



ПРАВИТЕЛЬСТВО СВЕРДЛОВСКОЙ ОБЛАСТИ

ПОСТАНОВЛЕНИЕ

19.01.2017

№ 20-ПП

г. Екатеринбург

Об утверждении основной части проекта планировки территории для размещения линейного объекта «Строительство соединительной дороги от ул. Карпинского до Западного подъезда № 2 к г. Волчанск от км 56 + 724 а/д г. Серов – г. Североуральск – г. Ивдель в г. Волчанск в Свердловской области» и проекта межевания территории для размещения линейного объекта «Строительство соединительной дороги от ул. Карпинского до Западного подъезда № 2 к г. Волчанск от км 56 + 724 а/д г. Серов – г. Североуральск – г. Ивдель в г. Волчанск в Свердловской области»

В соответствии с положениями пунктов 14, 15 статьи 45 Градостроительного кодекса Российской Федерации, статьями 8, 10, 11 Закона Свердловской области от 29 октября 2007 года № 121-ОЗ «О документации по планировке территории, подготовка которой осуществляется на основании решений уполномоченного исполнительного органа государственной власти Свердловской области в сфере территориального планирования», на основании приказа Министерства строительства и развития инфраструктуры Свердловской области и Министерства транспорта и связи Свердловской области от 19.11.2014 № 376-П/473 «Об утверждении перечня линейных объектов транспортной инфраструктуры регионального значения, для которых необходима подготовка документации по планировке территории в 2015–2021 годах», приказа Министерства строительства и развития инфраструктуры Свердловской области от 14.04.2016 № 214-П «О принятии решения о подготовке документации по планировке территории для размещения линейного объекта «Строительство соединительной дороги от ул. Карпинского до Западного подъезда № 2 к г. Волчанск от км 56 + 724 а/д г. Серов – г. Североуральск – г. Ивдель в г. Волчанск в Свердловской области» Правительство Свердловской области

ПОСТАНОВЛЯЕТ:

1. Утвердить:

1) основную часть проекта планировки территории для размещения линейного объекта «Строительство соединительной дороги от ул. Карпинского до Западного подъезда № 2 к г. Волчанск от км 56 + 724 а/д г. Серов – г. Североуральск – г. Ивдель в г. Волчанск в Свердловской области» (прилагается) (далее – проект планировки) в следующем составе:

положения о размещении линейного объекта (пояснительная записка), том 1, шифр 128-2016-ППТ.2;

основной чертеж проекта планировки территории, масштаб 1:2000, шифр 128-2016-ППТ.2-1;

разбивочный чертеж красных линий, масштаб 1:2000, шифр 128-2016-ППТ.2-2;

2) проект межевания территории для размещения линейного объекта «Строительство соединительной дороги от ул. Карпинского до Западного подъезда № 2 к г. Волчанск от км 56 + 724 а/д г. Серов – г. Североуральск – г. Ивдель в г. Волчанск в Свердловской области» (прилагается) (далее – проект межевания) в следующем составе:

сведения об образуемых и изменяемых земельных участках и их частях (пояснительная записка), том 3, шифр 128-2016-ППТ.5;

чертеж межевания территории, масштаб 1:2000, шифр 128-2016-ППТ.5-1.

2. Министерству строительства и развития инфраструктуры Свердловской области (М.М. Волков) в течение семи дней со дня принятия настоящего постановления обеспечить направление проекта планировки и проекта межевания Главе Администрации Волчанского городского округа для опубликования в порядке, установленном для официального опубликования муниципальных правовых актов, размещения на официальном сайте Волчанского городского округа в информационно-телекоммуникационной сети «Интернет» и размещения в информационной системе обеспечения градостроительной деятельности Волчанского городского округа.

3. Контроль за исполнением настоящего постановления возложить на Заместителя Губернатора Свердловской области, Члена Правительства Свердловской области С.В. Швиндта.

4. Настоящее постановление опубликовать в «Областной газете».

Губернатор
Свердловской области



Е.В. Куйвашев

УТВЕРЖДЕНА

постановлением Правительства
Свердловской области

от 19.01.2017 № 20-ПП

«Об утверждении основной части
проекта планировки территории
для размещения линейного объекта
«Строительство соединительной
дороги от ул. Карпинского
до Западного подъезда № 2
к г. Волчанск от км 56 + 724 а/д
г. Серов – г. Североуральск –
г. Ивдель в г. Волчанск
в Свердловской области» и проекта
межевания территории
для размещения линейного объекта
«Строительство соединительной
дороги от ул. Карпинского
до Западного подъезда № 2
к г. Волчанск от км 56 + 724 а/д
г. Серов – г. Североуральск –
г. Ивдель в г. Волчанск
в Свердловской области»

ОСНОВНАЯ ЧАСТЬ

**проекта планировки территории для размещения линейного объекта
«Строительство соединительной дороги от ул. Карпинского до Западного
подъезда № 2 к г. Волчанск от км 56 + 724 а/д г. Серов – г. Североуральск –
г. Ивдель в г. Волчанск в Свердловской области»**

1. Положения о размещении линейного объекта (пояснительная записка),
том 1, шифр 128-2016-ППТ.2 (приложение № 1).

2. Основной чертеж проекта планировки территории, масштаб 1:2000,
шифр 128-2016-ППТ.2-1 (приложение № 2).

3. Разбивочный чертеж красных линий, масштаб 1:2000,
шифр 128-2016-ППТ.2-2 (приложение № 3).

Приложение № 1
к основной части проекта
планировки территории
для размещения линейного объекта
«Строительство соединительной
дороги от ул. Карпинского
до Западного подъезда № 2
к г. Волчанск от км 56 + 724
а/д г. Серов – г. Североуральск –
г. Ивдель в г. Волчанск
в Свердловской области»

Положения о размещении линейного объекта
(пояснительная записка), том 1, шифр 128-2016-ППТ.2



Документация по планировке территории для размещения линейного объекта «Строительство соединительной дороги от ул. Карпинского до Западного подъезда №2 к г. Волчанск от км 56 + 724 а/д г. Серов – г. Североуральск – г. Ивдель в г. Волчанск в Свердловской области»

ПРОЕКТ

планировки территории для размещения линейного объекта «Строительство соединительной дороги от ул. Карпинского до Западного подъезда №2 к г. Волчанск от км 56 + 724 а/д г. Серов – г. Североуральск – г. Ивдель в г. Волчанск в Свердловской области». Основная часть

**Положение о размещении линейного объекта
Пояснительная записка. Шифр 128-2016-ППТ.2. Том 1**

Список разработчиков

Раздел проекта	Должность	Фамилия	Подпись
Руководитель	Директор – Главный градостроитель	С.В. Луценко	
Архитектурно-планировочная часть	Ведущий градостроитель проекта	Ю.В. Краско	
	Градостроитель проекта	Н.И. Пиппа	
Транспортная инфраструктура	Ведущий специалист транспортного обеспечения	К.С. Петров	
Инженерные сети	Специалист инженерного обеспечения	В.А. Кузьмина	
Инженерная подготовка	Специалист инженерного обеспечения	В.А. Кузьмина	
Охрана окружающей среды	Ведущий специалист	К.В. Мачуга	
ТЭО			

Состав проекта планировки и проекта межевания территории

№ п/п	Наименование	Масштаб	Количество листов	Гриф секретности
1.	Материалы основной части проекта планировки территории			
1.1.	Проект планировки территории для размещения линейного объекта «Строительство соединительной дороги от ул. Карпинского до Западного подъезда №2 к г. Волчанск от км 56 + 724 а/д г. Серов- г. Североуральск- г. Ивдель в г. Волчанск в Свердловской области». Основная часть. Том 1. Шифр 128-2016-ППТ.2	—	17	несекретно
1.2.	Основной чертеж проекта планировки территории. Шифр 128-2016-ППТ.2-1	1:2000	2	несекретно
1.3.	Разбивочный чертеж красных линий. Шифр 128-2016-ППТ.2-2	1:2000	2	несекретно
2.	Материалы по обоснованию проекта планировки территории			
2.1	Проект планировки территории для размещения линейного объекта «Строительство соединительной дороги от ул. Карпинского до Западного подъезда №2 к г. Волчанск от км 56 + 724 а/д г. Серов- г. Североуральск- г. Ивдель в г. Волчанск в Свердловской области». Материалы по обоснованию. Том 2. Шифр 128-2016-ППТ.3	—	27	несекретно
2.2.	Схема расположения элемента планировочной структуры. Шифр 128-2016-ППТ.3-1	1:25000	1	несекретно
2.3.	Схема использования и состояния территории в период подготовки проекта планировки (опорный план) совмещённая со схемой границ зон с особыми условиями использования территории. Шифр 128-2016-ППТ.3-2	1:2000	2	несекретно
2.4.	Схема организации улично-дорожной сети и движения транспорта. Шифр 128-2016-ППТ.3-3	1:2000	2	несекретно
2.5.	Схема развития инженерной инфраструктуры. Шифр 128-2016-ППТ.3-4	1:2000	2	несекретно
2.6	Схема вертикальной планировки и инженерной подготовки территории. Шифр 128-2016-ППТ.3-5	1:2000	2	несекретно
3.	Материалы проекта межевания территории			
3.1.	Проект межевания территории для размещения линейного объекта транспортной инфраструктуры регионального значения «Строительство соединительной дороги от ул. Карпинского до Западного подъезда №2 к г. Волчанск от км 56 + 724 а/д г. Серов- г. Североуральск- г. Ивдель в г. Волчанск в Свердловской области». Том 3. Шифр 128-2016-ПМТ.5	—	33	несекретно
3.2.	Чертеж межевания территории. Шифр 128-2016-ПМТ.5-1	1:2000	7	несекретно

Содержание

Введение.....	9
I. Размещение линейного объекта	11
1. Описание и характеристика границы зоны планируемого размещения линейного объекта.....	11
2. Сведения о красных линиях линейного объекта	12
3. Сведения о градостроительных регламентах, установленных Правилами землепользования и застройки.....	14
II. Характеристика планируемого развития зоны размещения линейного объекта.....	16
4. Характеристики развития системы социального обслуживания	16
5. Параметры линейного объекта (характеристики развития системы транспортного обслуживания).....	16
6. Параметры объектов инженерно-технического обеспечения	16
7. Вертикальная планировка и инженерная подготовка территории.....	17
8. Основные технико-экономические показатели территории.....	17
III. Очередность строительства линейного объекта	19
Список используемых сокращений	20

Введение

Проект планировки территории для размещения линейного объекта «Строительство соединительной дороги от ул. Карпинского до Западного подъезда № 2 к г. Волчанск от км 56 + 724 а/д г. Серов – г. Североуральск – г. Ивдель в г. Волчанск в Свердловской области (далее – линейный объект) разработан на основании приказа Министерства строительства и развития инфраструктуры Свердловской области от 14.04.2016 № 214-П «О принятии решения о подготовке документации по планировке территории для размещения линейного объекта «Строительство соединительной дороги от ул. Карпинского до Западного подъезда № 2 к г. Волчанск от км 56 + 724 а/д г. Серов – г. Североуральск – г. Ивдель в г. Волчанск в Свердловской области».

При разработке настоящего проекта учтены следующие нормативные правовые акты и нормативные материалы:

Градостроительный Кодекс Российской Федерации;

Водный кодекс Российской Федерации;

Земельный Кодекс Российской Федерации;

Лесной кодекс Российской Федерации;

Федеральный закон от 08 ноября 2007 года № 257-ФЗ «Об автомобильных дорогах и о дорожной деятельности в Российской Федерации и о внесении изменений в отдельные законодательные акты Российской Федерации»;

постановление Правительства Российской Федерации от 02.09.2009 № 717 «О нормах отвода земель для размещения автомобильных дорог и (или) объектов дорожного сервиса» (постановление Правительства РФ № 717);

постановление Правительства Свердловской области от 31.08.2009 № 1000-ПП «Об утверждении Схемы территориального планирования Свердловской области» (далее – Схема территориального планирования);

постановление Правительства Свердловской области от 15.03.2010 № 380-ПП «Об утверждении нормативов градостроительного проектирования Свердловской области» (далее – Нормативы градостроительного проектирования Свердловской области);

постановление Правительства Свердловской области от 29.10.2013 № 1331-ПП «Об утверждении государственной программы Свердловской области «Развитие транспорта, дорожного хозяйства, связи и информационных технологий Свердловской области до 2022 года»;

приказ Министерства строительства и развития инфраструктуры Свердловской области и Министерства транспорта и связи Свердловской области от 19.11.2014 № 376-П/473 «Об утверждении перечня линейных объектов транспортной инфраструктуры регионального значения, для которых необходима подготовка документации по планировке территории в 2015–2021 годах»;

Генеральный план Волчанского городского округа, утверждённый решением Волчанской городской Думы от 24.02.2012 № 13 «Об утверждении документов территориального планирования «Генеральный план Волчанского городского округа» (далее – Генеральный план).

Правила землепользования и застройки Волчанского городского округа,

утверждение решением Волчанской городской Думы от 23.08.2012 № 147 «Об утверждении документа «Правила землепользования и застройки Волчанского городского округа» (далее – Правила землепользования и застройки) руководящий документ системы РДС 30-201-98 «Инструкция о порядке проектирования и установления красных линий в городах и других поселениях Российской Федерации»;

строительные нормы и правила Российской Федерации СНиП 11-04-2003 «Инструкция о порядке разработки, согласования, экспертизы и утверждения градостроительной документации»;

санитарно-эпидемиологические правила и нормативы СанПиН 2.2.1/2.1.1.1200-03 «Санитарно-защитные зоны и санитарная классификация предприятий, сооружений и иных объектов»;

свод правил СП 42.13330.2011. «Свод правил. Градостроительство. Планировка и застройка городских и сельских поселений. Актуализированная редакция СНиП 2.07.01-89*» (далее – СП 42.13330.2011);

свод правил СП 51.13330.2011 «Защита от шума Актуализированная редакция СНиП 23-03-2003»;

свод правил СП 34.13330.2012. «Свод правил. Автомобильные дороги. Актуализированная редакция СНиП 2.05.02-85*»;

материалы инженерных изысканий, масштаба 1:500 подготовлены в 2015 году ООО «Дорианс» и предоставленные государственным казенным учреждением Свердловской области «Управление автомобильных дорог».

Подготовка настоящего проекта осуществляется в целях:

- 1) обеспечения устойчивого развития территории;
- 2) формирования элементов планировочной структуры:

установления границ зон планируемого размещения объектов капитального строительства;

установления параметров планируемого развития элементов планировочной структуры, включая красные линии, дороги, улицы, проезды, объекты инженерной и транспортной инфраструктур;

3) установления границ земельных участков, на которых расположены объекты капитального строительства;

4) установления границ земельных участков, предназначенных для строительства и размещения линейных объектов.

I. Размещение линейного объекта

1. Описание и характеристика границы зоны планируемого размещения линейного объекта

Территория проектирования линейного объекта расположена в городе Волчанск Свердловской области.

Рассматриваемый линейный объект располагается частично на незастроенной территории и частично идет по существующей автомобильной дороге и трамвайным путям.

Ориентировочные технические показатели современного состояния объекта:

Длина участка – 3760 м.

Ширина участка – 34 м.

Площадь территории в границах проекта планировки составляет 12,9 га.

Настоящим проектом предусмотрено формирование единого инженерно-транспортного коридора, обеспечивающего прохождение планируемых в соответствии с Генеральным планом автомобильной дороги III категории регионального значения, являющейся продолжением ул. Карпинского, а также перекладку, при необходимости, существующих сетей инженерного обеспечения.

В пределах такого коридора устанавливается зона территорий общего пользования. Характеристика планируемого развития территории приведена в таблице 1.

Границы такого коридора образованы проектируемыми красными линиями, установленными исходя из требований действующих нормативов в части определения размеров автомобильной дороги III категории регионального значения в красных линиях (согласно постановлению Правительства РФ № 717 ширина полосы отвода – 34 м).

Требования к проектированию линейного объекта – автомобильной дороги III категории регионального значения приняты согласно СП42.13330.2011:

ширина полосы движения – 3,5 м;

число полос движения – 2-6;

наименьший радиус кривых в плане – 400 м.

Таблица 1

Характеристики планируемого развития территории

№ п/п	Параметры	Единица измерения	Количество
1	Площадь территории в границах проекта, в том числе:	га	12,9
1.1	Площадь территории общего пользования	га	12,9
2	Плотность застройки	кв.метров /га	–

Размещение линейного объекта не противоречит Схеме территориального планирования Свердловской области. Планируемое строительство автомобильной дороги регионального значения соответствует мероприятиям по развитию сети

автомобильных дорог Свердловской области и выравниванию неравномерности существующей сети автомобильных дорог.

Сведения о границах зоны планируемого размещения линейного объекта, функциональных зонах и зонах с особыми условиями использования территории приведены в графической части на чертеже проекта планировки территории, масштаб 1:2000, шифр 128-2016-ППТ.2-1

2. Сведения о красных линиях линейного объекта

Согласно Градостроительному Кодексу Российской Федерации красными линиями являются линии, которые обозначают существующие, планируемые (изменяемые, вновь образуемые) границы территорий общего пользования, границы земельных участков, на которых расположены линии электропередачи, линии связи (в том числе линейно-кабельные сооружения), трубопроводы, автомобильные дороги, железнодорожные линии и другие подобные сооружения.

В настоящем проекте предусмотрено установление красных линий – границ земельных участков, на которых расположен линейный объект регионального значения, на территории г. Волчанск в границах территорий общего пользования на землях населённых пунктов.

Границы красных линий приведены в графической части на разбивочном чертеже красных линий, масштаб 1:2000, шифр 128-2016-ППТ.2-2. Ведомость координат поворотных точек красных линий в границах проектирования приведена в таблице 2.

Таблица 2

Ведомость координат поворотных точек красных линий

Номер поворотной точки	X	Y
1	2	3
н34	733657,8	1499137
н35	733747	1499180
н36	733837,1	1499223
н37	733927,3	1499268
н38	734013,6	1499323
н39	734093,2	1499385
н40	734172	1499445
н41	734254,4	1499497
н42	734353,3	1499537
н43	734438,6	1499567
н44	734536,5	1499602
н45	734549,5	1499606
н46	734566,5	1499613
н47	734581,6	1499621
н48	734596,4	1499631
н49	734607	1499639
н50	734789,9	1499769
н51	734870,8	1499822
н52	734904,9	1499839

1	2	3
н53	734924,5	1499847
н54	734953,7	1499858
н55	734979	1499865
н56	735007	1499872
н57	735042	1499879
н58	735154,7	1499888
н59	735240,4	1499894
н60	735336,9	1499903
н61	735440,4	1499912
н62	735539,5	1499920
н63	735639,1	1499928
н64	735740,8	1499937
н65	735835	1499944
н66	735879,7	1499953
597	735885,7	1499961
464	735895,6	1499984
н96	735894,5	1499991
н97	735884,8	1499986
н98	735873,9	1499983
н99	735857,8	1499981
н100	735834,1	1499978
н101	735738	1499971
н102	735636,2	1499962
н103	735536,6	1499954
н104	735437,5	1499945
н105	735334	1499936
н106	735237,6	1499928
н107	735152,1	1499921
н108	735039,4	1499912
н109	734940,5	1499905
н110	734930	1499903
н111	734919,2	1499899
н112	734907,9	1499893
н113	734892,2	1499883
н114	734860	1499860
н115	734847,8	1499851
н116	734770,3	1499796
н117	734692,4	1499741
н118	734587,2	1499667
н119	734576,7	1499659
н120	734563,7	1499650
н121	734552,3	1499644
н122	734537,8	1499638
н123	734525,2	1499634
н124	734427,3	1499599
н125	734341,9	1499569
н126	734237,9	1499532
617	734209,6	1499524
979	734204,3	1499522

1	2	3
978	734196,7	1499519
977	734190,1	1499517
529	734194,6	1499512
н27	734160,1	1499479
н28	734072,1	1499411
н29	733992,1	1499350
н30	733911,3	1499298
н31	733821,8	1499254
н32	733732,9	1499211
н33	733660,5	1499176
н67	733654,8	1499173
н68	733552,2	1499123
н69	733466,1	1499067
н70	733387,6	1499002
н71	733313,6	1498938
н72	733239,8	1498876
н73	733156,3	1498816
н74	733072,1	1498762
н75	732988,2	1498708
н76	732903,2	1498654
н77	732819,2	1498599
н78	732736,8	1498544
н79	732653,8	1498487
н80	732581,4	1498438
н127	732595,3	1498414
н128	732661,5	1498453
н129	732704	1498478
н130	732772,2	1498520
н131	732846,3	1498563
н132	732936,2	1498614
н133	733018,3	1498662
н134	733111,5	1498715
н135	733253,9	1498796
н91	733334,9	1498911
н92	733410,3	1498977
н93	733486,3	1499040
н94	733568,1	1499093
н95	733652,1	1499134

3. Сведения о градостроительных регламентах, установленных Правилами землепользования и застройки

В соответствии с Правилами землепользования и застройки предельные (минимальные и (или) максимальные) размеры земельных участков и предельные параметры разрешенного строительства, реконструкции объектов капитального строительства должны соответствовать Нормативам градостроительного проектирования Свердловской области.

На территории общего пользования действие градостроительных

регламентов не распространяется.

В границах полос отвода автомобильных дорог могут располагаться только элементы обустройства дорог, предназначенные для обеспечения дорожного движения, в том числе его безопасности, а также объекты дорожного сервиса.

На рассматриваемой территории установлены следующие градостроительные регламенты в части видов разрешенного использования территории: улицы и дороги в пределах границ населенных пунктов, подземные и наземные инженерные коммуникации всех видов (теплотрассы, водоводы, канализационные коллекторы и т.п.), озеленение улиц и дорог.

Вспомогательные виды разрешенного использования: временные здания и сооружения (киоски, павильоны, остановочные комплексы), временные стоянки автотранспорта.

Предельные параметры разрешенного строительства и реконструкции объектов капитального строительства:

1) классификация улично-дорожной сети и параметры поперечных профилей – в соответствии с Генеральным планом:

ширина в красных линиях для магистралей общегородского значения – 40-60 м;

районного значения – 30-5 м;

улиц местного значения – 20-25 м;

2) размещение временных сооружений – при условии обеспечения безопасности движения, без сокращения ширины тротуара и на условиях аренды земельного участка на срок не более 5 лет;

3) максимальные выступы за красную линию в отношении палисадников существующей застройки индивидуальными жилыми домами, расположенной в зоне Ж-1 допускаются не более 1,5 метров, при условии обеспечения безопасности движения, без сокращения ширины тротуара.

Линейный объект предусмотрен на территории нескольких территориальных зон перечень, которых приведен в таблице 3.

Таблица 3

В границы проектирования входят следующие территориальные зоны

Обозначение	Территориальная зона
Зона рекреационного назначения Р	
Р-1.1	Зона лесов, лесопарков
Р-1.2	Зона лугов, лугопарков
Производственная (защитная) зона П(З)	
П(З)-З	Производственная (защитная) зона предприятий III класса
Зона объектов наземного электротранспорта Т.З	
Т.З-2	Зона объектов наземного электротранспорта с СЗЗ 100 м
И	Зона объектов инженерной инфраструктуры
И-1(1)	Зона водообеспечивающих линейных объектов
И-3(1)	Зона электрообеспечивающих объектов линейных объектов
И-4(1)	Зона газообеспечивающих линейных объектов
И-7(1)	Зона линейных объектов связи
ЗОП	Зона общего пользования

II. Характеристика планируемого развития зоны размещения линейного объекта

4. Характеристики развития системы социального обслуживания

Развитие системы социального обслуживания территории – не предусматривается.

Для организации доступа инвалидов и других маломобильных групп населения настоящим проектом предусмотрено обеспечение линейного объекта соответствующими планировочными, конструктивными и техническими мерами.

5. Параметры линейного объекта (характеристики развития системы транспортного обслуживания)

Улично-дорожная сеть.

Линейный объект обеспечивает связанность улично-дорожной сети южной части города Волчанск и является основной транспортной артерией, связывающей селитебную часть и южный промышленный узел города, а также обеспечивает связи южного промышленного узла с внешней транспортной сетью.

Технические параметры проектируемой дороги:

число полос движения: 2 (на всем протяжении);

ширина полосы движения: 3,5 м;

ширина обочин: 2,5 м.

наименьший радиус кривых в плане: 600 м;

длина проезжей части: 3760 м.

В проекте предусмотрена организация пересечений со всеми примыкающими автодорогами, улицами и проездами, а также примыканий существующих съездов к промышленным площадкам. Кроме того, предусмотрено пересечение с существующей трамвайной линией.

Организация пассажирского, велосипедного и пешеходного сообщения.

Пассажирское, велосипедное и пешеходное сообщения не предусматривается.

Маршрутное пассажирское сообщение необходимое для обеспечения трудовых миграций населения между северной и южной частями города Волчанск организовано трамвайной линией.

6. Параметры объектов инженерно-технического обеспечения

Развитие систем инженерно-технического обеспечения не предусматривается.

Строительство линейного объекта потребует выполнения мероприятий по защите существующих систем инженерно-технического обеспечения:

сетей газоснабжения;

сетей водоснабжения;

сетей связи

Также потребуется вынос опоры ЛЭП 6кВ, расположенной непосредственно на месте планируемого размещения линейного объекта.

Наружное освещение автодороги не предусматривается.

Настоящим проектом предусматривается освещение пересечения автодороги с трамвайной линией.

7. Вертикальная планировка и инженерная подготовка территории

С учетом общего планировочного решения, гидрогеологических условий настоящим проектом предусмотрены следующие мероприятия по инженерной подготовке проектируемой территории:

- вертикальная планировка территории;
- организация отведения и очистка поверхностного стока с очисткой загрязненной части;
- реконструкция существующих труб пропуска гидротехнической сети;
- благоустройство территорий общего пользования.

8. Основные технико-экономические показатели территории

Основные технико-экономические показатели территории приведены в таблице 4.

Таблица 4

Основные технико-экономические показатели проекта планировки

№ п/п	Наименование показателей	Единица измерения	Современное состояние на 2016 год	Проект
1	2	3	4	5
1	Территория			
1.1	Площадь проектируемой территории	га	12,9	12,9
	в том числе территории:			
	жилых зон (кварталы, микрорайоны и другие)	га / м ² / человек	–	–
	объектов социального и культурно-бытового обслуживания населения (кроме микрорайонного значения)	–	–	–
	рекреационных зон	–	–	–
	зон инженерной и транспортной инфраструктур	–	–	–
	производственных зон	–	–	–
	иных зон (территорий общего пользования)	–	–	12,9
1.2	Коэффициент застройки	процентов	–	–
1.3	Коэффициент плотности застройки	процентов	–	–
1.4	Из общей территории:	–	–	–
	земли федеральной собственности	га	–	–
	земли субъектов Российской Федерации	–	–	–
	земли муниципальной собственности	–	12,9	12,9
	земли частной собственности	–	0	0

1	2	3	4	5
5	Транспортная инфраструктура			
5.1	протяженность улично-дорожной сети	км	3,76	3,76
	в том числе:			
	магистральные улицы общегородского значения	–	–	3,76
	улицы и проезды местного значения	–	–	–
5.2	Протяженность линий общественного пассажирского транспорта	–	–	–
	в том числе			
	автобус	–	–	3,76
5.3	Гаражи и стоянки для хранения легковых автомобилей	–	–	–
6	Инженерное оборудование и благоустройство территории			
6.1	Водопотребление	тыс. м ³ /сут	–	–
6.2	Водоотведение	л/с	–	–
6.3	Электропотребление	кВт/сутки	–	–
6.4	Расход газа	млн. м ³ /год	–	–
6.5	Общее потребление тепла на отопление, вентиляцию, горячее водоснабжение	млн. Гкал/год	–	–
6.6	Количество твердых бытовых отходов	тыс. м ³ /сутки	–	–
6.7	Территории, требующие проведения специальных мероприятий по инженерной подготовке	га	–	–
6.8	Потребность в иных видах инженерного оборудования	–	–	–
7	Охрана окружающей среды			
7.1	Территории, требующие проведения специальных мероприятий по охране окружающей среды	га	–	–

III. Очередность строительства линейного объекта

Настоящий проект предусматриваем два этапа строительства линейного объекта:

1 этап строительства – новое строительство автодороги III категории на участке от ул. Карпинского до существующей соединительной автодороги протяженностью 2,0 км;

2 этап строительства – реконструкция участка соединительной автодороги до Западного подъезда №2 к г. Волчанск от км 56 + 724 а/д г. Серов – г. Североуральск – г. Ивдель протяженностью 1.66 км, с доведением автодороги до норм III категории.

Список используемых сокращений

а/д – автомобильная дорога;
г – город;
га – гектар;
Гкал – гигакалория
кВ – киловольт;
кв. метров – квадратный метр;
кВт – киловатт;
км – километр;
л/с – литров в секунду;
м – метр;
млн. – миллион;
м² – квадратный метр;
м³ – кубический метр;
тыс. – тысяча;
у – улица.

Приложение № 2
к основной части проекта
планировки территории
для размещения линейного объекта
«Строительство соединительной
дороги от ул. Карпинского
до Западного подъезда № 2
к г. Волчанск от км 56 + 724
а/д г. Серов – г. Североуральск –
г. Ивдель в г. Волчанск
в Свердловской области»

Основной чертеж проекта планировки территории, масштаб 1:2000,
шифр 128-2016-ППТ.2-1

ПРОЕКТ ПЛАНИРОВКИ ТЕРРИТОРИИ
М 1:2000


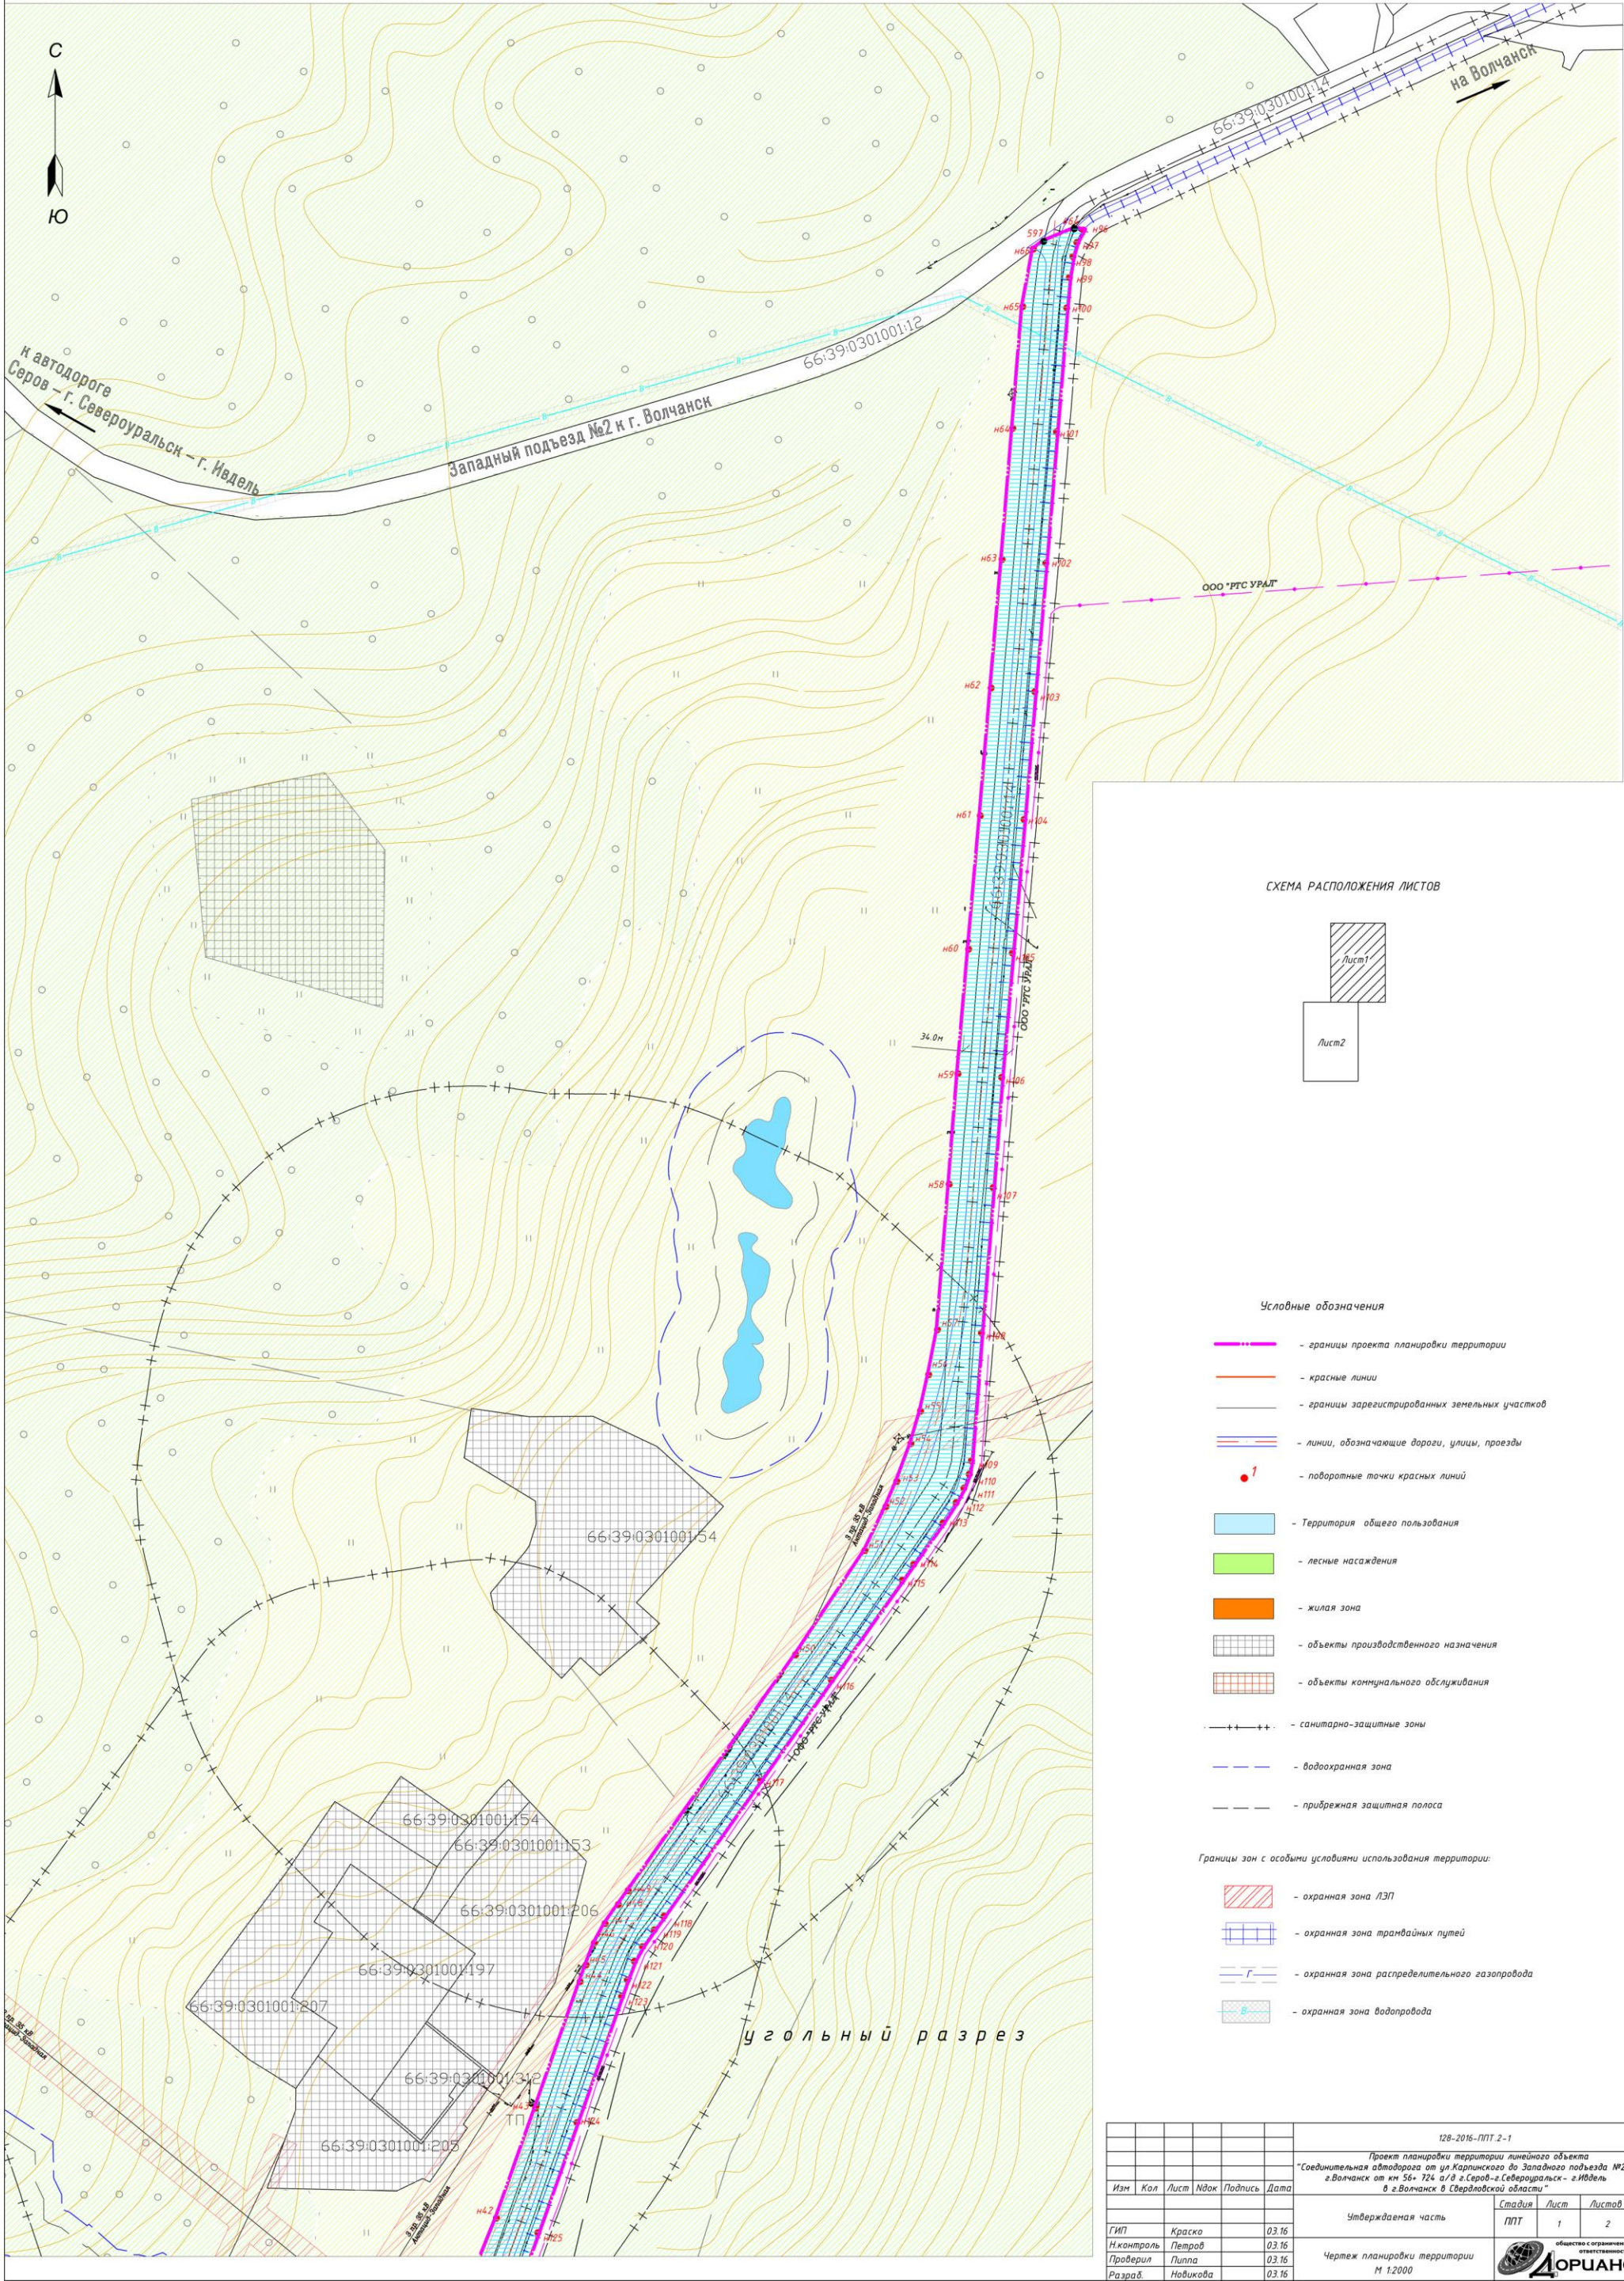


СХЕМА РАСПОЛОЖЕНИЯ ЛИСТОВ

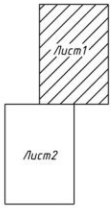


Условные обозначения

- границы проекта планировки территории
- красные линии
- границы зарегистрированных земельных участков
- линии, обозначающие дороги, улицы, проезды
- поворотные точки красных линий
- Территория общего пользования
- лесные насаждения
- жилая зона
- объекты производственного назначения
- объекты коммунального обслуживания
- санитарно-защитные зоны
- водоохранная зона
- прибрежная защитная полоса

Границы зон с особыми условиями использования территории:

- охранный зона ЛЭП
- охранный зона трамвайных путей
- охранный зона распределительного газопровода
- охранный зона водопровода

						128-2016-ППТ.2-1		
						Проект планировки территории линейного объекта "Соединительная автомобильная дорога от ул. Карпинского до Западного подъезда №2 к г. Волчанск от км 56+724 и/д г. Серов-г. Североуральск-г. Ивдель в г. Волчанск в Свердловской области"		
Изм	Кол	Лист	Ндок	Подпись	Дата	Утвержденная часть		
Гип	Краско				03.16	Стадия	Лист	Листов
Н.контр.	Петров				03.16	ППТ	1	2
Проверил	Пупа				03.16	Чертеж планировки территории М 1:2000		
Разраб.	Новикова				03.16			
						общество с ограниченной ответственностью		

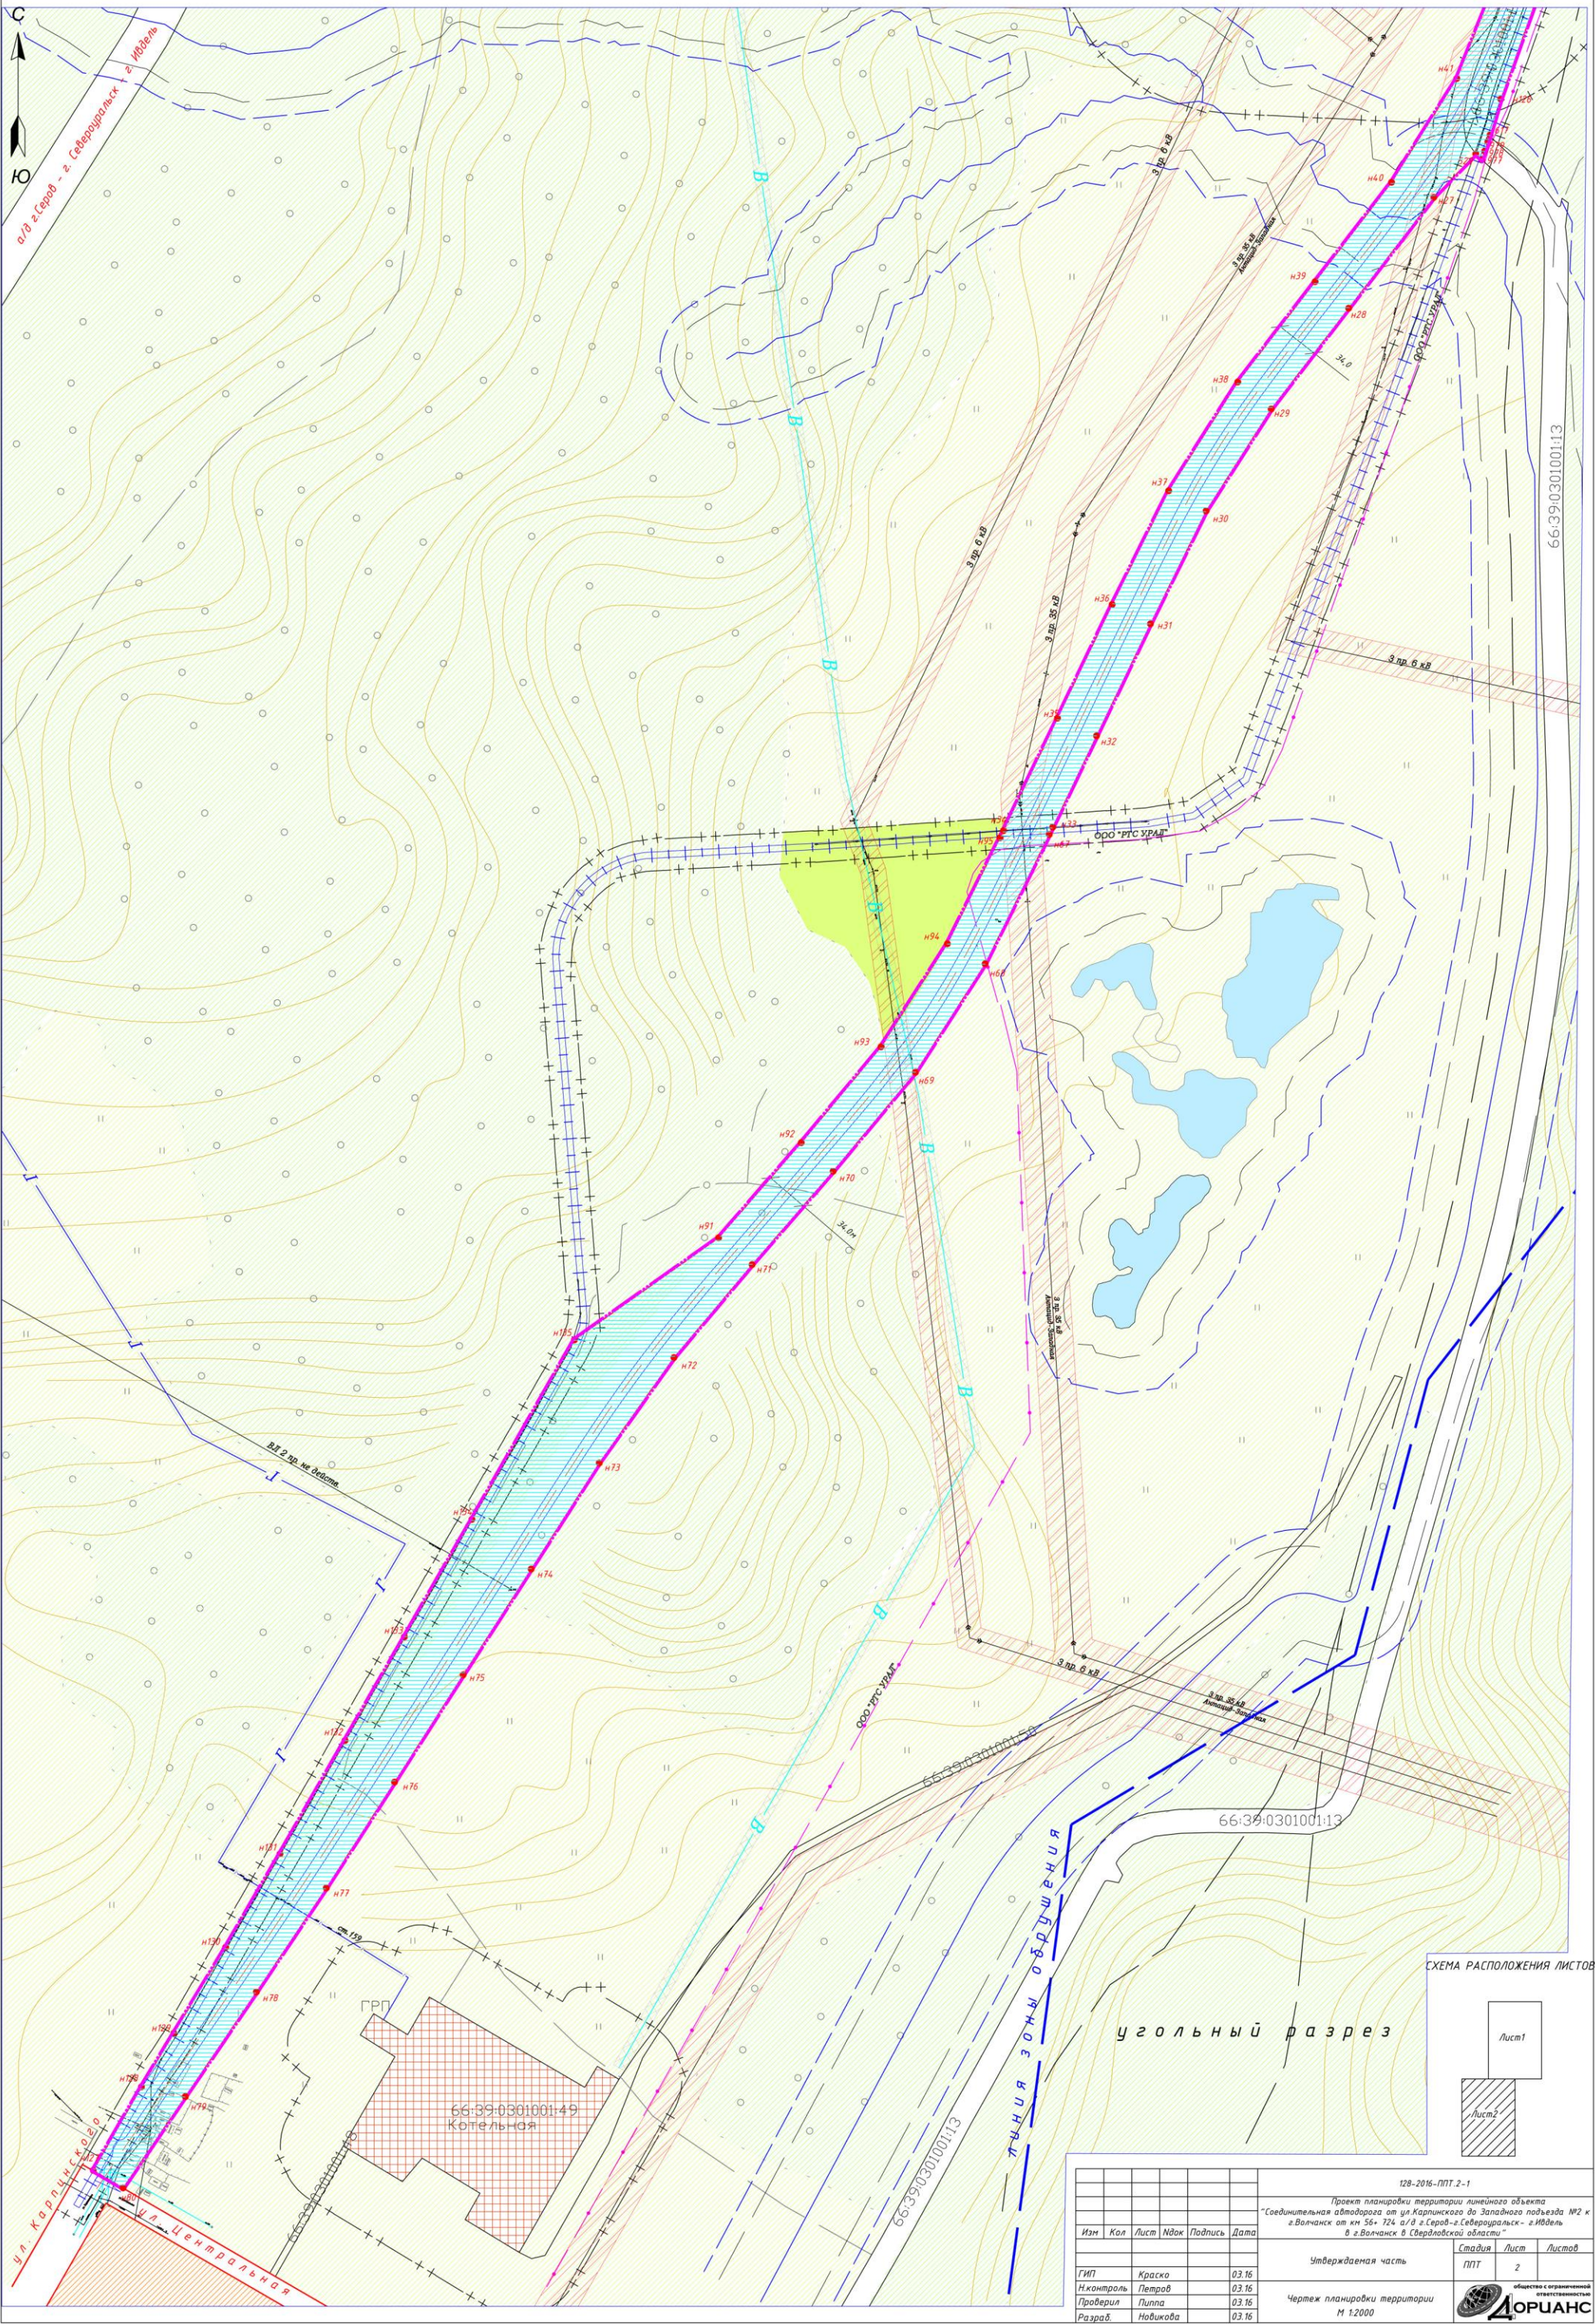

128-2016-ПТТ.2-1					
Проект планировки территории линейного объекта					
"Соединительная автомобильная дорога от ул. Карпичского до Западного подъезда №2 к					
г. Волчанск от км 36+124, а/д г. Серов - г. Ивдель					
в г. Волчанск в Свердловской области"					
Утвержденная часть				Стадия	Лист
				ПТТ	2
Изм.	Кол.	Лист	Идент.	Подпись	Дата
Гип	Краско				03.16
Н.контр.	Петров				03.16
Проверил	Пилип				03.16
Разр.	Новикова				03.16
Чертеж планировки территории					
М 1:2000					
общество с ограниченной ответственностью					
ДОМУАНС					

Приложение № 3
к основной части проекта
планировки территории
для размещения линейного объекта
«Строительство соединительной
дороги от ул. Карпинского
до Западного подъезда № 2
к г. Волчанск от км 56 + 724
а/д г. Серов – г. Североуральск –
г. Ивдель в г. Волчанск
в Свердловской области»

Разбивочный чертеж красных линий, масштаб 1:2000,
шифр 128-2016-ППТ.2-2

ПРОЕКТ ПЛАНИРОВКИ ТЕРРИТОРИИ
М 1:2000


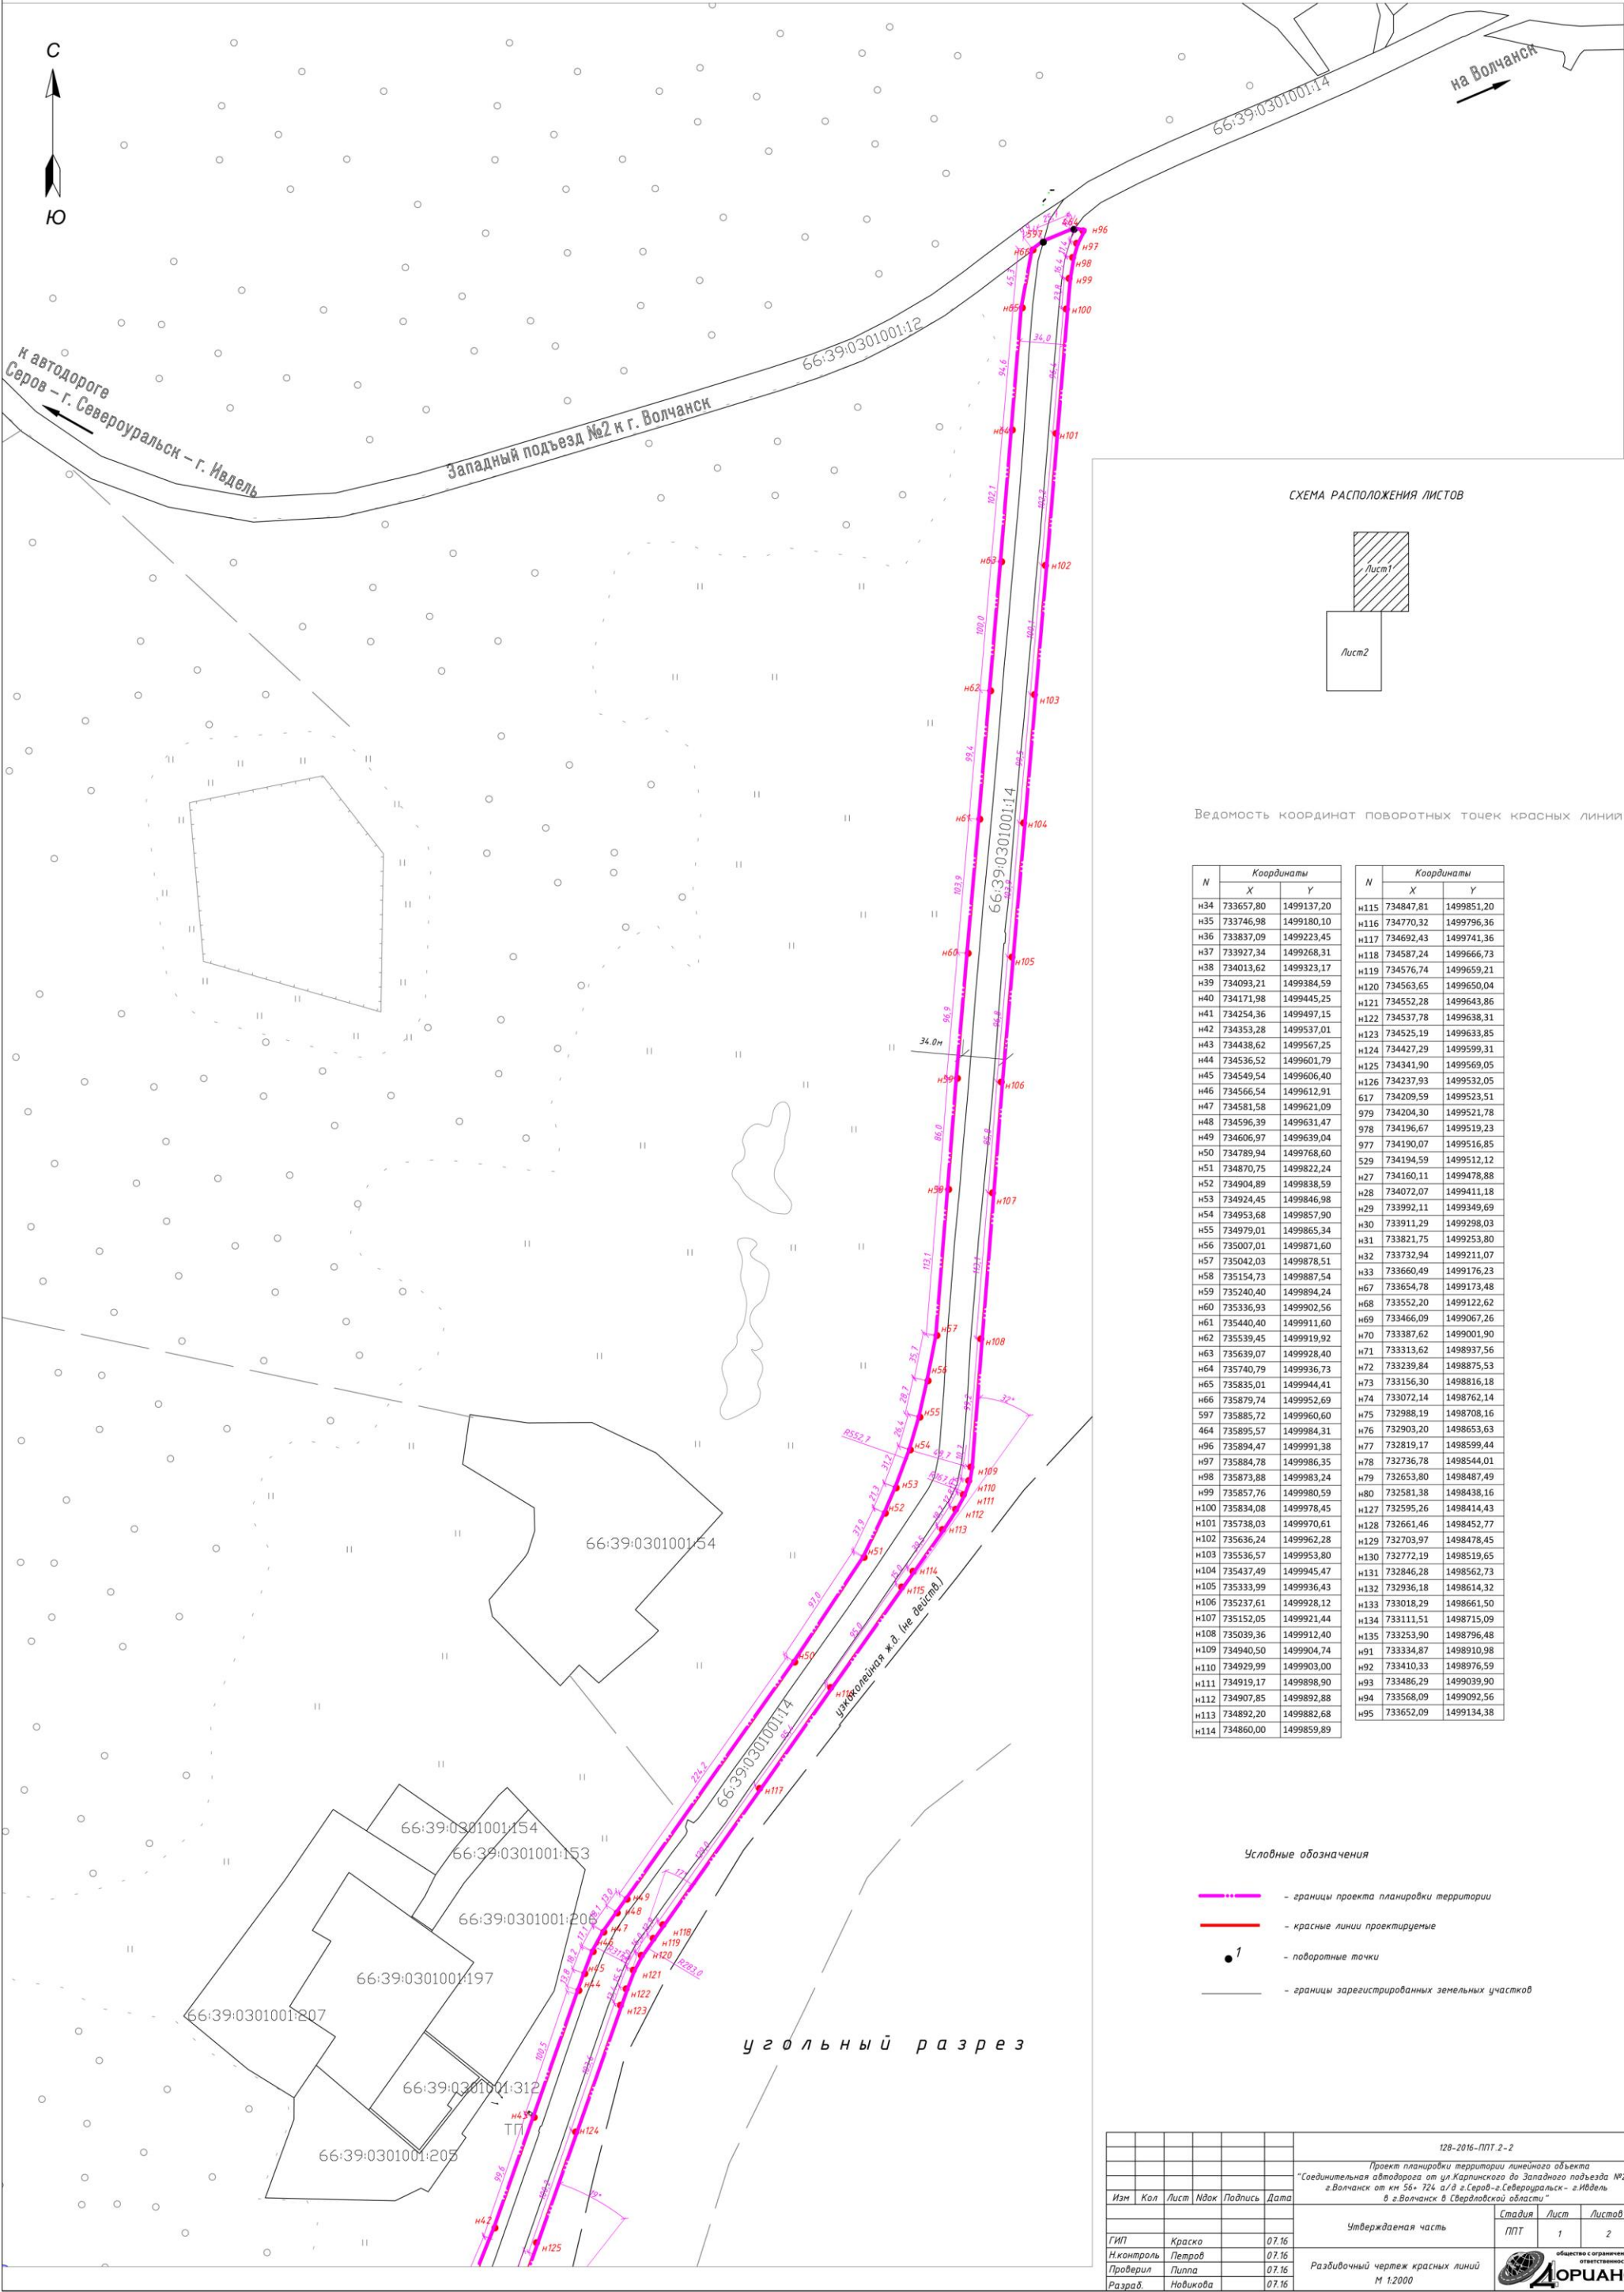


СХЕМА РАСПОЛОЖЕНИЯ ЛИСТОВ

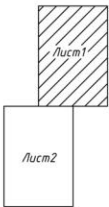

Ведомость координат поворотных точек красных линий


N	Координаты		N	Координаты	
	X	Y		X	Y
n34	733657,80	1499137,20	n115	734847,81	1499851,20
n35	733746,98	1499180,10	n116	734770,32	1499796,36
n36	733837,09	1499223,45	n117	734692,43	1499741,36
n37	733927,34	1499268,31	n118	734587,24	1499666,73
n38	734013,62	1499323,17	n119	734576,74	1499659,21
n39	734093,21	1499384,59	n120	734563,65	1499650,04
n40	734171,98	1499445,25	n121	734552,28	1499643,86
n41	734254,36	1499497,15	n122	734537,78	1499638,31
n42	734353,28	1499537,01	n123	734525,19	1499633,85
n43	734438,62	1499567,25	n124	734427,29	1499599,31
n44	734536,52	1499601,79	n125	734341,90	1499569,05
n45	734549,54	1499606,40	n126	734237,93	1499532,05
n46	734566,54	1499612,91	n127	734209,59	1499523,51
n47	734581,58	1499621,09	n128	734204,30	1499521,78
n48	734596,39	1499631,47	n129	734196,67	1499519,23
n49	734606,97	1499639,04	n130	734190,07	1499516,85
n50	734789,94	1499768,60	n131	734194,59	1499512,12
n51	734870,75	1499822,24	n132	734160,11	1499478,88
n52	734904,89	1499838,59	n133	734072,07	1499411,18
n53	734924,45	1499846,98	n134	733992,11	1499349,69
n54	734953,68	1499857,90	n135	733911,29	1499298,03
n55	734979,01	1499865,34	n136	733821,75	1499253,80
n56	735007,01	1499871,60	n137	733732,94	1499211,07
n57	735042,03	1499878,51	n138	733660,49	1499176,23
n58	735154,73	1499887,54	n139	733654,78	1499173,48
n59	735240,40	1499894,24	n140	733552,20	1499122,62
n60	735336,93	1499902,56	n141	733466,09	1499067,26
n61	735440,40	1499911,60	n142	733387,62	1499001,90
n62	735539,45	1499919,92	n143	733313,62	1498937,56
n63	735639,07	1499928,40	n144	733239,84	1498875,53
n64	735740,79	1499936,73	n145	733156,30	1498816,18
n65	735835,01	1499944,41	n146	733072,14	1498762,14
n66	735879,74	1499952,69	n147	732988,19	1498708,16
n67	735885,72	1499960,60	n148	732903,20	1498653,63
n68	735895,57	1499968,31	n149	732819,17	1498599,44
n69	735894,47	1499991,38	n150	732736,78	1498544,01
n70	735884,78	1499986,35	n151	732653,80	1498487,49
n71	735873,88	1499983,24	n152	732581,38	1498438,16
n72	735857,76	1499980,59	n153	732595,26	1498414,43
n73	735834,08	1499978,45	n154	732661,46	1498452,77
n74	735738,03	1499970,61	n155	732703,97	1498478,45
n75	735636,24	1499962,28	n156	732772,19	1498519,65
n76	735536,57	1499953,80	n157	732846,28	1498562,73
n77	735437,49	1499945,47	n158	732936,18	1498614,32
n78	735333,99	1499936,43	n159	733018,29	1498661,50
n79	735237,61	1499928,12	n160	733111,51	1498715,09
n80	735152,05	1499921,44	n161	733253,90	1498796,48
n81	735039,36	1499912,40	n162	733334,87	1498910,98
n82	734940,50	1499904,74	n163	733410,33	1498976,59
n83	734929,99	1499903,00	n164	733486,29	1499039,90
n84	734919,17	1499898,90	n165	733568,09	1499092,56
n85	734907,85	1499892,88	n166	733652,09	1499134,38
n86	734892,20	1499882,68			
n87	734860,00	1499859,89			

Условные обозначения

- границы проекта планировки территории
- красные линии проектируемые
- 1 — поворотные точки
- границы зарегистрированных земельных участков

угольный разрез

						128-2016-ППТ.2-2		
						Проект планировки территории линейного объекта "Соединительная автодорога от ул. Карпинского до Западного подъезда №2 к г. Волчанск от км 56+ 724 м/д г. Серов-г. Североуральск - г. Идель в г. Волчанск в Свердловской области"		
Изм	Кол	Лист	Издк	Подпись	Дата	Утверждаемая часть		
Гип	Краско				07.16	ГПТ	1	2
Н.контр.	Петров				07.16	Разбивочный чертеж красных линий М 1:2000		
Проверил	Луша				07.16			
Разраб.	Новикова				07.16			
						общество с ограниченной ответственностью ДОРИАНС		

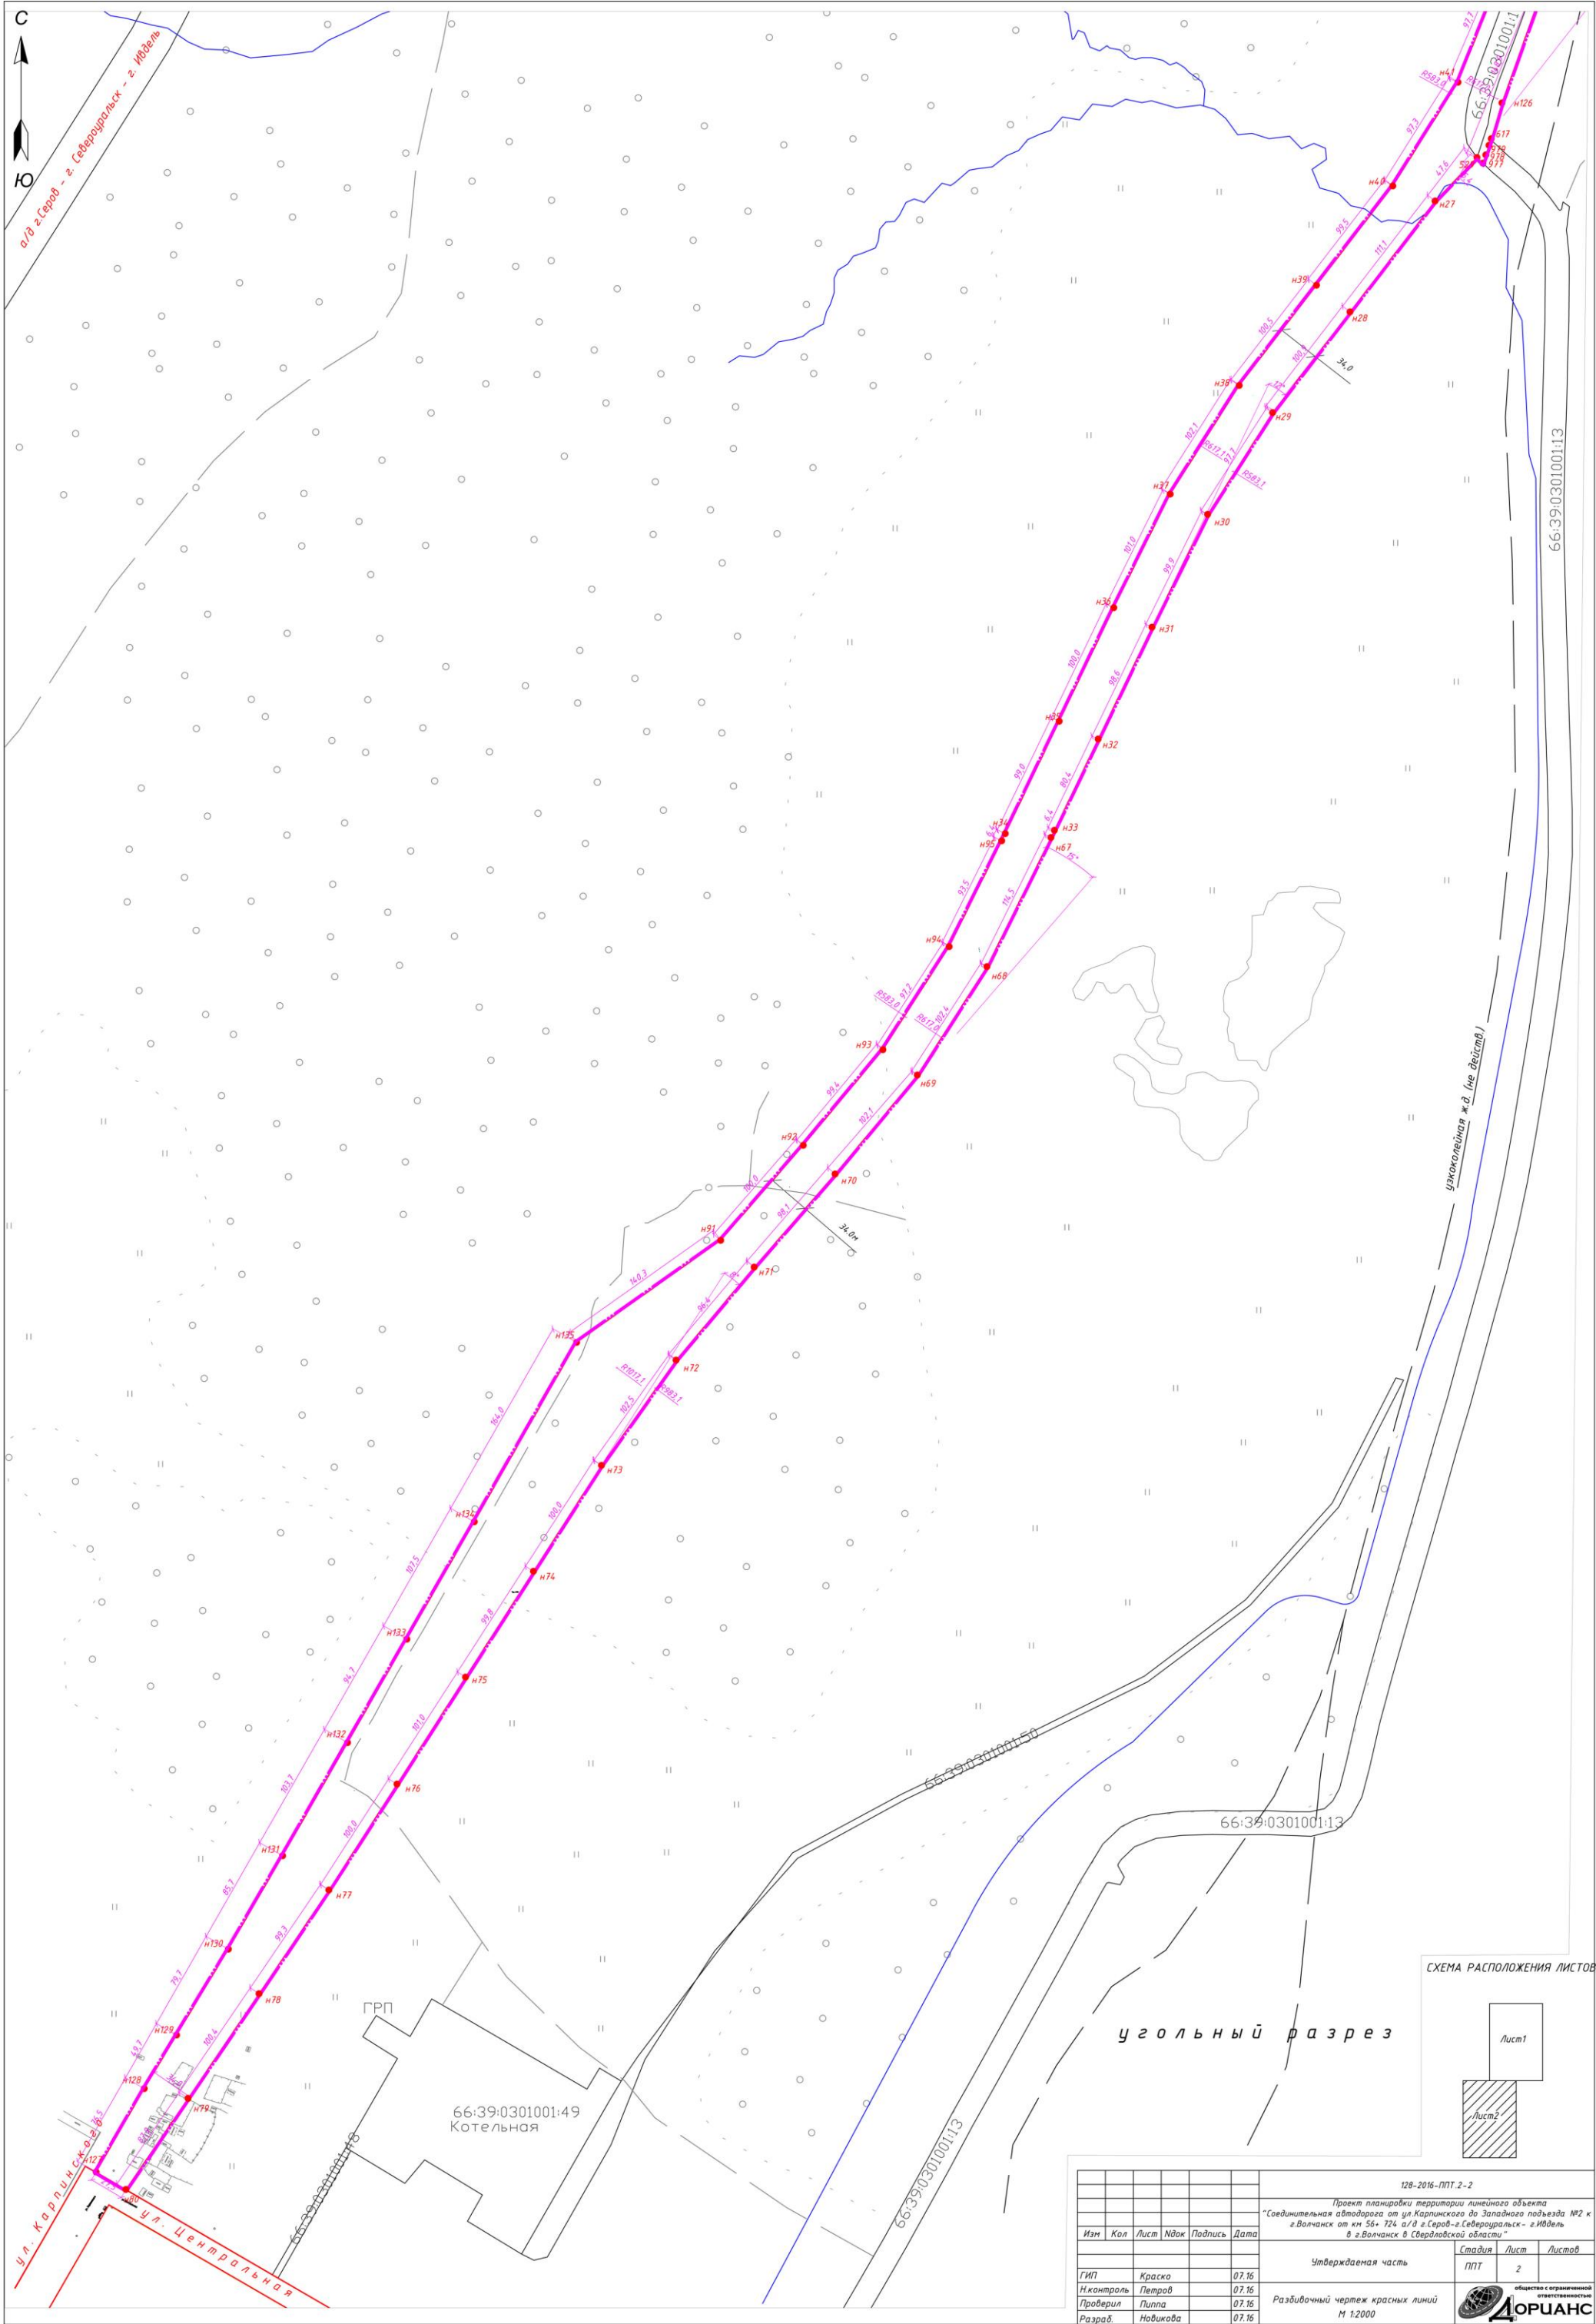

УТВЕРЖДЕН

постановлением Правительства
Свердловской области

от 19.01.2017 № 20-ПП

«Об утверждении основной части
проекта планировки территории
для размещения линейного объекта
«Строительство соединительной
дороги от ул. Карпинского
до Западного подъезда № 2
к г. Волчанск от км 56 + 724 а/д
г. Серов – г. Североуральск –
г. Ивдель в г. Волчанск
в Свердловской области» и проекта
межевания территории
для размещения линейного объекта
«Строительство соединительной
дороги от ул. Карпинского
до Западного подъезда № 2
к г. Волчанск от км 56 + 724 а/д
г. Серов – г. Североуральск –
г. Ивдель в г. Волчанск
в Свердловской области»

ПРОЕКТ

**межевания территории для размещения линейного объекта
«Строительство соединительной дороги от ул. Карпинского до Западного
подъезда № 2 к г. Волчанск от км 56 + 724 а/д г. Серов – г. Североуральск –
г. Ивдель в г. Волчанск в Свердловской области»**

1. Сведения об образуемых и изменяемых земельных участках и их частях (пояснительная записка), том 3, шифр 128-2016-ППТ.5 (приложение № 1).
2. Чертеж межевания территории, масштаб 1:2000, шифр 128-2016-ППТ.5-1 (приложение № 2).

Приложение № 1
к проекту межевания территории
для размещения линейного объекта
«Строительство соединительной
дороги от ул. Карпинского
до Западного подъезда № 2
к г. Волчанск от км 56 + 724
а/д г. Серов – г. Североуральск –
г. Ивдель в г. Волчанск
в Свердловской области»

Сведения об образуемых и изменяемых земельных участках и их частях
(пояснительная записка), том 3, шифр 128-2016-ППТ.5



Документация по планировке территории для размещения линейного объекта «Строительство соединительной дороги от ул. Карпинского до Западного подъезда №2 к г. Волчанск от км 56 + 724 а/д г. Серов – г. Североуральск – г. Ивдель в г. Волчанск в Свердловской области»

ПРОЕКТ

межевания территории для размещения линейного объекта «Строительство соединительной дороги от ул. Карпинского до Западного подъезда №2 к г. Волчанск от км 56 + 724 а/д г. Серов – г. Североуральск – г. Ивдель в г. Волчанск в Свердловской области»

Сведения об образуемых и изменяемых земельных участках и их частях

Пояснительная записка. Шифр 128-2016-ППТ.5. Том 3

Список разработчиков

Раздел проекта	Должность	Фамилия	Подпись
Руководитель	Директор – Главный градостроитель	С.В. Луценко	
Архитектурно-планировочная часть	Ведущий градостроитель проекта	Ю.В. Краско	
	Градостроитель проекта	Н.И Пиппа	
Транспортная инфраструктура	Ведущий специалист транспортного обеспечения	К.С. Петров	

Состав проекта планировки и проекта межевания территории

№ п/п	Наименование	Масштаб	Количество листов	Гриф секретности
1.	Материалы основной части проекта планировки территории			
1.1.	Проект планировки территории для размещения линейного объекта «Строительство соединительной дороги от ул. Карпинского до Западного подъезда №2 к г. Волчанск от км 56 + 724 а/д г. Серов- г. Североуральск- г. Ивдель в г. Волчанск в Свердловской области». Основная часть. Том 1. Шифр 128-2016-ППТ.2	—	17	несекретно
1.2.	Основной чертеж проекта планировки территории. Шифр 128-2016-ППТ.2-1	1:2000	2	несекретно
1.3.	Разбивочный чертеж красных линий. Шифр 128-2016-ППТ.2-2	1:2000	2	несекретно
2.	Материалы по обоснованию проекта планировки территории			
2.1	Проект планировки территории для размещения линейного объекта «Строительство соединительной дороги от ул. Карпинского до Западного подъезда №2 к г. Волчанск от км 56 + 724 а/д г. Серов- г. Североуральск- г. Ивдель в г. Волчанск в Свердловской области». Материалы по обоснованию. Том 2. Шифр 128-2016-ППТ.3	—	27	несекретно
2.2.	Схема расположения элемента планировочной структуры. Шифр 128-2016-ППТ.3-1	1:25000	1	несекретно
2.3.	Схема использования и состояния территории в период подготовки проекта планировки (опорный план) совмещённая со схемой границ зон с особыми условиями использования территории. Шифр 128-2016-ППТ.3-2	1:2000	2	несекретно
2.4.	Схема организации улично-дорожной сети и движения транспорта. Шифр 128-2016-ППТ.3-3	1:2000	2	несекретно
2.5.	Схема развития инженерной инфраструктуры. Шифр 128-2016-ППТ.3-4	1:2000	2	несекретно
2.6	Схема вертикальной планировки и инженерной подготовки территории. Шифр 128-2016-ППТ.3-5	1:2000	2	несекретно
3.	Материалы проекта межевания территории			
3.1.	Проект межевания территории для размещения линейного объекта транспортной инфраструктуры регионального значения «Строительство соединительной дороги от ул. Карпинского до Западного подъезда №2 к г. Волчанск от км 56 + 724 а/д г. Серов- г. Североуральск- г. Ивдель в г. Волчанск в Свердловской области». Том 3. Шифр 128-2016-ПМТ.5	—	33	несекретно
3.2.	Чертеж межевания территории. Шифр 128-2016-ПМТ.5-1	1:2000	7	несекретно

Содержание

Введение.....	33
1. Краткая характеристика территории для размещения линейного объекта.....	35
2. Сведения по установлению границ земельных участков..... и обоснование принятых решений	35
3. Сведения о земельных участках образуемых, сохраняемых и преобразуемых	38
4. Ведомость участков изъятия для государственных или муниципальных нужд	60
5. Предложения по установлению публичных сервитутов.....	60
6. Основные технико-экономические показатели проекта межевания	60
Список используемых сокращений	61

Введение

Проект межевания территории для размещения линейного объекта «Строительство соединительной дороги от ул. Карпинского до Западного подъезда № 2 к г. Волчанск от км 56 + 724 а/д г. Серов – г. Североуральск – г. Ивдель в г. Волчанск в Свердловской области (далее – линейный объект) разработан на основании приказа Министерства строительства и развития инфраструктуры Свердловской области от 14.04.2016 № 214-П «О принятии решения о подготовке документации по планировке территории для размещения линейного объекта «Строительство соединительной дороги от ул. Карпинского до Западного подъезда № 2 к г. Волчанск от км 56 + 724 а/д г. Серов – г. Североуральск – г. Ивдель в г. Волчанск в Свердловской области».

При разработке настоящего проекта учтены следующие нормативные правовые акты и нормативные материалы:

Градостроительный Кодекс Российской Федерации;

Водный кодекс Российской Федерации;

Земельный Кодекс Российской Федерации;

Лесной кодекс Российской Федерации;

Федеральный закон от 08 ноября 2007 года № 257-ФЗ «Об автомобильных дорогах и о дорожной деятельности в Российской Федерации и о внесении изменений в отдельные законодательные акты Российской Федерации»;

постановление Правительства Российской Федерации от 02.09.2009 № 717 «О нормах отвода земель для размещения автомобильных дорог и (или) объектов дорожного сервиса» (постановление Правительства РФ № 717);

постановление Правительства Свердловской области от 31.08.2009 № 1000-ПП «Об утверждении Схемы территориального планирования Свердловской области» (далее – Схема территориального планирования);

постановление Правительства Свердловской области от 15.03.2010 № 380-ПП «Об утверждении нормативов градостроительного проектирования Свердловской области» (далее – Нормативы градостроительного проектирования Свердловской области);

постановление Правительства Свердловской области от 29.10.2013 № 1331-ПП «Об утверждении государственной программы Свердловской области «Развитие транспорта, дорожного хозяйства, связи и информационных технологий Свердловской области до 2022 года»;

приказ Министерства строительства и развития инфраструктуры Свердловской области и Министерства транспорта и связи Свердловской области от 19.11.2014 № 376-П/473 «Об утверждении перечня линейных объектов транспортной инфраструктуры регионального значения, для которых необходима подготовка документации по планировке территории в 2015–2021 годах»;

Генеральный план Волчанского городского округа, утверждённый решением Волчанской городской Думы от 24.02.2012 № 13 «Об утверждении документов территориального планирования «Генеральный план Волчанского городского округа» (далее – Генеральный план).

Правила землепользования и застройки Волчанского городского округа,

утверждение решением Волчанской городской Думы от 23.08.2012 № 147 «Об утверждении документа «Правила землепользования и застройки Волчанского городского округа» (далее – Правила землепользования и застройки)

строительные нормы и правила Российской Федерации СНиП 11-04-2003 «Инструкция о порядке разработки, согласования, экспертизы и утверждения градостроительной документации»;

санитарно-эпидемиологические правила и нормативы СанПиН 2.2.1/2.1.1.1200-03 «Санитарно-защитные зоны и санитарная классификация предприятий, сооружений и иных объектов»;

свод правил СП 42.13330.2011. «Свод правил. Градостроительство. Планировка и застройка городских и сельских поселений. Актуализированная редакция СНиП 2.07.01-89*» (далее – СП 42.13330.2011);

свод правил СП 51.13330.2011 «Защита от шума Актуализированная редакция СНиП 23-03-2003»;

свод правил СП 34.13330.2012. «Свод правил. Автомобильные дороги. Актуализированная редакция СНиП 2.05.02-85*»;

материалы инженерных изысканий, масштаба 1:500 подготовлены в 2015 году ООО «Дорианс» и предоставленные государственным казенным учреждением Свердловской области «Управление автомобильных дорог» (далее – ГКУ СО «Управление автомобильных дорог».

Подготовка настоящего проекта осуществляется в целях:

- 1) обеспечения устойчивого развития территории;
- 2) формирования элементов планировочной структуры:

установления границ зон планируемого размещения объектов капитального строительства;

установления параметров планируемого развития элементов планировочной структуры, включая красные линии, дороги, улицы, проезды, объекты инженерной и транспортной инфраструктур;

- 3) установления границ земельных участков, на которых расположены объекты капитального строительства;

- 4) установления границ земельных участков, предназначенных для строительства и размещения линейных объектов.

1. Краткая характеристика территории для размещения линейного объекта

Территория проектирования линейного объекта расположена городе Волчанск Свердловской области и относится к землям населенных пунктов.

Перечень земель и земельных участков, находящихся в пределах формируемого постоянного отвода автодороги представлен в таблице 1

Таблица 1

Земельные участки в пределах формируемого участка отвода автодороги
(сведения Государственного кадастра недвижимости)

№ п/п	Кадастровый номер земельного участка участка	Категория земель	Вид разрешенного использования	Сведения о праве	Площадь, (кв.метров)
1	2	3	4	5	6
1	66:39:0000000:7	Земли населенных пунктов	Для использования под автодорогу	Собственность Свердловской области, постоянное (бессрочное) пользование ГКУ СО «Управление автомобильных дорог»	233 673
2	неразграниченные земли государственной или муниципальной собственности в границах города Волчанск, кадастровый номер кадастрового квартала 66:39:0301001	—	—	—	84869

Ограничения (обременения) в использовании вышеуказанных земельных участков отсутствуют.

2. Сведения по установлению границ земельных участков и обоснование принятых решений

Целью настоящего проекта является установление границ застроенных и незастроенных земельных участков, предназначенных для размещения линейного объекта.

Строительство линейного объекта – автомобильной дороги III категории регионального значения предусматривается в пределах территории общего пользования, формируемой путем установления красных линий в проекте планировки указанного объекта.

На отрезке планируемой автомобильной дороги в пределах устанавливаемых красных линий частично находится земельный участок с кадастровым номером 66:39:0000000:7 (входящий 66:39:0301001:14),

находящийся в собственности Свердловской области и предоставленный в постоянное (бессрочное) пользование ГКУ СО «Управление автомобильных дорог», предназначенный для размещения автодороги регионального значения. В связи с переводом дороги в более высокую категорию и изменения ее планового положения данный земельный участок более не соответствует требованиям постановления Правительства РФ №717.

Настоящим проектом предусмотрено формирование нового земельного участка, включающего в себя участок, занятый существующей автодорогой «Соединительная автодорога от ул. Карпинского до Западного подъезда №2 к г. Волчанск от км 56 + 724 а/д г. Серов – г. Североуральск – г. Ивдель», и участок под строительство новой автодороги.

Земельный участок ЗУ1 формируется путем перераспределения земельного участка с кадастровым номером 66:39:0000000:7 и земель неразграниченной собственности в границах кадастрового квартала 66:39:0301001. В результате перераспределения образуется многоконтурный земельный участок ЗУ1, состоящий из 5 контуров, общей площадью 318542 кв. метров:

из исходного земельного участка 66:39:0000000:7 была образована часть, общей площадью 233673 кв. метров:

- :7:п1(1) – площадью 61583 кв. метров;
- :7:п1(2) – площадью 40702 кв. метров;
- :7:п1(3) – площадью 127934 кв. метров;
- :7:п1(4) – площадью 2896 кв. метров;
- :7:п1(5) – площадью 558 кв. метров;

из земель находящихся в государственной собственности в границах кадастрового квартала 66:39:0301001 была образована часть, общей площадью 84869 кв. метров:

- :п1 – площадью 39293 кв. метров;
- :п2 – площадью 2644 кв. метров;
- :п3 – площадью 42785 кв. метров;
- :п4 – площадью 147 кв. метров.

Ведомость исходных земельных участков приведена в таблице 2.

Ведомость исходных земельных участков

№ п/п	Кадастровый номер исходного земельного участка	Кадастровый номер входящего земельного участка, подлежащего перераспределению	Площади входящих земельных участков (кв.метров)	Обозначение контура образуемого земельного участка	Обозначение образуемого земельного участка	Площадь образуемого для постоянного отвода земельного участка (кв. метров)
1	2	3	4	5	6	7
1	66:39:0000000:7	66:39:0301001:101 66:39:0302011:21 66:39:0302001:4 66:39:0302007:14 66:39:0302012:12 66:39:0302009:10 66:39:0302012:77 66:39:0302013:99 66:39:0302014:135 66:39:0302008:14 66:39:0302006:13 66:39:0302003:4 66:39:0302004:8 66:39:0302010:13	14606 2776 2293 3176 1900 9785 1169 3238 70 2064 3499 4960 9084 2963	:7:п1(1)	ЗУ1(1)	61583
2	неразграниченные земли государственной или муниципальной собственности в границах города Волчанск, 66:39:0301001			:п1	ЗУ1(2)	39293
3	неразграниченные земли государственной или муниципальной собственности в границах города Волчанск в границах кадастрового квартала 66:39:0301001			:п2		2644
4	неразграниченные земли государственной или муниципальной собственности в границах города Волчанск в границах кадастрового			:п4		147

1	2	3	4	5	6	7
	квартала 66:39:0301001					
5	66:39:0000000:7	66:39:0301001:14	40702	:7:п1(2)		40702
6	66:39:0000000:7	66:39:0301001:13 66:39:0303001:19 66:39:0303004:12 66:39:0303006:6 66:39:0303008:6 66:39:0301001:100	52098 2980 5614 4273 9191 53778	:7:п1(3)		127934
7	неразграниченные земли государственной или муниципальной собственности в границах города Волчанск в границах кадастрового квартала 66:39:0301001			:п3	ЗУ1(3)	42785
8	66:39:0000000:7	66:39:0303008:104 66:39:0303006:70	1138 1758	:7:п1(4)	ЗУ1(4)	2896
9	66:39:0000000:7	66:39:0303008:105	558	:7:п1(5)	ЗУ1(5)	558
	ИТОГО					318542

3. Сведения о земельных участках образуемых, сохраняемых и преобразуемых

Информация о земельном участке формируется в створе установленных в проекте планировки территории красных линий приведена в таблице 3

Таблица 3

Ведомость образуемых в результате перераспределения земельных участков

№ п/п	Обозначение образуемого земельного участка	Площадь образуемого земельного участка (кв. метров)	Категория земель	Информация о правах на земельный участок	Разрешенное использование	Местоположение земельного участка
1	2	3	4	5	6	7
1	ЗУ1	318542	земли населенных пунктов	Собственность Свердловской области, постоянное (бессрочное) пользование ГКУ СО «Управление автомобильных дорог»	Земельные участки (территории) общего пользования (код 12.0)	Соединительная автодорога от ул.Карпинского до Западного подъезда №2 к г.Волчанск от км 56+ 724 а/д г.Серов-г.Североуральск-г.Ивдель в г.Волчанск в Свердловской области
Итого:		318542				

Координаты образуемых земельных участков указаны в системе координат МСК-66, в которой ведется государственный кадастр недвижимости по Свердловской области и приведены в таблице 4.

Таблица 4

Координаты поворотных точек формируемого многоконтурного земельного участка ЗУ1

Номер точки	X	Y
1	2	3
ЗУ1(1)		
1	737375,03	1502172,72
2	737374,19	1502179,55
3	737373,82	1502182,64
4	737372,62	1502192,46
5	737363,62	1502192,69
6	737351,21	1502192,91
7	737349,22	1502194,38
8	737348,61	1502197,51
9	737348,88	1502200,86
10	737345,22	1502201,62
11	737344,03	1502198,14
12	737341,13	1502194,02
13	737337,78	1502193,49
14	737332,38	1502193,67
15	737307,87	1502194,49
16	737279,91	1502195,45
17	737244,81	1502197,37
18	737209,66	1502199,31
19	737172,67	1502201,99

1	2	3
20	737136,70	1502202,36
21	737101,46	1502202,73
22	737067,51	1502203,10
23	737046,19	1502203,32
24	736998,39	1502203,62
25	736860,79	1502207,38
26	736832,46	1502207,98
27	736810,74	1502207,84
28	736768,64	1502208,54
29	736740,37	1502209,37
30	736719,08	1502209,83
31	736697,86	1502210,52
32	736676,48	1502211,18
33	736647,97	1502211,74
34	736626,66	1502211,77
35	736598,62	1502212,26
36	736576,32	1502212,14
37	736556,72	1502212,02
38	736544,12	1502212,16
39	736521,49	1502212,83
40	736500,18	1502213,49
41	736474,20	1502213,87
42	736454,71	1502213,13
43	736436,98	1502211,43
44	736419,85	1502206,93
45	736415,90	1502205,82
46	736412,76	1502204,98
47	736412,15	1502205,59
48	736410,15	1502209,41
49	736405,41	1502208,23
50	736404,73	1502202,38
51	736400,92	1502200,89
52	736387,07	1502196,32
53	736366,30	1502183,60
54	736343,07	1502168,48
55	736330,19	1502160,68
56	736316,70	1502151,63
57	736307,11	1502147,04
58	736301,16	1502144,15
59	736293,24	1502144,01
60	736277,98	1502146,36
61	736277,19	1502141,32
62	736279,79	1502140,31
63	736279,88	1502138,93
64	736278,85	1502138,27
65	736276,58	1502138,23
66	736171,33	1502151,66
67	736114,53	1502158,91
68	736110,44	1502159,15

1	2	3
69	736103,93	1502159,53
70	736103,77	1502157,91
71	736103,37	1502156,53
72	736102,24	1502155,47
73	736100,73	1502154,74
74	736098,16	1502154,69
75	736097,76	1502153,01
76	736097,58	1502152,18
77	736096,83	1502148,95
78	736098,55	1502146,82
79	736098,34	1502142,65
80	736096,46	1502128,14
81	736095,01	1502114,92
82	736094,60	1502111,13
83	736092,96	1502096,42
84	736090,11	1502071,52
85	736087,75	1502051,50
86	736086,94	1502044,57
87	736084,80	1502042,83
88	736084,29	1502038,25
89	736086,17	1502036,94
90	736086,51	1502035,10
91	736086,08	1502031,44
92	736084,51	1502018,18
93	736081,40	1501996,28
94	736081,31	1501995,63
95	736079,59	1501984,05
96	736079,00	1501980,09
97	736075,43	1501955,95
98	736071,15	1501926,20
99	736066,50	1501884,05
100	736064,24	1501858,87
101	736061,97	1501835,75
102	736060,14	1501818,76
103	736056,30	1501794,22
104	736055,09	1501789,45
105	736053,82	1501789,10
106	736052,52	1501785,36
107	736051,46	1501782,29
108	736052,88	1501780,33
109	736051,25	1501774,48
110	736050,06	1501770,17
111	736045,52	1501755,84
112	736043,48	1501749,39
113	736042,32	1501746,04
114	736038,78	1501735,79
115	736035,87	1501727,38
116	736034,40	1501723,11
117	736027,86	1501706,75

1	2	3
118	736027,03	1501704,66
119	736024,02	1501698,59
120	736018,80	1501688,04
121	736018,62	1501685,36
122	736018,11	1501677,30
123	736018,57	1501674,44
124	736013,78	1501665,59
125	736009,34	1501657,56
126	736011,29	1501654,43
127	736012,22	1501652,96
128	736014,74	1501656,22
129	736017,04	1501658,28
130	736019,65	1501659,85
131	736022,18	1501659,16
132	736024,17	1501657,51
133	736031,82	1501648,10
134	736046,80	1501636,65
135	736057,81	1501629,43
136	736071,18	1501619,98
137	736084,43	1501610,45
138	736104,36	1501597,09
139	736118,81	1501587,41
140	736133,57	1501577,58
141	736153,40	1501564,58
142	736168,92	1501552,32
143	736169,95	1501543,87
144	736166,66	1501537,07
145	736156,05	1501522,31
146	736148,70	1501512,11
147	736137,80	1501496,15
148	736119,22	1501469,67
149	736118,36	1501469,91
150	736116,65	1501466,83
151	736116,80	1501466,25
152	736111,41	1501458,63
153	736111,02	1501458,56
154	736107,81	1501456,15
155	736108,71	1501454,82
156	736067,81	1501396,65
157	736040,79	1501358,21
158	736029,43	1501342,09
159	736027,50	1501338,82
160	736026,26	1501337,89
161	736023,54	1501339,30
162	736019,94	1501332,65
163	736021,92	1501328,50
164	736021,52	1501326,64
165	736020,70	1501324,90
166	736007,21	1501264,87

1	2	3
167	736006,57	1501262,15
168	736005,48	1501261,11
169	736004,26	1501256,35
170	736004,27	1501254,08
171	736000,19	1501235,85
172	735992,90	1501204,76
173	735986,27	1501175,01
174	735984,97	1501169,18
175	735983,87	1501164,23
176	735974,34	1501123,64
177	735967,26	1501094,37
178	735959,74	1501057,47
179	735955,07	1501029,24
180	735954,48	1501025,01
181	735952,18	1501008,48
182	735949,01	1500989,06
183	735945,50	1500971,89
184	735940,58	1500949,85
185	735935,36	1500924,91
186	735933,14	1500916,45
187	735931,55	1500910,40
188	735928,96	1500900,43
189	735926,06	1500891,51
190	735923,51	1500883,26
191	735917,52	1500869,81
192	735914,15	1500867,06
193	735911,75	1500867,64
194	735908,41	1500868,95
195	735908,10	1500867,79
196	735906,78	1500862,92
197	735906,54	1500862,01
198	735909,84	1500859,18
199	735909,68	1500857,00
200	735906,79	1500852,28
201	735890,95	1500826,00
202	735884,94	1500816,01
203	735858,46	1500772,04
204	735848,59	1500754,92
205	735845,72	1500746,89
206	735844,62	1500743,85
207	735842,52	1500742,69
208	735839,68	1500741,83
209	735835,26	1500741,42
210	735834,15	1500734,54
211	735842,22	1500733,04
212	735847,90	1500731,25
213	735850,03	1500728,85
214	735857,22	1500719,84
215	735868,15	1500712,90

1	2	3
216	735880,04	1500706,40
217	735899,43	1500696,99
218	735913,77	1500691,86
219	735926,96	1500688,25
220	735949,35	1500683,90
221	735963,99	1500681,22
222	735992,52	1500672,80
223	736011,95	1500658,06
224	736021,90	1500637,19
225	736029,16	1500608,18
226	736035,41	1500576,58
227	736035,78	1500552,90
228	736035,18	1500529,45
229	736035,34	1500490,09
230	736035,05	1500451,23
231	736034,65	1500413,08
232	736034,18	1500398,12
233	736033,92	1500378,48
234	736030,73	1500375,30
235	736025,88	1500372,36
236	736018,23	1500368,15
237	736021,26	1500362,13
238	736025,49	1500363,44
239	736029,02	1500363,53
240	736032,40	1500362,22
241	736035,17	1500359,88
242	736038,47	1500333,12
243	736039,41	1500328,76
244	736041,24	1500320,40
245	736044,07	1500307,55
246	736044,98	1500300,93
247	736058,68	1500329,66
248	736057,20	1500336,40
249	736055,88	1500345,55
250	736054,50	1500355,25
251	736053,49	1500362,22
252	736052,49	1500375,69
253	736053,18	1500397,53
254	736053,65	1500412,76
255	736054,06	1500451,07
256	736054,34	1500489,99
257	736054,18	1500529,39
258	736054,79	1500552,73
259	736054,32	1500578,87
260	736055,00	1500587,32
261	736061,08	1500617,45
262	736052,05	1500619,21
263	736050,19	1500611,57
264	736047,68	1500612,43

1	2	3
265	736040,17	1500642,36
266	736036,03	1500655,45
267	736027,13	1500669,92
268	736015,58	1500681,07
269	736000,71	1500689,98
270	735985,09	1500695,86
271	735967,94	1500699,81
272	735952,84	1500702,58
273	735931,19	1500706,68
274	735919,66	1500709,88
275	735907,00	1500714,44
276	735889,37	1500723,04
277	735878,28	1500729,13
278	735869,26	1500734,67
279	735865,08	1500739,27
280	735865,02	1500745,33
281	735874,77	1500762,29
282	735923,96	1500844,56
283	735925,92	1500846,44
284	735928,95	1500845,58
285	735929,32	1500846,09
286	735933,33	1500851,64
287	735934,34	1500853,03
288	735931,20	1500856,50
289	735933,61	1500862,47
290	735939,70	1500877,53
291	735945,26	1500895,79
292	735946,63	1500901,25
293	735948,15	1500907,33
294	735950,23	1500915,71
295	735951,72	1500921,66
296	735956,83	1500946,19
297	735961,49	1500968,16
298	735964,77	1500986,32
299	735968,00	1501006,05
300	735970,89	1501026,87
301	735975,44	1501053,64
302	735983,34	1501090,66
303	735989,58	1501119,27
304	735999,13	1501161,14
305	736004,75	1501185,79
306	736007,50	1501198,02
307	736007,55	1501198,53
308	736019,59	1501249,19
309	736035,64	1501318,99
310	736038,42	1501325,25
311	736042,57	1501332,28
312	736054,05	1501348,26
313	736118,42	1501440,37

1	2	3
314	736135,71	1501465,19
315	736150,78	1501486,81
316	736161,70	1501502,75
317	736169,03	1501512,98
318	736180,06	1501528,29
319	736187,46	1501539,43
320	736188,96	1501543,05
321	736189,79	1501546,25
322	736189,99	1501547,01
323	736189,32	1501551,72
324	736187,93	1501555,76
325	736184,70	1501560,63
326	736182,16	1501562,47
327	736177,14	1501566,94
328	736163,30	1501577,18
329	736142,92	1501590,69
330	736127,86	1501600,81
331	736112,81	1501610,71
332	736093,47	1501623,85
333	736078,41	1501633,83
334	736062,28	1501644,51
335	736050,26	1501652,70
336	736043,58	1501658,10
337	736039,26	1501663,52
338	736035,94	1501670,00
339	736033,71	1501676,05
340	736034,06	1501680,22
341	736036,11	1501686,12
342	736038,62	1501691,05
343	736042,83	1501699,08
344	736046,59	1501707,17
345	736051,42	1501717,26
346	736057,48	1501732,60
347	736061,49	1501745,55
348	736066,99	1501763,24
349	736070,74	1501777,54
350	736073,65	1501791,32
351	736077,38	1501816,36
352	736079,10	1501832,96
353	736080,70	1501853,87
354	736082,90	1501883,92
355	736086,37	1501917,06
356	736089,38	1501938,89
357	736092,09	1501956,65
358	736095,88	1501980,02
359	736097,84	1501995,44
360	736100,76	1502016,94
361	736102,11	1502027,81
362	736102,23	1502029,07

1	2	3
363	736102,62	1502033,14
364	736102,74	1502034,34
365	736107,97	1502034,39
366	736108,46	1502040,19
367	736103,59	1502042,19
368	736104,19	1502048,01
369	736104,75	1502052,50
370	736106,52	1502067,16
371	736108,31	1502080,85
372	736111,73	1502109,17
373	736114,53	1502138,13
374	736115,86	1502140,41
375	736118,97	1502140,57
376	736171,48	1502134,06
377	736275,94	1502122,69
378	736286,43	1502122,23
379	736289,38	1502121,61
380	736291,22	1502120,29
381	736291,92	1502118,24
382	736291,91	1502115,28
383	736291,23	1502112,44
384	736293,94	1502110,54
385	736297,45	1502108,09
386	736308,45	1502121,70
387	736314,35	1502126,10
388	736321,34	1502130,88
389	736333,89	1502139,72
390	736345,30	1502147,31
391	736353,68	1502152,72
392	736375,03	1502167,18
393	736379,48	1502170,56
394	736384,07	1502174,05
395	736391,62	1502179,79
396	736420,30	1502189,61
397	736436,80	1502195,20
398	736456,56	1502194,97
399	736474,33	1502194,87
400	736486,35	1502194,69
401	736489,40	1502194,65
402	736491,28	1502194,62
403	736499,84	1502194,51
404	736520,95	1502193,91
405	736542,27	1502193,33
406	736556,48	1502193,02
407	736577,93	1502192,88
408	736598,57	1502193,26
409	736626,41	1502192,77
410	736647,74	1502192,74
411	736676,05	1502192,19

1	2	3
412	736697,24	1502191,54
413	736718,62	1502190,83
414	736739,86	1502190,38
415	736768,27	1502189,55
416	736810,52	1502188,84
417	736832,47	1502188,99
418	736839,59	1502188,84
419	736841,66	1502188,45
420	736842,91	1502187,21
421	736844,27	1502182,37
422	736848,82	1502182,24
423	736850,64	1502182,19
424	736852,23	1502186,42
425	736853,58	1502187,83
426	736856,00	1502188,31
427	736860,31	1502188,39
428	736998,18	1502184,63
429	737006,46	1502184,71
430	737009,64	1502184,20
431	737010,61	1502182,56
432	737010,82	1502178,09
433	737016,81	1502177,88
434	737017,73	1502182,22
435	737019,06	1502184,21
436	737020,68	1502184,54
437	737046,09	1502184,52
438	737066,73	1502184,28
439	737100,86	1502183,90
440	737136,00	1502183,58
441	737171,67	1502183,93
442	737208,39	1502180,56
443	737235,84	1502179,06
444	737243,81	1502178,63
445	737251,16	1502178,22
446	737279,04	1502176,67
447	737306,70	1502175,77
448	737331,96	1502174,87
449	737362,77	1502173,71
1	737375,03	1502172,72
3Y1(2)		
450	736060,76	1500320,11
451	736044,60	1500286,20
452	736044,41	1500284,76
453	736035,91	1500266,78
454	736019,81	1500233,69
455	736003,38	1500199,26
456	735993,25	1500176,44
457	735986,30	1500160,55
458	735973,62	1500131,05

1	2	3
459	735960,27	1500098,95
460	735945,91	1500065,91
461	735931,19	1500034,28
462	735916,34	1500005,13
463	735905,63	1499991,79
464	735895,57	1499984,31
465	735885,39	1499980,95
466	735872,44	1499977,14
467	735856,41	1499974,76
468	735835,56	1499972,61
469	735799,80	1499969,66
н1	735739,87	1499965,25
н2	735641,05	1499957,18
н3	735535,13	1499948,15
н4	735441,35	1499940,27
н5	735340,71	1499931,50
н6	735238,98	1499922,71
н7	735153,45	1499916,03
н8	735032,56	1499906,35
н9	734941,28	1499899,21
н10	734931,56	1499897,72
н11	734921,32	1499893,84
н12	734914,42	1499890,41
н13	734902,17	1499882,80
н14	734882,77	1499869,34
н15	734850,99	1499846,72
н16	734773,48	1499791,86
н17	734695,60	1499736,86
н18	734605,30	1499672,85
н19	734579,92	1499654,73
н20	734566,57	1499645,37
н21	734554,56	1499638,84
н22	734539,68	1499633,15
н23	734515,74	1499624,71
н24	734429,12	1499594,12
н25	734343,74	1499563,86
н26	734254,33	1499532,03
527	734221,31	1499521,01
617	734209,59	1499523,51
618	734206,84	1499525,19
619	734197,08	1499535,65
620	734180,64	1499554,65
621	734175,35	1499559,31
622	734169,84	1499564,17
623	734163,96	1499569,35
624	734153,30	1499577,03
625	734152,67	1499578,14
626	734153,39	1499579,33
627	734159,28	1499580,60

1	2	3
628	734155,62	1499585,62
629	734136,97	1499583,28
630	734128,40	1499584,25
631	734115,71	1499585,49
632	734096,81	1499585,40
633	734064,16	1499585,17
634	734030,03	1499584,09
635	733995,35	1499583,33
636	733960,35	1499582,10
637	733924,96	1499581,30
638	733889,39	1499581,44
639	733854,06	1499582,32
640	733817,77	1499583,34
641	733782,23	1499584,62
642	733747,50	1499585,53
643	733712,87	1499586,72
644	733676,85	1499587,80
645	733640,14	1499587,85
646	733603,45	1499585,48
647	733566,49	1499581,56
648	733530,16	1499576,89
649	733492,79	1499571,32
650	733455,40	1499565,10
651	733418,69	1499558,97
652	733381,56	1499552,30
653	733345,52	1499544,74
654	733309,83	1499535,81
655	733274,84	1499526,13
656	733239,24	1499516,36
657	733203,77	1499506,73
658	733168,08	1499496,12
659	733132,20	1499485,99
660	733096,17	1499475,62
661	733060,55	1499465,33
662	733025,06	1499455,11
663	732988,63	1499444,83
664	732952,07	1499434,90
665	732915,76	1499426,62
666	732892,85	1499420,64
667	732877,58	1499412,34
668	732866,60	1499399,85
669	732861,84	1499380,46
670	732862,05	1499374,54
671	732863,12	1499345,85
672	732862,95	1499319,15
673	732863,01	1499315,29
674	732863,14	1499307,14
675	732863,21	1499302,02
676	732862,60	1499277,98

1	2	3
677	732860,23	1499257,23
678	732853,55	1499239,99
679	732843,42	1499229,40
680	732840,27	1499227,26
681	732839,20	1499226,70
682	732838,09	1499226,89
683	732829,52	1499231,72
684	732823,36	1499228,50
685	732825,14	1499219,51
686	732824,74	1499217,91
687	732823,30	1499217,01
688	732814,93	1499212,13
689	732788,95	1499198,19
690	732757,66	1499181,20
691	732725,31	1499163,20
692	732693,79	1499145,69
693	732662,28	1499128,25
694	732631,39	1499110,82
695	732599,03	1499093,52
696	732566,44	1499075,57
697	732534,40	1499057,83
698	732503,29	1499039,84
699	732471,90	1499021,54
700	732441,95	1499003,79
701	732411,35	1498985,64
702	732381,24	1498968,05
703	732350,88	1498950,94
704	732321,60	1498932,60
705	732306,65	1498915,54
706	732302,32	1498899,51
707	732305,81	1498883,59
708	732315,36	1498865,36
709	732332,25	1498836,92
710	732349,08	1498807,83
711	732366,78	1498777,76
712	732384,18	1498747,82
713	732396,08	1498725,18
714	732395,37	1498723,37
715	732120,74	1498561,93
716	732057,14	1498526,01
717	732038,69	1498515,15
718	731941,15	1498458,54
719	731923,55	1498448,66
720	731789,41	1498369,15
721	731773,67	1498359,92
722	731761,95	1498345,40
723	731752,09	1498339,19
724	731746,78	1498338,07
725	731739,94	1498338,53

1	2	3
726	731734,65	1498340,29
727	731732,14	1498336,65
728	731728,49	1498331,36
729	731738,22	1498320,51
730	731738,91	1498318,08
731	731739,21	1498315,22
732	731686,32	1498257,81
733	731685,38	1498257,73
734	731684,21	1498257,83
735	731682,86	1498257,98
736	731678,04	1498252,29
737	731678,30	1498251,62
738	731677,97	1498250,91
739	731677,49	1498250,42
740	731617,71	1498183,74
741	731614,79	1498181,16
742	731612,08	1498179,77
743	731609,42	1498179,50
744	731606,87	1498180,23
745	731604,04	1498181,86
746	731526,09	1498249,75
747	731467,07	1498303,59
748	731462,46	1498308,95
749	731461,93	1498310,19
750	731461,76	1498312,00
751	731461,96	1498314,19
752	731462,68	1498316,94
753	731457,64	1498320,83
754	731455,23	1498319,54
755	731453,13	1498319,37
756	731450,86	1498319,40
757	731448,71	1498320,35
758	731444,21	1498324,44
759	731381,94	1498381,28
760	731380,79	1498382,36
761	731379,87	1498383,27
762	731379,57	1498384,23
763	731380,27	1498386,19
764	731382,05	1498389,66
765	731377,94	1498393,50
766	731375,37	1498391,41
767	731373,61	1498390,84
768	731372,43	1498390,76
769	731370,90	1498391,34
770	731368,83	1498393,23
771	731264,90	1498488,07
772	731247,53	1498500,91
773	731246,23	1498502,18
774	731245,75	1498503,28

1	2	3
775	731246,06	1498504,54
776	731246,80	1498505,42
777	731252,70	1498509,33
778	731249,81	1498515,15
779	731236,61	1498509,49
780	731228,32	1498506,68
781	731218,10	1498507,75
782	731190,00	1498506,56
783	731103,92	1498494,51
784	731007,32	1498479,40
785	730913,25	1498457,50
786	730856,10	1498450,05
787	730608,55	1498417,74
788	730595,97	1498416,06
789	730592,26	1498416,05
790	730590,80	1498416,50
791	730589,62	1498417,28
792	730588,33	1498418,26
793	730577,51	1498415,70
794	730577,31	1498414,39
795	730576,31	1498413,74
796	730574,68	1498413,30
797	730572,77	1498413,09
798	730560,36	1498411,62
799	729490,01	1498258,04
800	729348,45	1498234,72
801	729162,12	1498207,34
802	729067,89	1498193,49
803	728652,43	1498133,13
804	728507,86	1498112,24
805	728451,13	1498104,04
806	728448,97	1498103,73
807	728447,69	1498103,64
808	728446,80	1498103,91
809	728446,27	1498104,46
810	728445,72	1498106,28
811	728445,23	1498108,84
812	728437,33	1498107,01
813	728437,51	1498104,91
814	728437,47	1498103,10
815	728436,88	1498102,16
816	728436,18	1498101,85
817	728435,34	1498101,73
818	728433,99	1498101,57
819	728078,36	1498050,16
820	728030,62	1498043,71
821	728032,90	1498023,93
822	728079,98	1498031,20
823	728655,15	1498114,33

1	2	3
824	729070,65	1498174,68
825	729164,87	1498188,55
826	729351,40	1498215,96
827	729492,87	1498239,26
828	729794,04	1498282,56
829	729799,82	1498283,39
830	730574,90	1498394,81
831	730610,62	1498399,62
832	730857,61	1498433,29
833	730918,21	1498441,55
834	731009,63	1498464,10
835	731106,38	1498478,31
836	731191,37	1498490,21
837	731218,19	1498491,96
838	731219,22	1498491,63
839	731221,79	1498491,74
840	731232,86	1498490,36
841	731237,98	1498488,21
842	731242,84	1498485,42
843	731256,56	1498479,39
844	731265,22	1498473,90
845	731273,19	1498466,23
846	731337,30	1498408,90
847	731424,51	1498331,58
848	731447,18	1498310,48
849	731609,33	1498159,63
850	731619,53	1498150,42
851	731626,39	1498159,49
852	731625,81	1498160,94
853	731625,87	1498162,23
854	731626,31	1498163,29
855	731632,95	1498170,41
856	731692,11	1498238,10
857	731692,66	1498238,61
858	731693,43	1498238,82
859	731698,11	1498244,47
860	731698,24	1498244,99
861	731698,70	1498245,52
862	731749,01	1498301,19
863	731754,45	1498307,87
864	731755,18	1498308,40
865	731756,10	1498308,45
866	731756,94	1498308,31
867	731760,29	1498312,01
868	731760,06	1498312,58
869	731760,03	1498313,54
870	731760,11	1498314,57
871	731760,63	1498315,68
872	731777,99	1498340,31

1	2	3
873	731784,07	1498347,21
874	731790,36	1498353,62
875	731815,04	1498368,46
876	731931,14	1498434,30
877	731948,67	1498444,25
878	732046,05	1498500,65
879	732062,52	1498510,03
880	732120,30	1498540,81
881	732121,59	1498540,60
882	732122,54	1498540,29
883	732124,42	1498541,40
884	732127,03	1498542,94
885	732127,02	1498543,91
886	732127,46	1498544,82
887	732130,62	1498546,68
888	732410,39	1498711,27
889	732411,22	1498711,76
890	732412,08	1498714,48
891	732413,04	1498717,48
892	732415,39	1498724,84
893	732410,11	1498739,28
894	732400,78	1498757,08
895	732383,17	1498787,36
896	732365,48	1498817,44
897	732348,67	1498846,48
898	732331,82	1498874,85
899	732323,59	1498890,55
900	732321,62	1498899,09
901	732323,65	1498906,49
902	732334,05	1498918,12
903	732360,75	1498934,70
904	732390,72	1498951,58
905	732420,95	1498969,25
906	732451,64	1498987,45
907	732481,56	1499005,19
908	732512,84	1499023,42
909	732543,82	1499041,34
910	732575,64	1499058,94
911	732608,15	1499076,85
912	732640,63	1499094,22
913	732671,58	1499111,68
914	732702,99	1499129,06
915	732734,56	1499146,59
916	732766,85	1499164,57
917	732797,98	1499181,47
918	732824,26	1499195,58
919	732855,61	1499214,72
920	732869,25	1499229,12
921	732875,24	1499240,88

1	2	3
922	732878,67	1499252,58
923	732881,58	1499277,09
924	732882,22	1499302,11
925	732881,95	1499319,19
926	732881,98	1499322,02
927	732882,13	1499346,27
928	732881,32	1499365,17
929	732881,20	1499379,23
930	732881,74	1499381,72
931	732883,71	1499390,87
932	732889,91	1499397,48
933	732900,03	1499402,99
934	732920,12	1499408,14
935	732956,86	1499416,52
936	732993,73	1499426,53
937	733030,28	1499436,85
938	733065,82	1499447,08
939	733101,43	1499457,35
940	733137,36	1499467,69
941	733173,68	1499477,96
942	733209,07	1499488,48
943	733244,48	1499498,09
944	733279,91	1499507,82
945	733314,54	1499517,41
946	733349,56	1499526,17
947	733385,49	1499533,70
948	733422,00	1499540,27
949	733458,61	1499546,38
950	733495,72	1499552,53
951	733532,67	1499558,06
952	733568,79	1499562,69
953	733604,88	1499566,54
954	733640,84	1499568,86
955	733676,41	1499568,79
956	733712,23	1499567,73
957	733746,98	1499566,53
958	733781,61	1499565,63
959	733817,20	1499564,35
960	733853,56	1499563,34
961	733889,02	1499562,44
962	733925,27	1499562,30
963	733960,88	1499563,10
964	733995,92	1499564,32
965	734030,51	1499565,10
966	734064,49	1499566,17
967	734096,92	1499566,40
968	734115,49	1499566,49
969	734126,36	1499566,27
970	734135,99	1499564,56

1	2	3
971	734143,55	1499561,68
972	734147,33	1499559,06
973	734152,69	1499555,36
974	734153,73	1499554,44
975	734167,71	1499542,18
976	734183,35	1499523,90
977	734190,07	1499516,85
529	734194,59	1499512,12
h27	734160,11	1499478,88
h28	734072,07	1499411,18
h29	733992,11	1499349,69
h30	733911,29	1499298,03
h31	733821,75	1499253,80
h32	733732,94	1499211,07
h33	733660,49	1499176,23
h34	733657,80	1499137,20
h35	733746,98	1499180,10
h36	733837,09	1499223,45
h37	733927,34	1499268,31
h38	734013,62	1499323,17
h39	734093,21	1499384,59
h40	734171,98	1499445,25
h41	734254,36	1499497,15
h42	734353,28	1499537,01
h43	734438,62	1499567,25
h44	734536,52	1499601,79
h45	734549,54	1499606,40
h46	734566,54	1499612,91
h47	734581,58	1499621,09
h48	734596,39	1499631,47
h49	734606,97	1499639,04
h50	734789,94	1499768,60
h51	734870,75	1499822,24
h52	734904,89	1499838,59
h53	734924,45	1499846,98
h54	734953,68	1499857,90
h55	734979,01	1499865,34
h56	735007,01	1499871,60
h57	735042,03	1499878,51
h58	735154,73	1499887,54
h59	735240,40	1499894,23
h60	735336,93	1499902,56
h61	735440,40	1499911,60
h62	735539,45	1499919,92
h63	735639,07	1499928,40
h64	735740,79	1499936,72
h65	735835,01	1499944,41
h66	735879,74	1499952,69
597	735885,72	1499960,60

1	2	3
598	735902,84	1499965,25
599	735918,49	1499976,25
600	735919,81	1499977,86
601	735932,38	1499994,91
602	735948,24	1500025,91
603	735963,23	1500058,08
604	735977,77	1500091,56
605	735991,12	1500123,66
606	736003,69	1500152,93
607	736010,63	1500168,75
608	736020,75	1500191,54
609	736031,66	1500215,58
610	736034,41	1500221,64
611	736035,90	1500224,68
612	736050,16	1500253,76
613	736060,66	1500274,60
614	736063,55	1500287,05
615	736064,02	1500298,37
616	736062,82	1500310,69
450	736060,76	1500320,11
3Y1(3)		
h67	733654,78	1499173,48
h68	733552,20	1499122,62
h69	733466,09	1499067,26
h70	733387,62	1499001,90
h71	733313,62	1498937,56
h72	733239,84	1498875,53
h73	733156,30	1498816,18
h74	733072,14	1498762,14
h75	732988,19	1498708,16
h76	732903,20	1498653,63
h77	732819,17	1498599,44
h78	732736,78	1498544,01
h79	732653,80	1498487,49
h80	732581,38	1498438,16
h81	732592,30	1498419,08
h82	732658,50	1498457,41
h83	732700,07	1498482,72
h84	732768,74	1498524,54
h85	732838,33	1498571,34
h86	732922,22	1498625,43
h87	733006,22	1498679,33
h88	733090,55	1498733,44
h89	733174,07	1498787,66
h90	733257,53	1498846,20
h91	733334,87	1498910,98
h92	733410,33	1498976,59
h93	733486,29	1499039,90
h94	733568,09	1499092,56

1	2	3
н95	733652,09	1499134,38
н67	733654,78	1499173,48
3Y1(4)		
980	731617,74	1498148,02
981	731609,49	1498155,40
982	731445,16	1498308,28
983	731422,50	1498329,36
984	731335,31	1498406,66
985	731333,35	1498408,41
986	731320,85	1498411,32
987	731374,63	1498362,86
988	731434,04	1498306,85
989	731437,21	1498303,35
990	731437,69	1498301,90
991	731437,12	1498299,89
992	731436,10	1498298,38
993	731440,79	1498293,94
994	731442,97	1498295,11
995	731445,39	1498295,47
996	731447,97	1498294,55
997	731449,68	1498293,64
998	731451,47	1498292,10
999	731513,35	1498235,64
1000	731514,52	1498234,20
1001	731514,55	1498231,84
1002	731514,43	1498230,26
1003	731514,26	1498228,25
1004	731520,89	1498221,90
1005	731522,63	1498222,52
1006	731525,00	1498222,82
1007	731527,71	1498222,60
1008	731529,09	1498221,67
1009	731596,72	1498161,64
1010	731597,26	1498159,27
1011	731595,96	1498156,91
1012	731593,58	1498154,19
1013	731589,65	1498149,56
1014	731603,37	1498139,67
1015	731609,44	1498146,19
1016	731611,14	1498147,32
1017	731613,07	1498147,02
1018	731616,16	1498145,89
980	731617,74	1498148,02
3Y1(5)		
1019	731328,60	1498412,66
1020	731271,15	1498464,04
1021	731263,36	1498471,54
1022	731255,14	1498476,74
1023	731241,49	1498482,74

1	2	3
1024	731236,65	1498485,51
1025	731252,90	1498473,33
1026	731316,29	1498415,47
1019	731328,60	1498412,66

4. Ведомость участков изъятия для государственных или муниципальных нужд

Изъятие земельных участков не требуется.

5. Предложения по установлению публичных сервитутов

Необходимость установления публичных сервитутов отсутствует.

6. Основные технико-экономические показатели проекта межевания

Основные технико-экономические показатели настоящего проекта приведены в таблице 5.

Таблица 5

Основные технико-экономические показатели проекта межевания

№ п/п	Наименование показателей	Количество участков.	Площадь (кв.метров)
1.	Площадь проектируемой территории в том числе:	—	318542
1.1	территория под постоянную полосу отвода из них:	—	318542
	из земель, находящихся в государственной собственности	1	233673
	из земель, находящихся в общедолевой собственности	—	—
	из неразграниченных земель государственной собственности	4	84869
1.2.	территория под временную полосу отвода из них:	—	—
	из земель, находящихся в государственной собственности	—	—
	из земель, находящихся в общедолевой собственности	—	—
	из неразграниченных земель государственной собственности	—	—
2.	Территории, подлежащие изъятию в том числе:	—	—
	из земель, находящихся в государственной собственности	—	—
	из земель, находящихся в общедолевой собственности	—	—
3.	Территории, подлежащие межеванию, за границами проектирования	—	—

Список используемых сокращений

а/д – автомобильная дорога;
г – город;
га – гектар;
кв. метров – квадратный метр;
км – километр;
м – метр;
у – улица.


Приложение № 2
к проекту межевания территории
для размещения линейного объекта
«Строительство соединительной
дороги от ул. Карпинского
до Западного подъезда № 2
к г. Волчанск от км 56 + 724
а/д г. Серов – г. Североуральск –
г. Ивдель в г. Волчанск
в Свердловской области»

Чертеж межевания территории, масштаб 1:2000, шифр 128-2016-ПМТ.5-1

ЧЕРТЕЖ
МЕЖЕВАНИЯ
М 1:2000

Ведомость координат поворотных точек части формируемого земельного участка ЗУ1(1) – 7:пл(1)

Номер точки	Координаты			Номер точки	Координаты			Номер точки	Координаты			Номер точки	Координаты			Номер точки	Координаты		
	X	Y	Z		X	Y	Z		X	Y	Z		X	Y	Z		X	Y	Z
1	2	3		1	2	3		1	2	3		1	2	3		1	2	3	
1	737375.03	150217.72		84	736090.11	1502071.52		158	736029.43	1501342.09		232	736034.18	1500398.12		306	736007.50	1501198.02	
2	737374.19	1502170.55		85	736087.75	1502051.50		159	736027.50	1501338.82		233	736033.92	1500378.48		307	736007.55	1501198.53	
3	737373.82	1502182.64		86	736096.94	1502044.57		160	736026.28	1501337.89		234	736030.73	1500375.30		308	736009.59	1501249.19	
4	737372.62	1502192.46		87	736094.80	1502042.83		161	736023.94	1501339.30		235	736025.88	1500372.36		309	736035.64	1501318.99	
5	737363.62	1502192.69		88	736094.29	1502038.25		162	736019.94	1501332.65		236	736018.23	1500368.15		310	736038.42	1501325.25	
6	737351.21	1502192.91		89	736086.17	1502036.94		163	736021.92	1501328.94		237	736021.26	1500362.13		311	736040.57	1501332.28	
7	737349.22	1502194.38		90	736086.51	1502035.10		164	736021.52	1501328.64		238	736025.49	1500363.44		312	736054.05	1501348.26	
8	737348.61	1502197.51		91	736086.08	1502030.44		165	736020.70	1501324.90		239	736029.02	1500363.53		313	736118.42	1501440.37	
9	737348.88	1502200.86		92	736094.51	1502018.18		166	736027.21	1501284.87		240	736032.40	1500362.22		314	736135.71	1501465.19	
10	737345.22	1502201.62		93	736091.40	1501996.28		167	736030.57	1501282.15		241	736035.17	1500359.88		315	736150.78	1501486.81	
11	737344.03	1502198.14		94	736081.31	1501996.63		168	736030.48	1501281.11		242	736032.47	1500353.12		316	736161.70	1501502.75	
12	737341.13	1502194.02		95	736079.59	1501984.05		169	736034.26	1501256.35		243	736038.41	1500328.76		317	736169.03	1501512.98	
13	737337.78	1502193.49		96	736079.00	1501980.09		170	736034.27	1501254.08		244	736041.24	1500320.40		318	736180.06	1501528.29	
14	737332.38	1502193.67		97	736075.43	1501955.95		171	736030.19	1501235.85		245	736044.07	1500307.55		319	736187.46	1501539.43	
15	737307.87	1502194.49		98	736071.15	1501928.20		172	735982.90	1501204.76		246	736044.98	1500303.93		320	736188.96	1501543.05	
16	737279.91	1502195.45		99	736068.50	1501884.05		173	735986.27	1501175.01		247	736058.68	1500329.66		321	736189.79	1501546.25	
17	737244.81	1502197.37		100	736064.24	1501858.87		174	735984.97	1501169.18		248	736057.20	1500330.40		322	736189.99	1501547.01	
18	737209.66	1502199.31		101	736061.97	1501835.75		175	735983.87	1501164.23		249	736055.88	1500334.55		323	736189.32	1501551.72	
19	737172.67	1502201.99		102	736060.14	1501818.76		176	735974.34	1501123.64		250	736054.50	1500335.25		324	736187.93	1501555.76	
20	737101.46	1502202.36		103	736056.30	1501794.22		177	735967.28	1501094.37		251	736053.49	1500332.22		325	736184.70	1501560.63	
21	737067.51	1502203.10		104	736055.09	1501789.45		178	735969.74	1501087.47		252	736052.49	1500327.69		326	736182.18	1501562.47	
22	737046.19	1502203.32		105	736053.82	1501789.10		179	735965.07	1501029.24		253	736053.18	1500397.53		327	736177.14	1501566.94	
23	736996.39	1502203.62		106	736052.52	1501785.36		180	735964.48	1501025.01		254	736053.65	1500412.78		328	736163.30	1501571.18	
24	736860.79	1502207.38		107	736051.46	1501782.29		181	735952.18	1501008.48		255	736054.06	1500451.07		329	736162.92	1501590.69	
25	736832.46	1502207.98		108	736050.88	1501780.33		182	735949.01	1500989.06		256	736054.34	1500489.99		330	736127.86	1501600.81	
26	736810.74	1502207.84		109	736051.25	1501774.48		183	735945.50	1500971.89		257	736054.18	1500529.39		331	736112.81	1501610.71	
27	736768.64	1502208.54		110	736050.06	1501770.17		184	735940.58	1500949.85		258	736054.79	1500552.73		332	736093.47	1501623.85	
28	736740.37	1502209.37		111	736045.52	1501755.84		185	735935.36	1500924.91		259	736054.32	1500578.87		333	736078.41	1501633.83	
29	736719.08	1502209.83		112	736043.48	1501749.39		186	735933.14	1500916.45		260	736055.00	1500587.32		334	736062.28	1501644.51	
30	736647.97	1502211.74		113	736042.32	1501746.09		187	735931.55	1500910.40		261	736061.08	1500617.45		335	736050.26	1501652.70	
31	736626.66	1502212.26		114	736038.76	1501735.79		188	735928.26	1500900.43		262	736052.05	1500619.12		336	736043.58	1501658.10	
32	736599.62	1502212.26		115	736035.87	1501727.38		189	735926.06	1500891.51		263	736050.19	1500611.57		337	736039.28	1501663.52	
33	736576.32	1502212.14		116	736034.40	1501723.11		190	735923.51	1500883.28		264	736047.68	1500612.43		338	736035.94	1501670.00	
34	736556.72	1502212.02		117	736032.86	1501706.75		191	735917.52	1500869.81		265	736040.17	1500613.03		339	736033.71	1501676.05	
35	736544.12	1502212.16		118	736027.03	1501704.66		192	735914.15	1500867.06		266	736036.03	1500655.45		340	736034.06	1501680.22	
36	736521.49	1502213.49		119	736024.02	1501688.59		193	735911.75	1500867.64		267	736027.13	1500669.92		341	736036.11	1501686.12	
37	736474.20	1502213.87		120	736018.80	1501688.04		194	735908.41	1500868.95		268	736031.58	1500681.07		342	736038.62	1501691.05	
38	736454.71	1502213.13		121	736018.62	1501685.38		195	735908.10	1500867.79		269	736030.71	1500689.98		343	736042.83	1501699.08	
39	736436.98	1502211.43		122	736018.11	1501677.30		196	735906.78	1500862.92		270	735985.09	1500695.86		344	736046.59	1501707.17	
40	736419.85	1502206.93		123	736018.57	1501674.44		197	735906.54	1500862.01		271	735987.94	1500699.81		345	736050.42	1501717.26	
41	736415.90	1502205.82		124	736013.78	1501665.59		198	735909.84	1500859.18		272	735992.84	1500702.58		346	736057.48	1501732.60	
42	736412.76	1502204.98		125	736009.34	1501657.50		199	735909.68	1500857.00		273	735993.19	1500706.68		347	736061.49	1501745.55	
43	736410.15	1502209.41		126	736011.29	1501654.43		200	735906.79	1500852.28		274	735919.86	1500709.88		348	736066.99	1501763.24	
44	736405.41	1502208.23		127	736012.22	1501652.96		201	735890.95	1500826.00		275	735907.00	1500714.44		349	736070.74	1501777.54	
45	736404.73	1502202.38		128	736014.74	1501656.22		202	735884.94	1500816.01		276	735889.37	1500723.04		350	736073.65	1501791.32	
46	736405.92	1502200.89		129	736017.04	1501658.28		203	735885.46	1500772.04		277	735878.28	1500729.13		351	736077.38	1501816.36	
47	736387.07	1502196.32		130	736019.65	1501659.85		204	735884.59	1500754.92		278	735886.26	1500734.67		352	736079.10	1501832.96	
48	736366.30	1502183.60		131	736022.18	1501659.16		205	735884.72	1500746.89		279	735885.08	1500739.27		353	736080.70	1501853.87	
49	736343.07	1502168.48		132	736024.17	1501657.51		206	735884.62	1500743.85		280	735885.02	1500745.33		354	736082.90	1501863.92	
50	736330.19	1502160.68		133	736031.82	1501648.10		207	735884.52	1500742.69		281	735874.77	1500762.29		355	736086.37	1501917.06	
51	736316.70	1502151.63		134	736046.80	1501636.65		208	735839.68	1500741.83		282	735923.96	1500844.56		356	736089.38	1501938.89	
52	736307.11	1502147.04		135	736057.81	1501629.43		209	735835.26	1500741.42		283	735925.92	1500844.46		357	736092.09	1501956.65	
53	736301.16	1502144.15		136	736071.18	1501619.68		210	735834.15	1500734.54		284	735928.95	1500845.58		358	736095.88	1501980.02	
54	736277.98	1502146.36		137	736094.43	1501610.45		211	735824.22	1500733.04		285	735928.32	1500846.09		359	736097.84	1501995.44	
55	736277.19	1502141.32		138	736104.36	1501597.09		212	735847.90	1500731.25		286	735933.33	1500851.64		360	736103.78	1502016.94	
56	736276.79	1502140.31		139	736118.81	1501587.41		213	735850.03	1500728.85		287	735934.34	1500853.03		361	736102.11	1502027.81	
57	736276.88	1502138.93		140	736133.57	1501577.58		214	735857.22	1500719.84		288	735931.20	1500850.50		362	736102.23	1502029.07	
58	736276.85	1502138.28		141	736153.40	1501564.58		215	735866.15	1500712.90		289	735933.61	1500862.47		363	736102.62	1502033.14	
59	736277.13	1502151.66		142	736168.92	1501552.32		216	735880.04	1500706.40		290	735939.70	1500877.53		364	736102.74	1502034.34	
60	736277.19	1502141.32		143	736169.96														

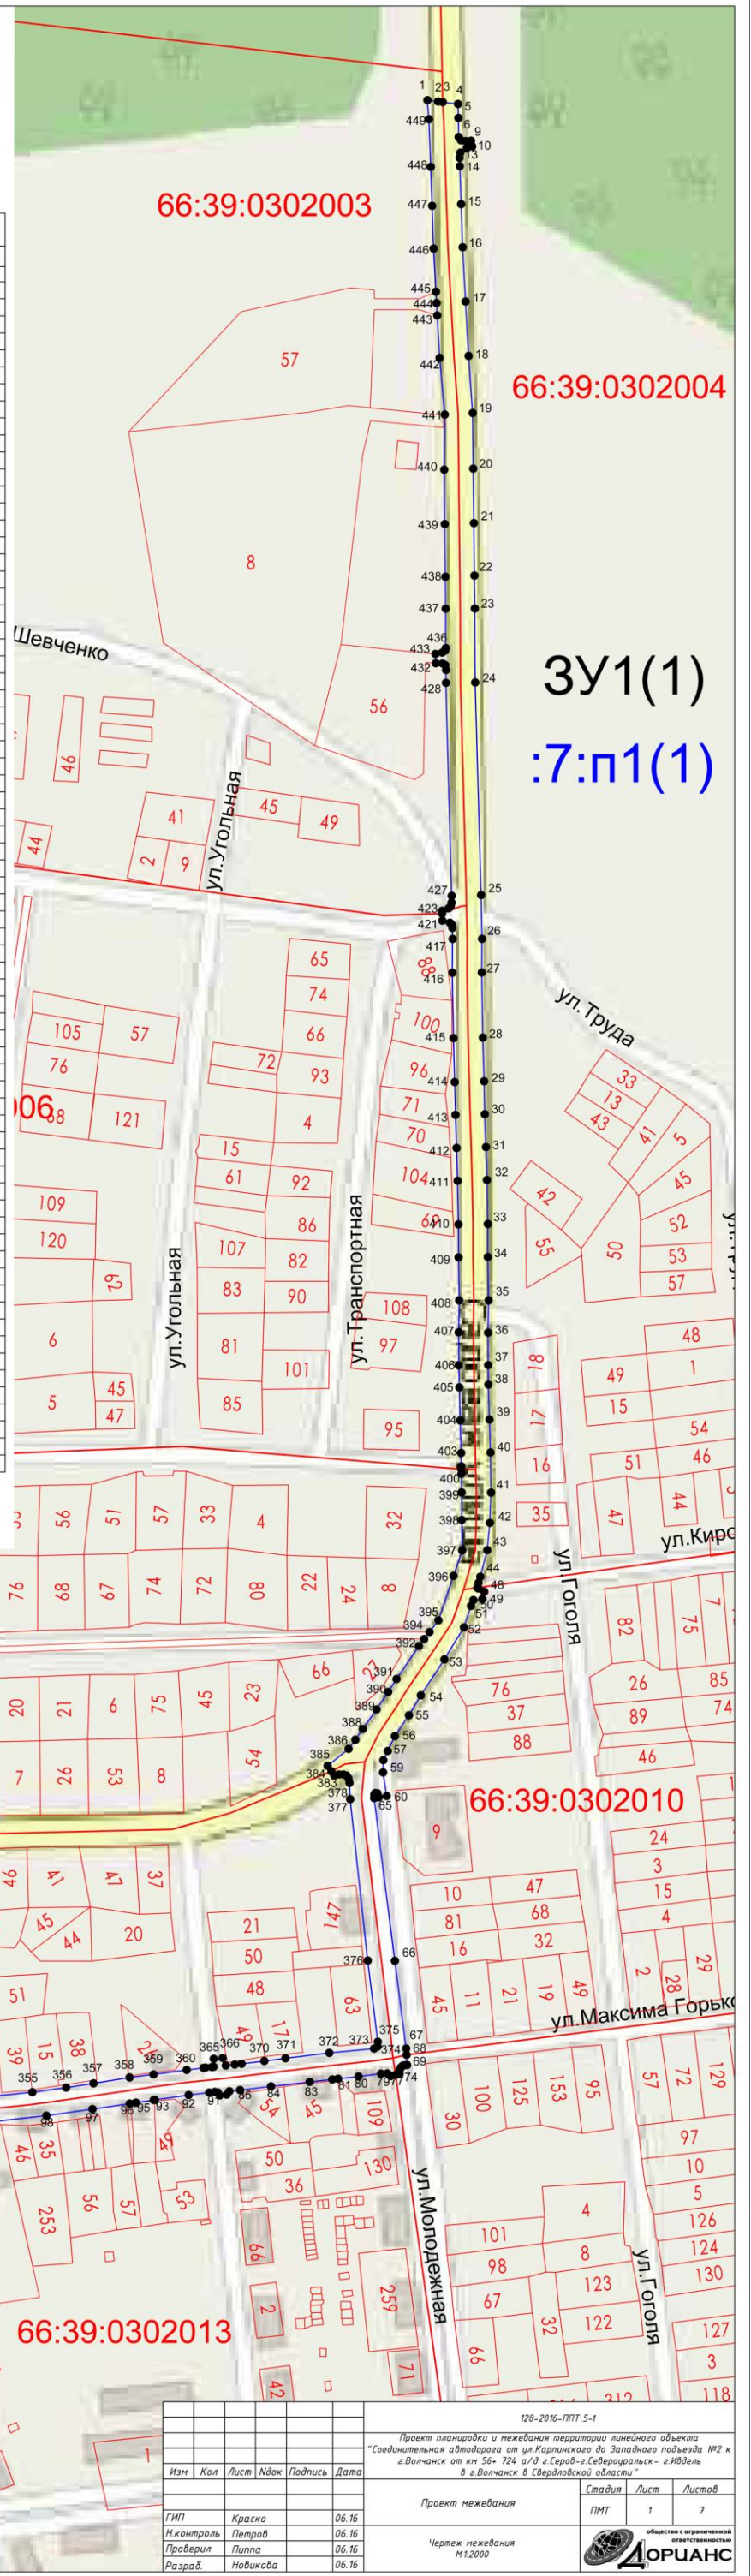

Условные обозначения

66:39:0301001 – номер кадастрового квартала

— границы кадастровых кварталов

— границы зарегистрированных земельных уча

:7:n1(1) - обозначение контура образуемого земельного участка

ЗУ2(10) - обозначение формируемого земельного участка

128-2016-ПНТ.5-1

Проект планировки и межевания территории линейного объекта соединительная автодорога от ул.Карпинского до Западного подъезда №2 к г.Волчанск от км 56+ 724 а/д г.Серов-г.Северуральск- г.Идель в г.Волчанск в Свердловской области		
Стадия	Лист	Листов


Проект межевания

Чертеж нежевания

M1:2000


 общество с ограниченной
ответственностью
ДОРИАНС



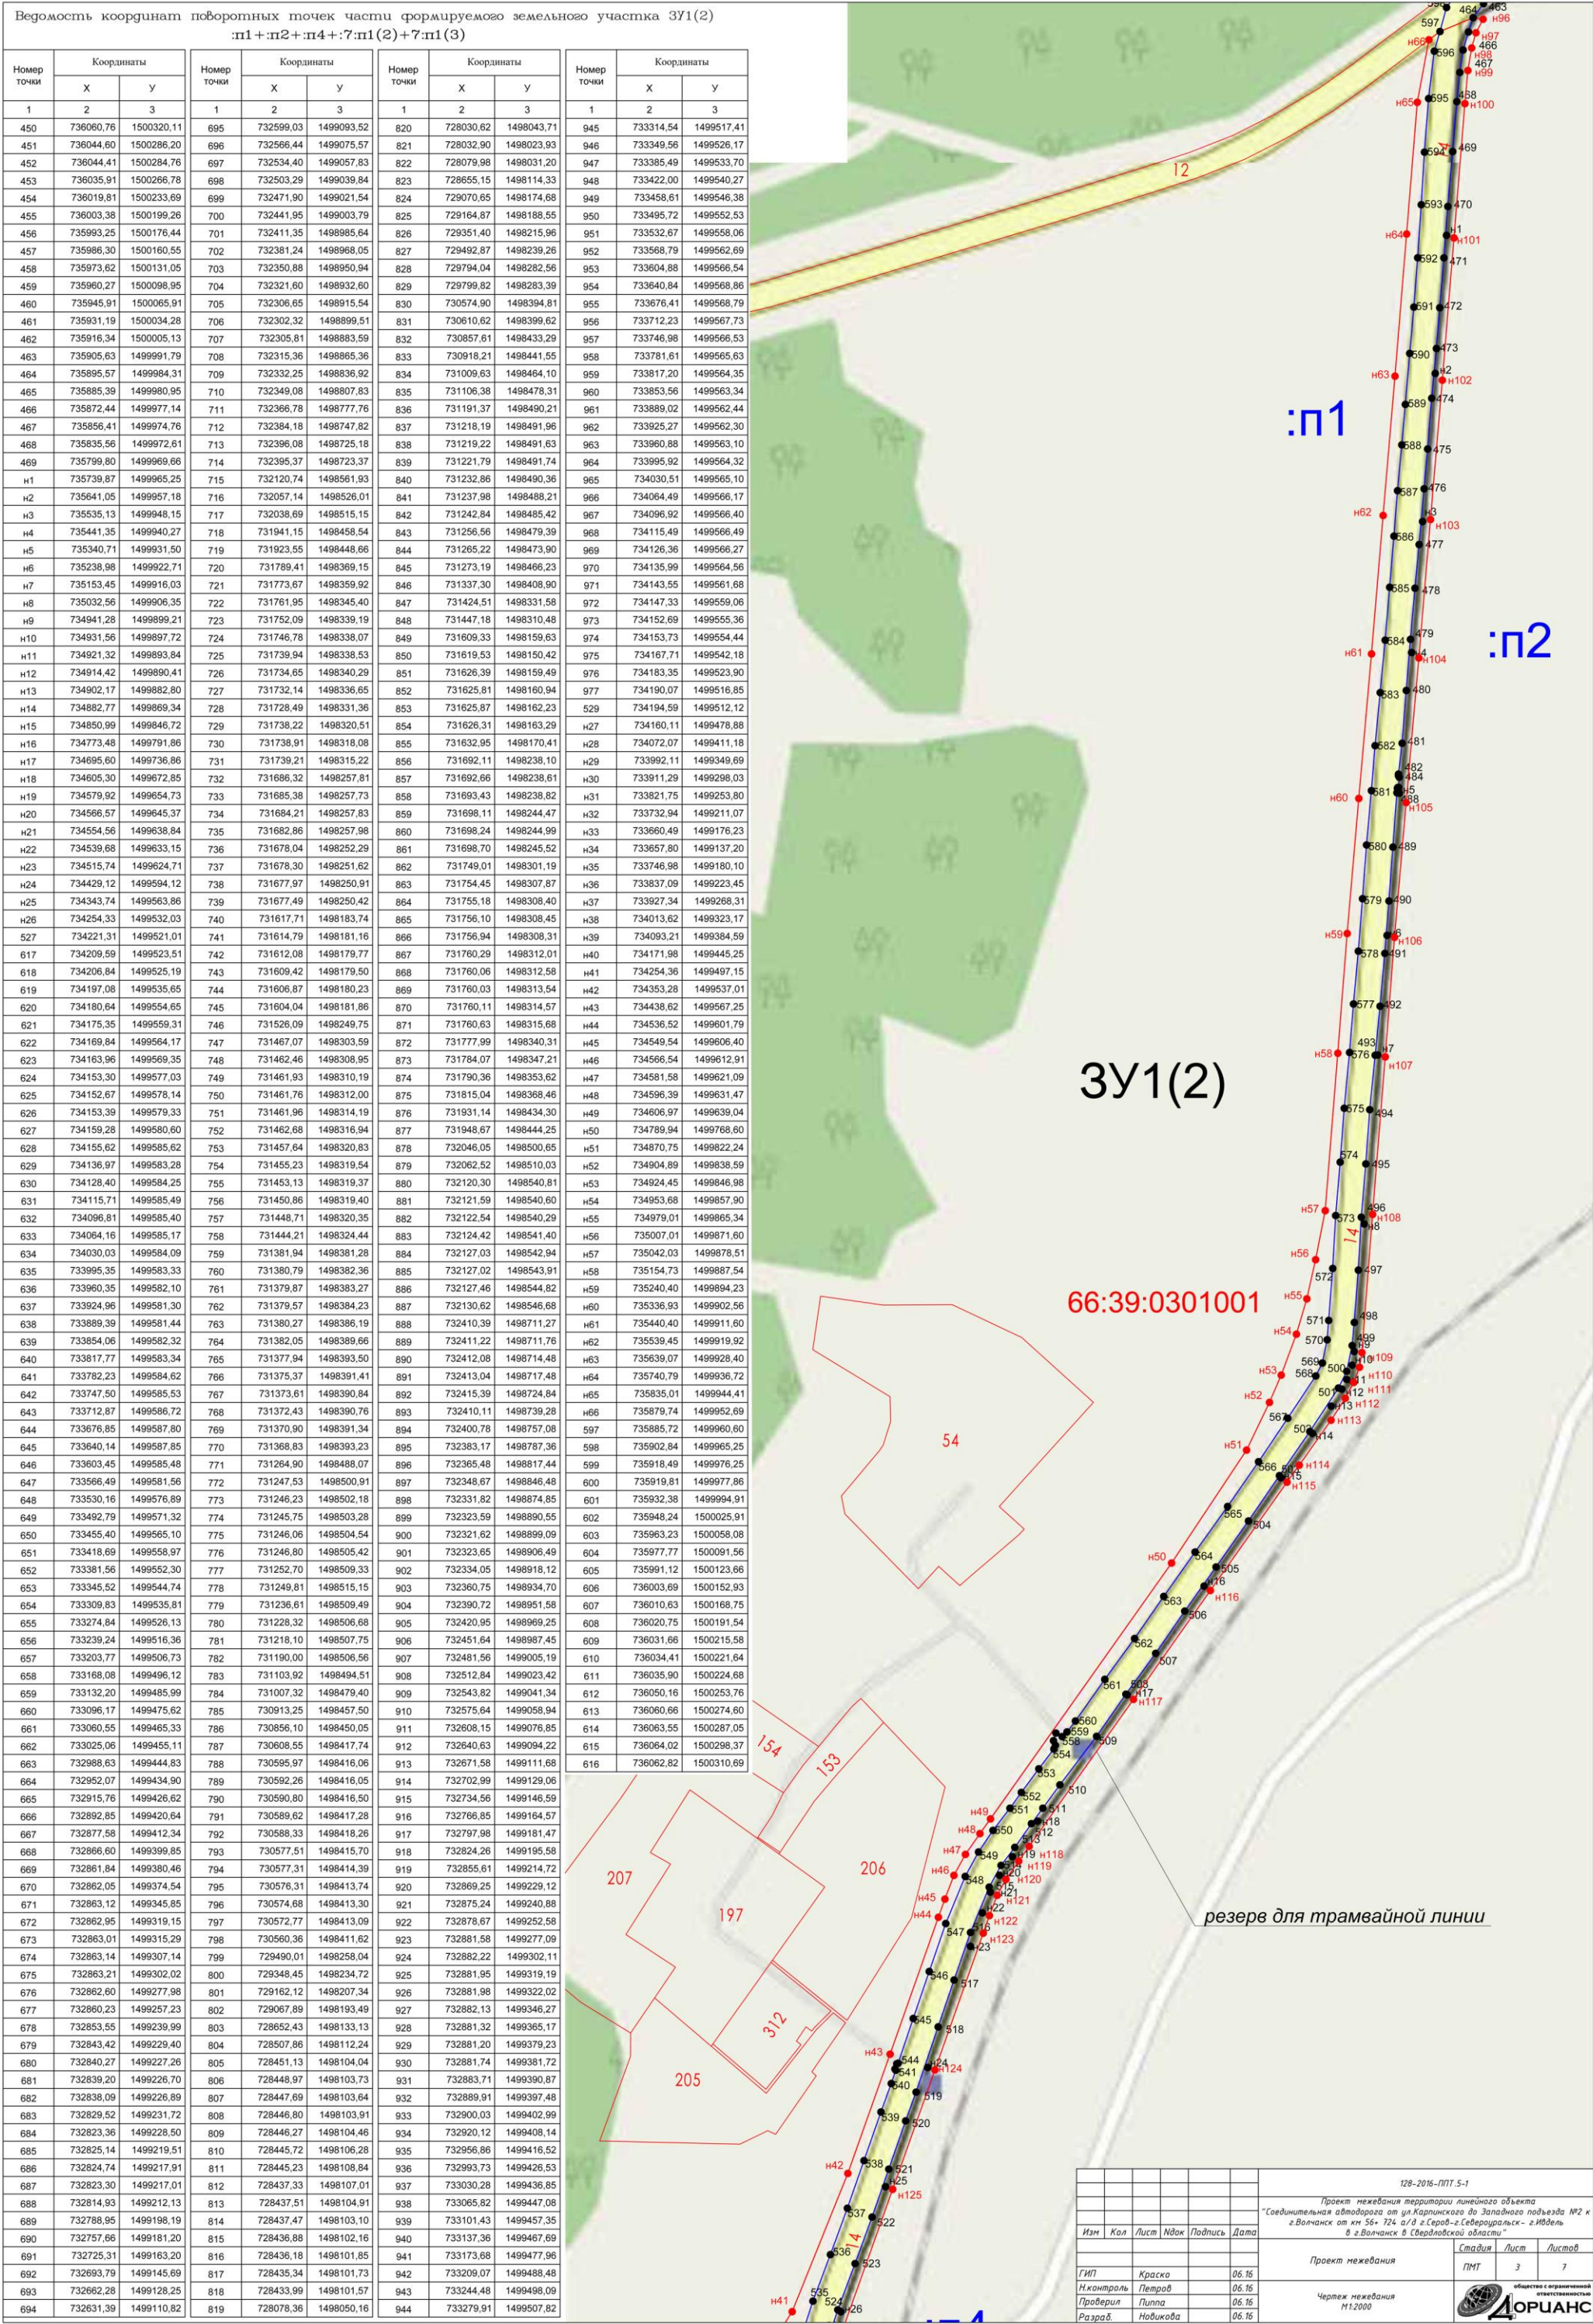


Ведомость координат поворотных точек части формируемого земельного участка ЗУ1(3) – п3

Номер точки	Координаты	
	X	Y
1	2	3
н67	733654,78	1499173,48
н68	733552,20	1499122,62
н69	733466,09	1499067,26
н70	733387,62	1499001,90
н71	733313,62	1498937,56
н72	733239,84	1498875,53
н73	733156,30	1498816,18
н74	733072,14	1498762,14
н75	732988,19	1498708,16
н76	732903,20	1498653,63
н77	732819,17	1498599,44
н78	732736,78	1498544,01
н79	732653,80	1498487,49
н80	732581,38	1498438,16
н81	732592,30	1498419,08
н82	732658,50	1498457,41
н83	732700,07	1498482,72
н84	732768,74	1498524,54
н85	732838,33	1498571,34
н86	732922,22	1498625,43
н87	733006,22	1498679,33
н88	733090,55	1498733,44
н89	733174,07	1498787,66
н90	733257,53	1498846,20
н91	733334,87	1498910,98
н92	733410,33	1498976,59
н93	733486,29	1499039,90
н94	733568,09	1499092,56
н95	733652,09	1499134,38

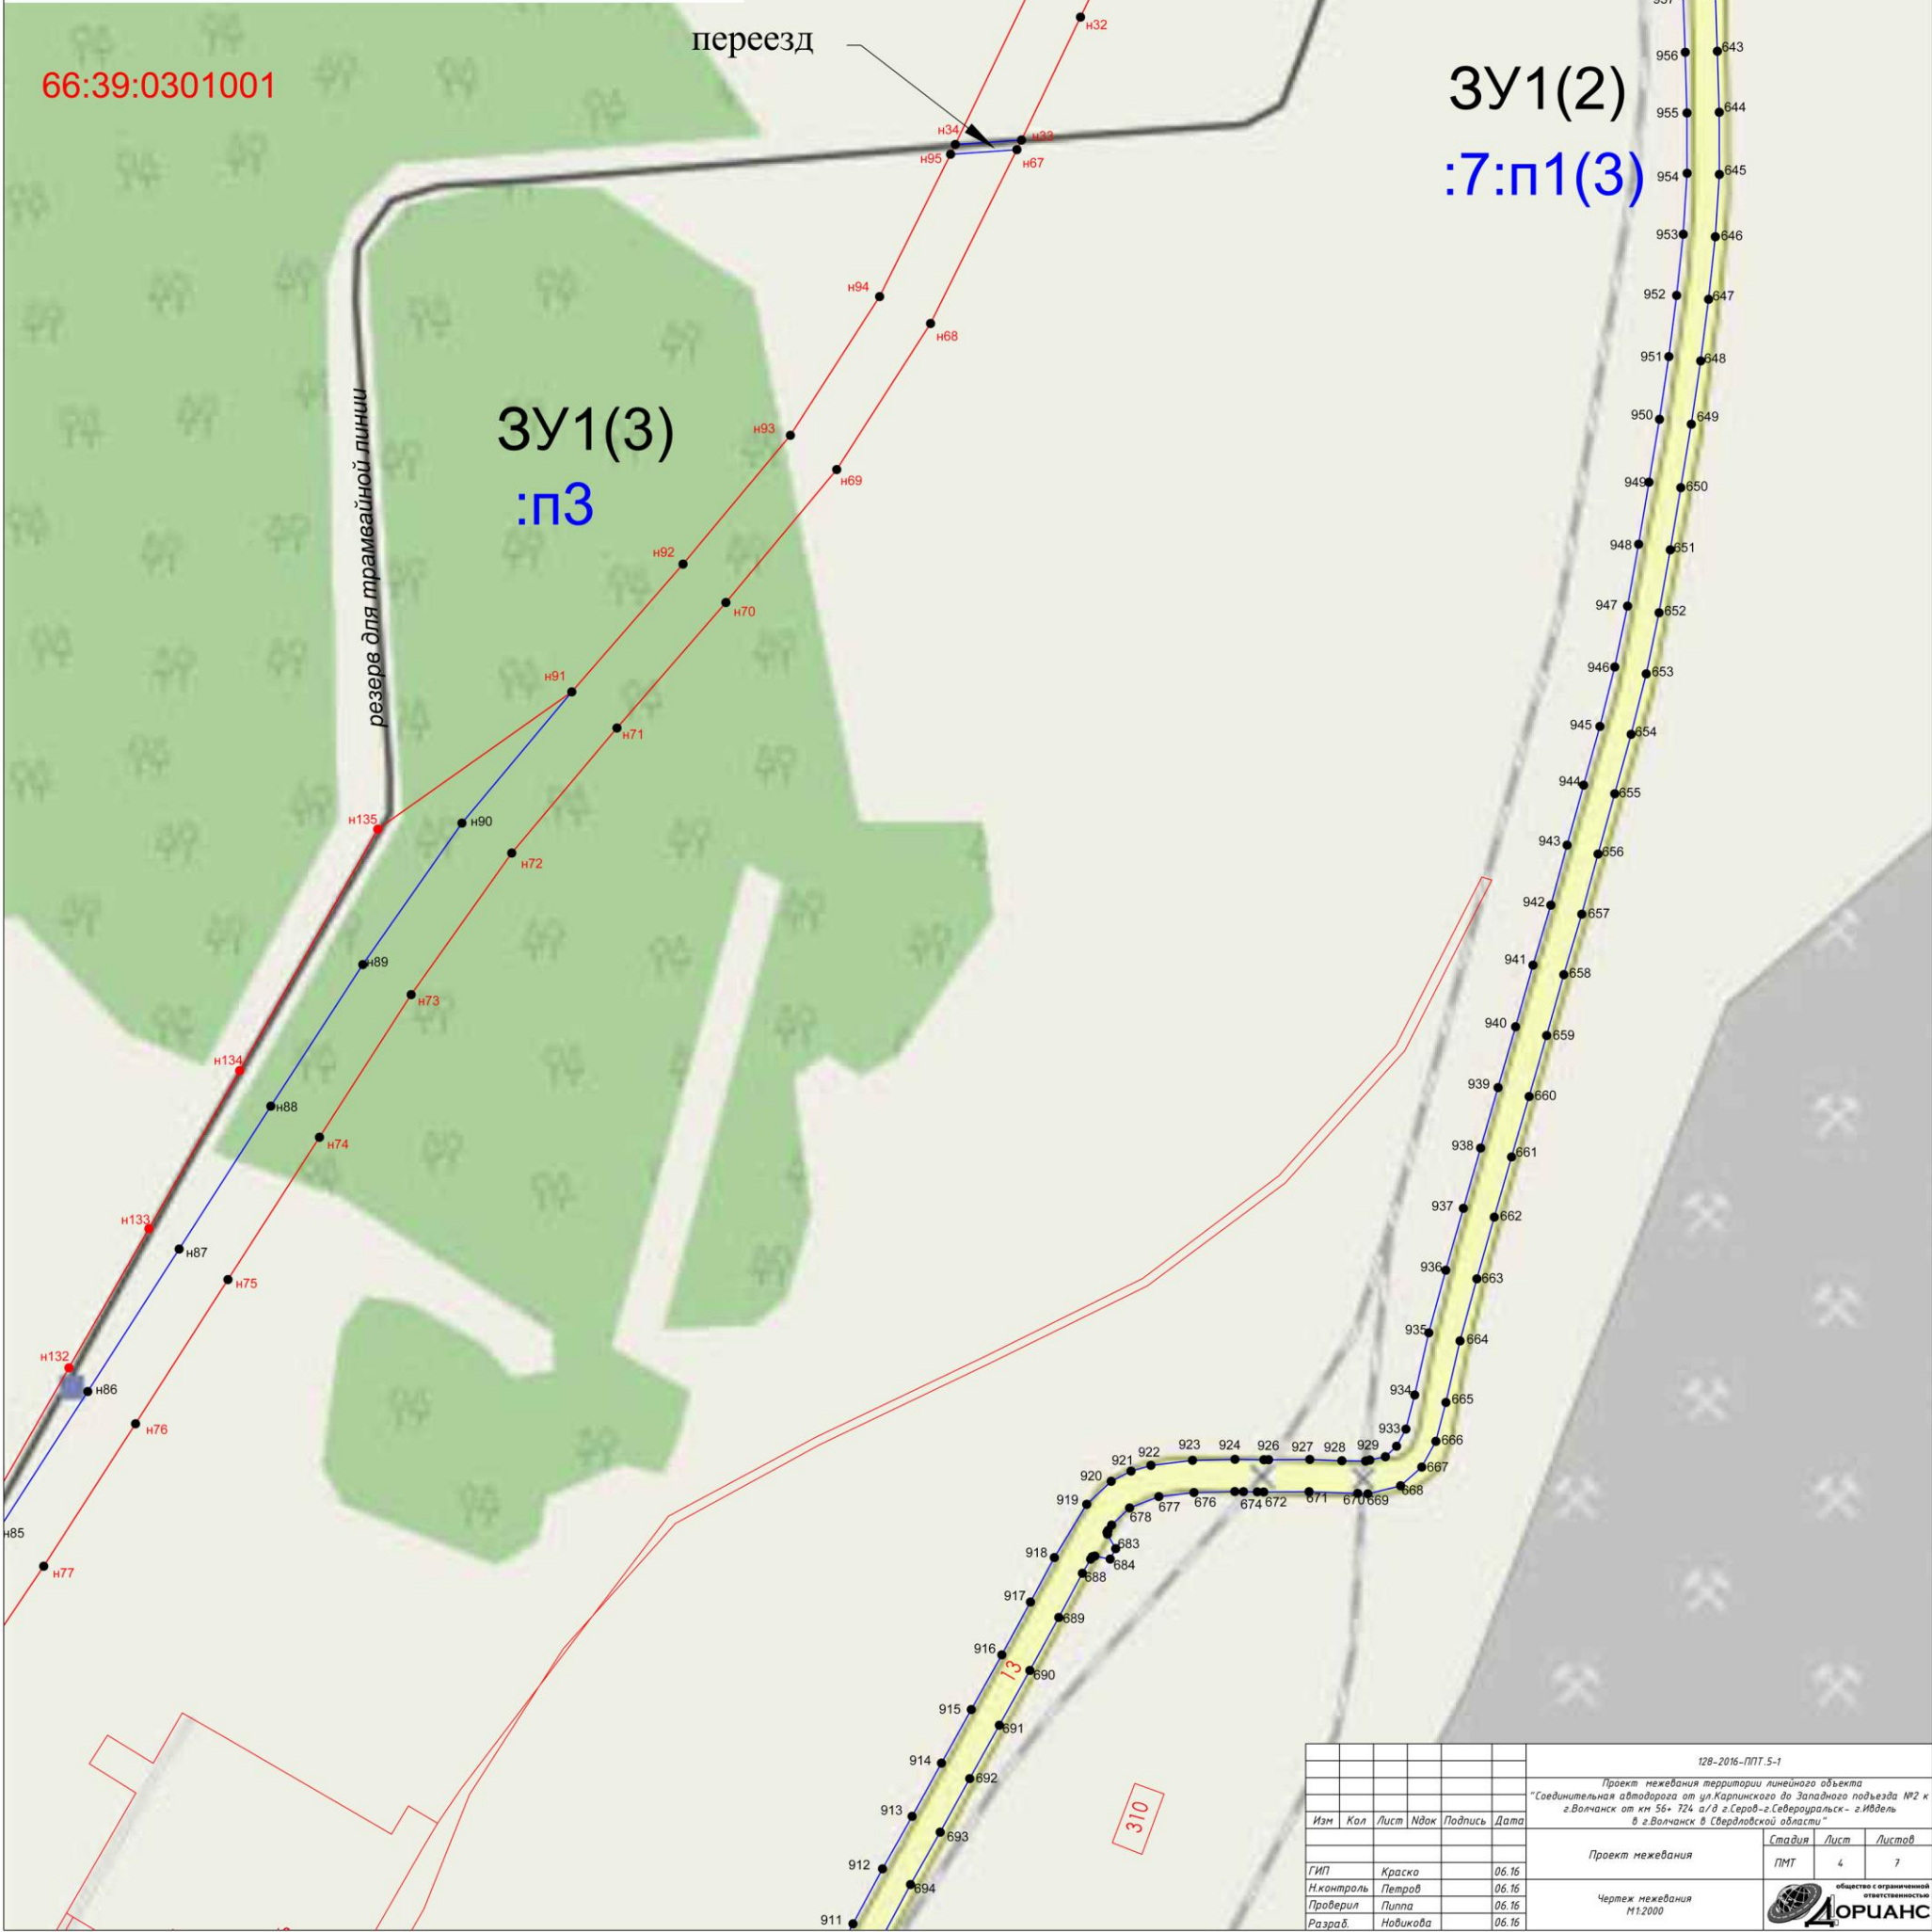

					128-2016-П/Т.5-1		
					Проект нежизненной территории линейного объекта "Соединительная автодорога от ул. Карпинского до Западного подъезда №2 к г. Волчанск от км 56+724 а/д г. Серов-г. Североуральск-г. Юдель в г. Волчанск в Свердловской области"		
Изм.	Кол.	Лист	Изд.	Подпись	Дата	Проект нежизненной	Лист
ГИП	Краско	06.16				ПМТ	7
Н.контр.	Петров	06.16					
Проверил	Пиппа	06.16					
Разраб.	Новикова	06.16					
					Чертеж нежизненной М1:2000		
					Общество с ограниченной ответственностью "ДОРУАНС"		

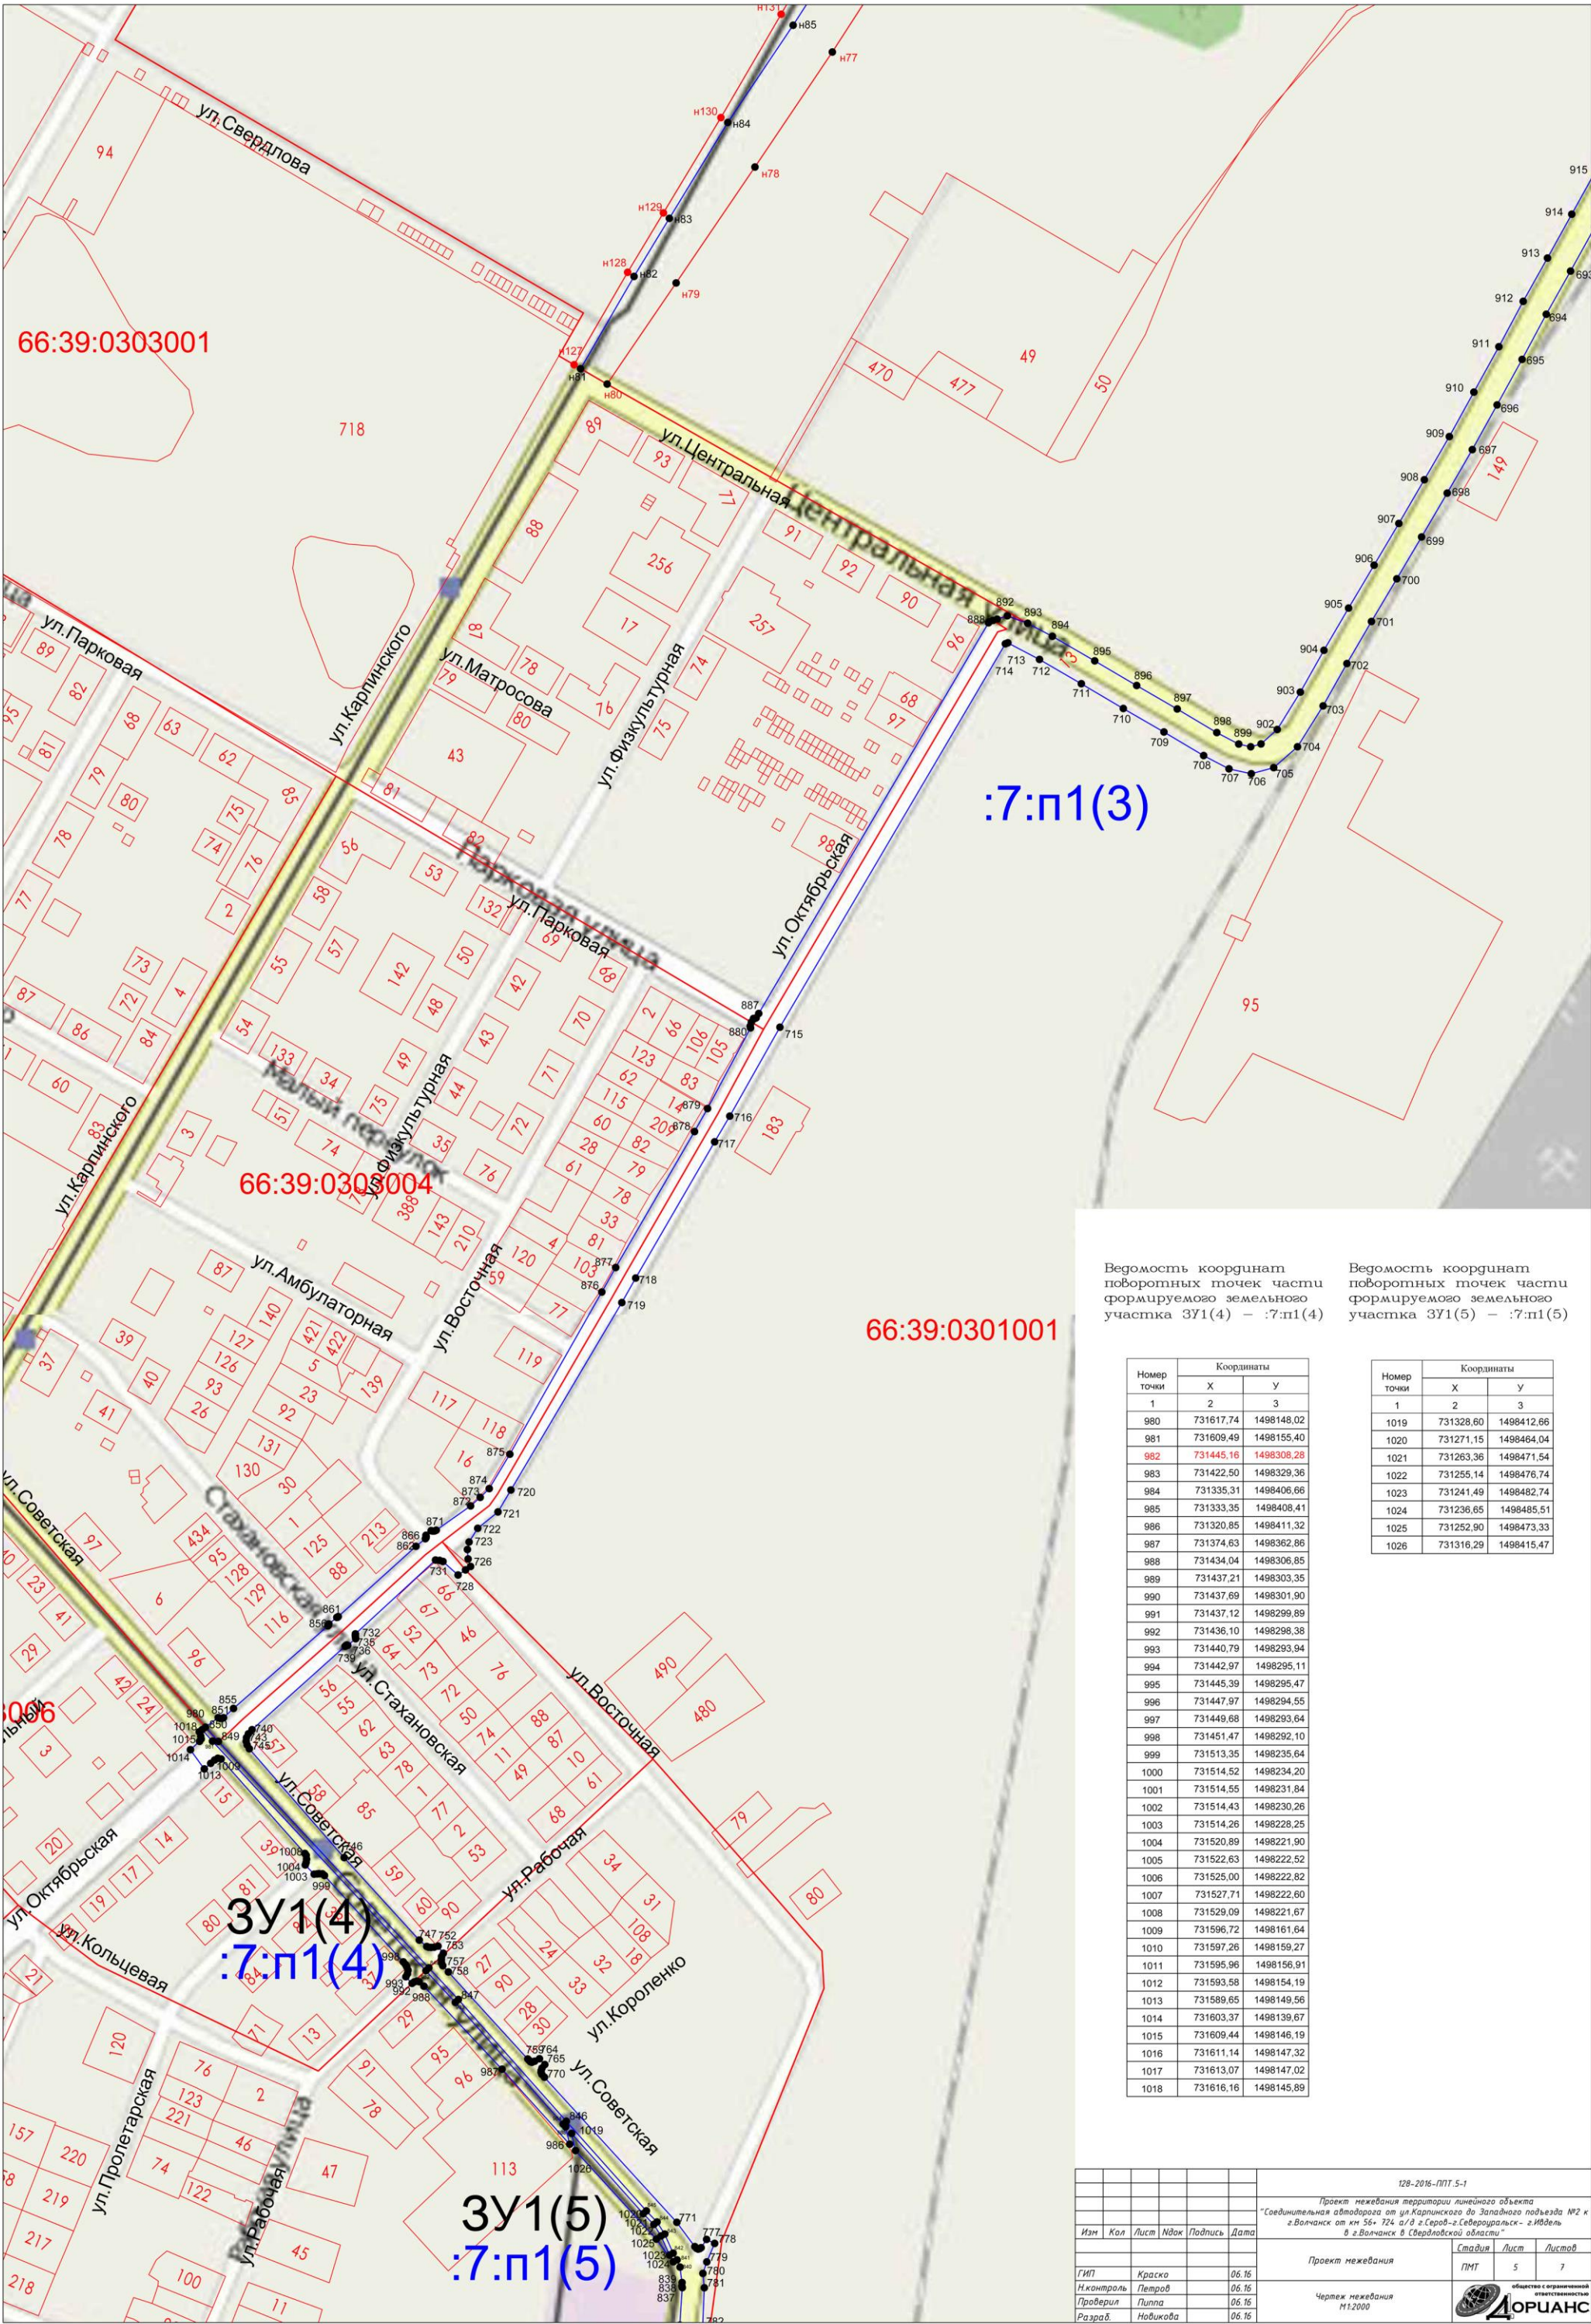

Ведомость координат поворотных точек части формируемого земельного участка 3У1(4) - :7:п1(4)

Ведомость координат поворотных точек части формируемого земельного участка 3У1(5) - :7:п1(5)

Номер точки	Координаты	
	X	Y
1	2	3
980	731617.74	1498148.02
981	731609.49	1498155.40
982	731445.16	1498306.28
983	731422.50	1498329.36
984	731335.31	1498406.66
985	731333.35	1498406.41
986	731320.85	1498411.32
987	731374.63	1498362.86
988	731434.04	1498306.85
989	731437.21	1498303.35
990	731437.69	1498301.90
991	731437.12	1498299.89
992	731436.10	1498298.38
993	731440.79	1498293.94
994	731442.97	1498295.11
995	731445.39	1498295.47
996	731447.97	1498294.55
997	731449.68	1498293.64
998	731451.47	1498292.10
999	731513.35	1498235.64
1000	731514.52	1498234.20
1001	731514.55	1498231.84
1002	731514.43	1498230.26
1003	731514.26	1498228.25
1004	731520.89	1498221.90
1005	731522.63	1498222.52
1006	731525.00	1498222.82
1007	731527.71	1498222.60
1008	731529.09	1498221.67
1009	731596.72	1498161.64
1010	731597.26	1498159.27
1011	731595.96	1498156.91
1012	731593.58	1498154.19
1013	731589.65	1498149.56
1014	731603.37	1498139.67
1015	731609.44	1498146.19
1016	731611.14	1498147.32
1017	731613.07	1498147.02
1018	731616.16	1498145.89

Номер точки	Координаты	
	X	Y
1	2	3
1019	731328.60	1498412.66
1020	731271.15	1498464.04
1021	731263.36	1498471.54
1022	731255.14	1498476.74
1023	731241.49	1498482.74
1024	731236.65	1498485.51
1025	731252.90	1498473.33
1026	731316.29	1498415.47


					128-2016-П/Т.5-1		
					Проект межевания территории линейного объекта "Соединительная автодорога от ул. Карпинского до Западного подъезда №2 к г. Волчанск от км 56+724 а/д г. Серов-г. Свердловск-г. Юдель в г. Волчанск в Свердловской области"		
Изм.	Кол.	Лист	Изд.	Подпись	Дата	Проект межевания	Листов
ГИП	Краско	06.16				ПМТ	5 7
Н.контр.	Петров	06.16					
Проверил	Пилпа	06.16				Чертеж межевания	
Разраб.	Новикова	06.16				М1:2000	





						128-2016-ПМТ 5-1		
						Проект межевания территории линейного объекта		
						"Соединительная автодорога от ул. Карпинского до Западного подъезда №2 к г. Волчанск от км 56+ 724 а/д г. Серов-г. Свердловск- г. Юдель в г. Волчанск в Свердловской области"		
Изм	Кол	Лист	Ивок	Подпись	Дата	Проект межевания		Листов
						ПМТ	6	7
ГИП		Краско		06.16		Чертеж межевания М1:2000		
Н. контроль		Петров		06.16				
Проверил		Пиппа		06.16				
Разраб.		Навикова		06.16				



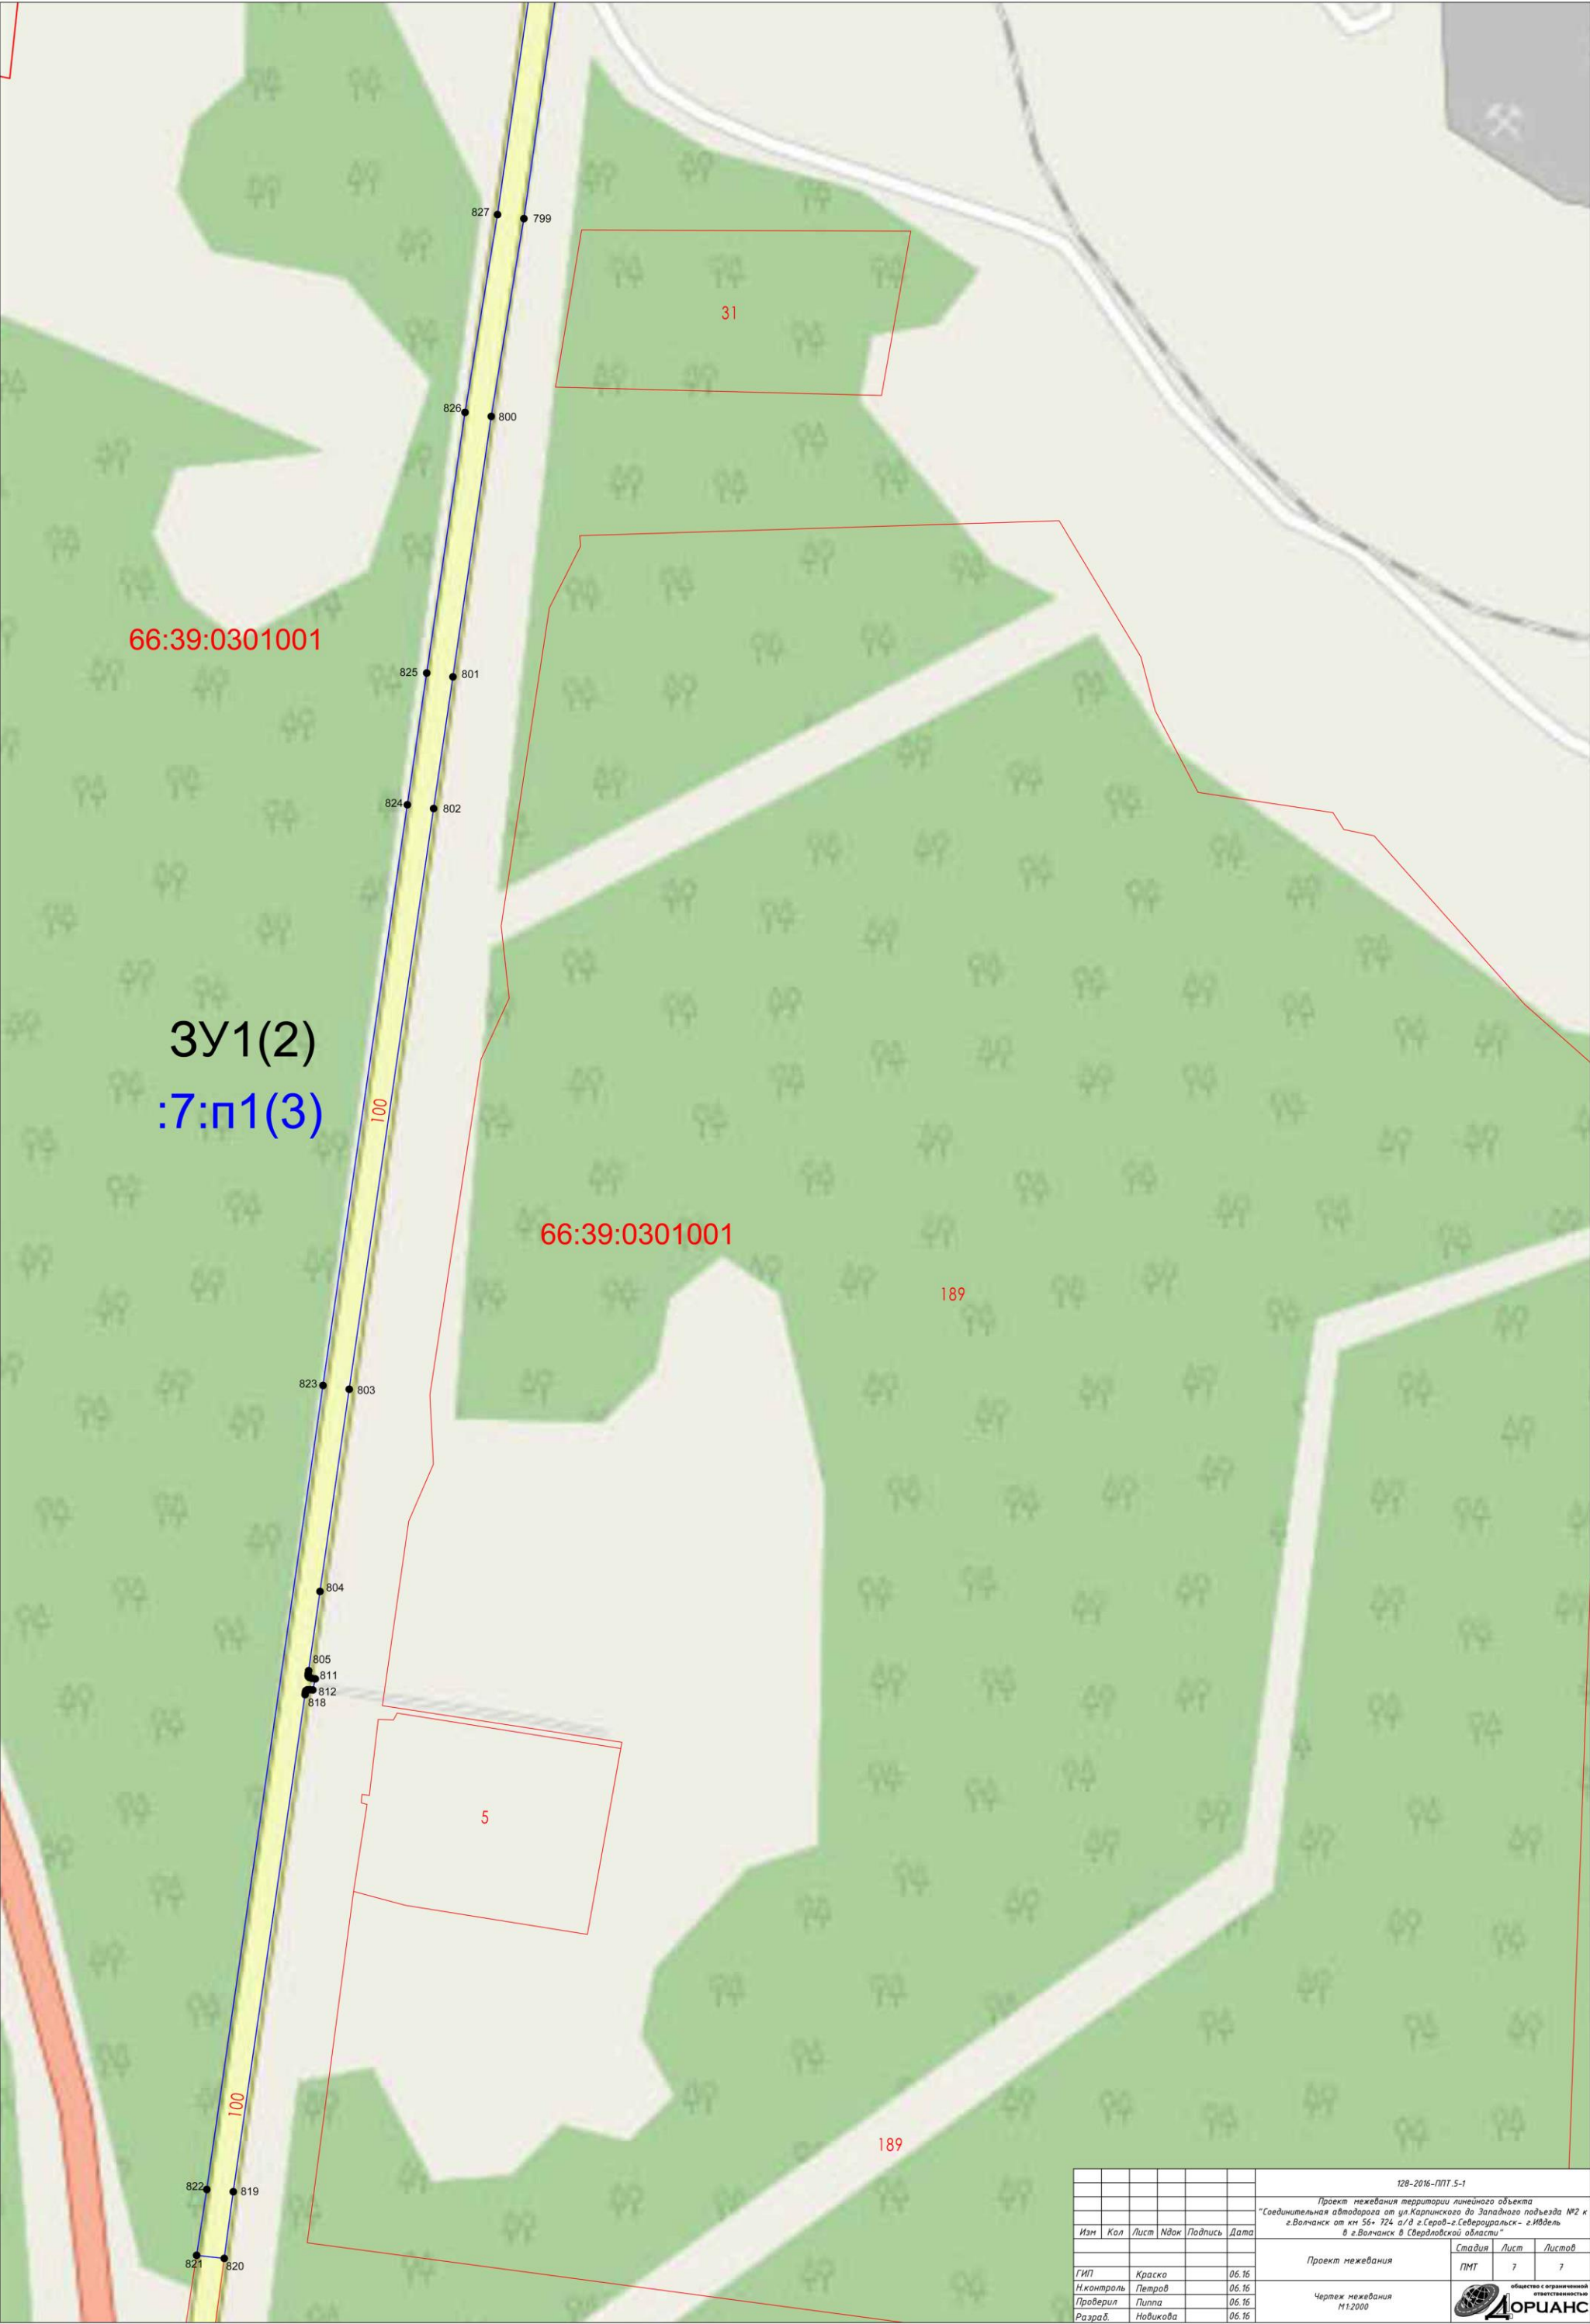

						128-2016-ПТ 5-1		
						Проект межевания территории линейного объекта		
						"Соединительная автодорога от ул. Карпинского до Западного подъезда №2 к г. Волчанск от км 56+ 724 а/д г. Серов-г. Свердловск- г. Юдель в г. Волчанск в Свердловской области"		
Изм	Кол	Лист	Ивок	Подпись	Дата			
						Проект межевания	Лист	Листов
						ПМТ	7	7
ГИП		Краско		06.16				
Н. контроль		Петров		06.16				
Проверил		Пиппа		06.16				
Разраб.		Навикова		06.16				

Чертеж межевания
М1:2000

