



# ПРАВИТЕЛЬСТВО СВЕРДЛОВСКОЙ ОБЛАСТИ

## ПОСТАНОВЛЕНИЕ

07.11.2017

№ 829-ПП

г. Екатеринбург

**Об утверждении основной части проекта планировки территории для размещения линейного объекта транспортной инфраструктуры регионального значения в части: «Строительство автомобильной дороги Екатеринбург – Тюмень на участке км 42 – км 63, II очередь строительства, V пусковой комплекс, транспортная развязка в разных уровнях на км 52 в Свердловской области», «Строительство автомобильной дороги Екатеринбург – Тюмень на участке км 42 – км 63, I очередь строительства, III пусковой комплекс, км 52 – км 63 в Свердловской области» и проекта межевания территории для размещения линейного объекта транспортной инфраструктуры регионального значения в части: «Строительство автомобильной дороги Екатеринбург – Тюмень на участке км 42 – км 63, II очередь строительства, V пусковой комплекс, транспортная развязка в разных уровнях на км 52 в Свердловской области», «Строительство автомобильной дороги Екатеринбург – Тюмень на участке км 42 – км 63, I очередь строительства, III пусковой комплекс, км 52 – км 63 в Свердловской области»**

В соответствии с положениями пунктов 14, 15 статьи 45 Градостроительного кодекса Российской Федерации, статьями 8, 10, 11 Закона Свердловской области от 19 декабря 2016 года № 141-ОЗ «Об отдельных вопросах подготовки и утверждения документации по планировке территории, предусматривающей размещение объектов регионального значения и иных объектов капитального строительства, размещение которых планируется на территориях двух и более муниципальных образований, расположенных на территории Свердловской области», на основании приказов Министерства строительства и развития инфраструктуры Свердловской области и Министерства транспорта и связи Свердловской области от 19.11.2014 № 376-П/473 «Об утверждении перечня линейных объектов транспортной инфраструктуры регионального значения, для которых необходима подготовка документации по планировке территории в 2015–2021 годах», Министерства строительства и развития инфраструктуры Свердловской области от 07.07.2016 № 514-П «О принятии решения о подготовке документации по планировке территории для размещения линейного объекта транспортной инфраструктуры регионального значения в части: «Строительство автомобильной дороги Екатеринбург – Тюмень на участке км 42 – км 63, II очередь строительства, V пусковой комплекс, транспортная развязка на км 52 в Свердловской области», «Строительство автомобильной дороги Екатеринбург – Тюмень на участке км 42 – км 63, I очередь строительства, III пусковой комплекс км 52 – км 63 в Свердловской области» Правительство Свердловской области

### **ПОСТАНОВЛЯЕТ:**

1. Утвердить:

1) основную часть проекта планировки территории для размещения линейного объекта транспортной инфраструктуры регионального значения в части:

«Строительство автомобильной дороги Екатеринбург – Тюмень на участке км 42 – км 63, II очередь строительства, V пусковой комплекс, транспортная развязка в разных уровнях на км 52 в Свердловской области», «Строительство автомобильной дороги Екатеринбург – Тюмень на участке км 42 – км 63, I очередь строительства, III пусковой комплекс, км 52 – км 63 в Свердловской области» (далее – проект планировки) (прилагается) в следующем составе:

положения о размещении линейного объекта (пояснительная записка); том 1, шифр 00129.2016.09-ППТ1.ТЧ;

основной чертеж проекта планировки территории, масштаб 1:2000, шифр 00129.2016.09-ППТ1.ГЧ1;

разбивочный чертеж красных линий, масштаб 1:2000, шифр 00129.2016.09-ППТ1.ГЧ2;

2) проект межевания территории для размещения линейного объекта транспортной инфраструктуры регионального значения в части: «Строительство автомобильной дороги Екатеринбург – Тюмень на участке км 42 – км 63, II очередь строительства, V пусковой комплекс, транспортная развязка в разных уровнях на км 52 в Свердловской области», «Строительство автомобильной дороги Екатеринбург – Тюмень на участке км 42 – км 63, I очередь строительства, III пусковой комплекс, км 52 – км 63 в Свердловской области» (далее – проект межевания) (прилагается) в следующем составе:

сведения об образуемых и изменяемых земельных участках и их частях (пояснительная записка), том 3, шифр 00129.2016.09-ПМТ.ТЧ;

чертеж межевания территории, масштаб 1:2000, шифр 00129.2016.09-ПМТ.ГЧ2.

2. Министерству строительства и развития инфраструктуры Свердловской области в течение семи дней со дня принятия настоящего постановления обеспечить направление проекта планировки и проекта межевания главам Белоярского городского округа и городского округа Заречный для опубликования в порядке, установленном для официального опубликования муниципальных правовых актов, размещения на официальных сайтах Белоярского городского округа и городского округа Заречный в информационно-телекоммуникационной сети «Интернет» и размещения в информационных системах обеспечения градостроительной деятельности Белоярского городского округа и городского округа Заречный.

3. Контроль за исполнением настоящего постановления возложить на Заместителя Губернатора Свердловской области С.В. Швиндта.

4. Настоящее постановление опубликовать на «Официальном интернет-портале правовой информации Свердловской области» ([www.pravo.gov66.ru](http://www.pravo.gov66.ru)).

Губернатор Свердловской области



Е.В. Куйвашев

## УТВЕРЖДЕНА

постановлением Правительства

Свердловской области

от 07.11.2017 № 829-ПП

«Об утверждении основной части проекта планировки территории для размещения линейного объекта транспортной инфраструктуры регионального значения в части: «Строительство автомобильной дороги Екатеринбург – Тюмень на участке км 42 – км 63, II очередь строительства, V пусковой комплекс, транспортная развязка в разных уровнях на км 52 в Свердловской области», «Строительство автомобильной дороги Екатеринбург – Тюмень на участке км 42 – км 63, I очередь строительства, III пусковой комплекс, км 52 – км 63 в Свердловской области» и проекта межевания территории для размещения линейного объекта транспортной инфраструктуры регионального значения в части: «Строительство автомобильной дороги Екатеринбург – Тюмень на участке км 42 – км 63, II очередь строительства, V пусковой комплекс, транспортная развязка в разных уровнях на км 52 в Свердловской области», «Строительство автомобильной дороги Екатеринбург – Тюмень на участке км 42 – км 63, I очередь строительства, III пусковой комплекс, км 52 – км 63 в Свердловской области»

**ОСНОВНАЯ ЧАСТЬ**

**проекта планировки территории для размещения линейного объекта транспортной инфраструктуры регионального значения в части: «Строительство автомобильной дороги Екатеринбург – Тюмень на участке км 42 – км 63, II очередь строительства, V пусковой комплекс, транспортная развязка в разных уровнях на км 52 в Свердловской области», «Строительство автомобильной дороги Екатеринбург – Тюмень на участке км 42 – км 63, I очередь строительства, III пусковой комплекс, км 52 – км 63 в Свердловской области»**

1. Положения о размещении линейного объекта (пояснительная записка), том 1, шифр 00129.2016.09-ППТ1.ГЧ (приложение № 1).

2. Основной чертеж проекта планировки территории, масштаб 1:2000, шифр 00129.2016.09-ППТ1.ГЧ1 (приложение № 2).

3. Разбивочный чертеж красных линий, масштаб 1:2000, шифр 00129.2016.09-ППТ1.ГЧ2 (приложение № 3).

Приложение № 1  
к основной части проекта  
планировки территории  
для размещения линейного объекта  
транспортной инфраструктуры  
регионального значения в части:  
«Строительство автомобильной  
дороги Екатеринбург – Тюмень  
на участке км 42 – км 63, II очередь  
строительства, V пусковой комплекс,  
транспортная развязка в разных  
уровнях на км 52  
в Свердловской области»,  
«Строительство автомобильной  
дороги Екатеринбург – Тюмень  
на участке км 42 – км 63, I очередь  
строительства, III пусковой  
комплекс, км 52 – км 63  
в Свердловской области»

Положения о размещении линейного объекта  
(пояснительная записка), том 1, шифр 00129.2016.09-ППТ1.ТЧ

*ОБЩЕСТВО С ОГРАНИЧЕННОЙ ОТВЕТСТВЕННОСТЬЮ*  
**«ЛИПЕЦКИЙ ИНЖЕНЕРНО-ТЕХНИЧЕСКИЙ ЦЕНТР»**  
*Свидетельство СРО №0293.3-2016-4823056285-П-139 от 08.08.2016*

## **ПРОЕКТ**

**планировки территории для размещения линейного объекта транспортной инфраструктуры регионального значения в части: «Строительство автомобильной дороги Екатеринбург – Тюмень на участке км 42 - км 63, II очередь строительства, V пусковой комплекс, транспортная развязка в разных уровнях на км 52 в Свердловской области», «Строительство автомобильной дороги Екатеринбург – Тюмень на участке км 42 - км 63, I очередь строительства, III пусковой комплекс, км 52 - км 63 в Свердловской области»**

## **ТОМ 1**

### **Основная часть**

**Положения о размещении линейного объекта**  
**Пояснительная записка. 00129.2016.09-ПТТ1.ТЧ**

**Список разработчиков:**

| Раздел проекта                   | Должность                                   | Фамилия       | Подпись                                                                             |
|----------------------------------|---------------------------------------------|---------------|-------------------------------------------------------------------------------------|
| Директор                         | Директор                                    | А.В. Копейкин |  |
| Руководитель                     | Начальник архитектурно-строительного отдела | А.А. Пекшев   |  |
| Архитектурно-планировочная часть | Инженер-проектировщик                       | А.А. Пекшев   |  |

### Состав документации по планировке территории

| № п/п     | Наименование   | Масштаб      | Количество листов | Гриф секретности |
|-----------|---|--------------|-------------------|------------------|
| <b>1.</b> | <b>Материалы основной части проекта планировки территории</b>   |              |                   |                  |
| 1.1       | Проект планировки территории для размещения линейного объекта транспортной инфраструктуры регионального значения в части: «Строительство автомобильной дороги Екатеринбург – Тюмень на участке км 42 – км 63, II очередь строительства, V пусковой комплекс транспортная развязка в разных уровнях на км 52 в Свердловской области», «Строительство автомобильной дороги Екатеринбург – Тюмень на участке км 42 – км 63, I очередь строительства, III пусковой комплекс км 52-км 63 в Свердловской области». Основная часть. Том 1. 00129.2016.09-ППТ1.ГЧ | -            | 32                | несекретно       |
| 1.2       | Схема расположения элемента планировочной структуры. 00129.2016.09-ППТ1.ГЧ1   | без масштаба | 1                 | несекретно       |
| 1.3       | Основной чертеж проекта планировки территории. 00129.2016.09-ППТ1.ГЧ2   | 1:2000       | 7                 | несекретно       |
| 1.4       | Разбивочный чертеж красных линий 00129.2016.09-ППТ1.ГЧ3   | 1:2000       | 4                 | несекретно       |
| <b>2.</b> | <b>Материалы по обоснованию проекта планировки территории</b>   |              |                   |                  |
|           | Проект планировки территории для размещения линейного объекта «Строительство автомобильной дороги Екатеринбург – Тюмень на участке км 42 - км 63, II очередь строительства, V пусковой комплекс транспортная развязка в разных уровнях на км 52 в Свердловской области», «Строительство автомобильной дороги Екатеринбург – Тюмень на участке км 42 - км 63, I очередь строительства, III пусковой комплекс км 52- км 63 в Свердловской области». Материалы по обоснованию. Том 2. 00129.2016.09-ППТ2.ГЧ                                                  | -            | 58                | несекретно       |
| 2.1       | Схема расположения элемента планировочной структуры. 00129.2016.09-ППТ2.ГЧ1   | без масштаба | 1                 | несекретно       |
| 2.2       | Размещение планируемой территории на схеме зон планируемого освоения лесов по видам их использования 00129.2016.09-ППТ2.ГЧ2   | без масштаба |                   | несекретно       |
| 2.3       | Схема использования территории в период подготовки проекта планировки, схема расположения зон с особыми условиями использования территории 00129.2016.09-ППТ2.ГЧ3   | 1:5000       | 2                 | несекретно       |
| 2.4       | Схема организации улично-дорожной сети, схема развития инженерной инфраструктуры   | 1:2000       | 7                 | несекретно       |

|          |   |              |     |            |
|----------|---|--------------|-----|------------|
|          | 00129.2016.09-ППТ2.ГЧ4   |              |     |            |
| 2.5      | Схема расположения полос отвода и придорожных полос планируемой автодороги<br>00129.2016.09-ППТ2.ГЧ5   | 1:5000       | 2   | несекретно |
| 2.6      | Схема вертикальной планировки и инженерной подготовки территории<br>00129.2016.09-ППТ2.ГЧ6   | 1:5000       | 2   | несекретно |
| 2.7      | Схема размещения ближайших предприятий технического и социального обслуживания<br>00129.2016.09-ППТ2.ГЧ7   | без масштаба | 1   | несекретно |
| <b>3</b> | <b>Материалы проекта межевания территории</b>   |              |     |            |
| 3.1      | Проект межевания территории для размещения линейного объекта транспортной инфраструктуры регионального значения в части: «Строительство автомобильной дороги Екатеринбург – Тюмень на участке км 42 - км 63, II очередь строительства, V пусковой комплекс транспортная развязка в разных уровнях на км 52 в Свердловской области», «Строительство автомобильной дороги Екатеринбург – Тюмень на участке км 42 - км 63, I очередь строительства, III пусковой комплекс км 52- км 63 в Свердловской области». Сведения об образуемых и изменяемых земельных участках и их частях. Том 3.<br>00129.2016.09-ПМТ.ТЧ | -            | 109 | несекретно |
| 3.2      | Схема расположения планируемой территории.<br>00129.2016.09-ПМТ.ГЧ1   | 1:50000      | 1   | несекретно |
| 3.3      | Чертеж межевания территории.<br>00129.2016.09-ПМТ.ГЧ2   | 1:2000       | 7   | несекретно |
| 3.4      | Рекомендации по изменению границ особо охраняемых природных территорий.<br>00129.2016.09-ПМТ.ГЧ3   | 1:2000       | 1   | несекретно |

## Содержание

|   |    |
|---|----|
| Ведение.....                                                                                           | 10 |
| I. Размещение линейного объекта.....                                                                   | 13 |
| 1. Описание и характеристика границы зоны планируемого размещения линейного объекта.....               | 13 |
| 2. Сведения о зонах размещения линейного объекта.....                                                  | 14 |
| 3. Сведения о красных линиях.....                                                                      | 15 |
| 4. Сведения о градостроительных регламентах, установленных Правилами землепользования и застройки..... | 25 |
| II. Характеристика планируемого развития зоны размещения линейного объекта                             | 28 |
| 5. Параметры линейного объекта .....                                                                   | 28 |
| 6. Поперечный профиль линейного объекта .....                                                          | 29 |
| 7. Параметры улицы, пешеходных зон, сооружений и коммуникаций транспорта .....                         | 30 |
| 8. Параметры объектов инженерно-технического обеспечения .....                                         | 31 |
| 9. Параметры социальной инфраструктуры и благоустройства территории линейного объекта.....             | 31 |
| 10. Границы территорий общего пользования.....                                                         | 32 |
| 11. Основные технико-экономические показатели территории.....                                          | 33 |
| III. Очередность строительства объектов транспортной инфраструктуры.....                               | 34 |
| Список используемых сокращений: .....                                                                  | 35 |

## Ведение

Документация по планировке территории линейного объекта: «Строительство автомобильной дороги Екатеринбург – Тюмень на участке км 42 - км 63, II очередь строительства, V пусковой комплекс транспортная развязка в разных уровнях на км 52 в Свердловской области», «Строительство автомобильной дороги Екатеринбург – Тюмень на участке км 42 - км 63, I очередь строительства, III пусковой комплекс км 52 - км 63 в Свердловской области» (далее – Линейный объект) выполнена на основании приказа Министерства строительства и развития инфраструктуры Свердловской области от 07.07.2016 № 514-П «О принятии решения о подготовке документации по планировке территории для размещения линейного объекта транспортной инфраструктуры регионального значения в части: «Строительство автомобильной дороги Екатеринбург – Тюмень на участке км 42–км 63, II очередь строительства, V пусковой комплекс, транспортная развязка на км 52 в Свердловской области», «Строительство автомобильной дороги Екатеринбург – Тюмень на участке км 42 - км 63, I очередь строительства, III пусковой комплекс км 52 - км 63 в Свердловской области».

При разработке настоящего проекта учтены следующие нормативные правовые акты и нормативные материалы:

Градостроительный Кодекс Российской Федерации;

Водный кодекс Российской Федерации;

Земельный Кодекс Российской Федерации;

Лесной кодекс Российской Федерации;

Федеральный закон от 08.11.2007 № 257-ФЗ «Об автомобильных дорогах и о дорожной деятельности в Российской Федерации и о внесении изменений в отдельные законодательные акты Российской Федерации»;

постановление Правительства Российской Федерации от 02.09.2009 № 717 «О нормах отвода земель для размещения автомобильных дорог и (или) объектов дорожного сервиса»;

постановление Правительства Свердловской области от 31.08.2009 № 1000-ПП «Об утверждении Схемы территориального планирования Свердловской области» (далее – Схема территориального планирования);

постановление Правительства Свердловской области от 15.03.2010 № 380-ПП «Об утверждении нормативов градостроительного проектирования Свердловской области»;

постановление Правительства Свердловской области от 29.10.2013 № 1331-ПП «Об утверждении государственной программы Свердловской области «Развитие транспорта, дорожного хозяйства, связи и информационных технологий Свердловской области до 2022 года»;

приказ Министерства строительства и развития инфраструктуры Свердловской области и Министерства транспорта и связи Свердловской области от 19.11.2014 № 376-П/473 «Об утверждении перечня линейных объектов транспортной инфраструктуры регионального значения, для которых необходима подготовка документации по планировке территории в 2015–2021 годах»;

материалы Генерального плана Белоярского городского округа Свердловской области, утвержденного решением Думы Белоярского городского округа от 25.09.2013 № 70 «Об утверждении генерального плана Белоярского городского округа»;

материалы Генерального плана городского округа Заречный, утвержденного решением Думы городского округа Заречный от 07.02.2013 № 3-Р «Об утверждении генерального плана городского округа Заречный»;

Правила землепользования и застройки Белоярского городского округа, утвержденные решением Думы Белоярского городского округа от 20.06.2016 № 44 «Об утверждении Правил землепользования и застройки Белоярского городского округа»;

Правила землепользования и застройки городского округа Заречный, утвержденные решением Думы городского округа Заречный от 29.04.2010 № 60-Р «Об утверждении Правил землепользования и застройки городского округа Заречный»;

руководящий документ системы РДС 30-201-98 «Инструкция о порядке проектирования и установления красных линий в городах и других поселениях Российской Федерации»;

строительные нормы и правила Российской Федерации СНиП 11-04-2003 «Инструкция о порядке разработки, согласования, экспертизы и утверждения градостроительной документации»;

санитарно-эпидемиологические правила и нормативы СанПиН 2.2.1/2.1.1.1200-03 «Санитарно-защитные зоны и санитарная классификация предприятий, сооружений и иных объектов»;

строительные нормы и правила Российской Федерации СНиП 1.04.03-85\* «Нормы продолжительности строительства и задела в строительстве предприятий, зданий и сооружений»;

национальный стандарт Российской Федерации ГОСТ Р 52766-2007 «Дороги автомобильные общего пользования. Элементы обустройства. Общие требования»;

свод правил СП 42.13330.2011. «Свод правил. Градостроительство. Планировка и застройка городских и сельских поселений. Актуализированная редакция СНиП 2.07.01-89\*» (далее – СП 42.13330.2011);

свод правил СП 51.13330.2011 «Защита от шума Актуализированная редакция СНиП 23-03-2003»;

свод правил СП 34.13330.2012. «Свод правил. Автомобильные дороги. Актуализированная редакция СНиП 2.05.02-85\*»;

постановление Правительства Свердловской области от 27.03.2007 № 254-ПП «Об утверждении положений о государственных зоологических охотничьих заказниках Свердловской области»;

Закон Свердловской области от 21.11.2005 № 105-ОЗ «Об особо охраняемых природных территориях в Свердловской области»;

постановление Правительства Свердловской области от 17.01.2001 № 41-ПП «Об установлении категорий, статуса и режима особой охраны особо охраняемых природных территорий областного значения и утверждении перечней области»;

постановление Правительства Свердловской области от 17.05.2013 № 620-ПП «Об утверждении Порядка изменения границ особо охраняемых природных территорий областного значения категорий «Природный парк» и «Государственный природный заказник областного значения» и «Дендрологический парк и ботанический сад областного значения»);

постановление Правительства Российской Федерации от 24.02.2009 № 160 «О порядке установления охранных зон объектов электросетевого хозяйства и особых условий использования земельных участков, расположенных в границах таких зон»;

Приказ Федерального агентства лесного хозяйства (Рослесхоз) от 10.06.2011 № 223 г. Москва «Об утверждении Правил использования лесов для строительства, реконструкции, эксплуатации линейных объектов»;

материалы инженерных изысканий, выполненные Проектным институтом «Свердловскавтодора» в 2012 году;

топографический план масштаба 1:500, выполненный Проектным институтом «Свердловскавтодора»;

сведения государственного кадастра недвижимости (далее – ГКН).

Документация по планировке территории выполнена в местной системе координат (далее – МСК-66).

## **I. Размещение линейного объекта**

### **1. Описание и характеристика границы зоны планируемого размещения линейного объекта**

Проект планировки территории разработан для размещения линейного объекта в Юго-Восточной части Свердловской области в границах Белоярского городского округа, городского округа Заречный, на территории Государственного казенного учреждения социального обслуживания «Свердловское лесничество» Режиковское участковое лесничество Белоярский участок квартала 56, 58 (квартал 58 – особо охраняемая природная территория областного значения – памятник природы «Белоярский сосновый бор»).

Целью строительства линейного объекта являются:

повышение доступности услуг транспортного комплекса для населения Свердловской области;

развитие современной и эффективной транспортной инфраструктуры Свердловской области;

обход рабочего поселка Белоярский в целях уменьшения интенсивности движения по автодороге Екатеринбург – Тюмень.

В соответствии с Генеральным планом Белоярского городского округа земли для размещения линейного объекта представлены следующими категориями земель:

- неразграниченные государственные земли;
- земли сельскохозяйственного назначения;
- земли лесного фонда;
- земли населённых пунктов;
- земли промышленности, энергетики, транспорта, связи, радиовещания, телевидения, информатики, земли для обеспечения космической деятельности, земли обороны, безопасности и земли иного специального назначения.

В соответствии с Генеральным планом городского округа Заречный земли для размещения линейного объекта представлены следующими категориями земель:

- земли населённых пунктов.

Границы и территории д. Ялунино и р. п. Белоярский на чертежах планировки нанесены по сведениям материалов Генерального плана Белоярского городского округа Свердловской области, утвержденного решением Думы Белоярского городского округа от 25.09.2013 № 70 «Об утверждении генерального плана Белоярского городского округа»;

Отвод земель под размещение участка строительства проектируемой автомобильной дороги принят в соответствии с постановлением Правительства Российской Федерации от 02.09.2009 № 717 «О нормах отвода земель для размещения автомобильных дорог и (или) объектов дорожного сервиса». Границы отвода определены из условий размещения земляного полотна и искусственных сооружений с укрепительными работами, водоотводных сооружений, пересечений и примыканий с учётом требований безопасности движения и боковой видимости, переустройства коммуникаций.

Границы зоны планируемого размещения объекта совпадают с границей полосы отвода земельных участков для проектируемого объекта. Граница полосы отвода принята в соответствии с постановлением Правительства Российской Федерации от 02.09.2009 № 717 «О нормах отвода земель для размещения автомобильных дорог и (или) объектов дорожного сервиса». Границы отвода определены из условий размещения земляного полотна и искусственных сооружений с укрепительными работами, водоотводных сооружений, пересечений и примыканий с учётом требований безопасности движения и боковой видимости, переустройства коммуникаций.

Также в границы отвода включены территории для проезда и маневрирования строительной техники и временного складирования снятого растительного грунта и срубленного леса.

В настоящем проекте земельный участок для размещения линейного объекта принят в соответствии с площадью существующего земельного отвода – 12,08 га.

В соответствии со статьей 26 Федерального закона «Об автомобильных дорогах и о дорожной деятельности в Российской Федерации и о внесении изменений в отдельные законодательные акты Российской Федерации» от 08.11.2007 № 257-ФЗ, для планируемой автодороги назначены придорожные полосы на расстоянии 50 м от полосы постоянного отвода.

Сведения о границах зоны планируемого размещения линейного объекта, функциональных зонах и зонах с особыми условиями использования территории приведены в графической части на основном чертеже проекта планировки территории, масштаб 1:2000, шифр 00129.2016.09-ППТ1.ГЧ2.

## **2. Сведения о зонах размещения линейного объекта**

Размещение линейного объекта не противоречит Схеме территориального планирования Свердловской области. Планируемое строительство автомобильной дороги регионального значения соответствует мероприятиям по развитию сети автомобильных дорог Свердловской области и выравниванию неравномерности существующей сети автомобильных дорог.

Линейный объект учтен в Генеральном плане Белоярского городского округа.

Рассматриваемый линейный объект отражен в Генеральном плане городского округа Заречный, как региональный транспортный коридор – автомобильные дороги, следовательно, внесение изменений в Генеральный план городского округа Заречный не требуется.

На территории, для которой выполняется проект планировки и проект межевания, представлены следующие зоны с особыми условиями использования территорий:

зона с особыми условиями использования территории воздушной линии электропередачи ВЛ-110 кВ БАЭС – Измоденово с отпайками на Белоречку, ВЛ-110 кВ БАЭС – Кортогуз с отпайками на Белоречку в границах ГО Белоярский Свердловской области. Ширина охранной зоны составляет 47 м;

охранная зона ВЛ 10 кВ Малиновка. Ширина охранной зоны составляет 21 м (согласно постановлению № 160 от 24.02.2009 «О порядке установления охранных

зон объектов электросетевого хозяйства и особых условий использования земельных участков, расположенных в границах таких зон»);

охранная зона ВЛ 220 кВ Белоярская АЭС – Каменская № 1. Ширина охранной зоны составляет 65 м (согласно постановлению № 160 от 24.02.2009 «О порядке установления охранных зон объектов электросетевого хозяйства и особых условий использования земельных участков, расположенных в границах таких зон»);

охранная зона газопровода – отвода к ГРС-1 г. Асбест и ГРС-1. Ширина охранной зоны составляет 50 м (согласно СП 36.13330.2012 «Магистральные трубопроводы. Актуализированная редакция СНиП 2.05.06-85\*»);

охранная зона участка ВЛ 220 кВ Белоярская АЭС – Каменская № 2. Ширина охранной зоны составляет 60 м (согласно постановлению № 160 от 24.02.2009 «О порядке установления охранных зон объектов электросетевого хозяйства и особых условий использования земельных участков, расположенных в границах таких зон»);

придорожная полоса автомобильной дороги общего пользования федерального значения Р-351 Екатеринбург-Тюмень, на участке км 23100 – км 289960 в границах Белоярского городского округа, городского округа Заречный, городского округа Богданович и Камышловского городского округа Свердловской области;

запретная зона военного объекта - Свердловское лесничество Министерства обороны Российской Федерации;

водоохранная зона реки Пышма. Ширина охранной зоны составляет 50 м (согласно статьи 65 Водного кодекса Российской Федерации).

### **3. Сведения о красных линиях**

В границах территории, предусмотренной для размещения линейного объекта, красные линии не установлены.

Настоящим проектом предусмотрены к установлению красные линии, обозначающие границы земельных участков, образуемых для строительства линейного объекта. Красные линии устанавливаются по границе полосы отвода автомобильной дороги.

Ведомости координат поворотных точек красных линий представлены в таблице 1 и на разбивочных чертежах красных линий, масштаб 1:3000, шифр 00129.2016.09-ППТ1.ГЧЗ. Площадь территории линейного объекта в границах красных линий составляет 12,0 га.

Ведомость координат поворотных точек красных линий

| Номер поворотной точки | Координаты |            |
|------------------------|------------|------------|
|                        | X          | Y          |
| 1                      | 2          | 3          |
| 1                      | 386378,04  | 1583471,99 |
| 2                      | 386421,62  | 1583582,95 |
| 3                      | 386431,53  | 1583578,40 |
| 4                      | 386441,20  | 1583599,47 |
| 5                      | 386462,89  | 1583653,14 |
| 6                      | 386477,70  | 1583689,85 |
| 7                      | 386512,98  | 1583774,64 |
| 8                      | 386539,82  | 1583832,98 |
| 9                      | 386565,53  | 1583876,49 |
| 10                     | 386595,82  | 1583916,27 |
| 11                     | 386628,88  | 1583950,63 |
| 12                     | 386723,62  | 1584027,77 |
| 13                     | 386836,40  | 1584113,42 |
| 14                     | 386871,81  | 1584134,22 |
| 15                     | 386905,34  | 1584148,88 |
| 16                     | 386942,20  | 1584160,11 |
| 17                     | 386975,70  | 1584166,31 |
| 18                     | 387010,34  | 1584169,11 |
| 19                     | 387049,43  | 1584168,94 |
| 20                     | 387113,64  | 1584165,69 |
| 21                     | 387183,99  | 1584159,67 |
| 22                     | 387263,76  | 1584153,45 |
| 23                     | 387344,52  | 1584140,11 |
| 24                     | 387345,03  | 1584144,71 |
| 25                     | 387353,98  | 1584143,82 |
| 26                     | 387368,92  | 1584145,05 |
| 27                     | 387408,96  | 1584136,73 |
| 28                     | 387407,04  | 1584127,74 |
| 29                     | 387469,50  | 1584113,41 |
| 30                     | 387517,97  | 1584100,94 |
| 31                     | 387561,39  | 1584088,75 |
| 32                     | 387638,42  | 1584064,70 |
| 33                     | 386317,32  | 1583495,85 |
| 34                     | 386338,47  | 1583548,26 |
| 35                     | 386355,28  | 1583593,14 |
| 36                     | 386368,08  | 1583624,99 |
| 37                     | 386374,92  | 1583641,35 |
| 38                     | 386392,22  | 1583688,56 |

| 1  | 2         | 3          |
|----|-----------|------------|
| 39 | 386395,43 | 1583698,22 |
| 40 | 386402,28 | 1583716,56 |
| 41 | 386415,34 | 1583749,38 |
| 42 | 386422,12 | 1583772,82 |
| 43 | 386423,68 | 1583780,96 |
| 44 | 386425,14 | 1583802,40 |
| 45 | 386422,76 | 1583828,10 |
| 46 | 386416,47 | 1583851,54 |
| 47 | 386405,38 | 1583875,62 |
| 48 | 386390,83 | 1583898,15 |
| 49 | 386362,78 | 1583932,91 |
| 50 | 386336,37 | 1583963,03 |
| 51 | 386316,56 | 1583983,28 |
| 52 | 386296,23 | 1584000,15 |
| 53 | 386278,38 | 1584011,19 |
| 54 | 386265,00 | 1584017,39 |
| 55 | 386248,55 | 1584022,92 |
| 56 | 386225,78 | 1584027,24 |
| 57 | 386201,99 | 1584027,89 |
| 58 | 386173,41 | 1584023,62 |
| 59 | 386155,55 | 1584018,43 |
| 60 | 386113,32 | 1584002,01 |
| 61 | 386088,51 | 1583992,26 |
| 62 | 386040,77 | 1583970,77 |
| 63 | 385965,92 | 1583934,46 |
| 64 | 385910,81 | 1583907,79 |
| 65 | 385887,61 | 1583896,67 |
| 66 | 385838,64 | 1583869,86 |
| 67 | 385811,02 | 1583920,29 |
| 68 | 385892,98 | 1583969,33 |
| 69 | 385957,79 | 1584003,83 |
| 70 | 386027,12 | 1584038,68 |
| 71 | 386091,51 | 1584073,46 |
| 72 | 386234,75 | 1584153,58 |
| 73 | 386296,43 | 1584188,25 |
| 74 | 386317,73 | 1584202,20 |
| 75 | 386331,27 | 1584213,81 |
| 76 | 386342,06 | 1584225,92 |
| 77 | 386355,13 | 1584244,85 |
| 78 | 386369,53 | 1584271,97 |
| 79 | 386390,77 | 1584320,00 |
| 80 | 386400,18 | 1584339,50 |
| 81 | 386407,40 | 1584352,33 |

| 1   | 2         | 3          |
|-----|-----------|------------|
| 82  | 386413,71 | 1584362,06 |
| 83  | 386424,62 | 1584376,22 |
| 84  | 386438,29 | 1584390,52 |
| 85  | 386457,36 | 1584406,04 |
| 86  | 386478,57 | 1584418,85 |
| 87  | 386498,50 | 1584427,59 |
| 88  | 386536,13 | 1584438,31 |
| 89  | 386566,29 | 1584444,73 |
| 90  | 386632,31 | 1584458,92 |
| 91  | 386653,08 | 1584465,08 |
| 92  | 386657,49 | 1584455,24 |
| 93  | 386670,70 | 1584461,20 |
| 94  | 386689,16 | 1584472,63 |
| 95  | 386707,61 | 1584487,33 |
| 96  | 386716,33 | 1584496,86 |
| 97  | 386724,83 | 1584509,13 |
| 98  | 386732,72 | 1584524,53 |
| 99  | 386723,67 | 1584528,67 |
| 100 | 386734,43 | 1584552,11 |
| 101 | 386746,62 | 1584582,11 |
| 102 | 386761,55 | 1584617,48 |
| 103 | 386788,06 | 1584683,72 |
| 104 | 386806,60 | 1584730,01 |
| 105 | 386844,42 | 1584818,19 |
| 106 | 386850,48 | 1584816,22 |
| 107 | 386887,21 | 1584934,88 |
| 108 | 386920,37 | 1585052,41 |
| 109 | 386945,43 | 1585177,19 |
| 110 | 386960,38 | 1585306,88 |
| 111 | 386956,95 | 1585311,64 |
| 112 | 386948,48 | 1585317,72 |
| 113 | 386933,76 | 1585321,36 |
| 114 | 386912,68 | 1585325,01 |
| 115 | 386915,14 | 1585348,94 |
| 116 | 386936,57 | 1585347,36 |
| 117 | 386951,65 | 1585346,83 |
| 118 | 386961,97 | 1585351,32 |
| 119 | 386966,20 | 1585357,68 |
| 120 | 386975,67 | 1585500,28 |
| 121 | 386980,46 | 1585590,18 |
| 122 | 386983,46 | 1585645,30 |
| 123 | 386983,46 | 1585701,44 |
| 124 | 386984,27 | 1585732,91 |

| 1   | 2         | 3          |
|-----|-----------|------------|
| 125 | 386988,17 | 1585741,36 |
| 126 | 386993,70 | 1585746,88 |
| 127 | 386989,15 | 1585805,27 |
| 128 | 386934,20 | 1585820,48 |
| 129 | 386907,14 | 1585833,08 |
| 130 | 386898,14 | 1585848,26 |
| 131 | 386850,22 | 1585860,93 |
| 132 | 386853,12 | 1585878,63 |
| 133 | 386854,59 | 1585893,80 |
| 134 | 386881,01 | 1585917,31 |
| 135 | 386883,32 | 1585921,03 |
| 136 | 386882,88 | 1585925,89 |
| 137 | 386878,71 | 1585943,82 |
| 138 | 386875,68 | 1585963,55 |
| 139 | 386874,48 | 1585986,61 |
| 140 | 386867,58 | 1586057,17 |
| 141 | 386864,64 | 1586078,31 |
| 142 | 386865,15 | 1586088,07 |
| 143 | 386870,03 | 1586102,86 |
| 144 | 386878,45 | 1586116,60 |
| 145 | 386886,94 | 1586126,44 |
| 146 | 386906,44 | 1586145,94 |
| 147 | 386898,64 | 1586190,69 |
| 148 | 386880,00 | 1586258,00 |
| 149 | 386844,61 | 1586352,44 |
| 150 | 386795,81 | 1586474,75 |
| 151 | 386759,89 | 1586566,70 |
| 152 | 386721,52 | 1586648,71 |
| 153 | 386653,00 | 1586775,31 |
| 154 | 386555,63 | 1586922,42 |
| 155 | 386313,79 | 1587272,53 |
| 156 | 386214,56 | 1587415,42 |
| 157 | 386089,96 | 1587601,87 |
| 158 | 386036,17 | 1587679,24 |
| 159 | 386031,44 | 1587702,54 |
| 160 | 386025,75 | 1587710,88 |
| 161 | 386020,19 | 1587720,45 |
| 162 | 386001,77 | 1587746,37 |
| 163 | 385991,35 | 1587745,21 |
| 164 | 385979,10 | 1587730,84 |
| 165 | 385956,46 | 1587694,69 |
| 166 | 385943,88 | 1587700,74 |
| 167 | 385958,67 | 1587741,21 |

| 1   | 2         | 3          |
|-----|-----------|------------|
| 168 | 385966,91 | 1587758,10 |
| 169 | 385972,25 | 1587787,72 |
| 170 | 385812,98 | 1588019,78 |
| 171 | 385729,91 | 1588144,79 |
| 172 | 385696,53 | 1588182,58 |
| 173 | 385639,92 | 1588265,04 |
| 174 | 385524,49 | 1588428,37 |
| 175 | 385410,71 | 1588592,85 |
| 176 | 385298,59 | 1588759,86 |
| 177 | 385198,74 | 1588935,99 |
| 178 | 385155,75 | 1589018,89 |
| 179 | 385103,01 | 1589113,80 |
| 180 | 385065,74 | 1589203,71 |
| 181 | 385055,39 | 1589219,56 |
| 182 | 385032,37 | 1589244,54 |
| 183 | 385005,34 | 1589263,40 |
| 184 | 384977,74 | 1589273,72 |
| 185 | 384950,14 | 1589279,93 |
| 186 | 384926,10 | 1589280,45 |
| 187 | 384897,79 | 1589275,77 |
| 188 | 384865,32 | 1589268,48 |
| 189 | 384778,90 | 1589234,53 |
| 190 | 384744,98 | 1589217,40 |
| 191 | 384715,74 | 1589197,39 |
| 192 | 384692,82 | 1589174,85 |
| 193 | 384671,42 | 1589137,34 |
| 194 | 384666,39 | 1589124,01 |
| 195 | 384662,50 | 1589117,61 |
| 196 | 384657,09 | 1589094,27 |
| 197 | 384654,37 | 1589074,93 |
| 198 | 384635,28 | 1588962,05 |
| 199 | 384632,04 | 1588935,11 |
| 200 | 384622,77 | 1588885,59 |
| 201 | 384616,84 | 1588857,93 |
| 202 | 384576,08 | 1588864,18 |
| 203 | 384671,79 | 1589487,64 |
| 204 | 384691,01 | 1589623,21 |
| 205 | 384723,51 | 1589833,97 |
| 236 | 384729,05 | 1589869,91 |
| 206 | 384735,74 | 1589913,29 |
| 237 | 384741,36 | 1589949,70 |
| 207 | 384745,10 | 1589973,98 |
| 208 | 384752,99 | 1590025,16 |

| 1   | 2         | 3          |
|-----|-----------|------------|
| 209 | 384761,86 | 1590082,71 |
| 210 | 384758,68 | 1590084,51 |
| 211 | 384722,06 | 1590105,19 |
| 212 | 384716,35 | 1590113,24 |
| 402 | 384725,00 | 1590119,31 |
| 213 | 384739,74 | 1590129,93 |
| 214 | 384744,87 | 1590121,90 |
| 215 | 384748,57 | 1590118,27 |
| 216 | 384754,42 | 1590115,77 |
| 217 | 384761,35 | 1590114,11 |
| 218 | 384764,81 | 1590114,26 |
| 219 | 384767,98 | 1590116,69 |
| 220 | 384769,73 | 1590122,86 |
| 221 | 384770,50 | 1590129,86 |
| 222 | 384770,62 | 1590135,66 |
| 223 | 384782,57 | 1590206,47 |
| 224 | 384784,69 | 1590230,19 |
| 225 | 384789,59 | 1590251,59 |
| 226 | 384797,68 | 1590300,64 |
| 227 | 384812,10 | 1590397,83 |
| 228 | 384828,86 | 1590514,18 |
| 229 | 384853,24 | 1590686,14 |
| 230 | 384857,18 | 1590712,76 |
| 231 | 384858,02 | 1590734,53 |
| 232 | 384881,29 | 1590884,46 |
| 233 | 384887,39 | 1590902,74 |
| 234 | 384919,51 | 1591103,09 |
| 235 | 384940,75 | 1591238,69 |
| 238 | 384982,83 | 1591232,89 |
| 239 | 384968,89 | 1591093,40 |
| 240 | 384944,49 | 1590885,71 |
| 241 | 384935,68 | 1590824,46 |
| 242 | 384918,07 | 1590704,72 |
| 243 | 384908,22 | 1590598,16 |
| 244 | 384901,14 | 1590529,43 |
| 245 | 384897,24 | 1590436,84 |
| 246 | 384897,12 | 1590337,00 |
| 247 | 384900,10 | 1590279,08 |
| 248 | 384904,36 | 1590193,78 |
| 249 | 384909,33 | 1590126,53 |
| 250 | 384911,06 | 1590108,56 |
| 251 | 384913,31 | 1590085,16 |
| 252 | 384918,98 | 1590039,94 |

| 1   | 2         | 3          |
|-----|-----------|------------|
| 253 | 384942,03 | 1589911,85 |
| 254 | 384951,26 | 1589869,09 |
| 255 | 384964,86 | 1589804,92 |
| 256 | 384973,25 | 1589781,95 |
| 257 | 384983,34 | 1589766,05 |
| 258 | 385011,10 | 1589740,92 |
| 259 | 385102,10 | 1589682,79 |
| 260 | 385113,23 | 1589671,06 |
| 261 | 385121,59 | 1589658,41 |
| 262 | 385127,30 | 1589642,12 |
| 263 | 385131,08 | 1589620,02 |
| 264 | 385131,39 | 1589604,89 |
| 265 | 385130,03 | 1589591,72 |
| 266 | 385126,48 | 1589580,15 |
| 267 | 385121,79 | 1589570,59 |
| 268 | 385108,15 | 1589553,82 |
| 269 | 385033,47 | 1589496,49 |
| 270 | 385061,66 | 1589416,27 |
| 271 | 385088,22 | 1589324,44 |
| 272 | 385124,27 | 1589232,49 |
| 273 | 385163,31 | 1589141,22 |
| 274 | 385208,82 | 1589045,27 |
| 275 | 385250,62 | 1588963,49 |
| 276 | 385350,51 | 1588793,12 |
| 277 | 385460,29 | 1588625,88 |
| 278 | 385574,36 | 1588461,59 |
| 279 | 385685,92 | 1588295,59 |
| 280 | 385743,12 | 1588214,61 |
| 281 | 385765,66 | 1588170,73 |
| 282 | 385825,71 | 1588089,43 |
| 283 | 385976,24 | 1587874,39 |
| 284 | 385988,33 | 1587861,42 |
| 285 | 386005,19 | 1587848,53 |
| 286 | 386025,90 | 1587842,25 |
| 287 | 386047,99 | 1587842,73 |
| 288 | 386096,08 | 1587840,48 |
| 289 | 386097,03 | 1587826,55 |
| 290 | 386042,13 | 1587816,75 |
| 291 | 386033,50 | 1587812,42 |
| 292 | 386031,86 | 1587808,78 |
| 293 | 386032,40 | 1587799,49 |
| 294 | 386042,26 | 1587778,08 |
| 295 | 386055,94 | 1587756,79 |

| 1   | 2         | 3          |
|-----|-----------|------------|
| 296 | 386061,35 | 1587742,46 |
| 297 | 386067,10 | 1587734,18 |
| 298 | 386087,86 | 1587729,09 |
| 299 | 386151,98 | 1587638,78 |
| 300 | 386257,18 | 1587490,75 |
| 301 | 386361,96 | 1587340,46 |
| 302 | 386508,17 | 1587128,73 |
| 303 | 386635,37 | 1586946,90 |
| 304 | 386712,26 | 1586826,11 |
| 305 | 386788,46 | 1586687,47 |
| 306 | 386839,26 | 1586589,04 |
| 307 | 386879,21 | 1586505,44 |
| 308 | 386913,88 | 1586426,59 |
| 309 | 386948,80 | 1586328,17 |
| 310 | 386958,49 | 1586291,27 |
| 311 | 386974,32 | 1586222,60 |
| 312 | 386981,27 | 1586189,46 |
| 313 | 386986,07 | 1586187,27 |
| 314 | 386998,46 | 1586184,88 |
| 315 | 387016,20 | 1586182,12 |
| 316 | 387031,37 | 1586176,41 |
| 317 | 387041,60 | 1586168,25 |
| 318 | 387057,64 | 1586156,21 |
| 319 | 387063,63 | 1586149,48 |
| 320 | 387066,94 | 1586142,69 |
| 321 | 387070,19 | 1586132,07 |
| 322 | 387073,21 | 1586113,39 |
| 323 | 387075,48 | 1586101,26 |
| 324 | 387102,29 | 1585953,47 |
| 325 | 387112,38 | 1585953,91 |
| 326 | 387127,36 | 1585877,93 |
| 327 | 387130,38 | 1585869,30 |
| 328 | 387135,66 | 1585862,25 |
| 329 | 387139,72 | 1585861,76 |
| 330 | 387148,02 | 1585858,33 |
| 331 | 387153,37 | 1585850,02 |
| 332 | 387147,44 | 1585835,37 |
| 333 | 387139,90 | 1585829,76 |
| 334 | 387138,14 | 1585825,45 |
| 335 | 387109,73 | 1585834,85 |
| 336 | 387093,63 | 1585802,41 |
| 337 | 387028,23 | 1585803,35 |
| 338 | 387032,62 | 1585748,77 |

| 1   | 2         | 3          |
|-----|-----------|------------|
| 339 | 387045,79 | 1585737,84 |
| 340 | 387052,75 | 1585724,17 |
| 341 | 387053,99 | 1585673,45 |
| 342 | 387056,02 | 1585593,77 |
| 343 | 387055,30 | 1585547,61 |
| 344 | 387051,07 | 1585468,00 |
| 345 | 387045,05 | 1585350,00 |
| 346 | 387050,08 | 1585342,86 |
| 347 | 387059,61 | 1585337,30 |
| 348 | 387072,04 | 1585333,06 |
| 349 | 387094,53 | 1585328,30 |
| 350 | 387091,22 | 1585301,85 |
| 351 | 387068,55 | 1585303,10 |
| 352 | 387055,62 | 1585302,39 |
| 353 | 387045,46 | 1585299,17 |
| 354 | 387037,91 | 1585293,91 |
| 355 | 387019,12 | 1585159,70 |
| 356 | 386994,74 | 1585032,90 |
| 357 | 386960,36 | 1584911,96 |
| 358 | 386922,81 | 1584792,72 |
| 359 | 386912,46 | 1584796,08 |
| 360 | 386895,97 | 1584754,88 |
| 361 | 386869,73 | 1584679,21 |
| 362 | 386845,98 | 1584619,78 |
| 363 | 386825,69 | 1584565,99 |
| 364 | 386818,59 | 1584542,58 |
| 365 | 386815,35 | 1584522,86 |
| 366 | 386814,79 | 1584509,65 |
| 367 | 386800,10 | 1584509,78 |
| 368 | 386800,52 | 1584500,67 |
| 369 | 386803,90 | 1584483,11 |
| 370 | 386811,92 | 1584462,25 |
| 371 | 386821,09 | 1584446,95 |
| 372 | 386832,32 | 1584432,47 |
| 373 | 386839,78 | 1584437,19 |
| 374 | 386846,99 | 1584426,90 |
| 375 | 386864,73 | 1584402,97 |
| 376 | 386885,45 | 1584375,00 |
| 377 | 386930,98 | 1584311,21 |
| 378 | 386960,36 | 1584279,40 |
| 379 | 386973,26 | 1584268,00 |
| 380 | 386993,57 | 1584254,76 |
| 381 | 387015,99 | 1584244,96 |

| 1   | 2         | 3          |
|-----|-----------|------------|
| 382 | 387039,54 | 1584238,33 |
| 383 | 387087,13 | 1584233,73 |
| 384 | 387130,79 | 1584229,92 |
| 385 | 387130,70 | 1584221,01 |
| 386 | 387164,39 | 1584218,11 |
| 387 | 387203,82 | 1584213,91 |
| 388 | 387262,07 | 1584204,36 |
| 389 | 387290,98 | 1584198,97 |
| 390 | 387330,71 | 1584188,72 |
| 391 | 387340,19 | 1584196,60 |
| 392 | 387376,72 | 1584184,22 |
| 393 | 387412,64 | 1584172,79 |
| 394 | 387440,06 | 1584166,29 |
| 395 | 387451,71 | 1584162,69 |
| 396 | 387486,25 | 1584156,79 |
| 397 | 387489,12 | 1584168,00 |
| 398 | 387511,80 | 1584161,85 |
| 399 | 387569,39 | 1584146,30 |
| 400 | 387617,53 | 1584131,85 |
| 401 | 387656,57 | 1584119,26 |

#### **4. Сведения о градостроительных регламентах, установленных Правилами землепользования и застройки**

Согласно Правилам землепользования и застройки Белярского городского округа, планируемый линейный объект располагается в зоне земель лесного фонда ЗЛФ, в жилой зоне индивидуальной застройки Ж1, зоне транспортной инфраструктуры Т.

Для территориальной зоны Ж1 Правилами землепользования и застройки Белярского городского округа установлены следующие градостроительные регламенты в части видов разрешенного использования территории:

- 1) Основной вид разрешенного использования:
  - для индивидуального жилищного строительства;
  - для ведения личного подсобного хозяйства;
  - ведение дачного хозяйства;
  - блокированная жилая застройка;
  - коммунальное обслуживание;
  - амбулаторно-поликлиническое обслуживание;
  - дошкольное, начальное и среднее общее образование;
  - спорт;
  - земельные участки (территории) общего пользования.
- 2) Условно разрешенный вид использования:
  - бытовое обслуживание;

религиозное использование;  
магазины;  
общественное питание.

- 3) Вспомогательный вид разрешенного использования:  
объекты гаражного значения.

Для территориальной зоны Т Правилами землепользования и застройки Белоярского городского округа установлены следующие градостроительные регламенты в части видов разрешенного использования территории:

- 1) Основной вид разрешенного использования:  
коммунальное обслуживание;  
гостиничное обслуживание;  
объекты гаражного назначения;  
обслуживание автотранспорта;  
объекты придорожного сервиса;  
транспорт;  
земельные участки (территории) общего пользования.
- 2) Вспомогательный вид разрешенного использования:  
деловое управление.

Для территориальной зоны ЗЛФ Правилами землепользования и застройки Белоярского городского округа градостроительные регламенты не установлены.

Согласно Правилам землепользования и застройки городского округа Заречный, планируемый линейный объект располагается в зоне автомобильных дорог и уличных сетей Т-1.

Для территориальной зоны Т-1 Правилами землепользования и застройки городского округа Заречный установлены следующие градостроительные регламенты в части видов разрешенного использования территории:

- 1) Основные виды разрешенного использования недвижимости:  
объекты автомобильного транспорта;  
автомобильные дороги;  
предприятия по обслуживанию легковых и грузовых автомобилей;  
автобусные вокзалы;  
автобусные парки;  
механизированные транспортные парки;  
автомойки и станции техобслуживания;  
сооружения и стоянки для хранения автотранспорта;  
автозаправочные станции;  
объекты автосервиса;  
проезжие части улиц и дорог;  
надземные переходы;  
подпорные и защитные стенки;  
места для временного хранения транспортных средств;  
тротуары и велосипедные дорожки;  
бульвары, аллеи;  
зеленые насаждения;  
водоотводные, водопрпускные сооружения;

подземные коммуникации.

- 2) Вспомогательные виды разрешенного использования:
  - административные, офисные здания;
  - ангары, склады;
  - объекты инженерной инфраструктуры;
  - гостиницы;
  - объекты обслуживания персонала;
  - стоянки открытые наземные;
  - объекты рекламы на отдельном земельном участке;
  - автобусные остановки, в том числе совмещенные с торговыми павильонами;
  - участковые пункты милиции;
  - малые архитектурные формы;
  - объекты торговли и общественного питания;
  - павильоны торговли и обслуживания населения.
- 3) Условно разрешенные виды использования:
  - основные разрешенные виды использования, имеющие параметры, выходящие за пределы, указанные в условиях застройки;
  - надземные коммуникации и сооружения на них.

Граница зоны размещения объекта капитального строительства располагается на землях ГКУ СО «Управления автомобильных дорог», Российской Федерации, сельскохозяйственного назначения, землях населенных пунктов, землях лесного фонда, неразграниченных землях, находящихся в государственной или муниципальной собственности.

В соответствии с положениями пункта 4 статьи 36 Градостроительного кодекса Российской Федерации градостроительные регламенты не распространяются на земельные участки, предназначенные для размещения линейных объектов и занятые линейными объектами.

## **II. Характеристика планируемого развития зоны размещения линейного объекта**

### **5. Параметры линейного объекта**

1 этап - Строительство автомобильной дороги Екатеринбург – Тюмень на участке км 42 – км 63, II очередь строительства, V пусковой комплекс, транспортная развязка на км 52 в Свердловской области.

Планируемая к размещению автомобильная дорога относится к следующим категориям дорог:

Автомобильная дорога г. Екатеринбург – г. Тюмень (км 52) – Ib;

Автомобильная дорога р. п. Белоярский – г. Асбест (второстепенная дорога) – II;

Протяженность:

Автомобильная дорога г. Екатеринбург – г. Тюмень (км 52) – 1426,50 м;

Автомобильная дорога р. п. Белоярский – г. Асбест (второстепенная дорога) – 1890,28 м;

Съезды транспортной развязки – 4807,83 м.

Придорожная полоса автомобильной дороги составляет – 50 м с каждой стороны от полосы отвода.

2 этап - Строительство автомобильной дороги Екатеринбург - Тюмень на участке км 42 - км 63, I очередь строительства, III пусковой комплекс км 52 - км 63 в Свердловской области

Планируемая к размещению автомобильная дорога относится к категории дорог – Ib.

Придорожная полоса автомобильной дороги составляет – 50 м с каждой стороны от полосы отвода.

Протяженность I очереди, III пускового комплекса – 7021 м.

Элементы планируемого линейного объекта предусматриваются из условия обеспечения расчётных скоростей движения и взаимной увязки элементов в соответствии СП 34.13330.2012 для дорог I, II технической категории.

## 6. Поперечный профиль линейного объекта

Характерный поперечный профиль проектируемой автомобильной дороги Екатеринбург – Тюмень на участке км 42 – км 63, II очередь строительства, V пусковой комплекс, транспортная развязка на км 52 в Свердловской области представлен на рисунке 1. Поперечный профиль автомобильной дороги на съездах представлен на рисунке 2.

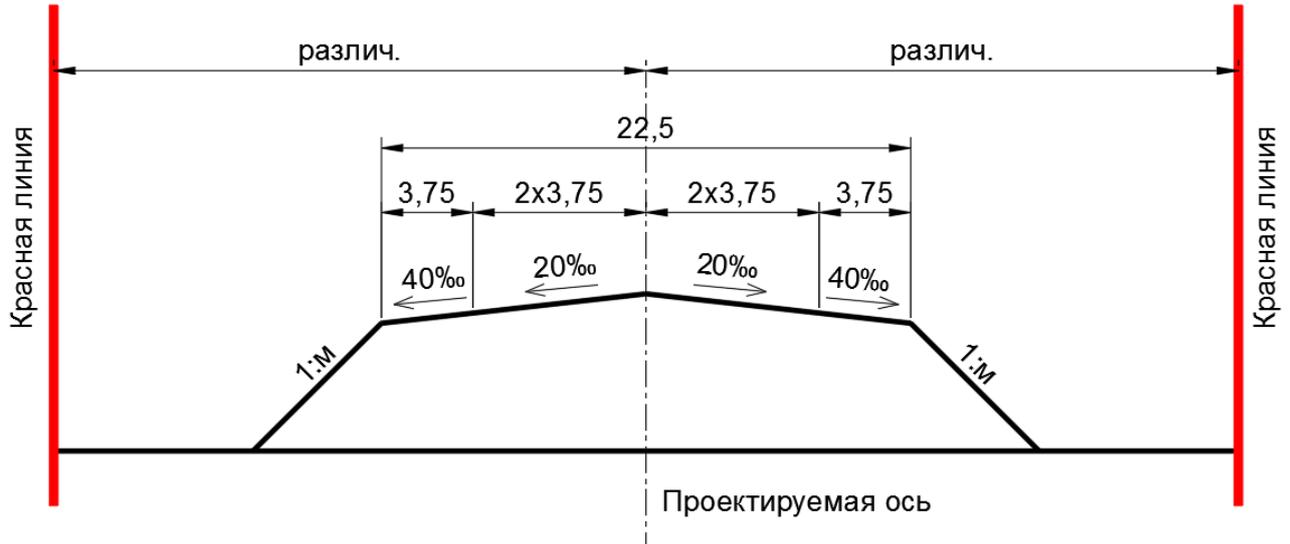


Рис. 1 Поперечный профиль автодороги

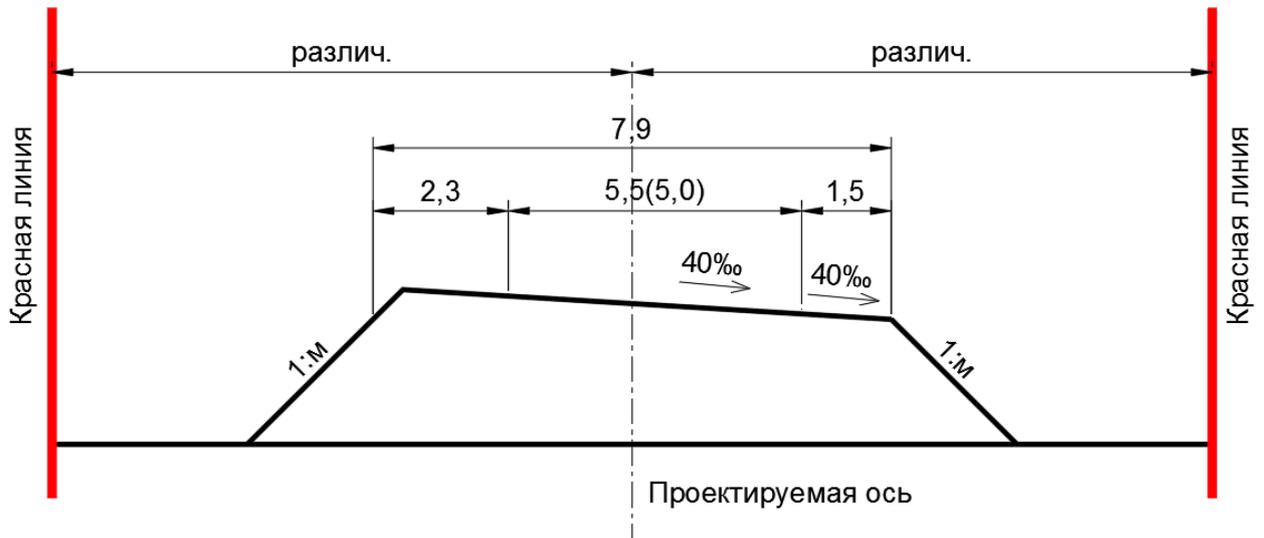


Рис. 2 Поперечный профиль дороги на съездах

Характерный поперечный профиль проектируемой автомобильной дороги Екатеринбург - Тюмень на участке км 42 - км 63, I очередь строительства, III пусковой комплекс км 52 - км 63 в Свердловской области представлен на рисунке 1.

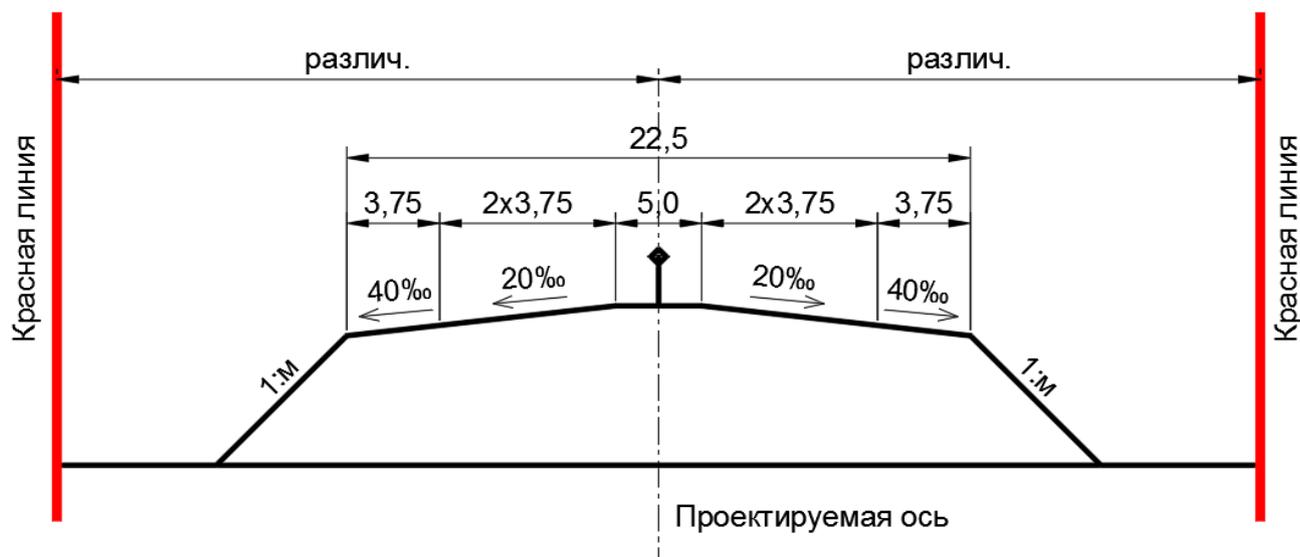


Рис. 3 Поперечный профиль автодороги

## 7. Параметры улицы, пешеходных зон, сооружений и коммуникаций транспорта

II очередь, V пускового комплекса:

На основании перспективной интенсивности проектом планировки территории предлагается строительство транспортной развязки на пересечении двух дорог «г. Екатеринбург – г. Тюмень» и «р. п. Белоярский – г. Асбест» по типу полный клеверный лист.

Клеверный лист является в настоящее время наиболее распространенным типом пересечения автомобильных дорог в разных уровнях. Все съезды проектируемой транспортной развязки вливаются в проезжие части пересекающихся дорог с правой стороны, что находится в полном соответствии с основным принципом проектирования автомагистралей. В отношении безопасности движения транспортная развязка по типу «Клеверный лист» вполне удовлетворительна.

Перспективная интенсивность движения на планируемой дороге р. п. Белоярский – г. Асбест с путепроводом в расчете на 2031 год составит 2740 ед/сут, а приведенная интенсивность движения к легковым автомобилям – 3684 ед/сут, что соответствует дороге III категории.

I очередь, III пускового комплекса:

Примыкание планируемой автомобильной дороги Екатеринбург – Тюмень на участке км 52 – км 63, I очередь строительства, III пусковой комплекс на км 58 к существующей федеральной автомобильной дороге Екатеринбург – Тюмень предусмотрено в разных уровнях.

Проектируемая транспортная развязка состоит из 4-х съездов и участка проектируемой автомобильной дороги Екатеринбург – Тюмень I-б категории протяжением 2000 м, а также участка сопряжения I-б категории к существующей дороге III категории протяжением 350 м.

Учитывая сложившуюся дорожную сеть, транспортная развязка планируется по типу трубы.

## **8. Параметры объектов инженерно-технического обеспечения**

Проектом предусматривается переустройство коммуникаций:

переустройство существующего газопровода-отвода к ГРС-1 г. Асбеста высокого давления 5,4 Мпа на пересечении с планируемой дорогой (в соответствии с техническими условиями № 03/08/1-2104 от 14.04.2015, выданными ОАО «Газпром»);

переустройство двух одноцепных воздушных линий электропередачи напряжением 220 кВ – ВЛ 220 кВ БАЭС – Каменская 1 и ВЛ 220 кВ БАЭС – Каменская 2, следующих параллельно и пересекающих планируемую автомобильную дорогу Екатеринбург – Тюмень в районе транспортной развязки на 52 км (в соответствии с техническими условиями № М4/П1/2/1134 от 27.10.2011, выданными ОАО «ФСК ЕЭС»);

переустройство линии связи, проходящей в левой обочине существующей автомобильной дороги р. п. Белоярский – г. Асбест по ходу пикетажа (в соответствии с техническими условиями № 3714-82/155 от 04.04.2012, выданными ОАО «Ростелеком»).

## **9. Параметры социальной инфраструктуры и благоустройства территории линейного объекта**

Строительство линейного объекта позволит увеличить поток автомобильного транспорта, соединит отдаленные населенные пункты с автомобильными дорогами федерального значения, что приведет к улучшению социально-экономического обеспечения населенных пунктов, а также к транспортной доступности отдаленных населенных пунктов.

В соответствие с нормами СП 34.13330.2011 «Автомобильные дороги» остановок общественного транспорта и мест размещения объектов дорожного сервиса не требуется. Обеспечение линейного объекта социальной инфраструктурой не предусматривается.

Планируемая территория для размещения линейного объекта располагается вне границ городских и сельских поселений – благоустройство территории не требуется.

Параметры инженерной подготовки для проектируемой автомобильной дороги Екатеринбург - Тюмень на участке км 42 - км 63, I очередь строительства, III пусковой комплекс км 52 - км 63 в Свердловской области I очередь, III пускового комплекса:

Основные характеристики водотоков, пересекаемых планируемым участком автомобильной дороги, определены на стадии изысканий, выполненных Проектным институтом «Свердловскавтодора» в 2012 году. Планируемый участок автомобильной дороги пересекает один лог и 4 склоновых понижения, относящиеся к временным водотокам, сток на которых наблюдается в отдельные периоды года, весной во время таяния снега и летом в период выпадения сильных ливневых дождей.

1 этап строительства.

Проектной документацией предлагается строительство пяти водопропускных труб на транспортной развязке в разных уровнях, одного путепровода на съезде №2 транспортной развязки и одной трубы на съезде на свалку.

2 этап строительства

Проектной документацией предлагается строительство 4-х водопропускных труб и одного моста через р. Пышма на основной дороге и двух труб на связи разобщенных территорий.

Параметры инженерной подготовки проектируемой автомобильной дороги Екатеринбург – Тюмень на участке км 42 – км 63, II очередь строительства, V пусковой комплекс, транспортная развязка на км 52 в Свердловской области:

Отвод воды с прилегающей территории осуществляется путём устройства продольных кюветов вдоль подошвы земляного полотна съездов и строительства малых искусственных сооружений в теле насыпи.

Постоянно действующие водотоки в районе строительства развязки отсутствуют.

Поверхностный сток на основной площади в пределах полосы отвода развязки обеспечен условиями рельефа.

Проектом предлагаются искусственные сооружения капитального типа.

На съездах транспортной развязки запланировано 10 труб:

С учетом местоположения и состояния все существующие трубы на автомобильной дороге р. п. Белоярский – г. Асбест подлежат разборке с последующим частичным использованием отдельных элементов.

## **10. Границы территорий общего пользования**

Земли для расположения линейного объекта представлены следующими категориями земель:

- неразграниченные государственные земли;
- земли сельскохозяйственного назначения;
- земли лесного фонда;
- земли населённых пунктов;
- Земли промышленности, энергетики, транспорта, связи, радиовещания, телевидения, информатики, земли для обеспечения космической деятельности, земли обороны, безопасности и земли иного специального назначения.

На территории городского округа Заречный в границах красных линий планируемого линейного объекта устанавливаются территории общего пользования.

Территорией общего пользования может беспрепятственно пользоваться неограниченный круг лиц.

## 11. Основные технико-экономические показатели территории

Основные технико-экономические показатели территории для размещения линейного объекта приведены в таблице 1.

Таблица 1

| № п/п | Наименование показателя   | Единица измерения | Проект                                |
|-------|---|-------------------|---------------------------------------|
| 1.    | Общая площадь земель в границах проектирования (постоянный отвод) в том числе:   | га                |                                       |
| 1.1.  | Земли промышленности   | га                | 6,07104                               |
| 1.2.  | Прочие территории из них   | га                | 3,83525                               |
|       | земли лесного фонда   | га                | 3,60936                               |
|       | земли населенных пунктов   | га                | 0,18151                               |
|       | земли сельскохозяйственного назначения   | га                | 0,04438                               |
| 2.    | Число полос движения<br>II очередь, V пускового комплекса:<br>Автомобильная дорога г. Екатеринбург – г. Тюмень (км 52)<br>Автомобильная дорога р. п. Белоярский – г. Асбест<br>Съезды транспортной развязки<br>I очередь, III пускового комплекса                                        | количество        | 4<br>2<br>1<br>4                      |
| 3.    | Ширина полосы движения<br>II очередь, V пускового комплекса:<br>Автомобильная дорога г. Екатеринбург – г. Тюмень (км 52)<br>Автомобильная дорога р. п. Белоярский – г. Асбест<br>Съезды транспортной развязки<br>левоповоротные<br>правоповоротные<br>I очередь, III пускового комплекса | м                 | 3,75<br>3,75<br>5,5<br>5,0<br>3,75    |
| 4.    | Ширина обочин<br>II очередь, V пускового комплекса:<br>Автомобильная дорога г. Екатеринбург – г. Тюмень (км 52)<br>Автомобильная дорога р. п. Белоярский – г. Асбест<br>Съезды транспортной развязки<br>внутренняя сторона<br>внешняя сторона<br>I очередь, III пускового комплекса      | м                 | 3,75<br>3,75<br>2,0<br>3,0<br>3,75    |
| 5.    | Протяженность проектируемой автомобильной дороги<br>II очередь, V пускового комплекса:<br>Автомобильная дорога г. Екатеринбург – г. Тюмень (км 52)<br>Автомобильная дорога р. п. Белоярский – г. Асбест<br>Съезды транспортной развязки<br>I очередь, III пускового комплекса            | км                | 1,4265<br>1,89028<br>4,80783<br>7,021 |

### **Ш. Очередность строительства объектов транспортной инфраструктуры**

Строительство линейного объекта предусмотрено по следующим этапам:

I очередь, III пускового комплекса:

Строительство будет выполняться в два этапа:

1 этап – строительство транспортной развязки в разных уровнях на примыкании к федеральной автомобильной дороге 1Р351 Екатеринбург – Тюмень;

2 этап – строительство автомобильной дороги по нормативам I-б категории.

II очередь, V пускового комплекса:

Строительство включает в себя:

строительство путепровода;

строительство основной дороги;

строительство второстепенной дороги;


строительство съездов.

**Список используемых сокращений:**

м – метр;  
км – километра;  
кв.м – квадратный метр;  
га – гектар;  
км/час – километр в час;  
ед/сут – единиц в сутки;  
шт – штук;  
га – гектар;  
кВ – киловольт;  
р. п. – рабочий поселок;  
г – город;  
д – деревня;  
ОАО – открытое акционерное общество.

Приложение № 2  
к основной части проекта  
планировки территории  
для размещения линейного объекта  
транспортной инфраструктуры  
регионального значения в части:  
«Строительство автомобильной  
дороги Екатеринбург – Тюмень  
на участке км 42 – км 63, II очередь  
строительства, V пусковой комплекс,  
транспортная развязка в разных  
уровнях на км 52  
в Свердловской области»,  
«Строительство автомобильной  
дороги Екатеринбург – Тюмень  
на участке км 42 – км 63, I очередь  
строительства, III пусковой  
комплекс, км 52 – км 63  
в Свердловской области»

Основной чертеж проекта планировки территории, масштаб 1:2000,  
шифр 00129.2016.09-ППТ1.ГЧ1

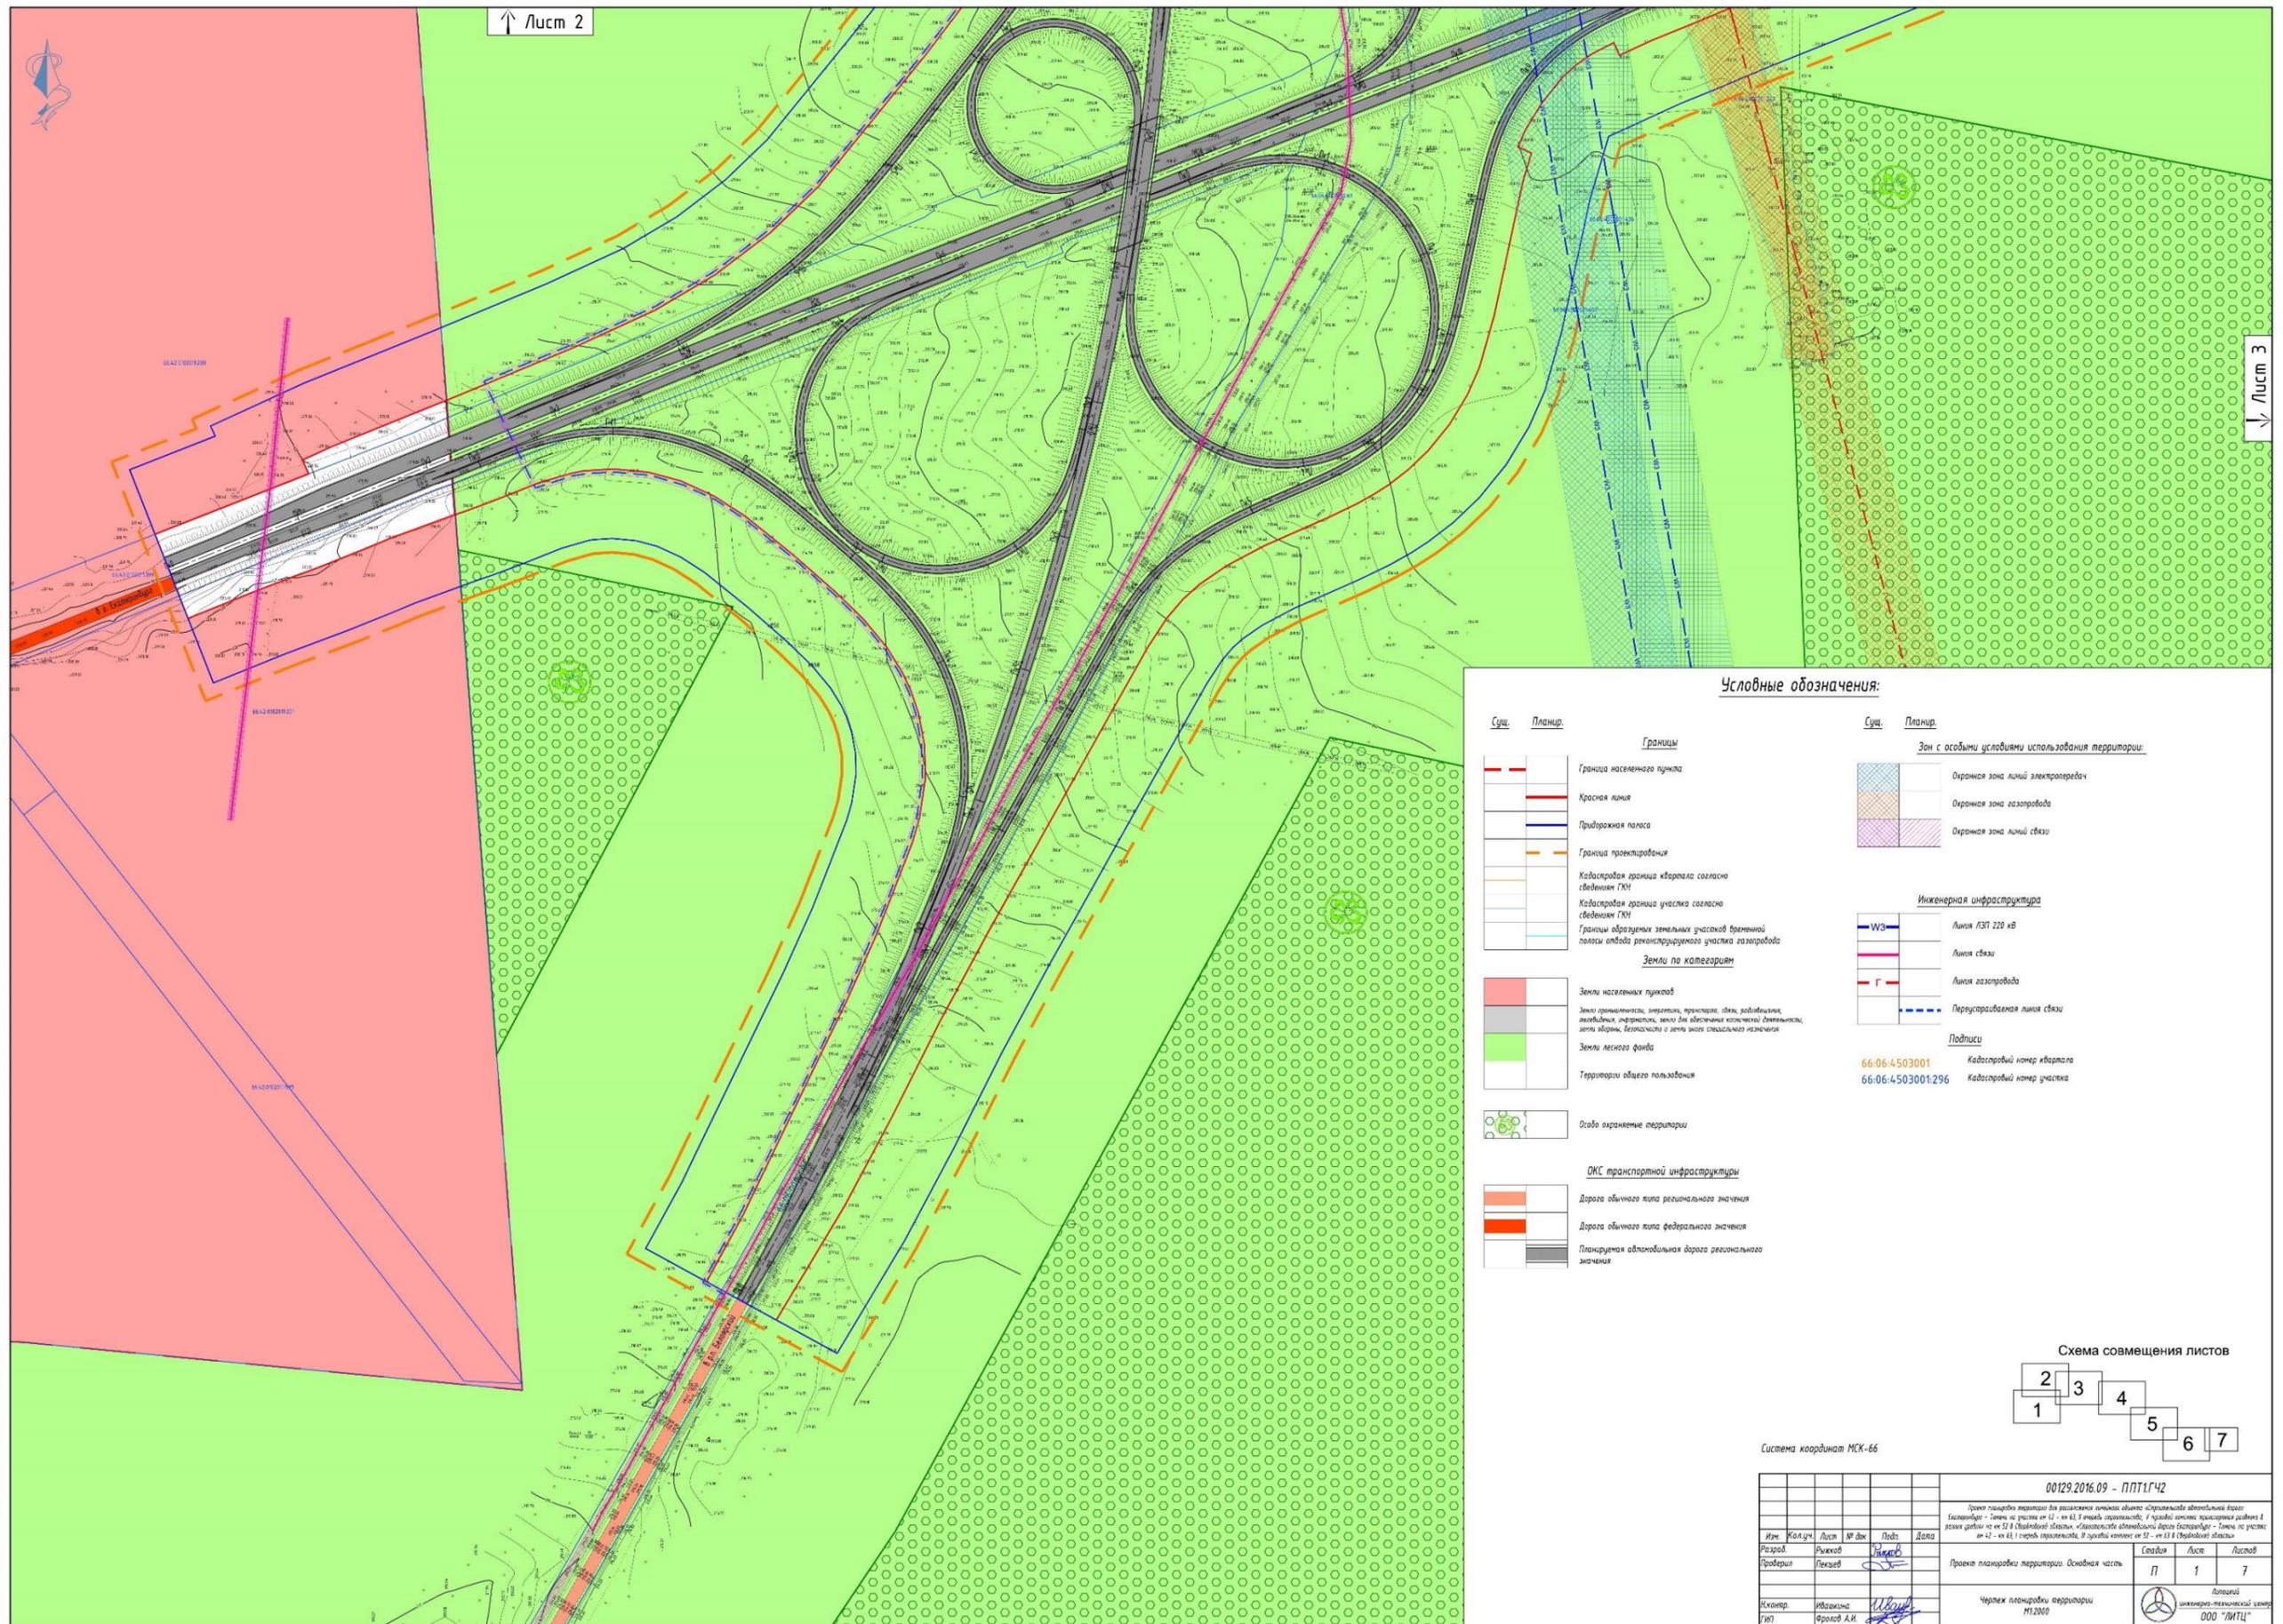


Условные обозначения:

| Сущ.                   | Планир. | Границы   | Сущ.             | Планир.          | Зон с особыми условиями использования территории: |
|------------------------|---------|---|------------------|------------------|---------------------------------------------------|
| - - -                  |         | Граница населенного пункта   | [Blue hatched]   |                  | Охранная зона линий электропередачи               |
| [Red line]             |         | Красная линия   | [Orange hatched] |                  | Охранная зона газопровода                         |
| [Blue line]            |         | Придорожная полоса   | [Purple hatched] |                  | Охранная зона линий связи                         |
| [Orange dashed]        |         | Граница проектирования   | [Blue line]      |                  | Линия ЛЭП 220 кВ                                  |
| [Yellow dashed]        |         | Кадастровая граница квартала согласно сведениям ГИМ   | [Pink line]      |                  | Линия связи                                       |
| [White dashed]         |         | Кадастровая граница участка согласно сведениям ГИМ   | [Red line]       |                  | Линия газопровода                                 |
| [Cyan dashed]          |         | Границы образуемых земельных участков временной полемой объекта реконструируемого участка газопровода                                                                    | [Blue dashed]    |                  | Переустанавливаемая линия связи                   |
| [Red solid]            |         | Земли населенных пунктов   | [Blue dashed]    |                  | Подписи                                           |
| [Grey solid]           |         | Земли промышленности, энергетики, транспорта, связи, радиотехники, авиационной, космической, обороны, земель обороны, безопасности и земли иного специального назначения | [Yellow]         | 66-06:4503001    | Кадастровый номер квартала                        |
| [Green solid]          |         | Земли лесного фонда   | [Orange]         | 66-06:4503001296 | Кадастровый номер участка                         |
| [White solid]          |         | Территории общего пользования   |                  |                  |                                                   |
| [Green circle pattern] |         | Особо охраняемые территории   |                  |                  |                                                   |
|                        |         | ОКС транспортной инфраструктуры   |                  |                  |                                                   |
| [Orange solid]         |         | Дорога общего типа регионального значения   |                  |                  |                                                   |
| [Red solid]            |         | Дорога общего типа федерального значения   |                  |                  |                                                   |
| [Grey solid]           |         | Планируемая автомобильная дорога регионального значения   |                  |                  |                                                   |



Система координат МСК-66

|   |             |      |                                                 |        |
|---|-------------|------|-------------------------------------------------|--------|
| 00129.2016.09 - ППТ1.Г42   |             |      |                                                 |        |
| Проект планировки территории для размещения объектов «Суровый» административный округ «Басаровский» - Томск на участке №12 - кв. 03 в Свердловской области, «Суровый» административный округ «Басаровский» - Томск на участке №38 в Свердловской области, «Суровый» административный округ «Басаровский» - Томск на участке №42 - кв. 03 в Свердловской области, № участка №38 - кв. 03 в Свердловской области |             |      |                                                 |        |
| Изм.   | Колуч.      | Лист | № док                                           | Дата   |
| Разработ.   | Рыжков      |      |                                                 |        |
| Проверил   | Лексаев     |      |                                                 |        |
| Исполн.   | Иванкина    |      |                                                 |        |
| Гендир.   | Фролов А.И. |      |                                                 |        |
| Проект планировки территории. Основная часть   |             |      | Листов                                          | Листов |
|   |             |      | П                                               | 7      |
| Чертеж планировки территории   |             |      | Листовой инженерно-технический центр ООО «ПИТЦ» |        |
| М1:2000   |             |      | Формат А1                                       |        |

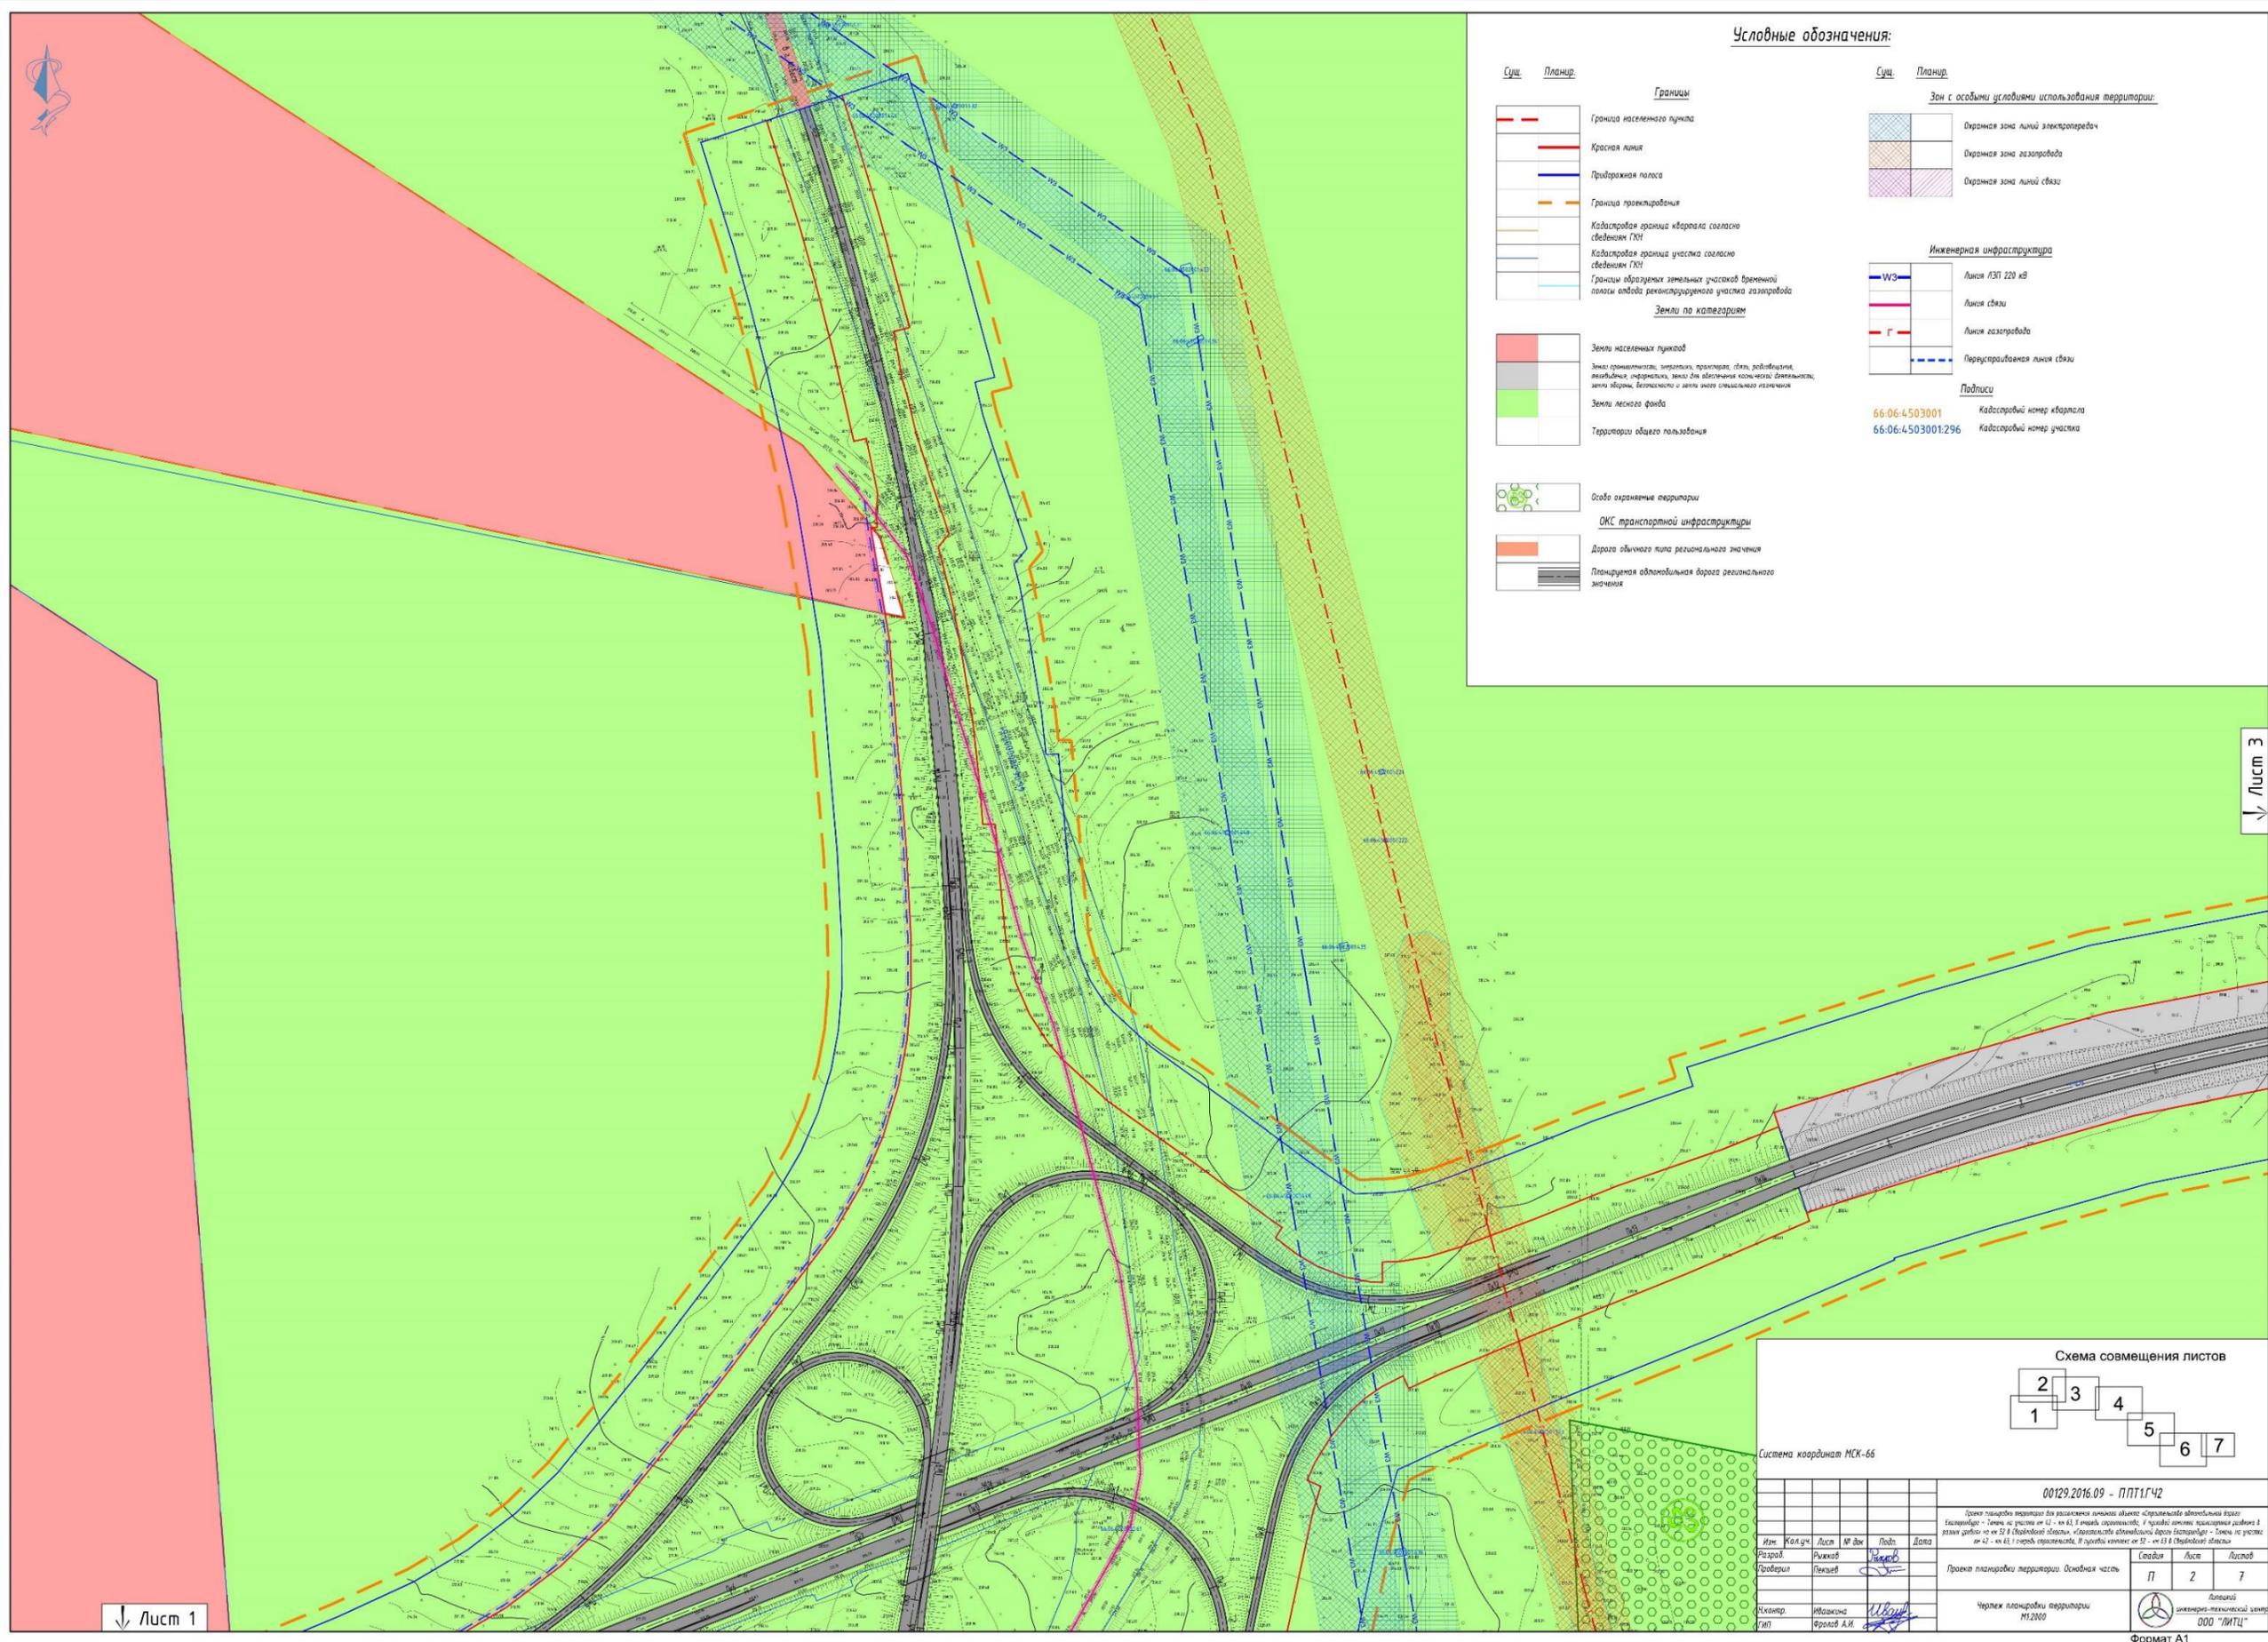

**Условные обозначения:**

|             |                |   |             |                                    |
|-------------|----------------|---|-------------|------------------------------------|
| <b>Сущ.</b> | <b>Планир.</b> | <b>Границы</b>   | <b>Сущ.</b> | <b>Планир.</b>                     |
|             |                | Граница населенного пункта   |             | Охранная зона линий электропередач |
|             |                | Красная линия   |             | Охранная зона газопровода          |
|             |                | Приблизная граница   |             | Охранная зона линий связи          |
|             |                | Граница проектирования   |             |                                    |
|             |                | Кадастровая граница квартала согласно сведениям ГКУ   |             |                                    |
|             |                | Кадастровая граница участка согласно сведениям ГКУ   |             |                                    |
|             |                | Границы образуемых земельных участков временной лизинга объектов реконструируемого участка газопровода   |             |                                    |
|             |                | <b>Земли по категориям</b>   |             |                                    |
|             |                | Земли населенных пунктов   |             |                                    |
|             |                | Земли промышленности, строительства, транспорта, связи, радиосвязи, вещания, информационные, земли для обслуживания коммунальных предприятий, земли обороны, безопасности и земли иного специального назначения |             |                                    |
|             |                | Земли лесного фонда   |             |                                    |
|             |                | Территории общего пользования   |             |                                    |
|             |                | Объекты охраны территории   |             |                                    |
|             |                | ОКС транспортной инфраструктуры   |             |                                    |
|             |                | Дорога общего типа регионального значения   |             |                                    |
|             |                | Планируемая автомобильная дорога регионального значения   |             |                                    |

**Зон с особыми условиями использования территории:**

|  |                                    |
|--|------------------------------------|
|  | Охранная зона линий электропередач |
|  | Охранная зона газопровода          |
|  | Охранная зона линий связи          |

**Инженерная инфраструктура**

|  |                         |
|--|-------------------------|
|  | Линия ЛЭП 220 кВ        |
|  | Линия связи             |
|  | Линия газопровода       |
|  | Перекресток линии связи |

**Подписи**

66-06-4503001 Кадастровый номер квартала  
66-06-4503001:296 Кадастровый номер участка

Лист 3

Лист 1



Система координат МСК-66


|   |             |        |                |        |
|---|-------------|--------|----------------|--------|
| 00129.2016.09 - П.П.1.Г.42   |             |        |                |        |
| Проект планировки территории для размещения объектов инфраструктуры автомобильных дорог   |             |        |                |        |
| Газопровод - линия на участке № 42 - № 43 в границах территории, в которой действует территориальное деление в рамках деления № 52 в Свердловской области, «Канализация автомобильной дороги Екатеринбург - Тюмень на участке № 42 - № 43 в границах территории, в которой действует деление № 52 - № 53 в Свердловской области» |             |        |                |        |
| Изм.   | Кол.уч.     | Лист   | № дин.         | Подп.  |
| Разраб.   | Рыжков      | Лист 1 | 1              | Рыжков |
| Пробери   | Пензев      |        |                |        |
| Инженер   | Иванова     |        |                |        |
| Генп.   | Фролов А.И. |        |                |        |
| Проект планировки территории: Основная часть   |             |        | Лист           | Листов |
|   |             |        | П              | 7      |
| Чертеж планировки территории М1:2000   |             |        | <br>ООО "ЛИТЦ" |        |

Формат А1



Лист 2

Лист 4

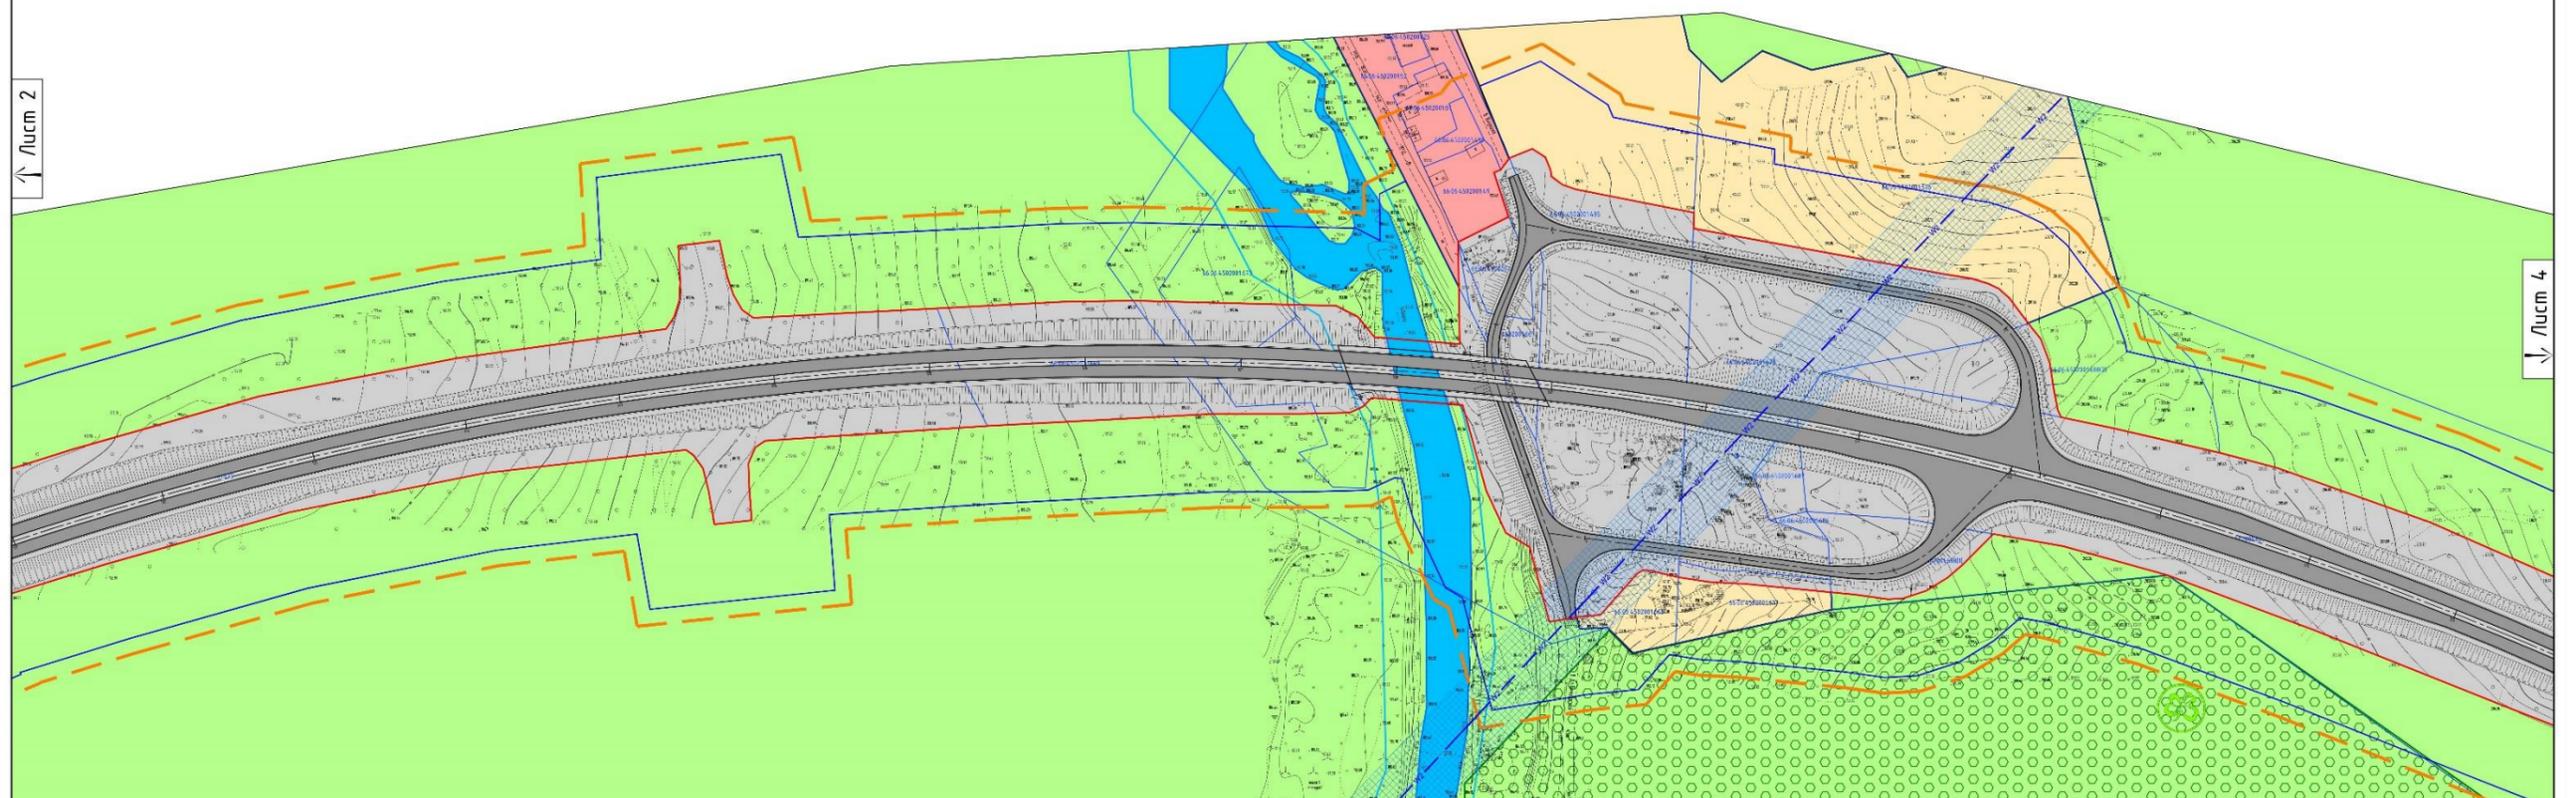

**Условные обозначения:**

- |                                                                                      |                                                     |                                                          |                               |
|--------------------------------------------------------------------------------------|-----------------------------------------------------|----------------------------------------------------------|-------------------------------|
| <b>Сущ. Планир.</b>                                                                  | <b>Границы</b>                                      | <b>Сущ. Планир.</b>                                      | <b>Здания и сооружения</b>    |
| Красная линия                                                                        | Придорожная полоса                                  | Жилые здания                                             | Нежилые здания или сооружения |
| Граница проектирования                                                               | Кадастровая граница квартала согласно сведениям ГКУ | <b>Зон с особыми условиями использования территории:</b> |                               |
| Кадастровая граница участка согласно сведениям ГКУ                                   |                                                     | Охранная зона линий электропередач                       |                               |
|                                                                                      |                                                     | <b>Инженерная инфраструктура</b>                         |                               |
|                                                                                      |                                                     | Линия ЛЭП 110 кВ                                         |                               |
|                                                                                      |                                                     | <b>Подписи</b>                                           |                               |
|                                                                                      |                                                     | 66:06:4503001                                            | Кадастровый номер квартала    |
|                                                                                      |                                                     | 66:06:4503001:296                                        | Кадастровый номер участка     |
| <b>Земли по категориям</b>                                                           |                                                     |                                                          |                               |
| Земли населенных пунктов                                                             | Земли сельскохозяйственного назначения              | Земли населенных пунктов                                 | Земли населенных пунктов      |
| Земли населенных пунктов                                                             | Земли населенных пунктов                            | Земли населенных пунктов                                 | Земли населенных пунктов      |
| Земли населенных пунктов                                                             | Земли населенных пунктов                            | Земли населенных пунктов                                 | Земли населенных пунктов      |
| Земли населенных пунктов                                                             | Земли населенных пунктов                            | Земли населенных пунктов                                 | Земли населенных пунктов      |
| <b>Водные объекты</b>                                                                |                                                     |                                                          |                               |
| Водоток, водоем (река, ручей, канал, озера, пруд, обводненный карьер, водохранилище) |                                                     |                                                          |                               |
| <b>Область охраны территории</b>                                                     |                                                     |                                                          |                               |
| Область охраны территории                                                            |                                                     |                                                          |                               |
| <b>ОКС транспортной инфраструктуры</b>                                               |                                                     |                                                          |                               |
| Улицы и дороги местного значения с грунтовыми покрытиями                             |                                                     |                                                          |                               |
| Планируемая автомобильная дорога регионального значения                              |                                                     |                                                          |                               |




Система координат МСК-66

|   |             |      |        |      |
|---|-------------|------|--------|------|
| 00129.2016.09 - П.ПТ.1.Г.42   |             |      |        |      |
| Проект планировки территории для размещения объектов «Справочные автомобильные дороги»   |             |      |        |      |
| Составление: Генпл на участке № 42 - кв. 41, 42, 43, 100 |             |      |        |      |
| Изм.   | Жо.уч.      | Лист | № дин. | Дата |
| Разраб.   | Рыжков      | Лист | Лист   | Лист |
| Проверил   | Рыжков      | Лист | Лист   | Лист |
| Исполн.   | Иванова     | Лист | Лист   | Лист |
| Генп.   | Фролов А.И. | Лист | Лист   | Лист |
| Проект планировки территории: Основная часть   |             |      |        |      |
| Чертеж планировки территории М1:2000   |             |      |        |      |
| ООО «ЛИТЦ»   |             |      |        |      |

Формат А1



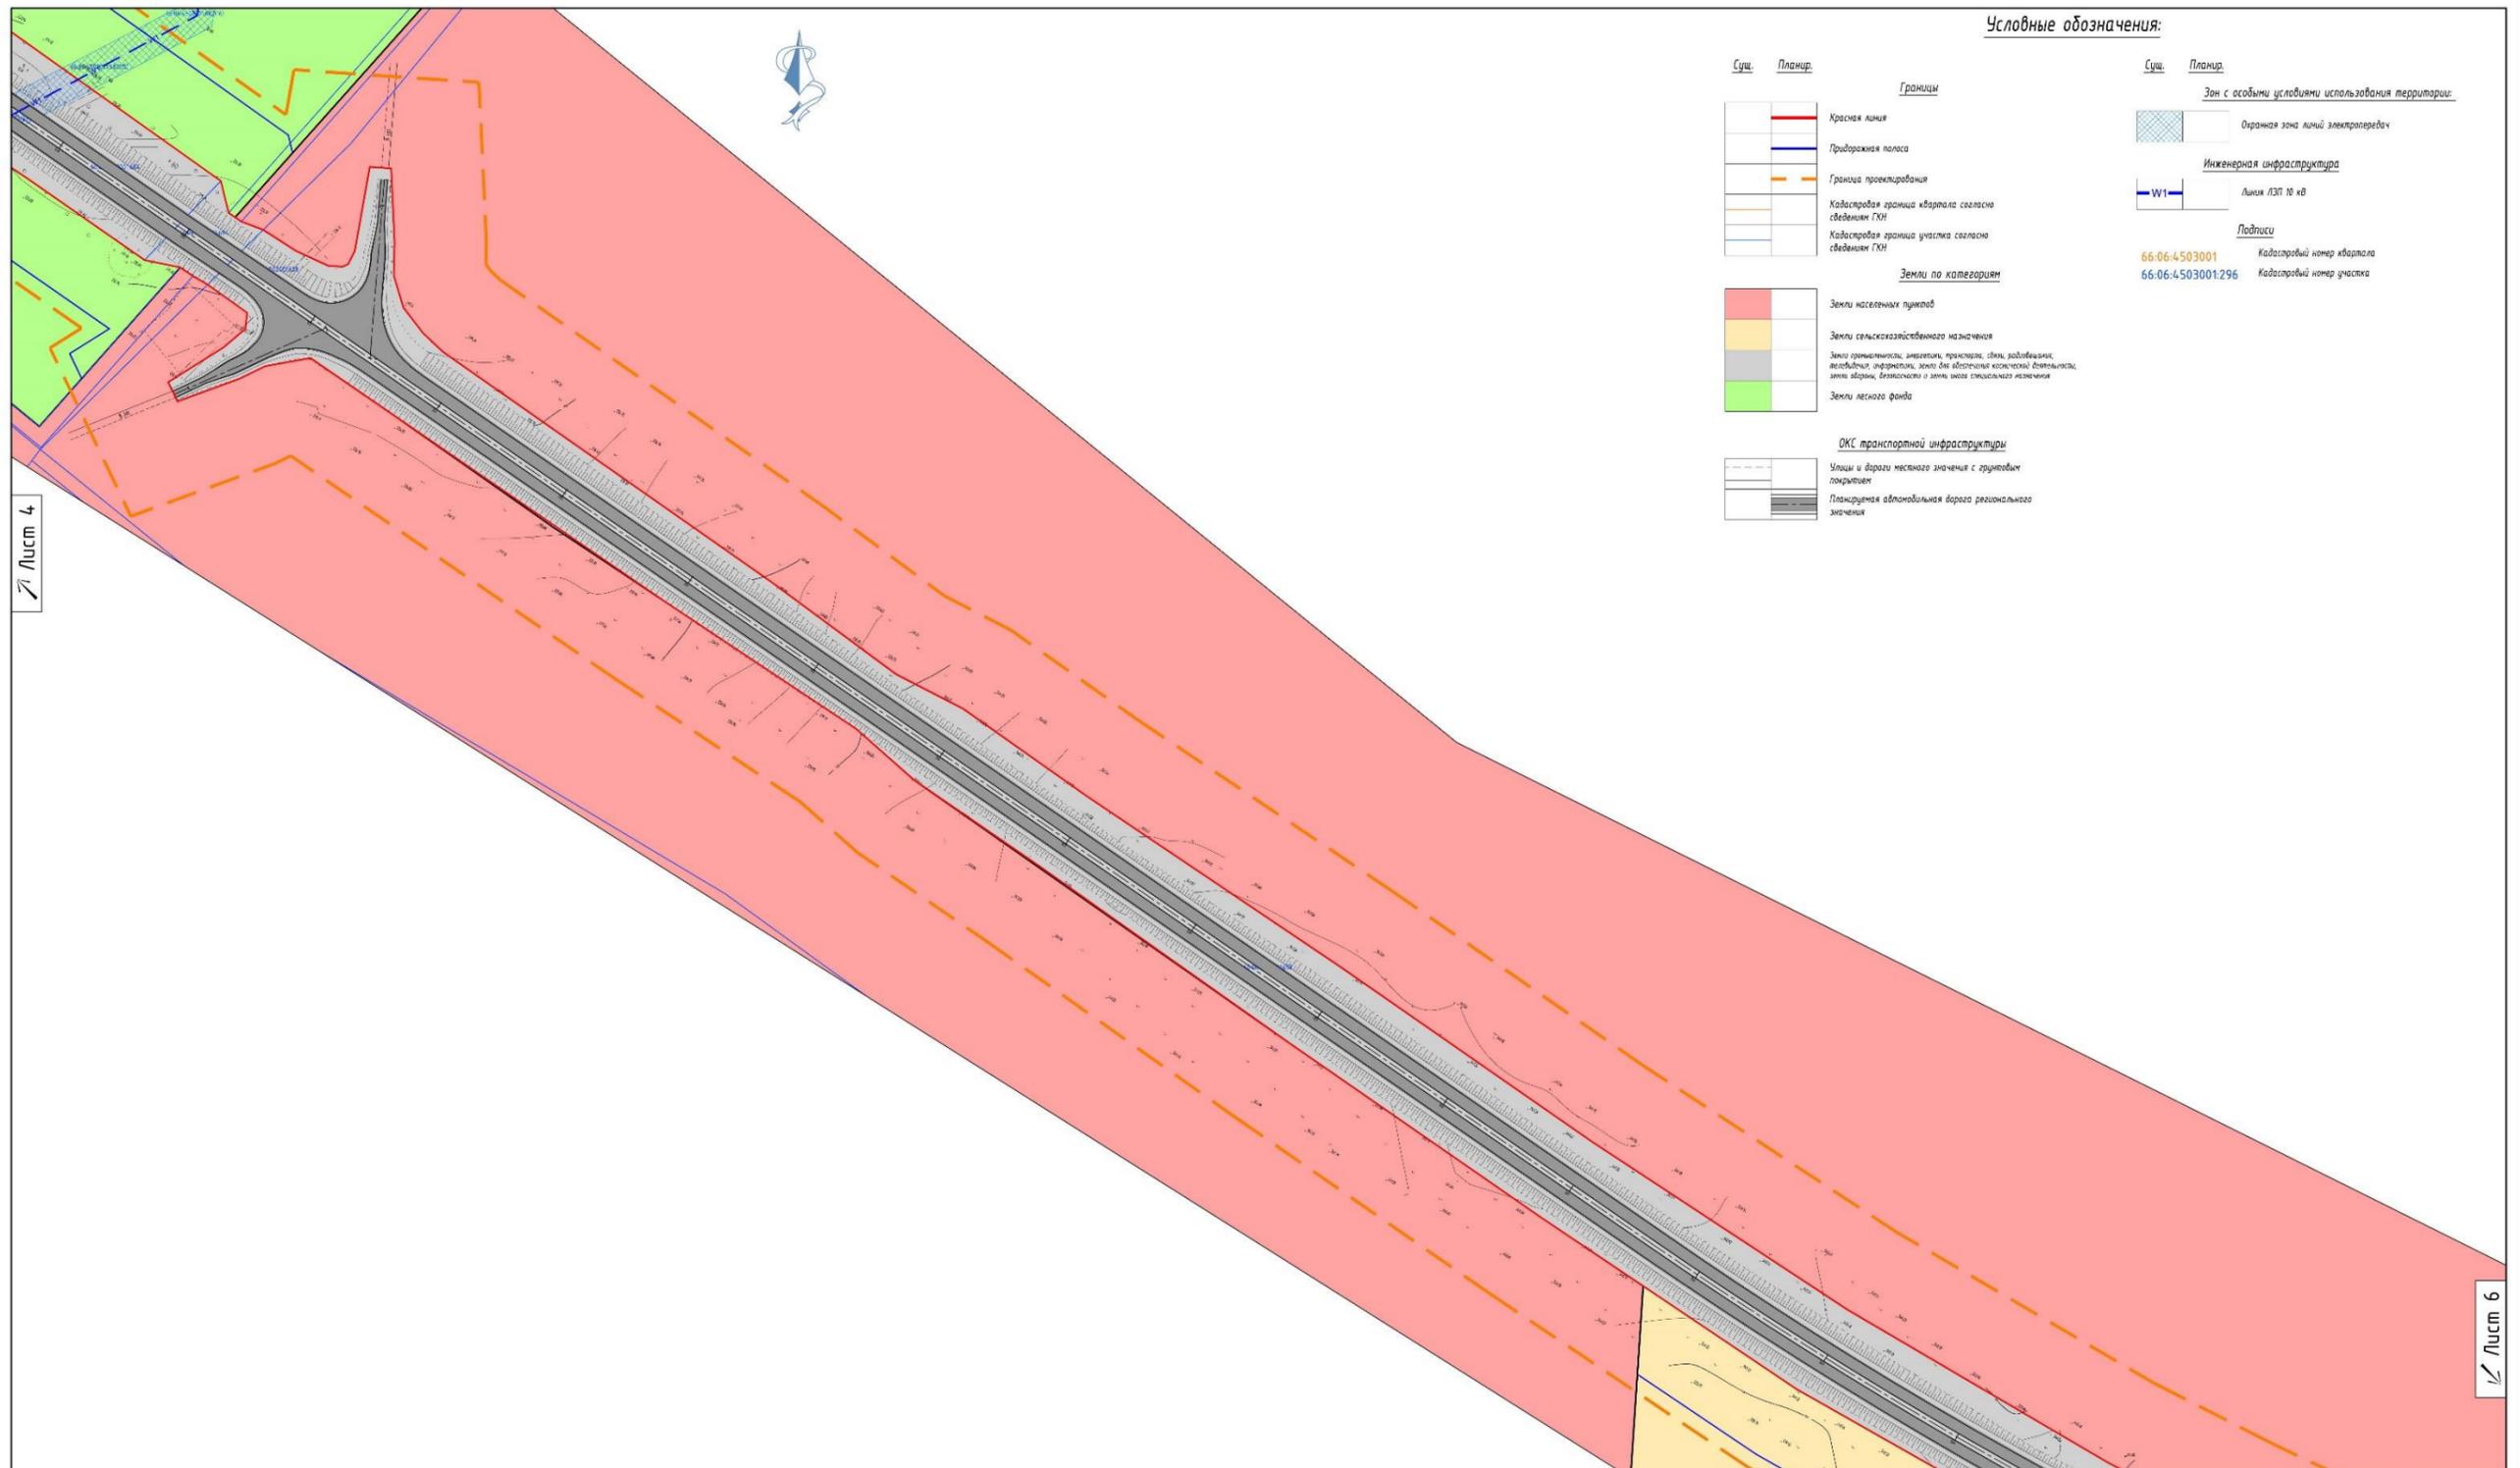

Лист 4

Лист 6

**Условные обозначения:**

| Сущ. | Планир. | Границы   | Сущ. | Планир. | Зон с особыми условиями использования территории: |
|------|---------|---|------|---------|---------------------------------------------------|
|      |         | Красная линия   |      |         | Охранная зона линий электропередач                |
|      |         | Придорожная полоса   |      |         | Инженерная инфраструктура                         |
|      |         | Граница проектирования   |      |         | Линии ЛЭП 10 кВ                                   |
|      |         | Кадастровая граница квартала согласно сведениям ГКН   |      |         | Подписи                                           |
|      |         | Кадастровая граница участка согласно сведениям ГКН   |      |         | 66-06-4503001 Кадастровый номер квартала          |
|      |         |   |      |         | 66-06-4503001:296 Кадастровый номер участка       |
|      |         | <b>Земли по категориям</b>   |      |         |                                                   |
|      |         | Земли населенных пунктов   |      |         |                                                   |
|      |         | Земли сельскохозяйственного назначения   |      |         |                                                   |
|      |         | Земли промышленности, энергетики, транспорта, связи, радиотехники, авиационной инфраструктуры, земель для размещения объектов недвижимости, земли обороны, безопасности и земли особого назначения |      |         |                                                   |
|      |         | Земли лесного фонда   |      |         |                                                   |
|      |         | <b>ОКС транспортной инфраструктуры</b>   |      |         |                                                   |
|      |         | Улицы и дороги местного значения с грунтовыми покрытиями   |      |         |                                                   |
|      |         | Планируемая автомобильная дорога регионального значения   |      |         |                                                   |



Система координат МСК-66

00129.2016.09 - П.П.1.Г.42

Проект планировки территории для размещения объектов автомобильной дороги


Госавтоинспекция - Земельный участок № 42 - кв. 41, 8 земель населенных пунктов, 1 земельный участок государственного назначения в рамках земель № кв. 52 в Свердловской области, 1 автомобильная дорога Екатеринбург - Тюмень по участку № 42 - кв. 41, 1 земельный участок, 1 земельный участок № 52 - кв. 43 в Свердловской области

| Изм.     | Исполн. | Лист | № док. | Подп.  | Дата | Содерж.                                      | Лист | Листов |
|----------|---------|------|--------|--------|------|----------------------------------------------|------|--------|
| Разраб.  | Рыжков  | 1    |        | Рыжков |      | Проект планировки территории: Основная часть | П    | 5      |
| Проверка | Пекзев  | 2    |        | Пекзев |      |                                              |      | 7      |

Чертеж планировки территории М12000

ООО "ЛИТЦ"

Формат А1

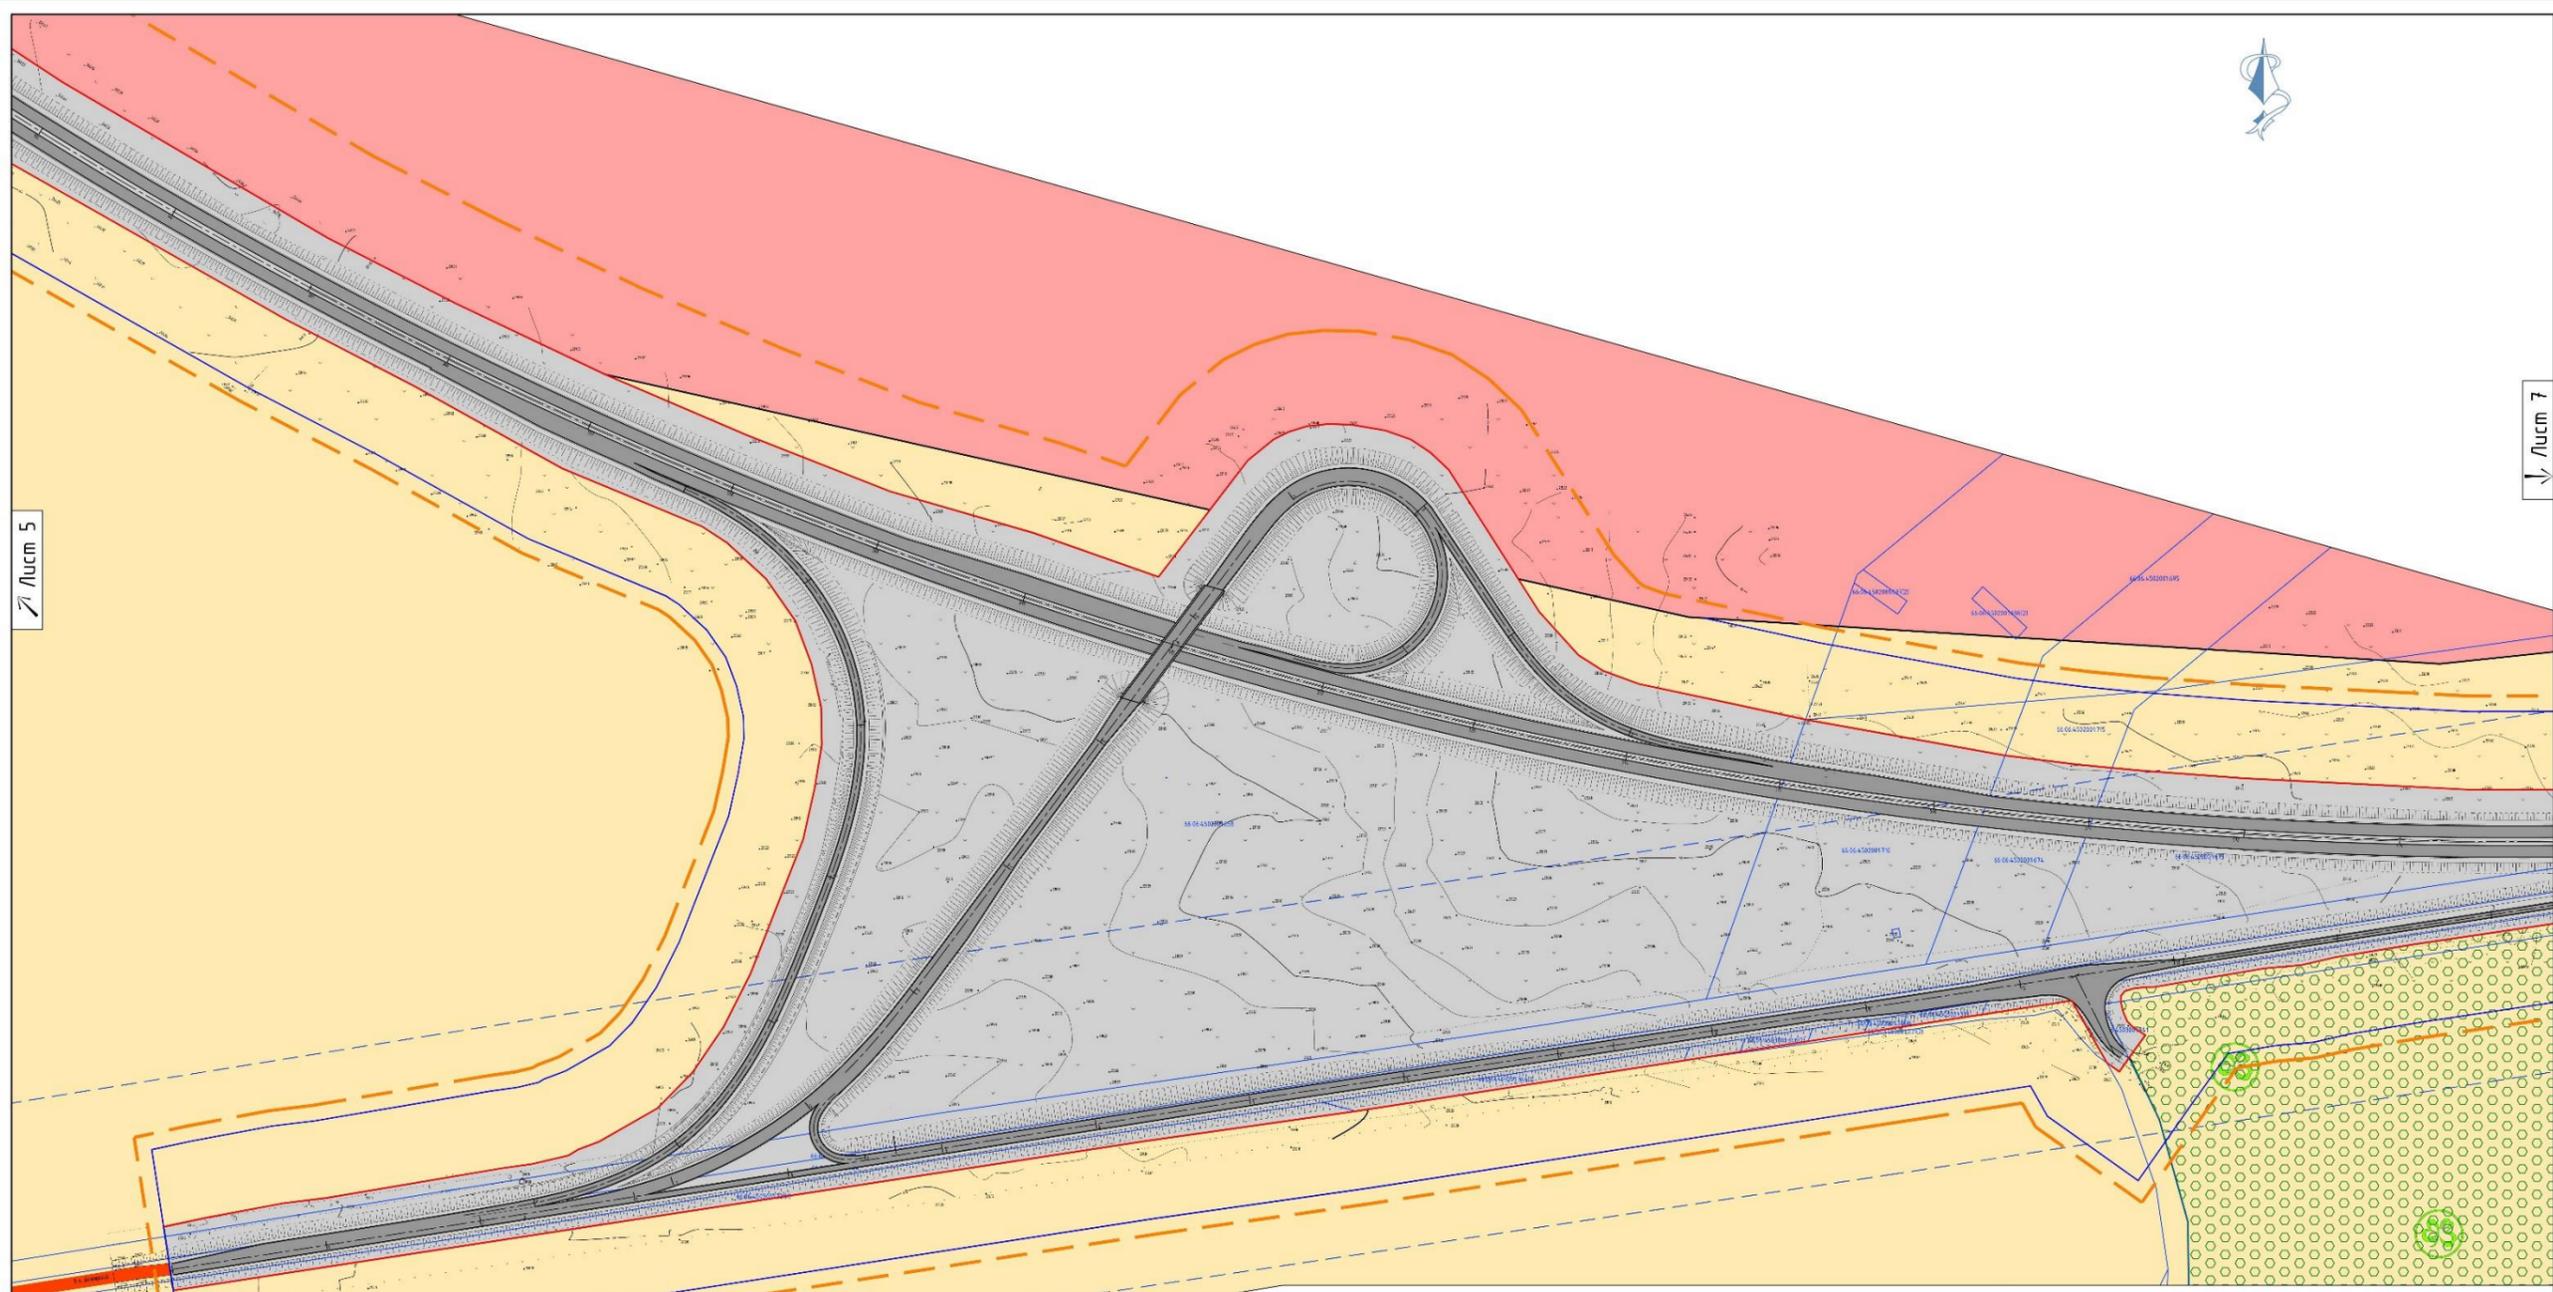

Лист 5

Лист 7

Условные обозначения:


| Сущ.               | Планир. | Границы   | Сущ.           | Планир.                                                |
|--------------------|---------|---|----------------|--------------------------------------------------------|
| [Red line]         |         | Красная линия   | [Green circle] | Особо охраняемые территории                            |
| [Blue dashed line] |         | Придорожная полоса   | [Grey line]    | ОКС транспортной инфраструктуры                        |
| [Blue dashed line] |         | Придорожная полоса автомобильной дороги общего пользования федерального значения Р-351 Екатеринбург-Тюмень на участке от 23+100 - км 28+946, в границах Свердловской, Зауральской, Челябинской, Магнитогорской городских округов (Свердловской области) | [Red line]     | Дорога общего типа федерального значения               |
| [Blue dashed line] |         | Граница проектирования   | [Grey line]    | Планировка автомобильной дороги регионального значения |
| [White line]       |         | Кадастровая граница квартала согласно сведений ГКИ   |                | Подписи                                                |
| [White line]       |         | Кадастровая граница участка согласно сведений ГКИ   |                | 66:06:4503001 Кадастровый номер квартала               |
|                    |         |   |                | 66:06:4503001:296 Кадастровый номер участка            |
|                    |         | <b>Земли по категориям</b>   |                |                                                        |
| [Red square]       |         | Земли населенных пунктов   |                |                                                        |
| [Yellow square]    |         | Земли сельскохозяйственного назначения   |                |                                                        |
| [Grey square]      |         | Земли промышленности, энергетики, транспорта, связи, радиотелевизионной, вещательной, информационно-коммуникационной деятельности, земли обороны, безопасности и земли иного специального назначения                                                    |                |                                                        |
| [Green square]     |         | Земли лесного фонда   |                |                                                        |



Система координат МСК-66  
Масштаб выхода 1:2000

|   |             |      |                                           |             |
|---|-------------|------|-------------------------------------------|-------------|
| 00129.2016.09 - П.П.1.Г.42   |             |      |                                           |             |
| Проект планировки территории для размещения объектов строительства автомобильной дороги Екатеринбург - Тюмень на участке от 42 - км 41,8 в границах территории, в границах которой расположена территория в разрыве между км 52 в Свердловской области - Магнитогорской автомобильной дороге Екатеринбург - Тюмень на участке от 42 - км 41,8 в границах территории, в границах которой расположена территория от 52 - км 43 в Свердловской области |             |      |                                           |             |
| Изм.   | Жолуч.      | Лист | № дин.                                    | Подп.       |
| Разраб.   | Рыжков      |      |                                           | Рыжков      |
| Проверил   | Пекзев      |      |                                           | Пекзев      |
| Проект планировки территории: Основная часть   |             |      |                                           |             |
| Исполн.   | Иванкина    |      |                                           | Иванкина    |
| Генп.   | Фролов А.И. |      |                                           | Фролов А.И. |
| Чертеж планировки территории М1:2000   |             |      | Лист                                      | Листов      |
|   |             |      | П                                         | 6 7         |
| ООО "ЛИТЦ"   |             |      | Литературный индекс: планировочный чертеж |             |
|   |             |      | ООО "ЛИТЦ"                                |             |

Формат А1

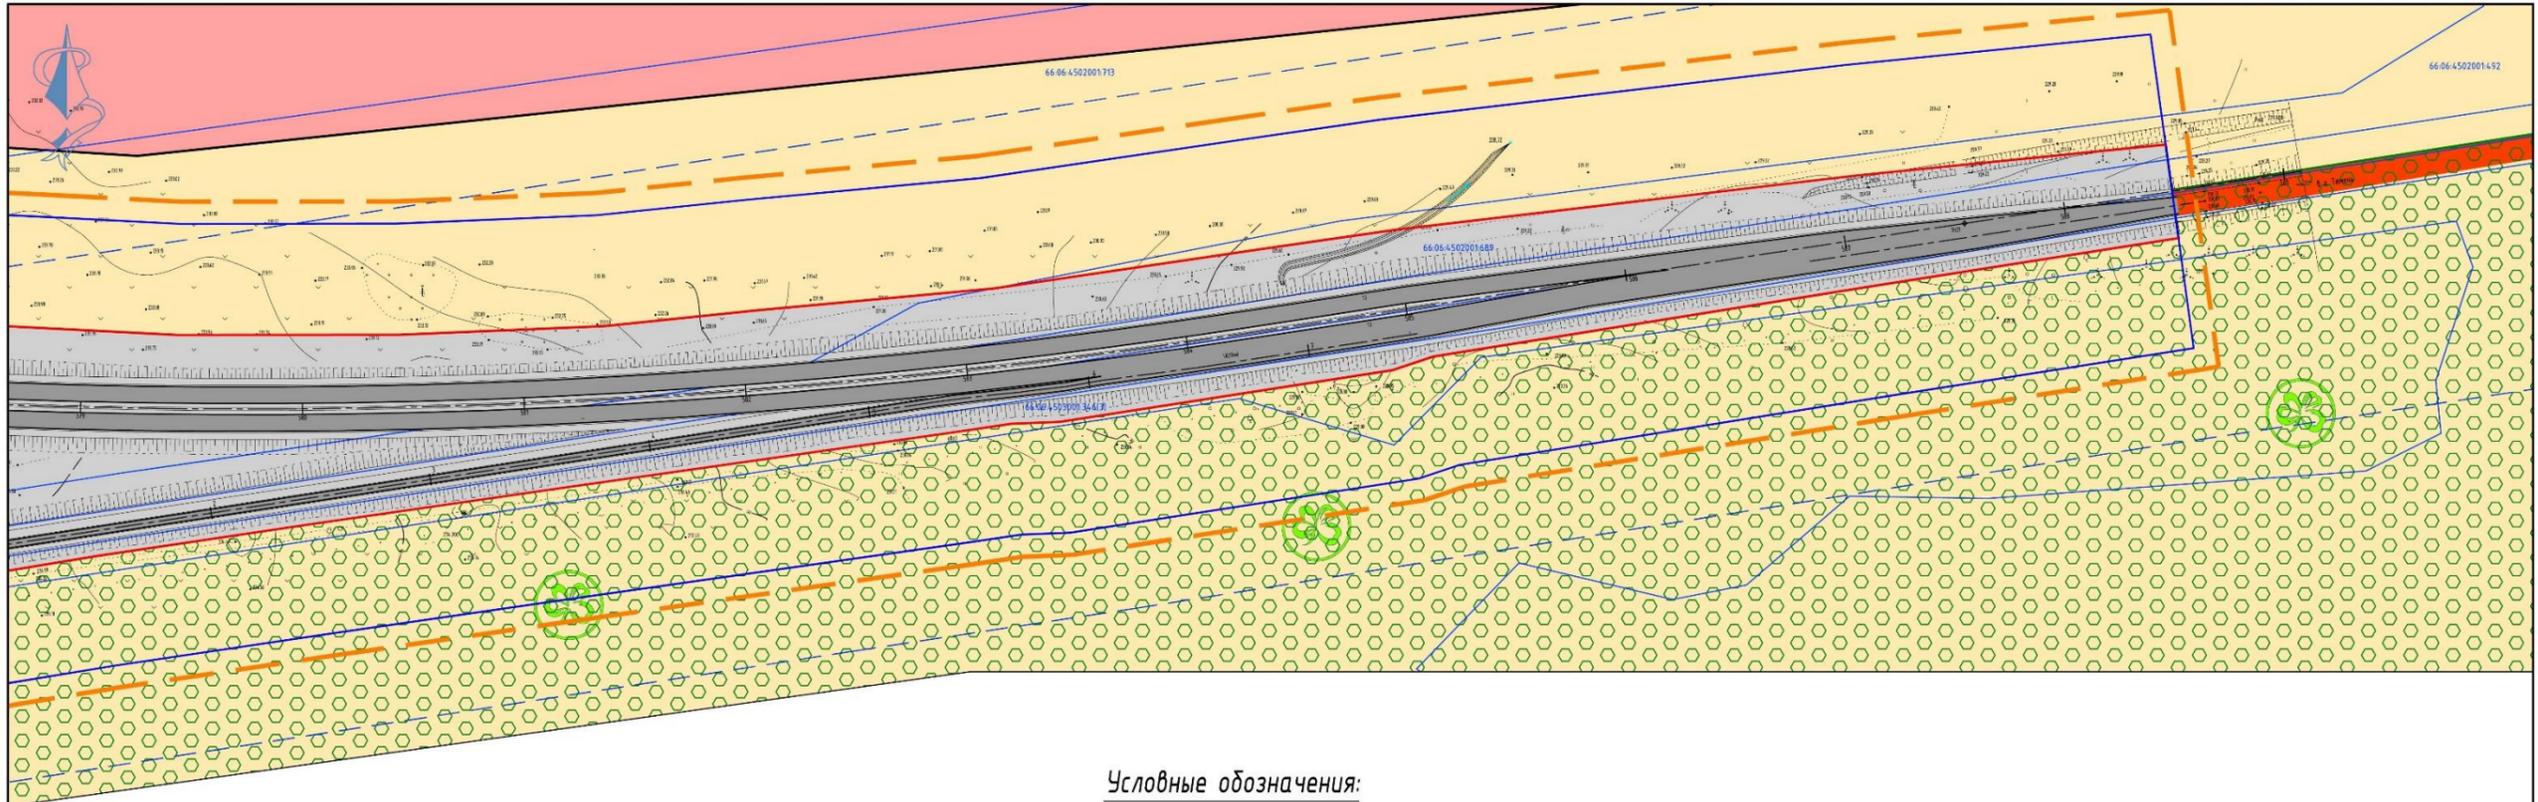

**Условные обозначения:**

| Сущ. | Планир. | Границы   |
|------|---------|---|
|      |         | Красная линия   |
|      |         | Придорожная полоса   |
|      |         | Придорожная полоса автомобильной дороги общего пользования федерального значения Р-351 Екатеринбург-Тюмень на участке км 23+100 - км 289+960, в границах Белоярского, Заречного, Богдановичского, Камышловского городских округов Свердловской области |
|      |         | Граница проектирования   |
|      |         | Кадастровая граница квартала согласно сведениям ГКН   |
|      |         | Кадастровая граница участка согласно сведениям ГКН   |

| Земли по категориям |   |
|---------------------|---|
|                     | Земли населенных пунктов   |
|                     | Земли сельскохозяйственного назначения   |
|                     | Земли промышленности, энергетики, транспорта, связи, радиовещания, телевидения, информатики, земли для обеспечения космической деятельности, земли обороны, безопасности и земли иного специального назначения |
|                     | Земли лесного фонда   |


|  |                                                         |
|--|---------------------------------------------------------|
|  | Особо охраняемые территории                             |
|  | ОКС транспортной инфраструктуры                         |
|  | Дорога обычного типа федерального значения              |
|  | Планируемая автомобильная дорога регионального значения |

**Подписи**

66:06:4503001 Кадастровый номер квартала  
 66:06:4503001:296 Кадастровый номер участка

Лист 6

**Схема совмещения листов**

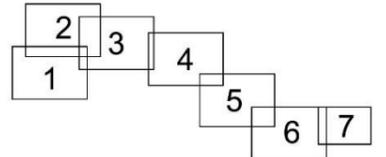

Система координат МСК-66

| 00129.2016.09 - ППТ1.Г42   |             |             |       |       |      |                                                |   |   |
|---|-------------|-------------|-------|-------|------|------------------------------------------------|---|---|
| Проект планировки территории для размещения линейного объекта «Строительство автомобильной дороги Екатеринбург - Тюмень на участке км 42 - км 63, I очередь строительства, II очереди строительства, III очереди строительства, IV очереди строительства, V очереди строительства в разных уровнях на км 52 в Свердловской области, «Строительство автомобильной дороги Екатеринбург - Тюмень на участке км 42 - км 63, I очередь строительства, II очереди строительства, III очереди строительства, IV очереди строительства, V очереди строительства в Свердловской области» |             |             |       |       |      |                                                |   |   |
| Изм.   | Кол.уч.     | Лист        | № док | Подп. | Дата | Стадия                                         |   |   |
| Разраб.   | Рыжков      | Рыжков      |       |       |      | Лист                                           |   |   |
| Проверил   | Пекшев      | Пекшев      |       |       |      | Листов                                         |   |   |
| Проект планировки территории. Основная часть   |             |             |       |       |      | П                                              | 7 | 7 |
| Н.контр.   | Ивашкина    | Ивашкина    |       |       |      | Чертеж планировки территории                   |   |   |
| ГИП   | Фролов А.И. | Фролов А.И. |       |       |      | М1:2000                                        |   |   |
|   |             |             |       |       |      | Лицевый инженерно-технический центр ООО "ЛИТЦ" |   |   |

Формат А2

Приложение № 3  
к основной части проекта  
планировки территории  
для размещения линейного объекта  
транспортной инфраструктуры  
регионального значения в части:  
«Строительство автомобильной  
дороги Екатеринбург – Тюмень  
на участке км 42 – км 63, II очередь  
строительства, V пусковой комплекс,  
транспортная развязка в разных  
уровнях на км 52  
в Свердловской области»,  
«Строительство автомобильной  
дороги Екатеринбург – Тюмень  
на участке км 42 – км 63, I очередь  
строительства, III пусковой  
комплекс, км 52 – км 63  
в Свердловской области»

Разбивочный чертеж красных линий, масштаб 1:2000,  
шифр 00129.2016.09-ППТ1.ГЧ2

| Номер поворотной точки | Координата |            |
|------------------------|------------|------------|
|                        | X          | Y          |
| 1                      | 386378,04  | 1583471,99 |
| 2                      | 386421,62  | 1583582,95 |
| 3                      | 386431,53  | 1583578,40 |
| 4                      | 386441,20  | 1583599,47 |
| 5                      | 386462,89  | 1583653,14 |
| 6                      | 386477,70  | 1583689,85 |
| 7                      | 386512,98  | 1583774,64 |
| 8                      | 386539,82  | 1583832,98 |
| 9                      | 386565,53  | 1583876,49 |
| 10                     | 386595,82  | 1583916,27 |
| 11                     | 386628,88  | 1583950,63 |
| 12                     | 386723,62  | 1584027,77 |
| 13                     | 386836,40  | 1584113,42 |
| 14                     | 386871,81  | 1584134,22 |
| 15                     | 386905,34  | 1584148,88 |
| 16                     | 386942,20  | 1584160,11 |
| 17                     | 386975,70  | 1584166,31 |
| 18                     | 387010,34  | 1584169,11 |
| 19                     | 387049,43  | 1584168,94 |
| 20                     | 387113,64  | 1584165,69 |
| 21                     | 387183,99  | 1584159,67 |
| 22                     | 387263,76  | 1584153,45 |
| 23                     | 387344,52  | 1584140,11 |
| 24                     | 387345,03  | 1584144,71 |
| 25                     | 387353,98  | 1584143,82 |
| 26                     | 387368,92  | 1584145,05 |
| 27                     | 387408,96  | 1584136,73 |
| 28                     | 387407,04  | 1584127,74 |

| Номер поворотной точки | Координаты |            |
|------------------------|------------|------------|
|                        | X          | Y          |
| 363                    | 386825,69  | 1584565,99 |
| 364                    | 386818,59  | 1584542,58 |
| 365                    | 386815,35  | 1584522,86 |
| 366                    | 386814,79  | 1584509,65 |
| 367                    | 386800,10  | 1584509,78 |
| 368                    | 386800,52  | 1584500,67 |
| 369                    | 386803,90  | 1584483,11 |
| 370                    | 386811,92  | 1584462,25 |
| 371                    | 386821,09  | 1584446,95 |
| 372                    | 386832,32  | 1584432,47 |
| 373                    | 386839,78  | 1584437,19 |
| 374                    | 386846,99  | 1584426,90 |
| 375                    | 386864,73  | 1584402,97 |
| 376                    | 386885,45  | 1584375,00 |
| 377                    | 386930,98  | 1584311,21 |
| 378                    | 386960,36  | 1584279,40 |
| 379                    | 386973,26  | 1584268,00 |
| 380                    | 386993,57  | 1584254,76 |
| 381                    | 387015,99  | 1584244,96 |
| 382                    | 387039,54  | 1584238,33 |
| 383                    | 387087,13  | 1584233,73 |
| 384                    | 387130,79  | 1584229,92 |
| 385                    | 387130,70  | 1584221,01 |
| 386                    | 387164,39  | 1584218,11 |
| 387                    | 387203,82  | 1584213,91 |
| 388                    | 387262,07  | 1584204,36 |
| 389                    | 387290,98  | 1584198,97 |
| 390                    | 387330,71  | 1584188,72 |
| 391                    | 387340,19  | 1584196,60 |
| 392                    | 387376,72  | 1584184,22 |
| 393                    | 387412,64  | 1584172,79 |

| Номер поворотной точки | Координата |            |
|------------------------|------------|------------|
|                        | X          | Y          |
| 33                     | 386317,32  | 1583495,85 |
| 34                     | 386338,47  | 1583548,26 |
| 35                     | 386355,28  | 1583593,14 |
| 36                     | 386368,08  | 1583624,99 |
| 37                     | 386374,92  | 1583641,35 |
| 38                     | 386392,22  | 1583688,56 |
| 39                     | 386395,43  | 1583698,22 |
| 40                     | 386402,28  | 1583716,56 |
| 41                     | 386415,34  | 1583749,38 |
| 42                     | 386422,12  | 1583772,82 |
| 43                     | 386423,68  | 1583780,96 |
| 44                     | 386425,14  | 1583802,40 |
| 45                     | 386422,76  | 1583828,10 |
| 46                     | 386416,47  | 1583851,54 |
| 47                     | 386405,38  | 1583875,62 |
| 48                     | 386390,83  | 1583898,15 |
| 49                     | 386362,78  | 1583932,91 |
| 50                     | 386336,37  | 1583963,03 |
| 51                     | 386316,56  | 1583983,28 |
| 52                     | 386296,23  | 1584000,15 |
| 53                     | 386278,38  | 1584011,19 |
| 54                     | 386265,00  | 1584017,39 |
| 55                     | 386248,55  | 1584022,92 |
| 56                     | 386225,78  | 1584027,24 |
| 57                     | 386201,99  | 1584027,89 |
| 58                     | 386173,41  | 1584023,62 |
| 59                     | 386155,55  | 1584018,43 |
| 60                     | 386113,32  | 1584002,01 |
| 61                     | 386088,51  | 1583992,26 |
| 62                     | 386040,77  | 1583970,77 |
| 63                     | 385965,92  | 1583934,46 |
| 64                     | 385910,81  | 1583907,79 |
| 65                     | 385887,61  | 1583896,67 |
| 66                     | 385838,64  | 1583869,86 |

| Номер поворотной точки | Координата |            |
|------------------------|------------|------------|
|                        | X          | Y          |
| 67                     | 385811,02  | 1583920,29 |
| 68                     | 385802,98  | 1583969,33 |
| 69                     | 385957,79  | 1584003,83 |
| 70                     | 386027,12  | 1584038,68 |
| 71                     | 386091,51  | 1584073,46 |
| 72                     | 386234,75  | 1584153,58 |
| 73                     | 386296,43  | 1584188,25 |
| 74                     | 386317,73  | 1584202,20 |
| 75                     | 386331,27  | 1584213,81 |
| 76                     | 386342,06  | 1584225,92 |
| 77                     | 386355,13  | 1584244,85 |
| 78                     | 386369,53  | 1584271,97 |
| 79                     | 386390,77  | 1584320,00 |
| 80                     | 386400,18  | 1584339,50 |
| 81                     | 386407,40  | 1584352,33 |
| 82                     | 386413,71  | 1584362,06 |
| 83                     | 386424,62  | 1584376,22 |
| 84                     | 386438,29  | 1584390,52 |
| 85                     | 386457,36  | 1584406,04 |
| 86                     | 386478,57  | 1584418,85 |
| 87                     | 386498,50  | 1584427,59 |
| 88                     | 386536,13  | 1584438,31 |
| 89                     | 386566,29  | 1584444,73 |
| 90                     | 386632,31  | 1584458,92 |
| 91                     | 386653,08  | 1584465,08 |
| 92                     | 386657,49  | 1584455,24 |
| 93                     | 386670,70  | 1584461,20 |
| 94                     | 386689,16  | 1584472,63 |
| 95                     | 386707,61  | 1584487,33 |
| 96                     | 386716,33  | 1584496,86 |
| 97                     | 386724,83  | 1584509,13 |
| 98                     | 386732,72  | 1584524,53 |
| 99                     | 386723,67  | 1584528,67 |
| 100                    | 386734,43  | 1584552,11 |

**Условные обозначения:**

- Планируемые красные линии
- Кадастровые границы согласно сведениям ГИИ
- Планируемая автомобильная дорога федерального значения
- 1. Номер поворотной точки

**Схема совмещения листов**

Система координат МСК-66

00129.2016.09 - ППТ


Проект планировки территории. Основная часть

Разработчик: ООО "ИТИЦ"

Инженер-проектировщик: [Подпись]

Инженер-технический центр: [Подпись]

Формат А1

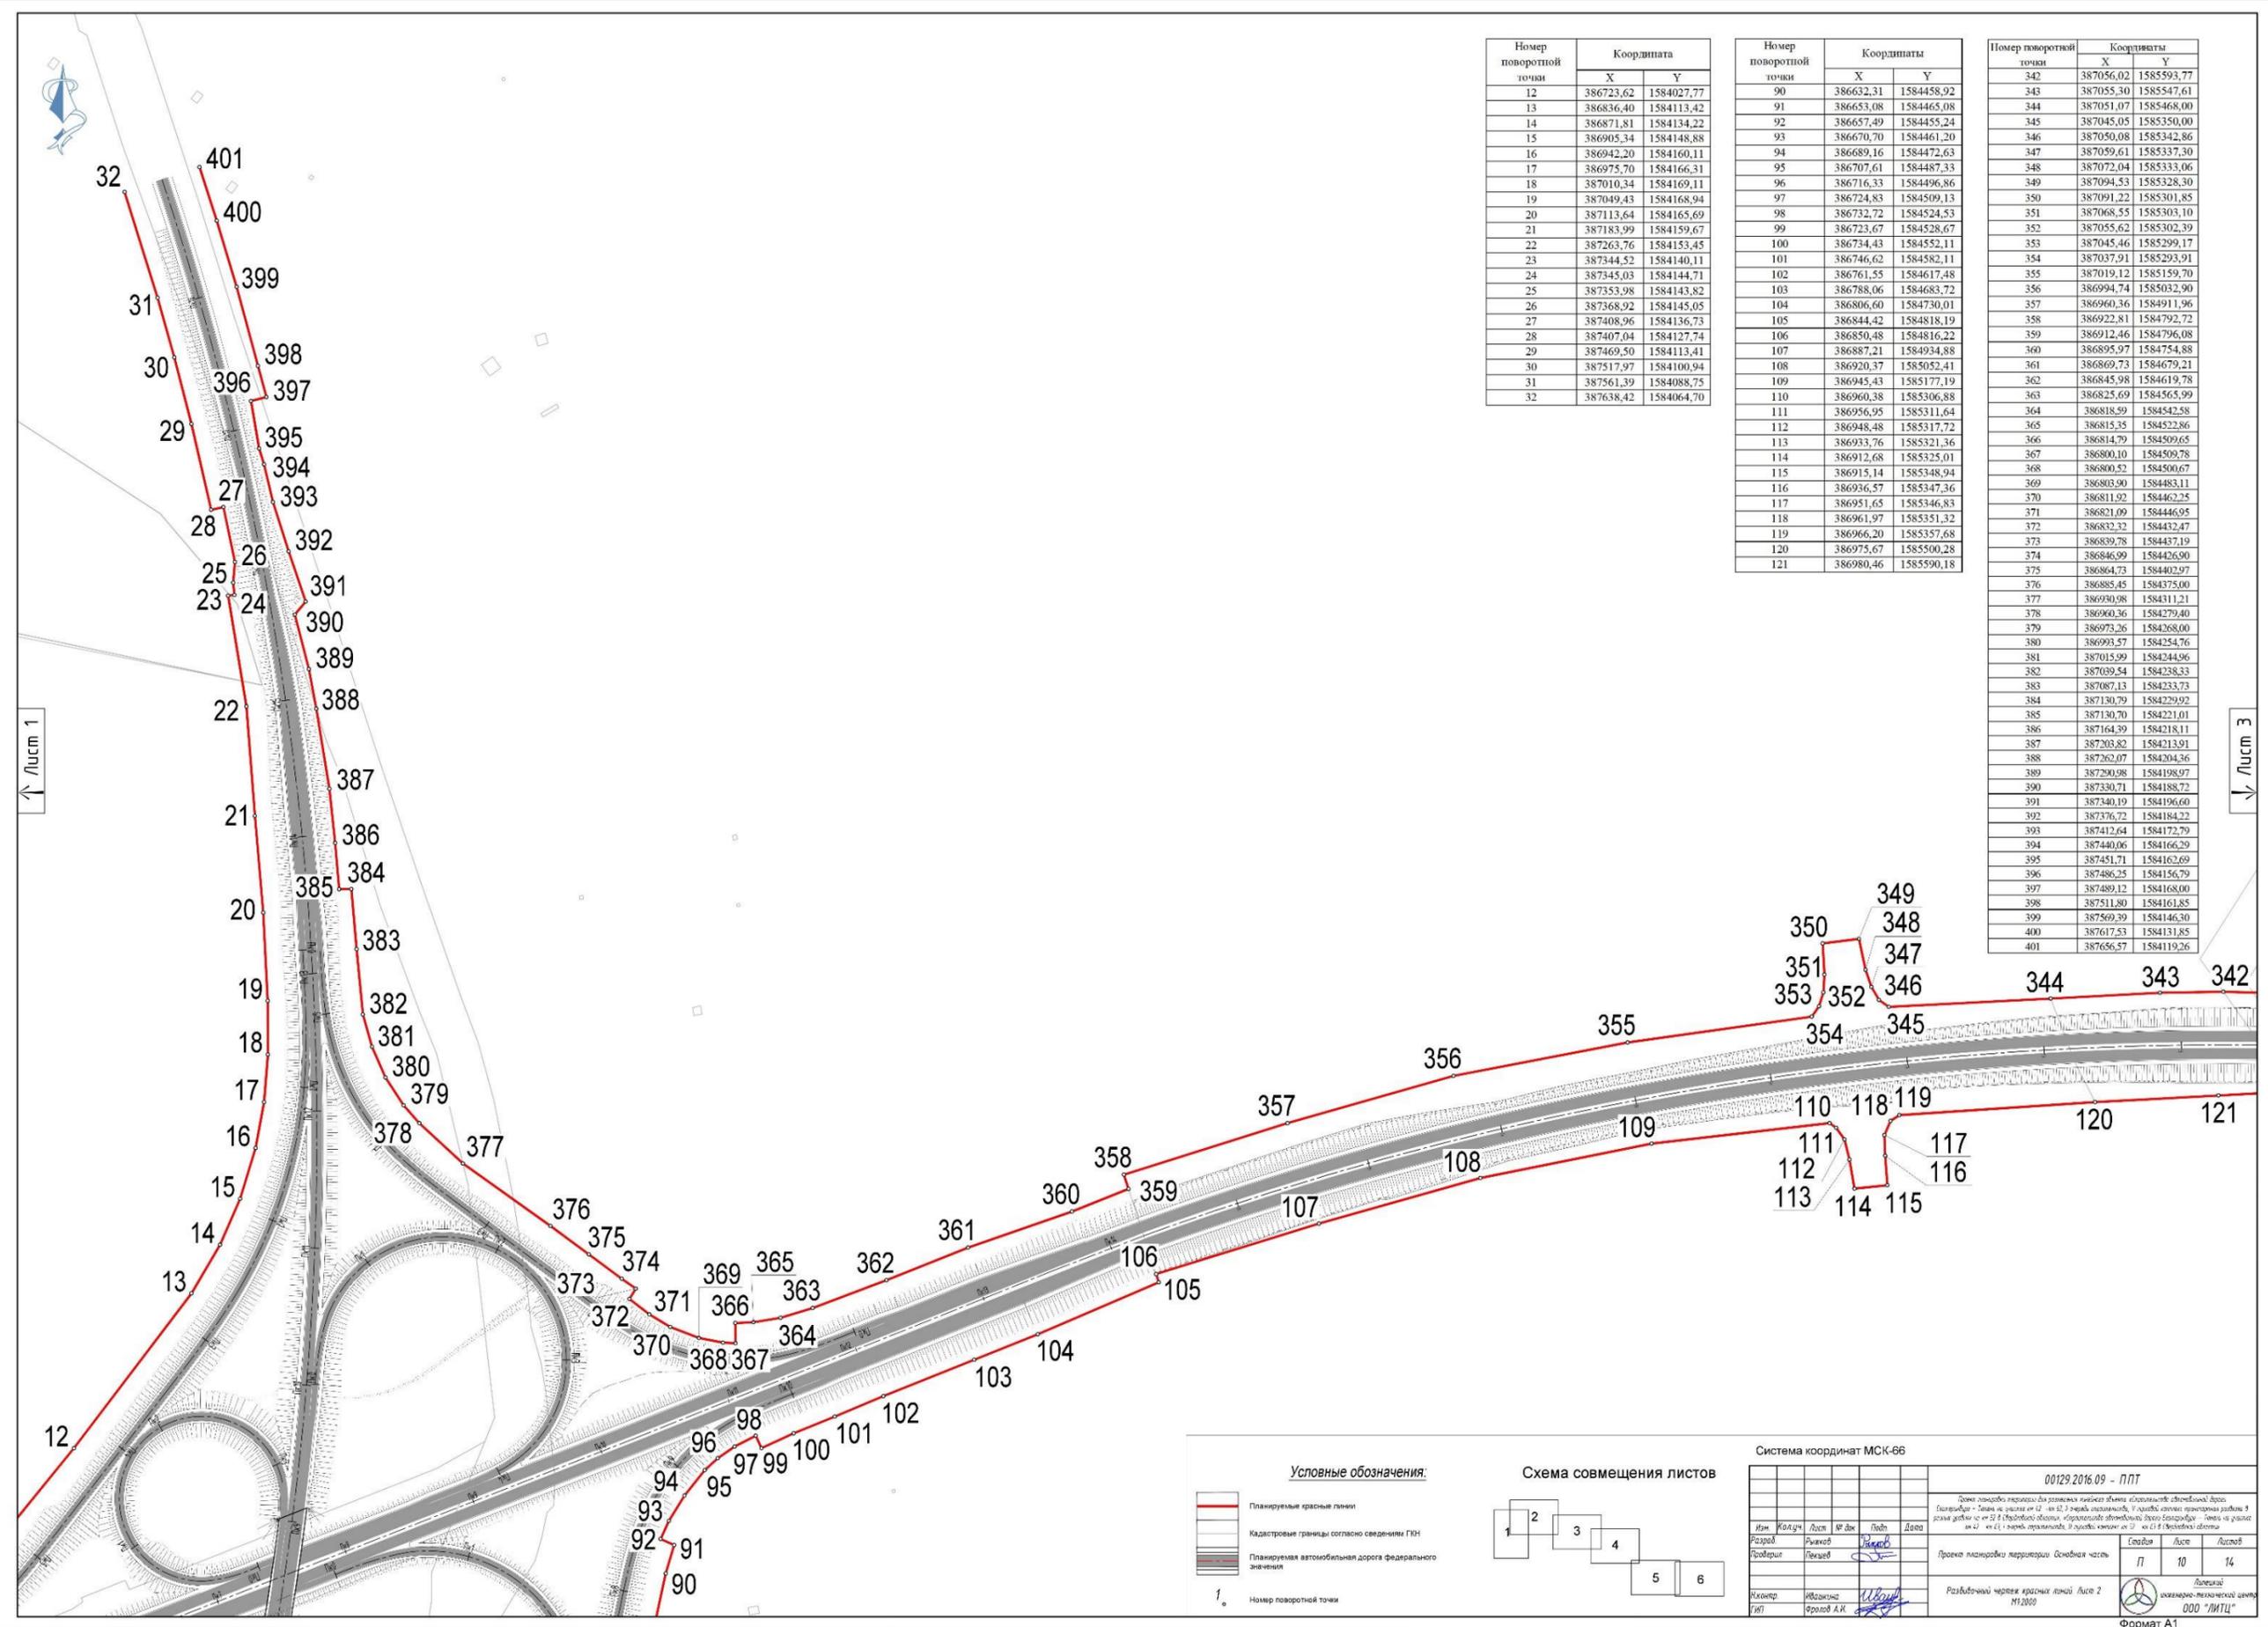

| Номер поворотной точки | Координата |            |
|------------------------|------------|------------|
|                        | X          | Y          |
| 12                     | 386723,62  | 1584027,77 |
| 13                     | 386836,40  | 1584113,42 |
| 14                     | 386871,81  | 1584134,22 |
| 15                     | 386905,34  | 1584148,88 |
| 16                     | 386942,20  | 1584160,11 |
| 17                     | 386975,70  | 1584166,31 |
| 18                     | 387010,34  | 1584169,11 |
| 19                     | 387049,43  | 1584168,94 |
| 20                     | 387113,64  | 1584165,69 |
| 21                     | 387183,99  | 1584159,67 |
| 22                     | 387263,76  | 1584153,45 |
| 23                     | 387344,52  | 1584140,11 |
| 24                     | 387345,03  | 1584144,71 |
| 25                     | 387353,98  | 1584143,82 |
| 26                     | 387368,92  | 1584145,05 |
| 27                     | 387408,96  | 1584136,73 |
| 28                     | 387407,04  | 1584127,74 |
| 29                     | 387469,50  | 1584113,41 |
| 30                     | 387517,97  | 1584100,94 |
| 31                     | 387561,39  | 1584088,75 |
| 32                     | 387638,42  | 1584064,70 |

| Номер поворотной точки | Координата |            |
|------------------------|------------|------------|
|                        | X          | Y          |
| 90                     | 386632,31  | 1584458,92 |
| 91                     | 386653,08  | 1584465,08 |
| 92                     | 386657,49  | 1584455,24 |
| 93                     | 386670,70  | 1584461,20 |
| 94                     | 386689,16  | 1584472,63 |
| 95                     | 386707,61  | 1584487,33 |
| 96                     | 386716,33  | 1584496,86 |
| 97                     | 386724,83  | 1584509,13 |
| 98                     | 386732,72  | 1584524,53 |
| 99                     | 386723,67  | 1584528,67 |
| 100                    | 386734,43  | 1584552,11 |
| 101                    | 386746,62  | 1584582,11 |
| 102                    | 386761,55  | 1584617,48 |
| 103                    | 386788,06  | 1584683,72 |
| 104                    | 386806,60  | 1584730,01 |
| 105                    | 386844,42  | 1584818,19 |
| 106                    | 386850,48  | 1584816,22 |
| 107                    | 386887,21  | 1584934,88 |
| 108                    | 386920,37  | 1585052,41 |
| 109                    | 386945,43  | 1585177,19 |
| 110                    | 386960,38  | 1585306,88 |
| 111                    | 386956,95  | 1585311,64 |
| 112                    | 386948,48  | 1585317,72 |
| 113                    | 386933,76  | 1585321,36 |
| 114                    | 386912,68  | 1585325,01 |
| 115                    | 386915,14  | 1585348,94 |
| 116                    | 386936,57  | 1585347,36 |
| 117                    | 386951,65  | 1585346,83 |
| 118                    | 386961,97  | 1585351,32 |
| 119                    | 386966,20  | 1585357,68 |
| 120                    | 386975,67  | 1585500,28 |
| 121                    | 386980,46  | 1585590,18 |

| Номер поворотной точки | Координата |            |
|------------------------|------------|------------|
|                        | X          | Y          |
| 342                    | 387056,02  | 1585593,77 |
| 343                    | 387055,30  | 1585547,61 |
| 344                    | 387051,07  | 1585468,00 |
| 345                    | 387045,05  | 1585350,00 |
| 346                    | 387050,08  | 1585342,86 |
| 347                    | 387059,61  | 1585337,30 |
| 348                    | 387072,04  | 1585333,06 |
| 349                    | 387094,53  | 1585328,30 |
| 350                    | 387091,22  | 1585301,85 |
| 351                    | 387068,55  | 1585303,10 |
| 352                    | 387055,62  | 1585302,39 |
| 353                    | 387045,46  | 1585299,17 |
| 354                    | 387037,91  | 1585293,91 |
| 355                    | 387019,12  | 1585159,70 |
| 356                    | 386994,74  | 1585032,90 |
| 357                    | 386960,36  | 1584911,96 |
| 358                    | 386922,81  | 1584792,72 |
| 359                    | 386912,46  | 1584796,08 |
| 360                    | 386895,97  | 1584754,88 |
| 361                    | 386869,73  | 1584679,21 |
| 362                    | 386845,98  | 1584619,78 |
| 363                    | 386825,69  | 1584565,99 |
| 364                    | 386818,59  | 1584542,58 |
| 365                    | 386815,35  | 1584522,86 |
| 366                    | 386814,79  | 1584509,65 |
| 367                    | 386800,10  | 1584509,78 |
| 368                    | 386800,52  | 1584500,67 |
| 369                    | 386803,90  | 1584483,11 |
| 370                    | 386811,92  | 1584462,25 |
| 371                    | 386821,09  | 1584466,95 |
| 372                    | 386832,32  | 1584432,47 |
| 373                    | 386839,78  | 1584437,19 |
| 374                    | 386846,99  | 1584426,90 |
| 375                    | 386864,73  | 1584402,97 |
| 376                    | 386885,45  | 1584375,00 |
| 377                    | 386930,98  | 1584311,21 |
| 378                    | 386900,36  | 1584279,40 |
| 379                    | 386973,26  | 1584268,00 |
| 380                    | 386993,57  | 1584254,76 |
| 381                    | 387015,99  | 1584244,96 |
| 382                    | 387039,54  | 1584238,33 |
| 383                    | 387087,13  | 1584233,73 |
| 384                    | 387130,79  | 1584229,92 |
| 385                    | 387130,70  | 1584221,01 |
| 386                    | 387164,39  | 1584218,11 |
| 387                    | 387203,82  | 1584213,91 |
| 388                    | 387262,07  | 1584204,36 |
| 389                    | 387290,98  | 1584198,97 |
| 390                    | 387330,71  | 1584188,72 |
| 391                    | 387340,19  | 1584196,60 |
| 392                    | 387376,72  | 1584184,22 |
| 393                    | 387412,64  | 1584172,79 |
| 394                    | 387440,06  | 1584166,29 |
| 395                    | 387451,71  | 1584162,69 |
| 396                    | 387486,25  | 1584156,79 |
| 397                    | 387489,12  | 1584168,00 |
| 398                    | 387511,80  | 1584161,85 |
| 399                    | 387569,39  | 1584146,30 |
| 400                    | 387617,53  | 1584131,85 |
| 401                    | 387656,57  | 1584119,26 |

**Условные обозначения:**

- Планируемые красные линии
- Кадастровые границы согласно сведениям ГИИ
- Планируемая автомобильная дорога федерального значения
- Номер поворотной точки



Система координат МСК-66


00129.2016.09 - ППТ

Этап: Проект планировки территории. Основная часть.

|             |        |          |        |      |
|-------------|--------|----------|--------|------|
| Имя         | Иванов | Лист     | № дк   | Дата |
| Разработчик | Иванов | Проверен | Иванов |      |
| Исполнитель | Иванов | Дата     | 10     | 14   |

Разработчик: ООО "ЛИТЦ"

Формат А1

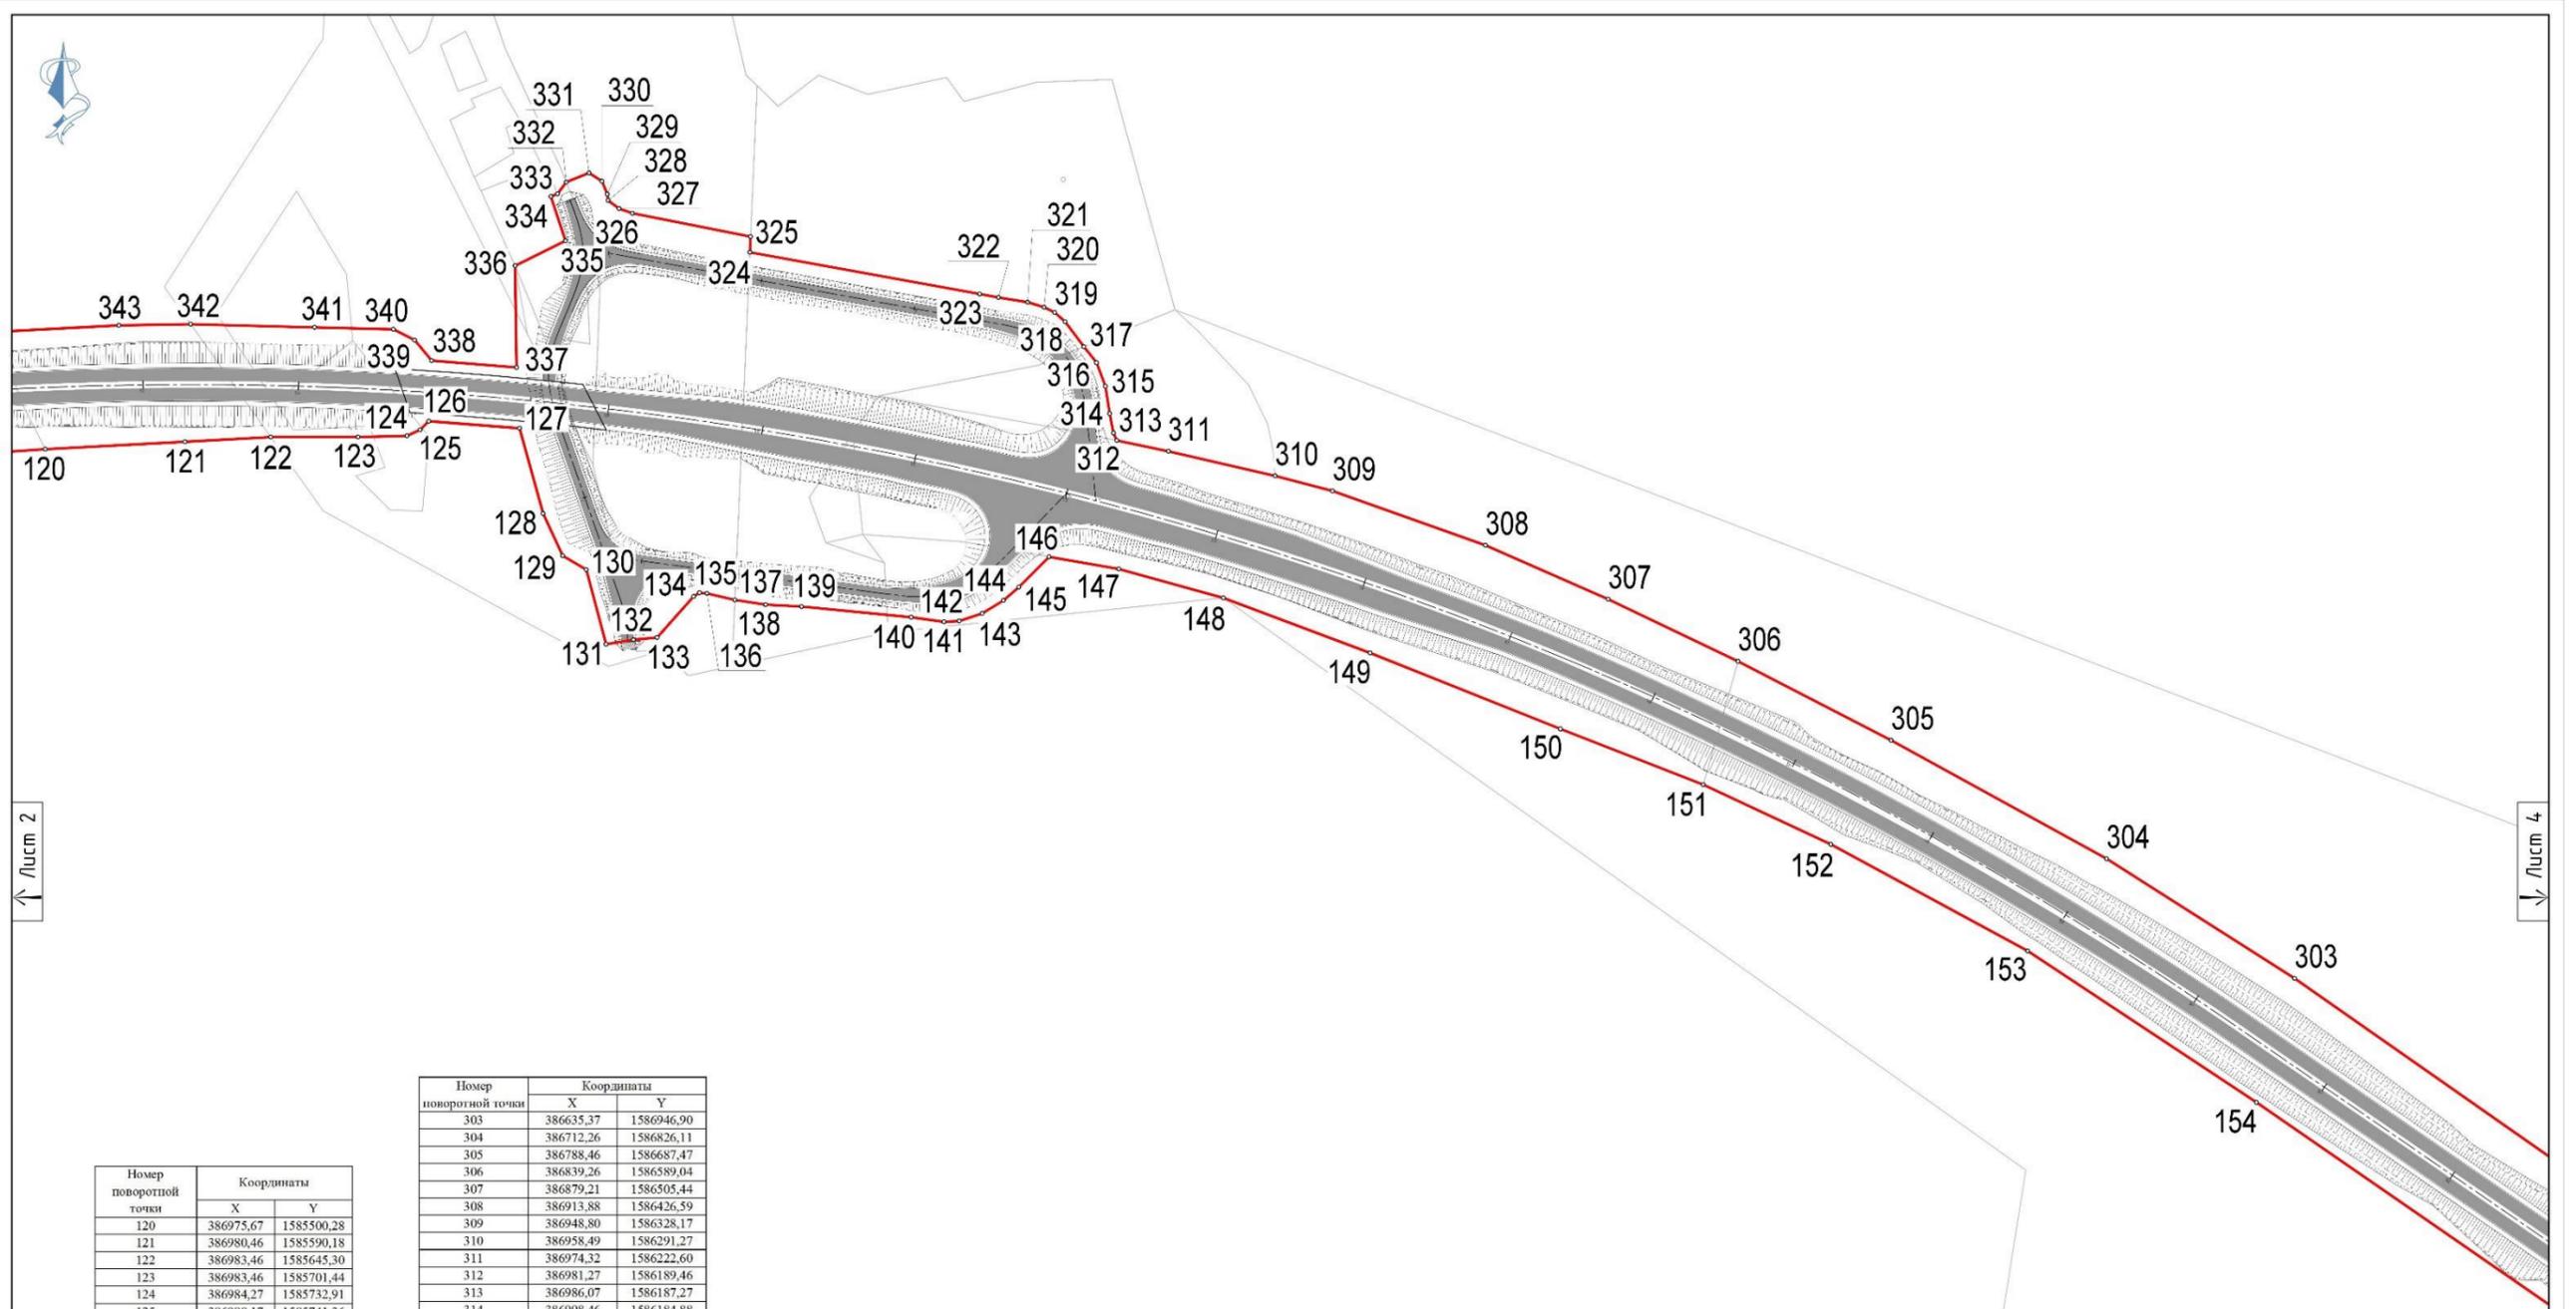

↑ Лист 2

↓ Лист 4

| Номер поворотной точки | Координаты |            |
|------------------------|------------|------------|
|                        | X          | Y          |
| 120                    | 386975,67  | 1585500,28 |
| 121                    | 386980,46  | 1585590,18 |
| 122                    | 386983,46  | 1585645,30 |
| 123                    | 386983,46  | 1585701,44 |
| 124                    | 386984,27  | 1585732,91 |
| 125                    | 386988,17  | 1585741,36 |
| 126                    | 386993,70  | 1585746,88 |
| 127                    | 386989,15  | 1585805,27 |
| 128                    | 386934,20  | 1585820,48 |
| 129                    | 386907,14  | 1585833,08 |
| 130                    | 386898,14  | 1585848,26 |
| 131                    | 386850,22  | 1585860,93 |
| 132                    | 386853,12  | 1585878,63 |
| 133                    | 386854,59  | 1585893,80 |
| 134                    | 386881,01  | 1585917,31 |
| 135                    | 386883,32  | 1585921,03 |
| 136                    | 386882,88  | 1585925,89 |
| 137                    | 386878,71  | 1585943,82 |
| 138                    | 386875,68  | 1585963,55 |
| 139                    | 386874,48  | 1585986,61 |
| 140                    | 386867,58  | 1586057,17 |
| 141                    | 386864,64  | 1586078,31 |
| 142                    | 386865,15  | 1586088,07 |
| 143                    | 386870,03  | 1586102,86 |
| 144                    | 386878,45  | 1586116,60 |
| 145                    | 386886,94  | 1586126,44 |
| 146                    | 386906,44  | 1586145,94 |
| 147                    | 386898,64  | 1586190,69 |
| 148                    | 386880,00  | 1586258,00 |
| 149                    | 386844,61  | 1586352,44 |
| 150                    | 386795,81  | 1586474,75 |
| 151                    | 386759,89  | 1586566,70 |
| 152                    | 386721,52  | 1586648,71 |
| 153                    | 386653,00  | 1586775,31 |
| 154                    | 386555,63  | 1586922,42 |

| Номер поворотной точки | Координаты |            |
|------------------------|------------|------------|
|                        | X          | Y          |
| 303                    | 386635,37  | 1586946,90 |
| 304                    | 386712,26  | 1586826,11 |
| 305                    | 386788,46  | 1586687,47 |
| 306                    | 386839,26  | 1586589,04 |
| 307                    | 386879,21  | 1586505,44 |
| 308                    | 386913,88  | 1586426,59 |
| 309                    | 386948,80  | 1586328,17 |
| 310                    | 386958,49  | 1586291,27 |
| 311                    | 386974,32  | 1586222,60 |
| 312                    | 386981,27  | 1586189,46 |
| 313                    | 386986,07  | 1586187,27 |
| 314                    | 386998,46  | 1586184,88 |
| 315                    | 387016,20  | 1586182,12 |
| 316                    | 387031,37  | 1586176,41 |
| 317                    | 387041,60  | 1586168,25 |
| 318                    | 387057,64  | 1586156,21 |
| 319                    | 387063,63  | 1586149,48 |
| 320                    | 387066,94  | 1586142,69 |
| 321                    | 387070,19  | 1586132,07 |
| 322                    | 387073,21  | 1586113,39 |
| 323                    | 387075,48  | 1586101,26 |
| 324                    | 387102,29  | 1585953,47 |
| 325                    | 387112,38  | 1585953,91 |
| 326                    | 387127,36  | 1585877,93 |
| 327                    | 387130,38  | 1585869,30 |
| 328                    | 387135,66  | 1585862,25 |
| 329                    | 387139,72  | 1585861,76 |
| 330                    | 387148,02  | 1585858,33 |
| 331                    | 387153,37  | 1585850,02 |
| 332                    | 387147,44  | 1585835,37 |
| 333                    | 387139,90  | 1585829,76 |
| 334                    | 387138,14  | 1585825,45 |
| 335                    | 387109,73  | 1585834,85 |
| 336                    | 387093,63  | 1585802,41 |
| 337                    | 387028,23  | 1585803,35 |
| 338                    | 387032,62  | 1585748,77 |
| 339                    | 387045,79  | 1585737,84 |
| 340                    | 387052,75  | 1585724,17 |
| 341                    | 387053,99  | 1585673,45 |
| 342                    | 387056,02  | 1585593,77 |
| 343                    | 387055,30  | 1585547,61 |

**Условные обозначения:**

- Планируемые красные линии
- Кадастровые границы согласно сведениям ГИС
- Планируемая автомобильная дорога федерального значения
- 1 - Номер поворотной точки

**Схема совмещения листов**

Система координат МСК-66

00129.2016.09 - ППТ

Проект планировки территории для размещения линейных объектов автомобильной дороги

Разработчик: ООО "ПИТЦ" (Иркутская область, Иркутский район, г. Иркутск, ул. Мухоморова, д. 10)


Исполнитель: ООО "ПИТЦ" (Иркутская область, Иркутский район, г. Иркутск, ул. Мухоморова, д. 10)

Исполнитель: Фролов А.И.

Дата: 11.11.2016

Лист: 11 из 14

Формат А1

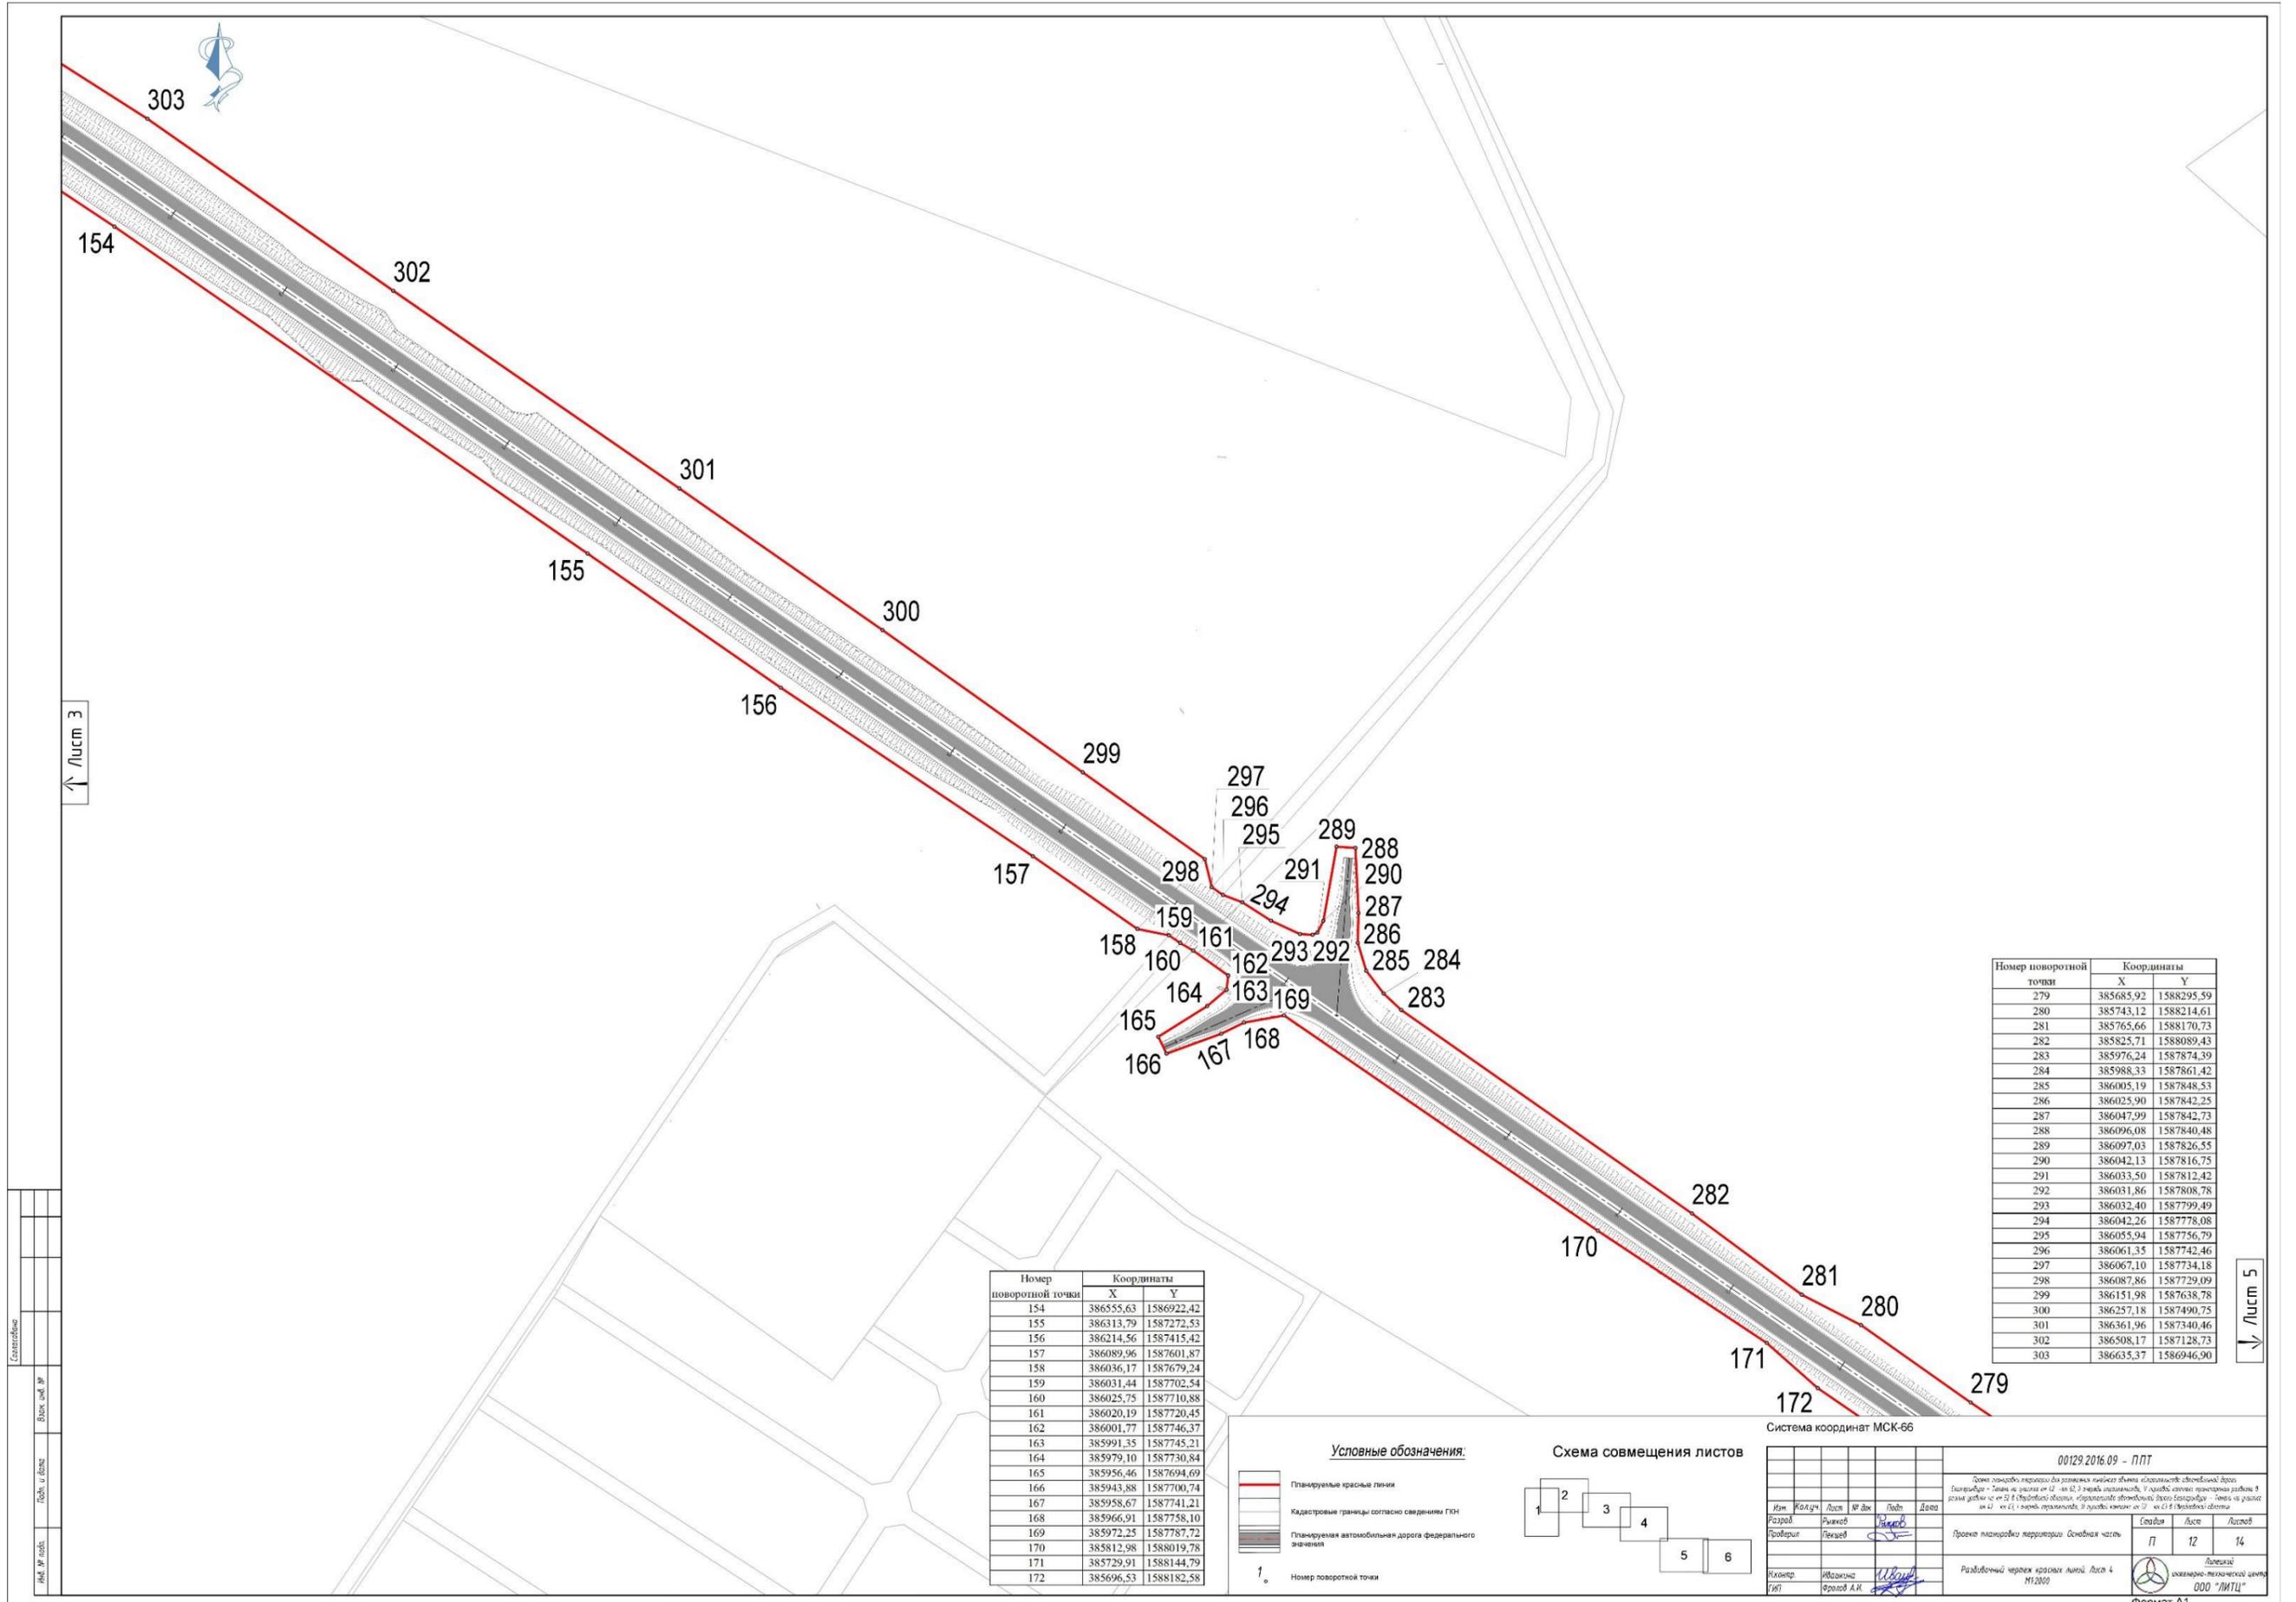

| Номер поворотной точки | Координаты |            |
|------------------------|------------|------------|
|                        | X          | Y          |
| 154                    | 386555,63  | 1586922,42 |
| 155                    | 386313,79  | 1587272,53 |
| 156                    | 386214,56  | 1587415,42 |
| 157                    | 386089,96  | 1587601,87 |
| 158                    | 386036,17  | 1587679,24 |
| 159                    | 386031,44  | 1587702,54 |
| 160                    | 386025,75  | 1587710,88 |
| 161                    | 386020,19  | 1587720,45 |
| 162                    | 386001,77  | 1587746,37 |
| 163                    | 385991,35  | 1587745,21 |
| 164                    | 385979,10  | 1587730,84 |
| 165                    | 385956,46  | 1587694,69 |
| 166                    | 385943,88  | 1587700,74 |
| 167                    | 385958,67  | 1587741,21 |
| 168                    | 385966,91  | 1587758,10 |
| 169                    | 385972,25  | 1587787,72 |
| 170                    | 385812,98  | 1588019,78 |
| 171                    | 385729,91  | 1588144,79 |
| 172                    | 385696,53  | 1588182,58 |

| Номер поворотной точки | Координаты |            |
|------------------------|------------|------------|
|                        | X          | Y          |
| 279                    | 385685,92  | 1588295,59 |
| 280                    | 385743,12  | 1588214,61 |
| 281                    | 385765,66  | 1588170,73 |
| 282                    | 385825,71  | 1588089,43 |
| 283                    | 385976,24  | 1587874,39 |
| 284                    | 385988,33  | 1587861,42 |
| 285                    | 386005,19  | 1587848,53 |
| 286                    | 386025,90  | 1587842,25 |
| 287                    | 386047,99  | 1587842,73 |
| 288                    | 386096,08  | 1587840,48 |
| 289                    | 386097,03  | 1587826,55 |
| 290                    | 386042,13  | 1587816,75 |
| 291                    | 386033,50  | 1587812,42 |
| 292                    | 386031,86  | 1587808,78 |
| 293                    | 386032,40  | 1587799,49 |
| 294                    | 386042,26  | 1587778,08 |
| 295                    | 386055,94  | 1587756,79 |
| 296                    | 386061,35  | 1587742,46 |
| 297                    | 386067,10  | 1587734,18 |
| 298                    | 386087,86  | 1587729,09 |
| 299                    | 386151,98  | 1587638,78 |
| 300                    | 386257,18  | 1587490,75 |
| 301                    | 386361,96  | 1587340,46 |
| 302                    | 386508,17  | 1587128,73 |
| 303                    | 386635,37  | 1586946,90 |

**Условные обозначения:**

- Планшетные красные линии
- Кадастровые границы согласно сведениям ГИП
- Планшетная автомобильная дорога федерального значения
- — Номер поворотной точки



Система координат МСК-66

00129.2016.09 - ППТ

Проект планировки территории. Основная часть


|          |          |        |         |      |
|----------|----------|--------|---------|------|
| Изм.     | Исполн.  | Лист   | № док.  | Дата |
| Разработ | Рыжков   | Лист 3 | 16/2016 |      |
| Проверил | Лександр |        |         |      |

Исполнитель: Фролов А.И.

Разработчик чертеж красных линий. Лист 4 из 10

ООО "ЛИТЦ"

Формат А1

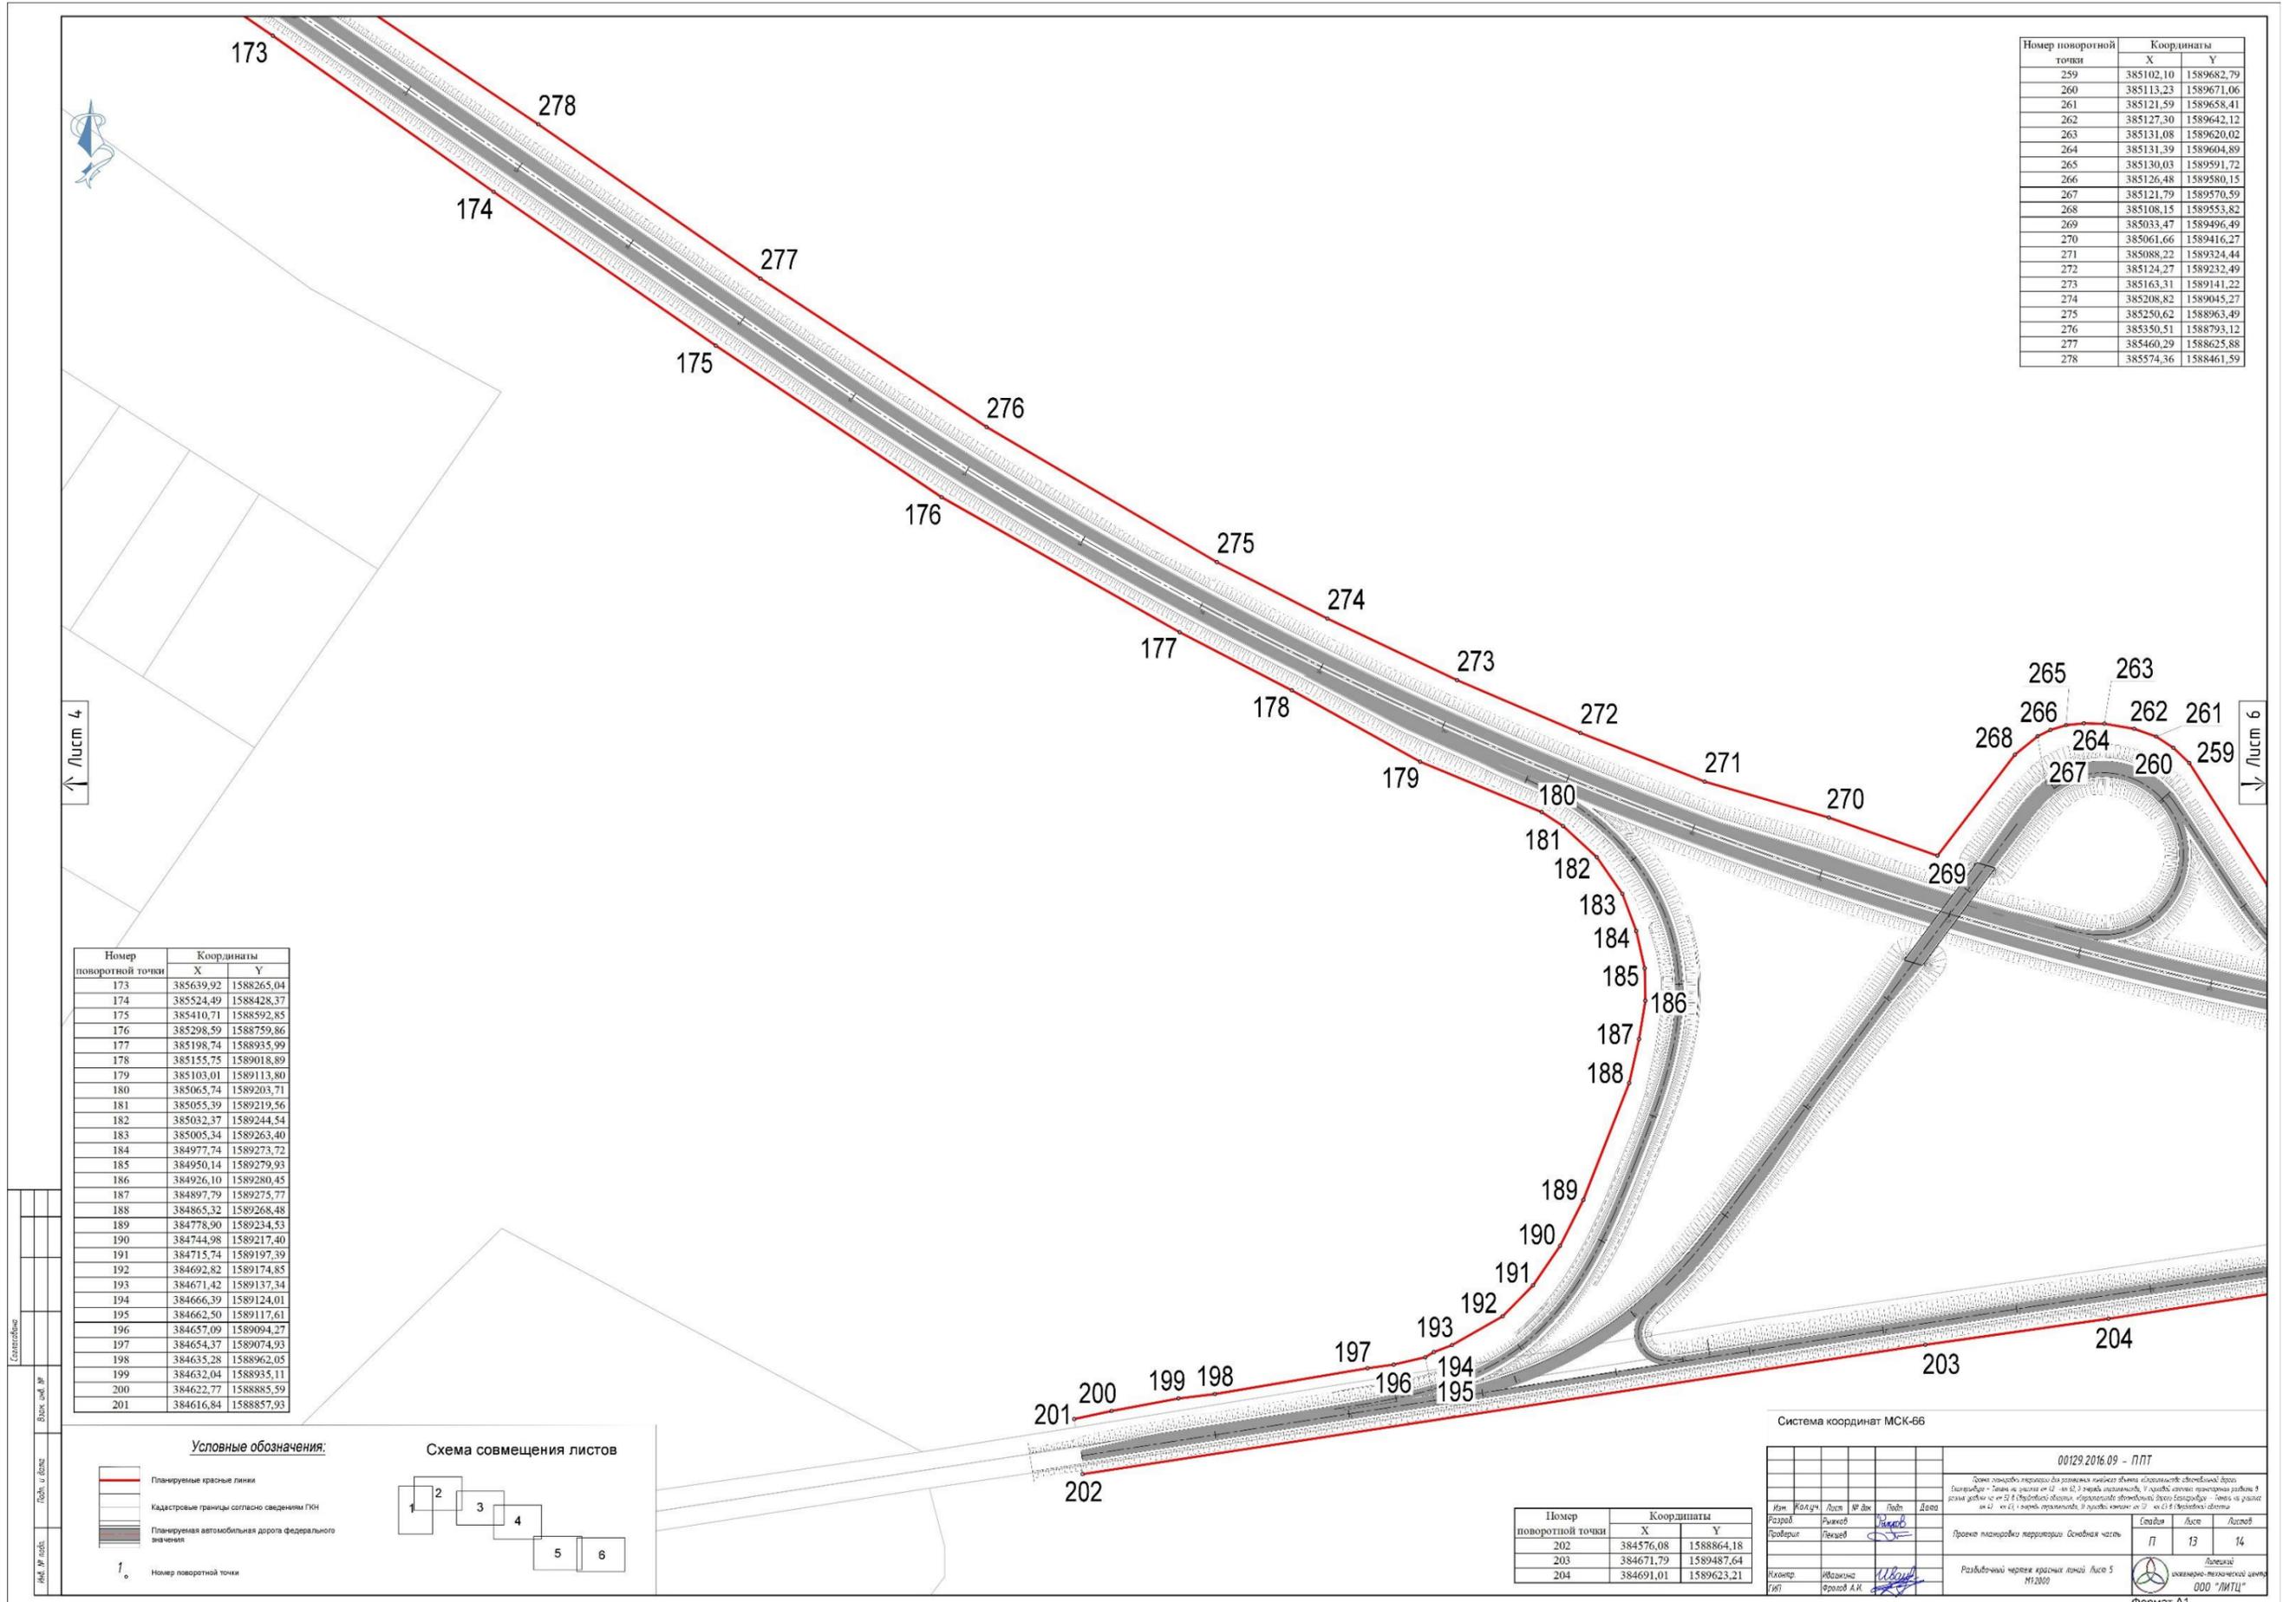


| Номер поворотной точки | Координаты |            |
|------------------------|------------|------------|
|                        | X          | Y          |
| 259                    | 385102,10  | 1589682,79 |
| 260                    | 385113,23  | 1589671,06 |
| 261                    | 385121,59  | 1589658,41 |
| 262                    | 385127,30  | 1589642,12 |
| 263                    | 385131,08  | 1589620,02 |
| 264                    | 385131,39  | 1589604,89 |
| 265                    | 385130,03  | 1589591,72 |
| 266                    | 385126,48  | 1589580,15 |
| 267                    | 385121,79  | 1589570,59 |
| 268                    | 385108,15  | 1589553,82 |
| 269                    | 385033,47  | 1589496,49 |
| 270                    | 385061,66  | 1589416,27 |
| 271                    | 385088,22  | 1589324,44 |
| 272                    | 385124,27  | 1589232,49 |
| 273                    | 385163,31  | 1589141,22 |
| 274                    | 385208,82  | 1589045,27 |
| 275                    | 385250,62  | 1588963,49 |
| 276                    | 385350,51  | 1588793,12 |
| 277                    | 385460,29  | 1588625,88 |
| 278                    | 385574,36  | 1588461,59 |

| Номер поворотной точки | Координаты |            |
|------------------------|------------|------------|
|                        | X          | Y          |
| 173                    | 385639,92  | 1588265,04 |
| 174                    | 385524,49  | 1588428,37 |
| 175                    | 385410,71  | 1588592,85 |
| 176                    | 385298,59  | 1588759,86 |
| 177                    | 385198,74  | 1588935,99 |
| 178                    | 385155,75  | 1589018,89 |
| 179                    | 385103,01  | 1589113,80 |
| 180                    | 385063,74  | 1589203,71 |
| 181                    | 385055,39  | 1589219,56 |
| 182                    | 385032,37  | 1589244,54 |
| 183                    | 385005,34  | 1589263,40 |
| 184                    | 384977,74  | 1589273,72 |
| 185                    | 384950,14  | 1589279,93 |
| 186                    | 384926,10  | 1589280,45 |
| 187                    | 384897,79  | 1589275,77 |
| 188                    | 384865,32  | 1589268,48 |
| 189                    | 384778,90  | 1589234,53 |
| 190                    | 384744,98  | 1589217,40 |
| 191                    | 384713,74  | 1589197,39 |
| 192                    | 384692,82  | 1589174,85 |
| 193                    | 384671,42  | 1589137,34 |
| 194                    | 384666,39  | 1589124,01 |
| 195                    | 384662,50  | 1589117,61 |
| 196                    | 384657,09  | 1589094,27 |
| 197                    | 384654,37  | 1589074,93 |
| 198                    | 384635,28  | 1588962,05 |
| 199                    | 384632,04  | 1588935,11 |
| 200                    | 384622,77  | 1588885,59 |
| 201                    | 384616,84  | 1588857,93 |

Условные обозначения:

- Планируемые красные линии
- Кадастровые границы согласно сведениям ГИИ
- Планируемая автомобильная дорога федерального значения
- 1. Номер поворотной точки

Схема совмещения листов

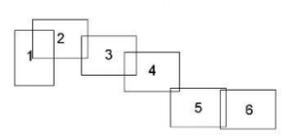

Система координат МСК-66

| Номер поворотной точки | Координаты |            |
|------------------------|------------|------------|
|                        | X          | Y          |
| 202                    | 384576,08  | 1588864,18 |
| 203                    | 384671,79  | 1589487,64 |
| 204                    | 384691,01  | 1589623,21 |

00129.2016.09 - ППТ

Проект планировки территории для размещения объектов автомобильной дороги

Разработчик: ООО "ЛИТЦ" (ИНН 40-01-0000000, ОГРН 1044000000000)

Исполнитель: ООО "ЛИТЦ" (ИНН 40-01-0000000, ОГРН 1044000000000)

Дата: 13.09.2016


Масштаб: 1:1000

Формат: А1



| Номер поворотной точки | Координаты |            |
|------------------------|------------|------------|
|                        | X          | Y          |
| 205                    | 384723,51  | 1589833,97 |
| 206                    | 384735,74  | 1589913,29 |
| 207                    | 384741,36  | 1589949,70 |
| 208                    | 384752,99  | 1590025,16 |
| 209                    | 384761,86  | 1590082,71 |
| 210                    | 384758,68  | 1590084,51 |
| 211                    | 384722,06  | 1590105,19 |
| 212                    | 384716,35  | 1590113,24 |
| 213                    | 384739,74  | 1590129,93 |
| 214                    | 384744,87  | 1590121,90 |
| 215                    | 384748,57  | 1590118,27 |
| 216                    | 384754,42  | 1590115,77 |
| 217                    | 384761,35  | 1590114,11 |
| 218                    | 384764,81  | 1590114,26 |
| 219                    | 384767,98  | 1590116,69 |
| 220                    | 384769,73  | 1590122,86 |
| 221                    | 384770,50  | 1590129,86 |
| 222                    | 384770,62  | 1590135,66 |
| 223                    | 384782,57  | 1590206,47 |
| 224                    | 384784,69  | 1590230,19 |
| 225                    | 384789,59  | 1590251,59 |
| 226                    | 384797,68  | 1590300,64 |
| 227                    | 384812,10  | 1590397,83 |
| 228                    | 384828,86  | 1590514,18 |
| 229                    | 384853,24  | 1590686,14 |
| 230                    | 384857,18  | 1590712,76 |
| 231                    | 384858,02  | 1590734,53 |
| 232                    | 384881,29  | 1590884,46 |
| 233                    | 384887,39  | 1590902,74 |
| 234                    | 384919,51  | 1591103,09 |
| 235                    | 384940,75  | 1591238,69 |

| Номер поворотной точки | Координаты |            |
|------------------------|------------|------------|
|                        | X          | Y          |
| 238                    | 384982,83  | 1591232,89 |
| 239                    | 384968,89  | 1591093,40 |
| 240                    | 384944,49  | 1590885,71 |
| 241                    | 384935,68  | 1590824,46 |
| 242                    | 384918,07  | 1590704,72 |
| 243                    | 384908,22  | 1590598,16 |
| 244                    | 384901,14  | 1590529,43 |
| 245                    | 384897,24  | 1590436,84 |
| 246                    | 384897,12  | 1590337,00 |
| 247                    | 384900,10  | 1590279,08 |
| 248                    | 384904,36  | 1590193,78 |
| 249                    | 384909,33  | 1590126,53 |
| 250                    | 384911,06  | 1590108,56 |
| 251                    | 384913,31  | 1590085,16 |
| 252                    | 384918,98  | 1590039,94 |
| 253                    | 384942,03  | 1589911,85 |
| 254                    | 384951,26  | 1589869,09 |
| 255                    | 384964,86  | 1589804,92 |
| 256                    | 384973,25  | 1589781,95 |
| 257                    | 384983,34  | 1589766,05 |
| 258                    | 385011,10  | 1589740,92 |

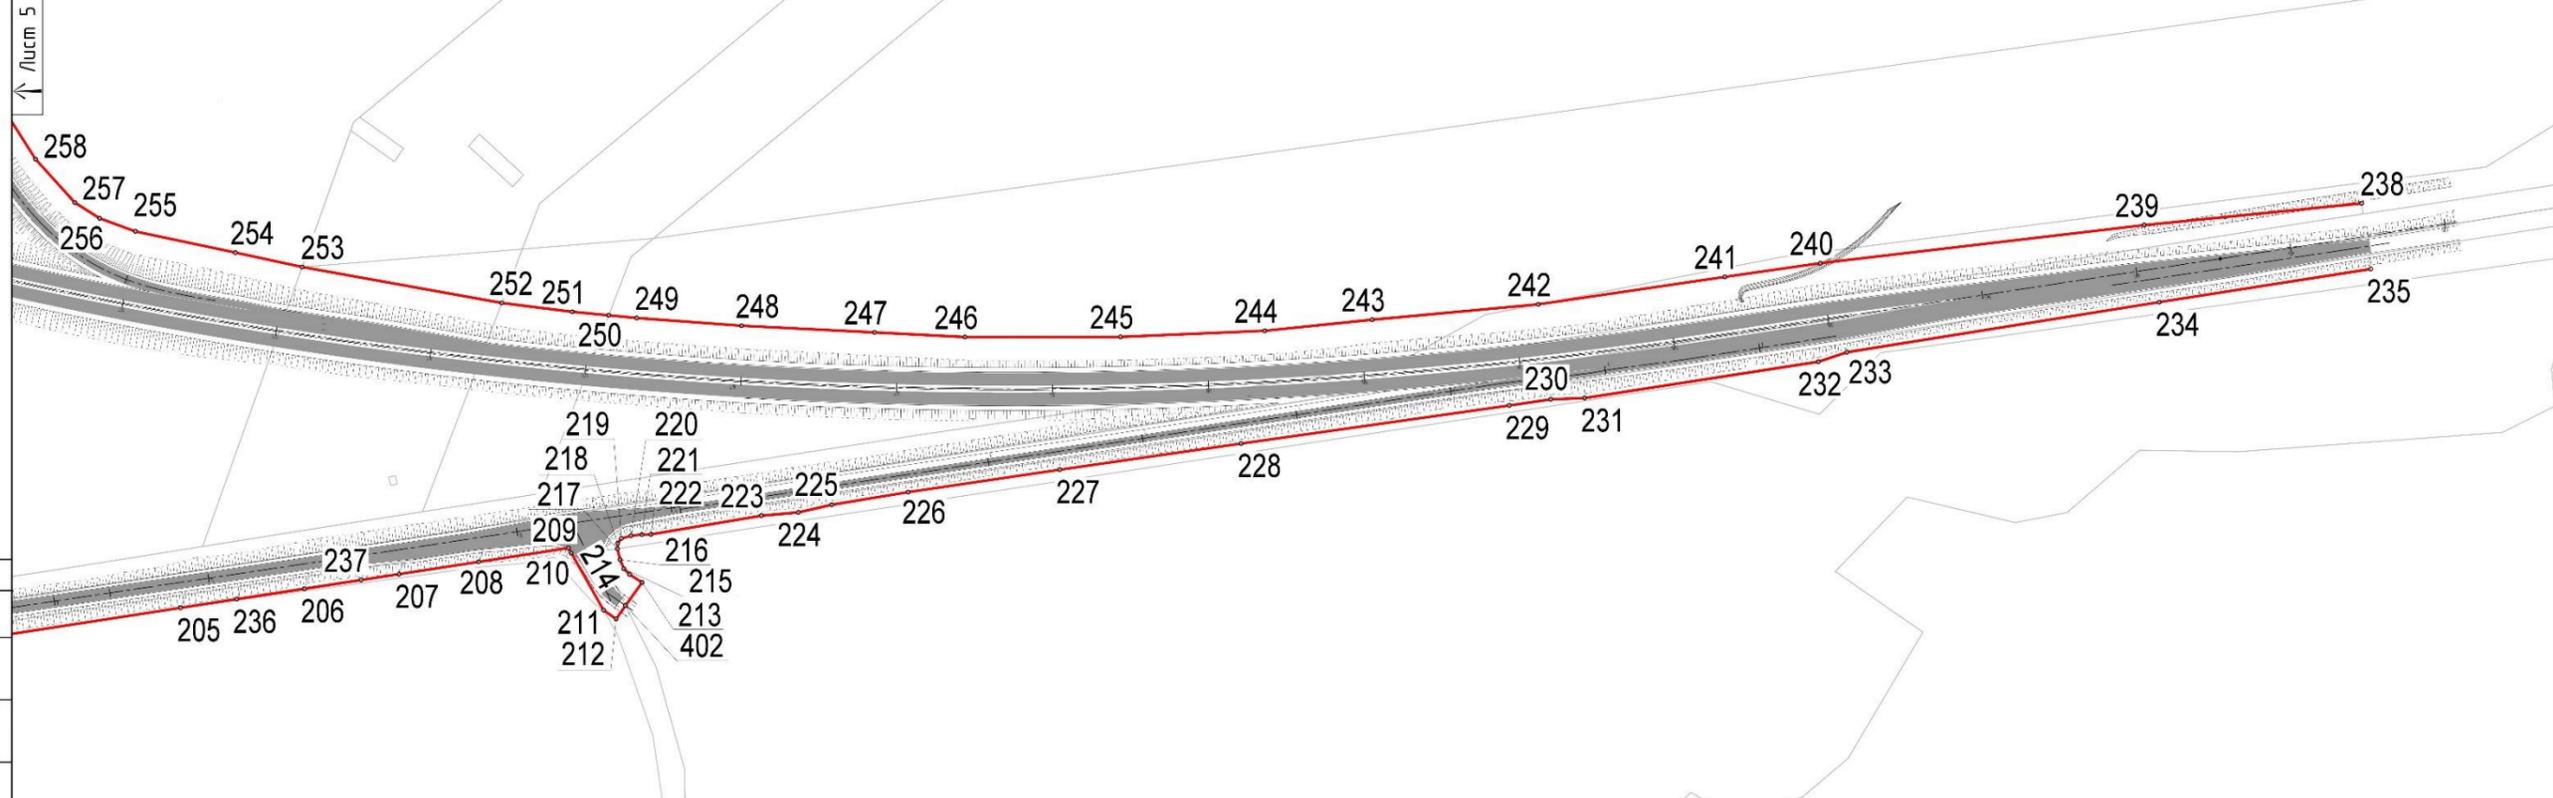

Содержание  
Лист № 5

**Условные обозначения:**

- Планируемые красные линии
- Кадастровые границы согласно сведениям ГИИ
- Планируемая автомобильная дорога федерального значения
- 1 - Номер поворотной точки



Система координат МСК-66

00129.2016.09 - ППТ

Этап: Проект планировки территории. Основная часть.

| Имя      | Фамилия | Лист | № док. | Подп. | Дата |
|----------|---------|------|--------|-------|------|
| Разработ | Иванов  | 14   | 1      | И.И.  |      |
| Проверил | Петров  | 14   | 1      | П.П.  |      |

Исполнитель: Иванов И.И.  
Генеральный директор ООО "ЛИТЦ"

Разбивочный чертеж красных линий Лист 6  
М1:2000

Формат А1

## УТВЕРЖДЕН

постановлением Правительства  
Свердловской области  
от 07.11.2017 № 829-ПП  
«Об утверждении основной части проекта  
планировки территории для размещения  
линейного объекта транспортной  
инфраструктуры регионального значения  
в части: «Строительство автомобильной дороги  
Екатеринбург – Тюмень на участке км 42 –  
км 63, II очередь строительства, V пусковой  
комплекс, транспортная развязка в разных  
уровнях на км 52 в Свердловской области»,  
«Строительство автомобильной дороги  
Екатеринбург – Тюмень на участке км 42 –  
км 63, I очередь строительства, III пусковой  
комплекс, км 52 – км 63 в Свердловской  
области» и проекта межевания территории  
для размещения линейного объекта  
транспортной инфраструктуры регионального  
значения в части: «Строительство  
автомобильной дороги Екатеринбург –  
Тюмень на участке км 42 – км 63, II очередь  
строительства, V пусковой комплекс,  
транспортная развязка в разных уровнях  
на км 52 в Свердловской области»,  
«Строительство автомобильной дороги  
Екатеринбург – Тюмень на участке  
км 42 – км 63, I очередь строительства,  
III пусковой комплекс, км 52 – км 63  
в Свердловской области»

## ПРОЕКТ

**межевания территории для размещения линейного объекта транспортной  
инфраструктуры регионального значения в части: «Строительство автомобильной  
дороги Екатеринбург – Тюмень на участке км 42 – км 63, II очередь строительства,  
V пусковой комплекс, транспортная развязка в разных уровнях на км 52  
в Свердловской области», «Строительство автомобильной дороги Екатеринбург –  
Тюмень на участке км 42 – км 63, I очередь строительства, III пусковой комплекс,  
км 52 – км 63 в Свердловской области»**

1. Сведения об образуемых и изменяемых земельных участках и их частях (пояснительная записка), том 3, шифр 00129.2016.09-ПМТ.ГЧ (приложение № 1).
2. Чертеж межевания территории, масштаб 1:2000, шифр 00129.2016.09-ПМТ.ГЧ2 (приложение № 2).

Приложение № 1  
к проекту межевания территории  
для размещения линейного объекта  
транспортной инфраструктуры  
регионального значения в части:  
«Строительство автомобильной  
дороги Екатеринбург – Тюмень  
на участке км 42 – км 63, II очередь  
строительства, V пусковой комплекс,  
транспортная развязка в разных  
уровнях на км 52  
в Свердловской области»,  
«Строительство автомобильной  
дороги Екатеринбург – Тюмень  
на участке км 42 – км 63, I очередь  
строительства, III пусковой  
комплекс, км 52 – км 63  
в Свердловской области»

Сведения об образуемых и изменяемых земельных участках и их частях  
(пояснительная записка), том 3, шифр 00129.2016.09-ПМТ.ТЧ

*ОБЩЕСТВО С ОГРАНИЧЕННОЙ ОТВЕТСТВЕННОСТЬЮ*  
**«ЛИПЕЦКИЙ ИНЖЕНЕРНО-ТЕХНИЧЕСКИЙ ЦЕНТР»**  
*Свидетельство СРО №0293.3-2016-4823056285-П-139 от 08.08.2016*

## **ПРОЕКТ**

**межевания территории для размещения линейного объекта транспортной инфраструктуры регионального значения в части: «Строительство автомобильной дороги Екатеринбург – Тюмень на участке км 42 - км 63, II очередь строительства, V пусковой комплекс, транспортная развязка в разных уровнях на км 52 в Свердловской области», «Строительство автомобильной дороги Екатеринбург – Тюмень на участке км 42 - км 63, I очередь строительства, III пусковой комплекс, км 52 - км 63 в Свердловской области»**

### **Том 3**

**Сведения об образуемых и изменяемых земельных участках и их частях**

**Пояснительная записка**

**00129-2016.09-ПМТ.ТЧ**

**Список разработчиков:**

| Раздел проекта                   | Должность                                   | Фамилия       | Подпись                                                                             |
|----------------------------------|---------------------------------------------|---------------|-------------------------------------------------------------------------------------|
| Директор                         | Директор                                    | А.В. Копейкин |  |
| Руководитель                     | Начальник архитектурно-строительного отдела | А.А. Пекшев   |  |
| Архитектурно-планировочная часть | Инженер-проектировщик                       | А.А. Пекшев   |  |

### Состав документации по планировке территории

| № п/п     | Наименование   | Масштаб      | Количество листов | Гриф секретности |
|-----------|---|--------------|-------------------|------------------|
| <b>1.</b> | <b>Материалы основной части проекта планировки территории</b>   |              |                   |                  |
| 1.1       | Проект планировки территории для размещения линейного объекта транспортной инфраструктуры регионального значения в части: «Строительство автомобильной дороги Екатеринбург – Тюмень на участке км 42 – км 63, II очередь строительства, V пусковой комплекс, транспортная развязка в разных уровнях на км 52 в Свердловской области», «Строительство автомобильной дороги Екатеринбург – Тюмень на участке км 42 – км 63, I очередь строительства, III пусковой комплекс, км 52- км 63 в Свердловской области». Основная часть. Том 1<br>00129.2016.09-ППТ1.ГЧ            | -            | 32                | несекретно       |
| 1.2       | Схема расположения элемента планировочной структуры. 00129.2016.09-ППТ1.ГЧ1   | без масштаба | 1                 | несекретно       |
| 1.3       | Основной чертеж проекта планировки территории. 00129.2016.09-ППТ1.ГЧ2   | 1:2000       | 7                 | несекретно       |
| 1.4       | Разбивочный чертеж красных линий<br>00129.2016.09-ППТ1.ГЧ3   | 1:2000       | 4                 | несекретно       |
| <b>2.</b> | <b>Материалы по обоснованию проекта планировки территории</b>   |              |                   |                  |
|           | Проект планировки территории для размещения линейного объекта транспортной инфраструктуры регионального значения в части: «Строительство автомобильной дороги Екатеринбург – Тюмень на участке км 42 - км 63, II очередь строительства, V пусковой комплекс, транспортная развязка в разных уровнях на км 52 в Свердловской области», «Строительство автомобильной дороги Екатеринбург – Тюмень на участке км 42 - км 63, I очередь строительства, III пусковой комплекс, км 52- км 63 в Свердловской области». Материалы по обоснованию. Том 2.<br>00129.2016.09-ППТ2.ГЧ | -            | 58                | несекретно       |
| 2.1       | Схема расположения элемента планировочной структуры. 00129.2016.09-ППТ2.ГЧ1   | без масштаба | 1                 | несекретно       |
| 2.2       | Размещение планируемой территории на схеме зон планируемого освоения лесов по видам их использования<br>00129.2016.09-ППТ2.ГЧ2   | без масштаба |                   | несекретно       |
| 2.3       | Схема использования территории в период подготовки проекта планировки, схема расположения зон с особыми условиями использования территории<br>00129.2016.09-ППТ2.ГЧ3   | 1:5000       | 2                 | несекретно       |

|          |   |              |     |            |
|----------|---|--------------|-----|------------|
| 2.4      | Схема организации улично-дорожной сети, схема развития инженерной инфраструктуры<br>00129.2016.09-ППТ2.ГЧ4   | 1:2000       | 7   | несекретно |
| 2.5      | Схема расположения полос отвода и придорожных полос планируемой автодороги<br>00129.2016.09-ППТ2.ГЧ5   | 1:5000       | 2   | несекретно |
| 2.6      | Схема вертикальной планировки и инженерной подготовки территории<br>00129.2016.09-ППТ2.ГЧ6   | 1:5000       | 2   | несекретно |
| 2.7      | Схема размещения ближайших предприятий технического и социального обслуживания<br>00129.2016.09-ППТ2.ГЧ7   | без масштаба | 1   | несекретно |
| <b>3</b> | <b>Материалы проекта межевания территории</b>   |              |     |            |
| 3.1      | Проект межевания территории для размещения линейного объекта транспортной инфраструктуры регионального значения в части: «Строительство автомобильной дороги Екатеринбург – Тюмень на участке км 42 - км 63, II очередь строительства, V пусковой комплекс, транспортная развязка в разных уровнях на км 52 в Свердловской области», «Строительство автомобильной дороги Екатеринбург – Тюмень на участке км 42 - км 63, I очередь строительства, III пусковой комплекс, км 52- км 63 в Свердловской области». Сведения об образуемых и изменяемых земельных участках и их частях. Том 3.<br>00129.2016.09-ПМТ.ТЧ | -            | 109 | несекретно |
| 3.2      | Схема расположения планируемой территории<br>00129.2016.09-ПМТ.ГЧ1   | 1:50000      | 1   | несекретно |
| 3.3      | Чертеж межевания территории.<br>00129.2016.09-ПМТ.ГЧ2   | 1:2000       | 7   | несекретно |
| 3.4      | Рекомендации по изменению границ особо охраняемых природных территорий.<br>00129.2016.09-ПМТ.ГЧ3   | 1:2000       | 1   | несекретно |

**Содержание**

|   |    |
|---|----|
| Введение .....                                                                                         | 58 |
| I. Краткая характеристика территории для размещения линейного объекта ....                             | 60 |
| 1. Общие положения .....                                                                               | 60 |
| 2. Информация о местоположении объекта планирования на кадастровом плане территории .....              | 60 |
| II. Сведения по установлению границ земельных участков .....                                           | 61 |
| 3. Обозначения земельных участков и их частей .....                                                    | 62 |
| III. Предложения по установлению публичных сервитутов .....                                            | 63 |
| IV. Ведомость №1. Сводная ведомость образуемых и изменяемых земельных участков .....                   | 64 |
| V. Ведомость №2. Ведомость учтенных земельных участков под строительство линейного объекта.....        | 74 |
| VI. Техничко-экономические показатели проекта межевания территории .....                               | 75 |
| VII. Ведомость №3. Ведомость координат образуемых земельных участков и частей земельных участков ..... | 76 |

## Введение

Документация по межеванию территории для размещения линейного объекта: «Строительство автомобильной дороги Екатеринбург – Тюмень на участке км 42 - км 63, II очередь строительства, V пусковой комплекс транспортная развязка в разных уровнях на км 52 в Свердловской области», «Строительство автомобильной дороги Екатеринбург – Тюмень на участке км 42 - км 63, I очередь строительства, III пусковой комплекс км 52 - км 63 в Свердловской области» (далее – Линейный объект) выполнена на основании приказа Министерства строительства и развития инфраструктуры Свердловской области от 07.07.2016 № 514-П «О принятии решения о подготовке документации по планировке территории для размещения линейного объекта транспортной инфраструктуры регионального значения в части: «Строительство автомобильной дороги Екатеринбург – Тюмень на участке км 42 - км 63, II очередь строительства, V пусковой комплекс, транспортная развязка на км 52 в Свердловской области», «Строительство автомобильной дороги Екатеринбург – Тюмень на участке км 42 - км 63, I очередь строительства, III пусковой комплекс км 52 - км 63 в Свердловской области».

При разработке настоящего проекта учтены следующие нормативные правовые акты и нормативные материалы:

Проект планировки территории линейного объекта;

Градостроительный Кодекс Российской Федерации;

Водный кодекс Российской Федерации;

Земельный Кодекс Российской Федерации;

Лесной кодекс Российской Федерации;

Федеральный закон от 24.07.2007 № 221-ФЗ «О государственном кадастре недвижимости»;

Федеральный закон от 08.11.2007 № 257-ФЗ «Об автомобильных дорогах и о дорожной деятельности в Российской Федерации и о внесении изменений в отдельные законодательные акты Российской Федерации»;

постановление Правительства Российской Федерации от 02.09.2009 № 717 «О нормах отвода земель для размещения автомобильных дорог и (или) объектов дорожного сервиса» (далее – постановление Правительства РФ № 717);

постановление Правительства Свердловской области от 29.10.2013 № 1331-ПП «Об утверждении государственной программы Свердловской области «Развитие транспорта, дорожного хозяйства, связи и информационных технологий Свердловской области до 2022 года»;

материалы Генерального плана Белоярского городского округа Свердловской области, утвержденного решением Думы Белоярского городского округа от 25.09.2013 № 70 «Об утверждении генерального плана Белоярского городского округа»;

материалы Генерального плана городского округа Заречный, утвержденного решением Думы городского округа Заречный от 07.02.2013 № 3-Р «Об утверждении генерального плана городского округа Заречный»;

Правила землепользования и застройки Белоярского городского округа, утвержденные решением Думы Белоярского городского округа от 20.06.2016

№ 44 «Об утверждении Правил землепользования и застройки Белоярского городского округа»;

Правила землепользования и застройки городского округа Заречный, утвержденные решением Думы городского округа Заречный от 29.04.2010 № 60-Р «Об утверждении Правил землепользования и застройки городского округа Заречный»;

руководящий документ системы РДС 30-201-98 «Инструкция о порядке проектирования и установления красных линий в городах и других поселениях Российской Федерации»;

строительные нормы и правила Российской Федерации СНиП 11-04-2003 «Инструкция о порядке разработки, согласования, экспертизы и утверждения градостроительной документации»;

свод правил СП 42.13330.2011. «Свод правил. Градостроительство. Планировка и застройка городских и сельских поселений. Актуализированная редакция СНиП 2.07.01-89\*» (далее – СП 42.13330.2011);

постановление Правительства Свердловской области от 27.03.2007 № 254-ПП «Об утверждении положений о государственных зоологических охотничьих заказниках Свердловской области»;

закон Свердловской области от 21.11.2005 № 105-ОЗ «Об особо охраняемых природных территориях в Свердловской области»;

постановление Правительства Свердловской области от 17.05.2013 № 620-ПП «Об утверждении Порядка изменения границ особо охраняемых природных территорий областного значения категорий «Природный парк» и «Государственный природный заказник областного значения» и «Дендрологический парк и ботанический сад областного значения»);

постановление Правительства Российской Федерации от 24.02.2009 № 160 «О порядке установления охранных зон объектов электросетевого хозяйства и особых условий использования земельных участков, расположенных в границах таких зон»;

Приказ Федерального агентства лесного хозяйства (Рослесхоз) от 10.06.2011 № 223 г. Москва «Об утверждении Правил использования лесов для строительства, реконструкции, эксплуатации линейных объектов»;

сведения государственного кадастра недвижимости (далее – ГКН).

Документация по межеванию территории выполнена в местной системе координат (далее – МСК-66).

## **I. Краткая характеристика территории для размещения линейного объекта**

### **1. Общие положения**

Проект межевания разработан в соответствии с предоставленными исходными данными в системе координат ведения кадастрового учета на территории Свердловской области – МСК-66, зона 1.

Документы с грифом секретности при разработке проекта не использованы.

В процессе разработки проекта межевания в границах территории строительства объекта определено количество ранее учтенных земельных участков, количество земельных участков и частей земельных участков, планируемых к образованию, установлен вид кадастровых работ по их формированию, вычислены площади и координаты характерных точек границ земельных участков и частей земельных участков. Результаты построений приведены на чертежах межевания территории, масштаб 1:2000, шифр 00129.2016.09-ПМТ.ГЧ2.

### **2. Информация о местоположении объекта планирования на кадастровом плане территории**

Планируемый линейный объект расположен в юго-восточной части Свердловской области, на территории Белоярского городского округа в границах ГУ СО «Свердловское лесничество» Режиковское участковое лесничество Белоярский участок кв. 56, 58 (кв. 58 - особо охраняемая природная территория областного значения – памятник природы «Белоярский сосновый бор»).

Кадастровый округ – 66 – Свердловский;

Кадастровый район – 66:06 – Белоярский;

Территория размещения линейного объекта располагается в следующих кадастровых кварталах: 66:06:4502001, 66:06:0102011, 66:06:4503001.

Земли для расположения линейного объекта представлены следующими категориями земель:

- неразграниченные государственные земли;
- земли сельскохозяйственного назначения;
- земли лесного фонда;
- земли населённых пунктов;
- Земли промышленности, энергетики, транспорта, связи, радиовещания, телевидения, информатики, земли для обеспечения космической деятельности, земли обороны, безопасности и земли иного специального назначения.

Протяженность II очереди, V пускового комплекса транспортной развязки на участке Екатеринбург – Тюмень км 42 - км 63, на км 52 в Свердловской области составляет:

Автомобильная дорога г. Екатеринбург – г. Тюмень (основная дорога) – 1426,50 м;

Автомобильная дорога р. п. Белоярский – г. Асбест (второстепенная дорога) – 1890,28 м;

Съезды транспортной развязки - 4807,83 м.

Проектом планировки территории предусматривается переустройство второстепенной дороги «р. п. Белоярский – г. Асбест» с последующим ее прохождением по транспортной развязке. Требуется провести уточнение протяженности в государственном кадастре недвижимости сооружения с кадастровым номером 66:00:0000000:1343 (Наименование - автомобильная дорога р. п. Белоярский - г. Асбест (код автодороги 0611000)). Начало участка уточнения в координате (385826.90, 1583891.29), окончание уточнения в координате (387647.78, 1584092.82). Система координат МСК66, зона 1.

В соответствии с техническими нормами СП 34.13330.2011 «Автомобильные дороги» планируемая транспортная развязка располагается в границах земельного участка 66:42:0102011:199, предназначенного для строительства и эксплуатации федеральной автомобильной дороги Екатеринбург – Тюмень на участке км 42 - км 63 (обход р. п. Белоярский), I очередь строительства, II пусковой комплекс (км 46 - км 52). Протяженность участка составляет 220 м.

Протяженность I очереди, III пускового комплекса транспортной развязки на участке Екатеринбург – Тюмень км 42 - км 63, на км 52- км 63 в Свердловской области 7021 м.

## **II. Сведения по установлению границ земельных участков**

При разработке проекта межевания за основу приняты проектные границы под постоянную полосу отвода, под временное занятие на период строительства, под переустраиваемые коммуникации, а также под установление сервитутов.

При образовании земельных участков, в случае, если сведения о земельных участках со статусом «временный», границы которых актуальны, в качестве «исходного» земельного участка указан номер учтенного земельного участка, находящегося в государственной, муниципальной или частной собственности. Кадастровый номер земельного участка со статусом «временный» указан как дополнительная информация.

Образование земельных участков и их частей по целевому назначению выполнено по следующему принципу:

### **Под постоянную полосу отвода:**

образование земельных участков из земельных участков, находящихся в государственной или муниципальной собственности с сохранением исходного земельного участка в измененных границах;

образование земельных участков из земель неразграниченной собственности;

образование земельных участков из земельных участков частной собственности юридических и физических лиц путем раздела (подлежат изъятию для государственных нужд с последующим предоставлением собственнику коммуникаций);

**Под переустраиваемые коммуникации:**

образование земельных участков из земельных участков, находящихся в государственной или муниципальной собственности с остающимся исходным земельным участком в измененных границах;

образование земельных участков из земель неразграниченной собственности;

**Под временное занятие в целях строительства временных или вспомогательных сооружений, складирования строительных и иных материалов, техники для обеспечения строительства линейных объектов регионального значения на срок их строительства (под временное использование на период строительства):**

образование земельных участков из земель неразграниченной собственности;

образование частей земельных участков, находящихся в государственной или частной собственности;

**Для установления сервитутов:**

образование частей земельных участков в земельных участках, образуемых под постоянную полосу отвода и под переустраиваемые коммуникации.

**Остается в собственности правообладателя:**

земельные участки, образованные при формировании земельных участков под постоянную полосу отвода из земель частной собственности физических лиц путем раздела.

Проектом предлагается оптимизировать кадастровые работы, путем образования многоконтурных земельных участков, многоконтурных частей земельных участков. Все виды кадастровых работ, предусмотренные проектом для формирования земельных участков и их частей, соответствуют действующему законодательству.

Сводные показатели результатов разработки проекта межевания по объекту приведены в таблице «Технико-экономические показатели проекта межевания территории».

### **3. Обозначения земельных участков и их частей**

На чертежах и в текстовой части проекта ранее учтенные земельные участки, предназначенные для строительства объекта, сведения о которых в государственном кадастре недвижимости содержатся со статусом «учтенный», обозначены полным кадастровым номером.

Структура обозначения образуемых земельных участков и их частей принята в соответствии с Приказом Минэкономразвития Российской Федерации от 24.11.2008 № 412 «Об утверждении формы межевого плана и требований к его подготовке, примерной формы извещения о проведении собрания о согласовании местоположения границ земельных участков». образуемым земельным участкам присвоены идентификационные порядковые номера, указанные в соответствующих графах ведомостей и на чертежах межевания территории. Идентификационные номера образуемых земельных участков приведены в ведомости № 1.

Земельным участкам, образуемым из земель неразграниченной собственности, присвоена сквозная нумерация с индексом: ЗУ.

На чертеже межевания территории отображены:

- 1) Границы проектирования;
- 2) Красные линии, разработанные в составе проекта планировки;
- 3) Границы постоянной полосы отвода объекта, границы временной полосы отвода, границы под переустройствами коммуникации, согласно проекту планировки территории;
- 4) Границы образуемых и изменяемых земельных участков, частей земельных участков, условные номера образуемых земельных участков, кадастровые номера учтенных земельных участков, попадающих в зону строительства объекта, в том числе предполагаемых к изъятию для государственных нужд;
- 5) Границы зон с особым режимом использования территории.

### **III. Предложения по установлению публичных сервитутов**

На планируемой территории предлагаются к установлению публичные сервитуты для подземной линии связи в границах постоянной полосы автодороги. Предложения по установлению публичных сервитутов представлены в Ведомости №1.

## IV. Ведомость №1. Сводная ведомость образуемых и изменяемых земельных участков

| № п/п | Характеристика исходного (изменяемого) земельного участка                                             |                                  |                          |   |                                                                            | Характеристика образуемого земельного участка                           |                                                        |                                            |   |                     |               |                          |   |                                                           |                                                          |   |   |
|-------|---|----------------------------------|--------------------------|---|----------------------------------------------------------------------------|-------------------------------------------------------------------------|--------------------------------------------------------|--------------------------------------------|---|---------------------|---------------|--------------------------|---|-----------------------------------------------------------|----------------------------------------------------------|---|---|
|       | Кадастровый номер исходного (изменяемого) земельного участка, кадастровый номер кадастрового квартала | Площадь земельного участка, кв.м | Категория земель         | Вид разрешенного использования земельного участка   | Сведения о правах на земельный участок                                     | Вид кадастровых работ                                                   | Идентификационный номер образуемого земельного участка | Обозначение образуемого земельного участка | Кадастровый номер земельного участка со статусом «временный», с границами которого совпадает образуемый земельный участок | Количество контуров | Площадь, кв.м | Категория земель         | Вид разрешенного использования образуемого земельного участка   | Характеристика образуемой части                           | Вид разрешенного использования по классификатору         | Цель образования   | Примечание                                                                                            |
| 1     | 66:42:0102011:200                                                                                     | 2330846 +/- 1128                 | Земли населённых пунктов | под городские леса   | Российская Федерация, собственность, № 66-66-26/001/2011-405 от 22.02.2011 | Образование части                                                       | 1                                                      | 66:42:0102011:200/чзУ1                     | -   | 1                   | 508           | Земли населенных пунктов | -   | Для временного пользования в период строительства объекта | -                                                        | под временное занятие в целях строительства временных или вспомогательных сооружений, складирования строительных и иных материалов, техники для обеспечения строительства линейных объектов регионального значения на срок их строительства |   |
| 2     | 66:42:0102011:200                                                                                     | 2330846 +/- 1129                 | Земли населённых пунктов | под городские леса   | Российская Федерация, собственность, № 66-66-26/001/2011-405 от 22.02.2012 | Раздел с сохранением исходного земельного участка в измененных границах | 2                                                      | 66:42:0102011:200:ЗУ1                      | -   | 1                   | 1351          | Земли населенных пунктов | Для строительства автомобильной дороги   | -                                                         | Земельные участки (территории) общего пользования (12.0) | Под постоянную полосу отвода автомобильной дороги   | Для оформления в собственность Св. обл. и в пост (бесроч) пользование ГКУ СО "Управление авто дорог " |
| 3     | 66:42:0102011:199                                                                                     | 20480 +/- 100                    | Земли населённых пунктов | Под объект инженерной инфраструктуры (для строительства и эксплуатации федеральной автомобильной дороги Екатеринбург - Тюмень на участке км 42 - км 63 (обход п.Белоярский), I очередь строительства, II пусковой комплекс (км 46 - км 52)) | Российская Федерация, собственность, № 66-66-26/001/2011-404 от 22.02.2011 | Раздел с сохранением исходного земельного участка в измененных границах | 3                                                      | 66:42:0102011:199:ЗУ1                      | -   | 1                   | 10146         | Земли населенных пунктов | Под объект инженерной инфраструктуры (для строительства и эксплуатации федеральной автомобильной дороги Екатеринбург - Тюмень на участке км 42 - км 63 (обход п.Белоярский), I очередь строительства, II пусковой комплекс (км 46 - км 52)) | -                                                         | Земельные участки (территории) общего пользования (12.0) | Под постоянную полосу отвода автомобильной дороги   | Для оформления в собственность Св. обл. и в пост (бесроч) пользование ГКУ СО "Управление авто дорог " |
| 4     | 66:42:0102011:201                                                                                     | 116781 +/- 239                   | Земли населённых пунктов | под городские леса   | Российская Федерация, собственность, № 66-66-26/001/2011-406 от 22.02.2011 | Раздел с сохранением исходного земельного участка в измененных границах | 4                                                      | 66:42:0102011:201:ЗУ1                      | -   | 1                   | 4022          | Земли населенных пунктов | Для строительства автомобильной дороги   | -                                                         | Земельные участки (территории) общего пользования (12.0) | Под постоянную полосу отвода автомобильной дороги   | Для оформления в собственность Св. обл. и в пост (бесроч) пользование ГКУ СО "Управление авто дорог " |

| № п/п | Характеристика исходного (изменяемого) земельного участка                                             |                                  |                      |   |                                                                           | Характеристика образуемого земельного участка                           |                                                        |                                            |   |                     |               |                          |   |   |                                                       |   |   |
|-------|---|----------------------------------|----------------------|---|---------------------------------------------------------------------------|-------------------------------------------------------------------------|--------------------------------------------------------|--------------------------------------------|---|---------------------|---------------|--------------------------|---|---|-------------------------------------------------------|---|---|
|       | Кадастровый номер исходного (изменяемого) земельного участка, кадастровый номер кадастрового квартала | Площадь земельного участка, кв.м | Категория земель     | Вид разрешенного использования земельного участка   | Сведения о правах на земельный участок                                    | Вид кадастровых работ                                                   | Идентификационный номер образуемого земельного участка | Обозначение образуемого земельного участка | Кадастровый номер земельного участка со статусом «временный», с границами которого совпадает образуемый земельный участок | Количество контуров | Площадь, кв.м | Категория земель         | Вид разрешенного использования образуемого земельного участка   | Характеристика образуемой части                                                                         | Вид разрешенного использования по классификатору      | Цель образования   | Примечание                                                                                            |
| 5     | 66:06:4502001:612 (многоконтурный земельный участок. Количество контуров - 5)                         | 162854 +/- 706                   | Земли лесного фонда  | для строительства, реконструкции, эксплуатации линейных объектов автомобильной дороги г.Екатеринбург – г.Тюмень на участке 42-63 км, 1 очередь строительства, 2 пусковой комплекс (обход п. Белоярский) | Российская Федерация, Собственность от 24.08.2013                         | Раздел с сохранением исходного земельного участка в измененных границах | 5                                                      | 66:06:4502001:612:3У1                      | -   | 1                   | 35293         | Земли лесного фонда      | для строительства, реконструкции, эксплуатации линейных объектов автомобильной дороги г.Екатеринбург – г.Тюмень на участке 42-63 км, 1 очередь строительства, 2 пусковой комплекс (обход п. Белоярский) | -   | Для строительства и эксплуатации автомобильной дороги | Под постоянную полосу отвода автомобильной дороги   | Для оформления в собственность Св. обл. и в пост (бесроч) пользование ГКУ СО "Управление авто дорог " |
| 6     | 66:06:4502001:612 (многоконтурный земельный участок. Количество контуров - 5)                         | 162854 +/- 707                   | Земли лесного фонда  | для строительства, реконструкции, эксплуатации линейных объектов автомобильной дороги г.Екатеринбург – г.Тюмень на участке 42-63 км, 1 очередь строительства, 2 пусковой комплекс (обход п. Белоярский) | Российская Федерация, Собственность от 24.08.2014                         | Образование части                                                       | 6                                                      | 66:06:4502001:612:3У1/чзУ1                 | -   | 1                   | 187           | -                        | -   | Предложение по формированию сервитута для подземной линии связи в границах постоянной полосы автодороги | -                                                     | Под временное занятие в целях переустройства линии связи   |   |
| 7     | 66:06:4502001:405 (входит в единое землепользование 66:06:0000000:126)                                | 357176069                        | Земли лесного фонда  | для нужд лесного хозяйства   | Российская Федерация, собственность, № 66-01/01-110/2003-27 от 31.10.2003 | Образование части                                                       | 7                                                      | 66:06:0000000:126/чзУ1                     | -   | 3                   | 6911          | Земли лесного фонда      | для нужд лесного хозяйства   | Предложение по формированию сервитута для подземной линии связи                                         | -                                                     | Под временное занятие в целях переустройства линии связи   |   |
| 8     | 66:42:0102011                                                                                         | -                                | Неограниченные земли | -   | -                                                                         | Образование из неограниченных земель                                    | 8                                                      | :3У1                                       | -   | 1                   | 255           | Земли населенных пунктов | Для размещения переустраиваемых коммуникаций   | -   | Коммунальное обслуживание (3.1)                       | Под временное занятие в целях переустройства линии связи   |   |
| 9     | 66:06:4502001:405 (входит в единое землепользование 66:06:0000000:126)                                | 357176069                        | Земли лесного фонда  | для нужд лесного хозяйства   | Российская Федерация, собственность, № 66-01/01-110/2003-27 от 31.10.2003 | Образование части                                                       | 9                                                      | 66:06:0000000:126/чзУ2                     | -   | 1                   | 490           | -                        | -   | Для временного пользования в период строительства объекта                                               | -                                                     | под временное занятие в целях строительства временных или вспомогательных сооружений, складирования строительных и иных материалов, техники для обеспечения строительства линейных объектов регионального значения на срок их строительства |   |

| № п/п | Характеристика исходного (изменяемого) земельного участка                                             |                                  |                      |                                                                                   |                                                                                     | Характеристика образуемого земельного участка                           |                                                        |                                            |   |                     |               |                          |                                                               |   |                                                          |   |   |
|-------|---|----------------------------------|----------------------|-----------------------------------------------------------------------------------|-------------------------------------------------------------------------------------|-------------------------------------------------------------------------|--------------------------------------------------------|--------------------------------------------|---|---------------------|---------------|--------------------------|---------------------------------------------------------------|---|----------------------------------------------------------|---|---|
|       | Кадастровый номер исходного (изменяемого) земельного участка, кадастровый номер кадастрового квартала | Площадь земельного участка, кв.м | Категория земель     | Вид разрешенного использования земельного участка                                 | Сведения о правах на земельный участок                                              | Вид кадастровых работ                                                   | Идентификационный номер образуемого земельного участка | Обозначение образуемого земельного участка | Кадастровый номер земельного участка со статусом «временный», с границами которого совпадает образуемый земельный участок | Количество контуров | Площадь, кв.м | Категория земель         | Вид разрешенного использования образуемого земельного участка | Характеристика образуемой части                                                                         | Вид разрешенного использования по классификатору         | Цель образования   | Примечание                                                                                            |
| 10    | 66:42:0102011                                                                                         | -                                | Неограниченные земли | -                                                                                 | -                                                                                   | Образование из неограниченных земель                                    | 10                                                     | :3У2                                       | -   | 1                   | 12            | Земли населенных пунктов | Для временного пользования в период строительства объекта     | -   | Автомобильный транспорт (7.2)                            | под временное занятие в целях строительства временных или вспомогательных сооружений, складирования строительных и иных материалов, техники для обеспечения строительства линейных объектов регионального значения на срок их строительства |   |
| 11    | 66:06:4502001:405 (входит в единое землепользование 66:06:0000000:126)                                | 357176069                        | Земли лесного фонда  | для нужд лесного хозяйства                                                        | Российская Федерация, собственность, № 66-01/01-110/2003-27 от 31.10.2003           | Раздел с сохранением исходного земельного участка в измененных границах | 11                                                     | 66:06:0000000:126:3У1                      | -   | 2                   | 217591        | Земли лесного фонда      | Для строительства автомобильной дороги                        | -   | Для строительства и эксплуатации автомобильной дороги    | Под постоянную полосу отвода автомобильной дороги   | Для оформления в собственность Св. обл. и в пост (бесроч) пользование ГКУ СО "Управление авто дорог " |
| 12    | 66:06:4502001:405 (входит в единое землепользование 66:06:0000000:126)                                | 357176070                        | Земли лесного фонда  | для нужд лесного хозяйства                                                        | Российская Федерация, собственность, № 66-01/01-110/2003-27 от 31.10.2004           | Образование части                                                       | 12                                                     | 66:06:0000000:126:3У1/чзу1                 | -   | 2                   | 135           | -                        | -                                                             | Предложение по формированию сервитута для подземной линии связи в границах постоянной полосы автодороги | -                                                        | Под временное занятие в целях переустройства линии связи   |   |
| 13    | 66:42:0102011                                                                                         | -                                | Неограниченные земли | -                                                                                 | -                                                                                   | Образование из неограниченных земель                                    | 13                                                     | :3У3                                       | -   | 1                   | 586           | Земли населенных пунктов | Для строительства автомобильной дороги                        | -   | Земельные участки (территории) общего пользования (12.0) | Под постоянную полосу отвода автомобильной дороги   | Для оформления в собственность Св. обл. и в пост (бесроч) пользование ГКУ СО "Управление авто дорог " |
| 14    | 66:06:0000000:61                                                                                      | 528206 +/- 1272                  |                      | для эксплуатации автомобильных дорог общего пользования территориального значения | Свердловская область собственность, № 66-66/028-66/028/300/2015-897/1 от 08.07.2015 | Раздел с сохранением исходного земельного участка в измененных границах | 14                                                     | 66:06:0000000:61:3У1                       | -   | 2                   | 47591         |                          | Для строительства автомобильной дороги                        | -   | Автомобильный транспорт (7.2)                            | Под постоянную полосу отвода автомобильной дороги   |   |
|       |   |                                  |                      |                                                                                   | 15                                                                                  |                                                                         | 66:06:0000000:61:3У2                                   | -                                          | 1   | 15627               | -             |                          | -                                                             | Подлежит прекращению прав после разборки автомобильной дороги                                           |                                                          |   |   |

| № п/п | Характеристика исходного (изменяемого) земельного участка                                             |                                  |   |                                                                                   |   | Характеристика образуемого земельного участка                           |                                                        |                                            |   |                     |               |   |                                                                                   |                                                           |                                                                    |   |   |
|-------|---|----------------------------------|---|-----------------------------------------------------------------------------------|---|-------------------------------------------------------------------------|--------------------------------------------------------|--------------------------------------------|---|---------------------|---------------|---|-----------------------------------------------------------------------------------|-----------------------------------------------------------|--------------------------------------------------------------------|---|---|
|       | Кадастровый номер исходного (изменяемого) земельного участка, кадастровый номер кадастрового квартала | Площадь земельного участка, кв.м | Категория земель   | Вид разрешенного использования земельного участка                                 | Сведения о правах на земельный участок   | Вид кадастровых работ                                                   | Идентификационный номер образуемого земельного участка | Обозначение образуемого земельного участка | Кадастровый номер земельного участка со статусом «временный», с границами которого совпадает образуемый земельный участок | Количество контуров | Площадь, кв.м | Категория земель   | Вид разрешенного использования образуемого земельного участка                     | Характеристика образуемой части                           | Вид разрешенного использования по классификатору                   | Цель образования   | Примечание                                                                                            |
|       |   |                                  | Земли промышленности, энергетики, транспорта, связи, радиовещания, телевидения, информатики, земли для обеспечения космической деятельности, земли обороны, безопасности и земли иного специального назначения |                                                                                   | Свердловское областное государственное учреждение "Управление автомобильных дорог", постоянное (бессрочное) пользование, № 66-01/28-32/2004-81 от 10.12.2004                                                                                         |                                                                         | -                                                      | -                                          | -   | -                   | 464620        | Земли промышленности, энергетики, транспорта, связи, радиовещания, телевидения, информатики, земли для обеспечения космической деятельности, земли обороны, безопасности и земли иного специального назначения | для эксплуатации автомобильных дорог общего пользования территориального значения | -                                                         | -                                                                  | Сохраняется под существующую автодорогу р.п.Белоярский - г.Асбест (код автодороги 0611000)   |   |
| 15    | 66:06:4502001:405 (входит в единое землепользование 66:06:0000000:126)                                | 357176069                        | Земли лесного фонда   | для нужд лесного хозяйства                                                        | Российская Федерация, собственность, № 66-01/01-110/2003-27 от 31.10.2003   | Образование части                                                       | 16                                                     | 66:06:0000000:126/чзУ3                     | -   | 1                   | 921           | Земли лесного фонда   | -                                                                                 | Для временного пользования в период строительства объекта |                                                                    | под временное занятие в целях строительства временных или вспомогательных сооружений, складирования строительных и иных материалов, техники для обеспечения строительства линейных объектов регионального значения на срок их строительства |   |
| 16    | 66:06:0000000:61                                                                                      | 528206+/-1272                    | Земли промышленности, энергетики, транспорта, связи, радиовещания, телевидения, информатики, земли для обеспечения космической деятельности, земли обороны, безопасности и земли иного специального назначения | для эксплуатации автомобильных дорог общего пользования территориального значения | Свердловская область, собственность, № 66-66/028-66/028/300/2015-897/1 от 08.07.2015<br>Свердловское областное государственное учреждение "Управление автомобильных дорог", постоянное (бессрочное) пользование, № 66-01/28-32/2004-81 от 10.12.2004 | Образование части                                                       | 17                                                     | 66:06:0000000:61/чзУ1                      | -   | 1                   | 369           | Земли промышленности, энергетики, транспорта, связи, радиовещания, телевидения, информатики, земли для обеспечения космической деятельности, земли обороны, безопасности и земли иного специального назначения | -                                                                                 | Для временного пользования в период строительства объекта |                                                                    | под временное занятие в целях строительства временных или вспомогательных сооружений, складирования строительных и иных материалов, техники для обеспечения строительства линейных объектов регионального значения на срок их строительства |   |
| 17    | 66:06:4502001:23 (входит в единое землепользование 66:06:0000000:126)                                 | 357176069                        | Земли лесного фонда   | для нужд лесного хозяйства                                                        | Российская Федерация, собственность, № 66-01/01-110/2003-27 от 31.10.2003   | Раздел с сохранением исходного земельного участка в измененных границах | 18                                                     | 66:06:0000000:126:3У2                      | -   | 2                   | 99649         | Земли лесного фонда   | Для строительства автомобильной дороги                                            | -                                                         | Для строительства и эксплуатации автомобильной дороги              | Под постоянную полосу отвода автомобильной дороги   | Для оформления в собственность Св. обл. и в пост (бесроч) пользование ГКУ СО "Управление авто дорог " |
| 18    | 66:06:4502001:23 (входит в единое землепользование 66:06:0000000:126)                                 | 357176069                        | Земли лесного фонда   | для нужд лесного хозяйства                                                        | Российская Федерация, собственность, № 66-01/01-110/2003-27 от 31.10.2003   | Раздел с сохранением исходного земельного участка в измененных границах | 19                                                     | 66:06:0000000:126:3У3                      | -   | 4                   | 460           | Земли лесного фонда   | Для эксплуатации линий электропередач ВЛ 220кВ                                    | -                                                         | Для размещения наземных сооружений кабельных линий электропередачи | Для размещения наземных сооружений кабельных линий электропередачи   |   |

| № п/п | Характеристика исходного (изменяемого) земельного участка                                             |                                  |                                        |                                                   |                                                                                             | Характеристика образуемого земельного участка |                                                        |                                            |   |                     |               |   |                                                               |                                                                                    |                                                  |                                                                                    |   |
|-------|---|----------------------------------|----------------------------------------|---------------------------------------------------|---------------------------------------------------------------------------------------------|-----------------------------------------------|--------------------------------------------------------|--------------------------------------------|---|---------------------|---------------|---|---------------------------------------------------------------|------------------------------------------------------------------------------------|--------------------------------------------------|------------------------------------------------------------------------------------|---|
|       | Кадастровый номер исходного (изменяемого) земельного участка, кадастровый номер кадастрового квартала | Площадь земельного участка, кв.м | Категория земель                       | Вид разрешенного использования земельного участка | Сведения о правах на земельный участок                                                      | Вид кадастровых работ                         | Идентификационный номер образуемого земельного участка | Обозначение образуемого земельного участка | Кадастровый номер земельного участка со статусом «временный», с границами которого совпадает образуемый земельный участок | Количество контуров | Площадь, кв.м | Категория земель   | Вид разрешенного использования образуемого земельного участка | Характеристика образуемой части                                                    | Вид разрешенного использования по классификатору | Цель образования                                                                   | Примечание                                                                                            |
| 19    | 66:06:4502001:23 (входит в единое землепользование 66:06:0000000:126)                                 | 357176070                        | Земли лесного фонда                    | для нужд лесного хозяйства                        | Российская Федерация, собственность, № 66-01/01-110/2003-27 от 31.10.2004                   | Образование части                             | 20                                                     | 66:06:0000000:126/чз4                      | -   | 4                   | 13419         | Земли лесного фонда   | -                                                             | Для временного пользования на период переустройства кабельных линий электропередач | -                                                | Для временного пользования на период переустройства кабельных линий электропередач |   |
| 20    | 66:06:4502001:23 (входит в единое землепользование 66:06:0000000:126)                                 | 357176071                        | Земли лесного фонда                    | для нужд лесного хозяйства                        | Российская Федерация, собственность, № 66-01/01-110/2003-27 от 31.10.2005                   | Образование части                             | 21                                                     | 66:06:0000000:126/чз5                      | -   | 2                   | 1461          | Земли лесного фонда   | -                                                             | Для временного пользования в период строительства объекта                          | -                                                | Для временного пользования в период строительства объекта                          |   |
| 21    | 66:06:4502001:23 (входит в единое землепользование 66:06:0000000:126)                                 | 357176072                        | Земли лесного фонда                    | для нужд лесного хозяйства                        | Российская Федерация, собственность, № 66-01/01-110/2003-27 от 31.10.2006                   | Образование части                             | 22                                                     | 66:06:0000000:126/чз6                      | -   | 2                   | 20797         | Земли лесного фонда   | -                                                             | Для временного пользования в период переустройства газопровода                     | -                                                | Для временного пользования в период переустройства газопровода                     |   |
| 22    | 66:06:4502001                                                                                         | -                                | Неограниченные земли                   | -                                                 | -                                                                                           | Образование из неограниченных земель          | 23                                                     | :ЗУ4                                       | -   | 2                   | 11253         | Земли промышленности, энергетики, транспорта, связи, радиовещания, телевидения, информатики, земли для обеспечения космической деятельности, земли обороны, безопасности и земли иного специального назначения | Для строительства автомобильной дороги                        | -                                                                                  | Автомобильный транспорт (7.2)                    | Под постоянную полосу отвода автомобильной дороги                                  | Для оформления в собственность Св. обл. и в пост (бесроч) пользование ГКУ СО "Управление авто дорог " |
| 23    | 66:06:4502001:673                                                                                     | 6650 +/- 714                     | Земли сельскохозяйственного назначения | для сельскохозяйственного производства            | Шаркунов Олег Григорьевич, собственность, № 66-66/028-66-66-28/303/2014-330/2 от 06.02.2015 | Раздел                                        | 24                                                     | 66:06:4502001:673:ЗУ1                      | -   | 1                   | 2212          | Земли промышленности, энергетики, транспорта, связи, радиовещания, телевидения, информатики, земли для обеспечения космической деятельности, земли обороны, безопасности и земли иного специального назначения | Для строительства автомобильной дороги                        | -                                                                                  | Автомобильный транспорт (7.2)                    | Изъятие под постоянную полосу отвода автомобильной дороги                          | Для оформления в собственность Св. обл. и в пост (бесроч) пользование ГКУ СО "Управление авто дорог " |
|       |   |                                  |                                        |                                                   |                                                                                             |                                               | -                                                      | 66:06:4502001:673:ЗУ2                      | -   | -                   | 4438          | Земли сельскохозяйственного назначения   | для сельскохозяйственного производства                        | -                                                                                  |                                                  | Остается в собственности Шаркунова Олега Григорьевича                              |   |
| 24    | 66:06:4502001:14 (входит в единое землепользование 66:06:0000000:585)                                 | 4848544                          | Земли сельскохозяйственного назначения | Для сельскохозяйственного производства            | Общая долевая собственность. Список правообладателей представлен в приложении №1            | Раздел                                        | 25                                                     | 66:06:0000000:585:ЗУ1                      | -   | 1                   | 3123          | Земли промышленности, энергетики, транспорта, связи, радиовещания, телевидения, информатики, земли для обеспечения космической деятельности, земли обороны, безопасности и земли иного специального назначения | Для строительства автомобильной дороги                        | -                                                                                  | Автомобильный транспорт (7.2)                    | Изъятие под постоянную полосу отвода автомобильной дороги                          | Для оформления в собственность Св. обл. и в пост (бесроч) пользование ГКУ СО "Управление авто дорог " |

| № п/п | Характеристика исходного (изменяемого) земельного участка                               |                                  |                                        |                                                   |   | Характеристика образуемого земельного участка                        |                                                        |                                            |   |                     |               |   |                                                               |                                 |                                                          |                                                           |   |
|-------|-----------------------------------------------------------------------------------------|----------------------------------|----------------------------------------|---------------------------------------------------|---|----------------------------------------------------------------------|--------------------------------------------------------|--------------------------------------------|---|---------------------|---------------|---|---------------------------------------------------------------|---------------------------------|----------------------------------------------------------|-----------------------------------------------------------|---|
|       | Кадастровый номер исходного земельного участка, кадастровый номер кадастрового квартала | Площадь земельного участка, кв.м | Категория земель                       | Вид разрешенного использования земельного участка | Сведения о правах на земельный участок                                                                         | Вид кадастровых работ                                                | Идентификационный номер образуемого земельного участка | Обозначение образуемого земельного участка | Кадастровый номер земельного участка со статусом «временный», с границами которого совпадает образуемый земельный участок | Количество контуров | Площадь, кв.м | Категория земель   | Вид разрешенного использования образуемого земельного участка | Характеристика образуемой части | Вид разрешенного использования по классификатору         | Цель образования                                          | Примечание                                                                                            |
| 25    | 66:06:4502001:52                                                                        | 7748                             | Земли населённых пунктов               | Сведения отсутствуют                              | Сведения о регистрации прав отсутствуют                                                                        | Раздел                                                               | 26                                                     | 66:06:4502001:52:3У1                       | -   | 1                   | 105           | Земли промышленности, энергетики, транспорта, связи, радиовещания, телевидения, информатики, земли для обеспечения космической деятельности, земли обороны, безопасности и земли иного специального назначения | Для строительства автомобильной дороги                        | -                               | Автомобильный транспорт (7.2)                            | Изъятие под постоянную полосу отвода автомобильной дороги | Для оформления в собственность Св. обл. и в пост (бесроч) пользование ГКУ СО "Управление авто дорог " |
| 26    | 66:06:4502001:52                                                                        | 7749                             | Земли населённых пунктов               | Сведения отсутствуют                              | Сведения о регистрации прав отсутствуют                                                                        | Образование из земель участка с кадастровым номером 66:06:4502001:52 | 27                                                     | 66:06:4502001:52:3У2                       | 66:06:4502001:667   | 1                   | 3066          | Земли промышленности, энергетики, транспорта, связи, радиовещания, телевидения, информатики, земли для обеспечения космической деятельности, земли обороны, безопасности и земли иного специального назначения | Для строительства автомобильной дороги                        | -                               | Автомобильный транспорт (7.2)                            | Под постоянную полосу отвода автомобильной дороги         | Для оформления в собственность Св. обл. и в пост (бесроч) пользование ГКУ СО "Управление авто дорог " |
| 27    | 66:06:4502001:419                                                                       | 2046 +/- 32                      | Земли населённых пунктов               | для ведения личного подсобного хозяйства          | Пасеев Сергей Георгиевич, собственность, № 66-66-28/030/2009-120 от 19.08.2009                                 | Раздел                                                               | 28                                                     | 66:06:4502001:419:3У1                      | -   | 1                   | 2046          | Земли населенных пунктов   | Для строительства автомобильной дороги                        | -                               | Земельные участки (территории) общего пользования (12.0) | Изъятие под постоянную полосу отвода автомобильной дороги | Для оформления в собственность Св. обл. и в пост (бесроч) пользование ГКУ СО "Управление авто дорог " |
| 28    | 66:06:4502001:485                                                                       | 59459 +/- 2134                   | Земли сельскохозяйственного назначения | сельскохозяйственное производство                 | Грязев Михаил Юрьевич, собственность, № 66-66-28/053/2010-217 от 21.12.2010                                    | Раздел                                                               | 29                                                     | 66:06:4502001:485:3У1                      | 66:06:4502001:666   | 1                   | 23579         | Земли промышленности, энергетики, транспорта, связи, радиовещания, телевидения, информатики, земли для обеспечения космической деятельности, земли обороны, безопасности и земли иного специального назначения | Для строительства автомобильной дороги                        | -                               | Автомобильный транспорт (7.2)                            | Изъятие под постоянную полосу отвода автомобильной дороги | Для оформления в собственность Св. обл. и в пост (бесроч) пользование ГКУ СО "Управление авто дорог " |
| 29    | 66:06:4502001:486                                                                       | 59255 +/- 2130                   | Земли сельскохозяйственного назначения | сельскохозяйственное производство                 | Закрытое акционерное общество "Объединение "Косулинское", собственность, № 66-66-28/038/2010-361 от 21.09.2010 | Раздел                                                               | 30                                                     | 66:06:4502001:486:3У1                      | 66:06:4502001:678   | 1                   | 22566         | Земли промышленности, энергетики, транспорта, связи, радиовещания, телевидения, информатики, земли для обеспечения космической деятельности, земли обороны, безопасности и земли иного специального назначения | Для строительства автомобильной дороги                        | -                               | Автомобильный транспорт (7.2)                            | Изъятие под постоянную полосу отвода автомобильной дороги | Для оформления в собственность Св. обл. и в пост (бесроч) пользование ГКУ СО "Управление авто дорог " |

| № п/п | Характеристика исходного (изменяемого) земельного участка                                             |                                  |                                        |                                                   |   | Характеристика образуемого земельного участка                           |                                                        |                                            |   |                     |               |   |                                                               |                                 |                                                  |                                                           |   |
|-------|---|----------------------------------|----------------------------------------|---------------------------------------------------|---|-------------------------------------------------------------------------|--------------------------------------------------------|--------------------------------------------|---|---------------------|---------------|---|---------------------------------------------------------------|---------------------------------|--------------------------------------------------|-----------------------------------------------------------|---|
|       | Кадастровый номер исходного (изменяемого) земельного участка, кадастровый номер кадастрового квартала | Площадь земельного участка, кв.м | Категория земель                       | Вид разрешенного использования земельного участка | Сведения о правах на земельный участок                                                                                    | Вид кадастровых работ                                                   | Идентификационный номер образуемого земельного участка | Обозначение образуемого земельного участка | Кадастровый номер земельного участка со статусом «временный», с границами которого совпадает образуемый земельный участок | Количество контуров | Площадь, кв.м | Категория земель   | Вид разрешенного использования образуемого земельного участка | Характеристика образуемой части | Вид разрешенного использования по классификатору | Цель образования                                          | Примечание                                                                                            |
| 30    | 66:06:4502001:486                                                                                     | 59256 +/- 2130                   | Земли сельскохозяйственного назначения | сельскохозяйственное производство                 | Закрытое акционерное общество "Объединение "Косулинское", собственность, № 66-66-28/038/2010-361 от 21.09.2011            | Раздел                                                                  | 31                                                     | 66:06:4502001:486:3У2                      | -   | 1                   | 816           | Земли промышленности, энергетики, транспорта, связи, радиовещания, телевидения, информатики, земли для обеспечения космической деятельности, земли обороны, безопасности и земли иного специального назначения | Для строительства автомобильной дороги                        | -                               | Автомобильный транспорт (7.2)                    | Изъятие под постоянную полосу отвода автомобильной дороги | Для оформления в собственность Св. обл. и в пост (бесроч) пользование ГКУ СО "Управление авто дорог " |
| 31    | 66:06:4502001:688 (Многоконтурный земельный участок. Количество контуров - 2)                         | 19605 +/- 1776                   | Земли лесного фонда                    | для ведения лесного хозяйства                     | Российская Федерация, собственность от 17.04.2016                                                                         | Раздел с сохранением исходного земельного участка в измененных границах | 32                                                     | 66:06:4502001:688:3У1                      | -   | 2                   | 8403          | Земли лесного фонда   | Для строительства автомобильной дороги                        | -                               | Автомобильный транспорт (7.2)                    | Под постоянную полосу отвода автомобильной дороги         | Для оформления в собственность Св. обл. и в пост (бесроч) пользование ГКУ СО "Управление авто дорог " |
| 32    | 66:06:4502001                                                                                         | -                                | Неограниченные земли                   | -                                                 | -   | Образование мз неограниченных земель                                    | 33                                                     | 66:06:4502001:3У1                          | 66:06:4502001:694   | 1                   | 2229          | Земли промышленности, энергетики, транспорта, связи, радиовещания, телевидения, информатики, земли для обеспечения космической деятельности, земли обороны, безопасности и земли иного специального назначения | Для строительства автомобильной дороги                        | -                               | Автомобильный транспорт (7.2)                    | Под постоянную полосу отвода автомобильной дороги         | Для оформления в собственность Св. обл. и в пост (бесроч) пользование ГКУ СО "Управление авто дорог " |
| 33    | 66:06:4502001:658                                                                                     | 325843 +/- 4995                  | Земли сельскохозяйственного назначения | для сельскохозяйственного производства            | Закрытое акционерное общество "Объединение "Косулинское", собственность, № 66-66/028-66/028/661/2015-3481/2 от 28.12.2015 | Раздел                                                                  | 34                                                     | 66:06:4502001:658:3У1                      | -   | 1                   | 325843        | Земли промышленности, энергетики, транспорта, связи, радиовещания, телевидения, информатики, земли для обеспечения космической деятельности, земли обороны, безопасности и земли иного специального назначения | Для строительства автомобильной дороги                        | -                               | Автомобильный транспорт (7.2)                    | Изъятие под постоянную полосу отвода автомобильной дороги | Для оформления в собственность Св. обл. и в пост (бесроч) пользование ГКУ СО "Управление авто дорог " |
| 34    | 66:06:4502001:695                                                                                     | 79343 +/- 1410                   | Земли сельскохозяйственного назначения | для сельскохозяйственного производства            | Общество с ограниченной ответственностью "ЭСК Энергомост", собственность, № 66-66/028-66/028/306/2015-300/1 от 05.11.2015 | Раздел                                                                  | 35                                                     | 66:06:4502001:695:3У1                      | -   | 1                   | 21078         | Земли промышленности, энергетики, транспорта, связи, радиовещания, телевидения, информатики, земли для обеспечения космической деятельности, земли обороны, безопасности и земли иного специального назначения | Для строительства автомобильной дороги                        | -                               | Автомобильный транспорт (7.2)                    | Изъятие под постоянную полосу отвода автомобильной дороги | Для оформления в собственность Св. обл. и в пост (бесроч) пользование ГКУ СО "Управление авто дорог " |

| № п/п | Характеристика исходного (изменяемого) земельного участка                                             |                                  |   |                                                                               |   | Характеристика образуемого земельного участка                           |                                                        |                                            |   |                     |               |   |                                                                               |                                 |                                                  |                                                           |   |
|-------|---|----------------------------------|---|-------------------------------------------------------------------------------|---|-------------------------------------------------------------------------|--------------------------------------------------------|--------------------------------------------|---|---------------------|---------------|---|-------------------------------------------------------------------------------|---------------------------------|--------------------------------------------------|-----------------------------------------------------------|---|
|       | Кадастровый номер исходного (изменяемого) земельного участка, кадастровый номер кадастрового квартала | Площадь земельного участка, кв.м | Категория земель   | Вид разрешенного использования земельного участка                             | Сведения о правах на земельный участок   | Вид кадастровых работ                                                   | Идентификационный номер образуемого земельного участка | Обозначение образуемого земельного участка | Кадастровый номер земельного участка со статусом «временный», с границами которого совпадает образуемый земельный участок | Количество контуров | Площадь, кв.м | Категория земель   | Вид разрешенного использования образуемого земельного участка                 | Характеристика образуемой части | Вид разрешенного использования по классификатору | Цель образования                                          | Примечание                                                                                            |
| 35    | 66:06:4502001:674                                                                                     | 8858 +/- 66                      | Земли сельскохозяйственного назначения   | для сельскохозяйственного производства                                        | Общество с ограниченной ответственностью "ЭСК Энергомост", собственность, № 66-66/028-66/028/660/2015-2455/2 от 16.10.2015   | Раздел                                                                  | 36                                                     | 66:06:4502001:674:3У1                      | -   | 1                   | 8858          | Земли промышленности, энергетики, транспорта, связи, радиовещания, телевидения, информатики, земли для обеспечения космической деятельности, земли обороны, безопасности и земли иного специального назначения | Для строительства автомобильной дороги                                        | -                               | Автомобильный транспорт (7.2)                    | Изъятие под постоянную полосу отвода автомобильной дороги | Для оформления в собственность Св. обл. и в пост (бесроч) пользование ГКУ СО "Управление авто дорог " |
| 36    | 66:06:4502001:675                                                                                     | 33619 +/- 128                    | Земли сельскохозяйственного назначения   | для сельскохозяйственного производства                                        | Закрытое акционерное общество "Объединение "Косулинское", собственность, № 66-66/028-66/028/661/2015-3482/2 от 28.12.2015   | Раздел                                                                  | 37                                                     | 66:06:4502001:675:3У1                      | -   | 1                   | 33619         | Земли промышленности, энергетики, транспорта, связи, радиовещания, телевидения, информатики, земли для обеспечения космической деятельности, земли обороны, безопасности и земли иного специального назначения | Для строительства автомобильной дороги                                        | -                               | Автомобильный транспорт (7.2)                    | Изъятие под постоянную полосу отвода автомобильной дороги | Для оформления в собственность Св. обл. и в пост (бесроч) пользование ГКУ СО "Управление авто дорог " |
| 37    | 66:06:4502001:492                                                                                     | 48560                            | Земли сельскохозяйственного назначения   | для сельскохозяйственного производства                                        | Сельскохозяйственный кооператив "Белый Яр", Постоянное бессрочное пользование, № 5090 от 19.01.1993   | Раздел                                                                  | 38                                                     | 66:06:4502001:492:3У1                      | 66:06:4502001:689   | 1                   | 11124         | Земли промышленности, энергетики, транспорта, связи, радиовещания, телевидения, информатики, земли для обеспечения космической деятельности, земли обороны, безопасности и земли иного специального назначения | Для строительства автомобильной дороги                                        | -                               | Автомобильный транспорт (7.2)                    | Изъятие под постоянную полосу отвода автомобильной дороги | Для оформления в собственность Св. обл. и в пост (бесроч) пользование ГКУ СО "Управление авто дорог " |
| 38    | 66:06:4502001:18 (входит в единое землепользование 66:06:0000000:58)                                  | 1437292 +/- 2098                 | Земли промышленности, энергетики, транспорта, связи, радиовещания, телевидения, информатики, земли для обеспечения космической деятельности, земли обороны, безопасности и земли иного специального назначения | для эксплуатации автомобильных дорог общего пользования федерального значения | Федеральное казенное учреждение "Федеральное управление автомобильных дорог "Урал" Федерального дорожного агентства", постоянное (бессрочное) пользование, № 66-01/01-356/2004-95 от 17.10.2005<br>Российская Федерация, собственность, № 66-01/01-299/2003-537 от 30.10.2003 | Раздел с сохранением исходного земельного участка в измененных границах | 39                                                     | 66:06:0000000:58:3У1                       | -   | 1                   | 36493         | Земли промышленности, энергетики, транспорта, связи, радиовещания, телевидения, информатики, земли для обеспечения космической деятельности, земли обороны, безопасности и земли иного специального назначения | для эксплуатации автомобильных дорог общего пользования федерального значения | -                               | Автомобильный транспорт (7.2)                    | Под постоянную полосу отвода автомобильной дороги         | Для оформления в собственность Св. обл. и в пост (бесроч) пользование ГКУ СО "Управление авто дорог " |

| № п/п | Характеристика исходного (изменяемого) земельного участка                                             |                                  |   |                                                                               |   | Характеристика образуемого земельного участка                           |                                                        |                                            |   |                     |               |   |                                                               |                                 |                                                   |   |
|-------|---|----------------------------------|---|-------------------------------------------------------------------------------|---|-------------------------------------------------------------------------|--------------------------------------------------------|--------------------------------------------|---|---------------------|---------------|---|---------------------------------------------------------------|---------------------------------|---------------------------------------------------|---|
|       | Кадастровый номер исходного (изменяемого) земельного участка, кадастровый номер кадастрового квартала | Площадь земельного участка, кв.м | Категория земель   | Вид разрешенного использования земельного участка                             | Сведения о правах на земельный участок   | Вид кадастровых работ                                                   | Идентификационный номер образуемого земельного участка | Обозначение образуемого земельного участка | Кадастровый номер земельного участка со статусом «временный», с границами которого совпадает образуемый земельный участок | Количество контуров | Площадь, кв.м | Категория земель   | Вид разрешенного использования образуемого земельного участка | Характеристика образуемой части | Вид разрешенного использования по классификатору  | Цель образования                                                                                      |
| 39    | 66:06:4502001:44<br>(входит в единое землепользование 66:06:0000000:58)                               | 1437292 +/- 2098                 | Земли промышленности, энергетики, транспорта, связи, радиовещания, телевидения, информатики, земли для обеспечения космической деятельности, земли обороны, безопасности и земли иного специального назначения | для эксплуатации автомобильных дорог общего пользования федерального значения | Федеральное казенное учреждение "Федеральное управление автомобильных дорог "Урал" Федерального дорожного агентства", постоянное (бессрочное) пользование, № 66-01/01-356/2004-95 от 17.10.2005<br><br>Российская Федерация, собственность, № 66-01/01-299/2003-537 от 30.10.2003   | Раздел с сохранением исходного земельного участка в измененных границах | 40                                                     | 66:06:0000000:58:3У2                       | -   | 1                   | 32597         | Земли промышленности, энергетики, транспорта, связи, радиовещания, телевидения, информатики, земли для обеспечения космической деятельности, земли обороны, безопасности и земли иного специального назначения | -                                                             | Автомобильный транспорт (7.2)   | Под постоянную полосу отвода автомобильной дороги | Для оформления в собственность Св. обл. и в пост (бесроч) пользование ГКУ СО "Управление авто дорог " |
| 40    | 66:06:4503001:60                                                                                      | 567771 +/- 6593                  | Земли сельскохозяйственного назначения   | Для сельскохозяйственного производства                                        | Открытое акционерное общество "Федеральная сетевая компания Единой энергетической системы", сервитут, № 66-66/028-66/028/665/2015-384/1 от 16.06.2015<br><br>Открытое акционерное общество "Федеральная сетевая компания Единой энергетической системы", сервитут, № 66-66/028-66/028/661/2015-808/1 от 07.04.2015<br><br>Свердловская область, собственность, № 66-66-28/010/2006-341 от 24.08.2006 | Раздел с сохранением исходного земельного участка в измененных границах | 41                                                     | 66:06:4503001:60:3У1                       | 66:06:4503001:331 (многоконтурный земельный участок. Количество контуров - 2)                                             | 2                   | 6212          | Земли промышленности, энергетики, транспорта, связи, радиовещания, телевидения, информатики, земли для обеспечения космической деятельности, земли обороны, безопасности и земли иного специального назначения | -                                                             | Автомобильный транспорт (7.2)   | Под постоянную полосу отвода автомобильной дороги | Для оформления в собственность Св. обл. и в пост (бесроч) пользование ГКУ СО "Управление авто дорог " |
| 41    | 66:06:4503001                                                                                         | -                                | Неограниченные земли   | -                                                                             | -   | Образование из неограниченных земель                                    | 42                                                     | 66:06:4503001:3У1                          | 66:06:4503001:346 (многоконтурный земельный участок. Количество контуров - 4)                                             | 4                   | 13396         | Земли промышленности, энергетики, транспорта, связи, радиовещания, телевидения, информатики, земли для обеспечения космической деятельности, земли обороны, безопасности и земли иного специального назначения | -                                                             | Автомобильный транспорт (7.2)   | Под постоянную полосу отвода автомобильной дороги | Для оформления в собственность Св. обл. и в пост (бесроч) пользование ГКУ СО "Управление авто дорог " |

| № п/п | Характеристика исходного (изменяемого) земельного участка                                             |                                  |                                        |   |                                                                            | Характеристика образуемого земельного участка                           |                                                        |                                            |   |                     |               |   |                                                               |                                 |                                                  |                                                           |   |
|-------|---|----------------------------------|----------------------------------------|---|----------------------------------------------------------------------------|-------------------------------------------------------------------------|--------------------------------------------------------|--------------------------------------------|---|---------------------|---------------|---|---------------------------------------------------------------|---------------------------------|--------------------------------------------------|-----------------------------------------------------------|---|
|       | Кадастровый номер исходного (изменяемого) земельного участка, кадастровый номер кадастрового квартала | Площадь земельного участка, кв.м | Категория земель                       | Вид разрешенного использования земельного участка                                                      | Сведения о правах на земельный участок                                     | Вид кадастровых работ                                                   | Идентификационный номер образуемого земельного участка | Обозначение образуемого земельного участка | Кадастровый номер земельного участка со статусом «временный», с границами которого совпадает образуемый земельный участок | Количество контуров | Площадь, кв.м | Категория земель   | Вид разрешенного использования образуемого земельного участка | Характеристика образуемой части | Вид разрешенного использования по классификатору | Цель образования                                          | Примечание                                                                                            |
| 42    | 66:06:0000000:5025 (многоконтурный земельный участок. Количество контуров - 24)                       | 47292 +/- 1903                   | Земли сельскохозяйственного назначения | для строительства объекта "Реконструкция ВЛ 500 кВ Южная - Шагол (заходы в РУ 500кВ Белоярскую АЭС-2)" | Сведения о регистрации прав отсутствуют                                    | Раздел                                                                  | 43                                                     | 66:06:0000000:5025:3У1                     | -   | 2                   | 563           | Земли промышленности, энергетики, транспорта, связи, радиовещания, телевидения, информатики, земли для обеспечения космической деятельности, земли обороны, безопасности и земли иного специального назначения | Для строительства автомобильной дороги                        | -                               | Автомобильный транспорт (7.2)                    | Изъятие под постоянную полосу отвода автомобильной дороги | Для оформления в собственность Св. обл. и в пост (бесроч) пользование ГКУ СО "Управление авто дорог " |
| 43    | 66:06:4503001                                                                                         | -                                | Неограниченные земли                   | -   | -                                                                          | Образование из неограниченных земель                                    | 44                                                     | 66:06:4503001:3У2                          | 66:06:4503001:319   | 1                   | 393           | Земли промышленности, энергетики, транспорта, связи, радиовещания, телевидения, информатики, земли для обеспечения космической деятельности, земли обороны, безопасности и земли иного специального назначения | Для строительства автомобильной дороги                        | -                               | Автомобильный транспорт (7.2)                    | Под постоянную полосу отвода автомобильной дороги         | Для оформления в собственность Св. обл. и в пост (бесроч) пользование ГКУ СО "Управление авто дорог " |
| 44    | 66:06:4503001:58                                                                                      | 813060 +/- 7890                  | Земли сельскохозяйственного назначения | для сельскохозяйственного производства                                                                 | Свердловская область, собственность, № 66-66-28/004/2006-642 от 13.07.2006 | Раздел с сохранением исходного земельного участка в измененных границах | 45                                                     | 66:06:4503001:58:3У1                       | 66:06:4503001:341   | 1                   | 388           | Земли промышленности, энергетики, транспорта, связи, радиовещания, телевидения, информатики, земли для обеспечения космической деятельности, земли обороны, безопасности и земли иного специального назначения | Для строительства автомобильной дороги                        | -                               | Автомобильный транспорт (7.2)                    | Под постоянную полосу отвода автомобильной дороги         | Для оформления в собственность Св. обл. и в пост (бесроч) пользование ГКУ СО "Управление авто дорог " |

**V. Ведомость №2. Ведомость учтенных земельных участков под строительство линейного объекта**

| № п/п | Кадастровый номер земельного участка | Площадь, кв.м   | Уточненная площадь, кв.м | Категория земель    | Вид разрешенного использования, согласно ГКН | Цель использования земельного участка | Правообладатель земельного участка | Сведения о правах на земельный участок | Местоположение, согласно ГКН         | Примечание |
|-------|--------------------------------------|-----------------|--------------------------|---------------------|----------------------------------------------|---------------------------------------|------------------------------------|----------------------------------------|--------------------------------------|------------|
| 1     | 2                                    | 3               | 4                        | 5                   | 6                                            | 7                                     | 8                                  | 9                                      | 10                                   | 11         |
| 1     | 66:06:4502001:670                    | 56620 +/- 3031  | 56619                    | Земли лесного фонда | для нужд лесного хозяйства                   | Постоянная полоса отвода              | Российская Федерация               | собственность от 30.10.2014            | Свердловская область, р-н Белоярский |            |
| 2     | 66:06:4502001:669                    | 10442 +/- 1178  | 10441                    | Земли лесного фонда | для нужд лесного хозяйства                   | Постоянная полоса отвода              | Российская Федерация               | собственность от 30.10.2014            | Свердловская область, р-н Белоярский |            |
| 3     | 66:06:4502001:687                    | 1412 +/- 422    | 1412                     | Земли лесного фонда | для ведения лесного хозяйства                | Постоянная полоса отвода              | Российская Федерация               | собственность от 17.04.2015            | Свердловская область, р-н Белоярский |            |
| 4     | 66:06:4502001:686                    | 253 +/- 179     | 254                      | Земли лесного фонда | для ведения лесного хозяйства                | Постоянная полоса отвода              | Российская Федерация               | собственность от 17.04.2016            | Свердловская область, р-н Белоярский |            |
| 5     | 66:06:4502001:685                    | 50092 +/- 2608  | 50093                    | Земли лесного фонда | для ведения лесного хозяйства                | Постоянная полоса отвода              | Российская Федерация               | собственность от 17.04.2017            | Свердловская область, р-н Белоярский |            |
| 6     | 66:06:4502001:684                    | 104155 +/- 3337 | 104154                   | Земли лесного фонда | для ведения лесного хозяйства                | Постоянная полоса отвода              | Российская Федерация               | собственность от 17.04.2018            | Свердловская область, р-н Белоярский |            |

## VI. Технико-экономические показатели проекта межевания территории

| №<br>п/п | Показатели                                                              | Ученные в государственном кадастре<br>недвижимости |                  |                             |                  | Образуемые           |                  |                             |                  |
|----------|-------------------------------------------------------------------------|----------------------------------------------------|------------------|-----------------------------|------------------|----------------------|------------------|-----------------------------|------------------|
|          |                                                                         | Земельные участки                                  |                  | Части земельных<br>участков |                  | Земельные<br>участки |                  | Части земельных<br>участков |                  |
|          |                                                                         | Кол-во,<br>ед                                      | Площадь,<br>кв.м | Кол-<br>во, ед              | Площадь,<br>кв.м | Кол-<br>во, ед       | Площадь,<br>кв.м | Кол-во,<br>ед               | Площадь,<br>кв.м |
| 1        | 2                                                                       | 3                                                  | 4                | 5                           | 6                | 7                    | 8                | 9                           | 10               |
| 1        | Под постоянную полосу отвода<br>(не требует изъятия)                    | 6                                                  | 222973           |                             |                  | 18                   | 530659           |                             |                  |
| 2        | Под переустраиваемые<br>коммуникации (не требует<br>изъятия)            |                                                    |                  |                             |                  | 2                    | 715              | 3                           | 41127            |
| 3        | Под временное занятие на<br>период строительства                        |                                                    |                  |                             |                  |                      |                  | 6                           | 3761             |
| 4        | Под установление публичных<br>сервитутов                                |                                                    |                  |                             |                  |                      |                  | 2                           | 322              |
| 5        | Под изъятие для<br>государственных нужд под<br>постоянную полосу отвода |                                                    |                  |                             |                  | 13                   | 455532           |                             |                  |
| 6        | ИТОГО:                                                                  | 6                                                  | 222973           |                             |                  | 33                   | 986906           | 11                          | 45210            |

**VII. Ведомость №3. Ведомость координат образуемых земельных участков и частей земельных участков**

| Идентификационный номер образуемого земельного участка | Обозначение (кадастровый номер) образуемого земельного участка | Площадь земельного участка, кв.м | Номер контура земельного участка | Площадь границ, исключаемых из площади земельного участка | Координаты поворотных точек |           |            | Примечание |
|--------------------------------------------------------|----------------------------------------------------------------|----------------------------------|----------------------------------|-----------------------------------------------------------|-----------------------------|-----------|------------|------------|
|                                                        |                                                                |                                  |                                  |                                                           | №                           | X         | Y          |            |
| 1                                                      | 2                                                              | 3                                | 4                                | 5                                                         | 6                           | 7         | 8          | 9          |
| 1                                                      | 66:42:0102011:200/чзУ1                                         | 508                              | -                                | -                                                         | 1                           | 386380,08 | 1583471,25 |            |
|                                                        |                                                                |                                  |                                  |                                                           | 13                          | 386378,06 | 1583472,03 |            |
|                                                        |                                                                |                                  |                                  |                                                           | 12                          | 386421,62 | 1583582,95 |            |
|                                                        |                                                                |                                  |                                  |                                                           | 4                           | 386427,67 | 1583580,16 |            |
|                                                        |                                                                |                                  |                                  |                                                           | 3                           | 386405,15 | 1583527,66 |            |
|                                                        |                                                                |                                  |                                  |                                                           | 2                           | 386389,02 | 1583494,49 |            |
| 2                                                      | 66:42:0102011:200:ЗУ2                                          | 1351                             | -                                | -                                                         | 10                          | 386462,25 | 1583683,34 |            |
|                                                        |                                                                |                                  |                                  |                                                           | 9                           | 386473,33 | 1583682,50 |            |
|                                                        |                                                                |                                  |                                  |                                                           | 8                           | 386474,70 | 1583682,40 |            |
|                                                        |                                                                |                                  |                                  |                                                           | 7                           | 386462,89 | 1583653,14 |            |
|                                                        |                                                                |                                  |                                  |                                                           | 6                           | 386441,20 | 1583599,47 |            |
|                                                        |                                                                |                                  |                                  |                                                           | 5                           | 386431,53 | 1583578,40 |            |
|                                                        |                                                                |                                  |                                  |                                                           | 12                          | 386421,62 | 1583582,95 |            |
|                                                        |                                                                |                                  |                                  |                                                           | 11                          | 386450,89 | 1583657,46 |            |
| 3                                                      | 66:42:0102011:199:ЗУ1                                          | 10146                            | -                                | -                                                         | 15                          | 386409,76 | 1583674,34 |            |
|                                                        |                                                                |                                  |                                  |                                                           | 16                          | 386414,39 | 1583687,01 |            |
|                                                        |                                                                |                                  |                                  |                                                           | 10                          | 386462,24 | 1583683,34 |            |
|                                                        |                                                                |                                  |                                  |                                                           | 11                          | 386450,89 | 1583657,46 |            |
|                                                        |                                                                |                                  |                                  |                                                           | 12                          | 386421,62 | 1583582,95 |            |
|                                                        |                                                                |                                  |                                  |                                                           | 13                          | 386378,04 | 1583471,99 |            |
|                                                        |                                                                |                                  |                                  |                                                           | 14                          | 386333,56 | 1583489,47 |            |
|                                                        |                                                                |                                  |                                  |                                                           | 15                          | 386409,76 | 1583674,34 |            |
| 4                                                      | 66:42:0102011:201:ЗУ1                                          | 4022                             | -                                | -                                                         | 20                          | 386368,08 | 1583624,99 |            |
|                                                        |                                                                |                                  |                                  |                                                           | 19                          | 386374,92 | 1583641,35 |            |
|                                                        |                                                                |                                  |                                  |                                                           | 18                          | 386392,28 | 1583688,70 |            |
|                                                        |                                                                |                                  |                                  |                                                           | 17                          | 386403,51 | 1583687,84 |            |
|                                                        |                                                                |                                  |                                  |                                                           | 16                          | 386414,38 | 1583687,01 |            |
|                                                        |                                                                |                                  |                                  |                                                           | 15                          | 386409,76 | 1583674,34 |            |
|                                                        |                                                                |                                  |                                  |                                                           | 14                          | 386333,56 | 1583489,47 |            |
|                                                        |                                                                |                                  |                                  |                                                           | 23                          | 386317,32 | 1583495,85 |            |
|                                                        |                                                                |                                  |                                  |                                                           | 22                          | 386338,47 | 1583548,26 |            |
|                                                        |                                                                |                                  |                                  |                                                           | 21                          | 386355,28 | 1583593,14 |            |
|                                                        |                                                                |                                  |                                  |                                                           | 20                          | 386368,08 | 1583624,99 |            |
| 5                                                      | 66:06:4502001:612:ЗУ1                                          | 35293                            | -                                | -                                                         | 48                          | 386573,85 | 1584092,70 |            |
|                                                        |                                                                |                                  |                                  |                                                           | 47                          | 386574,75 | 1584099,22 |            |
|                                                        |                                                                |                                  |                                  |                                                           | 46                          | 386570,41 | 1584100,92 |            |
|                                                        |                                                                |                                  |                                  |                                                           | 45                          | 386581,18 | 1584127,15 |            |
|                                                        |                                                                |                                  |                                  |                                                           | 44                          | 386585,82 | 1584125,29 |            |

| 1  | 2                              | 3          | 4 | 5 | 6   | 7         | 8          | 9 |
|----|--------------------------------|------------|---|---|-----|-----------|------------|---|
|    |                                |            |   |   | 43  | 386590,70 | 1584132,19 |   |
|    |                                |            |   |   | 42  | 386610,43 | 1584193,04 |   |
|    |                                |            |   |   | 41  | 386652,73 | 1584296,32 |   |
|    |                                |            |   |   | 40  | 386728,49 | 1584327,15 |   |
|    |                                |            |   |   | 39  | 386708,65 | 1584291,57 |   |
|    |                                |            |   |   | 38  | 386620,66 | 1584068,20 |   |
|    |                                |            |   |   | 37  | 386627,45 | 1584065,17 |   |
|    |                                |            |   |   | 36  | 386614,59 | 1584033,01 |   |
|    |                                |            |   |   | 35  | 386611,81 | 1584034,24 |   |
|    |                                |            |   |   | 34  | 386606,76 | 1584027,23 |   |
|    |                                |            |   |   | 10  | 386462,24 | 1583683,34 |   |
|    |                                |            |   |   | 16  | 386414,38 | 1583687,01 |   |
|    |                                |            |   |   | 48  | 386573,85 | 1584092,70 |   |
| 6  | 66:06:4502001:612:<br>3У1/чзyl | 187        | - | - | 33  | 386476,58 | 1583717,45 |   |
|    |                                |            |   |   | 49  | 386434,38 | 1583737,88 |   |
|    |                                |            |   |   | 50  | 386432,91 | 1583734,15 |   |
|    |                                |            |   |   | 32  | 386475,03 | 1583713,76 |   |
| 7  | 66:06:0000000:126/<br>чзyl     | 2911       | 1 | - | 107 | 385832,60 | 1583880,88 |   |
|    |                                |            |   |   | 108 | 385829,59 | 1583879,17 |   |
|    |                                |            |   |   | 106 | 385837,42 | 1583864,89 |   |
|    |                                |            |   |   | 104 | 385890,01 | 1583893,58 |   |
|    |                                |            |   |   | 102 | 385913,12 | 1583904,65 |   |
|    |                                |            |   |   | 100 | 385968,24 | 1583931,33 |   |
|    |                                |            |   |   | 98  | 386043,04 | 1583967,62 |   |
|    |                                |            |   |   | 96  | 386090,64 | 1583989,04 |   |
|    |                                |            |   |   | 94  | 386115,35 | 1583998,76 |   |
|    |                                |            |   |   | 92  | 386157,41 | 1584015,11 |   |
|    |                                |            |   |   | 90  | 386174,84 | 1584020,17 |   |
|    |                                |            |   |   | 88  | 386202,80 | 1584024,36 |   |
|    |                                |            |   |   | 86  | 386225,92 | 1584023,72 |   |
|    |                                |            |   |   | 84  | 386248,11 | 1584019,52 |   |
|    |                                |            |   |   | 82  | 386264,09 | 1584014,14 |   |
|    |                                |            |   |   | 80  | 386277,06 | 1584008,14 |   |
|    |                                |            |   |   | 78  | 386294,46 | 1583997,36 |   |
|    |                                |            |   |   | 76  | 386314,42 | 1583980,80 |   |
|    |                                |            |   |   | 74  | 386334,01 | 1583960,78 |   |
|    |                                |            |   |   | 72  | 386360,29 | 1583930,81 |   |
|    |                                |            |   |   | 70  | 386388,16 | 1583896,27 |   |
|    |                                |            |   |   | 68  | 386402,44 | 1583874,16 |   |
|    |                                |            |   |   | 66  | 386413,27 | 1583850,65 |   |
| 64 | 386419,39                      | 1583827,86 |   |   |     |           |            |   |
| 62 | 386421,70                      | 1583802,82 |   |   |     |           |            |   |
| 60 | 386420,28                      | 1583781,94 |   |   |     |           |            |   |
| 57 | 386418,71                      | 1583773,25 |   |   |     |           |            |   |
| 55 | 386409,34                      | 1583745,31 |   |   |     |           |            |   |

| 1   | 2                          | 3          | 4         | 5          | 6  | 7         | 8          | 9 |
|-----|----------------------------|------------|-----------|------------|----|-----------|------------|---|
| 7   | 66:06:0000000:126/<br>чзyl | 3934       | 2         | -          | 51 | 386413,10 | 1583743,74 |   |
|     |                            |            |           |            | 56 | 386415,34 | 1583749,38 |   |
|     |                            |            |           |            | 58 | 386422,12 | 1583772,82 |   |
|     |                            |            |           |            | 59 | 386423,68 | 1583780,96 |   |
|     |                            |            |           |            | 61 | 386425,14 | 1583802,40 |   |
|     |                            |            |           |            | 63 | 386422,76 | 1583828,10 |   |
|     |                            |            |           |            | 65 | 386416,47 | 1583851,54 |   |
|     |                            |            |           |            | 67 | 386405,38 | 1583875,62 |   |
|     |                            |            |           |            | 69 | 386390,83 | 1583898,15 |   |
|     |                            |            |           |            | 71 | 386362,78 | 1583932,91 |   |
|     |                            |            |           |            | 73 | 386336,37 | 1583963,03 |   |
|     |                            |            |           |            | 75 | 386316,56 | 1583983,28 |   |
|     |                            |            |           |            | 77 | 386296,23 | 1584000,15 |   |
|     |                            |            |           |            | 79 | 386278,38 | 1584011,19 |   |
|     |                            |            |           |            | 81 | 386265,00 | 1584017,39 |   |
|     |                            |            |           |            | 83 | 386248,55 | 1584022,92 |   |
|     |                            |            |           |            | 85 | 386225,78 | 1584027,24 |   |
|     |                            | 87         | 386201,99 | 1584027,89 |    |           |            |   |
|     |                            | 89         | 386173,41 | 1584023,62 |    |           |            |   |
|     |                            | 91         | 386155,55 | 1584018,43 |    |           |            |   |
|     |                            | 93         | 386113,32 | 1584002,01 |    |           |            |   |
|     |                            | 95         | 386088,51 | 1583992,26 |    |           |            |   |
|     |                            | 97         | 386040,77 | 1583970,77 |    |           |            |   |
|     |                            | 99         | 385965,92 | 1583934,46 |    |           |            |   |
|     |                            | 101        | 385910,81 | 1583907,79 |    |           |            |   |
|     |                            | 103        | 385887,61 | 1583896,67 |    |           |            |   |
|     |                            | 105        | 385838,64 | 1583869,86 |    |           |            |   |
|     |                            | 25         | 386485,54 | 1583708,68 |    |           |            |   |
|     |                            | 27         | 386489,57 | 1583707,05 |    |           |            |   |
|     |                            | 29         | 386517,22 | 1583773,50 |    |           |            |   |
|     |                            | 31         | 386543,98 | 1583831,54 |    |           |            |   |
|     |                            | 231        | 386569,47 | 1583874,68 |    |           |            |   |
|     |                            | 229        | 386599,45 | 1583914,10 |    |           |            |   |
|     |                            | 227        | 386632,22 | 1583948,11 |    |           |            |   |
| 225 | 386726,67                  | 1584025,04 |           |            |    |           |            |   |
| 223 | 386839,23                  | 1584110,47 |           |            |    |           |            |   |
| 221 | 386874,21                  | 1584131,12 |           |            |    |           |            |   |
| 219 | 386907,32                  | 1584145,54 |           |            |    |           |            |   |
| 217 | 386943,73                  | 1584156,69 |           |            |    |           |            |   |
| 215 | 386976,80                  | 1584162,78 |           |            |    |           |            |   |
| 213 | 387011,06                  | 1584165,58 |           |            |    |           |            |   |
| 211 | 387049,89                  | 1584165,34 |           |            |    |           |            |   |
| 209 | 387113,94                  | 1584162,12 |           |            |    |           |            |   |
| 207 | 387184,24                  | 1584156,16 |           |            |    |           |            |   |
| 205 | 387263,86                  | 1584149,95 |           |            |    |           |            |   |

| 1   | 2                          | 3          | 4 | 5 | 6   | 7         | 8          | 9 |     |           |            |
|-----|----------------------------|------------|---|---|-----|-----------|------------|---|-----|-----------|------------|
|     |                            |            |   |   | 204 | 387283,13 | 1584146,72 |   |     |           |            |
|     |                            |            |   |   | 203 | 387282,35 | 1584150,38 |   |     |           |            |
|     |                            |            |   |   | 206 | 387263,76 | 1584153,45 |   |     |           |            |
|     |                            |            |   |   | 208 | 387183,99 | 1584159,67 |   |     |           |            |
|     |                            |            |   |   | 210 | 387113,64 | 1584165,69 |   |     |           |            |
|     |                            |            |   |   | 212 | 387049,43 | 1584168,94 |   |     |           |            |
|     |                            |            |   |   | 214 | 387010,34 | 1584169,11 |   |     |           |            |
|     |                            |            |   |   | 216 | 386975,70 | 1584166,31 |   |     |           |            |
|     |                            |            |   |   | 218 | 386942,20 | 1584160,11 |   |     |           |            |
|     |                            |            |   |   | 220 | 386905,34 | 1584148,88 |   |     |           |            |
|     |                            |            |   |   | 222 | 386871,81 | 1584134,22 |   |     |           |            |
|     |                            |            |   |   | 224 | 386836,40 | 1584113,42 |   |     |           |            |
|     |                            |            |   |   | 226 | 386723,62 | 1584027,77 |   |     |           |            |
|     |                            |            |   |   | 228 | 386628,88 | 1583950,63 |   |     |           |            |
|     |                            |            |   |   | 230 | 386595,82 | 1583916,27 |   |     |           |            |
|     |                            |            |   |   | 232 | 386565,53 | 1583876,49 |   |     |           |            |
|     |                            |            |   |   | 30  | 386539,82 | 1583832,98 |   |     |           |            |
|     |                            |            |   |   | 28  | 386512,98 | 1583774,64 |   |     |           |            |
|     |                            |            |   |   | 66  | 3         | -          |   | 188 | 387366,39 | 1584137,32 |
|     |                            |            |   |   |     |           |            |   | 185 | 387372,39 | 1584132,80 |
| 187 | 387368,18                  | 1584133,47 |   |   |     |           |            |   |     |           |            |
| 190 | 387355,30                  | 1584132,30 |   |   |     |           |            |   |     |           |            |
| 194 | 387350,18                  | 1584136,66 |   |   |     |           |            |   |     |           |            |
| 191 | 387354,67                  | 1584136,34 |   |   |     |           |            |   |     |           |            |
| 8   | :3Y1                       | 255        | - | - | 198 | 387344,52 | 1584140,11 |   |     |           |            |
|     |                            |            |   |   | 197 | 387344,49 | 1584137,08 |   |     |           |            |
|     |                            |            |   |   | 194 | 387350,18 | 1584136,66 |   |     |           |            |
|     |                            |            |   |   | 190 | 387355,30 | 1584132,30 |   |     |           |            |
|     |                            |            |   |   | 193 | 387353,71 | 1584132,16 |   |     |           |            |
|     |                            |            |   |   | 195 | 387344,30 | 1584133,50 |   |     |           |            |
|     |                            |            |   |   | 196 | 387344,39 | 1584136,47 |   |     |           |            |
|     |                            |            |   |   | 204 | 387283,13 | 1584146,72 |   |     |           |            |
|     |                            |            |   |   | 203 | 387282,35 | 1584150,38 |   |     |           |            |
|     |                            |            |   |   | 198 | 387344,52 | 1584140,11 |   |     |           |            |
| 9   | 66:06:0000000:126/<br>чзy2 | 490        | - | - | 184 | 387408,96 | 1584136,73 |   |     |           |            |
|     |                            |            |   |   | 183 | 387407,15 | 1584128,28 |   |     |           |            |
|     |                            |            |   |   | 186 | 387369,03 | 1584137,54 |   |     |           |            |
|     |                            |            |   |   | 188 | 387366,39 | 1584137,32 |   |     |           |            |
|     |                            |            |   |   | 191 | 387354,67 | 1584136,34 |   |     |           |            |
|     |                            |            |   |   | 194 | 387350,18 | 1584136,66 |   |     |           |            |
|     |                            |            |   |   | 199 | 387344,66 | 1584141,37 |   |     |           |            |
|     |                            |            |   |   | 200 | 387345,03 | 1584144,71 |   |     |           |            |
|     |                            |            |   |   | 192 | 387353,98 | 1584143,82 |   |     |           |            |
|     |                            |            |   |   | 189 | 387368,92 | 1584145,05 |   |     |           |            |
|     |                            |            |   |   | 184 | 387408,96 | 1584136,73 |   |     |           |            |

| 1  | 2                         | 3          | 4 | 5 | 6   | 7         | 8          | 9 |
|----|---------------------------|------------|---|---|-----|-----------|------------|---|
| 10 | :3Y2                      | 12         | - | - | 194 | 387350,18 | 1584136,66 |   |
|    |                           |            |   |   | 197 | 387344,49 | 1584137,08 |   |
|    |                           |            |   |   | 198 | 387344,52 | 1584140,11 |   |
|    |                           |            |   |   | 199 | 387344,66 | 1584141,37 |   |
|    |                           |            |   |   | 194 | 387350,18 | 1584136,66 |   |
| 11 | 66:06:0000000:126:<br>3Y1 | 108681     | 1 | - | 123 | 386465,94 | 1584228,53 |   |
|    |                           |            |   |   | 124 | 386509,72 | 1584252,51 |   |
|    |                           |            |   |   | 125 | 386588,68 | 1584284,64 |   |
|    |                           |            |   |   | 126 | 386613,34 | 1584288,49 |   |
|    |                           |            |   |   | 127 | 386633,46 | 1584288,49 |   |
|    |                           |            |   |   | 41  | 386652,73 | 1584296,32 |   |
|    |                           |            |   |   | 42  | 386610,43 | 1584193,04 |   |
|    |                           |            |   |   | 43  | 386590,70 | 1584132,19 |   |
|    |                           |            |   |   | 44  | 386585,82 | 1584125,29 |   |
|    |                           |            |   |   | 45  | 386581,18 | 1584127,15 |   |
|    |                           |            |   |   | 46  | 386570,41 | 1584100,92 |   |
|    |                           |            |   |   | 47  | 386574,75 | 1584099,22 |   |
|    |                           |            |   |   | 48  | 386573,85 | 1584092,70 |   |
|    |                           |            |   |   | 16  | 386414,38 | 1583687,01 |   |
|    |                           |            |   |   | 17  | 386403,51 | 1583687,84 |   |
|    |                           |            |   |   | 18  | 386392,27 | 1583688,70 |   |
|    |                           |            |   |   | 53  | 386395,43 | 1583698,22 |   |
|    |                           |            |   |   | 54  | 386402,28 | 1583716,56 |   |
|    |                           |            |   |   | 56  | 386415,34 | 1583749,38 |   |
|    |                           |            |   |   | 58  | 386422,12 | 1583772,82 |   |
|    |                           |            |   |   | 59  | 386423,68 | 1583780,96 |   |
|    |                           |            |   |   | 61  | 386425,14 | 1583802,40 |   |
|    |                           |            |   |   | 63  | 386422,76 | 1583828,10 |   |
|    |                           |            |   |   | 65  | 386416,47 | 1583851,54 |   |
|    |                           |            |   |   | 67  | 386405,38 | 1583875,62 |   |
|    |                           |            |   |   | 69  | 386390,83 | 1583898,15 |   |
|    |                           |            |   |   | 71  | 386362,78 | 1583932,91 |   |
|    |                           |            |   |   | 73  | 386336,37 | 1583963,03 |   |
|    |                           |            |   |   | 75  | 386316,56 | 1583983,28 |   |
|    |                           |            |   |   | 77  | 386296,23 | 1584000,15 |   |
| 79 | 386278,38                 | 1584011,19 |   |   |     |           |            |   |
| 81 | 386265,00                 | 1584017,39 |   |   |     |           |            |   |
| 83 | 386248,55                 | 1584022,92 |   |   |     |           |            |   |
| 85 | 386225,78                 | 1584027,24 |   |   |     |           |            |   |
| 87 | 386201,99                 | 1584027,89 |   |   |     |           |            |   |
| 89 | 386173,41                 | 1584023,62 |   |   |     |           |            |   |
| 91 | 386155,55                 | 1584018,43 |   |   |     |           |            |   |
| 93 | 386113,32                 | 1584002,01 |   |   |     |           |            |   |
| 95 | 386088,51                 | 1583992,26 |   |   |     |           |            |   |
| 97 | 386040,77                 | 1583970,77 |   |   |     |           |            |   |

| 1   | 2         | 3          | 4 | 5 | 6   | 7                         | 8          | 9 |
|-----|-----------|------------|---|---|-----|---------------------------|------------|---|
|     |           |            |   |   | 99  | 385965,92                 | 1583934,46 |   |
|     |           |            |   |   | 101 | 385910,81                 | 1583907,79 |   |
|     |           |            |   |   | 103 | 385887,61                 | 1583896,67 |   |
|     |           |            |   |   | 105 | 385838,64                 | 1583869,86 |   |
|     |           |            |   |   | 107 | 385832,60                 | 1583880,88 |   |
|     |           |            |   |   | 111 | 385848,97                 | 1583890,19 |   |
|     |           |            |   |   | 113 | 385994,50                 | 1583971,33 |   |
|     |           |            |   |   | 115 | 386109,47                 | 1584032,71 |   |
|     |           |            |   |   | 117 | 386254,93                 | 1584113,07 |   |
|     |           |            |   |   | 119 | 386316,33                 | 1584147,87 |   |
|     |           |            |   |   | 120 | 386397,51                 | 1584192,51 |   |
|     |           |            |   |   | 123 | 386465,94                 | 1584228,53 |   |
|     |           |            |   |   | 11  | 66:06:0000000:126:<br>3Y1 | 108910     |   |
| 177 | 387638,42 | 1584064,70 |   |   |     |                           |            |   |
| 178 | 387561,39 | 1584088,75 |   |   |     |                           |            |   |
| 180 | 387517,97 | 1584100,94 |   |   |     |                           |            |   |
| 181 | 387469,50 | 1584113,41 |   |   |     |                           |            |   |
| 182 | 387407,04 | 1584127,74 |   |   |     |                           |            |   |
| 184 | 387408,96 | 1584136,73 |   |   |     |                           |            |   |
| 189 | 387368,92 | 1584145,05 |   |   |     |                           |            |   |
| 192 | 387353,98 | 1584143,82 |   |   |     |                           |            |   |
| 200 | 387345,03 | 1584144,71 |   |   |     |                           |            |   |
| 199 | 387344,66 | 1584141,37 |   |   |     |                           |            |   |
| 201 | 387338,00 | 1584147,04 |   |   |     |                           |            |   |
| 202 | 387279,28 | 1584164,90 |   |   |     |                           |            |   |
| 203 | 387282,35 | 1584150,38 |   |   |     |                           |            |   |
| 206 | 387263,76 | 1584153,45 |   |   |     |                           |            |   |
| 208 | 387183,99 | 1584159,67 |   |   |     |                           |            |   |
| 210 | 387113,64 | 1584165,69 |   |   |     |                           |            |   |
| 212 | 387049,43 | 1584168,94 |   |   |     |                           |            |   |
| 214 | 387010,34 | 1584169,11 |   |   |     |                           |            |   |
| 216 | 386975,70 | 1584166,31 |   |   |     |                           |            |   |
| 218 | 386942,20 | 1584160,11 |   |   |     |                           |            |   |
| 220 | 386905,34 | 1584148,88 |   |   |     |                           |            |   |
| 222 | 386871,81 | 1584134,22 |   |   |     |                           |            |   |
| 224 | 386836,40 | 1584113,42 |   |   |     |                           |            |   |
| 226 | 386723,62 | 1584027,77 |   |   |     |                           |            |   |
| 228 | 386628,88 | 1583950,63 |   |   |     |                           |            |   |
| 230 | 386595,82 | 1583916,27 |   |   |     |                           |            |   |
| 232 | 386565,53 | 1583876,49 |   |   |     |                           |            |   |
| 30  | 386539,82 | 1583832,98 |   |   |     |                           |            |   |
| 28  | 386512,98 | 1583774,64 |   |   |     |                           |            |   |
| 24  | 386477,70 | 1583689,85 |   |   |     |                           |            |   |
| 8   | 386474,70 | 1583682,40 |   |   |     |                           |            |   |
| 9   | 386473,33 | 1583682,50 |   |   |     |                           |            |   |

| 1  | 2                              | 3     | 4 | 5 | 6   | 7         | 8          | 9 |
|----|--------------------------------|-------|---|---|-----|-----------|------------|---|
|    |                                |       |   |   | 10  | 386462,25 | 1583683,35 |   |
|    |                                |       |   |   | 34  | 386606,76 | 1584027,23 |   |
|    |                                |       |   |   | 35  | 386611,81 | 1584034,24 |   |
|    |                                |       |   |   | 36  | 386614,59 | 1584033,01 |   |
|    |                                |       |   |   | 37  | 386627,45 | 1584065,17 |   |
|    |                                |       |   |   | 38  | 386620,66 | 1584068,20 |   |
|    |                                |       |   |   | 39  | 386708,65 | 1584291,57 |   |
|    |                                |       |   |   | 40  | 386728,49 | 1584327,15 |   |
|    |                                |       |   |   | 133 | 386746,05 | 1584334,29 |   |
|    |                                |       |   |   | 139 | 386915,45 | 1584314,94 |   |
|    |                                |       |   |   | 140 | 386930,98 | 1584311,21 |   |
|    |                                |       |   |   | 141 | 386960,36 | 1584279,40 |   |
|    |                                |       |   |   | 142 | 386973,26 | 1584268,00 |   |
|    |                                |       |   |   | 143 | 386993,57 | 1584254,76 |   |
|    |                                |       |   |   | 144 | 387015,99 | 1584244,96 |   |
|    |                                |       |   |   | 145 | 387039,54 | 1584238,33 |   |
|    |                                |       |   |   | 146 | 387087,13 | 1584233,73 |   |
|    |                                |       |   |   | 147 | 387130,70 | 1584229,93 |   |
|    |                                |       |   |   | 148 | 387130,70 | 1584221,01 |   |
|    |                                |       |   |   | 150 | 387164,39 | 1584218,11 |   |
|    |                                |       |   |   | 151 | 387203,82 | 1584213,91 |   |
|    |                                |       |   |   | 155 | 387262,07 | 1584204,36 |   |
|    |                                |       |   |   | 159 | 387334,38 | 1584181,57 |   |
|    |                                |       |   |   | 163 | 387427,75 | 1584149,62 |   |
|    |                                |       |   |   | 179 | 387537,73 | 1584112,24 |   |
| 12 | 66:06:0000000:126:<br>3Y1/ч3y1 | 88    | 1 | - | 50  | 386432,91 | 1583734,15 |   |
|    |                                |       |   |   | 51  | 386413,10 | 1583743,74 |   |
|    |                                |       |   |   | 52  | 386414,58 | 1583747,46 |   |
|    |                                |       |   |   | 49  | 386434,38 | 1583737,88 |   |
| 12 | 66:06:0000000:126:<br>3Y1/ч3y1 | 47    | 2 | - | 32  | 386475,03 | 1583713,76 |   |
|    |                                |       |   |   | 33  | 386476,58 | 1583717,46 |   |
|    |                                |       |   |   | 26  | 386487,08 | 1583712,38 |   |
|    |                                |       |   |   | 25  | 386485,54 | 1583708,68 |   |
|    |                                |       |   |   | 32  | 386475,03 | 1583713,76 |   |
| 13 | :3Y3                           | 586   | - | - | 201 | 387338,00 | 1584147,04 |   |
|    |                                |       |   |   | 199 | 387344,66 | 1584141,37 |   |
|    |                                |       |   |   | 198 | 387344,52 | 1584140,11 |   |
|    |                                |       |   |   | 203 | 387282,35 | 1584150,38 |   |
|    |                                |       |   |   | 202 | 387279,28 | 1584164,90 |   |
|    |                                |       |   |   | 201 | 387338,00 | 1584147,04 |   |
| 14 | 66:06:0000000:61:3<br>Y1       | 38337 | 1 | - | 130 | 386676,67 | 1584372,38 |   |
|    |                                |       |   |   | 131 | 386681,90 | 1584377,39 |   |
|    |                                |       |   |   | 132 | 386702,73 | 1584378,28 |   |
|    |                                |       |   |   | 134 | 386763,99 | 1584371,65 |   |
|    |                                |       |   |   | 135 | 386785,86 | 1584368,06 |   |

| 1 | 2 | 3    | 4 | 5 | 6   | 7         | 8          | 9 |
|---|---|------|---|---|-----|-----------|------------|---|
|   |   |      |   |   | 136 | 386811,42 | 1584360,88 |   |
|   |   |      |   |   | 137 | 386837,55 | 1584358,32 |   |
|   |   |      |   |   | 138 | 386904,73 | 1584347,98 |   |
|   |   |      |   |   | 140 | 386930,98 | 1584311,21 |   |
|   |   |      |   |   | 139 | 386915,45 | 1584314,94 |   |
|   |   |      |   |   | 133 | 386746,05 | 1584334,29 |   |
|   |   |      |   |   | 40  | 386728,49 | 1584327,15 |   |
|   |   |      |   |   | 41  | 386652,73 | 1584296,32 |   |
|   |   |      |   |   | 127 | 386633,46 | 1584288,49 |   |
|   |   |      |   |   | 126 | 386613,34 | 1584288,49 |   |
|   |   |      |   |   | 125 | 386588,68 | 1584284,64 |   |
|   |   |      |   |   | 124 | 386509,72 | 1584252,51 |   |
|   |   |      |   |   | 123 | 386465,94 | 1584228,53 |   |
|   |   |      |   |   | 120 | 386397,51 | 1584192,51 |   |
|   |   |      |   |   | 119 | 386316,33 | 1584147,87 |   |
|   |   |      |   |   | 117 | 386254,93 | 1584113,07 |   |
|   |   |      |   |   | 115 | 386109,47 | 1584032,71 |   |
|   |   |      |   |   | 113 | 385994,50 | 1583971,33 |   |
|   |   |      |   |   | 111 | 385848,97 | 1583890,19 |   |
|   |   |      |   |   | 107 | 385832,60 | 1583880,88 |   |
|   |   |      |   |   | 109 | 385821,21 | 1583901,70 |   |
|   |   |      |   |   | 110 | 385833,81 | 1583908,97 |   |
|   |   |      |   |   | 112 | 385985,91 | 1583993,65 |   |
|   |   |      |   |   | 114 | 386096,59 | 1584056,02 |   |
|   |   |      |   |   | 116 | 386241,04 | 1584135,60 |   |
|   |   |      |   |   | 118 | 386285,32 | 1584159,47 |   |
|   |   |      |   |   | 121 | 386415,22 | 1584231,16 |   |
|   |   |      |   |   | 122 | 386452,21 | 1584249,31 |   |
|   |   |      |   |   | 128 | 386641,64 | 1584363,79 |   |
|   |   |      |   |   | 129 | 386659,44 | 1584368,80 |   |
|   |   |      |   |   | 130 | 386676,67 | 1584372,38 |   |
|   |   | 9254 | 2 | - | 155 | 387262,07 | 1584204,36 |   |
|   |   |      |   |   | 159 | 387334,38 | 1584181,57 |   |
|   |   |      |   |   | 163 | 387427,75 | 1584149,62 |   |
|   |   |      |   |   | 179 | 387537,73 | 1584112,24 |   |
|   |   |      |   |   | 176 | 387641,63 | 1584074,35 |   |
|   |   |      |   |   | 175 | 387653,92 | 1584111,29 |   |
|   |   |      |   |   | 173 | 387631,36 | 1584118,73 |   |
|   |   |      |   |   | 170 | 387547,85 | 1584144,36 |   |
|   |   |      |   |   | 167 | 387488,14 | 1584164,17 |   |
|   |   |      |   |   | 166 | 387486,25 | 1584156,79 |   |
|   |   |      |   |   | 165 | 387451,71 | 1584162,69 |   |
|   |   |      |   |   | 164 | 387440,06 | 1584166,29 |   |
|   |   |      |   |   | 162 | 387412,64 | 1584172,79 |   |
|   |   |      |   |   | 161 | 387376,72 | 1584184,22 |   |

| 1   | 2                          | 3          | 4 | 5 | 6   | 7         | 8          | 9 |
|-----|----------------------------|------------|---|---|-----|-----------|------------|---|
|     |                            |            |   |   | 160 | 387340,19 | 1584196,60 |   |
|     |                            |            |   |   | 158 | 387330,71 | 1584188,72 |   |
|     |                            |            |   |   | 157 | 387323,37 | 1584190,62 |   |
|     |                            |            |   |   | 156 | 387290,98 | 1584198,97 |   |
| 16  | 66:06:0000000:126/<br>чзүз | 921        | - | - | 155 | 387262,07 | 1584204,36 |   |
|     |                            |            |   |   | 151 | 387203,82 | 1584213,91 |   |
|     |                            |            |   |   | 150 | 387164,39 | 1584218,11 |   |
|     |                            |            |   |   | 148 | 387130,70 | 1584221,01 |   |
|     |                            |            |   |   | 147 | 387130,70 | 1584229,93 |   |
|     |                            |            |   |   | 149 | 387165,95 | 1584227,10 |   |
|     |                            |            |   |   | 152 | 387219,81 | 1584219,52 |   |
| 17  | 66:06:0000000:61/чз<br>үл  | 369        | - | - | 153 | 387238,76 | 1584211,71 |   |
|     |                            |            |   |   | 152 | 387219,81 | 1584219,52 |   |
|     |                            |            |   |   | 155 | 387262,07 | 1584204,36 |   |
|     |                            |            |   |   | 156 | 387290,98 | 1584198,97 |   |
|     |                            |            |   |   | 157 | 387323,37 | 1584190,62 |   |
|     |                            |            |   |   | 154 | 387248,60 | 1584215,47 |   |
| 18  | 66:06:0000000:126:<br>3Y2  | 98373      | 1 | - | 254 | 386536,13 | 1584438,31 |   |
|     |                            |            |   |   | 255 | 386566,29 | 1584444,73 |   |
|     |                            |            |   |   | 257 | 386632,31 | 1584458,92 |   |
|     |                            |            |   |   | 258 | 386653,08 | 1584465,08 |   |
|     |                            |            |   |   | 259 | 386654,77 | 1584461,30 |   |
|     |                            |            |   |   | 260 | 386657,49 | 1584455,24 |   |
|     |                            |            |   |   | 262 | 386670,70 | 1584461,20 |   |
|     |                            |            |   |   | 264 | 386689,16 | 1584472,63 |   |
|     |                            |            |   |   | 266 | 386707,61 | 1584487,33 |   |
|     |                            |            |   |   | 268 | 386716,33 | 1584496,86 |   |
|     |                            |            |   |   | 270 | 386724,83 | 1584509,13 |   |
|     |                            |            |   |   | 271 | 386732,72 | 1584524,53 |   |
|     |                            |            |   |   | 272 | 386727,92 | 1584526,72 |   |
|     |                            |            |   |   | 273 | 386723,67 | 1584528,67 |   |
|     |                            |            |   |   | 275 | 386734,43 | 1584552,11 |   |
|     |                            |            |   |   | 277 | 386746,62 | 1584582,11 |   |
|     |                            |            |   |   | 278 | 386761,55 | 1584617,48 |   |
|     |                            |            |   |   | 279 | 386762,63 | 1584620,17 |   |
|     |                            |            |   |   | 280 | 386788,06 | 1584683,72 |   |
|     |                            |            |   |   | 281 | 386806,60 | 1584730,01 |   |
| 282 | 386844,42                  | 1584818,19 |   |   |     |           |            |   |
| 283 | 386850,48                  | 1584816,22 |   |   |     |           |            |   |
| 284 | 386912,46                  | 1584796,08 |   |   |     |           |            |   |
| 285 | 386895,97                  | 1584754,88 |   |   |     |           |            |   |
| 286 | 386869,73                  | 1584679,21 |   |   |     |           |            |   |
| 287 | 386845,98                  | 1584619,78 |   |   |     |           |            |   |
| 289 | 386825,69                  | 1584565,99 |   |   |     |           |            |   |

| 1  | 2                         | 3     | 4 | 5 | 6   | 7         | 8          | 9 |
|----|---------------------------|-------|---|---|-----|-----------|------------|---|
|    |                           |       |   |   | 290 | 386820,04 | 1584547,38 |   |
|    |                           |       |   |   | 291 | 386818,59 | 1584542,58 |   |
|    |                           |       |   |   | 292 | 386815,12 | 1584521,45 |   |
|    |                           |       |   |   | 293 | 386815,29 | 1584521,43 |   |
|    |                           |       |   |   | 294 | 386814,79 | 1584509,65 |   |
|    |                           |       |   |   | 295 | 386808,38 | 1584509,70 |   |
|    |                           |       |   |   | 296 | 386800,10 | 1584509,78 |   |
|    |                           |       |   |   | 297 | 386800,52 | 1584500,67 |   |
|    |                           |       |   |   | 299 | 386803,90 | 1584483,11 |   |
|    |                           |       |   |   | 303 | 386811,92 | 1584462,25 |   |
|    |                           |       |   |   | 305 | 386821,09 | 1584446,95 |   |
|    |                           |       |   |   | 307 | 386832,32 | 1584432,47 |   |
|    |                           |       |   |   | 308 | 386839,78 | 1584437,19 |   |
|    |                           |       |   |   | 309 | 386846,99 | 1584426,90 |   |
|    |                           |       |   |   | 310 | 386858,09 | 1584411,93 |   |
|    |                           |       |   |   | 311 | 386864,73 | 1584402,97 |   |
|    |                           |       |   |   | 312 | 386885,45 | 1584375,00 |   |
|    |                           |       |   |   | 138 | 386904,73 | 1584347,98 |   |
|    |                           |       |   |   | 137 | 386837,55 | 1584358,32 |   |
|    |                           |       |   |   | 136 | 386811,42 | 1584360,88 |   |
|    |                           |       |   |   | 135 | 386785,86 | 1584368,06 |   |
|    |                           |       |   |   | 134 | 386763,99 | 1584371,65 |   |
|    |                           |       |   |   | 132 | 386702,73 | 1584378,28 |   |
|    |                           |       |   |   | 131 | 386681,90 | 1584377,39 |   |
| 18 | 66:06:0000000:126:<br>3Y2 | 98373 | 1 | - | 130 | 386676,67 | 1584372,38 |   |
|    |                           |       |   |   | 129 | 386659,44 | 1584368,80 |   |
|    |                           |       |   |   | 128 | 386641,64 | 1584363,79 |   |
|    |                           |       |   |   | 122 | 386452,21 | 1584249,31 |   |
|    |                           |       |   |   | 121 | 386415,22 | 1584231,16 |   |
|    |                           |       |   |   | 118 | 386285,32 | 1584159,47 |   |
|    |                           |       |   |   | 116 | 386241,04 | 1584135,60 |   |
|    |                           |       |   |   | 114 | 386096,59 | 1584056,02 |   |
|    |                           |       |   |   | 112 | 385985,91 | 1583993,65 |   |
|    |                           |       |   |   | 110 | 385833,81 | 1583908,97 |   |
|    |                           |       |   |   | 109 | 385821,21 | 1583901,70 |   |
|    |                           |       |   |   | 233 | 385811,02 | 1583920,29 |   |
|    |                           |       |   |   | 234 | 385892,98 | 1583969,33 |   |
|    |                           |       |   |   | 235 | 385957,79 | 1584003,83 |   |
|    |                           |       |   |   | 236 | 386027,12 | 1584038,68 |   |
|    |                           |       |   |   | 237 | 386091,51 | 1584073,46 |   |
|    |                           |       |   |   | 238 | 386234,75 | 1584153,58 |   |
|    |                           |       |   |   | 239 | 386296,43 | 1584188,25 |   |
|    |                           |       |   |   | 240 | 386317,73 | 1584202,20 |   |
|    |                           |       |   |   | 241 | 386331,27 | 1584213,81 |   |
|    |                           |       |   |   | 242 | 386342,06 | 1584225,92 |   |

| 1   | 2                          | 3    | 4                         | 5          | 6   | 7         | 8          | 9                                                                    |           |            |
|-----|----------------------------|------|---------------------------|------------|-----|-----------|------------|----------------------------------------------------------------------|-----------|------------|
|     |                            |      |                           |            | 243 | 386355,13 | 1584244,85 |                                                                      |           |            |
|     |                            |      |                           |            | 244 | 386369,53 | 1584271,97 |                                                                      |           |            |
|     |                            |      |                           |            | 245 | 386390,77 | 1584320,00 |                                                                      |           |            |
|     |                            |      |                           |            | 246 | 386400,18 | 1584339,50 |                                                                      |           |            |
|     |                            |      |                           |            | 247 | 386407,40 | 1584352,33 |                                                                      |           |            |
|     |                            |      |                           |            | 248 | 386413,71 | 1584362,06 |                                                                      |           |            |
|     |                            |      |                           |            | 249 | 386424,62 | 1584376,22 |                                                                      |           |            |
|     |                            |      |                           |            | 250 | 386438,29 | 1584390,52 |                                                                      |           |            |
|     |                            |      |                           |            | 251 | 386457,36 | 1584406,04 |                                                                      |           |            |
|     |                            |      |                           |            | 252 | 386478,57 | 1584418,85 |                                                                      |           |            |
|     |                            |      |                           |            | 253 | 386498,50 | 1584427,59 |                                                                      |           |            |
|     |                            |      |                           |            | 254 | 386536,13 | 1584438,31 |                                                                      |           |            |
|     |                            | 1277 | 2                         | -          | 167 | 387488,14 | 1584164,17 |                                                                      |           |            |
|     |                            |      |                           |            | 168 | 387489,12 | 1584168,00 |                                                                      |           |            |
|     |                            |      |                           |            | 169 | 387511,80 | 1584161,85 |                                                                      |           |            |
|     |                            |      |                           |            | 171 | 387569,39 | 1584146,30 |                                                                      |           |            |
|     |                            |      |                           |            | 172 | 387617,53 | 1584131,85 |                                                                      |           |            |
|     |                            |      |                           |            | 174 | 387656,57 | 1584119,26 |                                                                      |           |            |
|     |                            |      |                           |            | 175 | 387653,92 | 1584111,29 |                                                                      |           |            |
|     |                            |      |                           |            | 173 | 387631,36 | 1584118,73 |                                                                      |           |            |
|     |                            | 170  | 387547,85                 | 1584144,36 |     |           |            |                                                                      |           |            |
|     |                            | 19   | 66:06:0000000:126:<br>3У3 | 214        | 1   | -         | 315        |                                                                      | 386555,97 | 1584487,48 |
|     |                            |      |                           |            |     |           | 316        |                                                                      | 386558,46 | 1584501,88 |
|     |                            |      |                           |            |     |           | 317        |                                                                      | 386544,07 | 1584504,36 |
| 314 | 386541,62                  |      |                           |            |     |           | 1584489,88 |                                                                      |           |            |
| 83  | 2                          |      |                           | -          | 330 | 386578,49 | 1584533,72 |                                                                      |           |            |
|     |                            |      |                           |            | 328 | 386569,54 | 1584535,24 |                                                                      |           |            |
|     |                            |      |                           |            | 327 | 386567,95 | 1584526,29 |                                                                      |           |            |
|     |                            |      |                           |            | 329 | 386576,96 | 1584524,74 |                                                                      |           |            |
| 82  | 3                          |      |                           | -          | 350 | 386830,74 | 1584491,02 |                                                                      |           |            |
|     |                            |      |                           |            | 349 | 386829,17 | 1584482,11 |                                                                      |           |            |
|     |                            |      |                           |            | 351 | 386838,12 | 1584480,66 |                                                                      |           |            |
|     |                            |      |                           |            | 352 | 386839,63 | 1584489,51 |                                                                      |           |            |
| 82  | 4                          |      |                           | -          | 359 | 386858,47 | 1584439,08 |                                                                      |           |            |
|     |                            |      |                           |            | 360 | 386859,91 | 1584447,86 |                                                                      |           |            |
|     |                            |      |                           |            | 358 | 386851,05 | 1584449,47 |                                                                      |           |            |
|     |                            |      |                           |            | 357 | 386849,47 | 1584440,45 |                                                                      |           |            |
| 20  | 66:06:0000000:126/<br>чзУ4 | 4595 | 1                         |            | 263 | 386685,29 | 1584479,48 |                                                                      |           |            |
|     |                            |      |                           |            | 261 | 386668,54 | 1584467,95 |                                                                      |           |            |
|     |                            |      |                           |            | 259 | 386654,77 | 1584461,30 |                                                                      |           |            |
|     |                            |      |                           |            | 258 | 386653,08 | 1584465,08 |                                                                      |           |            |
|     |                            |      |                           |            | 257 | 386632,31 | 1584458,92 |                                                                      |           |            |
|     |                            |      |                           |            | 256 | 386609,98 | 1584454,12 |                                                                      |           |            |
|     |                            |      |                           |            | 313 | 386532,24 | 1584467,29 |                                                                      |           |            |
| 20  |                            | 4595 | 1                         |            | 322 | 386539,61 | 1584511,58 | Площадь<br>контура<br>указана с<br>учетом<br>исключаемых<br>площадей |           |            |

| 1    | 2                          | 3         | 4          | 5          | 6          | 7                          | 8          | 9                                                                    |            |            |                                                                      |
|------|----------------------------|-----------|------------|------------|------------|----------------------------|------------|----------------------------------------------------------------------|------------|------------|----------------------------------------------------------------------|
|      | 66:06:0000000:126/<br>чзу4 | 6201      | 2          |            | 323        | 386565,70                  | 1584507,04 | Исключение<br>из контура 1                                           |            |            |                                                                      |
|      |                            |           |            |            | 324        | 386564,68                  | 1584501,46 |                                                                      |            |            |                                                                      |
|      |                            |           |            |            | 263        | 386685,29                  | 1584479,48 |                                                                      |            |            |                                                                      |
|      |                            |           |            | 214        | 315        | 386555,97                  | 1584487,48 |                                                                      |            |            |                                                                      |
|      |                            |           |            |            | 316        | 386558,46                  | 1584501,88 |                                                                      |            |            |                                                                      |
|      |                            |           |            |            | 317        | 386544,07                  | 1584504,36 |                                                                      |            |            |                                                                      |
|      |                            |           |            |            | 314        | 386541,62                  | 1584489,88 |                                                                      |            |            |                                                                      |
|      |                            |           |            | 7          | 318        | 386538,57                  | 1584495,73 |                                                                      |            |            |                                                                      |
|      |                            |           |            |            | 319        | 386541,18                  | 1584495,28 |                                                                      |            |            |                                                                      |
|      |                            |           |            |            | 320        | 386541,63                  | 1584497,89 |                                                                      |            |            |                                                                      |
|      |                            |           |            |            | 321        | 386539,02                  | 1584498,34 |                                                                      |            |            |                                                                      |
|      |                            |           |            | 6201       | 2          | 2                          | 274        |                                                                      | 386727,06  | 1584536,14 | Площадь<br>контура<br>указана с<br>учетом<br>исключаемых<br>площадей |
|      |                            |           |            |            |            |                            | 273        |                                                                      | 386723,67  | 1584528,67 |                                                                      |
|      |                            |           |            |            |            |                            | 272        |                                                                      | 386727,92  | 1584526,72 |                                                                      |
|      |                            | 269       | 386719,49  |            |            |                            | 1584513,26 |                                                                      |            |            |                                                                      |
|      |                            | 267       | 386708,22  |            |            |                            | 1584499,97 |                                                                      |            |            |                                                                      |
|      |                            | 332       | 386586,06  |            |            |                            | 1584520,68 |                                                                      |            |            |                                                                      |
|      |                            | 331       | 386584,97  |            |            |                            | 1584515,27 |                                                                      |            |            |                                                                      |
|      |                            | 325       | 386558,24  |            |            |                            | 1584519,37 |                                                                      |            |            |                                                                      |
|      |                            | 326       | 386565,54  |            |            |                            | 1584562,94 |                                                                      |            |            |                                                                      |
|      |                            | 274       | 386727,06  |            |            |                            | 1584536,14 |                                                                      |            |            |                                                                      |
|      |                            | 6201      | 2          | 83         | 330        | 386578,49                  | 1584533,72 | Исключение<br>из контура 2                                           |            |            |                                                                      |
|      |                            |           |            |            | 328        | 386569,54                  | 1584535,24 |                                                                      |            |            |                                                                      |
|      |                            |           |            |            | 327        | 386567,95                  | 1584526,29 |                                                                      |            |            |                                                                      |
|      |                            |           |            |            | 329        | 386576,96                  | 1584524,74 |                                                                      |            |            |                                                                      |
|      |                            |           |            |            | 39         | 333                        | 386602,23  |                                                                      | 1584519,94 |            |                                                                      |
|      |                            |           |            |            |            | 334                        | 386607,53  |                                                                      | 1584519,06 |            |                                                                      |
|      |                            |           |            |            |            | 335                        | 386608,72  |                                                                      | 1584526,23 |            |                                                                      |
|      |                            |           |            |            |            | 336                        | 386603,42  |                                                                      | 1584527,10 |            |                                                                      |
|      |                            | 1576      | 3          | 3          | 354        | 386853,05                  | 1584515,23 | Площадь<br>контура<br>указана с<br>учетом<br>исключаемых<br>площадей |            |            |                                                                      |
|      |                            |           |            |            | 353        | 386845,69                  | 1584470,96 |                                                                      |            |            |                                                                      |
|      |                            |           |            |            | 348        | 386819,54                  | 1584475,28 |                                                                      |            |            |                                                                      |
| 347  | 386820,26                  |           |            |            | 1584481,00 |                            |            |                                                                      |            |            |                                                                      |
| 301  | 386813,29                  |           |            |            | 1584482,20 |                            |            |                                                                      |            |            |                                                                      |
| 300  | 386812,41                  |           |            |            | 1584485,43 |                            |            |                                                                      |            |            |                                                                      |
| 298  | 386809,19                  |           |            |            | 1584502,16 |                            |            |                                                                      |            |            |                                                                      |
| 295  | 386808,38                  |           |            |            | 1584509,70 |                            |            |                                                                      |            |            |                                                                      |
| 294  | 386814,79                  |           |            |            | 1584509,65 |                            |            |                                                                      |            |            |                                                                      |
| 293  | 386815,29                  |           |            |            | 1584521,43 |                            |            |                                                                      |            |            |                                                                      |
| 354  | 386853,05                  |           |            | 1584515,23 |            |                            |            |                                                                      |            |            |                                                                      |
| 82   | 350                        |           |            | 386830,74  | 1584491,02 | Исключение<br>из контура 3 |            |                                                                      |            |            |                                                                      |
|      | 349                        |           |            | 386829,17  | 1584482,11 |                            |            |                                                                      |            |            |                                                                      |
|      | 351                        |           |            | 386838,12  | 1584480,66 |                            |            |                                                                      |            |            |                                                                      |
|      | 352                        | 386839,63 | 1584489,51 |            |            |                            |            |                                                                      |            |            |                                                                      |
| 1047 | 4                          |           | 365        | 386870,30  | 1584455,44 |                            |            |                                                                      |            |            |                                                                      |

| 1   | 2                          | 3                          | 4 | 5  | 6   | 7         | 8          | 9                                                     |  |
|-----|----------------------------|----------------------------|---|----|-----|-----------|------------|-------------------------------------------------------|--|
|     |                            |                            |   |    | 366 | 386862,91 | 1584411,02 | Площадь контура указана с учетом исключаемых площадей |  |
|     |                            |                            |   |    | 310 | 386858,09 | 1584411,93 |                                                       |  |
|     |                            |                            |   |    | 309 | 386846,99 | 1584426,90 |                                                       |  |
|     |                            |                            |   |    | 308 | 386839,78 | 1584437,19 |                                                       |  |
|     |                            |                            |   |    | 306 | 386828,56 | 1584451,67 |                                                       |  |
|     |                            |                            |   |    | 304 | 386825,04 | 1584457,25 |                                                       |  |
|     |                            |                            |   |    | 355 | 386843,14 | 1584454,13 |                                                       |  |
|     |                            |                            |   |    | 356 | 386844,01 | 1584459,85 |                                                       |  |
|     |                            |                            |   |    | 365 | 386870,30 | 1584455,44 |                                                       |  |
|     |                            |                            |   | 82 | 359 | 386858,47 | 1584439,08 | Исключение из контура 4                               |  |
|     |                            |                            |   |    | 360 | 386859,91 | 1584447,86 |                                                       |  |
|     |                            |                            |   |    | 358 | 386851,05 | 1584449,47 |                                                       |  |
|     |                            |                            |   |    | 357 | 386849,47 | 1584440,45 |                                                       |  |
|     |                            |                            |   | 7  | 361 | 386861,05 | 1584440,92 |                                                       |  |
|     |                            |                            |   |    | 362 | 386861,50 | 1584443,53 |                                                       |  |
|     |                            |                            |   |    | 363 | 386864,11 | 1584443,08 |                                                       |  |
| 364 | 386863,66                  | 1584440,47                 |   |    |     |           |            |                                                       |  |
| 21  | 66:06:0000000:126/<br>чзу5 | 745                        | - | -  | 267 | 386708,22 | 1584499,97 |                                                       |  |
|     |                            |                            |   |    | 269 | 386719,49 | 1584513,26 |                                                       |  |
|     |                            |                            |   |    | 272 | 386727,92 | 1584526,72 |                                                       |  |
|     |                            |                            |   |    | 271 | 386732,72 | 1584524,53 |                                                       |  |
|     |                            |                            |   |    | 270 | 386724,83 | 1584509,13 |                                                       |  |
| 22  | 66:06:0000000:126/<br>чзу6 | 745                        | 1 | -  | 268 | 386716,33 | 1584496,86 |                                                       |  |
|     |                            |                            |   |    | 266 | 386707,61 | 1584487,33 |                                                       |  |
|     |                            |                            |   |    | 264 | 386689,16 | 1584472,63 |                                                       |  |
|     |                            |                            |   |    | 262 | 386670,70 | 1584461,20 |                                                       |  |
|     |                            |                            |   |    | 260 | 386657,49 | 1584455,24 |                                                       |  |
|     |                            |                            |   |    | 259 | 386654,77 | 1584461,30 |                                                       |  |
|     |                            |                            |   |    | 261 | 386668,54 | 1584467,95 |                                                       |  |
|     |                            |                            |   |    | 263 | 386685,29 | 1584479,48 |                                                       |  |
|     |                            |                            |   |    | 265 | 386702,18 | 1584493,36 |                                                       |  |
|     |                            |                            |   |    | 267 | 386708,22 | 1584499,97 |                                                       |  |
|     | 715                        | 66:06:0000000:126/<br>чзу6 | 2 | -  | -   | 304       | 386825,04  | 1584457,25                                            |  |
|     |                            |                            |   |    |     | 306       | 386828,56  | 1584451,67                                            |  |
|     |                            |                            |   |    |     | 308       | 386839,78  | 1584437,19                                            |  |
|     |                            |                            |   |    |     | 307       | 386832,32  | 1584432,47                                            |  |
|     |                            |                            |   |    |     | 305       | 386821,09  | 1584446,95                                            |  |
|     |                            |                            |   |    |     | 303       | 386811,92  | 1584462,25                                            |  |
|     |                            |                            |   |    |     | 299       | 386803,90  | 1584483,11                                            |  |
|     |                            |                            |   |    |     | 297       | 386800,52  | 1584500,67                                            |  |
|     |                            |                            |   |    |     | 296       | 386800,10  | 1584509,78                                            |  |
| 295 | 386808,38                  | 1584509,70                 |   |    |     |           |            |                                                       |  |
| 298 | 386809,19                  | 1584502,16                 |   |    |     |           |            |                                                       |  |
| 300 | 386812,41                  | 1584485,43                 |   |    |     |           |            |                                                       |  |
| 301 | 386813,29                  | 1584482,20                 |   |    |     |           |            |                                                       |  |

| 1   | 2                         | 3          | 4         | 5          | 6   | 7         | 8          | 9 |
|-----|---------------------------|------------|-----------|------------|-----|-----------|------------|---|
|     |                           |            |           |            | 302 | 386819,09 | 1584466,47 |   |
|     |                           |            |           |            | 304 | 386825,04 | 1584457,25 |   |
| 23  | :3Y4                      | 1686       | 1         | -          | 376 | 387055,47 | 1585615,29 |   |
|     |                           |            |           |            | 375 | 387056,02 | 1585593,77 |   |
|     |                           |            |           |            | 383 | 386983,46 | 1585645,30 |   |
|     |                           |            |           |            | 664 | 386983,46 | 1585701,44 |   |
|     |                           |            |           |            | 382 | 386983,71 | 1585711,28 |   |
|     |                           |            |           |            | 381 | 386990,65 | 1585708,68 |   |
|     |                           |            |           |            | 380 | 386987,98 | 1585659,88 |   |
|     |                           |            |           |            | 379 | 387005,84 | 1585648,08 |   |
|     |                           | 376        | 387055,47 | 1585615,29 |     |           |            |   |
|     |                           | 398        | 387049,80 | 1585810,33 |     |           |            |   |
|     |                           | 399        | 387064,75 | 1585802,82 |     |           |            |   |
|     |                           | 400        | 387028,23 | 1585803,35 |     |           |            |   |
|     |                           | 401        | 387032,62 | 1585748,77 |     |           |            |   |
|     |                           | 402        | 387045,79 | 1585737,84 |     |           |            |   |
|     |                           | 403        | 387052,75 | 1585724,17 |     |           |            |   |
|     |                           | 377        | 387053,41 | 1585697,25 |     |           |            |   |
|     |                           | 378        | 387045,47 | 1585697,99 |     |           |            |   |
|     |                           | 386        | 386989,34 | 1585742,53 |     |           |            |   |
|     |                           | 387        | 386993,70 | 1585746,88 |     |           |            |   |
|     |                           | 388        | 386989,15 | 1585805,27 |     |           |            |   |
|     |                           | 389        | 386934,20 | 1585820,48 |     |           |            |   |
|     |                           | 390        | 386907,14 | 1585833,08 |     |           |            |   |
|     |                           | 391        | 386898,14 | 1585848,26 |     |           |            |   |
|     |                           | 392        | 386850,22 | 1585860,93 |     |           |            |   |
|     |                           | 393        | 386853,12 | 1585878,63 |     |           |            |   |
|     |                           | 394        | 386864,12 | 1585876,08 |     |           |            |   |
|     |                           | 395        | 386882,59 | 1585871,80 |     |           |            |   |
|     |                           | 396        | 386965,86 | 1585852,48 |     |           |            |   |
| 397 | 386985,29                 | 1585842,72 |           |            |     |           |            |   |
| 398 | 387049,80                 | 1585810,33 |           |            |     |           |            |   |
| 24  | 66:06:4502001:673:<br>3Y1 | 2212       | -         | -          | 378 | 387045,47 | 1585697,99 |   |
|     |                           |            |           |            | 377 | 387053,41 | 1585697,25 |   |
|     |                           |            |           |            | 665 | 387053,99 | 1585673,45 |   |
|     |                           |            |           |            | 376 | 387055,47 | 1585615,29 |   |
|     |                           |            |           |            | 379 | 387005,84 | 1585648,08 |   |
| 378 | 387045,47                 | 1585697,99 |           |            |     |           |            |   |
| 378 | 387045,47                 | 1585697,99 |           |            |     |           |            |   |
| 379 | 387005,84                 | 1585648,08 |           |            |     |           |            |   |
| 380 | 386987,98                 | 1585659,88 |           |            |     |           |            |   |
| 381 | 386990,65                 | 1585708,68 |           |            |     |           |            |   |
| 382 | 386983,71                 | 1585711,28 |           |            |     |           |            |   |
| 384 | 386984,27                 | 1585732,91 |           |            |     |           |            |   |
| 385 | 386988,17                 | 1585741,36 |           |            |     |           |            |   |

| 1  | 2                         | 3     | 4 | 5 | 6   | 7         | 8          | 9 |
|----|---------------------------|-------|---|---|-----|-----------|------------|---|
|    |                           |       |   |   | 386 | 386989,34 | 1585742,53 |   |
|    |                           |       |   |   | 378 | 387045,47 | 1585697,99 |   |
| 26 | 66:06:4502001:52:3<br>Y1  | 105   | - | - | 404 | 387093,63 | 1585802,41 |   |
|    |                           |       |   |   | 399 | 387064,75 | 1585802,82 |   |
|    |                           |       |   |   | 398 | 387049,80 | 1585810,33 |   |
|    |                           |       |   |   | 404 | 387093,63 | 1585802,41 |   |
| 27 | 66:06:4502001:52:3<br>Y2  | 3066  | - | - | 415 | 387031,90 | 1585855,14 |   |
|    |                           |       |   |   | 414 | 387042,60 | 1585855,57 |   |
|    |                           |       |   |   | 413 | 387079,18 | 1585857,04 |   |
|    |                           |       |   |   | 412 | 387105,74 | 1585852,06 |   |
|    |                           |       |   |   | 411 | 387147,44 | 1585835,37 |   |
|    |                           |       |   |   | 410 | 387139,90 | 1585829,76 |   |
|    |                           |       |   |   | 409 | 387138,14 | 1585825,45 |   |
|    |                           |       |   |   | 408 | 387109,73 | 1585834,85 |   |
|    |                           |       |   |   | 407 | 387078,55 | 1585848,78 |   |
|    |                           |       |   |   | 406 | 387043,39 | 1585850,62 |   |
|    |                           |       |   |   | 405 | 387048,08 | 1585821,18 |   |
|    |                           |       |   |   | 404 | 387093,63 | 1585802,41 |   |
|    |                           |       |   |   | 398 | 387049,80 | 1585810,33 |   |
|    |                           |       |   |   | 396 | 386965,86 | 1585852,48 |   |
|    |                           |       |   |   | 415 | 387031,90 | 1585855,14 |   |
| 28 | 66:06:4502001:419:<br>3Y1 | 2046  | - | - | 407 | 387078,55 | 1585848,78 |   |
|    |                           |       |   |   | 408 | 387109,73 | 1585834,85 |   |
|    |                           |       |   |   | 404 | 387093,63 | 1585802,41 |   |
|    |                           |       |   |   | 405 | 387048,08 | 1585821,18 |   |
|    |                           |       |   |   | 406 | 387043,39 | 1585850,62 |   |
|    |                           |       |   |   | 407 | 387078,55 | 1585848,78 |   |
| 29 | 66:06:4502001:485:<br>3Y1 | 23579 | - | - | 420 | 386878,71 | 1585943,82 |   |
|    |                           |       |   |   | 419 | 386882,88 | 1585925,89 |   |
|    |                           |       |   |   | 418 | 386883,32 | 1585921,03 |   |
|    |                           |       |   |   | 417 | 386881,01 | 1585917,31 |   |
|    |                           |       |   |   | 416 | 386854,59 | 1585893,80 |   |
|    |                           |       |   |   | 393 | 386853,12 | 1585878,63 |   |
|    |                           |       |   |   | 395 | 386882,59 | 1585871,80 |   |
|    |                           |       |   |   | 396 | 386965,77 | 1585852,52 |   |
|    |                           |       |   |   | 413 | 387079,18 | 1585857,04 |   |
|    |                           |       |   |   | 412 | 387105,74 | 1585852,06 |   |
|    |                           |       |   |   | 411 | 387147,44 | 1585835,37 |   |
|    |                           |       |   |   | 429 | 387153,37 | 1585850,02 |   |
|    |                           |       |   |   | 428 | 387148,02 | 1585858,33 |   |
|    |                           |       |   |   | 427 | 387139,72 | 1585861,76 |   |
|    |                           |       |   |   | 426 | 387135,66 | 1585862,25 |   |
|    |                           |       |   |   | 425 | 387130,38 | 1585869,30 |   |
|    |                           |       |   |   | 424 | 387127,36 | 1585877,93 |   |
|    |                           |       |   |   | 423 | 387112,38 | 1585953,91 |   |

| 1   | 2                         | 3          | 4 | 5 | 6   | 7         | 8          | 9 |
|-----|---------------------------|------------|---|---|-----|-----------|------------|---|
|     |                           |            |   |   | 422 | 387102,29 | 1585953,47 |   |
|     |                           |            |   |   | 421 | 386888,82 | 1585944,25 |   |
| 30  | 66:06:4502001:486:<br>3Y1 | 22566      | - | - | 435 | 387057,64 | 1586156,21 |   |
|     |                           |            |   |   | 434 | 387063,63 | 1586149,48 |   |
|     |                           |            |   |   | 433 | 387066,94 | 1586142,69 |   |
|     |                           |            |   |   | 432 | 387070,19 | 1586132,07 |   |
|     |                           |            |   |   | 431 | 387073,21 | 1586113,39 |   |
|     |                           |            |   |   | 430 | 387075,48 | 1586101,26 |   |
|     |                           |            |   |   | 422 | 387102,29 | 1585953,47 |   |
|     |                           |            |   |   | 421 | 386888,82 | 1585944,25 |   |
|     |                           |            |   |   | 421 | 386888,82 | 1585944,25 |   |
|     |                           |            |   |   | 452 | 386883,69 | 1585966,56 |   |
|     |                           |            |   |   | 451 | 386882,45 | 1585978,90 |   |
|     |                           |            |   |   | 450 | 386883,06 | 1585987,17 |   |
|     |                           |            |   |   | 449 | 386881,55 | 1585998,80 |   |
|     |                           |            |   |   | 446 | 386876,98 | 1586041,31 |   |
|     |                           |            |   |   | 445 | 386902,56 | 1586039,88 |   |
|     |                           |            |   |   | 443 | 386915,43 | 1586002,31 |   |
|     |                           |            |   |   | 442 | 386944,75 | 1585991,58 |   |
|     |                           |            |   |   | 441 | 386963,64 | 1586004,53 |   |
|     |                           |            |   |   | 440 | 386985,51 | 1586019,52 |   |
|     |                           |            |   |   | 439 | 387010,06 | 1586036,35 |   |
| 438 | 387014,10                 | 1586057,50 |   |   |     |           |            |   |
| 437 | 387029,57                 | 1586138,45 |   |   |     |           |            |   |
| 436 | 387041,60                 | 1586168,25 |   |   |     |           |            |   |
| 435 | 387057,64                 | 1586156,21 |   |   |     |           |            |   |
| 31  | 66:06:4502001:486:<br>3Y2 | 816        | - | - | 420 | 386878,71 | 1585943,82 |   |
|     |                           |            |   |   | 421 | 386888,81 | 1585944,25 |   |
|     |                           |            |   |   | 452 | 386883,69 | 1585966,56 |   |
|     |                           |            |   |   | 451 | 386882,45 | 1585978,90 |   |
| 31  | 66:06:4502001:486:<br>3Y2 | 816        | - | - | 450 | 386883,06 | 1585987,17 |   |
|     |                           |            |   |   | 449 | 386881,55 | 1585998,80 |   |
|     |                           |            |   |   | 446 | 386876,98 | 1586041,31 |   |
|     |                           |            |   |   | 447 | 386869,09 | 1586041,75 |   |
|     |                           |            |   |   | 448 | 386874,48 | 1585986,61 |   |
| 453 | 386875,68                 | 1585963,55 |   |   |     |           |            |   |
| 32  | 66:06:4502001:688:<br>3Y1 | 4294       | 1 | - | 460 | 386906,44 | 1586145,94 |   |
|     |                           |            |   |   | 461 | 386916,07 | 1586090,66 |   |
|     |                           |            |   |   | 444 | 386920,81 | 1586026,01 |   |
|     |                           |            |   |   | 445 | 386902,56 | 1586039,88 |   |
|     |                           |            |   |   | 446 | 386876,98 | 1586041,31 |   |
|     |                           |            |   |   | 447 | 386869,09 | 1586041,75 |   |
|     |                           |            |   |   | 454 | 386867,58 | 1586057,17 |   |
|     |                           |            |   |   | 455 | 386864,64 | 1586078,31 |   |
| 456 | 386865,15                 | 1586088,07 |   |   |     |           |            |   |

| 1   | 2         | 3          | 4 | 5    | 6   | 7         | 8          | 9         |            |  |
|-----|-----------|------------|---|------|-----|-----------|------------|-----------|------------|--|
|     |           |            |   |      | 457 | 386870,03 | 1586102,86 |           |            |  |
|     |           |            |   |      | 458 | 386878,45 | 1586116,60 |           |            |  |
|     |           |            |   |      | 459 | 386886,94 | 1586126,44 |           |            |  |
|     |           |            |   |      | 460 | 386906,44 | 1586145,94 |           |            |  |
|     |           |            |   | 4109 | 2   | -         | 467        | 387016,20 | 1586182,12 |  |
|     |           |            |   |      |     |           | 468        | 387031,37 | 1586176,41 |  |
|     |           |            |   |      |     |           | 436        | 387041,60 | 1586168,25 |  |
|     |           |            |   |      |     |           | 437        | 387029,57 | 1586138,45 |  |
|     |           |            |   |      |     |           | 438        | 387014,10 | 1586057,50 |  |
|     |           |            |   |      |     |           | 439        | 387010,06 | 1586036,35 |  |
|     |           |            |   |      |     |           | 462        | 387002,38 | 1586076,54 |  |
|     |           |            |   |      |     |           | 463        | 386989,02 | 1586152,48 |  |
|     |           |            |   |      |     |           | 464        | 386981,27 | 1586189,46 |  |
|     |           |            |   |      |     |           | 465        | 386986,07 | 1586187,27 |  |
|     |           |            |   |      | 466 | 386998,46 | 1586184,88 |           |            |  |
|     |           |            |   |      | 467 | 387016,20 | 1586182,12 |           |            |  |
|     |           |            |   |      | 473 | 386055,94 | 1587756,79 |           |            |  |
|     |           |            |   |      | 472 | 386061,35 | 1587742,46 |           |            |  |
|     |           |            |   |      | 471 | 386067,10 | 1587734,18 |           |            |  |
|     |           |            |   |      | 470 | 386087,86 | 1587729,09 |           |            |  |
|     |           |            |   |      | 469 | 386036,17 | 1587679,24 |           |            |  |
|     |           |            |   |      | 476 | 386031,44 | 1587702,54 |           |            |  |
|     |           |            |   |      | 475 | 386025,75 | 1587710,88 |           |            |  |
|     |           |            |   |      | 474 | 386020,19 | 1587720,45 |           |            |  |
| 473 | 386055,94 | 1587756,79 |   |      |     |           |            |           |            |  |
|     |           |            |   |      | 488 | 385976,24 | 1587874,39 |           |            |  |
|     |           |            |   |      | 487 | 385988,33 | 1587861,42 |           |            |  |
|     |           |            |   |      | 486 | 386005,19 | 1587848,53 |           |            |  |
|     |           |            |   |      | 485 | 386025,90 | 1587842,25 |           |            |  |
|     |           |            |   |      | 484 | 386047,99 | 1587842,73 |           |            |  |
|     |           |            |   |      | 483 | 386096,08 | 1587840,48 |           |            |  |
|     |           |            |   |      | 482 | 386097,03 | 1587826,55 |           |            |  |
|     |           |            |   |      | 481 | 386042,13 | 1587816,75 |           |            |  |
|     |           |            |   |      | 480 | 386033,50 | 1587812,42 |           |            |  |
|     |           |            |   |      | 479 | 386031,86 | 1587808,78 |           |            |  |
|     |           |            |   |      | 478 | 386032,40 | 1587799,49 |           |            |  |
|     |           |            |   |      | 477 | 386042,26 | 1587778,08 |           |            |  |
|     |           |            |   |      | 473 | 386055,94 | 1587756,79 |           |            |  |
|     |           |            |   |      | 474 | 386020,19 | 1587720,45 |           |            |  |
|     |           |            |   |      | 489 | 386001,77 | 1587746,37 |           |            |  |
|     |           |            |   |      | 490 | 385991,35 | 1587745,21 |           |            |  |
|     |           |            |   |      | 491 | 385979,10 | 1587730,84 |           |            |  |
|     |           |            |   |      | 492 | 385956,46 | 1587694,69 |           |            |  |
|     |           |            |   |      | 493 | 385943,88 | 1587700,74 |           |            |  |
| 494 | 385958,67 | 1587741,21 |   |      |     |           |            |           |            |  |

| 1  | 2                         | 3      | 4 | 5 | 6   | 7         | 8          | 9 |
|----|---------------------------|--------|---|---|-----|-----------|------------|---|
|    |                           |        |   |   | 495 | 385966,91 | 1587758,10 |   |
|    |                           |        |   |   | 496 | 385972,25 | 1587787,72 |   |
|    |                           |        |   |   | 497 | 385812,98 | 1588019,78 |   |
|    |                           |        |   |   | 499 | 385729,91 | 1588144,79 |   |
|    |                           |        |   |   | 501 | 385696,53 | 1588182,58 |   |
|    |                           |        |   |   | 503 | 385639,92 | 1588265,04 |   |
|    |                           |        |   |   | 505 | 385524,49 | 1588428,37 |   |
|    |                           |        |   |   | 507 | 385410,71 | 1588592,85 |   |
|    |                           |        |   |   | 509 | 385298,59 | 1588759,86 |   |
|    |                           |        |   |   | 511 | 385198,74 | 1588935,99 |   |
|    |                           |        |   |   | 513 | 385155,75 | 1589018,89 |   |
|    |                           |        |   |   | 515 | 385103,01 | 1589113,80 |   |
|    |                           |        |   |   | 517 | 385065,74 | 1589203,71 |   |
|    |                           |        |   |   | 518 | 385055,39 | 1589219,56 |   |
|    |                           |        |   |   | 520 | 385032,37 | 1589244,54 |   |
|    |                           |        |   |   | 521 | 385005,34 | 1589263,40 |   |
|    |                           |        |   |   | 522 | 384977,74 | 1589273,72 |   |
|    |                           |        |   |   | 523 | 384950,14 | 1589279,93 |   |
|    |                           |        |   |   | 524 | 384926,10 | 1589280,45 |   |
|    |                           |        |   |   | 525 | 384897,79 | 1589275,77 |   |
|    |                           |        |   |   | 526 | 384865,32 | 1589268,48 |   |
|    |                           |        |   |   | 527 | 384778,90 | 1589234,53 |   |
|    |                           |        |   |   | 528 | 384744,98 | 1589217,40 |   |
|    |                           |        |   |   | 529 | 384715,74 | 1589197,39 |   |
|    |                           |        |   |   | 530 | 384692,82 | 1589174,85 |   |
|    |                           |        |   |   | 531 | 384671,42 | 1589137,34 |   |
|    |                           |        |   |   | 532 | 384666,39 | 1589124,01 |   |
|    |                           |        |   |   | 533 | 384662,50 | 1589117,61 |   |
|    |                           |        |   |   | 534 | 384657,09 | 1589094,27 |   |
| 34 | 66:06:4502001:658:<br>3Y1 | 325843 | - | - | 535 | 384654,37 | 1589074,93 |   |
|    |                           |        |   |   | 536 | 384635,28 | 1588962,05 |   |
|    |                           |        |   |   | 537 | 384632,04 | 1588935,11 |   |
|    |                           |        |   |   | 538 | 384622,77 | 1588885,59 |   |
|    |                           |        |   |   | 539 | 384616,84 | 1588857,93 |   |
|    |                           |        |   |   | 540 | 384610,61 | 1588858,89 |   |
|    |                           |        |   |   | 541 | 384640,85 | 1589045,40 |   |
|    |                           |        |   |   | 542 | 384676,10 | 1589269,47 |   |
|    |                           |        |   |   | 543 | 384690,04 | 1589358,15 |   |
|    |                           |        |   |   | 544 | 384706,49 | 1589472,21 |   |
|    |                           |        |   |   | 546 | 384725,89 | 1589606,75 |   |
|    |                           |        |   |   | 547 | 384746,96 | 1589747,96 |   |
|    |                           |        |   |   | 548 | 384762,86 | 1589848,02 |   |
|    |                           |        |   |   | 549 | 384942,03 | 1589911,85 |   |
|    |                           |        |   |   | 550 | 384951,26 | 1589869,09 |   |
|    |                           |        |   |   | 551 | 384964,86 | 1589804,92 |   |

| 1  | 2                         | 3     | 4 | 5 | 6   | 7         | 8          | 9                                                                    |            |
|----|---------------------------|-------|---|---|-----|-----------|------------|----------------------------------------------------------------------|------------|
|    |                           |       |   |   | 552 | 384973,25 | 1589781,95 |                                                                      |            |
|    |                           |       |   |   | 553 | 384983,34 | 1589766,05 |                                                                      |            |
|    |                           |       |   |   | 554 | 385011,10 | 1589740,92 |                                                                      |            |
|    |                           |       |   |   | 555 | 385102,10 | 1589682,79 |                                                                      |            |
|    |                           |       |   |   | 556 | 385113,23 | 1589671,06 |                                                                      |            |
|    |                           |       |   |   | 557 | 385121,59 | 1589658,41 |                                                                      |            |
|    |                           |       |   |   | 558 | 385127,30 | 1589642,12 |                                                                      |            |
|    |                           |       |   |   | 559 | 385131,08 | 1589620,02 |                                                                      |            |
|    |                           |       |   |   | 560 | 385131,39 | 1589604,89 |                                                                      |            |
|    |                           |       |   |   | 561 | 385130,03 | 1589591,72 |                                                                      |            |
|    |                           |       |   |   | 562 | 385126,48 | 1589580,15 |                                                                      |            |
|    |                           |       |   |   | 563 | 385121,79 | 1589570,59 |                                                                      |            |
|    |                           |       |   |   | 564 | 385108,15 | 1589553,82 |                                                                      |            |
|    |                           |       |   |   | 565 | 385033,47 | 1589496,49 |                                                                      |            |
|    |                           |       |   |   | 566 | 385061,66 | 1589416,27 |                                                                      |            |
|    |                           |       |   |   | 567 | 385088,22 | 1589324,44 |                                                                      |            |
|    |                           |       |   |   | 519 | 385124,27 | 1589232,49 |                                                                      |            |
|    |                           |       |   |   | 516 | 385163,31 | 1589141,22 |                                                                      |            |
|    |                           |       |   |   | 514 | 385208,82 | 1589045,27 |                                                                      |            |
|    |                           |       |   |   | 512 | 385250,62 | 1588963,49 |                                                                      |            |
|    |                           |       |   |   | 510 | 385350,51 | 1588793,12 |                                                                      |            |
|    |                           |       |   |   | 508 | 385460,29 | 1588625,88 |                                                                      |            |
|    |                           |       |   |   | 506 | 385574,36 | 1588461,59 |                                                                      |            |
|    |                           |       |   |   | 504 | 385685,92 | 1588295,59 |                                                                      |            |
|    |                           |       |   |   | 502 | 385743,12 | 1588214,61 |                                                                      |            |
|    |                           |       |   |   | 500 | 385765,66 | 1588170,73 |                                                                      |            |
|    |                           |       |   |   | 498 | 385825,71 | 1588089,43 |                                                                      |            |
|    |                           |       |   |   | 488 | 385976,24 | 1587874,39 |                                                                      |            |
| 35 | 66:06:4502001:695:<br>3У1 | 21054 | - | - | 655 | 384918,98 | 1590039,94 | Площадь<br>контура<br>указана с<br>учетом<br>исключаемых<br>площадей |            |
|    |                           |       |   |   | 549 | 384942,03 | 1589911,85 |                                                                      |            |
|    |                           |       |   |   | 548 | 384762,86 | 1589848,02 |                                                                      |            |
|    |                           |       |   |   | 657 | 384778,43 | 1589946,04 |                                                                      |            |
|    |                           |       |   |   | 656 | 384785,08 | 1589989,04 |                                                                      |            |
|    |                           |       |   |   | 655 | 384918,98 | 1590039,94 |                                                                      |            |
|    |                           |       |   |   | 24  | 660       | 384807,23  |                                                                      | 1589967,17 |
|    |                           |       |   |   | 661 | 384808,17 | 1589971,79 |                                                                      |            |
|    |                           |       |   |   | 662 | 384802,79 | 1589972,73 |                                                                      |            |
|    |                           |       |   |   | 663 | 384802,11 | 1589968,73 |                                                                      |            |
| 36 | 66:06:4502001:674:<br>3У1 | 8858  | - | - | 653 | 384911,05 | 1590108,55 |                                                                      |            |
|    |                           |       |   |   | 654 | 384913,31 | 1590085,16 |                                                                      |            |
|    |                           |       |   |   | 655 | 384918,98 | 1590039,94 |                                                                      |            |
|    |                           |       |   |   | 656 | 384785,08 | 1589989,04 |                                                                      |            |
|    |                           |       |   |   | 652 | 384796,81 | 1590064,92 |                                                                      |            |
|    |                           |       |   |   | 666 | 384853,92 | 1590086,72 |                                                                      |            |
|    |                           |       |   |   | 653 | 384911,05 | 1590108,55 |                                                                      |            |

| 1   | 2                         | 3          | 4 | 5 | 6   | 7                         | 8          | 9 |
|-----|---------------------------|------------|---|---|-----|---------------------------|------------|---|
| 37  | 66:06:4502001:675:<br>3Y1 | 33619      | - | - | 641 | 384878,40                 | 1590610,65 |   |
|     |                           |            |   |   | 640 | 384911,47                 | 1590670,75 |   |
|     |                           |            |   |   | 639 | 384918,07                 | 1590704,70 |   |
|     |                           |            |   |   | 642 | 384908,22                 | 1590598,16 |   |
|     |                           |            |   |   | 643 | 384901,14                 | 1590529,43 |   |
|     |                           |            |   |   | 645 | 384897,24                 | 1590436,84 |   |
|     |                           |            |   |   | 647 | 384897,12                 | 1590337,00 |   |
|     |                           |            |   |   | 648 | 384900,10                 | 1590279,08 |   |
|     |                           |            |   |   | 650 | 384904,36                 | 1590193,78 |   |
|     |                           |            |   |   | 651 | 384909,33                 | 1590126,53 |   |
|     |                           |            |   |   | 653 | 384911,05                 | 1590108,55 |   |
|     |                           |            |   |   | 666 | 384853,92                 | 1590086,72 |   |
|     |                           |            |   |   | 652 | 384796,81                 | 1590064,92 |   |
|     |                           |            |   |   | 649 | 384814,80                 | 1590181,26 |   |
|     |                           |            |   |   | 659 | 384835,04                 | 1590312,21 |   |
|     |                           |            |   |   | 38  | 66:06:4502001:492:<br>3Y1 | 11124      |   |
| 635 | 384923,95                 | 1590895,37 |   |   |     |                           |            |   |
| 634 | 384943,31                 | 1591025,07 |   |   |     |                           |            |   |
| 632 | 384971,28                 | 1591202,22 |   |   |     |                           |            |   |
| 630 | 384976,06                 | 1591233,82 |   |   |     |                           |            |   |
| 631 | 384982,83                 | 1591232,89 |   |   |     |                           |            |   |
| 633 | 384968,89                 | 1591093,40 |   |   |     |                           |            |   |
| 636 | 384944,49                 | 1590885,71 |   |   |     |                           |            |   |
| 637 | 384935,68                 | 1590824,46 |   |   |     |                           |            |   |
| 639 | 384918,07                 | 1590704,72 |   |   |     |                           |            |   |
| 640 | 384911,47                 | 1590670,75 |   |   |     |                           |            |   |
| 641 | 384878,40                 | 1590610,65 |   |   |     |                           |            |   |
| 638 | 384898,64                 | 1590737,06 |   |   |     |                           |            |   |
| 635 | 384923,95                 | 1590895,37 |   |   |     |                           |            |   |
| 39  | 66:06:0000000:58:3<br>Y1  | 36493      | - | - | 629 | 384960,91                 | 1591235,91 |   |
|     |                           |            |   |   | 630 | 384976,06                 | 1591233,82 |   |
|     |                           |            |   |   | 632 | 384971,28                 | 1591202,22 |   |
|     |                           |            |   |   | 634 | 384943,31                 | 1591025,07 |   |
|     |                           |            |   |   | 635 | 384923,95                 | 1590895,37 |   |
|     |                           |            |   |   | 638 | 384898,64                 | 1590737,06 |   |
|     |                           |            |   |   | 641 | 384878,40                 | 1590610,65 |   |
|     |                           |            |   |   | 644 | 384850,32                 | 1590417,40 |   |
|     |                           |            |   |   | 659 | 384835,04                 | 1590312,21 |   |
|     |                           |            |   |   | 649 | 384814,80                 | 1590181,26 |   |
|     |                           |            |   |   | 652 | 384796,81                 | 1590064,92 |   |
|     |                           |            |   |   | 656 | 384785,08                 | 1589989,04 |   |
|     |                           |            |   |   | 657 | 384778,43                 | 1589946,04 |   |
|     |                           |            |   |   | 548 | 384762,86                 | 1589848,02 |   |
| 547 | 384746,96                 | 1589747,96 |   |   |     |                           |            |   |

| 1   | 2                        | 3          | 4 | 5 | 6   | 7         | 8          | 9          |  |
|-----|--------------------------|------------|---|---|-----|-----------|------------|------------|--|
|     |                          |            |   |   | 546 | 384725,89 | 1589606,75 |            |  |
|     |                          |            |   |   | 543 | 384690,04 | 1589358,15 |            |  |
|     |                          |            |   |   | 542 | 384676,10 | 1589269,47 |            |  |
|     |                          |            |   |   | 541 | 384640,85 | 1589045,40 |            |  |
|     |                          |            |   |   | 540 | 384610,61 | 1588858,89 |            |  |
|     |                          |            |   |   | 568 | 384596,44 | 1588861,04 |            |  |
|     |                          |            |   |   | 571 | 384622,72 | 1589032,40 |            |  |
| 40  | 66:06:0000000:58:3<br>Y2 | 32597      | - | - | 628 | 384949,68 | 1591237,46 |            |  |
|     |                          |            |   |   | 629 | 384960,91 | 1591235,91 |            |  |
|     |                          |            |   |   | 571 | 384622,72 | 1589032,40 |            |  |
|     |                          |            |   |   | 568 | 384596,44 | 1588861,04 |            |  |
|     |                          |            |   |   | 569 | 384582,36 | 1588863,17 |            |  |
|     |                          |            |   |   | 572 | 384610,20 | 1589051,26 |            |  |
|     |                          |            |   |   | 573 | 384659,90 | 1589354,93 |            |  |
|     |                          |            |   |   | 575 | 384696,68 | 1589601,93 |            |  |
|     |                          |            |   |   | 578 | 384732,00 | 1589837,00 |            |  |
|     |                          |            |   |   | 580 | 384737,39 | 1589872,89 |            |  |
|     |                          |            |   |   | 582 | 384743,93 | 1589916,42 |            |  |
|     |                          |            |   |   | 658 | 384749,07 | 1589950,58 |            |  |
|     |                          |            |   |   | 584 | 384749,41 | 1589952,78 |            |  |
|     |                          |            |   |   | 586 | 384753,20 | 1589977,08 |            |  |
| 40  | 66:06:0000000:58:3<br>Y2 | 32597      | - | - | 589 | 384761,22 | 1590028,30 |            |  |
|     |                          |            |   |   | 614 | 384805,46 | 1590311,20 |            |  |
|     |                          |            |   |   | 617 | 384853,61 | 1590626,00 |            |  |
|     |                          |            |   |   | 621 | 384873,37 | 1590756,32 |            |  |
|     |                          |            |   |   | 624 | 384900,13 | 1590932,41 |            |  |
|     |                          |            |   |   | 626 | 384944,58 | 1591204,40 |            |  |
| 41  | 66:06:4503001:60:3<br>Y1 | 5342       | 1 | - | 574 | 384671,79 | 1589487,64 |            |  |
|     |                          |            |   |   | 576 | 384691,01 | 1589623,21 |            |  |
|     |                          |            |   |   | 575 | 384696,68 | 1589601,93 |            |  |
|     |                          |            |   |   | 573 | 384659,90 | 1589354,93 |            |  |
|     |                          |            |   |   | 572 | 384610,20 | 1589051,26 |            |  |
|     |                          |            |   |   | 569 | 384582,36 | 1588863,17 |            |  |
|     |                          |            |   |   | 570 | 384576,08 | 1588864,18 |            |  |
|     |                          |            |   |   | 574 | 384671,79 | 1589487,64 |            |  |
|     | 870                      |            |   | 2 | -   | 577       | 384723,51  | 1589833,97 |  |
|     |                          |            |   |   |     | 579       | 384729,05  | 1589869,91 |  |
|     |                          |            |   |   |     | 581       | 384735,74  | 1589913,29 |  |
|     |                          |            |   |   |     | 583       | 384741,36  | 1589949,70 |  |
|     |                          |            |   |   |     | 585       | 384745,10  | 1589973,98 |  |
|     |                          |            |   |   |     | 588       | 384752,99  | 1590025,16 |  |
|     |                          |            |   |   |     | 596       | 384761,86  | 1590082,71 |  |
| 595 | 384758,68                | 1590084,51 |   |   |     |           |            |            |  |
| 594 | 384722,06                | 1590105,19 |   |   |     |           |            |            |  |
| 593 | 384726,78                | 1590098,53 |   |   |     |           |            |            |  |

| 1   | 2                 | 3          | 4 | 5 | 6   | 7         | 8          | 9         |            |  |
|-----|-------------------|------------|---|---|-----|-----------|------------|-----------|------------|--|
|     |                   |            |   |   | 592 | 384738,43 | 1590087,76 |           |            |  |
|     |                   |            |   |   | 591 | 384756,05 | 1590073,50 |           |            |  |
|     |                   |            |   |   | 590 | 384752,49 | 1590059,05 |           |            |  |
|     |                   |            |   |   | 587 | 384749,67 | 1590025,68 |           |            |  |
|     |                   |            |   |   | 577 | 384723,51 | 1589833,97 |           |            |  |
| 42  | 66:06:4503001:3Y1 | 1888       | 1 | - | 577 | 384723,51 | 1589833,97 |           |            |  |
|     |                   |            |   |   | 578 | 384732,00 | 1589837,00 |           |            |  |
|     |                   |            |   |   | 575 | 384696,68 | 1589601,93 |           |            |  |
|     |                   |            |   |   | 576 | 384691,01 | 1589623,21 |           |            |  |
|     |                   |            |   |   | 577 | 384723,51 | 1589833,97 |           |            |  |
|     |                   | 339        | 2 | - | 580 | 384737,39 | 1589872,89 |           |            |  |
|     |                   |            |   |   | 579 | 384729,05 | 1589869,91 |           |            |  |
|     |                   |            |   |   | 581 | 384735,76 | 1589913,30 |           |            |  |
|     |                   |            |   |   | 582 | 384743,93 | 1589916,42 |           |            |  |
|     |                   | 10986      |   |   | 3   | -         | 622        | 384881,29 | 1590884,46 |  |
|     |                   |            |   |   |     |           | 623        | 384887,39 | 1590902,74 |  |
|     |                   |            |   |   |     |           | 625        | 384919,51 | 1591103,09 |  |
|     |                   |            |   |   |     |           | 627        | 384940,75 | 1591238,69 |  |
|     |                   |            |   |   |     |           | 628        | 384949,68 | 1591237,46 |  |
|     |                   |            |   |   |     |           | 626        | 384944,58 | 1591204,40 |  |
|     |                   |            |   |   |     |           | 624        | 384900,13 | 1590932,41 |  |
|     |                   |            |   |   |     |           | 621        | 384873,37 | 1590756,32 |  |
|     |                   |            |   |   |     |           | 617        | 384853,61 | 1590626,00 |  |
|     |                   |            |   |   |     |           | 614        | 384805,46 | 1590311,20 |  |
|     |                   |            |   |   |     |           | 589        | 384761,22 | 1590028,30 |  |
|     |                   |            |   |   |     |           | 588        | 384752,99 | 1590025,16 |  |
|     |                   |            |   |   |     |           | 596        | 384761,86 | 1590082,71 |  |
|     |                   |            |   |   |     |           | 595        | 384758,68 | 1590084,51 |  |
|     |                   |            |   |   |     |           | 594        | 384722,06 | 1590105,19 |  |
|     |                   |            |   |   |     |           | 597        | 384716,35 | 1590113,24 |  |
|     |                   |            |   |   |     |           | 598        | 384725,00 | 1590119,31 |  |
|     |                   |            |   |   |     |           | 603        | 384759,53 | 1590102,16 |  |
|     |                   |            |   |   |     |           | 604        | 384761,36 | 1590114,11 |  |
|     |                   |            |   |   |     |           | 605        | 384764,81 | 1590114,26 |  |
|     |                   |            |   |   |     |           | 606        | 384767,98 | 1590116,69 |  |
|     |                   |            |   |   |     |           | 607        | 384769,73 | 1590122,86 |  |
|     |                   |            |   |   |     |           | 608        | 384770,50 | 1590129,86 |  |
|     |                   |            |   |   |     |           | 609        | 384770,62 | 1590135,66 |  |
| 610 | 384782,57         | 1590206,47 |   |   |     |           |            |           |            |  |
| 611 | 384784,69         | 1590230,19 |   |   |     |           |            |           |            |  |
| 612 | 384789,59         | 1590251,59 |   |   |     |           |            |           |            |  |
| 613 | 384797,68         | 1590300,64 |   |   |     |           |            |           |            |  |
| 615 | 384812,10         | 1590397,83 |   |   |     |           |            |           |            |  |
| 616 | 384828,86         | 1590514,18 |   |   |     |           |            |           |            |  |
| 618 | 384853,24         | 1590686,14 |   |   |     |           |            |           |            |  |


| 1   | 2                        | 3   | 4                          | 5   | 6   | 7         | 8          | 9         |            |  |
|-----|--------------------------|-----|----------------------------|-----|-----|-----------|------------|-----------|------------|--|
|     |                          |     |                            |     | 619 | 384857,18 | 1590712,76 |           |            |  |
|     |                          |     |                            |     | 620 | 384858,02 | 1590734,53 |           |            |  |
|     |                          |     |                            |     | 622 | 384881,29 | 1590884,46 |           |            |  |
|     |                          |     |                            | 185 | 4   | -         | 586        | 384753,20 | 1589977,08 |  |
|     |                          |     |                            |     |     |           | 584        | 384749,41 | 1589952,78 |  |
|     |                          |     |                            |     |     |           | 583        | 384741,36 | 1589949,70 |  |
|     |                          |     |                            |     |     |           | 585        | 384745,10 | 1589973,98 |  |
|     |                          |     |                            |     |     |           | 586        | 384753,20 | 1589977,08 |  |
|     |                          |     |                            |     |     |           | 580        | 384737,39 | 1589872,89 |  |
|     |                          | 43  | 66:06:0000000:5025<br>:3Y1 | 286 | 1   | -         | 578        | 384732,00 | 1589837,00 |  |
| 577 | 384723,51                |     |                            |     |     |           | 1589833,97 |           |            |  |
| 579 | 384729,05                |     |                            |     |     |           | 1589869,91 |           |            |  |
| 580 | 384737,39                |     |                            |     |     |           | 1589872,89 |           |            |  |
| 584 | 384749,41                |     |                            |     |     |           | 1589952,78 |           |            |  |
|     |                          |     |                            | 278 | 2   | -         | 658        | 384749,06 | 1589950,58 |  |
|     |                          |     |                            |     |     |           | 582        | 384743,93 | 1589916,42 |  |
|     |                          |     |                            |     |     |           | 581        | 384735,76 | 1589913,30 |  |
|     |                          |     |                            |     |     |           | 583        | 384741,36 | 1589949,70 |  |
|     |                          |     |                            |     |     |           | 584        | 384749,41 | 1589952,78 |  |
| 44  | 66:06:4503001:3Y2        | 393 | -                          | -   | 588 | 384752,99 | 1590025,16 |           |            |  |
|     |                          |     |                            |     | 589 | 384761,22 | 1590028,30 |           |            |  |
|     |                          |     |                            |     | 586 | 384753,20 | 1589977,08 |           |            |  |
|     |                          |     |                            |     | 585 | 384745,10 | 1589973,98 |           |            |  |
|     |                          |     |                            |     | 588 | 384752,99 | 1590025,16 |           |            |  |
| 45  | 66:06:4503001:58:3<br>Y1 | 388 | -                          | -   | 604 | 384761,35 | 1590114,11 |           |            |  |
|     |                          |     |                            |     | 603 | 384759,53 | 1590102,16 |           |            |  |
|     |                          |     |                            |     | 598 | 384725,00 | 1590119,31 |           |            |  |
|     |                          |     |                            |     | 599 | 384739,74 | 1590129,93 |           |            |  |
|     |                          |     |                            |     | 600 | 384744,87 | 1590121,90 |           |            |  |
|     |                          |     |                            |     | 601 | 384748,57 | 1590118,27 |           |            |  |
|     |                          |     |                            |     | 602 | 384754,42 | 1590115,77 |           |            |  |
|     |                          |     |                            |     | 604 | 384761,35 | 1590114,11 |           |            |  |

**Список используемых сокращений:**

м – метр;  
км – километра;  
кв. м – квадратный метр;  
р. п. – рабочий поселок;  
г. – город.

Приложение № 2  
к проекту межевания территории  
для размещения линейного объекта  
транспортной инфраструктуры  
регионального значения в части:  
«Строительство автомобильной  
дороги Екатеринбург – Тюмень  
на участке км 42 – км 63, II очередь  
строительства, V пусковой комплекс,  
транспортная развязка в разных  
уровнях на км 52  
в Свердловской области»,  
«Строительство автомобильной  
дороги Екатеринбург – Тюмень  
на участке км 42 – км 63, I очередь  
строительства, III пусковой  
комплекс, км 52 – км 63  
в Свердловской области»

Чертеж межевания территории, масштаб 1:2000, шифр 00129.2016.09-ПМТ.ГЧ2

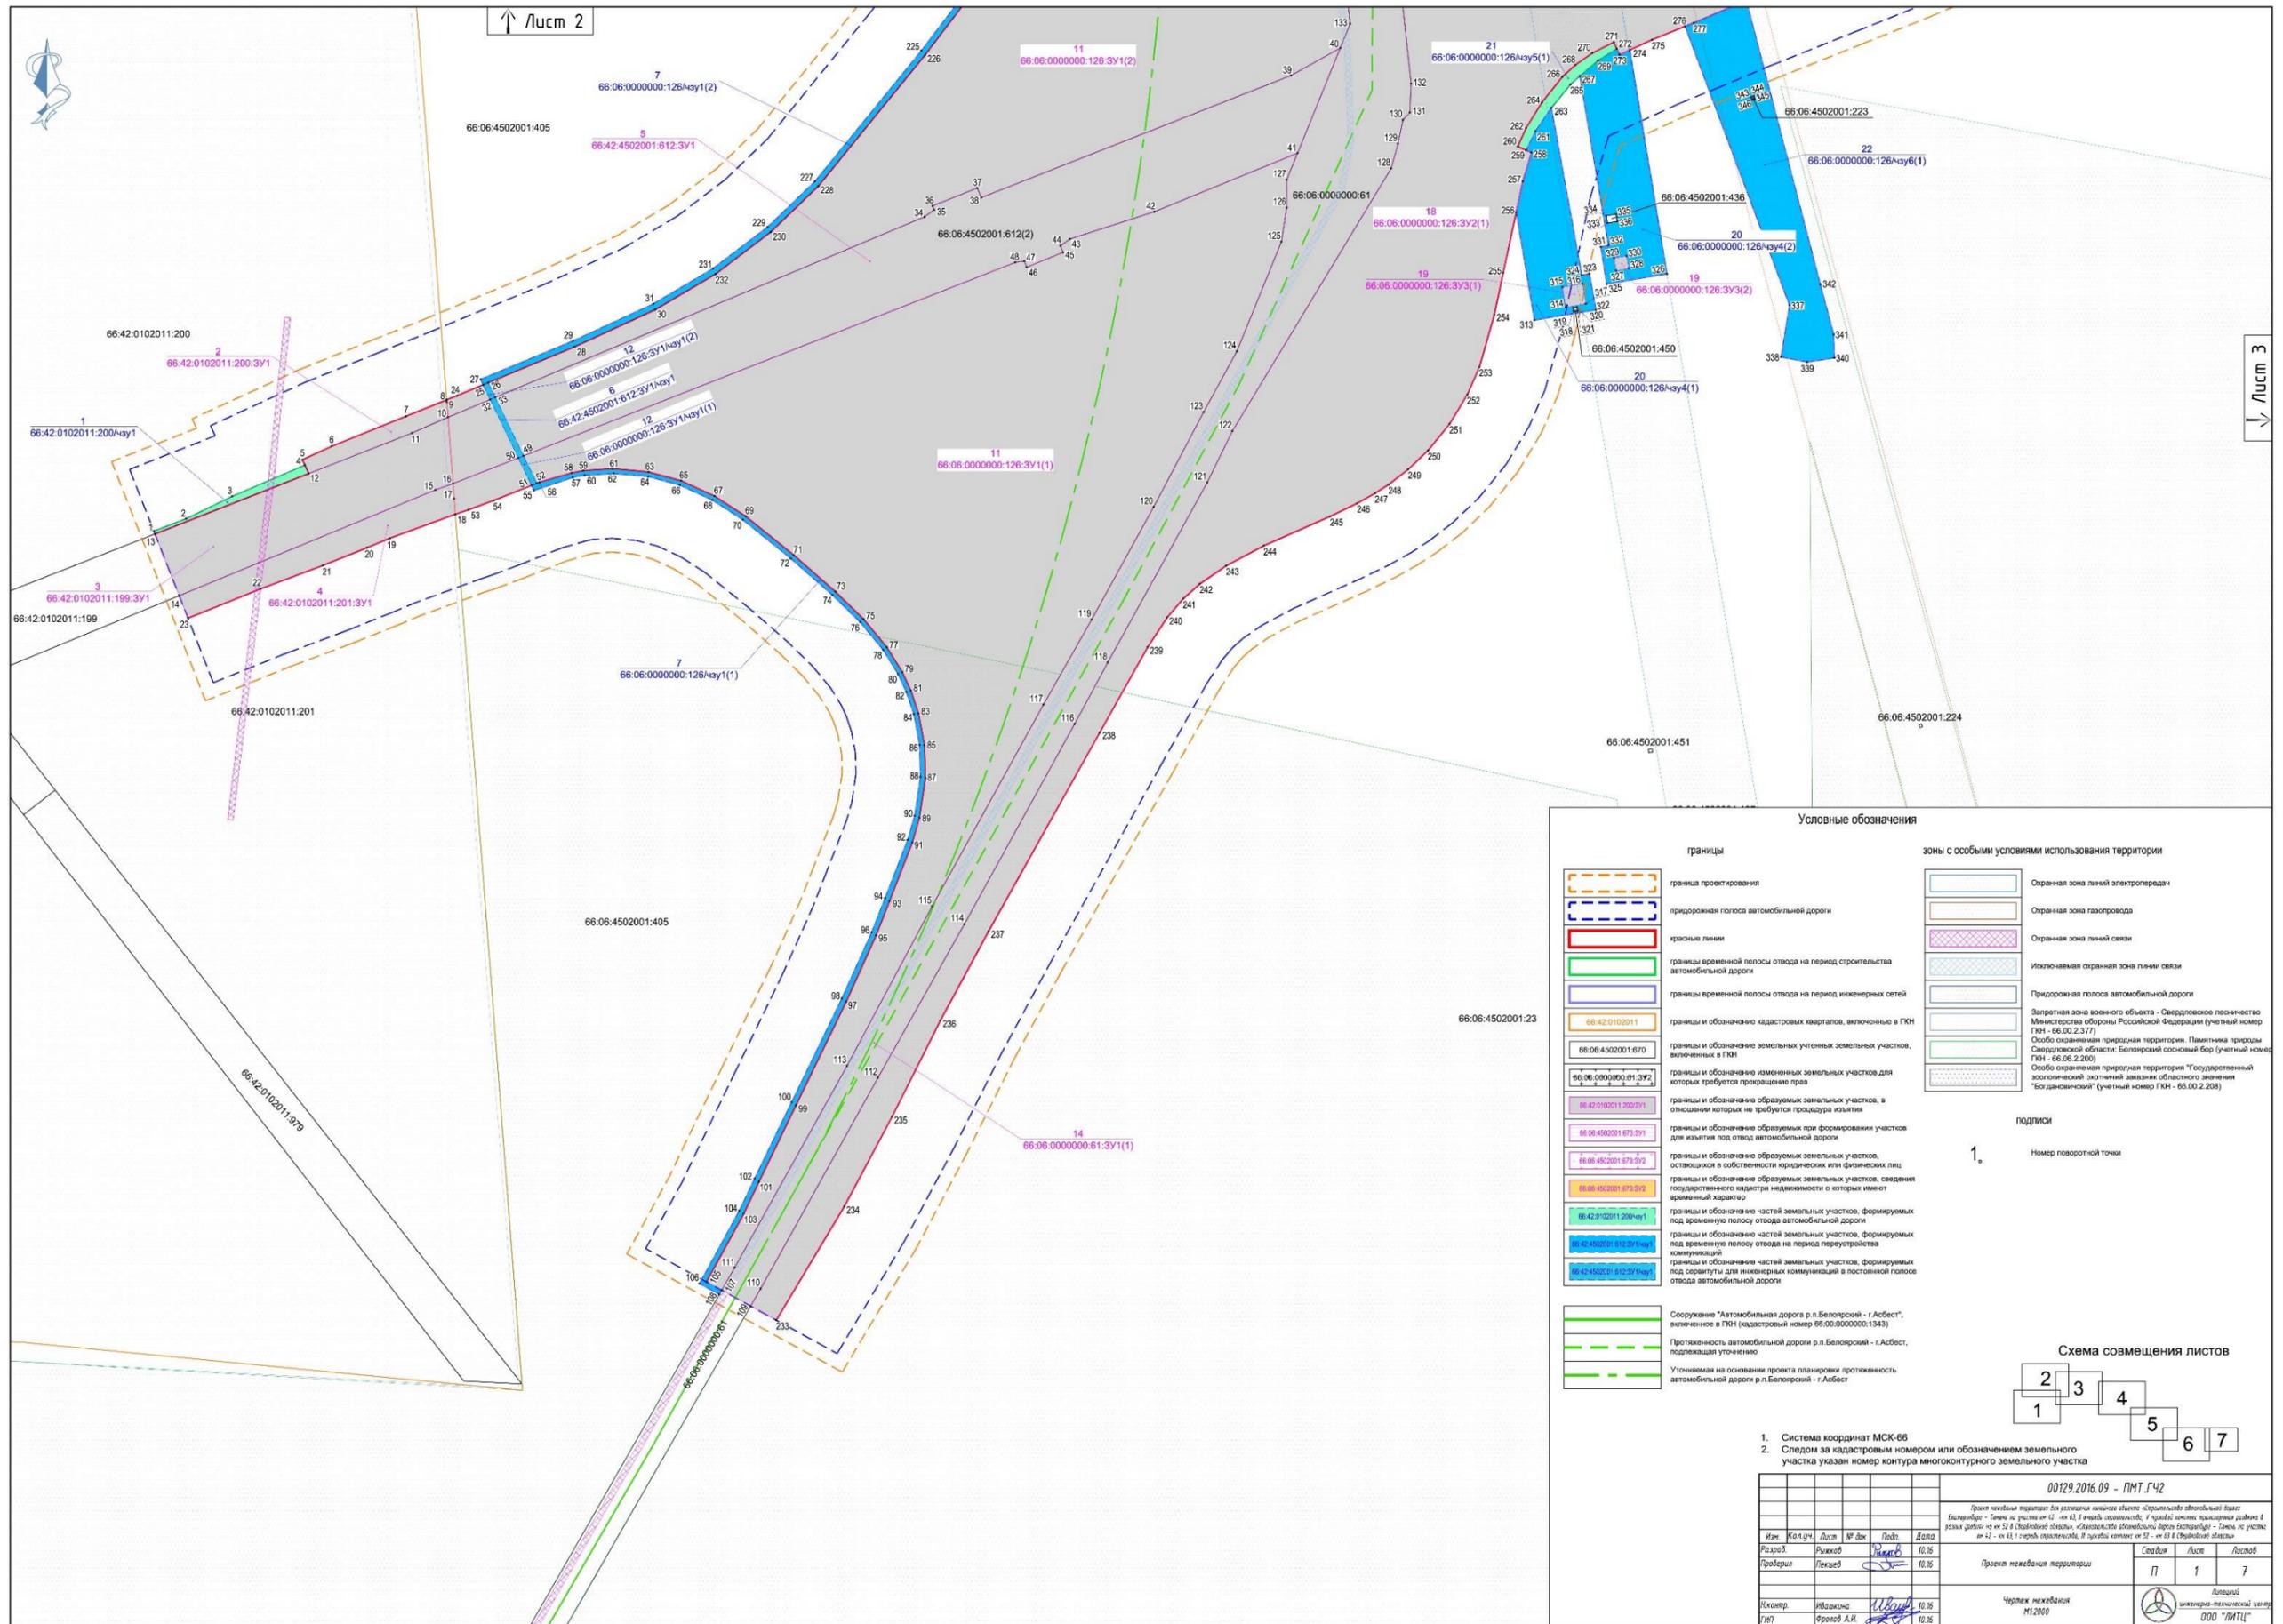

### Условные обозначения

| границы |   | зоны с особыми условиями использования территории |   |
|---------|---|---------------------------------------------------|---|
|         | граница проектирования   |                                                   | Охранная зона линий электропередач   |
|         | придорожная полоса автомобильной дороги   |                                                   | Охранная зона газопровода   |
|         | красные линии   |                                                   | Охранная зона линий связи   |
|         | границы временной полосы отвода на период строительства автомобильной дороги                                                                           |                                                   | Исключаемая охранная зона линии связи   |
|         | границы временной полосы отвода на период инженерных сетей                                                                                             |                                                   | Придорожная полоса автомобильной дороги   |
|         | границы и обозначение кадастровых кварталов, включенные в ГКН                                                                                          |                                                   | Запретная зона военного объекта - Свердловского государственного Министерства обороны Российской Федерации (учетный номер ГРН - 66.00.2.377)                       |
|         | границы и обозначение земельных учтенных земельных участков, включенных в ГРН                                                                          |                                                   | Особо охраняемая природная территория: Памятник природы Свердловской области: Белоярский сосновый бор (учетный номер ГРН - 66.06.2.200)                            |
|         | границы и обозначение измененных земельных участков для которых требуется преобразование права                                                         |                                                   | Особо охраняемая природная территория: Государственный заповедник «Сихотлинский заповедник областного значения "Богдановичский"» (учетный номер ГРН - 66.00.2.208) |
|         | границы и обозначение образуемых земельных участков, в отношении которых не требуется процедура изъятия                                                |                                                   |   |
|         | границы и обозначение образуемых при формировании участков для изъятия под отвод автомобильной дороги                                                  |                                                   |   |
|         | границы и обозначение образуемых земельных участков, относящихся в собственности юридических или физических лиц                                        |                                                   |   |
|         | границы и обозначение образуемых земельных участков, сведения государственного кадастра недвижимости о которых имеют временный характер                |                                                   |   |
|         | границы и обозначение частей земельных участков, формируемых под временную полосу отвода автомобильной дороги                                          |                                                   |   |
|         | границы и обозначение частей земельных участков, формируемых под временную полосу отвода на период переустройства коммуникаций                         |                                                   |   |
|         | границы и обозначение частей земельных участков, формируемых под сервитуты для инженерных коммуникаций в постоянной полосе отвода автомобильной дороги |                                                   |   |
|         | Сооружение "Автомобильная дорога р.п. Белоярский - г. Асбест", включенное в ГРН (кадастровый номер 66.00.0000000:1343)                                 |                                                   |   |
|         | Протяженность автомобильной дороги р.п. Белоярский - г. Асбест, подлежащая уточнению                                                                   |                                                   |   |
|         | Уточняемая на основании проекта планировки протяженность автомобильной дороги р.п. Белоярский - г. Асбест                                              |                                                   |   |

**ПОДПИСИ**

1.

№мер поворотной точки



1. Система координат МСК-66  
2. Ссылка на кадастровый номер или обозначением земельного участка указан номер контура многоконтурного земельного участка

| 00129.2016.09 - ПМТ.Г.42 |             |             |        |       |
|--------------------------|-------------|-------------|--------|-------|
| Изм.                     | Колуч.      | Лист        | № док. | Дата  |
| Разработ.                | Лексаев     | Лексаев     | 1      | 01.16 |
| Проверил                 | Лексаев     | Лексаев     | 1      | 01.16 |
| Исполн.                  | Ильинская   | Ильинская   | 1      | 01.16 |
| Экз.                     | Фролов А.И. | Фролов А.И. | 1      | 01.16 |

|          |             |             |
|----------|-------------|-------------|
| Составил | Лексаев     | Лексаев     |
| Проверил | Лексаев     | Лексаев     |
| Исполн.  | Ильинская   | Ильинская   |
| Экз.     | Фролов А.И. | Фролов А.И. |

Чертеж не является проектом

М1:2000

Формат А1





Лист 2

Лист 4

**Условные обозначения**

|   |   |
|---|---|
| <p><b>границы</b></p> <ul style="list-style-type: none"> <li> граница проектирования</li> <li> придорожная полоса автомобильной дороги</li> <li> красные линии</li> <li> границы временной полосы отвода на период строительства автомобильной дороги</li> <li> границы временной полосы отвода на период инженерных сетей</li> <li> границы и обозначение кадастровых кварталов, включенные в ГИИ</li> <li> границы и обозначение земельных участков, включенных в ГИИ</li> <li> границы и обозначение земельных участков для которых требуется прекращение права</li> <li> границы и обозначение образуемых земельных участков, в отношении которых не требуется процедура изъятия</li> <li> границы и обозначение образуемых при формировании участков, оставшихся в собственности юридических или физических лиц</li> <li> границы и обозначение образуемых земельных участков, сведения государственного кадастра недвижимости о которых имеют временный характер</li> <li> границы и обозначение частей земельных участков, формируемых под временную полосу отвода автомобильной дороги</li> <li> границы и обозначение частей земельных участков, формируемых под временную полосу отвода на период переустройства коммуникаций</li> <li> границы и обозначение частей земельных участков, формируемых под сортируты для инженерных коммуникаций в постоянной полосе отвода автомобильной дороги</li> </ul> | <p><b>зоны с особыми условиями использования территории</b></p> <ul style="list-style-type: none"> <li> Охранная зона линий электропередач</li> <li> Охранная зона газопровода</li> <li> Охранная зона линий связи</li> <li> Исключаемая охранная зона линий связи</li> <li> Придорожная полоса автомобильной дороги</li> <li> Запретная зона военного объекта - Свердловское лесничество Министерства обороны Российской Федерации (учетный номер ГИИ - 66.00.2.377)</li> <li> Особо охраняемая природная территория. Памятник природы Свердловской области: Валовский сосновый бор (учетный номер ГИИ - 66.06.2.200)</li> <li> Особо охраняемая природная территория "Государственный зоологический охотничий заказник областного значения "Богдановский" (учетный номер ГИИ - 66.00.2.208)</li> </ul> |
|---|---|

**ПОДПИСИ**

1. Номер поворотной точки

**Схема совмещения листов**

- Система координат МСК-66
- Следом за кадастровым номером или обозначением земельного участка указан номер контура многоконтурного земельного участка

|   |             |        |        |       |
|---|-------------|--------|--------|-------|
| 00129.2016.09 - ПИТ.Г.Ч2   |             |        |        |       |
| Проект межевания территории для размещения объектов «проектируемой автомобильной дороги»   |             |        |        |       |
| Базисный пункт - точка на участке № 42 - ст. 63.8 «проектируемая», в границах которой расположена граница в разрыве участка № ст. 52.8 «проектируемая» «Автомобильная дорога Екатеринбург - Тюмень на участке № 42 - ст. 63.1 «проектируемая», в границах которой: ст. 52 - ст. 63.8 «проектируемая» |             |        |        |       |
| Имя   | Колл.уч.    | Лист   | № док. | Дата  |
| Рязанов   | Рязанов     | Лист 2 | 00.16  | 00.16 |
| Прохоров   | Лексаев     | Лист 3 | 00.16  | 00.16 |
| Проект межевания территории   |             |        |        |       |
| Листов 7   |             |        |        |       |
| Лист 3   |             |        |        |       |
| Лист 7   |             |        |        |       |
| Исполн.   | Исполн.     | Дата   | Дата   |       |
| Гит   | Фролов А.И. | 00.16  | 00.16  |       |
| Чертеж межевания М.2000   |             |        |        |       |
| Листов 7   |             |        |        |       |
| Лист 3   |             |        |        |       |
| Лист 7   |             |        |        |       |


Формат А1

### Условные обозначения

| границы |   | зоны с особыми условиями использования территории |   |
|---------|---|---------------------------------------------------|---|
|         | граница проектирования   |                                                   | Охранная зона линий электропередач   |
|         | придорожная полоса автомобильной дороги   |                                                   | Охранная зона газопровода   |
|         | красные линии   |                                                   | Охранная зона линий связи   |
|         | границы временной полосы отвода на период строительства автомобильной дороги                                                                            |                                                   | Исключаемая охранная зона линии связи   |
|         | границы временной полосы отвода на период инженерных сетей                                                                                              |                                                   | Придорожная полоса автомобильной дороги   |
|         | границы и обозначение кадастровых кварталов, включенные в ГИИ                                                                                           |                                                   | Запретная зона военного объекта - Свердловское лесничество Министерства обороны Российской Федерации (учетный номер ГИИ - 66.00.2.377)                           |
|         | границы и обозначение земельных учтенных земельных участков, включенных в ГИИ                                                                           |                                                   | Особо охраняемая природная территория: Памятник природы Свердловской области: Белогорский сосновый бор (учетный номер ГИИ - 66.06.2.200)                         |
|         | границы и обозначение измененных земельных участков для которых требуется прекращение прав                                                              |                                                   | Особо охраняемая природная территория "Государственный заповеднический скотный заповедник областного значения "Бордосиновский" (учетный номер ГИИ - 66.00.2.208) |
|         | границы и обозначение образуемых земельных участков, в отношении которых не требуется процедура изъятия                                                 |                                                   |   |
|         | границы и обозначение образуемых при формировании участков для изъятия под отвод автомобильной дороги                                                   |                                                   |   |
|         | границы и обозначение образуемых земельных участков, оставшихся в собственности юридических или физических лиц                                          |                                                   |   |
|         | границы и обозначение образуемых земельных участков, сведения государственного кадастра недвижимости о которых имеют временный характер                 |                                                   |   |
|         | границы и обозначение частей земельных участков, формируемых под временную полосу отвода автомобильной дороги                                           |                                                   |   |
|         | границы и обозначение частей земельных участков, формируемых под временную полосу отвода на период переустройства коммуникаций                          |                                                   |   |
|         | границы и обозначение частей земельных участков, формируемых под сортировку для инженерных коммуникаций в постоянной полосе отвода автомобильной дороги |                                                   |   |

**ПОДПИСИ**

1. Номер поворотной точки

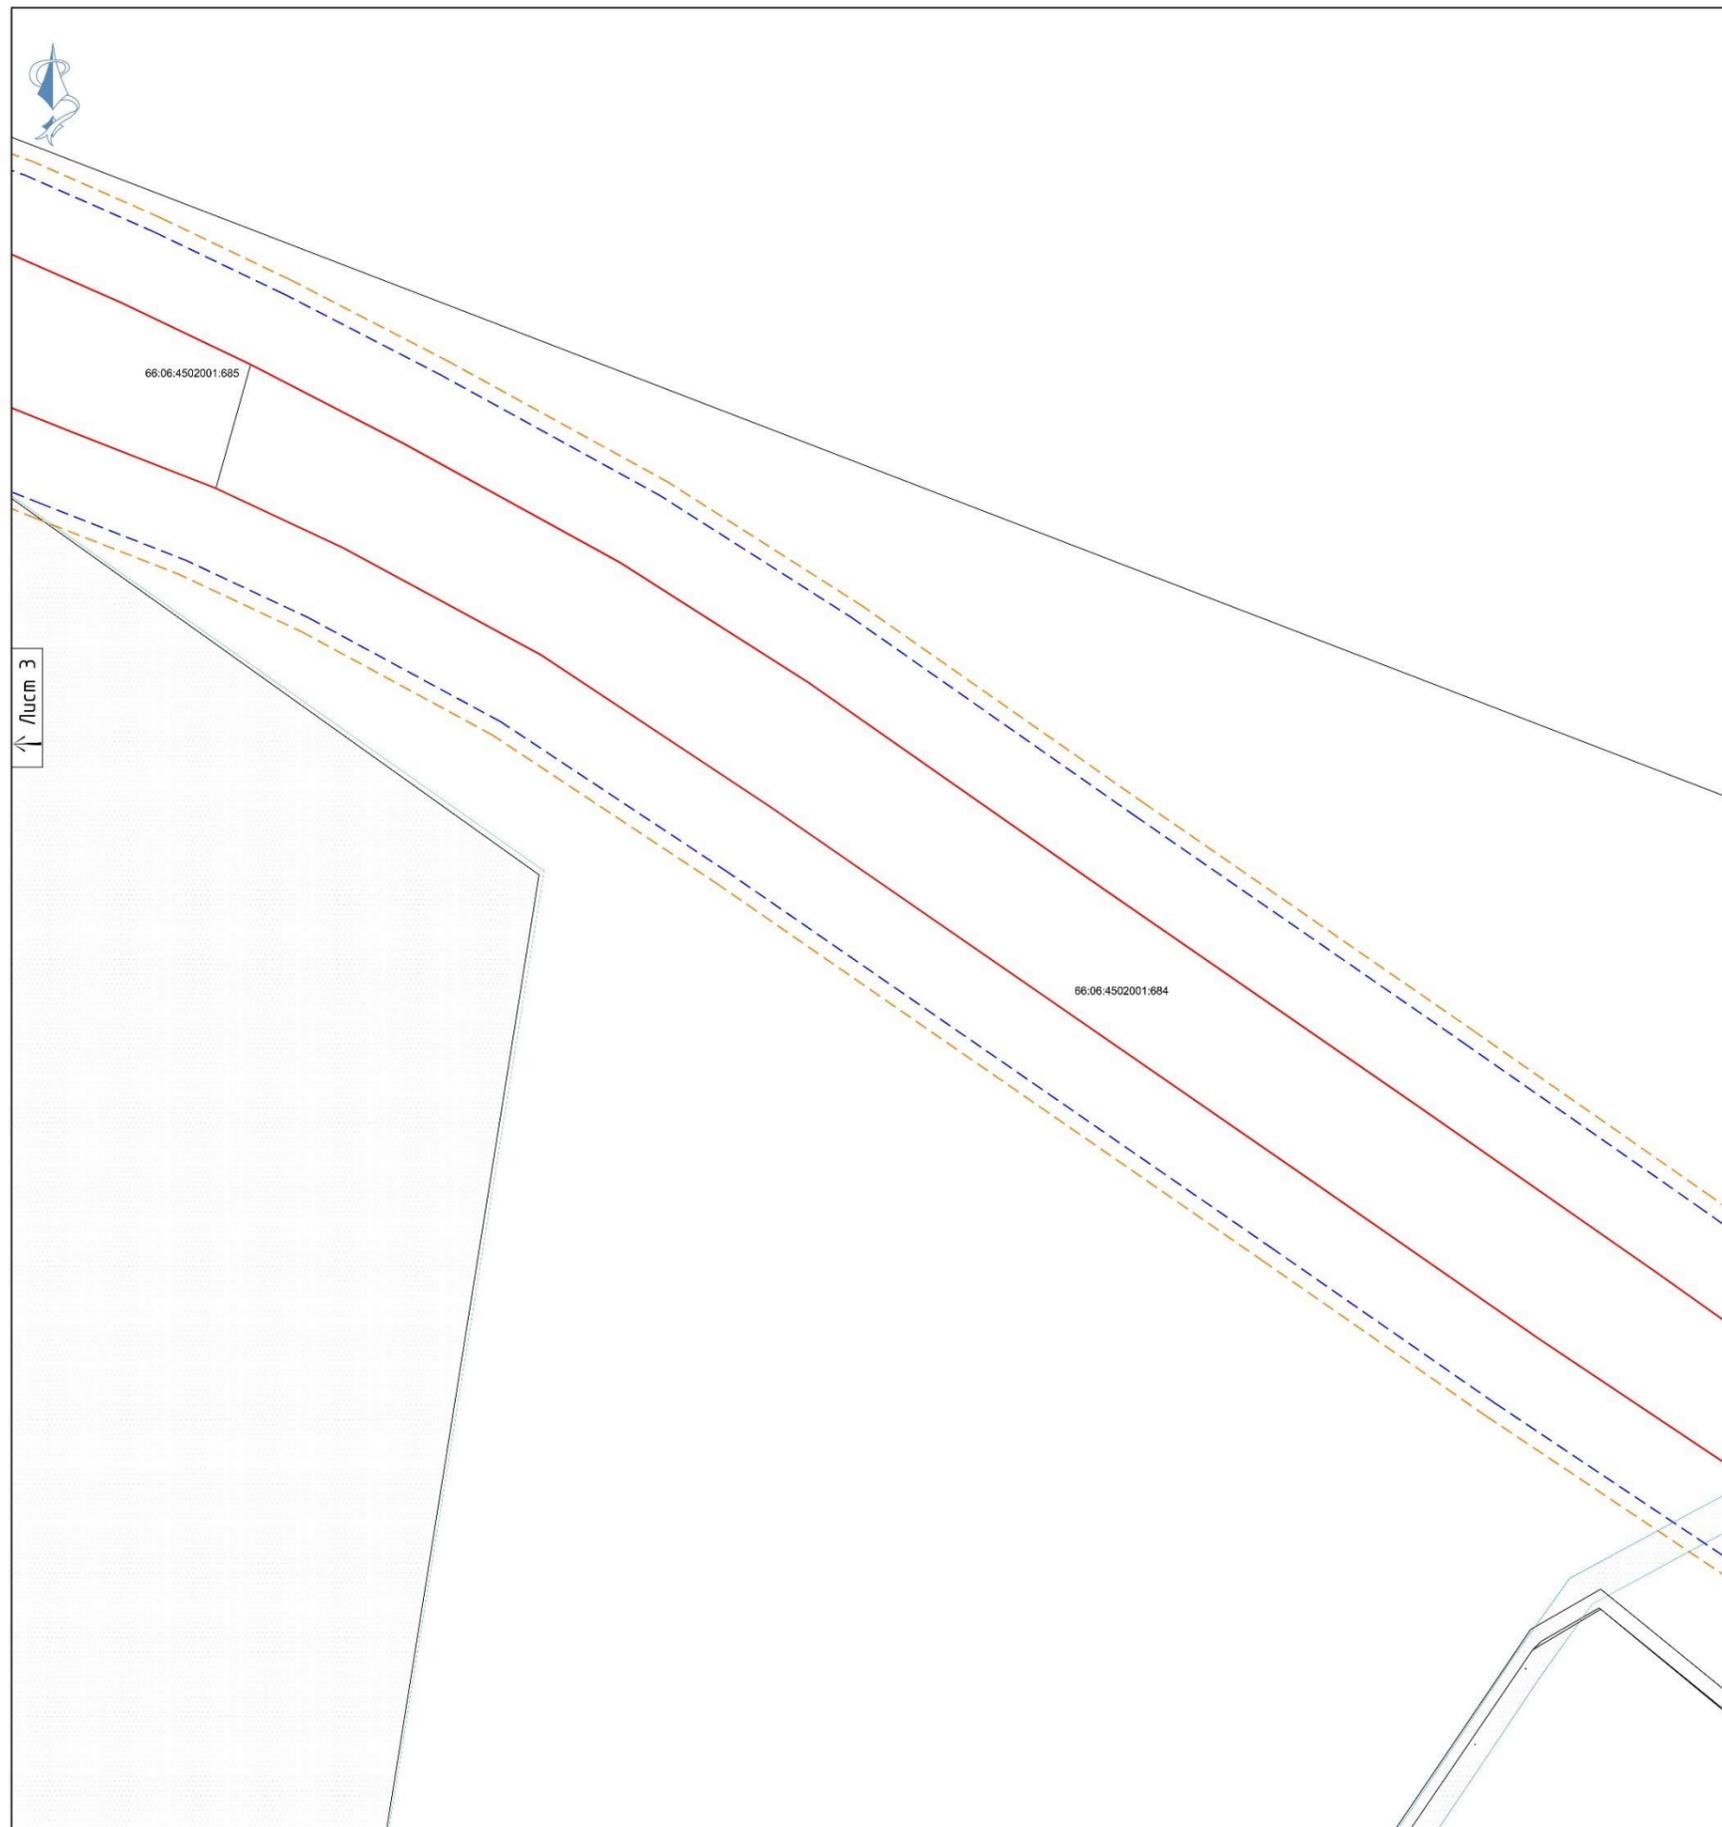

↑ Лист 3

↘ Лист 5

#### Схема совмещения листов

1. Система координат МСК-66  
2. Следом за кадастровым номером или обозначением земельного участка указан номер контура многоконтурного земельного участка

| Имя      | Коллук.     | Лист | № див. | Подп.       | Дата  |
|----------|-------------|------|--------|-------------|-------|
| Исполн.  | Рыжков      | Лист | 1      | Рыжков      | 01.16 |
| Проверш. | Лександр    | Лист | 1      | Лександр    | 01.16 |
| Исполн.  | Иванов      | Лист | 1      | Иванов      | 01.16 |
| Гит      | Фролов А.И. | Лист | 1      | Фролов А.И. | 01.16 |


00129.2016.09 - ПИТ.Г.42

Проект межбанки территории

Чертеж межбанки М1200

Листов 4  
Инженер-технологический центр ООО "ЛИТЦ"

Формат А1

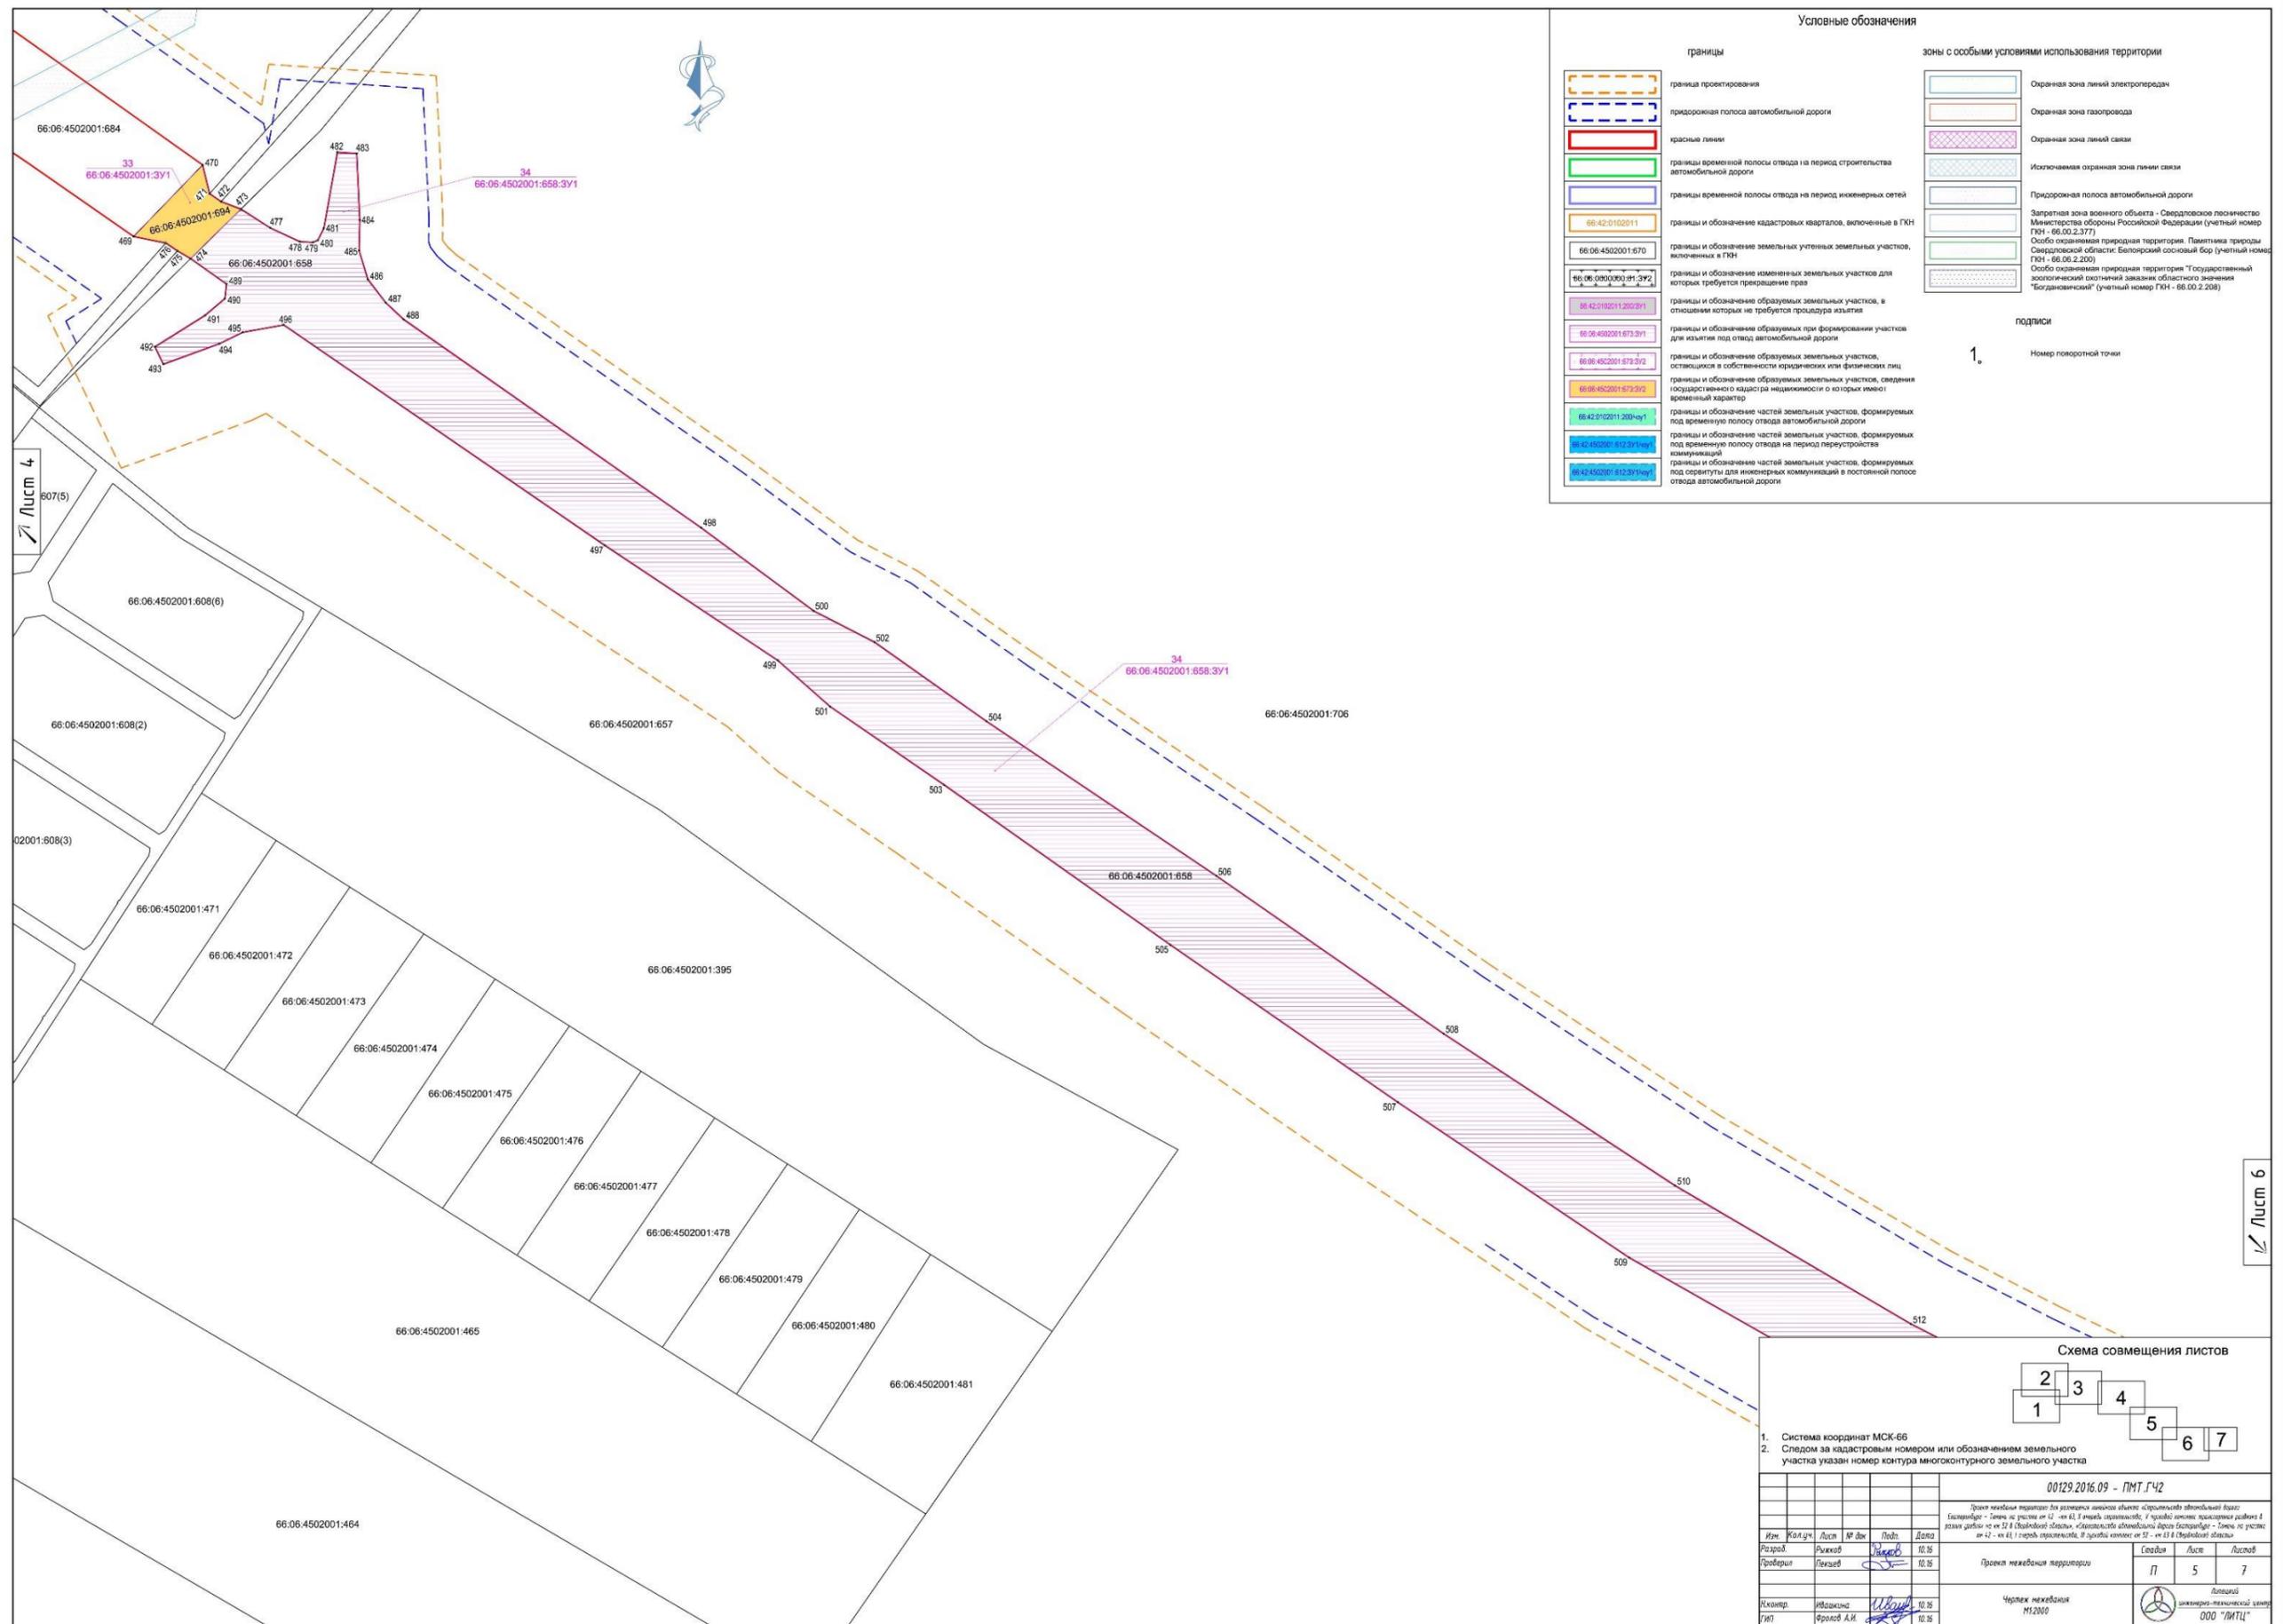

### Условные обозначения

| границы |                                                                              | зоны с особыми условиями использования территории |   |
|---------|------------------------------------------------------------------------------|---------------------------------------------------|---|
|         | граница проектирования                                                       |                                                   | Охранная зона линий электропередач   |
|         | придорожная полоса автомобильной дороги                                      |                                                   | Охранная зона газопровода   |
|         | красные линии                                                                |                                                   | Охранная зона линий связи   |
|         | границы временной полосы отвода на период строительства автомобильной дороги |                                                   | Исключаемая охранная зона линии связи   |
|         | границы временной полосы отвода на период инженерных сетей                   |                                                   | Придорожная полоса автомобильной дороги   |
|         | 66:42:0102011                                                                |                                                   | Запретная зона военного объекта - Свердловское лесничество Министерства обороны Российской Федерации (учетный номер ГНП - 66.00.2.377)                        |
|         | 66:06:4502001:670                                                            |                                                   | Особо охраняемая природная территория. Памятник природы Свердловской области: Белоярский сосновый бор (учетный номер ГНП - 66.06.2.200)                       |
|         | 66:06:0900000:01:372                                                         |                                                   | Особо охраняемая природная территория "Государственный зоологический скотный заповедник областного значения "Бордославский" (учетный номер ГНП - 66.00.2.208) |
|         | 66:42:102011:202:011                                                         |                                                   |   |
|         | 66:06:4502001:673:011                                                        |                                                   |   |
|         | 66:06:4502001:673:012                                                        |                                                   |   |
|         | 66:06:4502001:673:012                                                        |                                                   |   |
|         | 66:42:0102011:202:011                                                        |                                                   |   |
|         | 66:42:0102011:202:011                                                        |                                                   |   |
|         | 66:42:0102011:202:011                                                        |                                                   |   |

**ПОДЛИСИ**

1. Номер поворотной точки

Лист 4

Лист 6

### Схема совмещения листов

1. Система координат МСК-66  
 2. Следом за кадастровым номером или обозначением земельного участка указан номер контура многоконтурного земельного участка

| 00129.2016.09 - ПМТ.Г.Ч2 |        |      |        |       |      |
|--------------------------|--------|------|--------|-------|------|
| Имя                      | Колуч. | Лист | № док. | Подп. | Дата |
| Иванов                   | Иванов | Лист | № док. | Подп. | Дата |
| Иванов                   | Иванов | Лист | № док. | Подп. | Дата |


Проект межобластной территории

Чертеж межобластной территории М1:2000

Листов 5  
 5  
 7

ООО "ЛИТЦ"

Формат А1

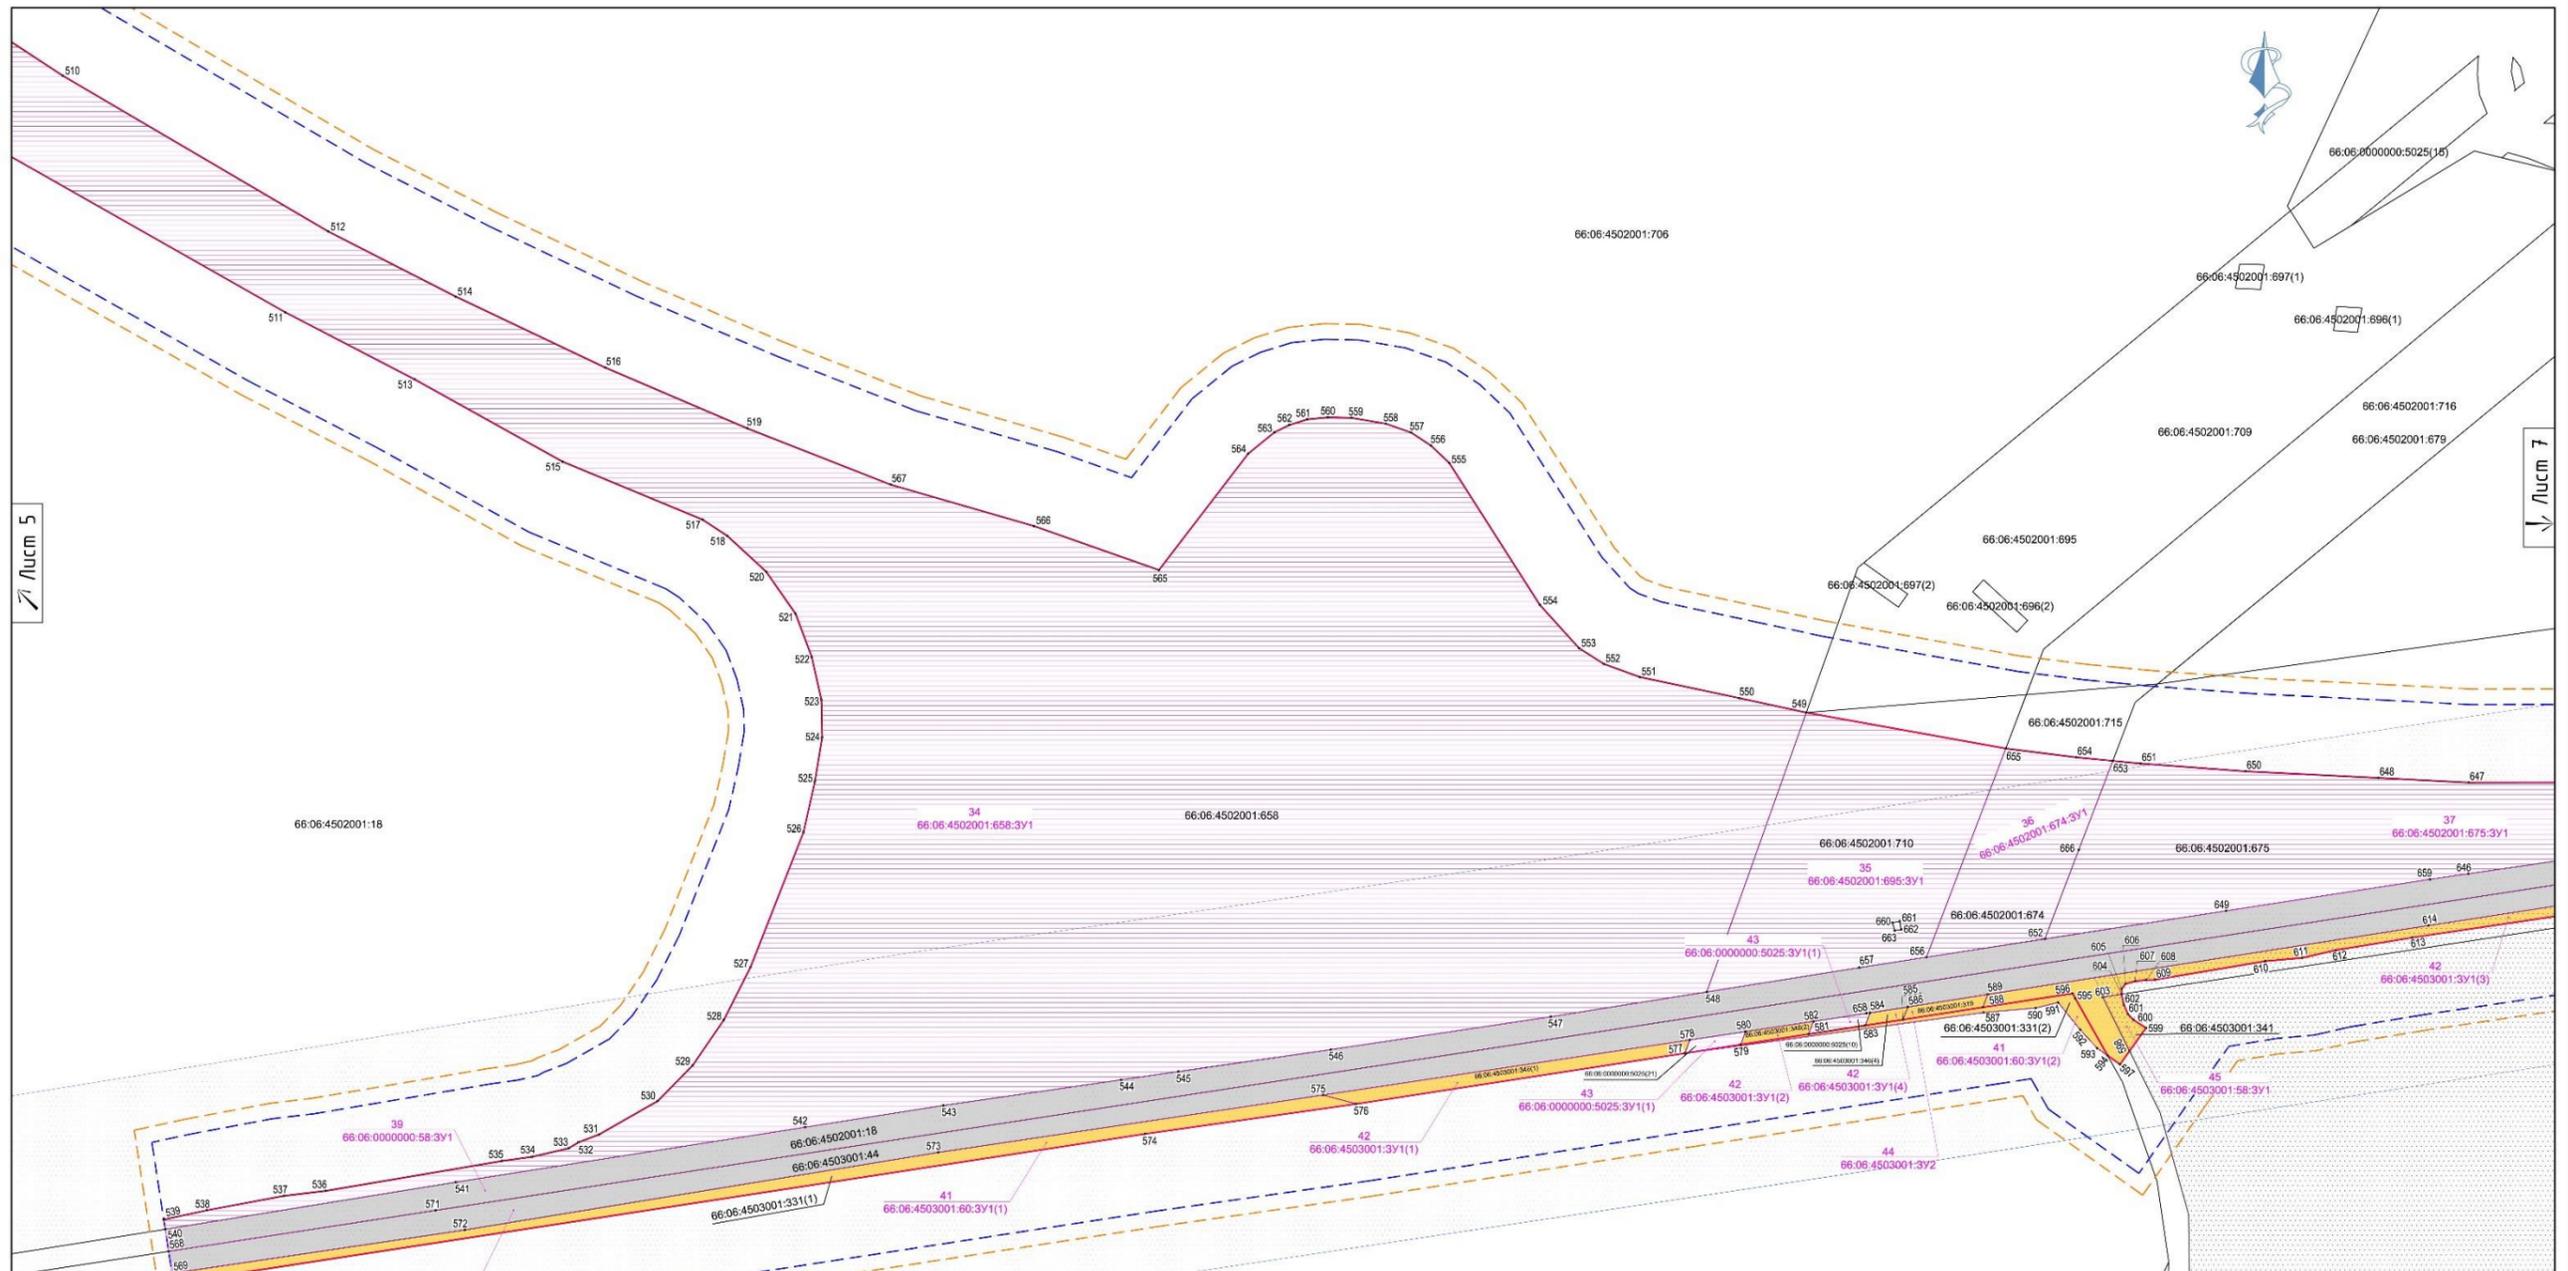

**Условные обозначения**

| границы |   | зоны с особыми условиями использования территории |   |
|---------|---|---------------------------------------------------|---|
|         | граница проектирования   |                                                   | Охранная зона линий электропередач   |
|         | придорожная полоса автомобильной дороги                                                                                                 |                                                   | Охранная зона газопровода   |
|         | красные линии   |                                                   | Охранная зона линий связи   |
|         | границы временной полосы отвода на период строительства автомобильной дороги                                                            |                                                   | Исключаемая охранная зона линий связи   |
|         | границы временной полосы отвода на период инженерных сетей                                                                              |                                                   | Придорожная полоса автомобильной дороги   |
|         | границы и обозначение кадастровых кварталов, включенные в ГИИ                                                                           |                                                   | Запретная зона военного объекта - Свердловское лесничество Министерства обороны Российской Федерации (учетный номер ГИИ - 66.00.2.377)                       |
|         | границы и обозначение земельных участков, включенных в ГИИ                                                                              |                                                   | Особо охраняемая природная территория. Памятник природы Свердловской области: Валовский сосновый бор (учетный номер ГИИ - 66.06.2.200)                       |
|         | границы и обозначение земельных участков для которых требуется прекращение права                                                        |                                                   | Особо охраняемая природная территория "Государственный зоологический охотничий заказник областного значения "Богдановский" (учетный номер ГИИ - 66.00.2.208) |
|         | границы и обозначение образуемых земельных участков, в отношении которых не требуется процедура изъятия                                 |                                                   |   |
|         | границы и обозначение образуемых при формировании участков, оставшихся в собственности юридических или физических лиц                   |                                                   |   |
|         | границы и обозначение образуемых земельных участков, сведения государственного кадастра недвижимости о которых имеют временный характер |                                                   |   |
|         | границы и обозначение частей земельных участков, формируемых под временную полосу отвода автомобильной дороги                           |                                                   |   |
**ПОДПИСИ**


1. Номер поворотной точки



1. Система координат МСК-66  
2. Следом за кадастровым номером или обозначением земельного участка указан номер контура многоконтурного земельного участка

|   |             |        |          |        |       |
|---|-------------|--------|----------|--------|-------|
| 00129.2016.09 - ПИТ.Г.Ч2   |             |        |          |        |       |
| Проект межевания территории для размещения линейного объекта «Пригородная автомобильная дорога Екатеринбург - Тольятти на участке от 41.8 км до 41.9 км трассы Екатеринбург - Тольятти» (участок от 42 - от 41.8 км до 41.9 км трассы Екатеринбург - Тольятти, в границах координат от 51 - от 41.8 км до 41.9 км трассы Екатеринбург - Тольятти) |             |        |          |        |       |
| Имя   | Колуч.      | Лист   | № док.   | Подп.  | Дата  |
| Рязанов   | Рязанов     | Лист 6 | № 10     | Лист 6 | 00.16 |
| Проворов   | Лександр    | Лист 7 | № 10     | Лист 7 | 00.16 |
| Исполн.   | Исполн.     | Лист 6 | № 10     | Лист 6 | 00.16 |
| Гит   | Фролов А.И. | Лист 7 | № 10     | Лист 7 | 00.16 |
| Проект межевания М:2000   |             |        | Листов 6 |        |       |
| Чертеж межевания   |             |        | Лист 6   |        |       |
| ООО «ЛИТЦ»   |             |        | Лист 7   |        |       |

Формат А1

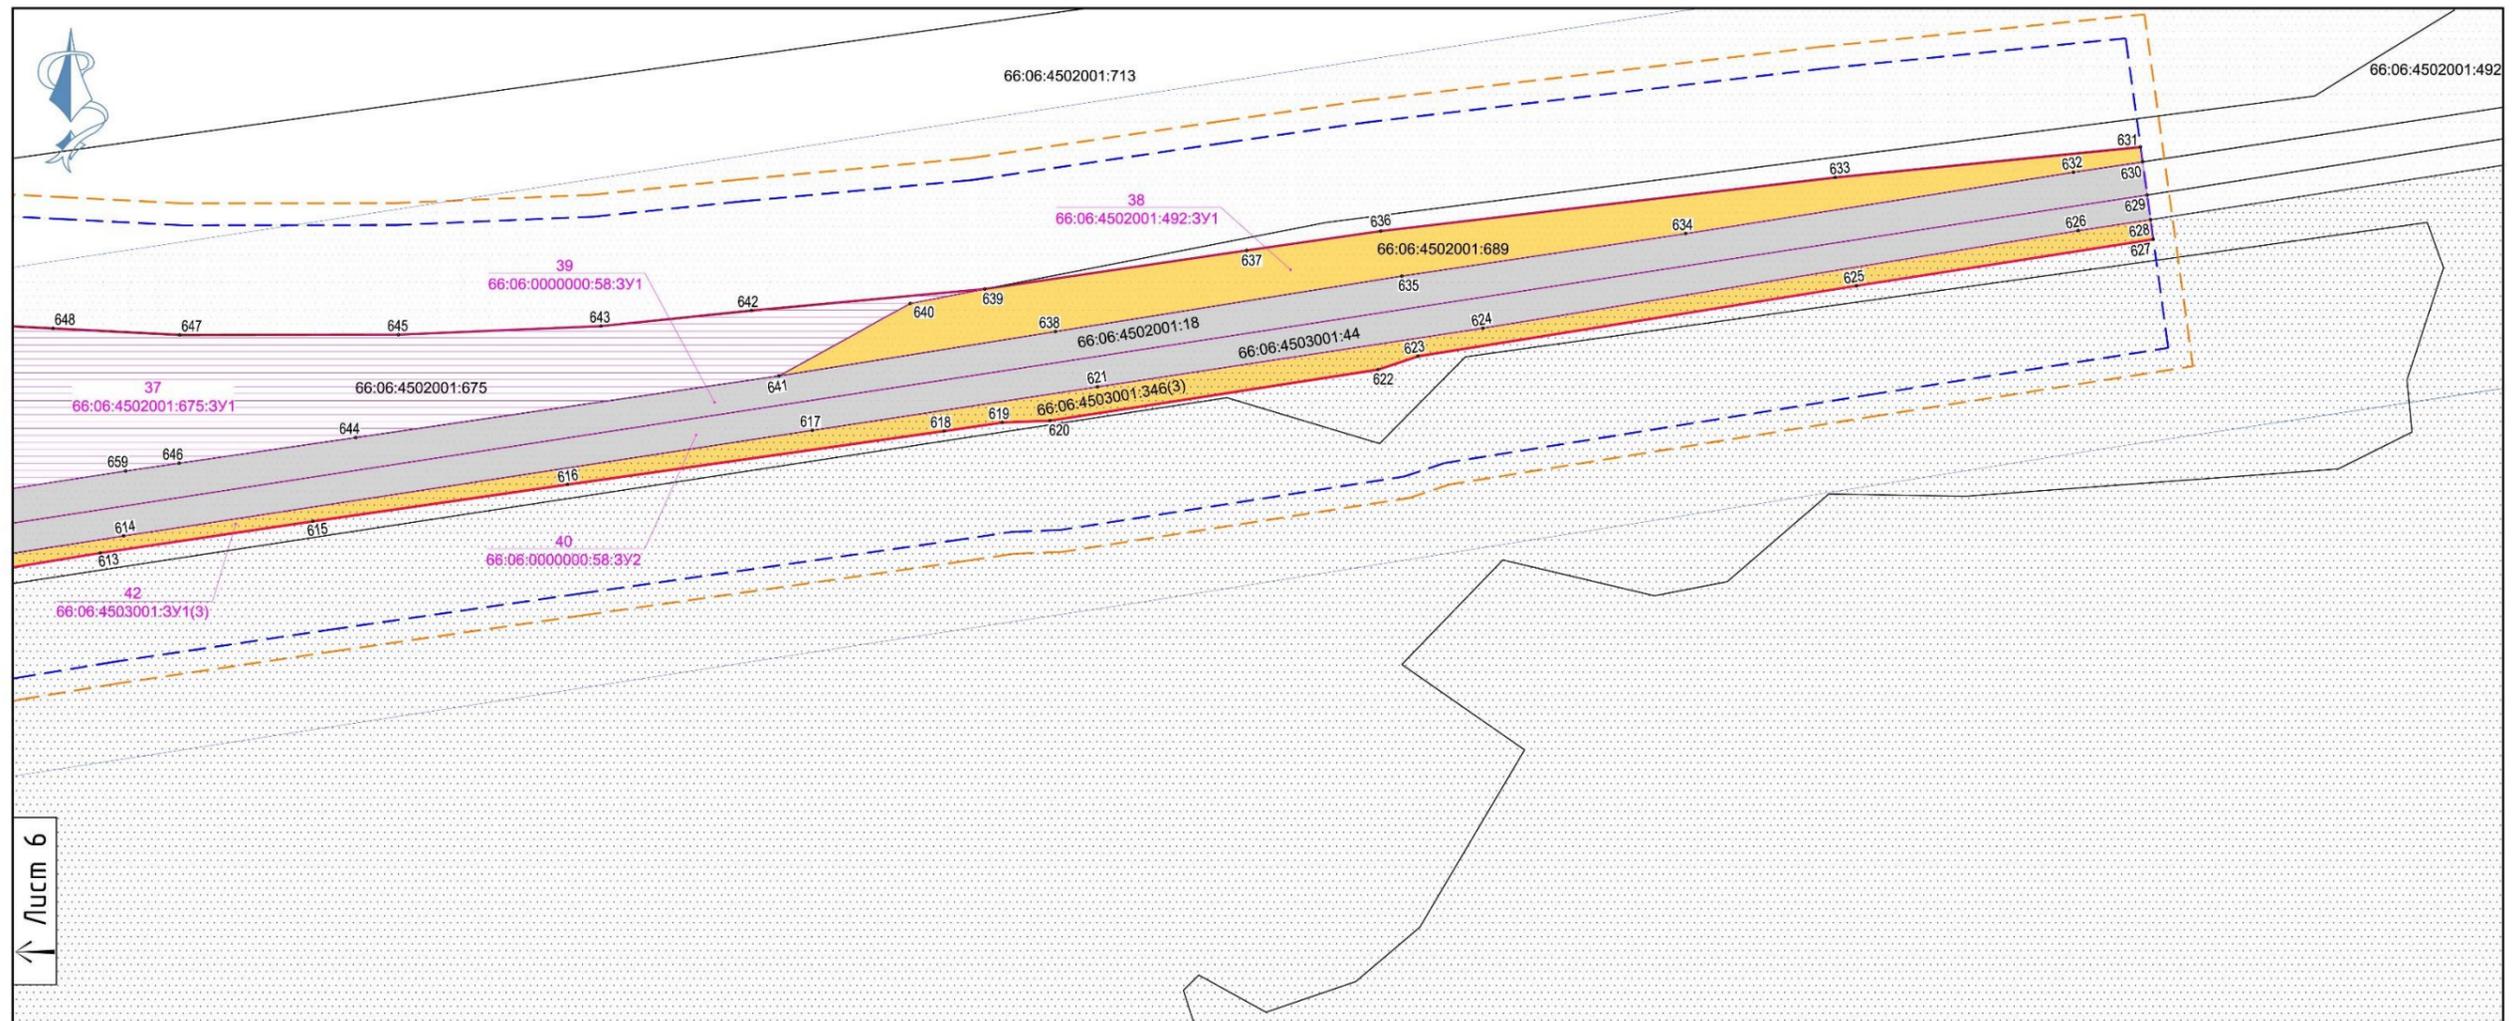

↑ Лист 6

Условные обозначения

| границы |   | зоны с особыми условиями использования территории |   |
|---------|---|---------------------------------------------------|---|
|         | граница проектирования   |                                                   | Охранная зона линий электропередач   |
|         | придорожная полоса автомобильной дороги   |                                                   | Охранная зона газопровода   |
|         | красные линии   |                                                   | Охранная зона линий связи   |
|         | границы временной полосы отвода на период строительства автомобильной дороги                                                                           |                                                   | Исключаемая охранная зона линии связи   |
|         | границы временной полосы отвода на период инженерных сетей                                                                                             |                                                   | Придорожная полоса автомобильной дороги   |
|         | границы и обозначение кадастровых кварталов, включенные в ГКН                                                                                          |                                                   | Запретная зона военного объекта - Свердловское лесничество Министерства обороны Российской Федерации (учетный номер ГКН - 66.00.2.377)                       |
|         | границы и обозначение земельных учтенных земельных участков, включенных в ГКН                                                                          |                                                   | Особо охраняемая природная территория. Памятника природы Свердловской области: Белоярский сосновый бор (учетный номер ГКН - 66.06.2.200)                     |
|         | границы и обозначение измененных земельных участков для которых требуется прекращение прав                                                             |                                                   | Особо охраняемая природная территория "Государственный зоологический охотничий заказник областного значения "Богдановский" (учетный номер ГКН - 66.00.2.208) |
|         | границы и обозначение образуемых земельных участков, в отношении которых не требуется процедура изъятия                                                |                                                   |   |
|         | границы и обозначение образуемых при формировании участков для изъятия под отвод автомобильной дороги                                                  |                                                   |   |
|         | границы и обозначение образуемых земельных участков, остающихся в собственности юридических или физических лиц                                         |                                                   |   |
|         | границы и обозначение образуемых земельных участков, сведения государственного кадастра недвижимости о которых имеют временный характер                |                                                   |   |
|         | границы и обозначение частей земельных участков, формируемых под временную полосу отвода автомобильной дороги                                          |                                                   |   |
|         | границы и обозначение частей земельных участков, формируемых под временную полосу отвода на период переустройства коммуникаций                         |                                                   |   |
|         | границы и обозначение частей земельных участков, формируемых под сервитуты для инженерных коммуникаций в постоянной полосе отвода автомобильной дороги |                                                   |   |

подписи  
1. Номер поворотной точки



1. Система координат МСК-66
2. Следом за кадастровым номером или обозначением земельного участка указан номер контура многоконтурного земельного участка

|          |             |      |       |             |   |                             |                                                    |      |        |
|----------|-------------|------|-------|-------------|---|-----------------------------|----------------------------------------------------|------|--------|
|          |             |      |       |             | 00129.2016.09 - ПМТ.ГЧ2   |                             |                                                    |      |        |
|          |             |      |       |             | Проект межевания территории для размещения линейного объекта «Строительство автомобильной дороги Екатеринбург - Тюмень на участке кн 42 - кн 63, II очередь строительства, V пусковой комплекс тракторной развязки в разрыве пробных на кн 52 в Свердловской области», «Строительство автомобильной дороги Екатеринбург - Тюмень на участке кн 42 - кн 63, I очередь строительства, III пусковой комплекс кн 52 - кн 63 в Свердловской области» |                             |                                                    |      |        |
| Изм.     | Кол.уч.     | Лист | № док | Подп.       | Дата   | Проект межевания территории | Стадия                                             | Лист | Листов |
| Разраб.  | Рыжков      | 7    | 1     | Рыжков      | 10.16   |                             | П                                                  | 7    | 7      |
| Проверил | Лекшев      | 7    | 1     | Лекшев      | 10.16   |                             |                                                    |      |        |
| Н.контр. | Ивашкина    | 7    | 1     | Ивашкина    | 10.16   | Чертеж межевания<br>М1:2000 | Липецкий инженерно-технический центр<br>ООО "ЛИТЦ" |      |        |
| ГИП      | Фролов А.И. | 7    | 1     | Фролов А.И. | 10.16   |                             |                                                    |      |        |

Формат А2