МИНИСТЕРСТВО СТРОИТЕЛЬСТВА И РАЗВИТИЯ ИНФРАСТРУКТУРЫ СВЕРДЛОВСКОЙ ОБЛАСТИ

ПРИКАЗ

27.06.2018 № 313-П

г. Екатеринбург

Об утверждении основной части проекта планировки территории для размещения линейного объекта транспортной инфраструктуры регионального значения «Реконструкция автомобильной дороги Карпинск – Кытлым на территории городского округа Карпинск в Свердловской области, I пусковой комплекс, I а этап, I б этап; II пусковой комплекс; III пусковой комплекс» и проекта межевания территории для размещения линейного объекта транспортной инфраструктуры регионального значения «Реконструкция автомобильной дороги Карпинск – Кытлым на территории городского округа Карпинск в Свердловской области, I пусковой комплекс, I а этап, I б этап; II пусковой комплекс; III пусковой комплекс»

В соответствии с пунктами 3 и 15 статьи 45 Градостроительного кодекса Российской Федерации, статьями 8 и 9 Закона Свердловской области от 19 декабря 2016 года № 141-ОЗ «Об отдельных вопросах подготовки и утверждения документации по планировке территории, предусматривающей размещение объектов регионального значения и иных объектов капитального строительства, размещение которых планируется на территориях двух и более муниципальных образований, расположенных на территории Свердловской области», на основании приказов Министерства строительства и развития инфраструктуры Свердловской области и Министерства транспорта и связи Свердловской области от 19.11.2014 № 376-П/473 «Об утверждении перечня линейных объектов транспортной инфраструктуры регионального значения, для которых необходима подготовка документации по планировке территории в 2015–2021 годах», Министерства строительства и развития инфраструктуры Свердловской области от 02.06.2016 № 376-П «О принятии решения о подготовке документации по планировке территории для размещения линейного объекта транспортной инфраструктуры регионального значения «Реконструкция автомобильной дороги Карпинск – Кытлым на территории городского округа Карпинск в Свердловской области, I пусковой комплекс, I а этап, I б этап; II пусковой комплекс; III пусковой комплекс»

ПРИКАЗЫВАЮ:

1. Утвердить:

1) основную часть проекта планировки территории для размещения линейного объекта транспортной инфраструктуры регионального значения «Реконструкция автомобильной дороги Карпинск – Кытлым на территории городского округа Карпинск в Свердловской области, I пусковой комплекс, I а этап, I б этап; II пусковой комплекс; III пусковой комплекс» (далее – проект планировки) (прилагается) в следующем составе:

положения о размещении линейного объекта (пояснительная записка), том 1, шифр СП-05.16-ППМ-ТЧ.1;

основной чертеж проекта планировки территории, масштаб 1:1000, шифр СП-05.16-ППМ-ГЧ.1.1;

разбивочный чертеж красных линий, масштаб 1:1000, шифр СП-05.16-ППМ-ГЧ.1.2;

2) проект межевания территории для размещения линейного объекта транспортной инфраструктуры регионального значения «Реконструкция автомобильной дороги Карпинск – Кытлым на территории городского округа Карпинск в Свердловской области, I пусковой комплекс, I а этап, I б этап; II пусковой комплекс; III пусковой комплекс» (далее – проект межевания) (прилагается) в следующем составе:

сведения об образуемых и изменяемых земельных участках и их частях (пояснительная записка), том 3, шифр СП-05.16-ППМ-ТЧ.3;

чертеж межевания территории (постоянная полоса отвода), масштаб 1:1000, шифр СП-05.16-ППМ- ГЧ.3.1;

чертеж межевания территории (временная полоса отвода), масштаб 1:1000, шифр СП-05.16-ППМ- ГЧ.3.2;

2. Заместителю Министра строительства и развития инфраструктуры Свердловской области В.Г. Вениаминову в течение семи дней со дня принятия настоящего приказа обеспечить направление проекта планировки и проекта межевания главам городского округа Карпинск и Новолялинского городского округа для опубликования в порядке, установленном для официального опубликования муниципальных правовых актов, размещения на официальных сайтах городского округа Карпинск и Новолялинского городского округа в информационно-телекоммуникационной сети «Интернет» и размещения в информационных системах обеспечения градостроительной деятельности городского округа Карпинск и Новолялинского городского округа.

3. Контроль за исполнением настоящего приказа возложить на Заместителя Министра строительства и развития инфраструктуры Свердловской области В.Г. Вениаминова.

4. Настоящий приказ опубликовать на «Официальном интернет-портале правовой информации Свердловской области» (www.pravo.gov66.ru).

Министр строительства и развития
инфраструктуры Свердловской М.М. Волков

Приложение № 1
к приказу Министерства строительства
и развития инфраструктуры
Свердловской области
от 27.06.2018г № 313-п

Положения о размещении линейного объекта
(пояснительная записка), том 1, шифр СП-05.16-ППМ-ТЧ.1

Общество с ограниченной ответственностью
«СТРОЙПРОЕКТ»

Заказчик:
АО «Свердловскавтодор»

Договор № А0032768
от 01 июля 2016года

Экз. №__

ПРОЕКТ ПЛАНИРОВКИ ТЕРРИТОРИИ ДЛЯ РАЗМЕЩЕНИЯ ЛИНЕЙНОГО ОБЪЕКТА ТРАНСПОРТНОЙ ИНФРАСТРУКТУРЫ РЕГИОНАЛЬНОГО ЗНАЧЕНИЯ «Реконструкция автомобильной дороги Карпинск-Кытлым на территории городского округа Карпинск в Свердловской области, I пусковой комплекс, I а этап, I б этап; II пусковой комплекс, III пусковой комплекс»

Основная часть

Положения о размещении линейного объекта Пояснительная записка. Том 1. Шифр СП-05.16-ППМ-ТЧ.1.

г. Екатеринбург, 2016

Список исполнителей

Раздел проекта	**Должность**	**Фамилия**	**Подпись**
1	2	3	4
Руководители проекта	Директор	А.В. Морозов	
	Главный инженер проекта	П.Е. Глумов	
Исполнители	Главный градостроитель проекта	С.С. Ляховецкая	
	Градостроитель проекта	О.В. Зырянова	

Состав документации по планировке территории

№	Наименование	Масштаб	Кол. листов	Гриф секретности
1	2	3	4	5
1.	**Материалы основной части проекта планировки территории**			
1.1.	Проект планировки территории для размещения линейного объекта транспортной инфраструктуры регионального значения «Реконструкция автомобильной дороги Карпинск-Кытлым на территории городского округа Карпинск в Свердловской области, I пусковой комплекс, I а этап, I б этап; II пусковой комплекс, III пусковой комплекс». Основная часть. Положения о размещении линейного объекта. СП-05.16-ППМ-ТЧ.1. Том 1.	-	50	несекретно
1.2.	Основной чертеж проекта планировки территории. СП-05.16-ППМ-ГЧ.1.1	1:1000	73	несекретно
1.3.	Разбивочный чертеж красных линий. СП-05.16-ППМ- ГЧ.1.2	1:1000	73	несекретно
1.4	Типовые поперечные профили земляного полотна СП-05.16-ППМ- ГЧ.1.3	1:10	2	несекретно
2.	**Материалы по обоснованию проекта планировки территории**			
2.1.	Проект планировки территории для размещения линейного объекта транспортной инфраструктуры регионального значения «Реконструкция автомобильной дороги Карпинск-Кытлым на территории городского округа Карпинск в Свердловской области, I пусковой комплекс, I а этап, I б этап; II пусковой комплекс, III пусковой комплекс». Материалы по обоснованию проекта планировки территории. СП-05.16-ППМ-ТЧ.2. Том 2	-	45	несекретно
2.2.	Схема расположения элемента планировочной структуры. СП-05.16-ППМ- ГЧ.2.1.	1:25000	1	несекретно
2.3.	Схема использования и состояния территории в период подготовки проекта планировки. СП-05.16-ППМ- ГЧ.2.2.	1:1000	73	несекретно
2.4.	Схема границ зон с особыми условиями использования территории. СП-05.16-ППМ-ГЧ.2.3. *Включает схему размещения ближайших предприятий технического и социального обслуживания.*	1:5000	9	несекретно
2.5.	Схема развития инженерно-транспортной инфраструктуры. СП-05.16-ППМ- ГЧ.2.4. *Включает схему организации улично-дорожной сети и движения транспорта, схему развития инженерной инфраструктуры, схему вертикальной планировки и инженерной подготовки территории.*	1:1000	73	несекретно
3.	**Материалы проекта межевания территории**			

№	Наименование	Масштаб	Кол. листов	Гриф секретности
1	2	3	4	5
3.1.	Проект межевания территории для размещения линейного объекта транспортной инфраструктуры регионального значения «Реконструкция автомобильной дороги Карпинск-Кытлым на территории городского округа Карпинск в Свердловской области, I пусковой комплекс, I а этап, I б этап; II пусковой комплекс, III пусковой комплекс». Сведения об образуемых и изменяемых земельных участках и их частях. СП-05.16-ППМ-ТЧ.3. Том 3	-	196	несекретно
3.2.	Чертеж межевания территории (постоянная полоса отвода). СП-05.16-ППМ- ГЧ.3.1.	1:1000	73	несекретно
3.3	Чертеж межевания территории (временная полоса отвода). СП-05.16-ППМ- ГЧ.3.2.	1:1000	73	несекретно

Содержание

Введение 9
I. Положения о размещении объектов капитального строительства 11
1. Описание границ зоны планируемого размещения линейного объекта и его характеристика 11
2. Сведения о зонах размещения объектов капитального строительства и их видах 12
3. Сведения о красных линиях объектов капитального строительства 13
4. Сведения о градостроительных регламентах, установленных Правилами землепользования и застройки 13
5. Сведения о зонах с особыми условиями использования территории 14
II. Положения о характеристиках планируемого развития территории 17
1. Поперечные профили улиц и дорог 17
2. Параметры улиц, дорог, проездов, пешеходных зон, сооружений 17
и коммуникаций транспорта 17
3. Параметры инженерной и социальной инфраструктур 18
и благоустройства территории 18
4. Мероприятия по изменению границ лесопарковых зон 21
5. Границы территории общего пользования 21
6. Основные технико-экономические показатели территории 22
III. Очередность строительства объектов транспортной инфраструктуры 23
Список используемых сокращений 24
Приложение 1. Ведомость координат красных линий 25

Введение

Проект планировки территории для размещения линейного объекта транспортной инфраструктуры регионального значения «Реконструкция автомобильной дороги Карпинск-Кытлым на территории городского округа Карпинск в Свердловской области» разработан на основании приказа Министерства строительства и развития инфраструктуры Свердловской области от 02.06.2016 № 376-П «О принятии решения о подготовке документации по планировке территории для размещения линейного объекта транспортной инфраструктуры регионального значения «Реконструкция автомобильной дороги Карпинск-Кытлым на территории городского округа Карпинск в Свердловской области, I пусковой комплекс, I а этап, I б этап; II пусковой комплекс; III пусковой комплекс».

При разработке настоящего проекта учтены следующие нормативные правовые акты и нормативные материалы:

Градостроительный Кодекс Российской Федерации;

Водный кодекс Российской Федерации;

Земельный Кодекс Российской Федерации;

Лесной кодекс Российской Федерации;

Федеральный закон от 08 ноября 2007 года № 257-ФЗ «Об автомобильных дорогах и о дорожной деятельности в Российской Федерации и о внесении изменений в отдельные законодательные акты Российской Федерации»;

постановление Правительства Российской Федерации от 02.09.2009 № 717 «О нормах отвода земель для размещения автомобильных дорог и (или) объектов дорожного сервиса»;

постановление Правительства Свердловской области от 31.08.2009 № 1000-ПП «Об утверждении Схемы территориального планирования Свердловской области» (далее – Схема территориального планирования);

постановление Правительства Свердловской области от 15.03.2010 № 380-ПП «Об утверждении нормативов градостроительного проектирования Свердловской области»;

распоряжение Правительства Свердловской области от 24.03.2016 № 255-РП «Об утверждении перечня автомобильных дорог общего пользования регионального значения Свердловской области, в отношении которых планируется разработка проектной документации на строительство, реконструкцию и капитальный ремонт в 2016–2017 годах»;

приказ Министерства строительства и развития инфраструктуры Свердловской области и Министерства транспорта и связи Свердловской области от 19.11.2014 № 376-П/473 «Об утверждении перечня линейных объектов транспортной инфраструктуры регионального значения, для которых необходима подготовка документации по планировке территории в 2015–2021 годах»;

генеральный план городского округа Карпинск (утвержден решением Думы городского округа Карпинск от 20.12.2012 № 11/5) (далее - Генеральный план городского округа Карпинск);

генеральный план Новолялинского городского округа (утвержден решением

Думы Новолялинского городского округа от 24.12.2012 № 59) (далее - Генеральный план Новолялинского городского округа);

руководящий документ системы РДС 30-201-98 «Инструкция о порядке проектирования и установления красных линий в городах и других поселениях Российской Федерации»;

строительные нормы и правила Российской Федерации СНиП 11-04-2003 «Инструкция о порядке разработки, согласования, экспертизы и утверждения градостроительной документации»;

санитарно-эпидемиологические правила и нормативы СанПиН 2.2.1/2.1.1.1200-03 «Санитарно-защитные зоны и санитарная классификация предприятий, сооружений и иных объектов»;

строительные нормы и правила Российской Федерации СНиП 1.04.03-85* «Нормы продолжительности строительства и задела в строительстве предприятий, зданий и сооружений»;

национальный стандарт Российской Федерации ГОСТ Р 52766-2007 «Дороги автомобильные общего пользования. Элементы обустройства. Общие требования»;

свод правил СП 42.13330.2011. «Свод правил. Градостроительство. Планировка и застройка городских и сельских поселений. Актуализированная редакция СНиП 2.07.01-89*» (далее – СП 42.13330.2011);

свод правил СП 51.13330.2011 «Защита от шума Актуализированная редакция СНиП 23-03-2003»;

свод правил СП 34.13330.2012. «Свод правил. Автомобильные дороги. Актуализированная редакция СНиП 2.05.02-85*» (далее - СП 34.13330.2012);

Правила устройства электроустановок (ПУЭ). Издание 7.

Документация по планировке территории выполнена в местной системе координат (далее – МСК-66).

I. Положения о размещении объектов капитального строительства

1. Описание границ зоны планируемого размещения линейного объекта и его характеристика

Границы проектирования определены в границах следующих муниципальных образований Свердловской области:

городской округ Карпинск;

Новолялинский городской округ.

Проект планировки территории разработан для линейного объекта «Реконструкция автомобильной дороги Карпинск-Кытлым на территории городского округа Карпинск в Свердловской области, I пусковой комплекс, I а этап, I б этап; II пусковой комплекс, III пусковой комплекс» (далее – линейный объект или автомобильная дорога).

Целью строительства является реконструкция автомобильной дороги Карпинск-Кытлым, параметры и состояние которой не соответствуют требованиям СП 34.13330.2012 для автодороги IV категории.

Границы зоны планируемого размещения объекта частично совпадают с полосой отвода земельных участков для проектируемого объекта. Требуется дополнительный отвод земель для размещения автомобильной дороги для включения в постоянную полосу отвода, а также временный отвод для выполнения строительных работ по реконструкции автомобильной дороги: складирования грунта, передвижения строительной техники, под объездную дорогу. Отвод земель под строительство автомобильной дороги Карпинск - Кытлым принят в соответствии с постановлением Правительства Российской Федерации от 02.09.2009 № 717 «О нормах отвода земель для размещения автомобильных дорог и (или) объектов дорожного сервиса».

Границы постоянного отвода определены из условий размещения съездов, ширины земляного полотна, крутизны откосов земляного полотна, требований безопасности движения, боковой видимости и переустройства коммуникаций.

Расчет размеров земельных участков, необходимых для размещения проектируемого объекта выполнен на основании проектных данных по продольному профилю, примыканиям, поперечным профилям земляного полотна, наличию переустраиваемых коммуникаций, а также по принятым решениям по водоотводу.

Постоянная полоса отвода автомобильной дороги предназначена для размещения:

земляного полотна между низовыми кромками откосов насыпей;

предохранительных полос шириной 3 м с каждой стороны дороги, откладываемых от подошвы насыпи.

Общая площадь в границах полосы постоянного отвода составит 171,84 га, из них:

площадь существующего отвода, предоставленного государственному казенному учреждению Свердловской области «Управления автомобильных дорог» (далее – ГКУ СО «Управление автомобильных дорог») – 99,77 га;

площадь земельных участков, образуемых из земель лесного фонда) – 64,19 га;

площадь земельных участков, образуемых из земель, государственная собственность на которые не разграничена – 7,80 га;

площадь земельных участков, образуемых в результате раздела – 0,080 га.

Площадь временного отвода составит – 128,48 га, из них:

площадь частей участков, образуемых из земель лесного фонда – 114,71 га;

площадь участков, образуемых из земель, государственная собственность на которые не разграничена, всего – 12,21 га;

площадь частей земельных участков, образуемых в результате раздела – 1,56 га.

Общая площадь в границах полос постоянного и временного отвода составит – 300,32 га.

Сведения о границах зоны планируемого размещения линейного объекта, функциональных зонах и зонах с особыми условиями использования территории приведены в графической части на основном чертеже проекта планировки территории, масштаб 1:1000, шифр СП-05.16-ППМ-5.

2. Сведения о зонах размещения объектов капитального строительства и их видах

Размещение линейного объекта не противоречит Схеме территориального планирования Свердловской области. Планируемое строительство автомобильной дороги регионального значения соответствует мероприятиям по развитию сети автомобильных дорог Свердловской области и выравниванию неравномерности существующей сети автомобильных дорог.

Рассматриваемый линейный объект учтен в генеральных планах городского округа Карпинск и Новолялинского городского округа (направление «Карпинск-Киров» как планируемая к размещению основная дорога регионального значения, следовательно, внесения изменений в документы территориального планирования не требуется.

Согласно Карте градостроительного зонирования городского округа Карпинск, автомобильная дорога «Карпинск-Кытлым» располагается на землях ГКУ СО «Управление автомобильных дорог», Российской Федерации, а также (за пределами земель населенных пунктов) на землях лесного фонда.

В пределах границ населенных пунктов дорога проходит по землям ГКУ СО «Управление автомобильных дорог», Российской Федерации, и незастроенным территориям (зона рекреационно-ландшафтных территорий – г. Карпинск), а также по территориям общего пользования, жилой застройки и общественной застройки (пос. Кытлым).

3. Сведения о красных линиях объектов капитального строительства

На территории, планируемой для размещения линейного объекта, красные линии не установлены.

В настоящем проекте предусмотрено установление красных линий – границ земельных участков, планируемых к переводу в земли промышленности, энергетики, транспорта, связи, радиовещания, телевидения, информатики, землям для обеспечения космической деятельности, землям обороны, безопасности и землям иного специального назначения, на которых расположен линейный объект регионального значения.

Красные линии и постоянная полоса отвода (на межселенной территории) устанавливаются по границе полосы отвода автомобильной дороги. Границы красных линий, постоянной полосы отвода и временной полосы отвода приведены в графической части на разбивочном чертеже красных линий, масштаб 1:1000, шифр СП-05.16-ППМ-6. Ведомости координат красных линий (постоянной полосы отвода) и временной полосы отвода в МСК-66 приведены в приложениях 1 и 2 к настоящему тому записки.

4. Сведения о градостроительных регламентах, установленных Правилами землепользования и застройки

4.1 Сведения о градостроительных регламентах в соответствии с Правилами землепользования и застройки городского округа Карпинск

Согласно Карте градостроительного зонирования городского округа Карпинск автомобильная дорога «Карпинск-Кытлым» располагается на землях ГКУ СО «Управление автомобильных дорог», Российской Федерации, а также на землях лесного фонда (за пределами земель населенных пунктов).

В пределах границ населенных пунктов дорога проходит по землям ГКУ СО «Управление автомобильных дорог» и земельным участкам, государственная собственность на которые не разграничена (зона рекреационно-ландшафтных территорий – Карпинск), а также по территориям общего пользования в пос. Кытлым и частично – по существующим земельным участкам.

Для зоны рекреационно-ландшафтных территорий Правилами землепользования и застройки установлены следующие градостроительные регламенты в части видов разрешенного использования территории:

1) основной вид использования:

территории, предназначенные для выращивания овощных и зерновых культур, садовых деревьев и кустарников без использования пестицидов;

пашни, плодопитомники, огороды;

сенокосы, пастбища, луга;

2) вспомогательный вид использования:

административные здания;

объекты инженерной инфраструктуры;

объекты обслуживания персонала;
служебные автомобильные стоянки и парковки;
оросительные и мелиоративные системы и устройства;
площадки для сбора мусора;
объекты пожарной охраны.

В соответствии с положениями пункта 4 статьи 36 Градостроительного кодекса Российской Федерации градостроительные регламенты не распространяются на территории общего пользования и земельные участки, предназначенные для размещения линейных объектов и занятые линейными объектами.

После строительства объекта рекомендуется внести изменения в существующие правила землепользования и застройки городского округа Карпинск в отношении зоны размещения объекта. Привести в соответствие назначение объекта и территориальную зону, на которой он расположен.

4.2 Сведения о градостроительных регламентах в соответствии с Правилами землепользования и застройки Новолялинского городского округа

Согласно Карте градостроительного зонирования Новолялинского городского округа, автомобильная дорога «Карпинск-Кытлым» располагается на землях ГКУ СО «Управление автомобильных дорог», а также на землях лесного фонда. Внесения изменений в Правила землепользования и застройки Новолялинского городского округа не требуется.

5. Сведения о зонах с особыми условиями использования территории

Автодорога на своем протяжении пересекает ряд водных объектов (рек), и их водоохранные зоны и прибрежные защитные полосы, размер которых установлен в соответствии со статьей 65 главы 6 Водного кодекса Российской Федерации.

Таким образом, ширина водоохранной зоны рек или ручьев составляет:
для р. Турья – 200 м,
для р. Каква – 200 м,
для р. Иов – 100 м,
для р. Серебрянка – 100 м,
для р. Конжаковка – 100 м,
для р. Катышер – 100 м,
для р. Серебрянка 2 и ручьев – 50 м.

Для ручьев протяженностью менее десяти километров от истока до устья водоохранная зона совпадает с прибрежной защитной полосой.

Ширина прибрежной защитной полосы устанавливается в зависимости от уклона берега водного объекта и составляет для означенных водных объектов пятьдесят метров.

Участок строительства автомобильной дороги попадает в границы санитарно-защитных зон (далее – СЗЗ), размещенных, согласно Генеральному

плану городского округа Карпинск, производственных объектов ООО «Дуниты Северного Урала» - Металлургическое производство металлического магния, СЗЗ 1000 м и Дробильно-сортировочный комплекс с резервным складом дунитов (варианты размещения 1 и 2), СЗЗ 300 м. Два объекта размещены на территории г. Карпинск, один (вариант 1 размещения Дробильно-сортировочного комплекса с резервным складом дунитов) – на территории городского округа Карпинск, вблизи ПК 401-406 автодороги. В непосредственной близости от пос. Кытлым, а также на его территории, участок размещения автодороги пересекает СЗЗ существующего и проектного полигонов бытовых отходов, составляющих 1000 м от объектов.

Кроме того, на всем своем протяжении автодорога пересекает ряд охранных зон линий электропередач, а также магистральных газопроводов. Размер охранной зоны газопроводов принят согласно «Правилам охраны магистральных трубопроводов» (утверждены постановлением Федерального горного и промышленного надзора России от 24.04.1992 № 9) и составляет 100 м.

Пересечение с линиями электропередач (находятся на балансе ПО Серовские электрические сети филиала ОАО «МРСК Урала» - «Свердловэнерго»):

ВЛ 35 кВ «Карпинск-Валенторка» (ориентировочное местоположение пересечения ПК 59),

ВЛ 110 кВ «Серов-Косьва» (ориентировочное местоположение пересечения ПК 355, 442, 462),

ВЛ 35/6 кВ «БАЗ-Северная» (проект) (ориентировочное местоположение пересечения ПК 274 в соответствии с предложениями Генерального плана городского округа Карпинск).

Пересечение коридора магистральных газопроводов происходит между ПК 268 и 271 реконструируемой автодороги. Здесь автодорога пересекает (по пути следования от г. Карпинска к пос. Кытлым) газопроводы высокого давления (до 1,2 мПа):

«Ямбург-Елец II» (диаметр 1420 мм, гл.1,5 м, ПК 268 +69,84, $Р_{исп.}$ (далее – давление испытательное)=94 кг/см2, $Р_{раб.}$ (далее – давление рабочее)=75 кг/см2);

«Ямбург-Елец» (диаметр 1420 мм, гл. 1,5 м, ПК 269 +3,37), $Р_{исп.}$=94 кг/см2, $Р_{раб.}$=75 кг/см2);

«Ямбург-Западная граница» (диаметр 1420 м, гл. 1,5 м, ПК 269 +20,23), $Р_{исп.}$=94 кг/см2, $Р_{раб.}$=75 кг/см2);

«Ямбург-Тула I» (диаметр 1420 мм, гл. 1,5 м, ПК 269 +48,73), $Р_{исп.}$=94 кг/см2, $Р_{раб.}$=75 кг/см2);

«Ямбург-Тула II» (диаметр 1420 мм, гл. 1,5 м, ПК 269 +70,26), $Р_{исп.}$=94 кг/см2, $Р_{раб.}$=75 кг/см2);

«Ямбург-Тула II» (диаметр 1420 мм, гл. 1,5 м, ПК 269 +93,91), $Р_{исп.}$=94 кг/см2, $Р_{раб.}$=75 кг/см2);

«Ямбург-Поволжье» (диаметр 1420 мм, гл. 1,5 м, ПК 270 +10,31) $Р_{исп.}$=94 кг/см2, $Р_{раб.}$=75 кг/см2);

«Орто-Урал» (диаметр 1420 мм, гл. 1,5 м, ПК 270 +51,57), $Р_{исп.}$=94 кг/см2, $Р_{раб.}$=75 кг/см2);

При этом минимальное расстояние до магистрального газопровода составляет, согласно таблице 4 СНиП 2.05.06-85* «Магистральные трубопроводы», 300 м.

В районе пересечения с существующими магистральными газопроводами и далее автодорога проходит в границах минимального расстояния от проектного газопровода (нанесен с учетом предложений Генерального плана округа), пересекая проектный газопровод на ПК 427+45,13 и ПК 444+56,16, ПК 449+18,49 и ПК 535+23,10.

В границу размещения проектируемого объекта входят установленные в соответствии с законодательством охранные зоны линий электропередачи:

охранные зоны линий ВЛ 10 кВ, ширина охранной зоны – 20 м;

охранные зоны линий ВЛ 35 кВ, ширина охранной зоны – 30 м;

охранные зоны линий ВЛ 110 кВ, ширина охранной зоны – 50 м;

Количество пересечений с сетями ВЛ – 16.

Особо охраняемых территорий областного значения в границах проектирования не имеется.

Проектом планировки также предусмотрено установление санитарного разрыва автомобильной дороги. Его размер в соответствии с пунктом 8.21 СП 42.13330.2011 составляет 50 м.

II. Положения о характеристиках планируемого развития территории

Планируемая к размещению автомобильная дорога относится к IV категории дорог. Придорожная полоса автомобильной дороги в соответствии со статьей 26 Федерального закона от 08 ноября 2007 года № 257-ФЗ (редакция от 31.12.2014) «Об автомобильных дорогах и о дорожной деятельности в Российской Федерации и о внесении изменений в отдельные законодательные акты Российской Федерации» составляет 50 м с каждой стороны от полосы отвода.

Общая протяженность проектируемого линейного объекта составляет 56,1 км. Параметры проектируемой автодороги приняты в соответствии с СП 34.13330.2012 и составляют: ширина проезжей части – 6,0 м, ширина полосы движения – 3,0 м, ширина обочины – 2 м. Поперечный уклон проезжей части – 20 промилле, обочин – 40 промилле. Расчетная скорость движения – 80 км/ч.

1. Поперечные профили улиц и дорог

В поперечные профили в границах устанавливаемых красных линий объекта входят: 2 полосы движения по 3,0 м, обочина 2,0 м, укрепление обочины – шириной 0,5 м, откос и кювет в зависимости от типа поперечного профиля. Ширина земляного полотна составляет 10,0 м. Все параметры приняты в соответствии с таблицей 5.12 СП 34.13330.2012, исходя из заданной категории автодороги IV. Поперечные профили проектируемой автомобильной дороги представлены на листе СП-05.16-ППМ- ГЧ.1.3.

2. Параметры улиц, дорог, проездов, пешеходных зон, сооружений и коммуникаций транспорта

Современное состояние реконструируемой автодороги неудовлетворительное и не соответствует техническим требованиям СП 34.13330.2012 для дорог IV категории. Ширина существующей полосы отвода составляет 14 м, что также недостаточно для автодороги IV категории (согласно Постановлению Правительства Российской Федерации от 02.09.2009 № 717 «О нормах отвода земель для размещения автомобильных дорог и (или) объектов дорожного сервиса» (с изменениями и дополнениями). В процессе строительства планируется максимальное использование полотна существующей автомобильной дороги. Необходимо установление постоянной полосы отвода, в соответствии с параметрами автодороги. Красные линии линейного объекта устанавливаются по границе полосы постоянного отвода автомобильной дороги. Ведомость координат красных линий приведена в приложении 1. Расстояния между точками красных линий и углы поворота показаны на разбивочном чертеже красных линий, лист СП-05.16-ППМ- ГЧ.1.2.

Искусственные сооружения находятся в неудовлетворительном состоянии и требуют замены. Всего проектом предусмотрено 69 искусственных сооружений,

из них: 6 мостов и 63 водопропускные трубы.

Протяженность проектируемой автомобильной дороги составляет – 56,1 км. Общая площадь полосы постоянного отвода – 171,84 га, полосы временного отвода - 128,48 га. Общая ширина земляного полотна составляет 10 м.

На проектируемой автомобильной дороге предусмотрено две полосы движения автомобильного транспорта с расчетной скоростью движения 80 км/ч. Пешеходное движение предусмотрено возле автобусных остановок (от остановки до границы проектирования) и в границах селитебной территории пос. Кытлым.

Строительство новых зданий и сооружений дорожной и автотранспортной служб не предусмотрено.

На автомобильной дороге Карпинск-Кытлым проходят следующие виды транспорта:

№ 105 пос. Кытлым;

№ 107 пос. Каквинские Печи.

На автодороге в границах полосы отвода размещены следующие остановки:

1. Остановка у туристической базы «Серебрянский камень», 43км +500, с двух сторон, с организацией пешеходного перехода.
2. Остановка напротив здания администрации в пос. Кытлым, 56 км + 30 м, с двух сторон. Пешеходные переходы размещены на перекрестке реконструируемой автодороги с ул. Пушкина.
3. Остановка у лагеря «Светлячок», 15км +00, с двух сторон, с организацией пешеходного перехода. Остановка смещена в сторону ПК 15+100, так как согласно пункту 4.2.1 стандарта «Автобусные остановки на автомобильных дорогах» размещение остановок на автодорогах IV категории допускается на участках кривых радиусом не менее 400 м, а участок на ПК 15+00 принят радиусом 300 м.
4. Остановка у пересечения с автодорогой на Каквинские печи, 19 км +700 м, с двух сторон, до пересечения по ходу движения, с организацией двух пешеходных переходов.
5. Остановка в п. Кытлым, ул. Пушкина 5

Также размещены съезды:

1. На гору возле лагеря «Светлячок», 13 км +800, с правой стороны.
2. Напротив стартовой поляны на Конжаковский камень, 50 км + 800 м, с правой стороны.

3. Параметры инженерной и социальной инфраструктур и благоустройства территории

Строительство линейного объекта позволит увеличить поток автомобильного транспорта, повысит безопасность движения по автодороге, обеспечит надежную автотранспортную связь г. Карпинск с отдаленными населенными пунктами городского округа, в перспективе – с соседним регионом (Пермский край), с выходом на автомобильные дороги федерального значения, - что приведет к улучшению социально-экономического обеспечения населенных пунктов, а также к транспортной доступности отдаленных населенных пунктов.

В целях обеспечения линейного объекта социальной инфраструктурой, для организации доступа инвалидов и других маломобильных групп населения настоящим проектом предусмотрено обеспечение линейного объекта соответствующими планировочными, конструктивными и техническими мерами, согласно требованиям СП 59.13330.2012 Доступность зданий и сооружений для маломобильных групп населения. Актуализированная редакция СНиП 35-01-2001 (с Изменением № 1):

Ширина пешеходных путей не менее 2,0 м (в стесненных условиях существующей застройки пос. Кытлым – 1,5 м);

Продольный уклон путей движения, по которому возможен проезд инвалидов на креслах-колясках, не превышает 5%, поперечный - 2%;

Покрытие тротуаров предусмотрено из твердых материалов (асфальтобетон).

Проектируемый объект пересекают существующие воздушные линии электропередачи напряжением 0,4 кВ, 6 кВ, 10 кВ, 35 кВ, 110 кВ, подземные кабели связи, магистральные газопроводы высокого давления. Пересекаемые воздушные линии электропередач напряжением 35 и 110 кВ:

ВЛ 35 кВ «Карпинск-Валенторка»,

ВЛ 110 кВ «Серов-Косьва»,

проектируемая ВЛ 35/6 кВ БАЗ-Северная.

Линии связи по ул. Лесной в пос. Кытлым у пикетов 556-558 автодороги расположены вдоль проектируемой трассы в границах ее проезжей части, в связи с чем требуют переустройства. Согласно техническим условиям Екатеринбургского филиала публичного акционерного общества междугородной и международной электрической связи «Ростелеком» (далее – ЕФ ПАО «Ростелеком») при выполнении переноса опор воздушно-столбовых линий связи (далее – ВЛС), подземной и кабельной канализации, а также медные и волоконно-оптические линии кабели (далее – ВОЛС) следует предусмотреть:

обеспечение охранной зоны кабелей 2 м. от оси кабелей связи;

нанесение существующих линий связи на рабочие чертежи, с указанием контактов владельца линий связи;

нанесение предупреждающих надписей в местах пересечения и сближения с линиями связи, расположение опор ВЛС за пределами охранных зон ЛЭП;

расположение опор ВЛС за пределами зон автомобильного и пешеходного движения,

в охранной зоне ЛЭП – устройство подземного перехода через автодорогу, для прокладки существующих кабелей;

усиление усиленных перекрытий и покрытий улиц при необходимости;

соблюдение нормативных расстояний от линий связи до стволов деревьев, кустарников, бортовых камней, объектов инженерной инфраструктуры, опор ЛЭП, средств регулирования дорожного движения, ограждений, малых форм архитектуры;

ликвидацию только спиливанием старых деревьев при их приближении от 5 м и менее к охранной зоне кабелей связи;

при пересечении линий связи с водотоводными канавами предусмотреть укрепление последних, исключить их углубление;

навалы грунта, стоянку и движение механизмов, размещение складских площадок предусматривать за пределами охраной зоны подземной кабельной канализации;

согласование дополнительных условий, возникающих в процессе производства работ, производить на месте, с представителем ЕФ ПАО «Ростелеком».

До начала производства работ следует получить разрешение на реконструкцию линейного объекта (кабелей связи ЕФ ПАО «Ростелеком») в органах местного управления муниципального образования. Разрешение на перенос (реконструкцию) должно быть оформлено на собственника линий связи (ЕФ ПАО «Ростелеком»). После выполнения работ по переустройству следует предоставить собственнику пакет исполнительной документации (перечислена в вышеозначенных технических условиях).

Также в пос. Кытлым автодорога пересекает линию электропередач напряжением 6 кВ, принадлежащую АО «Корпорация «Стратегические пункты управления». При размещении автодороги опора линии электропередач расположена на расстоянии менее 2 м от края автодороги, что не соответствует требованиям «Правил устройства электроустановок. Издание 7». Настоящим проектом предусмотрен перенос данной опоры с соблюдением технических условий АО «Корпорация «Стратегические пункты управления».

Переукладка существующих магистральных газопроводов «Ямбург-Елец II», «Ямбург-Елец», «Ямбург-Западная граница», «Ямбург-Тула I», «Ямбург-Тула II», «Ямбург-Поволжье» и «Орто-Урал» (участок пересечения протяженностью 300 м) при пересечении реконструируемой автомобильной дороги не требуется. При этом на стадии разработки проектной документации переход линейного объекта через коридор указанных магистральных газопроводов необходимо согласовать с эксплуатирующей организацией с получением технических условий на данное пересечение.

Доступ к инженерным сетям для обслуживания производится посредством установленных охранных зон.

Проектом предусмотрено строительство шести железобетонных мостов длиной от 37,15 до 59,3 м – через реки Каква, Иов, Серебрянка-2, Серебрянка, Конжаковка, Катышер.

Существующие водопропускные трубы - металлические, деревянные, бетонные и железобетонные, - находятся в неудовлетворительном состоянии: разрушены звенья труб, отсутствуют оголовочные звенья и укрепления. Настоящим проектом предусмотрено строительство новых водопропускных труб.

Новые водопропускные железобетонные трубы запроектированы двух типов:

- круглые из гофрированного металла, с отверстием 1,5 – 3,0 м с оголовками тип 1, 1а, 2а.

- из сборного железобетона (на пересечениях и примыканиях), с отверстием 0,5 – 3,0 м.

Фундамент предусмотрен на щебеночном основании, закладывается с учетом глубины промерзания. Засыпка над звеньями трубы производится на высоту 0,5 м.

Водоотводные канавы проходят у подошвы насыпи, устраиваются после возведения насыпи и планировки откосов. Канавы глубиной 0,3 – 0,7 м нарезают кустарниковыми плугами, автогрейдерами, бульдозерами с отвалами, соответствующими профилю канавы и оснащенными дополнительными ножами в форме лемехов.

4. Мероприятия по изменению границ лесопарковых зон

Согласно части 5 пункта 3 статьи 105 Лесного кодекса Российской Федерации и Распоряжению Правительства Российской Федерации от 27.05.2013 № 849-р «Перечень объектов, не связанных с созданием лесной инфраструктуры, для защитных лесов, эксплуатационных лесов, резервных лесов», в лесопарковых зонах запрещается размещение объектов капитального строительства, за исключением гидротехнических сооружений. Ввиду данного ограничения, необходимо проведение процедуры по изменению границ лесопарковых зон, в соответствии с порядком и требованиями Лесного кодекса Российской Федерации, на основании пакета документов, направляемых Заказчиком совместно с Департаментом Лесного хозяйства Свердловской области, до начала реализации проектных работ по реконструкции линейного объекта. Оформление права пользования на проектируемый земельный участок для реконструкции линейного объекта применительно к землям лесного фонда возможна после завершения процедуры по изменению границ лесопарковых зон.

5. Границы территории общего пользования

Линейный объект расположен на землях промышленности, энергетики, транспорта, связи, радиовещания, телевидения, информатики, земли для обеспечения космической деятельности, земли обороны, безопасности и земли иного специального назначения, на землях лесного фонда, на земельных участках, государственная собственность на которые не разграничена, на территориях общего пользования в границах п. Кытлым, а также проходит по ряду существующих земельных участков различного назначения.

После строительства объекта будет осуществлен перевод земель под автодорогой:

за пределами границ населенных пунктов в земли промышленности, энергетики, транспорта, связи, радиовещания, телевидения, информатики, земли для обеспечения космической деятельности, земли обороны, безопасности и земли иного специального назначения.

в пределах границ населенных пунктов – в земли (территории) общего пользования.

6. Основные технико-экономические показатели территории

Основные технико-экономические показатели территории для размещения линейного объекта приведены в таблице 2.

Таблица 2

№ п/п	Наименование показателя	Единица измерения	Количество		Примечание
			Существующее положение	По проекту	
1.	**Протяженность реконструируемой автомобильной дороги**	**км**	**57,0**	**56,1**	
2.	**Общая площадь придорожной полосы**	**га**	**-***	**731,3**	* не установлена
3.	**Площадь в границах постоянного отвода, в том числе:**	**га**	**-***	**171,8**	* не установлен
3.1	существующие участки (земли под автодорогой)	га	93,3	99,8	
3.2	на землях лесного фонда	га	6,5	64,2	
3.3	на территории земельных участков, государственная собственность на которые не разграничена	га	-	7,5	
3.4	на территории земельных участков, находящихся в собственности физических и юридических лиц	га	-	0,06	
3.5	на территории земельных участков, образуемых из земельных участков, имеющих статус «временный»	га	-	0,29	
4.	**Площадь в границах временного отвода, в том числе:**	**га**	**-***	**126,7**	* не установлен
4.1	на землях лесного фонда	га	-	113,7	
4.2	на территории земельных участков, образуемых из земельных участков, имеющих статус «временный»	га	-	0,7	
4.3	на территории земельных участков, государственная собственность на которые не разграничена	га	-	11,0	
4.4	на территории существующих участков, подлежащих разделу	га	-	1,3	
5.	**Количество искусственных сооружений в том числе:**	**шт.**	**67**	**69**	
	- мосты	шт.	6	6	
	водопропускные трубы	шт.	61	63	
6.	**Количество пересечений и примыканий (автодороги и проезды)**	**шт.**	**36**	**32**	
7.	**Число полос движения**	**кол-во**	**2**	**2**	
8.	**Ширина полосы движения**	**м**	**3,0**	**3,0**	
9.	**Ширина обочин**	**м**	**2,0**	**2,0**	

III. Очередность строительства объектов транспортной инфраструктуры

Реконструкция автомобильной дороги Карпинск-Кытлым на территории городского округа Карпинск в Свердловской области предусматривается с выделением трех пусковых комплексов (этапов) в границах следующих участков трассы автодороги:

I этап: ПК 0+00 (железобетонный мост через реку Турью) - ПК 220+00 (существующий км 21+802,41);

II этап: ПК 220+00 (существующий км 21+802,41) - ПК 400+00 (существующий км 39+915,12);

III этап: ПК400+00 (существующий км 39+915,12) - пересечение улиц Лесной и Пушкина (ПК 560+77,74).

Список используемых сокращений

$Р_{исп}$ – давление испытательное

$Р_{раб}$ – давление рабочее

ВЛ – воздушная линия электропередачи

га - гектар

г. – город

гл. - глубина

кВ – киловольт

кг/см2 – килограмм на сантиметр квадратный

км – километр

км/ч – километр в час

м – метр

ПК – пикет

пос. – поселок

р. – река

см. - смотри

ул. - улица

Приложение 1. Ведомость координат красных линий

Номер точки	X, м.	Y, м.
1	713443.703	1495317.932
3	713437.870	1495308.830
5	713416.930	1495275.960
6	713346.643	1495166.235
7	713294.000	1495083.680
8	713184.540	1494913.810
9	713133.210	1494827.900
10	713077.585	1494745.894
11	713062.789	1494724.045
12	713021.960	1494663.890
13	713006.930	1494632.230
14	713003.580	1494627.210
15	713001.350	1494623.060
16	713000.640	1494621.300
17	712999.850	1494618.480
18	712999.560	1494616.380
19	712999.540	1494614.760
20	713000.010	1494611.500
21	713000.660	1494609.390
22	713001.560	1494607.400
23	713002.450	1494605.980
24	713003.580	1494604.680
25	713005.070	1494603.260
26	713008.160	1494601.010
27	713025.270	1494591.890
28	713021.920	1494584.640
29	712997.110	1494595.360
30	712996.890	1494594.250
31	712979.680	1494595.370
32	712977.070	1494592.150
33	712965.511	1494575.192
36	712929.266	1494548.288
38	712894.530	1494523.808
40	712850.077	1494506.361
41	712838.566	1494502.694
43	712804.668	1494492.022
44	712792.810	1494488.540
45	712782.330	1494488.300
46	712777.330	1494486.550
47	712680.420	1494467.350
48	712673.000	1494465.700
49	712651.140	1494459.080
50	712639.460	1494456.730
51	712606.470	1494450.110
52	712593.450	1494447.600
53	712587.400	1494445.740
54	712574.330	1494442.520
55	712553.590	1494438.540
56	712516.500	1494429.680
57	712484.860	1494422.120
58	712461.660	1494416.640
59	712437.740	1494410.990
60	712412.110	1494404.230
61	712391.920	1494400.480
62	712387.480	1494399.440
63	712349.250	1494387.990
64	712293.220	1494362.460
65	712239.720	1494357.170
66	712238.580	1494354.630
67	712238.290	1494353.690
68	712237.990	1494351.770
69	712237.987	1494349.753
70	712237.980	1494349.260
71	712238.560	1494345.710
72	712240.040	1494341.220
73	712242.520	1494335.750
74	712247.180	1494324.100
75	712240.000	1494320.640
76	712228.920	1494336.180
77	712226.210	1494341.540
78	712224.290	1494344.650
79	712221.820	1494347.630
80	712219.290	1494349.760
81	712214.930	1494351.490
82	712212.250	1494351.980
83	712210.190	1494352.060
84	712208.420	1494352.050

85	712204.810	1494351.620
86	712200.530	1494350.740
87	712196.850	1494350.290
88	712193.360	1494349.530
89	712192.970	1494352.540
90	712095.260	1494331.400
91	711997.790	1494309.010
92	711899.540	1494287.150
93	711804.660	1494259.450
94	711800.910	1494258.640
95	711801.360	1494255.550
96	711799.170	1494254.730
97	711796.490	1494253.430
98	711794.520	1494252.140
99	711792.840	1494250.680
100	711790.970	1494248.790
101	711789.550	1494246.430
102	711789.515	1494246.301
103	711788.730	1494243.380
104	711773.910	1494241.020
105	711772.756	1494243.668
106	711772.480	1494244.300
107	711771.030	1494246.510
108	711770.300	1494247.360
109	711768.820	1494248.620
110	711766.320	1494250.140
111	711766.000	1494251.120
112	711706.290	1494238.250
113	711619.210	1494216.960
114	711620.720	1494211.550
115	711606.260	1494207.610
116	711604.670	1494213.290
117	711524.780	1494191.640
118	711514.440	1494181.120
119	711467.067	1494165.929
120	711389.141	1494140.939
121	711344.390	1494105.590
122	711290.370	1494025.010
123	711222.970	1493894.550
126	711195.090	1493894.620
127	711206.350	1493914.460
128	711220.570	1493940.490
129	711240.520	1493978.350
130	711269.090	1494035.050
131	711304.450	1494094.490
132	711306.610	1494098.830
133	711321.364	1494126.485
134	711325.646	1494134.513
135	711326.920	1494136.900
136	711342.698	1494157.408
137	711347.200	1494163.260
138	711358.860	1494187.600
139	711364.457	1494185.321
140	711362.166	1494205.343
141	711370.229	1494207.467
142	711378.550	1494209.660
143	711386.200	1494212.030
144	711390.190	1494201.860
145	711391.620	1494197.600
146	711393.000	1494194.150
147	711394.420	1494191.470
148	711396.600	1494188.470
149	711402.870	1494190.210
150	711410.910	1494192.060
151	711426.590	1494194.790
152	711432.740	1494198.850
153	711501.080	1494231.950
154	711524.157	1494238.336
155	711558.619	1494240.110
156	711562.280	1494238.780
157	711568.690	1494246.620
158	711574.370	1494241.040
159	711601.750	1494246.200
160	711700.720	1494267.860
161	711746.580	1494285.130
162	711796.050	1494294.220
163	711828.260	1494297.860
164	711895.440	1494311.390
165	711992.100	1494333.630
166	712089.850	1494354.550
167	712179.200	1494384.820
168	712301.760	1494415.170
169	712351.943	1494424.736
170	712384.329	1494431.527

171	712411.632	1494437.252
172	712451.032	1494444.891
174	712576.760	1494468.410
175	712674.310	1494490.390
176	712770.270	1494514.810
177	712863.120	1494545.480
178	712880.639	1494556.547
179	712885.439	1494559.580
180	712912.869	1494576.908
181	712942.710	1494595.760
182	712946.625	1494600.820
183	712966.930	1494627.060
184	712994.630	1494663.730
185	712995.091	1494664.069
186	713022.090	1494714.240
187	713038.439	1494740.714
188	713063.700	1494779.780
189	713069.620	1494789.960
190	713087.300	1494816.150
193	713135.700	1494885.620
195	713164.650	1494926.520
197	713272.150	1495095.180
198	713289.700	1495123.910
199	713324.280	1495180.520
200	713378.110	1495264.810
201	713432.120	1495348.960
202	713485.620	1495433.450
203	713539.570	1495517.650
204	713592.910	1495602.230
205	713646.290	1495686.820
206	713702.200	1495771.490
207	713735.590	1495807.270
208	713743.013	1495813.157
209	713779.700	1495842.255
210	713875.684	1495884.312
211	713921.915	1495891.729
213	713977.430	1495893.960
214	714069.710	1495901.060
215	714075.290	1495902.030
216	714167.680	1495931.600
217	714256.400	1495975.410
218	714347.650	1496016.690

219	714426.080	1496078.830
220	714430.220	1496083.680
221	714432.300	1496087.800
222	714433.410	1496092.280
223	714426.340	1496120.900
224	714437.340	1496125.910
225	714441.312	1496128.161
226	714442.814	1496127.102
227	714449.512	1496122.381
228	714452.347	1496123.253
229	714454.755	1496123.994
230	714475.790	1496155.610
231	714514.720	1496246.950
232	714547.280	1496330.700
233	714550.420	1496338.120
234	714550.930	1496341.130
235	714552.090	1496344.810
236	714552.570	1496346.970
237	714552.890	1496349.710
238	714552.830	1496352.450
239	714552.350	1496354.860
240	714549.700	1496359.740
241	714547.480	1496361.810
242	714544.930	1496363.400
243	714543.180	1496364.210
244	714541.120	1496364.990
245	714537.390	1496366.000
246	714473.956	1496379.270
247	714472.810	1496379.510
248	714474.720	1496389.320
249	714475.837	1496389.139
250	714552.060	1496376.790
251	714555.680	1496376.490
252	714558.660	1496376.590
253	714561.610	1496377.130
254	714564.010	1496378.000
255	714565.837	1496381.753
256	714590.830	1496433.040
257	714593.165	1496439.085
258	714604.564	1496468.643
259	714626.540	1496525.440
260	714647.630	1496516.910

261	714650.689	1496515.721
262	714629.095	1496456.419
263	714623.585	1496443.340
264	714597.976	1496382.553
265	714586.040	1496360.410
266	714579.070	1496335.190
267	714574.460	1496317.450
268	714564.380	1496298.945
269	714554.300	1496280.440
270	714536.940	1496237.960
271	714501.060	1496147.460
272	714486.380	1496123.500
273	714474.040	1496105.750
274	714451.520	1496069.610
275	714451.520	1496069.610
276	714440.620	1496054.600
277	714437.660	1496048.640
278	714423.369	1496033.203
279	714412.990	1496027.345
280	714400.455	1496020.271
281	714377.540	1496007.340
282	714366.960	1495998.740
283	714267.360	1495954.220
284	714178.260	1495908.410
285	714082.000	1495876.100
286	713978.850	1495867.110
287	713912.760	1495860.870
288	713910.920	1495860.410
289	713899.850	1495856.810
290	713892.435	1495853.899
291	713873.100	1495846.310
292	713857.000	1495840.110
293	713829.850	1495826.360
294	713804.790	1495815.140
295	713779.843	1495802.952
296	713726.140	1495752.700
297	713670.620	1495671.210
298	713616.340	1495587.250
299	713562.620	1495502.950
300	713510.320	1495417.630
301	713454.430	1495334.670
304	708728.005	1489158.450

305	708755.000	1489211.540
306	708772.730	1489247.720
307	708800.180	1489301.370
308	708800.327	1489306.722
309	708798.274	1489312.847
310	708771.852	1489336.178
311	708776.210	1489341.890
312	708781.320	1489348.040
313	708797.966	1489341.149
314	708810.980	1489333.680
315	708813.300	1489334.530
316	708816.190	1489336.380
317	708818.530	1489338.650
318	708820.500	1489341.170
319	708823.240	1489345.750
320	708880.430	1489462.250
321	708918.176	1489545.887
322	708948.820	1489606.570
323	708974.120	1489648.330
324	709029.660	1489754.696
325	709062.252	1489820.104
326	709110.771	1489906.893
327	709138.900	1489960.830
328	709185.200	1490048.320
329	709247.460	1490164.600
330	709279.120	1490224.390
331	709289.456	1490263.827
332	709310.996	1490293.529
333	709325.080	1490313.130
334	709347.190	1490354.630
335	709350.040	1490364.420
336	709367.630	1490403.070
337	709414.022	1490499.217
338	709441.164	1490551.691
339	709468.130	1490593.480
340	709463.870	1490612.780
341	709475.170	1490623.650
342	709484.841	1490625.510
343	709505.784	1490663.053
344	709550.970	1490744.006
345	709580.250	1490812.550
346	709592.920	1490850.230

347	709655.587	1490949.550
348	709672.880	1490977.720
349	709695.450	1491022.340
350	709743.670	1491110.010
351	709790.070	1491198.560
352	709828.070	1491274.400
353	709830.670	1491290.000
354	709855.187	1491333.569
355	709879.830	1491377.360
356	709926.770	1491466.090
357	709972.690	1491554.450
358	710018.650	1491643.260
359	710064.840	1491731.960
360	710110.940	1491820.690
361	710157.280	1491909.320
362	710164.520	1491923.330
363	710203.310	1491998.130
364	710249.833	1492087.148
365	710296.000	1492175.360
366	710343.000	1492263.630
367	710388.530	1492352.670
368	710435.790	1492440.800
369	710482.200	1492529.370
370	710528.120	1492618.220
371	710551.377	1492662.972
372	710574.580	1492707.620
373	710597.610	1492751.622
374	710620.590	1492795.530
375	710622.490	1492799.380
376	710636.220	1492826.920
377	710645.570	1492838.970
378	710675.520	1492895.460
379	710708.260	1492958.310
380	710712.650	1492972.970
381	710761.870	1493060.190
382	710807.500	1493149.140
383	710829.452	1493193.971
384	710851.500	1493239.000
385	710874.988	1493283.303
386	710898.340	1493327.350
387	710921.241	1493371.939
388	710973.890	1493474.450

389	710983.220	1493489.160
390	710991.930	1493510.690
391	711013.284	1493549.872
392	711037.000	1493593.390
393	711041.830	1493602.500
394	711060.624	1493637.959
395	711083.840	1493681.760
396	711107.572	1493726.248
397	711131.108	1493770.370
398	711147.410	1493800.930
399	711151.470	1493807.070
400	711155.292	1493814.163
401	711161.081	1493824.904
402	711161.438	1493825.568
403	711170.614	1493842.595
404	711174.480	1493849.770
405	711178.800	1493857.982
407	711185.060	1493876.960
408	711195.090	1493894.620
412	711207.930	1493865.020
413	711197.210	1493851.610
414	711188.154	1493833.671
415	711179.360	1493816.250
416	711179.084	1493815.521
417	711169.290	1493789.590
418	711153.504	1493759.138
419	711130.288	1493714.351
420	711107.100	1493669.620
421	711082.964	1493626.253
422	711068.180	1493599.690
423	711067.320	1493597.830
424	711054.850	1493574.820
425	711036.856	1493537.550
426	711017.220	1493496.880
427	710992.589	1493449.480
428	710968.680	1493403.470
429	710945.718	1493359.491
430	710922.400	1493314.830
431	710899.625	1493270.059
432	710877.060	1493225.700
433	710853.063	1493182.210
434	710828.730	1493138.110

435	710806.002	1493094.023
436	710782.910	1493049.230
437	710759.788	1493004.891
438	710736.670	1492960.560
439	710712.638	1492917.095
440	710697.917	1492890.469
441	710688.280	1492873.040
442	710679.027	1492855.293
443	710665.200	1492828.770
444	710661.140	1492813.960
445	710646.240	1492786.990
446	710644.120	1492783.220
447	710621.674	1492738.543
448	710599.230	1492693.870
449	710577.200	1492649.493
450	710554.750	1492604.270
451	710530.444	1492560.895
452	710505.830	1492516.970
453	710459.380	1492428.440
454	710412.730	1492339.990
455	710366.180	1492251.470
456	710320.180	1492162.700
457	710273.800	1492074.100
458	710227.260	1491985.580
459	710187.670	1491911.250
460	710180.300	1491897.350
461	710134.810	1491808.290
462	710088.370	1491719.730
463	710042.100	1491631.050
464	709995.510	1491542.600
465	709950.450	1491453.880
466	709904.510	1491364.510
467	709860.930	1491274.260
468	709849.520	1491263.240
469	709809.380	1491188.510
470	709763.150	1491099.860
471	709718.620	1491010.320
472	709678.870	1490940.810
473	709665.140	1490905.410
474	709645.010	1490823.100
475	709590.789	1490741.645
476	709540.310	1490661.270

477	709463.306	1490511.520
478	709417.289	1490421.501
479	709378.495	1490343.406
480	709359.322	1490309.422
481	709340.437	1490286.007
482	709333.694	1490260.724
483	709322.960	1490241.561
484	709314.709	1490230.206
485	709299.600	1490213.500
486	709284.780	1490185.150
487	709283.110	1490176.700
488	709280.690	1490171.760
489	709279.450	1490169.220
490	709278.480	1490166.910
491	709277.760	1490164.830
492	709277.310	1490162.960
493	709276.970	1490160.640
494	709276.900	1490158.900
495	709276.940	1490156.890
496	709277.380	1490155.080
497	709278.060	1490153.200
498	709278.810	1490151.630
499	709280.510	1490148.770
500	709294.730	1490125.380
501	709288.350	1490120.740
502	709285.100	1490124.210
503	709282.580	1490127.780
504	709280.210	1490130.610
505	709277.690	1490132.770
506	709275.540	1490134.440
507	709274.120	1490135.150
508	709272.090	1490135.910
509	709270.020	1490136.310
510	709267.910	1490136.330
511	709265.840	1490135.980
512	709263.850	1490135.270
513	709262.550	1490134.630
514	709261.100	1490133.750
515	709259.540	1490132.550
516	709258.360	1490131.410
517	709257.090	1490129.990
518	709253.260	1490124.940

519	709211.020	1490045.946
520	709183.349	1489982.543
521	709150.460	1489915.116
522	709151.790	1489909.170
523	709149.010	1489897.400
524	709140.556	1489894.372
525	709112.820	1489837.016
526	709082.461	1489785.299
527	709073.460	1489767.770
528	709063.870	1489750.710
529	709069.930	1489736.180
530	709052.240	1489722.100
531	709024.330	1489680.500
532	708978.520	1489591.680
533	708917.533	1489472.156
534	708904.570	1489449.880
535	708840.380	1489327.320
536	708836.720	1489320.080
537	708835.370	1489315.580
538	708835.190	1489312.860
539	708835.470	1489310.260
540	708836.390	1489307.590
541	708837.400	1489305.660
542	708839.020	1489303.380
543	708841.340	1489300.810
544	708842.270	1489299.910
545	708844.390	1489298.040
546	708846.810	1489296.010
547	708863.080	1489280.520
548	708857.960	1489274.340
549	708848.030	1489281.090
550	708846.770	1489282.110
551	708844.410	1489283.990
552	708841.230	1489286.230
553	708838.420	1489287.790
554	708836.010	1489288.750
555	708833.570	1489289.360
556	708831.600	1489289.540
557	708829.500	1489289.400
558	708827.370	1489288.890
559	708825.200	1489288.100
560	708823.270	1489286.860

561	708821.630	1489285.480
562	708819.760	1489283.440
563	708817.420	1489280.590
564	708777.790	1489200.000
565	708748.930	1489147.670
571	708728.005	1489158.450
572	708688.799	1489082.305
573	708728.005	1489158.450
574	708728.300	1489158.294
585	708721.535	1489071.613
586	708758.144	1489142.760
588	708728.300	1489158.294
589	708728.005	1489158.450
591	706810.540	1486171.940
592	706812.060	1486184.910
593	706814.417	1486203.140
594	706823.023	1486229.954
595	706858.071	1486305.654
596	707310.949	1487016.546
597	707331.410	1487048.664
598	707393.366	1487145.855
599	707711.968	1487652.005
600	707753.434	1487745.392
601	707797.448	1487788.345
602	707817.689	1487811.742
603	707849.358	1487848.869
604	707883.768	1487883.470
605	707920.720	1487915.343
606	707965.069	1487946.280
607	708010.836	1487975.077
608	708057.918	1488001.672
609	708082.668	1488016.627
610	708106.060	1488033.630
611	708127.923	1488052.558
612	708148.100	1488073.274
613	708166.445	1488095.628
614	708182.825	1488119.460
615	708197.123	1488144.596
616	708443.708	1488618.782
617	708551.146	1488818.979
618	708639.645	1488986.807
619	708688.201	1489081.142

625	708720.395	1489069.397
626	708669.798	1488971.097
627	708581.163	1488803.010
628	708473.771	1488602.900
629	708227.328	1488128.984
630	708211.585	1488101.324
631	708193.552	1488075.105
632	708173.357	1488050.512
633	708151.146	1488027.724
634	708127.079	1488006.905
635	708101.330	1487988.206
636	708074.122	1487971.806
637	708028.555	1487946.057
638	707984.288	1487918.227
639	707941.425	1487888.382
640	707899.885	1487851.911
641	707861.877	1487811.849
642	707827.682	1487768.487
643	707826.792	1487767.244
644	707825.903	1487765.999
645	707825.017	1487764.753
646	707804.176	1487711.650
647	707793.727	1487691.437
648	707774.692	1487665.982
649	707765.451	1487656.741
650	707718.120	1487584.695
651	707706.913	1487580.151
652	707422.089	1487127.660
653	707134.344	1486676.275
654	707143.615	1486668.656
655	707158.947	1486655.103
656	707152.707	1486647.293
657	707150.357	1486644.083
658	707148.167	1486640.743
659	707143.647	1486631.823
660	707129.637	1486639.233
661	707128.900	1486639.563
662	707116.625	1486645.053
663	707114.412	1486645.007
664	706949.365	1486386.097
665	706952.755	1486370.756
666	706940.897	1486359.053
667	706920.958	1486341.535
668	706887.868	1486289.626
669	706872.976	1486256.608
670	706861.047	1486222.408
671	706852.172	1486187.291
672	706847.168	1486155.792
673	706845.075	1486123.968
674	706845.911	1486092.085
675	706849.668	1486060.413
676	706880.196	1485919.845
677	706884.610	1485894.960
678	706883.462	1485855.137
679	706880.102	1485832.497
680	706875.080	1485816.720
681	706864.424	1485794.890
682	706844.489	1485762.564
683	706825.080	1485731.090
684	706806.136	1485700.960
685	706789.610	1485675.970
686	706774.745	1485650.770
687	706759.010	1485626.540
688	706742.890	1485602.490
689	706725.430	1485576.440
690	706708.960	1485550.350
691	706690.829	1485521.940
692	706672.120	1485494.790
693	706657.185	1485472.430
694	706633.694	1485439.640
695	706617.890	1485416.810
696	706598.379	1485387.210
697	706579.710	1485357.060
698	706560.746	1485326.230
699	706541.910	1485296.590
700	706502.316	1485237.000
701	706495.084	1485228.189
702	706475.376	1485203.868
703	706461.327	1485186.756
704	706448.840	1485171.860
705	706436.528	1485156.594
706	706411.870	1485174.200
707	706419.128	1485181.481
708	706436.125	1485198.196

709	706431.779	1485200.149
710	706472.134	1485259.701
711	706804.064	1485766.946
712	706814.553	1485784.628
713	706823.445	1485803.165
714	706830.672	1485822.412
715	706836.177	1485842.221
716	706839.918	1485862.437
717	706841.290	1485875.129
718	706841.867	1485887.882
719	706841.647	1485900.646
720	706816.124	1486054.862
721	706813.019	1486078.003
722	706811.336	1486101.291
723	706811.082	1486124.639
724	706810.540	1486171.940
725	704549.449	1480883.662
726	704537.735	1480866.360
727	704527.602	1480855.714
728	704521.551	1480849.219
729	704517.486	1480844.855
730	704504.111	1480841.019
731	704405.603	1480646.059
732	704405.770	1480643.930
733	704409.296	1480631.560
734	704413.110	1480618.180
735	704421.810	1480602.520
736	704417.035	1480592.410
737	704414.598	1480587.251
738	704412.232	1480582.336
739	704409.450	1480585.830
740	704397.910	1480589.640
741	704387.853	1480589.295
742	704379.451	1480589.027
743	704366.552	1480561.089
744	704343.338	1480516.617
745	704336.258	1480508.988
746	703957.155	1479759.084
747	703761.490	1479380.854
748	703618.272	1479096.452
749	703367.987	1478600.546
754	703582.809	1479108.666

755	703731.655	1479402.250
756	703926.884	1479774.565
757	703879.815	1479686.113
758	704264.529	1480444.036
759	704286.370	1480489.433
760	704303.752	1480525.210
761	704304.221	1480536.145
762	704325.785	1480581.512
763	704348.537	1480626.036
764	704351.744	1480632.609
765	704356.797	1480642.894
766	704357.092	1480650.064
767	704354.440	1480658.028
768	704339.390	1480679.810
769	704345.568	1480684.860
770	704351.830	1480679.488
771	704360.810	1480670.570
772	704371.177	1480670.871
773	704196.071	1480310.808
774	704422.160	1480756.882
775	704468.373	1480845.687
776	704473.243	1480856.556
777	704476.107	1480866.296
778	704481.324	1480879.398
779	704486.496	1480892.474
780	704494.234	1480911.153
781	704509.690	1480936.691
782	704679.536	1481268.157
783	704735.372	1481382.910
784	704754.750	1481428.953
785	704777.553	1481473.710
786	704827.840	1481560.234
787	704991.171	1481879.835
788	705255.734	1482403.089
789	705280.234	1482448.959
790	705433.504	1482747.969
791	705480.528	1482844.999
792	705650.870	1483180.556
793	705909.348	1483680.314
794	705911.313	1483690.511
795	705915.481	1483699.791
796	705950.739	1483761.712

797	706059.274	1483979.618
798	706090.279	1484040.593
799	706090.027	1484051.316
800	706088.461	1484058.071
801	706083.381	1484066.371
802	706071.042	1484084.850
803	706078.106	1484089.946
804	706078.674	1484089.351
805	706085.215	1484081.526
806	706092.545	1484077.151
807	706101.538	1484078.130
808	706109.371	1484082.289
809	706121.615	1484098.024
810	706219.081	1484295.779
811	706236.855	1484332.624
812	706259.398	1484391.584
813	706264.742	1484426.184
814	706269.740	1484462.060
815	706273.220	1484508.960
816	706271.953	1484565.272
817	706284.000	1484863.781
818	706286.493	1484901.012
819	706292.001	1484937.918
820	706300.487	1484974.255
821	706311.895	1485009.783
822	706326.150	1485044.267
823	706381.125	1485125.393
824	706384.830	1485122.900
825	706386.494	1485143.731
827	706419.446	1485122.877
828	706411.190	1485109.120
829	706393.552	1485075.067
830	706381.600	1485055.190
831	706448.282	1485054.577
832	706448.252	1485044.587
833	706374.590	1485044.150
834	706360.771	1485024.359
835	706356.020	1485010.960
836	706340.380	1484982.790
837	706336.245	1484971.820
838	706331.840	1484954.110
839	706323.218	1484905.810

840	706319.490	1484879.900
841	706317.988	1484862.889
842	706308.660	1484507.280
843	706308.976	1484490.497
844	706308.402	1484473.721
845	706306.941	1484456.998
846	706301.057	1484419.310
847	706292.087	1484382.234
848	706280.095	1484346.024
849	706265.159	1484310.924
850	706239.345	1484256.591
851	706225.430	1484227.302
852	705985.044	1483754.170
853	705946.453	1483671.047
854	705938.952	1483663.527
855	705480.220	1482763.984
856	705021.487	1481864.442
857	704823.546	1481472.894
858	704819.746	1481451.538
859	704800.535	1481404.594
860	704786.525	1481399.662
861	704715.067	1481258.192
862	704711.769	1481251.662
863	704710.380	1481243.770
864	704707.952	1481243.853
865	704536.209	1480904.512
866	704549.449	1480883.662
867	703361.989	1478603.689
868	703361.530	1478602.763
869	703353.118	1478585.662
870	703346.602	1478577.735
871	703316.348	1478514.733
872	703293.000	1478470.498
873	703270.313	1478425.944
874	703247.648	1478381.562
875	703246.149	1478371.117
876	703228.235	1478335.168
877	703205.495	1478290.638
878	703183.194	1478245.868
879	703158.472	1478202.324
880	703135.739	1478157.819
881	703091.669	1478068.013

882	703046.680	1477979.079
883	703003.651	1477889.018
884	702960.742	1477798.189
885	702947.062	1477769.838
886	702948.282	1477767.157
887	702955.766	1477759.829
888	702971.585	1477746.221
889	702966.800	1477739.800
890	702951.124	1477750.646
891	702941.609	1477753.994
892	702939.091	1477753.319
893	702917.458	1477708.488
894	702871.336	1477619.226
895	702825.121	1477530.658
896	702779.671	1477441.676
897	702685.396	1477265.002
898	702640.435	1477175.813
899	702594.756	1477086.775
900	702551.078	1476996.823
901	702504.656	1476908.326
902	702458.921	1476819.051
903	702413.409	1476730.082
904	702368.400	1476640.337
905	702348.726	1476594.600
906	702321.306	1476552.439
907	702276.460	1476463.134
908	702254.226	1476418.336
909	702253.155	1476416.214
910	702240.206	1476390.397
911	702231.977	1476373.851
912	702227.073	1476364.643
913	702208.400	1476329.779
914	702185.007	1476285.571
915	702139.831	1476196.358
916	702117.524	1476151.616
917	702095.507	1476106.732
918	702073.803	1476061.693
919	702065.900	1476045.039
920	702052.269	1476016.476
921	702051.829	1476015.554
922	702029.840	1475971.595
923	702022.300	1475957.249
924	702006.259	1475927.437
925	701982.805	1475883.277
926	701957.986	1475834.002
927	701936.714	1475795.110
928	701892.950	1475707.017
929	701846.440	1475616.893
930	701800.177	1475527.420
931	701776.193	1475479.873
932	701747.001	1475425.736
933	701720.425	1475374.214
934	701685.714	1475305.273
935	701666.830	1475268.092
936	701663.277	1475260.696
937	701640.622	1475216.106
938	701618.013	1475171.518
939	701595.517	1475126.876
940	701564.519	1475059.250
941	701535.655	1475001.005
942	701506.172	1474941.367
943	701460.728	1474850.863
944	701393.524	1474718.959
945	701305.137	1474550.265
946	701290.922	1474526.817
947	701276.735	1474503.406
948	701254.616	1474458.528
949	701231.895	1474414.139
950	701227.991	1474392.308
951	701204.328	1474367.822
952	701206.549	1474352.158
953	701212.933	1474343.326
954	701224.174	1474336.958
955	701248.844	1474333.731
956	701249.341	1474323.743
957	701202.172	1474320.707
958	701200.223	1474320.610
959	701199.066	1474320.537
960	701182.365	1474317.326
961	701171.030	1474307.305
962	701162.101	1474290.175
963	701155.537	1474276.790
964	701148.991	1474263.108
965	701129.221	1474219.719

966	701116.551	1474193.349
967	701106.115	1474172.166
968	701093.135	1474147.473
969	701085.407	1474133.466
970	701073.241	1474110.819
971	701024.269	1474014.862
972	701021.922	1474010.409
973	701001.659	1473970.243
974	700979.747	1473925.289
975	700957.565	1473880.479
976	700935.255	1473835.448
977	700913.221	1473790.978
978	700890.964	1473745.933
979	700868.925	1473701.332
980	700846.806	1473656.542
981	700824.506	1473611.793
982	700802.060	1473567.120
983	700780.854	1473524.153
984	700787.530	1473525.600
985	700772.485	1473495.507
986	700683.750	1473317.950
987	700655.641	1473262.882
988	700555.710	1473067.080
989	700468.370	1472894.340
990	700382.050	1472723.690
991	700306.321	1472574.917
992	700226.830	1472420.000
993	700104.363	1472178.521
994	700035.668	1472044.555
995	699937.090	1471860.680
996	699844.890	1471686.210
997	699746.089	1471495.775
998	699591.300	1471203.570
999	699422.010	1470883.300
1000	699272.388	1470596.055
1001	699188.551	1470437.031
1002	699128.530	1470323.180
1003	698984.420	1470047.560
1004	698857.400	1469813.390
1005	698741.317	1469590.397
1006	698712.516	1469533.841
1007	698635.430	1469382.470

1008	698573.471	1469269.794
1016	698546.786	1469285.522
1017	698552.269	1469295.219
1018	698565.209	1469320.048
1019	698588.280	1469364.394
1020	698611.884	1469408.488
1021	698633.926	1469449.935
1022	698635.465	1469452.622
1023	698659.992	1469496.221
1024	698684.639	1469539.170
1025	698699.636	1469565.586
1026	698726.759	1469630.499
1027	698749.800	1469674.894
1028	698772.846	1469719.294
1029	698796.336	1469763.448
1030	698820.120	1469808.118
1031	698843.259	1469851.533
1032	698866.907	1469895.835
1033	698914.053	1469983.999
1034	698936.805	1470028.522
1035	698960.079	1470072.788
1036	699003.234	1470156.959
1037	699032.227	1470212.409
1038	699052.317	1470250.241
1039	699097.838	1470339.291
1040	699107.271	1470356.955
1041	699145.192	1470427.379
1042	699162.964	1470463.137
1043	699167.792	1470472.005
1044	699191.917	1470518.379
1045	699237.678	1470604.742
1046	699289.378	1470690.555
1047	699318.752	1470753.972
1048	699331.672	1470781.209
1049	699354.245	1470825.847
1050	699377.558	1470870.094
1051	699398.656	1470910.052
1052	699428.103	1470956.854
1053	699438.244	1470978.252
1054	699450.137	1471001.378
1055	699472.151	1471046.307
1056	699502.170	1471109.440

1057	699506.550	1471117.486
1058	699516.531	1471136.029
1059	699540.744	1471179.796
1060	699565.079	1471223.479
1061	699588.579	1471267.592
1062	699611.119	1471312.233
1063	699634.703	1471356.332
1064	699658.087	1471400.515
1065	699680.924	1471444.989
1066	699703.787	1471489.467
1067	699727.349	1471533.583
1068	699750.748	1471577.762
1069	699774.168	1471621.943
1070	699797.664	1471666.068
1071	699820.583	1471710.508
1072	699844.014	1471754.682
1073	699844.315	1471755.254
1074	699867.275	1471798.945
1075	699890.612	1471843.159
1076	699913.272	1471887.730
1077	699936.664	1471931.934
1078	699945.269	1471948.465
1079	699959.267	1471976.270
1080	699982.179	1472021.686
1081	700003.932	1472066.245
1082	700025.686	1472110.804
1083	700048.797	1472155.171
1084	700071.903	1472199.528
1085	700094.095	1472243.220
1086	700117.117	1472288.545
1087	700140.351	1472332.422
1088	700164.056	1472376.998
1089	700186.344	1472420.713
1090	700209.606	1472465.994
1091	700232.876	1472510.435
1092	700256.073	1472554.609
1093	700278.798	1472599.098
1094	700315.111	1472669.669
1095	700348.021	1472732.134
1096	700369.784	1472776.893
1097	700391.777	1472822.105
1098	700414.808	1472866.027

1099	700438.203	1472910.644
1100	700460.663	1472954.994
1101	700483.331	1472999.856
1102	700529.845	1473088.371
1103	700552.163	1473133.118
1104	700573.732	1473178.257
1105	700597.928	1473222.068
1106	700620.706	1473266.692
1107	700630.830	1473278.375
1108	700646.134	1473309.709
1109	700668.212	1473354.566
1110	700689.799	1473399.647
1111	700692.696	1473406.607
1112	700692.754	1473406.753
1113	700712.877	1473444.035
1114	700735.765	1473488.491
1115	700745.025	1473506.029
1116	700746.421	1473516.323
1117	700746.525	1473516.703
1118	700751.835	1473536.244
1119	700774.825	1473580.772
1120	700798.209	1473624.961
1121	700819.986	1473669.964
1122	700842.734	1473714.379
1123	700865.684	1473758.865
1124	700888.474	1473803.405
1125	700911.278	1473847.903
1126	700934.118	1473892.504
1127	700958.416	1473936.248
1128	700982.178	1473980.261
1129	700997.011	1474007.129
1130	701060.261	1474127.629
1131	701091.391	1474192.549
1132	701106.148	1474224.322
1133	701112.451	1474235.449
1134	701118.944	1474242.740
1135	701128.598	1474260.939
1136	701132.968	1474269.027
1137	701138.904	1474284.421
1138	701139.600	1474292.938
1139	701133.549	1474306.483
1140	701120.408	1474315.207

1141	701093.841	1474316.013
1142	701093.344	1474325.999
1143	701154.703	1474332.645
1144	701166.009	1474339.362
1145	701176.428	1474355.325
1146	701187.611	1474380.617
1147	701199.541	1474407.108
1148	701208.174	1474426.327
1149	701231.890	1474470.386
1150	701257.769	1474526.976
1151	701340.378	1474681.025
1152	701394.295	1474783.852
1153	701424.527	1474845.087
1154	701450.522	1474894.575
1155	701507.520	1475012.037
1156	701530.050	1475055.555
1157	701572.078	1475138.490
1158	701594.295	1475183.304
1159	701616.584	1475228.051
1160	701638.478	1475273.020
1161	701642.459	1475280.621
1162	701662.406	1475317.166
1163	701682.724	1475356.970
1164	701690.507	1475373.923
1165	701743.579	1475477.171
1166	701776.231	1475539.739
1167	701799.384	1475584.064
1168	701823.089	1475631.560
1169	701868.634	1475719.948
1170	701935.407	1475850.599
1171	701982.110	1475940.338
1172	702027.525	1476028.750
1173	702041.846	1476056.821
1174	702050.151	1476073.273
1175	702057.867	1476091.169
1176	702089.989	1476157.254
1177	702116.029	1476208.027
1178	702138.179	1476252.858
1179	702159.916	1476297.882
1180	702181.508	1476342.986
1181	702199.002	1476378.444
1182	702203.699	1476387.837

1183	702211.707	1476404.694
1184	702224.551	1476430.893
1185	702225.617	1476433.024
1186	702248.764	1476477.366
1187	702272.381	1476521.441
1188	702294.991	1476566.003
1189	702316.745	1476611.030
1190	702338.137	1476656.285
1191	702338.472	1476656.891
1192	702362.430	1476700.042
1193	702385.467	1476744.355
1194	702427.683	1476834.885
1195	702471.525	1476924.919
1196	702518.905	1477013.003
1197	702565.195	1477101.587
1198	702611.167	1477190.375
1199	702655.869	1477279.913
1200	702698.206	1477370.352
1201	702742.923	1477459.920
1202	702789.502	1477548.638
1203	702833.483	1477637.558
1204	702877.857	1477727.604
1205	702924.980	1477815.630
1206	702972.370	1477903.855
1207	703047.930	1478042.288
1208	703066.381	1478080.865
1209	703112.458	1478169.578
1210	703135.387	1478214.016
1211	703157.146	1478259.033
1212	703179.808	1478303.617
1213	703201.957	1478348.434
1214	703219.950	1478384.291
1215	703226.539	1478392.169
1216	703248.679	1478436.867
1217	703271.397	1478481.414
1218	703293.283	1478526.385
1219	703306.833	1478551.404
1220	703325.874	1478588.146
1221	703327.333	1478598.610
1222	703335.388	1478616.992
1226	703361.989	1478603.689
1227	697634.989	1467497.562

1228	697570.957	1467375.808
1229	697521.261	1467280.927
1230	697503.255	1467246.625
1231	697492.771	1467227.142
1232	697479.650	1467202.757
1233	697435.508	1467120.730
1234	697355.538	1466972.119
1235	697304.295	1466876.897
1236	697298.920	1466866.890
1237	697263.402	1466795.004
1238	697257.767	1466774.625
1239	697254.875	1466762.622
1240	697248.575	1466736.475
1241	697248.375	1466734.674
1242	697246.310	1466716.012
1243	697245.919	1466712.486
1244	697244.676	1466701.304
1245	697244.045	1466695.550
1246	697243.962	1466681.547
1247	697243.911	1466672.955
1248	697243.880	1466667.545
1249	697245.033	1466661.577
1250	697248.355	1466644.537
1251	697250.369	1466634.206
1252	697252.150	1466625.130
1253	697254.385	1466618.447
1254	697255.927	1466613.835
1255	697259.705	1466602.540
1256	697267.006	1466586.399
1257	697272.196	1466574.924
1258	697275.187	1466568.312
1259	697280.590	1466556.369
1260	697283.442	1466550.062
1261	697287.404	1466541.305
1262	697290.675	1466534.080
1263	697295.628	1466523.426
1264	697301.709	1466510.347
1265	697316.650	1466478.210
1266	697342.620	1466422.345
1267	697363.825	1466377.062
1268	697385.025	1466331.785
1269	697406.235	1466286.503

1270	697427.445	1466241.220
1271	697459.257	1466173.302
1272	697470.876	1466148.498
1273	697491.070	1466105.385
1274	697499.561	1466088.009
1275	697512.523	1466061.482
1276	697530.122	1466025.464
1277	697533.975	1466017.580
1278	697542.232	1465999.832
1279	697550.489	1465982.083
1280	697557.033	1465971.023
1281	697606.933	1465886.701
1282	697659.486	1465800.768
1283	697711.260	1465715.225
1284	697762.006	1465629.043
1285	697814.226	1465543.759
1286	697864.817	1465457.469
1287	697919.591	1465373.828
1288	697932.025	1465357.764
1289	697970.347	1465287.117
1290	698001.237	1465232.913
1291	698010.475	1465191.411
1292	698012.198	1465183.833
1293	698013.730	1465174.870
1294	698013.743	1465174.613
1295	698017.347	1465153.099
1296	698018.737	1465134.829
1297	698019.173	1465113.975
1298	698018.447	1465089.933
1299	698010.143	1464987.535
1300	698000.096	1464888.381
1301	697994.138	1464838.231
1302	697987.235	1464788.805
1303	697978.535	1464689.439
1304	697973.285	1464629.555
1305	697971.032	1464589.502
1306	697962.781	1464490.089
1307	697960.248	1464440.923
1308	697960.725	1464391.875
1309	697968.718	1464292.916
1310	697976.679	1464193.232
1311	697986.394	1464093.548

1312	697987.308	1464050.954
1313	697985.865	1464012.080
1314	697984.806	1463999.312
1315	697991.055	1463987.356
1316	697999.787	1463979.671
1317	698015.219	1463966.092
1318	698010.195	1463959.865
1319	697997.127	1463967.962
1320	697987.329	1463968.437
1321	697980.447	1463965.065
1322	697975.205	1463958.319
1323	697961.898	1463919.444
1324	697949.505	1463892.245
1325	697936.240	1463874.948
1326	697920.878	1463848.332
1327	697899.620	1463805.880
1328	697894.866	1463792.431
1329	697894.027	1463790.857
1335	697870.796	1463804.593
1336	697879.328	1463816.431
1337	697891.586	1463837.349
1338	697919.892	1463883.942
1339	697926.981	1463905.045
1340	697946.370	1463951.627
1341	697958.649	1464003.485
1342	697960.788	1464050.576
1343	697957.902	1464091.223
1344	697949.370	1464190.713
1345	697941.066	1464290.375
1346	697931.527	1464389.724
1347	697930.365	1464430.998
1348	697931.154	1464469.646
1349	697933.198	1464491.883
1350	697944.709	1464592.951
1351	697948.944	1464631.826
1352	697954.129	1464688.763
1353	697953.999	1464724.591
1354	697964.639	1464790.989
1355	697970.503	1464890.349
1356	697978.568	1464990.519
1357	697989.031	1465089.457
1358	697989.560	1465144.039

1359	697982.014	1465186.546
1360	697963.725	1465238.945
1361	697946.796	1465273.625
1362	697894.077	1465358.239
1363	697868.128	1465401.017
1364	697789.855	1465528.927
1365	697738.278	1465614.654
1366	697684.688	1465699.074
1367	697633.640	1465785.093
1368	697582.012	1465870.734
1369	697527.768	1465968.407
1370	697524.080	1465974.750
1371	697507.645	1466004.675
1372	697503.932	1466012.201
1373	697489.493	1466041.472
1374	697486.206	1466048.475
1375	697464.768	1466092.274
1376	697436.042	1466153.485
1377	697422.290	1466182.789
1378	697400.745	1466228.700
1379	697379.287	1466273.870
1380	697357.830	1466319.040
1381	697337.150	1466364.558
1382	697316.470	1466410.075
1383	697292.935	1466457.790
1384	697269.400	1466505.505
1385	697260.378	1466525.473
1386	697251.355	1466545.440
1387	697242.893	1466565.917
1388	697234.430	1466586.395
1389	697232.988	1466592.022
1390	697230.778	1466600.645
1391	697227.125	1466614.895
1392	697224.795	1466626.285
1393	697223.507	1466628.907
1394	697221.516	1466632.922
1395	697216.695	1466654.809
1396	697215.729	1466659.192
1397	697215.662	1466659.227
1398	697203.756	1466665.167
1399	697190.537	1466666.235
1400	697177.315	1466667.295

1401	697177.370	1466675.290
1402	697187.583	1466676.503
1403	697197.795	1466677.715
1404	697210.593	1466680.344
1405	697211.045	1466680.442
1406	697210.955	1466680.830
1407	697210.230	1466684.140
1408	697217.920	1466736.380
1409	697218.985	1466748.065
1410	697220.541	1466755.512
1411	697225.115	1466777.395
1412	697227.969	1466787.955
1413	697231.010	1466799.205
1414	697239.285	1466817.865
1415	697246.880	1466834.990
1416	697265.441	1466871.942
1417	697274.371	1466889.719
1418	697275.275	1466891.520
1419	697322.835	1466979.520
1420	697328.225	1466988.225
1421	697332.461	1466991.881
1422	697336.195	1466995.105
1423	697349.003	1467020.083
1424	697365.317	1467051.900
1425	697372.665	1467066.230
1426	697387.315	1467095.657
1427	697408.275	1467137.760
1428	697465.860	1467243.200
1429	697499.146	1467309.246
1430	697509.985	1467330.751
1431	697531.028	1467372.504
1432	697531.935	1467374.305
1433	697579.079	1467464.727
1434	697603.765	1467512.075
1435	697673.390	1467640.686
1436	697679.640	1467652.230
1437	697697.897	1467683.498
1438	697714.027	1467711.123
1439	697749.490	1467771.860
1440	697771.572	1467813.865
1441	697786.791	1467842.815
1442	697796.503	1467861.290

1443	697818.625	1467903.373
1444	697842.835	1467949.425
1445	697865.387	1467991.658
1446	697889.954	1468037.663
1447	697912.563	1468080.002
1448	697936.755	1468125.305
1449	697947.182	1468145.000
1450	697960.498	1468170.149
1451	697983.555	1468213.700
1452	698006.395	1468256.601
1453	698030.540	1468301.955
1454	698054.337	1468346.816
1455	698077.400	1468390.295
1456	698101.202	1468435.147
1457	698125.005	1468480.000
1458	698148.333	1468523.382
1459	698171.660	1468566.765
1460	698184.720	1468591.365
1461	698201.620	1468623.230
1462	698218.520	1468655.095
1463	698241.878	1468699.307
1464	698265.235	1468743.520
1465	698288.945	1468787.605
1466	698312.625	1468831.631
1467	698335.477	1468876.035
1468	698341.572	1468887.877
1469	698353.324	1468910.711
1470	698358.300	1468920.380
1471	698363.855	1468935.510
1472	698384.560	1468972.110
1473	698391.043	1468983.571
1474	698405.265	1469008.710
1475	698427.913	1469053.290
1476	698450.560	1469097.870
1477	698471.133	1469137.947
1478	698495.582	1469185.552
1479	698511.100	1469216.345
1480	698525.960	1469245.860
1487	698562.111	1469249.281
1488	698561.135	1469247.439
1489	698538.935	1469207.175
1490	698503.373	1469136.933

1491	698469.885	1469070.785
1492	698341.583	1468831.301
1493	698323.896	1468798.287
1494	698110.455	1468397.925
1495	697897.453	1467995.060
1496	697796.724	1467804.419
1497	697732.603	1467683.038
1498	697701.416	1467624.001
1499	697658.119	1467541.643
1500	697634.989	1467497.562
1501	697808.350	1462957.830
1502	697782.091	1462903.168
1503	697731.780	1462838.088
1504	697705.312	1462795.581
1505	697616.750	1462668.100
1506	697587.285	1462627.402
1507	697555.679	1462592.776
1508	697517.390	1462562.940
1509	697491.690	1462545.140
1510	697481.390	1462538.560
1511	697480.770	1462537.030
1512	697482.090	1462534.630
1513	697488.270	1462525.580
1514	697475.871	1462517.151
1515	697469.360	1462526.620
1516	697467.210	1462528.760
1517	697465.750	1462528.550
1518	697432.020	1462508.320
1519	697393.980	1462485.000
1520	697386.928	1462480.671
1524	697374.181	1462501.820
1525	697462.095	1462554.409
1526	697501.787	1462578.711
1527	697536.819	1462611.781
1528	697596.201	1462688.979
1529	697654.566	1462770.187
1530	697684.179	1462810.554
1531	697716.097	1462849.256
1532	697759.359	1462917.643
1533	697778.894	1462949.091
1534	697806.327	1463018.992
1535	697810.251	1463069.401

1536	697808.974	1463118.741
1537	697810.168	1463168.718
1538	697806.338	1463218.695
1539	697807.189	1463268.877
1540	697810.448	1463319.157
1541	697810.988	1463375.015
1542	697816.212	1463428.429
1543	697820.683	1463469.434
1544	697820.101	1463519.681
1545	697834.872	1463673.029
1546	697857.540	1463769.390
1547	697867.750	1463794.200
1554	697890.111	1463784.119
1555	697885.306	1463773.502
1556	697872.415	1463745.016
1557	697865.917	1463714.455
1558	697860.042	1463616.641
1559	697851.489	1463516.925
1560	697839.493	1463418.191
1561	697837.145	1463368.085
1562	697834.872	1463318.465
1563	697835.951	1463218.889
1564	697835.785	1463118.859
1565	697830.855	1463060.126
1566	697826.010	1463019.770
1567	697821.400	1462996.850
1568	697814.760	1462973.160
1569	697808.350	1462957.830
1570	697374.181	1462501.820
1575	697368.240	1462470.750
1576	697350.180	1462458.930
1577	697322.343	1462442.989
1578	697306.257	1462434.625
1579	697301.777	1462432.643
1580	697294.993	1462429.642
1581	697280.130	1462423.737
1582	697263.448	1462418.622
1583	697250.470	1462415.570
1584	697228.930	1462412.719
1585	697151.013	1462408.183
1586	697095.378	1462409.069
1587	697045.348	1462408.161

1588	696995.359	1462411.004
1589	696895.392	1462410.669
1590	696795.363	1462410.421
1591	696705.363	1462412.961
1592	696695.521	1462408.605
1593	696678.073	1462410.918
1594	696645.501	1462407.091
1595	696595.689	1462409.242
1596	696538.064	1462401.613
1597	696515.990	1462394.400
1598	696498.167	1462385.548
1599	696498.133	1462385.527
1600	696415.767	1462342.422
1601	696327.509	1462294.845
1602	696237.631	1462250.673
1603	696148.988	1462204.340
1604	696081.620	1462169.340
1605	696062.675	1462160.060
1606	696020.440	1462139.370
1607	695983.460	1462119.550
1608	695949.610	1462102.310
1609	695910.276	1462085.705
1610	695868.820	1462072.386
1611	695774.110	1462052.169
1612	695758.870	1462048.240
1613	695682.079	1462024.723
1614	695584.188	1462003.988
1615	695487.044	1461980.097
1616	695389.942	1461955.924
1617	695292.736	1461932.725
1618	695195.530	1461909.471
1619	695147.275	1461896.175
1620	695098.511	1461884.996
1621	695001.347	1461861.116
1622	694903.996	1461838.446
1623	694806.686	1461815.528
1624	694758.317	1461802.750
1625	694709.397	1461792.285
1626	694612.368	1461768.145
1627	694514.809	1461745.238
1628	694439.162	1461726.482
1629	694419.991	1461720.125

1630	694368.539	1461691.315
1631	694339.112	1461669.694
1632	694302.586	1461638.106
1633	694276.024	1461600.420
1634	694253.148	1461549.384
1635	694239.654	1461507.741
1636	694211.629	1461424.165
1637	694203.080	1461391.470
1638	694191.940	1461356.830
1639	694184.436	1461334.075
1640	694172.550	1461296.150
1641	694159.560	1461261.500
1642	694159.167	1461260.173
1646	694137.915	1461275.902
1647	694155.734	1461324.276
1648	694199.848	1461458.629
1649	694216.600	1461510.000
1650	694234.180	1461566.940
1651	694245.280	1461598.000
1652	694256.600	1461616.860
1653	694272.810	1461639.560
1654	694302.810	1461671.610
1655	694309.914	1461679.013
1656	694316.692	1461691.683
1657	694361.604	1461718.655
1658	694374.113	1461725.833
1659	694434.979	1461752.967
1660	694479.944	1461767.497
1661	694524.068	1461779.205
1662	694630.014	1461802.631
1663	694715.262	1461823.333
1664	694768.032	1461837.863
1665	694901.910	1461869.343
1666	695004.243	1461892.877
1667	695045.191	1461902.661
1668	695143.123	1461923.633
1669	695188.057	1461934.876
1670	695241.523	1461944.541
1671	695321.862	1461964.540
1672	695379.106	1461979.178
1673	695434.263	1461990.994
1674	695480.713	1462005.426

1675	695578.417	1462026.150
1676	695675.747	1462051.911
1677	695768.334	1462071.921
1678	695791.979	1462077.532
1679	695878.878	1462099.694
1680	695930.859	1462118.461
1681	695993.366	1462149.281
1682	696067.435	1462187.713
1683	696172.955	1462241.247
1684	696265.957	1462289.332
1685	696314.607	1462318.455
1686	696386.517	1462356.919
1687	696473.925	1462408.010
1688	696484.990	1462413.967
1689	696520.810	1462420.647
1690	696552.717	1462430.442
1691	696589.337	1462436.950
1692	696626.849	1462439.274
1693	696695.604	1462436.604
1694	696792.249	1462434.874
1695	696896.129	1462433.296
1696	696987.844	1462431.826
1697	697055.364	1462434.247
1698	697142.439	1462433.901
1699	697193.435	1462434.993
1700	697240.590	1462441.306
1701	697292.499	1462457.468
1702	697331.962	1462476.224
1703	697374.181	1462501.820
1704	690837.547	1455419.280
1705	690835.810	1455422.339
1706	690832.600	1455419.790
1707	690827.830	1455410.850
1708	690827.742	1455410.482
1709	690832.828	1455400.527
1710	690845.712	1455389.716
1711	690837.616	1455375.868
1712	690814.022	1455344.020
1713	690786.337	1455292.366
1714	690777.740	1455250.560
1715	690766.645	1455198.292
1716	690751.807	1455128.977

1717	690737.493	1455060.287
1718	690718.124	1454962.192
1719	690698.476	1454864.119
1720	690691.418	1454830.595
1721	690690.293	1454834.676
1725	690673.803	1454894.583
1726	690680.397	1454928.293
1727	690676.266	1454929.223
1728	690679.590	1454943.850
1729	690683.109	1454943.057
1730	690688.459	1454971.370
1731	690709.094	1455063.476
1732	690724.477	1455134.090
1733	690734.244	1455163.052
1734	690750.165	1455242.542
1735	690743.910	1455243.920
1736	690747.230	1455258.550
1737	690753.391	1455257.194
1738	690758.169	1455279.805
1739	690754.993	1455290.021
1740	690733.372	1455319.426
1741	690739.403	1455324.691
1742	690753.872	1455313.653
1743	690764.366	1455312.053
1744	690774.112	1455318.359
1745	690784.244	1455350.105
1746	690790.548	1455361.495
1747	690799.395	1455377.564
1748	690802.800	1455383.750
1749	690807.880	1455399.160
1750	690812.660	1455417.460
1751	690813.268	1455418.584
1752	690816.922	1455425.339
1753	690819.720	1455430.510
1754	690827.490	1455437.010
1755	690847.464	1455448.894
1756	690859.340	1455455.960
1757	690867.680	1455463.630
1758	690883.140	1455481.200
1759	690901.700	1455501.870
1760	690922.540	1455520.720
1761	690940.260	1455533.350

1762	690952.780	1455539.420
1763	690972.880	1455545.840
1764	690988.381	1455550.598
1765	691026.007	1455566.133
1766	691101.675	1455593.689
1767	691147.543	1455612.672
1768	691176.710	1455628.683
1769	691228.193	1455668.725
1770	691257.505	1455703.200
1771	691294.166	1455763.112
1772	691336.692	1455839.661
1773	691391.829	1455932.967
1774	691425.698	1455990.003
1775	691434.417	1456011.721
1776	691516.863	1456154.583
1777	691543.051	1456198.700
1778	691569.581	1456241.424
1779	691609.668	1456311.833
1780	691661.784	1456400.403
1781	691695.778	1456463.256
1782	691729.325	1456522.681
1783	691756.052	1456577.847
1784	691803.156	1456663.575
1785	691850.975	1456751.410
1786	691904.897	1456848.792
1787	691956.744	1456944.551
1788	691998.709	1457023.003
1789	692038.858	1457098.169
1790	692092.573	1457199.777
1791	692133.271	1457280.597
1792	692180.239	1457369.589
1793	692227.737	1457459.306
1794	692268.085	1457535.116
1795	692353.720	1457695.833
1796	692448.704	1457866.652
1797	692509.535	1457976.958
1798	692551.874	1458051.279
1799	692595.852	1458134.264
1800	692639.219	1458212.886
1801	692660.435	1458251.307
1802	692694.543	1458315.340
1803	692748.428	1458415.293

1804	692790.732	1458492.403
1805	692848.425	1458595.220
1806	692856.054	1458613.350
1807	692849.860	1458616.530
1808	692856.810	1458629.831
1809	692865.004	1458625.528
1810	692969.293	1458818.654
1811	692995.367	1458863.821
1812	693025.531	1458901.647
1813	693025.645	1458917.473
1814	693021.067	1458923.484
1815	693026.766	1458931.830
1816	693033.917	1458926.122
1817	693041.692	1458923.062
1818	693049.082	1458922.381
1819	693142.499	1459002.606
1820	693177.552	1459036.681
1821	693203.947	1459074.983
1822	693249.078	1459163.575
1823	693259.447	1459186.223
1824	693260.672	1459213.303
1825	693280.280	1459237.324
1826	693301.132	1459296.415
1827	693315.908	1459322.244
1828	693317.370	1459321.460
1829	693318.480	1459323.530
1830	693317.078	1459324.282
1831	693335.323	1459356.175
1832	693334.835	1459363.386
1833	693342.194	1459383.602
1834	693353.975	1459393.418
1835	693391.093	1459449.038
1836	693441.808	1459514.355
1837	693501.201	1459601.942
1838	693563.396	1459693.194
1839	693615.481	1459770.403
1840	693667.847	1459848.141
1841	693721.043	1459928.182
1842	693778.235	1460012.318
1843	693805.035	1460053.271
1844	693842.859	1460110.642
1845	693895.463	1460186.554

1846	693951.586	1460269.644
1847	693997.548	1460345.350
1848	694016.127	1460389.705
1849	694030.015	1460435.575
1850	694037.333	1460487.962
1851	694040.613	1460532.469
1852	694052.799	1460628.899
1853	694060.397	1460733.642
1854	694068.711	1460830.656
1855	694089.284	1461026.820
1856	694100.037	1461137.481
1857	694128.705	1461246.926
1858	694131.726	1461262.364
1861	694156.253	1461250.332
1862	694153.762	1461239.175
1863	694139.822	1461194.852
1864	694139.650	1461194.270
1865	694139.547	1461193.940
1866	694134.109	1461174.644
1867	694127.875	1461133.146
1868	694113.447	1461028.143
1869	694102.638	1460895.385
1870	694095.916	1460828.926
1871	694094.055	1460807.671
1872	694092.310	1460787.490
1873	694086.948	1460729.340
1874	694081.748	1460668.952
1875	694067.403	1460530.264
1876	694060.853	1460465.941
1877	694055.757	1460429.683
1878	694048.595	1460394.332
1879	694044.069	1460378.895
1880	694026.860	1460341.155
1881	694013.044	1460315.124
1882	693998.274	1460290.508
1883	693994.361	1460276.519
1884	693997.215	1460270.790
1885	694005.011	1460263.903
1886	694019.895	1460255.201
1887	694016.428	1460247.979
1888	693998.212	1460255.082
1889	693988.123	1460258.163

1890	693976.134	1460255.471
1891	693967.519	1460246.109
1892	693911.894	1460163.030
1893	693857.318	1460079.205
1894	693828.763	1460038.082
1895	693800.016	1459997.000
1896	693746.172	1459912.777
1897	693688.420	1459831.104
1898	693632.297	1459748.327
1899	693575.634	1459665.940
1900	693519.583	1459583.121
1901	693491.807	1459541.533
1902	693433.951	1459459.957
1903	693400.642	1459410.055
1904	693376.001	1459363.256
1905	693354.235	1459334.565
1906	693333.206	1459289.874
1907	693313.725	1459245.050
1908	693273.565	1459155.470
1909	693259.966	1459122.322
1910	693253.832	1459106.355
1911	693238.325	1459074.626
1912	693232.087	1459062.756
1913	693212.884	1459033.103
1914	693192.415	1459007.103
1915	693163.311	1458979.482
1916	693119.342	1458944.986
1917	693112.573	1458939.576
1918	693111.507	1458938.724
1919	693085.174	1458917.678
1920	693051.532	1458884.036
1921	693021.576	1458845.994
1922	692986.846	1458791.941
1923	692928.444	1458684.563
1924	692850.124	1458537.232
1925	692806.926	1458456.302
1926	692736.669	1458330.864
1927	692670.331	1458210.250
1928	692578.201	1458039.425
1929	692549.978	1457989.162
1930	692435.830	1457781.206
1931	692355.184	1457636.188

1932	692306.076	1457545.310
1933	692253.873	1457443.965
1934	692206.604	1457355.806
1935	692159.740	1457267.484
1936	692112.886	1457179.151
1937	692065.367	1457091.142
1938	692018.482	1457002.831
1939	691972.386	1456914.055
1940	691923.197	1456826.814
1941	691875.512	1456738.924
1942	691828.575	1456650.624
1943	691781.431	1456562.410
1944	691731.764	1456476.163
1945	691720.830	1456455.670
1946	691708.614	1456432.420
1947	691694.984	1456408.700
1948	691677.920	1456381.520
1949	691617.630	1456274.450
1950	691588.880	1456224.460
1951	691574.610	1456200.140
1952	691545.570	1456149.750
1953	691533.255	1456127.981
1954	691497.850	1456066.202
1955	691483.291	1456041.102
1956	691438.872	1455967.055
1957	691422.580	1455939.900
1958	691387.568	1455881.824
1959	691359.330	1455832.970
1960	691330.360	1455783.350
1961	691319.888	1455764.764
1962	691322.866	1455759.674
1963	691331.762	1455755.101
1964	691350.258	1455752.615
1965	691350.051	1455744.626
1966	691325.731	1455743.826
1967	691314.085	1455743.285
1968	691307.075	1455742.021
1969	691299.800	1455729.110
1970	691268.860	1455672.110
1971	691250.160	1455642.160
1972	691236.630	1455627.790
1973	691226.440	1455618.580

1974	691203.370	1455604.180
1975	691183.740	1455595.870
1976	691157.933	1455585.851
1977	691120.317	1455568.825
1978	691034.132	1455543.556
1979	691037.370	1455532.870
1980	691023.000	1455528.530
1981	691020.060	1455537.980
1982	691019.739	1455538.513
1983	690987.332	1455525.064
1984	690958.591	1455508.394
1985	690932.112	1455488.492
1986	690907.738	1455465.917
1987	690910.260	1455463.730
1988	690900.340	1455452.480
1989	690897.749	1455454.743
1990	690870.914	1455419.715
1991	690855.842	1455399.376
1992	690853.058	1455398.148
1993	690849.421	1455406.485
1994	690844.389	1455414.062
1995	690842.631	1455416.316
1996	690837.547	1455419.280
1997	690612.026	1454451.031
1998	690607.931	1454423.352
1999	690599.570	1454373.957
2000	690595.155	1454358.511
2001	690577.396	1454276.419
2002	690571.201	1454243.305
2003	690567.088	1454226.400
2004	690562.770	1454212.894
2005	690558.156	1454200.254
2006	690554.622	1454191.770
2007	690540.183	1454160.269
2008	690531.272	1454143.089
2009	690516.435	1454116.143
2010	690504.872	1454092.841
2011	690505.457	1454091.370
2012	690508.620	1454083.463
2013	690488.711	1454062.964
2014	690474.587	1454048.408
2015	690469.178	1454040.120

2016	690446.309	1454003.716
2017	690390.732	1453905.163
2018	690344.887	1453831.347
2019	690297.087	1453748.084
2020	690243.029	1453658.304
2021	690140.095	1453487.602
2022	690120.935	1453456.940
2023	690092.596	1453407.505
2024	689983.586	1453231.785
2025	689969.962	1453205.106
2026	689959.374	1453188.011
2027	689944.290	1453156.956
2028	689922.112	1453121.255
2029	689888.485	1453065.720
2030	689872.436	1453043.770
2031	689856.380	1453021.820
2034	689811.535	1453010.759
2035	689826.393	1453026.715
2036	689833.753	1453034.937
2037	689842.118	1453044.884
2038	689852.431	1453059.936
2039	689866.649	1453083.350
2040	689872.754	1453100.164
2041	689880.705	1453113.425
2042	689905.776	1453156.288
2043	689935.107	1453204.951
2044	689944.333	1453220.459
2045	689966.627	1453253.141
2046	690066.790	1453422.803
2047	690114.619	1453503.206
2048	690163.134	1453583.023
2049	690219.344	1453677.558
2050	690279.876	1453778.085
2051	690323.165	1453850.360
2052	690376.857	1453940.291
2053	690419.169	1454016.740
2054	690490.710	1454132.135
2055	690502.993	1454153.349
2056	690512.724	1454171.117
2057	690522.072	1454190.065
2058	690526.677	1454202.797
2059	690531.054	1454216.178

2060	690537.804	1454239.036
2061	690549.848	1454283.703
2062	690562.557	1454353.908
2063	690565.351	1454365.211
2064	690567.057	1454380.692
2065	690579.271	1454429.696
2066	690587.179	1454481.630
2067	690597.399	1454526.015
2068	690609.349	1454575.590
2069	690615.493	1454602.364
2070	690624.874	1454649.292
2071	690629.848	1454674.089
2072	690647.952	1454770.640
2073	690660.504	1454828.438
2074	690673.803	1454894.583
2079	690691.418	1454830.595
2080	690677.902	1454766.267
2081	690667.382	1454717.377
2082	690658.092	1454668.241
2083	690646.958	1454619.451
2084	690636.272	1454570.620
2085	690630.089	1454537.577
2086	690628.771	1454528.890
2087	690629.349	1454520.406
2088	690631.876	1454515.710
2089	690634.955	1454511.513
2090	690652.692	1454487.330
2091	690647.034	1454480.007
2092	690637.243	1454486.879
2093	690632.627	1454488.310
2094	690629.324	1454488.016
2095	690626.340	1454487.750
2096	690620.883	1454484.339
2097	690617.363	1454478.899
2098	690614.382	1454466.950
2099	690614.230	1454465.922
2100	690623.690	1454463.990
2101	690620.710	1454449.290
2102	690612.026	1454451.031
2103	689793.799	1452956.702
2104	689793.828	1452956.742
2105	689734.924	1452917.046

2106	689656.949	1452856.533
2107	689576.149	1452796.345
2108	689497.540	1452735.930
2109	689418.495	1452674.639
2110	689376.367	1452642.476
2111	689358.656	1452629.193
2112	689306.094	1452589.918
2116	689281.801	1452601.017
2117	689317.649	1452627.637
2118	689341.827	1452651.446
2119	689404.802	1452699.973
2120	689471.160	1452753.028
2121	689519.871	1452790.855
2122	689650.221	1452890.621
2123	689729.889	1452950.766
2124	689786.967	1452986.085
2125	689811.535	1453010.759
2128	689856.380	1453021.820
2129	689842.053	1453001.960
2130	689829.892	1452987.454
2131	689824.393	1452982.278
2132	689824.694	1452975.597
2133	689830.445	1452965.583
2134	689841.366	1452949.988
2135	689835.324	1452944.757
2136	689822.595	1452956.025
2137	689814.655	1452963.151
2138	689805.117	1452965.510
2139	689793.799	1452956.702
2141	687847.443	1451858.103
2142	687856.073	1451862.712
2143	687860.990	1451858.823
2144	687856.933	1451850.580
2145	687864.159	1451844.117
2146	687905.086	1451809.496
2147	687922.430	1451794.825
2148	687939.716	1451778.922
2149	687947.614	1451784.033
2150	687947.637	1451784.059
2151	687952.459	1451780.404
2152	687949.029	1451774.473
2153	687946.927	1451771.316

2154	687951.970	1451765.370
2155	687956.558	1451761.537
2156	687975.442	1451742.142
2157	688015.746	1451695.875
2158	688029.589	1451677.372
2159	688068.324	1451619.735
2160	688074.817	1451612.628
2161	688082.451	1451612.628
2162	688084.760	1451615.984
2163	688089.191	1451622.425
2164	688094.426	1451630.274
2165	688116.680	1451664.203
2166	688145.075	1451704.670
2167	688177.824	1451751.175
2168	688183.404	1451763.758
2169	688182.471	1451769.307
2170	688182.026	1451771.958
2171	688176.300	1451779.110
2172	688163.240	1451791.510
2173	688150.180	1451803.910
2174	688126.398	1451830.698
2175	688134.699	1451840.131
2176	688166.120	1451818.080
2177	688174.535	1451810.775
2178	688182.950	1451803.470
2179	688192.915	1451797.715
2180	688200.047	1451793.596
2181	688202.880	1451791.960
2182	688213.272	1451792.882
2183	688217.637	1451797.393
2184	688226.138	1451805.506
2185	688239.685	1451817.107
2186	688252.126	1451827.602
2187	688285.110	1451853.735
2188	688366.692	1451913.502
2189	688406.476	1451944.864
2190	688440.650	1451972.330
2191	688479.396	1451998.880
2192	688524.463	1452033.772
2193	688549.674	1452049.117
2194	688611.911	1452096.335
2195	688687.911	1452152.949

2196	688763.910	1452209.562
2197	688815.686	1452250.653
2198	688897.415	1452312.407
2199	688974.866	1452367.452
2200	689010.803	1452396.127
2201	689050.657	1452427.497
2202	689047.090	1452432.880
2203	689058.450	1452442.660
2204	689063.632	1452436.636
2205	689095.028	1452459.932
2206	689101.451	1452464.984
2207	689161.920	1452512.547
2208	689246.041	1452573.494
2209	689260.891	1452585.282
2210	689281.907	1452600.912
2214	689306.195	1452589.810
2215	689277.282	1452565.170
2216	689276.328	1452564.357
2217	689260.618	1452551.767
2218	689175.251	1452485.198
2219	689107.435	1452435.118
2220	689105.208	1452433.252
2221	689089.790	1452420.330
2222	689034.191	1452376.395
2223	688958.125	1452319.971
2224	688883.707	1452264.100
2225	688825.609	1452220.102
2226	688752.472	1452165.046
2227	688633.160	1452073.470
2228	688544.147	1452006.851
2229	688503.725	1451977.272
2230	688462.247	1451949.273
2231	688382.123	1451889.498
2232	688308.480	1451831.855
2233	688269.624	1451803.389
2234	688249.979	1451787.977
2235	688231.519	1451771.650
2236	688216.160	1451755.962
2237	688204.721	1451742.857
2238	688195.211	1451731.074
2239	688186.092	1451718.312
2240	688175.841	1451703.680

2241	688166.214	1451689.982
2242	688150.087	1451665.867
2243	688139.654	1451650.292
2244	688128.791	1451634.157
2245	688117.891	1451617.974
2246	688115.702	1451614.727
2247	688111.555	1451607.164
2248	688112.056	1451598.569
2249	688112.410	1451598.227
2250	688117.432	1451593.385
2251	688128.320	1451590.784
2252	688135.949	1451590.203
2253	688135.272	1451581.226
2254	688122.776	1451581.483
2255	688112.024	1451581.485
2256	688105.854	1451581.133
2257	688098.803	1451578.489
2258	688095.101	1451574.963
2259	688091.575	1451570.202
2260	688091.045	1451562.266
2261	688098.227	1451542.274
2262	688099.621	1451534.595
2263	688091.030	1451531.616
2264	688088.355	1451537.162
2265	688085.360	1451543.864
2266	688079.720	1451548.803
2267	688071.435	1451550.832
2268	688062.974	1451548.100
2269	688052.107	1451535.130
2270	688042.584	1451541.494
2271	688066.401	1451580.254
2272	688062.601	1451590.584
2273	688045.563	1451618.404
2274	688030.810	1451639.970
2275	688028.262	1451643.695
2276	688014.148	1451664.327
2277	687999.553	1451684.172
2278	687974.426	1451718.336
2279	687946.927	1451747.189
2280	687937.010	1451755.974
2281	687934.215	1451756.174
2282	687929.290	1451751.848

2283	687922.501	1451756.507
2284	687926.428	1451766.025
2285	687920.934	1451772.603
2286	687909.424	1451782.123
2287	687903.484	1451787.803
2288	687888.101	1451801.527
2289	687860.498	1451824.568
2290	687855.828	1451829.247
2291	687855.172	1451829.612
2292	687854.467	1451828.863
2293	687850.051	1451832.453
2294	687843.948	1451837.413
2295	687840.920	1451837.308
2296	687833.246	1451833.507
2297	687828.540	1451837.416
2298	687831.323	1451842.924
2299	687827.000	1451845.200
2300	687792.070	1451875.540
2301	687769.171	1451894.362
2302	687771.690	1451897.380
2303	687768.110	1451900.330
2304	687765.290	1451902.660
2305	687762.430	1451905.010
2306	687759.470	1451901.450
2307	687756.500	1451897.890
2308	687755.660	1451898.580
2309	687754.080	1451896.680
2310	687754.920	1451895.990
2311	687751.940	1451892.430
2312	687748.970	1451888.880
2313	687744.849	1451884.645
2314	687738.766	1451889.921
2315	687751.794	1451908.742
2316	687746.049	1451913.484
2317	687735.302	1451922.133
2318	687721.118	1451932.700
2319	687717.820	1451930.590
2320	687671.800	1451970.640
2321	687670.676	1451969.341
2322	687620.566	1452002.625
2323	687616.211	1452003.956
2324	687606.655	1451999.238


2325	687598.671	1452005.649
2326	687603.669	1452014.235
2327	687601.235	1452021.010
2328	687597.098	1452028.633
2329	687603.870	1452035.160
2330	687612.824	1452029.963
2331	687619.102	1452032.306
2332	687626.372	1452037.947
2333	687633.993	1452031.173
2334	687631.695	1452023.915
2335	687631.332	1452018.713
2336	687648.146	1452007.827
2337	687682.833	1451983.662
2338	687691.815	1451990.286
2339	687699.041	1451984.678
2340	687696.636	1451979.053
2341	687697.205	1451975.307
2342	687723.144	1451957.956
2343	687725.687	1451964.102
2344	687731.810	1451962.655
2345	687731.390	1451957.430
2346	687731.850	1451956.930
2347	687744.932	1451945.414
2348	687766.200	1451927.620
2349	687771.530	1451923.370
2350	687773.997	1451927.927
2351	687778.795	1451923.918
2352	687778.169	1451917.653
2353	687781.301	1451913.685
2354	687793.930	1451902.900
2355	687812.115	1451886.895
2356	687833.143	1451869.163
2357	687836.356	1451865.666
2358	687842.927	1451860.233
2359	687904.310	1451808.440
2360	687863.690	1451843.570
2361	705348.473	1482585.650
2362	704710.276	1481339.582
2363	704687.914	1481294.855
2364	704663.964	1481250.940
2365	704641.739	1481206.128
2366	704618.777	1481161.700


2367	704574.757	1481071.889
2368	704553.719	1481026.498
2369	704531.072	1480981.921
2370	703833.987	1479597.526
2371	703790.609	1479507.420
2372	703779.583	1479487.544
2373	703769.561	1479481.485
2374	703759.379	1479467.343
2375	703725.624	1479416.634
2376	703717.597	1479376.705
2377	703674.527	1479289.133
2378	703652.615	1479243.282
2379	703630.917	1479201.476
2380	703606.942	1479152.064
2381	703570.474	1479103.751


2382	703551.693	1479067.850
2383	703547.360	1479040.698
2384	703538.930	1479018.274
2385	703518.129	1478972.811
2386	703494.751	1478928.620
2387	703471.862	1478883.852
2388	703450.159	1478839.076
2389	703429.185	1478793.664
2390	703383.886	1478704.548
2391	703358.935	1478661.160
2393	688005.406	1451707.745
2394	687991.122	1451695.635
2395	687622.450	1452001.373
2396	704396.669	1480713.876
2398	704257.230	1480428.025

Приложение № 2
к приказу Министерства строительства
и развития инфраструктуры
Свердловской области
от 27.06.2018 № 313-П

Основной чертеж проекта планировки территории, масштаб 1:1000,
шифр СП-05.16-ППМ-ГЧ.1.1

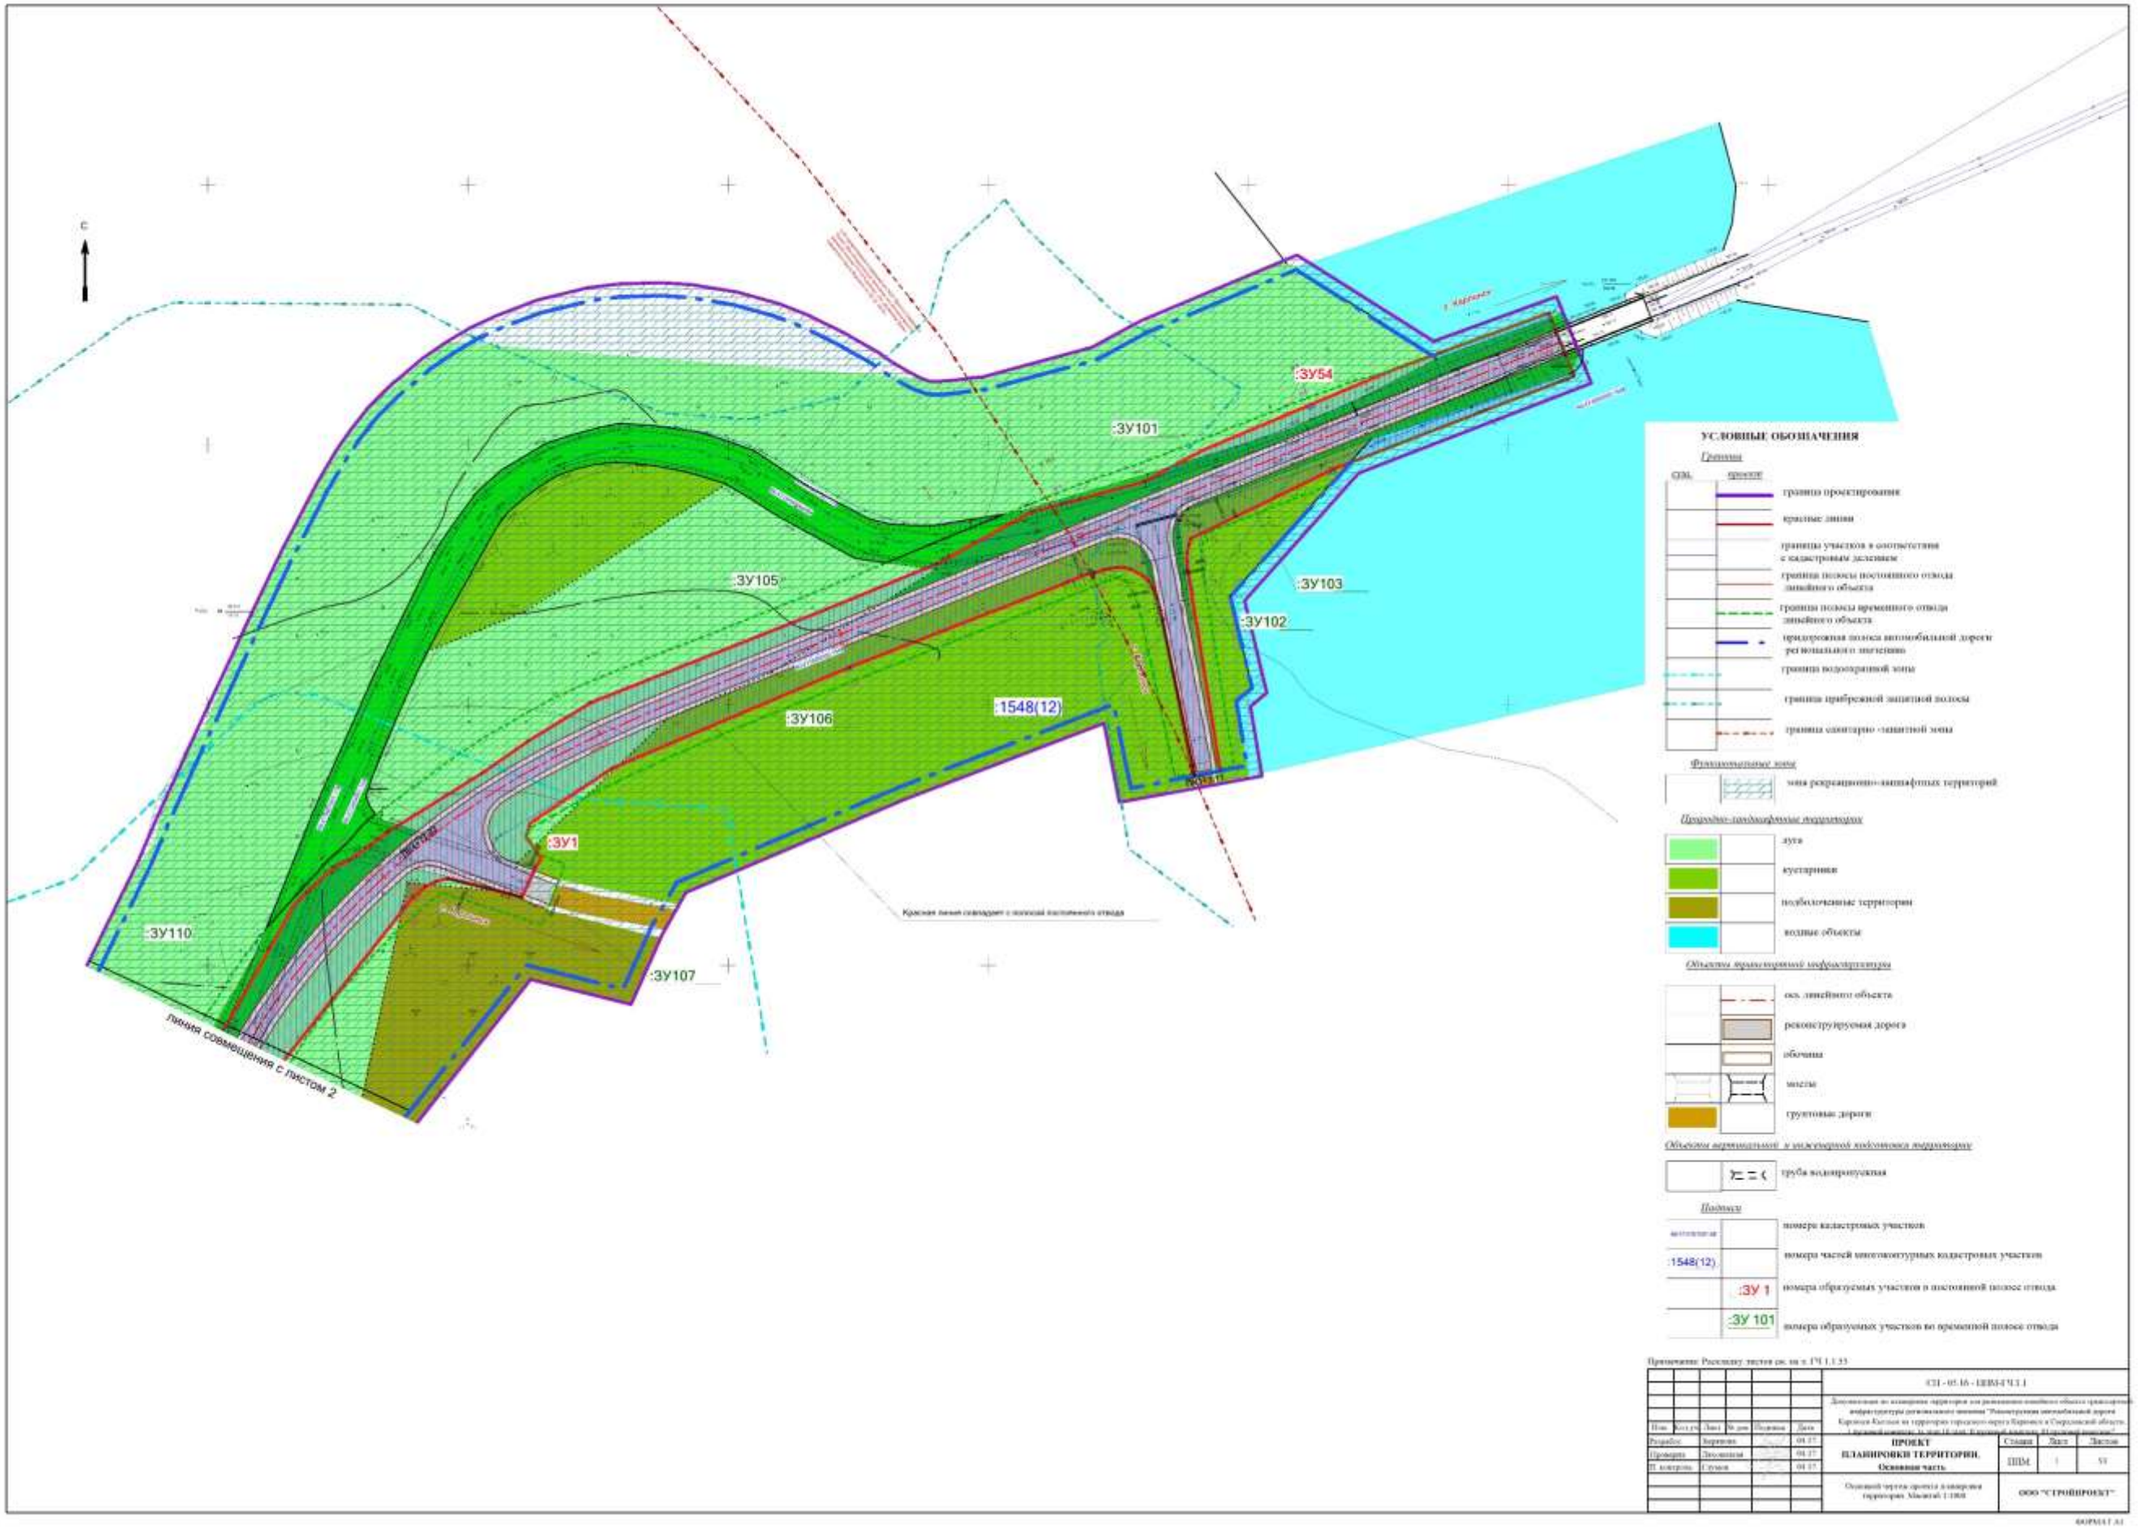
С
:ЗУ54
:ЗУ101
:ЗУ105
:ЗУ103
:ЗУ102
:ЗУ106
:1548(12)
:ЗУ1
:ЗУ110
:ЗУ107
Красная линия совпадает с полосой постоянного отвода
линия совмещения с листом 2
УСЛОВНЫЕ ОБОЗНАЧЕНИЯ
Границы
граница проектирования
красные линии
границы участков в соответствии с кадастровым делением
граница полосы постоянного отвода линейного объекта
граница полосы временного отвода линейного объекта
придорожная полоса автомобильной дороги регионального значения
граница водоохранной зоны
граница прибрежной защитной полосы
граница санитарно-защитной зоны
Функциональные зоны
зона рекреационно-ландшафтных территорий
Природно-ландшафтные территории
луга
кустарники
подболоченные территории
водные объекты
Объекты транспортной инфраструктуры
ось линейного объекта
реконструируемая дорога
обочина
насыпь
грунтовые дороги
Объекты вертикальной и инженерной планировки территории
труба водопропускная
Подписи
номера кадастровых участков
1548(12)
номера частей многоконтурных кадастровых участков
:ЗУ 1
номера образуемых участков в постоянной полосе отвода
:ЗУ 101
номера образуемых участков во временной полосе отвода
Примечание: Расселку текста см. на л. ГЧ 1.1.33
031 - 05.16 - ППМ-ГЧ.1.1
ПРОЕКТ ПЛАНИРОВКИ ТЕРРИТОРИИ. Основная часть
Стадия
Лист
Листов
ППМ
1
55
Основной чертеж проекта планировки территории. Масштаб 1:1000
ООО "СТРОЙПРОЕКТ"

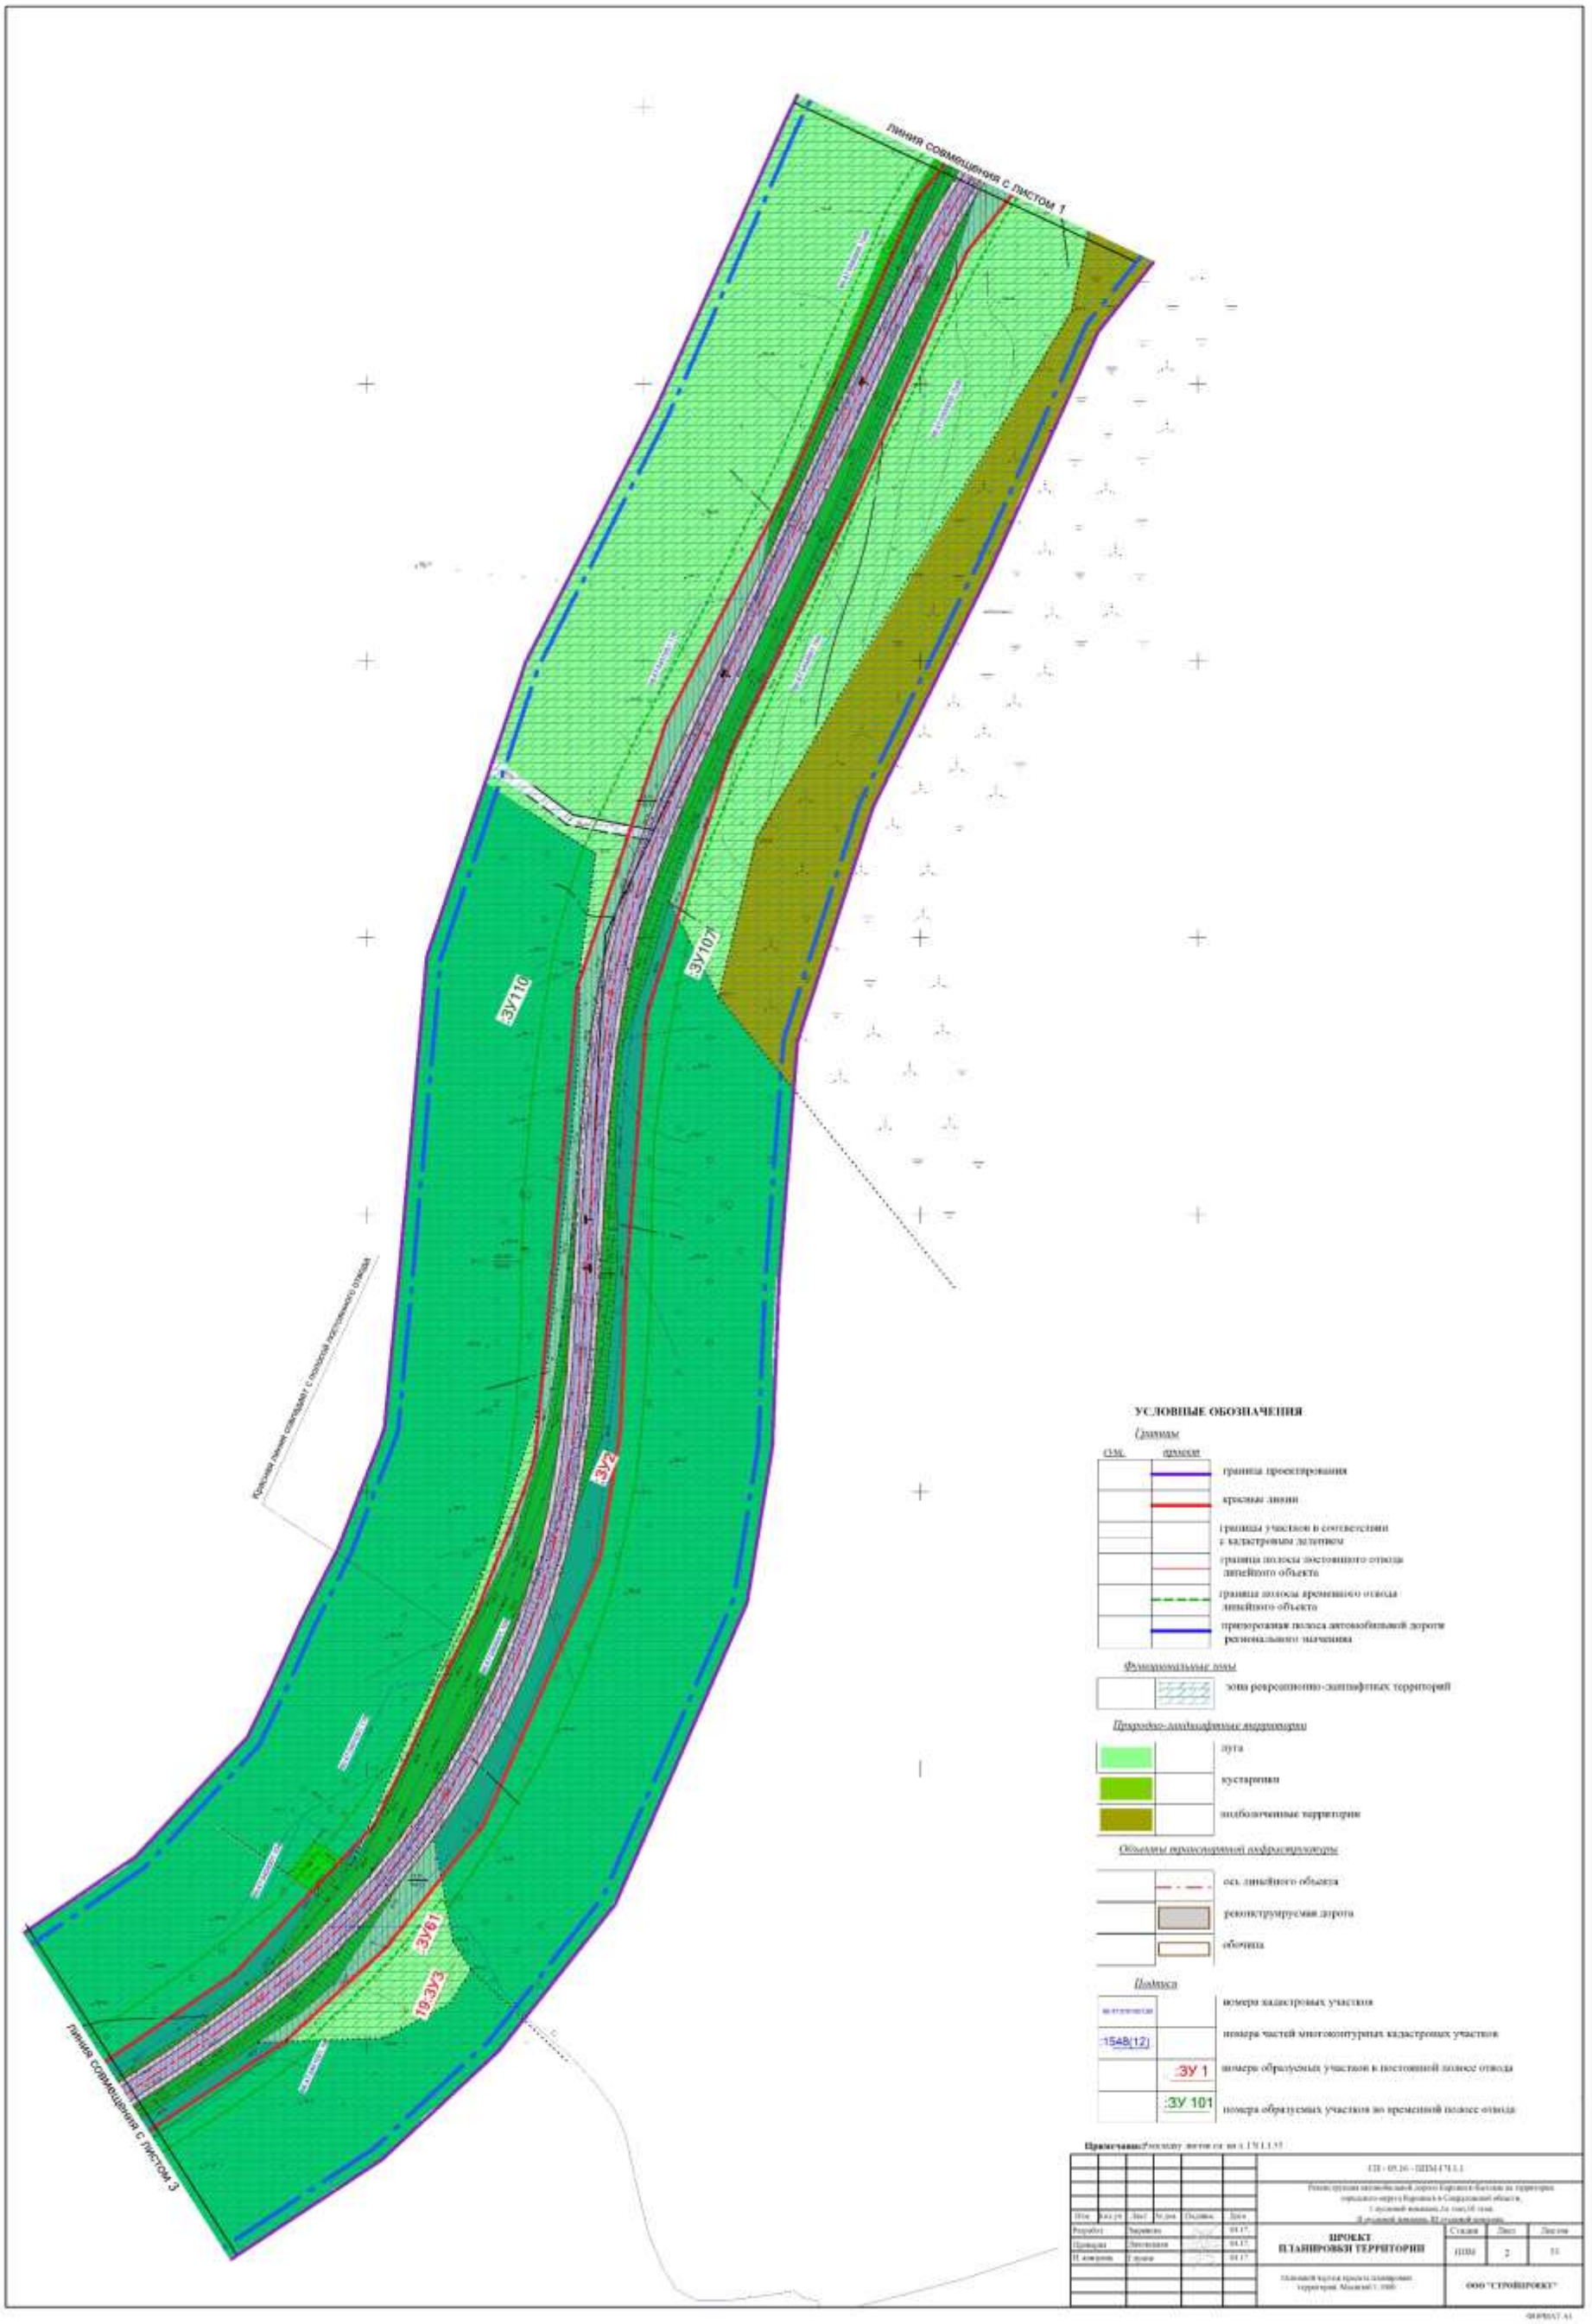
ЛИНИЯ СОВМЕЩЕНИЯ С ЛИСТОМ 1
ЗУ110
ЗУ107
ЗУ2
ЗУ61
19:ЗУ3
ЛИНИЯ СОВМЕЩЕНИЯ С ЛИСТОМ 3
УСЛОВНЫЕ ОБОЗНАЧЕНИЯ
Границы
существующие
проектные
граница проектирования
красные линии
границы участков в соответствии с кадастровым делением
граница полосы постоянного отвода линейного объекта
граница полосы временного отвода линейного объекта
приопорная полоса автомобильной дороги регионального значения
Функциональные зоны
зона рекреационно-ландшафтных территорий
Природно-ландшафтные территории
луга
кустарники
подболоченные территории
Объекты транспортной инфраструктуры
ось линейного объекта
реконструируемая дорога
обочина
Подписи
номера кадастровых участков
:1548(12)
номера частей многоконтурных кадастровых участков
:ЗУ 1
номера образуемых участков в постоянной полосе отвода
:ЗУ 101
номера образуемых участков во временной полосе отвода
Примечание
ПРОЕКТ ПЛАНИРОВКИ ТЕРРИТОРИИ
ООО "СТРОЙПРОЕКТ"

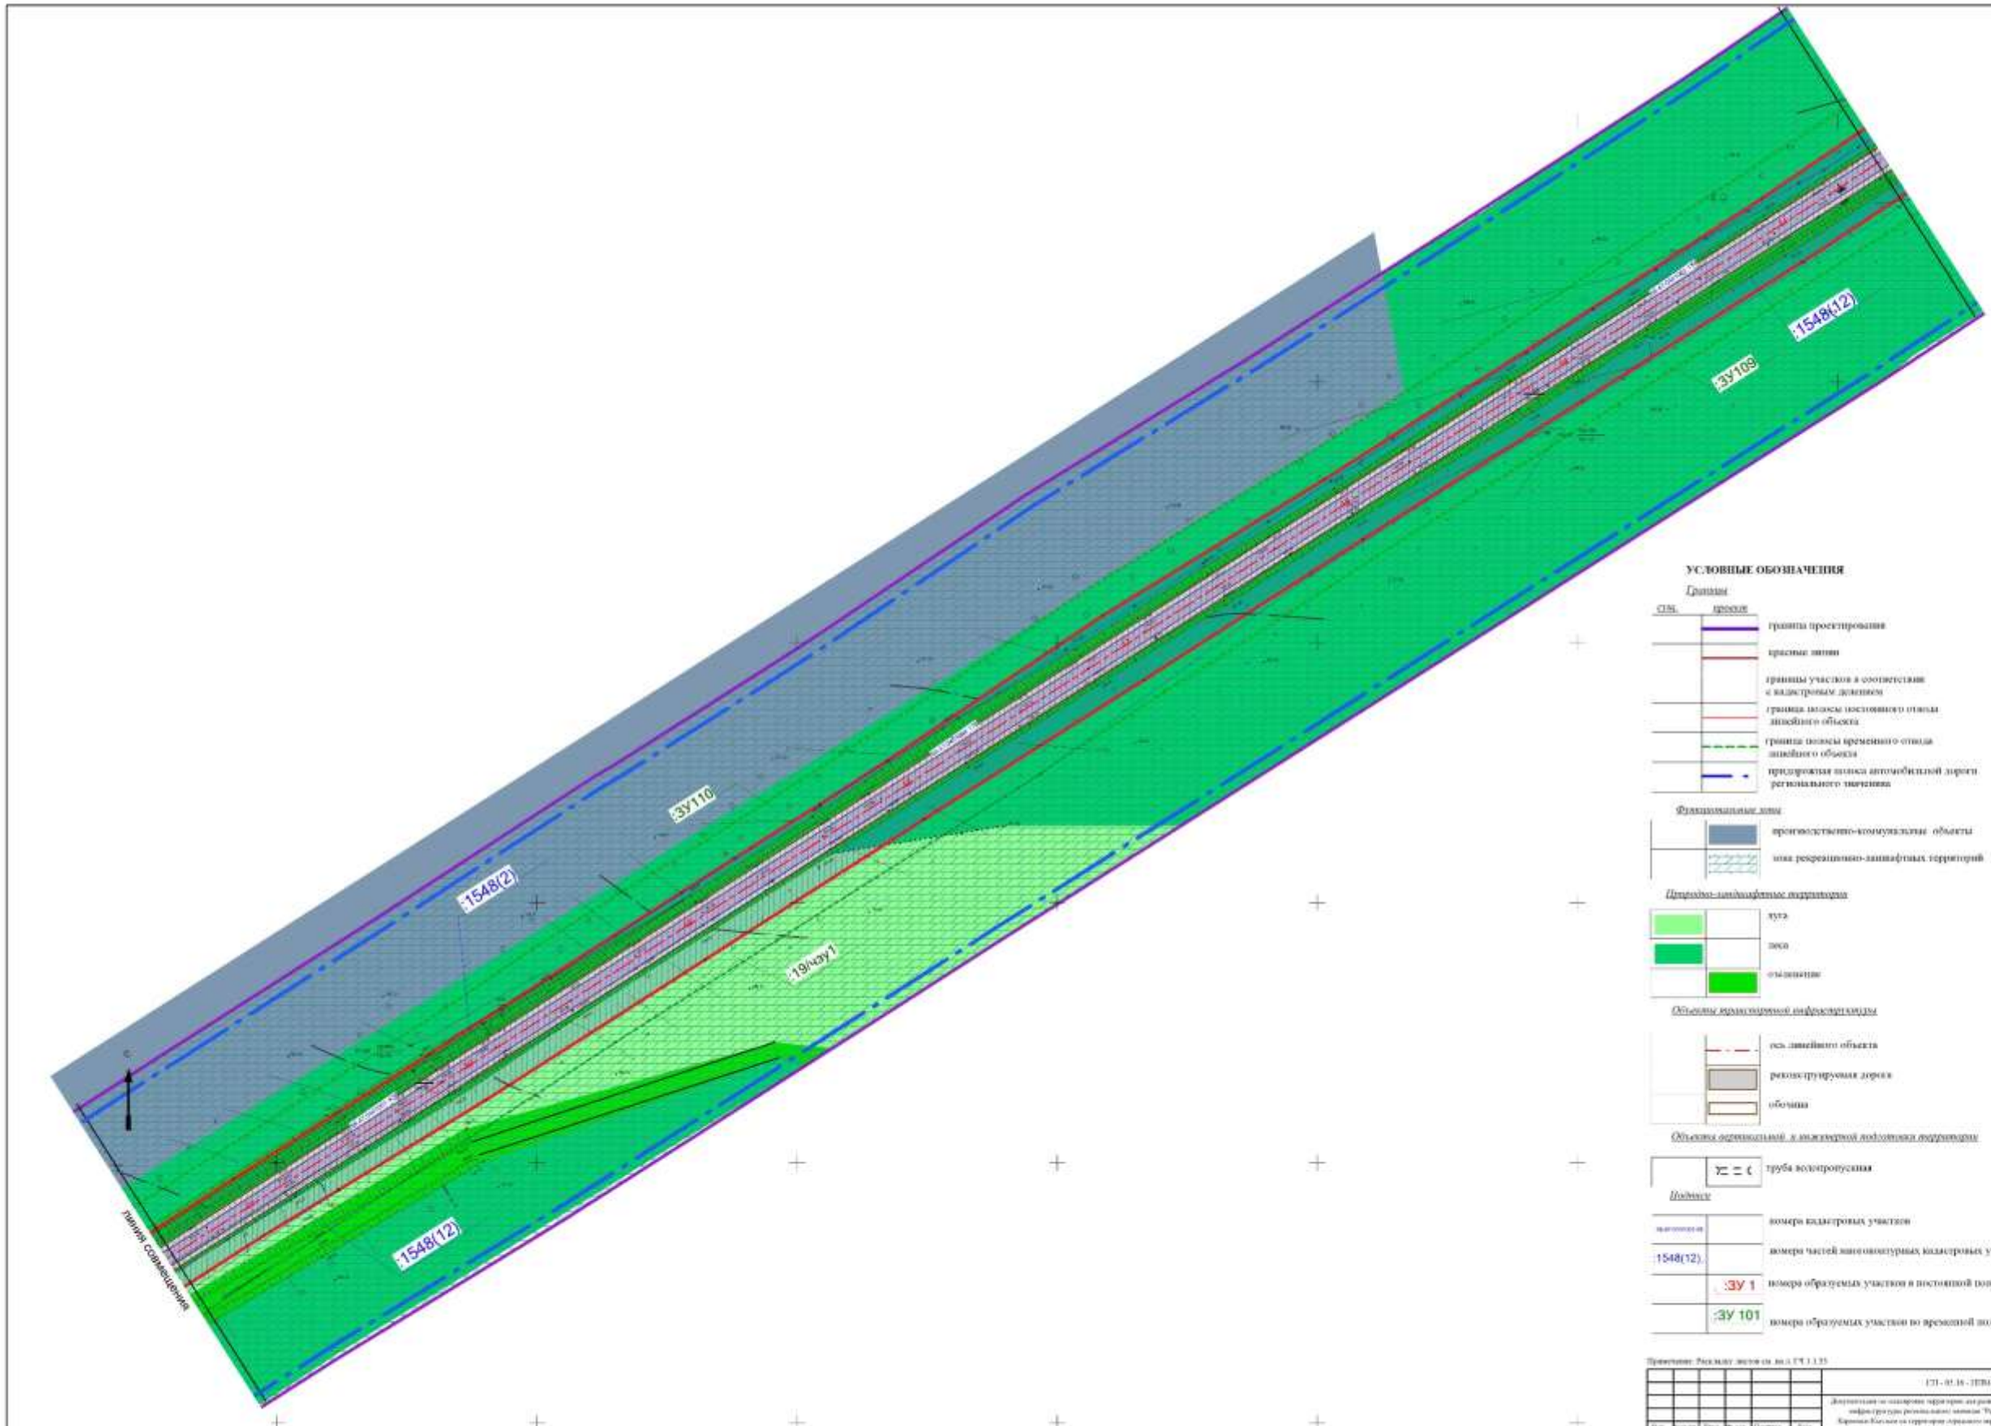

УСЛОВНЫЕ ОБОЗНАЧЕНИЯ

Границы

сущ.	проект	
		граница проектирования
		красные линии
		границы участков в соответствии с кадастровым делением
		граница полосы постоянного отвода линейного объекта
		граница полосы временного отвода линейного объекта
		придорожная полоса автомобильной дороги регионального значения

Функциональные зоны

	производственно-коммунальные объекты
	зона рекреационно-ландшафтных территорий

Природно-ландшафтные территории

	луга
	леса
	озеленение

Объекты транспортной инфраструктуры

	ось линейного объекта
	реконструируемая дорога
	обочина

Объекты вертикальной и инженерной инфраструктуры территории

	труба водопропускная


Подписи

66:07:0000000:00	номера кадастровых участков
:1548(12)	номера частей многоконтурных кадастровых участков
:ЗУ 1	номера образуемых участков в постоянной полосе отвода
:ЗУ 101	номера образуемых участков во временной полосе отвода

Примечание: Расчлену листов см. лл.1 ГЧ 1.1.35


						1721 - 05.16 - ППМ-ГЧ 1.1	
Изм.	Кол.уч.	Лист	№ док.	Подпись	Дата	Документация по планировке территории для размещения линейного объекта: магистральной инфраструктуры региональное значение "Улица Щорса в Заводском районе Саратова-Красная от территории городского округа Саратов в Саратовской области. 1 этапный комплекс 1-й этап 1й этап Планировка территории"	
Разработ.		Задонова			04.17	ПРОЕКТ ПЛАНИРОВКИ ТЕРРИТОРИИ. Основная часть	Стадия: ППМ; Лист: 1.1; Листов: 51
Проверил		Линовицкая			04.17		
Н. контр-ль		Глухов			04.17		
						Основной чертеж проекта планировки территории. Масштаб 1:1000	ООО "СТРОЙПРОЕКТ"

ФОРМАТ А1

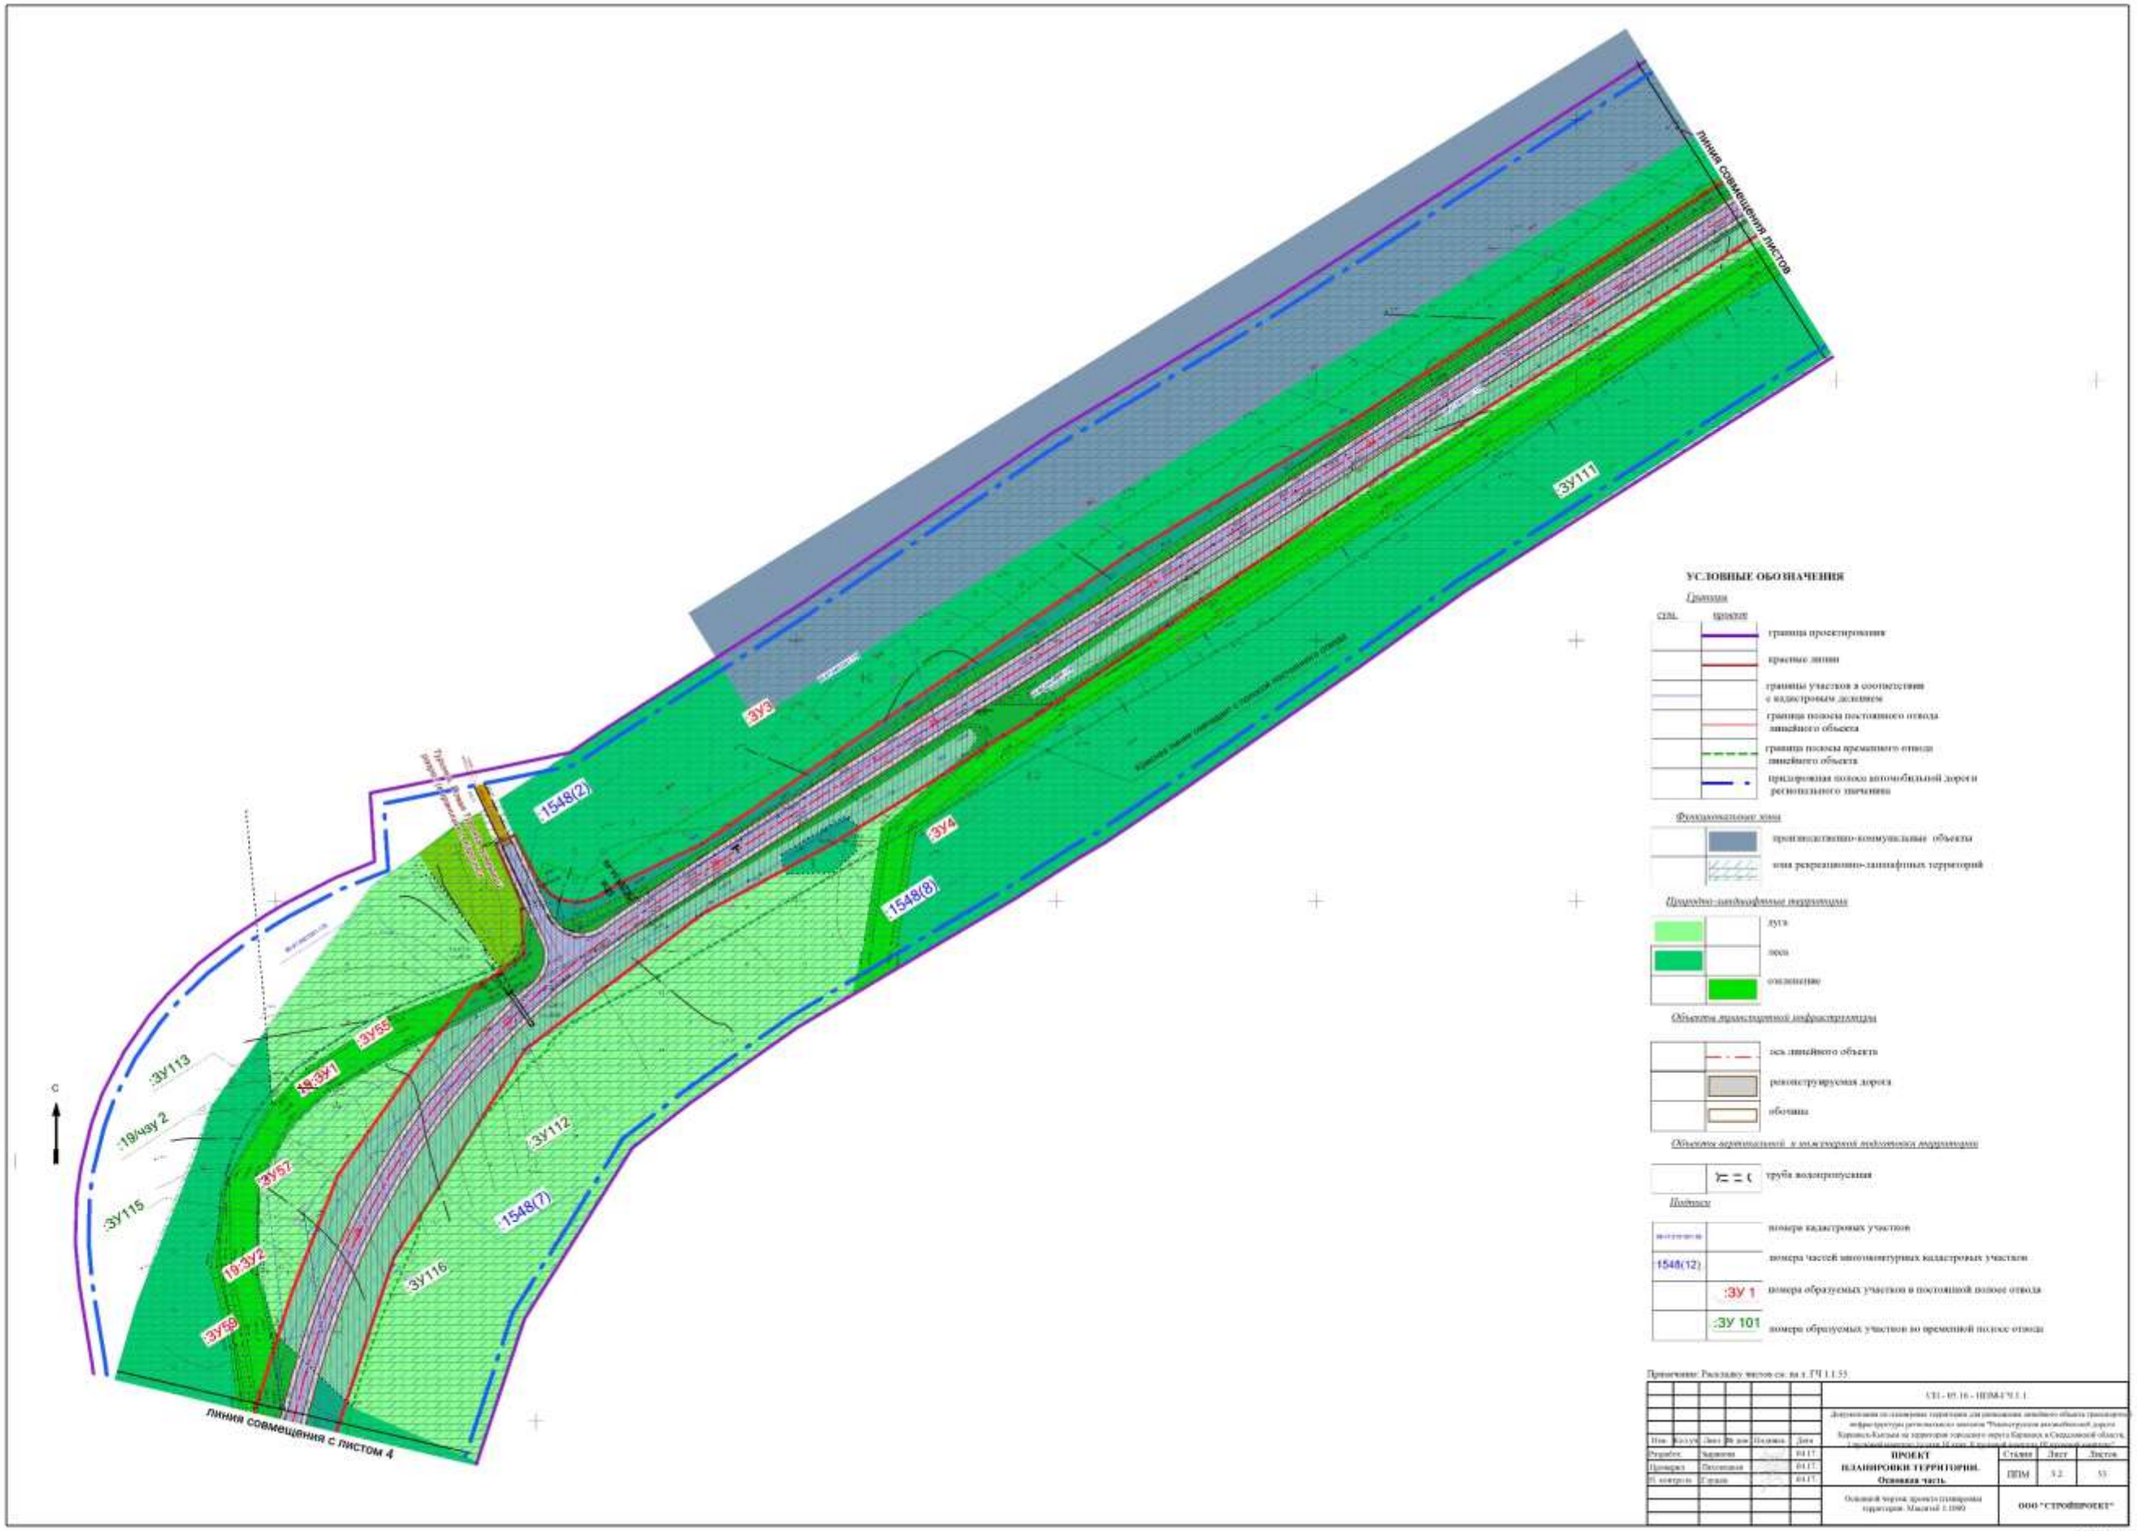
линия совмещения листов
:ЗУ3
:ЗУ111
:ЗУ4
1548(2)
1548(8)
:ЗУ55
:ЗУ1
:ЗУ113
:19/чзу 2
:ЗУ115
:ЗУ57
:ЗУ112
1548(7)
:19:ЗУ2
:ЗУ116
:ЗУ58
линия совмещения с листом 4
С
УСЛОВНЫЕ ОБОЗНАЧЕНИЯ
Границы
сущ.
проект
граница проектирования
красные линии
границы участков в соответствии с кадастровым делением
граница полосы постоянного отвода линейного объекта
граница полосы временного отвода линейного объекта
придорожная полоса автомобильной дороги регионального значения
Функциональные зоны
производственно-коммунальные объекты
зона рекреационно-ландшафтных территорий
Природно-ландшафтные территории
луга
лес
озеленение
Объекты транспортной инфраструктуры
ось линейного объекта
реконструируемая дорога
обочина
Объекты вертикальной и инженерной планировки территории
труба водопропускная
Подписи
номера кадастровых участков
1548(12)
номера частей многоконтурных кадастровых участков
:ЗУ 1
номера образуемых участков в постоянной полосе отвода
:ЗУ 101
номера образуемых участков во временной полосе отвода
Примечание: Раскладку листов см. на л.ГЧ 1.1.55
СП - 05.16 - ПЗПМ ГЧ 1.1
Документация по планировке территории для размещения линейного объекта транспортной инфраструктуры регионального значения "Реконструкция автомобильной дороги Кировск-Кытлым на территории городского округа Кировск и Сосновской области"
Изм. Кол.уч. Лист № док. Подпись Дата
Разработ. Харитонов 04.17
Проверил Пестовская 04.17
Н. контроль Гущина 04.17
ПРОЕКТ ПЛАНИРОВКИ ТЕРРИТОРИИ. Основная часть
Стадия ППМ
Лист 5.2
Листов 55
Основной чертеж проекта планировки территории. Масштаб 1:1000
ООО "СТРОЙПРОЕКТ"
ФОРМАТ А3


линия совмещения с листом 4
ЗУ117
ЗУ116
ЗУ5
ЗУ118
ЗУ117
ЗУ119
линия совмещения с листом 5
УСЛОВНЫЕ ОБОЗНАЧЕНИЯ
Границы
сущ.
проект
граница проектирования
красные линии
границы участков в соответствии с кадастровым делением
граница полосы постоянного отвода линейного объекта
граница полосы временного отвода линейного объекта
придорожная полоса автомобильной дороги регионального значения
граница санитарно - защитной зоны
Функциональные зоны
зоны рекреационно-ландшафтных территорий
Природно-ландшафтные территории
леса
Объекты транспортной инфраструктуры
ось линейного объекта
реконструируемая дорога
обочина
групповые дороги
Подписи
номера кадастровых участков
:1548(12)
номера частей многоконтурных кадастровых участков
:ЗУ 1
номера образуемых участков в постоянной полосе отвода
:ЗУ 101
номера образуемых участков во временной полосе отвода
Примечание
ПРОЕКТ ПЛАНИРОВКИ ТЕРРИТОРИИ
ООО "СТРОЙПРОЕКТ"


линия совмещения с листом 4
ЗУ119
ЗУ120
ЗУ7
ЗУ6
ЗУ118
ЗУ121
ЗУ60
линия совмещения с листом 6
УСЛОВНЫЕ ОБОЗНАЧЕНИЯ
Границы
граница проектирования
красные линии
границы участков в соответствии с кадастровым делением
граница полосы постоянного отвода линейного объекта
граница полосы временного отвода линейного объекта
придорожная полоса автомобильной дороги регионального значения
граница санитарно -защитной зоны
Функциональные зоны
производственно-коммунальные объекты
зоны рекреационно-ландшафтных территорий
Природно-ландшафтные территории
лес
водная поверхность
нарушенные территории
озеленение
Объекты транспортной инфраструктуры
ось линейного объекта
реконструируемая дорога
обочина
групповые дороги
Надписи
номера кадастровых участков
номера частей многоконтурных кадастровых участков
:ЗУ 1
номера образуемых участков в постоянной полосе отвода
:ЗУ 101
номера образуемых участков во временной полосе отвода
номера образуемых частей земельных участков
Инженерные сети
линия электропередачи 10 кВ
линия электропередачи 35 кВ
Зоны с особыми условиями использования территории
охранная зона ЛЭП
Примечание
ПЛАНИРОВКИ ТЕРРИТОРИИ
ООО "СТРОЙПРОЕКТ"

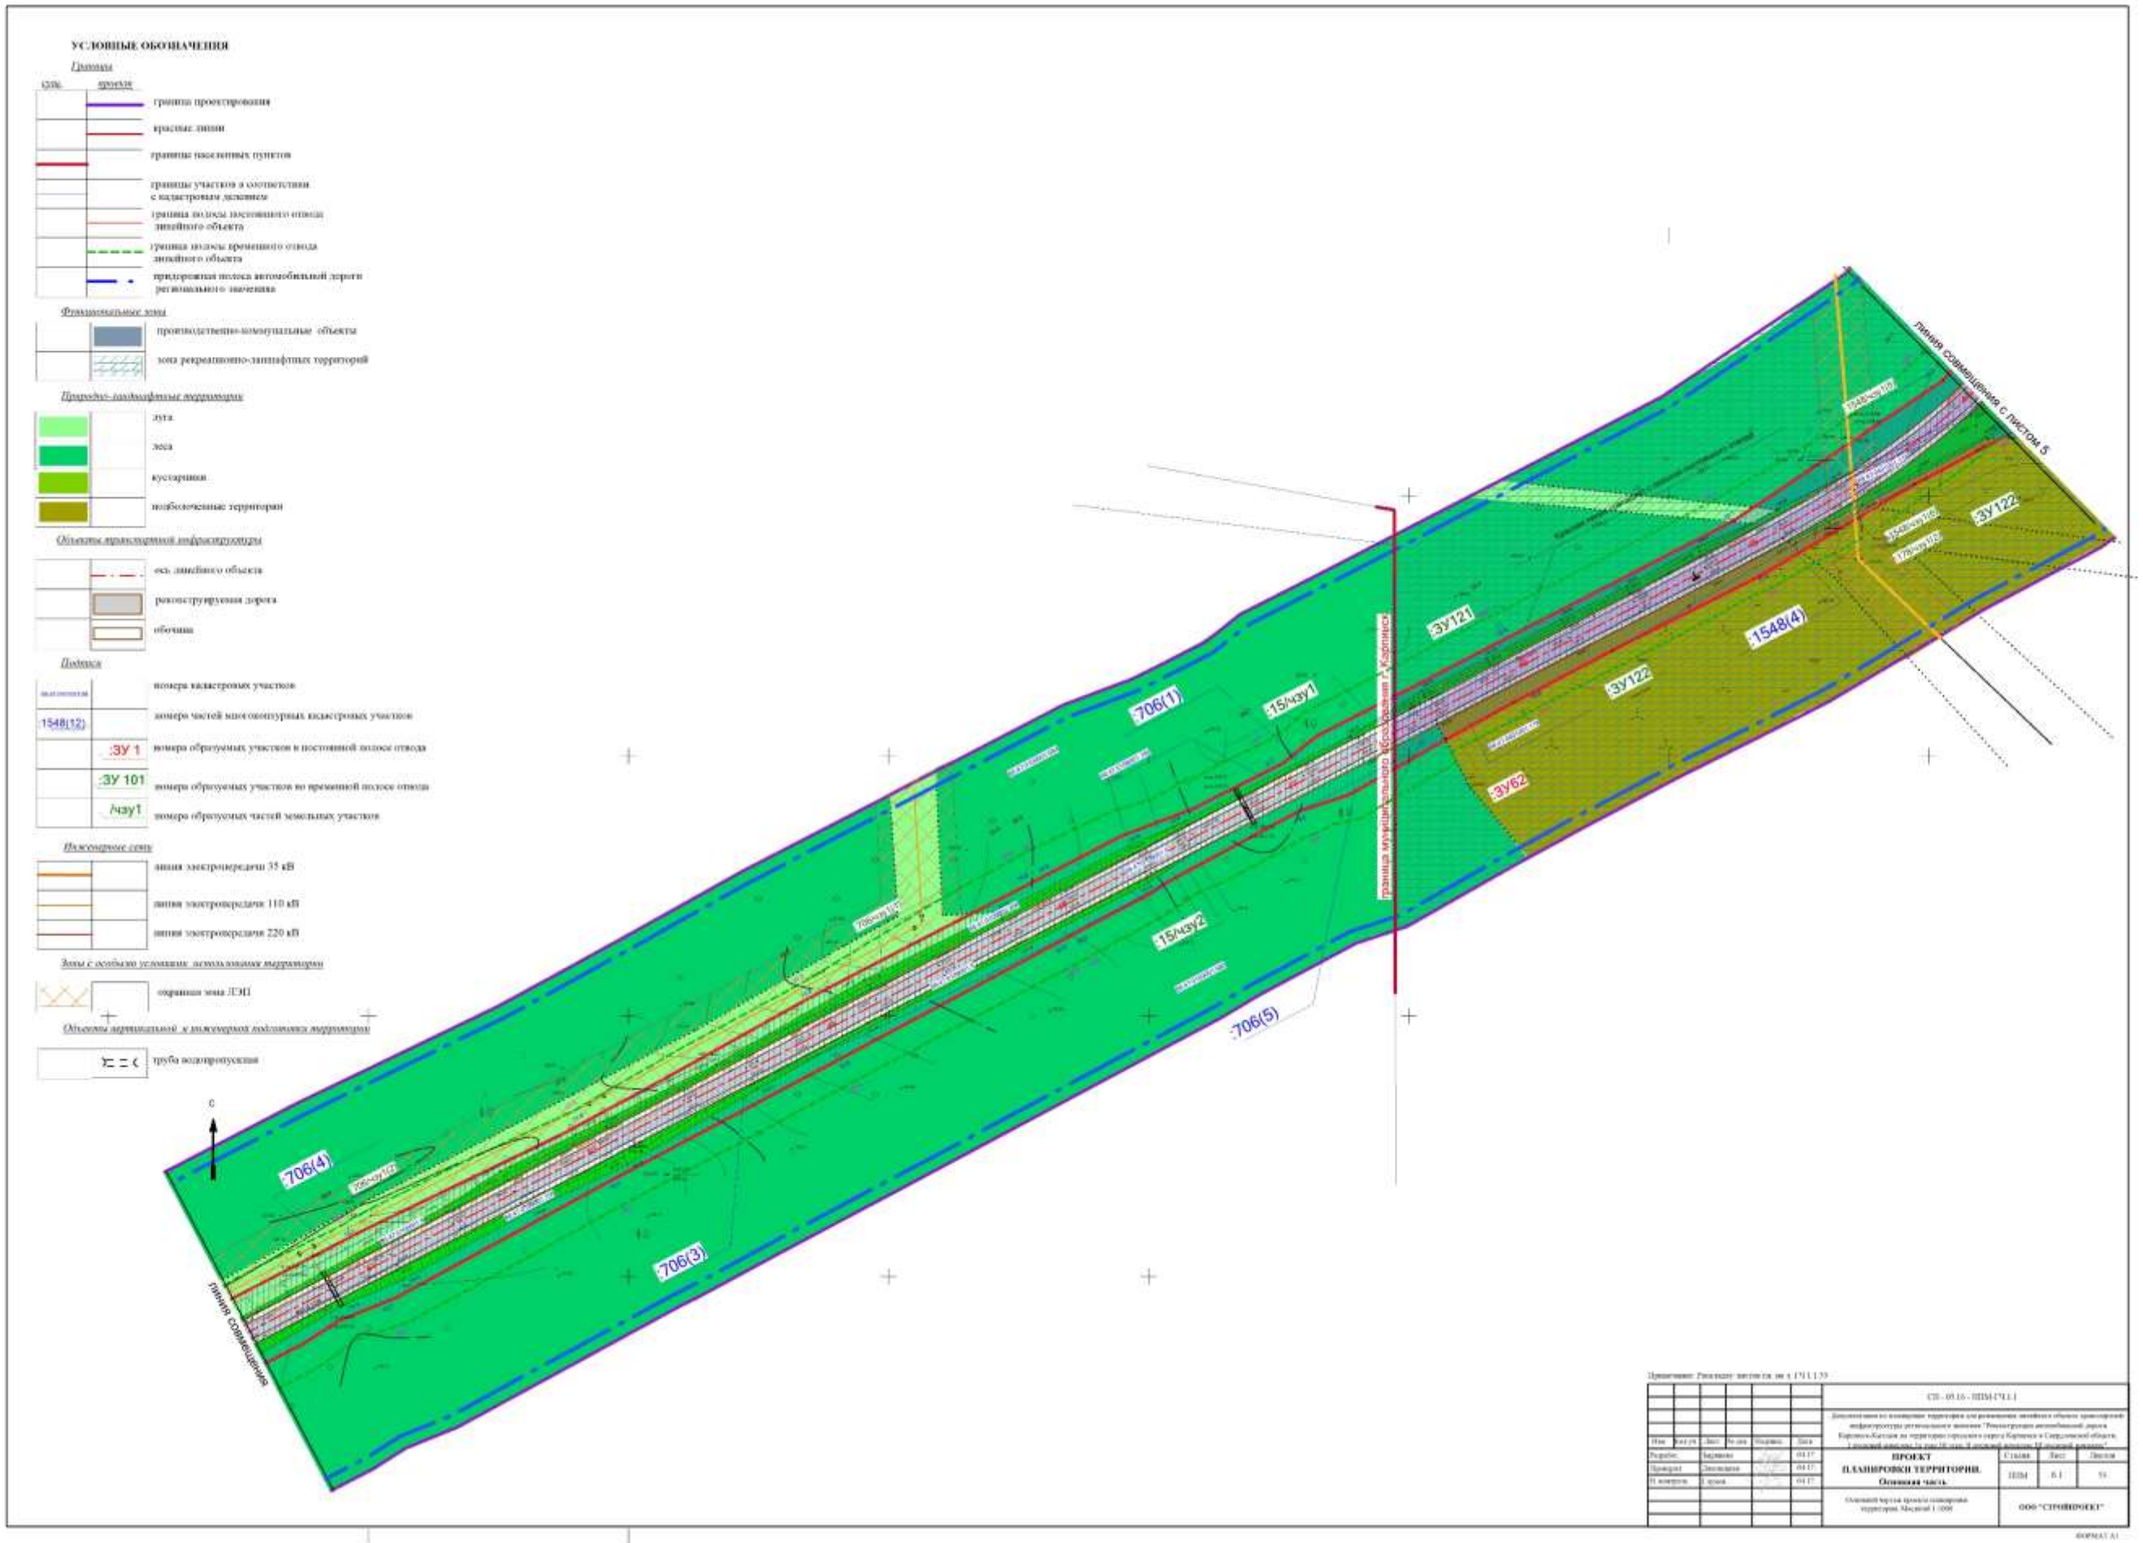
УСЛОВНЫЕ ОБОЗНАЧЕНИЯ
Границы
граница проектирования
красные линии
границы населенных пунктов
границы участков в соответствии с кадастровым делением
граница полосы постоянного отвода линейного объекта
граница полосы временного отвода линейного объекта
придорожная полоса автомобильной дороги регионального значения
Функциональные зоны
производственно-коммунальные объекты
зона рекреационно-ландшафтных территорий
Природно-ландшафтные территории
луга
леса
кустарники
подболоченные территории
Объекты транспортной инфраструктуры
ось линейного объекта
реконструируемая дорога
обочина
Подписи
номера кадастровых участков
номера частей многоконтурных кадастровых участков
:ЗУ 1
номера образуемых участков в постоянной полосе отвода
:ЗУ 101
номера образуемых участков во временной полосе отвода
/чзу1
номера образуемых частей земельных участков
Инженерные сети
линия электропередачи 35 кВ
линия электропередачи 110 кВ
линия электропередачи 220 кВ
Зоны с особыми условиями использования территории
охранная зона ЛЭП
Объекты вертикальной и инженерной подготовки территории
труба водопропускная
:706(1)
:15/чзу1
:ЗУ121
:ЗУ122
:1548(4)
:ЗУ62
:15/чзу2
:706(5)
:706(4)
:706(3)
линия совмещения с листом 5
линия совмещения
ПЛАНИРОВКИ ТЕРРИТОРИИ.
Основная часть
ООО "СТРОЙПРОЕКТ"

УСЛОВНЫЕ ОБОЗНАЧЕНИЯ

Границы

сущ.	проект.	
		граница проектирования
		красные линии
		границы населенных пунктов
		границы участков в соответствии с кадастровым делением
		граница полосы постоянного отвода линейного объекта
		граница полосы временного отвода линейного объекта
		придорожная полоса автомобильной дороги регионального значения

Функциональные зоны

	производственно-коммунальные объекты
	зоны рекреационно-ландшафтных территорий

Природно-ландшафтные территории

	луга
	леса
	кустарники
	необозначенные территории

Объекты транспортной инфраструктуры

	ось линейного объекта
	реконструируемая дорога
	обочина

Подписи

[illegible]	номера кадастровых участков
:154В(12).	номера частей многоконтурных кадастровых участков
:ЗУ 1	номера образуемых участков в постоянной полосе отвода
:ЗУ 101	номера образуемых участков во временной полосе отвода
/чзу1	номера образуемых частей земельных участков

Инженерные сети


	линия электропередачи 35 кВ
	линия электропередачи 110 кВ
	линия электропередачи 220 кВ

Зоны с особыми условиями использования территории

	охранная зона ЛЭП

Объекты вертикальной и инженерной подготовки территории

	трубы водопропускные

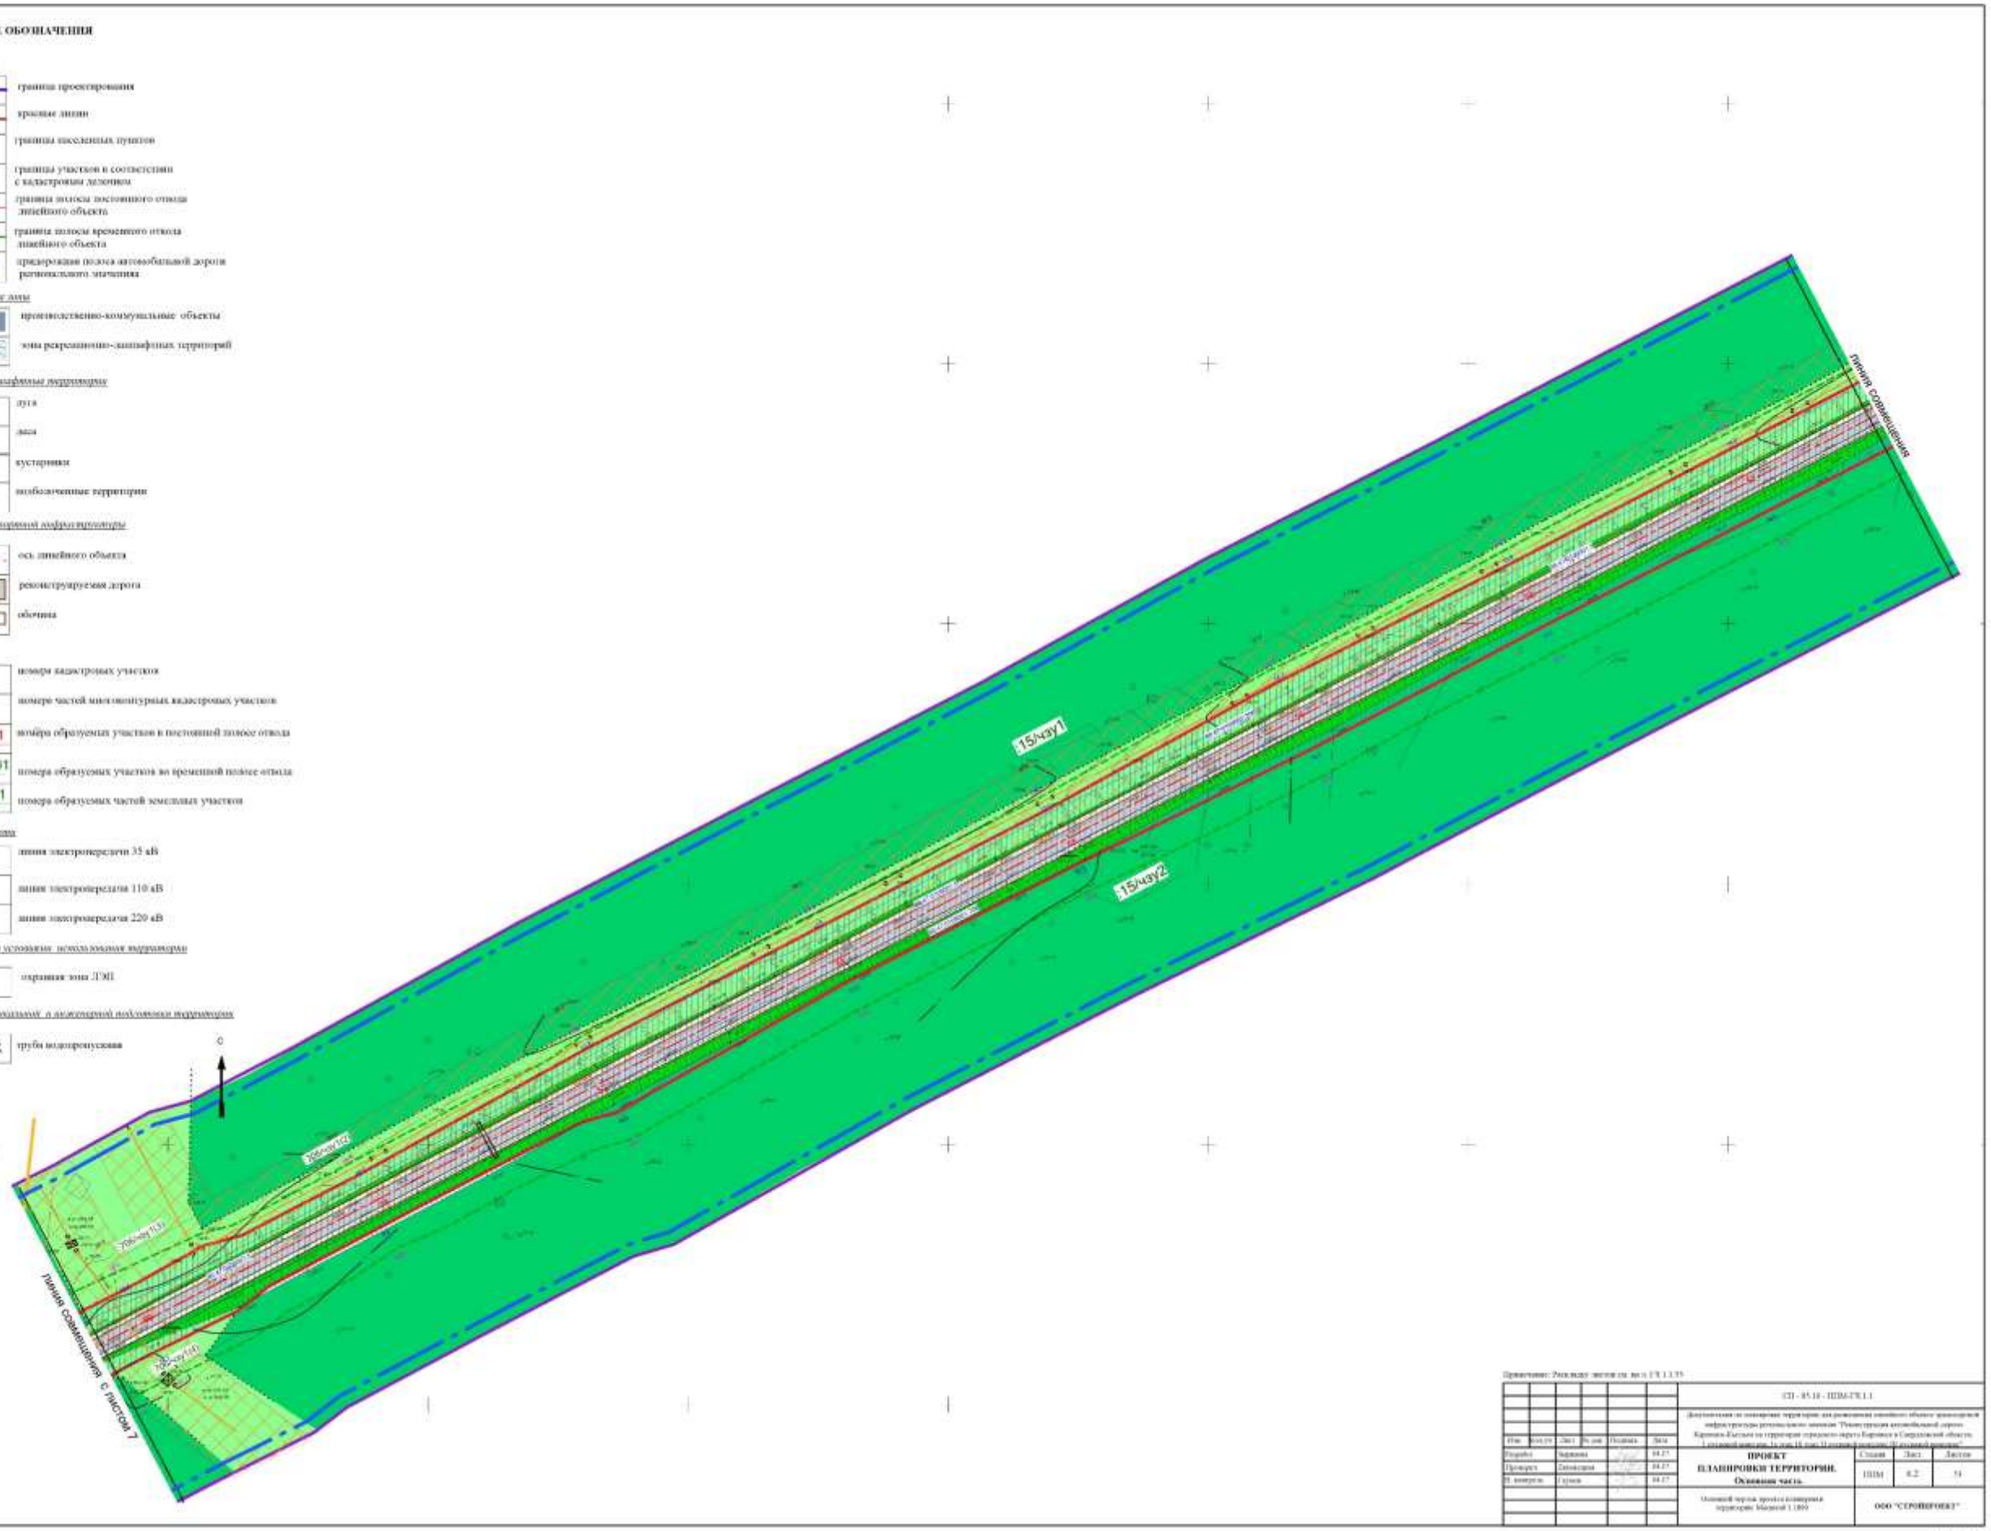

Примечание: Реестр карт - листов см. лист ГТ 1.1.35

						СП - 85.10 - ППМ-ГТ 1.1		
						Документация по планировке территории для размещения линейного объекта транспортной инфраструктуры регионального значения "Реконструкция автомобильной дороги Карпинск-Пелым на территории городского округа Карпинск в Свердловской области 1 этап: 1 пусковой комплекс, 1а этап, 1б этап, 2 этап, 3 этап, 4 этап, 5 этап, 6 этап, 7 этап, 8 этап, 9 этап, 10 этап, 11 этап, 12 этап, 13 этап, 14 этап, 15 этап, 16 этап, 17 этап, 18 этап, 19 этап, 20 этап, 21 этап,

УСЛОВНЫЕ ОБОЗНАЧЕНИЯ

Границы

сущ.	проект.	
		граница проектирования
		красные линии
		границы участков в соответствии с кадастровым делением
		граница полосы постоянного отвода линейного объекта
		граница полосы временного отвода линейного объекта
		придорожная полоса автомобильной дороги регионального значения

Природно-ландшафтные территории

- луга
- леса
- кустарники
- полузакрытые территории

Объекты транспортной инфраструктуры

- ось линейного объекта
- реконструируемая дорога
- обочина

Подписи


- номера кадастровых участков
- 1548(12) — номера частей многоконтурных кадастровых участков
- :ЗУ 1 — номера образуемых участков в постоянной полосе отвода
- :ЗУ 101 — номера образуемых участков во временной полосе отвода
- :чзу1 — номера образуемых частей земельных участков

Инженерные сети

- линия электропередачи 10 кВ
- линия электропередачи 110 кВ
- линия электропередачи 220 кВ

Зоны с особыми условиями использования территории

- охранная зона ГЭП

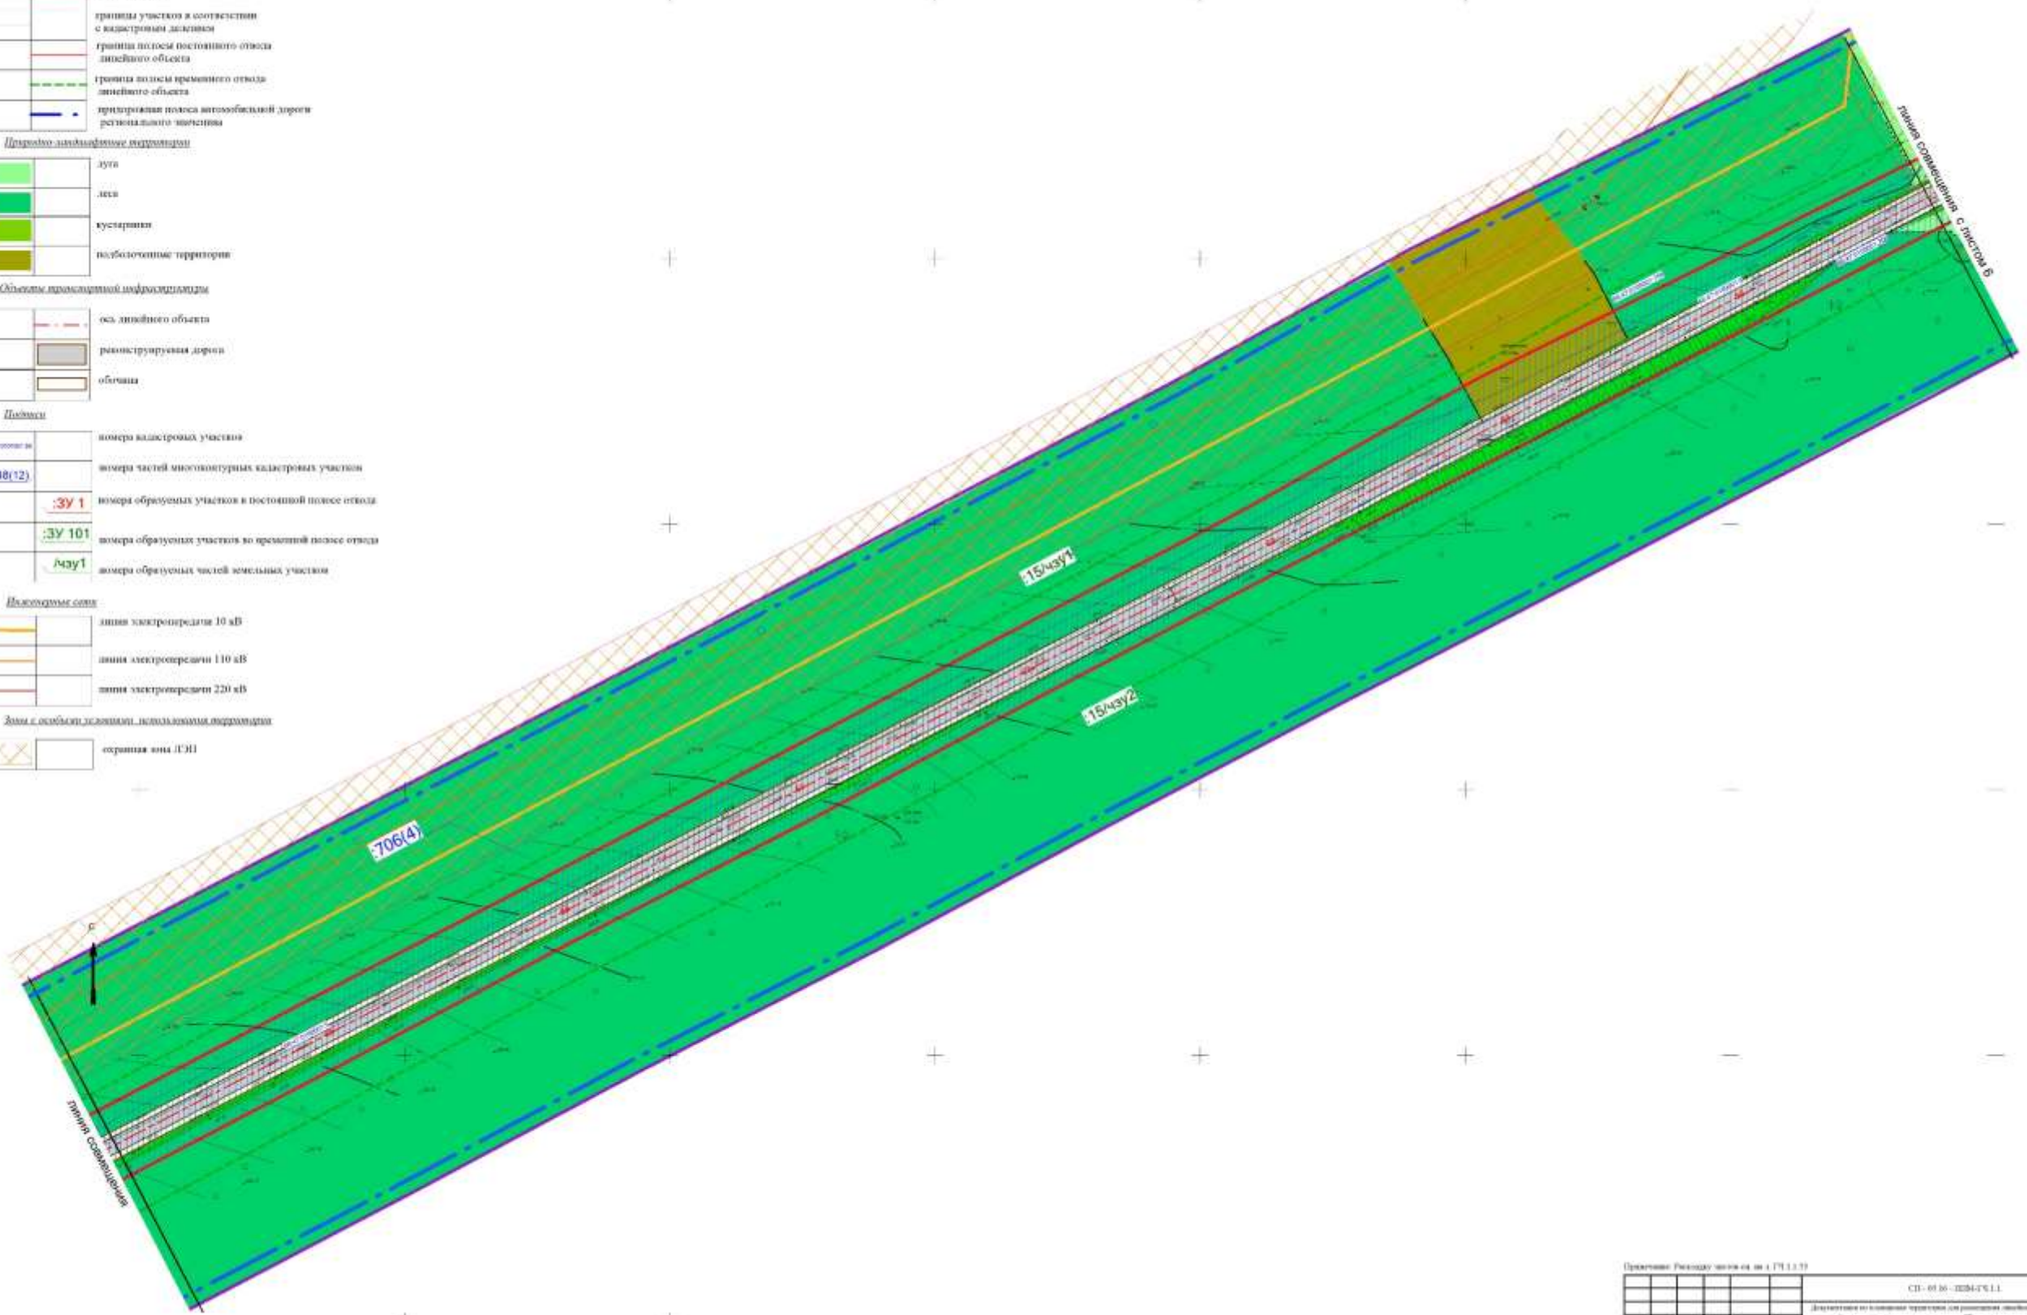

Примечание: Реквизиты частей см. на л. ГП 1.1.13

						СП - 05.06 - ППМ-ГП.1.1.	
						Документация по планировке территории для размещения линейного объекта транспортной инфраструктуры регионального значения "Реконструкция автомобильной дороги Кировск-Бастыли в городском округе Кировск и Сосновской области. 1 основной проезд 1а, 1а на 14 съезд, 8 основной проезд, 10 основной проезд"	
Изм.	Кол.уч.	Лист	№ док.	Подпись	Дата		
Разраб.		Быстрова			04.17	ПРОЕКТ ПЛАНИРОВКИ ТЕРРИТОРИИ. Основная часть	Стадия: ППМ; Лист: 7.1; Листов: 51
Проверил		Дементьева			04.17		
Н. контроль		Гудков			04.17		
						Основной чертеж проекта планировки территории. Масштаб 1:1000	ООО "СТРОЙПРОЕКТ"

ФОРМАТ А1

УСЛОВНЫЕ ОБОЗНАЧЕНИЯ

Границы

сущ.	проект.	
		граница проектирования
		красные линии
		границы участков в соответствии с кадастровым делением
		граница полосы постоянного отвода линейного объекта
		граница полосы временного отвода линейного объекта
		придорожная полоса автомобильной дороги регионального значения

Природно-климатические территории

- луга
- леса
- кустарники
- подболоченные территории

Объекты транспортной инфраструктуры

- ось линейного объекта
- реконструируемая дорога
- обочина

Подписи


- номера кадастровых участков
- 1548(12) — номера частей многоконтурных кадастровых участков
- :ЗУ 1 — номера образуемых участков в постоянной полосе отвода
- :ЗУ 101 — номера образуемых участков во временной полосе отвода
- /чзу1 — номера образуемых частей земельных участков

Инженерные сети

- линия электропередачи 10 кВ
- линия электропередачи 110 кВ
- линия электропередачи 220 кВ

Зоны с особыми условиями использования территории

- охранная зона ЛЭП

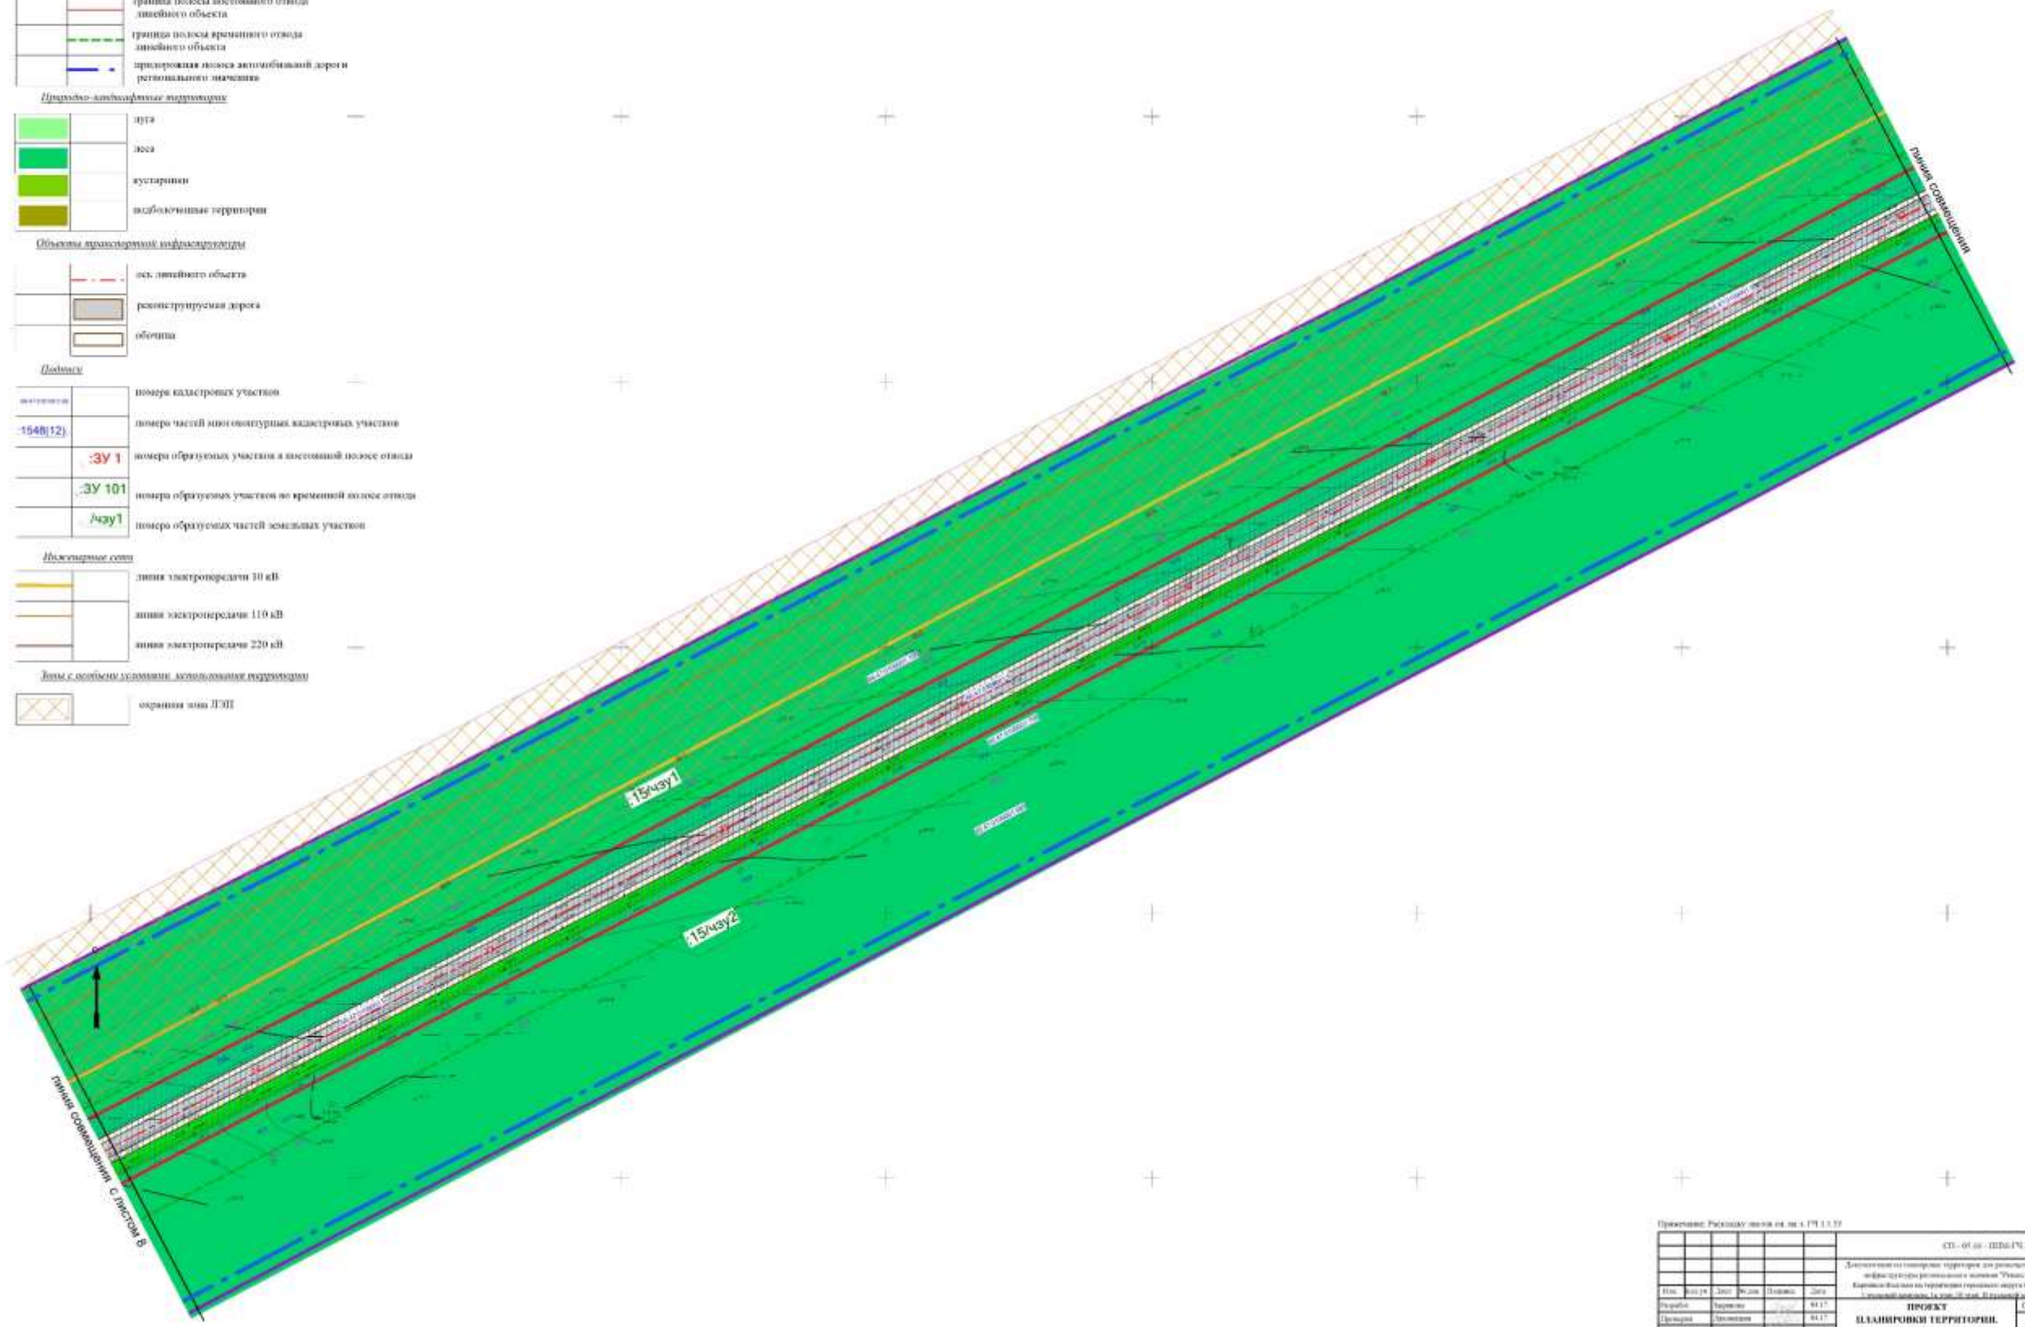

Примечание. Расходку листов см. лл. 179.1.1.77

						СП – 05.01 – ПППиТЧ1.1.1			
						Документация по планировке территории для размещения линейного объекта транспортной инфраструктуры регионального значения "Реконструкция автомобильной дороги Карпинск-Волчанск на территории городского округа Карпинск в Свердловской области. Строительство 4-х км. II этап. II строительный участок (II очередь строительства)"			
Изм.	Кол.уч	Лист	№ док.	Подпись	Дата				
Разработ.	Харитова				04.17	ПРОЕКТ ПЛАНИРОВКИ ТЕРРИТОРИИ. Основная часть	Стадия	Лист	Листов
Проверил	Дементьева				04.17		ППМ	7.2	93
Н. контроль	Гущин				04.17				
						Основной чертеж проекта планировки территории. Масштаб 1 : 1000	ООО "СТРОЙПРОЕКТ"		

ФОРМАТ А1

УСЛОВНЫЕ ОБОЗНАЧЕНИЯ

Границы

ОГН.	проект.	
		граница проектирования
		красные линии
		границы участков в соответствии с кадастровым делением
		граница полосы постоянного отвода линейного объекта
		граница полосы временного отвода линейного объекта
		придорожная полоса автомобильной дороги регионального значения

Природно-ландшафтные территории

- луга
- леса
- кустарники
- подболоченные территории

Объекты транспортной инфраструктуры

- ось линейного объекта
- реконструируемая дорога
- обочина
- грунтовые дороги

Подписи

- номера кадастровых участков
- 1548(12) — номера частей многоконтурных кадастровых участков
- :ЗУ 1 — номера образуемых участков в постоянной полосе отвода
- :ЗУ 101 — номера образуемых участков во временной полосе отвода
- :чзу1 — номера образуемых частей земельных участков

Инженерные сети


- линия электропередачи 10 кВ
- линия электропередачи 110 кВ
- линия электропередачи 220 кВ

Зоны с особыми условиями использования территории

- охранная зона ЛЭП

Объекты вертикальной и инженерной планировки территории

- труба водопропускная

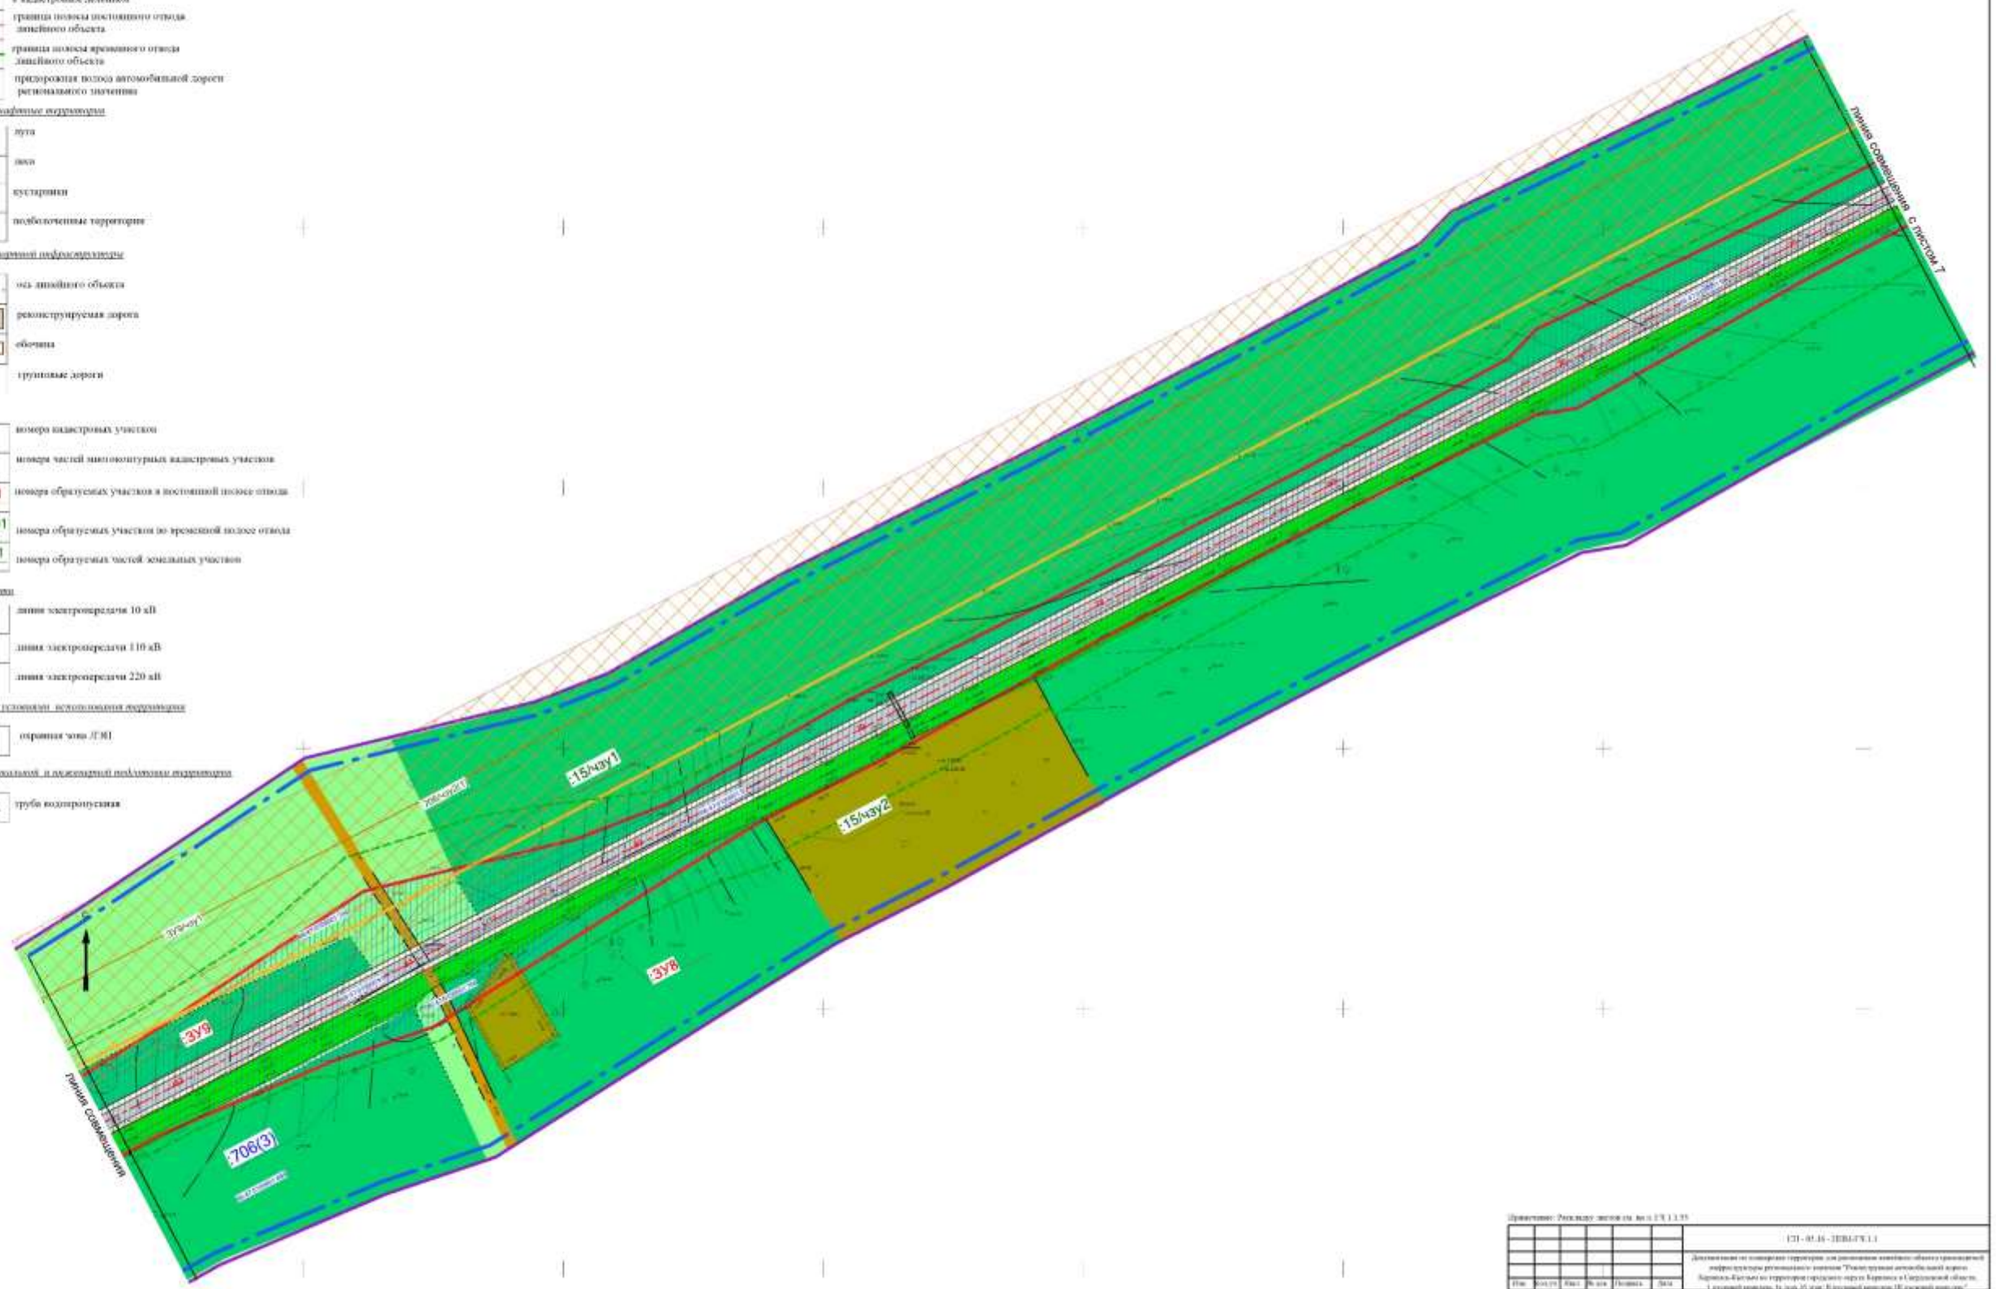

Примечание: Ремонт дороги см. лист 1 ГЧ 1.1.55

							121 - 01.16 - ППВЛ ГЧ 1.1
							Документация по планировке территории для размещения линейного объекта транспортной инфраструктуры регионального значения "Ремонт трудная автомобильной дороги Карпинск-Быстрые на территории городского округа Карпинск в Свердловской области. 1 этап (участок от км 0 + 000 до км 6 + 000) 2 этап (участок от км 6 + 000 до км 12 + 000)"
Изм.	Кол.уч.	Лист	№ док.	Подпись	Дата		
Разраб.		Зырянова			04.25	ПРОЕКТ ПЛАНИРОВКИ ТЕРРИТОРИИ. Основная часть	Стадия	Лист	Листов
Проверил		Дегтярева			04.25		ППМ	8.1	54
Н. контроль		Усова			04.25				
						Основной чертеж проекта планировки территории. Масштаб 1:1000	ООО "СТРОЙПРОЕКТ"		

Копировал

Формат А1

УСЛОВНЫЕ ОБОЗНАЧЕНИЯ

Границы

ст.зн.	проект.	
		граница проектирования
		красные линии
		границы участков в соответствии с кадастровым делением
		границ полосы постоянного отвода линейного объекта
		граница полосы временного отвода линейного объекта
		придорожная полоса автомобильной дороги регионального значения

Природно-ландшафтные территории

- леса
- кустарники
- неудобные территории

Объекты транспортной инфраструктуры

- ось линейного объекта
- реконструируемая дорога
- обочина
- грунтовые дороги

Подписи

- номера кадастровых участков
- 1548(12) — номера частей многоконтурных кадастровых участков
- :ЗУ 1 — номера образуемых участков в постоянной полосе отвода
- :ЗУ 101 — номера образуемых участков во временной полосе отвода
- /чзу1 — номера образуемых частей земельных участков

Инженерные сети


- линия электропередачи 10 кВ
- линия электропередачи 110 кВ
- линия электропередачи 220 кВ

Зоны с особыми условиями использования территории

- охранная зона ЛЭП

Объекты вертикальной и инженерной подготовки территории

- труба водопропускная

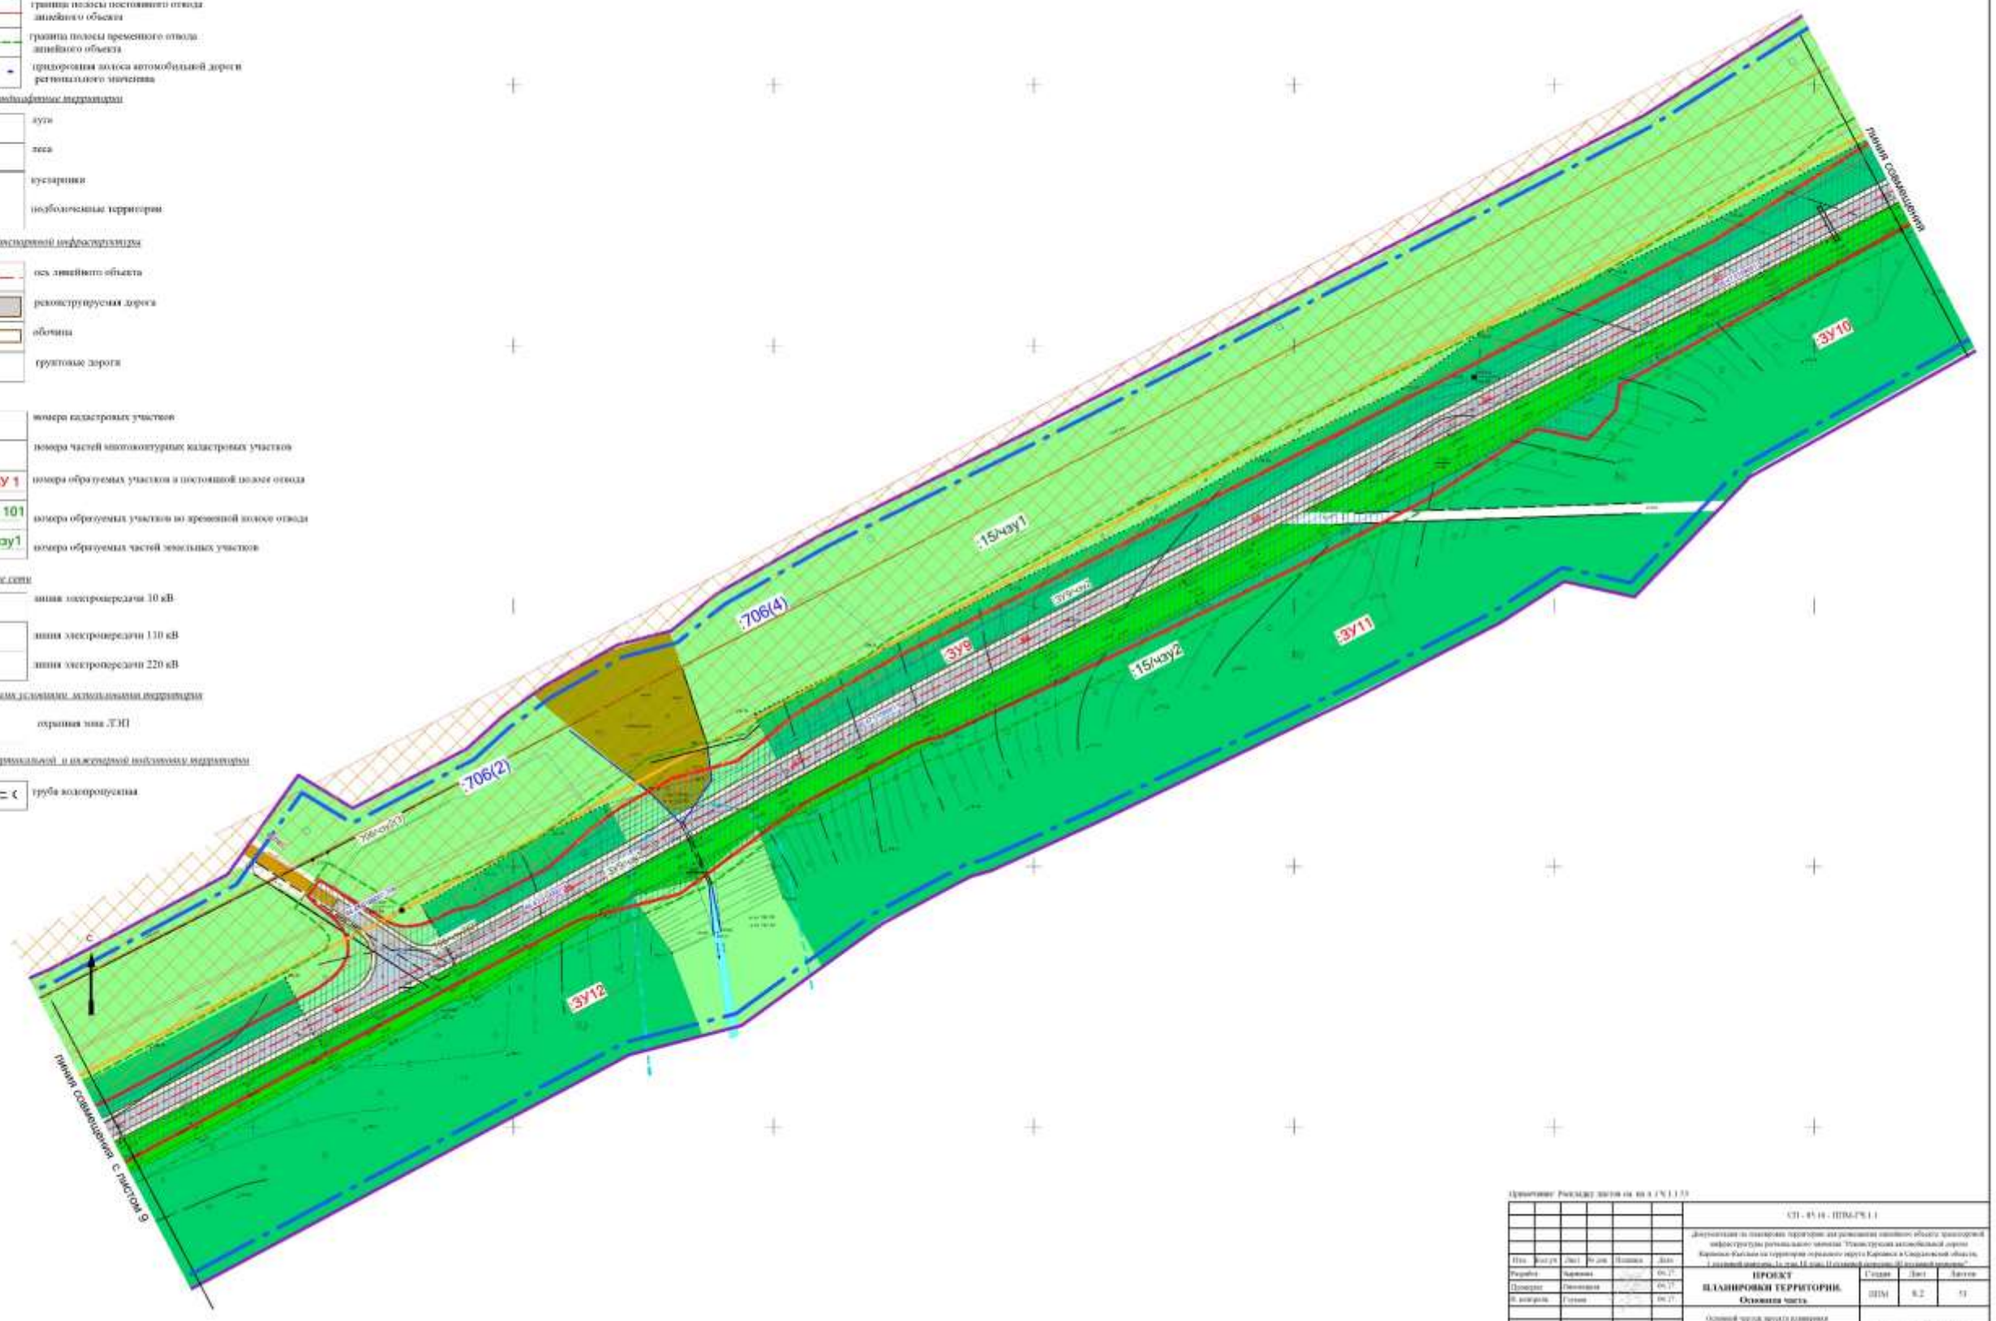

Примечание: Разбивку листов см. на л. ГЧ.1.1.13

						СП - 85.16 - ППМ-ГЧ.1.1	
						Документация по планировке территории для размещения линейного объекта транспортной инфраструктуры регионального значения "Реконструкция автомобильной дороги Карпинск-Кытлым на территории городского округа Карпинск в Свердловской области. 1 этап(от границы г.о. Серов до границы г.о. Карпинск, II очередь строительства"	
Изм.	Кол.уч.	Лист	№ док.	Подпись	Дата		
Разраб.		Карпинин			06.17	ПРОЕКТ ПЛАНИРОВКИ ТЕРРИТОРИИ. Основная часть	Стадия: ППМ	Лист: 8.2	Листов: 51
Проверил		Пивоваров			06.17				
Н. контроль		Гусева			06.17				
						Основной чертеж проекта планировки территории. Масштаб 1:1000	ООО "СТРОЙПРОЕКТ"		

Формат А1

УСЛОВНЫЕ ОБОЗНАЧЕНИЯ

Границы

сущ.	проект.	
		граница проектирования
		красные линии
		границы участков в соответствии с кадастровым делением
		граница полосы постоянного отвода линейного объекта
		граница полосы временного отвода линейного объекта
		приаэродромная полоса автомобильной дороги регионального значения

Природно-ландшафтные территории

	луга
	леса
	подболоченные территории
	водные объекты

Объекты транспортной инфраструктуры

	ось линейного объекта
	реконструируемая дорога
	обочина
	грунтовые дороги

Подписи

	номера кадастровых участков
:1548(12)	номера частей многоконтурных кадастровых участков
:ЗУ 1	номера образуемых участков в постоянной полосе отвода
:ЗУ 101	номера образуемых участков во временной полосе отвода
:чзу1	номера образуемых частей земельных участков

Инженерные сети


	линия электропередачи 10 кВ
	линия электропередачи 110 кВ
	линия электропередачи 220 кВ

Зоны с особыми условиями использования территории

	охранная зона ЛЭП

Объекты вертикальной и инженерной подготовки территории

	труба водопропускная

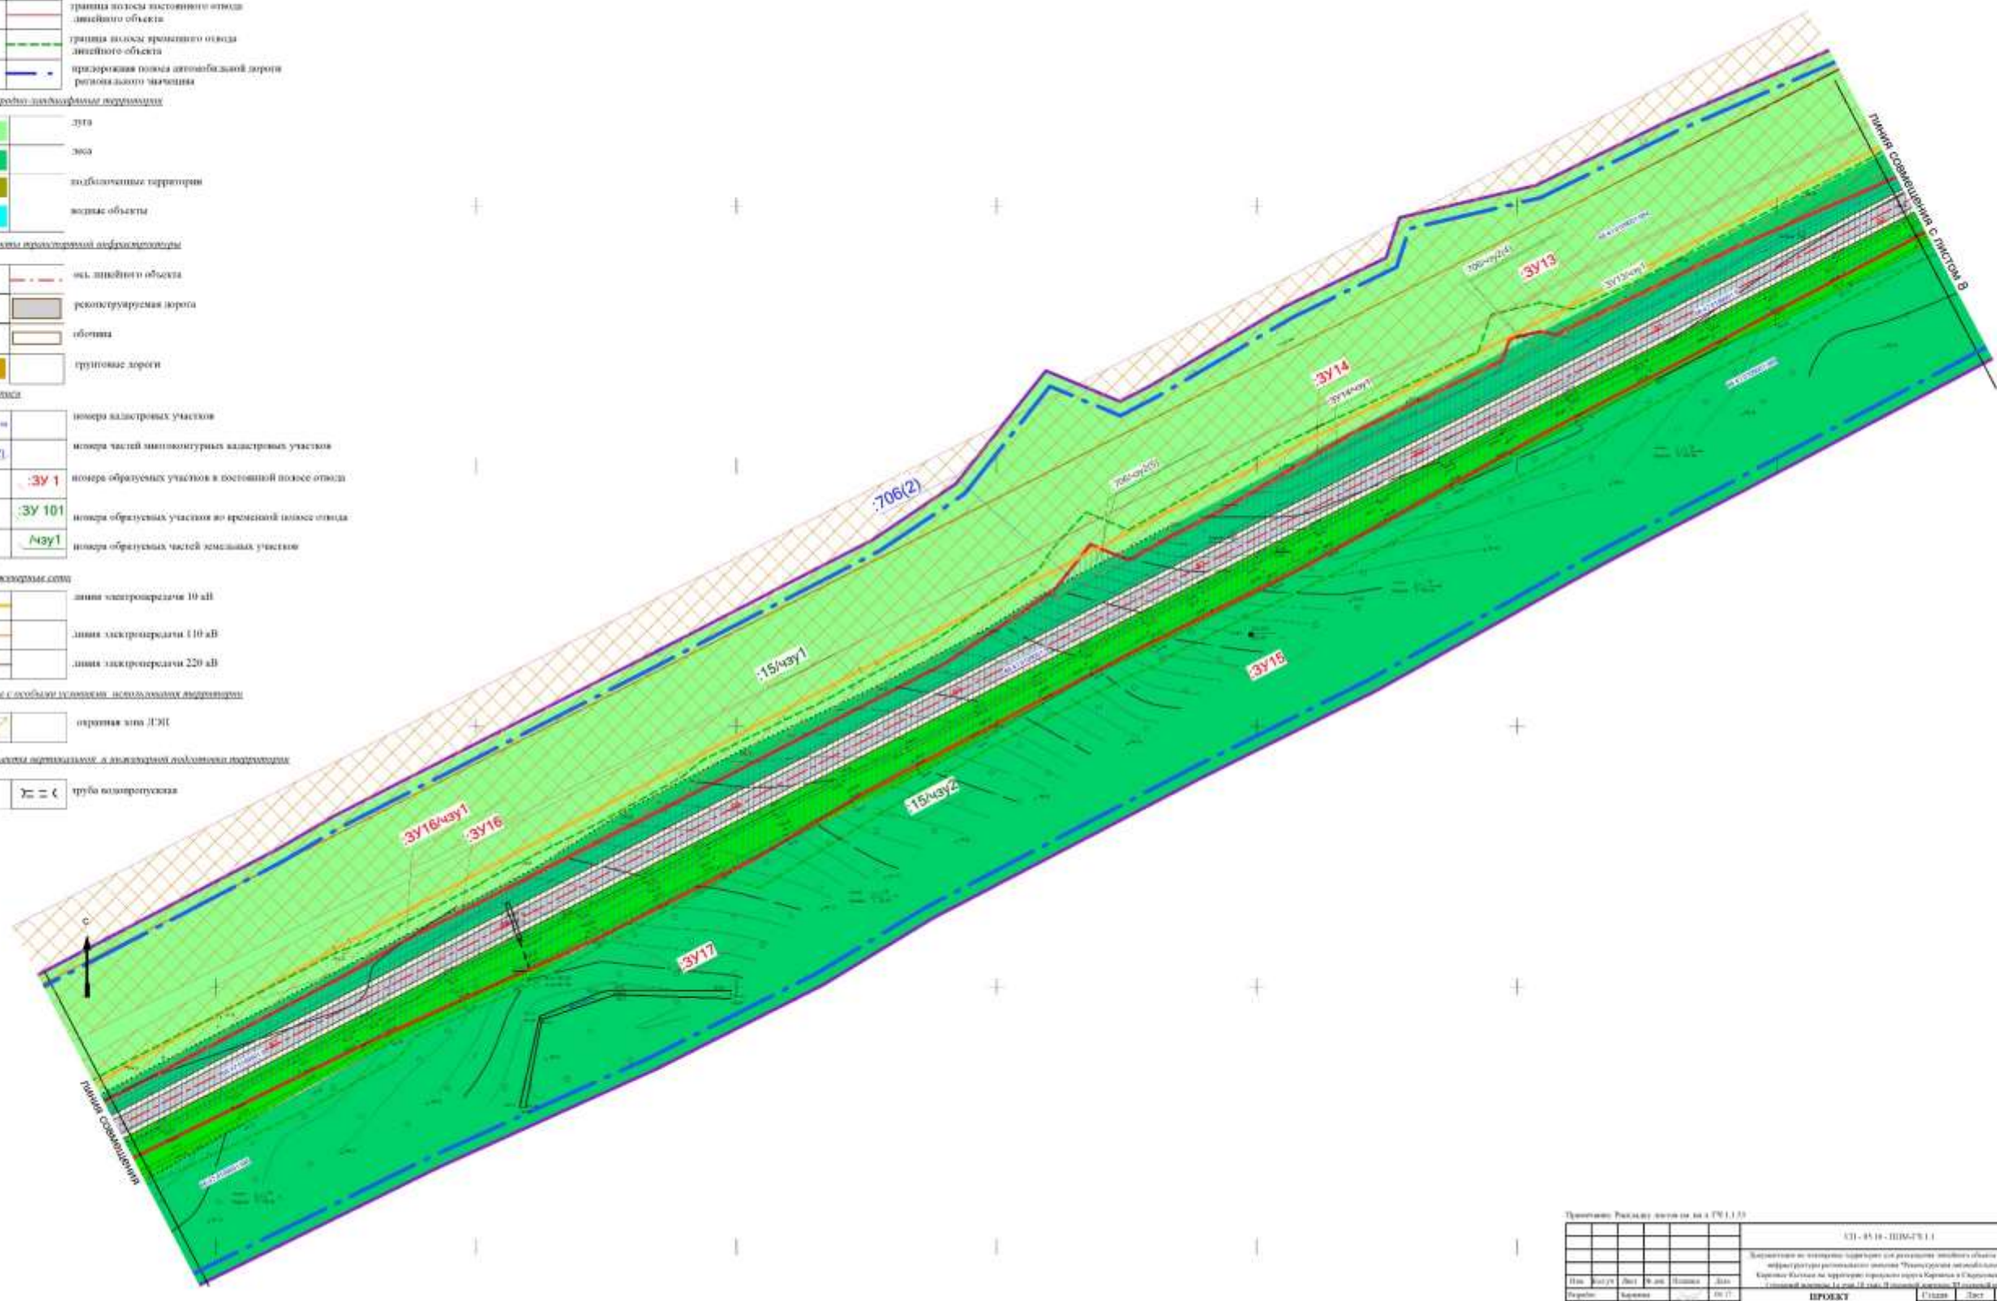

Примечание: Раскладку листов см. на л. ГПЧ 1.1.13

							СП - 85.10 - ППМ-ГПЧ 1.1
							Документация по планировке территории для размещения линейного объекта транспортной инфраструктуры регионального значения "Реконструкция автомобильной дороги Кировск-Кингисепп на территории городского округа Кировск и Кировского района Ленинградской области, с съездом на ст. пос. 18 км. Ладожской железной дороги"
Изм.	Кол.уч.	Лист	N док.	Подпись	Дата		
Разработ.		Кирюшина			06.17	ПРОЕКТ ПЛАНИРОВКИ ТЕРРИТОРИИ. Основная часть.	Стадия: ППМ; Лист: 9.1; Листов: 51
Проверил		Овечкина			06.17		
Н. контроль		Гогина			06.17		
						Основной чертеж проекта планировки территории. Масштаб 1:1000	ООО "СТРОЙПРОЕКТ"

ФОРМАТ А1

УСЛОВНЫЕ ОБОЗНАЧЕНИЯ

Границы

сущ.	проект.	
		граница проектирования
		красные линии
		границы участков в соответствии с кадастровым делением
		граница полосы постоянного отвода линейного объекта
		граница полосы временного отвода линейного объекта
		придорожная полоса автомобильной дороги регионального значения

Природно-климатические территории

	луга
	леса
	подболоченные территории
	водные объекты

Объекты транспортной инфраструктуры

	ось линейного объекта
	реконструируемая дорога
	обочина
	грунтовые дороги

Подписи

	номера кадастровых участков
:1548(12)	номера частей многоконтурных кадастровых участков
:ЗУ 1	номера образуемых участков в постоянной полосе отвода
:ЗУ 101	номера образуемых участков во временной полосе отвода
/чзу1	номера образуемых частей земельных участков

Инженерные сети


	линии электропередачи 10 кВ
	линия электропередачи 110 кВ
	линия электропередачи 220 кВ

Зоны с особыми условиями использования территории

	охранная зона ЛЭП

Объекты вертикальной и инженерной подготовки территории

	труба водопропускная

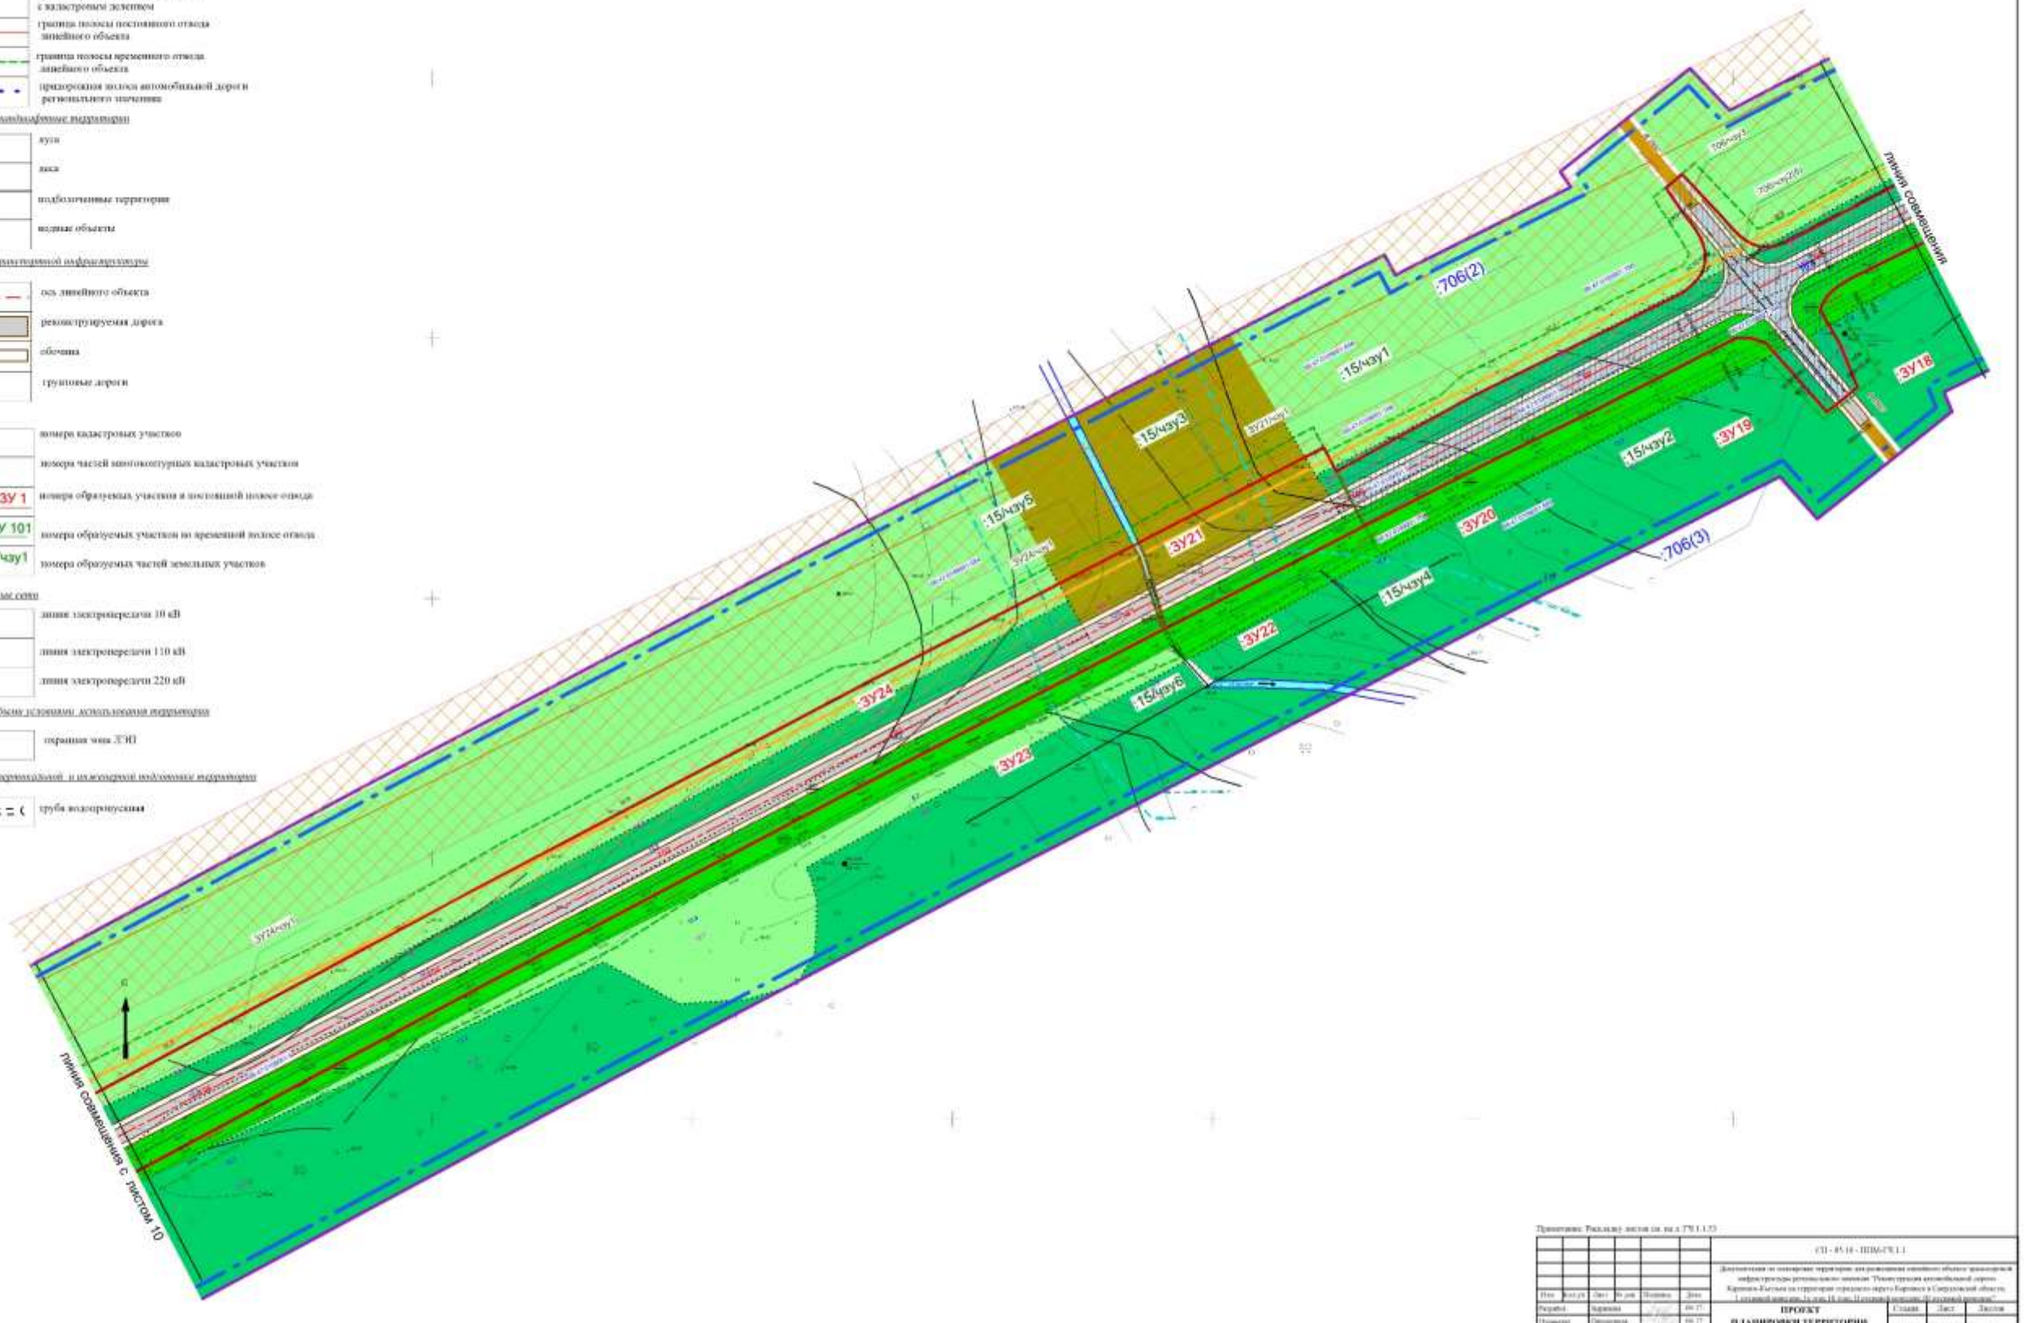

Примечание: Раскладку листов см. на л. ГП 1.1/3

Изм.	Кол.уч.	Лист	№ док.	Подпись	Дата		
Разработ.		Харинова			04.25		
Проверил		Овчинникова			04.25		
Н. контроль		Глухов			04.25		

СП - 85.16 - ППМ-ГП 1.1

Документация по планировке территории для размещения линейного объекта транспортной инфраструктуры регионального значения "Реконструкция автомобильной дороги Карпинск-Пелым на территории городского округа Карпинск в Свердловской области. 1 этап (км 0 + 000 по км 18 + 000). Реконструкция от границы городского округа"

ПРОЕКТ ПЛАНИРОВКИ ТЕРРИТОРИИ. Основная часть	Стадия	Лист	Листов
	ППМ	9.2	53
Основной чертеж проекта планировки территории. Масштаб 1:1000	ООО "СТРОЙПРОЕКТ"		

ФОРМАТ А1

УСЛОВНЫЕ ОБОЗНАЧЕНИЯ

Границы

суш.	проект.	
		граница проектирования
		красные линии
		границы участков в соответствии с кадастровым делением
		граница полосы постоянного отвода линейного объекта
		граница полосы временного отвода линейного объекта
		придорожная полоса автомобильной дороги регионального значения

Природно-ландшафтные территории

	пуста
	леса
	водоохранные территории

Объекты транспортной инфраструктуры

	ось линейного объекта
	реконструируемая дорога
	обочина

Надписи

	номера кадастровых участков
1548(12)	номера частей многоконтурных кадастровых участков
:ЗУ 1	номера образуемых участков в постоянной полосе отвода
:ЗУ 101	номера образуемых участков во временной полосе отвода
:чзу1	номера образуемых частей земельных участков

Инженерные сети


	линии электропередачи 10 кВ
	линии электропередачи 110 кВ
	линии электропередачи 220 кВ

Зоны с особыми условиями использования территории

	охранная зона ЛЭП

Объекты вертикальной и инженерной подготовки территории


	труба водопропускная

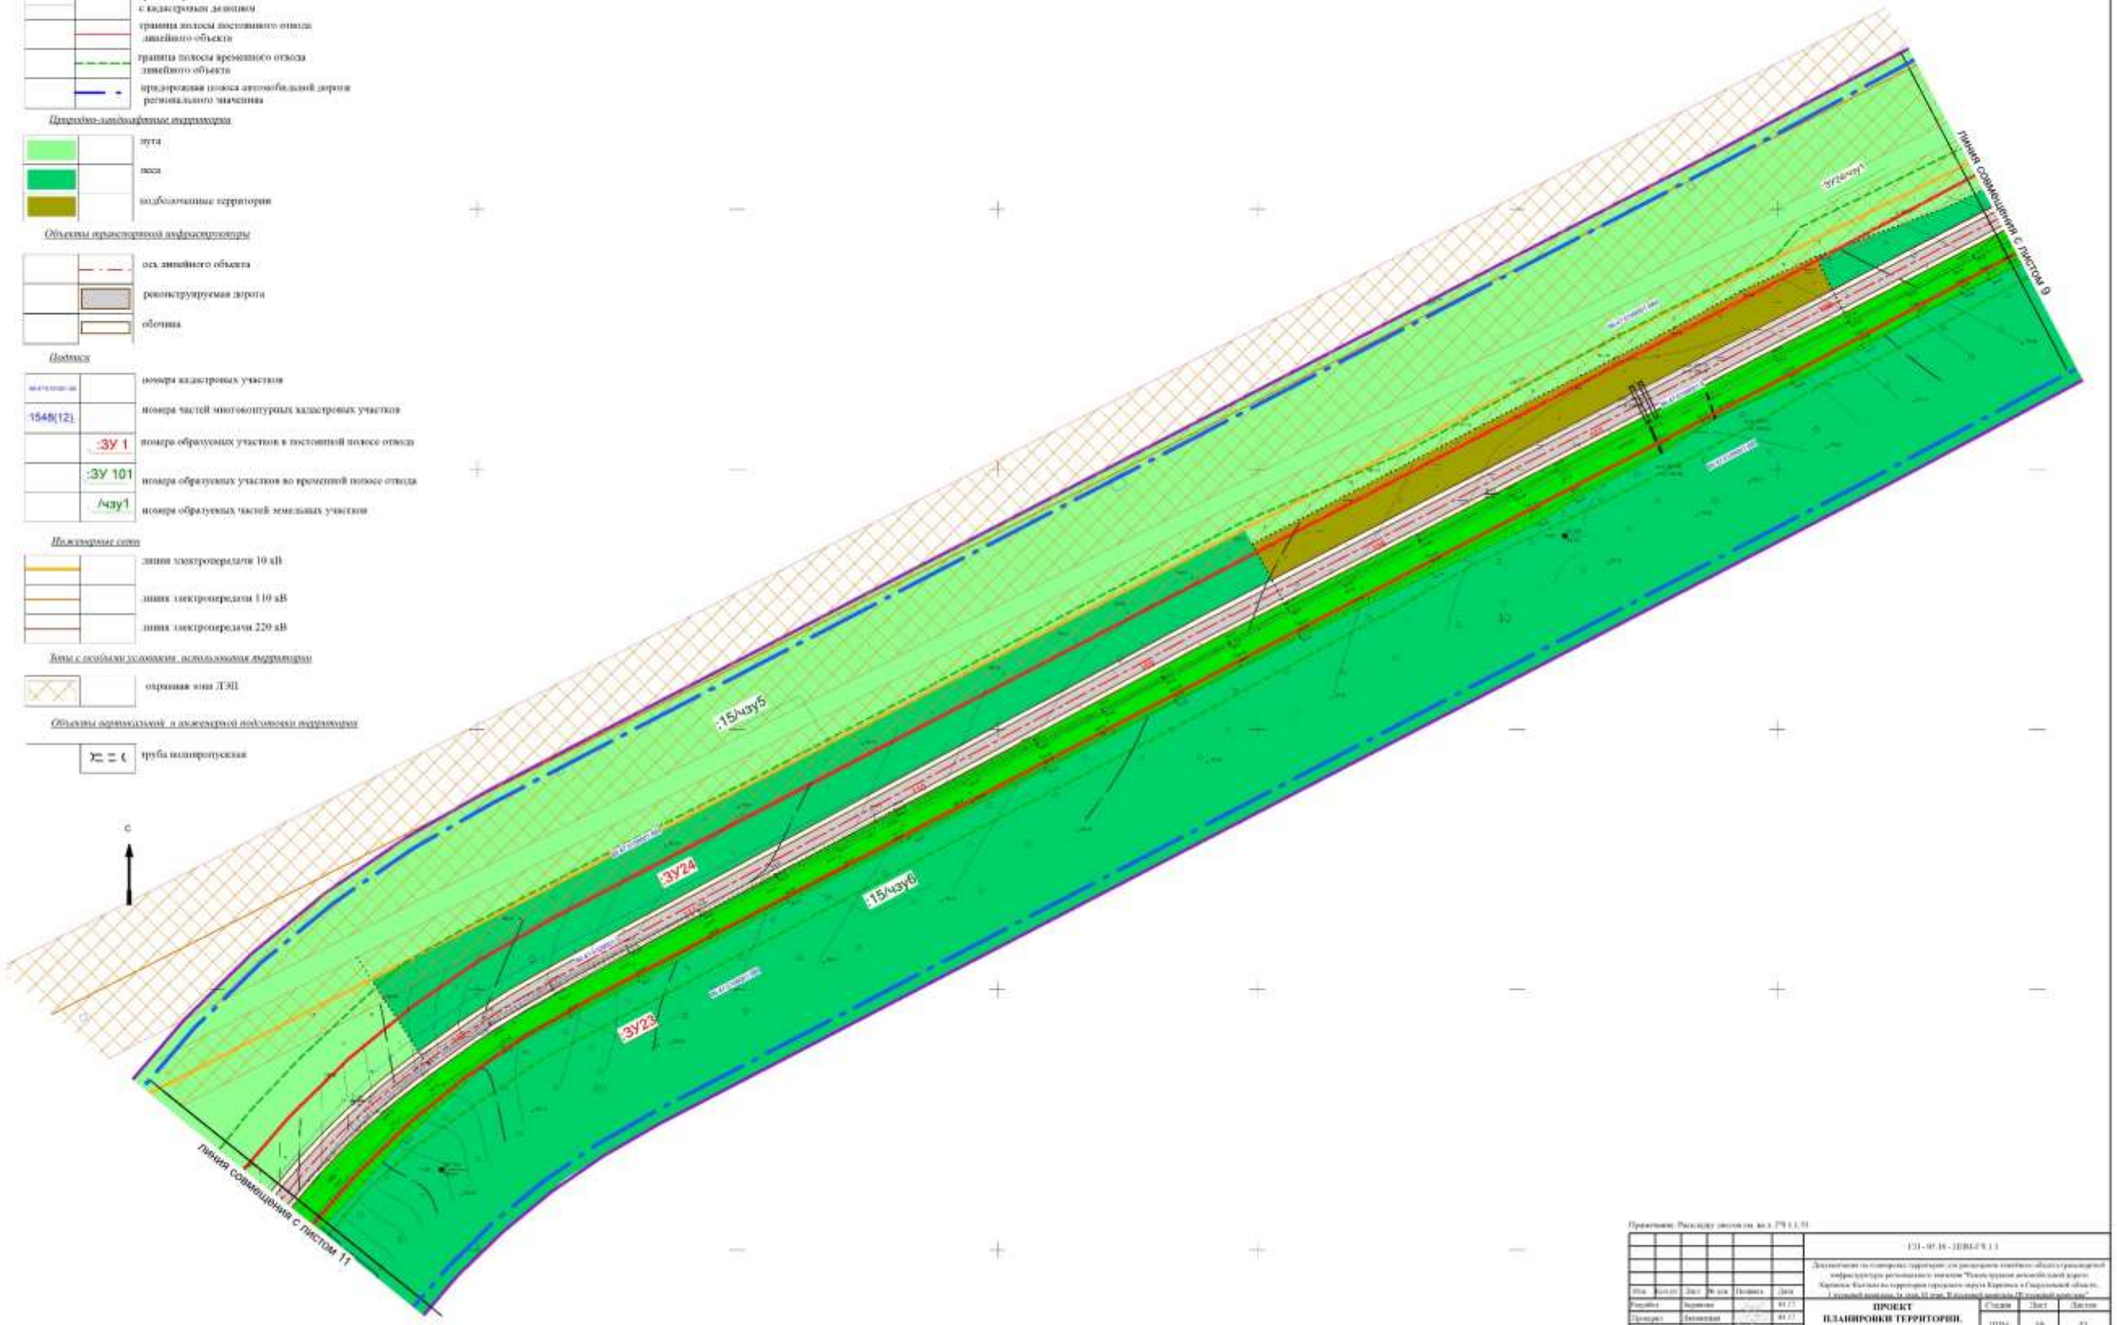


Примечание: Расходы звеньев на л. ГЧ 1.1.31

						121-07.16-ЛЕВЫЙ 1.1	
Изм.	Кол.уч.	Лист	№ док.	Подпись	Дата	Документация по планировке территории для размещения линейного объекта транспортной инфраструктуры регионального значения "Южно-Уральская железнодорожная ветвь. Кротово-Кыштым по территории городского округа Карпинск и Сосновский район Челябинской области. 1 железнодорожный путь (с 1 по 2) пути, Кыштымский тоннель (II тоннельный путь)"		
Разработ.	Задонова			04.17		ПРОЕКТ ПЛАНИРОВКИ ТЕРРИТОРИИ. Основная часть.	Стадия	Лист	Листов
Проверил	Антонова			04.17			ППМ	10	53
Н.контроль	Сазонов			04.17					
						Основной чертеж проекта планировки территории. Масштаб 1:1000	ООО "СТРОЙПРОЕКТ"		

ФОРМАТ А1

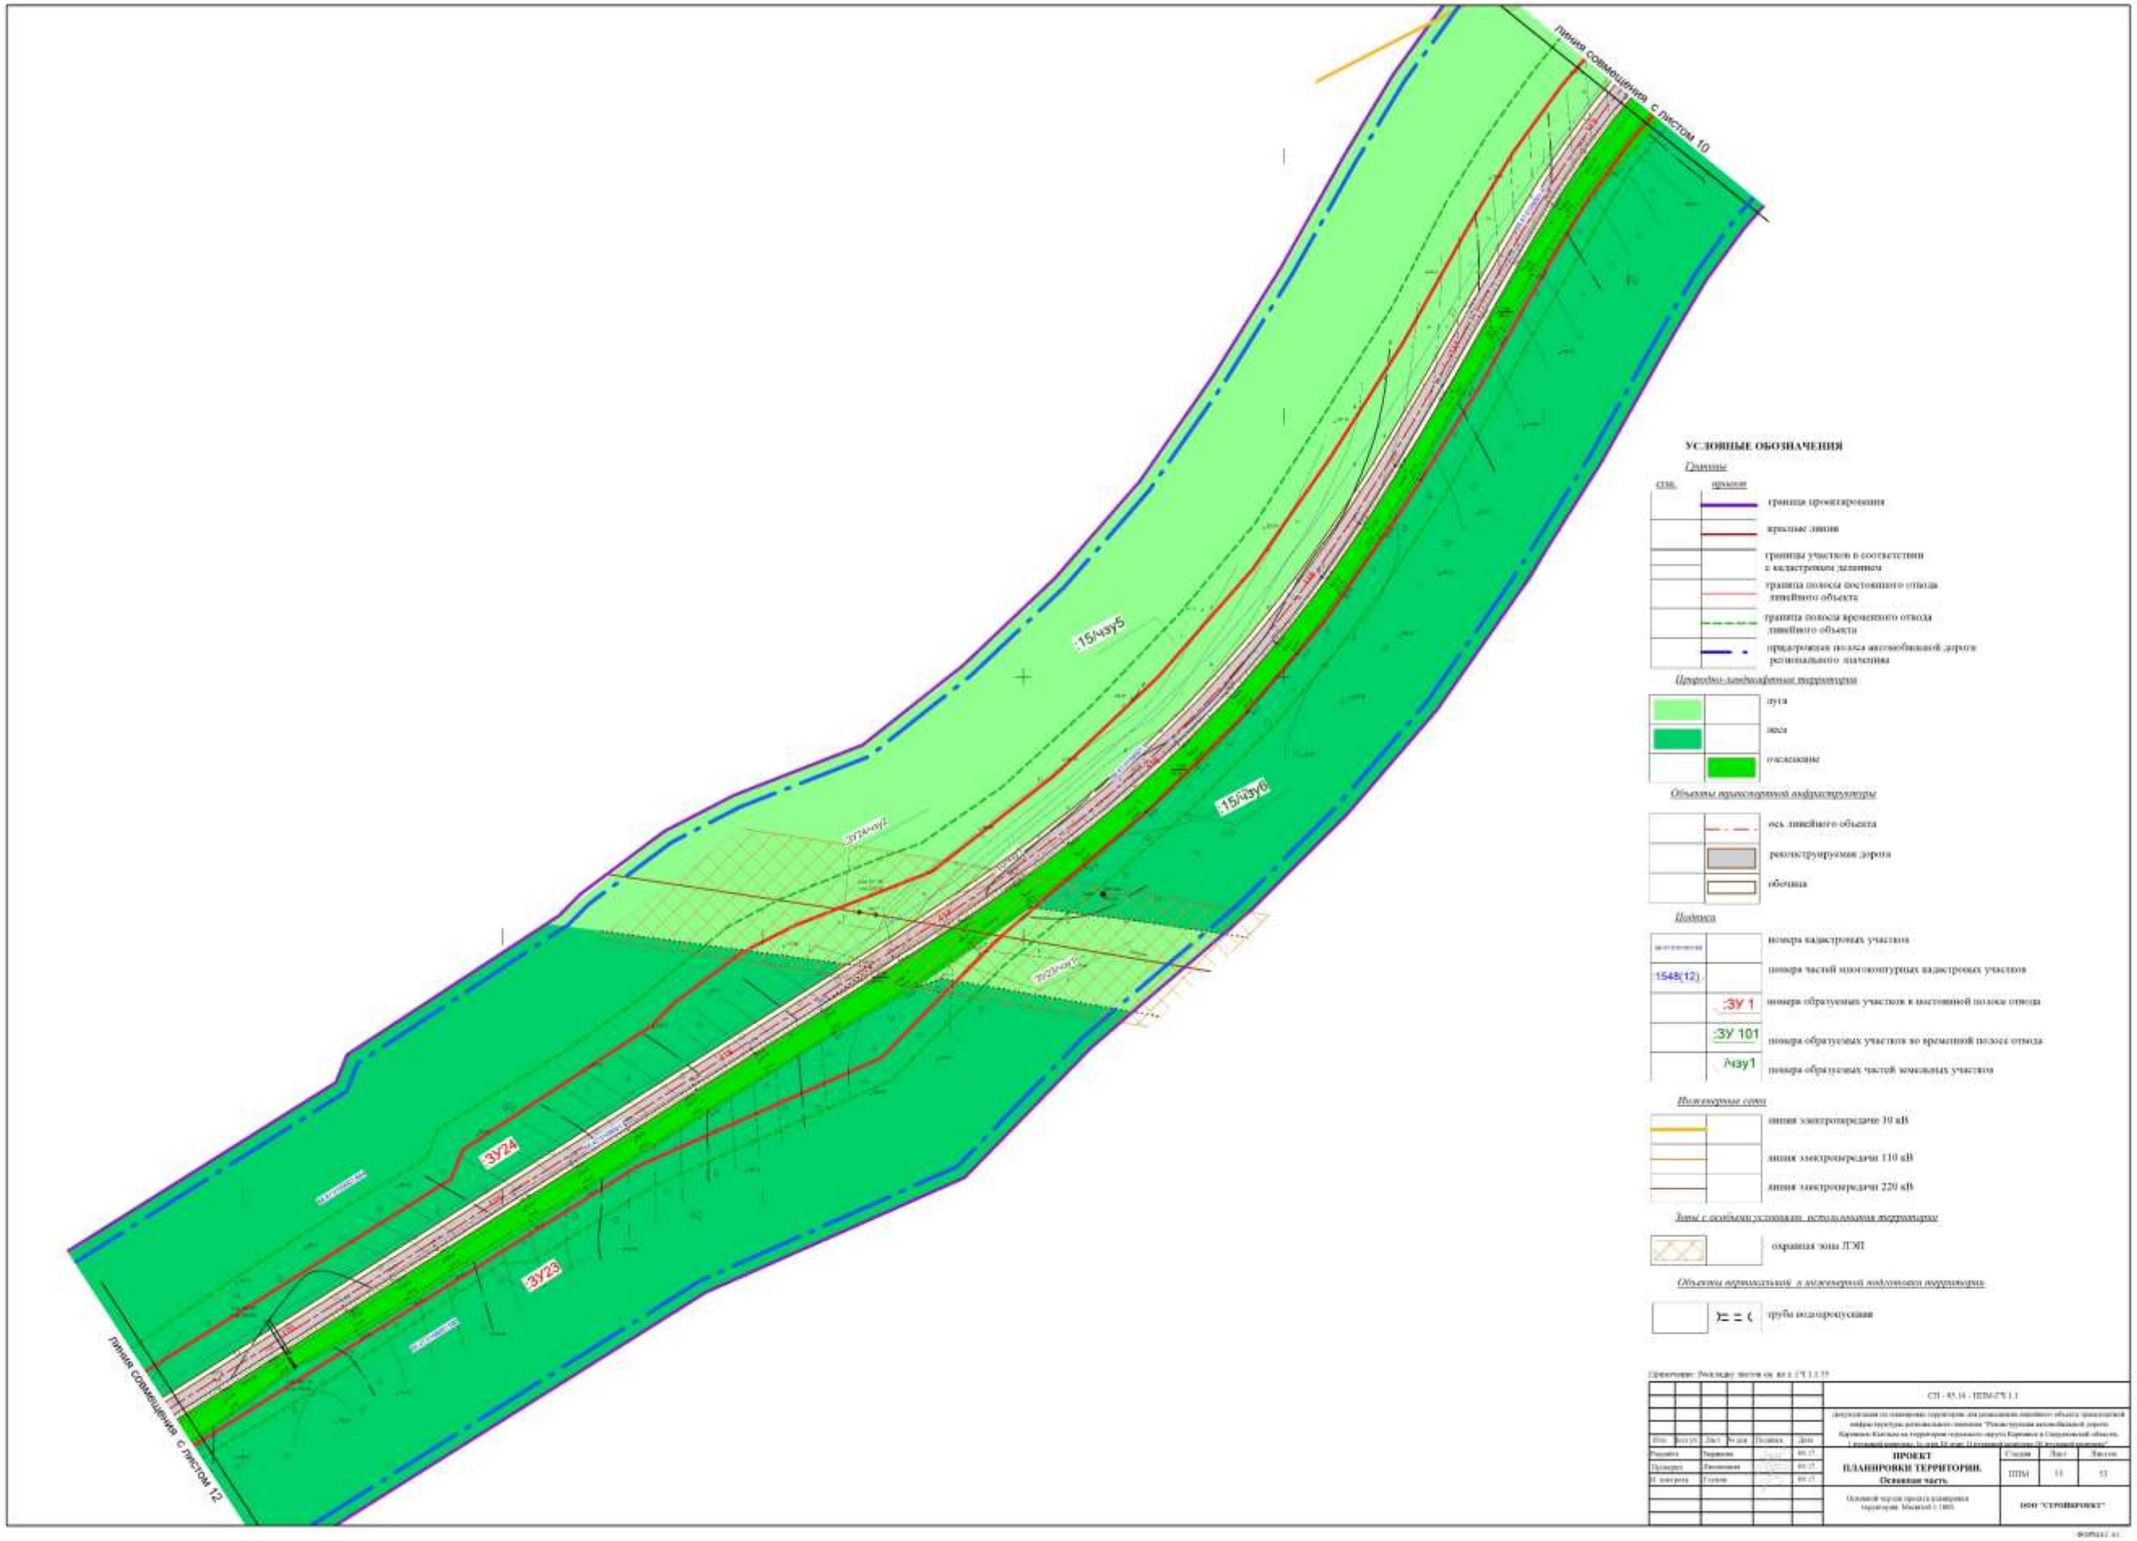
Линия совмещения с листом 10
15/чзу5
ЗУ24(чзу)
15/чзу6
ЗУ24
ЗУ23
Линия совмещения с листом 12
УСЛОВНЫЕ ОБОЗНАЧЕНИЯ
Границы
граница проектирования
красные линии
границы участков в соответствии с кадастровым делением
граница полосы постоянного отвода линейного объекта
граница полосы временного отвода линейного объекта
придорожная полоса автомобильной дороги регионального значения
Природно-климатическая инфраструктура
луга
леса
отселения
Объекты транспортной инфраструктуры
ось линейного объекта
реконструируемая дорога
обочина
Надписи
номера кадастровых участков
1548(12)
номера частей многоконтурных кадастровых участков
:ЗУ 1
номера образуемых участков в постоянной полосе отвода
:ЗУ 101
номера образуемых участков во временной полосе отвода
:чзу1
номера образуемых частей земельных участков
Инженерные сети
линия электропередачи 10 кВ
линия электропередачи 110 кВ
линия электропередачи 220 кВ
Зоны с особыми условиями использования территории
охранная зона ЛЭП
Объекты вертикальной и инженерной подготовки территории
труба водопропускная
СП - 85.16 - ППМ-ОТ.1.1
ПРОЕКТ ПЛАНИРОВКИ ТЕРРИТОРИИ. Основная часть
ППМ
ООО "СТРОЙПРОЕКТ"

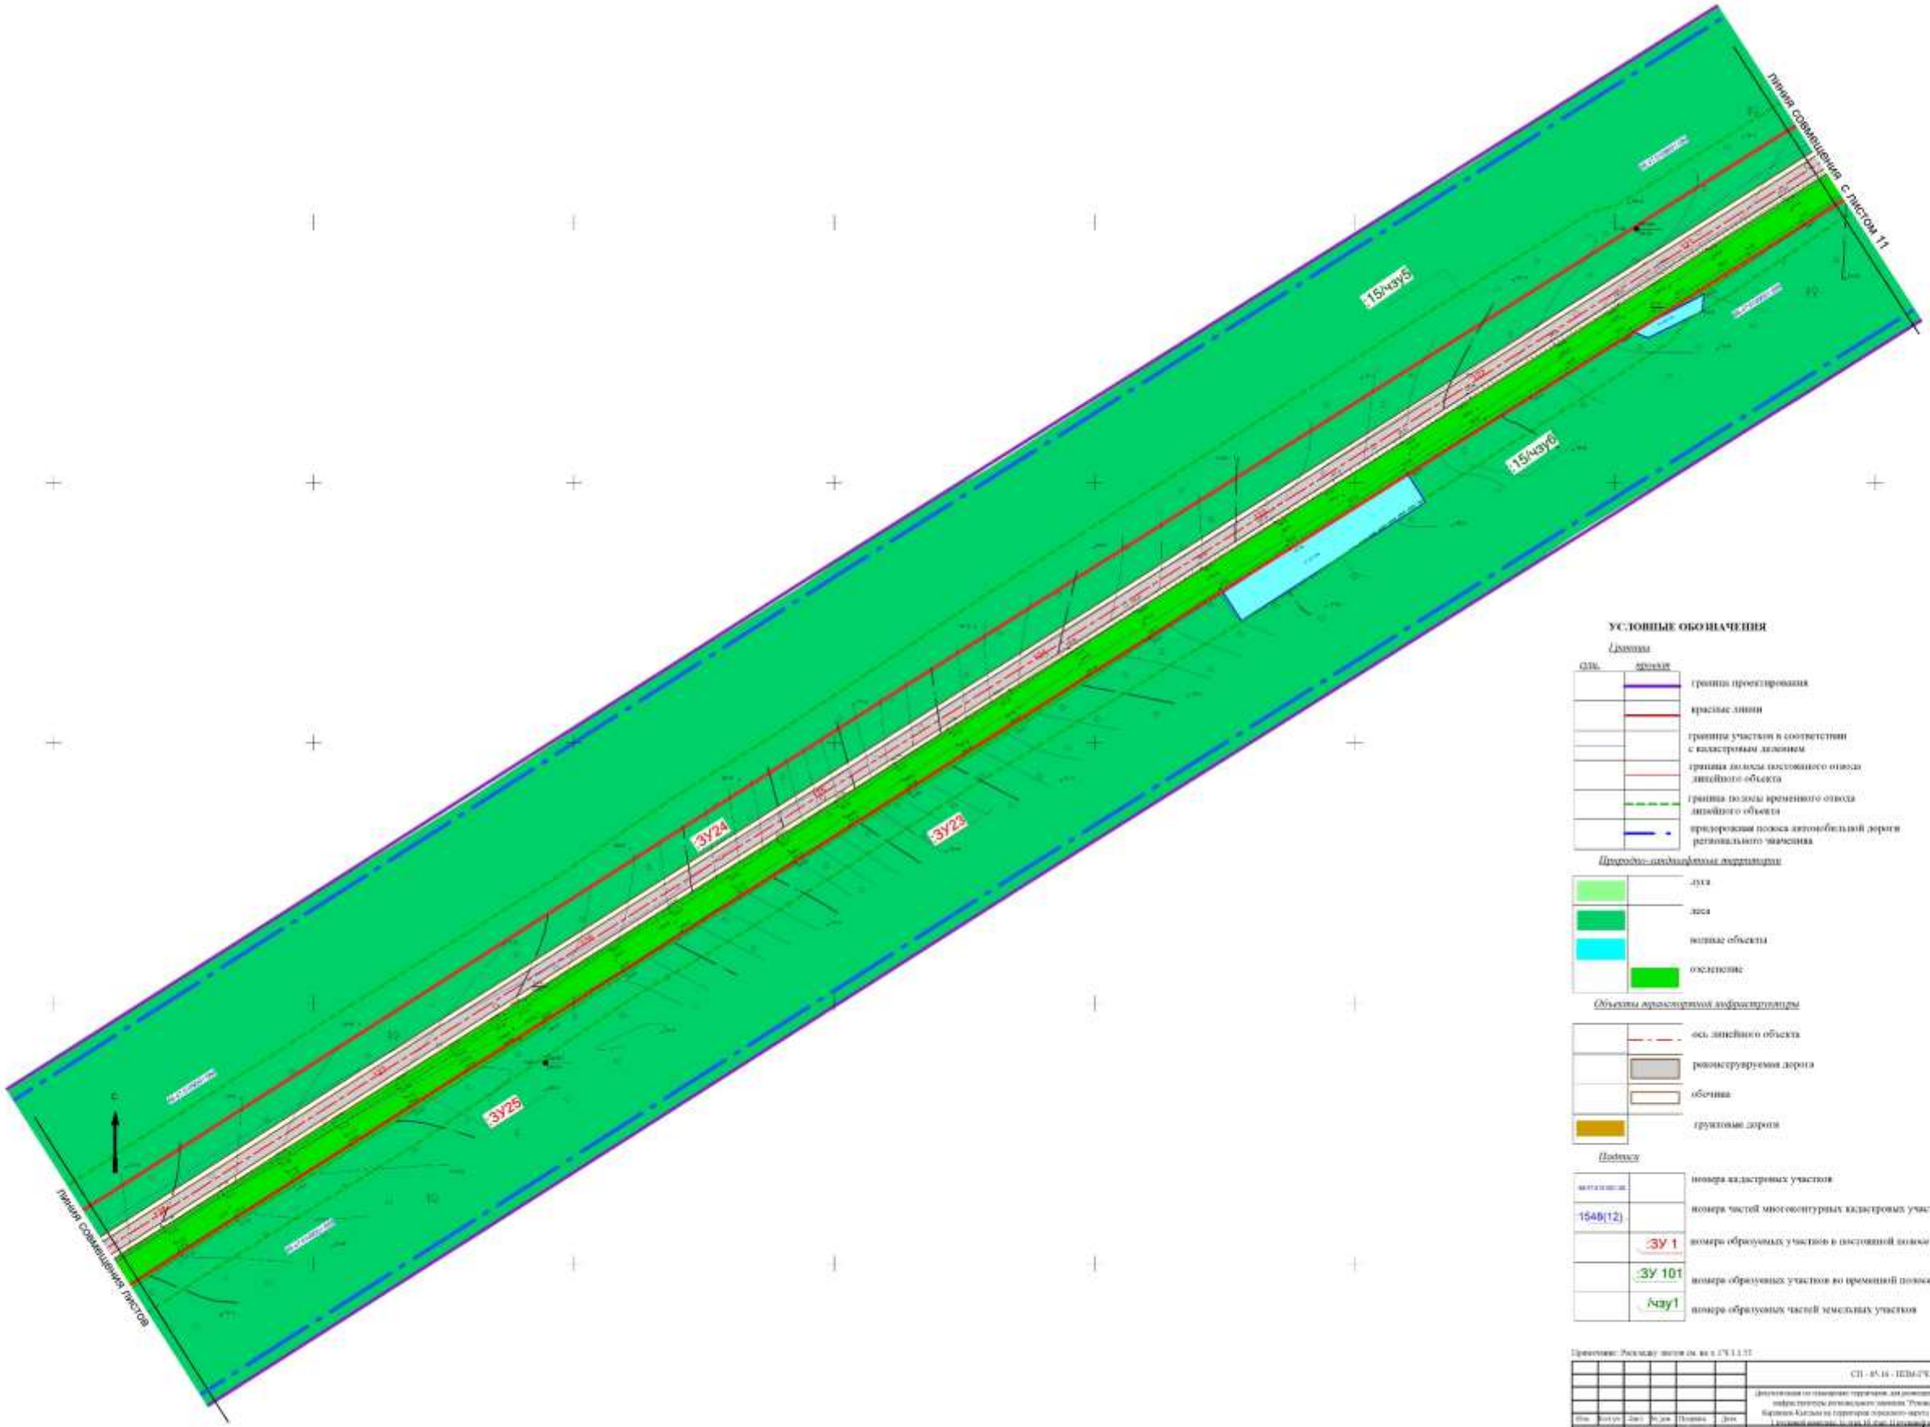

УСЛОВНЫЕ ОБОЗНАЧЕНИЯ

Границы

- граница проектирования
- красные линии
- границы участков в соответствии с кадастровым делением
- граница полосы постоянного отвода линейного объекта
- граница полосы временного отвода линейного объекта
- придорожная полоса автомобильной дороги регионального значения

Природно-ландшафтные территории

- луга
- леса
- водные объекты
- озеленение

Объекты транспортной инфраструктуры

- ось линейного объекта
- реконструируемая дорога
- обочина
- грунтовые дороги


Подписи

- номера кадастровых участков
- 1548(12) — номера частей многоконтурных кадастровых участков
- ЗУ 1 — номера образуемых участков в постоянной полосе отвода
- ЗУ 101 — номера образуемых участков во временной полосе отвода
- /чзу1 — номера образуемых частей земельных участков

Примечание: Раскладку листов см. на л. СПЗ.1.2.ТЧ

Изм.	Кол.уч.	Лист	№ док.	Подпись	Дата	СП - 85.16 - ППМ-СПЗ.1.1	
Разраб.	Тюрикова				01.25	Документация по планировке территории, для размещения линейного объекта транспортной инфраструктуры регионального значения "Реконструкция автомобильной дороги Барзинка-Кисловка на территории городского округа Кировск в Сердобской области, 1 этапа (участок от км 10 до км 16 реконструируемой дороги)"	
Проверил	Ежелицкий				01.25		
Н. контроль	Сухарев				01.25	ПРОЕКТ ПЛАНИРОВКИ ТЕРРИТОРИИ. Основная часть	Стадия: ППМ; Лист: 12.1; Листов: 53
						Основной чертеж проекта планировки территории. Масштаб 1:1000	ООО "СТРОЙПРОЕКТ"

ФОРМАТ А1

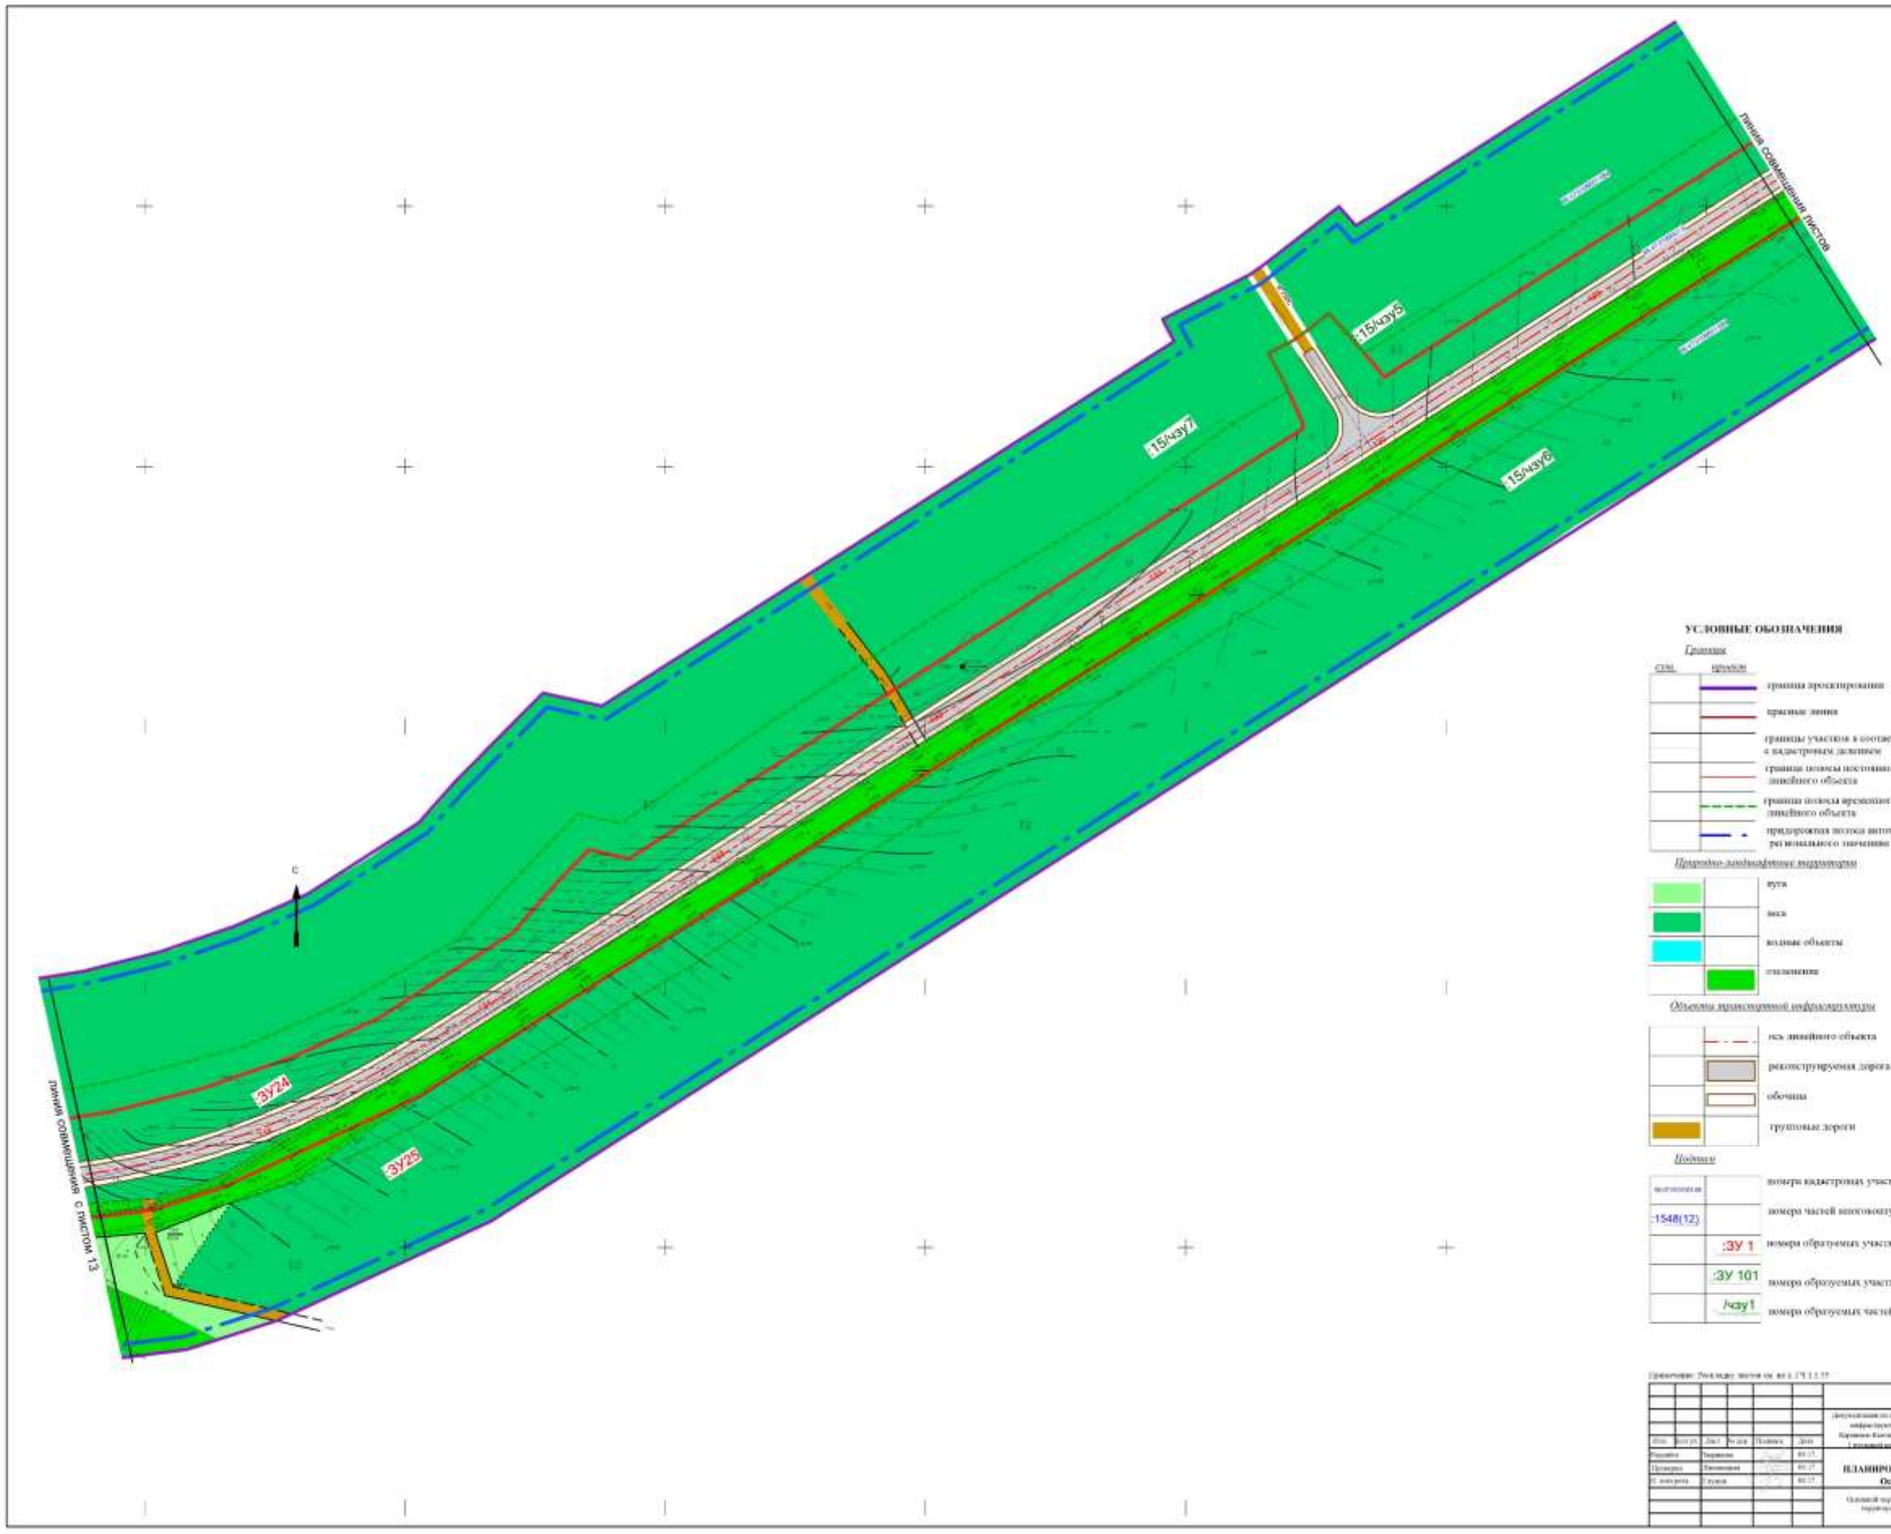

УСЛОВНЫЕ ОБОЗНАЧЕНИЯ

Границы

- граница проектирования
- красные линии
- границы участков в соответствии с кадастровым делением
- граница полосы постоянного отвода линейного объекта
- граница полосы временного отвода линейного объекта
- придорожная полоса автомобильной дороги регионального значения

Природно-ландшафтные территории

- пуга
- лес
- водные объекты
- озеленение

Объекты транспортной инфраструктуры

- ось линейного объекта
- реконструируемая дорога
- обочина
- грунтовые дороги

Подписи


- номера кадастровых участков
- 1548(12) — номера частей многоконтурных кадастровых участков
- :ЗУ 1 — номера образуемых участков в постоянной полосе отвода
- :ЗУ 101 — номера образуемых участков во временной полосе отвода
- /чзу1 — номера образуемых частей земельных участков


Примечание: Раскладку листов см. на л. ГЧ 1.1.55

						СП - 85.16 - ППМ-ГЧ 1.1	
						Документация по планировке территории для размещения линейного объекта транспортной инфраструктуры регионального значения "Реконструкция автомобильной дороги Куртамыш-Каргополь на территории городского округа Куртамыш в Сидельниковский сельсовет, 1 полевой комплекс, 6 км 10 м пк 11 км 10 м полевой комплекс, 2 полевой комплекс"	
Изм.	Кол.уч.	Лист	№ док.	Подпись	Дата		
Разработ.	Тюрюмин				09.17	ПРОЕКТ ПЛАНИРОВКИ ТЕРРИТОРИИ. Основная часть	Стадия: ППМ; Лист: 12.2; Листов: 55
Проверил	Евсюнина				09.17		
Н. контроль	Глухов				09.17		
						Основной чертеж проекта планировки территории. Масштаб 1:1000	ООО "СТРОЙПРОЕКТ"

Формат А1


:15/чзу8
:15/чзу7
:3У26
ЛИНИЯ СОВМЕЩЕНИЯ С ЛИСТОМ 12
ЛИНИЯ СОВМЕЩЕНИЯ С ЛИСТОМ 14
УСЛОВНЫЕ ОБОЗНАЧЕНИЯ
Границы
граница проектирования
красные линии
границы участков в соответствии с кадастровым делением
граница полосы постоянного отвода линейного объекта
граница полосы временного отвода линейного объекта
придорожная полоса автомобильной дороги регионального значения
Природно-климатические территории
луга
леса
подболоченные территории
оползневые
Объекты транспортной инфраструктуры
ось линейного объекта
реконструируемая дорога
обочина
Подписи
номера кадастровых участков
1548(12)
номера частей многоконтурных кадастровых участков
:ЗУ 1
номера образуемых участков в постоянной полосе отвода
:ЗУ 101
номера образуемых участков во временной полосе отвода
/чзу1
номера образуемых частей земельных участков
Объекты вертикальной и инженерной подготовки территории
труба водопропускная
Примечание: Расходку листов см. л. 2 Т1 1.1.33
033 - 0916 - ППМ-ГЧ 1.1
Документация по планировке территории для размещения линейного объекта транспортной инфраструктуры региональных значений "Реконструкция автомобильной дороги Карпинск-Кытлым на территории городского округа Карпинск и Серовский городской округ, 1 пусковой комплекс (с 0 км 30 км). II пусковой комплекс (с 30 км по 60 км)"
ПРОЕКТ ПЛАНИРОВКИ ТЕРРИТОРИИ. Основная часть
Стадия: ППМ
Лист: 13
Листов: 53
Основной чертеж проекта планировки территории. Масштаб 1:1000
ООО "СТРОЙПРОЕКТ"
ФОРМАТ А1

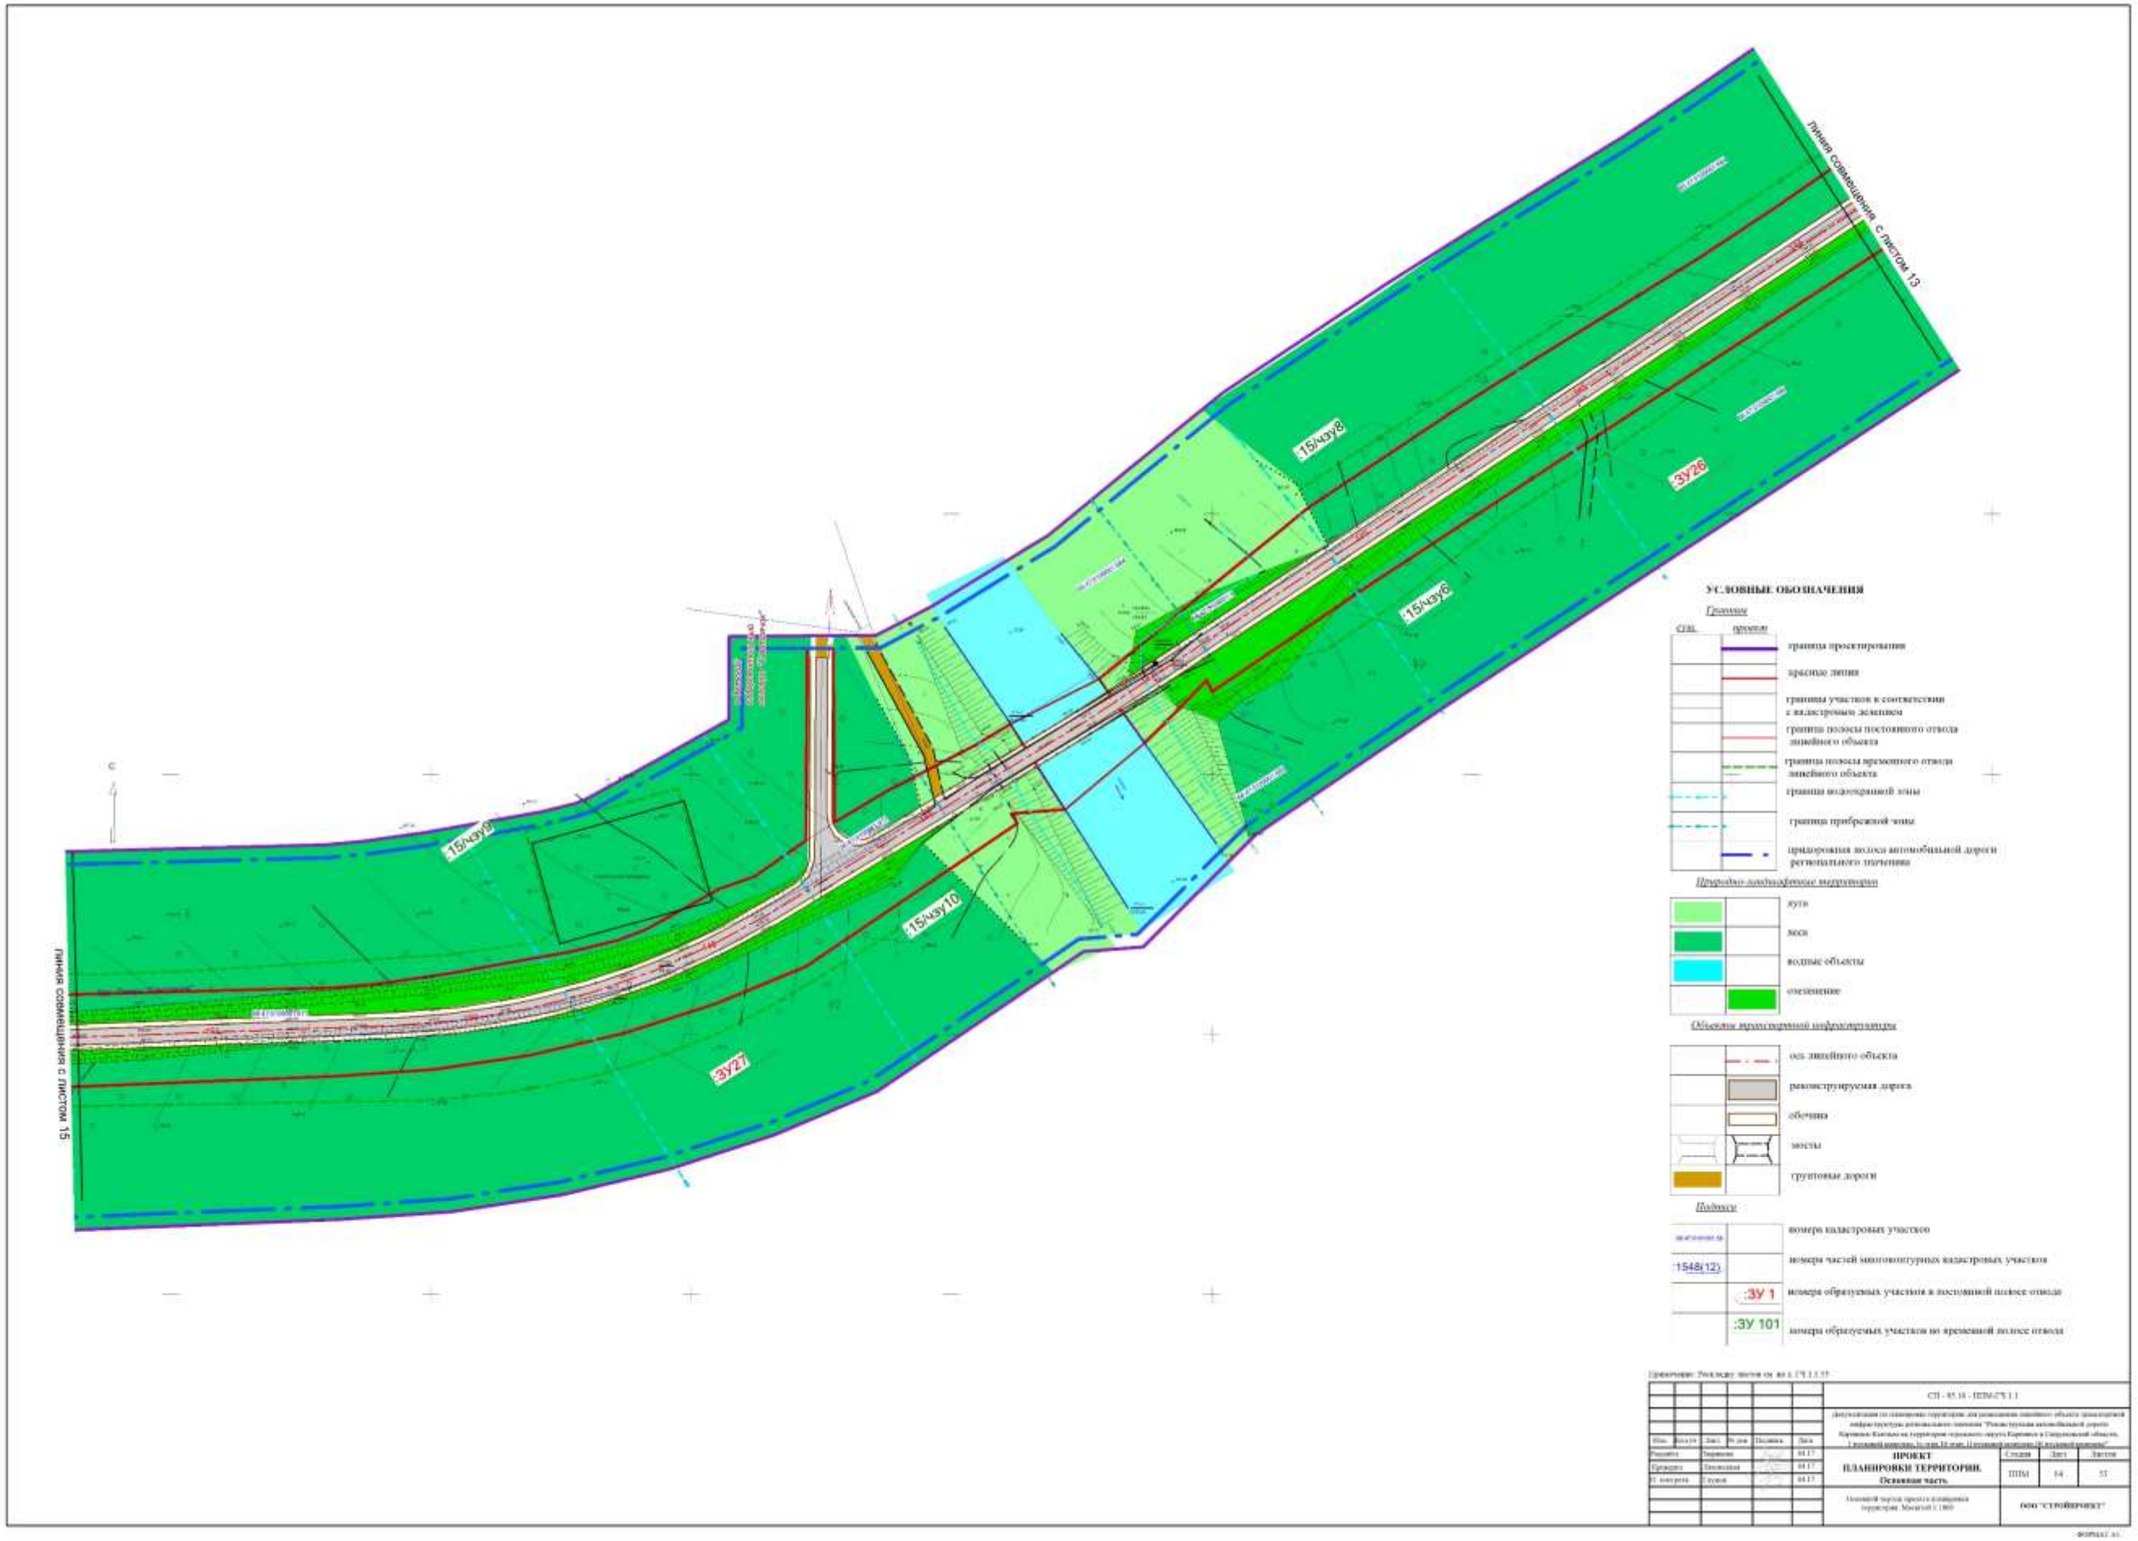
Линия совмещения с листом 13
15/чзу8
15/чзу6
ЗУ26
15/чзу9
15/чзу10
ЗУ27
Линия совмещения с листом 15
УСЛОВНЫЕ ОБОЗНАЧЕНИЯ
Границы
существующие
проектные
граница проектирования
красные линии
границы участков в соответствии с кадастровым делением
граница полосы постоянного отвода линейного объекта
граница полосы временного отвода линейного объекта
граница водоохранной зоны
граница прибрежной зоны
придорожная полоса автомобильной дороги регионального значения
Природно-ландшафтные территории
луга
леса
водные объекты
озеленение
Объекты транспортной инфраструктуры
ось линейного объекта
реконструируемая дорога
обочина
мосты
грунтовые дороги
Подписи
номера кадастровых участков
1548(12)
номера частей многоконтурных кадастровых участков
:ЗУ 1
номера образуемых участков в постоянной полосе отвода
:ЗУ 101
номера образуемых участков во временной полосе отвода
СП - 85.16 - ППМ-ОТ.1.1
ПРОЕКТ ПЛАНИРОВКИ ТЕРРИТОРИИ.
Основная часть
Стадия
Лист
Листов
ППМ
14
53
ООО "СТРОЙПРОЕКТ"

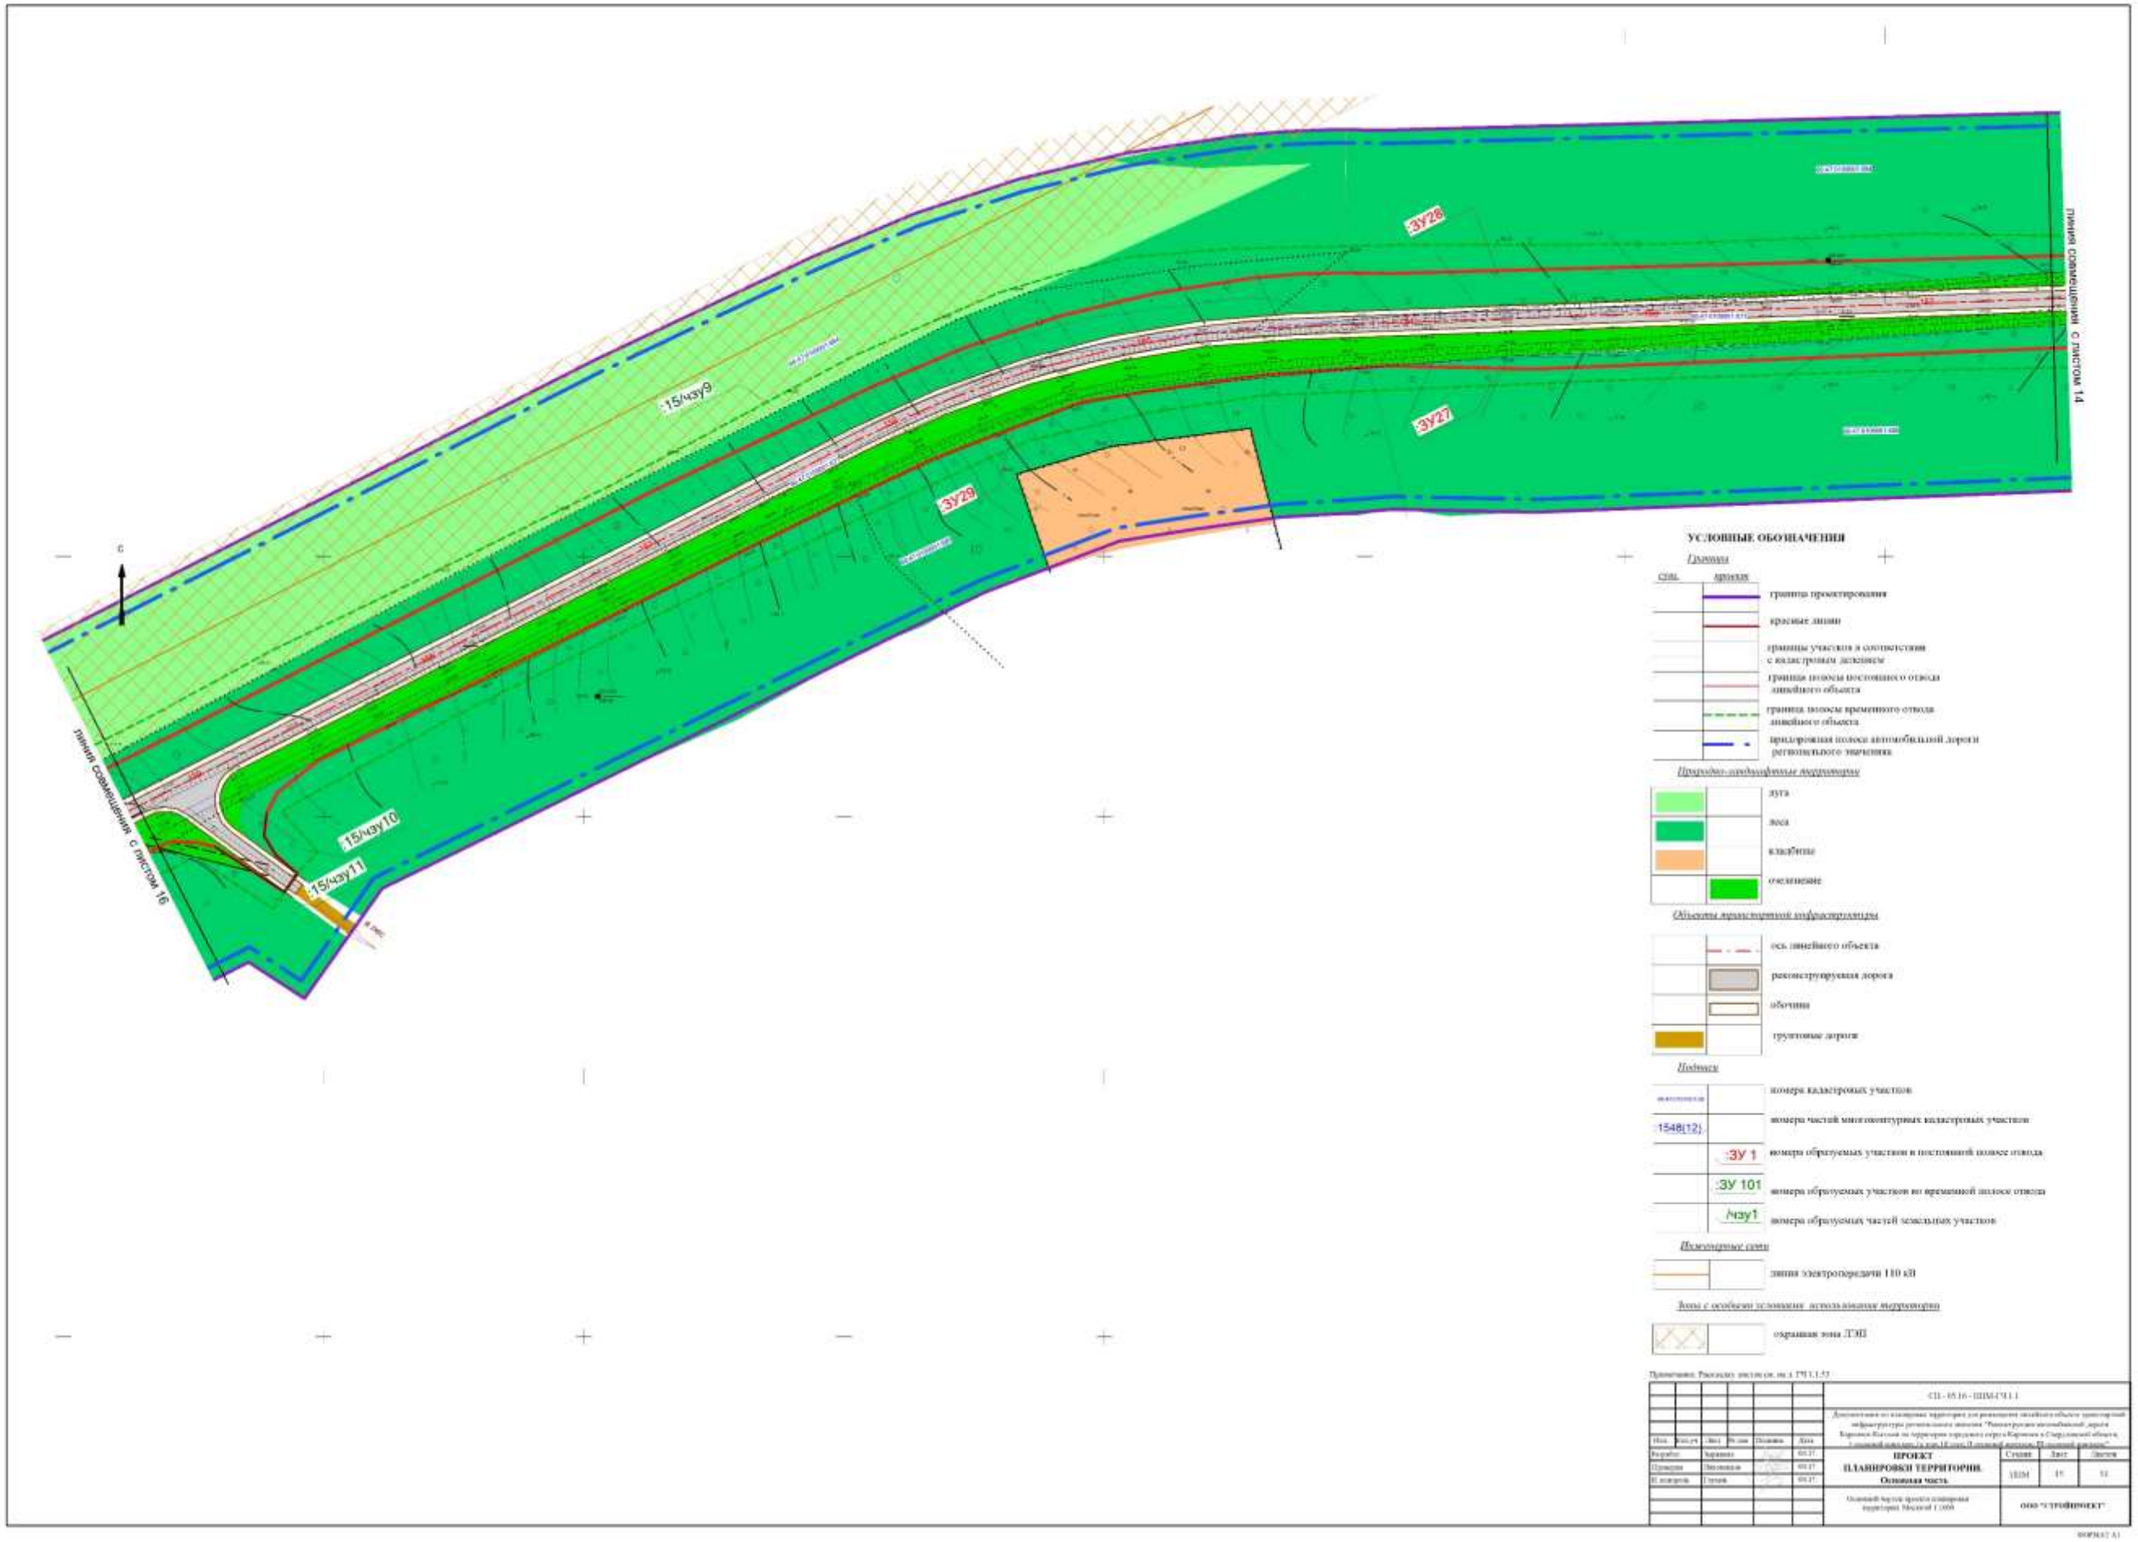
:ЗУ28
:ЗУ27
:ЗУ29
:15/чзу9
:15/чзу10
:15/чзу11
Линия совмещения с листом 14
Линия совмещения с листом 16
УСЛОВНЫЕ ОБОЗНАЧЕНИЯ
Границы
граница проектирования
красные линии
границы участков в соответствии с кадастровым делением
граница полосы постоянного отвода линейного объекта
граница полосы временного отвода линейного объекта
придорожная полоса автомобильной дороги регионального значения
Природно-ландшафтные территории
луга
леса
кладбище
озеленение
Объекты транспортной инфраструктуры
ось линейного объекта
реконструируемая дорога
обочина
грунтовые дороги
Подписи
номера кадастровых участков
1548(12)
номера частей многоконтурных кадастровых участков
:ЗУ 1
номера образуемых участков в постоянной полосе отвода
:ЗУ 101
номера образуемых участков во временной полосе отвода
/чзу1
номера образуемых частей земельных участков
Инженерные сети
линия электропередачи 110 кВ
Зоны с особыми условиями использования территории
охранная зона ГЭП
Примечание. Ракурсы листов см. на л. ГП 1.1.53
СП - 05.16 - ШИ-ГЧ 1.1
ПРОЕКТ
ПЛАНИРОВКИ ТЕРРИТОРИИ.
Основная часть
Стадия
Лист
Листов
ИИМ
15
53
ООО "СТРОЙПРОЕКТ"

УСЛОВНЫЕ ОБОЗНАЧЕНИЯ

Границы

стан.	проект.	
		граница проектирования
		красные линии
		границы участков в соответствии с кадастровым делением
		граница полосы постоянного отвода линейного объекта
		граница полосы временного отвода линейного объекта
		придорожная полоса автомобильной дороги регионального значения

Природно-ландшафтные территории

- луга
- леса
- заболоченные территории
- озеленение

Объекты транспортной инфраструктуры

- ось линейного объекта
- реконструируемая дорога
- обочины
- грунтовые дороги

Подписи

- номера кадастровых участков
- 1548(12) — номера частей многоконтурных кадастровых участков
- :ЗУ 1 — номера образуемых участков в постоянной полосе отвода
- :ЗУ 101 — номера образуемых участков во временной полосе отвода
- /чзу1 — номера образуемых частей земельных участков

Инженерные сети


- линия электропередачи 110 кВ

Зоны с особыми условиями использования территории

- охранная зона ЛЭП

Объекты вертикальной и инженерной подготовки территории

- труба водопропускная

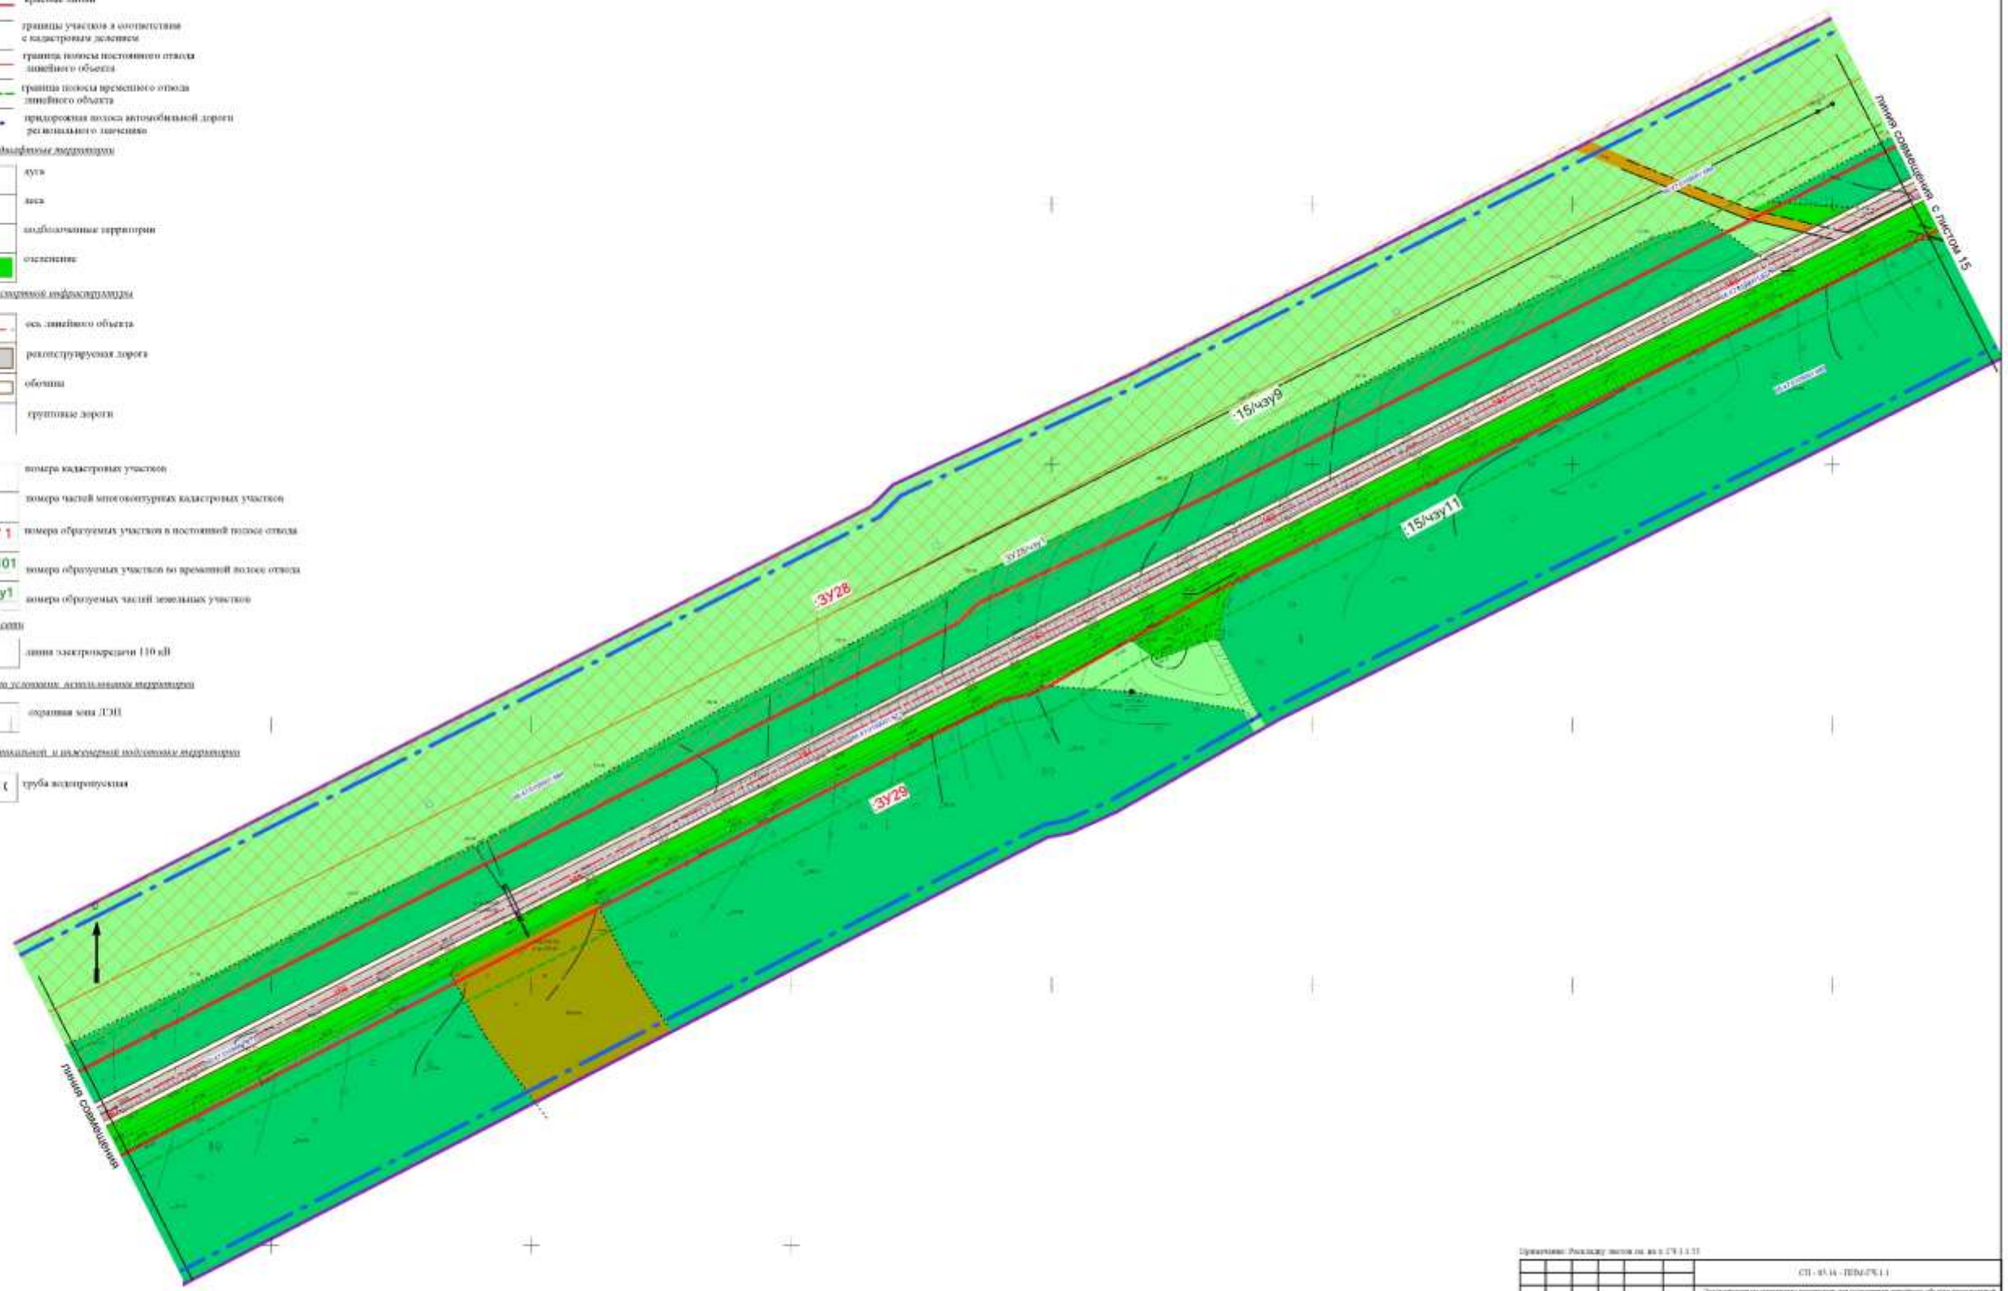

Примечание: Раскладку листов см. на л. 2ТЧ 1.1.33

						СП - 85.14 - ППМ-2ТЧ 1.1	
						Документация по планировке территории для размещения линейного объекта транспортной инфраструктуры регионального значения "Реконструкция автомобильной дороги Картинск-Каттам на территории городского округа Картинск в Сахалинской области, 1 технический участок (с 0 км 45 пикет 10 плюсовая вершина) до 4 технический участок"	
Изм.	Кол.уч.	Лист	№ док.	Подпись	Дата		
Разраб.	Задонова				09.25	ПРОЕКТ ПЛАНИРОВКИ ТЕРРИТОРИИ. Основная часть	Стадия: ППТМ; Лист: 10.1; Листов: 55
Проверил	Никонова				09.25		
Н. контроль	Глазов				09.25		
						Основной чертеж проекта планировки территории. Масштаб 1:1000	ООО "СТРОЙПРОЕКТ"

ФОРМАТ А1

УСЛОВНЫЕ ОБОЗНАЧЕНИЯ

Границы

существ.	проектн.	
		граница проектирования
		красные линии
		границы участков в соответствии с кадастровым делением
		граница полосы постоянного отвода линейного объекта
		граница полосы временного отвода линейного объекта
		придорожная полоса автомобильной дороги регионального значения

Природно-ландшафтные территории

	луга
	лес
	подболоченные территории
	озеленение

Объекты транспортной инфраструктуры

	ось линейного объекта
	реконструируемая дорога
	обочина
	грунтовые дороги

Подписи

	номера кадастровых участков
:1548(12).	номера частей многоконтурных кадастровых участков
:ЗУ 1	номера образуемых участков в постоянной полосе отвода
:ЗУ 101	номера образуемых участков во временной полосе отвода
Ачзу1	номера образуемых частей земельных участков

Инженерные сети


	линии электропередачи 110 кВ

Зоны с особыми условиями использования территории

	охранная зона ЛЭП

Объекты вертикальной и инженерной подготовки территории


	труба водопропускная

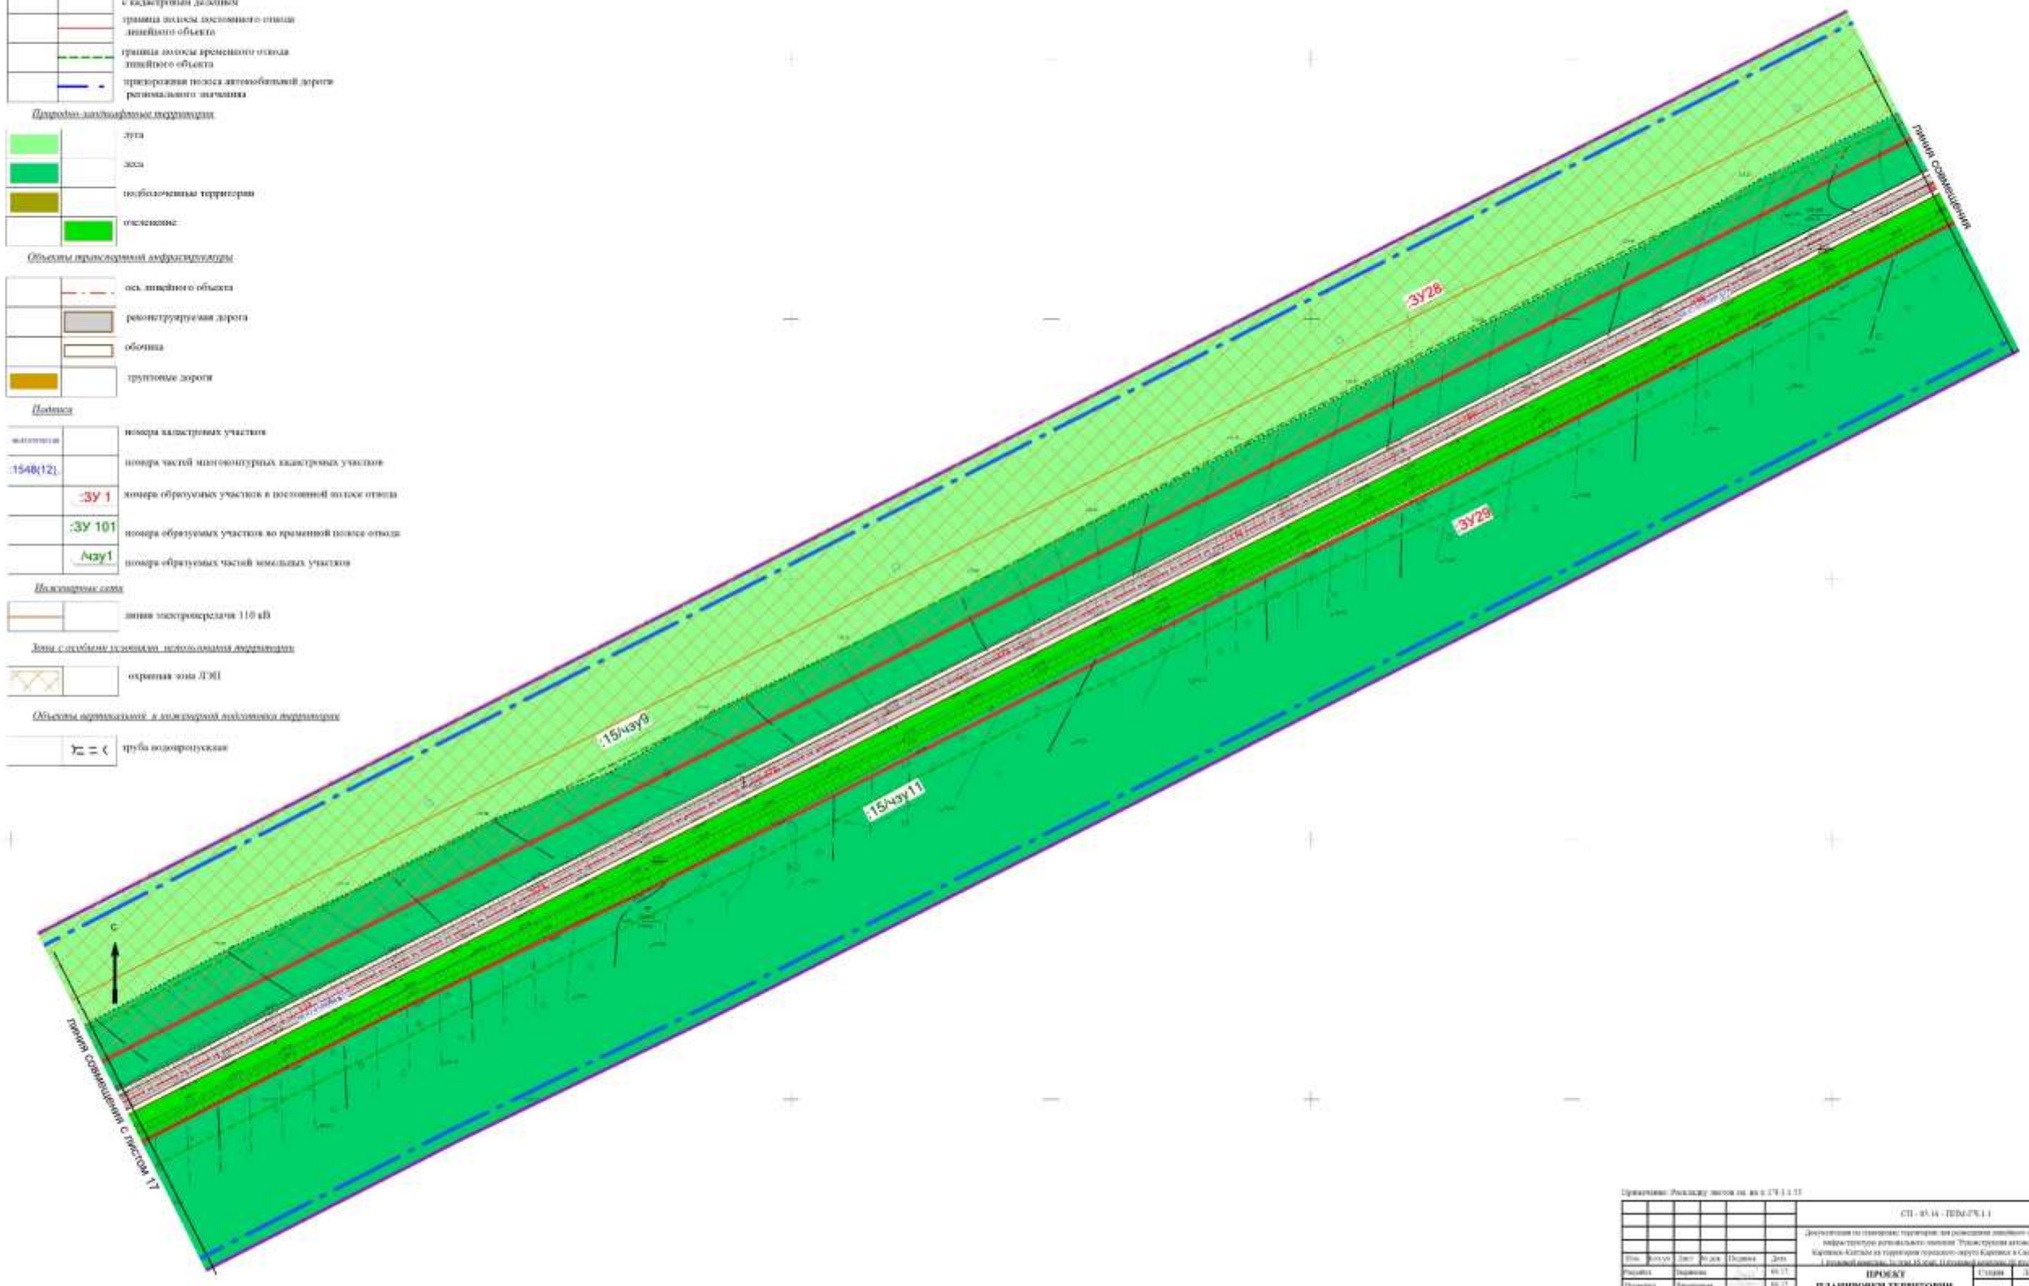



Примечание: Раскладку листов см. на л. СТ-1.1.33

							СП - 85.14 - ППМ-СТК 1.1
Изм.	Кол.уч.	Лист	№ док.	Подпись	Дата		Документация по планировке территории для размещения линейного объекта транспортной инфраструктуры регионального значения "Реконструкция автомобильной дороги Карпинск-Каменск-Уральский-город Карпинск в Свердловской области, 1 пусковой комплекс, 1а этап, 1б этап, 1б пусковой комплекс, 2а пусковой комплекс"
Разработ.					06.17	ПРОЕКТ ПЛАНИРОВКИ ТЕРРИТОРИИ. Основная часть	Стадия: ППТМ; Лист: 14.2; Листов: 55
Проверил					06.17		
Н. контроль					06.17		
						Основной чертеж проекта планировки территории. Масштаб 1:1000	ООО "СТРОЙПРОЕКТ"

ФОРМАТ А1

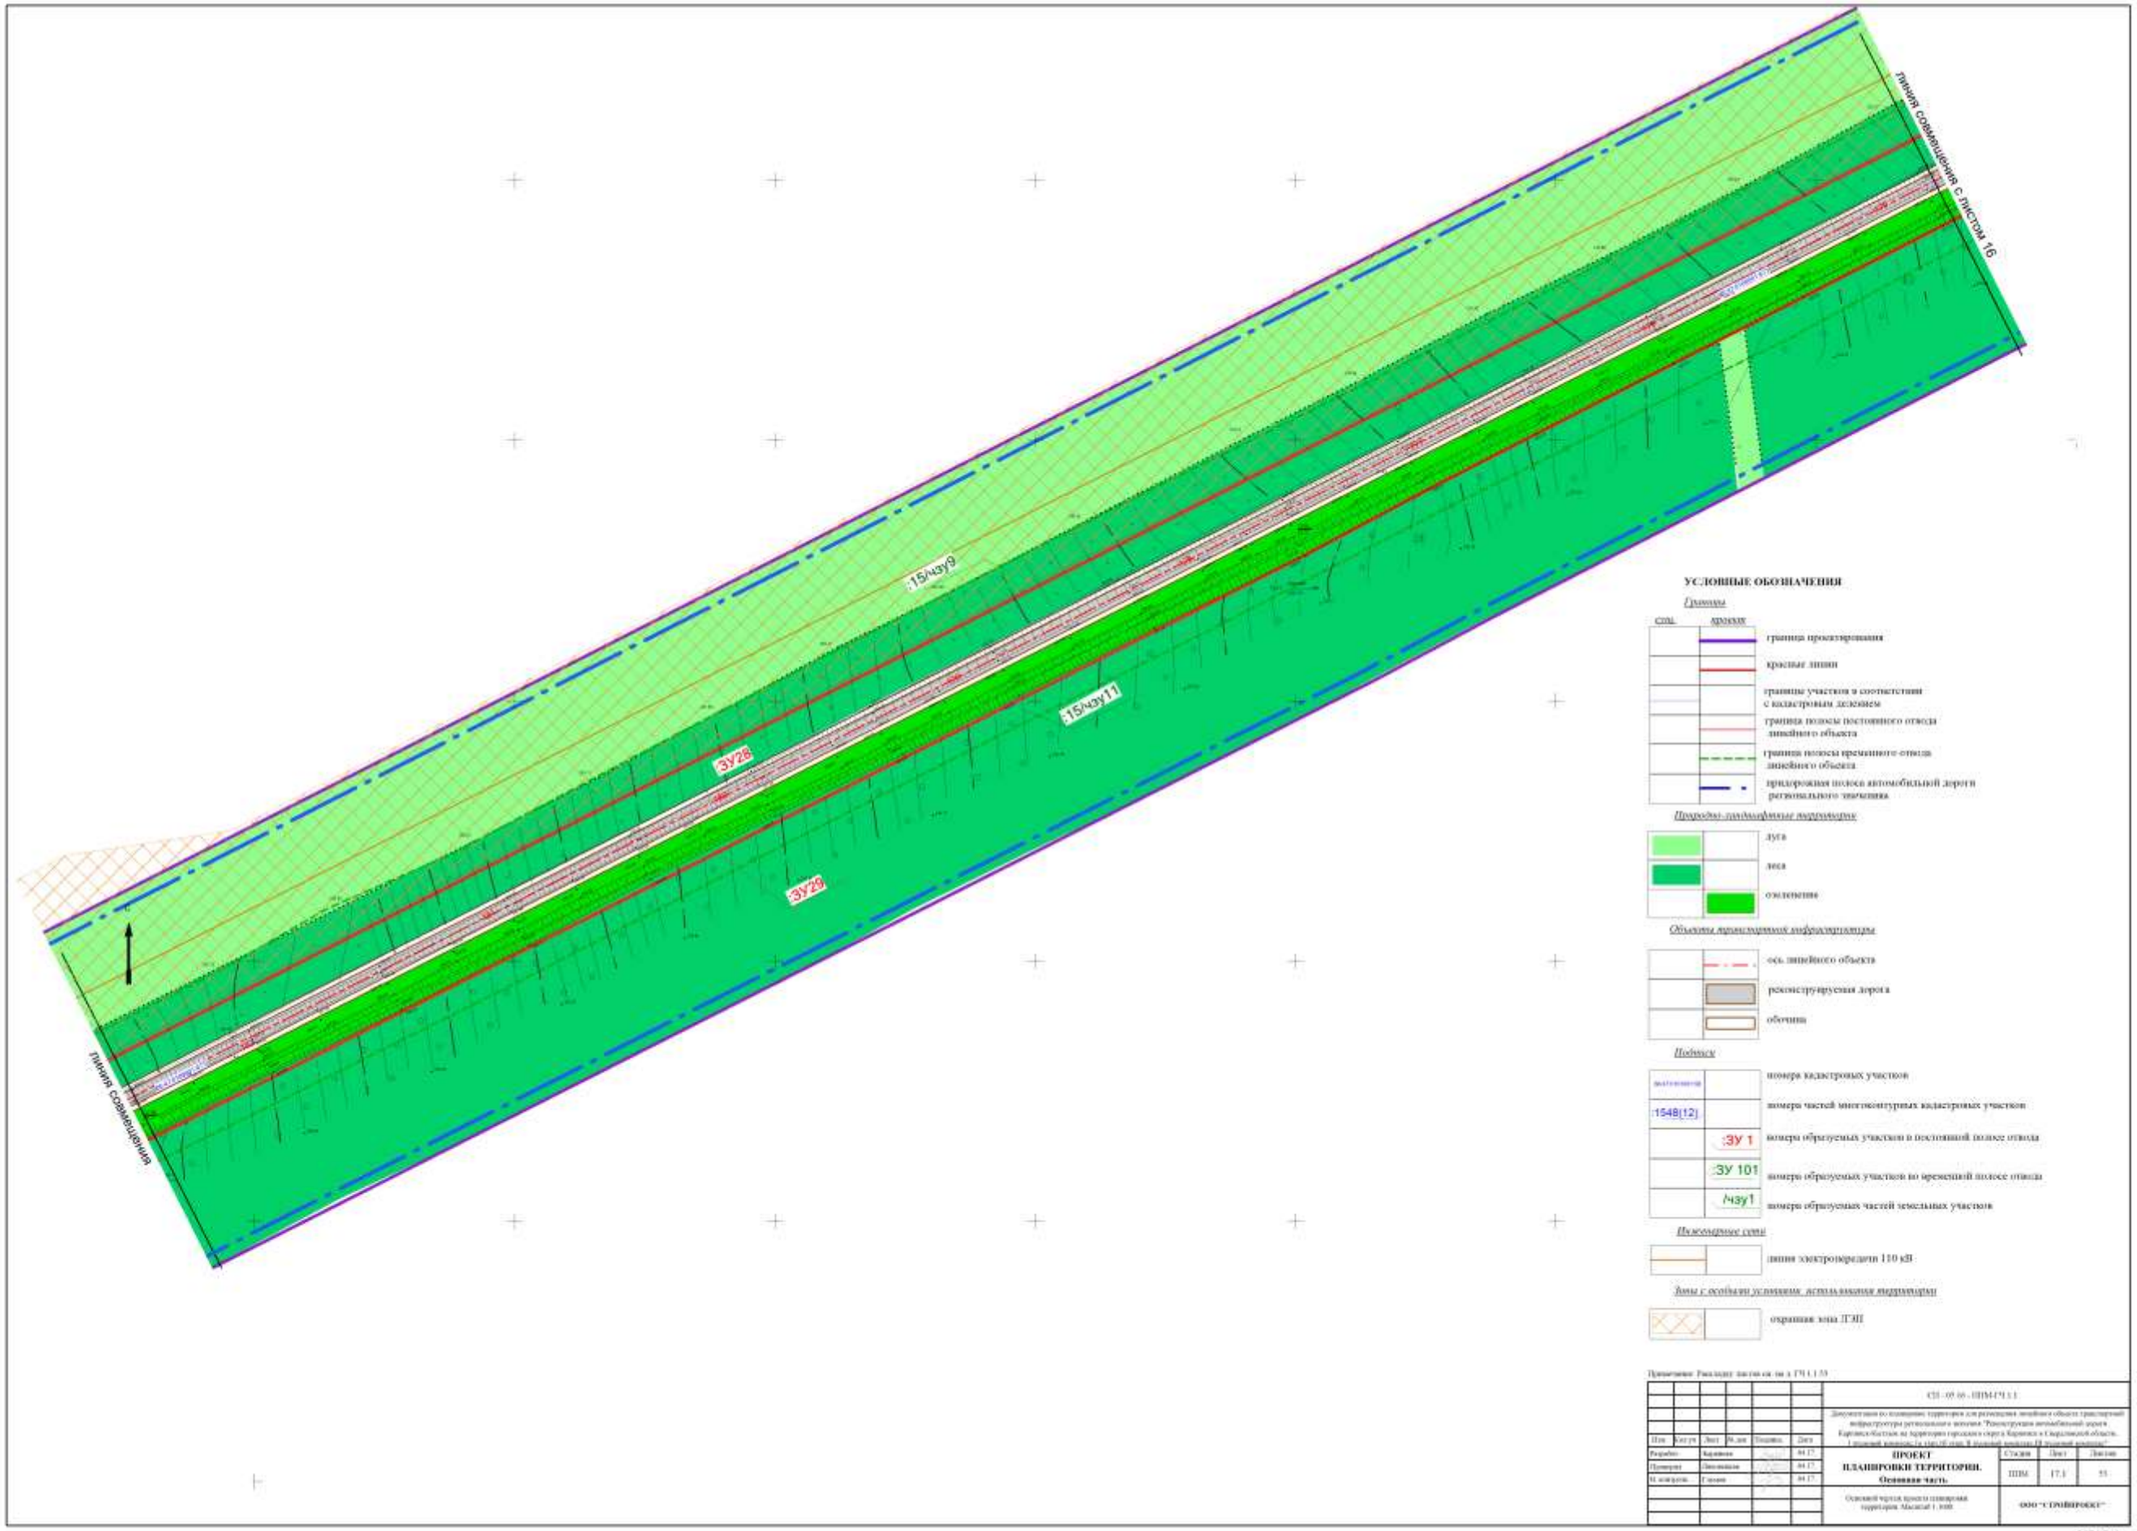
Линия совмещения с листом 16
:15/чзу9
:ЗУ26
:15/чзу11
:ЗУ29
Линия совмещения
УСЛОВНЫЕ ОБОЗНАЧЕНИЯ
Границы
сущ.
проект.
граница проектирования
красные линии
границы участков в соответствии с кадастровым делением
граница полосы постоянного отвода линейного объекта
граница полосы временного отвода линейного объекта
придорожная полоса автомобильной дороги регионального значения
Природно-ландшафтные территории
дуга
леса
озеленение
Объекты транспортной инфраструктуры
ось линейного объекта
реконструируемая дорога
обочина
Подписи
номера кадастровых участков
:1548(12)
номера частей многоконтурных кадастровых участков
:ЗУ 1
номера образуемых участков в постоянной полосе отвода
:ЗУ 101
номера образуемых участков во временной полосе отвода
:чзу1
номера образуемых частей земельных участков
Инженерные сети
линия электропередачи 110 кВ
Зоны с особыми условиями использования территории
охранная зона ГЗИ
Примечание: Раскладку листов см. на л. ГЧ 1.1.53
СП - 05.00 - ППМ-ГЧ 1.1
Изм. Кол.уч. Лист № док. Подпись Дата
Разраб. Карпова 04.17
Проверил Зиновьева 04.17
Н. контроль Глазов 04.17
ПРОЕКТ ПЛАНИРОВКИ ТЕРРИТОРИИ. Основная часть
Стадия ППМ
Лист 17.1
Листов 55
Основной чертеж проекта планировки территории. Масштаб 1: 1000
ООО "СТРОЙПРОЕКТ"
ФОРМАТ А1

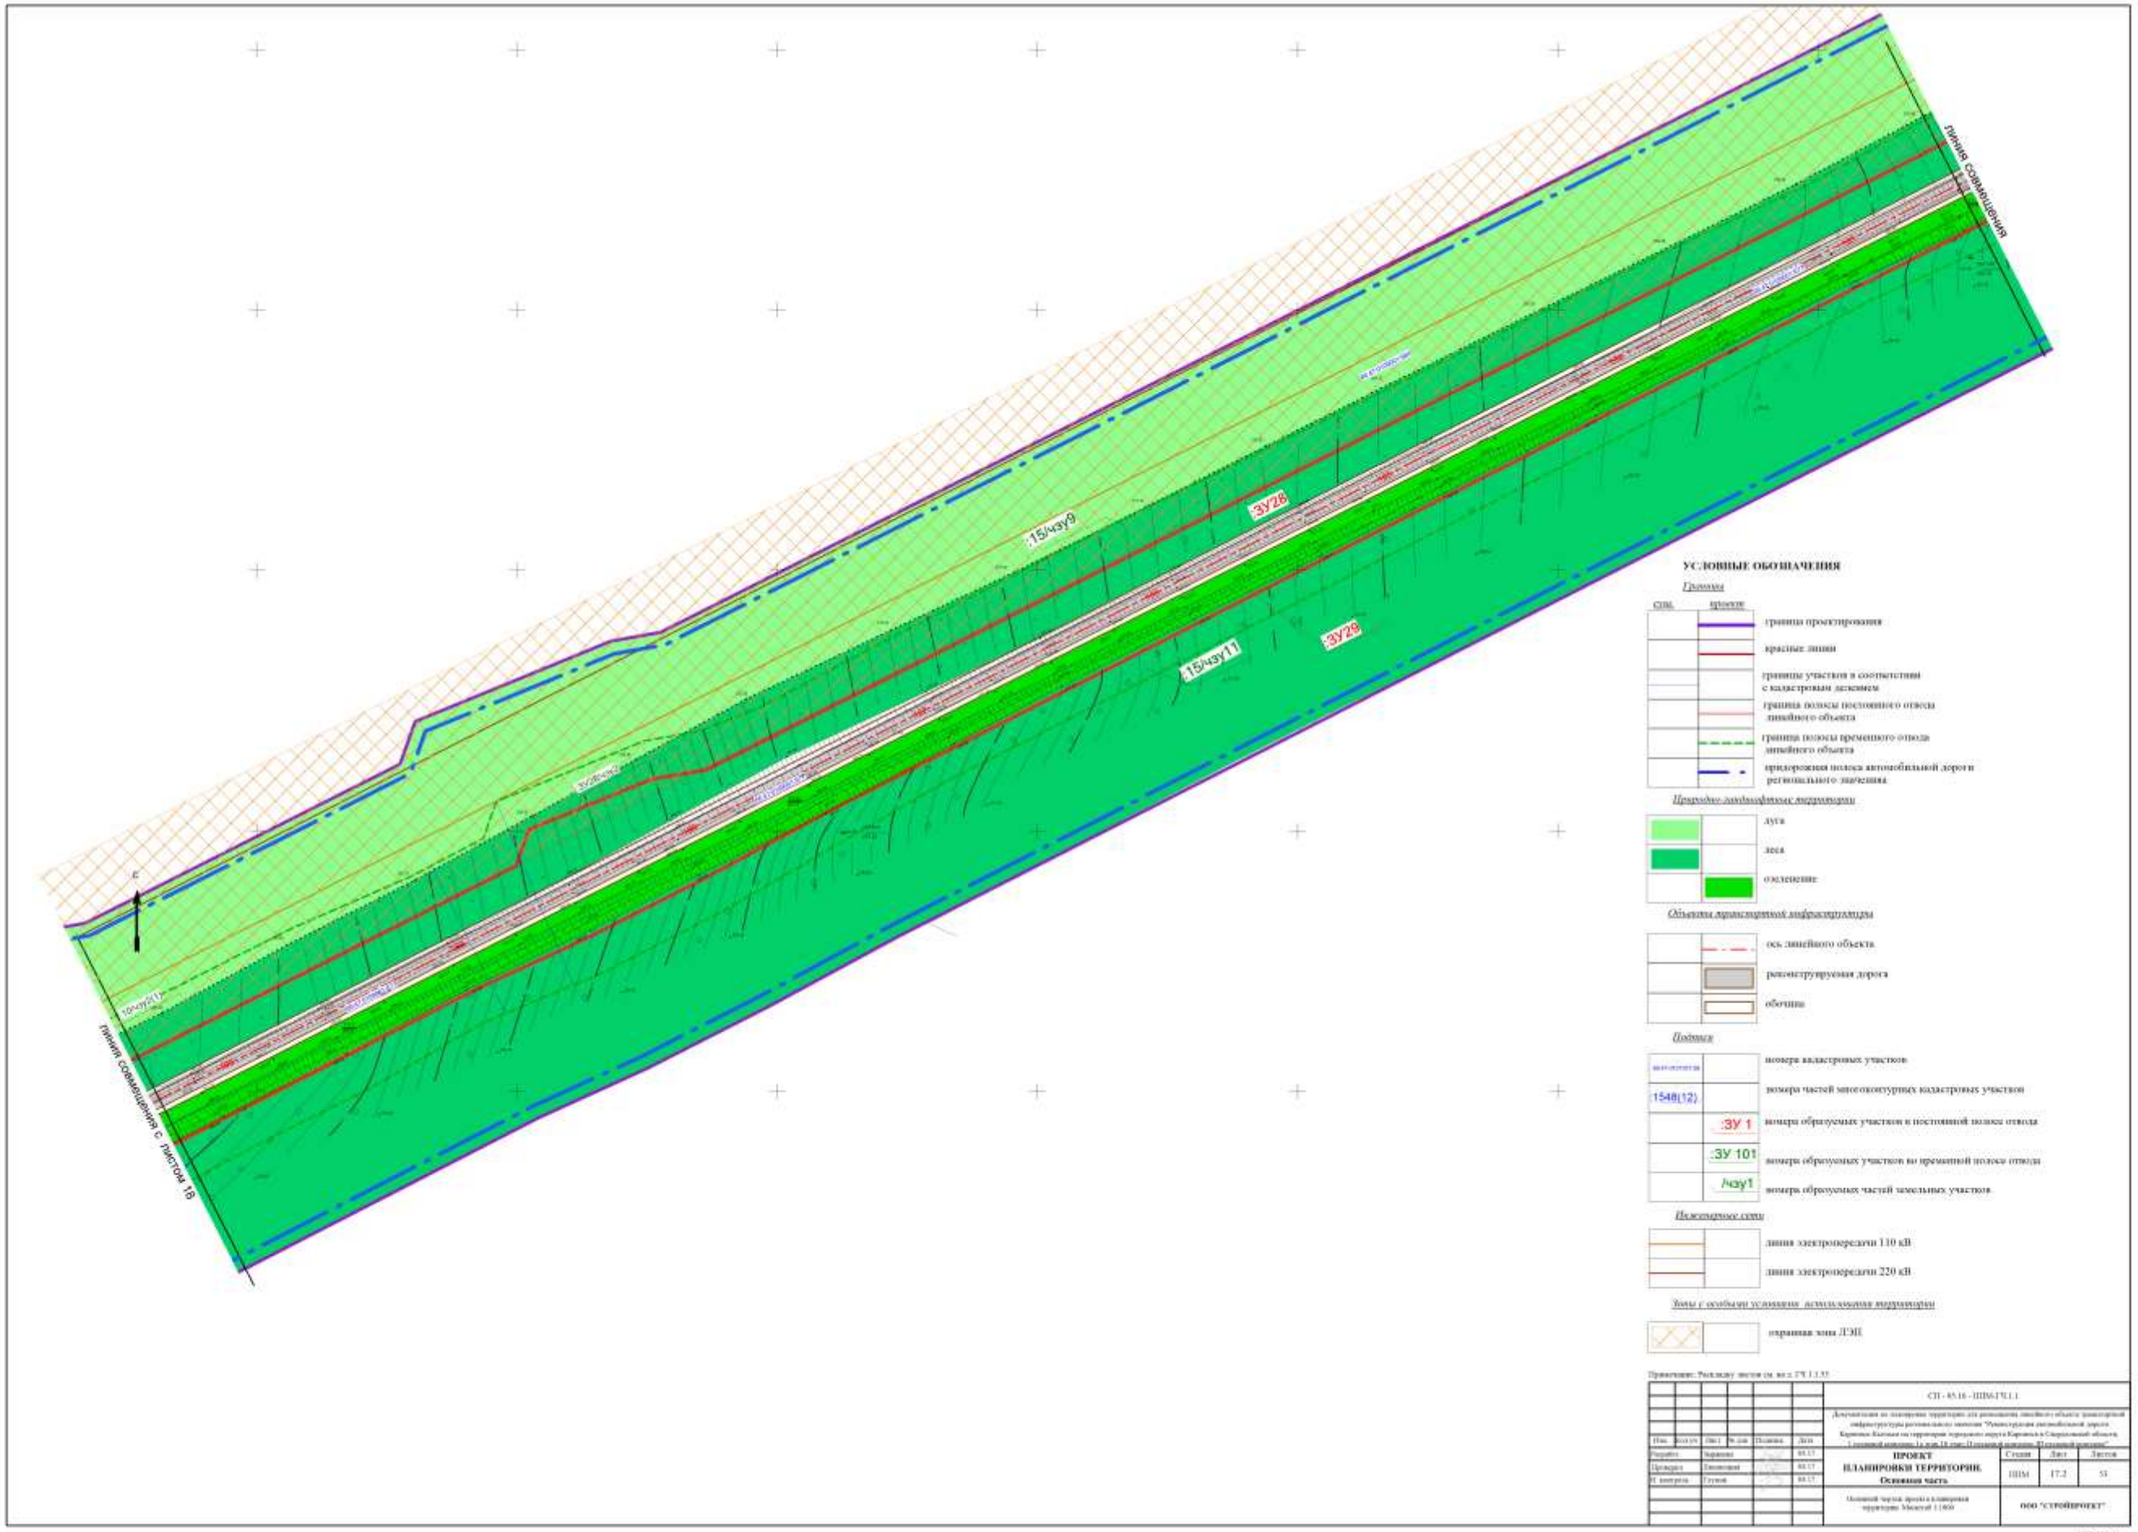
ЛИНИЯ СОВМЕЩЕНИЯ
:15/ЗУ9
:ЗУ26
:15/ЗУ11
:ЗУ26
:15/ЗУ10
ЛИНИЯ СОВМЕЩЕНИЯ С ЛИСТОМ 18
УСЛОВНЫЕ ОБОЗНАЧЕНИЯ
Границы
граница проектирования
красные линии
границы участков в соответствии с кадастровым делением
граница полосы постоянного отвода линейного объекта
граница полосы временного отвода линейного объекта
придорожная полоса автомобильной дороги регионального значения
Природно-ландшафтные территории
луга
леса
озеленение
Объекты транспортной инфраструктуры
ось линейного объекта
реконструируемая дорога
обочина
Подписи
номера кадастровых участков
1548(12)
номера частей многоконтурных кадастровых участков
:ЗУ 1
номера образуемых участков в постоянной полосе отвода
:ЗУ 101
номера образуемых участков во временной полосе отвода
:№ЗУ1
номера образуемых частей земельных участков
Инженерные сети
линия электропередачи 110 кВ
линия электропередачи 220 кВ
Зоны с особыми условиями использования территории
охранная зона ЛЭП
Примечание: Разбивку листов см. на л. ГЧ 1.1.55
СП - 85.16 - ПВ6-ГЧ.1.1
ПРОЕКТ ПЛАНИРОВКИ ТЕРРИТОРИИ. Основная часть
Стадия ППМ
Лист ГТ.2
Листов 53
ООО "СТРОЙПРОЕКТ"
Основной чертеж проекта планировки территории. Масштаб 1:1000
ФОРМАТ А3

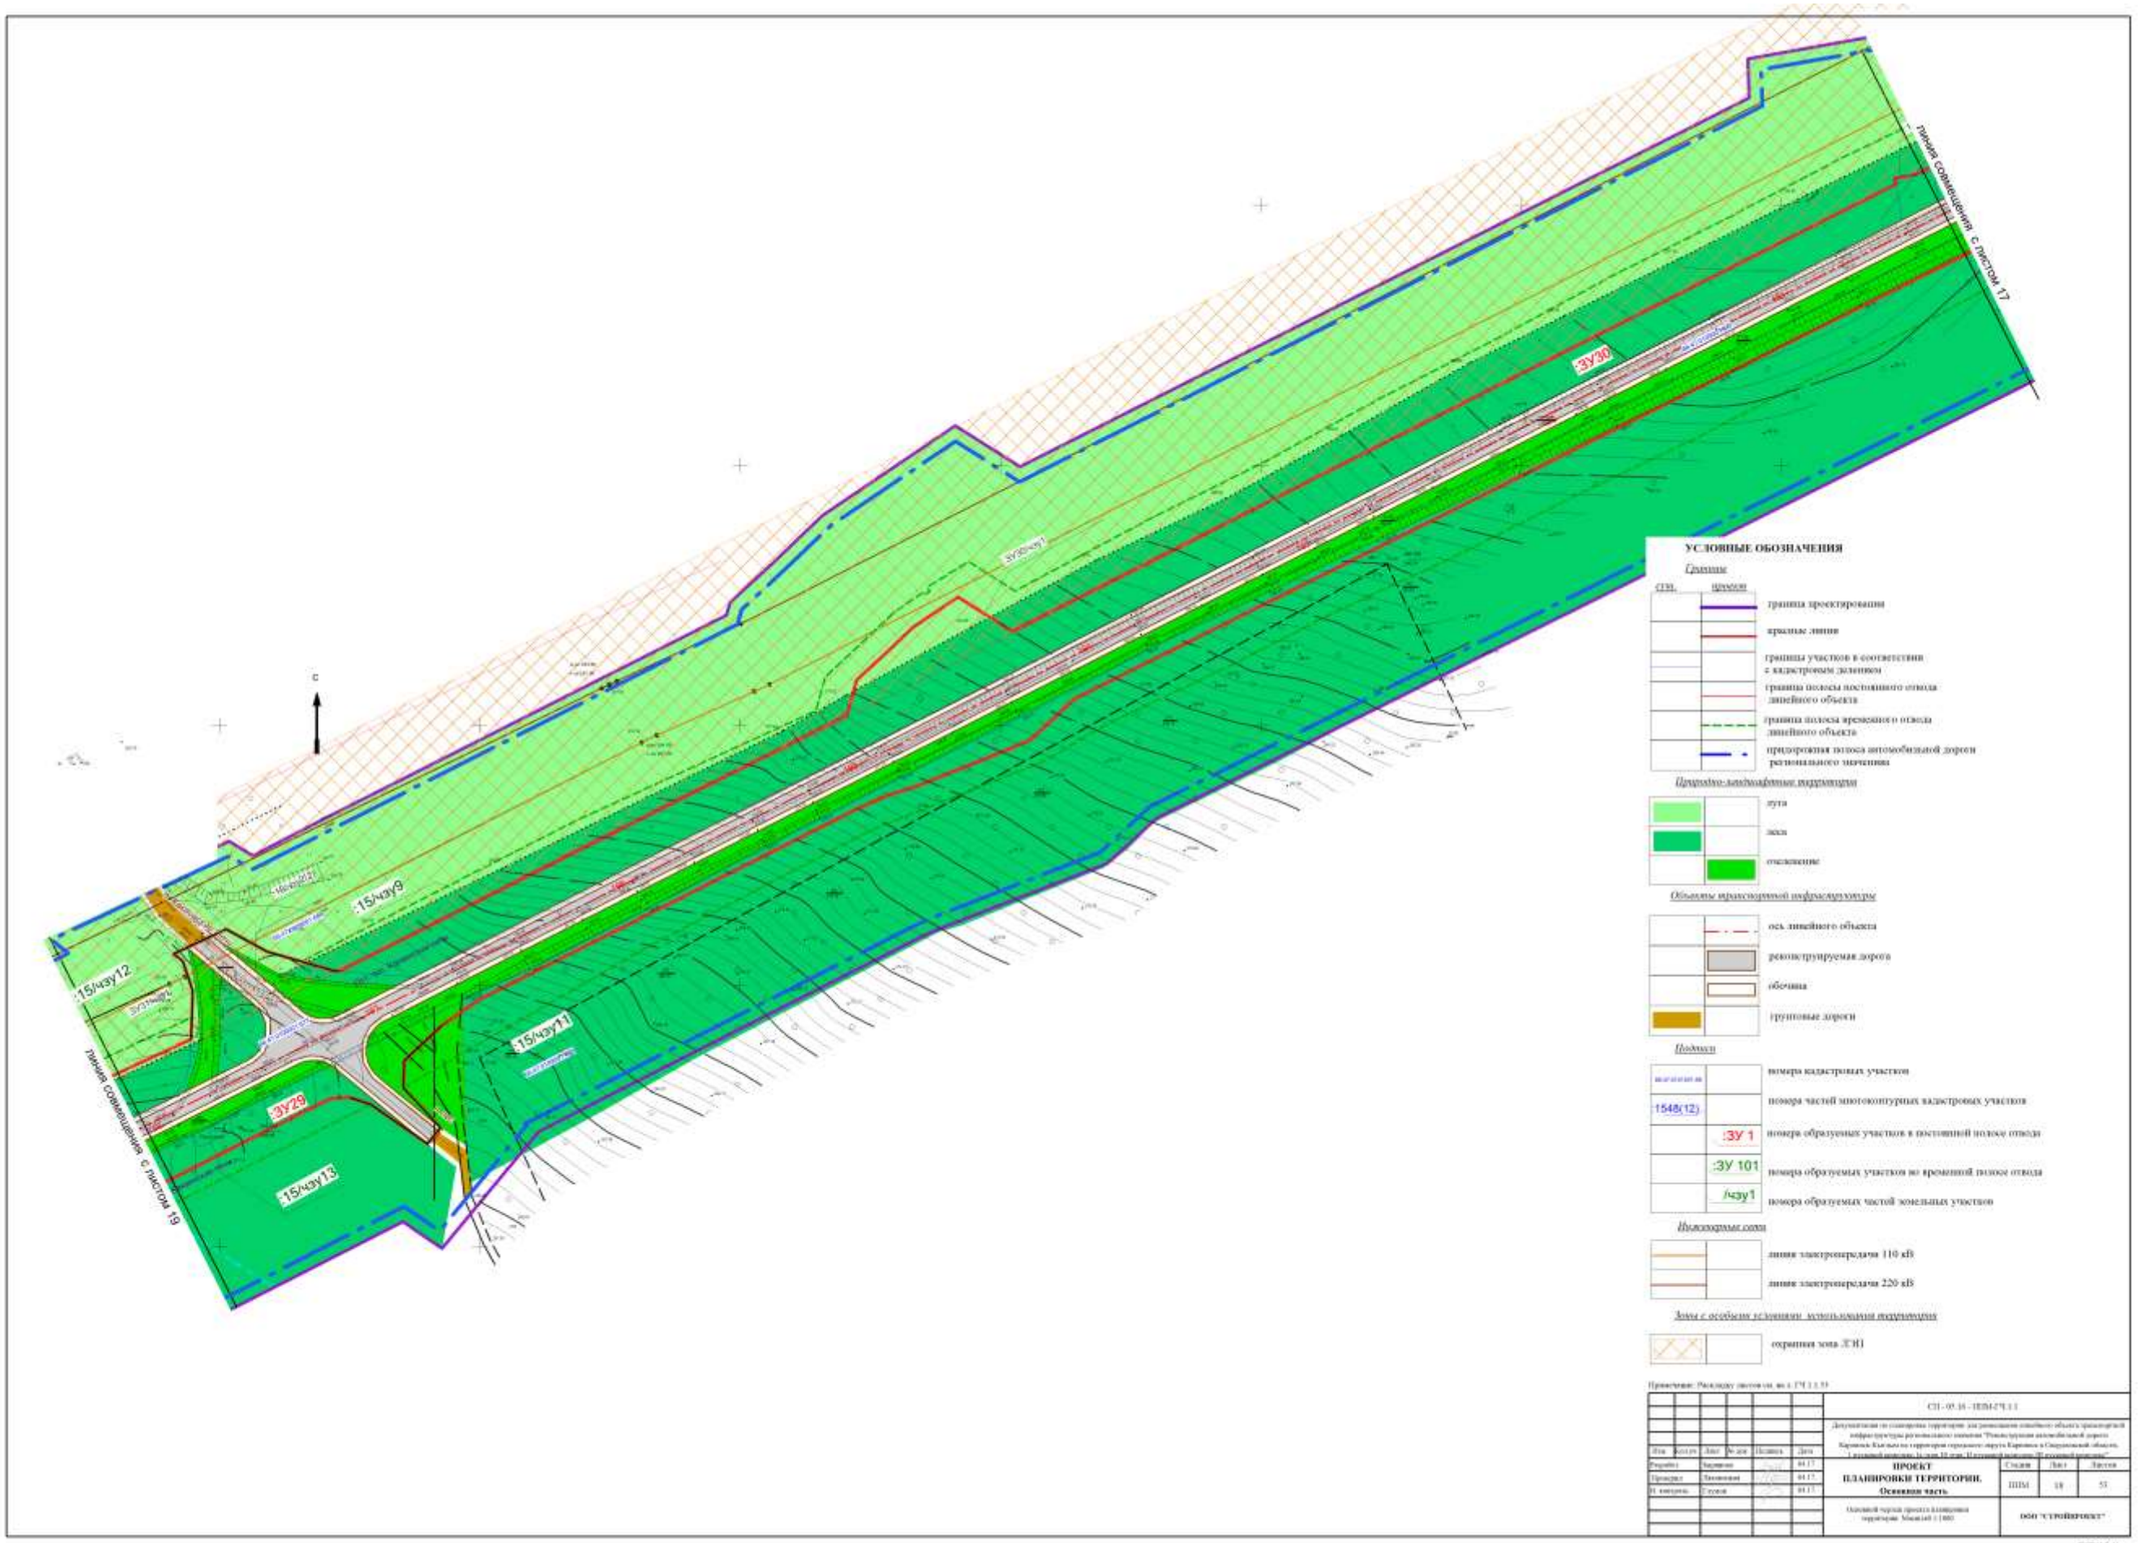
Линия совмещения с листом 17
:ЗУ30
:ЗУ30(чзу1)
:15/чзу9
:15/чзу12
:15/чзу11
:ЗУ29
:15/чзу13
Линия совмещения с листом 19
УСЛОВНЫЕ ОБОЗНАЧЕНИЯ
Границы
граница проектирования
красные линии
границы участков в соответствии с кадастровым делением
границы полосы постоянного отвода линейного объекта
границы полосы временного отвода линейного объекта
придорожная полоса автомобильной дороги регионального значения
Природно-климатические территории
луга
леса
озеленение
Объекты транспортной инфраструктуры
ось линейного объекта
реконструируемая дорога
обочина
грунтовые дороги
Подписи
номера кадастровых участков
1548(12)
номера частей многоконтурных кадастровых участков
:ЗУ 1
номера образуемых участков в постоянной полосе отвода
:ЗУ 101
номера образуемых участков во временной полосе отвода
/чзу1
номера образуемых частей земельных участков
Инженерные сети
линия электропередачи 110 кВ
линия электропередачи 220 кВ
Зоны с особыми условиями использования территории
охранная зона ЛЭП
Примечание: Раскладку листов см. на л. ГЧ 1.1.55
СП - 05.16 - ППМ-ГЧ 1.1
ПРОЕКТ ПЛАНИРОВКИ ТЕРРИТОРИИ. Основная часть
ППМ
18
53
ООО "СТРОЙПРОЕКТ"

УСЛОВНЫЕ ОБОЗНАЧЕНИЯ

Границы

сущ.	проект.	
		граница проектирования
		красные линии
		границы участков в соответствии с кадастровым делением
		граница полосы постоянного отвода линейного объекта
		граница полосы временного отвода линейного объекта
		придорожная полоса автомобильной дороги регионального значения
		граница водоохранной зоны
		граница прибрежной зоны

Природно-ландшафтные территории

	луга
	леса
	подключаемые территории
	озеленение

Объекты транспортной инфраструктуры

	ось линейного объекта
	реконструируемая дорога
	обочина

Подписи

	номера кадастровых участков
:1548(12)	номера частей многоконтурных кадастровых участков
:ЗУ 1	номера образуемых участков в постоянной полосе отвода
:ЗУ 101	номера образуемых участков во временной полосе отвода
:чзу1	номера образуемых частей земельных участков

Инженерные сети

	линия электропередачи 110 кВ
	линия электропередачи 220 кВ


Зоны с особыми условиями использования территории

	охранная зона ЛЭП

Объекты вертикальной и инженерной подготовки территории

	труба водопропускная


С

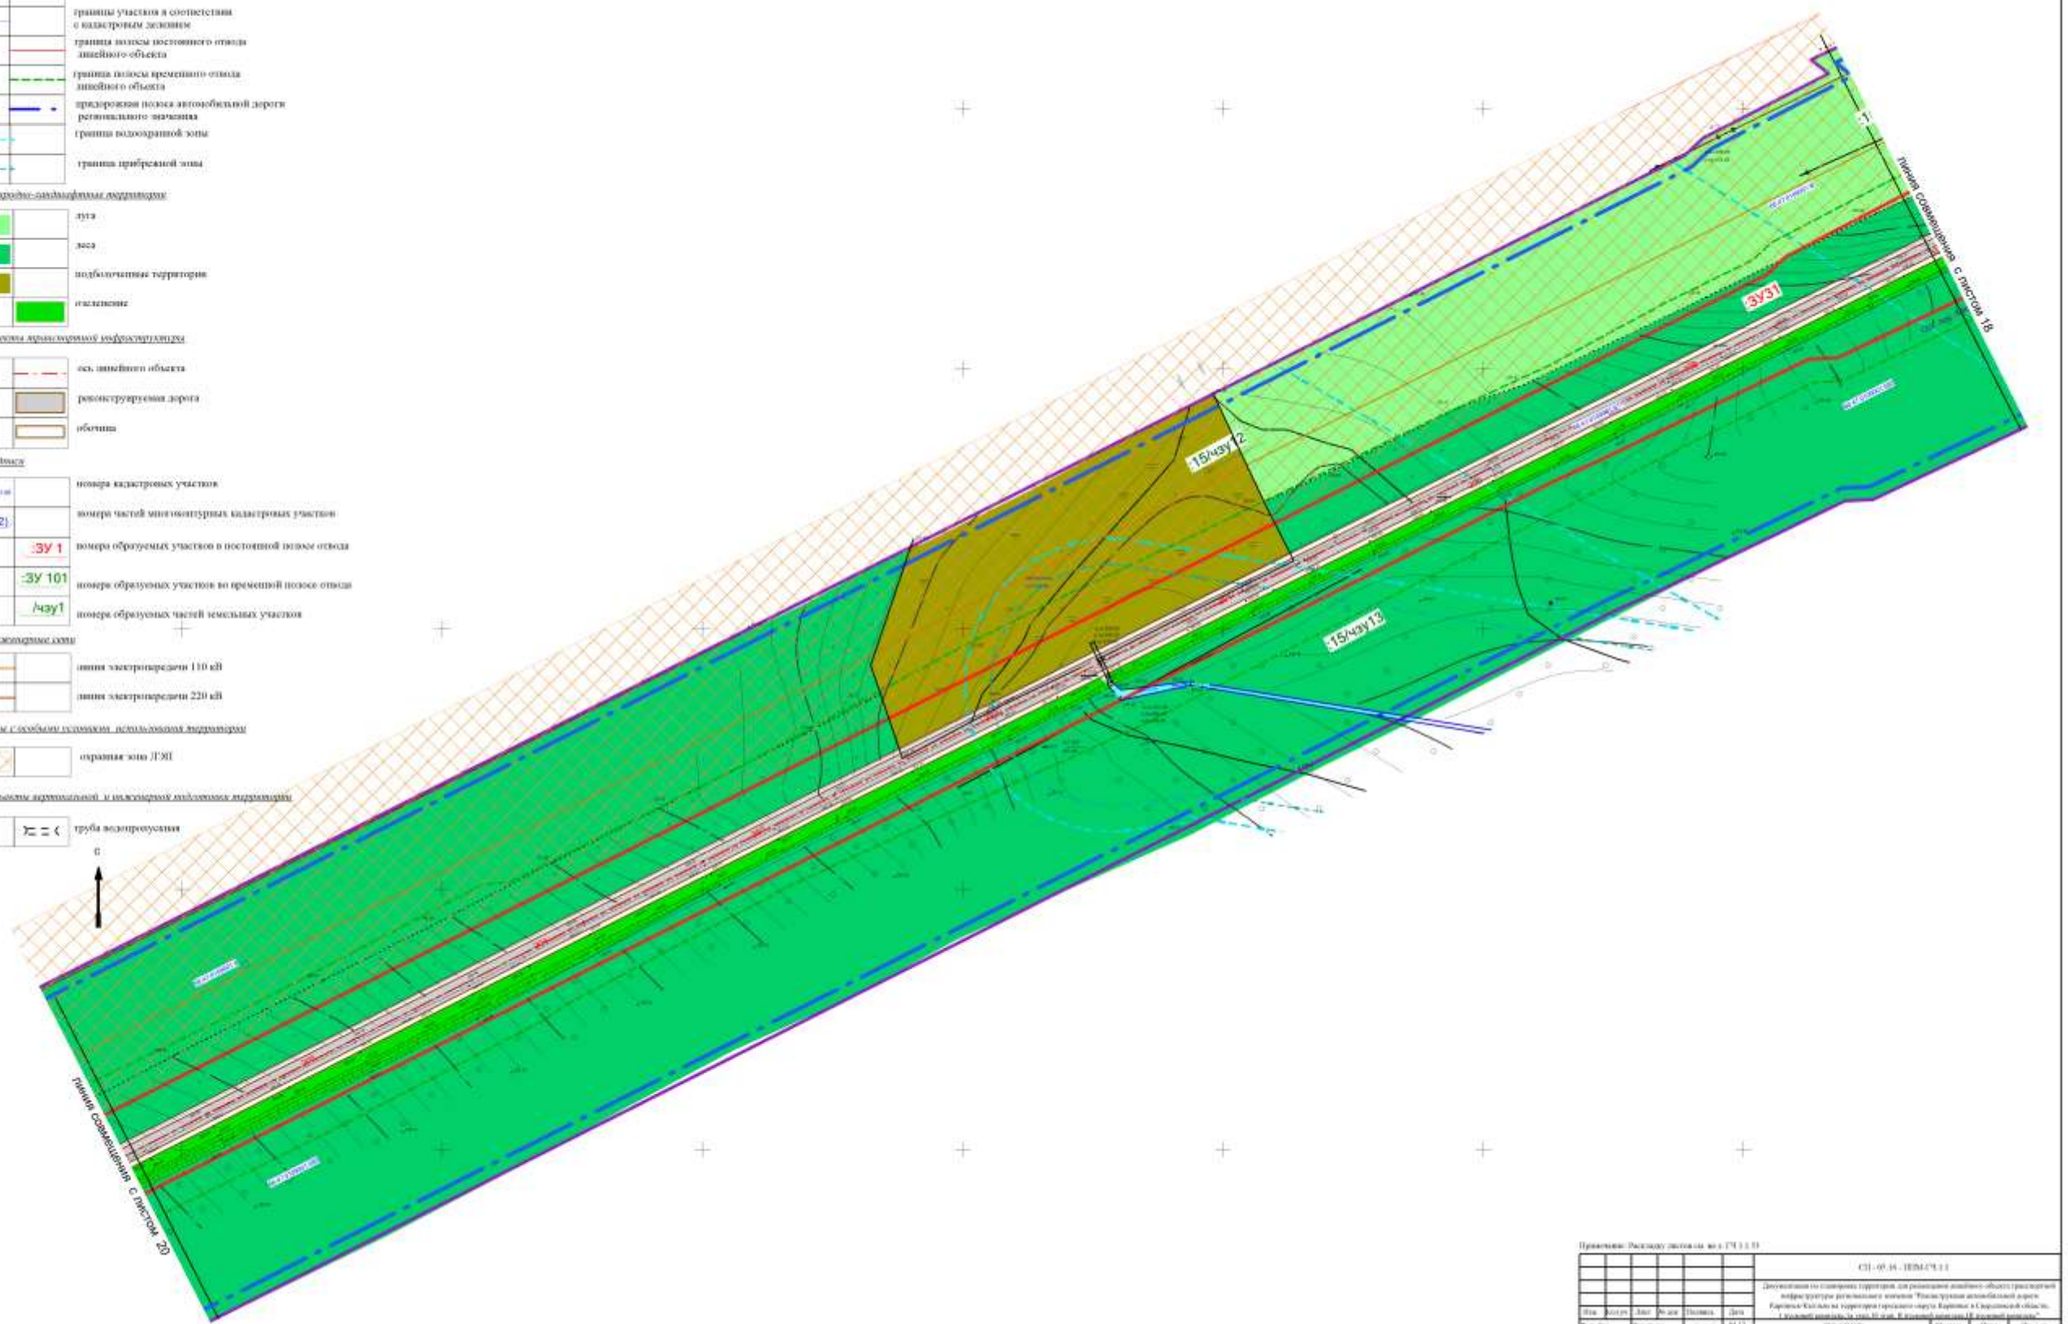



Привязана: Распоряд листов см. вл.з. ГЧ 1.1.11


						СП – 05.16 - ПВМ-ГЧ.1.1	
						Документация по планировке территории для размещения линейного объекта транспортной инфраструктуры регионального значения "Реконструкция автомобильной дороги Саратовка-Кисловка на территории городского округа Кировские и Кировской области. 1 пусковой комплекс (в том числе 1 пусковой комплекс ПСД пусковой комплекс)"	
Изм.	Кол.уч.	Лист	№ док.	Подпись	Дата		
Разработ.		Харитонов			04.17	ПРОЕКТ ПЛАНИРОВКИ ТЕРРИТОРИИ. Основная часть	Стадия: ППМ; Лист: 19; Листов: 55
Проверил		Хохловская			04.17		
Н. контроль		Глазков			04.17		
						Основной чертеж проекта планировки территории. Масштаб 1:1000	ООО "СТРОЙПРОЕКТ"


ФОРМАТ А1

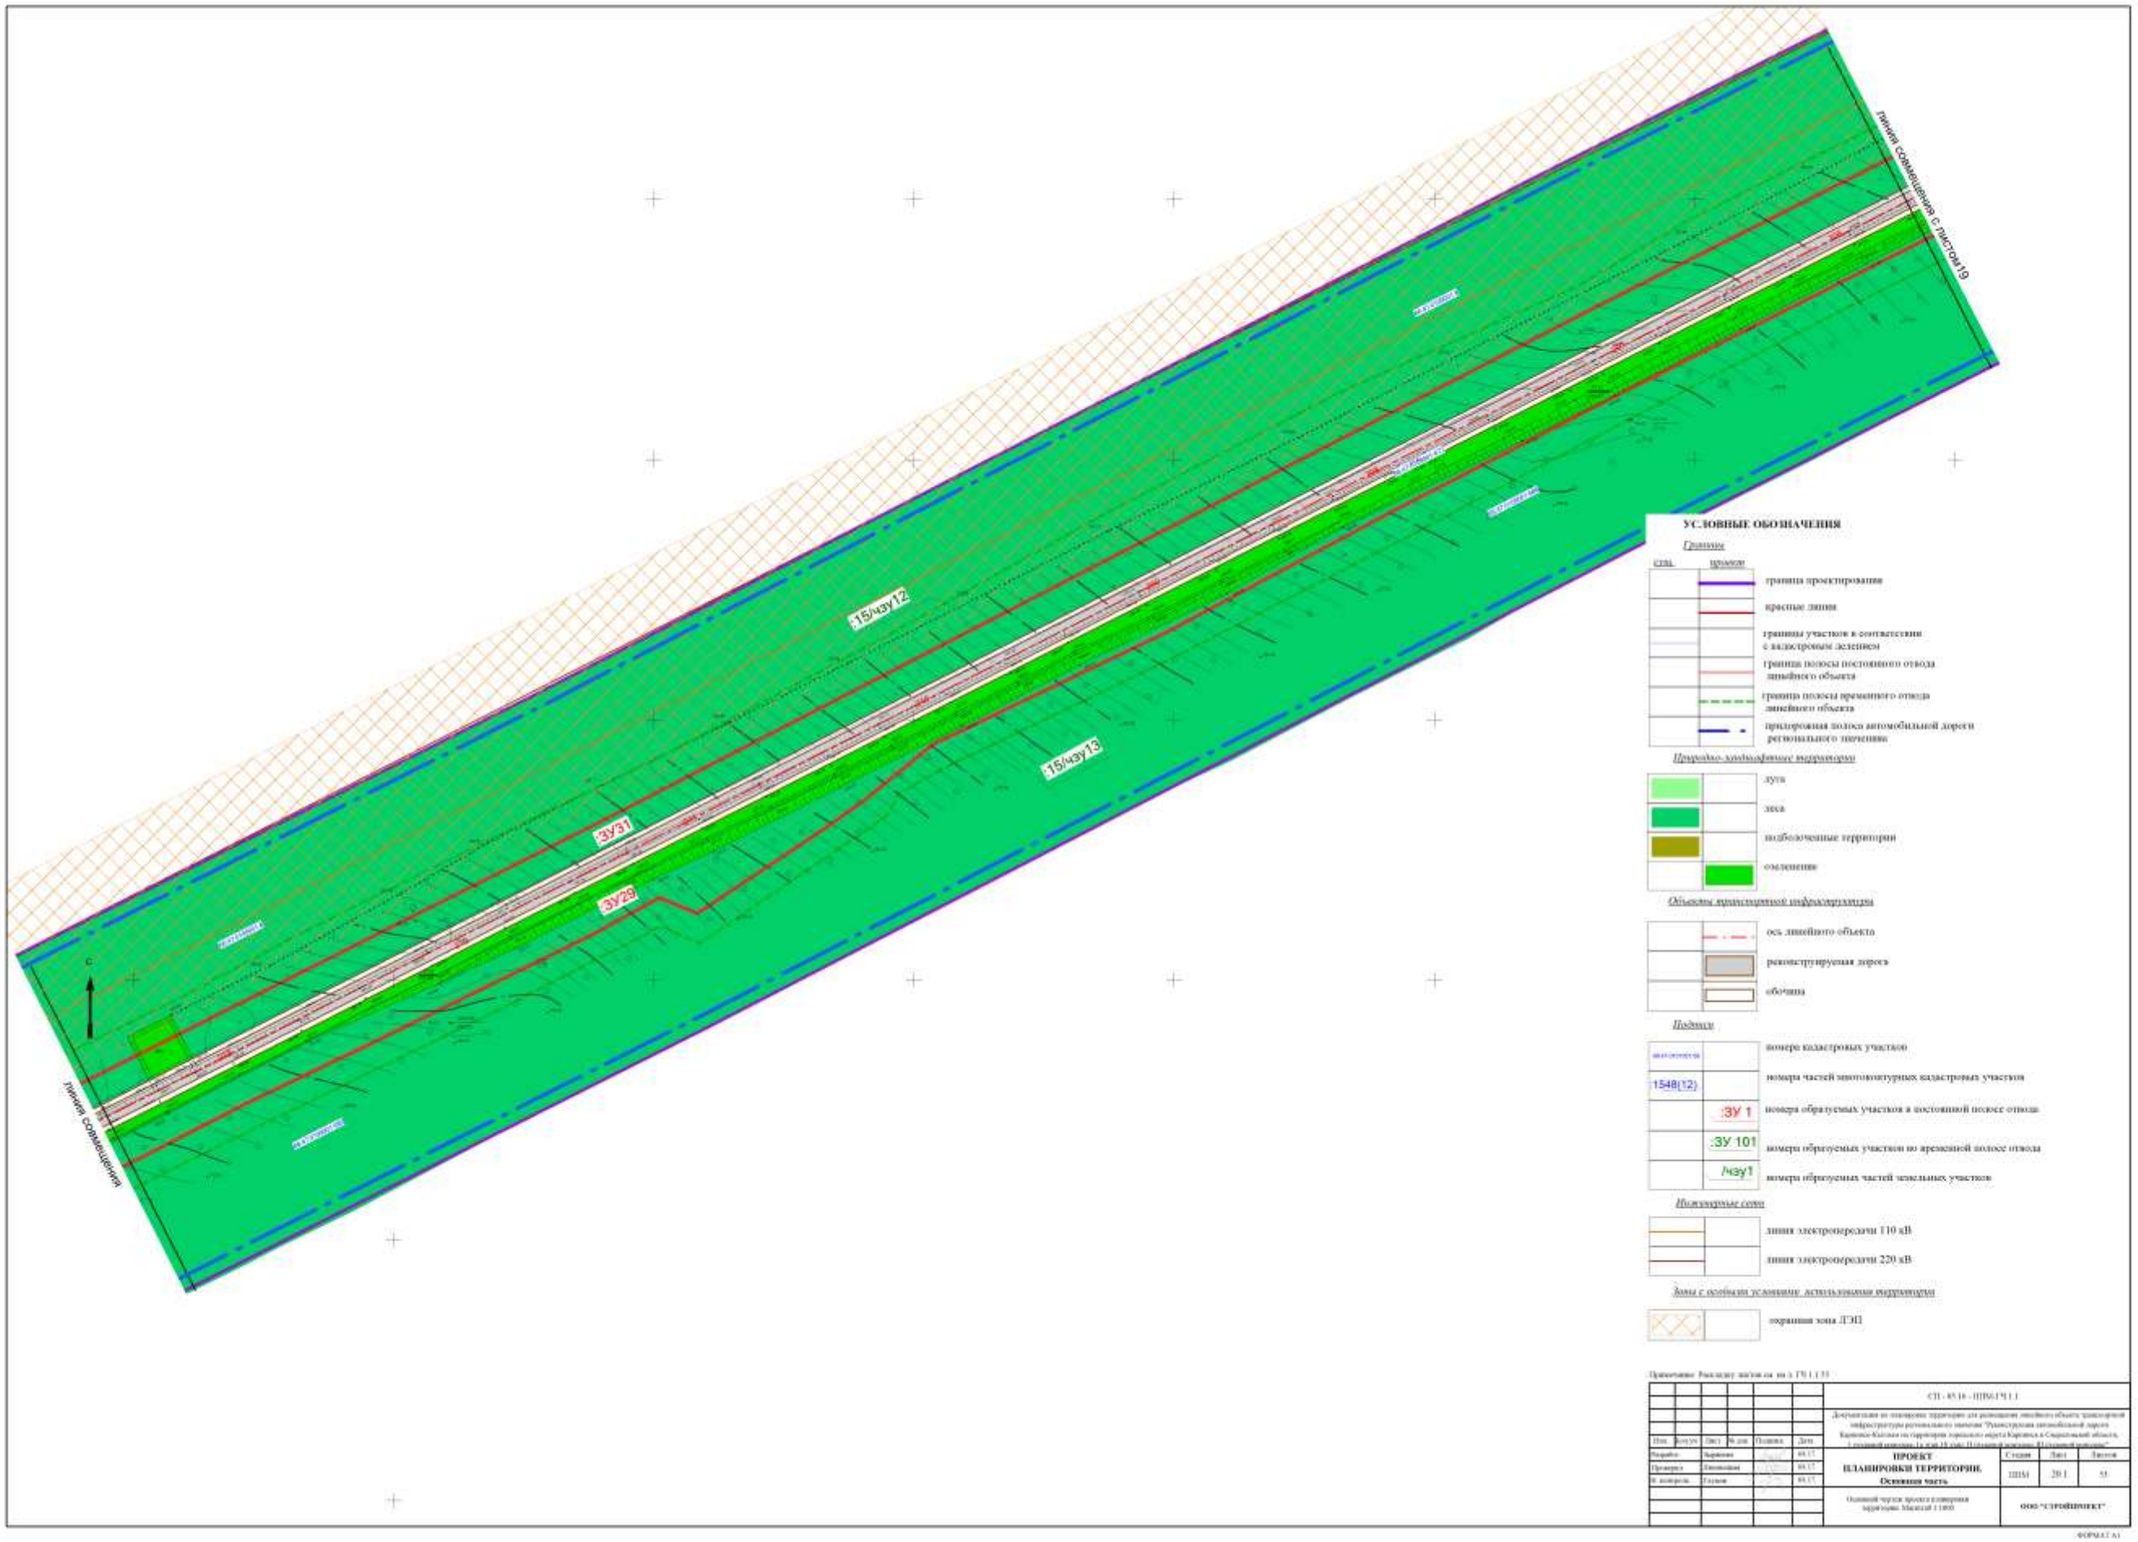

Линия совмещения с листом 19
:15/чзу12
:15/чзу13
:ЗУ31
:ЗУ29
С
Линия совмещения
УСЛОВНЫЕ ОБОЗНАЧЕНИЯ
Границы
граница проектирования
красные линии
границы участков в соответствии с кадастровым делением
граница полосы постоянного отвода линейного объекта
граница полосы временного отвода линейного объекта
придорожная полоса автомобильной дороги регионального значения
Природно-хозяйственные территории
луга
леса
подболоченные территории
озеленение
Объекты транспортной инфраструктуры
ось линейного объекта
реконструируемая дорога
обочина
Подписи
номера кадастровых участков
1548(12)
номера частей многоконтурных кадастровых участков
:ЗУ 1
номера образуемых участков в постоянной полосе отвода
:ЗУ 101
номера образуемых участков во временной полосе отвода
/чзу1
номера образуемых частей земельных участков
Инженерные сети
линия электропередачи 110 кВ
линия электропередачи 220 кВ
Зоны с особыми условиями использования территории
охранная зона ЛЭП
Примечание: Раскладку листов см. на л. ГЧ 1.1.33
СП - 85.16 - ППБ-ГЧ 1.1
Документация по планировке территории для размещения линейного объекта транспортной инфраструктуры регионального значения "Реконструкция автомобильной дороги Карпенск-Калтаки на территории городского округа Карпенск Свердловской области, 1 этап(от километра 14 км+ 15 м до 1 километра 10 плюс 0 метров)"
ПРОЕКТ ПЛАНИРОВКИ ТЕРРИТОРИИ. Основная часть
Стадия: ППМ; Лист: 20 1; Листов: 53
Основной чертеж проекта планировки территории. Масштаб 1:1000
ООО "СТРОЙПРОЕКТ"
ФОРМАТ А1

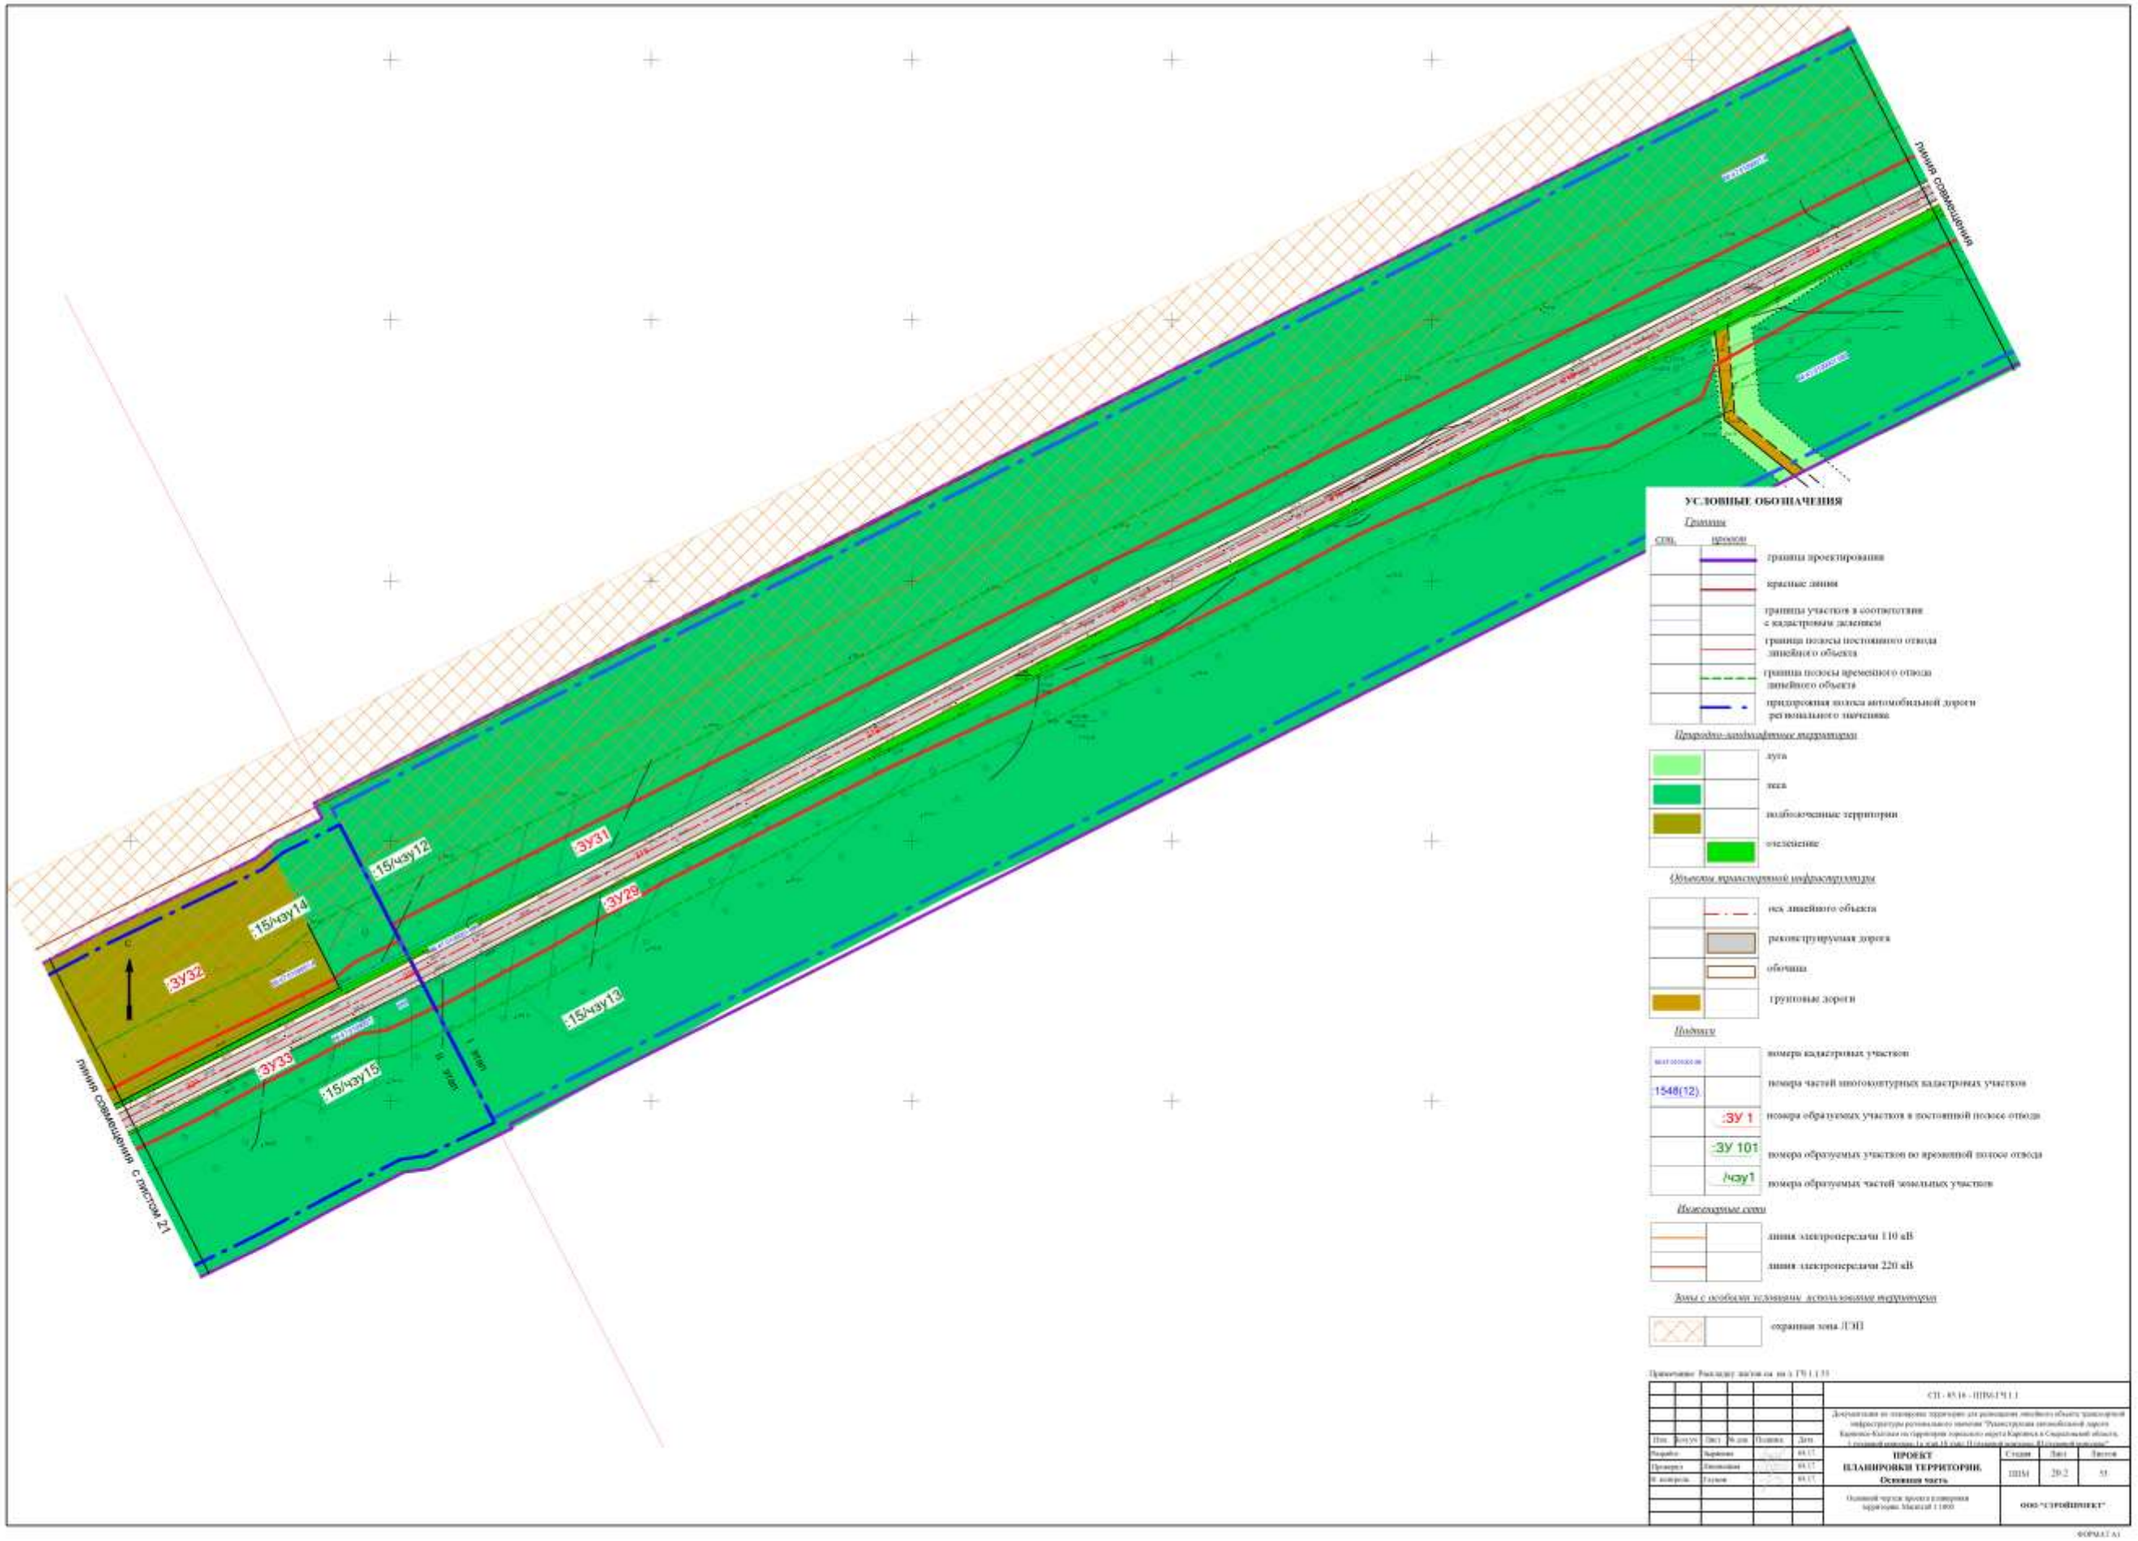
Линия совмещения
:ЗУ31
:15/чзу12
:15/чзу14
:ЗУ32
:ЗУ33
:15/чзу15
:ЗУ29
:15/чзу13
Линия совмещения с листом 21
УСЛОВНЫЕ ОБОЗНАЧЕНИЯ
Границы
граница проектирования
красные линии
границы участков в соответствии с кадастровым делением
граница полосы постоянного отвода линейного объекта
граница полосы временного отвода линейного объекта
придорожная полоса автомобильной дороги регионального значения
Природно-ландшафтные территории
луга
леса
водоохранные территории
озеленение
Объекты транспортной инфраструктуры
ось линейного объекта
реконструируемая дорога
обочина
грунтовые дороги
Подписи
номера кадастровых участков
номера частей многоконтурных кадастровых участков
1548(12)
:ЗУ 1
номера образуемых участков в постоянной полосе отвода
:ЗУ 101
номера образуемых участков во временной полосе отвода
/чзу1
номера образуемых частей земельных участков
Инженерные сети
линия электропередачи 110 кВ
линия электропередачи 220 кВ
Зоны с особыми условиями использования территории
охранная зона ЛЭП
СП - 85.16 - ППО-179.1.1
ПРОЕКТ ПЛАНИРОВКИ ТЕРРИТОРИИ. Основная часть
ППМ
ООО "СТРОЙПРОЕКТ"

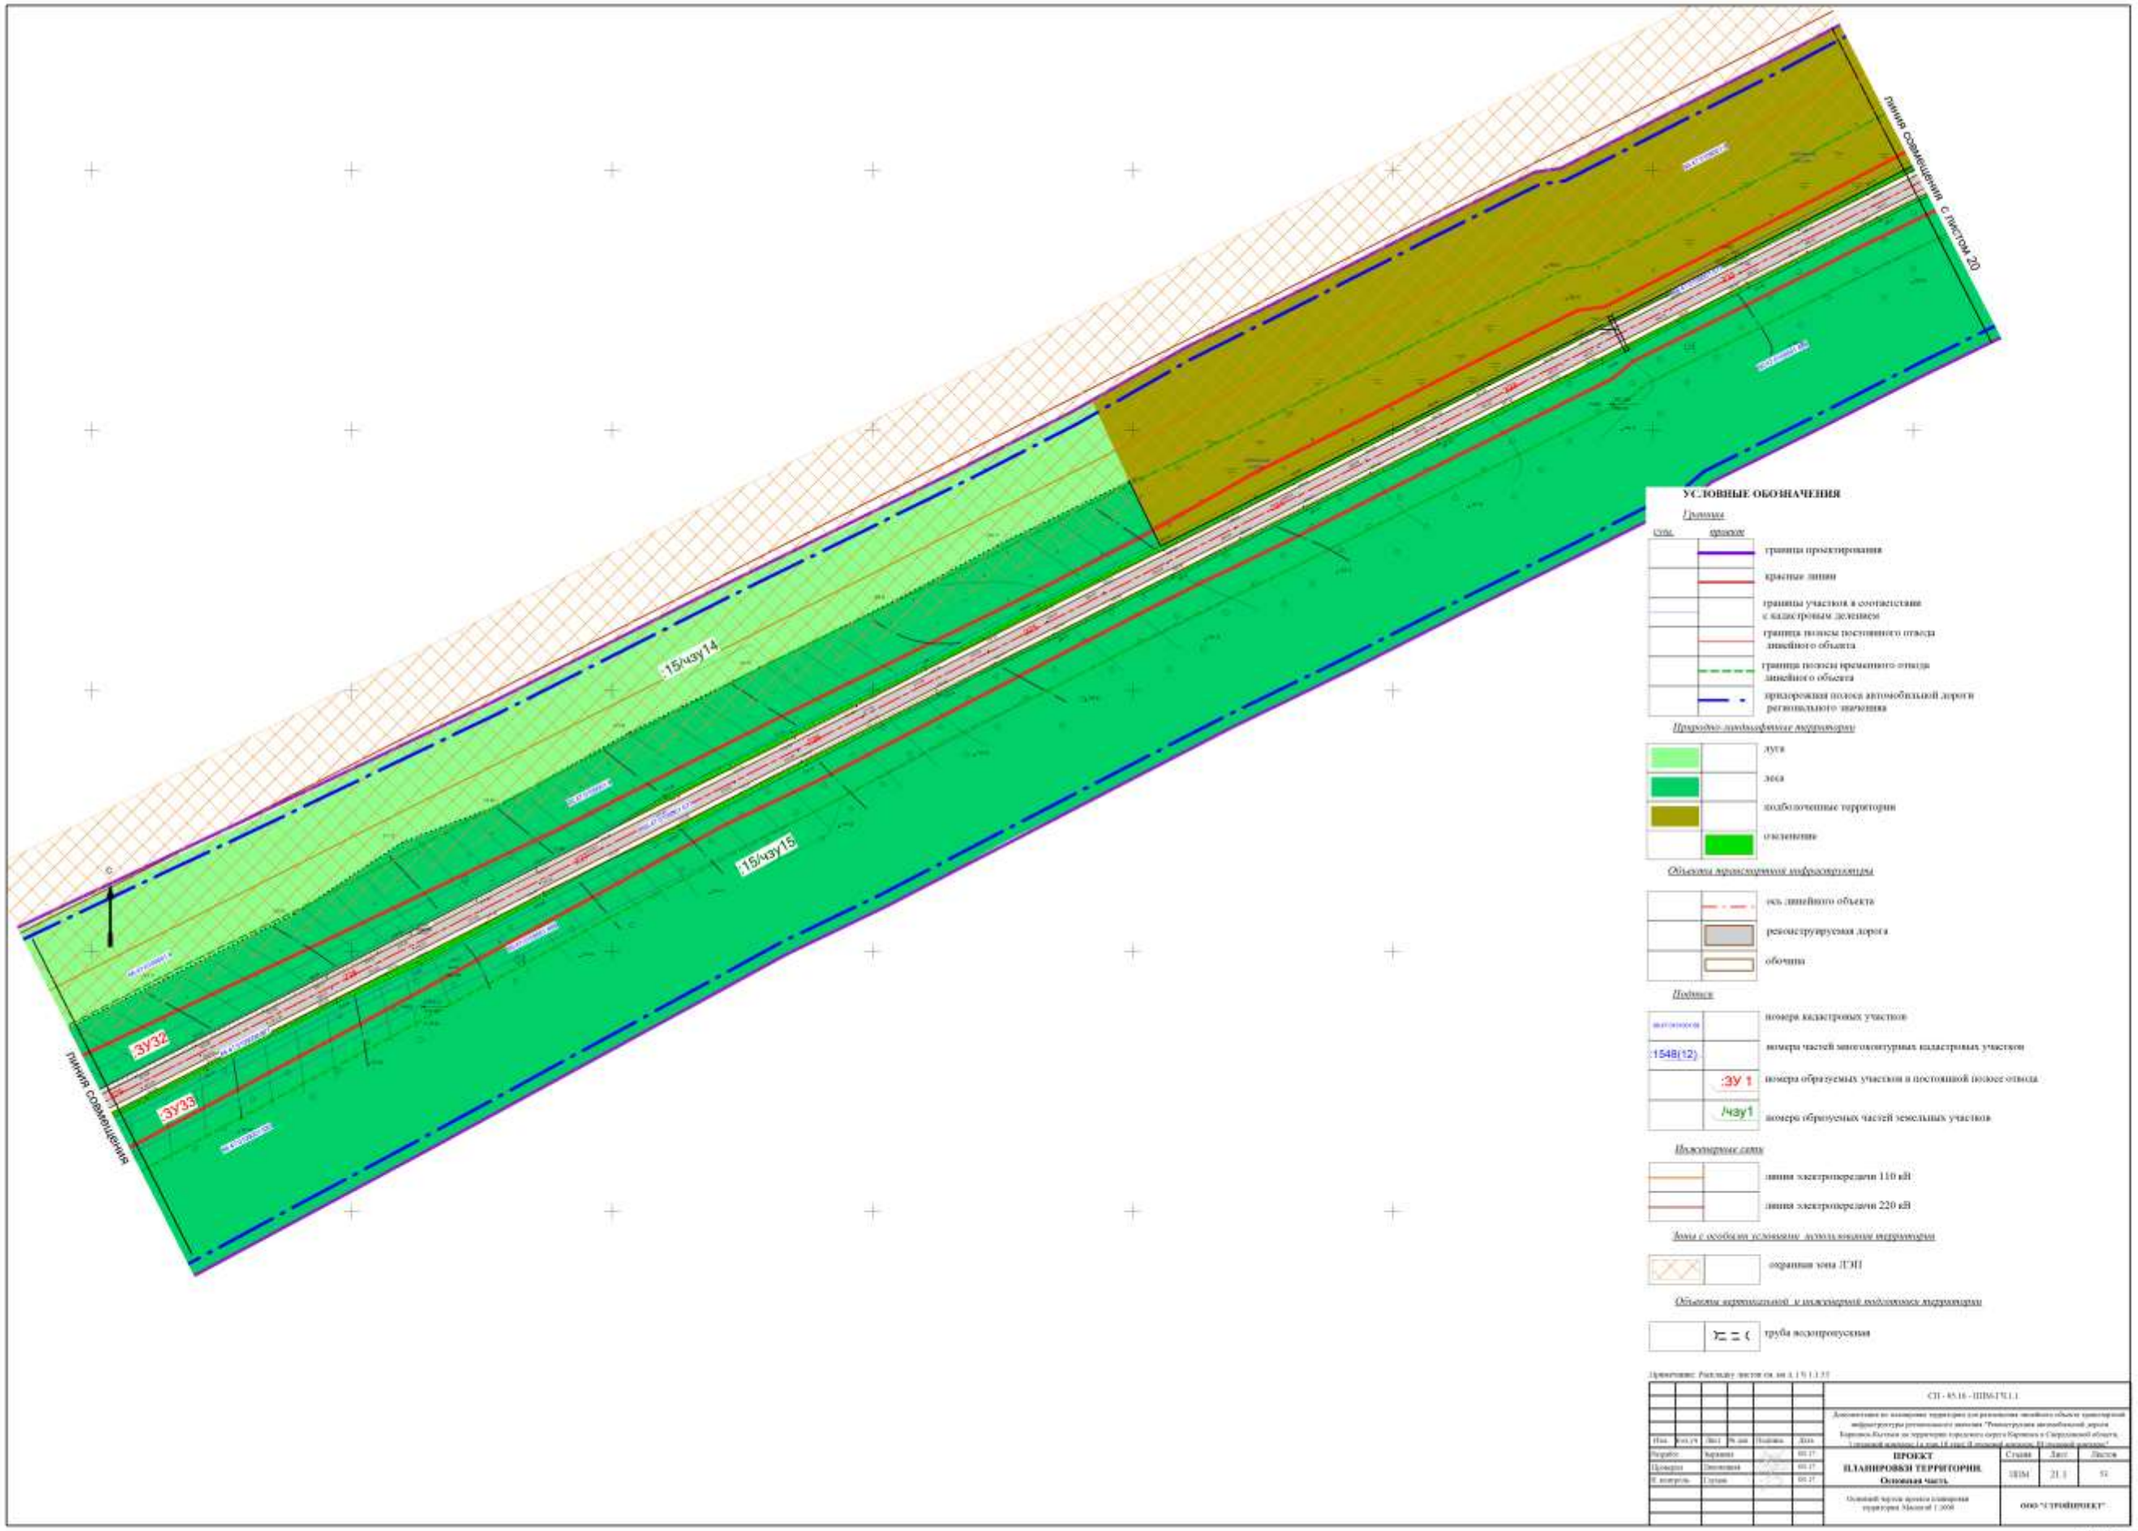
Линия совмещения с листом 20
:15/чзу14
:15/чзу15
:ЗУ32
:ЗУ33
Линия совмещения
УСЛОВНЫЕ ОБОЗНАЧЕНИЯ
Границы
границы проектирования
красные линии
границы участков в соответствии с кадастровым делением
граница полосы постоянного отвода линейного объекта
граница полосы временного отвода линейного объекта
придорожная полоса автомобильной дороги регионального значения
Природно-ландшафтные территории
луга
леса
подболоченные территории
озеленение
Объекты транспортной инфраструктуры
ось линейного объекта
реконструируемая дорога
обочина
Подписи
номера кадастровых участков
1548(12)
номера частей многоконтурных кадастровых участков
:ЗУ 1
номера образуемых участков в постоянной полосе отвода
/чзу1
номера образуемых частей земельных участков
Инженерные сети
линия электропередачи 110 кВ
линия электропередачи 220 кВ
Зоны с особыми условиями использования территории
охранная зона ЛЭП
Объекты вертикальной и инженерной подготовки территории
труба водопропускная
Примечание: Раскладку листов см. на л. 1 (1.1.1.1)
СП - 85.16 - ШВМ-ТЧ.1.1
Документация по планировке территории для размещения линейного объекта транспортной инфраструктуры регионального значения "Реконструкция автомобильной дороги Карпинск-Быстрая на территории городского округа Карпинск в Свердловской области. 1 этап: 1 пусковой комплекс (1 пусковой комплекс, 2 пусковой комплекс)"
ПРОЕКТ ПЛАНИРОВКИ ТЕРРИТОРИИ. Основная часть
Стадия: ППМ
Лист: 21.1
Листов: 51
Основной чертеж проекта планировки территории. Масштаб 1:5000
ООО "СТРОЙПРОЕКТ"
ФОРМАТ А1

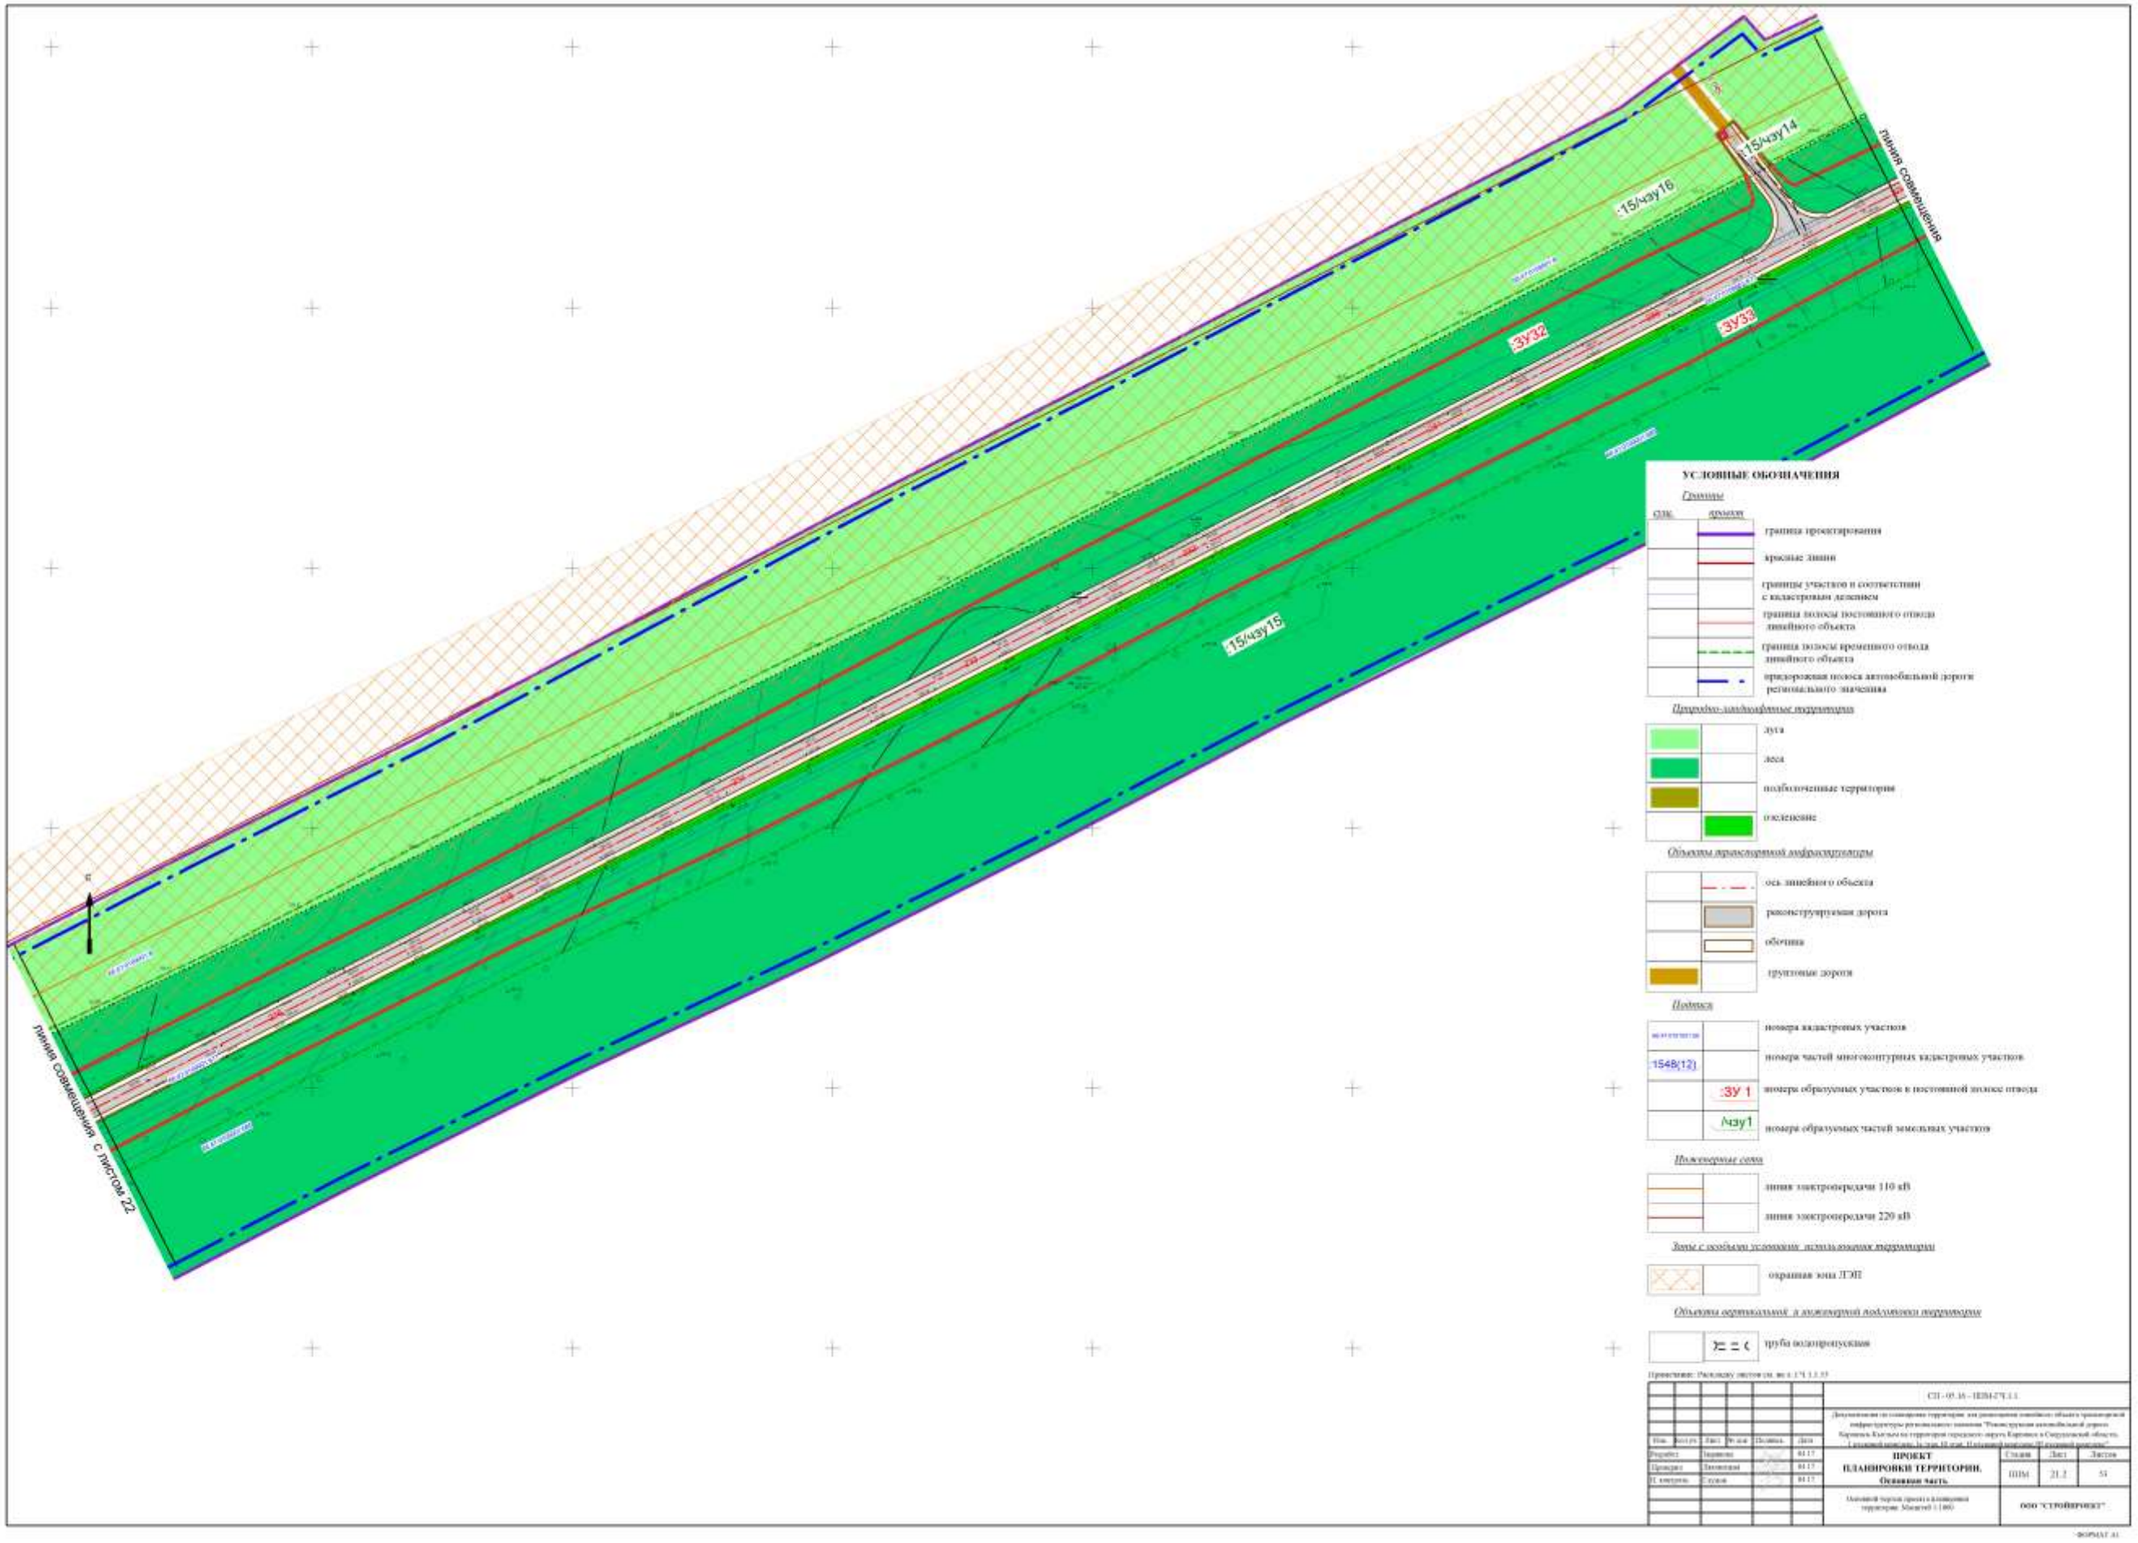
15/чзу14
15/чзу16
ЗУ32
ЗУ33
15/чзу15
линия совмещения
линия совмещения с листом 22
С
УСЛОВНЫЕ ОБОЗНАЧЕНИЯ
Границы
граница проектирования
красные линии
границы участков и соответствии с кадастровым делением
граница полосы постоянного отвода линейного объекта
граница полосы временного отвода линейного объекта
придорожная полоса автомобильной дороги регионального значения
Природно-ландшафтные территории
луга
леса
подболоченные территории
озеленение
Объекты транспортной инфраструктуры
ось линейного объекта
реконструируемая дорога
обочина
грунтовые дороги
Подписи
номера кадастровых участков
1548(12)
номера частей многоконтурных кадастровых участков
:ЗУ 1
номера образуемых участков в постоянной полосе отвода
номера образуемых частей земельных участков
Инженерные сети
линия электропередачи 110 кВ
линия электропередачи 220 кВ
Зоны с особыми условиями использования территории
охранная зона ЛЭП
Объекты вертикальной и инженерной подготовки территории
труба водопропускная
Примечание: Раскладку листов см. на л. 1ГЧ 1.1.15
СП–05.16 – ППМ-1ГЧ 1.1
Документация по планировке территории для размещения линейного объекта транспортной инфраструктуры регионального значения "Реконструкция автомобильной дороги Барнаул-Кытманово-Тогул-Чарышское-Алтайский край" Барнаул-Кытманово на территории городского округа Барнаул и Смоленского района Алтайского края, 1-й этап. II этап. Участковый километр 27 главной трассы"
ПРОЕКТ ПЛАНИРОВКИ ТЕРРИТОРИИ. Основная часть
Стадия: ППМ; Лист: 21.2; Листов: 51
Основной чертеж проекта планировки территории. Масштаб 1:1000
ООО "СТРОЙПРОЕКТ"
ФОРМАТ А1

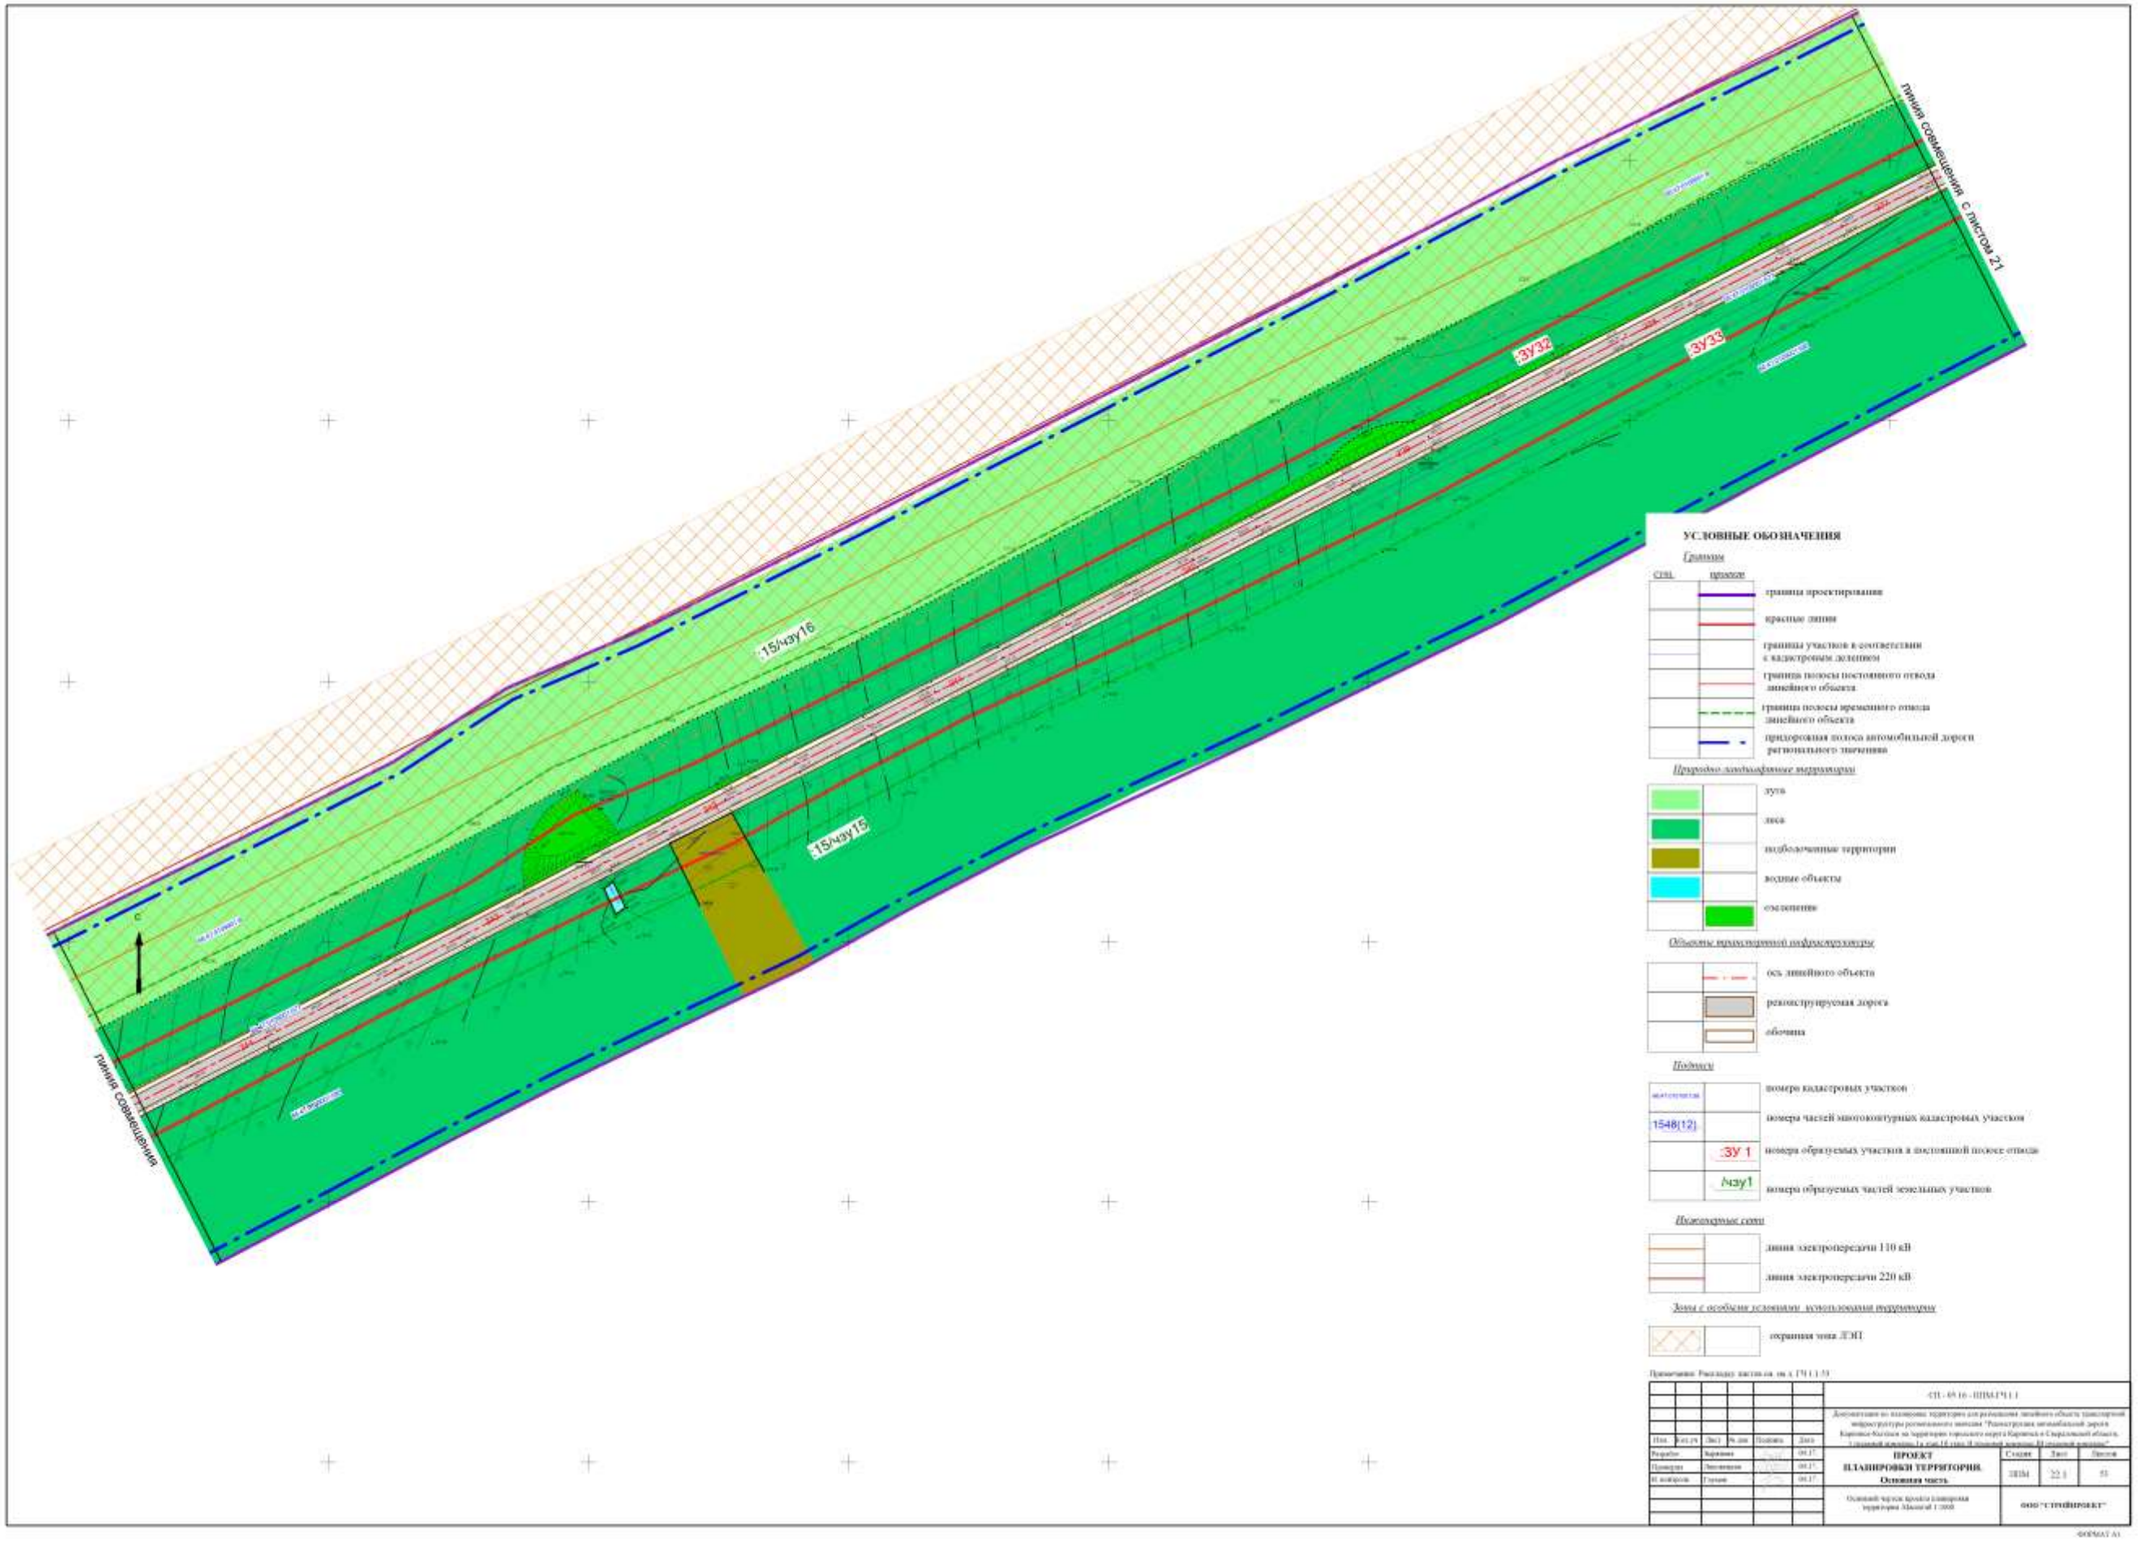
Линия совмещения с листом 21
ЗУ32
ЗУ33
15/зу16
15/зу15
Линия совмещения
УСЛОВНЫЕ ОБОЗНАЧЕНИЯ
Границы
СПЗЗ
проекта
граница проектирования
красные линии
границы участков в соответствии с кадастровым делением
граница полосы постоянного отвода линейного объекта
граница полосы временного отвода линейного объекта
придорожная полоса автомобильной дороги регионального значения
Природно-ландшафтные территории
луга
леса
подболочанные территории
водные объекты
озеленение
Объекты транспортной инфраструктуры
ось линейного объекта
реконструируемая дорога
обочина
Подписи
номера кадастровых участков
1548(12)
номера частей многоконтурных кадастровых участков
ЗУ 1
номера образуемых участков в полосе отвода
/чзу1
номера образуемых частей земельных участков
Инженерные сети
линия электропередачи 110 кВ
линия электропередачи 220 кВ
Зоны с особыми условиями использования территории
охранная зона ЛЭП
Примечание: Ведомость листов см. л. ГЧ 1.1-33
СП - 05.16 - ППМ ГЧ 1.1
Документация по планировке территории для размещения линейного объекта транспортной инфраструктуры регионального значения "Реконструкция автомобильной дороги Карпинск-Кытлым на территории городского округа Карпинск в Свердловской области, с годовой нагрузкой 1,6 млн.т.км. В плотной нагрузке 0,8 годовой нагрузки"
Изм. Кол.уч. Лист № док. Подпись Дата
Разработ. Карпинин 06.17
Проверил Пономарев 06.17
Н. контроль Гусева 06.17
ПРОЕКТ ПЛАНИРОВКИ ТЕРРИТОРИИ. Основная часть
Стадия Т Лист 22.1 Листов 53
Основной чертеж проекта планировки территории. Масштаб 1:5000
ООО "СТРОЙПРОЕКТ"
ФОРМАТ А1

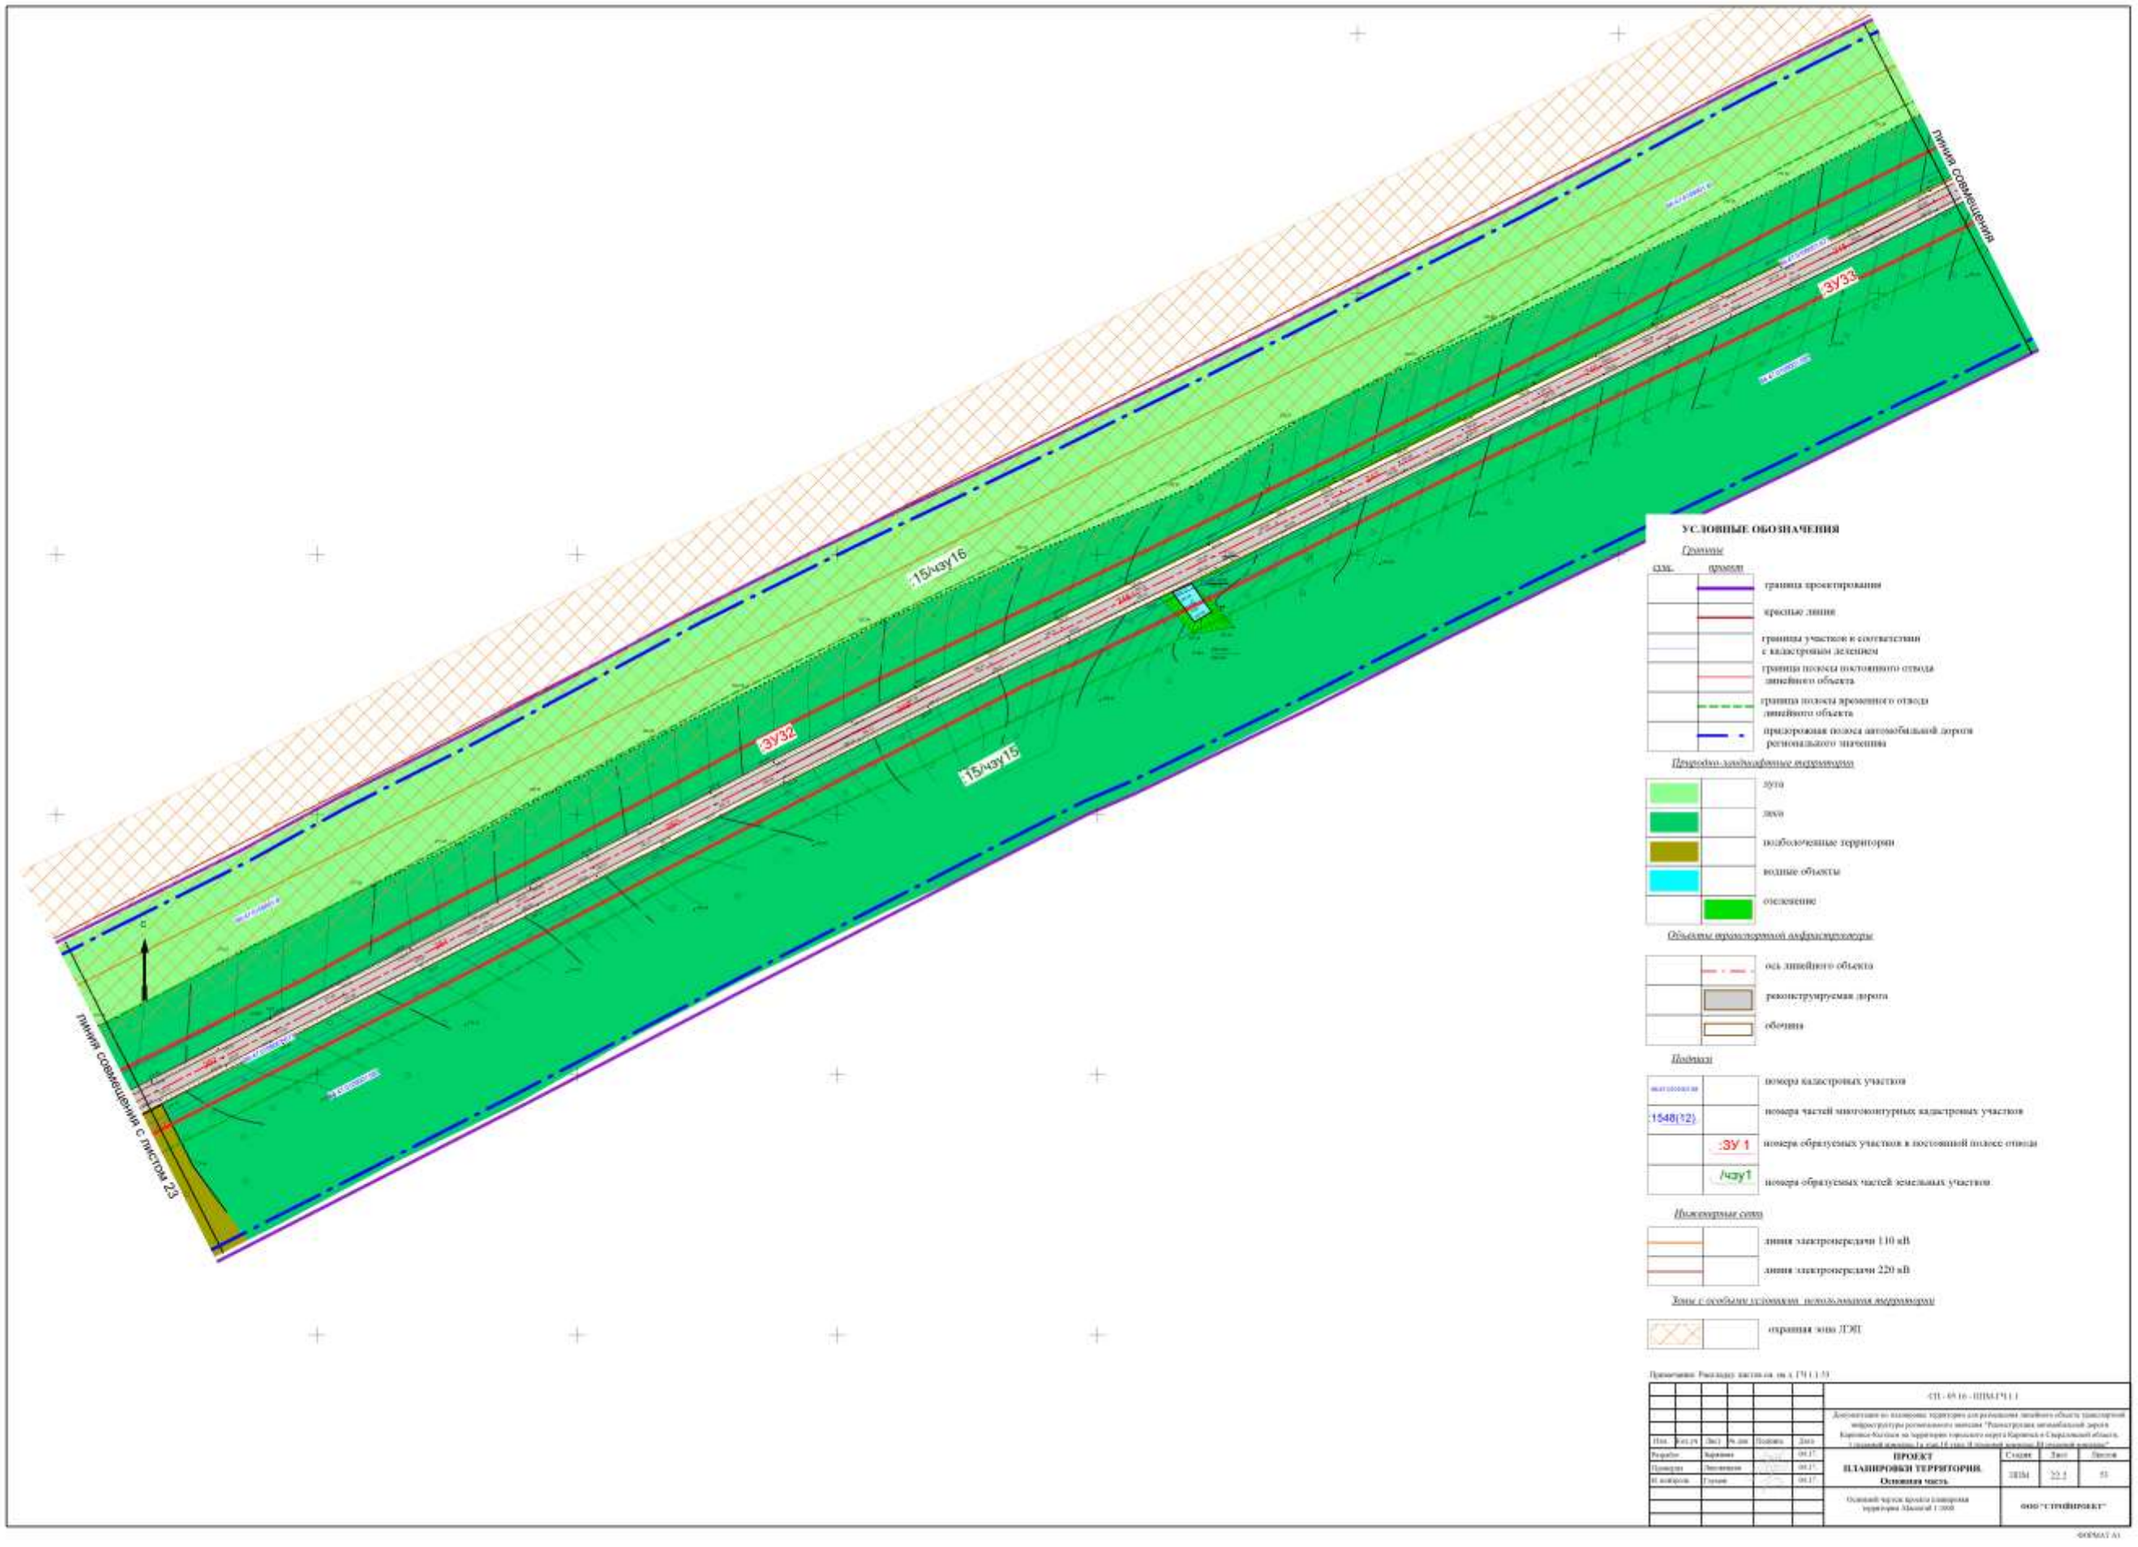
ЗУ33
ЗУ32
15/чзу16
15/чзу15
ЛИНИЯ СОВМЕЩЕНИЯ
ЛИНИЯ СОВМЕЩЕНИЯ С ЛИСТОМ 23
УСЛОВНЫЕ ОБОЗНАЧЕНИЯ
Границы
сущ.
проект
граница проектирования
красные линии
границы участков в соответствии с кадастровым делением
границы полосы постоянного отвода линейного объекта
граница полосы временного отвода линейного объекта
придорожная полоса автомобильной дороги регионального значения
Природно-ландшафтные территории
луга
леса
подболоченные территории
водные объекты
озеленение
Объекты транспортной инфраструктуры
ось линейного объекта
реконструируемая дорога
обочина
Подписи
номера кадастровых участков
1548(12)
номера частей многоконтурных кадастровых участков
:ЗУ 1
номера образуемых участков в постоянной полосе отвода
/чзу1
номера образуемых частей земельных участков
Инженерные сети
линия электропередачи 110 кВ
линия электропередачи 220 кВ
Зоны с особыми условиями использования территории
охранная зона ЛЭП
Примечание: Раскадровка листов см. л. ГП 1.1.33
СП - 69.16 - ПЗ(ЗУ) 1.1
Документация по планировке территории для размещения линейного объекта транспортной инфраструктуры регионального значения "Реконструкция автомобильной дороги Каратузское-Каптырево на территории городского округа Каратузский Красноярского края, 1 пусковой комплекс 1а этап 1й этап, 2 пусковой комплекс 1й этап, 2й этап"
Изм. Кол.уч. Лист № док. Подпись Дата
Разработ. Карпенко 09.17
Проверил Лисовенко 09.17
Н. контроль Гуськов 09.17
ПРОЕКТ ПЛАНИРОВКИ ТЕРРИТОРИИ. Основная часть
Стадия Лист Листов
ПЗМ 22.1 53
Основной чертеж проекта планировки территории. Масштаб 1:5000
ООО "СТРОЙПРОЕКТ"
ФОРМАТ А1

УСЛОВНЫЕ ОБОЗНАЧЕНИЯ

Границы

сущ. *проект*

- граница проектирования
- красные линии
- границы участков в соответствии с кадастровым делением
- граница полосы постоянного отвода линейного объекта
- граница полосы временного отвода линейного объекта
- придорожная полоса автомобильной дороги регионального значения

Природно-ландшафтные территории

- луга
- леса
- подболоченные территории
- озеленение

Объекты транспортной инфраструктуры

- ось линейного объекта
- реконструируемая дорога
- обочина
- грунтовые дороги

Подписи

- 66:47:0101001:58 — номера кадастровых участков
- :1548(12) — номера частей многоконтурных кадастровых участков
- :ЗУ 1 — номера образуемых участков в постоянной полосе отвода
- /чзу1 — номера образуемых частей земельных участков

Инженерные сети


- линия электропередачи 110 кВ
- линия электропередачи 220 кВ
- газопровод магистральный

Зоны с особыми условиями использования территории

- минимальное расстояние от газопровода высокого давления
- охранная зона ЛЭП

Объекты вертикальной и инженерной подготовки территории

- труба водопропускная

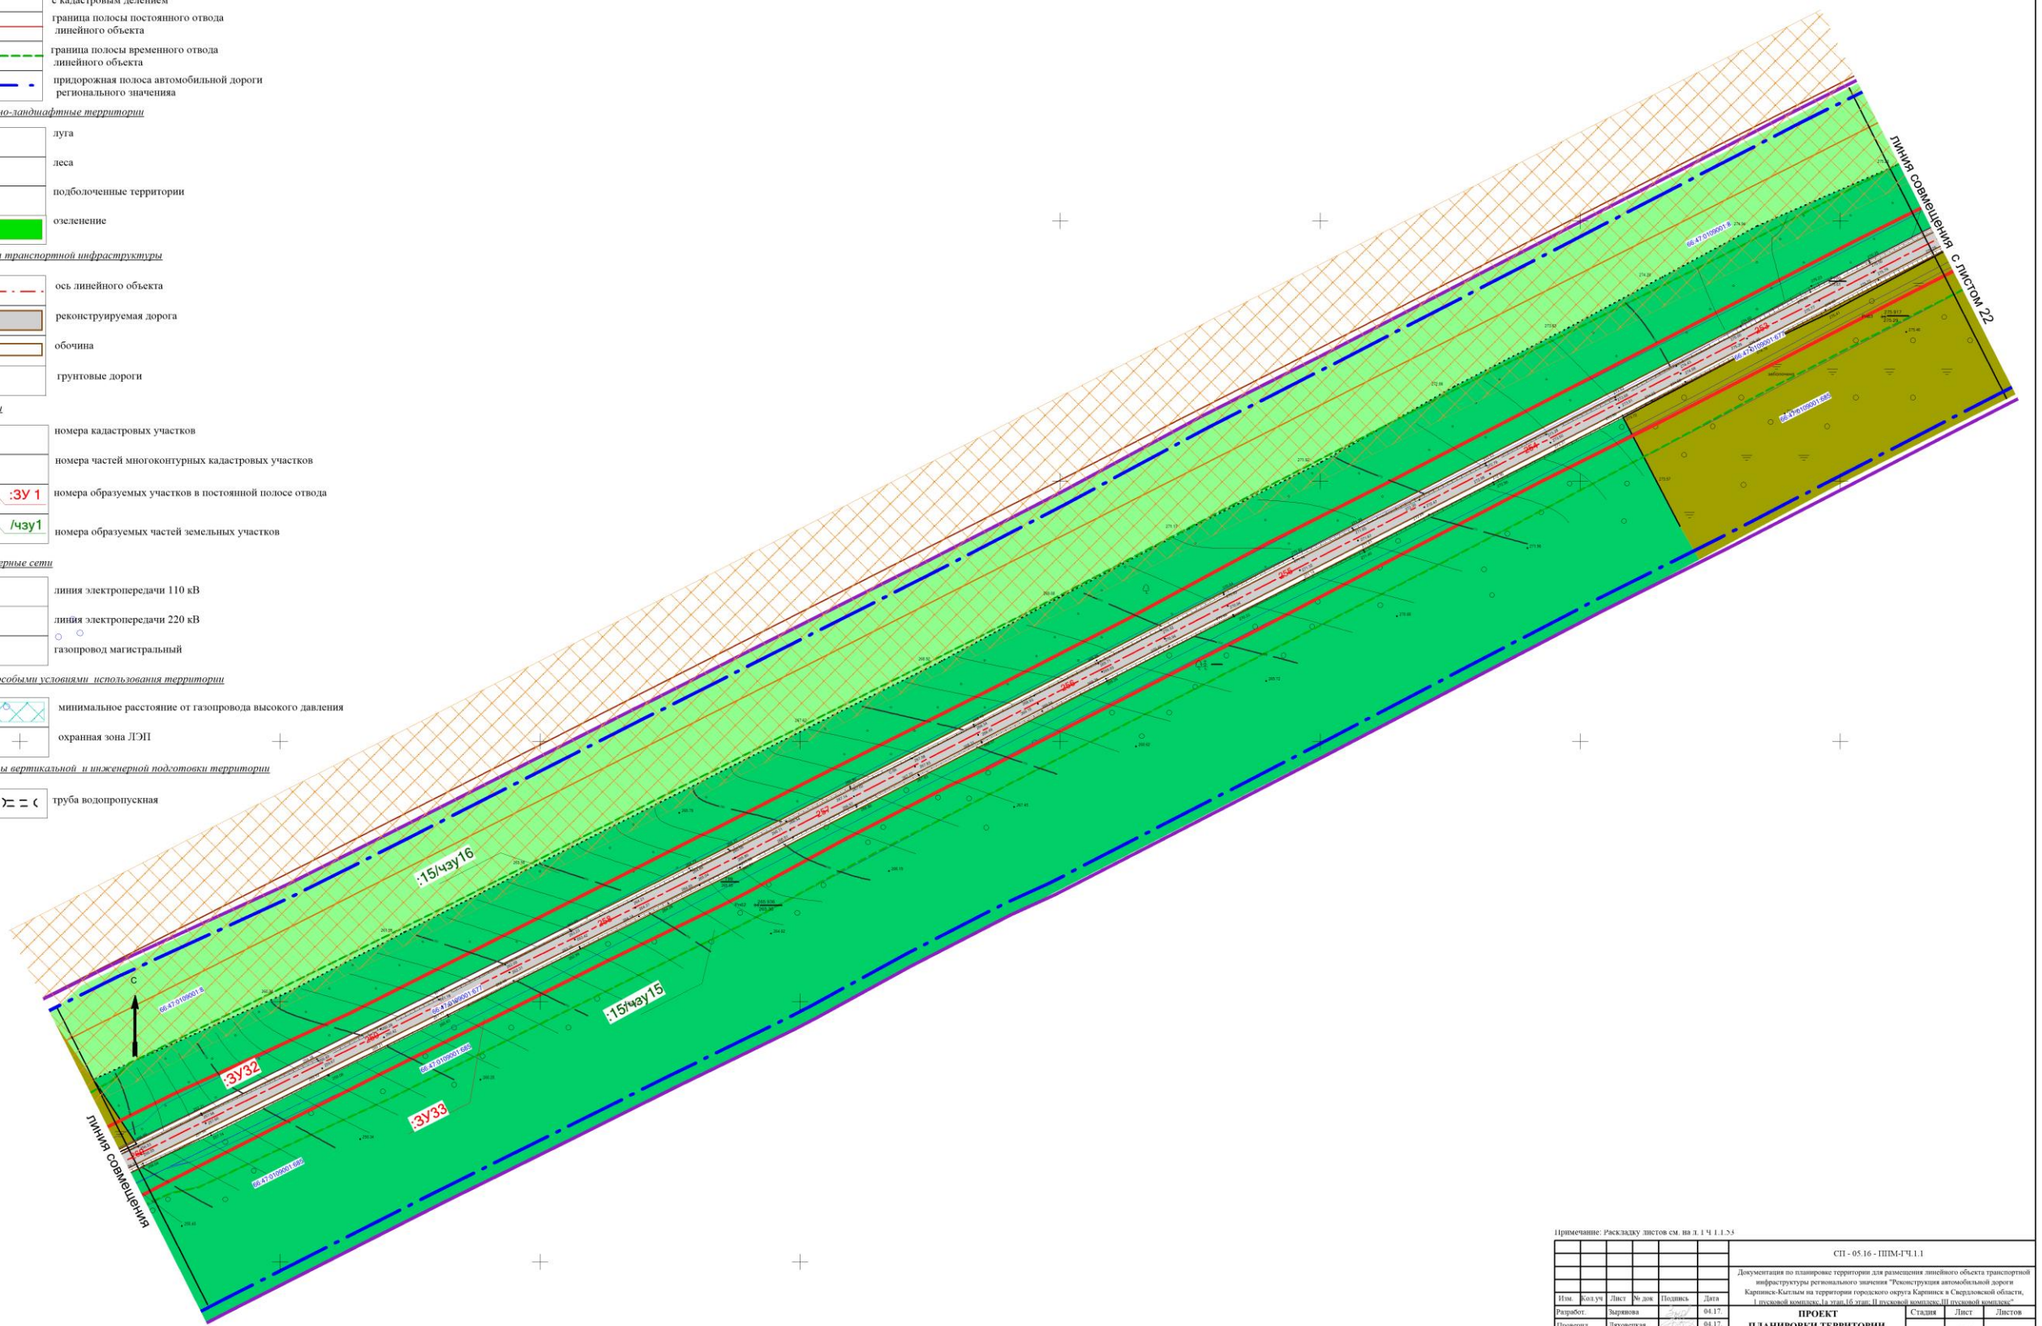

Примечание: Раскладку листов см. на л. 1 Ч 1.1.3.3

							СП - 05.16 - ППМ-ГЧ.1.1
							Документация по планировке территории для размещения линейного объекта транспортной инфраструктуры регионального значения "Реконструкция автомобильной дороги Карпинск-Кытлым на территории городского округа Карпинск и Сосьвинской области, 1 пусковой комплекс, 1а этап,1б этап; II пусковой комплекс,III пусковой комплекс"
Изм.	Кол.уч	Лист	№ док	Подпись	Дата		
Разработ.		Зырянова			04.17.	**ПРОЕКТ ПЛАНИРОВКИ ТЕРРИТОРИИ. Основная часть**	Стадия: ППМ; Лист: 23.1; Листов: 53
Проверил		Леховецкая			04.17.		
Н. контроль		Глумов			04.17.		
						Основной чертеж проекта планировки территории. Масштаб 1:1000	ООО "СТРОЙПРОЕКТ"

ФОРМАТ А1

УСЛОВНЫЕ ОБОЗНАЧЕНИЯ

Границы

сущ. *проект*

- граница проектирования
- красные линии
- границы участков в соответствии с кадастровым делением
- граница полосы постоянного отвода линейного объекта
- граница полосы временного отвода линейного объекта
- придорожная полоса автомобильной дороги регионального значениия

Природно-ландшафтные территории

- луга
- леса
- подболоченные территории
- озеленение

Объекты транспортной инфраструктуры

- ось линейного объекта
- реконструируемая дорога
- обочина
- грунтовые дороги

Подписи

- 66:47:0101001:58 — номера кадастровых участков
- :1548(12) — номера частей многоконтурных кадастровых участков
- :ЗУ 1 — номера образуемых участков в постоянной полосе отвода
- /чзу1 — номера образуемых частей земельных участков

Инженерные сети


- линия электропередачи 110 кВ
- линия электропередачи 220 кВ
- газопровод магистральный

Зоны с особыми условиями использования территории

- минимальное расстояние от газопровода высокого давления
- охранная зона ЛЭП

Объекты вертикальной и инженерной подготовки территории

- труба водопропускная

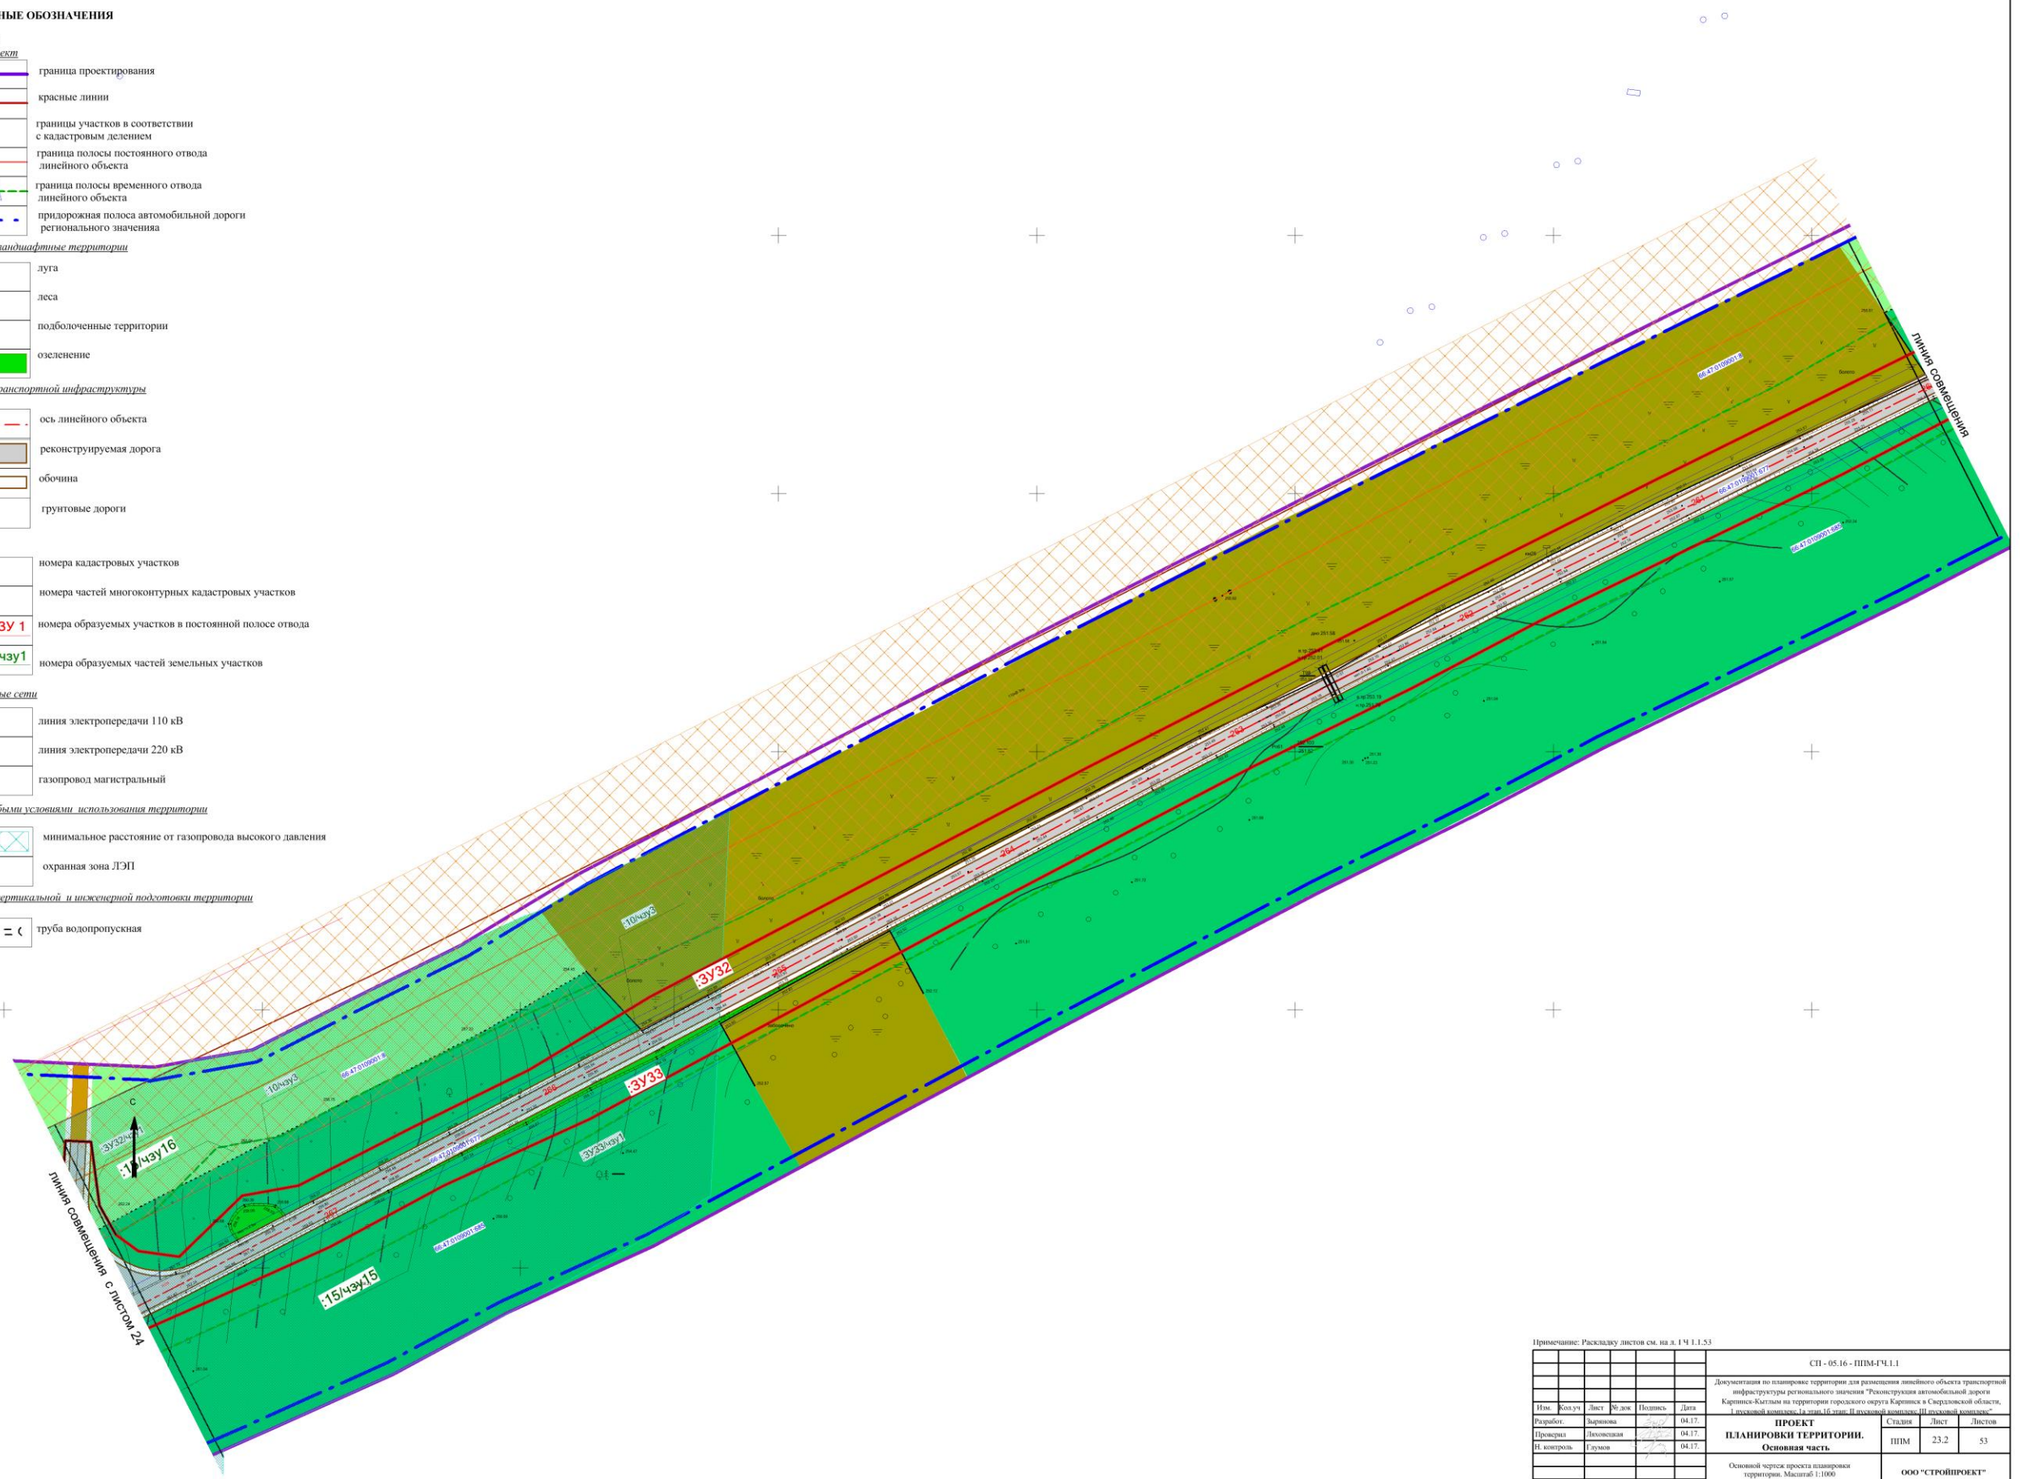

Примечание: Раскладку листов см. на л. 1 Ч 1.1.53

						СП - 05.16 - ППМ-ГЧ.1.1	
						Документация по планировке территории для размещения линейного объекта транспортной инфраструктуры регионального значения "Реконструкция автомобильной дороги Карпинск-Кытлым на территории городского округа Карпинск в Свердловской области, 1 пусковой комплекс 1а этап,1б этап, II пусковой комплекс III пусковой комплекс"	
Изм.	Кол.уч	Лист	№ док	Подпись	Дата		
Разработ.		Баранова			04.17	**ПРОЕКТ ПЛАНИРОВКИ ТЕРРИТОРИИ. Основная часть**	Стадия: ППМ; Лист: 23.2; Листов: 53
Проверил		Лехновская			04.17		
Н. контроль		Глумов			04.17		
						Основной чертеж проекта планировки территории. Масштаб 1:1000	ООО "СТРОЙПРОЕКТ"

ФОРМАТ А1

УСЛОВНЫЕ ОБОЗНАЧЕНИЯ

Границы

сущ. *проект*

- граница проектирования
- красные линии
- границы населенных пунктов
- границы участков в соответствии с кадастровым делением
- граница полосы постоянного отвода линейного объекта
- граница полосы временного отвода линейного объекта
- придорожная полоса автомобильной дороги регионального значенияа

Природно-ландшафтные территории

- луга
- леса
- подболоченные территории
- озеленение

Объекты транспортной инфраструктуры

- ось линейного объекта
- реконструируемая дорога
- обочина
- грунтовые дороги

Подписи

- 66:47:0101001:58 — номера кадастровых участков
- :1548(12) — номера частей многоконтурных кадастровых участков
- :ЗУ 1 — номера образуемых участков в постоянной полосе отвода
- :ЗУ 101 — номера образуемых участков во временной полосе отвода
- /чзу1 — номера образуемых частей земельных участков

Инженерные сети


- линия электропередачи 110 кВ
- линия электропередачи 220 кВ
- газопровод магистральный

Зоны с особыми условиями использования территории

- минимальное расстояние от газопровода высокого давления
- охранная зона ЛЭП

Объекты вертикальной и инженерной подготовки территории

- труба водопропускная

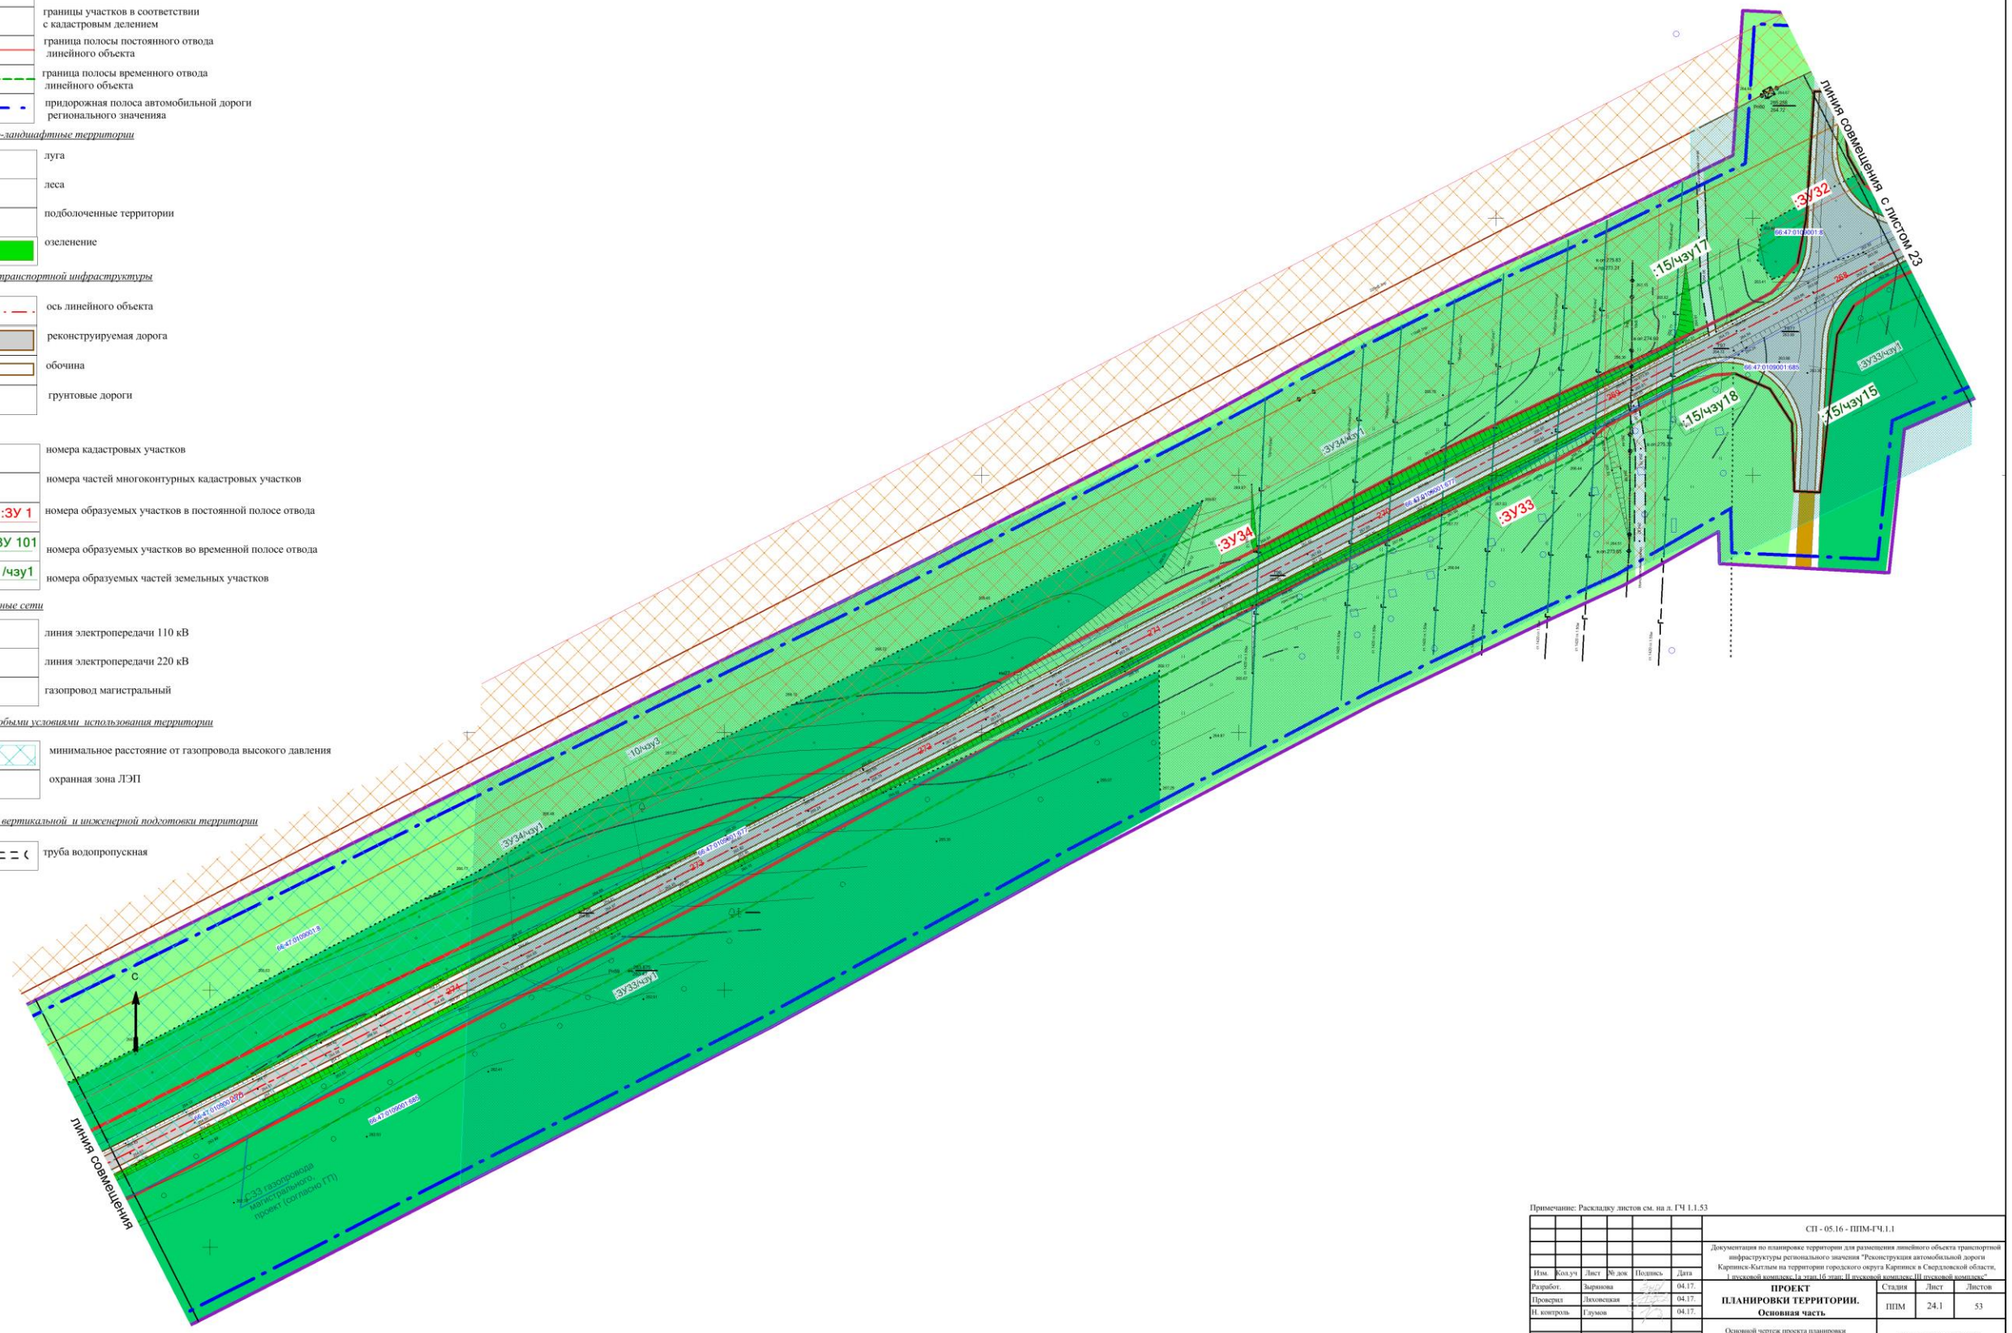

Примечание: Раскладку листов см. на л. ГЧ 1.1.53

						СП - 05.16 - ППМ-ГЧ.1.1		
						Документация по планировке территории для размещения линейного объекта транспортной инфраструктуры регионального значения "Реконструкция автомобильной дороги Карпинск-Кытлым на территории городского округа Карпинск в Свердловской области, 1 пусковой комплекс (1а этап,1б этап), II пусковой комплекс, III пусковой комплекс"		
Изм.	Кол.уч.	Лист	№ док.	Подпись	Дата			
Разработ.		Баранова			04.17.	ПРОЕКТ ПЛАНИРОВКИ ТЕРРИТОРИИ. Основная часть	Стадия	Лист	Листов
Проверил		Лиховская			04.17.		ППМ	24.1	53
Н. контроль		Глумов			04.17.				
						Основной чертеж проекта планировки территории. Масштаб 1:1000	ООО "СТРОЙПРОЕКТ"		

ФОРМАТ А1

УСЛОВНЫЕ ОБОЗНАЧЕНИЯ

Границы

сущ. *проект*

- граница проектирования
- красные линии
- границы населенных пунктов
- границы участков в соответствии с кадастровым делением
- граница полосы постоянного отвода линейного объекта
- граница полосы временного отвода линейного объекта
- придорожная полоса автомобильной дороги регионального значения

Природно-ландшафтные территории

- луга
- леса
- подболоченные территории
- озеленение

Объекты транспортной инфраструктуры

- ось линейного объекта
- реконструируемая дорога
- обочина
- грунтовые дороги

Подписи

- 66:47:0101001:58 — номера кадастровых участков
- :1548(12) — номера частей многоконтурных кадастровых участков
- :ЗУ 1 — номера образуемых участков в постоянной полосе отвода
- :ЗУ 101 — номера образуемых участков во временной полосе отвода
- /чзу1 — номера образуемых частей земельных участков

Инженерные сети


- линия электропередачи 110 кВ
- линия электропередачи 220 кВ
- газопровод магистральный

Зоны с особыми условиями использования территории

- минимальное расстояние от газопровода высокого давления
- охранная зона ЛЭП

Объекты вертикальной и инженерной подготовки территории

- труба водопропускная

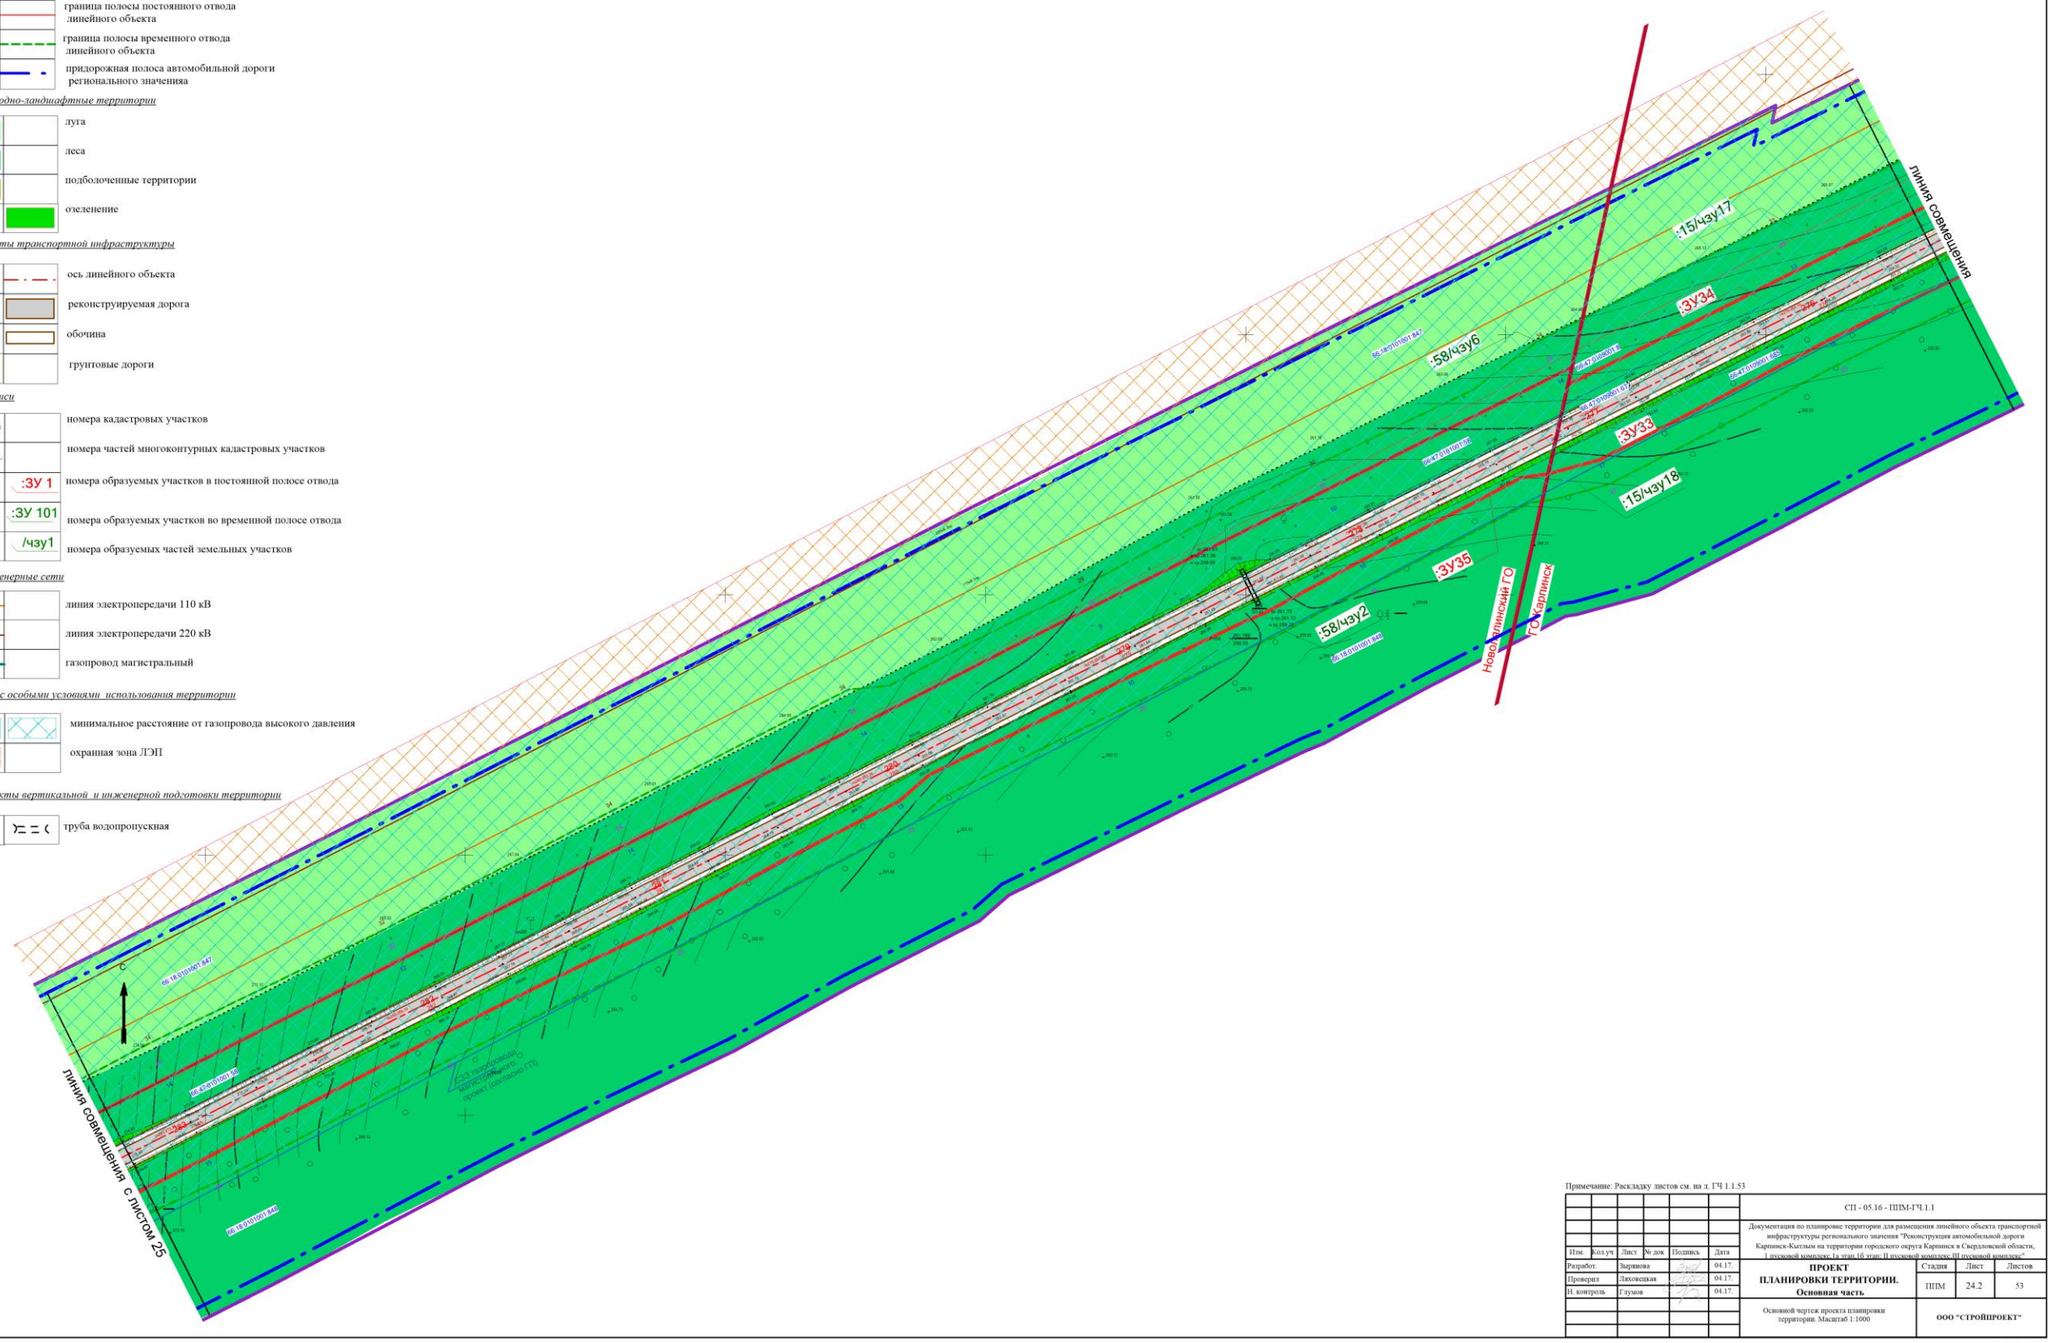

Примечание: Раскладку листов см. на л. ГЧ 1.1.53

						СП - 05.16 - ППМ-ГЧ.1.1	
						Документация по планировке территории для размещения линейного объекта транспортной инфраструктуры регионального значения "Реконструкция автомобильной дороги Карпинск-Кытлым на территории городского округа Карпинск и Свердловской области, 1 пусковой комплекс 1а этап 1б этап; II пусковой комплекс III пусковой комплекс"	
Изм.	Кол.уч	Лист	№ док	Подпись	Дата		
Разработ.		Карякина			04.17.	**ПРОЕКТ ПЛАНИРОВКИ ТЕРРИТОРИИ. Основная часть**	Стадия: ППМ; Лист: 24.2; Листов: 53
Проверил		Лиховецкая			04.17.		
Н. контроль		Глумов			04.17.		
						Основной чертеж проекта планировки территории. Масштаб 1:1000	ООО "СТРОЙПРОЕКТ"

ФОРМАТ А1

УСЛОВНЫЕ ОБОЗНАЧЕНИЯ

Границы

сущ. | проект

- граница проектирования
- красные линии
- границы участков в соответствии с кадастровым делением
- граница полосы постоянного отвода линейного объекта
- граница полосы временного отвода линейного объекта
- придорожная полоса автомобильной дороги регионального значения

Природно-ландшафтные территории

- луга
- леса
- подболоченные территории
- озеленение

Объекты транспортной инфраструктуры

- ось линейного объекта
- реконструируемая дорога
- обочина

Подписи


- 66:47:0101001:58 — номера кадастровых участков
- :1548(12) — номера частей многоконтурных кадастровых участков
- :ЗУ 1 — номера образуемых участков в постоянной полосе отвода
- :ЗУ 101 — номера образуемых участков во временной полосе отвода
- /чзу1 — номера образуемых частей земельных участков

Инженерные сети

- линия электропередачи 110 кВ
- линия электропередачи 220 кВ

Зоны с особыми условиями использования территории

- минимальное расстояние от газопровода высокого давления
- охранная зона ЛЭП

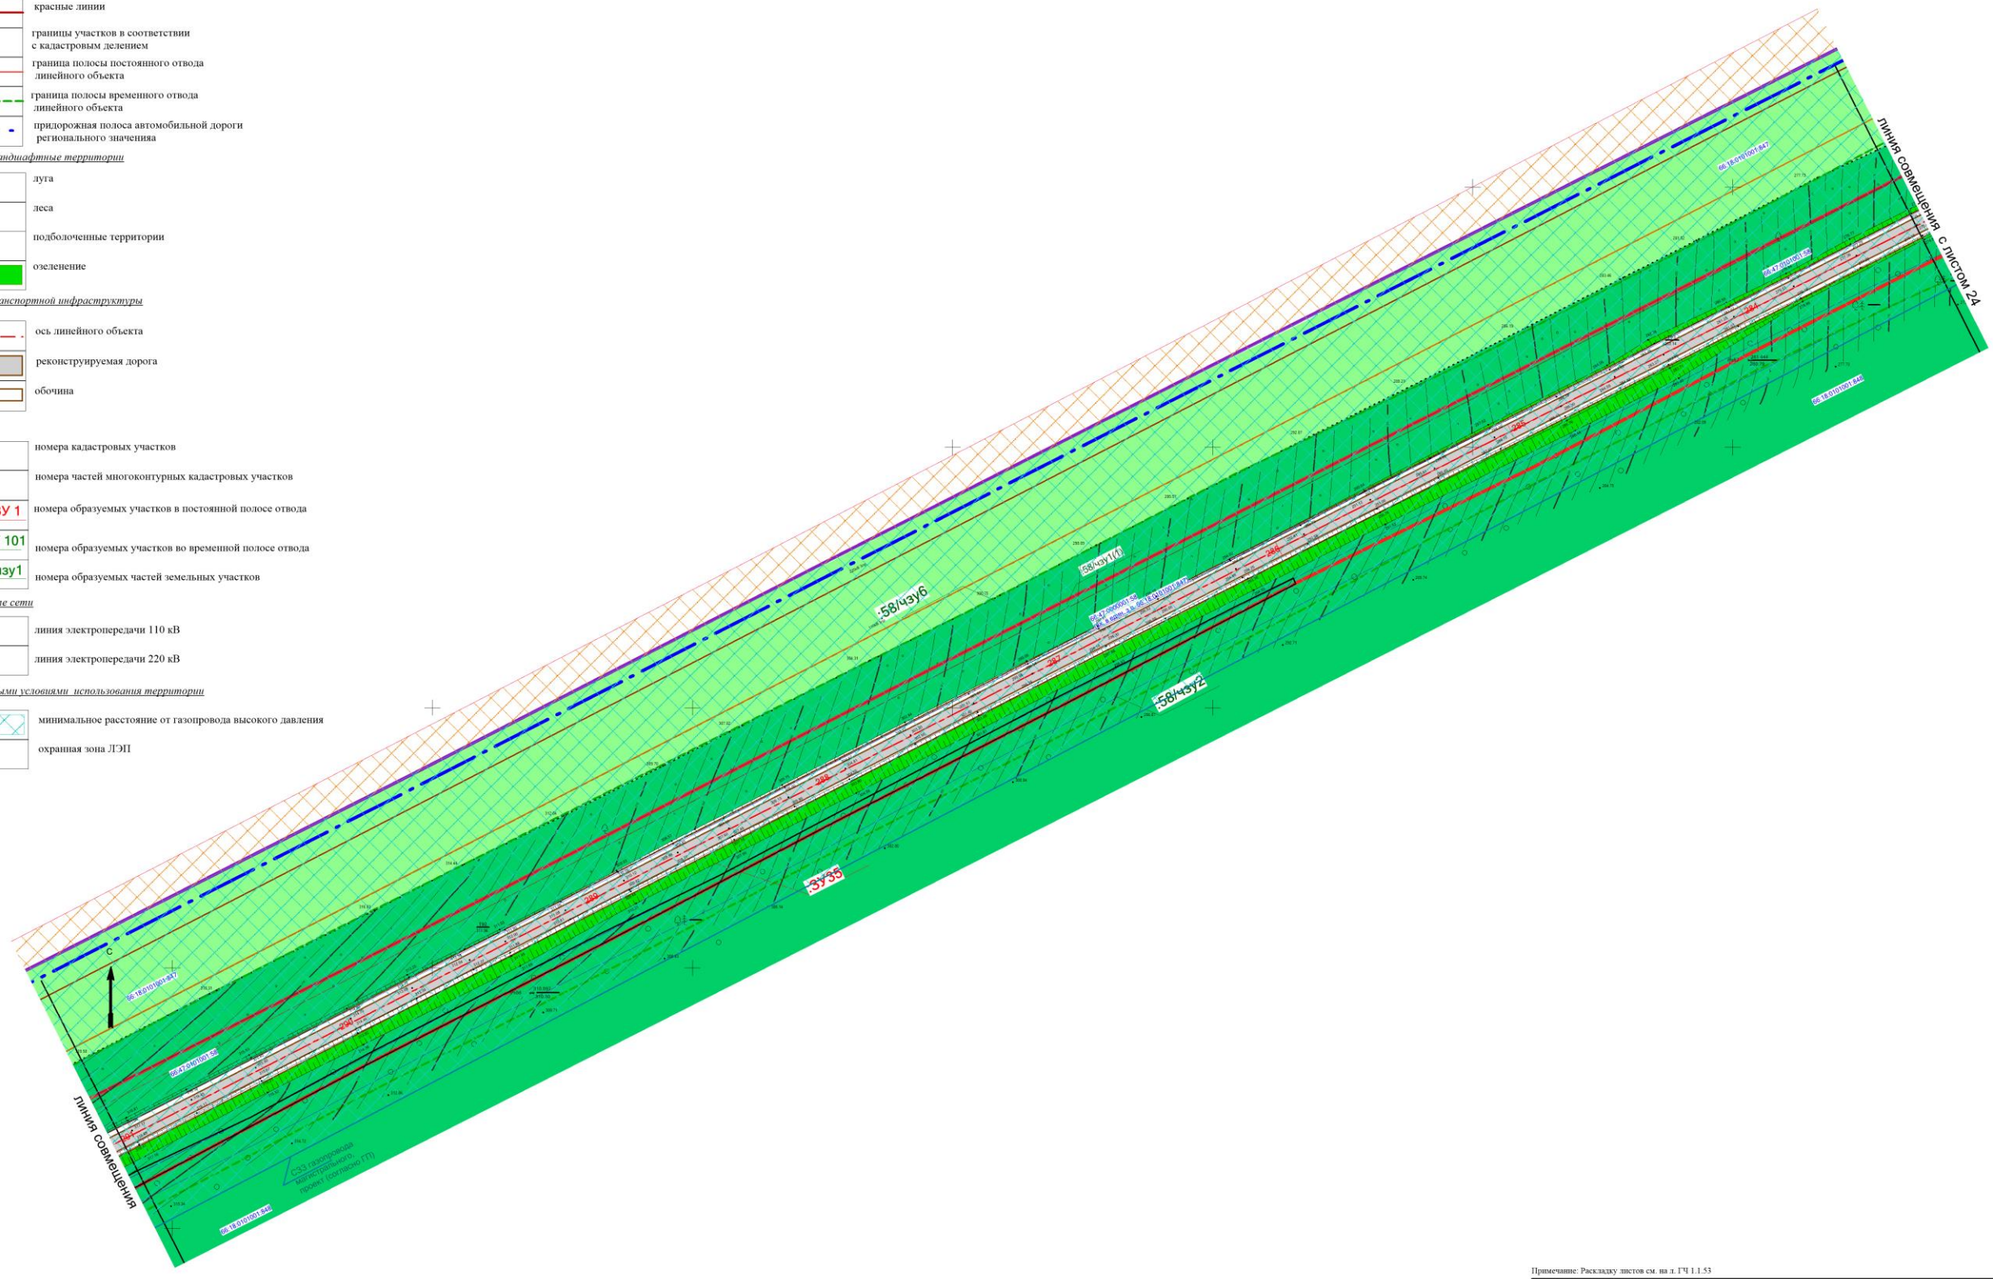

УСЛОВНЫЕ ОБОЗНАЧЕНИЯ

Границы

сущ. *проект*

- граница проектирования
- красные линии
- границы участков в соответствии с кадастровым делением
- граница полосы постоянного отвода линейного объекта
- граница полосы временного отвода линейного объекта
- придорожная полоса автомобильной дороги регионального значения

Природно-ландшафтные территории

- луга
- леса
- подболоченные территории
- озеленение

Объекты транспортной инфраструктуры

- ось линейного объекта
- реконструируемая дорога
- обочина

Подписи


- 66:47:0101001:58 — номера кадастровых участков
- :1548(12) — номера частей многоконтурных кадастровых участков
- :ЗУ 1 — номера образуемых участков в постоянной полосе отвода
- :ЗУ 101 — номера образуемых участков во временной полосе отвода
- /чзу1 — номера образуемых частей земельных участков

Инженерные сети

- линия электропередачи 110 кВ
- линия электропередачи 220 кВ

Зоны с особыми условиями использования территорий

- минимальное расстояние от газопровода высокого давления
- охранная зона ЛЭП

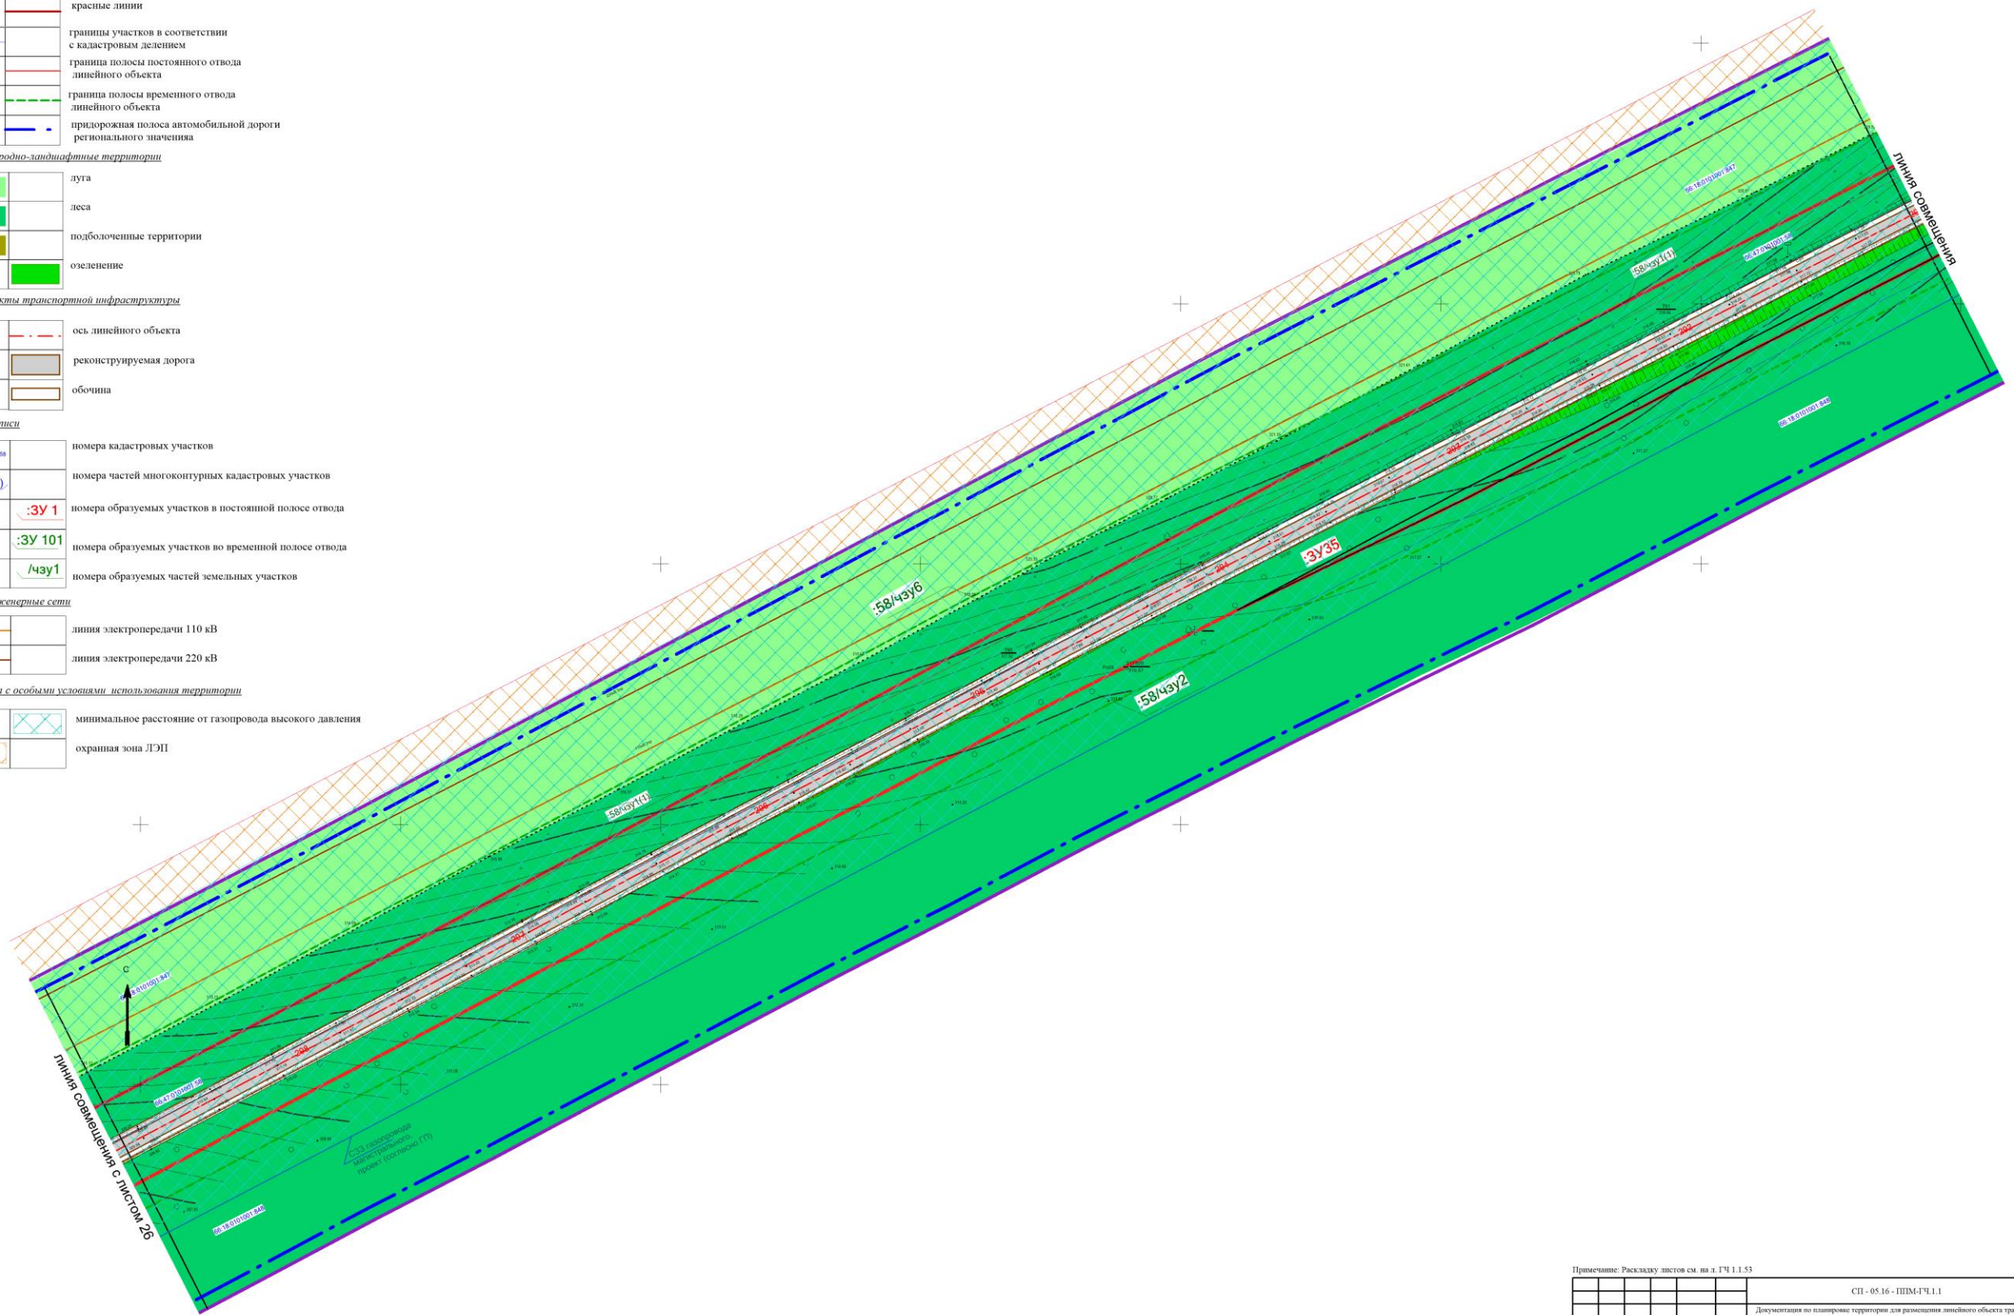

Примечание: Раскладку листов см. на л. ГЧ 1.1.53

						СП - 05.16 - ППМ-ГЧ.1.1	
						Документация по планировке территории для размещения линейного объекта транспортной инфраструктуры регионального значения "Реконструкция автомобильной дороги Карпинск-Кытлым на территории городского округа Карпинск в Свердловской области, I пусковой комплекс 1а этап 1б этап; II пусковой комплекс III пусковой комплекс".	
Изм.	Кол.уч.	Лист	№ док.	Подпись	Дата		
Разработ.		Зырянова			04.17.	**ПРОЕКТ ПЛАНИРОВКИ ТЕРРИТОРИИ. Основная часть**	Стадия: ППМ; Лист: 25.2; Листов: 53
Проверил		Лаховецкая			04.17.		
Н. контроль		Глумов			04.17.		
						Основной чертеж проекта планировки территории. Масштаб 1:1000	**ООО "СТРОЙПРОЕКТ"**

ФОРМАТ А1

УСЛОВНЫЕ ОБОЗНАЧЕНИЯ

Границы

сущ.	проект	
		граница проектирования
		красные линии
		границы участков в соответствии с кадастровым делением
		граница полосы постоянного отвода линейного объекта
		граница полосы временного отвода линейного объекта
		придорожная полоса автомобильной дороги регионального значения

Природно-ландшафтные территории

	луга
	леса
	озеленение

Объекты транспортной инфраструктуры

	ось линейного объекта
	реконструируемая дорога
	обочина
	грунтовые дороги

Подписи

66:47:0101001:58	номера кадастровых участков
:1548(12)	номера частей многоконтурных кадастровых участков
:ЗУ 1	номера образуемых участков в постоянной полосе отвода
:ЗУ 101	номера образуемых участков во временной полосе отвода
/чзу1	номера образуемых частей земельных участков

Инженерные сети


	линия электропередачи 110 кВ
	линия электропередачи 220 кВ

Зоны с особыми условиями использования территории

	минимальное расстояние от газопровода высокого давления
	охранная зона ЛЭП

Объекты вертикальной и инженерной подготовки территории

	труба водопропускная

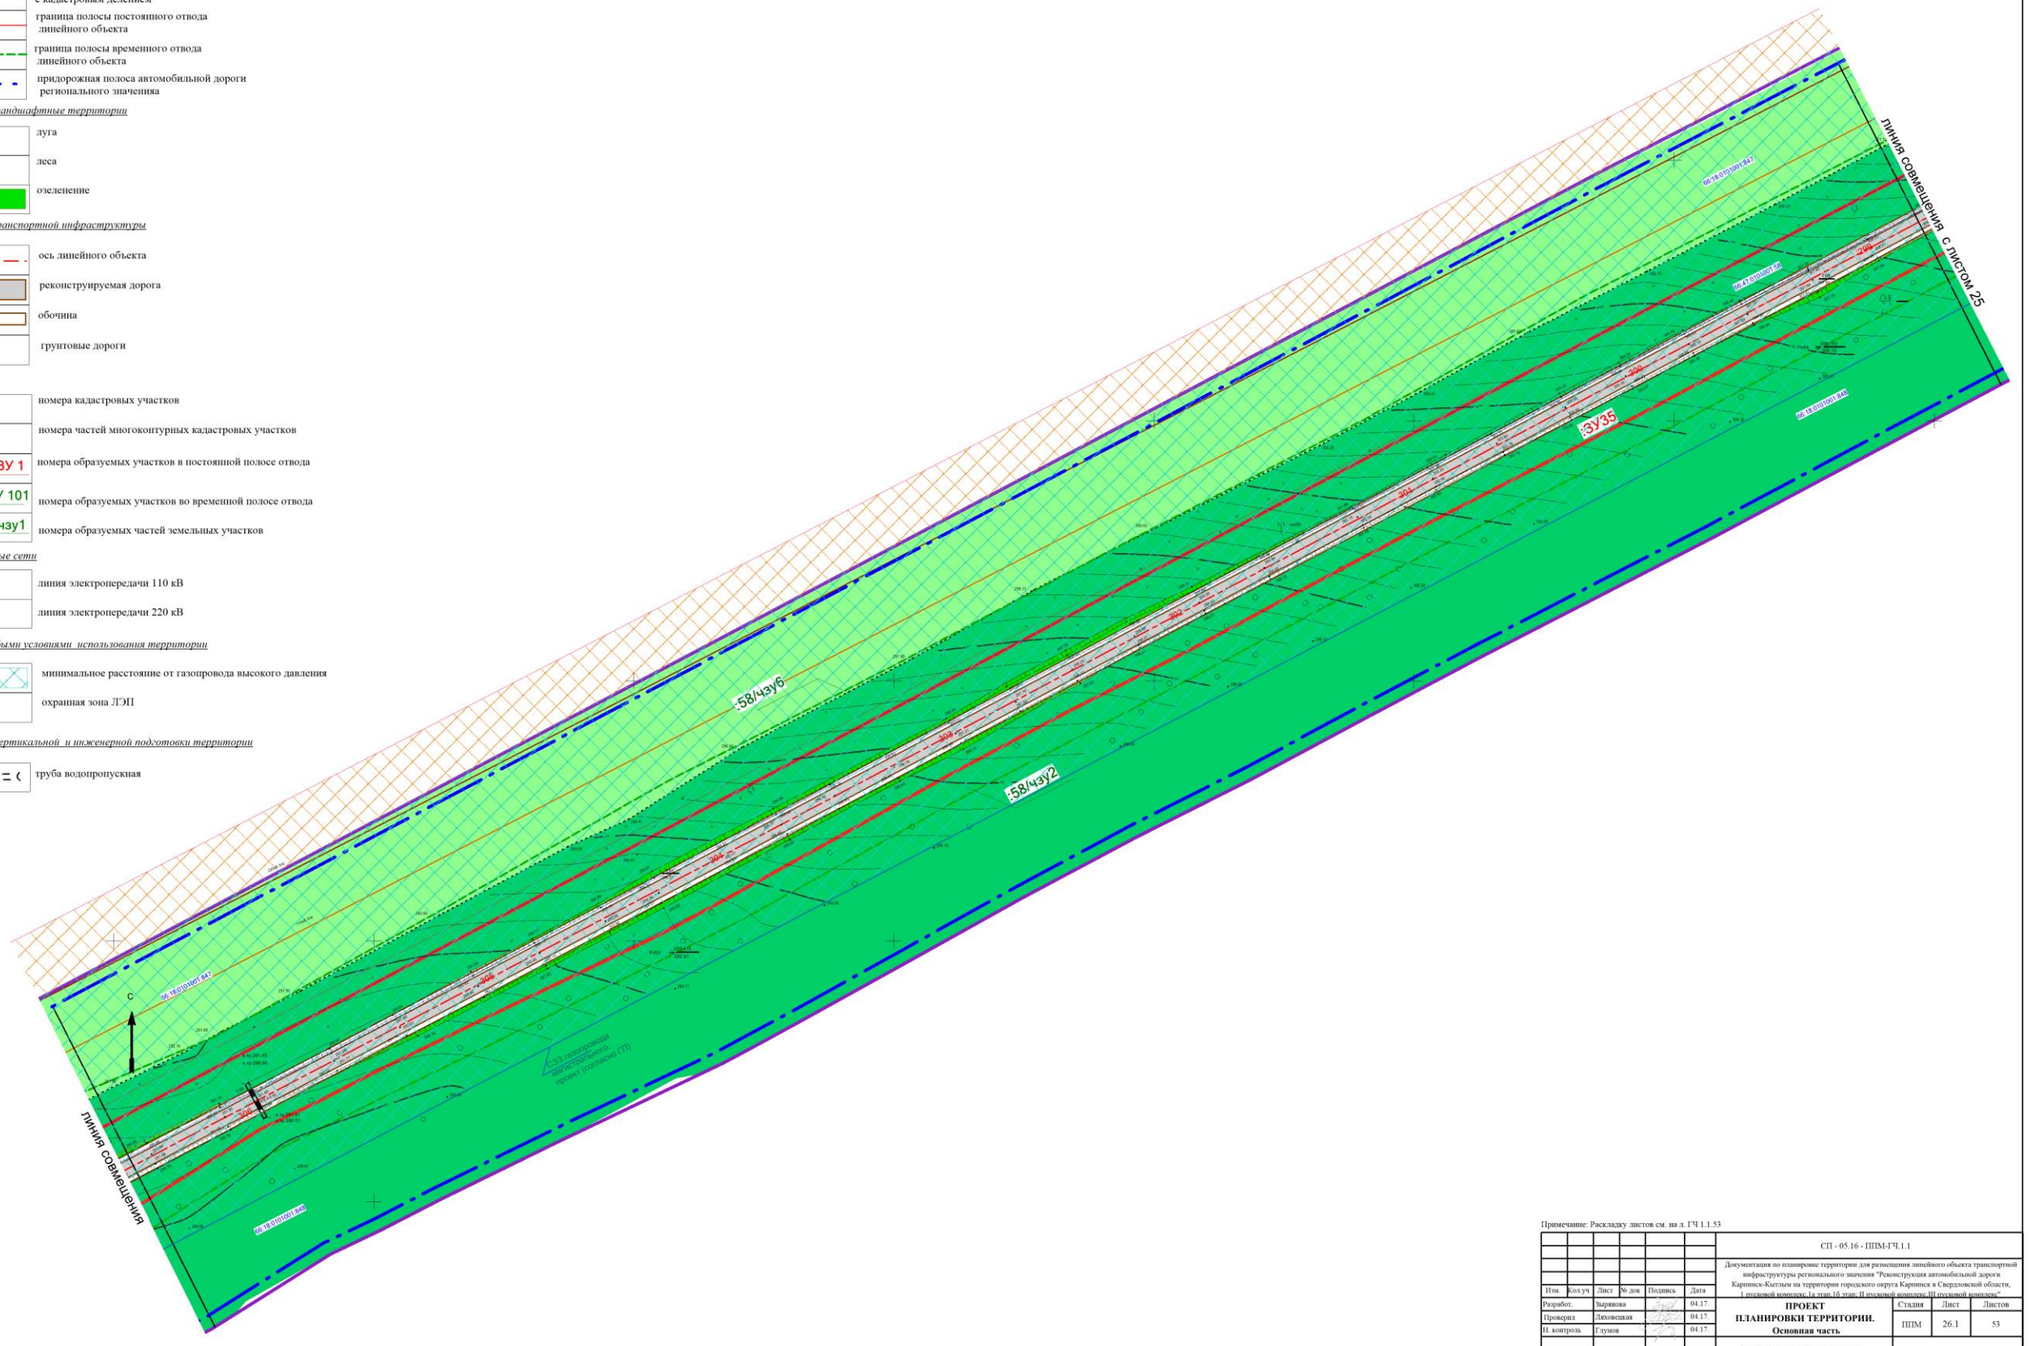

Примечание: Раскладку листов см. на л. ГЧ 1.1.53

						СП - 05.16 - ППМ-ГЧ.1.1	
						Документация по планировке территории для размещения линейного объекта транспортной инфраструктуры регионального значения "Реконструкция автомобильной дороги Карпинск-Кытлым на территории городского округа Карпинск в Свердловской области, 1 пусковой комплекс 1а этап 1б этап II пусковой комплекс III пусковой комплекс"		
Изм.	Кол.уч.	Лист	№ док.	Подпись	Дата		
Разработ.		Зырянова			04.17.	**ПРОЕКТ ПЛАНИРОВКИ ТЕРРИТОРИИ. Основная часть**	Стадия: ППМ; Лист: 26.1; Листов: 53
Проверил		Лиховецкая			04.17.		
Н. контроль		Глумов			04.17.		
						Основной чертеж проекта планировки территории. Масштаб 1:1000	ООО "СТРОЙПРОЕКТ"

ФОРМАТ А1

УСЛОВНЫЕ ОБОЗНАЧЕНИЯ

Границы

сущ. *проект*

- граница проектирования
- красные линии
- границы участков в соответствии с кадастровым делением
- граница полосы постоянного отвода линейного объекта
- граница полосы временного отвода линейного объекта
- придорожная полоса автомобильной дороги регионального значения

Природно-ландшафтные территории

- луга
- леса
- озеленение

Объекты транспортной инфраструктуры

- ось линейного объекта
- реконструируемая дорога
- обочина
- грунтовые дороги

Подписи

- номера кадастровых участков
- номера частей многоконтурных кадастровых участков
- номера образуемых участков в постоянной полосе отвода
- номера образуемых участков во временной полосе отвода
- номера образуемых частей земельных участков

Инженерные сети


- линия электропередачи 110 кВ
- линия электропередачи 220 кВ

Зоны с особыми условиями использования территории

- минимальное расстояние от газопровода высокого давления
- охранная зона ЛЭП

Объекты вертикальной и инженерной подготовки территории

- труба водопропускная

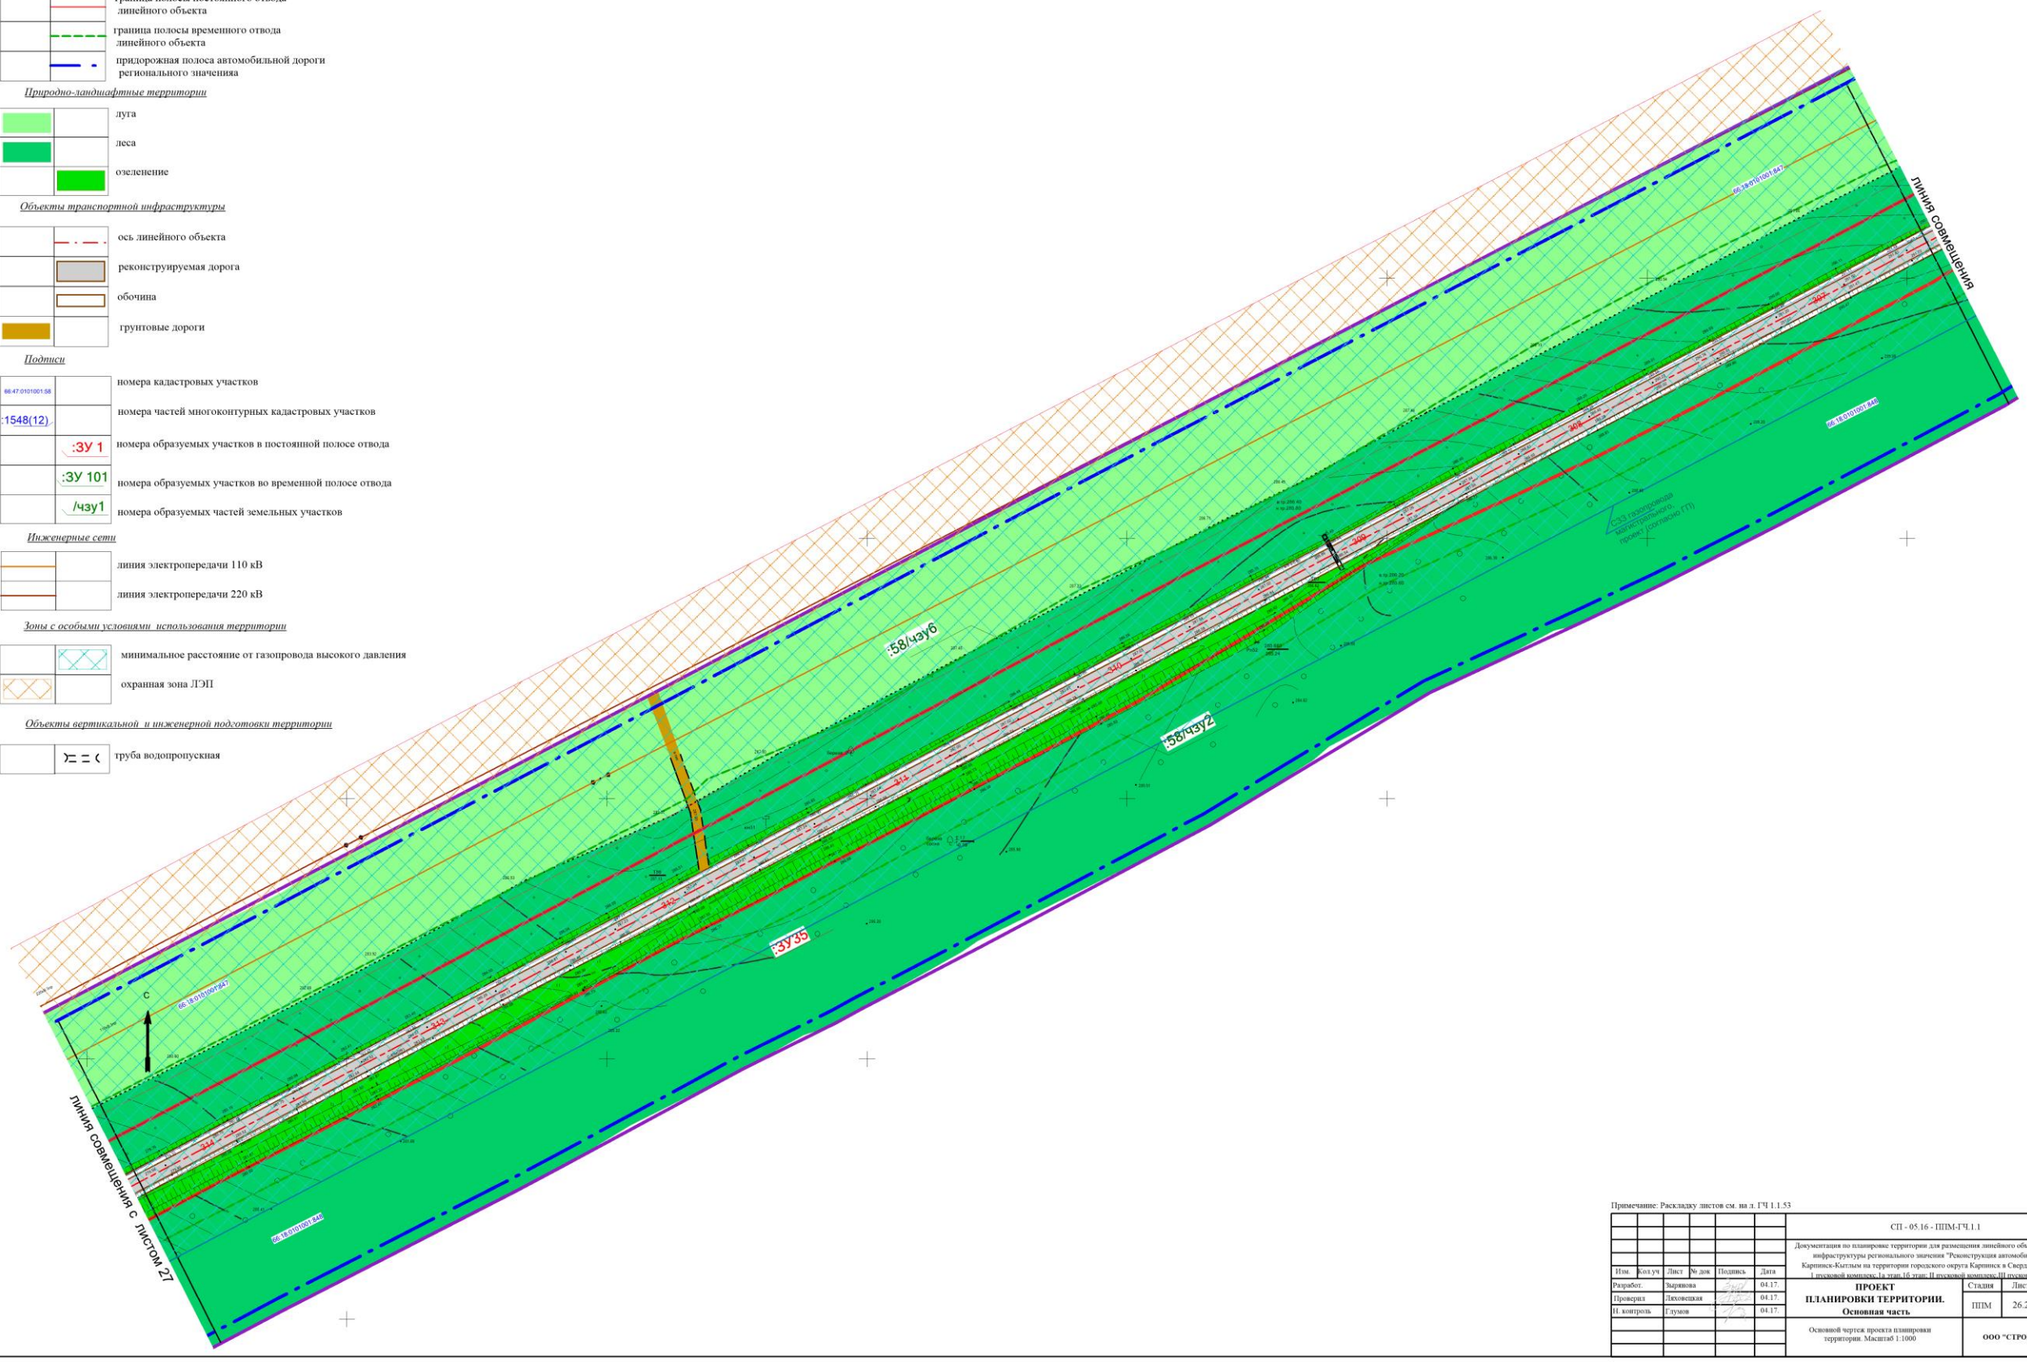

Примечание: Раскладку листов см. на л. ГЧ 1.1.53

						СП - 05.16 - ППМ-ГЧ.1.1	
						Документация по планировке территории для размещения линейного объекта транспортной инфраструктуры регионального значения "Реконструкция автомобильной дороги Карпинск-Кытлым на территории городского округа Карпинск в Свердловской области, I пусковой комплекс, 1а этап, 1б этап; II пусковой комплекс III пусковой комплекс".	
Изм.	Кол.уч.	Лист	№ док.	Подпись	Дата		
Разработ.		Зырянова			04.17.	ПРОЕКТ ПЛАНИРОВКИ ТЕРРИТОРИИ. Основная часть	Стадия: ППМ; Лист: 26.2; Листов: 53
Проверил		Лаховецкая			04.17.		
Н. контроль		Глумов			04.17.		
						Основной чертеж проекта планировки территории. Масштаб 1:1000	ООО "СТРОЙПРОЕКТ"

ФОРМАТ А1

УСЛОВНЫЕ ОБОЗНАЧЕНИЯ

Границы

сущ. *проект*

- граница проектирования
- красные линии
- границы участков в соответствии с кадастровым делением
- граница полосы постоянного отвода линейного объекта
- граница полосы временного отвода линейного объекта
- придорожная полоса автомобильной дороги регионального значения
- граница водоохранной зоны
- граница прибрежной защитной полосы

Природно-ландшафтные территории

- луга
- леса
- подболоченные территории
- водные объекты

Объекты транспортной инфраструктуры

- ось линейного объекта
- реконструируемая дорога
- обочина
- мосты

Подписи

- 66:47:0101001:58 — номера кадастровых участков
- :1548(12) — номера частей многоконтурных кадастровых участков
- :ЗУ 1 — номера образуемых участков в постоянной полосе отвода
- :ЗУ 101 — номера образуемых участков во временной полосе отвода
- /чзу1 — номера образуемых частей земельных участков

Инженерные сети


- линия электропередачи 110 кВ
- линия электропередачи 220 кВ

Зоны с особыми условиями использования территории

- минимальное расстояние от газопровода высокого давления
- охранная зона ЛЭП

Объекты вертикальной и инженерной подготовки территории

- труба водопропускная

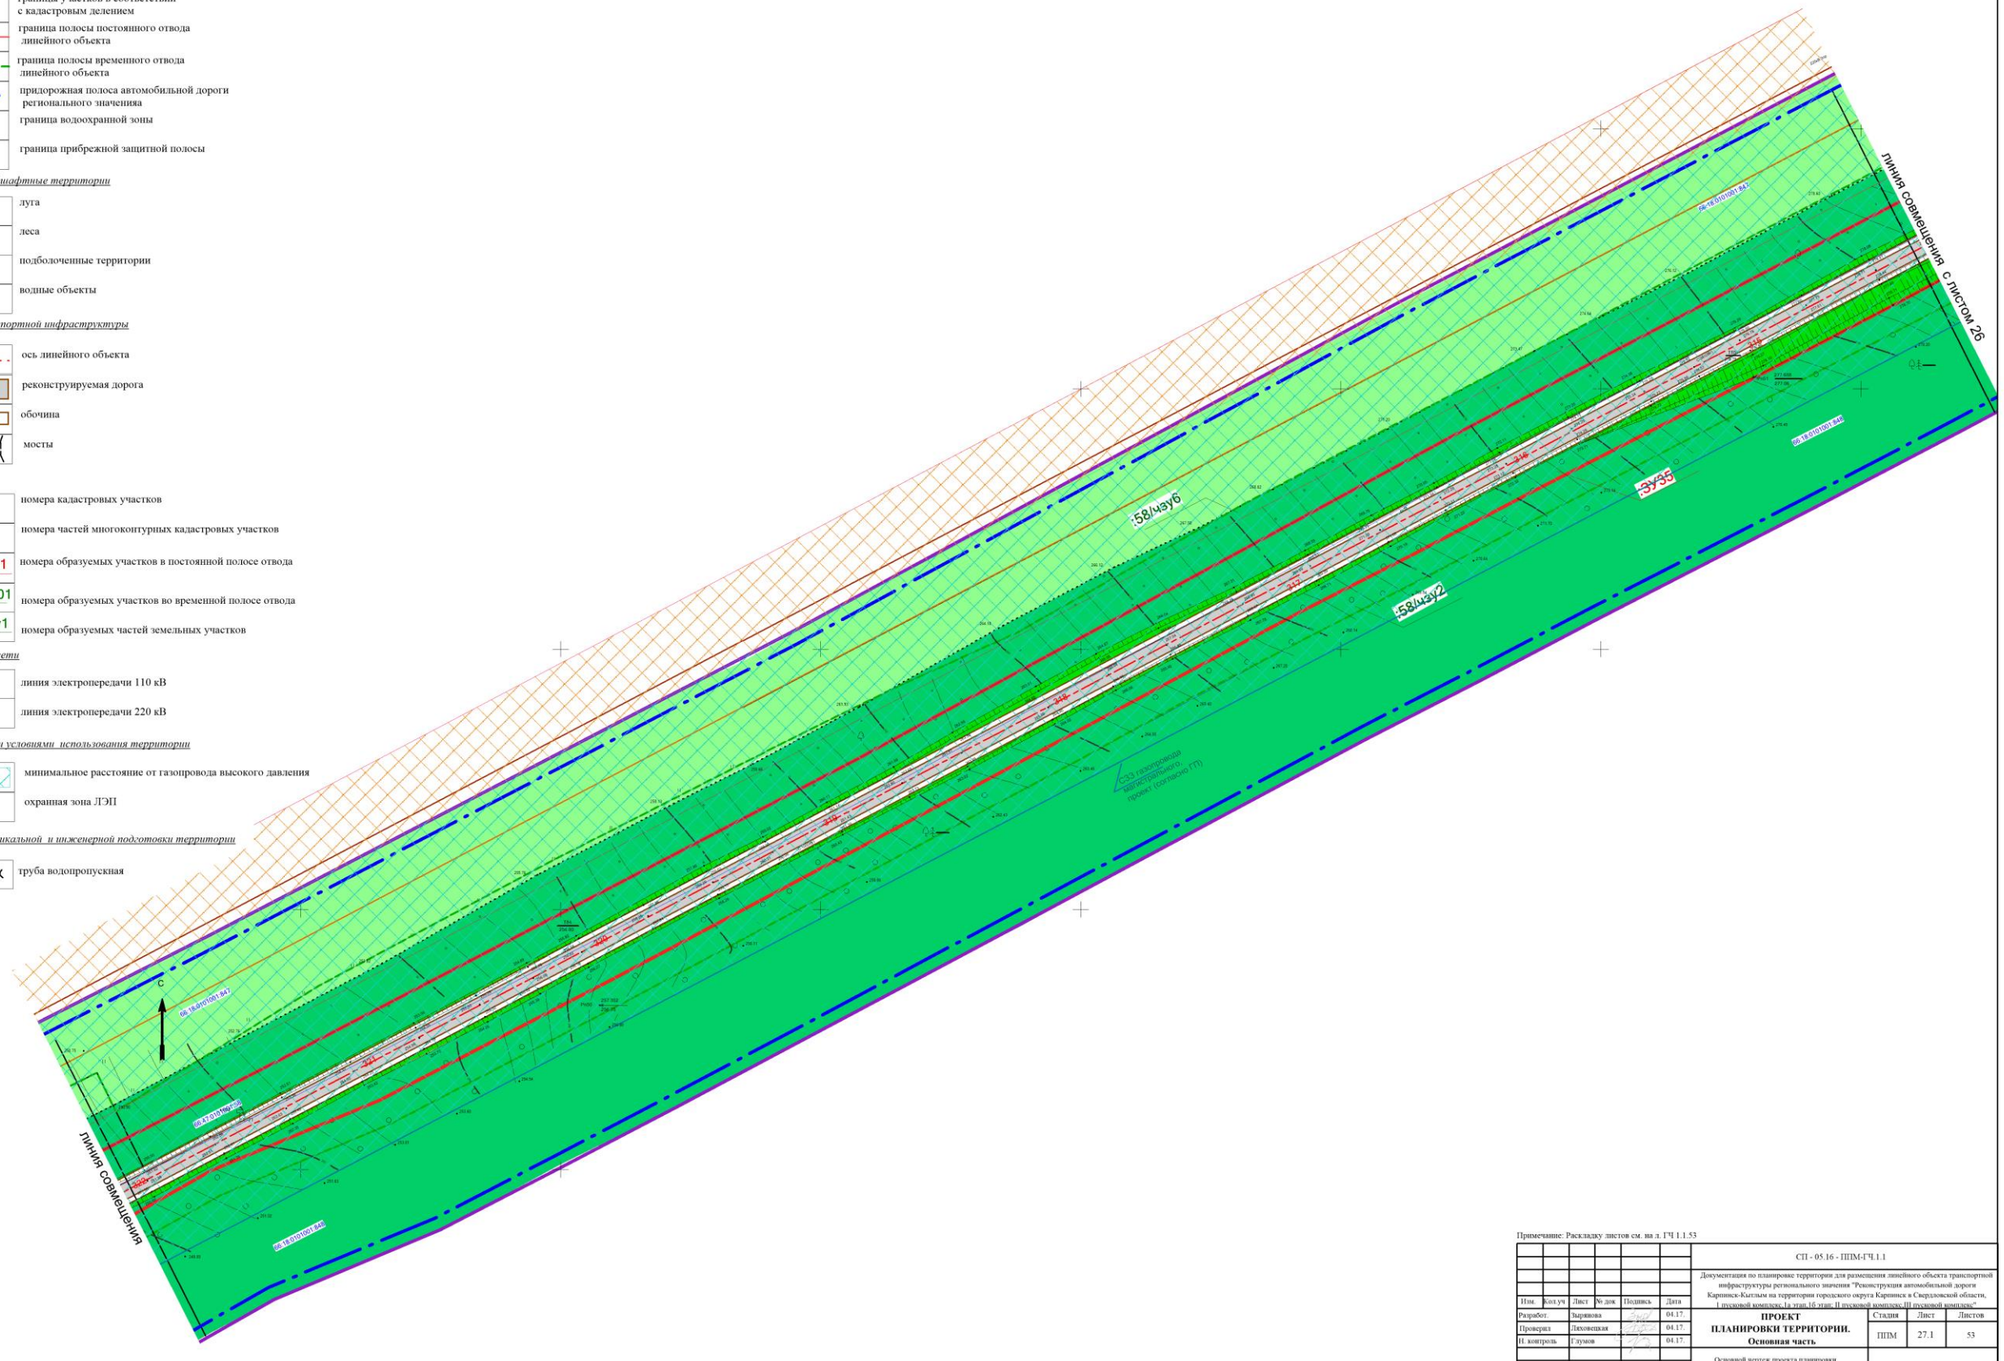

Примечание: Раскладку листов см. на л. ГЧ 1.1.53

							СП - 05.16 - ППМ-ГЧ.1.1
							Документация по планировке территории для размещения линейного объекта транспортной инфраструктуры регионального значения "Реконструкция автомобильной дороги Карпинск-Кытлым на территории городского округа Карпинск в Свердловской области, I пусковой комплекс Iа этап,1б этап; II пусковой комплекс III пусковой комплекс"
Изм.	Кол.уч.	Лист	№ док.	Подпись	Дата		
Разработ.		Зырянова			04.17	**ПРОЕКТ ПЛАНИРОВКИ ТЕРРИТОРИИ. Основная часть**	Стадия: ППМ; Лист: 27.1; Листов: 53
Проверил		Пиховкина			04.17		
Н. контроль		Глухов			04.17		
						Основной чертеж проекта планировки территории. Масштаб 1:1000	ООО "СТРОЙПРОЕКТ"

ФОРМАТ А1

УСЛОВНЫЕ ОБОЗНАЧЕНИЯ

Границы

сущ.	проект	
		граница проектирования
		красные линии
		границы участков в соответствии с кадастровым делением
		граница полосы постоянного отвода линейного объекта
		граница полосы временного отвода линейного объекта
		придорожная полоса автомобильной дороги регионального значения
		граница водоохранной зоны
		граница прибрежной защитной полосы

Природно-ландшафтные территории

- луга
- леса
- подболоченные территории
- водные объекты
- озеленение

Объекты транспортной инфраструктуры

- ось линейного объекта
- реконструируемая дорога
- обочина
- мосты

Подписи

- 66:47:0101001:58 — номера кадастровых участков
- :1548(12) — номера частей многоконтурных кадастровых участков
- :ЗУ 1 — номера образуемых участков в постоянной полосе отвода
- :ЗУ 101 — номера образуемых участков во временной полосе отвода
- /чзу1 — номера образуемых частей земельных участков

Инженерные сети


- линия электропередачи 110 кВ
- линия электропередачи 220 кВ

Зоны с особыми условиями использования территорий

- минимальное расстояние от газопровода высокого давления
- охранная зона ЛЭП

Объекты вертикальной и инженерной подготовки территории

- труба водопропускная

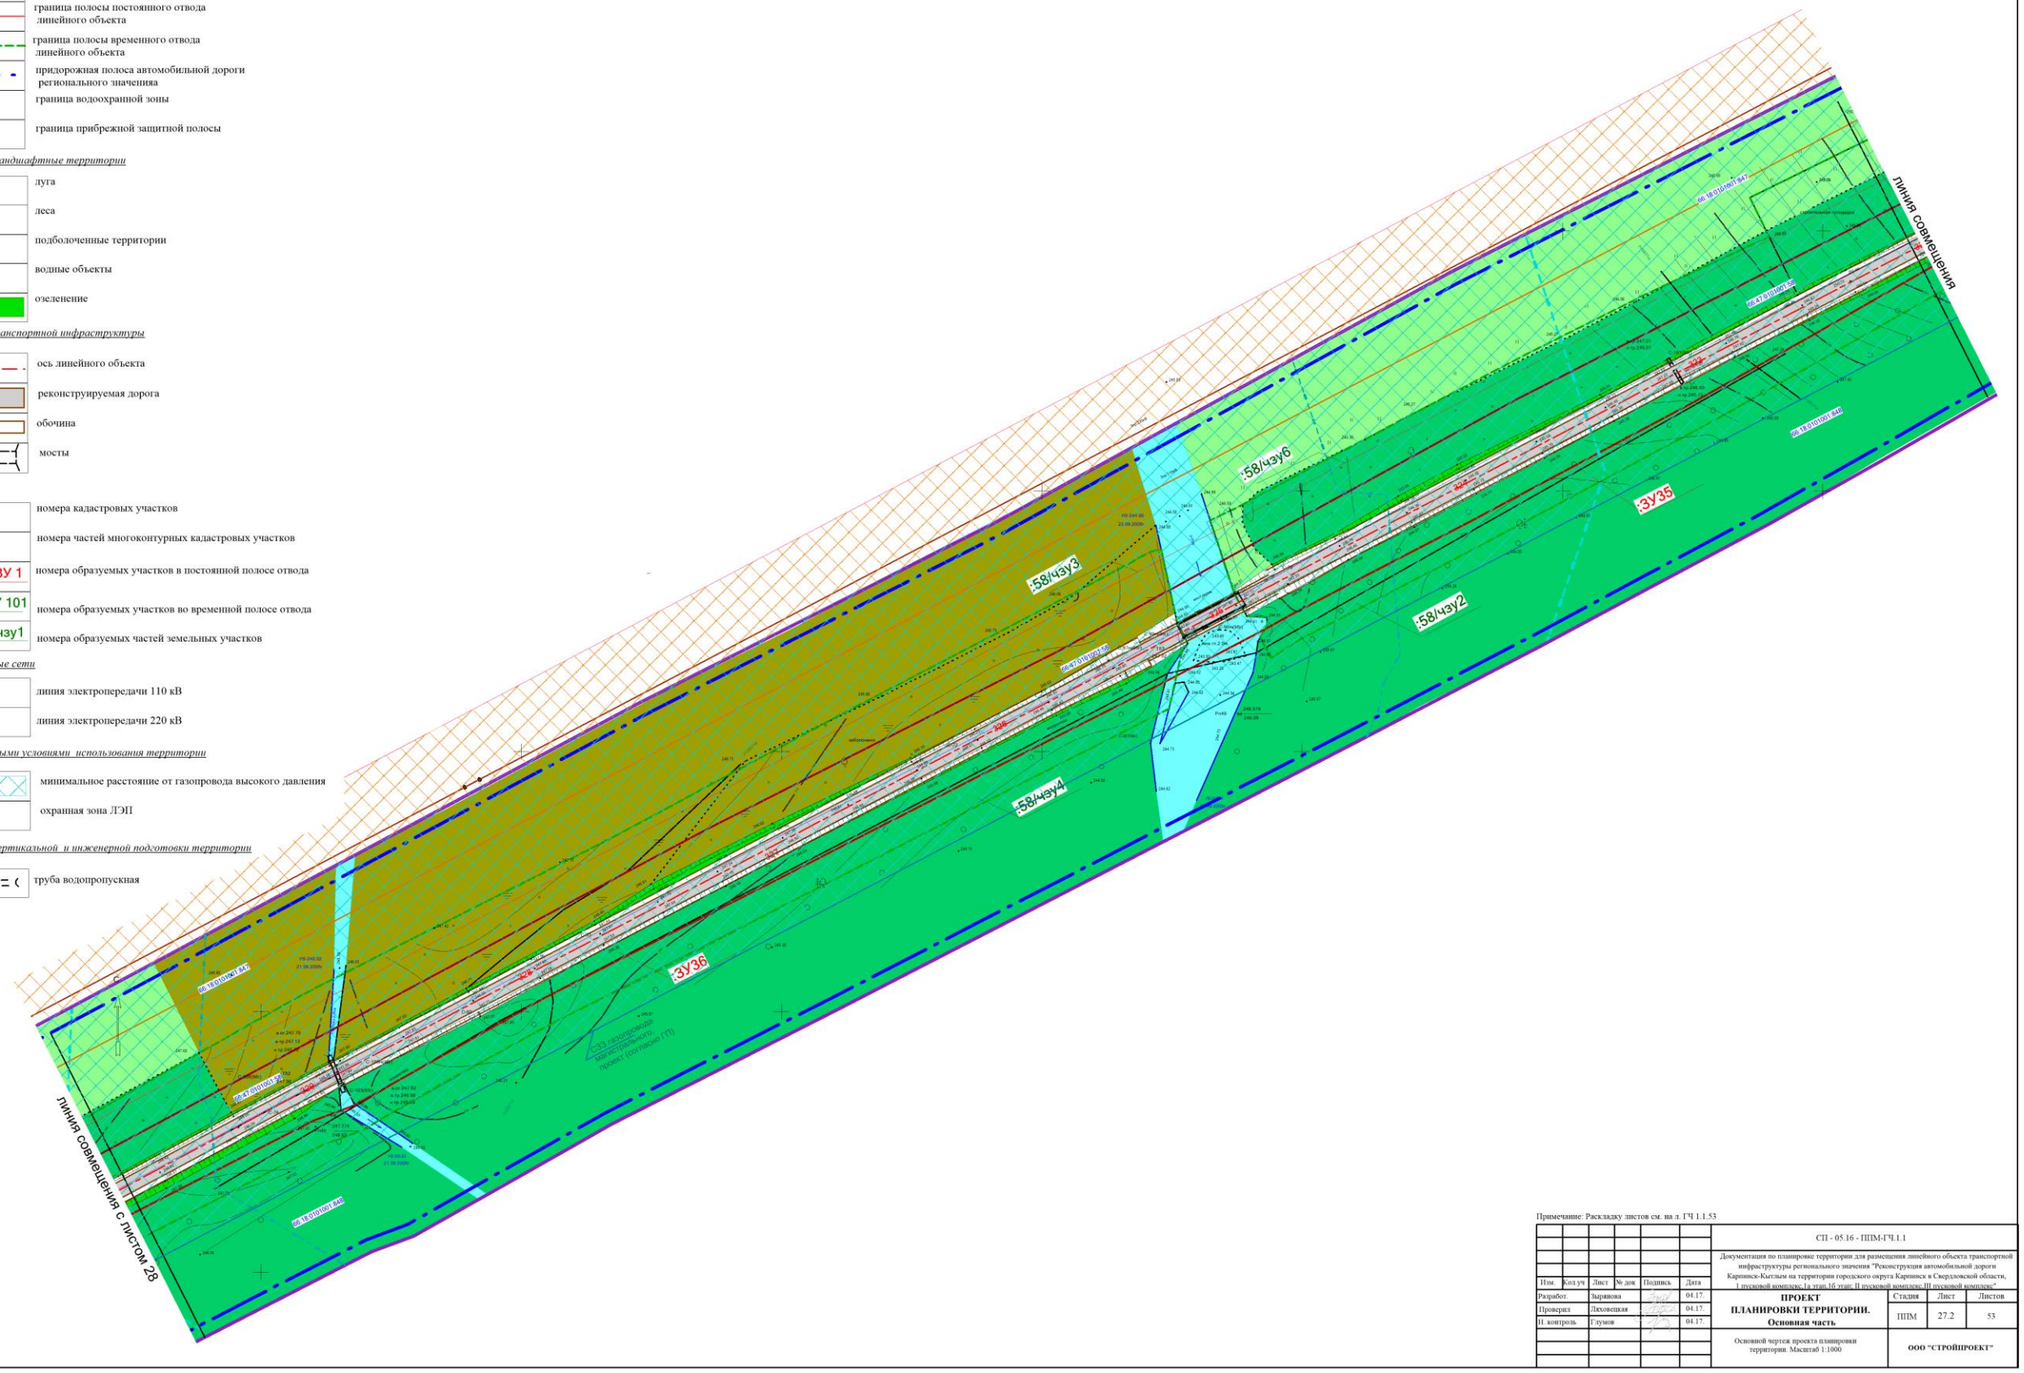

УСЛОВНЫЕ ОБОЗНАЧЕНИЯ

Границы

сущ.	*проект*	
		граница проектирования
		красные линии
		границы участков в соответствии с кадастровым делением
		граница полосы постоянного отвода линейного объекта
		граница полосы временного отвода линейного объекта
		придорожная полоса автомобильной дороги регионального значения
		граница водоохранной зоны

Природно-ландшафтные территории

	луга
	леса
	подболоченные территории
	озеленение

Объекты транспортной инфраструктуры

	ось линейного объекта
	реконструируемая дорога
	обочина

Подписи

66:47:0101001:58	номера кадастровых участков
:ЗУ 1	номера образуемых участков в постоянной полосе отвода
/чзу1	номера образуемых частей земельных участков

Инженерные сети


	линия электропередачи 110 кВ
	линия электропередачи 220 кВ

Зоны с особыми условиями использования территории

	минимальное расстояние от газопровода высокого давления
	охранная зона ЛЭП

Объекты вертикальной и инженерной подготовки территорий

	труба водопропускная

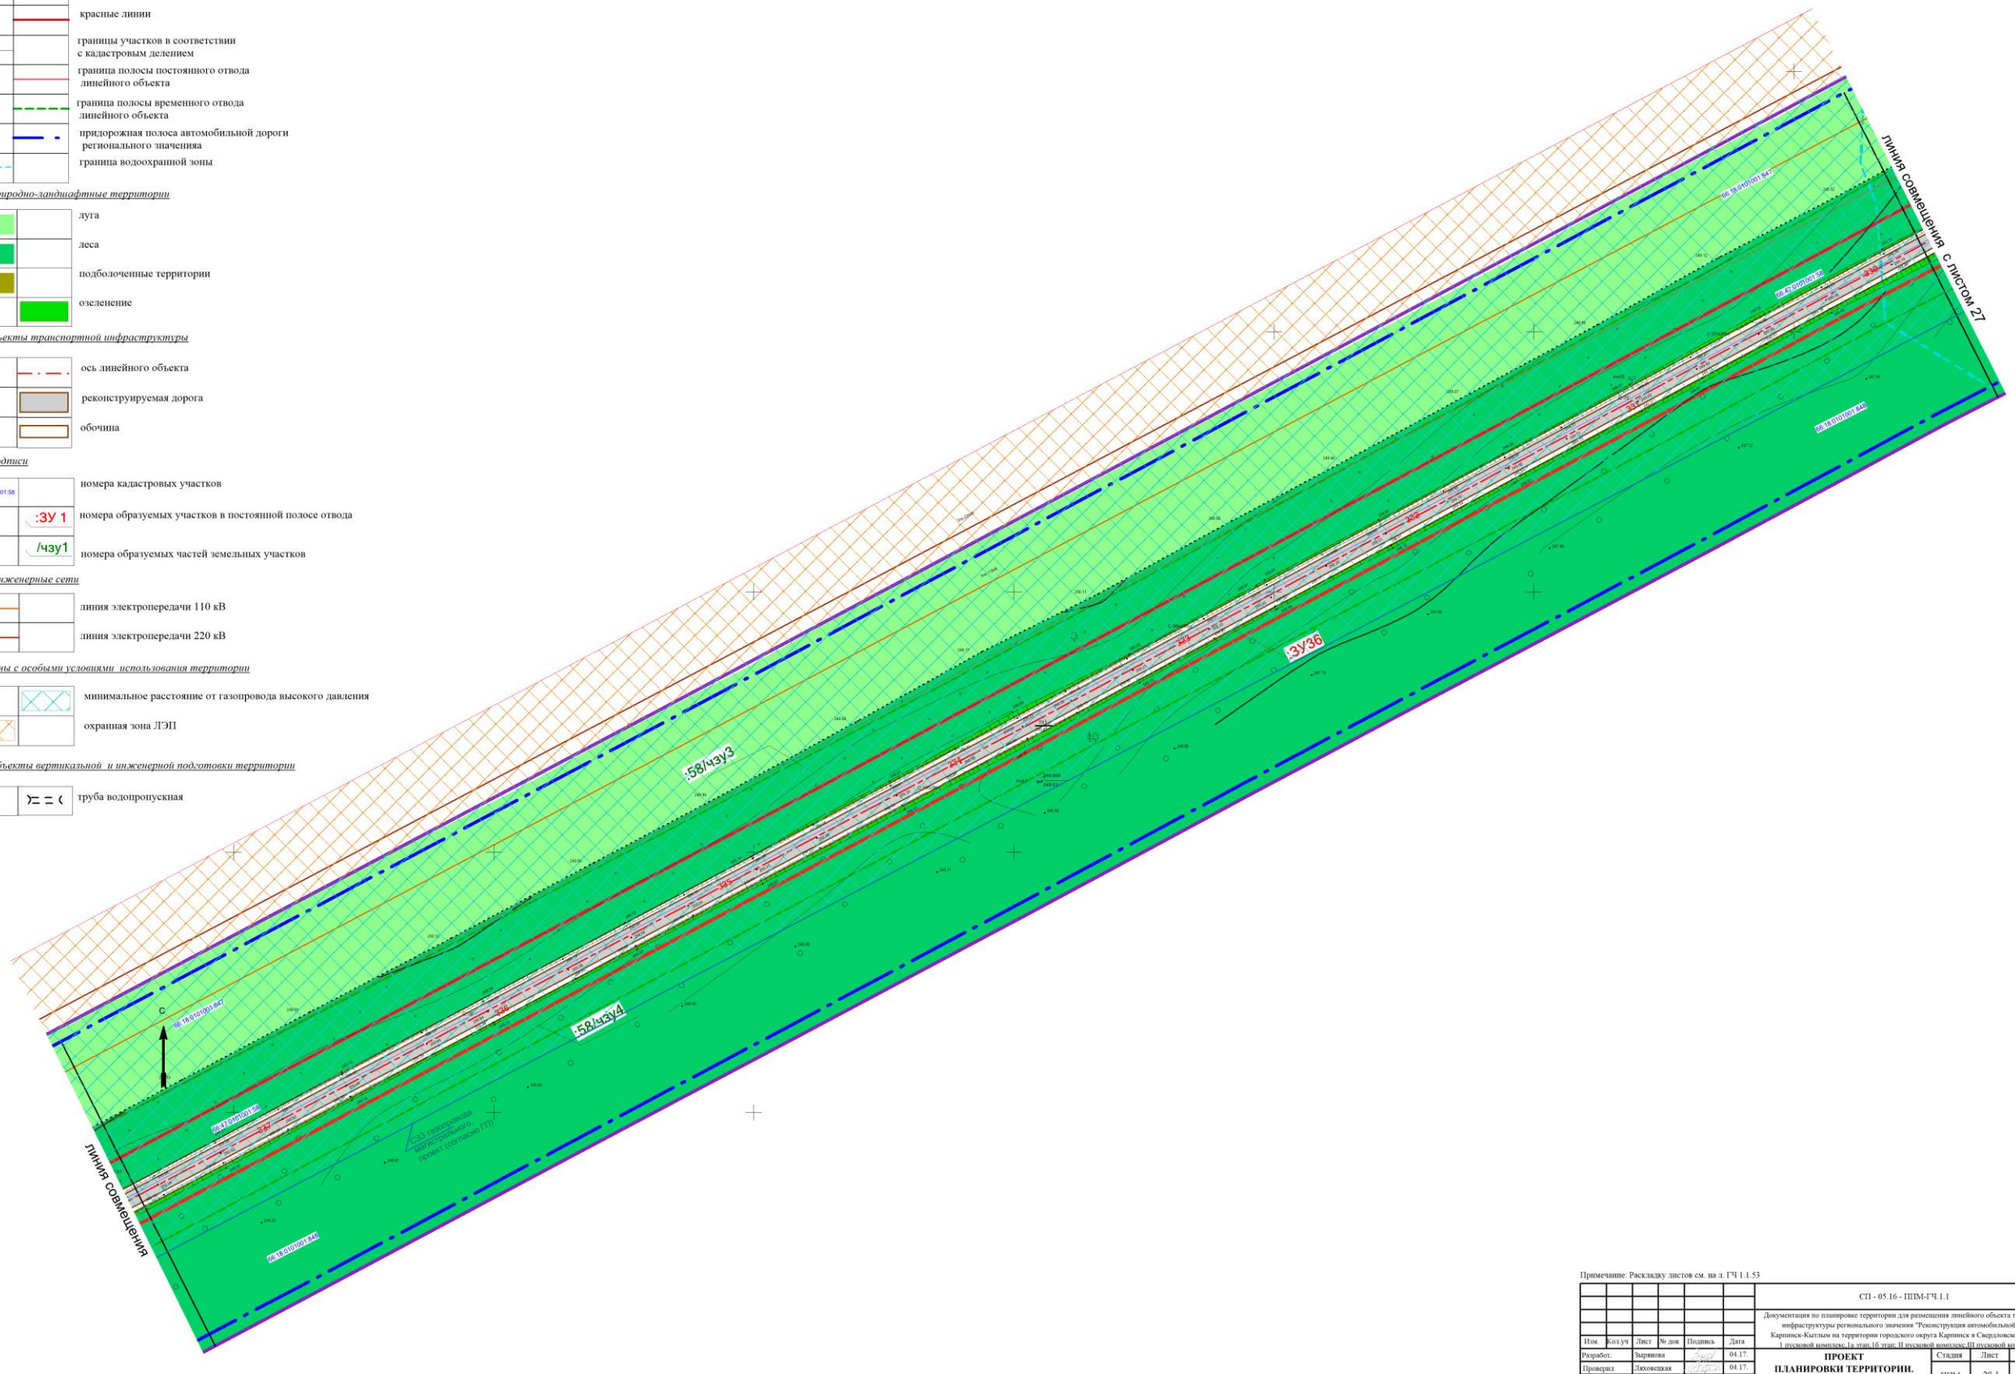

Примечание: Раскладку листов см. на л. ГЧ 1.1.53

							СП - 05.16 - ППМ-ГЧ.1.1
							Документация по планировке территории для размещения линейного объекта транспортной инфраструктуры регионального значения "Реконструкция автомобильной дороги Карпинск-Кытлым на территории городского округа Карпинск в Свердловской области, I пусковой комплекс 1а этап,1б этап; II пусковой комплекс,III пусковой комплекс"
Изм.	Кол.уч.	Лист	№ док.	Подпись	Дата		
Разработ.		Зырянова			04.17.	**ПРОЕКТ ПЛАНИРОВКИ ТЕРРИТОРИИ. Основная часть**	Стадия: ППМ; Лист: 28.1; Листов: 53
Проверил		Лиховецкая			04.17.		
Н. контроль		Глумов			04.17.		
						Основной чертеж проекта планировки территории. Масштаб 1:1000	ООО "СТРОЙПРОЕКТ"

ФОРМАТ А1

УСЛОВНЫЕ ОБОЗНАЧЕНИЯ

Границы

сущ. | проект

- граница проектирования
- красные линии
- границы участков в соответствии с кадастровым делением
- граница полосы постоянного отвода линейного объекта
- граница полосы временного отвода линейного объекта
- придорожная полоса автомобильной дороги регионального значения
- граница водоохранной зоны

Природно-ландшафтные территории

- луга
- леса
- подболоченные территории
- озеленение

Объекты транспортной инфраструктуры

- ось линейного объекта
- реконструируемая дорога
- обочина

Подписи

- 66:47:0101001:58 — номера кадастровых участков
- :ЗУ 1 — номера образуемых участков в постоянной полосе отвода
- /чзу1 — номера образуемых частей земельных участков

Инженерные сети


- линия электропередачи 110 кВ
- линия электропередачи 220 кВ

Зоны с особыми условиями использования территории

- минимальное расстояние от газопровода высокого давления
- охранная зона ЛЭП

Объекты вертикальной и инженерной подготовки территории


- труба водопропускная

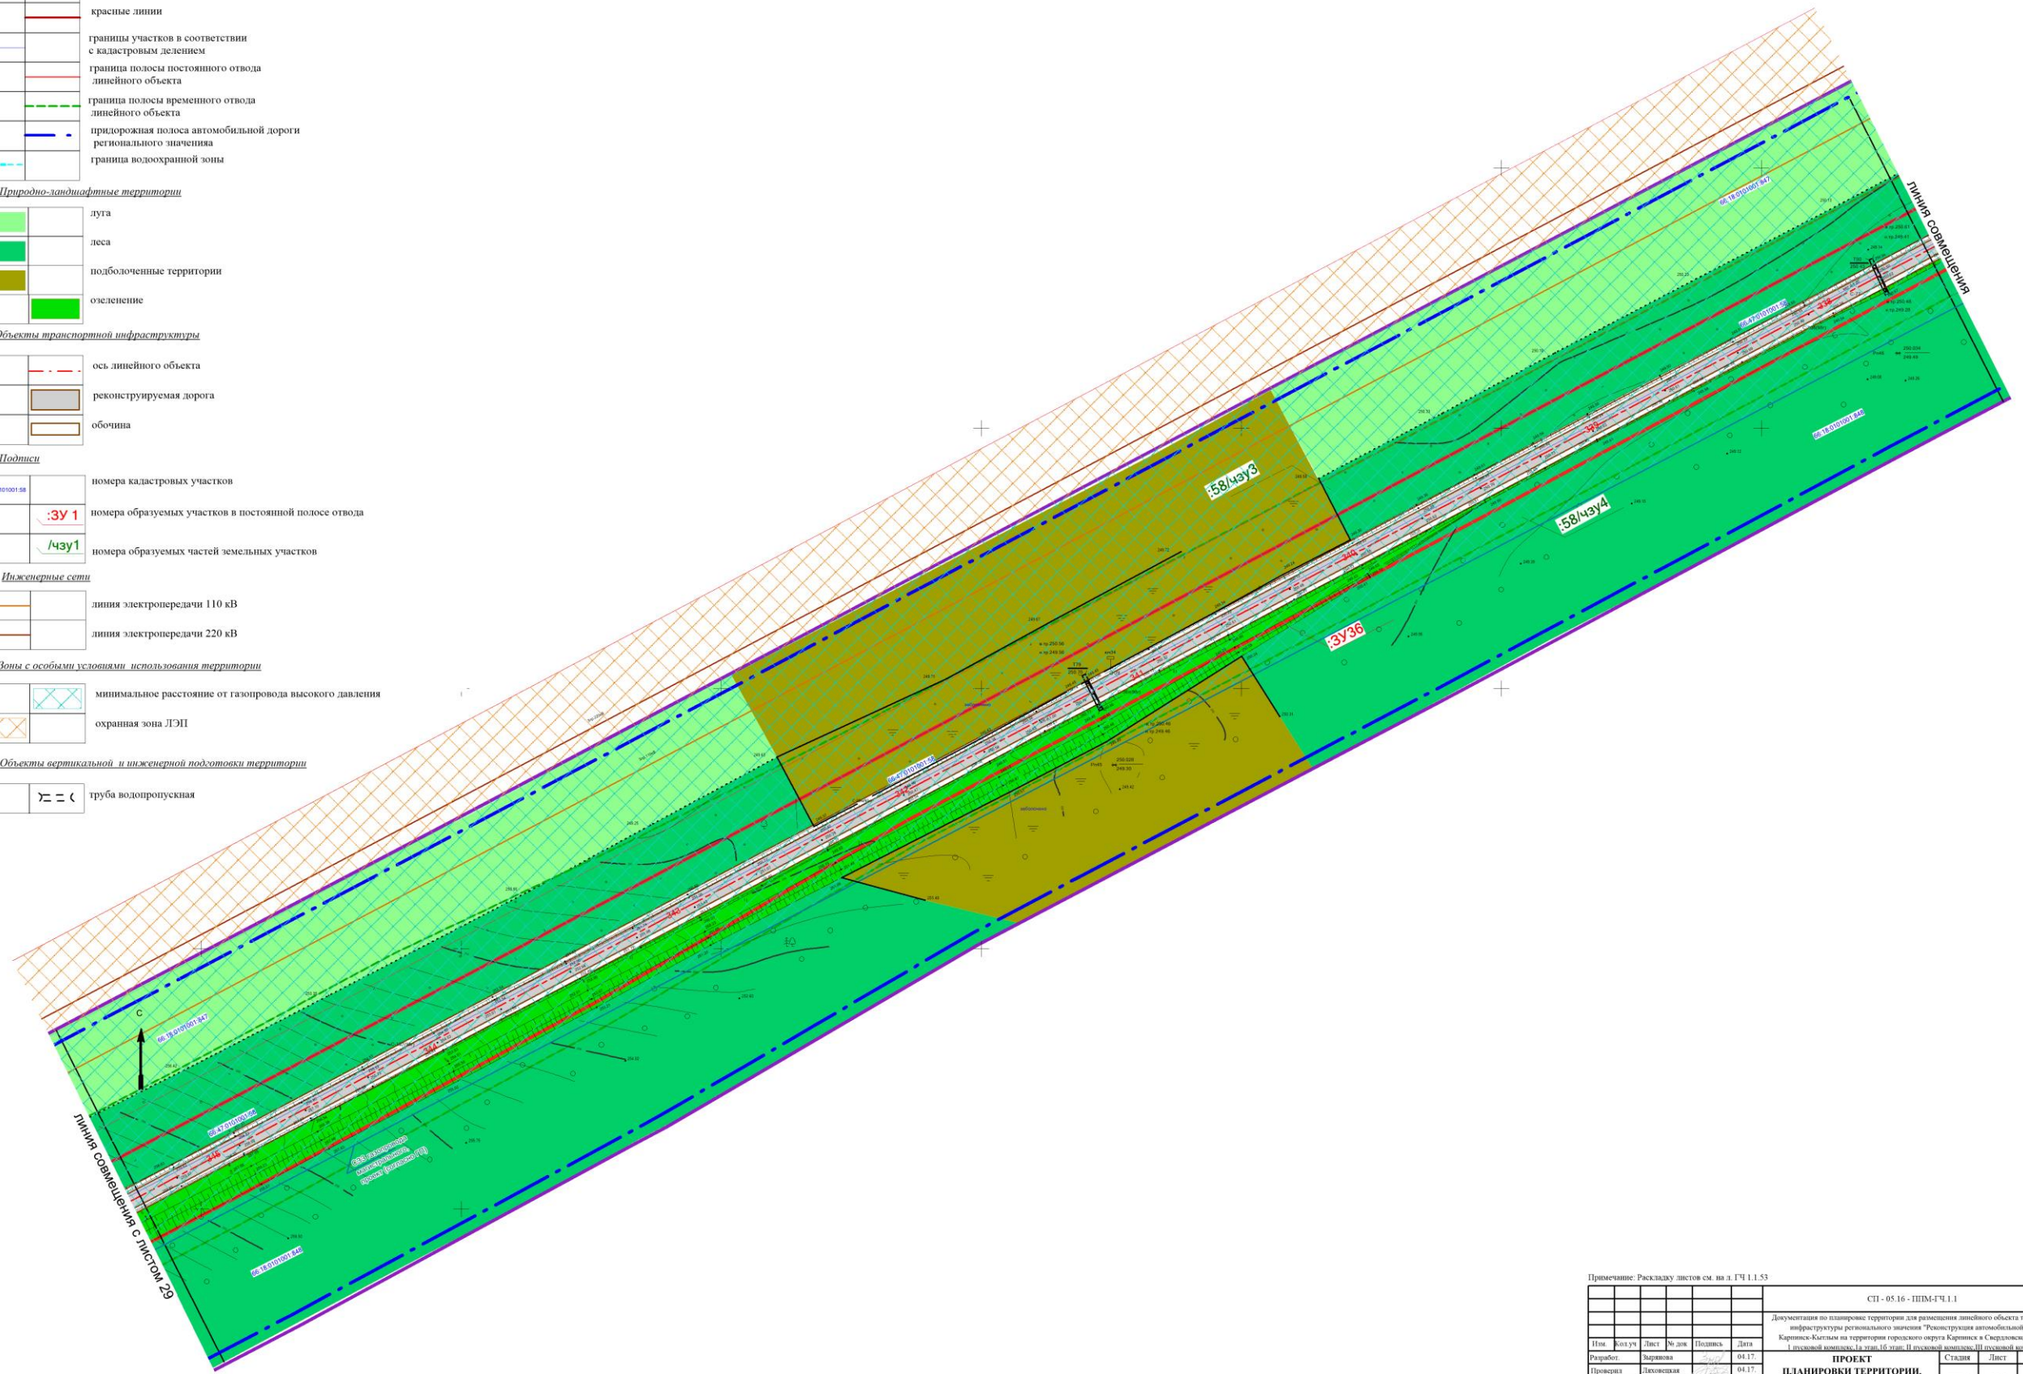


Примечание: Раскладку листов см. на л. ГЧ 1.1.53

						СП - 05.16 - ППМ-ГЧ.1.1	
						Документация по планировке территории для размещения линейного объекта транспортной инфраструктуры регионального значения "Реконструкция автомобильной дороги Каринск-Кытлым на территории городского округа Каринск и Свердловской области, I пусковой комплекс 1а этап,1б этап; II пусковой комплекс;III пусковой комплекс"	
Изм.	Кол.уч.	Лист	№ док.	Подпись	Дата		
Разработ.		Харинова			04.17.	ПРОЕКТ ПЛАНИРОВКИ ТЕРРИТОРИИ. Основная часть	Стадия: ППМ; Лист: 28.2; Листов: 53
Проверил		Лиховецкая			04.17.		
Н. контроль		Глумов			04.17.		
						Основной чертеж проекта планировки территории. Масштаб 1:1000	ООО "СТРОЙПРОЕКТ"

ФОРМАТ А1

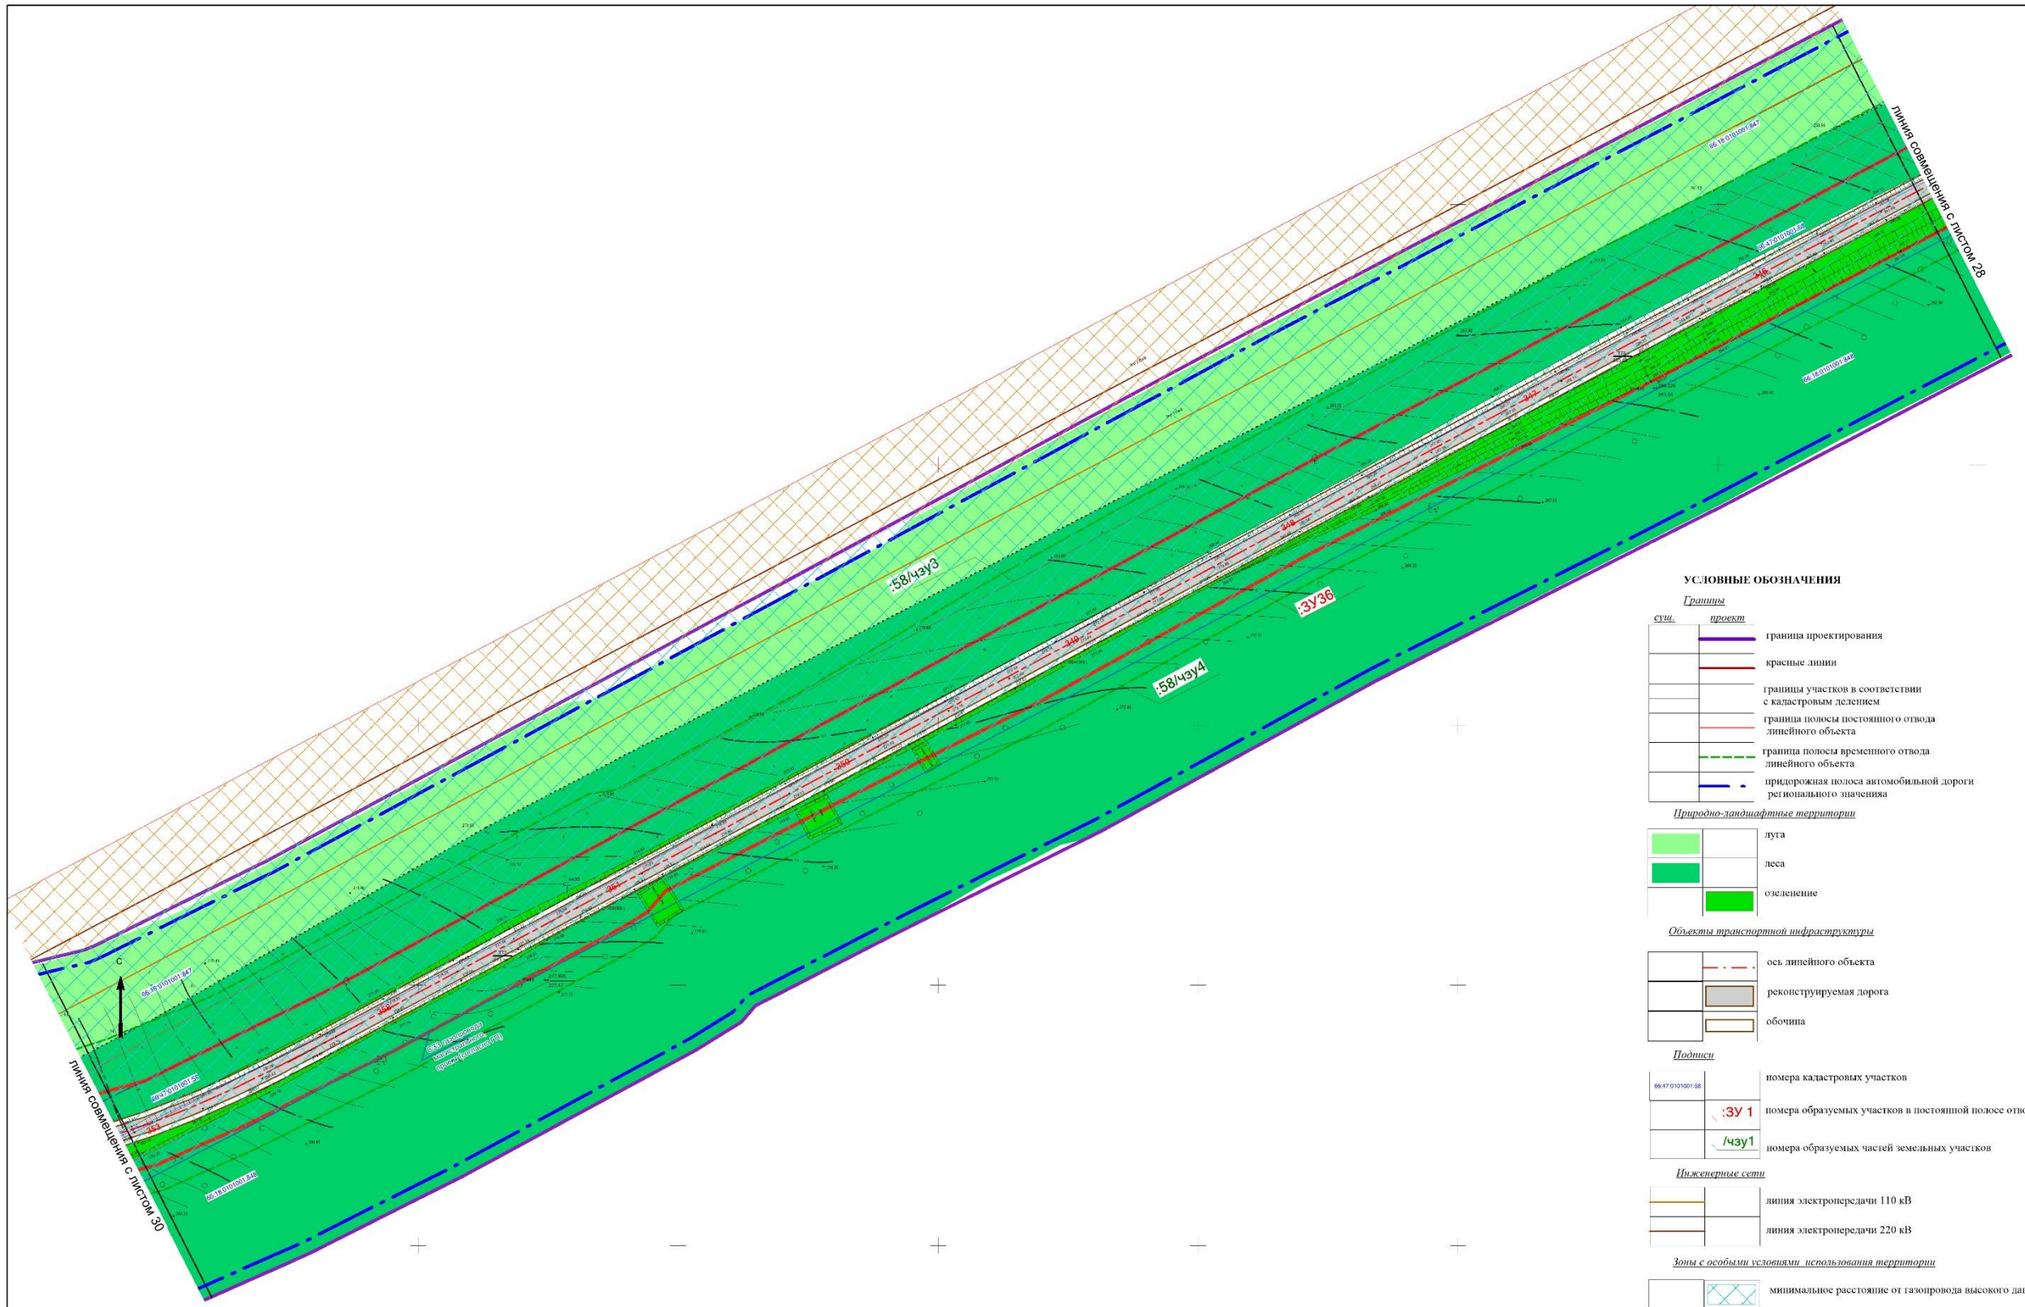
:58/чзу3
:ЗУ36
:58/чзу4
66:19:0101001:847
66:19:0101001:847
66:19:0101001:847

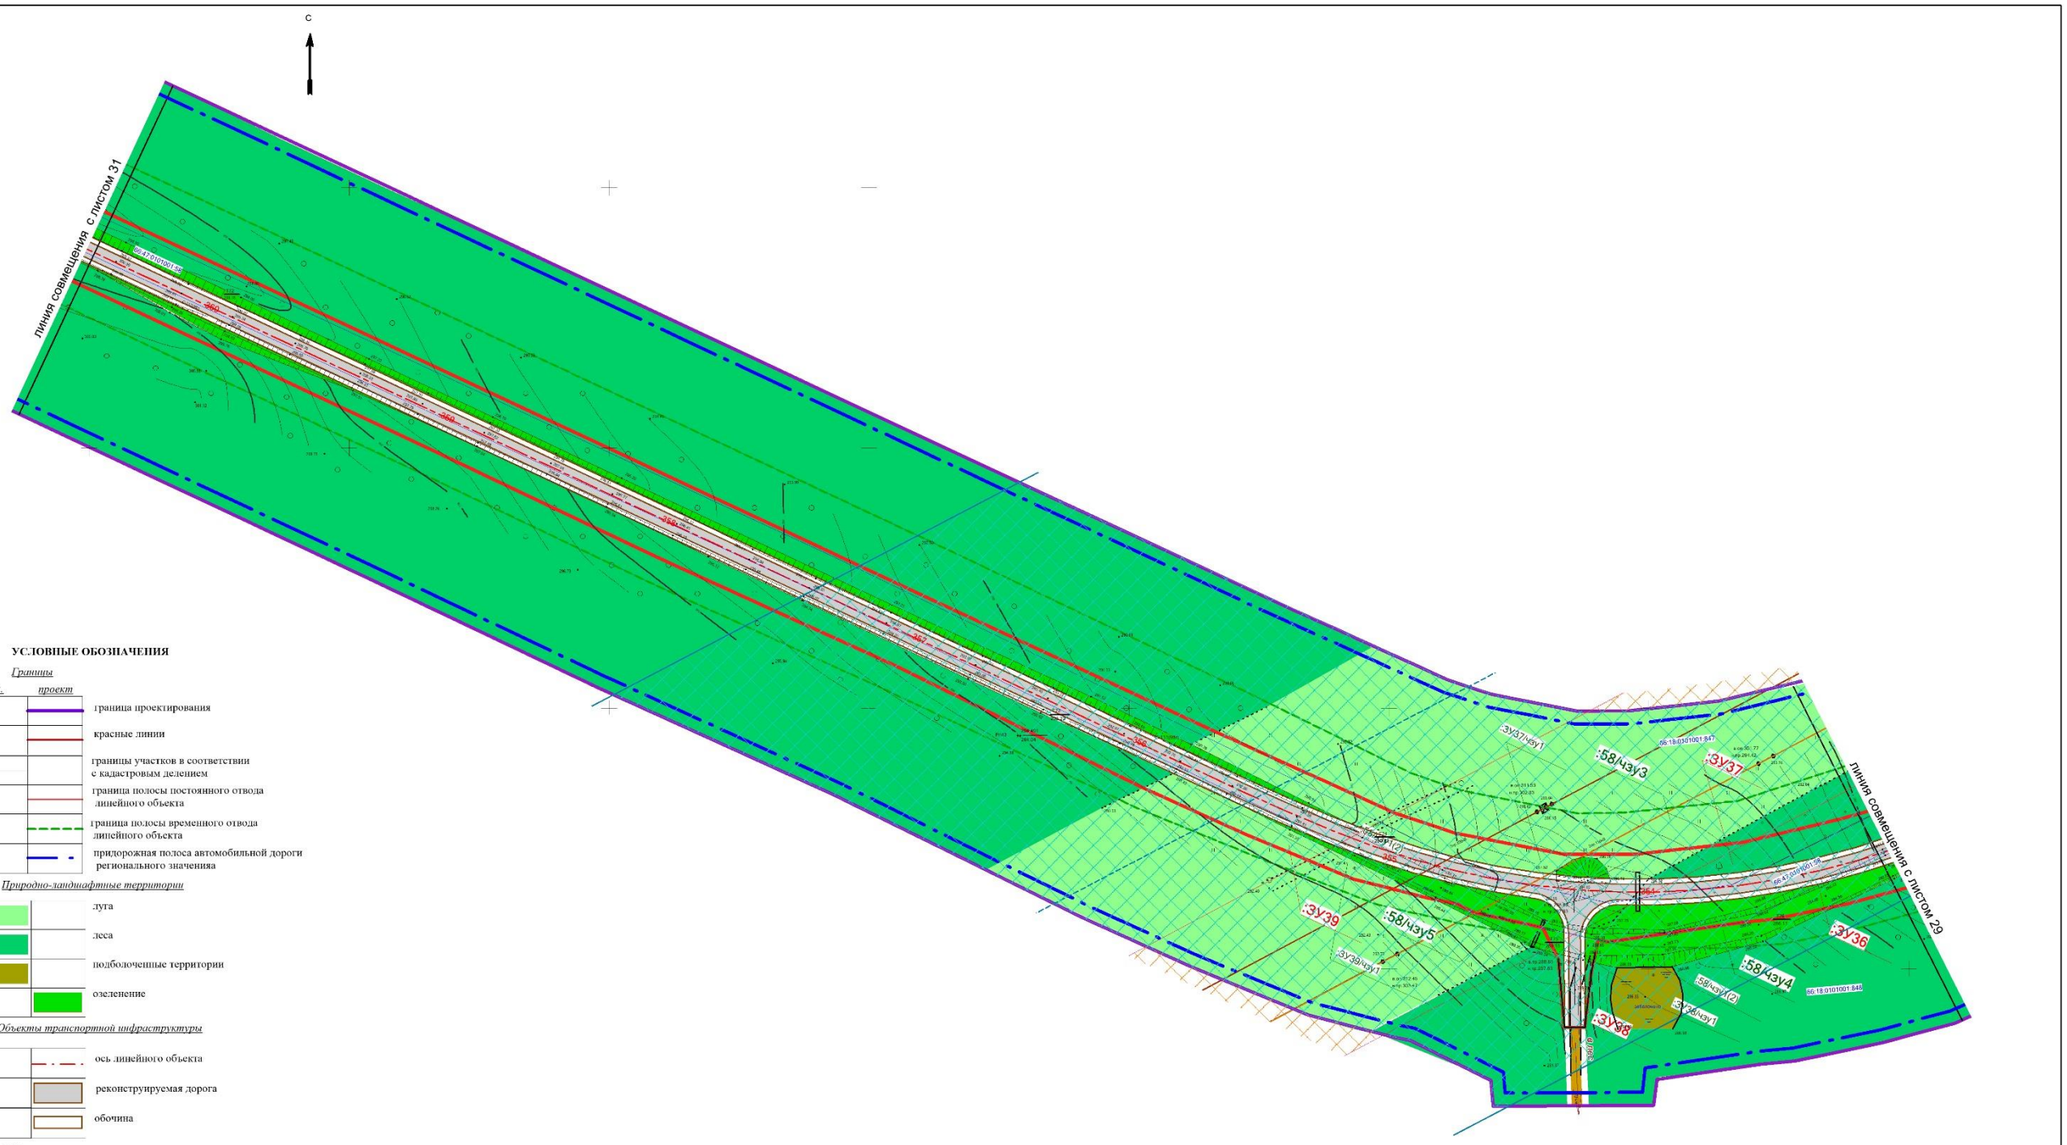

УСЛОВНЫЕ ОБОЗНАЧЕНИЯ

Границы

сущ.	*проект*	
		граница проектирования
		красные линии
		границы участков в соответствии с кадастровым делением
		граница полосы постоянного отвода линейного объекта
		граница полосы временного отвода линейного объекта
		придорожная полоса автомобильной дороги регионального значениия

Природно-ландшафтные территории

	луга
	леса
	подболоченные территории
	озеленение

Объекты транспортной инфраструктуры

	ось линейного объекта
	реконструируемая дорога
	обочина

Подписи

66:47:0101001:58	номера кадастровых участков
:ЗУ 1	номера образуемых участков в постоянной полосе отвода
:ЗУ 101	номера образуемых участков во временной полосе отвода
/чзу1	номера образуемых частей земельных участков

Инженерные сети

	линия электропередачи 110 кВ
	линия электропередачи 220 кВ
	газопровод магистральный

Зоны с особыми условиями использования территории

	минимальное расстояние от газопровода высокого давления
	охранная зона ЛЭП

Примечание: Раскладку листов см. на л. ГЧ 1.1.53

						СП - 05.16 - ШПМ-ГЧ.1.1	
						Документация по планировке территории для размещения линейного объекта транспортной инфраструктуры регионального значения "Реконструкция автомобильной дороги Каринск-Кастыли на территории городского округа Каринск и Свердловской области, 1 пусковой комплекс (в этап.16 этап. II пусковой комплекс III пусковой комплекс"		
Изм.	Кол.уч.	Лист	№ док.	Подпись	Дата		
Разработ.		Карпова			04.17.	ПРОЕКТ ПЛАНИРОВКИ ТЕРРИТОРИИ. Основная часть	Стадия	Лист	Листов
Проверил		Дековская			04.17.		ШМ	30	53
Н. контроль		Глумов			04.17.				
						Основной чертеж проекта планировки территории. Масштаб 1:1000	ООО "СТРОЙПРОЕКТ"		

ФОРМАТ А1



УСЛОВНЫЕ ОБОЗНАЧЕНИЯ

Границы

сущ.	проект	
		граница проектирования
		красные линии
		границы населенных пунктов
		границы участков в соответствии с кадастровым делением
		граница полосы постоянного отвода линейного объекта
		граница полосы временного отвода линейного объекта
		придорожная полоса автомобильной дороги регионального значения

Природно-ландшафтные территории

	леса
	озеленение

Объекты транспортной инфраструктуры

	ось линейного объекта
	реконструируемая дорога
	обочина


Подписи

66:47:0101001:58	номера кадастровых участков
:ЗУ 1	номера образуемых участков в постоянной полосе отвода
/чзу1	номера образуемых частей земельных участков

Примечание: Раскладку листов см. на л. ГЧ 1.1.53

						СП - 05.16 - ППМ-ГЧ.1.1		
						Документация по планировке территории для размещения линейного объекта транспортной инфраструктуры регионального значения "Реконструкция автомобильной дороги Карпинск-Кытлым на территории городского округа Карпинск в Свердловской области, I пусковой комплекс (1а этап,1б этап; II пусковой комплекс III пусковой комплекс"		
Изм.	Кол.уч.	Лист	№ док.	Подпись	Дата	**ПРОЕКТ ПЛАНИРОВКИ ТЕРРИТОРИИ. Основная часть.**	Стадия	Лист	Листов
Разработ.		Харитова			04.17.		ППМ	31	53
Проверил		Лихолетская			04.17.				
Н. контроль		Глумов			04.17.				
						Основной чертеж проекта планировки территории. Масштаб 1:1000	ООО "СТРОЙПРОЕКТ"		

ФОРМАТ А1

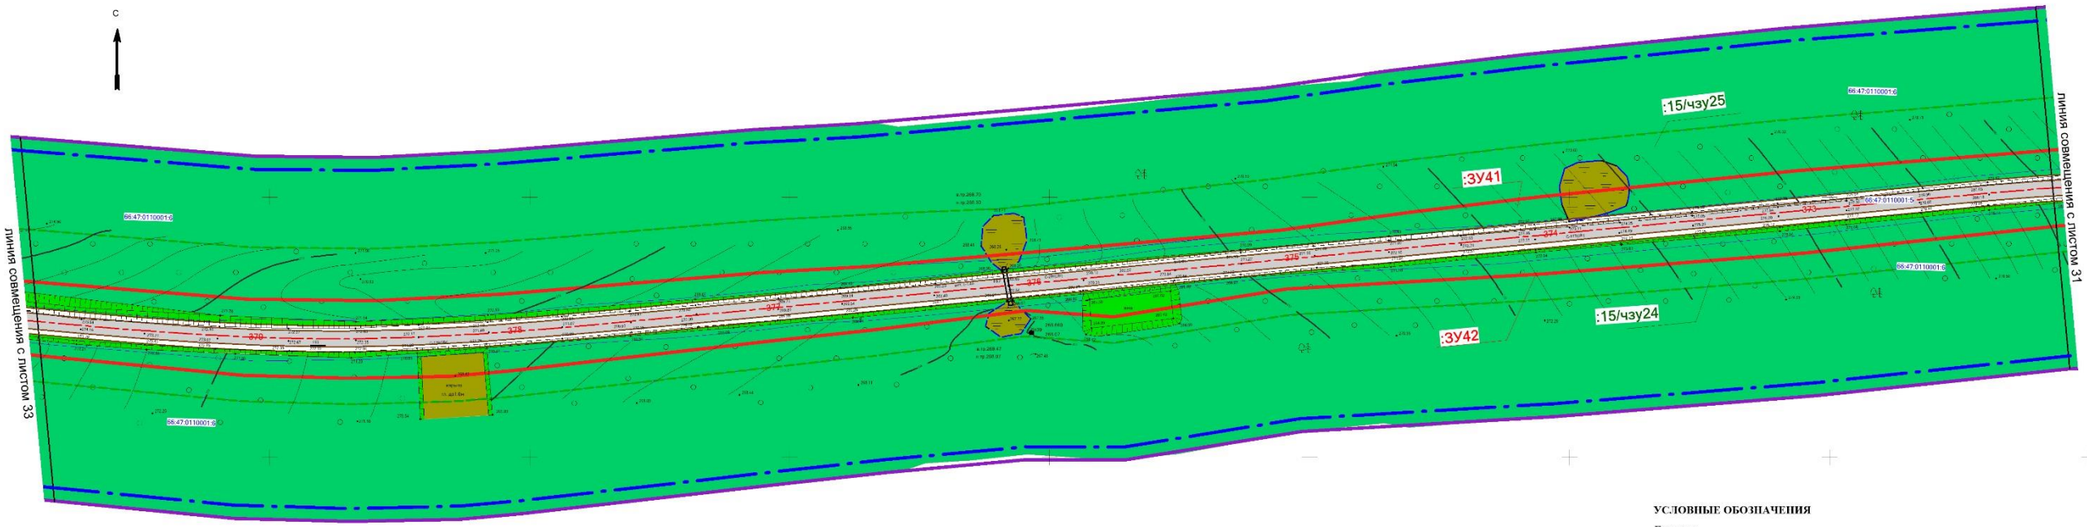

УСЛОВНЫЕ ОБОЗНАЧЕНИЯ

Границы

сущ.	*проект*	
		граница проектирования
		красные линии
		границы участков в соответствии с кадастровым делением
		граница полосы постоянного отвода линейного объекта
		граница полосы временного отвода линейного объекта
		придорожная полоса автомобильной дороги регионального значения

Природно-ландшафтные территории

	леса
	подболоченные территории
	нарушенные территории
	озеленение

Объекты транспортной инфраструктуры

	ось линейного объекта
	реконструируемая дорога
	обочина


Подписи

66:47:0101001:66	номера кадастровых участков
:1548(12)	номера частей многоконтурных кадастровых участков
:ЗУ 1	номера образуемых участков в постоянной полосе отвода
:ЗУ 101	номера образуемых участков во временной полосе отвода
/чзу1	номера образуемых частей земельных участков

Примечание: Раскладку листов см. на л. ГЧ 1.1.53

						СП - 05.16 - ППМ-ГЧ 1.1	
						Документация по планировке территории для размещения линейного объекта транспортной инфраструктуры регионального значения "Реконструкция автомобильной дороги Карпово-Кастыли на территории городского округа Карпинск в Свердловской области, 1 пусковой комплекс (1а, очередь I), 2 пусковой комплекс, III пусковой комплекс"	
Изм.	Кол.уч.	Лист	№ док.	Подпись	Дата		
Разработ.	Зырянова				04.17.	**ПРОЕКТ ПЛАНИРОВКИ ТЕРРИТОРИИ. Основная часть**	Стадия: ППМ; Лист: 32; Листов: 53
Проверил	Лиховецкая				04.17.		
Н. контроль	Глумов				04.17.		
						Основной чертеж проекта планировки территории. Масштаб 1:1000	ООО "СТРОЙПРОЕКТ"

ФОРМАТ А1

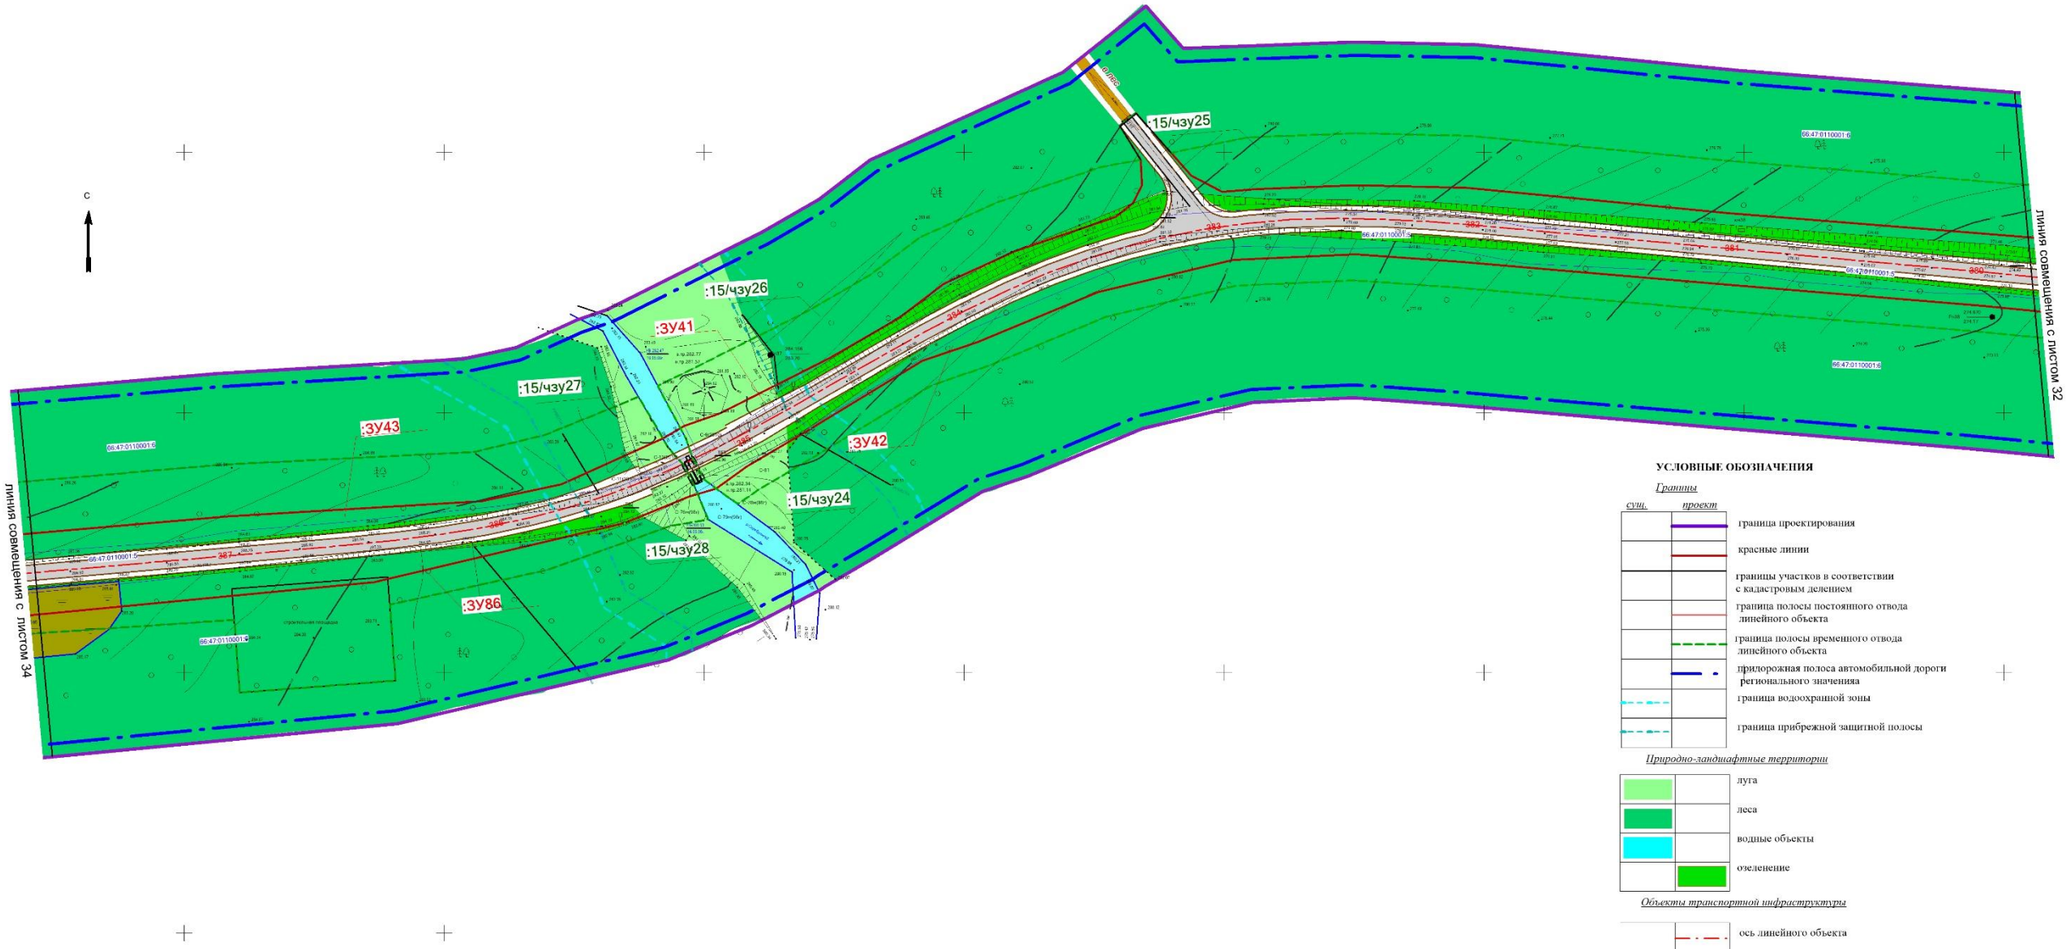

УСЛОВНЫЕ ОБОЗНАЧЕНИЯ

Границы

сущ.	проект	
		граница проектирования
		красные линии
		границы участков в соответствии с кадастровым делением
		граница полосы постоянного отвода линейного объекта
		граница полосы временного отвода линейного объекта
		придорожная полоса автомобильной дороги регионального значения
		граница водоохранной зоны
		граница прибрежной защитной полосы

Природно-ландшафтные территории

	луга
	леса
	водные объекты
	озеленение

Объекты транспортной инфраструктуры

	ось линейного объекта
	реконструируемая дорога
	обочина
	грунтовые дороги

Подписи

66:47:0101001:58	номера кадастровых участков
:1548(12)	номера частей многоконтурных кадастровых участков
:ЗУ 1	номера образуемых участков в постоянной полосе отвода
:ЗУ 101	номера образуемых участков во временной полосе отвода
/чзу1	номера образуемых частей земельных участков

Примечание: Раскладку листов см. на л. ГЧ 1.1.53


					СП - 05.16 - ППМ-ГЧ 1.1
					Документация по планировке территории для размещения линейного объекта транспортной инфраструктуры регионального значения "Реконструкция автомобильной дороги Каринск-Кытлым на территории городского округа Каринск в Свердловской области, 1 пусковой комплекс 1а этап,1б этап, II пусковой комплекс,III пусковой комплекс"
Изм.	Кол.уч.	Лист	№ док.	Подпись	Дата	
Разработ.	Зырянова				04.17.	**ПРОЕКТ ПЛАНИРОВКИ ТЕРРИТОРИИ. Основная часть**
Проверил	Лихоницкая				04.17.	
Н. контроль	Глумов				04.17.	

Стадия	Лист	Листов
ППМ	33	53

Основной чертеж проекта планировки территории. Масштаб 1:1000

ООО "СТРОЙПРОЕКТ"

ФОРМАТ А1

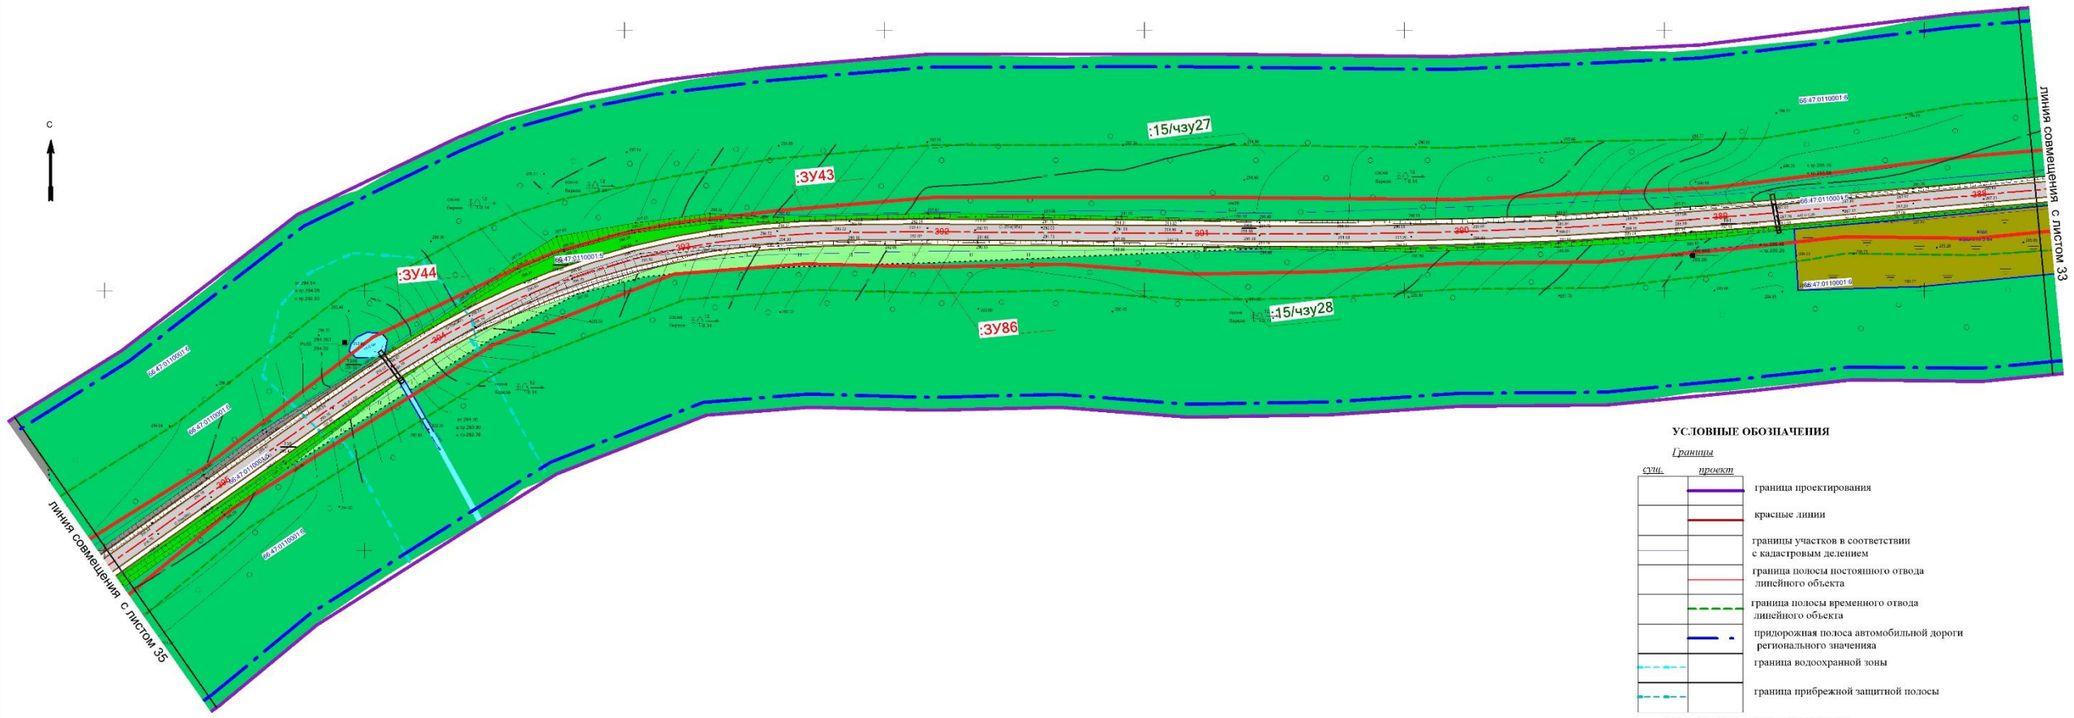

УСЛОВНЫЕ ОБОЗНАЧЕНИЯ

Границы

сущ.	проект	
		граница проектирования
		красные линии
		границы участков в соответствии с кадастровым делением
		граница полосы постоянного отвода линейного объекта
		граница полосы временного отвода линейного объекта
		придорожная полоса автомобильной дороги регионального значения
		граница водоохранной зоны
		граница прибрежной защитной полосы

Природно-ландшафтные территории

- леса
- подболоченные территории
- водные объекты
- озеленение

Функциональные зоны

- производственно-коммунальные объекты

Объекты транспортной инфраструктуры

- ось линейного объекта
- реконструируемая дорога
- обочина

Подписи

- 66:47:0101001:58 — номера кадастровых участков
- :1548(12) — номера частей многоконтурных кадастровых участков
- :ЗУ 1 — номера образуемых участков в постоянной полосе отвода
- :ЗУ 101 — номера образуемых участков во временной полосе отвода
- /чзу1 — номера образуемых частей земельных участков


Объекты вертикальной и инженерной подготовки территории

- труба водопропускная

Примечание: Раскладку листов см. на л. ГЧ 1.1.53

						СП - 05.16 - ППМ-ГЧ.1.1	
						Документация по планировке территории для размещения линейного объекта транспортной инфраструктуры регионального значения "Реконструкция автомобильной дороги Карпинск-Хохлово на территории городского округа Карпинск и Свердловской области, I пусковой комплекс (1а этап, 1б этап) II пусковой комплекс III пусковой комплекс"	
Изм.	Кол.уч.	Лист	№ док.	Подпись	Дата		
Разработ.		Зырянова			04.17.	ПРОЕКТ ПЛАНИРОВКИ ТЕРРИТОРИИ. Основная часть.	Стадия: ППМ; Лист: 34; Листов: 53
Проверил		Лихошвай			04.17.		
Н. контроль		Гумов			04.17.		
						Основной чертеж проекта планировки территории. Масштаб 1:1000	ООО "СТРОЙПРОЕКТ"

ФОРМАТ А1

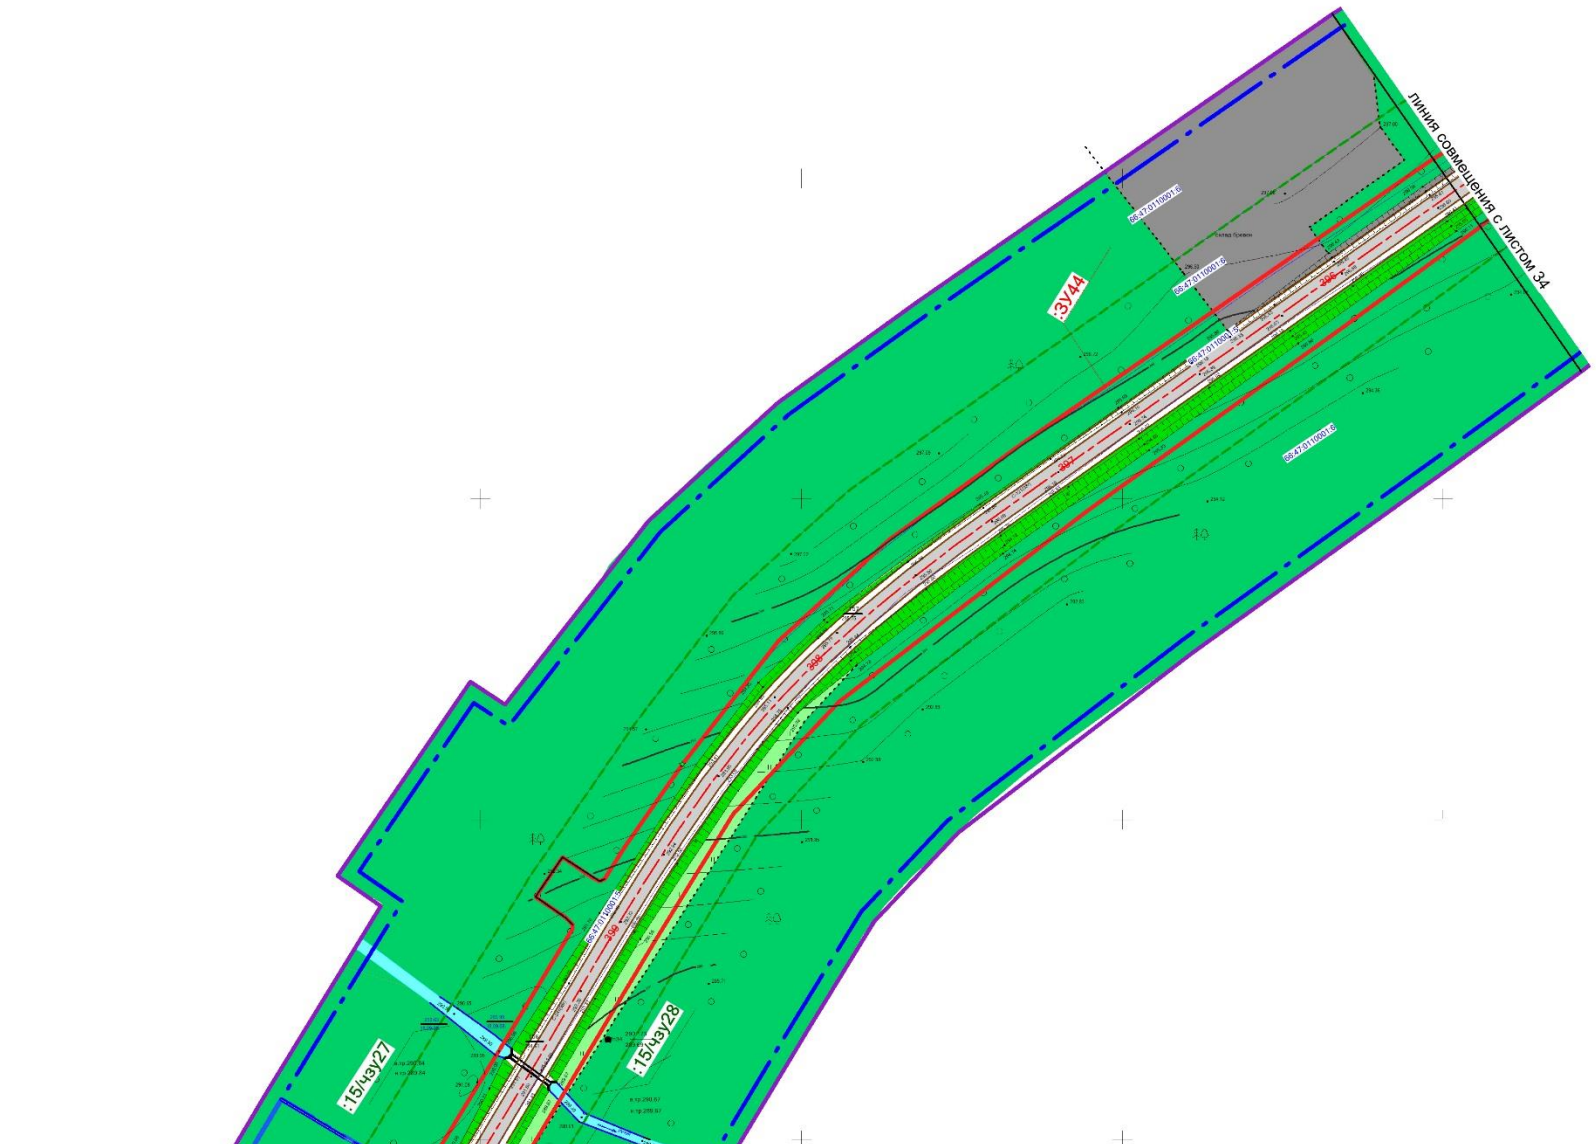

УСЛОВНЫЕ ОБОЗНАЧЕНИЯ

Границы

сущ.	проект	
		граница проектирования
		красные линии
		границы участков в соответствии с кадастровым делением
		граница полосы постоянного отвода линейного объекта
		граница полосы временного отвода линейного объекта
		придорожная полоса автомобильной дороги регионального значения
		граница санитарно -защитной зоны

Природно-ландшафтные территории

- луга
- леса
- подболоченные территории
- водные объекты
- озеленение

Функциональные зоны

- производственно-коммунальные объекты

Объекты транспортной инфраструктуры

- ось линейного объекта
- реконструируемая дорога
- обочина

Подписи

66:47:0101001:58	номера кадастровых участков
:1548(12)	номера частей многоконтурных кадастровых участков
:ЗУ 1	номера образуемых участков в постоянной полосе отвода
:ЗУ 101	номера образуемых участков во временной полосе отвода
/чзу1	номера образуемых частей земельных участков

Объекты вертикальной и инженерной подготовки территории

- труба водопропускная

Примечание: Раскладку листов см. на л. ГЧ 1.1.53

Изм.	Кол.уч.	Лист	№ док.	Подпись	Дата
Разработ.		Зырянова			04.17.
Проверил		Ляховецкая			04.17.
Н. контроль		Глумов			04.17.

СП - 05.16 - ППМ-ГЧ.1.1

Документация по планировке территории для размещения линейного объекта транспортной инфраструктуры регионального значения "Реконструкция автомобильной дороги Карпинск-Кытлым на территории городского округа Карпинск и Свердловской области, I пусковой комплекс, 1а этап,1б этап; II пусковой комплекс,III пусковой комплекс"

ПРОЕКТ ПЛАНИРОВКИ ТЕРРИТОРИИ. Основная часть

Стадия	Лист	Листов
ППМ	35	53

Основной чертеж проекта планировки территории. Масштаб 1:1000

ООО "СТРОЙПРОЕКТ"

ФОРМАТ А1



УСЛОВНЫЕ ОБОЗНАЧЕНИЯ

Границы

сущ.	*проект*	
		граница проектирования
		красные линии
		границы участков в соответствии с кадастровым делением
		граница полосы постоянного отвода линейного объекта
		граница полосы временного отвода линейного объекта
		придорожная полоса автомобильной дороги регионального значениия
		граница санитарно -защитной зоны

Природно-ландшафтные территории

	леса
	озеленение

Объекты транспортной инфраструктуры

	ось линейного объекта
	реконструируемая дорога
	обочина

Подписи

66:47:0101001:58	номера кадастровых участков
:1548(12)	номера частей многоконтурных кадастровых участков
:ЗУ 1	номера образуемых участков в постоянной полосе отвода
:ЗУ 101	номера образуемых участков во временной полосе отвода
/чзу1	номера образуемых частей земельных участков

Объекты вертикальной и инженерной подготовки территории

	труба водопропускная

Примечание: Раскладку листов см. на л. ГЧ 1.1.53

						СП - 05.16 - ППМ-ГЧ.1.1
						Документация по планировке территории для размещения линейного объекта транспортной инфраструктуры регионального значения "Реконструкция автомобильной дороги Каршиск-Кытлым на территории городского округа Каршиск и Свердловской области, I пусковой комплекс, I-а этап, I5 этап; II пусковой комплекс; III пусковой комплекс"
Изм.	Кол.уч.	Лист	№ док.	Подпись	Дата	
Разработ.		Зырянова			04.17.	ПРОЕКТ ПЛАНИРОВКИ ТЕРРИТОРИИ. Основная часть
Проверил		Ляховецкая			04.17.	
Н. контроль		Глумов			04.17.	
						Основной чертеж проекта планировки территории. Масштаб 1:1000

Стадия	Лист	Листов
ППМ	36	53

ООО "СТРОЙПРОЕКТ"

ФОРМАТ А1



УСЛОВНЫЕ ОБОЗНАЧЕНИЯ

Границы

сущ.	проект	
		граница проектирования
		красные линии
		границы участков в соответствии с кадастровым делением
		граница полосы постоянного отвода линейного объекта
		граница полосы временного отвода линейного объекта
		придорожная полоса автомобильной дороги регионального значенияа

Природно-ландшафтные территории

- леса
- озеленение

Объекты транспортной инфраструктуры

- ось линейного объекта
- реконструируемая дорога
- обочина

Подписи

- 66:47:0101001:58 — номера кадастровых участков
- :1548(12) — номера частей многоконтурных кадастровых участков
- :ЗУ 1 — номера образуемых участков в постоянной полосе отвода
- :ЗУ 101 — номера образуемых участков во временной полосе отвода
- /чзу1 — номера образуемых частей земельных участков


Объекты вертикальной и инженерной подготовки территории

- труба водопропускная

Примечание: Раскладку листов см. на л. ГЧ 1.1.53

						СП - 05.16 - ППМ-ГЧ.1.1	
						Документация по планировке территории для размещения линейного объекта транспортной инфраструктуры регионального значения "Реконструкция автомобильной дороги Карпинск-Кытлым на территории городского округа Карпинск в Свердловской области, I пусковой комплекс Iа этап,Iб этап; II пусковой комплекс III пусковой комплекс"	
Изм.	Кол.уч	Лист	№ док	Подпись	Дата		
Разработ.		Зырянова			04.17.	ПРОЕКТ ПЛАНИРОВКИ ТЕРРИТОРИИ. Основная часть	Стадия: ППМ; Лист: 37; Листов: 53
Проверил		Лиховецкая			04.17.		
Н. контроль		Глумов			04.17.		
						Основной чертеж проекта планировки территории. Масштаб 1:1000	ООО "СТРОЙПРОЕКТ"

ФОРМАТ А1

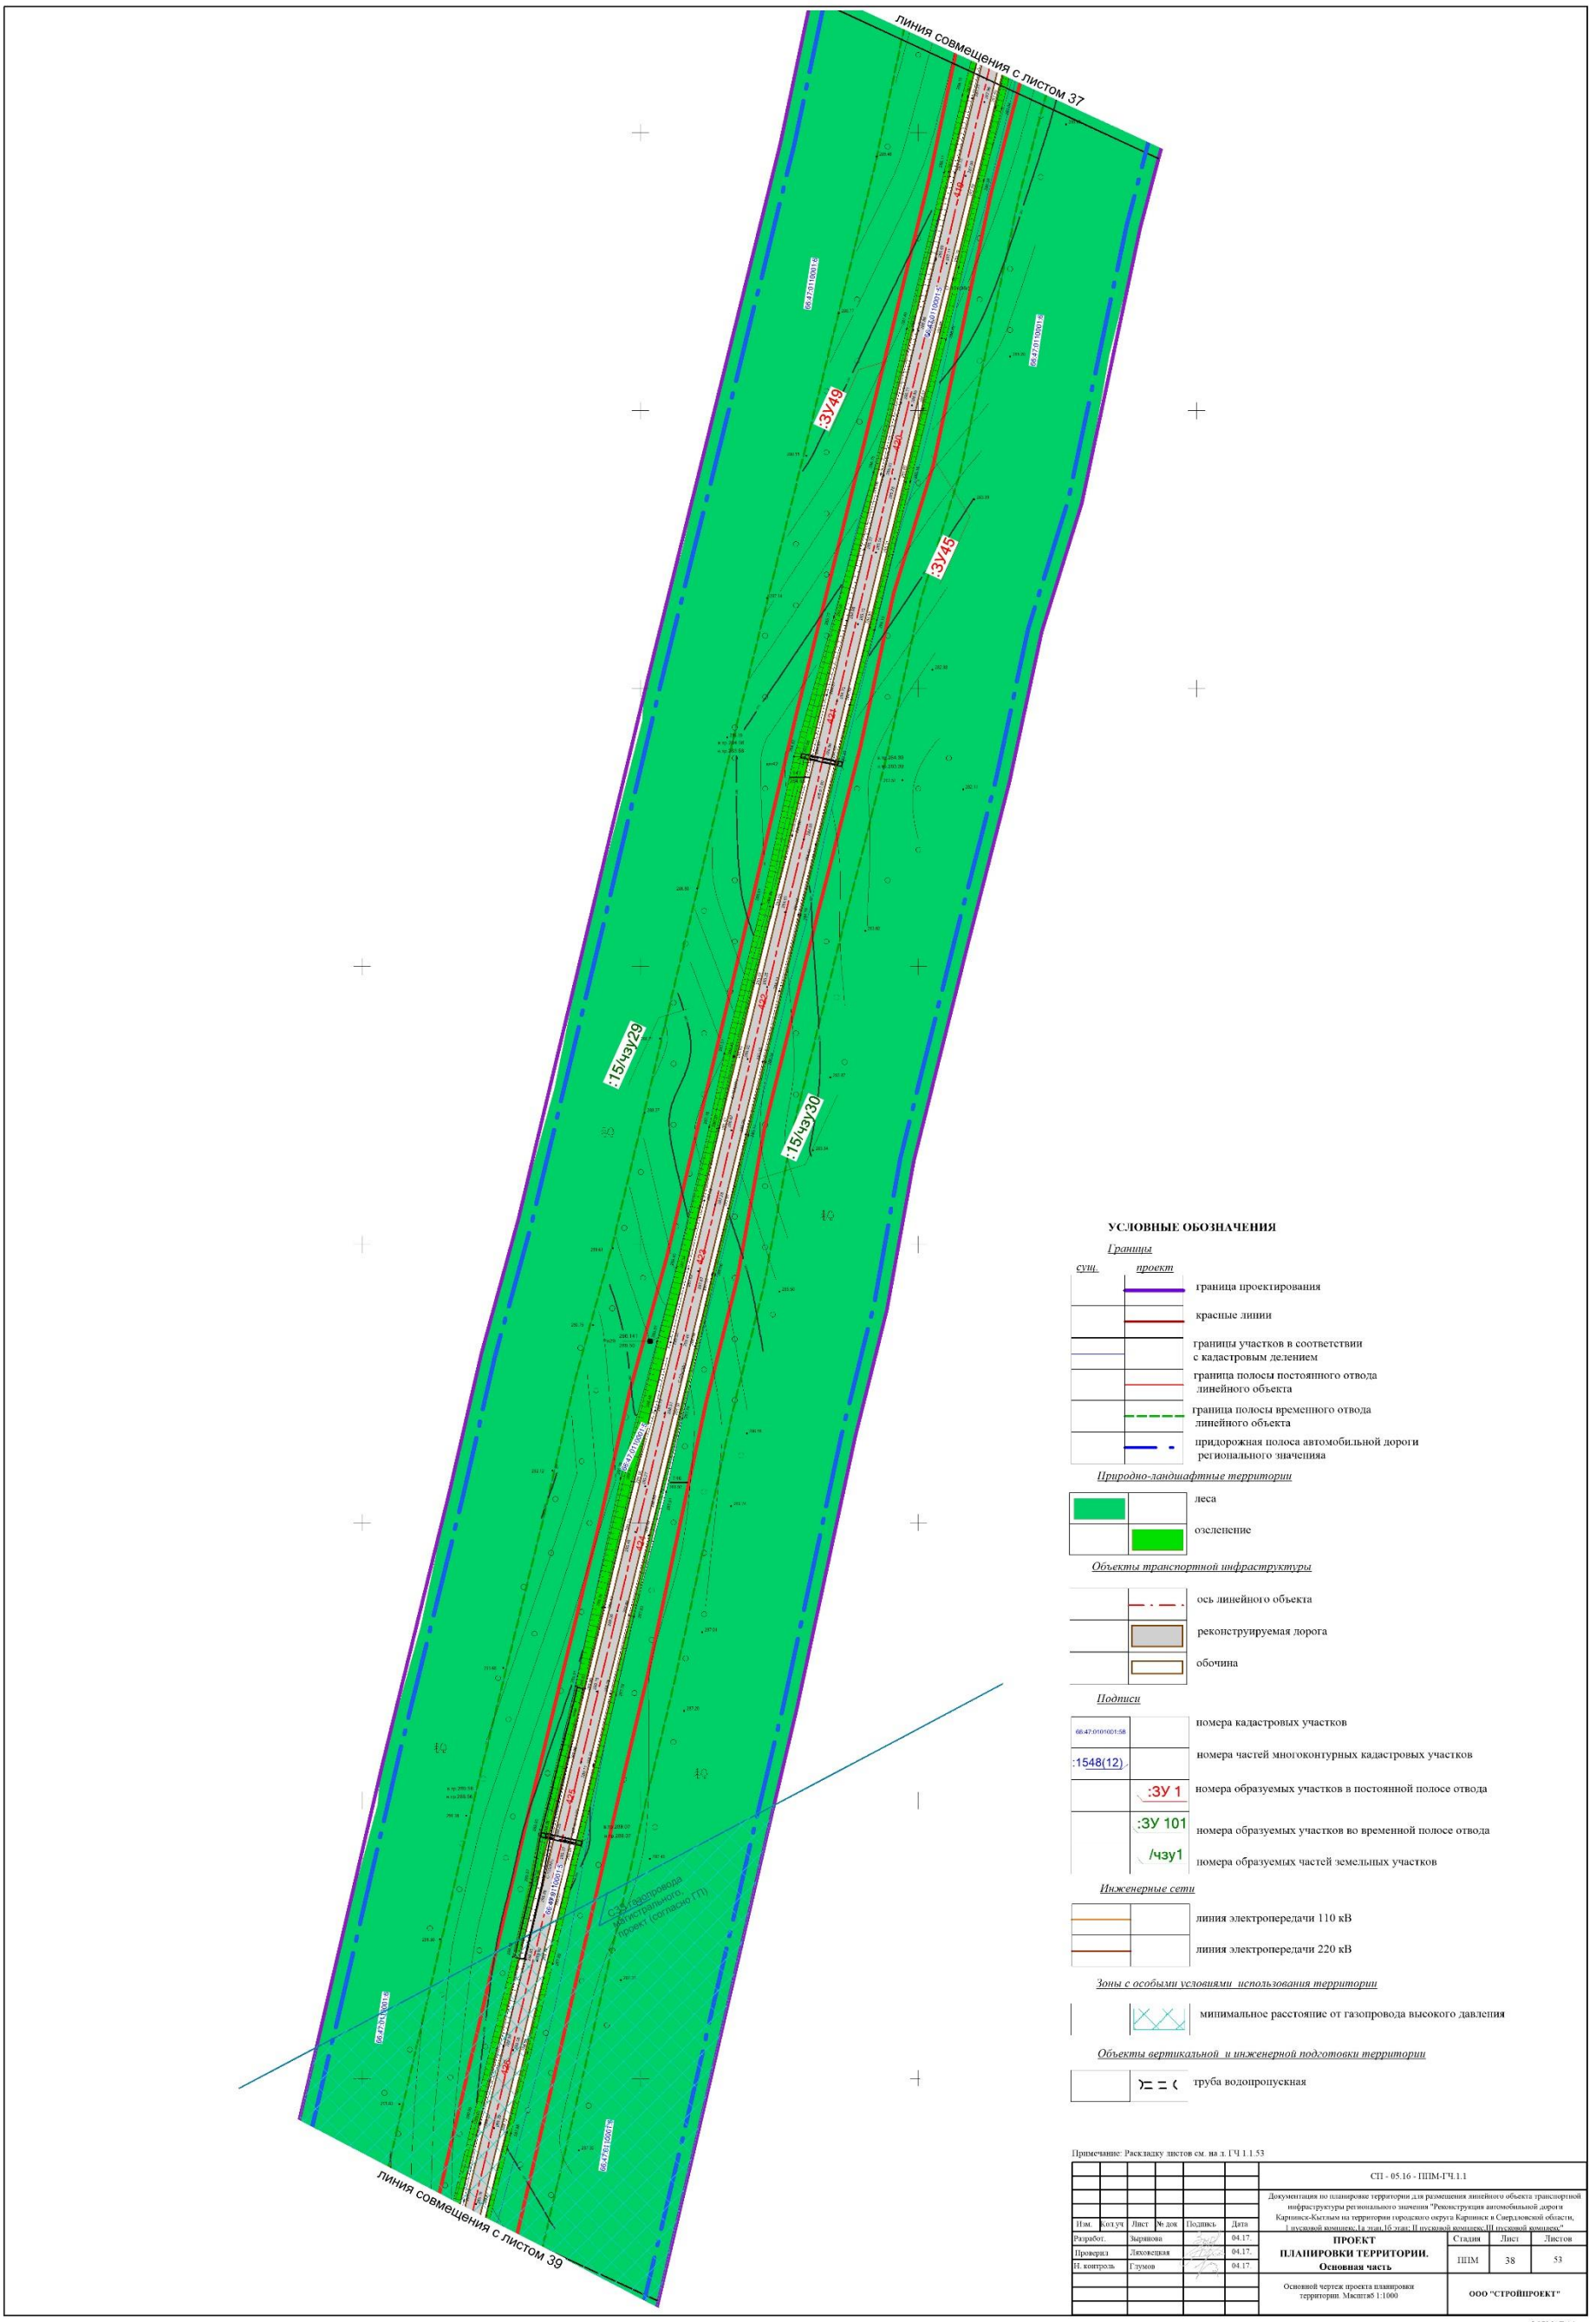

УСЛОВНЫЕ ОБОЗНАЧЕНИЯ

Границы

сущ. / проект

- граница проектирования
- красные линии
- границы участков в соответствии с кадастровым делением
- граница полосы постоянного отвода линейного объекта
- граница полосы временного отвода линейного объекта
- придорожная полоса автомобильной дороги регионального значения

Природно-ландшафтные территории

- леса
- озеленение

Объекты транспортной инфраструктуры

- ось линейного объекта
- реконструируемая дорога
- обочина

Подписи

- номера кадастровых участков
- номера частей многоконтурных кадастровых участков
- номера образуемых участков в постоянной полосе отвода
- номера образуемых участков во временной полосе отвода
- номера образуемых частей земельных участков

Инженерные сети

- линия электропередачи 110 кВ
- линия электропередачи 220 кВ

Зоны с особыми условиями использования территории

- минимальное расстояние от газопровода высокого давления


Объекты вертикальной и инженерной подготовки территории


- труба водопропускная

Примечание: Раскладку листов см. на л. ГЧ 1.1.53

						СП - 05.16 - ППМ-ГЧ.1.1	
						Документация по планировке территории для размещения линейного объекта транспортной инфраструктуры регионального значения "Реконструкция автомобильной дороги Карпинск-Кытлым на территории городского округа Карпинск в Свердловской области, I пусковой комплекс: Iа этап, Iб этап; II пусковой комплекс; III пусковой комплекс".	
Изм.	Кол.уч.	Лист	№ док.	Подпись	Дата		
Разработ.		Зырянова			04.17.	ПРОЕКТ ПЛАНИРОВКИ ТЕРРИТОРИИ. Основная часть	Стадия: ППМ; Лист: 38; Листов: 53
Проверил		Ляховецкая			04.17.		
Н. контроль		Глумов			04.17		
						Основной чертеж проекта планировки территории. Масштаб 1:1000	ООО "СТРОЙПРОЕКТ"

ФОРМАТ А1

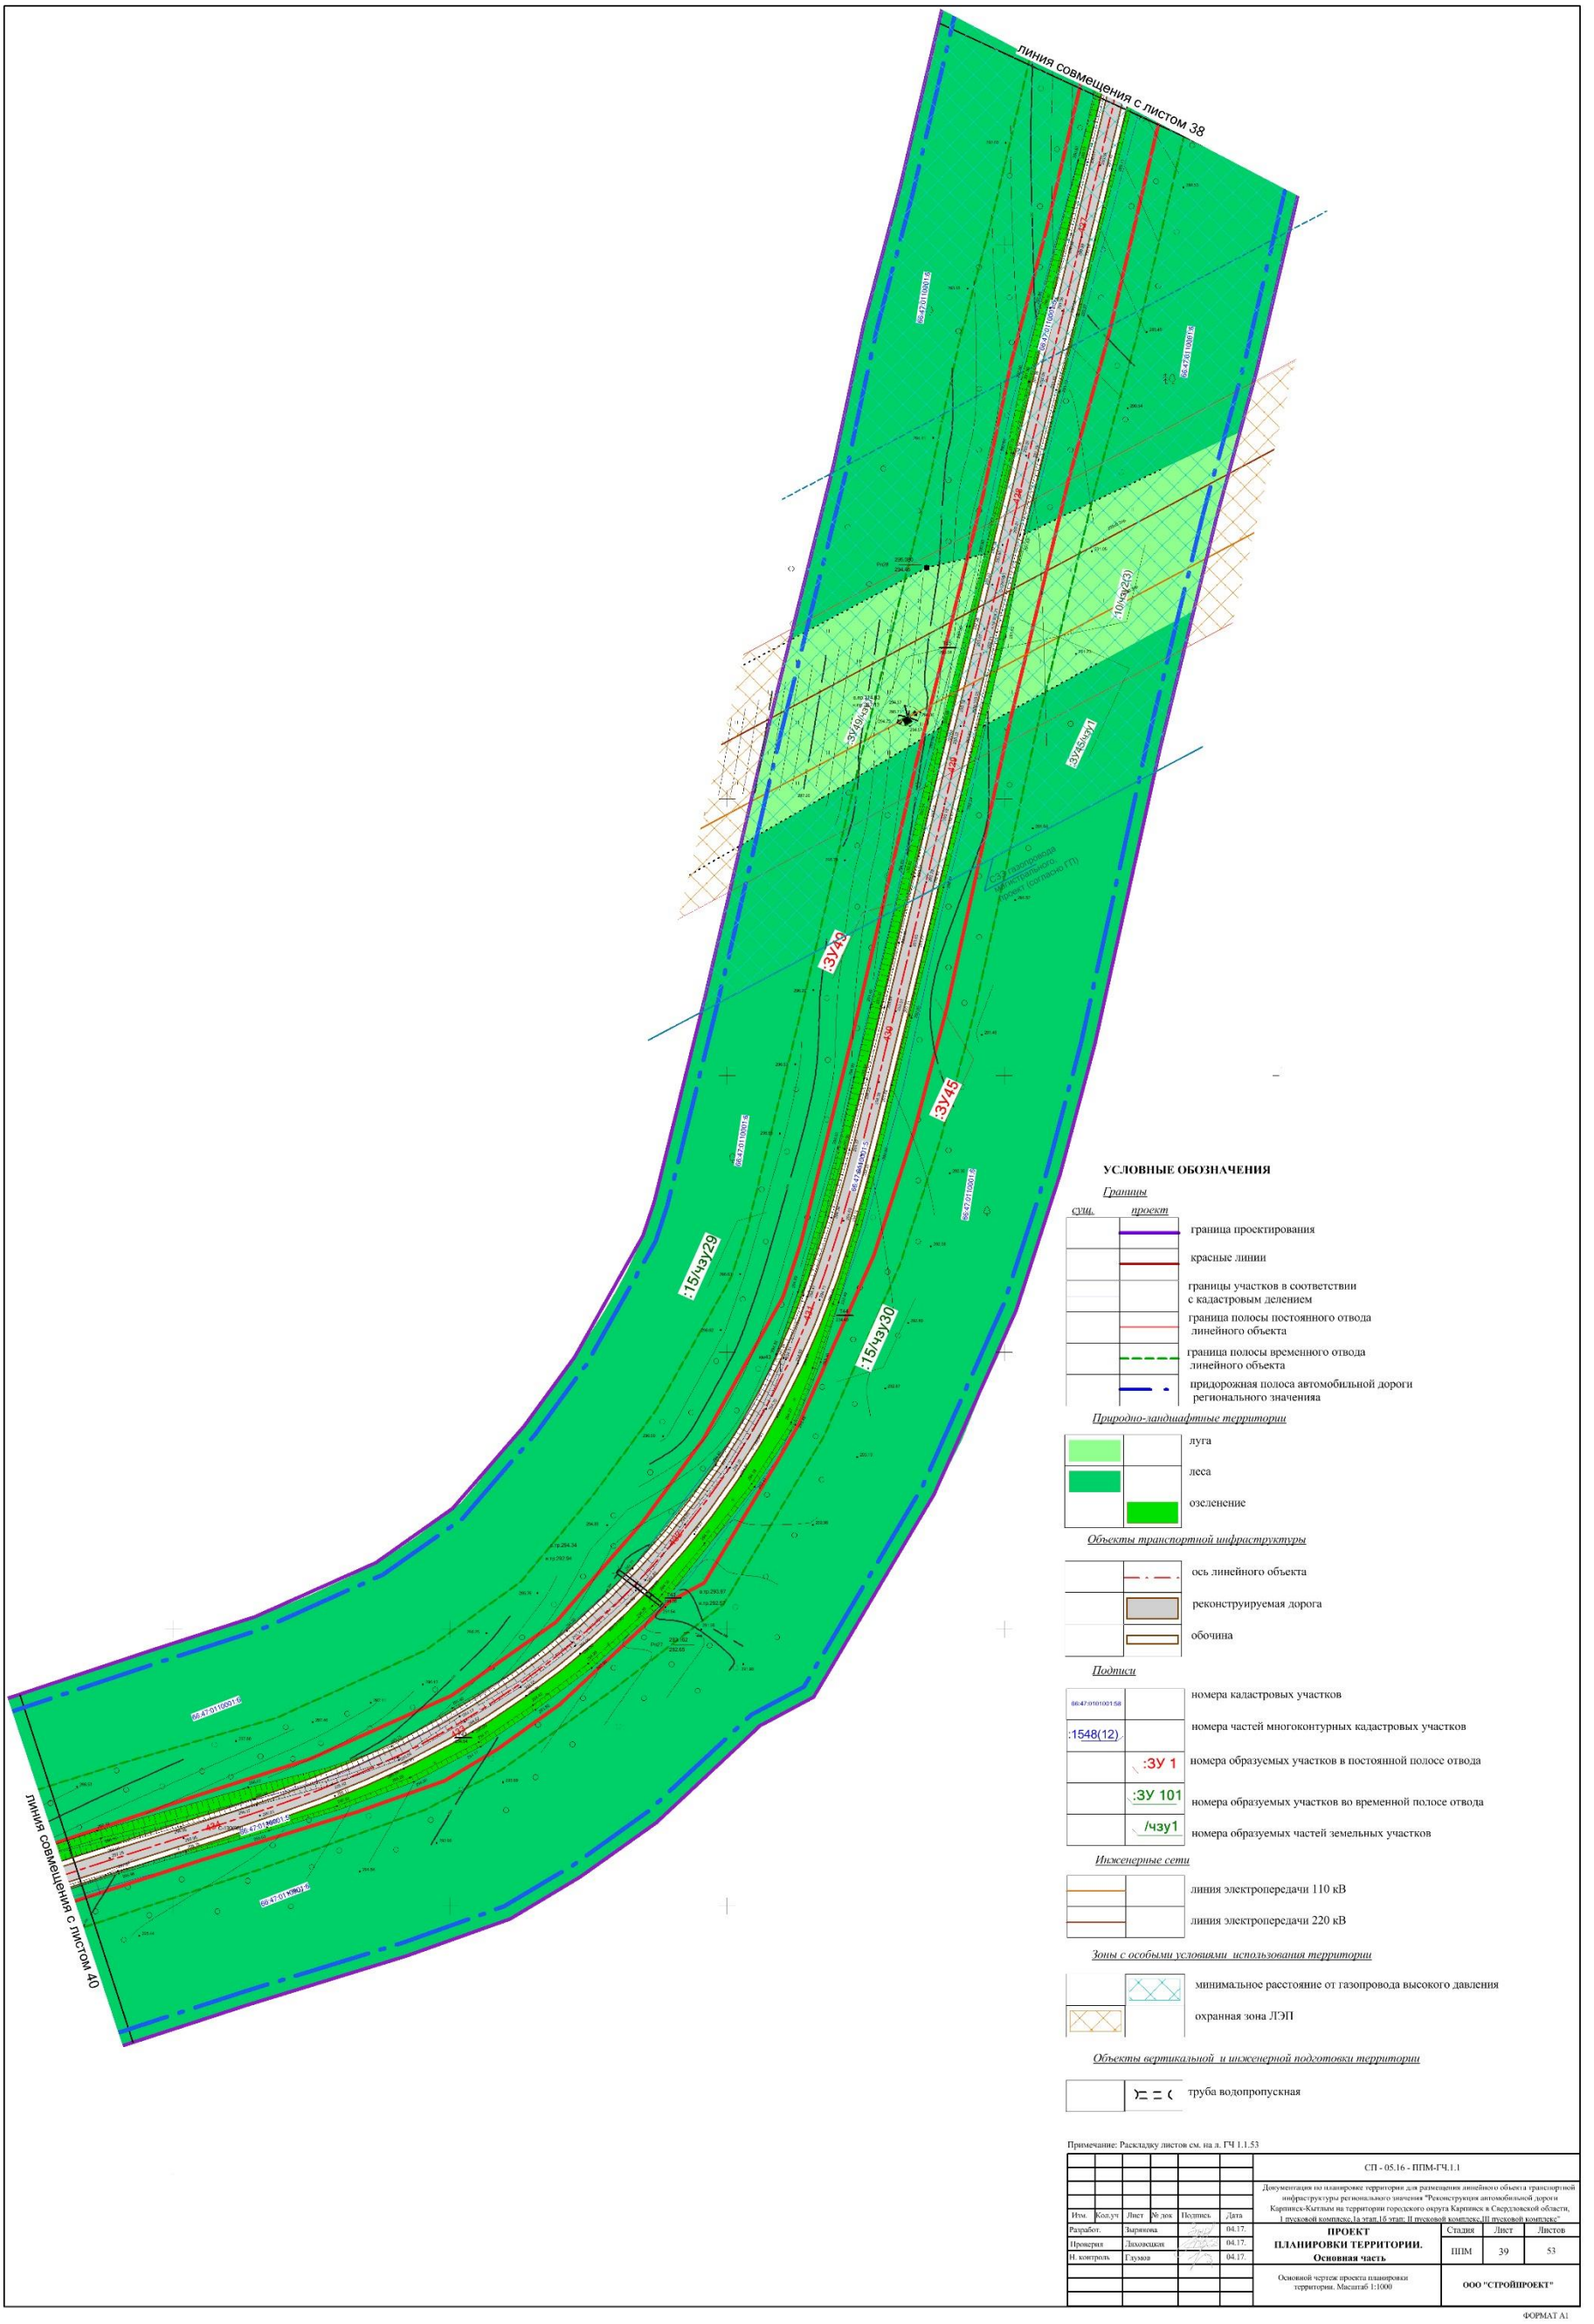
линия совмещения с листом 38
:ЗУ49
:ЗУ45
:15/чзу29
:15/чзу30
:ЗУ49/чзу1
:ЗУ45/чзу1
:10/чзу2(3)
86:47:010901:5
86:47:010901:58
86:47:010901:59
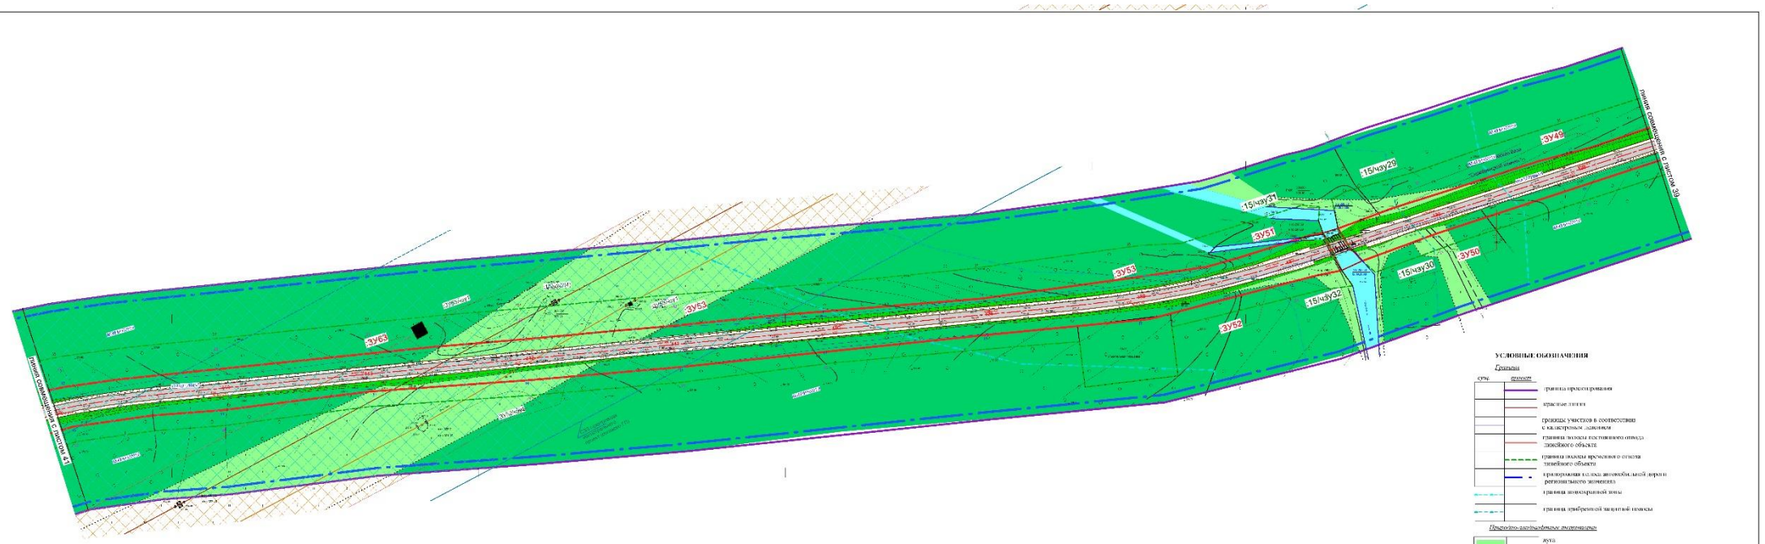

УСЛОВНЫЕ ОБОЗНАЧЕНИЯ

Границы

	граница проекта планировки
	красные линии
	границы участков в соответствии с кадастровым делением
	граница зоны с особыми условиями использования территории
	граница охраны красивого отдельного линейного объекта
	граница охраны автомобильной дороги и регионального значения
	граница водоохранной зоны
	граница прибрежной защитной полосы

Природно-экологическая инженерная

	луга
	леса
	полезащитные территории
	водные объекты
	озеленение

Объекты транспортной инфраструктуры

	ось линейного объекта
	реконструируемая дорога
	обочина

Подпись

	номера кадастровых участков
:15:48(12)	номера частей многоконтурных кадастровых участков
:ЗУ 1	номера образуемых участков в застроенной полосе отвода
:ЗУ 101	номера образуемых участков во временной полосе отвода
:Нзу1	номера образуемых частей земельных участков

Приложение Разбивочный чертеж (ГП 1.1.3)

						СП «ВСН 56-95, ч.1 ГПП-4"СЧ.1.1	
						Документация по планировке территории (проект планировки территории)	
						подготовлена для строительства участка "Подъезд к городу Ижевску от а/д М-7 "Волга" - Ижевск - Воткинск - Сарапул - Екатеринбург, км 0 - км 10 (Ижевский подъезд)" в Завьяловском районе Удмуртской Республики	
Изм.	Кол.уч.	Лист	№ док.	Подпись	Дата		
Разраб.						ПРОЕКТ ПЛАНИРОВКИ ТЕРРИТОРИИ. Основная часть	Стадия	Лист	Листов
Н.контр.							ПЗ	42	53
						Условные знаки для планов (извлечение)	ООО "СТРОЙПРОЕКТ"		

Формат А1

УСЛОВНЫЕ ОБОЗНАЧЕНИЯ

Границы

сущ.	проект	
		граница проектирования
		красные линии
		границы участков в соответствии с кадастровым делением
		граница полосы постоянного отвода линейного объекта
		граница полосы временного отвода линейного объекта
		придорожная полоса автомобильной дороги регионального значения

Природно-ландшафтные территории

- луга
- леса
- подболоченные территории
- водные объекты
- озеленение

Объекты транспортной инфраструктуры

- ось линейного объекта
- реконструируемая дорога
- обочина
- грунтовые дороги

Подписи

- 66:47:0101001:58 — номера кадастровых участков
- :1548(12) — номера частей многоконтурных кадастровых участков
- :ЗУ 1 — номера образуемых участков в постоянной полосе отвода
- :ЗУ 101 — номера образуемых участков во временной полосе отвода
- /чзу1 — номера образуемых частей земельных участков

Инженерные сети


- линия электропередачи 110 кВ
- линия электропередачи 220 кВ

Зоны с особыми условиями использования территории

- минимальное расстояние от газопровода высокого давления
- охранная зона ЛЭП

Объекты вертикальной и инженерной подготовки территории

- труба водопропускная

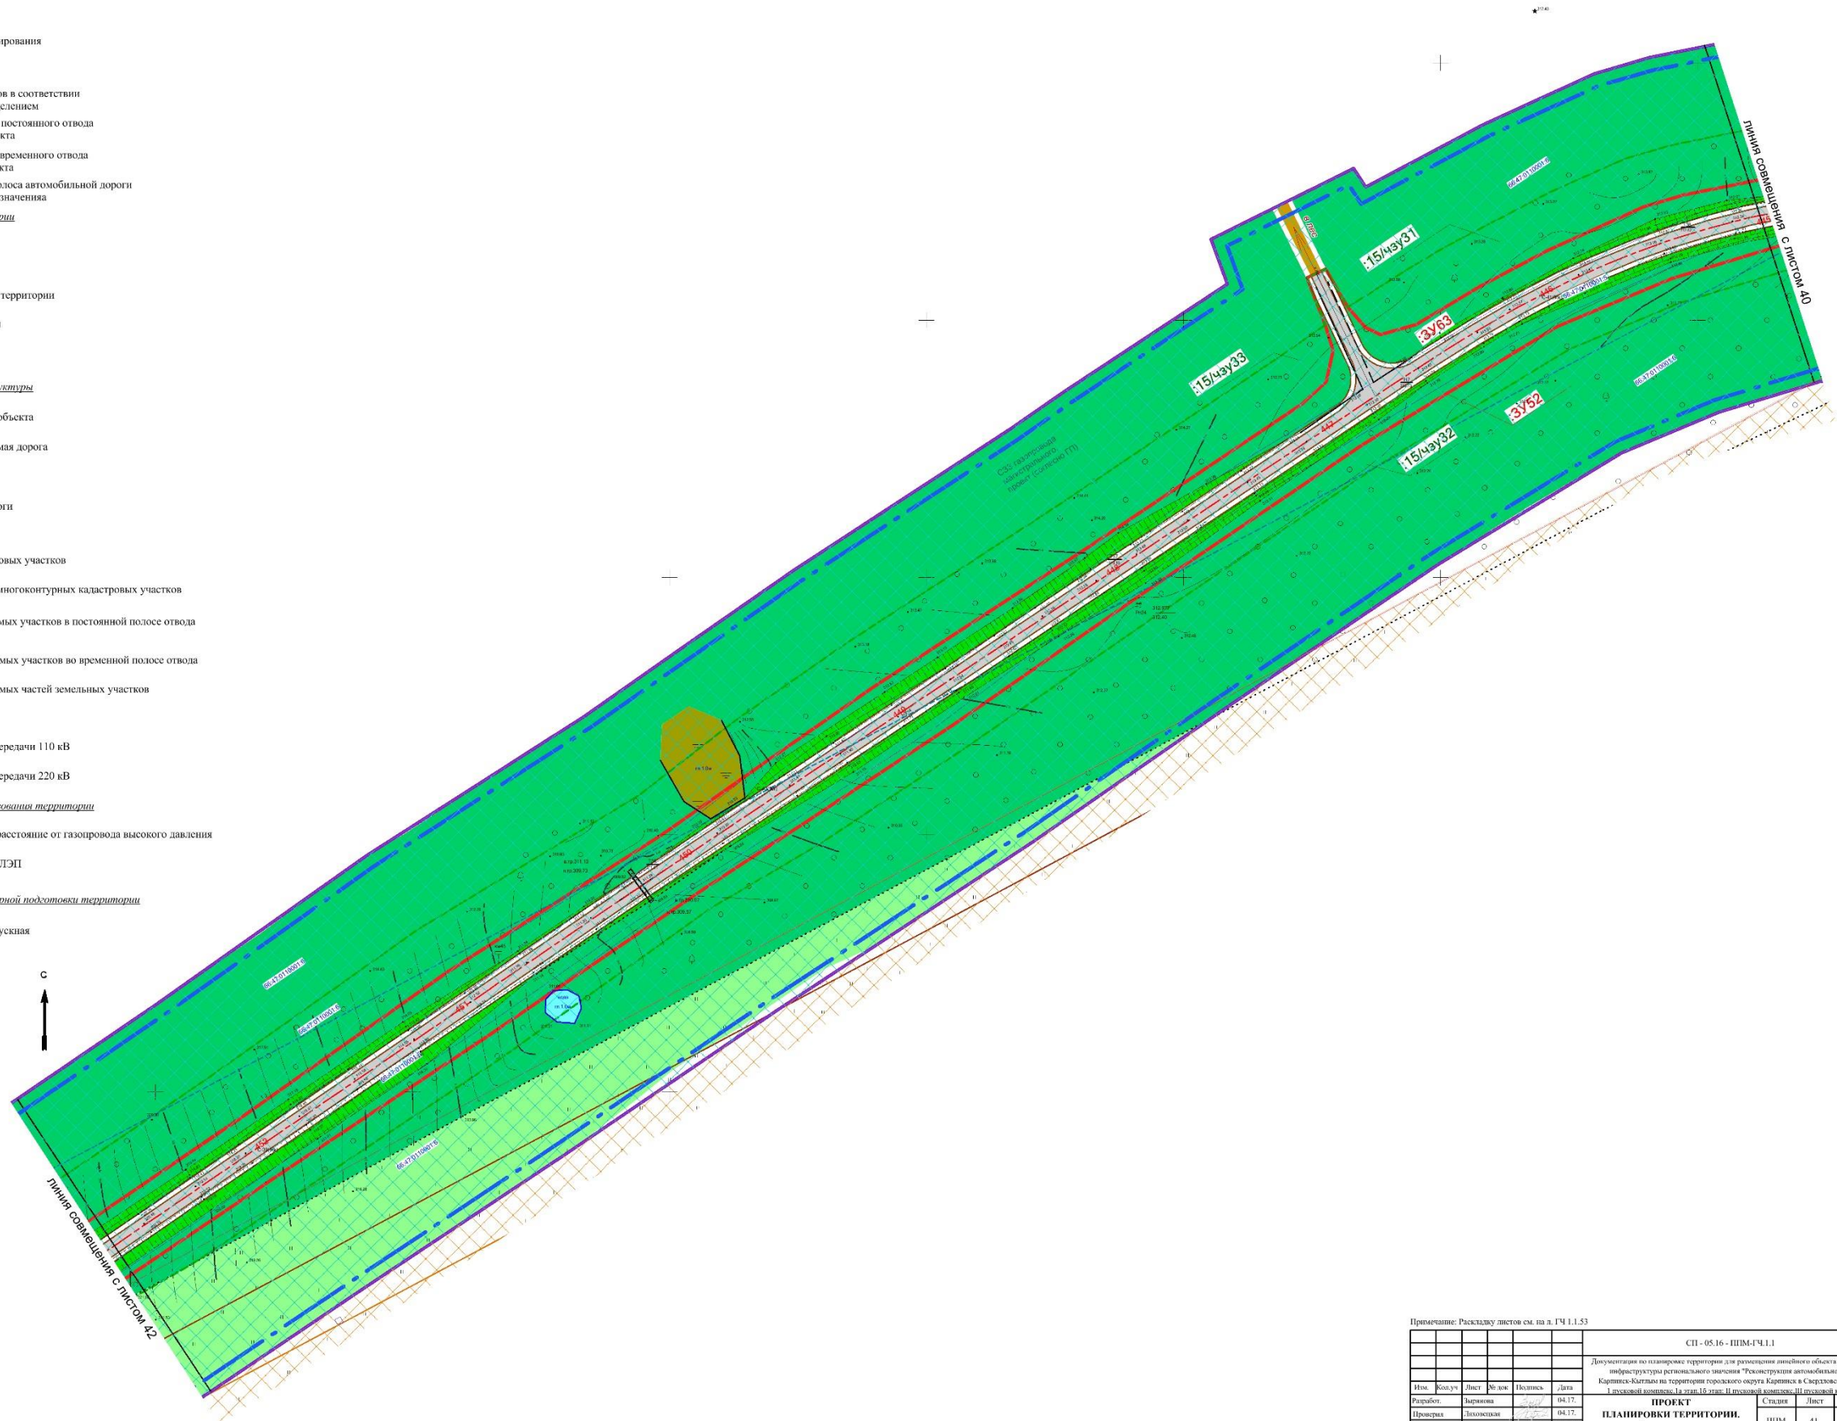

Примечание: Раскладку листов см. на л. ГЧ 1.1.53

						СП - 05.16 - ППМ-ГЧ.1.1
						Документация по планировке территории для размещения линейного объекта транспортной инфраструктуры регионального значения "Реконструкция автомобильной дороги Каргинск-Клетлан на территории городского округа Каргинск в Свердловской области, 1 пусковой комплекс, 1а этап,1б этап; II пусковой комплекс,III пусковой комплекс"
Изм.	Кол.уч.	Лист	№ док.	Подпись	Дата	
Разработ.		Зырянова			04.17.	**ПРОЕКТ ПЛАНИРОВКИ ТЕРРИТОРИИ. Основная часть**
Проверил		Лихошицкая			04.17.	
Н. контроль		Глумов			04.17.	
						Основной чертеж проекта планировки территории. Масштаб 1:1000

Стадия	Лист	Листов
ППМ	41	53

ООО "СТРОЙПРОЕКТ"

ФОРМАТ А1

УСЛОВНЫЕ ОБОЗНАЧЕНИЯ

Границы

сущ.	проект	
		граница проектирования
		красные линии
		границы участков в соответствии с кадастровым делением
		граница полосы постоянного отвода линейного объекта
		граница полосы временного отвода линейного объекта
		придорожная полоса автомобильной дороги регионального значения

Природно-ландшафтные территории

	луга
	леса
	озеленение

Объекты транспортной инфраструктуры

	ось линейного объекта
	реконструируемая дорога
	обочина

Подписи


66:47:0101001:58	номера кадастровых участков
:1548(12)	номера частей многоконтурных кадастровых участков
:ЗУ 1	номера образуемых участков в постоянной полосе отвода
:ЗУ 101	номера образуемых участков во временной полосе отвода
/чзу1	номера образуемых частей земельных участков

Инженерные сети

	линия электропередачи 110 кВ
	линия электропередачи 220 кВ
	газопровод магистральный

Зоны с особыми условиями использования территории

	минимальное расстояние от газопровода высокого давления
	охранная зона ЛЭП

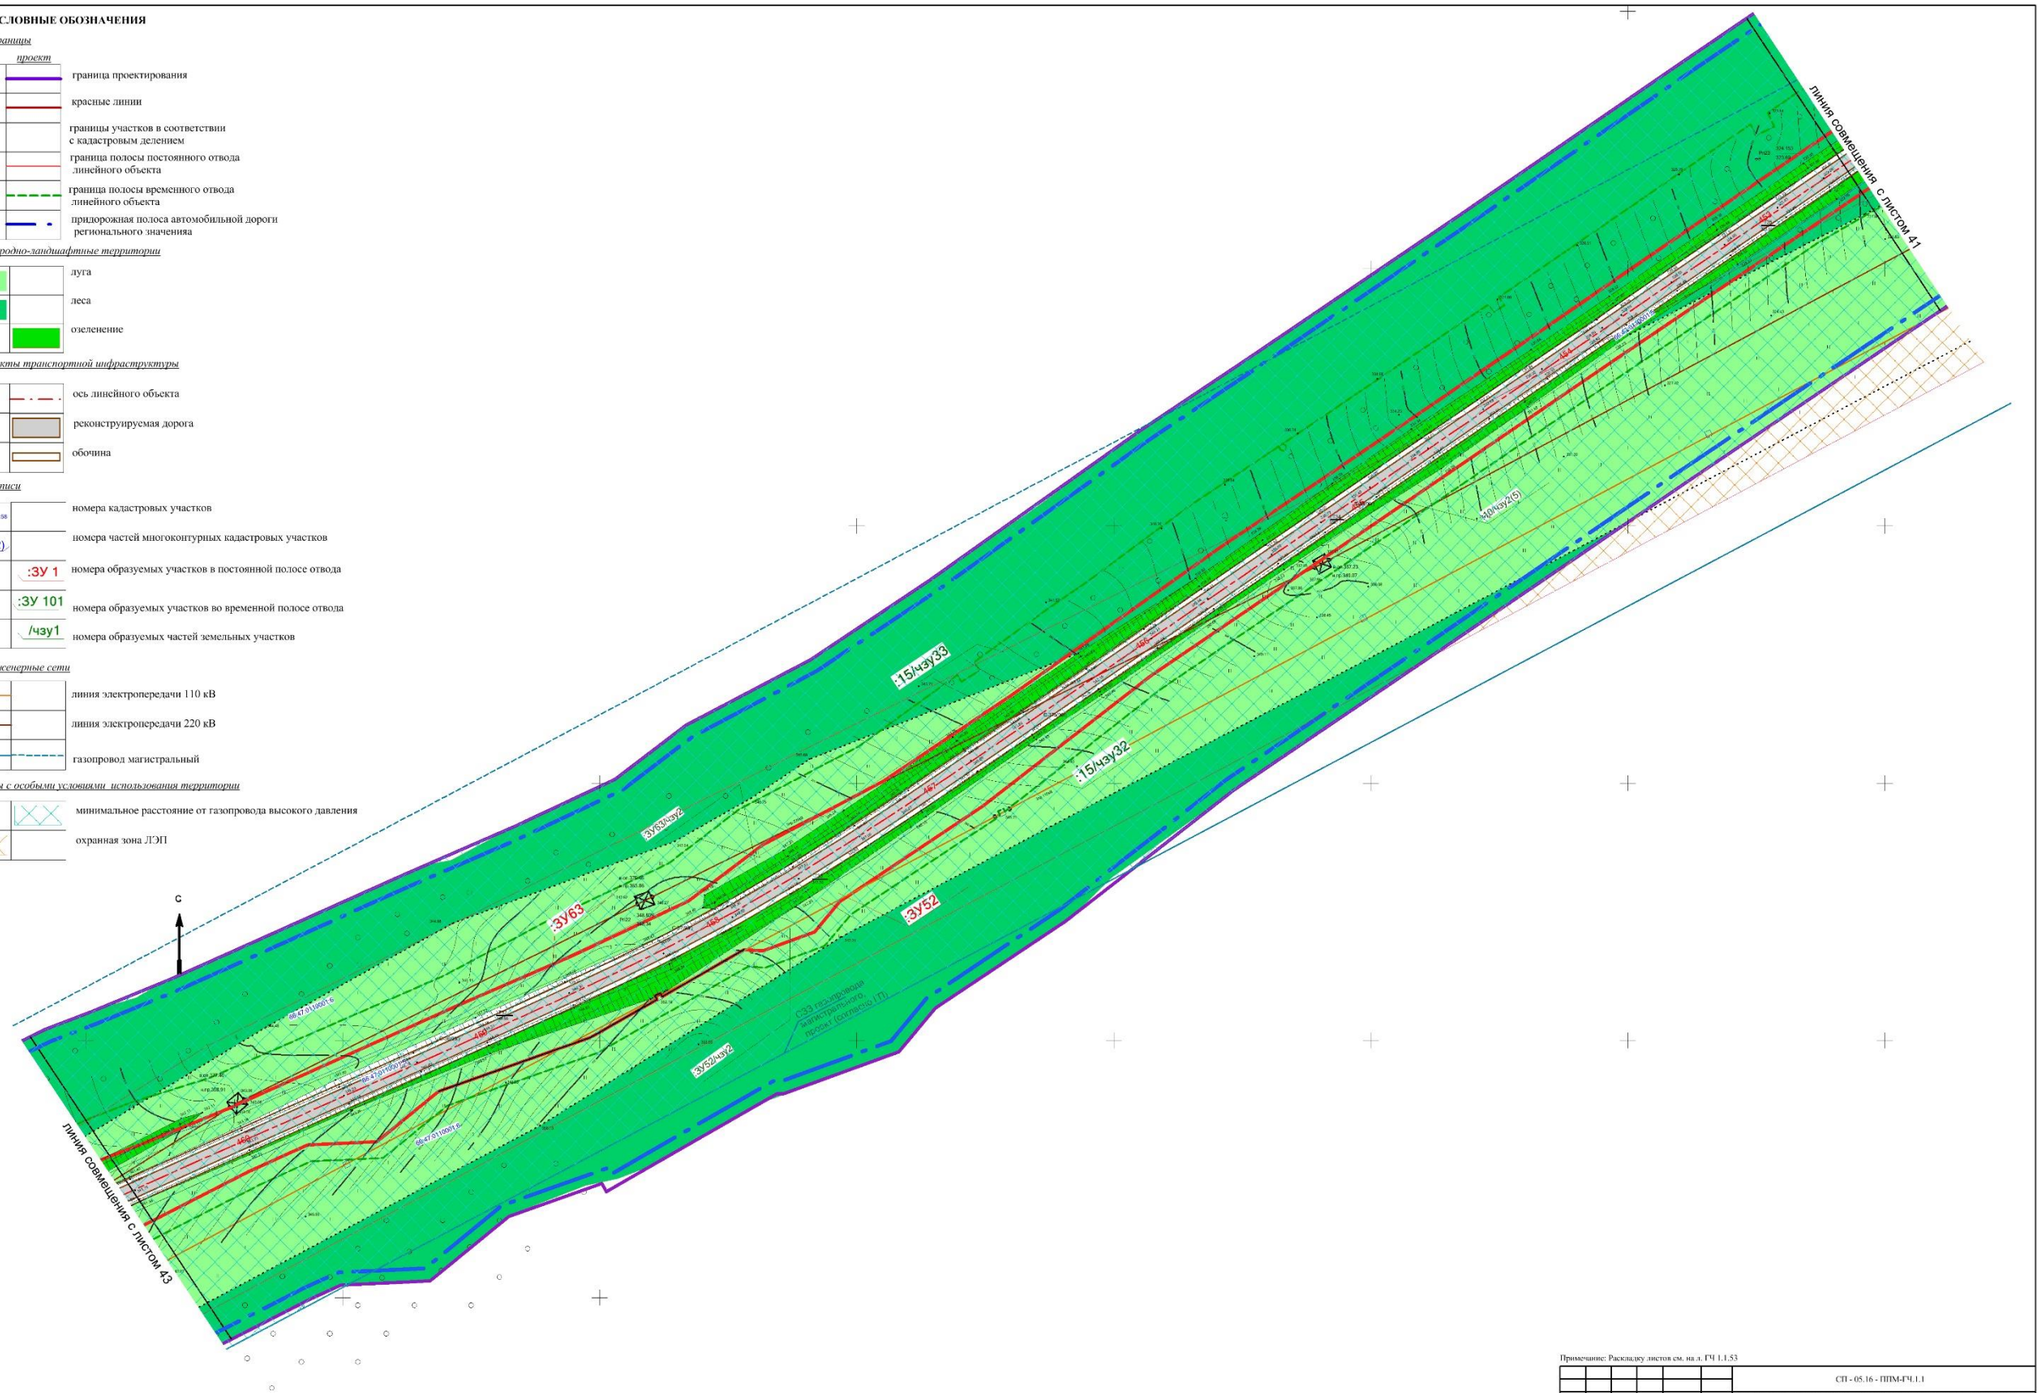

Примечание: Раскладку листов см. на л. ГЧ 1.1.53

						СП - 05.16 - ППМ-ГЧ.1.1	
						Документация по планировке территории для размещения линейного объекта транспортной инфраструктуры регионального значения "Реконструкция автомобильной дороги Карпинск-Кытлым на территории городского округа Карпинск и Свердловской области, I пусковой комплекс (а эпиз.1б эпиз, II пусковой комплекс, III пусковой комплекс"	
Изм.	Кол.уч	Лист	№док	Подпись	Дата		
Разработ.		Зырянова			04.17.	ПРОЕКТ ПЛАНИРОВКИ ТЕРРИТОРИИ. Основная часть	Стадия: ППМ; Лист: 42; Листов: 53
Проверил		Лыховская			04.17.		
Н. контроль		Глумов			04.17.		
						Основной чертеж проекта планировки территории. Масштаб 1:1000	ООО "СТРОЙПРОЕКТ"

ФОРМАТ А1

УСЛОВНЫЕ ОБОЗНАЧЕНИЯ

Границы

сущ.	проект	
		граница проектирования
		красные линии
		границы участков в соответствии с кадастровым делением
		граница полосы постоянного отвода линейного объекта
		граница полосы временного отвода линейного объекта
		прилорожная полоса автомобильной дороги регионального значения
		граница водоохранной зоны
		граница прибрежной защитной полосы

Природно-ландшафтные территории

	луга
	леса
	нарушенные территории
	озеленение

Объекты транспортной инфраструктуры

	ось линейного объекта
	реконструируемая дорога
	обочина

Подписи


66:47:0101001:58	номера кадастровых участков
:1548(12)	номера частей многоконтурных кадастровых участков
:ЗУ 1	номера образуемых участков в постоянной полосе отвода
:ЗУ 101	номера образуемых участков во временной полосе отвода
/чзу1	номера образуемых частей земельных участков

Инженерные сети

	линия электропередачи 110 кВ
	линия электропередачи 220 кВ
	газопровод магистральный

Зоны с особыми условиями использования территории

	минимальное расстояние от газопровода высокого давления
	охранная зона ЛЭП

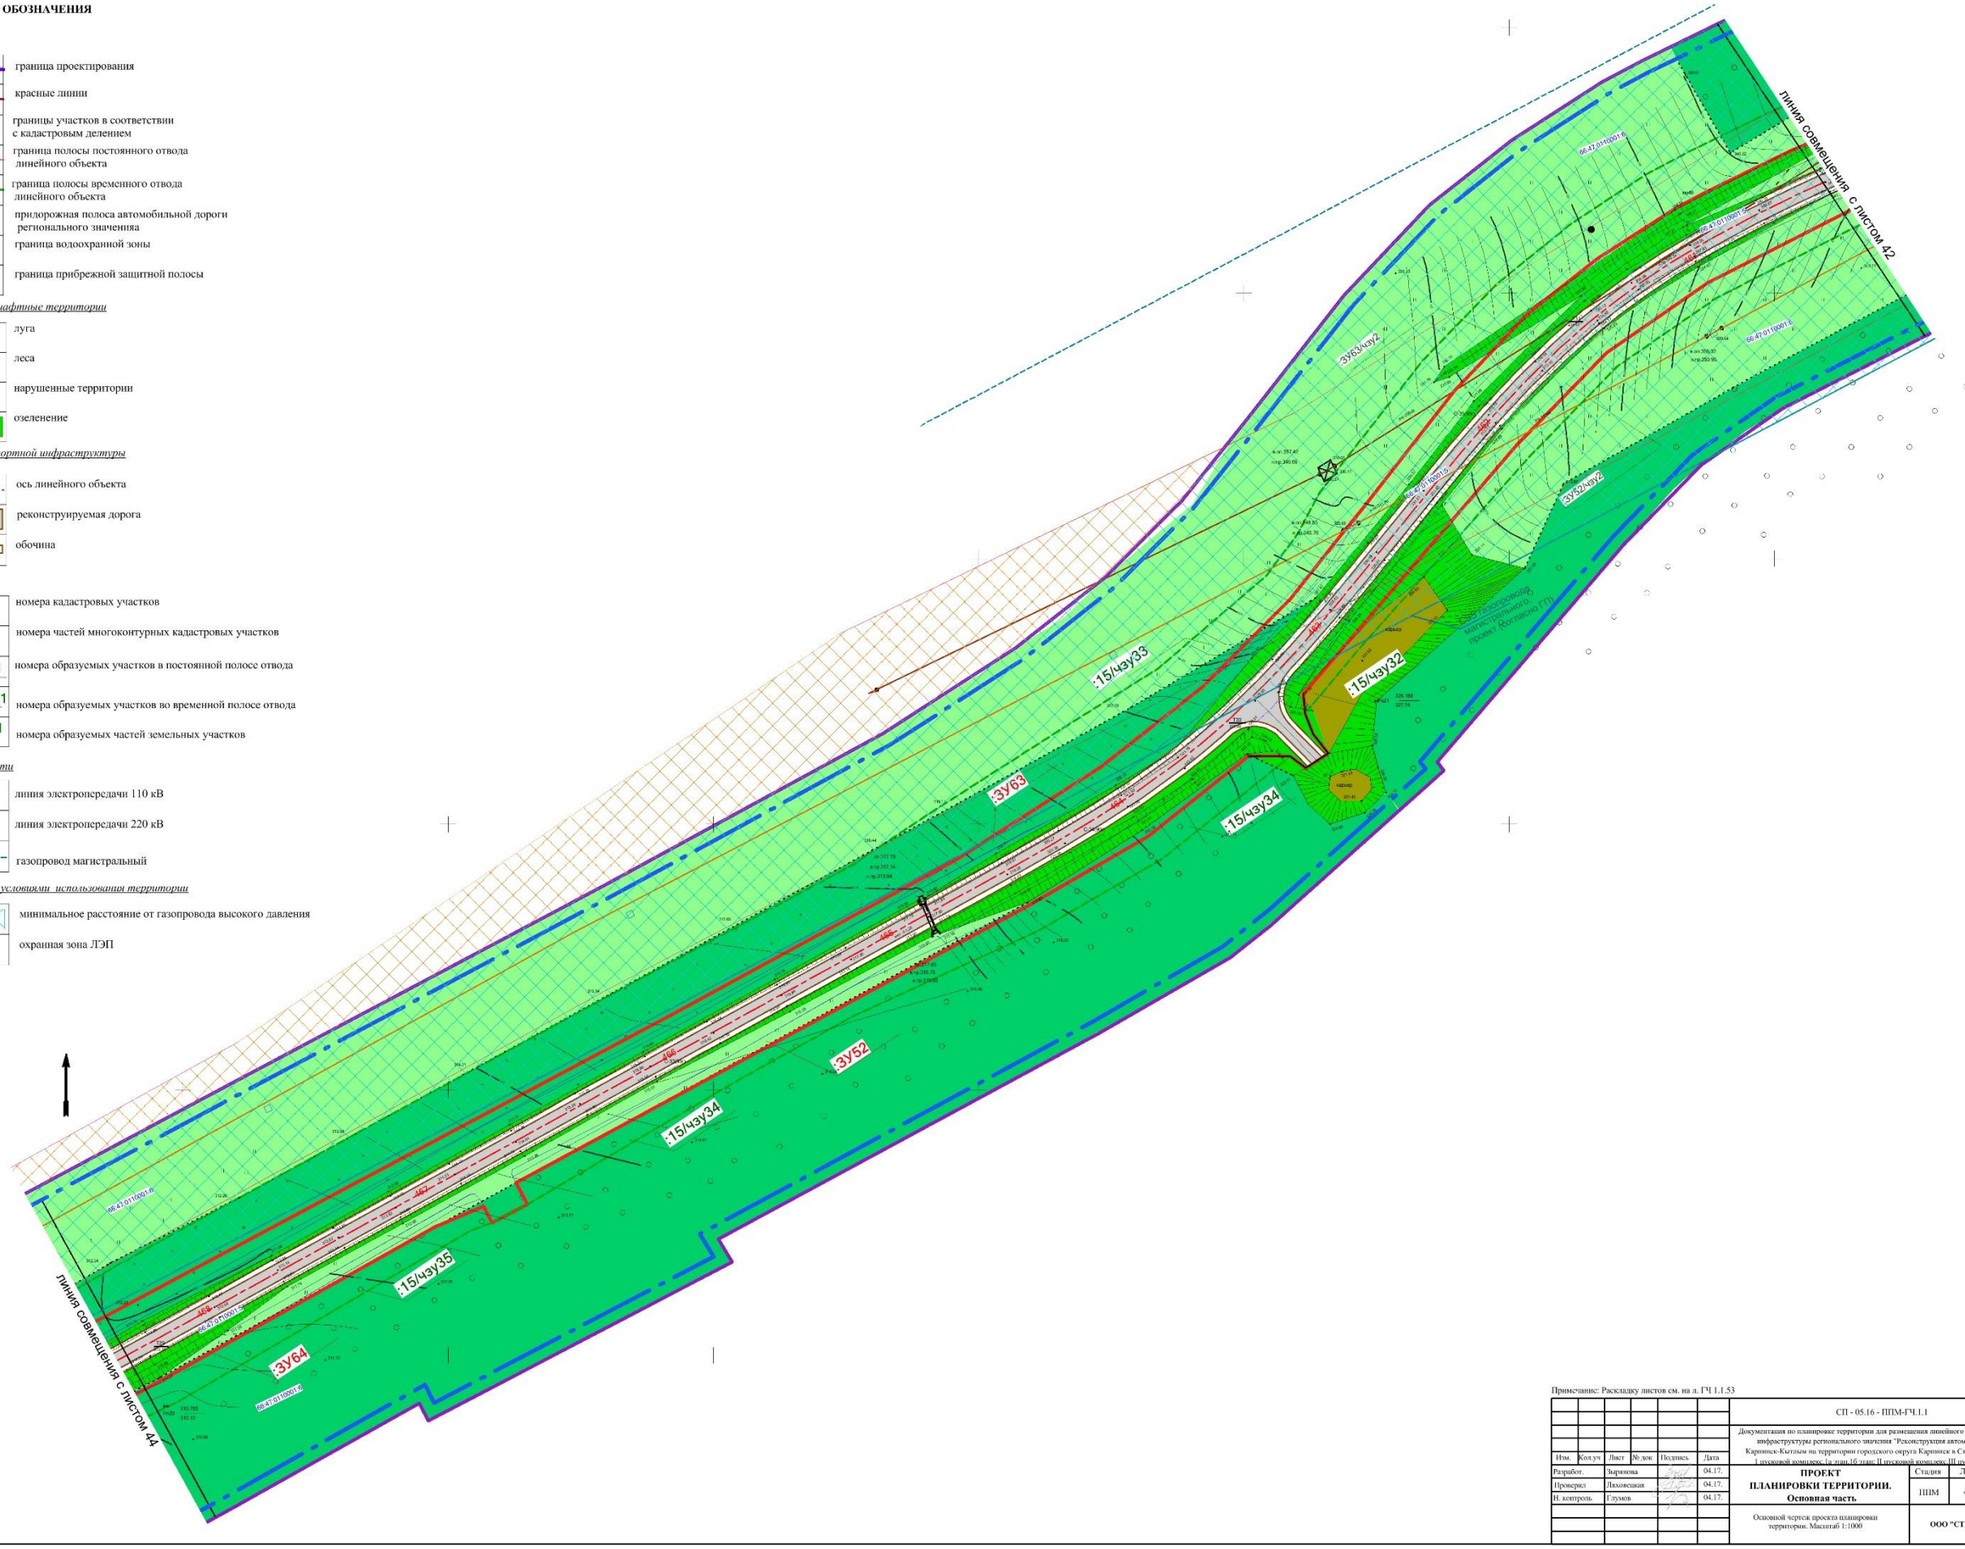

Примечание: Раскладку листов см. на л. ГЧ 1.1.53

							СП - 05.16 - ППМ-ГЧ.1.1
							Документация по планировке территории для размещения линейного объекта транспортной инфраструктуры регионального значения "Реконструкция автомобильной дороги Карпинск-Кытлым на территории городского округа Карпинск в Свердловской области, I пусковой комплекс (с 0км 16 этап) II пусковой комплекс III пусковой комплекс"
Изм.	Кол.уч	Лист	№ док.	Подпись	Дата		
Разработ.		Зырянова			04.17	ПРОЕКТ ПЛАНИРОВКИ ТЕРРИТОРИИ. Основная часть	Стадия: ППМ; Лист: 43; Листов: 53
Проверил		Лиховская			04.17		
Н. контроль		Глумов			04.17		
						Основной чертеж проекта планировки территории. Масштаб 1:1000	ООО "СТРОЙПРОЕКТ"

ФОРМАТ А1

УСЛОВНЫЕ ОБОЗНАЧЕНИЯ

Границы

сущ. *проект*

- граница проектирования
- красные линии
- границы участков в соответствии с кадастровым делением
- граница полосы постоянного отвода линейного объекта
- граница полосы временного отвода линейного объекта
- придорожная полоса автомобильной дороги регионального значения
- граница водоохранной зоны
- граница прибрежной защитной полосы

Природно-ландшафтные территории

- луга
- леса
- водные объекты
- озеленение

Объекты транспортной инфраструктуры

- ось линейного объекта
- реконструируемая дорога
- обочина

Подписи

- 66:47:0101001:58 — номера кадастровых участков
- :1548(12) — номера частей многоконтурных кадастровых участков
- :ЗУ 1 — номера образуемых участков в постоянной полосе отвода
- :ЗУ 101 — номера образуемых участков во временной полосе отвода
- /чзу1 — номера образуемых частей земельных участков

Инженерные сети


- линия электропередачи 110 кВ

Зоны с особыми условиями использования территории

- минимальное расстояние от газопровода высокого давления
- охранная зона ЛЭП

Объекты вертикальной и инженерной подготовки территории

- труба водопропускная

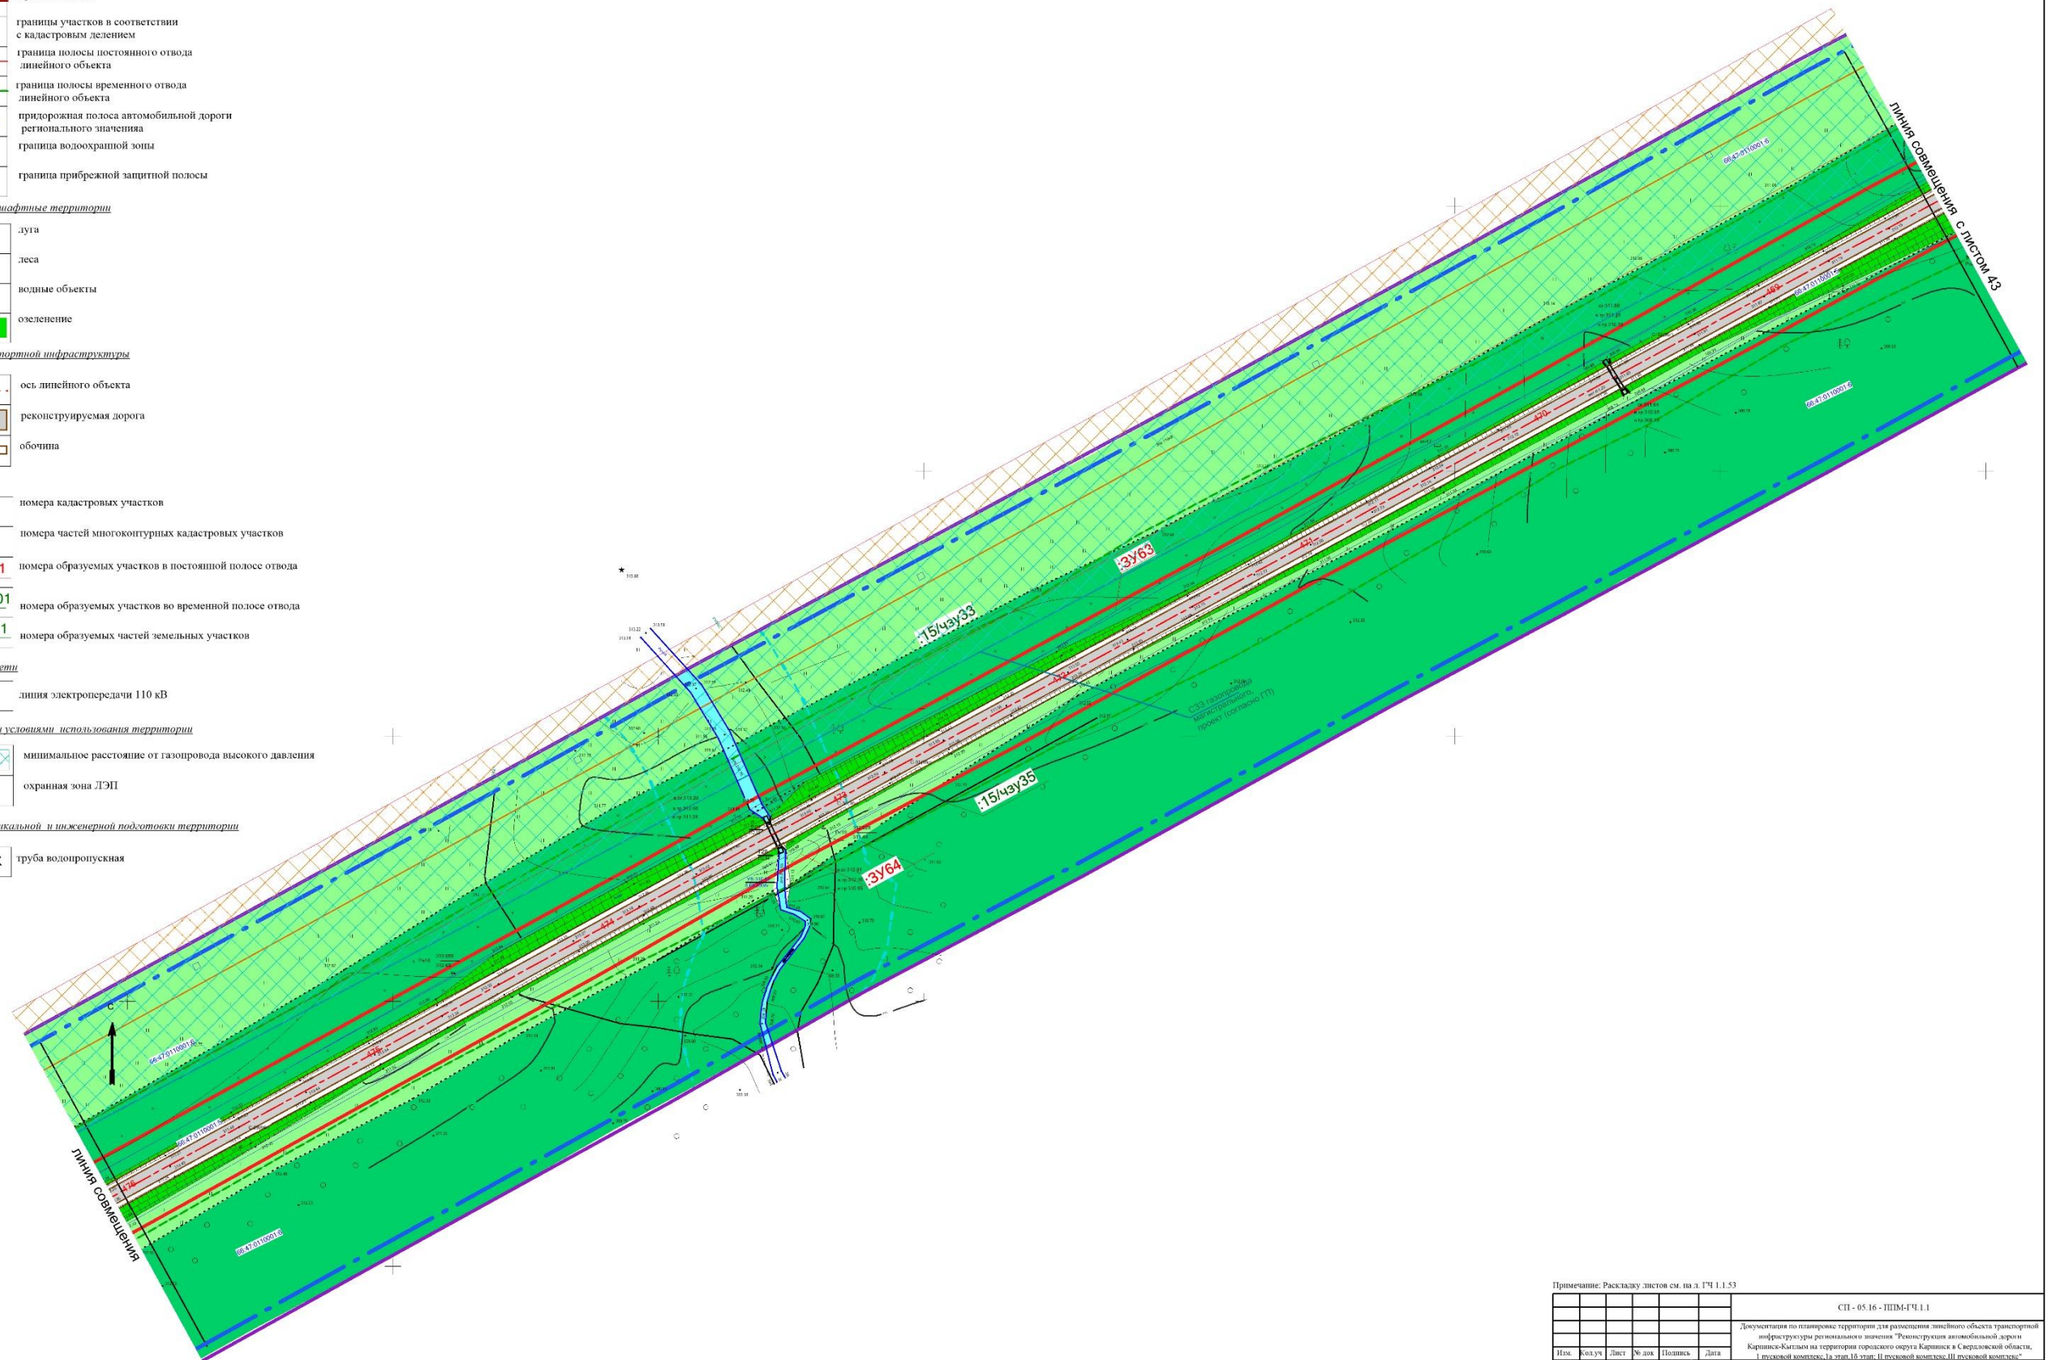

Примечание: Раскладку листов см. на л. ГЧ 1.1.53

						СП - 05.16 - ППМ-ГЧ.1.1	
						Документация по планировке территории для размещения линейного объекта транспортной инфраструктуры регионального значения "Реконструкция автомобильной дороги Карпинск-Кытлым на территории городского округа Карпинск в Свердловской области, I пусковой комплекс, 1а этап,1б этап; II пусковой комплекс,III пусковой комплекс"	
Изм.	Кол.уч	Лист	№ док	Подпись	Дата		
Разработ.		Зырянова			04.17	ПРОЕКТ ПЛАНИРОВКИ ТЕРРИТОРИИ. Основная часть	Стадия: ППМ; Лист: 44.1; Листов: 53
Проверил		Лесовецкая			04.17		
Н. контроль		Глумов			04.17		
						Основной чертеж проекта планировки территории. Масштаб 1:1000	ООО "СТРОЙПРОЕКТ"

ФОРМАТ А1

УСЛОВНЫЕ ОБОЗНАЧЕНИЯ

Границы

сущ.	проект	
		граница проектирования
		красные линии
		границы участков в соответствии с кадастровым делением
		граница полосы постоянного отвода линейного объекта
		граница полосы временного отвода линейного объекта
		придорожная полоса автомобильной дороги регионального значения
		граница водоохранной зоны
		граница прибрежной защитной полосы

Природно-ландшафтные территории

	луга
	леса
	водные объекты
	озеленение

Объекты транспортной инфраструктуры

	ось линейного объекта
	реконструируемая дорога
	обочина

Подписи

66:47:0101001:58	номера кадастровых участков
:1548(12)	номера частей многоконтурных кадастровых участков
:ЗУ 1	номера образуемых участков в постоянной полосе отвода
:ЗУ 101	номера образуемых участков во временной полосе отвода
/чзу1	номера образуемых частей земельных участков

Инженерные сети


	линия электропередачи 110 кВ

Зоны с особыми условиями использования территории

	минимальное расстояние от газопровода высокого давления
	охранная зона ЛЭП

Объекты вертикальной и инженерной подготовки территории

	труба водопропускная

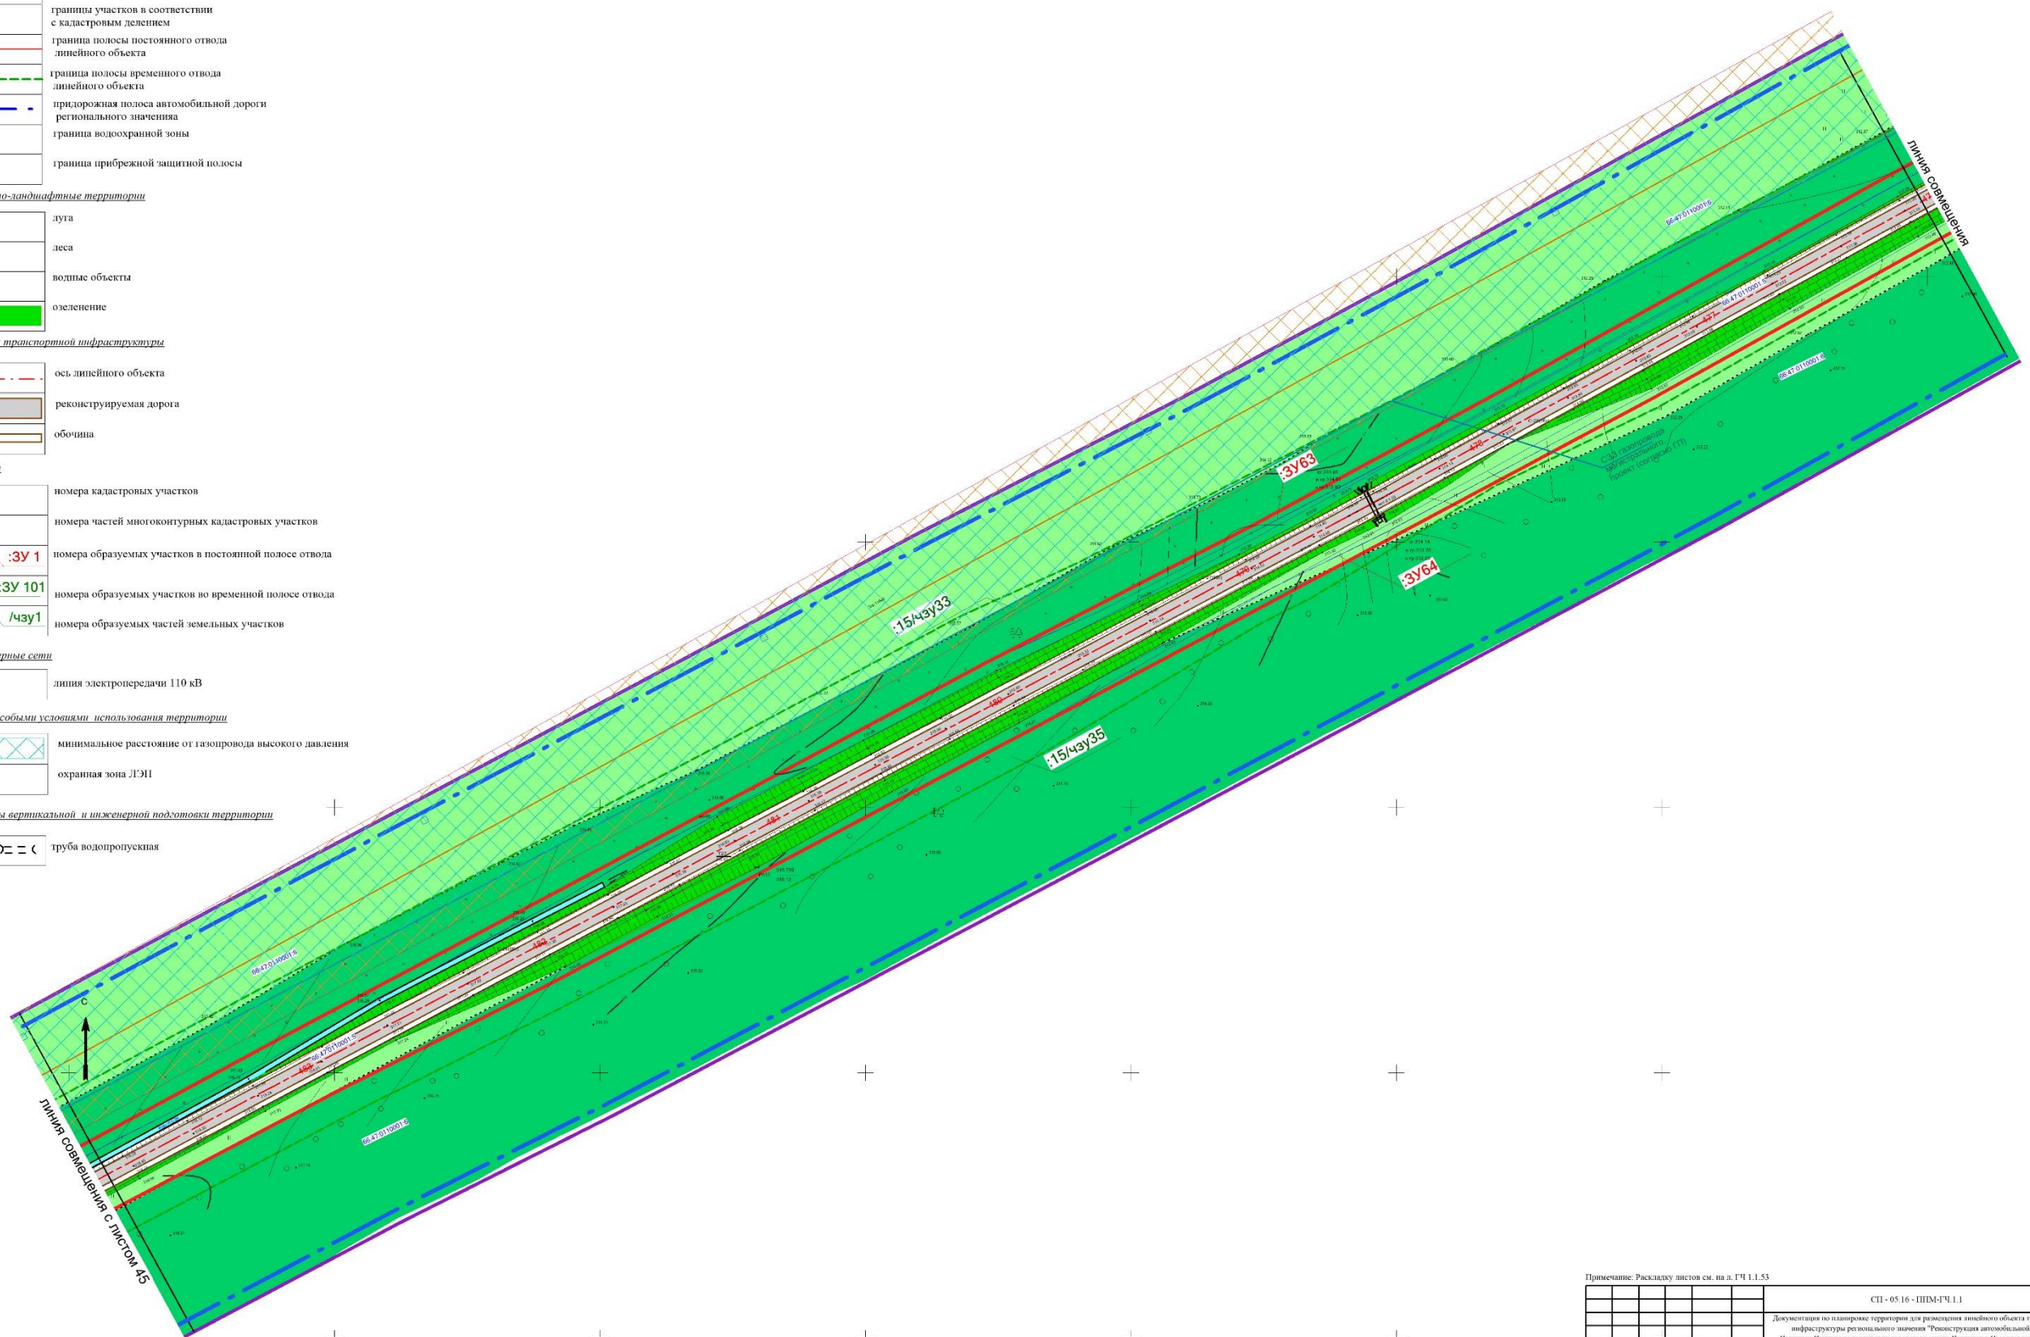

Примечание: Раскладку листов см. на л. ГЧ 1.1.53

						СП - 05.16 - ППМ-ГЧ.1.1	
						Документация по планировке территории для размещения линейного объекта транспортной инфраструктуры регионального значения "Реконструкция автомобильной дороги Карпинск-Кытлым на территории городского округа Карпинск в Свердловской области, I пусковой комплекс, Га этап, III этап, II пусковой комплекс, III пусковой комплекс"	
Изм.	Кол.уч	Лист	№ док	Подпись	Дата		
Разработ.		Зырянова			04.17.	**ПРОЕКТ ПЛАНИРОВКИ ТЕРРИТОРИИ. Основная часть**	Стадия: ППМ; Лист: 44.2; Листов: 53
Проверил		Лаховецкая			04.17.		
Н. контроль		Глумов			04.17.		
						Основной чертеж проекта планировки территории. Масштаб 1:1000	ООО "СТРОЙПРОЕКТ"

ФОРМАТ А1

УСЛОВНЫЕ ОБОЗНАЧЕНИЯ

Границы

сущ.	проект	
		граница проектирования
		красные линии
		границы участков в соответствии с кадастровым делением
		граница полосы постоянного отвода линейного объекта
		граница полосы временного отвода линейного объекта
		придорожная полоса автомобильной дороги регионального значения
		граница сапитарно -защитной зоны

Природно-ландшафтные территории

- луга
- леса
- водные объекты
- озеленение

Объекты транспортной инфраструктуры

- ось линейного объекта
- реконструируемая дорога
- обочина
- грунтовые дороги

Подписи

- номера кадастровых участков
- номера частей многоконтурных кадастровых участков
- номера образуемых участков в постоянной полосе отвода
- номера образуемых участков во временной полосе отвода
- номера образуемых частей земельных участков

Инженерные сети


- линия электропередачи 110 кВ

Зоны с особыми условиями использования территории

- минимальное расстояние от газопровода высокого давления
- охранная зона ЛЭП

Объекты вертикальной и инженерной подготовки территории

- труба водопропускная

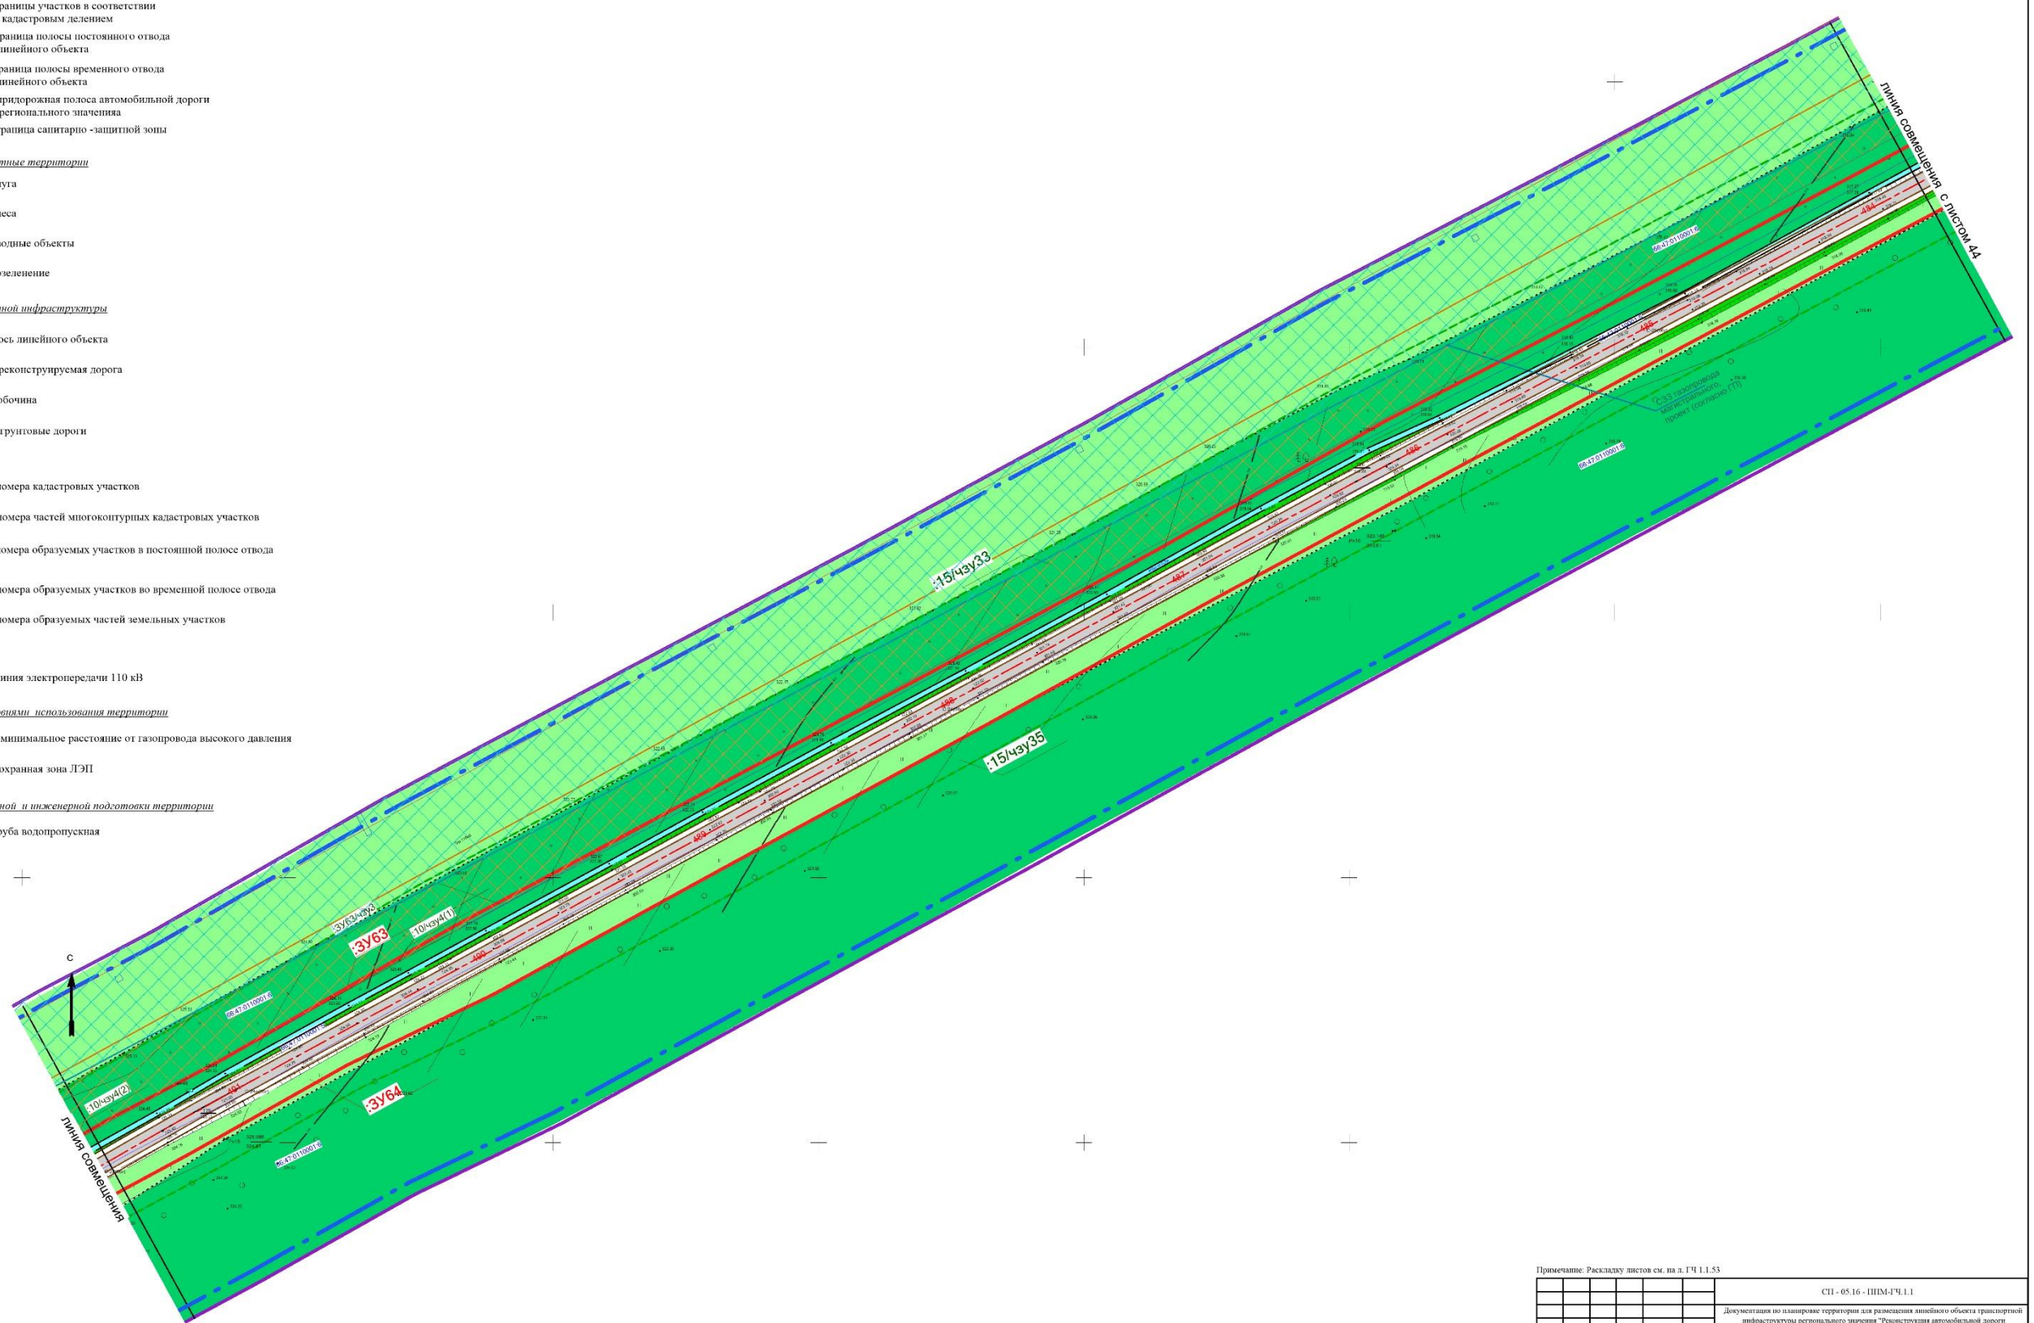

Примечание: Раскладку листов см. на л. ГЧ 1.1.53

						СП - 05.16 - ППМ-ГЧ.1.1	
						Документация по планировке территории для размещения линейного объекта транспортной инфраструктуры регионального значения "Реконструкция автомобильной дороги Карпинск-Кытлым на территории городского округа Карпинск в Свердловской области, I пусковой комплекс, I и II эт.; II пусковой комплекс, III пусковой комплекс"	
Изм.	Кол.уч	Лист	№ док	Подпись	Дата		
Разработ		Зырянова			04.17.	ПРОЕКТ ПЛАНИРОВКИ ТЕРРИТОРИИ. Основная часть	Стадия: ППМ; Лист: 45.1; Листов: 53
Проверил		Заломевская			04.17.		
Н. контроль		Глумов			04.17.		
						Основной чертеж проекта планировки территории. Масштаб 1:1000	ООО "СТРОЙПРОЕКТ"

ФОРМАТ А1

УСЛОВНЫЕ ОБОЗНАЧЕНИЯ

Границы

сущ.	проект	
		граница проектирования
		красные линии
		границы участков в соответствии с кадастровым делением
		граница полосы постоянного отвода линейного объекта
		граница полосы временного отвода линейного объекта
		придорожная полоса автомобильной дороги регионального значения
		граница санитарно -защитной зоны

Природно-ландшафтные территории

- луга
- леса
- водные объекты
- озеленение

Объекты транспортной инфраструктуры

- ось линейного объекта
- реконструируемая дорога
- обочина
- грунтовые дороги

Подписи

- 66:47:0101001:58 — номера кадастровых участков
- :1548(12) — номера частей многоконтурных кадастровых участков
- :ЗУ 1 — номера образуемых участков в постоянной полосе отвода
- :ЗУ 101 — номера образуемых участков во временной полосе отвода
- /чзу1 — номера образуемых частей земельных участков

Инженерные сети


- линия электропередачи 110 кВ

Зоны с особыми условиями использования территории

- минимальное расстояние от газопровода высокого давления
- охранная зона ЛЭП

Объекты вертикальной и инженерной подготовки территорий


- труба водопропускная

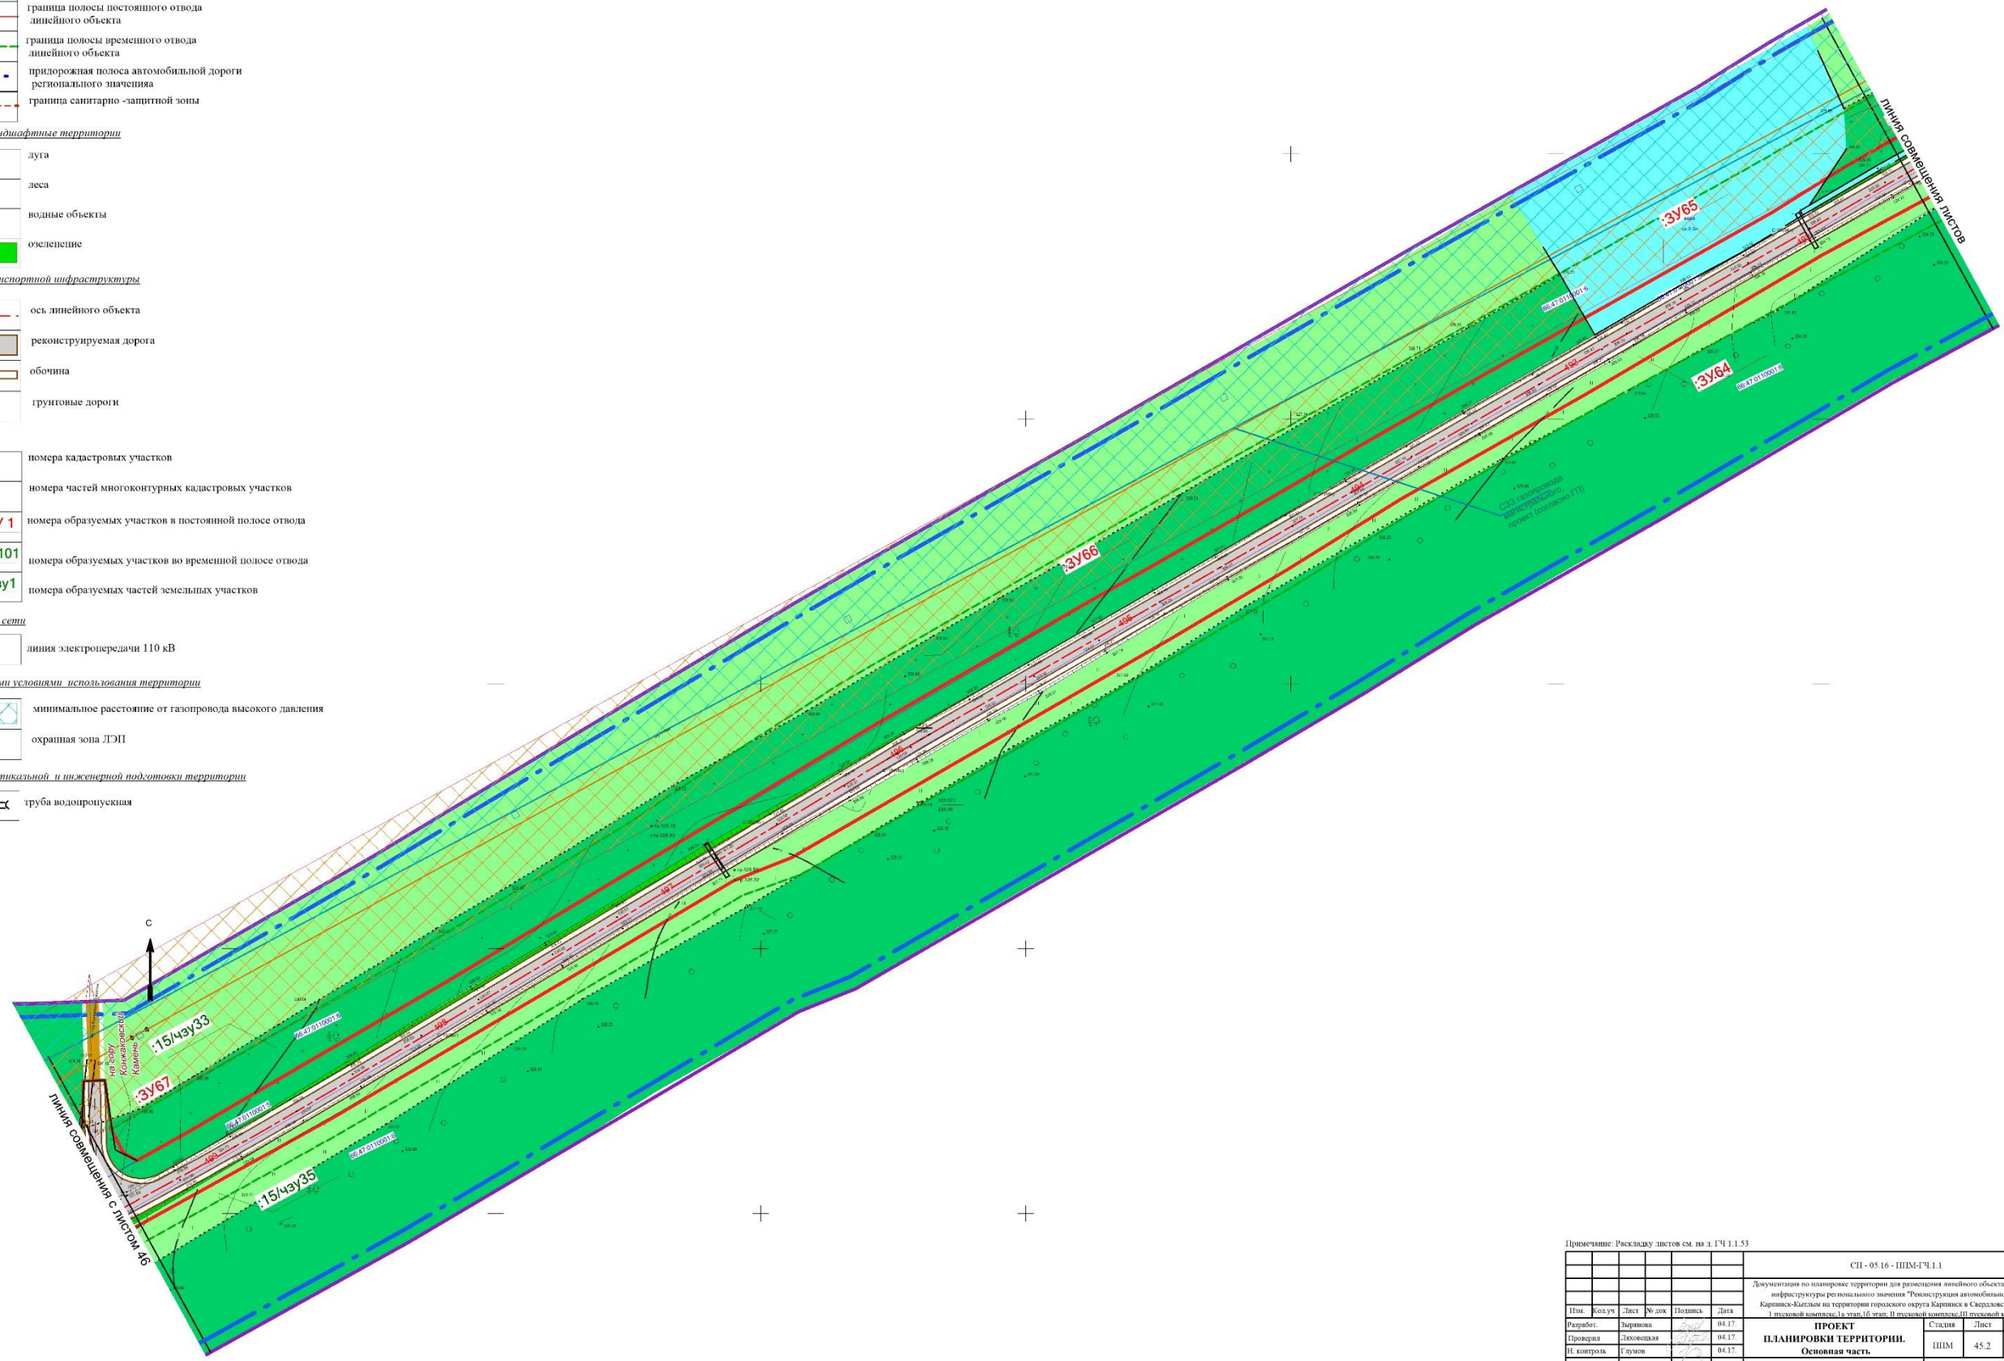

Примечание: Раскладку листов см. на л. ГЧ 1.1.53

						СП - 05.16 - ППМ-ГЧ.1.1	
						Документация по планировке территории для размещения линейного объекта транспортной инфраструктуры регионального значения "Реконструкция автомобильной дороги Карпинск-Кытлым на территории городского округа Карпинск в Свердловской области, 1 пусковой комплекс, 1а этап,1б этап; II пусковой комплекс,III пусковой комплекс"	
Изм.	Кол.уч.	Лист	№ док.	Подпись	Дата		
Разработ.		Зырянова			04.17.	**ПРОЕКТ ПЛАНИРОВКИ ТЕРРИТОРИИ. Основная часть**	Стадия: ППМ; Лист: 45.2; Листов: 53
Проверил		Лесовецкая			04.17.		
Н. контроль		Глумов			04.17.		
						Основной чертеж проекта планировки территории. Масштаб 1:1000	ООО "СТРОЙПРОЕКТ"

ФОРМАТ А1

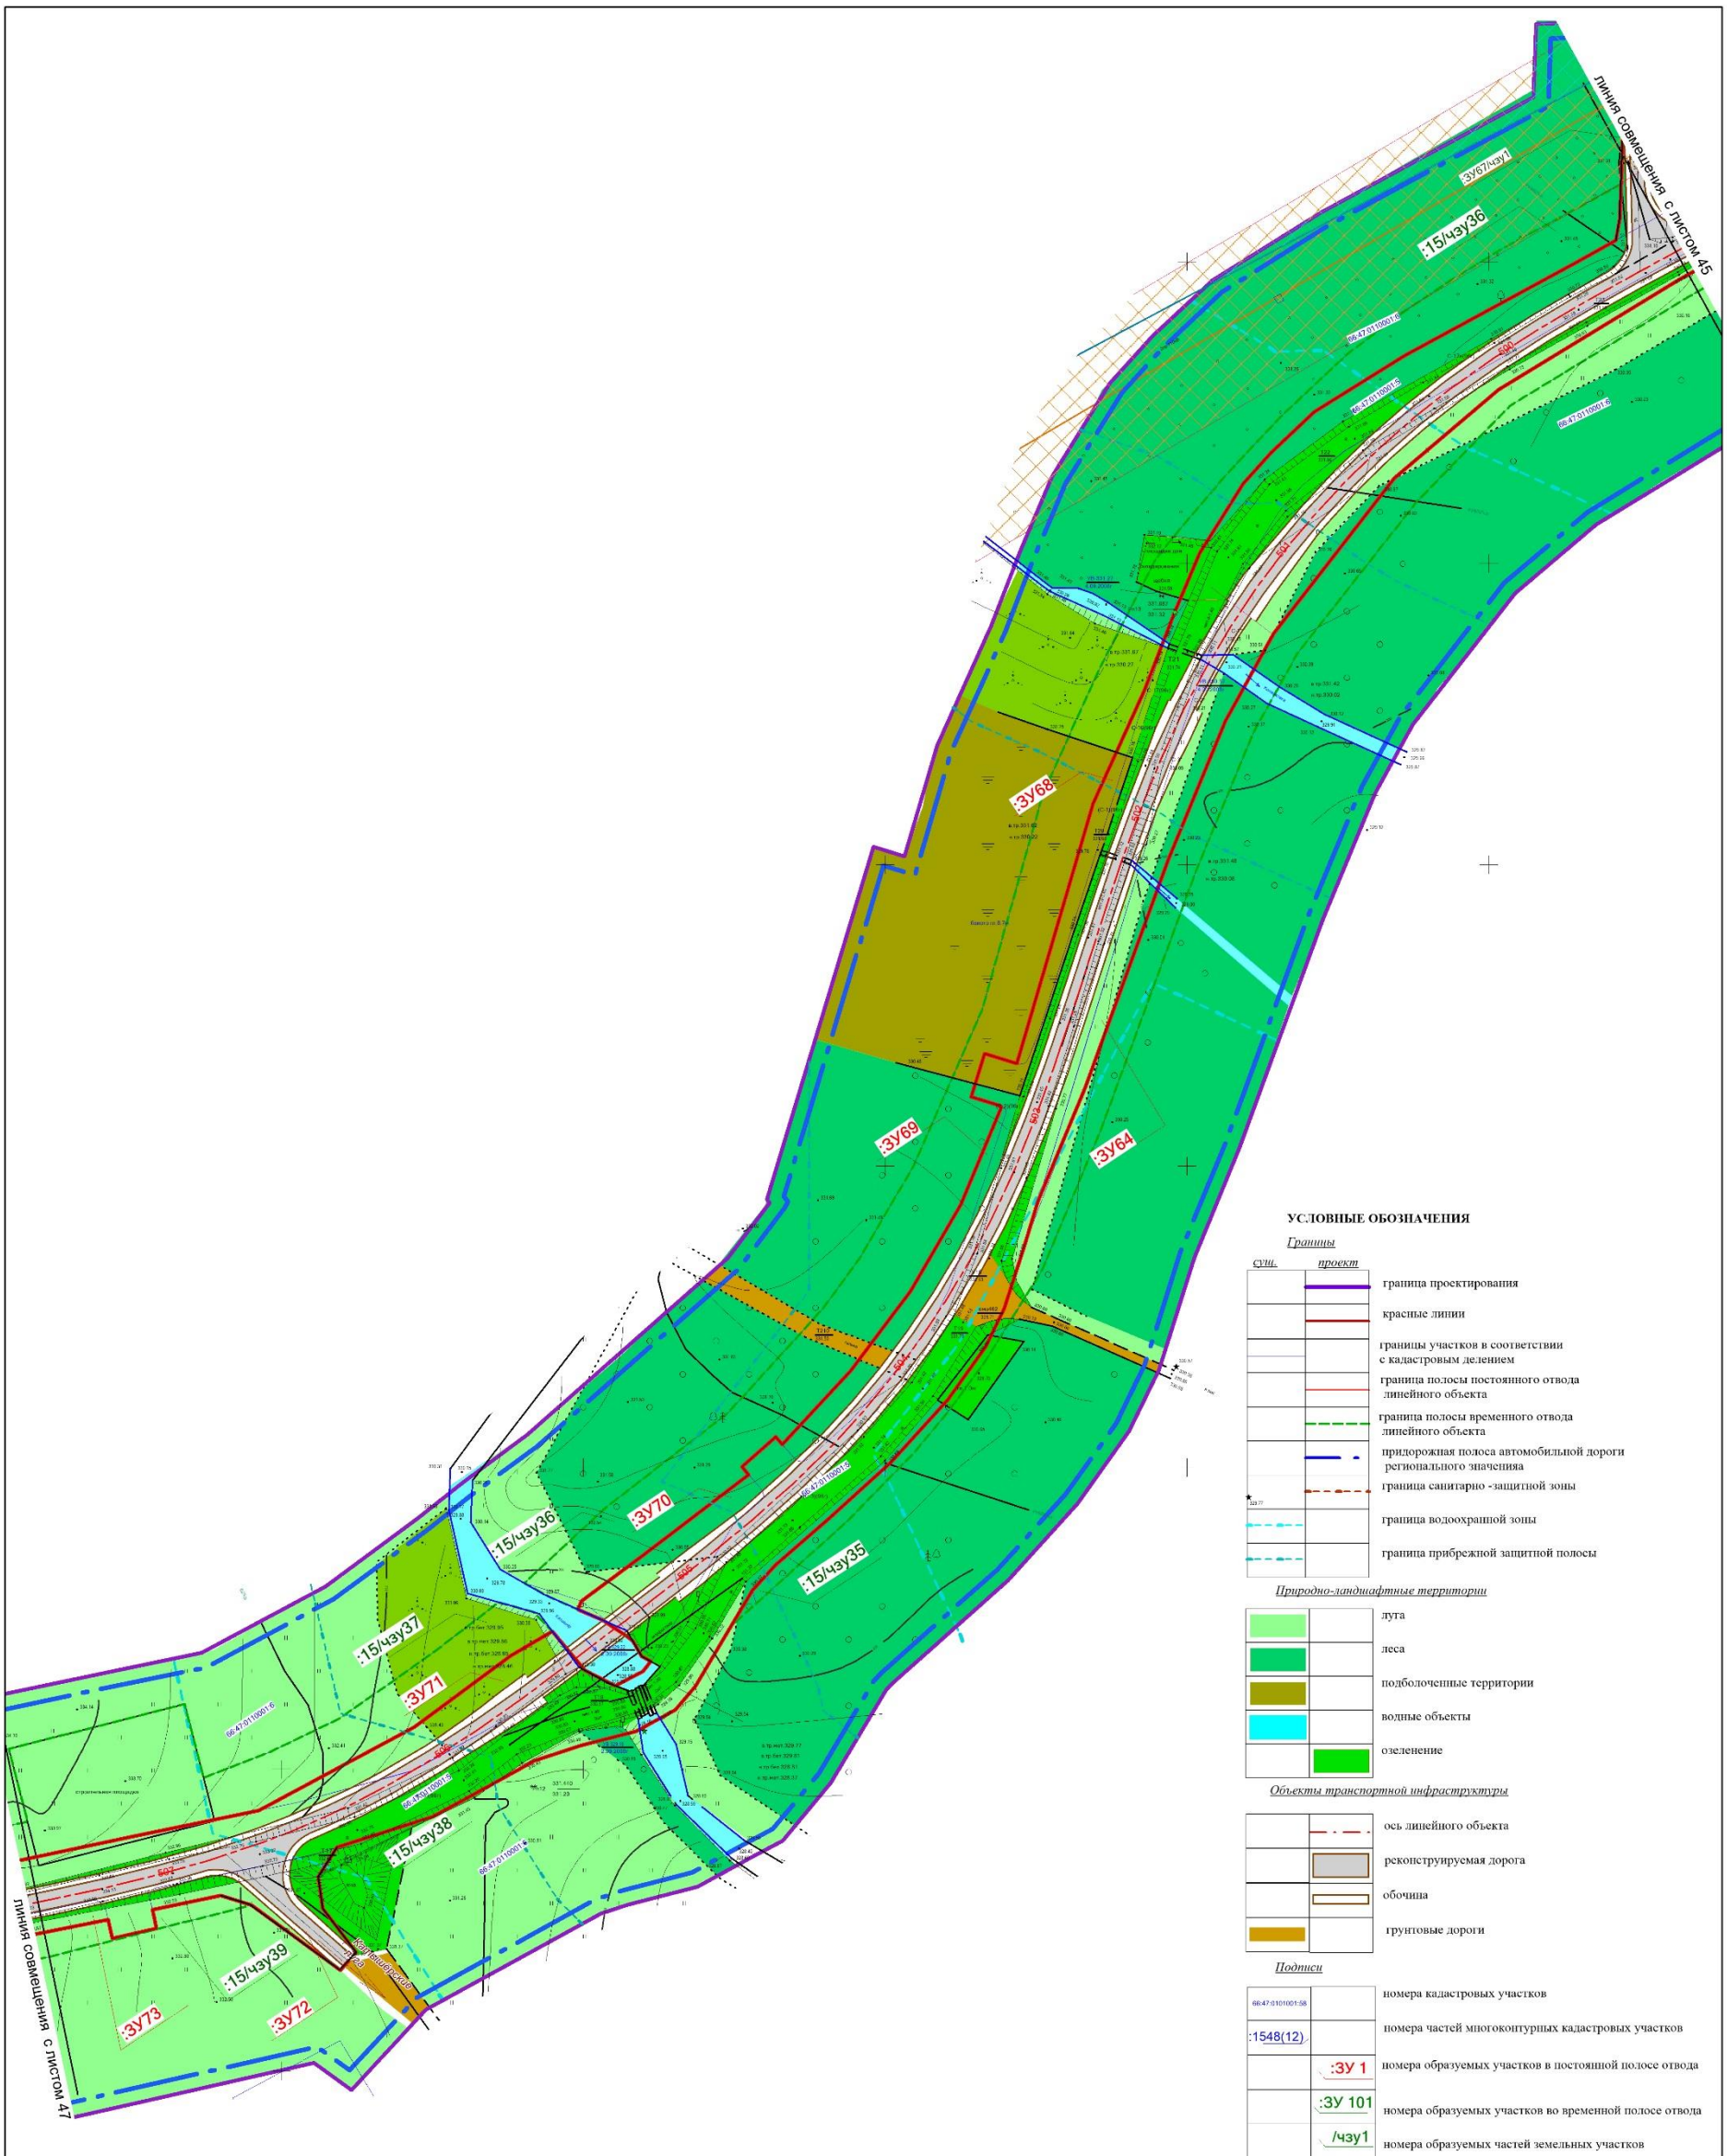

УСЛОВНЫЕ ОБОЗНАЧЕНИЯ

Границы

сущ.	проект	
		граница проектирования
		красные линии
		границы участков в соответствии с кадастровым делением
		граница полосы постоянного отвода линейного объекта
		граница полосы временного отвода линейного объекта
		придорожная полоса автомобильной дороги регионального значения
		граница санитарно -защитной зоны
		граница водоохранной зоны
		граница прибрежной защитной полосы

Природно-ландшафтные территории

	луга
	леса
	подболоченные территории
	водные объекты
	озеленение

Объекты транспортной инфраструктуры

	ось линейного объекта
	реконструируемая дорога
	обочина
	грунтовые дороги

Подписи

66:47:0101001:58	номера кадастровых участков
:1548(12)	номера частей многоконтурных кадастровых участков
:ЗУ 1	номера образуемых участков в постоянной полосе отвода
:ЗУ 101	номера образуемых участков во временной полосе отвода
/чзу1	номера образуемых частей земельных участков

Зоны с особыми условиями использования территории

	охранная зона ЛЭП


Объекты вертикальной и инженерной подготовки территории

	труба водопропускная

Примечание: Раскладку листов см. на л. ГЧ 1.1.53

Изм.	Кол.уч	Лист	№ док	Подпись	Дата	СП - 05.16 - ППМ-ГЧ.1.1			
						Документация по планировке территории для размещения линейного объекта транспортной инфраструктуры регионального значения "Реконструкция автомобильной дороги Карпинск-Кытлым на территории городского округа Карпинск в Свердловской области, I пусковой комплекс: Iа этап, Iб этап; II пусковой комплекс; III пусковой комплекс"			
Разработ.		Зырянова			04.17.	ПРОЕКТ ПЛАНИРОВКИ ТЕРРИТОРИИ. Основная часть	Стадия	Лист	Листов
Проверил		Ляховецкая			04.17.		ППМ	46	53
Н. контроль		Глумов			04.17.				
						Основной чертеж проекта планировки территории. Масштаб 1:1000	ООО "СТРОЙПРОЕКТ"		

ФОРМАТ А1

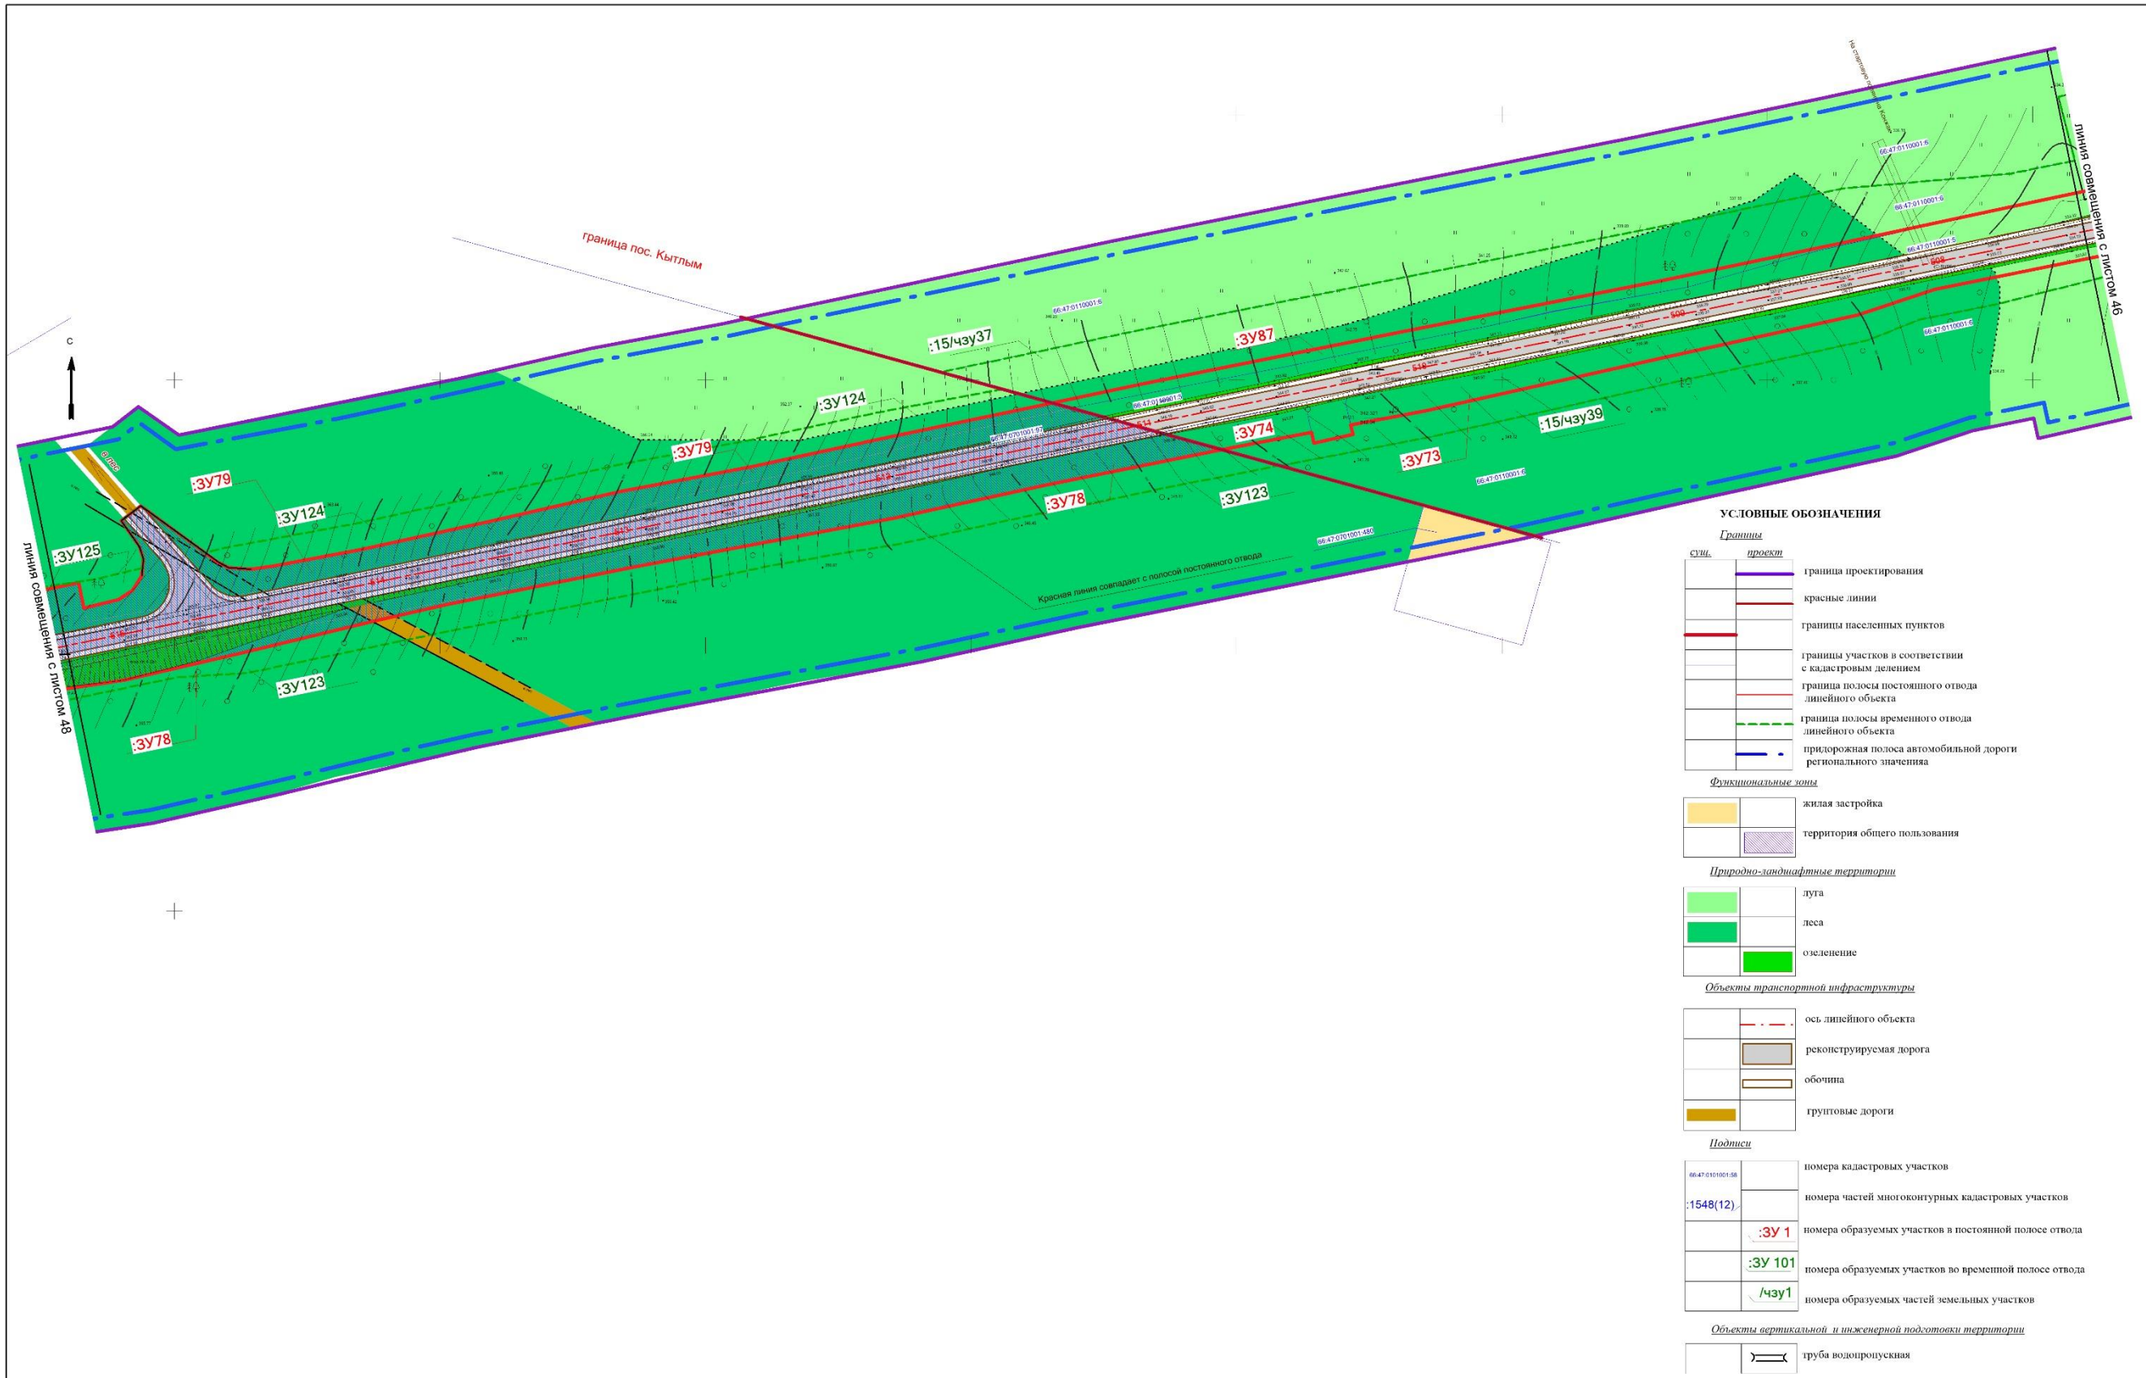

УСЛОВНЫЕ ОБОЗНАЧЕНИЯ

Границы

сущ.	проект	
		граница проектирования
		красные линии
		границы населенных пунктов
		границы участков в соответствии с кадастровым делением
		граница полосы постоянного отвода линейного объекта
		граница полосы временного отвода линейного объекта
		придорожная полоса автомобильной дороги регионального значенияа

Функциональные зоны

		жилая застройка
		территория общего пользования

Природно-ландшафтные территории

		луга
		леса
		озеленение

Объекты транспортной инфраструктуры

		ось линейного объекта
		реконструируемая дорога
		обочина
		грунтовые дороги

Подписи

66:47:0101001:58		номера кадастровых участков
:1548(12)		номера частей многоконтурных кадастровых участков
	:ЗУ 1	номера образуемых участков в постоянной полосе отвода
	:ЗУ 101	номера образуемых участков во временной полосе отвода
	/чзу1	номера образуемых частей земельных участков


Объекты вертикальной и инженерной подготовки территории

		труба водопропускная

Примечание: Раскладку листов см. на л. ГЧ 1.1.53

						СП - 05.16 - ППМ-ГЧ.1.1	
						Документация по планировке территории для размещения линейного объекта транспортной инфраструктуры регионального значения "Реконструкция автомобильной дороги Карпинск-Кытлым на территории городского округа Карпинск в Свердловской области, I пусковой комплекс 1а этап,1б этап; II пусковой комплекс,III пусковой комплекс"	
Изм.	Кол.уч.	Лист	№ док	Подпись	Дата		
Разработ.		Зарипова			04.17.	ПРОЕКТ ПЛАНИРОВКИ ТЕРРИТОРИИ. Основная часть	Стадия: ППМ; Лист: 47; Листов: 53
Проверил		Лиховецкая			04.17.		
Н. контроль		Гумов			04.17.		
						Основной чертеж проекта планировки территории. Масштаб 1:1000	ООО "СТРОЙПРОЕКТ"

ФОРМАТ А1

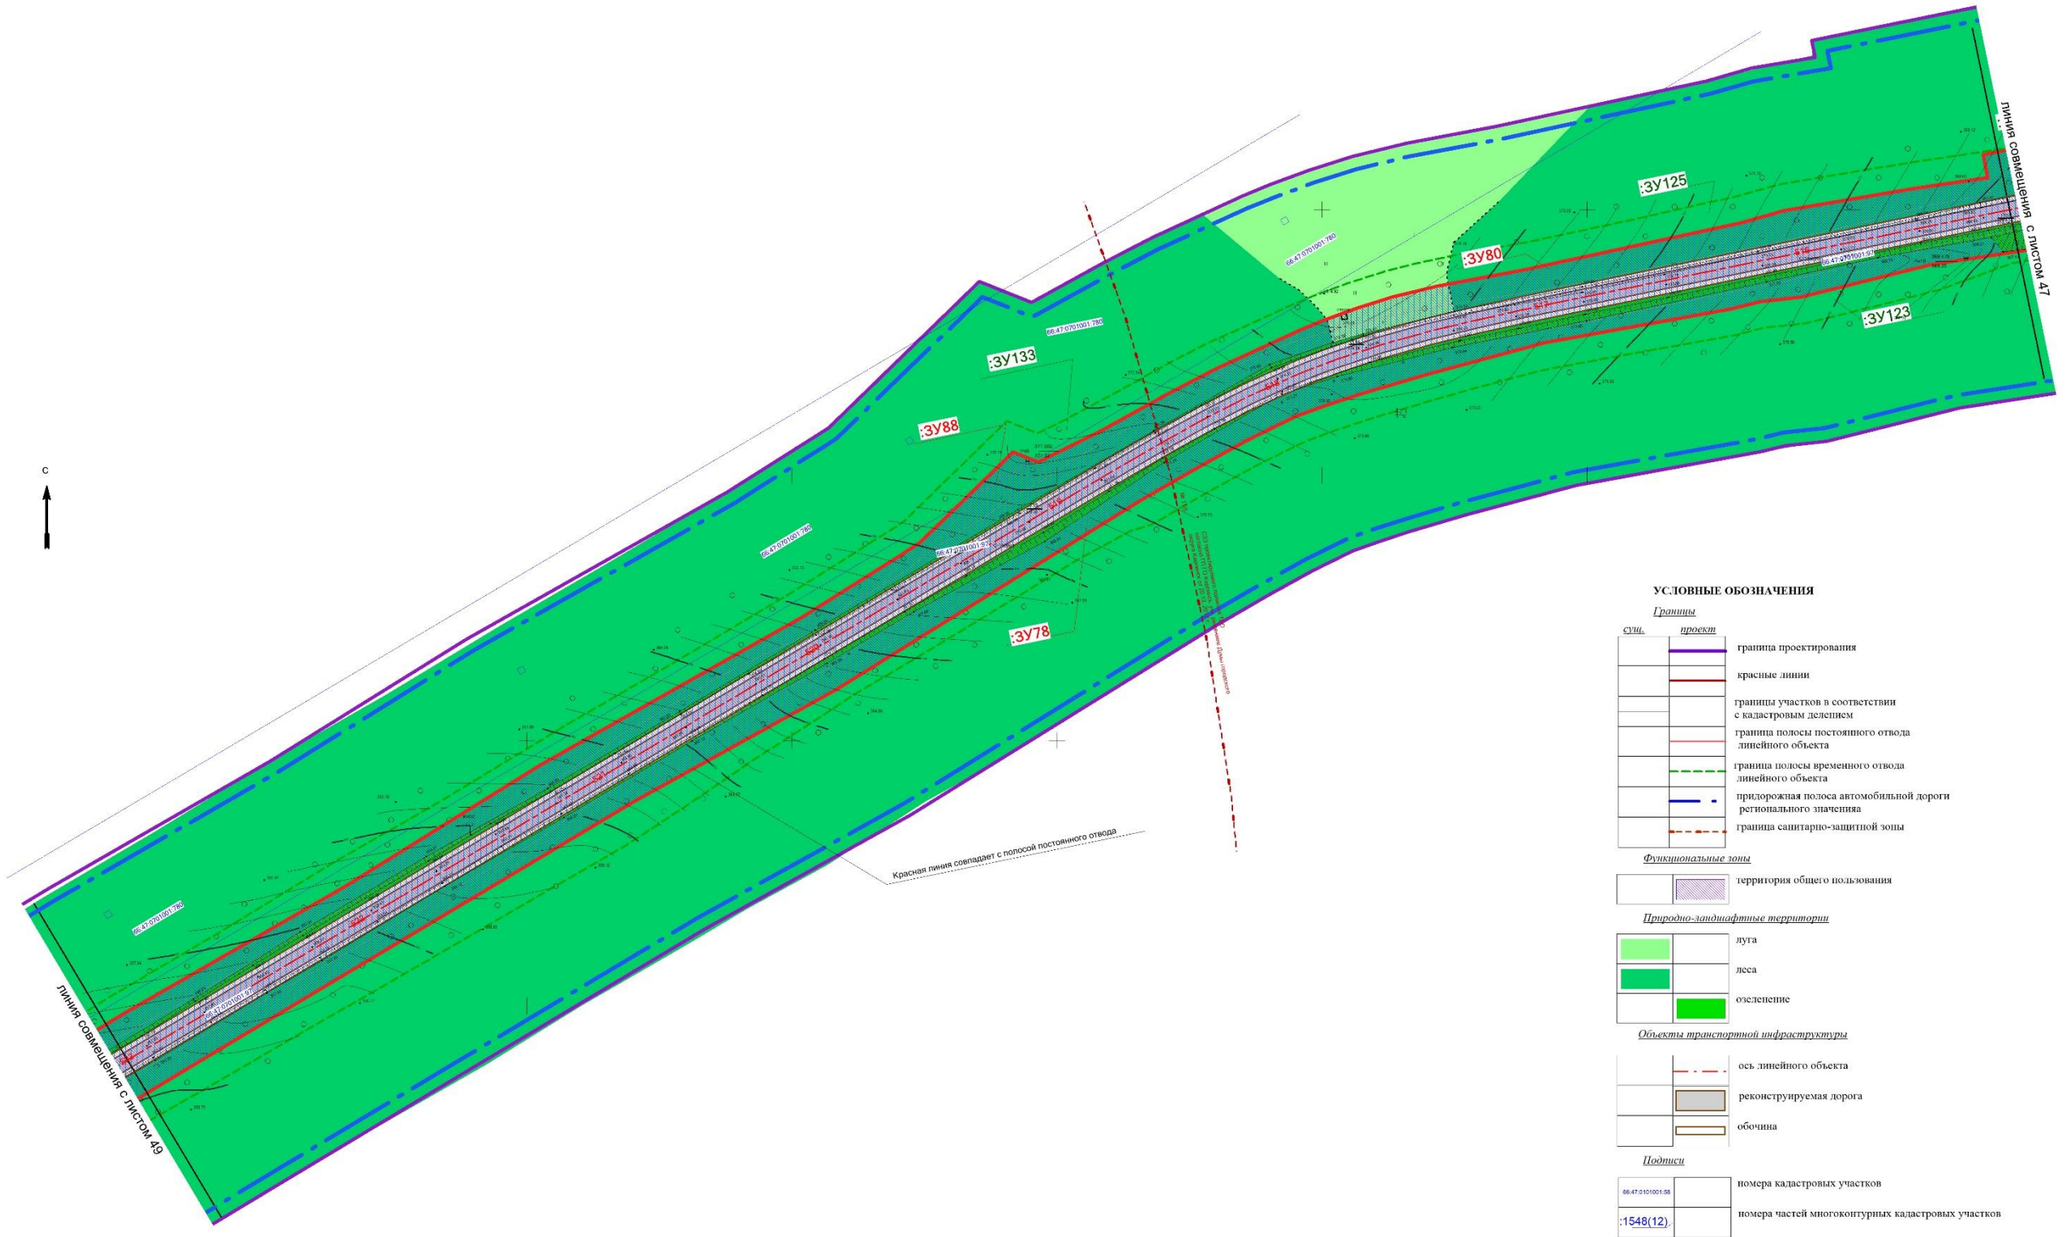

УСЛОВНЫЕ ОБОЗНАЧЕНИЯ

Границы

сущ.	проект	
		граница проектирования
		красные линии
		границы участков в соответствии с кадастровым делением
		граница полосы постоянного отвода линейного объекта
		граница полосы временного отвода линейного объекта
		придорожная полоса автомобильной дороги регионального значения
		граница санитарно-защитной зоны

Функциональные зоны

	территория общего пользования

Природно-ландшафтные территории

	луга
	леса
	озеленение

Объекты транспортной инфраструктуры

	ось линейного объекта
	реконструируемая дорога
	обочина


Подписи

66:47:0101001:58	номера кадастровых участков
:1548(12)	номера частей многоконтурных кадастровых участков
:ЗУ 1	номера образуемых участков в постоянной полосе отвода
:ЗУ 101	номера образуемых участков во временной полосе отвода
/чзу1	номера образуемых частей земельных участков

Примечание: Раскладку листов см. на л. ГЧ 1.1.53

						СП - 05.16 - ППМ-ГЧ.1.1	
						Документация по планировке территории для размещения линейного объекта транспортной инфраструктуры регионального значения "Реконструкция автомобильной дороги Карпинск-Кытлым на территории городского округа Карпинск в Свердловской области, 1 пусковой комплекс 1а этап, 1б этап, II пусковой комплекс III пусковой комплекс"	
Изм.	Кол.уч.	Лист	№ док.	Подпись	Дата		
Разработ.		Варнина			04.17.	**ПРОЕКТ ПЛАНИРОВКИ ТЕРРИТОРИИ. Основная часть.**	Стадия: ППМ; Лист: 48; Листов: 53
Проверил		Лихошвай			04.17.		
Н. контроль		Глумов			04.17.		
						Основной чертеж проекта планировки территории. Масштаб 1:1000	ООО "СТРОЙПРОЕКТ"

ФОРМАТ А1

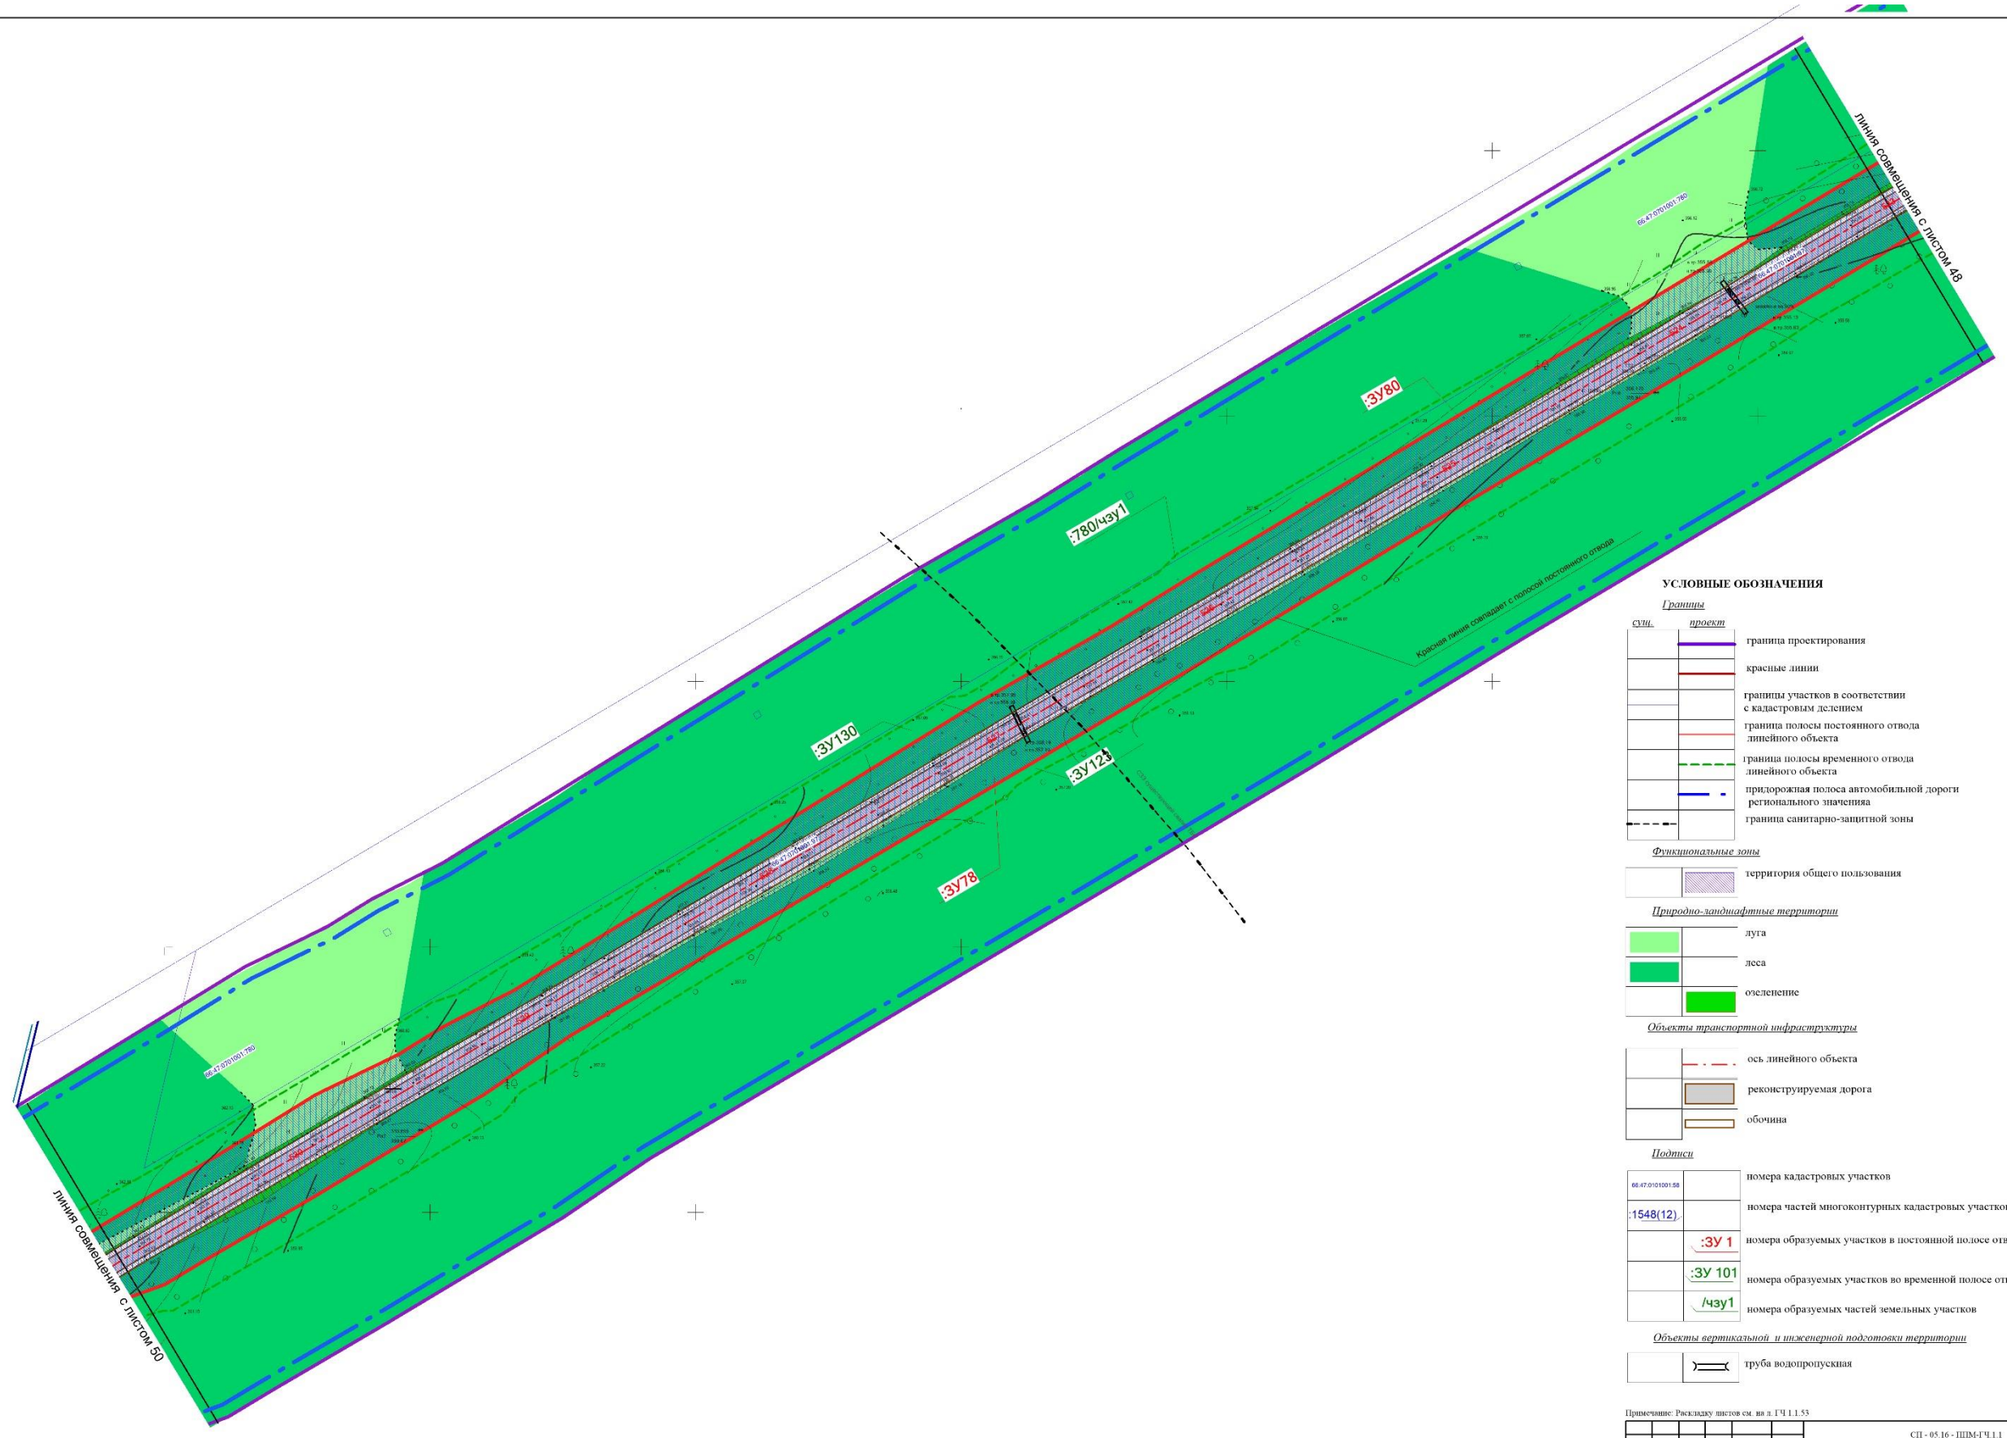

УСЛОВНЫЕ ОБОЗНАЧЕНИЯ

Границы

сущ.	проект	
		граница проектирования
		красные линии
		границы участков в соответствии с кадастровым делением
		граница полосы постоянного отвода линейного объекта
		граница полосы временного отвода линейного объекта
		придорожная полоса автомобильной дороги регионального значения
		граница санитарно-защитной зоны

Функциональные зоны

	территория общего пользования

Природно-ландшафтные территории

	луга
	леса
	озеленение

Объекты транспортной инфраструктуры

	ось линейного объекта
	реконструируемая дорога
	обочина

Подписи

66:47:0101001:58	номера кадастровых участков
:1548(12)	номера частей многоконтурных кадастровых участков
:ЗУ 1	номера образуемых участков в постоянной полосе отвода
:ЗУ 101	номера образуемых участков во временной полосе отвода
/чзу1	номера образуемых частей земельных участков


Объекты вертикальной и инженерной подготовки территории

	труба водопропускная

Примечание: Раскладку листов см. на л. ГЧ 1.1.53

							СП - 05.16 - ППМ-ГЧ.1.1
							Документация по планировке территории для размещения линейного объекта транспортной инфраструктуры регионального значения "Реконструкция автомобильной дороги Карпинск-Кытлым на территории городского округа Карпинск и Свердловской области, I пусковой комплекс 1а этап 1б этап; II пусковой комплекс; III пусковой комплекс"
Изм.	Кол.уч.	Лист	№ док.	Подпись	Дата		
Разработ.		Зырянова			04.17.	ПРОЕКТ ПЛАНИРОВКИ ТЕРРИТОРИИ. Основная часть	Стадия: ППМ; Лист: 49; Листов: 53
Проверил		Ляхоцкая			04.17.		
Н. контроль		Глумов			04.17.		
						Основной чертеж проекта планировки территории. Масштаб 1:1000	ООО "СТРОЙПРОЕКТ"

ФОРМАТ А1

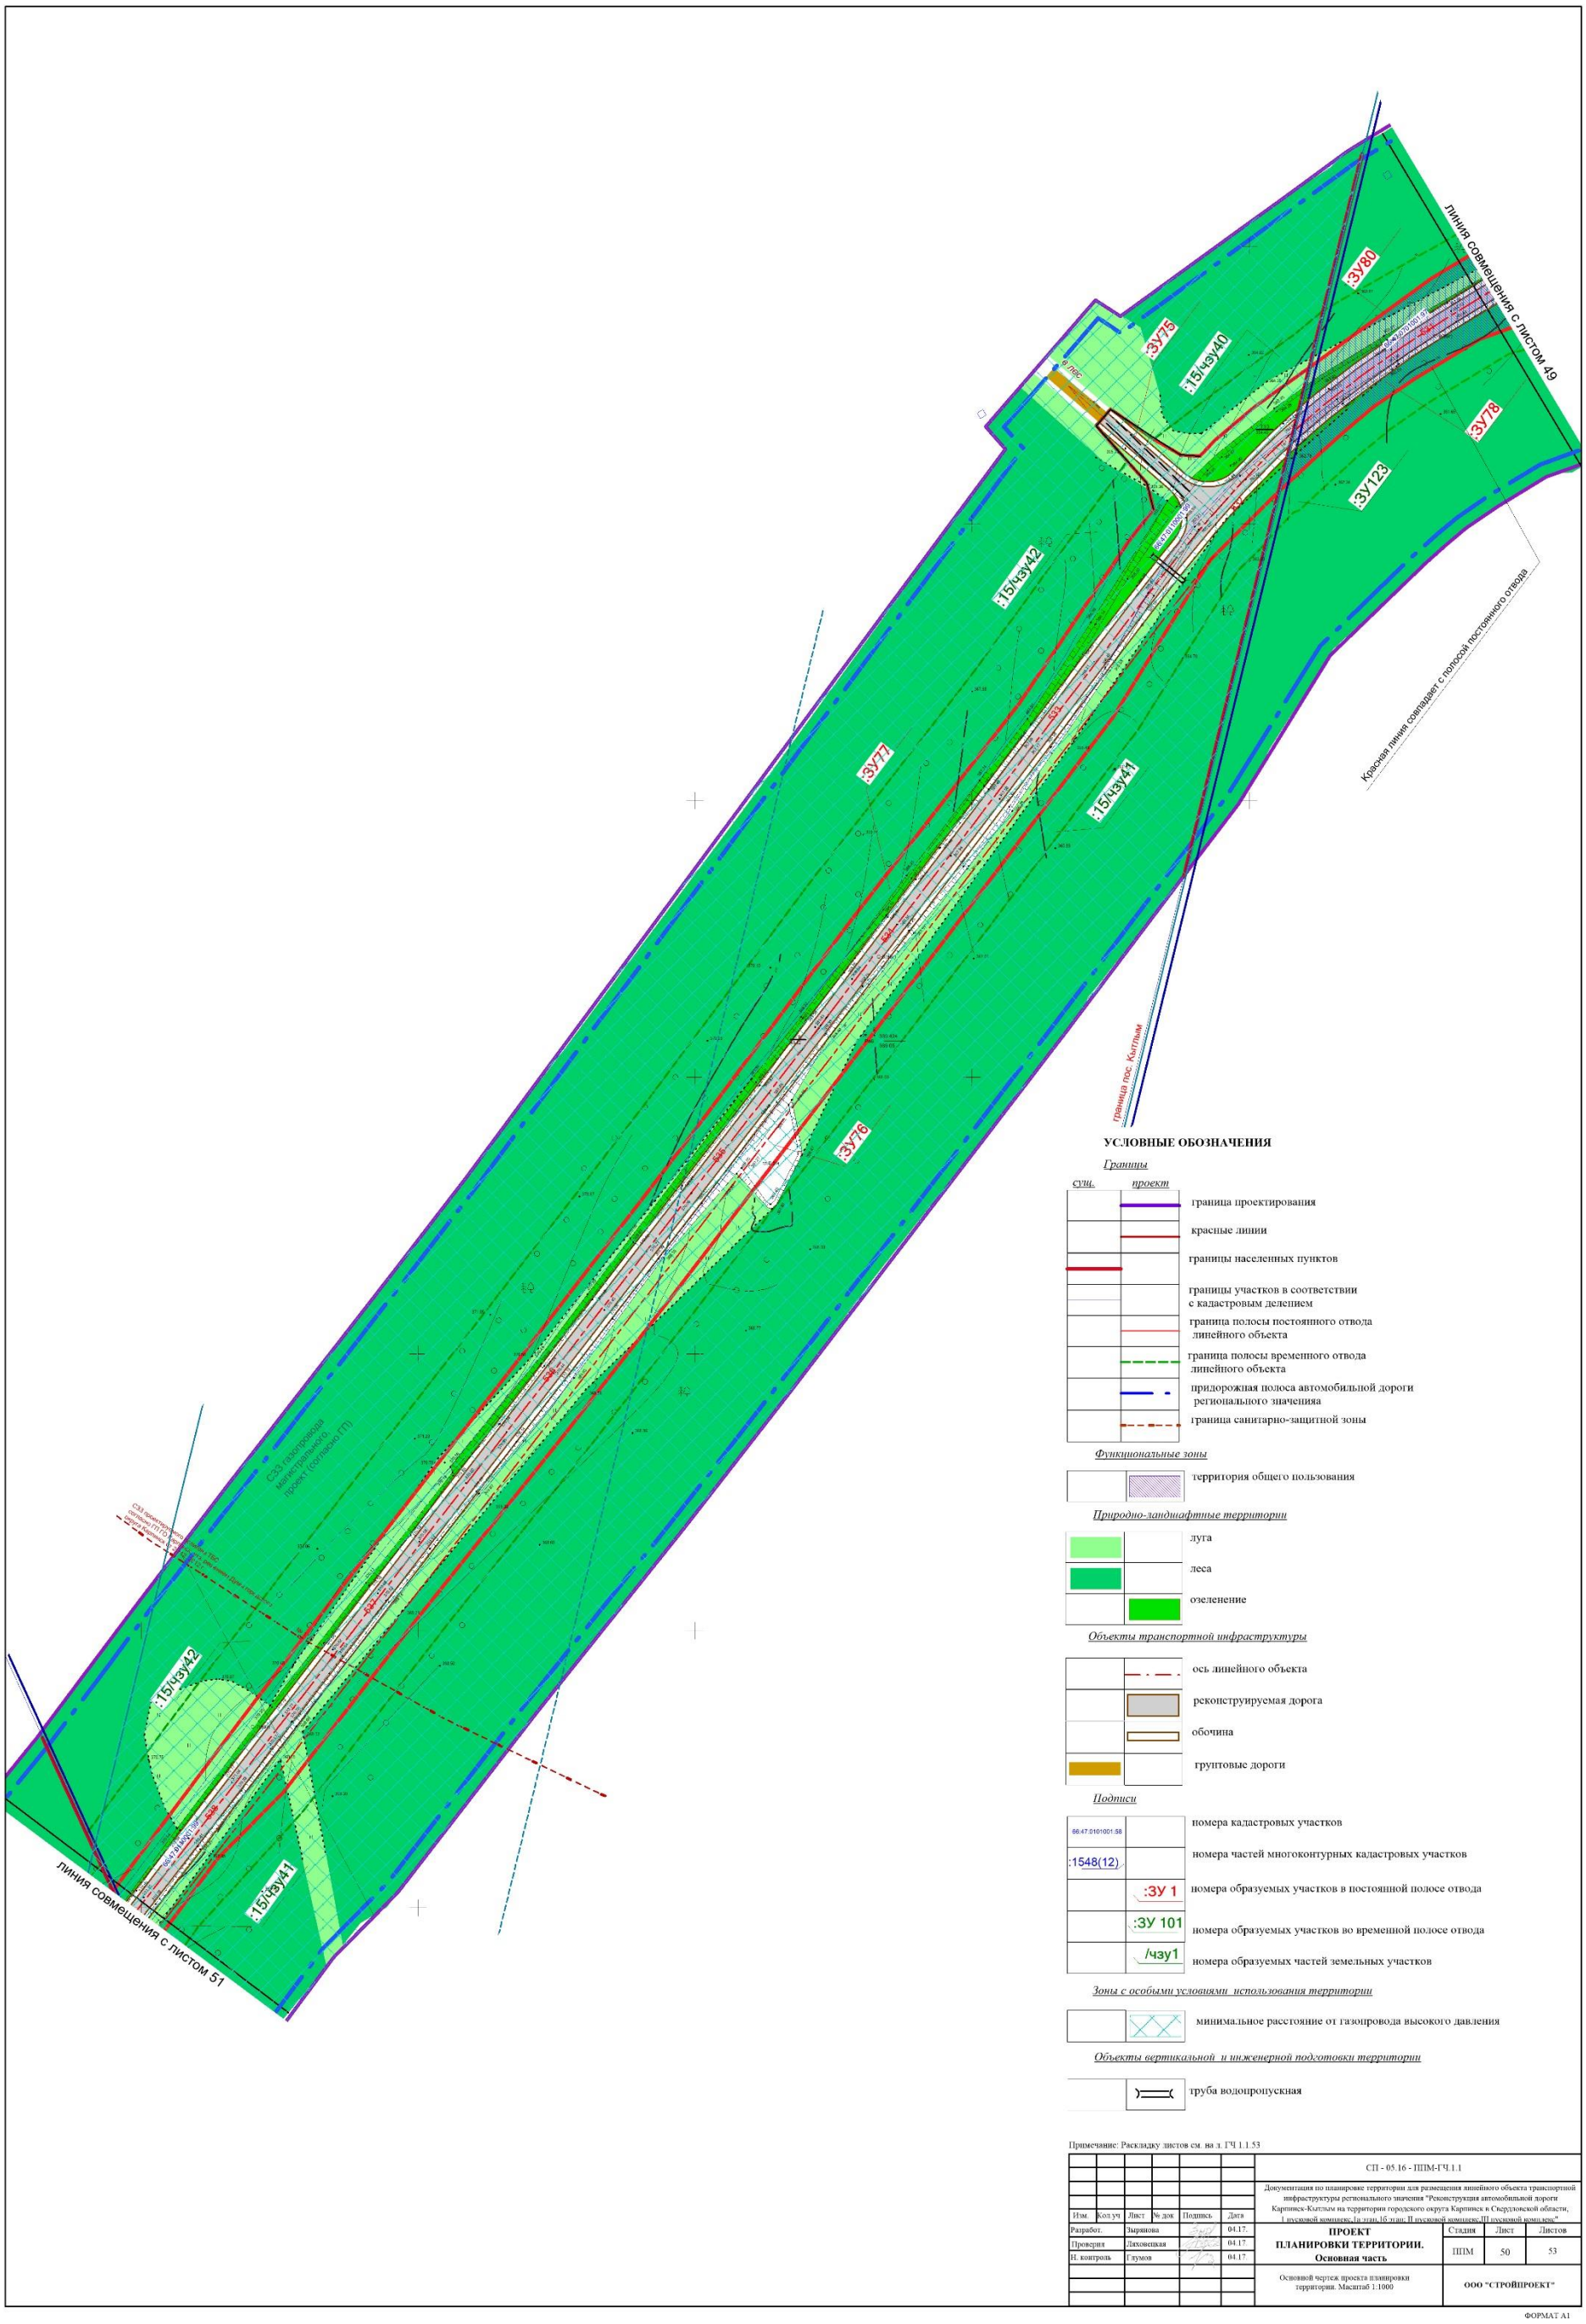

УСЛОВНЫЕ ОБОЗНАЧЕНИЯ

Границы

сущ.	проект	
		граница проектирования
		красные линии
		границы населенных пунктов
		границы участков в соответствии с кадастровым делением
		граница полосы постоянного отвода линейного объекта
		граница полосы временного отвода линейного объекта
		придорожная полоса автомобильной дороги регионального значенияа
		граница санитарно-защитной зоны

Функциональные зоны

территория общего пользования

Природно-ландшафтные территории

луга

леса

озеленение

Объекты транспортной инфраструктуры

ось линейного объекта

реконструируемая дорога

обочина

грунтовые дороги

Подписи

66:47:0101001:58	номера кадастровых участков
:1548(12)	номера частей многоконтурных кадастровых участков
:ЗУ 1	номера образуемых участков в постоянной полосе отвода
:ЗУ 101	номера образуемых участков во временной полосе отвода
/чзу1	номера образуемых частей земельных участков

Зоны с особыми условиями использования территории

минимальное расстояние от газопровода высокого давления


Объекты вертикальной и инженерной подготовки территории

труба водопропускная

Примечание: Раскладку листов см. на л. ГЧ 1.1.53

						СП - 05.16 - ППМ-ГЧ.1.1	
						Документация по планировке территории для размещения линейного объекта транспортной инфраструктуры регионального значения "Реконструкция автомобильной дороги Карпинск-Кытлым на территории городского округа Карпинск в Свердловской области, I пусковой комплекс, Iа этап, Iб этап; II пусковой комплекс, III пусковой комплекс"	
Изм.	Кол.уч	Лист	№ док	Подпись	Дата		
Разработ.		Зырянова			04.17.	ПРОЕКТ ПЛАНИРОВКИ ТЕРРИТОРИИ. Основная часть	Стадия: ППМ; Лист: 50; Листов: 53
Проверил		Ляховецкая			04.17.		
Н. контроль		Глумов			04.17.		
						Основной чертеж проекта планировки территории. Масштаб 1:1000	ООО "СТРОЙПРОЕКТ"

ФОРМАТ А1

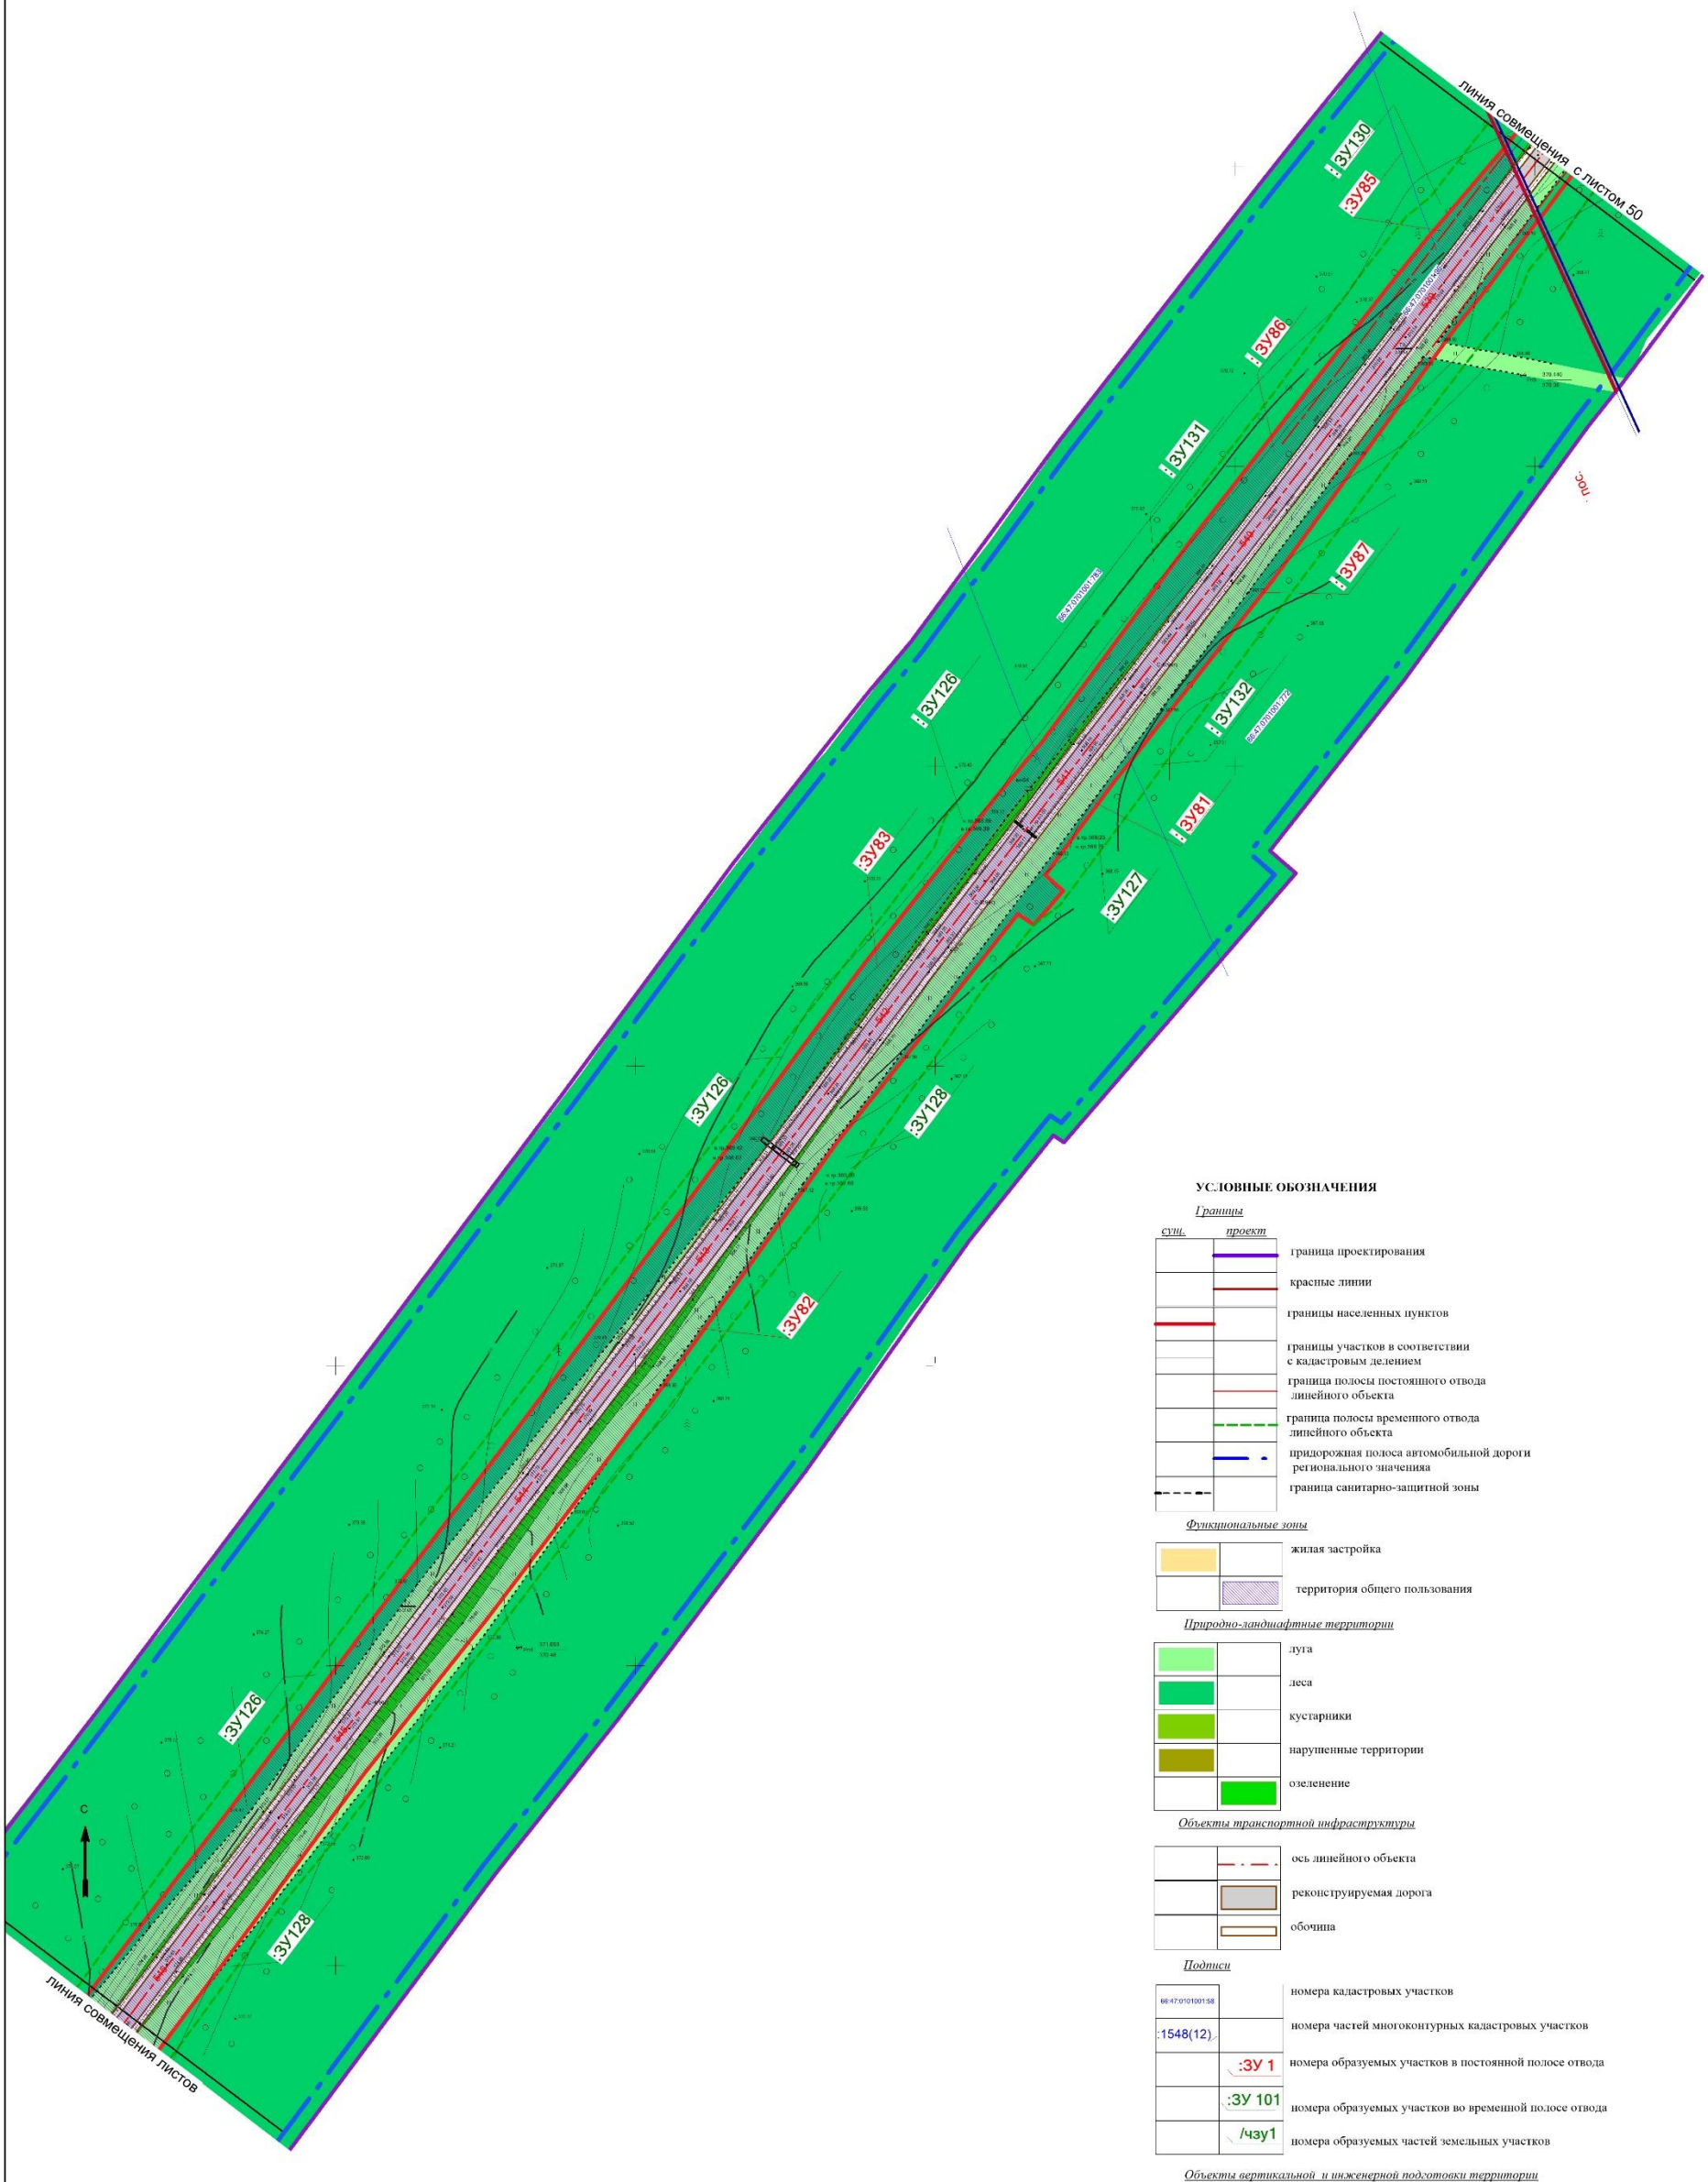

УСЛОВНЫЕ ОБОЗНАЧЕНИЯ

Границы

сущ.	проект	
		граница проектирования
		красные линии
		границы населенных пунктов
		границы участков в соответствии с кадастровым делением
		граница полосы постоянного отвода линейного объекта
		граница полосы временного отвода линейного объекта
		придорожная полоса автомобильной дороги регионального значенияя
		граница санитарно-защитной зоны

Функциональные зоны

- жилая застройка
- территория общего пользования

Природно-ландшафтные территории

- луга
- леса
- кустарники
- нарушенные территории
- озеленение

Объекты транспортной инфраструктуры

- ось линейного объекта
- реконструируемая дорога
- обочина

Подписи

66:47:0101001:58	номера кадастровых участков
:1548(12)	номера частей многоконтурных кадастровых участков
:ЗУ 1	номера образуемых участков в постоянной полосе отвода
:ЗУ 101	номера образуемых участков во временной полосе отвода
/чзу1	номера образуемых частей земельных участков


Объекты вертикальной и инженерной подготовки территории

- труба водопропускная

Примечание: Раскладку листов см. на л. ГЧ 1.1.53

						СП - 05.16 - ППМ-ГЧ.1.1	
						Документация по планировке территории для размещения линейного объекта транспортной инфраструктуры регионального значения "Реконструкция автомобильной дороги Каринск-Кытлым на территории городского округа Каринск в Свердловской области, I пусковой комплекс Iа этап,1б этап; II пусковой комплекс,II пусковой комплекс"	
Изм.	Кол.уч	Лист	№ док	Подпись	Дата		
Разработ.		Зырянова			04.17.	ПРОЕКТ ПЛАНИРОВКИ ТЕРРИТОРИИ. Основная часть	Стадия: ППМ; Лист: 51.1; Листов: 53
Проверил		Ляховецкая			04.17.		
Н. контроль		Глумов			04.17.		
						Основной чертеж проекта планировки территории. Масштаб 1:1000	ООО "СТРОЙПРОЕКТ"

ФОРМАТ А1

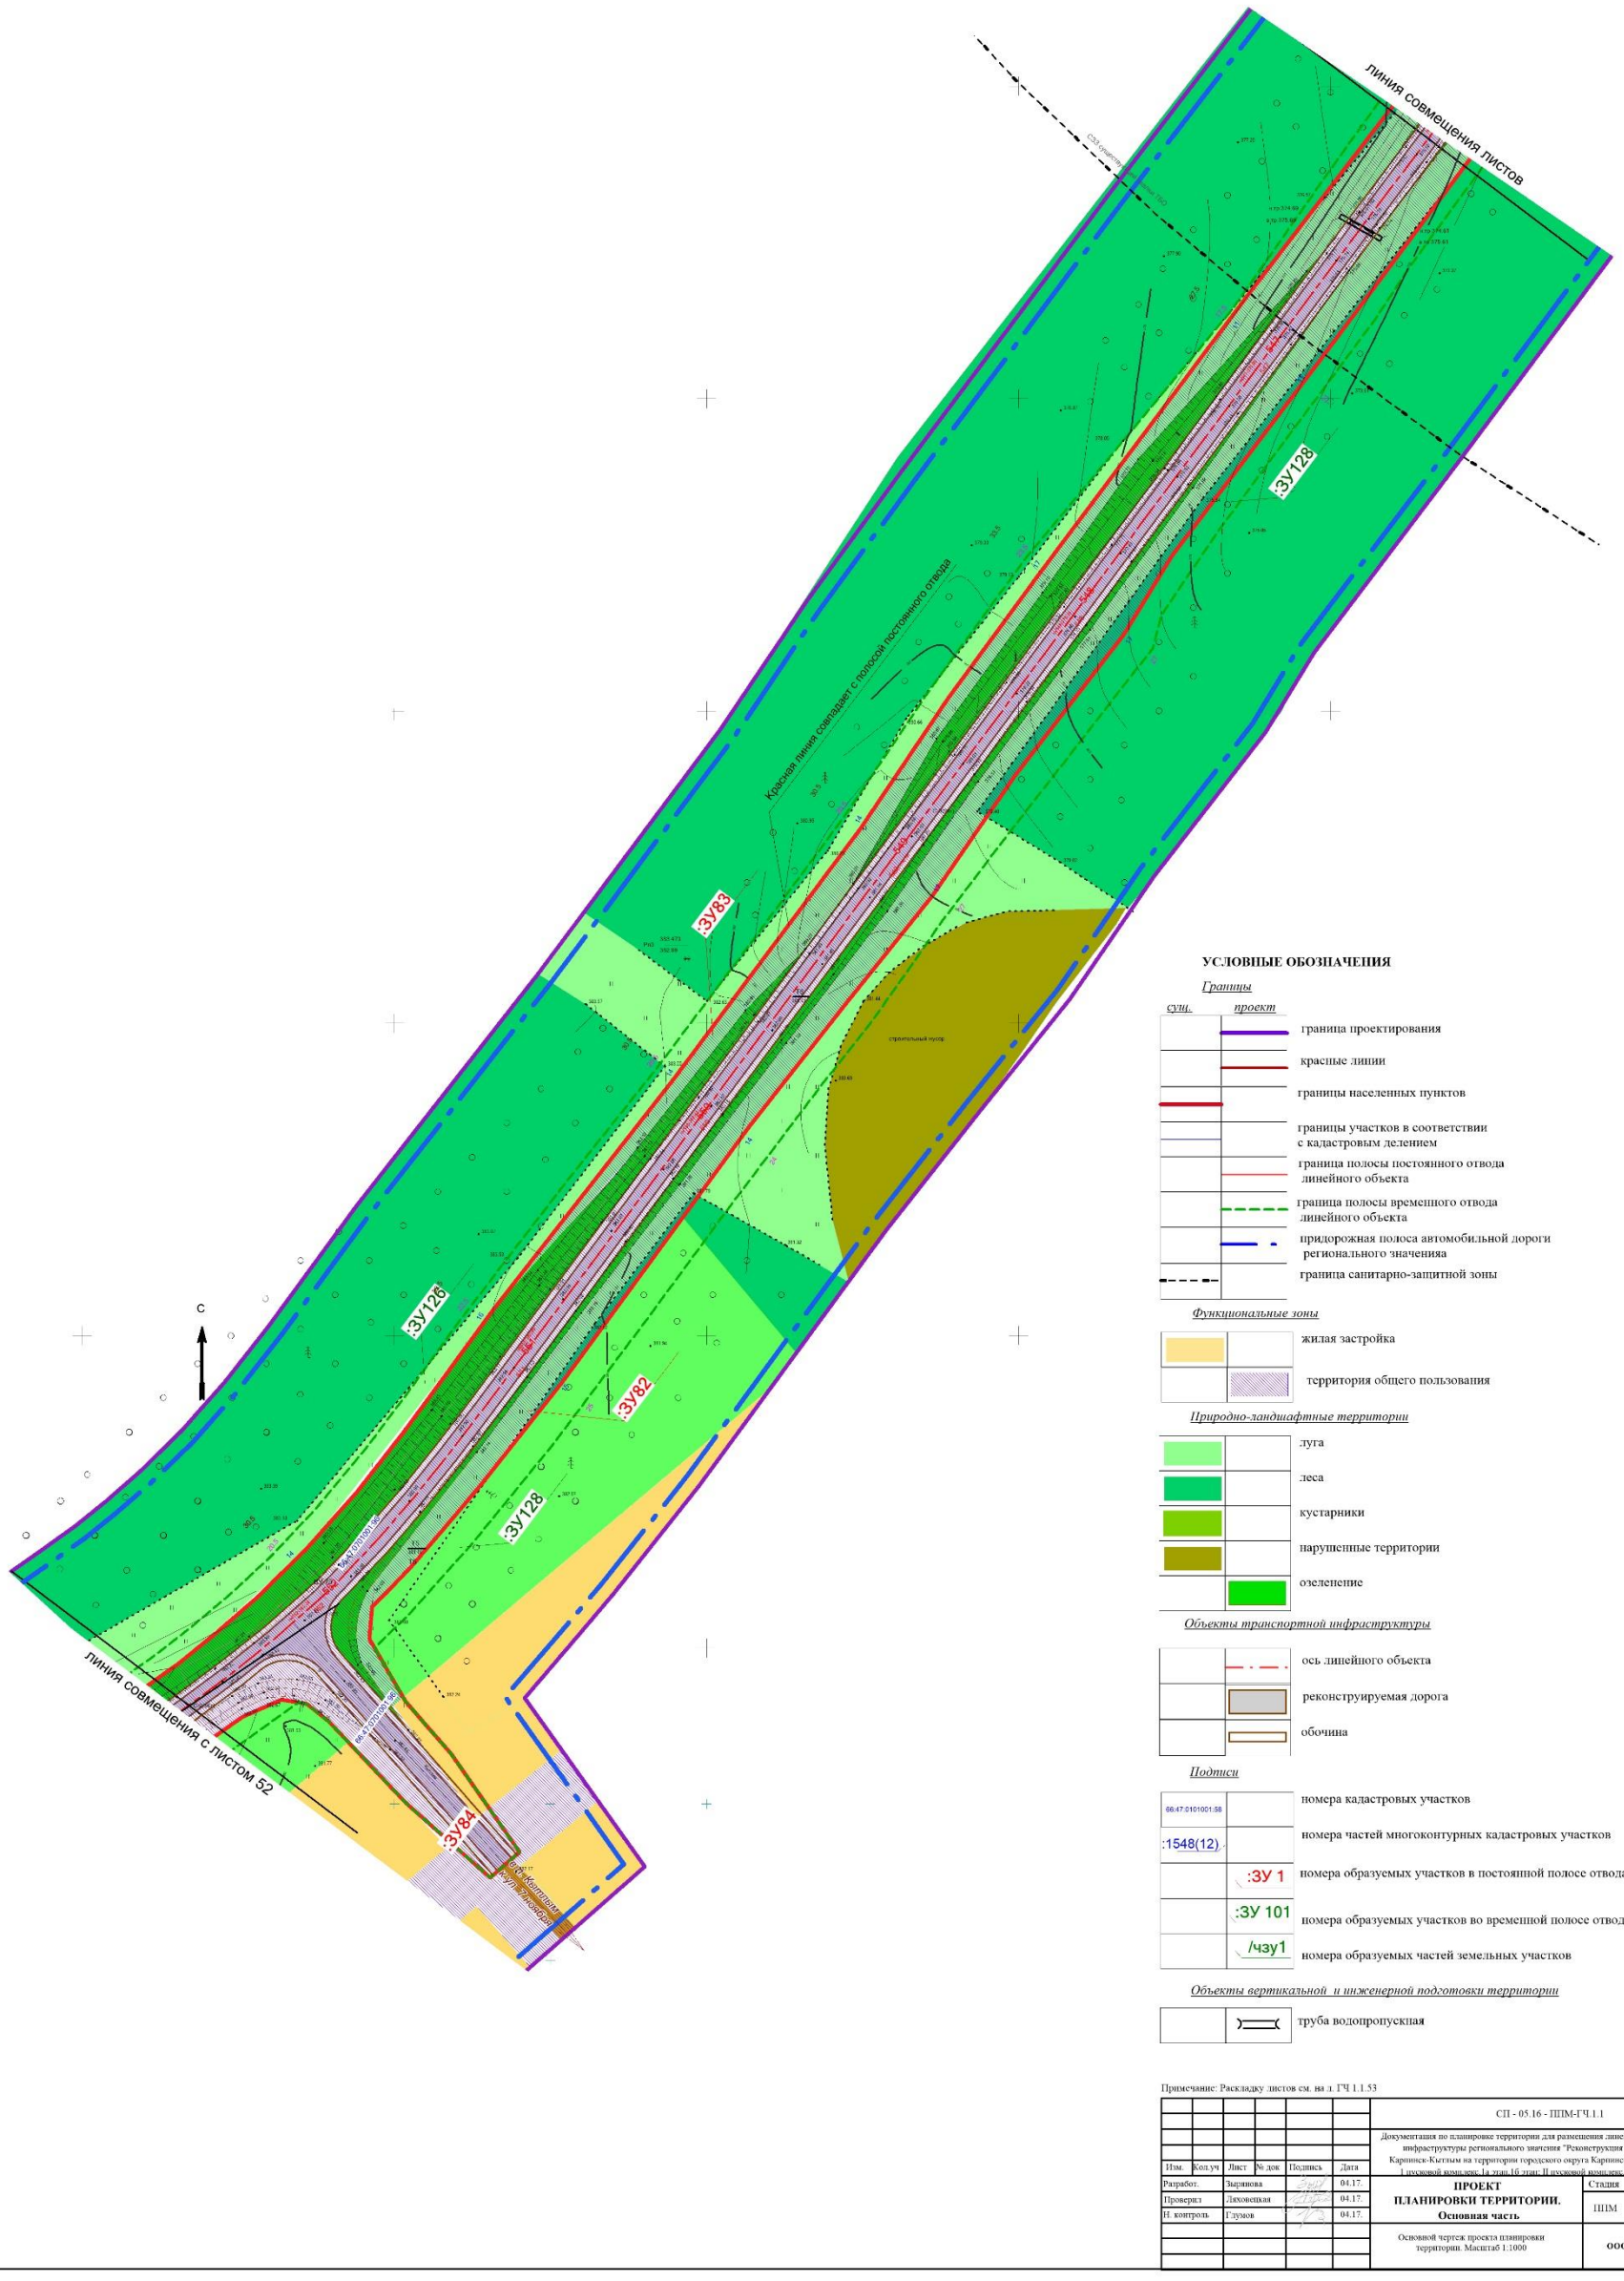

УСЛОВНЫЕ ОБОЗНАЧЕНИЯ

Границы

сущ.	проект	
		граница проектирования
		красные линии
		границы населенных пунктов
		границы участков в соответствии с кадастровым делением
		граница полосы постоянного отвода линейного объекта
		граница полосы временного отвода линейного объекта
		придорожная полоса автомобильной дороги регионального значениия
		граница санитарно-защитной зоны

Функциональные зоны

- жилая застройка
- территория общего пользования

Природно-ландшафтные территории

- луга
- леса
- кустарники
- нарушенные территории
- озеленение

Объекты транспортной инфраструктуры

- ось линейного объекта
- реконструируемая дорога
- обочина

Подписи

- 66:47:0101001:58 — номера кадастровых участков
- :1548(12) — номера частей многоконтурных кадастровых участков
- :ЗУ 1 — номера образуемых участков в постоянной полосе отвода
- :ЗУ 101 — номера образуемых участков во временной полосе отвода
- /чзу1 — номера образуемых частей земельных участков

Объекты вертикальной и инженерной подготовки территории

- труба водопропускная


Примечание: Раскладку листов см. на л. ГЧ 1.1.53

						СП - 05.16 - ППМ-ГЧ.1.1
						Документация по планировке территории для размещения линейного объекта транспортной инфраструктуры регионального значения "Реконструкция автомобильной дороги Карпинск-Кытлым на территории городского округа Карпинск в Свердловской области, I пусковой комплекс Ia этап,1б этап; II пусковой комплекс,III пусковой комплекс"
Изм.	Кол.уч	Лист	№ док	Подпись	Дата	
Разработ.		Зыранова			04.17.	ПРОЕКТ ПЛАНИРОВКИ ТЕРРИТОРИИ. Основная часть
Проверил		Лиховецкая			04.17.	
Н. контроль		Глумов			04.17.	
						Основной чертеж проекта планировки территории. Масштаб 1:1000

Стадия	Лист	Листов
ППМ	51.2	53

ООО "СТРОЙПРОЕКТ"

ФОРМАТ А1

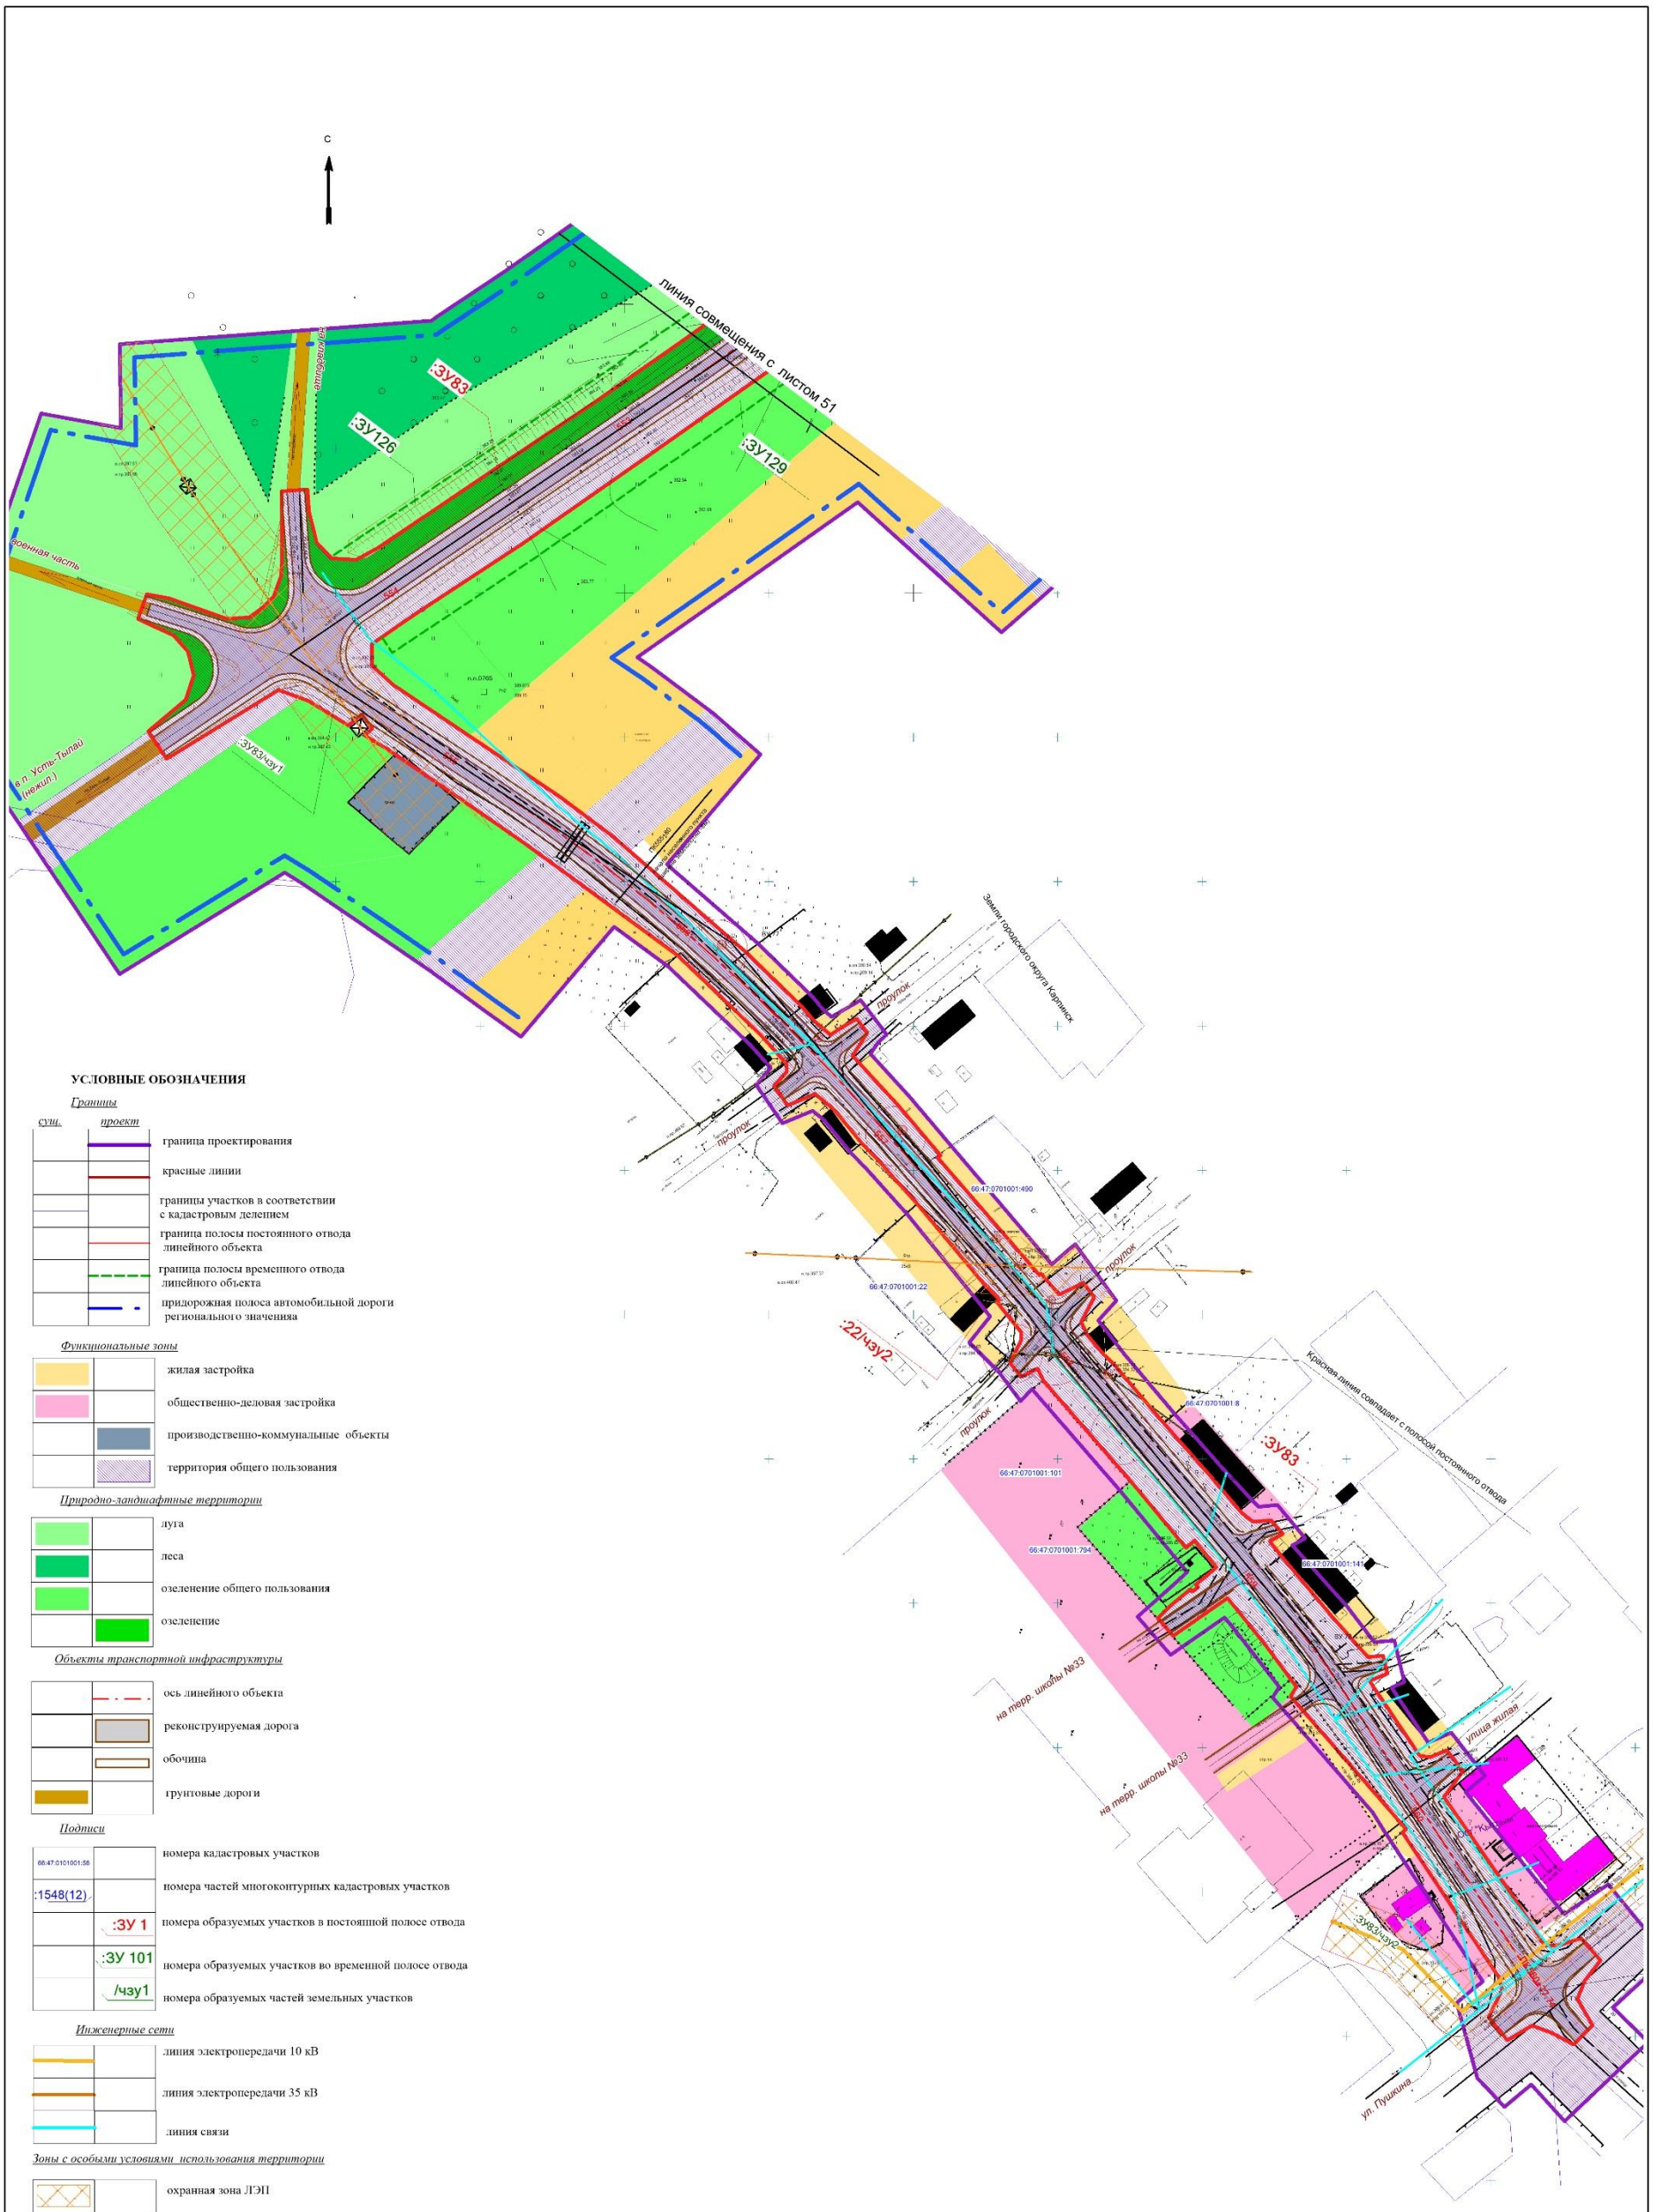

УСЛОВНЫЕ ОБОЗНАЧЕНИЯ

Границы

сущ.	*проект*	
		граница проектирования
		красные линии
		границы участков в соответствии с кадастровым делением
		граница полосы постоянного отвода линейного объекта
		граница полосы временного отвода линейного объекта
		придорожная полоса автомобильной дороги регионального значенияя

Функциональные зоны

- жилая застройка
- общественно-деловая застройка
- производственно-коммунальные объекты
- территория общего пользования

Природно-ландшафтные территории

- луга
- леса
- озеленение общего пользования
- озеленение

Объекты транспортной инфраструктуры

- ось линейного объекта
- реконструируемая дорога
- обочина
- грунтовые дороги

Подписи

- 66:47:0101001:58 — номера кадастровых участков
- :1548(12) — номера частей многоконтурных кадастровых участков
- :ЗУ 1 — номера образуемых участков в постоянной полосе отвода
- :ЗУ 101 — номера образуемых участков во временной полосе отвода
- /чзу1 — номера образуемых частей земельных участков

Инженерные сети

- линия электропередачи 10 кВ
- линия электропередачи 35 кВ
- линия связи

Зоны с особыми условиями использования территории

- охранная зона ЛЭП

Объекты вертикальной и инженерной подготовки территории

- труба водопропускная

здания и сооружения

- жилые дома
- общественные здания и сооружения

Примечание: Раскладку листов см. на л. ГЧ 1.1.53

Изм.	Кол.уч	Лист	№ док	Подпись	Дата
Разработ.		Зырянова			04.17.
Проверил		Ляховецкая			04.17.
Н. контроль		Глумов			04.17.

СП - 05.16 - ППМ-ГЧ.1.1

Документация по планировке территории для размещения линейного объекта транспортной инфраструктуры регионального значения "Реконструкция автомобильной дороги Карпинск-Кытлым на территории городского округа Карпинск в Свердловской области, 1 пусковой комплекс, 1а этап,1б этап; II пусковой комплекс,III пусковой комплекс"


ПРОЕКТ ПЛАНИРОВКИ ТЕРРИТОРИИ. Основная часть

Стадия	Лист	Листов
ППМ	52	53

Основной чертеж проекта планировки территории. Масштаб 1:1000

ООО "СТРОЙПРОЕКТ"

ФОРМАТ А1

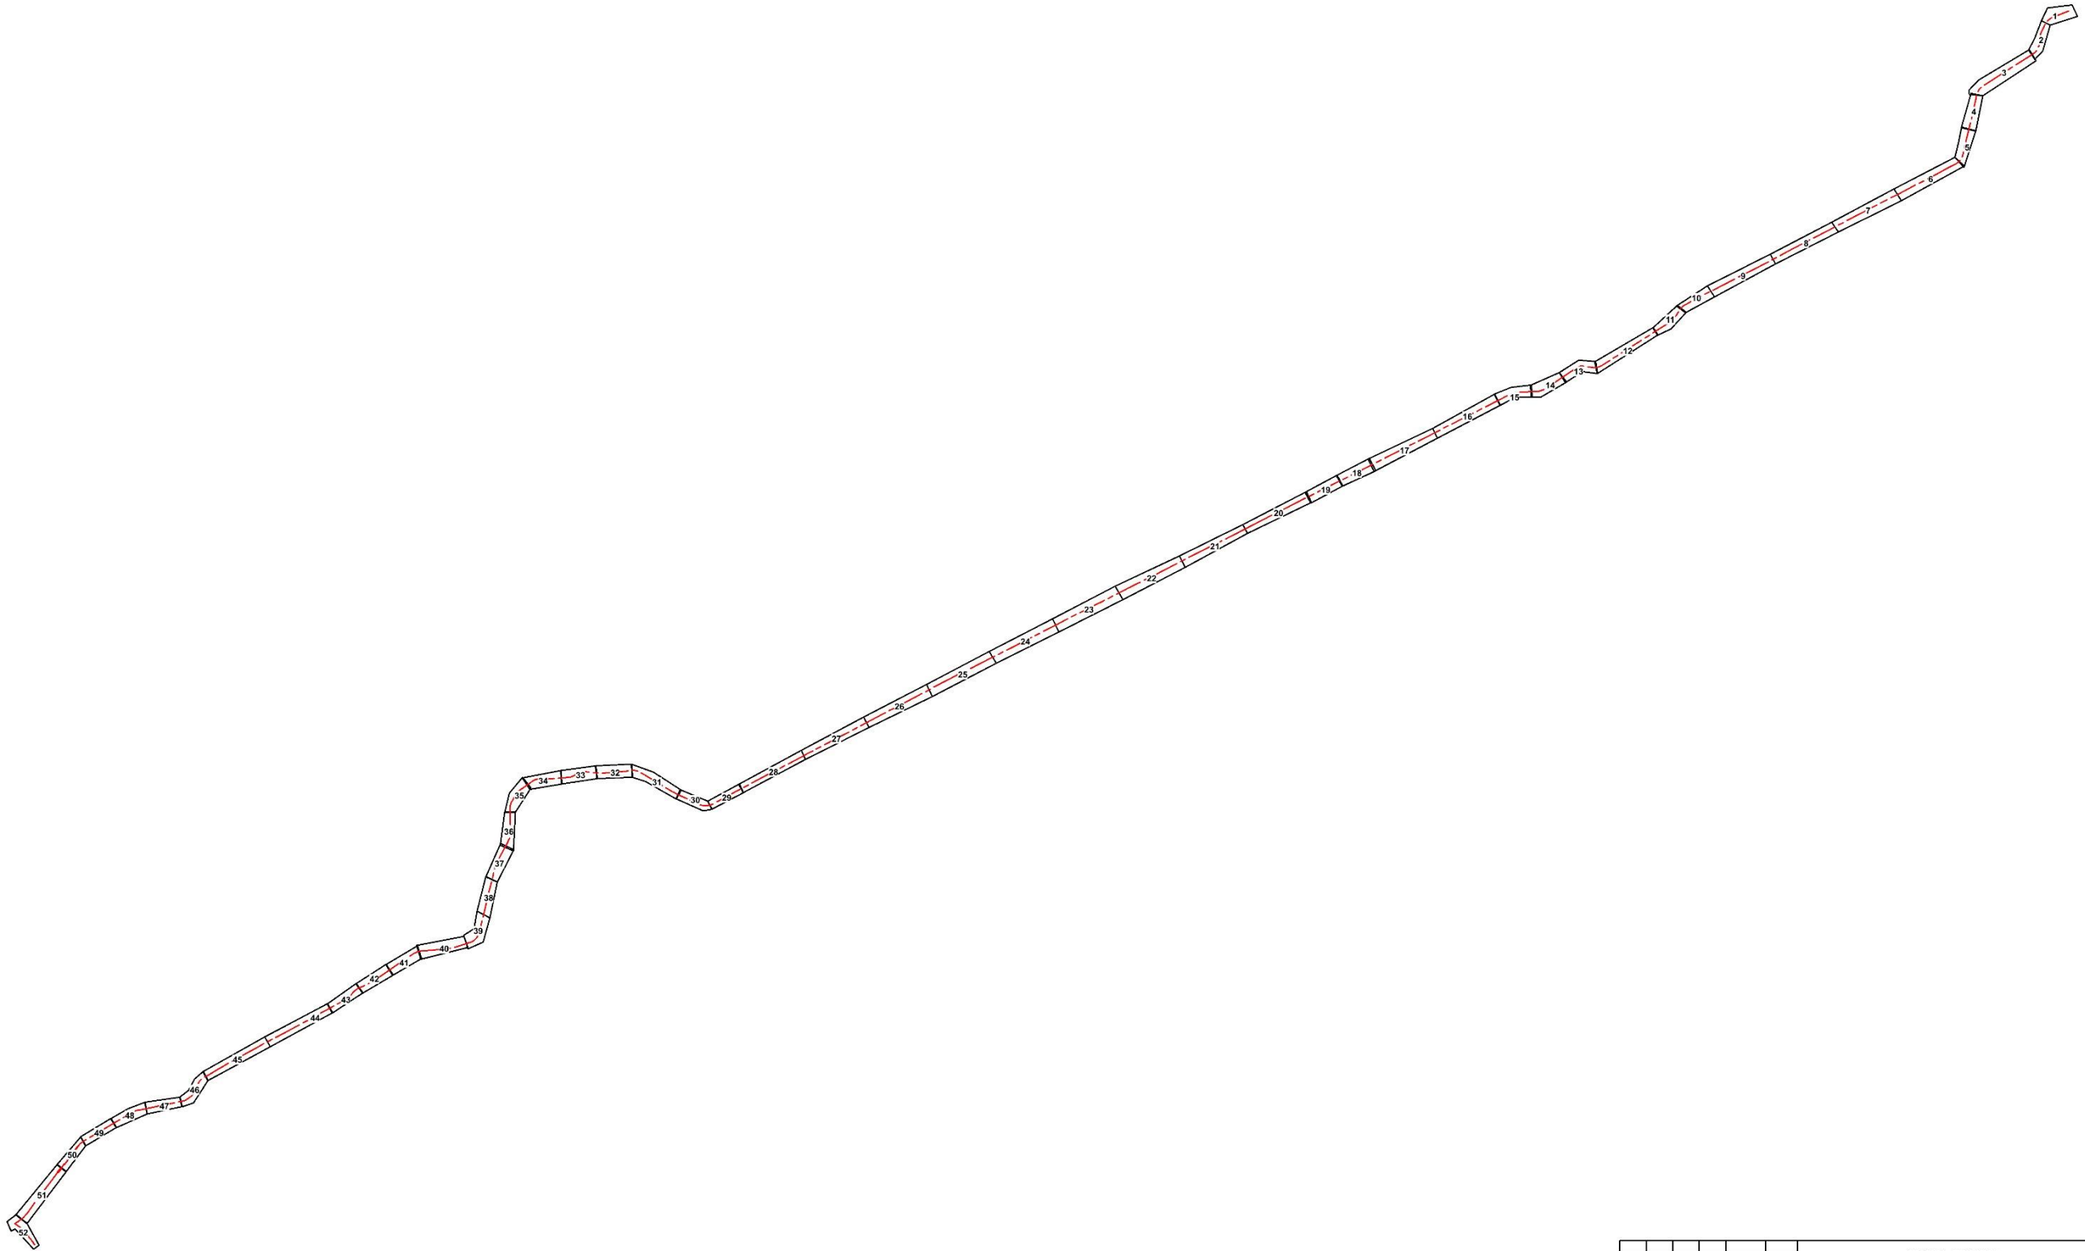

						СП - 05.16 - ШПМ-ГЧ.1.1
Изм.	Кол.уч.	Лист	№ док.	Подпись	Дата	Документация по планировке территории для размещения линейного объекта транспортной инфраструктуры регионального значения "Реконструкция автомобильной дороги Каринск-Кытлым на территории городского округа Каринск в Свердловской области, I пусковой комплекс, 1а этап,1б этап; II пусковой комплекс,III пусковой комплекс
Разработ.		Вырвинов			04.17.	**ПРОЕКТ ПЛАНИРОВКИ ТЕРРИТОРИИ. Основная часть**
Проверил		Пахомовская			04.17.	
Н. контроль		Глумов			04.17.	
						Основной чертеж проекта планировки территории.Схема листов


Стадия	Лист	Листов
ППМ	53	53

ООО "СТРОЙПРОЕКТ"

ФОРМАТ А1

Приложение № 3
к приказу Министерства строительства
и развития инфраструктуры
Свердловской области
от 27.06.2018г № 313-п

Разбивочный чертеж красных линий, масштаб 1:1000,
шифр СП-05.16-ППМ-ГЧ.1.2

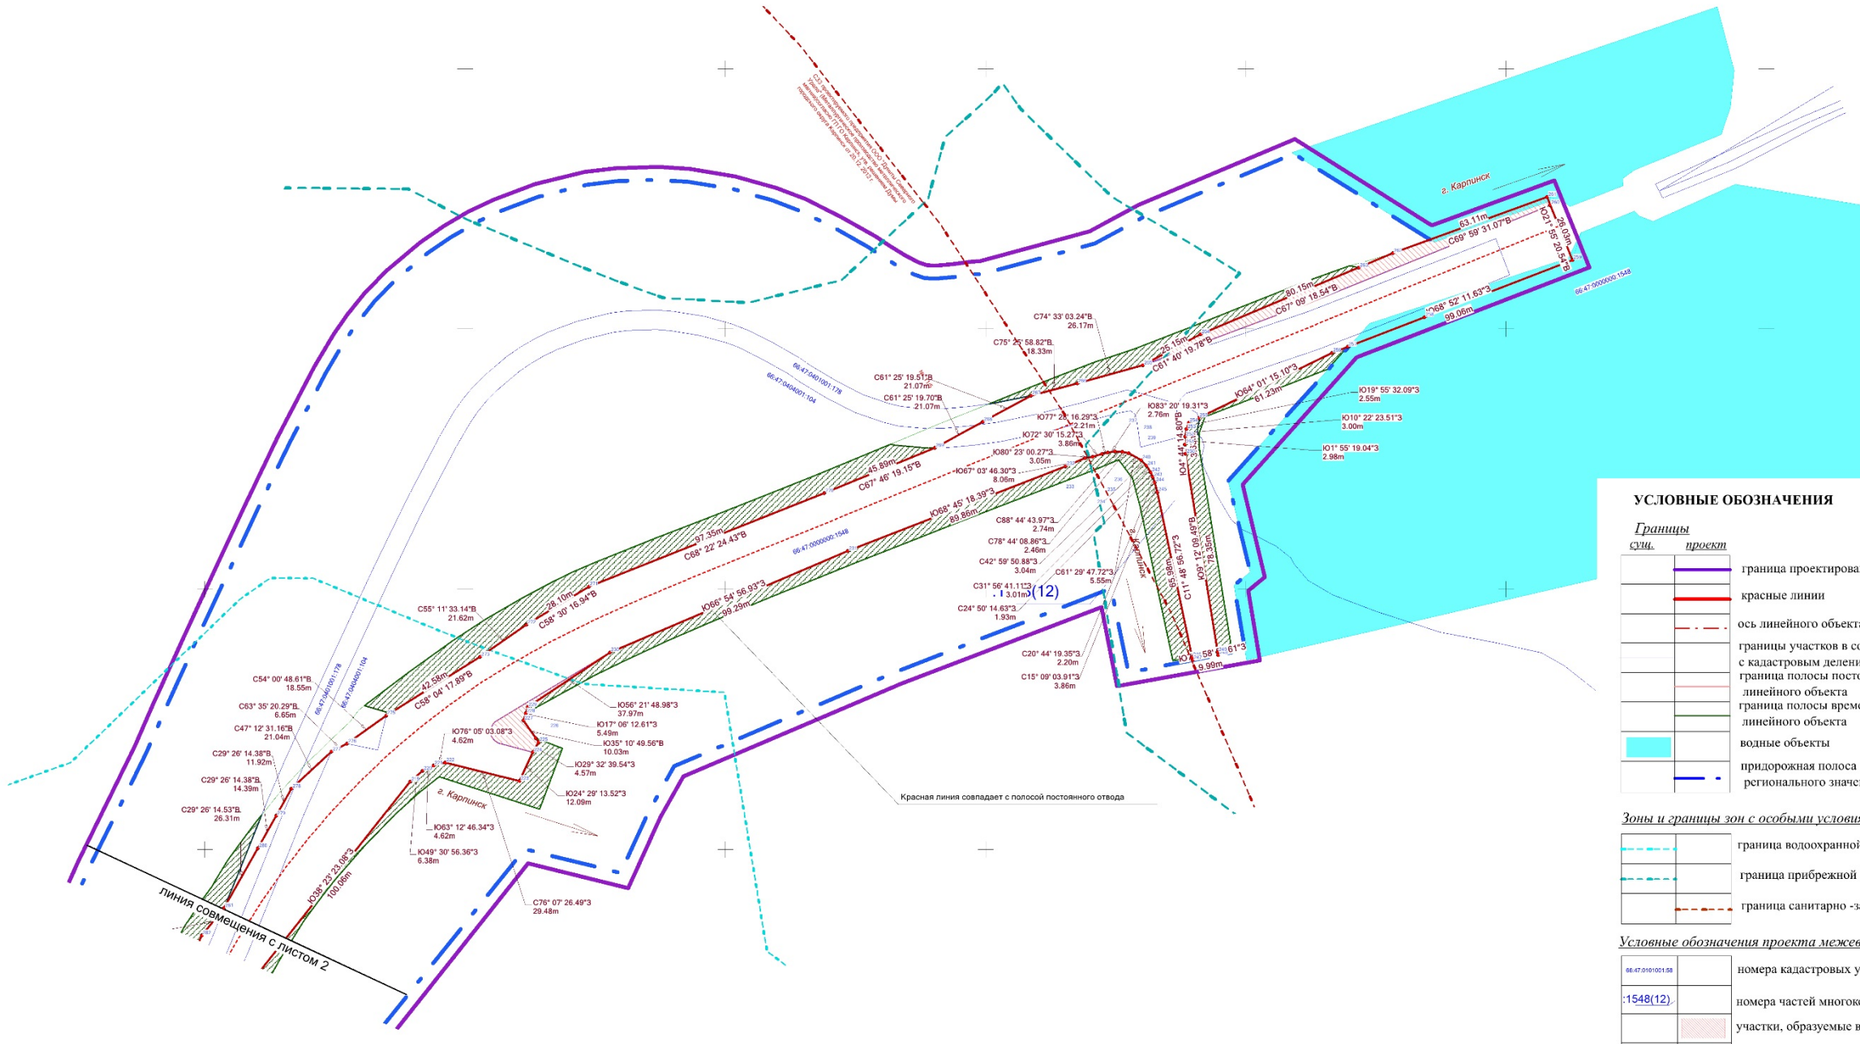

УСЛОВНЫЕ ОБОЗНАЧЕНИЯ

Границы

сущ. *проект*

- граница проектирования
- красные линии
- ось линейного объекта
- границы участков в соответствии с кадастровым делением
- граница полосы постоянного отвода линейного объекта
- граница полосы временного отвода линейного объекта
- водные объекты
- придорожная полоса автомобильной дороги регионального значения

Зоны и границы зон с особыми условиями использования территории

- граница водоохранной зоны
- граница прибрежной защитной полосы
- граница санитарно -защитной зоны

Условные обозначения проекта межевания

- 66:47:0101001:68 — номера кадастровых участков
- :1548(12) — номера частей многоконтурных кадастровых участков
- участки, образуемые в постоянной полосе
- участки, образуемые во временной полосе


Условные обозначения разбивочного чертежа красных линий

- 256 — координаты поворотных точек
- ЮЗ 28 16.29 З, 2.21м — углы поворота и расстояния между точками красных линий

Примечание:
1. Точки 1-2400 -поворотные точки постоянной полосы отвода; точки 4001-7001-поворотные точки временной полосы отвода.Координаты поворотных точек см.Приложение 1и 2 т. Пояснительной записки

						СП - 05.16 - ПШМ-ГЧ.1.2	
						Документация по планировке территории для размещения линейного объекта транспортной инфраструктуры регионального значения "Реконструкция автомобильной дороги Карпинск-Хитрым на территории городского округа Карпинск в Свердловской области, I пусковой комплекс (1а этап,1б этап, II пусковой комплекс, III пусковой комплекс	
Изм.	Кол.уч	Лист	№ док	Подпись	Дата		
Разработ.		Карпинин			04.17.	**ПРОЕКТ ПЛАНИРОВКИ ТЕРРИТОРИИ. Основная часть**	Стадия: ППМ; Лист: 1; Листов: 53
Проверил		Лисовецкая			04.17.		
Н. контроль		Глумов			04.17.		
						Разбивочный чертеж красных линий территории. Масштаб 1:1000	ООО "СТРОЙПРОЕКТ"

ФОРМАТ А1

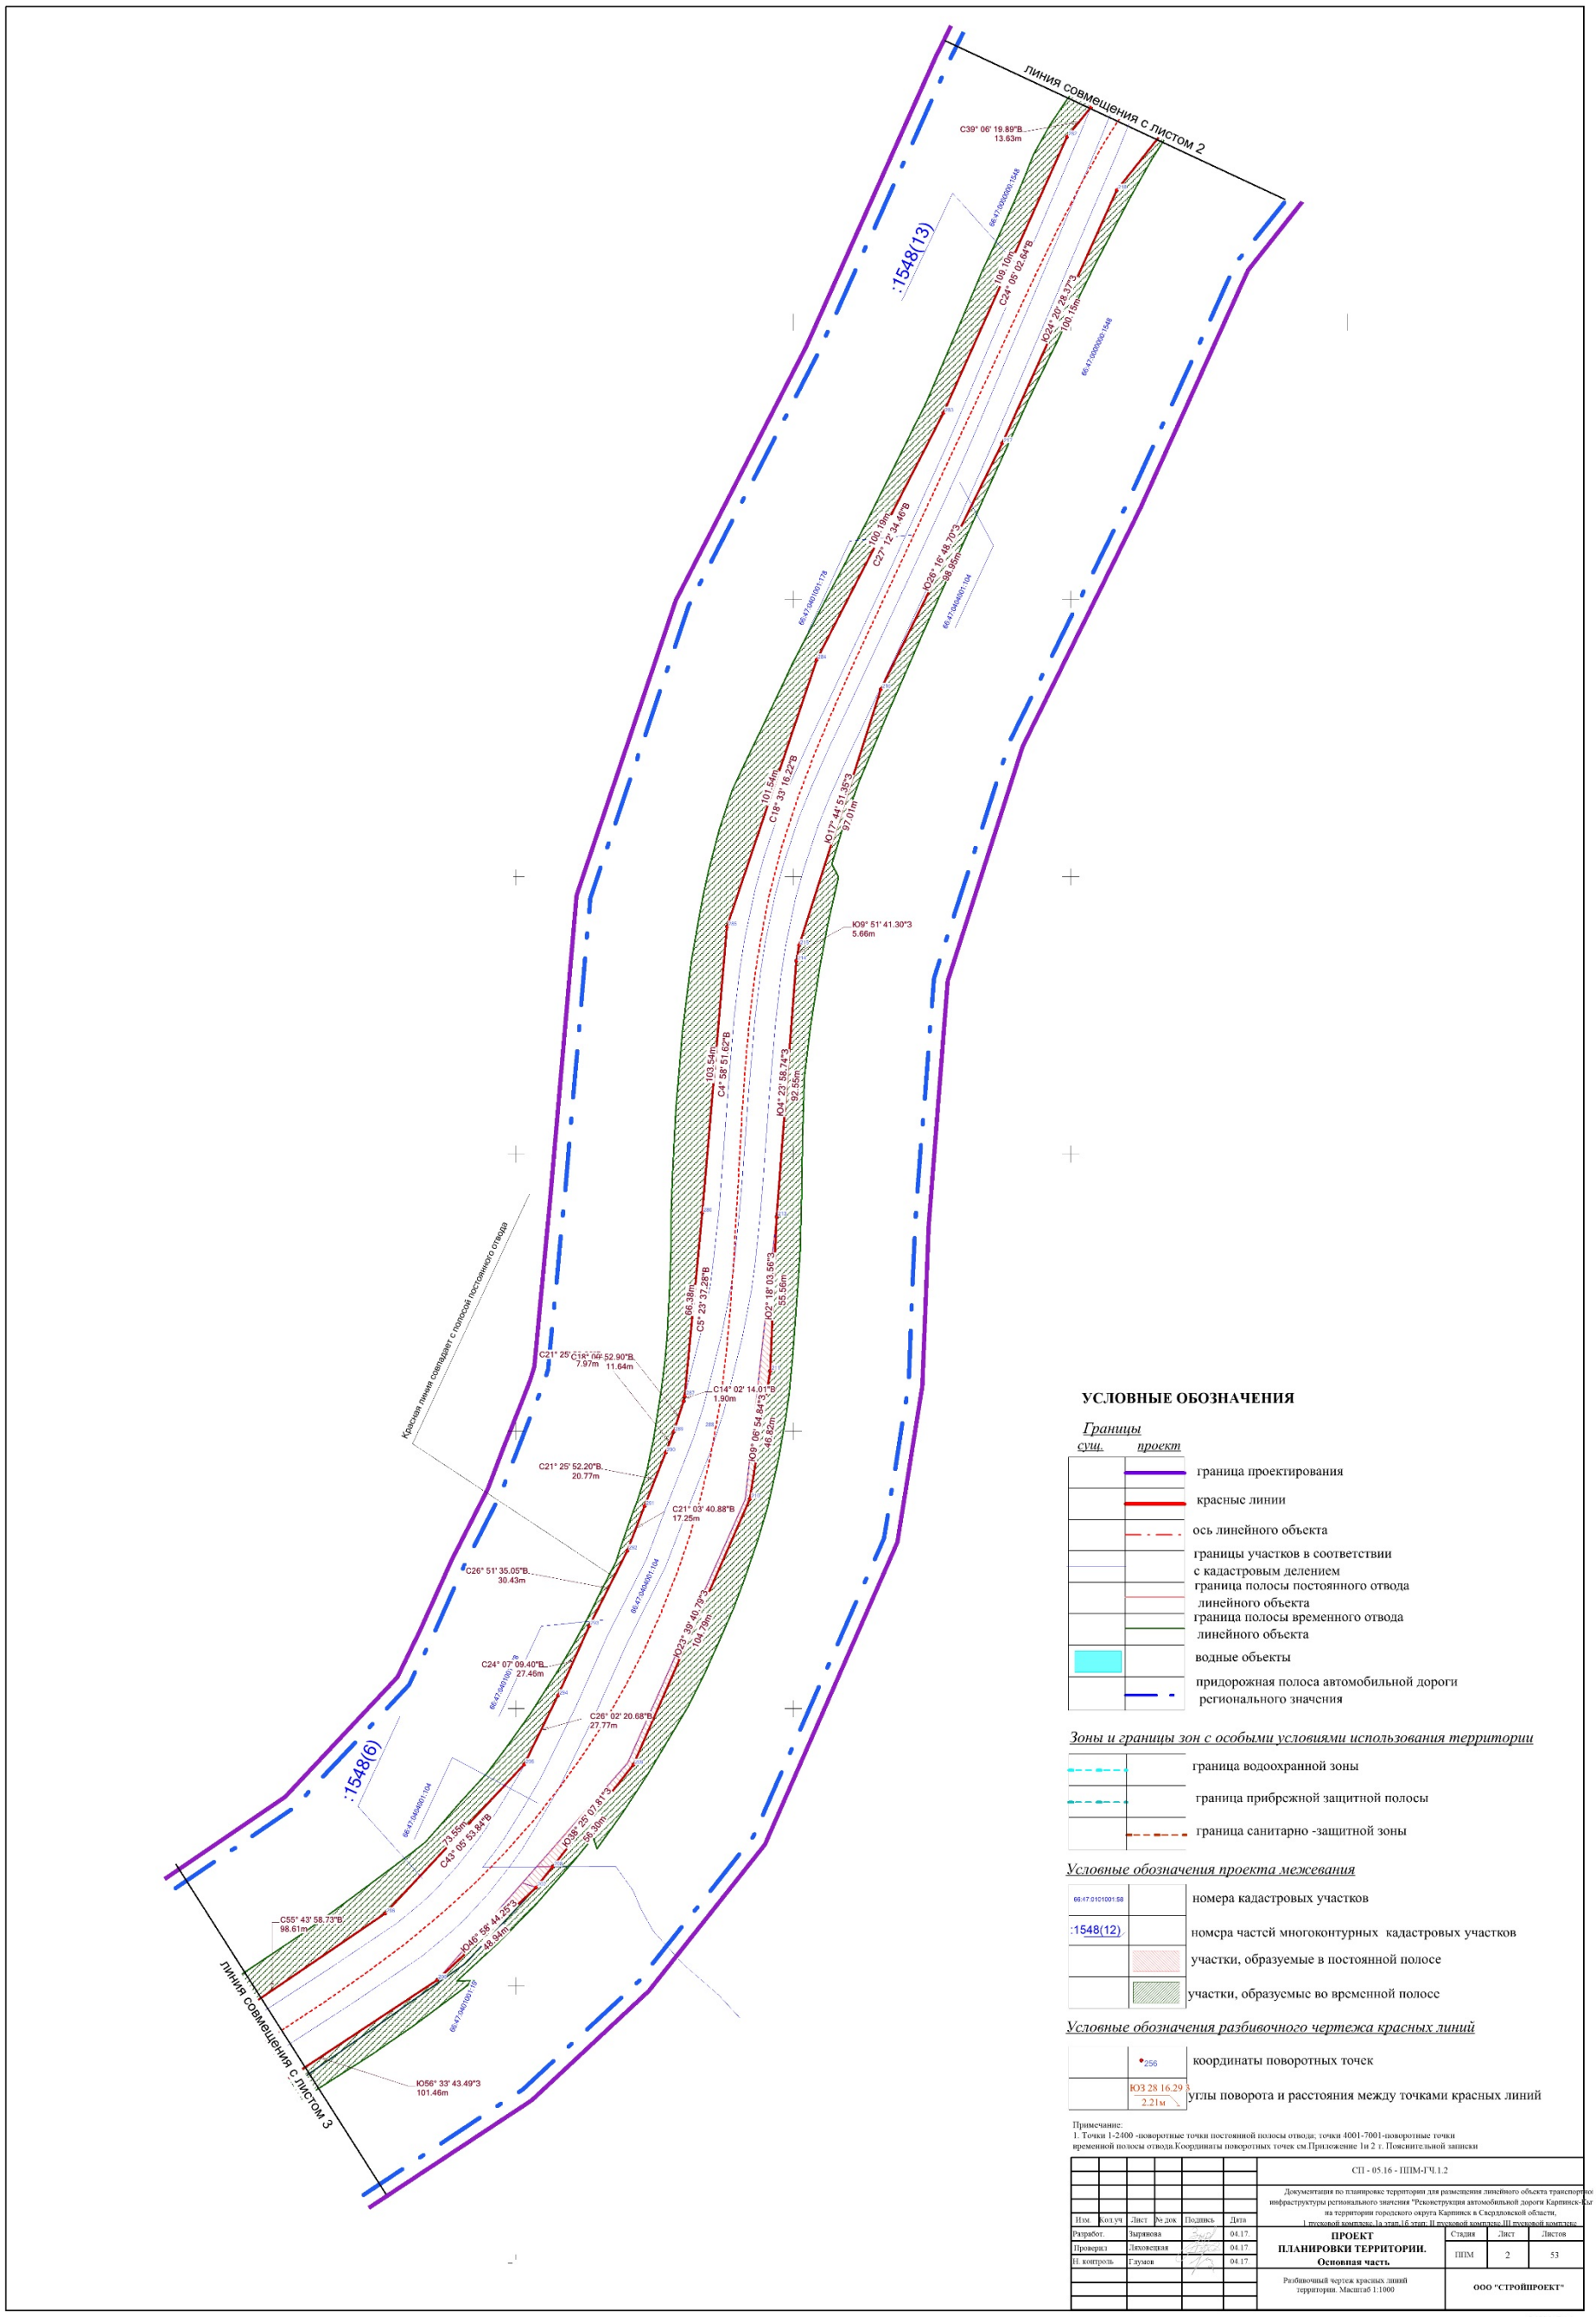

УСЛОВНЫЕ ОБОЗНАЧЕНИЯ

Границы

сущ.	*проект*	
		граница проектирования
		красные линии
		ось линейного объекта
		границы участков в соответствии с кадастровым делением
		граница полосы постоянного отвода линейного объекта
		граница полосы временного отвода линейного объекта
		водные объекты
		придорожная полоса автомобильной дороги регионального значения

Зоны и границы зон с особыми условиями использования территории

- граница водоохранной зоны
- граница прибрежной защитной полосы
- граница санитарно -защитной зоны

Условные обозначения проекта межевания

- 66:47:0101001:58 — номера кадастровых участков
- :1548(12) — номера частей многоконтурных кадастровых участков
- участки, образуемые в постоянной полосе
- участки, образуемые во временной полосе

Условные обозначения разбивочного чертежа красных линий

- 256 — координаты поворотных точек
- ЮЗ 28 16.29 З, 2.21м — углы поворота и расстояния между точками красных линий


Примечание:
1. Точки 1-2400 -поворотные точки постоянной полосы отвода; точки 4001-7001-поворотные точки временной полосы отвода.Координаты поворотных точек см.Приложение 1и 2 г. Пояснительной записки

						СП - 05.16 - ППМ-ГЧ.1.2
						Документация по планировке территории для размещения линейного объекта транспортной инфраструктуры регионального значения "Реконструкция автомобильной дороги Карпинск-Кытлым на территории городского округа Карпинск в Свердловской области, I пусковой комплекс, 1а этап,1б этап; II пусковой комплекс,III пусковой комплекс
Изм.	Кол.уч.	Лист	№ док.	Подпись	Дата	
Разработ.		Зырянова			04.17	ПРОЕКТ ПЛАНИРОВКИ ТЕРРИТОРИИ. Основная часть
Проверил		Лиховецкая			04.17	
Н. контроль		Глумов			04.17	
						Разбивочный чертеж красных линий территории. Масштаб 1:1000

Стадия	Лист	Листов
ППМ	2	53

ООО "СТРОЙПРОЕКТ"

ФОРМАТ А1

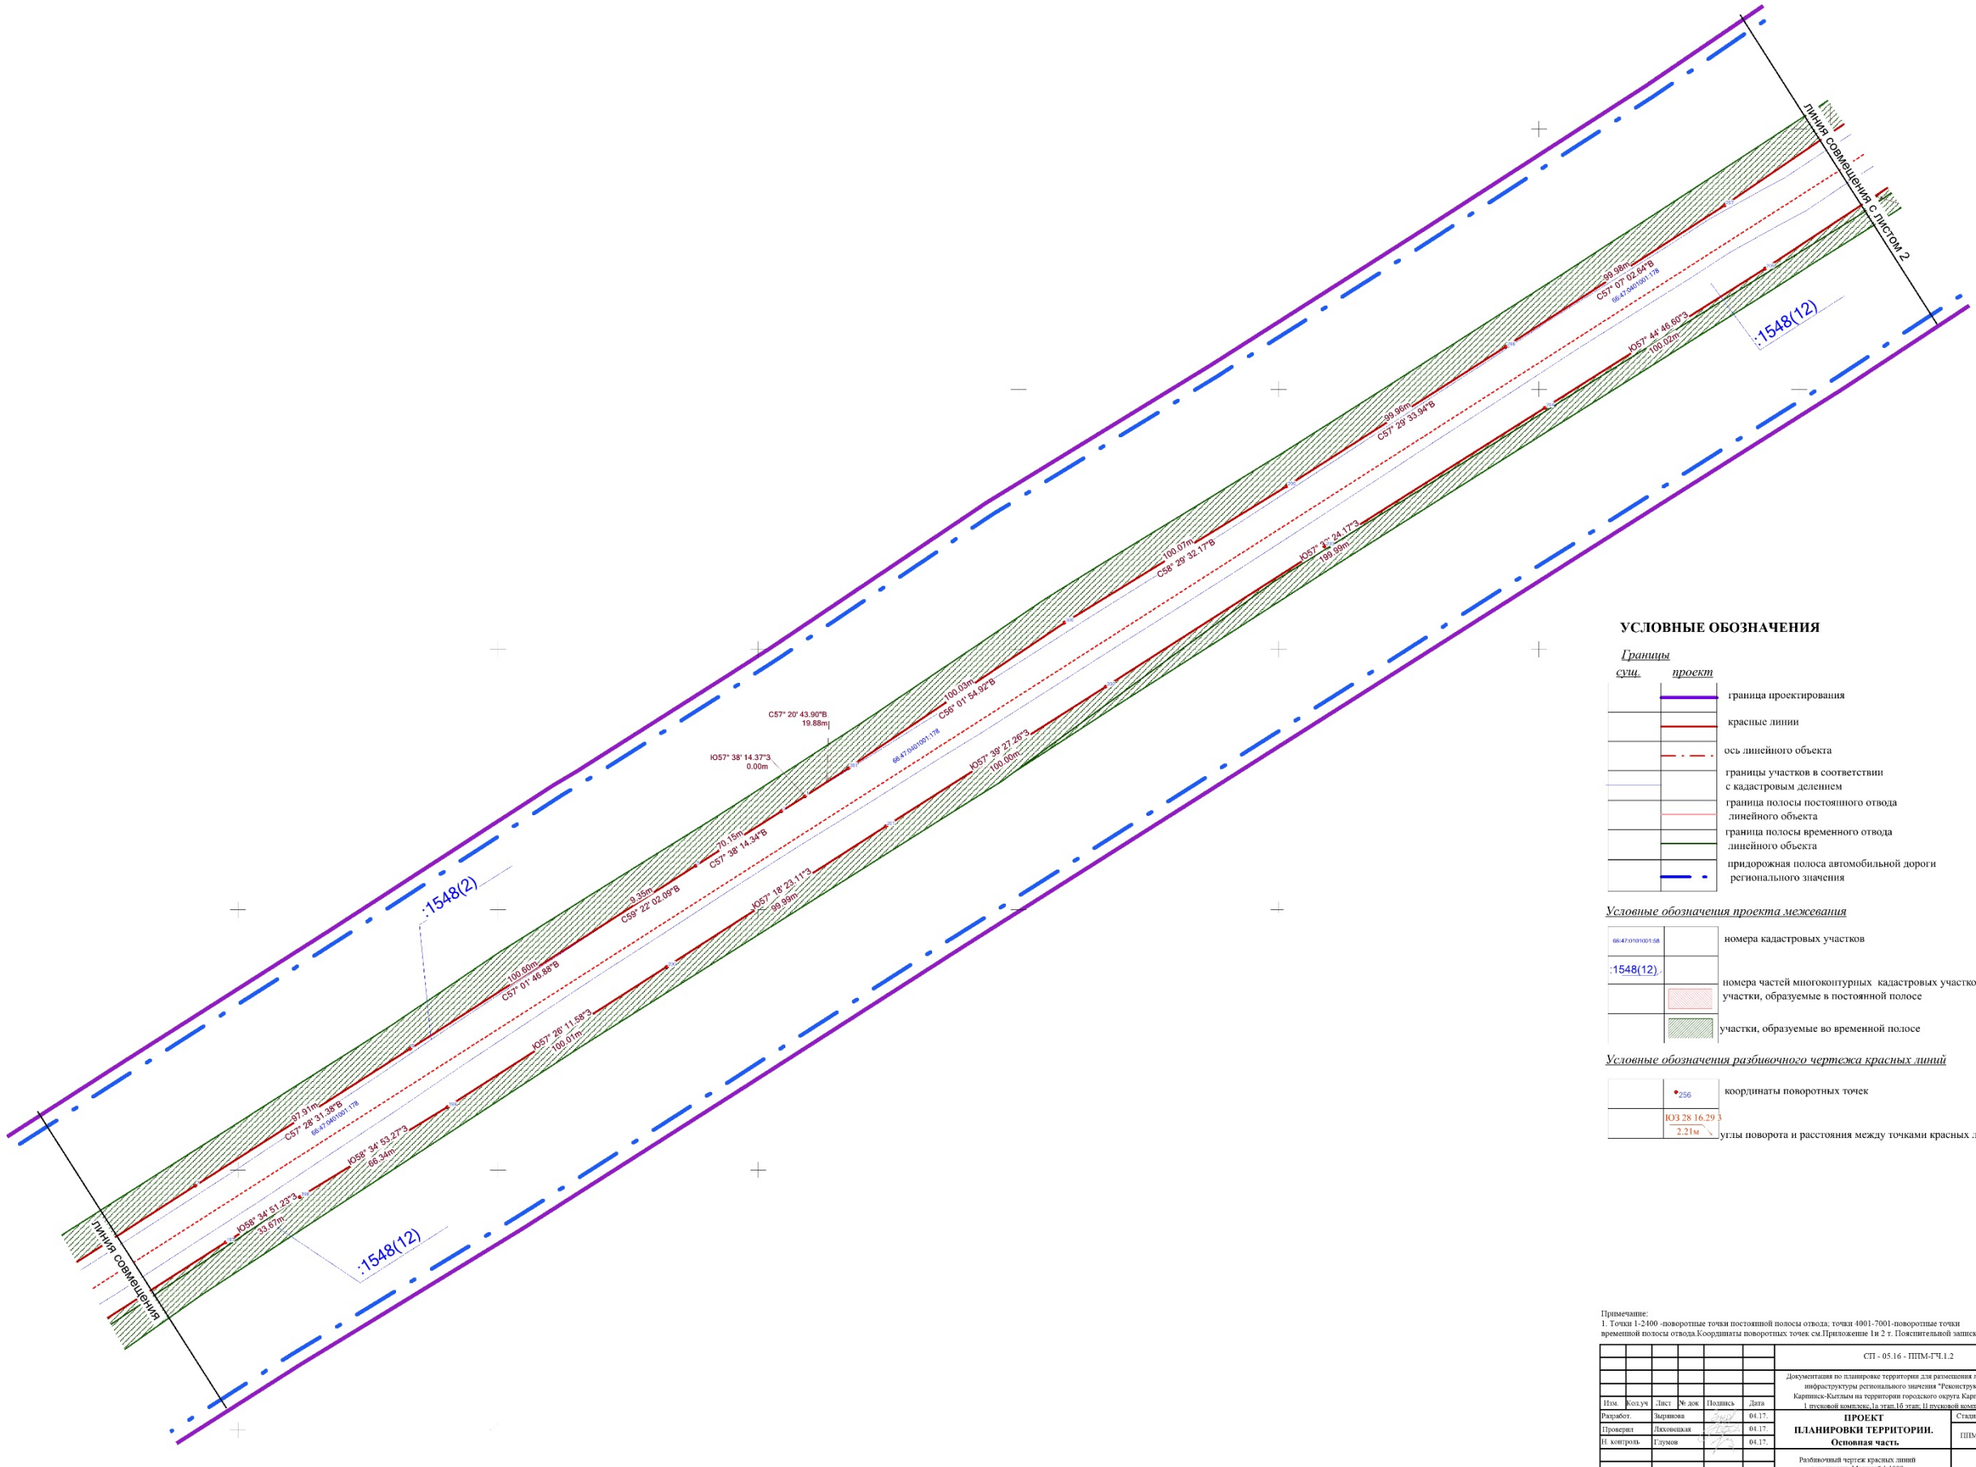

УСЛОВНЫЕ ОБОЗНАЧЕНИЯ

Границы суш.	*проект*	
		граница проектирования
		красные линии
		ось линейного объекта
		границы участков в соответствии с кадастровым делением
		граница полосы постоянного отвода линейного объекта
		граница полосы временного отвода линейного объекта
		придорожная полоса автомобильной дороги регионального значения

Условные обозначения проекта межевания

66:47:0101001:58	номера кадастровых участков
:1548(12)	номера частей многоконтурных кадастровых участков
	участки, образуемые в постоянной полосе
	участки, образуемые во временной полосе


Условные обозначения разбивочного чертежа красных линий

256	координаты поворотных точек
ЮЗ 28 16.29 З 2.21м	углы поворота и расстояния между точками красных линий

Примечание:
1. Точки 1-2400 -поворотные точки постоянной полосы отвода; точки 4001-7001-поворотные точки временной полосы отвода.Координаты поворотных точек см.Приложение 1и 2 т. Пояснительной записки

								СП - 05.16 - ППМ-ГЧ.1.2	
								Документация по планировке территории для размещения линейного объекта транспортной инфраструктуры регионального значения "Реконструкция автомобильной дороги Карпинск-Кытлым на территории городского округа Карпинск в Свердловской области. 1 пусковой комплекс.1а этап.1б этап; II пусковой комплекс.III пусковой комплекс	
Изм.	Кол.уч	Лист	№ док.	Подпись	Дата				
Разработ.		Баранова			04.17.	**ПРОЕКТ ПЛАНИРОВКИ ТЕРРИТОРИИ. Основная часть.**		Стадия	Лист	Листов
Проверил		Лиховецкая			04.17.			ППМ	3.1	53
Н. контроль		Глумов			04.17.					
						Разбивочный чертеж красных линий территории. Масштаб 1:1000		ООО "СТРОЙПРОЕКТ"		

ФОРМАТ А1

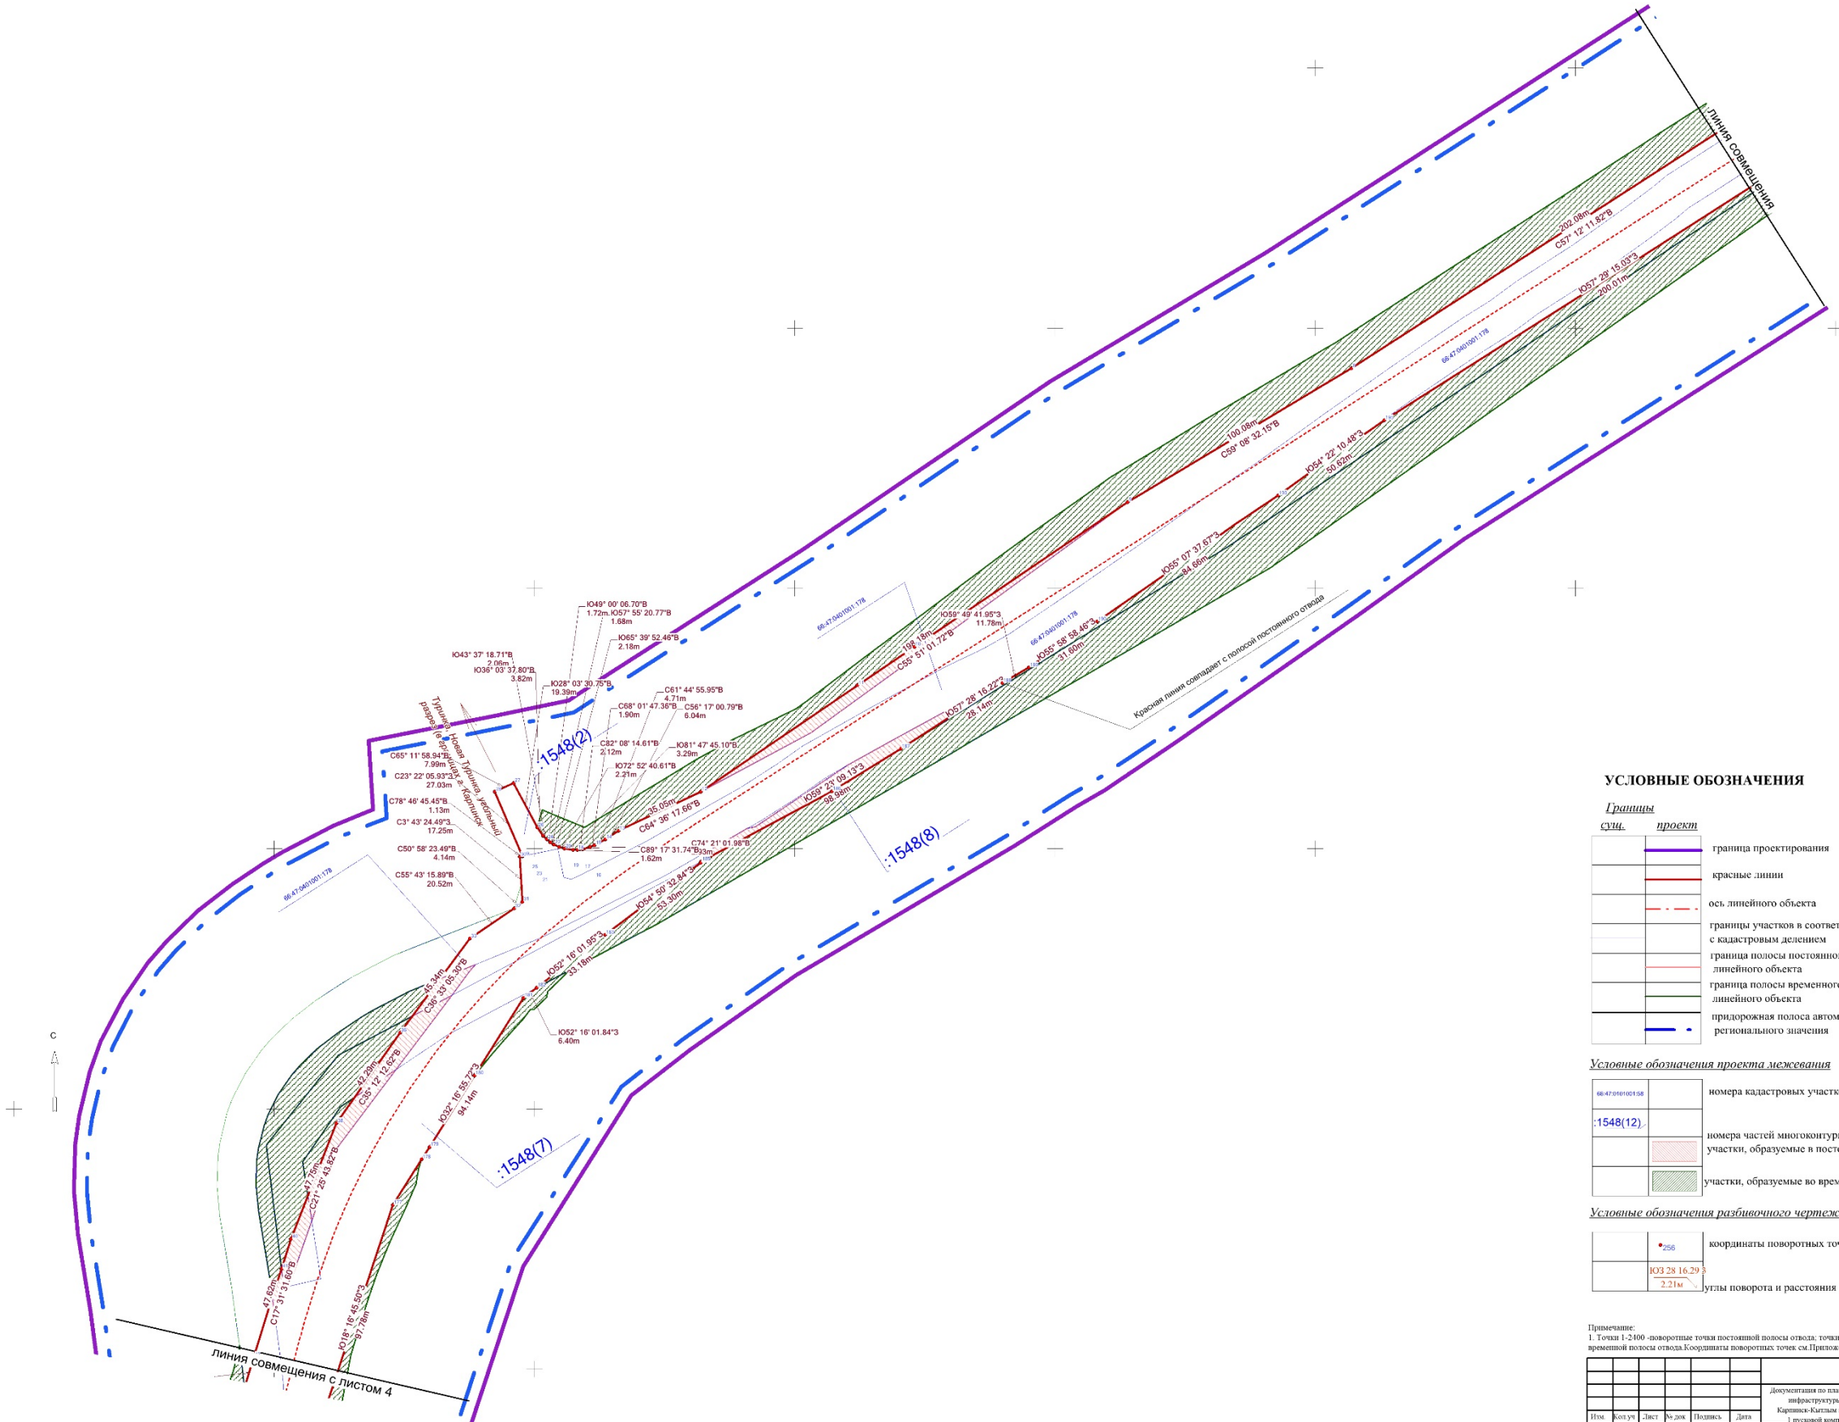

УСЛОВНЫЕ ОБОЗНАЧЕНИЯ

Границы

сущ.	*проект*	
		граница проектирования
		красные линии
		ось линейного объекта
		границы участков в соответствии с кадастровым делением
		граница полосы постоянного отвода линейного объекта
		граница полосы временного отвода линейного объекта
		придорожная полоса автомобильной дороги регионального значения

Условные обозначения проекта межевания

66:47:0901001:58	номера кадастровых участков
:1548(12)	номера частей многоконтурных кадастровых участков
	участки, образуемые в постоянной полосе
	участки, образуемые во временной полосе


Условные обозначения разбивочного чертежа красных линий

256	координаты поворотных точек
ЮЗ 28 16.29 3 2.21м	углы поворота и расстояния между точками красных линий

Примечание:
1. Точки 1-2400 -поворотные точки постоянной полосы отвода; точки 4001-7001-поворотные точки временной полосы отвода.Координаты поворотных точек см.Приложение 1и 2 т. Пояснительной записки

							СП - 05.16 - ППМ-ГЧ.1.2
							Документация по планировке территории для размещения линейного объекта транспортной инфраструктуры регионального значения "Реконструкция автомобильной дороги Карпинск-Кытлым на территории городского округа Карпинск в Свердловской области, I пусковой комплекс 1а этап 1б этап, II пусковой комплекс, III пусковой комплекс"
Изм.	Кол.уч.	Лист	№ док.	Подпись	Дата		
Разработ.		Зырянова			04.17	ПРОЕКТ ПЛАНИРОВКИ ТЕРРИТОРИИ. Основная часть.	Стадия: ППМ; Лист: 3.2; Листов: 53
Проверил		Лиховецкая			04.17		
Н. контроль		Глухов			04.17		
						Разбивочный чертеж красных линий территории. Масштаб 1:1000	ООО "СТРОЙПРОЕКТ"

ФОРМАТ А1

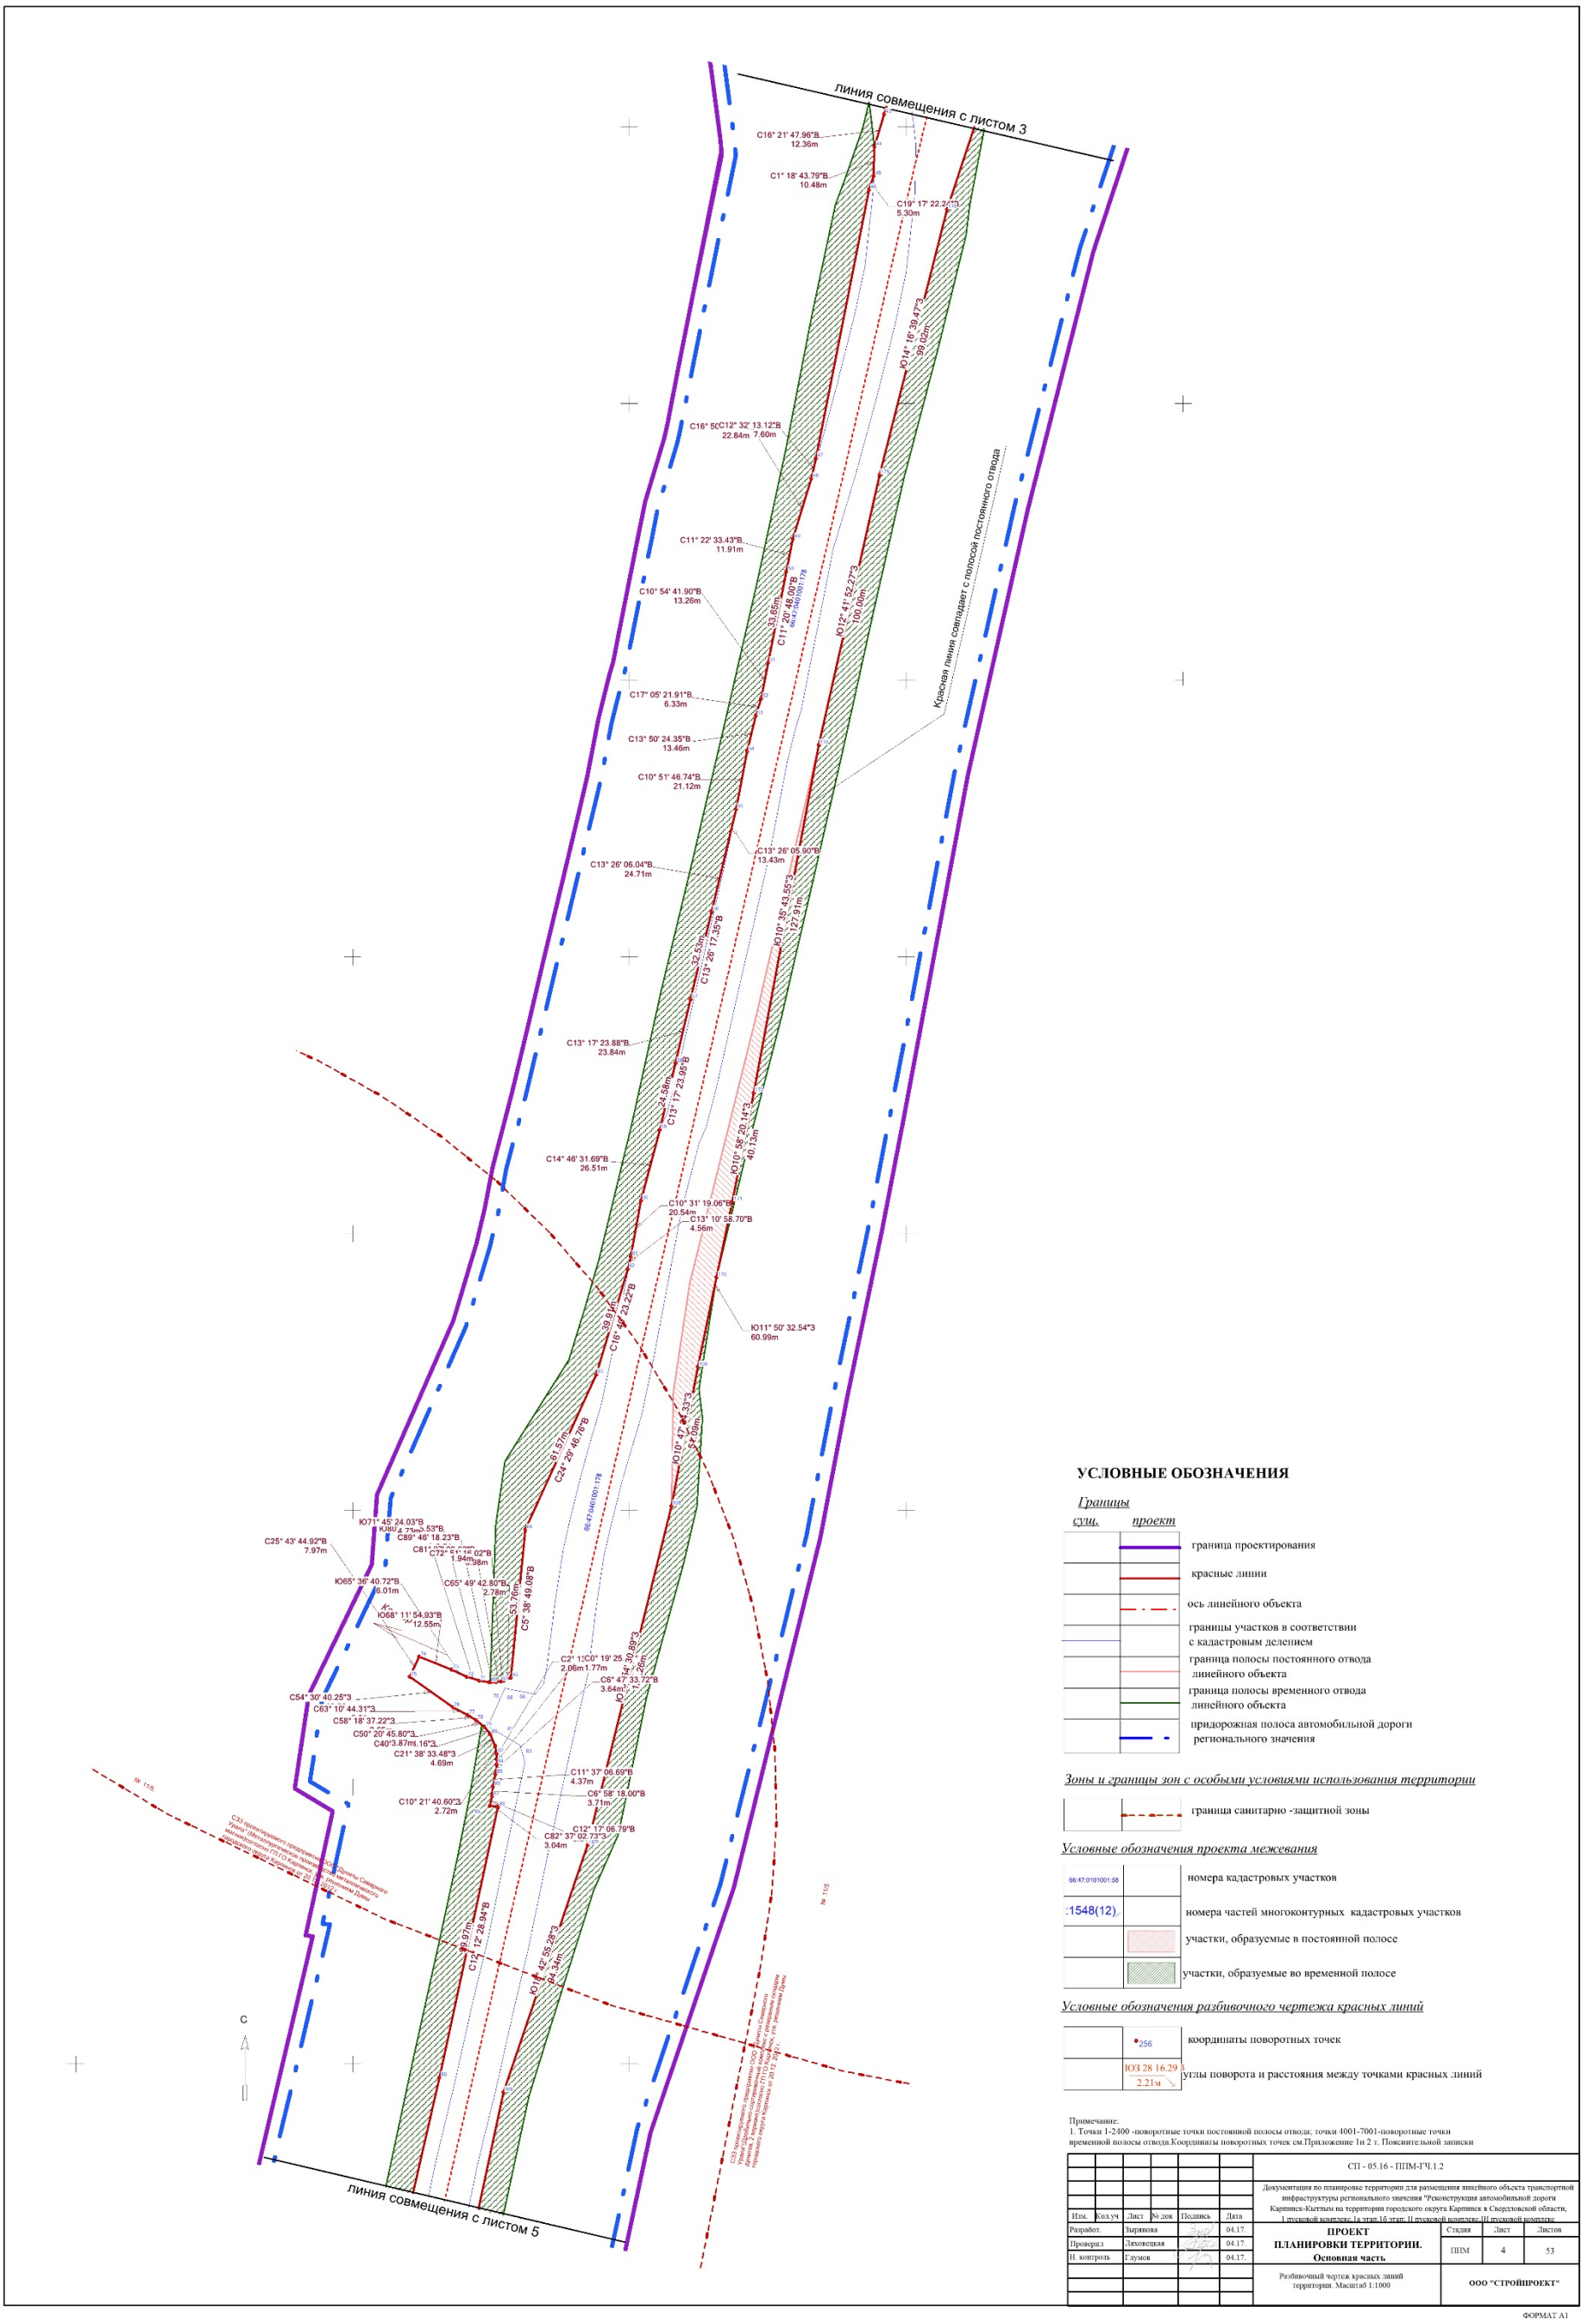

УСЛОВНЫЕ ОБОЗНАЧЕНИЯ

Границы

сущ.	*проект*	
		граница проектирования
		красные линии
		ось линейного объекта
		границы участков в соответствии с кадастровым делением
		граница полосы постоянного отвода линейного объекта
		граница полосы временного отвода линейного объекта
		придорожная полоса автомобильной дороги регионального значения

Зоны и границы зон с особыми условиями использования территории

	граница санитарно -защитной зоны

Условные обозначения проекта межевания

66:47:0101001:88	номера кадастровых участков
:1548(12)	номера частей многоконтурных кадастровых участков
	участки, образуемые в постоянной полосе
	участки, образуемые во временной полосе

Условные обозначения разбивочного чертежа красных линий

256	координаты поворотных точек
ЮЗ 28 16.29 З / 2.21м	углы поворота и расстояния между точками красных линий


Примечание:
1. Точки 1-2400 -поворотные точки постоянной полосы отвода; точки 4001-7001-поворотные точки временной полосы отвода.Координаты поворотных точек см.Приложение 1и 2 т. Пояснительной записки

						СП - 05.16 - ППМ-ГЧ.1.2
						Документация по планировке территории для размещения линейного объекта транспортной инфраструктуры регионального значения "Реконструкция автомобильной дороги Карпинск-Кытлым на территории городского округа Карпинск в Свердловской области, I пусковой комплекс, Ia этап,1б этап; II пусковой комплекс,III пусковой комплекс
Изм.	Кол.уч	Лист	№ док.	Подпись	Дата	
Разработ.		Зырянова			04.17.	**ПРОЕКТ ПЛАНИРОВКИ ТЕРРИТОРИИ. Основная часть**
Проверил		Лиховецкая			04.17.	
Н. контроль		Газумов			04.17.	
						Разбивочный чертеж красных линий территории. Масштаб 1:1000

Стадия	Лист	Листов
ППМ	4	53

ООО "СТРОЙПРОЕКТ"

ФОРМАТ А1

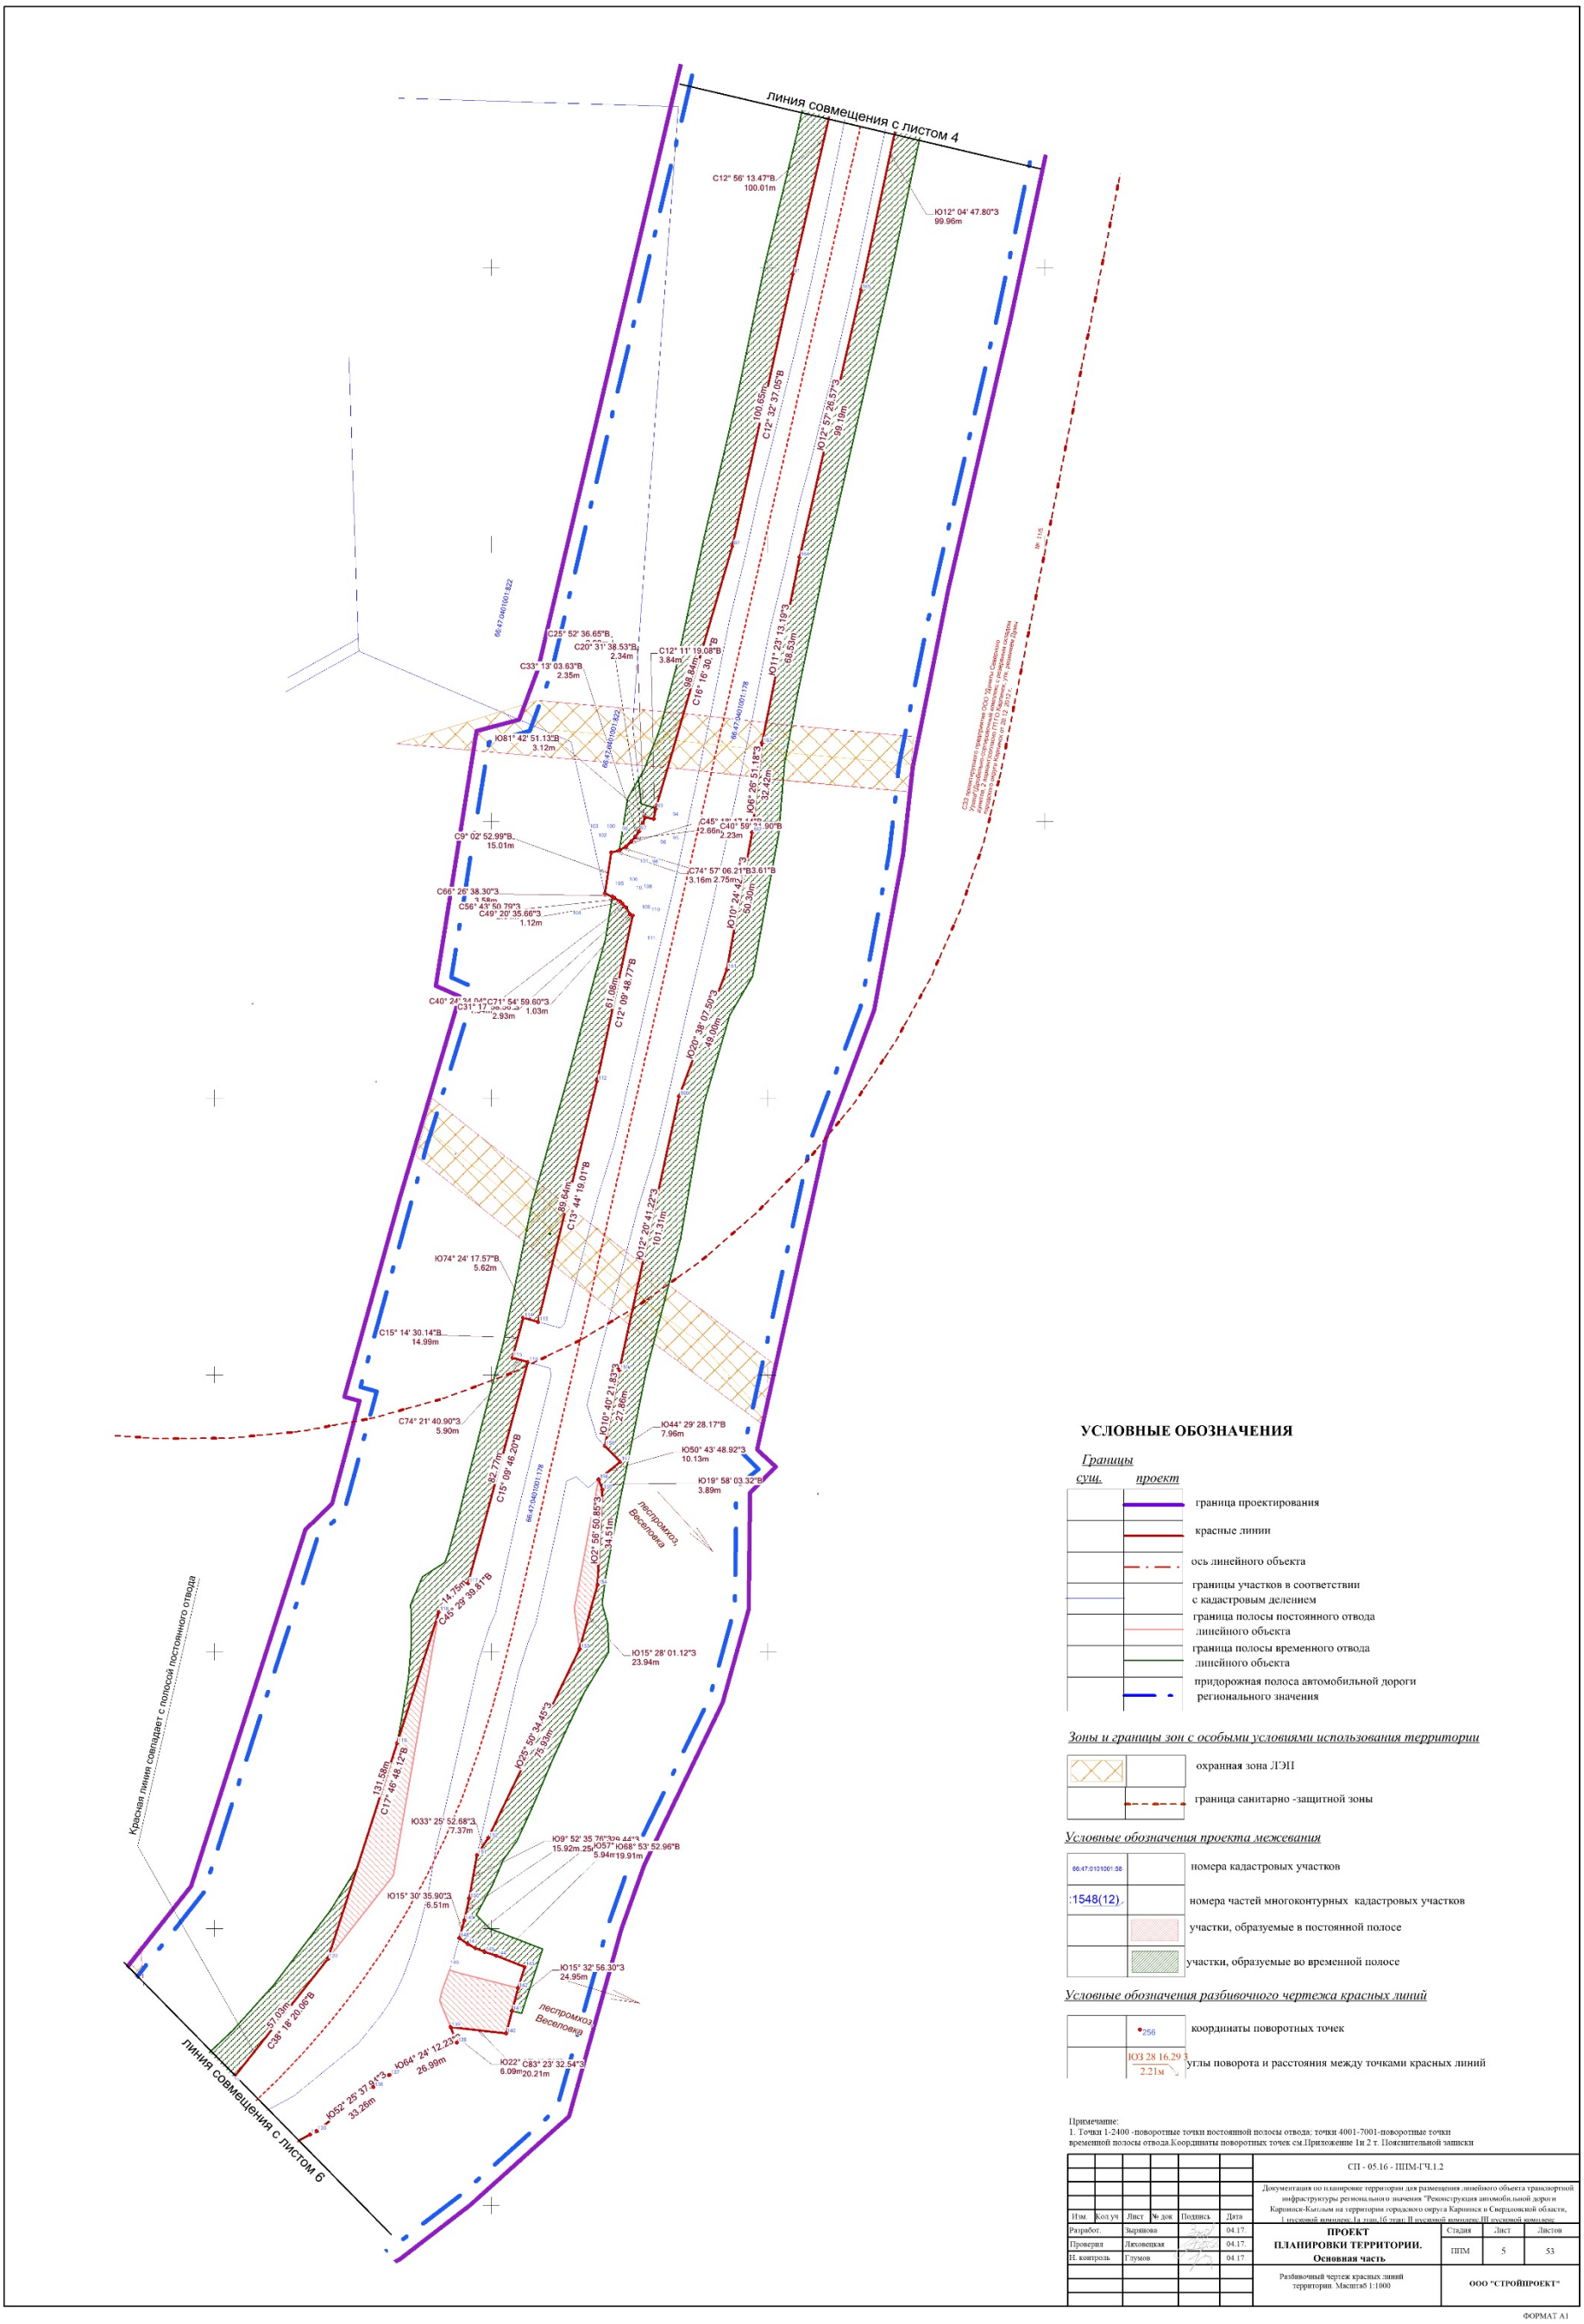

УСЛОВНЫЕ ОБОЗНАЧЕНИЯ

Границы

сущ.	*проект*	
		граница проектирования
		красные линии
		ось линейного объекта
		границы участков в соответствии с кадастровым делением
		граница полосы постоянного отвода линейного объекта
		граница полосы временного отвода линейного объекта
		придорожная полоса автомобильной дороги регионального значения

Зоны и границы зон с особыми условиями использования территории

	охранная зона ЛЭП
	граница санитарно -защитной зоны

Условные обозначения проекта межевания

66:47:0101001:58	номера кадастровых участков
:1548(12)	номера частей многоконтурных кадастровых участков
	участки, образуемые в постоянной полосе
	участки, образуемые во временной полосе


Условные обозначения разбивочного чертежа красных линий

256	координаты поворотных точек
Ю3 28 16.29 З / 2.21м	углы поворота и расстояния между точками красных линий

Примечание:
1. Точки 1-2400 -поворотные точки постоянной полосы отвода; точки 4001-7001-поворотные точки временной полосы отвода.Координаты поворотных точек см.Приложение 1и 2 т. Пояснительной записки

						СП - 05.16 - ППМ-ГЧ.1.2	
						Документация по планировке территории для размещения линейного объекта транспортной инфраструктуры регионального значения "Реконструкция автомобильной дороги Карпинск-Кытлым на территории городского округа Карпинск и Свердловской области, I пусковой комплекс: Ia этап,1б этап; II пусковой комплекс:III пусковой комплекс	
Изм.	Кол.уч	Лист	№ док	Подпись	Дата		
Разработ.		Зыряновa			04.17	ПРОЕКТ ПЛАНИРОВКИ ТЕРРИТОРИИ. Основная часть	Стадия: ППМ; Лист: 5; Листов: 53
Проверил		Ляховецкая			04.17		
Н. контроль		Глумов			04.17		
						Разбивочный чертеж красных линий территории. Масштаб 1:1000	ООО "СТРОЙПРОЕКТ"

ФОРМАТ А1

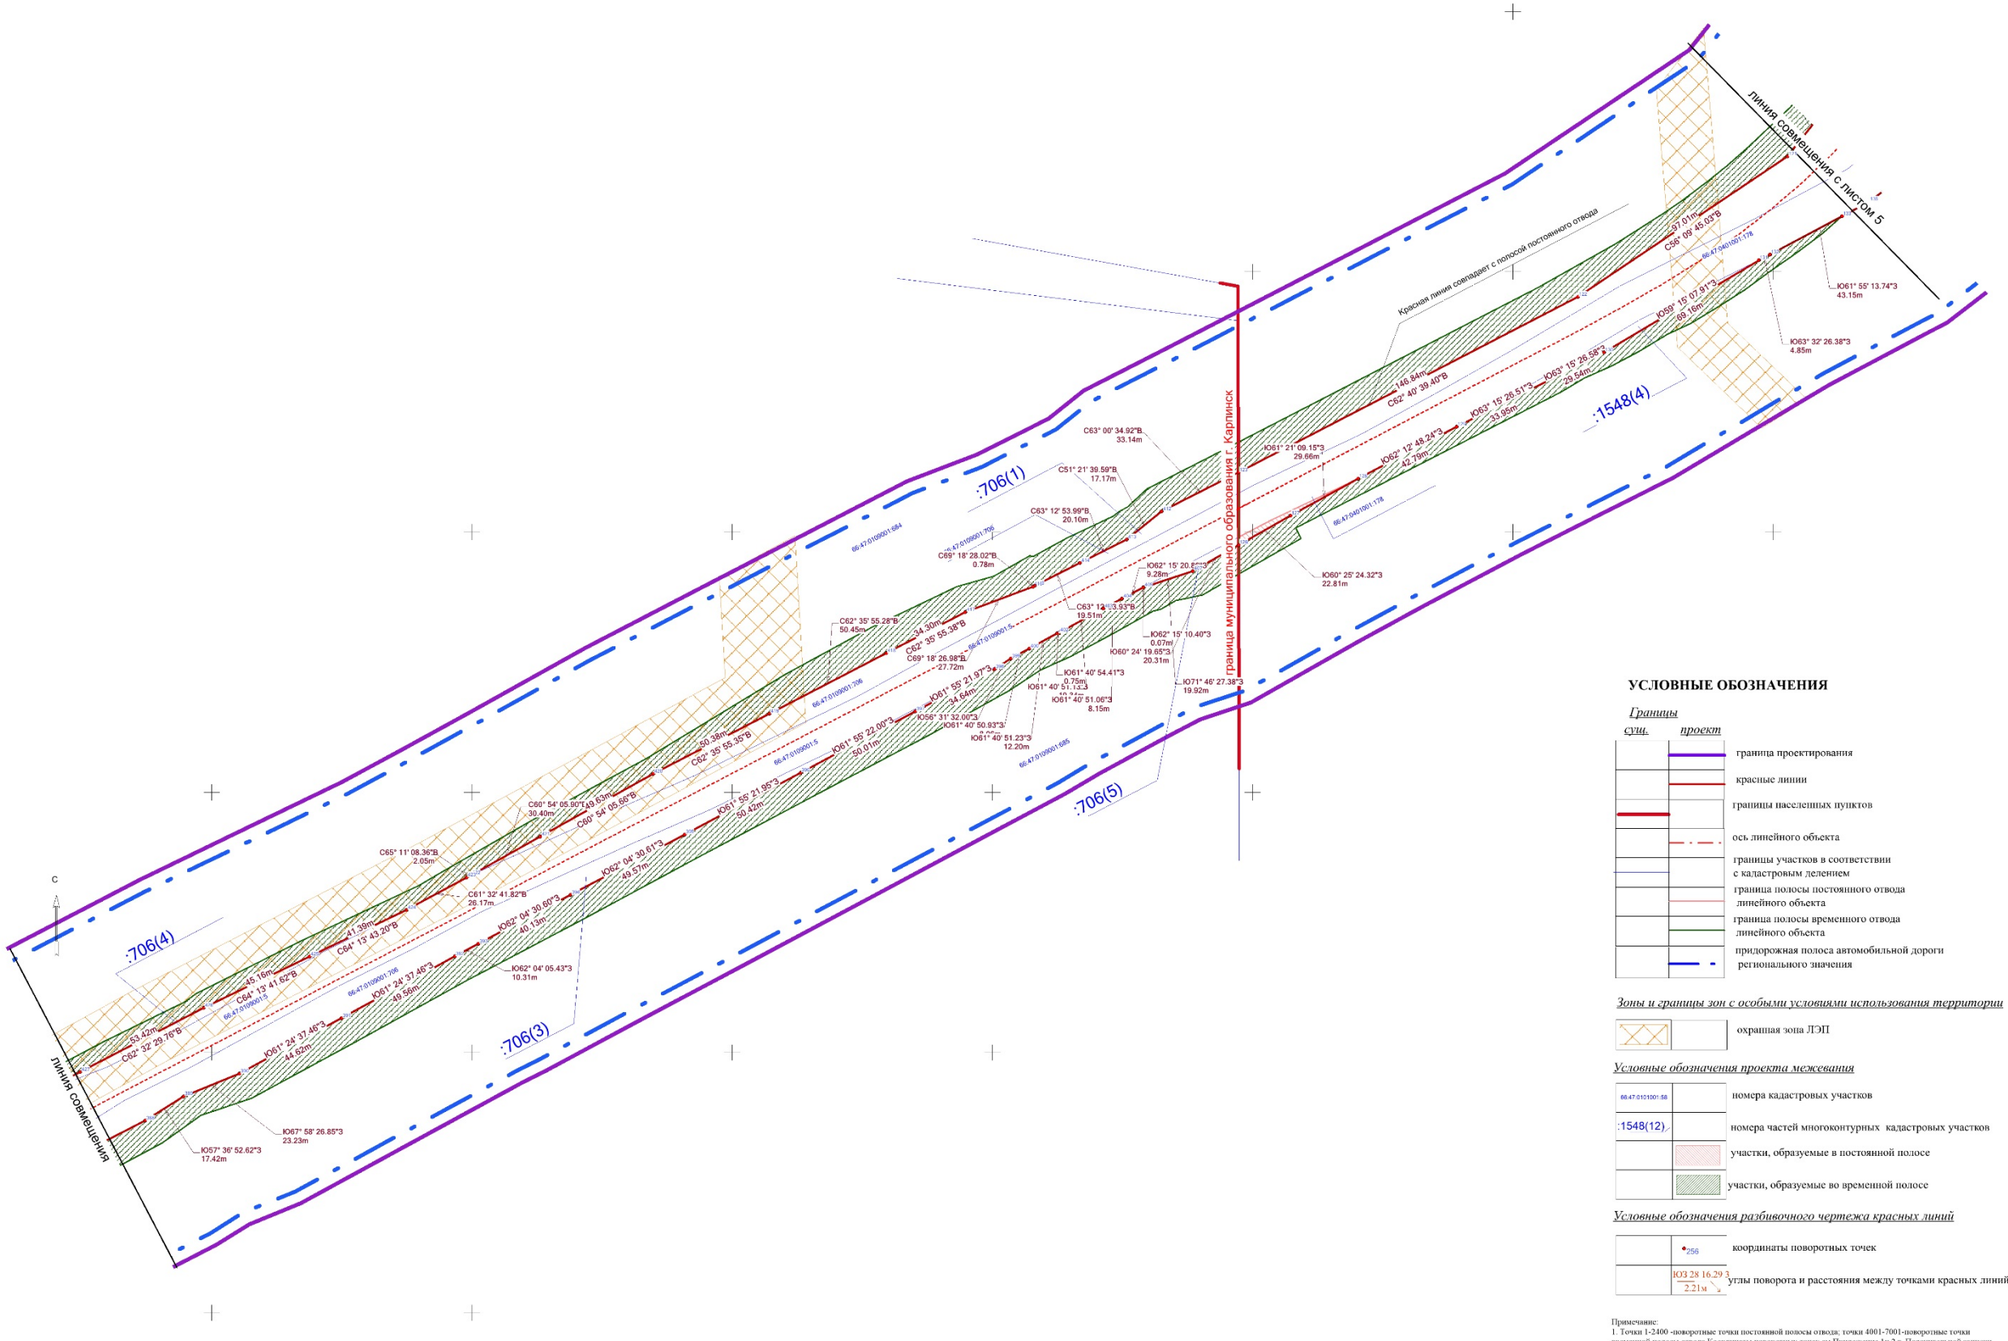

УСЛОВНЫЕ ОБОЗНАЧЕНИЯ

Границы

сущ. *проект*

- граница проектирования
- красные линии
- границы населенных пунктов
- ось линейного объекта
- границы участков в соответствии с кадастровым делением
- граница полосы постоянного отвода линейного объекта
- граница полосы временного отвода линейного объекта
- придорожная полоса автомобильной дороги регионального значения

Зоны и границы зон с особыми условиями использования территории

- охранная зона ЛЭП

Условные обозначения проекта межевания

- 66:47:0101001:58 — номера кадастровых участков
- :1548(12) — номера частей многоконтурных кадастровых участков
- участки, образуемые в постоянной полосе
- участки, образуемые во временной полосе


Условные обозначения разбивочного чертежа красных линий

- 256 — координаты поворотных точек
- ЮЗ 28 16.29 З, 2.21м — углы поворота и расстояния между точками красных линий

Примечание:
1. Точки 1-2400 -поворотные точки постоянной полосы отвода; точки 4001-7001-поворотные точки временной полосы отвода.Координаты поворотных точек см.Приложение 1в 2 т. Пояснительной записки

							СП - 05.16 - ШПМ-ГЧ.1.2
							Документация по планировке территории для размещения линейного объекта транспортной инфраструктуры регионального значения "Реконструкция автомобильной дороги Карпинск-Кытлым на территории городского округа Карпинск в Свердловской области, I пусковой комплекс: Iа этап,Iб этап; II пусковой комплекс: III пусковой комплекс
Изм.	Кол.уч	Лист	№ док.	Подпись	Дата		
Разработ.		Зарывнова			04.17.	ПРОЕКТ ПЛАНИРОВКИ ТЕРРИТОРИИ. Основная часть	Стадия: ШПМ; Лист: 6.1; Листов: 53
Проверил		Лиховецкая			04.17.		
Н. контроль		Глумов			04.17.		
						Разбивочный чертеж красных линий территории. Масштаб 1:1000	ООО "СТРОЙПРОЕКТ"

ФОРМАТ А1

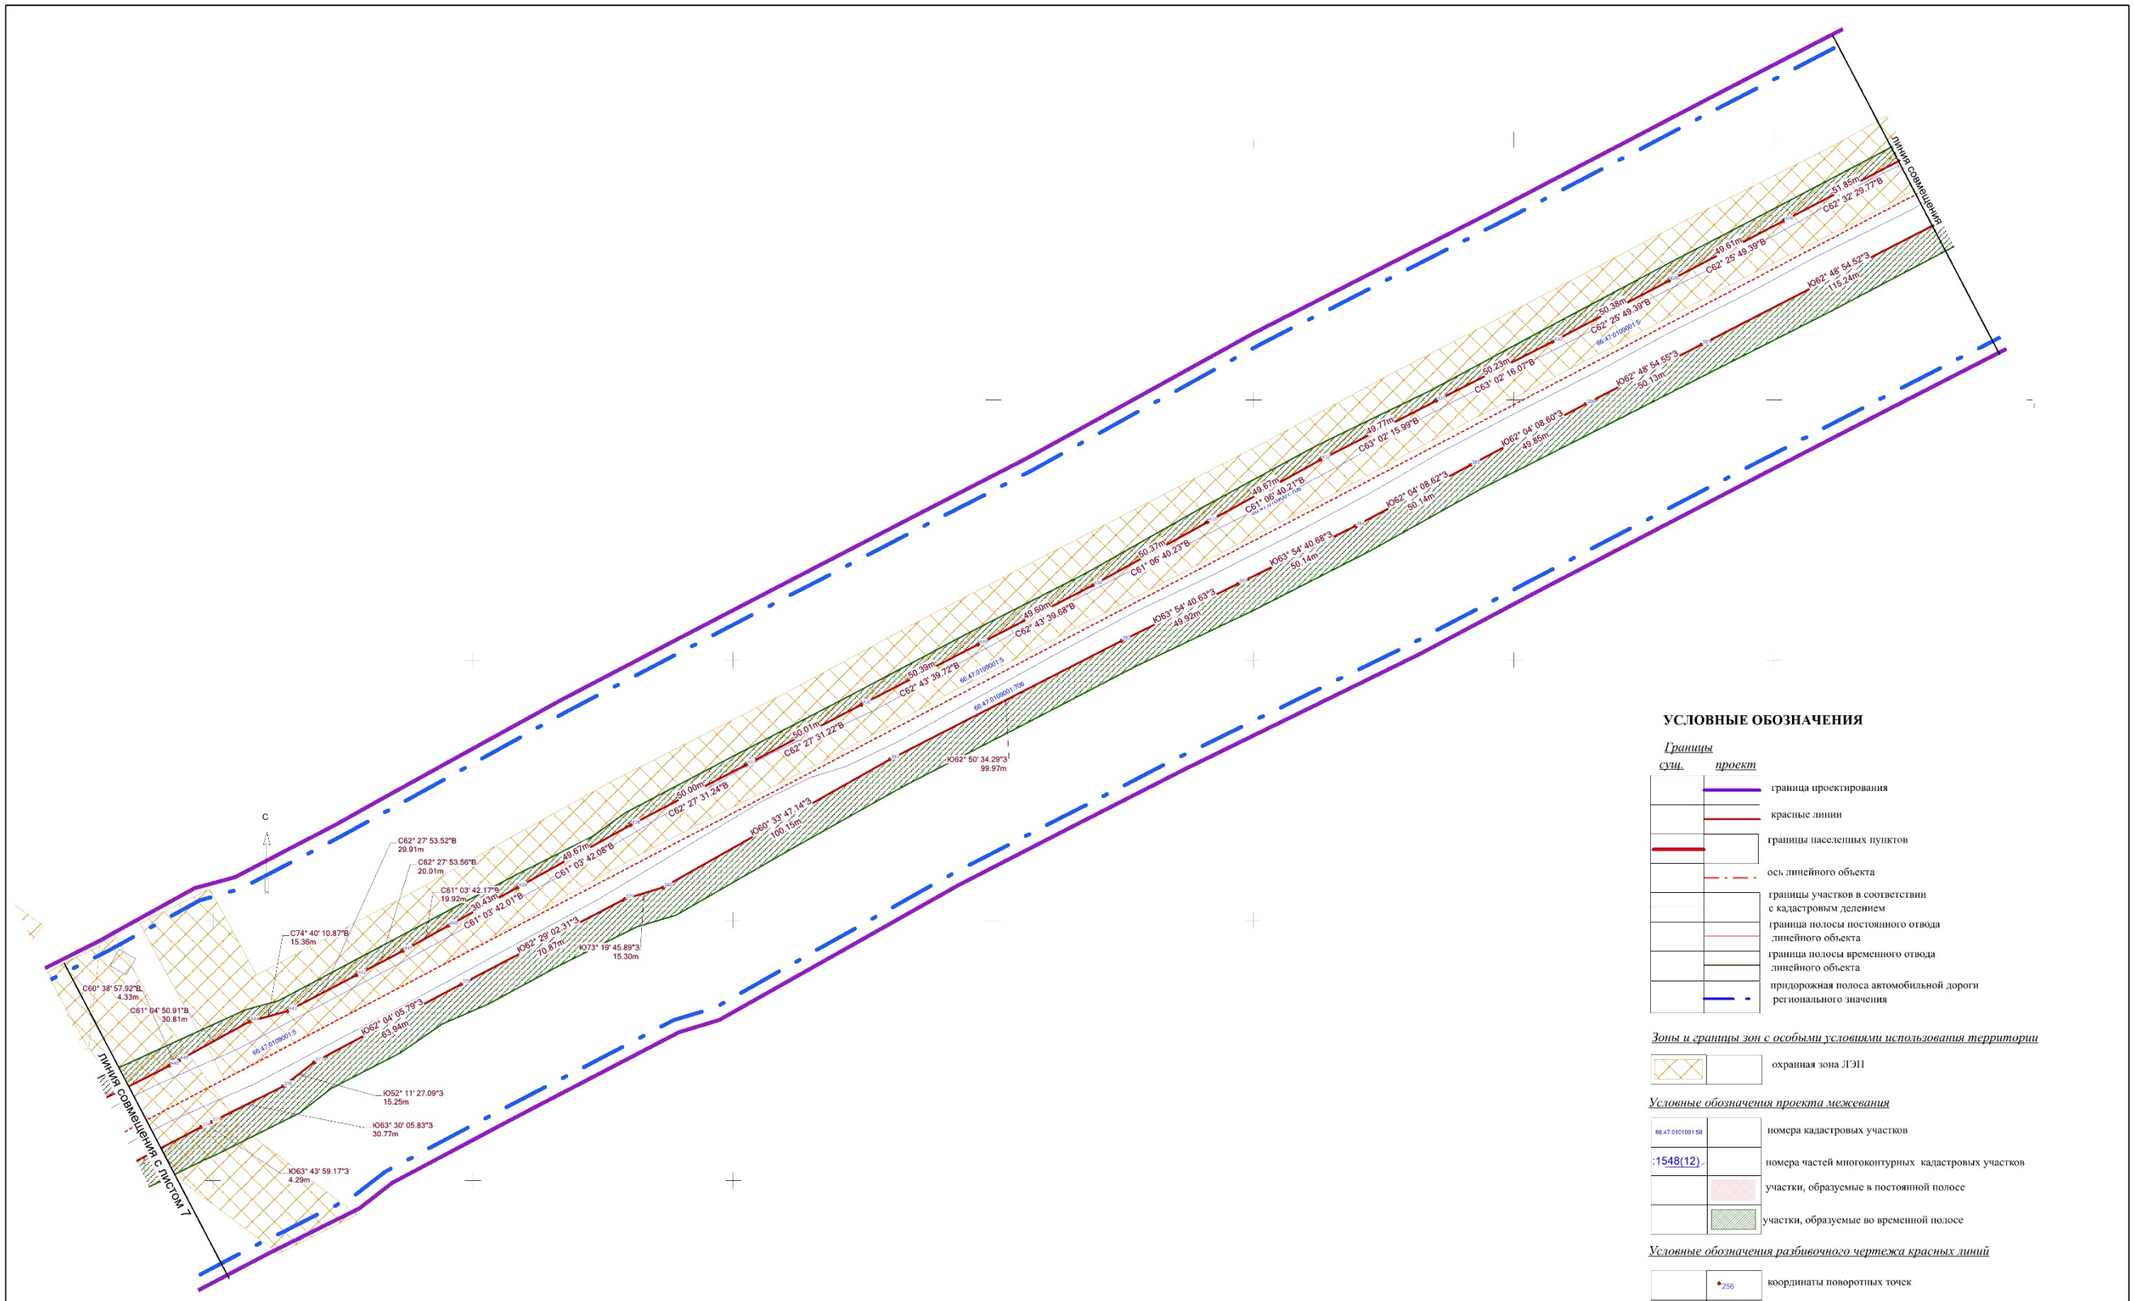

УСЛОВНЫЕ ОБОЗНАЧЕНИЯ

Границы сущ.	*проект*	
		граница проектирования
		красные линии
		границы населенных пунктов
		ось линейного объекта
		границы участков в соответствии с кадастровым делением
		граница полосы постоянного отвода линейного объекта
		граница полосы временного отвода линейного объекта
		придорожная полоса автомобильной дороги регионального значения

Зоны и границы зон с особыми условиями использования территории

	охранная зона ЛЭП

Условные обозначения проекта межевания

66.47.0101001:58	номера кадастровых участков
:1548(12)	номера частей многоконтурных кадастровых участков
	участки, образуемые в постоянной полосе
	участки, образуемые во временной полосе


Условные обозначения разбивочного чертежа красных линий

256	координаты поворотных точек
ЮЗ 28 16.29 2.21м	углы поворота и расстояния между точками красных линий

Примечание:
1. Точки 1-2400 -поворотные точки постоянной полосы отвода; точки 4001-7001-поворотные точки временной полосы отвода Координаты поворотных точек см.Приложение 1в 2 т. Пояснительной записки

							СП - 05.16 - ШПМ-ГЧ.1.2
							Документация по планировке территории для размещения линейного объекта транспортной инфраструктуры регионального значения "Реконструкция автомобильной дороги Каргинск-Кытлым на территории городского округа Каргинск в Свердловской области, I пусковой комплекс Iа этап,1б этап; II пусковой комплекс III пусковой комплекс
Изм.	Кол.уч.	Лист	№ док.	Подпись	Дата		
Разработ.		Зарипова			04.17.	**ПРОЕКТ ПЛАНИРОВКИ ТЕРРИТОРИИ. Основная часть.**	Стадия: ППМ; Лист: 6.2; Листов: 53
Проверил		Лиховецкая			04.17.		
Н. контроль		Глухов			04.17.		
						Разбивочный чертеж красных линий территории. Масштаб 1:1000	ООО "СТРОЙПРОЕКТ"

ФОРМАТ А1

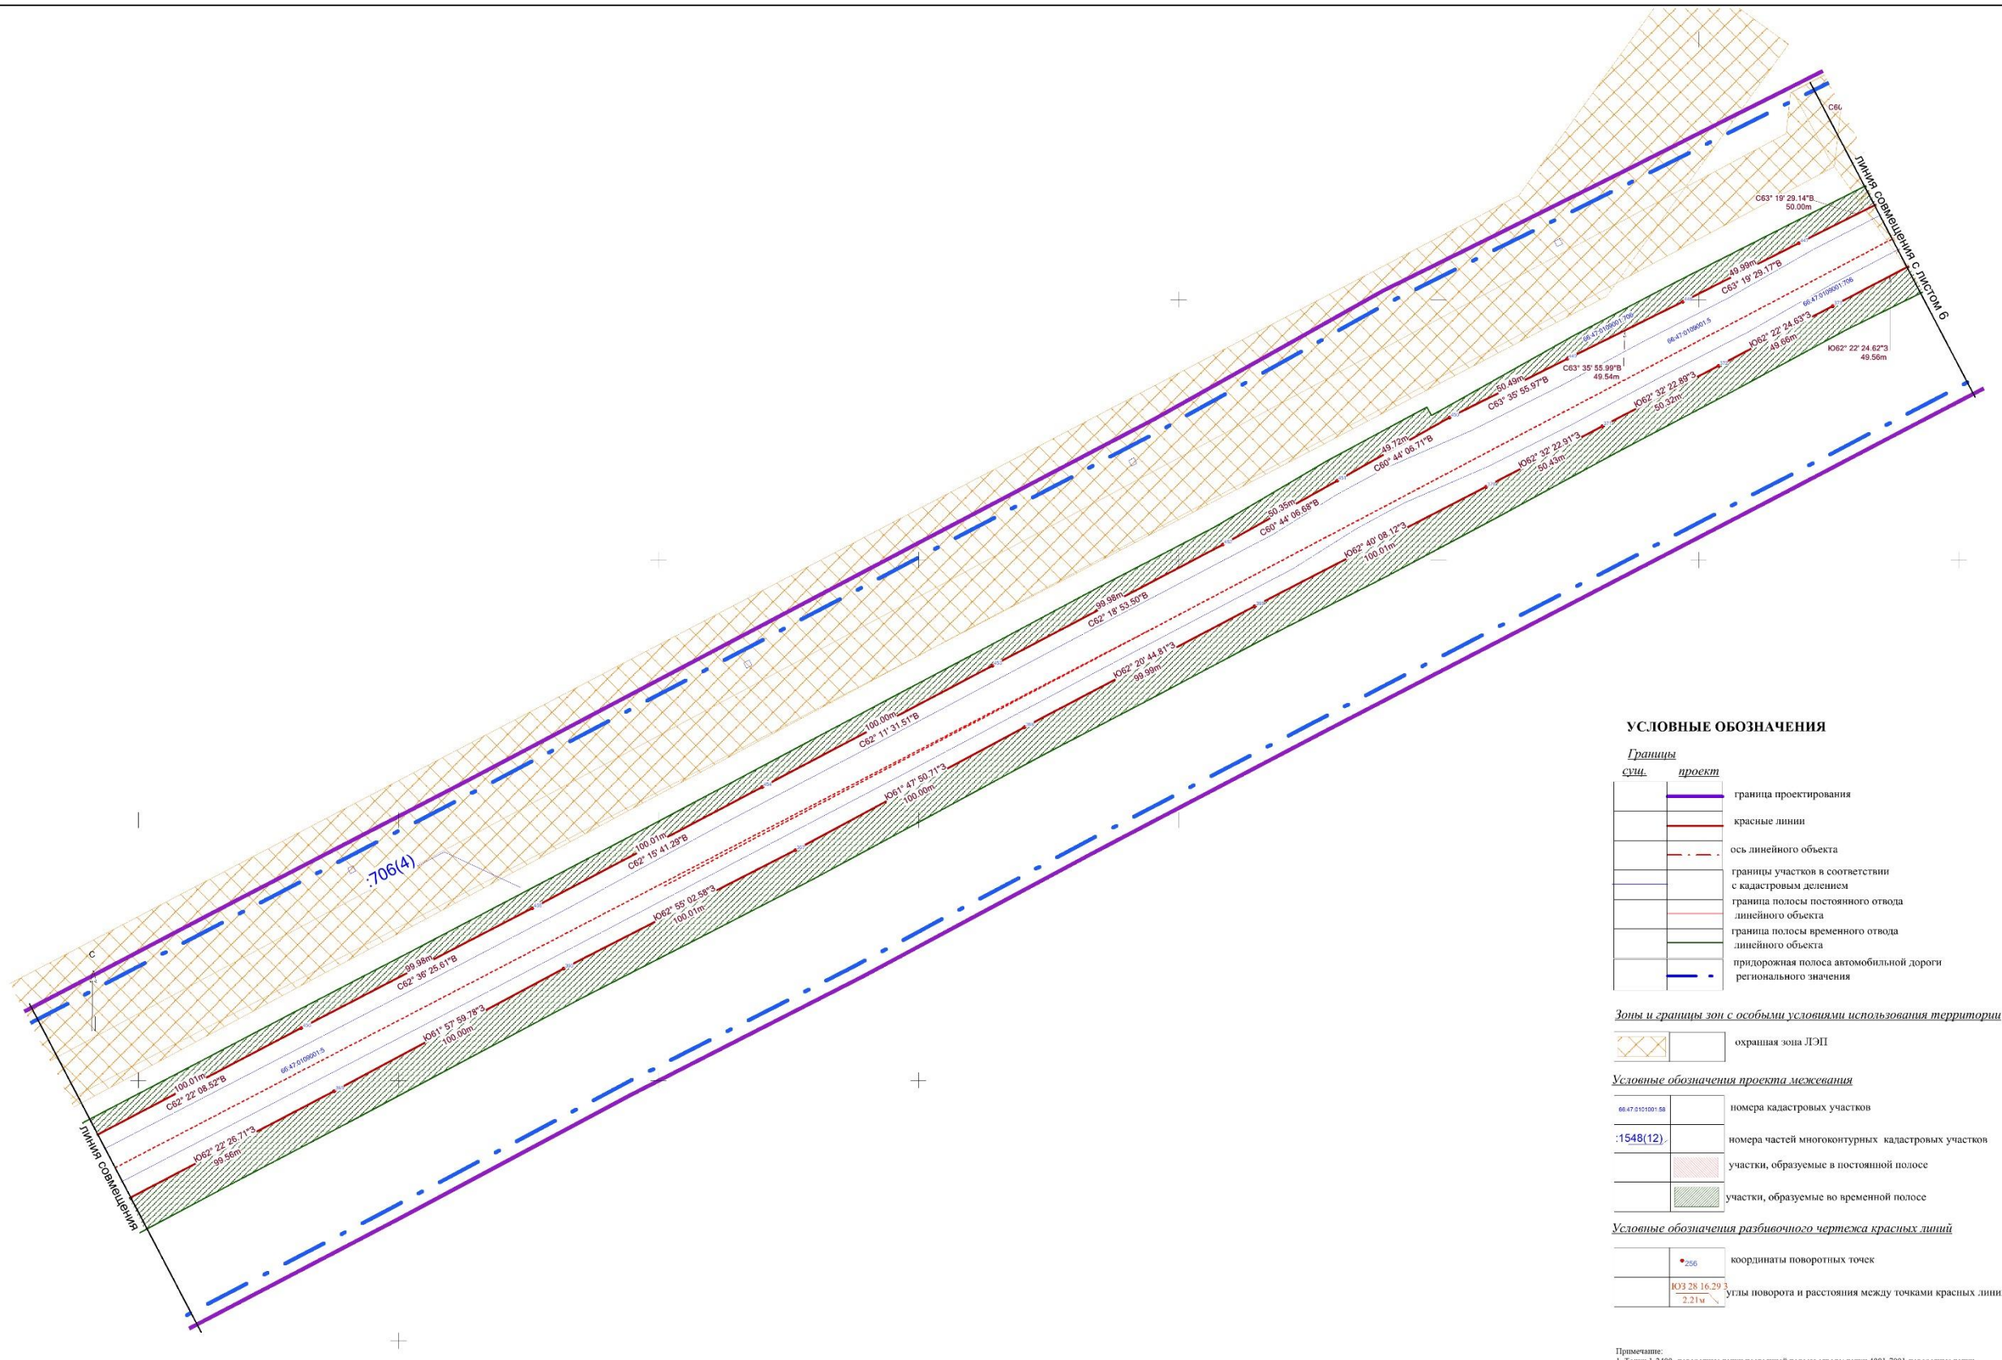

УСЛОВНЫЕ ОБОЗНАЧЕНИЯ

Границы

сущ.	*проект*	
		граница проектирования
		красные линии
		ось линейного объекта
		границы участков в соответствии с кадастровым делением
		граница полосы постоянного отвода линейного объекта
		граница полосы временного отвода линейного объекта
		придорожная полоса автомобильной дороги регионального значения

Зоны и границы зон с особыми условиями использования территории

	охранная зона ЛЭП

Условные обозначения проекта межевания

66:47:0101001:58	номера кадастровых участков
:1548(12)	номера частей многоконтурных кадастровых участков
	участки, образуемые в постоянной полосе
	участки, образуемые во временной полосе


Условные обозначения разбивочного чертежа красных линий


256	координаты поворотных точек
ЮЗ 28 16.29 З 2.21м	углы поворота и расстояния между точками красных линий

Примечание:
1. Точки 1-2 000 -поворотные точки постоянной полосы отвода; точки 4001-7001-поворотные точки временной полосы отвода.Координаты поворотных точек см.Приложение 1и 2 т. Пояснительной записки

						СП - 05.16 - ППМ-ГЧ.1.2	
						Документация по планировке территории для размещения линейного объекта транспортной инфраструктуры регионального значения "Реконструкция автомобильной дороги Карпинск-Кытлым на территории городского округа Карпинск в Свердловской области, I пусковой комплекс, 1а этап,1б этап, II пусковой комплекс, III пусковой комплекс	
Изм.	Кол.уч.	Лист.	№ док.	Подпись	Дата		
Разработ.		Зырянова			04.17.	**ПРОЕКТ ПЛАНИРОВКИ ТЕРРИТОРИИ. Основная часть**	Стадия: ППМ; Лист: 7.1; Листов: 53
Проверил		Леховецкая			04.17.		
Н. контроль		Глумов			04.17.		
						Разбивочный чертеж красных линий территории. Масштаб 1:1000	ООО "СТРОЙПРОЕКТ"

ФОРМАТ А1

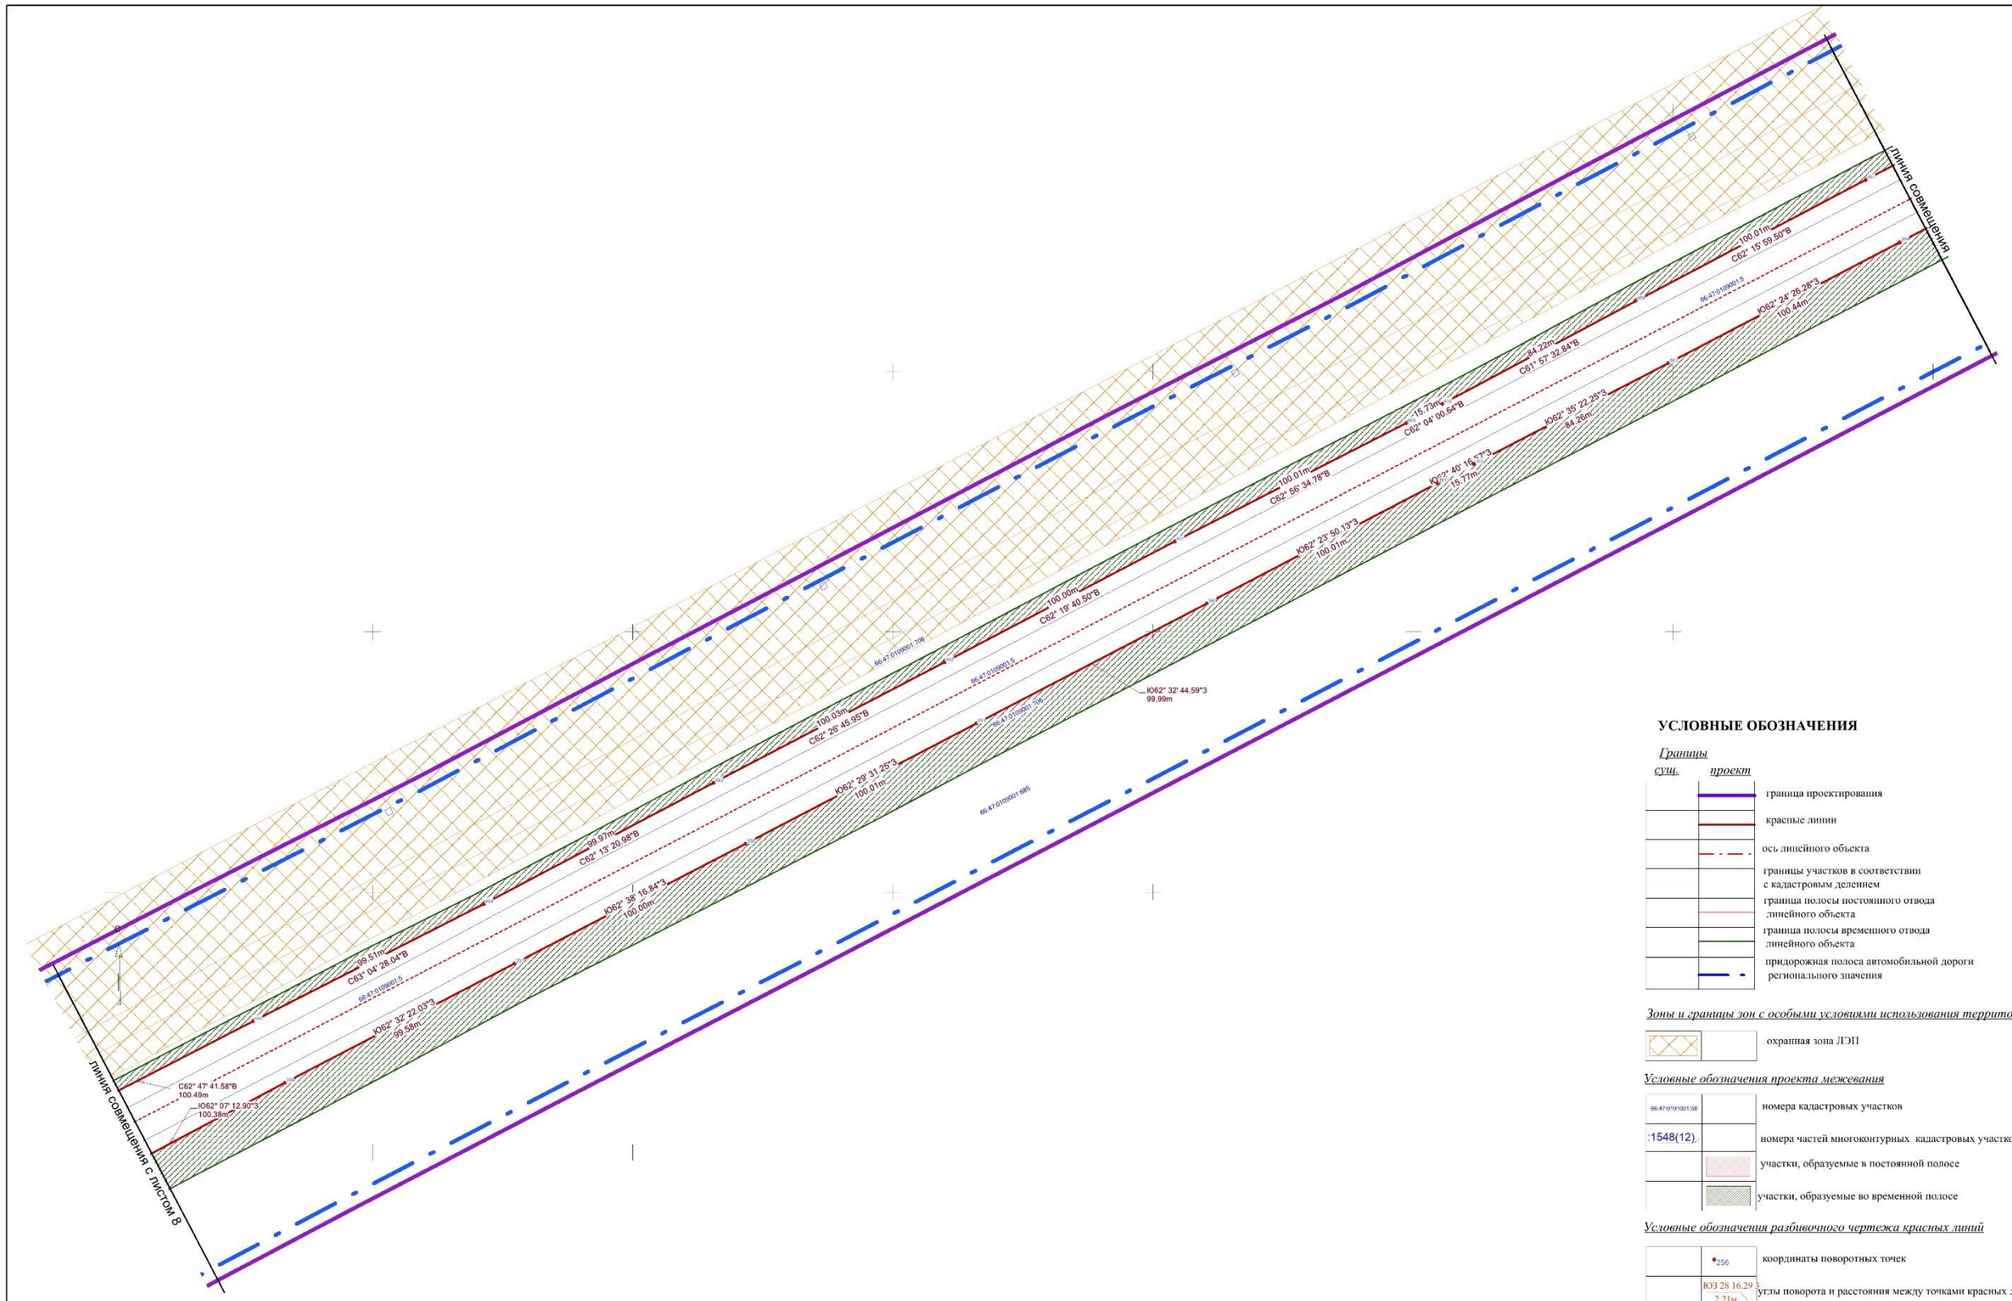
ГЛИНИЯ СОВМЕЩЕНИЯ
ЛИНИЯ СОВМЕЩЕНИЯ С ЛИСТОМ 8
66:47:0109001:586
66:47:0109001:5
66:47:0109001:585
66:47:0109001:5
66:47:0109001:5
66:47:0109001:5

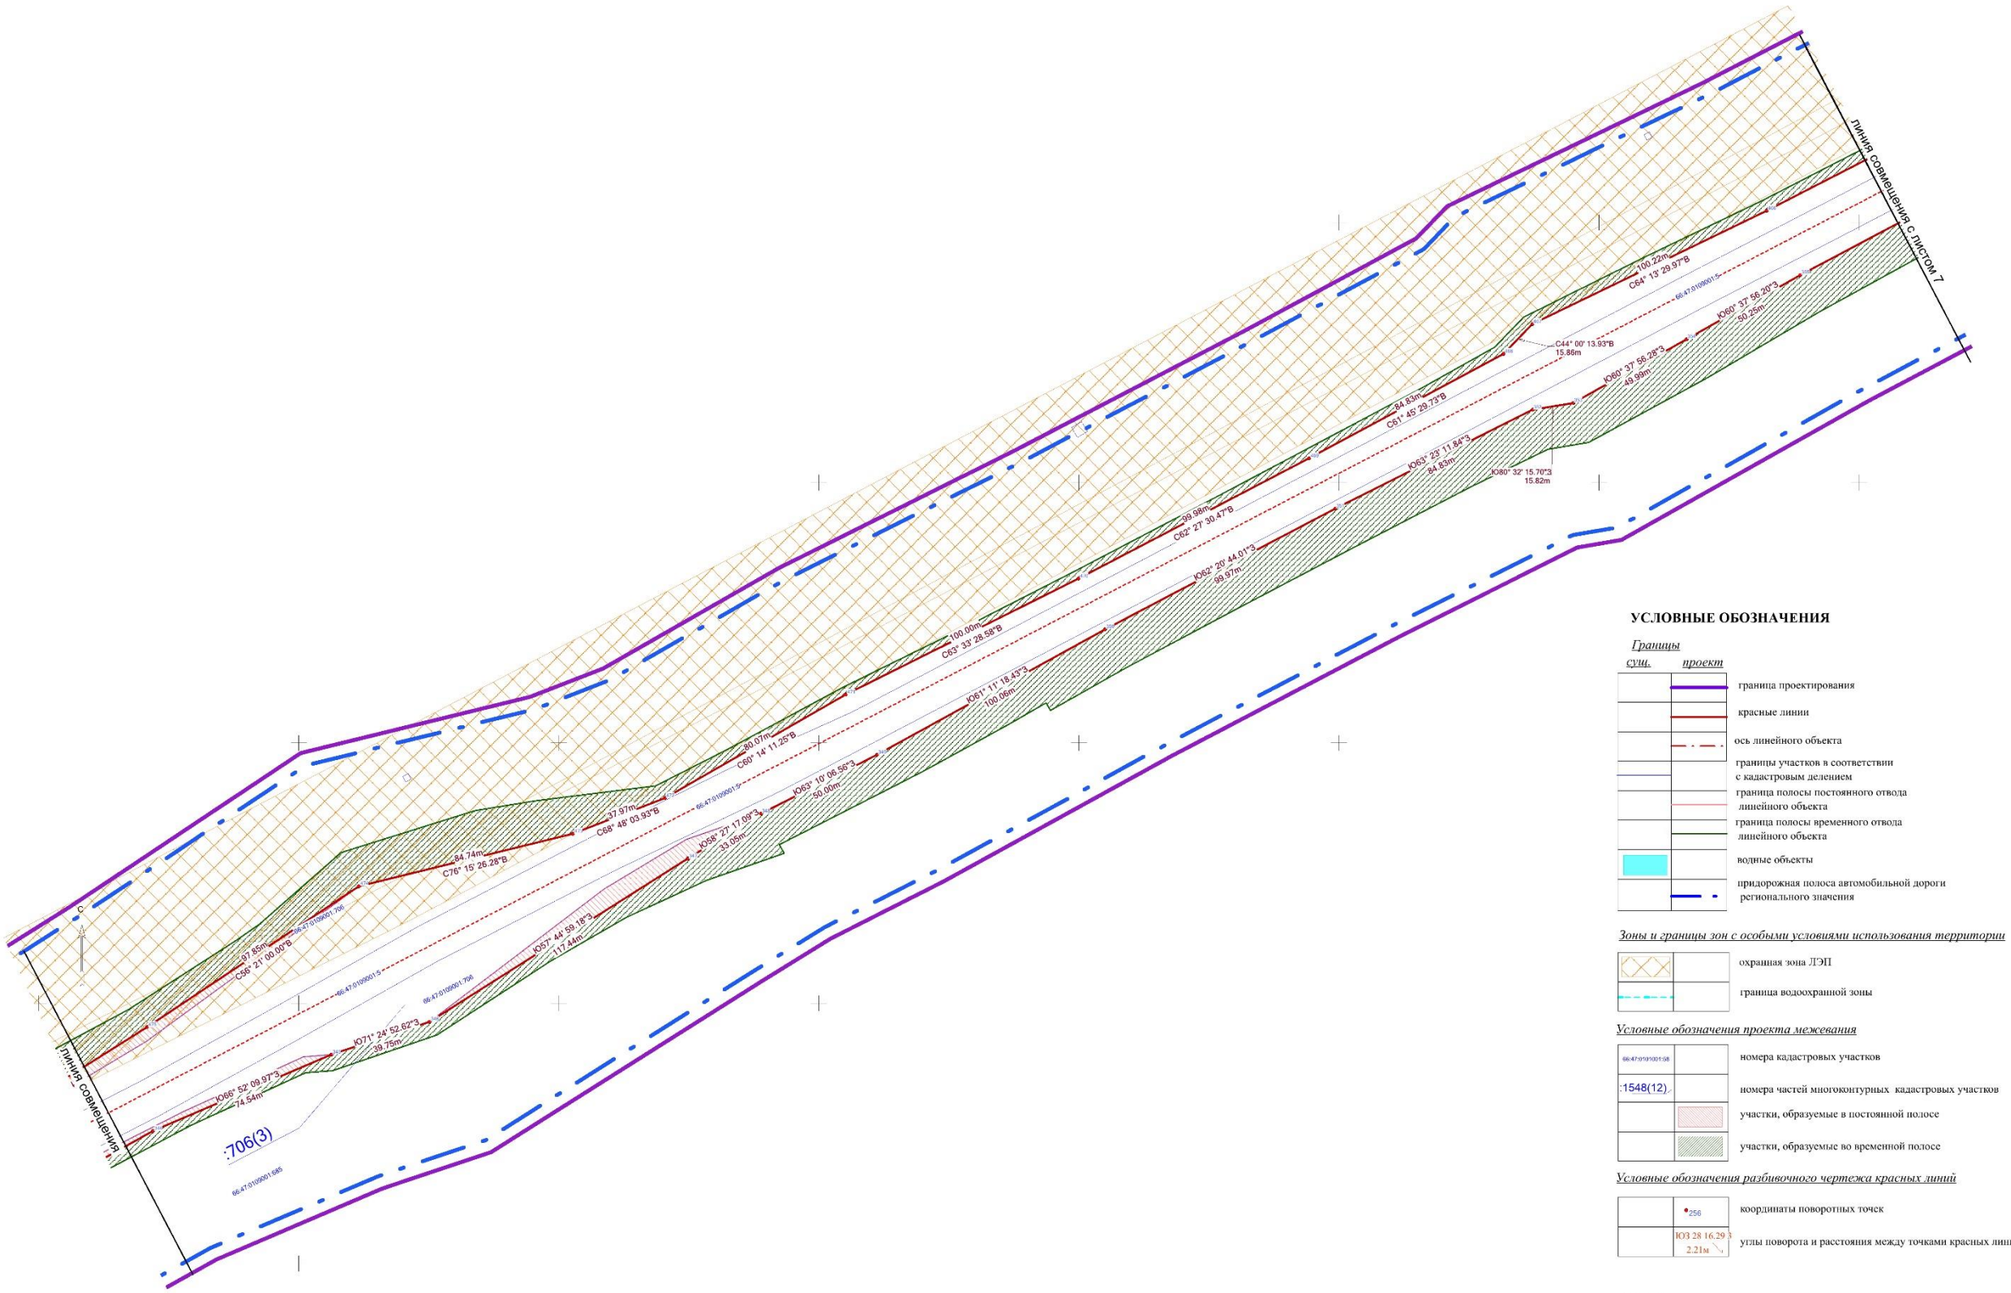

УСЛОВНЫЕ ОБОЗНАЧЕНИЯ

Границы

сущ.	*проект*	
		граница проектирования
		красные линии
		ось линейного объекта
		границы участков в соответствии с кадастровым делением
		граница полосы постоянного отвода линейного объекта
		граница полосы временного отвода линейного объекта
		водные объекты
		придорожная полоса автомобильной дороги регионального значения

Зоны и границы зон с особыми условиями использования территории

	охранная зона ЛЭП
	граница водоохранной зоны

Условные обозначения проекта межевания

66:47:0109001:98	номера кадастровых участков
:1548(12)	номера частей многоконтурных кадастровых участков
	участки, образуемые в постоянной полосе
	участки, образуемые во временной полосе


Условные обозначения разбивочного чертежа красных линий

•256	координаты поворотных точек
ЮЗ 28 16.29 2.21м	углы поворота и расстояния между точками красных линий

Примечание:
1. Точки 1-2400 -поворотные точки постоянной полосы отвода; точки 4001-7001-поворотные точки временной полосы отвода.Координаты поворотных точек см.Приложение 1и 2 т. Пояснительной записки

						СП - 05.16 - ПШМ-ГЧ.1.2	
						Документация по планировке территории для размещения линейного объекта транспортной инфраструктуры регионального значения "Реконструкция автомобильной дороги Карпинск-Кытлым на территории городского округа Карпинск и Свердловской области, 1 пусковой комплекс, 1а этап, 1б этап; II пусковой комплекс III пусковой комплекс		
Изм.	Кол.уч	Лист	№ док	Подпись	Дата		
Разработ.		Харинова			04.17.	**ПРОЕКТ ПЛАНИРОВКИ ТЕРРИТОРИИ. Основная часть**	Стадия: ПШМ; Лист: 8.1; Листов: 53
Проверил		Яковлевская			04.17.		
Н. контроль		Глумов			04.17.		
						Разбивочный чертеж красных линий территории. Масштаб 1:1000	ООО "СТРОЙПРОЕКТ"

ФОРМАТ А1

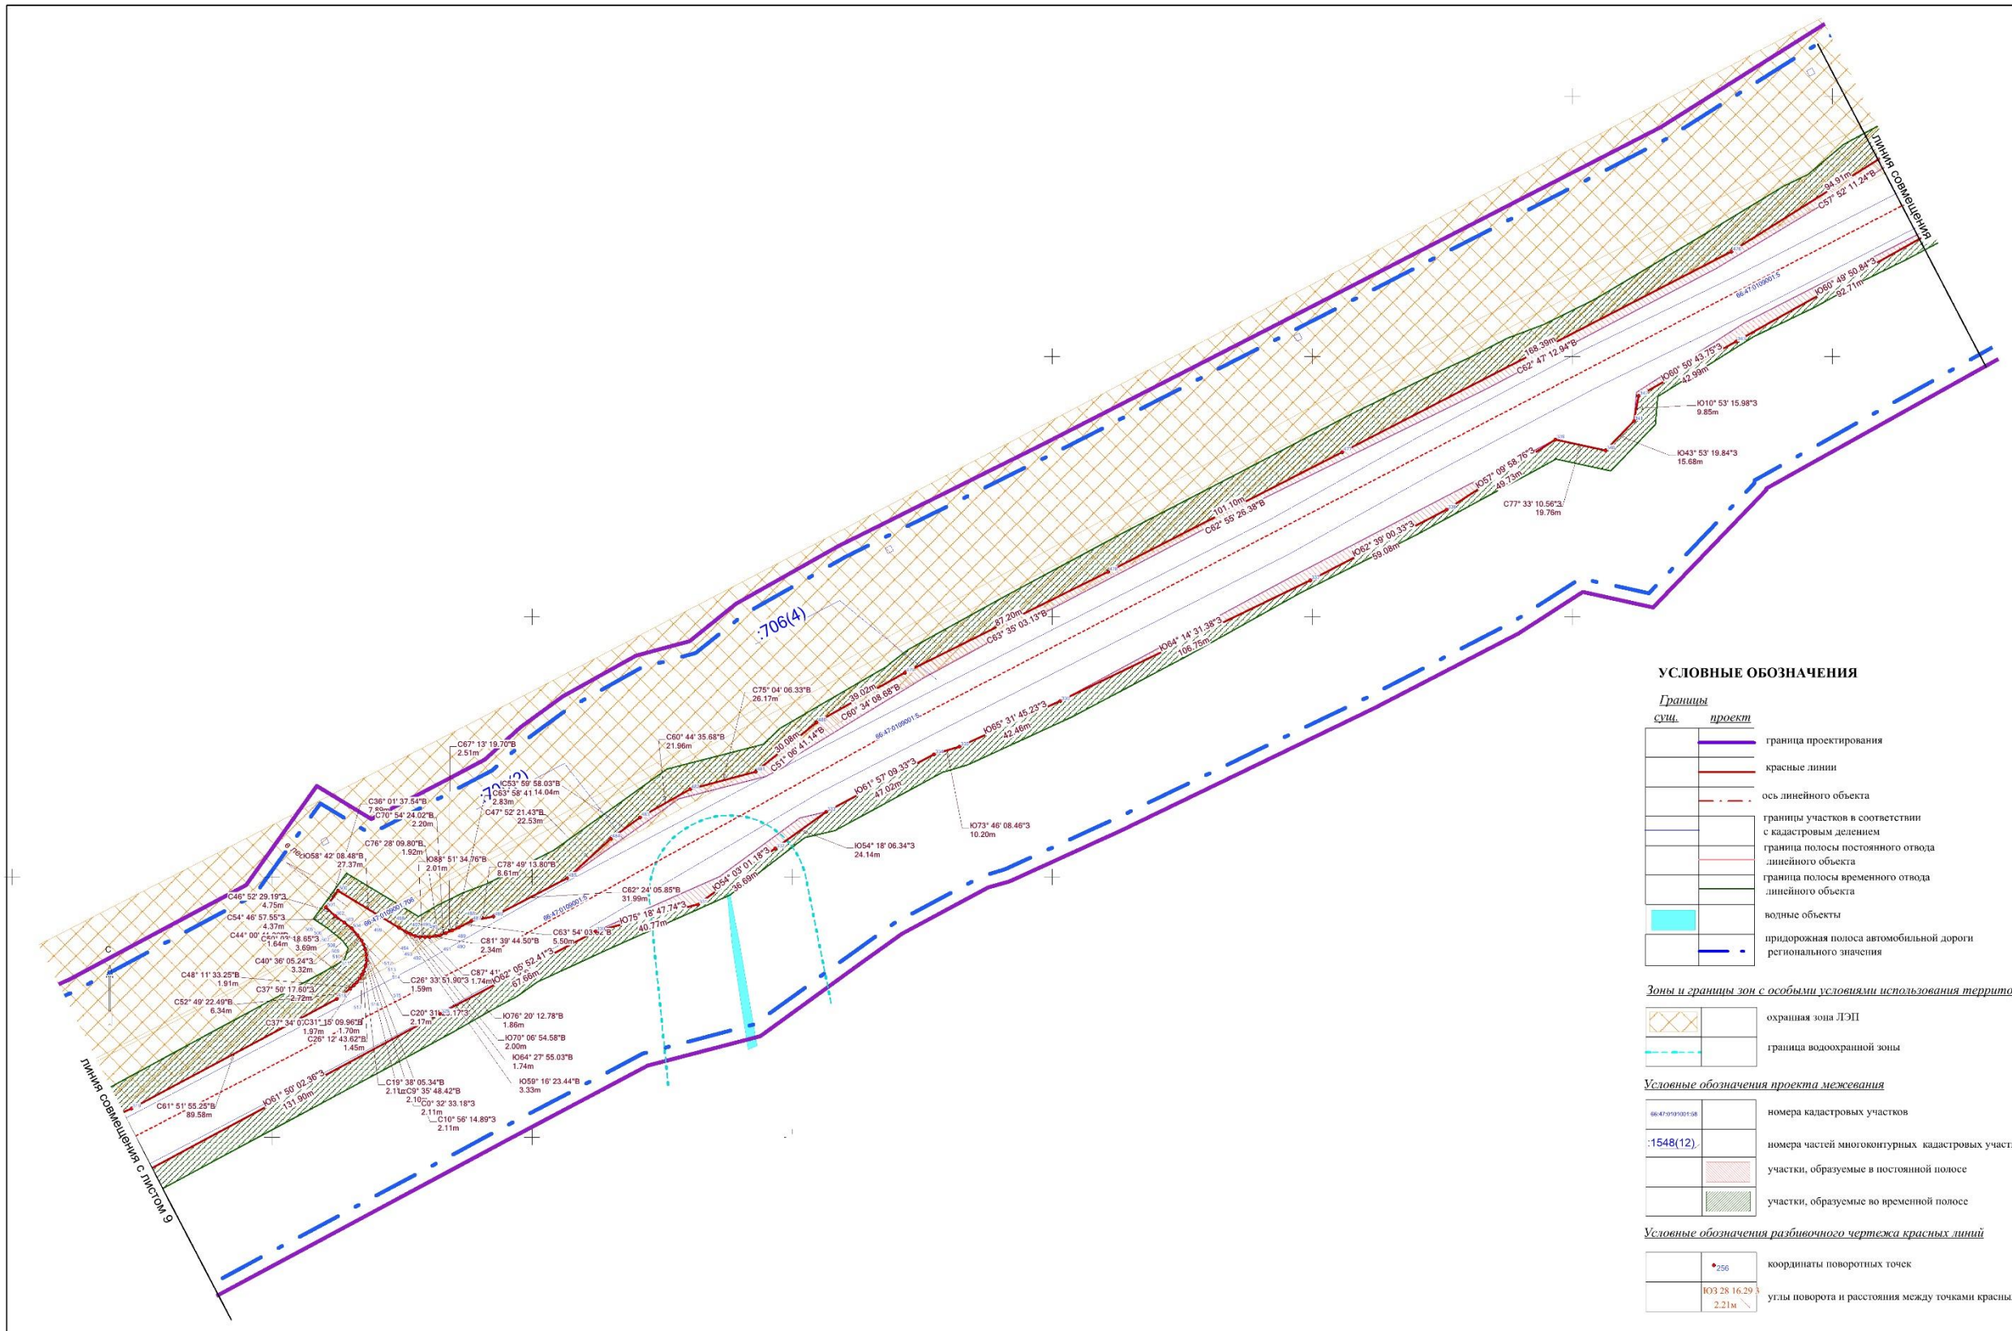

УСЛОВНЫЕ ОБОЗНАЧЕНИЯ

Границы

сущ.	*проект*	
		граница проектирования
		красные линии
		ось линейного объекта
		границы участков в соответствии с кадастровым делением
		граница полосы постоянного отвода линейного объекта
		граница полосы временного отвода линейного объекта
		водные объекты
		придорожная полоса автомобильной дороги регионального значения

Зоны и границы зон с особыми условиями использования территории

	охранная зона ЛЭП
	граница водоохранной зоны

Условные обозначения проекта межевания

66:47:0109001:98	номера кадастровых участков
:1548(12)	номера частей многоконтурных кадастровых участков
	участки, образуемые в постоянной полосе
	участки, образуемые во временной полосе


Условные обозначения разбивочного чертежа красных линий

256	координаты поворотных точек
ЮЗ 28 16.29 З 2.21м	углы поворота и расстояния между точками красных линий

Примечание:
1. Точки 1-2400 -поворотные точки постоянной полосы отвода; точки 4001-7001-поворотные точки временной полосы отвода.Координаты поворотных точек см.Приложение 1п 2 т. Пояснительной записки

							СП - 05.16 - ППМ-ГЧ.1.2
							Документация по планировке территории для размещения линейного объекта транспортной инфраструктуры регионального значения "Реконструкция автомобильной дороги Карпинск-Кытлым на территории городского округа Карпинск и Свердловской области. I пусковой комплекс: Iа этап,1б этап; II пусковой комплекс; III пусковой комплекс.
Изм.	Кол.уч	Лист	№ док	Подпись	Дата		
Разработ.		Зарипова			04.17.	ПРОЕКТ ПЛАНИРОВКИ ТЕРРИТОРИИ. Основная часть	Стадия: ППМ; Лист: 8.2; Листов: 53
Проверил		Лиховецкая			04.17.		
Н. контроль		Глумова			04.17.		
						Разбивочный чертеж красных линий территории. Масштаб 1 :1000	ООО "СТРОЙПРОЕКТ"

ФОРМАТ А1

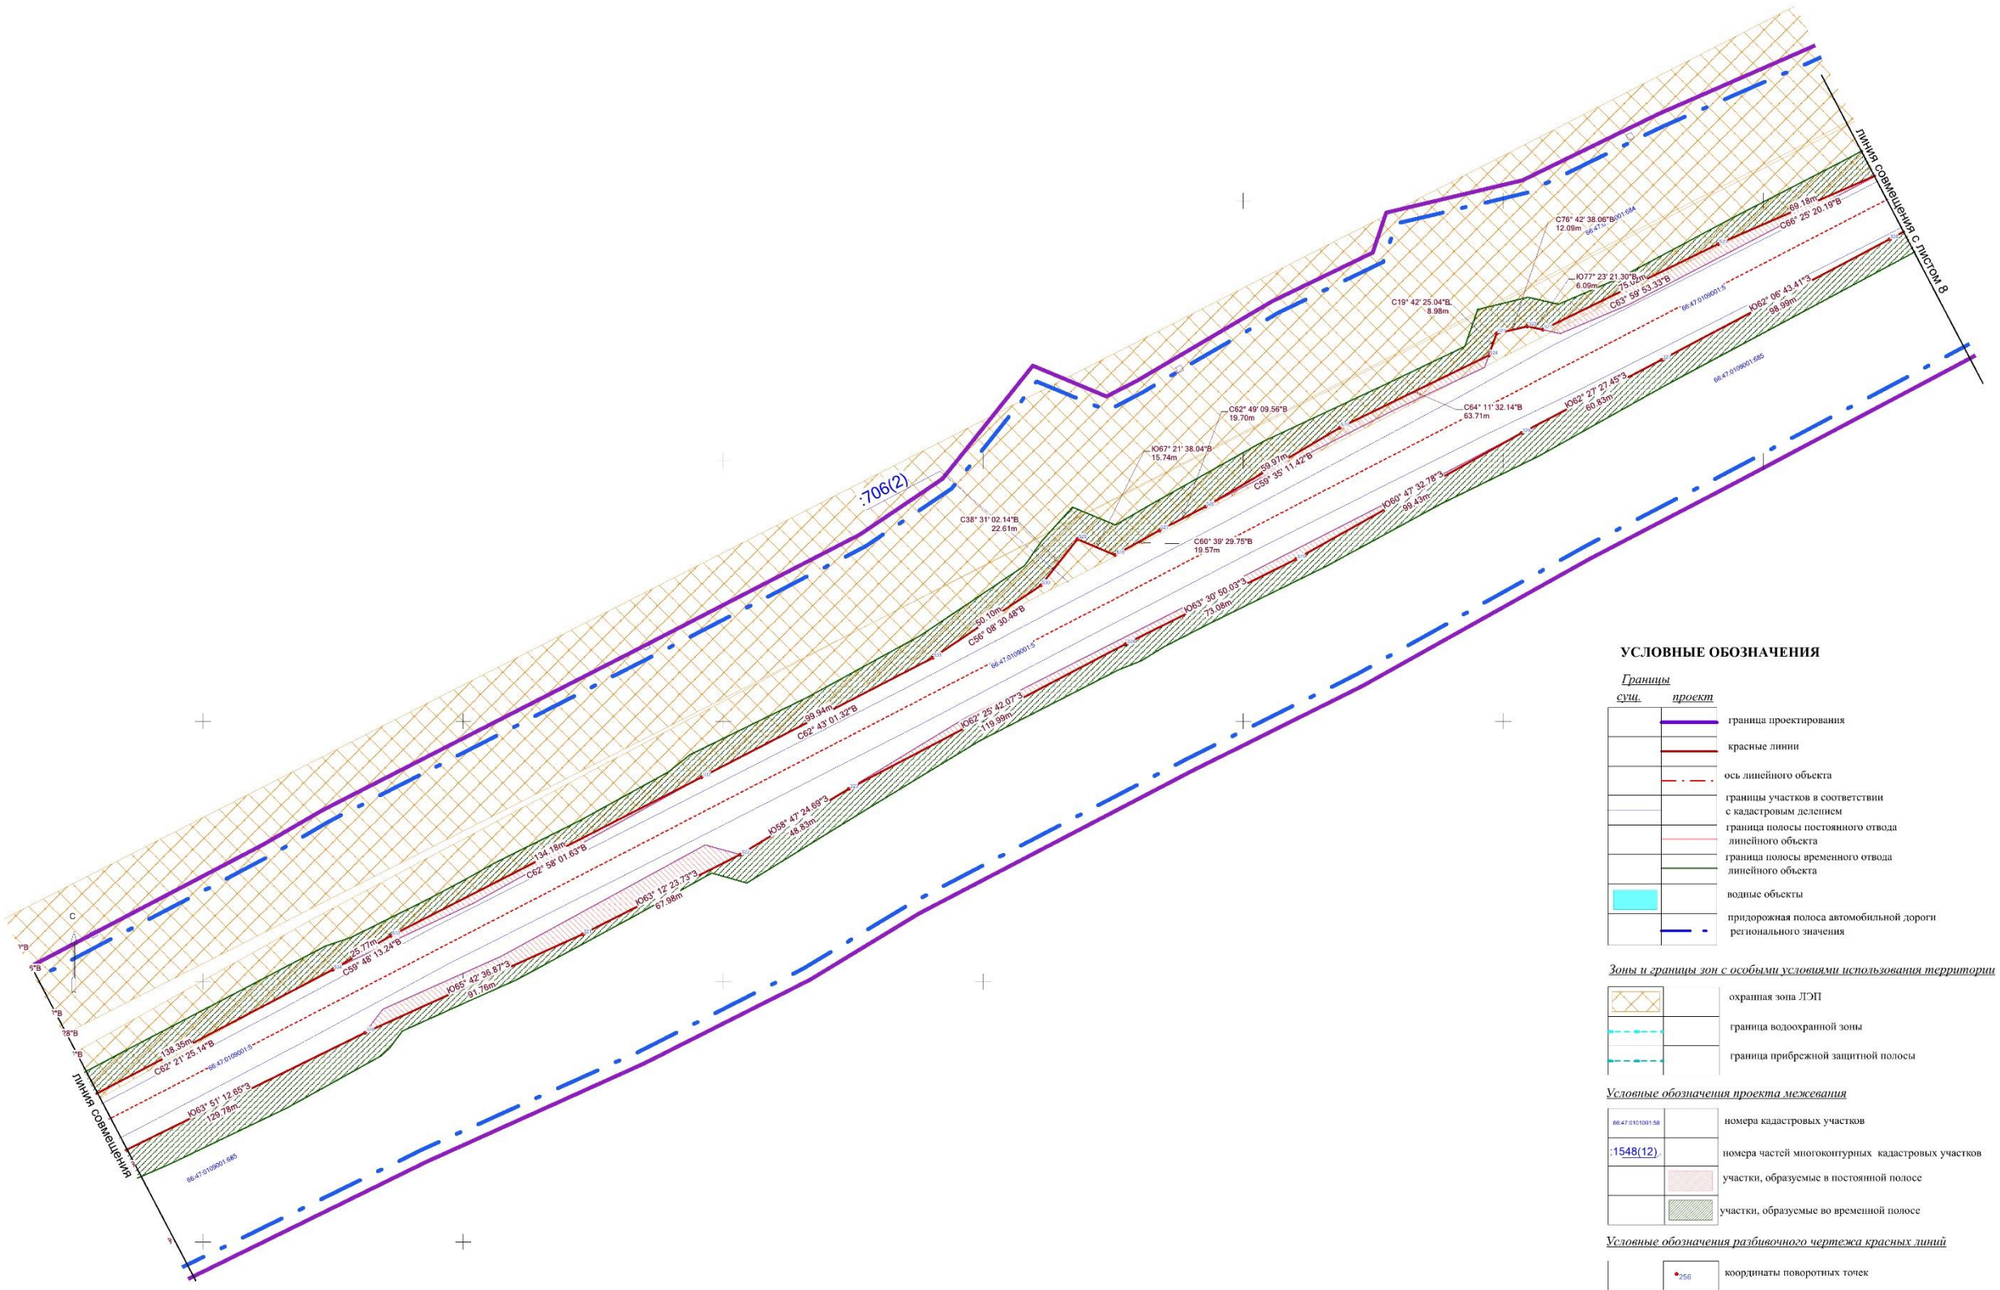

УСЛОВНЫЕ ОБОЗНАЧЕНИЯ

Границы

сущ.	*проект*	
		граница проектирования
		красные линии
		ось линейного объекта
		границы участков в соответствии с кадастровым делением
		граница полосы постоянного отвода линейного объекта
		граница полосы временного отвода линейного объекта
		водные объекты
		придорожная полоса автомобильной дороги регионального значения

Зоны и границы зон с особыми условиями использования территории

	охранная зона ЛЭП
	граница водоохранной зоны
	граница прибрежной защитной полосы

Условные обозначения проекта межевания

66:47:0101001:58	номера кадастровых участков
:1548(12)	номера частей многоконтурных кадастровых участков
	участки, образуемые в постоянной полосе
	участки, образуемые во временной полосе

Условные обозначения разбивочного чертежа красных линий

256	координаты поворотных точек
ЮЗ 28 16.29 2.21м	углы поворота и расстояния между точками красных линий


Примечание:
1. Точки 1-2400 -поворотные точки постоянной полосы отвода; точки 4001-7001-поворотные точки временной полосы отвода.Координаты поворотных точек см Приложение 1н 2 т. Пояснительной записки

						СП - 05.16 - ППМ-I Ч.1.2
						Документация по планировке территории для размещения линейного объекта транспортной инфраструктуры регионального значения "Реконструкция автомобильной дороги Карпинск-Кытлым на территории городского округа Карпинск в Свердловской области, I пусковой комплекс (1а этап,1б этап, II пусковой комплекс,III пусковой комплекс.
Изм.	Кол.уч.	Лист	№ док.	Подпись	Дата	
Разработ.	Зарипова				04.17.	**ПРОЕКТ ПЛАНИРОВКИ ТЕРРИТОРИИ. Основная часть.**
Проверил	Луковцева				04.17.	
Н. контроль	Глумов				04.17.	
						Разбивочный чертеж красных линий территории. Масштаб 1:1000

Стадия	Лист	Листов
ППМ	9.1	53

ООО "СТРОЙПРОЕКТ"

ФОРМАТ А1

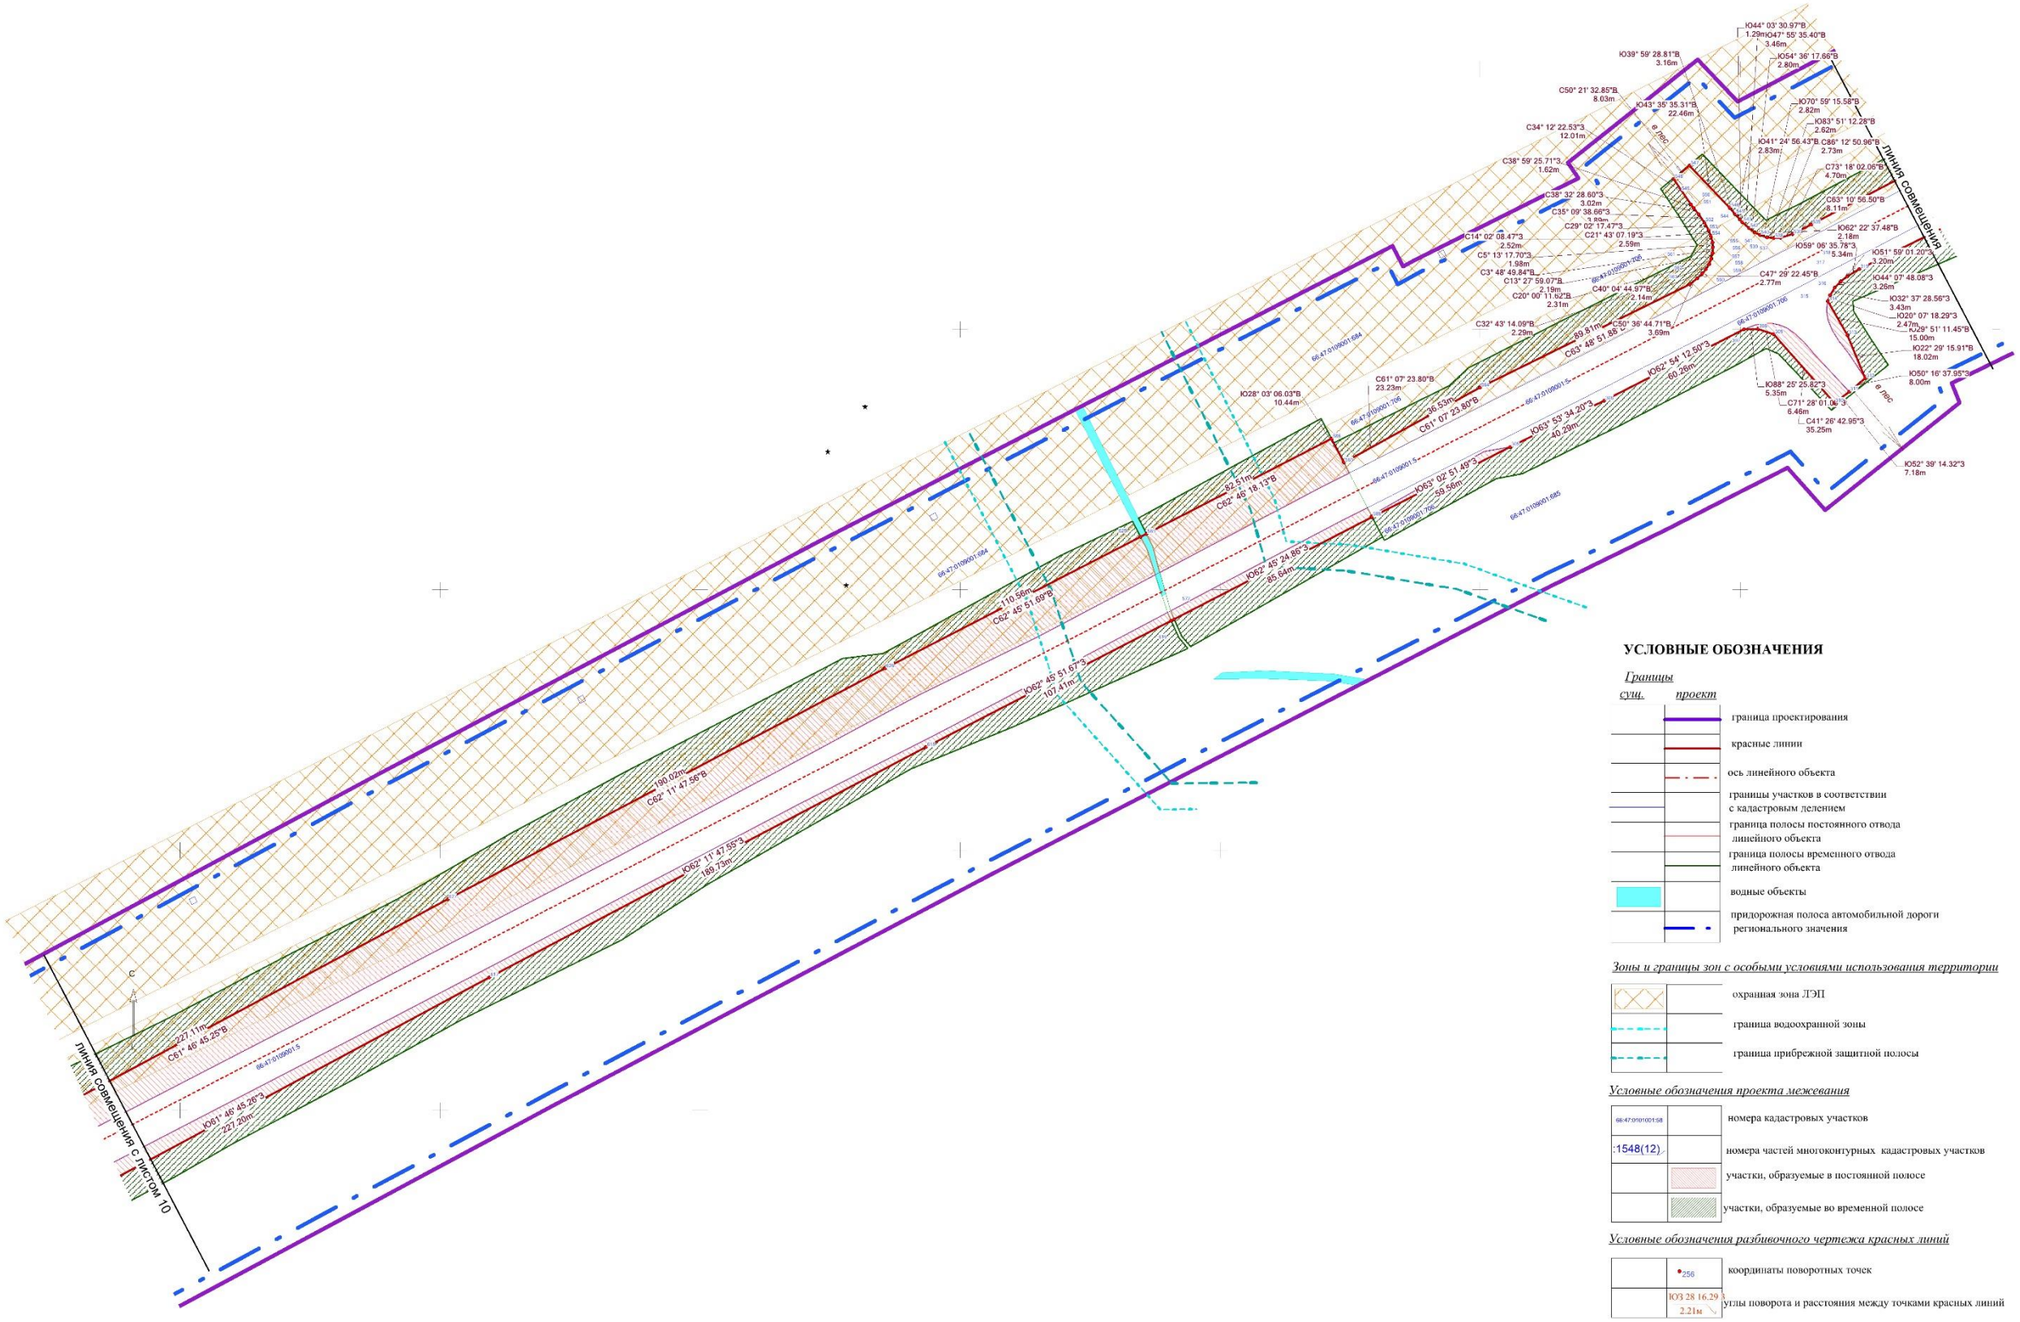

УСЛОВНЫЕ ОБОЗНАЧЕНИЯ

Границы

сущ. *проект*

- граница проектирования
- красные линии
- ось линейного объекта
- границы участков в соответствии с кадастровым делением
- граница полосы постоянного отвода линейного объекта
- граница полосы временного отвода линейного объекта
- водные объекты
- придорожная полоса автомобильной дороги регионального значения

Зоны и границы зон с особыми условиями использования территории

- охранная зона ЛЭП
- граница водоохранной зоны
- граница прибрежной защитной полосы

Условные обозначения проекта межевания

- 66:47:0109001:598 — номера кадастровых участков
- :1548(12) — номера частей многоконтурных кадастровых участков
- участки, образуемые в постоянной полосе
- участки, образуемые во временной полосе


Условные обозначения разбивочного чертежа красных линий

- 256 — координаты поворотных точек
- ЮЗ 28 16.29, 2.21м — углы поворота и расстояния между точками красных линий

Примечание:
1. Точки 1-2400 -поворотные точки постоянной полосы отвода; точки 4001-7001-поворотные точки временной полосы отвода.Координаты поворотных точек см.Приложение 1и 2 т. Пояснительной записки

						СП - 05.16 - ПММ-ГЧ.1.2	
Изм.	Кол.уч.	Лист	№ док.	Подпись	Дата	Документация по планировке территории для размещения линейного объекта транспортной инфраструктуры регионального значения "Реконструкция автомобильной дороги Карпинск-Кытлым на территории городского округа Карпинск в Свердловской области, I пусковой комплекс Iа этап,1б этап, II пусковой комплекс III пусковой комплекс		
Разработ.		Баранова			04.17.	ПРОЕКТ ПЛАНИРОВКИ ТЕРРИТОРИИ. Основная часть.	Стадия: ПММ; Лист: 9.2; Листов: 53
Проверил		Леховецкая			04.17.		
Н. контроль		Глумов			04.17.		
						Разбивочный чертеж красных линий территории. Масштаб 1:1000	ООО "СТРОЙПРОЕКТ"

ФОРМАТ А1

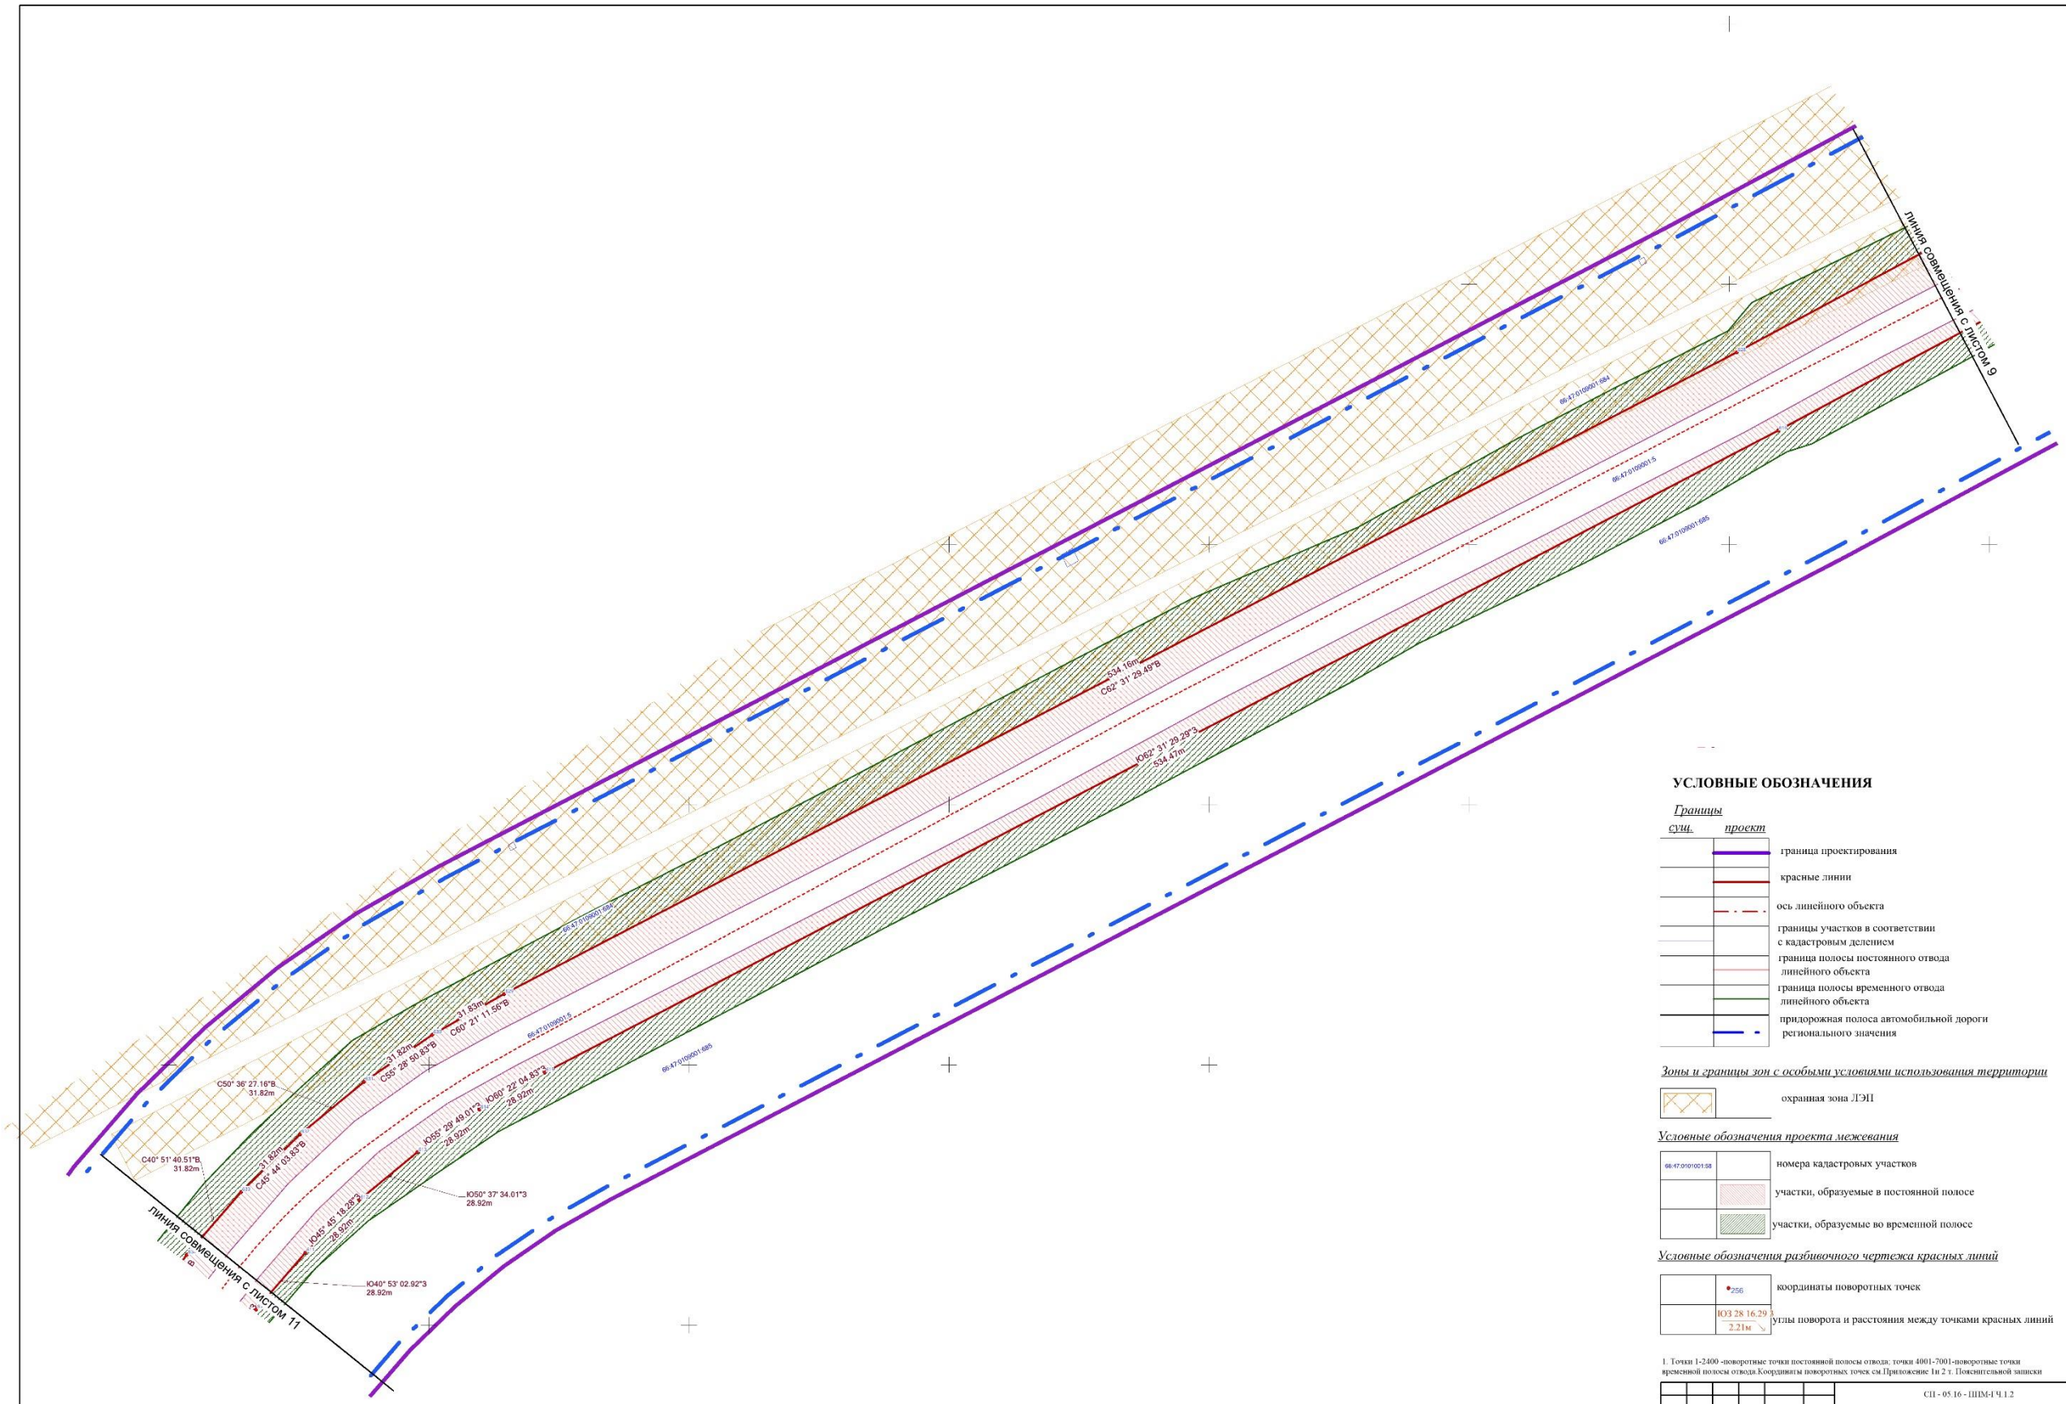

УСЛОВНЫЕ ОБОЗНАЧЕНИЯ

Границы

сущ. *проект*

- граница проектирования
- красные линии
- ось линейного объекта
- границы участков в соответствии с кадастровым делением
- граница полосы постоянного отвода линейного объекта
- граница полосы временного отвода линейного объекта
- придорожная полоса автомобильной дороги регионального значения

Зоны и границы зон с особыми условиями использования территории

- охранная зона ЛЭП

Условные обозначения проекта межевания

- 66:47:0101001:58 — номера кадастровых участков
- участки, образуемые в постоянной полосе
- участки, образуемые во временной полосе


Условные обозначения разбивочного чертежа красных линий

- 256 — координаты поворотных точек
- ЮЗ 28 16.29, 2.21м — углы поворота и расстояния между точками красных линий

1. Точки 1-2400 -поворотные точки постоянной полосы отвода; точки 4001-7001-поворотные точки временной полосы отвода.Координаты поворотных точек см.Приложение 1и 2 т. Пояснительной записки

						СП - 05.16 - ШМ-I Ч.1.2	
						Документация по планировке территории для размещения линейного объекта транспортной инфраструктуры регионального значения "Реконструкция автомобильной дороги Картинск-Костыли на территории городского округа Картинск в Смердовской области, I пусковой комплекс (в этап) 16 этап, II пусковой комплекс III пусковой комплекс	
Изм.	Кол.уч.	Лист	№ док.	Подпись	Дата		
Разработ.		Зарянова			04.17.	ПРОЕКТ ПЛАНИРОВКИ ТЕРРИТОРИИ. Основная часть.	Стадия: ШМ; Лист: 10; Листов: 53
Проверил		Лиховецкая			04.17.		
Н. контроль		Глумов			04.17.		
						Разбивочный чертеж красных линий территории. Масштаб 1:1000	ООО "СТРОЙПРОЕКТ"

ФОРМАТ А1

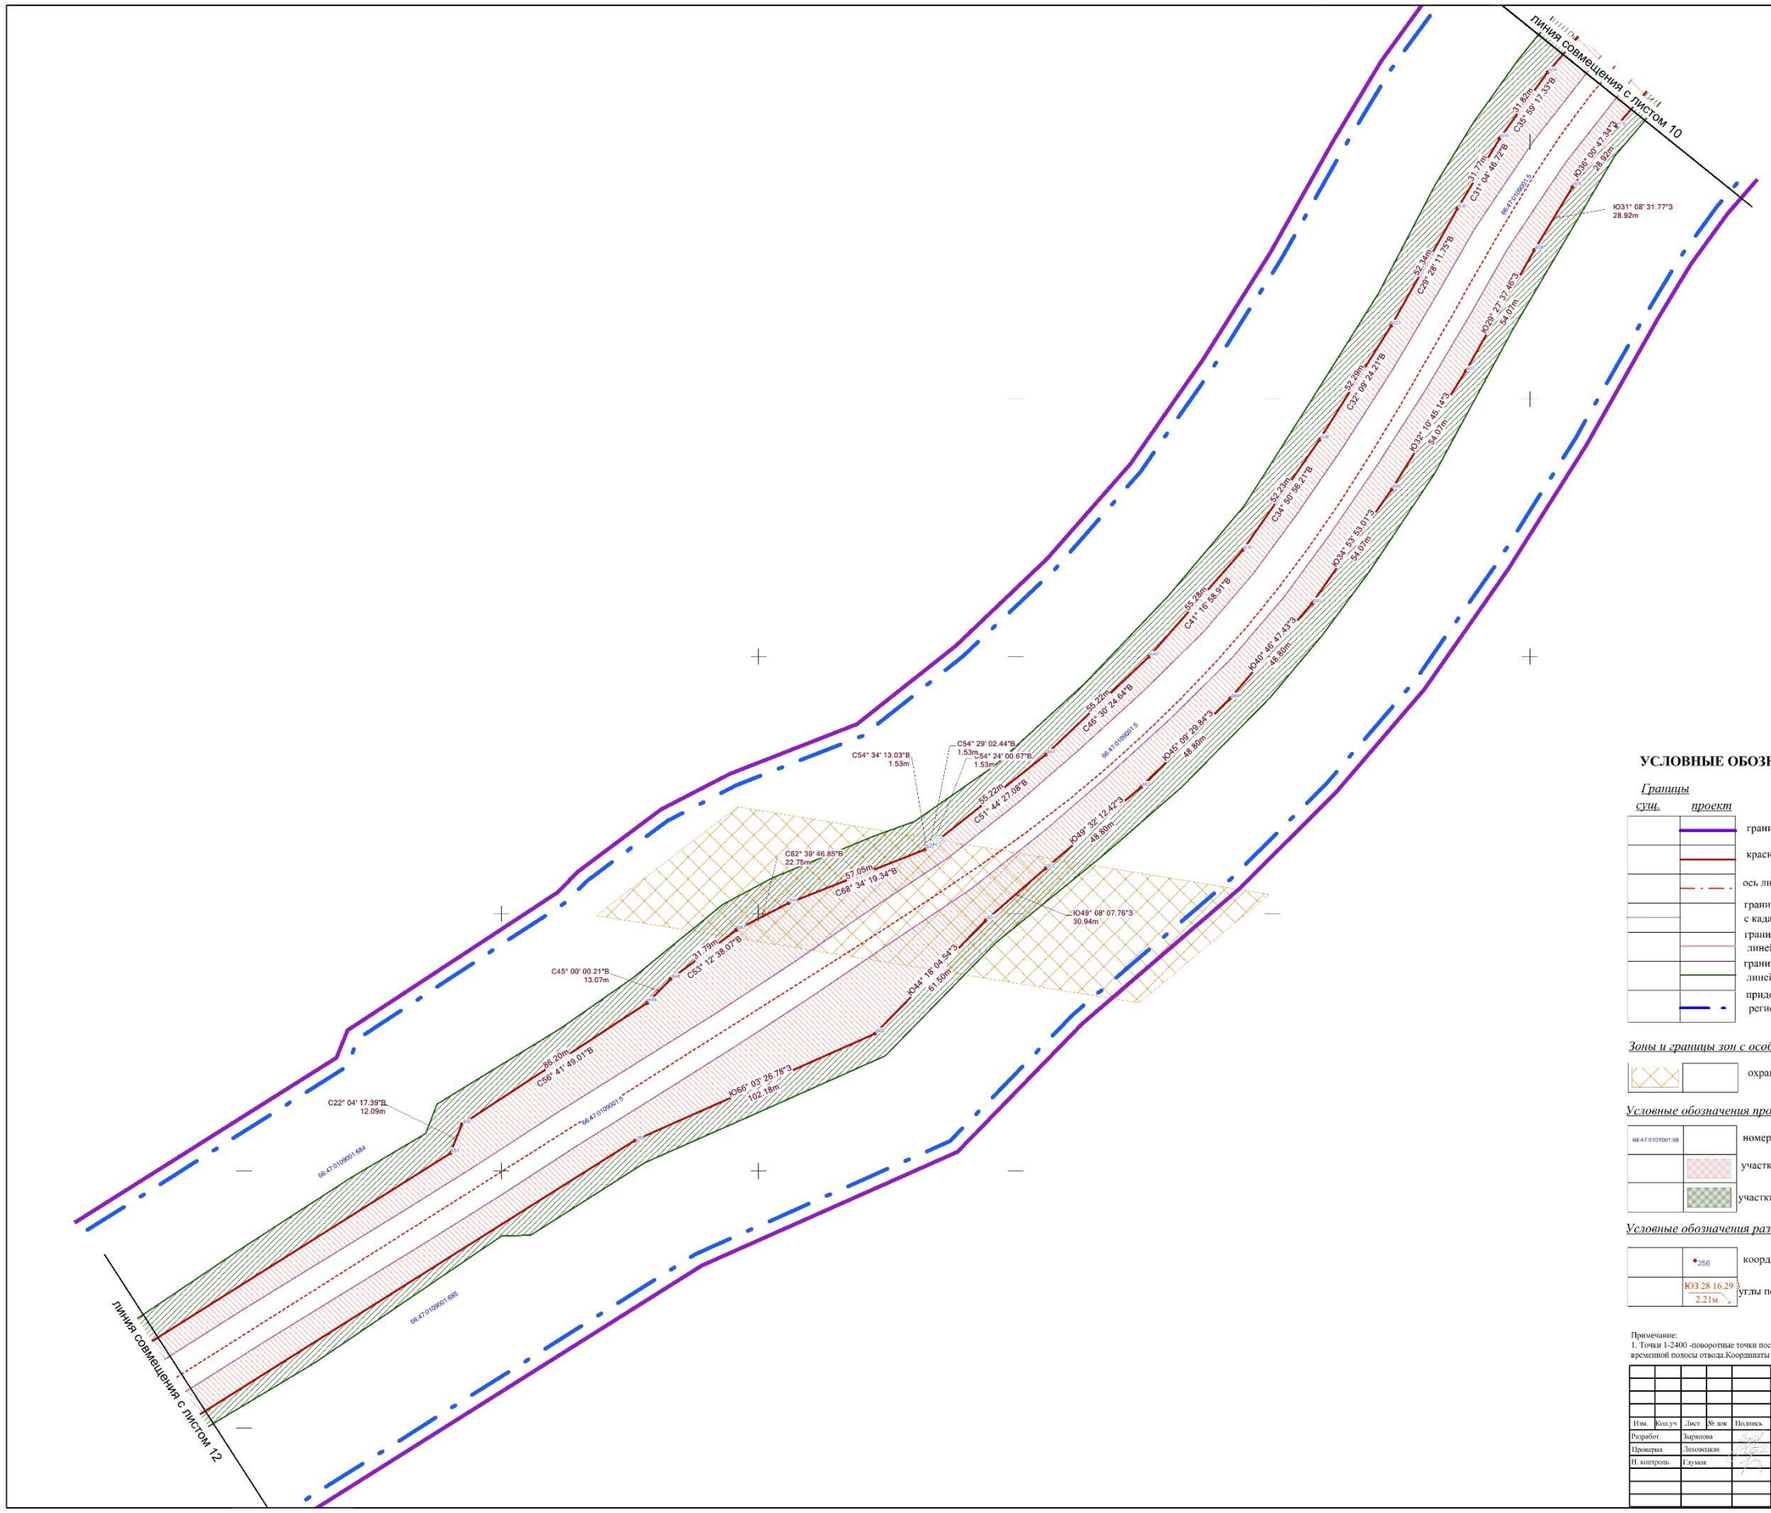

УСЛОВНЫЕ ОБОЗНАЧЕНИЯ

Границы

сущ.	*проект*	
		граница проектирования
		красные линии
		ось линейного объекта
		границы участков в соответствии с кадастровым делением
		граница полосы постоянного отвода линейного объекта
		граница полосы временного отвода линейного объекта
		придорожная полоса автомобильной дороги регионального значения

Зоны и границы зон с особыми условиями использования территории

	охранная зона ЛЭП

Условные обозначения проекта межевания

66:47:0101001:58	номера кадастровых участков
	участки, образуемые в постоянной полосе
	участки, образуемые во временной полосе


Условные обозначения разбивочного чертежа красных линий

256	координаты поворотных точек
ЮЗ 28 16.29 2.21м	углы поворота и расстояния между точками красных линий

Примечание:
1. Точки 1-2400 -поворотные точки постоянной полосы отвода; точки 4001-7001-поворотные точки временной полосы отвода.Координаты поворотных точек см.Приложение 1в 2 т. Пояснительной записки

						СП - 05.16 - ПВМ-ГЧ.1.2	
						11	
						Документация по планировке территории для размещения линейного объекта транспортной инфраструктуры регионального значения "Реконструкция автомобильной дороги Карпинск-Кытлым на территории городского округа Карпинск в Свердловской области, 1 пусковой комплекс(1в этап,1б этап, II пусковой комплекс, III пусковой комплекс		
Изм.	Кол.уч.	Лист	№ док.	Подпись	Дата		
Разработ.		Зарипова			04.17.	**ПРОЕКТ ПЛАНИРОВКИ ТЕРРИТОРИИ. Основная часть**	Стадия: ПВМ; Лист: ; Листов: 53
Проверил		Леховицкая			04.17.		
Н. контроль		Глухова			04.17.		
						Разбивочный чертеж красных линий территории. Масштаб 1:1000	**ООО "СТРОЙПРОЕКТ"**

ФОРМАТ А1

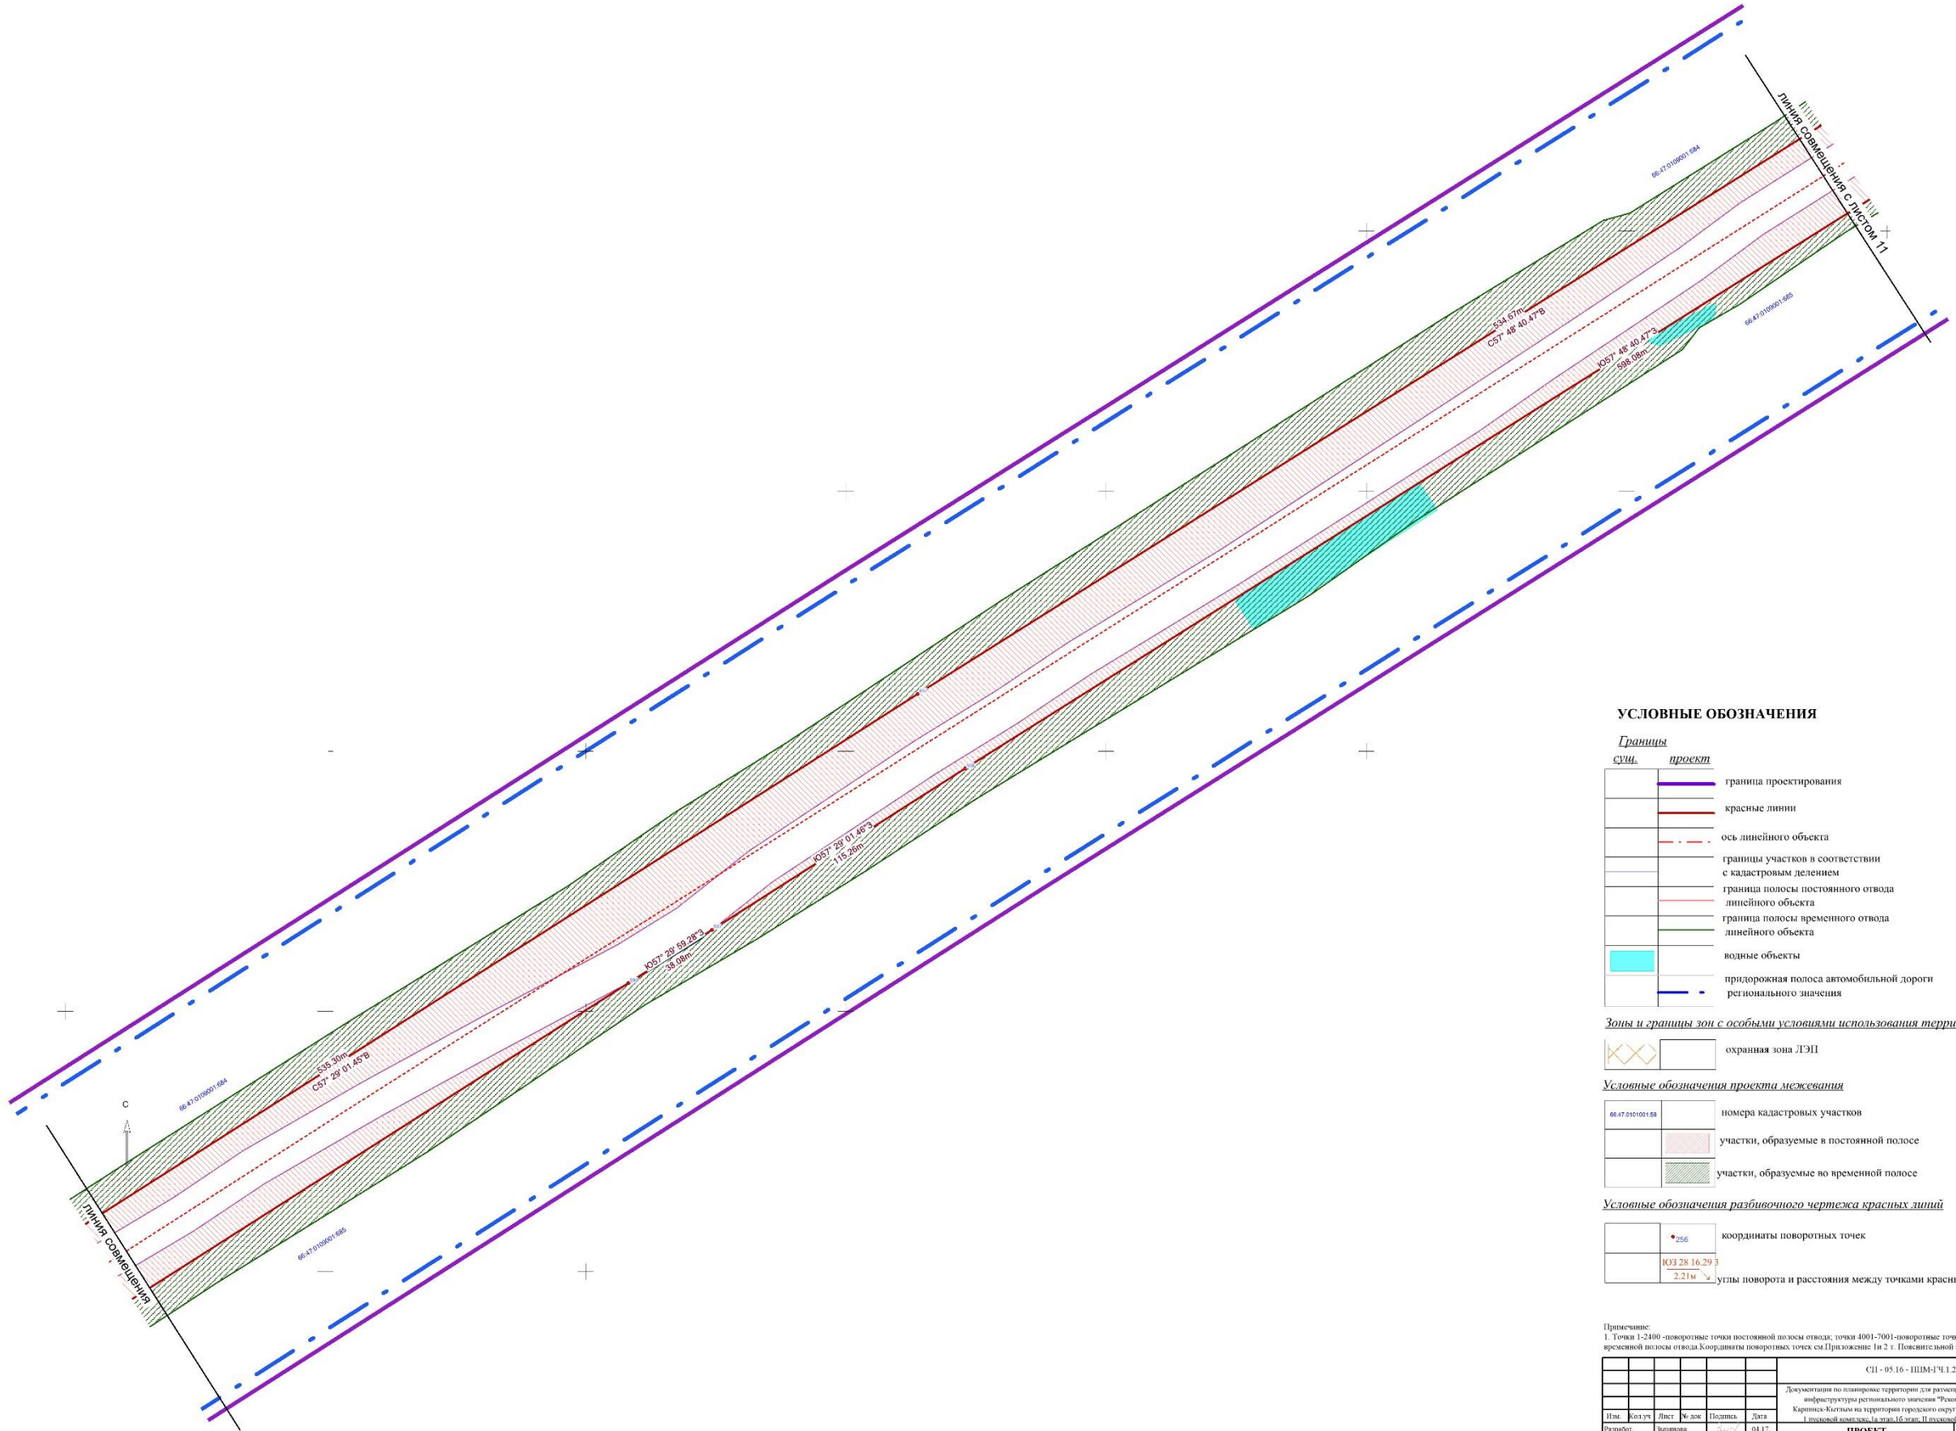

УСЛОВНЫЕ ОБОЗНАЧЕНИЯ

Границы

сущ. *проект*

- граница проектирования
- красные линии
- ось линейного объекта
- границы участков в соответствии с кадастровым делением
- граница полосы постоянного отвода линейного объекта
- граница полосы временного отвода линейного объекта
- водные объекты
- придорожная полоса автомобильной дороги регионального значения

Зоны и границы зон с особыми условиями использования территории

- охранная зона ЛЭП

Условные обозначения проекта межевания

- 66:47:0101001:58 — номера кадастровых участков
- участки, образуемые в постоянной полосе
- участки, образуемые во временной полосе


Условные обозначения разбивочного чертежа красных линий

- 256 — координаты поворотных точек
- ЮЗ 28 16.29 З, 2.21м — углы поворота и расстояния между точками красных линий

Примечание:
1. Точки 1-2400 -поворотные точки постоянной полосы отвода; точки 4001-7001-поворотные точки временной полосы отвода.Координаты поворотных точек см.Приложение 1и 2 т. Пояснительной записки

						СП - 05.16 - ПШМ-ГЧ.1.2	
						Документация по планировке территории для размещения линейного объекта транспортной инфраструктуры регионального значения "Реконструкция автомобильной дороги Карпинск-Кытлым на территории городского округа Карпинск и Свердловской области, I пусковой комплекс (1а этап,1б этап, II пусковой комплекс,III пусковой комплекс	
Изм.	Кол.уч.	Лист	№ док.	Подпись	Дата		
Разработ.		Харинова			04.17.	**ПРОЕКТ ПЛАНИРОВКИ ТЕРРИТОРИИ. Основная часть.**	Стадия: ППМ; Лист: 12.1; Листов: 53
Проверил		Лаховецкая			04.17.		
Н. контроль		Глумов			04.17.		
						Разбивочный чертеж красных линий территории. Масштаб 1:1000	ООО "СТРОЙПРОЕКТ"

ФОРМАТ А1

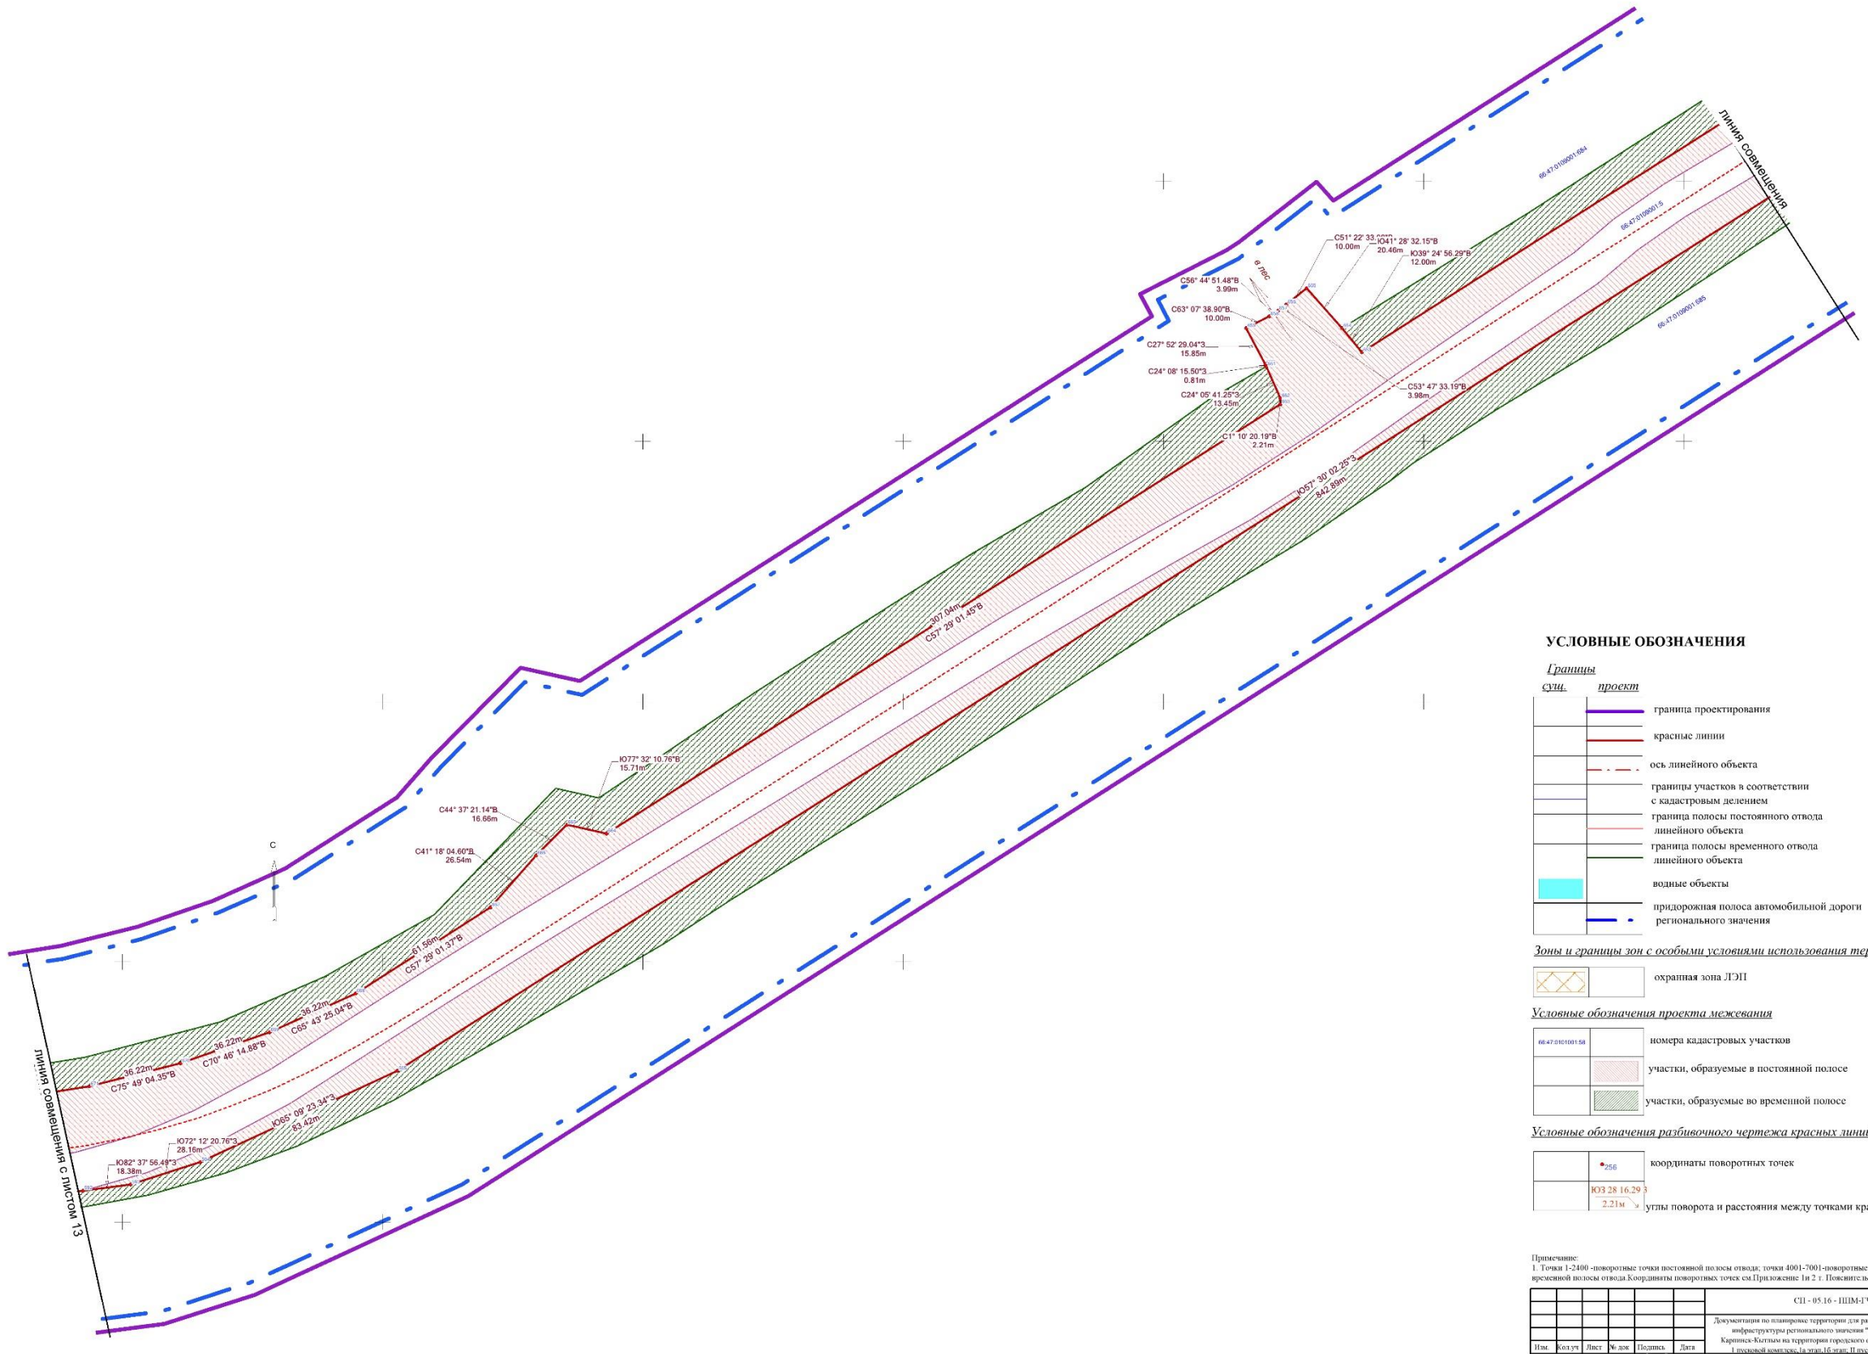

УСЛОВНЫЕ ОБОЗНАЧЕНИЯ

Границы

сущ. *проект*

- граница проектирования
- красные линии
- ось линейного объекта
- границы участков в соответствии с кадастровым делением
- граница полосы постоянного отвода линейного объекта
- граница полосы временного отвода линейного объекта
- водные объекты
- придорожная полоса автомобильной дороги регионального значения

Зоны и границы зон с особыми условиями использования территории

- охранная зона ЛЭП

Условные обозначения проекта межевания

66:47:0101001:58 — номера кадастровых участков

- участки, образуемые в постоянной полосе
- участки, образуемые во временной полосе


Условные обозначения разбивочного чертежа красных линий

- 256 — координаты поворотных точек
- ЮЗ 28 16.29 З, 2.21м — углы поворота и расстояния между точками красных линий

Примечание:
1. Точки 1-2400 -поворотные точки постоянной полосы отвода; точки 4001-7001-поворотные точки временной полосы отвода.Координаты поворотных точек см.Приложение 1и 2 т. Пояснительной записки

							СП - 05.16 - ПЗПМ-ГЧ.1.2
							Документация по планировке территории для размещения линейного объекта транспортной инфраструктуры регионального значения "Реконструкция автомобильной дороги Карпинск-Кытлым на территории городского округа Карпинск в Свердловской области, I пусковой комплекс 1а этап, 1б этап, II пусковой комплекс III пусковой комплекс
Изм.	Кол.уч.	Лист	№ док.	Подпись	Дата		
Разработ.		Харинова			04.17.	**ПРОЕКТ ПЛАНИРОВКИ ТЕРРИТОРИИ. Основная часть.**	Стадия: ППМ; Лист: 12.2; Листов: 53
Проверил		Лаховецкая			04.17.		
Н. контроль		Глумов			04.17.		
						Разбивочный чертеж красных линий территории. Масштаб 1:1000	ООО "СТРОЙПРОЕКТ"

ФОРМАТ А1

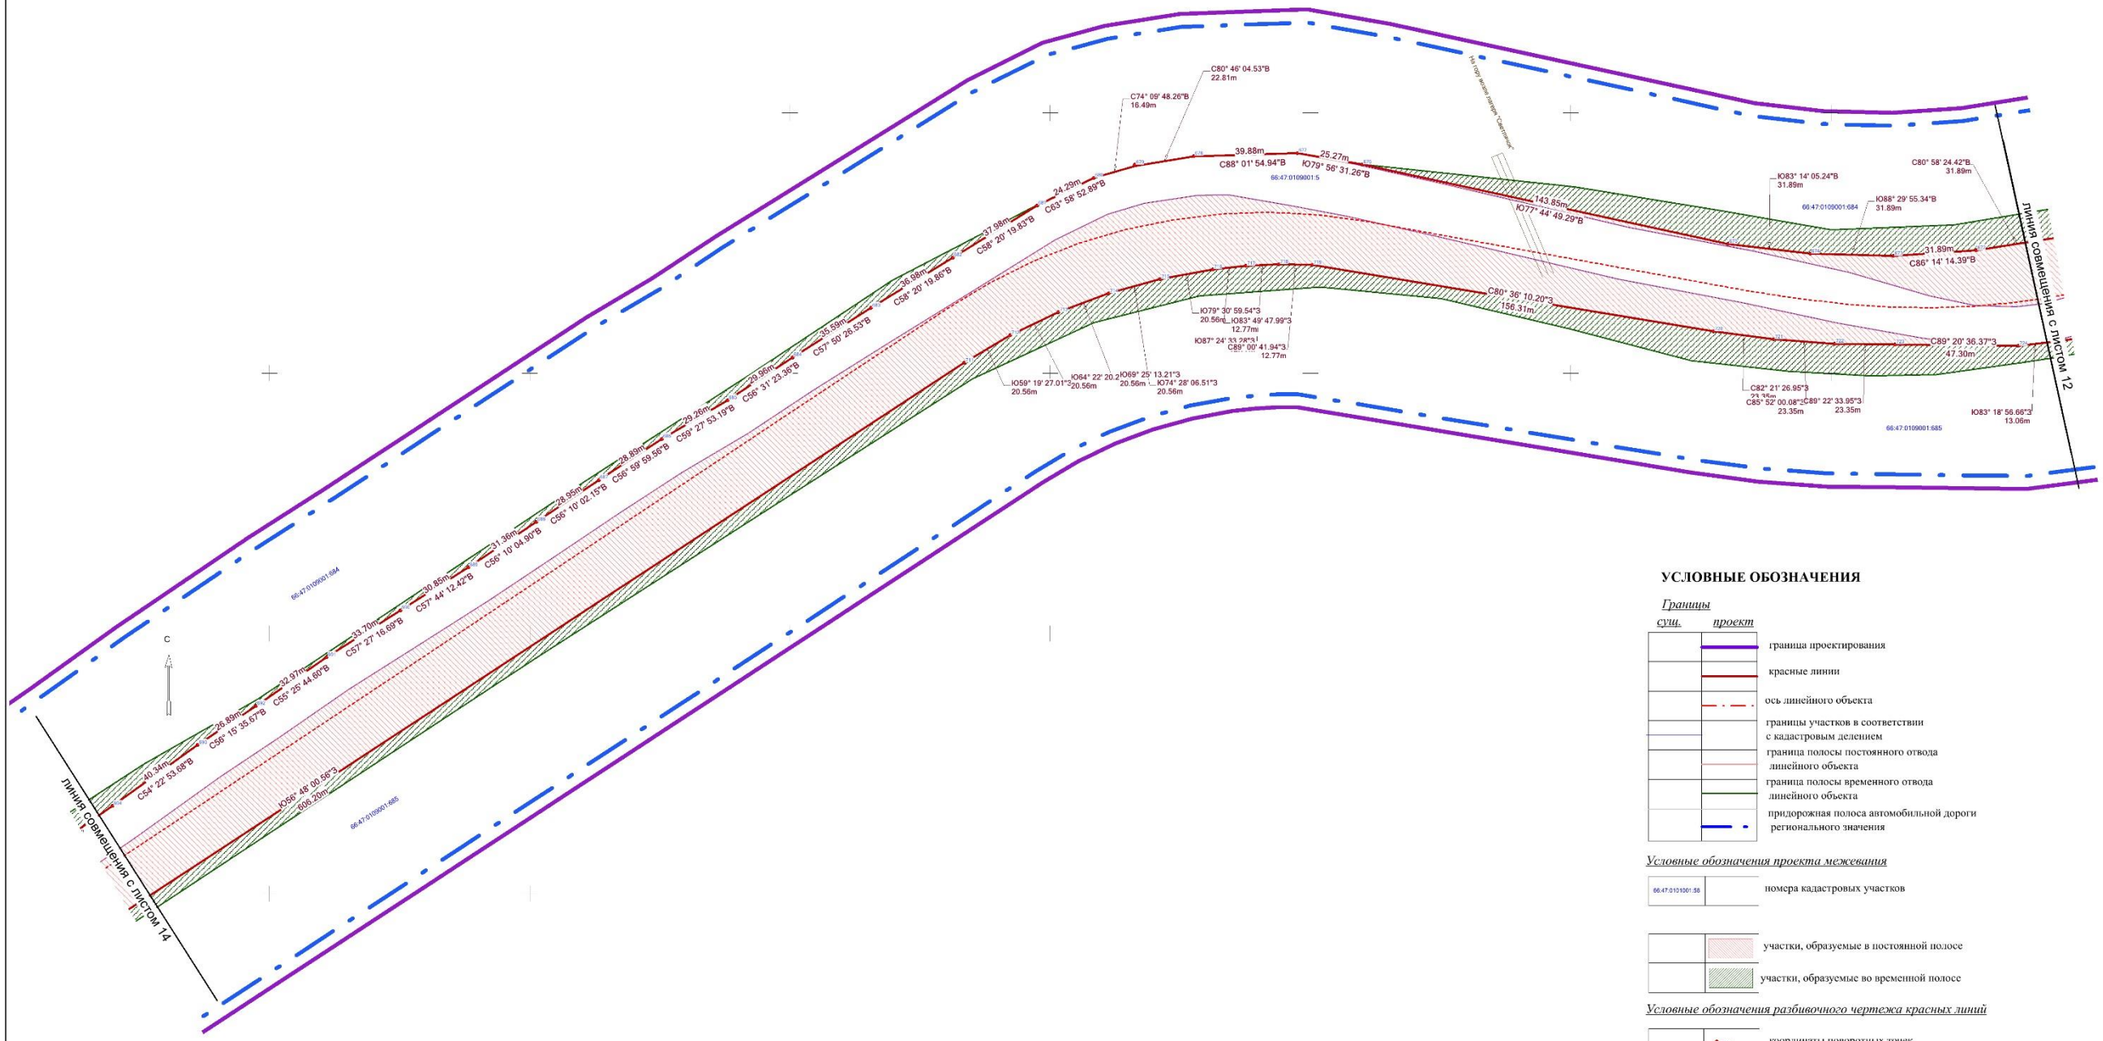

УСЛОВНЫЕ ОБОЗНАЧЕНИЯ

Границы

сущ.	*проект*	
		граница проектирования
		красные линии
		ось линейного объекта
		границы участков в соответствии с кадастровым делением
		граница полосы постоянного отвода линейного объекта
		граница полосы временного отвода линейного объекта
		придорожная полоса автомобильной дороги регионального значения

Условные обозначения проекта межевания

66:47:0101001:56	номера кадастровых участков
	участки, образуемые в постоянной полосе
	участки, образуемые во временной полосе


Условные обозначения разбивочного чертежа красных линий

256	координаты поворотных точек
ЮЗ 28 16.29 3 / 2.21м	углы поворота и расстояния между точками красных линий

Примечание:
1. Точки 1-2400 -поворотные точки постоянной полосы отвода; точки 4001-7001-поворотные точки временной полосы отвода.Координаты поворотных точек см.Приложение 1и 2 т. Пояснительной записки

						СП - 05.16 - ППМ-ГЧ.1.2	
						Документация по планировке территории для размещения линейного объекта транспортной инфраструктуры регионального значения "Реконструкция автомобильной дороги Карпинск-Кытлым на территории городского округа Карпинск в Свердловской области, 1 пусковой комплекс 1а этап,1б этап; II пусковой комплекс; III пусковой комплекс.	
Изм.	Кол.уч.	Лист	№ док.	Подпись	Дата		
Разработ.		Зырянова			04.17.	**ПРОЕКТ ПЛАНИРОВКИ ТЕРРИТОРИИ. Основная часть**	Стадия: ППМ; Лист: 13; Листов: 53
Проверил		Лиховедская			04.17.		
Н. контроль		Глумов			04.17.		
						Разбивочный чертеж красных линий территории. Масштаб 1:1000	ООО "СТРОЙПРОЕКТ"

ФОРМАТ А1

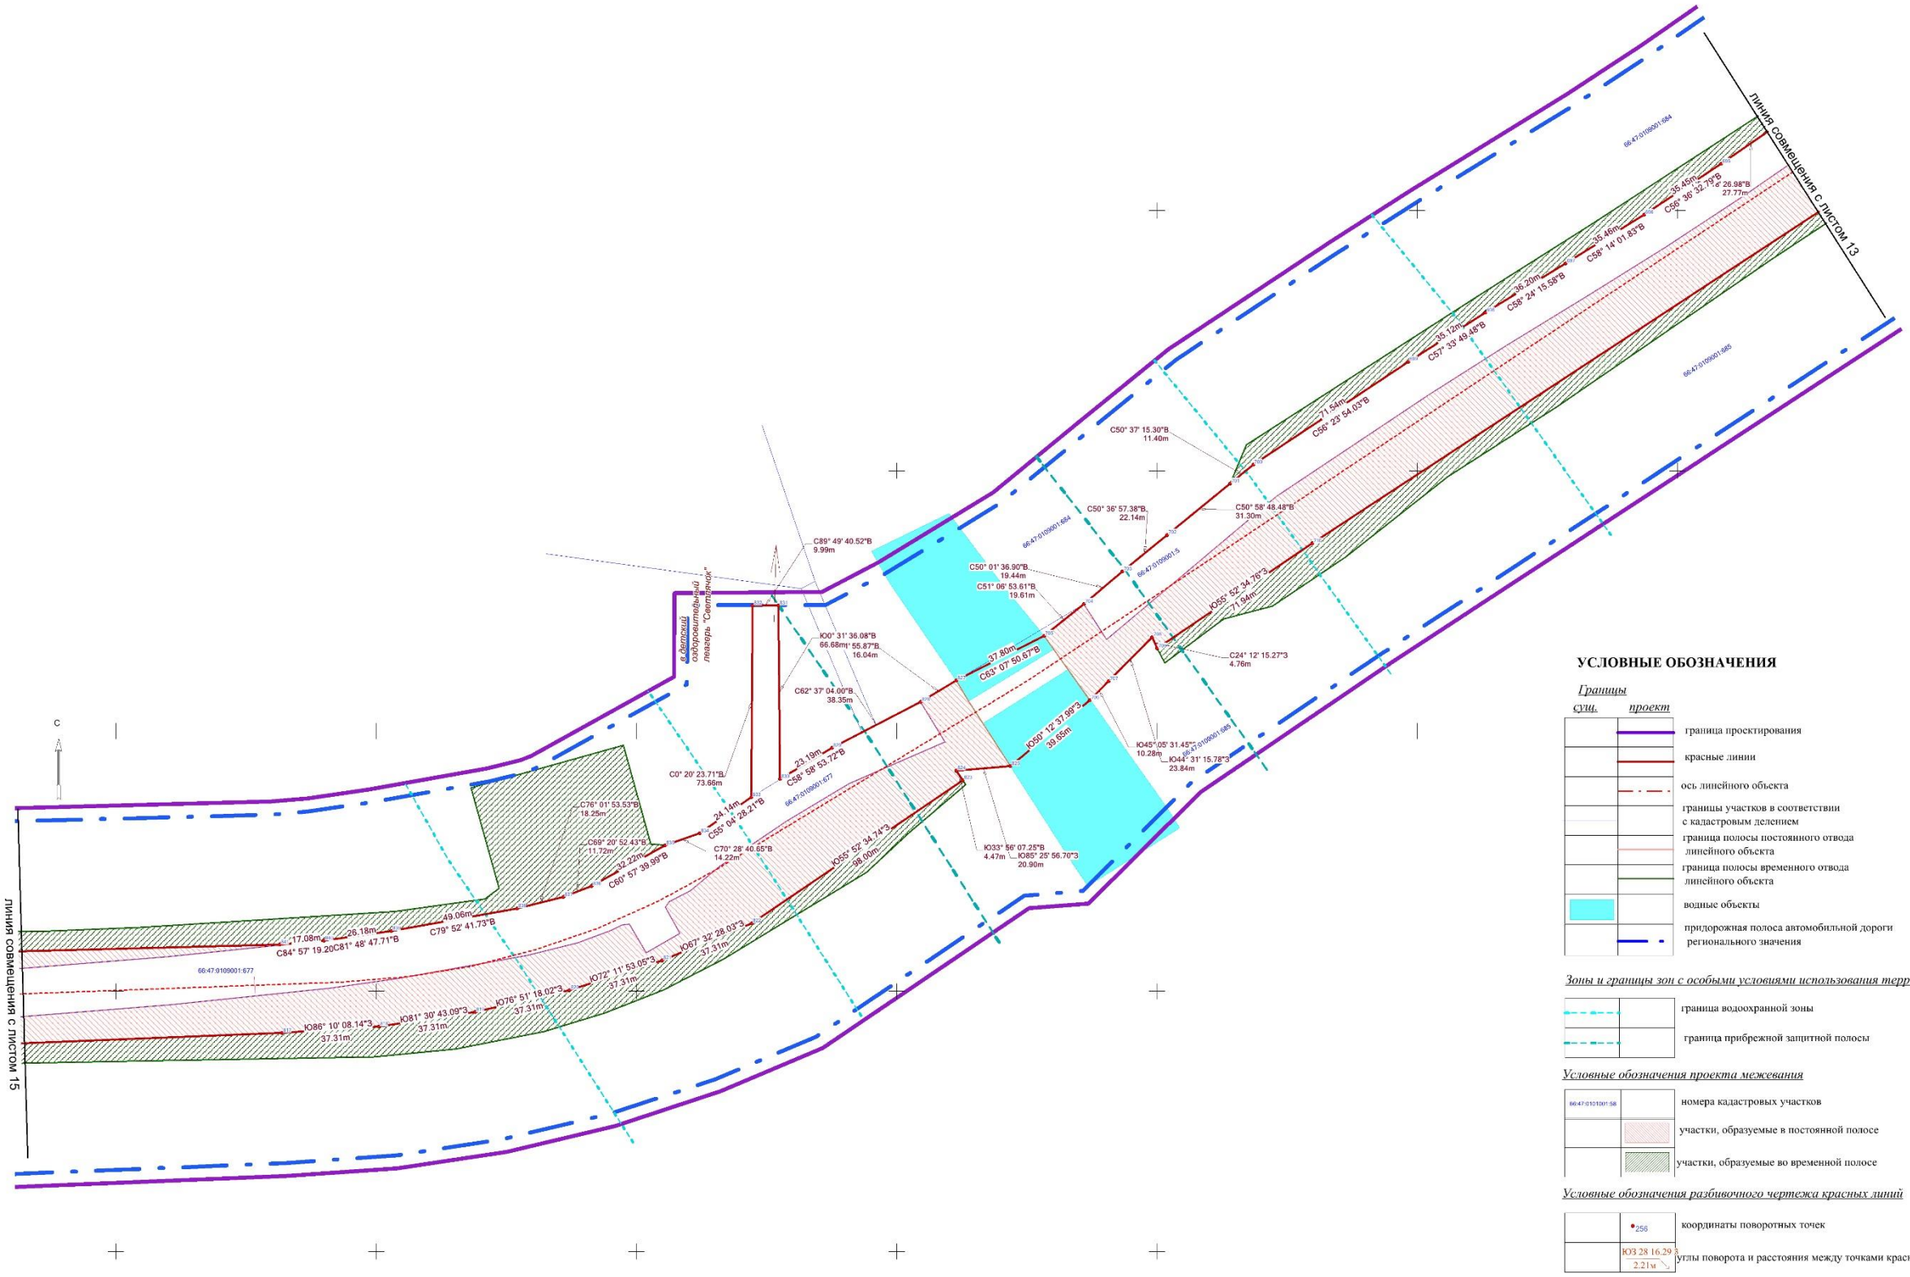

УСЛОВНЫЕ ОБОЗНАЧЕНИЯ

Границы

сущ. проект

- граница проектирования
- красные линии
- ось линейного объекта
- границы участков в соответствии с кадастровым делением
- граница полосы постоянного отвода линейного объекта
- граница полосы временного отвода линейного объекта
- водные объекты
- придорожная полоса автомобильной дороги регионального значения

Зоны и границы зон с особыми условиями использования территории

- граница водоохранной зоны
- граница прибрежной защитной полосы

Условные обозначения проекта межевания

66:47:0101001:58 — номера кадастровых участков

- участки, образуемые в постоянной полосе
- участки, образуемые во временной полосе


Условные обозначения разбивочного чертежа красных линий

- 256 — координаты поворотных точек
- Ю3 28 16.29 / 2.21м — углы поворота и расстояния между точками красных линий

Примечание:
1. Точки 1-2400 -поворотные точки постоянной полосы отвода; точки 4001-7001-поворотные точки временной полосы отвода Координаты поворотных точек см.Приложение 1и 2 т. Пояснительной записки

						СП - 05.16 - ШМ-ГЧ.1.2	
						Документация по планировке территории для размещения линейного объекта транспортной инфраструктуры регионального значения "Реконструкция автомобильной дороги Карпинск-Кытлым на территории городского округа Карпинск в Свердловской области, I пусковой комплекс: Iа этап (0 этап) II пусковой комплекс: II пусковой комплекс	
Изм.	Кол.уч	Лист	№ док	Подпись	Дата		
Разработ.		Зарянова			04.17.	ПРОЕКТ ПЛАНИРОВКИ ТЕРРИТОРИИ. Основная часть	Стадия: ШМ; Лист: 14; Листов: 53
Проверил		Ляловецкая			04.17.		
Н. контроль		Глузов			04.17.		
						Разбивочный чертеж красных линий территории. Масштаб 1:1000	ООО "СТРОЙПРОЕКТ"

ФОРМАТ А1

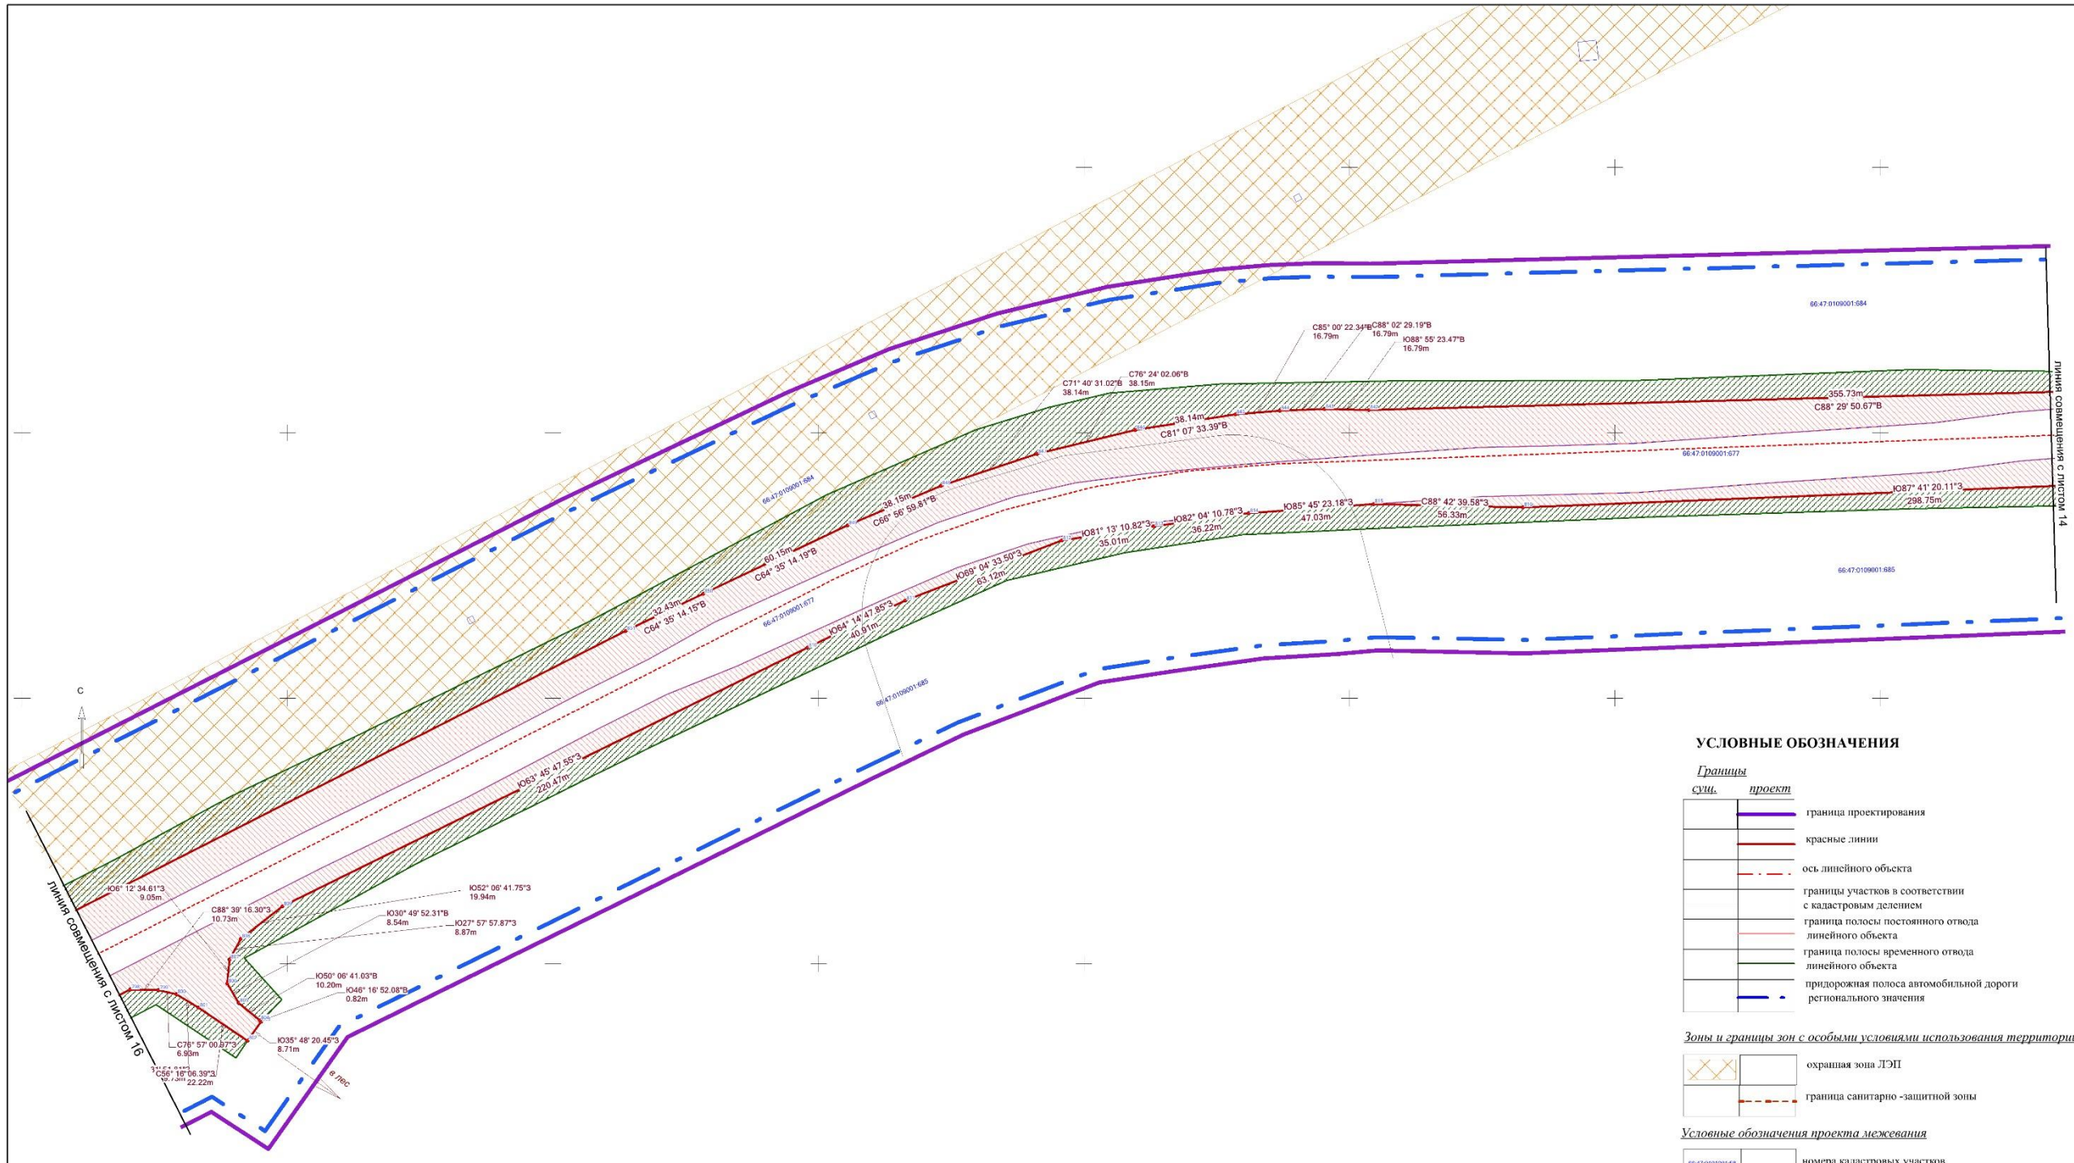

УСЛОВНЫЕ ОБОЗНАЧЕНИЯ

Границы суш.	*проект*	
		граница проектирования
		красные линии
		ось линейного объекта
		границы участков в соответствии с кадастровым делением
		граница полосы постоянного отвода линейного объекта
		граница полосы временного отвода линейного объекта
		придорожная полоса автомобильной дороги регионального значения

Зоны и границы зон с особыми условиями использования территории

	охранная зона ЛЭП
	граница санитарно -защитной зоны

Условные обозначения проекта межевания

66:47:0101001:58	номера кадастровых участков
	участки, образуемые в постоянной полосе
	участки, образуемые во временной полосе

Условные обозначения разбивочного чертежа красных линий

256	координаты поворотных точек
ЮЗ 28 16.29 2.21м	углы поворота и расстояния между точками красных линий


Примечание:
1. Точки 1-2400 -поворотные точки постоянной полосы отвода; точки 4001-7001-поворотные точки временной полосы отвода.Координаты поворотных точек см.Приложение 1н 2 т. Пояснительной записки

						СП - 05.16 - ППМ-ГЧ.1.2
						Документация по планировке территории для размещения линейного объекта транспортной инфраструктуры регионального значения "Реконструкция автомобильной дороги Карпинск-Кытлым на территории городского округа Карпинск в Свердловской области, 1 пусковой комплекс, 1а этап,1б этап; II пусковой комплекс,III пусковой комплекс
Изм.	Кол.уч	Лист	№ док	Подпись	Дата	
Разработ.		Зырянова			04.17.	**ПРОЕКТ ПЛАНИРОВКИ ТЕРРИТОРИИ. Основная часть.**
Проверил		Лиховецкая			04.17.	
Н. контроль		Глумов			04.17.	
						Разбивочный чертеж красных линий территории. Масштаб 1:1000

Стадия	Лист	Листов
ППМ	15	53

ООО "СТРОЙПРОЕКТ"

ФОРМАТ А1

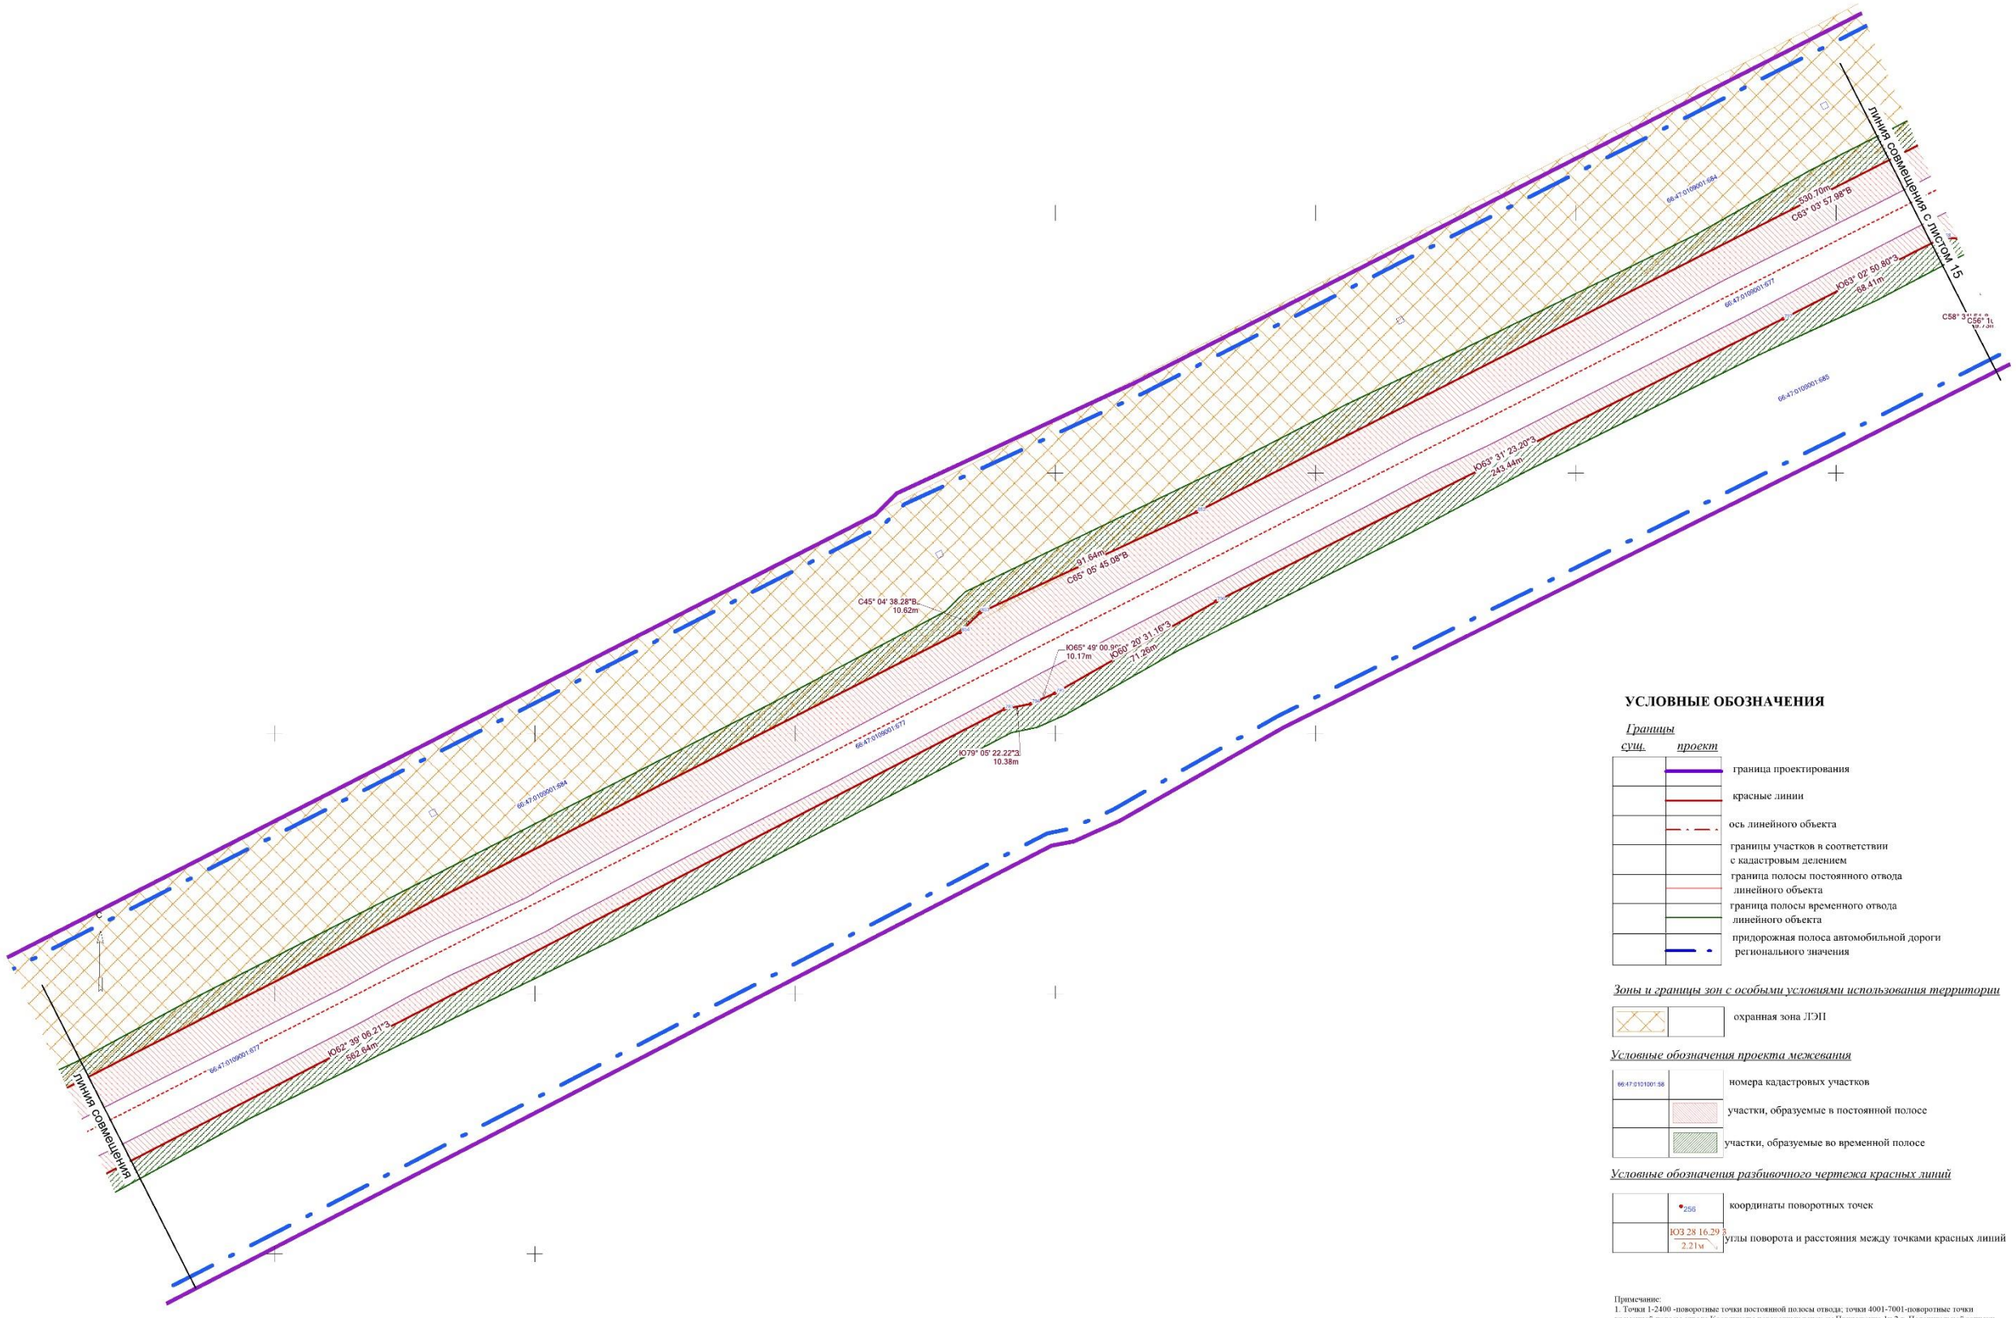

УСЛОВНЫЕ ОБОЗНАЧЕНИЯ

Границы

сущ. *проект*

- граница проектирования
- красные линии
- ось линейного объекта
- границы участков в соответствии с кадастровым делением
- граница полосы постоянного отвода линейного объекта
- граница полосы временного отвода линейного объекта
- придорожная полоса автомобильной дороги регионального значения

Зоны и границы зон с особыми условиями использования территории

- охранная зона ЛЭП

Условные обозначения проекта межевания

- 66:47:0101101:58 — номера кадастровых участков
- участки, образуемые в постоянной полосе
- участки, образуемые во временной полосе


Условные обозначения разбивочного чертежа красных линий

- 256 — координаты поворотных точек
- ЮЗ 28 16.29 / 2.21м — углы поворота и расстояния между точками красных линий

Примечание:
1. Точки 1-2400 -поворотные точки постоянной полосы отвода; точки 4001-7001-поворотные точки временной полосы отвода.Координаты поворотных точек см.Приложение 1и 2 т. Пояснительной записки

						СП - 05.16 - ПШМ-1ЧЛ.2	
						Документация по планировке территории для размещения линейного объекта транспортной инфраструктуры регионального значения "Реконструкция автомобильной дороги Каринск-Кытлым на территории городского округа Каринск и Свердловской области, 1 пусковой комплекс,1а этап,1б этап; II пусковой комплекс,III пусковой комплекс	
Изм.	Кол.уч.	Лист	№ док.	Подпись	Дата		
Разработ.		Харинова			04.17	ПРОЕКТ ПЛАНИРОВКИ ТЕРРИТОРИИ. Основная часть	Стадия: ППМ; Лист: 16.1; Листов: 53
Проверил		Лиховедская			04.17		
Н. контроль		Глумов			04.17		
						Разбивочный чертеж красных линий территории. Масштаб 1:1000	ООО "СТРОЙПРОЕКТ"

ФОРМАТ А1

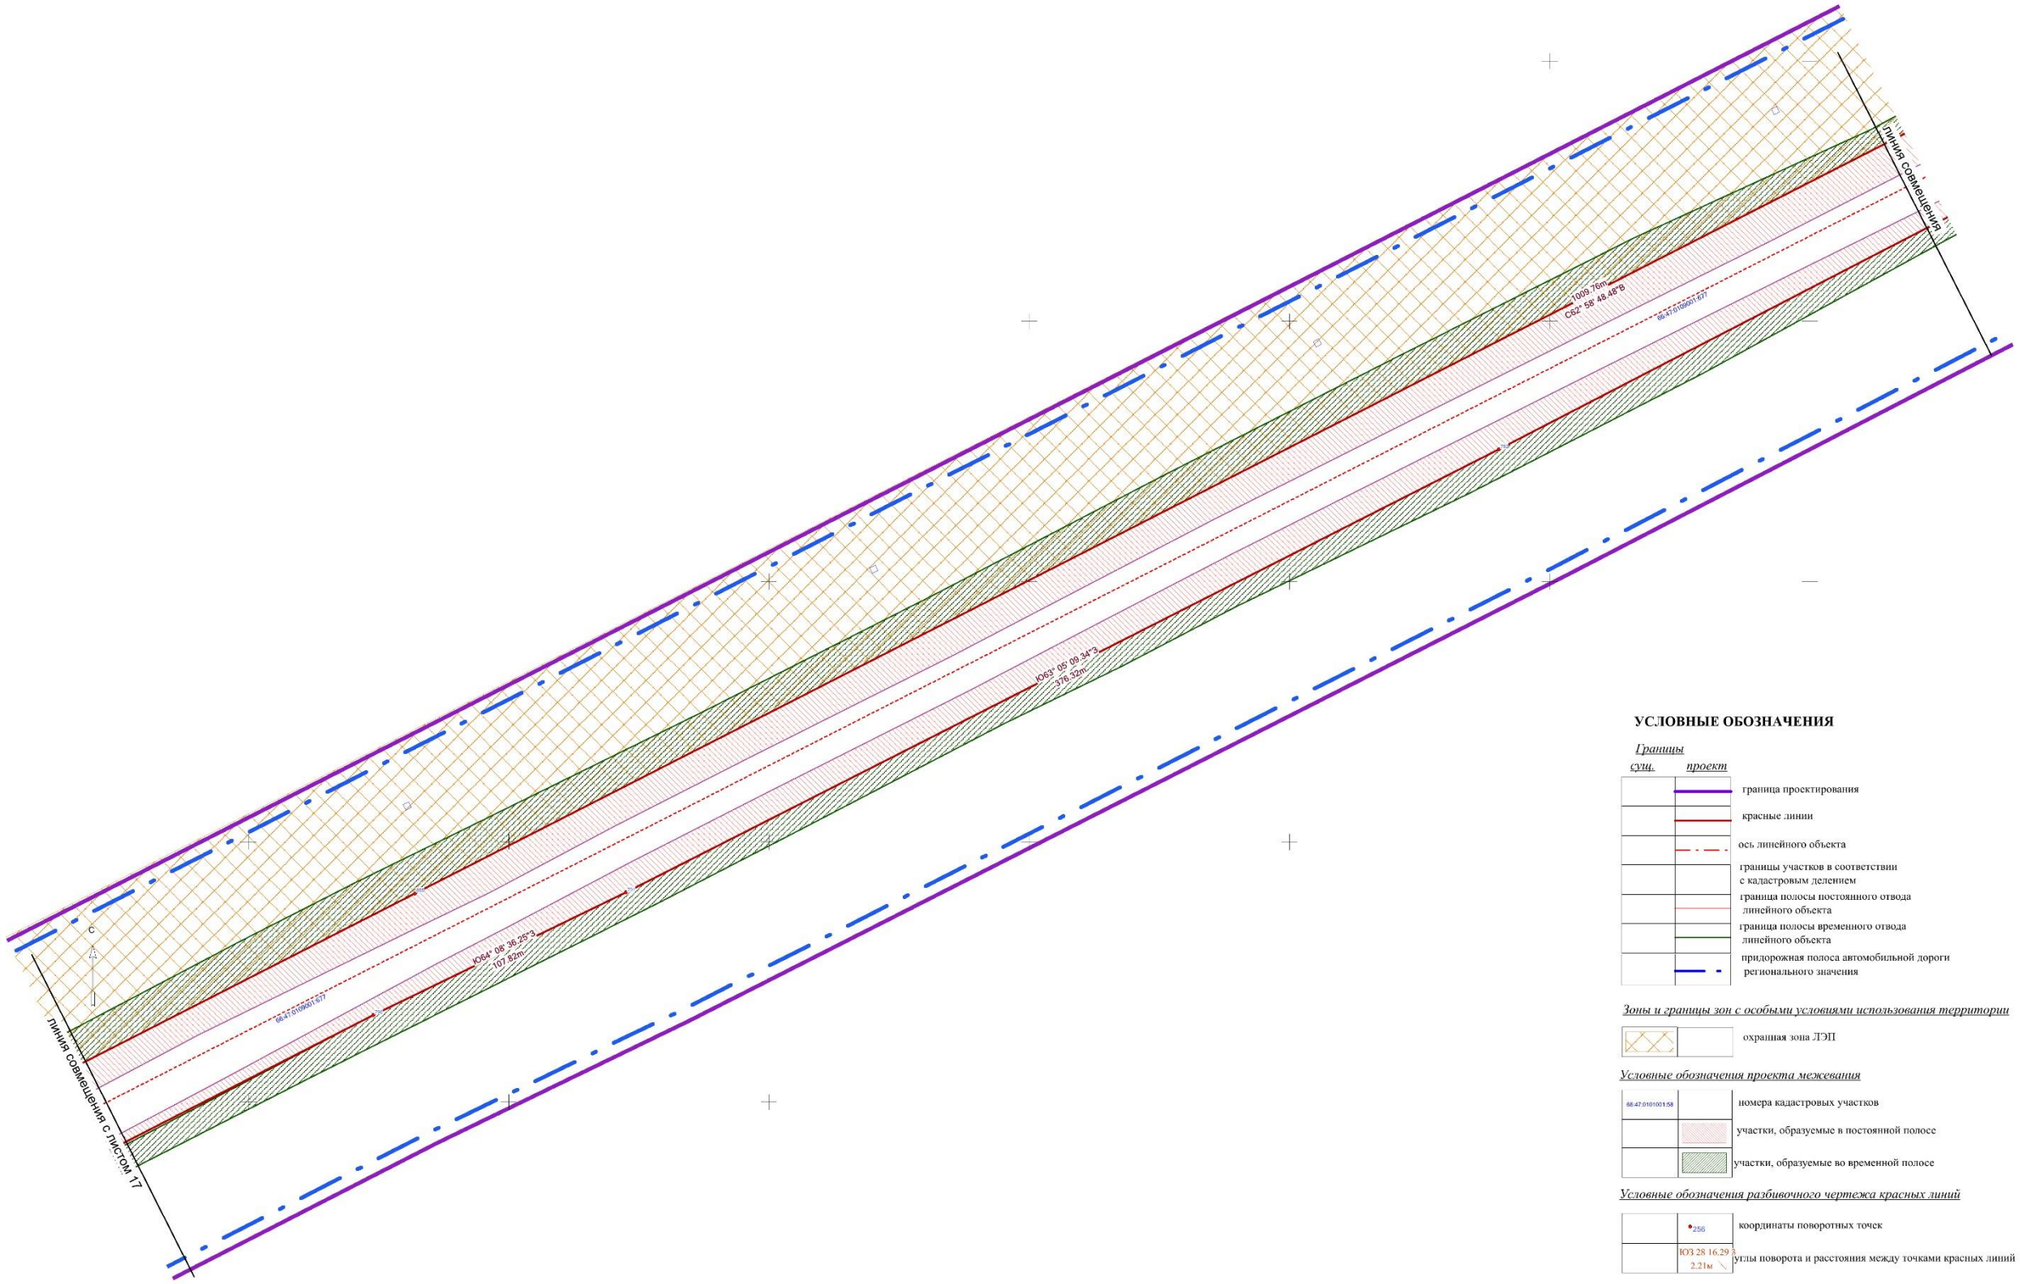

УСЛОВНЫЕ ОБОЗНАЧЕНИЯ

Границы

сущ. *проект*

- граница проектирования
- красные линии
- ось линейного объекта
- границы участков в соответствии с кадастровым делением
- граница полосы постоянного отвода линейного объекта
- граница полосы временного отвода линейного объекта
- придорожная полоса автомобильной дороги регионального значения

Зоны и границы зон с особыми условиями использования территории

- охранная зона ЛЭП

Условные обозначения проекта межевания

- 66:47:0101001:58 — номера кадастровых участков
- участки, образуемые в постоянной полосе
- участки, образуемые во временной полосе


Условные обозначения разбивочного чертежа красных линий

- 256 — координаты поворотных точек
- ЮЗ 28 16.29 / 2.21м — углы поворота и расстояния между точками красных линий

Примечание:
1. Точки 1-2400 -поворотные точки постоянной полосы отвода; точки 4001-7001-поворотные точки временной полосы отвода.Координаты поворотных точек см.Приложение 1и 2 т. Пояснительной записки

						СП - 05.16 - ПШМ-ГЧ.1.2	
						Документация по планировке территории для размещения линейного объекта транспортной инфраструктуры регионального значения "Реконструкция автомобильной дороги Карпинск-Кытлым на территории городского округа Карпинск и Свердловской области, 1 пусковой комплекс (1а этап, 1б этап, II пусковой комплекс, III пусковой комплекс	
Изм.	Кол.уч	Лист	№ док	Подпись	Дата		
Разработ.		Харитонов			04.17	ПРОЕКТ ПЛАНИРОВКИ ТЕРРИТОРИИ. Основная часть	Стадия: ПШМ; Лист: 16.2; Листов: 53
Проверил		Лаховецкая			04.17		
Н. контроль		Глумов			04.17		
						Разбивочный чертеж красных линий территории. Масштаб 1:1000	ООО "СТРОЙПРОЕКТ"

ФОРМАТ А1

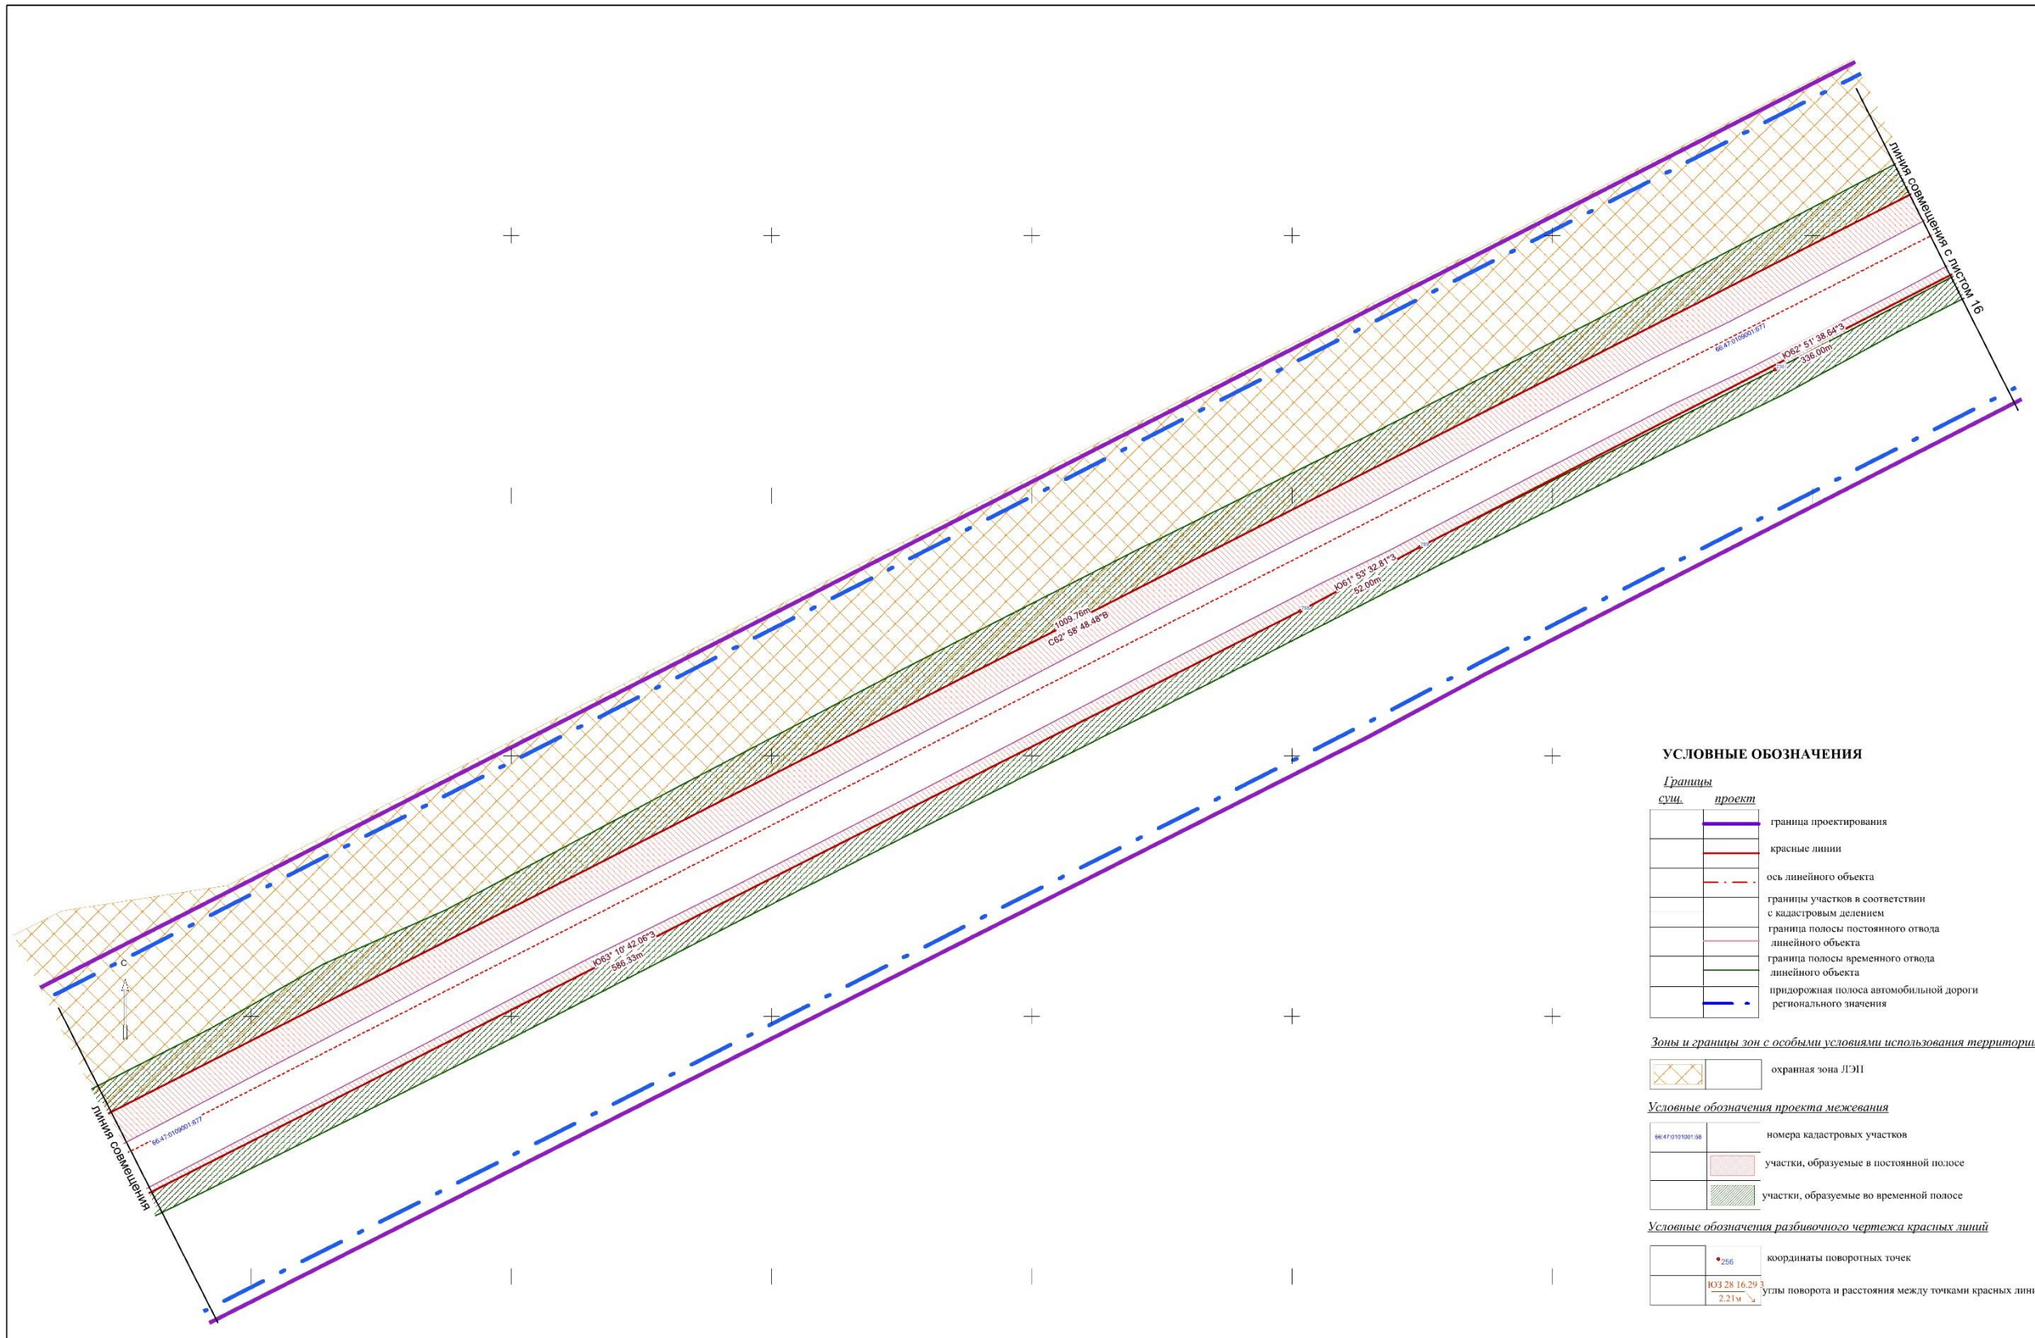

УСЛОВНЫЕ ОБОЗНАЧЕНИЯ

Границы

сущ.	*проект*	
		граница проектирования
		красные линии
		ось линейного объекта
		границы участков в соответствии с кадастровым делением
		граница полосы постоянного отвода линейного объекта
		граница полосы временного отвода линейного объекта
		придорожная полоса автомобильной дороги регионального значения

Зоны и границы зон с особыми условиями использования территории

	охранная зона ЛЭП

Условные обозначения проекта межевания

66:47:0101001:98	номера кадастровых участков
	участки, образуемые в постоянной полосе
	участки, образуемые во временной полосе

Условные обозначения разбивочного чертежа красных линий

256	координаты поворотных точек
ЮЗ 28 16.29 З 2.21м	углы поворота и расстояния между точками красных линий


Примечание:
1. Точки 1-2400 -поворотные точки постоянной полосы отвода; точки 4001-7001-поворотные точки временной полосы отвода.Координаты поворотных точек см.Приложение 1в 2 т. Пояснительной записки

						СП - 05.16 - ШМ-1 Ч.1.2
						Документация по планировке территории для размещения линейного объекта транспортной инфраструктуры регионального значения "Реконструкция автомобильной дороги Карпинск-Каргыш на территории городского округа Карпинск в Свердловской области, 1 пусковой комплекс, 1а этап,1б этап; II пусковой комплекс,III пусковой комплекс
Изм.	Кол.уч	Лист	№ док	Подпись	Дата	
Разработ.		Варакина			04.17.	**ПРОЕКТ ПЛАНИРОВКИ ТЕРРИТОРИИ. Основная часть.**
Проверил		Лиховецкая			04.17.	
Н. контроль		Глумов			04.17.	
						Разбивочный чертеж красных линий территории. Масштаб 1:1000

Стадия	Лист	Листов
ППМ	17.1	53

ООО "СТРОЙПРОЕКТ"

ФОРМАТ А1

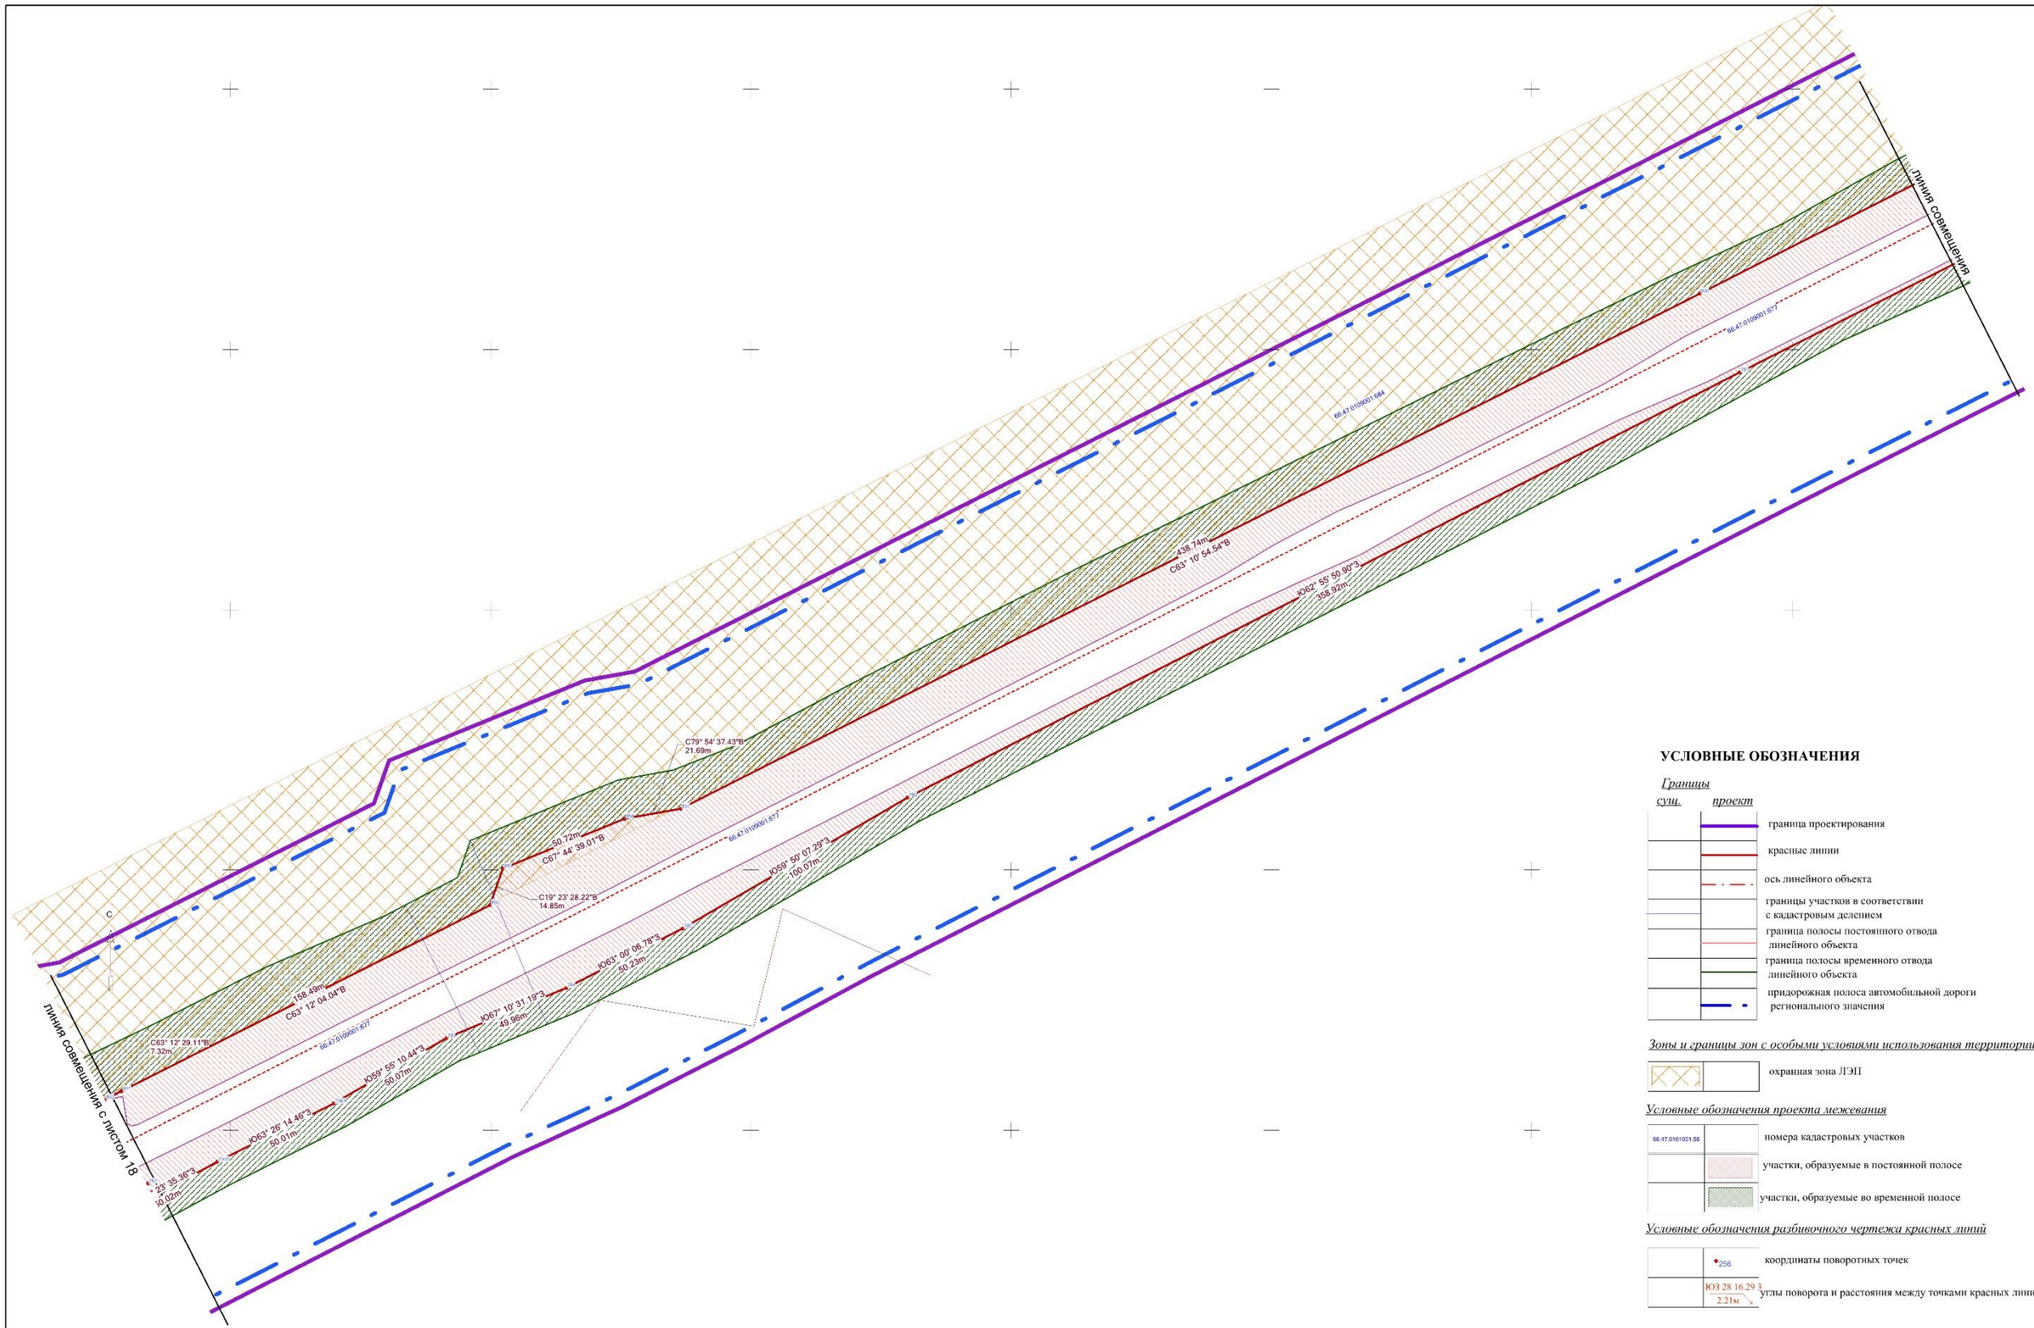

УСЛОВНЫЕ ОБОЗНАЧЕНИЯ

Границы

сущ. *проект*

- граница проектирования
- красные линии
- ось линейного объекта
- границы участков в соответствии с кадастровым делением
- граница полосы постоянного отвода линейного объекта
- граница полосы временного отвода линейного объекта
- придорожная полоса автомобильной дороги регионального значения

Зоны и границы зон с особыми условиями использования территории

- охранная зона ЛЭП

Условные обозначения проекта межевания

- 66:47:0101001:58 — номера кадастровых участков
- участки, образуемые в постоянной полосе
- участки, образуемые во временной полосе


Условные обозначения разбивочного чертежа красных линий

- 256 — координаты поворотных точек
- ЮЗ 28 16.29 З, 2.21м — углы поворота и расстояния между точками красных линий

Примечание:
1. Точки 1-2400 -поворотные точки постоянной полосы отвода; точки 4001-7001-поворотные точки временной полосы отвода.Координаты поворотных точек см.Приложение 1в 2 т. Пояснительной записки

						СП - 05.16 - ШМ-ГЧ.1.2	
						Документация по планировке территории для размещения линейного объекта транспортной инфраструктуры регионального значения "Реконструкция автомобильной дороги Карпинск-Кытлым на территории городского округа Карпинск в Свердловской области, 1 пусковой комплекс, 1а этап,1б этап; II пусковой комплекс,II пусковой комплекс	
Изм.	Кол.уч	Лист	№ док	Подпись	Дата	ПРОЕКТ ПЛАНИРОВКИ ТЕРРИТОРИИ. Основная часть.	Стадия / Лист / Листов
Разработ		Варнакова			04.17.		
Проверил		Лихошвицкая			04.17.		ППМ / 17.2 / 53
Н. контроль		Глумов			04.17.		
						Разбивочный чертеж красных линий территории. Масштаб 1:1000	ООО "СТРОЙПРОЕКТ"

ФОРМАТ А1

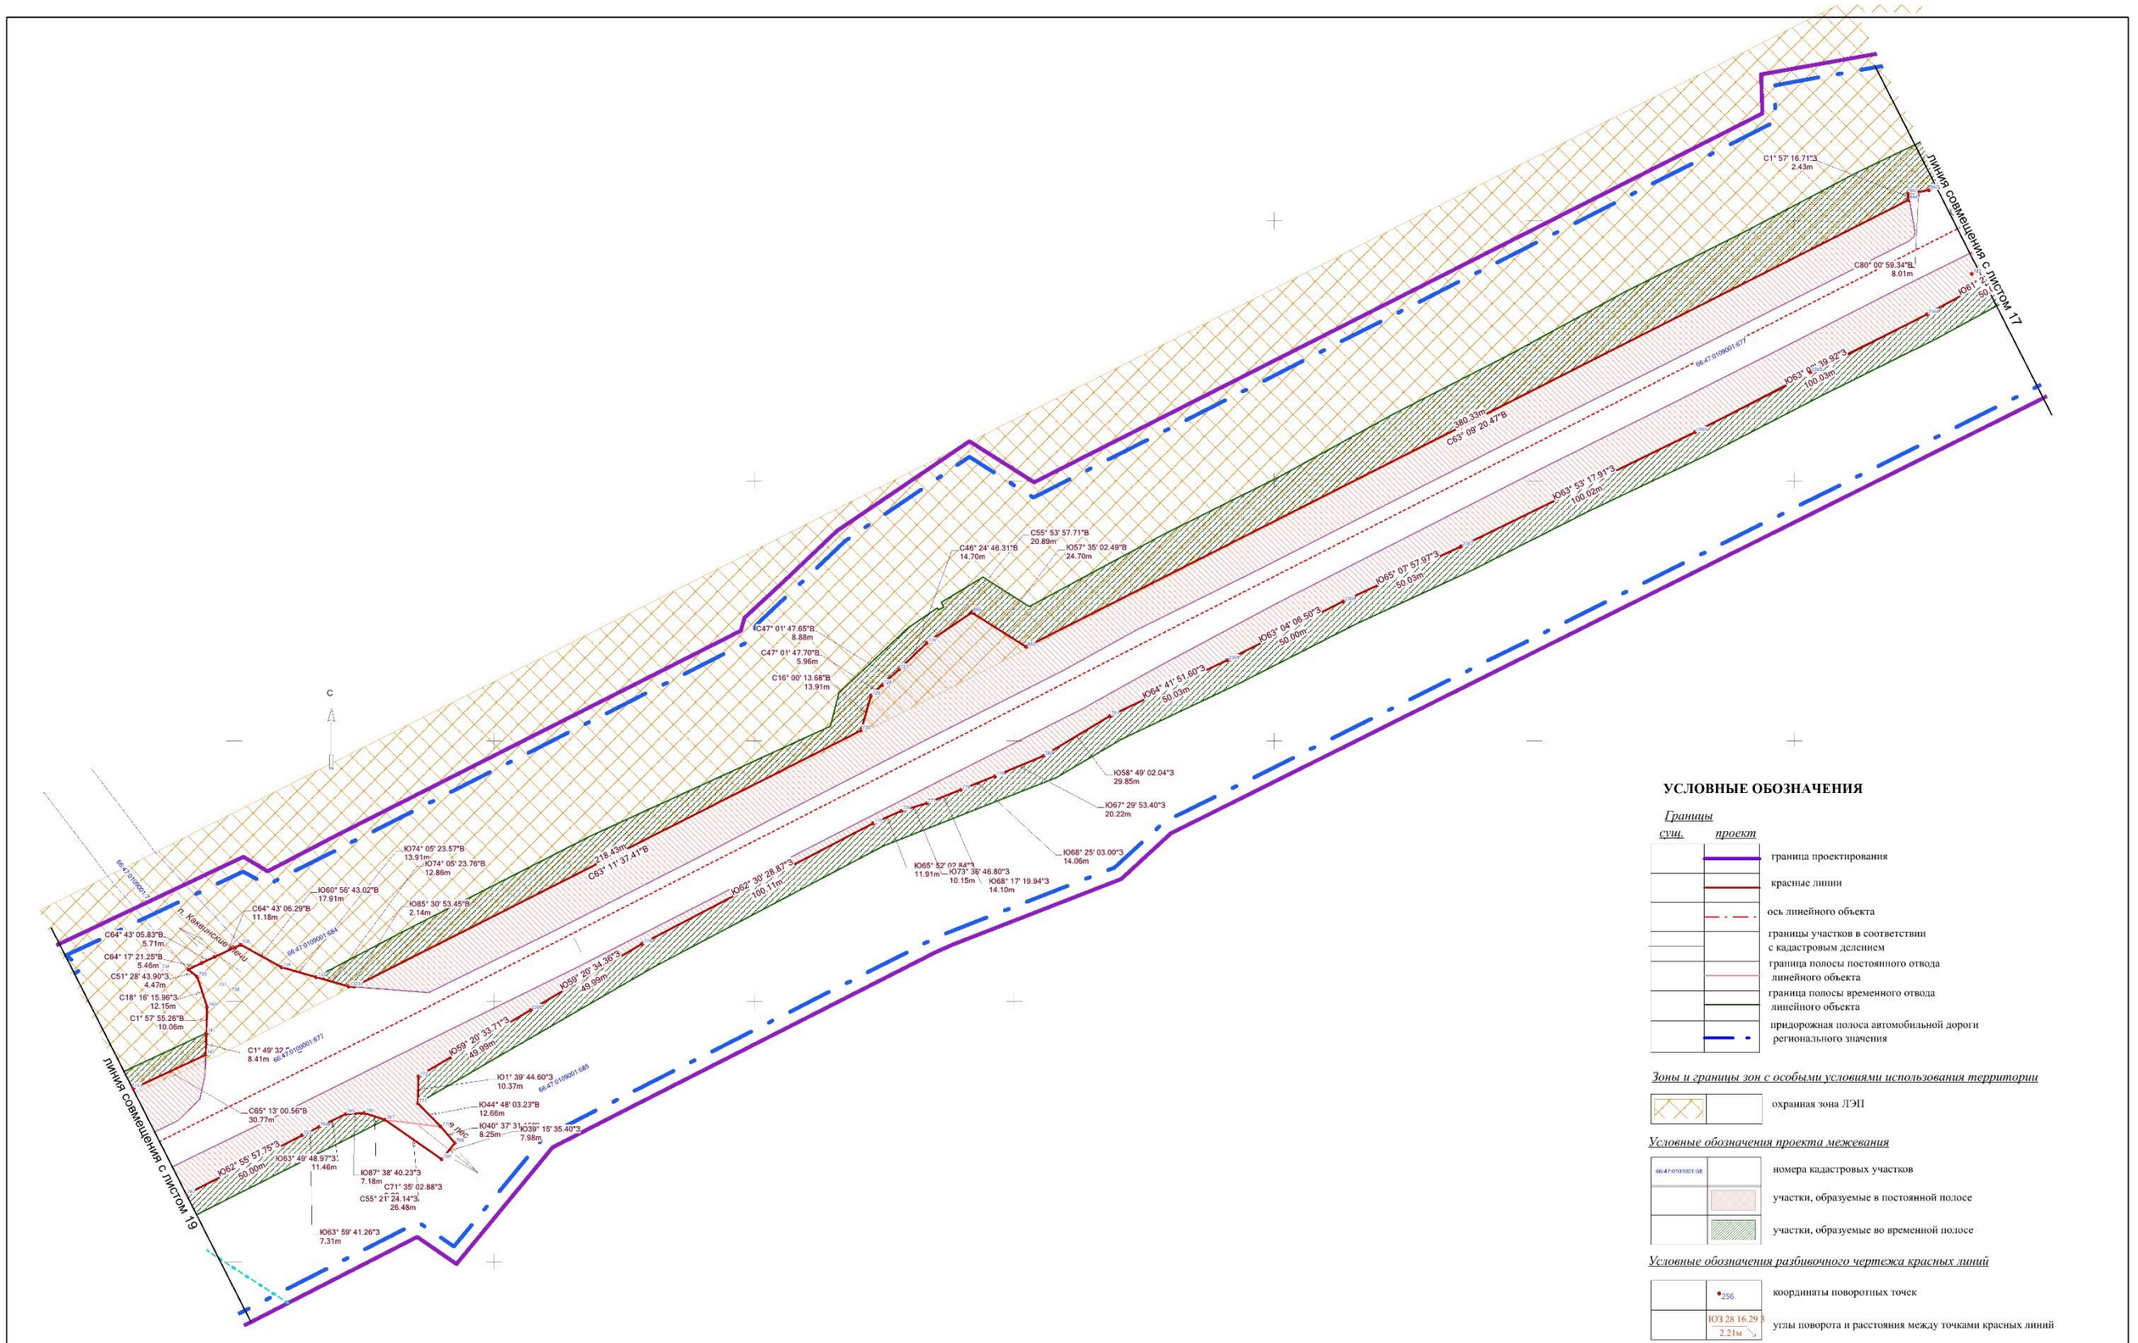

УСЛОВНЫЕ ОБОЗНАЧЕНИЯ

Границы

сущ. *проект*

- граница проектирования
- красные линии
- ось линейного объекта
- границы участков в соответствии с кадастровым делением
- граница полосы постоянного отвода линейного объекта
- граница полосы временного отвода линейного объекта
- придорожная полоса автомобильной дороги регионального значения

Зоны и границы зон с особыми условиями использования территории

- охранная зона ЛЭП

Условные обозначения проекта межевания

- номера кадастровых участков
- участки, образуемые в постоянной полосе
- участки, образуемые во временной полосе


Условные обозначения разбивочного чертежа красных линий

- координаты поворотных точек
- углы поворота и расстояния между точками красных линий

1. 1очки 1-2400 -поворотные точки постоянной полосы отвода; точки 4001-7001-поворотные точки временной полосы отвода.Координаты поворотных точек см.Приложение 1и 2 т. Пояснительной записки

								СП - 05.16 - ППМ-ГЧ.1.2	
								Документация по планировке территории для размещения линейного объекта транспортной инфраструктуры регионального значения "Реконструкция автомобильной дороги Карпинск-Кытлым на территории городского округа Карпинск в Свердловской области, I пусковой комплекс 1а этап,1б этап; II пусковой комплекс; III пусковой комплекс		
Изм.	Кол.уч.	Лист	№ док.	Подпись	Дата				
Разработ.		Зырянова			04.17.	ПРОЕКТ ПЛАНИРОВКИ ТЕРРИТОРИИ. Основная часть.		Стадия	Лист	Листов
Проверил		Липовецкая			04.17.			ППМ	18	53
Н. контроль		Глумов			04.17.					
						Разбивочный чертеж красных линий территории. Масштаб 1:1000		ООО "СТРОЙПРОЕКТ"		

ФОРМАТ А1

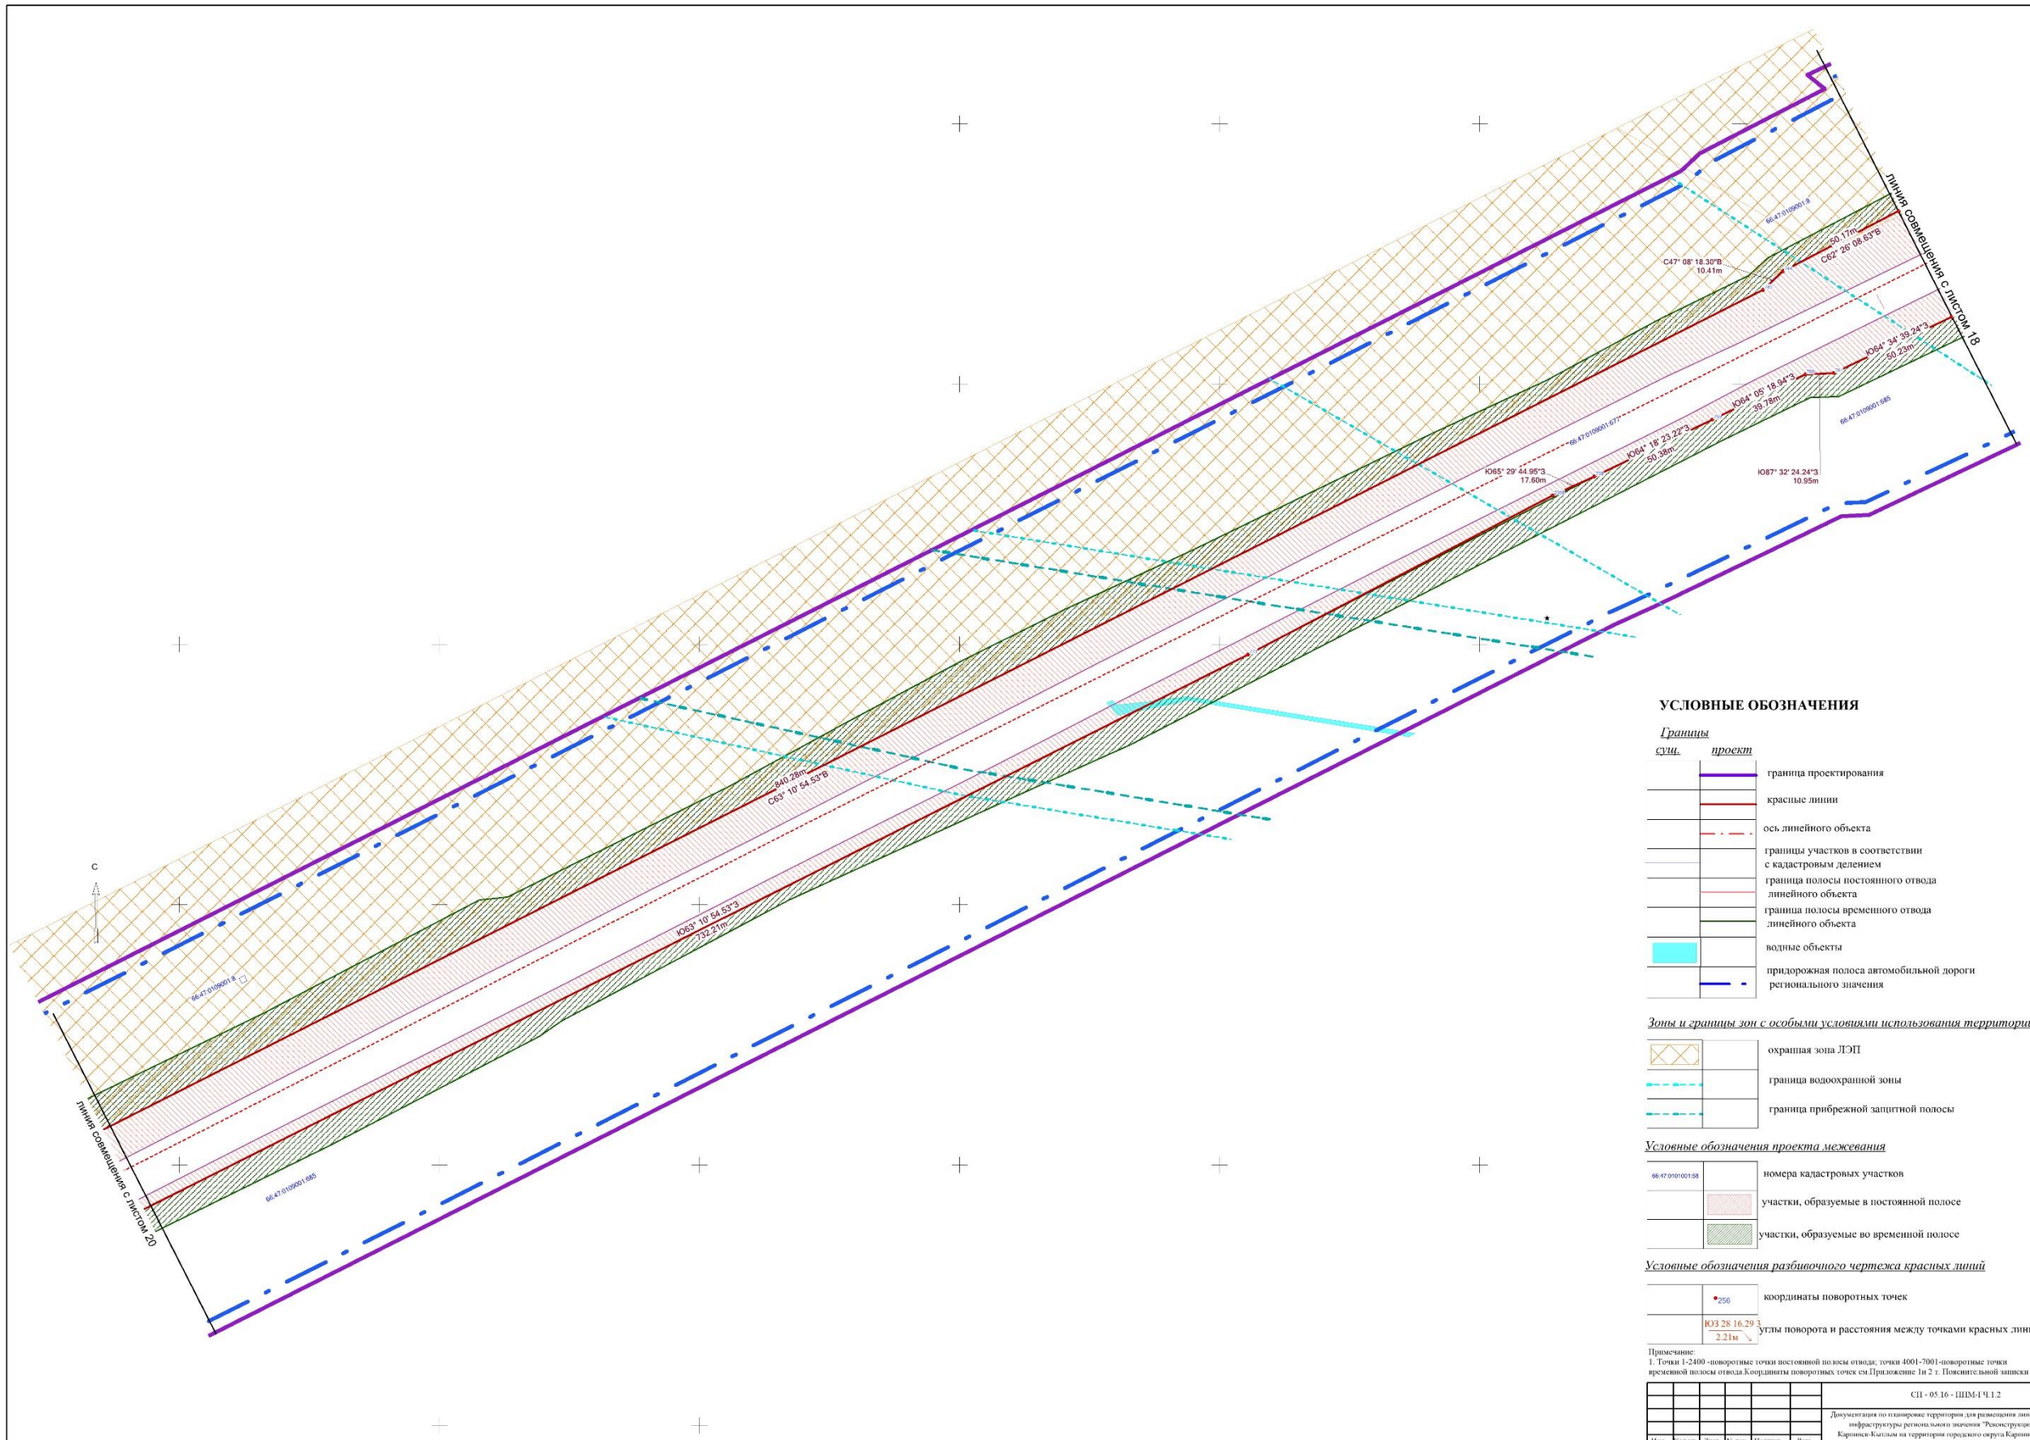

УСЛОВНЫЕ ОБОЗНАЧЕНИЯ

Границы

сущ. *проект*

- граница проектирования
- красные линии
- ось линейного объекта
- границы участков в соответствии с кадастровым делением
- граница полосы постоянного отвода линейного объекта
- граница полосы временного отвода линейного объекта
- водные объекты
- придорожная полоса автомобильной дороги регионального значения

Зоны и границы зон с особыми условиями использования территории

- охранная зона ЛЭП
- граница водоохранной зоны
- граница прибрежной защитной полосы

Условные обозначения проекта межевания

66:47:0101001:58 — номера кадастровых участков

- участки, образуемые в постоянной полосе
- участки, образуемые во временной полосе


Условные обозначения разбивочного чертежа красных линий

- 256 — координаты поворотных точек
- Ю3 28 16.29 З, 2.21м — углы поворота и расстояния между точками красных линий

Примечание:
1. Точки 1-2400 -поворотные точки постоянной полосы отвода; точки 4001-7001-поворотные точки временной полосы отвода.Координаты поворотных точек см.Приложение 1и 2 т. Пояснительной записки

						СП - 05.16 - ШМ-1 Ч.1.2	
						Документация по планировке территории для размещения линейного объекта транспортной инфраструктуры регионального значения "Реконструкция автомобильной дороги Карпинск-Кытлым на территории городского округа Карпинск в Свердловской области, 1 пусковой комплекс (1а этап,1б этап; II пусковой комплекс, III пусковой комплекс		
Изм.	Кол.уч.	Лист	№ док.	Подпись	Дата			
Разработ.		Харинова			04.17.	**ПРОЕКТ ПЛАНИРОВКИ ТЕРРИТОРИИ. Основная часть**	Стадия	Лист	Листов
Проверил		Лаховецкая			04.17.		ППМ	19	53
Н. контроль		Глумов			04.17.				
						Разбивочный чертеж красных линий территории. Масштаб 1:1000	ООО "СТРОЙПРОЕКТ"		

ФОРМАТ А1

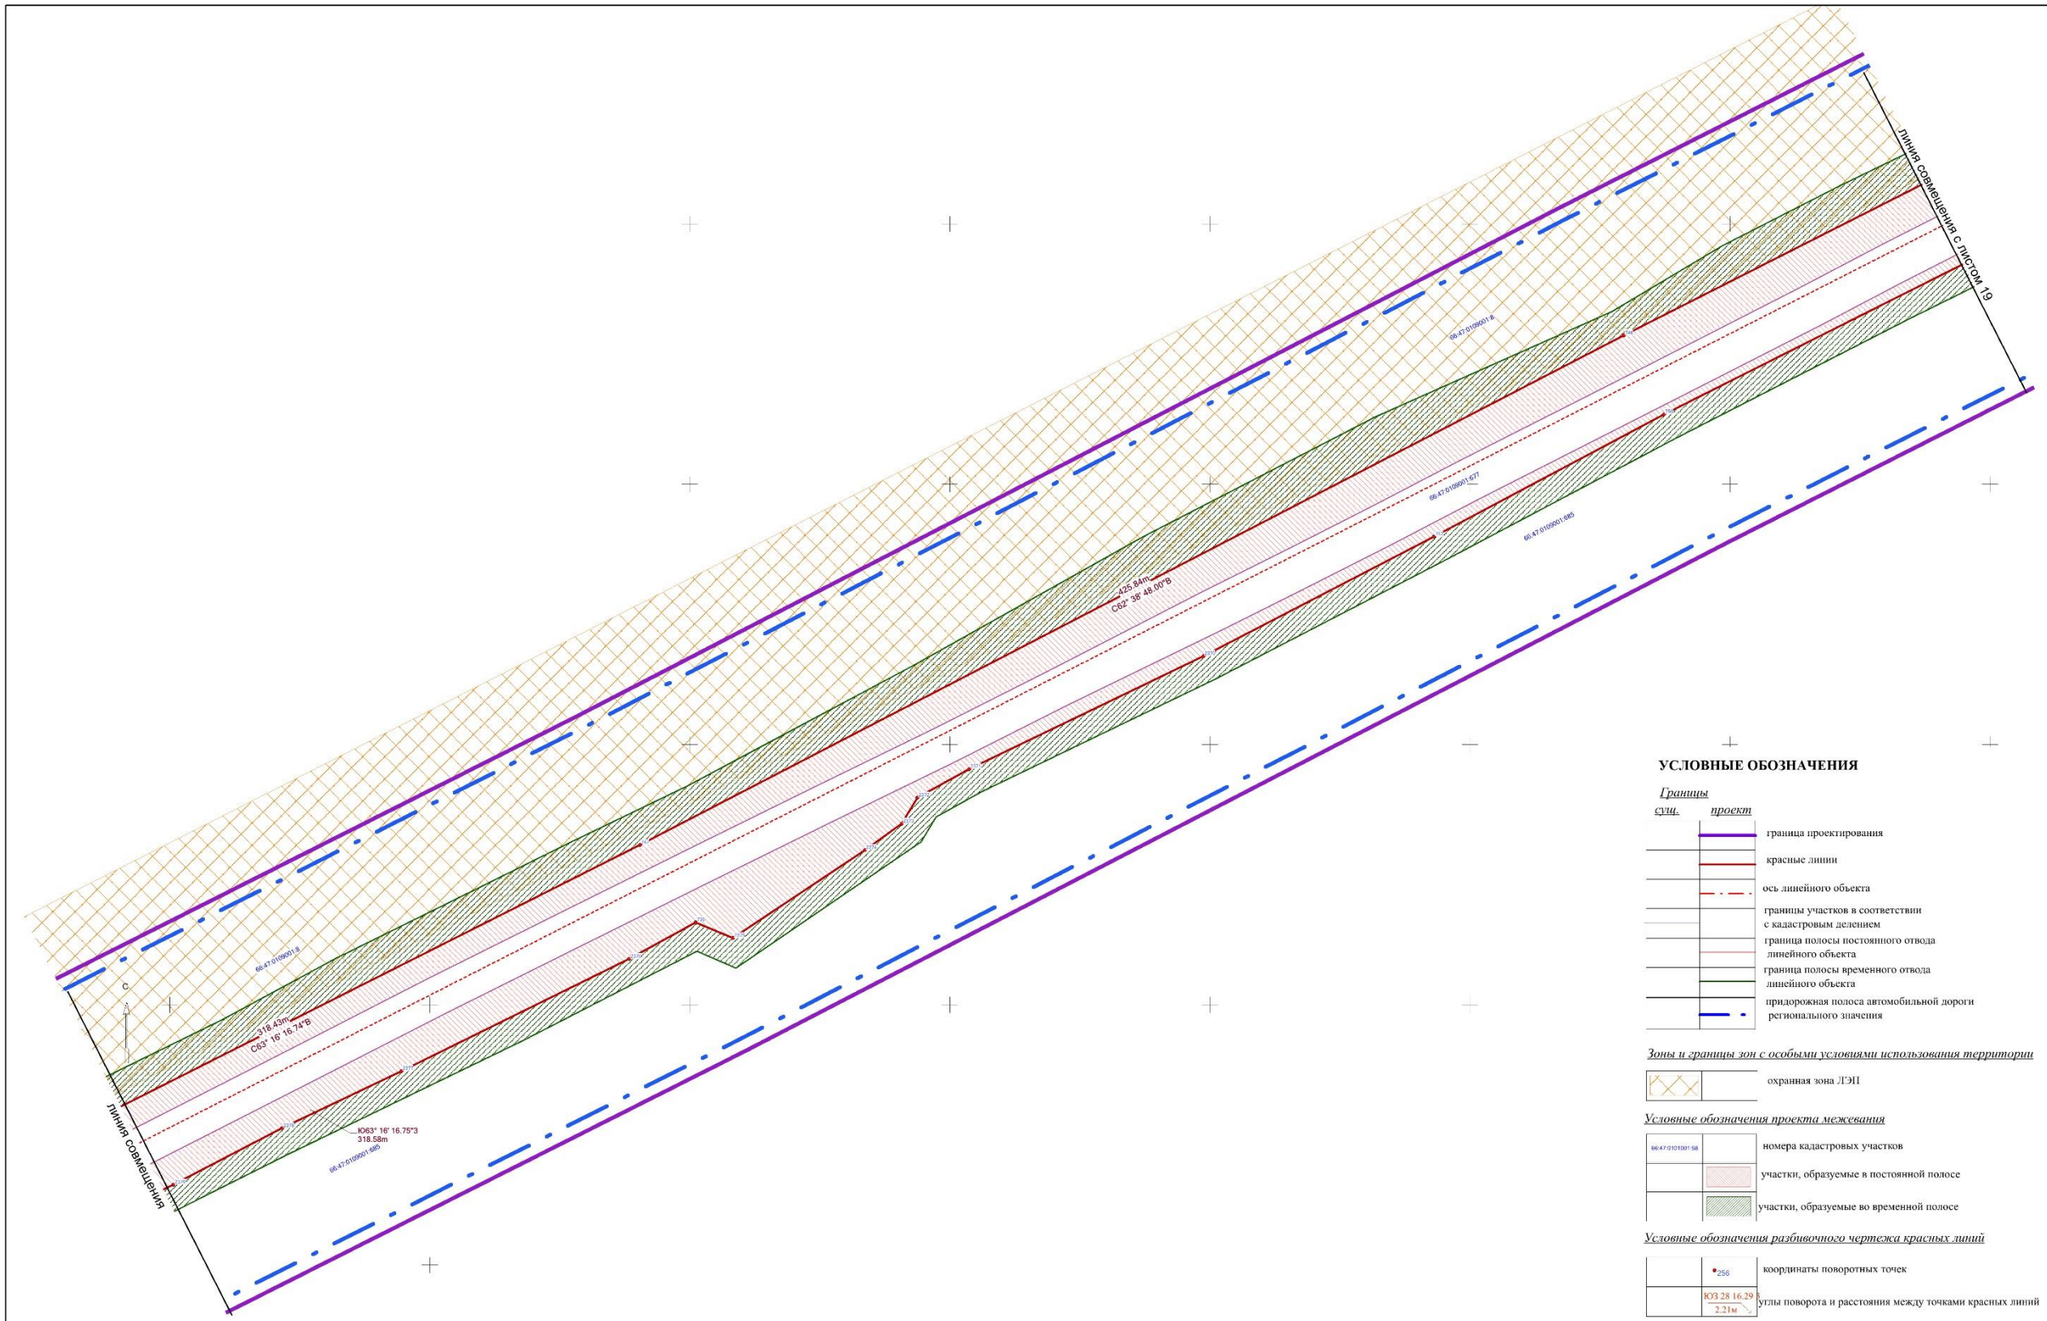

УСЛОВНЫЕ ОБОЗНАЧЕНИЯ

Границы

сущ. *проект*

- граница проектирования
- красные линии
- ось линейного объекта
- границы участков в соответствии с кадастровым делением
- граница полосы постоянного отвода линейного объекта
- граница полосы временного отвода линейного объекта
- придорожная полоса автомобильной дороги регионального значения

Зоны и границы зон с особыми условиями использования территории

- охранная зона ЛЭП

Условные обозначения проекта межевания

66:47:0101001:58 — номера кадастровых участков

- участки, образуемые в постоянной полосе
- участки, образуемые во временной полосе


Условные обозначения разбивочного чертежа красных линий

- 256 — координаты поворотных точек
- ЮЗ 28 16.29 / 2.21м — углы поворота и расстояния между точками красных линий

Примечание:
1. Точки 1-2400 -поворотные точки постоянной полосы отвода; точки 4001-7001-поворотные точки временной полосы отвода.Координаты поворотных точек см.Приложение 1и 2 т. Пояснительной записки

						СП - 05.16 - ППМ-ГЧ.1.2	
						Документация по планировке территории для размещения линейного объекта транспортной инфраструктуры регионального значения "Реконструкция автомобильной дороги Карпинск-Кытлым на территории городского округа Карпинск в Свердловской области, 1 пусковой комплекс (1а этап,1б этап; II пусковой комплекс	
Изм.	Кол.уч	Лист	№ док	Подпись	Дата		
Разработ.		Харинова			04.17.	ПРОЕКТ ПЛАНИРОВКИ ТЕРРИТОРИИ. Основная часть	Стадия: ППМ; Лист: 20.1; Листов: 53
Проверил		Лаховецкая			04.17.		
Н. контроль		Глумов			04.17.		
						Разбивочный чертеж красных линий территории. Масштаб 1:1000	ООО "СТРОЙПРОЕКТ"

ФОРМАТ А1

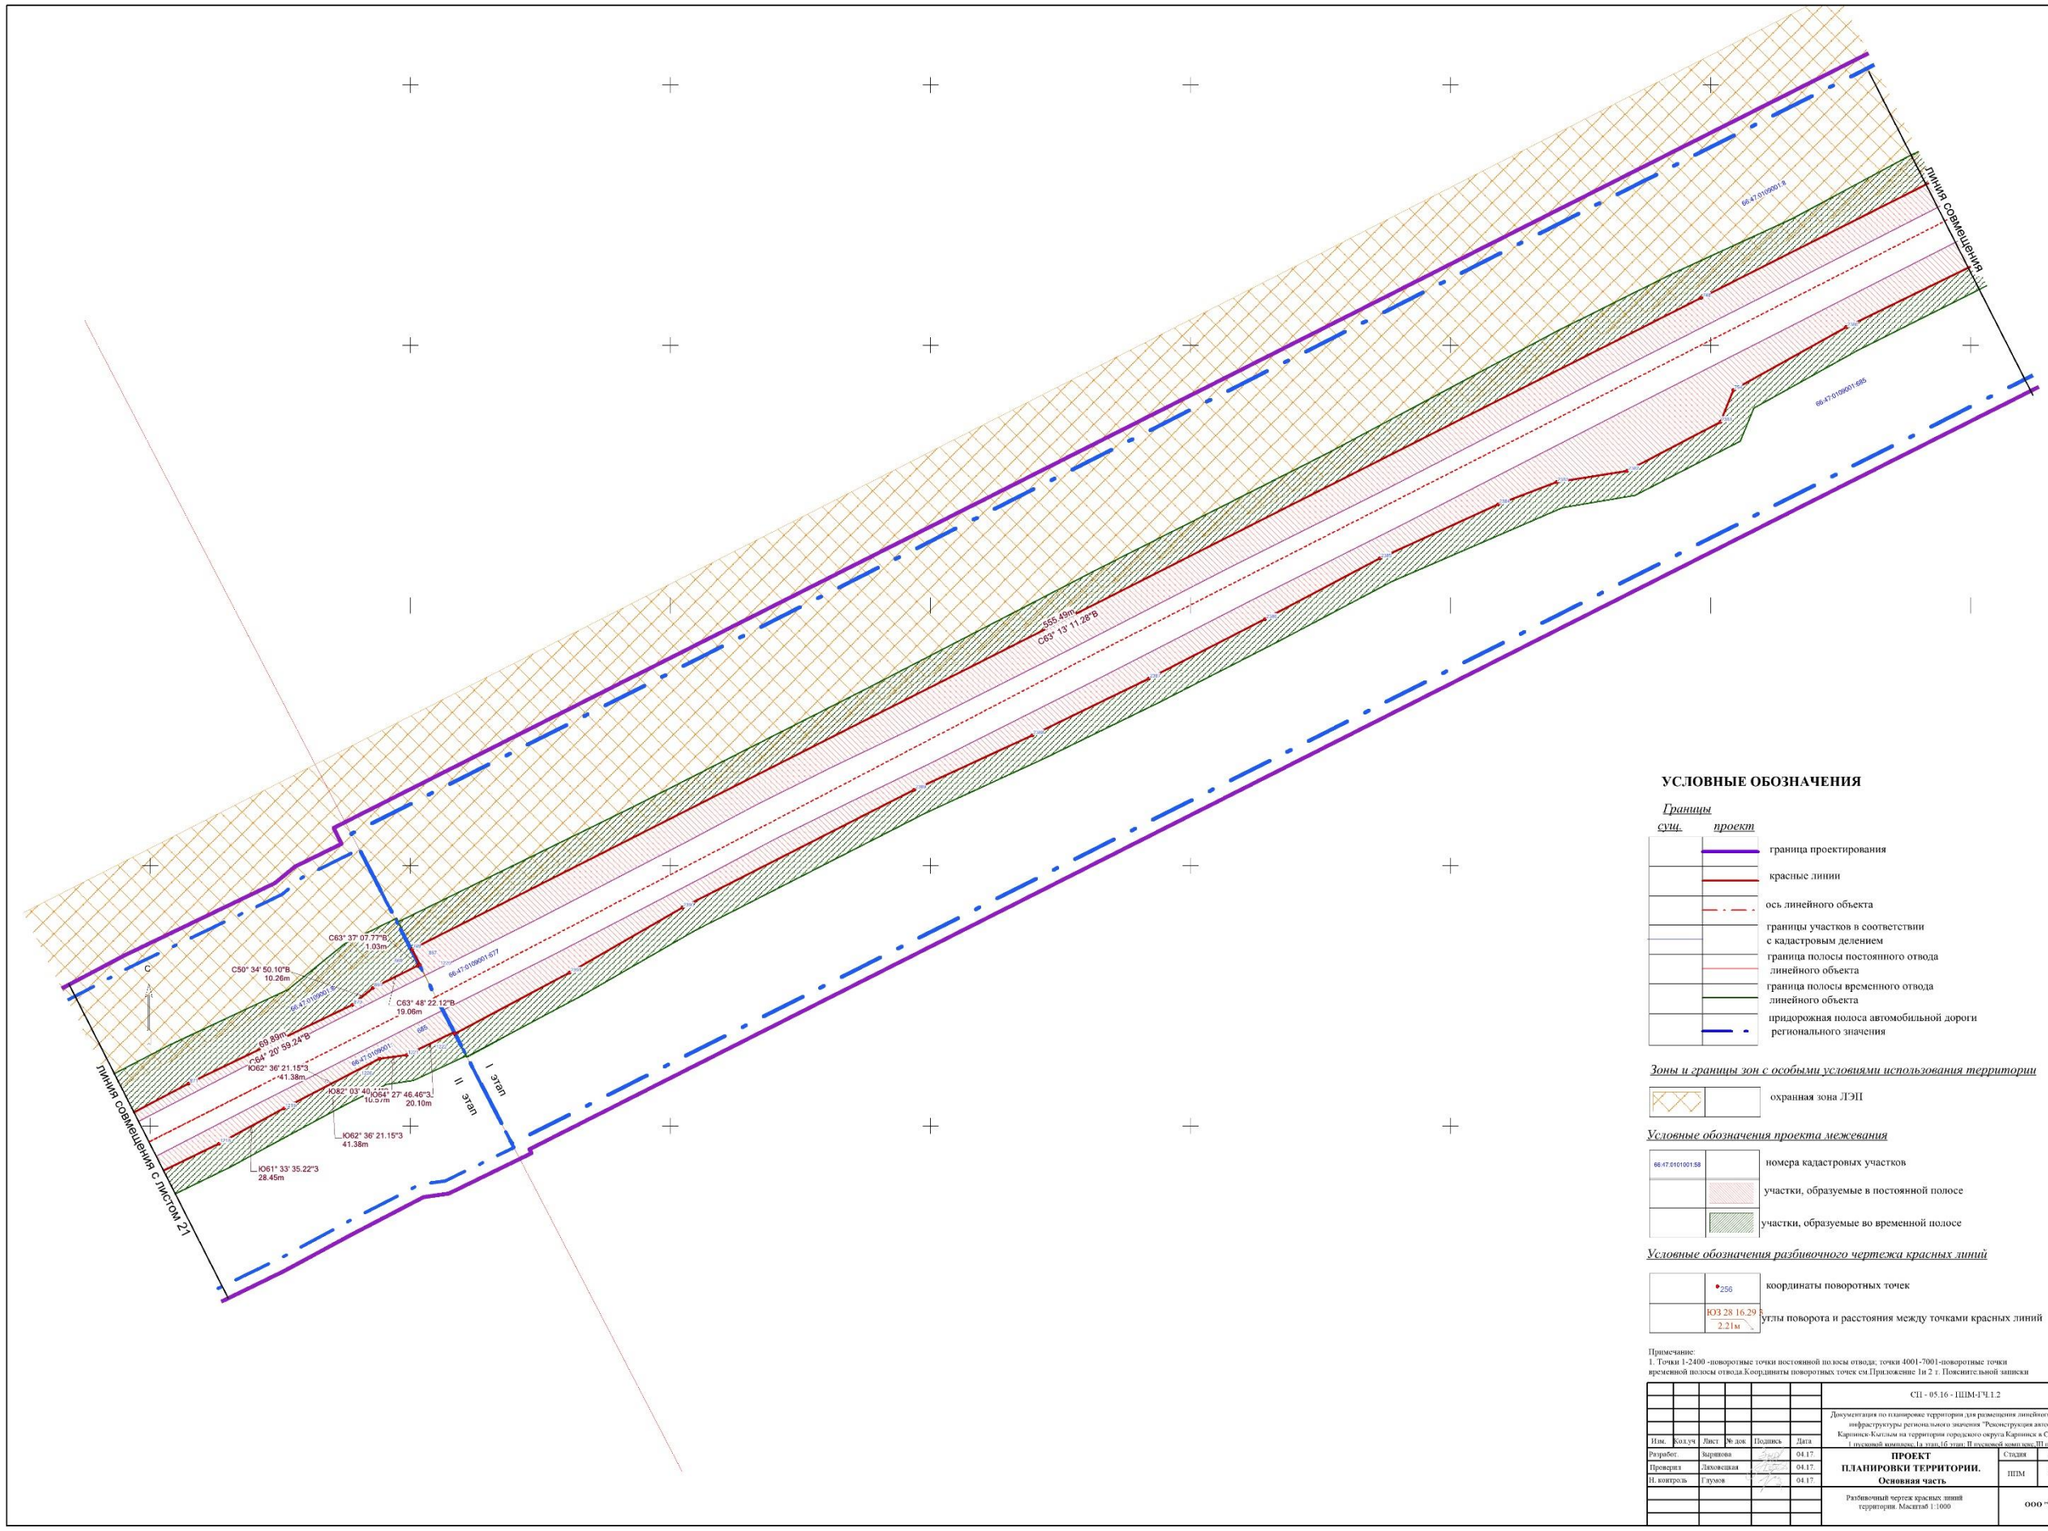

УСЛОВНЫЕ ОБОЗНАЧЕНИЯ

Границы

сущ. проект

- граница проектирования
- красные линии
- ось линейного объекта
- границы участков в соответствии с кадастровым деление
- граница полосы постоянного отвода линейного объекта
- граница полосы временного отвода линейного объекта
- придорожная полоса автомобильной дороги регионального значения

Зоны и границы зон с особыми условиями использования территории

- охранная зона ЛЭП

Условные обозначения проекта межевания

66:47:0101001:58

- номера кадастровых участков
- участки, образуемые в постоянной полосе
- участки, образуемые во временной полосе

Условные обозначения разбивочного чертежа красных линий

- 256 — координаты поворотных точек
- Ю3 28 16.29, 2.21м — углы поворота и расстояния между точками красных линий


Примечание:
1. Точки 1-2400 -поворотные точки постоянной полосы отвода; точки 4001-7001-поворотные точки временной полосы отвода.Координаты поворотных точек см.Приложение 1и 2 т. Пояснительной записки

						СП - 05.16 - ШМ-ГЧ.1.2
						Документация по планировке территории для размещения линейного объекта транспортной инфраструктуры регионального значения "Реконструкция автомобильной дороги Каринск-Кыстым на территории городского округа Каринск в Свердловской области, I пусковой комплекс (1а этап,1б этап, II пусковой комплекс,III пусковой комплекс
Изм.	Кол.уч	Лист	№ док	Подпись	Дата	
Разработ.		Выршова			04.17.	ПРОЕКТ ПЛАНИРОВКИ ТЕРРИТОРИИ. Основная часть
Проверил		Лиховецкая			04.17.	
Н. контроль		Глумов			04.17.	
						Разбивочный чертеж красных линий территории. Масштаб 1:1000

Стадия	Лист	Листов
ШМ	20.2	53

ООО "СТРОЙПРОЕКТ"

ФОРМАТ А1

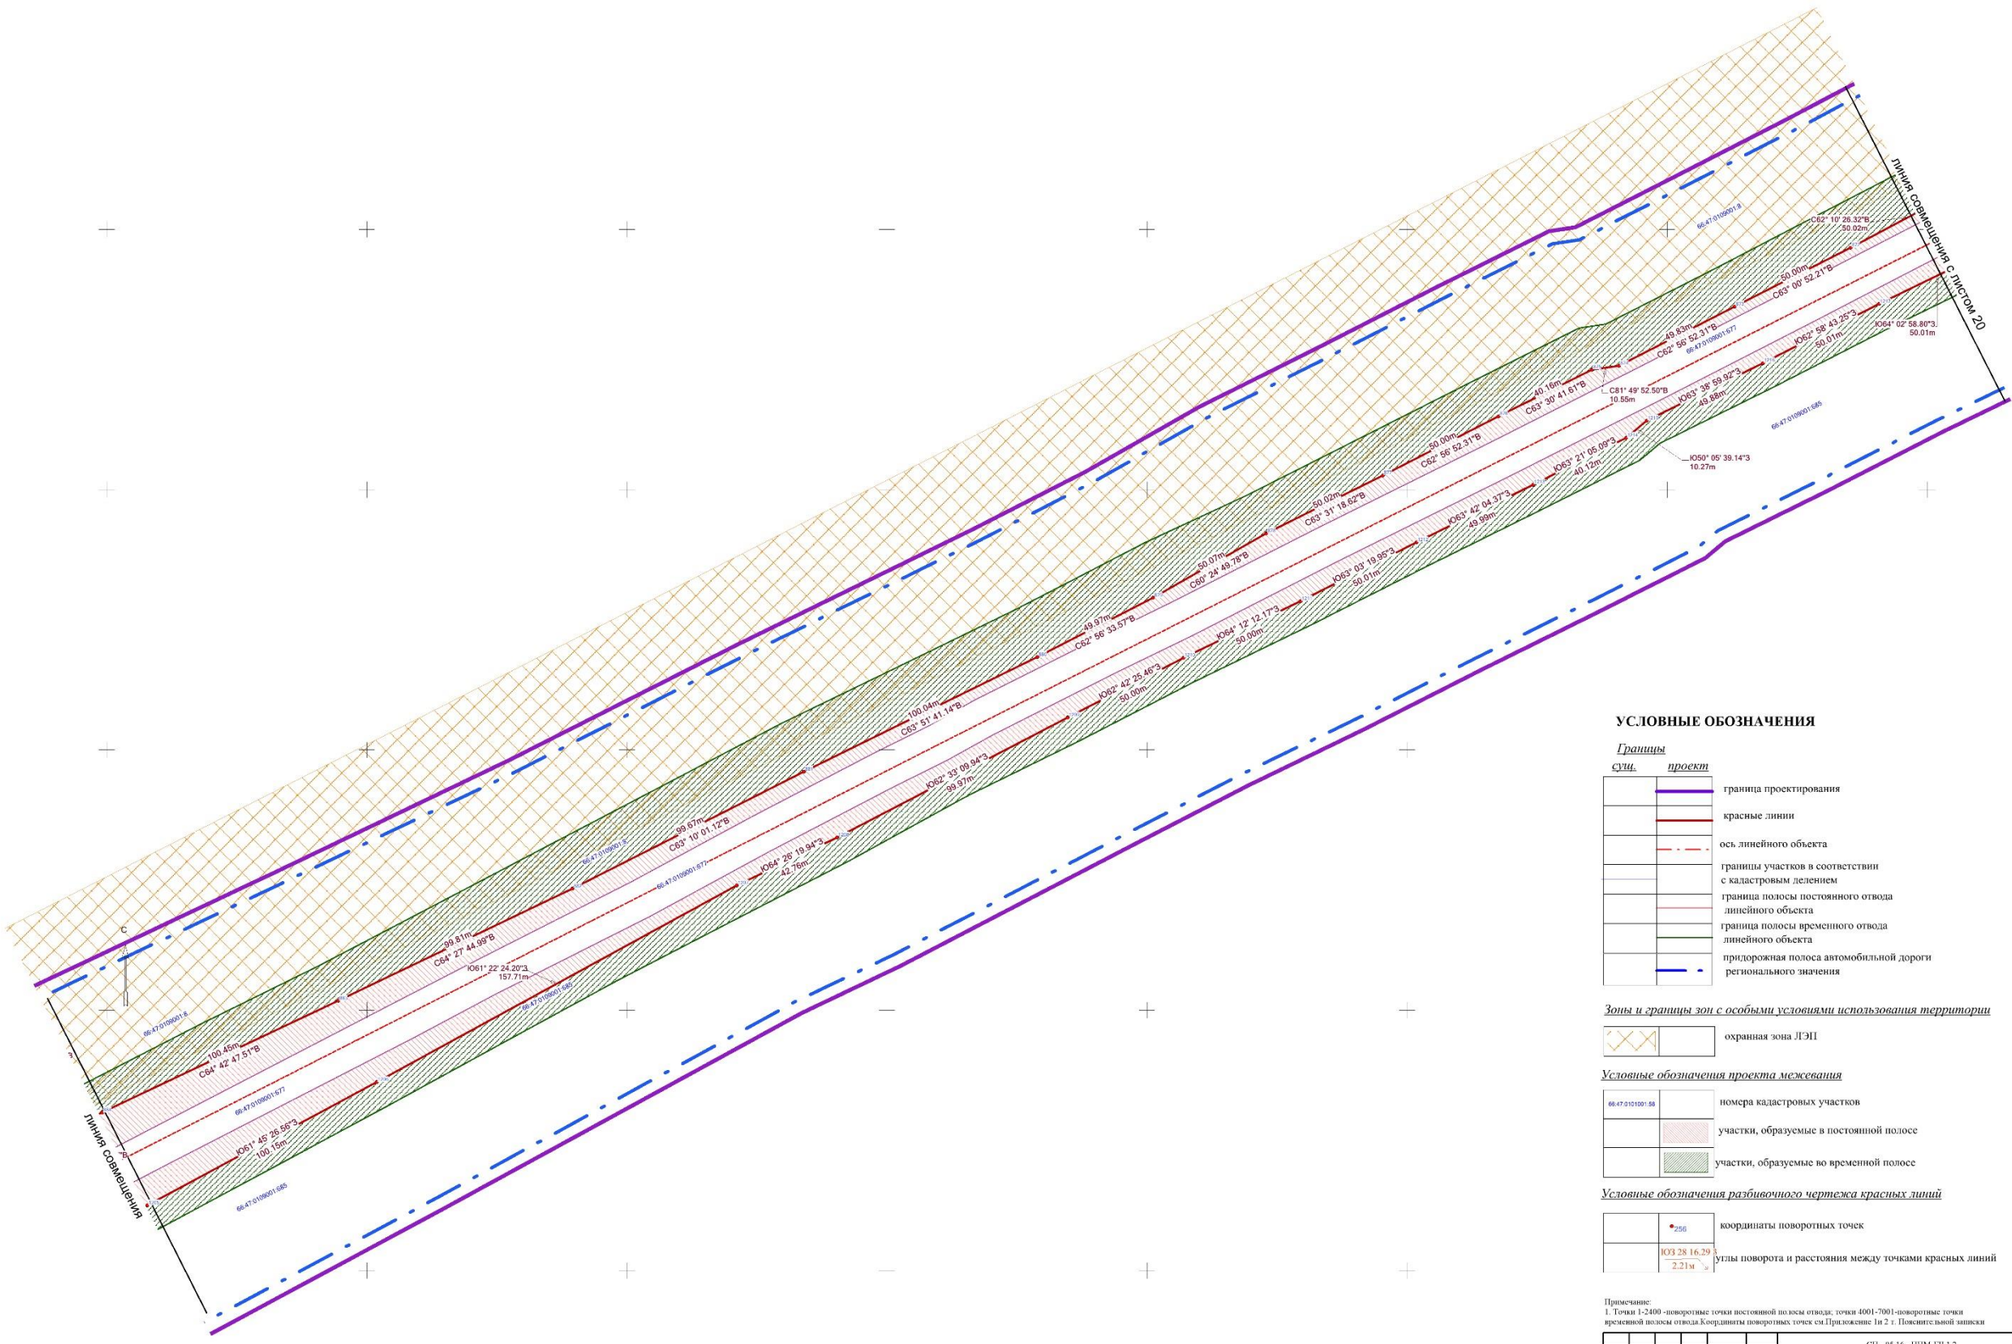

УСЛОВНЫЕ ОБОЗНАЧЕНИЯ

Границы

сущ. *проект*

- граница проектирования
- красные линии
- ось линейного объекта
- границы участков в соответствии с кадастровым делением
- граница полосы постоянного отвода линейного объекта
- граница полосы временного отвода линейного объекта
- придорожная полоса автомобильной дороги регионального значения

Зоны и границы зон с особыми условиями использования территории

- охранная зона ЛЭП

Условные обозначения проекта межевания

- 66:47:0101001:56 — номера кадастровых участков
- участки, образуемые в постоянной полосе
- участки, образуемые во временной полосе


Условные обозначения разбивочного чертежа красных линий

- 256 — координаты поворотных точек
- Ю3 28 16.29 / 2.21м — углы поворота и расстояния между точками красных линий

Примечание:
1. Точки 1-2400 -поворотные точки постоянной полосы отвода; точки 4001-7001-поворотные точки временной полосы отвода.Координаты поворотных точек см.Приложение 1и 2 т. Пояснительной записки

						СП - 05.16 - ПШМ-ГЧ.1.2	
						Документация по планировке территории для размещения линейного объекта транспортной инфраструктуры регионального значения "Реконструкция автомобильной дороги Карпинск-Кытлым на территории городского округа Карпинск и Свердловской области, 1 пусковой комплекс (1а этап, 1б этап); II пусковой комплекс; III пусковой комплекс	
Изм.	Кол.уч.	Лист	№ док.	Подпись	Дата		
Разработ.		Баранова			04.17	ПРОЕКТ ПЛАНИРОВКИ ТЕРРИТОРИИ. Основная часть	Стадия: ППМ; Лист: 21.1; Листов: 53
Проверил		Лиховецкая			04.17		
Н. контроль		Глумов			04.17		
						Разбивочный чертеж красных линий территории. Масштаб 1:1000	ООО "СТРОЙПРОЕКТ"

ФОРМАТ А1

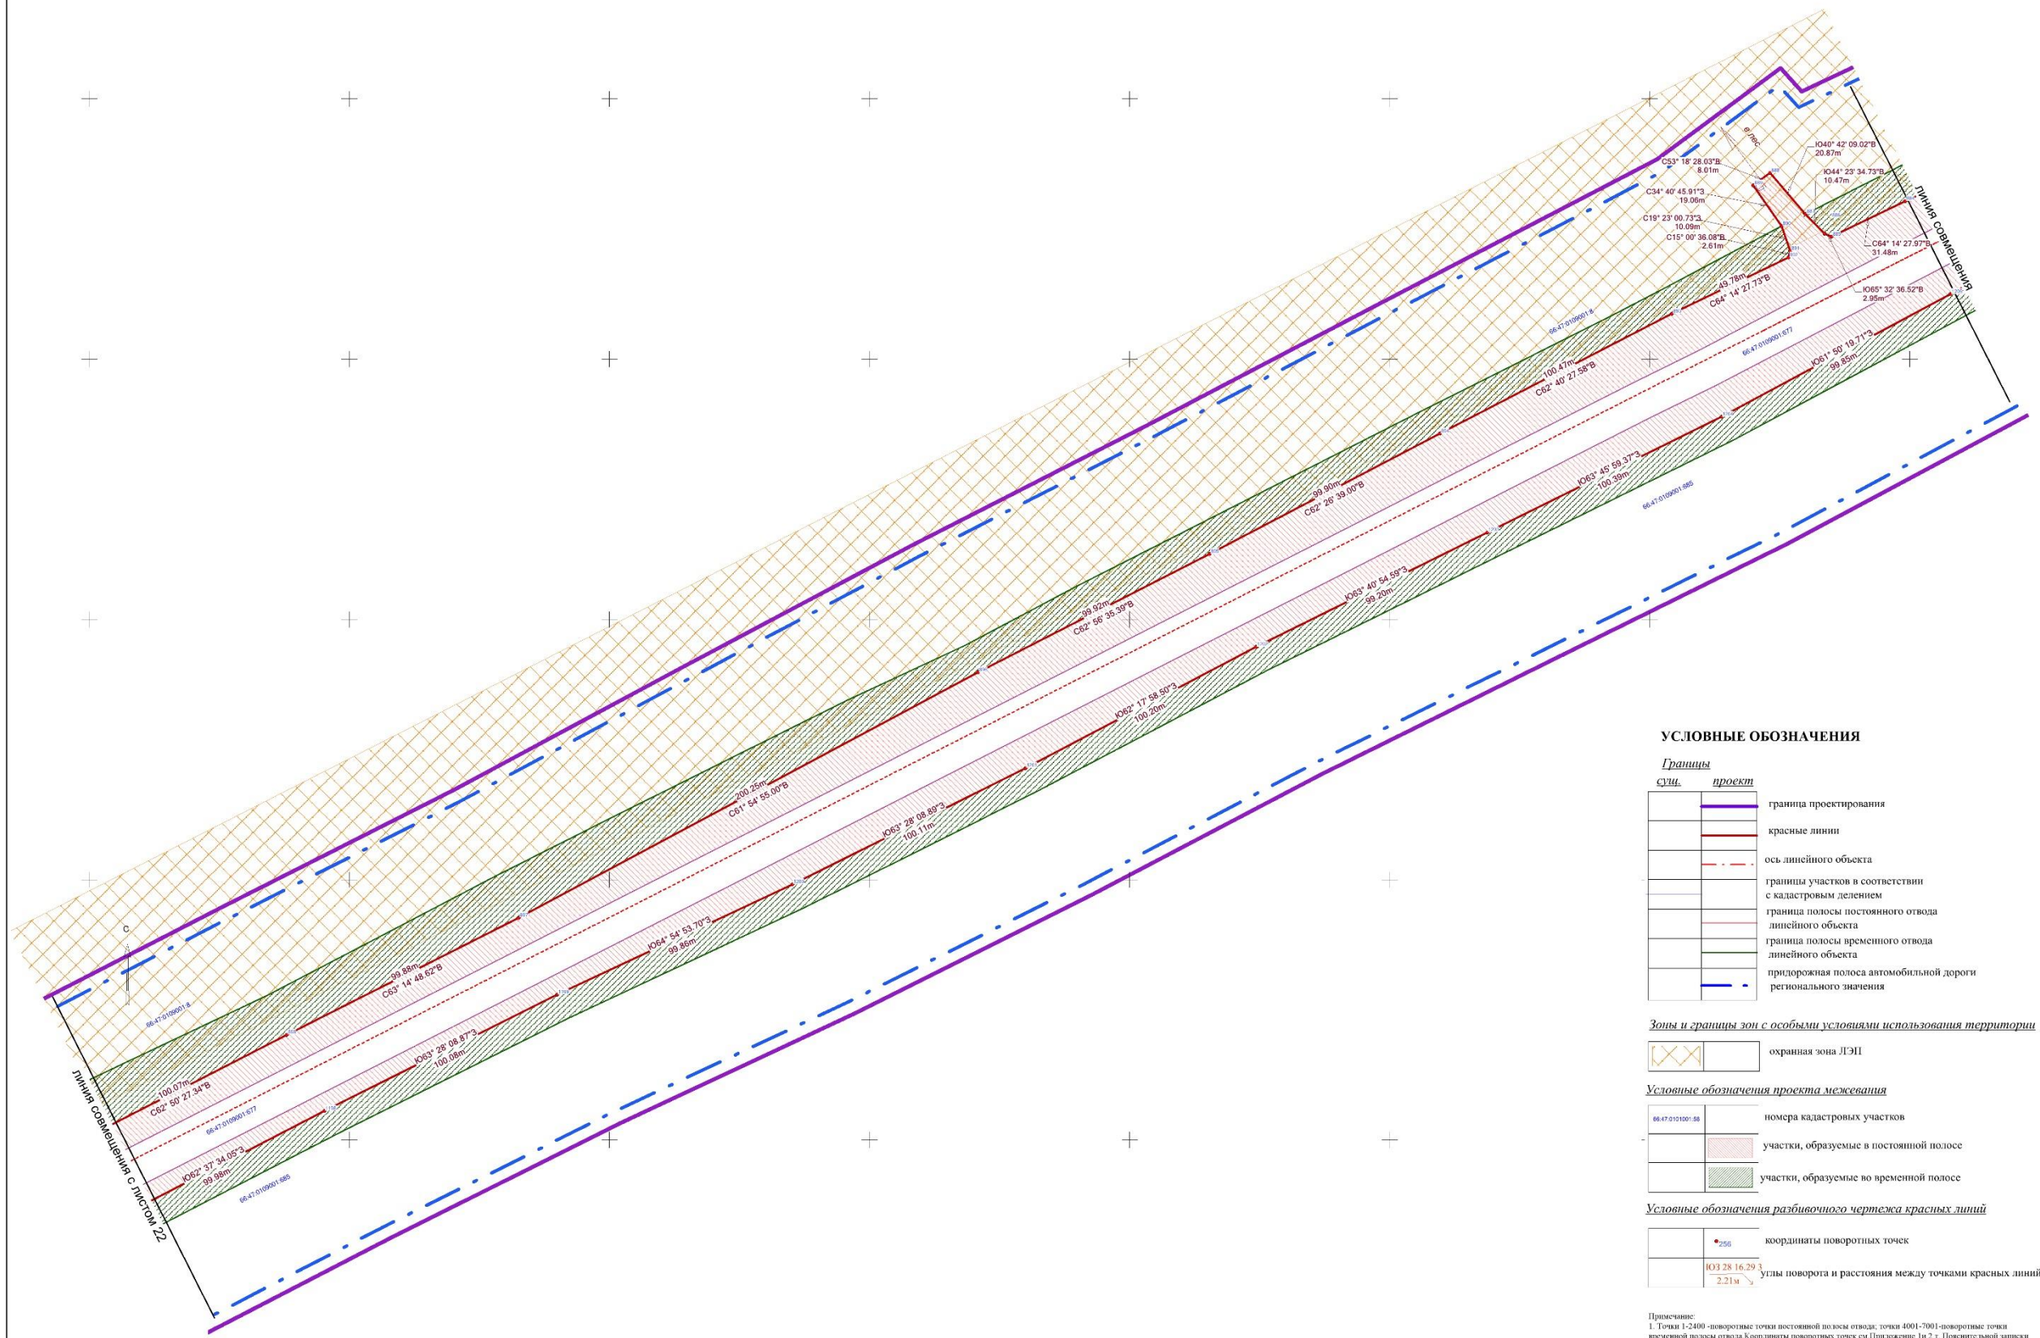

УСЛОВНЫЕ ОБОЗНАЧЕНИЯ

Границы

сущ. *проект*

- граница проектирования
- красные линии
- ось линейного объекта
- границы участков в соответствии с кадастровым делением
- граница полосы постоянного отвода линейного объекта
- граница полосы временного отвода линейного объекта
- придорожная полоса автомобильной дороги регионального значения

Зоны и границы зон с особыми условиями использования территории

- охранная зона ЛЭП

Условные обозначения проекта межевания

- 66:47:0101001:58 — номера кадастровых участков
- участки, образуемые в постоянной полосе
- участки, образуемые во временной полосе


Условные обозначения разбивочного чертежа красных линий

- 256 — координаты поворотных точек
- ЮЗ 28 16.29 З / 2.21м — углы поворота и расстояния между точками красных линий

Примечание:
1. Точки 1-2400 -поворотные точки постоянной полосы отвода; точки 4001-7001-поворотные точки временной полосы отвода.Координаты поворотных точек см.Приложение 1и 2 т. Пояснительной записки

						СП - 05.16 - ПШМ-ГЧ.1.2	
						Документация по планировке территории для размещения линейного объекта транспортной инфраструктуры регионального значения "Реконструкция автомобильной дороги Карпинск-Кытлым на территории городского округа Карпинск и Свердловской области, I пусковой комплекс (с 7а км по 16 км); II пусковой комплекс; III пусковой комплекс"	
Изм.	Кол.уч.	Лист	№ док.	Подпись	Дата		
Разработ.		Карпинов			04.17.	**ПРОЕКТ ПЛАНИРОВКИ ТЕРРИТОРИИ. Основная часть**	Стадия: ППМ; Лист: 21.2; Листов: 53
Проверил		Лиховецкая			04.17.		
Н. контроль		Глумов			04.17.		
						Разбивочный чертеж красных линий территории. Масштаб 1:1000	**ООО "СТРОЙПРОЕКТ"**

ФОРМАТ А1

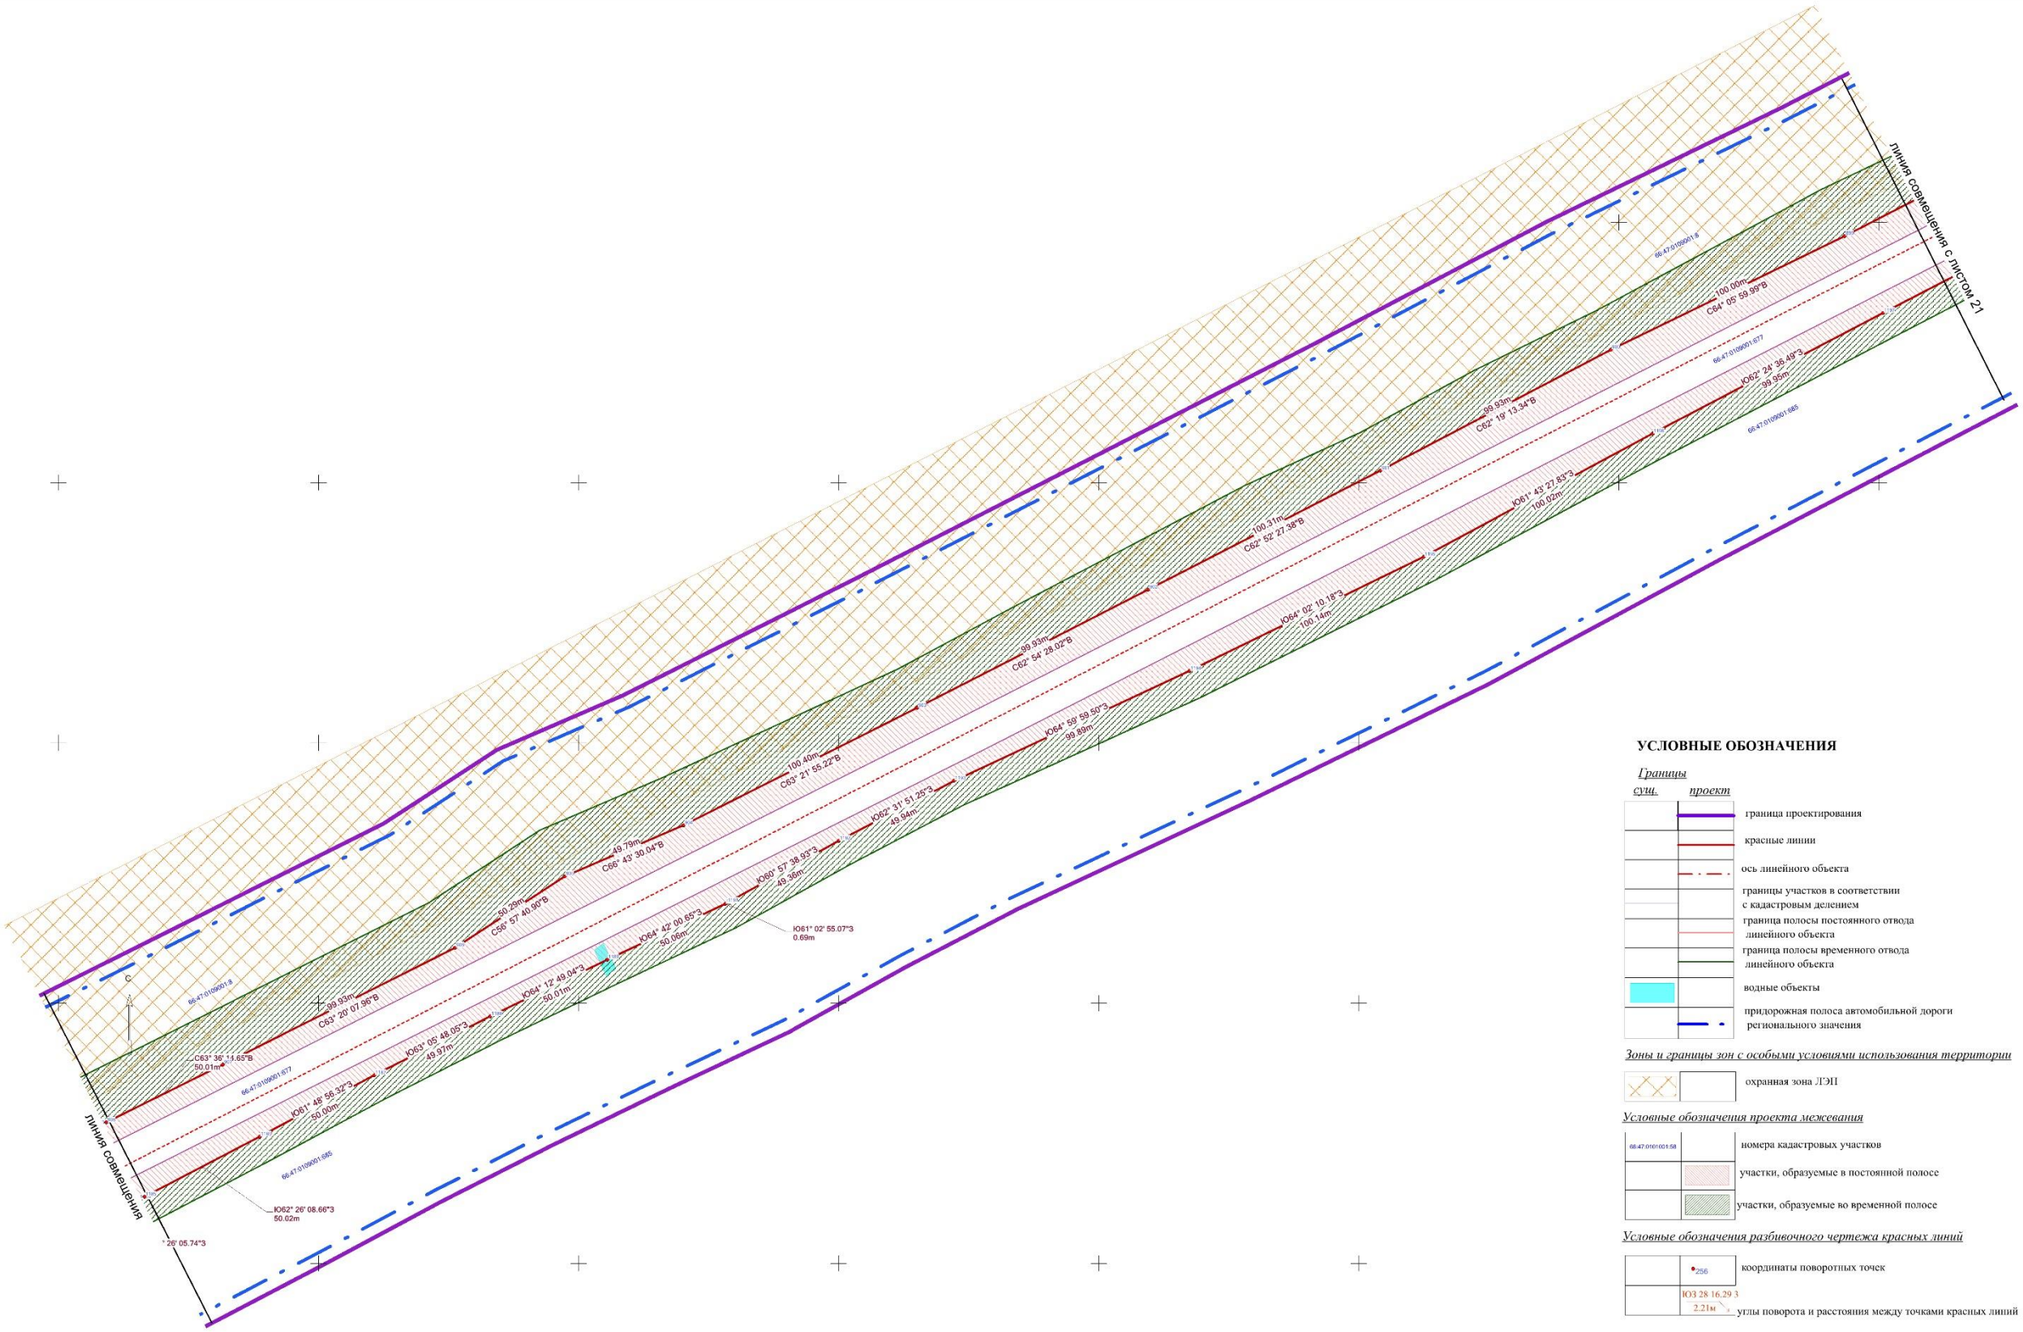

УСЛОВНЫЕ ОБОЗНАЧЕНИЯ

Границы

сущ. *проект*

- граница проектирования
- красные линии
- ось линейного объекта
- границы участков в соответствии с кадастровым делением
- граница полосы постоянного отвода линейного объекта
- граница полосы временного отвода линейного объекта
- водные объекты
- придорожная полоса автомобильной дороги регионального значения

Зоны и границы зон с особыми условиями использования территории

- охранная зона ЛЭП

Условные обозначения проекта межевания

- 66:47:0101:051:58 — номера кадастровых участков
- участки, образуемые в постоянной полосе
- участки, образуемые во временной полосе


Условные обозначения разбивочного чертежа красных линий

- 256 — координаты поворотных точек
- ЮЗ 28 16.29 З, 2.21м — углы поворота и расстояния между точками красных линий

Примечание:
1. Точки 1-2 000 -поворотные точки постоянной полосы отвода; точки 4001-7001-поворотные точки временной полосы отвода.Координаты поворотных точек см.Приложение 1и 2 т. Пояснительной записки

						СП - 05.16 - ППМ-ГЧ.1.2	
						Документация по планировке территории для размещения линейного объекта транспортной инфраструктуры регионального значения "Реконструкция автомобильной дороги Карпинск-Кытлым на территории городского округа Карпинск в Свердловской области, 1 пусковой комплекс 1а этап,1б этап, II пусковой комплекс III пусковой комплекс	
Изм.	Кол.уч.	Лист.	№ док.	Подпись	Дата		
Разработ.		Зырянова			04.17.	ПРОЕКТ ПЛАНИРОВКИ ТЕРРИТОРИИ. Основная часть.	Стадия: ППМ; Лист: 22.1; Листов: 53
Проверил		Лиховецкая			04.17.		
Н. контроль		Глумов			04.17.		
						Разбивочный чертеж красных линий территории. Масштаб 1:1000	ООО "СТРОЙПРОЕКТ"

ФОРМАТ А1

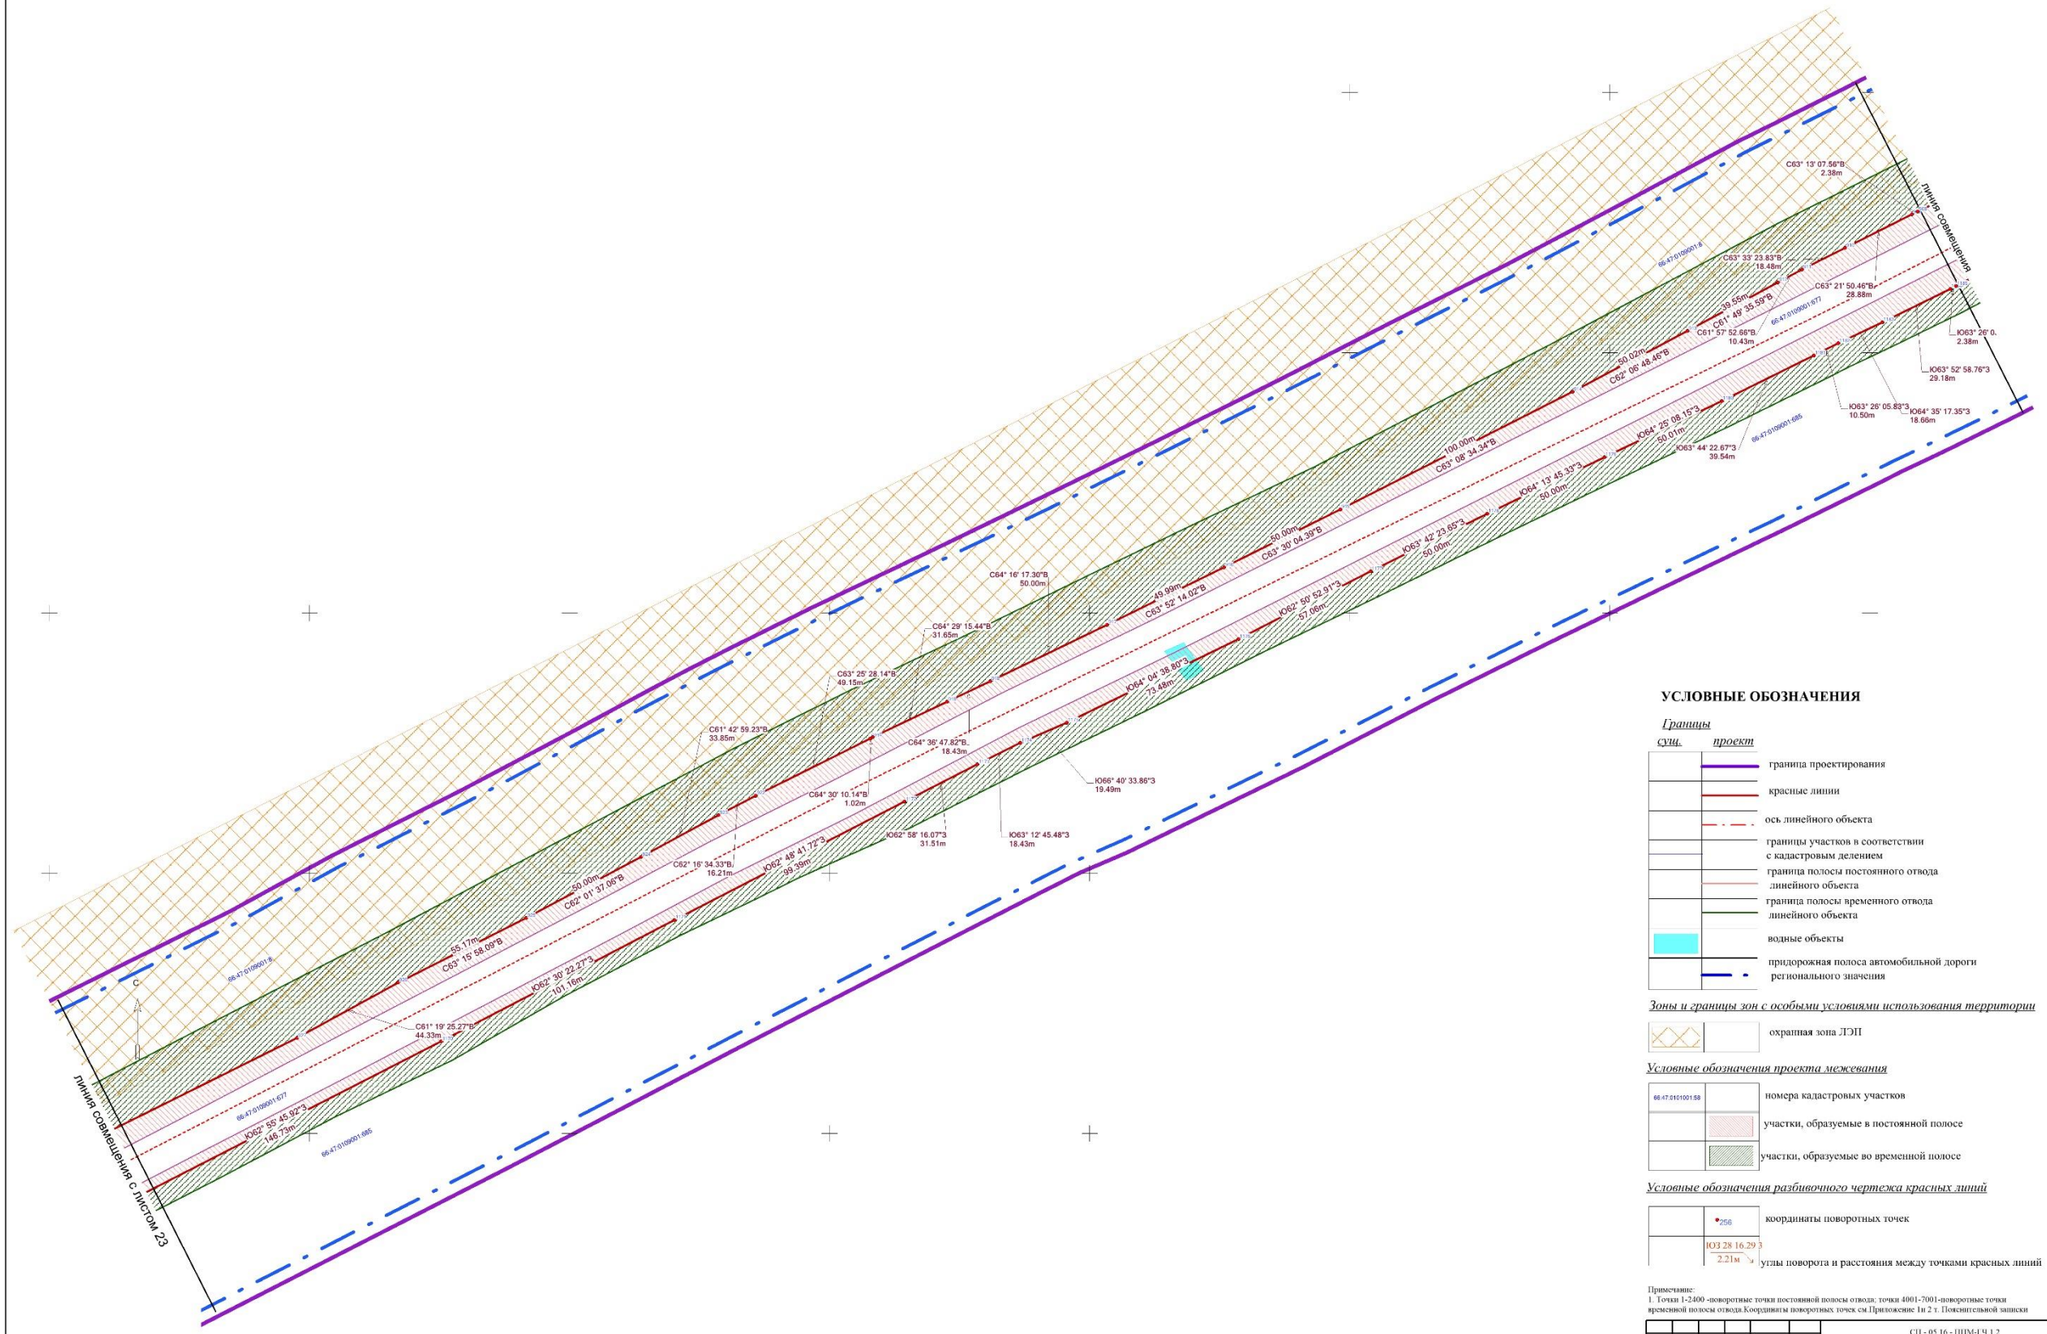

УСЛОВНЫЕ ОБОЗНАЧЕНИЯ

Границы

сущ. *проект*

- граница проектирования
- красные линии
- ось линейного объекта
- границы участков в соответствии с кадастровым делением
- граница полосы постоянного отвода линейного объекта
- граница полосы временного отвода линейного объекта
- водные объекты
- придорожная полоса автомобильной дороги регионального значения

Зоны и границы зон с особыми условиями использования территории

- охранная зона ЛЭП

Условные обозначения проекта межевания

- 66:47:0101001:58 — номера кадастровых участков
- участки, образуемые в постоянной полосе
- участки, образуемые во временной полосе


Условные обозначения разбивочного чертежа красных линий

- 256 — координаты поворотных точек
- ЮЗ 28 16.29 З, 2.21м — углы поворота и расстояния между точками красных линий

Примечание:
1. Точки 1-2400 -поворотные точки постоянной полосы отвода; точки 4001-7001-поворотные точки временной полосы отвода.Координаты поворотных точек см.Приложение 1и 2 т. Пояснительной записки

						СП - 05.16 - ШМ-I Ч.1.2	
						Документация по планировке территории для размещения линейного объекта транспортной инфраструктуры регионального значения "Реконструкция автомобильной дороги Карпинск-Кытлым на территории городского округа Карпинск в Свердловской области, I пусковой комплекс: Iа этап, I6 этап, II пусковой комплекс: III пусковой комплекс.	
Изм.	Кол.уч.	Лист	№ док.	Подпись	Дата		
Разработ.		Зарянова			04.17.	ПРОЕКТ ПЛАНИРОВКИ ТЕРРИТОРИИ. Основная часть.	Стадия: ШМ; Лист: 22.2; Листов: 53
Проверил		Леховецкая			04.17.		
Н. контроль		Глумов			04.17.		
						Разбивочный чертеж красных линий территории. Масштаб 1:1000	ООО "СТРОЙПРОЕКТ"

ФОРМАТ А1

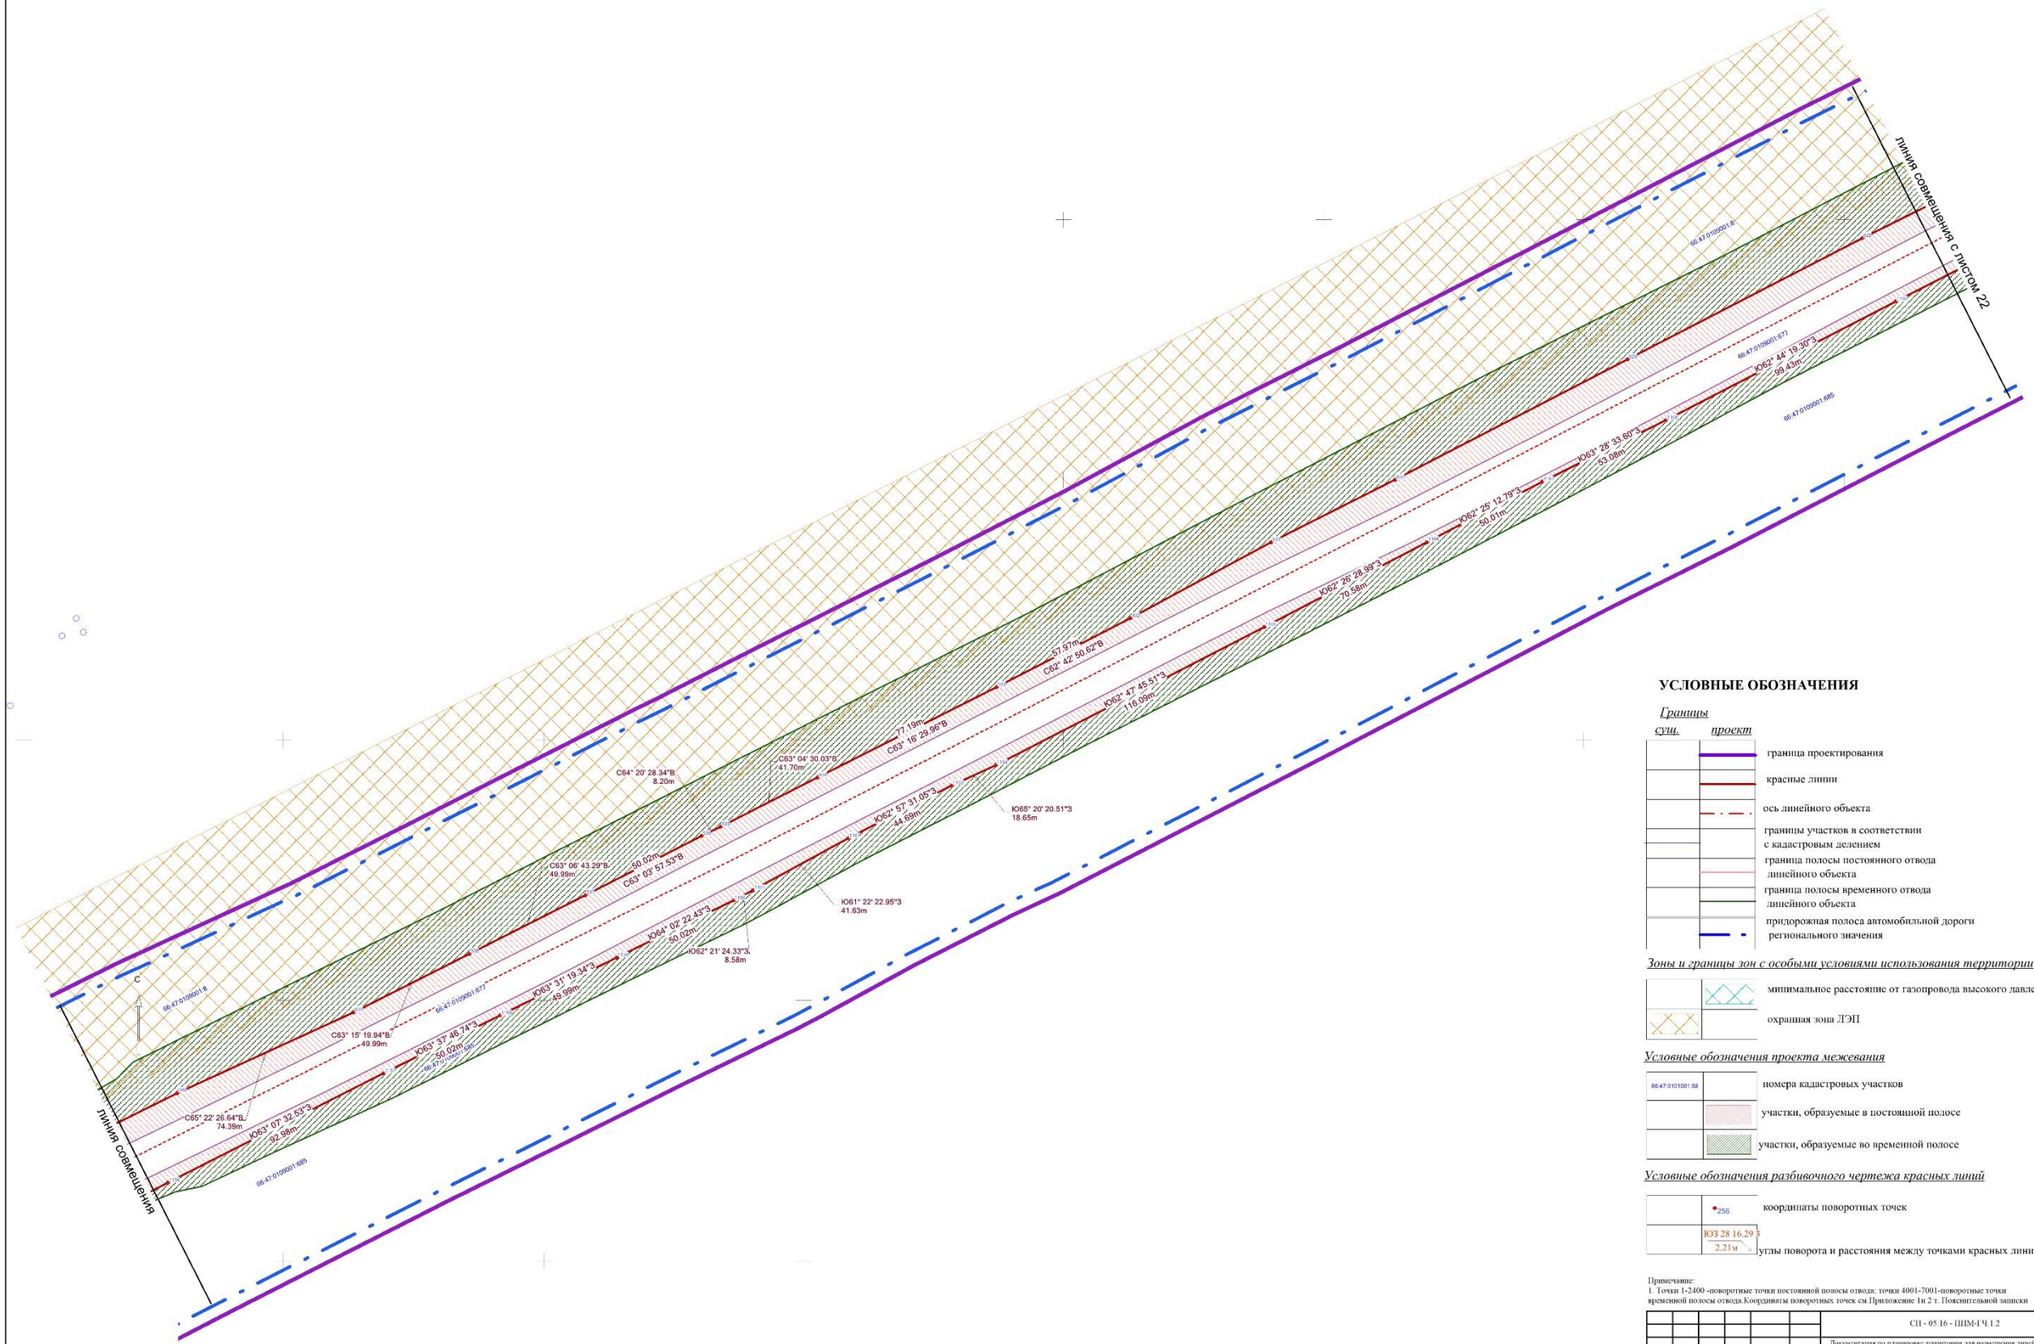

УСЛОВНЫЕ ОБОЗНАЧЕНИЯ

Границы

сущ. *проект*

- граница проектирования
- красные линии
- ось линейного объекта
- границы участков в соответствии с кадастровым делением
- граница полосы постоянного отвода линейного объекта
- граница полосы временного отвода линейного объекта
- придорожная полоса автомобильной дороги регионального значения

Зоны и границы зон с особыми условиями использования территории

- минимальное расстояние от газопровода высокого давления
- охранная зона ЛЭП

Условные обозначения проекта межевания

- 66:47:0101001:58 — номера кадастровых участков
- участки, образуемые в постоянной полосе
- участки, образуемые во временной полосе


Условные обозначения разбивочного чертежа красных линий

- 256 — координаты поворотных точек
- ЮЗ 28 16.29, 2.21м — углы поворота и расстояния между точками красных линий

Примечание:
1. Точки 1-2.000 -поворотные точки постоянной полосы отвода; точки 4001-7001-поворотные точки временной полосы отвода.Координаты поворотных точек см.Приложение 1и 2 т. Пояснительной записки

						СП - 05.16 - ШМ-I Ч.1.2	
						Документация по планировке территории для размещения линейного объекта транспортной инфраструктуры регионального значения "Реконструкция автомобильной дороги Карпинск-Кытлым на территории городского округа Карпинск в Свердловской области, I пусковой комплекс I-а этап,1б этап; II пусковой комплекс; III пусковой комплекс	
Изм.	Кол.уч.	Лист	№ док.	Подпись	Дата		
Разработ.		Зарипова			04.17.	ПРОЕКТ ПЛАНИРОВКИ ТЕРРИТОРИИ. Основная часть.	Стадия: ШМ; Лист: 23.1; Листов: 53
Проверил		Лихоеденко			04.17.		
Н. контроль		Глумов			04.17.		
						Разбивочный чертеж красных линий территории. Масштаб 1:1000	ООО "СТРОЙПРОЕКТ"

ФОРМАТ А1

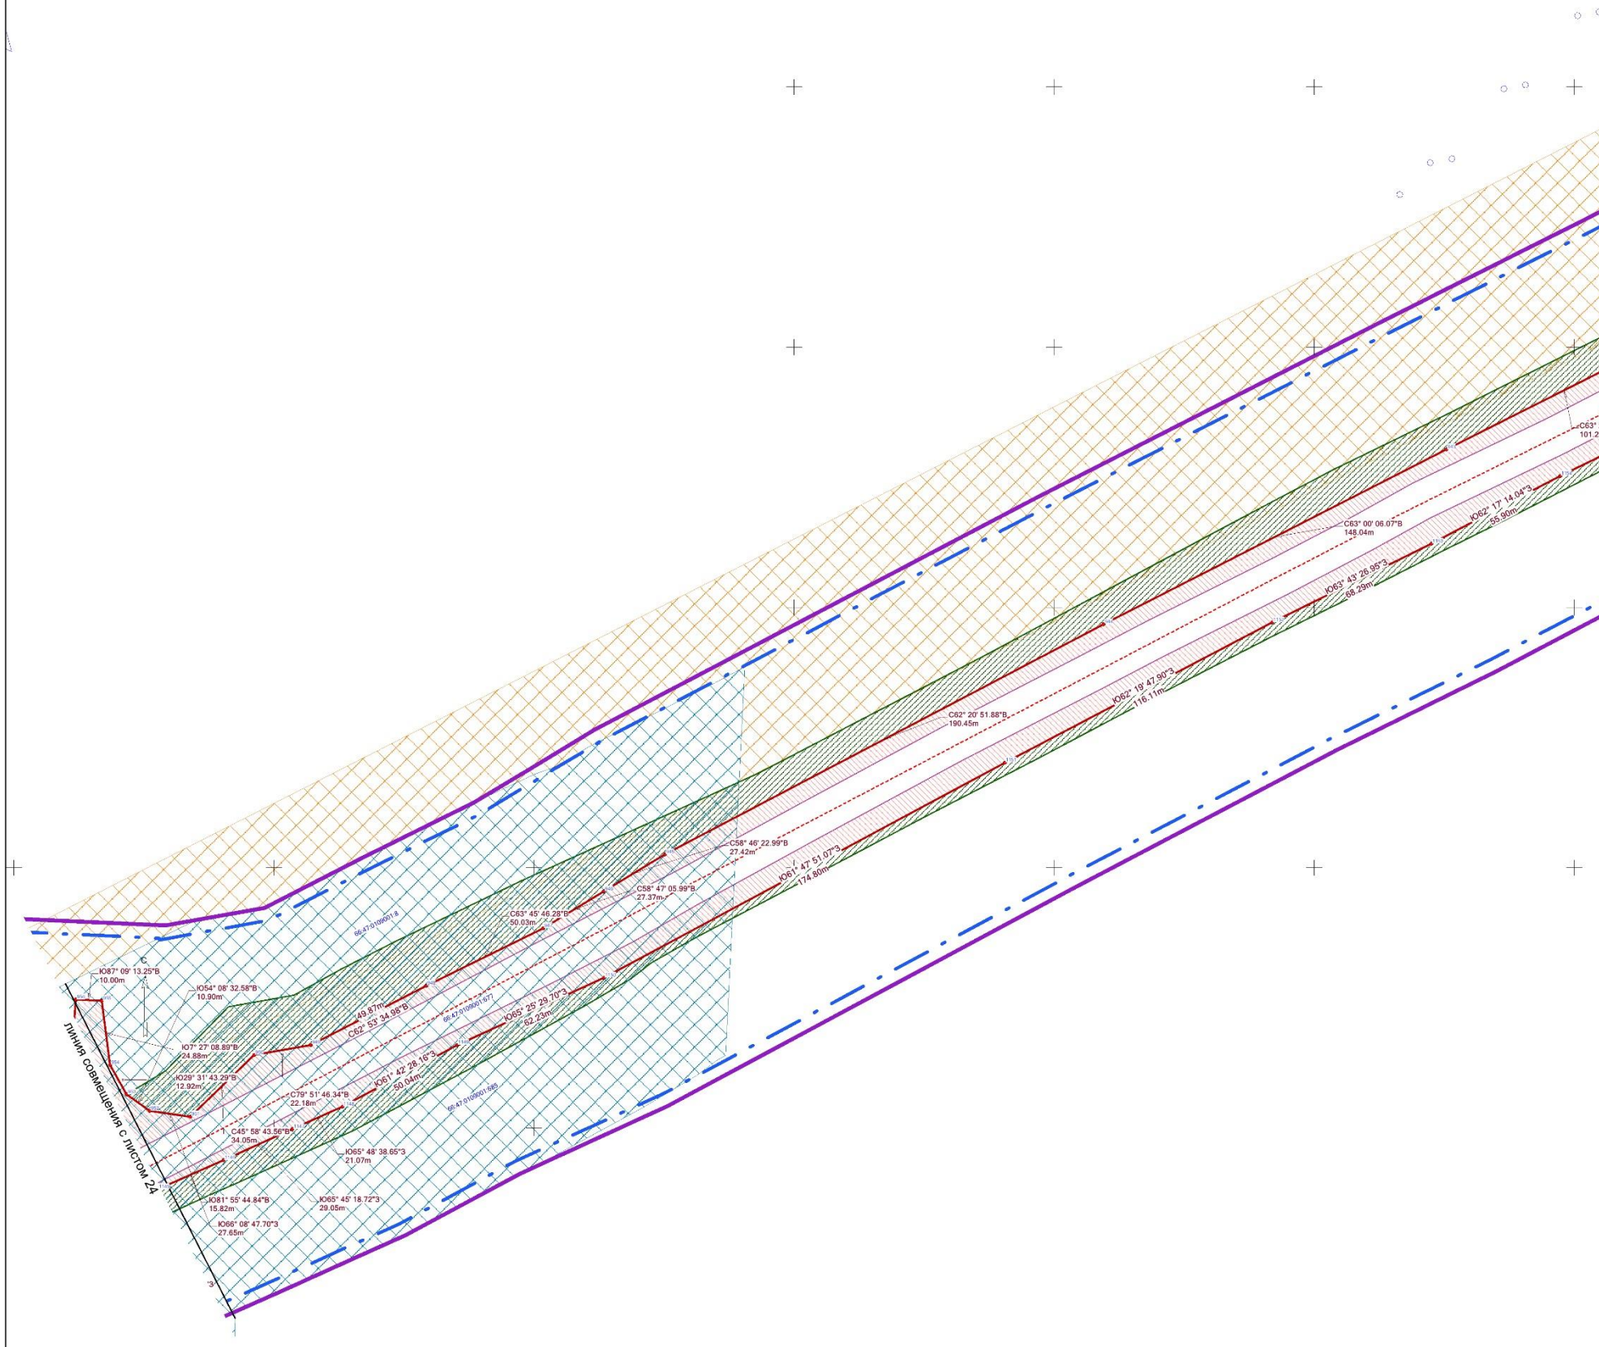

УСЛОВНЫЕ ОБОЗНАЧЕНИЯ

Границы

сущ. *проект*

- граница проектирования
- красные линии
- ось линейного объекта
- границы участков в соответствии с кадастровым делением
- граница полосы постоянного отвода линейного объекта
- граница полосы временного отвода линейного объекта
- придорожная полоса автомобильной дороги регионального значения

Зоны и границы зон с особыми условиями использования территории

- минимальное расстояние от газопровода высокого давления
- охранная зона ЛЭП

Условные обозначения проекта межевания

66:47:0101001:58 — номера кадастровых участков

- участки, образуемые в постоянной полосе
- участки, образуемые во временной полосе

Условные обозначения разбивочного чертежа красных линий

- 256 — координаты поворотных точек
- Ю3 28 16.29 З, 2.21м — углы поворота и расстояния между точками красных линий

Примечание:
1. Точки 1-2400 -поворотные точки постоянной полосы отвода; точки 4001-7001-поворотные точки временной полосы отвода.Координаты поворотных точек см.Приложение 1и 2 т. Пояснительной записки

Изм.	Кол.уч.	Лист	№ док.	Подпись	Дата
Разработ.		Зырянова			04.17
Проверил		Литовецкая			04.17
Н. контроль		Глумов			04.17

СП - 05.16 - ППМ-ГЧ.1.2

Документация по планировке территории для размещения линейного объекта транспортной инфраструктуры регионального значения "Реконструкция автомобильной дороги Карпинск-Кытлым на территории городского округа Карпинск в Свердловской области, I пусковой комплекс 1а этап,1б этап; II пусковой комплекс; III пусковой комплекс


ПРОЕКТ ПЛАНИРОВКИ ТЕРРИТОРИИ. Основная часть.

Стадия	Лист	Листов
ППМ	23.2	53

Разбивочный чертеж красных линий территории. Масштаб 1:1000

ООО "СТРОЙПРОЕКТ"

ФОРМАТ А1

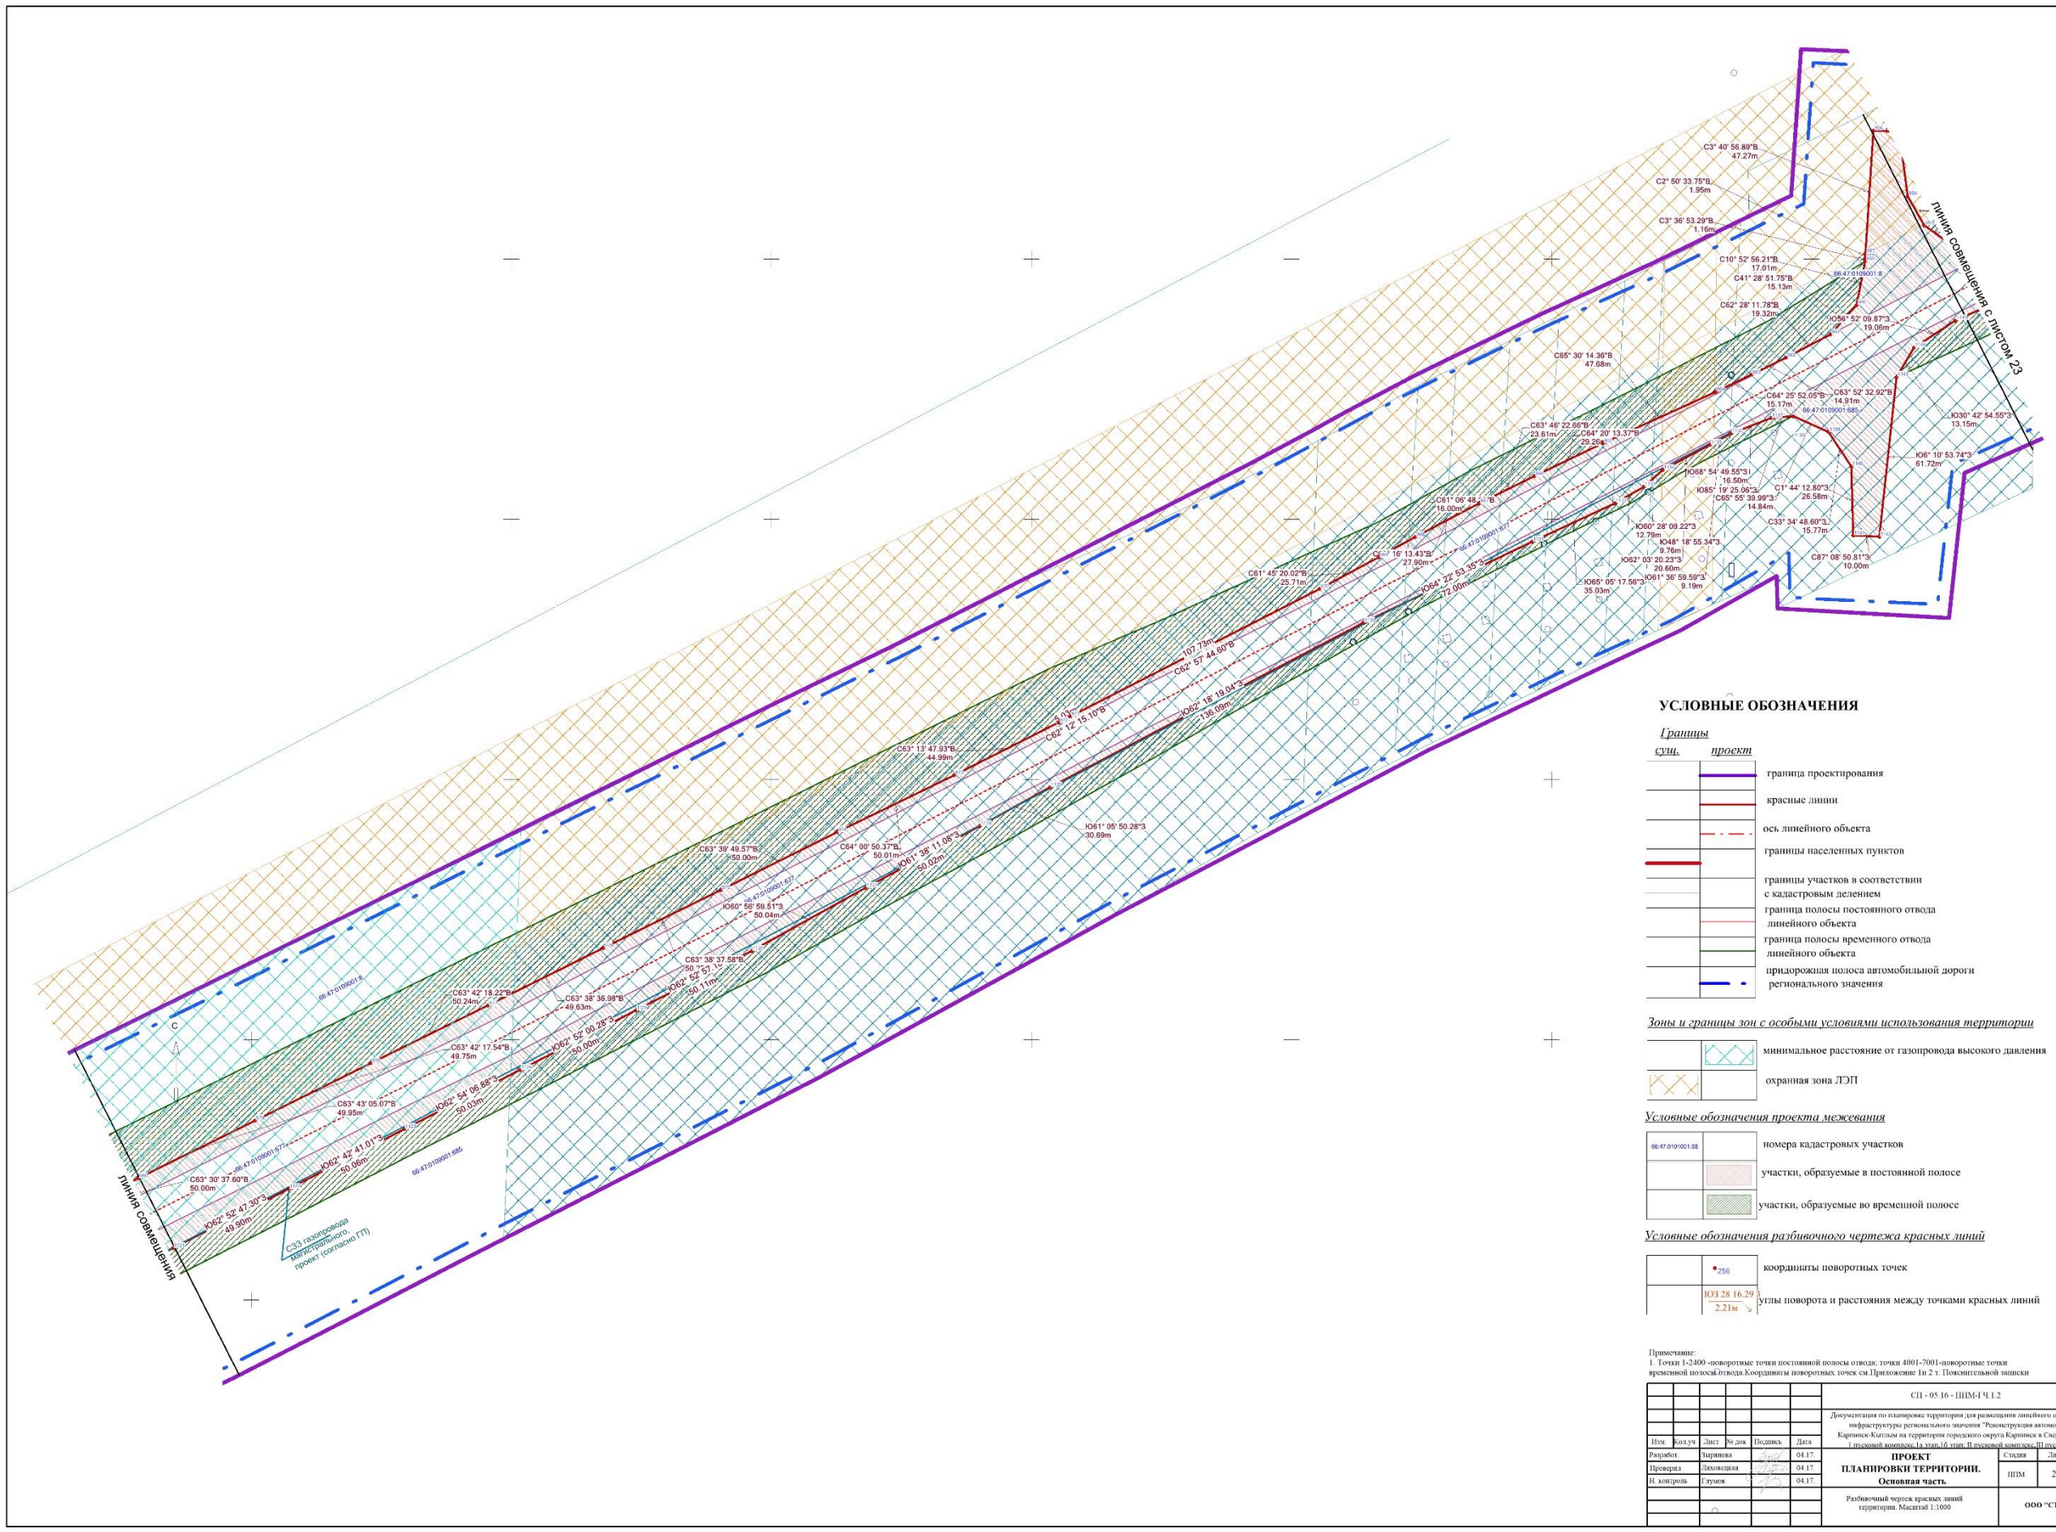

УСЛОВНЫЕ ОБОЗНАЧЕНИЯ

Границы

сущ. *проект*

- граница проектирования
- красные линии
- ось линейного объекта
- границы населенных пунктов
- границы участков в соответствии с кадастровым делением
- граница полосы постоянного отвода линейного объекта
- граница полосы временного отвода линейного объекта
- придорожная полоса автомобильной дороги регионального значения

Зоны и границы зон с особыми условиями использования территории

- минимальное расстояние от газопровода высокого давления
- охранная зона ЛЭП

Условные обозначения проекта межевания

- 66:47:0101001:08 — номера кадастровых участков
- участки, образуемые в постоянной полосе
- участки, образуемые во временной полосе


Условные обозначения разбивочного чертежа красных линий

- 256 — координаты поворотных точек
- ЮЗ 28 16.29, 2.21м — углы поворота и расстояния между точками красных линий

Примечание:
1. Точки 1-2400 -поворотные точки постоянной полосы отвода; точки 4001-7001-поворотные точки временной полосы отвода.Координаты поворотных точек см.Приложение 1и 2 т. Пояснительной записки

						СП - 05.16 - ПММ-I Ч.1.2	
						Документация по планировке территории для размещения линейного объекта транспортной инфраструктуры регионального значения "Реконструкция автомобильной дороги Каргинск-Кытлым на территории городского округа Каргинск в Свердловской области, 1 пусковой комплекс, 1а этап,1б этап; II пусковой комплекс;III пусковой комплекс.		
Изм.	Кол.уч	Лист	№ док.	Подпись	Дата		
Разработ		Харинова			04.17.	ПРОЕКТ ПЛАНИРОВКИ ТЕРРИТОРИИ. Основная часть.	Стадия: ПММ; Лист: 24.1; Листов: 53
Проверил		Леховецкая			04.17.		
Н. контроль		Глумов			04.17.		
						Разбивочный чертеж красных линий территории. Масштаб 1:1000	ООО "СТРОЙПРОЕКТ"

ФОРМАТ А1

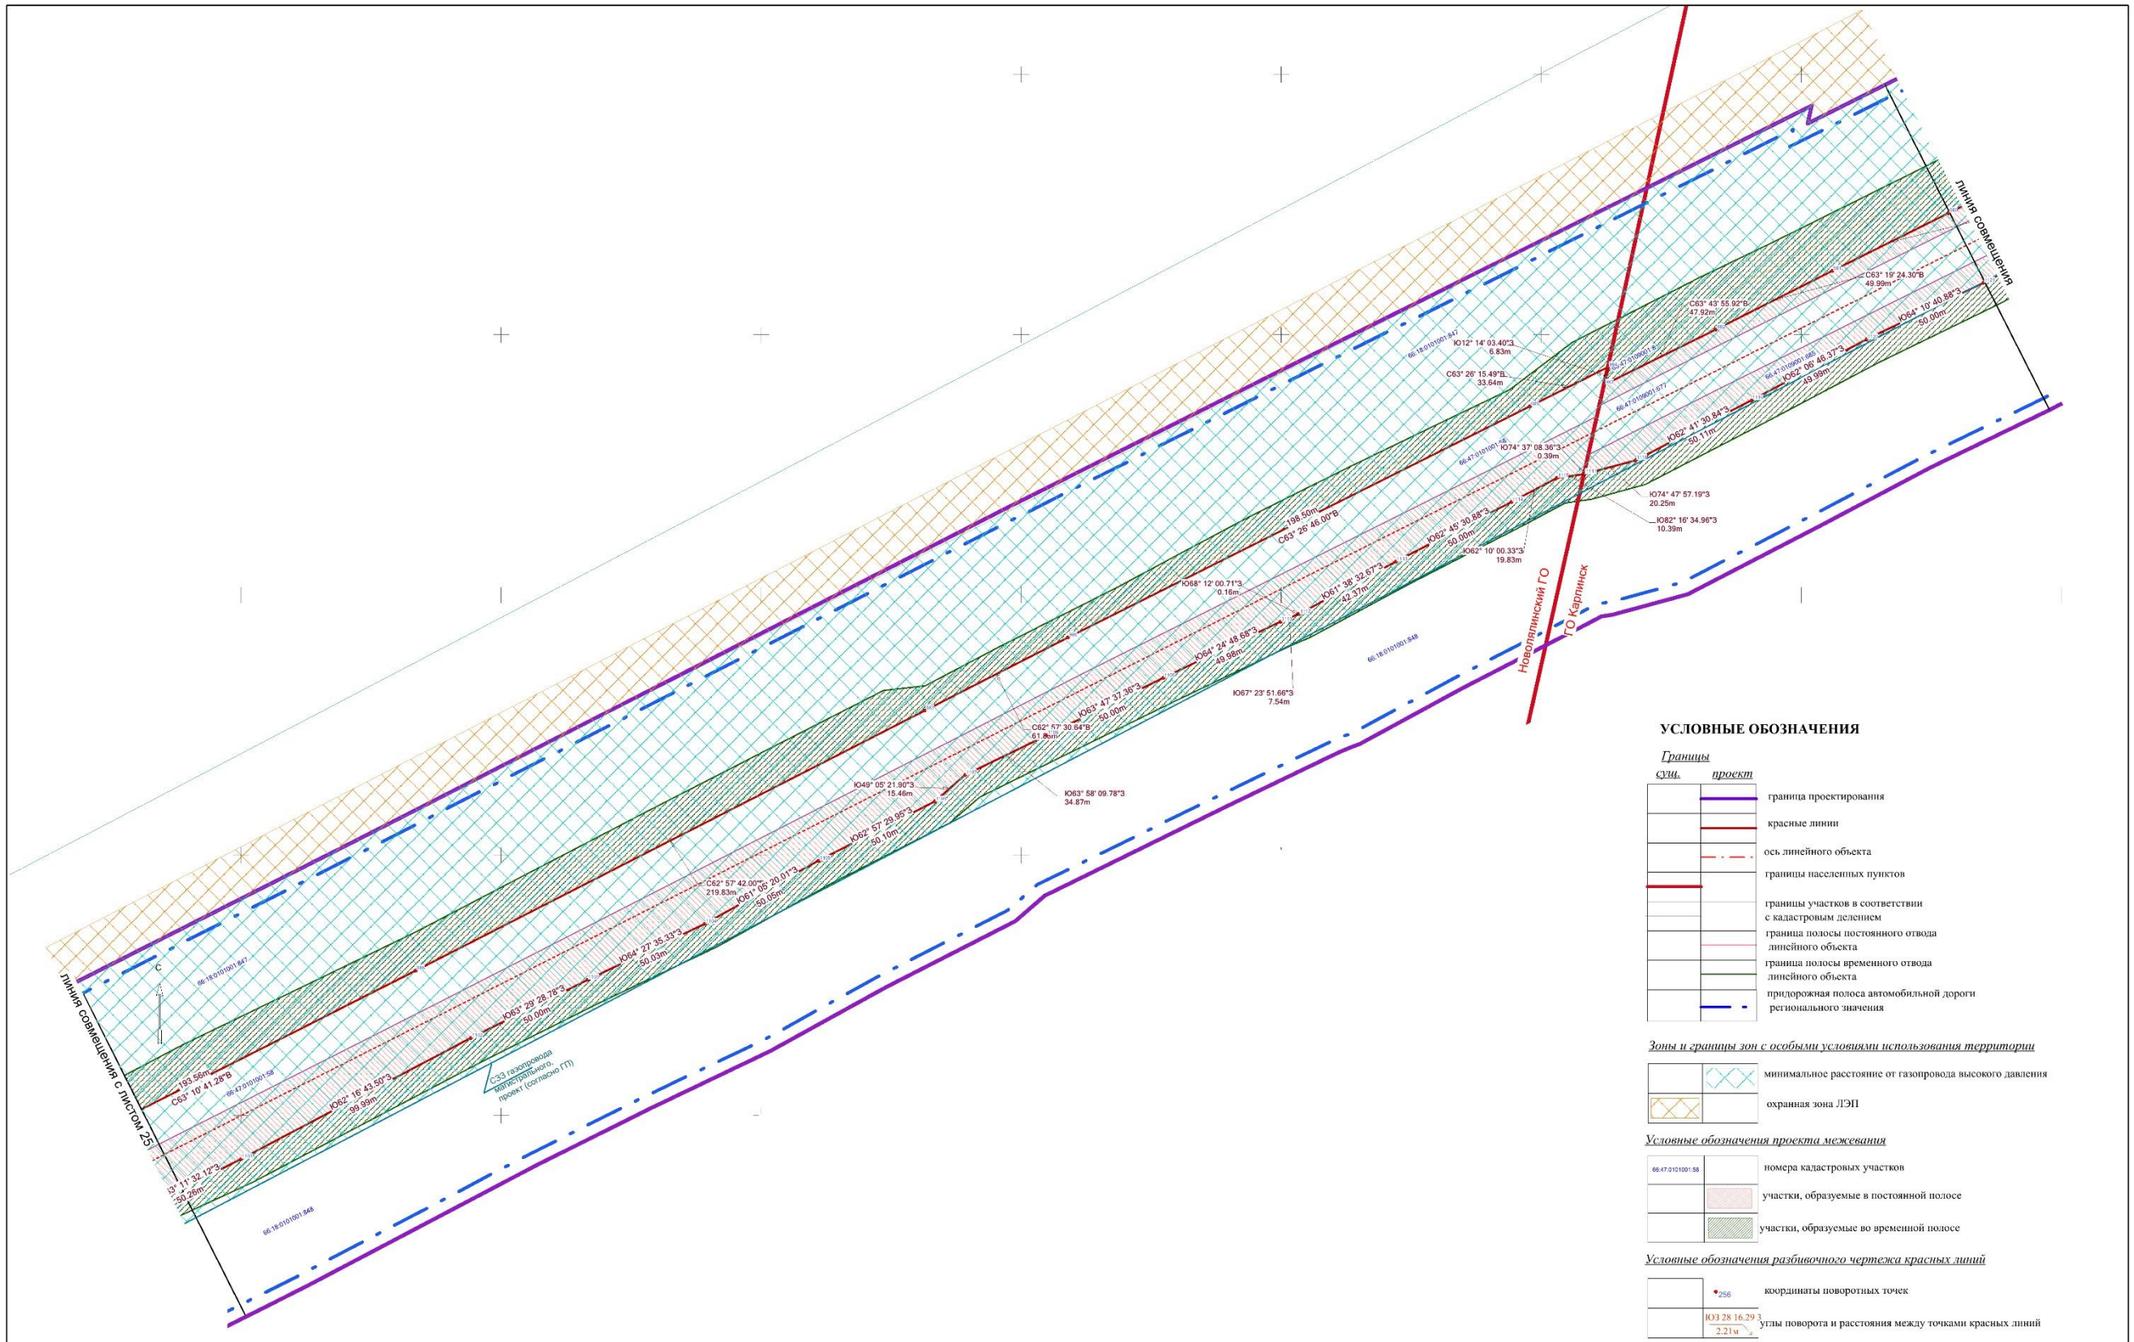

УСЛОВНЫЕ ОБОЗНАЧЕНИЯ

Границы

сущ.	*проект*	
		граница проектирования
		красные линии
		ось линейного объекта
		границы населенных пунктов
		границы участков в соответствии с кадастровым делением
		граница полосы постоянного отвода линейного объекта
		граница полосы временного отвода линейного объекта
		придорожная полоса автомобильной дороги регионального значения

Зоны и границы зон с особыми условиями использования территории

	минимальное расстояние от газопровода высокого давления
	охранная зона ЛЭП

Условные обозначения проекта межевания

66:47:0101001:58	номера кадастровых участков
	участки, образуемые в постоянной полосе
	участки, образуемые во временной полосе

Условные обозначения разбивочного чертежа красных линий

256	координаты поворотных точек
ЮЗ 28 16.29 З 2.21м	углы поворота и расстояния между точками красных линий


Примечание:
1. Точки 1-2400 -поворотные точки постоянной полосы отвода; точки 4001-7001-поворотные точки временной полосы отвода.Координаты поворотных точек см.Приложение 1и 2 т. Пояснительной записки

						СП - 05.16 - ШМ-I Ч.1.2
						Документация по планировке территории для размещения линейного объекта транспортной инфраструктуры регионального значения "Реконструкция автомобильной дороги Карпинск-Кытлым на территории городского округа Карпинск в Свердловской области, 1 пусковой комплекс (в этап) 1б этап, II пусковой комплекс III пусковой комплекс
Изм.	Кол.уч.	Лист.	№ док.	Подпись	Дата	
Разработ.		Зырянова			04.17.	**ПРОЕКТ ПЛАНИРОВКИ ТЕРРИТОРИИ. Основная часть.**
Проверил		Лисовецкая			04.17.	
Н. контроль		Глумов			04.17.	
						Разбивочный чертеж красных линий территории. Масштаб 1:1000

Стадия	Лист	Листов
ППМ	24.2	53

ООО "СТРОЙПРОЕКТ"

ФОРМАТ А1

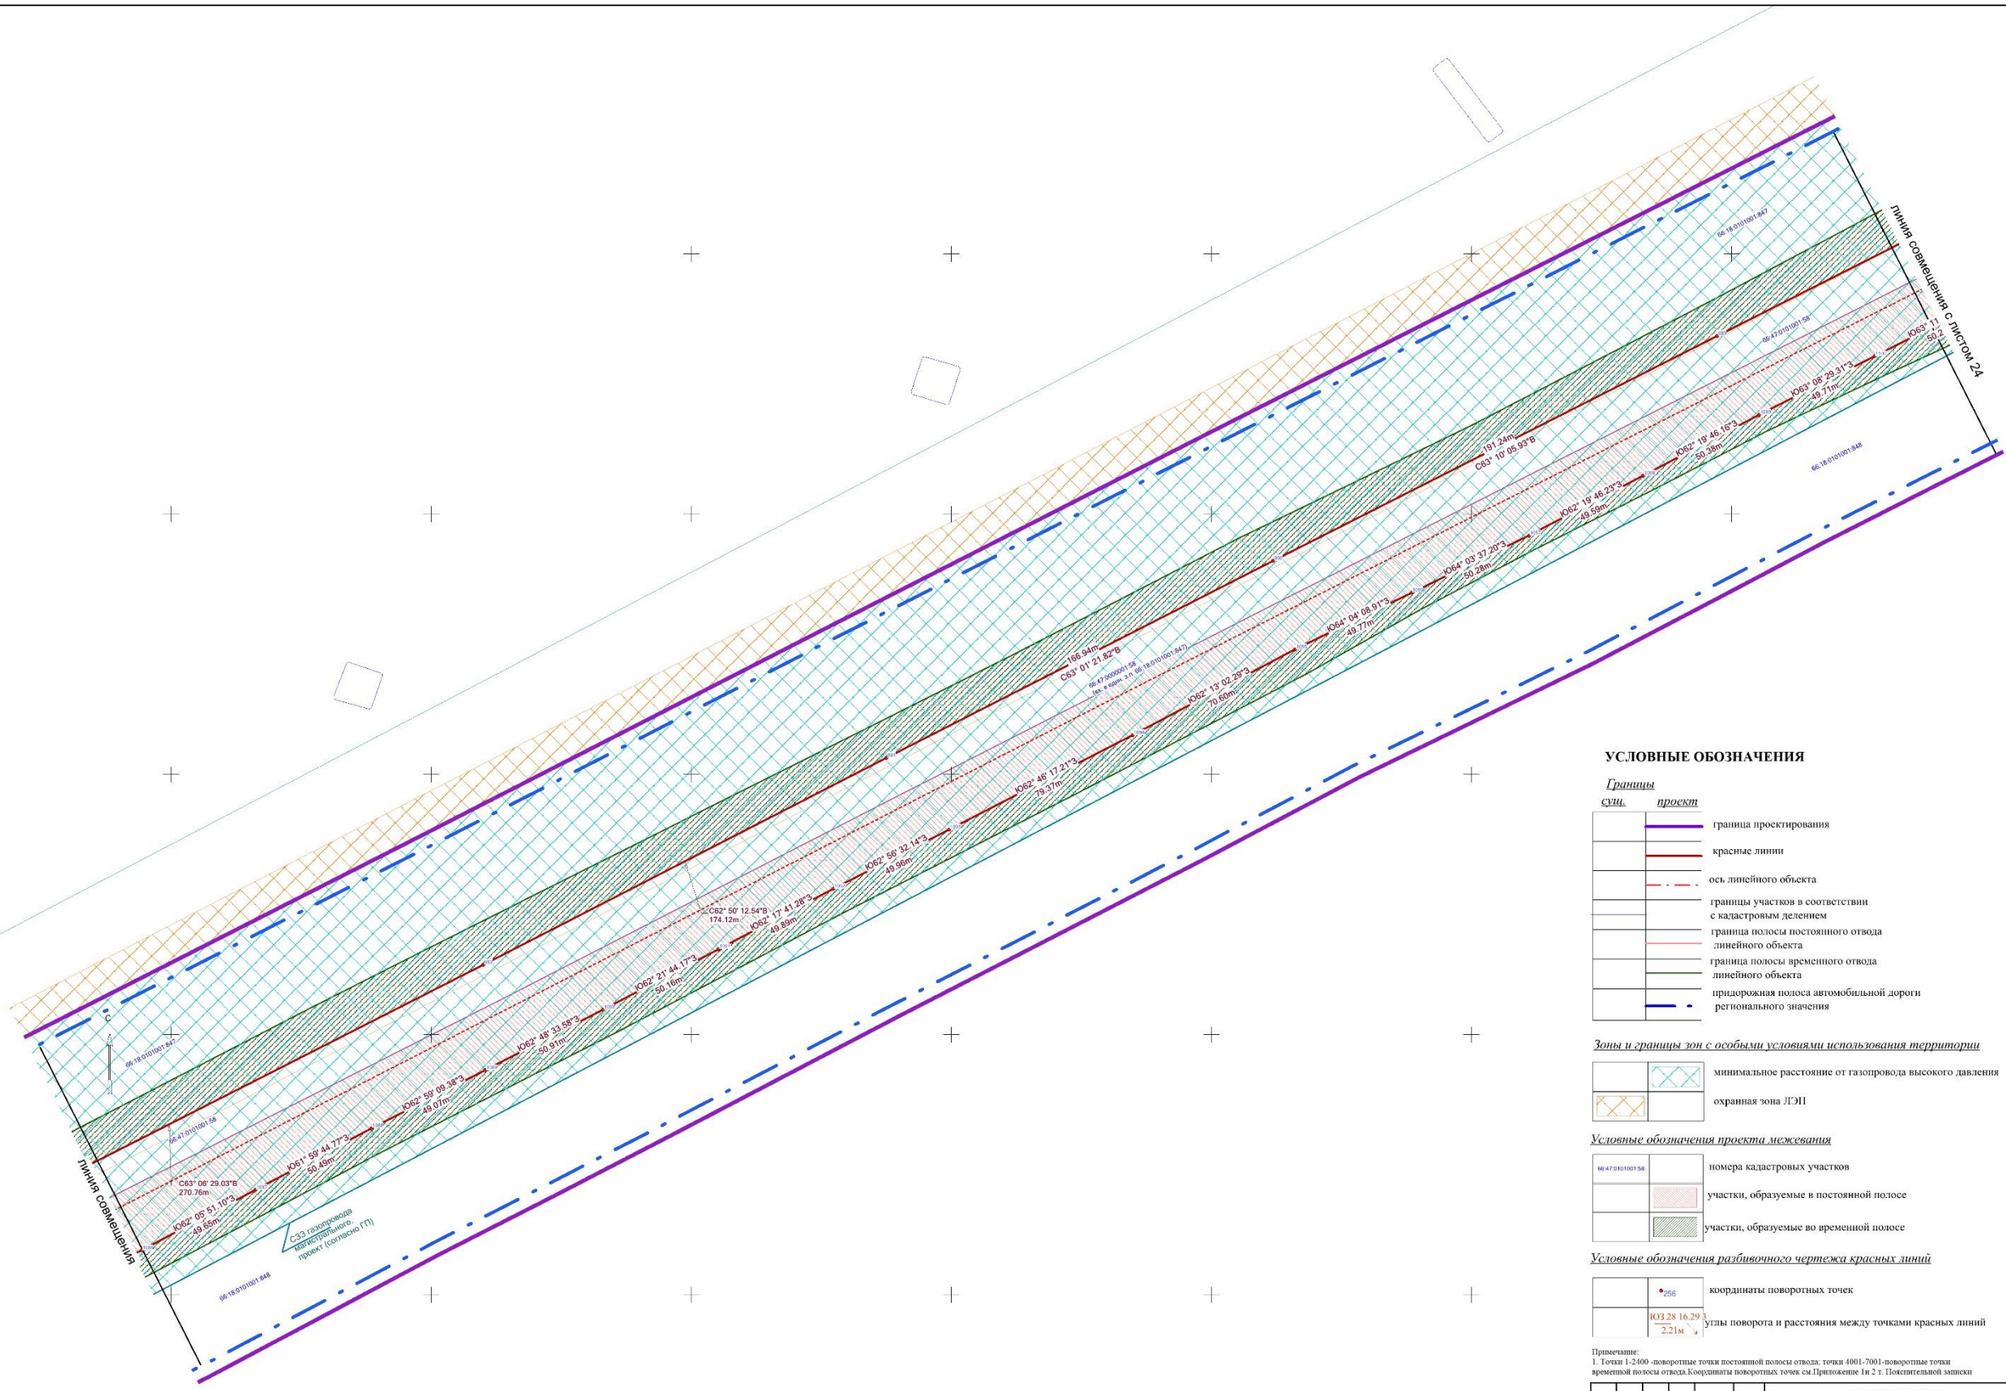

УСЛОВНЫЕ ОБОЗНАЧЕНИЯ

Границы

сущ. *проект*

- граница проектирования
- красные линии
- ось линейного объекта
- границы участков в соответствии с кадастровым делением
- граница полосы постоянного отвода линейного объекта
- граница полосы временного отвода линейного объекта
- придорожная полоса автомобильной дороги регионального значения

Зоны и границы зон с особыми условиями использования территории

- минимальное расстояние от газопровода высокого давления
- охранная зона ЛЭП

Условные обозначения проекта межевания

- 66:47:0101001:58 — номера кадастровых участков
- участки, образуемые в постоянной полосе
- участки, образуемые во временной полосе


Условные обозначения разбивочного чертежа красных линий

- 256 — координаты поворотных точек
- ЮЗ 28 16.29 / 2.21м — углы поворота и расстояния между точками красных линий

Примечание:
1. Точки 1-2400 -поворотные точки постоянной полосы отвода; точки 4001-7001-поворотные точки временной полосы отвода.Координаты поворотных точек см.Приложение 1и 2 т. Пояснительной записки

						СП - 05.16 - ППМ-ГЧ.1.2	
						Документация по планировке территории для размещения линейного объекта транспортной инфраструктуры регионального значения "Реконструкция автомобильной дороги Карпинск-Кытлым на территории городского округа Карпинск и Смердловской области, 1 пусковой комплекс 1а этап,1б этап; II пусковой комплекс III пусковой комплекс	
Изм.	Кол.уч	Лист	№ док	Подпись	Дата		
Разработ.		Зырянова			04.17.	ПРОЕКТ ПЛАНИРОВКИ ТЕРРИТОРИИ. Основная часть	Стадия: ППМ; Лист: 25.1; Листов: 53
Проверил		Лихоносцкая			04.17.		
Н. контроль		Глумов			04.17.		
						Разбивочный чертеж красных линий территории. Масштаб 1:1000	ООО "СТРОЙПРОЕКТ"

ФОРМАТ А1

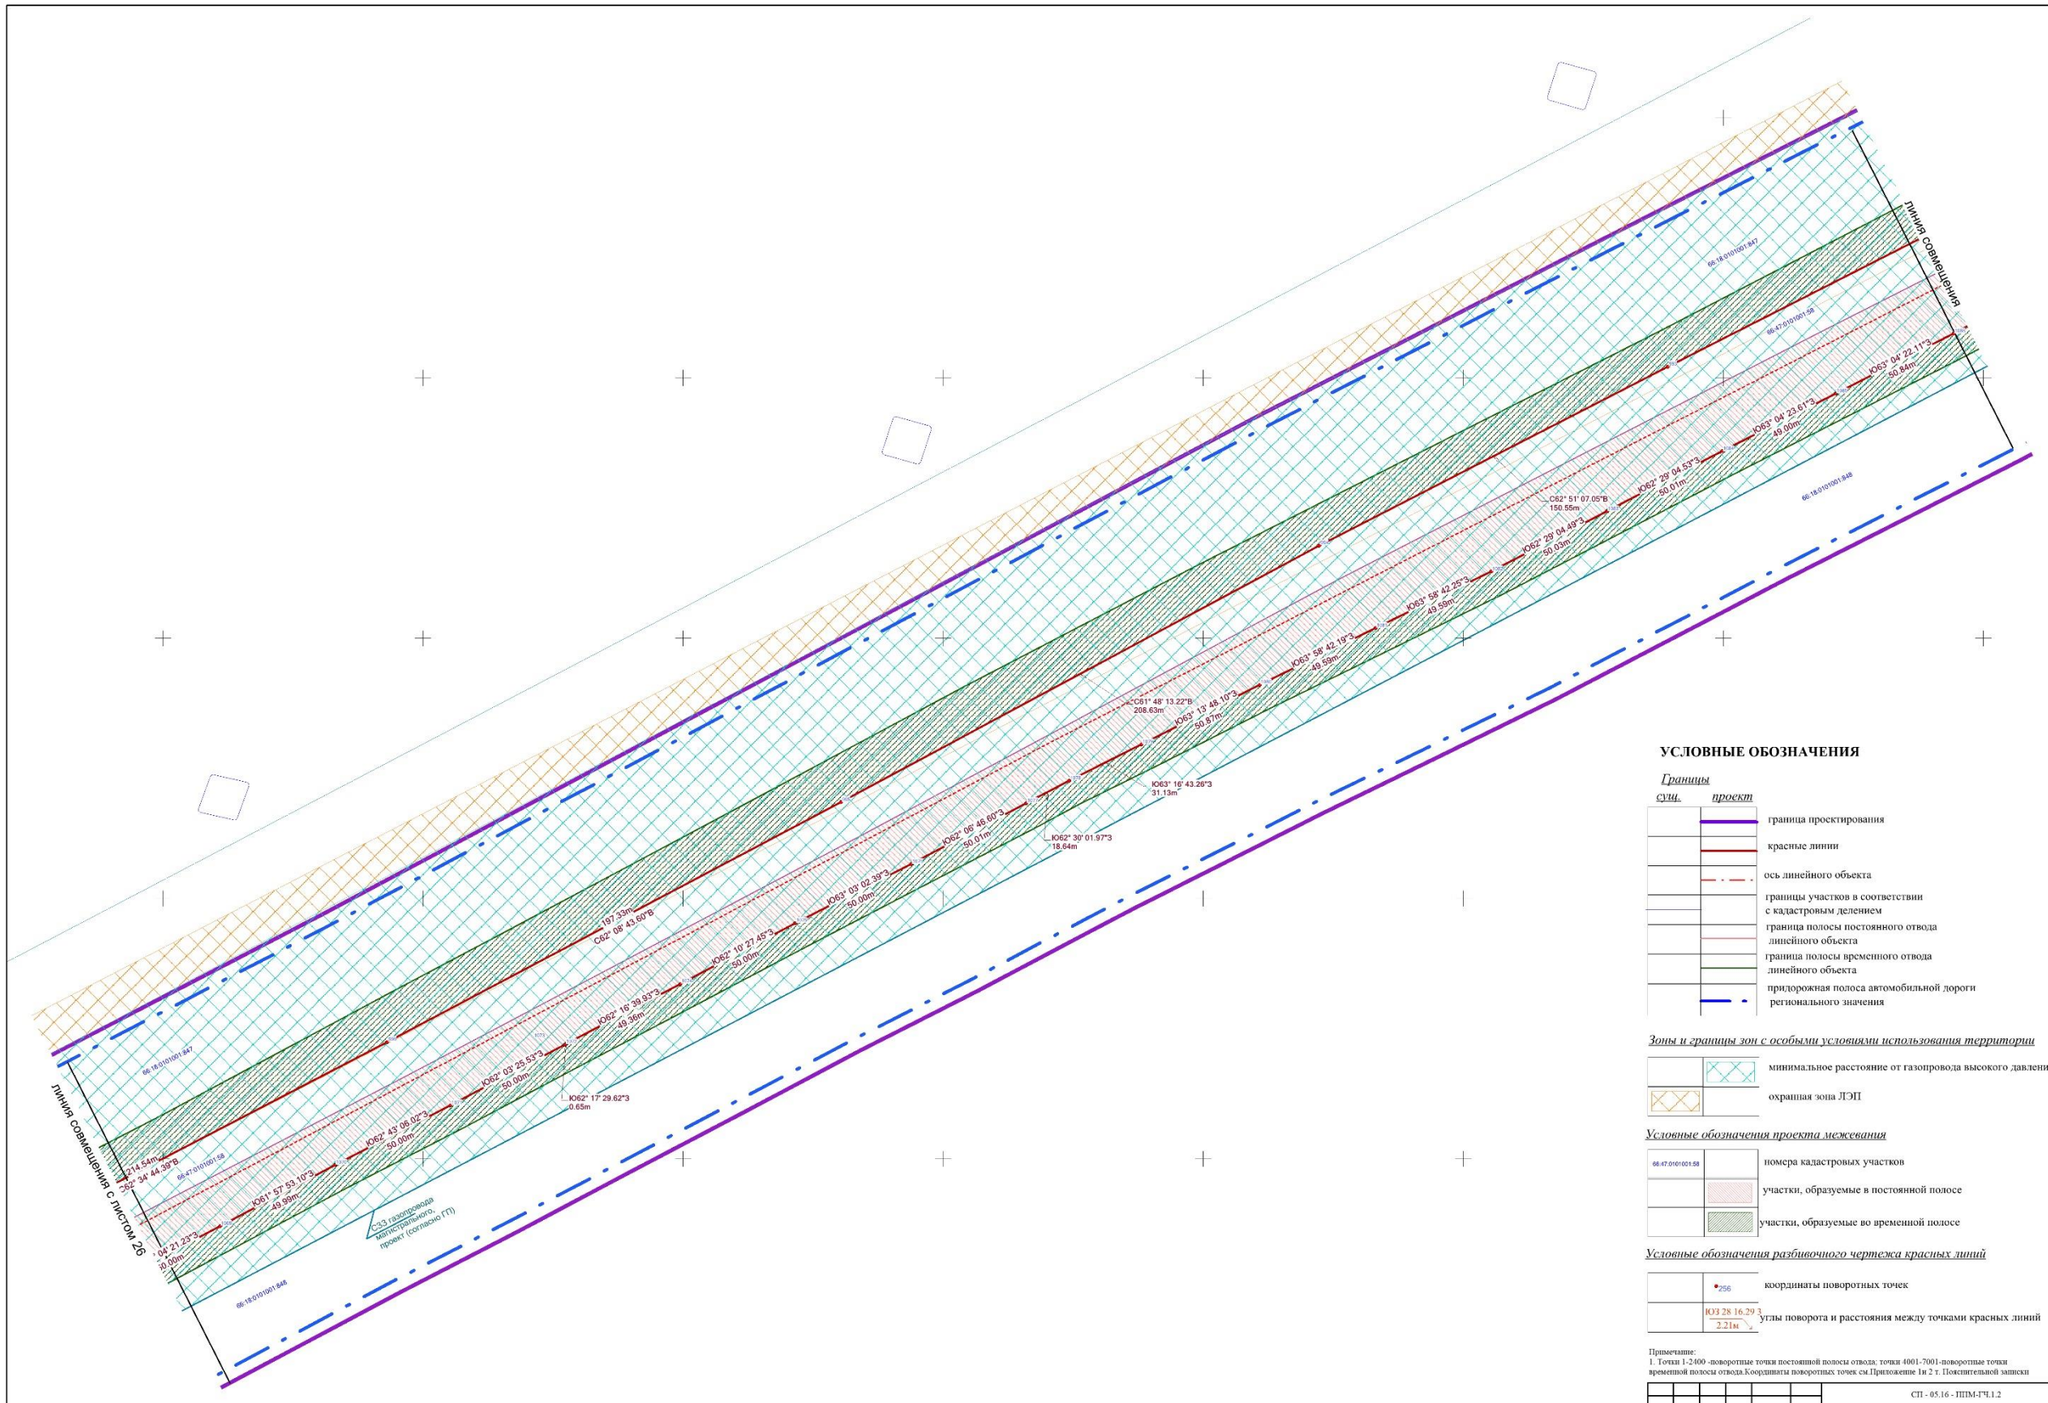

УСЛОВНЫЕ ОБОЗНАЧЕНИЯ

Границы

сущ.	*проект*	
		граница проектирования
		красные линии
		ось линейного объекта
		границы участков в соответствии с кадастровым делением
		граница полосы постоянного отвода линейного объекта
		граница полосы временного отвода линейного объекта
		придорожная полоса автомобильной дороги регионального значения

Зоны и границы зон с особыми условиями использования территории

	минимальное расстояние от газопровода высокого давления
	охранная зона ЛЭП

Условные обозначения проекта межевания

66:47:0101001:58	номера кадастровых участков
	участки, образуемые в постоянной полосе
	участки, образуемые во временной полосе


Условные обозначения разбивочного чертежа красных линий

256	координаты поворотных точек
ЮЗ 28 16.29 З 2.21м	углы поворота и расстояния между точками красных линий

Примечание:
1. Точки 1-2400 -поворотные точки постоянной полосы отвода; точки 4001-7001-поворотные точки временной полосы отвода.Координаты поворотных точек см.Приложение 1и 2 т. Пояснительной записки

						СП - 05.16 - ППМ-ГЧ.1.2	
						Документация по планировке территории для размещения линейного объекта транспортной инфраструктуры регионального значения "Реконструкция автомобильной дороги Карпинск-Кытлым на территории городского округа Карпинск и Свердловской области, 1 пусковой комплекс, 1а этап, 1б этап; II пусковой комплекс, III пусковой комплекс	
Изм.	Кол.уч.	Лист	№ док.	Подпись	Дата		
Разработ.		Зырянова			04.17.	**ПРОЕКТ ПЛАНИРОВКИ ТЕРРИТОРИИ. Основная часть**	Стадия: ППМ; Лист: 25.2; Листов: 53
Проверил		Лиховедская			04.17.		
Н. контроль		Глумов			04.17.		
						Разбивочный чертеж красных линий территории. Масштаб 1:1000	ООО "СТРОЙПРОЕКТ"

ФОРМАТ А1

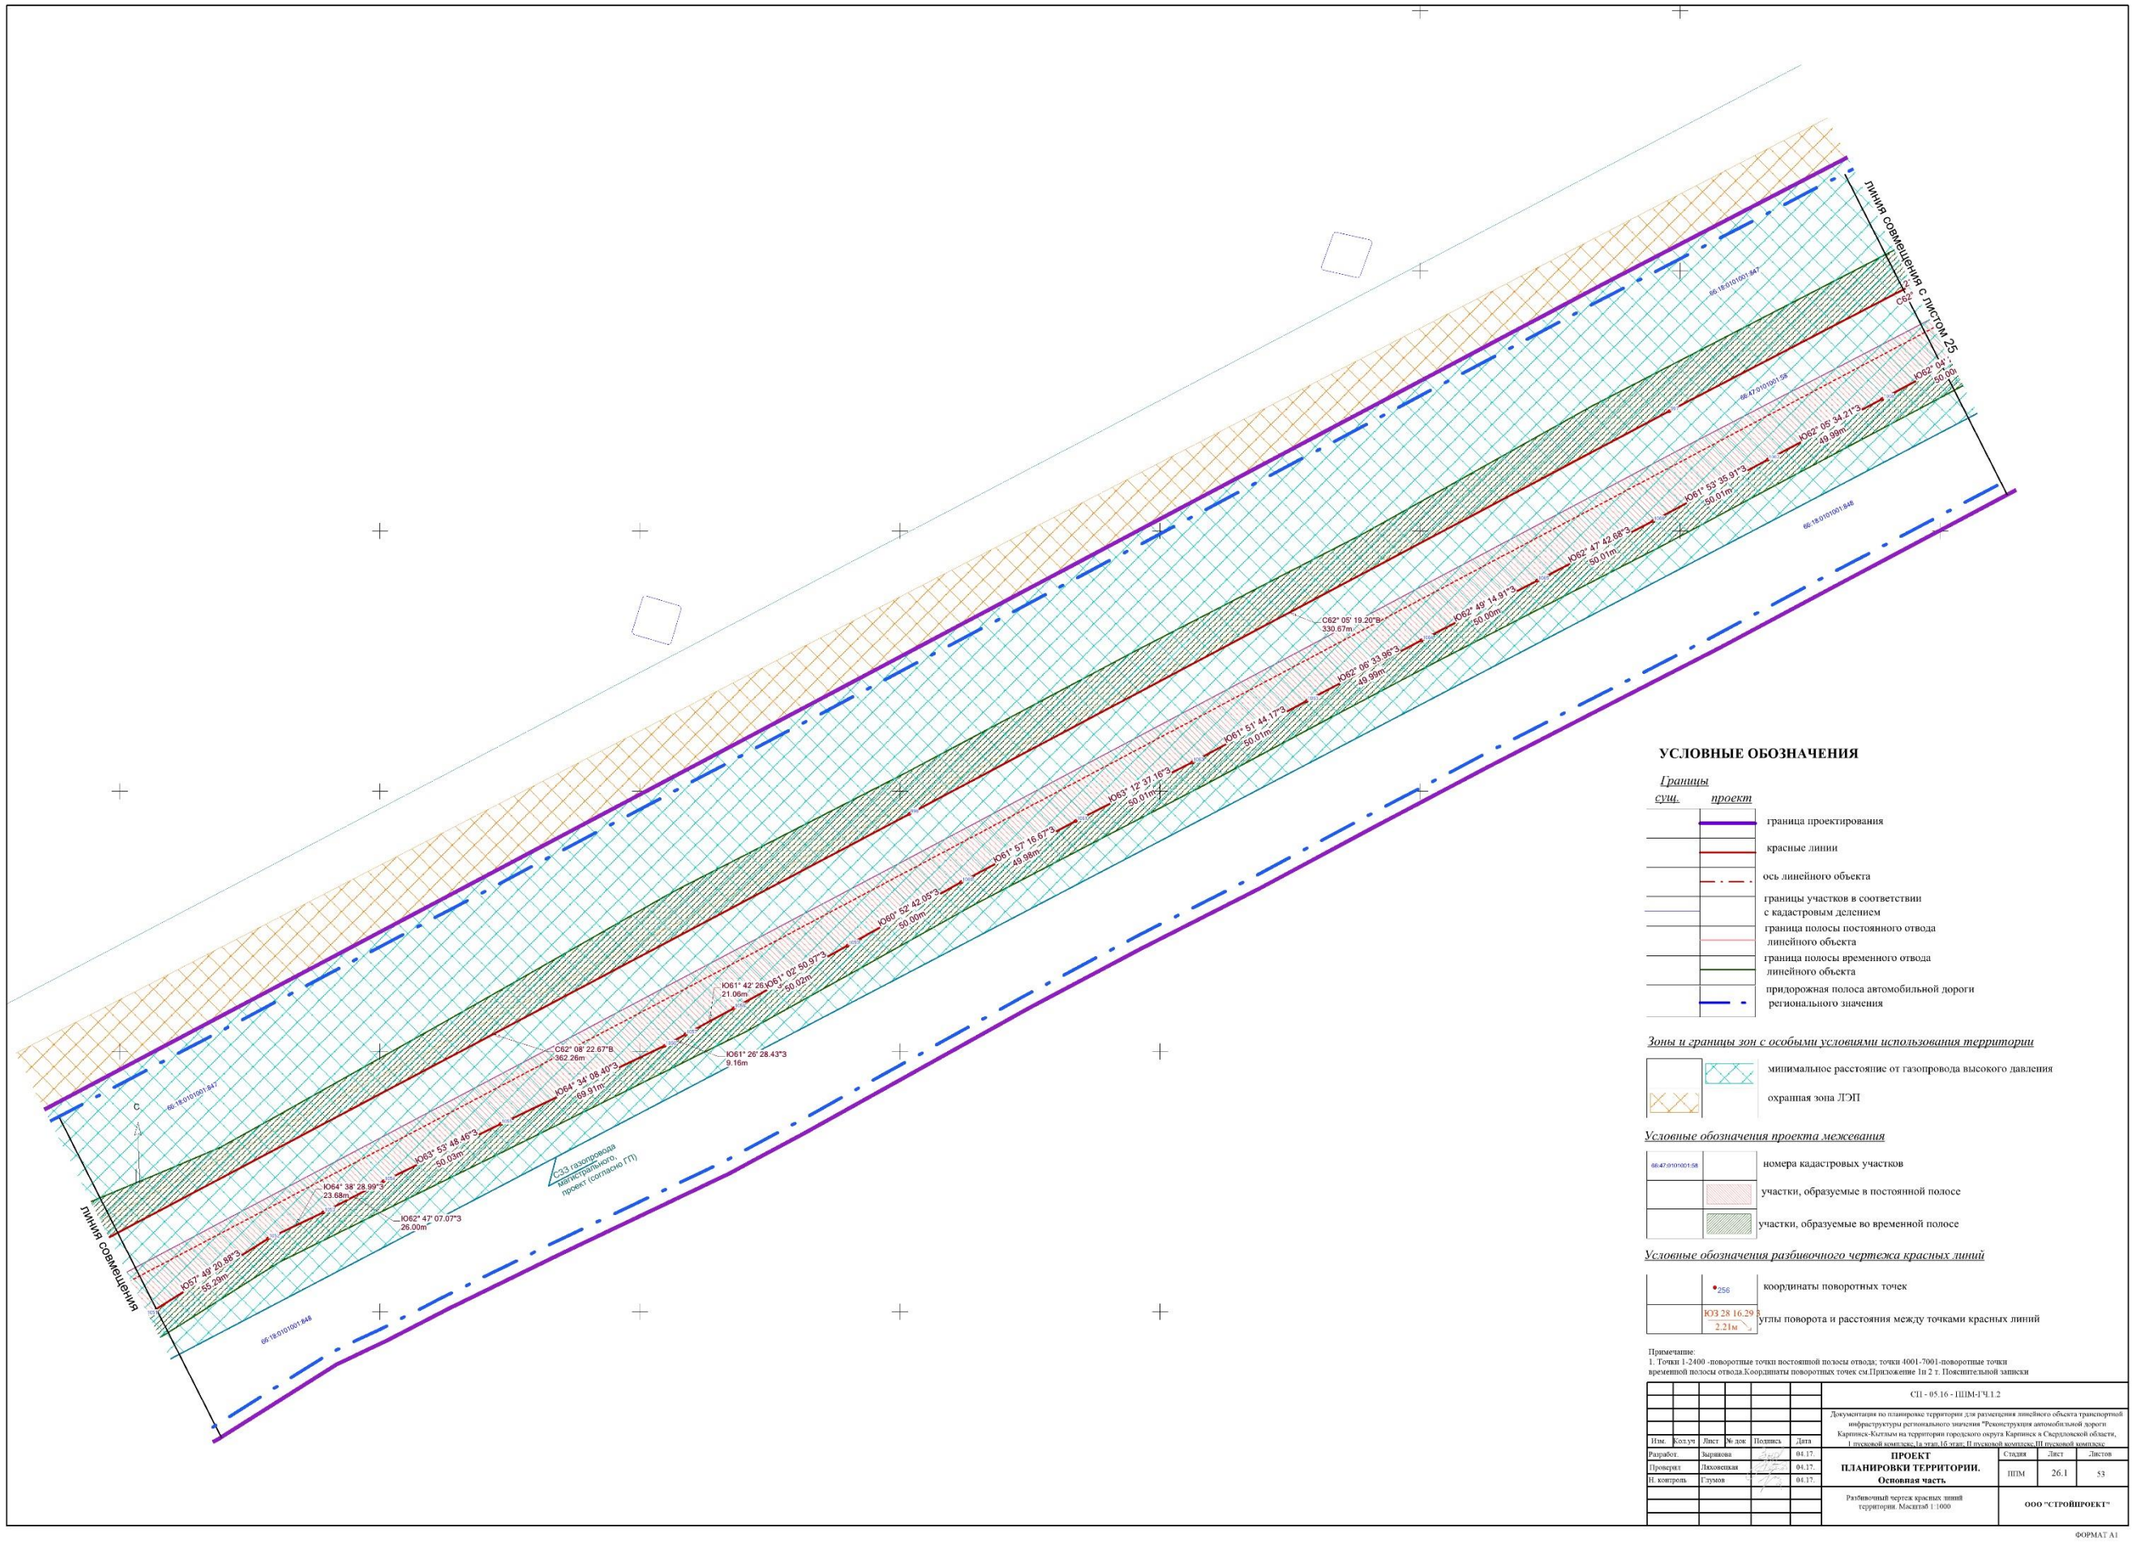

УСЛОВНЫЕ ОБОЗНАЧЕНИЯ

Границы

сущ. *проект*

- граница проектирования
- красные линии
- ось линейного объекта
- границы участков в соответствии с кадастровым делением
- граница полосы постоянного отвода линейного объекта
- граница полосы временного отвода линейного объекта
- придорожная полоса автомобильной дороги регионального значения

Зоны и границы зон с особыми условиями использования территории

- минимальное расстояние от газопровода высокого давления
- охранная зона ЛЭП

Условные обозначения проекта межевания

- 66:47:0101001:58 — номера кадастровых участков
- участки, образуемые в постоянной полосе
- участки, образуемые во временной полосе


Условные обозначения разбивочного чертежа красных линий

- 256 — координаты поворотных точек
- ЮЗ 28 16.29"З, 2.21м — углы поворота и расстояния между точками красных линий

Примечание:
1. Точки 1-2400 -поворотные точки постоянной полосы отвода; точки 4001-7001-поворотные точки временной полосы отвода.Координаты поворотных точек см.Приложение 1п 2 т. Пояснительной записки

							СП - 05.16 - ППМ-ГЧ.1.2
							Документация по планировке территории для размещения линейного объекта транспортной инфраструктуры регионального значения "Реконструкция автомобильной дороги Карпинск-Кытлым на территории городского округа Карпинск в Свердловской области, I пусковой комплекс Iа этап,16 этап; II пусковой комплекс; III пусковой комплекс
Изм.	Кол.уч.	Лист	№ док.	Подпись	Дата		
Разработ.		Зырянова			04.17.	ПРОЕКТ ПЛАНИРОВКИ ТЕРРИТОРИИ. Основная часть.	Стадия: ППМ; Лист: 26.1; Листов: 53
Проверил		Пахомовская			04.17.		
Н. контроль		Глумов			04.17.		
						Разбивочный чертеж красных линий территории. Масштаб 1:1000	ООО "СТРОЙПРОЕКТ"

ФОРМАТ А1

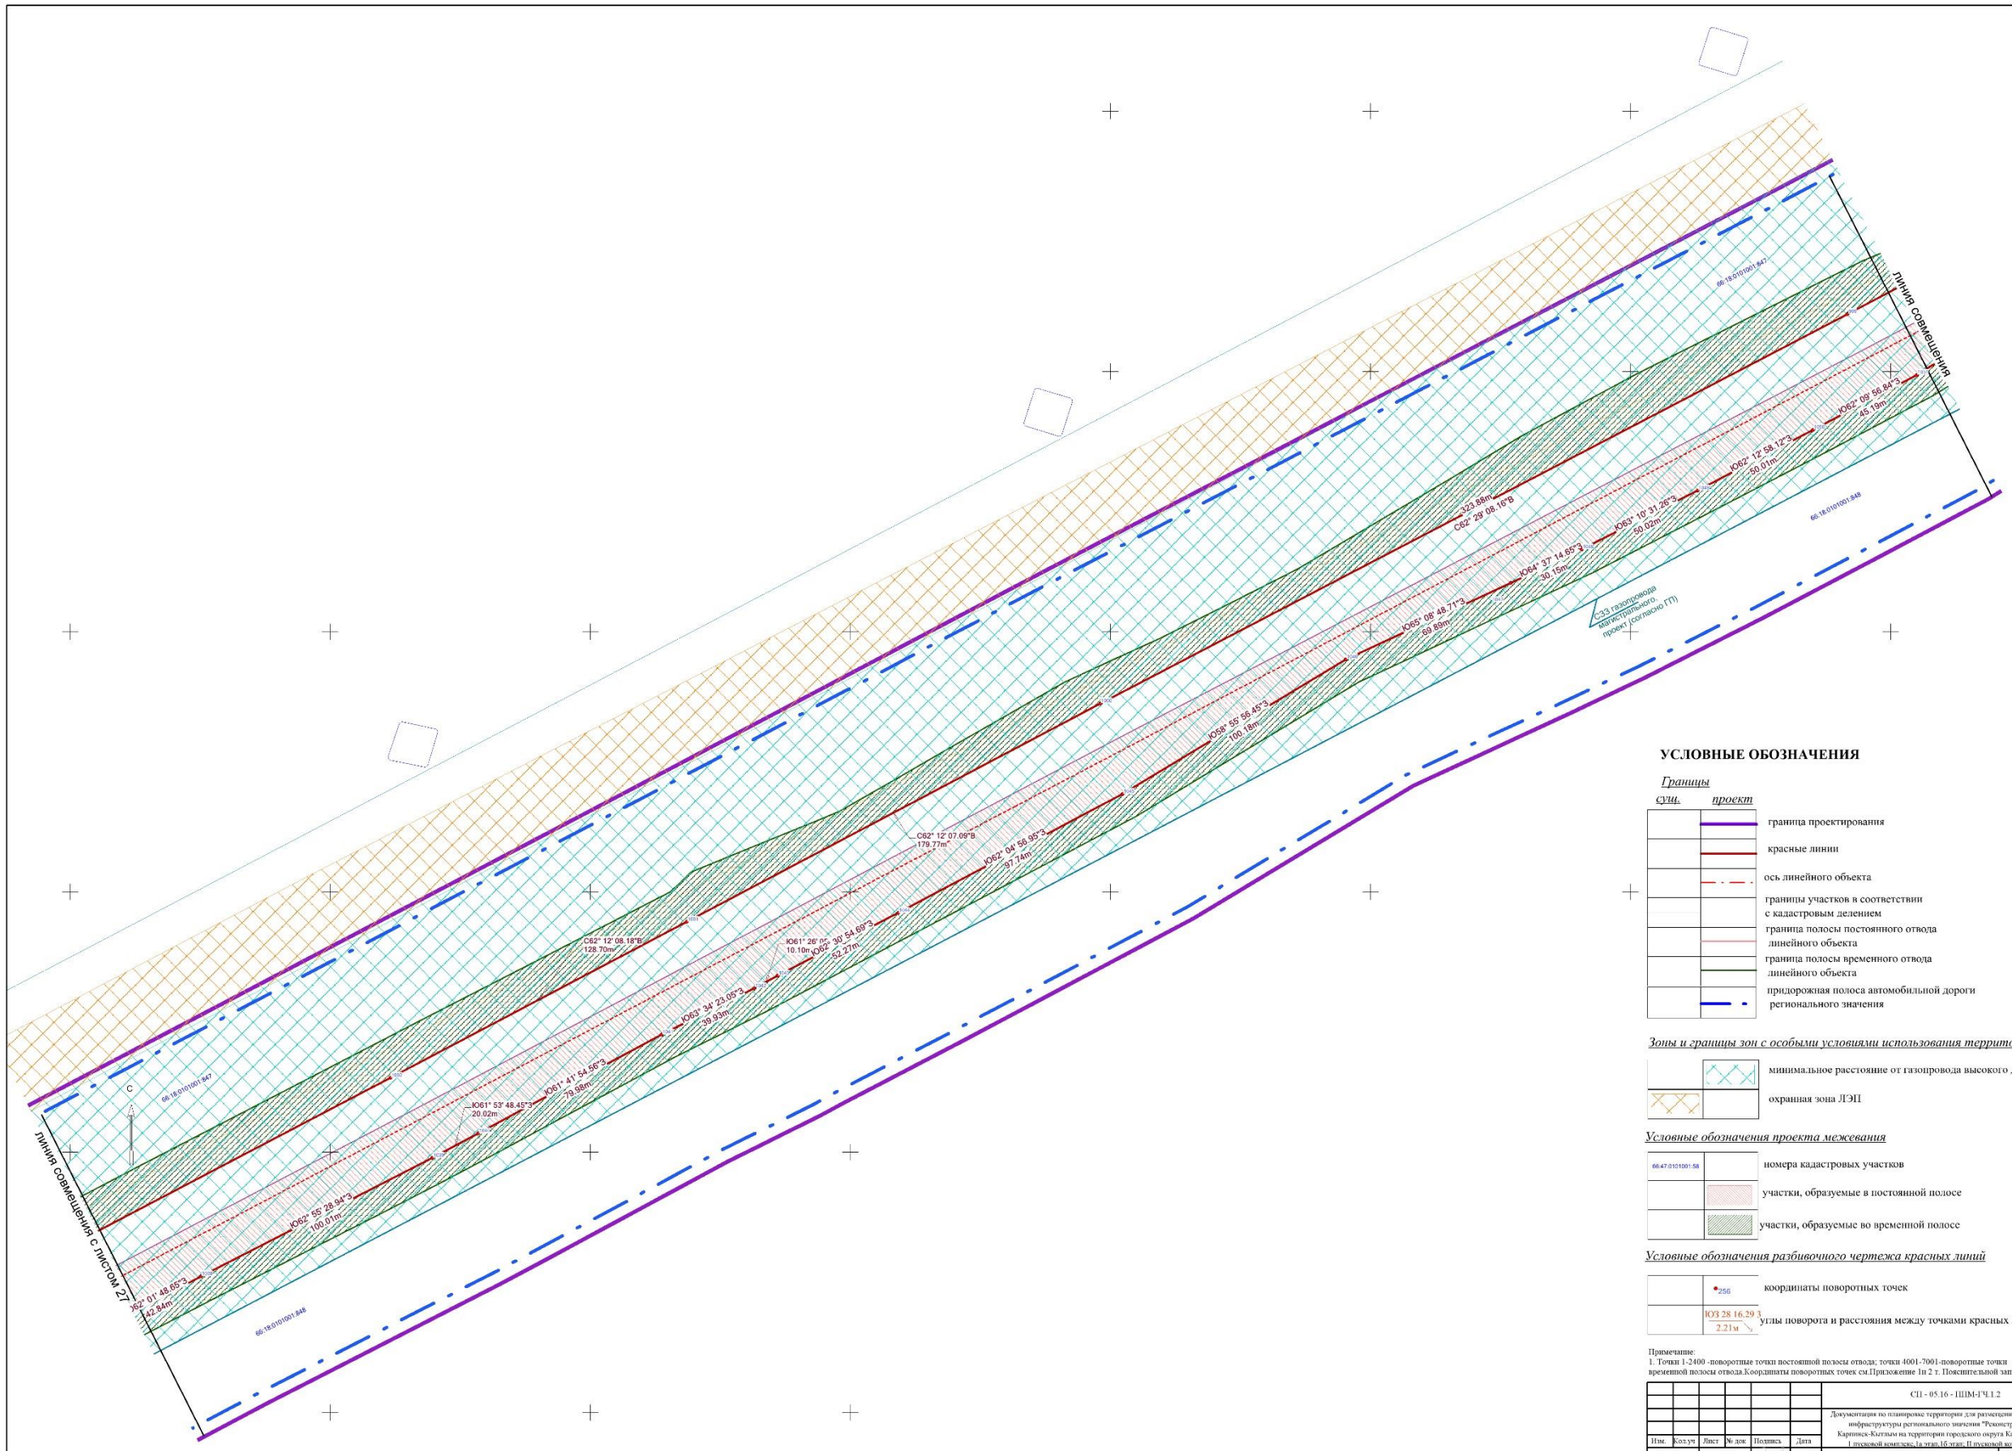

УСЛОВНЫЕ ОБОЗНАЧЕНИЯ

Границы

сущ.	*проект*	
		граница проектирования
		красные линии
		ось линейного объекта
		границы участков в соответствии с кадастровым делением
		граница полосы постоянного отвода линейного объекта
		граница полосы временного отвода линейного объекта
		придорожная полоса автомобильной дороги регионального значения

Зоны и границы зон с особыми условиями использования территории

	минимальное расстояние от газопровода высокого давления
	охранная зона ЛЭП

Условные обозначения проекта межевания

66:47:0101001:58	номера кадастровых участков
	участки, образуемые в постоянной полосе
	участки, образуемые во временной полосе


Условные обозначения разбивочного чертежа красных линий

256	координаты поворотных точек
ЮЗ 28 16.29 З 2.21м	углы поворота и расстояния между точками красных линий

Примечание:
1. Точки 1-2400 -поворотные точки постоянной полосы отвода; точки 4001-7001-поворотные точки временной полосы отвода.Координаты поворотных точек см.Приложение 1п 2 т. Пояснительной записки

Изм.	Кол.уч	Лист	№ док	Подпись	Дата	СП - 05.16 - ППМ-ГЧ.1.2			
						Документация по планировке территории для размещения линейного объекта транспортной инфраструктуры регионального значения "Реконструкция автомобильной дороги Карпинск-Кытлым на территории городского округа Карпинск и Свердловской области, I пусковой комплекс, Ia этап, I6 этап, II пусковой комплекс, III пусковой комплекс.			
Разработ.		Зырянова			04.17.	**ПРОЕКТ ПЛАНИРОВКИ ТЕРРИТОРИИ. Основная часть.**	Стадия	Лист	Листов
Проверил		Лиховецкая			04.17.		ППМ	26.2	53
Н. контроль		Глумов			04.17.				
						Разбивочный чертеж красных линий территории. Масштаб 1:1000	ООО "СТРОЙПРОЕКТ"		

ФОРМАТ А1

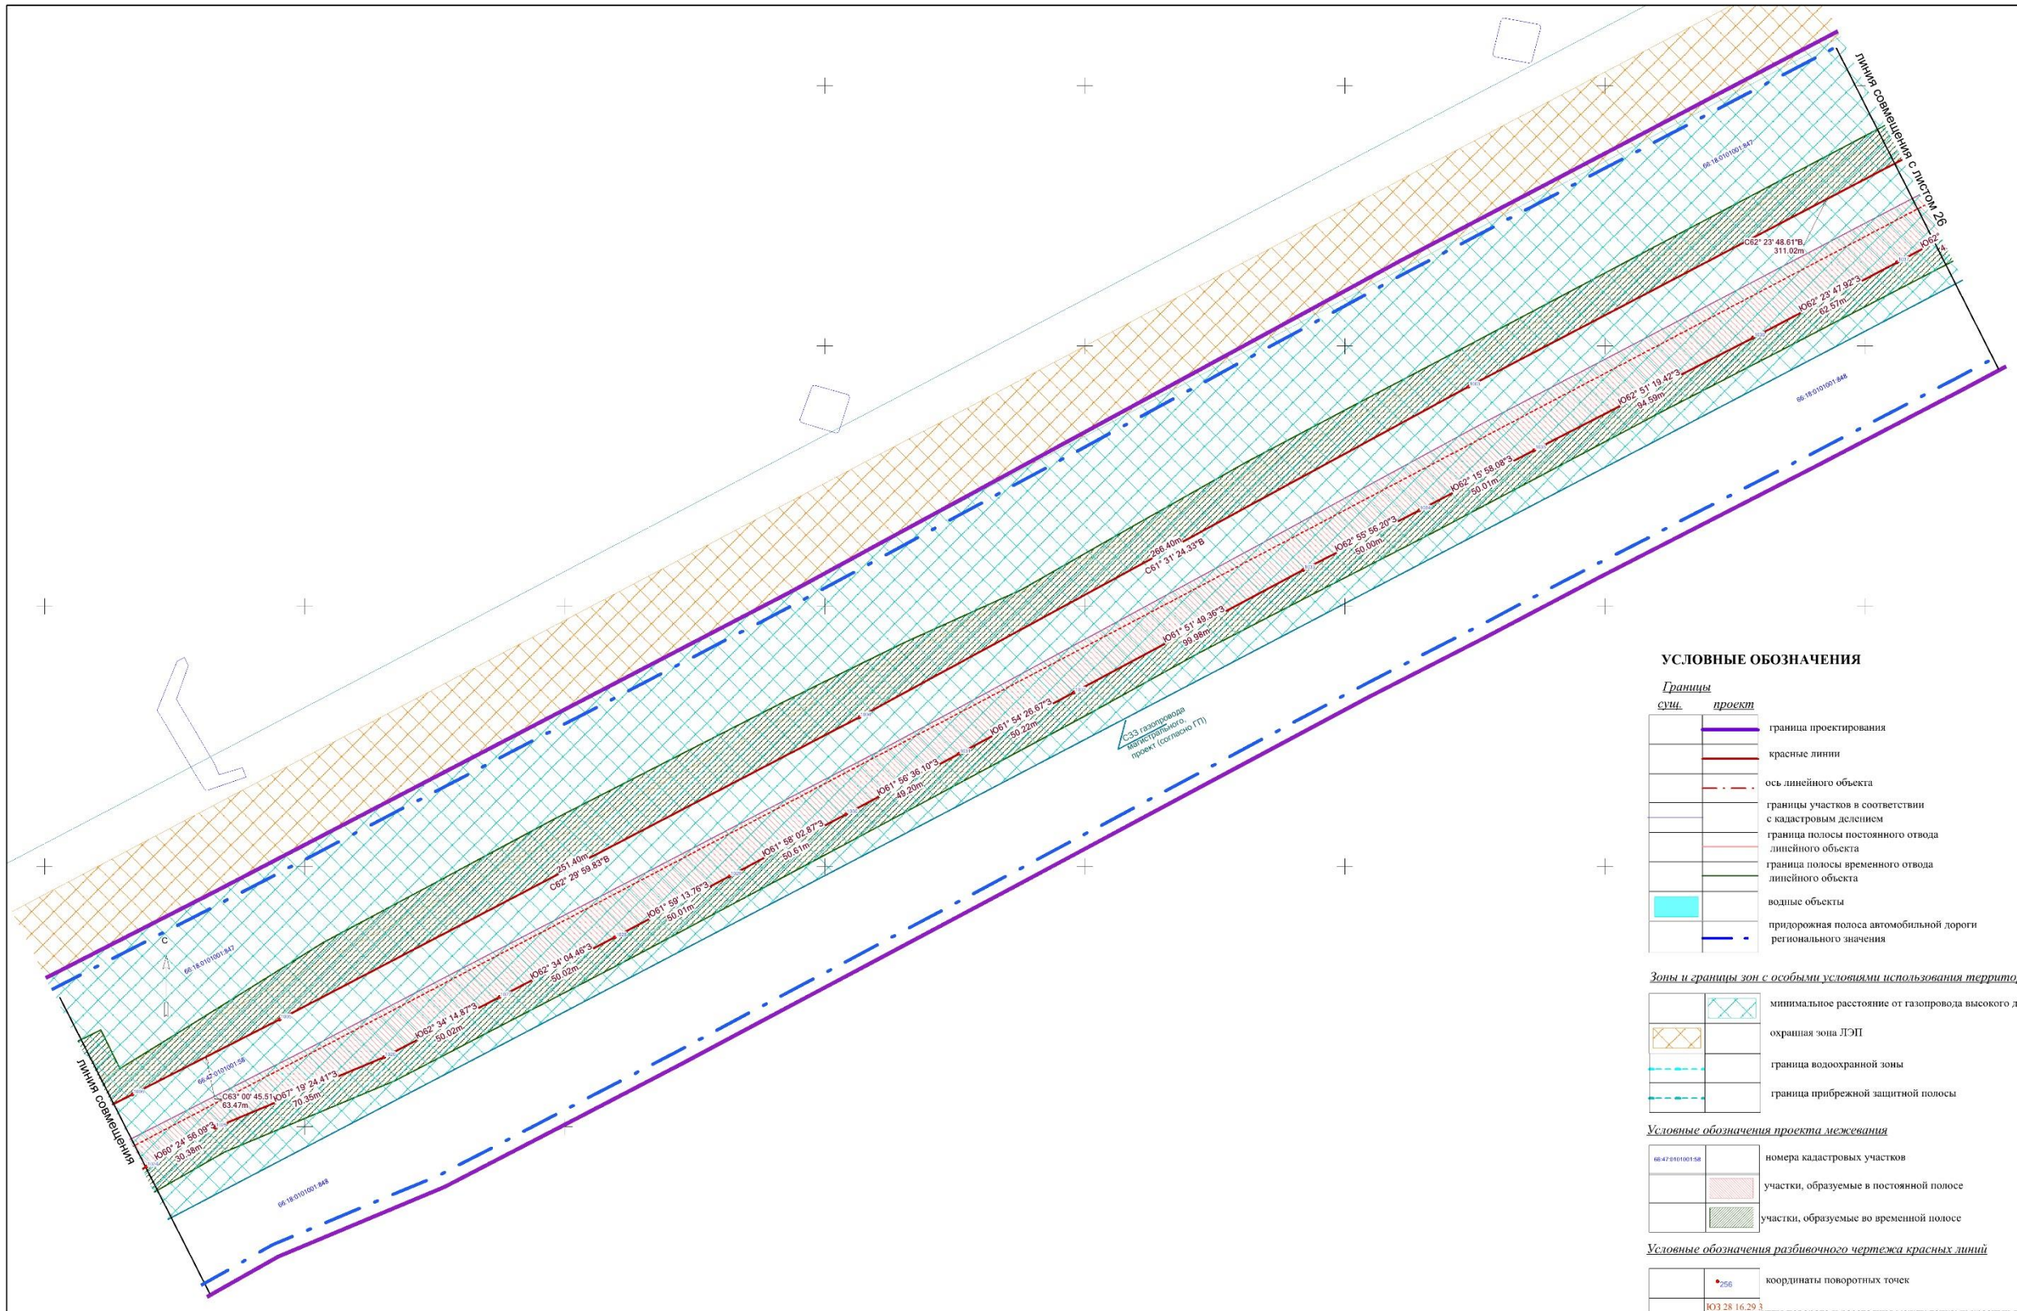

УСЛОВНЫЕ ОБОЗНАЧЕНИЯ

Границы

сущ. *проект*

- граница проектирования
- красные линии
- ось линейного объекта
- границы участков в соответствии с кадастровым делением
- граница полосы постоянного отвода линейного объекта
- граница полосы временного отвода линейного объекта
- водные объекты
- придорожная полоса автомобильной дороги регионального значения

Зоны и границы зон с особыми условиями использования территории

- минимальное расстояние от газопровода высокого давления
- охранная зона ЛЭП
- граница водоохранной зоны
- граница прибрежной защитной полосы

Условные обозначения проекта межевания

- 66:47:0101001:58 — номера кадастровых участков
- участки, образуемые в постоянной полосе
- участки, образуемые во временной полосе


Условные обозначения разбивочного чертежа красных линий

- 256 — координаты поворотных точек
- ЮЗ 28 16.29 З, 2.21м — углы поворота и расстояния между точками красных линий

Примечание:
1. Точки 1-2400 -поворотные точки постоянной полосы отвода; точки 4001-7001-поворотные точки временной полосы отвода.Координаты поворотных точек см.Приложение 1и 2 г. Пояснительной записки

						СП - 05.16 - ППМ-ГЧ.1.2	
Изм.	Кол.уч	Лист	№ док	Подпись	Дата	Документация по планировке территории для размещения линейного объекта транспортной инфраструктуры регионального значения "Реконструкция автомобильной дороги Карпинск-Кытлым на территории городского округа Карпинск и Свердловской области, 1 пусковой комплекс 1а этап,1б этап; II пусковой комплекс;III пусковой комплекс.	
Разработ.		Баринова			04.17.	ПРОЕКТ ПЛАНИРОВКИ ТЕРРИТОРИИ. Основная часть	Стадия: ППМ; Лист: 27.1; Листов: 53
Проверил		Лиходеева			04.17.		
Н. контроль		Глумов			04.17.		
						Разбивочный чертеж красных линий территории. Масштаб 1:1000	ООО "СТРОЙПРОЕКТ"

ФОРМАТ А1

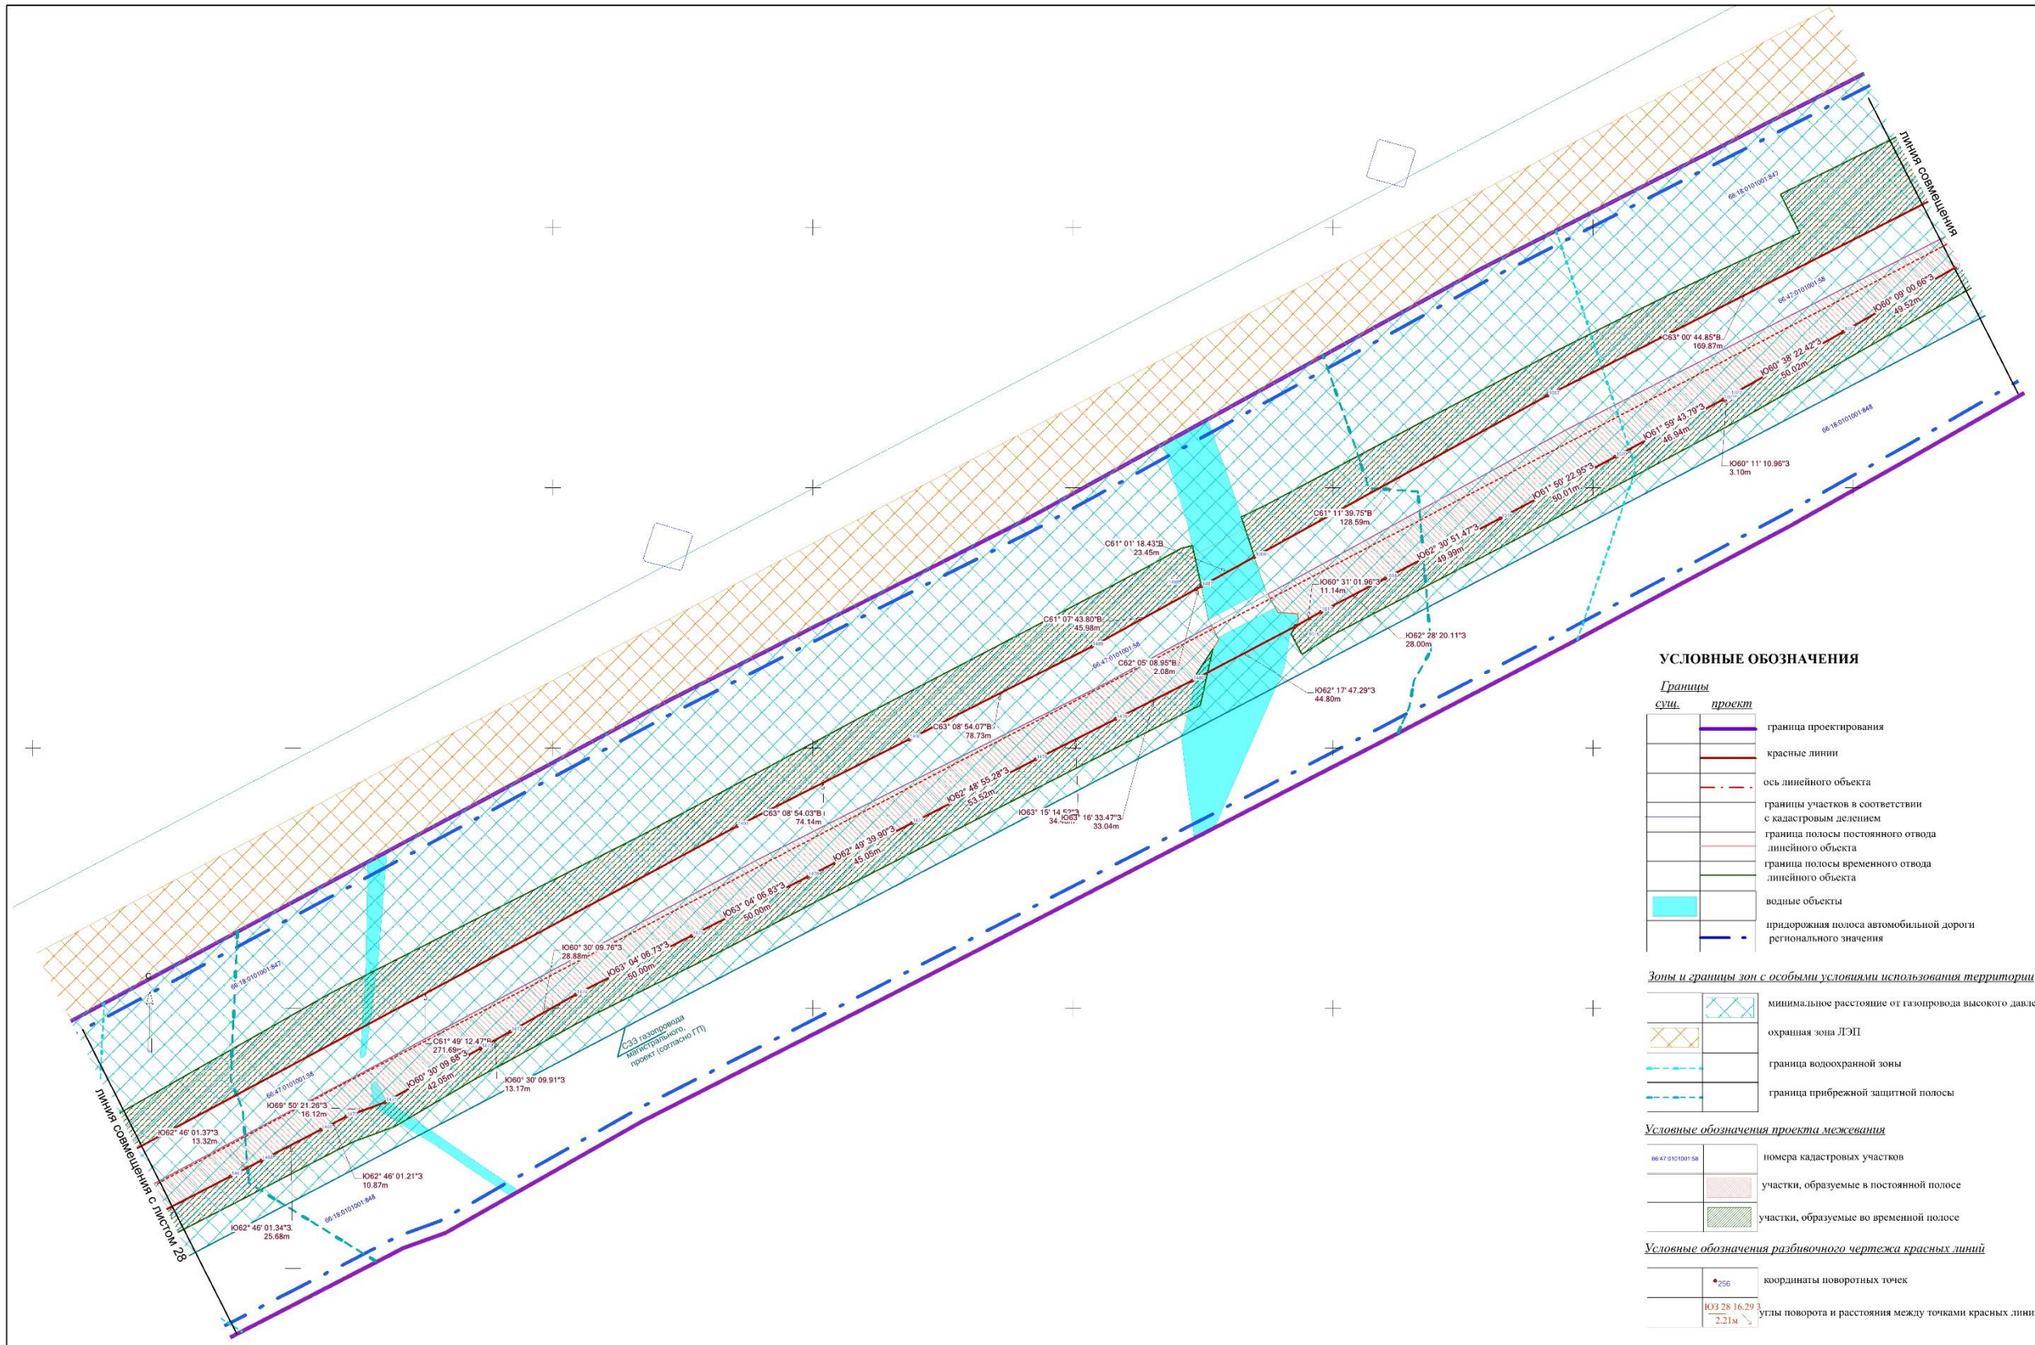

УСЛОВНЫЕ ОБОЗНАЧЕНИЯ

Границы

сущ. *проект*

- граница проектирования
- красные линии
- ось линейного объекта
- границы участков в соответствии с кадастровым делением
- граница полосы постоянного отвода линейного объекта
- граница полосы временного отвода линейного объекта
- водные объекты
- придорожная полоса автомобильной дороги регионального значения

Зоны и границы зон с особыми условиями использования территории

- минимальное расстояние от газопровода высокого давления
- охранная зона ЛЭП
- граница водоохранной зоны
- граница прибрежной защитной полосы

Условные обозначения проекта межевания

- 66:47:0101001:58 — номера кадастровых участков
- участки, образуемые в постоянной полосе
- участки, образуемые во временной полосе


Условные обозначения разбивочного чертежа красных линий

- 256 — координаты поворотных точек
- ЮЗ 28 16.29 З, 2.21м — углы поворота и расстояния между точками красных линий

Примечание:
1. Точки 1-2400 -поворотные точки постоянной полосы отвода; точки 4001-7001-поворотные точки временной полосы отвода.Координаты поворотных точек см.Приложение 1и 2 т. Пояснительной записки

						СП - 05.16 - ППМ-ГЧ.1.2	
						Документация по планировке территории для размещения линейного объекта транспортной инфраструктуры регионального значения "Реконструкция автомобильной дороги Карпинск-Кытлым на территории городского округа Карпинск в Свердловской области, 1 пусковой комплекс,1а этап,16 этап; II пусковой комплекс,III пусковой комплекс	
Изм.	Кол.уч.	Лист	№ док.	Подпись	Дата		
Разработ.		Харинова			04.17.	ПРОЕКТ ПЛАНИРОВКИ ТЕРРИТОРИИ. Основная часть	Стадия: ППМ; Лист: 27.2; Листов: 53
Проверил		Лихомедина			04.17.		
Н. контроль		Глумов			04.17.		
						Разбивочный чертеж красных линий территории. Масштаб 1:1000	ООО "СТРОЙПРОЕКТ"

ФОРМАТ А1

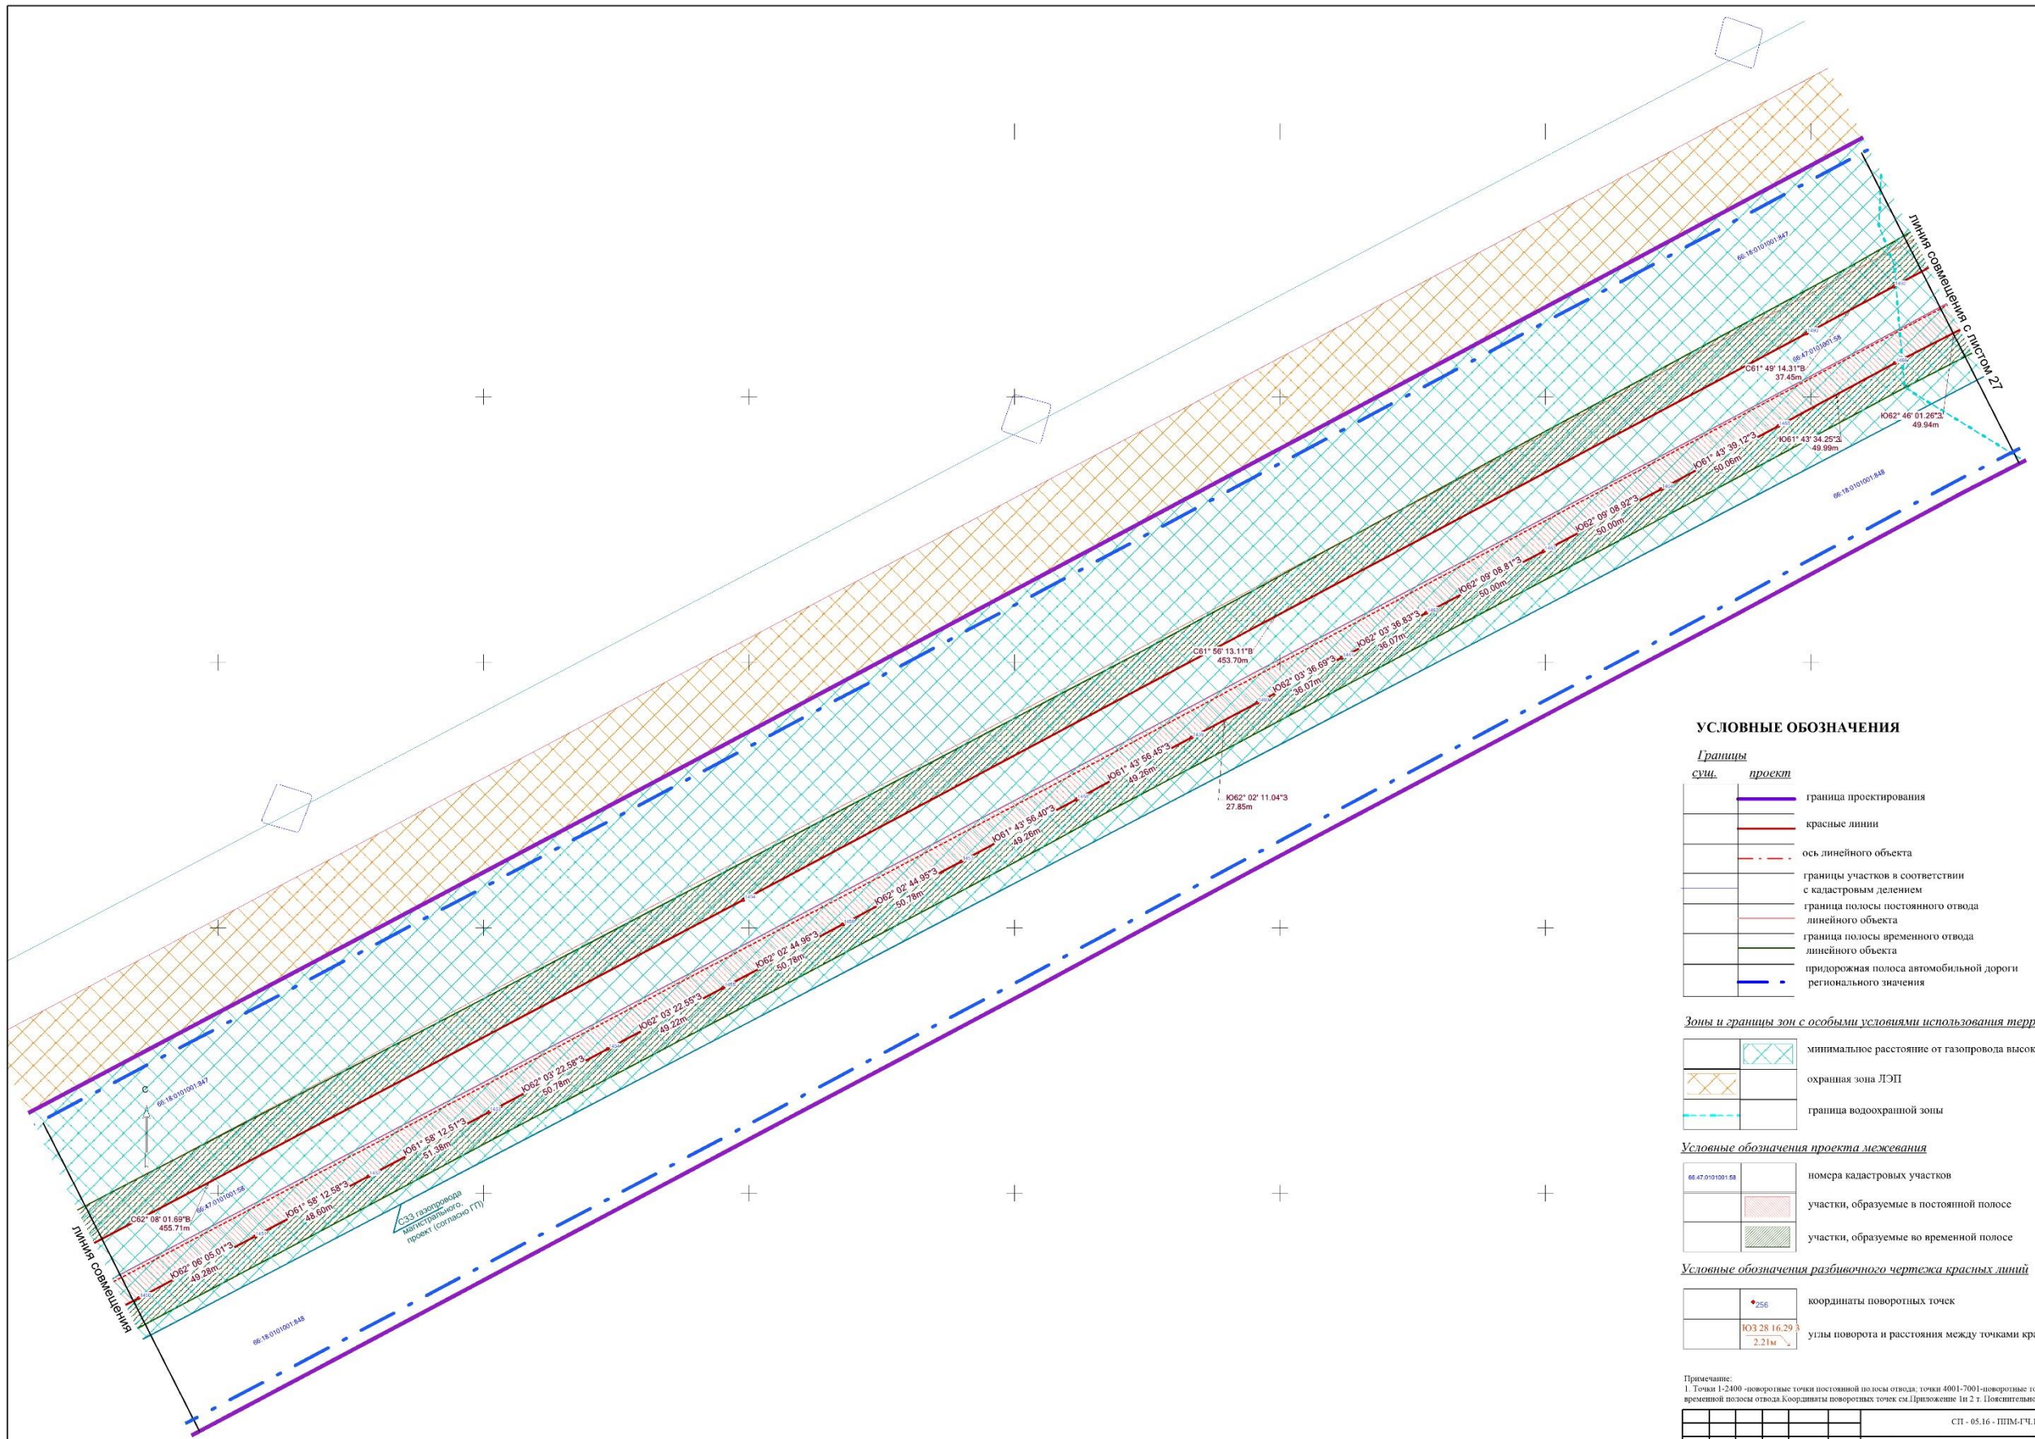

УСЛОВНЫЕ ОБОЗНАЧЕНИЯ

Границы

сущ. *проект*

- граница проектирования
- красные линии
- ось линейного объекта
- границы участков в соответствии с кадастровым делением
- граница полосы постоянного отвода линейного объекта
- граница полосы временного отвода линейного объекта
- придорожная полоса автомобильной дороги регионального значения

Зоны и границы зон с особыми условиями использования территории

- минимальное расстояние от газопровода высокого давления
- охранная зона ЛЭП
- граница водоохранной зоны

Условные обозначения проекта межевания

66:47:0101001:58 — номера кадастровых участков

- участки, образуемые в постоянной полосе
- участки, образуемые во временной полосе


Условные обозначения разбивочного чертежа красных линий

- 256 — координаты поворотных точек
- ЮЗ 28 16.29 З, 2.21м — углы поворота и расстояния между точками красных линий

Примечание:
1. Точки 1-2400 -поворотные точки постоянной полосы отвода; точки 4001-7001-поворотные точки временной полосы отвода.Координаты поворотных точек см.Приложение 1и 2 т. Пояснительной записки

						СП - 05.16 - ППМ-ГЧ.1.2		
						Документация по планировке территории для размещения линейного объекта транспортной инфраструктуры регионального значения "Реконструкция автомобильной дороги Карпинск-Кытлым на территории городского округа Карпинск в Свердловской области, 1 пусковой комплекс(1а этап,1б этап); II пусковой комплекс,III пусковой комплекс		
Изм.	Кол.уч	Лист	№ док	Подпись	Дата			
Разработ.		Барановн			04.17.	ПРОЕКТ ПЛАНИРОВКИ ТЕРРИТОРИИ. Основная часть	Стадия	Лист	Листов
Проверил		Лиховицкая			04.17.		ППМ	28.1	53
Н. контроль		Гумов			04.17.				
						Разбивочный чертеж красных линий территории. Масштаб 1:1000	ООО "СТРОЙПРОЕКТ"		

ФОРМАТ А1

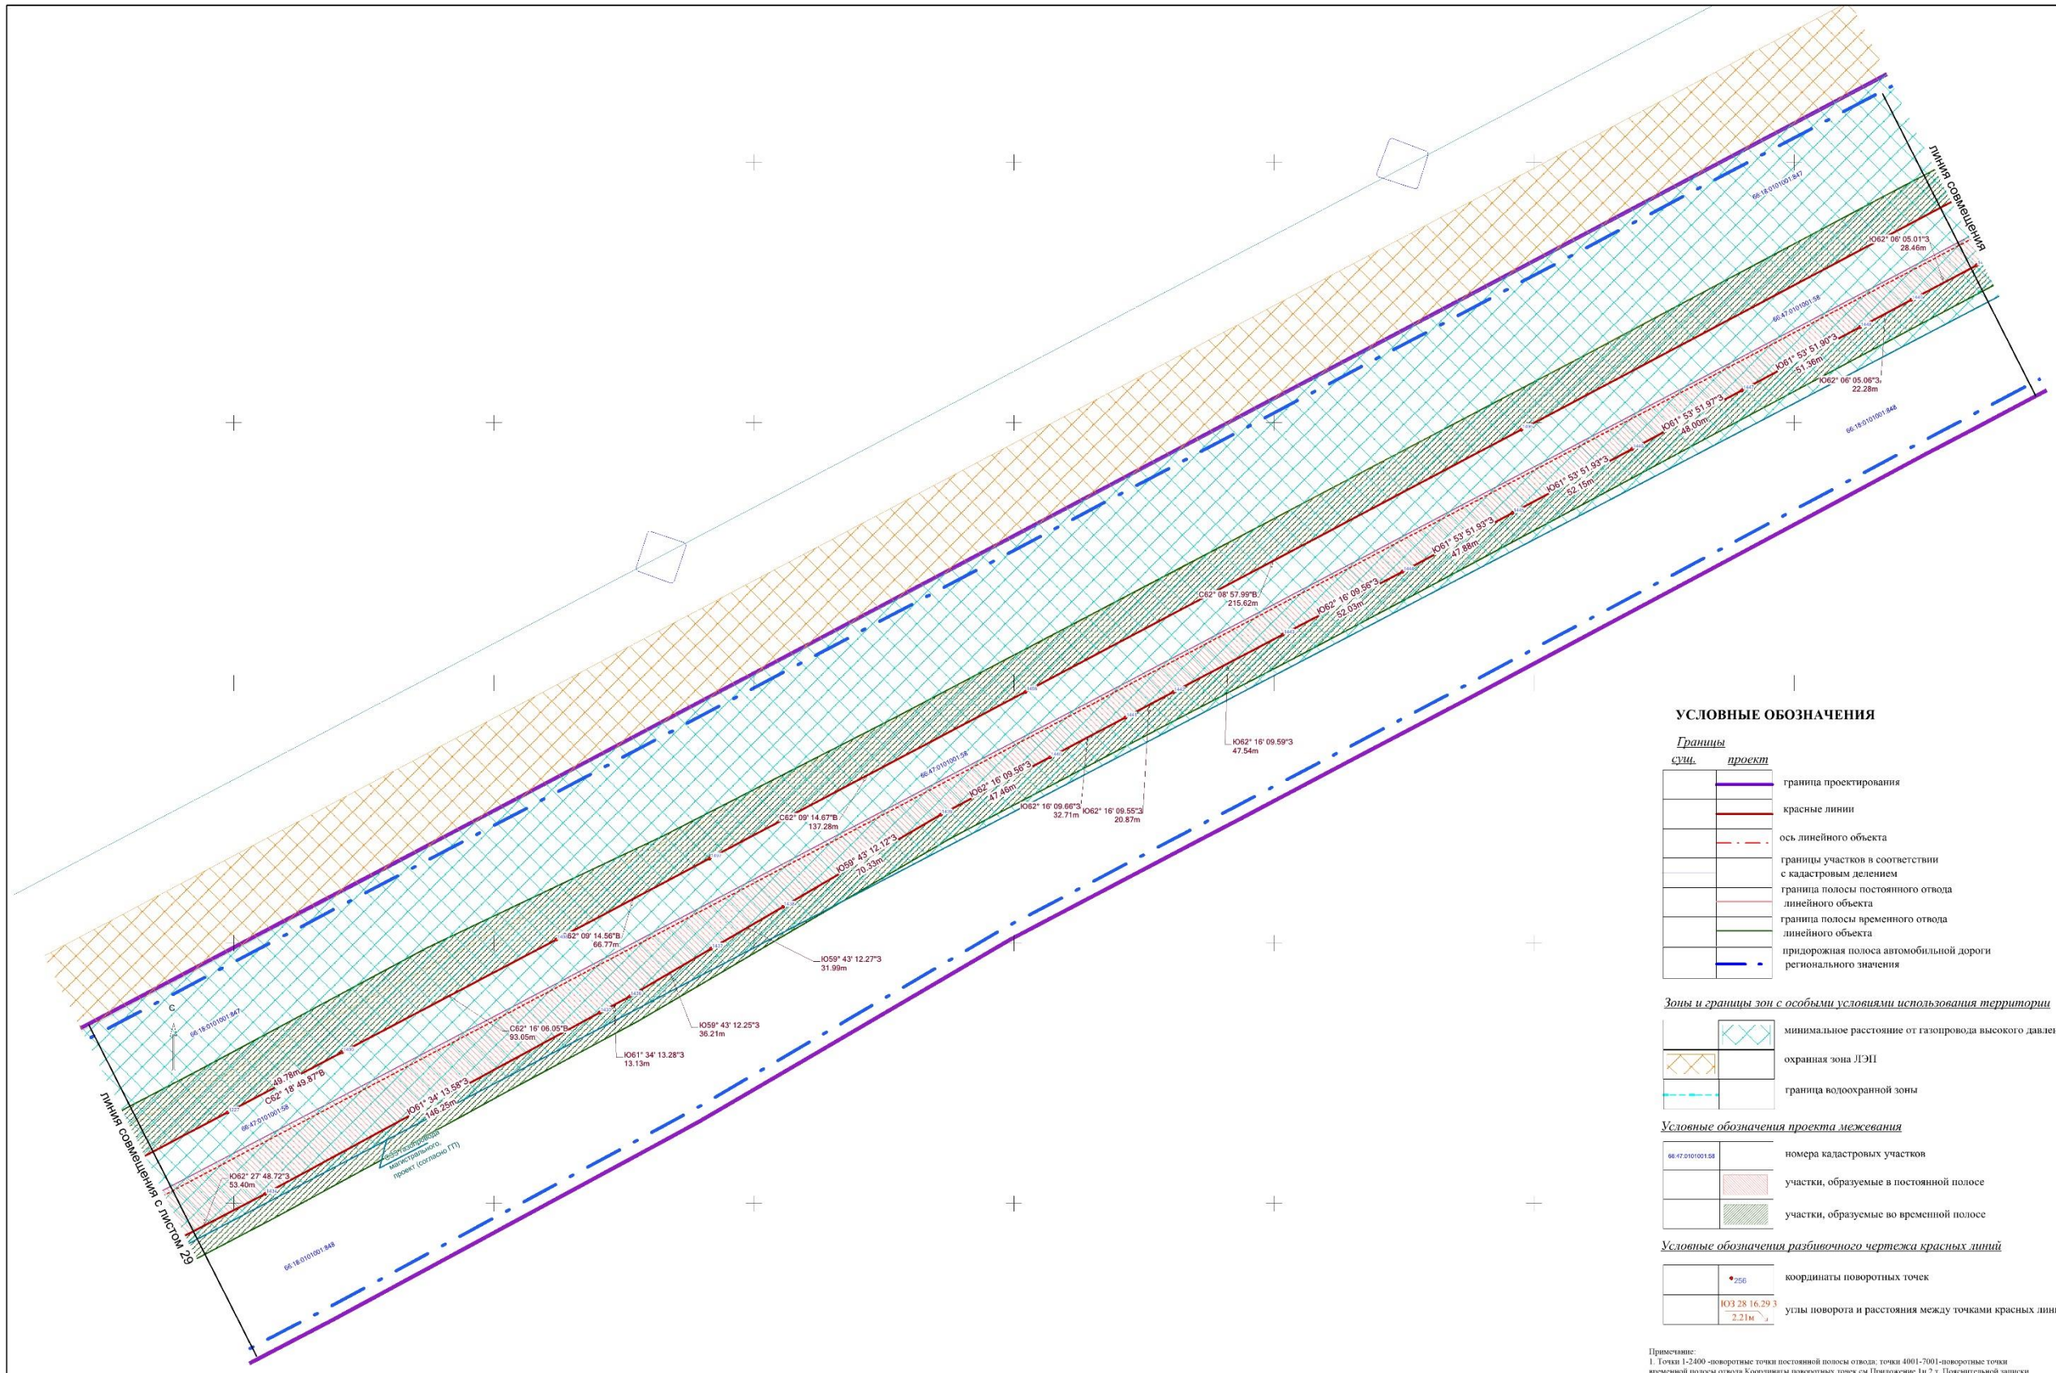

УСЛОВНЫЕ ОБОЗНАЧЕНИЯ

Границы

сущ. *проект*

- граница проектирования
- красные линии
- ось линейного объекта
- границы участков в соответствии с кадастровым делением
- граница полосы постоянного отвода линейного объекта
- граница полосы временного отвода линейного объекта
- придорожная полоса автомобильной дороги регионального значения

Зоны и границы зон с особыми условиями использования территории

- минимальное расстояние от газопровода высокого давления
- охранная зона ЛЭП
- граница водоохранной зоны

Условные обозначения проекта межевания

- 66:47:0101001:58 — номера кадастровых участков
- участки, образуемые в постоянной полосе
- участки, образуемые во временной полосе


Условные обозначения разбивочного чертежа красных линий

- 256 — координаты поворотных точек
- ЮЗ 28 16.29 З, 2.21м — углы поворота и расстояния между точками красных линий

Примечание:
1. Точки 1-2400 -поворотные точки постоянной полосы отвода; точки 4001-7001-поворотные точки временной полосы отвода.Координаты поворотных точек см.Приложение 1и 2 т. Пояснительной записки

						СП - 05.16 - ШМ-ГЧ.1.2	
						Документация по планировке территории для размещения линейного объекта транспортной инфраструктуры регионального значения "Реконструкция автомобильной дороги Картинск-Костлом на территории городского округа Картинск в Смердловской области, I пусковой комплекс, Ia этап-16 этап, II пусковой комплекс-III пусковой комплекс.		
Изм.	Кол.уч.	Лист.	№ док.	Подпись	Дата				
Разработ.		Зарянова			04.17.	ПРОЕКТ ПЛАНИРОВКИ ТЕРРИТОРИИ. Основная часть.	Стадия	Лист	Листов
Проверил		Лиховецкая			04.17.		ШМ	28.2	53
Н. контроль		Гуляев			04.17.				
						Разбивочный чертеж красных линий территории. Масштаб 1:1000	ООО "СТРОЙПРОЕКТ"		

ФОРМАТ А1

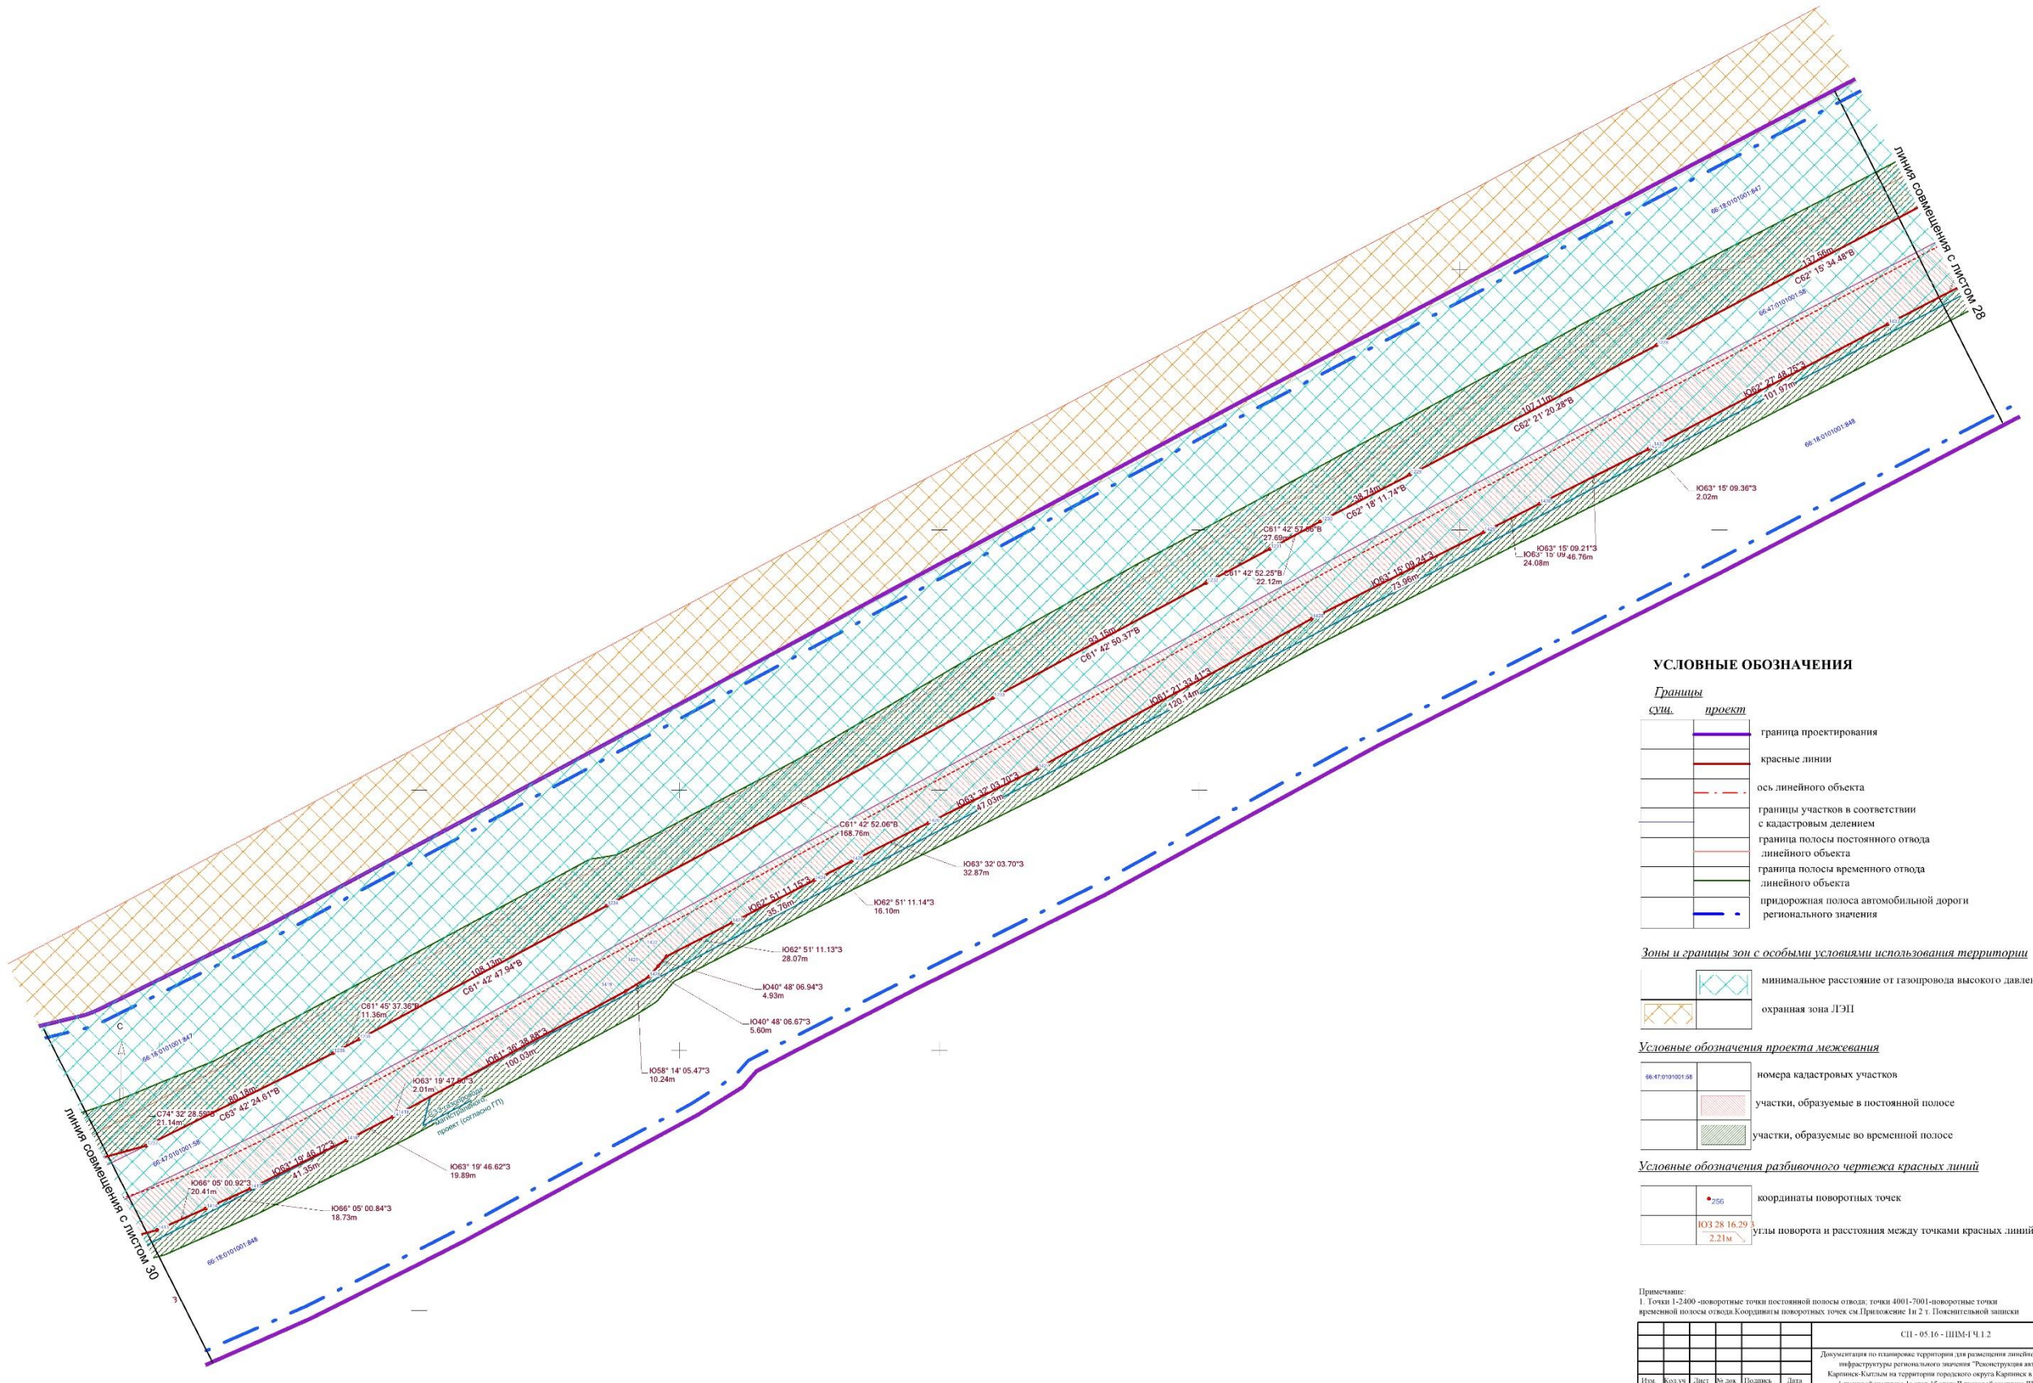

УСЛОВНЫЕ ОБОЗНАЧЕНИЯ

Границы

суш. *проект*

- граница проектирования
- красные линии
- ось линейного объекта
- границы участков в соответствии с кадастровым делением
- граница полосы постоянного отвода линейного объекта
- граница полосы временного отвода линейного объекта
- придорожная полоса автомобильной дороги регионального значения

Зоны и границы зон с особыми условиями использования территории

- минимальное расстояние от газопровода высокого давления
- охранная зона ЛЭП

Условные обозначения проекта межевания

- 66:47:0101001:58 — номера кадастровых участков
- участки, образуемые в постоянной полосе
- участки, образуемые во временной полосе


Условные обозначения разбивочного чертежа красных линий


- 256 — координаты поворотных точек
- ЮЗ 28 16.29 З, 2.21м — углы поворота и расстояния между точками красных линий

Примечание:
1. Точки 1-2400 -поворотные точки постоянной полосы отвода; точки 4001-7001-поворотные точки временной полосы отвода.Координаты поворотных точек см.Приложение 1и 2 т. Пояснительной записки

						СП - 05.16 - ПММ-I Ч.1.2	
						Документация по планировке территории для размещения линейного объекта транспортной инфраструктуры регионального значения "Реконструкция автомобильной дороги Карпинск-Кытлым на территории городского округа Карпинск в Свердловской области, 1 пусковой комплекс, 1а этап,1б этап; II пусковой комплекс;III пусковой комплекс.	
Изм.	Кол.уч	Лист	№ док.	Подпись	Дата		
Разработ		Харинова			04.17.	ПРОЕКТ ПЛАНИРОВКИ ТЕРРИТОРИИ. Основная часть.	Стадия: ШМ; Лист: 29; Листов: 53
Проверил		Лихоносова			04.17.		
Н. контроль		Глумов			04.17.		
						Разбивочный чертеж красных линий территории. Масштаб 1:1000	ООО "СТРОЙПРОЕКТ"

ФОРМАТ А1

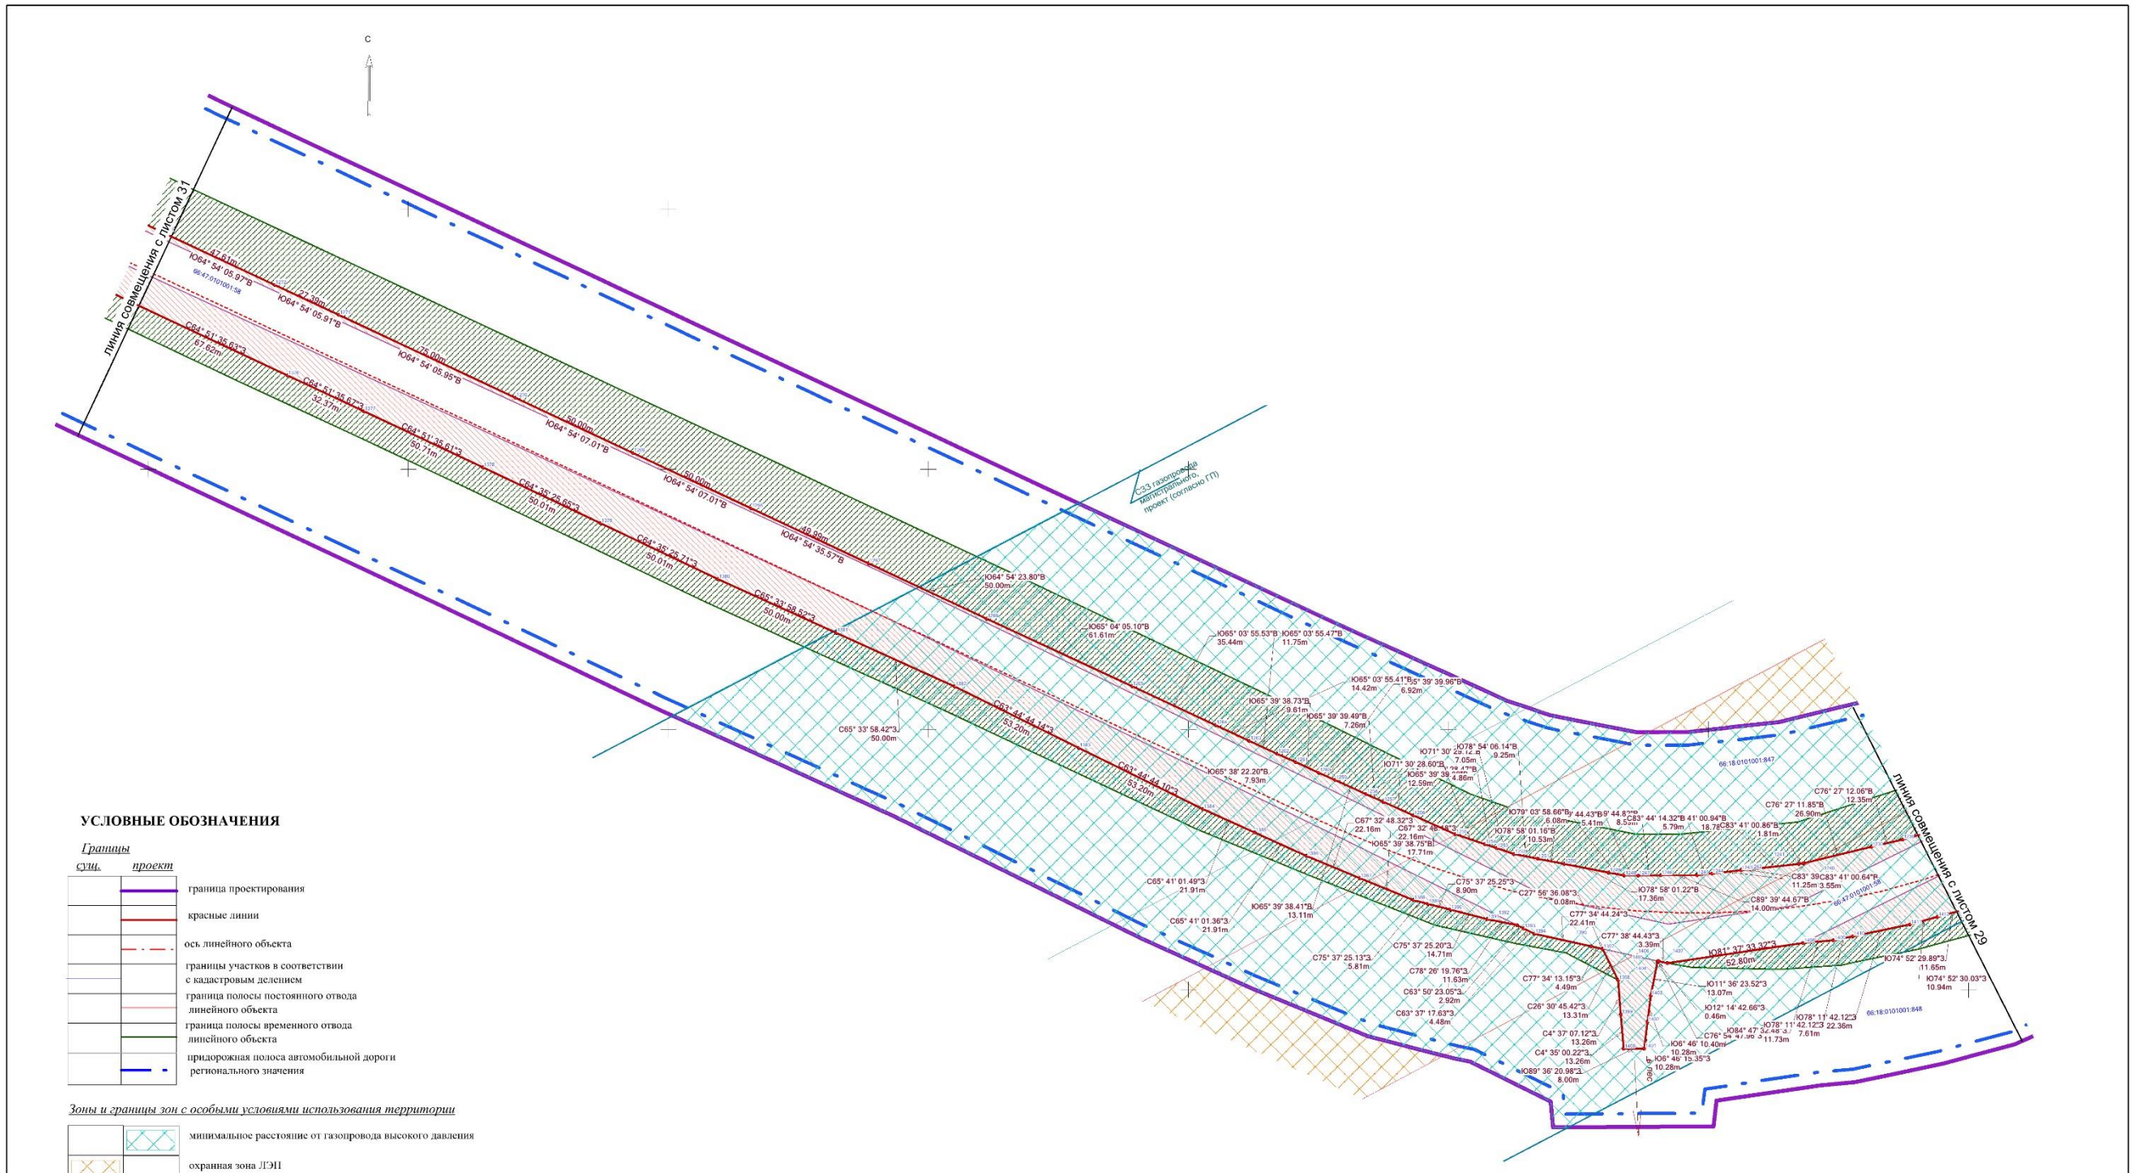
С
ЛИНИЯ СОВМЕЩЕНИЯ С ЛИСТОМ 31
ЛИНИЯ СОВМЕЩЕНИЯ С ЛИСТОМ 29
66:18:0101001:847
66:18:0101001:848
66:47:0101001:58
66:47:0101001:138
С13 газопровод высокого давления, проект (согласно ГП)
Ю64° 54' 05.97"В
Ю64° 54' 05.91"В
Ю64° 54' 05.95"В
Ю64° 54' 07.01"В
Ю64° 54' 35.57"В
Ю64° 54' 23.80"В
Ю65° 04' 95.10"В
Ю65° 03' 55.53"В
Ю65° 03' 55.47"В
Ю65° 03' 55.41"В
Ю65° 39' 39.96"В
Ю65° 39' 38.73"В
Ю65° 39' 39.49"В
Ю65° 38' 22.20"В
Ю71° 30' 28.60"В
Ю65° 39' 39.47"В
Ю78° 54' 06.14"В
Ю79° 03' 58.66"В
Ю78° 58' 01.16"В
Ю65° 39' 38.75"В
Ю65° 39' 38.41"В
Ю78° 58' 01.22"В
Ю81° 37' 33.32"З
Ю74° 52' 29.89"З
Ю74° 52' 30.03"З
Ю11° 36' 23.52"З
Ю12° 14' 42.66"З
Ю78° 11' 42.12"З
Ю84° 47' 32.46"З
Ю6° 46' 10.40"З
Ю6° 46' 10.35"З
Ю89° 36' 29.98"З
С65° 33' 58.42"З
С64° 51' 35.67"З
С64° 51' 35.67"З
С64° 51' 35.81"З
С64° 35' 25.65"З
С64° 35' 25.71"З
С65° 33' 58.67"З
С64° 44' 44.14"З
С64° 44' 44.10"З
С67° 32' 48.32"З
С67° 32' 48.48"З
С65° 41' 01.49"З
С65° 41' 01.36"З
С75° 37' 25.25"З
С75° 37' 25.20"З
С75° 37' 25.13"З
С78° 26' 19.76"З
С63° 50' 23.05"З
С63° 37' 17.63"З
С27° 56' 36.08"З
С77° 34' 44.24"З
С77° 38' 44.43"З
С77° 34' 13.15"З
С26° 30' 45.42"З
С4° 37' 07.12"З
С4° 35' 00.22"З
С76° 27' 12.06"В
С76° 27' 11.85"В
С83° 44' 14.32"В
С83° 41' 00.94"В
С83° 41' 00.86"В
С83° 39'
С83° 41' 00.64"В
С89° 39' 44.67"В
С76° 54'
С84° 47'
50.00m
50.00m
50.00m

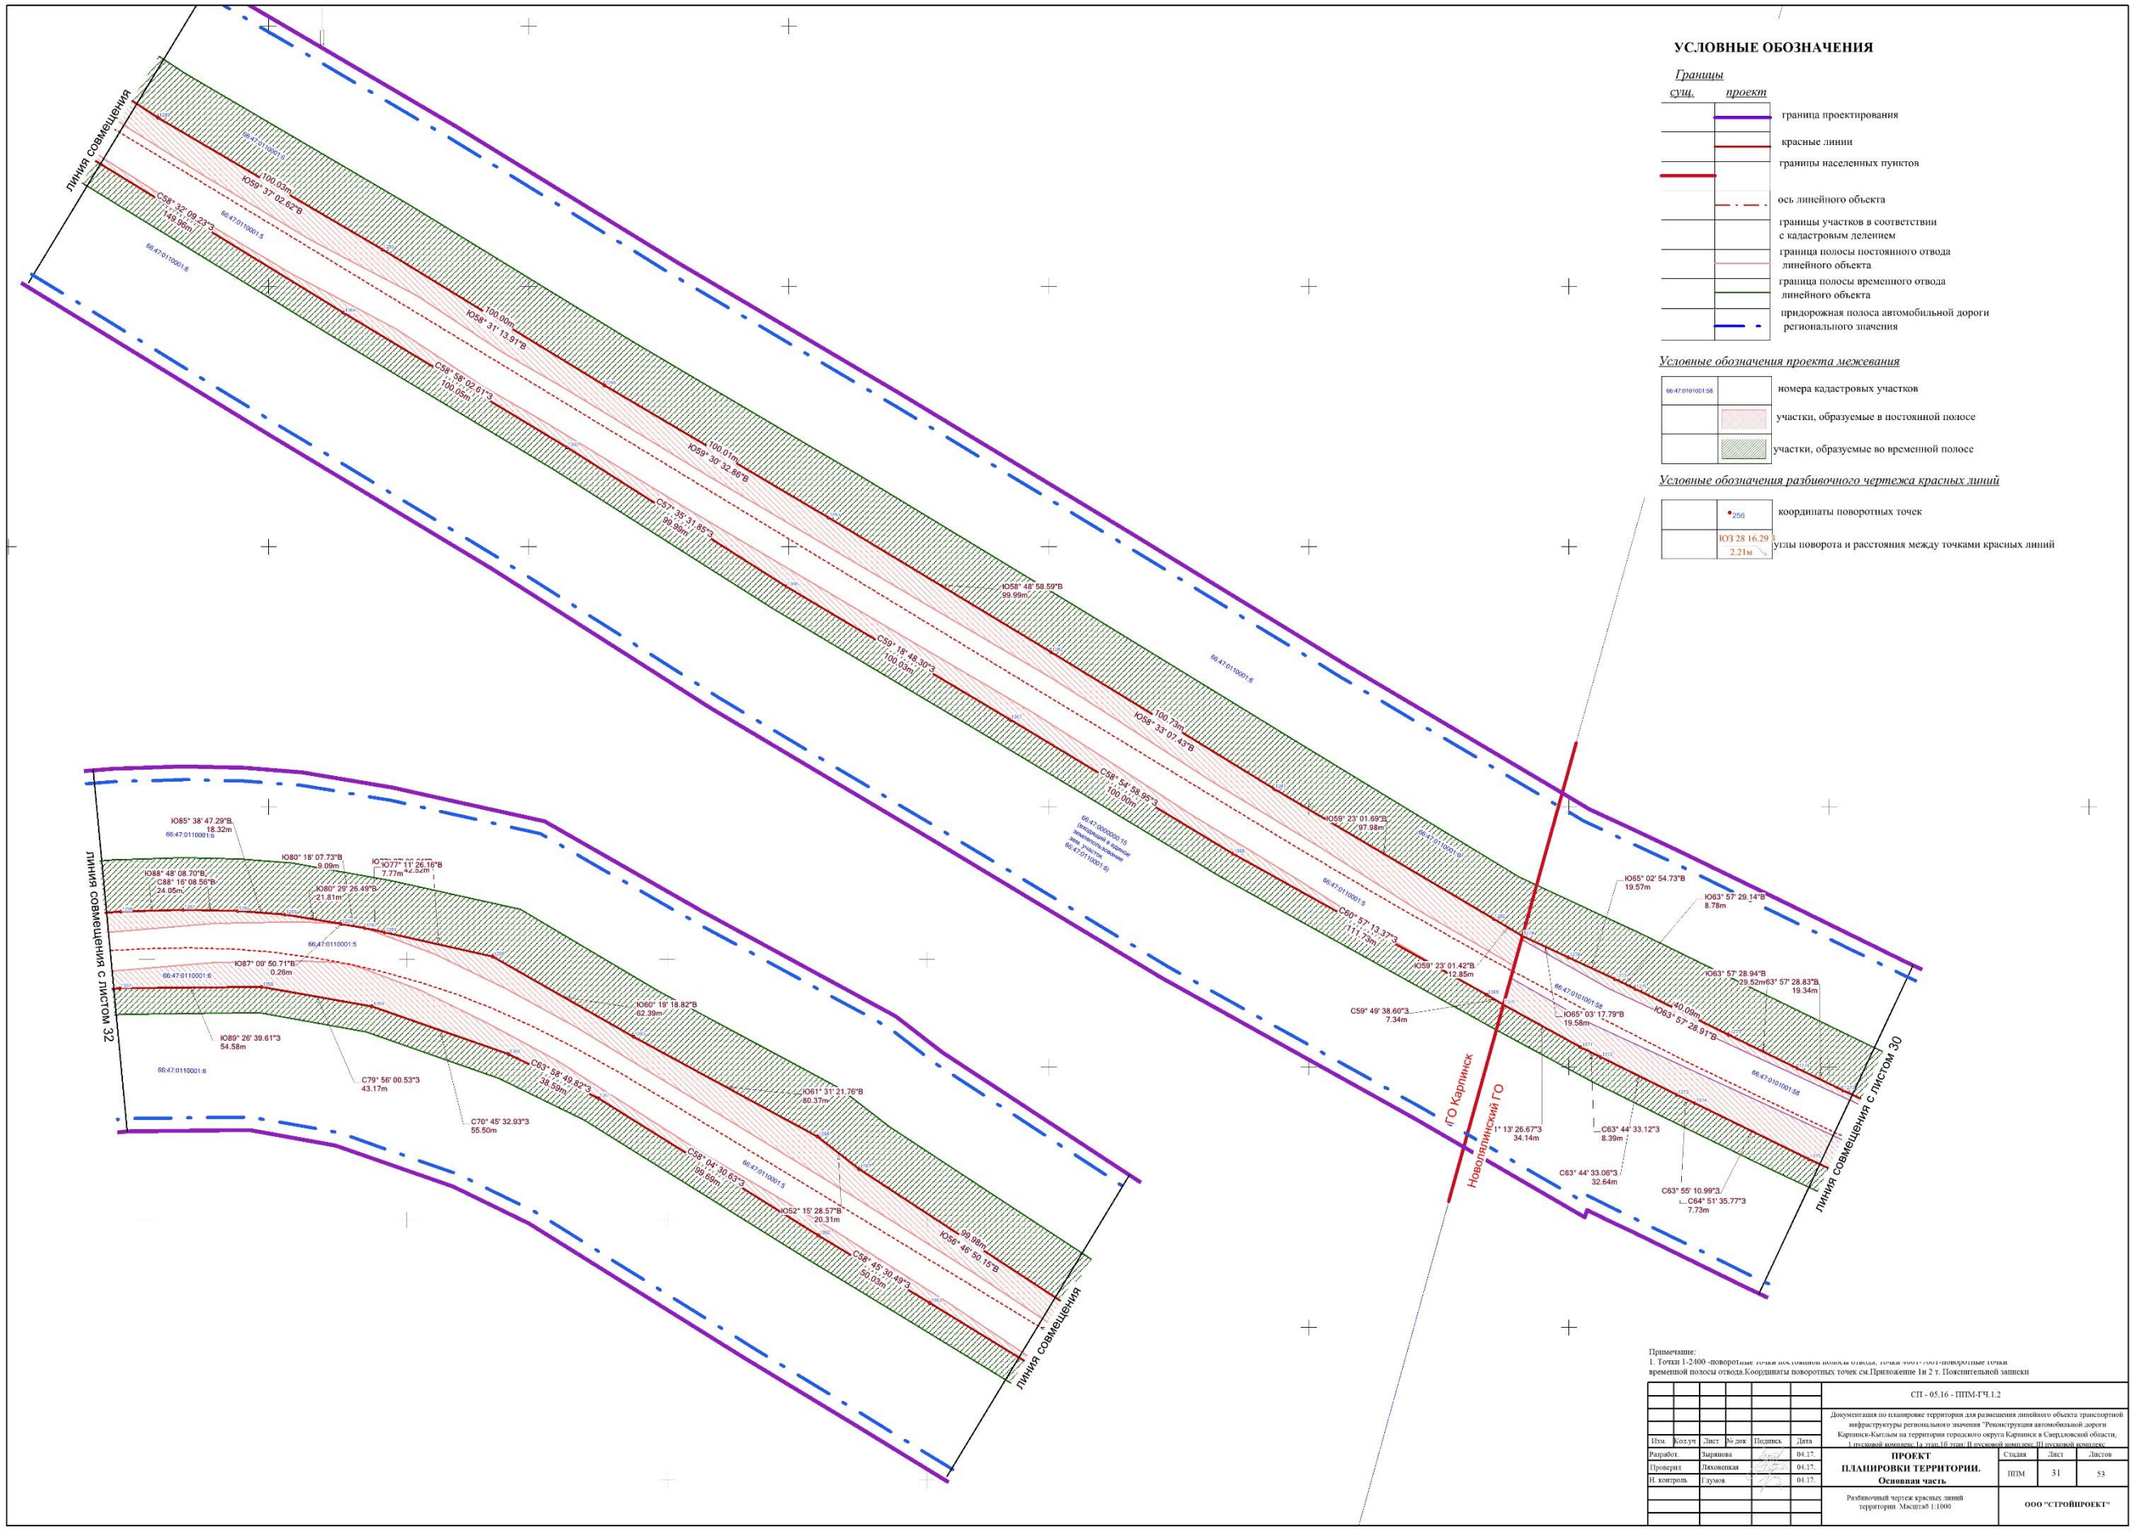

УСЛОВНЫЕ ОБОЗНАЧЕНИЯ

Границы сущ.	Границы проект	
		граница проектирования
		красные линии
		границы населенных пунктов
		ось линейного объекта
		границы участков в соответствии с кадастровым делением
		граница полосы постоянного отвода линейного объекта
		граница полосы временного отвода линейного объекта
		придорожная полоса автомобильной дороги регионального значения

Условные обозначения проекта межевания

66:47:0101010158	номера кадастровых участков
	участки, образуемые в постоянной полосе
	участки, образуемые во временной полосе


Условные обозначения разбивочного чертежа красных линий

256	координаты поворотных точек
ЮЗ 28 16.29 2.21м	углы поворота и расстояния между точками красных линий

Примечание:
1. Точки 1-2 000 -поворотные точки постоянной полосы отвода, точки 1001-1001-поворотные точки временной полосы отвода.Координаты поворотных точек см.Приложение 1и 2 т. Пояснительной записки

						СП - 05.16 - ППМ-ГЧ.1.2	
						Документация по планировке территории для размещения линейного объекта транспортной инфраструктуры регионального значения "Реконструкция автомобильной дороги Карпинск-Кытлым на территории городского округа Карпинск в Свердловской области, 1 пусковой комплекс I и этап 16 этап; II пусковой комплекс; III пусковой комплекс	
Изм.	Кол.уч.	Лист.	№ док.	Подпись	Дата		
Разработ.		Зырянова			04.17.	ПРОЕКТ ПЛАНИРОВКИ ТЕРРИТОРИИ. Основная часть	Стадия: ППМ; Лист: 31; Листов: 53
Проверил		Лиховецкая			04.17.		
Н. контроль		Глумов			04.17.		
						Разбивочный чертеж красных линий территории. Масштаб 1:1000	ООО "СТРОЙПРОЕКТ"

ФОРМАТ А1

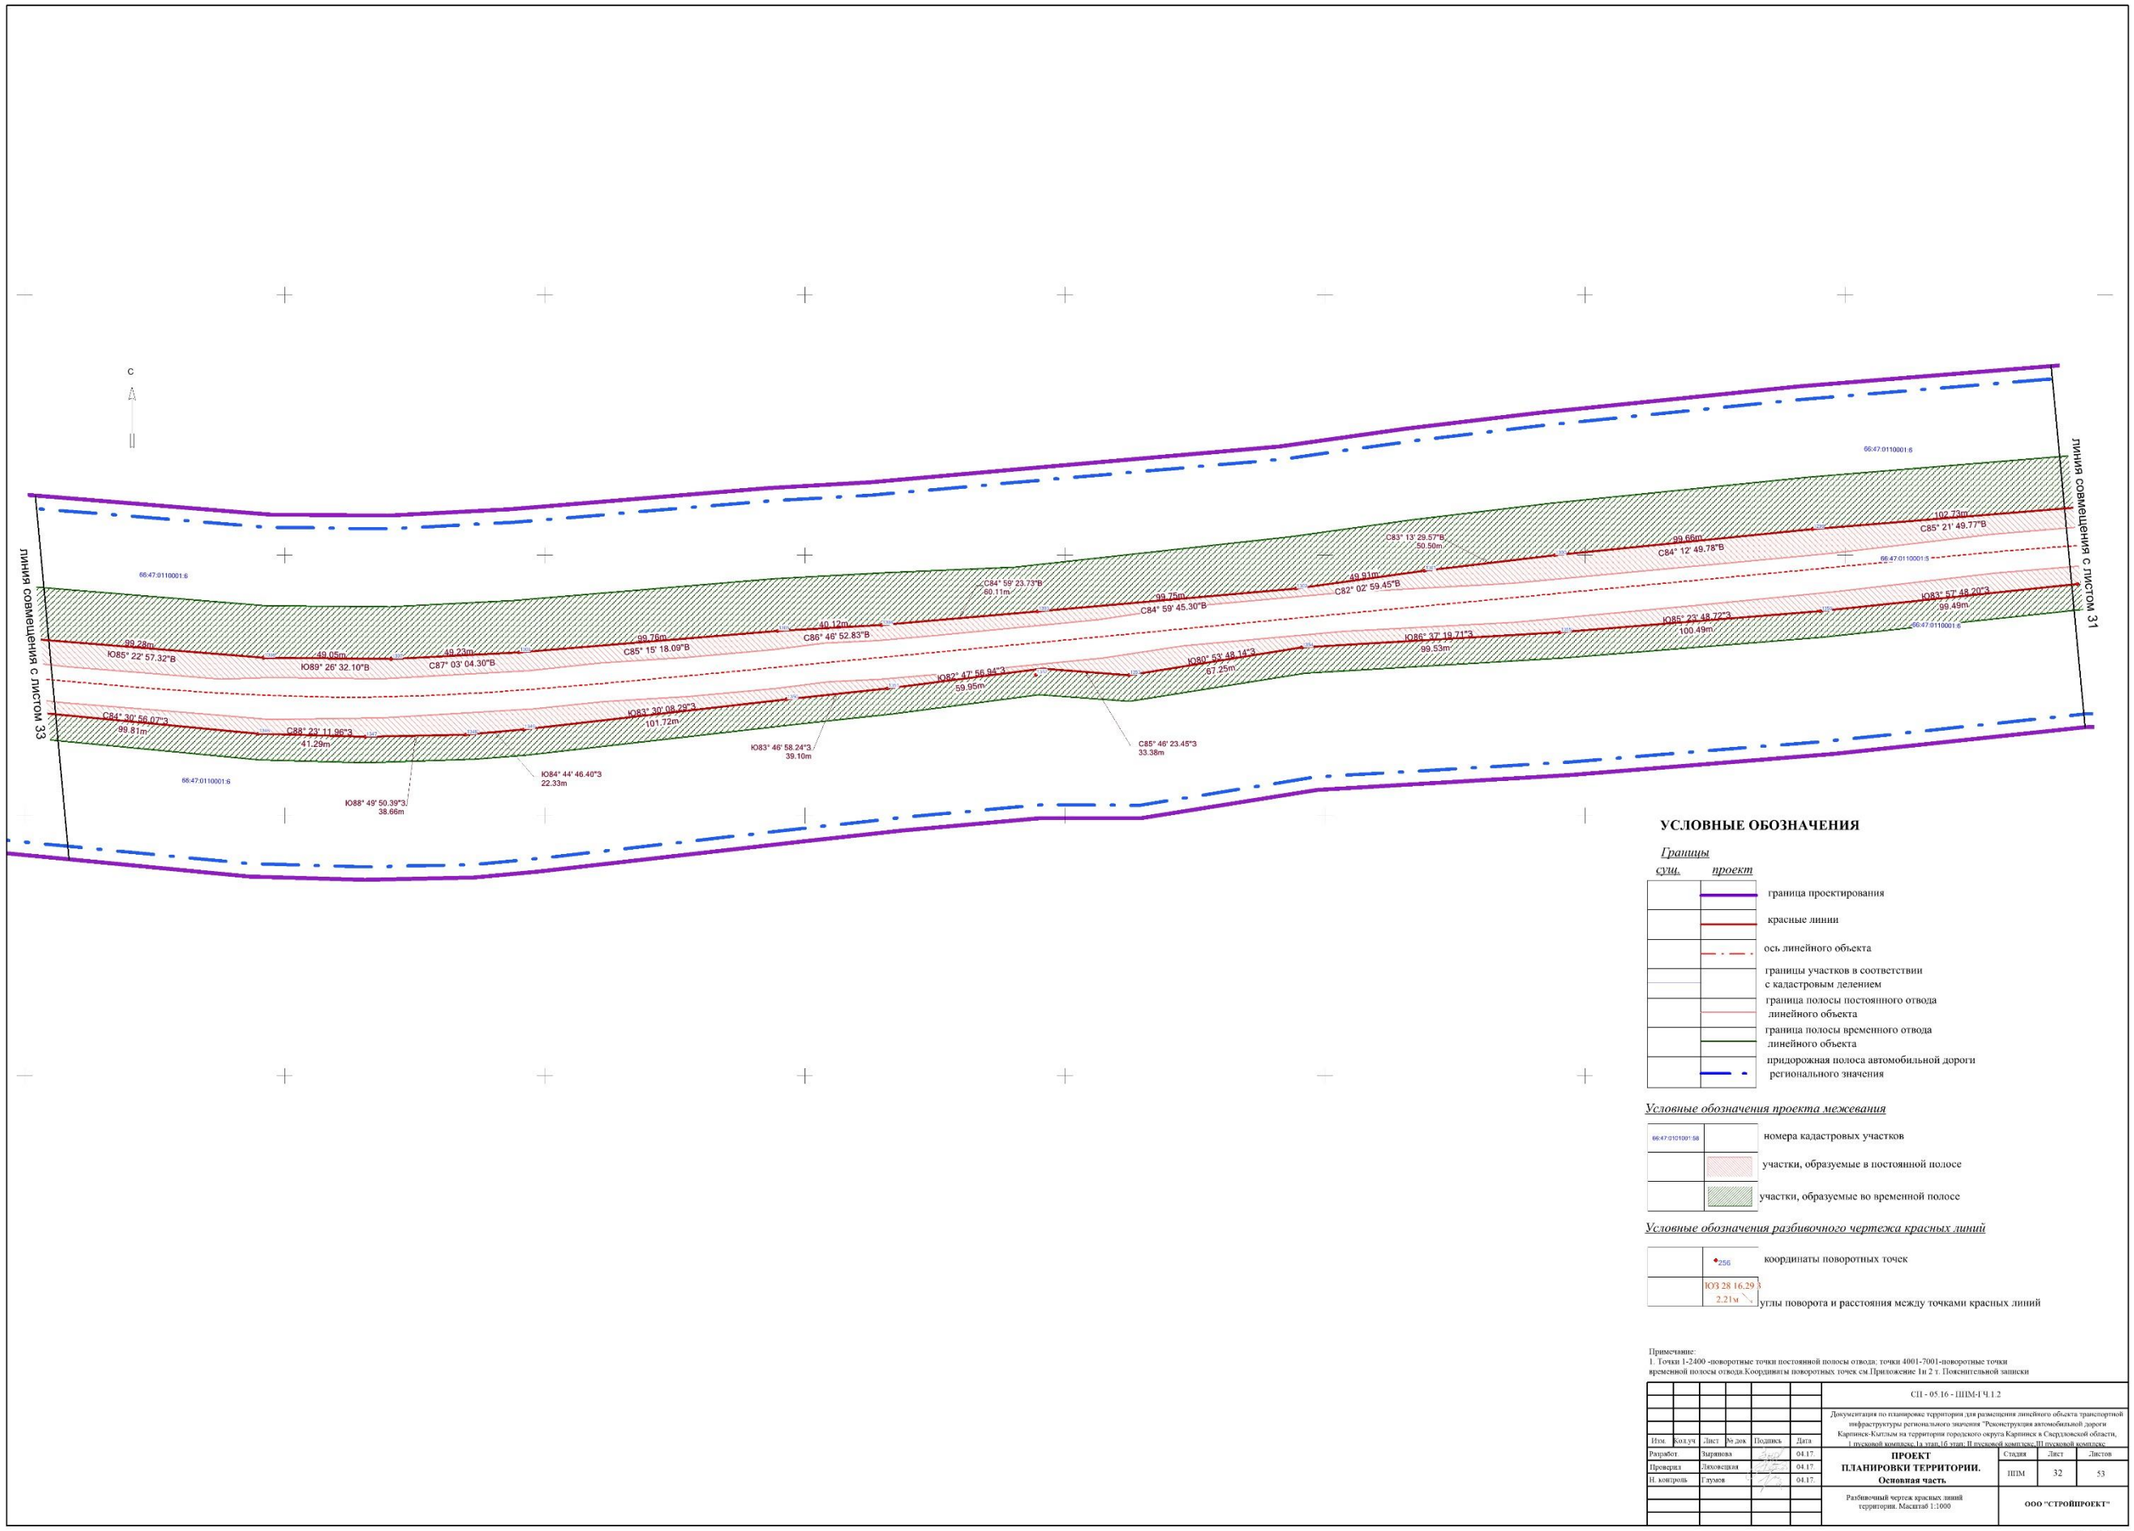

УСЛОВНЫЕ ОБОЗНАЧЕНИЯ

Границы

сущ.	*проект*	
		граница проектирования
		красные линии
		ось линейного объекта
		границы участков в соответствии с кадастровым делением
		граница полосы постоянного отвода линейного объекта
		граница полосы временного отвода линейного объекта
		придорожная полоса автомобильной дороги регионального значения

Условные обозначения проекта межевания

66:47:0101001:58	номера кадастровых участков
	участки, образуемые в постоянной полосе
	участки, образуемые во временной полосе


Условные обозначения разбивочного чертежа красных линий

256	координаты поворотных точек
ЮЗ 28 16.29 2.21м	углы поворота и расстояния между точками красных линий

Примечание:
1. Точки 1-2400 -поворотные точки постоянной полосы отвода; точки 4001-7001-поворотные точки временной полосы отвода.Координаты поворотных точек см.Приложение 1и 2 т. Пояснительной записки

						СП - 05.16 - ШМ-ГЧ.1.2	
Изм.	Кол.уч.	Лист	№ док.	Подпись	Дата	Документация по планировке территории для размещения линейного объекта транспортной инфраструктуры регионального значения "Реконструкция автомобильной дороги Карпинск-Кытлым на территории городского округа Карпинск в Свердловской области, I пусковой комплекс 1а этап,1б этап; II пусковой комплекс III пусковой комплекс		
Разработ.		Баринова			04.17.	ПРОЕКТ ПЛАНИРОВКИ ТЕРРИТОРИИ. Основная часть.	Стадия: ШМ; Лист: 32; Листов: 53
Проверил		Леховецкая			04.17.		
Н. контроль		Глумов			04.17.		
						Разбивочный чертеж красных линий территории. Масштаб 1:1000	ООО "СТРОЙПРОЕКТ"

ФОРМАТ А1

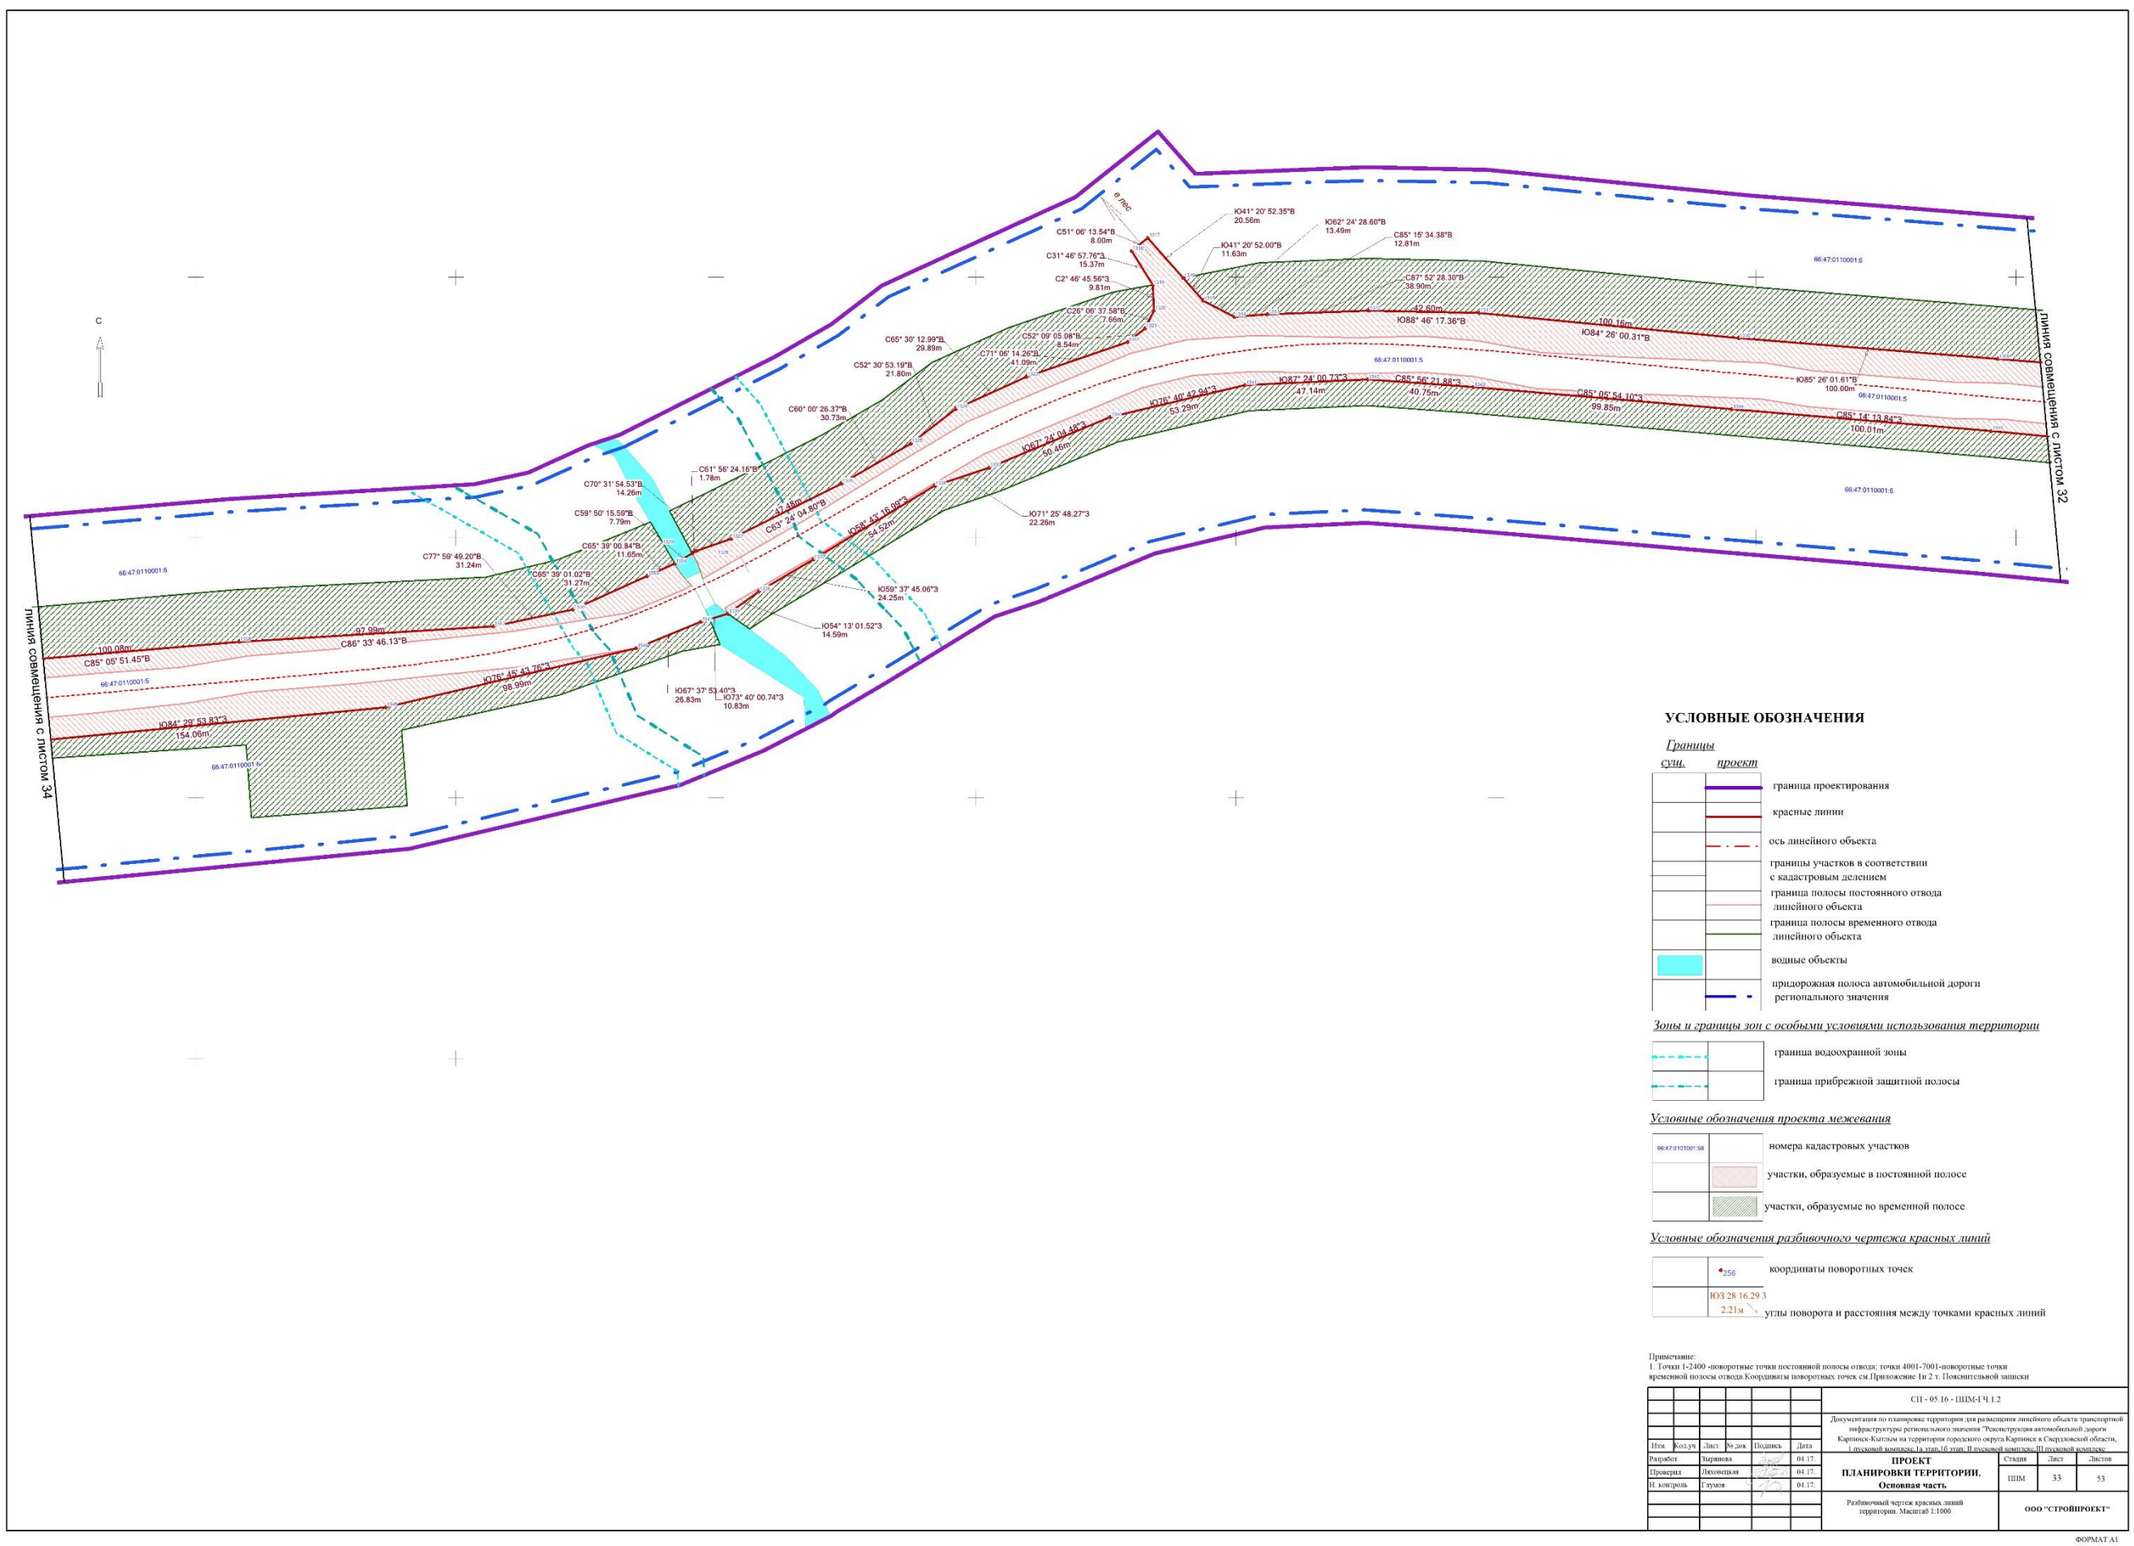

УСЛОВНЫЕ ОБОЗНАЧЕНИЯ

Границы *сущ.*	*проект*	
		граница проектирования
		красные линии
		ось линейного объекта
		границы участков в соответствии с кадастровым делением
		граница полосы постоянного отвода линейного объекта
		граница полосы временного отвода линейного объекта
		водные объекты
		придорожная полоса автомобильной дороги регионального значения

Зоны и границы зон с особыми условиями использования территории

	граница водоохранной зоны
	граница прибрежной защитной полосы

Условные обозначения проекта межевания

66:47:0101001:58	номера кадастровых участков
	участки, образуемые в постоянной полосе
	участки, образуемые во временной полосе


Условные обозначения разбивочного чертежа красных линий

296	координаты поворотных точек
ЮЗ 28 16.29 З 2.21м	углы поворота и расстояния между точками красных линий

Примечание:
1. Точки 1-2400 -поворотные точки постоянной полосы отвода; точки 4001-7001-поворотные точки временной полосы отвода.Координаты поворотных точек см Приложение 1в 2 т. Пояснительной записки

						СП - 05.16 - ППМ-I Ч.1.2	
						Документация по планировке территории для размещения линейного объекта транспортной инфраструктуры регионального значения "Реконструкция автомобильной дороги Карпинск-Кытлым на территории городского округа Карпинск в Свердловской области, I пусковой комплекс, I-а этап,1б этап; II пусковой комплекс, III пусковой комплекс.	
Изм.	Кол.уч.	Лист	№ док.	Подпись	Дата	ПРОЕКТ ПЛАНИРОВКИ ТЕРРИТОРИИ. Основная часть.	Стадия / Лист / Листов
Разработ.		Зарянкин			04.17.		
Проверил		Пилюгина			04.17.		ППМ / 33 / 53
Н. контроль		Глумов			04.17.		
						Разбивочный чертеж красных линий территории. Масштаб 1:1000	ООО "СТРОЙПРОЕКТ"

ФОРМАТ А1

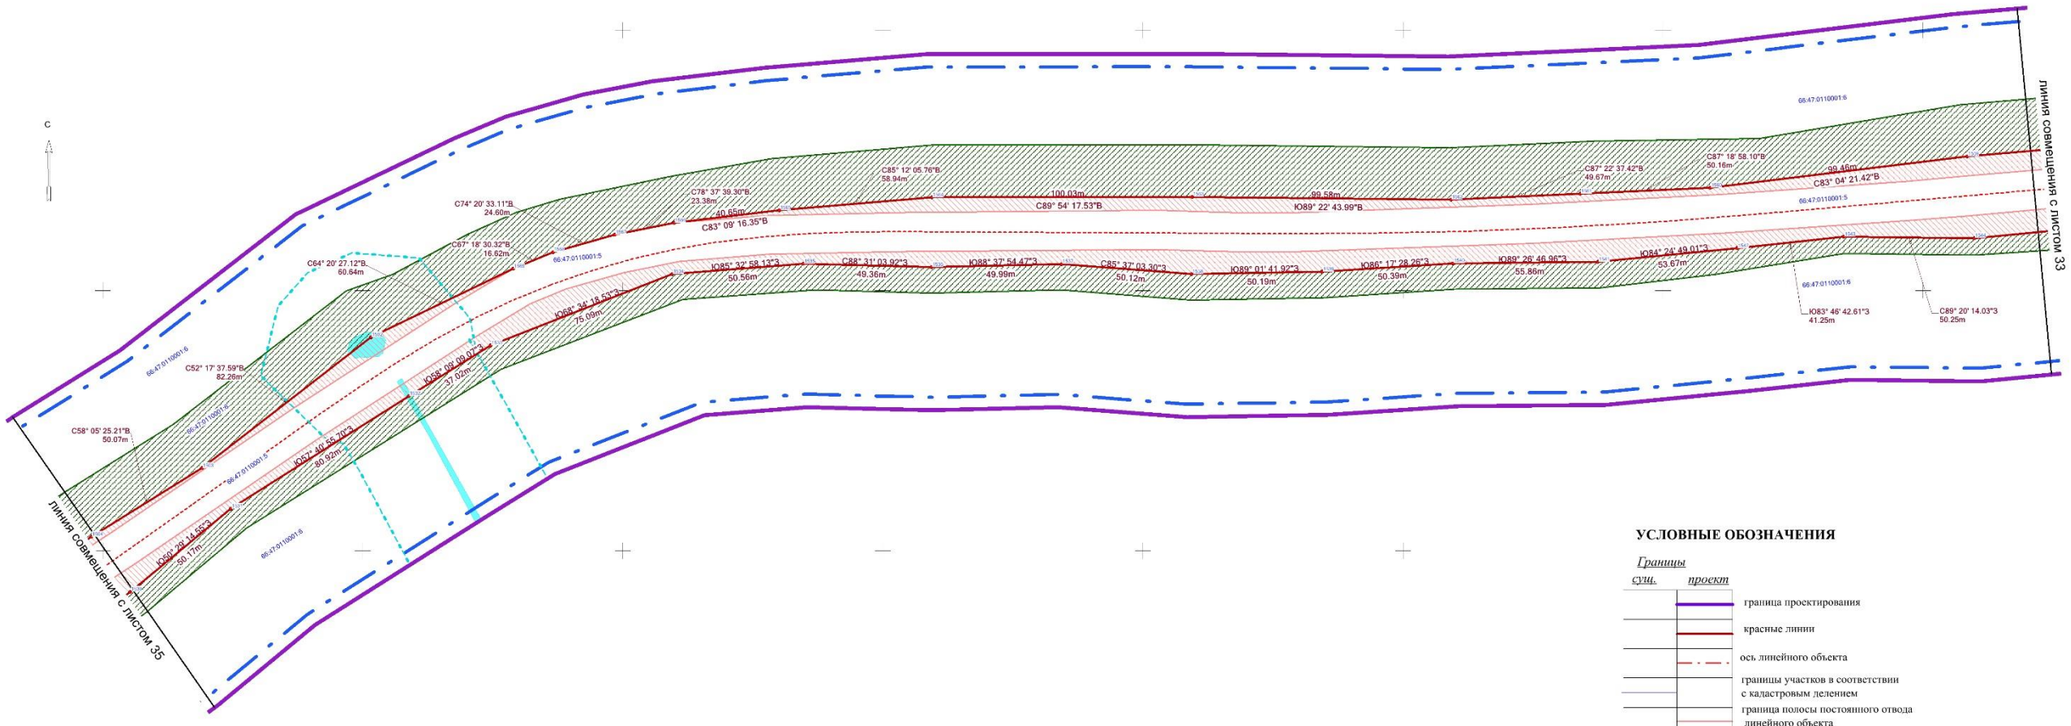

УСЛОВНЫЕ ОБОЗНАЧЕНИЯ

Границы

сущ. *проект*

- граница проектирования
- красные линии
- ось линейного объекта
- границы участков в соответствии с кадастровым делением
- граница полосы постоянного отвода линейного объекта
- граница полосы временного отвода линейного объекта
- водные объекты
- придорожная полоса автомобильной дороги регионального значения

Зоны и границы зон с особыми условиями использования территории

- граница водоохранной зоны

Условные обозначения проекта межевания

66:47:0101001:58 — номера кадастровых участков

- участки, образуемые в постоянной полосе
- участки, образуемые во временной полосе


Условные обозначения разбивочного чертежа красных линий

- 256 — координаты поворотных точек
- Ю3 28 16.29, 2.21м — углы поворота и расстояния между точками красных линий

Примечание:
1. Точки 1-2400 -поворотные точки постоянной полосы отвода; точки 4001-7001-поворотные точки временной полосы отвода.Координаты поворотных точек см.Приложение 1и 2 т. Пояснительной записки

							СП - 05.16 - ПЗПМ-ГЧ.1.2
							Документация по планировке территории для размещения линейного объекта транспортной инфраструктуры регионального значения "Реконструкция автомобильной дороги Карпинск-Кытлым на территории городского округа Карпинск в Свердловской области, I пусковой комплекс 1а этап 1б этап; II пусковой комплекс III пусковой комплекс
Изм.	Кол.уч.	Лист	№ док.	Подпись	Дата		
Разработ.		Баранова			04.17.	ПРОЕКТ ПЛАНИРОВКИ ТЕРРИТОРИИ. Основная часть	Стадия: ППМ; Лист: 34; Листов: 53
Проверил		Лиховецкая			04.17.		
Н. контроль		Глумов			04.17.		
						Разбивочный чертеж красных линий территории. Масштаб 1:1000	ООО "СТРОЙПРОЕКТ"

ФОРМАТ А1

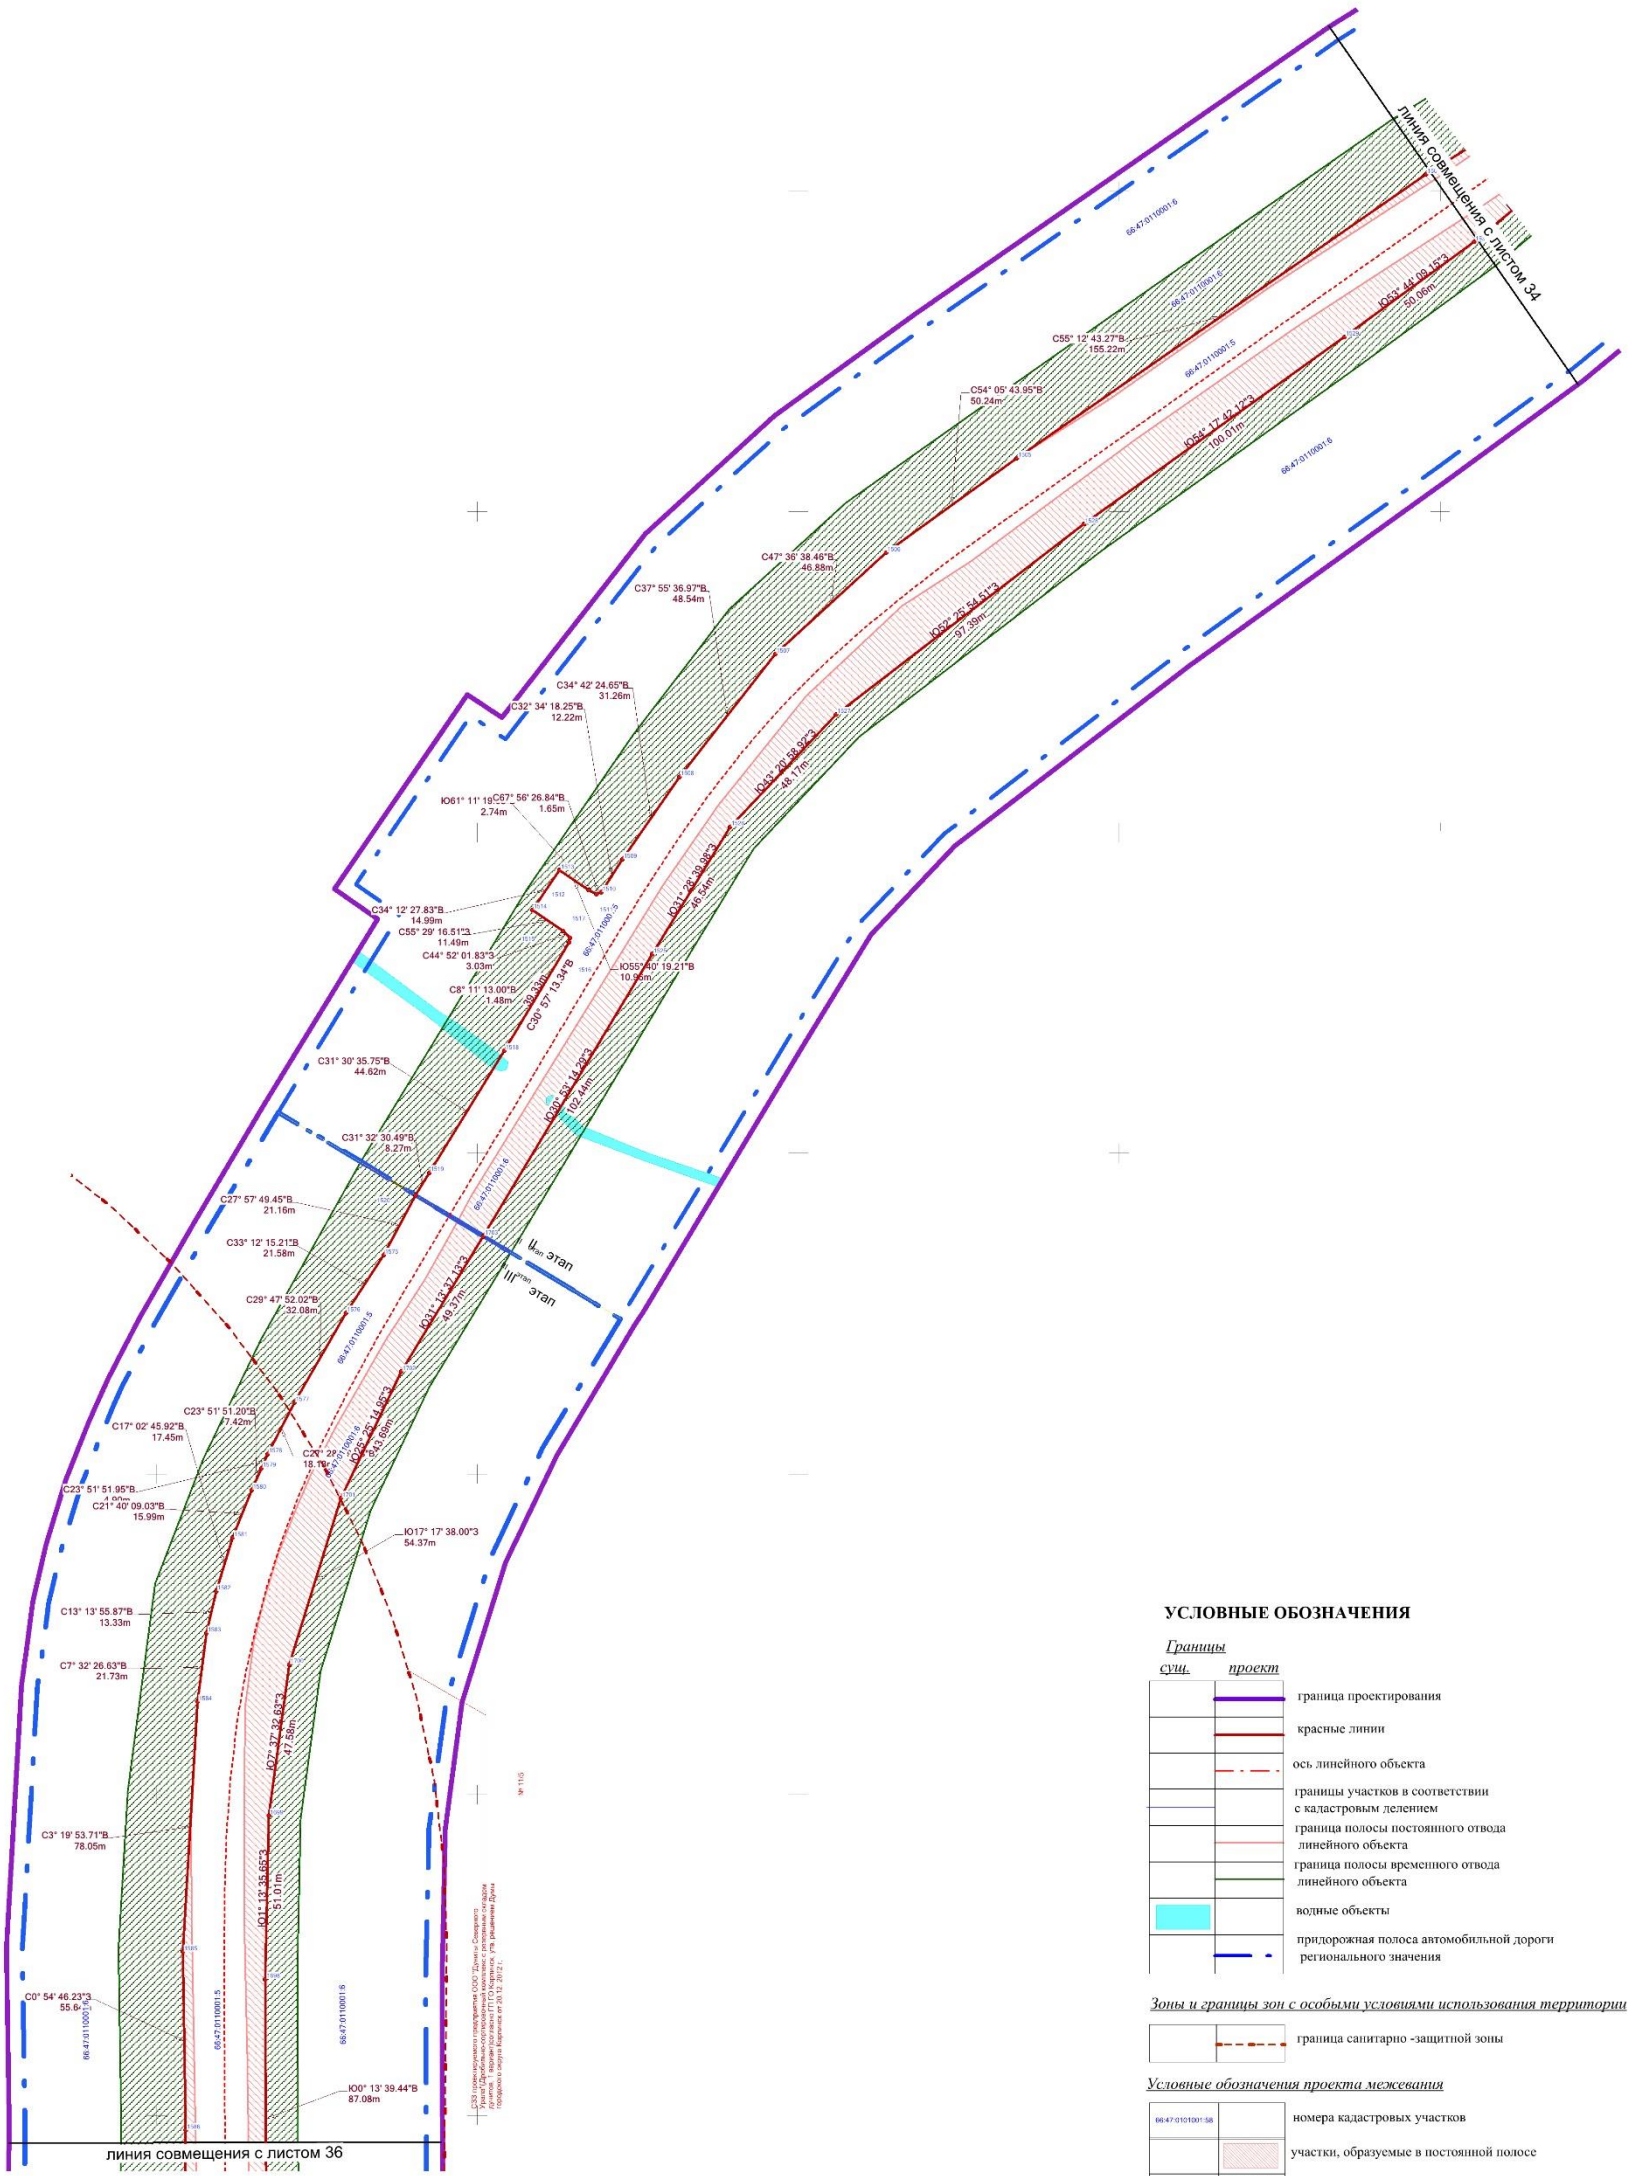

УСЛОВНЫЕ ОБОЗНАЧЕНИЯ

Границы

сущ. *проект*

- граница проектирования
- красные линии
- ось линейного объекта
- границы участков в соответствии с кадастровым делением
- граница полосы постоянного отвода линейного объекта
- граница полосы временного отвода линейного объекта
- водные объекты
- придорожная полоса автомобильной дороги регионального значения

Зоны и границы зон с особыми условиями использования территории

- граница санитарно -защитной зоны

Условные обозначения проекта межевания

- 66:47:0101001:58 — номера кадастровых участков
- участки, образуемые в постоянной полосе
- участки, образуемые во временной полосе


Условные обозначения разбивочного чертежа красных линий

- 256 — координаты поворотных точек
- ЮЗ 28 16,29 / 2,21м — углы поворота и расстояния между точками красных линий

Примечание:
1. Точки 1-2400 -поворотные точки постоянной полосы отвода; точки 4001-7001-поворотные точки временной полосы отвода.Координаты поворотных точек см.Приложение 1п 2 т. Пояснительной записки

						СП - 05.16 - ППМ-ГЧ.1.2	
						Документация по планировке территории для размещения линейного объекта транспортной инфраструктуры регионального значения "Реконструкция автомобильной дороги Карпинск-Кытлым на территории городского округа Карпинск в Свердловской области, I пусковой комплекс, 1а этап,1б этап; II пусковой комплекс,III пусковой комплекс	
Изм.	Кол.уч	Лист	№ док	Подпись	Дата		
Разработ.		Зырянова			04.17.	ПРОЕКТ ПЛАНИРОВКИ ТЕРРИТОРИИ. Основная часть	Стадия: ППМ; Лист: 35; Листов: 53
Проверил		Лиховецкая			04.17.		
Н. контроль		Глумов			04.17.		
						Разбивочный чертеж красных линий территории. Масштаб 1:1000	ООО "СТРОЙПРОЕКТ"

ФОРМАТ А1

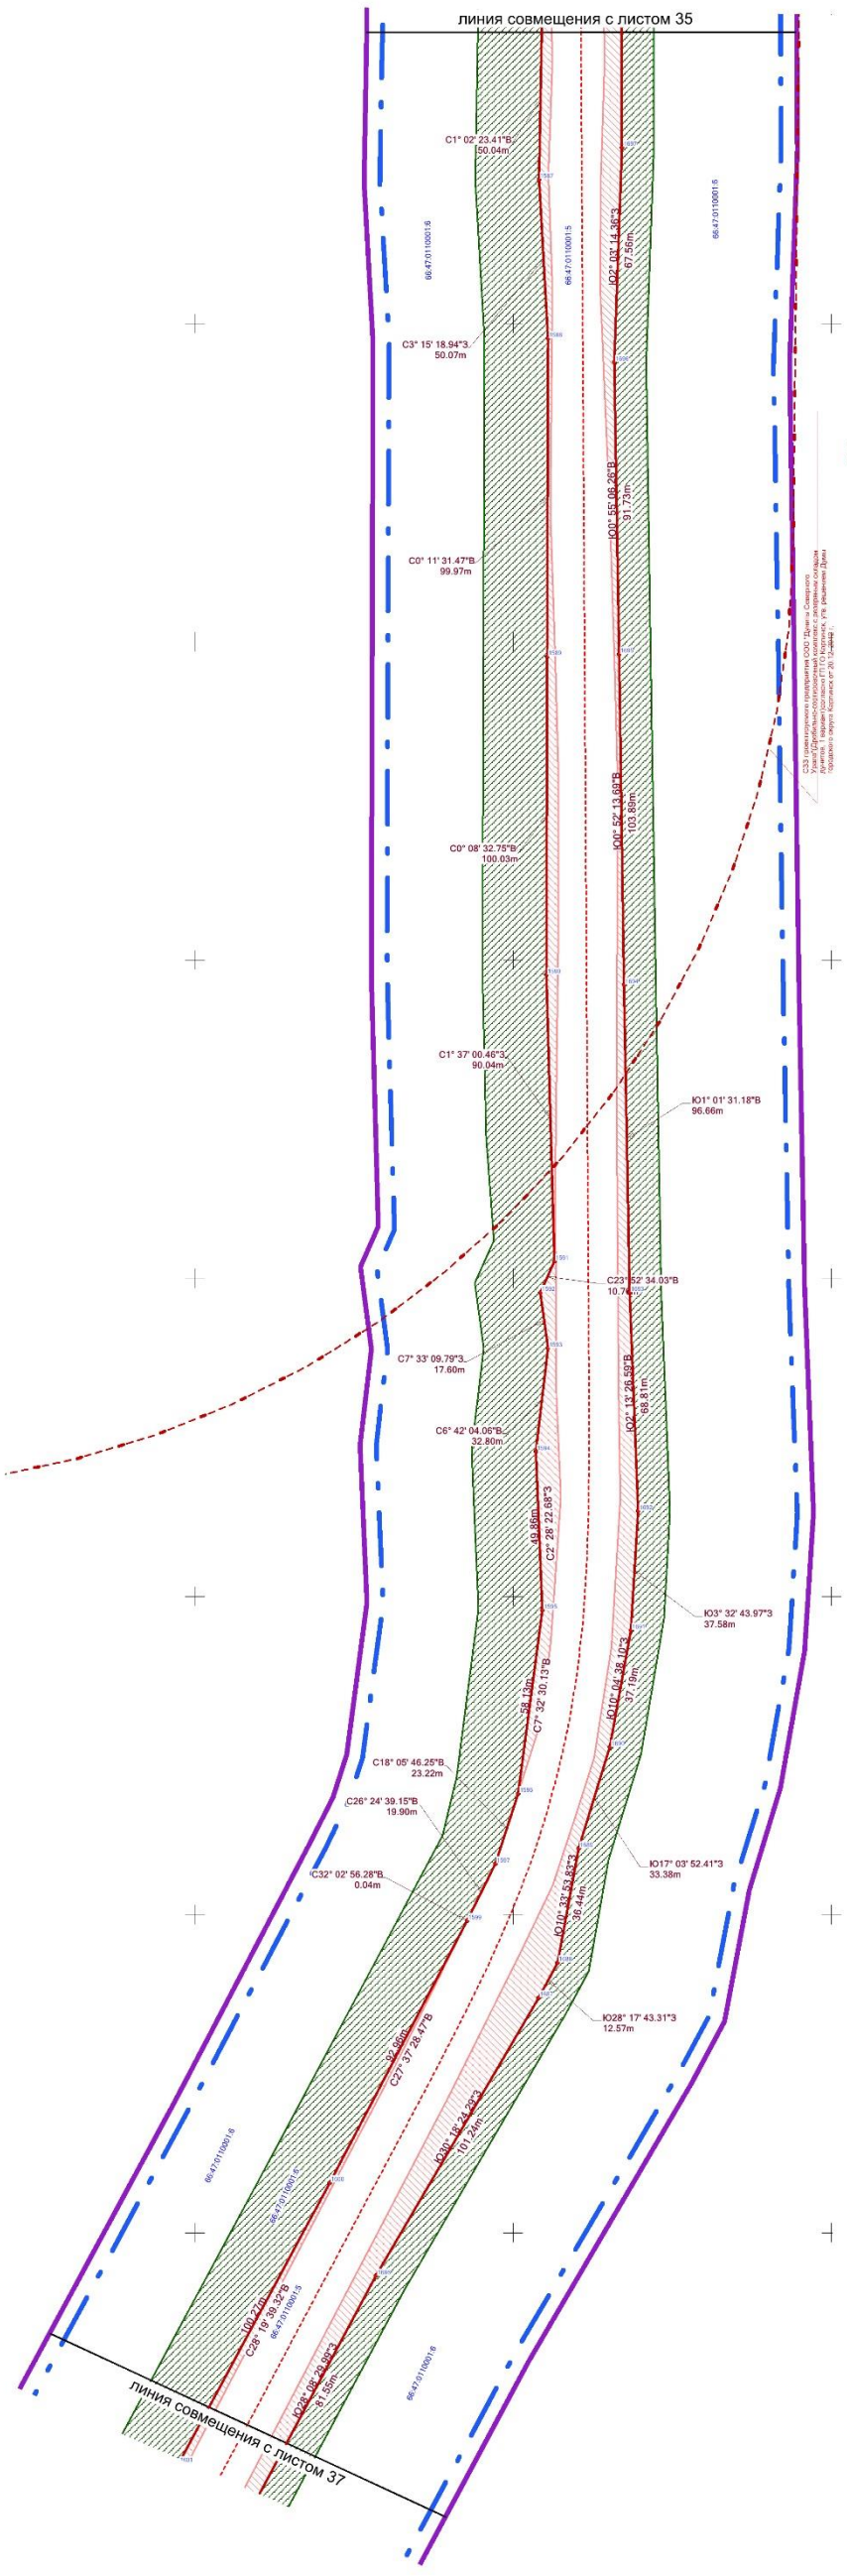

УСЛОВНЫЕ ОБОЗНАЧЕНИЯ

Границы

сущ. *проект*

- граница проектирования
- красные линии
- ось линейного объекта
- границы участков в соответствии с кадастровым делением
- граница полосы постоянного отвода линейного объекта
- граница полосы временного отвода линейного объекта
- придорожная полоса автомобильной дороги регионального значения

Зоны и границы зон с особыми условиями использования территории

- граница санитарно -защитной зоны

Условные обозначения проекта межевания

- 66:47:0101001:58 — номера кадастровых участков
- участки, образуемые в постоянной полосе
- участки, образуемые во временной полосе


Условные обозначения разбивочного чертежа красных линий

- 256 — координаты поворотных точек
- ЮЗ 28 16.29 З, 2.21м — углы поворота и расстояния между точками красных линий

Примечание:
1. Точки 1-2400 -поворотные точки постоянной полосы отвода; точки 4001-7001-поворотные точки временной полосы отвода.Координаты поворотных точек см.Приложение 1и 2 т. Пояснительной записки

						СП - 05.16 - ППМ-ГЧ.1.2	
						Документация по планировке территории для размещения линейного объекта транспортной инфраструктуры регионального значения "Реконструкция автомобильной дороги Карпинск-Кытлым на территории городского округа Карпинск в Свердловской области, 1 пусковой комплекс,1а этап,1б этап; II пусковой комплекс,III пусковой комплекс	
Изм.	Кол.уч	Лист	№ док	Подпись	Дата		
Разработ.		Зырянова			04.17.	ПРОЕКТ ПЛАНИРОВКИ ТЕРРИТОРИИ. Основная часть	Стадия: ППМ; Лист: 36; Листов: 53
Проверил		Лиховецкая			04.17.		
Н. контроль		Гаумов			04.17.		
						Разбивочный чертеж красных линий территории. Масштаб 1:1000	ООО "СТРОЙПРОЕКТ"

ФОРМАТ А1

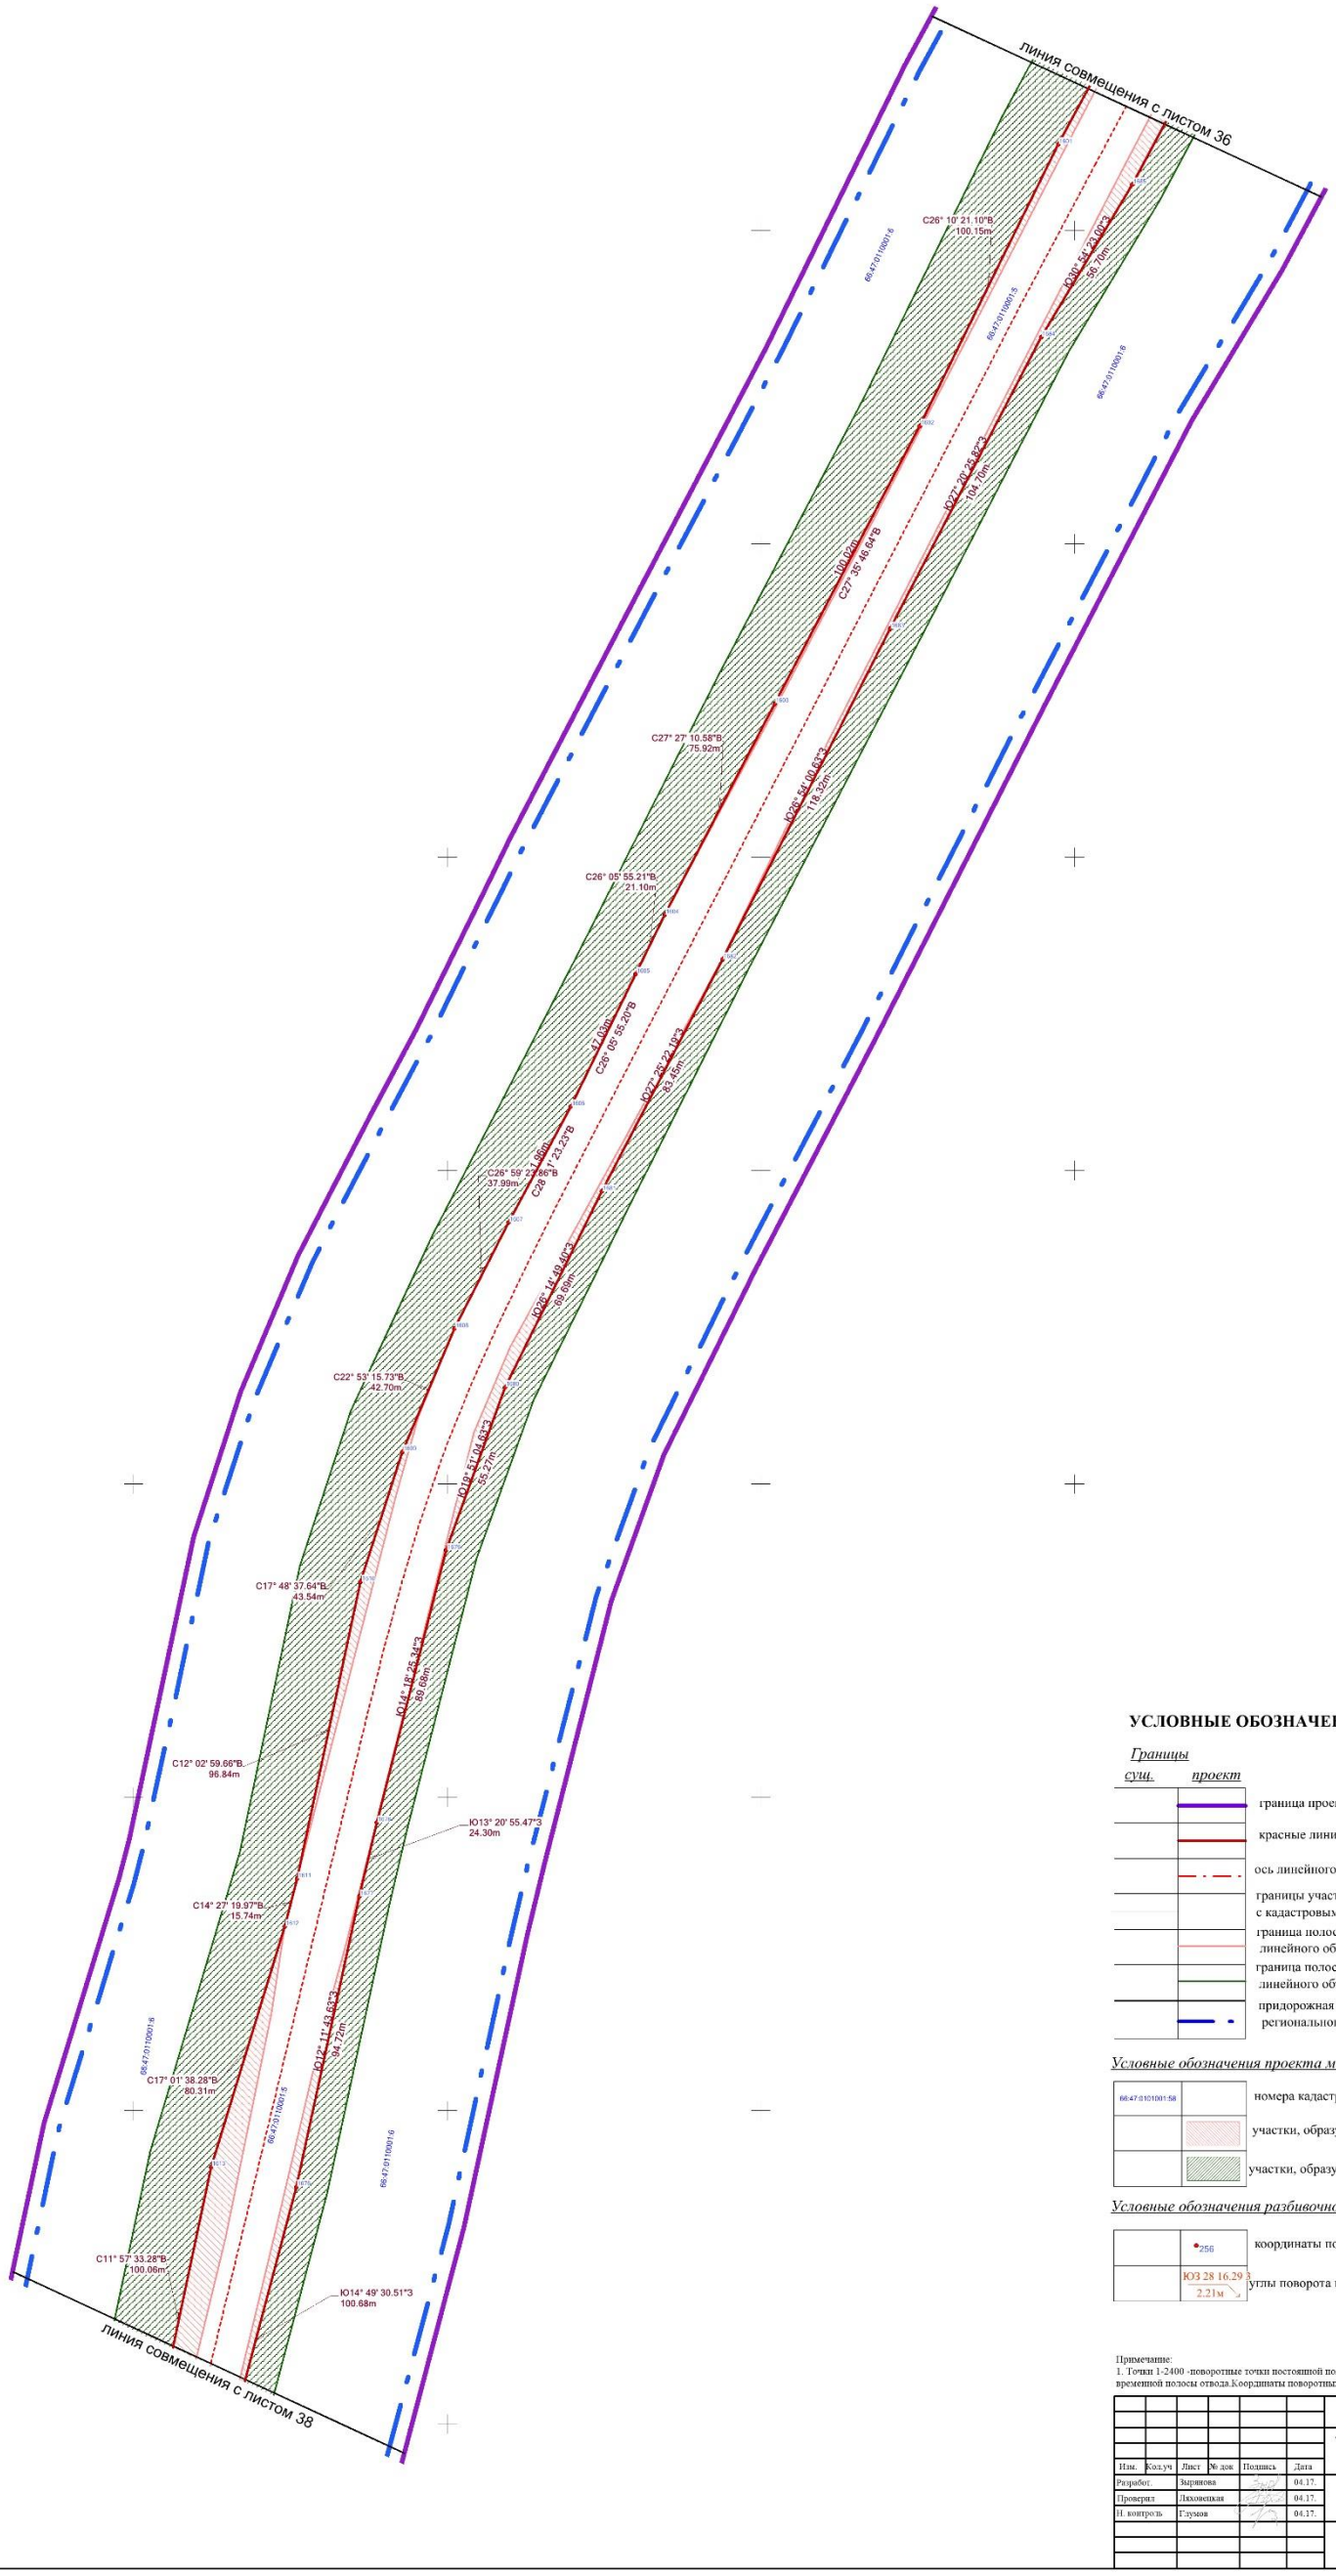

УСЛОВНЫЕ ОБОЗНАЧЕНИЯ

Границы

сущ.	*проект*	
		граница проектирования
		красные линии
		ось линейного объекта
		границы участков в соответствии с кадастровым делением
		граница полосы постоянного отвода линейного объекта
		граница полосы временного отвода линейного объекта
		придорожная полоса автомобильной дороги регионального значения

Условные обозначения проекта межевания

66:47:0101001:58	номера кадастровых участков
	участки, образуемые в постоянной полосе
	участки, образуемые во временной полосе


Условные обозначения разбивочного чертежа красных линий

256	координаты поворотных точек
Ю3 28 16.29 З 2.21м	углы поворота и расстояния между точками красных линий

Примечание:
1. Точки 1-2400 -поворотные точки постоянной полосы отвода; точки 4001-7001-поворотные точки временной полосы отвода.Координаты поворотных точек см.Приложение 1п 2 т. Пояснительной записки

Изм.	Кол.уч	Лист	№ док	Подпись	Дата	СП - 05.16 - ППМ-ГЧ.1.2			
						Документация по планировке территории для размещения линейного объекта транспортной инфраструктуры регионального значения "Реконструкция автомобильной дороги Карпинск-Кытлым на территории городского округа Карпинск в Свердловской области, I пусковой комплекс, 1а этап,1б этап; II пусковой комплекс,III пусковой комплекс			
Разработ.		Зырянова			04.17.	ПРОЕКТ ПЛАНИРОВКИ ТЕРРИТОРИИ. Основная часть	Стадия	Лист	Листов
Проверил		Лиховецкая			04.17.		ППМ	37	53
Н. контроль		Глумов			04.17.				
						Разбивочный чертеж красных линий территории. Масштаб 1:1000	ООО "СТРОЙПРОЕКТ"		

ФОРМАТ А1

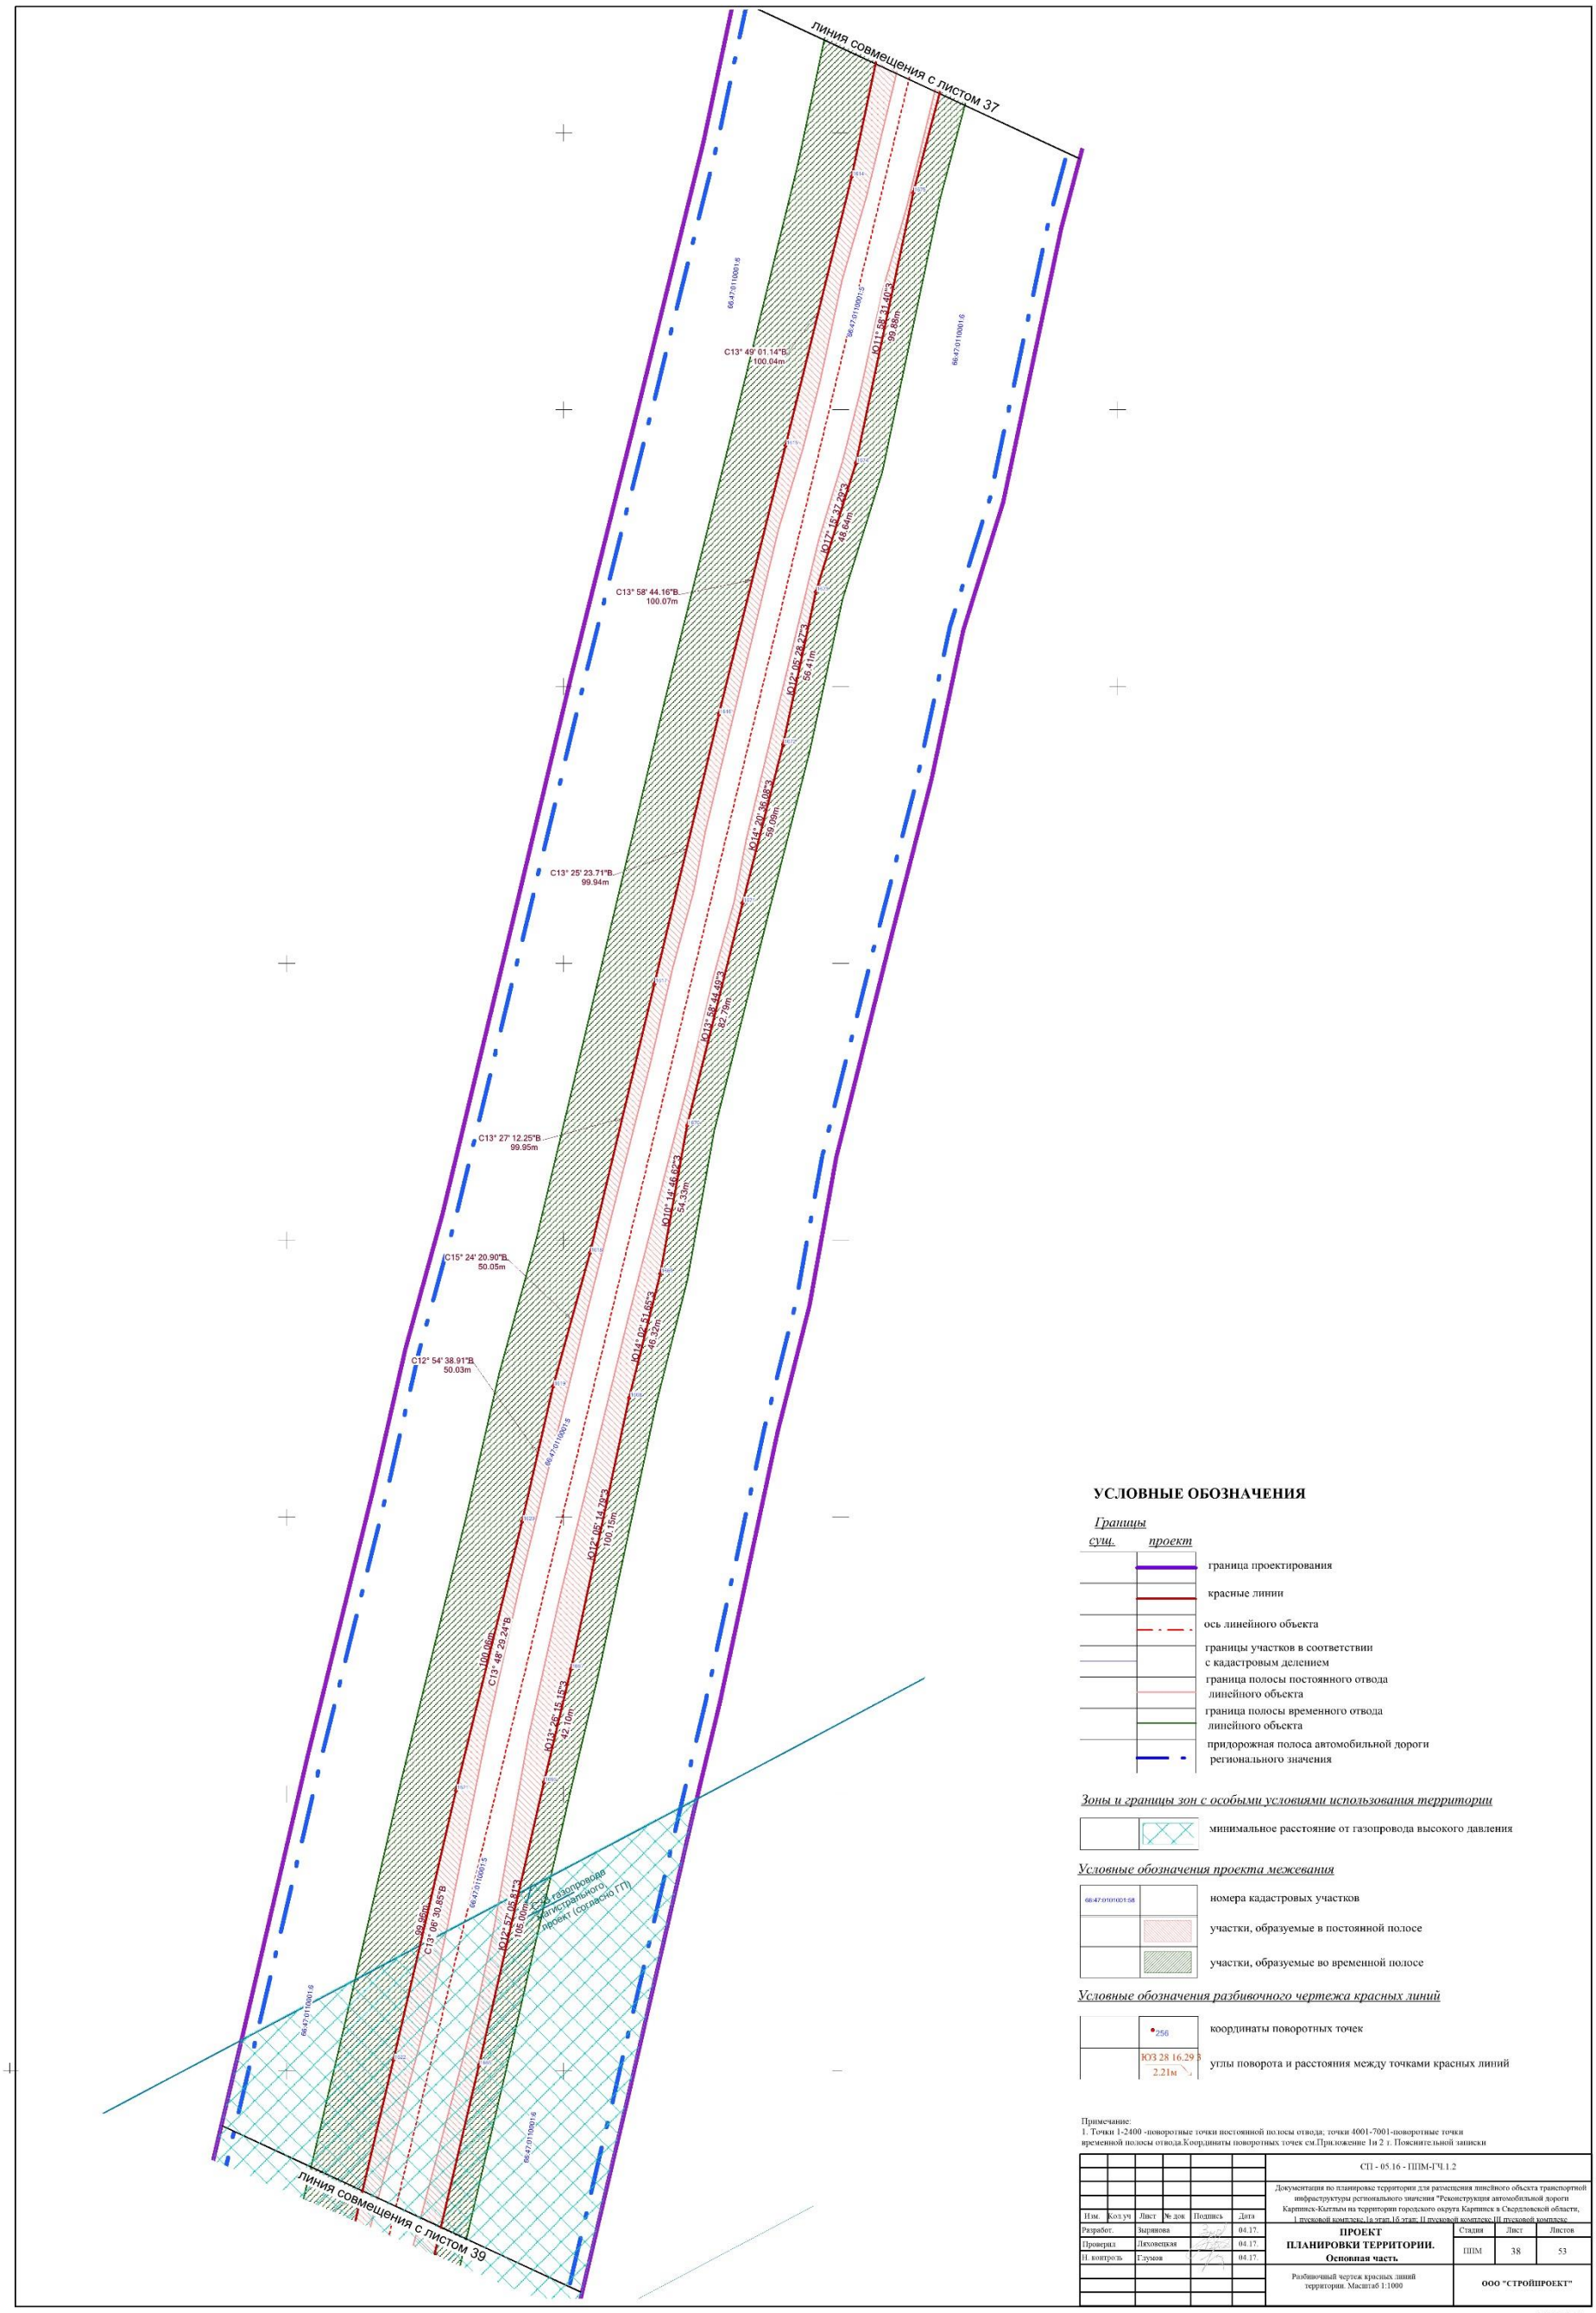

УСЛОВНЫЕ ОБОЗНАЧЕНИЯ

Границы

сущ.	*проект*	
		граница проектирования
		красные линии
		ось линейного объекта
		границы участков в соответствии с кадастровым делением
		граница полосы постоянного отвода линейного объекта
		граница полосы временного отвода линейного объекта
		придорожная полоса автомобильной дороги регионального значения

Зоны и границы зон с особыми условиями использования территории

	минимальное расстояние от газопровода высокого давления

Условные обозначения проекта межевания

66:47:0101001:58	номера кадастровых участков
	участки, образуемые в постоянной полосе
	участки, образуемые во временной полосе


Условные обозначения разбивочного чертежа красных линий

256	координаты поворотных точек
ЮЗ 28 16.29 З 2.21м	углы поворота и расстояния между точками красных линий

Примечание:
1. Точки 1-2400 -поворотные точки постоянной полосы отвода; точки 4001-7001-поворотные точки временной полосы отвода.Координаты поворотных точек см.Приложение 1и 2 т. Пояснительной записки

						СП - 05.16 - ППМ-ГЧ.1.2	
						Документация по планировке территории для размещения линейного объекта транспортной инфраструктуры регионального значения "Реконструкция автомобильной дороги Карпинск-Кытлым на территории городского округа Карпинск в Свердловской области, I пусковой комплекс, 1а этап,1б этап; II пусковой комплекс;III пусковой комплекс	
Изм.	Кол.уч	Лист	№ док	Подпись	Дата		
Разработ.		Зырянова			04.17.	ПРОЕКТ ПЛАНИРОВКИ ТЕРРИТОРИИ. Основная часть	Стадия: ППМ; Лист: 38; Листов: 53
Проверил		Лиховецкая			04.17.		
Н. контроль		Глумов			04.17.		
						Разбивочный чертеж красных линий территории. Масштаб 1:1000	ООО "СТРОЙПРОЕКТ"

ФОРМАТ А1

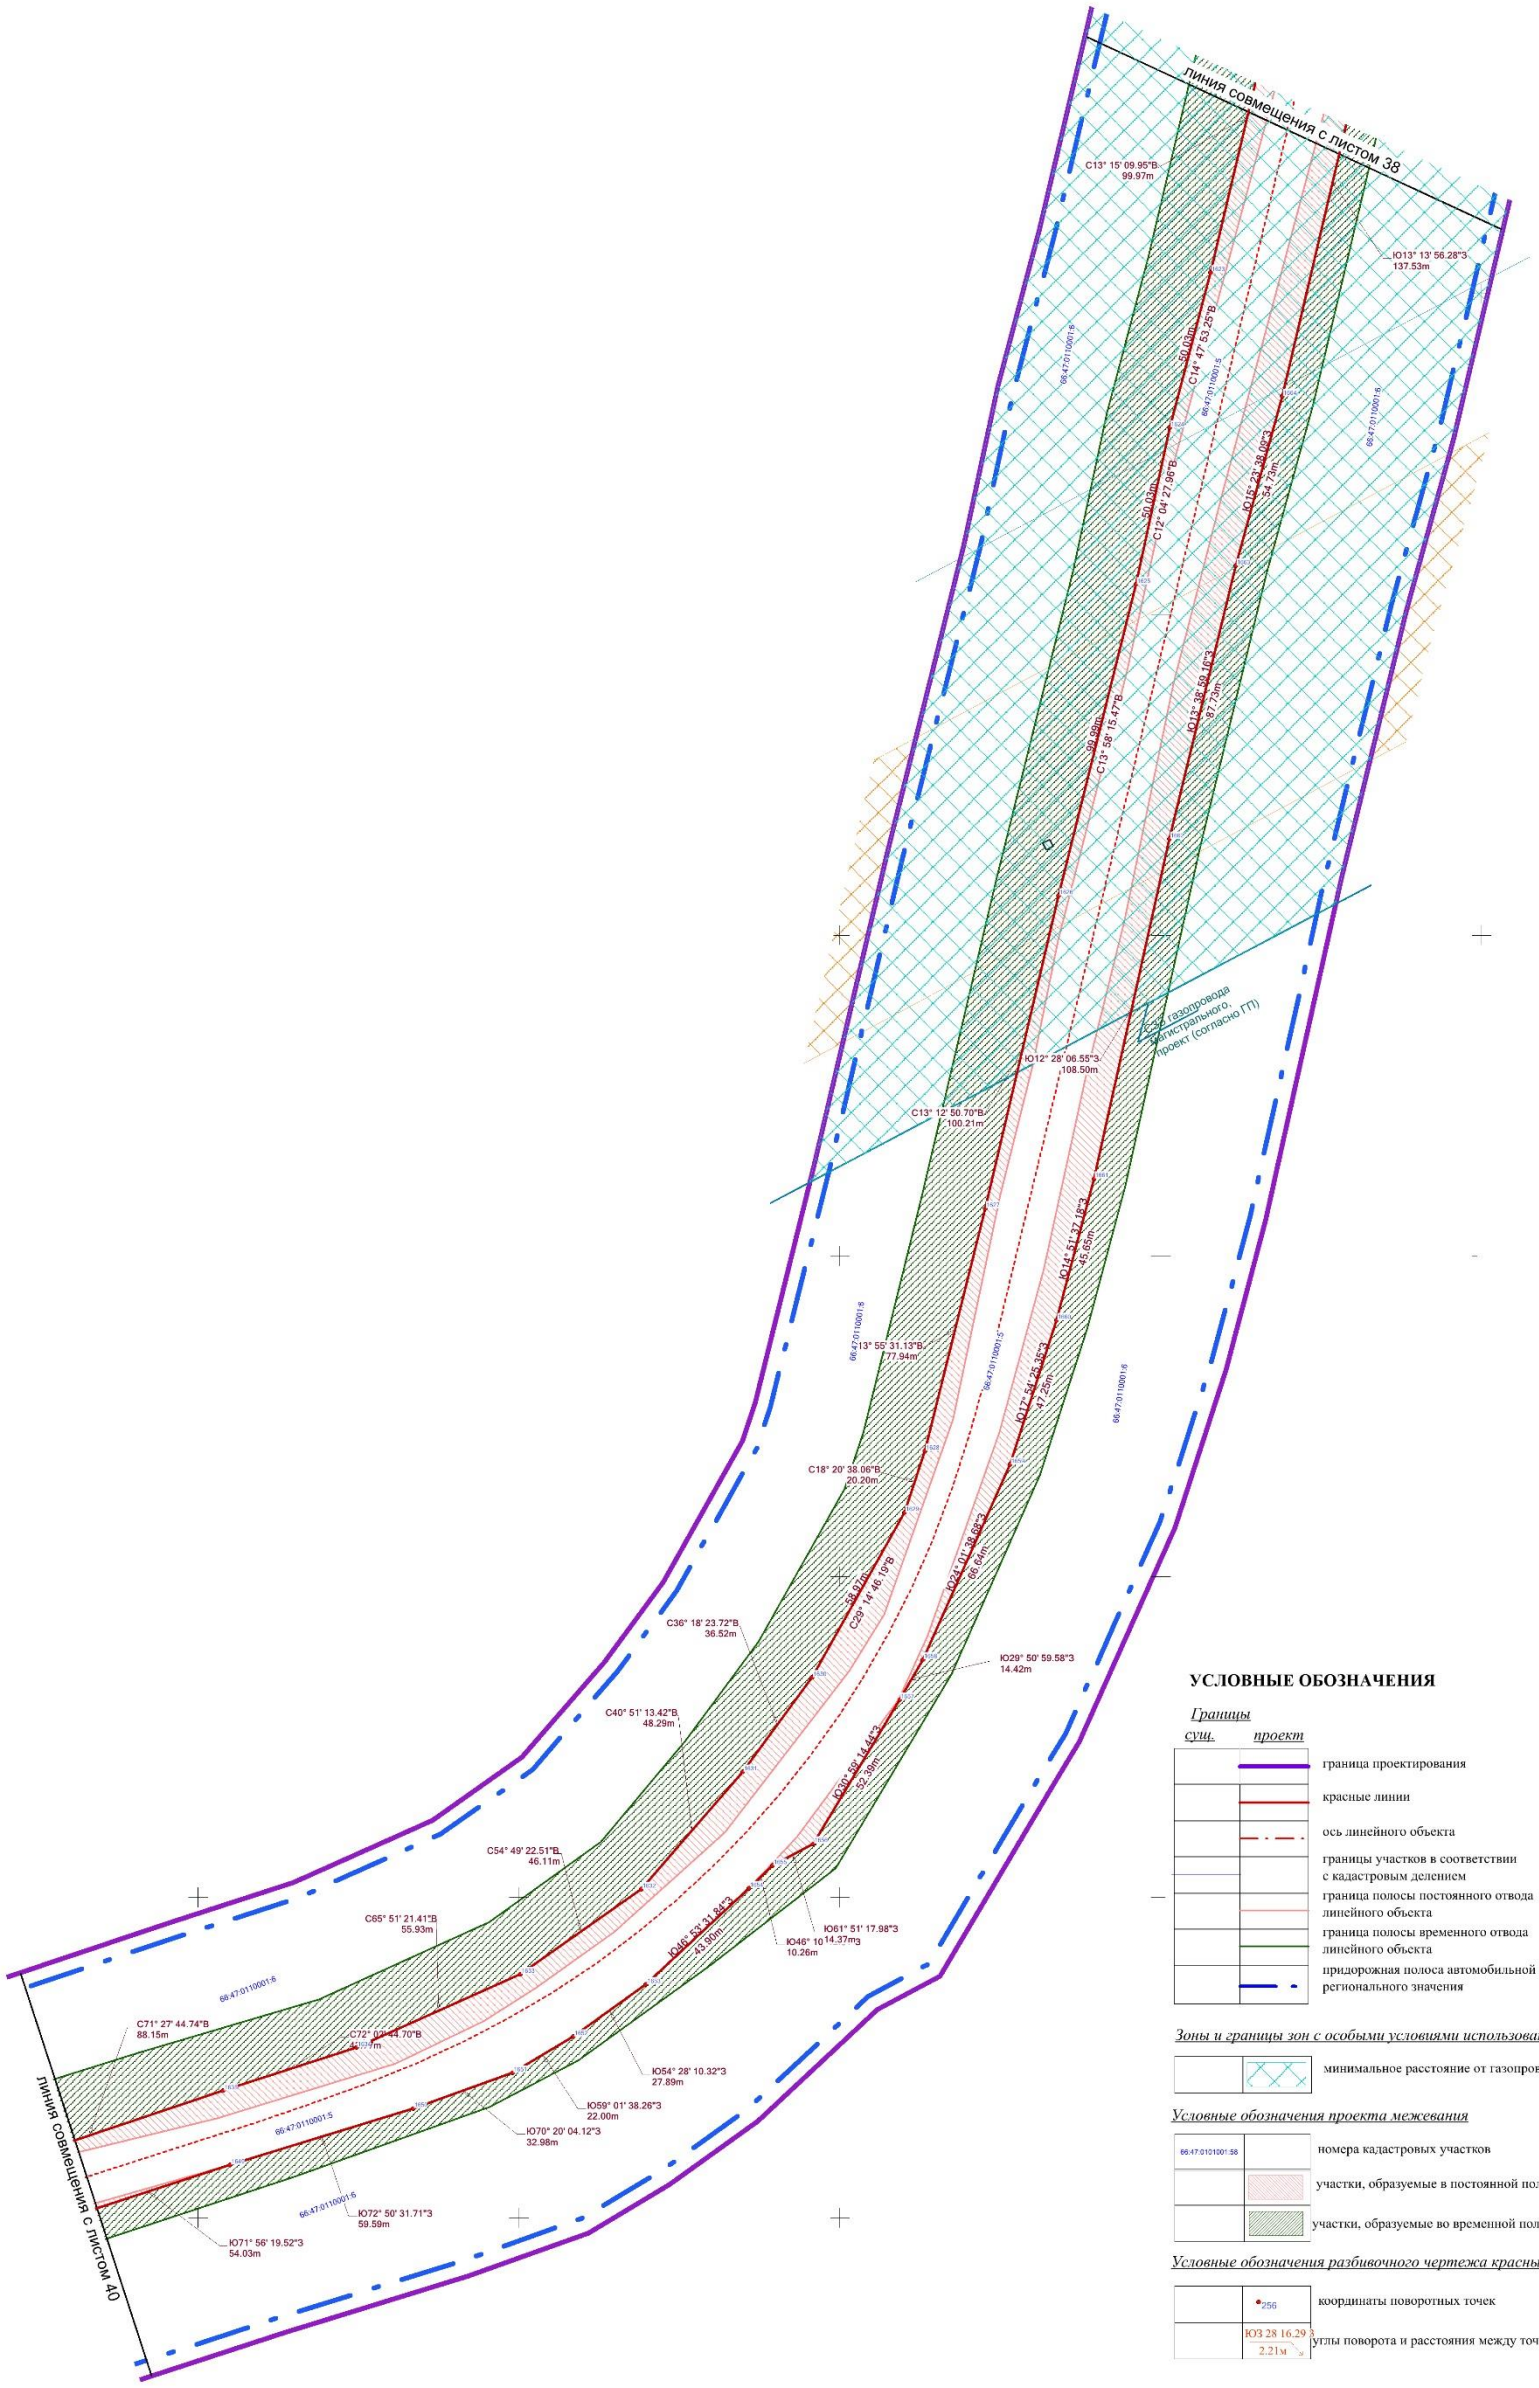

УСЛОВНЫЕ ОБОЗНАЧЕНИЯ

Границы

сущ.	*проект*	
		граница проектирования
		красные линии
		ось линейного объекта
		границы участков в соответствии с кадастровым делением
		граница полосы постоянного отвода линейного объекта
		граница полосы временного отвода линейного объекта
		придорожная полоса автомобильной дороги регионального значения

Зоны и границы зон с особыми условиями использования территории

минимальное расстояние от газопровода высокого давления

Условные обозначения проекта межевания

66:47:0101001:58 — номера кадастровых участков

участки, образуемые в постоянной полосе

участки, образуемые во временной полосе

Условные обозначения разбивочного чертежа красных линий


256 — координаты поворотных точек

ЮЗ 28 16.29 З
2.21м — углы поворота и расстояния между точками красных линий

Примечание:
1. Точки 1-2400 -поворотные точки постоянной полосы отвода; точки 4001-7001-поворотные точки временной полосы отвода.Координаты поворотных точек см.Приложение 1и 2 т. Пояснительной записки

						СП - 05.16 - ППМ-ГЧ.1.2			
						Документация по планировке территории для размещения линейного объекта транспортной инфраструктуры регионального значения "Реконструкция автомобильной дороги Карпинск-Кытлым на территории городского округа Карпинск в Свердловской области, 1 пусковой комплекс, 1а этап,1б этап; II пусковой комплекс,III пусковой комплекс			
Изм.	Кол.уч	Лист	№ док	Подпись	Дата				
Разработ.		Зырянова			04.17.	ПРОЕКТ ПЛАНИРОВКИ ТЕРРИТОРИИ. Основная часть	Стадия	Лист	Листов
Проверил		Ляховецкая			04.17.		ППМ	39	53
Н. контроль		Глумов			04.17.				
						Разбивочный чертеж красных линий территории. Масштаб 1:1000	ООО "СТРОЙПРОЕКТ"		

ФОРМАТ А1

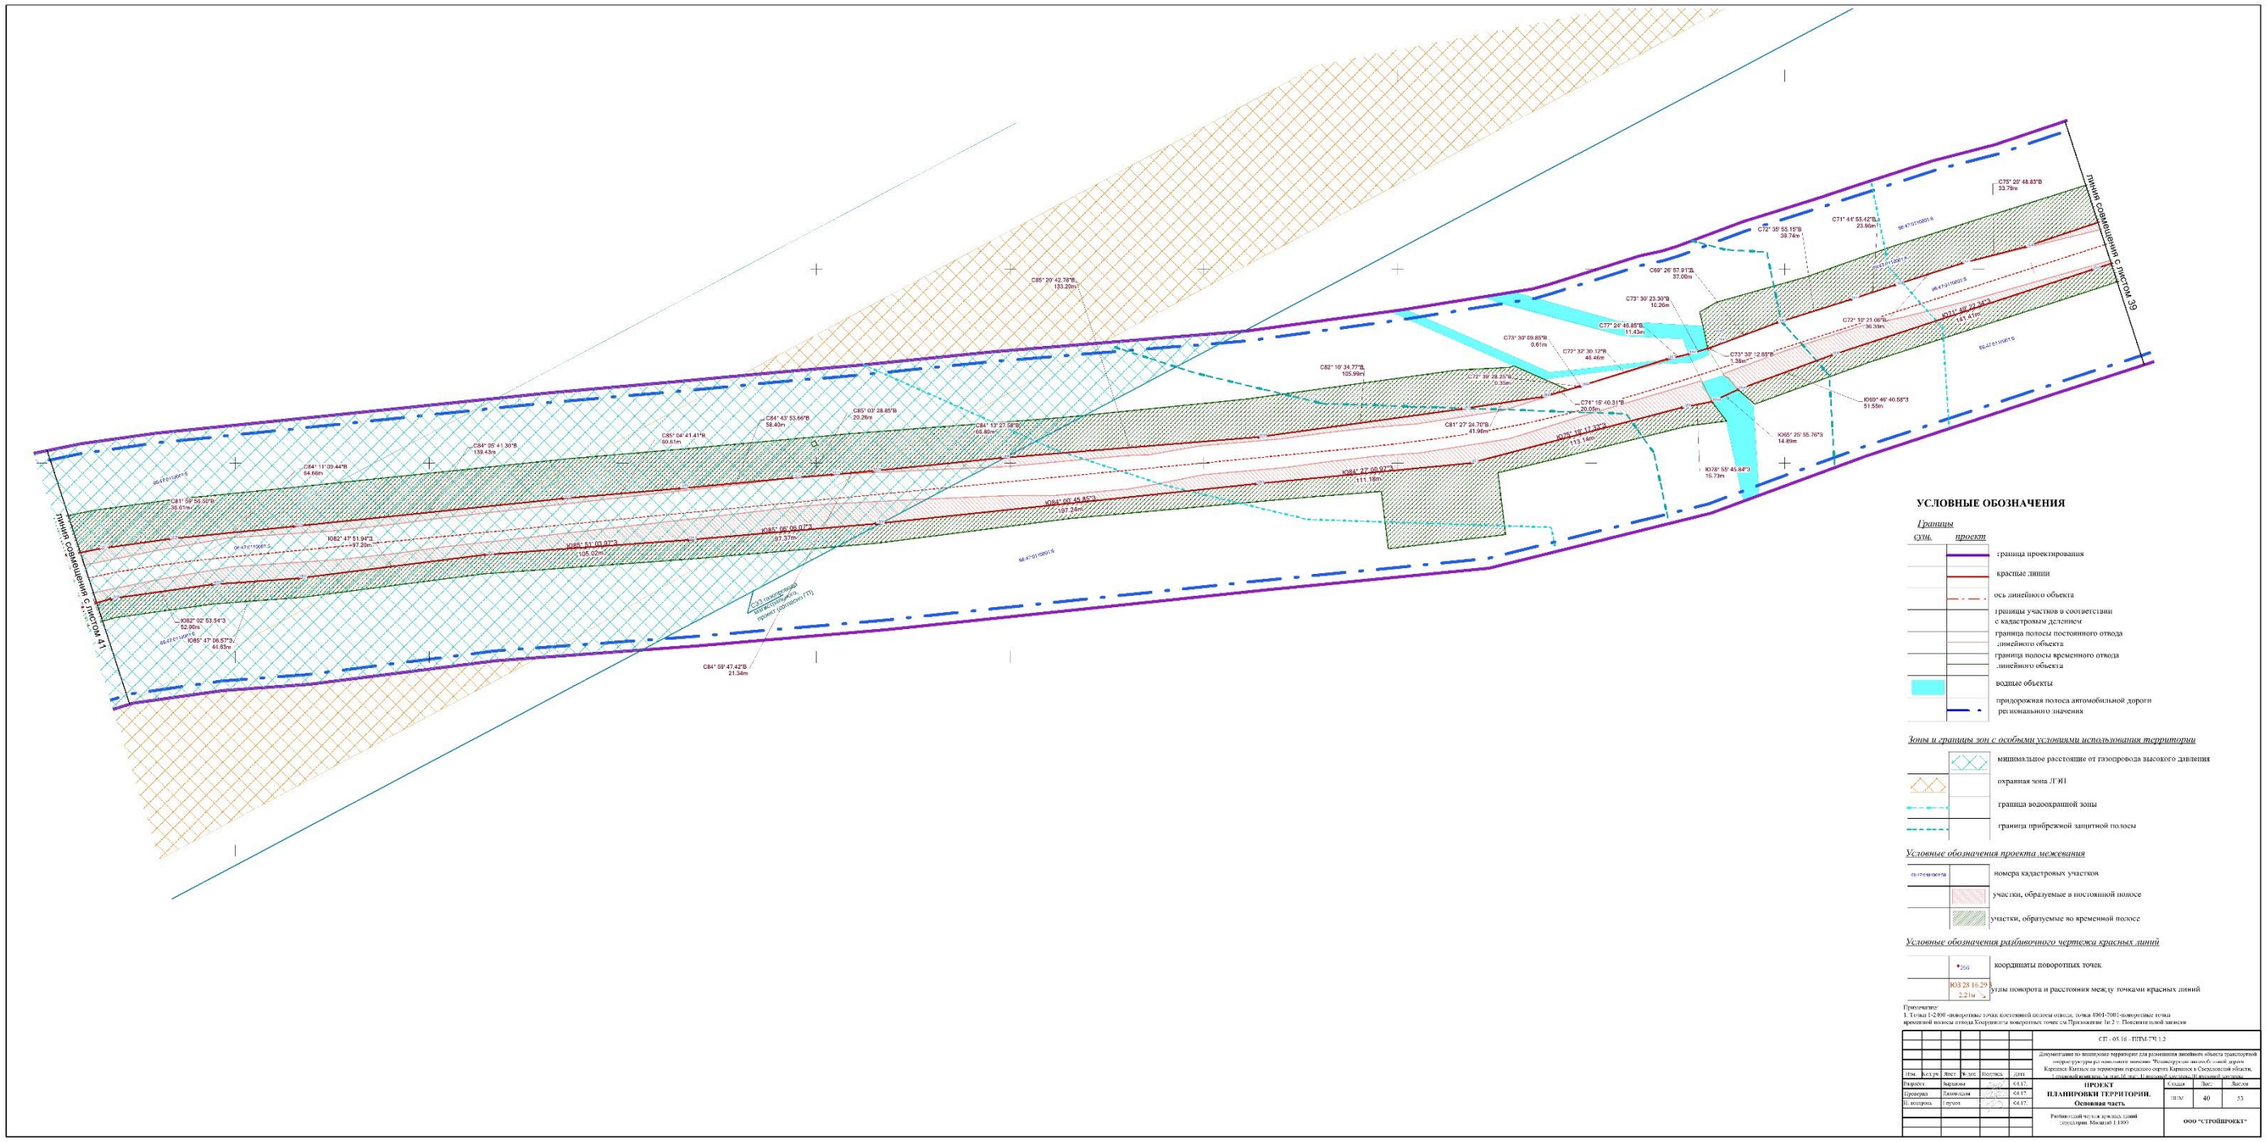

УСЛОВНЫЕ ОБОЗНАЧЕНИЯ

Границы

сущ. *проект*

- граница проектирования
- красные линии
- ось линейного объекта
- границы участков в соответствии с кадастровым делением
- граница полосы постоянного отвода линейного объекта
- граница полосы временного отвода линейного объекта
- водные объекты
- придорожная полоса автомобильной дороги регионального значения

Зоны и границы зон с особыми условиями использования территории

- минимальное расстояние от газопровода высокого давления
- охранная зона ЛЭП
- граница водоохранной зоны
- граница прибрежной защитной полосы

Условные обозначения проекта межевания

- номера кадастровых участков
- участки, образуемые в постоянной полосе
- участки, образуемые во временной полосе

Условные обозначения разбивочного чертежа красных линий

- координаты поворотных точек
- углы поворота и расстояния между точками красных линий

Примечание:
1. Точка 1-2-906 -поворотные точки постоянной полосы отвода, точка 6061-7061-поворотные точки временной полосы отвода.Координаты поворотных точек см.Приложение Тм 2 т. Положение полос занятия

СП - 05.16 - ППМ-ТЧ 1.2

Документация по планировке территории для размещения линейного объекта транспортной инфраструктуры федерального значения "Российская экспортная автомобильная дорога Кировск-Каргополь на территории городского округа Кировск и Сясьстройской области, с левой кромкой в км 47,0 по 1 км 1 (Ладожская ледовая трасса)"


Изм.	Кол.уч.	Лист	№ док.	Подпись	Дата
Разработ.		Выдавин			04.17
Проверил		Гаяновдам			04.17
Н. контроль		Пучков			04.17

ПРОЕКТ ПЛАНИРОВКИ ТЕРРИТОРИИ. Основная часть

Стадия	Лист	Листов
ППМ	40	53

Рельефный чертеж красных линий
Горизонтали. Масштаб 1:1000

ООО "СТРОПРОЕКТ"

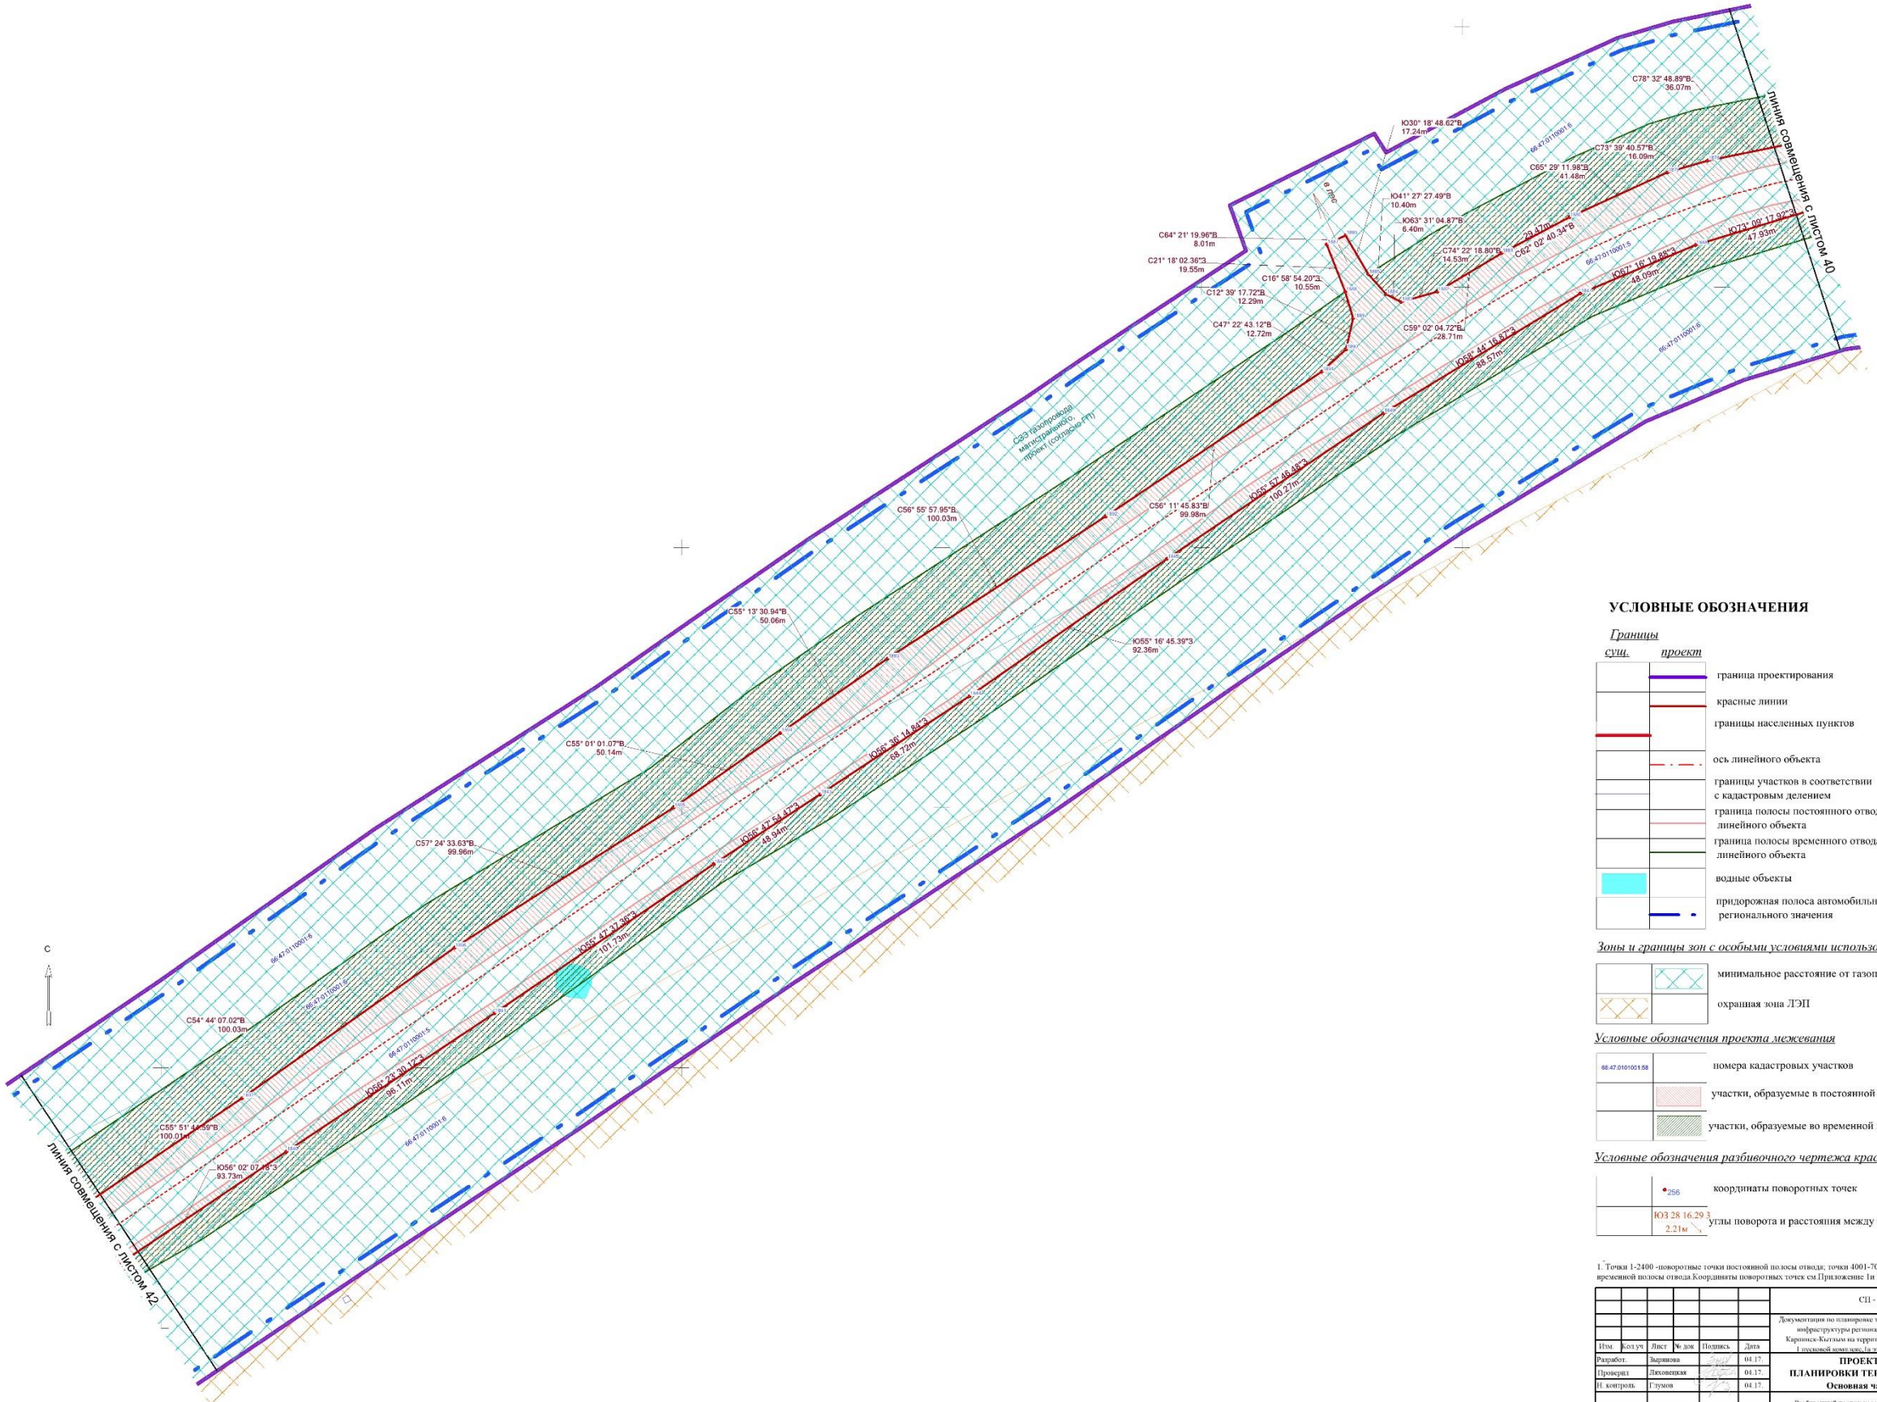

УСЛОВНЫЕ ОБОЗНАЧЕНИЯ

Границы

суш.	*проект*	
		граница проектирования
		красные линии
		границы населенных пунктов
		ось линейного объекта
		границы участков в соответствии с кадастровым делением
		граница полосы постоянного отвода линейного объекта
		граница полосы временного отвода линейного объекта
		водные объекты
		придорожная полоса автомобильной дороги регионального значения

Зоны и границы зон с особыми условиями использования территории

	минимальное расстояние от газопровода высокого давления
	охранная зона ЛЭП

Условные обозначения проекта межевания

66:47:0101001:58	номера кадастровых участков
	участки, образуемые в постоянной полосе
	участки, образуемые во временной полосе


Условные обозначения разбивочного чертежа красных линий

256	координаты поворотных точек
ЮЗ 28 16.29 3 2.21м	углы поворота и расстояния между точками красных линий

1. Точки 1-2400 -поворотные точки постоянной полосы отвода; точки 4001-7001-поворотные точки временной полосы отвода.Координаты поворотных точек см.Приложение 1и 2 г. Пояснительной записки

						СП - 05.16 - ПЗМ-ГЧ.1.2	
						Документация по планировке территории для размещения линейного объекта транспортной инфраструктуры регионального значения "Реконструкция автомобильной дороги Карпинск-Кытлым на территории городского округа Карпинск в Свердловской области, 1 пусковой комплекс (1а этап,1б этап, II пусковой комплекс, III пусковой комплекс		
Изм.	Кол.уч.	Лист	№ док.	Подпись	Дата		
Разработ.		Зырянова			04.17	**ПРОЕКТ ПЛАНИРОВКИ ТЕРРИТОРИИ. Основная часть**	Стадия: ППМ; Лист: 41; Листов: 53
Проверил		Лиховецкая			04.17		
Н. контроль		Глумов			04.17		
						Разбивочный чертеж красных линий территории. Масштаб 1:1000	ООО "СТРОЙПРОЕКТ"

ФОРМАТ А1

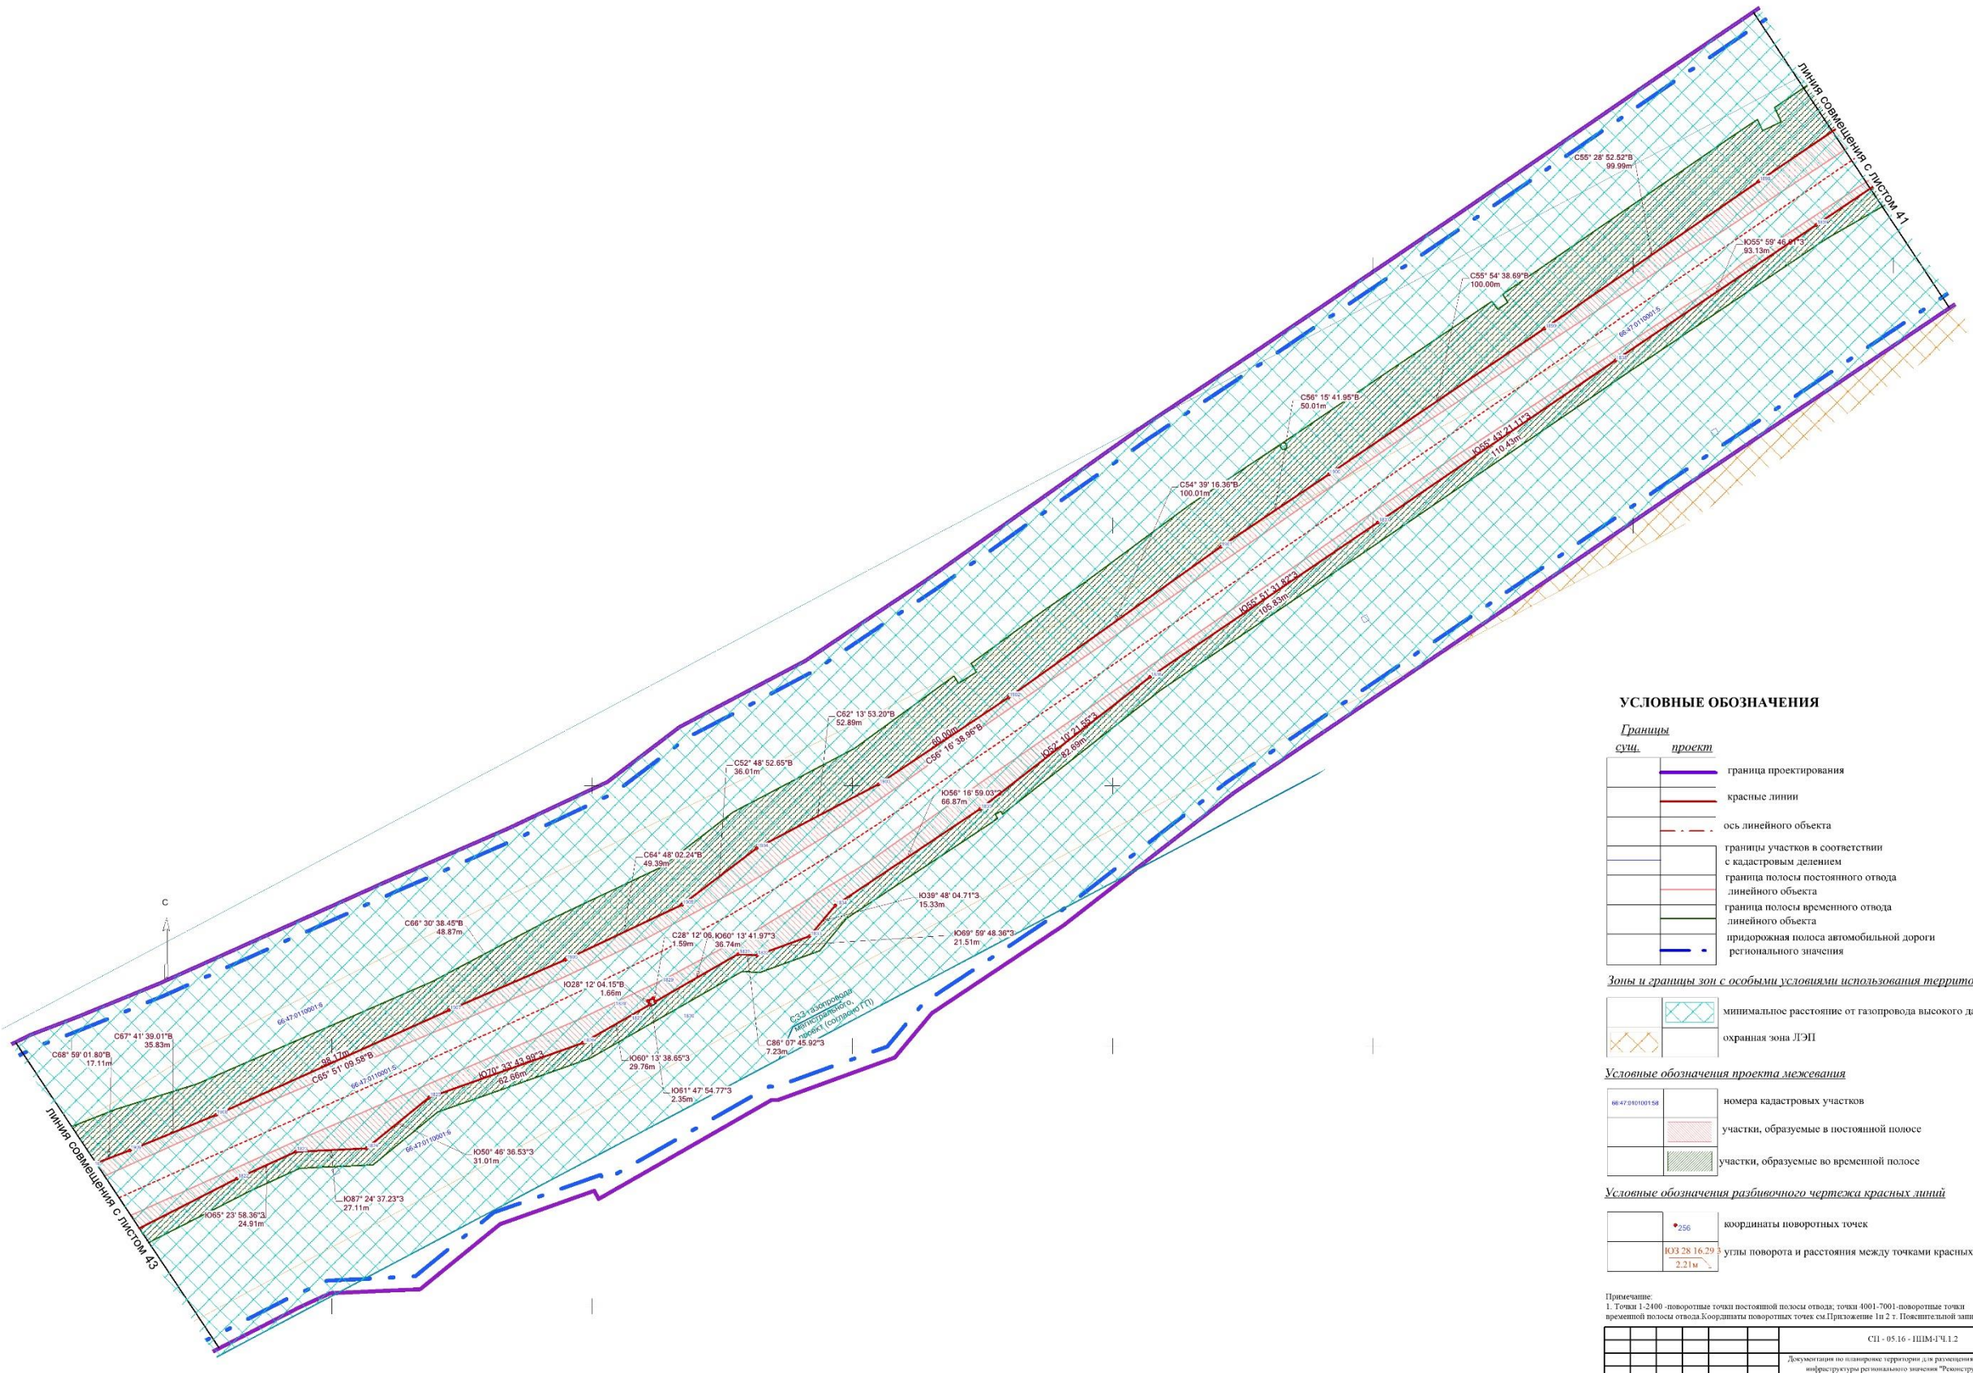

УСЛОВНЫЕ ОБОЗНАЧЕНИЯ

Границы

сущ.	*проект*	
		граница проектирования
		красные линии
		ось линейного объекта
		границы участков в соответствии с кадастровым делением
		граница полосы постоянного отвода линейного объекта
		граница полосы временного отвода линейного объекта
		придорожная полоса автомобильной дороги регионального значения

Зоны и границы зон с особыми условиями использования территории

	минимальное расстояние от газопровода высокого давления
	охранная зона ЛЭП

Условные обозначения проекта межевания

66:47:0401001:58	номера кадастровых участков
	участки, образуемые в постоянной полосе
	участки, образуемые во временной полосе


Условные обозначения разбивочного чертежа красных линий

256	координаты поворотных точек
ЮЗ 28 16.29 / 2.21м	углы поворота и расстояния между точками красных линий

Примечание:
1. Точки 1-2400 -поворотные точки постоянной полосы отвода; точки 4001-7001-поворотные точки временной полосы отвода.Координаты поворотных точек см.Приложение 1и 2 т. Пояснительной записки

						СП - 05.16 - ПШМ-ГЧ.1.2	
						Документация по планировке территории для размещения линейного объекта транспортной инфраструктуры регионального значения "Реконструкция автомобильной дороги Каринск-Кытлым на территории городского округа Каринск в Свердловской области, 1 пусковой комплекс (1а этап-16 км; II пусковой комплекс-III пусковой комплекс		
Изм.	Кол.уч.	Лист	№ док.	Подпись	Дата		
Разработ.		Харинова			04.17	**ПРОЕКТ ПЛАНИРОВКИ ТЕРРИТОРИИ. Основная часть**	Стадия / Лист / Листов
							ПШМ / 42 / 53
Проверил		Лиховецкая			04.17		
Н. контроль		Глумов			04.17		
						Разбивочный чертеж красных линий территории. Масштаб 1:1000	ООО "СТРОЙПРОЕКТ"

ФОРМАТ А1

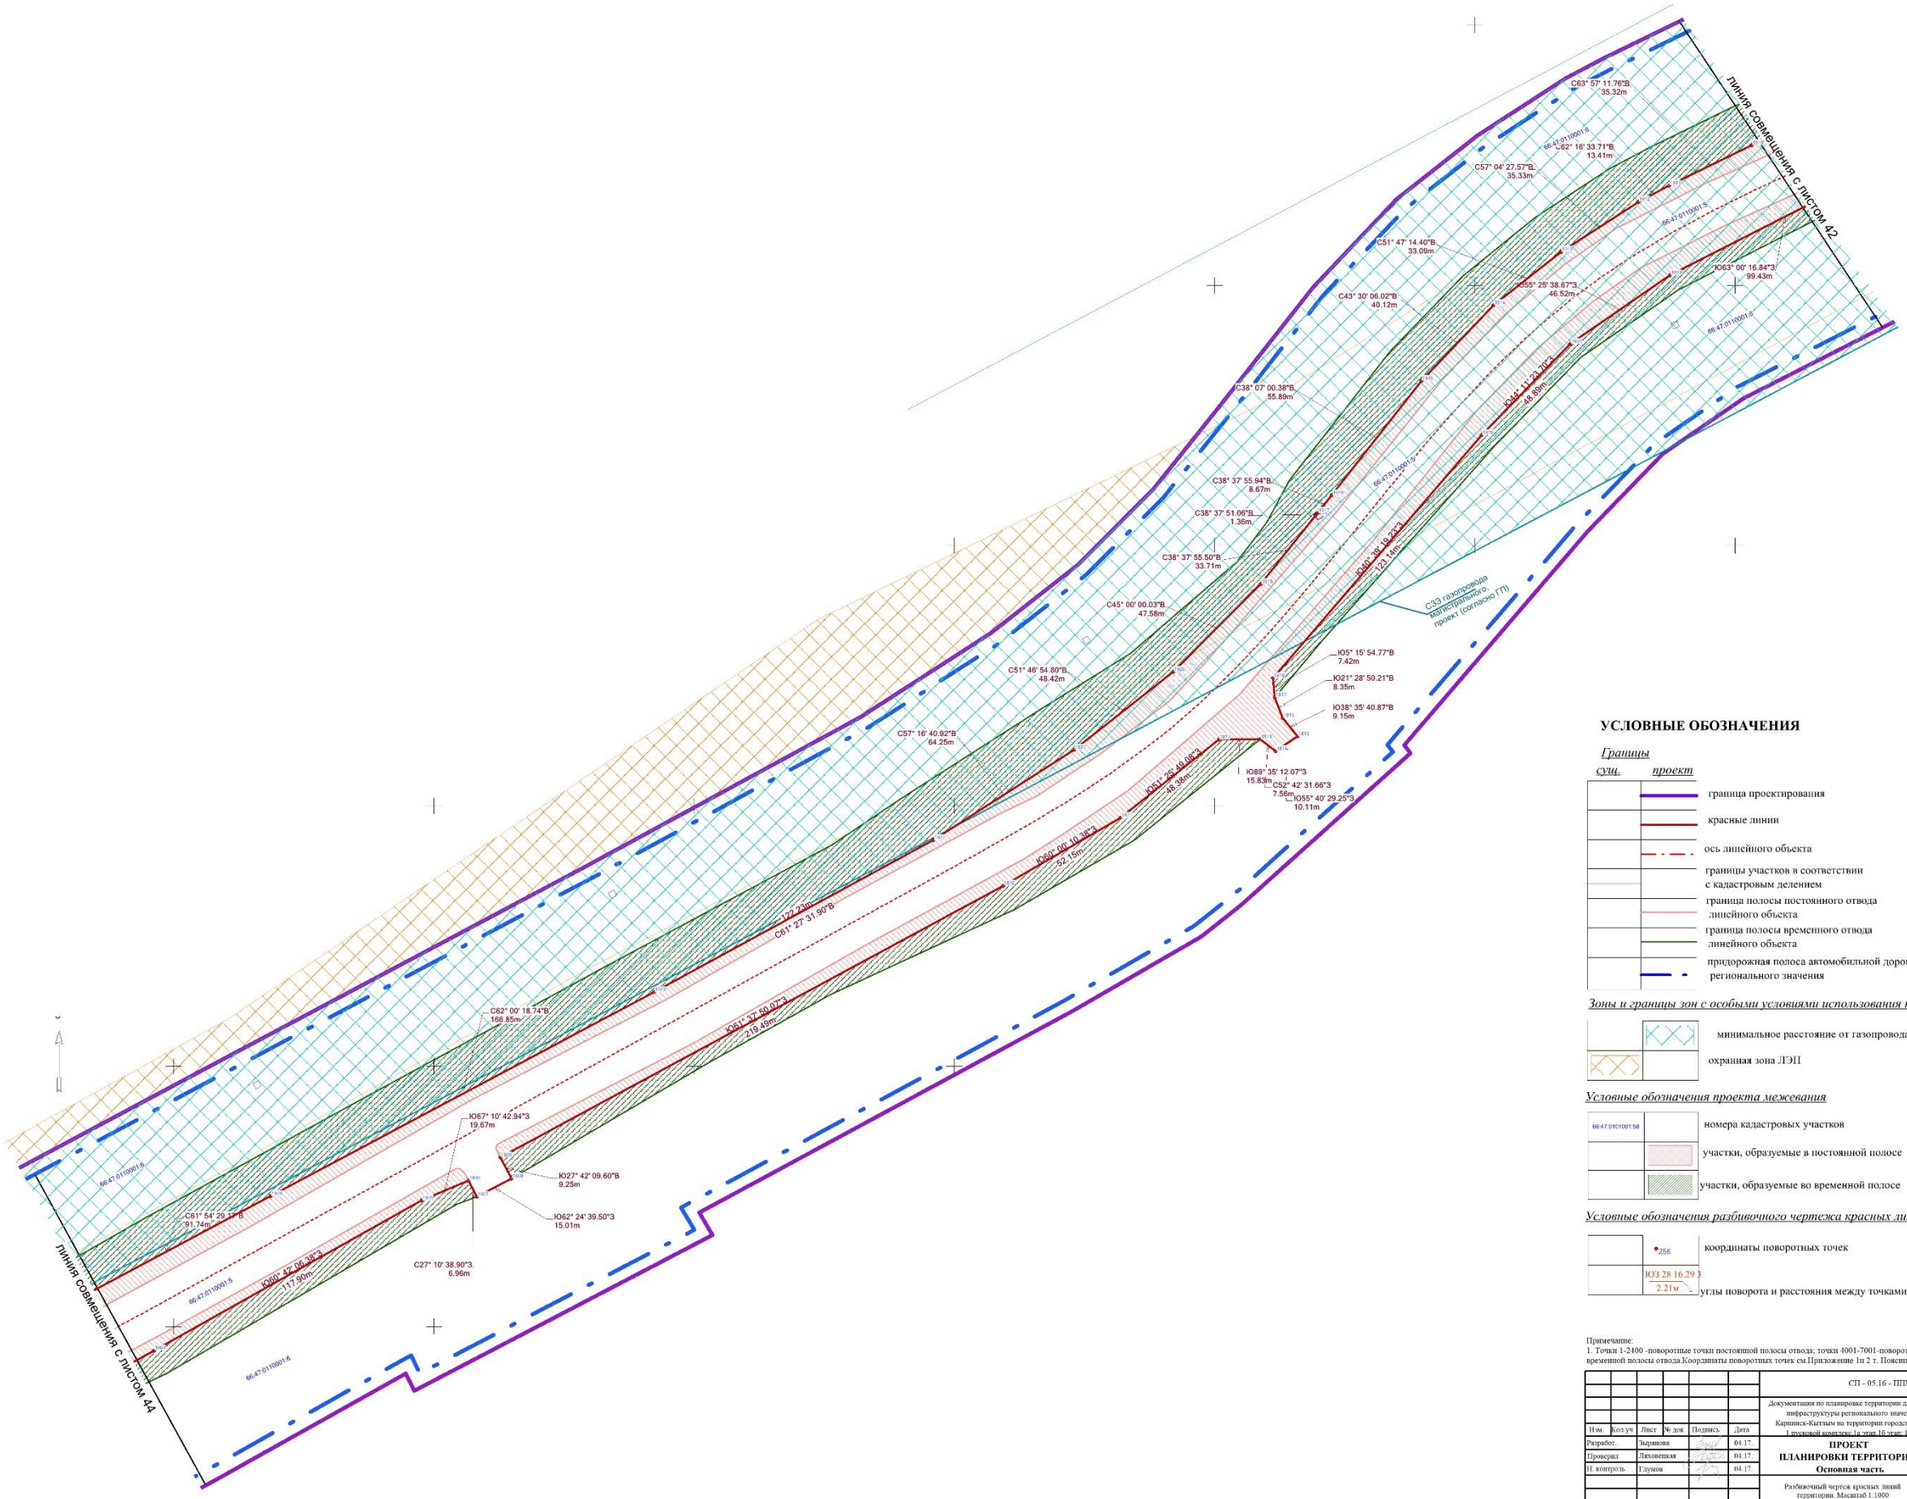

УСЛОВНЫЕ ОБОЗНАЧЕНИЯ

Границы

сущ. *проект*

- граница проектирования
- красные линии
- ось линейного объекта
- границы участков в соответствии с кадастровым делением
- граница полосы постоянного отвода линейного объекта
- граница полосы временного отвода линейного объекта
- придорожная полоса автомобильной дороги регионального значения

Зоны и границы зон с особыми условиями использования территории

- минимальное расстояние от газопровода высокого давления
- охранная зона ЛЭП

Условные обозначения проекта межевания

- 66:47:0101001:58 — номера кадастровых участков
- участки, образуемые в постоянной полосе
- участки, образуемые во временной полосе


Условные обозначения разбивочного чертежа красных линий

- 256 — координаты поворотных точек
- Ю3 28 16.29 З, 2.21м — углы поворота и расстояния между точками красных линий

Примечание:
1. Точки 1-2400 -поворотные точки постоянной полосы отвода; точки 4001-7001-поворотные точки временной полосы отвода.Координаты поворотных точек см.Приложение 1н 2 т. Пояснительной записки

						СП - 05.16 - ППМ-ГЧ.1.2	
						Документация по планировке территории для размещения линейного объекта транспортной инфраструктуры регионального значения "Реконструкция автомобильной дороги Карпинск-Кытлым на территории городского округа Карпинск в Свердловской области. 1 пусковой комплекс 1а этап 1б этап. II пусковой комплекс III пусковой комплекс	
Изм.	Кол.уч	Лист	№ док	Подпись	Дата		
Разработ.		Тырнова			04.17	ПРОЕКТ ПЛАНИРОВКИ ТЕРРИТОРИИ. Основная часть	Стадия: ППМ; Лист: 43; Листов: 53
Проверил		Ляховецкая			04.17		
Н. контроль		Глумов			04.17		
						Разбивочный чертеж красных линий территории. Масштаб 1:1000	ООО "СТРОЙПРОЕКТ"

ФОРМАТ А1

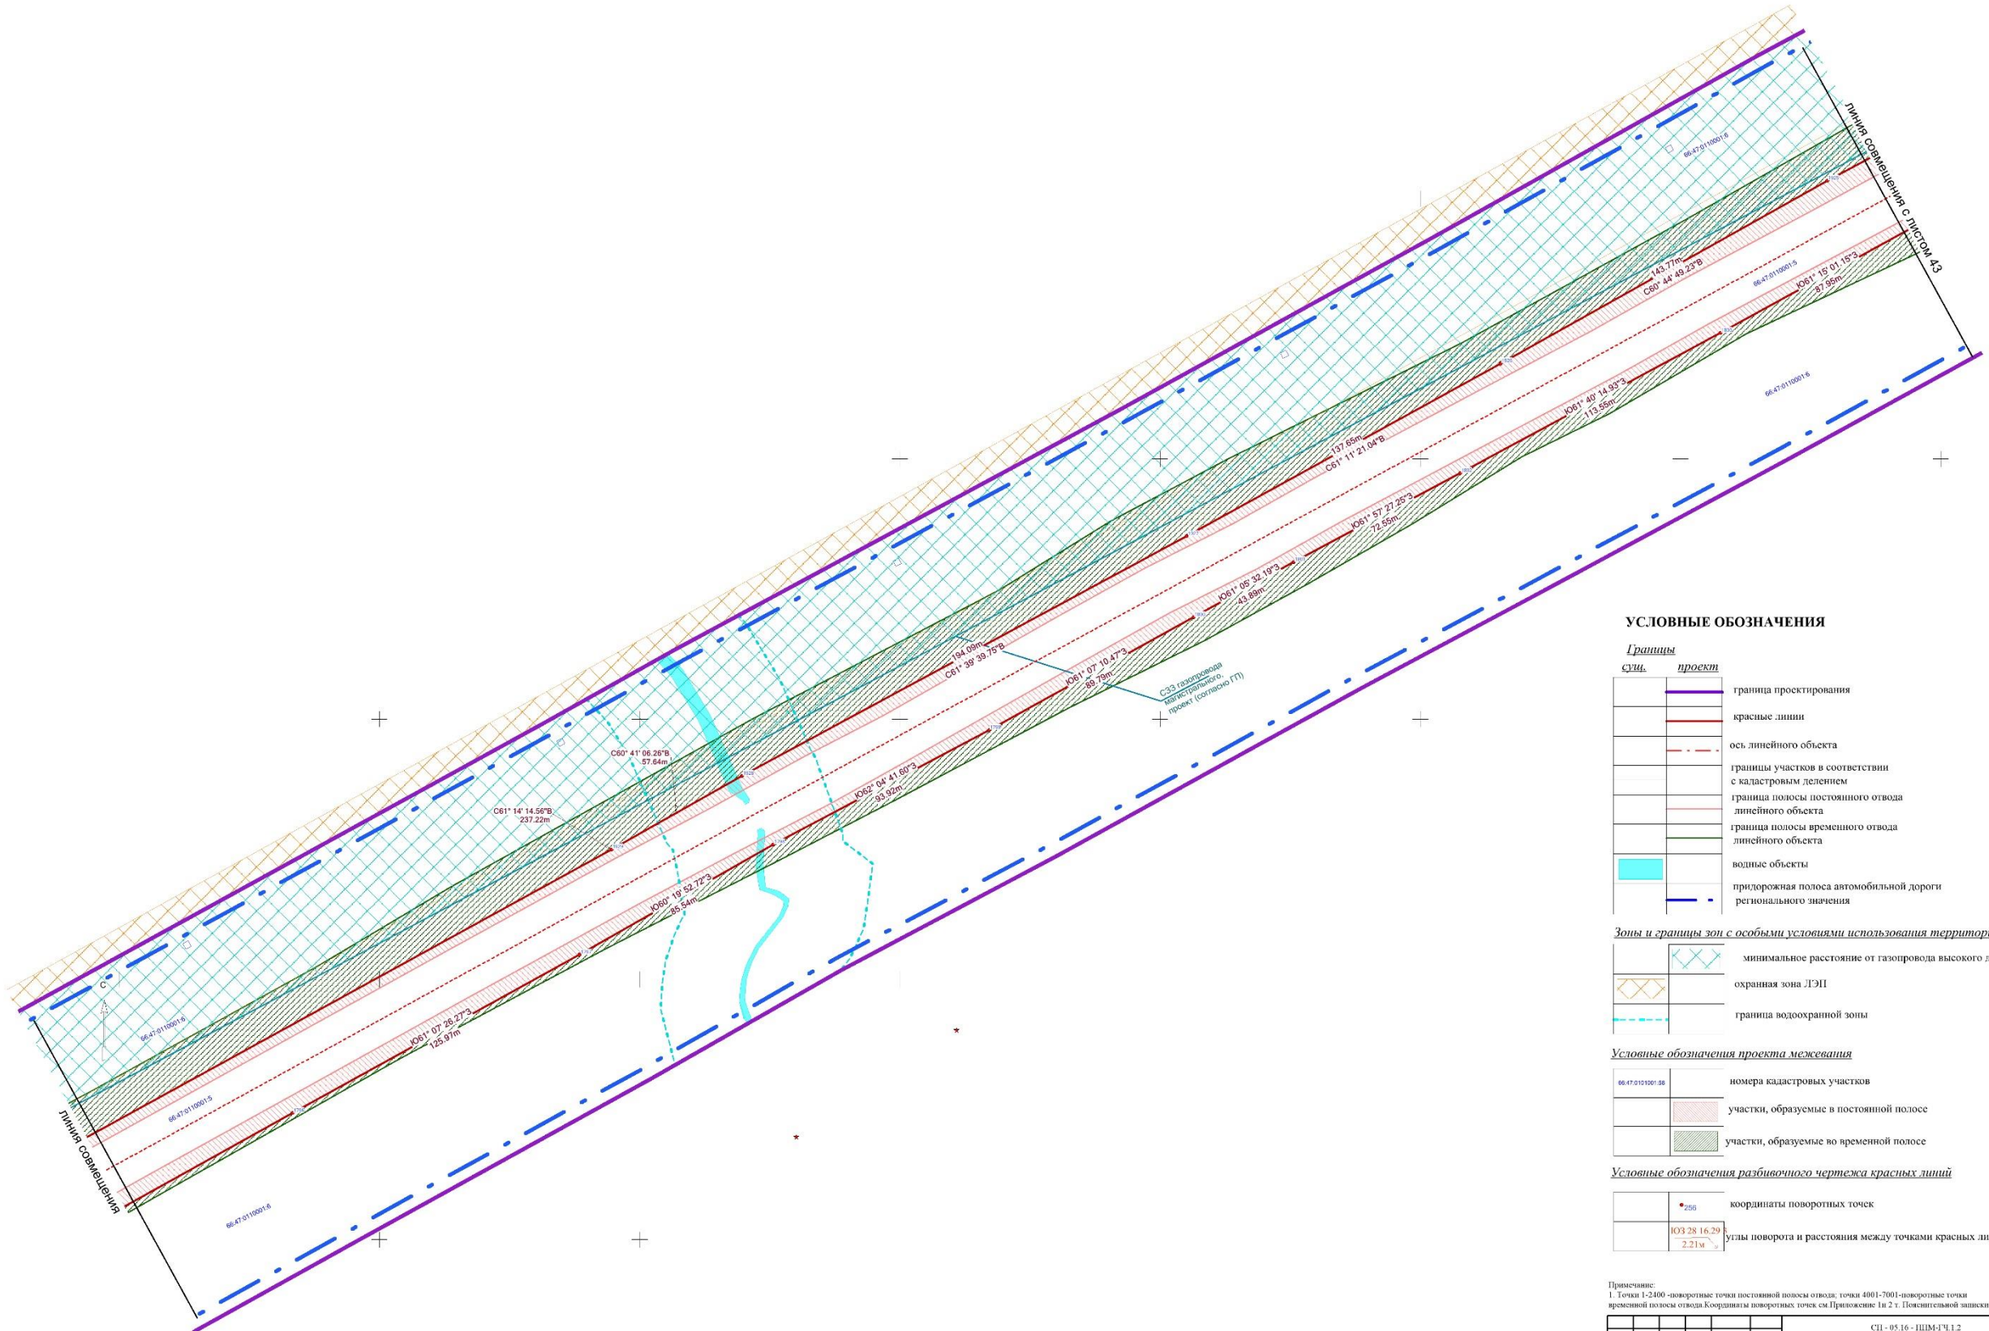

УСЛОВНЫЕ ОБОЗНАЧЕНИЯ

Границы сущ.	*проект*	
		граница проектирования
		красные линии
		ось линейного объекта
		границы участков в соответствии с кадастровым делением
		граница полосы постоянного отвода линейного объекта
		граница полосы временного отвода линейного объекта
		водные объекты
		придорожная полоса автомобильной дороги регионального значения

Зоны и границы зон с особыми условиями использования территории

	минимальное расстояние от газопровода высокого давления
	охранная зона ЛЭП
	граница водоохранной зоны

Условные обозначения проекта межевания

66:47:0101001:56	номера кадастровых участков
	участки, образуемые в постоянной полосе
	участки, образуемые во временной полосе


Условные обозначения разбивочного чертежа красных линий

266	координаты поворотных точек
ЮЗ 28 16.29 2.21м	углы поворота и расстояния между точками красных линий

Примечание:
1. Точки 1-2400 -поворотные точки постоянной полосы отвода; точки 4001-7001-поворотные точки временной полосы отвода.Координаты поворотных точек см.Приложение 1в 2 т. Пояснительной записки

						СП - 05.16 - ПШМ-ГЧ.1.2	
Изм.	Кол.уч.	Лист	№ док.	Подпись	Дата	Документация по планировке территории для размещения линейного объекта транспортной инфраструктуры регионального значения "Реконструкция автомобильной дороги Карпинск-Кытлым на территории городского округа Карпинск и Свердловской области, I пусковой комплекс (1а этап,1б этап), II пусковой комплекс,III пусковой комплекс		
Разработ.		Карпова			04.17.	ПРОЕКТ ПЛАНИРОВКИ ТЕРРИТОРИИ. Основная часть	Стадия: ППМ; Лист: 44.1; Листов: 53
Проверил		Лиховецкая			04.17.		
Н. контроль		Глумов			04.17.		
						Разбивочный чертеж красных линий территории. Масштаб 1:1000	ООО "СТРОЙПРОЕКТ"

ФОРМАТ А1

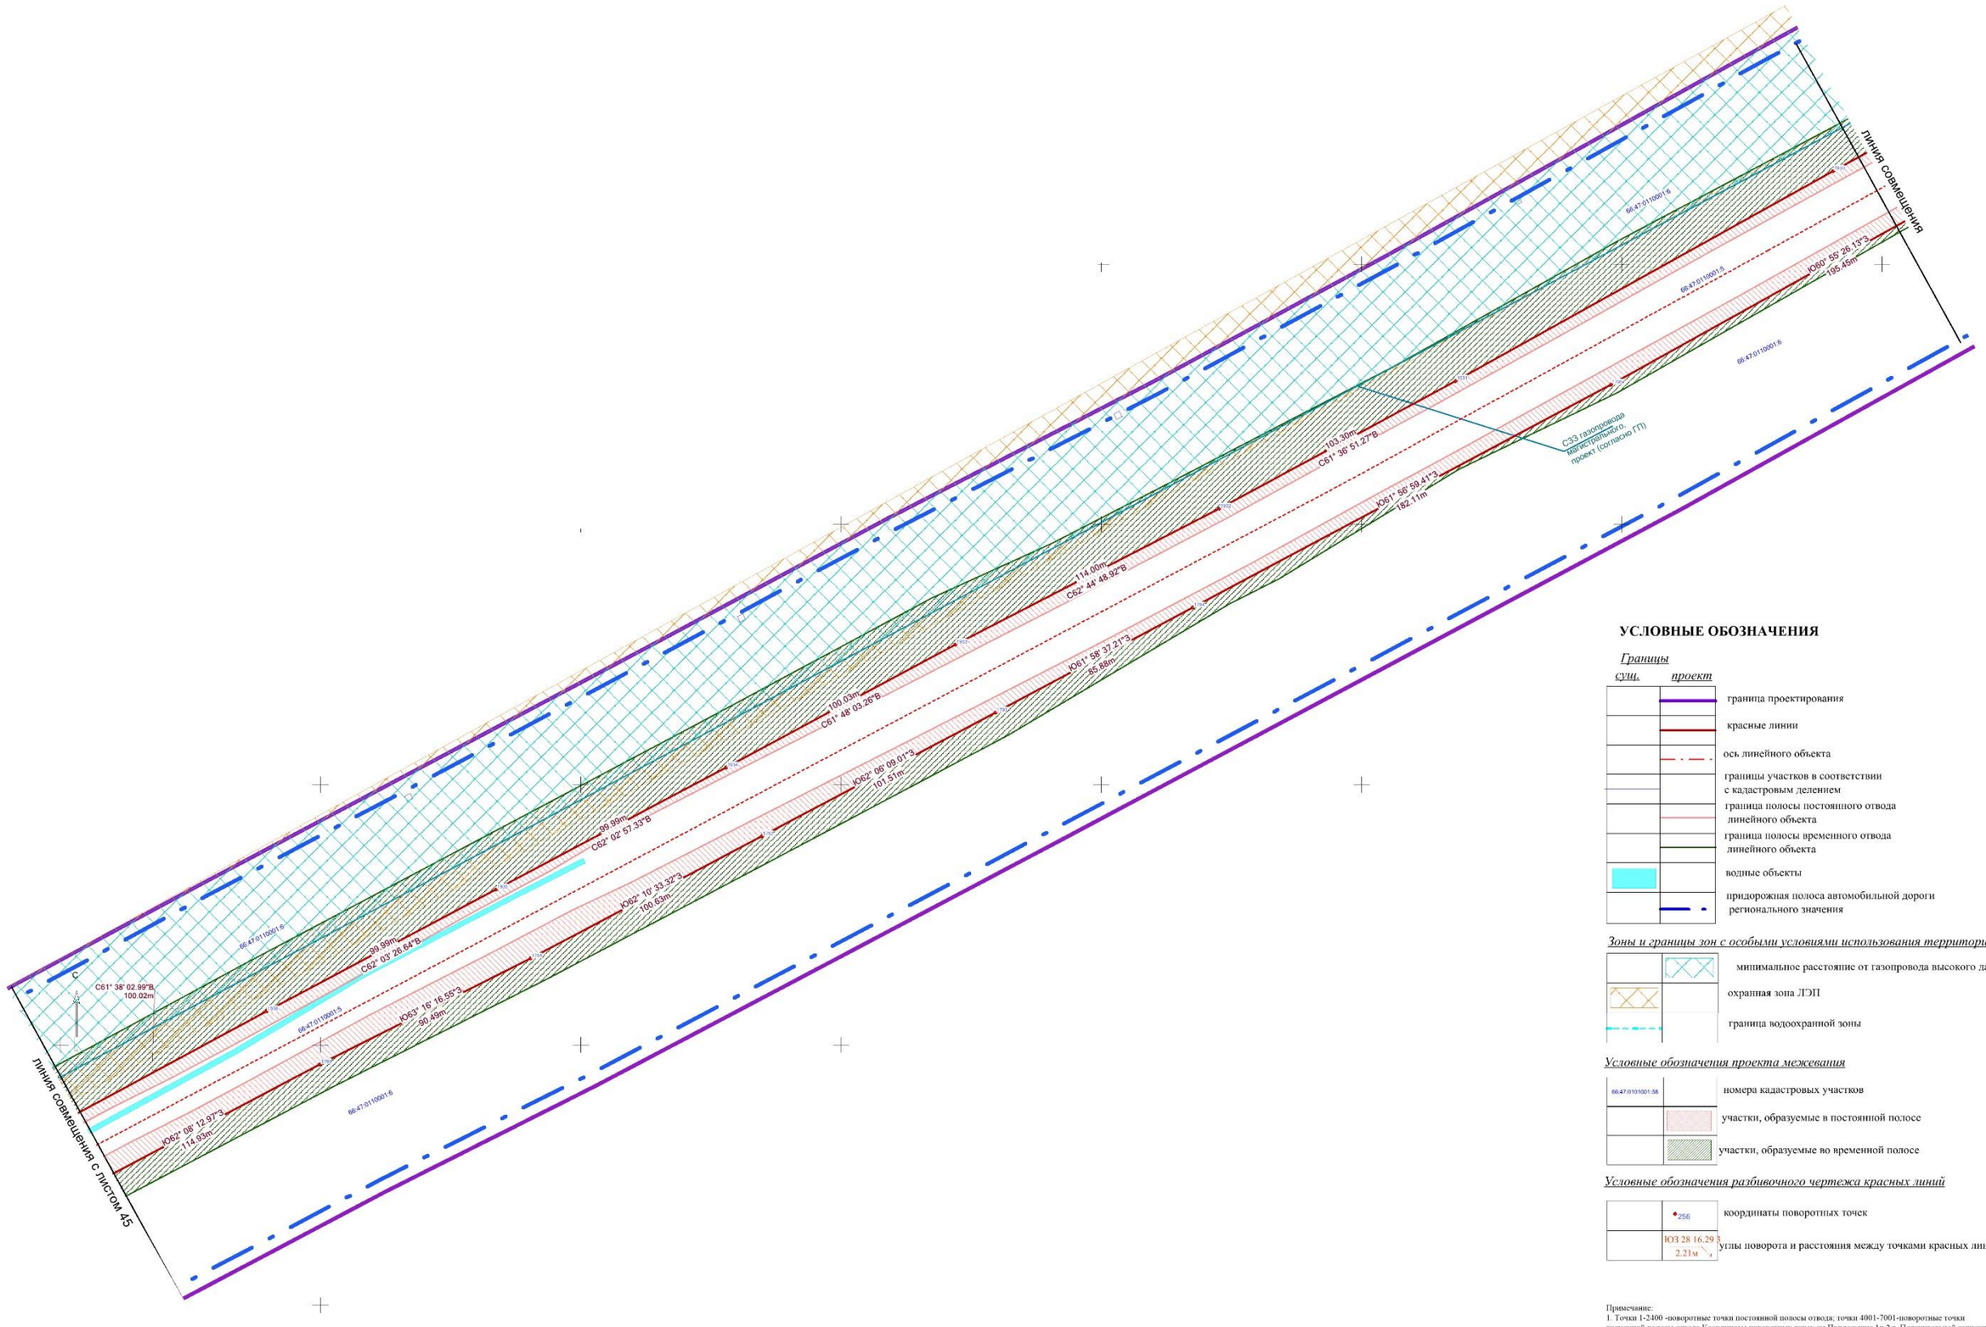

УСЛОВНЫЕ ОБОЗНАЧЕНИЯ

Границы

суш.	*проект*	
		граница проектирования
		красные линии
		ось линейного объекта
		границы участков в соответствии с кадастровым делением
		граница полосы постоянного отвода линейного объекта
		граница полосы временного отвода линейного объекта
		водные объекты
		придорожная полоса автомобильной дороги регионального значения

Зоны и границы зон с особыми условиями использования территории

	минимальное расстояние от газопровода высокого давления
	охранная зона ЛЭП
	граница водоохранной зоны

Условные обозначения проекта межевания

66:47:0101001:58	номера кадастровых участков
	участки, образуемые в постоянной полосе
	участки, образуемые во временной полосе

Условные обозначения разбивочного чертежа красных линий

256	координаты поворотных точек
ЮЗ 28 16.29 З 2.21м	углы поворота и расстояния между точками красных линий


Примечание:
1. Точки 1-2400 -поворотные точки постоянной полосы отвода; точки 4001-7001-поворотные точки временной полосы отвода.Координаты поворотных точек см.Приложение 1и 2 т. Пояснительной записки

						СП - 05.16 - ПДМ-ГЧ.1.2
						Документация по планировке территории для размещения линейного объекта транспортной инфраструктуры регионального значения "Реконструкция автомобильной дороги Карпинск-Кытлым на территории городского округа Карпинск и Свердловской об.ласти, 1 пусковой комплекс (1а этап,1б этап, II пусковой комплекс, III пусковой комплекс
Изм.	Кол.уч.	Лист	№ док.	Подпись	Дата	
Разработ.		Харинова			04.17	**ПРОЕКТ ПЛАНИРОВКИ ТЕРРИТОРИИ. Основная часть**
Проверил		Ляховецкая			04.17	
Н. контроль		Глумов			04.17	
						Разбивочный чертеж красных линий территории. Масштаб 1:1000

Стадия	Лист	Листов
ППМ	44.2	53

ООО "СТРОЙПРОЕКТ"

ФОРМАТ А1

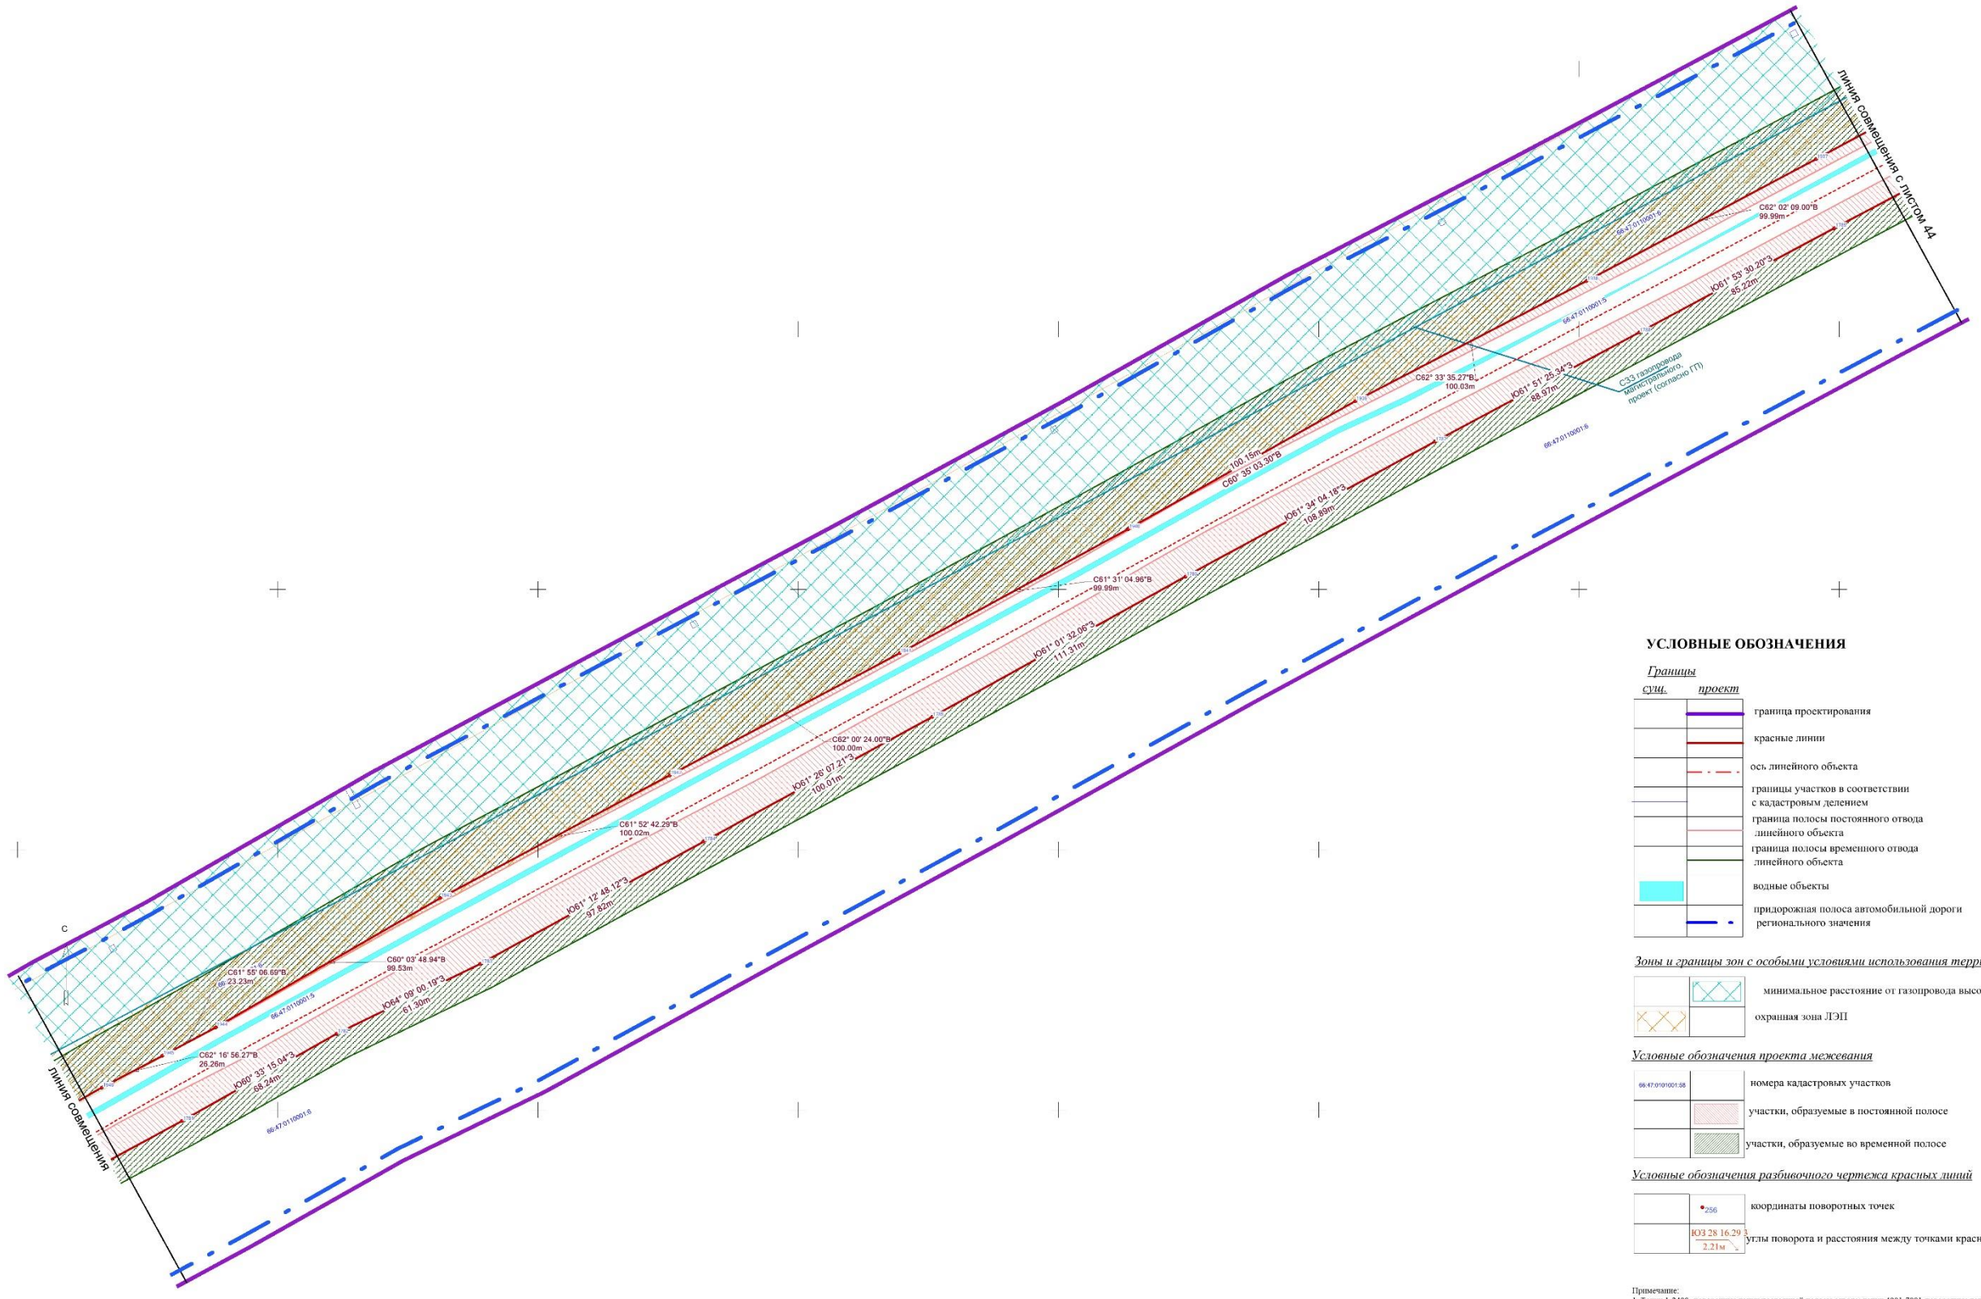

УСЛОВНЫЕ ОБОЗНАЧЕНИЯ

Границы

сущ. *проект*

- граница проектирования
- красные линии
- ось линейного объекта
- границы участков в соответствии с кадастровым деленнем
- граница полосы постоянного отвода линейного объекта
- граница полосы временного отвода линейного объекта
- водные объекты
- придорожная полоса автомобильной дороги регионального значения

Зоны и границы зон с особыми условиями использования территории

- минимальное расстояние от газопровода высокого давления
- охранная зона ЛЭП

Условные обозначения проекта межевания

- 66:47:0101001:98 — номера кадастровых участков
- участки, образуемые в постоянной полосе
- участки, образуемые во временной полосе


Условные обозначения разбивочного чертежа красных линий

- 206 — координаты поворотных точек
- ЮЗ 28 16.29 З, 2.21м — углы поворота и расстояния между точками красных линий

Примечание:
1. Точки 1-2400 -поворотные точки постоянной полосы отвода; точки 4001-7001-поворотные точки временной полосы отвода.Координаты поворотных точек см.Приложение 1и 2 т. Пояснительной записки

							СП - 05.16 - ППМ-ГЧ.1.2
							Документация по планировке территории для размещения линейного объекта транспортной инфраструктуры регионального значения "Реконструкция автомобильной дороги Карпинск-Кытлым на территории городского округа Карпинск в Свердловской области. I пусковой комплекс 1а этап 1б этап. II пусковой комплекс III пусковой комплекс
Изм.	Кол.уч.	Лист	№ док.	Подпись	Дата		
Разработ.		Баранова			04.17.	ПРОЕКТ ПЛАНИРОВКИ ТЕРРИТОРИИ. Основная часть.	Стадия: ППМ; Лист: 45.1; Листов: 53
Проверил		Лиховецкая			04.17.		
Н. контроль		Глухов			04.17.		
						Разбивочный чертеж красных линий территории. Масштаб 1:1000	ООО "СТРОЙПРОЕКТ"

ФОРМАТ А1

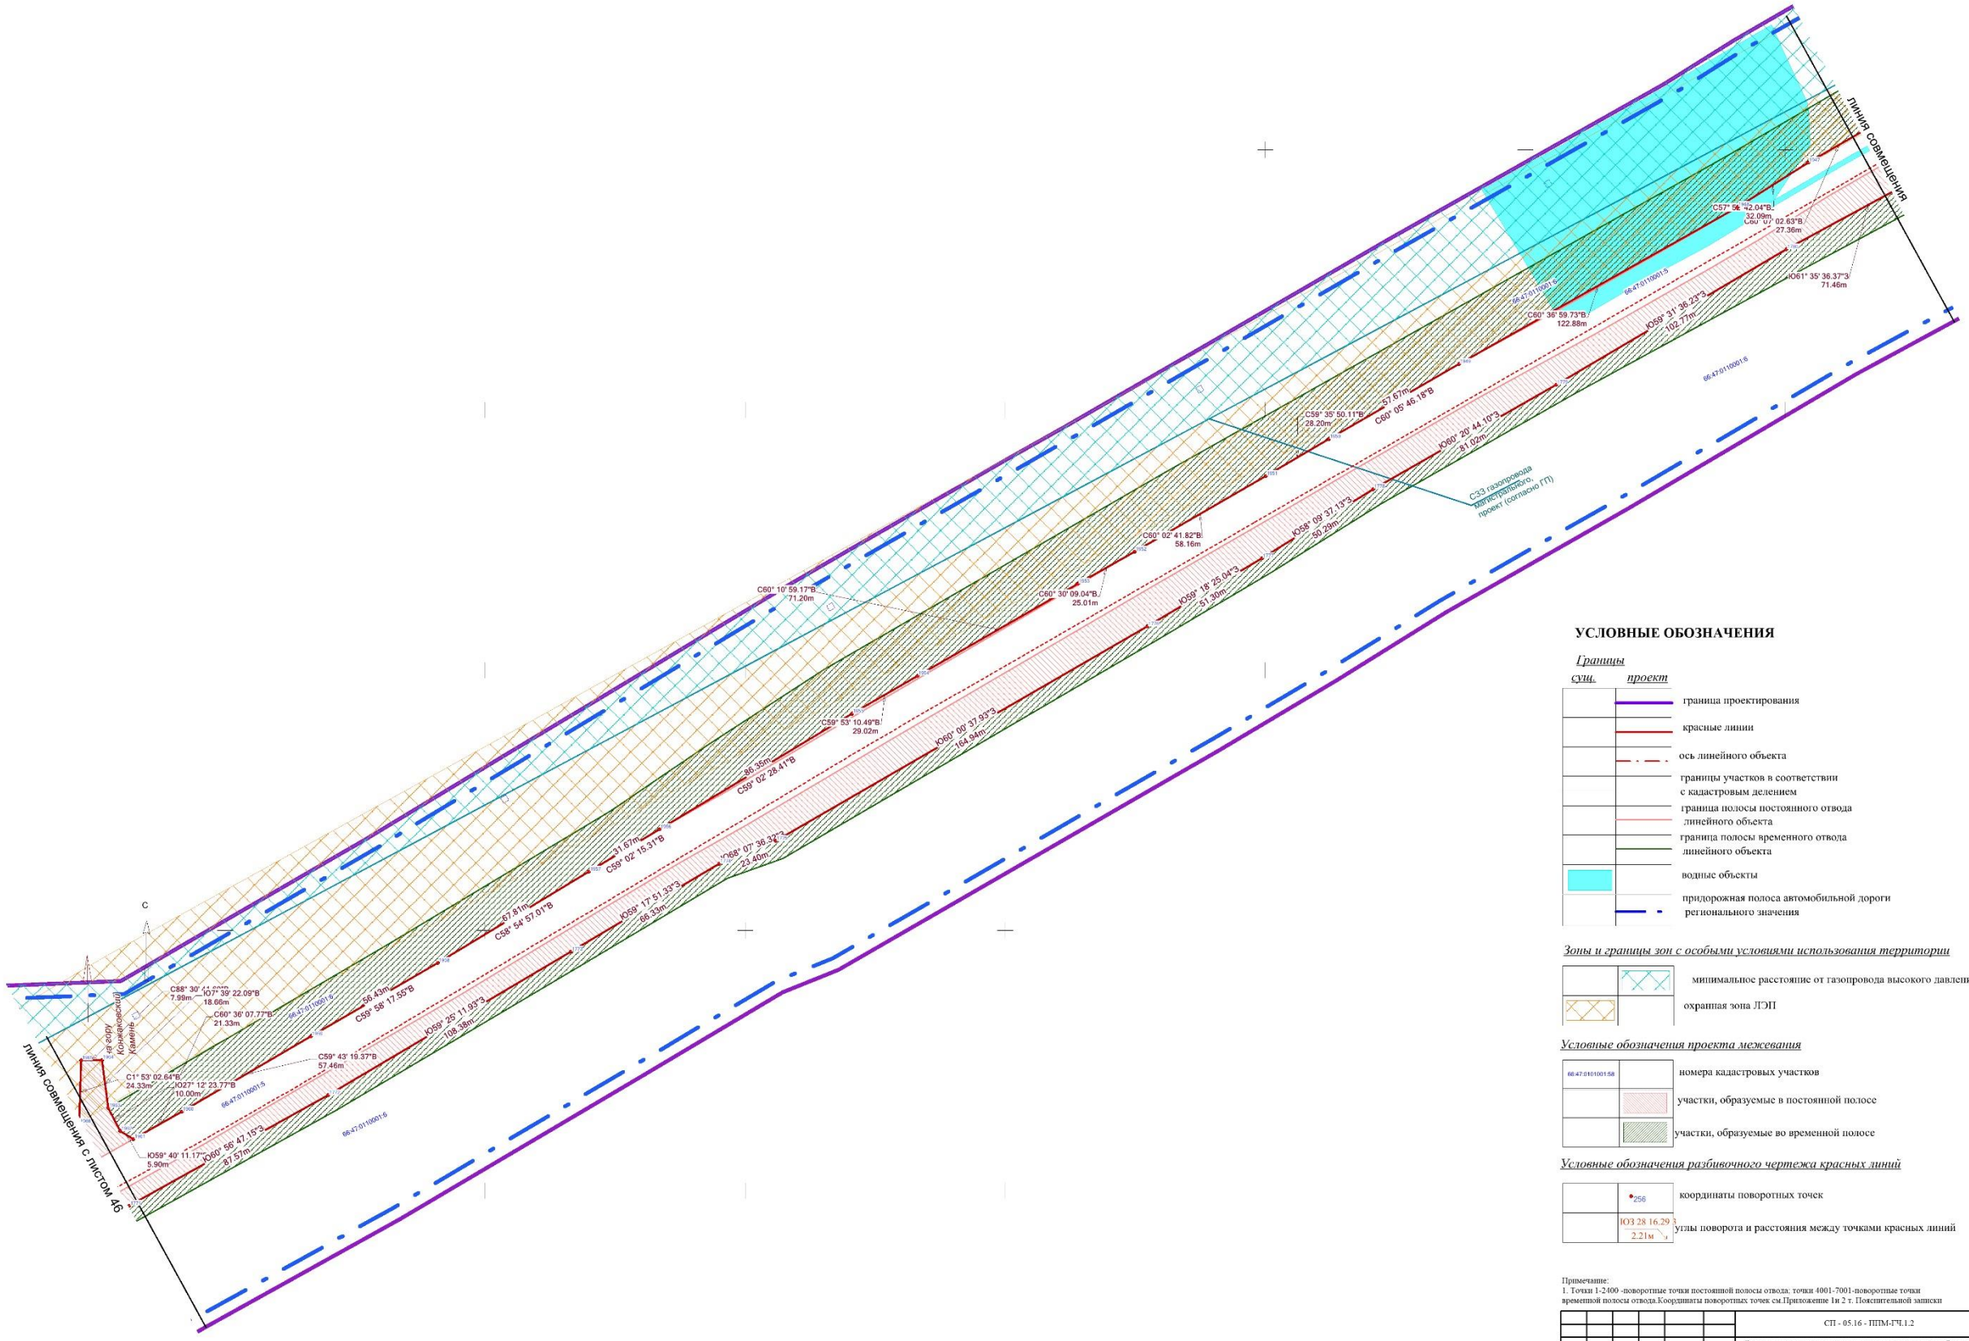

УСЛОВНЫЕ ОБОЗНАЧЕНИЯ

Границы

сущ.	*проект*	
		граница проектирования
		красные линии
		ось линейного объекта
		границы участков в соответствии с кадастровым делением
		граница полосы постоянного отвода линейного объекта
		граница полосы временного отвода линейного объекта
		водные объекты
		придорожная полоса автомобильной дороги регионального значения

Зоны и границы зон с особыми условиями использования территории

	минимальное расстояние от газопровода высокого давления
	охранная зона ЛЭП

Условные обозначения проекта межевания

66:47:0101001:58	номера кадастровых участков
	участки, образуемые в постоянной полосе
	участки, образуемые во временной полосе


Условные обозначения разбивочного чертежа красных линий

256	координаты поворотных точек
ЮЗ 28.16.29 З 2.21м	углы поворота и расстояния между точками красных линий

Примечание:
1. Точки 1-2400 -поворотные точки постоянной полосы отвода; точки 4001-7001-поворотные точки временной полосы отвода.Координаты поворотных точек см.Приложение 1и 2 т. Пояснительной записки

						СП - 05.16 - ППМ-ГЧ.1.2	
						Документация по планировке территории для размещения линейного объекта транспортной инфраструктуры регионального значения "Реконструкция автомобильной дороги Карпинск-Кытлым на территории городского округа Карпинск в Свердловской области, 1 пусковой комплекс 1а этап 1б этап, II пусковой комплекс III пусковой комплекс.	
Изм.	Кол.уч.	Лист	№ док.	Подпись	Дата	**ПРОЕКТ ПЛАНИРОВКИ ТЕРРИТОРИИ. Основная часть.**	Стадия / Лист / Листов
Разработ.		Зырянова			04.17.		
Проверил		Литовченкам			04.17.		ППМ / 45.2 / 53
Н. контроль		Глумов			04.17.		
						Разбивочный чертеж красных линий территории. Масштаб 1:1000	ООО "СТРОЙПРОЕКТ"

ФОРМАТ А1

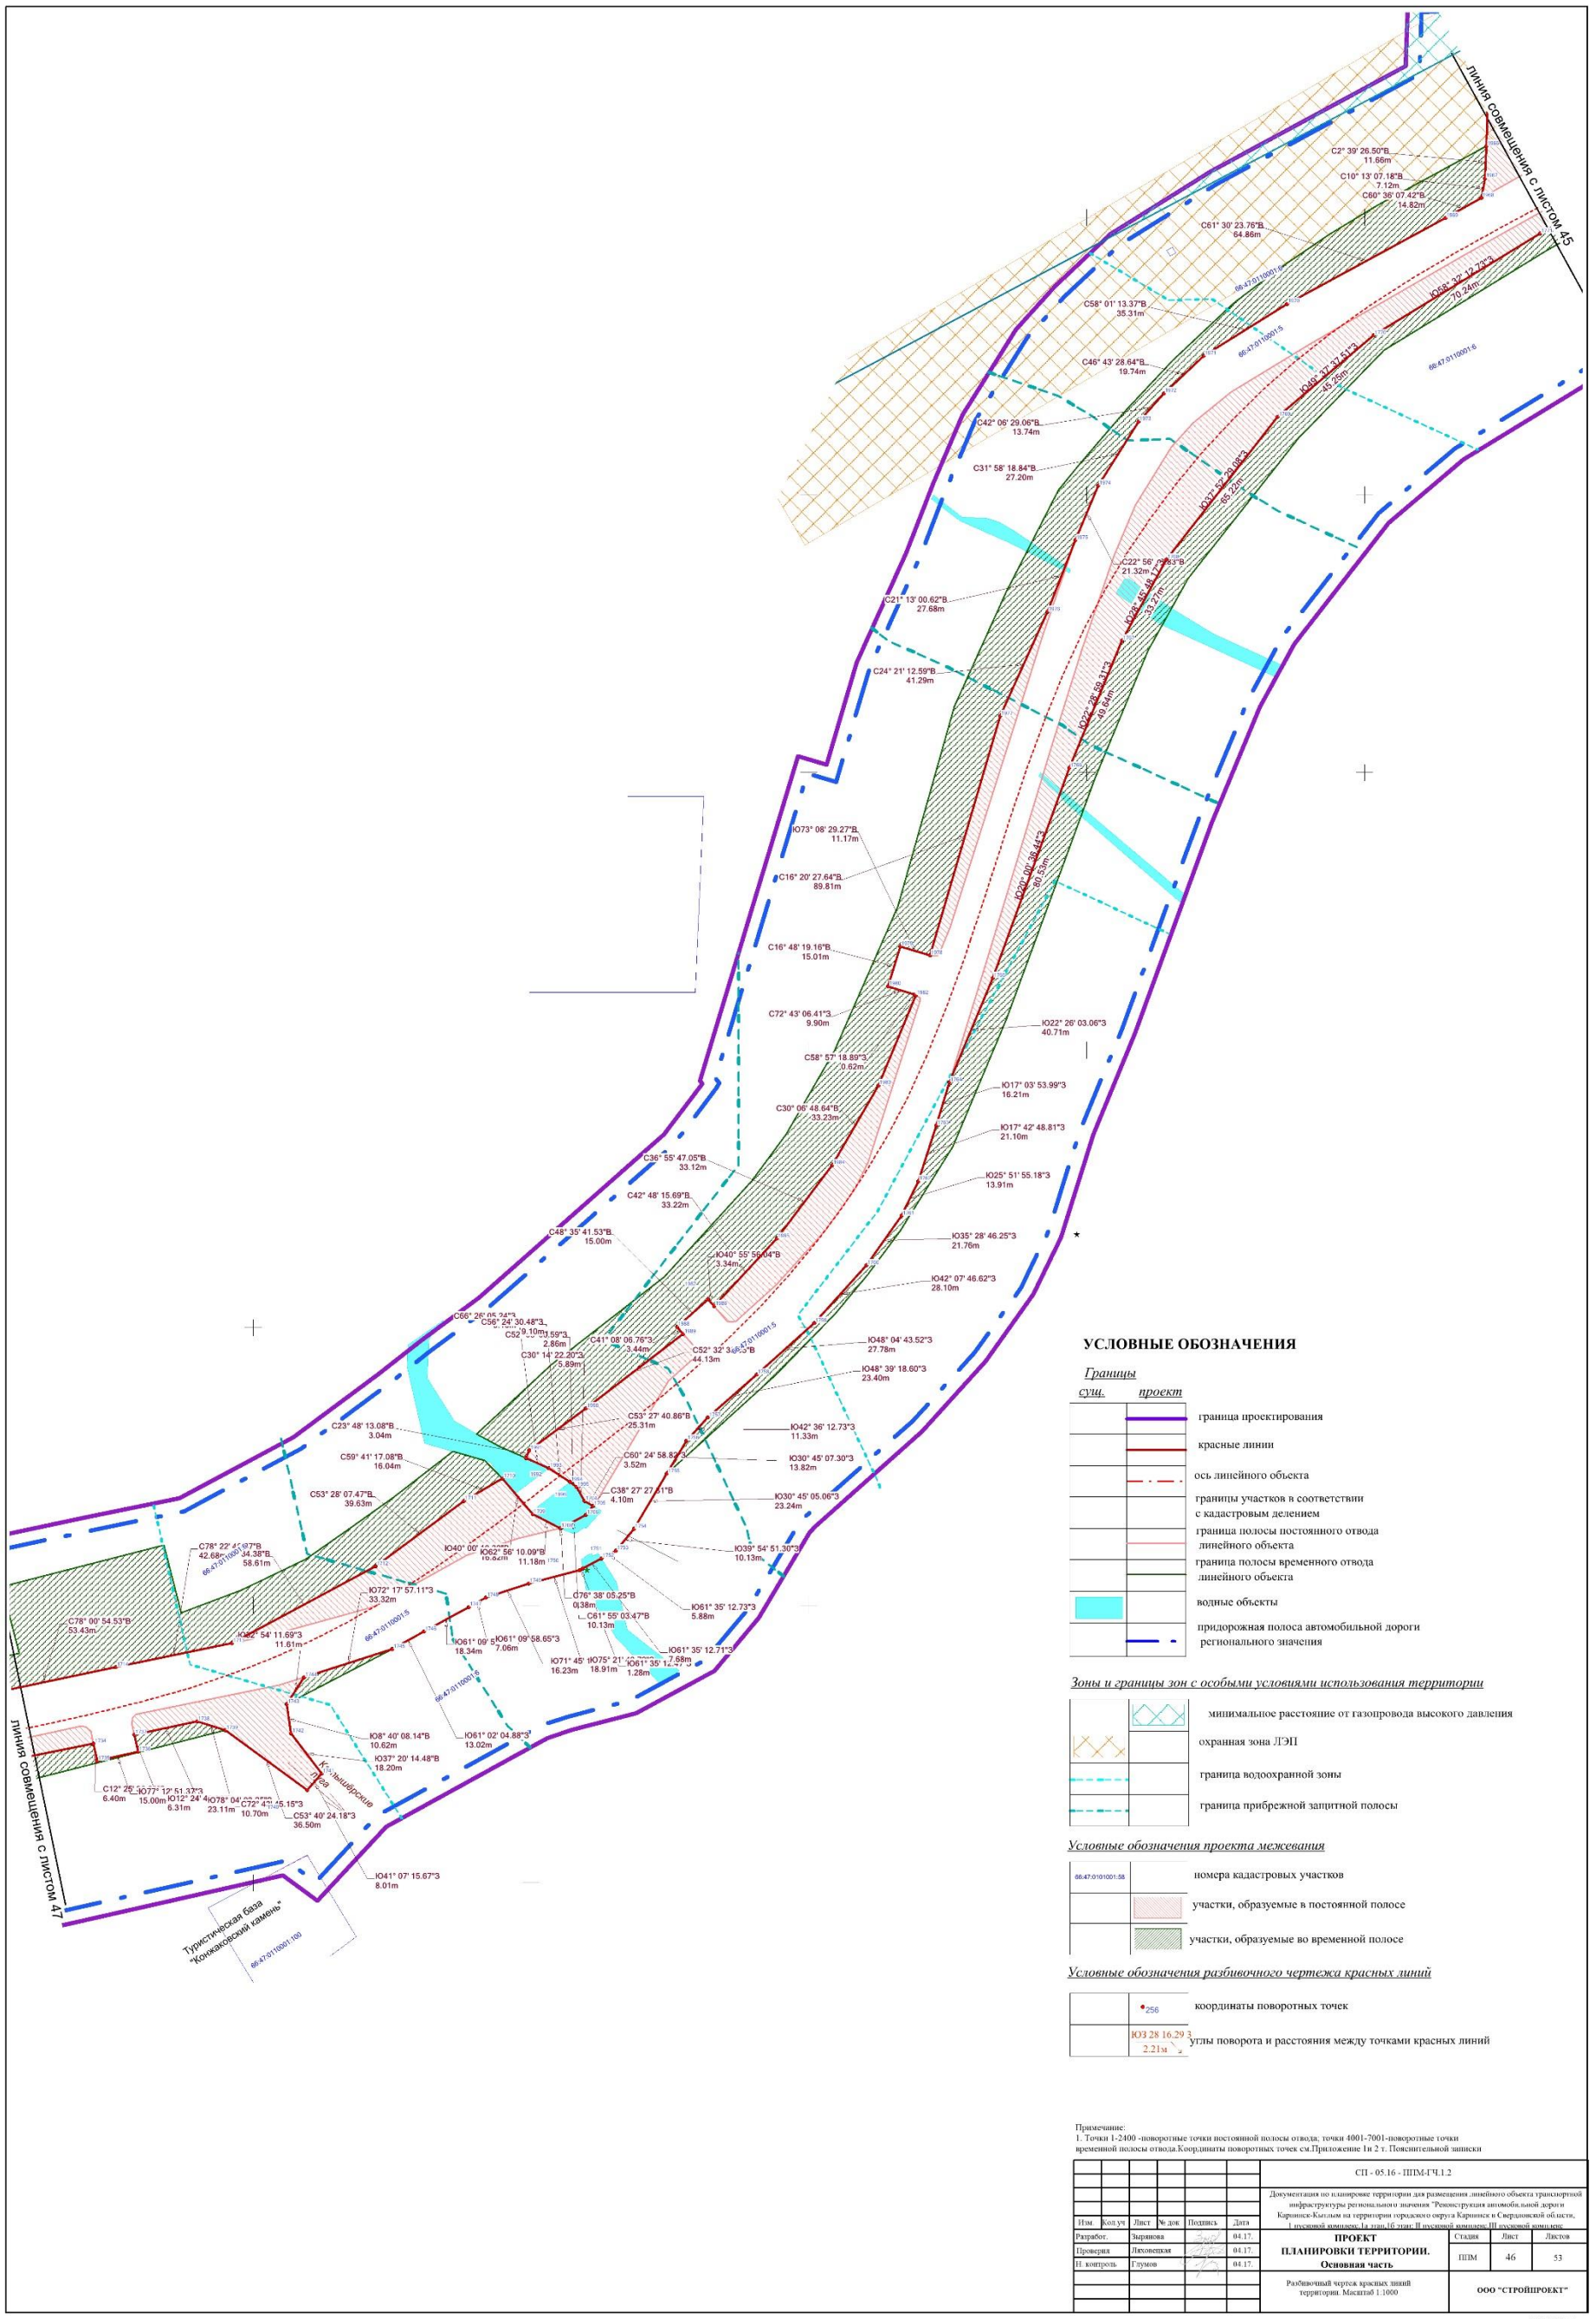

УСЛОВНЫЕ ОБОЗНАЧЕНИЯ

Границы

сущ.	*проект*	
		граница проектирования
		красные линии
		ось линейного объекта
		границы участков в соответствии с кадастровым делением
		граница полосы постоянного отвода линейного объекта
		граница полосы временного отвода линейного объекта
		водные объекты
		придорожная полоса автомобильной дороги регионального значения

Зоны и границы зон с особыми условиями использования территории

	минимальное расстояние от газопровода высокого давления
	охранная зона ЛЭП
	граница водоохранной зоны
	граница прибрежной защитной полосы

Условные обозначения проекта межевания

66:47:0101001:58	номера кадастровых участков
	участки, образуемые в постоянной полосе
	участки, образуемые во временной полосе

Условные обозначения разбивочного чертежа красных линий

256	координаты поворотных точек
ЮЗ 28 16.29 З 2.21м	углы поворота и расстояния между точками красных линий


Примечание:
1. Точки 1-2400 -поворотные точки постоянной полосы отвода; точки 4001-7001-поворотные точки временной полосы отвода.Координаты поворотных точек см.Приложение 1и 2 т. Пояснительной записки

						СП - 05.16 - ППМ-ГЧ.1.2
						Документация по планировке территории для размещения линейного объекта транспортной инфраструктуры регионального значения "Реконструкция автомобильной дороги Карпинск-Кытлым на территории городского округа Карпинск и Свердловской области, I пусковой комплекс:Iа этап,1б этап; II пусковой комплекс:III пусковой комплекс
Изм.	Кол.уч	Лист	№ док.	Подпись	Дата	
Разработ.		Зырянова			04.17.	**ПРОЕКТ ПЛАНИРОВКИ ТЕРРИТОРИИ. Основная часть**
Проверил		Ляховецкая			04.17.	
Н. контроль		Глумов			04.17.	
						Разбивочный чертеж красных линий территории. Масштаб 1:1000

Стадия	Лист	Листов
ППМ	46	53

ООО "СТРОЙПРОЕКТ"

ФОРМАТ А1

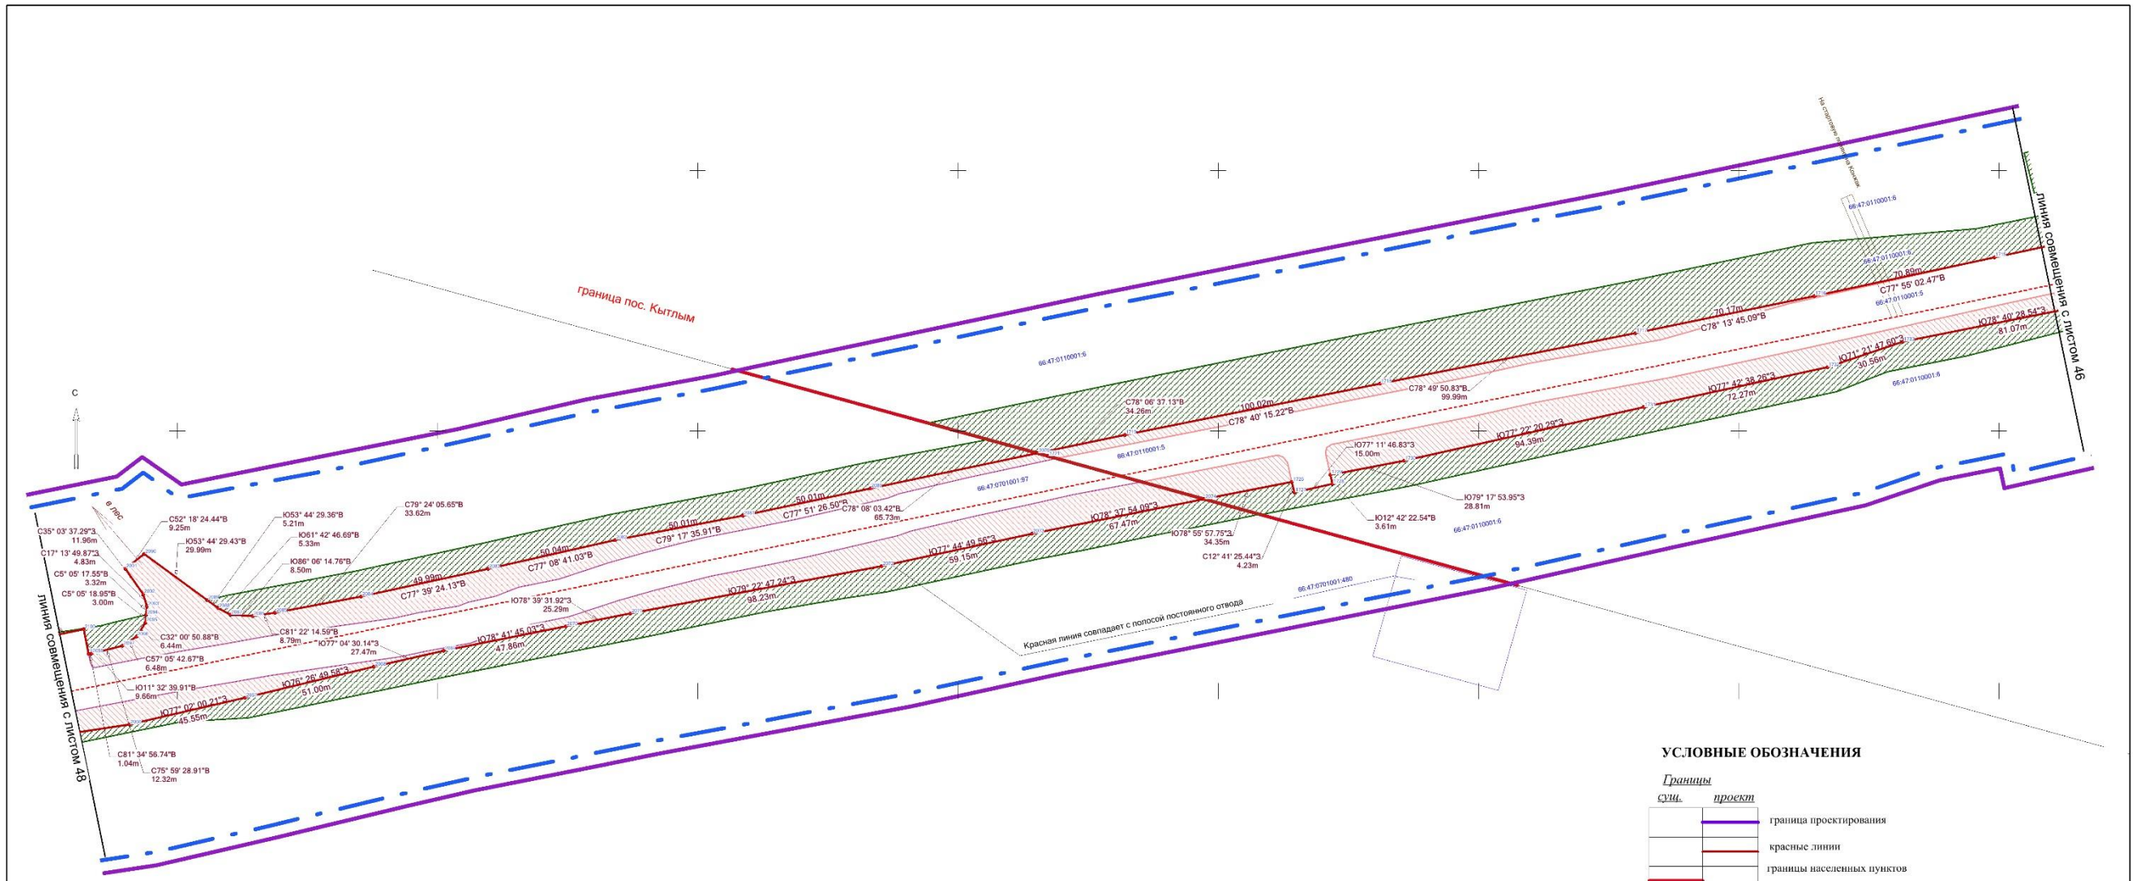

УСЛОВНЫЕ ОБОЗНАЧЕНИЯ

Границы

сущ. *проект*

- граница проектирования
- красные линии
- границы населенных пунктов
- ось линейного объекта
- границы участков в соответствии с кадастровым делением
- граница полосы постоянного отвода линейного объекта
- граница полосы временного отвода линейного объекта
- придорожная полоса автомобильной дороги регионального значения

Условные обозначения проекта межевания

- 66:47:0101001:58 — номера кадастровых участков
- участки, образуемые в постоянной полосе
- участки, образуемые во временной полосе


Условные обозначения разбивочного чертежа красных линий

- 256 — координаты поворотных точек
- ЮЗ 28 16.29 З, 2.21м — углы поворота и расстояния между точками красных линий

Примечание:
1. Точки 1-2400 -поворотные точки постоянной полосы отвода; точки 4001-7001-поворотные точки временной полосы отвода.Координаты поворотных точек см.Приложение 1н 2 т. Пояснительной записки

						СП - 05.16 - ППМ-ГЧ.1.2		
						Документация по планировке территории для размещения линейного объекта транспортной инфраструктуры регионального значения "Реконструкция автомобильной дороги Карпинск-Кытлым на территории городского округа Карпинск в Свердловской области, I пусковой комплекс,1а этап,1б этап; II пусковой комплекс III пусковой комплекс		
Изм.	Кол.уч.	Лист	№ док.	Подпись	Дата			
Разработ.		Карпинов			04.17.	**ПРОЕКТ ПЛАНИРОВКИ ТЕРРИТОРИИ. Основная часть.**	Стадия	Лист	Листов
Проверил		Лиховецкая			04.17.		ППМ	47	53
Н. контроль		Глумов			04.17.				
						Разбивочный чертеж красных линий территории. Масштаб 1:1000	ООО "СТРОЙПРОЕКТ"		

ФОРМАТ А1

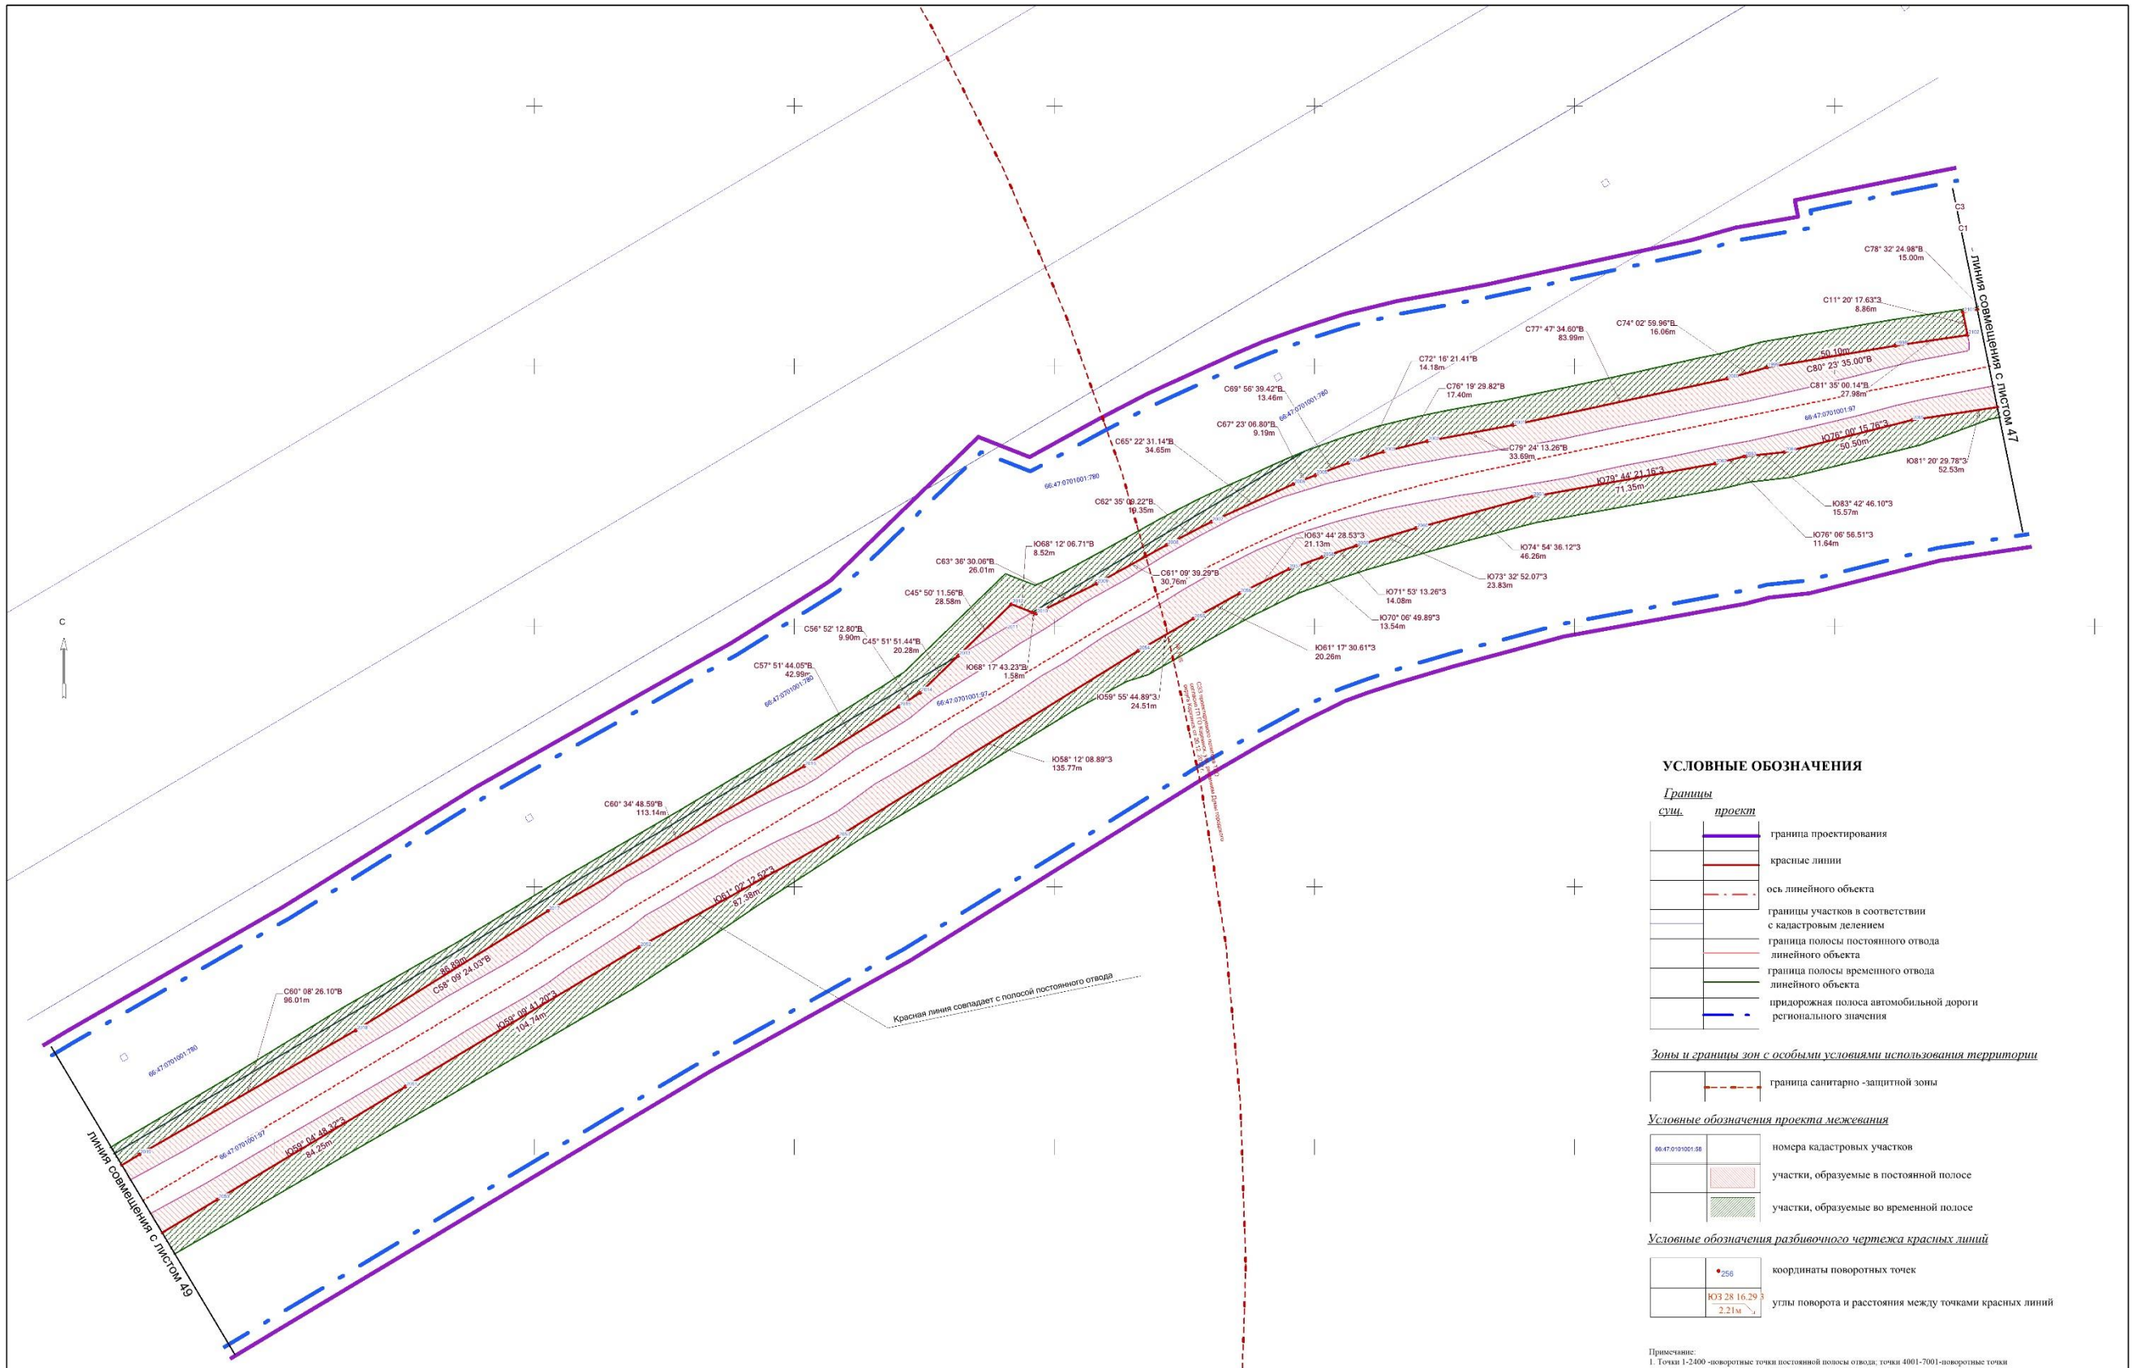

УСЛОВНЫЕ ОБОЗНАЧЕНИЯ

Границы

сущ. *проект*

- граница проектирования
- красные линии
- ось линейного объекта
- границы участков в соответствии с кадастровым делением
- граница полосы постоянного отвода линейного объекта
- граница полосы временного отвода линейного объекта
- придорожная полоса автомобильной дороги регионального значения

Зоны и границы зон с особыми условиями использования территории

- граница санитарно -защитной зоны

Условные обозначения проекта межевания

- 66:47:0101001:56 — номера кадастровых участков
- участки, образуемые в постоянной полосе
- участки, образуемые во временной полосе


Условные обозначения разбивочного чертежа красных линий

- 256 — координаты поворотных точек
- ЮЗ 28 16.29 З, 2.21м — углы поворота и расстояния между точками красных линий

Примечание:
1. Точки 1-2400 -поворотные точки постоянной полосы отвода; точки 4001-7001-поворотные точки временной полосы отвода.Координаты поворотных точек см.Приложение 1в 2 т. Пояснительной записки

						СП - 05.16 - ПШМ-ГЧ.1.2	
						Документация по планировке территории для размещения линейного объекта транспортной инфраструктуры регионального значения "Реконструкция автомобильной дороги Каргинск-Каштым на территории городского округа Каргинск в Свердловской области, 1 пусковой комплекс 1а этап,1б этап; II пусковой комплекс,III пусковой комплекс	
Изм.	Кол.уч	Лист	№ док	Подпись	Дата		
Разработ		Баранова			04.17.	ПРОЕКТ ПЛАНИРОВКИ ТЕРРИТОРИИ. Основная часть.	Стадия: ППМ; Лист: 48; Листов: 53
Проверил		Яколодкая			04.17.		
Н. контроль		Глумов			04.17.		
						Разбивочный чертеж красных линий территории. Масштаб 1:1000	ООО "СТРОЙПРОЕКТ"

ФОРМАТ А1

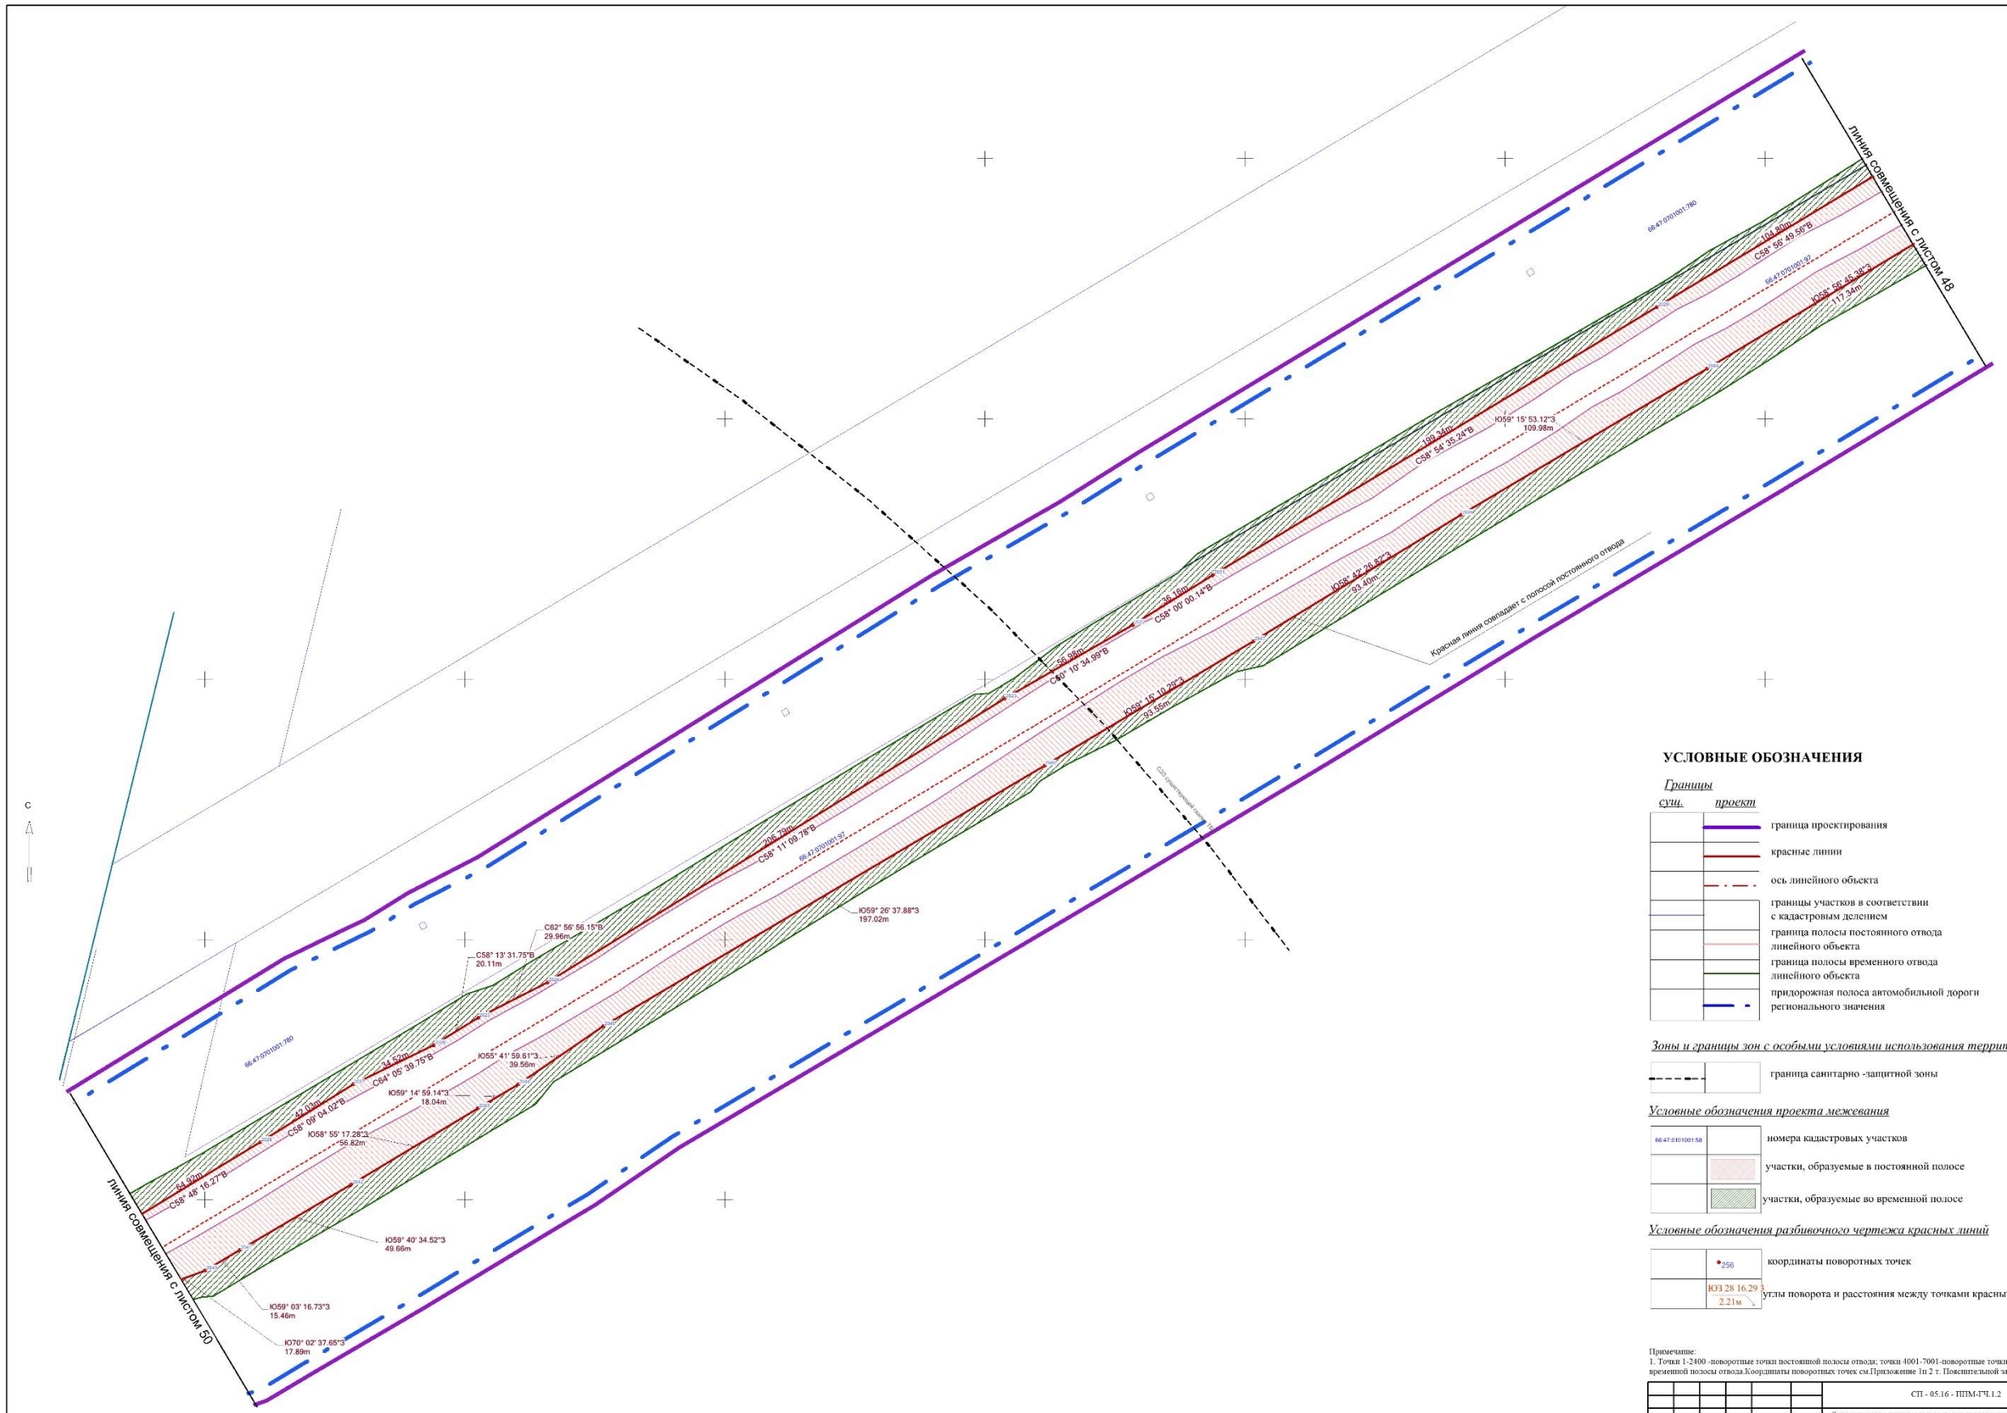

УСЛОВНЫЕ ОБОЗНАЧЕНИЯ

Границы

сущ. *проект*

- граница проектирования
- красные линии
- ось линейного объекта
- границы участков в соответствии с кадастровым делением
- граница полосы постоянного отвода линейного объекта
- граница полосы временного отвода линейного объекта
- придорожная полоса автомобильной дороги регионального значения

Зоны и границы зон с особыми условиями использования территории

- граница санитарно -защитной зоны

Условные обозначения проекта межевания

66:47:0101001:58

- номера кадастровых участков
- участки, образуемые в постоянной полосе
- участки, образуемые во временной полосе


Условные обозначения разбивочного чертежа красных линий


- 256 — координаты поворотных точек
- Ю3 28 16.29 / 2.21м — углы поворота и расстояния между точками красных линий

Примечание:
1. Точки 1-2400 -поворотные точки постоянной полосы отвода; точки 4001-7001-поворотные точки временной полосы отвода.Координаты поворотных точек см.Приложение 1н 2 т. Пояснительной записки

						СП - 05.16 - ППМ-ГЧ.1.2	
						Документация по планировке территории для размещения линейного объекта транспортной инфраструктуры регионального значения "Реконструкция автомобильной дороги Карпинск-Кытлым на территории городского округа Карпинск в Свердловской области, 1 пусковой комплекс 1а этап,1б этап; II пусковой комплекс III пусковой комплекс	
Изм.	Кол.уч	Лист	№ док	Подпись	Дата		
Разработ.		Зырянова			04.17.	ПРОЕКТ ПЛАНИРОВКИ ТЕРРИТОРИИ. Основная часть.	Стадия: ППМ; Лист: 49; Листов: 53
Проверил		Пихоцкая			04.17.		
Н. контроль		Глумов			04.17.		
						Разбивочный чертеж красных линий территории. Масштаб 1:1000	ООО "СТРОЙПРОЕКТ"

ФОРМАТ А1

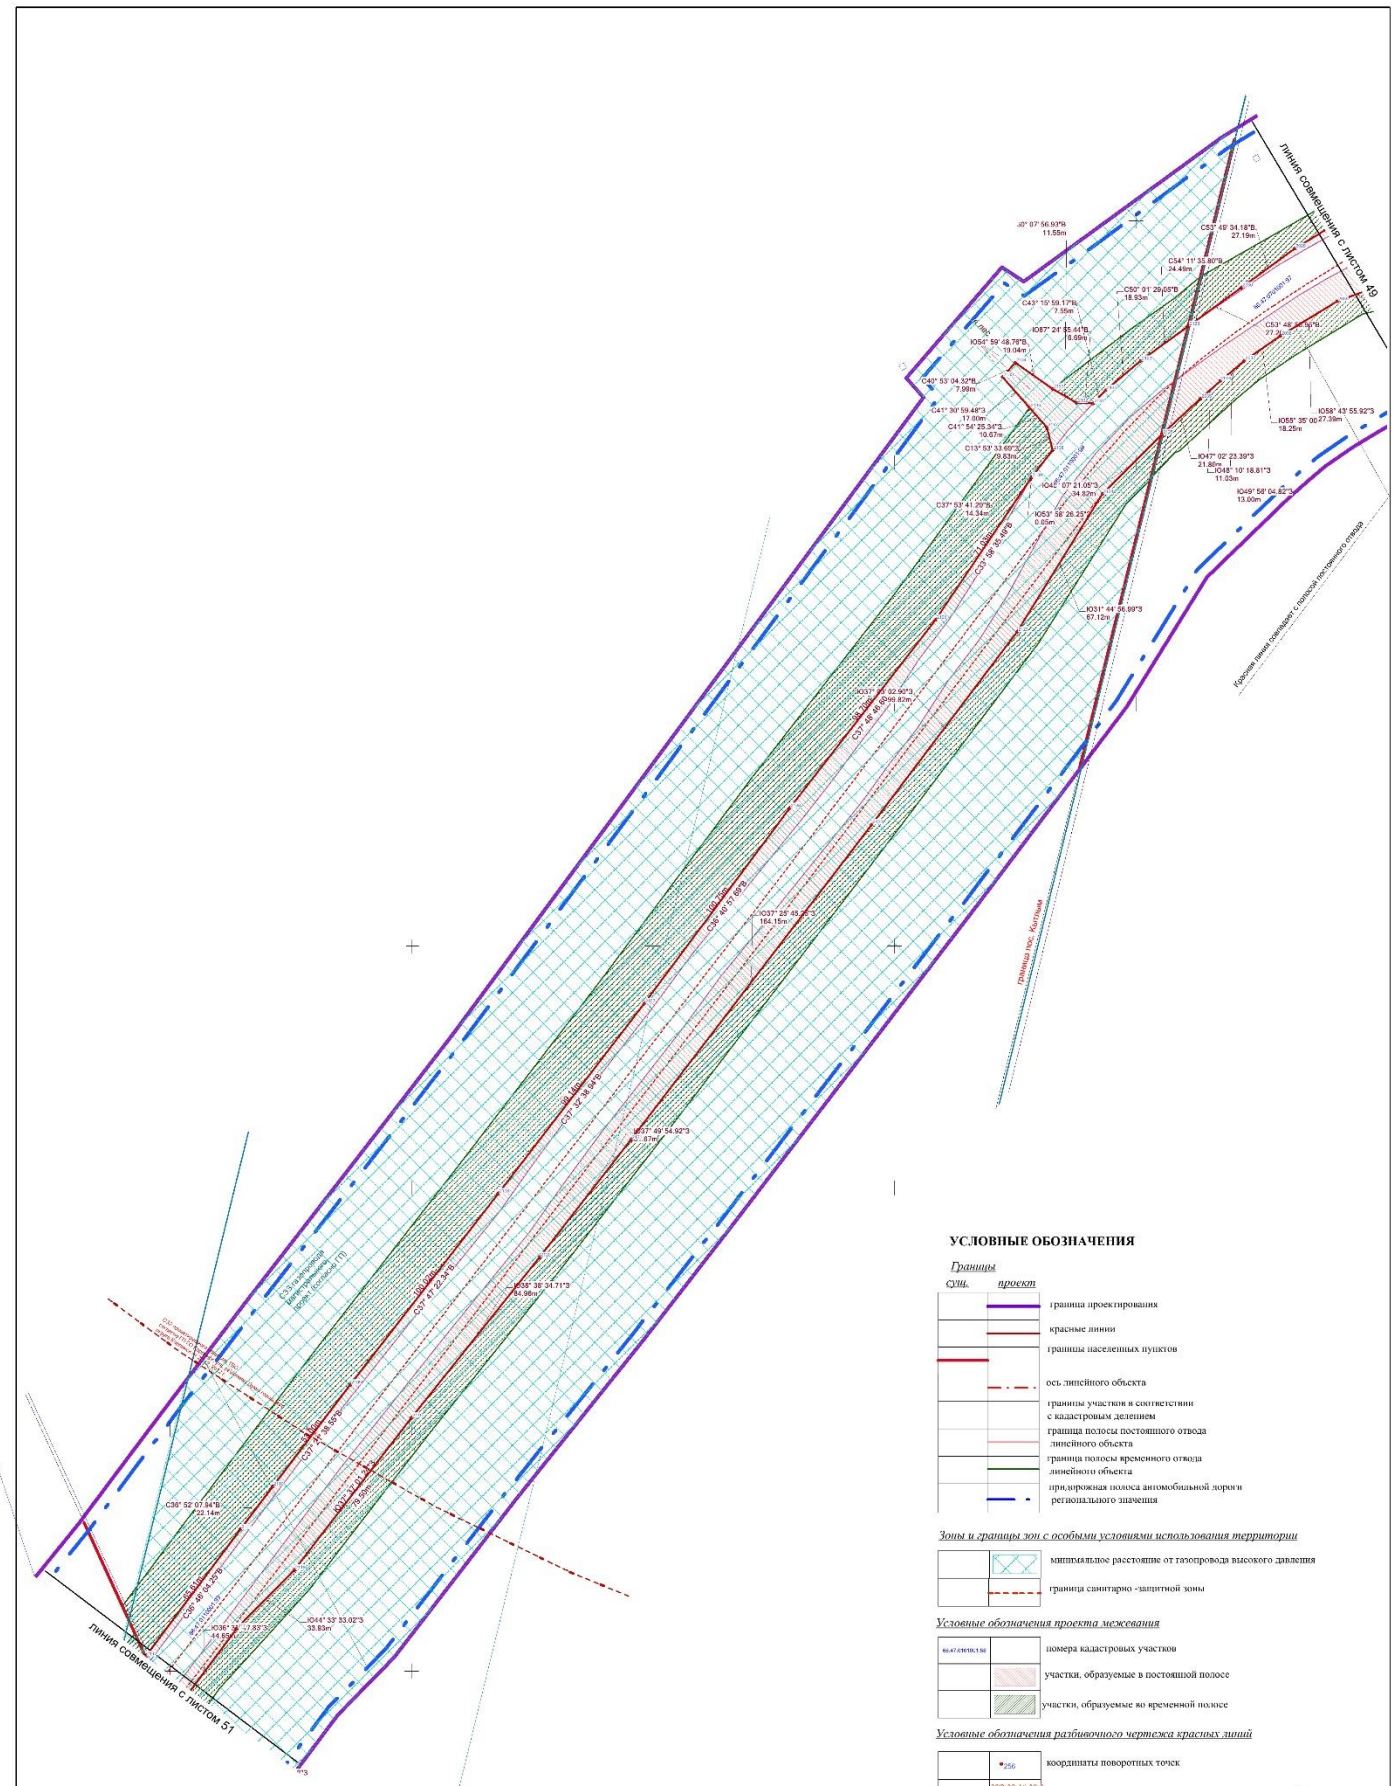
линия совмещения с листом 49
линия совмещения с листом 51
Граница лесов, Колпаны
Граница лесов, Колпаны
Граница лесов, Колпаны

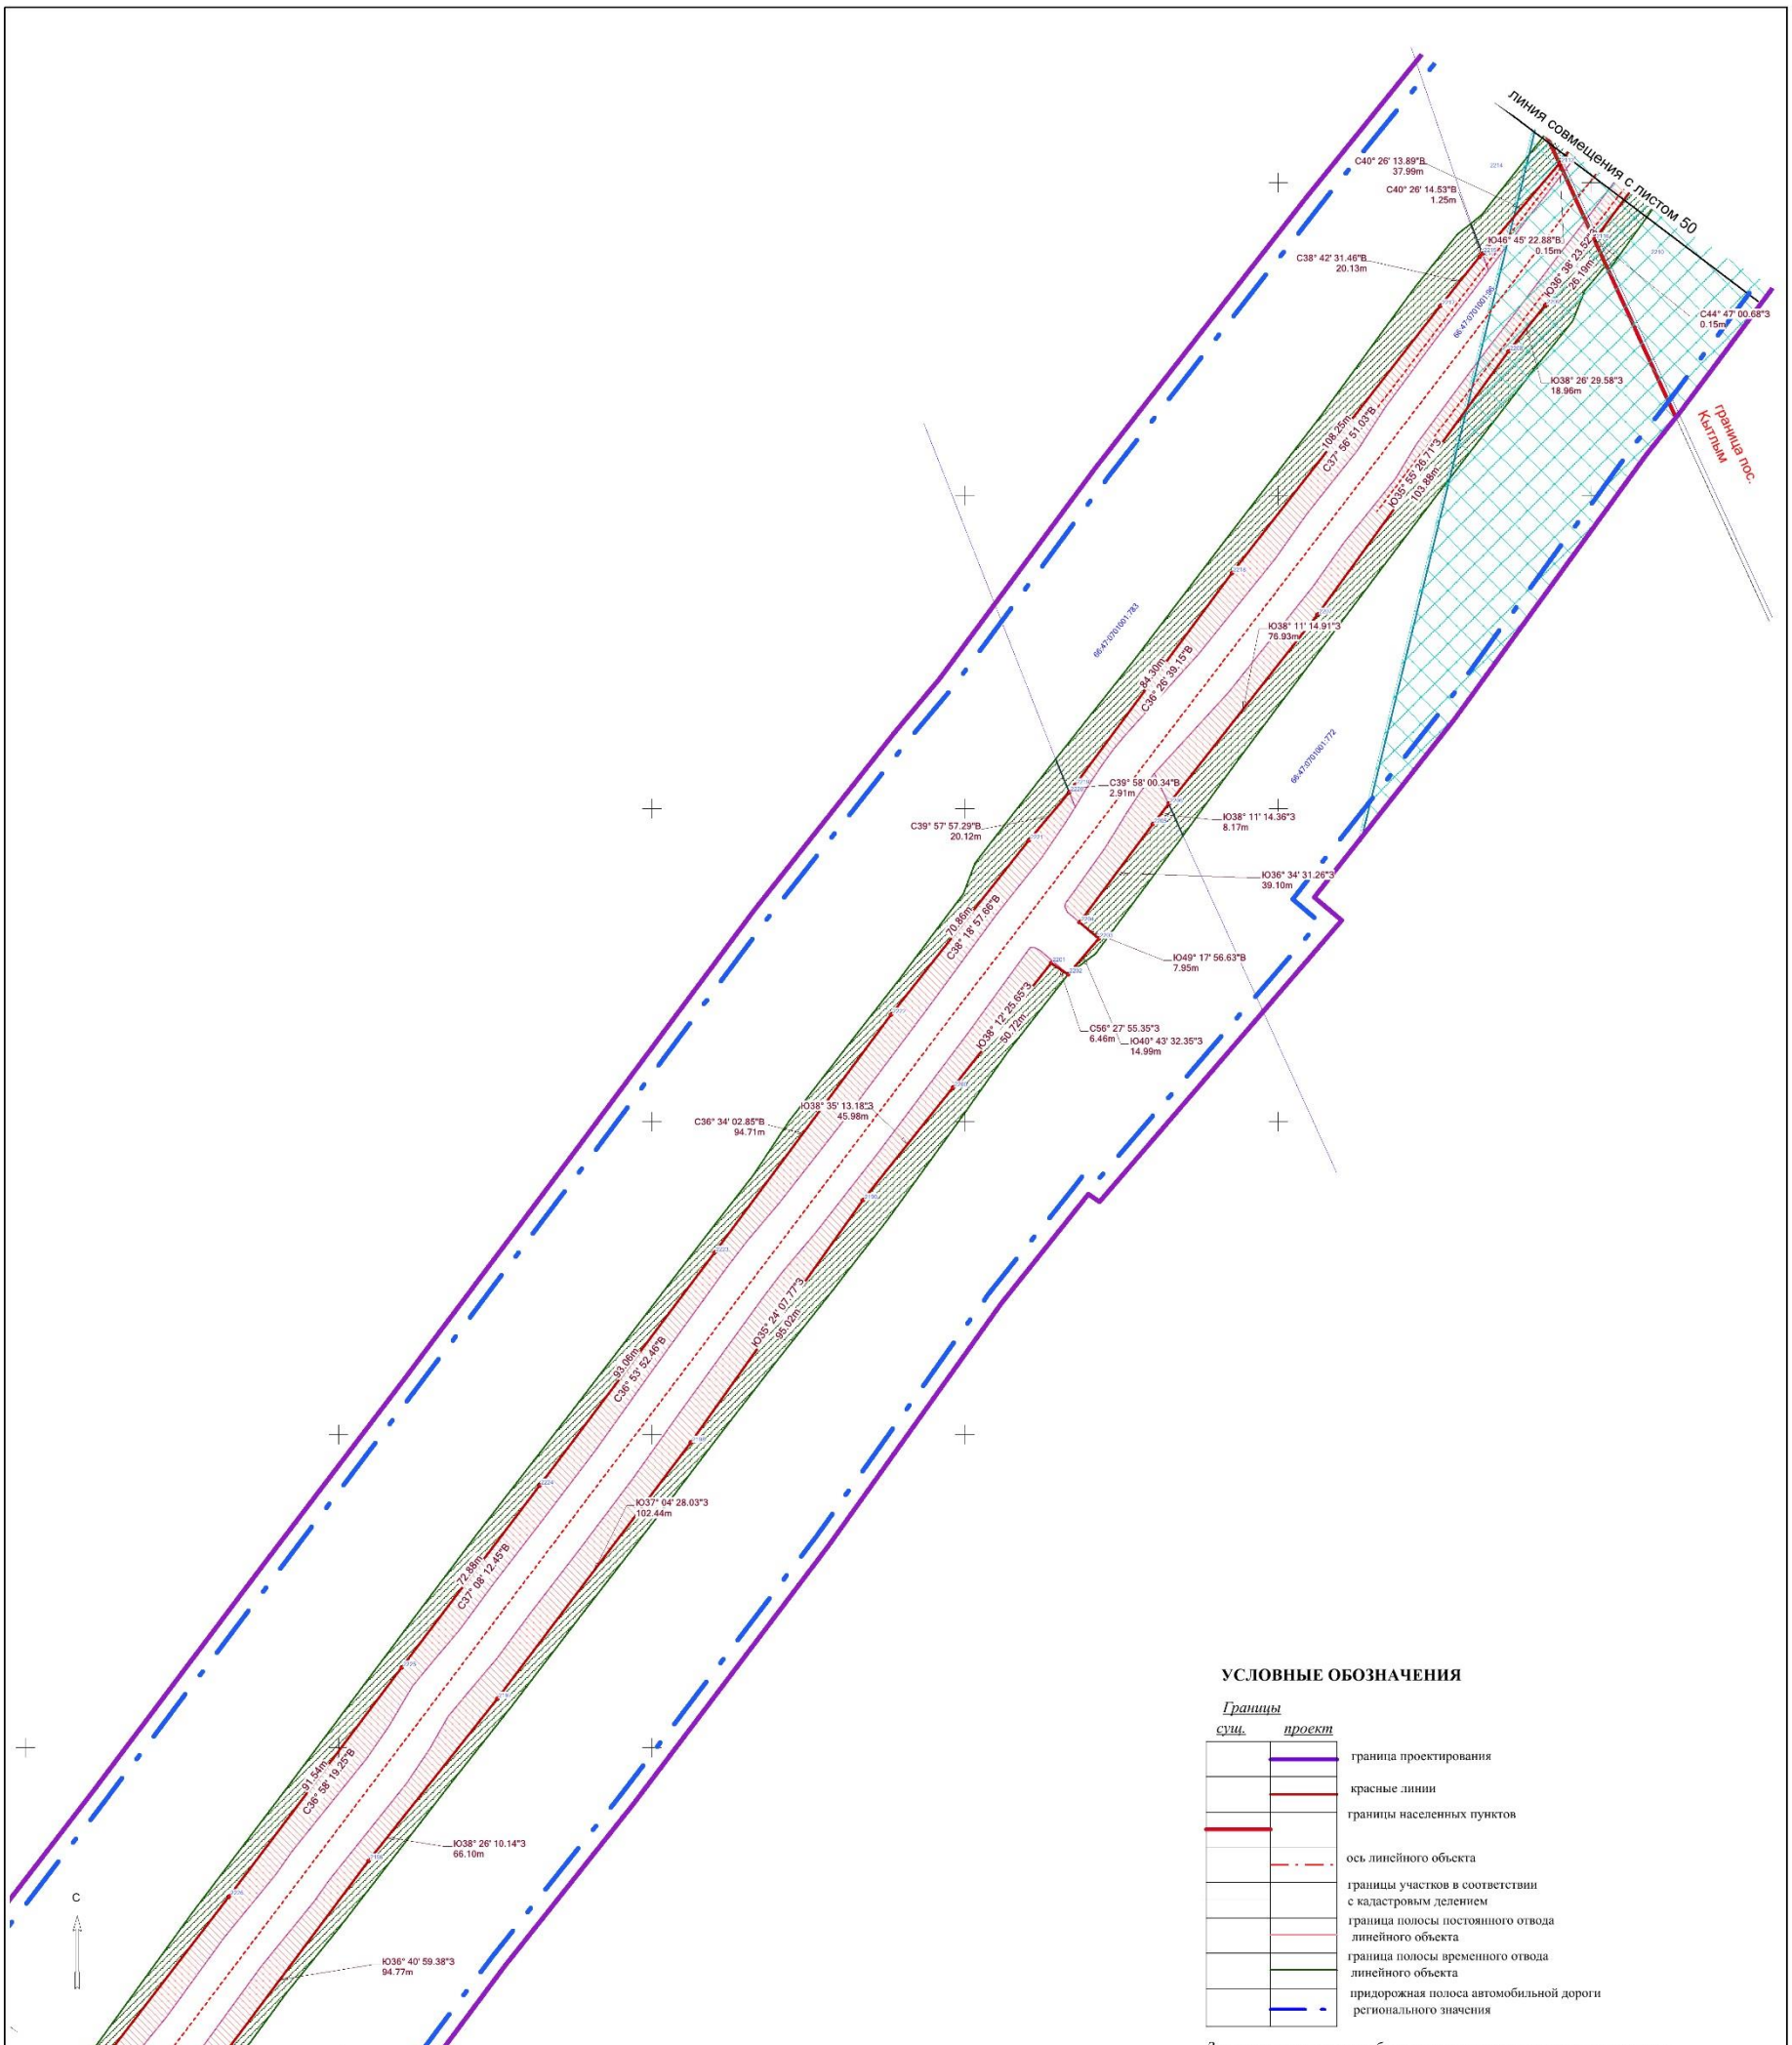

УСЛОВНЫЕ ОБОЗНАЧЕНИЯ

Границы

сущ.	*проект*	
		граница проектирования
		красные линии
		границы населенных пунктов
		ось линейного объекта
		границы участков в соответствии с кадастровым делением
		граница полосы постоянного отвода линейного объекта
		граница полосы временного отвода линейного объекта
		придорожная полоса автомобильной дороги регионального значения

Зоны и границы зон с особыми условиями использования территории

граница санитарно -защитной зоны

Условные обозначения проекта межевания

66:47:0101001:58 — номера кадастровых участков

участки, образуемые в постоянной полосе

участки, образуемые во временной полосе

Условные обозначения разбивочного чертежа красных линий


256 — координаты поворотных точек

ЮЗ 28 16.29 З
2.21м — углы поворота и расстояния между точками красных линий

Примечание:
1. Точки 1-2400 -поворотные точки постоянной полосы отвода; точки 4001-7001-поворотные точки временной полосы отвода.Координаты поворотных точек см.Приложение 1и 2 т. Пояснительной записки

						СП - 05.16 - ППМ-ГЧ.1.2	
						Документация по планировке территории для размещения линейного объекта транспортной инфраструктуры регионального значения "Реконструкция автомобильной дороги Карпинск-Каптлым на территории городского округа Карпинск в Свердловской области, 1 пусковой комплекс, 1а этап,1б этап; II пусковой комплекс,III пусковой комплекс	
Изм.	Кол.уч	Лист	№ док.	Подпись	Дата		
Разработ.		Зырянова			04.17.	ПРОЕКТ ПЛАНИРОВКИ ТЕРРИТОРИИ. Основная часть	Стадия: ППМ; Лист: 51.1; Листов: 53
Проверил		Лихоницкая			04.17.		
Н. контроль		Гаумов			04.17.		
						Разбивочный чертеж красных линий территории. Масштаб 1:1000	ООО "СТРОЙПРОЕКТ"

ФОРМАТ А1

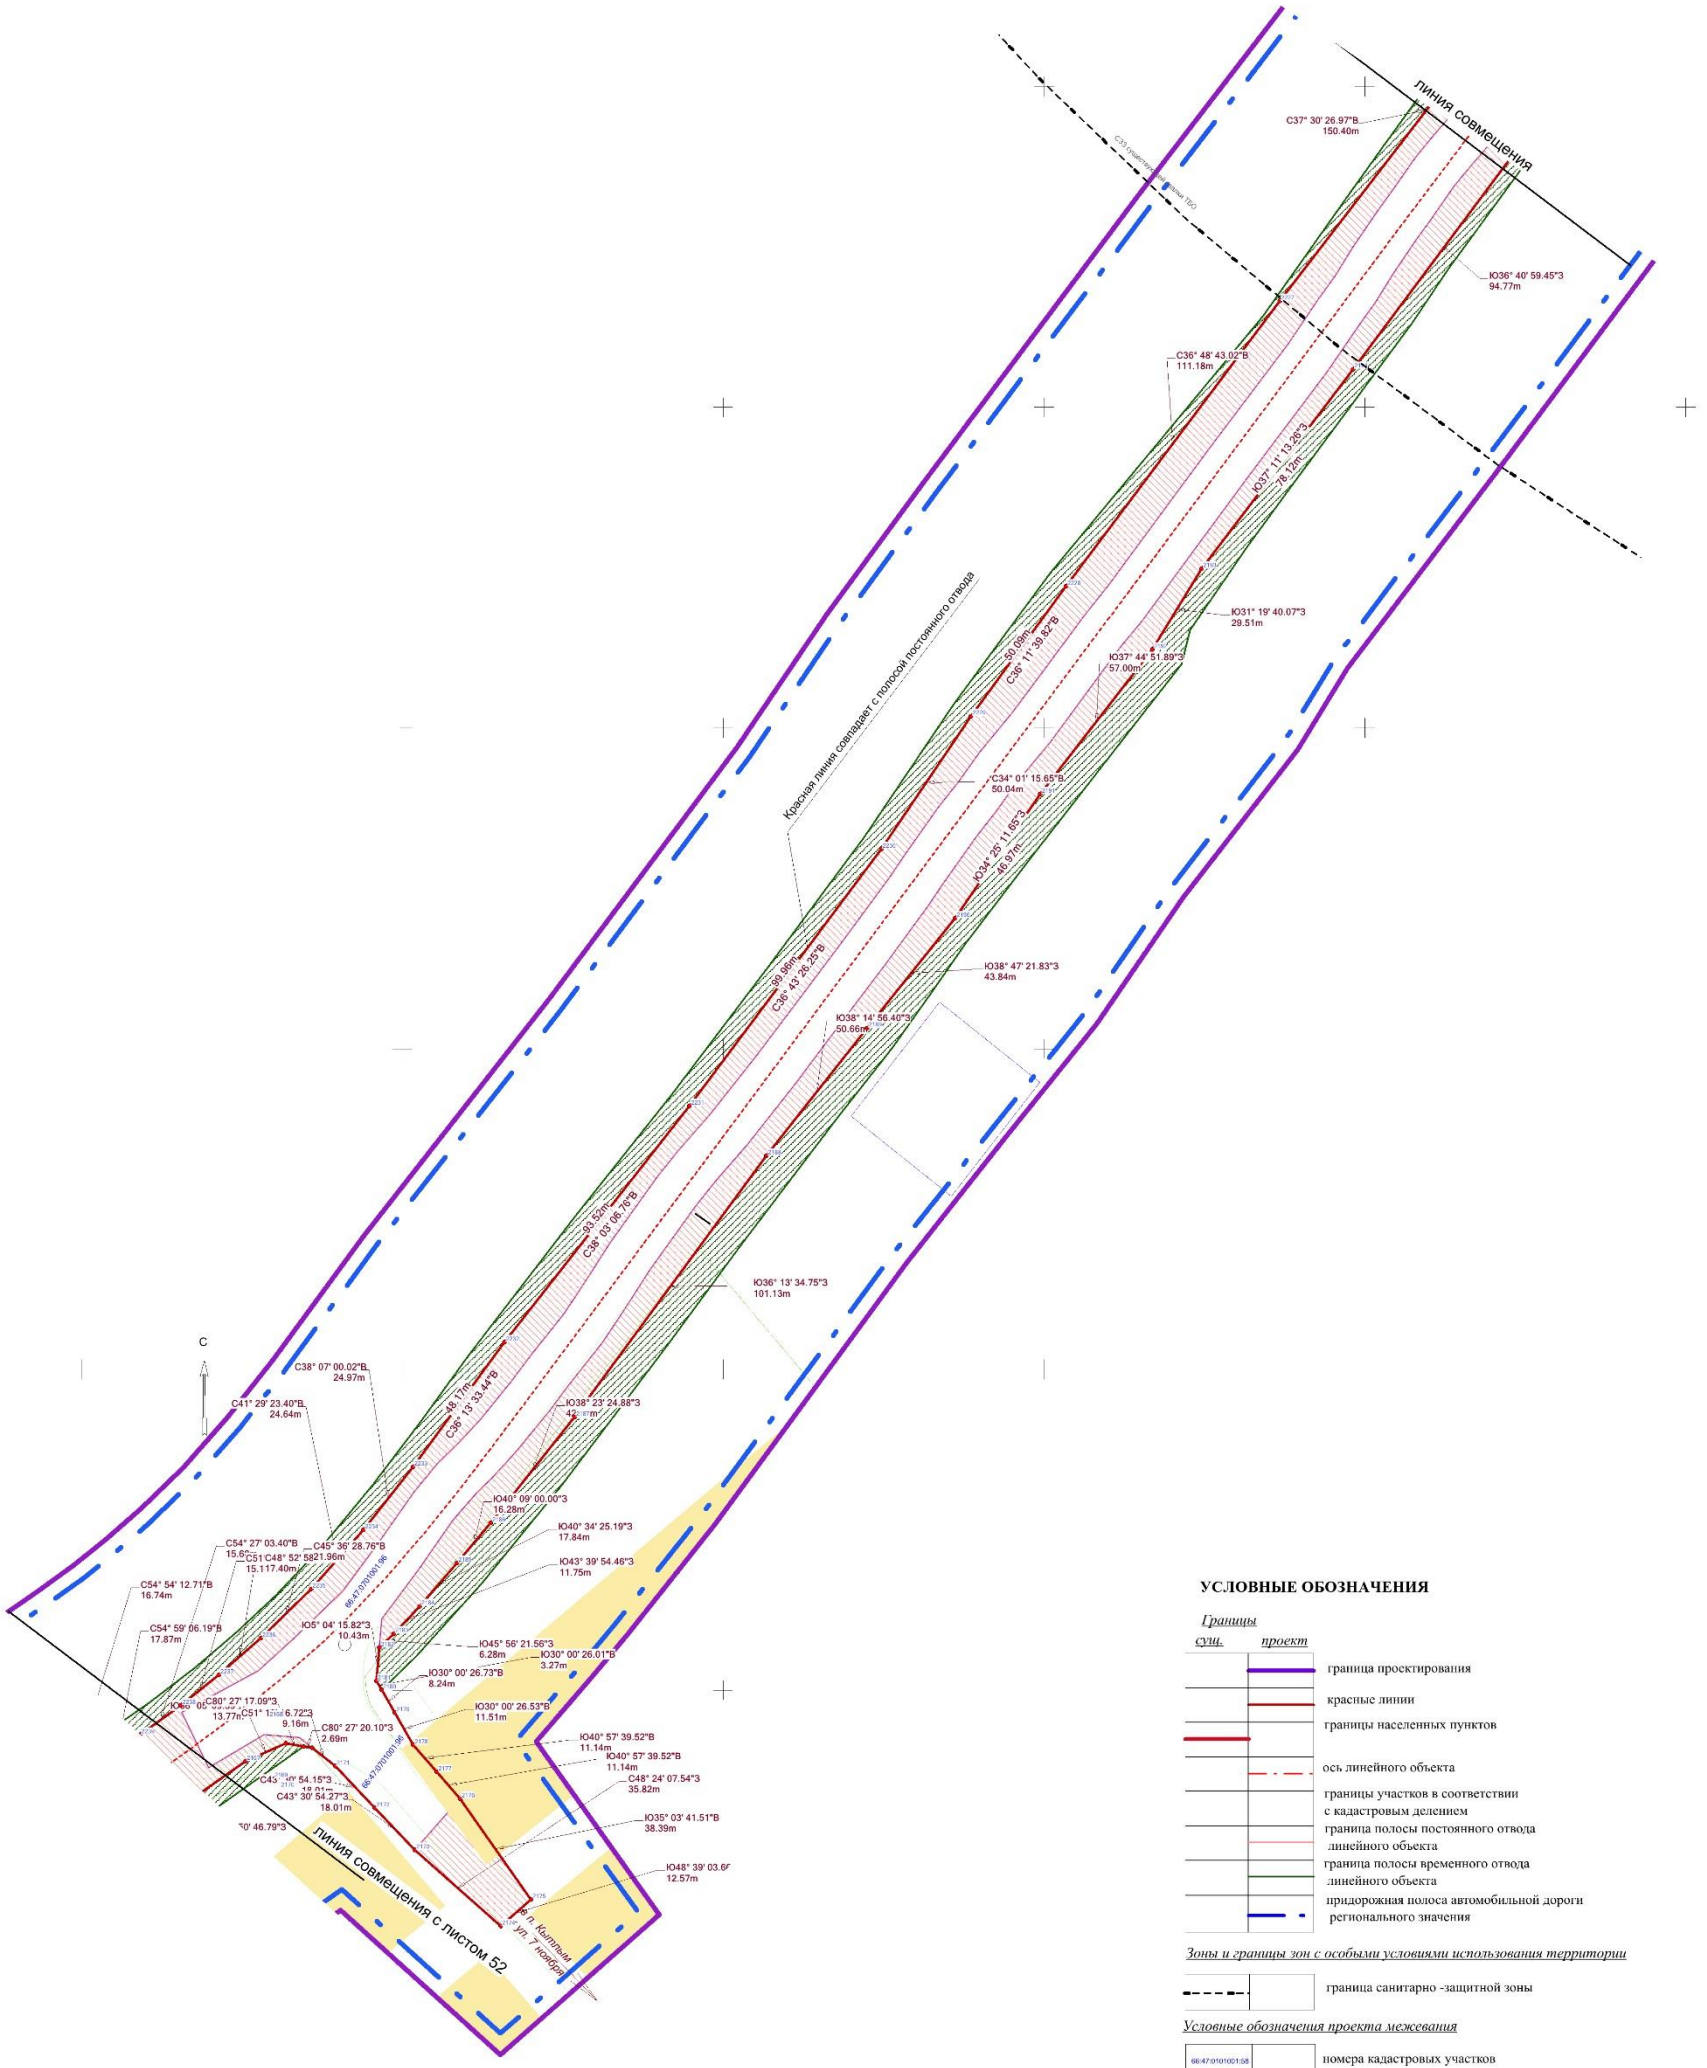

УСЛОВНЫЕ ОБОЗНАЧЕНИЯ

Границы

сущ.	*проект*	
		граница проектирования
		красные линии
		границы населенных пунктов
		ось линейного объекта
		границы участков в соответствии с кадастровым делением
		граница полосы постоянного отвода линейного объекта
		граница полосы временного отвода линейного объекта
		придорожная полоса автомобильной дороги регионального значения

Зоны и границы зон с особыми условиями использования территории

	граница санитарно -защитной зоны

Условные обозначения проекта межевания

66:47:0101001:58	номера кадастровых участков
	участки, образуемые в постоянной полосе
	участки, образуемые во временной полосе


Условные обозначения разбивочного чертежа красных линий

256	координаты поворотных точек
Ю3 28 16.29 З 2.21м	углы поворота и расстояния между точками красных линий

Примечание:
1. Точки 1-2400 -поворотные точки постоянной полосы отвода: точки 4001-7001-поворотные точки временной полосы отвода.Координаты поворотных точек см.Приложение 1и 2 т. Пояснительной записки

						СП - 05.16 - ППМ-ГЧ.1.2	
						Документация по планировке территории для размещения линейного объекта транспортной инфраструктуры регионального значения "Реконструкция автомобильной дороги Карпинск-Кытлым на территории городского округа Карпинск в Свердловской области, 1 пусковой комплекс,1а этап,1б этап; II пусковой комплекс,III пусковой комплекс	
Изм.	Кол.уч	Лист	№ док.	Подпись	Дата		
Разработ.		Зырянова			04.17.	ПРОЕКТ ПЛАНИРОВКИ ТЕРРИТОРИИ. Основная часть	Стадия: ППМ; Лист: 51.2; Листов: 53
Проверил		Лахонецкая			04.17.		
Н. контроль		Гаумов			04.17.		
						Разбивочный чертеж красных линий территории. Масштаб 1:1000	ООО "СТРОЙПРОЕКТ"

ФОРМАТ А1

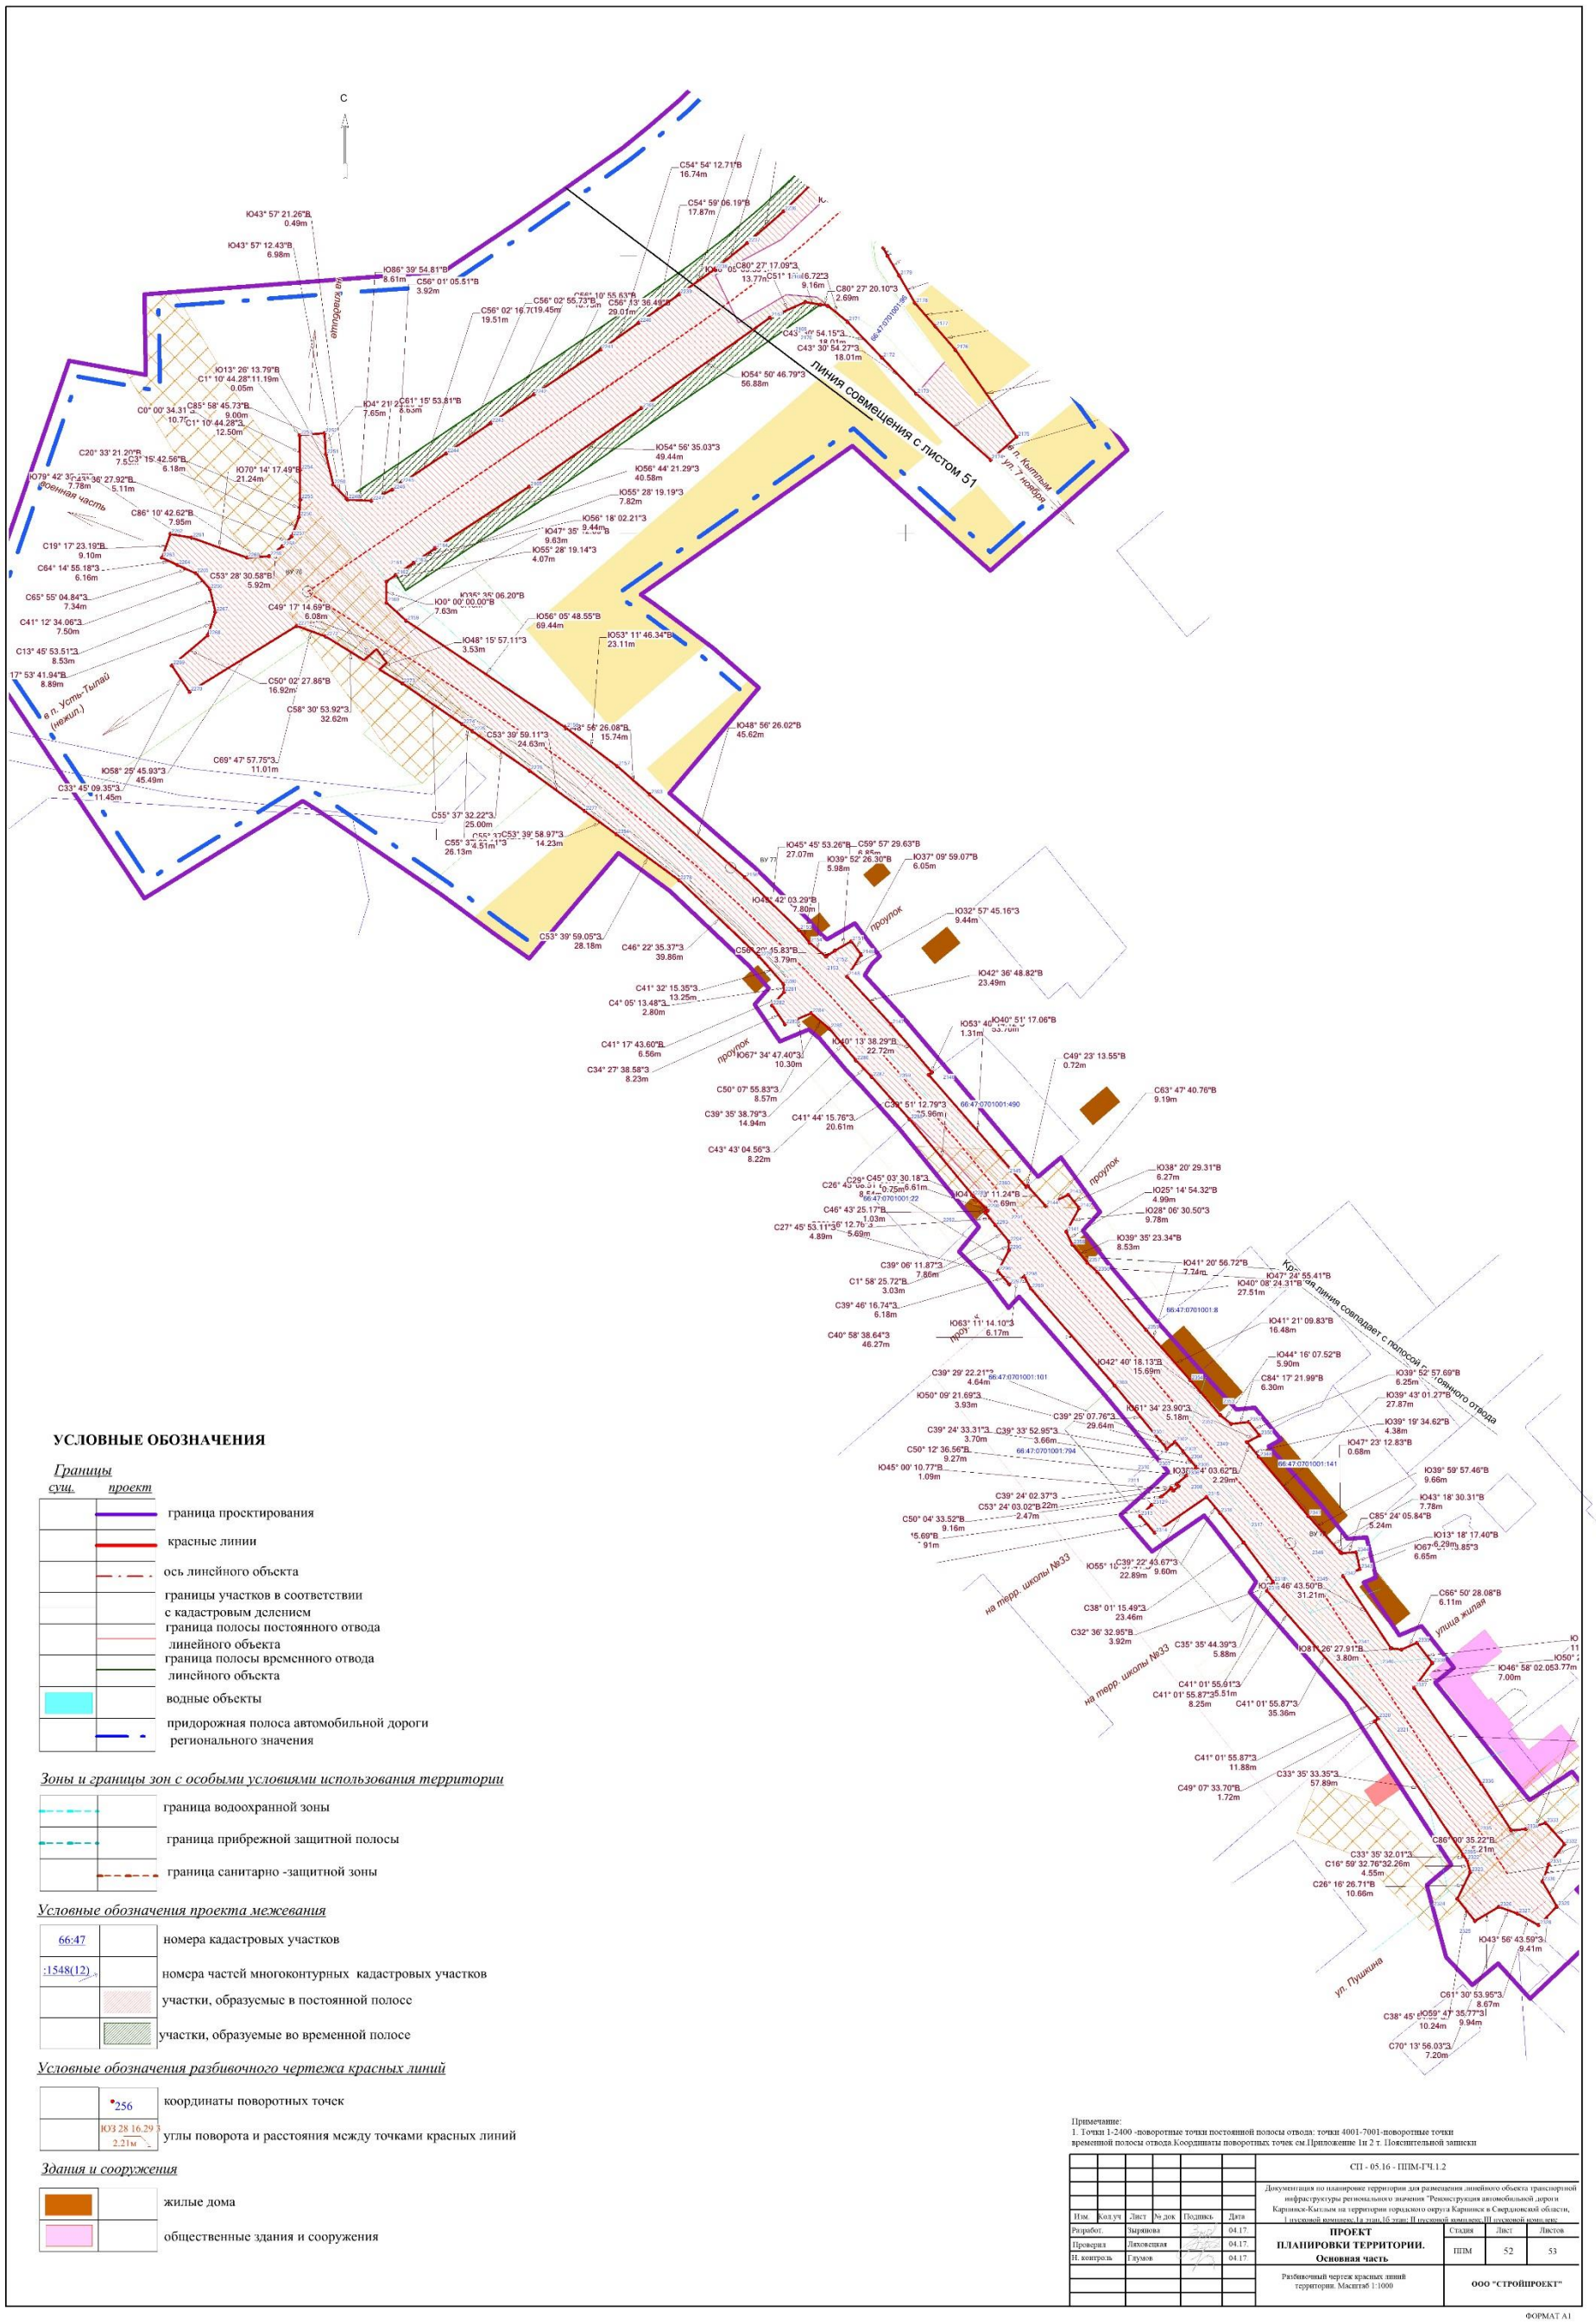

УСЛОВНЫЕ ОБОЗНАЧЕНИЯ

Границы

сущ.	*проект*	
		граница проектирования
		красные линии
		ось линейного объекта
		границы участков в соответствии с кадастровым делением
		граница полосы постоянного отвода линейного объекта
		граница полосы временного отвода линейного объекта
		водные объекты
		придорожная полоса автомобильной дороги регионального значения

Зоны и границы зон с особыми условиями использования территории

	граница водоохранной зоны
	граница прибрежной защитной полосы
	граница санитарно -защитной зоны

Условные обозначения проекта межевания

66:47	номера кадастровых участков
:1548(12)	номера частей многоконтурных кадастровых участков
	участки, образуемые в постоянной полосе
	участки, образуемые во временной полосе

Условные обозначения разбивочного чертежа красных линий

256	координаты поворотных точек
Ю3 28 16.29 2.21м	углы поворота и расстояния между точками красных линий


Здания и сооружения

	жилые дома
	общественные здания и сооружения

Примечание:
1. Точки 1-2400 -поворотные точки постоянной полосы отвода; точки 4001-7001-поворотные точки временной полосы отвода.Координаты поворотных точек см.Приложение 1и 2 т. Пояснительной записки

						СП - 05.16 - ППМ-ГЧ.1.2	
						Документация по планировке территории для размещения линейного объекта транспортной инфраструктуры регионального значения "Реконструкция автомобильной дороги Карпинск-Каменск на территории городского округа Карпинск в Свердловской области, 1 пусковой комплекс 1а этап,1б этап; II пусковой комплекс III пусковой комплекс	
Изм.	Кол.уч	Лист	№ док	Подпись	Дата		
Разработ.		Зырянова			04.17.	**ПРОЕКТ ПЛАНИРОВКИ ТЕРРИТОРИИ. Основная часть**	Стадия: ППМ; Лист: 52; Листов: 53
Проверил		Лиховецкая			04.17.		
Н. контроль		Глумов			04.17.		
						Разбивочный чертеж красных линий территории. Масштаб 1:1000	ООО "СТРОЙПРОЕКТ"

ФОРМАТ А1

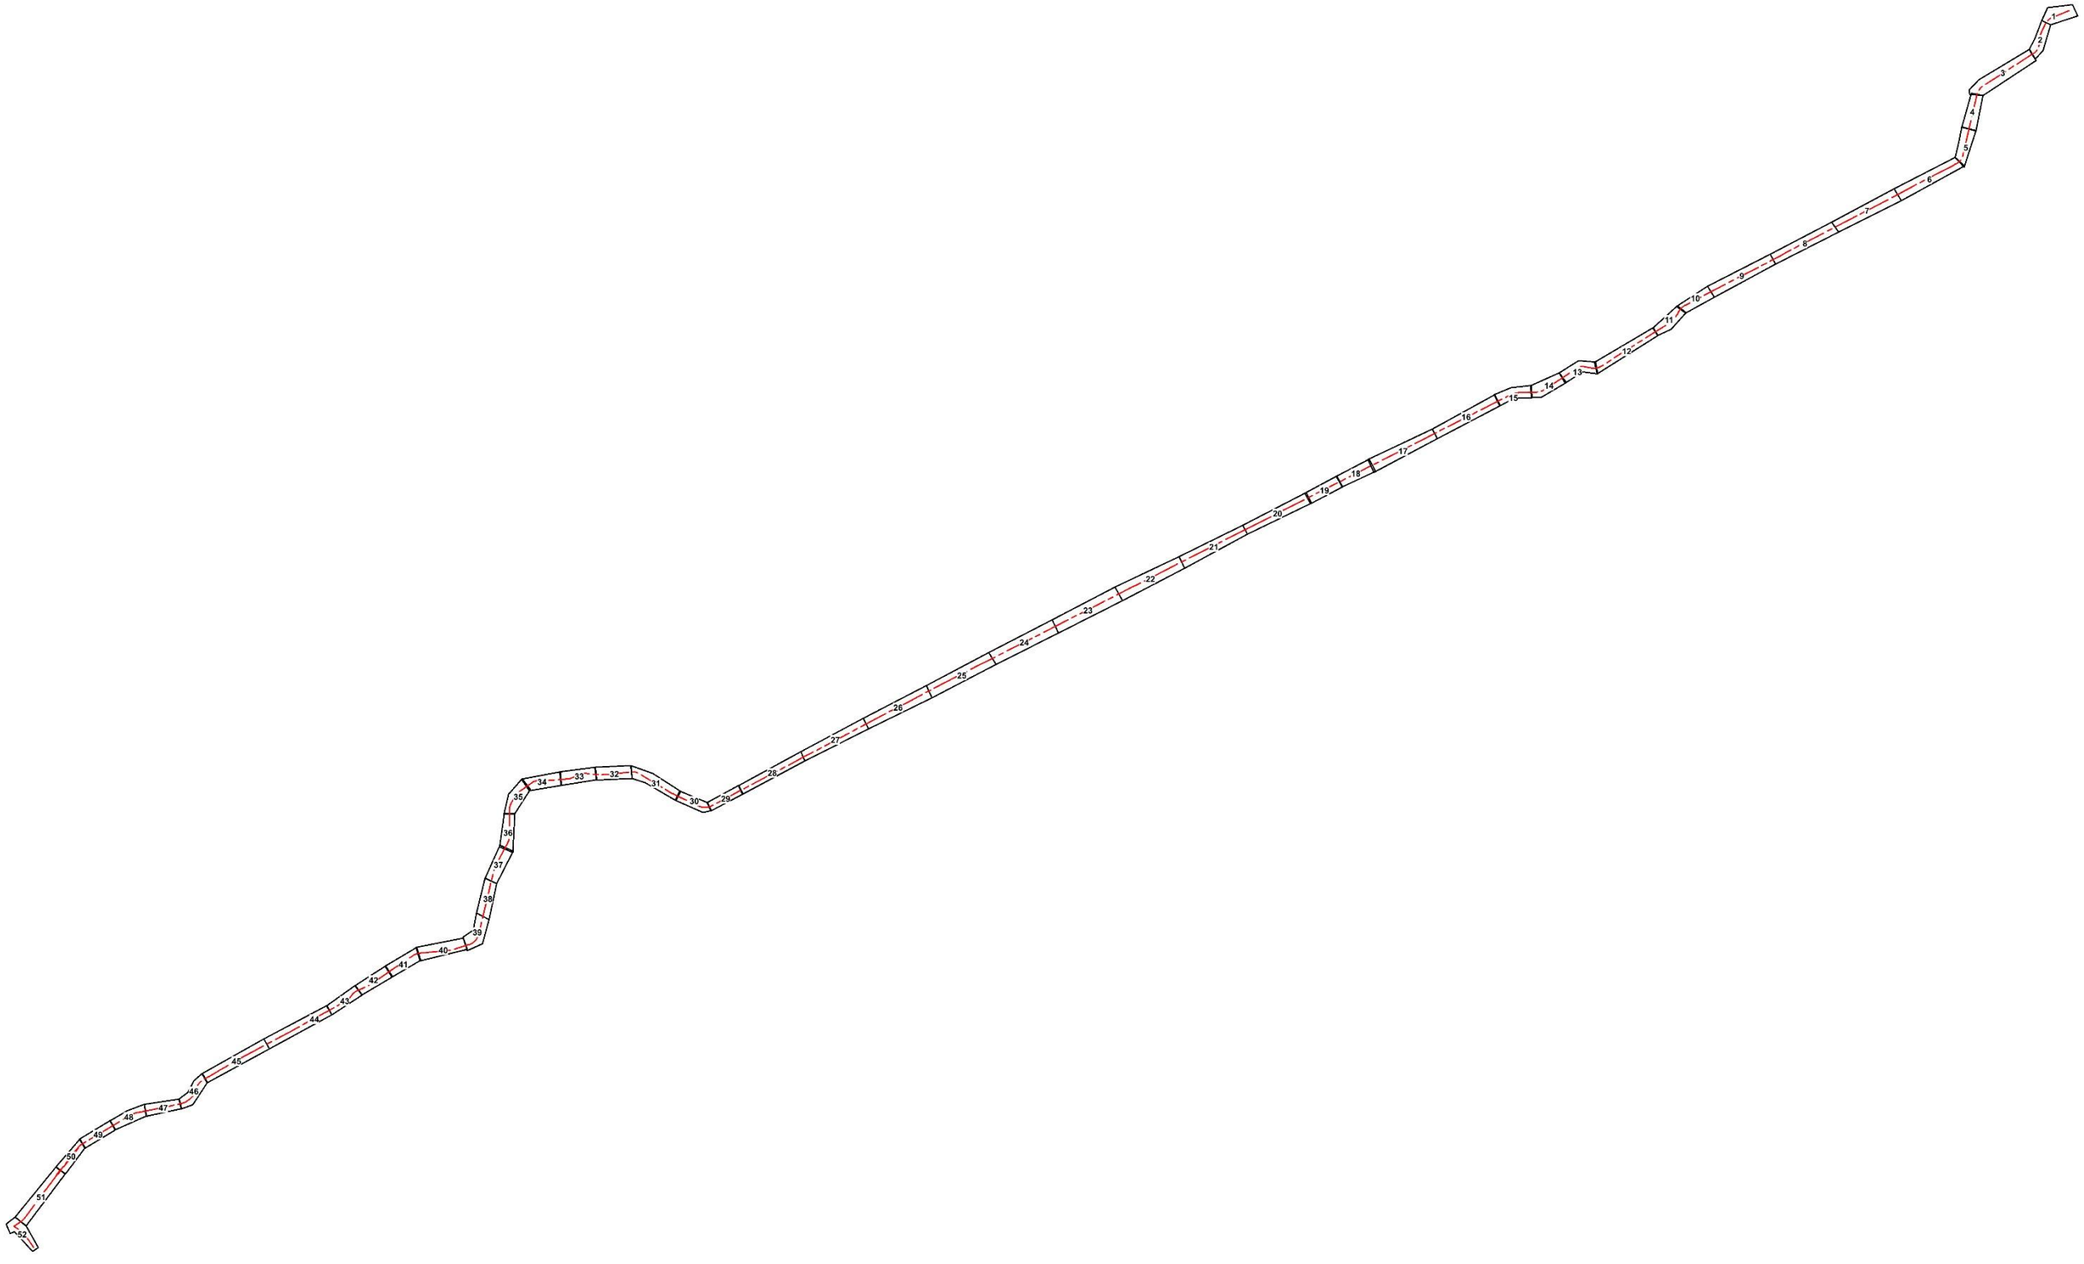

						СП - 05.16 - ППМ-ГЧ.1.2	
						Документация по планировке территории для размещения линейного объекта транспортной инфраструктуры регионального значения "Реконструкция автомобильной дороги Карпинск-Кытлым на территории городского округа Карпинск в Свердловской области, 1 пусковой комплекс (в этап) 16 этап; II пусковой комплекс	
Изм.	Кол.уч.	Лист.	№ док.	Подпись	Дата	**ПРОЕКТ ПЛАНИРОВКИ ТЕРРИТОРИИ. Основная часть.**	Стадия / Лист / Листов: ППМ / 53 / 53
Разработ.		Харитонова			04.17.		
Проверил		Лиховецкая			04.17.		
Н. контроль		Глумов			04.17.		
						Разбивочный чертеж красных линий территории. Схема листов	ООО "СТРОЙПРОЕКТ"

ФОРМАТ А1

Общество с ограниченной ответственностью
«СТРОЙПРОЕКТ»

Заказчик:
АО «Свердловскавтодор»

Договор № А0032768
от 01 июля 2016 года

Экз. №__

ПРОЕКТ МЕЖЕВАНИЯ ТЕРРИТОРИИ ДЛЯ РАЗМЕЩЕНИЯ ЛИНЕЙНОГО ОБЪЕКТА ТРАНСПОРТНОЙ ИНФРАСТРУКТУРЫ РЕГИОНАЛЬНОГО ЗНАЧЕНИЯ «Реконструкция автомобильной дороги Карпинск-Кытлым на территории городского округа Карпинск в Свердловской области, I пусковой комплекс, I а этап, I б этап; II пусковой комплекс, III пусковой комплекс»

Сведения об образуемых и изменяемых земельных участках и их частях Пояснительная записка. Том 3. Шифр СП-05.16-ППМ-ТЧ.3

г. Екатеринбург, 2016

Список исполнителей

Раздел проекта	**Должность**	**Фамилия**	**Подпись**
1	2	3	4
Руководители проекта	Директор	А.В. Морозов	
	Главный инженер проекта	П.Е. Глумов	
Исполнители	Главный градостроитель проекта	С.С. Ляховецкая	
	Градостроитель проекта	О.В. Зырянова	

Состав документации по планировке территории

№	Наименование	Масштаб	Кол. листов	Гриф секретности
1	2	3	4	5
1.	**Материалы основной части проекта планировки территории**			
1.1.	Проект планировки территории для размещения линейного объекта транспортной инфраструктуры регионального значения «Реконструкция автомобильной дороги Карпинск-Кытлым на территории городского округа Карпинск в Свердловской области, I пусковой комплекс, I а этап, I б этап; II пусковой комплекс, III пусковой комплекс». Основная часть. Положения о размещении линейного объекта. СП-05.16-ППМ-ТЧ.1. Том 1.	-	50	несекретно
1.2.	Основной чертеж проекта планировки территории. СП-05.16-ППМ-ГЧ.1.1	1:1000	73	несекретно
1.3.	Разбивочный чертеж красных линий. СП-05.16-ППМ- ГЧ.1.2	1:1000	73	несекретно
1.4	Типовые поперечные профили земляного полотна СП-05.16-ППМ- ГЧ.1.3	1:10	2	несекретно
2.	**Материалы по обоснованию проекта планировки территории**			
2.1.	Проект планировки территории для размещения линейного объекта транспортной инфраструктуры регионального значения «Реконструкция автомобильной дороги Карпинск-Кытлым на территории городского округа Карпинск в Свердловской области, I пусковой комплекс, I а этап, I б этап; II пусковой комплекс, III пусковой комплекс». Материалы по обоснованию проекта планировки территории. СП-05.16-ППМ-ТЧ.2. Том 2	-	45	несекретно
2.2.	Схема расположения элемента планировочной структуры. СП-05.16-ППМ- ГЧ.2.1.	1:25000	1	несекретно
2.3.	Схема использования и состояния территории в период подготовки проекта планировки. СП-05.16-ППМ- ГЧ.2.2.	1:1000	73	несекретно
2.4.	Схема границ зон с особыми условиями использования территории. СП-05.16-ППМ-ГЧ.2.3. *Включает схему размещения ближайших предприятий технического и социального обслуживания.*	1:5000	9	несекретно
2.5.	Схема развития инженерно-транспортной инфраструктуры. СП-05.16-ППМ- ГЧ.2.4. *Включает схему организации улично-дорожной сети и движения транспорта, схему развития инженерной инфраструктуры, схему вертикальной планировки и инженерной подготовки территории.*	1:1000	73	несекретно
3.	**Материалы проекта межевания территории**			

№	Наименование	Масштаб	Кол. листов	Гриф секретности
1	2	3	4	5
3.1.	Проект межевания территории для размещения линейного объекта транспортной инфраструктуры регионального значения «Реконструкция автомобильной дороги Карпинск-Кытлым на территории городского округа Карпинск в Свердловской области, I пусковой комплекс, I а этап, I б этап; II пусковой комплекс, III пусковой комплекс». Сведения об образуемых и изменяемых земельных участках и их частях. СП-05.16-ППМ-ТЧ.3. Том 3	-	196	несекретно
3.2.	Чертеж межевания территории (постоянная полоса отвода). СП-05.16-ППМ- ГЧ.3.1.	1:1000	73	несекретно
3.3	Чертеж межевания территории (временная полоса отвода). СП-05.16-ППМ- ГЧ.3.2.	1:1000	73	несекретно

Содержание

Введение..... 207
1. Краткая характеристика территории, на которую выполняется проект межевания……209
2. Сведения по установлению границ земельных участков и обоснование принятых решений 210
3. Сведения о земельных участках формируемых, сохраняемых и преобразуемых..... 212
3.1. Постоянная полоса отвода 212
3.2. Временная полоса отвода..... 213
3.3. Земли лесного фонда 214
4. Ведомость участков изъятия для государственных или муниципальных нужд……. 276
5. Предложения по установлению публичных сервитутов 279
6. Основные технико-экономические показатели проекта межевания 284
Список используемых сокращений..... 285

Приложение 1. Ведомость координат поворотных точек участков (постоянная полоса отвода)
Приложение 2. Ведомость координат поворотных точек участков (временная полоса отвода)
Приложение 3. Ведомость координат образуемых частей земельных участков

Введение

Проект межевания территории для размещения линейного объекта транспортной инфраструктуры регионального значения «Реконструкция автомобильной дороги Карпинск-Кытлым на территории городского округа Карпинск в Свердловской области» разработан на основании приказа Министерства строительства и развития инфраструктуры Свердловской области от 02.06.2016 № 376-П «О принятии решения о подготовке документации по планировке территории для размещения линейного объекта транспортной инфраструктуры регионального значения «Реконструкция автомобильной дороги Карпинск-Кытлым на территории городского округа Карпинск в Свердловской области, I пусковой комплекс, I а этап, I б этап; II пусковой комплекс; III пусковой комплекс».

При разработке настоящего проекта учтены следующие нормативные правовые акты и нормативные материалы:

Градостроительный Кодекс Российской Федерации;

Водный кодекс Российской Федерации;

Земельный Кодекс Российской Федерации;

Лесной кодекс Российской Федерации;

Федеральный закон от 08 ноября 2007 года № 257-ФЗ «Об автомобильных дорогах и о дорожной деятельности в Российской Федерации и о внесении изменений в отдельные законодательные акты Российской Федерации»;

постановление Правительства Российской Федерации от 02.09.2009 № 717 «О нормах отвода земель для размещения автомобильных дорог и (или) объектов дорожного сервиса»;

постановление Правительства Свердловской области от 31.08.2009 № 1000-ПП «Об утверждении Схемы территориального планирования Свердловской области» (далее – Схема территориального планирования);

постановление Правительства Свердловской области от 15.03.2010 № 380-ПП «Об утверждении нормативов градостроительного проектирования Свердловской области»;

распоряжение Правительства Свердловской области от 24.03.2016 № 255-РП «Об утверждении перечня автомобильных дорог общего пользования регионального значения Свердловской области, в отношении которых планируется разработка проектной документации на строительство, реконструкцию и капитальный ремонт в 2016–2017 годах»;

приказ Министерства строительства и развития инфраструктуры Свердловской области и Министерства транспорта и связи Свердловской области от 19.11.2014 № 376-П/473 «Об утверждении перечня линейных объектов транспортной инфраструктуры регионального значения, для которых необходима подготовка документации по планировке территории в 2015–2021 годах»;

генеральный план городского округа Карпинск (утвержден решением Думы городского округа Карпинск от 20.12. 2012 № 11/5);

генеральный план Новолялинского городского округа (утвержден решением Думы Новолялинского городского округа от 24.12. 2012 № 59);

руководящий документ системы РДС 30-201-98 «Инструкция о порядке проектирования и установления красных линий в городах и других поселениях Российской Федерации»;

строительные нормы и правила Российской Федерации СНиП 11-04-2003 «Инструкция о порядке разработки, согласования, экспертизы и утверждения градостроительной документации»;

санитарно-эпидемиологические правила и нормативы СанПиН 2.2.1/2.1.1.1200-03 «Санитарно-защитные зоны и санитарная классификация предприятий, сооружений и иных объектов»;

строительные нормы и правила Российской Федерации СНиП 1.04.03-85* «Нормы продолжительности строительства и задела в строительстве предприятий, зданий и сооружений» (далее – СНиП 1.04.03-85*);

национальный стандарт Российской Федерации ГОСТ Р 52766-2007 «Дороги автомобильные общего пользования. Элементы обустройства. Общие требования»;

свод правил СП 42.13330.2011. «Свод правил. Градостроительство. Планировка и застройка городских и сельских поселений. Актуализированная редакция СНиП 2.07.01-89*» (далее – СП 42.13330.2011);

свод правил СП 51.13330.2011 «Защита от шума Актуализированная редакция СНиП 23-03-2003»;

свод правил СП 34.13330.2012. «Свод правил. Автомобильные дороги. Актуализированная редакция СНиП 2.05.02-85*».

Документация по планировке территории выполнена в местной системе координат (далее – МСК-66).

1. Краткая характеристика территории, на которую выполняется проект межевания

Границы проектирования определены в границах следующих муниципальных образований Свердловской области:

городской округ Карпинск;

Новолялинский городской округ.

В административном и планировочном отношении линейный объект расположен в южной части городского округа Карпинск и частично – в северной части Новолялинского городского округа Свердловской области.

Проект межевания территории разработан для линейного объекта «Реконструкция автомобильной дороги Карпинск-Кытлым на территории городского округа Карпинск в Свердловской области, I пусковой комплекс, I а этап, I б этап; II пусковой комплекс, III пусковой комплекс» (далее – линейный объект или автомобильная дорога).

Начало линейного объекта принято на конце железобетонного моста через реку Турью (ПК 0+00 км).

Автодорога проходит по юго-западной части г. Карпинск, затем следует в направлении юго-запад-запад, по южной части городского округа Карпинск, пересекая на своем пути ряд рек и ручьев, до Новолялинского городского округа, затем подходит к пойме р. Лобвы и следует параллельно ей, повторяя ее изгибы, с северной от реки стороны, до границ пос. Кытлым, выходит за его границы, снова входит в пределы данного населенного пункта, делает поворот и входит в пределы застроенной территории, где и заканчивается на пересечении улиц Лесной и Пушкина, возле здания администрации пос. Кытлым (ПК 560+77,74).

Трасса также проходит по землям Государственного казенного учреждения Свердловской Области «Карпинское лесничество» (далее - ГКУСО «Карпинское лесничество»), Государственного казенного учреждения Свердловской Области «Новолялинское лесничество» (далее - ГКУСО «Новолялинское лесничество»).

Протяженность автомобильной дороги по проекту планировки составляет 56,1 км. При этом 47,7 км автодорога проходит по территориям земель городского округа Карпинск (в границах II этапа), 8,4 км – по землям Новолялинского городского округа.

Границы зоны планируемого размещения объекта частично совпадают с полосой отвода земельных участков для проектируемого объекта. Требуется дополнительный отвод земель для размещения автомобильной дороги, для включения в постоянную полосу отвода, а также временный отвод, для выполнения строительных работ по реконструкции автомобильной дороги: складирования грунта, передвижения строительной техники, под объездную дорогу. Отвод земель под строительство автомобильной дороги Карпинск -Кытлым принят в соответствии с постановлением Правительства Российской Федерации от 02.09.2009 № 717 «О нормах отвода земель для размещения автомобильных дорог и (или) объектов дорожного сервиса».

Границы постоянного отвода определены в основной части проекта планировки, см. том 1.

Общая площадь земель, отведенных под постоянный отвод, составила 171,81 га, из них:

площадь существующего отвода, предоставленного государственному казенному учреждению Свердловской области «Управление автомобильных дорог» (далее – ГКУ СО «Управление автомобильных дорог») – 99,77 га;

площадь участков, образуемых из земельных участков (земли лесного фонда) – 64,18 га;

площадь участков, образуемых из неразграниченных земель – 7,51 га;

площадь земельных участков, находящихся в собственности физических и юридических лиц – 0,06 га.

Площадь частей земельных участков, образуемых из земельных участков, имеющих статус «временный» - 0,29 га.

Под временный отвод площадь отводимых земель составляет – 127,8 га, из них:

- площадь частей участков, образуемых из земель лесного фонда – 114,79 га;
- площадь участков, образуемых из неразграниченных земель, всего – 11,0 га;
- площадь участков, образованных из земельных участков, имеющих статус «временный» - 0,7 га;
- площадь частей земельных участков, образующихся в результате раздела – 1,3 га.

Общая площадь занимаемых земель составила – 299,62 га.

На территории проектирования отсутствуют существующие и планируемые природные экологические и особо охраняемые природные территории федерального, регионального и местного значения. Выявленных запасов полезных ископаемых на территории проектирования не установлено.

2. Сведения по установлению границ земельных участков и обоснование принятых решений

Линейный объект расположен на землях ГКУ СО «Управление автомобильных дорог», Российской Федерации, а также (за пределами земель населенных пунктов) на землях лесного фонда.

В пределах границ населенных пунктов участок реконструкции (сооружение) расположен на земельных участках, принадлежащих на праве постоянного (бессрочного) пользования ГКУ СО «Управление автомобильных дорог», на земельных участках, государственная собственность на которые не разграничена, и частично на существующих земельных участках, принадлежащих на праве собственности физических и юридических лиц (пос. Кытлым).

Ведомость существующих земельных участков в зоне размещения линейного объекта приведена в таблице 1.

Поскольку существующей ширины полосы отвода недостаточно для размещения всех конструктивных элементов дороги IV категории в рамках проведения реконструкции, проектом межевания предусмотрены мероприятия

по образованию дополнительных земельных участков с учетом выполнения требований СП 42.13330.2011 Градостроительство. Планировка и застройка городских и сельских поселений. Актуализированная редакция СНиП 2.07.01-89* (в случае образования земельных участков в границах населенных пунктов) и постановления Правительства Российской Федерации от 02.09.2009 № 717 «О нормах отвода земель для размещения автомобильных дорог и (или) объектов дорожного сервиса (в случае образования земельных участков вне границ населенных пунктов на межселенных территориях).

Предусмотрены слудующие мероприятия:

в пределах населенных пунктов предложено выполнить прирезку территории под автодорогу в границах полосы постоянного отвода, сформированной согласно СП 42.13330.2011 Градостроительство. Планировка и застройка городских и сельских поселений. Актуализированная редакция СНиП 2.07.01-89*,

за пределами населенных пунктов предложено выполнить прирезку под автодорогу в границах полосы постоянного отвода под автодорогу, сформированной согласно согласно согласно постановлению Правительства Российской Федерации от 02.09.2009 № 717 «О нормах отвода земель для размещения автомобильных дорог и (или) объектов дорожного сервиса».

Проектом предусмотрено формирование земельных участков для размещения линейного объекта из учтенных земельных участков, а также из земельных участков, государственная собственность на которые не разграничена.

Постоянная полоса отвода автомобильной дороги предназначена для размещения:

земляного полотна между низовыми кромками откосов насыпей;

предохранительных полос шириной 3 м с каждой стороны дороги, откладываемых от подошвы насыпи.

Земельные участки в границах постоянной полосы отвода (:ЗУ), обозначение красным цветом на чертеже) показаны на листе ППМ-7 графической части проекта; их характеристика приведена в Ведомости образуемых земельных участков для постоянной полосы отвода (таблица 2).

Следует отметить, что ряд существующих участков имеет конфигурацию, которая ввиду спрямления автодороги в рамках реконструкции становится неактуальной. В связи с этим в данном проекте предусмотрен также такой вид кадастровых работ, как раздел земельного участка с сохранением исходного в измененных границах. Это касается участков 66:47:0404001:104, 66:47:0401001:178, которые повторяют трассировку существующей автодороги.

На период строительства проектом предусмотрена временная полоса отвода. Земельные участки во временной полосе отвода имеют на чертежах обозначение «:ЗУ» (обозначение зеленым цветом на чертеже межевания) – в случае образования на земельных участках, государственная собственность на которые не разграничена (начиная с номера :ЗУ101); и обозначение «/чзу» (обозначение зеленым цветом на чертеже межевания), - в случае образования на землях лесного фонда (начиная с номера /чзу1). Ведомость образуемых земельных участков для временной полосы отвода приведена в таблице 3.

В связи с установлением границ земельных участков для размещения линейного объекта, возникает необходимость выполнения мероприятий по изъятию земельных участков, которые расположены в границах зоны размещения линейного объекта, предусмотрены следующие виды кадастровых работ:

для земельного участка с кадастровым номером 66:47:0401001:19 - раздел с сохранением исходного земельного участка в измененных границах (далее – раздел), в связи с отсутсвием необходимости сохранения всей существующей площади земельного участка после реконструкции линейного объекта. После раздела вид разрешенного использования, устанавливаемого для изымаемой части земельного участка – территории общего пользования.

для земельных участков 66:47:0109001:684, 66:47:0109001:685, 66:47:0109001:8, 66:47:0110001:6, входящих в единое землепользование 66:47:0000000:15, а также земельных участков 66:18:0101001:847 и 66:18:0101001:848, входящих в единое землепользование 66:18:0000000:58, раздел с изъятием частей земельных участков, в связи с формированием земельных участков в устанавливаемых границах постоянной полосы отвода линейного объекта. Категория земель, устанавливаемая после завершения кадастровых работ – земли промышленности, энергетики, транспорта, связи, радиовещания, телевидения, информатики, земли для обеспечения космической деятельности, земли обороны, безопасности и земли иного специального назначения; вид разрешенного использования – автомобильный транспорт.

для земельного участка 66:47:0701001:22 - раздел, в связи с установлением ширины улицы в красных линиях согласно нормативу (СП 42.13330.2011) – при прохождении линейного объекта по застроенной части пос. Кытлым. После раздела разрешенного использования, устанавливаемого для изымаемой части земельного участка – территории общего пользования.

Ведомость участков изъятия для государственных или муниципальных нужд приведена в разделе 4 настоящей записки.

3. Сведения о земельных участках формируемых, сохраняемых и преобразуемых

3.1. Постоянная полоса отвода

Площадь земельных участков в зоне размещения линейного объекта составляет 1718215 кв. м, из них площадь земельных участков под автомобильной дорогой – 997708 кв. м:

1. Земельный участок (многоконтурный) с кадастровым номером 66:47:0000000:1548 - 69293 кв. м;

2. Земельный участок с кадастровым номером 66:47:0404001:104, принадлежащий ГКУ СО «Управление автомобильных дорог» на праве постоянного (бессрочного) пользования – 6422 кв. м;

3. Земельный участок с кадастровым номером 66:47:0401001:178, принадлежащий ГКУ СО «Управление автомобильных дорог» на праве постоянного (бессрочного) пользования – 57919 кв. м;

4. Земельный участок с кадастровым номером 66:47:0000000:10 (входящие в состав единого землепользования 66:47:0109001:5, 66:47:0109001:677, 66:47:0110001:5, 66:47:0110001:99), принадлежащий ГКУ СО «Управление автомобильных дорог» на праве постоянного (бессрочного) пользования – 618122 кв. м;

5. Земельный участок с кадастровым номером 66:18:0101001:2, принадлежащий ГКУ СО «Управление автомобильных дорог» на праве постоянного (бессрочного) пользования – 127176 кв. м;

6. Земельный участок с кадастровым номером 66:47:0701001:97, принадлежащий ГКУ СО ««Управление автомобильных дорог»» на праве постоянного (бессрочного) пользования – 30876 кв. м;

7. Земельный участок с кадастровым номером 66:47:0701001:96, принадлежащий ГКУ СО ««Управление автомобильных дорог»» на праве постоянного (бессрочного) пользования (далее в таблице – п(б)п) – 22986 кв. м;

8. Земельный участок с кадастровым номером 66:47:0109001:706 (многоконтурный) – 64915 кв. м;

Площадь образуемых участков – 728037 кв.м, из них:

Площадь участков, образуемых из земельных участков (земли лесного фонда) 649371 кв. м:

1. земельные участки, образуемые из земельного участка с кадастровым номером 66:47:0000000:15 (входящие в состав единого землепользования 66:47:0109001:684, 66:47:0109001:685, 66:47:0109001:8, 66:47:0110001:6) – 509620 кв. м;

2. земельные участки, образуемые из земельного участка с кадастровым номером 66:18:0000000:58 (входящие в состав единого землепользования 66:18:0109001:847, 66:18:0109001:848) – 139751 кв. м;

Площадь участков, образуемых из земельных участков, государственная собственность на которые не разграничена, всего – 75133 кв. м (5969 (город Карпинск) + 69164 (пос. Кытлым)).

Площадь земельных участков, находящихся в собственности физических и юридических лиц – 623 кв. м.

Площадь частей земельных участков, образуемых из земельных участков, имеющих статус «временный» – 2910 кв. м.

3.2. Временная полоса отвода

Площадь участков и частей земельных участков во временной полосе отвода составляет 1267381 кв. м, из них:

1. Площадь частей земельных участков, образуемые из земельного участка с кадастровым номером 66:47:0000000:15 (входящие в состав единого

землепользования 66:47:0109001:684, 66:47:0109001:685, 66:47:0109001:8, 66:47:0110001:6) – 926293 кв. м;

2. Площадь частей земельных участков, образуемые из земельного участка с кадастровым номером 66:18:0000000:58 (входящие в состав единого землепользования 66:18:0109001:847, 66:18:0109001:848) – 211609 кв. м;

3. Площадь частей земельных участков, образуемых из земельных участков с кадастровыми номерами 66:18:0109001: 780, :772, :782; (под строительство трассы газопровода); 66:47:0401001:822 – 6941 кв. м;

4. Площадь участков, образуемых из земельных участков, государственная собственность на которые не разграничена, всего – 109969 кв. м;

5. Площадь частей земельных участков, образующихся в результате раздела (участок с кадастровым номером 66:47:0401001:19) – 12569 кв. м.

3.3. Земли лесного фонда

Трасса проходит по землям ГКУСО «Карпинское лесничество», ГКУСО «Новолялинское лесничество» (см. ранее в тексте).

Сведения о лесничествах, участковых лесничествах, участках, кварталах и лесотаксационных выделах на территории проектирования приведены в таблице 1, том 2 настоящего проекта.

Для уширения проезжей части автодороги ранее сформирован участок 66:47:0109001:706 (от границы города до р. Горновая); категория земель в настоящее время – земли лесного фонда, разрешенное использование – для ведения лесного хозяйства. Данный участок по завершении кадастровых работ приобретает категорию «Земли промышленности, энергетики, транспорта, связи, радиовещания, телевидения, информатики, земли для обеспечения космической деятельности, земли обороны, безопасности и земли иного специального назначения», вид разрешенного использования - автомобильный транспорт.

Общая площадь формируемых участков в границах постоянной полосы отвода с использованием земель лесного фонда составляет 64,2 га. При этом проектом предусмотрен следующий вид кадастровых работ – раздел с сохранением исходного земельного участка в измененных границах.

После окончания кадастровых работ земельные участки в постоянной полосе отвода, образуемые из земель лесного фонда, должны быть предусмотрены к переводу в категорию «Земли промышленности, энергетики, транспорта, связи, радиовещания, телевидения, информатики, земли для обеспечения космической деятельности, земли обороны, безопасности и земли иного специального назначения», вид разрешенного использования «автомобильный транспорт».

При образовании земельных участков во временной полосе отвода, из земель лесного фонда, категория земель сохраняется и устанавливается вид разрешенного использования – бессрочное пользование.

Подробная информация об участках, формируемых на землях лесного фонда, приведена в таблицах 3 и 4.

Ведомость существующих земельных участков в зоне размещения линейного объекта

Таблица 1

Номер п/п	Кадастровый номер исходного земельного участка (квартала)	Площадь исходного земельного участка (площадь входящего земельного участка), кв.м.	Категория земель исходного земельного участка	Разрешенное использование исходного земельного участка	Вид права на исходный земельный участок	Правообладатель исходного земельного участка	Необходимость проведения кадастровых работ	Площадь земельного участка в границах зоны линейного объекта, кв.м.	Площадь изъятия, кв.м.	Категория земель, устанавливаемая по завершению работ	Вид разрешенного использования	Примечание
1	2	3	4	5	6	7	8	9	10	11	12	13
1	66:47:0000000:1548 (многоконтурный участок из 13 контуров)	69293	Земли населенных пунктов	Для эксплуатации и содержания автомобильной дороги	Сведения отсутствуют	-	Границы земельного участка установлены в соответствии с Земельным Кодексом Российской Федерации (далее - ЗК РФ)	69292		Земли населенных пунктов	Земельные участки (территории) общего пользования	Необходимо оформление права в собственность Свердловской области и пользование ГКУСО "Управление автомобильных дорог"
	66:47:0000000:1548 (1)	6900					Границы земельного участка установлены в соответствии с ЗК РФ	6900				контур 1 многоконтурного участка 66:47:0000000:1548
	66:47:0000000:1548 (2)	5357					Границы земельного участка установлены в соответствии с ЗК РФ	5357				контур 2 многоконтурного участка 66:47:0000000:1548
	66:47:0000000:1548 (3)	114					Границы земельного участка установлены в соответствии с ЗК РФ	114				контур 3 многоконтурного участка 66:47:0000000:1548

1	2	3	4	5	6	7	8	9	10	11	12	13
	66:47:0000000:1548 (4)	276					Границы земельного участка установлены в соответствии с ЗК РФ	276				контур 4 многоконтурного участка 66:47:0000000:1548
	66:47:0000000:1548 (5)	245					Границы земельного участка установлены в соответствии с ЗК РФ	245				контур 5 многоконтурного участка 66:47:0000000:1548
	66:47:0000000:1548 (6)	1553					Границы земельного участка установлены в соответствии с ЗК РФ	1553				контур 6 многоконтурного участка 66:47:0000000:1548
	66:47:0000000:1548 (7)	16039					Границы земельного участка установлены в соответствии с ЗК РФ	16039				контур 7 многоконтурного участка 66:47:0000000:1548
	66:47:0000000:1548 (8)	27					Границы земельного участка установлены в соответствии с ЗК РФ	27				контур 8 многоконтурного участка 66:47:0000000:1548
	66:47:0000000:1548 (9)	1564					Границы земельного участка установлены в соответствии с ЗК РФ	1564				контур 9 многоконтурного участка 66:47:0000000:1548
	66:47:0000000:1548 (10)	7173					Границы земельного участка установлены в соответствии с ЗК РФ	7173				контур 10 многоконтурного участка 66:47:0000000:1548

1	2	3	4	5	6	7	8	9	10	11	12	13
	66:47:0000000:1548 (11)	273					Границы земельного участка установлены в соответствии с ЗК РФ	273				контур 11 многоконтурного участка 66:47:0000000:1548
	66:47:0000000:1548 (12)	26920					Границы земельного участка установлены в соответствии с ЗК РФ	26920				контур 12 многоконтурного участка 66:47:0000000:1548
	66:47:0000000:1548 (13)	2851					Границы земельного участка установлены в соответствии с ЗК РФ	2851				контур 13 многоконтурного участка 66:47:0000000:1548
2	66:47:0404001:104	9201	Земли населенных пунктов	Для использования под автодорогу	Собствен-ность Постоянное (бессрочное) пользование (далее - п(б)п)	Свердловская область ГКУ СО "Управление автомобильных дорог"	Раздел земельного участка с сохранением исходного в измененных границах	6422	-	Земли населенных пунктов	Земельные участки (территории) общего пользования	остаток площадью 2779 кв.м на праве п(б)п остается у ГКУСО «Управление автодорог»
3	66:47:0401001:178	63949	Земли населенных пунктов	Для использования под автодорогу	Собствен-ность п(б)п	Свердловская область ГКУ СО "Управление автомобильных дорог"	Раздел земельного участка с сохранением исходного в измененных границах	57919	-	Земли населенных пунктов	Земельные участки (территории) общего пользования	остаток площадью 6030 кв.м на праве п(б)п остается за Управлением автомобильных дорог
4	66:47:0401001:19	74100	Земли населенных пунктов	Для использования под автодорогу	Сведения отсутствуют	-	Раздел земельного участка	565	565	Земли населенных пунктов	Земельные участки (территории) общего пользования	Площадь изымаемого участка отображена в таблице 2
5	66:47:0401001:822	25000	Земли населенных пунктов	Под размещение оборудования под дробильно-помольных цех	Сведения отсутствуют	-	Раздел земельного участка	134	134	Земли населенных пунктов	Земельные участки (территории) общего пользования	Площадь изымаемого участка отображена в таблице 2

1	2	3	4	5	6	7	8	9	10	11	12	13
6	66:47:0000000:10 (единое землепользование)	618122	Земли промышленности, энергетики, транспорта, связи, радиовещания, телевидения, информатики, земли для обеспечения космической деятельности, земли обороны, безопасности и земли иного специального назначения	Для использования под автодорогу	Собственность Постоянное (бессрочное) пользование	Свердловская область ГКУ СО "Управление автомобильных дорог"	Границы земельного участка установлены в соответствии с ЗК РФ	618122		Земли промышленности, энергетики, транспорта, связи, радиовещания, телевидения, информатики, земли для обеспечения космической деятельности, земли обороны, безопасности и земли иного специального назначения	Автомобильный транспорт	
7	66:47:0109001:5 (входит в единое землепользование 66:47:0000000:10)	153462					Границы земельного участка установлены в соответствии с ЗК РФ	153462				
8	66:47:0109001:677 (вхощдящий в единое землепользование 66:47:0000000:10)	206910	-	-	-	-	Границы земельного участка установлены в соответствии с ЗК РФ	206910		-	-	
9	66:47:0110001:5 (вхощдящий в единое землепользование 66:47:0000000:10)	246540	-	-	-	-	Границы земельного участка установлены в соответствии с ЗК РФ	246540		-	-	
10	66:47:0110001:99 (вхощдящий в единое землепользование 66:47:0000000:10)	10435	-	-	-	-	Границы земельного участка установлены в соответствии с ЗК РФ	10435		-	-	

1	2	3	4	5	6	7	8	9	10	11	12	13
11	66:47:0109001:706 (многоконтурный участок из 5 контуров)	64915	Земли лесного фонда	Для ведения лесного хозяйства	Собствен-ность	Российская Федерация	Границы земельного участка установлены в соответствии с ЗК РФ	64915		Земли промышлен-ности, энергетики, транспорта, связи, радиовещания, телевидения, информатики, земли для обеспечения космической деятельности, земли обороны, безопасности и земли иного специального назначения	Автомобиль-ный транспорт	Необходимо оформление права в собственность Свердловской области и пользование ГКУСО "Управление автомобильных дорог"
	66:47:0109001:706 (1)	2163					Границы земельного участка установлены в соответствии с ЗК РФ	2163				контур 1 многоконтурного участка 66:47:0109001:706
	66:47:0109001:706 (2)	7391					Границы земельного участка установлены в соответствии с ЗК РФ	7391				контур 2 многоконтурного участка 66:47:0109001:706
	66:47:0109001:706 (3)	33671					Границы земельного участка установлены в соответствии с ЗК РФ	33671				контур 3 многоконтурного участка 66:47:0109001:706
	66:47:0109001:706 (4)	21597					Границы земельного участка установлены в соответствии с ЗК РФ	21597				контур 4 многоконтурного участка 66:47:0109001:706

1	2	3	4	5	6	7	8	9	10	11	12	13
	66:47:0109001:706 (5)	94					Границы земельного участка установлены в соответствии с ЗК РФ	94				контур 5 многоконтурного участка 66:47:0109001:706
12	66:47:0109001:684 (входящий в единое землепользование 66:47:0000000:15	65453522 (5216330638)	Земли лесного фонда	Для ведения лесного хозяйства	Собствен-ность, аренда*	Российская Федерация	Раздел земельного участка с сохранением исходного в измененных границах	113219	113219	Земли промышлен-ности, энергетики, транспорта, связи, радиовещания, телевидения, информатики, земли для обеспечения космической деятельности, земли обороны, безопасности и земли иного специального назначения	Автомо-бильный транспорт	Площадь изъятия отображена в таблице образуемых участков (таблица 2)
13	66:47:0109001:685 (входящий в единое землепользование 66:47:0000000:15)	205526235 (5216330638)	Земли лесного фонда	Для ведения лесного хозяйства	Собствен-ность, аренда*	Российская Федерация	Раздел земельного участка с сохранением исходного в измененных границах	146378	146378	Земли промышлен-ности, энергетики, транспорта, связи, радиовещания, телевидения, информатики, земли для обеспечения космической деятельности, земли обороны, безопасности и земли иного специального назначения	Автомо-бильный транспорт	Площадь изъятия отображена в таблице образуемых участков (таблица 2)

1	2	3	4	5	6	7	8	9	10	11	12	13
14	66:47:0109001:8 (входящий в единое землепользование 866:47:0000000:15)	33554032 (5216330638)	Земли лесного фонда	для ведения лесного хозяйства	Собствен-ность, аренда*	Российская Федерация	Раздел земельного участка с сохранением исходного в измененных границах	70618	70618	Земли промышленности, энергетики, транспорта, связи, радиовещания, телевидения, информатики, земли для обеспечения космической деятельности, земли обороны, безопасности и земли иного специального назначения	Автомо-бильный транспорт	Площадь изъятия отображена в таблице образуемых участков (таблица 2)
15	66:47:0110001:6 (входящий в единое землепользование 66:47:0000000:15)	811058360 (5216330638)	Земли лесного фонда	Для ведения лесного хозяйства	Собствен-ность, аренда*	Российская Федерация	Раздел земельного участка с сохранением исходного в измененных границах	160790	160790	Земли промышлен-ности, энергетики, транспорта, связи, радиовещания, телевидения, информатики, земли для обеспечения космической деятельности, земли обороны, безопасности и земли иного специального назначения	Автомо-бильный транспорт	Площадь изъятия отображена в таблице образуемых участков (таблица 2)

1	2	3	4	5	6	7	8	9	10	11	12	13
16	66:18:0101001:847 (входящий в единое землепользование 66:18:0000000:58)	31801500	Земли лесного фонда	Для ведения лесного хозяйства	Собственность, аренда*	Российская Федерация	Раздел земельного участка с сохранением исходного в измененных границах	33962	33962	Земли промышленности, энергетики, транспорта, связи, радиовещания, телевидения, информатики, земли для обеспечения космической деятельности, земли обороны, безопасности и земли иного специального назначения	Автомобильный транспорт	Площадь изъятия отображена в таблице образуемых участков (таблица 2)
17	66:18:0101001:848 (входящий в единое землепользование 66:18:0000000:58)	80712779	Земли лесного фонда	Для ведения лесного хозяйства	Собственность, аренда*	Российская Федерация	Раздел земельного участка с сохранением исходного в измененных границах	135777	135777	Земли промышленности, энергетики, транспорта, связи, радиовещания, телевидения, информатики, земли для обеспечения космической деятельности, земли обороны, безопасности и земли иного специального назначения	Автомобильный транспорт	Площадь изъятия отображена в таблице образуемых участков (таблица 2)

1	2	3	4	5	6	7	8	9	10	11	12	13
18	66:18:0101001:2	275500	Земли промышленности, энергетики, транспорта, связи, радиовеща-ния, телевидения, информатики, земли для обеспечения космической деятельности, земли обороны, безопасности и земли иного специального назначения	для автомобильных дорог	Постоянное (бессрочное) пользование	ГКУ СО "Управление автомобильных дорог"	Уточнение	127176		Земли промышленности, энергетики, транспорта, связи, радиовещания, телевидения, информатики, земли для обеспечения космической деятельности, земли обороны, безопасности и земли иного специального назначения	Автомобильный транспорт	
19	66:47:0701001:97	30876	Земли населенных пунктов	Для эксплуатации и содержания автомобильной дороги	Собственность Постоянное (бессрочное) пользование	Свердловская область ГКУ СО "Управление автомобильных дорог"	Границы земельного участка установлены в соответствии с ЗК РФ	30876		Земли населенных пунктов	Для использования под автодорогу	
20	66:47:0701001:96	22986	Земли населенных пунктов	Для эксплуатации и содержания автомобильной дороги	Собственность Постоянное (бессрочное) пользование	Свердловская область ГКУ СО "Управление автомобильных дорог"	Границы земельного участка установлены в соответствии с ЗК РФ	22986		Земли населенных пунктов	Для использования под автодорогу	
21	66:47:0701001:780	221778	Земли населенных пунктов	под строительство трассы газопровода выского давления	Сведения отсутствуют	Сведения отсутствуют	раздел земельного участка	111	111	Земли населенных пунктов	Для использования под автодорогу	
22	66:47:0701001:22	1319	Земли населенных пунктов	Под дом индивидуальной жилой застройки	собственность (целая)	Макаров Виктор Викторович	Раздел земельного участка с сохранением исходного в измененных границах	112	112	Земли населенных пунктов	Для использования под автодорогу	

1	2	3	4	5	6	7	8	9	10	11	12	13
23	66:47:0701001:783	95545	Земли населенных пунктов	под строительство трассы газопровода высокого давления	Сведения отсутствуют	Сведения отсутствуют	образование части земельного участка	1311	-	Земли населенных пунктов	Земельные участки (территории) общего пользования	Статус «временный», - снять с учета (если не будут зарегистрированы права), т.к. препятствует проведению кадастровых работ
24	66:47:0701001:772	299860	Земли населенных пунктов	под строительство трассы газопровода высокого давления	Сведения отсутствуют	Сведения отсутствуют	образование части земельного участка	1488	-	Земли населенных пунктов	Земельные участки (территории) общего пользования	Статус «временный», - снять с учета (если не будут зарегистриро-ваны права), т.к. препятствует проведению кадастровых работ

Ведомость образуемых земельных участков для постоянной полосы отвода

Таблица 2

Номер п/п	Условный номер образуемого земельного участка	Кадастровый номер исходного земельного участка (квартала)	Площадь исходного земельного участка, кв.м.	Категория земель исходного земельного участка	Статус исходного земельного участка	Разрешенное использование исходного земельного участка	Вид права на исходный земельный участок	Правообладатель исходного земельного участка	Площадь земельного участка в границах постоянного отвода, кв.м.	Площадь изъятия (кв.м)	Необходимость проведения кадастровых работ	Категория земель, устанавливаемая по завершению работ	Вид разрешенного использования	Примечание
1	2	3	4	5	6	7	8	9	10	11	12	13	14	15
1 а этап														
город Карпинск														
1	:ЗУ1	66:47:0404001		Земли населенных пунктов	-	-	земельные участки, государственная собствен-ность на которые не разграничена	Администрация городского округа Карпинск	226		образование земельного участка	Земли населенных пунктов	Земельные участки (территории) общего пользования	
2	:ЗУ2	66:47:0404001		Земли населенных пунктов	-	-	земельные участки, государственная собствен-ность на которые не разграничена	Администрация городского округа Карпинск	582		образование земельного участка	Земли населенных пунктов	Земельные участки (территории) общего пользования	
3	:ЗУ3	66:47:0401001		Земли населенных пунктов	-	-	земельные участки, государственная собствен-ность на которые не разграничена	Администрация городского округа Карпинск	511		образование земельного участка	Земли населенных пунктов	Земельные участки (территории) общего пользования	
4	:ЗУ4	66:47:0401001		Земли населенных пунктов	-	-	земельные участки, государственная собствен-ность	Администрация городского округа Карпинск	435		образование земельного участка	Земли населенных пунктов	Земельные участки (территории) общего пользования	

1	2	3	4	5	6	7	8	9	10	11	12	13	14	15
							на которые не разграничена							
5	:ЗУ5	66:47:0401001		Земли населенных пунктов	-	-	земельные участки, государст-венная собствен-ность на которые не разграничена	Администрация городского округа Карпинск	1352		образование земельного участка	Земли населенных пунктов	Земельные участки (территории) общего пользования	
6	:ЗУ6	66:47:0401001		Земли населенных пунктов	-	-	земельные участки, государст-венная собствен-ность на которые не разграничена	Администрация городского округа Карпинск	253		образование земельного участка	Земли населенных пунктов	Земельные участки (территории) общего пользования	
7	:ЗУ7	66:47:0401001		Земли населенных пунктов	-	-	земельные участки, государст-венная собствен-ность на которые не разграничена	Администрация городского округа Карпинск	881		образование земельного участка	Земли населенных пунктов	Земельные участки (территории) общего пользования	
8	:ЗУ54	66:47:0401001		Земли населенных пунктов	-	-	земельные участки, государст-венная собствен-ность на которые не разграничена	Администрация городского округа Карпинск	703		образование земельного участка	Земли населенных пунктов	Земельные участки (территории) общего пользования	
9	:ЗУ55	66:47:0401001		Земли населенных пунктов	-	-	земельные участки, государст-венная собствен-ность на которые не разграничена	Администрация городского округа Карпинск	121		образование земельного участка	Земли населенных пунктов	Земельные участки (территории) общего пользования	
10	19:ЗУ1	66:47:0401001:19	74100	Земли населенных пунктов	актуальный, ранее учтеный	под строи-тельство автодороги	сведения отсутствуют	сведения отсутствуют	263	263	раздел	Земли населенных пунктов	Земельные участки (территории) общего пользования	

1	2	3	4	5	6	7	8	9	10	11	12	13	14	15
11	:ЗУ57	66:47:0401001		Земли населенных пунктов	-		земельные участки, государст-венная собствен-ность на которые не разграничена	Администрация городского округа Карпинск	278		образование земельного участка	Земли населенных пунктов	Земельные участки (территории) общего пользования	
12	19:ЗУ3	66:47:0401001:19	74100	Земли населенных пунктов	актуальный, ранее учтеный	под строи-тельство автодороги	сведения отсутствуют	сведения отсутствуют	150	150	раздел	Земли населенных пунктов	Земельные участки (территории) общего пользования	
13	:ЗУ59	66:47:0401001		Земли населенных пунктов	-		земельные участки, государст-венная собствен-ность на которые не разграничена	Администрация городского округа Карпинск	55		образование земельного участка	Земли населенных пунктов	Земельные участки (территории) общего пользования	
14	:ЗУ60	66:47:0401001		Земли населенных пунктов	-	-	земельные участки, государст-венная собствен-ность на которые не разграничена	Администрация городского округа Карпинск	460		образование земельного участка	Земли населенных пунктов	Земельные участки (территории) общего пользования	
15	:ЗУ61	66:47:0401001		Земли населенных пунктов	-	-	земельные участки, государст-венная собствен-ность на которые не разграничена	Администрация городского округа Карпинск	40		образование земельного участка	Земли населенных пунктов	Земельные участки (территории) общего пользования	
16	19:ЗУ3	66:47:0401001:19		Земли населенных пунктов	актуальный, ранее учтеный	-	земельные участки, государст-венная собствен-ность на которые не разграничена	Администрация городского округа Карпинск	112		образование земельного участка	Земли населенных пунктов	Земельные участки (территории) общего пользования	

1	2	3	4	5	6	7	8	9	10	11	12	13	14	15
17	:ЗУ62	66:47:0401001		Земли населенных пунктов	-	-	земельные участки, государст-венная собствен-ность на которые не разграничена	Администрация городского округа Карпинск	72		образование земельного участка	Земли населенных пунктов	Земельные участки (территории) общего пользования	
Итого										6494				
городской округ Карпинск														
18	:ЗУ8	66:47:0000000:15 (входящий в единое земле-пользование земельный участок 66:47:0109001:685)	5216330638 (205526235)	Земли лесного фонда	актуальный, ранее учтеный	для ведения лесного хозяйства	Собствен-ность, аренда*	Российская Федерация	656	656	Раздел с сохранением исходного земельного участка в измененных границах	Земли промышленности, энергетики, транспорта, связи, радиовещания, телевидения, информатики, земли для обеспечения космической деятельности, земли обороны, безопасности и земли иного специального назначения	автомобильный транспорт	*Согласно выписке Федеральной государственной информа-ционной системы Единого государственного реестра недвижи-мости. (далее - ФГИС ЕГРН)
19	:ЗУ9	66:47:0000000:15 (входящий в единое землепользо-вание земельный участок 66:47:0109001:684)	5216330638 (65453522)	Земли лесного фонда	актуальный, ранее учтеный	для ведения лесного хозяйства	Собствен-ность, аренда*	Российская Федерация	2232	2232	Раздел с сохранением исходного земельного участка в измененных границах	Земли промышленности, энергетики, транспорта, связи, радиовещания, телевидения, информатики, земли для обеспечения космической деятельности, земли обороны, безопасности и земли иного	автомобильный транспорт	*Согласно выписке ФГИС ЕГРН

1	2	3	4	5	6	7	8	9	10	11	12	13	14	15
												специального назначения		
20	:ЗУ10	66:47:0000000:15 (входящий в единое землепользо-вание земельный участок 66:47:0109001:685)	5216330638 (205526235)	Земли лесного фонда	актуальный, ранее учтеный	для ведения лесного хозяйства	Собствен-ность, аренда*	Российская Федерация	623	623	Раздел с сохранением исходного земельного участка в измененных границах	Земли промышленности, энергетики, транспорта, связи, радиовещания, телевидения, информатики, земли для обеспечения космической деятельности, земли обороны, безопасности и земли иного специального назначения	автомобильный транспорт	*Согласно выписке ФГИС ЕГРН
21	:ЗУ11	66:47:0000000:15 (входящий в единое землепользова-ние земельный участок 66:47:0109001:685)	5216330638 (205526235)	Земли лесного фонда	актуальный, ранее учтеный	для ведения лесного хозяйства	Собствен-ность, аренда*	Российская Федерация	626	626	Раздел с сохранением исходного земельного участка в измененных границах	Земли промышленности, энергетики, транспорта, связи, радиовещания, телевидения, информатики, земли для обеспечения космической деятельности, земли обороны, безопасности и земли иного специального назначения	автомобильный транспорт	*Согласно выписке ФГИС ЕГРН

1	2	3	4	5	6	7	8	9	10	11	12	13	14	15
22	:ЗУ12	66:47:0000000:15 (входящий в единое землепользова-ние земемельный участок 66:47:0109001:685)	5216330638 (205526235)	Земли лесного фонда	актуальный, ранее учтеный	для ведения лесного хозяйства	Собствен-ность, аренда*	Российская Федерация	360	360	Раздел с сохранением исходного земельного участка в измененных границах	Земли промышленности, энергетики, транспорта, связи, радиовещания, телевидения, информатики, земли для обеспечения космической деятельности, земли обороны, безопасности и земли иного специального назначения	автомобильный транспорт	*Согласно выписке ФГИС ЕГРН
23	:ЗУ13	66:47:0000000:15 (входящий в единое землепользова-ние земельный участок 66:47:0109001:684)	5216330638(65453522)	Земли лесного фонда	актуальный, ранее учтеный	для ведения лесного хозяйства	Собствен-ность, аренда*	Российская Федерация	543	543	Раздел с сохранением исходного земельного участка в измененных границах	Земли промышленности, энергетики, транспорта, связи, радиовещания, телевидения, информатики, земли для обеспечения космической деятельности, земли обороны, безопасности и земли иного специального назначения	автомобильный транспорт	*Согласно выписке ФГИС ЕГРН

1	2	3	4	5	6	7	8	9	10	11	12	13	14	15
24	:ЗУ14	66:47:0000000:15 (входящий в единое землепользова-ние земельный участок 66:47:0109001:685)	5216330638 (205526235)	Земли лесного фонда	актуальный, ранее учтеный	для ведения лесного хозяйства	Собствен-ность, аренда*	Российская Федерация	302	302	Раздел с сохранением исходного земельного участка в измененных границах	Земли промышленности, энергетики, транспорта, связи, радиовещания, телевидения, информатики, земли для обеспечения космической деятельности, земли обороны, безопасности и земли иного специального назначения	автомобильный транспорт	*Согласно выписке ФГИС ЕГРН
25	:ЗУ15	66:47:0000000:15 -(входящий в единое землепользова-ние земельный участок 66:47:0109001:685)	5216330638 (205526235)	Земли лесного фонда	актуальный, ранее учтеный	для ведения лесного хозяйства	Собствен-ность, аренда*	Российская Федерация	648	648	Раздел с сохранением исходного земельного участка в измененных границах	Земли промышленности, энергетики, транспорта, связи, радиовещания, телевидения, информатики, земли для обеспечения космической деятельности, земли обороны, безопасности и земли иного специального назначения	автомобильный транспорт	*Согласно выписке ФГИС ЕГРН

1	2	3	4	5	6	7	8	9	10	11	12	13	14	15
26	:ЗУ16	66:47:0000000:15 (входящий в единое землепользова-ние земельный участок 66:47:0109001:684)	5216330638(65453522)	Земли лесного фонда	актуальный, ранее учтеный	для ведения лесного хозяйства	Собствен-ность, аренда*	Российская Федерация	285	285	Раздел с сохранением исходного земельного участка в измененных границах	Земли промышленности, энергетики, транспорта, связи, радиовещания, телевидения, информатики, земли для обеспечения космической деятельности, земли обороны, безопасности и земли иного специального назначения	автомобильный транспорт	*Согласно выписке ФГИС ЕГРН
27	:ЗУ17	66:47:0000000:15 (входящий в единое землепользова-ние земельный участок 66:47:0109001:685)	5216330638 (205526235)	Земли лесного фонда	актуальный, ранее учтеный	для ведения лесного хозяйства	Собствен-ность, аренда*	Российская Федерация	1024	1024	Раздел с сохранением исходного земельного участка в измененных границах	Земли промышленности, энергетики, транспорта, связи, радиовещания, телевидения, информатики, земли для обеспечения космической деятельности, земли обороны, безопасности и земли иного специального назначения	автомобильный транспорт	*Согласно выписке ФГИС ЕГРН

1	2	3	4	5	6	7	8	9	10	11	12	13	14	15
28	:ЗУ18	66:47:0000000:15 (входящий в единое землепользова-ние земельный участок 66:47:0109001:685)	5216330638 (205526235)	Земли лесного фонда	актуальный, ранее учтеный	для ведения лесного хозяйства	Собствен-ность, аренда*	Российская Федерация	79	79	Раздел с сохранением исходного земельного участка в измененных границах	Земли промышленности, энергетики, транспорта, связи, радиовещания, телевидения, информатики, земли для обеспечения космической деятельности, земли обороны, безопасности и земли иного специального назначения	автомобильный транспорт	*Согласно выписке ФГИС ЕГРН
29	:ЗУ19	66:47:0000000:15 (входящий в единое землепользова-ние земельный участок 66:47:0109001:685)	5216330638 (205526235)	Земли лесного фонда	актуальный, ранее учтеный	для ведения лесного хозяйства	Собствен-ность, аренда*	Российская Федерация	265	265	Раздел с сохранением исходного земельного участка в измененных границах	Земли промышленности, энергетики, транспорта, связи, радиовещания, телевидения, информатики, земли для обеспечения космической деятельности, земли обороны, безопасности и земли иного специального назначения	автомобильный транспорт	*Согласно выписке ФГИС ЕГРН

1	2	3	4	5	6	7	8	9	10	11	12	13	14	15
30	:ЗУ20	66:47:0000000:15 (входящий в единое землепользова-ние земельный участок 66:47:0109001:685)	5216330638 (205526235)	Земли лесного фонда	актуальный, ранее учтеный	для ведения лесного хозяйства	Собствен-ность, аренда*	Российская Федерация	104	104	Раздел с сохранением исходного земельного участка в измененных границах	Земли промышленности, энергетики, транспорта, связи, радиовещания, телевидения, информатики, земли для обеспечения космической деятельности, земли обороны, безопасности и земли иного специального назначения	автомобильный транспорт	*Согласно выписке ФГИС ЕГРН
ИТОГО 1А - 14241														
1 б этап														
Городской округ Карпинск														
31	:ЗУ21	66:47:0000000:15 (входящий в единое землепользова-ние земельный участок 66:47:0109001:684)	5216330638(65453522)	Земли лесного фонда	актуальный, ранее учтеный	для ведения лесного хозяйства	Собствен-ность, аренда*	Российская Федерация	1224	1224	Раздел с сохранением исходного земельного участка в измененных границах	Земли промышленности, энергетики, транспорта, связи, радиовещания, телевидения, информатики, земли для обеспечения космической деятельности, земли обороны, безопасности и земли иного специального назначения	автомобильный транспорт	*Согласно выписке ФГИС ЕГРН

1	2	3	4	5	6	7	8	9	10	11	12	13	14	15
32	:ЗУ22	66:47:0000000:15 (входящий в единое землепользова-ние земельный участок 66:47:0109001:685)	5216330638 (205526235)	Земли лесного фонда	актуальный, ранее учтеный	для ведения лесного хозяйства	Собствен-ность, аренда*	Российская Федерация	328	328	Раздел с сохранением исходного земельного участка в измененных границах	Земли промышленности, энергетики, транспорта, связи, радиовещания, телевидения, информатики, земли для обеспечения космической деятельности, земли обороны, безопасности и земли иного специального назначения	автомобильный транспорт	*Согласно выписке ФГИС ЕГРН
33	:ЗУ23	66:47:0000000:15 (входящий в единое землепользова-ние земельный участок 66:47:0109001:685)	5216330638 (205526235)	Земли лесного фонда	актуальный, ранее учтеный	для ведения лесного хозяйства	Собствен-ность, аренда*	Российская Федерация	18224	18224	Раздел с сохранением исходного земельного участка в измененных границах	Земли промышленности, энергетики, транспорта, связи, радиовещания, телевидения, информатики, земли для обеспечения космической деятельности, земли обороны, безопасности и земли иного специального назначения	автомобильный транспорт	*Согласно выписке ФГИС ЕГРН

1	2	3	4	5	6	7	8	9	10	11	12	13	14	15
34	:ЗУ24	66:47:0000000:15 (входящий в единое землепользова-ние земельный участок 66:47:0109001:684)	5216330638 (65453522)	Земли лесного фонда	актуальный, ранее учтеный	для ведения лесного хозяйства	Собствен-ность, аренда*	Российская Федерация	47069	47069	Раздел с сохранением исходного земельного участка в измененных границах	Земли промышленности, энергетики, транспорта, связи, радиовещания, телевидения, информатики, земли для обеспечения космической деятельности, земли обороны, безопасности и земли иного специального назначения	автомобильный транспорт	*Согласно выписке ФГИС ЕГРН
35	:ЗУ25	66:47:0000000:15 (входящий в единое землепользова-ние земельный участок 66:47:0109001:685)	5216330638 (205526235)	Земли лесного фонда	актуальный, ранее учтеный	для ведения лесного хозяйства	Собствен-ность, аренда*	Российская Федерация	7014	7014	Раздел с сохранением исходного земельного участка в измененных границах	Земли промышленности, энергетики, транспорта, связи, радиовещания, телевидения, информатики, земли для обеспечения космической деятельности, земли обороны, безопасности и земли иного специального назначения	автомобильный транспорт	*Согласно выписке ФГИС ЕГРН

1	2	3	4	5	6	7	8	9	10	11	12	13	14	15
36	:ЗУ26	66:47:0000000:15 (входящий в единое землепользова-ние земельный участок 66:47:0109001:685)	5216330638 (205526235)	Земли лесного фонда	актуальный, ранее учтеный	для ведения лесного хозяйства	Собствен-ность, аренда*	Российская Федерация	23109	23109	Раздел с сохранением исходного земельного участка в измененных границах	Земли промышленности, энергетики, транспорта, связи, радиовещания, телевидения, информатики, земли для обеспечения космической деятельности, земли обороны, безопасности и земли иного специального назначения	автомобильный транспорт	*Согласно выписке ФГИС ЕГРН
37	:ЗУ27	66:47:0000000:15 (входящий в единое землепользова-ние земельный участок 66:47:0109001:685)	5216330638 (205526235)	Земли лесного фонда	актуальный, ранее учтеный	для ведения лесного хозяйства	Собствен-ность, аренда*	Российская Федерация	8389	8389	Раздел с сохранением исходного земельного участка в измененных границах	Земли промышленности, энергетики, транспорта, связи, радиовещания, телевидения, информатики, земли для обеспечения космической деятельности, земли обороны, безопасности и земли иного специального назначения	автомобильный транспорт	*Согласно выписке ФГИС ЕГРН

1	2	3	4	5	6	7	8	9	10	11	12	13	14	15
38	:ЗУ28	66:47:0000000:15 (входящий в единое землепользова-ние земельный участок 66:47:0109001:684)	5216330638 (65453522)	Земли лесного фонда	актуальный, ранее учтеный	для ведения лесного хозяйства	Собствен-ность, аренда*	Российская Федерация	51431	51431	Раздел с сохранением исходного земельного участка в измененных границах	Земли промышленности, энергетики, транспорта, связи, радиовещания, телевидения, информатики, земли для обеспечения космической деятельности, земли обороны, безопасности и земли иного специального назначения	автомобильный транспорт	*Согласно выписке ФГИС ЕГРН
39	:ЗУ29	66:47:0000000:15 (входящий в единое землепользова-ние земельный участок 66:47:0109001:685)	5216330638 (205526235)	Земли лесного фонда	актуальный, ранее учтеный	для ведения лесного хозяйства	Собствен-ность, аренда*	Российская Федерация	49114	49114	Раздел с сохранением исходного земельного участка в измененных границах	Земли промышленности, энергетики, транспорта, связи, радиовещания, телевидения, информатики, земли для обеспечения космической деятельности, земли обороны, безопасности и земли иного специального назначения	автомобильный транспорт	*Согласно выписке ФГИС ЕГРН

1	2	3	4	5	6	7	8	9	10	11	12	13	14	15
40	:ЗУ30	66:47:0000000:15 (входящий в единое землепользова-ние земельный участок 66:47:0109001:684)	5216330638 (65453522)	Земли лесного фонда	актуальный, ранее учтеный	для ведения лесного хозяйства	Собствен ность, аренда*	Российская Федерация	10428	10428	Раздел с сохранением исходного земельного участка в измененных границах	Земли промышленно сти, энергетики, транспорта, связи, радиовещания, телевидения, информатики, земли для обеспечения космической деятельности, земли обороны, безопасности и земли иного специального назначения	автомобильный транспорт	*Согласно выписке ФГИС ЕГРН
41	:ЗУ31	66:47:0000000:15 (входящий в единое землепользова-ние зем. участок 66:47:0109001:8)	5216330638 (33554032)	Земли лесного фонда	актуальный, ранее учтеный	для ведения лесного хозяйства	Собствен ность, аренда*	Российская Федерация	27076	27076	Раздел с сохранением исходного земельного участка в измененных границах	Земли промышленно сти, энергетики, транспорта, связи, радиовещания, телевидения, информатики, земли для обеспечения космической деятельности, земли обороны, безопасности и земли иного специального назначения	автомобильный транспорт	*Согласно выписке ФГИС ЕГРН
ИТОГО 1Б - 243403														
2 этап														
городской округ Карпинск														

1	2	3	4	5	6	7	8	9	10	11	12	13	14	15
42	:ЗУ32	66:47:0000000:15 (входящий в единое землепользова-ние земельный участок 66:47:0109001:8)	5216330638 (33554032)	Земли лесного фонда	актуальный, ранее учтеный	для ведения лесного хозяйства	Собствен-ность, аренда*	Российская Федерация	43527	43527	Раздел с сохранением исходного земельного участка в измененных границах	Земли промышленности, энергетики, транспорта, связи, радиовещания, телевидения, информатики, земли для обеспечения космической деятельности, земли обороны, безопасности и земли иного специального назначения	автомобильный транспорт	*Согласно выписке ФГИС ЕГРН
43	:ЗУ33	66:47:0000000:15 (входящий в единое землепользова-ние земельный участок 66:47:0109001:685)	5216330638 (205526235)	Земли лесного фонда	актуальный, ранее учтеный	для ведения лесного хозяйства	Собствен-ность, аренда*	Российская Федерация	39254	39254	Раздел с сохранением исходного земельного участка в измененных границах	Земли промышленности, энергетики, транспорта, связи, радиовещания, телевидения, информатики, земли для обеспечения космической деятельности, земли обороны, безопасности и земли иного специального назначения	автомобильный транспорт	*Согласно выписке ФГИС ЕГРН

1	2	3	4	5	6	7	8	9	10	11	12	13	14	15
44	:ЗУ34	66:47:0000000:15 (входящий в единое землепользова-ние земельный участок 66:47:0109001:685)	5216330638 (205526235)	Земли лесного фонда	актуальный, ранее учтеный	для ведения лесного хозяйства	Собствен-ность, аренда*	Российская Федерация	3692	3692	Раздел с сохранением исходного земельного участка в измененных границах	Земли промышлен-ности, энергетики, транспорта, связи, радиовещания, телевидения, информатики, земли для обеспечения космической деятельности, земли обороны, безопасности и земли иного специального назначения	автомобильный транспорт	*Согласно выписке ФГИС ЕГРН
Новолялинский городской округ														
45	:ЗУ35	66:18:0000000:58 (входящий в единое землепользова-ние земельный участок 66:18:0101001:848)	5658051242 (80712779)	Земли лесного фонда	актуальный, ранее учтеный	для ведения лесного хозяйства	Собствен-ность, аренда*	Российская Федерация	87869	87869	Раздел с сохранением исходного земельного участка в измененных границах	Земли промышлен-ности, энергетики, транспорта, связи, радиовещания, телевидения, информатики, земли для обеспечения космической деятельности, земли обороны, безопасности и земли иного специального назначения	автомобильный транспорт	*Согласно выписке ФГИС ЕГРН

1	2	3	4	5	6	7	8	9	10	11	12	13	14	15
46	:ЗУ36	66:18:0000000:58 (входящий в единое землепользова-ние земельный участок 66:18:0101001:848)	5658051242 (80712779)	Земли лесного фонда	актуальный, ранее учтеный	для ведения лесного хозяйства	Собствен-ность, аренда*	Российская Федерация	38933	38933	Раздел с сохранением исходного земельного участка в измененных границах	Земли промышлен-ности, энергетики, транспорта, связи, радиовещания, телевидения, информатики, земли для обеспечения космической деятельности, земли обороны, безопасности и земли иного специального назначения	автомобильный транспорт	*Согласно выписке ФГИС ЕГРН
47	:ЗУ37	66:18:0000000:58 (входящий в единое землепользова-ние земельный участок 66:18:0101001:847)	5658051242 (31801500)	Земли лесного фонда	актуальный, ранее учтеный	для ведения лесного хозяйства	Собствен-ность, аренда*	Российская Федерация	3962	3962	Раздел с сохранением исходного земельного участка в измененных границах	Земли промышлен-ности, энергетики, транспорта, связи, радиовещания, телевидения, информатики, земли для обеспечения космической деятельности, земли обороны, безопасности и земли иного специального назначения	автомобильный транспорт	*Согласно выписке ФГИС ЕГРН

1	2	3	4	5	6	7	8	9	10	11	12	13	14	15
48	:ЗУ38	66:18:0000000:58 (входящий в единое землепользова-ние земельный участок 66:18:0101001:848)	5658051242 (80712779)	Земли лесного фонда	актуальный, ранее учтеный	для ведения лесного хозяйства	Собствен-ность, аренда*	Российская Федерация	445	445	Раздел с сохранением исходного земельного участка в измененных границах	Земли промышлен-ности, энергетики, транспорта, связи, радиовещания, телевидения, информатики, земли для обеспечения космической деятельности, земли обороны, безопасности и земли иного специального назначения	автомобильный транспорт	*Согласно выписке ФГИС ЕГРН
49	:ЗУ39	66:18:0000000:58 (входящий в единое землепользова-ние земельный участок 66:18:0101001:848)	5658051242 (80712779)	Земли лесного фонда	актуальный, ранее учтеный	для ведения лесного хозяйства	Собствен-ность, аренда*	Российская Федерация	8542	8542	Раздел с сохранением исходного земельного участка в измененных границах	Земли промышлен-ности, энергетики, транспорта, связи, радиовещания, телевидения, информатики, земли для обеспечения космической деятельности, земли обороны, безопасности и земли иного специального назначения	автомобильный транспорт	*Согласно выписке ФГИС ЕГРН
городской округ Карпинск														

1	2	3	4	5	6	7	8	9	10	11	12	13	14	15
50	:ЗУ40	66:47:0000000:15 (входящий в единое землепользова-ние земельный участок 66:47:0110001:6)	5216330638 (811058360)	Земли лесного фонда	актуальный, ранее учтеный	для ведения лесного хозяйства	Собствен-ность, аренда*	Российская Федерация	8674	8674	Раздел с сохранением исходного земельного участка в измененных границах	Земли промышлен-ности, энергетики, транспорта, связи, радиовещания, телевидения, информатики, земли для обеспечения космической деятельности, земли обороны, безопасности и земли иного специального назначения	автомобильный транспорт	
51	:ЗУ41	66:47:0000000:15 (входящий в единое землепользова-ние земельный участок 66:47:0110001:6)	5216330638 (811058360)	Земли лесного фонда	актуальный, ранее учтеный	для ведения лесного хозяйства	Собствен-ность, аренда*	Российская Федерация	11141	11141	Раздел с сохранением исходного земельного участка в измененных границах	Земли промышлен-ности, энергетики, транспорта, связи, радиовещания, телевидения, информатики, земли для обеспечения космической деятельности, земли обороны, безопасности и земли иного специального назначения	автомобильный транспорт	

1	2	3	4	5	6	7	8	9	10	11	12	13	14	15
52	:ЗУ42	66:47:0000000:15 (входящий в единое землепользова-ние земельный участок 66:47:0110001:6)	5216330638 (811058360)	Земли лесного фонда	актуальный, ранее учтеный	для ведения лесного хозяйства	Собствен-ность, аренда*	Российская Федерация	11598	11598	Раздел с сохранением исходного земельного участка в измененных границах	Земли промышлен-ности, энергетики, транспорта, связи, радиовещания, телевидения, информатики, земли для обеспечения космической деятельности, земли обороны, безопасности и земли иного специального назначения	автомобильный транспорт	
53	:ЗУ43	66:47:0000000:15 (входящий в единое землепользова-ние землепользование участок 66:47:0110001:6)	5216330638 (811058360)	Земли лесного фонда	актуальный, ранее учтеный	для ведения лесного хозяйства	Собствен-ность, аренда*	Российская Федерация	3806	3806	Раздел с сохранением исходного земельного участка в измененных границах	Земли промышлен-ности, энергетики, транспорта, связи, радиовещания, телевидения, информатики, земли для обеспечения космической деятельности, земли обороны, безопасности и земли иного специального назначения	автомобильный транспорт	

1	2	3	4	5	6	7	8	9	10	11	12	13	14	15
54	:ЗУ43 А	66:47:0000000: 15 (входящий в единое землепользова -ние земельный участок 66:47:0110001: 6)	5216330638 (811058360)	Земли лесного фонда	актуальный, ранее учтеный	для ведения лесного хозяйства	Собствен- ность, аренда*	Российская Федерация	11171	11171	Раздел с сохранением исходного земельного участка в измененных границах	Земли промышлен- ности, энергетики, транспорта, связи, радиовещания, телевидения, информатики, земли для обеспечения космической деятельности, земли обороны, безопасности и земли иного специального назначения	автомобильный транспорт	
55	:ЗУ44	66:47:0000000: 15 (входящий в единое землепользова -ние земельный участок 66:47:0110001: 6)	5216330638 (811058360)	Земли лесного фонда	актуальный, ранее учтеный	для ведения лесного хозяйства	Собствен- ность, аренда*	Российская Федерация	800	800	Раздел с сохранением исходного земельного участка в измененных границах	Земли промышлен- ности, энергетики, транспорта, связи, радиовещания, телевидения, информатики, земли для обеспечения космической деятельности, земли обороны, безопасности и земли иного специального назначения	автомобильный транспорт	
ИТОГО 2 этап - 273414														
3 этап														

1	2	3	4	5	6	7	8	9	10	11	12	13	14	15
56	:ЗУ45	66:47:0000000:15 (входящий в единое землепользова-ние земелный участок 66:47:0110001:6)	5216330638 (811058360)	Земли лесного фонда	актуальный, ранее учтеный	для ведения лесного хозяйства	Собствен-ность, аренда*	Российская Федерация	16401	16401	Раздел с сохранением исходного земельного участка в измененных границах	Земли промышлен-ности, энергетики, транспорта, связи, радиовещания, телевидения, информатики, земли для обеспечения космической деятельности, земли обороны, безопасности и земли иного специального назначения	автомобильный транспорт	
57	:ЗУ46	66:47:0000000:15 (входящий в единое землепользова-ние земельный участок 66:47:0110001:6)	5216330638 (811058360)	Земли лесного фонда	актуальный, ранее учтеный	для ведения лесного хозяйства	Собствен-ность, аренда*	Российская Федерация	1881	1881	Раздел с сохранением исходного земельного участка в измененных границах	Земли промышлен-ности, энергетики, транспорта, связи, радиовещания, телевидения, информатики, земли для обеспечения космической деятельности, земли обороны, безопасности и земли иного специального назначения	автомобильный транспорт	

1	2	3	4	5	6	7	8	9	10	11	12	13	14	15
58	:ЗУ47	66:47:0000000:15 (входящий в единое землепользова-ние земельный участок 66:47:0110001:6)	5216330638 (811058360)	Земли лесного фонда	актуальный, ранее учтеный	для ведения лесного хозяйства	Собствен-ность, аренда*	Российская Федерация	525	525	Раздел с сохранением исходного земельного участка в измененных границах	Земли промышлен-ности, энергетики, транспорта, связи, радиовещания, телевидения, информатики, земли для обеспечения космической деятельности, земли обороны, безопасности и земли иного специального назначения	автомобильный транспорт	
59	:ЗУ48	66:47:0000000:15 (входящий в единое землепользова-ние земельный участок 66:47:0110001:6)	5216330638 (811058360)	Земли лесного фонда	актуальный, ранее учтеный	для ведения лесного хозяйства	Собствен-ность, аренда*	Российская Федерация	337	337	Раздел с сохранением исходного земельного участка в измененных границах	Земли промышлен-ности, энергетики, транспорта, связи, радиовещания, телевидения, информатики, земли для обеспечения космической деятельности, земли обороны, безопасности и земли иного специального назначения	автомобильный транспорт	

1	2	3	4	5	6	7	8	9	10	11	12	13	14	15
60	:ЗУ49	66:47:0000000:15 (входящий в единое землепользова-ние земельный участок 66:47:0110001:6)	5216330638 (811058360)	Земли лесного фонда	актуальный, ранее учтеный	для ведения лесного хозяйства	Собствен-ность, аренда*	Российская Федерация	10035	10035	Раздел с сохранением исходного земельного участка в измененных границах	Земли промышлен-ности, энергетики, транспорта, связи, радиовещания, телевидения, информатики, земли для обеспечения космической деятельности, земли обороны, безопасности и земли иного специального назначения	автомобильный транспорт	
61	:ЗУ50	66:47:0000000:15 (входящий в единое землепользова-ние земельный участок 66:47:0110001:6)	5216330638 (811058360)	Земли лесного фонда	актуальный, ранее учтеный	для ведения лесного хозяйства	Собствен-ность, аренда*	Российская Федерация	1391	1391	Раздел с сохранением исходного земельного участка в измененных границах	Земли промышлен-ности, энергетики, транспорта, связи, радиовещания, телевидения, информатики, земли для обеспечения космической деятельности, земли обороны, безопасности и земли иного специального назначения	автомобильный транспорт	

1	2	3	4	5	6	7	8	9	10	11	12	13	14	15
62	:ЗУ51	66:47:0000000:15 (входящий в единое землепользова-ние земельный участок 66:47:0110001:6)	5216330638 (811058360)	Земли лесного фонда	актуальный, ранее учтеный	для ведения лесного хозяйства	Собствен-ность, аренда*	Российская Федерация	23	23	Раздел с сохранением исходного земельного участка в измененных границах	Земли промышлен-ности, энергетики, транспорта, связи, радиовещания, телевидения, информатики, земли для обеспечения космической деятельности, земли обороны, безопасности и земли иного специального назначения	автомобильный транспорт	
63	:ЗУ52	66:47:0000000:15 (входящий в единое землепользова-ние земельный участок 66:47:0110001:6)	5216330638 (811058360)	Земли лесного фонда	актуальный, ранее учтеный	для ведения лесного хозяйства	Собствен-ность, аренда*	Российская Федерация	18145	18145	Раздел с сохранением исходного земельного участка в измененных границах	Земли промышлен-ности, энергетики, транспорта, связи, радиовещания, телевидения, информатики, земли для обеспечения космической деятельности, земли обороны, безопасности и земли иного специального назначения	автомобильный транспорт	

1	2	3	4	5	6	7	8	9	10	11	12	13	14	15
64	:ЗУ53	66:47:0000000:15 (входящий в единое землепользова-ние земельный участок 66:47:0110001:6)	5216330638 (811058360)	Земли лесного фонда	актуальный, ранее учтеный	для ведения лесного хозяйства	Собствен-ность, аренда*	Российская Феерация	1133	1133	Раздел с сохранением исходного земельного участка в измененных границах	Земли промышлен-ности, энергетики, транспорта, связи, радиовещания, телевидения, информатики, земли для обеспечения космической деятельности, земли обороны, безопасности и земли иного специального назначения	автомобильный транспорт	
65	:ЗУ63	66:47:0000000:15 (входящий в единое землепользова-ние земельный участок 66:47:0110001:6)	5216330638 (811058360)	Земли лесного фонда	актуальный, ранее учтеный	для ведения лесного хозяйства	Собствен-ность, аренда*	Российская Федерация	25282	25282	Раздел с сохранением исходного земельного участка в измененных границах	Земли промышлен-ности, энергетики, транспорта, связи, радиовещания, телевидения, информатики, земли для обеспечения космической деятельности, земли обороны, безопасности и земли иного специального назначения	автомобильный транспорт	

1	2	3	4	5	6	7	8	9	10	11	12	13	14	15
66	:ЗУ64	66:47:0000000:15 (входящий в единое землепользова-ние земельный участок 66:47:0110001:6)	5216330638 (811058360)	Земли лесного фонда	актуальный, ранее учтеный	для ведения лесного хозяйства	Собствен-ность, аренда*	Российская Федерация	29298	29298	Раздел с сохранением исходного земельного участка в измененных границах	Земли промышлен-ности, энергетики, транспорта, связи, радиовещания, телевидения, информатики, земли для обеспечения космической деятельности, земли обороны, безопасности и земли иного специального назначения	автомобильный транспорт	
67	:ЗУ65	66:47:0000000:15 (входящий в единое землепользова-ние земельный участок 66:47:0110001:6)	5216330638 (811058360)	Земли лесного фонда	актуальный, ранее учтеный	для ведения лесного хозяйства	Собствен-ность, аренда*	Российская Федерация	45	45	Раздел с сохранением исходного земельного участка в измененных границах	Земли промышлен-ности, энергетики, транспорта, связи, радиовещания, телевидения, информатики, земли для обеспечения космической деятельности, земли обороны, безопасности и земли иного специального назначения	автомобильный транспорт	

1	2	3	4	5	6	7	8	9	10	11	12	13	14	15
68	:ЗУ66	66:47:0000000:15 (входящий в единое землепользова-ние земельный участок 66:47:0110001:6)	5216330638 (811058360)	Земли лесного фонда	актуальный, ранее учтеный	для ведения лесного хозяйства	Собствен-ность, аренда*	Российская Федерация	154	154	Раздел с сохранением исходного земельного участка в измененных границах	Земли промышлен-ности, энергетики, транспорта, связи, радиовещания, телевидения, информатики, земли для обеспечения космической деятельности, земли обороны, безопасности и земли иного специального назначения	автомобильный транспорт	
69	:ЗУ67	66:47:0000000:15 (входящий в единое землепользование земельный участок 66:47:0110001:6)	5216330638 (811058360)	Земли лесного фонда	актуальный, ранее учтеный	для ведения лесного хозяйства	Собствен-ность, аренда*	Российская Федерация	484	484	Раздел с сохранением исходного земельного участка в измененных границах	Земли промышлен-ности, энергетики, транспорта, связи, радиовещания, телевидения, информатики, земли для обеспечения космической деятельности, земли обороны, безопасности и земли иного специального назначения	автомобильный транспорт	

1	2	3	4	5	6	7	8	9	10	11	12	13	14	15
70	:ЗУ68	66:47:0000000:15 (входящий в единое землепользова-ние земельный участок 66:47:0110001:6)	5216330638 (811058360)	Земли лесного фонда	актуальный, ранее учтеный	для ведения лесного хозяйства	Собствен-ность, аренда*	Российская Федерация	589	589	Раздел с сохранением исходного земельного участка в измененных границах	Земли промышлен-ности, энергетики, транспорта, связи, радиовещания, телевидения, информатики, земли для обеспечения космической деятельности, земли обороны, безопасности и земли иного специального назначения	автомобильный транспорт	
71	:ЗУ69	66:47:0000000:15 (входящий в единое землепользов-ание земельный участок 66:47:0110001:6)	5216330638 (811058360)	Земли лесного фонда	актуальный, ранее учтеный	для ведения лесного хозяйства	Собствен-ность, аренда*	Российская Федерация	1166	1166	Раздел с сохранением исходного земельного участка в измененных границах	Земли промышлен-ности, энергетики, транспорта, связи, радиовещания, телевидения, информатики, земли для обеспечения космической деятельности, земли обороны, безопасности и земли иного специального назначения	автомобильный транспорт	

1	2	3	4	5	6	7	8	9	10	11	12	13	14	15
72	:ЗУ70	66:47:0000000:15 (входящий в единое землепользова-ние земельный участок 66:47:0110001:6)	5216330638 (811058360)	Земли лесного фонда	актуальный, ранее учтеный	для ведения лесного хозяйства	Собствен-ность, аренда*	Российская Федерация	1218	1218	Раздел с сохранением исходного земельного участка в измененных границах	Земли промышлен-ности, энергетики, транспорта, связи, радиовещания, телевидения, информатики, земли для обеспечения космической деятельности, земли обороны, безопасности и земли иного специального назначения	автомобильный транспорт	
73	:ЗУ71	66:47:0000000:15 (входящий в единое землепользова-ние земельный участок 66:47:0110001:6)	5216330638 (811058360)	Земли лесного фонда	актуальный, ранее учтеный	для ведения лесного хозяйства	Собствен-ность, аренда*	Российская Федерация	1439	1439	Раздел с сохранением исходного земельного участка в измененных границах	Земли промышлен-ности, энергетики, транспорта, связи, радиовещания, телевидения, информатики, земли для обеспечения космической деятельности, земли обороны, безопасности и земли иного специального назначения	автомобильный транспорт	

1	2	3	4	5	6	7	8	9	10	11	12	13	14	15
74	:ЗУ71 А	66:47:0000000: 15 (входящий в единое землепользова -ние земельный участок 66:47:0110001: 6)	5216330638 (811058360)	Земли лесного фонда	актуальный, ранее учтеный	для ведения лесного хозяйства	Собствен- ность, аренда*	Российская Федерация	1122	1122	Раздел с сохранением исходного земельного участка в измененных границах	Земли промышлен- ности, энергетики, транспорта, связи, радиовещания, телевидения, информатики, земли для обеспечения космической деятельности, земли обороны, безопасности и земли иного специального назначения	автомобильный транспорт	
75	:ЗУ72	66:47:0000000: 15 (входящий в единое землепользова -ние земельный участок 66:47:0110001 :6)	5216330638 (811058360)	Земли лесного фонда	актуальный, ранее учтеный	для ведения лесного хозяйства	Собствен- ность, аренда*	Российская Федерация	938	938	Раздел с сохранением исходного земельного участка в измененных границах	Земли промышлен- ности, энергетики, транспорта, связи, радиовещания, телевидения, информатики, земли для обеспечения космической деятельности, земли обороны, безопасности и земли иного специального назначения	автомобильный транспорт	

1	2	3	4	5	6	7	8	9	10	11	12	13	14	15
76	:ЗУ73	66:47:0000000:15 (входящий в единое землепользова-ние земельный участок 66:47:0110001:6)	5216330638 (811058360)	Земли лесного фонда	актуальный, ранее учтеный	для ведения лесного хозяйства	Собствен-ность, аренда*	Российская Федерация	2720	2720	Раздел с сохранением исходного земельного участка в измененных границах	Земли промышлен-ности, энергетики, транспорта, связи, радиовещания, телевидения, информатики, земли для обеспечения космической деятельности, земли обороны, безопасности и земли иного специального назначения	автомобильный транспорт	
77	:ЗУ74	66:47:0000000:15 (входящий в единое землепользова-ние земельный участок 66:47:0110001:6)	5216330638 (811058360)	Земли лесного фонда	актуальный, ранее учтеный	для ведения лесного хозяйства	Собствен-ность, аренда*	Российская Федерация	497	497	Раздел с сохранением исходного земельного участка в измененных границах	Земли промышлен-ности, энергетики, транспорта, связи, радиовещания, телевидения, информатики, земли для обеспечения космической деятельности, земли обороны, безопасности и земли иного специального назначения	автомобильный транспорт	

1	2	3	4	5	6	7	8	9	10	11	12	13	14	15
78	:ЗУ75	66:47:0000000:15 (входящий в единое землепользова-ние земельный участок 66:47:0110001:6)	5216330638 (811058360)	Земли лесного фонда	актуальный, ранее учтеный	для ведения лесного хозяйства	Собствен-ность, аренда*	Российская Федерация	463	463	Раздел с сохранением исходного земельного участка в измененных границах	Земли промышлен-ности, энергетики, транспорта, связи, радиовещания, телевидения, информатики, земли для обеспечения космической деятельности, земли обороны, безопасности и земли иного специального назначения	автомобильный транспорт	
79	:ЗУ76	66:47:0000000:15 (входящий в единое землепользова-ние земельный участок 66:47:0110001:6)	5216330638 (811058360)	Земли лесного фонда	актуальный, ранее учтеный	для ведения лесного хозяйства	Собствен-ность, аренда*	Российская Федерация	6998	6998	Раздел с сохранением исходного земельного участка в измененных границах	Земли промышлен-ности, энергетики, транспорта, связи, радиовещания, телевидения, информатики, земли для обеспечения космической деятельности, земли обороны, безопасности и земли иного специального назначения	автомобильный транспорт	

1	2	3	4	5	6	7	8	9	10	11	12	13	14	15
80	:ЗУ77	66:47:0000000:15 (входящий в единое землепользова-ние земельный участок 66:47:0110001:6)	5216330638 (811058360)	Земли лесного фонда	актуальный, ранее учтеный	для ведения лесного хозяйства	Собствен-ность, аренда*	Российская Федерация	2523	2523	Раздел с сохранением исходного земельного участка в измененных границах	Земли промышленности, энергетики, транспорта, связи, радиовещания, телевидения, информатики, земли для обеспечения космической деятельности, земли обороны, безопасности и земли иного специального назначения	автомобильный транспорт	
81	:ЗУ86	66:47:0701001:783	95545	Земли населенных пунктов	временный (по 19.03.2020)	под строительство трассы газопровода высокого давления	Сведения отсутствуют	Сведения отсутствуют	1311	-	Образование земельного участка	Земли населенных пунктов	Земельные участки (территории) общего пользования	
82	:ЗУ87	66:47:0701001:72	299860	Земли населенных пунктов	временный (по 02.10.2019)	под строительство трассы газопровода высокого давления	Сведения отсутствуют	Сведения отсутствуют	1488	-	Образование земельного участка	Земли населенных пунктов	Земельные участки (территории) общего пользования	
83	:ЗУ78	66:47:0701001		Земли населенных пунктов	-	-	земельные участки, государст-венная собствен-ность на которые не разграничена	Администрация Карпинского городского округа	18815		образование земельного участка	Земли населенных пунктов	Земельные участки (территории) общего пользования	
84	:ЗУ79	66:47:0701001		Земли населенных пунктов	-	-	земельные участки, государст-венная собствен-ность на которые не разграничена	Администрация Карпинского городского округа	3371		образование земельного участка	Земли населенных пунктов	Земельные участки (территории) общего пользования	

1	2	3	4	5	6	7	8	9	10	11	12	13	14	15
85	:ЗУ80	66:47:0701001		Земли населенных пунктов	-	-	земельные участки, государст-венная собственность на которые не разграничена	Администрация Карпинского городского округа	8516		образование земельного участка	Земли населенных пунктов	Земельные участки (территории) общего пользования	
86	:ЗУ88	66:47:0701001:780	221778	Земли населенных пунктов	временный (по 27.02.2020)	под строительство трассы газопровода высокого давления	Сведения отсутствуют	нет данных	111	-	Образование земельного участка	Земли населенных пунктов	Земельные участки (территории) общего пользования	
87	:ЗУ81	66:47:0701001		Земли населенных пунктов	-	-	земельные участки, государст-венная собственность на которые не разграничена	Администрация Карпинского городского округа	404		образование земельного участка	Земли населенных пунктов	Земельные участки (территории) общего пользования	
88	:ЗУ82	66:47:0701001		Земли населенных пунктов	-	-	земельные участки, государст-венная собственность на которые не разграничена	Администрация Карпинского городского округа	7736		образование земельного участка	Земли населенных пунктов	Земельные участки (территории) общего пользования	
89	:ЗУ83	66:47:0701001		Земли населенных пунктов	-	-	земельные участки, государст-венная собственность на которые не разграничена	Администрация Карпинского городского округа	29554		образование земельного участка	Земли населенных пунктов	Земельные участки (территории) общего пользования	
90	:ЗУ84	66:47:0701001		Земли населенных пунктов	-	-	земельные участки, государст-венная собствен-ность на которые не разграничена	Администрация Карпинского городского округа	622		образование земельного участка	Земли населенных пунктов	Земельные участки (территории) общего пользования	

1	2	3	4	5	6	7	8	9	10	11	12	13	14	15
91	:ЗУ85	66:47:0701001		Земли населенных пунктов	-	-	земельные участки, государст-венная собствен-ность на которые не разграничена	Администрация Карпинского городского округа	146		образование земельного участка	Земли населенных пунктов	Земельные участки (территории) общего пользования	
92	:22:ЗУ1	66:47:0701001:22	1319	Земли населенных пунктов		Под дом индивидуальной жилой застройки	Собствен-ность	Макаров Виктор Викторович	98	98	раздел	Земли населенных пунктов	Земельные участки (территории) общего пользования	
Итого 3 этап - 196979														
ВСЕГО - 728037														

Ведомость образуемых земельных участков для временной полосы отвода

Таблица 3

Номер п/п	Условный номер образуемого земельного участка	Кадастровый номер исходного земельного участка (квартала)	Площадь исходного земельного участка, кв.м.	Категория земель исходного земельного участка	Статус исходного земельного участка	Разрешенное использование исходного земельного участка	Вид права на исходный земельный участок	Правообладатель исходного земельного участка	Площадь земельного участка в границах временного отвода, кв.м.	Необходимость проведения кадастровых работ	Категория земель, устанавливаемая по завершению работ	Вид разрешенного использования	Примечание
1	2	3	4	5	6	7	8	9	10	11	12	13	14
1 этап													
1а этап													
г. Карпинск													
1	:ЗУ101	66:47:0401001		Земли населенных пунктов	-	-	земельные участки, государственная собственность на которые не разграничена	Администрация городского округа Карпинск	610	Образование земельного участка из земель, находящихся в государственной собственности в соответствии со статей 39.33 ЗК РФ	Земли населенных пунктов	строительство временных или вспомогательных сооружений (включая ограждения, бытовки, навесы), складирование строительных и иных материалов, техники для обеспечения строительства, реконструкции линейных объектов федерального, регионального или местного значения	
2	:ЗУ102	66:47:0401001		Земли населенных пунктов	-	-	земельные участки, государственная собственность на которые не разграничена	Администрация городского округа Карпинск	488	Образование земельного участка из земель, находящихся в государственной собственности в соответствии со статей 39.33 ЗК РФ	Земли населенных пунктов	строительство временных или вспомогательных сооружений… (см. строку 1)	

1	2	3	4	5	6	7	8	9	10	11	12	13	14
3	:ЗУ103	66:47:0401001		Земли населенных пунктов	-	-	земельные участки, государственная собственность на которые не разграничена	Администрация городского округа Карпинск	178	Образование земельного участка из земель, находящихся в государственной собственности в соответствии со статей 39.33 ЗК РФ	Земли населенных пунктов	строительство временных или вспомогательных сооружений… (см. строку 1)	
4	:ЗУ105	66:47:0401001		Земли населенных пунктов	-	-	земельные участки, государственная собственность на которые не разграничена	Администрация городского округа Карпинск	1953	Образование земельного участка из земель, находящихся в государственной собственности в соответствии со статей 39.33 ЗК РФ	Земли населенных пунктов	строительство временных или вспомогательных сооружений… (см. строку 1)	
5	:ЗУ106	66:47:0401001		Земли населенных пунктов	-	-	земельные участки, государственная собственность на которые не разграничена	Администрация городского округа Карпинск	1800	Образование земельного участка из земель, находящихся в государственной собственности в соответствии со статей 39.33 ЗК РФ	Земли населенных пунктов	строительство временных или вспомогательных сооружений… (см. строку 1)	
6	:ЗУ107	66:47:0401001		Земли населенных пунктов	-	-	земельные участки, государственная собственность на которые не разграничена	Администрация городского округа Карпинск	4744	Образование земельного участка из земель, находящихся в государственной собственности в соответствии со статей 39.33 ЗК РФ	Земли населенных пунктов	строительство временных или вспомогательных сооружений… (см. строку 1)	
7	:ЗУ109	66:47:0401001		Земли населенных пунктов	-	-	земельные участки, государственная собственность на которые не разграничена	Администрация городского округа Карпинск	2970	Образование земельного участка из земель, находящихся в государственной собственности в соответствии со статей 39.33 ЗК РФ	Земли населенных пунктов	строительство временных или вспомогательных сооружений… (см. строку 1)	
8	:ЗУ110	66:47:0401001		Земли населенных пунктов	-	-	земельные участки, государственная собственность на которые не	Администрация городского округа Карпинск	21375	Образование земельного участка из земель, находящихся в государственной собственности в	Земли населенных пунктов	строительство временных или вспомогательных сооружений… (см. строку 1)	

1	2	3	4	5	6	7	8	9	10	11	12	13	14
							разграничена			соответствии со статей 39.33 ЗК РФ			
9	:ЗУ111	66:47:0401001		Земли населенных пунктов	-	-	земельные участки, государственная собственность на которые не разграничена	Администрация городского округа Карпинск	1553	Образование земельного участка из земель, находящихся в государственной собственности в соответствии со статей 39.33 ЗК РФ	Земли населенных пунктов	строительство временных или вспомогательных сооружений… (см. строку 1)	
10	:19/чзу1	66:47:0401001:19	74100	Земли населенных пунктов	актуальный, ранее учтенный	Для использования под автодорогу		Сведения отсутствуют	11356	Образование части земельного участка	Земли населенных пунктов	Для использования под автодорогу	
11	:ЗУ112	66:47:0401001		Земли населенных пунктов	-	-	земельные участки, государственная собственность на которые не разграничена	Администрация городского округа Карпинск	149	Образование земельного участка из земель, находящихся в государственной собственности в соответствии со статей 39.33 ЗК РФ	Земли населенных пунктов	строительство временных или вспомогательных сооружений… (см. строку 1)	
12	:ЗУ113	66:47:0401001		Земли населенных пунктов	-	-	земельные участки, государственная собственность на которые не разграничена	Администрация городского округа Карпинск	982	Образование земельного участка из земель, находящихся в государственной собственности в соответствии со статей 39.33 ЗК РФ	Земли населенных пунктов	строительство временных или вспомогательных сооружений… (см. строку 1)я	
13	:19/чзу2	66:47:0401001:19	74100	Земли населенных пунктов	актуальный, ранее учтенный	Для использования под автодорогу		Сведения отсутствуют	1213	Образование части земельного участка	Земли населенных пунктов	Для использования под автодорогу	
14	:ЗУ115	66:47:0401001		Земли населенных пунктов	-	-	земельные участки, государственная собственность на которые не разграничена	Администрация городского округа Карпинск	142	Образование земельного участка из земель, находящихся в государственной собственности в соответствии со статей 39.33 ЗК РФ	Земли населенных пунктов	строительство временных или вспомогательных сооружений… (см. строку 1)	
15	:ЗУ116	66:47:0401001		Земли населенных пунктов	-	-	земельные участки, государственная собствен-	Администрация городского округа	3083	Образование земельного участка из земель, находящихся в	Земли населенных пунктов	строительство временных или вспомогательных сооружений…	

1	2	3	4	5	6	7	8	9	10	11	12	13	14
							ность на которые не разграничена	Карпинск		государственной собственности в соответствии со статей 39.33 ЗК РФ		(см. строку 1)	
16	:ЗУ117	66:47:0401001		Земли населенных пунктов	-	-	земельные участки, государственная собственность на которые не разграничена	Администрация городского округа Карпинск	6254	Образование земельного участка из земель, находящихся в государственной собственности в соответствии со статей 39.33 ЗК РФ	Земли населенных пунктов	строительство временных или вспомогательных сооружений… (см. строку 1)я	
17	:ЗУ118	66:47:0401001		Земли населенных пунктов	-	-	земельные участки, государственная собственность на которые не разграничена	Администрация городского округа Карпинск	8827		Земли населенных пунктов	строительство временных или вспомогательных сооружений… (см. строку 1)	
18	:ЗУ119	66:47:0401001		Земли населенных пунктов	-	-	земельные участки, государственная собственность на которые не разграничена	Администрация городского округа Карпинск	4114	Образование земельного участка из земель, находящихся в государственной собственности в соответствии со статей 39.33 ЗК РФ	Земли населенных пунктов	строительство временных или вспомогательных сооружений… (см. строку 1)	
19	:822/чзу 1	66:47:0401001:822	25000	Земли населенных пунктов	актуальный	Под размещение оборудования под дробильно-помольных цех	-	-	134	Образование части земельного участка	Земли населенных пунктов	Под размещение оборудования под дробильно-помольных цех	
20	:ЗУ120	66:47:0401001		Земли населенных пунктов	-	-	земельные участки, государственная собственность на которые не разграничена	Администрация городского округа Карпинск	2894	Образование земельного участка из земель, находящихся в государственной собственности в соответствии со статей 39.33 ЗК РФ	Земли населенных пунктов	строительство временных или вспомогательных сооружений… (см. строку 1)	
21	:ЗУ121	66:47:0401001		Земли населенных пунктов	-	-	земельные участки, государственная собствен-	Администрация городского округа	3135	Образование земельного участка из земель, находящихся в	Земли населенных пунктов	строительство временных или вспомогательных сооружений…	

1	2	3	4	5	6	7	8	9	10	11	12	13	14
							ность на которые не разграничена	Карпинск		государственной собственности в соответствии со статей 39.33 ЗК РФ		(см. строку 1)я	
22	:ЗУ122	66:47:0401001		Земли населенных пунктов	-	-	земельные участки, государственная собственность на которые не разграничена	Администрация городского округа Карпинск	1652	Образование земельного участка из земель, находящихся в государственной собственности в соответствии со статей 39.33 ЗК РФ	Земли населенных пунктов	строительство временных или вспомогательных сооружений… (см. строку 1)	
		городской округ Карпинск											
23	:15/чзу1	66:47:0000000:15 (входящий в единое землепользование земельный участок 66:47:0109001:684)	5216330638 (65453522)	Земли лесного фонда	актуальный, ранее учтенный	для ведения лесного хозяйства	Собственность, аренда*	Российская Федерация	39909	образование части земельного участка	Земли лесного фонда	для ведения лесного хозяйства	*Согласно выписке ФГИС ЕГРН
24	:15/чзу2	66:47:0000000:15 (входящий в единое землепользование зем. участок 66:47:0109001:685)	5216330638 (80712779)	Земли лесного фонда	актуальный, ранее учтенный	для ведения лесного хозяйства	Собственность, аренда*	Российская Федерация	57638	образование части земельного участка	Земли лесного фонда	для ведения лесного хозяйства	*Согласно выписке ФГИС ЕГРН
		ИТОГО 1 а этап - 177019											
		1 б этап											
		городской округ Карпинск											
25	:15/чзу3	66:47:0000000:15 (входящий в единое землепользование земельный участок 66:47:0109001:684)	5216330638 (65453522)	Земли лесного фонда	актуальный, ранее учтенный	для ведения лесного хозяйства	Собственность, аренда*	Российская Федерация	623	образование части земельного участка	Земли лесного фонда	для ведения лесного хозяйства	*Согласно выписке ФГИС ЕГРН
26	:15/чзу4	66:47:0000000:15 (входящий в единое землепользование земельный участок 66:47:0109001:685)	5216330638 (80712779)	Земли лесного фонда	актуальный, ранее учтенный	для ведения лесного хозяйства	Собственность, аренда*	Российская Федерация	897	образование части земельного участка	Земли лесного фонда	для ведения лесного хозяйства	*Согласно выписке ФГИС ЕГРН
27	:15/чзу5	66:47:0000000:15 (входящий в единое землепользование земельный участок 66:47:0109001:684)	5216330638 (65453522)	Земли лесного фонда	актуальный, ранее учтенный	для ведения лесного хозяйства	Собственность, аренда*	Российская Федерация	32933	образование части земельного участка	Земли лесного фонда	для ведения лесного хозяйства	*Согласно выписке ФГИС ЕГРН

1	2	3	4	5	6	7	8	9	10	11	12	13	14
28	:15/чзу6	66:47:0000000:15 (входящий в единое землепользование земельный участок 66:47:0109001:685)	5216330638 (80712779)	Земли лесного фонда	актуальный, ранее учтенный	для ведения лесного хозяйства	Собственность, аренда*	Российская Федерация	45183	образование части земельного участка	Земли лесного фонда	для ведения лесного хозяйства	*Согласно выписке ФГИС ЕГРН
29	:15/чзу7	66:47:0000000:15 (входящий в единое землепользование земельный участок 66:47:0109001:684)	5216330638 (65453522)	Земли лесного фонда	актуальный, ранее учтенный	для ведения лесного хозяйства	Собственность, аренда*	Российская Федерация	9523	образование части земельного участка	Земли лесного фонда	для ведения лесного хозяйства	*Согласно выписке ФГИС ЕГРН
30	:15/чзу8	66:47:0000000:15 (входящий в единое землепользование зем. участок 66:47:0109001:684)	5216330638 (65453522)	Земли лесного фонда	актуальный, ранее учтенный	для ведения лесного хозяйства	Собственность, аренда*	Российская Федерация	3079	образование части земельного участка	Земли лесного фонда	для ведения лесного хозяйства	*Согласно выписке ФГИС ЕГРН
31	:15/чзу9	66:47:0000000:15 (входящий в единое землепользование земельный участок 66:47:0109001:684)	5216330638 (65453522)	Земли лесного фонда	актуальный, ранее учтенный	для ведения лесного хозяйства	Собственность, аренда*	Российская Федерация	59163	образование части земельного участка	Земли лесного фонда	для ведения лесного хозяйства	*Согласно выписке ФГИС ЕГРН
32	:15/чзу10	66:47:0000000:15 (входящий в единое землепользование земельный участок 66:47:0109001:685)	5216330638 (80712779)	Земли лесного фонда	актуальный, ранее учтенный	для ведения лесного хозяйства	Собственность, аренда*	Российская Федерация	9339	образование части земельного участка	Земли лесного фонда	для ведения лесного хозяйства	*Согласно выписке ФГИС ЕГРН
33	:15/чзу11	66:47:0000000:15 (входящий в единое землепользование земельный участок 66:47:0109001:685)	5216330638 (80712779)	Земли лесного фонда	актуальный, ранее учтенный	для ведения лесного хозяйства	Собственность, аренда*	Российская Федерация	35873	образование части земельного участка	Земли лесного фонда	для ведения лесного хозяйства	*Согласно выписке ФГИС ЕГРН
34	:15/чзу12	66:47:0000000:15 (входящий в единое землепользование земземельный участок 66:47:0109001:8)	5216330638 (33554032)	Земли лесного фонда	актуальный, ранее учтенный	для ведения лесного хозяйства	Собственность, аренда*	Российская Федерация	25943	образование части земельного участка	Земли лесного фонда	для ведения лесного хозяйства	*Согласно выписке ФГИС ЕГРН
35	:15/чзу13	66:47:0000000:15 (входящий в единое землепользование зем. участок 66:47:0109001:685)	5216330638 (80712779)	Земли лесного фонда	актуальный, ранее учтенный	для ведения лесного хозяйства	Собственность, аренда*	Российская Федерация	21884	образование части земельного участка	Земли лесного фонда	для ведения лесного хозяйства	*Согласно выписке ФГИС ЕГРН

1	2	3	4	5	6	7	8	9	10	11	12	13	14
		ИТОГО 1 б этап - 244440											
		2 этап											
		Карпинский ГО											
36	:15/чзу14	66:47:0000000:15 (входящий в единое землепользование зем. участок 66:47:0109001:8)	5216330638 (33554032)	Земли лесного фонда	актуальный, ранее учтенный	для ведения лесного хозяйства	Собственность, аренда*	Российская Федерация	16270	образование части земельного участка	Земли лесного фонда	для ведения лесного хозяйства	*Согласно выписке ФГИС ЕГРН
37	:15/чзу15	66:47:0000000:15 (входящий в единое землепользование зем. участок 66:47:0109001:685)	5216330638 (80712779)	Земли лесного фонда	актуальный, ранее учтенный	для ведения лесного хозяйства	Собственность, аренда*	Российская Федерация	43358	образование части земельного участка	Земли лесного фонда	для ведения лесного хозяйства	*Согласно выписке ФГИС ЕГРН
38	:15/чзу16	66:47:0000000:15 (входящий в единое землепользование зем. участок 66:47:0109001:8)	5216330638 (33554032)	Земли лесного фонда	актуальный, ранее учтенный	для ведения лесного хозяйства	Собственность, аренда*	Российская Федерация	65776	образование части земельного участка	Земли лесного фонда	для ведения лесного хозяйства	*Согласно выписке ФГИС ЕГРН
39	:15/чзу17	66:47:0000000:15 (входящий в единое землепользование зем. участок 66:47:0109001:8)	5216330638 (33554032)	Земли лесного фонда	актуальный, ранее учтенный	для ведения лесного хозяйства	Собственность, аренда*	Российская Федерация	15956	образование части земельного участка	Земли лесного фонда	для ведения лесного хозяйства	*Согласно выписке ФГИС ЕГРН
40	:15/чзу18	66:47:0000000:15 (входящий в единое землепользование зем. участок 66:47:0109001:685)	5216330638 (80712779)	Земли лесного фонда	актуальный, ранее учтенный	для ведения лесного хозяйства	Собственность, аренда*	Российская Федерация	7251	образование части земельного участка	Земли лесного фонда	для ведения лесного хозяйства	*Согласно выписке ФГИС ЕГРН
41	:58/чзу6	66:47:0000000:58 (входящий в единое землепользование зем. учас ток 66:18:0101001:847)	5658051242 (31801500)	Земли лесного фонда	актуальный, ранее учтенный	для ведения лесного хозяйства	Собственность, аренда*	Российская Федерация	69209	образование части земельного участка	Земли лесного фонда	для ведения лесного хозяйства	*Согласно выписке ФГИС ЕГРН
42	:58/чзу2	66:47:0000000:58 (входящий в единое землепользование зем. учас ток 66:18:0101001:848)	5658051242 (80 712 779)	Земли лесного фонда	актуальный, ранее учтенный	для ведения лесного хозяйства	Собственность, аренда*	Российская Федерация	46683	образование части земельного участка	Земли лесного фонда	для ведения лесного хозяйства	*Согласно выписке ФГИС ЕГРН

1	2	3	4	5	6	7	8	9	10	11	12	13	14
43	:58/чзу3	66:47:0000000:58 (входящий в единое землепользование зем. учас ток 66:18:0101001:847)	5658051242 (31801500)	Земли лесного фонда	актуальный, ранее учтенный	для ведения лесного хозяйства	Собствен-ность, аренда*	Российская Федерация	60518	образование части земельного участка	Земли лесного фонда	для ведения лесного хозяйства	*Согласно выписке ФГИС ЕГРН
44	:58/чзу4	66:47:0000000:58 (входящий в единое землепользование зем. учас ток 66:18:0101001:848)	5658051242 (80 712 779)	Земли лесного фонда	актуальный, ранее учтенный	для ведения лесного хозяйства	Собствен-ность, аренда*	Российская Федерация	28361	образование части земельного участка	Земли лесного фонда	для ведения лесного хозяйства	*Согласно выписке ФГИС ЕГРН
45	:58/чзу5	66:47:0000000:58 (входящий в единое землепользование зем. учас ток 66:18:0101001: 848)	5658051242 (80 712 779)	Земли лесного фонда	актуальный, ранее учтенный	для ведения лесного хозяйства	Собствен-ность, аренда*	Российская Федерация	6838	образование части земельного участка	Земли лесного фонда	для ведения лесного хозяйства	*Согласно выписке ФГИС ЕГРН
46	:15/чзу24	66:47:0000000:15 (входящий в единое землепользование зем. участок 66:47:0110001:6)	5216330638 (811058360)	Земли лесного фонда	актуальный, ранее учтенный	для ведения лесного хозяйства	Собствен-ность, аренда*	Российская Федерация	23107	образование части земельного участка	Земли лесного фонда	для ведения лесного хозяйства	*Согласно выписке ФГИС ЕГРН
47	:15/чзу25	66:47:0000000:15 (входящий в единое землепользование зем. участок 66:47:0110001:6)	5216330638 (811058360)	Земли лесного фонда	актуальный, ранее учтенный	для ведения лесного хозяйства	Собствен-ность, аренда*	Российская Федерация	42322	образование части земельного участка	Земли лесного фонда	для ведения лесного хозяйства	*Согласно выписке ФГИС ЕГРН
48	:15/чзу26	66:47:0000000:15 (входящий в единое землепользование зем. участок 66:47:0110001:6)	5216330638 (811058360)	Земли лесного фонда	актуальный, ранее учтенный	для ведения лесного хозяйства	Собствен-ность, аренда*	Российская Федерация	3980	образование части земельного участка	Земли лесного фонда	для ведения лесного хозяйства	*Согласно выписке ФГИС ЕГРН
49	:15/чзу27	66:47:0000000:15 (входящий в единое землепользование зем. участок 66:47:0110001:6)	5216330638 (811058360)	Земли лесного фонда	актуальный, ранее учтенный	для ведения лесного хозяйства	Собствен-ность, аренда*	Российская Федерация	28995	образование части земельного участка	Земли лесного фонда	для ведения лесного хозяйства	*Согласно выписке ФГИС ЕГРН

1	2	3	4	5	6	7	8	9	10	11	12	13	14
50	:15/чзу28	66:47:0000000:15 (входящий в единое землепользование зем. участок 66:47:0110001:6)	5216330638 (811058360)	Земли лесного фонда	актуальный, ранее учтенный	для ведения лесного хозяйства	Собственность, аренда*	Российская Федерация	15772	образование части земельного участка	Земли лесного фонда	для ведения лесного хозяйства	*Согласно выписке ФГИС ЕГРН
		ИТОГО 2 этап - 474396											
		3 этап											
51	:15/чзу29	66:47:0000000:15 (входящий в единое землепользование зем. участок 66:47:0110001:6)	5216330638 (811058360)	Земли лесного фонда	актуальный, ранее учтенный	для ведения лесного хозяйства	Собственность, аренда*	Российская Федерация	72186	образование части земельного участка	Земли лесного фонда	для ведения лесного хозяйства	*Согласно выписке ФГИС ЕГРН
52	:15/чзу30	66:47:0000000:15 (входящий в единое землепользование зем. участок 66:47:0110001:6)	5216330638 (811058360)	Земли лесного фонда	актуальный, ранее учтенный	для ведения лесного хозяйства	Собственность, аренда*	Российская Федерация	36110	образование части земельного участка	Земли лесного фонда	для ведения лесного хозяйства	*Согласно выписке ФГИС ЕГРН
53	:15/чзу31	66:47:0000000:15 (входящий в единое землепользование зем. участок 66:47:0110001:6)	5216330638 (811058360)	Земли лесного фонда	актуальный, ранее учтенный	для ведения лесного хозяйства	Собственность, аренда*	Российская Федерация	18218	образование части земельного участка	Земли лесного фонда	для ведения лесного хозяйства	*Согласно выписке ФГИС ЕГРН
54	:15/чзу32	66:47:0000000:15 (входящий в единое землепользование зем. участок 66:47:0110001:6)	5216330638 (811058360)	Земли лесного фонда	актуальный, ранее учтенный	для ведения лесного хозяйства	Собственность, аренда*	Российская Федерация	24027	образование части земельного участка	Земли лесного фонда	для ведения лесного хозяйства	*Согласно выписке ФГИС ЕГРН
55	:15/чзу33	66:47:0000000:15 (входящий в единое землепользование зем. участок 66:47:0110001:6)	5216330638 (811058360)	Земли лесного фонда	актуальный, ранее учтенный	для ведения лесного хозяйства	Собственность, аренда*	Российская Федерация	94464	образование части земельного участка	Земли лесного фонда	для ведения лесного хозяйства	*Согласно выписке ФГИС ЕГРН
56	:15/чзу34	66:47:0000000:15 (входящий в единое землепользование зем. участок 66:47:0110001:6)	5216330638 (811058360)	Земли лесного фонда	актуальный, ранее учтенный	для ведения лесного хозяйства	Собственность, аренда*	Российская Федерация	2640	образование части земельного участка	Земли лесного фонда	для ведения лесного хозяйства	*Согласно выписке ФГИС ЕГРН
57	:15/чзу35	66:47:0000000:15 (входящий в единое землепользование зем. участок	5216330638 (811058360)	Земли лесного фонда	актуальный, ранее учтенный	для ведения лесного хозяйства	Собственность, аренда*	Российская Федерация	28877	образование части земельного участка	Земли лесного фонда	для ведения лесного хозяйства	*Согласно выписке ФГИС ЕГРН

1	2	3	4	5	6	7	8	9	10	11	12	13	14
		66:47:0110001:6)											
58	:15/чзу36	66:47:0000000:15 (входящий в единое землепользование зем. участок 66:47:0110001:6)	5216330638 (811058360)	Земли лесного фонда	актуальный, ранее учтенный	для ведения лесного хозяйства	Собствен-ность, аренда*	Российская Федерация	9353	образование части земельного участка	Земли лесного фонда	для ведения лесного хозяйства	*Согласно выписке ФГИС ЕГРН
59	:15/чзу37	66:47:0000000:15 (входящий в единое землепользование зем. участок 66:47:0110001:6)	5216330638 (811058360)	Земли лесного фонда	актуальный, ранее учтенный	для ведения лесного хозяйства	Собствен-ность, аренда*	Российская Федерация	12125	образование части земельного участка	Земли лесного фонда	для ведения лесного хозяйства	*Согласно выписке ФГИС ЕГРН
60	:15/чзу38	66:47:0000000:15 (входящий в единое землепользование зем. участок 66:47:0110001:6)	5216330638 (811058360)	Земли лесного фонда	актуальный, ранее учтенный	для ведения лесного хозяйства	Собствен-ность, аренда*	Российская Федерация	121	образование части земельного участка	Земли лесного фонда	для ведения лесного хозяйства	*Согласно выписке ФГИС ЕГРН
61	:15/чзу39	66:47:0000000:15 (входящий в единое землепользование зем. участок 66:47:0110001:6)	5216330638 (811058360)	Земли лесного фонда	актуальный, ранее учтенный	для ведения лесного хозяйства	Собствен-ность, аренда*	Российская Федерация	3493	образование части земельного участка	Земли лесного фонда	для ведения лесного хозяйства	*Согласно выписке ФГИС ЕГРН
62	:15/чзу40	66:47:0000000:15 (входящий в единое землепользование зем. участок 66:47:0110001:6)	5216330638 (811058360)	Земли лесного фонда	актуальный, ранее учтенный	для ведения лесного хозяйства	Собствен-ность, аренда*	Российская Федерация	869	образование части земельного участка	Земли лесного фонда	для ведения лесного хозяйства	*Согласно выписке ФГИС ЕГРН
63	:15/чзу41	66:47:0000000:15 (входящий в единое землепользование зем. участок 66:47:0110001:6)	5216330638 (811058360)	Земли лесного фонда	актуальный, ранее учтенный	для ведения лесного хозяйства	Собствен-ность, аренда*	Российская Федерация	6664	образование части земельного участка	Земли лесного фонда	для ведения лесного хозяйства	*Согласно выписке ФГИС ЕГРН
64	:15/чзу42	66:47:0000000:15 (входящий в единое землепользование зем. участок 66:47:0110001:6)	5216330638 (811058360)	Земли лесного фонда	актуальный, ранее учтенный	для ведения лесного хозяйства	Собствен-ность, аренда*	Российская Федерация	12372	образование части земельного участка	Земли лесного фонда	для ведения лесного хозяйства	*Согласно выписке ФГИС ЕГРН
		пос. Кытлым											
65	:ЗУ131	66:47:0701001:783	95545	Земли населенных пунктов	Временный (по 19.03.2020)	под строительство трассы	Сведения отсутствуют	нет данных		Образование земельного участка из земель,	Земли населенных пунктов	под строительство трассы газопровода	

1	2	3	4	5	6	7	8	9	10	11	12	13	14
						газопровода высокого давления			1924	находящихся в государственной собственности в соответствии со статей 39.33 ЗК РФ		высокого давления	
66	:ЗУ132	66:47:0701001:772	299860	Земли населенных пунктов	Временный (по 02.10.2019)	под строительство трассы газопровода высокого давления	Сведения отсутствуют	нет данных	1956	Образование земельного участка из земель, находящихся в государственной собственности в соответствии со статей 39.33 ЗК РФ	Земли населенных пунктов	под строительство трассы газопровода высокого давления	
67	:ЗУ123	66:47:0701001		Земли населенных пунктов	-		земельные участки, государственная собственность на которые не разграничена	Администрация городского округа Карпинск	18983	Образование земельного участка из земель, находящихся в государственной собственности в соответствии со статей 39.33 ЗК РФ	Земли населенных пунктов	строительство временных или вспомогательных сооружений… (см. строку 1)	
68	:ЗУ124	66:47:0701001		Земли населенных пунктов	-	-	земельные участки, государственная собственность на которые не разграничена	Администрация городского округа Карпинск	3060	Образование земельного участка из земель, находящихся в государственной собственности в соответствии со статей 39.33 ЗК РФ	Земли населенных пунктов	строительство временных или вспомогательных сооружений… (см. строку 1)	
69	:ЗУ125	66:47:0701001		Земли населенных пунктов	-	-	земельные участки, государственная собственность на которые не разграничена	Администрация городского округа Карпинск	3381	Образование земельного участка из земель, находящихся в государственной собственности в соответствии со статей 39.33 ЗК РФ	Земли населенных пунктов	строительство временных или вспомогательных сооружений… (см. строку 1)	
70	:ЗУ133	66:47:0701001:780		Земли населенных пунктов	Временный (по 27.02.2020)	под строительство трассы газопровода выского	сведения отсутствуют	нет данных	2927	Образование земельного участка из земель, находящихся в государственной	Земли населенных пунктов	под строительство трассы газопровода выского давления	

1	2	3	4	5	6	7	8	9	10	11	12	13	14
						давления				собственности в соответствии со статей 39.33 ЗК РФ			
71	:ЗУ126	66:47:0701001		Земли населенных пунктов	-	-	земельные участки, государственная собственность на которые не разграничена	Администрация городского округа Карпинск	7688	Образование земельного участка из земель, находящихся в государственной собственности в соответствии со статей 39.33 ЗК РФ	Земли населенных пунктов	строительство временных или вспомогательных сооружений… (см. строку 1)	
72	:ЗУ127	66:47:0701001		Земли населенных пунктов	-	-	земельные участки, государственная собственность на которые не разграничена	Администрация городского округа Карпинск	471	Образование земельного участка из земель, находящихся в государственной собственности в соответствии со статей 39.33 ЗК РФ	Земли населенных пунктов	строительство временных или вспомогательных сооружений… (см. строку 1)	
73	:ЗУ128	66:47:0701001		Земли населенных пунктов	-	-	земельные участки, государственная собственность на которые не разграничена	Администрация городского округа Карпинск	7996	Образование земельного участка из земель, находящихся в государственной собственности в соответствии со статей 39.33 ЗК РФ	Земли населенных пунктов	строительство временных или вспомогательных сооружений… (см. строку 1)	
74	:ЗУ129	66:47:0701001		Земли населенных пунктов	-	-	земельные участки, государственная собственность на которые не разграничена	Администрация городского округа Карпинск	1156	Образование земельного участка из земель, находящихся в государственной собственности в соответствии со статей 39.33 ЗК РФ	Земли населенных пунктов	строительство временных или вспомогательных сооружений… (см. строку 1)	
75	:ЗУ130	66:47:0701001		Земли населенных пунктов	-	-	земельные участки, государственная собственность на которые не разграничена	Администрация городского округа Карпинск	331	Образование земельного участка из земель, находящихся в государственной собственности в соответствии со	Земли населенных пунктов	строительство временных или вспомогательных сооружений… (см. строку 1)	

1	2	3	4	5	6	7	8	9	10	11	12	13	14
										статей 39.33 ЗК РФ			
ИТОГО 3 этап - 371526													
ВСЕГО - 1267381													

***площадь уч в границах этапа**

Общее количество образуемых земельных участков (в постоянной полосе отвода) составляет 92.

Количество участков, части которыхподлежат изъятию – 7.

На земельных участках с кадастровыми 66:47:0000000:15 (входящие в состав единого землепользования 66:47:0109001:684, 66:47:0109001:685, 66:47:0109001:8, 66:47:0110001:6); 66:18:0000000:58 (входящие в состав единого землепользования 66:18:0109001:847, 66:18:0109001:848) нет объектов капитального строительства.

Ведомости координат поворотных точек участков см. приложение 1, приложение 2.

4. Ведомость участков изъятия для государственных или муниципальных нужд

Таблица 4

Номер п/п	Кадастровый номер преобразуемого земельного участка (квартала)	Площадь преобразуемого земельного участка, кв.м.	Категория земель преобразуемого земельного участка	Разрешенное использование преобразуемого земельного участка	Вид права на преобразуемый земельный участок	Правообладатель преобразуемого земельного участка	Площадь преобразуемого земельного участка в границах постоянного отвода, кв.м.	Площадь изъятия (кв.м)	Необходимость проведения кадастровых работ	Категория земель, устанавливаемая по завершению работ	Вид разрешенного использования	Примечание
1	2	3	4	5	6	7	8	9	10	11	12	13
1	66:47:0401001:19	74100		под строительство автодороги	сведения отсутствуют	сведения отсутствуют	525	525	раздел	Земли населенных пунктов	Земельные участки (территории) общего пользования	
2	66:47:0000000:15 (входящий в единое землепользование земельный участок 66:47:0109001:684)	521633063 8 (65453522)	Земли лесного фонда	для ведения лесного хозяйства	собственность, аренда*	Российская Федерация	113212	113212	Раздел с сохранением исходного земельного участка в измененных границах	Земли промышленности, энергетики, транспорта, связи, радиовещания, телевидения, информатики, земли для обеспечения космической деятельности, земли обороны, безопасности и земли иного специального назначения	автомобильный транспорт	*Согласно выписке ФГИС ЕГРН
3	66:47:0000000:15 (входящий в единое землепользование земельный участок 66:47:0109001:685)	521633063 8 (20552623 5)	Земли лесного фонда	для ведения лесного хозяйства	собственность, аренда*	Российская Федерация	146278	146278	Раздел с сохранением исходного земельного участка в измененных границах	Земли промышленности, энергетики, транспорта, связи, радиовещания, телевидения, информатики, земли для обеспечения космической деятельности, земли обороны,	автомобильный транспорт	*Согласно выписке ФГИС ЕГРН

1	2	3	4	5	6	7	8	9	10	11	12	13
										безопасности и земли иного специального назначения		
4	66:47:0000000:15 (входящий в единое землепользование земельный участок 66:47:0109001:8)	5216330638 (33554032)	Земли лесного фонда	для ведения лесного хозяйства	Собственность, аренда*	Российская Федерация	70608	70608	Раздел с сохранением исходного земельного участка в измененных границах	Земли промышленности, энергетики, транспорта, связи, радиовещания, телевидения, информатики, земли для обеспечения космической деятельности, земли обороны, безопасности и земли иного специального назначения	автомобильный транспорт	*Согласно выписке ФГИС ЕГРН
5	66:18:0000000:58 (входящий в единое землепользование земельный уасток 66:18:0101001:848)	5658051242 (80712779)	Земли лесного фонда	для ведения лесного хозяйства	Собственность, аренда*	Российская Федерация	135789	135789	Раздел с сохранением исходного земельного участка в измененных границах	Земли промышленности, энергетики, транспорта, связи, радиовещания, телевидения, информатики, земли для обеспечения космической деятельности, земли обороны, безопасности и земли иного специального назначения	автомобильный транспорт	*Согласно выписке ФГИС ЕГРН
6	66:18:0000000:58 (входящий в единое землепользование земельный участок 66:18:0101001:847)	5658051242 (31801500)	Земли лесного фонда	для ведения лесного хозяйства	Собственность, аренда*	Российская Федерация	3962	3962	Раздел с сохранением исходного земельного участка в измененных границах	Земли промышленности, энергетики, транспорта, связи, радиовещания, телевидения, информатики, земли для обеспечения космической деятельности, земли обороны,	автомобильный транспорт	*Согласно выписке ФГИС ЕГРН

1	2	3	4	5	6	7	8	9	10	11	12	13
										безопасности и земли иного специального назначения		
7	66:47:0000000:15 (входящий в единое землепользование земельный участок 66:47:0110001:6)	5216330638 (811058360)	Земли лесного фонда	для ведения лесного хозяйства	Собственность, аренда*	Российская Федерация	170446	170446	Раздел с сохранением исходного земельного участка в измененных границах	Земли промышленности, энергетики, транспорта, связи, радиовещания, телевидения, информатики, земли для обеспечения космической деятельности, земли обороны, безопасности и земли иного специального назначения	автомобильный транспорт	*Согласно выписке ФГИС ЕГРН
8	66:47:0701001:22	1319	Земли населенных пунктов	Под дом индивидуальной жилой застройки	собственность	Макаров Виктор Викторович	98	98	Раздел	Земли населенных пунктов	Земельные участки (территории) общего пользования	
Итого площадь изъятия: 642469 кв.м.												

Примечание:
следующие части земельного участка 66:47:0110001:6, входящего в единое землепользование 66:47:0000000:15: 66:41:0000000:15/441, 66:41:0000000:15/443, 66:41:0000000:15/446, 66:41:0000000:15/444, 66:41:0000000:15/445, - переданы в безвозмездное пользование для строительства автодороги.

5. Предложения по установлению публичных сервитутов

На планируемой территории публичные сервитуты не установлены. Проектом предусмотрено установление публичных сервитутов в виде образования частей земельных участков в местах наложения формируемых земельных участков на охранные зоны инженерных коммуникаций. Характеристики образуемых частей земельных участков приведены в ведомости, таблица 5.

Ведомость образуемых частей земельных участков

Таблица 5

№ п/п	Кадастровый номер учтенного земельного участка	Сведения о правах учтенного земельного участка	Вид кадастровых работ	Идентификационный номер образуемого земельного участка	Обозначение образуемой части земельного участка	Количество контуров образуемой части земельного участка	Площадь образуемой части земельного участка, кв.м	Характеристика образуемой части земельного участка
1	2	3	4	5	6	7	8	9
1	66:47:0000000:1548		образование части	-	66:47:0000000:1548/чзу1	6	596	Публичный сервитут под размещение инженерных коммуникаций (ЛЭП 10 кВ)
2	66:47:0401001:178	ГКУ СО "Управление автомобильных дорог"	образование части	-	66:47:0401001:178/чзу1	3	624	Публичный сервитут под размещение инженерных коммуникаций (ЛЭП 10 кВ)
3	66:47:0109001:706	Российская Федерация	образование части	-	66:47:0109001:706/чзу1	4	3861	Публичный сервитут под размещение инженерных коммуникаций (ЛЭП 35 кВ)
4	66:47:0109001:706	Российская Федерация	образование части	-	66:47:0109001:706/чзу2	6	2584	Публичный сервитут под размещение инженерных коммуникаций (ЛЭП 10 кВ, 110 кВ)
5	66:47:0109001:706	Российская Федерация	образование части	-	66:47:0109001:706/чзу3	1	134	Публичный сервитут под размещение инженерных коммуникаций (ЛЭП 110 кВ)
6	66:47:0000000:10	ГКУ СО "Управление автомобильных дорог"	образование части	-	66:47:0000000:10/чзу1	1	1081	Публичный сервитут под размещение инженерных коммуникаций (ЛЭП 220 кВ)
7	66:47:0000000:10	ГКУ СО "Управление автомобильных дорог"	образование части	-	66:47:0000000:10/чзу2	5	21407	Публичный сервитут под размещение инженерных коммуникаций (ЛЭП 110 кВ, 220 кВ)
8	66:47:0000000:10	ГКУ СО "Управление автомобильных дорог"	образование части	-	66:47:0000000:10/чзу3	1	13222	Публичный сервитут под размещение инженерных коммуникаций (ЛЭП 10 кВ, 110 кВ, 220 кВ, газопроводы магистральные «Орто-Урал», «Ямбург-Поволжье», «Ямбург-Тула2», «Ямбург-Тула1»", «Ямбург-Запад.Граница», «Ямбург-Елец», «Ямбург-Елец2»
9	66:47:0000000:10	ГКУ СО"Управление автомобильных дорог"	образование части	-	66:47:0000000:10/чзу4	2	50	Публичный сервитут под размещение инженерных коммуникаций (ЛЭП 110 кВ)

1	2	3	4	5	6	7	8	9
10	66:47:00000001:58	Земли лесного фонда, Российская Федерация, собственность	образование части	-	66:47:00000001:58/чзу1	2	6271	Публичный сервитут под размещение инженерных коммуникаций (ЛЭП 110 кВ, 220 кВ)
11	:ЗУ9	Земли лесного фонда, Российская Федерация, собственность	образование части	-	:ЗУ9/чзу1	3	1176	Публичный сервитут под размещение инженерных коммуникаций (ЛЭП 10 кВ, 110 кВ)
12	:ЗУ13	Земли лесного фонда, Российская Федерация, собственность	образование части	-	:ЗУ13/чзу1	1	132	Публичный сервитут под размещение инженерных коммуникаций (ЛЭП 10 кВ, 110 кВ)
13	:ЗУ14	Земли лесного фонда, Российская Федерация, собственность	образование части	-	:ЗУ14/чзу1	1	302	Публичный сервитут под размещение инженерных коммуникаций (ЛЭП 10 кВ, 110 кВ)
14	:ЗУ16	Земли лесного фонда, Российская Федерация, собственность	образование части	-	:ЗУ16/чзу1	1	2	Публичный сервитут под размещение инженерных коммуникаций (ЛЭП 10 кВ, 110 кВ)
15	:ЗУ21	Земли лесного фонда, Российская Федерация, собственность	образование части	-	:ЗУ21/чзу1	1	1188	Публичный сервитут под размещение инженерных коммуникаций (ЛЭП 10 кВ, 110 кВ
16	:ЗУ23	Земли лесного фонда, Российская Федерация, собственность	образование части	-	:ЗУ23/чзу1	1	998	Публичный сервитут под размещение инженерных коммуникаций (ЛЭП 220 кВ)
17	:ЗУ24	Земли лесного фонда, Российская Федерация, собственность	образование части	-	:ЗУ24/чзу1	1	5387	Публичный сервитут под размещение инженерных коммуникаций (ЛЭП 10 кВ, 110 кВ)
18	:ЗУ24	Земли лесного фонда, Российская Федерация, собственность	образование части	-	:ЗУ24/чзу2	1	1165	Публичный сервитут под размещение инженерных коммуникаций (ЛЭП 220 кВ)
19	:ЗУ28	Земли лесного фонда, Российская Федерация, собственность	образование части	-	:ЗУ28/чзу1	2	622	Публичный сервитут под размещение инженерных коммуникаций (ЛЭП 110 кВ)
20	:ЗУ30	Земли лесного фонда, Российская	образование части	-	:ЗУ30/чзу1	1	1277	Публичный сервитут под размещение инженерных коммуникаций (ЛЭП 110 кВ, 220 кВ)

1	2	3	4	5	6	7	8	9
		Федерация, собственность						
21	:ЗУ31	Земли лесного фонда, Российская Федерация, собственность	образование части	-	:ЗУ31/чзу1	1	93	Публичный сервитут под размещение инженерных коммуникаций (ЛЭП 110 кВ, 220 кВ)
22	:ЗУ32	Земли лесного фонда, Российская Федерация, собственность	образование части	-	:ЗУ32/чзу1	1	2948	Публичный сервитут под размещение инженерных коммуникаций (ЛЭП 10 кВ, 110 кВ, 220 кВ, газопроводы магистральные «Орто-Урал», «Ямбург-Поволжье», «Ямбург-Тула2», «Ямбург-Тула1»", «Ямбург-Запад.Граница», «Ямбург-Елец», «Ямбург-Елец2»
23	:ЗУ33	Земли лесного фонда, Российская Федерация, собственность	образование части	-	:ЗУ33/чзу1	1	5146	Публичный сервитут под размещение инженерных коммуникаций (ЛЭП 10 кВ, 110 кВ, 220 кВ, газопроводы магистральные «Орто-Урал», «Ямбург-Поволжье», «Ямбург-Тула2», «Ямбург-Тула1»", «Ямбург-Запад.Граница», «Ямбург-Елец», «Ямбург-Елец2»
24	:ЗУ34	Земли лесного фонда, Российская Федерация, собственность	образование части	-	:ЗУ34/чзу1	1	1813	Публичный сервитут под размещение инженерных коммуникаций (ЛЭП 10 кВ, 110 кВ, 220 кВ, газопроводы магистральные «Орто-Урал», «Ямбург-Поволжье», «Ямбург-Тула2», «Ямбург-Тула1»", «Ямбург-Запад.Граница», «Ямбург-Елец», «Ямбург-Елец2»
25	:ЗУ37	Земли лесного фонда, Российская Федерация, собственность	образование части	-	:ЗУ37/чзу1	1	1660	Публичный сервитут под размещение инженерных коммуникаций (ЛЭП 110 кВ, 220 кВ)
26	:ЗУ38	Земли лесного фонда, Российская Федерация, собственность	образование части	-	:ЗУ38/чзу1	1	37	Публичный сервитут под размещение инженерных коммуникаций (ЛЭП 110 кВ, 220 кВ)
27	:ЗУ39	Земли лесного фонда, Российская Федерация, собственность	образование части	-	:ЗУ39/чзу1	1	335	Публичный сервитут под размещение инженерных коммуникаций (ЛЭП 110 кВ, 220 кВ)
28	:ЗУ45	Земли лесного фонда, Российская Федерация, собственность	образование части	-	:ЗУ45/чзу1	1	908	Публичный сервитут под размещение инженерных коммуникаций (ЛЭП 110 кВ, 220 кВ)

1	2	3	4	5	6	7	8	9
29	:ЗУ49	Земли лесного фонда, Российская Федерация, собственность	образование части	-	:ЗУ49/чзу1	1	350	Публичный сервитут под размещение инженерных коммуникаций (ЛЭП 110 кВ, 220 кВ)
	:ЗУ52	Земли лесного фонда, Российская Федерация, собственность	образование части	-	:ЗУ52/чзу1	2	7336	Публичный сервитут под размещение инженерных коммуникаций (ЛЭП 110 кВ, 220 кВ)
30	:ЗУ53	Земли лесного фонда, Российская Федерация, собственность	образование части	-	:ЗУ53/чзу1	1	4	Публичный сервитут под размещение инженерных коммуникаций (ЛЭП 110 кВ, 220 кВ)
31	:ЗУ63	Земли лесного фонда, Российская Федерация, собственность	образование части	-	:ЗУ63/чзу1	2	4558	Публичный сервитут под размещение инженерных коммуникаций (ЛЭП 110 кВ, 220 кВ)
32	:ЗУ63	Земли лесного фонда, Российская Федерация, собственность	образование части	-	:ЗУ63/чзу2	1	197	Публичный сервитут под размещение инженерных коммуникаций (ЛЭП 110 кВ)
33	:ЗУ67	Земли лесного фонда, Российская Федерация, собственность	образование части	-	:ЗУ67/чзу1	1	201	Публичный сервитут под размещение инженерных коммуникаций (ЛЭП 110 кВ)
34	:ЗУ83	Земли лесного фонда, Российская Федерация, собственность	образование части	-	:ЗУ83/чзу1	1	1875	Публичный сервитут под размещение инженерных коммуникаций (ЛЭП 35 кВ)
35	:ЗУ83	Земли лесного фонда, Российская Федерация, собственность	образование части	-	:ЗУ83/чзу2	1	523	Публичный сервитут под размещение инженерных коммуникаций (ЛЭП 10 кВ)
Итого:		90063						

6. Основные технико-экономические показатели проекта межевания

Основные технико-экономические показатели настоящего проекта приведены в таблице 6.

Таблица 6

№ п/п	Наименование показателя	Единица измерения	Количество		Примечание
			Существующее положение	По проекту	
1.	**Протяженность реконструируемой автомобильной дороги**	**км**	**57,0**	**56,1**	
2.	**Общая площадь придорожной полосы**	**га**	**-***	**731,3**	* не установлена
3.	**Площадь в границах постоянного отвода, в том числе:**	**га**	**-***	**171,8**	* не установлена
3.1	существующие участки (земли под автодорогой)	га	93,3	99,8	
3.2	на землях лесного фонда	га	6,5	64,2	
3.3	на территории земельных участков, государственная собственность на которые не разграничена	га	-	7,5	
3.4	на территории земельных участков, находящихся в собственности физических и юридических лиц	га	-	0,06	
3.5	на территории земельных участков, образуемых из земельных участков, имеющих статус «временный»	га	-	0,29	
4.	**Площадь в границах временного отвода, в том числе:**	**га**	**-***	**126,7**	* не установлена
4.1	на землях лесного фонда	га	-	113,7	
4.2	на территории земельных участков, образуемых из земельных участков, имеющих статус «временный»	га	-	0,7	
4.3	на территории земельных участков, государственная собственность на которые не разграничена	га	-	11,0	
4.4	на территории существующих участков, подлежащих разделу	га	-	1,3	

Список используемых сокращений

АО – акционерное общество

ВЛ – воздушная линия электропередачи

га - гектар

г. – город

кВ – киловольт

км – километр

км/ч – километр в час

м – метр

м2 – квадратный метр

ПК – пикет

пос. – поселок

р. – река

см. - смотри

Приложение 1

Ведомость координат поворотных точек участков (постоянная полоса отвода)

ЗУ-54		
Номер	**X (м.)**	**Y (м.)**
1	714650.689	1496515.721
2	714647.630	1496516.910
4	714629.095	1496456.419
5	714623.585	1496443.341
7	714597.976	1496382.552
8	714610.000	1496424.250
9	714586.040	1496360.410

ЗУ-1		
Номер	**X (м.)**	**Y (м.)**
10	714475.790	1496155.610
11	714450.010	1496112.800
12	714448.850	1496111.050
13	714446.500	1496109.760
14	714443.690	1496109.970
15	714441.890	1496111.160
16	714440.900	1496112.660
17	714437.340	1496125.910
18	714441.312	1496128.161
19	714449.512	1496122.381
20	714454.755	1496123.994

ЗУ-2		
Номер	**X (м.)**	**Y (м.)**
3	713062.789	1494724.045
33	713133.210	1494827.900
34	713074.050	1494746.960
35	713044.670	1494706.300
36	713021.960	1494663.890

ЗУ-68		
Номер	**X (м.)**	**Y (м.)**
27	713742.959	1495807.328
28	713743.013	1495813.157
30	713737.240	1495802.300
31	713735.590	1495807.270

ЗУ-61А		
Номер	**X (м.)**	**Y (м.)**
30	713737.240	1495802.300
31	713735.590	1495807.270
32	713702.200	1495771.490

ЗУ-3		
Номер	**X (м.)**	**Y (м.)**
33	713133.210	1494827.900
34	713074.050	1494746.960
35	713044.141	1494705.100
36	713021.960	1494663.890

ЗУ-4		
Номер	**X (м.)**	**Y (м.)**
37	713063.700	1494779.780
38	713056.240	1494764.160
39	713041.740	1494737.560
40	713032.150	1494720.480
41	713008.420	1494684.900
42	713007.750	1494681.750
43	712999.560	1494667.350
44	713038.439	1494740.714
45	713022.090	1494714.240
46	712995.087	1494664.067

ЗУ-55		
Номер	**X (м.)**	**Y (м.)**
47	712955.540	1494577.310
48	712950.026	1494563.712
49	712943.610	1494568.140
50	712935.662	1494553.032

ЗУ-56		
Номер	**X (м.)**	**Y (м.)**
49	712943.610	1494568.140
50	712935.662	1494553.032
51	712915.145	1494546.747
52	712904.455	1494530.803

ЗУ-57		
Номер	**X (м.)**	**Y (м.)**

51	712915.145	1494546.747
52	712904.455	1494530.803
53	712894.530	1494523.808
54	712884.960	1494524.090
55	712866.655	1494512.868
56	712857.095	1494514.372

ЗУ-58		
Номер	**X (м.)**	**Y (м.)**
55	712866.655	1494512.868
56	712857.095	1494514.372
57	712850.077	1494506.361
58	712838.566	1494502.694
59	712831.828	1494505.560
60	712831.370	1494503.570

ЗУ-59		
Номер	**X (м.)**	**Y (м.)**
58	712838.566	1494502.694
59	712831.828	1494505.560
60	712831.370	1494503.570
61	712827.658	1494499.219
62	712817.490	1494500.560

ЗУ-5		
Номер	**X (м.)**	**Y (м.)**
6	712513.896	1494456.650
63	712576.760	1494468.410
64	712479.300	1494446.000
65	712451.032	1494444.891
66	712411.632	1494437.252
67	712382.310	1494421.780
68	712342.820	1494415.810
69	712351.943	1494424.736
70	712301.760	1494415.170

ЗУ-6		
Номер	**X (м.)**	**Y (м.)**
71	711562.280	1494238.780
72	711558.619	1494240.110
73	711524.157	1494238.336
74	711515.620	1494229.970
75	711501.080	1494231.950

ЗУ-7		
Номер	**X (м.)**	**Y (м.)**
76	711514.440	1494181.120
77	711419.120	1494164.620
78	711389.141	1494140.939
1929	711467.067	1494165.928
2503	711421.874	1494151.436

ЗУ-60		
Номер	**X (м.)**	**Y (м.)**
79	711385.010	1494184.920
80	711383.830	1494188.690
81	711378.550	1494209.660
82	711362.166	1494205.343
83	711364.461	1494185.284
84	711371.240	1494182.560
85	711374.000	1494181.340
86	711377.280	1494182.060

ЗУ-62		
Номер	**X (м.)**	**Y (м.)**
87	711220.597	1493940.520
88	711206.350	1493914.460
89	711204.707	1493907.290
90	711198.060	1493894.620
91	711195.090	1493894.620

ЗУ-8		
Номер	**X (м.)**	**Y (м.)**
92	709672.880	1490977.720
93	709662.960	1490949.050
94	709643.930	1490917.470
95	709655.587	1490949.550
96	709592.920	1490850.230

ЗУ-9		
Номер	**X (м.)**	**Y (м.)**
97	709645.010	1490823.100
98	709590.789	1490741.645
99	709585.400	1490741.360
100	709540.310	1490661.270
101	709533.850	1490655.460
102	709487.510	1490566.880

103	709478.910	1490549.380
104	709463.306	1490511.520
105	709443.290	1490476.940
106	709417.289	1490421.501
107	709397.000	1490388.260
108	709378.495	1490343.406
109	709376.400	1490350.440
110	709359.322	1490309.422
111	709346.710	1490301.580
112	709342.250	1490296.880
113	709338.610	1490289.970
114	709340.437	1490286.007
115	709333.694	1490260.724
116	709330.080	1490256.380
117	709322.960	1490241.561
118	709314.709	1490230.206
119	709299.600	1490213.500

ЗУ-10		
Номер	**X (м.)**	**Y (м.)**
120	709580.250	1490812.550
121	709579.470	1490801.750
122	709558.390	1490755.450
123	709550.970	1490744.006
124	709513.100	1490666.340
125	709505.784	1490663.053
126	709486.200	1490624.680
127	709484.841	1490625.510
128	709475.170	1490623.650

ЗУ-11		
Номер	**X (м.)**	**Y (м.)**
129	709468.130	1490593.480
130	709452.420	1490563.330
131	709441.164	1490551.691
132	709414.022	1490499.217
133	709415.250	1490491.850
134	709367.630	1490403.070

ЗУ-12		
Номер	**X (м.)**	**Y (м.)**
135	709325.080	1490313.130
136	709322.700	1490302.930
137	709310.996	1490293.529
138	709300.170	1490272.160
139	709289.456	1490263.827
140	709279.120	1490224.390

ЗУ-13		
Номер	**X (м.)**	**Y (м.)**
141	709211.029	1490045.967
142	709183.349	1489982.543
143	709206.220	1490036.970
144	709160.150	1489948.270
145	709150.470	1489915.139
146	709148.960	1489921.820

ЗУ-14		
Номер	**X (м.)**	**Y (м.)**
147	709140.556	1489894.372
148	709136.000	1489892.740
149	709112.820	1489837.016
150	709119.100	1489856.920
151	709082.508	1489785.280

ЗУ-15		
Номер	**X (м.)**	**Y (м.)**
152	709110.771	1489906.893
153	709091.980	1489870.860
154	709062.252	1489820.104
155	709063.590	1489815.460
156	709046.220	1489781.750
157	709029.660	1489754.696
158	709000.960	1489692.630
159	708974.120	1489648.329

ЗУ-16		
Номер	**X (м.)**	**Y (м.)**
160	708978.520	1489591.680
161	708929.864	1489502.957
162	708917.533	1489472.156
163	708904.570	1489449.880

ЗУ-17		
Номер	**X (м.)**	**Y (м.)**
164	708952.540	1489593.040
165	708948.820	1489606.570

166	708918.176	1489545.887
167	708909.660	1489514.600
168	708889.340	1489469.110
169	708880.430	1489462.250

ЗУ-18		
Номер	**X (м.)**	**Y (м.)**
170	708810.980	1489333.680
171	708797.966	1489341.149
172	708781.320	1489348.040
173	708808.820	1489333.300
174	708806.580	1489333.280
175	708803.640	1489333.830
176	708799.650	1489335.440
177	708795.630	1489337.990
178	708790.930	1489341.710

ЗУ-19		
Номер	**X (м.)**	**Y (м.)**
179	708776.210	1489341.890
180	708790.870	1489328.220
181	708795.410	1489324.310
182	708798.660	1489320.840
183	708800.650	1489317.870
184	708801.860	1489315.150
185	708802.490	1489312.200
186	708802.450	1489309.280
187	708801.790	1489305.790
188	708800.180	1489301.370
189	708771.852	1489336.178
190	708798.274	1489312.847
191	708800.327	1489306.722
3371	708792.120	1489327.180

ЗУ-20		
Номер	**X (м.)**	**Y (м.)**
192	708755.000	1489211.540
193	708753.130	1489201.430
194	708728.005	1489158.450
195	708728.630	1489158.120
196	708731.640	1489156.580
197	708726.505	1489146.456
198	708688.799	1489082.305
199	708691.927	1489080.956

ЗУ-21		
Номер	**X (м.)**	**Y (м.)**
200	708758.144	1489142.760
201	708756.436	1489143.662
202	708748.930	1489147.670
203	708744.970	1489149.700
204	708739.905	1489139.726
205	708721.535	1489071.613
206	708716.729	1489074.021
207	708706.702	1489076.809

ЗУ-22		
Номер	**X (м.)**	**Y (м.)**
194	708728.005	1489158.450
195	708728.630	1489158.120
196	708731.640	1489156.580
197	708726.505	1489146.456
198	708688.799	1489082.305
199	708691.927	1489080.956

ЗУ-23		
Номер	**X (м.)**	**Y (м.)**
341	708668.505	1489036.586
342	708645.335	1488992.336
343	708639.645	1488986.807
344	708617.775	1488938.196
345	708585.035	1488875.636
346	708557.695	1488824.066
347	708551.146	1488818.979
348	708528.445	1488768.096
349	708472.335	1488659.446
350	708443.708	1488618.782
351	708443.315	1488606.356
352	708404.055	1488529.916
353	708372.635	1488467.596
354	708340.675	1488405.076
355	708300.445	1488330.536
356	708265.275	1488262.446
357	708230.215	1488193.396
358	708200.035	1488134.106
359	708197.123	1488144.596

360	708182.825	1488119.460
361	708185.215	1488107.186
362	708166.445	1488095.628
363	708166.555	1488080.626
364	708148.100	1488073.274
365	708144.135	1488056.926
366	708127.923	1488052.558
367	708118.805	1488034.926
368	708106.060	1488033.630
369	708092.055	1488013.956
370	708082.668	1488016.627
371	708058.075	1487991.076
372	708057.918	1488001.672
373	708033.995	1487977.346
374	708010.836	1487975.077
375	708003.685	1487959.426
376	707974.245	1487940.536
377	707965.069	1487946.280
378	707946.435	1487921.506
379	707920.720	1487915.343
380	707922.955	1487904.196
381	707899.525	1487884.206
382	707883.768	1487883.470
383	707875.615	1487859.956
384	707849.358	1487848.869
385	707851.725	1487833.736
386	707832.055	1487810.906
387	707817.689	1487811.742
388	707809.635	1487782.716
389	707797.448	1487788.345
390	707787.625	1487749.666
391	707753.434	1487745.392
392	707768.235	1487721.426
393	707748.425	1487691.026
394	707728.795	1487659.816
395	707711.968	1487652.005
396	707709.775	1487629.356
397	707689.955	1487598.836
398	707671.405	1487569.286
399	707634.355	1487508.966
400	707598.615	1487452.406
401	707581.015	1487428.696
402	707562.785	1487401.426
403	707543.475	1487372.546
404	707522.695	1487342.856
405	707464.215	1487251.016
406	707429.325	1487193.806
407	707410.725	1487166.016
408	707393.366	1487145.855
409	707391.295	1487134.516
410	707349.605	1487071.676
411	707331.410	1487048.664
3362	708691.361	1489079.860
3363	708688.201	1489081.142

ЗУ-24		
Номер	**X (м.)**	**Y (м.)**
208	708720.395	1489069.397
209	708715.594	1489071.893
210	708705.806	1489075.088
211	708669.798	1488971.097
212	708681.855	1489029.726
213	708659.775	1488984.526
214	708631.065	1488931.236
215	708597.775	1488868.926
216	708581.163	1488803.010
217	708570.985	1488817.106
218	708541.765	1488761.196
219	708485.625	1488652.486
220	708473.771	1488602.900
221	708456.615	1488599.416
222	708417.405	1488523.096
223	708386.005	1488460.776
224	708353.975	1488398.126
225	708313.735	1488323.596
226	708278.625	1488255.616
227	708243.585	1488186.596
228	708227.326	1488128.981
229	708213.355	1488127.196
230	708211.585	1488101.324
231	708197.875	1488099.126
232	708193.552	1488075.105
233	708178.295	1488071.266
234	708173.357	1488050.512
235	708154.605	1488046.176
236	708151.146	1488027.724

237	708128.395	1488023.406
238	708127.079	1488006.905
239	708100.805	1488001.766
240	708101.330	1487988.206
241	708066.075	1487978.386
242	708074.086	1487971.762
243	708041.485	1487964.346
244	708028.555	1487946.057
245	708011.585	1487946.686
246	707984.290	1487918.229
247	707982.555	1487928.056
248	707941.389	1487888.338
249	707955.155	1487909.306
250	707932.215	1487892.386
251	707899.885	1487851.911
252	707909.665	1487873.146
253	707886.605	1487849.746
254	707861.877	1487823.806
255	707861.877	1487811.849
256	707843.645	1487801.376
257	707821.825	1487773.966
258	707825.903	1487765.999
259	707804.176	1487711.649
260	707800.035	1487741.256
261	707780.745	1487713.166
262	707793.727	1487691.437
263	707774.692	1487665.982
264	707761.095	1487682.996
265	707765.451	1487656.741
266	707741.515	1487651.856
267	707722.405	1487621.286
268	707718.120	1487584.695
269	707702.575	1487590.716
270	707706.913	1487580.151
271	707684.225	1487561.496
272	707647.075	1487501.006
273	707610.895	1487443.786
274	707593.235	1487419.996
275	707575.245	1487393.086
276	707555.955	1487364.206
277	707536.075	1487333.856
278	707476.925	1487243.046
279	707441.905	1487185.636

280	707423.415	1487158.026
281	707422.089	1487127.660
282	707403.815	1487126.256
283	707361.715	1487062.816
284	707339.645	1487034.896
285	707325.675	1487012.286
286	707297.785	1486959.996
287	707272.705	1486913.996
288	707246.445	1486868.556
289	707228.225	1486841.346
290	707212.015	1486814.176
291	707198.965	1486792.246
292	707185.535	1486772.946
293	707172.695	1486757.906
294	707125.945	1486689.506
295	707134.344	1486676.275
296	707143.615	1486668.656
297	707158.947	1486655.103
298	707152.707	1486647.293
299	707150.357	1486644.083
300	707148.167	1486640.743
301	707143.647	1486631.823
302	707129.637	1486639.233
303	707116.625	1486645.053
304	707114.412	1486645.007
305	707103.475	1486657.826
306	707083.195	1486626.326
307	707065.435	1486594.756
308	707032.665	1486538.176
309	707011.935	1486504.386
310	706975.935	1486445.856
311	706949.365	1486386.097
312	706952.755	1486370.756
313	706935.055	1486378.666
314	706940.862	1486359.009
315	706920.958	1486341.535
316	706916.085	1486347.486
317	706897.135	1486317.026
318	706887.868	1486289.626
319	706872.976	1486256.608
320	706858.655	1486256.996
321	706861.047	1486222.408
322	706842.705	1486227.206

323	706852.172	1486187.291
324	706833.165	1486204.636
325	706826.725	1486181.776
326	706825.495	1486171.056
327	706825.925	1486155.316
328	706847.168	1486155.792
329	706829.705	1486137.926
330	706845.075	1486123.968
331	706838.725	1486106.956
332	706845.911	1486092.085
333	706846.885	1486069.876
334	706849.668	1486060.413
335	706855.965	1486022.446
336	706872.690	1485951.470
337	706880.220	1485917.470
338	706880.196	1485919.845
339	706884.575	1485894.916
340	706884.375	1485894.896
3372	707826.792	1487767.244
3373	707825.017	1487764.753
3374	707128.900	1486639.563

ЗУ-25		
Номер	**X (м.)**	**Y (м.)**
412	707310.938	1487016.550
413	707284.695	1486967.316
414	707259.555	1486921.226
415	707233.715	1486876.496
416	707215.505	1486849.306
417	707199.135	1486821.856
418	707186.395	1486800.446
419	707173.715	1486782.216
420	707160.725	1486766.956
421	707113.605	1486698.036
422	707091.085	1486666.276
423	707070.215	1486633.876
424	707052.415	1486602.196
425	707019.815	1486545.906
426	706999.145	1486512.216
427	706963.145	1486453.696
428	706922.285	1486386.526
429	706903.325	1486355.376
430	706884.415	1486324.996
431	706858.071	1486305.654
432	706845.675	1486264.546
433	706829.125	1486233.566
434	706823.023	1486229.954
435	706818.945	1486209.456
436	706814.417	1486203.140
437	706812.060	1486184.910

ЗУ-26		
Номер	**X (м.)**	**Y (м.)**
438	706810.540	1486171.940
439	706811.005	1486153.656
440	706813.475	1486134.616
441	706811.082	1486124.639
442	706819.195	1486102.366
443	706811.336	1486101.291
444	706813.019	1486078.003
445	706816.124	1486054.862
446	706826.980	1486066.320
447	706836.220	1486018.080
448	706852.950	1485946.980
449	706860.390	1485913.390
450	706841.647	1485900.646
451	706864.440	1485891.760
452	706841.867	1485887.882
453	706841.290	1485875.129
454	706868.475	1485868.216
456	706839.918	1485862.437
457	706865.225	1485835.916
458	706836.177	1485842.221
459	706860.995	1485821.996
460	706830.672	1485822.412
461	706851.205	1485801.996
462	706823.445	1485803.165
463	706831.720	1485770.460
464	706814.553	1485784.628
465	706804.064	1485766.946
466	706812.325	1485739.006
467	706793.435	1485708.976
468	706776.825	1485683.826
469	706761.975	1485658.666
470	706746.455	1485634.776

471	706730.395	1485610.796
472	706712.765	1485584.486
473	706696.245	1485558.326
474	706678.375	1485530.306
475	706659.625	1485503.126
476	706644.835	1485480.946
477	706621.375	1485448.216
478	706605.465	1485425.236
479	706585.725	1485395.276
480	706566.905	1485364.906
481	706548.015	1485334.186
482	706529.235	1485304.616
483	706490.175	1485245.846
484	706472.134	1485259.701
485	706431.779	1485200.149
486	706436.125	1485198.196
487	706435.115	1485180.566
488	706448.840	1485171.860
489	706436.528	1485156.594
490	706419.128	1485181.481
491	706411.870	1485174.200

ЗУ-27		
Номер	**X (м.)**	**Y (м.)**
492	706419.446	1485122.877
493	706411.561	1485127.609
494	706386.494	1485143.731
495	706411.190	1485109.120
496	706395.780	1485118.610
497	706384.830	1485122.900
498	706381.125	1485125.393
499	706379.850	1485081.680
500	706365.340	1485057.620
501	706347.800	1485031.650
502	706326.150	1485044.267
503	706338.670	1485020.810
504	706334.520	1485012.630
505	706332.270	1485011.110
506	706322.270	1485016.700
507	706311.895	1485009.783
508	706314.750	1485003.710
509	706325.830	1484997.220
510	706325.430	1484994.300
511	706323.430	1484990.280
512	706318.550	1484977.380
513	706300.487	1484974.255
514	706313.740	1484957.950
515	706292.001	1484937.918
516	706304.980	1484908.930
517	706286.493	1484901.012
518	706301.140	1484882.220
519	706284.000	1484863.781
520	706294.880	1484821.170
521	706289.410	1484753.080
522	706285.310	1484722.120
523	706283.300	1484692.150
524	706281.440	1484662.610
525	706277.530	1484608.160
526	706276.570	1484573.370
527	706271.953	1484565.272
528	706276.010	1484549.710
529	706273.220	1484508.960

ЗУ-28		
Номер	**X (м.)**	**Y (м.)**
530	706319.490	1484879.900
531	706317.988	1484862.889
532	706313.320	1484819.440
533	706307.830	1484751.240
534	706303.730	1484720.210
535	706299.890	1484661.380
536	706296.020	1484607.340
537	706295.080	1484572.830
538	706294.520	1484549.150
539	706291.650	1484507.110
540	706308.660	1484507.280
541	706308.976	1484490.497
542	706308.402	1484473.721
543	706306.941	1484456.998
544	706288.200	1484460.600
545	706301.057	1484419.310
546	706284.550	1484423.050
547	706292.087	1484382.234
548	706281.210	1484396.760
549	706275.970	1484373.820

550	706280.095	1484346.024
552	706254.650	1484318.070
553	706265.159	1484310.924
554	706239.345	1484256.591
555	706228.700	1484260.850
556	706214.900	1484236.160
557	706225.430	1484227.302
558	706201.890	1484210.260
559	706175.760	1484160.180
560	706149.590	1484106.320
561	706126.650	1484060.940
562	706101.470	1484011.730
563	706074.680	1483958.020
564	706049.090	1483909.170
565	706024.540	1483860.640
566	706013.520	1483837.120
567	706000.190	1483811.830
568	705985.044	1483754.170
569	705961.700	1483736.870
570	705936.500	1483687.470
571	705946.453	1483671.047
572	705938.952	1483663.527
573	705923.570	1483663.560
574	705893.820	1483607.020
575	705866.180	1483552.110
576	705842.890	1483507.130
577	705829.450	1483480.660
578	705820.730	1483461.130
579	705812.400	1483444.720
580	705802.130	1483426.070
581	705759.140	1483340.050
582	705730.040	1483283.140
583	705696.370	1483215.440
584	705660.580	1483143.900
585	705623.830	1483070.820
586	705598.220	1483021.560
587	705571.430	1482970.210
588	705532.010	1482891.770
589	705506.060	1482840.880
590	705480.420	1482792.510
591	705467.350	1482765.510
592	705480.220	1482763.984
593	705425.890	1482680.950
594	705395.210	1482623.200
595	705366.120	1482566.650
596	705352.610	1482538.210
597	705324.680	1482483.180
598	705296.400	1482428.770
599	705283.990	1482403.170
600	705256.540	1482349.370
601	705227.320	1482293.560
602	705196.250	1482233.560
603	705166.870	1482176.240
604	705138.400	1482118.740
605	705108.900	1482062.360
606	705079.060	1482004.690
607	705049.070	1481947.190
608	705021.487	1481864.442
609	705005.050	1481858.820
610	704986.520	1481827.250
611	704953.270	1481760.620
612	704937.750	1481725.090
613	704924.670	1481700.450
614	704913.040	1481681.290
615	704893.490	1481643.570
616	704864.050	1481585.410
617	704835.190	1481528.650
618	704807.070	1481473.000
619	704823.546	1481472.894
620	704819.746	1481451.538
621	704792.980	1481446.030
622	704800.535	1481404.594
623	704779.570	1481419.110
624	704786.525	1481399.663
625	704752.550	1481364.590
626	704725.450	1481311.080
627	704704.330	1481268.610
628	704715.067	1481258.192
629	704711.769	1481251.662
630	704712.976	1481258.540
631	704701.970	1481263.840
632	704701.750	1481261.860
633	704702.420	1481260.300

ЗУ-29		
Номер	**X (м.)**	**Y (м.)**
634	706269.740	1484462.060
635	706264.742	1484426.184
636	706266.130	1484424.770
637	706263.000	1484400.110
638	706259.398	1484391.584
639	706258.180	1484378.970
640	706249.110	1484351.910
641	706236.855	1484332.624
642	706237.710	1484325.560
643	706219.081	1484295.779
644	706211.990	1484268.790
645	706201.410	1484242.720
646	706188.560	1484217.140
647	706162.430	1484167.060
648	706136.090	1484112.850
649	706121.615	1484098.024
650	706109.371	1484082.289
651	706101.538	1484078.130
652	706113.320	1484067.810
653	706092.545	1484077.151
654	706085.215	1484081.526
655	706078.674	1484089.351
656	706078.106	1484089.946
657	706071.042	1484084.850
658	706083.381	1484066.371
659	706088.461	1484058.071
660	706090.027	1484051.316
661	706090.279	1484040.593
662	706088.170	1484018.690
663	706059.274	1483979.618
664	706059.274	1483965.290
665	706035.690	1483915.910
666	706011.060	1483867.220
667	706000.050	1483843.750
668	705986.850	1483818.700
669	705950.739	1483761.712
670	705948.380	1483743.780
671	705923.220	1483694.450
672	705911.313	1483690.511
673	705909.348	1483680.314
674	705915.481	1483699.791
675	705910.320	1483670.590
676	705880.490	1483613.920
677	705852.780	1483558.860
678	705823.740	1483503.910
679	705807.260	1483467.750
680	705799.120	1483451.700
681	705788.790	1483432.930
682	705745.020	1483347.140
683	705716.680	1483289.960
684	705682.870	1483221.980
685	705650.870	1483180.556
686	705647.190	1483150.660
687	705610.500	1483077.700
688	705584.920	1483028.470
689	705558.120	1482977.130
690	705518.720	1482898.710
691	705492.670	1482847.630
692	705480.528	1482844.999
693	705467.180	1482799.560
694	705453.220	1482772.560
695	705433.504	1482747.969
696	705408.740	1482690.000
697	705378.050	1482632.270
698	705348.690	1482575.200
699	705335.130	1482546.620
700	705307.480	1482492.120
701	705280.234	1482448.959
702	705279.060	1482437.490
703	705255.734	1482403.089
704	705266.600	1482411.760
705	705239.340	1482358.330
706	705210.120	1482302.540
707	705179.010	1482242.450
708	705149.520	1482184.910
709	705121.090	1482127.500
710	705091.730	1482071.390

711	705061.810	1482013.590
712	705031.850	1481956.110
713	704991.171	1481879.835
714	704987.690	1481867.480
715	704973.150	1481834.050
716	704939.590	1481766.780
717	704921.570	1481734.900
718	704900.100	1481688.260
719	704850.970	1481592.070
720	704822.070	1481535.290
721	704827.840	1481560.234
722	704794.000	1481479.730
723	704777.553	1481473.710
724	704779.900	1481452.740
725	704766.390	1481425.610
726	704754.750	1481428.953
727	704735.372	1481382.910
728	704739.420	1481371.230
729	704701.410	1481295.780
731	704674.070	1481240.580
732	704652.790	1481198.740
733	704630.350	1481154.090
734	704605.040	1481103.300
735	704578.870	1481051.920
736	704553.010	1481000.970
737	704527.950	1480954.160
738	704509.690	1480936.691
739	704512.490	1480926.240
740	704494.234	1480911.153
741	704481.324	1480879.398
742	704485.410	1480872.570
743	704476.107	1480866.296
744	704473.243	1480856.556
745	704468.373	1480845.687
746	704457.020	1480817.310
747	704442.390	1480789.200
748	704412.420	1480730.390
750	704386.010	1480676.550
751	704422.160	1480756.882

752	704371.177	1480670.871
753	704360.810	1480670.570
754	704351.830	1480679.488
757	704354.440	1480658.028
758	704357.092	1480650.064
759	704356.798	1480642.894
760	704351.744	1480632.609
761	704354.190	1480612.650
762	704348.537	1480626.036
763	704340.740	1480585.070
764	704325.785	1480581.512
765	704304.221	1480536.145
766	704303.752	1480525.210
767	704301.490	1480505.320
768	704286.370	1480489.433
769	704287.790	1480479.350
770	704264.529	1480444.036
771	704260.010	1480423.610
772	704196.071	1480310.808
773	704230.830	1480365.230
774	704203.520	1480311.610
775	704177.830	1480260.980
776	704163.510	1480233.190
777	704148.060	1480202.970
778	704132.730	1480172.360
779	704108.880	1480125.060
780	704090.780	1480089.380
781	704070.430	1480049.810
782	704054.980	1480019.170
783	704039.420	1479988.490
784	704009.510	1479928.940
785	703977.440	1479865.950
786	703961.000	1479834.720
787	703926.884	1479774.565
788	703927.940	1479769.830
789	703894.220	1479703.210
790	703876.690	1479669.570
791	703859.810	1479636.240
792	703843.950	1479604.480

793	703815.110	1479545.170
794	703793.030	1479501.280
795	703770.340	1479454.880
796	703746.440	1479406.270
797	703731.655	1479402.250
798	703721.990	1479356.930
799	703696.930	1479306.550
800	703670.170	1479254.210
801	703642.920	1479200.730
802	703607.660	1479131.540
803	703582.809	1479108.666
804	703574.480	1479066.090
805	703530.490	1478980.310
806	703501.720	1478922.800
807	703471.340	1478863.460
808	703439.770	1478800.830
809	703424.620	1478769.210
810	703410.210	1478740.220
811	703395.630	1478712.650
812	703365.760	1478654.910
813	703344.460	1478612.430
1042	703335.388	1478616.992
3375	704486.496	1480892.474
3418	704710.276	1481339.582
3419	704687.914	1481294.855
3420	704663.964	1481250.940
3421	704618.777	1481161.700
3422	704574.757	1481071.889
3423	704553.719	1481026.498
3424	704531.072	1480981.921
3426	703879.815	1479686.113
3427	703833.987	1479597.526
3428	703790.609	1479507.420
3429	703779.583	1479487.544
3430	703769.561	1479481.485
3431	703759.379	1479467.343
3432	703725.624	1479416.634
3433	703717.597	1479376.705
3434	703652.615	1479243.282
3435	703674.527	1479289.133
3436	703630.917	1479201.476
3437	703606.942	1479152.064
3438	703570.474	1479103.751
3439	703551.693	1479067.850
3440	703547.360	1479040.698
3441	703538.930	1479018.274
3442	703518.129	1478972.811
3443	703494.751	1478928.620
3444	703471.862	1478883.852
3445	703450.159	1478839.076
3446	703429.185	1478793.664
3447	703383.886	1478704.548
3448	703358.935	1478661.160

ЗУ-30		
Номер	**X (м.)**	**Y (м.)**
815	704710.386	1481243.770
816	704707.952	1481243.853
817	704708.113	1481244.171
818	704695.620	1481246.380
819	704693.810	1481245.910
820	704692.200	1481244.100
821	704665.970	1481192.240
822	704643.480	1481147.490
823	704618.180	1481096.700
824	704591.950	1481045.210
825	704566.100	1480994.290
826	704542.540	1480946.670
827	704526.920	1480918.440
828	704536.209	1480904.512
829	704549.449	1480883.662
830	704537.735	1480866.360
831	704527.602	1480855.714
832	704517.486	1480844.855
833	704500.010	1480865.100
834	704504.111	1480841.019
835	704471.620	1480809.820
836	704456.970	1480781.690
837	704427.080	1480723.040

838	704403.350	1480674.780
839	704405.603	1480646.059

ЗУ-31		
Номер	**X (м.)**	**Y (м.)**
840	704379.451	1480589.027
841	704371.670	1480588.780
842	704362.400	1480586.780
843	704354.210	1480578.480
844	704366.552	1480561.089
845	704343.338	1480516.617
846	704336.258	1480508.988
847	704315.290	1480498.500
848	704302.930	1480471.830
849	704275.160	1480416.090
850	704245.930	1480357.670
851	704218.560	1480303.910
852	704192.880	1480253.260
853	704178.530	1480225.470
854	704163.140	1480195.360
855	704147.840	1480164.760
856	704123.820	1480117.490
857	704105.970	1480081.740
858	704085.580	1480042.100
859	704070.160	1480011.500
860	704054.630	1479980.890
861	704024.170	1479921.380
862	703992.110	1479858.400
863	703975.680	1479827.190
864	703942.630	1479762.320
865	703908.920	1479695.710
866	703957.155	1479759.084
867	703891.380	1479662.050
868	703874.550	1479628.820
869	703858.840	1479597.510
870	703828.510	1479538.430
871	703806.470	1479494.600
872	703783.790	1479448.230
873	703759.910	1479399.660
874	703735.440	1479350.290
875	703761.490	1479380.854
876	703710.280	1479299.710
877	703683.520	1479247.390
878	703656.320	1479194.000
879	703621.030	1479124.710
880	703618.272	1479096.452
881	703587.840	1479059.260
882	703543.840	1478973.470
883	703515.110	1478916.050
884	703484.680	1478856.580
885	703453.250	1478794.260
886	703438.100	1478762.610
887	703423.510	1478733.290
888	703408.940	1478705.740
889	703379.090	1478648.040
890	703357.872	1478605.701
891	703361.989	1478603.689
892	703367.987	1478600.546

ЗУ-32		
Номер	**X (м.)**	**Y (м.)**
890	703357.872	1478605.701
891	703361.989	1478603.689
893	703353.118	1478585.662
894	703350.730	1478591.450
895	703346.602	1478577.735
896	703322.180	1478535.060
897	703316.348	1478514.733
898	703293.650	1478479.660
899	703293.000	1478470.498
900	703278.250	1478450.020
901	703270.313	1478425.944
902	703247.900	1478390.820
903	703247.648	1478381.562
904	703246.149	1478371.117
905	703218.850	1478333.220
906	703228.235	1478335.168
907	703205.494	1478290.638
908	703185.430	1478265.760
909	703183.194	1478245.868
910	703157.320	1478210.600
911	703158.472	1478202.324
912	703143.120	1478181.510
913	703135.739	1478157.819
914	703119.070	1478133.630
915	703109.370	1478116.240

916	703098.930	1478095.300
917	703091.669	1478068.013
918	703074.230	1478047.810
919	703049.330	1478001.790
920	703046.680	1477979.079
921	703019.650	1477943.030
922	703003.190	1477911.150
923	703003.651	1477889.018
924	702954.625	1477817.380
925	702960.742	1477798.189
926	702947.062	1477769.838
927	702948.282	1477767.157
928	702955.766	1477759.829
929	702928.880	1477767.860
930	702971.585	1477746.221
931	702966.800	1477739.800
932	702966.603	1477740.751
933	702967.672	1477742.838
934	702965.576	1477743.908
935	702964.506	1477741.822
936	702951.124	1477750.646
937	702941.609	1477753.994
938	702939.091	1477753.319
939	702903.291	1477718.720
940	702917.458	1477708.488
941	702891.140	1477693.900
942	702866.450	1477645.140
943	702871.336	1477619.226
944	702841.730	1477596.540
945	702825.121	1477530.658
946	702801.190	1477516.720
947	702779.671	1477441.676
948	702685.396	1477265.002
949	702640.435	1477175.813
950	702594.756	1477086.775
951	702551.078	1476996.823
952	702504.656	1476908.326
953	702458.921	1476819.051
954	702409.230	1476746.000
955	702413.412	1476730.077
956	702368.400	1476640.337
957	702348.726	1476594.600
958	702321.306	1476552.439

959	702276.460	1476463.134
960	702254.226	1476418.336
961	702240.206	1476390.397
962	702231.977	1476373.851
963	702227.073	1476364.643
964	702208.400	1476329.779
965	702185.007	1476285.571
966	702139.831	1476196.358
967	702117.527	1476151.611
968	702098.526	1476126.500
969	702095.510	1476106.727
970	702069.490	1476066.490
971	702073.803	1476061.693
972	702065.900	1476045.039
973	702052.269	1476016.476
974	702036.016	1476002.000
975	702029.840	1475971.595
976	702022.304	1475957.244
977	702012.175	1475953.900
978	702006.259	1475927.437
979	701989.860	1475911.770
980	701982.805	1475883.277
981	701957.990	1475833.997
982	701933.230	1475803.170
983	701936.718	1475795.105
984	701906.020	1475751.080
985	701892.954	1475707.012
986	701876.610	1475694.430
987	701846.444	1475616.888
988	701846.180	1475637.390
989	701818.301	1475583.730
990	701800.177	1475527.420
991	701790.316	1475528.750
992	701776.193	1475479.873
993	701762.990	1475472.020
994	701745.480	1475437.250
995	701747.001	1475425.736
996	701701.142	1475350.690
997	701720.425	1475374.214
998	701685.717	1475305.268
999	701666.830	1475268.092
1000	701652.204	1475254.880
1001	701640.622	1475216.106

1002	701620.827	1475194.580
1003	701618.017	1475171.513
1004	701595.517	1475126.876
1005	701578.140	1475108.970
1006	701564.522	1475059.245
1007	701549.317	1475049.420
1008	701535.658	1475001.000
1009	701521.124	1474990.640
1010	701506.172	1474941.367
1011	701498.030	1474939.000
1012	701460.728	1474850.863
1013	701447.820	1474837.880
1014	701435.253	1474815.250
1015	701418.781	1474783.780
1016	701394.810	1474735.740
1017	701393.524	1474718.959
1018	701381.485	1474710.150
1019	701354.430	1474657.580
1020	701324.142	1474601.560
1021	701299.097	1474555.240
1022	701305.137	1474550.265
1023	701286.100	1474529.970
1024	701290.922	1474526.817
1025	701276.739	1474503.401
1026	701270.630	1474499.830
1027	701254.616	1474458.528
1028	701239.890	1474441.470
1029	701231.895	1474414.139
1030	701227.991	1474392.308
1031	701204.332	1474367.817
1032	701207.820	1474378.830
1033	701206.549	1474352.158
1034	701212.933	1474343.326
1035	701224.174	1474336.958
1036	701248.844	1474333.731
1037	701249.341	1474323.743
1038	701202.172	1474320.707
1039	701182.365	1474317.326
1040	701172.407	1474309.940
1041	701171.030	1474307.305
3377	702051.829	1476015.554
3378	701663.277	1475260.696
3379	701472.540	1474889.290

ЗУ-33		
Номер	**X (м.)**	**Y (м.)**
813	703344.460	1478612.430
814	703337.640	1478615.876
1042	703335.998	1478616.747
1043	703337.310	1478598.170
1044	703327.333	1478598.610
1045	703325.874	1478588.146
1046	703306.833	1478551.404
1047	703308.830	1478541.890
1048	703293.283	1478526.385
1049	703280.310	1478486.530
1050	703271.397	1478481.414
1051	703264.960	1478456.970
1052	703248.679	1478436.867
1053	703234.510	1478397.600
1054	703226.539	1478392.169
1055	703219.950	1478384.291
1056	703205.430	1478339.930
1057	703201.957	1478348.434
1058	703179.808	1478303.617
1059	703172.080	1478272.600
1060	703157.146	1478259.033
1061	703143.870	1478217.240
1062	703135.387	1478214.016
1063	703129.730	1478188.270
1064	703112.458	1478169.578
1065	703105.810	1478140.650
1066	703085.550	1478102.060
1067	703066.381	1478080.865
1068	703060.940	1478054.770
1069	703047.930	1478042.288
1070	703036.100	1478008.870
1071	703006.290	1477949.860
1072	702989.580	1477918.360
1073	702972.370	1477903.855
1074	702941.320	1477824.300
1075	702924.980	1477815.630
1076	702915.560	1477774.770
1077	702877.857	1477727.604
1078	702889.910	1477725.500

1079	702877.710	1477700.580
1080	702853.130	1477652.040
1081	702833.483	1477637.558
1082	702828.360	1477603.340
1083	702789.502	1477548.638
1084	702787.820	1477523.500
1085	702742.923	1477459.920
1086	702698.206	1477370.352
1087	702655.869	1477279.913
1088	702611.167	1477190.375
1089	702565.195	1477101.587
1090	702518.905	1477013.003
1091	702471.525	1476924.919
1092	702427.683	1476834.885
1093	702395.830	1476752.750
1094	702385.467	1476744.355
1095	702362.430	1476700.042
1096	702338.472	1476656.891
1097	702316.745	1476611.030
1098	702294.991	1476566.003
1099	702272.381	1476521.441
1100	702248.764	1476477.366
1101	702225.617	1476433.024
1102	702203.699	1476387.837
1103	702199.002	1476378.444
1104	702181.508	1476342.986
1105	702159.916	1476297.882
1106	702138.179	1476252.858
1107	702116.029	1476208.027
1108	702089.989	1476157.254
1109	702057.867	1476091.169
1110	702056.060	1476073.150
1111	702085.060	1476133.120
1112	702050.151	1476073.273
1113	702041.846	1476056.821
1114	702027.525	1476028.750
1115	702022.380	1476008.960
1116	701998.570	1475960.910
1117	701982.110	1475940.338
1118	701976.260	1475918.800
1119	701935.407	1475850.599
1120	701919.630	1475810.200
1121	701892.750	1475758.080
1122	701868.634	1475719.948
1123	701863.250	1475701.250
1124	701832.930	1475644.440
1125	701823.089	1475631.560
1126	701804.950	1475590.560
1127	701799.384	1475584.064
1128	701776.860	1475535.380
1129	701776.231	1475539.739
1130	701749.520	1475478.600
1131	701743.579	1475477.171
1132	701732.110	1475444.060
1133	701690.507	1475373.923
1134	701687.770	1475357.510
1135	701682.724	1475356.970
1136	701662.406	1475317.166
1137	701642.459	1475280.621
1138	701638.910	1475261.830
1139	701638.478	1475273.020
1140	701616.584	1475228.051
1141	701607.420	1475201.320
1142	701594.295	1475183.304
1143	701572.078	1475138.490
1144	701564.700	1475115.640
1145	701530.050	1475055.555
1146	701535.770	1475055.850
1147	701507.520	1475012.037
1148	701507.490	1474996.910
1149	701484.560	1474945.600
1150	701450.522	1474894.575
1151	701459.100	1474895.970
1152	701434.450	1474844.690
1153	701424.527	1474845.087
1154	701422.070	1474822.400
1155	701394.295	1474783.852
1156	701405.420	1474790.600
1157	701381.490	1474742.620
1158	701340.378	1474681.025
1159	701341.160	1474664.560
1160	701310.940	1474608.690
1161	701271.480	1474537.970
1162	701257.769	1474526.976
1163	701255.840	1474507.290
1164	701231.890	1474470.386

1165	701226.820	1474448.210
1166	701208.174	1474426.327
1167	701199.541	1474407.108
1168	701194.480	1474385.680
1169	701187.611	1474380.617
1170	701176.428	1474355.325
1171	701166.009	1474339.362
1172	701154.703	1474332.645
1173	701159.080	1474316.810
1174	701093.344	1474325.999
1175	701093.841	1474316.013
1176	701120.408	1474315.207
1177	701133.549	1474306.483
1178	701139.600	1474292.938
1179	701138.904	1474284.421
1180	701139.890	1474280.060
1181	701132.968	1474269.027
1182	701128.598	1474260.939
1183	701118.944	1474242.740
1184	701112.451	1474235.449
1185	701106.148	1474224.322
1186	701091.391	1474192.549
1187	701060.261	1474127.629
1188	701055.600	1474115.730
1189	701021.840	1474048.360
1190	700997.011	1474007.129
1191	701003.980	1474014.170
1192	700982.177	1473980.261
1193	700967.460	1473942.710
1194	700958.416	1473936.248
1195	700934.118	1473892.504
1196	700916.080	1473841.950
1197	700911.278	1473847.903
1198	700888.474	1473803.405
1199	700895.170	1473802.060
1200	700875.130	1473760.900
1201	700865.684	1473758.865
1202	700858.130	1473726.820
1203	700842.734	1473714.378
1204	700836.210	1473682.830
1205	700819.986	1473669.964
1206	700798.209	1473624.961
1207	700774.825	1473580.772
1208	700779.300	1473568.430
1209	700751.835	1473536.244
1210	700754.040	1473518.340
1211	700746.525	1473516.703
3380	702338.137	1476656.285
3383	701368.140	1474717.020

ЗУ-34		
Номер	**X (м.)**	**Y (м.)**
1212	701162.088	1474290.172
1213	701155.537	1474276.790
1214	701153.210	1474273.170
1215	701148.991	1474263.108
1216	701129.221	1474219.719
1217	701116.551	1474193.349
1218	701106.115	1474172.166
1219	701093.135	1474147.473
1220	701073.241	1474110.819
1221	701068.970	1474108.940
1222	701035.230	1474041.590
1223	701024.269	1474014.862
1224	701017.310	1474007.310
1225	701001.659	1473970.243
1226	700980.820	1473935.900
1227	700979.747	1473925.289
1228	700935.255	1473835.448
1229	700929.380	1473835.020
1230	700913.221	1473790.978
1231	700908.600	1473795.360
1232	700888.540	1473754.190
1233	700890.964	1473745.933
1234	700871.580	1473720.160
1235	700868.925	1473701.332
1236	700849.660	1473676.200
1237	700846.806	1473656.542
1238	700792.680	1473561.650
1239	700802.060	1473567.120
1240	700824.505	1473611.793
1241	700780.854	1473524.153
1242	700772.910	1473522.430
3385	701021.922	1474010.409
3386	700957.565	1473880.479

ЗУ-35		
Номер	**X (м.)**	**Y (м.)**
1210	700754.040	1473518.340
1211	700746.525	1473516.703
1243	700768.699	1473521.525
1244	700745.025	1473506.029
1245	700735.765	1473488.491
1246	700712.877	1473444.035
1247	700692.696	1473406.607
1248	700689.799	1473399.647
1249	700668.212	1473354.566
1250	700646.134	1473309.709
1251	700670.320	1473324.660
1252	700630.830	1473278.375
1253	700620.706	1473266.692
1254	700597.928	1473222.068
1255	700573.732	1473178.257
1256	700552.163	1473133.118
1257	700529.845	1473088.371
1258	700483.331	1472999.856
1259	700542.190	1473073.590
1260	700460.663	1472954.994
1261	700438.203	1472910.644
1262	700455.090	1472901.320
1263	700414.808	1472866.027
1264	700391.777	1472822.105
1265	700369.784	1472776.893
1266	700368.760	1472730.650
1267	700348.021	1472732.134
1268	700315.111	1472669.669
1269	700278.798	1472599.098
1270	700292.910	1472581.650
1271	700256.073	1472554.609
1272	700232.876	1472510.435
1273	700209.606	1472465.994
1274	700213.390	1472426.660
1275	700186.344	1472420.713
1276	700164.056	1472376.998
1277	700140.351	1472332.422
1278	700117.117	1472288.545
1279	700118.530	1472239.030
1280	700094.095	1472243.220
1281	700071.903	1472199.528
1282	700048.797	1472155.172
1283	700025.686	1472110.804
1284	700022.410	1472051.570
1285	700003.932	1472066.245
1286	699982.179	1472021.686
1287	699959.267	1471976.270
1288	699945.269	1471948.465
1289	699936.664	1471931.934
1290	699913.272	1471887.730
1291	699923.650	1471867.350
1292	699890.612	1471843.159
1293	699867.275	1471798.945
1294	699844.015	1471754.682
1295	699820.583	1471710.508
1296	699797.664	1471666.068
1297	699831.770	1471693.470
1298	699774.168	1471621.943
1299	699750.748	1471577.762
1300	699727.349	1471533.583
1301	699732.820	1471502.780
1302	699703.787	1471489.467
1303	699680.924	1471444.989
1304	699658.087	1471400.515
1305	699634.703	1471356.332
1306	699611.119	1471312.233
1307	699588.579	1471267.592
1308	699565.079	1471223.479
1309	699540.744	1471179.796
1310	699578.020	1471210.540
1311	699516.531	1471136.029
1312	699502.170	1471109.440
1313	699472.151	1471046.307
1314	699450.137	1471001.378
1315	699428.103	1470956.854
1316	699398.656	1470910.052
1317	699377.558	1470870.094
1318	699408.670	1470890.150
1319	699354.245	1470825.847
1320	699331.672	1470781.209
1321	699318.752	1470753.972
1322	699289.378	1470690.555
1323	699259.080	1470602.980

1324	699237.678	1470604.742
1325	699191.917	1470518.379
1326	699167.792	1470472.005
1327	699162.964	1470463.137
1328	699145.192	1470427.379
1329	699107.271	1470356.955
1330	699097.838	1470339.291
1331	699115.370	1470330.390
1332	699052.317	1470250.241
1333	699003.234	1470156.959
1334	698960.079	1470072.788
1335	698971.060	1470054.370
1336	698936.805	1470028.522
1337	698914.053	1469983.999
1338	698866.907	1469895.835
1339	698843.259	1469851.533
1340	698844.250	1469820.630
1341	698820.120	1469808.118
1342	698796.336	1469763.448
1343	698772.846	1469719.294
1344	698726.759	1469630.499
1345	698749.800	1469674.894
1346	698731.290	1469603.810
1347	698699.636	1469565.586
1348	698684.639	1469539.170
1349	698659.992	1469496.221
1350	698635.465	1469452.622
1351	698611.884	1469408.488
1352	698622.030	1469389.210
1353	698588.280	1469364.394
1354	698565.209	1469320.048
1355	698552.269	1469295.219
1356	698546.786	1469285.522
1357	698548.708	1469286.599
1358	698551.588	1469286.359
1359	698552.088	1469278.799
1360	698554.628	1469277.319
1361	698559.076	1469274.830
3387	700746.421	1473516.323
3388	699844.315	1471755.254
3389	699506.550	1471117.486
3391	698633.926	1469449.935

ЗУ-36		
Номер	**X (м.)**	**Y (м.)**
1362	698547.195	1469253.245
1363	698541.508	1469256.079
1364	698532.005	1469249.795
1365	698525.960	1469245.860
1366	698525.540	1469213.900
1367	698511.100	1469216.345
1368	698495.582	1469185.552
1369	698471.132	1469137.947
1370	698450.560	1469097.870
1371	698456.480	1469077.510
1372	698427.913	1469053.290
1373	698405.265	1469008.710
1374	698384.560	1468972.110
1375	698363.855	1468935.510
1376	698358.300	1468920.380
1377	698378.930	1468933.490
1378	698353.324	1468910.711
1379	698341.572	1468887.877
1380	698335.478	1468876.035
1381	698312.686	1468831.749
1382	698310.400	1468804.810
1383	698288.945	1468787.605
1384	698265.235	1468743.520
1385	698241.877	1468699.308
1386	698218.520	1468655.095
1387	698201.620	1468623.230
1388	698184.720	1468591.365
1389	698171.660	1468566.765
1390	698148.333	1468523.382
1391	698125.005	1468480.000
1392	698101.202	1468435.147
1393	698097.150	1468404.860
1394	698077.400	1468390.295
1395	698054.337	1468346.816
1396	698030.540	1468301.955
1397	698006.395	1468256.601
1398	697983.555	1468213.700
1399	697960.498	1468170.149
1400	697947.182	1468145.000
1401	697936.755	1468125.305

1402	697912.563	1468080.002
1403	697889.954	1468037.663
1404	697865.387	1467991.658
1405	697861.980	1467960.060
1406	697842.835	1467949.425
1407	697818.625	1467903.373
1408	697796.503	1467861.290
1409	697786.791	1467842.815
1410	697771.572	1467813.865
1411	697749.490	1467771.860
1412	697714.027	1467711.123
1413	697679.640	1467652.230
1414	697673.390	1467640.686
1415	697678.020	1467611.780
1416	697603.765	1467512.075
1417	697579.079	1467464.727
1418	697531.028	1467372.504
1419	697509.985	1467330.751
1420	697499.146	1467309.246
1421	697493.830	1467260.710
1422	697465.860	1467243.200
1423	697408.275	1467137.760
1424	697387.315	1467095.657
1425	697372.665	1467066.230
1426	697365.317	1467051.900
1427	697349.003	1467020.083
1428	697336.195	1466995.105
1429	697332.461	1466991.881
1430	697328.225	1466988.225
1431	697322.835	1466979.520
1432	697275.275	1466891.520
1433	697265.441	1466871.942
1434	697246.880	1466834.990
1435	697239.285	1466817.865
1436	697231.010	1466799.205
1437	697285.860	1466874.270
1438	697227.969	1466787.955
1439	697225.115	1466777.395
1440	697220.541	1466755.512
1441	697218.985	1466748.065
1442	697217.920	1466736.380
3392	698538.033	1469253.781
3393	697697.897	1467683.498
3394	697531.935	1467374.305
3395	697274.371	1466889.719

ЗУ-37		
Номер	**X (м.)**	**Y (м.)**
1443	697263.402	1466795.004
1444	697257.767	1466774.625
1445	697254.875	1466762.622
1446	697248.575	1466736.475
1447	697232.223	1466731.937
1448	697246.310	1466716.012
1449	697245.919	1466712.486
1450	697225.244	1466684.467
1451	697244.045	1466695.550
1452	697243.911	1466672.955
1453	697243.880	1466667.545
1454	697245.033	1466661.577
1455	697248.355	1466644.537
1456	697235.277	1466638.887
1457	697250.369	1466634.206
1458	697252.150	1466625.130
1459	697254.385	1466618.447
1460	697255.927	1466613.835
1461	697259.705	1466602.540
1462	697267.006	1466586.399
1463	697271.760	1466565.270
1464	697275.187	1466568.312
1465	697272.196	1466574.924
1466	697280.590	1466556.369
1467	697287.404	1466541.305
1468	697290.670	1466534.085
1469	697295.623	1466523.431
1470	697293.199	1466521.031
1471	697301.704	1466510.351
1472	697316.650	1466478.210
1473	697342.620	1466422.345
1474	697356.990	1466389.220
1475	697363.825	1466377.063
1476	697385.025	1466331.785
1477	697406.235	1466286.502
1478	697427.445	1466241.220
1479	697459.252	1466173.307

1480	697463.530	1466159.530
1481	697470.876	1466148.498
1482	697491.070	1466105.385
1483	697499.561	1466088.009
1484	697512.517	1466061.487
1485	697530.090	1466015.510
1486	697533.975	1466017.580
1487	697530.122	1466025.464
1488	697542.227	1465999.837
1489	697550.483	1465982.087
1490	697549.190	1465981.720
3396	697248.375	1466734.674
3397	697244.676	1466701.304
3398	697243.962	1466681.547
3399	697283.442	1466550.062

ЗУ-38		
Номер	**X (м.)**	**Y (м.)**
1491	697210.593	1466680.344
1492	697197.795	1466677.715
1493	697177.370	1466675.290
1494	697187.582	1466676.503
1495	697177.315	1466667.295
1496	697190.537	1466666.235
1497	697203.763	1466665.168
1498	697215.728	1466659.193
3400	697211.045	1466680.442

ЗУ-39		
Номер	**X (м.)**	**Y (м.)**
1499	697224.795	1466626.285
1500	697227.125	1466614.895
1501	697230.778	1466600.645
1502	697234.430	1466586.395
1503	697242.893	1466565.918
1504	697251.355	1466545.440
1505	697258.350	1466558.540
1506	697269.400	1466505.505
1507	697260.377	1466525.473
1508	697292.935	1466457.790
1509	697316.470	1466410.075
1510	697337.150	1466364.558
1511	697343.370	1466382.920
1512	697357.830	1466319.040
1513	697379.288	1466273.870
1514	697400.745	1466228.700
1515	697422.290	1466182.789
1516	697436.043	1466153.485
1517	697449.770	1466153.560
1518	697464.768	1466092.274
1519	697486.206	1466048.475
1520	697503.932	1466012.201
1521	697507.645	1466004.675
1522	697516.820	1466008.520
1523	697524.080	1465974.750
1524	697534.296	1465977.587
3401	697232.988	1466592.022
3402	697489.493	1466041.473
3403	697527.177	1465975.607

ЗУ-40		
Номер	**X (м.)**	**Y (м.)**
1489	697550.483	1465982.087
1490	697549.190	1465981.720
1525	697539.020	1465978.900
1526	697557.033	1465971.023
1527	697561.160	1465940.770
1528	697584.610	1465904.230
1529	697606.933	1465886.701
1530	697610.130	1465862.110
1531	697632.730	1465827.410
1532	697659.486	1465800.768
1533	697649.370	1465801.270
1534	697687.430	1465736.420
1535	697711.260	1465715.225
1536	697727.570	1465668.400
1537	697762.006	1465629.043
1538	697760.230	1465614.820
1539	697774.360	1465590.510
1540	697789.430	1465567.660
1541	697796.550	1465556.830
1542	697814.226	1465543.759
1543	697808.440	1465534.280
1544	697817.830	1465516.290
1545	697842.270	1465475.550
1546	697864.817	1465457.469

1547	697861.100	1465445.670
1548	697879.920	1465417.540
1549	697908.760	1465372.080
1550	697919.591	1465373.828
1551	697932.026	1465357.764
1552	697939.400	1465322.060
1553	697970.347	1465287.117
1554	697974.220	1465264.860
1555	697988.910	1465237.960
1556	698001.237	1465232.913
1557	698001.980	1465211.010
1558	698010.475	1465191.411
1559	698012.197	1465183.837

ЗУ-41		
Номер	**X (м.)**	**Y (м.)**
1655	698013.743	1465174.613
1656	698014.550	1465158.280
1657	698017.347	1465153.099
1658	698018.737	1465134.829
1659	698013.970	1465125.680
1660	698019.173	1465113.975
1661	698018.447	1465089.933
1662	698008.080	1465056.130
1663	698000.840	1464995.000
1664	698010.143	1464987.535
1665	697995.580	1464939.700
1666	698000.096	1464888.381
1667	697989.220	1464871.870
1668	697994.138	1464838.231
1669	697985.770	1464806.550
1670	697987.235	1464788.805
1671	697980.030	1464743.640
1672	697975.360	1464712.940
1673	697978.535	1464689.439
1674	697969.330	1464651.400
1675	697973.285	1464629.555
1676	697967.360	1464628.550
1677	697966.330	1464607.540
1678	697963.750	1464587.370
1679	697971.032	1464589.502
1680	697960.770	1464554.840
1681	697958.660	1464521.250
1682	697955.710	1464494.230
1683	697952.530	1464437.310
1684	697962.781	1464490.089
1685	697960.248	1464440.923
1686	697960.725	1464391.875
1687	697953.130	1464394.430
1688	697952.430	1464375.670
1689	697954.950	1464344.670
1690	697957.100	1464317.390
1691	697959.300	1464296.900
1692	697959.770	1464275.590
1693	697968.718	1464292.916
1694	697964.150	1464222.050
1695	697967.210	1464203.260
1696	697976.679	1464193.232
1697	697969.340	1464151.480
1698	697971.100	1464117.460
1699	697986.394	1464093.548
1700	697975.750	1464093.100
1701	697977.470	1464071.550
1702	697976.850	1464045.900
1703	697987.308	1464050.954
1704	697985.865	1464012.080
1705	697977.780	1464007.480
1706	697984.806	1463999.312
1707	697991.055	1463987.356
1708	698015.219	1463966.092
1709	698010.195	1463959.865
1710	697997.127	1463967.962
1711	697987.329	1463968.437
1712	697976.040	1463981.060
1713	697980.447	1463965.065
1714	697975.205	1463958.319
1715	697970.860	1463959.560
1716	697961.898	1463919.444
1717	697956.740	1463925.450
1718	697944.530	1463896.750
1719	697949.505	1463892.245
1720	697936.240	1463874.948
1721	697930.110	1463872.420
1722	697920.878	1463848.332
1723	697907.160	1463834.760
1724	697899.620	1463805.880

1725	697894.866	1463792.431
1726	697894.027	1463790.857
1727	697884.213	1463794.979
1728	697889.915	1463793.049
3405	697999.787	1463979.671

ЗУ-42		
Номер	**X (м.)**	**Y (м.)**
1560	697527.768	1465968.407
1561	697548.454	1465932.808
1562	697571.829	1465896.366
1563	697582.012	1465870.734
1564	697597.405	1465854.151
1566	697636.547	1465793.471
1567	697633.640	1465785.093
1568	697674.547	1465728.705
1569	697684.688	1465699.074
1570	697714.778	1465660.545
1571	697738.278	1465614.654
1572	697747.288	1465607.249
1573	697761.560	1465582.677
1574	697776.911	1465559.413
1575	697783.679	1465549.088
1576	697789.855	1465528.927
1577	697795.148	1465527.316
1578	697804.781	1465508.895
1579	697829.484	1465467.718
1580	697848.469	1465437.589
1581	697867.350	1465409.362
1582	697868.128	1465401.017
1583	697895.946	1465364.293
1584	697894.077	1465358.239
1585	697925.621	1465313.754
1586	697946.796	1465273.625
1587	697961.286	1465257.453
1588	697963.725	1465238.945
1589	697975.548	1465231.140
1590	697988.283	1465205.141
1591	697982.014	1465186.546
1592	697997.698	1465180.190
1593	697998.912	1465173.087
1594	697999.535	1465158.147
1595	697989.560	1465144.039
1596	697998.985	1465126.310
1597	697989.031	1465089.457
1598	697993.162	1465057.728
1599	697986.041	1464996.670
1600	697978.568	1464990.519
1601	697980.644	1464941.029
1602	697970.503	1464890.349
1603	697974.323	1464873.019
1604	697964.638	1464790.989
1605	697970.908	1464807.648
1606	697965.241	1464745.552
1607	697953.999	1464724.591
1608	697956.459	1464691.305
1609	697960.549	1464714.580
1610	697954.477	1464652.841
1611	697948.944	1464631.826
1612	697951.477	1464608.886
1613	697944.709	1464592.951
1614	697948.944	1464589.048
1615	697945.903	1464556.022
1616	697943.806	1464522.434
1617	697940.962	1464495.505
1618	697933.198	1464491.883
1619	697931.154	1464469.646
1620	697937.631	1464437.723
1621	697930.365	1464430.998
1622	697937.008	1464394.221
1623	697931.527	1464389.724
1624	697938.540	1464374.870
1625	697941.087	1464343.563
1626	697943.246	1464316.126
1627	697941.066	1464290.375
1628	697945.426	1464295.899
1629	697945.872	1464274.873
1630	697950.325	1464220.420
1631	697953.387	1464201.631
1632	697949.370	1464190.713
1633	697955.432	1464150.865
1634	697957.300	1464115.590
1635	697957.902	1464091.223
1636	697961.981	1464091.094
1637	697963.569	1464071.310

1638	697960.788	1464050.576
1639	697962.950	1464045.840
1640	697963.881	1464007.626
1641	697958.649	1464003.485
1642	697962.303	1463983.367
1643	697957.684	1463964.070
1644	697946.370	1463951.627
1645	697943.921	1463930.817
1646	697926.981	1463905.045
1647	697932.202	1463903.196
1648	697919.892	1463883.942
1649	697918.148	1463879.456
1650	697895.229	1463841.889
1651	697891.586	1463837.349
1652	697879.328	1463816.431
1653	697873.079	1463803.436
1654	697870.796	1463804.593
3404	697952.490	1464629.610

ЗУ-43		
Номер	**X (м.)**	**Y (м.)**
1729	697890.111	1463784.119
1730	697886.955	1463785.969
1731	697881.650	1463790.535
1732	697885.306	1463773.502
1733	697880.170	1463787.970
1734	697871.140	1463766.370
1735	697872.415	1463745.016
1736	697864.100	1463722.130
1737	697865.917	1463714.455
1738	697857.780	1463660.830
1739	697860.042	1463616.641
1740	697854.470	1463619.550
1741	697850.150	1463594.250
1742	697847.620	1463559.190
1743	697843.990	1463516.980
1744	697851.489	1463516.925
1745	697841.930	1463493.410
1746	697836.980	1463422.780
1747	697839.493	1463418.191
1748	697833.070	1463349.780
1749	697837.145	1463368.085
1750	697834.872	1463318.465
1751	697830.970	1463288.990
1752	697829.940	1463260.600
1753	697829.850	1463237.560
1754	697835.951	1463218.889
1755	697830.780	1463205.210
1756	697835.785	1463118.859
1757	697829.990	1463108.490
1758	697830.855	1463060.126
1759	697828.860	1463055.540
1760	697826.010	1463019.770
3406	697884.122	1463788.252

ЗУ-43А		
Номер	**X (м.)**	**Y (м.)**
1761	697857.540	1463769.390
1762	697850.340	1463724.070
1763	697834.872	1463673.029
1764	697843.940	1463662.040
1765	697840.660	1463621.200
1766	697836.370	1463596.160
1767	697832.580	1463560.520
1768	697828.660	1463517.640
1769	697820.101	1463519.681
1770	697826.890	1463494.730
1771	697820.683	1463469.434
1772	697822.020	1463423.700
1773	697816.212	1463428.429
1774	697810.988	1463375.015
1775	697818.090	1463350.450
1776	697810.448	1463319.157
1777	697815.960	1463289.420
1778	697807.189	1463268.877
1779	697814.930	1463260.930
1780	697814.840	1463237.330
1781	697806.338	1463218.695
1782	697815.770	1463204.930
1783	697810.168	1463168.718
1784	697808.974	1463118.741
1785	697814.980	1463108.780
1786	697810.251	1463069.401
1787	697813.880	1463056.400
1788	697811.120	1463021.710

1789	697806.327	1463018.992
1790	697806.780	1463000.270
1791	697800.630	1462978.230
1792	697794.870	1462964.450
1793	697778.894	1462949.091
1794	697782.330	1462943.540
1795	697759.359	1462917.643
1796	697741.980	1462881.240
1797	697716.097	1462849.256
1798	697694.900	1462812.360
1799	697684.179	1462810.554
1800	697657.930	1462755.660
1801	697654.566	1462770.187
1802	697622.820	1462705.510
1803	697596.201	1462688.979
1804	697602.690	1462678.130
1805	697584.820	1462654.030
1806	697570.740	1462632.340
1807	697542.500	1462602.350
1808	697536.819	1462611.781
1809	697508.340	1462574.910
1810	697501.787	1462578.711
1811	697483.340	1462557.600
1812	697462.095	1462554.409
1813	697424.230	1462521.150
1814	697386.540	1462498.020
1815	697378.992	1462493.838
1816	697374.181	1462501.820

ЗУ-44		
Номер	**X (м.)**	**Y (м.)**
1932	697808.350	1462957.830
1933	697795.110	1462935.690
1934	697782.091	1462903.168
1935	697754.460	1462872.920
1936	697731.780	1462838.088
1937	697707.460	1462804.160
1938	697705.312	1462795.581
1939	697670.240	1462747.080
1940	697635.220	1462697.050

ЗУ-45		
Номер	**X (м.)**	**Y (м.)**
1815	697378.992	1462493.838
1816	697374.181	1462501.820
1817	697360.420	1462483.550
1818	697342.270	1462471.680
1819	697331.962	1462476.224
1820	697315.030	1462456.080
1821	697292.499	1462457.468
1822	697299.680	1462448.120
1823	697289.230	1462443.500
1824	697275.060	1462437.860
1825	697259.450	1462433.080
1826	697247.650	1462430.310
1827	697240.590	1462441.306
1828	697227.540	1462427.670
1829	697193.435	1462434.993
1830	697190.640	1462427.180
1831	697158.960	1462427.350
1832	697142.439	1462433.901
1833	697119.150	1462428.280
1834	697081.570	1462428.770
1835	697055.364	1462434.247
1836	697046.810	1462427.560
1837	697011.760	1462427.310
1838	696987.844	1462431.826
1839	696940.610	1462430.340
1840	696896.129	1462433.296
1841	696895.580	1462431.810
1842	696857.730	1462432.810
1843	696801.810	1462432.720
1844	696792.249	1462434.874
1845	696732.310	1462432.710
1846	696695.604	1462436.604
1847	696661.860	1462433.170
1848	696626.849	1462439.274
1849	696630.770	1462433.730
1850	696589.337	1462436.950
1851	696584.060	1462430.900
1852	696552.717	1462430.442
1853	696549.240	1462425.430
1854	696532.090	1462419.940
1855	696520.810	1462420.647
1856	696509.360	1462412.540
1857	696484.990	1462413.967

1858	696488.590	1462402.640
1859	696473.925	1462408.010
1860	696442.810	1462379.750
1861	696386.517	1462356.919
1862	696315.710	1462313.400
1863	696314.607	1462318.456
1864	696265.957	1462289.332
1865	696204.500	1462255.950
1866	696172.955	1462241.247
1867	696137.690	1462221.830
1869	696067.435	1462187.713
1870	696009.730	1462156.430
1871	695993.366	1462149.281
1872	695972.620	1462135.910
1873	695943.710	1462120.050
1874	695930.859	1462118.461
1875	695916.450	1462108.530
1876	695892.270	1462102.440
1877	695878.878	1462099.694
1878	695791.979	1462077.532
1879	695768.334	1462071.921
1880	695754.860	1462068.140
1881	695727.780	1462060.800
1882	695675.747	1462051.911
1883	695656.010	1462043.920
1884	695603.370	1462031.170
1885	695578.417	1462026.150
1886	695573.080	1462023.760
1887	695543.250	1462015.080
1888	695506.840	1462007.130
1889	695480.713	1462005.426
1890	695481.900	1462000.810
1891	695452.920	1461992.030
1892	695434.263	1461990.994
1893	695391.620	1461977.200
1894	695379.106	1461979.178
1895	695344.770	1461965.860
1896	695321.862	1461964.540
1897	695322.530	1461961.510
1898	695294.870	1461953.960
1899	695260.100	1461945.770
1900	695241.523	1461944.541
1901	695171.630	1461923.260
1902	695188.057	1461934.876
1903	695143.123	1461923.633
1904	695071.730	1461898.710
1905	695045.191	1461902.661
1906	695020.870	1461887.280
1907	695004.243	1461892.877
1908	694949.760	1461874.490
1909	694923.630	1461868.790
1910	694901.910	1461869.343
1911	694768.032	1461837.863
1912	694737.680	1461819.150
1913	694715.262	1461823.333
1914	694678.410	1461803.990
1915	694630.014	1461802.631
1916	694604.600	1461788.760
1917	694556.490	1461776.760
1918	694524.068	1461779.205
1919	694495.900	1461763.620
1920	694479.944	1461767.497
1921	694445.070	1461749.770
1922	694434.979	1461752.967
1923	694381.730	1461727.410
1924	694374.113	1461725.833
1925	694361.792	1461718.374
1926	694318.860	1461686.620
1927	694316.692	1461691.683
1928	694309.914	1461679.013
1930	694302.804	1461671.629
1931	694272.810	1461639.560
3416	694361.604	1461718.655

ЗУ-46		
Номер	**X (м.)**	**Y (м.)**
1942	697250.460	1462415.569
1944	697228.933	1462412.715
1945	697190.450	1462410.789
1946	697151.003	1462408.182
1947	697158.700	1462410.949
1948	697095.368	1462409.068
1949	697081.810	1462412.359
1950	697046.910	1462411.149
1951	697045.338	1462408.160

1952	697011.400	1462412.309
1953	696995.349	1462411.003
1954	696940.480	1462411.739
1955	696895.010	1462413.219
1956	696895.382	1462410.668
1957	696857.590	1462414.219
1958	696801.960	1462414.129
1959	696795.353	1462410.419
1960	696731.500	1462413.249
1961	696705.360	1462412.959
1962	696706.288	1462413.370
1963	696695.521	1462408.605
1964	696678.073	1462410.918
1965	696662.390	1462413.580
1966	696645.501	1462407.091
1967	696631.350	1462415.030
1968	696595.689	1462409.242
1969	696585.750	1462411.910
1970	696559.780	1462408.370
1971	696538.075	1462401.615

ЗУ-47		
Номер	**X (м.)**	**Y (м.)**
1972	696498.133	1462385.527
1973	696452.950	1462363.180
1974	696415.767	1462342.422
1975	696327.509	1462294.845
1976	696325.380	1462296.530
1977	696237.631	1462250.673
1978	696213.420	1462238.920
1979	696148.989	1462204.340
1980	696146.540	1462203.950
1981	696081.620	1462169.340

ЗУ-48		
Номер	**X (м.)**	**Y (м.)**
1982	695949.610	1462102.310
1983	695921.680	1462090.810
1984	695910.276	1462085.705
1985	695896.580	1462083.740
1986	695868.820	1462072.386
1987	695774.110	1462052.169

ЗУ-49		
Номер	**X (м.)**	**Y (м.)**
1988	695758.870	1462048.240
1989	695730.760	1462043.940
1990	695682.079	1462024.723
1991	695659.320	1462029.280
1992	695607.020	1462016.620
1993	695584.188	1462003.988
1994	695577.010	1462009.280
1995	695547.030	1462000.550
1996	695510.240	1461992.520
1997	695487.044	1461980.097
1998	695485.750	1461986.320
1999	695456.900	1461977.570
2000	695395.240	1461962.640
2001	695389.942	1461955.924
2002	695347.730	1461951.160
2003	695326.210	1461946.960
2004	695298.440	1461939.390
2005	695292.736	1461932.725
2006	695263.640	1461931.190
2007	695195.530	1461909.471
2008	695175.290	1461908.720
2009	695147.275	1461896.175
2010	695098.511	1461884.996
2011	695075.250	1461884.130
2012	695024.200	1461872.650
2013	695001.347	1461861.116
2014	694952.380	1461858.040
2015	694903.996	1461838.446
2016	694924.230	1461851.960
2017	694806.686	1461815.528
2018	694758.317	1461802.750
2020	694709.397	1461792.285
2021	694681.790	1461789.380
2022	694612.368	1461768.145
2023	694598.380	1461768.145
2024	694559.110	1461760.000
2025	694514.809	1461745.238
2026	694518.930	1461750.020
2027	694448.930	1461735.270
2028	694439.162	1461726.482
2029	694419.991	1461720.125

2030	694388.140	1461713.840
2031	694368.539	1461691.315
2032	694370.540	1461702.860
2033	694339.112	1461669.694
2034	694320.210	1461664.100
2035	694302.586	1461638.106
2036	694289.260	1461629.780
2037	694271.740	1461605.170
2038	694276.024	1461600.420
2039	694261.370	1461589.130
2040	694248.120	1461561.410
2041	694253.148	1461549.384
2042	694239.654	1461507.741
2043	694231.040	1461505.930
2044	694211.629	1461424.165
2045	694203.080	1461391.470

ЗУ-50		
Номер	**X (м.)**	**Y (м.)**
2046	694216.586	1461509.949
2047	694199.848	1461458.629
2048	694184.180	1461396.560
2049	694170.420	1461338.180
2050	694155.734	1461324.276
2051	694158.350	1461301.010
2052	694137.915	1461275.902
2053	694143.824	1461270.860
2054	694145.358	1461268.516
2055	694146.034	1461268.105

ЗУ-51		
Номер	**X (м.)**	**Y (м.)**
2172	694156.253	1461250.332
2173	694153.762	1461239.175
2174	694139.822	1461194.852

ЗУ-52		
Номер	**X (м.)**	**Y (м.)**
2056	694142.586	1461257.005
2057	694131.726	1461262.364
2058	694128.705	1461246.926
2059	694100.037	1461137.481
2060	694125.260	1461198.490
2061	694112.520	1461157.610
2062	694105.390	1461112.060
2063	694100.780	1461064.360
2064	694097.550	1461040.720
2065	694093.970	1460999.920
2066	694089.284	1461026.820
2067	694088.850	1460973.760
2068	694086.620	1460961.030
2069	694083.340	1460923.690
2070	694083.190	1460899.480
2071	694081.350	1460854.280
2072	694079.070	1460808.470
2073	694068.711	1460830.656
2074	694077.400	1460789.060
2075	694074.450	1460764.370
2076	694060.397	1460733.642
2077	694068.660	1460712.710
2078	694062.830	1460661.370
2079	694052.799	1460628.899
2080	694056.790	1460607.960
2081	694053.020	1460579.810
2082	694050.140	1460551.540
2083	694040.613	1460532.469
2084	694046.580	1460498.220
2085	694037.333	1460487.962
2086	694040.120	1460461.680
2087	694030.015	1460435.574
2088	694031.480	1460419.140
2089	694027.300	1460404.730
2090	694016.127	1460389.705
2091	694004.310	1460352.810
2092	693997.548	1460345.350
2093	693990.750	1460327.170
2094	693973.180	1460298.390
2095	693951.586	1460269.644
2096	693935.510	1460235.880
2097	693906.110	1460193.360
2098	693922.440	1460215.630
2099	693895.463	1460186.554
2100	693874.900	1460147.560
2101	693842.859	1460110.642
2102	693841.880	1460103.570
2103	693826.450	1460080.230

2104	693810.180	1460055.590
2105	693805.035	1460053.271
2106	693778.235	1460012.318
2107	693778.720	1460006.170
2108	693763.340	1459982.440
2109	693727.640	1459931.210
2110	693721.043	1459928.182
2111	693688.750	1459871.390
2112	693667.847	1459848.141
2113	693666.120	1459840.110
2114	693643.950	1459807.760
2115	693615.481	1459770.403
2116	693600.030	1459741.120
2117	693590.880	1459729.990
2118	693563.396	1459693.194
2119	693520.000	1459621.630
2120	693501.201	1459601.942
2121	693494.480	1459584.590
2122	693482.600	1459567.390
2123	693441.808	1459514.355
2124	693401.450	1459449.620
2125	693391.093	1459449.038
2126	693370.820	1459406.280
2127	693353.975	1459393.418
2128	693342.194	1459383.602
2129	693334.835	1459363.386
2130	693335.323	1459356.175
2131	693345.920	1459365.680
2132	693325.870	1459328.050
2133	693317.086	1459324.295
2134	693318.477	1459323.549
2135	693317.366	1459321.474
2136	693315.913	1459322.252
2137	693301.132	1459296.415
2138	693310.370	1459295.110
2139	693280.280	1459237.324
2140	693260.672	1459213.303
2141	693259.447	1459186.223
2142	693263.200	1459185.520
2143	693249.078	1459163.575
2144	693223.070	1459096.340
2145	693203.947	1459074.983
2146	693206.700	1459063.710
2147	693194.050	1459045.670
2148	693177.552	1459036.681
2149	693175.340	1459023.390
2150	693151.470	1459000.450
2151	693142.499	1459002.606
2152	693101.580	1458960.570
2153	693049.082	1458922.381
2154	693041.692	1458923.062
2155	693033.917	1458926.122
2156	693026.766	1458931.830
2157	693021.067	1458923.484
2158	693025.645	1458917.473
2159	693043.000	1458909.740
2160	693025.531	1458901.647
2161	693029.000	1458893.490
2162	693006.000	1458866.870
2163	692995.367	1458863.821
2164	692988.870	1458841.120
2165	692969.293	1458818.654
2166	692979.700	1458826.820
2167	692946.160	1458765.240
2168	692909.110	1458700.070
2169	692869.960	1458624.190
2170	692868.220	1458623.840
2171	692865.004	1458625.528
3406	697884.122	1463788.252

ЗУ-53		
Номер	**X (м.)**	**Y (м.)**
2175	694139.547	1461193.940
2176	694134.109	1461174.644
2177	694127.190	1461154.360
2178	694127.875	1461133.146
2179	694120.290	1461110.240
2180	694118.440	1461087.030
2181	694115.660	1461062.480
2182	694112.460	1461039.120
2183	694113.447	1461028.143
2184	694108.820	1460997.780
2185	694104.300	1460971.530
2186	694103.860	1460959.080
2187	694100.510	1460922.580

2188	694098.170	1460898.730
2189	694102.638	1460895.385
2190	694096.330	1460853.490
2191	694095.916	1460828.926
2192	694094.055	1460807.671

ЗУ-63		
Номер	**X (м.)**	**Y (м.)**
2193	694092.310	1460787.490
2194	694089.340	1460762.560
2195	694086.948	1460729.340
2196	694083.580	1460711.080
2197	694081.748	1460668.952
2198	694077.760	1460659.800
2199	694071.680	1460606.170
2200	694067.930	1460578.170
2201	694065.100	1460550.540
2202	694067.403	1460530.264
2203	694061.420	1460496.090
2204	694060.853	1460465.941
2205	694054.920	1460459.290
2206	694046.010	1460415.390
2207	694055.757	1460429.683
2208	694048.595	1460394.332
2209	694041.370	1460399.510
2210	694044.069	1460378.895
2211	694026.860	1460341.155
2212	694017.870	1460346.400
2213	694013.044	1460315.124
2214	694003.830	1460319.820
2215	693998.274	1460290.508
2216	693986.040	1460290.660
2217	693994.361	1460276.519
2218	693997.215	1460270.790
2219	694005.011	1460263.903
2220	694019.895	1460255.201
2221	694016.428	1460247.979
2222	693998.212	1460255.082
2223	693988.123	1460258.163
2224	693976.134	1460255.471
2225	693967.519	1460246.109
2226	693948.250	1460227.960
2227	693934.850	1460207.180
2228	693918.400	1460184.750
2229	693911.894	1460163.030
2230	693887.080	1460138.790
2231	693857.318	1460079.205
2232	693854.090	1460094.850
2233	693838.970	1460071.970
2234	693822.790	1460047.480
2235	693828.763	1460038.082
2236	693791.330	1459998.050
2237	693800.016	1459997.000
2238	693775.840	1459974.150
2239	693740.110	1459922.890
2240	693746.172	1459912.777
2241	693701.060	1459862.810
2242	693688.420	1459831.104
2243	693678.400	1459831.490
2244	693656.460	1459799.470
2245	693632.297	1459748.327
2246	693612.130	1459732.750
2247	693604.740	1459720.060
2248	693575.634	1459665.940
2249	693534.160	1459612.070
2250	693519.583	1459583.121
2251	693508.540	1459574.870
2252	693491.807	1459541.533
2253	693496.670	1459557.670
2254	693433.951	1459459.957
2255	693415.480	1459439.840
2256	693400.642	1459410.055
2257	693385.060	1459396.780
2258	693376.001	1459363.256
2259	693360.720	1459357.120
2260	693354.235	1459334.565
2261	693341.120	1459320.330
2262	693333.206	1459289.874
2263	693325.960	1459288.060
2264	693313.725	1459245.050
2265	693279.580	1459178.300
2266	693273.565	1459155.470
2267	693259.966	1459122.322
2268	693253.832	1459106.355
2269	693239.230	1459088.650
2270	693238.325	1459074.626

2271	693232.087	1459062.756
2272	693221.980	1459054.340
2273	693212.884	1459033.103
2274	693208.170	1459034.650
2275	693192.415	1459007.103
2276	693188.540	1459011.270
2277	693163.190	1458986.910
2278	693163.311	1458979.482
2279	693119.342	1458944.986
2280	693113.000	1458946.790
2281	693112.573	1458939.576
2282	693113.090	1458940.540
2283	693111.020	1458941.650
2284	693109.910	1458939.580
2285	693111.507	1458938.724
2286	693085.174	1458917.678
2287	693055.560	1458896.970
2288	693051.532	1458884.036
2289	693040.360	1458882.650
2290	693021.576	1458845.994
2291	693003.970	1458831.850
2292	692996.950	1458817.330
2293	692986.846	1458791.941
2294	692963.430	1458755.720
2295	692926.460	1458690.730
2296	692928.444	1458684.563
2297	692887.240	1458614.740
2298	692850.124	1458537.232
2299	692839.250	1458530.900
2300	692814.820	1458486.010
2301	692806.926	1458456.302
2302	692795.760	1458451.210
2303	692769.300	1458401.510
2304	692749.190	1458365.790
2305	692736.669	1458330.864
2306	692728.490	1458326.720
2307	692693.200	1458260.110
2308	692675.050	1458227.860
2309	692670.331	1458210.250
2310	692658.330	1458194.540
2311	692639.290	1458160.430
2312	692601.250	1458093.300
2313	692585.800	1458063.330
2314	692578.201	1458039.425
2315	692565.710	1458026.900
2316	692547.280	1457992.040
2317	692549.978	1457989.162
2318	692509.650	1457923.540
2319	692474.830	1457860.720
2320	692441.800	1457801.110
2321	692435.830	1457781.206
2322	692405.000	1457734.340
2323	692373.800	1457678.550
2324	692355.184	1457636.188
2325	692345.250	1457626.810
2326	692329.250	1457597.000
2327	692302.240	1457547.950
2328	692306.076	1457545.310
2329	692270.390	1457487.340
2330	692253.873	1457443.965
2331	692238.110	1457424.470
2332	692207.100	1457363.040
2333	692206.604	1457355.806
2334	692179.710	1457309.720
2335	692166.910	1457288.310
2336	692159.740	1457267.484
2337	692150.500	1457257.720
2338	692124.880	1457211.940
2339	692112.886	1457179.151
2340	692099.650	1457165.700
2341	692087.830	1457143.520
2342	692075.950	1457119.920
2343	692065.367	1457091.142
2344	692052.990	1457076.930
2345	692030.000	1457033.700
2346	692018.482	1457002.831
2347	691996.400	1456967.840
2348	691972.270	1456920.250
2349	691972.386	1456914.055
2350	691947.380	1456871.850
2353	691910.780	1456806.490
2354	691923.197	1456826.814
2355	691887.830	1456764.950
2356	691875.512	1456738.924
2357	691865.750	1456724.420
2358	691840.600	1456678.160

2359	691828.575	1456650.624
2360	691810.910	1456621.050
2361	691797.380	1456595.590
2362	691781.431	1456562.410
2363	691770.580	1456545.690
2364	691756.490	1456520.690
2365	691733.310	1456480.010
2366	691731.764	1456476.163
2367	691721.210	1456456.412

ЗУ-64		
Номер	**X (м.)**	**Y (м.)**
2368	692860.570	1458608.280
2369	692860.700	1458609.960
2370	692858.800	1458611.940
2371	692856.054	1458613.350
2372	692848.425	1458595.220
2373	692821.980	1458540.360
2374	692797.300	1458495.870
2375	692790.732	1458492.403
2376	692778.260	1458460.240
2377	692748.428	1458415.293
2378	692752.050	1458411.040
2379	692731.910	1458375.270
2380	692711.060	1458335.910
2381	692694.543	1458315.340
2382	692675.940	1458269.610
2383	692660.435	1458251.307
2384	692657.630	1458237.040
2385	692639.219	1458212.886
2386	692640.900	1458203.700
2387	692622.130	1458170.110
2388	692595.852	1458134.264
2389	692583.970	1458102.770
2390	692567.530	1458073.130
2391	692551.874	1458051.279
2392	692548.330	1458036.140
2393	692529.910	1458001.330
2394	692509.535	1457976.958
2395	692492.490	1457933.190
2396	692457.530	1457870.140
2397	692448.704	1457866.652
2398	692424.580	1457810.670
2399	692387.360	1457744.230
2400	692353.720	1457695.833
2401	692356.560	1457688.070
2402	692327.910	1457636.200
2403	692311.970	1457606.450
2404	692284.840	1457557.220
2405	692268.085	1457535.115
2406	692252.910	1457496.430
2407	692227.737	1457459.306
2408	692220.590	1457433.450
2409	692189.430	1457371.790
2410	692180.239	1457369.589
2411	692162.370	1457319.040
2412	692151.670	1457296.440
2413	692133.271	1457280.597
2414	692135.480	1457265.810
2415	692111.680	1457219.060
2416	692092.573	1457199.777
2417	692086.480	1457172.870
2418	692074.470	1457150.340
2419	692062.640	1457126.840
2420	692038.858	1457098.169
2421	692039.780	1457084.030
2422	692016.710	1457040.650
2423	691998.709	1457023.003
2424	691982.950	1456974.470
2425	691956.744	1456944.551
2426	691958.900	1456927.080
2427	691934.100	1456878.830
2428	691922.410	1456856.680
2429	691910.020	1456835.020
2430	691904.897	1456848.792
2431	691897.730	1456813.880
2432	691874.640	1456772.090
2433	691850.975	1456751.410
2434	691853.160	1456731.310
2435	691827.380	1456685.260
2436	691803.156	1456663.575
2437	691797.640	1456628.030
2438	691784.160	1456602.670
2439	691770.430	1456577.630
2440	691756.052	1456577.847
2441	691757.360	1456552.770

2442	691743.460	1456528.130
2443	691729.325	1456522.681
2444	691720.090	1456487.090
2445	691707.520	1456462.590
2446	691695.778	1456463.256
2447	691695.510	1456439.710
2448	691682.110	1456416.400
2449	691661.784	1456400.403
2450	691665.160	1456389.410
2451	691654.360	1456370.960
2452	691629.070	1456326.690
2453	691609.668	1456311.833
2454	691604.580	1456281.840
2455	691569.581	1456241.424
2456	691575.930	1456232.030
2457	691561.650	1456207.690
2458	691543.051	1456198.700
2459	691532.630	1456157.330
2460	691516.863	1456154.583
2461	691502.460	1456105.890
2462	691472.880	1456055.250
2463	691434.417	1456011.721
2464	691440.810	1456000.960
2465	691425.698	1455990.003
2466	691425.930	1455974.640
2467	691409.730	1455947.630
2468	691391.829	1455932.967
2469	691374.720	1455889.550
2470	691346.280	1455840.380
2471	691336.692	1455839.661
2472	691317.350	1455790.810
2473	691294.166	1455763.112
2474	691286.680	1455736.380
2475	691257.505	1455703.200
2476	691254.460	1455680.500
2477	691228.193	1455668.725
2478	691237.050	1455651.940
2479	691225.840	1455638.220
2480	691217.220	1455630.460
2481	691196.290	1455617.430
2482	691176.710	1455628.683
2483	691178.320	1455609.860
2484	691147.543	1455612.672
2485	691144.140	1455598.230
2486	691109.250	1455587.240
2487	691101.675	1455593.689
2488	691037.710	1455565.620
2489	691026.007	1455566.133
2490	690988.381	1455550.598

ЗУ-65		
Номер	**X (м.)**	**Y (м.)**
2491	691677.835	1456381.375
2492	691667.390	1456363.520
2493	691642.210	1456319.450
2494	691618.055	1456275.228

ЗУ-66		
Номер	**X (м.)**	**Y (м.)**
2495	691545.574	1456149.745
2496	691515.480	1456098.440
2497	691497.850	1456066.202
2498	691485.750	1456047.560
2499	691483.291	1456041.102
2501	691453.850	1455993.530
2502	691438.870	1455967.060

ЗУ-67		
Номер	**X (м.)**	**Y (м.)**
2504	691350.258	1455752.615
2505	691331.762	1455755.101
2506	691322.866	1455759.674
2507	691319.888	1455764.764
2508	691350.051	1455744.626
2509	691325.731	1455743.826
2510	691314.085	1455743.285
2511	691307.075	1455742.021

ЗУ-68		
Номер	**X (м.)**	**Y (м.)**
2512	691183.740	1455595.870
2513	691157.933	1455585.851
2514	691148.880	1455584.000
2515	691120.317	1455568.825
2516	691113.770	1455572.930
2517	691044.220	1455550.820
2518	691034.990	1455547.060

2519	691034.200	1455546.330
2520	691033.870	1455544.420
2521	691034.136	1455543.557

ЗУ-69		
Номер	**X (м.)**	**Y (м.)**
2522	691019.738	1455538.512
2523	691018.820	1455540.040
2524	691017.780	1455540.050
2525	690987.332	1455525.064
2526	690978.690	1455527.440
2527	690959.770	1455521.390
2528	690958.591	1455508.394
2529	690950.080	1455516.670
2530	690934.780	1455505.760
2531	690932.112	1455488.492
2532	690915.490	1455488.330
2533	690902.350	1455473.690
2534	690902.100	1455472.080
2535	690902.350	1455470.590
2536	690907.743	1455465.922

ЗУ-70		
Номер	**X (м.)**	**Y (м.)**
2537	690897.757	1455454.753
2538	690893.010	1455458.930
2539	690890.770	1455459.760
2540	690889.450	1455459.170
2541	690880.920	1455449.490
2542	690869.180	1455442.510
2543	690870.914	1455419.715
2544	690855.842	1455399.376
2545	690853.058	1455398.148
2546	690837.120	1455423.380
2547	690835.810	1455422.339
2548	690837.547	1455419.280
2549	690842.631	1455416.316
2550	690844.389	1455414.062
2551	690849.421	1455406.485

ЗУ-71		
Номер	**X (м.)**	**Y (м.)**
2552	690845.712	1455389.716
2553	690832.828	1455400.527
2554	690827.742	1455410.482
2555	690837.616	1455375.868
2556	690824.150	1455395.360
2557	690818.000	1455376.790
2558	690814.022	1455344.020
2559	690799.600	1455343.770
2560	690788.970	1455305.170
2561	690786.350	1455292.378

ЗУ-72		
Номер	**X (м.)**	**Y (м.)**
2562	690774.112	1455318.358
2563	690764.366	1455312.053
2564	690753.872	1455313.653
2565	690739.403	1455324.691
2566	690733.372	1455319.426
2567	690771.260	1455309.430
2568	690754.993	1455290.021
2569	690758.169	1455279.805
2570	690760.690	1455257.840
2571	690759.500	1455256.610
2572	690757.180	1455256.360
2573	690753.391	1455257.194

ЗУ-73		
Номер	**X (м.)**	**Y (м.)**
2574	690750.165	1455242.542
2575	690754.620	1455241.560
2576	690756.020	1455239.980
2577	690756.590	1455238.240
2578	690748.860	1455202.420
2579	690734.244	1455163.052
2580	690724.477	1455134.090
2581	690731.150	1455123.360
2582	690720.370	1455073.260
2583	690709.094	1455063.476
2584	690711.140	1455022.960
2585	690705.630	1454998.400
2586	690688.459	1454971.370
2587	690694.670	1454943.470
2588	690693.590	1454941.740
2589	690691.520	1454941.160

2590	690683.109	1454943.057

ЗУ-71А		
Номер	**X (м.)**	**Y (м.)**
2591	690766.610	1455198.350
2592	690751.807	1455128.977
2593	690748.850	1455119.200
2594	690735.040	1455070.120
2595	690737.493	1455060.287
2596	690726.000	1455019.830
2597	690720.500	1454995.280
2598	690718.124	1454962.192
2599	690710.820	1454946.560
2600	690705.350	1454920.080
2601	690698.476	1454864.119
2602	690689.430	1454837.810
2603	690691.418	1454830.595
3410	690690.293	1454834.676

ЗУ-74		
Номер	**X (м.)**	**Y (м.)**
2604	690690.620	1454922.970
2605	690689.870	1454924.950
2606	690687.890	1454926.610
2607	690680.397	1454928.293
2608	690673.803	1454894.583
2609	690680.390	1454870.630
3408	690679.714	1454873.084

ЗУ-75		
Номер	**X (м.)**	**Y (м.)**
2938	689824.403	1452982.259
2939	689824.704	1452975.589
2940	689830.476	1452965.541
2941	689841.372	1452949.974
2942	689835.331	1452944.741
2943	689822.605	1452956.012
2944	689814.665	1452963.141
2945	689805.129	1452965.501
2946	689813.620	1452972.120

ЗУ-76		
Номер	**X (м.)**	**Y (м.)**
2764	689811.535	1453010.759
2947	689830.190	1453011.130
2948	689818.890	1452997.650
2949	689803.930	1452983.590
2950	689786.988	1452986.091
2951	689785.680	1452969.320
2952	689765.200	1452957.830
2953	689745.550	1452947.100
2954	689729.920	1452950.763
2955	689726.490	1452934.960
2956	689709.500	1452922.080
2957	689690.370	1452909.710
2958	689675.170	1452897.860
2959	689660.130	1452886.850
2960	689650.266	1452890.602
2961	689643.510	1452873.720
2962	689607.130	1452844.180
2963	689587.410	1452828.080
2964	689565.480	1452811.910
2965	689522.370	1452778.340
2966	689519.939	1452790.810
2967	689501.550	1452762.980
2968	689481.410	1452748.690
2969	689471.237	1452752.973
2970	689438.020	1452713.550
2971	689404.890	1452699.904
2972	689383.150	1452669.940
2973	689341.927	1452651.365
2974	689317.753	1452627.549
2975	689287.890	1452598.150
2976	689281.907	1452600.912
3411	689283.762	1452600.041

ЗУ-77		
Номер	**X (м.)**	**Y (м.)**
2977	689793.850	1452956.710
2978	689772.440	1452944.690
2979	689752.960	1452934.050
2980	689734.949	1452917.023
2981	689735.300	1452922.820
2982	689718.330	1452909.960
2983	689699.150	1452897.540
2984	689684.300	1452885.970

2985	689669.320	1452874.990
2986	689652.970	1452862.080
2987	689656.987	1452856.495
2988	689616.550	1452832.510
2989	689596.660	1452816.260
2990	689574.450	1452799.890
2991	689576.202	1452796.291
2992	689531.530	1452766.460
2993	689510.280	1452750.780
2994	689497.607	1452735.860
2995	689490.550	1452736.790
2996	689447.500	1452701.920
2997	689418.576	1452674.554
2998	689392.530	1452658.230
2999	689376.455	1452642.382
3000	689358.748	1452629.095
3001	689306.195	1452589.810
3002	689303.270	1452591.110

ЗУ-78		
Номер	**X (м.)**	**Y (м.)**
2608	690673.803	1454894.583
2609	690680.390	1454870.630
2610	690675.460	1454844.030
2611	690671.920	1454828.330
2612	690660.504	1454828.438
2613	690667.360	1454806.910
2614	690661.420	1454781.840
2615	690659.620	1454776.910
2616	690647.952	1454770.640
2617	690656.530	1454763.300
2618	690651.390	1454741.550
2619	690646.870	1454719.030
2620	690644.210	1454705.270
2621	690642.210	1454697.070
2622	690638.840	1454683.880
2623	690634.740	1454669.600
2624	690629.848	1454674.089
2625	690628.520	1454650.440
2626	690624.874	1454649.292
2627	690625.700	1454635.970
2628	690622.110	1454626.850
2629	690619.900	1454616.670
2630	690618.370	1454612.610
2631	690615.493	1454602.364
2632	690615.380	1454595.780
2633	690613.240	1454585.770
2634	690609.349	1454575.590
2635	690609.660	1454560.760
2636	690606.010	1454535.640
2637	690597.399	1454526.015
2638	690603.590	1454521.980
2639	690600.430	1454503.190
2640	690597.730	1454488.840
2641	690587.179	1454481.630
2642	690594.030	1454469.550
2643	690587.320	1454434.050
2644	690579.271	1454429.696
2645	690584.980	1454424.000
2646	690581.380	1454410.330
2647	690576.750	1454391.250
2648	690567.057	1454380.692
2649	690565.351	1454365.211
2650	690571.350	1454367.410
2651	690569.300	1454356.060
2652	690562.557	1454353.908
2653	690565.140	1454336.320
2654	690561.790	1454318.820
2655	690557.070	1454297.160
2656	690549.848	1454283.703
2657	690552.430	1454269.350
2658	690550.240	1454255.050
2659	690547.150	1454238.370
2660	690537.804	1454239.036
2661	690544.850	1454226.710
2662	690540.500	1454208.870
2663	690535.510	1454192.700
2664	690531.054	1454216.178
2665	690526.677	1454202.797
2666	690522.072	1454190.065
2667	690529.450	1454177.880
2668	690512.724	1454171.117
2669	690522.370	1454164.100
2670	690513.890	1454149.100
2671	690502.993	1454153.349
2672	690505.630	1454135.990

2673	690490.710	1454132.135
2674	690496.260	1454119.100
2675	690486.380	1454104.390
2676	690480.970	1454094.910
2677	690470.640	1454079.300
2678	690460.200	1454062.360
2679	690452.570	1454053.080
2680	690442.610	1454036.500
2681	690439.630	1454031.080
2682	690429.060	1454016.750
2683	690425.460	1454010.540
2684	690419.169	1454016.740
2685	690420.490	1453999.670
2686	690417.640	1453993.490
2687	690410.020	1453978.440
2688	690404.190	1453969.220
2689	690400.330	1453962.070
2690	690393.330	1453950.570
2691	690389.050	1453942.820
2692	690383.970	1453936.520
2693	690376.857	1453940.291
2694	690368.670	1453912.790
2695	690362.990	1453905.190
2696	690357.900	1453897.120
2697	690344.840	1453874.110
2698	690333.840	1453856.200
2699	690323.280	1453837.820
2700	690323.165	1453850.360
2701	690312.380	1453818.990
2702	690297.620	1453793.300
2703	690279.876	1453778.085
2704	690285.810	1453773.200
2705	690273.360	1453750.340
2706	690265.330	1453736.580
2707	690256.650	1453719.750
2708	690242.570	1453698.030
2709	690234.890	1453685.040
2710	690228.910	1453673.160
2711	690222.180	1453662.730
2712	690210.800	1453644.990
2713	690204.430	1453633.210
2714	690219.344	1453677.558
2715	690195.320	1453619.830

2716	690182.980	1453599.820
2717	690176.220	1453587.030
2718	690169.530	1453575.200
2719	690156.430	1453556.230
2720	690163.134	1453583.023
2721	690146.240	1453536.660
2722	690130.210	1453508.200
2723	690118.920	1453488.460
2724	690112.610	1453476.000
2725	690108.500	1453468.000
2726	690099.520	1453452.660
2727	690114.619	1453503.207
2728	690082.470	1453425.890
2729	690066.790	1453422.803
2730	690052.770	1453380.050
2731	690035.850	1453352.280
2732	690016.590	1453319.430
2733	690006.590	1453300.520
2734	689992.980	1453278.280
2735	689985.790	1453267.470
2736	689980.320	1453259.200
2737	689966.627	1453253.141
2738	689964.210	1453232.120
2739	689959.820	1453223.960
2740	689955.820	1453216.640
2741	689948.760	1453205.510
2742	689944.333	1453220.459
2743	689943.940	1453197.230
2744	689932.540	1453176.680
2745	689935.107	1453204.951
2746	689926.240	1453164.720
2747	689919.480	1453152.480
2748	689910.650	1453137.920
2749	689905.776	1453156.288
2750	689898.310	1453118.230
2751	689880.705	1453113.425
2752	689886.250	1453097.560
2753	689872.754	1453100.164
2754	689880.080	1453086.450
2755	689866.649	1453083.350
2756	689875.720	1453078.580
2757	689869.090	1453067.380
2758	689852.431	1453059.936

2759	689849.120	1453037.500
2760	689842.118	1453044.884
2761	689833.753	1453034.937
2762	689833.930	1453016.280
2763	689826.393	1453026.715
2764	689811.535	1453010.759
3408	690679.714	1454873.084
3409	690448.200	1454046.140

ЗУ-79		
Номер	**X (м.)**	**Y (м.)**
2602	690689.430	1454837.810
2603	690691.418	1454830.595
2765	690686.580	1454825.160
2766	690682.050	1454803.900
2767	690675.750	1454777.400
2768	690674.110	1454773.020
2769	690677.902	1454766.267
2770	690671.160	1454759.970
2771	690666.100	1454738.610
2772	690661.560	1454715.950
2773	690667.382	1454717.377
2774	690659.030	1454702.870
2775	690656.620	1454692.890
2776	690653.250	1454679.720
2777	690658.092	1454668.241
2778	690649.210	1454665.630
2779	690643.070	1454646.770
2780	690639.870	1454631.050
2781	690636.420	1454622.290
2782	690646.958	1454619.451
2783	690634.140	1454611.930
2784	690632.620	1454607.910
2785	690630.160	1454593.210
2786	690628.050	1454583.410
2787	690636.272	1454570.620
2788	690624.470	1454558.340
2789	690630.089	1454537.577
2790	690620.900	1454533.740
2791	690628.771	1454528.890
2792	690629.349	1454520.406
2793	690631.876	1454515.710
2794	690618.340	1454519.240
2795	690652.692	1454487.330
2796	690647.034	1454480.007
2797	690637.243	1454486.879
2798	690632.627	1454488.310
2799	690629.324	1454488.016
2800	690626.340	1454487.750
2801	690620.883	1454484.339
2802	690617.363	1454478.899
2803	690615.130	1454500.170
2804	690612.400	1454485.680
2805	690609.060	1454468.270
2806	690609.310	1454467.360
2807	690611.010	1454466.580
2808	690614.382	1454466.950
2809	690614.230	1454465.922
3410	690690.293	1454834.676

ЗУ-80		
Номер	**X (м.)**	**Y (м.)**
2810	690612.026	1454451.031
2811	690608.890	1454451.660
2812	690606.410	1454451.780
2813	690605.880	1454450.920
2814	690602.030	1454431.160
2815	690607.931	1454423.352
2816	690599.420	1454419.930
2817	690596.070	1454407.330
2818	690591.340	1454387.820
2819	690599.570	1454373.957
2820	690586.130	1454364.830
2821	690595.155	1454358.511
2822	690584.030	1454353.260
2823	690579.770	1454333.030
2824	690576.610	1454316.470
2825	690571.810	1454294.310
2826	690577.396	1454276.419
2827	690567.260	1454267.050
2828	690565.080	1454252.860
2829	690571.201	1454243.305
2830	690561.890	1454235.580
2831	690567.088	1454226.400
2832	690559.540	1454223.680
2833	690562.770	1454212.894

2834	690554.960	1454204.870
2835	690558.156	1454200.254
2836	690554.622	1454191.770
2837	690549.680	1454187.760
2838	690542.840	1454171.120
2839	690540.183	1454160.269
2840	690535.000	1454156.000
2841	690531.272	1454143.089
2842	690527.170	1454142.090
2843	690518.500	1454128.260
2844	690516.435	1454116.143
2845	690509.330	1454111.760
2846	690504.872	1454092.841
2847	690499.000	1454096.290
2848	690505.457	1454091.370
2849	690488.711	1454062.964
2851	690493.400	1454086.510
2852	690482.990	1454070.780
2853	690472.160	1454053.280
2854	690474.587	1454048.408
2856	690469.178	1454040.120
2857	690461.070	1454038.450
2858	690455.870	1454029.480
2859	690452.520	1454023.400
2860	690441.700	1454008.660
2861	690446.309	1454003.716
2862	690438.550	1454003.230
2863	690431.150	1453986.960
2864	690423.430	1453971.710
2865	690417.230	1453961.820
2866	690413.400	1453954.710
2867	690406.360	1453943.160
2868	690401.610	1453934.620
2869	690395.400	1453926.790
2870	690390.732	1453905.163
2871	690380.950	1453904.160
2872	690375.380	1453896.740
2873	690370.810	1453889.490
2874	690357.640	1453866.280
2875	690346.570	1453848.260
2876	690344.887	1453831.347
2877	690336.420	1453830.580
2878	690325.480	1453811.690
2879	690310.340	1453785.360
2881	690297.087	1453748.084
2882	690286.650	1453743.360
2883	690278.340	1453729.120
2884	690269.970	1453712.840
2885	690255.040	1453689.690
2886	690247.880	1453677.540
2887	690242.130	1453666.050
2888	690243.029	1453658.304
2889	690234.700	1453654.460
2890	690223.690	1453637.310
2891	690217.310	1453625.530
2892	690207.830	1453611.570
2893	690196.160	1453592.640
2894	690189.420	1453579.890
2895	690182.420	1453567.530
2896	690169.450	1453548.760
2897	690159.310	1453529.300
2898	690143.280	1453500.820
2899	690132.080	1453481.270
2900	690140.095	1453487.602
2901	690125.970	1453469.190
2902	690121.830	1453461.130
2903	690120.935	1453456.940
2904	690112.230	1453444.720
2905	690094.950	1453417.580
2906	690092.596	1453407.505
2907	690065.450	1453372.030
2908	690048.750	1453344.640
2909	690029.620	1453312.010
2910	690023.700	1453300.630
2911	690019.290	1453292.530
2912	690005.640	1453270.210
2913	689998.270	1453259.150
2914	689992.870	1453250.980
2915	689983.586	1453231.785
2916	689977.330	1453224.860
2917	689972.990	1453216.780
2918	689968.540	1453208.690
2919	689969.962	1453205.106
2920	689961.590	1453197.730
2921	689959.374	1453188.011
2922	689957.120	1453190.060

2923	689945.710	1453169.510
2924	689944.290	1453156.956
2925	689939.370	1453157.480
2926	689932.550	1453145.120
2927	689923.360	1453129.960
2928	689922.112	1453121.255
2929	689911.240	1453110.620
2930	689899.540	1453090.600
2931	689893.130	1453079.060
2932	689888.840	1453071.320
2933	689888.485	1453065.720
2934	689881.640	1453059.150
2935	689872.436	1453043.770
2936	689863.850	1453032.380
2937	689856.377	1453021.815

780-ЧЗУ		
Номер	**X (м.)**	**Y (м.)**
2848	690505.457	1454091.370
2849	690488.711	1454062.964
2850	690508.620	1454083.463

783-ЧЗУ		
Номер	**X (м.)**	**Y (м.)**
3004	689276.328	1452564.357
3005	689271.980	1452567.170
3007	689264.820	1452561.780
3008	689260.618	1452551.767
3009	689249.730	1452550.120
3010	689228.120	1452534.120
3011	689214.470	1452525.420
3012	689202.660	1452515.920
3013	689194.140	1452509.120
3014	689179.820	1452499.050
3015	689175.251	1452485.198
3016	689149.470	1452474.700
3017	689123.180	1452451.010
3018	689114.230	1452443.900
3019	689106.190	1452438.590
3020	689107.435	1452435.118
3364	689105.208	1452433.252
3366	689277.282	1452565.170
3370	689100.510	1452435.150

772-ЧЗУ		
Номер	**X (м.)**	**Y (м.)**
2975	689287.890	1452598.150
2976	689281.907	1452600.912
3255	689277.940	1452590.430
3256	689260.891	1452585.282
3257	689260.830	1452577.550
3258	689255.820	1452573.780
3259	689246.041	1452573.494
3260	689240.460	1452561.920
3261	689216.390	1452544.180
3262	689205.430	1452537.400
3263	689193.250	1452527.600
3264	689185.230	1452521.190
3265	689170.930	1452511.130
3266	689161.920	1452512.547
3267	689137.040	1452484.100
3268	689111.290	1452460.500
3365	689101.451	1452464.984
3411	689283.762	1452600.041

ЗУ-85		
Номер	**X (м.)**	**Y (м.)**
3001	689306.195	1452589.810
3002	689303.270	1452591.110
3003	689287.140	1452578.570
3005	689271.980	1452567.170
3006	689279.480	1452572.810
3366	689277.282	1452565.170

ЗУ-81		
Номер	**X (м.)**	**Y (м.)**
3268	689111.290	1452460.500
3269	689095.028	1452459.932
3270	689098.620	1452451.530
3271	689092.760	1452447.990
3272	689087.300	1452444.600
3273	689072.810	1452434.310
3274	689069.730	1452432.060
3275	689068.570	1452431.900
3276	689067.000	1452432.720
3277	689063.632	1452436.636
3365	689101.451	1452464.984

ЗУ-82		
Номер	**X (м.)**	**Y (м.)**
3278	689055.590	1452420.730
3279	689055.670	1452421.970
3280	689054.680	1452424.030
3281	689047.090	1452432.880
3282	689050.657	1452427.497
3283	689028.240	1452400.890
3284	689010.803	1452396.128
3285	688989.480	1452371.870
3286	688974.866	1452367.452
3287	688964.510	1452352.320
3288	688944.150	1452335.770
3289	688907.450	1452309.210
3290	688897.415	1452312.407
3291	688886.010	1452293.990
3292	688863.460	1452276.930
3293	688842.520	1452260.840
3294	688815.686	1452250.653
3295	688828.350	1452250.420
3296	688818.220	1452241.820
3297	688809.920	1452234.960
3298	688799.620	1452229.170
3299	688788.510	1452221.580
3300	688763.910	1452209.562
3301	688757.580	1452196.900
3302	688751.130	1452192.390
3303	688730.030	1452175.170
3304	688704.470	1452156.590
3305	688695.280	1452149.100
3306	688687.911	1452152.949
3307	688685.000	1452141.410
3308	688675.040	1452132.800
3309	688668.850	1452127.780
3310	688658.590	1452120.570
3311	688652.530	1452116.210
3312	688641.820	1452108.880
3313	688632.460	1452103.110
3314	688626.080	1452098.480
3315	688611.911	1452096.335
3316	688611.230	1452088.380
3317	688578.990	1452064.130
3318	688558.160	1452048.720
3319	688549.674	1452049.117
3320	688533.350	1452030.610
3321	688524.463	1452033.772
3322	688525.130	1452023.790
3323	688509.590	1452012.350
3324	688495.830	1452002.140
3325	688483.470	1451991.910
3326	688479.396	1451998.880
3327	688474.160	1451985.280
3328	688466.630	1451979.330
3329	688451.750	1451968.780
3330	688440.650	1451972.330
3331	688444.770	1451964.100
3332	688425.980	1451950.340
3333	688406.476	1451944.864
3334	688403.990	1451933.740
3335	688388.870	1451922.390
3336	688366.692	1451913.502
3337	688370.180	1451907.630
3338	688358.570	1451897.540
3339	688350.990	1451891.530
3340	688330.910	1451877.120
3341	688321.350	1451871.010
3342	688315.070	1451866.850
3343	688308.180	1451862.270
3344	688294.660	1451851.560
3345	688285.110	1451853.735
3346	688287.290	1451846.110
3347	688274.800	1451835.870
3348	688266.660	1451828.390
3349	688261.700	1451823.300
3350	688252.910	1451815.780
3351	688252.126	1451827.602
3352	688239.685	1451817.107
3353	688237.540	1451805.120
3354	688226.138	1451805.506
3355	688217.637	1451797.392
3356	688222.150	1451793.670
3357	688213.272	1451792.882
3412	688487.540	1451995.350

ЗУ-83		
Номер	**X (м.)**	**Y (м.)**

3022	689095.430	1452431.990
3023	689089.790	1452420.330
3024	689084.410	1452424.510
3025	689073.540	1452415.880
3026	689065.890	1452409.820
3027	689036.860	1452388.620
3028	689034.191	1452376.395
3029	688998.360	1452359.790
3030	688973.890	1452340.610
3031	688961.590	1452330.210
3032	688953.120	1452323.750
3033	688958.125	1452319.971
3034	688918.820	1452298.950
3035	688895.100	1452282.070
3036	688872.460	1452264.930
3037	688883.707	1452264.100
3038	688851.970	1452249.180
3039	688837.650	1452238.640
3040	688827.760	1452230.240
3041	688825.609	1452220.102
3042	688819.760	1452223.620
3043	688806.850	1452216.010
3044	688796.540	1452208.910
3045	688766.790	1452185.060
3046	688759.660	1452180.050
3047	688752.472	1452165.046
3048	688739.420	1452163.460
3049	688713.980	1452144.990
3050	688704.050	1452136.930
3051	688693.970	1452129.390
3052	688684.590	1452121.230
3053	688677.780	1452115.680
3054	688668.110	1452108.980
3055	688661.200	1452103.970
3056	688650.150	1452096.400
3057	688640.830	1452090.660
3058	688633.830	1452085.630
3059	688619.910	1452076.150
3060	688633.160	1452073.470
3061	688587.810	1452051.990
3062	688567.050	1452036.640
3063	688544.410	1452020.080
3064	688544.147	1452006.851
3065	688535.050	1452012.530
3066	688518.550	1452000.330
3067	688505.110	1451990.340
3068	688503.725	1451977.272
3069	688497.370	1451984.030
3070	688492.810	1451980.170
3071	688483.040	1451973.190
3072	688475.480	1451967.220
3073	688460.020	1451956.250
3074	688462.247	1451949.273
3075	688453.930	1451952.220
3076	688434.740	1451938.160
3077	688412.950	1451921.710
3078	688397.930	1451910.440
3079	688379.760	1451896.090
3080	688382.123	1451889.498
3081	688367.860	1451885.750
3082	688360.170	1451879.660
3083	688339.240	1451864.650
3084	688329.410	1451858.360
3085	688323.260	1451854.280
3086	688316.980	1451850.120
3087	688303.950	1451839.790
3088	688308.480	1451831.855
3089	688296.390	1451834.190
3091	688277.130	1451817.650
3092	688270.530	1451810.860
3093	688261.870	1451803.750
3094	688269.624	1451803.389
3095	688245.730	1451792.550
3096	688249.979	1451787.977
3097	688230.990	1451781.610
3098	688231.519	1451771.650
3099	688216.610	1451766.710
3100	688216.160	1451755.962
3101	688205.980	1451755.190
3102	688204.721	1451742.857
3103	688193.140	1451731.280
3104	688195.211	1451731.074
3105	688175.860	1451739.690
3106	688186.050	1451756.960
3107	688185.170	1451768.030
3108	688182.026	1451771.958

3109	688183.404	1451763.758
3110	688177.824	1451751.175
3111	688186.092	1451718.312
3112	688175.841	1451703.680
3113	688166.214	1451689.982
3114	688145.075	1451704.670
3115	688150.087	1451665.867
3116	688139.654	1451650.292
3117	688116.680	1451664.203
3118	688128.791	1451634.157
3119	688117.891	1451617.974
3120	688094.426	1451630.274
3121	688115.702	1451614.727
3122	688111.555	1451607.164
3123	688112.056	1451598.569
3124	688117.432	1451593.385
3125	688128.320	1451590.784
3126	688135.949	1451590.203
3127	688135.272	1451581.226
3128	688122.776	1451581.483
3129	688112.024	1451581.485
3130	688105.854	1451581.133
3131	688098.803	1451578.489
3132	688095.101	1451574.963
3133	688091.575	1451570.202
3134	688091.045	1451562.266
3135	688098.227	1451542.274
3136	688099.621	1451534.595
3137	688091.030	1451531.616
3138	688085.360	1451543.864
3139	688088.355	1451537.162
3140	688079.720	1451548.803
3141	688071.435	1451550.832
3142	688062.974	1451548.100
3143	688052.107	1451535.130
3144	688042.584	1451541.494
3145	688066.401	1451580.254
3146	688089.191	1451622.425
3147	688082.451	1451612.628
3148	688074.817	1451612.628
3149	688062.601	1451590.584
3150	688068.324	1451619.735
3151	688045.563	1451618.404
3152	688029.589	1451677.372
3153	688028.262	1451643.695
3154	688014.148	1451664.327
3155	688015.746	1451695.875
3156	687999.553	1451684.172
3157	687974.426	1451718.336
3158	687975.442	1451742.142
3159	687956.558	1451761.537
3160	687951.970	1451765.370
3161	687946.927	1451771.316
3162	687949.029	1451774.473
3163	687952.459	1451780.404
3164	687947.614	1451784.033
3165	687946.927	1451747.189
3166	687937.010	1451755.974
3167	687934.215	1451756.174
3168	687929.290	1451751.848
3169	687922.501	1451756.507
3170	687939.716	1451778.922
3171	687926.061	1451766.464
3172	687920.934	1451772.603
3173	687909.424	1451782.123
3174	687922.430	1451794.825
3175	687905.086	1451809.496
3176	687904.310	1451808.440
3177	687903.484	1451787.803
3178	687888.101	1451801.527
3179	687888.430	1451801.890
3181	687857.270	1451831.840
3182	687855.828	1451829.247
3183	687863.690	1451843.570
3184	687864.158	1451844.116
3185	687856.933	1451850.580
3186	687860.990	1451858.823
3187	687856.073	1451862.712
3188	687847.443	1451858.103
3189	687843.948	1451837.413
3190	687840.920	1451837.309
3191	687833.246	1451833.508
3192	687828.540	1451837.416
3193	687831.323	1451842.924
3194	687827.000	1451845.200
3195	687833.143	1451869.163

3196	687812.115	1451886.895
3197	687792.070	1451875.540
3198	687806.304	1451892.009
3199	687793.930	1451902.900
3200	687781.301	1451913.685
3201	687778.169	1451917.653
3202	687778.795	1451923.918
3203	687773.997	1451927.927
3204	687771.530	1451923.370
3205	687769.171	1451894.362
3206	687771.690	1451897.380
3207	687762.430	1451905.010
3208	687759.470	1451901.450
3209	687756.500	1451897.890
3210	687755.660	1451898.580
3211	687754.080	1451896.680
3212	687754.920	1451895.990
3213	687751.940	1451892.430
3214	687748.970	1451888.880
3215	687744.849	1451884.645
3216	687738.766	1451889.921
3217	687751.794	1451908.742
3218	687766.200	1451927.620
3219	687746.049	1451913.484
3220	687735.302	1451922.133
3221	687721.118	1451932.700
3222	687744.912	1451945.384
3223	687737.310	1451952.680
3224	687731.850	1451956.930
3225	687731.810	1451962.655
3226	687725.687	1451964.103
3227	687723.144	1451957.956
3228	687717.820	1451930.590
3229	687711.600	1451936.003
3230	687709.253	1451938.046
3231	687696.125	1451949.470
3232	687680.764	1451962.839
3233	687671.800	1451970.640
3234	687670.676	1451969.341
3235	687697.205	1451975.307
3236	687696.636	1451979.053
3237	687699.041	1451984.678
3238	687691.815	1451990.286
3239	687682.833	1451983.662
3240	687648.146	1452007.827
3241	687631.332	1452018.713
3242	687631.695	1452023.915
3243	687633.993	1452031.173
3244	687626.372	1452037.947
3245	687620.566	1452002.625
3246	687616.211	1452003.956
3247	687606.655	1451999.238
3248	687598.671	1452005.649
3249	687603.669	1452014.235
3250	687601.235	1452021.010
3251	687619.102	1452032.306
3252	687612.824	1452029.963
3253	687603.870	1452035.160
3254	687597.098	1452028.633
3364	689105.208	1452433.252
3367	687836.356	1451865.666
3368	687842.927	1451860.233
3369	687854.467	1451828.863
3370	689100.510	1452435.150
3413	688030.810	1451639.970
3414	687855.172	1451829.612
3415	687731.390	1451957.430
3449	688054.097	1451604.469
3450	688058.064	1451609.079
3451	688053.034	1451612.678
3452	688050.683	1451610.042

ЗУ-84		
Номер	**X (м.)**	**Y (м.)**
3358	688166.120	1451818.080
3359	688134.699	1451840.131
3360	688126.398	1451830.698
3361	688150.180	1451803.910

Приложение 2

Ведомость координат поворотных точек участков (временная полоса отвода)

ЗУ-101

Номер	X (м.)	Y (м.)
6000	714623.585	1496443.340
6001	714624.310	1496439.917
6002	714617.442	1496420.875
6003	714612.138	1496407.499
6004	714608.539	1496398.422
6005	714600.865	1496379.070
6006	714597.976	1496382.552
6007	714593.984	1496361.301
6008	714586.040	1496360.410
6009	714592.361	1496357.075
6010	714590.051	1496350.181
6011	714587.274	1496341.660
6012	714579.070	1496335.190
6013	714581.310	1496326.157
6014	714574.461	1496317.454
6015	714571.510	1496303.050
6016	714571.280	1496301.301

ЗУ-102		
Номер	X (м.)	Y (м.)
6021	714565.839	1496381.753
6022	714564.980	1496382.040
6023	714562.150	1496381.510
6025	714559.850	1496381.320
6026	714558.934	1496382.147
6027	714564.010	1496378.000
6028	714561.610	1496377.130
6029	714558.660	1496376.590
6030	714555.680	1496376.590
6031	714552.060	1496376.790
6032	714554.359	1496382.110
6033	714547.743	1496383.101
6034	714476.709	1496394.550
6035	714475.837	1496389.139
6043	714547.480	1496361.810
6044	714549.700	1496359.740

ЗУ-103		
Номер	X (м.)	Y (м.)
6017	714593.165	1496439.085
6018	714590.830	1496433.040
6019	714584.598	1496431.413
6020	714566.263	1496384.186
6021	714565.839	1496381.753
6022	714564.980	1496382.040
6023	714562.150	1496381.510
6024	714560.539	1496382.160
6025	714559.850	1496381.320
6026	714558.934	1496382.147

ЗУ-105		
Номер	X (м.)	Y (м.)
6076	714554.300	1496280.440
6077	714555.350	1496265.290
6078	714555.807	1496263.445
6079	714543.840	1496234.612
6080	714536.940	1496237.960
6081	714537.843	1496219.646
6082	714527.923	1496194.684
6083	714519.937	1496173.801
6084	714510.410	1496149.995
6085	714501.060	1496147.460
6086	714506.471	1496140.912
6087	714502.731	1496133.373
6088	714496.589	1496121.733
6089	714488.739	1496108.107
6090	714486.380	1496123.500
6091	714474.040	1496105.750
6092	714480.466	1496095.461
6093	714467.830	1496077.880
6094	714455.249	1496061.231
6095	714451.520	1496069.610
6096	714452.800	1496069.930

ЗУ-106		
Номер	X (м.)	Y (м.)
6036	714473.956	1496379.270
6037	714472.558	1496371.940
6038	714537.390	1496366.000
6039	714542.150	1496364.600
6040	714541.120	1496364.990
6041	714543.180	1496364.210
6042	714544.930	1496363.400
6043	714547.480	1496361.810
6044	714549.700	1496359.740

6045	714552.350	1496354.860
6046	714552.830	1496352.450
6047	714552.890	1496351.080
6048	714552.860	1496348.994
6049	714552.890	1496349.710
6050	714552.570	1496346.970
6051	714552.090	1496344.810
6052	714550.930	1496341.130
6053	714550.420	1496338.120
6054	714493.304	1496367.507
6055	714508.920	1496364.170
6056	714532.220	1496359.192
6057	714542.540	1496356.442
6058	714549.836	1496351.166
6059	714545.915	1496341.900
6060	714546.547	1496328.815
6061	714543.202	1496320.210
6062	714527.920	1496295.139
6063	714531.000	1496288.825
6064	714538.622	1496308.430
6065	714518.778	1496271.905
6066	714514.720	1496246.950
6067	714509.635	1496248.672
6068	714495.255	1496201.280
6069	714496.401	1496216.022
6070	714480.126	1496177.678
6071	714475.790	1496155.610
6072	714472.277	1496160.663
6073	714466.842	1496149.487
6074	714454.755	1496123.994
6075	714451.077	1496123.752

ЗУ-107		
Номер	**X (м.)**	**Y (м.)**
3416	713764.991	1495830.589
6097	714442.814	1496127.102
6098	714441.312	1496128.161
6099	714438.860	1496137.300
6100	714437.340	1496125.910
6101	714432.435	1496123.676
6102	714426.340	1496120.900
6103	714415.559	1496128.532
6104	714433.410	1496092.280
6105	714428.042	1496090.044
6106	714432.300	1496087.800
6107	714430.220	1496083.680
6108	714426.080	1496078.830
6109	714421.506	1496081.880
6110	714413.862	1496073.438
6111	714407.844	1496064.382
6112	714401.874	1496061.704
6113	714391.555	1496051.476
6114	714388.899	1496050.321
6115	714382.318	1496045.124
6116	714371.991	1496035.976
6117	714372.911	1496038.202
6118	714358.339	1496029.089
6119	714355.958	1496023.272
6120	714347.650	1496016.690
6121	714344.636	1496021.403
6122	714339.800	1496013.139
6123	714321.204	1496009.036
6124	714322.951	1496005.516
6125	714307.168	1495998.377
6126	714278.811	1495985.548
6127	714271.918	1495984.762
6128	714263.418	1495978.585
6129	714256.400	1495975.410
6130	714246.362	1495970.453
6131	714221.069	1495961.673
6132	714222.634	1495958.736
6133	714212.040	1495953.505
6134	714198.793	1495946.964
6135	714187.396	1495946.477
6136	714167.680	1495931.600
6137	714158.159	1495933.678
6138	714134.229	1495923.732
6139	714121.485	1495916.815
6140	714118.044	1495917.906
6141	714104.603	1495913.938
6142	714099.923	1495916.325
6143	714083.153	1495912.475
6144	714075.290	1495902.030
6145	714066.838	1495909.413
6146	714069.710	1495901.060
6147	714045.755	1495906.165

6148	714027.641	1495904.028
6149	714006.831	1495903.321
6150	713983.704	1495902.958
6151	713977.430	1495893.960
6152	713964.953	1495902.403
6154	713953.556	1495901.688
6155	713927.555	1495899.817
6156	713921.915	1495891.729
6157	713905.033	1495897.243
6158	713875.684	1495884.312
6159	713873.326	1495890.901
6160	713860.849	1495887.250
6161	713846.472	1495882.325
6162	713836.259	1495878.411
6163	713824.352	1495873.299
6164	713812.566	1495867.935
6165	713800.896	1495862.033
6166	713779.700	1495842.255
6167	713776.348	1495847.445
6168	713762.313	1495838.266
6169	713749.557	1495829.174
6170	713753.550	1495827.777
6171	713745.101	1495820.858
6172	713743.067	1495819.083
6173	713743.013	1495813.157

ЗУ-109		
Номер	**X (м.)**	**Y (м.)**
6172	713743.067	1495819.083
6173	713743.013	1495813.157
6174	713729.143	1495806.932
6175	713735.590	1495807.270
6176	713715.286	1495793.295
6177	713708.150	1495781.720
6178	713702.200	1495771.490
6179	713701.821	1495778.577
6180	713702.041	1495784.846
6181	713694.986	1495775.583
6182	713685.817	1495763.198
6183	713667.390	1495723.850
6184	713659.914	1495723.795
6185	713648.618	1495705.787
6187	713639.148	1495690.966
6188	713601.280	1495617.820
6190	713585.701	1495606.303
6191	713559.094	1495564.021
6193	713532.415	1495521.803
6194	713526.030	1495498.130
6195	713505.337	1495479.803
6197	713478.406	1495437.579
6198	713452.772	1495398.114

ЗУ-110		
Номер	**X (м.)**	**Y (м.)**
6239	714413.291	1496021.751
6240	714410.305	1496019.341
6241	714392.590	1496013.480
6242	714400.074	1496011.743
6243	714395.791	1496008.736
6244	714388.295	1496004.189
6245	714377.540	1496007.340
6246	714379.952	1495998.450
6247	714386.091	1496002.873
6248	714366.960	1495998.740
6249	714371.191	1495992.610
6250	714362.187	1495987.530
6251	714352.510	1495983.442
6252	714343.566	1495979.632
6253	714328.717	1495972.934
6254	714318.476	1495968.143
6255	714306.420	1495963.022
6256	714299.212	1495959.992
6257	714287.984	1495955.180
6258	714272.843	1495948.642
6259	714267.360	1495954.220
6260	714261.994	1495943.383
6261	714255.278	1495940.042
6262	714243.869	1495934.321
6263	714236.531	1495930.643
6264	714229.095	1495926.947
6265	714221.775	1495923.214
6266	714211.925	1495918.096
6267	714199.184	1495911.291
6268	714176.675	1495899.606
6269	714178.260	1495908.410
6270	714160.075	1495891.656

6271	714146.028	1495884.928
6272	714131.371	1495877.908
6273	714116.908	1495873.316
6274	714102.379	1495869.492
6275	714083.395	1495865.661
6276	714082.000	1495876.100
6277	714092.998	1495867.375
6278	714068.979	1495863.148
6279	714044.707	1495860.034
6280	714016.362	1495857.608
6281	713980.224	1495855.997
6282	713951.224	1495855.399
6283	713978.850	1495867.110
6284	713925.384	1495853.634
6285	713912.760	1495860.870
6286	713914.573	1495852.314
6287	713903.182	1495850.543
6288	713892.435	1495853.899
6289	713896.108	1495849.331
6290	713885.416	1495847.078
6291	713875.952	1495844.017
6292	713863.714	1495839.583
6293	713853.094	1495836.001
6294	713855.580	1495839.390
6295	713842.681	1495830.719
6296	713833.053	1495825.985
6297	713823.185	1495820.674
6298	713814.150	1495815.385
6299	713798.391	1495805.312
6300	713804.790	1495815.140
6301	713785.559	1495796.154
6302	713779.840	1495802.950
6303	713776.727	1495789.406
6304	713765.956	1495779.574
6305	713751.931	1495767.347
6306	713743.146	1495755.958
6307	713726.140	1495752.700
6308	713731.972	1495740.953
6309	713719.077	1495723.146
6310	713702.441	1495698.238
6311	713687.223	1495675.041
6312	713670.620	1495671.210
6313	713666.702	1495643.560

6314	713644.111	1495608.655
6315	713616.340	1495587.250
6316	713603.352	1495545.276
6317	713562.620	1495502.950
6318	713574.407	1495499.697
6319	713557.616	1495472.309
6320	713542.292	1495447.255
6321	713525.426	1495419.860
6322	713510.320	1495417.630
6323	713519.625	1495410.489
6324	713511.603	1495398.630
6325	713489.557	1495366.172
6326	713471.629	1495339.357
6327	713454.430	1495334.670
6328	713444.907	1495298.245
6329	713421.040	1495282.250
6330	713425.867	1495268.018
6331	713416.930	1495275.960
6332	713415.559	1495251.472
6333	713437.870	1495308.830
6334	713404.860	1495234.262
6335	713389.955	1495210.414
6336	713384.121	1495201.081
6337	713374.463	1495186.851
6338	713356.009	1495159.660
6339	713346.643	1495166.235
6340	713338.069	1495131.387
6341	713322.611	1495107.034
6342	713294.000	1495083.680
6343	713309.071	1495085.709
6344	713294.068	1495062.185
6345	713283.145	1495045.116
6346	713270.115	1495024.895
6347	713254.979	1495001.643
6348	713240.746	1494979.600
6349	713224.589	1494954.396
6350	713206.261	1494926.005
6351	713184.540	1494913.810
6352	713176.490	1494877.361
6353	713133.210	1494827.899
6354	713144.208	1494823.688
6355	713120.680	1494790.300
6356	713097.564	1494759.011

6357	713077.585	1494745.894
6358	713075.188	1494729.113
6359	713056.764	1494704.508
6360	713053.779	1494700.523
6361	713062.789	1494724.045
6362	713046.497	1494685.581
6363	713041.838	1494676.021
6364	713034.338	1494662.316
6365	713021.960	1494663.889
6366	713026.023	1494648.557
6367	713008.252	1494619.185
6368	713006.930	1494632.230
6369	713003.580	1494627.210
6370	713001.350	1494623.060
6371	713000.640	1494621.300
6372	712999.850	1494618.480
6373	712999.560	1494616.380
6374	712999.540	1494614.760
6375	712999.775	1494613.130
6376	713000.010	1494611.500
6377	713000.660	1494609.390
6378	713001.560	1494607.400
6379	713002.450	1494605.980
6380	713003.580	1494604.680
6381	713005.070	1494603.260
6382	713008.160	1494601.010
6383	713014.872	1494602.964
6384	713010.631	1494613.345
6385	713012.885	1494607.828

ЗУ-111		
Номер	**X (м.)**	**Y (м.)**
6206	713289.570	1495123.700
6207	713272.150	1495095.180
6208	713218.100	1495011.020
6209	713164.650	1494926.520
6210	713124.600	1494869.100
6211	713116.450	1494867.040
6212	713105.770	1494842.780
6215	713087.300	1494816.150
6216	713069.620	1494789.960
6217	713063.700	1494779.780
6218	713038.439	1494740.714

:19-чзу1		
Номер	**X (м.)**	**Y (м.)**
6175	713735.590	1495807.270
6177	713708.150	1495781.720
6178	713702.200	1495771.490
6183	713667.390	1495723.850
6186	713646.290	1495686.820
6188	713601.280	1495617.820
6189	713592.908	1495602.226
6192	713539.570	1495517.650
6194	713526.030	1495498.130
6196	713485.620	1495433.450
6198	713452.772	1495398.114
6199	713449.510	1495393.660
6200	713436.868	1495373.627
6201	713432.120	1495348.960
6202	713378.110	1495264.810
6203	713346.340	1495230.180
6204	713324.280	1495180.520
6205	713251.900	1495085.790
6206	713289.570	1495123.700
6211	713116.450	1494867.040
6213	713108.000	1494882.900
6214	713079.574	1494833.939
6218	713038.439	1494740.714
6219	713041.283	1494767.986
6220	713075.017	1494826.090
6221	713037.082	1494760.751
6222	713022.090	1494714.240
6223	712990.432	1494680.401
6224	712995.087	1494664.067
6225	712978.978	1494660.672
6226	712966.930	1494627.060
6227	712965.997	1494637.461
6228	712953.248	1494613.346
6229	712946.625	1494600.820

ЗУ-110		
Номер	**X (м.)**	**Y (м.)**
6239	714413.291	1496021.751
6240	714410.305	1496019.341
6241	714392.590	1496013.480

6242	714400.074	1496011.743
6243	714395.791	1496008.736
6244	714388.295	1496004.189
6245	714377.540	1496007.340
6246	714379.952	1495998.450
6247	714386.091	1496002.873
6248	714366.960	1495998.740
6249	714371.191	1495992.610
6250	714362.187	1495987.530
6251	714352.510	1495983.442
6252	714343.566	1495979.632
6253	714328.717	1495972.934
6254	714318.476	1495968.143
6255	714306.420	1495963.022
6256	714299.212	1495959.992
6257	714287.984	1495955.180
6258	714272.843	1495948.642
6259	714267.360	1495954.220
6260	714261.994	1495943.383
6261	714255.278	1495940.042
6262	714243.869	1495934.321
6263	714236.531	1495930.643
6264	714229.095	1495926.947
6265	714221.775	1495923.214
6266	714211.925	1495918.096
6267	714199.184	1495911.291
6268	714176.675	1495899.606
6269	714178.260	1495908.410
6270	714160.075	1495891.656
6271	714146.028	1495884.928
6272	714131.371	1495877.908
6273	714116.908	1495873.316
6274	714102.379	1495869.492
6275	714083.395	1495865.661
6276	714082.000	1495876.100
6277	714092.998	1495867.375
6278	714068.979	1495863.148
6279	714044.707	1495860.034
6280	714016.362	1495857.608
6281	713980.224	1495855.997
6282	713951.224	1495855.399
6283	713978.850	1495867.110
6284	713925.384	1495853.634
6285	713912.760	1495860.870
6286	713914.573	1495852.314
6287	713903.182	1495850.543
6288	713892.435	1495853.899
6289	713896.108	1495849.331
6290	713885.416	1495847.078
6291	713875.952	1495844.017
6292	713863.714	1495839.583
6293	713853.094	1495836.001
6294	713855.580	1495839.390
6295	713842.681	1495830.719
6296	713833.053	1495825.985
6297	713823.185	1495820.674
6298	713814.150	1495815.385
6299	713798.391	1495805.312
6300	713804.790	1495815.140
6301	713785.559	1495796.154
6302	713779.840	1495802.950
6303	713776.727	1495789.406
6304	713765.956	1495779.574
6305	713751.931	1495767.347
6306	713743.146	1495755.958
6307	713726.140	1495752.700
6308	713731.972	1495740.953
6309	713719.077	1495723.146
6310	713702.441	1495698.238
6311	713687.223	1495675.041
6312	713670.620	1495671.210
6313	713666.702	1495643.560
6314	713644.111	1495608.655
6315	713616.340	1495587.250
6316	713603.352	1495545.276
6317	713562.620	1495502.950
6318	713574.407	1495499.697
6319	713557.616	1495472.309
6320	713542.292	1495447.255
6321	713525.426	1495419.860
6322	713510.320	1495417.630
6323	713519.625	1495410.489
6324	713511.603	1495398.630
6325	713489.557	1495366.172
6326	713471.629	1495339.357
6327	713454.430	1495334.670

6328	713444.907	1495298.245
6329	713421.040	1495282.250
6330	713425.867	1495268.018
6331	713416.930	1495275.960
6332	713415.559	1495251.472
6333	713437.870	1495308.830
6334	713404.860	1495234.262
6335	713389.955	1495210.414
6336	713384.121	1495201.081
6337	713374.463	1495186.851
6338	713356.009	1495159.660
6339	713346.643	1495166.235
6340	713338.069	1495131.387
6341	713322.611	1495107.034
6342	713294.000	1495083.680
6343	713309.071	1495085.709
6344	713294.068	1495062.185
6345	713283.145	1495045.116
6346	713270.115	1495024.895
6347	713254.979	1495001.643
6348	713240.746	1494979.600
6349	713224.589	1494954.396
6350	713206.261	1494926.005
6351	713184.540	1494913.810
6352	713176.490	1494877.361
6353	713133.210	1494827.899
6354	713144.208	1494823.688
6355	713120.680	1494790.300
6356	713097.564	1494759.011
6357	713077.585	1494745.894
6358	713075.188	1494729.113
6359	713056.764	1494704.508
6360	713053.779	1494700.523
6361	713062.789	1494724.045
6362	713046.497	1494685.581
6363	713041.838	1494676.021
6364	713034.338	1494662.316
6365	713021.960	1494663.889
6366	713026.023	1494648.557
6367	713008.252	1494619.185
6368	713006.930	1494632.230
6369	713003.580	1494627.210
6370	713001.350	1494623.060
6371	713000.640	1494621.300
6372	712999.850	1494618.480
6373	712999.560	1494616.380
6374	712999.540	1494614.760
6375	712999.775	1494613.130
6376	713000.010	1494611.500
6377	713000.660	1494609.390
6378	713001.560	1494607.400
6379	713002.450	1494605.980
6380	713003.580	1494604.680
6381	713005.070	1494603.260
6382	713008.160	1494601.010
6383	713014.872	1494602.964
6384	713010.631	1494613.345
6385	713012.885	1494607.828

ЗУ-112		
Номер	**X (м.)**	**Y (м.)**
6228	712953.248	1494613.346
6229	712946.625	1494600.820
6230	712942.710	1494595.760
6231	712945.092	1494604.982
6232	712943.060	1494604.692
6233	712938.314	1494599.945
6234	712938.180	1494598.425
6235	712934.488	1494595.540
6236	712926.453	1494588.246
6237	712920.944	1494583.491
6238	712912.869	1494576.908

ЗУ-113		
Номер	**X (м.)**	**Y (м.)**
6386	712950.026	1494563.712
6387	712945.220	1494551.890
6388	712937.840	1494537.650
6389	712935.120	1494533.160
6390	712929.510	1494524.680
6391	712923.060	1494516.390
6392	712916.570	1494509.750
6393	712913.040	1494506.680
6394	712905.570	1494501.510
6395	712897.670	1494497.480
6396	712893.770	1494496.080

6397	712884.740	1494493.900
6398	712880.120	1494493.270
6399	712870.820	1494493.010
6400	712860.470	1494493.960
6401	712833.110	1494498.500
6402	712827.658	1494499.219
6403	712935.662	1494553.032
6404	712920.690	1494524.620
6405	712886.080	1494496.910
6406	712838.566	1494502.694

:19-чзу2		
Номер	**X (м.)**	**Y (м.)**
3417	712850.077	1494506.361
6403	712935.662	1494553.032
6404	712920.690	1494524.620
6405	712886.080	1494496.910
6406	712838.566	1494502.694
6407	712904.465	1494530.817
6408	712929.266	1494548.288
6409	712900.920	1494525.530
6410	712879.610	1494510.830
6412	712866.655	1494512.868

ЗУ-115		
Номер	**X (м.)**	**Y (м.)**
6407	712904.465	1494530.817
6409	712900.920	1494525.530
6410	712879.610	1494510.830
6411	712894.530	1494523.808
6412	712866.655	1494512.868

ЗУ-116		
Номер	**X (м.)**	**Y (м.)**
6413	712880.639	1494556.547
6414	712871.195	1494554.427
6415	712877.137	1494555.419
6416	712863.120	1494545.480
6417	712861.504	1494550.291
6418	712849.389	1494544.708
6419	712844.327	1494542.504
6420	712835.666	1494539.125
6421	712826.803	1494536.025
6422	712817.708	1494533.134
6423	712805.454	1494529.371
6424	712771.384	1494522.921
6425	712770.270	1494514.810
6426	712760.865	1494521.577
6427	712721.243	1494511.907
6428	712674.310	1494490.390
6429	712672.985	1494499.122
6430	712624.459	1494488.053
6431	712575.629	1494477.273
6432	712576.760	1494468.410
6433	712526.829	1494466.141
6434	712513.896	1494456.650
6435	712477.944	1494454.873
6436	712451.032	1494444.891
6437	712429.510	1494442.244
6438	712411.632	1494437.252
6439	712384.329	1494431.527

ЗУ-117		
Номер	**X (м.)**	**Y (м.)**
6505	712809.020	1494486.553
6506	712803.190	1494487.320
6507	712792.810	1494488.540
6508	712782.330	1494488.300
6509	712777.330	1494486.550
6510	712799.633	1494484.273
6511	712782.103	1494478.227
6512	712771.844	1494474.388
6513	712705.966	1494472.411
6514	712731.859	1494465.841
6515	712680.420	1494467.350
6516	712682.729	1494456.413
6517	712673.000	1494465.700
6518	712651.140	1494459.080
6519	712634.067	1494445.784
6520	712639.460	1494456.730
6521	712606.470	1494450.110
6522	712585.415	1494434.664
6523	712593.450	1494447.600
6524	712587.400	1494445.740
6525	712574.330	1494442.520
6526	712553.590	1494438.540

6527	712536.802	1494423.208
6528	712516.500	1494429.680
6529	712540.531	1494435.421
6530	712488.105	1494411.529
6531	712484.860	1494422.120
6532	712461.660	1494416.640
6533	712437.740	1494410.990
6534	712439.295	1494400.764
6535	712412.110	1494404.230
6536	712391.041	1494389.006
6537	712391.920	1494400.480
6538	712372.136	1494383.572
6539	712354.475	1494378.085
6540	712387.480	1494399.440
6541	712349.250	1494387.990
6542	712317.855	1494354.986
6543	712293.220	1494362.460
6544	712295.062	1494351.775
6545	712239.720	1494357.170
6546	712238.290	1494353.690
6547	712237.990	1494351.770
6548	712237.987	1494349.753

ЗУ-118		
Номер	**X (м.)**	**Y (м.)**
6439	712384.329	1494431.527
6440	712357.102	1494427.129
6441	712351.943	1494424.736
6442	712343.728	1494425.160
6443	712333.610	1494426.433
6444	712301.313	1494424.389
6445	712301.760	1494415.170
6446	712280.725	1494419.560
6447	712232.637	1494406.269
6448	712183.136	1494396.041
6449	712179.200	1494384.820
6450	712162.661	1494387.073
6451	712112.953	1494371.345
6452	712089.850	1494354.550
6453	712088.291	1494363.675
6454	712039.913	1494353.254
6455	712040.975	1494344.090
6456	711992.100	1494333.630
6457	711990.788	1494342.882
6458	711893.572	1494320.596
6459	711895.440	1494311.390
6460	711828.260	1494297.860
6461	711820.832	1494305.862
6462	711844.709	1494310.322
6464	711795.901	1494303.840
6465	711746.580	1494285.130
6466	711743.979	1494294.326
6467	711729.902	1494286.110
6468	711698.160	1494276.787
6469	711700.720	1494267.860
6470	711649.035	1494268.357
6471	711601.750	1494246.200
6472	711600.376	1494255.719
6473	711574.370	1494241.040
6474	711568.690	1494246.620
6475	711562.280	1494238.780
6476	711558.619	1494240.110
6477	711551.677	1494245.885
6478	711524.157	1494238.336
6479	711527.650	1494241.413
6480	711517.273	1494240.010
6481	711510.204	1494242.101
6482	711499.990	1494242.487
6483	711501.080	1494231.950
6484	711485.432	1494233.626
6485	711451.692	1494218.227
6486	711432.740	1494198.850
6487	711431.778	1494209.305
6488	711424.908	1494204.396
6489	711426.590	1494194.790
6490	711415.721	1494200.403
6491	711415.721	1494192.060
6492	711402.870	1494190.210
6493	711396.600	1494188.470
6494	711404.921	1494194.521
6495	711400.038	1494199.557
6496	711394.420	1494191.470
6497	711393.000	1494194.150
6498	711391.620	1494197.600
6499	711392.604	1494218.588
6500	711386.200	1494212.030

6501	711390.190	1494201.860
6502	711378.550	1494209.660
6503	711370.229	1494207.467
6504	711369.362	1494210.936

ЗУ-119		
Номер	**X (м.)**	**Y (м.)**
6549	712221.820	1494347.630
6550	712219.290	1494349.760
6551	712214.930	1494351.490
6552	712212.250	1494351.980
6553	712208.420	1494352.050
6554	712210.190	1494352.060
6555	712204.810	1494351.620
6556	712200.530	1494350.740
6557	712196.850	1494350.290
6558	712193.360	1494349.530
6559	712192.970	1494352.540
6560	712195.695	1494342.071
6561	712175.393	1494338.011
6562	712147.148	1494331.949
6563	712095.260	1494331.400
6564	712098.381	1494321.079
6565	712046.525	1494320.205
6566	712049.698	1494310.712
6567	711997.790	1494309.010
6568	712000.947	1494298.758
6569	711951.948	1494288.485
6570	711899.540	1494287.150
6571	711902.785	1494277.003
6572	711852.100	1494273.300
6573	711854.604	1494266.510
6574	711833.214	1494260.820
6575	711819.059	1494263.654
6576	711818.577	1494255.072
6577	711815.245	1494253.169
6578	711806.360	1494254.110
6579	711804.660	1494259.450

:822-чзу1		
Номер	**X (м.)**	**Y (м.)**
6577	711815.245	1494253.169
6578	711806.360	1494254.110

6579	711804.660	1494259.450
6580	711808.420	1494249.271
6581	711789.550	1494246.430
6582	711800.910	1494258.640
6583	711801.020	1494257.885
6584	711801.360	1494255.550
6585	711799.170	1494254.730
6586	711797.830	1494254.080
6587	711796.490	1494253.430
6588	711794.520	1494252.140
6589	711792.840	1494250.680
6590	711790.970	1494248.790

ЗУ-120		
Номер	**X (м.)**	**Y (м.)**
6591	711772.756	1494243.668
6592	711772.480	1494244.300
6593	711771.030	1494246.510
6594	711770.300	1494247.360
6595	711768.820	1494248.620
6596	711766.320	1494250.140
6597	711766.000	1494251.120
6598	711757.570	1494241.282
6599	711743.683	1494237.319
6600	711706.290	1494238.250
6601	711709.835	1494228.307
6602	711661.410	1494214.571
6603	711619.210	1494216.960
6604	711620.720	1494211.550
6605	711606.260	1494207.610
6606	711604.670	1494213.290
6607	711612.220	1494204.529
6608	711564.069	1494191.944
6609	711535.761	1494184.534
6610	711532.272	1494183.254
6611	711527.141	1494175.125
6612	711516.978	1494170.823
6613	711524.780	1494191.640
6614	711514.440	1494181.120
6615	711514.005	1494171.033
6616	711501.917	1494171.070
6617	711490.444	1494170.083
6618	711473.719	1494167.283

6619	711467.067	1494165.928

ЗУ-121		
Номер	**X (м.)**	**Y (м.)**
6620	711421.874	1494151.436
6621	711406.413	1494141.743
6622	711389.141	1494140.939
6623	711379.770	1494121.514
6624	711344.390	1494105.590
6625	711363.362	1494106.663
6626	711347.927	1494090.459
6627	711335.211	1494075.442
6628	711327.378	1494065.041
6629	711322.644	1494058.124
6630	711310.907	1494039.593
6631	711290.370	1494025.010
6632	711294.027	1494009.612
6633	711276.803	1493976.377
6634	711253.895	1493931.901
6635	711234.604	1493894.653
6636	711223.023	1493894.653

ЗУ-122		
Номер	**X (м.)**	**Y (м.)**
6637	711321.364	1494126.485
6638	711307.180	1494108.794
6639	711306.610	1494098.830
6640	711304.450	1494094.490
6641	711292.965	1494088.928
6642	711286.460	1494078.765
6643	711286.770	1494064.770
6644	711280.262	1494068.501
6645	711276.061	1494059.481
6646	711269.514	1494048.478
6647	711269.090	1494035.050
6648	711263.920	1494037.948
6649	711259.223	1494027.439
6650	711253.729	1494018.284
6651	711240.520	1493978.350
6652	711241.613	1493994.631
6653	711220.597	1493940.520
6654	711201.640	1493916.494
6655	711206.350	1493914.460
6656	711197.625	1493918.548
6657	711195.090	1493894.620
6658	711183.882	1493894.587

:15/чзу1		
Номер	**X (м.)**	**Y (м.)**
3418	709322.960	1490241.561
6635	711234.604	1493894.653
6636	711223.023	1493894.653
6659	711230.924	1493887.536
6660	711216.638	1493859.437
6661	711207.930	1493865.020
6662	711209.621	1493851.924
6663	711208.172	1493848.954
6664	711206.080	1493846.354
6665	711197.210	1493851.610
6666	711197.641	1493828.579
6667	711190.572	1493815.534
6668	711190.931	1493814.447
6669	711179.360	1493816.250
6670	711183.114	1493800.645
6671	711179.012	1493786.302
6672	711169.290	1493789.590
6673	711163.421	1493753.595
6674	711145.355	1493720.434
6675	711112.969	1493666.932
6676	711107.100	1493669.620
6677	711089.134	1493622.813
6678	711068.180	1493599.690
6679	711069.269	1493588.259
6680	711064.206	1493579.627
6681	711054.850	1493574.820
6682	711043.039	1493534.546
6683	711017.220	1493496.880
6684	711022.661	1493494.020
6685	711019.531	1493489.678
6686	711004.459	1493458.852
6687	710997.255	1493445.362
6688	710974.114	1493401.078
6689	710968.680	1493403.470
6690	710951.035	1493356.701
6691	710922.400	1493314.830
6692	710927.628	1493312.461

6693	710903.943	1493268.571
6694	710882.169	1493223.523
6695	710877.060	1493225.700
6696	710858.204	1493179.360
6697	710828.730	1493138.110
6698	710833.624	1493135.908
6699	710811.011	1493091.422
6700	710782.910	1493049.230
6701	710787.652	1493047.177
6702	710764.634	1493002.821
6703	710736.670	1492960.560
6704	710741.367	1492958.527
6705	710732.258	1492945.828
6706	710716.804	1492915.008
6707	710688.280	1492873.040
6708	710669.196	1492825.179
6709	710665.200	1492828.770
6710	710661.140	1492813.960
6711	710665.749	1492812.678
6712	710646.240	1492786.990
6713	710643.125	1492763.037
6714	710644.120	1492783.220
6715	710606.429	1492690.603
6716	710599.230	1492693.870
6717	710586.570	1492652.583
6718	710558.579	1492602.794
6719	710554.750	1492604.270
6720	710555.591	1492597.214
6721	710558.672	1492595.555
6722	710537.880	1492556.720
6723	710512.546	1492513.630
6724	710505.830	1492516.970
6725	710489.606	1492469.454
6726	710459.380	1492428.440
6727	710465.981	1492425.345
6728	710442.676	1492381.115
6729	710412.730	1492339.990
6730	710419.158	1492336.979
6731	710395.714	1492292.848
6732	710366.180	1492251.470
6733	710349.274	1492204.364
6734	710320.180	1492162.700
6735	710326.305	1492159.946
6736	710303.081	1492115.639
6737	710273.800	1492074.100
6738	710279.889	1492071.306
6739	710256.423	1492027.116
6740	710227.260	1491985.580
6741	710232.980	1491982.903
6742	710209.115	1491938.972
6743	710193.632	1491909.641
6744	710187.670	1491911.250
6745	710180.300	1491897.350
6746	710185.948	1491894.861
6747	710163.068	1491850.420
6748	710134.810	1491808.290
6749	710140.162	1491805.920
6750	710116.785	1491761.649
6751	710088.370	1491719.730
6752	710093.414	1491717.476
6753	710070.257	1491673.161
6754	710042.100	1491631.050
6755	710046.894	1491628.899
6756	710023.351	1491584.783
6757	709995.510	1491542.600
6758	710000.028	1491540.720
6759	709977.645	1491496.021
6760	709950.450	1491453.880
6761	709931.135	1491406.912
6762	709904.510	1491364.510
6763	709908.300	1491362.637
6764	709886.749	1491317.589
6765	709860.930	1491274.260
6766	709863.674	1491270.981
6767	709852.065	1491259.829
6768	709849.520	1491263.240
6769	709835.816	1491230.686
6770	709809.380	1491188.510
6771	709812.513	1491186.723
6772	709789.165	1491142.544
6773	709763.150	1491099.860
6774	709743.325	1491053.909
6775	709727.755	1491022.111
6776	709721.125	1491008.749
6777	709718.620	1491010.320
6778	709697.300	1490964.269

6779	709683.600	1490937.256
6780	709678.870	1490940.810
6781	709665.140	1490905.410
6782	709677.886	1490891.311
6783	709673.997	1490867.714
6784	709657.905	1490816.267
6785	709645.010	1490823.100
6786	709630.378	1490784.788
6787	709624.550	1490776.403
6788	709597.745	1490734.639
6789	709590.789	1490741.645
6790	709581.465	1490704.366
6791	709569.939	1490690.693
6792	709565.502	1490681.327
6793	709545.864	1490648.841
6794	709540.310	1490661.270
6795	709522.507	1490609.463
6796	709518.227	1490601.066
6797	709512.224	1490589.079
6798	709506.993	1490574.759
6799	709499.785	1490561.094
6800	709491.654	1490543.425
6801	709478.213	1490515.686
6802	709463.306	1490511.520
6803	709454.995	1490471.245
6804	709431.958	1490426.794
6805	709417.289	1490421.501
6806	709408.490	1490383.017
6807	709387.325	1490344.528
6808	709378.495	1490343.406
6809	709380.883	1490336.327
6810	709359.322	1490309.422
6811	709357.123	1490295.253
6812	709351.027	1490288.885
6813	709340.437	1490286.007
6814	709341.481	1490251.857
6815	709333.694	1490260.724
6816	709314.709	1490230.206
6817	709310.189	1490208.222
6818	709299.600	1490213.500
6819	709284.780	1490185.150
6820	709283.110	1490176.700
6821	709280.690	1490171.760
6822	709279.450	1490169.220
6823	709277.760	1490164.830
6824	709278.480	1490166.910
6825	709277.310	1490162.960
6826	709276.970	1490160.640
6827	709276.900	1490158.900
6828	709276.940	1490156.890
6829	709277.380	1490155.080
6830	709278.060	1490153.200
6831	709280.510	1490148.770
6832	709278.810	1490151.630
6833	709297.389	1490182.659
6834	709293.815	1490173.246
6835	709288.960	1490163.470
6836	709284.820	1490156.379
6837	709301.474	1490128.674
6838	709294.730	1490125.380
6839	709288.350	1490120.740
6840	709285.100	1490124.210
6841	709283.893	1490115.950
6842	709282.580	1490127.780
6843	709280.210	1490130.610
6844	709277.690	1490132.770
6845	709275.540	1490134.440
6846	709274.120	1490135.150
6847	709272.090	1490135.910
6848	709270.020	1490136.310
6849	709267.910	1490136.330
6850	709265.840	1490135.980
6851	709263.850	1490135.270
6852	709262.550	1490134.630
6853	709261.100	1490133.750
6854	709259.540	1490132.550
6855	709258.360	1490131.410
6856	709257.090	1490129.990
6857	709253.260	1490124.940
6858	709280.046	1490121.748
6859	709275.546	1490127.067
6860	709272.622	1490129.220
6861	709268.148	1490127.881
6862	709263.689	1490120.264
6863	709240.135	1490076.365
6864	709211.020	1490045.946

6865	709216.355	1490032.468
6866	709193.407	1489988.100
6867	709183.349	1489982.543
6868	709170.155	1489944.285
6869	709160.287	1489921.220
6870	709162.889	1489909.443
6871	709150.460	1489915.116
6872	709158.251	1489890.171
6873	709151.790	1489909.170
6874	709149.010	1489897.400
6875	709144.032	1489885.130
6876	709140.556	1489894.372
6877	709128.792	1489853.155
6878	709112.820	1489837.016
6879	709107.499	1489807.467
6880	709101.376	1489796.534
6881	709082.461	1489785.299
6882	709082.783	1489763.438
6883	709075.423	1489750.774
6884	709073.460	1489767.770
6885	709063.870	1489750.710
6886	709082.280	1489734.294
6887	709068.909	1489722.182
6888	709059.884	1489715.820
6889	709069.930	1489736.180
6890	709052.240	1489722.100
6891	709033.169	1489676.171
6892	709024.330	1489680.500
6893	709009.543	1489632.956
6894	708987.135	1489587.183
6895	708978.520	1489591.680
6896	708980.618	1489578.993
6897	708961.870	1489544.963
6898	708945.273	1489511.540
6899	708917.533	1489472.156
6900	708916.914	1489456.758
6901	708913.678	1489447.048
6902	708904.570	1489449.880
6903	708894.957	1489411.281
6904	708871.595	1489366.460
6905	708848.196	1489322.472
6906	708840.380	1489327.320
6907	708836.720	1489320.080
6908	708835.370	1489315.580
6909	708835.470	1489310.260
6910	708836.390	1489307.590
6911	708837.400	1489305.660
6912	708839.020	1489303.380
6913	708841.340	1489300.810
6914	708844.390	1489298.040
6915	708846.810	1489296.010
6916	708842.075	1489309.774
6917	708867.335	1489285.612
6918	708863.080	1489280.520
6919	708857.960	1489274.340
6920	708854.079	1489269.379
6921	708848.030	1489281.090
6922	708844.410	1489283.990
6923	708841.230	1489286.230
6924	708838.420	1489287.790
6925	708836.010	1489288.750
6926	708833.570	1489289.360
6927	708831.600	1489289.540
6928	708829.500	1489289.400
6929	708827.370	1489288.890
6930	708825.200	1489288.100
6931	708823.270	1489286.860
6932	708821.630	1489285.480
6933	708819.760	1489283.440
6934	708817.420	1489280.590
6935	708832.600	1489283.335
6936	708828.272	1489281.138
6937	708824.690	1489273.850
6938	708804.144	1489232.729
6939	708785.482	1489195.582
6940	708778.478	1489188.000
6941	708756.436	1489143.662
6942	708748.930	1489147.670
6943	708777.790	1489200.000

:15/чзу2		
Номер	**X (м.)**	**Y (м.)**
3420	708776.210	1489341.890
6657	711195.090	1493894.620
6658	711183.882	1493894.587
6944	711185.060	1493876.960

6945	711178.830	1493858.040
6946	711175.853	1493880.756
6947	711173.681	1493870.489
6948	711170.449	1493864.671
6949	711169.636	1493861.738
6950	711174.480	1493849.770
6951	711161.612	1493847.464
6952	711152.197	1493830.014
6953	711147.089	1493818.481
6954	711151.470	1493807.070
6955	711139.009	1493806.351
6956	711147.410	1493800.930
6957	711121.717	1493775.193
6958	711083.840	1493681.760
6959	711074.977	1493686.801
6960	711098.441	1493730.892
6961	711051.277	1493642.751
6962	711037.000	1493593.390
6963	711028.021	1493598.520
6964	711003.896	1493554.821
6965	710982.439	1493515.261
6966	710991.930	1493510.690
6967	710983.220	1493489.160
6968	710975.979	1493495.948
6969	710973.890	1493474.450
6970	710965.328	1493480.889
6971	710934.071	1493421.757
6972	710888.749	1493332.533
6973	710898.340	1493327.350
6974	710866.195	1493288.142
6975	710851.500	1493239.000
6976	710841.835	1493244.451
6977	710819.035	1493199.557
6978	710807.500	1493149.140
6979	710797.535	1493154.429
6980	710774.598	1493110.178
6981	710751.875	1493065.841
6982	710761.870	1493060.190
6983	710727.530	1493022.434
6984	710712.650	1492972.970
6985	710702.073	1492977.971
6986	710708.260	1492958.310
6987	710697.559	1492963.040
6988	710682.476	1492932.720
6989	710667.932	1492906.107
6990	710675.520	1492895.460
6991	710660.280	1492888.169
6992	710649.119	1492871.884
6993	710635.513	1492845.521
6994	710645.570	1492838.970
6995	710636.220	1492826.920
6996	710626.081	1492833.399
6997	710622.490	1492799.380
6998	710609.937	1492801.173
6999	710588.210	1492756.309
7000	710564.386	1492712.510
7001	710574.580	1492707.620
7002	710528.120	1492618.220
7003	710541.187	1492668.213
7004	710517.294	1492624.335
7005	710493.727	1492580.051
7006	710482.200	1492529.370
7007	710471.123	1492535.434
7008	710435.790	1492440.800
7009	710424.575	1492447.052
7010	710447.727	1492491.327
7011	710400.855	1492403.108
7012	710377.127	1492358.978
7013	710388.530	1492352.670
7014	710354.154	1492314.462
7015	710331.402	1492269.997
7016	710343.000	1492263.630
7017	710307.892	1492225.972
7018	710284.417	1492181.784
7019	710296.000	1492175.360
7020	710261.115	1492137.539
7021	710237.693	1492093.337
7022	710249.630	1492086.760
7023	710214.592	1492048.995
7024	710191.198	1492004.787
7025	710203.310	1491998.130
7026	710168.153	1491960.379
7027	710152.765	1491930.892
7028	710164.520	1491923.330
7029	710157.280	1491909.320
7030	710145.036	1491916.054

7031	710121.763	1491871.847
7032	710098.353	1491827.638
7033	710110.940	1491820.690
7034	710075.222	1491783.276
7035	710052.041	1491739.022
7036	710064.840	1491731.960
7037	710028.590	1491694.842
7038	710005.533	1491650.380
7039	710018.650	1491643.260
7040	709982.722	1491605.830
7041	709960.114	1491561.361
7042	709972.690	1491554.450
7043	709936.463	1491517.423
7044	709912.932	1491473.212
7045	709926.770	1491466.090
7046	709889.674	1491428.494
7047	709865.832	1491384.867
7048	709879.830	1491377.360
7049	709840.440	1491341.714
7050	709830.670	1491290.000
7051	709815.524	1491296.052
7052	709828.070	1491274.400
7053	709812.841	1491280.244
7054	709798.212	1491250.329
7055	709775.348	1491206.065
7056	709790.070	1491198.560
7057	709752.154	1491161.816
7058	709728.753	1491117.843
7059	709743.670	1491110.010
7060	709712.503	1491088.959
7061	709715.447	1491087.392
7062	709707.108	1491072.715
7063	709689.885	1491041.514
7064	709695.450	1491022.340
7065	709683.229	1491028.455
7066	709672.880	1490977.720
7067	709660.930	1490984.711
7068	709657.675	1490986.585
7069	709655.587	1490949.550
7070	709647.257	1490956.757
7071	709632.996	1490925.895
7072	709616.498	1490897.183
7073	709587.782	1490853.035

7074	709592.920	1490850.230
7075	709574.116	1490812.853
7076	709580.250	1490812.550
7077	709573.355	1490802.640
7078	709552.984	1490758.241
7079	709550.970	1490744.006
7080	709537.289	1490728.624
7081	709528.627	1490710.916
7082	709518.940	1490693.112
7083	709507.628	1490669.688
7084	709505.784	1490663.053
7085	709484.543	1490632.871
7086	709484.841	1490625.510
7087	709473.939	1490631.920
7088	709475.170	1490623.650
7089	709456.030	1490614.784
7090	709463.870	1490612.780
7091	709460.621	1490593.683
7092	709468.130	1490593.480
7093	709455.340	1490584.139
7094	709445.971	1490566.825
7095	709441.164	1490551.691
7096	709431.563	1490540.090
7097	709414.022	1490499.217
7098	709409.116	1490495.476
7099	709384.858	1490451.871
7100	709361.518	1490407.668
7101	709343.076	1490367.568
7102	709350.040	1490364.420
7103	709340.799	1490359.923
7104	709347.190	1490354.630
7105	709367.630	1490403.070
7106	709317.866	1490316.433
7107	709325.080	1490313.130
7108	709315.143	1490304.961
7109	709310.996	1490293.529
7110	709293.087	1490276.045
7111	709289.456	1490263.827
7112	709279.120	1490224.390
7113	709271.877	1490228.412
7114	709259.736	1490202.096
7115	709254.140	1490194.145
7116	709247.460	1490164.600

7117	709240.413	1490169.529
7118	709224.785	1490140.875
7119	709176.677	1490051.247
7120	709185.200	1490048.320
7121	709129.562	1489963.120
7122	709138.900	1489960.830
7123	709110.771	1489906.893
7124	709101.844	1489913.464
7125	709083.622	1489875.974
7126	709059.702	1489832.053
7127	709062.252	1489820.104
7128	709037.573	1489786.964
7129	709023.234	1489760.673
7130	709019.661	1489751.840
7131	709029.660	1489754.696
7132	708992.361	1489698.330
7133	708974.120	1489648.329
7134	708966.660	1489655.802
7135	708948.820	1489606.570
7136	708937.963	1489609.035
7137	708941.651	1489595.630
7138	708924.441	1489564.474
7139	708918.176	1489545.887
7140	708912.087	1489541.598
7141	708902.415	1489523.870
7142	708893.837	1489505.061
7143	708880.985	1489476.588
7144	708880.430	1489462.250
7145	708874.378	1489471.600
7146	708871.390	1489468.164
7147	708851.531	1489432.355
7148	708829.992	1489387.259
7149	708823.240	1489345.750
7150	708810.954	1489343.316
7151	708806.864	1489343.690
7152	708820.500	1489341.170
7153	708818.530	1489338.650
7154	708816.190	1489336.380
7155	708813.300	1489334.530
7157	708797.966	1489341.149
7158	708796.110	1489350.493
7159	708786.443	1489356.890
7160	708781.320	1489348.040
7161	708771.852	1489336.178
7162	708768.988	1489335.084
7163	708784.112	1489320.976
7164	708790.817	1489314.578
7165	708792.762	1489309.907
7166	708798.274	1489312.847
7167	708800.327	1489306.722
7168	708800.180	1489301.370
7169	708786.254	1489298.088
7170	708773.861	1489274.207
7171	708763.117	1489253.489
7172	708772.730	1489247.701
7173	708744.691	1489216.158
7174	708755.000	1489211.540
7175	708742.808	1489206.148
7176	708728.005	1489158.450
7177	708719.095	1489163.158
7178	708720.402	1489162.455

:15/чзу3		
Номер	**X (м.)**	**Y (м.)**
7179	708765.902	1489138.807
7180	708758.144	1489142.760
7181	708753.752	1489116.447
7182	708743.802	1489098.157
7183	708727.679	1489068.596
7184	708721.535	1489071.613

:15/чзу4		
Номер	**X (м.)**	**Y (м.)**
7176	708728.005	1489158.450
7178	708720.402	1489162.455
7185	708688.799	1489082.305
7186	708682.209	1489085.207
7187	708678.270	1489088.714

:15/чзу5		
Номер	**X (м.)**	**Y (м.)**
7188	708726.432	1489066.321
7189	708720.395	1489069.397
7190	708713.162	1489038.577
7191	708675.622	1488970.427
7192	708669.798	1488971.097

7193	708673.622	1488954.837
7194	708630.122	1488871.307
7195	708606.192	1488826.777
7196	708581.163	1488803.010
7197	708581.252	1488783.627
7198	708558.652	1488739.447
7199	708535.332	1488695.407
7200	708492.922	1488608.697
7201	708481.972	1488599.577
7202	708473.771	1488602.900
7203	708459.902	1488555.397
7204	708440.842	1488518.927
7205	708406.562	1488457.087
7206	708395.512	1488431.417
7207	708379.222	1488393.477
7208	708351.402	1488339.867
7209	708304.772	1488251.537
7210	708281.642	1488207.117
7211	708259.022	1488162.417
7212	708227.326	1488128.981
7213	708223.732	1488095.557
7214	708209.442	1488070.517
7215	708211.585	1488101.324
7216	708193.552	1488075.105
7217	708173.357	1488050.512
7218	708191.122	1488050.507
7219	708173.762	1488031.977
7220	708154.132	1488013.327
7221	708151.146	1488027.724
7222	708132.222	1487995.657
7223	708127.079	1488006.905
7224	708107.772	1487978.177
7225	708101.330	1487988.206
7226	708083.402	1487963.177
7227	708074.086	1487971.762
7228	708041.392	1487941.217
7229	708028.555	1487946.057
7230	708000.052	1487915.307
7231	707984.290	1487918.229
7232	707958.612	1487888.917
7233	707941.389	1487888.338
7234	707923.612	1487859.467
7235	707899.885	1487851.911
7236	707889.392	1487826.717
7237	707861.877	1487811.849
7238	707857.652	1487791.867
7239	707835.842	1487760.697
7240	707826.792	1487767.244
7241	707825.017	1487764.753
7242	707827.682	1487768.487
7243	707830.172	1487744.747
7244	707813.892	1487705.277
7245	707804.176	1487711.649
7246	707803.652	1487686.167
7247	707793.727	1487691.437
7248	707774.892	1487650.987
7249	707774.692	1487665.982
7250	707765.451	1487656.741
7251	707755.382	1487622.947
7252	707726.032	1487575.027
7253	707718.120	1487584.695
7254	707714.652	1487570.557
7255	707706.913	1487580.151
7256	707697.542	1487541.787
7257	707670.222	1487499.287
7258	707642.162	1487457.597
7259	707606.882	1487401.237
7260	707604.112	1487391.137
7261	707566.082	1487329.117
7262	707511.982	1487244.597
7263	707458.142	1487160.087
7264	707422.089	1487127.660
7265	707403.132	1487077.047
7266	707376.512	1487034.307
7267	707348.452	1486993.497
7268	707295.812	1486908.607
7269	707244.172	1486827.357
7270	707187.672	1486739.837
7271	707143.615	1486668.656
7272	707134.344	1486676.275

:15/чзу6		
Номер	**X (м.)**	**Y (м.)**
3421	707310.938	1487016.550
7273	708688.201	1489081.142
7274	708681.709	1489084.107

7275	708677.616	1489087.567
7276	708647.562	1489020.587
7277	708639.645	1488986.807
7278	708631.262	1488981.177
7279	708587.182	1488903.357
7280	708565.642	1488869.977
7281	708551.146	1488818.979
7282	708534.852	1488808.257
7283	708510.702	1488764.607
7284	708487.322	1488720.457
7285	708474.952	1488698.727
7286	708438.622	1488631.757
7287	708435.642	1488622.287
7288	708443.708	1488618.782
7289	708416.012	1488588.627
7290	708392.572	1488543.727
7291	708362.232	1488481.027
7292	708347.342	1488455.177
7293	708300.012	1488366.857
7294	708254.002	1488277.877
7295	708204.252	1488183.397
7296	708197.123	1488144.596
7297	708182.825	1488119.460
7298	708174.302	1488126.657
7299	708166.445	1488095.628
7300	708159.162	1488104.247
7301	708148.100	1488073.274
7302	708139.922	1488076.487
7303	708127.923	1488052.558
7304	708121.922	1488056.447
7305	708106.060	1488033.630
7306	708094.602	1488033.037
7307	708082.668	1488016.627
7308	708057.918	1488001.672
7309	708027.932	1487993.787
7310	708010.836	1487975.077
7311	707971.062	1487962.987
7312	707965.069	1487946.280
7313	707933.132	1487937.737
7314	707920.720	1487915.343
7315	707908.322	1487919.297
7316	707884.062	1487898.897
7317	707883.768	1487883.470

7318	707849.242	1487864.547
7319	707849.358	1487848.869
7320	707823.642	1487835.207
7321	707817.689	1487811.742
7322	707797.448	1487788.345
7323	707788.772	1487792.257
7324	707744.782	1487749.357
7325	707753.434	1487745.392
7326	707721.782	1487697.607
7327	707711.968	1487652.005
7328	707703.292	1487655.917
7329	707675.102	1487611.447
7330	707674.792	1487599.987
7331	707625.182	1487527.037
7332	707599.912	1487484.727
7333	707571.922	1487443.597
7334	707562.722	1487427.857
7335	707554.382	1487421.477
7336	707488.772	1487319.167
7337	707459.852	1487278.137
7338	707407.542	1487192.397
7339	707393.366	1487145.855
7340	707381.522	1487149.907
7341	707354.252	1487108.067
7342	707327.732	1487065.737
7343	707331.410	1487048.664
7344	707327.470	1487043.680
7345	707302.242	1487022.567
7346	707312.560	1487019.570
7347	707246.222	1486939.747
7348	707195.612	1486858.277
7349	707138.422	1486771.157
7350	707112.522	1486728.357
7351	707091.812	1486696.027
7352	707084.982	1486687.157
7353	707062.382	1486654.117
7354	707031.062	1486602.227
7355	706976.772	1486518.607
7356	706923.842	1486433.627
7357	706906.842	1486407.857
7358	706871.872	1486347.917
7359	706846.742	1486304.057
7360	706858.071	1486305.654

7361	706829.252	1486267.407
7362	706818.882	1486239.757
7363	706823.023	1486229.954
7364	706810.372	1486209.987
7365	706814.417	1486203.140
7366	706806.022	1486186.527
7367	706810.540	1486171.940
7368	706804.222	1486174.137
7369	706799.482	1486140.627
7370	706799.002	1486115.187
7371	706811.082	1486124.639
7372	706811.336	1486101.291
7373	706800.692	1486083.497
7374	706813.019	1486078.003
7375	706816.124	1486054.862
7376	706804.752	1486046.347
7377	706816.982	1485999.737
7378	706828.642	1485950.207
7379	706833.172	1485903.707
7380	706841.647	1485900.646
7381	706841.867	1485887.882
7382	706841.290	1485875.129
7383	706829.692	1485857.297
7384	706836.177	1485842.221
7385	706830.672	1485822.412
7386	706819.362	1485816.737
7387	706823.445	1485803.165
7388	706814.553	1485784.628
7389	706804.064	1485766.946
7390	706797.822	1485770.067
7391	706745.022	1485687.287
7392	706691.072	1485603.067
7393	706636.182	1485519.547
7394	706581.262	1485436.187
7395	706524.452	1485353.547
7396	706497.812	1485311.817
7397	706466.962	1485272.587
7398	706472.134	1485259.701
7399	706447.952	1485244.437
7400	706443.092	1485225.627
7401	706431.779	1485200.149
7402	706426.212	1485203.067

:15/чзу7		
Номер	**X (м.)**	**Y (м.)**
3422	706940.862	1486359.009
7403	707128.900	1486639.563
7404	707116.625	1486645.053
7405	707114.412	1486645.007
7406	707116.192	1486617.617
7407	707082.452	1486570.127
7408	707057.292	1486526.977
7409	707030.162	1486484.467
7410	707002.892	1486442.017
7411	706963.002	1486383.157
7412	706949.365	1486386.097
7413	706966.652	1486366.507
7414	706952.755	1486370.756
7415	706920.993	1486341.579
7416	706918.162	1486319.917
7417	706894.252	1486277.667
7418	706887.868	1486289.626
7419	706872.976	1486256.608
7420	706876.952	1486237.647
7421	706861.047	1486222.408
7422	706863.352	1486185.617
7423	706852.172	1486187.291
7424	706847.168	1486155.792
7425	706857.042	1486147.267
7426	706845.075	1486123.968
7427	706855.042	1486100.187
7428	706845.911	1486092.085
7429	706849.668	1486060.413
7430	706862.582	1486056.897
7431	706871.652	1486001.427
7432	706877.812	1485942.727
7433	706880.196	1485919.845

:15/чзу8		
Номер	**X (м.)**	**Y (м.)**
7434	706875.237	1485816.564
7435	706864.642	1485794.847
7436	706864.424	1485794.890
7437	706849.662	1485766.107
7438	706844.480	1485762.580
7439	706835.702	1485739.277

7440	706825.080	1485731.090
7441	706806.136	1485700.960
7442	706799.072	1485684.037
7443	706789.610	1485675.970
7444	706774.745	1485650.770
7445	706759.010	1485626.540
7446	706757.242	1485619.247
7447	706742.890	1485602.490
7448	706725.430	1485576.440
7449	706708.960	1485550.350
7450	706690.829	1485521.940
7451	706674.532	1485494.957
7452	706672.120	1485494.790
7453	706657.185	1485472.430
7454	706649.712	1485451.587
7455	706633.694	1485439.640
7456	706617.890	1485416.810
7457	706598.379	1485387.210
7458	706594.962	1485367.387
7459	706579.710	1485357.060
7460	706568.202	1485324.937
7461	706560.746	1485326.230
7462	706541.910	1485296.590
7463	706509.972	1485234.417
7464	706502.316	1485237.000
7465	706495.393	1485228.236

:15/чзу9		
Номер	**X (м.)**	**Y (м.)**
3427	704707.952	1481243.853
7508	706356.010	1485010.960
7509	706356.232	1485010.927
7510	706356.562	1485005.577
7511	706394.522	1484994.937
7512	706378.122	1484936.417
7513	706340.380	1484982.790
7514	706336.245	1484971.820
7515	706331.840	1484954.110
7516	706339.612	1484947.207
7517	706335.512	1484941.707
7518	706330.722	1484907.127
7519	706323.210	1484905.810
7520	706319.490	1484879.900
7521	706317.988	1484862.889
7522	706324.552	1484809.427
7523	706323.102	1484771.877
7524	706323.812	1484712.087
7525	706319.822	1484609.727
7526	706319.492	1484514.217
7527	706308.660	1484507.280
7528	706308.976	1484490.497
7529	706306.941	1484456.998
7530	706318.332	1484450.927
7531	706301.057	1484419.310
7532	706315.022	1484409.407
7533	706292.087	1484382.234
7534	706309.602	1484386.897
7535	706301.272	1484359.427
7536	706280.095	1484346.024
7537	706276.742	1484303.087
7538	706265.159	1484310.924
7539	706239.345	1484256.591
7540	706225.430	1484227.302
7541	706228.792	1484213.297
7542	706184.872	1484124.067
7543	706163.062	1484078.597
7544	706139.002	1484034.467
7545	706116.272	1483989.767
7546	706091.812	1483946.407
7547	706047.842	1483857.107
7548	706026.472	1483811.827
7549	706003.442	1483767.217
7550	705985.044	1483754.170
7551	705954.482	1483665.347
7552	705946.453	1483671.047
7553	705946.922	1483657.777
7554	705938.952	1483663.527
7555	705911.052	1483589.827
7556	705865.642	1483500.767
7557	705820.052	1483411.637
7558	705797.152	1483366.937
7559	705773.692	1483323.437
7560	705732.052	1483232.407
7561	705938.952	1483663.527
7562	705687.082	1483142.877
7563	705641.712	1483053.477

7564	705595.592	1482964.777
7565	705550.592	1482875.747
7566	705506.442	1482786.257
7567	705480.220	1482763.984
7568	705484.402	1482741.127
7569	705461.552	1482696.267
7570	705414.862	1482607.777
7571	705368.742	1482519.017
7572	705323.732	1482430.477
7573	705279.232	1482340.467
7574	705233.702	1482251.127
7575	705187.402	1482162.537
7576	705140.822	1482074.857
7577	705120.062	1482027.757
7578	705095.352	1481984.647
7579	705072.852	1481940.117
7580	705048.522	1481896.737
7581	705021.487	1481864.442
7582	705027.522	1481851.977
7583	705005.452	1481806.707
7584	704961.232	1481717.127
7585	704916.942	1481627.327
7586	704871.252	1481538.107
7587	704847.922	1481494.387
7588	704838.372	1481470.027
7589	704823.546	1481472.894
7590	704834.582	1481448.887
7591	704819.746	1481451.538
7592	704811.312	1481392.147
7593	704800.535	1481404.594
7594	704797.202	1481387.207
7595	704786.525	1481399.662
7596	704782.532	1481359.477
7597	704762.682	1481313.657
7598	704739.962	1481268.837
7599	704711.769	1481251.662
7600	704710.380	1481243.770
7601	704707.952	1481243.853
7602	704718.242	1481223.457
7603	704694.792	1481179.097
7604	704672.362	1481134.277
7605	704648.422	1481090.357
7606	704625.602	1481045.697
7607	704601.602	1481001.967
7608	704579.372	1480957.277
7609	704551.702	1480905.657
7610	704536.209	1480904.512
7611	704562.982	1480887.867
7612	704553.282	1480871.927
7613	704551.440	1480872.870
7614	704550.370	1480870.780
7615	704551.131	1480870.391
7616	704549.449	1480883.662
7617	704543.322	1480858.897
7618	704537.735	1480866.360
7619	704518.512	1480832.547
7620	704517.486	1480844.855
7621	704504.111	1480841.019
7622	704505.772	1480829.217
7623	704463.572	1480737.087
7624	704426.222	1480663.817
7625	704405.603	1480646.059
7626	704405.770	1480643.930
7627	704409.296	1480631.560
9235	704715.067	1481258.192

:15/чзу10		
Номер	**X (м.)**	**Y (м.)**
3426	706078.674	1484089.351
7466	706381.125	1485125.393
7467	706379.450	1485126.520
7468	706360.872	1485104.757
7469	706345.682	1485088.347
7470	706328.912	1485060.697
7471	706326.150	1485044.267
7472	706312.412	1485033.467
7473	706311.895	1485009.783
7474	706300.442	1485010.207
7475	706291.692	1484987.907
7476	706300.487	1484974.255
7477	706284.552	1484964.687
7478	706292.001	1484937.918
7479	706277.852	1484930.587
7480	706274.742	1484899.047
7481	706286.493	1484901.012
7482	706284.000	1484863.781

7483	706273.262	1484810.987
7484	706271.362	1484711.037
7485	706268.222	1484611.237
7486	706271.953	1484565.272
7487	706273.220	1484508.960
7488	706264.072	1484511.377
7489	706269.740	1484462.060
7490	706261.632	1484459.447
7491	706259.398	1484391.584
7492	706254.752	1484414.867
7493	706244.342	1484370.657
7494	706236.855	1484332.624
7495	706225.122	1484328.157
7496	706219.081	1484295.779
7497	706181.892	1484237.167
7498	706137.362	1484147.917
7499	706121.615	1484098.024
7500	706109.371	1484082.289
7501	706101.538	1484078.130
7502	706102.162	1484083.717
7503	706092.545	1484077.151
7504	706085.215	1484081.526
7505	706086.502	1484097.717
7506	706079.252	1484090.817
7507	706078.106	1484089.946

:15/чзу11		
Номер	**X (м.)**	**Y (м.)**
7628	706071.042	1484084.850
7629	706083.381	1484066.371
7630	706088.461	1484058.071
7631	706090.027	1484051.316
7632	706090.279	1484040.593
7633	706064.504	1484080.509
7634	706084.594	1484050.389
7635	706066.354	1484015.469
7636	706059.274	1483979.618
7637	706045.314	1483969.989
7638	706000.674	1483880.769
7639	705954.473	1483791.985
7640	705950.739	1483761.712
7641	705932.083	1483747.569
7642	705915.481	1483699.791
7643	705907.156	1483703.879
7644	705902.307	1483693.106
7645	705911.313	1483690.511
7646	705909.348	1483680.314
7647	705900.377	1483683.141
7648	705863.807	1483612.770
7649	705820.810	1483530.486
7650	705751.849	1483390.045
7651	705679.920	1483258.824
7652	705650.870	1483180.556
7653	705634.063	1483169.480
7654	705590.465	1483079.630
7655	705567.332	1483035.240
7656	705545.369	1482990.227
7657	705499.356	1482901.747
7658	705476.389	1482857.162
7659	705480.528	1482844.999
7660	705453.903	1482812.415
7661	705433.504	1482747.969
7662	705409.034	1482723.069
7663	705363.205	1482633.392
7664	705317.411	1482545.080
7665	705280.234	1482448.959
7666	705272.949	1482455.837
7667	705255.734	1482403.089
7668	705227.192	1482366.875
7669	705182.325	1482277.392
7670	705137.033	1482188.377
7671	705091.219	1482099.538
7672	705046.359	1482009.900
7673	705003.525	1481919.571
7674	704991.171	1481879.835
7675	704955.663	1481831.920
7676	704909.776	1481743.008
7677	704863.183	1481651.682
7678	704818.907	1481564.729
7679	704827.840	1481560.234
7680	704777.553	1481473.710
7681	704768.979	1481478.908
7682	704754.750	1481428.953
7683	704745.125	1481432.089
7684	704735.372	1481382.910
7685	704726.559	1481387.645

7686	704701.469	1481344.329
7687	704679.074	1481299.535
7688	704687.914	1481294.855
10446	705977.205	1483836.653
10447	705339.595	1482590.257
10448	705024.118	1481964.941
10449	704710.276	1481339.582
7689	704654.646	1481254.665
7690	704632.854	1481210.679
7691	704609.854	1481166.159
7692	704588.404	1481120.979
7693	704565.784	1481076.259
7694	704554.634	1481052.209
7695	704509.690	1480936.691
7696	704494.234	1480911.153
7697	704473.243	1480856.556
7698	704468.373	1480845.687
7699	704422.160	1480756.882
7700	704375.754	1480696.309
7701	704413.273	1480761.482
7702	704371.177	1480670.871
7703	704360.810	1480670.570
9256	704486.496	1480892.474
10450	704663.964	1481250.940
10451	704641.739	1481206.128
10452	704618.777	1481161.700
10453	704574.757	1481071.889
10454	704553.719	1481026.498
10455	704531.072	1480981.921
10456	704544.721	1481030.867
10457	704522.092	1480986.323
10458	704500.671	1480941.012
10459	704485.902	1480915.968
10460	704459.682	1480849.757

:15/чзу12		
Номер	**X (м.)**	**Y (м.)**
7754	704387.853	1480589.295
7755	704379.451	1480589.027
7756	704373.249	1480557.985
7757	704366.552	1480561.089
7758	704343.338	1480516.617
7759	704348.599	1480510.835
7760	704336.258	1480508.988
7761	704341.709	1480503.405
7762	704325.269	1480469.785
7763	704301.309	1480425.365
7764	704281.069	1480381.755
7765	704236.989	1480291.015
7766	704213.329	1480240.205
7767	704193.429	1480200.245
7768	704169.579	1480155.685
7769	704145.349	1480111.155
7770	704102.939	1480026.245
7771	704101.749	1480015.295
7772	704058.379	1479932.525
7773	704014.819	1479842.615
7774	703991.739	1479797.285
7775	703966.379	1479754.525
7776	703957.155	1479759.084
7777	703925.899	1479663.745
7778	703879.669	1479574.135
7779	703830.629	1479486.535
7780	703784.039	1479399.105
7781	703761.490	1479380.854
7782	703762.379	1479354.005
7783	703740.149	1479309.185
7784	703717.849	1479264.045
7785	703694.199	1479220.015
7786	703672.129	1479175.135
7787	703648.629	1479131.315
7788	703618.272	1479096.452
7789	703627.889	1479086.105
7790	703605.289	1479040.615
7791	703558.439	1478952.515
7792	703513.489	1478863.355
7793	703467.559	1478774.355
7794	703422.499	1478685.395
7795	703378.517	1478595.338
7796	703367.987	1478600.546
7798	703361.989	1478603.689

:15/чзу13		
Номер	**X (м.)**	**Y (м.)**
7704	704354.440	1480658.028
7705	704357.092	1480650.064

7706	704356.797	1480642.894
7707	704317.854	1480585.318
7708	704325.785	1480581.512
7709	704295.324	1480538.008
7710	704304.234	1480536.127
7711	704294.844	1480527.118
7712	704303.764	1480525.191
7713	704286.383	1480489.414
7714	704278.324	1480493.198
7715	704196.071	1480310.808
7716	704232.964	1480404.358
7717	704264.529	1480444.036
7718	704187.194	1480315.378
7719	704161.464	1480265.698
7720	704143.254	1480224.938
7721	704101.834	1480134.448
7722	704055.284	1480046.918
7723	704049.524	1480038.538
7724	704007.584	1479958.048
7725	703963.374	1479868.358
7726	703917.714	1479779.178
7727	703926.884	1479774.565
7728	703871.194	1479691.178
7729	703825.074	1479602.018
7730	703781.774	1479512.078
7731	703772.154	1479494.748
7732	703762.674	1479489.018
7733	703714.174	1479417.758
7734	703720.584	1479402.808
7735	703731.655	1479402.250
7736	703686.324	1479335.948
7737	703642.764	1479245.968
7738	703598.104	1479156.698
7739	703575.804	1479116.618
7740	703563.194	1479111.438
7741	703542.294	1479070.928
7742	703537.654	1479043.078
7743	703509.204	1478977.258
7744	703485.914	1478933.268
7745	703463.154	1478888.528
7746	703441.154	1478843.398
7747	703420.244	1478798.058
7748	703375.124	1478709.308
7749	703350.244	1478666.048
7750	703326.463	1478621.509
7752	703335.388	1478616.992
10462	703879.815	1479686.113
10463	703833.987	1479597.526
10464	703790.609	1479507.420
10465	703779.583	1479487.544
10466	703769.561	1479481.485
10467	703759.379	1479467.343
10468	703725.624	1479416.634
10469	703717.597	1479376.705
10470	703674.527	1479289.133
10471	703652.615	1479243.282
10472	703630.917	1479201.476
10473	703606.942	1479152.064
10474	703582.809	1479108.666
10475	703570.474	1479103.751
10476	703551.693	1479067.850
10477	703547.360	1479040.698
10478	703538.930	1479018.274
10479	703518.129	1478972.811
10480	703494.751	1478928.620
10481	703471.862	1478883.852
10482	703450.159	1478839.076
10483	703429.185	1478793.664
10484	703383.886	1478704.548
10485	703358.935	1478661.160

:15/чзу14		
Номер	**X (м.)**	**Y (м.)**
7795	703378.517	1478595.338
7796	703367.987	1478600.546
7797	703379.838	1478594.693
7798	703361.989	1478603.689
7799	703370.043	1478574.765
7800	703353.118	1478585.662
7801	703352.463	1478552.964
7802	703346.602	1478577.735
7803	703316.348	1478514.733
7804	703331.118	1478507.403
7805	703293.000	1478470.498
7806	703308.062	1478462.920
7807	703270.313	1478425.944

7808	703285.005	1478418.437
7809	703247.648	1478381.562
7810	703263.585	1478376.485
7811	703246.149	1478371.117
7812	703262.102	1478366.138
7813	703228.235	1478335.168
7814	703242.992	1478327.779
7815	703205.495	1478290.638
7816	703220.489	1478283.168
7817	703183.194	1478245.868
7818	703198.005	1478238.595
7819	703158.472	1478202.324
7820	703179.672	1478199.233
7821	703135.739	1478157.819
7822	703153.614	1478148.862
7823	703091.669	1478068.013
7824	703110.187	1478059.383
7825	703046.680	1477979.079
7826	703063.553	1477970.395
7827	703086.870	1478014.889
7828	703040.323	1477926.012
7829	703003.651	1477889.018
7830	703017.093	1477881.628
7831	702995.069	1477836.793
7832	703134.638	1478109.763
7833	702972.166	1477792.190
7834	702960.742	1477798.189
7835	702947.062	1477769.838
7836	702948.282	1477767.157
7837	702955.766	1477759.829

:15/чзу15		
Номер	**X (м.)**	**Y (м.)**
7750	703326.305	1478621.918
7751	703327.036	1478621.526
7752	703335.998	1478616.747
7838	703327.333	1478598.610
7839	703317.462	1478601.253
7840	703325.874	1478588.146
7841	703316.010	1478590.845
7842	703308.037	1478574.683
7843	703306.833	1478551.404
7844	703288.037	1478537.747
7845	703284.204	1478530.678
7846	703293.283	1478526.385
7847	703262.265	1478485.595
7848	703271.397	1478481.414
7849	703239.562	1478441.080
7850	703248.679	1478436.867
7851	703217.923	1478397.393
7852	703226.357	1478391.890
7853	703211.352	1478389.536
7854	703219.768	1478384.012
7855	703201.957	1478348.434
7856	703192.823	1478352.613
7857	703170.686	1478307.819
7858	703179.808	1478303.617
7859	703148.004	1478263.196
7860	703156.964	1478258.754
7861	703126.258	1478218.206
7862	703135.205	1478213.737
7863	703103.342	1478173.793
7864	703112.458	1478169.578
7865	703081.390	1478129.118
7866	703057.296	1478085.150
7867	703066.381	1478080.865
7868	703034.268	1478040.466
7869	703047.930	1478042.288
7870	703011.410	1477996.307
7871	702987.731	1477952.926
7872	702963.378	1477908.308
7873	702972.370	1477903.855
7874	702939.604	1477864.049
7875	702915.981	1477820.071
7876	702924.980	1477815.630
7877	702894.021	1477779.049
7878	702868.996	1477732.301
7879	702877.857	1477727.604
7880	702846.348	1477686.377
7881	702824.512	1477642.052
7882	702833.483	1477637.558
7883	702802.461	1477597.477
7884	702780.410	1477552.901
7885	702789.320	1477548.359
7886	702757.125	1477508.550
7887	702733.839	1477464.199

7888	702742.923	1477459.920
7889	702711.430	1477419.313
7890	702689.020	1477374.427
7891	702698.206	1477370.352
7892	702667.852	1477329.208
7893	702646.744	1477284.115
7894	702655.869	1477279.913
7895	702624.183	1477238.919
7896	702602.071	1477194.629
7897	702611.167	1477190.375
7898	702579.106	1477150.276
7899	702556.142	1477105.923
7900	702565.195	1477101.587
7901	702533.092	1477061.814
7902	702509.888	1477017.409
7903	702518.905	1477013.003
7905	702462.464	1476929.244
7906	702471.525	1476924.919
7907	702440.021	1476884.290
7908	702417.578	1476839.337
7909	702427.683	1476834.885
7910	702396.862	1476793.707
7911	702376.147	1476748.077
7912	702385.467	1476744.355
7913	702353.404	1476704.596
7914	702362.430	1476700.042
7915	702329.050	1476660.568
7916	702338.137	1476656.285
7917	702307.541	1476615.063
7918	702316.745	1476611.030
7919	702285.848	1476570.162
7920	702294.991	1476566.003
7921	702263.332	1476525.787
7922	702272.381	1476521.441
7923	702239.742	1476481.763
7924	702248.764	1476477.366
7925	702216.530	1476437.295
7926	702224.551	1476430.893
7927	702202.519	1476408.762
7928	702211.707	1476404.694
7929	702189.864	1476382.613
7930	702199.002	1476378.444
7931	702172.332	1476347.079

7932	702181.508	1476342.986
7933	702150.722	1476301.936
7934	702159.916	1476297.882
7935	702129.012	1476256.968
7936	702138.179	1476252.858
7937	702106.857	1476212.128
7938	702115.847	1476207.748
7939	702085.219	1476167.084
7940	702089.989	1476157.254
7941	702062.850	1476122.395
7942	702057.867	1476091.169
7943	702032.746	1476061.068
7944	702041.846	1476056.821
7945	702027.525	1476028.750
7946	702018.316	1476032.782
7947	702004.481	1476001.978
7948	701990.742	1475972.848
7949	701976.096	1475942.480
7950	701982.110	1475940.338
7951	701953.095	1475898.524
7952	701935.407	1475850.599
7953	701928.141	1475854.919
7954	701906.419	1475809.680
7955	701883.198	1475766.109
7956	701860.201	1475721.046
7957	701868.634	1475719.948
7958	701837.429	1475676.551
7959	701813.745	1475632.714
7960	701823.089	1475631.560
7961	701790.349	1475588.436
7962	701799.384	1475584.064
7963	701767.168	1475544.056
7964	701776.231	1475539.739
7965	701744.327	1475499.506
7966	701743.579	1475477.171
7967	701721.707	1475454.887
7968	701699.111	1475410.345
7969	701690.507	1475373.923
7970	701676.060	1475365.987
7971	701662.406	1475317.166
7972	701653.381	1475321.557
7973	701642.459	1475280.621
7974	701633.458	1475285.057

7975	701629.370	1475277.251
7976	701638.478	1475273.020
7977	701607.431	1475232.190
7978	701616.584	1475228.051
7979	701585.158	1475187.475
7980	701594.295	1475183.304
7981	701562.870	1475142.518
7982	701572.078	1475138.490
7983	701541.962	1475096.942
7984	701530.050	1475055.555
7985	701528.681	1475068.676
7986	701523.228	1475050.604
7987	701526.495	1475058.356
7988	701499.409	1475006.979
7989	701507.520	1475012.037
7990	701477.076	1474961.891
7991	701455.745	1474916.733
7992	701450.522	1474894.575
7993	701433.045	1474872.300
7994	701424.527	1474845.087
7995	701410.698	1474827.706
7996	701407.303	1474821.058
7997	701394.056	1474794.282
7998	701394.295	1474783.852
7999	701365.727	1474738.602
8000	701342.403	1474694.411
8001	701340.378	1474681.025
8002	701319.316	1474649.946
8003	701296.038	1474605.747
8004	701273.016	1474561.826
8005	701263.428	1474545.089
8006	701257.312	1474537.085
8007	701257.769	1474526.976
8008	701246.704	1474519.111
8009	701222.614	1474475.000
8010	701231.890	1474470.386
8011	701199.003	1474430.442
8012	701208.174	1474426.327
8013	701178.308	1474384.439
8014	701187.611	1474380.617
8015	701176.428	1474355.325
8016	701166.009	1474339.362
8017	701154.703	1474332.645

:15/чзу16		
Номер	**X (м.)**	**Y (м.)**
8018	702951.124	1477750.646
8019	702941.609	1477753.994
8020	702939.091	1477753.319
8021	702917.458	1477708.488
8022	702926.434	1477703.997
8023	702915.723	1477683.399
8024	702871.336	1477619.226
8025	702880.262	1477612.605
8026	702858.064	1477568.840
8027	702835.867	1477525.075
8028	702825.121	1477530.658
8029	702813.148	1477480.240
8030	702789.918	1477436.370
8031	702779.671	1477441.676
8032	702768.958	1477391.221
8033	702746.592	1477346.324
8034	702724.226	1477301.426
8035	702701.599	1477256.508
8036	702685.396	1477265.002
8037	702678.763	1477212.783
8038	702655.486	1477168.212
8039	702640.435	1477175.813
8040	702634.176	1477123.213
8041	702612.625	1477077.704
8042	702594.756	1477086.775
8043	702589.303	1477034.385
8044	702565.981	1476991.065
8045	702551.078	1476996.823
8046	702543.160	1476944.343
8047	702519.316	1476900.610
8048	702504.656	1476908.326
8049	702498.908	1476856.247
8050	702475.341	1476811.313
8051	702458.921	1476819.051
8052	702451.817	1476766.463
8053	702428.318	1476722.676
8054	702413.412	1476730.077
8055	702407.654	1476677.800
8056	702386.848	1476632.577
8057	702368.404	1476640.332

8058	702366.419	1476585.122
8059	702348.726	1476594.600
8060	702338.598	1476542.332
8061	702321.306	1476552.439
8062	702316.513	1476498.336
8063	702294.428	1476454.340
8064	702276.460	1476463.134
8065	702272.098	1476409.516
8066	702253.155	1476416.214
8067	702249.768	1476364.692
8068	702231.980	1476373.846
8069	702226.282	1476320.544
8070	702208.400	1476329.779
8071	702202.796	1476276.396
8072	702185.007	1476285.571
8073	702179.433	1476231.263
8074	702156.070	1476186.130
8075	702139.831	1476196.358
8076	702132.278	1476136.253
8077	702112.059	1476094.657
8078	702095.510	1476106.727
8079	702117.527	1476151.611
8080	702091.840	1476053.062
8081	702073.803	1476061.692
8082	702070.307	1476007.819
8083	702052.272	1476016.471
8084	702058.963	1475985.124
8085	702047.619	1475962.429
8086	702029.840	1475971.595
8087	702035.764	1475940.211
8088	702022.304	1475957.244
8089	702023.908	1475917.992
8090	702006.263	1475927.432
8091	701982.805	1475883.277
8092	701977.268	1475829.707
8093	701957.990	1475833.997
8094	701954.867	1475786.230
8095	701936.718	1475795.105
8096	701932.301	1475742.464
8097	701909.056	1475697.677
8098	701892.954	1475707.012
8099	701885.571	1475652.455
8100	701863.174	1475607.684

8101	701846.444	1475616.888
8102	701840.777	1475562.912
8103	701817.777	1475518.381
8104	701800.177	1475527.420
8105	701794.777	1475473.851
8106	701776.197	1475479.868
8107	701771.598	1475429.588
8108	701747.001	1475425.736
8109	701748.419	1475385.324
8110	701720.425	1475374.214
8111	701724.519	1475337.846
8112	701714.821	1475318.581
8113	701685.717	1475305.268
8114	701681.224	1475251.838
8115	701663.277	1475260.696
8116	701658.546	1475207.166
8117	701640.626	1475216.101
8118	701635.868	1475162.494
8119	701618.017	1475171.513
8120	701606.094	1475102.265
8121	701595.521	1475126.870
8122	701576.320	1475042.037
8123	701569.940	1475035.884
8124	701564.522	1475059.245
8125	701555.784	1475010.971
8126	701541.638	1474986.079
8127	701535.658	1475001.000
8128	701506.172	1474941.367
8129	701508.159	1474919.012
8130	701496.991	1474896.641
8131	701474.689	1474851.964
8132	701460.728	1474850.863
8133	701463.651	1474829.332
8134	701452.706	1474806.890
8135	701440.866	1474784.409
8136	701429.118	1474762.117
8137	701405.576	1474718.158
8138	701393.524	1474718.959
8139	701382.034	1474674.199
8140	701359.060	1474630.040
8141	701336.085	1474585.882
8142	701305.137	1474550.265
8143	701315.442	1474540.335

8144	701290.922	1474526.817
8145	701294.799	1474494.787
8146	701276.739	1474503.401
8147	701283.332	1474470.897
8148	701271.865	1474447.007
8149	701254.620	1474458.523
8150	701261.225	1474426.104
8151	701251.069	1474407.697
8152	701231.895	1474414.139
8153	701246.570	1474382.528
8154	701227.991	1474392.308
8155	701221.918	1474358.250
8156	701204.332	1474367.817
8157	701206.549	1474352.158
8158	701212.933	1474343.326
9255	702051.829	1476015.554

:15/чзу17		
Номер	**X (м.)**	**Y (м.)**
8159	701199.066	1474320.537
8160	701182.365	1474317.326
8161	701171.030	1474307.305
8162	701176.232	1474283.388
8163	701155.537	1474276.790
8164	701162.996	1474257.338
8165	701148.991	1474263.108
8166	701148.330	1474228.418
8167	701129.221	1474219.719
8168	701134.081	1474199.820
8169	701127.647	1474186.906
8170	701118.402	1474168.351
8171	701106.115	1474172.166
8172	701116.551	1474193.349
8173	701108.663	1474150.834
8174	701103.852	1474142.180
8175	701098.924	1474133.317
8176	701093.135	1474147.473
8177	701085.407	1474133.466
8178	701073.241	1474110.819
8179	701072.944	1474075.579
8180	701062.382	1474052.412
8181	701052.624	1474029.914
8182	701042.413	1474006.372
8183	701024.269	1474014.862
8184	701020.032	1473961.354
8185	701001.659	1473970.243
8186	700997.651	1473916.336
8187	700979.747	1473925.289
8188	700964.431	1473849.268
8189	700957.565	1473880.479
8190	700935.255	1473835.448
8191	700931.212	1473782.199
8192	700913.221	1473790.978
8193	700890.964	1473745.933
8194	700897.956	1473714.900
8195	700868.925	1473701.332
8196	700846.806	1473656.542
8197	700864.701	1473647.601
8198	700824.505	1473611.793
8199	700835.280	1473588.589
8200	700802.060	1473567.120
8201	700822.062	1473560.759
8202	700806.171	1473529.646
8203	700780.854	1473524.153
9254	701021.922	1474010.409

:15/чзу18		
Номер	**X (м.)**	**Y (м.)**
8204	701139.600	1474292.938
8205	701138.904	1474284.421
8206	701132.968	1474269.027
8207	701128.598	1474260.939
8208	701118.944	1474242.740
8209	701130.717	1474274.926
8210	701122.565	1474258.425
8211	701110.816	1474238.318
8212	701111.380	1474238.090
8213	701111.730	1474237.240
8214	701111.380	1474236.400
8215	701110.540	1474236.040
8216	701109.766	1474236.372
8217	701112.451	1474235.449
8218	701106.557	1474231.073
8219	701106.148	1474224.322
8220	701100.077	1474217.702
8222	701100.010	1474216.180

8223	701099.170	1474215.830
8224	701093.983	1474205.126
8225	701090.580	1474198.430
8226	701091.420	1474198.070
8227	701091.770	1474197.230
8228	701091.420	1474196.390
8229	701090.580	1474196.040
8230	701089.740	1474196.390
8231	701091.391	1474192.549
8232	701073.612	1474164.876
8233	701071.510	1474160.860
8234	701071.860	1474160.020
8235	701071.510	1474159.180
8236	701070.670	1474158.830
8237	701066.243	1474150.138
8238	701063.660	1474145.880
8239	701064.500	1474146.220
8240	701065.330	1474145.880
8241	701065.690	1474145.030
8242	701065.330	1474144.190
8243	701064.500	1474143.840
8244	701063.660	1474144.190
8245	701063.310	1474145.030
8246	701060.261	1474127.629
8247	701052.000	1474124.550
8248	701052.840	1474124.900
8249	701053.680	1474124.550
8250	701054.030	1474123.710
8251	701053.680	1474122.860
8252	701052.840	1474122.520
8253	701052.000	1474122.860
8254	701051.650	1474123.710
8255	701046.290	1474114.366
8256	701044.606	1474111.333
8257	701021.008	1474068.989
8258	701010.355	1474050.602
8259	701004.214	1474039.637
8260	700998.068	1474028.744
8261	700995.619	1474024.387
8262	700997.011	1474007.129
8263	700982.177	1473980.261
8264	700973.424	1473985.096
8265	700958.416	1473936.248
8266	700949.645	1473941.051
8267	700934.118	1473892.504
8268	700925.270	1473897.168
8269	700919.078	1473884.775
8270	700902.364	1473852.448
8271	700911.278	1473847.903
8272	700888.474	1473803.405
8273	700879.576	1473807.988
8274	700865.684	1473758.865
8275	700856.793	1473763.443
8276	700842.734	1473714.379
8277	700833.795	1473719.077
8278	700819.986	1473669.964
8279	700811.030	1473674.414
8280	700798.209	1473624.961
8281	700789.286	1473629.479
8282	700774.825	1473580.772
8283	700765.963	1473585.405
8284	700751.835	1473536.244
8285	700742.464	1473539.891
8286	700746.525	1473516.703
8287	700736.803	1473519.083
8288	700736.124	1473514.420

:58/чзу6		
Номер	**X (м.)**	**Y (м.)**
8202	700806.171	1473529.646
8203	700780.854	1473524.153
8289	700797.076	1473511.840
8290	700778.959	1473487.845
8291	700786.867	1473498.259
8292	700764.056	1473456.863
8293	700749.154	1473425.882
8294	700739.615	1473406.725
8295	700730.075	1473387.567
8296	700716.538	1473362.231
8297	700703.022	1473336.937
8298	700683.750	1473317.950
8299	700680.558	1473292.196
8300	700665.180	1473262.991
8301	700663.442	1473247.005
8302	700640.222	1473201.667
8303	700617.002	1473156.329

8304	700593.890	1473111.940
8305	700570.777	1473067.551
8306	700555.710	1473067.080
8307	700549.241	1473022.991
8308	700527.364	1472977.725
8309	700503.858	1472933.373
8310	700480.352	1472889.020
8311	700468.370	1472894.340
8312	700457.347	1472844.804
8313	700434.342	1472800.588
8314	700412.569	1472755.581
8315	700390.795	1472710.573
8316	700382.050	1472723.690
8317	700345.002	1472621.730
8318	700306.321	1472574.917
8319	700300.033	1472532.168
8320	700255.330	1472442.870
8321	700226.830	1472420.000
8322	700232.827	1472398.147
8323	700210.215	1472353.438
8324	700164.235	1472264.660
8325	700118.139	1472175.835
8326	700104.363	1472178.521
8327	700073.110	1472086.622
8328	700035.668	1472044.555
8329	700027.928	1471997.372
8330	699981.621	1471908.463
8331	699937.090	1471860.680
8332	699934.409	1471820.115
8333	699887.397	1471731.893
8334	699844.890	1471686.210
8335	699840.436	1471643.607
8336	699816.822	1471599.543
8337	699782.494	1471532.873
8338	699771.118	1471510.780
8339	699746.089	1471495.775
8340	699748.165	1471466.203
8341	699723.764	1471422.496
8342	699699.363	1471378.788
8343	699676.506	1471334.341
8344	699653.650	1471289.895
8345	699630.261	1471245.810
8346	699606.872	1471201.725
8347	699591.300	1471203.570
8348	699584.051	1471157.126
8349	699561.230	1471112.527
8350	699536.487	1471069.029
8351	699511.744	1471025.531
8352	699487.460	1470982.138
8353	699474.077	1470958.222
8354	699463.177	1470938.745
8355	699452.840	1470914.064
8356	699442.503	1470889.382
8357	699422.010	1470883.300
8358	699420.817	1470845.931
8359	699399.131	1470802.480
8360	699375.206	1470758.107
8361	699358.867	1470730.821
8362	699341.429	1470701.349
8363	699323.991	1470671.876
8364	699310.771	1470645.560
8365	699297.550	1470619.243
8366	699289.074	1470600.825
8367	699280.598	1470582.407
8368	699272.388	1470596.055
8369	699266.219	1470557.299
8370	699255.783	1470539.076
8371	699242.799	1470516.403
8372	699230.968	1470495.746
8373	699227.196	1470486.544
8374	699219.261	1470467.186
8375	699207.554	1470438.626
8376	699200.039	1470430.816
8377	699188.551	1470437.031
8378	699175.224	1470382.549
8379	699150.410	1470334.281
8380	699128.530	1470323.180
8381	699122.895	1470281.118
8382	699095.381	1470227.955
8383	699072.080	1470183.435
8384	699037.102	1470117.168
8385	699002.124	1470050.902
8386	698984.420	1470047.560
8387	698978.776	1470006.524
8388	698955.428	1469962.145
8389	698930.889	1469918.794

8390	698906.351	1469875.443
8391	698885.840	1469830.073
8392	698874.798	1469807.488
8393	698863.633	1469784.903
8394	698857.400	1469813.390
8395	698840.873	1469740.294
8396	698818.113	1469695.685
8397	698794.423	1469651.380
8398	698770.733	1469607.075
8399	698754.680	1469581.235
8400	698741.320	1469590.400
8401	698738.628	1469555.395
8402	698722.381	1469528.968
8403	698712.516	1469533.841
8404	698737.258	1469521.630
8405	698712.801	1469472.037
8406	698697.873	1469479.406
8407	698675.747	1469432.223
8408	698664.475	1469409.654
8409	698653.202	1469387.085
8410	698641.515	1469364.862
8411	698635.430	1469382.470
8412	698629.829	1469342.638
8413	698611.599	1469308.402
8414	698593.368	1469274.165
8415	698588.819	1469264.690
8416	698583.880	1469266.309
8417	698578.940	1469267.922
8418	698573.471	1469269.794

:58/чзу2		
Номер	**X (м.)**	**Y (м.)**
8286	700746.525	1473516.703
8288	700736.124	1473514.420
8419	700745.025	1473506.029
8420	700735.354	1473509.130
8421	700735.765	1473488.491
8422	700726.898	1473493.115
8423	700712.877	1473444.035
8424	700704.031	1473448.699
8425	700692.754	1473406.753
8426	700683.437	1473410.386
8427	700680.667	1473403.731
8428	700689.799	1473399.647
8429	700668.212	1473354.566
8430	700659.216	1473358.933
8431	700646.134	1473309.709
8432	700637.155	1473314.111
8433	700630.830	1473278.375
8434	700622.418	1473283.937
8435	700620.706	1473266.692
8436	700612.353	1473272.321
8437	700597.928	1473222.068
8438	700589.096	1473226.760
8439	700573.732	1473178.257
8440	700564.836	1473182.833
8441	700552.163	1473133.118
8442	700543.177	1473137.505
8443	700529.845	1473088.371
8444	700520.876	1473092.794
8445	700497.756	1473048.799
8446	700474.427	1473004.424
8447	700483.331	1472999.856
8448	700453.382	1472959.025
8449	700460.663	1472954.994
8450	700431.927	1472913.662
8451	700438.203	1472910.644
8452	700409.112	1472869.388
8453	700414.808	1472866.027
8454	700386.615	1472824.715
8455	700391.777	1472822.105
8456	700363.407	1472780.401
8457	700369.784	1472776.893
8458	700338.803	1472736.750
8459	700348.021	1472732.134
8460	700315.111	1472669.669
8461	700292.646	1472648.179
8462	700278.798	1472599.098
8463	700269.911	1472603.645
8464	700247.175	1472559.110
8465	700256.073	1472554.609
8466	700232.876	1472510.435
8467	700209.606	1472465.994
8468	700200.634	1472470.553
8469	700186.344	1472420.713
8470	700177.941	1472426.124

8471	700164.056	1472376.998
8472	700155.177	1472381.555
8473	700140.351	1472332.422
8474	700131.816	1472337.287
8475	700117.117	1472288.545
8476	700108.447	1472293.004
8477	700094.095	1472243.220
8478	700085.794	1472248.639
8479	700071.903	1472199.528
8480	700062.989	1472203.977
8481	700048.797	1472155.171
8482	700040.058	1472159.781
8483	700025.686	1472110.804
8484	700016.909	1472115.168
8485	700003.932	1472066.245
8486	699995.036	1472070.493
8487	699982.179	1472021.686
8488	699972.920	1472025.323
8489	699959.267	1471976.270
8490	699950.421	1471981.019
8491	699936.664	1471931.934
8492	699927.799	1471936.594
8493	699913.272	1471887.730
8494	699904.763	1471892.178
8495	699890.612	1471843.159
8496	699881.732	1471847.759
8497	699867.275	1471798.945
8498	699858.426	1471803.604
8499	699844.015	1471754.682
8500	699834.652	1471758.478
8501	699820.583	1471710.508
8502	699811.722	1471715.143
8503	699797.664	1471666.068
8504	699788.807	1471670.711
8505	699774.168	1471621.943
8506	699765.337	1471626.635
8507	699750.748	1471577.762
8508	699741.911	1471582.442
8509	699727.349	1471533.583
8510	699718.520	1471538.279
8511	699703.787	1471489.467
8512	699694.929	1471494.109
8513	699680.924	1471444.989
8514	699672.028	1471449.557
8515	699658.087	1471400.515
8516	699649.220	1471405.138
8517	699634.703	1471356.332
8518	699625.875	1471361.030
8519	699611.119	1471312.233
8520	699602.261	1471316.835
8521	699588.579	1471267.592
8522	699579.282	1471272.546
8523	699565.079	1471223.479
8524	699556.298	1471228.264
8525	699540.744	1471179.796
8526	699532.001	1471184.650
8527	699516.531	1471136.029
8528	699507.753	1471140.820
8529	699506.550	1471117.486
8530	699502.170	1471109.440
8531	699498.399	1471121.928
8532	699485.497	1471095.849
8533	699463.254	1471050.877
8534	699472.151	1471046.307
8535	699441.246	1471006.191
8536	699450.137	1471001.378
8537	699429.606	1470982.551
8538	699438.244	1470978.252
8539	699419.214	1470961.448
8540	699428.103	1470956.854
8541	699410.619	1470947.882
8542	699395.989	1470924.773
8543	699398.656	1470910.052
8544	699390.695	1470916.392
8545	699377.558	1470870.094
8546	699368.711	1470874.756
8547	699354.245	1470825.847
8548	699345.647	1470830.083
8549	699331.672	1470781.209
8550	699322.600	1470785.446
8551	699318.752	1470753.972
8552	699301.671	1470740.533
8553	699287.772	1470710.707
8554	699289.378	1470690.555
8555	699280.741	1470695.620
8556	699254.848	1470652.651

8557	699228.965	1470609.674
8558	699237.678	1470604.742
8559	699216.367	1470585.823
8560	699191.343	1470538.390
8561	699191.917	1470518.379
8562	699177.968	1470513.036
8563	699167.792	1470472.005
8564	699153.733	1470467.097
8565	699162.964	1470463.137
8566	699136.341	1470432.064
8567	699145.192	1470427.379
8568	699113.231	1470389.065
8569	699107.271	1470356.955
8570	699088.963	1470343.901
8571	699097.838	1470339.291
8572	699075.018	1470316.632
8573	699066.103	1470299.192
8574	699043.439	1470254.843
8575	699052.317	1470250.241
8576	699020.515	1470210.397
8577	699032.227	1470212.409
8578	699003.234	1470156.959
8579	698997.464	1470166.025
8580	698974.582	1470121.611
8581	698960.079	1470072.788
8582	698951.233	1470077.452
8583	698927.927	1470033.124
8584	698936.805	1470028.522
8585	698905.159	1469988.570
8586	698914.053	1469983.999
8587	698882.281	1469944.309
8588	698858.152	1469900.667
8589	698866.907	1469895.835
8590	698834.670	1469856.657
8591	698843.259	1469851.533
8592	698811.232	1469812.702
8593	698820.120	1469808.118
8594	698787.552	1469768.233
8595	698796.336	1469763.448
8596	698763.931	1469723.833
8597	698772.846	1469719.294
8598	698749.800	1469674.894
8599	698740.920	1469679.510
8600	698726.759	1469630.499
8601	698717.766	1469634.896
8602	698698.481	1469588.868
8603	698690.211	1469569.152
8604	698699.636	1469565.586
8605	698685.702	1469539.170
8606	698676.162	1469544.420
8607	698651.679	1469501.357
8608	698660.934	1469495.731
8609	698635.465	1469452.622
8610	698626.822	1469457.651
8611	698611.884	1469408.488
8612	698603.151	1469413.359
8613	698588.280	1469364.394
8614	698579.375	1469368.946
8615	698565.209	1469320.048
8616	698543.422	1469299.837
8617	698552.269	1469295.219
8618	698546.786	1469285.522
8619	698543.914	1469283.913
8620	698535.947	1469288.023
9248	698633.926	1469449.935
9249	699438.244	1470978.252
9250	699506.550	1471117.486
9251	699844.315	1471755.254
9252	700746.421	1473516.323

:58/чзу3		
Номер	**X (м.)**	**Y (м.)**
8621	698577.721	1469245.898
8622	698576.687	1469241.632
8623	698562.111	1469249.281
8624	698568.497	1469226.432
8625	698560.307	1469211.232
8626	698538.935	1469207.175
8627	698537.164	1469166.864
8628	698514.021	1469122.496
8629	698503.373	1469136.933
8630	698490.331	1469078.458
8631	698469.885	1469070.785
8632	698466.640	1469034.420
8633	698436.350	1468974.642
8634	698406.060	1468914.865

8635	698392.625	1468891.229
8636	698377.360	1468864.375
8637	698348.660	1468813.885
8638	698341.583	1468831.301
8639	698323.896	1468798.287
8640	698324.852	1468769.926
8641	698301.044	1468725.966
8642	698277.216	1468682.007
8643	698253.388	1468638.048
8644	698229.406	1468594.167
8645	698205.425	1468550.287
8646	698182.062	1468506.118
8647	698158.699	1468461.949
8648	698135.274	1468417.765
8649	698110.455	1468397.925
8650	698111.850	1468373.580
8651	698088.615	1468329.322
8652	698065.380	1468285.064
8653	698042.359	1468240.680
8654	698019.339	1468196.296
8655	698002.530	1468164.115
8656	697985.721	1468131.933
8657	697955.814	1468075.688
8658	697925.907	1468019.443
8659	697897.453	1467995.060
8660	697902.830	1467975.478
8661	697879.754	1467931.514
8662	697856.243	1467886.737
8663	697832.731	1467841.960
8664	697809.598	1467797.886
8665	697796.724	1467804.419
8666	697786.465	1467753.811
8667	697763.782	1467709.254
8668	697732.603	1467683.038
8669	697741.099	1467664.698
8670	697719.648	1467619.475
8671	697701.416	1467624.001
8672	697698.197	1467574.253
8673	697658.119	1467541.643
8674	697674.568	1467530.194
8675	697650.940	1467486.135
8676	697634.984	1467497.566
8677	697627.863	1467441.752

8678	697604.991	1467397.305
8679	697570.957	1467375.808
8680	697582.118	1467352.858
8681	697546.379	1467286.859
8682	697521.261	1467280.927
8683	697533.709	1467263.463
8684	697510.639	1467220.860
8685	697492.771	1467227.142
8686	697487.143	1467176.707
8687	697479.650	1467202.757
8688	697470.042	1467146.087
8689	697435.508	1467120.730
8690	697452.942	1467115.467
8691	697432.657	1467081.031
8692	697418.410	1467056.847
8693	697412.371	1467046.596
8694	697405.172	1467032.919
8695	697393.768	1467011.253
8696	697375.164	1466975.911
8697	697373.477	1466965.575
8698	697355.538	1466972.119
8699	697367.962	1466955.343
8700	697346.934	1466916.327
8701	697320.392	1466867.079
8702	697304.295	1466876.897
8703	697298.920	1466866.890
8704	697308.173	1466844.007
8705	697295.955	1466820.934
8706	697287.719	1466800.766
8707	697283.506	1466790.449
8708	697279.483	1466780.597
8709	697263.402	1466795.004
8710	697271.958	1466757.467
8711	697254.875	1466762.622
8712	697248.575	1466736.475
8713	697264.433	1466734.337
8714	697246.310	1466716.012
8715	697262.178	1466712.182
8716	697259.924	1466690.026
8717	697244.045	1466695.550
8718	697243.962	1466681.547
8719	697243.911	1466672.955
8720	697243.880	1466667.545

8721	697259.668	1466672.730
8722	697245.033	1466661.577
8723	697248.355	1466644.537
8724	697250.369	1466634.206
8725	697252.150	1466625.130
8726	697254.385	1466618.447
8727	697255.927	1466613.835
8728	697259.705	1466602.540
8729	697268.379	1466628.126
8730	697271.733	1466618.330
8731	697275.087	1466608.534
8732	697267.006	1466586.399
8733	697272.196	1466574.924
8734	697275.187	1466568.312
8735	697280.590	1466556.369
8736	697287.404	1466541.305
8737	697283.442	1466550.062
8738	697290.670	1466534.085
8739	697295.623	1466523.431
8740	697301.704	1466510.351
8741	697291.379	1466575.429
8742	697307.672	1466542.325
8743	697316.645	1466478.215
8744	697334.200	1466486.562
8745	697342.620	1466422.345
8746	697360.727	1466430.800
8747	697363.825	1466377.063
8748	697381.938	1466385.535
8749	697385.020	1466331.790
8750	697403.149	1466340.271
8751	697406.230	1466286.507
8752	697424.380	1466294.907
8753	697427.440	1466241.225
8754	697445.611	1466249.543
8755	697459.252	1466173.307
8756	697477.358	1466181.804
8757	697470.871	1466148.503
8758	697487.913	1466159.282
8759	697509.121	1466114.031
8760	697491.065	1466105.390
8761	697499.555	1466088.014
8762	697512.517	1466061.487
8763	697530.526	1466070.221
8764	697530.117	1466025.469
8765	697547.245	1466035.998
8766	697551.946	1466026.377
8767	697533.970	1466017.585
8768	697570.015	1465987.523
8769	697542.227	1465999.837
8770	697550.482	1465982.089
9238	697248.375	1466734.674
9239	697244.676	1466701.304

:58/чзу4		
Номер	**X (м.)**	**Y (м.)**
8772	698532.005	1469249.795
8773	698525.960	1469245.860
8774	698516.439	1469248.954
8775	698511.100	1469216.345
8776	698509.904	1469235.973
8777	698487.353	1469191.484
8778	698495.582	1469185.552
8779	698464.397	1469146.973
8780	698471.133	1469137.948
8781	698450.560	1469097.870
8782	698441.638	1469102.473
8783	698427.913	1469053.290
8784	698418.505	1469058.069
8785	698405.265	1469008.710
8786	698396.363	1469013.345
8787	698391.043	1468983.571
8788	698383.302	1468989.428
8789	698372.601	1468969.829
8790	698384.560	1468972.110
8791	698363.855	1468935.510
8792	698355.814	1468941.226
8793	698358.300	1468920.380
8794	698348.778	1468923.466
8795	698345.431	1468916.962
8796	698353.324	1468910.711
8797	698341.572	1468887.877
8798	698333.547	1468893.863
8799	698335.477	1468876.035
8800	698326.631	1468880.588
8801	698312.624	1468831.631
8802	698303.156	1468834.793

8803	698288.945	1468787.605
8804	698279.440	1468790.708
8805	698265.235	1468743.520
8806	698255.724	1468746.623
8807	698241.877	1468699.308
8808	698232.361	1468702.412
8809	698218.520	1468655.095
8810	698208.998	1468658.202
8811	698201.620	1468623.230
8812	698185.569	1468614.033
8813	698184.720	1468591.365
8814	698162.841	1468571.440
8815	698171.660	1468566.765
8816	698139.460	1468527.333
8817	698148.332	1468523.383
8818	698132.464	1468514.606
8819	698115.475	1468483.088
8820	698125.005	1468480.000
8821	698101.203	1468435.147
8822	698091.688	1468438.238
8823	698077.400	1468390.295
8824	698068.572	1468394.963
8825	698054.337	1468346.816
8826	698044.461	1468349.224
8827	698030.540	1468301.955
8828	698021.021	1468305.060
8829	698006.395	1468256.601
8830	697997.530	1468260.923
8831	697983.555	1468213.700
8832	697974.039	1468216.785
8833	697955.246	1468181.301
8834	697960.498	1468170.149
8835	697950.635	1468172.596
8836	697940.865	1468154.148
8837	697947.182	1468145.000
8838	697927.232	1468128.406
8839	697936.755	1468125.305
8840	697904.550	1468085.782
8841	697912.563	1468080.002
8842	697880.270	1468040.456
8843	697889.954	1468037.663
8844	697857.431	1467997.683
8845	697865.387	1467991.658

8846	697833.309	1467952.506
8847	697842.835	1467949.425
8848	697818.625	1467903.372
8849	697810.430	1467909.409
8850	697796.503	1467861.290
8851	697786.645	1467863.728
8852	697786.645	1467842.815
8853	697771.572	1467813.865
8854	697764.053	1467820.749
8855	697749.490	1467771.860
8856	697739.980	1467774.950
8857	697714.027	1467711.123
8858	697705.043	1467715.136
8859	697697.897	1467683.498
8860	697690.432	1467690.122
8861	697679.640	1467652.230
8862	697670.106	1467655.321
8863	697673.390	1467640.686
8864	697665.518	1467646.845
8865	697641.680	1467602.721
8866	697632.183	1467585.244
8867	697594.260	1467515.168
8868	697603.765	1467512.075
8869	697558.342	1467446.281
8870	697579.079	1467464.727
8871	697547.928	1467426.309
8872	697522.423	1467377.393
8873	697531.028	1467372.504
8874	697509.035	1467350.827
8875	697509.985	1467330.751
8876	697489.388	1467311.840
8877	697499.146	1467309.246
8878	697465.860	1467243.200
8879	697456.352	1467246.286
8880	697427.560	1467193.569
8881	697409.240	1467160.154
8882	697408.275	1467137.760
8883	697394.811	1467132.909
8884	697380.952	1467105.084
8885	697387.315	1467095.657
8886	697363.135	1467069.317
8887	697372.665	1467066.230
8888	697365.317	1467051.900

8889	697344.910	1467033.755
8890	697349.003	1467020.083
8891	697339.086	1467022.391
8892	697336.195	1466995.105
8893	697326.685	1466998.192
8894	697328.225	1466988.225
8895	697318.700	1466991.316
8896	697322.835	1466979.520
8897	697313.332	1466982.615
8898	697316.016	1466986.965
8899	697289.534	1466938.608
8900	697265.737	1466894.602
8901	697275.275	1466891.520
8902	697265.441	1466871.942
8903	697251.555	1466866.341
8904	697243.785	1466850.855
8905	697246.880	1466834.990
8906	697237.374	1466838.079
8907	697229.429	1466820.191
8908	697239.285	1466817.865
8909	697231.010	1466799.205
8910	697221.447	1466802.215
8911	697218.627	1466791.709
8912	697227.969	1466787.955
8913	697225.115	1466777.395
8914	697215.596	1466780.477
8915	697213.251	1466769.228
8916	697210.680	1466756.898
8917	697220.541	1466755.512
8918	697218.985	1466748.065
8919	697209.481	1466751.146
8920	697217.920	1466736.380
8921	697207.825	1466727.655
8922	697208.520	1466693.680
8923	697210.230	1466684.140
9237	697274.371	1466889.719
9245	697531.935	1467374.305
9246	697697.897	1467683.498
9247	698538.033	1469253.781

:58/чзу5		
Номер	**X (м.)**	**Y (м.)**
8924	697203.763	1466665.168
8925	697215.729	1466659.192
8926	697214.134	1466645.114
8927	697216.695	1466654.809
8928	697221.516	1466632.922
8929	697223.507	1466628.907
8930	697224.795	1466626.285
8931	697217.661	1466626.130
8932	697215.897	1466635.622
8933	697219.743	1466616.983
8934	697227.125	1466614.895
8935	697222.369	1466605.366
8936	697230.778	1466600.645
8937	697224.808	1466594.734
8938	697232.988	1466592.022
8939	697234.430	1466586.395
8940	697235.135	1466568.721
8941	697242.893	1466565.918
8942	697239.819	1466556.921
8943	697243.920	1466546.591
8944	697251.355	1466545.440
8945	697248.052	1466536.417
8946	697260.378	1466525.473
8947	697253.713	1466522.671
8948	697261.964	1466502.633
8949	697269.400	1466505.505
8950	697264.961	1466496.249
8951	697292.935	1466457.790
8952	697284.708	1466454.187
8953	697316.470	1466410.075
8954	697307.453	1466405.741
8955	697328.142	1466360.225
8956	697337.150	1466364.557
8957	697348.831	1466314.709
8958	697357.830	1466319.040
8959	697370.360	1466269.606
8960	697379.287	1466273.870
8961	697391.888	1466224.504
8962	697400.745	1466228.700
8963	697412.680	1466180.180
8964	697422.290	1466182.789
8965	697436.042	1466153.485
8966	697434.066	1466134.171
8967	697464.768	1466092.274

8968	697462.457	1466074.066
8969	697486.206	1466048.475
8970	697476.867	1466044.463
8971	697503.932	1466012.201
8972	697494.143	1466009.456
8973	697507.645	1466004.675
8974	697524.080	1465974.750
8975	697514.343	1465972.037

:15/чзу24		
Номер	**X (м.)**	**Y (м.)**
8974	697524.080	1465974.750
8975	697514.343	1465972.037
9041	697527.768	1465968.407
9042	697582.012	1465870.734
9043	697573.423	1465865.609
9044	697633.640	1465785.093
9045	697625.046	1465779.945
9046	697684.688	1465699.074
9047	697676.240	1465693.735
9048	697738.278	1465614.654
9049	697729.735	1465609.465
9050	697789.855	1465528.927
9051	697781.359	1465523.664
9052	697868.128	1465401.017
9053	697859.504	1465395.984
9054	697894.077	1465358.239
9055	697885.587	1465352.953
9056	697946.796	1465273.625
9057	697938.509	1465267.917
9058	697963.725	1465238.945
9059	697954.347	1465235.410
9060	697982.014	1465186.546
9061	697972.270	1465184.202
9062	697989.560	1465144.039
9063	697979.591	1465143.215
9064	697989.031	1465089.457
9065	697979.060	1465090.267
9066	697978.568	1464990.519
9067	697968.610	1464991.415
9068	697970.503	1464890.349
9069	697960.574	1464891.546
9070	697964.638	1464790.989
9071	697954.725	1464792.380
9072	697953.999	1464724.591
9073	697943.979	1464724.850
9074	697946.515	1464690.079
9075	697956.459	1464691.305
9076	697948.944	1464631.826
9077	697939.112	1464633.955
9078	697944.709	1464592.951
9079	697935.135	1464597.381
9080	697923.234	1464492.910
9081	697933.198	1464491.883
9082	697921.680	1464473.244
9083	697931.154	1464469.646
9084	697920.350	1464431.083
9085	697930.365	1464430.998
9086	697931.527	1464389.724
9087	697921.485	1464389.980
9088	697941.066	1464290.375
9089	697931.168	1464288.676
9090	697949.370	1464190.713
9091	697939.399	1464189.855
9092	697957.902	1464091.223
9093	697947.936	1464090.374
9094	697960.788	1464050.576
9095	697950.779	1464050.225
9096	697958.649	1464003.485
9097	697948.734	1464004.731
9098	697946.370	1463951.627
9099	697936.822	1463954.623
9100	697926.981	1463905.044
9101	697918.019	1463909.464
9102	697919.892	1463883.942
9103	697910.535	1463887.681
9104	697891.586	1463837.349
9105	697883.491	1463843.140
9106	697879.328	1463816.431
9107	697870.445	1463821.042
9108	697868.910	1463807.330
9109	697870.796	1463804.593
9110	697864.934	1463813.044

:15/чзу25		
Номер	**X (м.)**	**Y (м.)**

8768	697570.015	1465987.523
8770	697550.482	1465982.089
8976	697573.264	1465980.526
8977	697557.028	1465971.028
8978	697624.499	1465896.266
8979	697606.928	1465886.706
8980	697676.531	1465811.230
8981	697659.480	1465800.773
8982	697728.482	1465725.398
8983	697711.254	1465715.229
8984	697779.155	1465639.366
8986	697831.259	1465554.267
8987	697814.221	1465543.764
8988	697881.901	1465467.869
8989	697864.812	1465457.474
8990	697935.825	1465385.538
8991	697919.585	1465373.833
8992	697932.020	1465357.768
8993	697950.589	1465366.449
8994	697987.725	1465297.032
8995	697970.347	1465287.117
8996	698019.380	1465243.466
8997	698001.237	1465232.913
8998	698030.473	1465193.421
8999	698010.475	1465191.411
9000	698037.191	1465155.726
9001	698017.341	1465153.103
9002	698038.704	1465135.798
9003	698018.732	1465134.834
9004	698039.154	1465113.889
9005	698019.173	1465113.975
9006	698018.447	1465089.933
9007	698038.295	1465086.603
9008	698030.034	1464985.623
9009	698010.143	1464987.535
9010	698020.003	1464886.572
9011	698000.096	1464888.381
9012	698013.705	1464833.393
9013	697994.138	1464838.231
9014	697987.235	1464788.805
9015	698007.120	1464786.892
9016	697995.526	1464680.985
9017	697978.535	1464689.439
9018	697973.285	1464629.555
9019	697993.389	1464630.720
9020	697990.996	1464588.370
9021	697971.032	1464589.502
9022	697982.663	1464488.093
9023	697962.781	1464490.089
9024	697960.248	1464440.923
9025	697980.240	1464440.543
9026	697980.690	1464392.931
9027	697960.725	1464391.874
9028	697988.624	1464294.729
9029	697968.718	1464292.916
9030	697976.679	1464193.232
9031	697996.610	1464194.860
9032	697986.394	1464093.548
9033	698006.323	1464095.190
9034	698007.294	1464050.608
9035	697987.308	1464050.954
9036	698005.720	1464009.159
9037	697985.865	1464012.080
9038	697999.787	1463979.671
9039	697991.055	1463987.356
9040	697984.806	1463999.312
9243	698012.197	1465183.837
9244	698013.743	1465174.613

:15/чзу26		
Номер	**X (м.)**	**Y (м.)**
9111	697997.127	1463967.962
9112	697987.329	1463968.437
9113	697980.447	1463965.065
9114	697975.205	1463958.319
9115	697994.363	1463952.658
9116	697980.764	1463912.729
9117	697961.898	1463919.444
9118	697967.268	1463883.032
9119	697949.505	1463892.245
9120	697952.974	1463863.869
9121	697936.240	1463874.948
9122	697939.355	1463840.545
9123	697920.878	1463848.332
9124	697917.515	1463796.948
9125	697899.620	1463805.880

9126	697910.266	1463782.188
9127	697901.499	1463786.857
9128	697894.027	1463790.857
9129	697894.866	1463792.431

:15/чзу27		
Номер	**X (м.)**	**Y (м.)**
9130	697906.059	1463774.773
9131	697890.111	1463784.119
9132	697897.913	1463779.547
9133	697903.081	1463767.538
9134	697885.306	1463773.502
9135	697891.466	1463738.973
9136	697872.415	1463745.016
9137	697884.923	1463711.697
9138	697865.917	1463714.455
9139	697880.025	1463615.476
9140	697860.042	1463616.641
9141	697871.344	1463514.151
9142	697851.489	1463516.925
9143	697858.369	1463437.113
9144	697839.494	1463418.191
9145	697857.398	1463373.399
9146	697837.145	1463368.085
9147	697854.873	1463318.072
9148	697834.872	1463318.465
9149	697855.957	1463218.790
9150	697835.951	1463218.889
9151	697855.803	1463118.617
9152	697835.785	1463118.859
9153	697850.619	1463057.136
9154	697830.855	1463060.126
9155	697843.861	1463018.801
9156	697826.010	1463019.770
9157	697835.078	1462975.675
9158	697821.400	1462996.850
9159	697814.760	1462973.160
9160	697829.884	1462958.945
9161	697821.684	1462940.547
9162	697808.350	1462957.830
9163	697806.184	1462911.531
9164	697799.875	1462893.627
9165	697782.091	1462903.168
9166	697748.497	1462827.114
9167	697731.780	1462838.088
9168	697722.026	1462784.586
9169	697705.312	1462795.581
9170	697693.162	1462743.001
9171	697635.823	1462661.487
9172	697616.750	1462668.100
9173	697602.757	1462614.756
9174	697598.800	1462643.940
9175	697582.240	1462622.680
9176	697569.640	1462578.464
9177	697552.560	1462591.210
9178	697530.357	1462548.400
9179	697517.390	1462562.940
9180	697491.690	1462545.140
9181	697481.390	1462538.560
9182	697480.770	1462537.030
9183	697488.270	1462525.580
9184	697475.871	1462517.151
9185	697469.360	1462526.620
9186	697470.445	1462525.042
9187	697467.210	1462528.760
9188	697465.750	1462528.550
9189	697482.496	1462515.442
9190	697432.020	1462508.320
9191	697393.980	1462485.000
9192	697386.736	1462480.990
9193	697397.262	1462463.526

:15/чзу28		
Номер	**X (м.)**	**Y (м.)**
9194	697869.481	1463797.205
9195	697858.965	1463801.619
9196	697867.750	1463794.200
9197	697864.054	1463785.212
9198	697856.386	1463787.057
9199	697857.541	1463769.394
9200	697839.556	1463739.728
9201	697834.872	1463673.029
9202	697826.132	1463679.117
9203	697796.982	1463681.350
9204	697792.411	1463621.389
9205	697820.304	1463619.271

9206	697820.101	1463519.682
9207	697813.596	1463519.937
9208	697820.683	1463469.434
9209	697814.189	1463469.630
9210	697816.212	1463428.429
9211	697806.255	1463420.330
9212	697810.988	1463375.015
9213	697801.010	1463375.863
9214	697810.448	1463319.157
9215	697800.458	1463319.571
9216	697807.189	1463268.877
9217	697797.186	1463269.275
9218	697806.338	1463218.695
9219	697796.337	1463218.402
9220	697810.168	1463168.718
9221	697800.172	1463168.473
9222	697808.974	1463118.741
9223	697798.955	1463118.607
9224	697810.251	1463069.401
9225	697800.284	1463074.212
9226	697806.327	1463018.992
9227	697796.573	1463023.046
9228	697769.764	1462953.190
9229	697778.894	1462949.091
9230	697759.359	1462917.643
9231	697716.097	1462849.256
9232	697708.785	1462855.428
9233	697684.179	1462810.554
9234	697676.322	1462816.715
9235	697654.566	1462770.187
9236	697646.477	1462776.095
9237	697596.201	1462688.979
9238	697588.054	1462694.760
9239	697536.819	1462611.781
9240	697529.764	1462618.865
9241	697501.787	1462578.711
9242	697494.991	1462586.117
9243	697462.095	1462554.409
9244	697456.792	1462562.887
9245	697374.181	1462501.820
9246	697369.035	1462510.358

:15/чзу29

Номер	X (м.)	Y (м.)
9192	697386.736	1462480.990
9193	697397.262	1462463.526
9247	697368.240	1462470.750
9248	697350.180	1462458.930
9249	697341.975	1462432.507
9250	697322.343	1462442.989
9251	697304.615	1462414.582
9252	697294.993	1462429.642
9253	697265.843	1462399.501
9254	697280.130	1462423.737
9255	697263.448	1462418.622
9256	697250.470	1462415.570
9257	697228.943	1462412.716
9258	697201.321	1462391.082
9259	697151.923	1462388.119
9260	697151.013	1462408.183
9261	697095.378	1462409.069
9262	697095.538	1462389.041
9263	697044.957	1462388.130
9264	697045.348	1462408.161
9265	696994.827	1462390.983
9266	696995.359	1462411.004
9267	696895.455	1462390.643
9268	696895.382	1462410.668
9269	696795.173	1462390.402
9270	696795.353	1462410.419
9271	696744.373	1462391.532
9272	696711.835	1462393.936
9273	696698.468	1462388.031
9274	696705.360	1462412.959
9275	696695.521	1462408.605
9276	696677.927	1462390.742
9277	696678.073	1462410.918
9278	696646.225	1462387.010
9279	696645.501	1462407.091
9280	696596.158	1462389.183
9281	696595.689	1462409.242
9282	696543.276	1462382.257
9283	696538.075	1462401.615
9284	696524.858	1462377.801
9285	696515.989	1462394.397
9286	696498.133	1462385.527

9287	696415.767	1462342.422
9288	696425.057	1462324.664
9289	696327.509	1462294.845
9290	696336.531	1462276.972
9291	696237.631	1462250.673
9292	696246.855	1462232.924
9293	696148.988	1462204.340
9294	696158.130	1462186.517
9295	696081.620	1462169.340
9296	696068.423	1462141.327
9297	696020.440	1462139.370
9298	695983.460	1462119.550
9299	695979.949	1462095.622
9300	695949.610	1462102.310
9301	695923.428	1462069.323
9302	695910.276	1462085.705
9303	695868.820	1462072.386
9304	695873.967	1462053.045
9305	695774.110	1462052.169
9306	695782.481	1462033.803
9307	695758.870	1462048.240
9308	695682.079	1462024.723
9309	695687.032	1462005.298
9310	695584.188	1462003.988
9311	695588.653	1461984.476
9312	695487.044	1461980.097
9313	695492.158	1461960.745
9314	695389.942	1461955.924
9315	695393.079	1461936.048
9316	695292.736	1461932.725
9317	695297.242	1461913.218
9318	695195.530	1461909.471
9319	695200.861	1461890.178
9320	695147.275	1461896.175
9321	695098.511	1461884.996
9322	695102.828	1461865.449
9323	695001.347	1461861.116
9324	695004.858	1461841.323
9325	694903.996	1461838.446
9326	694908.467	1461818.931
9327	694806.686	1461815.528
9328	694811.720	1461796.155
9329	694762.970	1461783.258
9330	694758.317	1461802.750
9331	694709.397	1461792.285
9332	694713.719	1461772.743
9333	694612.368	1461768.145
9334	694617.275	1461748.738
9335	694514.809	1461745.238
9336	694519.472	1461725.775
9337	694439.162	1461726.482
9338	694444.867	1461707.280
9339	694427.401	1461701.496
9340	694419.991	1461720.125
9341	694368.539	1461691.315
9342	694379.728	1461674.713
9343	694348.874	1461652.003
9344	694339.112	1461669.694
9345	694317.308	1461625.507
9346	694302.586	1461638.106
9347	694292.248	1461590.679
9348	694276.024	1461600.420
9349	694268.109	1461537.630
9350	694253.148	1461549.384
9351	694239.654	1461507.741
9352	694251.573	1461481.355
9353	694211.629	1461424.165
9354	694226.722	1461402.523
9355	694203.080	1461391.470
9356	694210.950	1461352.954
9357	694191.940	1461356.830
9358	694184.436	1461334.075
9359	694196.181	1461311.343
9360	694177.356	1461311.477
9361	694172.550	1461296.150
9362	694183.055	1461264.836
9363	694177.930	1461256.033
9364	694169.946	1461257.949
9365	694170.764	1461257.780
9366	694159.167	1461260.173

:15/чзу30		
Номер	**X (м.)**	**Y (м.)**
9245	697374.181	1462501.820
9246	697369.035	1462510.358
9367	697331.962	1462476.224

9368	697327.165	1462484.995
9369	697292.499	1462457.468
9370	697288.665	1462466.687
9371	697240.590	1462441.306
9372	697238.576	1462451.090
9373	697193.435	1462434.993
9374	697192.609	1462444.943
9375	697142.439	1462433.901
9376	697144.612	1462443.933
9377	697055.364	1462434.247
9378	697055.437	1462444.229
9379	696987.844	1462431.826
9380	696987.736	1462441.815
9381	696896.129	1462433.296
9382	696896.281	1462443.274
9383	696792.249	1462434.874
9384	696792.454	1462444.844
9385	696695.604	1462436.604
9386	696695.948	1462446.567
9387	696626.849	1462439.274
9388	696626.855	1462449.257
9389	696589.337	1462436.950
9390	696592.957	1462447.413
9391	696552.717	1462430.442
9392	696550.305	1462440.124
9393	696520.810	1462420.647
9394	696517.369	1462430.026
9395	696484.990	1462413.967
9396	696482.247	1462423.835
9397	696473.925	1462408.010
9398	696469.006	1462416.701
9399	696386.517	1462356.919
9400	696381.903	1462365.760
9401	696314.607	1462318.455
9402	696309.641	1462327.123
9403	696265.957	1462289.332
9404	696261.435	1462298.212
9405	696172.955	1462241.247
9406	696168.234	1462250.048
9407	696067.336	1462187.897
9408	696063.999	1462195.912
9409	695993.366	1462149.281
9410	695988.683	1462158.088

9411	695930.859	1462118.461
9412	695926.901	1462127.618
9413	695878.878	1462099.694
9414	695876.007	1462109.254
9415	695791.932	1462077.614
9416	695789.688	1462087.236
9417	695768.334	1462071.921
9418	695765.967	1462081.616
9419	695675.747	1462051.911
9420	695673.581	1462061.650
9421	695578.417	1462026.150
9422	695575.988	1462035.834
9423	695480.713	1462005.426
9424	695477.567	1462014.990
9425	695434.263	1461990.994
9426	695431.641	1462000.644
9427	695379.106	1461979.178
9428	695376.846	1461988.899
9429	695321.862	1461964.540
9430	695319.405	1461974.213
9431	695241.523	1461944.541
9432	695239.445	1461954.302
9433	695188.057	1461934.876
9434	695185.936	1461944.632
9435	695143.123	1461923.633
9436	695140.858	1461933.348
9437	695045.191	1461902.661
9438	695042.940	1461912.372
9439	695004.243	1461892.877
9440	695001.909	1461902.582
9441	694901.910	1461869.343
9442	694899.671	1461879.070
9443	694768.032	1461837.863
9444	694765.596	1461847.535
9445	694715.262	1461823.333
9446	694712.547	1461832.948
9447	694630.014	1461802.631
9448	694627.787	1461812.356
9449	694524.068	1461779.205
9450	694521.815	1461788.933
9451	694479.944	1461767.497
9452	694477.144	1461777.078
9453	694434.979	1461752.967

9454	694431.532	1461762.337
9455	694374.113	1461725.833
9456	694369.436	1461734.710
9457	694361.604	1461718.655
9458	694316.692	1461691.683
9459	694309.066	1461698.631
9460	694309.914	1461679.013
9461	694278.902	1461659.862
9462	694272.810	1461639.560
9463	694249.167	1461618.438
9464	694256.600	1461616.860
9465	694245.280	1461598.000
9466	694234.671	1461590.876
9467	694234.180	1461566.940
9468	694212.749	1461529.727
9469	694216.603	1461510.004
9470	694190.345	1461461.707
9471	694199.848	1461458.629
9472	694187.672	1461421.073
9473	694178.150	1461424.124
9474	694152.190	1461343.964
9475	694155.734	1461324.276
9476	694137.915	1461275.902
9477	694130.530	1461284.440

:15/чзу31		
Номер	**X (м.)**	**Y (м.)**
3419	694139.822	1461194.852
9478	694173.297	1461248.075
9479	694174.311	1461236.770
9480	694164.166	1461247.461
9481	694167.493	1461247.685
9482	694156.253	1461250.332
9483	694153.762	1461239.175
9484	694139.547	1461193.940
9485	694149.346	1461157.784
9486	694134.109	1461174.644
9487	694148.111	1461131.584
9488	694127.875	1461133.146
9490	694113.447	1461028.143
9491	694123.501	1460926.689
9492	694102.638	1460895.385
9493	694115.176	1460817.848
9494	694095.916	1460828.926
9495	694094.048	1460807.587
9496	694092.310	1460787.490
9497	694107.300	1460732.046
9498	694086.948	1460729.340
9499	694102.259	1460672.104
9500	694081.748	1460668.952
9501	694087.302	1460528.249
9502	694067.403	1460530.264
9503	694081.393	1460469.778
9504	694060.853	1460465.941
9505	694075.682	1460427.486
9506	694055.757	1460429.683
9507	694067.932	1460389.168
9508	694062.828	1460371.859
9509	694048.595	1460394.332
9510	694044.069	1460378.895
9511	694049.900	1460342.738
9512	694026.860	1460341.155
9513	694013.044	1460315.124
9514	694028.323	1460301.522
9515	694019.831	1460287.154
9516	693998.274	1460290.508
9517	693994.361	1460276.519
9518	693997.215	1460270.790
9519	694005.011	1460263.903

:15/чзу32		
Номер	**X (м.)**	**Y (м.)**
9520	694131.726	1461262.364
9521	694128.705	1461246.926
9522	694121.673	1461269.813
9523	694119.267	1461250.264
9524	694102.825	1461184.044
9525	694095.023	1461151.916
9526	694100.037	1461137.481
9527	694063.144	1461155.813
9528	694055.738	1461095.245
9529	694085.338	1461091.634
9530	694082.022	1461049.332
9531	694089.284	1461026.820
9532	694071.469	1460930.787
9533	694068.713	1460830.671

9534	694058.761	1460831.682
9535	694050.436	1460734.465
9536	694060.397	1460733.642
9537	694042.884	1460628.017
9538	694052.799	1460628.899
9539	694030.678	1460533.511
9540	694040.613	1460532.469
9541	694027.384	1460488.914
9542	694037.333	1460487.962
9543	694030.015	1460435.575
9544	694020.230	1460437.622
9545	694016.127	1460389.705
9546	694006.717	1460393.069
9547	693997.548	1460345.350
9548	693988.685	1460349.976
9549	693951.586	1460269.644
9550	693943.261	1460275.162
9551	693895.463	1460186.554
9552	693887.148	1460192.104
9553	693834.529	1460116.159
9554	693842.859	1460110.642
9555	693796.217	1460058.017
9556	693805.035	1460053.271
9557	693771.533	1460016.165
9558	693778.235	1460012.318
9559	693712.921	1459934.007
9560	693721.043	1459928.182
9561	693633.839	1459815.419
9562	693667.847	1459848.141
9563	693610.108	1459774.049
9564	693615.481	1459770.403
9565	693563.396	1459693.194
9566	693558.042	1459696.864
9567	693495.779	1459605.530
9568	693501.201	1459601.942
9569	693436.487	1459518.071
9570	693441.808	1459514.355
9571	693389.026	1459457.668
9572	693390.160	1459457.060
9573	693389.050	1459454.990
9574	693387.558	1459455.790
9575	693391.093	1459449.038
9576	693349.069	1459397.781
9577	693353.975	1459393.418
9578	693342.194	1459383.602
9579	693336.686	1459387.464
9580	693334.835	1459363.386
9581	693328.277	1459364.326
9582	693335.323	1459356.175
9583	693328.706	1459357.773
9584	693317.078	1459324.282
9585	693316.410	1459324.640
9586	693315.300	1459322.570
9587	693315.908	1459322.244
9588	693301.132	1459296.415
9589	693295.205	1459299.137
9590	693280.280	1459237.324
9591	693274.643	1459240.688
9592	693260.672	1459213.303
9593	693254.279	1459215.739
9594	693259.447	1459186.223
9595	693253.013	1459187.761
9596	693244.301	1459168.508
9597	693249.078	1459163.575
9598	693203.947	1459074.983
9599	693198.322	1459078.228
9600	693177.552	1459036.681
9601	693172.520	1459040.788
9602	693142.499	1459002.606
9603	693138.162	1459007.442
9604	693063.745	1458941.496
9605	693049.082	1458922.381
9606	693041.692	1458923.062

:15/чзу33		
Номер	**X (м.)**	**Y (м.)**
3421	693119.342	1458944.986
3422	691721.210	1456456.412
9607	693998.212	1460255.082
9608	693988.123	1460258.163
9609	693976.134	1460255.471
9610	693967.519	1460246.109
9611	693984.066	1460234.843
9612	693928.590	1460151.994
9613	693911.879	1460163.010
9614	693857.318	1460079.205

9615	693873.848	1460067.926
9616	693844.604	1460025.799
9617	693828.763	1460038.082
9618	693815.308	1459988.085
9619	693800.016	1459997.000
9620	693762.992	1459901.877
9621	693746.172	1459912.777
9622	693704.933	1459819.796
9623	693688.420	1459831.104
9624	693660.607	1459754.432
9625	693655.169	1459756.978
9626	693651.717	1459749.888
9627	693656.079	1459747.758
9628	693632.297	1459748.327
9629	693648.799	1459737.013
9630	693592.184	1459654.679
9631	693575.634	1459665.940
9632	693588.889	1459649.828
9633	693585.762	1459651.957
9634	693583.179	1459647.962
9635	693586.201	1459645.854
9636	693536.144	1459571.896
9637	693519.583	1459583.121
9638	693531.720	1459565.321
9639	693531.825	1459565.815
9640	693531.720	1459566.320
9641	693531.448	1459566.737
9642	693531.019	1459567.022
9643	693530.528	1459567.121
9644	693530.026	1459567.022
9645	693529.607	1459566.737
9646	693529.325	1459566.320
9647	693529.220	1459565.815
9648	693529.325	1459565.321
9649	693529.607	1459564.904
9650	693530.026	1459564.619
9651	693530.528	1459564.520
9652	693531.019	1459564.619
9653	693531.448	1459564.904
9654	693508.166	1459529.988
9655	693491.807	1459541.533
9656	693478.389	1459489.629
9657	693447.033	1459445.712
9658	693443.748	1459447.732
9659	693439.429	1459440.817
9660	693442.190	1459439.061
9661	693433.951	1459459.957
9662	693414.296	1459400.808
9663	693400.642	1459410.055
9664	693389.790	1459354.093
9665	693376.001	1459363.256
9666	693368.840	1459326.850
9667	693354.235	1459334.565
9668	693347.933	1459282.407
9669	693333.206	1459289.874
9670	693324.808	1459238.600
9671	693313.725	1459245.050
9672	693285.387	1459148.167
9673	693273.565	1459155.470
9674	693275.775	1459117.279
9675	693259.966	1459122.322
9676	693268.904	1459099.640
9677	693253.832	1459106.355
9678	693253.027	1459067.128
9679	693238.325	1459074.626
9680	693244.848	1459051.773
9681	693232.087	1459062.756
9682	693226.283	1459023.432
9683	693212.884	1459033.103
9684	693203.670	1458995.431
9685	693192.415	1459007.103
9686	693174.657	1458967.431
9687	693163.311	1458979.482
9688	693125.248	1458928.838
9689	693112.573	1458939.576
9690	693111.980	1458938.470
9691	693111.507	1458938.724
9692	693108.984	1458919.980
9693	693093.682	1458908.532
9694	693085.174	1458917.678
9695	693058.540	1458867.579
9696	693051.532	1458884.036
9697	693021.576	1458845.994
9698	693038.186	1458834.826
9699	693004.017	1458781.349
9700	692986.846	1458791.941

9701	692984.971	1458752.866
9702	692928.444	1458684.563
9703	692937.946	1458665.330
9704	692889.374	1458576.005
9705	692841.984	1458489.588
9706	692850.124	1458537.232
9707	692806.926	1458456.302
9708	692792.429	1458402.733
9709	692736.669	1458330.864
9710	692744.798	1458316.239
9711	692699.971	1458225.992
9712	692670.331	1458210.250
9713	692676.134	1458181.088
9714	692649.662	1458138.236
9715	692600.515	1458044.115
9716	692578.201	1458039.425
9717	692563.594	1457977.873
9718	692549.978	1457989.162
9719	692535.554	1457927.524
9720	692505.044	1457876.089
9721	692456.702	1457788.729
9722	692435.830	1457781.206
9723	692409.260	1457698.987
9724	692355.184	1457636.188
9725	692360.646	1457612.175
9726	692341.244	1457574.779
9727	692306.076	1457545.310
9728	692315.316	1457525.012
9729	692292.599	1457480.832
9730	692271.786	1457435.028
9731	692253.873	1457443.965
9732	692224.218	1457346.329
9733	692206.604	1457355.806
9734	692177.392	1457258.079
9735	692159.740	1457267.484
9736	692130.535	1457169.709
9737	692112.886	1457179.151
9738	692082.999	1457081.657
9739	692065.367	1457091.142
9740	692036.153	1456993.473
9741	692018.482	1457002.831
9742	691989.013	1456902.798
9743	691972.386	1456914.055
9744	691940.243	1456815.526
9745	691923.197	1456826.814
9746	691892.675	1456728.132
9747	691875.512	1456738.924
9748	691846.205	1456641.167
9749	691828.575	1456650.624
9750	691798.773	1456552.434
9751	691781.431	1456562.410
9752	691748.569	1456466.194
9753	691731.764	1456476.163
9754	691727.410	1456428.545
9755	691708.614	1456432.420
9756	691694.984	1456408.700
9757	691697.958	1456378.120
9758	691677.908	1456381.511
9759	691649.469	1456291.846
9760	691618.055	1456275.228
9761	691588.880	1456224.460
9762	691574.610	1456200.140
9763	691576.005	1456161.502
9764	691545.574	1456149.745
9765	691497.850	1456066.202
9766	691500.312	1456030.434
9767	691483.291	1456041.102
9769	691445.883	1455948.035
9770	691438.870	1455967.060
9771	691422.564	1455939.880
9772	691387.570	1455881.820
9773	691393.912	1455861.311
9774	691359.314	1455832.950
9775	691330.360	1455783.350
9776	691319.888	1455764.764
9777	691322.866	1455759.674
9778	691331.762	1455755.101

:15/чзу34		
Номер	**X (м.)**	**Y (м.)**
9779	693025.645	1458917.473
9780	693025.531	1458901.647
9781	692995.367	1458863.821
9782	692986.953	1458869.246
9783	692969.293	1458818.654
9784	692960.251	1458823.069

9785	692927.482	1458752.195
9786	692902.119	1458706.840
9787	692865.004	1458625.528
9788	692856.810	1458629.831

:15/чзу35		
Номер	**X (м.)**	**Y (м.)**
9789	692856.054	1458613.350
9790	692849.860	1458616.530
9791	692847.000	1458608.712
9792	692848.425	1458595.220
9793	692790.732	1458492.403
9794	692782.101	1458497.522
9795	692748.428	1458415.293
9796	692748.056	1458425.243
9797	692717.432	1458372.755
9798	692700.781	1458339.035
9799	692694.543	1458315.340
9800	692674.947	1458296.722
9801	692660.435	1458251.307
9802	692651.718	1458256.197
9803	692630.423	1458217.615
9804	692639.219	1458212.886
9805	692604.275	1458164.896
9806	692595.852	1458134.264
9807	692568.380	1458097.118
9808	692551.874	1458051.279
9809	692511.545	1457986.608
9810	692509.535	1457976.958
9811	692469.729	1457908.007
9812	692448.704	1457866.652
9813	692422.015	1457823.807
9814	692350.705	1457698.326
9815	692353.720	1457695.833
9816	692321.262	1457637.430
9817	692279.050	1457568.191
9818	692269.668	1457549.488
9819	692268.085	1457535.116
9820	692227.737	1457459.306
9821	692219.056	1457464.267
9822	692180.239	1457369.589
9823	692171.279	1457374.020
9824	692133.271	1457280.597
9825	692124.370	1457285.156
9826	692092.573	1457199.777
9827	692083.663	1457204.327
9828	692038.858	1457098.169
9829	692030.060	1457102.894
9830	691998.709	1457023.003
9831	691989.897	1457027.707
9832	691956.744	1456944.551
9833	691939.171	1456933.190
9834	691904.897	1456848.792
9835	691896.100	1456853.535
9836	691848.951	1456768.359
9837	691850.975	1456751.410
9838	691785.631	1456652.174
9839	691803.156	1456663.575
9840	691756.052	1456577.847
9841	691747.163	1456582.431
9842	691729.325	1456522.681
9843	691720.440	1456527.242
9844	691695.778	1456463.256
9845	691687.117	1456468.255
9846	691661.784	1456400.403
9847	691653.428	1456405.482
9848	691609.668	1456311.833
9849	691606.090	1456318.637
9850	691569.581	1456241.424
9851	691563.909	1456244.580
9852	691543.051	1456198.700
9853	691537.573	1456202.190
9854	691516.863	1456154.583
9855	691511.216	1456157.769
9856	691434.417	1456011.721
9857	691427.658	1456014.539
9858	691425.698	1455990.003
9859	691420.012	1455993.135
9860	691391.829	1455932.967
9861	691386.219	1455936.223
9862	691336.692	1455839.661
9863	691331.089	1455842.935
9864	691294.166	1455763.112
9865	691288.458	1455766.189
9866	691257.505	1455703.200
9867	691252.217	1455706.961

9868	691228.193	1455668.725
9869	691220.453	1455676.183
9870	691176.710	1455628.683
9871	691170.009	1455636.570
9872	691147.543	1455612.672
9873	691144.039	1455622.092
9874	691101.675	1455593.689
9875	691097.820	1455602.883
9876	691026.007	1455566.133
9877	691011.281	1455571.173
9878	690988.381	1455550.598
9879	690972.880	1455545.840
9880	690965.314	1455551.821
9881	690952.780	1455539.420
9882	690940.260	1455533.350
9883	690935.014	1455532.975
9884	690922.540	1455520.720
9885	690919.210	1455521.209
9886	690905.111	1455509.497
9887	690901.700	1455501.870
9888	690883.000	1455488.038
9889	690883.140	1455481.200
9890	690859.342	1455455.965
9891	690854.970	1455457.283
9892	690847.464	1455448.894

:15/чзу36		
Номер	**X (м.)**	**Y (м.)**
9893	691325.731	1455743.826
9894	691314.085	1455743.285
9895	691307.075	1455742.021
9896	691304.398	1455704.579
9897	691299.800	1455729.110
9898	691293.802	1455687.148
9899	691281.628	1455669.323
9900	691268.860	1455672.110
9901	691269.056	1455652.825
9902	691250.160	1455642.160
9903	691248.525	1455630.983
9904	691230.012	1455613.607
9905	691236.630	1455627.790
9906	691226.440	1455618.580
9907	691211.406	1455597.659
9908	691203.370	1455604.180
9909	691201.731	1455589.832
9910	691183.740	1455595.870
9911	691157.933	1455585.851
9912	691165.114	1455570.964
9913	691123.790	1455552.381
9914	691120.317	1455568.825
9915	691051.768	1455532.053
9916	691034.132	1455543.556
9917	691037.370	1455532.870
9918	691023.000	1455528.530
9919	691020.060	1455537.980
9920	691000.006	1455509.277
9921	690987.332	1455525.064
9922	690969.675	1455491.715
9923	690958.591	1455508.394
9924	690952.773	1455479.312
9925	690932.112	1455488.492
9926	690907.738	1455465.917
9927	690910.260	1455463.730
9928	690900.340	1455452.480
9929	690897.757	1455454.753
9930	690918.279	1455447.964
9931	690886.745	1455407.329
9932	690870.914	1455419.715
9933	690855.842	1455399.376
9934	690853.058	1455398.148
9935	690861.748	1455380.361
10437	691019.738	1455538.512

:15/чзу37		
Номер	**X (м.)**	**Y (м.)**
9936	690855.430	1455371.920
9937	690852.178	1455383.313
9938	690845.712	1455389.716
9939	690837.616	1455375.868
9940	690838.842	1455350.417
9941	690827.285	1455334.172
9942	690814.022	1455344.020
9943	690816.669	1455318.882
9944	690805.488	1455295.656
9945	690786.350	1455292.378
9946	690797.257	1455274.154

9947	690821.658	1455267.908
9948	690806.754	1455209.635
9949	690782.656	1455215.793
9950	690777.740	1455250.560
9951	690777.709	1455191.436
9952	690766.610	1455198.350
9953	690772.155	1455128.158
9954	690751.807	1455128.977
9955	690757.125	1455056.384
9956	690737.493	1455060.287
9957	690737.755	1454958.245
9958	690718.124	1454962.192
9959	690718.029	1454859.875
9960	690698.476	1454864.119
9961	690691.418	1454830.595
9962	690696.625	1454811.681
9963	690703.010	1454788.485

:15/чзу38		
Номер	**X (м.)**	**Y (м.)**
9964	690784.212	1455349.976
9965	690779.968	1455341.735
9966	690774.112	1455318.359
9967	690764.366	1455312.053

:15/чзу39		
Номер	**X (м.)**	**Y (м.)**
9968	690758.169	1455279.805
9969	690754.993	1455290.021
9970	690753.391	1455257.194
9971	690747.230	1455258.550
9972	690743.910	1455243.920
9973	690750.165	1455242.542
9974	690728.812	1455187.540
9975	690734.244	1455163.051
9976	690722.715	1455157.091
9977	690724.477	1455134.090
9978	690715.038	1455137.729
9979	690709.094	1455063.476
9980	690699.339	1455065.637
9981	690688.388	1454971.382
9982	690678.692	1454973.458
9983	690683.109	1454943.057
9984	690679.590	1454943.850
9985	690676.270	1454929.220
9986	690680.397	1454928.293
9987	690667.773	1454916.491
9988	690673.803	1454894.583

ЗУ-123		
Номер	**X (м.)**	**Y (м.)**
9987	690667.773	1454916.491
9988	690673.803	1454894.583
9989	690664.257	1454898.018
9990	690660.347	1454877.775
9991	690654.256	1454848.765
9992	690660.504	1454828.438
9993	690650.708	1454830.451
9994	690638.118	1454772.477
9995	690647.952	1454770.640
9996	690635.505	1454755.809
9997	690630.432	1454726.197
9998	690621.452	1454683.094
9999	690629.848	1454674.089
10000	690615.068	1454651.252
10001	690624.874	1454649.292
10002	690615.493	1454602.364
10003	690605.695	1454604.363
10004	690609.349	1454575.590
10005	690594.738	1454551.742
10006	690597.399	1454526.015
10007	690589.661	1454527.327
10008	690588.169	1454501.351
10009	690587.179	1454481.630
10010	690579.551	1454459.353
10011	690579.271	1454429.696
10012	690569.705	1454432.660
10013	690564.316	1454411.341
10014	690567.057	1454380.692
10015	690557.189	1454382.445
10016	690565.351	1454365.211
10017	690555.484	1454366.966
10018	690562.557	1454353.908
10019	690552.773	1454355.999
10020	690546.461	1454321.053
10021	690549.848	1454283.703

10022	690540.063	1454285.788
10023	690537.804	1454239.036
10024	690528.200	1454241.821
10025	690531.054	1454216.178
10026	690526.677	1454202.797
10027	690517.221	1454206.053
10028	690521.505	1454219.149
10029	690522.072	1454190.065
10030	690512.857	1454193.990
10031	690512.724	1454171.117
10032	690503.851	1454175.733
10033	690502.993	1454153.349
10034	690494.280	1454158.257
10035	690490.710	1454132.135
10036	690481.489	1454136.166
10037	690478.889	1454127.742
10038	690467.966	1454107.725
10039	690456.779	1454089.312
10040	690440.277	1454062.403
10041	690425.358	1454037.321
10042	690417.693	1454024.261
10043	690419.169	1454016.740
10044	690409.211	1454011.439
10045	690392.918	1453986.014
10046	690373.944	1453958.026
10047	690376.857	1453940.291
10048	690360.693	1453937.829
10049	690337.921	1453898.481
10050	690316.951	1453862.497
10051	690323.165	1453850.360
10052	690291.969	1453818.848
10053	690279.876	1453778.085
10054	690271.211	1453783.078
10055	690256.536	1453757.436
10056	690248.108	1453743.016
10057	690236.202	1453721.837
10058	690222.350	1453700.989
10059	690219.344	1453677.558
10060	690210.814	1453682.780
10061	690195.016	1453656.071
10062	690173.670	1453620.076
10063	690154.569	1453588.185
10064	690163.134	1453583.023
10065	690126.751	1453542.308
10066	690105.227	1453507.012
10067	690114.619	1453503.207
10068	690102.861	1453496.547
10069	690088.933	1453471.441
10070	690076.333	1453449.724
10071	690067.485	1453432.019
10072	690060.910	1453421.160
10073	690056.735	1453417.474
10074	690066.790	1453422.803
10075	690035.094	1453381.097
10076	690018.694	1453353.871
10077	690008.057	1453336.663
10078	689994.400	1453314.459
10079	689979.528	1453290.188
10080	689963.927	1453264.702
10081	689966.627	1453253.141
10082	689945.290	1453234.127
10083	689944.333	1453220.459
10084	689936.646	1453227.098
10085	689926.537	1453210.106
10086	689935.107	1453204.951
10087	689915.947	1453192.691
10088	689896.345	1453160.006
10089	689905.776	1453156.288
10090	689880.705	1453113.425
10091	689874.535	1453122.582
10092	689862.891	1453103.161
10093	689862.689	1453099.110
10094	689861.311	1453093.839
10095	689872.754	1453100.164
10096	689866.649	1453083.350
10097	689844.025	1453065.360
10098	689852.431	1453059.936
10099	689842.118	1453044.884
10100	689834.147	1453050.943
10101	689826.199	1453041.492
10102	689833.753	1453034.937
10103	689818.990	1453033.437
10104	689826.393	1453026.715
10105	689804.826	1453018.063
10106	689803.995	1453016.088
10107	689793.831	1453006.392

10108	689811.535	1453010.759
10175	690505.457	1454091.370

ЗУ-124		
Номер	**X (м.)**	**Y (м.)**
9961	690691.418	1454830.595
9962	690696.625	1454811.681
10109	690677.902	1454766.267
10110	690687.705	1454764.290
10111	690677.185	1454715.396
10112	690667.382	1454717.377
10113	690658.092	1454668.240
10114	690667.870	1454666.184
10115	690664.006	1454649.233
10116	690656.717	1454617.270
10117	690646.958	1454619.451
10118	690646.073	1454568.629
10119	690636.272	1454570.620
10120	690630.089	1454537.577
10121	690628.771	1454528.890
10122	690629.349	1454520.406
10123	690631.876	1454515.710
10124	690636.843	1454519.369
10125	690634.955	1454511.513

ЗУ-125		
Номер	**X (м.)**	**Y (м.)**
10126	690629.324	1454488.016
10127	690626.340	1454487.750
10128	690620.883	1454484.339
10129	690617.363	1454478.899
10130	690614.382	1454466.950
10131	690614.230	1454465.922
10132	690625.110	1454470.833
10133	690623.636	1454464.001
10134	690620.726	1454449.287
10135	690612.026	1454451.031
10136	690617.824	1454421.782
10137	690607.931	1454423.352
10138	690609.354	1454371.738
10139	690599.570	1454373.957
10140	690604.892	1454356.129
10141	690595.155	1454358.511
10142	690602.953	1454346.637
10143	690592.007	1454297.367
10144	690577.396	1454276.419
10145	690587.234	1454274.522
10146	690585.187	1454262.518
10147	690582.720	1454249.470
10148	690571.201	1454243.305
10149	690579.861	1454236.205
10150	690576.742	1454223.717
10151	690567.088	1454226.400
10152	690572.249	1454209.649
10153	690567.489	1454196.612
10154	690562.770	1454212.894
10155	690558.156	1454200.254
10158	690554.622	1454191.770
10166	690540.183	1454160.269
10167	690531.272	1454143.089
10173	690516.435	1454116.143
10174	690504.872	1454092.841
10175	690505.457	1454091.370

780: чзу-1		
Номер	**X (м.)**	**Y (м.)**
10153	690567.489	1454196.612
10156	690563.812	1454187.783
10157	690559.900	1454179.130
10159	690556.423	1454171.784
10160	690552.924	1454163.789
10161	690549.184	1454155.874
10162	690545.278	1454148.143
10163	690541.300	1454140.584
10164	690537.173	1454133.067
10165	690533.751	1454127.006
10168	690529.180	1454118.621
10169	690525.252	1454111.391
10171	690517.890	1454097.263
10172	690515.757	1454092.571
10175	690505.457	1454091.370
10176	690520.305	1454081.146
10177	690508.620	1454083.463
10178	690488.711	1454062.964
10180	690481.360	1454040.501
10181	690477.625	1454034.737

10182	690454.855	1453998.493
10185	690429.364	1453955.707
10186	690404.232	1453912.420
10188	690378.323	1453869.704
10189	690353.508	1453826.246
10191	690370.625	1453856.219
10192	690327.301	1453783.576
10193	690301.919	1453740.431
10195	690275.645	1453698.739
10196	690264.597	1453678.479
10197	690253.903	1453662.821
10199	690249.492	1453655.453
10200	690224.460	1453612.302
10201	690199.663	1453568.822
10202	690174.258	1453525.666
10203	690148.075	1453481.420
10206	690142.621	1453475.977

ЗУ-130		
Номер	**X (м.)**	**Y (м.)**
10178	690488.711	1454062.964
10179	690474.587	1454048.408
10183	690446.309	1454003.716
10184	690469.178	1454040.120
10187	690390.732	1453905.163
10190	690344.887	1453831.347
10194	690297.087	1453748.084
10198	690243.029	1453658.304
10204	690140.095	1453487.602
10205	690140.772	1453474.129
10206	690142.621	1453475.977
10207	690120.935	1453456.940
10208	690121.012	1453440.809
10209	690112.733	1453427.552
10210	690100.536	1453411.449
10211	690094.593	1453401.451
10212	690092.596	1453407.505
10213	690094.142	1453395.876
10214	690069.720	1453355.029
10215	690043.780	1453312.168
10216	690017.422	1453269.765
10217	689992.160	1453226.632
10218	689983.586	1453231.785
10219	689982.283	1453210.621
10220	689979.100	1453200.862
10221	689969.962	1453205.106
10222	689967.925	1453182.820
10223	689959.374	1453188.011
10224	689944.290	1453156.956
10225	689942.394	1453139.918
10226	689922.112	1453121.255
10227	689917.507	1453098.434
10228	689912.662	1453089.875
10229	689906.554	1453078.580
10230	689888.485	1453065.720
10231	689860.791	1453022.908
10232	689856.377	1453021.815
10233	689877.045	1453026.870

:15/чзу40		
Номер	**X (м.)**	**Y (м.)**
10231	689860.791	1453022.908
10232	689856.377	1453021.815
10233	689877.045	1453026.870
10234	689867.904	1453015.828
10235	689855.886	1452998.936
10236	689830.476	1452965.541
10237	689842.060	1453001.960
10238	689829.900	1452987.450
10239	689824.403	1452982.259
10240	689824.704	1452975.589

:15/чзу41		
Номер	**X (м.)**	**Y (м.)**
10107	689793.831	1453006.392
10108	689811.535	1453010.759
10241	689786.988	1452986.091
10242	689782.771	1452995.856
10243	689729.920	1452950.763
10244	689725.591	1452959.964
10245	689650.266	1452890.602
10246	689645.788	1452899.726
10247	689513.941	1452798.787
10248	689519.939	1452790.810
10249	689465.128	1452760.864
10250	689471.237	1452752.973

10251	689398.650	1452707.684
10252	689404.890	1452699.904
10253	689353.226	1452672.538
10254	689341.927	1452651.365
10255	689334.337	1452658.137
10256	689317.753	1452627.549
10257	689292.940	1452620.543
10258	689281.907	1452600.912
10259	689271.886	1452605.506
10260	689273.659	1452604.680

:15/чзу42		
Номер	**X (м.)**	**Y (м.)**
10261	689822.605	1452956.012
10262	689814.665	1452963.141
10263	689805.129	1452965.501
10264	689793.850	1452956.710
10265	689734.949	1452917.023
10266	689746.724	1452900.824
10267	689669.337	1452840.739
10268	689656.988	1452856.495
10269	689587.672	1452779.854
10270	689576.202	1452796.291
10271	689509.836	1452720.011
10272	689497.607	1452735.860
10273	689430.765	1452658.664
10274	689418.576	1452674.554
10275	689388.657	1452626.515
10276	689376.455	1452642.382
10277	689368.701	1452611.543
10278	689358.748	1452629.095
10279	689326.875	1452580.315
10280	689321.105	1452582.952
10281	689315.652	1452585.445
10282	689306.195	1452589.810

ЗУ-130		
Номер	**X (м.)**	**Y (м.)**
10281	689315.652	1452585.445
10282	689306.195	1452589.810
10283	689304.690	1452576.783
10284	689295.510	1452569.557
10285	689289.860	1452565.138

10440	689277.282	1452565.170
10441	689286.958	1452561.575

783:чзу-1		
Номер	**X (м.)**	**Y (м.)**
10286	689276.328	1452564.357
10287	689283.411	1452557.219
10288	689260.618	1452551.767
10289	689266.700	1452543.826
10290	689226.242	1452514.228
10291	689186.662	1452483.850
10292	689175.251	1452485.198
10293	689146.936	1452453.619
10294	689107.435	1452435.118
10440	689277.282	1452565.170
10441	689286.958	1452561.575
10443	689105.208	1452433.252
10444	689115.801	1452428.986

772:чзу-1		
Номер	**X (м.)**	**Y (м.)**
10258	689281.907	1452600.912
10259	689271.886	1452605.506
10260	689273.659	1452604.680
10358	689265.414	1452597.899
10359	689255.804	1452594.011
10360	689260.891	1452585.282
10361	689239.875	1452581.367
10362	689246.041	1452573.494
10363	689198.803	1452549.636
10364	689161.920	1452512.547
10365	689151.136	1452513.808
10366	689114.925	1452486.754
10442	689101.451	1452464.984
10445	689091.322	1452469.601

ЗУ-126		
Номер	**X (м.)**	**Y (м.)**
10295	689107.758	1452422.622
10296	689089.790	1452420.330
10297	689082.615	1452403.207
10298	689072.782	1452399.545
10299	689066.086	1452394.478

10300	689045.566	1452379.046
10301	689026.407	1452364.201
10302	688999.959	1452343.632
10303	688983.198	1452332.636
10304	688967.835	1452320.620
10305	688958.125	1452319.971
10306	688946.395	1452304.112
10307	688906.653	1452273.760
10308	688883.707	1452264.100
10309	688866.986	1452243.252
10310	688825.609	1452220.102
10311	688826.927	1452213.179
10312	688786.838	1452183.334
10313	688752.472	1452165.046
10314	688746.927	1452153.080
10315	688681.996	1452106.089
10316	688665.610	1452094.482
10317	688633.160	1452073.470
10318	688628.472	1452068.337
10319	688548.293	1452001.844
10320	688544.147	1452006.851
10321	688507.464	1451971.954
10322	688503.725	1451977.272
10323	688465.995	1451943.960
10324	688462.247	1451949.273
10325	688425.905	1451914.418
10326	688382.123	1451889.498
10327	688386.104	1451884.359
10328	688346.961	1451853.270
10329	688308.480	1451831.855
10330	688304.229	1451820.571
10331	688269.624	1451803.389
10332	688283.603	1451805.684
10333	688263.712	1451790.655
10334	688244.882	1451775.089
10335	688249.979	1451787.977
10336	688231.519	1451771.650
10337	688229.685	1451760.733
10338	688216.160	1451755.962
10339	688218.109	1451748.424
10340	688204.721	1451742.857
10341	688206.969	1451735.359
10342	688195.211	1451731.074
10343	688196.503	1451721.763
10344	688186.092	1451718.312
10345	688186.319	1451707.268
10346	688175.841	1451703.680
10347	688175.977	1451692.590
10348	688166.214	1451689.982
10349	688150.087	1451665.867
10350	688139.654	1451650.292
10351	688144.236	1451645.441
10352	688128.791	1451634.157
10353	688117.891	1451617.974
10354	688115.702	1451614.727
10355	688111.555	1451607.164
10356	688112.410	1451598.227
10357	688112.056	1451598.569
10438	689034.191	1452376.395
10443	689105.208	1452433.252
10444	689115.801	1452428.986

ЗУ-127		
Номер	**X (м.)**	**Y (м.)**
10367	689095.028	1452459.932
10368	689089.109	1452467.993
10369	689063.632	1452436.636
10370	689058.450	1452442.660
10371	689047.093	1452432.882
10372	689053.651	1452441.682
10442	689101.451	1452464.984
10445	689091.322	1452469.601

ЗУ-128		
Номер	**X (м.)**	**Y (м.)**
10371	689047.093	1452432.882
10373	689050.657	1452427.497
10374	689022.412	1452413.722
10375	689002.648	1452399.789
10376	689010.803	1452396.127
10377	688974.866	1452367.452
10378	688968.818	1452375.417
10379	688944.340	1452356.371
10380	688923.519	1452339.804
10381	688899.017	1452320.872
10382	688897.415	1452312.407

10383	688877.029	1452304.261
10384	688842.772	1452277.708
10385	688813.189	1452255.200
10386	688815.686	1452250.653
10387	688790.330	1452237.073
10388	688763.910	1452209.562
10389	688741.674	1452199.567
10390	688721.544	1452183.286
10391	688687.911	1452152.949
10392	688643.244	1452126.037
10393	688625.941	1452114.578
10394	688611.911	1452096.335
10395	688576.084	1452077.578
10396	688549.674	1452049.117
10397	688530.573	1452045.608
10398	688524.463	1452033.772
10399	688519.984	1452042.959
10400	688556.038	1452062.959
10401	688507.689	1452033.376
10402	688479.396	1451998.880
10403	688459.233	1451995.671
10404	688440.650	1451972.330
10405	688432.688	1451975.420
10406	688418.196	1451965.391
10407	688400.460	1451952.858
10408	688406.476	1451944.864
10409	688378.654	1451935.739
10410	688366.692	1451913.502
10411	688338.847	1451905.615
10412	688307.318	1451882.506
10413	688285.110	1451853.735
10414	688264.452	1451850.203
10415	688252.126	1451827.602
10416	688233.209	1451824.727
10417	688239.685	1451817.107
10418	688226.138	1451805.506
10419	688210.589	1451804.489
10420	688217.637	1451797.392
10421	688213.272	1451792.882
10422	688202.880	1451791.960
10423	688200.047	1451793.596

ЗУ-129		
Номер	**X (м.)**	**Y (м.)**
10424	688182.471	1451769.308
10425	688183.404	1451763.758
10426	688177.824	1451751.175
10427	688157.556	1451733.992
10428	688139.637	1451708.125
10429	688145.075	1451704.670
10430	688116.680	1451664.203
10431	688110.646	1451666.817
10432	688094.395	1451642.253
10433	688094.426	1451630.274
10434	688089.191	1451622.425
10435	688084.760	1451615.984
10436	688079.189	1451619.610

Приложение 3

Ведомость координат образуемых частей земельных участков

:1548/чзу1(1)		
Номер	**X (м.)**	**Y (м.)**
701	711819.390	1494263.750
702	711818.965	1494268.580
703	711818.250	1494274.970
704	711837.915	1494279.100
705	711838.870	1494270.570
706	711838.965	1494269.465

:1548/чзу1(2)		
Номер	**X (м.)**	**Y (м.)**
708	711816.575	1494289.955
709	711815.845	1494296.455
710	711828.260	1494297.860
711	711835.645	1494299.350
712	711836.235	1494294.075
713	711835.610	1494293.950

:1548/чзу1(3)		
Номер	**X (м.)**	**Y (м.)**
716	711659.700	1494227.870

717	711660.410	1494227.030
718	711654.620	1494235.935
719	711661.440	1494227.285

:1548/чзу1(4)		
Номер	**X (м.)**	**Y (м.)**
721	711623.335	1494243.295
722	711618.200	1494249.800
723	711618.780	1494249.760

:1548/чзу1(5)		
Номер	**X (м.)**	**Y (м.)**
727	711313.710	1494059.820
728	711304.290	1494060.570
729	711313.905	1494079.870
730	711323.200	1494079.130
731	711326.470	1494078.860

:1548/чзу1(6)		
Номер	**X (м.)**	**Y (м.)**
733	711288.200	1494061.845
734	711285.175	1494062.090
735	711296.570	1494081.245
736	711297.810	1494081.150

:178/чзу1(1)		
Номер	**X (м.)**	**Y (м.)**
703	711818.250	1494274.970
704	711837.915	1494279.100
708	711816.575	1494289.955
712	711836.235	1494294.075
713	711835.610	1494293.950

:178/чзу1(2)		
Номер	**X (м.)**	**Y (м.)**
728	711304.290	1494060.570
729	711313.905	1494079.870
733	711288.200	1494061.845
736	711297.810	1494081.150

:706/чзу1(1)		
Номер	**X (м.)**	**Y (м.)**
738	711137.245	1493727.770
739	711107.100	1493669.620
740	711068.180	1493599.690
741	711093.430	1493655.370
742	711106.300	1493685.170
743	711127.210	1493728.360

:706/чзу1(2)		
Номер	**X (м.)**	**Y (м.)**
745	710651.950	1492797.325
746	710646.520	1492800.270
747	710650.750	1492809.770
748	710685.290	1492875.100
749	710720.730	1492940.100
750	710758.940	1493004.190
751	710768.700	1493024.130
752	710773.150	1493037.900
753	710781.940	1493056.430
754	710815.220	1493116.280
755	710831.380	1493146.770
756	710845.650	1493176.760
757	710861.140	1493207.350
758	710876.430	1493235.970
759	710893.490	1493265.730
760	710909.480	1493296.110
761	710924.480	1493325.690
762	710939.850	1493354.240
763	710953.690	1493382.200
764	710968.580	1493409.930
765	710982.930	1493433.520
766	710988.780	1493445.200
767	710994.610	1493460.250
768	711007.460	1493485.690
769	711038.970	1493543.310
770	711052.780	1493571.000
771	711054.860	1493574.840
772	711017.220	1493496.880
773	710968.680	1493403.470
774	710922.400	1493314.830
775	710877.060	1493225.700
776	710828.730	1493138.110
777	710782.910	1493049.230
778	710736.670	1492960.560

779	710688.280	1492873.040
780	710665.200	1492828.770
781	710661.140	1492813.960
782	710651.950	1492797.325

:706/чзу1(3)		
Номер	**X (м.)**	**Y (м.)**
783	710634.505	1492764.080
784	710630.875	1492766.660
785	710636.070	1492776.810
786	710643.840	1492794.250
787	710648.445	1492790.980
788	710646.240	1492786.990
789	710644.120	1492783.220

:706/чзу1(4)		
Номер	**X (м.)**	**Y (м.)**
791	710618.540	1492775.425
792	710612.365	1492779.815
793	710620.590	1492795.530
794	710622.490	1492799.380
795	710626.185	1492806.795
796	710631.450	1492803.055
797	710622.670	1492783.330

706/чзу2(1)		
Номер	**X (м.)**	**Y (м.)**
801	709628.940	1490836.880
802	709633.215	1490845.395
803	709642.690	1490863.140
804	709656.060	1490888.185
805	709665.045	1490905.025
1052	709657.020	1490872.210
1053	709639.160	1490845.780
1054	709611.790	1490802.725

:706/чзу2(2)		
Номер	**X (м.)**	**Y (м.)**
826	709262.800	1490134.750
827	709262.550	1490134.630
828	709261.100	1490133.750
829	709259.540	1490132.550
830	709259.010	1490132.035
831	709264.170	1490142.090
832	709283.325	1490177.780
833	709283.110	1490176.700
834	709280.690	1490171.760
835	709279.450	1490169.220
836	709278.480	1490166.910
837	709277.760	1490164.830
838	709277.310	1490162.960
839	709277.180	1490162.080

:706/чзу2(3)		
Номер	**X (м.)**	**Y (м.)**
846	709288.290	1490135.980
847	709294.730	1490125.380
848	709288.350	1490120.740
849	709285.100	1490124.210
850	709283.380	1490126.650

:706/чзу2(4)		
Номер	**X (м.)**	**Y (м.)**
852	709149.615	1489918.895
853	709151.790	1489909.170
854	709149.010	1489897.400
855	709136.230	1489892.825
856	709149.615	1489918.895

:706/чзу2(5)		
Номер	**X (м.)**	**Y (м.)**
857	709036.800	1489699.085
858	709133.565	1489887.625
859	709133.845	1489888.170
860	709119.100	1489856.920
861	709090.760	1489801.460
862	709073.460	1489767.770
863	709063.870	1489750.710
864	709069.930	1489736.180
865	709052.240	1489722.100

:706/чзу2(6)		
Номер	**X (м.)**	**Y (м.)**
873	708824.510	1489287.660
874	708823.270	1489286.860
875	708821.630	1489285.480

876	708819.760	1489283.440
877	708817.420	1489280.590
878	708777.790	1489200.000
879	708748.930	1489147.670
880	708745.010	1489149.680
881	708779.180	1489216.670
882	708824.555	1489305.585
883	708892.925	1489427.645
884	708840.380	1489327.320
885	708836.720	1489320.080
886	708835.370	1489315.580
887	708835.190	1489312.860
888	708835.470	1489310.260
889	708835.710	1489309.560

:706/чзу3		
Номер	**X (м.)**	**Y (м.)**
1046	708851.700	1489291.355
1047	708863.080	1489280.520
1048	708857.960	1489274.340
1049	708848.030	1489281.090
1050	708846.930	1489281.980

:10/чзу1		
Номер	**X (м.)**	**Y (м.)**
897	707785.870	1487720.620
898	707782.425	1487742.085
899	707787.660	1487749.710
900	707809.670	1487782.760
901	707823.730	1487800.435
902	707827.010	1487780.480
903	707821.860	1487774.010
904	707800.070	1487741.300

:10/чзу2(1)		
Номер	**X (м.)**	**Y (м.)**
906	704711.700	1481251.270
907	704710.380	1481243.770
908	704708.090	1481244.175
909	704711.700	1481251.270

:10/чзу2(2)		
Номер	**X (м.)**	**Y (м.)**
910	704421.810	1480602.520
911	704412.260	1480582.300
912	704409.450	1480585.830
913	704397.910	1480589.640
914	704377.000	1480588.955
915	704379.470	1480594.445
916	704405.645	1480645.510
917	704405.770	1480643.930
918	704413.110	1480618.180
919	704421.810	1480602.520

:58/чзу1(1)		
Номер	**X (м.)**	**Y (м.)**
950	700519.970	1472996.460
951	700468.340	1472894.345
952	700382.020	1472723.695
953	700306.290	1472574.920
954	700226.800	1472420.005
955	700104.335	1472178.525
956	700035.635	1472044.560
957	699844.860	1471686.215
958	699750.160	1471503.680
959	700095.290	1472172.810

:58/чзу1(2)		
Номер	**X (м.)**	**Y (м.)**
961	697247.645	1466580.155
962	697224.795	1466626.285
963	697223.505	1466628.905
964	697221.515	1466632.920
965	697216.695	1466654.810
966	697215.915	1466658.350
967	697214.175	1466666.235
968	697213.120	1466671.025
969	697227.190	1466697.710
970	697225.245	1466684.465
971	697235.275	1466638.885
972	697256.300	1466596.505
973	697249.395	1466583.445

:10/чзу2(3)		
Номер	**X (м.)**	**Y (м.)**
975	694698.685	1461793.090

976	694681.790	1461789.380
977	694603.155	1461769.235
978	694607.270	1461776.895
979	694614.700	1461790.845
980	694678.410	1461803.990
981	694708.630	1461811.720

:10/чзу2(4)		
Номер	**X (м.)**	**Y (м.)**
983	694054.590	1460591.520
984	694056.790	1460607.960
985	694062.830	1460661.370
986	694068.660	1460712.710
987	694074.450	1460764.370
988	694077.400	1460789.060
989	694077.655	1460792.035
990	694088.630	1460810.825
991	694094.780	1460822.285
992	694094.050	1460807.570
993	694092.310	1460787.490
994	694089.340	1460762.560
995	694083.580	1460711.080
996	694077.760	1460659.800
997	694074.160	1460628.060

:10/чзу2(5)		
Номер	**X (м.)**	**Y (м.)**
999	693516.570	1459586.530
1000	693508.540	1459574.870
1001	693496.670	1459557.670
1002	693415.480	1459439.840
1003	693385.060	1459396.780
1004	693360.720	1459357.120
1005	693341.120	1459320.330
1006	693325.960	1459288.060
1007	693279.580	1459178.300
1008	693239.230	1459088.650
1009	693221.980	1459054.340
1010	693208.170	1459034.650
1011	693188.540	1459011.270
1012	693163.190	1458986.910
1013	693113.000	1458946.790
1014	693065.915	1458905.950
1015	693079.975	1458932.930
1016	693088.790	1458949.470
1017	693101.580	1458960.570
1018	693151.470	1459000.450
1019	693175.340	1459023.390
1020	693194.050	1459045.670
1021	693206.700	1459063.710
1022	693223.070	1459096.340
1023	693263.200	1459185.520
1024	693310.370	1459295.110
1025	693325.870	1459328.050
1026	693345.920	1459365.680
1027	693370.820	1459406.280
1028	693401.450	1459449.620
1029	693482.600	1459567.390
1030	693494.480	1459584.590
1031	693520.000	1459621.630
1032	693590.880	1459729.990
1033	693597.750	1459738.345

:10/чзу3		
Номер	**X (м.)**	**Y (м.)**
920	700894.205	1473800.075
921	700895.170	1473802.060
922	700916.080	1473841.950
923	700967.460	1473942.710
924	701003.980	1474014.170
925	701021.840	1474048.360
926	701055.600	1474115.730
927	701139.890	1474280.060
928	701159.080	1474316.810
929	701194.480	1474385.680
930	701226.820	1474448.210
931	701255.840	1474507.290
932	701271.480	1474537.970
933	701285.680	1474562.580
934	701293.540	1474576.930
935	701311.295	1474577.815
936	701299.090	1474555.240
937	701286.100	1474529.970
938	701270.630	1474499.830
939	701239.890	1474441.470
940	701207.820	1474378.830

941	701172.410	1474309.940
942	701153.210	1474273.170
943	701068.970	1474108.940
944	701035.230	1474041.590
945	701017.310	1474007.310
946	700980.820	1473935.900
947	700929.380	1473835.020
948	700911.450	1473800.800

:10/чзу4(1)		
Номер	**X (м.)**	**Y (м.)**
1035	691779.475	1456562.590
1036	691770.580	1456545.690
1037	691756.490	1456520.690
1038	691751.560	1456512.040

:10/чзу4(2)		
Номер	**X (м.)**	**Y (м.)**
1040	691726.000	1456465.755
1041	691720.830	1456455.670
1042	691708.630	1456432.440
1043	691695.000	1456408.720
1044	691690.890	1456402.170

:ЗУ9/чзу1		
Номер	**X (м.)**	**Y (м.)**
1	709642.530	1490819.370
2	709590.790	1490741.645
3	709542.640	1490664.980
4	709558.395	1490696.360
5	709585.400	1490741.360
6	709645.010	1490823.100

:ЗУ9/чзу2		
Номер	**X (м.)**	**Y (м.)**
8	709344.615	1490291.190
9	709376.070	1490349.045
10	709447.105	1490479.830
11	709417.290	1490421.500
12	709378.495	1490343.405
13	709359.320	1490309.420

:ЗУ9/чзу3		
Номер	**X (м.)**	**Y (м.)**
15	709339.125	1490281.090
16	709333.695	1490260.725
17	709322.960	1490241.560
18	709314.710	1490230.205
19	709306.715	1490221.370
20	709311.415	1490230.120
21	709330.080	1490256.380
22	709333.925	1490271.530

:ЗУ13/чзу1		
Номер	**X (м.)**	**Y (м.)**
24	709150.460	1489915.115
25	709149.615	1489918.895
26	709189.415	1489996.445
27	709183.350	1489982.545

:ЗУ14/чзу1		
Номер	**X (м.)**	**Y (м.)**
29	709140.555	1489894.370
30	709112.820	1489837.015
31	709082.460	1489785.300
32	709090.760	1489801.460
33	709119.100	1489856.920
34	709133.845	1489888.170
35	709136.230	1489892.825

:ЗУ16/чзу1		
Номер	**X (м.)**	**Y (м.)**
37	708924.045	1489484.920
38	708917.535	1489472.155
39	708914.730	1489467.335

:ЗУ21/чзу1		
Номер	**X (м.)**	**Y (м.)**
41	708745.010	1489149.680
42	708748.930	1489147.670
43	708756.435	1489143.660
44	708758.145	1489142.760
45	708721.535	1489071.615
46	708716.730	1489074.020
48	708707.715	1489076.580
49	708741.790	1489143.375

:ЗУ23/чзу1		
Номер	**X (м.)**	**Y (м.)**
62	707782.425	1487742.085
63	707778.045	1487769.410
64	707797.450	1487788.345
65	707817.690	1487811.740
66	707821.195	1487815.850
67	707823.730	1487800.435
68	707809.670	1487782.760
69	707787.660	1487749.710

:ЗУ24/чзу1		
Номер	**X (м.)**	**Y (м.)**
51	708706.790	1489074.765
52	708715.595	1489071.895
53	708720.395	1489069.395
54	708669.800	1488971.095
55	708581.165	1488803.010
56	708473.770	1488602.900
57	708374.285	1488411.590
58	708440.810	1488540.820
59	708633.340	1488930.785
60	708693.100	1489047.925

:ЗУ24/чзу2		
Номер	**X (м.)**	**Y (м.)**
71	707791.115	1487687.940
72	707785.870	1487720.620
73	707800.070	1487741.300
74	707821.860	1487774.010
75	707827.010	1487780.480
76	707828.755	1487769.850
77	707827.680	1487768.485
78	707826.790	1487767.245
79	707825.905	1487766.000
80	707825.015	1487764.755
81	707804.175	1487711.650
82	707793.725	1487691.435

:ЗУ28/чзу1		
Номер	**X (м.)**	**Y (м.)**
84	705981.860	1483747.315
85	705946.455	1483671.045
86	705939.510	1483664.085

:ЗУ28/чзу2		
Номер	**X (м.)**	**Y (м.)**
88	704823.045	1481470.070
89	704819.745	1481451.540
90	704800.535	1481404.595
91	704787.365	1481399.960

:ЗУ30/чзу1		
Номер	**X (м.)**	**Y (м.)**
93	704708.090	1481244.175
94	704710.380	1481243.770
95	704707.950	1481243.855
96	704536.210	1480904.510
97	704549.450	1480883.660
98	704537.735	1480866.360
99	704527.600	1480855.715
100	704521.550	1480849.220
101	704517.485	1480844.855
102	704504.110	1480841.020
103	704482.180	1480797.615
104	704491.805	1480819.145

:ЗУ31/чзу1		
Номер	**X (м.)**	**Y (м.)**
106	704379.450	1480589.025
107	704366.550	1480561.090
108	704351.490	1480532.240
109	704377.000	1480588.950

:ЗУ32/чзу1		
Номер	**X (м.)**	**Y (м.)**
111	701319.795	1474578.240
112	701305.135	1474550.265
113	701290.920	1474526.815
114	701276.740	1474503.400
115	701254.615	1474458.530
116	701231.895	1474414.140
117	701227.990	1474392.310
118	701204.330	1474367.815

119	701206.550	1474352.160
120	701212.935	1474343.325
121	701224.175	1474336.960
122	701248.845	1474333.730
123	701249.340	1474323.745
124	701202.170	1474320.705
125	701200.225	1474320.610
126	701199.065	1474320.535
127	701182.365	1474317.325
128	701171.030	1474307.305
129	701172.405	1474309.940
130	701207.820	1474378.830
131	701239.890	1474441.470
132	701270.630	1474499.830
133	701286.100	1474529.970
134	701299.090	1474555.240
135	701311.295	1474577.815

:ЗУ33/чзу1		
Номер	**X (м.)**	**Y (м.)**
137	700886.605	1473799.755
138	700888.475	1473803.405
139	700911.280	1473847.905
140	700934.120	1473892.505
141	700958.415	1473936.250
142	700982.175	1473980.260
143	700997.010	1474007.130
144	701060.260	1474127.630
145	701091.390	1474192.550
146	701106.150	1474224.320
147	701112.450	1474235.450
148	701118.945	1474242.740
149	701128.600	1474260.940
150	701132.970	1474269.025
151	701138.905	1474284.420
152	701139.600	1474292.940
153	701133.550	1474306.485
154	701120.410	1474315.205
155	701093.840	1474316.015
156	701093.345	1474326.000
157	701154.705	1474332.645
158	701166.010	1474339.360
159	701176.430	1474355.325
160	701187.610	1474380.615
161	701199.540	1474407.110
162	701208.175	1474426.325
163	701231.890	1474470.385
164	701257.770	1474526.975
165	701284.310	1474576.470
166	701293.540	1474576.930
167	701285.680	1474562.580
168	701271.480	1474537.970
169	701255.840	1474507.290
170	701226.820	1474448.210
171	701194.480	1474385.680
172	701159.080	1474316.810
173	701139.890	1474280.060
174	701055.600	1474115.730
175	701021.840	1474048.360
176	701003.980	1474014.170
177	700967.460	1473942.710
178	700916.080	1473841.950
179	700895.170	1473802.060
180	700894.205	1473800.075

:ЗУ34/чзу1		
Номер	**X (м.)**	**Y (м.)**
182	700911.450	1473800.800
183	700929.380	1473835.020
184	700980.820	1473935.900
185	701017.310	1474007.310
186	701035.230	1474041.590
187	701068.970	1474108.940
188	701153.210	1474273.170
189	701162.090	1474290.170
190	701155.535	1474276.790
191	701148.990	1474263.110
192	701129.220	1474219.720
193	701116.550	1474193.350
194	701106.115	1474172.165
195	701093.135	1474147.475
196	701085.405	1474133.465
197	701073.240	1474110.820
198	701024.270	1474014.860
199	701021.920	1474010.410
200	701001.660	1473970.245

201	700979.745	1473925.290
202	700957.565	1473880.480
203	700935.255	1473835.450
204	700918.230	1473801.085

:ЗУ37/чзу1		
Номер	**X (м.)**	**Y (м.)**
206	697256.290	1466596.495
207	697235.300	1466638.860
208	697225.230	1466684.500
209	697227.170	1466697.675
210	697249.370	1466739.780
211	697248.575	1466736.475
212	697248.375	1466734.675
213	697246.310	1466716.010
214	697245.920	1466712.485
215	697244.675	1466701.305
216	697244.045	1466695.550
217	697243.960	1466681.545
218	697243.910	1466672.955
219	697243.880	1466667.545
220	697245.035	1466661.575
221	697248.355	1466644.535
222	697250.370	1466634.205
223	697252.150	1466625.130
224	697254.385	1466618.445
225	697255.925	1466613.835
226	697259.620	1466602.795

:ЗУ38/чзу1		
Номер	**X (м.)**	**Y (м.)**
228	697213.120	1466671.025
229	697215.730	1466659.190
231	697208.725	1466662.690

:ЗУ39/чзу1		
Номер	**X (м.)**	**Y (м.)**
233	697241.655	1466568.905
234	697234.430	1466586.395
235	697232.990	1466592.020
236	697230.780	1466600.645
237	697227.125	1466614.895
238	697224.795	1466626.285
239	697247.645	1466580.155
240	697241.655	1466568.905

:ЗУ45/чзу1		
Номер	**X (м.)**	**Y (м.)**
241	694708.630	1461811.720
242	694678.410	1461803.990
243	694614.700	1461790.845
244	694619.775	1461800.365
245	694630.015	1461802.630
246	694714.770	1461823.215

:ЗУ49/чзу1		
Номер	**X (м.)**	**Y (м.)**
248	694696.545	1461789.090
249	694612.370	1461768.145
250	694601.155	1461765.515
251	694603.155	1461769.235
252	694681.790	1461789.380
253	694698.685	1461793.090

:ЗУ52/чзу1		
Номер	**X (м.)**	**Y (м.)**
255	694046.065	1460575.605
256	694052.800	1460628.900
257	694060.395	1460733.640
258	694063.295	1460767.435
259	694077.655	1460792.035
260	694077.400	1460789.060
261	694074.450	1460764.370
262	694068.660	1460712.710
263	694062.830	1460661.370
264	694056.790	1460607.960
265	694054.590	1460591.520

:ЗУ52/чзу2		
Номер	**X (м.)**	**Y (м.)**
267	693597.750	1459738.345
268	693590.880	1459729.990
269	693520.000	1459621.630
270	693494.480	1459584.590
271	693482.600	1459567.390
272	693401.450	1459449.620

273	693370.820	1459406.280
274	693345.920	1459365.680
275	693325.870	1459328.050
276	693310.370	1459295.110
277	693263.200	1459185.520
278	693223.070	1459096.340
279	693206.700	1459063.710
280	693194.050	1459045.670
281	693175.340	1459023.390
282	693151.470	1459000.450
283	693101.580	1458960.570
284	693088.790	1458949.470
285	693095.675	1458962.390
286	693142.500	1459002.605
287	693177.550	1459036.680
288	693203.945	1459074.985
289	693249.080	1459163.575
290	693259.445	1459186.225
291	693260.670	1459213.305
292	693280.280	1459237.325
293	693301.130	1459296.415
294	693315.910	1459322.245
295	693317.370	1459321.460
296	693318.480	1459323.530
297	693317.080	1459324.280
298	693335.325	1459356.175
299	693334.835	1459363.385
300	693342.195	1459383.600
301	693353.975	1459393.420
302	693391.095	1459449.040
303	693441.810	1459514.355
304	693501.200	1459601.940
305	693563.395	1459693.195
306	693612.630	1459766.175

:ЗУ53/чзу1		
Номер	**X (м.)**	**Y (м.)**
308	694095.445	1460823.520
309	694094.055	1460807.670
310	694094.780	1460822.285

:ЗУ63/чзу1		
Номер	**X (м.)**	**Y (м.)**
312	694074.160	1460628.060
313	694077.760	1460659.800
314	694083.580	1460711.080
315	694089.340	1460762.560
316	694092.310	1460787.490
317	694086.950	1460729.340
318	694081.750	1460668.950
319	694078.320	1460635.825

:ЗУ63/чзу2		
Номер	**X (м.)**	**Y (м.)**
321	693498.760	1459551.945
322	693491.805	1459541.535
323	693433.950	1459459.955
324	693400.640	1459410.055
325	693376.000	1459363.255
326	693354.235	1459334.565
327	693333.205	1459289.875
328	693313.725	1459245.050
329	693273.565	1459155.470
330	693259.965	1459122.320
331	693253.830	1459106.355
332	693238.325	1459074.625
333	693232.085	1459062.755
334	693212.885	1459033.105
335	693192.415	1459007.105
336	693163.310	1458979.480
337	693119.340	1458944.985
338	693112.575	1458939.575
339	693113.090	1458940.540
340	693111.020	1458941.650
341	693109.910	1458939.580
342	693111.505	1458938.725
343	693085.175	1458917.680
344	693057.715	1458890.220
345	693065.915	1458905.950
346	693113.000	1458946.790
347	693163.190	1458986.910
348	693188.540	1459011.270
349	693208.170	1459034.650
350	693221.980	1459054.340
351	693239.230	1459088.650
352	693279.580	1459178.300

353	693325.960	1459288.060
354	693341.120	1459320.330
355	693360.720	1459357.120
356	693385.060	1459396.780
357	693415.480	1459439.840
358	693496.670	1459557.670
359	693508.540	1459574.870
360	693516.570	1459586.530
361	693507.645	1459569.840

:ЗУ63/чзу3		
Номер	**X (м.)**	**Y (м.)**
363	691841.005	1456674.010
364	691828.575	1456650.625
365	691781.430	1456562.410
366	691731.765	1456476.165
367	691720.830	1456455.670
368	691726.000	1456465.755
369	691751.560	1456512.040
370	691756.490	1456520.690
371	691770.580	1456545.690
372	691779.475	1456562.590


:ЗУ67/чзу1		
Номер	**X (м.)**	**Y (м.)**
374	691332.670	1455754.980
375	691350.260	1455752.615
376	691350.050	1455744.625
377	691326.125	1455743.840
378	691328.175	1455747.325

:ЗУ83/чзу1		
Номер	**X (м.)**	**Y (м.)**
380	688091.095	1451563.020
381	688066.210	1451580.780
382	688062.600	1451590.585
383	688045.565	1451618.405
384	688030.810	1451639.970
385	688028.260	1451643.695
386	688024.690	1451648.920
387	688048.025	1451631.240
388	688066.665	1451617.310
389	688070.915	1451614.275
390	688090.030	1451600.635
391	688116.875	1451581.485
392	688112.025	1451581.485
393	688105.855	1451581.135
394	688098.805	1451578.490
395	688095.100	1451574.965
396	688091.575	1451570.200
3449	688054.097	1451604.469
3450	688058.064	1451609.079
3451	688053.034	1451612.678
3452	688050.683	1451610.042

:ЗУ83/чзу2		
Номер	**X (м.)**	**Y (м.)**
398	687627.815	1451997.810
399	687620.565	1452002.625
400	687616.210	1452003.955
401	687606.655	1451999.240
402	687604.625	1452000.870
403	687627.865	1452029.830
404	687631.035	1452033.800
405	687633.995	1452031.175
406	687631.695	1452023.915
407	687631.330	1452018.715
408	687640.055	1452013.065

Приложение № 5
к приказу Министерства строительства
и развития инфраструктуры
Свердловской области
от 27.06.2018 № 313-п

Чертеж межевания территории (постоянная полоса отвода), масштаб 1:1000,
шифр СП-05.16-ППМ- ГЧ.3.1

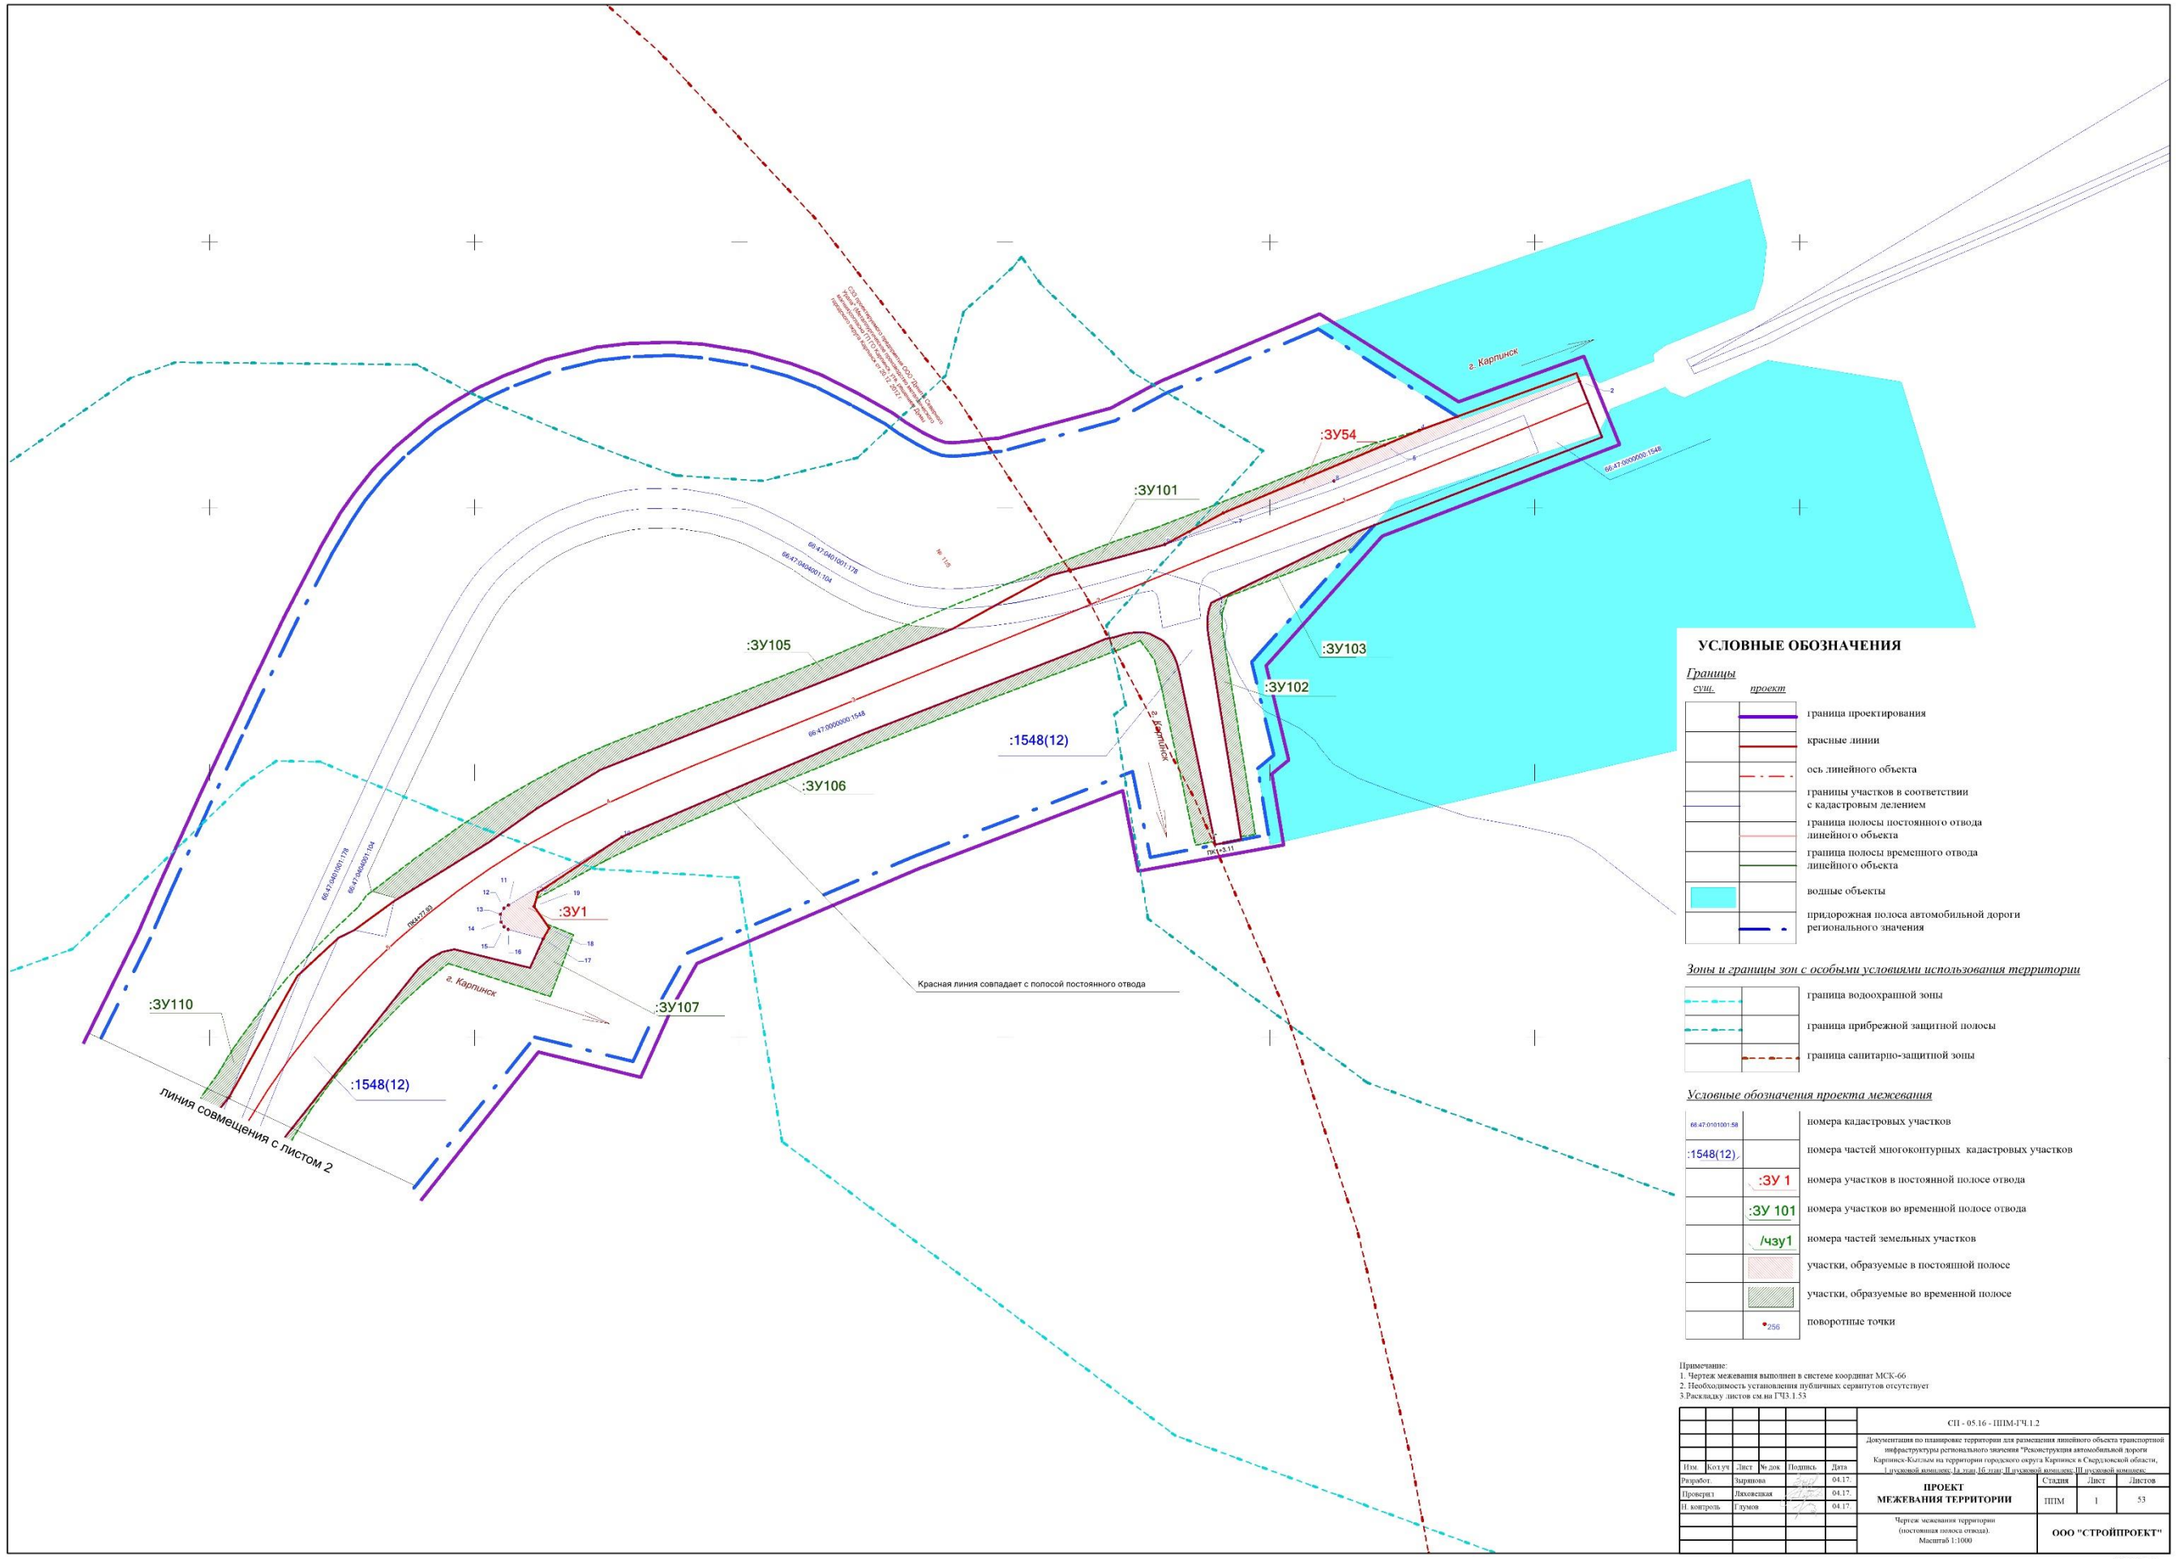

УСЛОВНЫЕ ОБОЗНАЧЕНИЯ

Границы

сущ. *проект*

- граница проектирования
- красные линии
- ось линейного объекта
- границы участков в соответствии с кадастровым делением
- граница полосы постоянного отвода линейного объекта
- граница полосы временного отвода линейного объекта
- водные объекты
- придорожная полоса автомобильной дороги регионального значения

Зоны и границы зон с особыми условиями использования территории

- граница водоохранной зоны
- граница прибрежной защитной полосы
- граница санитарно-защитной зоны


Условные обозначения проекта межевания


- 66:47:0101001:58 — номера кадастровых участков
- :1548(12) — номера частей многоконтурных кадастровых участков
- :ЗУ 1 — номера участков в постоянной полосе отвода
- :ЗУ 101 — номера участков во временной полосе отвода
- /чзу1 — номера частей земельных участков
- участки, образуемые в постоянной полосе
- участки, образуемые во временной полосе
- 256 — поворотные точки

Примечание:
1. Чертеж межевания выполнен в системе координат МСК-66
2. Необходимость установления публичных сервитутов отсутствует
3.Раскладку листов см.на ГЧ3.1.53

						СП - 05.16 - ППМ-ГЧ.1.2	
						Документация по планировке территории для размещения линейного объекта транспортной инфраструктуры регионального значения "Реконструкция автомобильной дороги Карпинск-Кытлым на территории городского округа Карпинск в Свердловской области, I пусковой комплекс: Ia пик, Ib пик; II пусковой комплекс: IIa пусковой комплекс"	
Изм.	Кол.уч	Лист	№ док	Подпись	Дата		
Разработ.		Зырянова			04.17.	ПРОЕКТ МЕЖЕВАНИЯ ТЕРРИТОРИИ	Стадия: ППМ; Лист: 1; Листов: 53
Проверил		Лаховская			04.17.		
Н. контроль		Глумов			04.17.		
						Чертеж межевания территории (постоянная полоса отвода). Масштаб 1:1000	ООО "СТРОЙПРОЕКТ"

ФОРМАТ А1

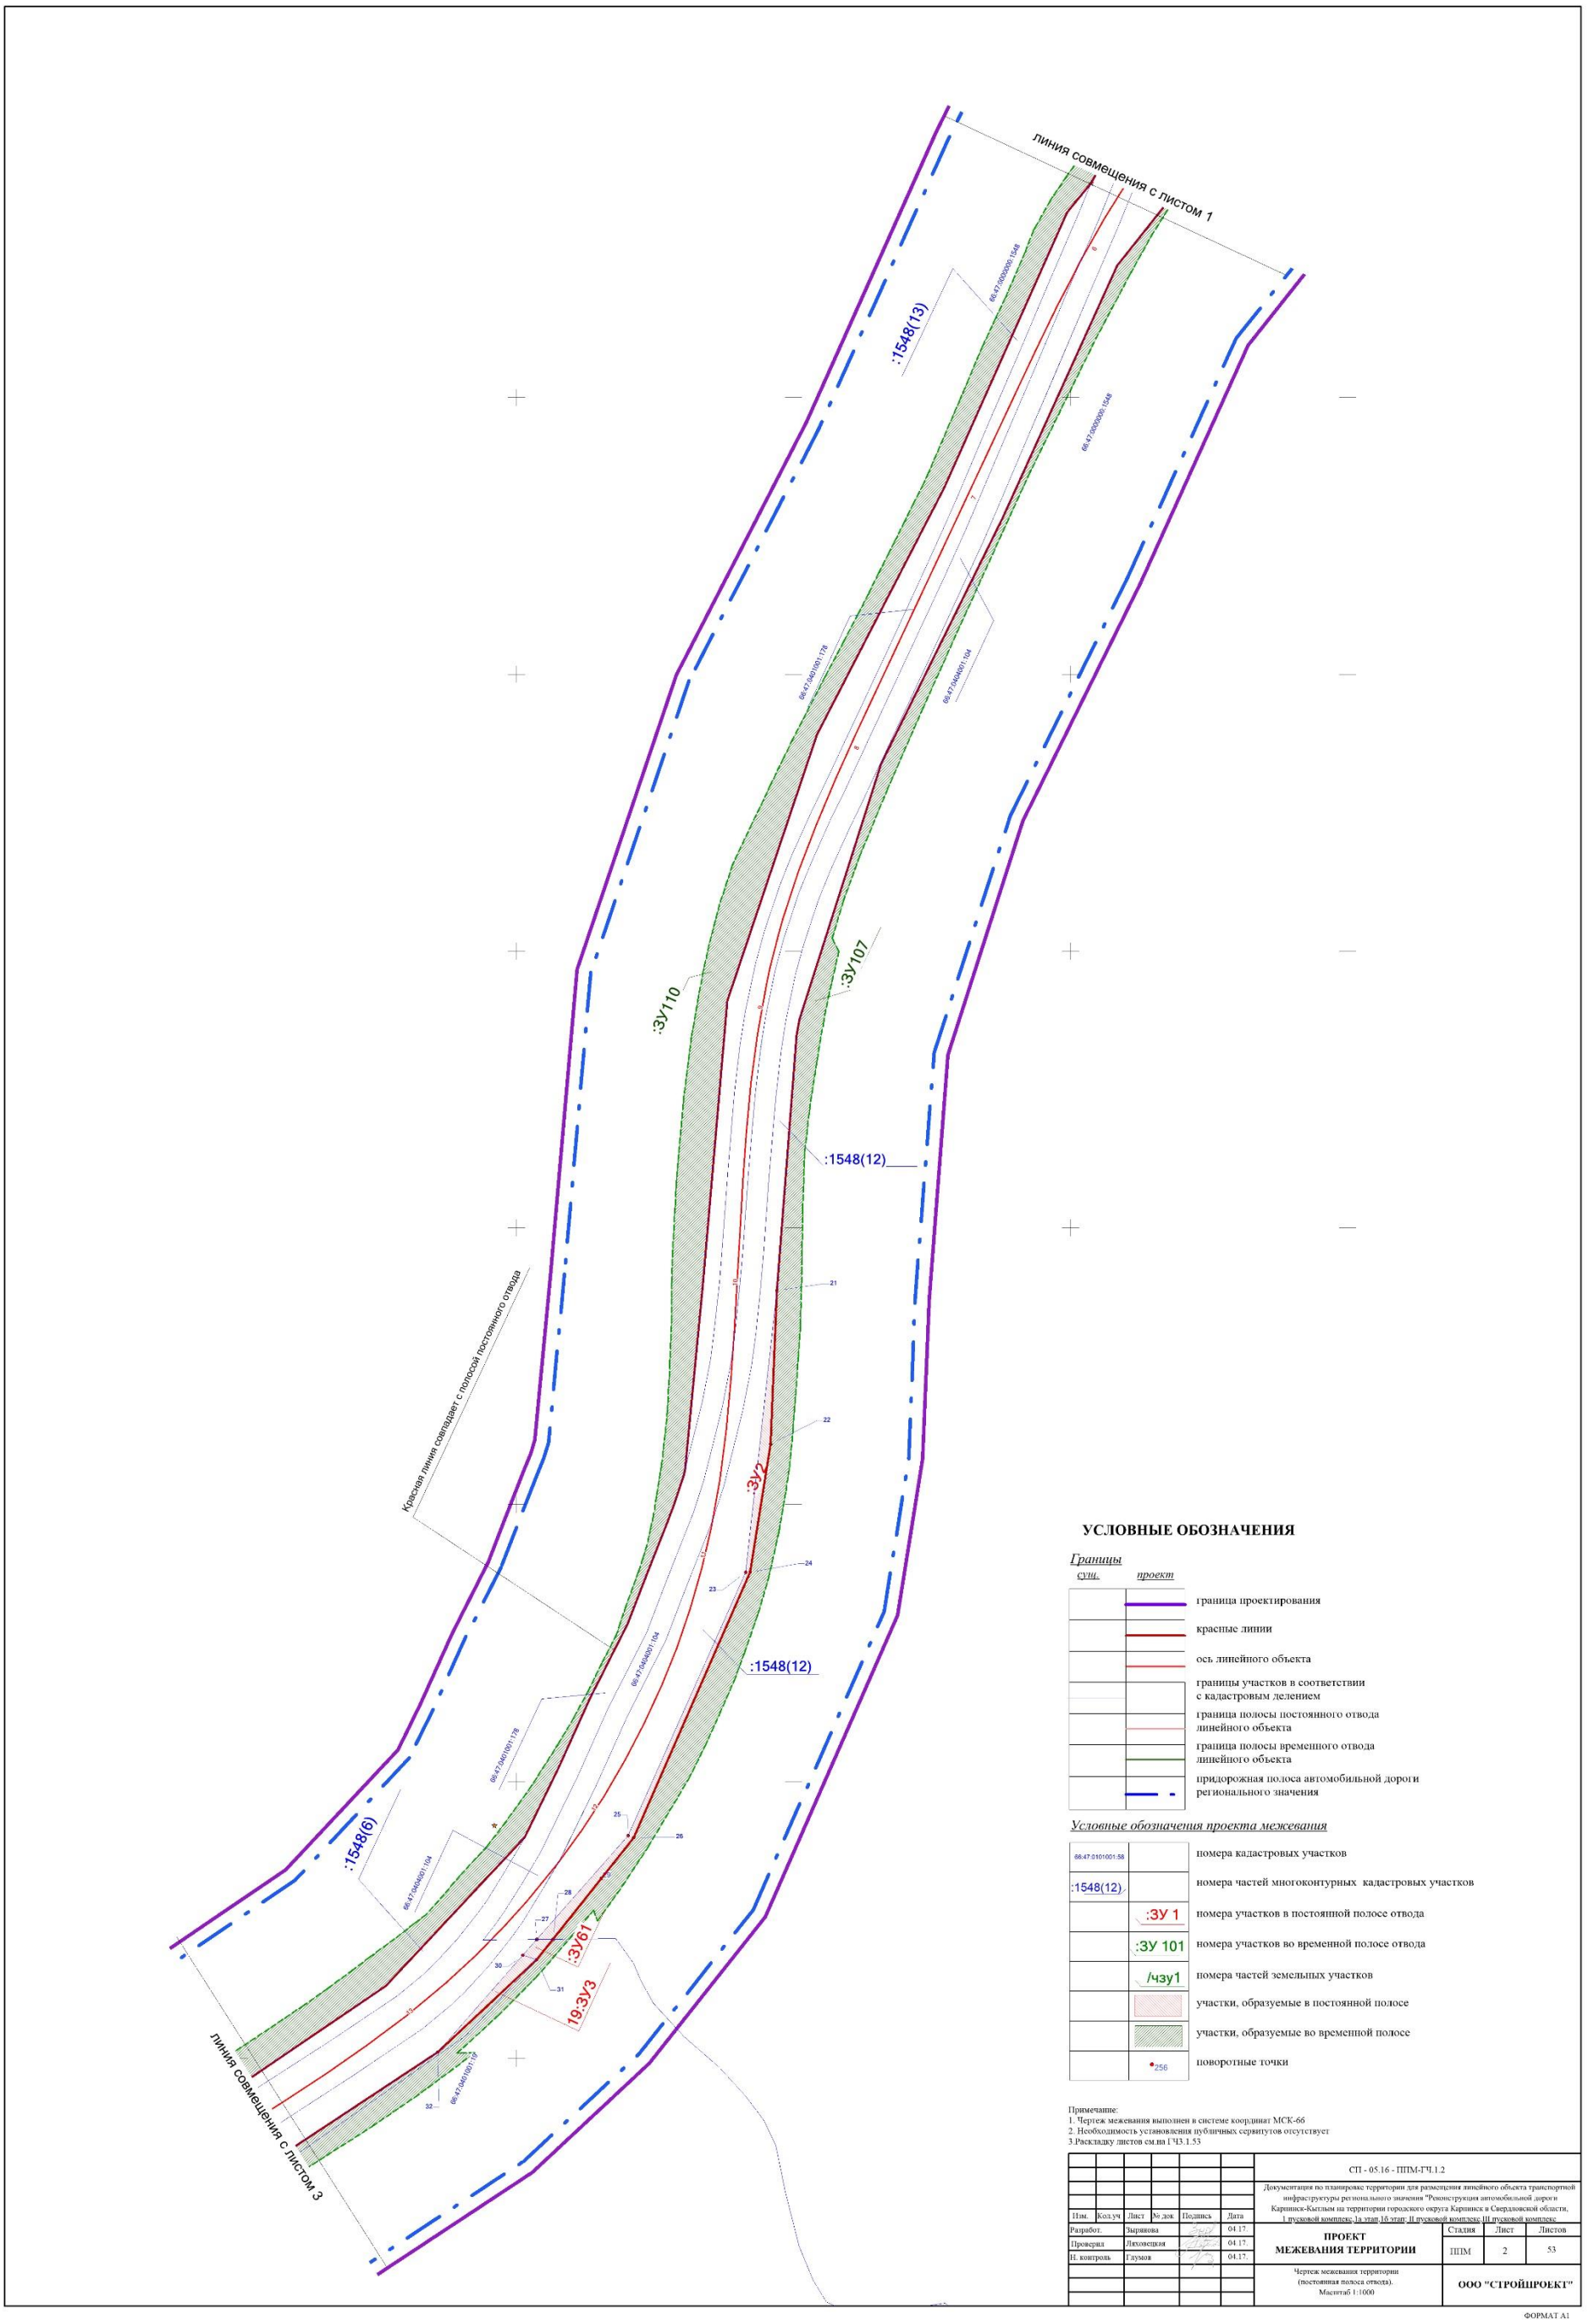
линия совмещения с листом 1
:1548(13)
:ЗУ110
:ЗУ107
:1548(12)
Красная линия совпадает с полосой постоянного отвода
:ЗУ2
:1548(12)
:1548(6)
:ЗУ61
19:ЗУ3
линия совмещения с листом 3
66:47:0101001:178
66:47:0000000:1548
66:47:0000000:1548
66:47:0000000:1548
66:47:0101001:178
66:47:0000000:1548
66:47:0101001:178
66:47:0000000:1548
66:47:0000000:1548
66:47:0101001:178
66:47:0000000:1548
66:47:0101001:178
66:47:0000000:1548
66:47:0101001:178

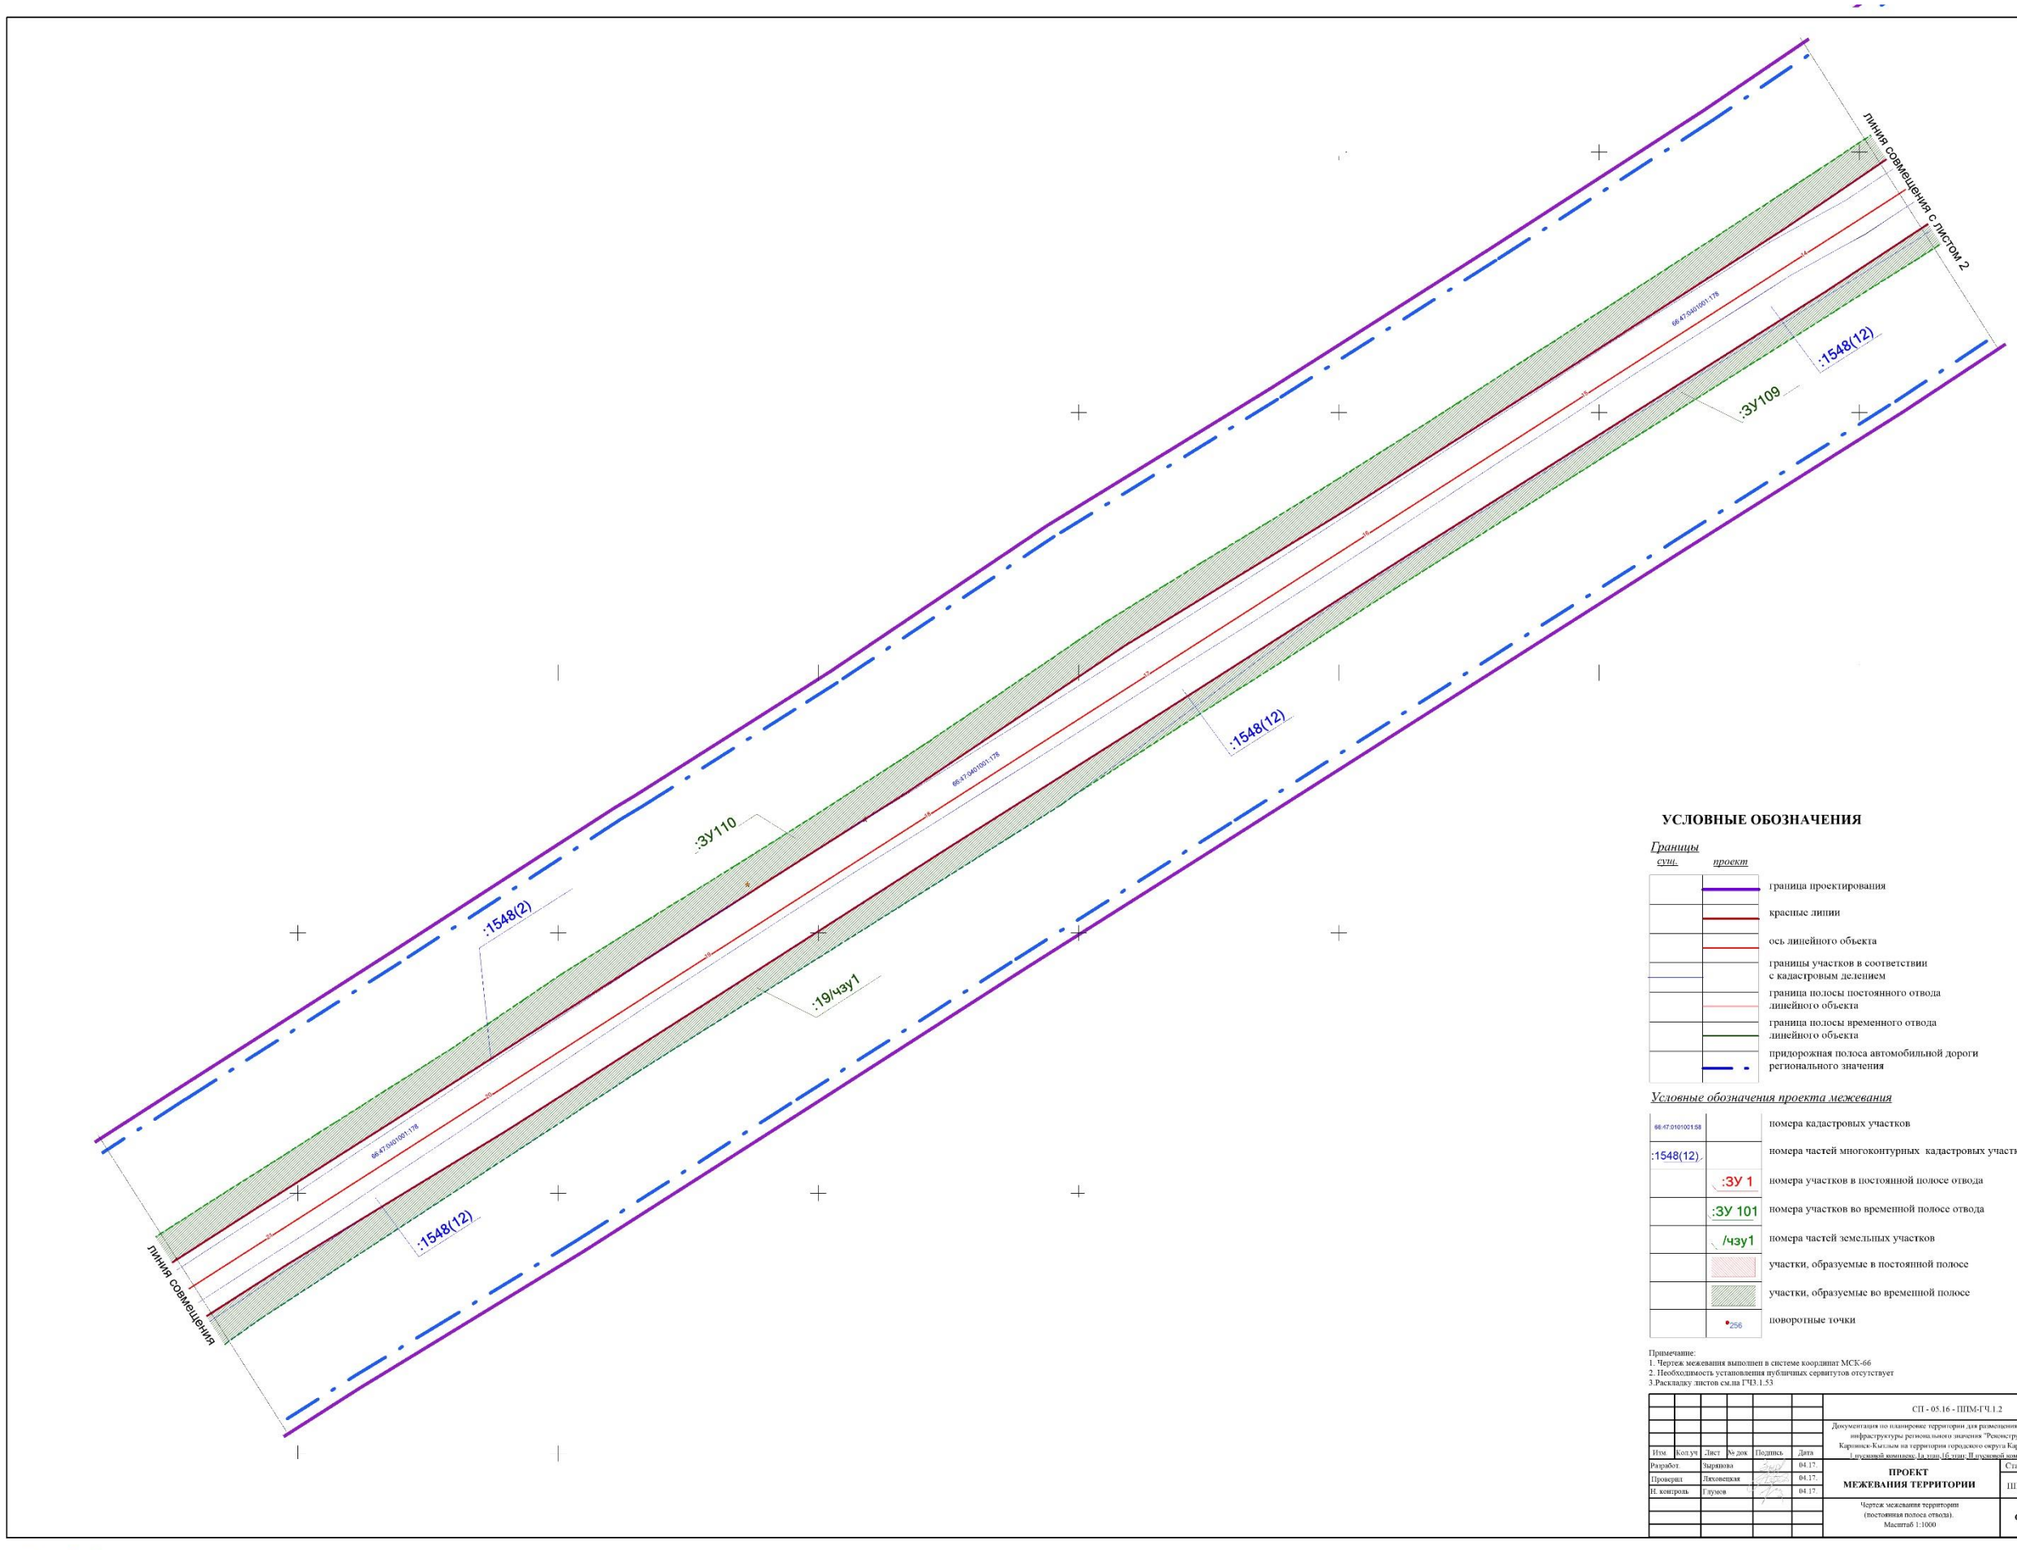

УСЛОВНЫЕ ОБОЗНАЧЕНИЯ

Границы

сущ.	*проект*	
		граница проектирования
		красные линии
		ось линейного объекта
		границы участков в соответствии с кадастровым делением
		граница полосы постоянного отвода линейного объекта
		граница полосы временного отвода линейного объекта
		придорожная полоса автомобильной дороги регионального значения


Условные обозначения проекта межевания

66:47:0101001:58	номера кадастровых участков
:1548(12).	номера частей многоконтурных кадастровых участков
:ЗУ 1	номера участков в постоянной полосе отвода
:ЗУ 101	номера участков во временной полосе отвода
/чзу1	номера частей земельных участков
	участки, образуемые в постоянной полосе
	участки, образуемые во временной полосе
256	поворотные точки

Примечание:
1. Чертеж межевания выполнен в системе координат МСК-66
2. Необходимость установления публичных сервитутов отсутствует
3.Раскладку листов см.на ГЧ3.1.53

						СП - 05.16 - ППМ-ГЧ.1.2	
						Документация по планировке территории для размещения линейного объекта транспортной инфраструктуры регионального значения "Реконструкция автомобильной дороги Карпинск-Кытлым на территории городского округа Карпинск в Свердловской области, 1 пусковой комплекс: 1а пик-16 пик; II пусковой комплекс: III пусковой комплекс.	
Изм.	Кол.уч	Лист	№ док	Подпись	Дата		
Разработ.		Зырянова			04.17.	ПРОЕКТ МЕЖЕВАНИЯ ТЕРРИТОРИИ	Стадия: ППМ; Лист: 3.1; Листов: 53
Проверил		Ляговецкая			04.17.		
Н. контроль		Глузов			04.17.		
						Чертеж межевания территории (постоянная полоса отвода). Масштаб 1:1000	ООО "СТРОЙПРОЕКТ"

ФОРМАТ А1

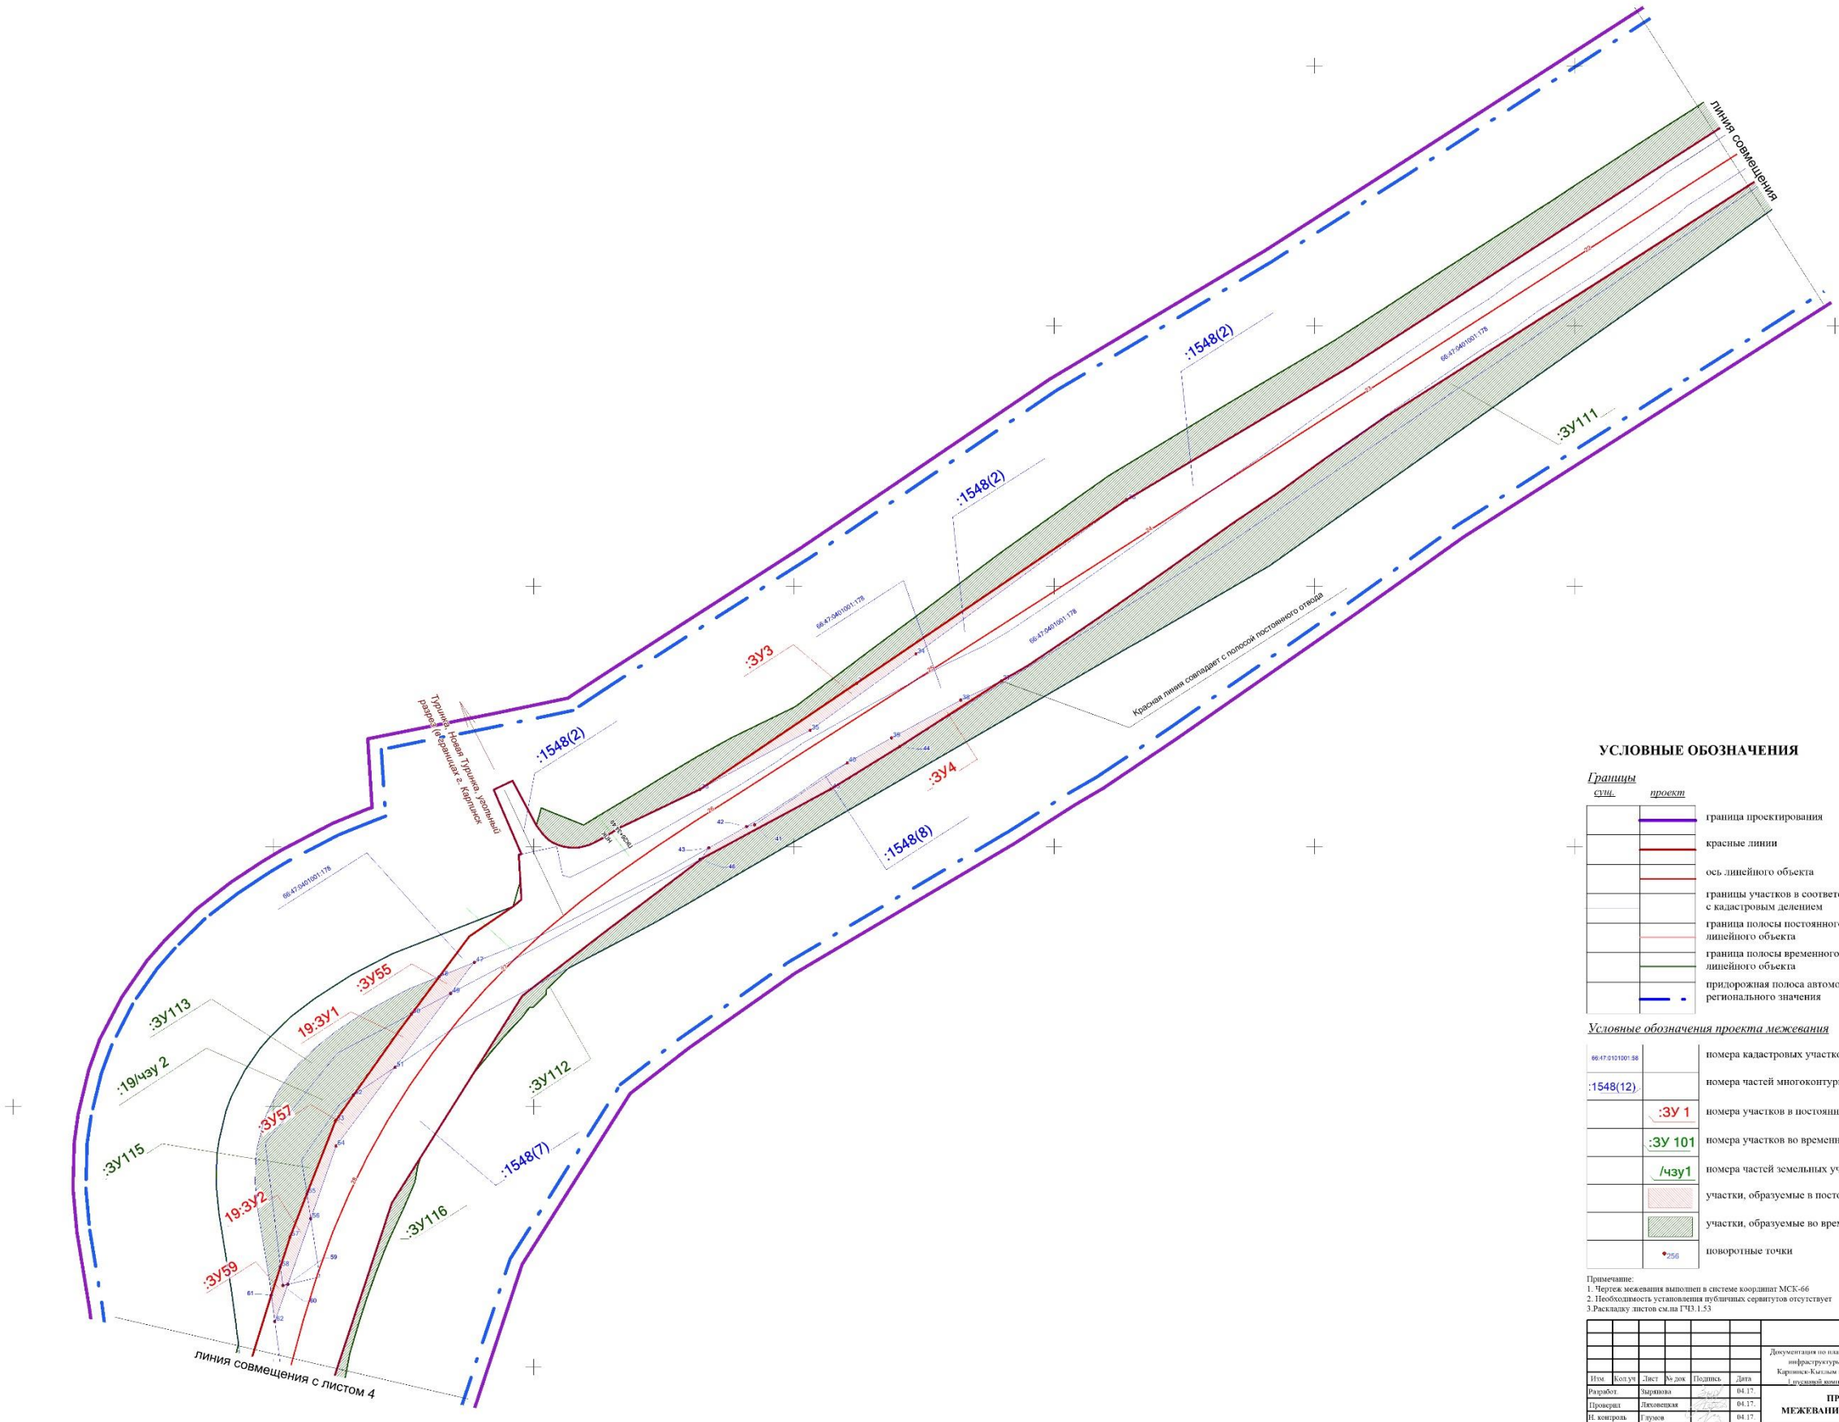

УСЛОВНЫЕ ОБОЗНАЧЕНИЯ

Границы

сущ.	*проект*	
		граница проектирования
		красные линии
		ось линейного объекта
		границы участков в соответствии с кадастровым делением
		граница полосы постоянного отвода линейного объекта
		граница полосы временного отвода линейного объекта
		придорожная полоса автомобильной дороги регионального значения


Условные обозначения проекта межевания

66:47:0101001:58		номера кадастровых участков
:1548(12)		номера частей многоконтурных кадастровых участков
	:ЗУ 1	номера участков в постоянной полосе отвода
	:ЗУ 101	номера участков во временной полосе отвода
	/чзу1	номера частей земельных участков
		участки, образуемые в постоянной полосе
		участки, образуемые во временной полосе
	256	поворотные точки

Примечание:
1. Чертеж межевания выполнен в системе координат МСК-66
2. Необходимость установления публичных сервитутов отсутствует
3.Раскладку листов см.ла ГЧ3.1.53

						СП - 05.16 - ППМ-ГЧ.1.2			
						Документация по планировке территории для размещения линейного объекта транспортной инфраструктуры регионального значения "Реконструкция автомобильной дороги Карпинск-Кытлым на территории городского округа Карпинск и Смердовской области, Гаульской концевую, Ла ульи, Ис ульи, Шаульской концевую			
Изм.	Кол.уч.	Лист	№ док.	Подпись	Дата				
Разработ.		Зарянова			04.17.	**ПРОЕКТ МЕЖЕВАНИЯ ТЕРРИТОРИИ**	Стадия	Лист	Листов
Проверил		Ляловецкая			04.17.		ППМ	3.2	53
Н. контроль		Глузов			04.17.				
						Чертеж межевания территории (постоянная полоса отвода). Масштаб 1:1000	ООО "СТРОЙПРОЕКТ"		

ФОРМАТ А1

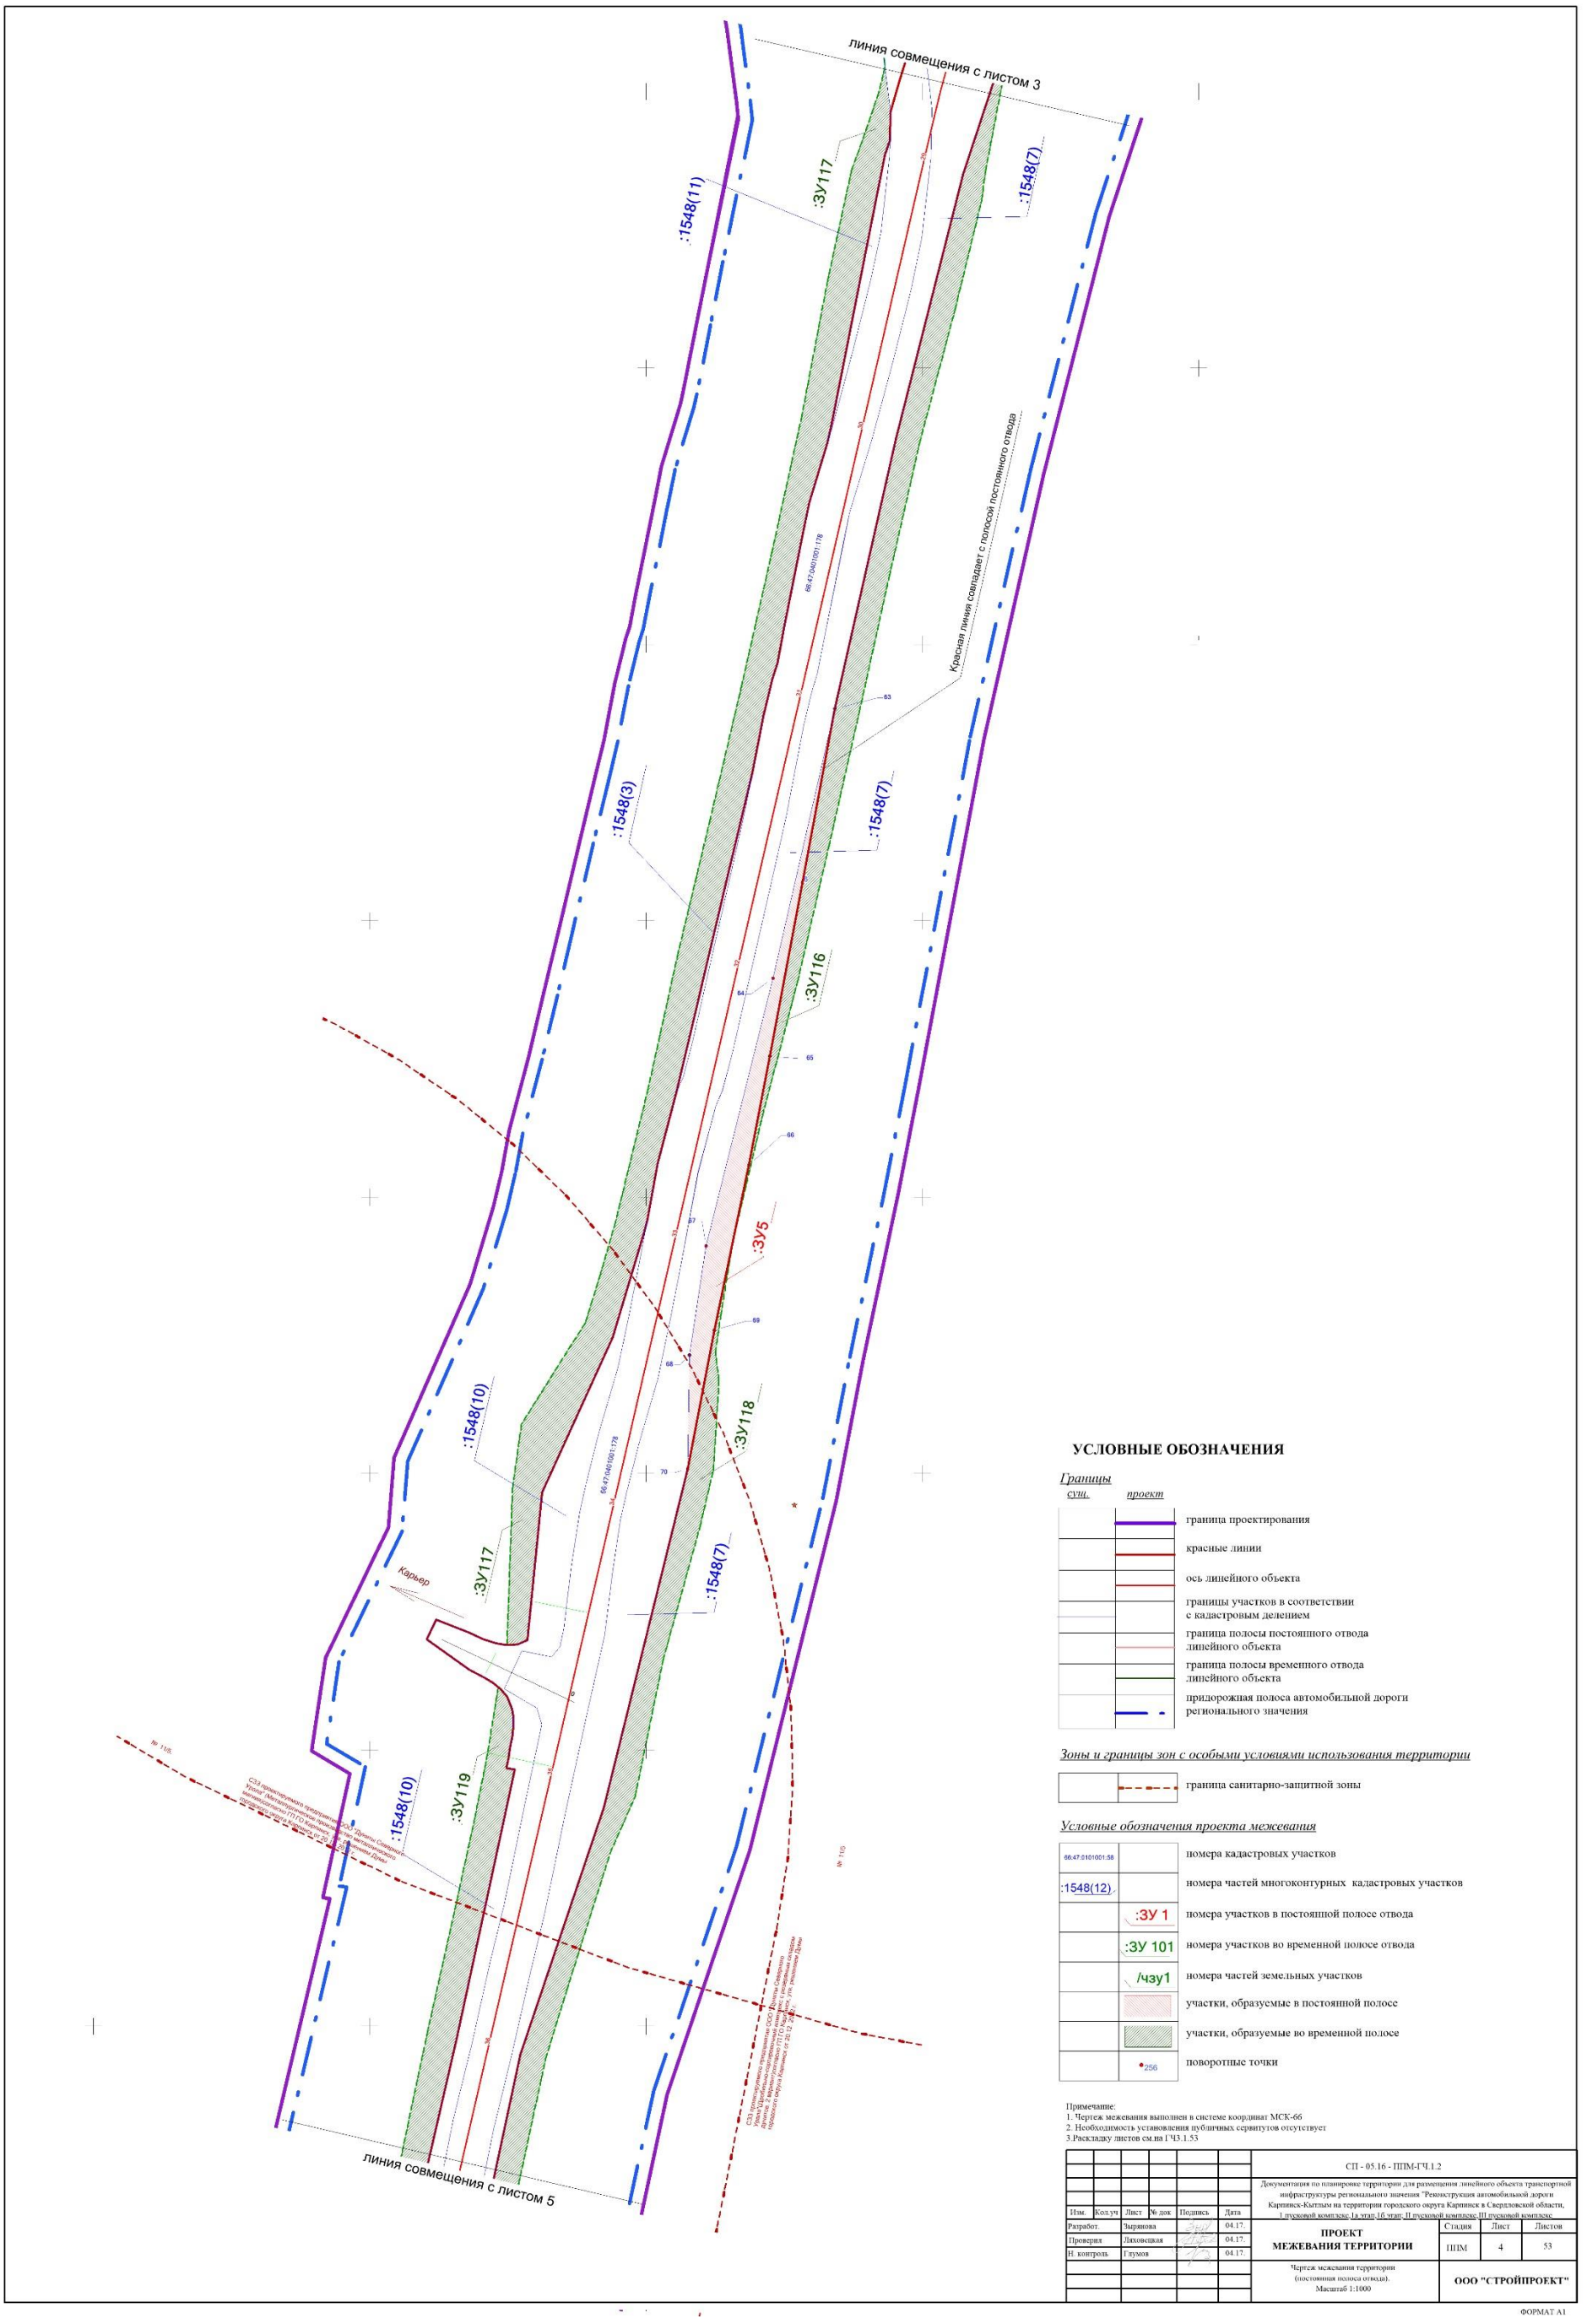

УСЛОВНЫЕ ОБОЗНАЧЕНИЯ

Границы

сущ.	*проект*	
		граница проектирования
		красные линии
		ось линейного объекта
		границы участков в соответствии с кадастровым делением
		граница полосы постоянного отвода линейного объекта
		граница полосы временного отвода линейного объекта
		придорожная полоса автомобильной дороги регионального значения

Зоны и границы зон с особыми условиями использования территории

	граница санитарно-защитной зоны


Условные обозначения проекта межевания

66:47:0101001:58		номера кадастровых участков
:1548(12)		номера частей многоконтурных кадастровых участков
	:ЗУ 1	номера участков в постоянной полосе отвода
	:ЗУ 101	номера участков во временной полосе отвода
	/чзу1	номера частей земельных участков
		участки, образуемые в постоянной полосе
		участки, образуемые во временной полосе
	256	поворотные точки

Примечание:
1. Чертеж межевания выполнен в системе координат МСК-66
2. Необходимость установления публичных сервитутов отсутствует
3.Раскладку листов см.на 1 ЧЗ.1.53

						СП - 05.16 - ППМ-ГЧ.1.2		
						Документация по планировке территории для размещения линейного объекта транспортной инфраструктуры регионального значения "Реконструкция автомобильной дороги Карпинск-Кытлым на территории городского округа Карпинск в Свердловской области, 1 пусковой комплекс 1а этап,1б этап; II пусковой комплекс III пусковой комплекс		
Изм.	Кол.уч	Лист	№ док	Подпись	Дата			
Разработ.		Зырянова			04.17.	**ПРОЕКТ МЕЖЕВАНИЯ ТЕРРИТОРИИ**	Стадия	Лист	Листов
Проверил		Ляховецкая			04.17.		ППМ	4	53
Н. контроль		Глумов			04.17.				
						Чертеж межевания территории (постоянная полоса отвода). Масштаб 1:1000	ООО "СТРОЙПРОЕКТ"		

ФОРМАТ А1

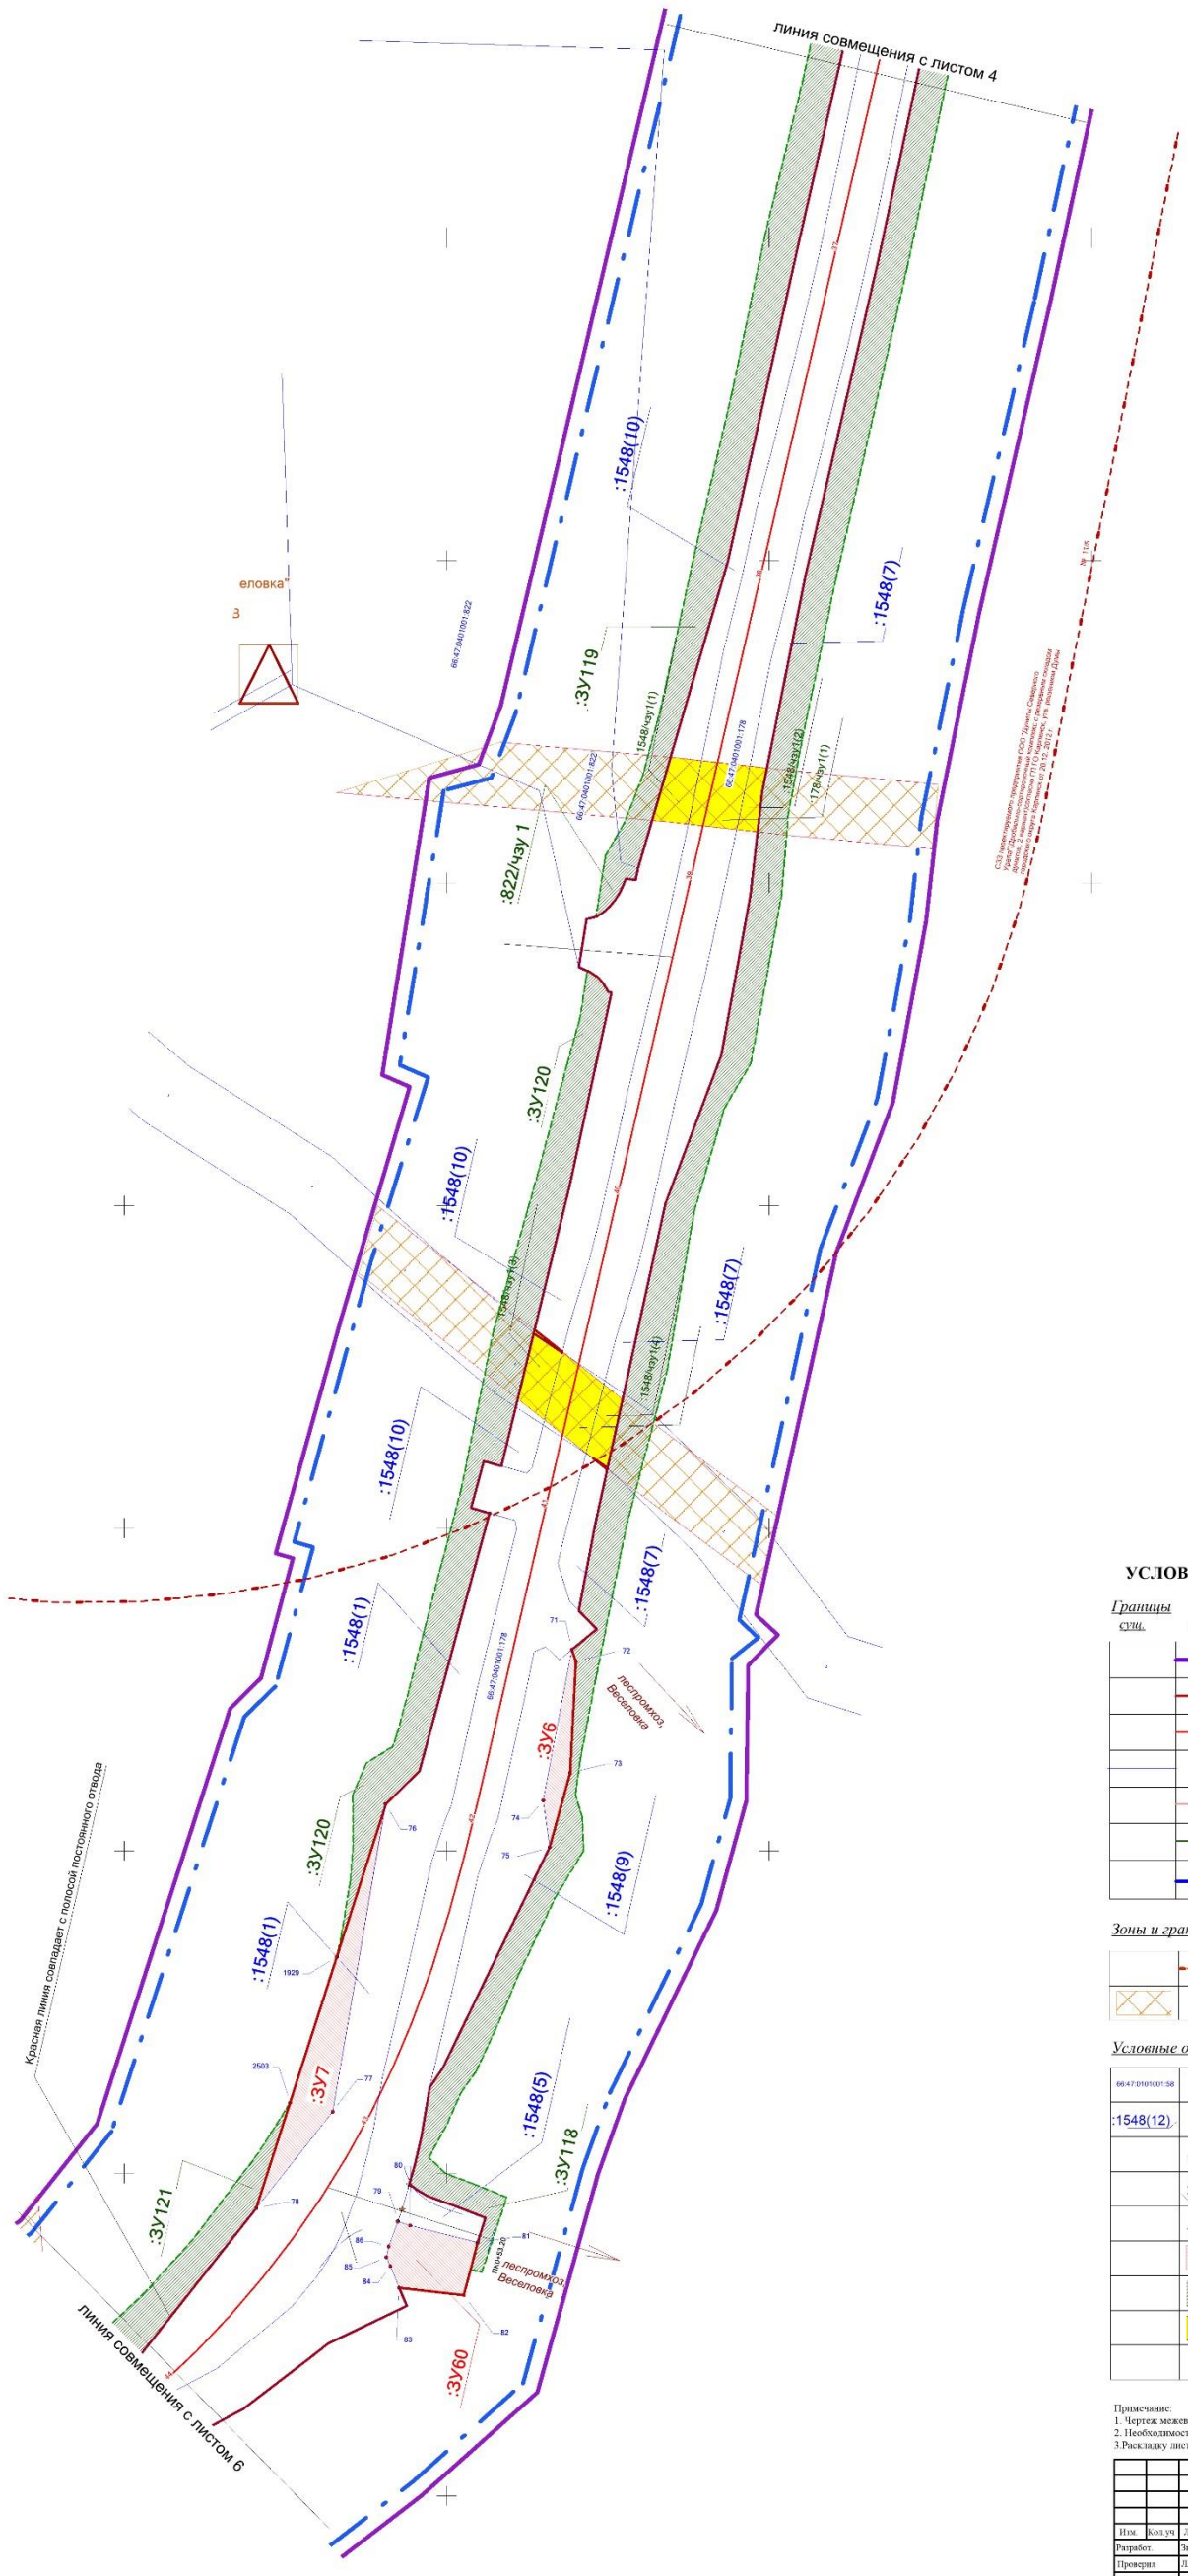

УСЛОВНЫЕ ОБОЗНАЧЕНИЯ

Границы

сущ.	проект	
		граница проектирования
		красные линии
		ось линейного объекта
		границы участков в соответствии с кадастровым делением
		граница полосы постоянного отвода линейного объекта
		граница полосы временного отвода линейного объекта
		придорожная полоса автомобильной дороги регионального значения

Зоны и границы зон с особыми условиями использования территории

	граница санитарно-защитной зоны
	охранная зона ЛЭП


Условные обозначения проекта межевания

66:47:0101001:58	номера кадастровых участков
:1548(12)	номера частей многоконтурных кадастровых участков
:ЗУ 1	номера участков в постоянной полосе отвода
:ЗУ 101	номера участков во временной полосе отвода
/чзу1	номера частей земельных участков
	участки, образуемые в постоянной полосе
	участки, образуемые во временной полосе
	образуемые части земельного участка (сервитут)
256	поворотные точки

Примечание:
1. Чертеж межевания выполнен в системе координат МСК-66
2. Необходимость установления публичных сервитутов отсутствует
3.Раскладку листов см.на ГЧ3.1.53

						СП - 05.16 - ППМ-ГЧ.1.2	
						Документация по планировке территории для размещения линейного объекта транспортной инфраструктуры регионального значения "Реконструкция автомобильной дороги Карпинск-Кытлым на территории городского округа Карпинск в Свердловской области, I пусковой комплекс, Ia этап, Iб этап; II пусковой комплекс III пусковой комплекс	
Изм.	Кол.уч	Лист	№ док	Подпись	Дата		
Разработ.		Зырянова			04.17.	ПРОЕКТ МЕЖЕВАНИЯ ТЕРРИТОРИИ	Стадия: ППМ; Лист: 5; Листов: 53
Проверил		Лаховицкая			04.17.		
Н. контроль		Глумов			04.17.		
						Чертеж межевания территории (постоянная полоса отвода). Масштаб 1:1000	ООО "СТРОЙПРОЕКТ"

ФОРМАТ А1

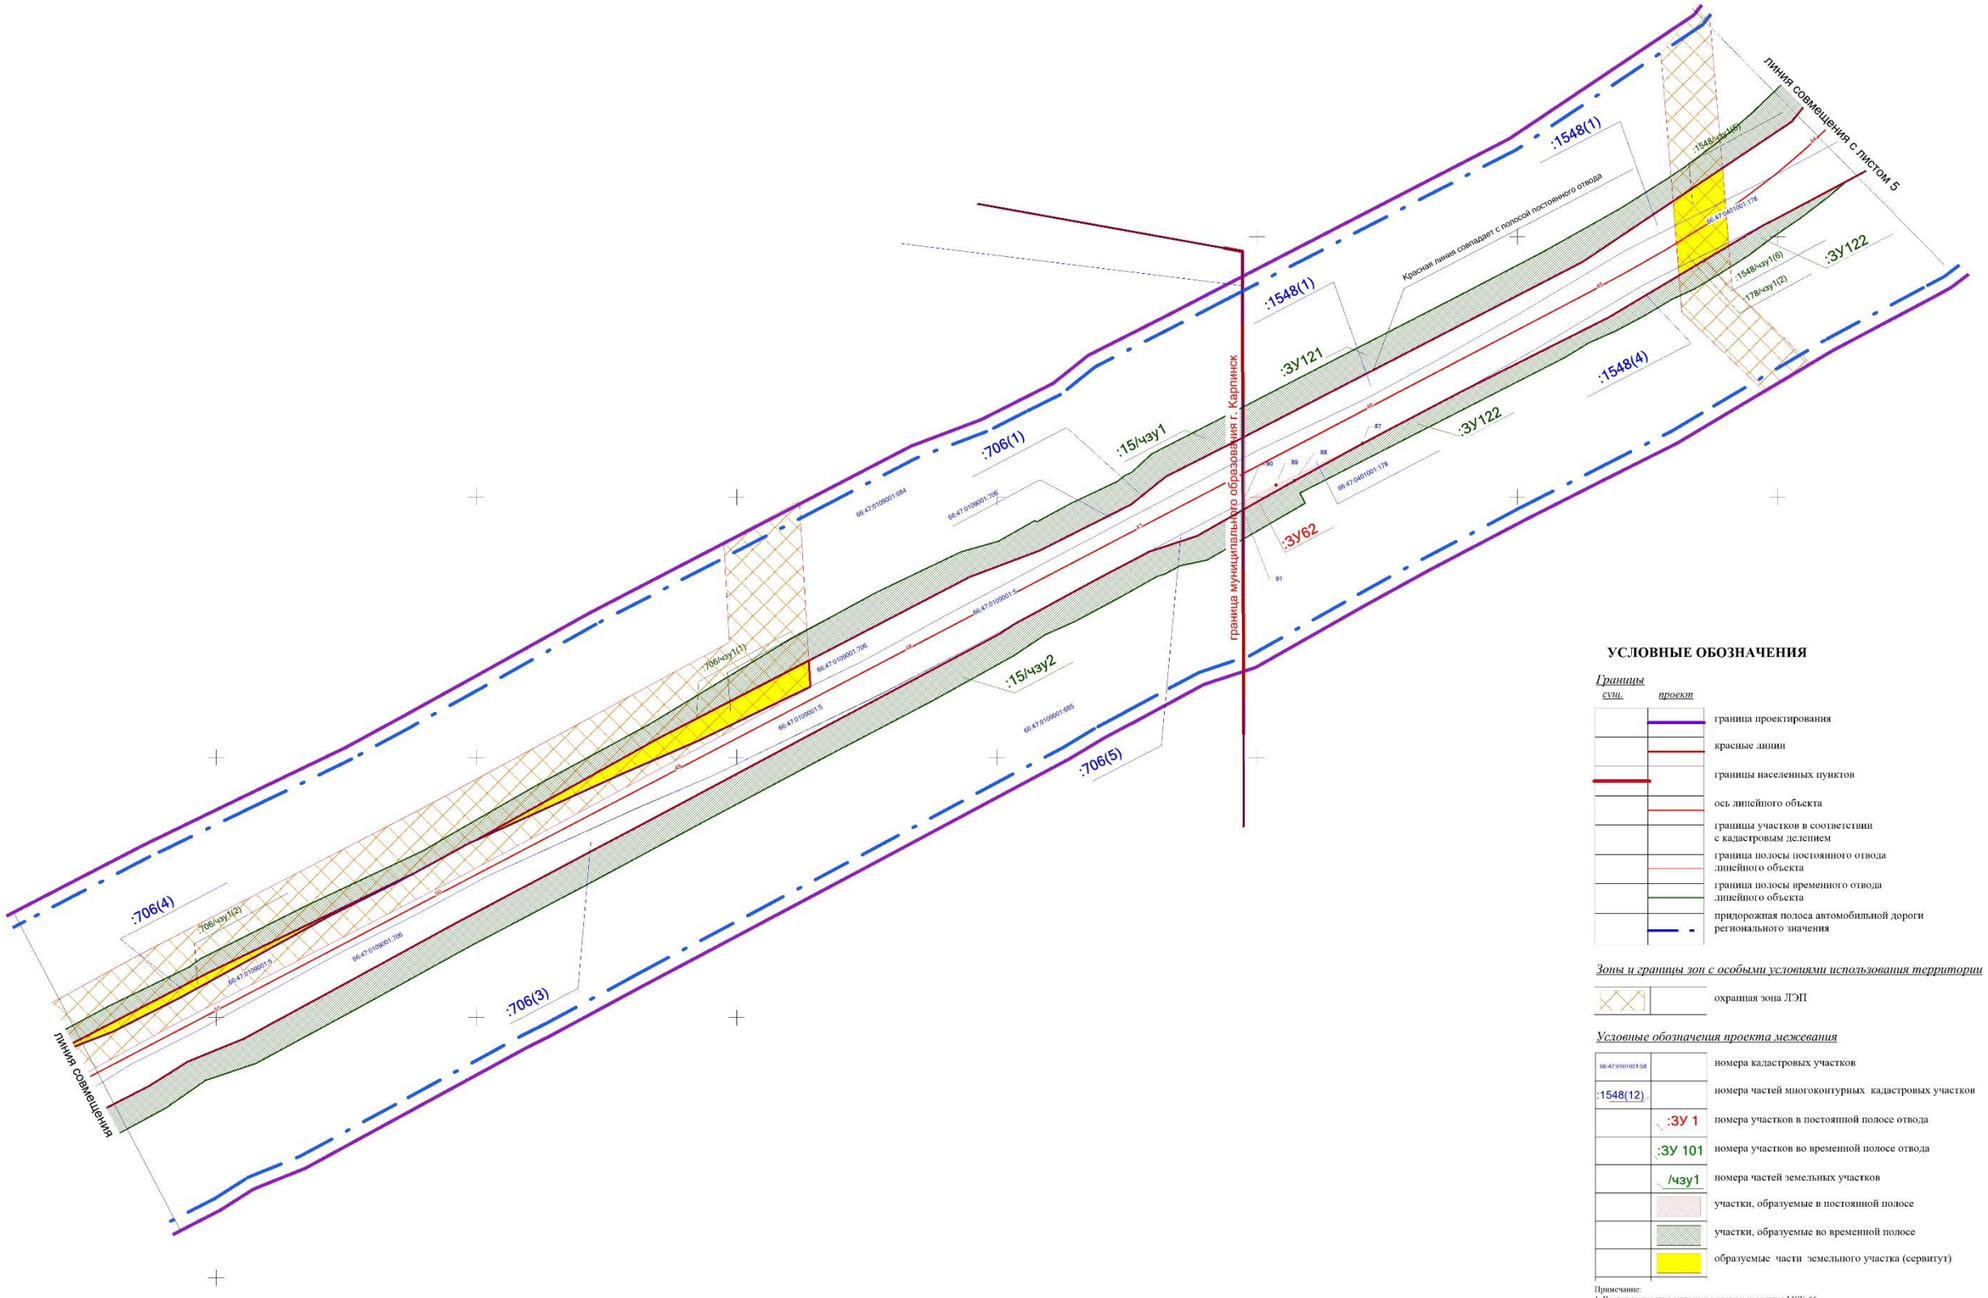

УСЛОВНЫЕ ОБОЗНАЧЕНИЯ

Границы

сущ.	проект	
		граница проектирования
		красные линии
		границы населенных пунктов
		ось линейного объекта
		границы участков в соответствии с кадастровым делением
		граница полосы постоянного отвода линейного объекта
		граница полосы временного отвода линейного объекта
		придорожная полоса автомобильной дороги регионального значения

Зоны и границы зон с особыми условиями использования территории

	охранная зона ЛЭП


Условные обозначения проекта межевания

66:47:0901001:58	номера кадастровых участков
:1548(12)	номера частей многоконтурных кадастровых участков
:ЗУ 1	номера участков в постоянной полосе отвода
:ЗУ 101	номера участков во временной полосе отвода
/чзу1	номера частей земельных участков
	участки, образуемые в постоянной полосе
	участки, образуемые во временной полосе
	образуемые части земельного участка (сервитут)

Примечание:
1. Чертеж межевания выполнен в системе координат МСК-66
2. Необходимость установления публичных сервитутов отсутствует
3.Раскладку листов см.на ГЧ3.1.53

						СП - 05.16 - ППМ-ГЧ.1.2	
						Документация по планировке территории для размещения линейного объекта транспортной инфраструктуры регионального значения "Реконструкция автомобильной дороги Карпинск-Кытлым на территории городского округа Карпинск и Свердловской области. 1 пусковой комплекс-1а этап, 1б этап; II пусковой комплекс III пусковой комплекс.	
Изм.	Кол.уч.	Лист	№ док.	Подпись	Дата		
Разработ.		Зырянова			04.17.	ПРОЕКТ МЕЖЕВАНИЯ ТЕРРИТОРИИ	Стадия: ППМ; Лист: 6.1; Листов: 53
Проверил		Лиховецкая			04.17.		
Н. контроль		Глумов			04.17.		
						Чертеж межевания территории (постоянная полоса отвода). Масштаб 1:1000	ООО "СТРОЙПРОЕКТ"

ФОРМАТ А1

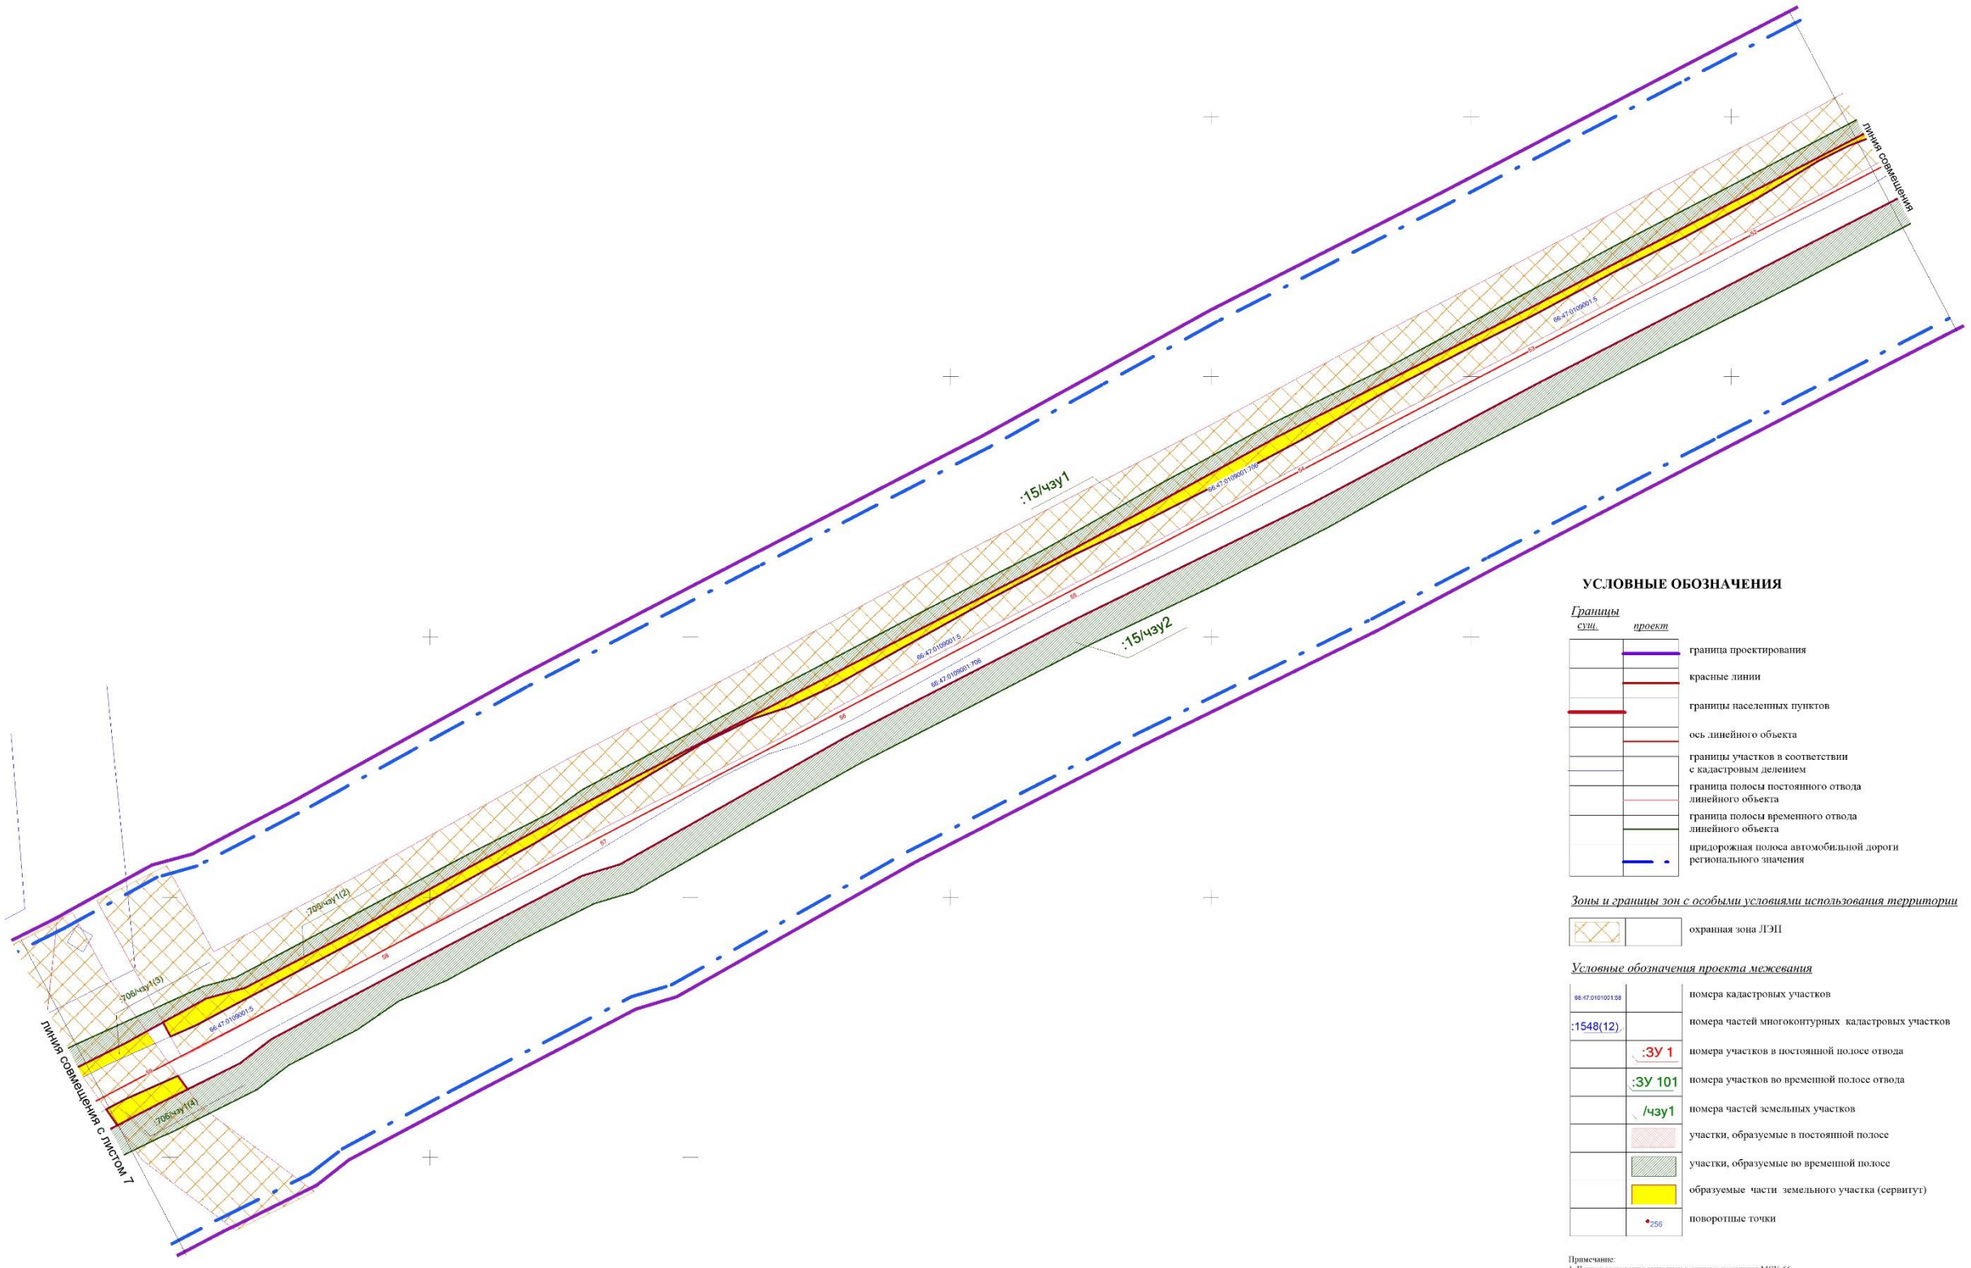

УСЛОВНЫЕ ОБОЗНАЧЕНИЯ

Границы

сущ.	*проект*	
		граница проектирования
		красные линии
		границы населенных пунктов
		ось линейного объекта
		границы участков в соответствии с кадастровым делением
		граница полосы постоянного отвода линейного объекта
		граница полосы временного отвода линейного объекта
		придорожная полоса автомобильной дороги регионального значения

Зоны и границы зон с особыми условиями использования территории

	охранная зона ЛЭП


Условные обозначения проекта межевания

66:47:0101001:58	номера кадастровых участков
:1548(12)	номера частей многоконтурных кадастровых участков
:ЗУ 1	номера участков в постоянной полосе отвода
:ЗУ 101	номера участков во временной полосе отвода
/чзу1	номера частей земельных участков
	участки, образуемые в постоянной полосе
	участки, образуемые во временной полосе
	образуемые части земельного участка (сервитут)
256	поворотные точки

Примечание:
1. Чертеж межевания выполнен в системе координат МСК-66
2. Необходимость установления публичных сервитутов отсутствует
3.Раскладку листов см.на ГЧЗ.1.53

						СП - 05.16 - ППМ-ГЧ.1.2	
						Документация по планировке территории для размещения линейного объекта транспортной инфраструктуры регионального значения "Реконструкция автомобильной дороги Карпинск-Кытлым на территории городского округа Карпинск и Свердловской области. 1 пусковой комплекс-1а этап, 1б этап; II пусковой комплекс, III пусковой комплекс.	
Изм.	Кол.уч.	Лист	№ док.	Подпись	Дата		
Разработ.		Зырянова			04.17	ПРОЕКТ МЕЖЕВАНИЯ ТЕРРИТОРИИ	Стадия: ППМ; Лист: 6.2; Листов: 53
Проверил		Лиховецкая			04.17		
Н. контроль		Глумов			04.17		
						Чертеж межевания территории (постоянная полоса отвода). Масштаб 1:1000	ООО "СТРОЙПРОЕКТ"

ФОРМАТ А1

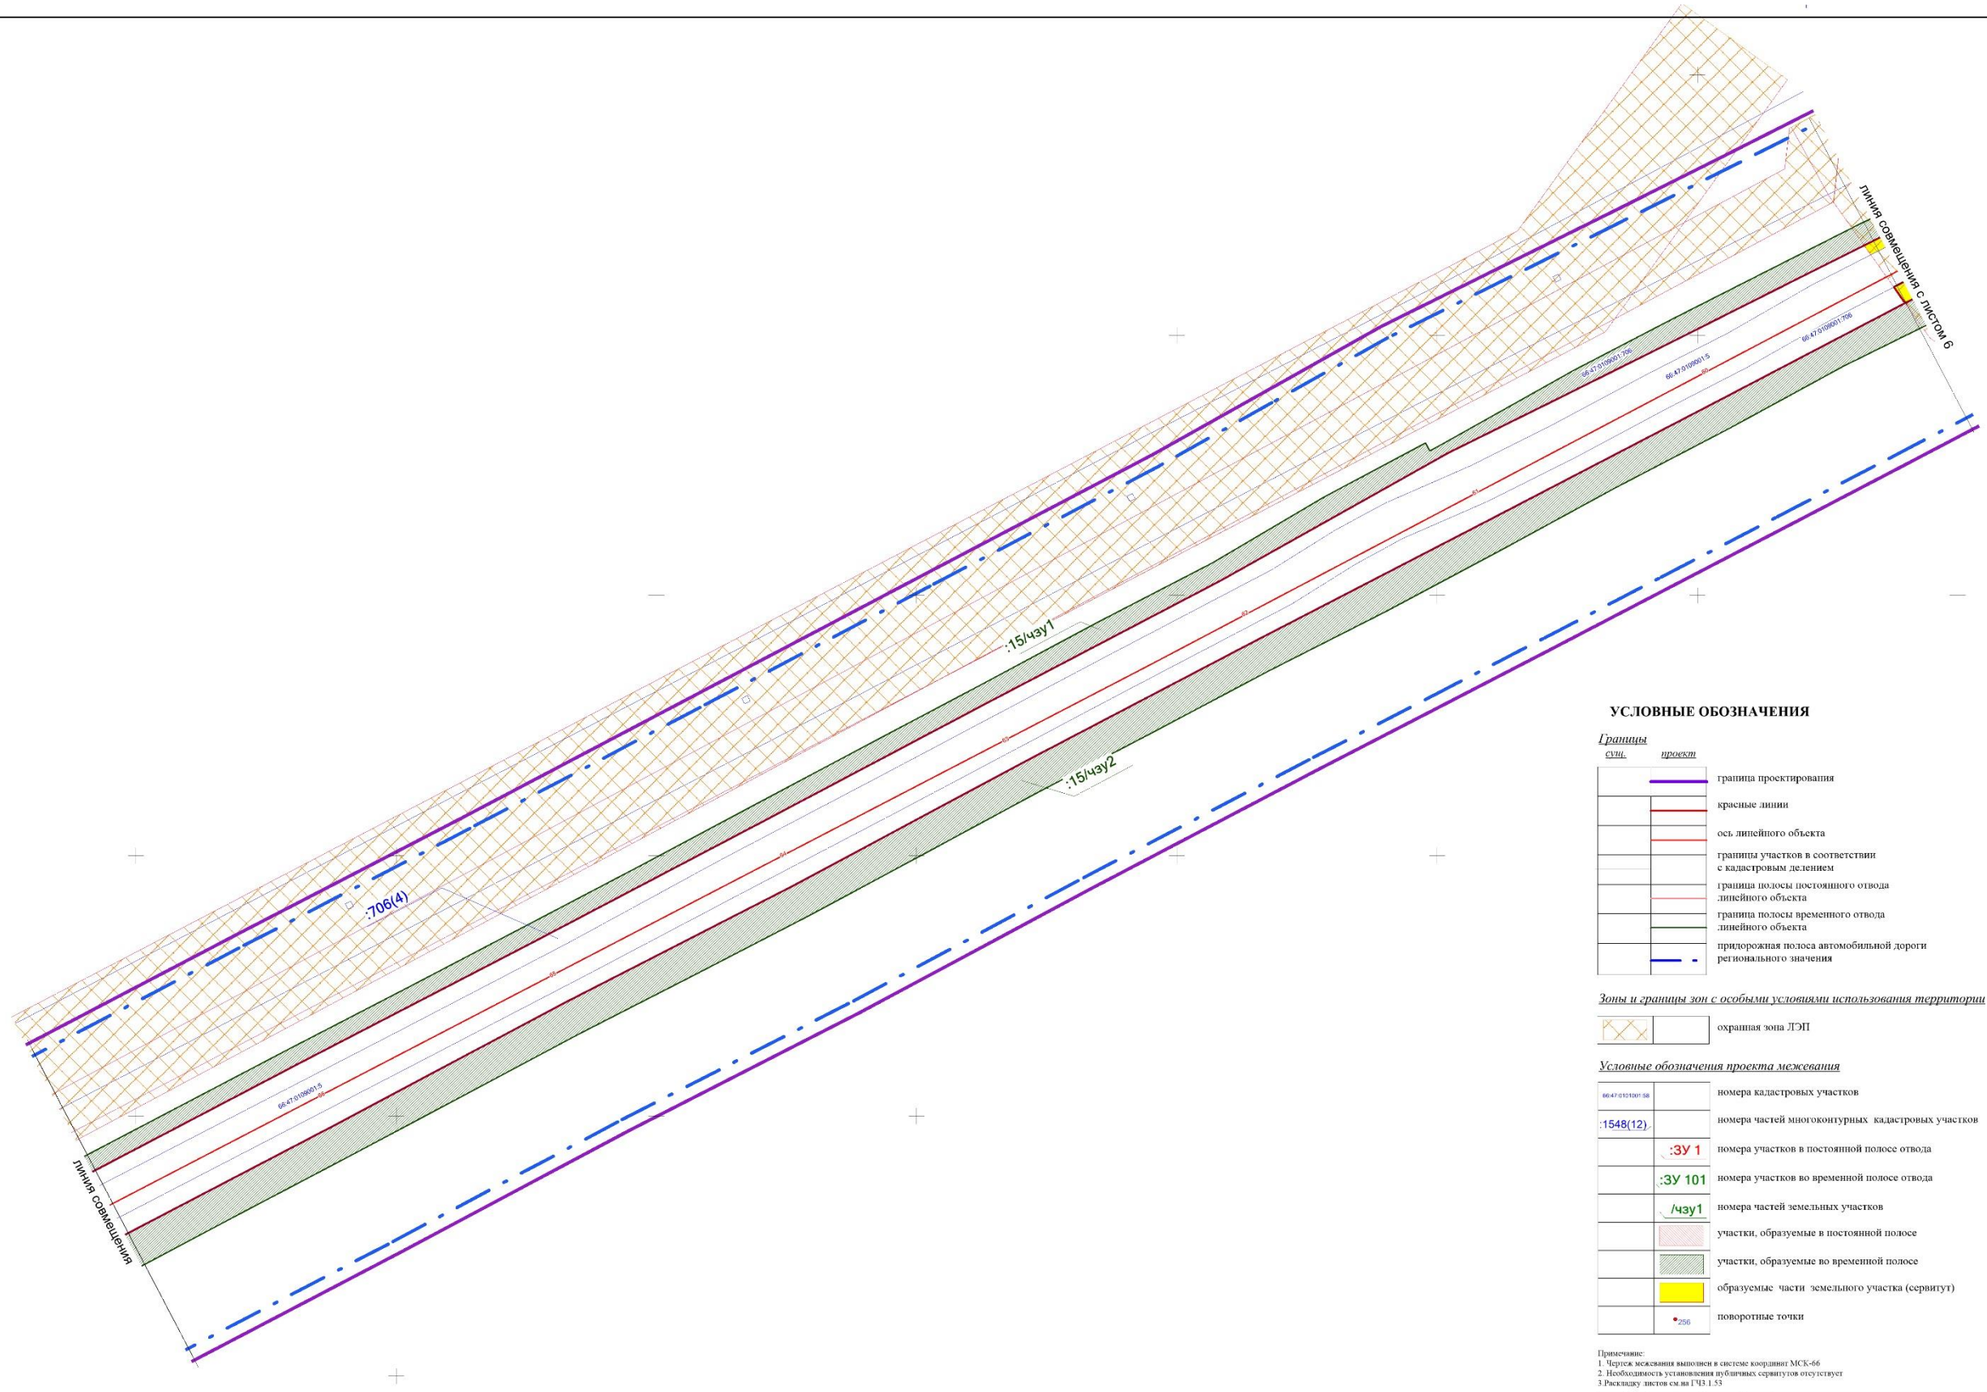

УСЛОВНЫЕ ОБОЗНАЧЕНИЯ

Границы

сущ.	*проект*	
		граница проектирования
		красные линии
		ось линейного объекта
		границы участков в соответствии с кадастровым делением
		граница полосы постоянного отвода линейного объекта
		граница полосы временного отвода линейного объекта
		придорожная полоса автомобильной дороги регионального значения

Зоны и границы зон с особыми условиями использования территории

	охранная зона ЛЭП

Условные обозначения проекта межевания

66:47:0101001:58	номера кадастровых участков
:1548(12)	номера частей многоконтурных кадастровых участков
:ЗУ 1	номера участков в постоянной полосе отвода
:ЗУ 101	номера участков во временной полосе отвода
/чзу1	номера частей земельных участков
	участки, образуемые в постоянной полосе
	участки, образуемые во временной полосе
	образуемые части земельного участка (сервитут)
256	поворотные точки


Примечание:
1. Чертеж межевания выполнен в системе координат МСК-66
2. Необходимость установления публичных сервитутов отсутствует
3.Раскладку листов см.на ГЧ3 1.53

							СП - 05.16 - ППМ-ГЧ.1.2
							Документация по планировке территории для размещения линейного объекта транспортной инфраструктуры регионального значения "Реконструкция автомобильной дороги Карпинск-Кытлым на территории городского округа Карпинск в Свердловской области, 1 пусковой комплекс 1а этап,1Б этап; II пусковой комплекс,III пусковой комплекс.
Изм.	Кол.уч.	Лист	№ док.	Подпись	Дата		ПРОЕКТ МЕЖЕВАНИЯ ТЕРРИТОРИИ
Разработ.		Зырянова			04.17		
Проверил		Лиховидная			04.17		
Н. контроль		Глухов			04.17		
							Чертеж межевания территории (постоянная полоса отвода). Масштаб 1:1000

Стадия	Лист	Листов
ППМ	7.1	53

ООО "СТРОЙПРОЕКТ"

ФОРМАТ А1

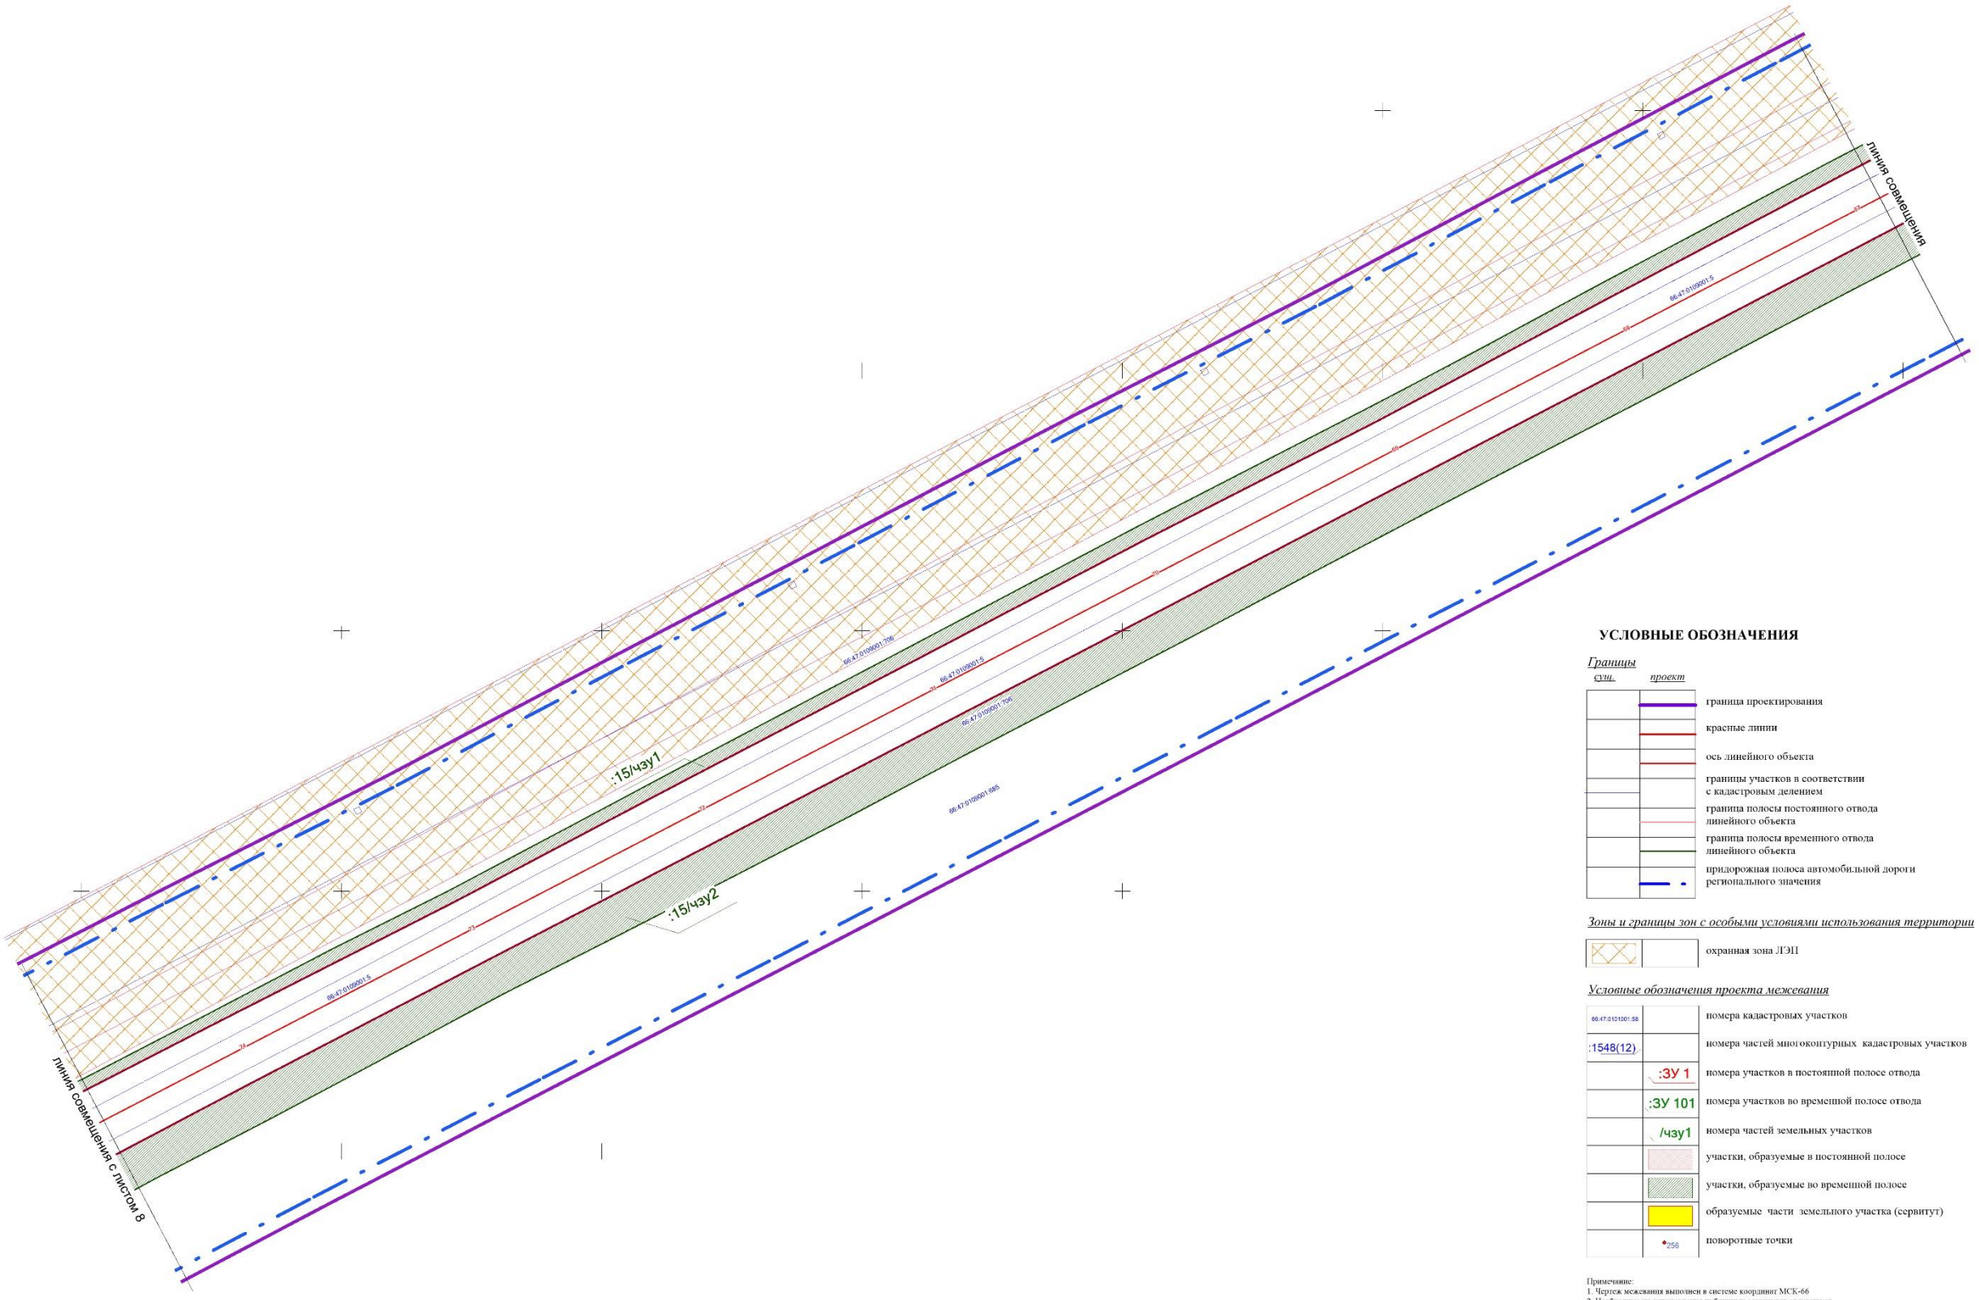

УСЛОВНЫЕ ОБОЗНАЧЕНИЯ

Границы

сущ.	*проект*	
		граница проектирования
		красные линии
		ось линейного объекта
		границы участков в соответствии с кадастровым делением
		граница полосы постоянного отвода линейного объекта
		граница полосы временного отвода линейного объекта
		придорожная полоса автомобильной дороги регионального значения

Зоны и границы зон с особыми условиями использования территории

	охранная зона ЛЭП

Условные обозначения проекта межевания

66.47.0101001:58	номера кадастровых участков
:1548(12)	номера частей многоконтурных кадастровых участков
:ЗУ 1	номера участков в постоянной полосе отвода
:ЗУ 101	номера участков во временной полосе отвода
/чзу1	номера частей земельных участков
	участки, образуемые в постоянной полосе
	участки, образуемые во временной полосе
	образуемые части земельного участка (сервитут)
256	поворотные точки


Примечание:
1. Чертеж межевания выполнен в системе координат МСК-66
2. Необходимость установления публичных сервитутов отсутствует
3.Раскладку листов см.на ГЧ3.1.53

						СП - 05.16 - ППМ-ГЧ.1.2
						Документация по планировке территории для размещения линейного объекта транспортной инфраструктуры регионального значения "Реконструкция автомобильной дороги Карпинск-Кытлым на территории городского округа Карпинск в Свердловской области, 3 пусковой комплекс-1а этап,1б этап; II пусковой комплекс-III пусковой комплекс.
Изм.	Кол.уч.	Лист	№ док.	Подпись	Дата	
Разработ.		Зырянова			04.17	ПРОЕКТ МЕЖЕВАНИЯ ТЕРРИТОРИИ
Проверил		Лиховецкая			04.17	
Н. контроль		Глумов			04.17	
						Чертеж межевания территории (постоянная полоса отвода) Масштаб 1:1000

Стадия	Лист	Листов
ППМ	7.2	53

ООО "СТРОЙПРОЕКТ"

ФОРМАТ А1

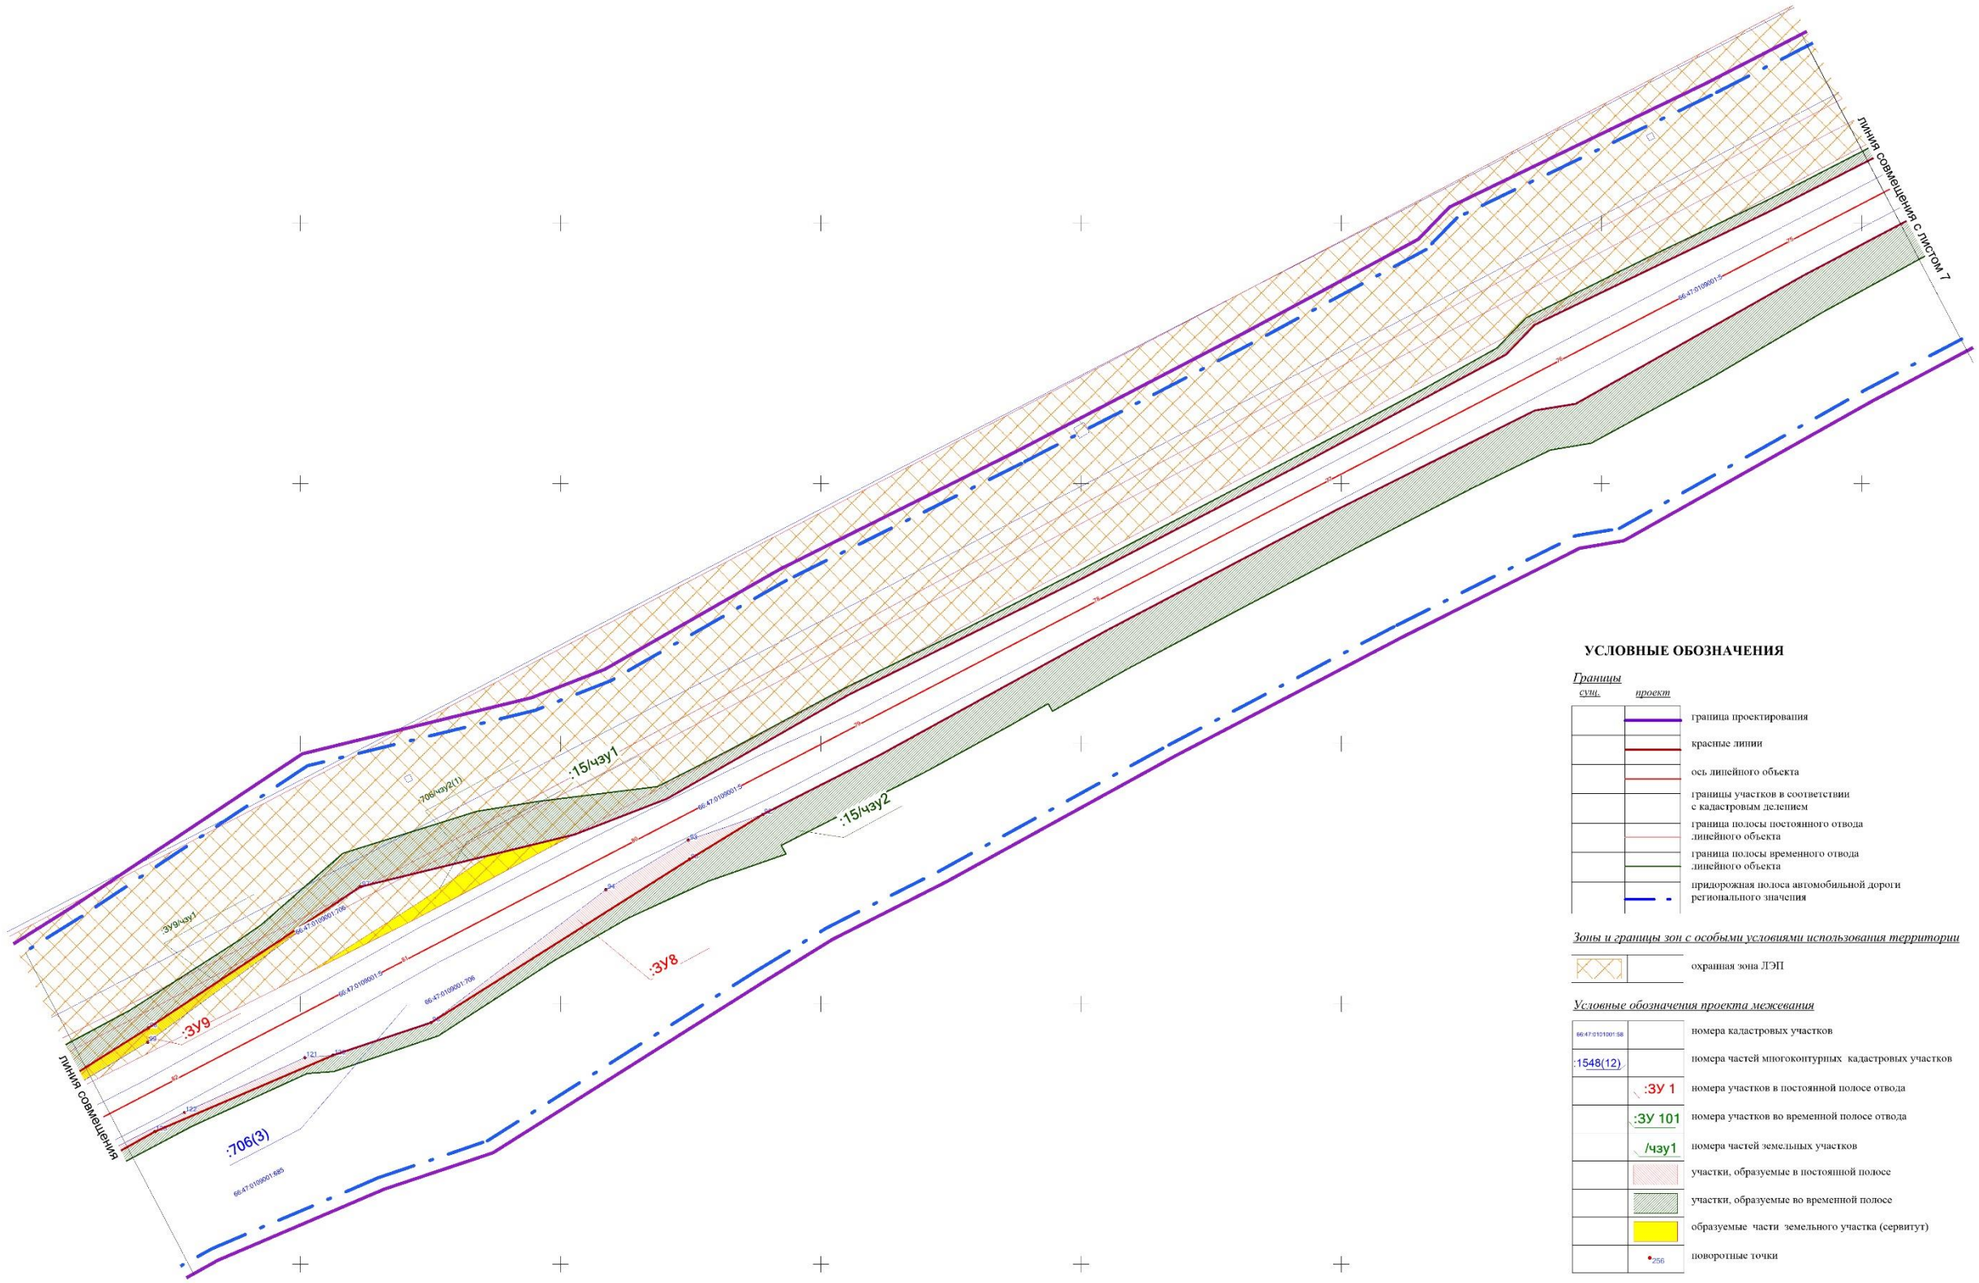

УСЛОВНЫЕ ОБОЗНАЧЕНИЯ

Границы

сущ.	*проект*	
		граница проектирования
		красные линии
		ось линейного объекта
		границы участков в соответствии с кадастровым делением
		граница полосы постоянного отвода линейного объекта
		граница полосы временного отвода линейного объекта
		придорожная полоса автомобильной дороги регионального значения

Зоны и границы зон с особыми условиями использования территории

	охранная зона ЛЭП


Условные обозначения проекта межевания

66:47:0101001:58	номера кадастровых участков
:1548(12)	номера частей многоконтурных кадастровых участков
:ЗУ 1	номера участков в постоянной полосе отвода
:ЗУ 101	номера участков во временной полосе отвода
/чзу1	номера частей земельных участков
	участки, образуемые в постоянной полосе
	участки, образуемые во временной полосе
	образуемые части земельного участка (сервитут)
256	поворотные точки

Примечание:
1. Чертеж межевания выполнен в системе координат МСК-66
2. Необходимость установления публичных сервитутов отсутствует
3.Раскладку листов см.на ГЧ3.1.53

							СП - 05.16 - ППМ-ГЧ.1.2
							Документация по планировке территории для размещения линейного объекта транспортной инфраструктуры регионального значения "Реконструкция автомобильной дороги Карпинск-Кытлым на территории городского округа Карпинск в Свердловской области, 3 пусковой комплекс 3а этап,1б этап ,II пусковой комплекс,III пусковой комплекс.
Изм.	Кол.уч.	Лист	№ док.	Подпись	Дата		
Разработ.		Зырянова			04.17.	ПРОЕКТ МЕЖЕВАНИЯ ТЕРРИТОРИИ	Стадия: ППМ; Лист: 8.1; Листов: 53
Проверил		Леховецкая			04.17.		
Н. контроль		Глузов			04.17.		
						Чертеж межевания территории (постоянная полоса отвода). Масштаб 1:1000	ООО "СТРОЙПРОЕКТ"

ФОРМАТ А1

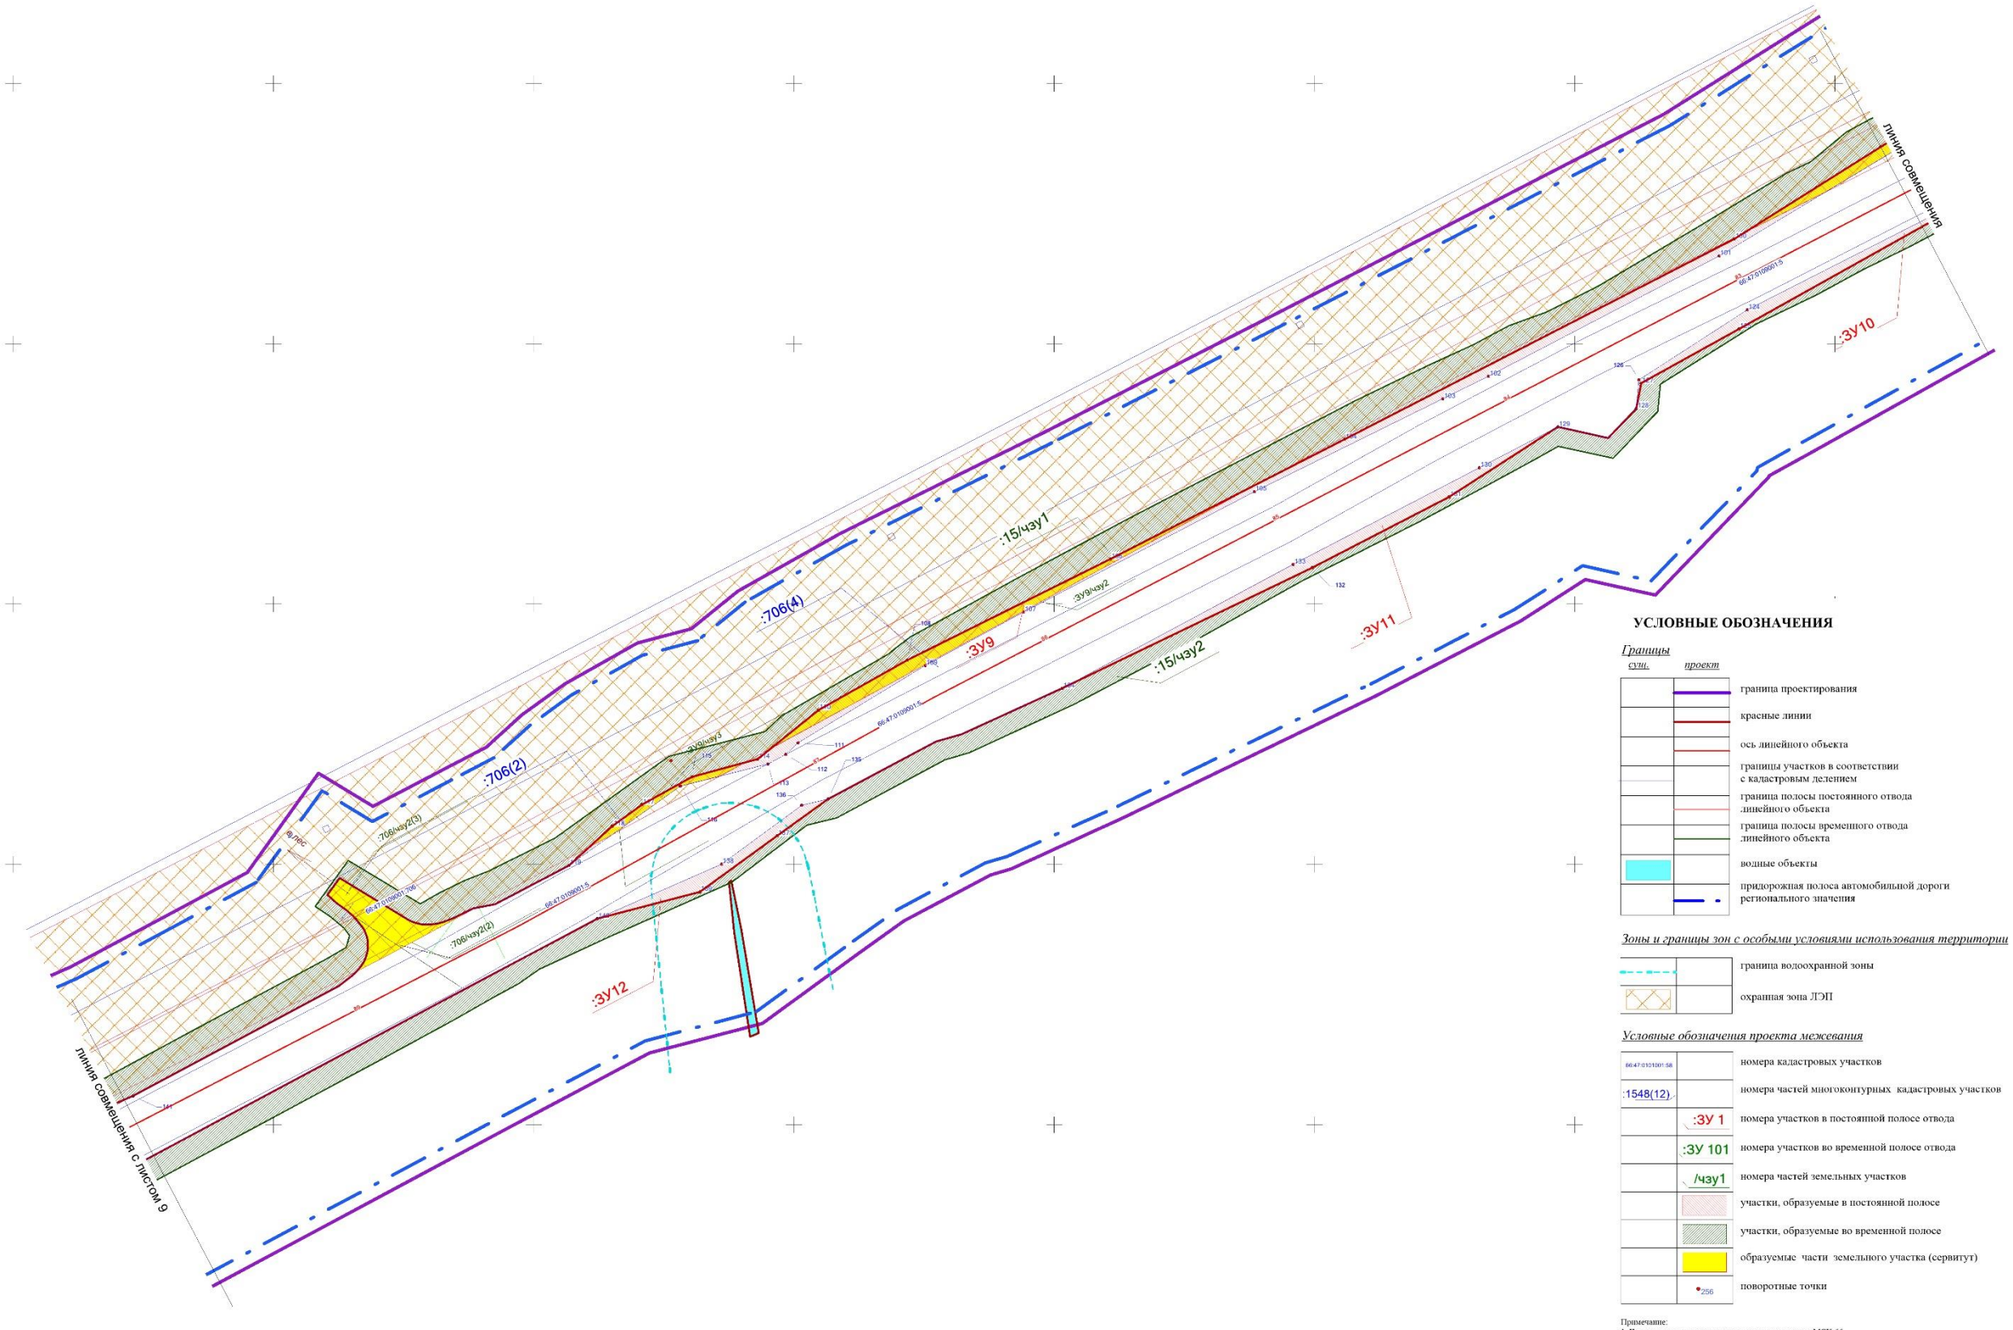

УСЛОВНЫЕ ОБОЗНАЧЕНИЯ

Границы

сущ.	*проект*	
		граница проектирования
		красные линии
		ось линейного объекта
		граница участков в соответствии с кадастровым делением
		граница полосы постоянного отвода линейного объекта
		граница полосы временного отвода линейного объекта
		водные объекты
		придорожная полоса автомобильной дороги регионального значения

Зоны и границы зон с особыми условиями использования территории

	граница водоохранной зоны
	охранная зона ЛЭП

Условные обозначения проекта межевания

66:47:0101001:58	номера кадастровых участков
:1548(12)	номера частей многоконтурных кадастровых участков
:ЗУ 1	номера участков в постоянной полосе отвода
:ЗУ 101	номера участков во временной полосе отвода
/чзу1	номера частей земельных участков
	участки, образуемые в постоянной полосе
	участки, образуемые во временной полосе
	образуемые части земельного участка (сервитут)
256	поворотные точки

Примечание:
1. Чертеж межевания выполнен в системе координат МСК-66
2. Необходимость установления публичных сервитутов отсутствует
3.Раскладку листов см.на ГЧ3.1.53

Изм.	Кол.уч	Лист	№ док	Подпись	Дата
Разработ.		Тырнова			04.17
Проверил		Лиховецкая			04.17
Н. контроль		Глухов			04.17

СП - 05.16 - ППМ-ГЧ.1.2

Документация по планировке территории для размещения линейного объекта транспортной инфраструктуры регионального значения "Реконструкция автомобильной дороги Карпинск-Кытлым на территории городского округа Карпинск в Свердловской области, 3 пусковой комплекс 3а этап,1Б этап, II пусковой комплекс,II пусковой комплекс


ПРОЕКТ МЕЖЕВАНИЯ ТЕРРИТОРИИ

Стадия	Лист	Листов
ППМ	8.2	53

Чертеж межевания территории (постоянная полоса отвода). Масштаб 1:1000

ООО "СТРОЙПРОЕКТ"

ФОРМАТ А1

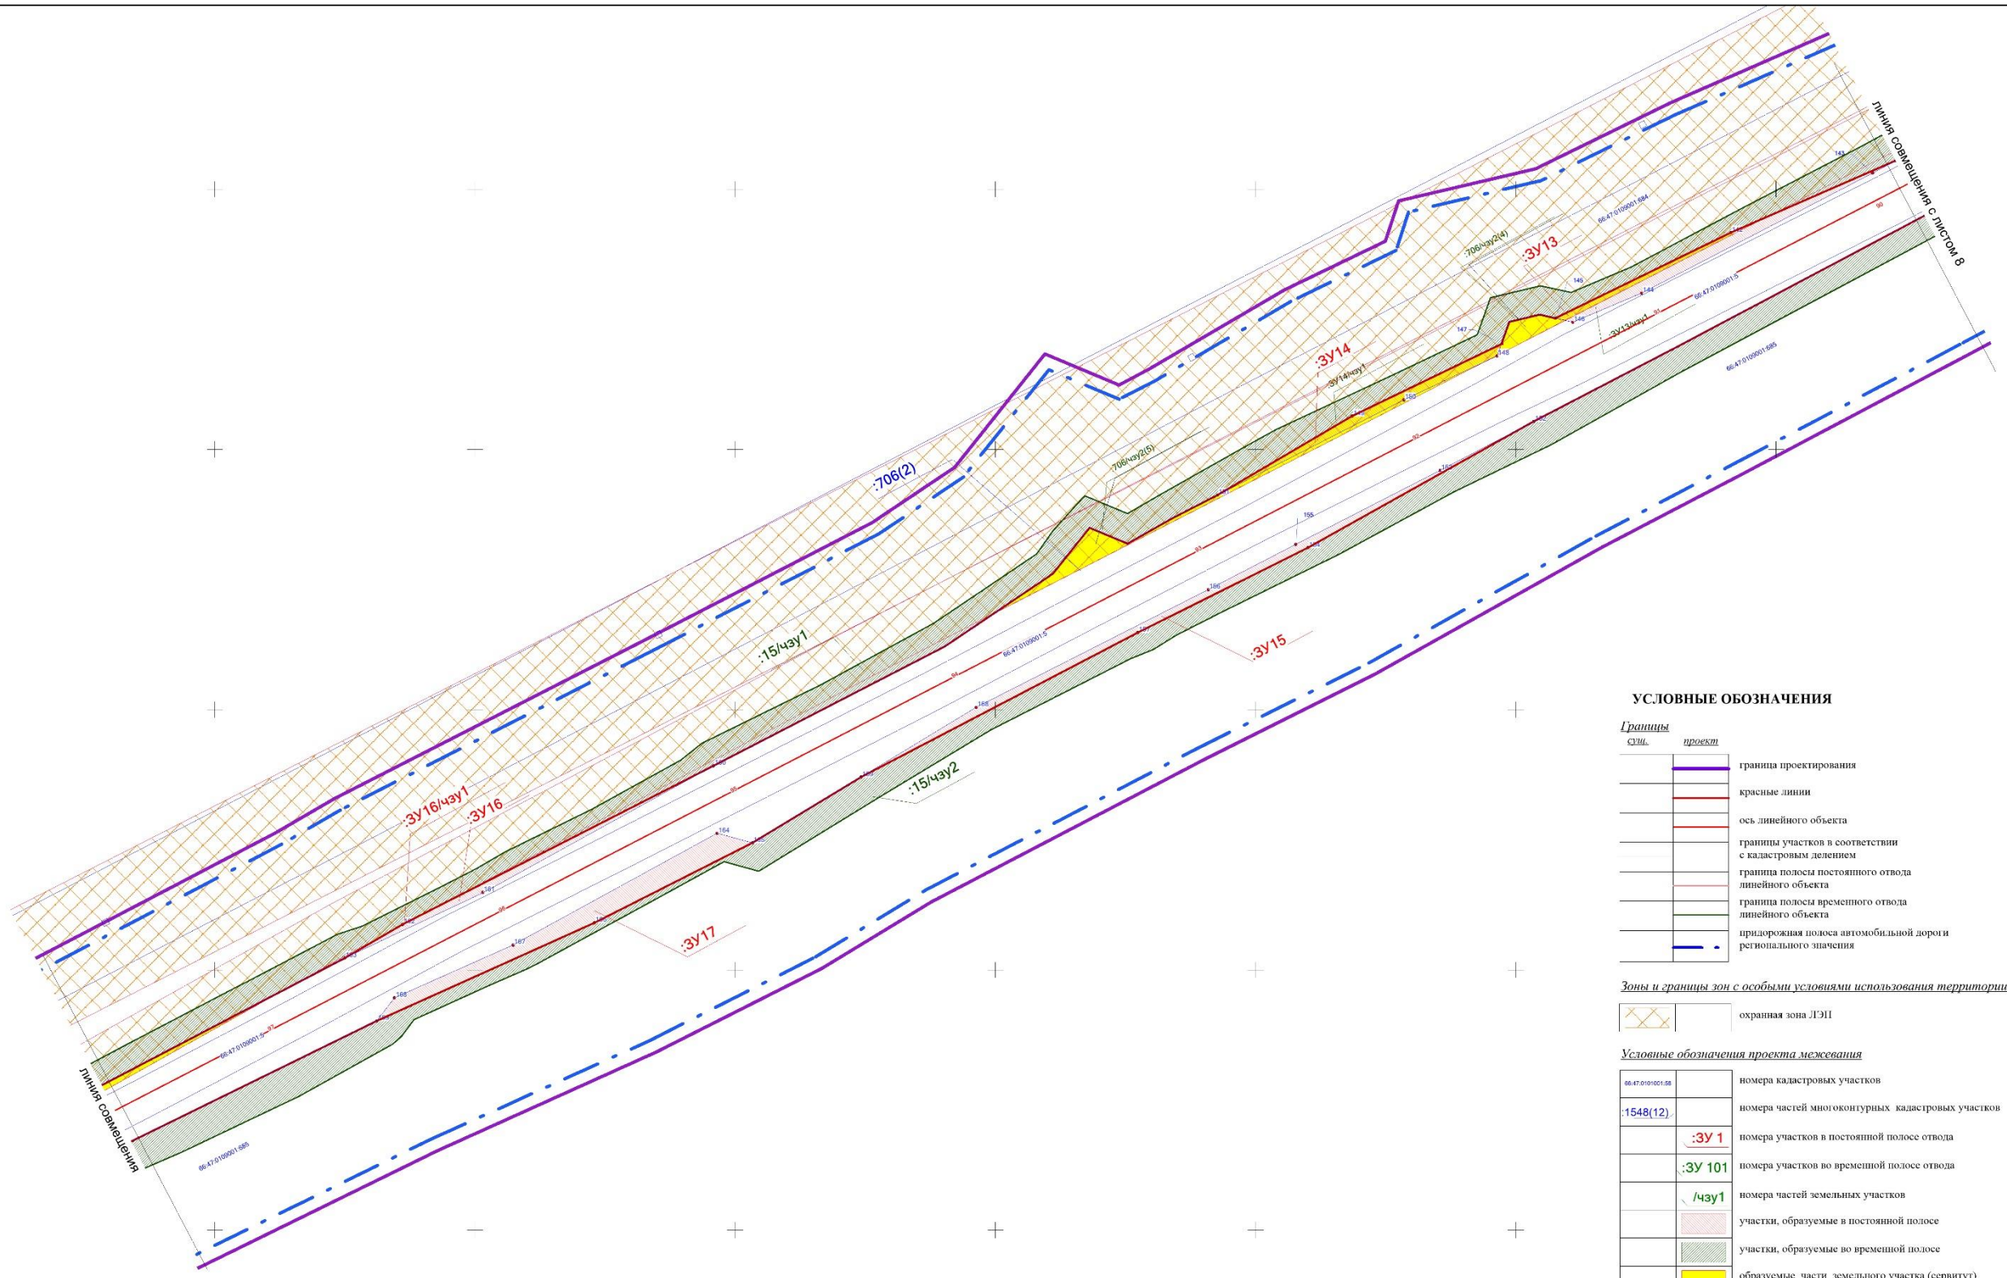

УСЛОВНЫЕ ОБОЗНАЧЕНИЯ

Границы

сущ. *проект*

- граница проектирования
- красные линии
- ось линейного объекта
- границы участков в соответствии с кадастровым делением
- граница полосы постоянного отвода линейного объекта
- граница полосы временного отвода линейного объекта
- придорожная полоса автомобильной дороги регионального значения

Зоны и границы зон с особыми условиями использования территории

- охранная зона ЛЭП

Условные обозначения проекта межевания

66:47:0101001:58	номера кадастровых участков
:1548(12)	номера частей многоконтурных кадастровых участков
:ЗУ 1	номера участков в постоянной полосе отвода
:ЗУ 101	номера участков во временной полосе отвода
/чзу1	номера частей земельных участков
	участки, образуемые в постоянной полосе
	участки, образуемые во временной полосе
	образуемые части земельного участка (сервитут)
256	поворотные точки

Примечание:
1. Чертеж межевания выполнен в системе координат МСК-66
2. Необходимость установления публичных сервитутов отсутствует
3.Раскладку листов см.на ГЧ3.1.53

Изм.	Кол.уч	Лист	№ док.	Подпись	Дата
Разработ.		Харинова			04.17
Проверил		Лиховидная			04.17
Н. контроль		Глухова			04.17

СП - 05.16 - ППМ-ГЧ.1.2

Документация по планировке территории для размещения линейного объекта транспортной инфраструктуры регионального значения "Реконструкция автомобильной дороги Карпинск-Кытлым на территории городского округа Карпинск в Свердловской области, 1 пусковой комплекс 1а этап,1б этап; II пусковой комплекс,III пусковой комплекс.


ПРОЕКТ МЕЖЕВАНИЯ ТЕРРИТОРИИ

Стадия	Лист	Листов
ППМ	9.1	53

Чертеж межевания территории (постоянная полоса отвода). Масштаб 1:1000

ООО "СТРОЙПРОЕКТ"

ФОРМАТ А1

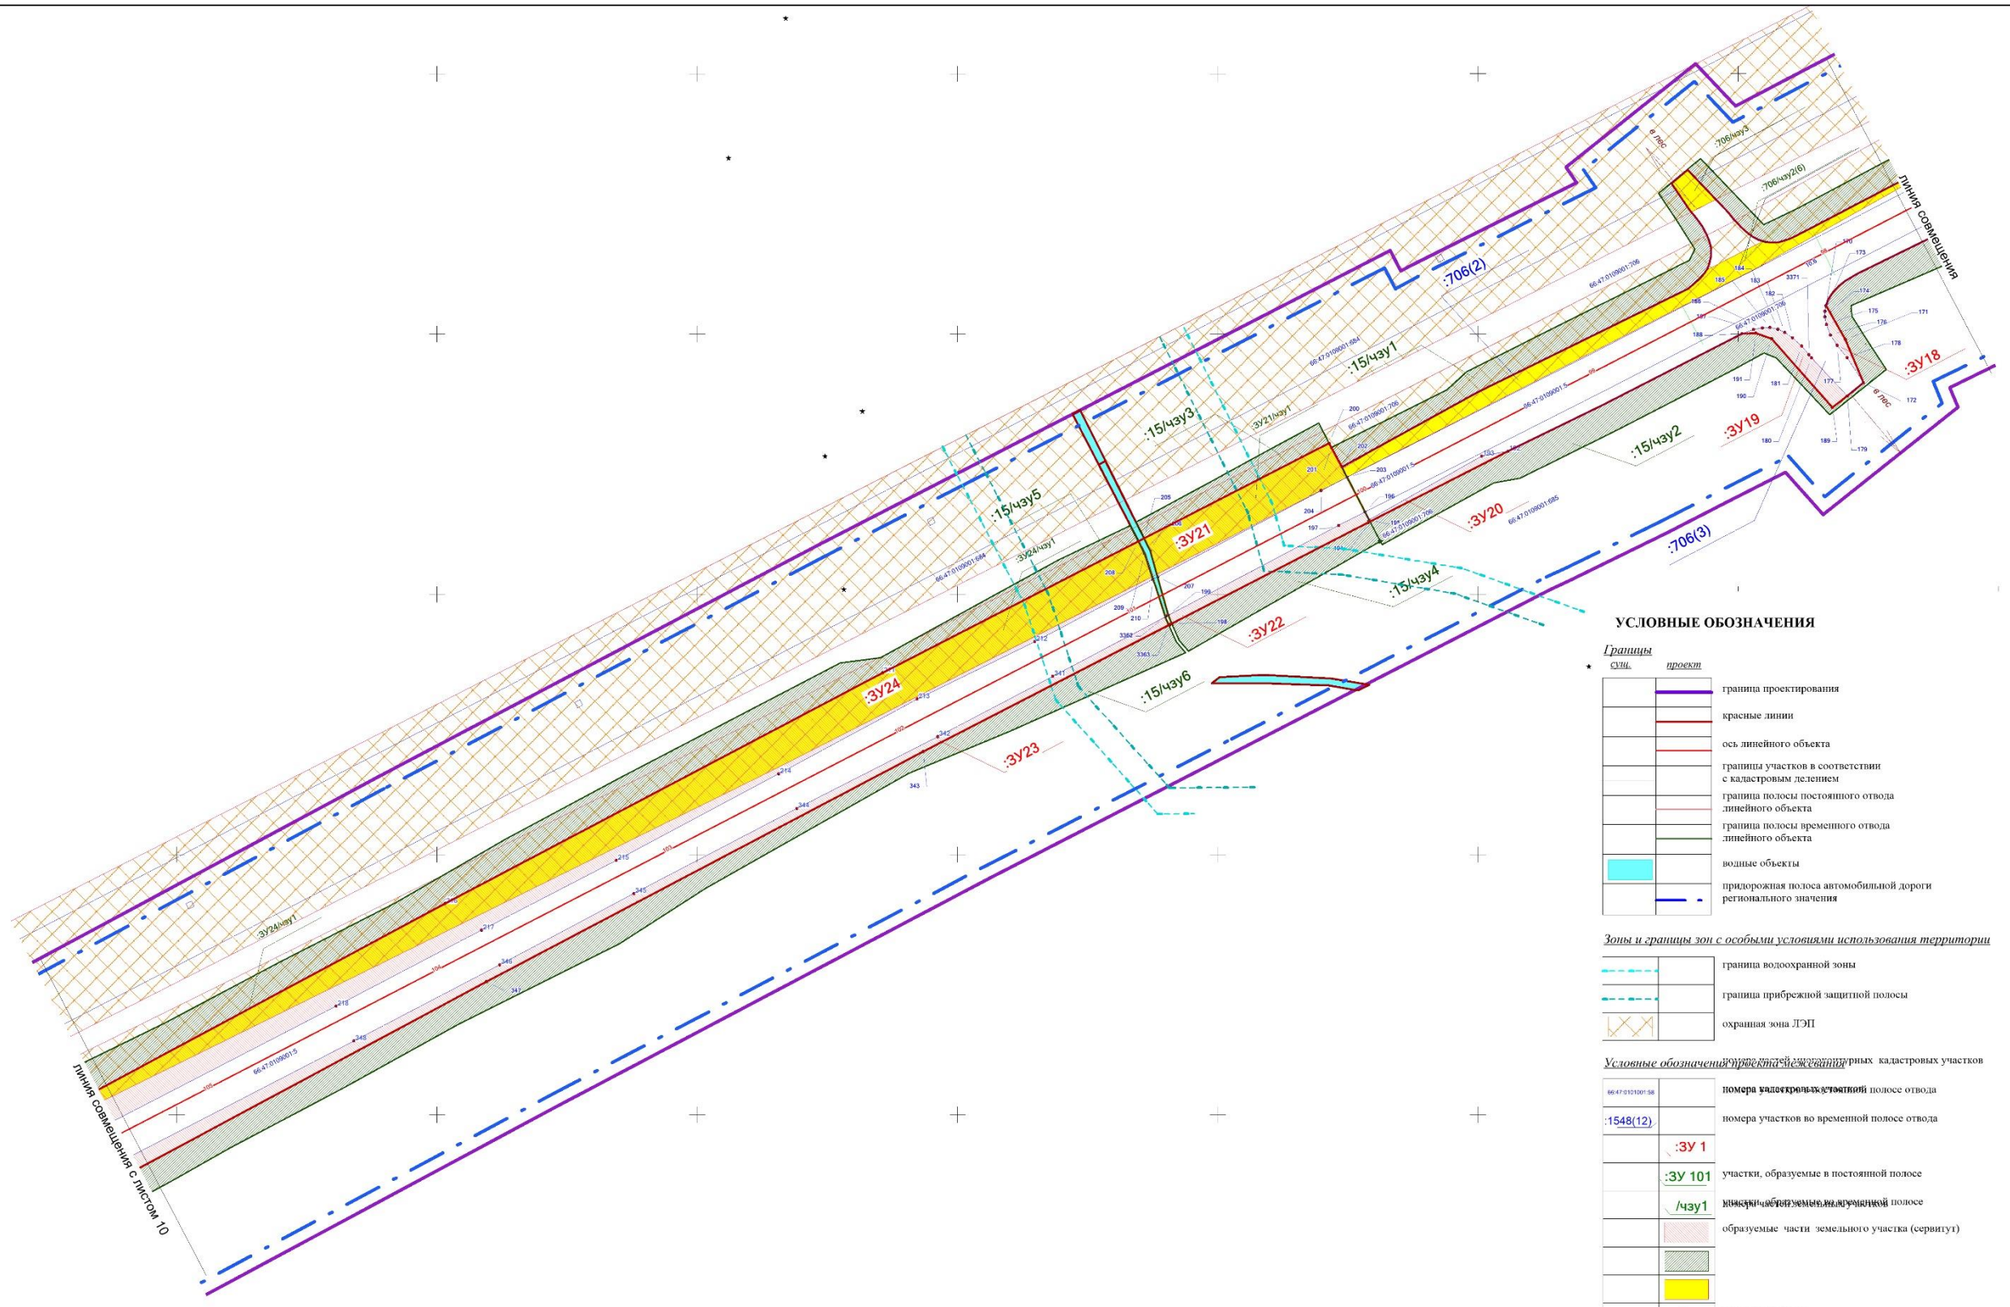

УСЛОВНЫЕ ОБОЗНАЧЕНИЯ

Границы

сущ.	проект	
		граница проектирования
		красные линии
		ось линейного объекта
		граница участков в соответствии с кадастровым делением
		граница полосы постоянного отвода линейного объекта
		граница полосы временного отвода линейного объекта
		водные объекты
		придорожная полоса автомобильной дороги регионального значения

Зоны и границы зон с особыми условиями использования территории

	граница водоохранной зоны
	граница прибрежной защитной полосы
	охранная зона ЛЭП

Условные обозначения проекта межевания

66:47:0101001:58	номера кадастровых участков
:1548(12)	номера участков во временной полосе отвода
:ЗУ 1	участки, образуемые в постоянной полосе
:ЗУ 101	участки, образуемые во временной полосе
/чзу1	контуры частей земельных участков
	образуемые части земельного участка (сервитут)
256	поворотные точки


Примечание:
1. Чертеж межевания выполнен в системе координат МСК-66
2. Необходимость установления публичных сервитутов отсутствует
3.Раскладку листов см.на ГЧ3.1.53

						СП - 05.16 - ППМ-ГЧ.1.2
						Документация по планировке территории для размещения линейного объекта транспортной инфраструктуры регионального значения "Реконструкция автомобильной дороги Карпинск-Кытлым на территории городского округа Карпинск в Свердловской области, 1 пусковой комплекс 1а этап,1б этап, II пусковой комплекс II пусковой комплекс.
Изм.	Кол.уч	Лист	№ док	Подпись	Дата	
Разработ.		Ларионов			04.17	ПРОЕКТ МЕЖЕВАНИЯ ТЕРРИТОРИИ
Проверил		Лиховецкая			04.17	
Н. контр.ль		Глухов			04.17	
						Чертеж межевания территории (постоянная полоса отвода). Масштаб 1:1000

Стадия	Лист	Листов
ППМ	9.1	53

ООО "СТРОЙПРОЕКТ"

ФОРМАТ А1

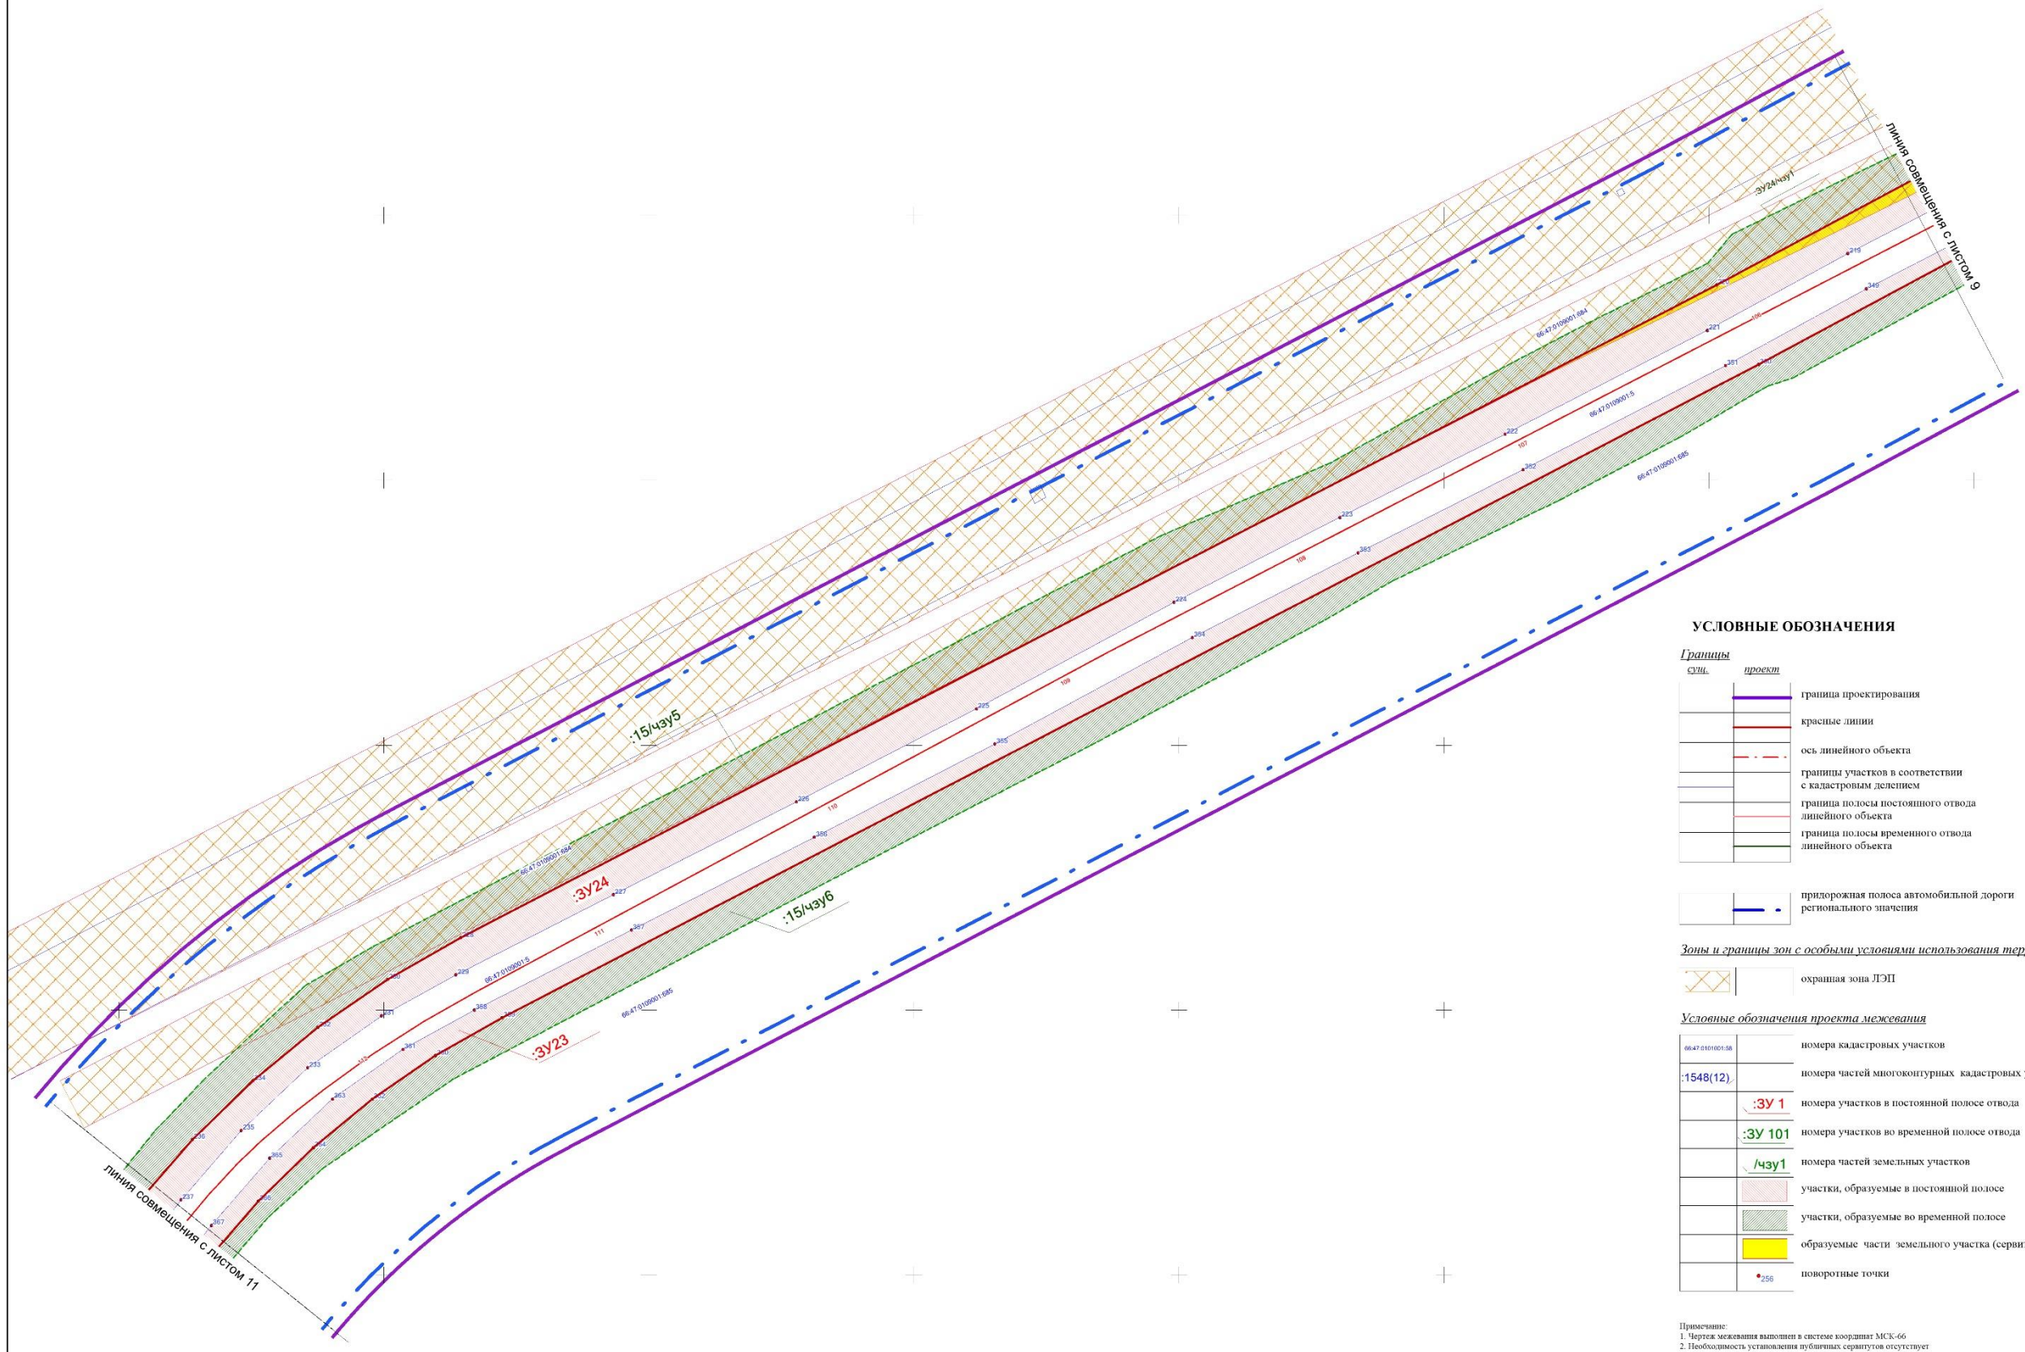

УСЛОВНЫЕ ОБОЗНАЧЕНИЯ

Границы

сущ. *проект*

- граница проектирования
- красные линии
- ось линейного объекта
- границы участков в соответствии с кадастровым делением
- граница полосы постоянного отвода линейного объекта
- граница полосы временного отвода линейного объекта
- придорожная полоса автомобильной дороги регионального значения

Зоны и границы зон с особыми условиями использования территории

- охранная зона ЛЭП


Условные обозначения проекта межевания

- 66:47:0101001:58 — номера кадастровых участков
- :1548(12) — номера частей многоконтурных кадастровых участков
- :ЗУ 1 — номера участков в постоянной полосе отвода
- :ЗУ 101 — номера участков во временной полосе отвода
- /чзу1 — номера частей земельных участков
- участки, образуемые в постоянной полосе
- участки, образуемые во временной полосе
- образуемые части земельного участка (сервитут)
- 256 — поворотные точки

Примечание:
1. Чертеж межевания выполнен в системе координат МСК-66
2. Необходимость установления публичных сервитутов отсутствует
3.Раскладку листов см.на ГЧ3.1.53

						СП - 05.16 - ППМ-ГЧ.1.2	
						Документация по планировке территории для размещения линейного объекта транспортной инфраструктуры регионального значения "Реконструкция автомобильной дороги Карпинск-Кытлым на территории городского округа Карпинск в Свердловской области, 1 пусковой комплекс: Ia этап-1б этап; II пусковой комплекс: II этап"	
Изм.	Кол.уч	Лист	№ док	Подпись	Дата		
Разработ.		Зырянова			04.17.	ПРОЕКТ МЕЖЕВАНИЯ ТЕРРИТОРИИ	Стадия: ППМ; Лист: 10; Листов: 53
Проверил		Лаховская			04.17.		
Н. контроль		Глумов			04.17.		
						Чертеж межевания территории (постоянная полоса отвода). Масштаб 1:1000	ООО "СТРОЙПРОЕКТ"

ФОРМАТ А1

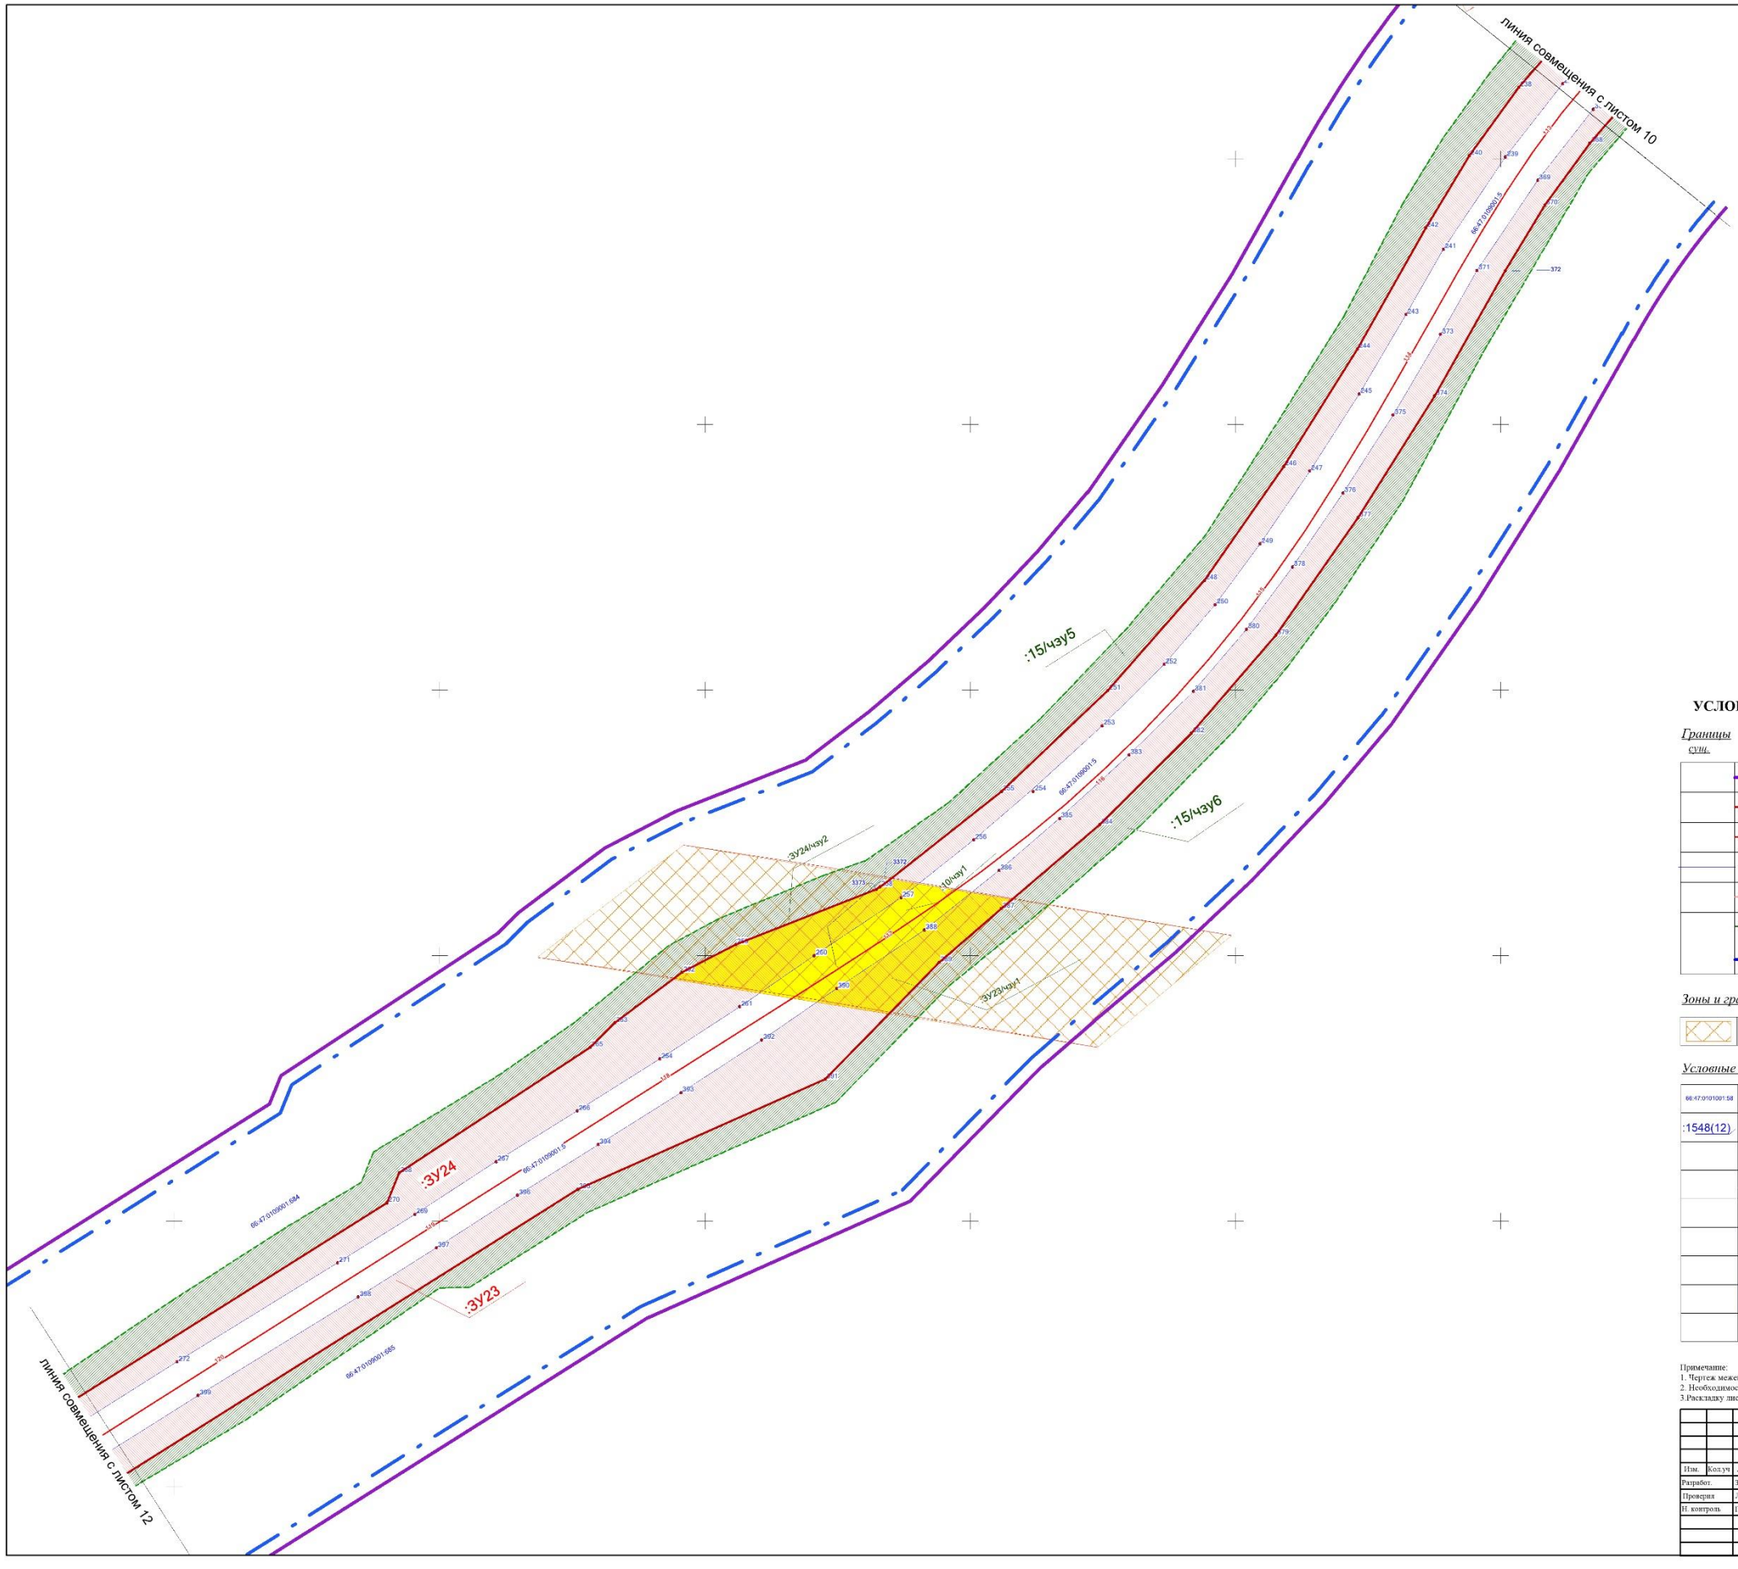

УСЛОВНЫЕ ОБОЗНАЧЕНИЯ

Границы

сущ.	*проект*	
		граница проектирования
		красные линии
		ось линейного объекта
		границы участков в соответствии с кадастровым делением
		граница полосы постоянного отвода линейного объекта
		граница полосы временного отвода линейного объекта
		придорожная полоса автомобильной дороги регионального значения

Зоны и границы зон с особыми условиями использования территории

	охранная зона ЛЭП

Условные обозначения проекта межевания

66:47:0101001:58	номера кадастровых участков
:1548(12)	номера частей многоконтурных кадастровых участков
:ЗУ 1	номера участков в постоянной полосе отвода
:ЗУ 101	номера участков во временной полосе отвода
/чзу1	номера частей земельных участков
	участки, образуемые в постоянной полосе
	участки, образуемые во временной полосе
	образуемые части земельного участка (сервитут)
256	поворотные точки


Примечание:
1. Чертеж межевания выполнен в системе координат МСК-66
2. Необходимость установления публичных сервитутов отсутствует
3.Раскладку листов см.на 1 ЧЗ.1.53

						СП - 05.16 - ППМ-ГЧ.1.2
						Документация по планировке территории для размещения линейного объекта транспортной инфраструктуры регионального значения "Реконструкция автомобильной дороги Карпинск-Кытлым на территории городского округа Карпинск в Свердловской области, 1 пусковой комплекс, 1а этап, 1Б этап-2 пусковой комплекс 1 пусковой комплекс
Изм.	Кол.уч	Лист	№ док	Подпись	Дата	
Разработ.		Зырянова			04.17.	**ПРОЕКТ МЕЖЕВАНИЯ ТЕРРИТОРИИ**
Проверил		Лихонцева			04.17.	
Н. контроль		Глухов			04.17.	
						Чертеж межевания территории (постоянная полоса отвода). Масштаб 1:1000

Стадия	Лист	Листов
ППМ	11	53

ООО "СТРОЙПРОЕКТ"

ФОРМАТ А1

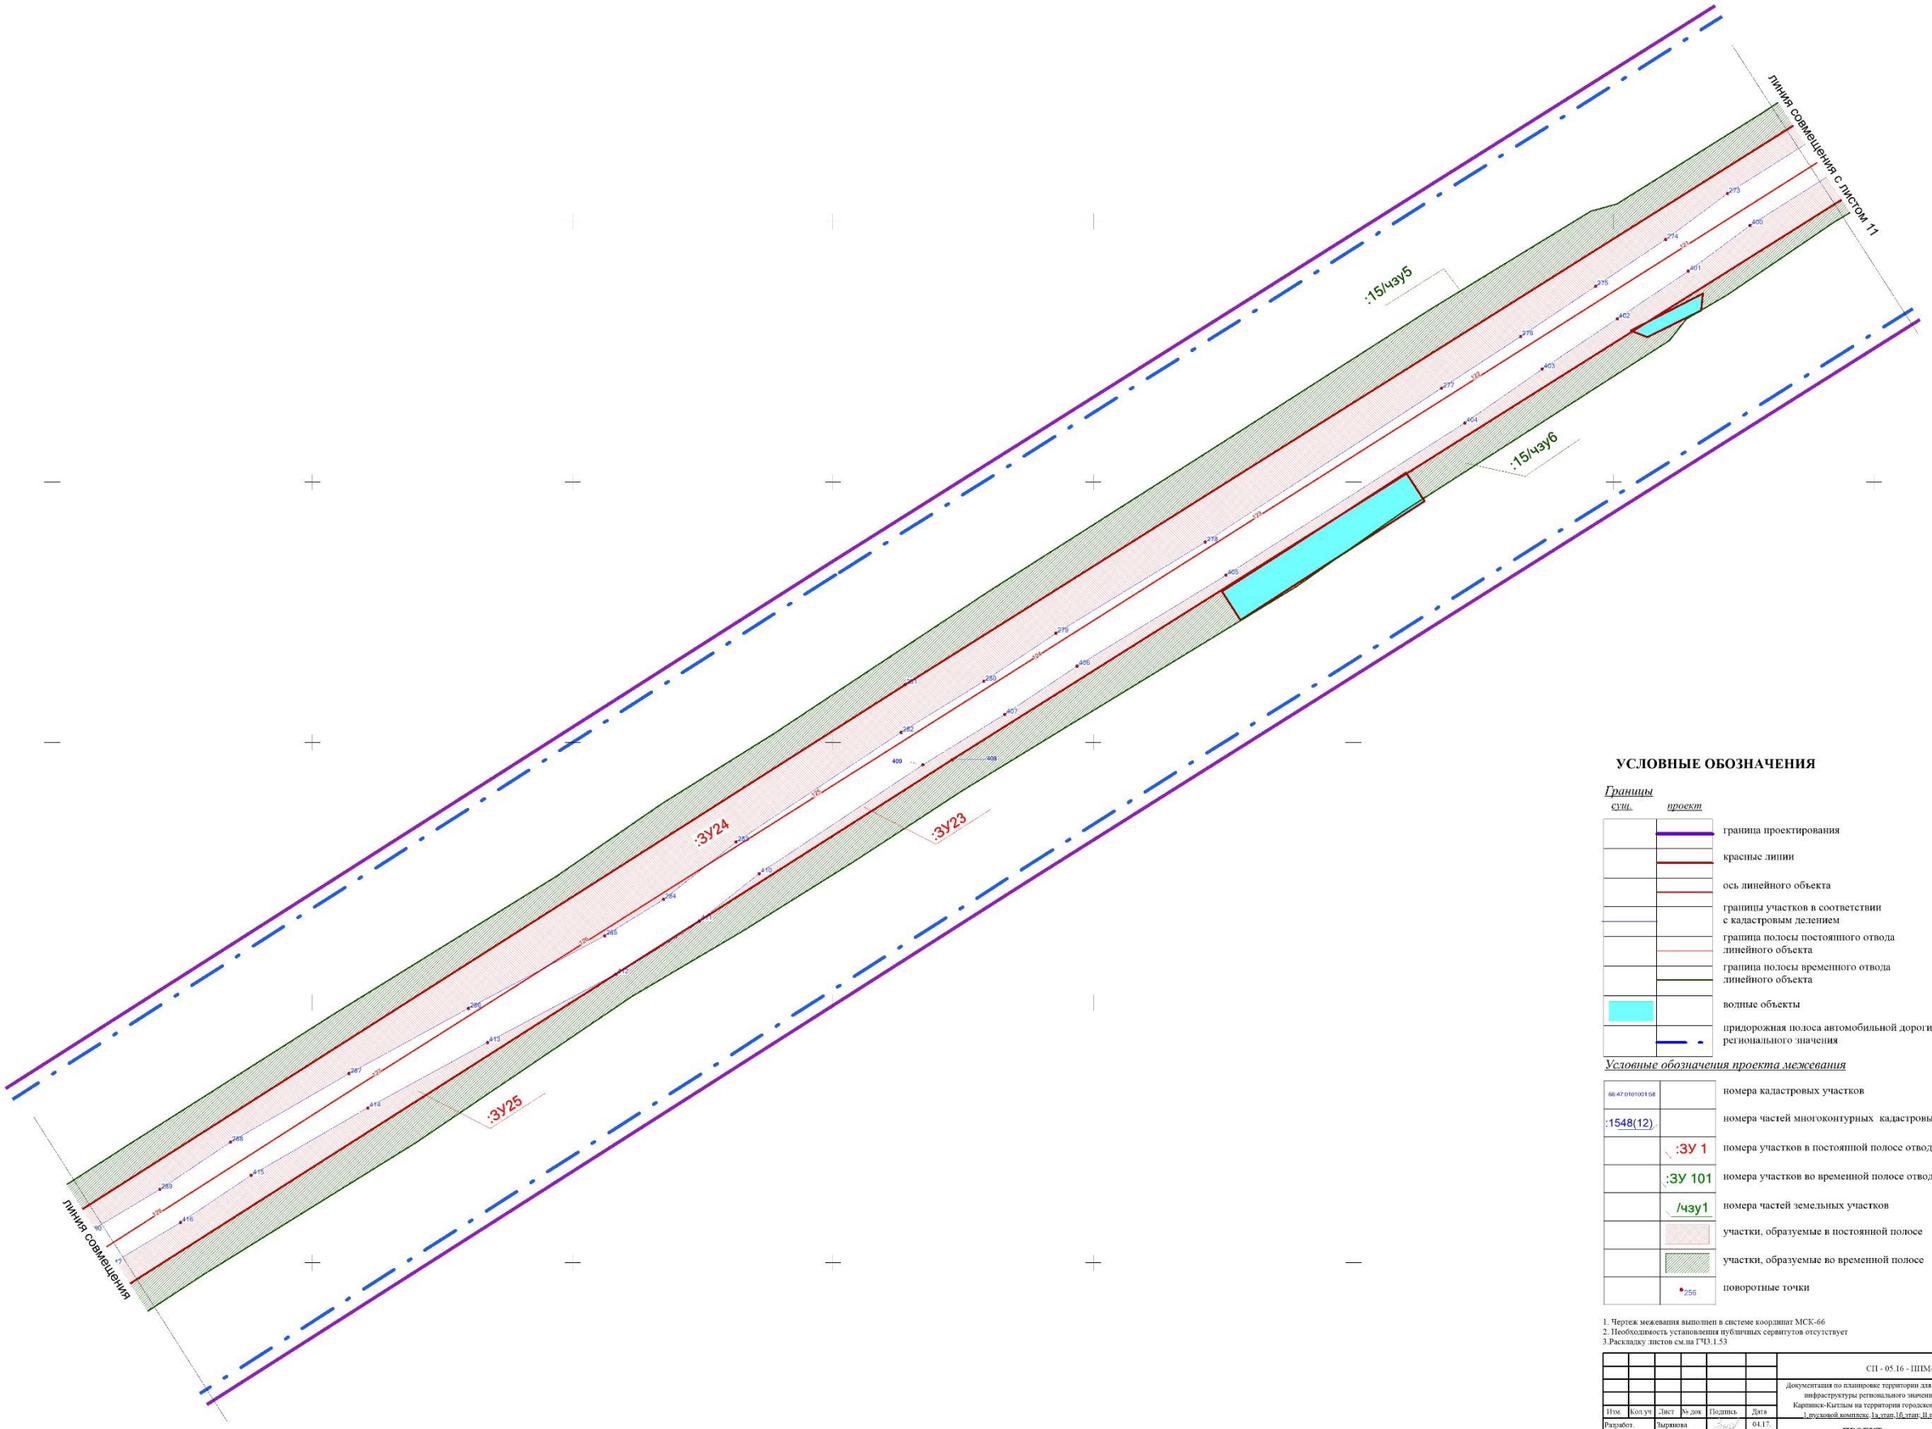

УСЛОВНЫЕ ОБОЗНАЧЕНИЯ

Границы

сущ.	*проект*	
		граница проектирования
		красные линии
		ось линейного объекта
		границы участков в соответствии с кадастровым делением
		граница полосы постоянного отвода линейного объекта
		граница полосы временного отвода линейного объекта
		водные объекты
		придорожная полоса автомобильной дороги регионального значения


Условные обозначения проекта межевания

66:47:0101001:58	номера кадастровых участков
:1548(12)	номера частей многоконтурных кадастровых участков
:ЗУ 1	номера участков в постоянной полосе отвода
:ЗУ 101	номера участков во временной полосе отвода
/чзу1	номера частей земельных участков
	участки, образуемые в постоянной полосе
	участки, образуемые во временной полосе
256	поворотные точки

1. Чертеж межевания выполнен в системе координат МСК-66
2. Необходимость установления публичных сервитутов отсутствует
3.Раскладку листов см.на ГЧ3.1.53

						СП - 05.16 - ППМ-ГЧ.1.2		
						Документация по планировке территории для размещения линейного объекта транспортной инфраструктуры регионального значения "Реконструкция автомобильной дороги Карпинск-Кытлым на территории городского округа Карпинск в Свердловской области, 3 пусковой комплекс 3а этап 1б этап, II пусковой комплекс II пусковой комплекс.		
Изм.	Кол.уч.	Лист	№ док.	Подпись	Дата			
Разработ.		Зырянова			04.17	ПРОЕКТ МЕЖЕВАНИЯ ТЕРРИТОРИИ	Стадия	Лист	Листов
Проверил		Лиховецкая			04.17		ППМ	12.1	53
Н. контроль		Глухов			04.17				
						Чертеж межевания территории (постоянная полоса отвода). Масштаб 1:1000	ООО "СТРОЙПРОЕКТ"		

ФОРМАТ А1

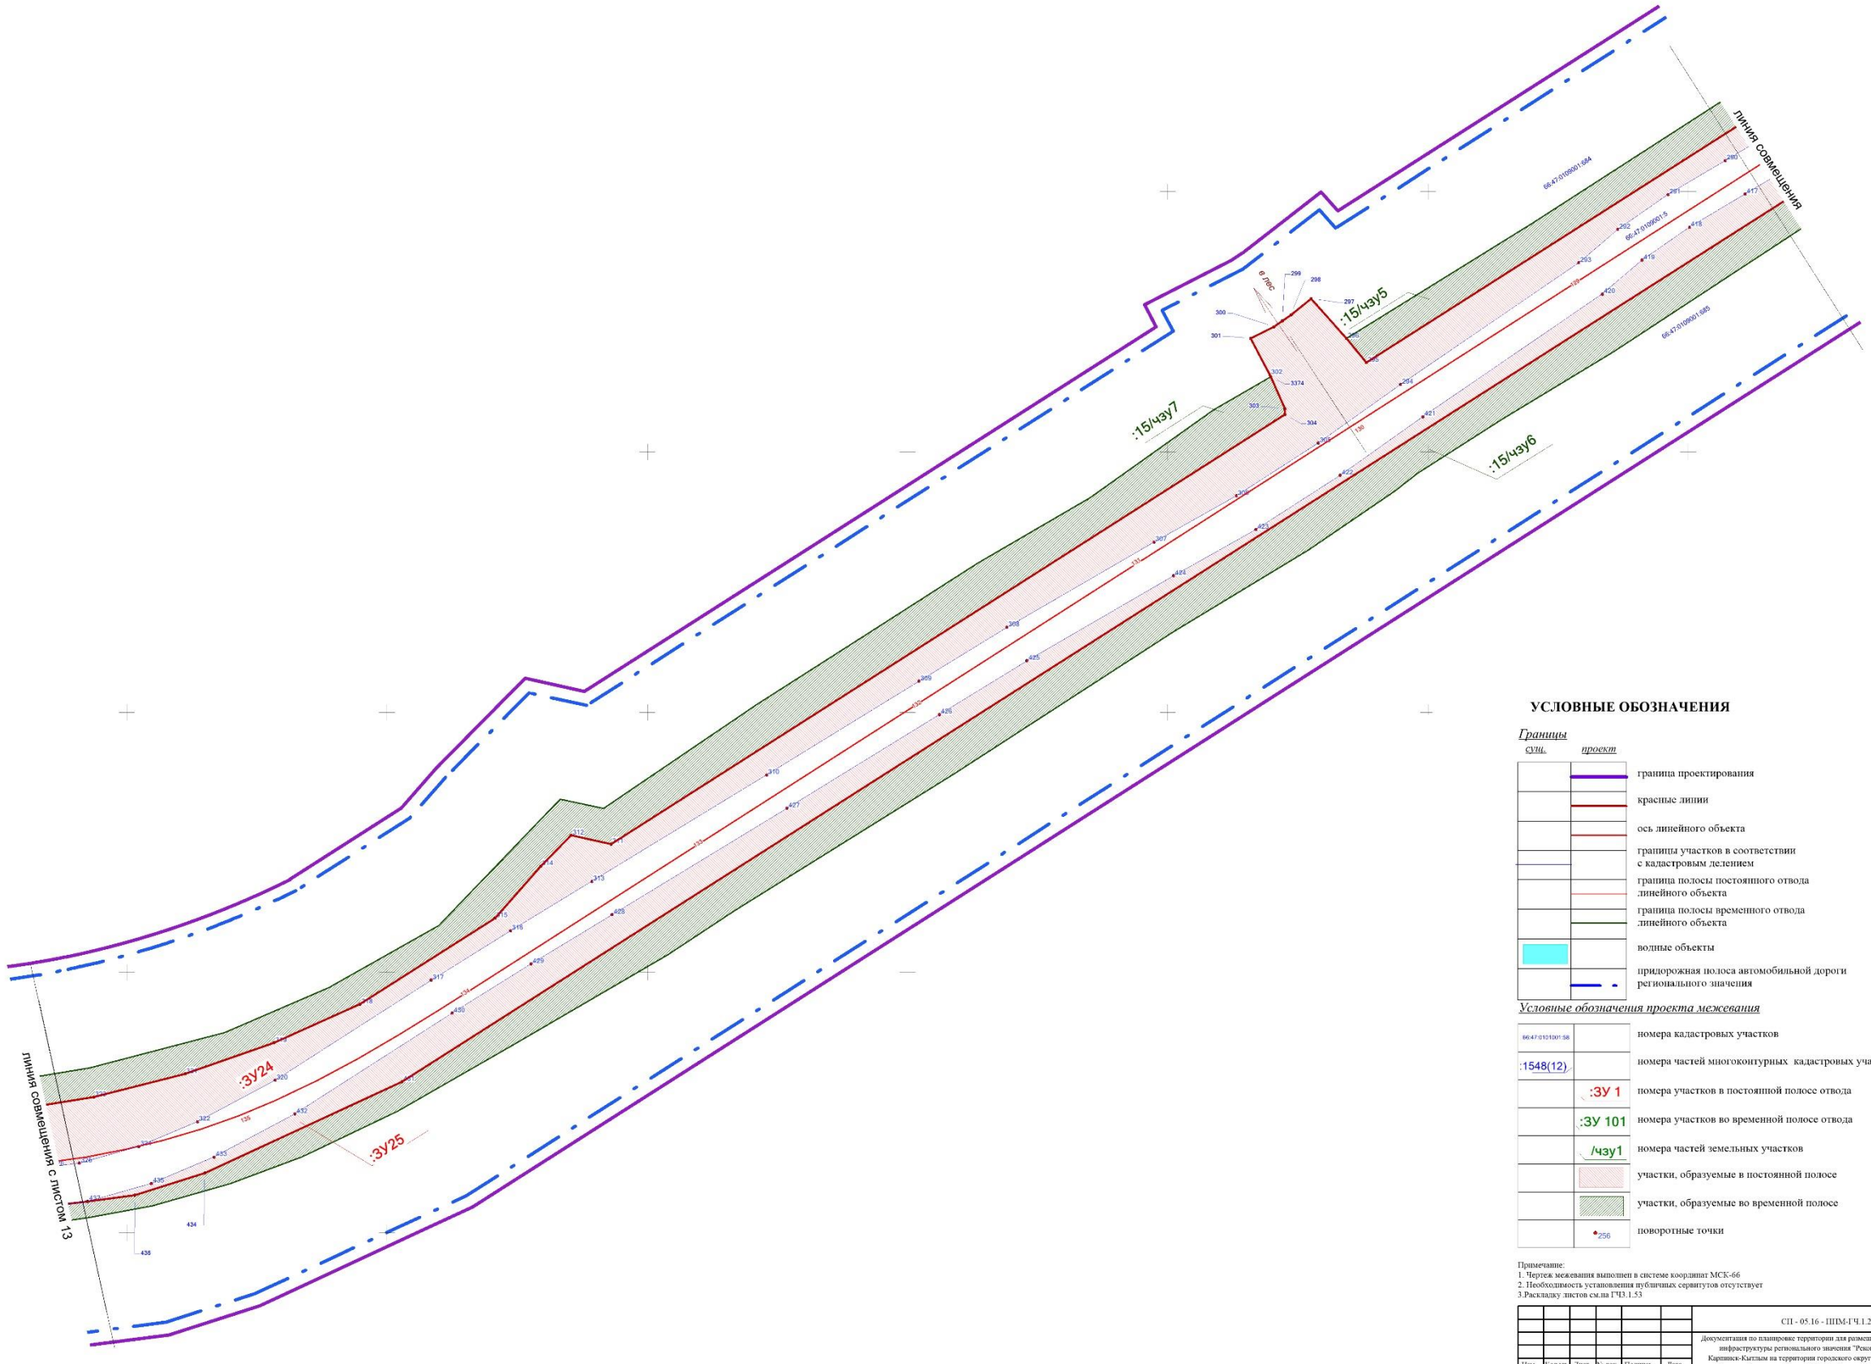

УСЛОВНЫЕ ОБОЗНАЧЕНИЯ

Границы

сущ.	*проект*	
		граница проектирования
		красные линии
		ось линейного объекта
		граница участков в соответствии с кадастровым делением
		граница полосы постоянного отвода линейного объекта
		граница полосы временного отвода линейного объекта
		водные объекты
		придорожная полоса автомобильной дороги регионального значения


Условные обозначения проекта межевания

66:47:0101001:58	номера кадастровых участков
:1548(12)	номера частей многоконтурных кадастровых участков
:ЗУ 1	номера участков в постоянной полосе отвода
:ЗУ 101	номера участков во временной полосе отвода
/чзу1	номера частей земельных участков
	участки, образуемые в постоянной полосе
	участки, образуемые во временной полосе
256	поворотные точки

Примечание:
1. Чертеж межевания выполнен в системе координат МСК-66
2. Необходимость установления публичных сервитутов отсутствует
3.Раскладку листов см.на ГЧ3.1.53

							СП - 05.16 - ППМ-ГЧ.1.2
							Документация по планировке территории для размещения линейного объекта транспортной инфраструктуры регионального значения "Реконструкция автомобильной дороги Карпинск-Кытлым на территории городского округа Карпинск в Свердловской области, 1 пусковой комплекс 1а этап,1б этап, II пусковой комплекс, II пусковой комплекс.
Изм.	Кол.уч.	Лист	№ док.	Подпись	Дата		
Разработ.		Тырнова			04.17	ПРОЕКТ МЕЖЕВАНИЯ ТЕРРИТОРИИ	Стадия: ППМ; Лист: 12.1; Листов: 53
Проверил		Лиховецкая			04.17		
Н. контроль		Глухов			04.17		
						Чертеж межевания территории (постоянная полоса отвода). Масштаб 1:1000	ООО "СТРОЙПРОЕКТ"

ФОРМАТ А1

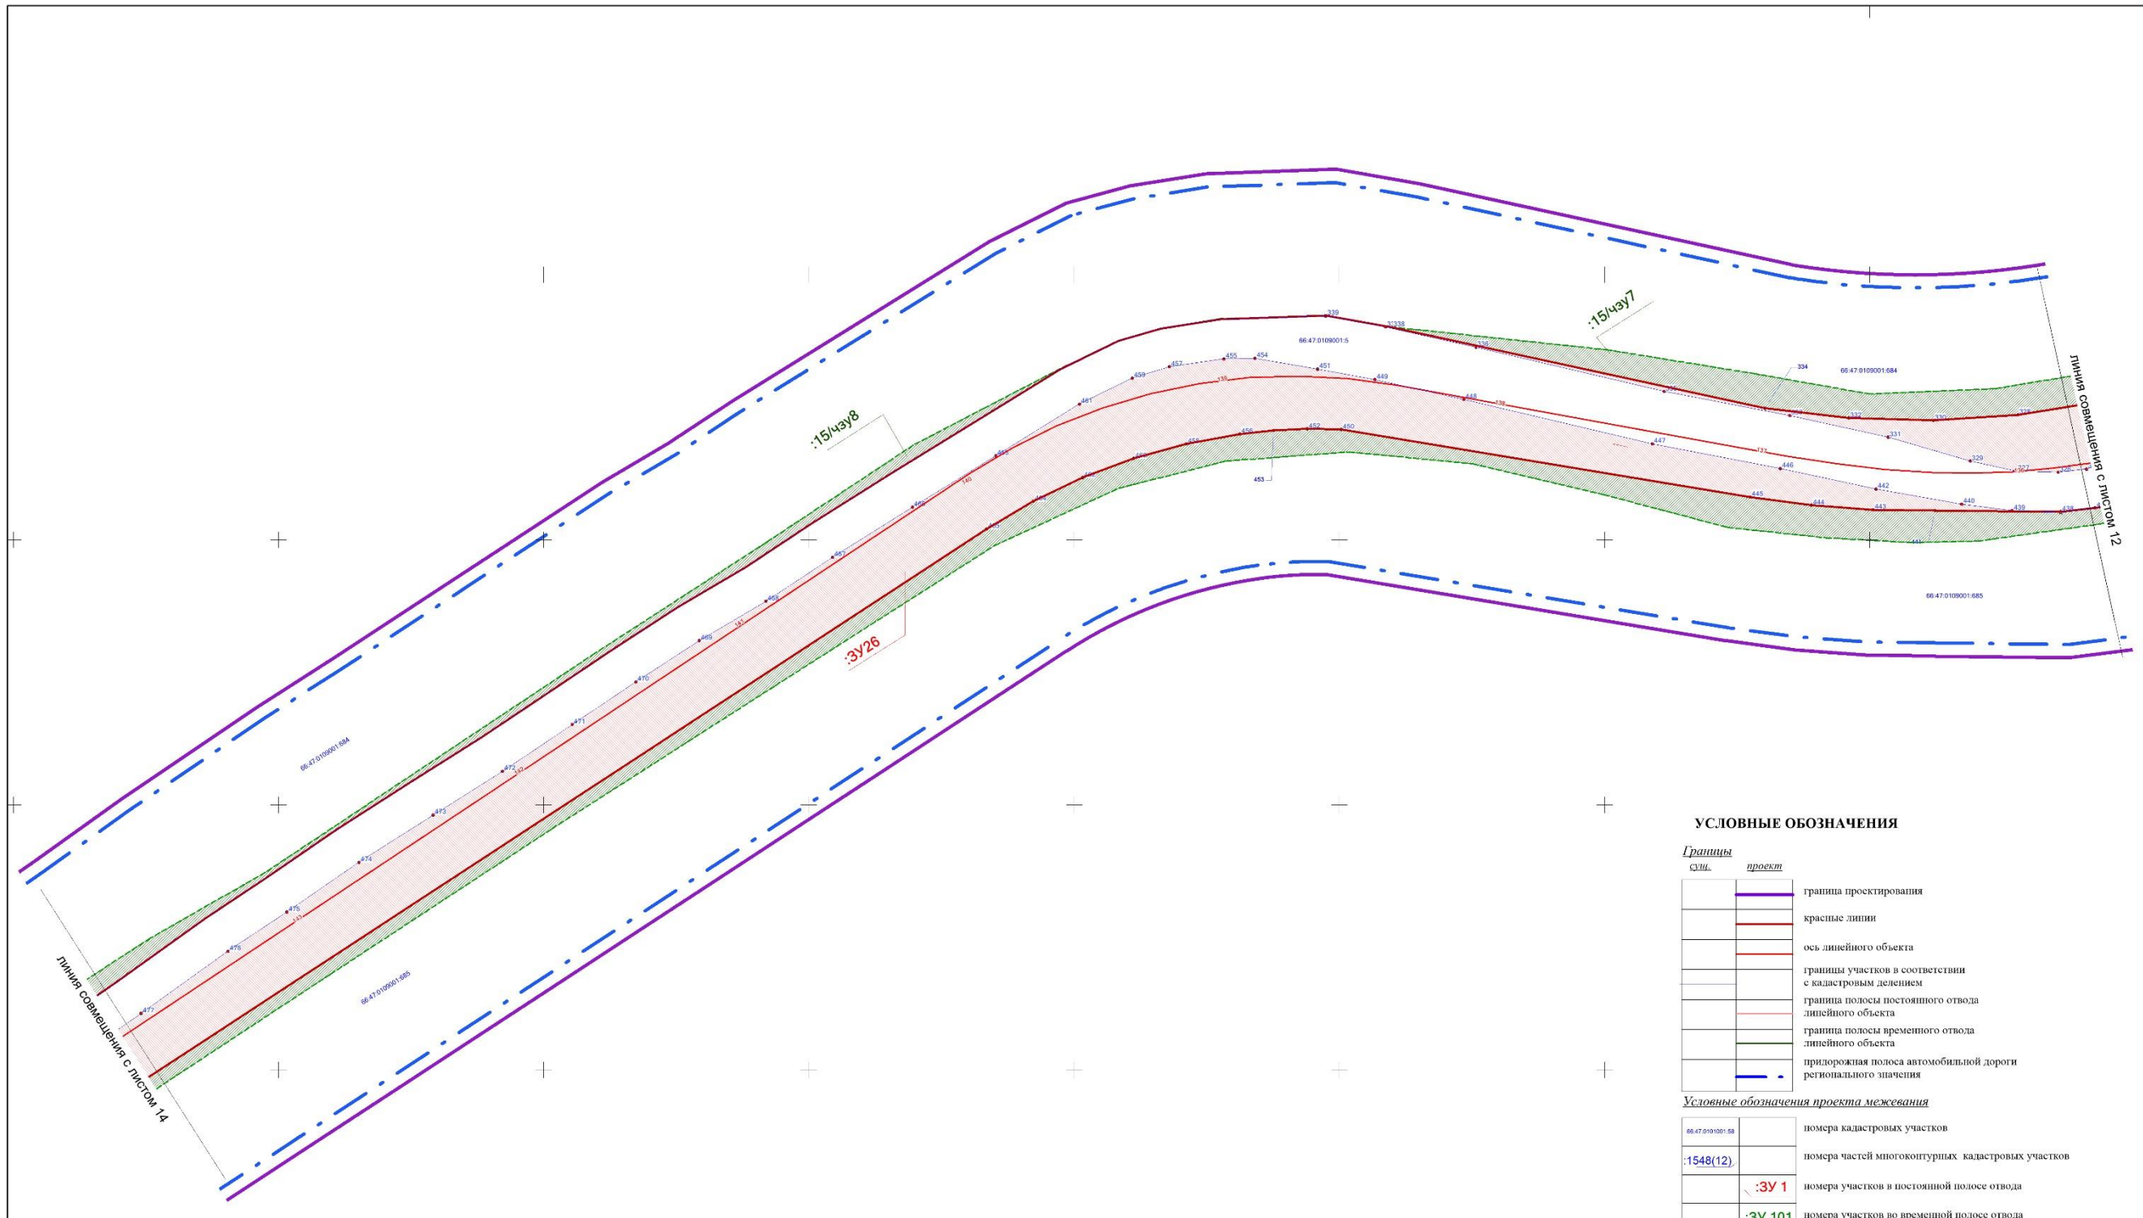

УСЛОВНЫЕ ОБОЗНАЧЕНИЯ

Границы

сущ.	*проект*	
		граница проектирования
		красные линии
		ось линейного объекта
		границы участков в соответствии с кадастровым делением
		граница полосы постоянного отвода линейного объекта
		граница полосы временного отвода линейного объекта
		придорожная полоса автомобильной дороги регионального значения

Условные обозначения проекта межевания

66:47:0101001:58	номера кадастровых участков
:1548(12)	номера частей многоконтурных кадастровых участков
:ЗУ 1	номера участков в постоянной полосе отвода
:ЗУ 101	номера участков во временной полосе отвода
/чзу1	номера частей земельных участков
	участки, образуемые в постоянной полосе
	участки, образуемые во временной полосе
256	поворотные точки

Примечание:
1. Чертеж межевания выполнен в системе координат МСК-66
2. Необходимость установления публичных сервитутов отсутствует
3.Раскладку листов см.ил ГЧ3.1.53

Изм.	Кол.уч	Лист	№ док	Подпись	Дата
Разработ.	Зырянова				04.17.
Проверил	Заховецкая				04.17.
Н. контроль	Глумов				04.17.

СП - 05.16 - ШМ-ГЧ.1.2

Документация по планировке территории для размещения линейного объекта транспортной инфраструктуры регионального значения "Реконструкция автомобильной дороги Карпинск-Кытлым на территории городского округа Карпинск в Свердловской области, 1 грузовой комплекс, 1а этап, 1Б этап, 2 грузовой комплекс, 2 пусковой комплекс"


ПРОЕКТ МЕЖЕВАНИЯ ТЕРРИТОРИИ

Стадия	Лист	Листов
ППМ	13	53

Чертеж межевания территории (постоянная полоса отвода). Масштаб 1:1000

ООО "СТРОЙПРОЕКТ"

ФОРМАТ А1

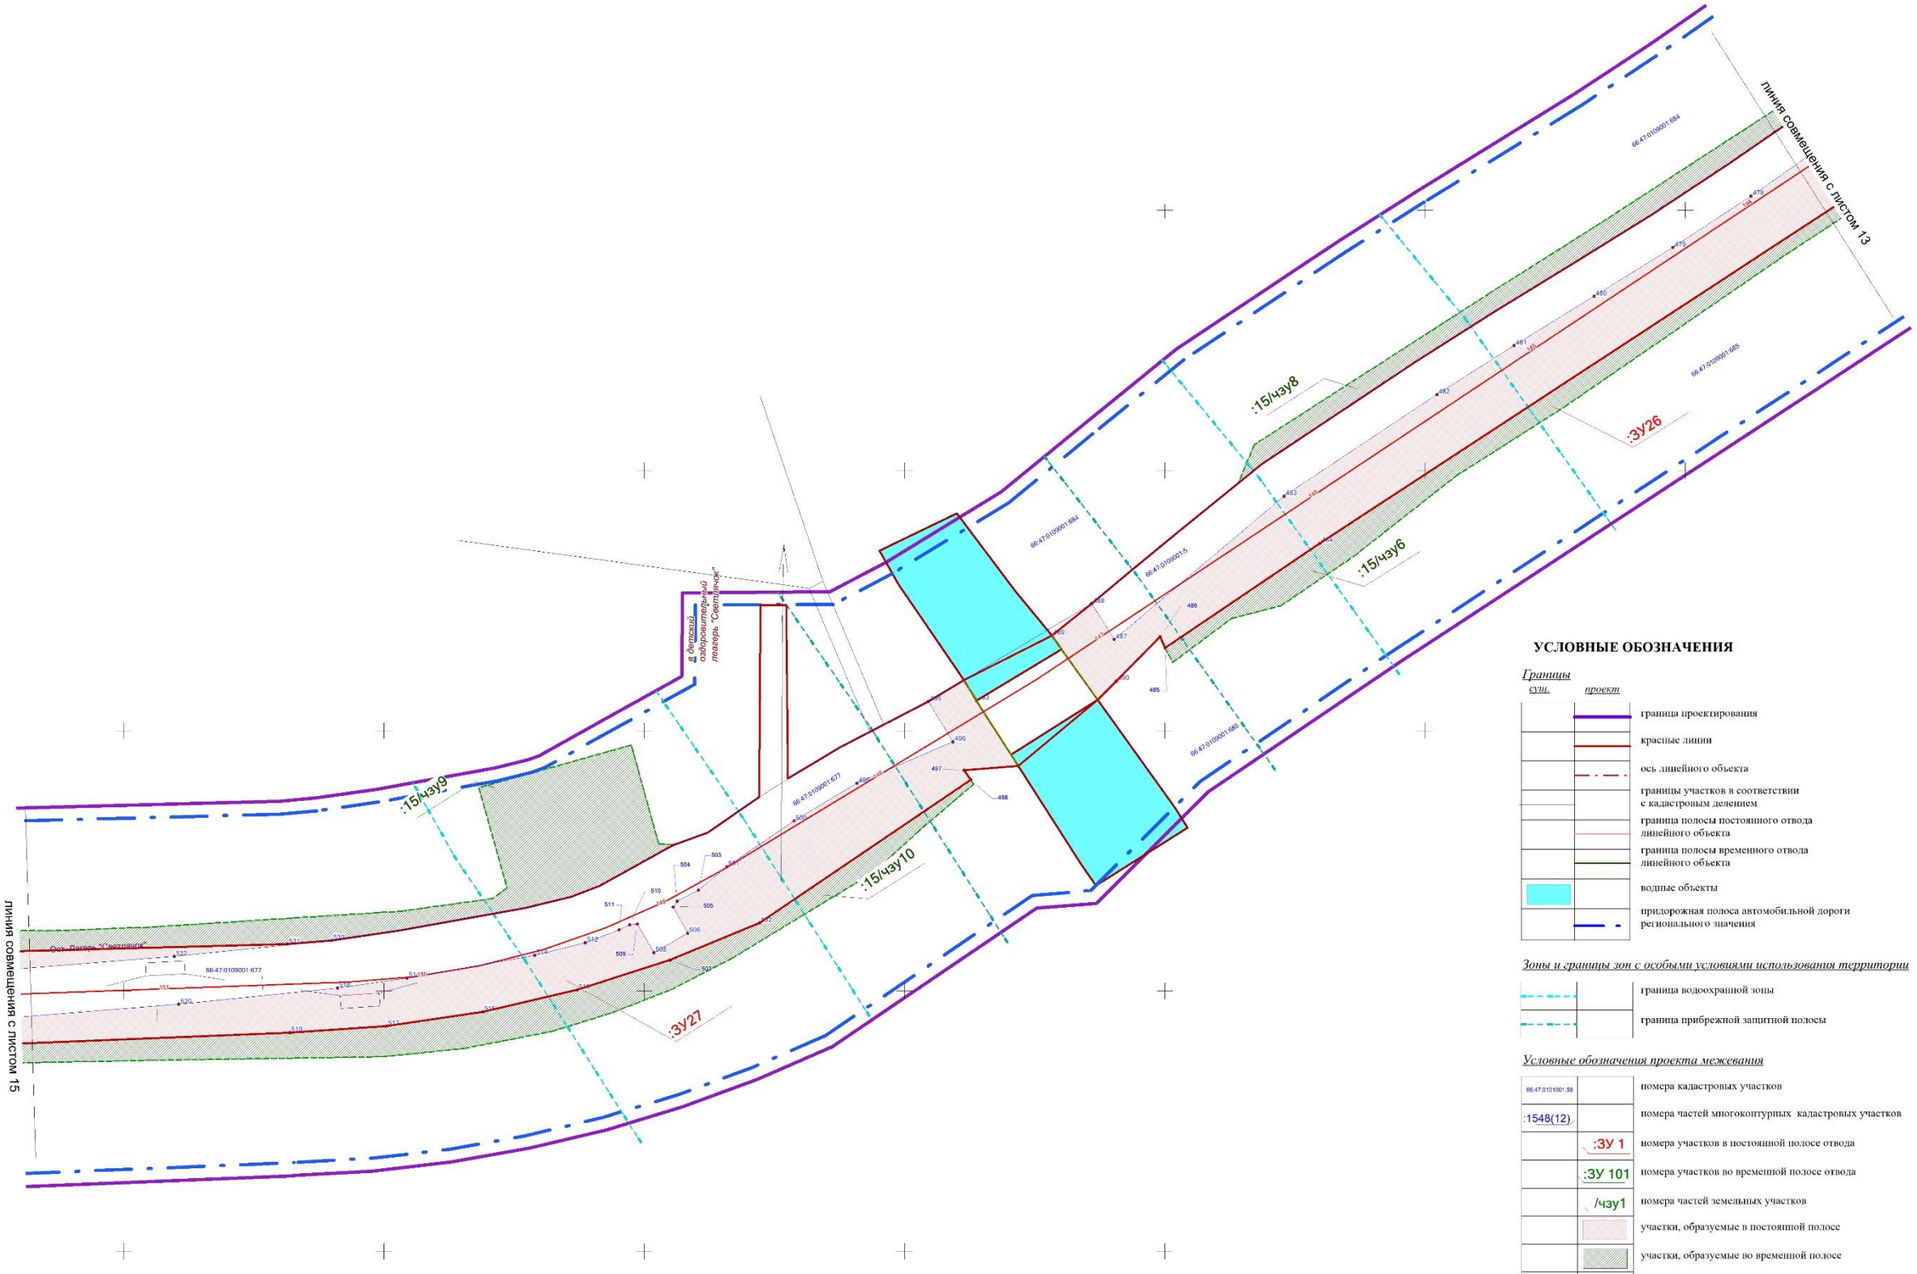

УСЛОВНЫЕ ОБОЗНАЧЕНИЯ

Границы

сущ.	*проект*	
		граница проектирования
		красные линии
		ось линейного объекта
		границы участков в соответствии с кадастровым делением
		граница полосы постоянного отвода линейного объекта
		граница полосы временного отвода линейного объекта
		водные объекты
		придорожная полоса автомобильной дороги регионального значения

Зоны и границы зон с особыми условиями использования территории

	граница водоохранной зоны
	граница прибрежной защитной полосы

Условные обозначения проекта межевания

66:47:0101001:58	номера кадастровых участков
:1548(12)	номера частей многоконтурных кадастровых участков
:ЗУ 1	номера участков в постоянной полосе отвода
:ЗУ 101	номера участков во временной полосе отвода
/чзу1	номера частей земельных участков
	участки, образуемые в постоянной полосе
	участки, образуемые во временной полосе
256	поворотные точки


Примечание:
1. Чертеж межевания выполнен в системе координат МСК-66
2. Необходимость установления публичных сервитутов отсутствует
3.Раскладку листов см.па ГЧ3.1.53

						СП - 05.16 - ППМ-ГЧ.1.2
						Документация по планировке территории для размещения линейного объекта транспортной инфраструктуры регионального значения "Реконструкция автомобильной дороги Карпинск-Кытлым на территории городского округа Карпинск в Свердловской области. I пусковой комплекс: 1а этап-1б этап- II пусковой комплекс: III пусковой комплекс.
Изм.	Кол.уч.	Лист	№ док.	Подпись	Дата	
Разработ.		Зырянова			04.17	**ПРОЕКТ МЕЖЕВАНИЯ ТЕРРИТОРИИ**
Проверил		Лисовецкая			04.17	
Н. контроль		Глумов			04.17	
						Чертеж межевания территории (постоянная полоса отвода). Масштаб 1:1000

Стадия	Лист	Листов
ППМ	14	53

ООО "СТРОЙПРОЕКТ"

ФОРМАТ А1

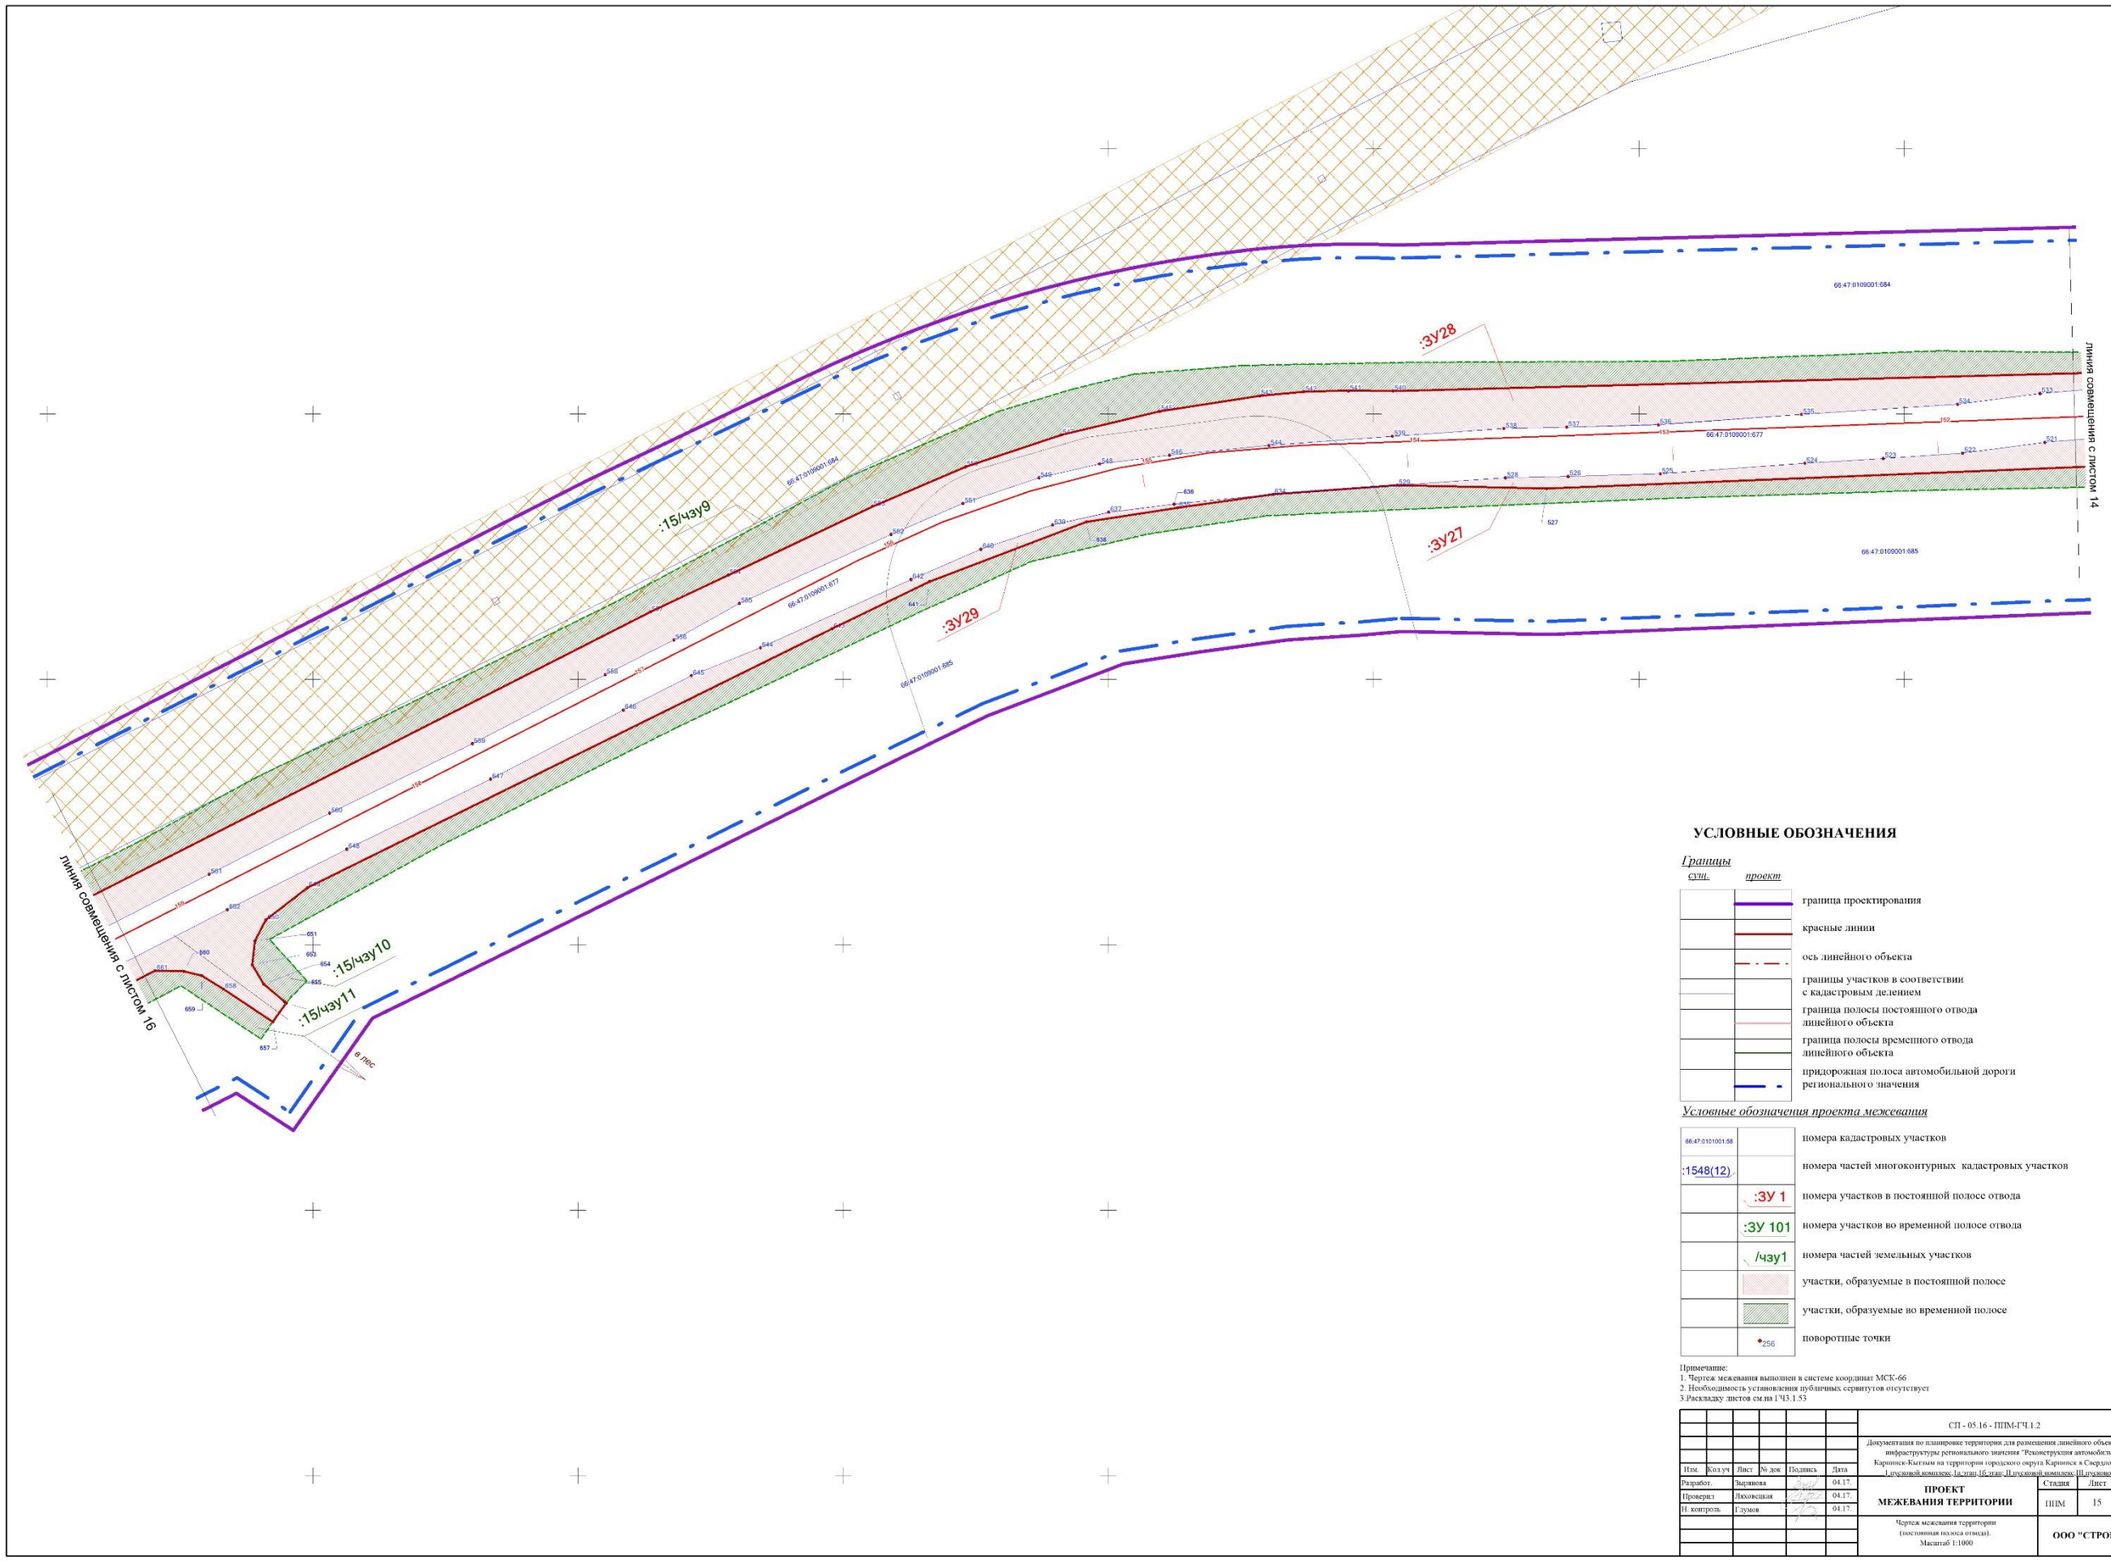

УСЛОВНЫЕ ОБОЗНАЧЕНИЯ

Границы

сущ. *проект*

- граница проектирования
- красные линии
- ось линейного объекта
- границы участков в соответствии с кадастровым делением
- граница полосы постоянного отвода линейного объекта
- граница полосы временного отвода линейного объекта
- придорожная полоса автомобильной дороги регионального значения


Условные обозначения проекта межевания

- 66:47:0101001:58 — номера кадастровых участков
- :1548(12) — номера частей многоконтурных кадастровых участков
- :ЗУ 1 — номера участков в постоянной полосе отвода
- :ЗУ 101 — номера участков во временной полосе отвода
- /чзу1 — номера частей земельных участков
- участки, образуемые в постоянной полосе
- участки, образуемые во временной полосе
- z56 — поворотные точки

Примечание:
1. Чертеж межевания выполнен в системе координат МСК-66
2. Необходимость установления публичных сервитутов отсутствует
3.Раскладку листов см.на 1Ч3.1.53

						СП - 05.16 - ППМ-ГЧ.1.2	
						Документация по планировке территории для размещения линейного объекта транспортной инфраструктуры регионального значения "Реконструкция автомобильной дороги Карпинск-Кытлым на территории городского округа Карпинск в Свердловской области. Дорожный комплекс. Тадеор-Центр-Дорожный комплекс-Шаровский комплекс"	
Изм.	Кол.уч	Лист	№ док	Подпись	Дата		
Разработ.		Зырянова			04.17.	ПРОЕКТ МЕЖЕВАНИЯ ТЕРРИТОРИИ	Стадия: ППМ; Лист: 15; Листов: 53
Проверил		Лаховецкая			04.17.		
Н. контроль		Глумов			04.17.		
						Чертеж межевания территории (постоянная полоса отвода). Масштаб 1:1000	ООО "СТРОЙПРОЕКТ"

ФОРМАТ А1

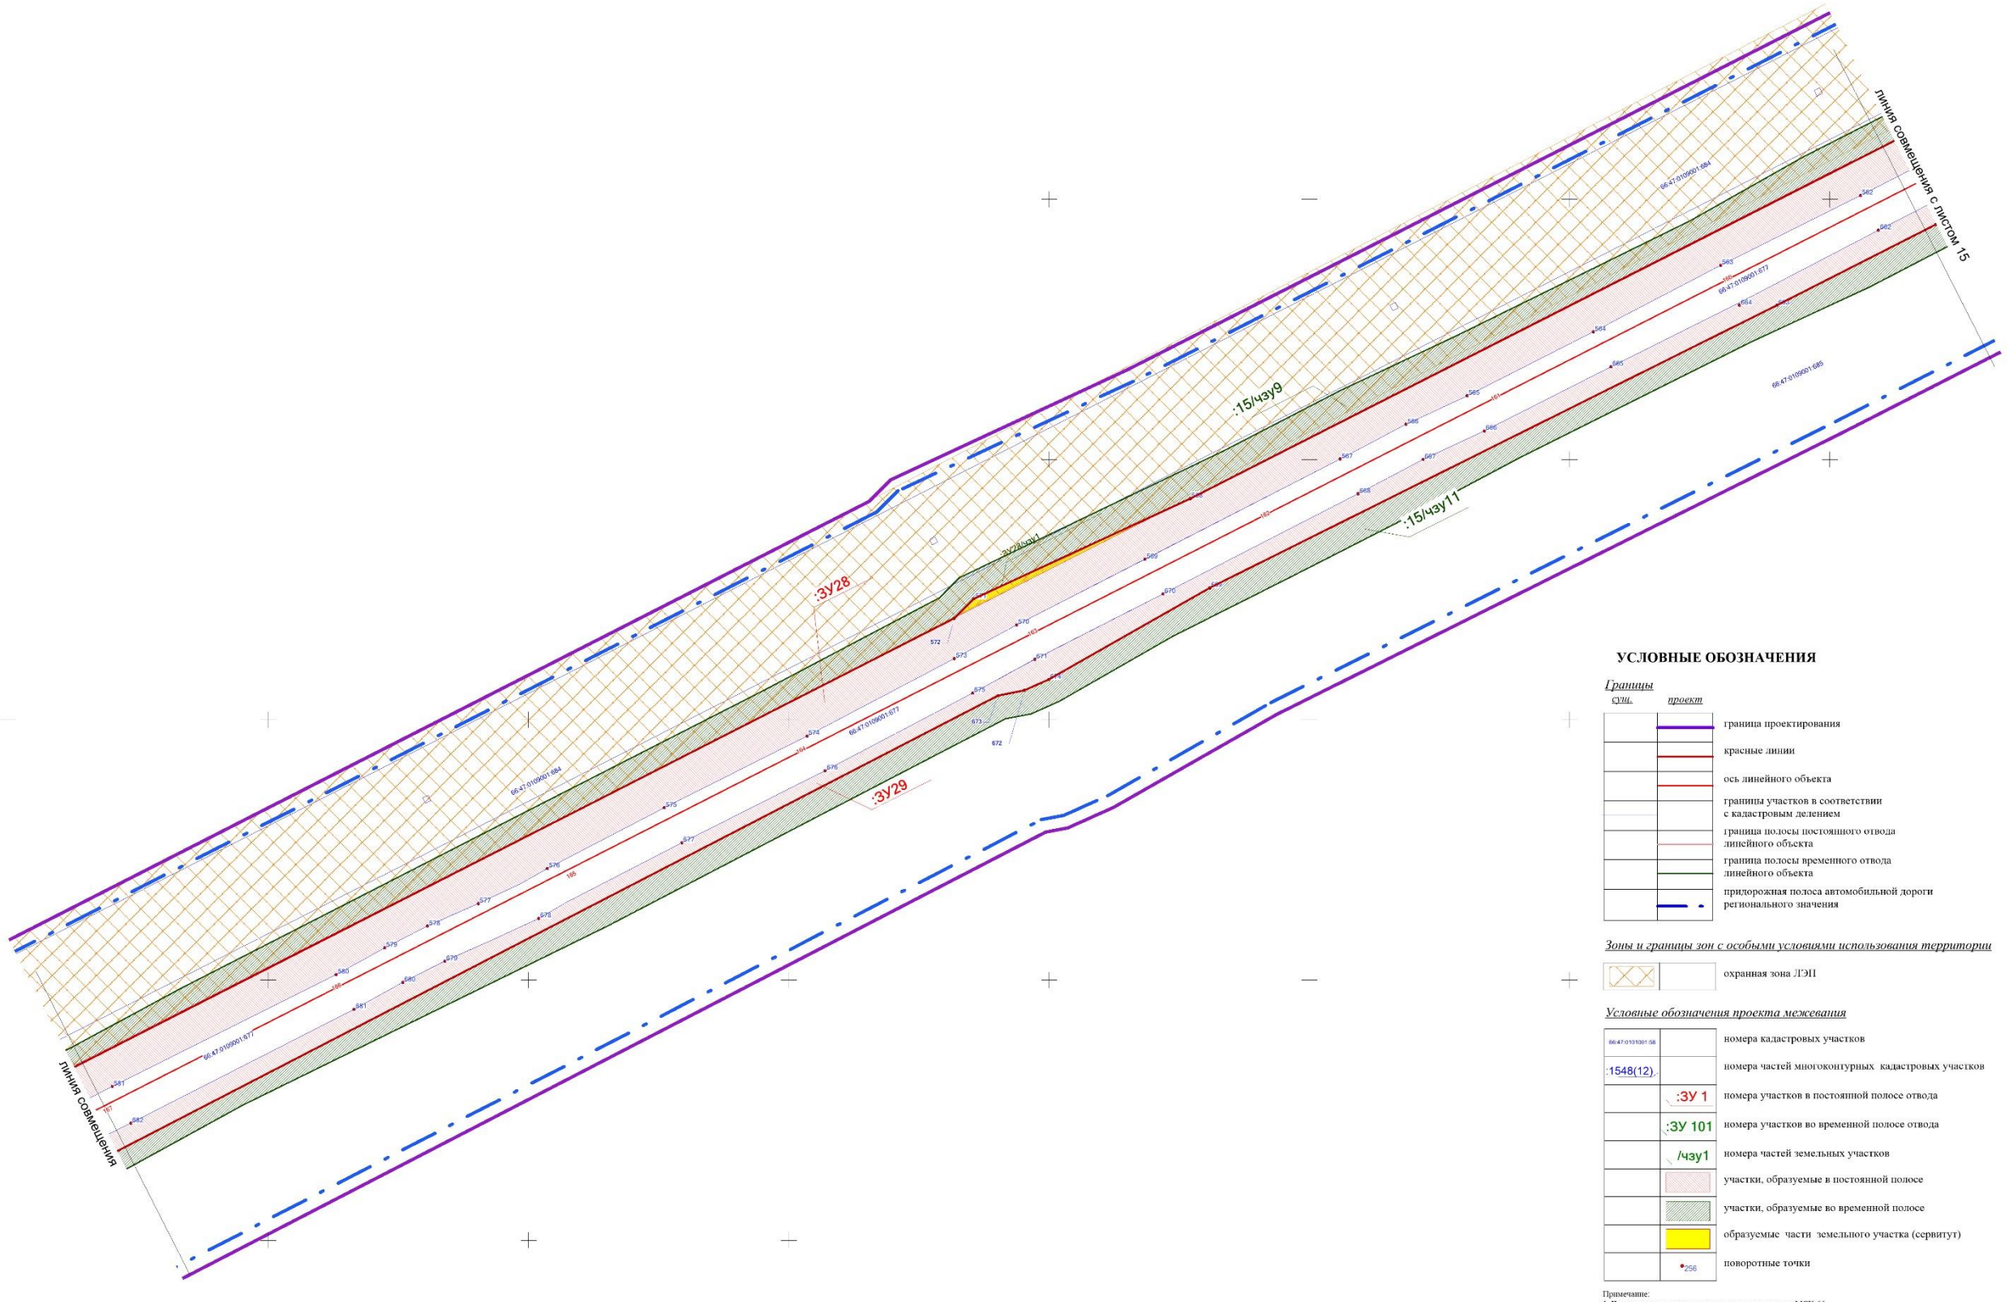

УСЛОВНЫЕ ОБОЗНАЧЕНИЯ

Границы

сущ. *проект*

- граница проектирования
- красные линии
- ось линейного объекта
- границы участков в соответствии с кадастровым делением
- граница полосы постоянного отвода линейного объекта
- граница полосы временного отвода линейного объекта
- придорожная полоса автомобильной дороги регионального значения

Зоны и границы зон с особыми условиями использования территории

- охранная зона ЛЭП


Условные обозначения проекта межевания

- 66:47:0101001:58 — номера кадастровых участков
- :1548(12) — номера частей многоконтурных кадастровых участков
- :ЗУ 1 — номера участков в постоянной полосе отвода
- :ЗУ 101 — номера участков во временной полосе отвода
- /чзу1 — номера частей земельных участков
- участки, образуемые в постоянной полосе
- участки, образуемые во временной полосе
- образуемые части земельного участка (сервитут)
- 256 — поворотные точки

Примечание:
1. Чертеж межевания выполнен в системе координат МСК-66
2. Необходимость установления публичных сервитутов отсутствует
3.Раскладку листов см.на ГЧ3.1.53

						СП - 05.16 - ППМ-ГЧ.1.2	
						Документация по планировке территории для размещения линейного объекта транспортной инфраструктуры регионального значения "Реконструкция автомобильной дороги Каринск-Кытлым на территории городского округа Каринск и Свердловской области, 1 очередной комплекс (в т.ч. ПС этап); II очередной комплекс; III очередной комплекс	
Изм.	Кол.уч.	Лист	№ док.	Подпись	Дата		
Разработ.		Баранова			04.17	ПРОЕКТ МЕЖЕВАНИЯ ТЕРРИТОРИИ	Стадия: ППМ; Лист: 16.1; Листов: 53
Проверил		Лиховецкая			04.17		
Н. контроль		Глумов			04.17		
						Чертеж межевания территории (постоянная полоса отвода). Масштаб 1:1000	ООО "СТРОЙПРОЕКТ"

ФОРМАТ А1

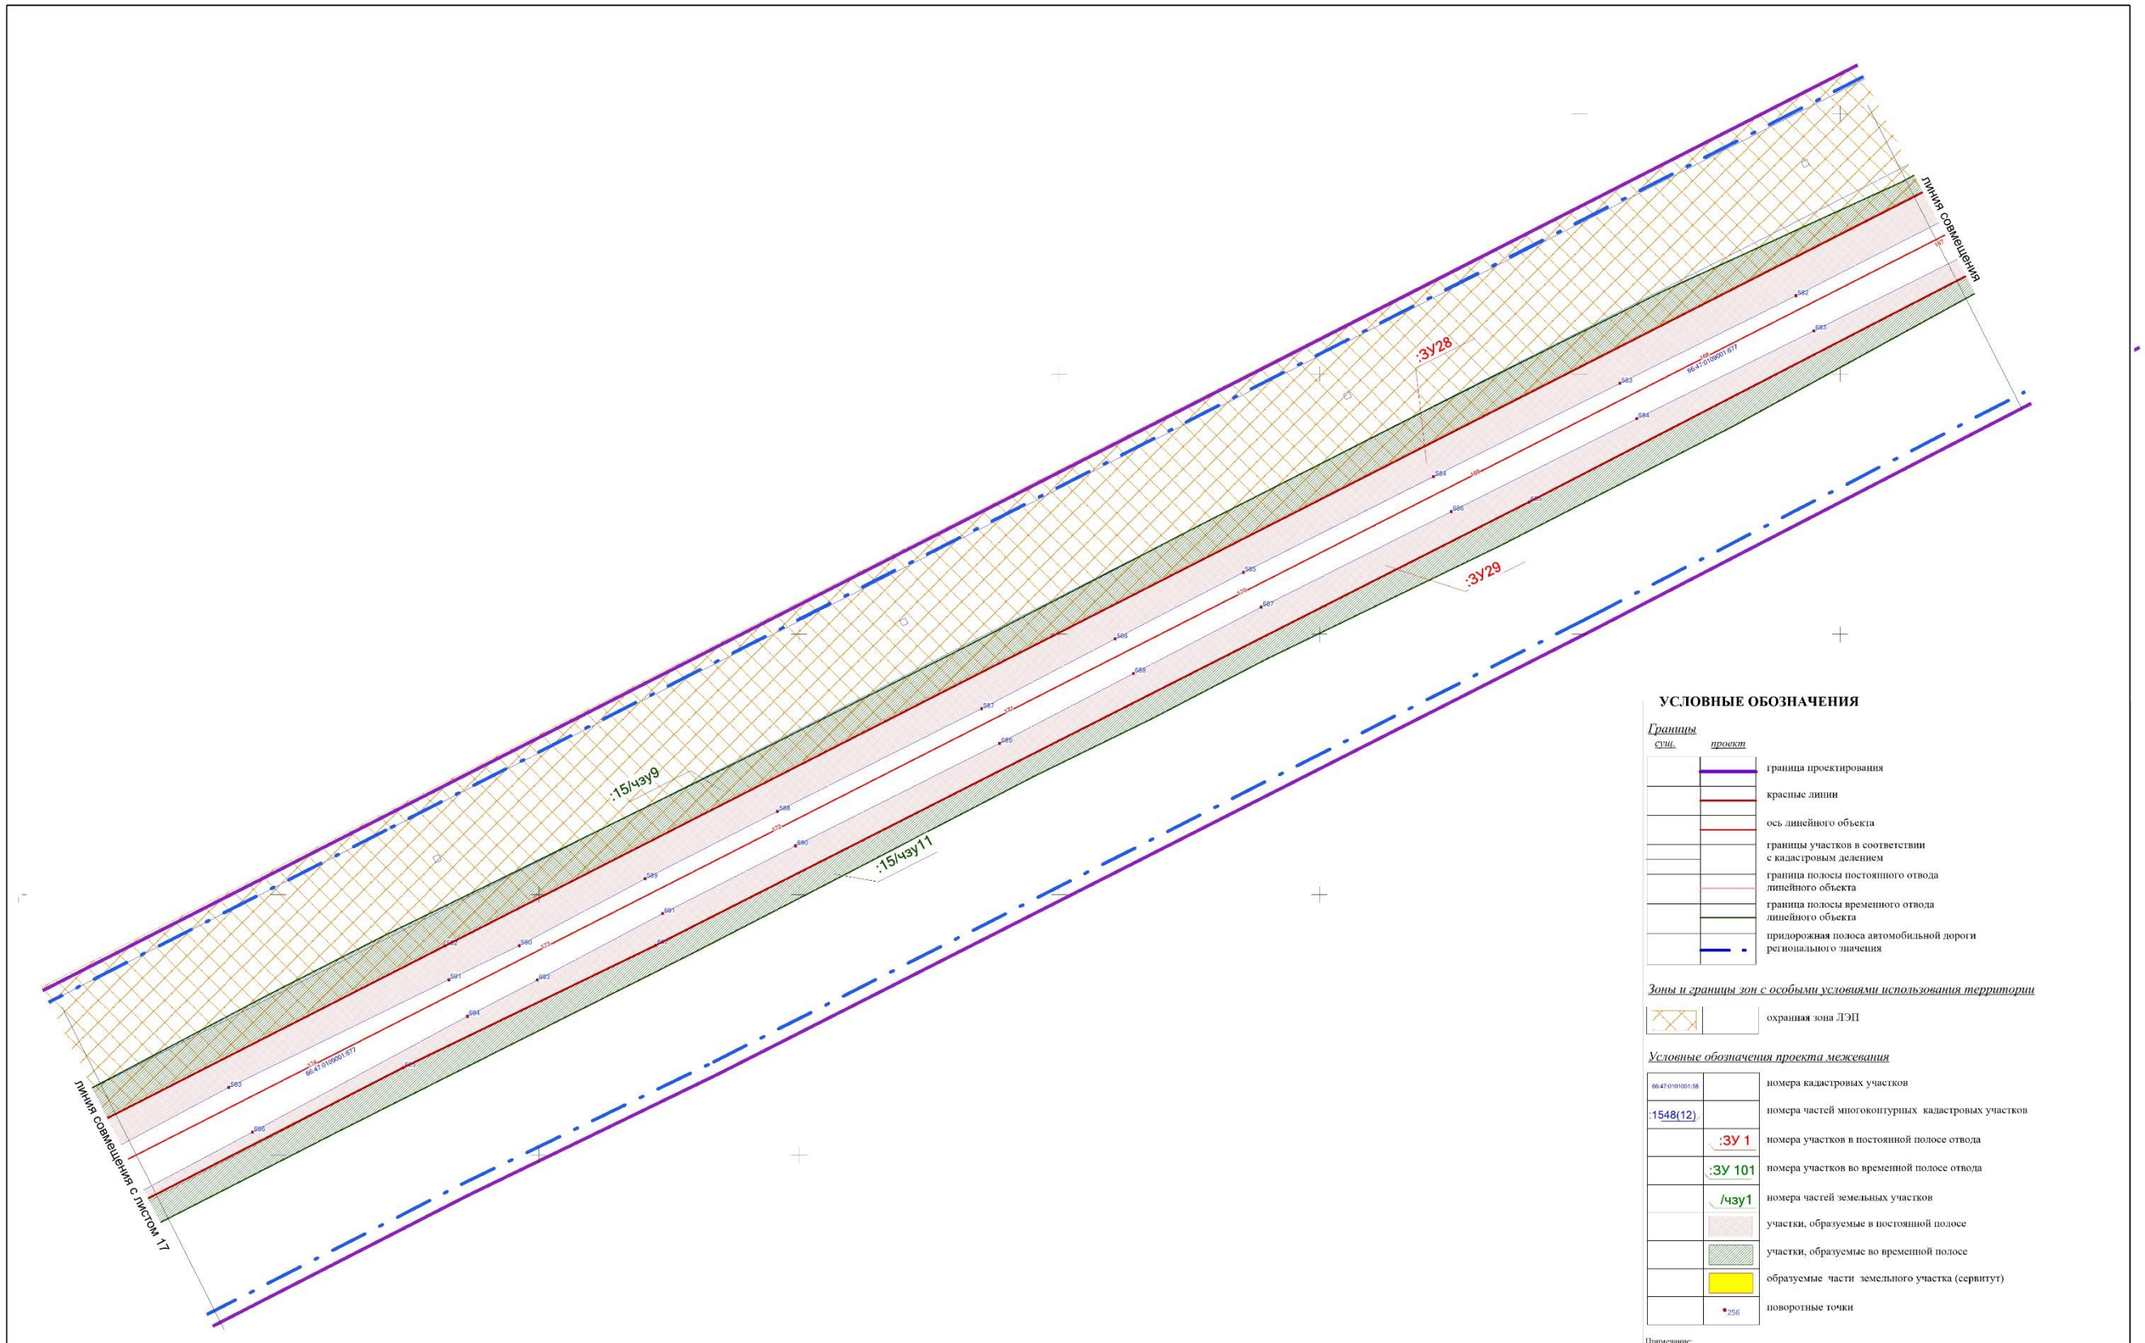

УСЛОВНЫЕ ОБОЗНАЧЕНИЯ

Границы

сущ. *проект*

- граница проектирования
- красные линии
- ось линейного объекта
- границы участков в соответствии с кадастровым делением
- граница полосы постоянного отвода линейного объекта
- граница полосы временного отвода линейного объекта
- придорожная полоса автомобильной дороги регионального значения

Зоны и границы зон с особыми условиями использования территории


- охранная зона ЛЭП

Условные обозначения проекта межевания

- 66:47:0101001:58 — номера кадастровых участков
- :1548(12) — номера частей многоконтурных кадастровых участков
- :ЗУ 1 — номера участков в постоянной полосе отвода
- :ЗУ 101 — номера участков во временной полосе отвода
- /чзу1 — номера частей земельных участков
- участки, образуемые в постоянной полосе
- участки, образуемые во временной полосе
- образуемые части земельного участка (сервитут)
- 256 — поворотные точки

Примечание:
1. Чертеж межевания выполнен в системе координат МСК-66
2. Необходимость установления публичных сервитутов отсутствует
3.Раскладку листов см на ГЧ3.1.53

						СП - 05.16 - ППМ-ГЧ.1.2	
Изм.	Кол.уч.	Лист.	№ док.	Подпись	Дата	Документация по планировке территории для размещения линейного объекта транспортной инфраструктуры регионального значения "Реконструкция автомобильной дороги Карпинск-Кытлым на территории городского округа Карпинск в Свердловской области, I пусковой комплекс 1а этап 1б этап, II пусковой комплекс III пусковой комплекс		
Разработ.		Тарнакова			04.17.		
Проверил		Лаховецкая			04.17.	ПРОЕКТ МЕЖЕВАНИЯ ТЕРРИТОРИИ	Стадия: ППМ; Лист: 2; Листов: 53
Н. контроль		Глухов			04.17.		
						Чертеж межевания территории (заглавная надпись отдела) Масштаб 1:1000	ООО "СТРОЙПРОЕКТ"

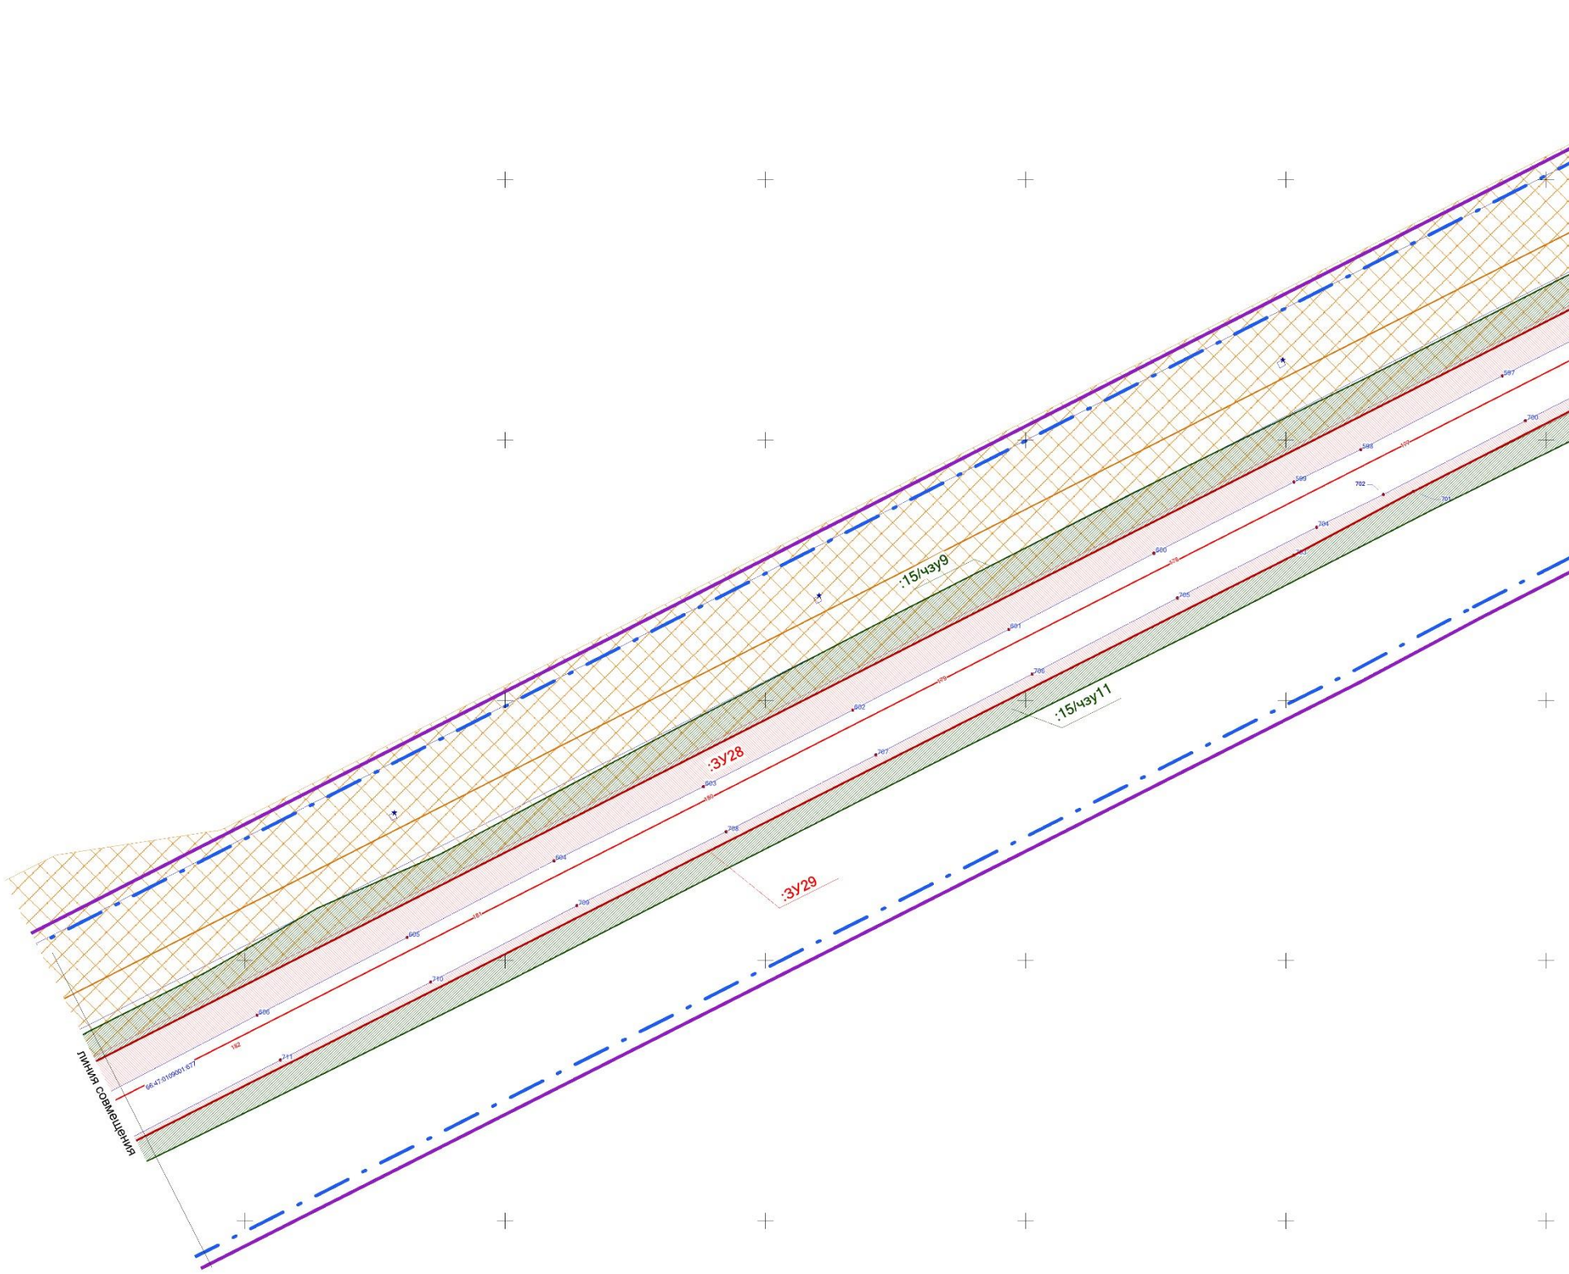

УСЛОВНЫЕ ОБОЗНАЧЕНИЯ

Границы

сущ.	*проект*	
		граница проектирования
		красные линии
		ось линейного объекта
		границы участков в соответствии с кадастровым делением
		граница полосы постоянного отвода линейного объекта
		граница полосы временного отвода линейного объекта
		придорожная полоса автомобильной дороги регионального значения

Зоны и границы зон с особыми условиями использования территории

	охранная зона ЛЭП


Условные обозначения проекта межевания

66:47:0101001:58	номера кадастровых участков
:1548(12)	номера частей многоконтурных кадастровых участков
:ЗУ 1	номера участков в постоянной полосе отвода
:ЗУ 101	номера участков во временной полосе отвода
/чзу1	номера частей земельных участков
	участки, образуемые в постоянной полосе
	участки, образуемые во временной полосе
256	поворотные точки

Примечание:
1. Чертеж межевания выполнен в системе координат МСК-66
2. Необходимость установления публичных сервитутов отсутствует
3.Раскладку листов см.на ГЧ3.1.53

						СП - 05.16 - ППМ-ГЧ.1.2			
						Документация по планировке территории для размещения линейного объекта транспортной инфраструктуры регионального значения "Реконструкция автомобильной дороги Карпинск-Кытлым на территории городского округа Карпинск в Свердловской области. Транзитный комплекс 3а этап 1й этап, II пусковой комплекс, III пусковой комплекс.			
Изм.	Кол.уч.	Лист	№ док.	Подпись	Дата				
Разработ.		Тырнова			04.17.	ПРОЕКТ МЕЖЕВАНИЯ ТЕРРИТОРИИ	Стадия	Лист	Листов
Проверил		Лиховедская			04.17.		ППМ	17.1	53
Н. контроль		Глухов			04.17.				
						Чертеж межевания территории (застроенная полоса отвода). Масштаб 1:1000	ООО "СТРОЙПРОЕКТ"		

ФОРМАТ А1

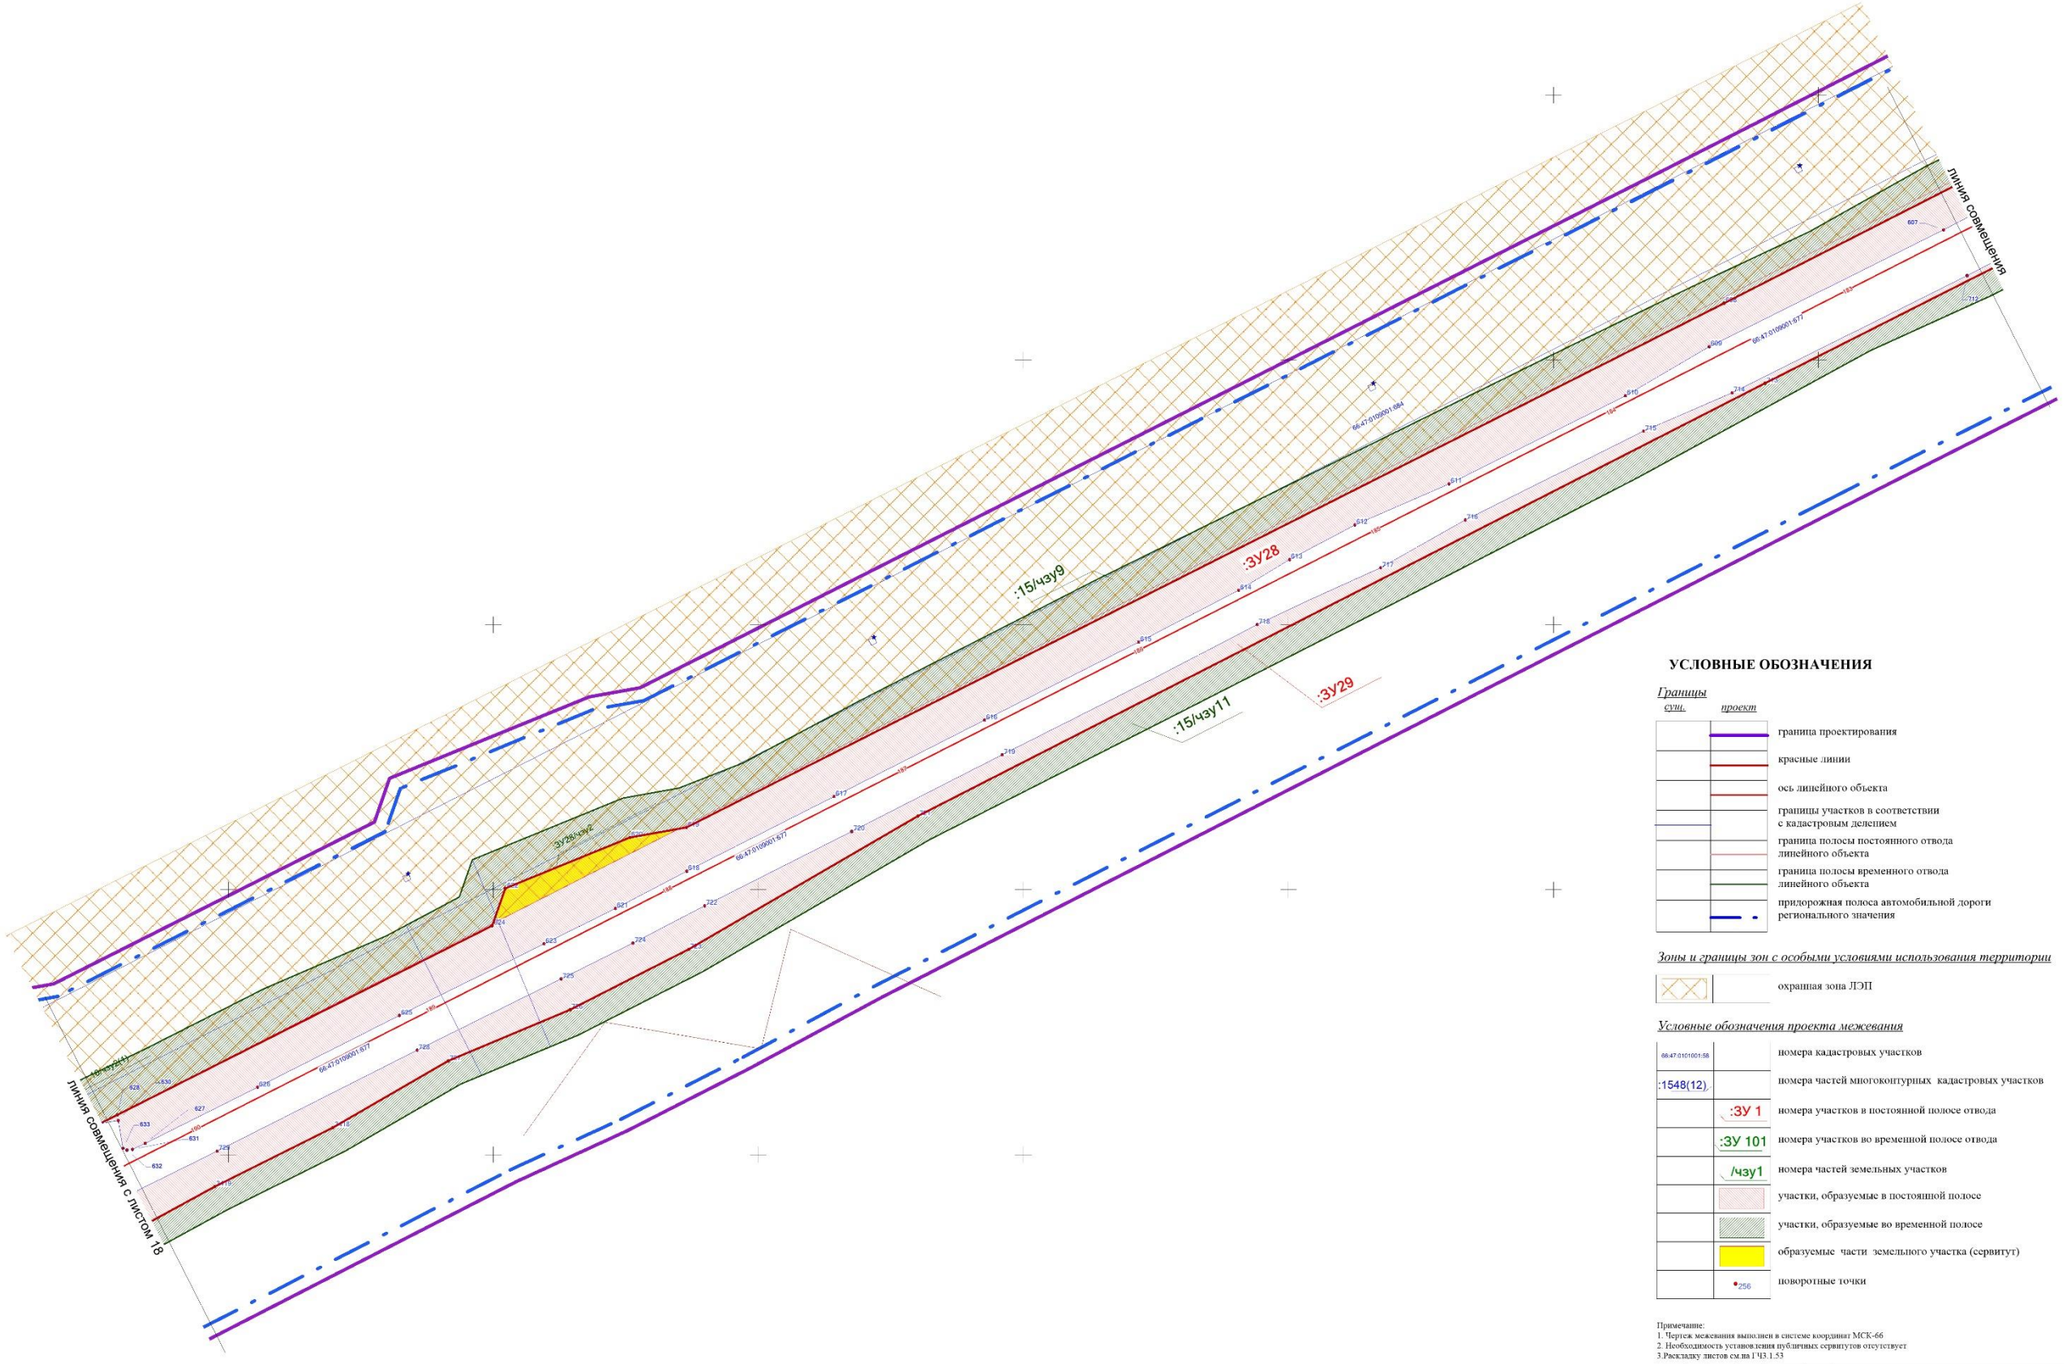

УСЛОВНЫЕ ОБОЗНАЧЕНИЯ

Границы

сущ.	*проект*	
		граница проектирования
		красные линии
		ось линейного объекта
		границы участков в соответствии с кадастровым делением
		граница полосы постоянного отвода линейного объекта
		граница полосы временного отвода линейного объекта
		придорожная полоса автомобильной дороги регионального значения

Зоны и границы зон с особыми условиями использования территории

	охранная зона ЛЭП

Условные обозначения проекта межевания

66:47:0101001:58	номера кадастровых участков
:1548(12).	номера частей многоконтурных кадастровых участков
:ЗУ 1	номера участков и постоянной полосе отвода
:ЗУ 101	номера участков во временной полосе отвода
/чзу1	номера частей земельных участков
	участки, образуемые в постоянной полосе
	участки, образуемые во временной полосе
	образуемые части земельного участка (сервитут)
256	поворотные точки

Примечание:
1. Чертеж межевания выполнен в системе координат МСК-66
2. Необходимость установления публичных сервитутов отсутствует
3.Раскладку листов см.на Ч3.1.53

Изм.	Кол.уч	Лист	№ док.	Подпись	Дата
Разработ.		Зырянова			04.17.
Проверил		Леховецкая			04.17.
Н. контроль		Глумов			04.17.

СП - 05.16 - ППМ-ГЧ.1.2

Документация по планировке территории для размещения линейного объекта транспортной инфраструктуры регионального значения "Реконструкция автомобильной дороги Каринск-Каеткан на территории городского округа Каринск и Свердловской области, I пусковой комплекс-1а этап-1б этап; II пусковой комплекс III пусковой комплекс


ПРОЕКТ МЕЖЕВАНИЯ ТЕРРИТОРИИ

Стадия	Лист	Листов
ППМ	17.2	53

Чертеж межевания территории (постоянная полоса отвода).
Масштаб 1:1000

ООО "СТРОЙПРОЕКТ"

ФОРМАТ А1

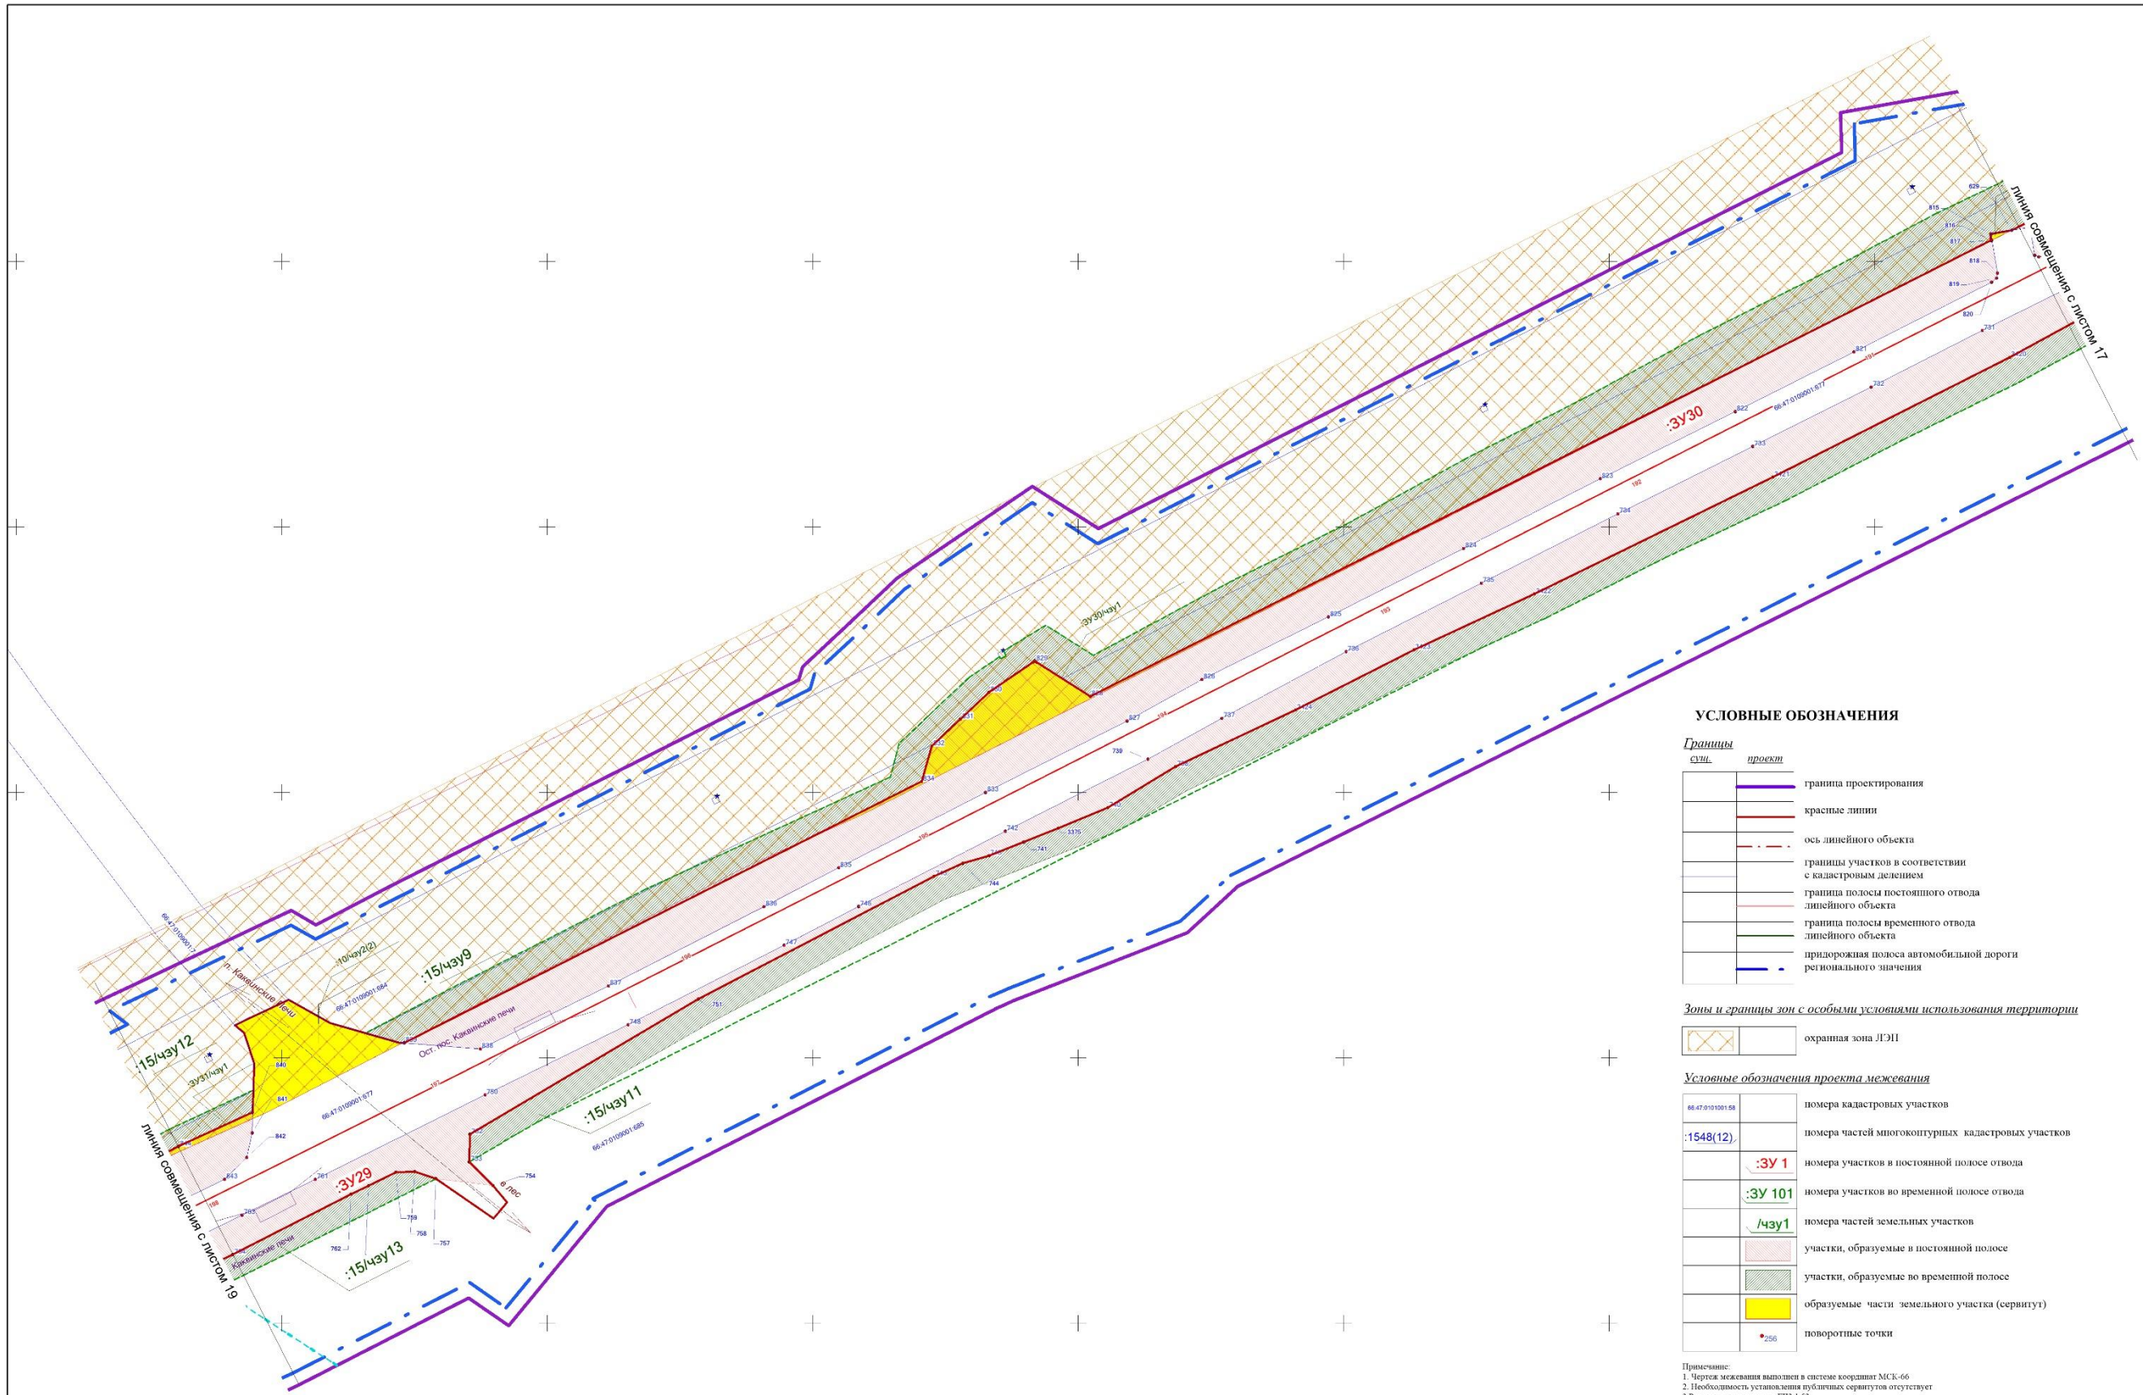

УСЛОВНЫЕ ОБОЗНАЧЕНИЯ

Границы

сущ.	*проект*	
		граница проектирования
		красные линии
		ось линейного объекта
		границы участков в соответствии с кадастровым делением
		граница полосы постоянного отвода линейного объекта
		граница полосы временного отвода линейного объекта
		придорожная полоса автомобильной дороги регионального значения

Зоны и границы зон с особыми условиями использования территории

	охранная зона ЛЭП

Условные обозначения проекта межевания

66:47:0101001:58	номера кадастровых участков
:1548(12)	номера частей многоконтурных кадастровых участков
:ЗУ 1	номера участков в постоянной полосе отвода
:ЗУ 101	номера участков во временной полосе отвода
/чзу1	номера частей земельных участков
	участки, образуемые в постоянной полосе
	участки, образуемые во временной полосе
	образуемые части земельного участка (сервитут)
256	поворотные точки

Примечание:
1. Чертеж межевания выполнен в системе координат МСК-66
2. Необходимость установления публичных сервитутов отсутствует
3.Раскладку листов см.на ГЧ3.1.53

Изм.	Кол.уч.	Лист	№ док.	Подпись	Дата
Разработ.		Зырянова			04.17.
Проверил		Дяковецкая			04.17.
Н. контроль		Глумов			04.17.

СП - 05.16 - ППМ-ГЧ.1.2

Документация по планировке территории для размещения линейного объекта транспортной инфраструктуры регионального значения "Реконструкция автомобильной дороги Карпинск-Кытлым на территории городского округа Карпинск в Свердловской области, I пусковой комплекс: 1а этап, 1б этап; II пусковой комплекс: II пусковой комплекс"


ПРОЕКТ МЕЖЕВАНИЯ ТЕРРИТОРИИ

Стадия	Лист	Листов
ППМ	18	53

Чертеж межевания территории (постоянная полоса отвода). Масштаб 1:1000

ООО "СТРОЙПРОЕКТ"

ФОРМАТ А1

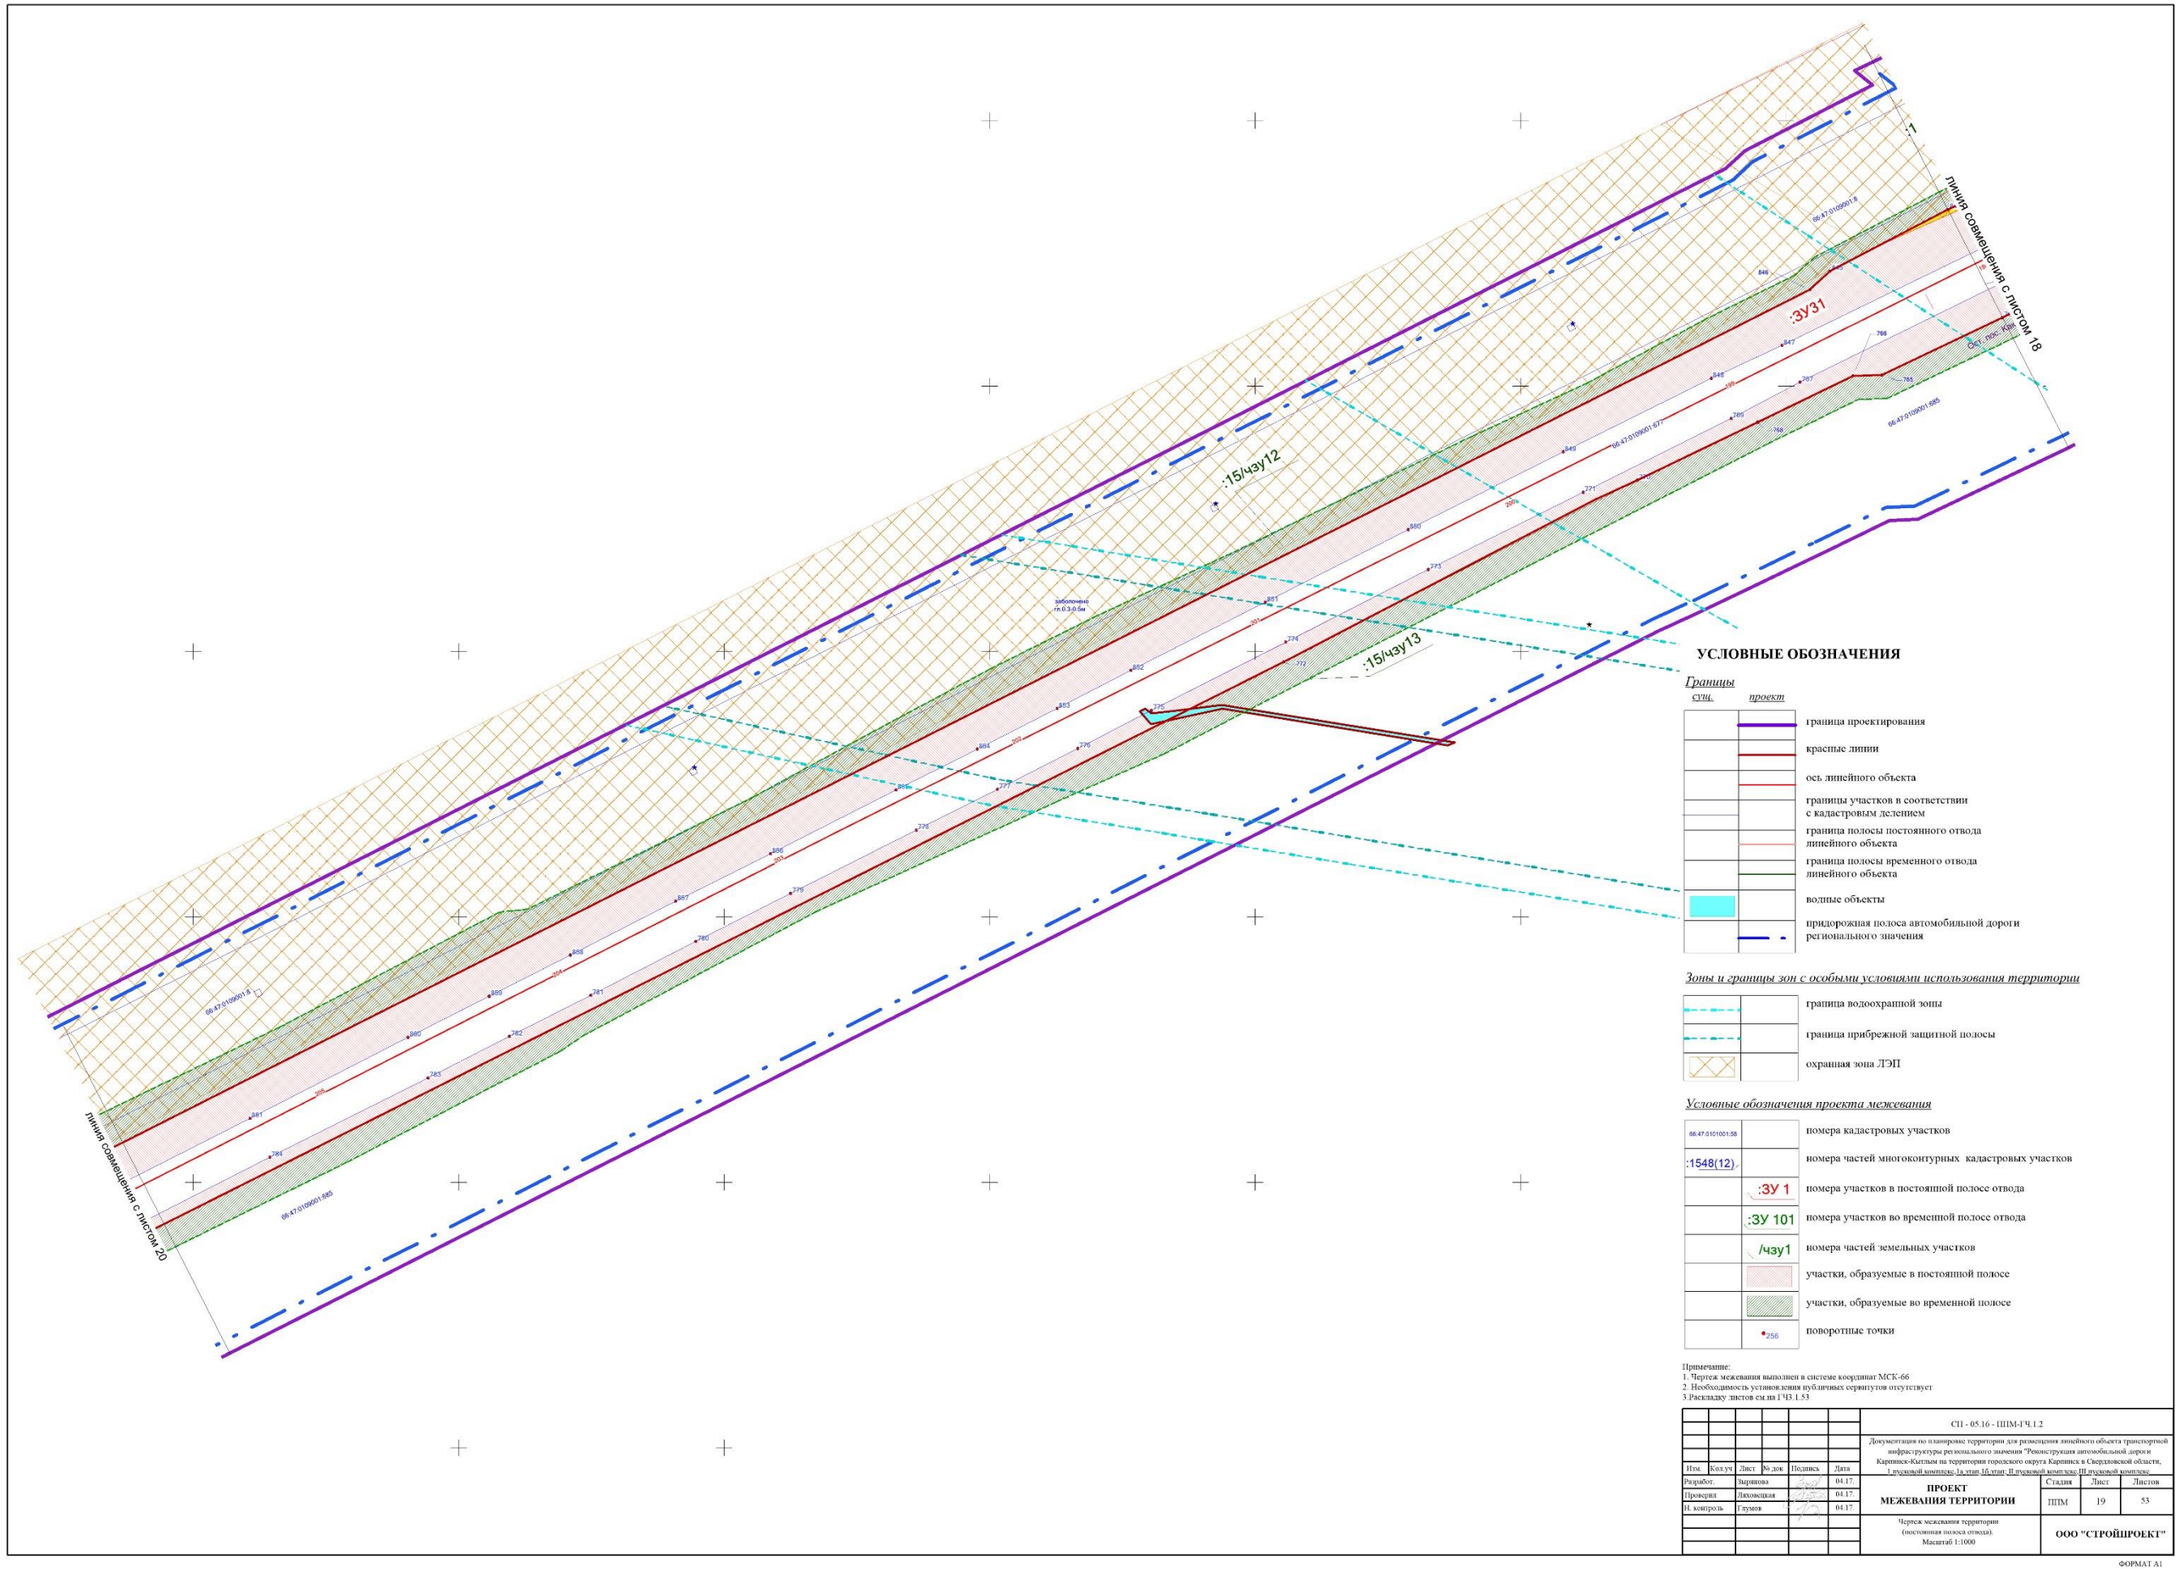

УСЛОВНЫЕ ОБОЗНАЧЕНИЯ

Границы

сущ.	проект	
		граница проектирования
		красные линии
		ось линейного объекта
		границы участков в соответствии с кадастровым делением
		граница полосы постоянного отвода линейного объекта
		граница полосы временного отвода линейного объекта
		водные объекты
		придорожная полоса автомобильной дороги регионального значения

Зоны и границы зон с особыми условиями использования территории

	граница водоохранной зоны
	граница прибрежной защитной полосы
	охранная зона ЛЭП

Условные обозначения проекта межевания

66:47:0101001:58	номера кадастровых участков
:1548(12)	номера частей многоконтурных кадастровых участков
:ЗУ 1	номера участков в постоянной полосе отвода
:ЗУ 101	номера участков во временной полосе отвода
/чзу1	номера частей земельных участков
	участки, образуемые в постоянной полосе
	участки, образуемые во временной полосе
256	поворотные точки

Примечание:
1. Чертеж межевания выполнен в системе координат МСК-66
2. Необходимость установления публичных сервитутов отсутствует
3.Раскладку листов см.на 1ЧЗ.1.53

СП - 05.16 - ППМ-ГЧ.1.2

Документация по планировке территории для размещения линейного объекта транспортной инфраструктуры регионального значения "Реконструкция автомобильной дороги Карпинск-Кытлым на территории городского округа Карпинск в Свердловской области, 1 пусковой комплекс-1а этап, 1б этап; II пусковой комплекс III пусковой комплекс.

Изм.	Кол.уч.	Лист	№ док.	Подпись	Дата
Разработ.		Зырянова			04.17.
Проверил		Лиховицкая			04.17.
Н. контроль		Гтумов			04.17.


ПРОЕКТ МЕЖЕВАНИЯ ТЕРРИТОРИИ

Стадия	Лист	Листов
ППМ	19	53

Чертеж межевания территории (постоянная полоса отвода). Масштаб 1:1000

ООО "СТРОЙПРОЕКТ"

ФОРМАТ А1

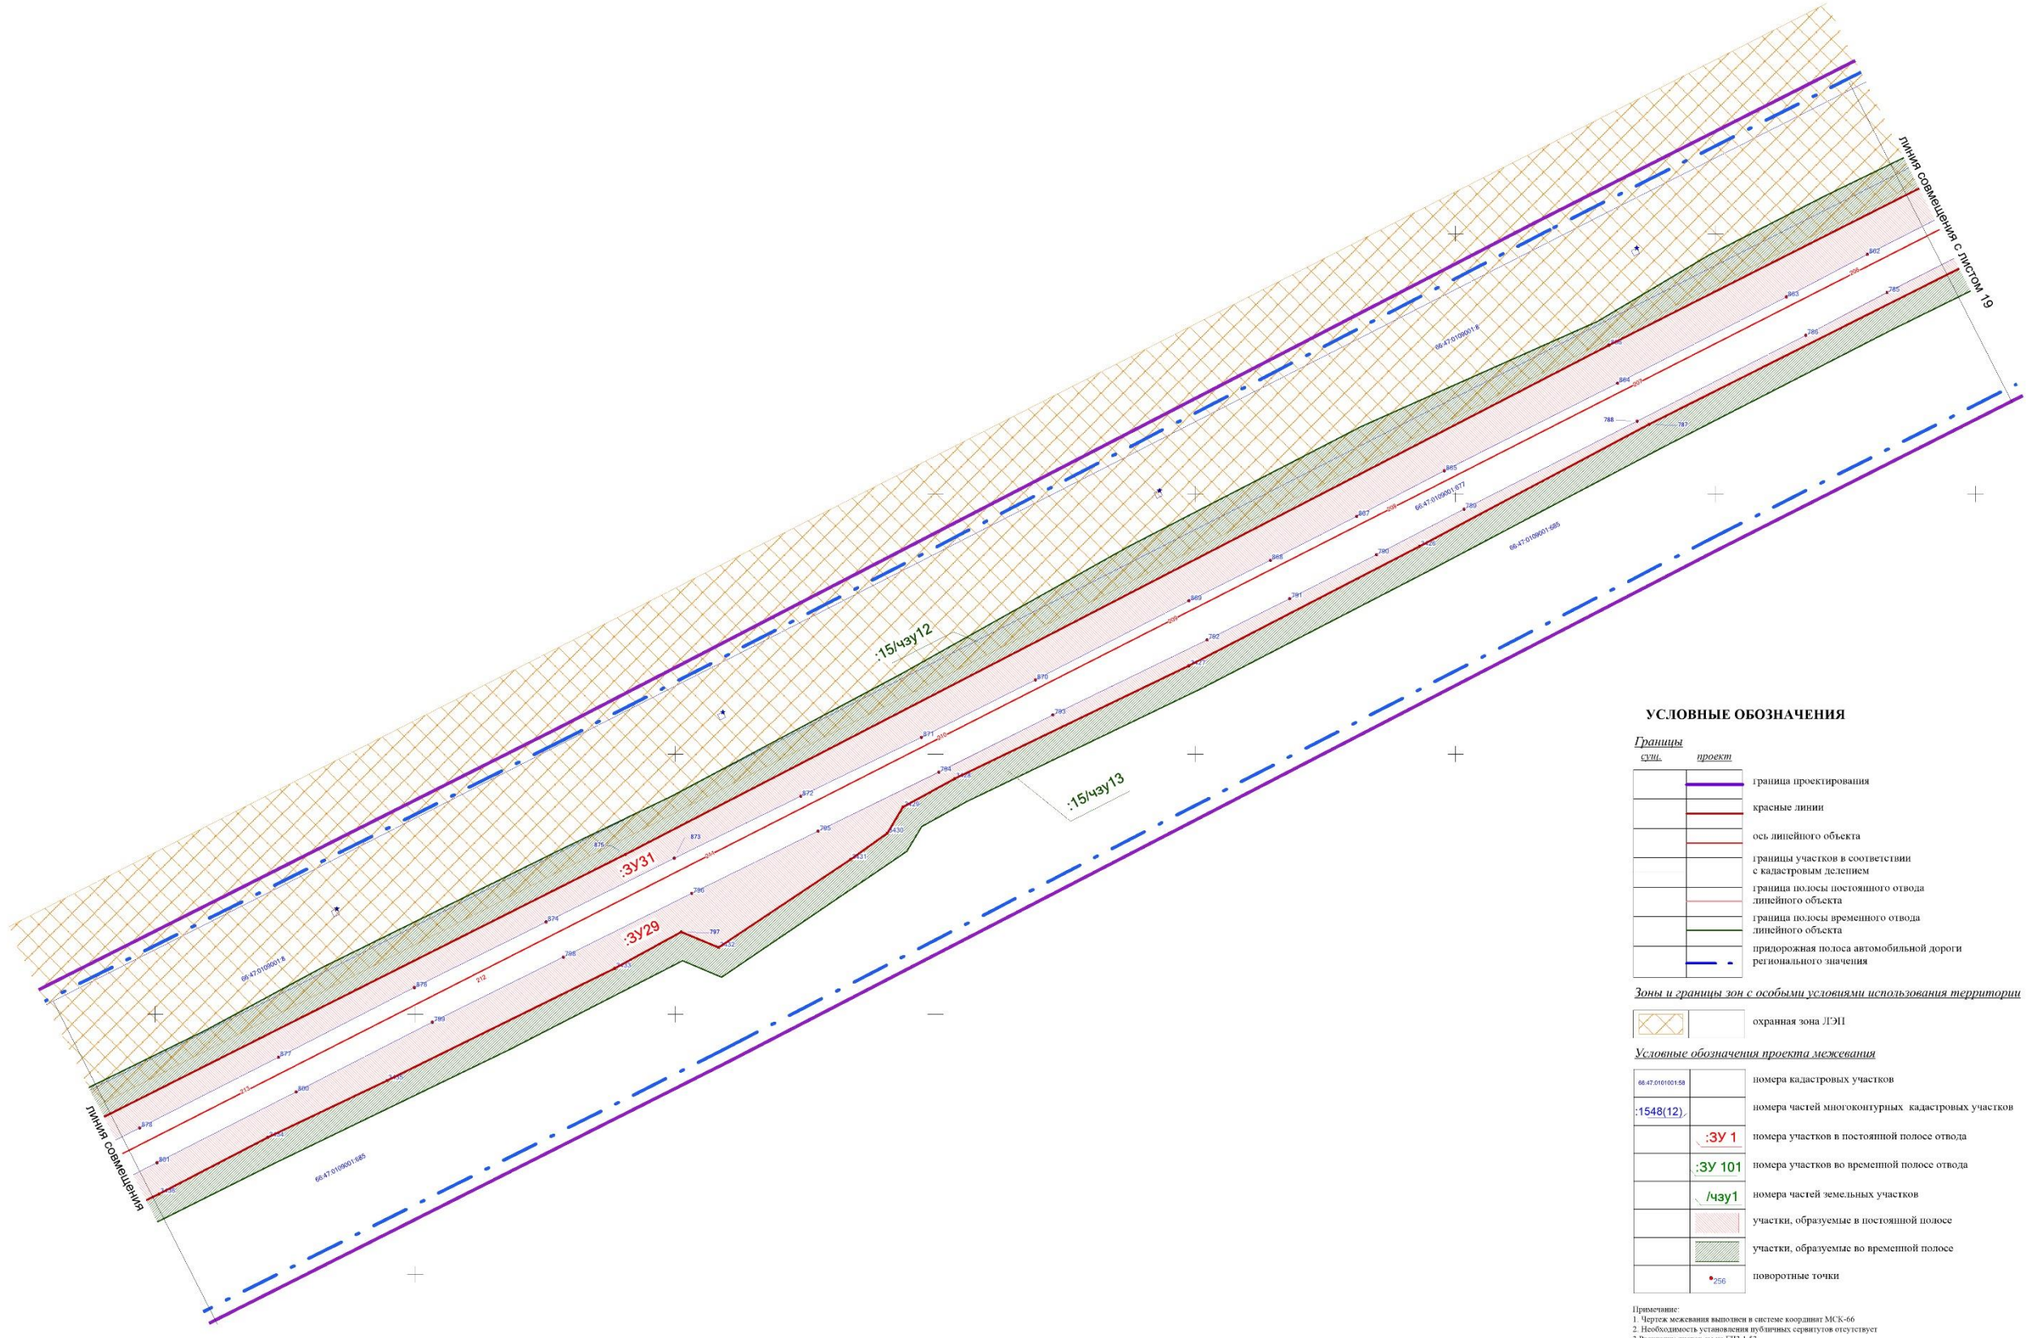

УСЛОВНЫЕ ОБОЗНАЧЕНИЯ

Границы

сущ.	*проект*	
		граница проектирования
		красные линии
		ось линейного объекта
		границы участков в соответствии с кадастровым делением
		граница полосы постоянного отвода линейного объекта
		граница полосы временного отвода линейного объекта
		придорожная полоса автомобильной дороги регионального значения

Зоны и границы зон с особыми условиями использования территории

	охранная зона ЛЭП


Условные обозначения проекта межевания

66:47:0101001:58	номера кадастровых участков
:1548(12)	номера частей многоконтурных кадастровых участков
:ЗУ 1	номера участков в постоянной полосе отвода
:ЗУ 101	номера участков во временной полосе отвода
/чзу1	номера частей земельных участков
	участки, образуемые в постоянной полосе
	участки, образуемые во временной полосе
256	поворотные точки

Примечание:
1. Чертеж межевания выполнен в системе координат МСК-66
2. Необходимость установления публичных сервитутов отсутствует
3.Раскладку листов см.на ГЧ3.1.53

							СП - 05.16 - ППМ-ГЧ.1.2
							Документация по планировке территории для размещения линейного объекта транспортной инфраструктуры регионального значения "Реконструкция автомобильной дороги Карпинск-Кытлым на территории городского округа Карпинск в Свердловской области, 1 пусковой комплекс 1а этап,16 этап; II пусковой комплекс II пусковой комплекс
Изм.	Кол.уч.	Лист	№ док.	Подпись	Дата		
Разработ.		Зырянова			04.17	**ПРОЕКТ МЕЖЕВАНИЯ ТЕРРИТОРИИ**	Стадия: ППМ; Лист: 20.1; Листов: 53
Проверил		Лиховецкая			04.17		
Н. контроль		Глумов			04.17		
						Чертеж межевания территории (постоянная полоса отвода). Масштаб 1:1000	ООО "СТРОЙПРОЕКТ"

ФОРМАТ А1

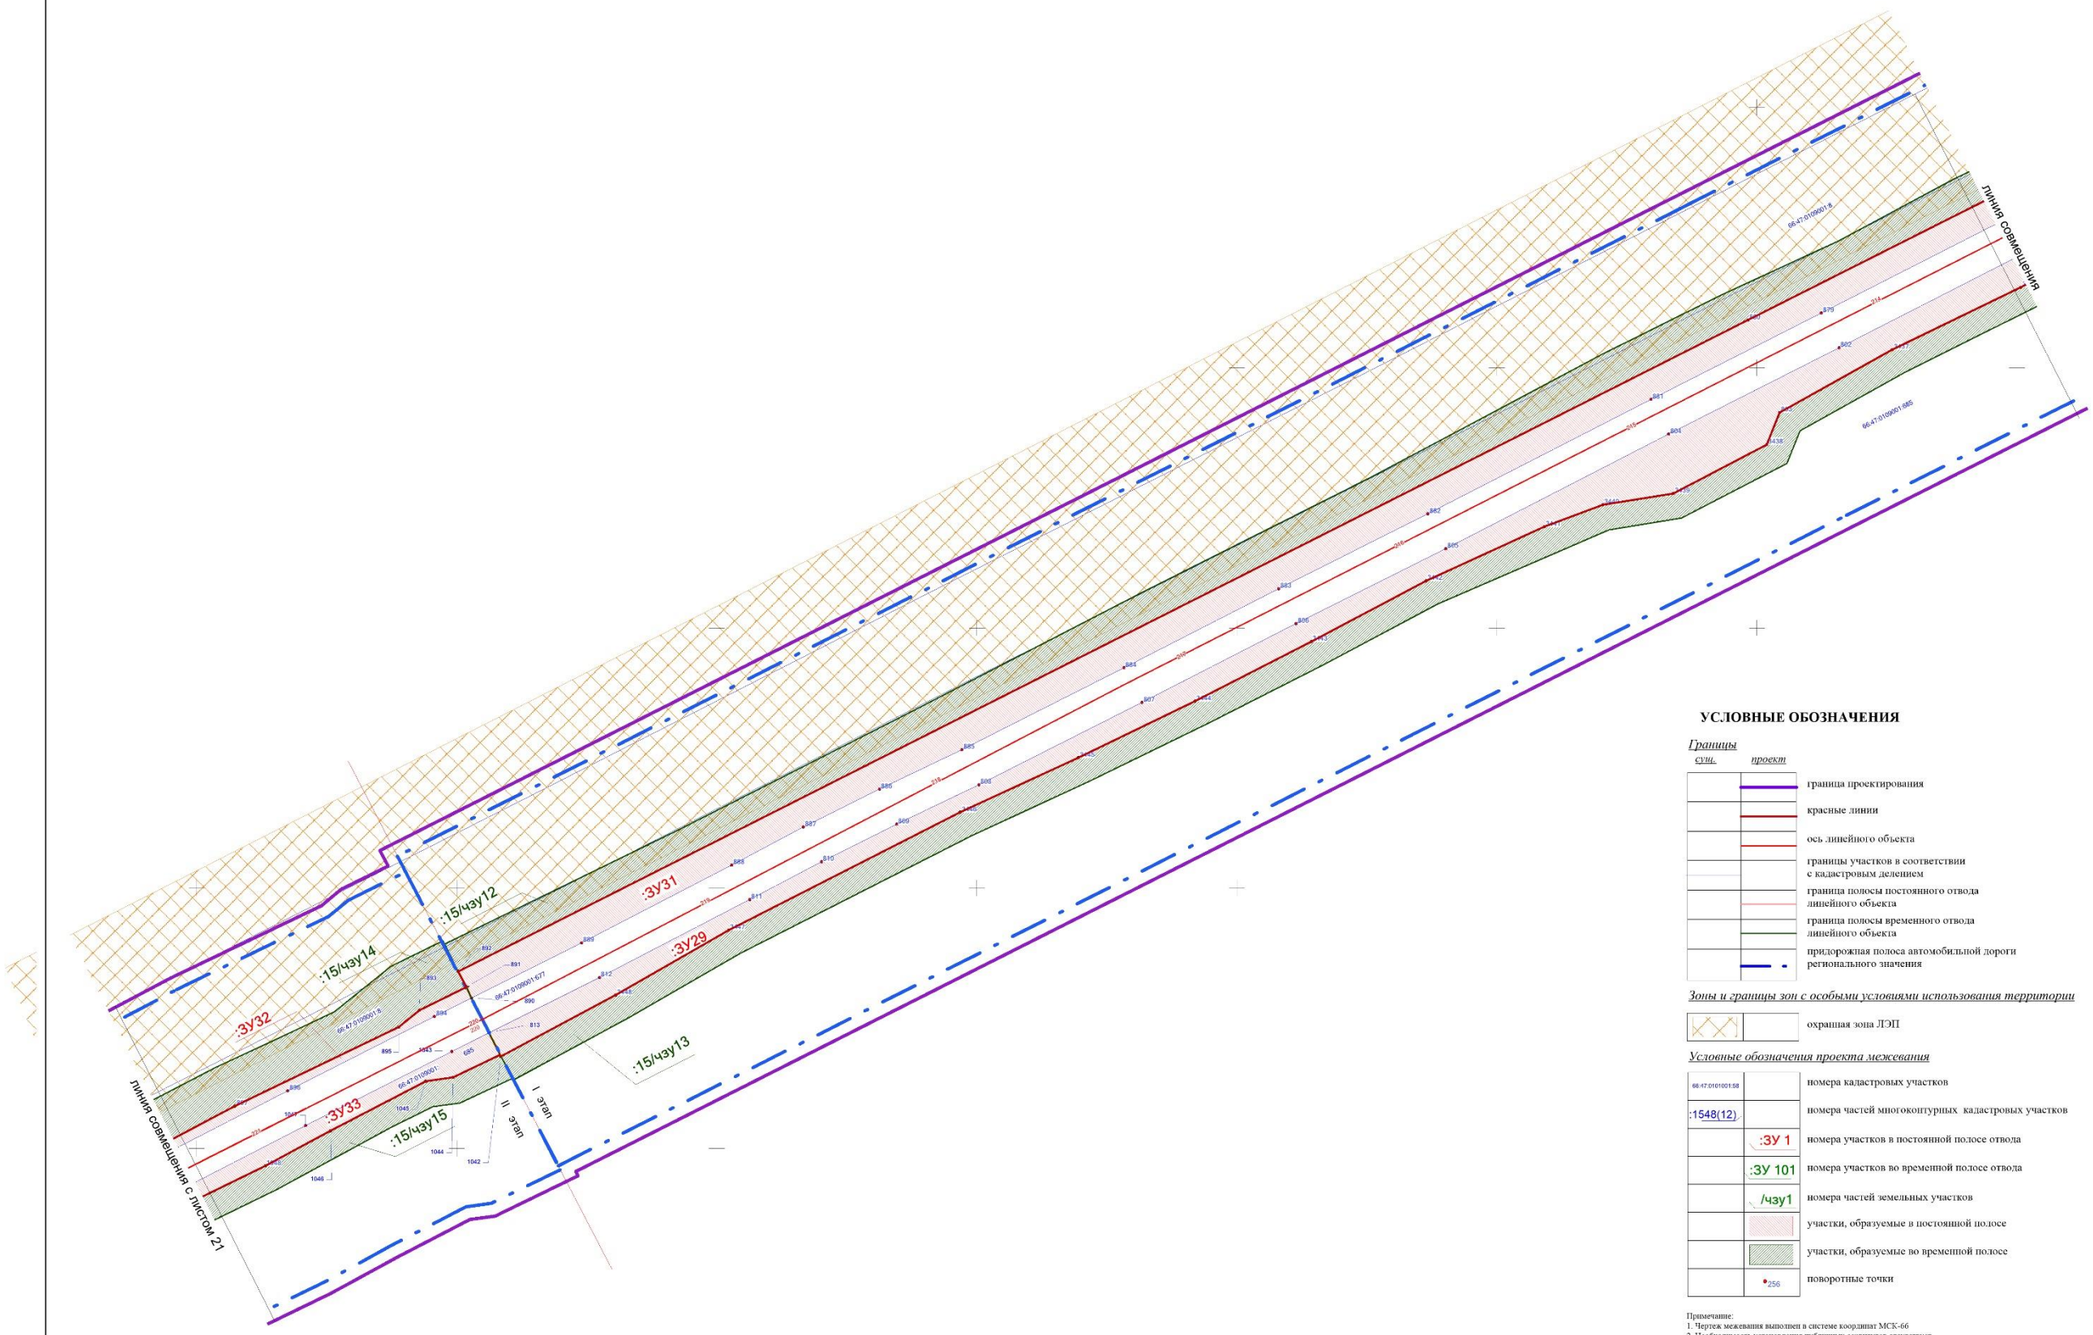

УСЛОВНЫЕ ОБОЗНАЧЕНИЯ

Границы

сущ.	*проект*	
		граница проектирования
		красные линии
		ось линейного объекта
		границы участков в соответствии с кадастровым делением
		граница полосы постоянного отвода линейного объекта
		граница полосы временного отвода линейного объекта
		придорожная полоса автомобильной дороги регионального значения

Зоны и границы зон с особыми условиями использования территории

	охранная зона ЛЭП


Условные обозначения проекта межевания

66:47:0101001:58		номера кадастровых участков
:1548(12)		номера частей многоконтурных кадастровых участков
	:ЗУ 1	номера участков в постоянной полосе отвода
	:ЗУ 101	номера участков во временной полосе отвода
	/чзу1	номера частей земельных участков
		участки, образуемые в постоянной полосе
		участки, образуемые во временной полосе
	256	поворотные точки

Примечание:
1. Чертеж межевания выполнен в системе координат МСК-66
2. Необходимость установления публичных сервитутов отсутствует
3.Раскладку листов см.па ГЧ3.1.53

						СП - 05.16 - ППМ-ГЧ.1.2	
						Документация по планировке территории для размещения линейного объекта транспортной инфраструктуры регионального значения "Реконструкция автомобильной дороги Карпинск-Кытлым на территории городского округа Карпинск и Свердловской области, 1 пусковой комплекс, 1а пусковой комплекс, 1б пусковой комплекс, 1в пусковой комплекс"	
Изм.	Кол.уч.	Лист.	№ док.	Подпись	Дата		
Разработ.		Зырянова			04.17.	ПРОЕКТ МЕЖЕВАНИЯ ТЕРРИТОРИИ	Стадия: ППМ; Лист: 20.2; Листов: 53
Проверил		Лиховецкая			04.17.		
Н. контроль		Глумов			04.17.		
						Чертеж межевания территории (постоянная полоса отвода). Масштаб 1:1000	ООО "СТРОЙПРОЕКТ"

ФОРМАТ А1

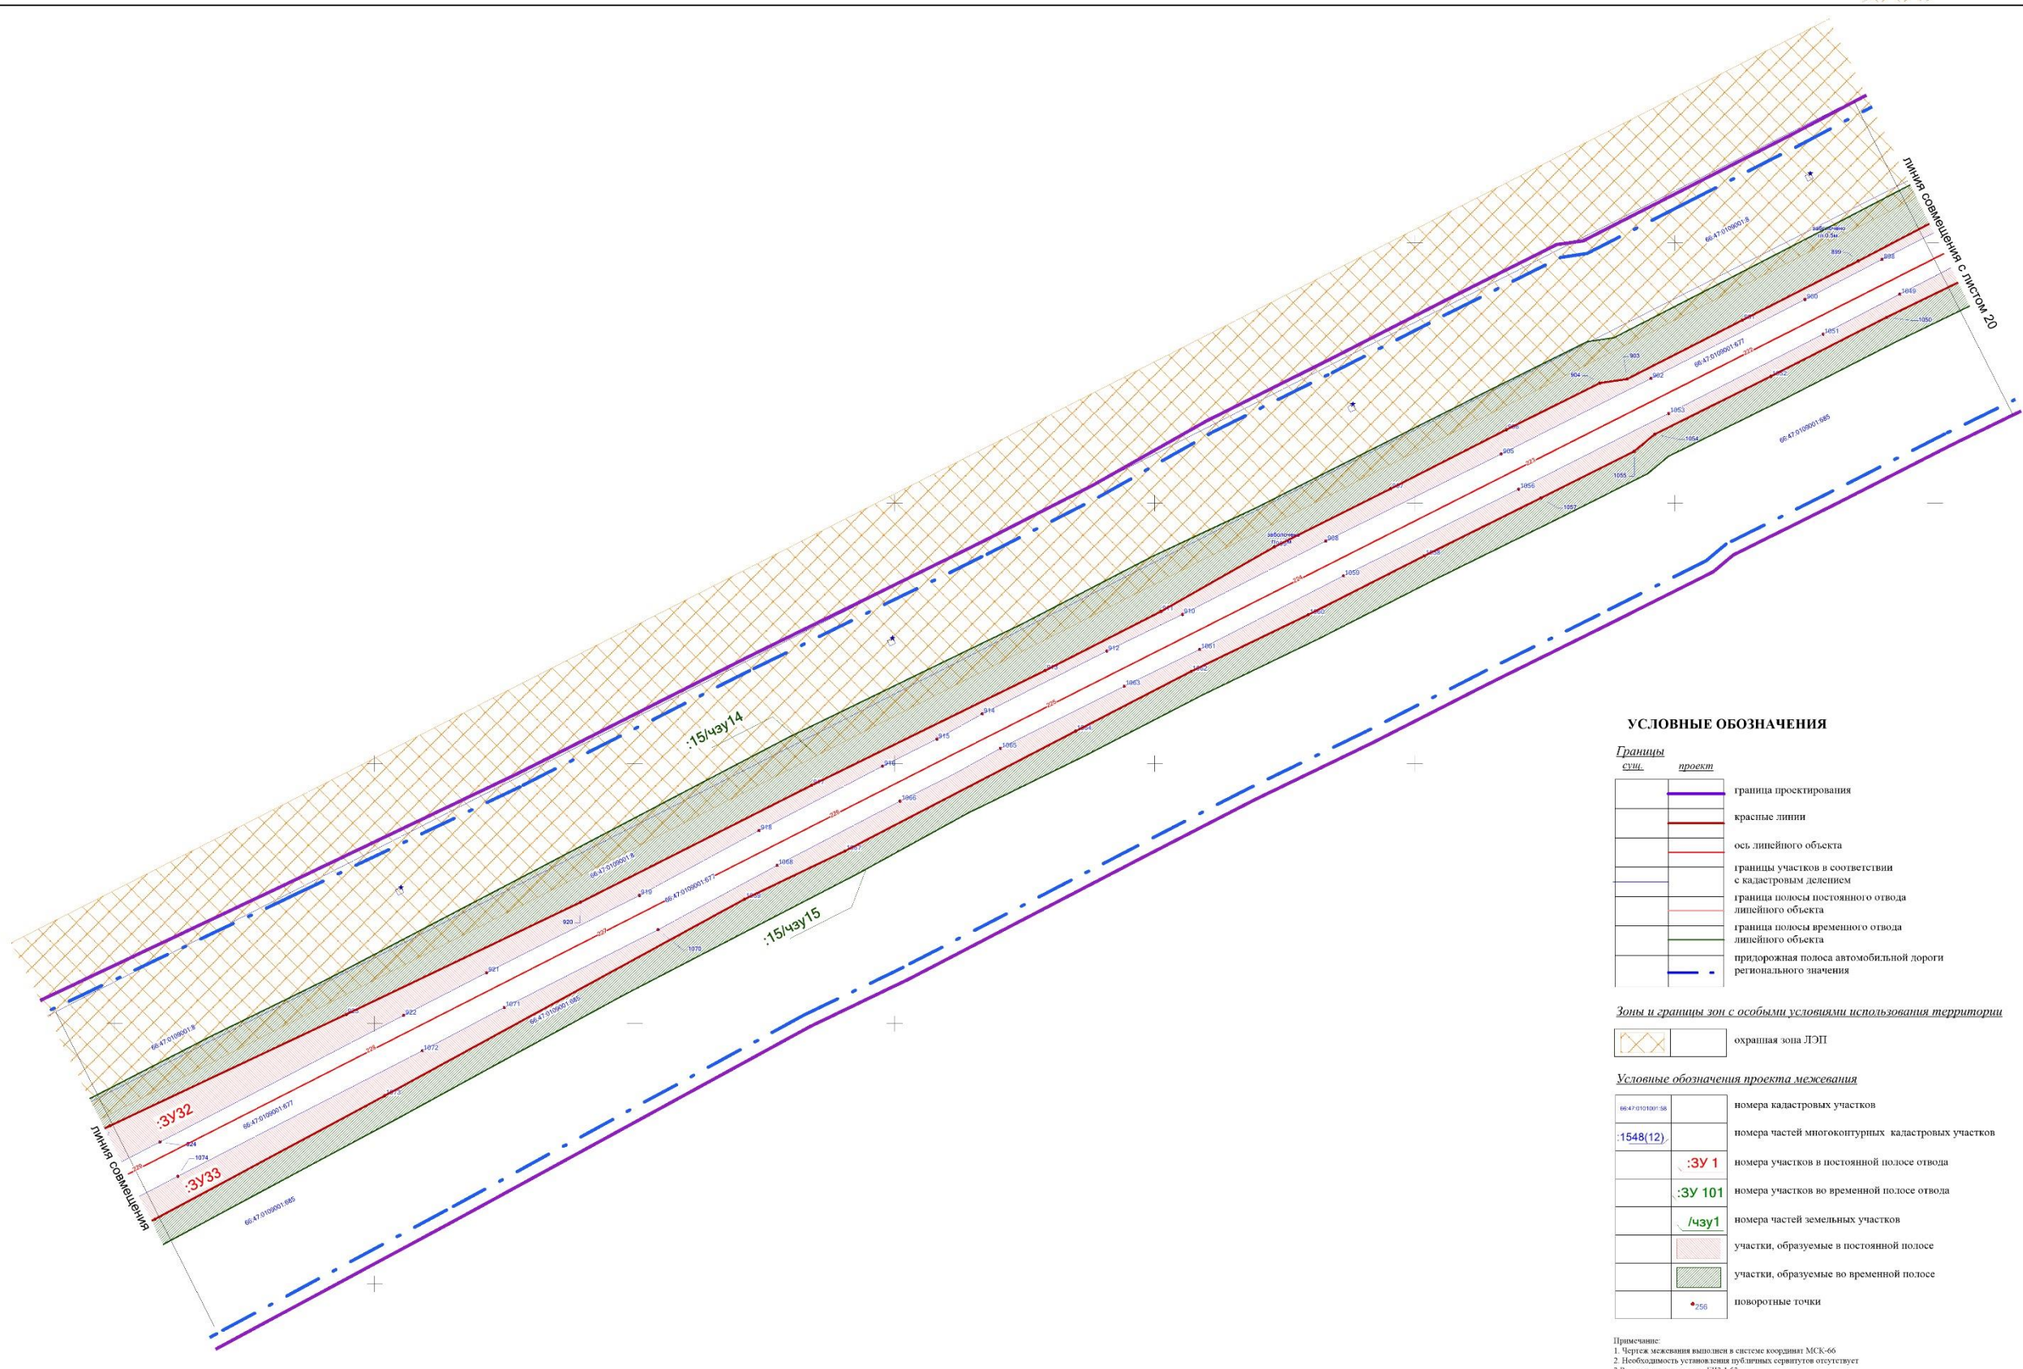

УСЛОВНЫЕ ОБОЗНАЧЕНИЯ

Границы

сущ.	проект	
		граница проектирования
		красные линии
		ось линейного объекта
		границы участков в соответствии с кадастровым делением
		граница полосы постоянного отвода линейного объекта
		граница полосы временного отвода линейного объекта
		придорожная полоса автомобильной дороги регионального значения

Зоны и границы зон с особыми условиями использования территории

	охранная зона ЛЭП

Условные обозначения проекта межевания

66:47:0101001:58	номера кадастровых участков
:1548(12),	номера частей многоконтурных кадастровых участков
:ЗУ 1	номера участков в постоянной полосе отвода
:ЗУ 101	номера участков во временной полосе отвода
/чзу1	номера частей земельных участков
	участки, образуемые в постоянной полосе
	участки, образуемые во временной полосе
256	поворотные точки


Примечание:
1. Чертеж межевания выполнен в системе координат МСК-66
2. Необходимость установления публичных сервитутов отсутствует
3.Раскладку листов см.ив ГЧ3.1.53

						СП - 05.16 - ППМ-ГЧ.1.2
						Документация по планировке территории для размещения линейного объекта транспортной инфраструктуры регионального значения "Реконструкция автомобильной дороги Карпинск-Кытлым на территории городского округа Карпинск в Свердловской области, I пусковой комплекс: 1а этап 16 этап; II пусковой комплекс: III этап"
Изм.	Кол.уч.	Лист	№ док.	Подпись	Дата	
Разработ.		Зырянова			04.17.	**ПРОЕКТ МЕЖЕВАНИЯ ТЕРРИТОРИИ**
Проверил		Лиховецкая			04.17.	
Н. контроль		Глумов			04.17.	
						Чертеж межевания территории (постоянная полоса отвода). Масштаб 1:1000

Стадия	Лист	Листов
ППМ	21.1	53

ООО "СТРОЙПРОЕКТ"

ФОРМАТ А1

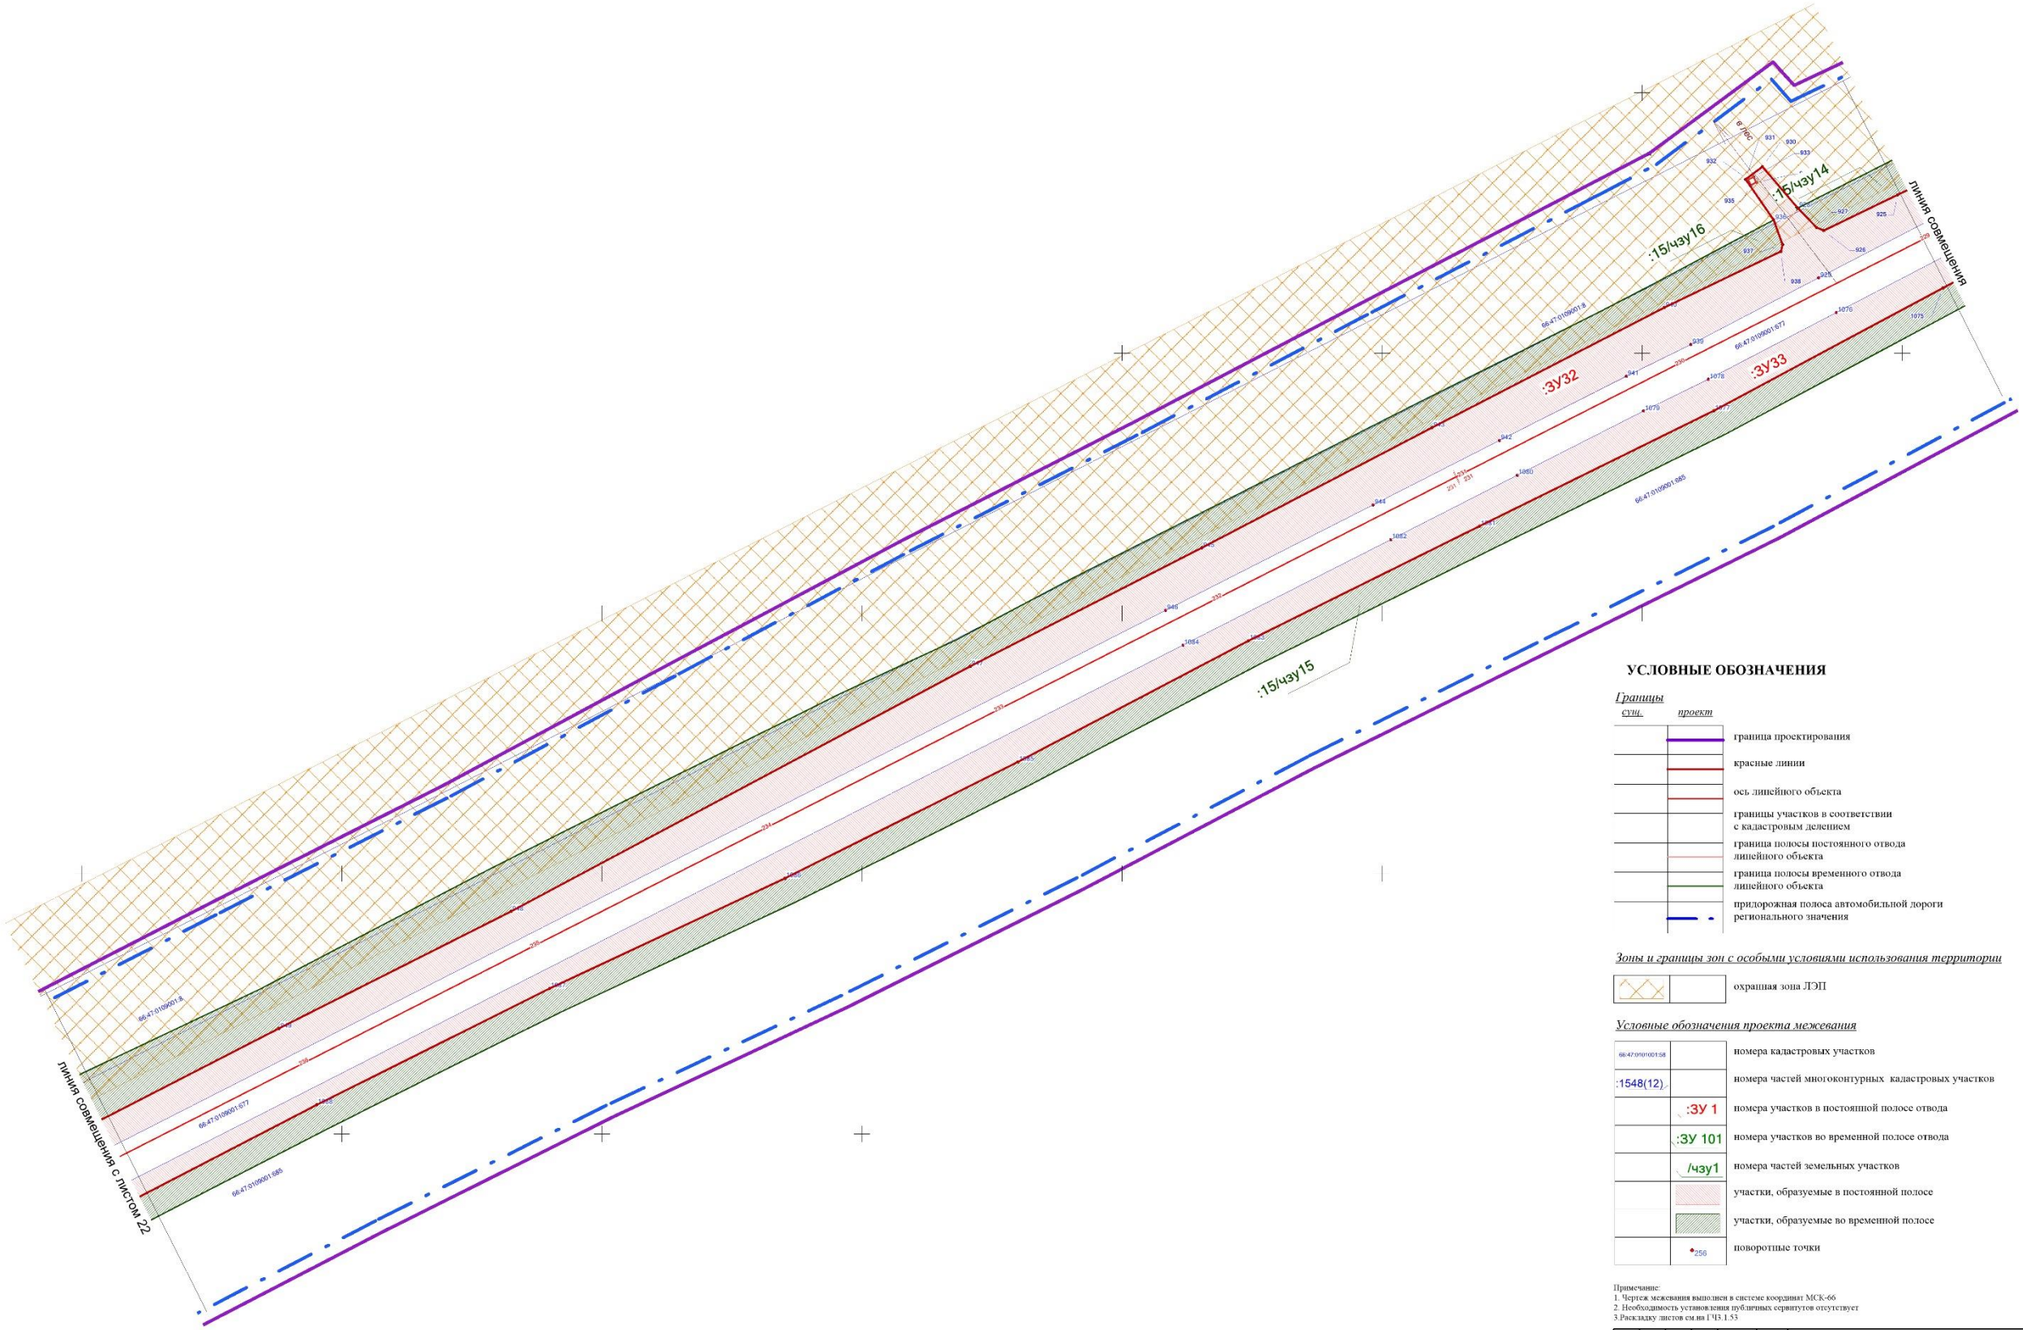

УСЛОВНЫЕ ОБОЗНАЧЕНИЯ

Границы

сущ.	*проект*	
		граница проектирования
		красные линии
		ось линейного объекта
		границы участков в соответствии с кадастровым делением
		граница полосы постоянного отвода линейного объекта
		граница полосы временного отвода линейного объекта
		придорожная полоса автомобильной дороги регионального значения

Зоны и границы зон с особыми условиями использования территории

	охранная зона ЛЭП


Условные обозначения проекта межевания

66:47:0101001:58		номера кадастровых участков
:1548(12)		номера частей многоконтурных кадастровых участков
	:ЗУ 1	номера участков в постоянной полосе отвода
	:ЗУ 101	номера участков во временной полосе отвода
	/чзу1	номера частей земельных участков
		участки, образуемые в постоянной полосе
		участки, образуемые во временной полосе
	256	поворотные точки

Примечание:
1. Чертеж межевания выполнен в системе координат МСК-66
2. Необходимость установления публичных сервитутов отсутствует
3.Раскладку листов см.на ГЧ3.1.53

						СП - 05.16 - ППМ-ГЧ.1.2	
						Документация по планировке территории для размещения линейного объекта транспортной инфраструктуры регионального значения "Реконструкция автомобильной дороги Карпинск-Кытлым на территории городского округа Карпинск в Свердловской области. I пусковой комплекс 1а этап 1б этап; II пусковой комплекс III пусковой комплекс	
Изм.	Кол.уч.	Лист	№ док.	Подпись	Дата		
Разработ.		Карпиков			04.17.	**ПРОЕКТ МЕЖЕВАНИЯ ТЕРРИТОРИИ**	Стадия: ППМ; Лист: 21.1; Листов: 53
Проверил		Лиховецкая			04.17.		
Н. контроль		Глумов			04.17.		
						Чертеж межевания территории (постоянная полоса отвода). Масштаб 1:1000	**ООО "СТРОЙПРОЕКТ"**

ФОРМАТ А1

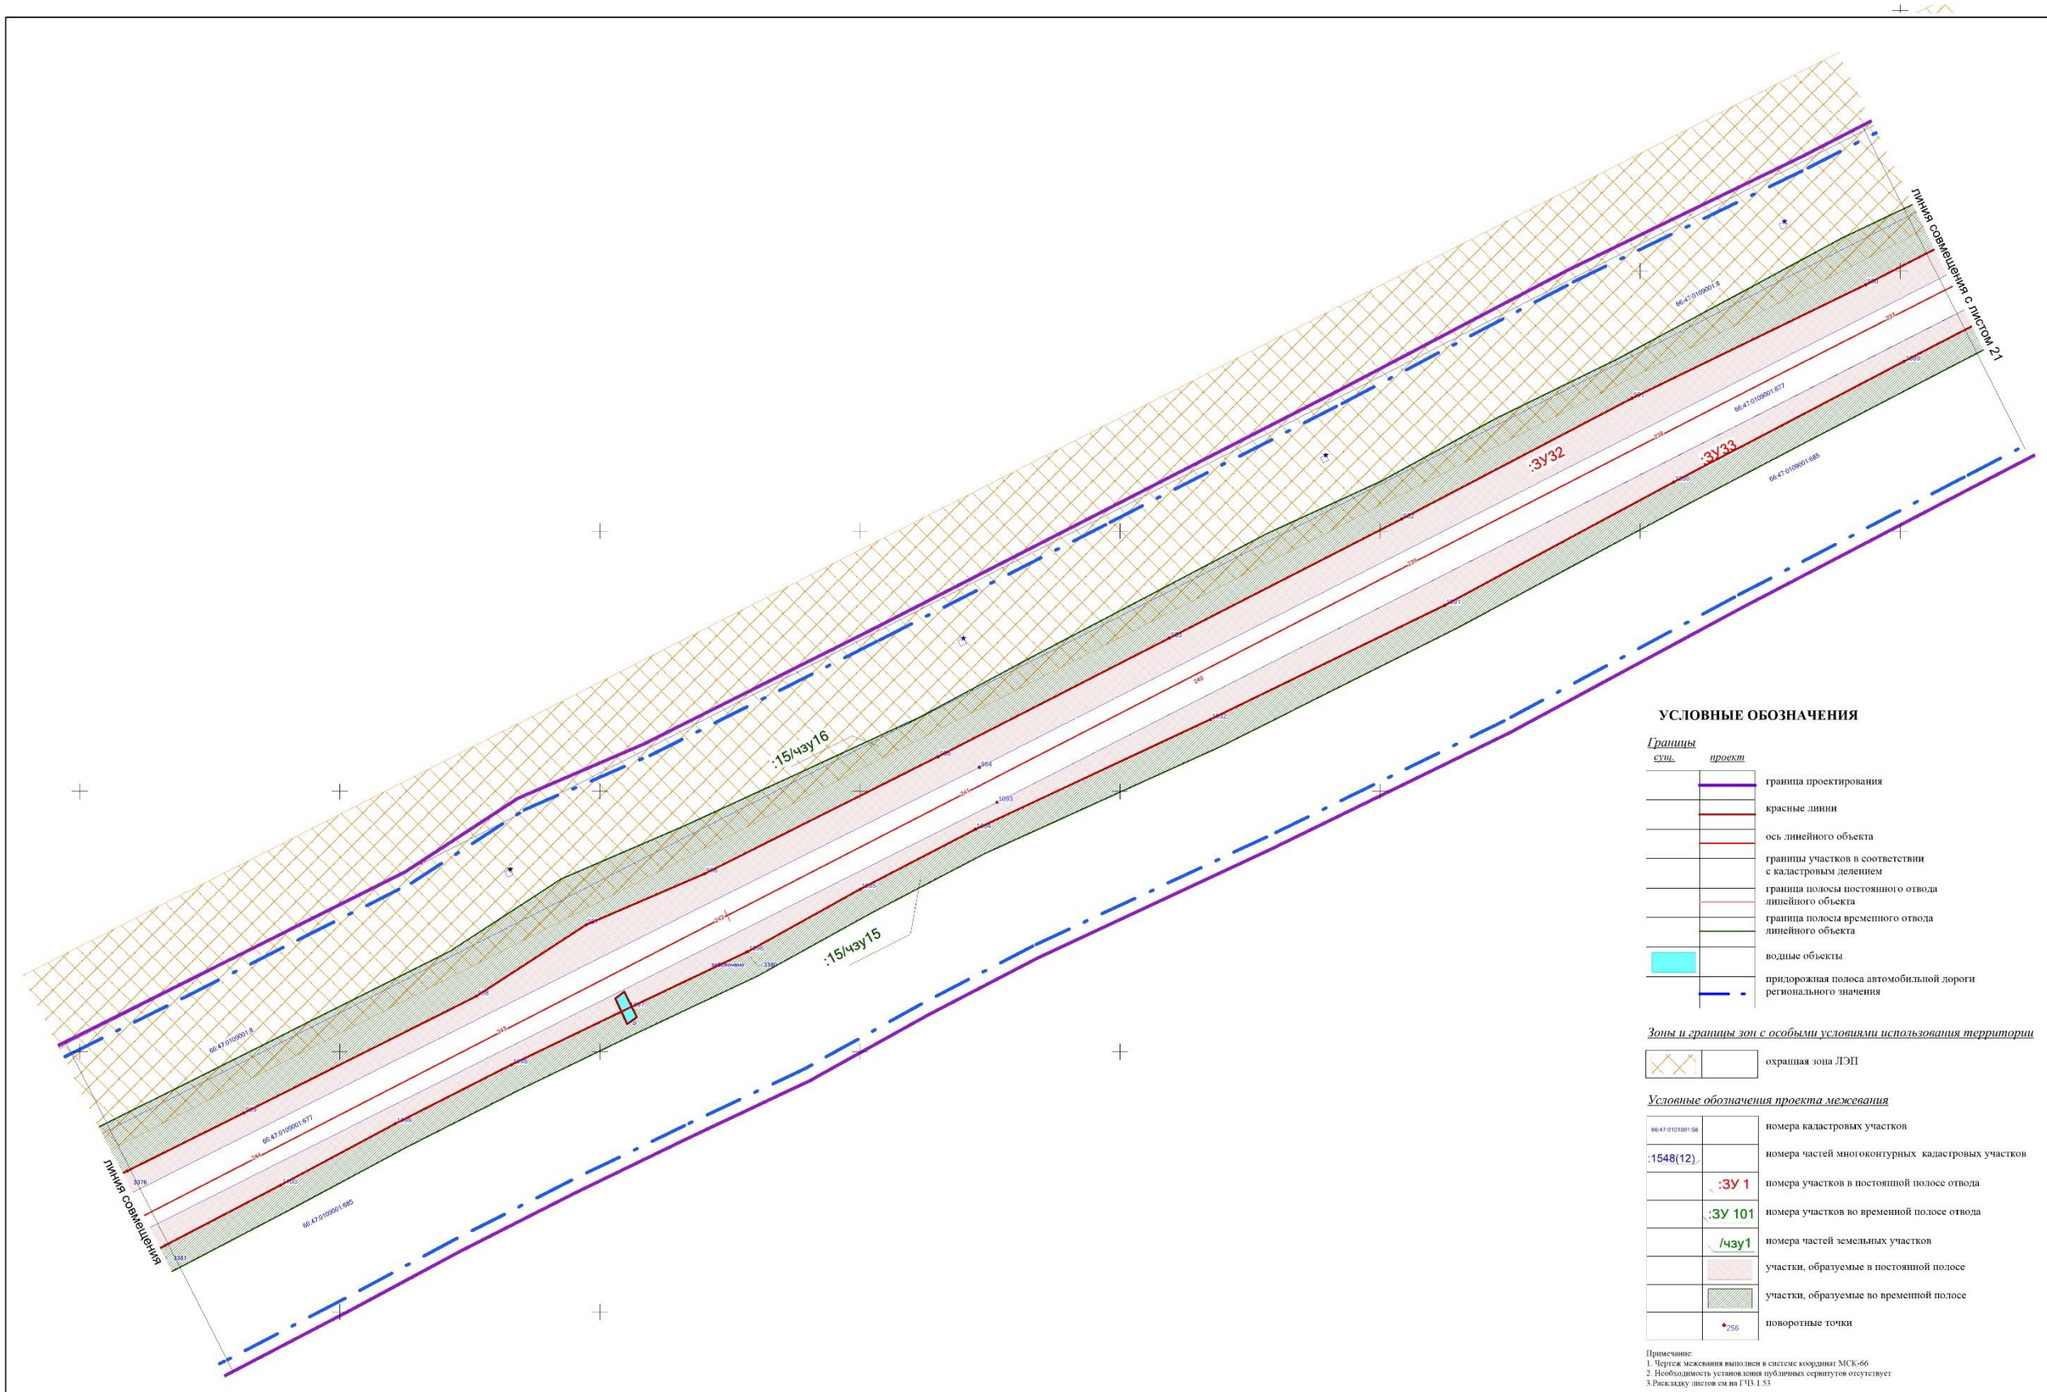

УСЛОВНЫЕ ОБОЗНАЧЕНИЯ

Границы

сущ. *проект*

- граница проектирования
- красные линии
- ось линейного объекта
- границы участков в соответствии с кадастровым делением
- граница полосы постоянного отвода линейного объекта
- граница полосы временного отвода линейного объекта
- водные объекты
- придорожная полоса автомобильной дороги регионального значения

Зоны и границы зон с особыми условиями использования территории

- охранная зона ЛЭП


Условные обозначения проекта межевания

- 66:47:0101001:58 — номера кадастровых участков
- :1548(12) — номера частей многоконтурных кадастровых участков
- :ЗУ 1 — номера участков в постоянной полосе отвода
- :ЗУ 101 — номера участков во временной полосе отвода
- /чзу1 — номера частей земельных участков
- участки, образуемые в постоянной полосе
- участки, образуемые во временной полосе
- 256 — поворотные точки

Примечание:
1. Чертеж межевания выполнен в системе координат МСК-66
2. Необходимость установления публичных сервитутов отсутствует
3.Раскладку листов см.на ГЧ3.1.53

							СП - 05.16 - ППМ-ГЧ.1.2
							Документация по планировке территории для размещения линейного объекта транспортной инфраструктуры регионального значения "Реконструкция автомобильной дороги Карпинск-Кытлым на территории городского округа Карпинск в Свердловской области, I пусковой комплекс 1а этап 16 этап; II пусковой комплекс III пусковой комплекс
Изм.	Кол.уч	Лист	№ док.	Подпись	Дата		
Разработ		Зырянова			04.17	ПРОЕКТ МЕЖЕВАНИЯ ТЕРРИТОРИИ	Стадия: ППМ; Лист: 22.1; Листов: 53
Проверил		Пахомовская			04.17		
Н. контроль		Глумов			04.17		
						Чертеж межевания территории (постоянная полоса отвода). Масштаб 1:1000	ООО "СТРОЙПРОЕКТ"

ФОРМАТ А1

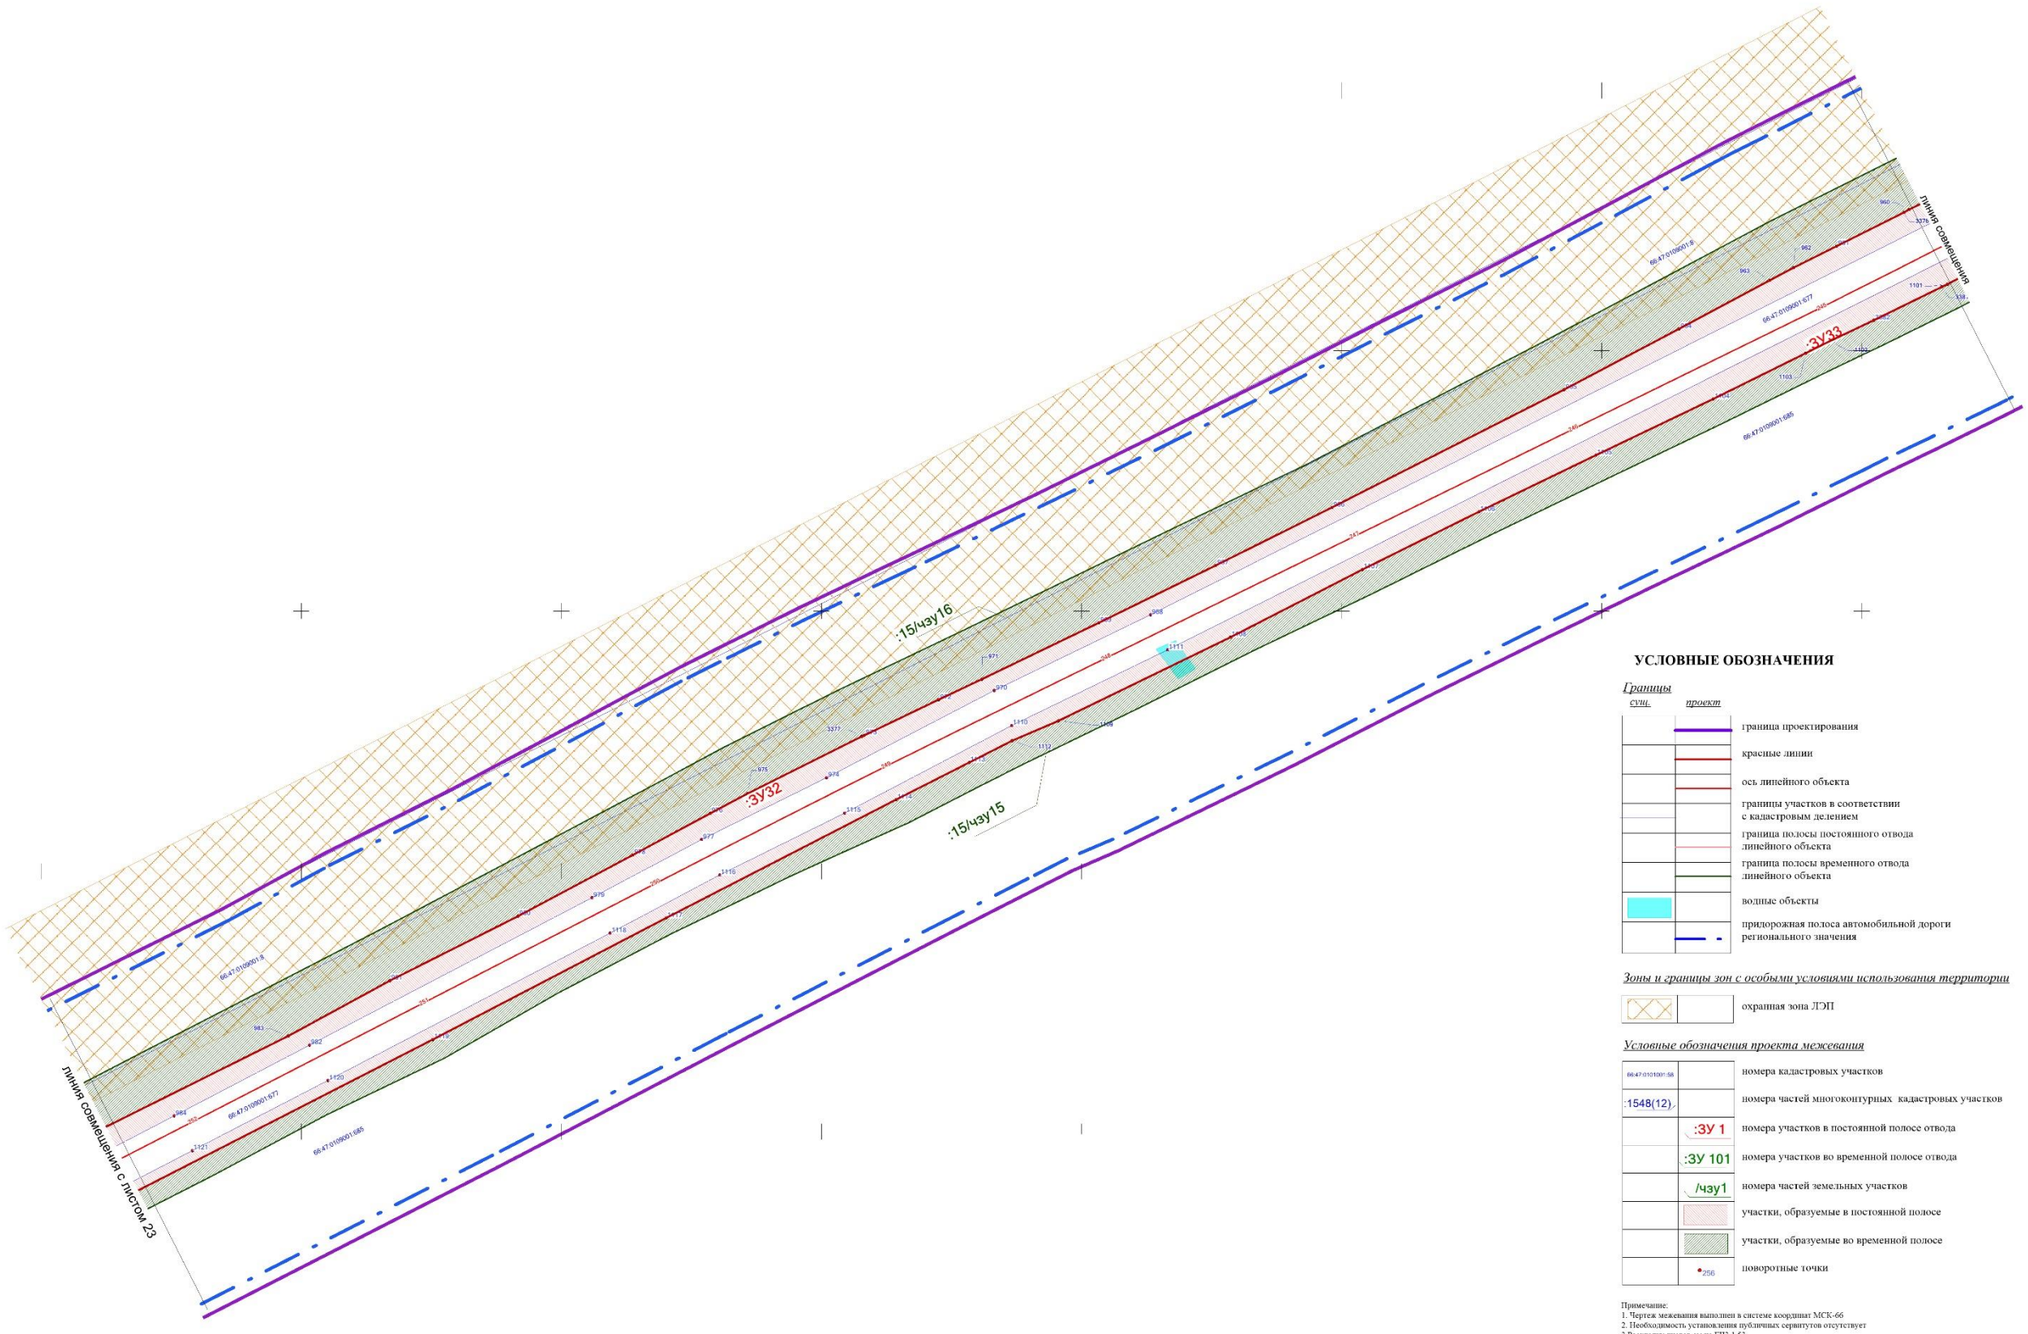

УСЛОВНЫЕ ОБОЗНАЧЕНИЯ

Границы

сущ. *проект*

- граница проектирования
- красные линии
- ось линейного объекта
- границы участков в соответствии с кадастровым делением
- граница полосы постоянного отвода линейного объекта
- граница полосы временного отвода линейного объекта
- водные объекты
- придорожная полоса автомобильной дороги регионального значения

Зоны и границы зон с особыми условиями использования территории

- охранная зона ЛЭП


Условные обозначения проекта межевания

- 66:47:0101001:58 — номера кадастровых участков
- :1548(12) — номера частей многоконтурных кадастровых участков
- :ЗУ 1 — номера участков в постоянной полосе отвода
- :ЗУ 101 — номера участков во временной полосе отвода
- /чзу1 — номера частей земельных участков
- участки, образуемые в постоянной полосе
- участки, образуемые во временной полосе
- 256 — поворотные точки

Примечание:
1. Чертеж межевания выполнен в системе координат МСК-66
2. Необходимость установления публичных сервитутов отсутствует
3.Раскладку листов см.на ГЧ3.1.53

							СП - 05.16 - ППМ-ГЧ.1.2
							Документация по планировке территории для размещения линейного объекта транспортной инфраструктуры регионального значения "Реконструкция автомобильной дороги Карпинск-Кытлым на территории городского округа Карпинск в Свердловской области, I пусковой комплекс 1а этап 1б этап; II пусковой комплекс III пусковой комплекс.
Изм.	Кол.уч.	Лист	№ док.	Подпись	Дата		
Разработ.		Зарянова			04.17	ПРОЕКТ МЕЖЕВАНИЯ ТЕРРИТОРИИ	Стадия: ППМ; Лист: 22.2; Листов: 53
Проверил		Литовкина			04.17		
Н. контроль		Глумов			04.17		
						Чертеж межевания территории (постоянная полоса отвода). Масштаб 1:1000	ООО "СТРОЙПРОЕКТ"

ФОРМАТ А1

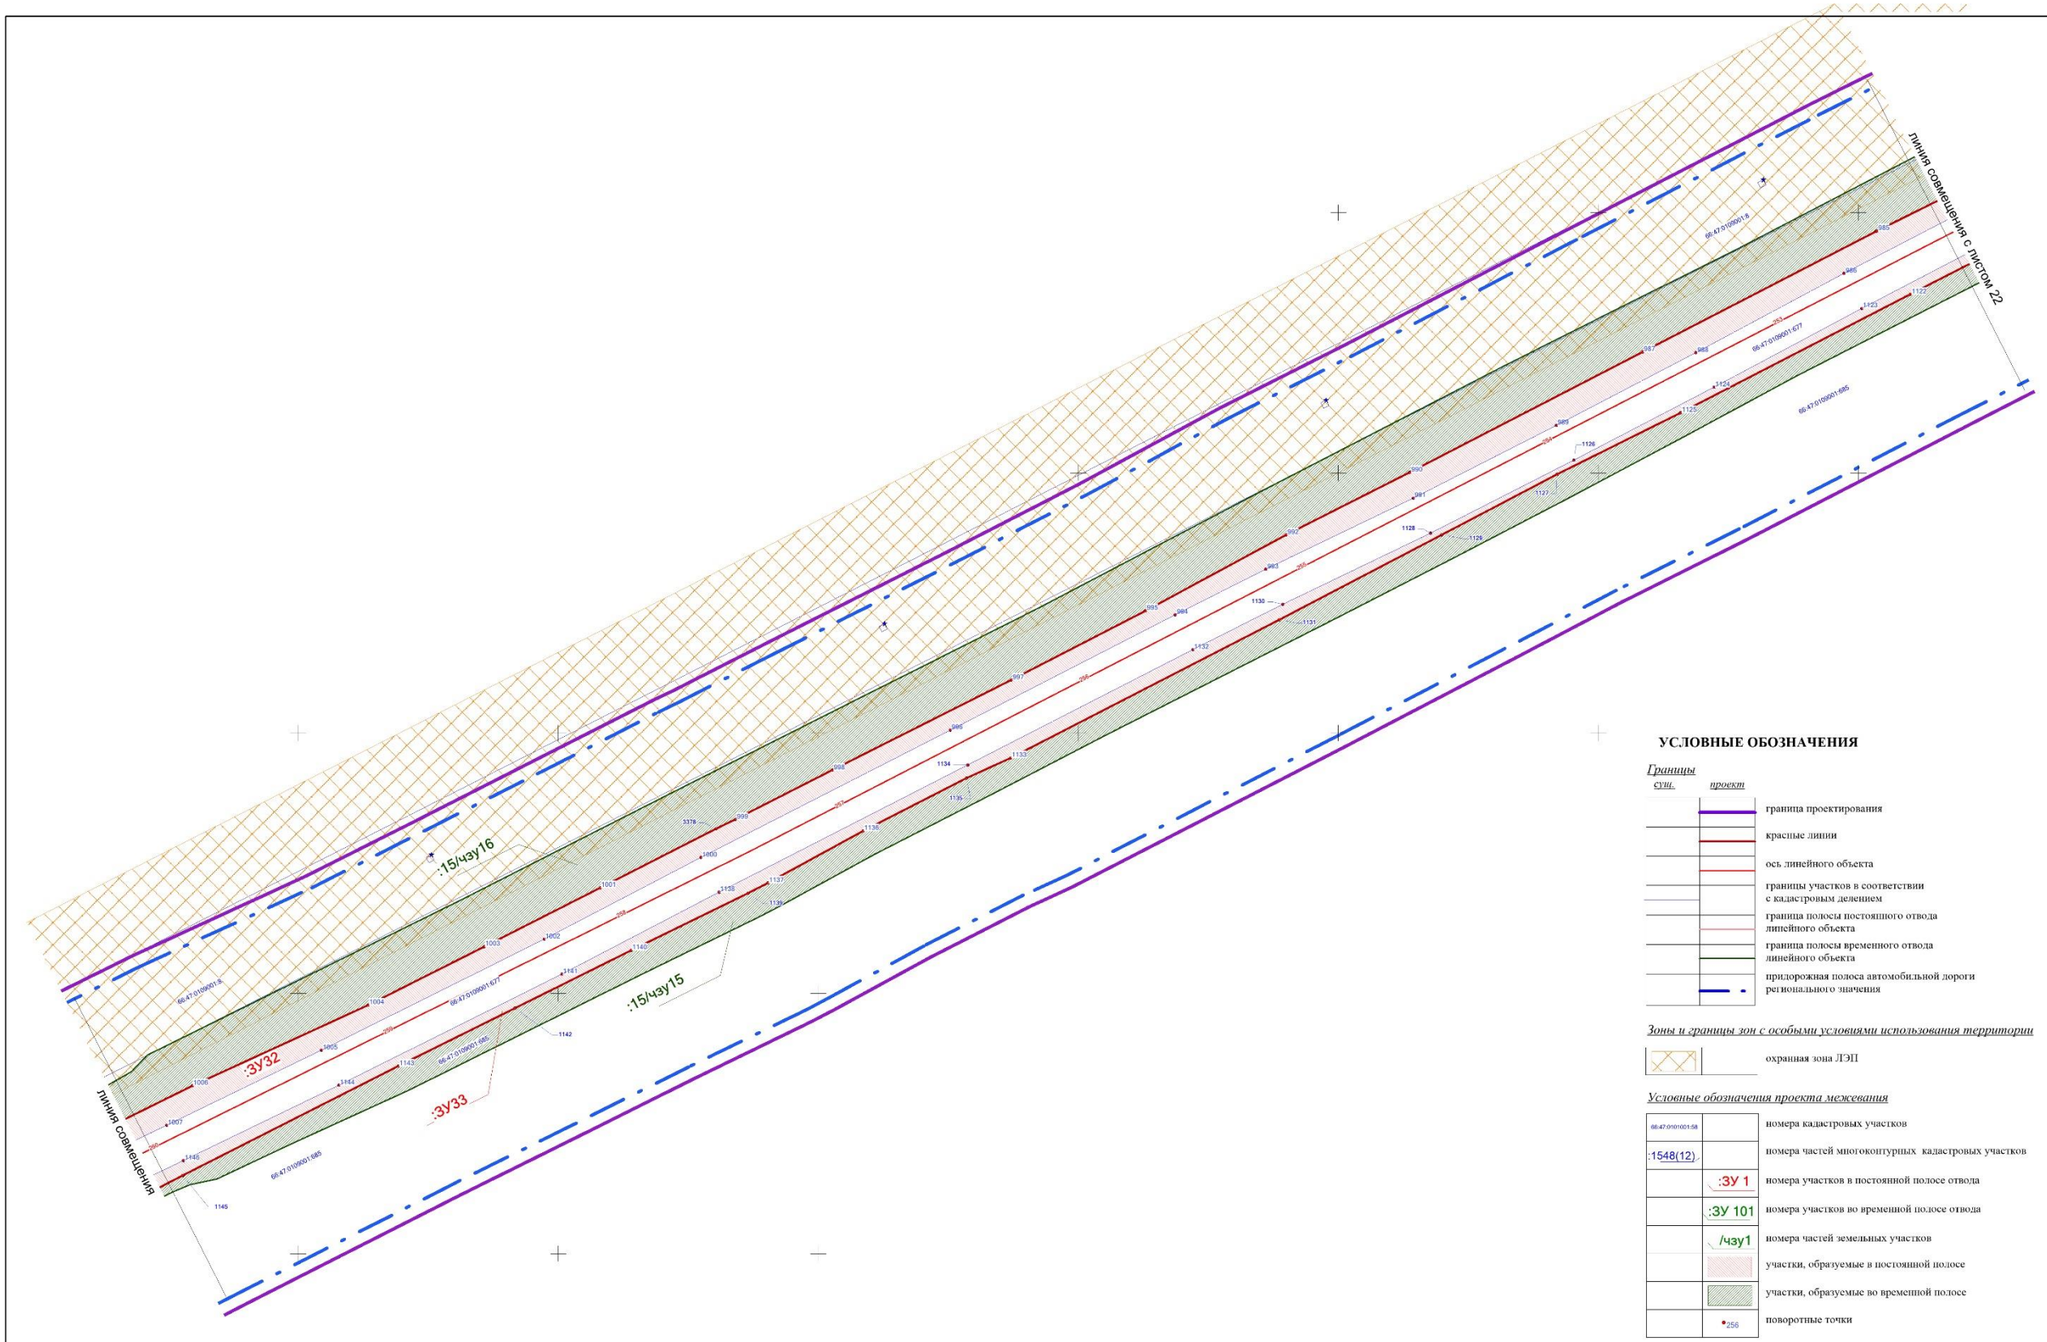

УСЛОВНЫЕ ОБОЗНАЧЕНИЯ

Границы

сущ. *проект*

- граница проектирования
- красные линии
- ось линейного объекта
- границы участков в соответствии с кадастровым делением
- граница полосы постоянного отвода линейного объекта
- граница полосы временного отвода линейного объекта
- придорожная полоса автомобильной дороги регионального значения

Зоны и границы зон с особыми условиями использования территории

- охранная зона ЛЭП


Условные обозначения проекта межевания

- 66:47:0101001:58 — номера кадастровых участков
- :1548(12) — номера частей многоконтурных кадастровых участков
- :ЗУ 1 — номера участков в постоянной полосе отвода
- :ЗУ 101 — номера участков во временной полосе отвода
- /чзу1 — номера частей земельных участков
- участки, образуемые в постоянной полосе
- участки, образуемые во временной полосе
- 256 — поворотные точки

Примечание:
1. Чертеж межевания выполнен в системе координат МСК-66
2. Необходимость установления публичных сервитутов отсутствует
3.Раскладку листов см.на ГЧ3.1.53

						СП - 05.16 - ППМ-ГЧ.1.2	
						Документация по планировке территории для размещения линейного объекта транспортной инфраструктуры регионального значения "Реконструкция автомобильной дороги Карпинск-Кытлым на территории городского округа Карпинск в Свердловской области, I пусковой комплекс (1а этап, 1б этап; II пусковой комплекс (II пусковой комплекс	
Изм.	Кол.уч.	Лист	№ док.	Подпись	Дата		
Разработ.		Харинова			04.17	ПРОЕКТ МЕЖЕВАНИЯ ТЕРРИТОРИИ	Стадия: ППМ; Лист: 23.1; Листов: 53
Проверил		Яковлицкая			04.17		
Н. контроль		Глумов			04.17		
						Чертеж межевания территории (постоянная полоса отвода). Масштаб 1:1000	ООО "СТРОЙПРОЕКТ"

ФОРМАТ А1

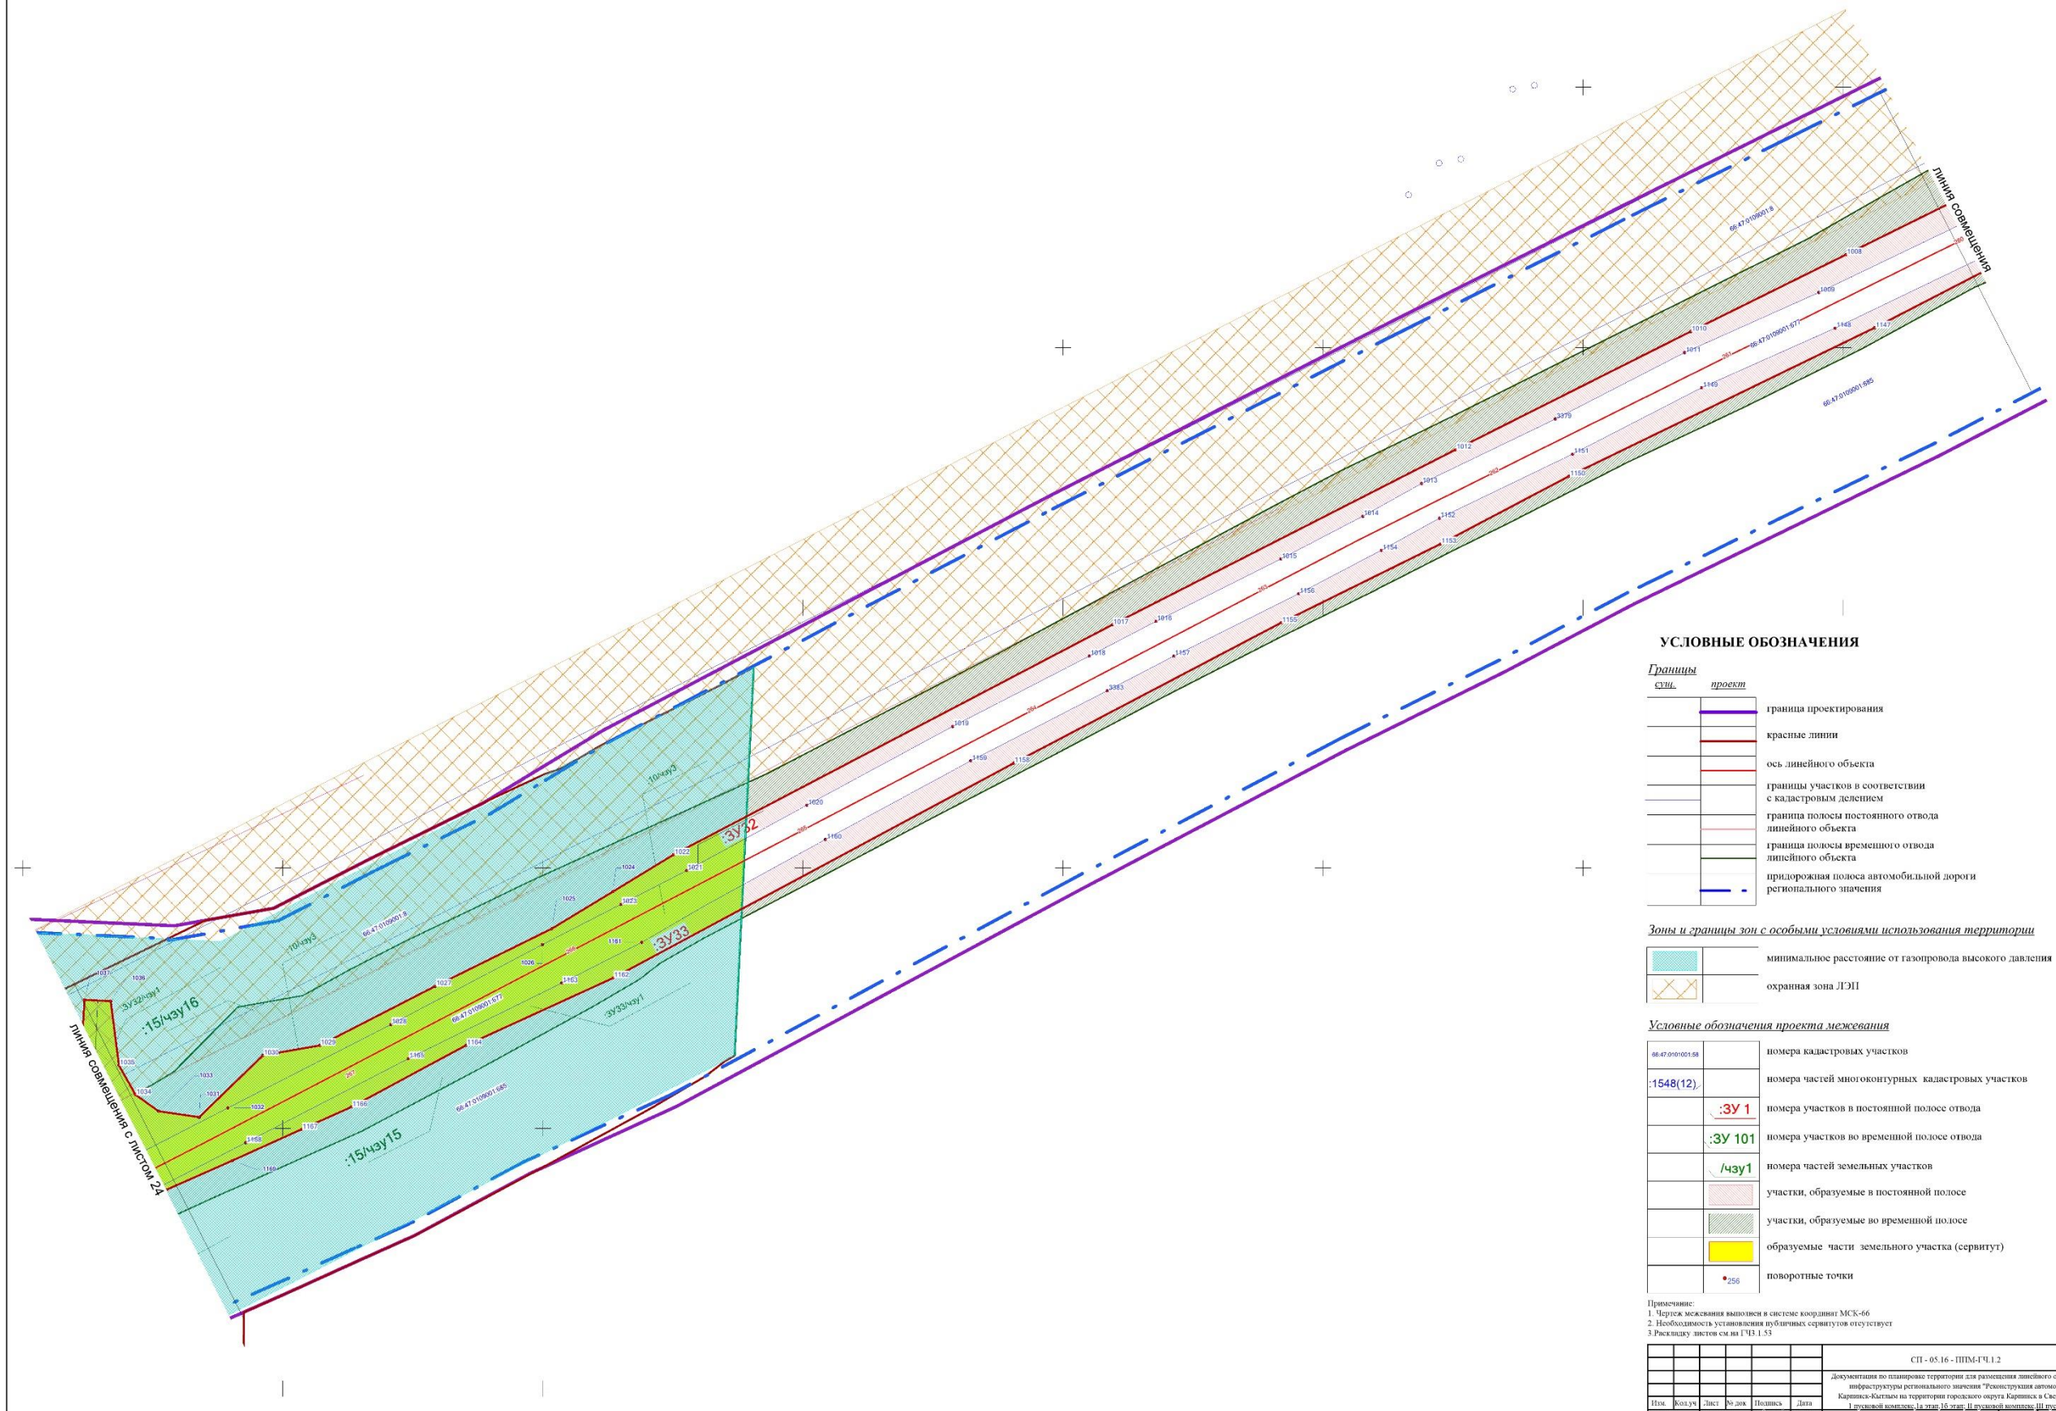

УСЛОВНЫЕ ОБОЗНАЧЕНИЯ

Границы

сущ.	*проект*	
		граница проектирования
		красные линии
		ось линейного объекта
		границы участков в соответствии с кадастровым делением
		граница полосы постоянного отвода линейного объекта
		граница полосы временного отвода линейного объекта
		придорожная полоса автомобильной дороги регионального значения

Зоны и границы зон с особыми условиями использования территории

	минимальное расстояние от газопровода высокого давления
	охранная зона ЛЭП

Условные обозначения проекта межевания

66:47:0101001:58	номера кадастровых участков
:1548(12),	номера частей многоконтурных кадастровых участков
:ЗУ 1	номера участков в постоянной полосе отвода
:ЗУ 101	номера участков во временной полосе отвода
/чзу1	номера частей земельных участков
	участки, образуемые в постоянной полосе
	участки, образуемые во временной полосе
	образуемые части земельного участка (сервитут)
256	поворотные точки

Примечания:
1. Чертеж межевания выполнен в системе координат МСК-66
2. Необходимость установления публичных сервитутов отсутствует
3.Раскладку листов см.на ГЧ3 1.53

Изм.	Кол.уч.	Лист	№ док.	Подпись	Дата
Разработ.		Зырянова			04.17
Проверил		Николаева			04.17
Н. контроль		Глумов			04.17

СП - 05.16 - ППМ-ГЧ.1.2

Документация по планировке территории для размещения линейного объекта транспортной инфраструктуры регионального значения "Реконструкция автомобильной дороги Карпинск-Кытлым на территории городского округа Карпинск в Свердловской области, I пусковой комплекс-1а этап,1б этап; II пусковой комплекс-III пусковой комплекс


ПРОЕКТ МЕЖЕВАНИЯ ТЕРРИТОРИИ


Стадия	Лист	Листов
ППМ	23.2	53

Чертеж межевания территории (постоянная полоса отвода). Масштаб 1:1000

ООО "СТРОЙПРОЕКТ"

ФОРМАТ А1

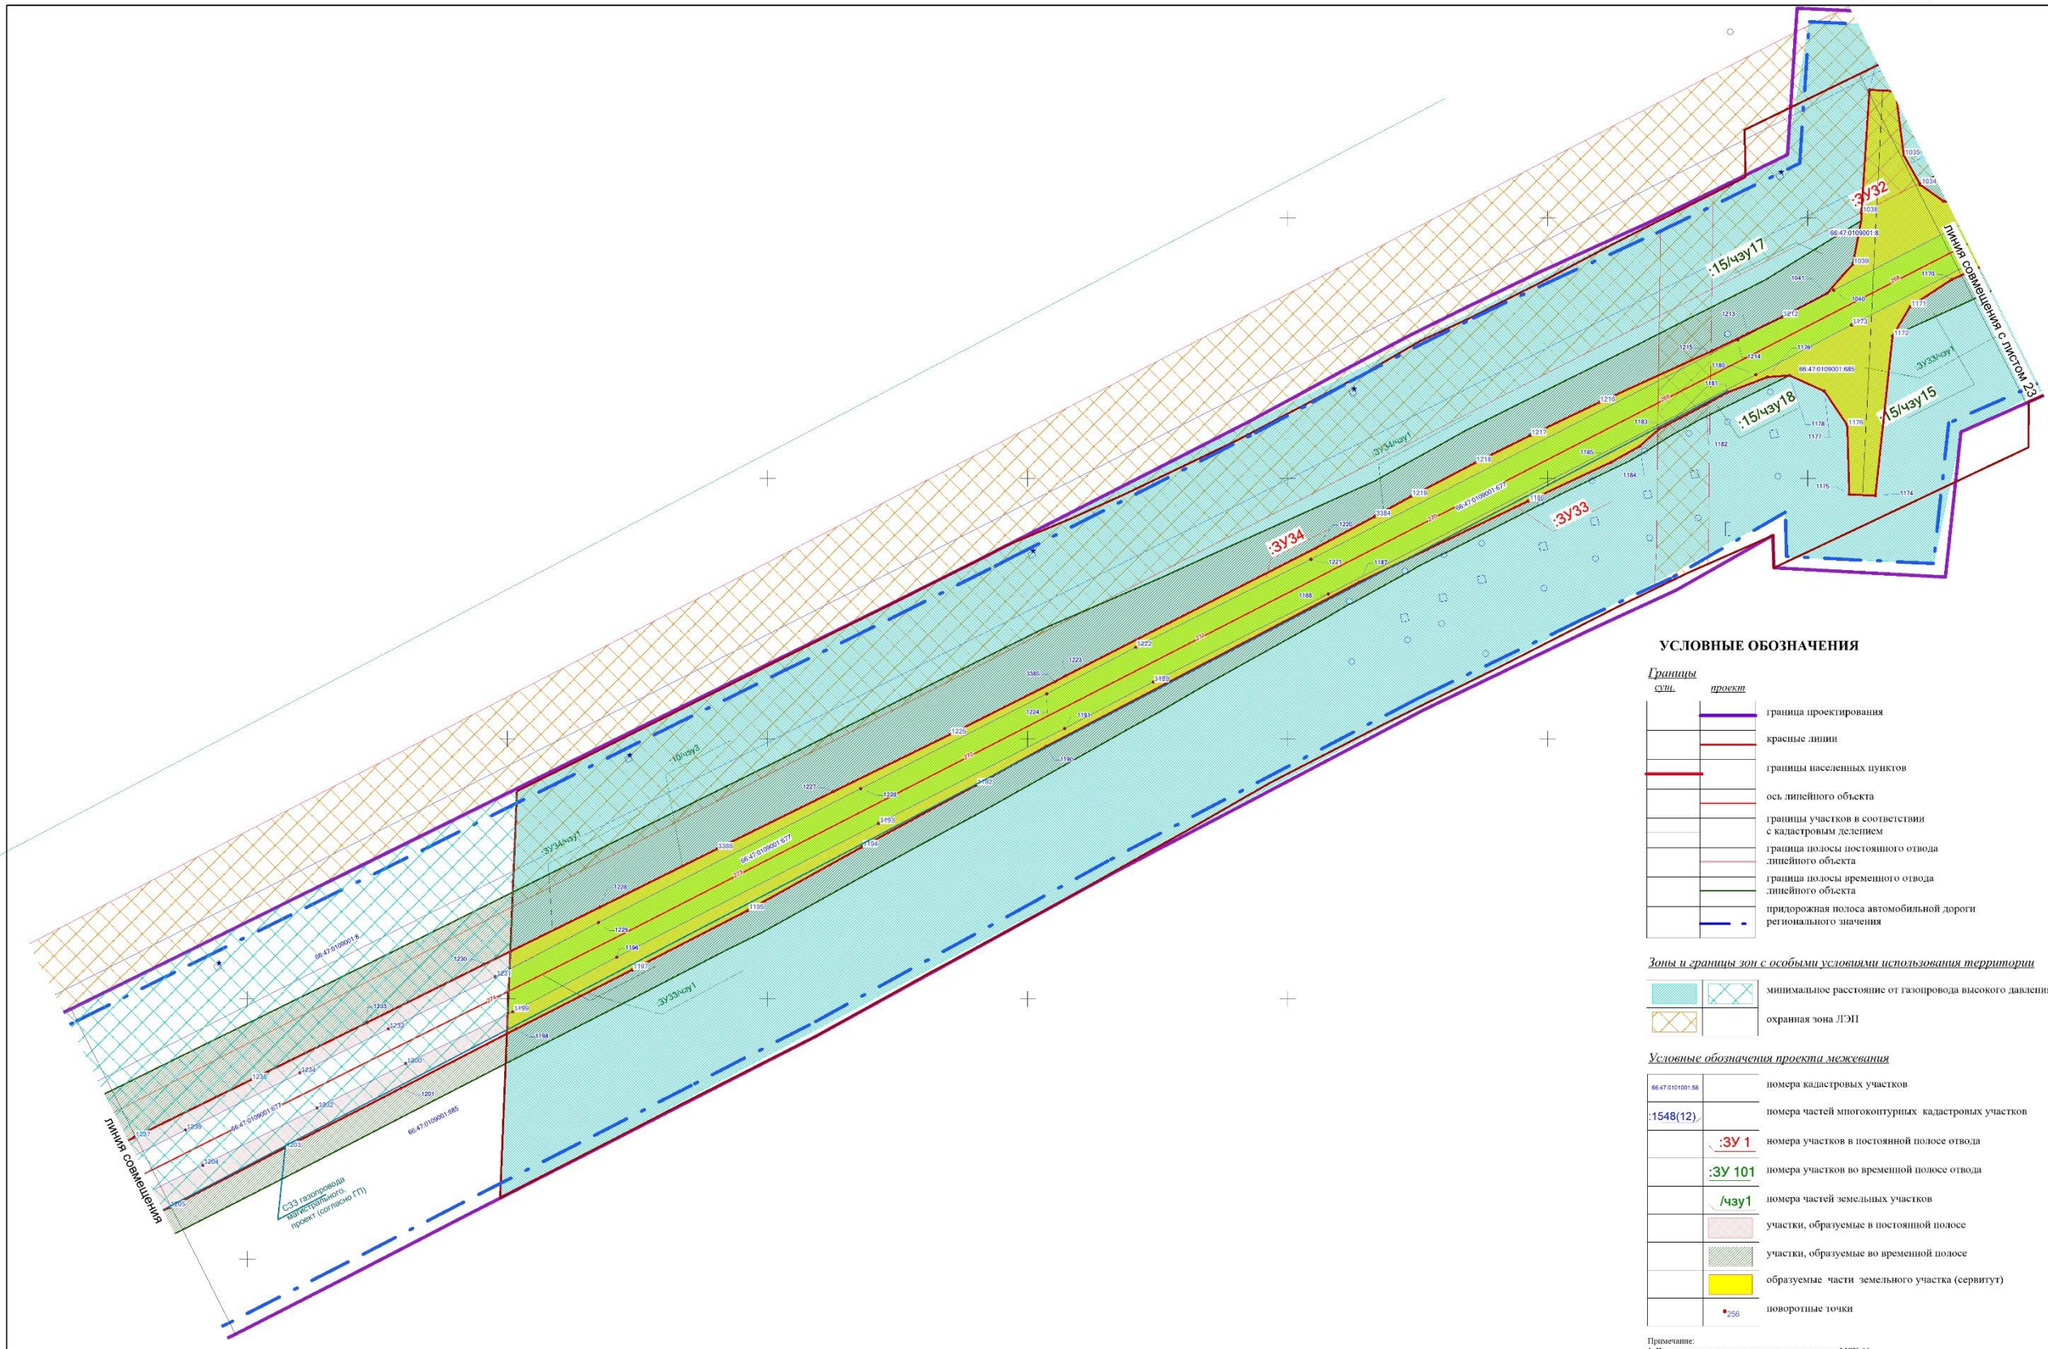
:ЗУ32
:15/чзу17
:15/чзу18
:15/чзу15
:ЗУ33
:ЗУ34
:ЗУ34/чзу1
:ЗУ33/чзу1
:10/чзу3
66:47:0109001:677
66:47:0109001:685
66:47:0109001:1065
66:47:0109001:614
66:47:0109001:618
66:47:0109001:619
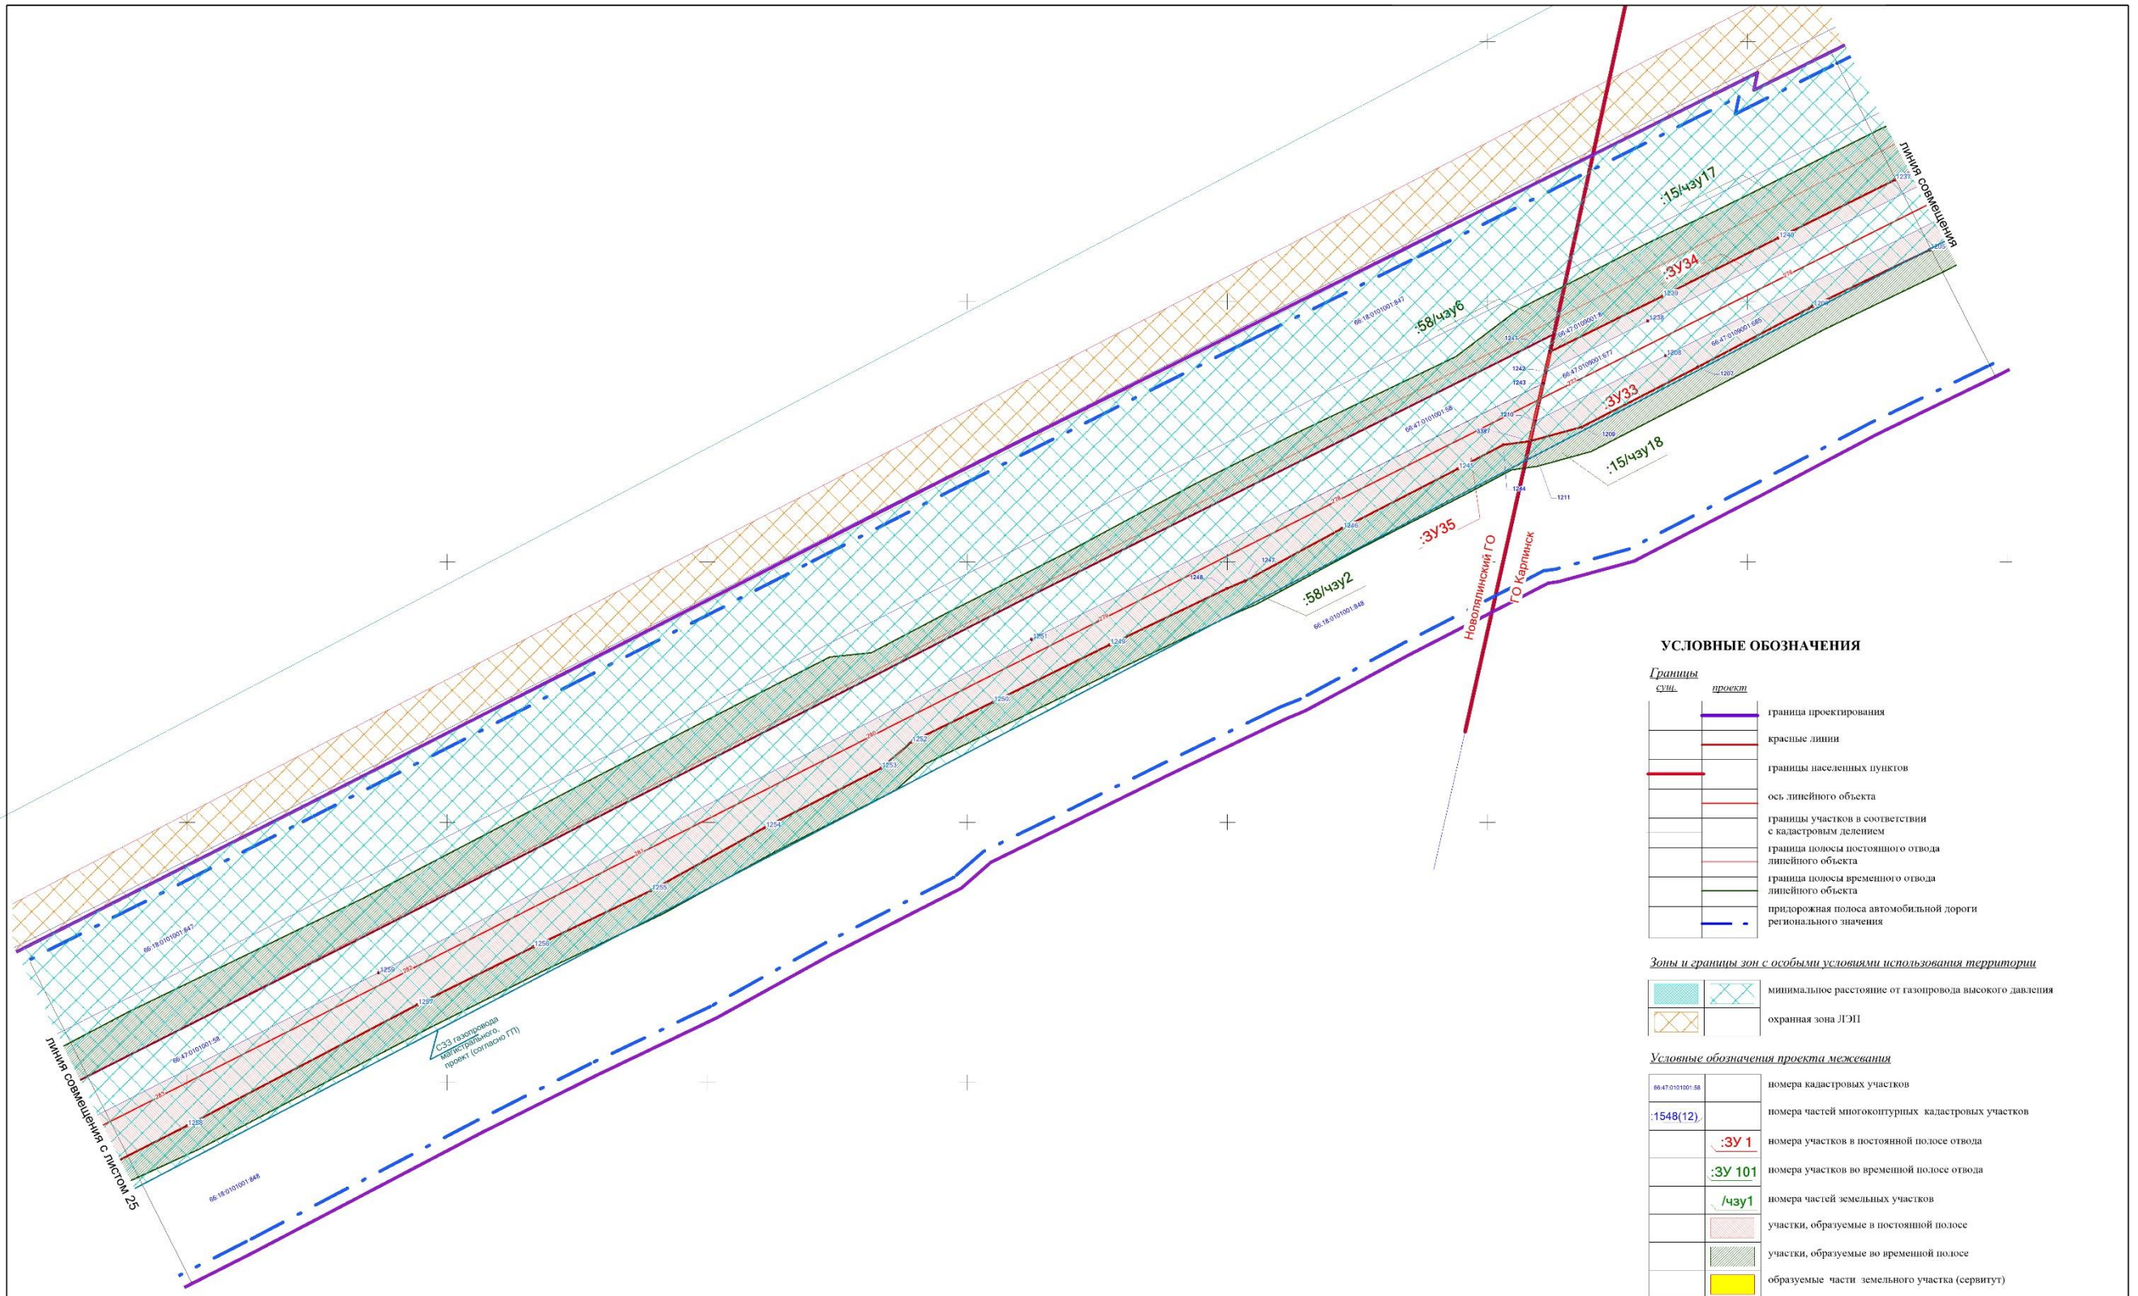

УСЛОВНЫЕ ОБОЗНАЧЕНИЯ

Границы

сущ.	*проект*	
		граница проектирования
		красные линии
		границы населенных пунктов
		ось линейного объекта
		границы участков в соответствии с кадастровым делением
		граница полосы постоянного отвода линейного объекта
		граница полосы временного отвода линейного объекта
		придорожная полоса автомобильной дороги регионального значения

Зоны и границы зон с особыми условиями использования территории

	минимальное расстояние от газопровода высокого давления
	охранная зона ЛЭП

Условные обозначения проекта межевания

66:47:0101001:58	номера кадастровых участков
:1548(12)	номера частей многоконтурных кадастровых участков
:ЗУ 1	номера участков в постоянной полосе отвода
:ЗУ 101	номера участков во временной полосе отвода
/чзу1	номера частей земельных участков
	участки, образуемые в постоянной полосе
	участки, образуемые во временной полосе
	образуемые части земельного участка (сервитут)
256	поворотные точки

Примечание:
1. Чертеж межевания выполнен в системе координат МСК-66
2. Необходимость установления публичных сервитутов отсутствует
3.Раскладку листов см.па ГЧ3.1.53

Изм.	Кол.уч	Лист	№ док	Подпись	Дата
Разработ.		Зырянова			04.17
Проверил		Пихоцкая			04.17
Н. контроль		Глумов			04.17

СП - 05.16 - ППМ-ГЧ.1.2

Документация по планировке территории для размещения линейного объекта транспортной инфраструктуры регионального значения "Реконструкция автомобильной дороги Карпинск-Кытлым на территории городского округа Карпинск в Свердловской области, 1 пусковой комплекс 1а этап 1б этап; II пусковой комплекс III пусковой комплекс.


ПРОЕКТ МЕЖЕВАНИЯ ТЕРРИТОРИИ

Стадия	Лист	Листов
ППМ	24.2	53

Чертеж межевания территории (постоянная полоса отвода). Масштаб 1:1000

ООО "СТРОЙЦПРОЕКТ"

ФОРМАТ А1

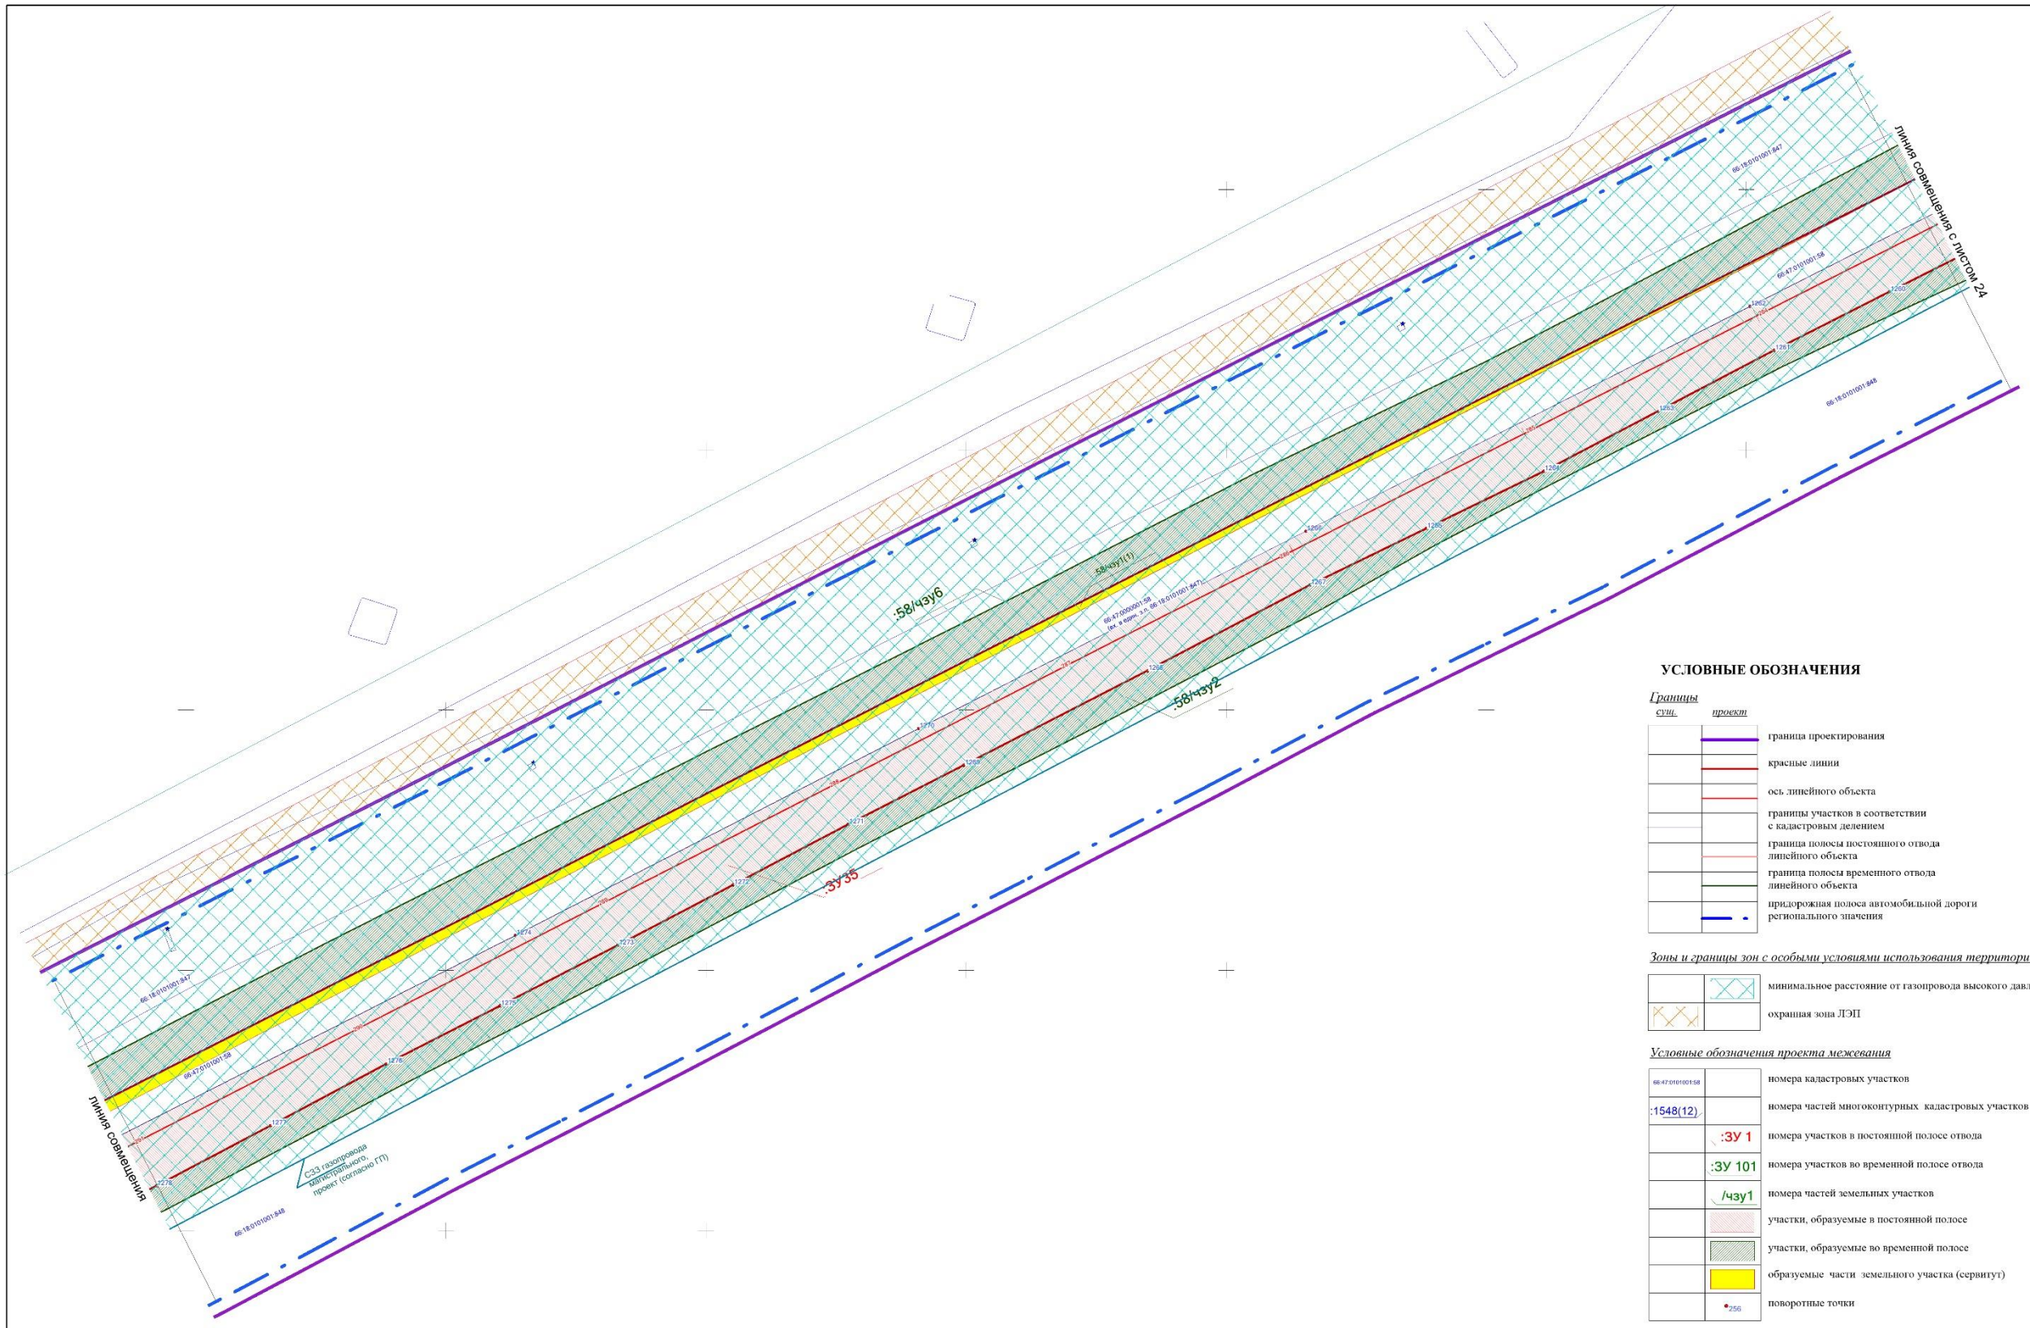

УСЛОВНЫЕ ОБОЗНАЧЕНИЯ

Границы

сущ. *проект*

- граница проектирования
- красные линии
- ось линейного объекта
- границы участков в соответствии с кадастровым делением
- граница полосы постоянного отвода линейного объекта
- граница полосы временного отвода линейного объекта
- придорожная полоса автомобильной дороги регионального значения

Зоны и границы зон с особыми условиями использования территории

- минимальное расстояние от газопровода высокого давления
- охранная зона ЛЭП

Условные обозначения проекта межевания

- 66:47:0101001:58 — номера кадастровых участков
- :1548(12) — номера частей многоконтурных кадастровых участков
- :ЗУ 1 — номера участков в постоянной полосе отвода
- :ЗУ 101 — номера участков во временной полосе отвода
- /чзу1 — номера частей земельных участков
- участки, образуемые в постоянной полосе
- участки, образуемые во временной полосе
- образуемые части земельного участка (сервитут)
- 256 — поворотные точки


Примечание:
1. Чертеж межевания выполнен в системе координат МСК-66
2. Необходимость установления публичных сервитутов отсутствует
3.Раскладку листов см.на ГЧ3.1.53

						СП - 05.16 - ППМ-ГЧ.1.2
						Документация по планировке территории для размещения линейного объекта транспортной инфраструктуры регионального значения "Реконструкция автомобильной дороги Каргинск-Кытлым на территории городского округа Каргинск в Свердловской области, 1-пусковой комплекс 1а этап,1б этап ,II пусковой комплекс,III пусковой комплекс.
Изм.	Кол.уч.	Лист	№ док.	Подпись	Дата	
Разработ.		Бурянова			04.17	ПРОЕКТ МЕЖЕВАНИЯ ТЕРРИТОРИИ
Проверил		Леховецкая			04.17	
Н. контроль		Глумов			04.17	
						Чертеж межевания территории (постоянная полоса отвода). Масштаб 1:1000

Стадия	Лист	Листов
ППМ	25.1	53

ООО "СТРОЙПРОЕКТ"

ФОРМАТ А1

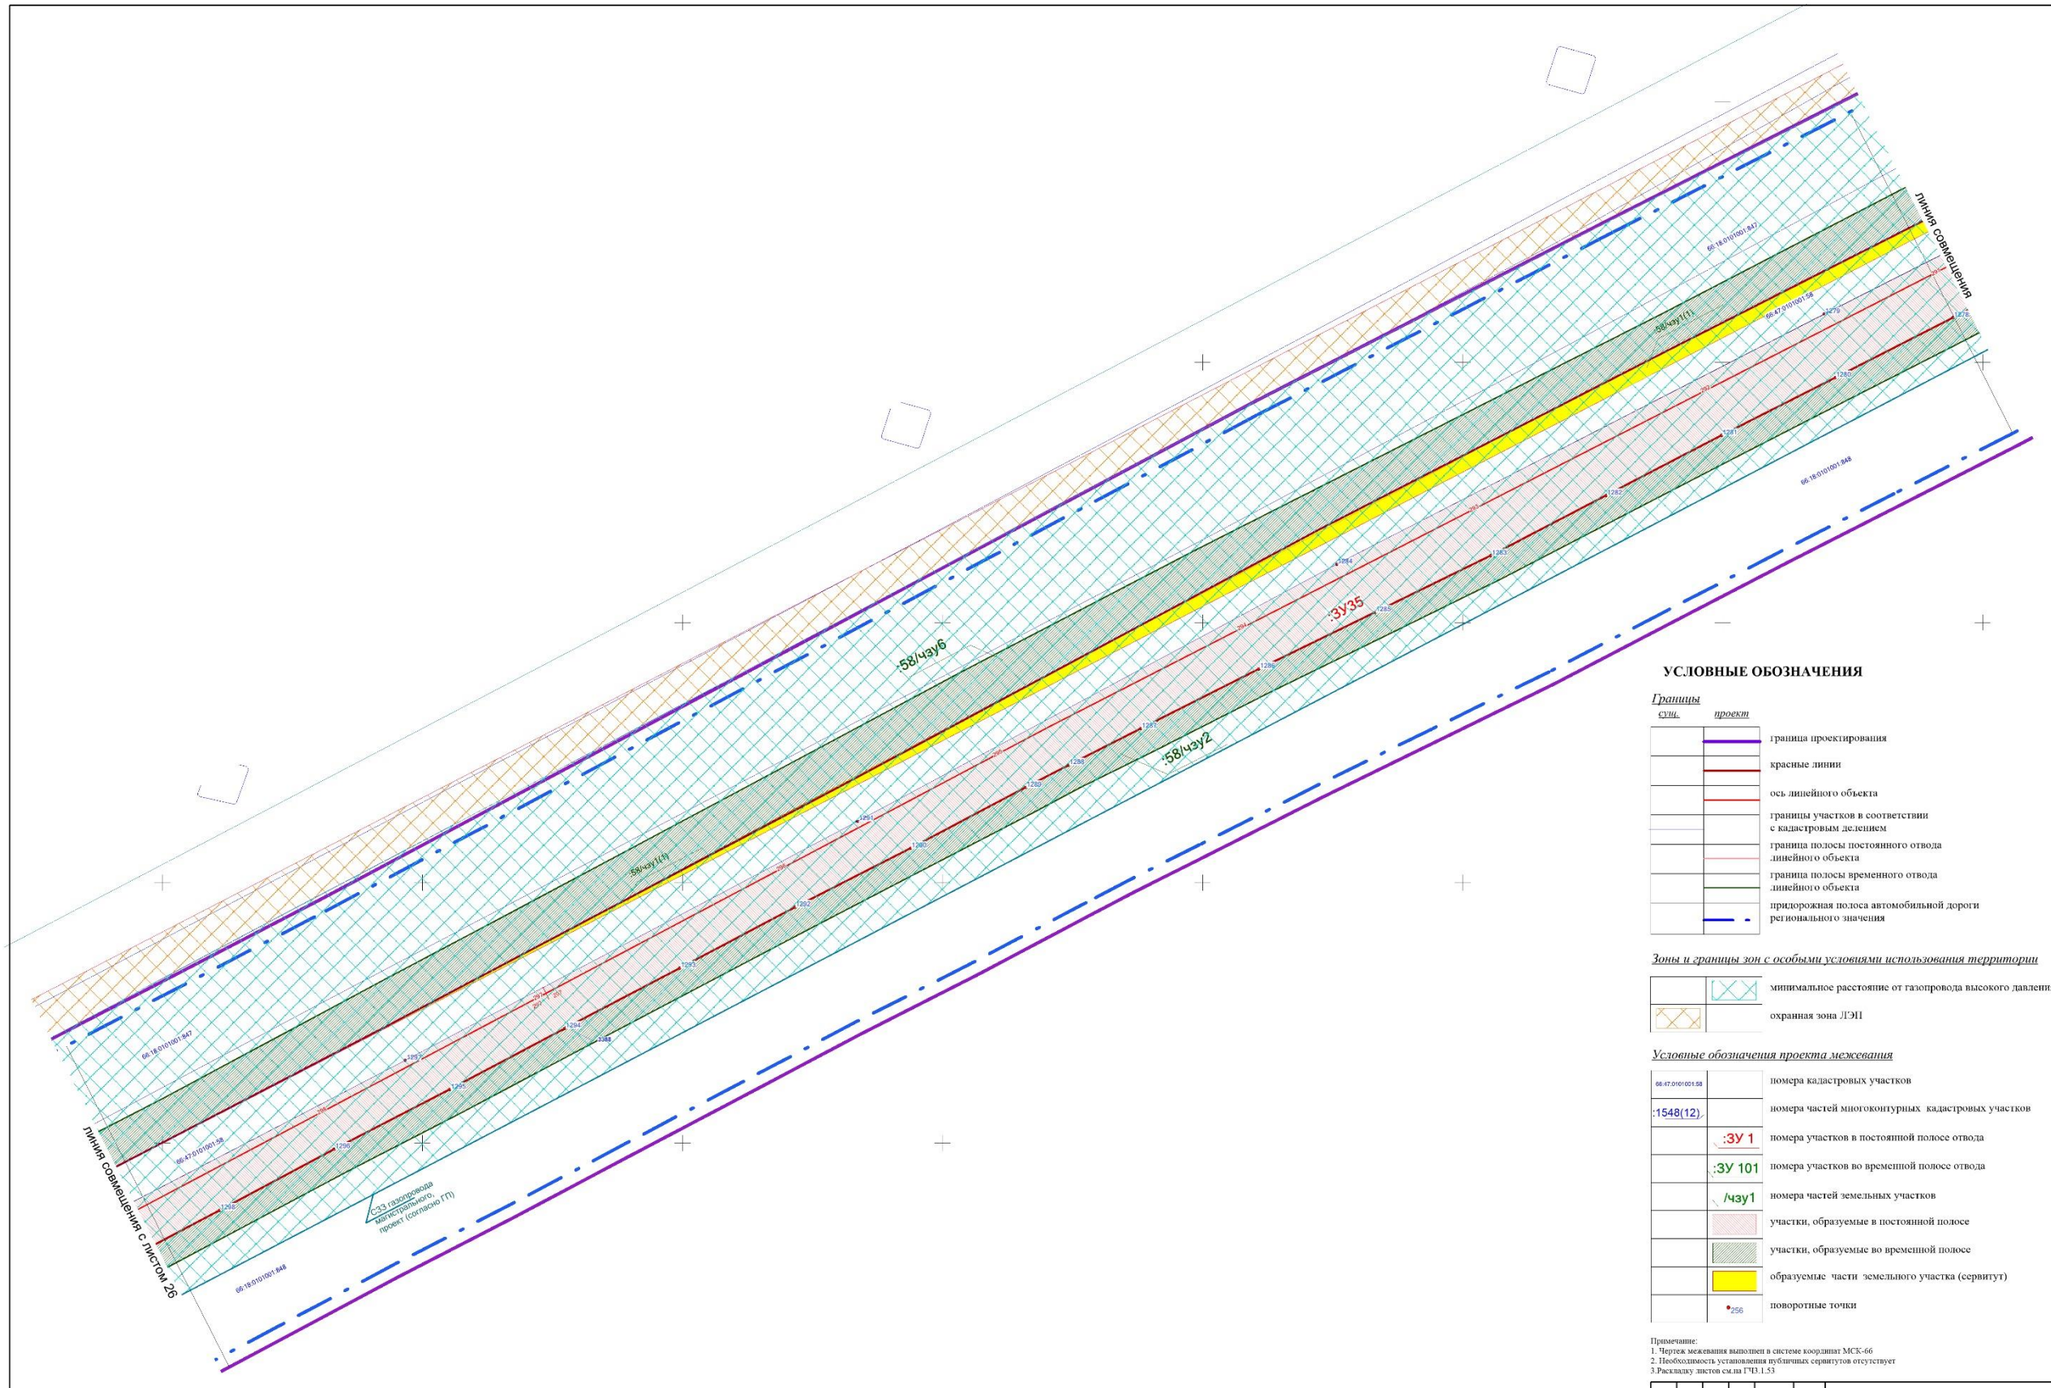

УСЛОВНЫЕ ОБОЗНАЧЕНИЯ

Границы

сущ.	*проект*	
		граница проектирования
		красные линии
		ось линейного объекта
		границы участков в соответствии с кадастровым делением
		граница полосы постоянного отвода линейного объекта
		граница полосы временного отвода линейного объекта
		придорожная полоса автомобильной дороги регионального значения

Зоны и границы зон с особыми условиями использования территории

	минимальное расстояние от газопровода высокого давления
	охранная зона ЛЭП

Условные обозначения проекта межевания

66:47:0101001:58	номера кадастровых участков
:1548(12),	номера частей многоконтурных кадастровых участков
:ЗУ 1	номера участков в постоянной полосе отвода
:ЗУ 101	номера участков во временной полосе отвода
/чзу1	номера частей земельных участков
	участки, образуемые в постоянной полосе
	участки, образуемые во временной полосе
	образуемые части земельного участка (сервитут)
256	поворотные точки


Примечание:
1. Чертеж межевания выполнен в системе координат МСК-66
2. Необходимость установления публичных сервитутов отсутствует
3.Раскладку листов см.гл ГЧ3.1.53

						СП - 05.16 - ППМ-ГЧ.1.2
						Документация по планировке территории для размещения линейного объекта транспортной инфраструктуры регионального значения "Реконструкция автомобильной дороги Карпинск-Кытлым на территории городского округа Карпинск в Свердловской области, I пусковой комплекс: Ia этап; Iб этап; II пусковой комплекс: II этап"
Изм.	Кол.уч.	Лист	№ док.	Подпись	Дата	
Разработ.		Харинова			04.17	**ПРОЕКТ МЕЖЕВАНИЯ ТЕРРИТОРИИ**
Проверил		Лиховецкая			04.17	
Н. контроль		Глумов			04.17	
						Чертеж межевания территории (постоянная полоса отвода). Масштаб 1:1000

Стадия	Лист	Листов
ППМ	25.2	53

ООО "СТРОЙПРОЕКТ"

ФОРМАТ А1

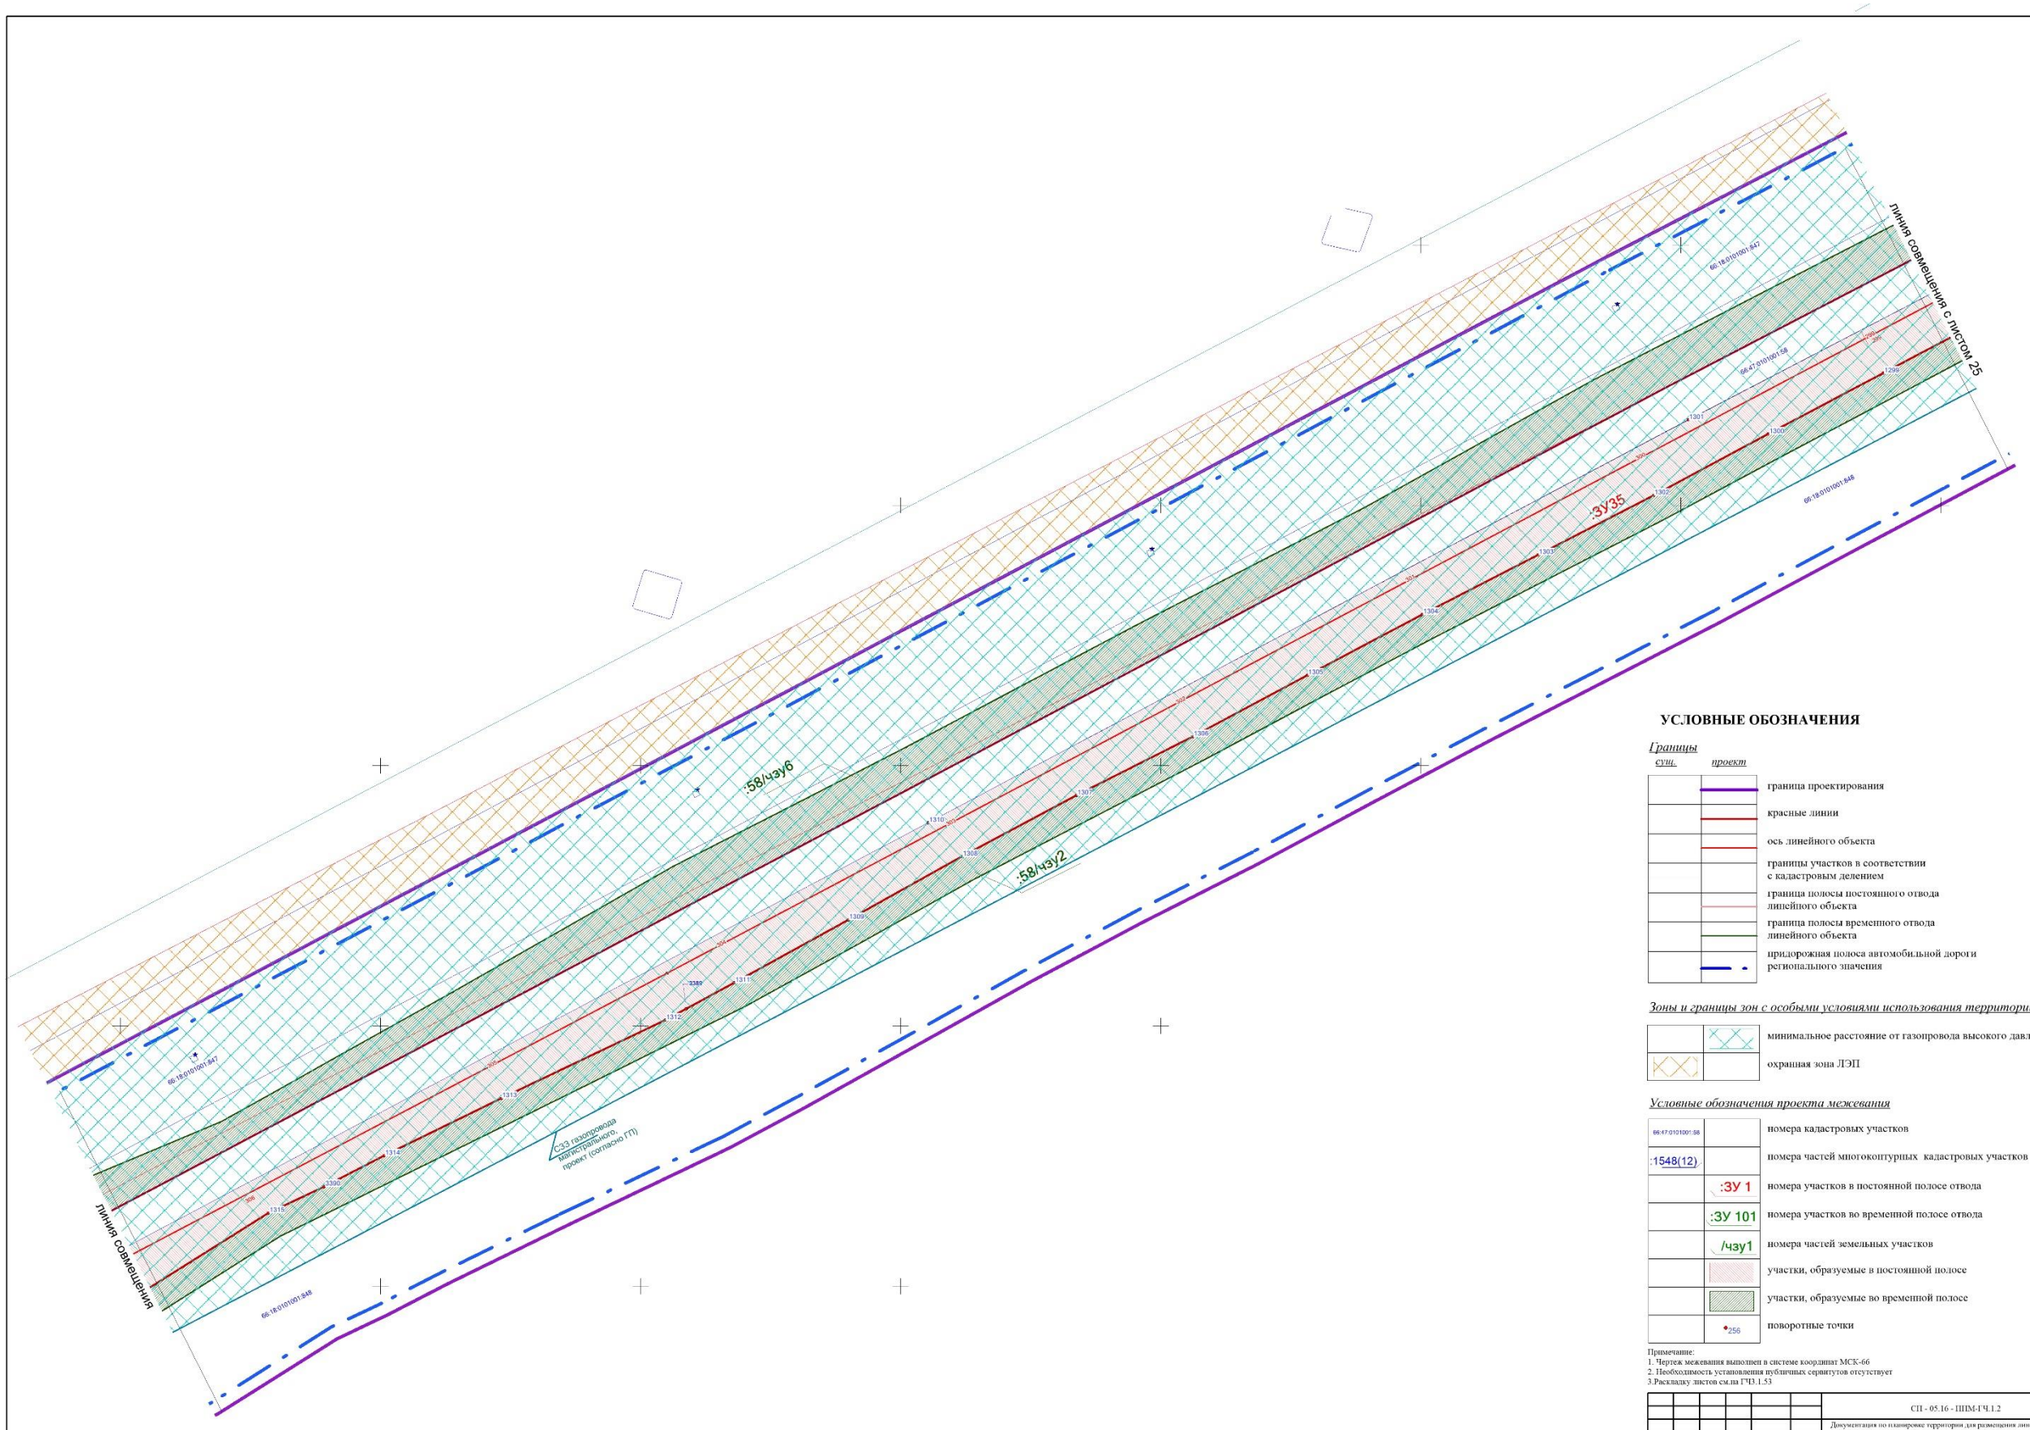

УСЛОВНЫЕ ОБОЗНАЧЕНИЯ

Границы

суш. *проект*

- граница проектирования
- красные линии
- ось линейного объекта
- границы участков в соответствии с кадастровым делением
- граница полосы постоянного отвода линейного объекта
- граница полосы временного отвода линейного объекта
- придорожная полоса автомобильной дороги регионального значения

Зоны и границы зон с особыми условиями использования территории

- минимальное расстояние от газопровода высокого давления
- охранная зона ЛЭП


Условные обозначения проекта межевания

- 66:47:0101001:98 — номера кадастровых участков
- :1548(12) — номера частей многоконтурных кадастровых участков
- :ЗУ 1 — номера участков в постоянной полосе отвода
- :ЗУ 101 — номера участков во временной полосе отвода
- /чзу1 — номера частей земельных участков
- участки, образуемые в постоянной полосе
- участки, образуемые во временной полосе
- 256 — поворотные точки

Примечание:
1. Чертеж межевания выполнен в системе координат МСК-66
2. Необходимость установления публичных сервитутов отсутствует
3.Раскладку листов см.на ГЧ3.1.53

							СП - 05.16 - ППМ-ГЧ.1.2
							Документация по планировке территории для размещения линейного объекта транспортной инфраструктуры регионального значения "Реконструкция автомобильной дороги Каринск-Кытлым на территории городского округа Каринск в Свердловской области, I очередь(I этап)-км 0+000 - 16+000; II очередь(II этап)-км 16+000 - 26+000"
Изм.	Кол.уч.	Лист	№ док.	Подпись	Дата		
Разработ.		Зарянова			04.17	ПРОЕКТ МЕЖЕВАНИЯ ТЕРРИТОРИИ	Стадия: ППМ; Лист: 26.1; Листов: 53
Проверил		Леховецкая			04.17		
Н. контроль		Глумов			04.17		
						Чертеж межевания территории (постоянная полоса отвода). Масштаб 1:1000	ООО "СТРОЙПРОЕКТ"

ФОРМАТ А1

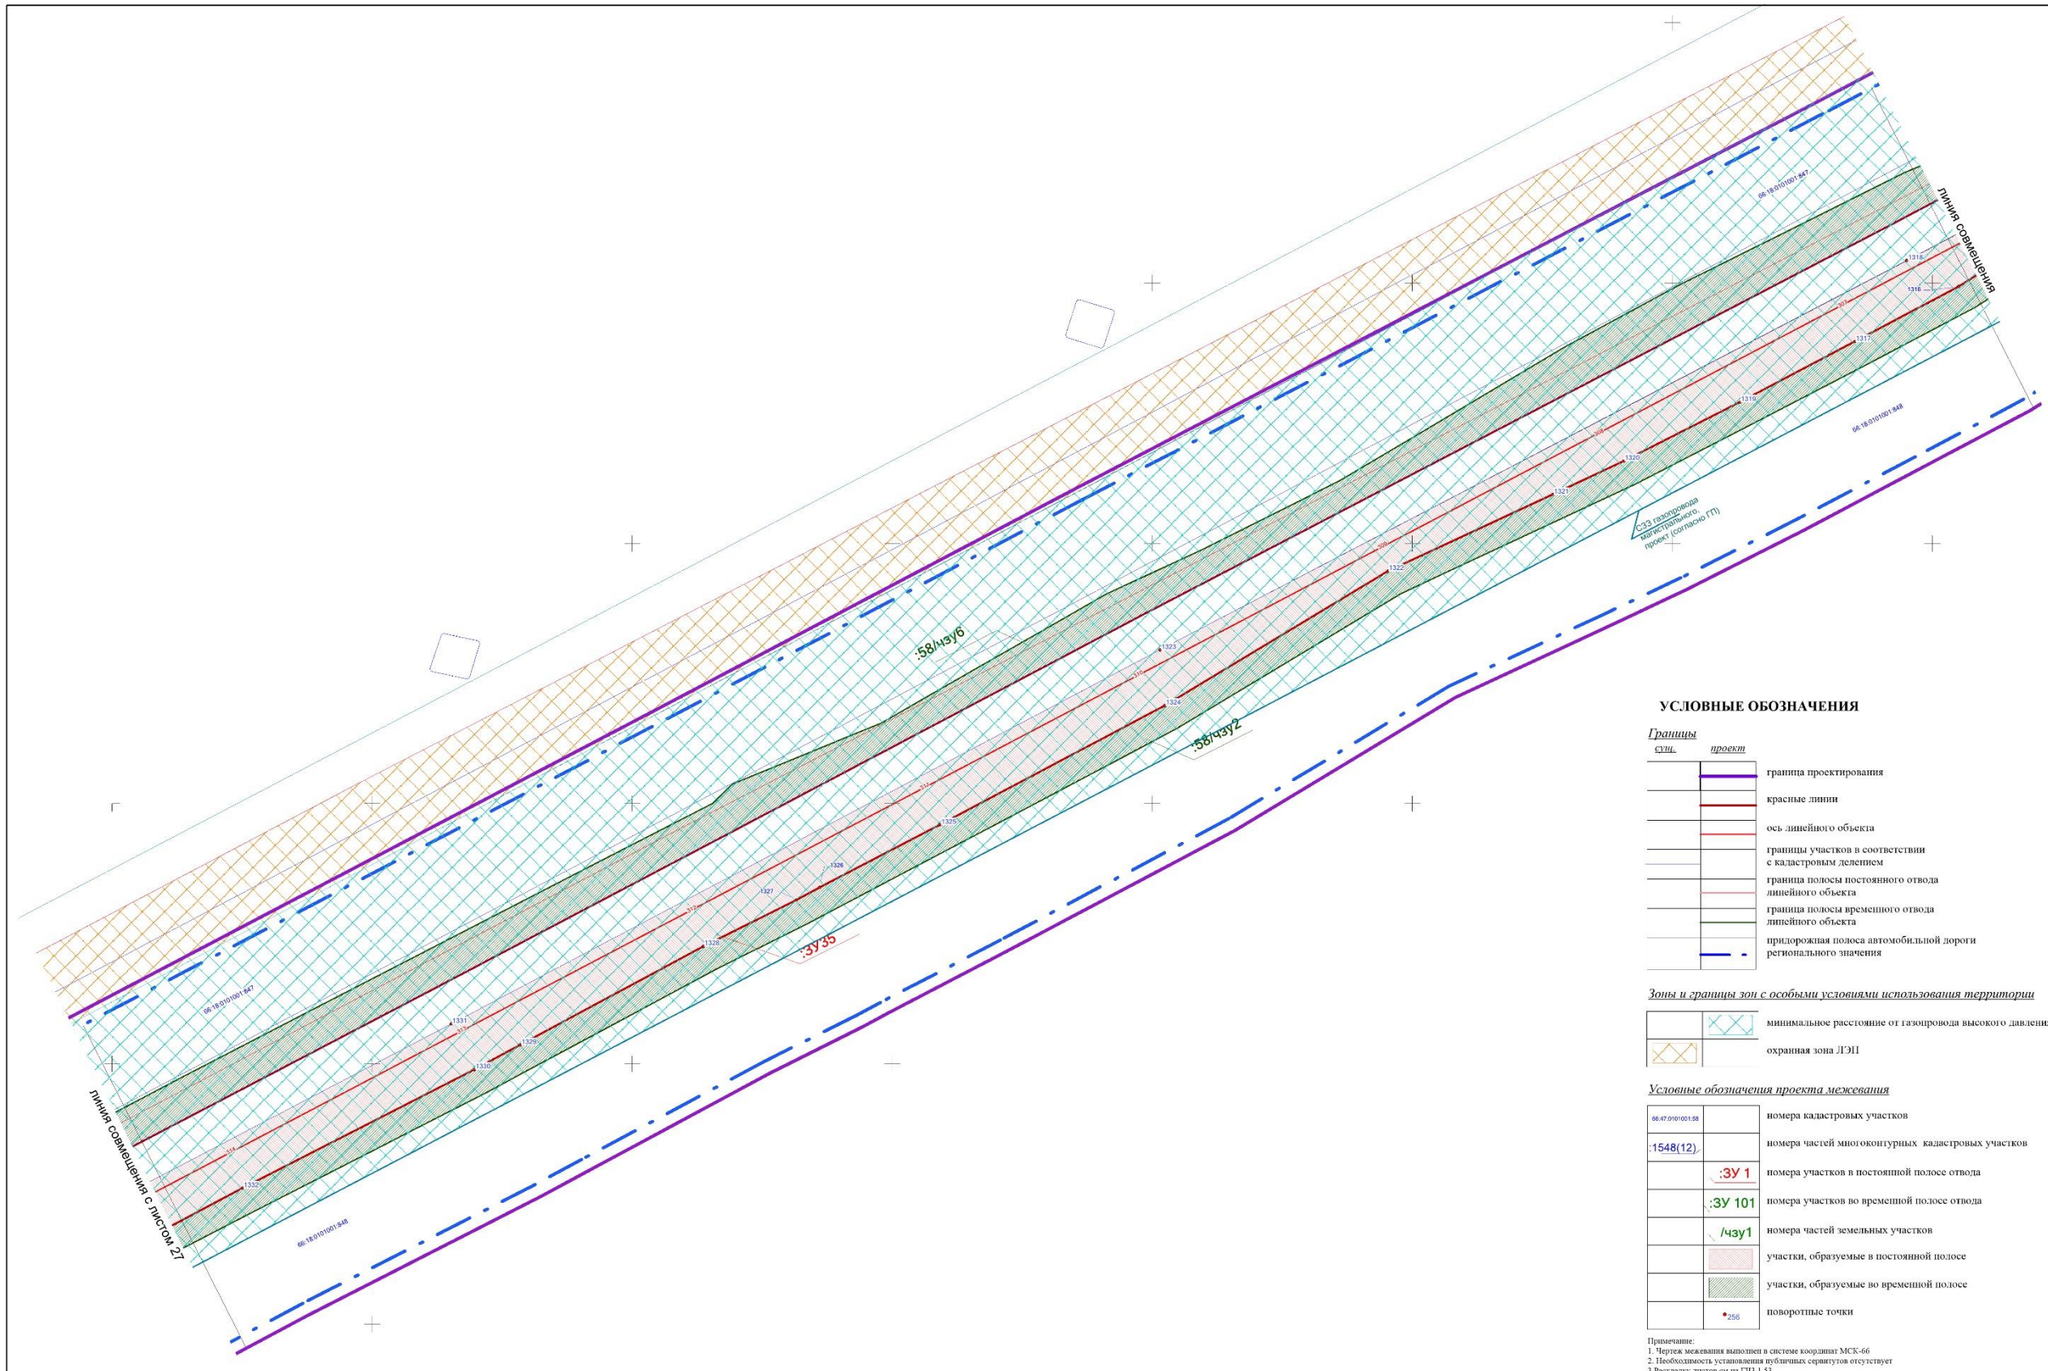

УСЛОВНЫЕ ОБОЗНАЧЕНИЯ

Границы

сущ.	*проект*	
		граница проектирования
		красные линии
		ось линейного объекта
		границы участков в соответствии с кадастровым делением
		граница полосы постоянного отвода линейного объекта
		граница полосы временного отвода линейного объекта
		придорожная полоса автомобильной дороги регионального значения

Зоны и границы зон с особыми условиями использования территории

	минимальное расстояние от газопровода высокого давления
	охранная зона ЛЭП


Условные обозначения проекта межевания

66:47:0101021:58	номера кадастровых участков
:1548(12)	номера частей многоконтурных кадастровых участков
:ЗУ 1	номера участков в постоянной полосе отвода
:ЗУ 101	номера участков во временной полосе отвода
/чзу1	номера частей земельных участков
	участки, образуемые в постоянной полосе
	участки, образуемые во временной полосе
256	поворотные точки

Примечание:
1. Чертеж межевания выполнен в системе координат МСК-66
2. Необходимость установления публичных сервитутов отсутствует
3.Раскладку листов см.на ГПО.1.53

						СП - 05.16 - ППМ-ГЧ.1.2	
						Документация по планировке территории для размещения линейного объекта транспортной инфраструктуры регионального значения "Реконструкция автомобильной дороги Карпинск-Кытлым на территории городского округа Карпинск в Свердловской области, 1 пусковой комплекс (в том числе 1 пусковой комплекс)"	
Изм.	Кол.уч.	Лист	№ док.	Подпись	Дата		
Разработ.		Зырянова			04.17	ПРОЕКТ МЕЖЕВАНИЯ ТЕРРИТОРИИ	Стадия: ППМ; Лист: 26.2; Листов: 53
Проверил		Литовченя			04.17		
Н. контроль		Глумов			04.17		
						Чертеж межевания территории (постоянная полоса отвода). Масштаб 1:1000	ООО "СТРОЙПРОЕКТ"

ФОРМАТ А1

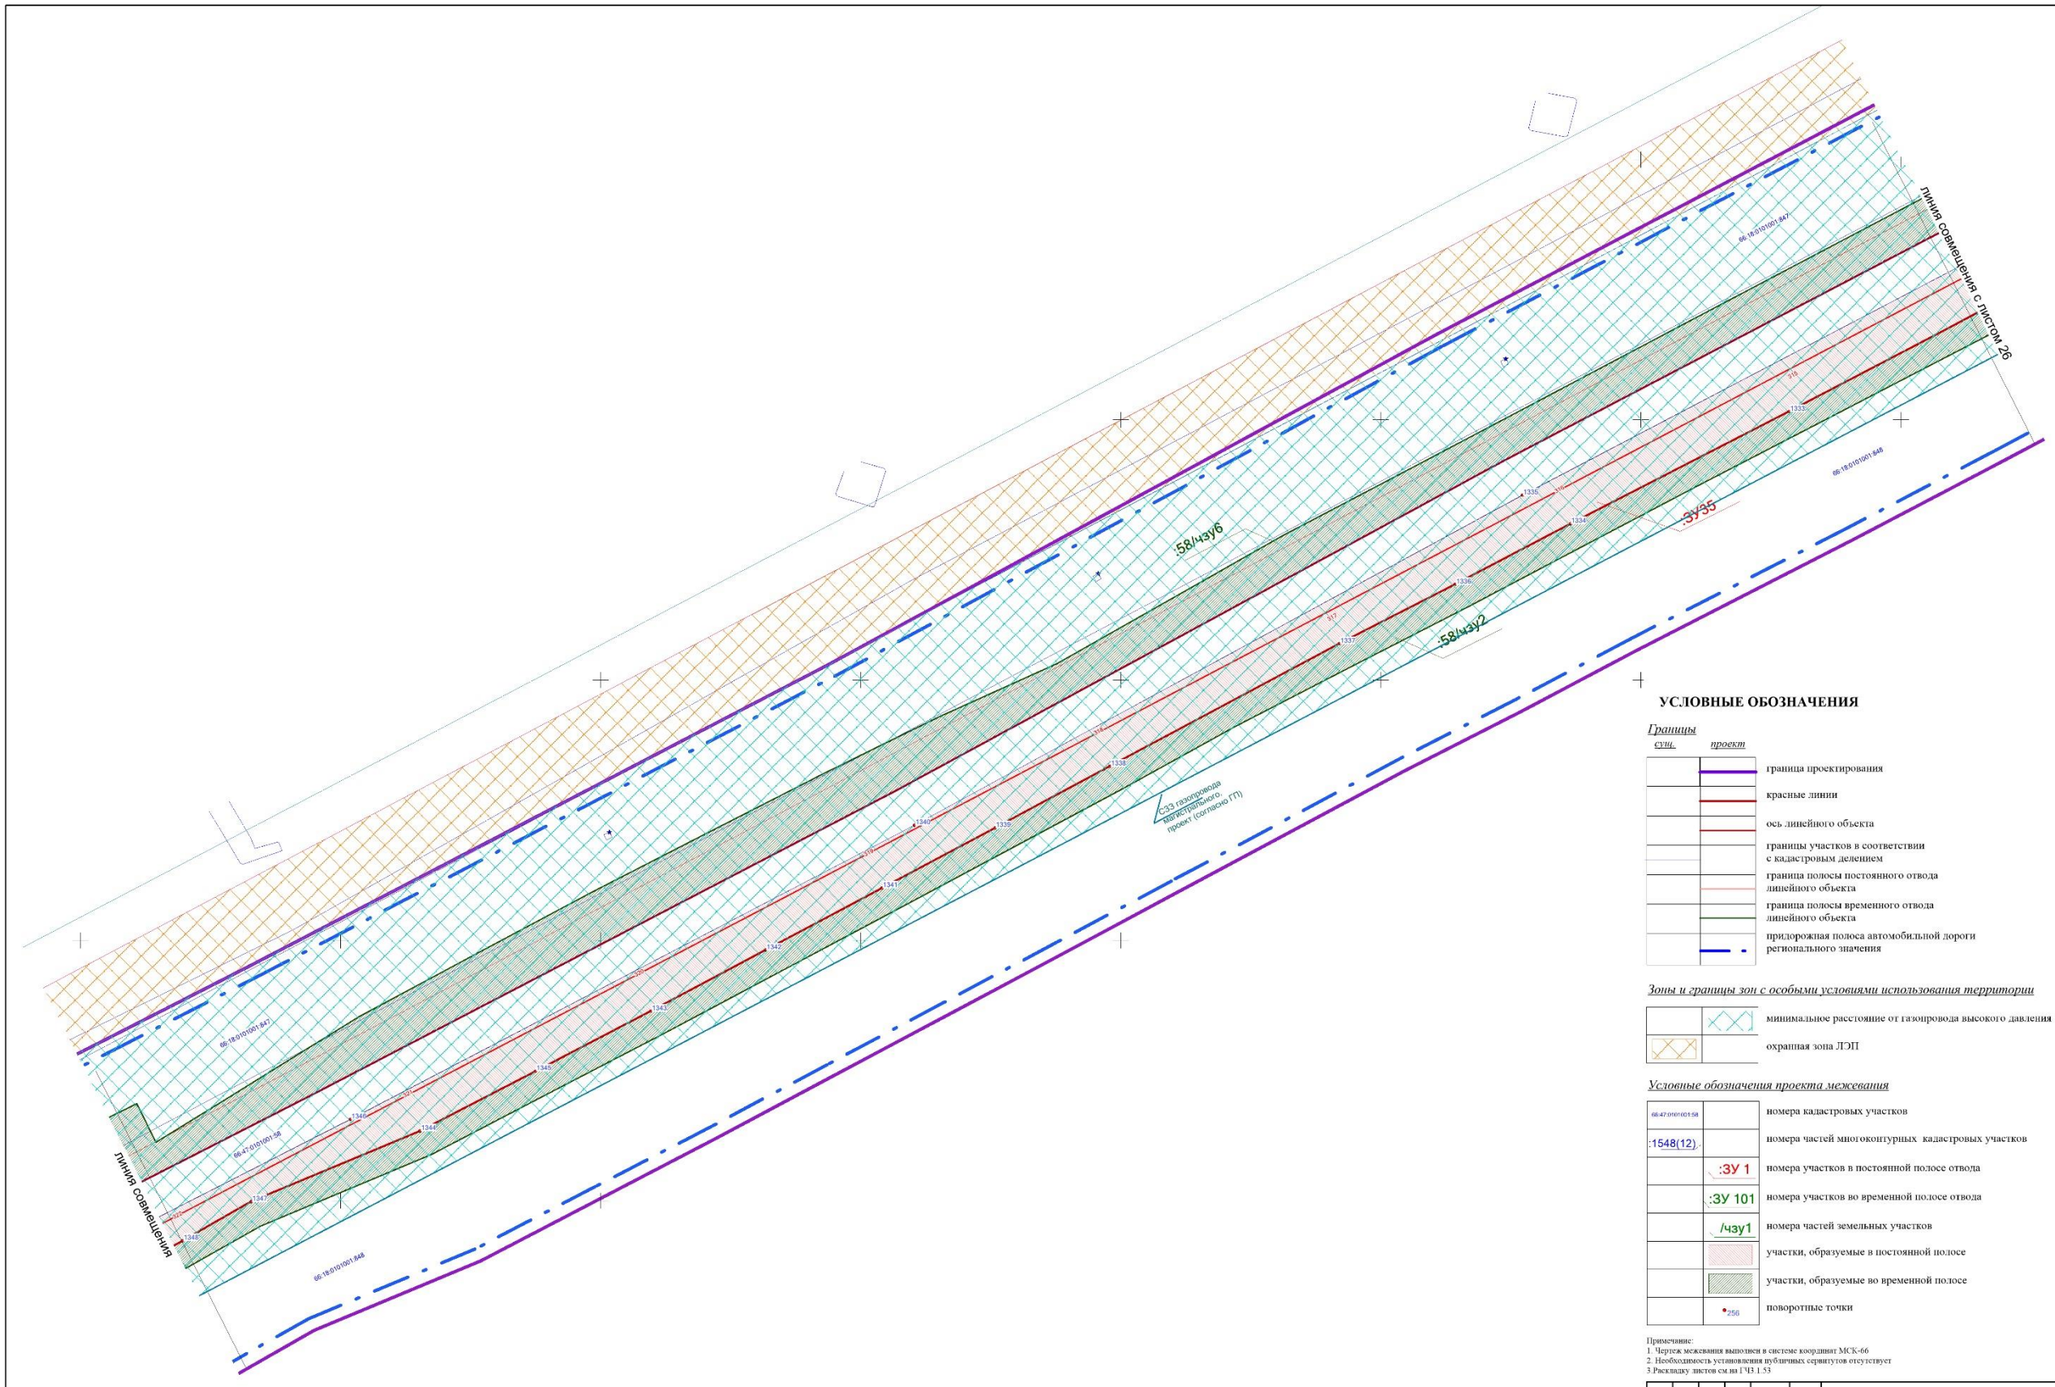

УСЛОВНЫЕ ОБОЗНАЧЕНИЯ

Границы

сущ. *проект*

- граница проектирования
- красные линии
- ось линейного объекта
- границы участков в соответствии с кадастровым делением
- граница полосы постоянного отвода линейного объекта
- граница полосы временного отвода линейного объекта
- придорожная полоса автомобильной дороги регионального значения

Зоны и границы зон с особыми условиями использования территории

- минимальное расстояние от газопровода высокого давления
- охранная зона ЛЭП


Условные обозначения проекта межевания

- 66:47:0101001:58 — номера кадастровых участков
- :1548(12) — номера частей многоконтурных кадастровых участков
- :ЗУ 1 — номера участков в постоянной полосе отвода
- :ЗУ 101 — номера участков во временной полосе отвода
- /чзу1 — номера частей земельных участков
- участки, образуемые в постоянной полосе
- участки, образуемые во временной полосе
- 256 — поворотные точки

Примечание:
1. Чертеж межевания выполнен в системе координат МСК-66
2. Необходимость установления публичных сервитутов отсутствует
3.Раскладку листов см.на ГЧ3.1.53

						СП - 05.16 - ППМ-ГЧ.1.2	
						Документация по планировке территории для размещения линейного объекта транспортной инфраструктуры регионального значения "Реконструкция автомобильной дороги Карпинск-Кытлым на территории городского округа Карпинск в Свердловской области, 1 пусковой комплекс 1а этап 1б этап; II пусковой комплекс III пусковой комплекс	
Изм.	Кол.уч.	Лист	№ док.	Подпись	Дата		
Разработ.		Зырянов			04.17	ПРОЕКТ МЕЖЕВАНИЯ ТЕРРИТОРИИ	Стадия: ППМ; Лист: 27.1; Листов: 53
Проверил		Лихоненков			04.17		
Н. контроль		Глумов			04.17		
						Чертеж межевания территории (постоянная полоса отвода). Масштаб 1:1000	ООО "СТРОЙПРОЕКТ"

ФОРМАТ А1

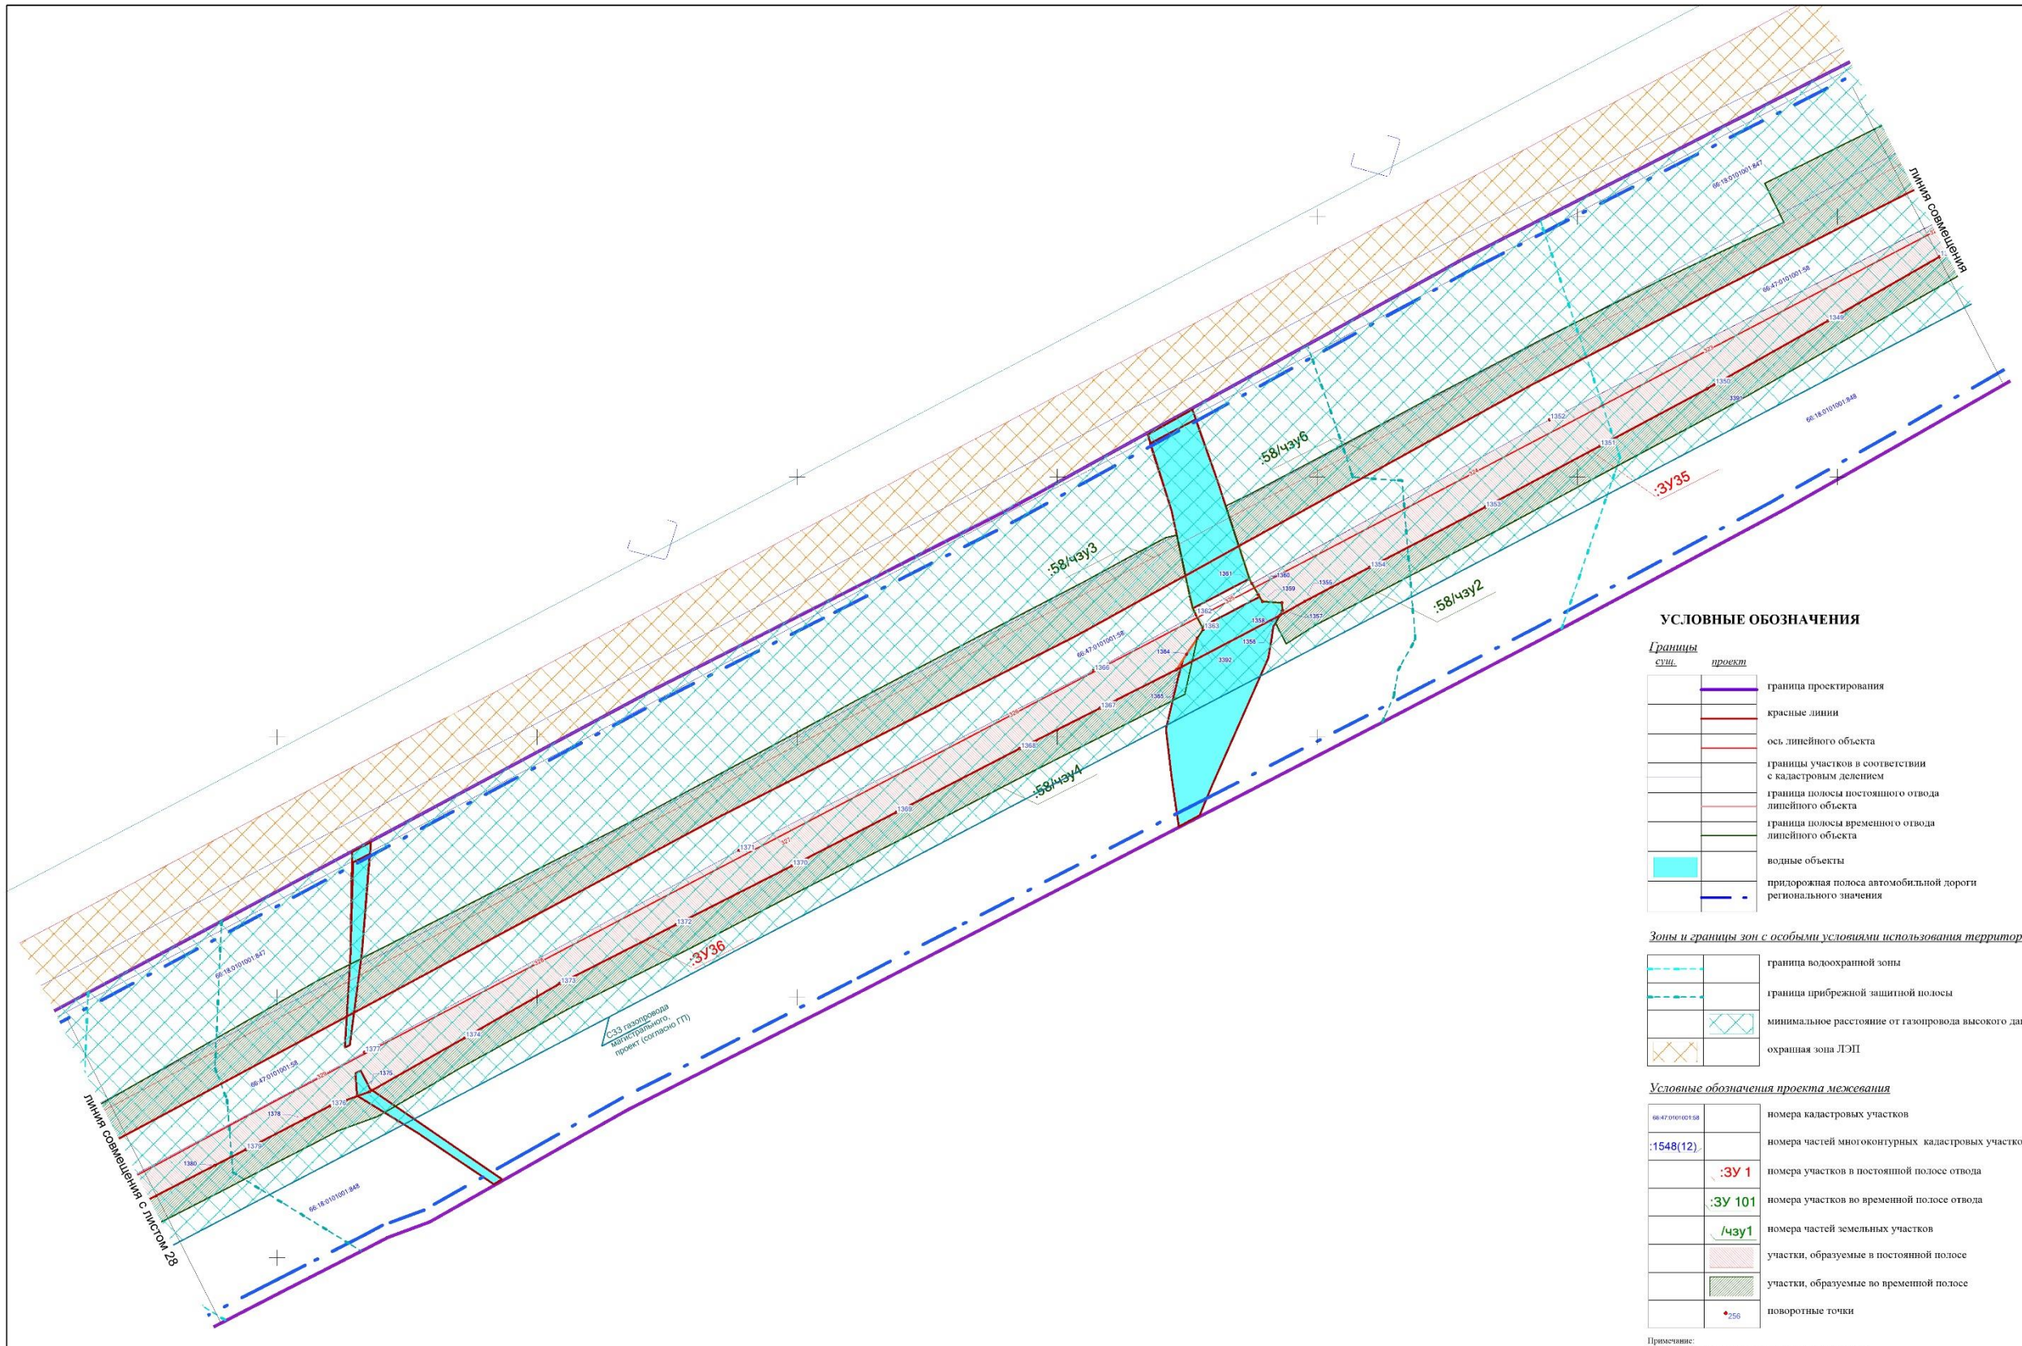

УСЛОВНЫЕ ОБОЗНАЧЕНИЯ

Границы

сущ.	*проект*	
		граница проектирования
		красные линии
		ось линейного объекта
		границы участков в соответствии с кадастровым делением
		граница полосы постоянного отвода линейного объекта
		граница полосы временного отвода линейного объекта
		водные объекты
		придорожная полоса автомобильной дороги регионального значения

Зоны и границы зон с особыми условиями использования территории

	граница водоохранной зоны
	граница прибрежной защитной полосы
	минимальное расстояние от газопровода высокого давления
	охранная зона ЛЭП

Условные обозначения проекта межевания

66:47:0101001:58	номера кадастровых участков
:1548(12)	номера частей многоконтурных кадастровых участков
:ЗУ 1	номера участков в постоянной полосе отвода
:ЗУ 101	номера участков во временной полосе отвода
/чзу1	номера частей земельных участков
	участки, образуемые в постоянной полосе
	участки, образуемые во временной полосе
256	поворотные точки

Примечание:
1. Чертеж межевания выполнен в системе координат МСК-66
2. Необходимость установления публичных сервитутов отсутствует
3.Раскладку листов см.на ГЧ3 1.53

Изм.	Кол.уч.	Лист	№ док.	Подпись	Дата
Разработ.		Зырянов			04.17
Проверил		Яхонтова			04.17
Н. контроль		Глумов			04.17

СП - 05.16 - ППМ-ГЧ.1.2

Документация по планировке территории для размещения линейного объекта транспортной инфраструктуры регионального значения "Реконструкция автомобильной дороги Карпинск-Кытлым на территории городского округа Карпинск в Свердловской области, 1 пусковой комплекс 1а этап 1б этап; II пусковой комплекс II пусковой комплекс


ПРОЕКТ МЕЖЕВАНИЯ ТЕРРИТОРИИ

Стадия	Лист	Листов
ППМ	27.2	53

Чертеж межевания территории (постоянная полоса отвода). Масштаб 1:1000

ООО "СТРОЙПРОЕКТ"

ФОРМАТ А1

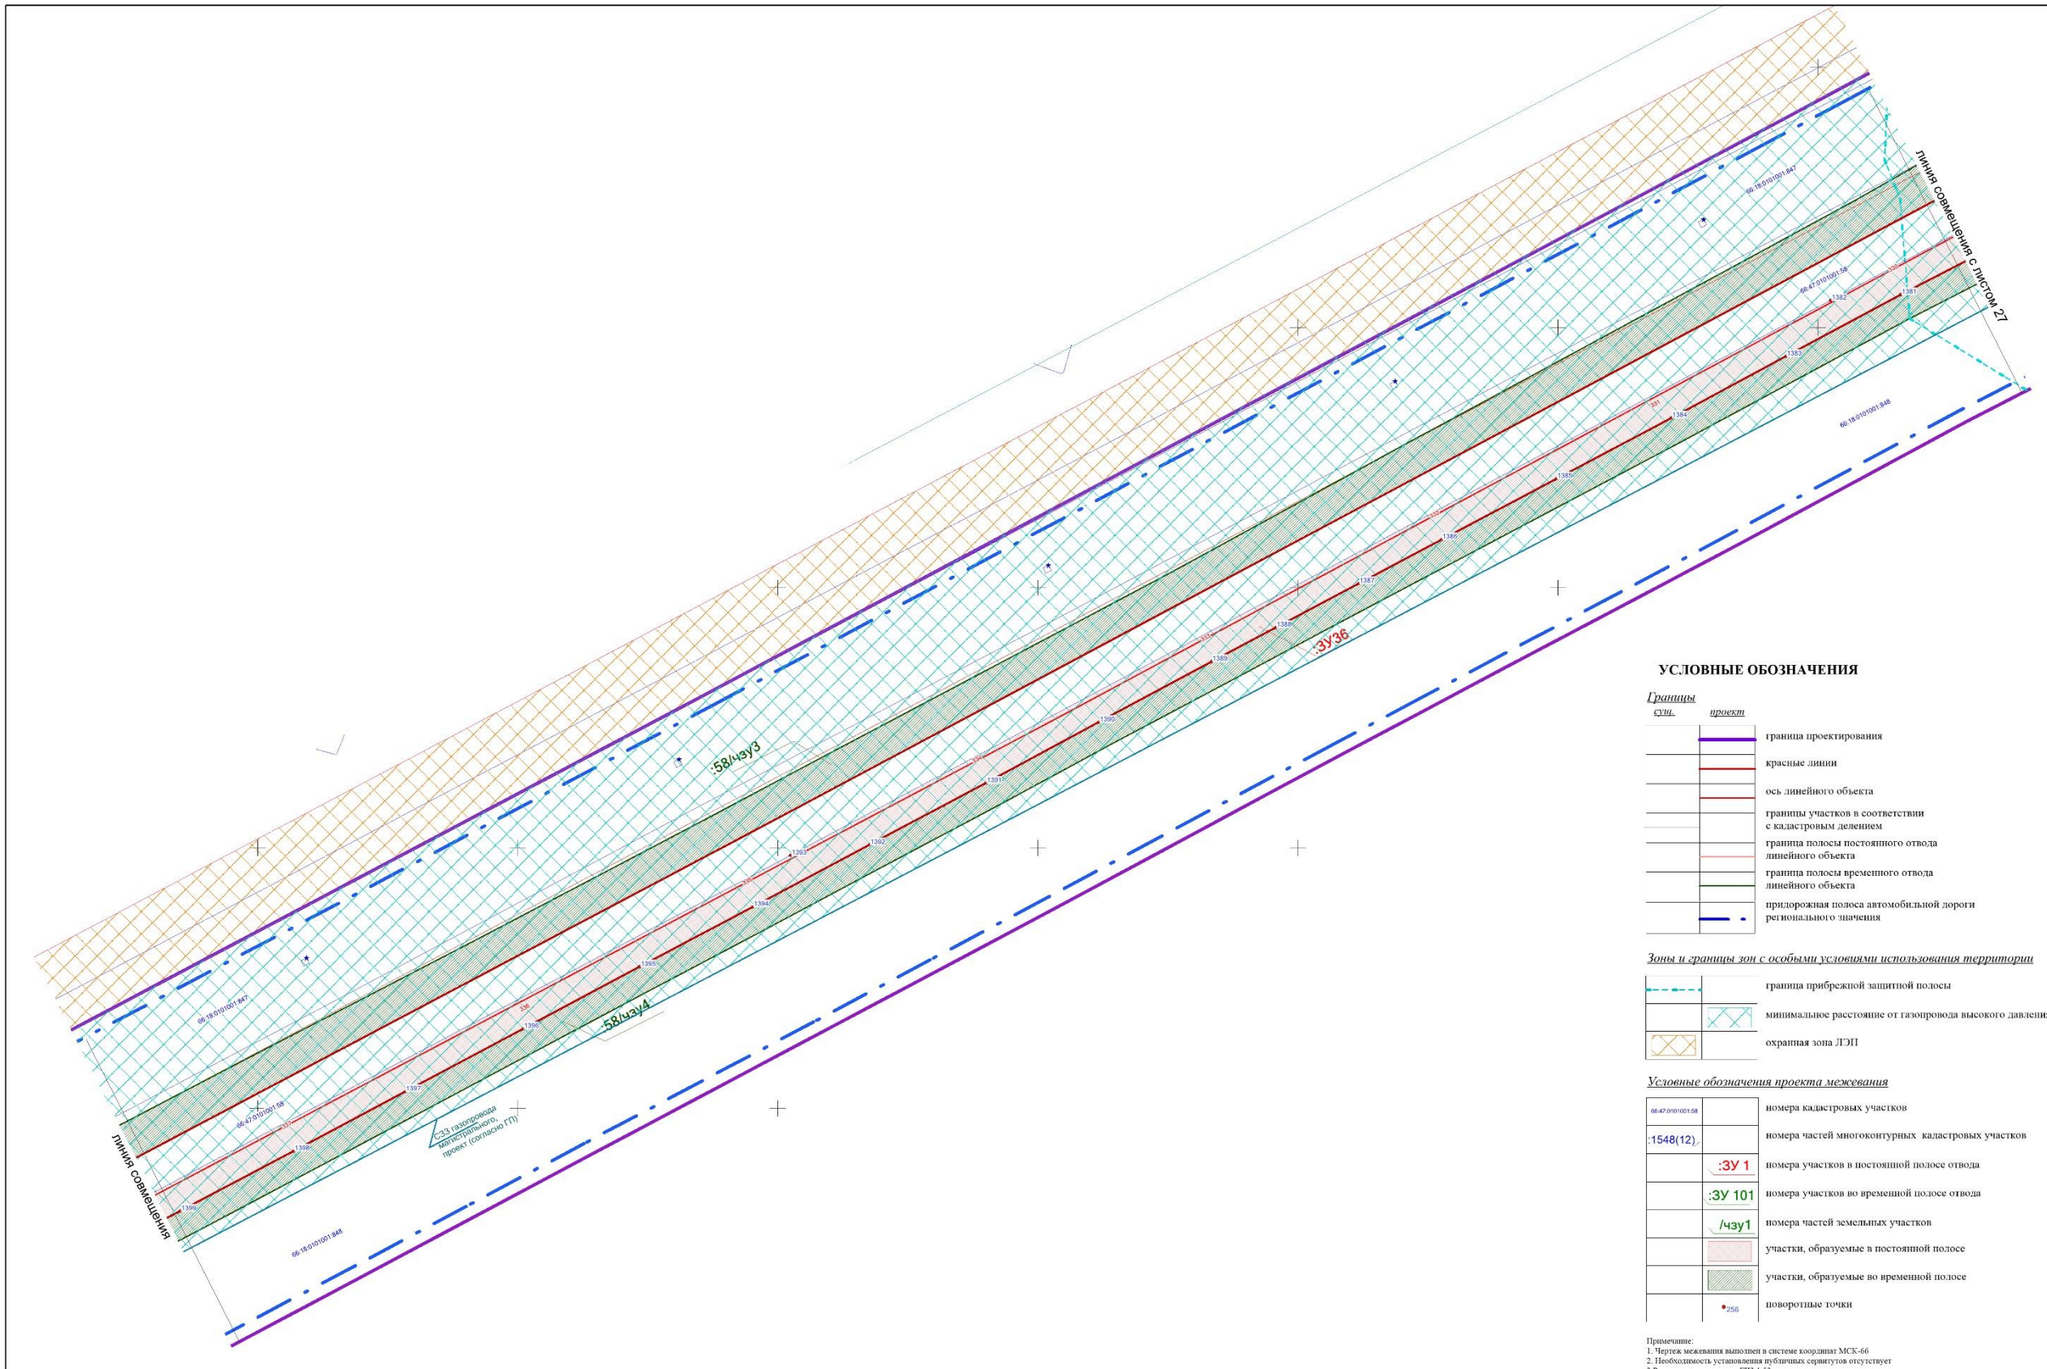

УСЛОВНЫЕ ОБОЗНАЧЕНИЯ

Границы

сущ.	*проект*	
		граница проектирования
		красные линии
		ось линейного объекта
		границы участков в соответствии с кадастровым делением
		граница полосы постоянного отвода линейного объекта
		граница полосы временного отвода линейного объекта
		придорожная полоса автомобильной дороги регионального значения

Зоны и границы зон с особыми условиями использования территории

	граница прибрежной защитной полосы
	минимальное расстояние от газопровода высокого давления
	охранная зона ЛЭП


Условные обозначения проекта межевания

66:47:0101051:58	номера кадастровых участков
:1548(12),	номера частей многоконтурных кадастровых участков
:ЗУ 1	номера участков в постоянной полосе отвода
:ЗУ 101	номера участков во временной полосе отвода
/чзу1	номера частей земельных участков
	участки, образуемые в постоянной полосе
	участки, образуемые во временной полосе
256	поворотные точки

Примечание:
1. Чертеж межевания выполнен в системе координат МСК-66
2. Необходимость установления публичных сервитутов отсутствует
3.Раскладку листов см.на ГЧ3.1.53

						СП - 05.16 - ППМ-ГЧ.1.2	
						Документация по планировке территории для размещения линейного объекта транспортной инфраструктуры регионального значения "Реконструкция автомобильной дороги Карпинск-Кытлым на территории городского округа Карпинск в Свердловской области, 1 пусковой комплекс (а.дор), IC-тип, II пусковой комплекс, III пусковой комплекс"	
Изм.	Кол.уч	Лист	№ док	Подпись	Дата		
Разработ.		Харинова			04.17.	**ПРОЕКТ МЕЖЕВАНИЯ ТЕРРИТОРИИ**	Стадия / Лист / Листов
Проверил		Лиховецкая			04.17.		ШМ / 28.1 / 53
Н. контроль		Глумов			04.17.		
						Чертеж межевания территории (постоянная полоса отвода). Масштаб 1:1000	ООО "СТРОЙПРОЕКТ"

ФОРМАТ А1

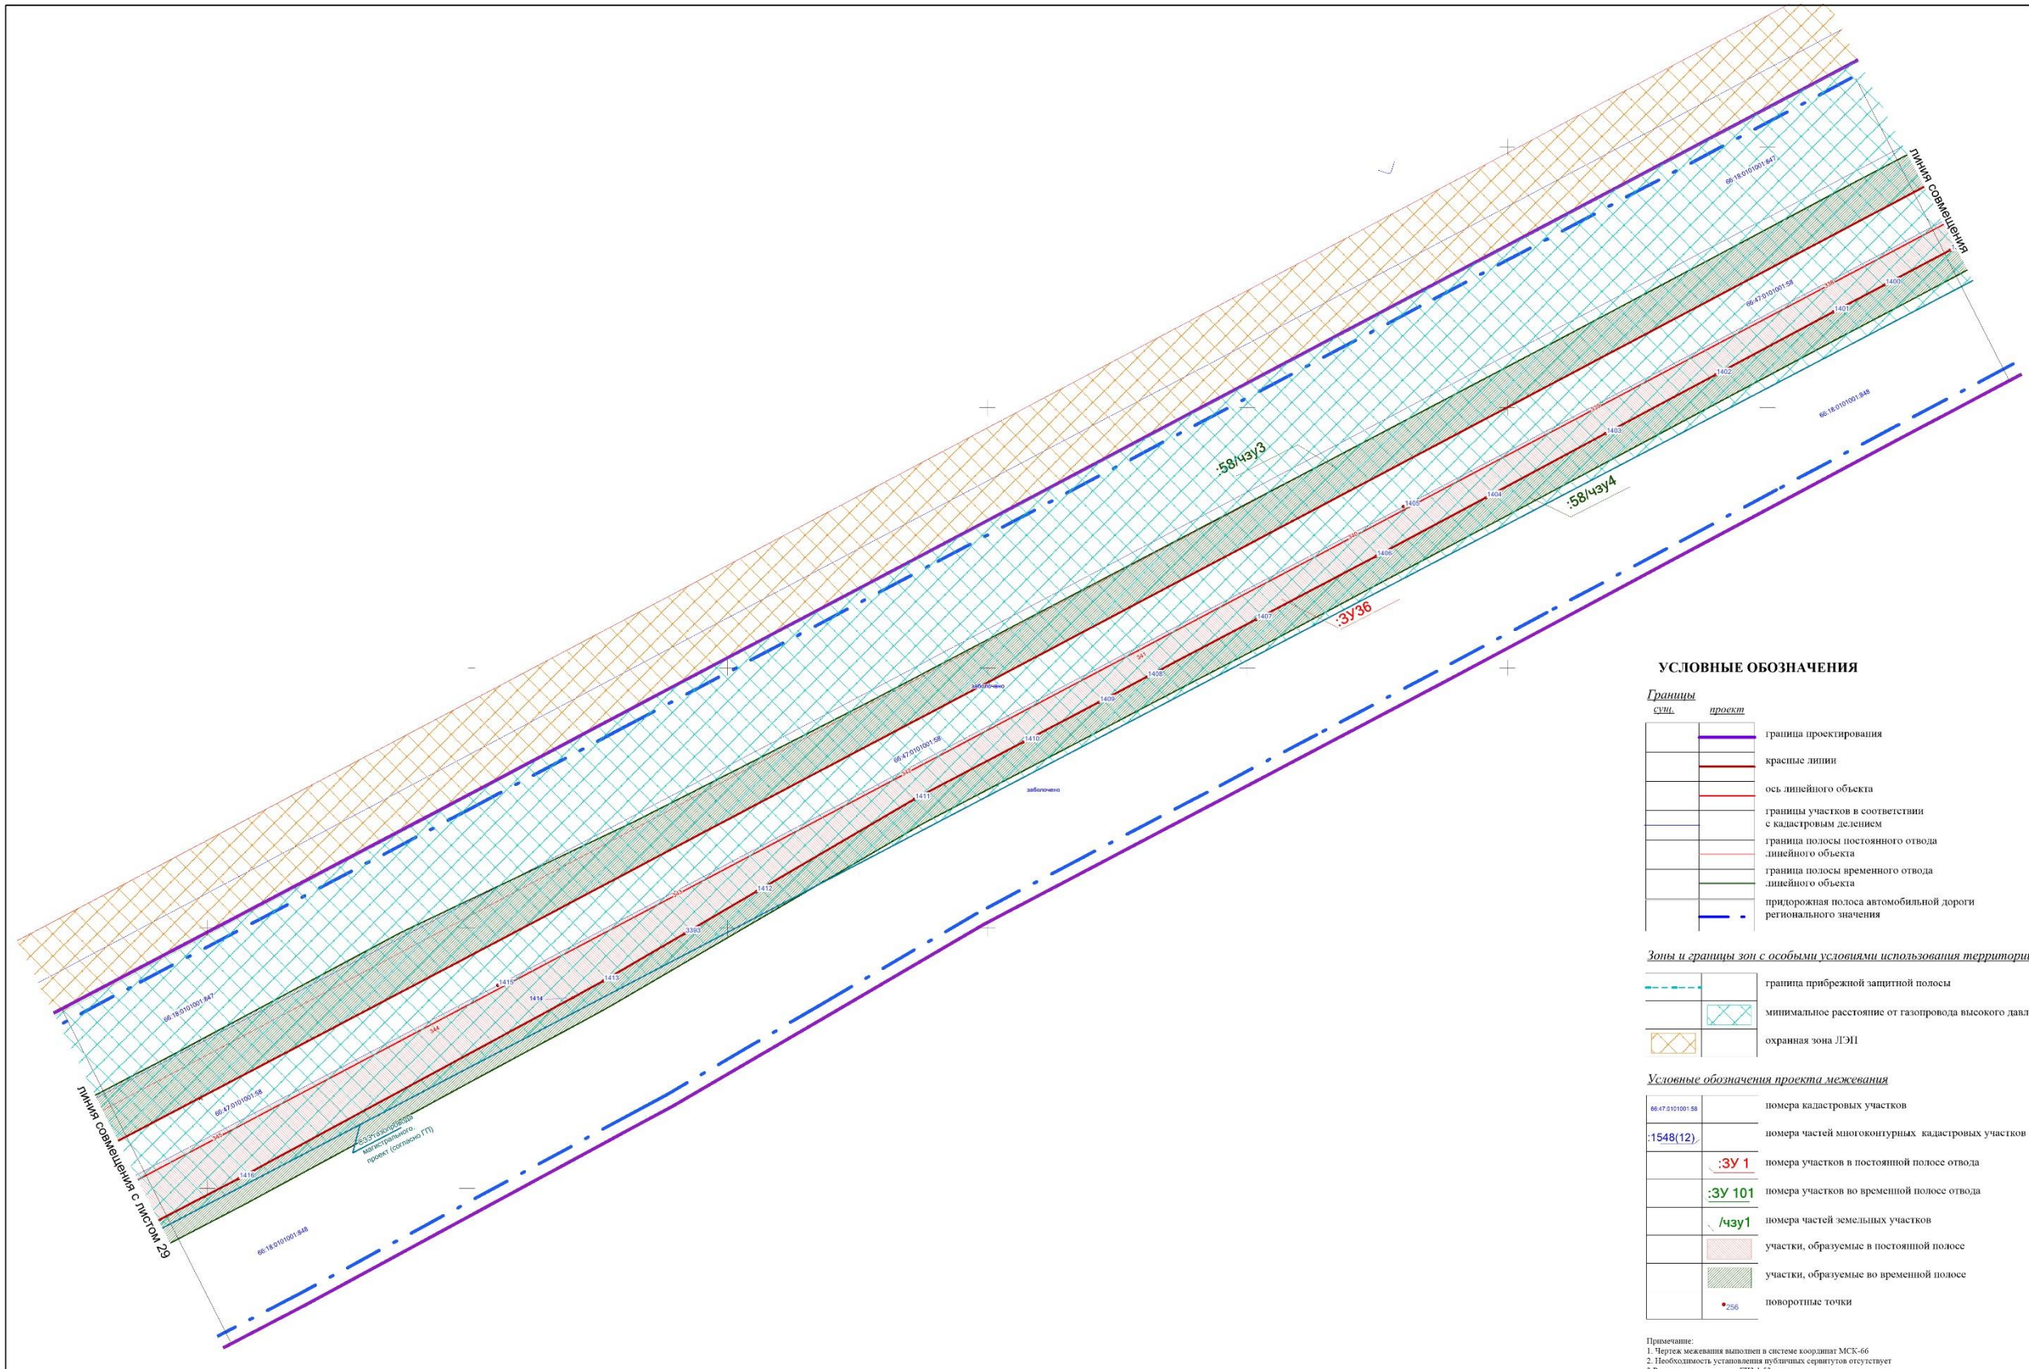

УСЛОВНЫЕ ОБОЗНАЧЕНИЯ

Границы

сущ. *проект*

- граница проектирования
- красные линии
- ось линейного объекта
- границы участков в соответствии с кадастровым делением
- граница полосы постоянного отвода линейного объекта
- граница полосы временного отвода линейного объекта
- придорожная полоса автомобильной дороги регионального значения

Зоны и границы зон с особыми условиями использования территории

- граница прибрежной защитной полосы
- минимальное расстояние от газопровода высокого давления
- охранная зона ЛЭП

Условные обозначения проекта межевания

- 66:47:0101001:58 — номера кадастровых участков
- :1548(12) — номера частей многоконтурных кадастровых участков
- :ЗУ 1 — номера участков в постоянной полосе отвода
- :ЗУ 101 — номера участков во временной полосе отвода
- /чзу1 — номера частей земельных участков
- участки, образуемые в постоянной полосе
- участки, образуемые во временной полосе
- 256 — поворотные точки


Примечание:
1. Чертеж межевания выполнен в системе координат МСК-66
2. Необходимость установления публичных сервитутов отсутствует
3.Раскладку листов см.на ГПД.1.53

						СП - 05.16 - ППМ-ГЧ.1.2
						Документация по планировке территории для размещения линейного объекта транспортной инфраструктуры регионального значения "Реконструкция автомобильной дороги Карпинск-Кытлым на территории городского округа Карпинск и Свердловской области, 1 очередной комплекс (1а этап, 1б этап, 2 очередной комплекс, 3 очередной комплекс
Изм.	Кол.уч.	Лист	№ док.	Подпись	Дата	
Разработ.		Харитоня			04.17	ПРОЕКТ МЕЖЕВАНИЯ ТЕРРИТОРИИ
Проверил		Лихоненкая			04.17	
Н. контроль		Глумов			04.17	
						Чертеж межевания территории (постоянная полоса отвода). Масштаб 1:1000

Стадия	Лист	Листов
ППМ	28.2	53

ООО "СТРОЙПРОЕКТ"

ФОРМАТ А1

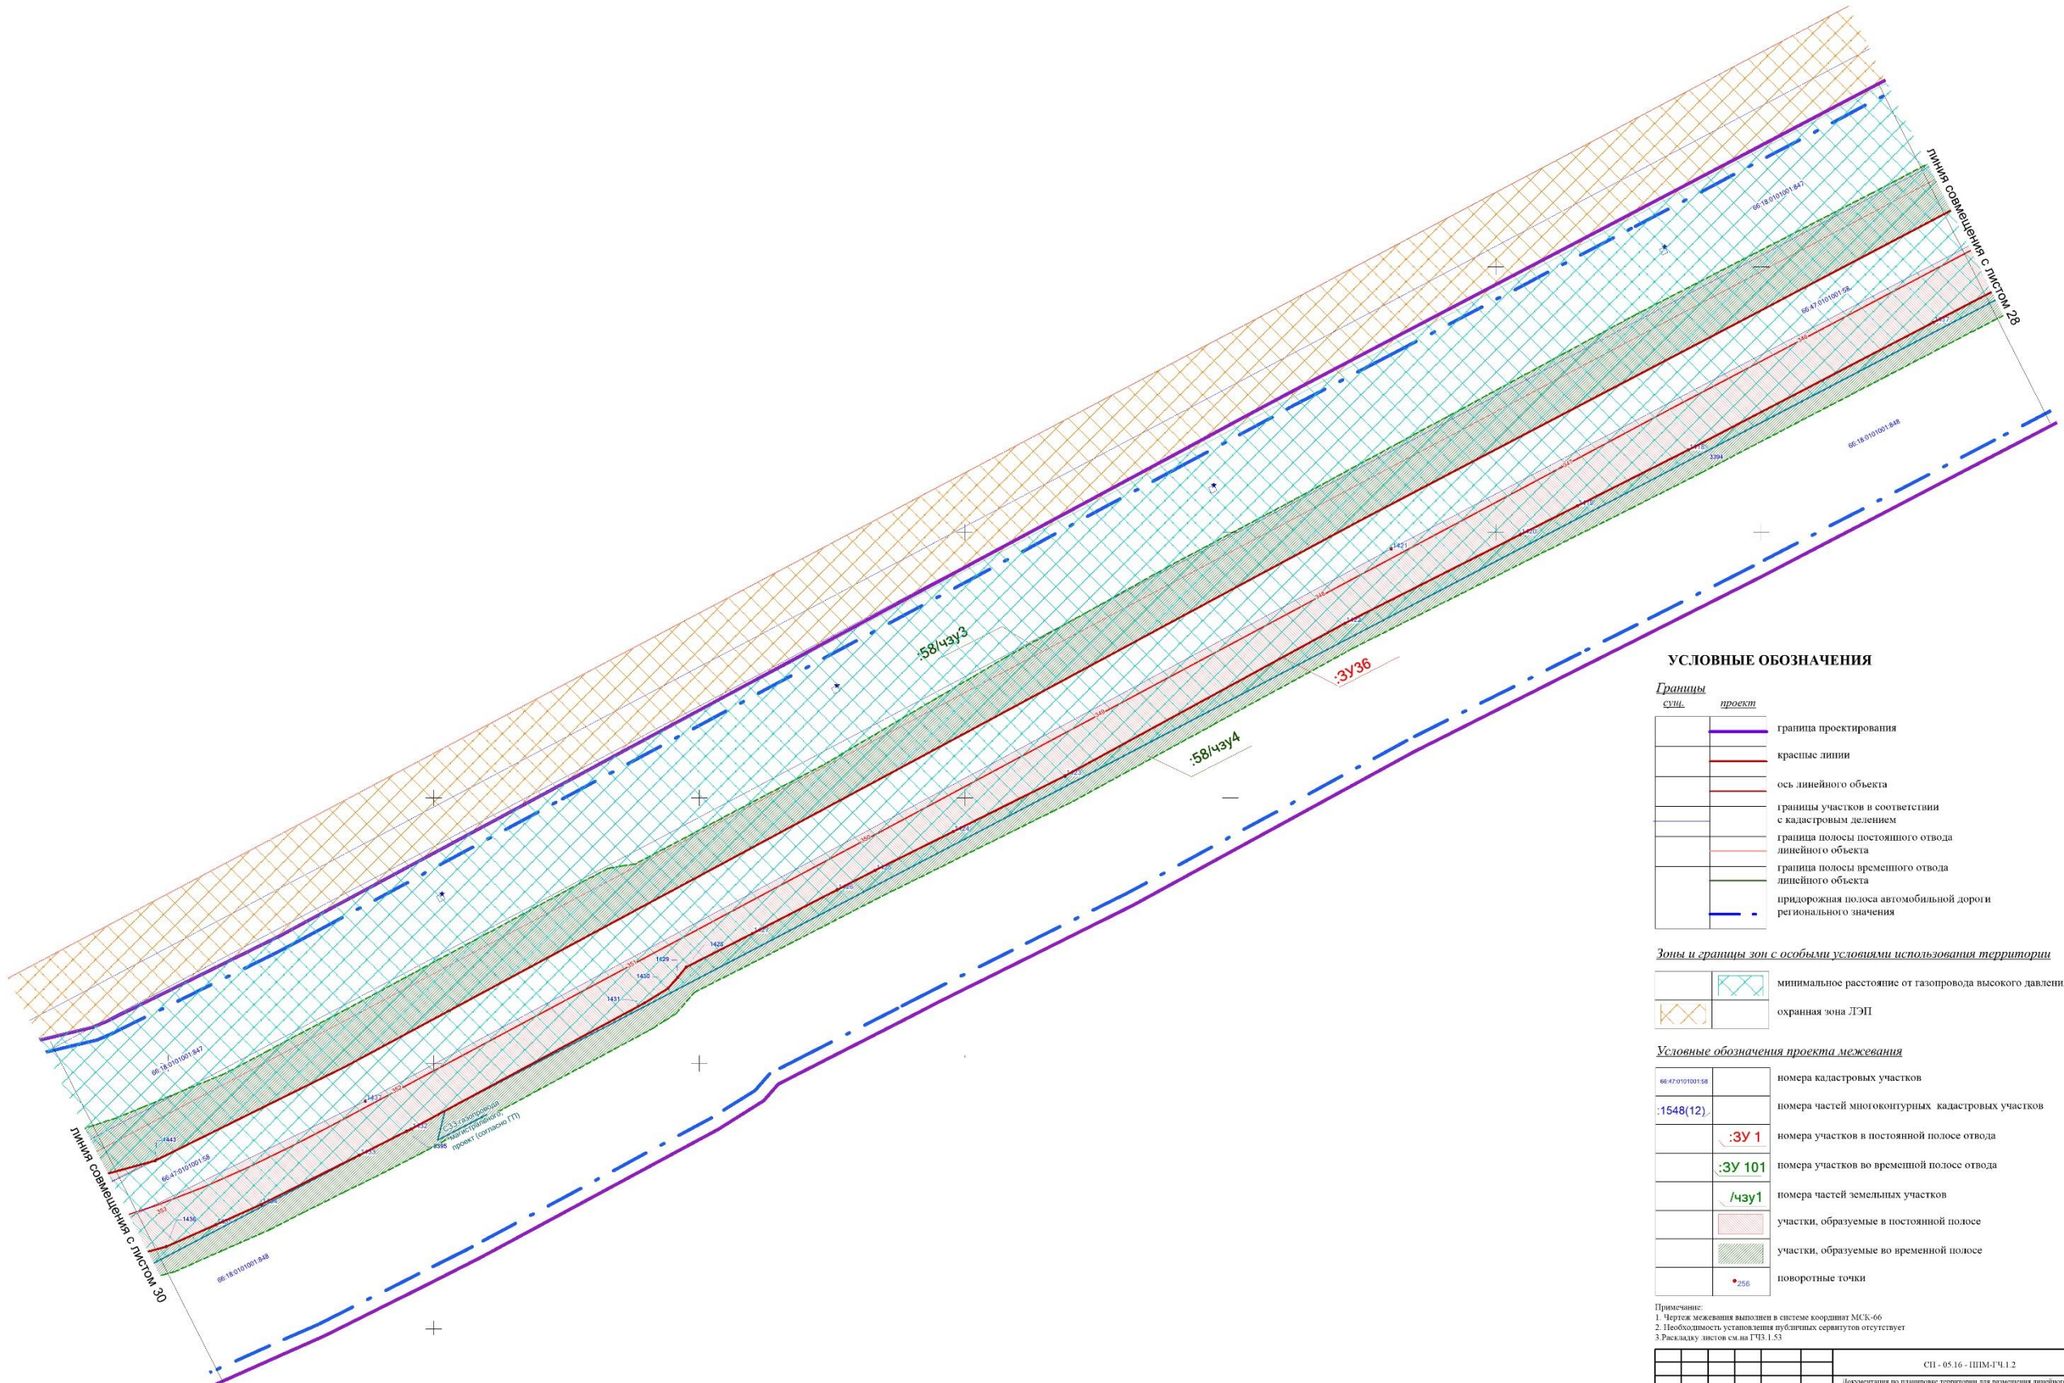

УСЛОВНЫЕ ОБОЗНАЧЕНИЯ

Границы

сущ.	*проект*	
		граница проектирования
		красные линии
		ось линейного объекта
		границы участков в соответствии с кадастровым делением
		граница полосы постоянного отвода линейного объекта
		граница полосы временного отвода линейного объекта
		придорожная полоса автомобильной дороги регионального значения

Зоны и границы зон с особыми условиями использования территории

	минимальное расстояние от газопровода высокого давления
	охранная зона ЛЭП

Условные обозначения проекта межевания

66:47:0101031:58	номера кадастровых участков
:1548(12)	номера частей многоконтурных кадастровых участков
:ЗУ 1	номера участков в постоянной полосе отвода
:ЗУ 101	номера участков во временной полосе отвода
/чзу1	номера частей земельных участков
	участки, образуемые в постоянной полосе
	участки, образуемые во временной полосе
256	поворотные точки

Примечание:
1. Чертеж межевания выполнен в системе координат МСК-66
2. Необходимость установления публичных сервитутов отсутствует
3.Раскладку листов см.на ГЧЗ.1.53

Изм.	Кол.уч.	Лист	№ док.	Подпись	Дата
Разработ.		Зырянова			04.17.
Проверил		Лиховецкая			04.17.
Н. контроль		Глумов			04.17.

СП - 05.16 - ППМ-ГЧ.1.2

Документация по планировке территории для размещения линейного объекта транспортной инфраструктуры регионального значения "Реконструкция автомобильной дороги Карпинск-Кытлым на территории городского округа Карпинск и Свердловской области, I пусковой комплекс: Iа этап: 16 этап; II пусковой комплекс: III пусковой комплекс.


ПРОЕКТ МЕЖЕВАНИЯ ТЕРРИТОРИИ

Стадия	Лист	Листов
ППМ	29	53

Чертеж межевания территории (постоянная полоса отвода). Масштаб 1:1000

ООО "СТРОЙПРОЕКТ"

ФОРМАТ А1

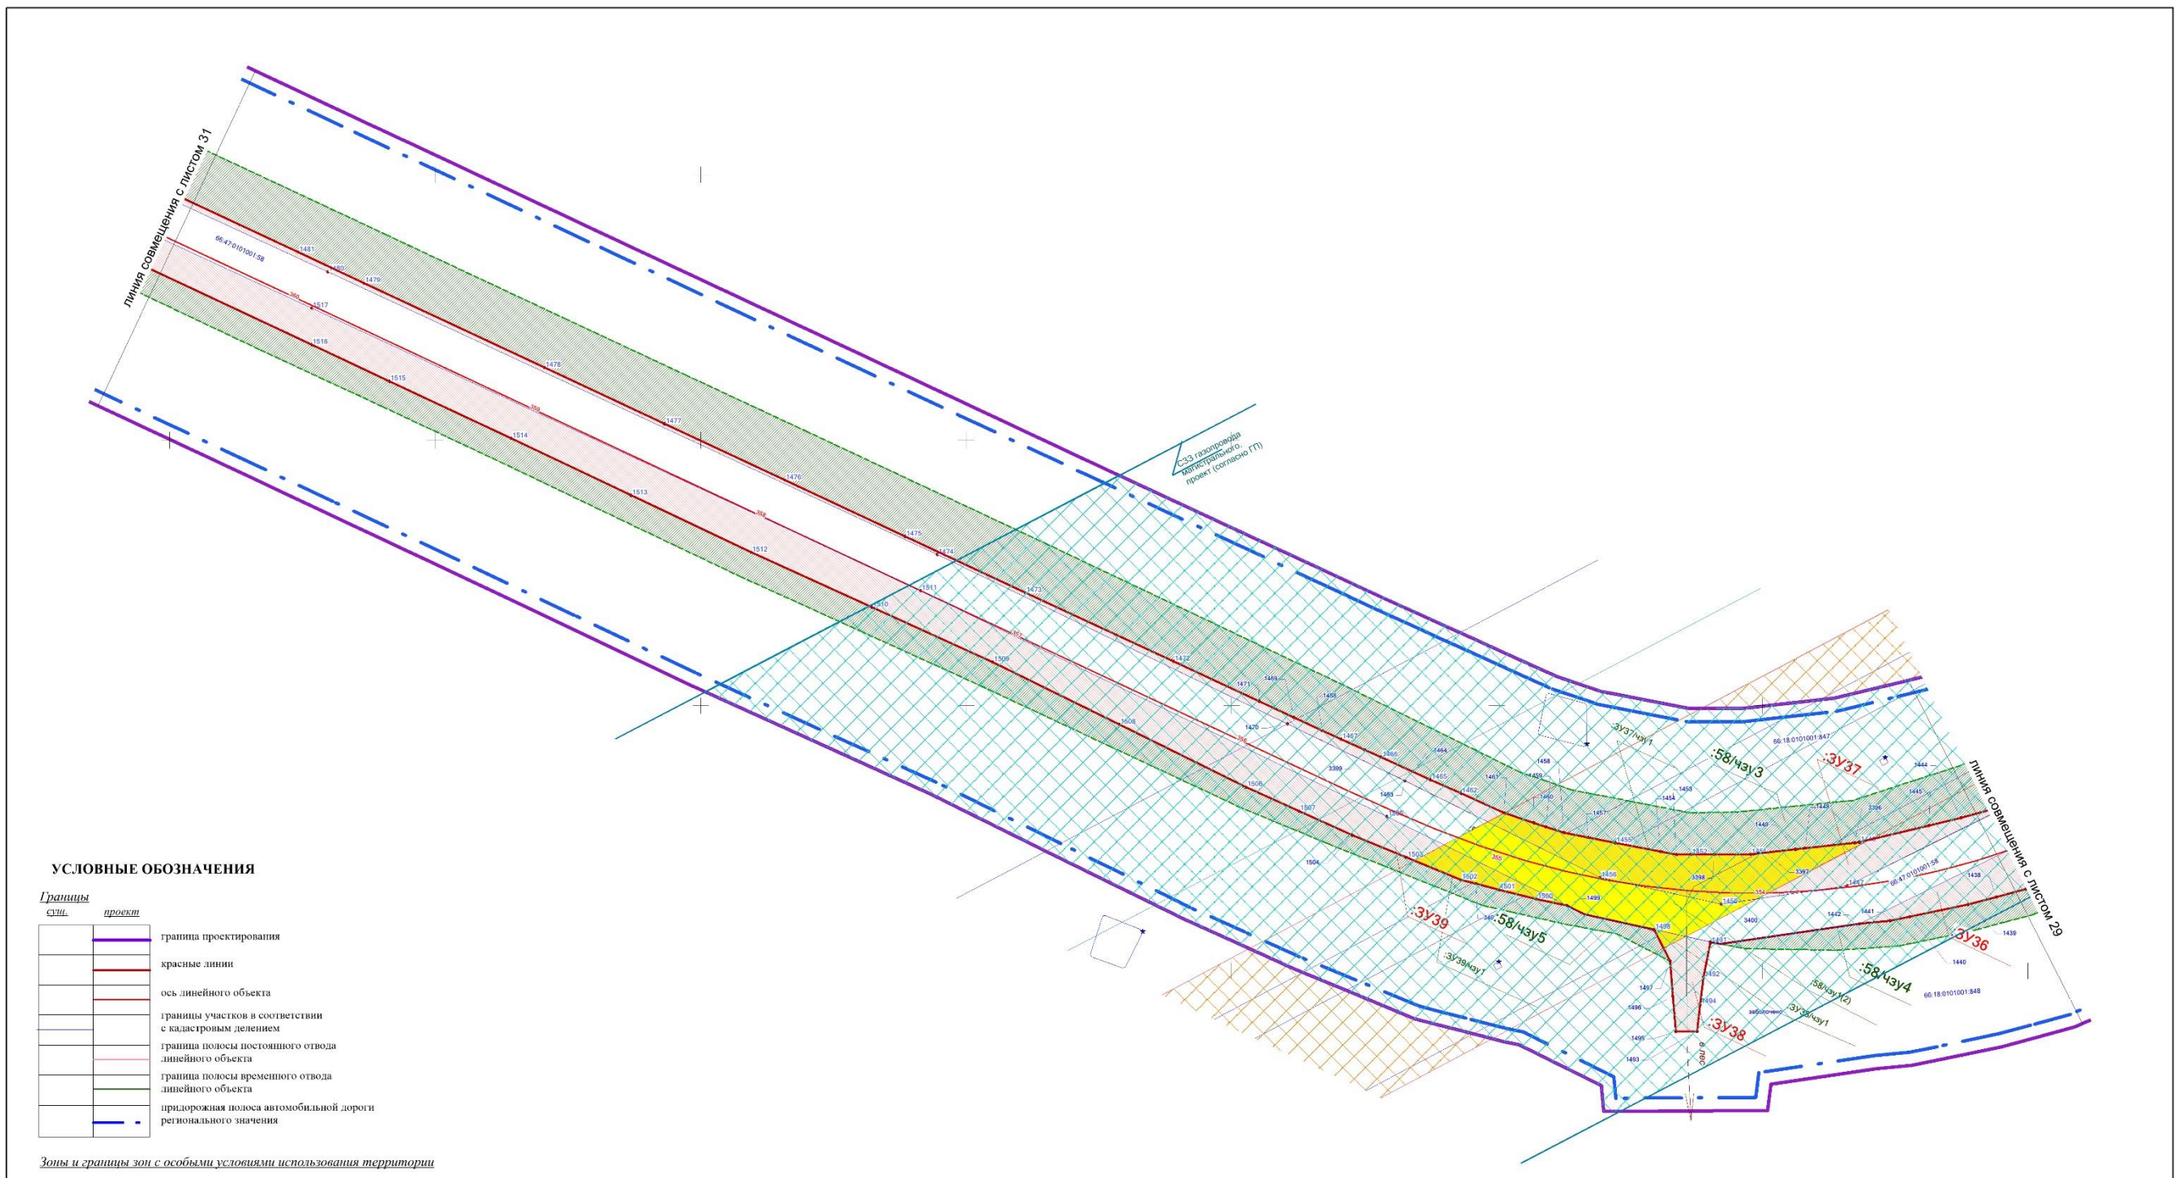

УСЛОВНЫЕ ОБОЗНАЧЕНИЯ

Границы

сущ.	*проект*	
		граница проектирования
		красные линии
		ось линейного объекта
		границы участков в соответствии с кадастровым делением
		граница полосы постоянного отвода линейного объекта
		граница полосы временного отвода линейного объекта
		придорожная полоса автомобильной дороги регионального значения

Зоны и границы зон с особыми условиями использования территории

		минимальное расстояние от газопровода высокого давления
		охранная зона ЛЭП


Условные обозначения проекта межевания

66:47:0101001:98		номера кадастровых участков
:1548(12)		номера частей многоконтурных кадастровых участков
	:ЗУ 1	номера участков в постоянной полосе отвода
	:ЗУ 101	номера участков во временной полосе отвода
	/чзу1	номера частей земельных участков
		участки, образуемые в постоянной полосе
		участки, образуемые во временной полосе
		образуемые части земельного участка (сервитут)
	256	поворотные точки

Примечание:
1. Чертеж межевания выполнен в системе координат МСК-66
2. Необходимость установления публичных сервитутов отсутствует
3.Раскладку листов см.на ГЧ3.1.53

						СП - 05.16 - ППМ-ГЧ.1.2	
						Документация по планировке территории для размещения линейного объекта транспортной инфраструктуры регионального значения "Реконструкция автомобильной дороги Карпинск-Кытлым на территории городского округа Карпинск в Свердловской области, 1 пусковой комплекс: Iа этап-1б этап- II пусковой комплекс: III пусковой комплекс.	
Изм.	Кол.уч	Лист	№ док	Подпись	Дата		
Разработ.		Вырвина			04.17.	ПРОЕКТ МЕЖЕВАНИЯ ТЕРРИТОРИИ	Стадия: ППМ; Лист: 30; Листов: 53
Проверил		Лихомидская			04.17.		
Н. контроль		Гумов			04.17.		
						Чертеж межевания территории (постоянная полоса отвода). Масштаб 1:1000	ООО "СТРОЙПРОЕКТ"

ФОРМАТ А1

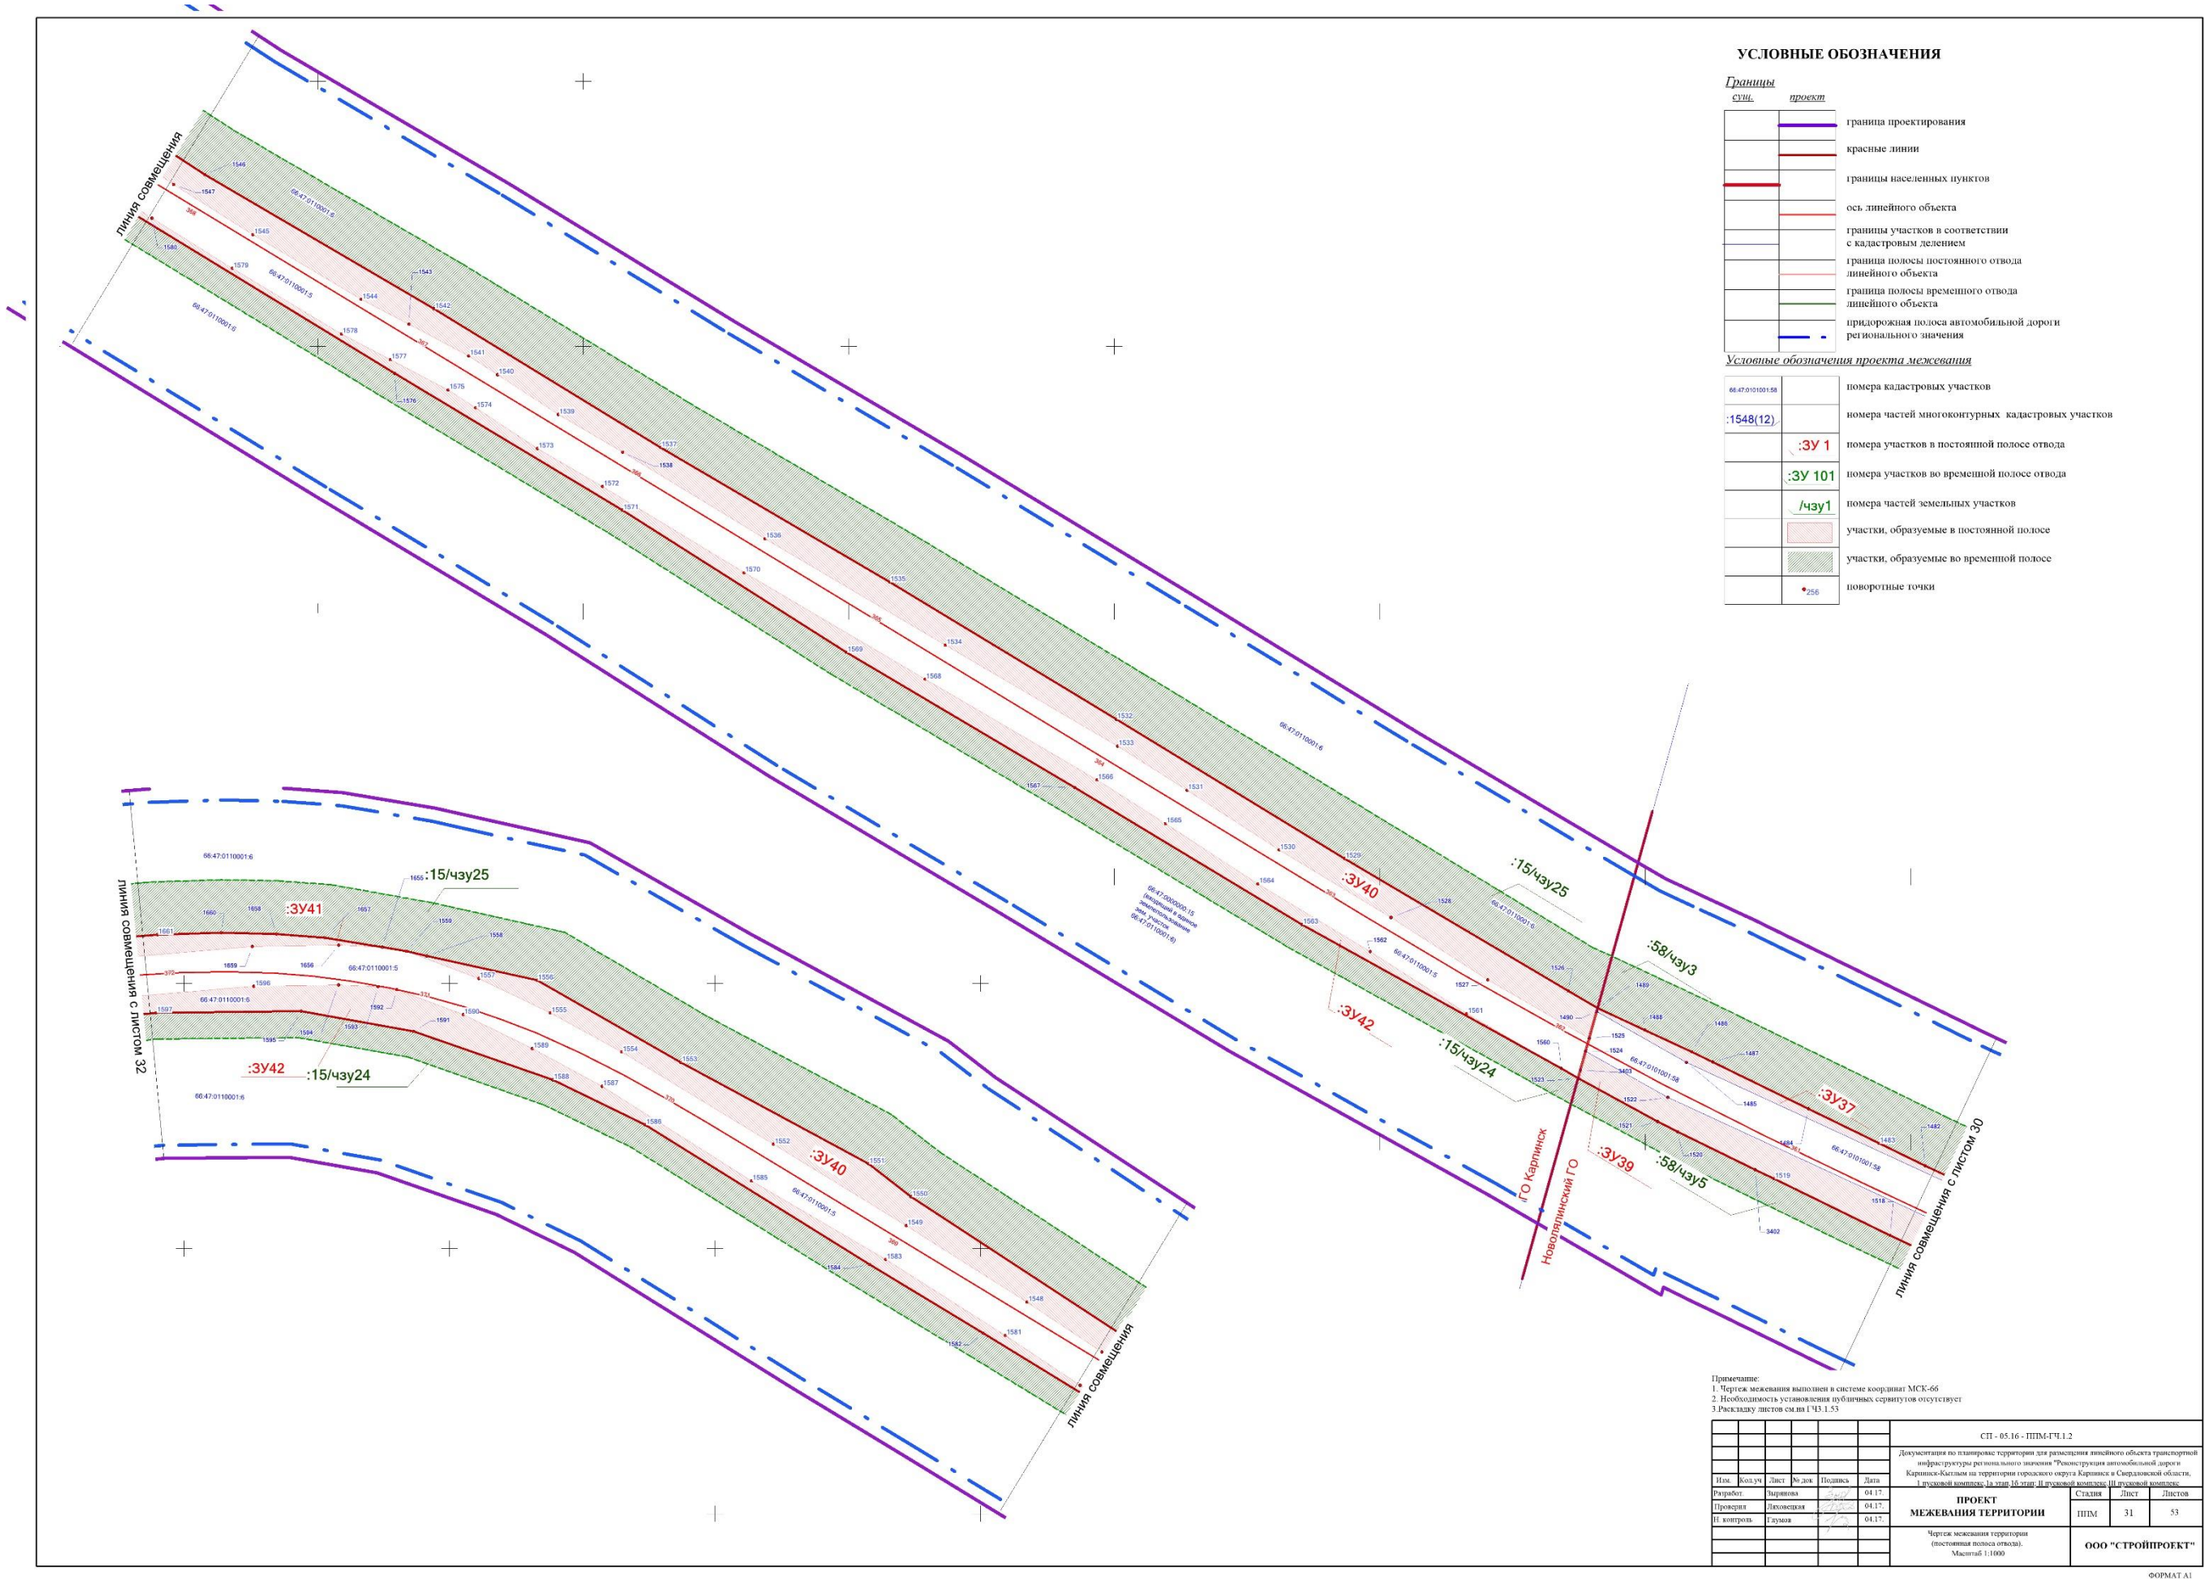

УСЛОВНЫЕ ОБОЗНАЧЕНИЯ

Границы

сущ.	*проект*	
		граница проектирования
		красные линии
		границы населенных пунктов
		ось линейного объекта
		границы участков в соответствии с кадастровым делением
		граница полосы постоянного отвода линейного объекта
		граница полосы временного отвода линейного объекта
		придорожная полоса автомобильной дороги регионального значения

Условные обозначения проекта межевания

66:47:0101001:58	номера кадастровых участков
:1548(12)	номера частей многоконтурных кадастровых участков
:ЗУ 1	номера участков в постоянной полосе отвода
:ЗУ 101	номера участков во временной полосе отвода
/чзу1	номера частей земельных участков
	участки, образуемые в постоянной полосе
	участки, образуемые во временной полосе
256	поворотные точки

Примечание:
1. Чертеж межевания выполнен в системе координат МСК-66
2. Необходимость установления публичных сервитутов отсутствует
3.Раскладку листов см.на ГЧ3.1.53


Изм.	Кол.уч.	Лист	№ док.	Подпись	Дата
Разработ.		Зырянова			04.17.
Проверил		Лехонцева			04.17.
Н. контроль		Гаумова			04.17.

СП - 05.16 - ППМ-ГЧ.1.2

Документация по планировке территории для размещения линейного объекта транспортной инфраструктуры регионального значения "Реконструкция автомобильной дороги Карпинск-Кытлым на территории городского округа Карпинск и Свердловской области. I пусковой комплекс: 1а этап; 1б этап; II пусковой комплекс: III пусковой комплекс

ПРОЕКТ МЕЖЕВАНИЯ ТЕРРИТОРИИ	Стадия	Лист	Листов
	ППМ	31	53
Чертеж межевания территории (постоянная полоса отвода). Масштаб 1:1000	ООО "СТРОЙПРОЕКТ"		

ФОРМАТ А1

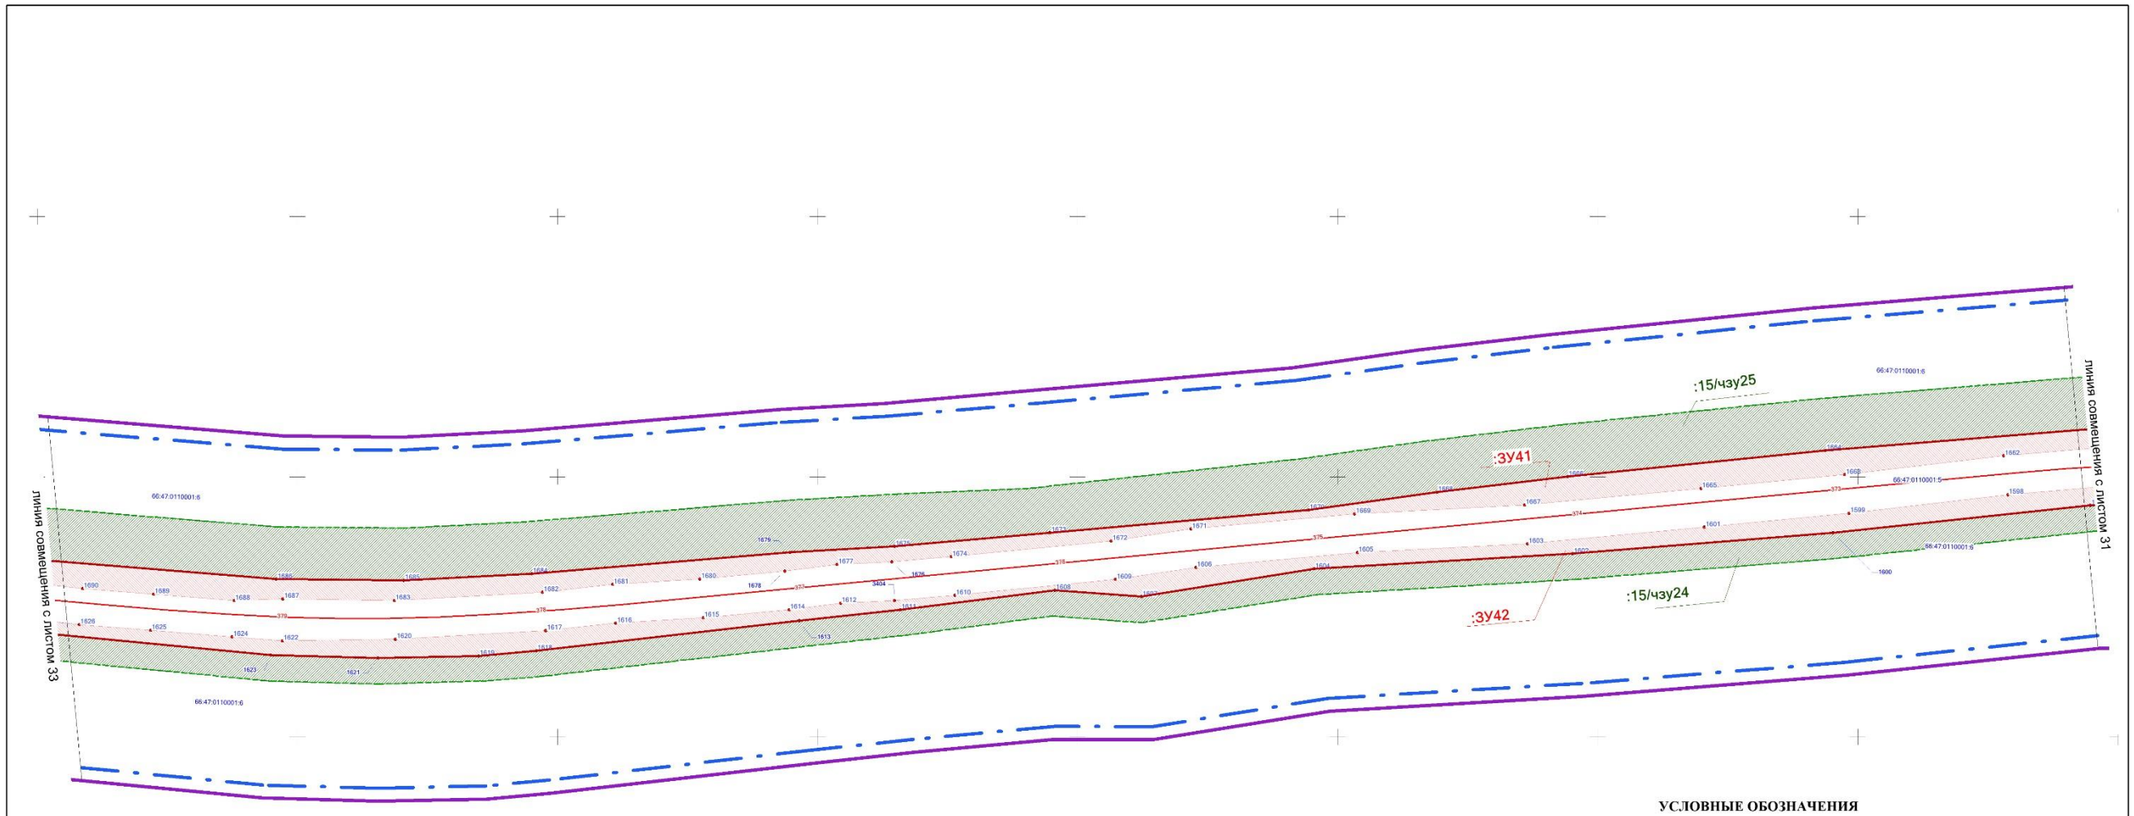

УСЛОВНЫЕ ОБОЗНАЧЕНИЯ

Границы

сущ. *проект*

- граница проектирования
- красные линии
- ось линейного объекта
- границы участков в соответствии с кадастровым делением
- граница полосы постоянного отвода линейного объекта
- граница полосы временного отвода линейного объекта
- придорожная полоса автомобильной дороги регионального значения


Условные обозначения проекта межевания

- 66:47:0101001:58 — номера кадастровых участков
- :1548(12) — номера частей многоконтурных кадастровых участков
- :ЗУ 1 — номера участков в постоянной полосе отвода
- :ЗУ 101 — номера участков во временной полосе отвода
- /чзу1 — номера частей земельных участков
- участки, образуемые в постоянной полосе
- участки, образуемые во временной полосе
- 256 — поворотные точки

Примечание:
1. Чертеж межевания выполнен в системе координат МСК-66
2. Необходимость установления публичных сервитутов отсутствует
3.Раскладку листов см.на ГЧ3.1.53

						СП - 05.16 - ППМ-ГЧ.1.2	
						Документация по планировке территории для размещения линейного объекта транспортной инфраструктуры регионального значения "Реконструкция автомобильной дороги Карпинск-Кытлым по территории городского округа Карпинск в Свердловской области, 1 пусковой комплекс 1а этап 1б этап; II пусковой комплекс III пусковой комплекс	
Изм.	Кол.уч.	Лист	№ док.	Подпись	Дата		
Разработ.		Карпова			04.17.	ПРОЕКТ МЕЖЕВАНИЯ ТЕРРИТОРИИ	Стадия: ППМ; Лист: 32; Листов: 53
Проверил		Лаховецкая			04.17.		
Н. контроль		Глумов			04.17.		
						Чертеж межевания территории (постоянная полоса отвода). Масштаб 1:1000	ООО "СТРОЙПРОЕКТ"

ФОРМАТ А1

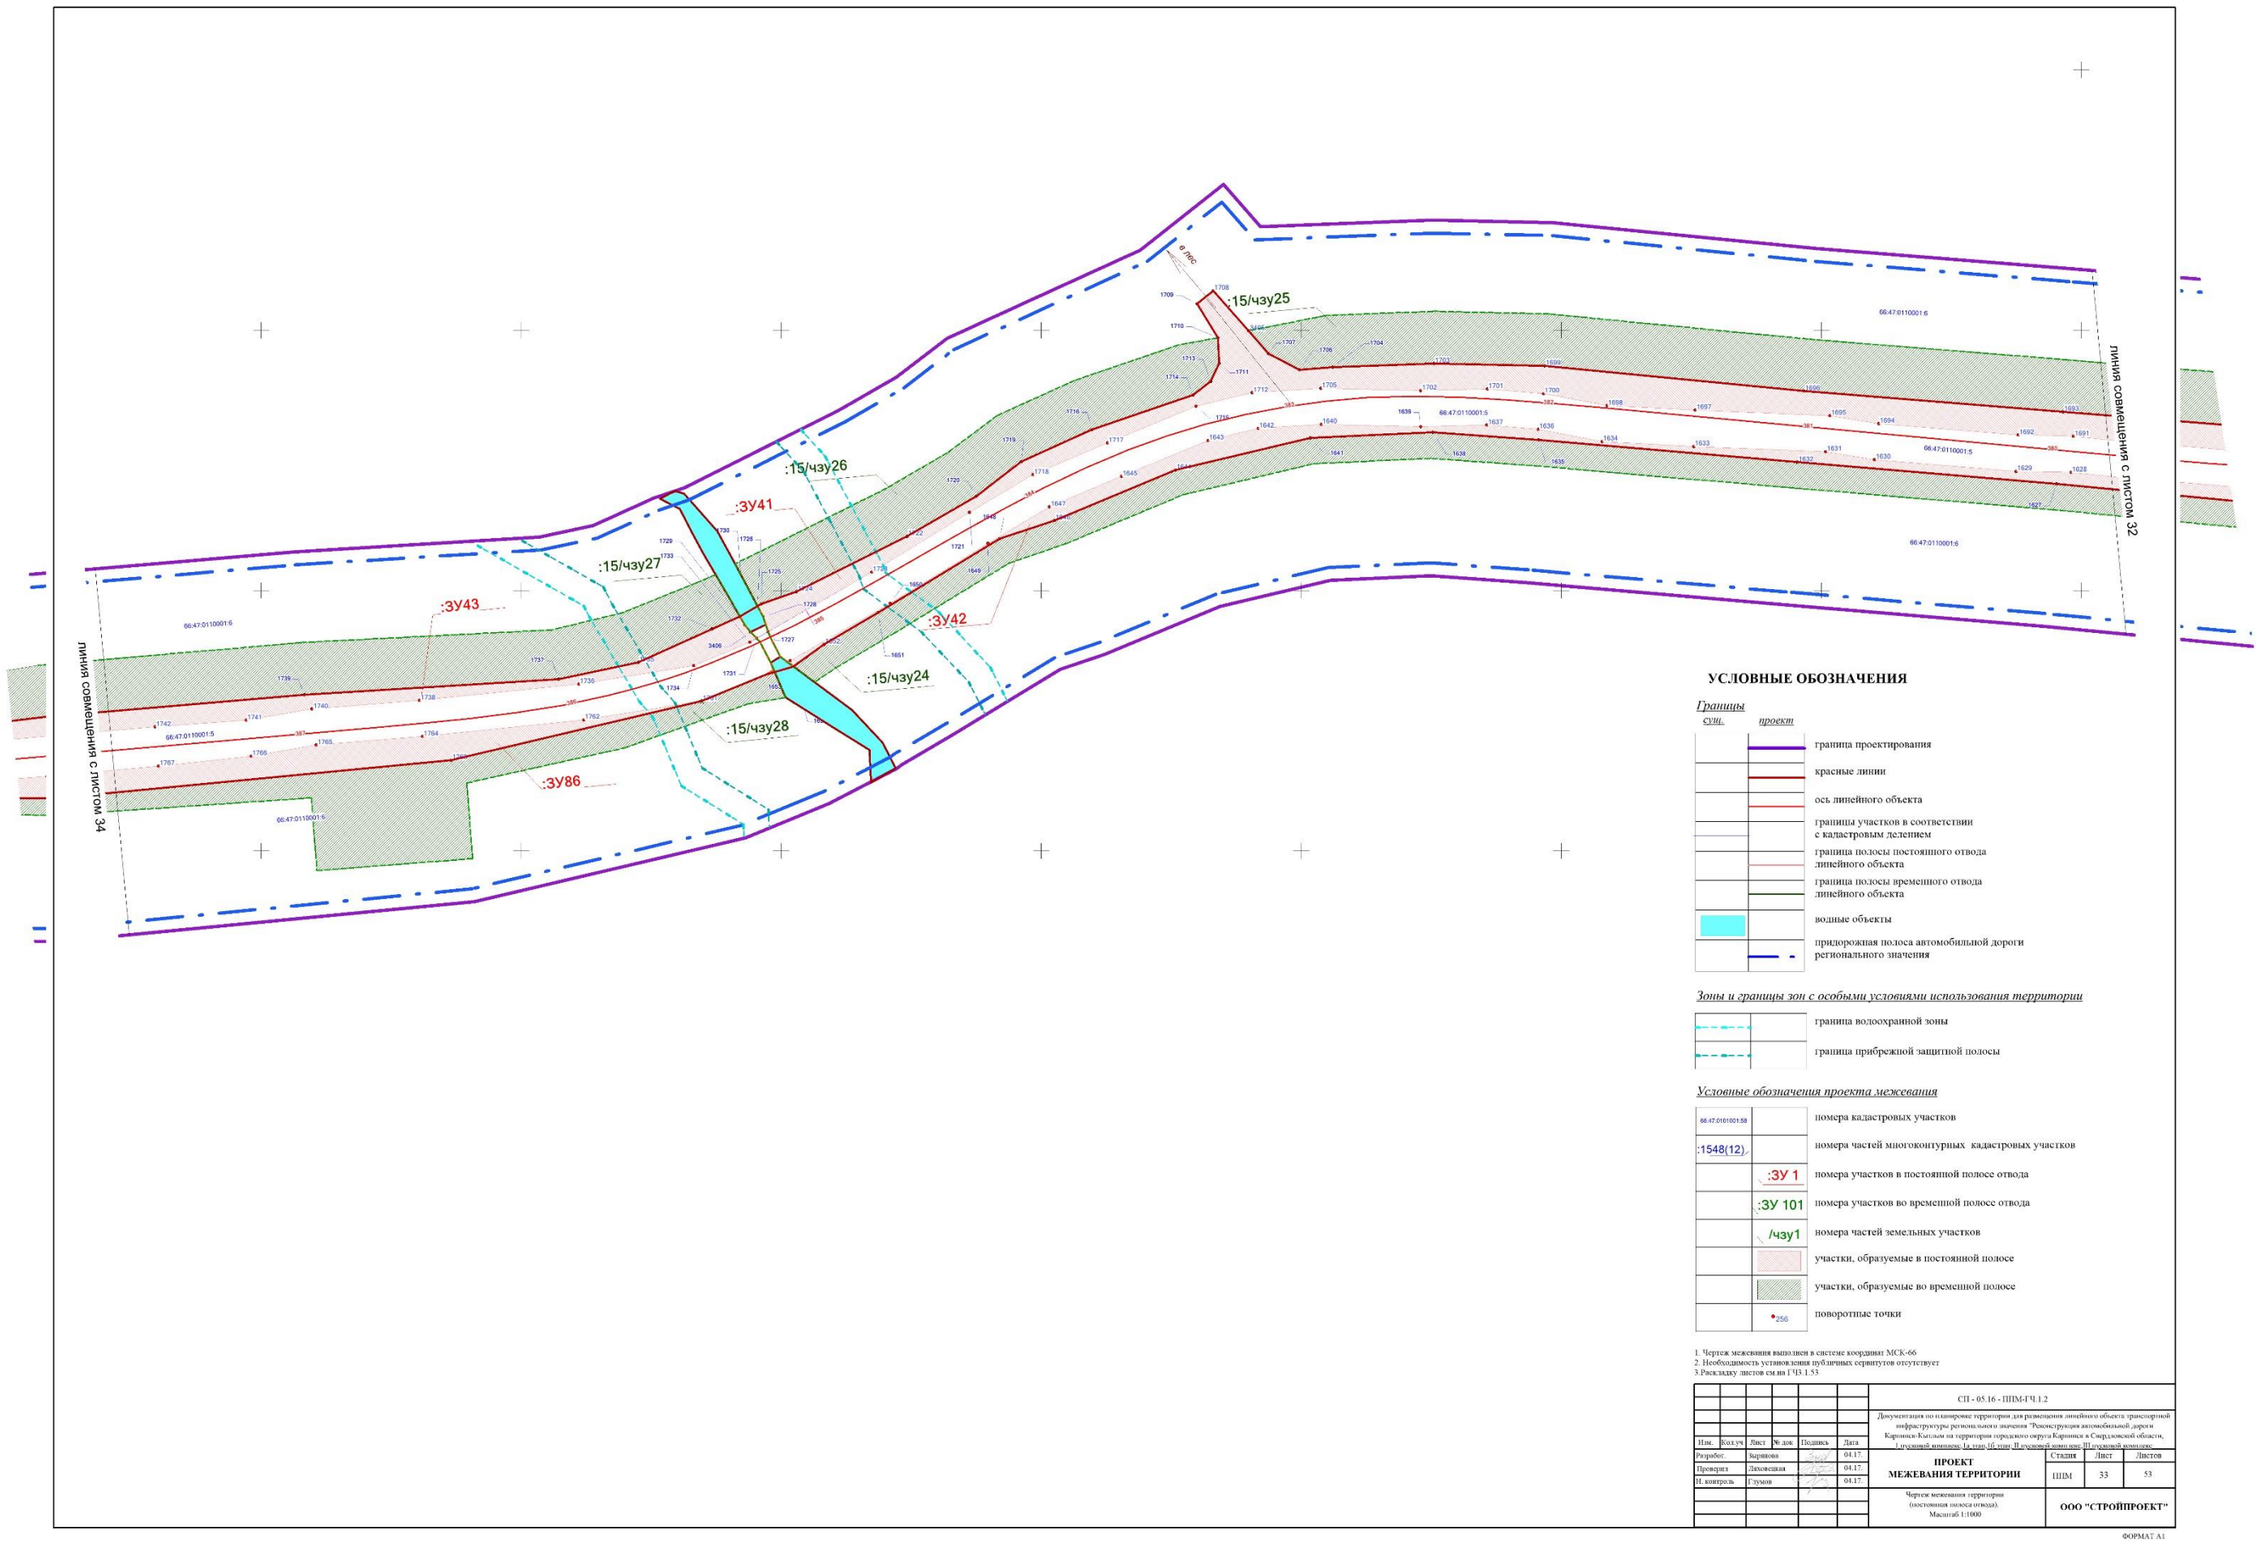

УСЛОВНЫЕ ОБОЗНАЧЕНИЯ

Границы

сущ.	*проект*	
		граница проектирования
		красные линии
		ось линейного объекта
		граница участков в соответствии с кадастровым делением
		граница полосы постоянного отвода линейного объекта
		граница полосы временного отвода линейного объекта
		водные объекты
		придорожная полоса автомобильной дороги регионального значения

Зоны и границы зон с особыми условиями использования территории

	граница водоохранной зоны
	граница прибрежной защитной полосы

Условные обозначения проекта межевания

66:47:0101001:58	номера кадастровых участков
:1548(12)	номера частей многоконтурных кадастровых участков
:ЗУ 1	номера участков в постоянной полосе отвода
:ЗУ 101	номера участков во временной полосе отвода
/чзу1	номера частей земельных участков
	участки, образуемые в постоянной полосе
	участки, образуемые во временной полосе
256	поворотные точки


1. Чертеж межевания выполнен в системе координат МСК-66
2. Необходимость установления публичных сервитутов отсутствует
3.Раскладку листов см.на ГЧ3.1.53

						СП - 05.16 - ППМ-ГЧ.1.2
						Документация по планировке территории для размещения линейного объекта транспортной инфраструктуры регионального значения "Реконструкция автомобильной дороги Карпинск-Кытлым на территории городского округа Карпинск в Свердловской области, Гаринской зоны (Гаринского узла) Промышленного комплекса"
Изм.	Кол.уч.	Лист	№ док.	Подпись	Дата	
Разработ.		Зырянова			04.17.	**ПРОЕКТ МЕЖЕВАНИЯ ТЕРРИТОРИИ**
Проверил		Лиховецкая			04.17.	
Н. контроль		Глумов			04.17.	
						Чертеж межевания территории (постоянная полоса отвода). Масштаб 1:1000

Стадия	Лист	Листов
ППМ	33	53

ООО "СТРОЙПРОЕКТ"

ФОРМАТ А1

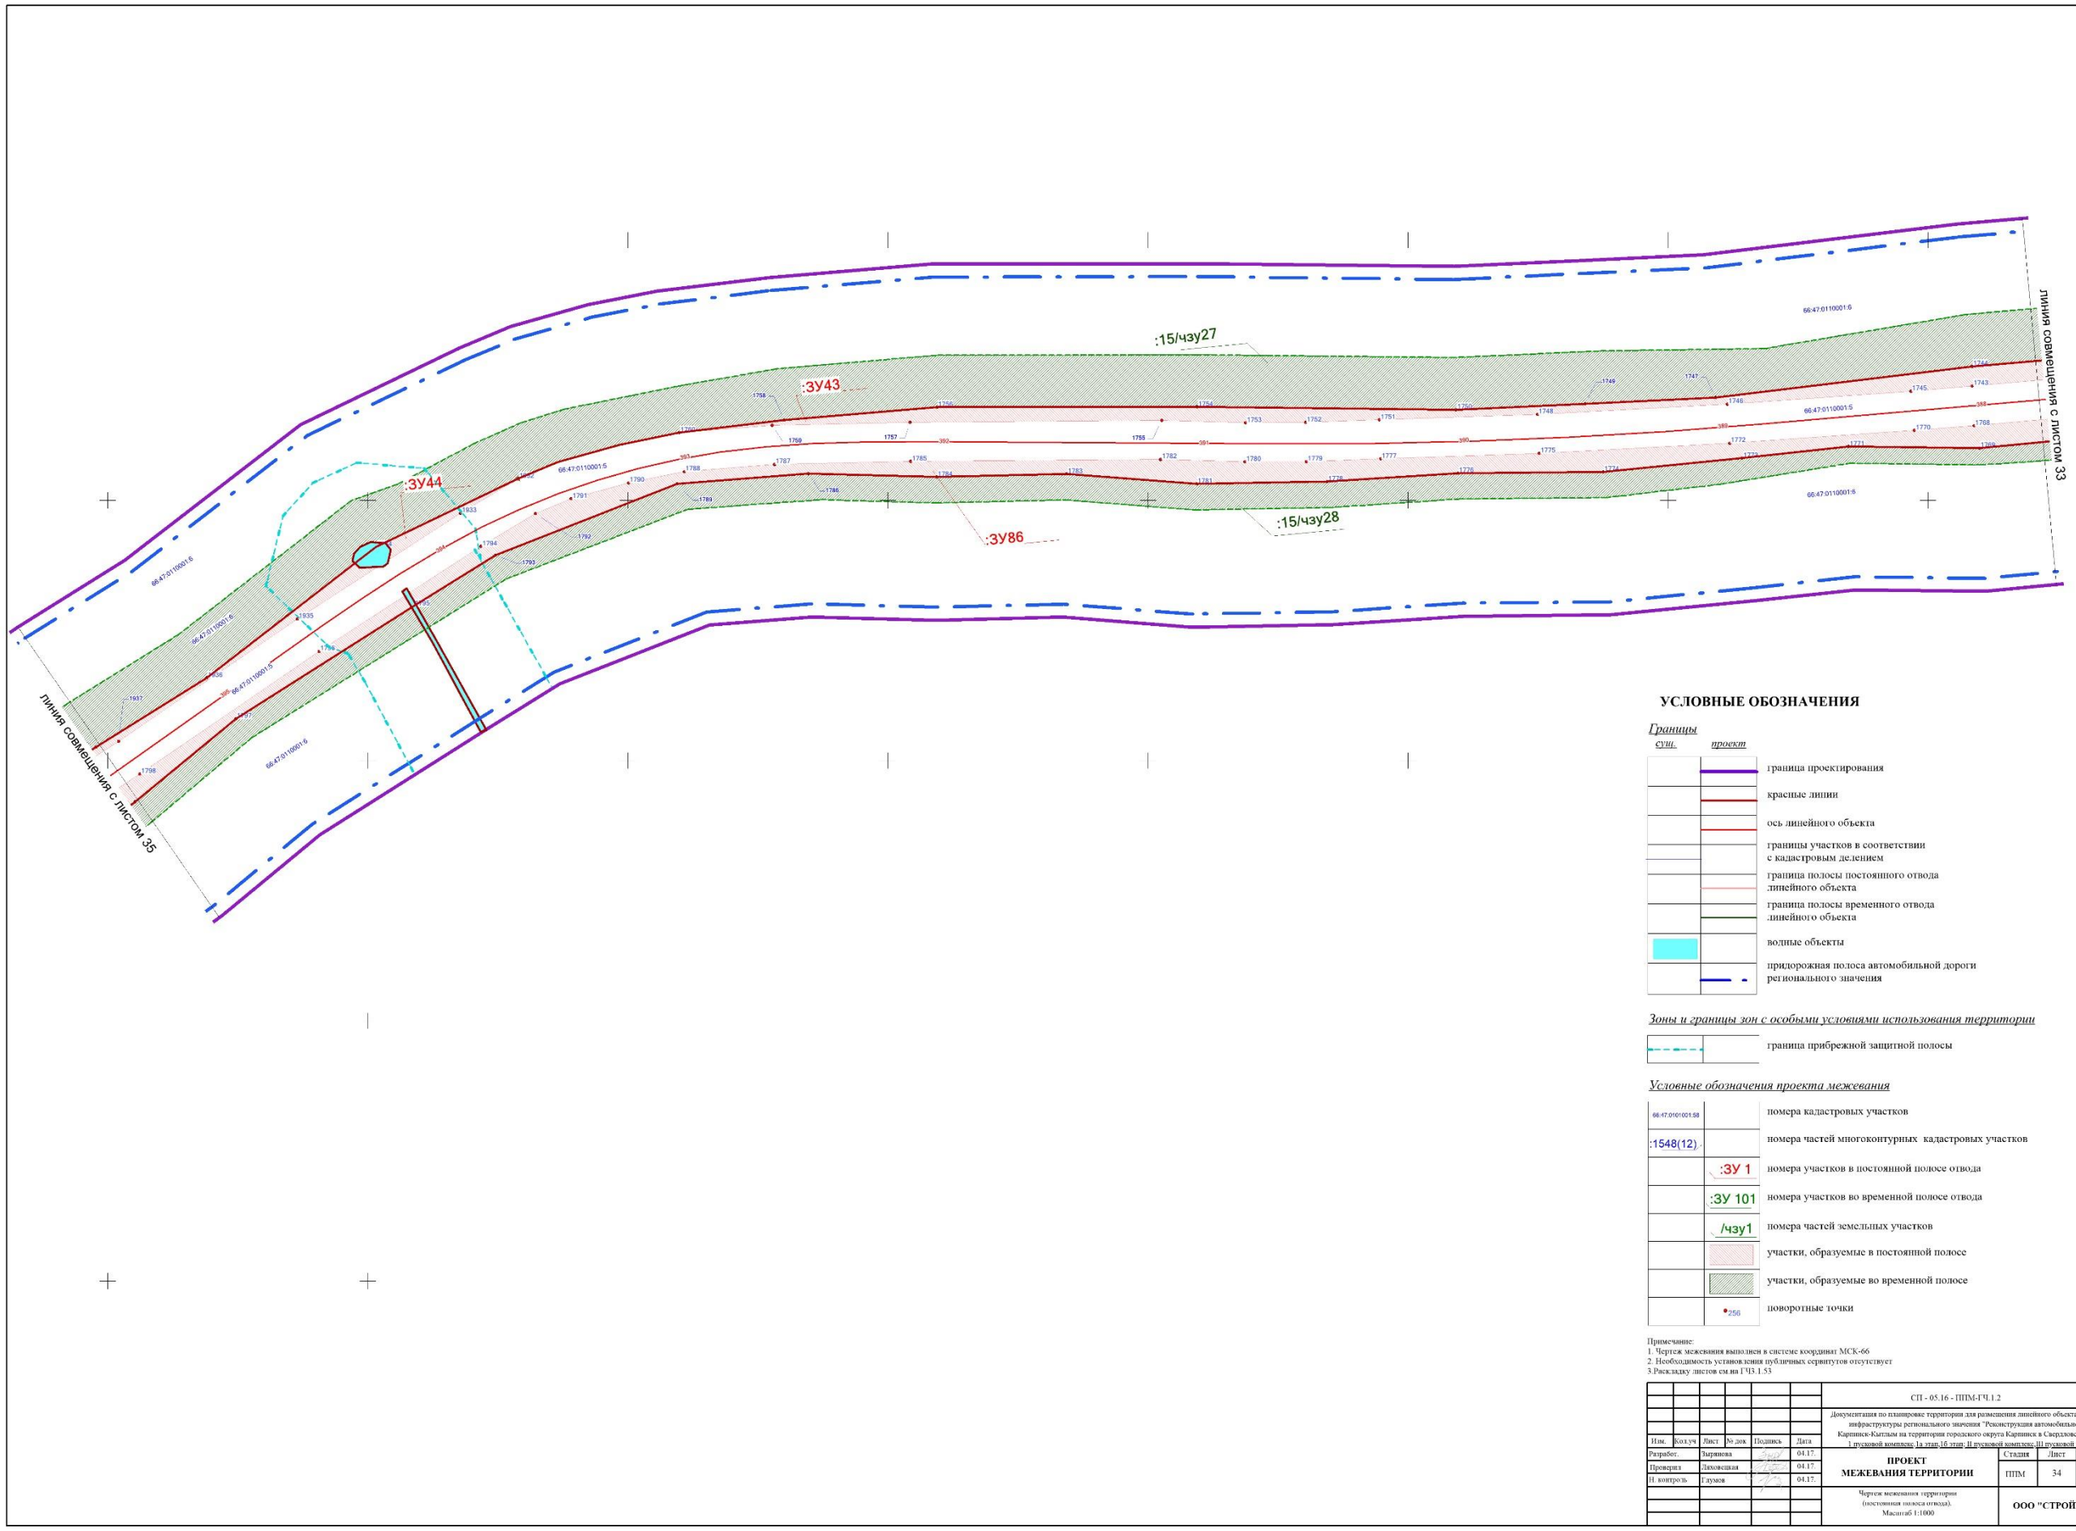

УСЛОВНЫЕ ОБОЗНАЧЕНИЯ

Границы

сущ. *проект*

- граница проектирования
- красные линии
- ось линейного объекта
- границы участков в соответствии с кадастровым делением
- граница полосы постоянного отвода линейного объекта
- граница полосы временного отвода линейного объекта
- водные объекты
- придорожная полоса автомобильной дороги регионального значения

Зоны и границы зон с особыми условиями использования территории

- граница прибрежной защитной полосы


Условные обозначения проекта межевания

- 66:47:0101001:88 — номера кадастровых участков
- :1548(12) — номера частей многоконтурных кадастровых участков
- :ЗУ 1 — номера участков в постоянной полосе отвода
- :ЗУ 101 — номера участков во временной полосе отвода
- /чзу1 — номера частей земельных участков
- участки, образуемые в постоянной полосе
- участки, образуемые во временной полосе
- 256 — поворотные точки

Примечание:
1. Чертеж межевания выполнен в системе координат МСК-66
2. Необходимость установления публичных сервитутов отсутствует
3.Раскладку листов см.на ГЧ3.1.53

						СП - 05.16 - ППМ-ГЧ.1.2	
						Документация по планировке территории для размещения линейного объекта транспортной инфраструктуры регионального значения "Реконструкция автомобильной дороги Каргинск-Кытлым на территории городского округа Каргинск в Свердловской области, 1 пусковой комплекс 1а этап,1б этап; II пусковой комплекс III пусковой комплекс	
Изм.	Кол.уч.	Лист	№ док.	Подпись	Дата		
Разработ.		Зырянова			04.17.	ПРОЕКТ МЕЖЕВАНИЯ ТЕРРИТОРИИ	Стадия: ППМ; Лист: 34; Листов: 53
Проверил		Леховецкая			04.17.		
Н. контроль		Глумов			04.17.		
						Чертеж межевания территории (постоянная полоса отвода). Масштаб 1:1000	ООО "СТРОЙПРОЕКТ"

ФОРМАТ А1

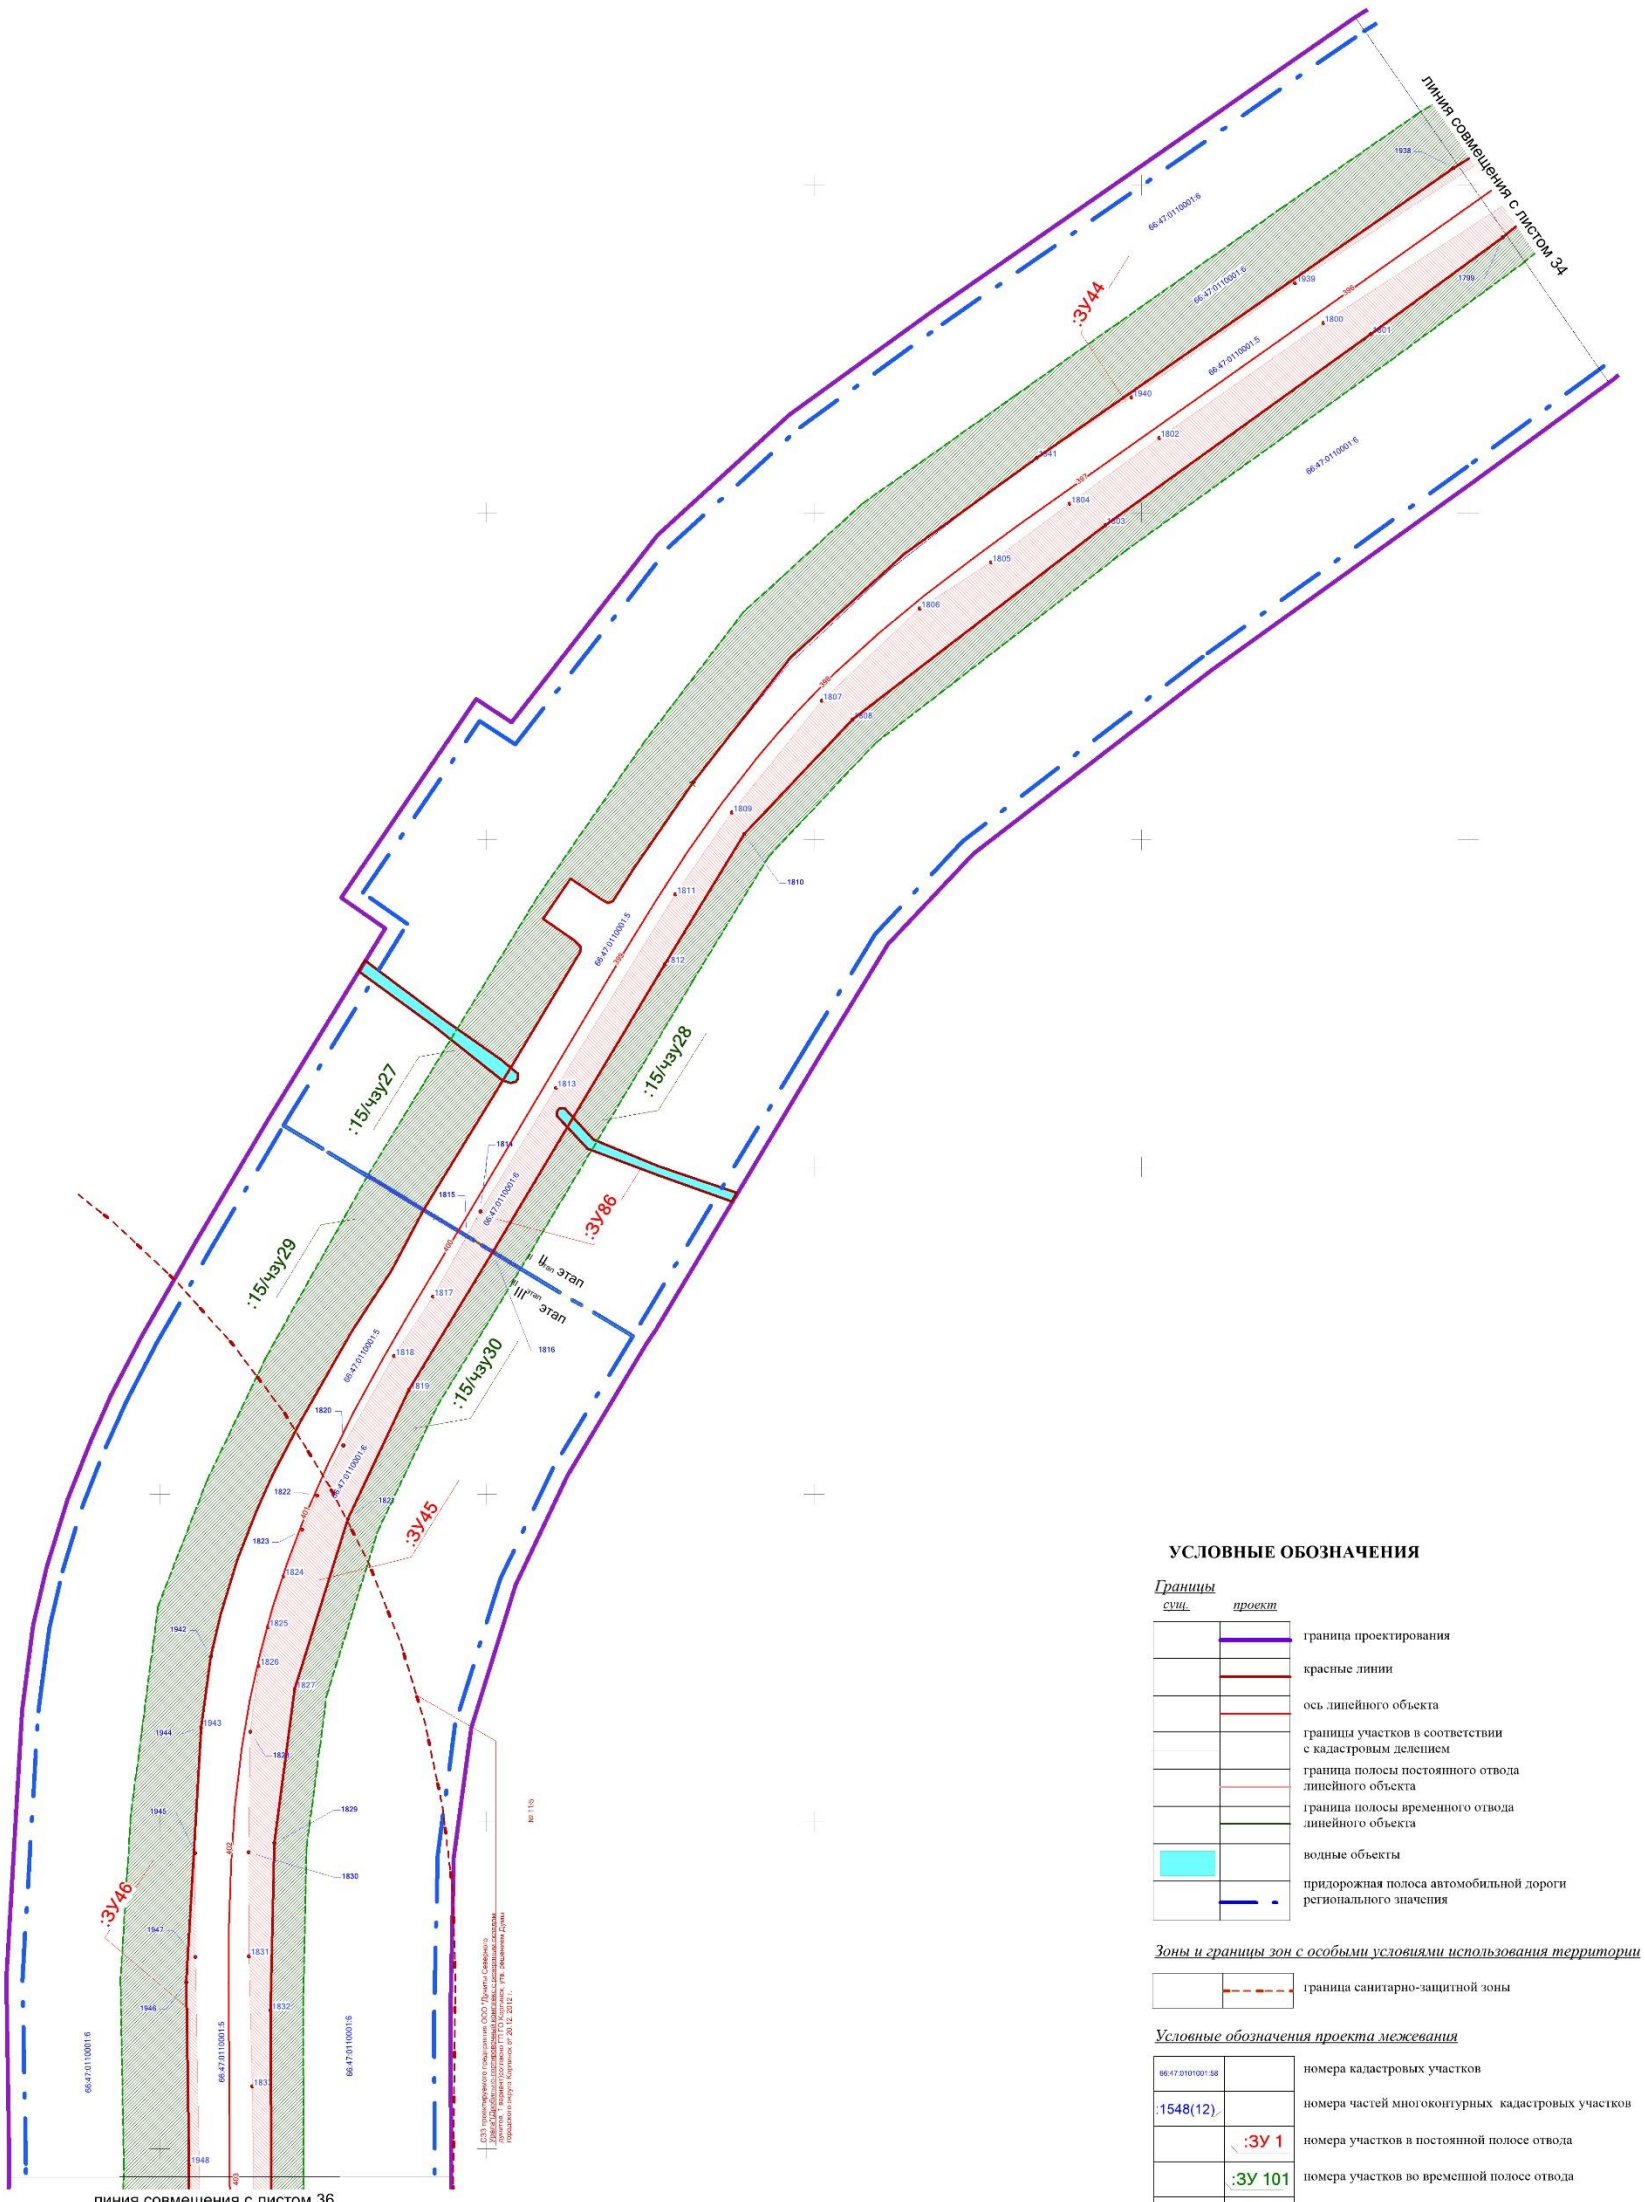

УСЛОВНЫЕ ОБОЗНАЧЕНИЯ

Границы

сущ.	проект	
		граница проектирования
		красные линии
		ось линейного объекта
		границы участков в соответствии с кадастровым делением
		граница полосы постоянного отвода линейного объекта
		граница полосы временного отвода линейного объекта
		водные объекты
		придорожная полоса автомобильной дороги регионального значения

Зоны и границы зон с особыми условиями использования территории

	граница санитарно-защитной зоны

Условные обозначения проекта межевания

66:47:0101001:58	номера кадастровых участков
:1548(12)	номера частей многоконтурных кадастровых участков
:ЗУ 1	номера участков в постоянной полосе отвода
:ЗУ 101	номера участков во временной полосе отвода
/чзу1	номера частей земельных участков
	участки, образуемые в постоянной полосе
	участки, образуемые во временной полосе
256	поворотные точки

Примечание:
1. Чертеж межевания выполнен в системе координат МСК-66
2. Необходимость установления публичных сервитутов отсутствует
3.Раскладку листов см.на ГЧ3.1.53

Изм.	Кол.уч	Лист	№ док	Подпись	Дата
Разработ.		Зырянова			04.17.
Проверил		Ляховецкая			04.17.
Н. контроль		Глумов			04.17.

СП - 05.16 - ППМ-ГЧ.1.2

Документация по планировке территории для размещения линейного объекта транспортной инфраструктуры регионального значения "Реконструкция автомобильной дороги Карпинск-Кытлым на территории городского округа Карпинск в Свердловской области, I пусковой комплекс: Iа этап,Iб этап; II пусковой комплекс,III пусковой комплекс


ПРОЕКТ МЕЖЕВАНИЯ ТЕРРИТОРИИ

Стадия	Лист	Листов
ППМ	35	53

Чертеж межевания территории (постоянная полоса отвода). Масштаб 1:1000

ООО "СТРОЙПРОЕКТ"

ФОРМАТ А1

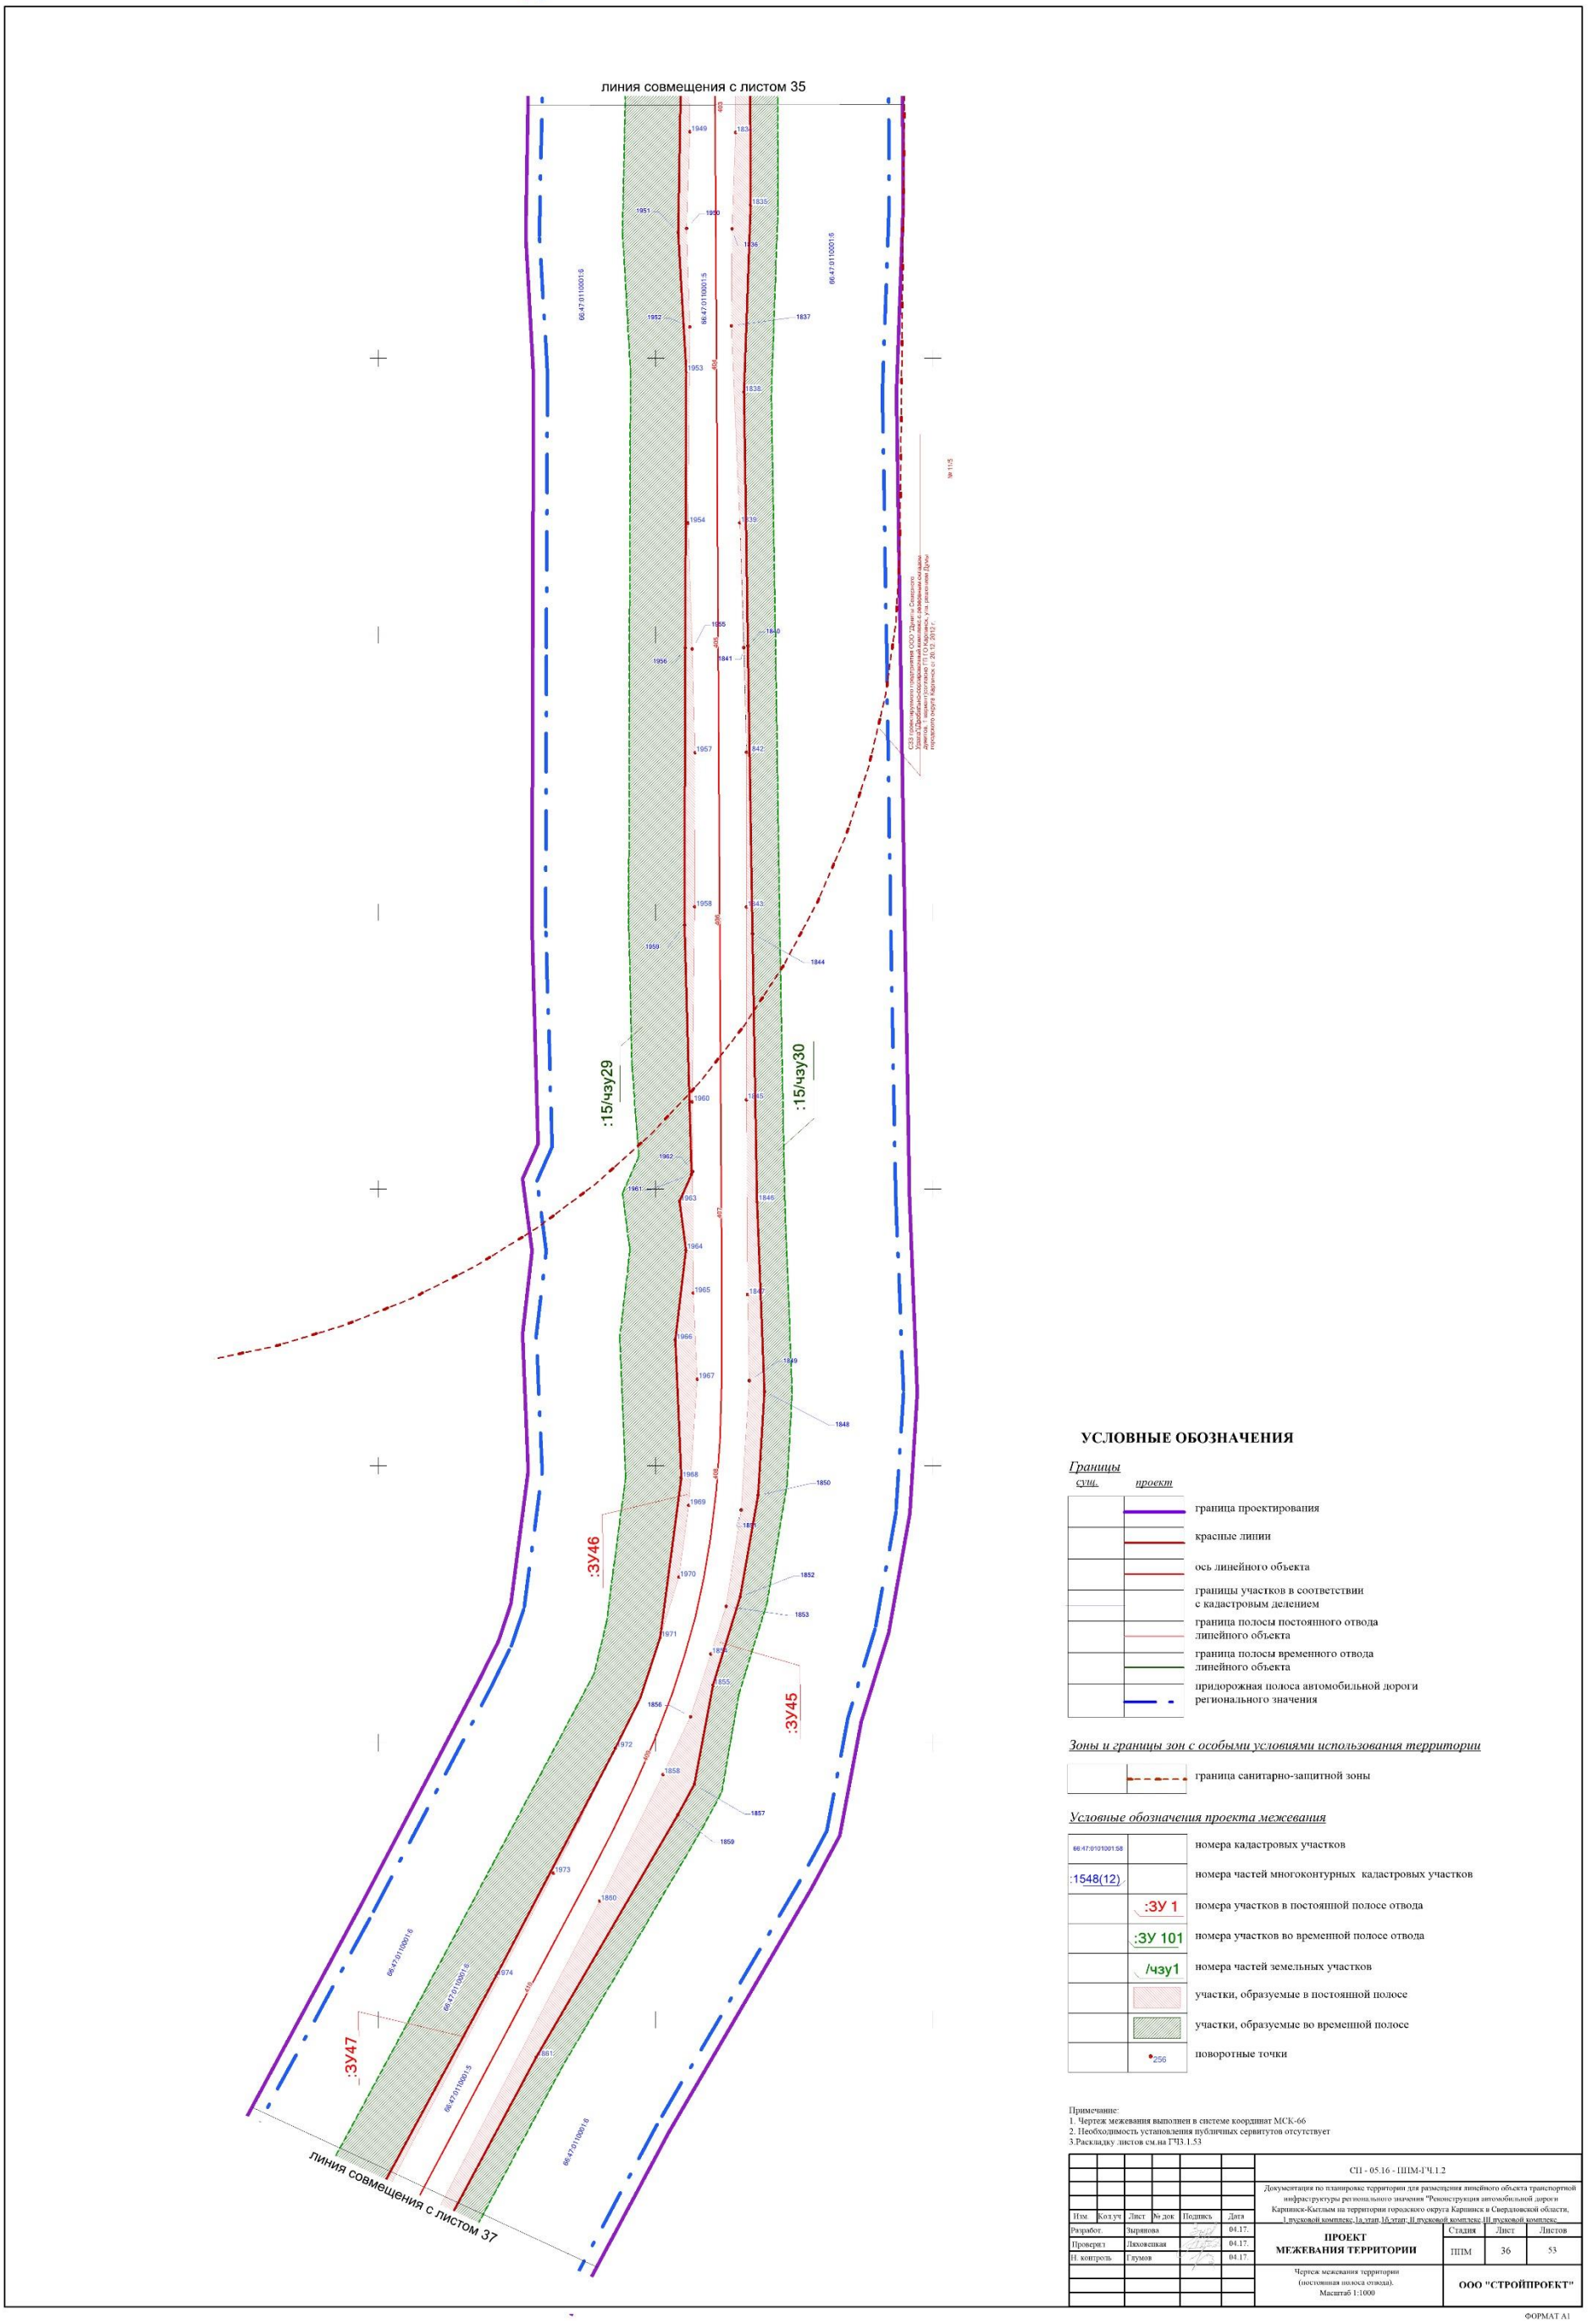

УСЛОВНЫЕ ОБОЗНАЧЕНИЯ

Границы

сущ.	*проект*	
		граница проектирования
		красные линии
		ось линейного объекта
		границы участков в соответствии с кадастровым делением
		граница полосы постоянного отвода линейного объекта
		граница полосы временного отвода линейного объекта
		придорожная полоса автомобильной дороги регионального значения

Зоны и границы зон с особыми условиями использования территории

	граница санитарно-защитной зоны

Условные обозначения проекта межевания

66:47:0101001:58	номера кадастровых участков
:1548(12)	номера частей многоконтурных кадастровых участков
:ЗУ 1	номера участков в постоянной полосе отвода
:ЗУ 101	номера участков во временной полосе отвода
/чзу1	номера частей земельных участков
	участки, образуемые в постоянной полосе
	участки, образуемые во временной полосе
256	поворотные точки

Примечание:
1. Чертеж межевания выполнен в системе координат МСК-66
2. Необходимость установления публичных сервитутов отсутствует
3.Раскладку листов см.на ТЧ3.1.53


Изм.	Кол.уч.	Лист	№ док.	Подпись	Дата
Разработ.		Зырянова			04.17.
Проверил		Ляховецкая			04.17.
Н. контроль		Глумов			04.17.

СП - 05.16 - ППМ-ГЧ.1.2

Документация по планировке территории для размещения линейного объекта транспортной инфраструктуры регионального значения "Реконструкция автомобильной дороги Каменск-Уральский-Сосновский-Каменск, участок Каменск-Уральский-Сосновский-Каменск (ГТО Каменск, ул. расположение Дома пионеров) - Каменск-Кытлым" от 0+000 до 19+000

ПРОЕКТ МЕЖЕВАНИЯ ТЕРРИТОРИИ	Стадия	Лист	Листов
	ППМ	36	53
Чертеж межевания территории (постоянная полоса отвода). Масштаб 1:1000	**ООО "СТРОЙПРОЕКТ"**		

ФОРМАТ А1

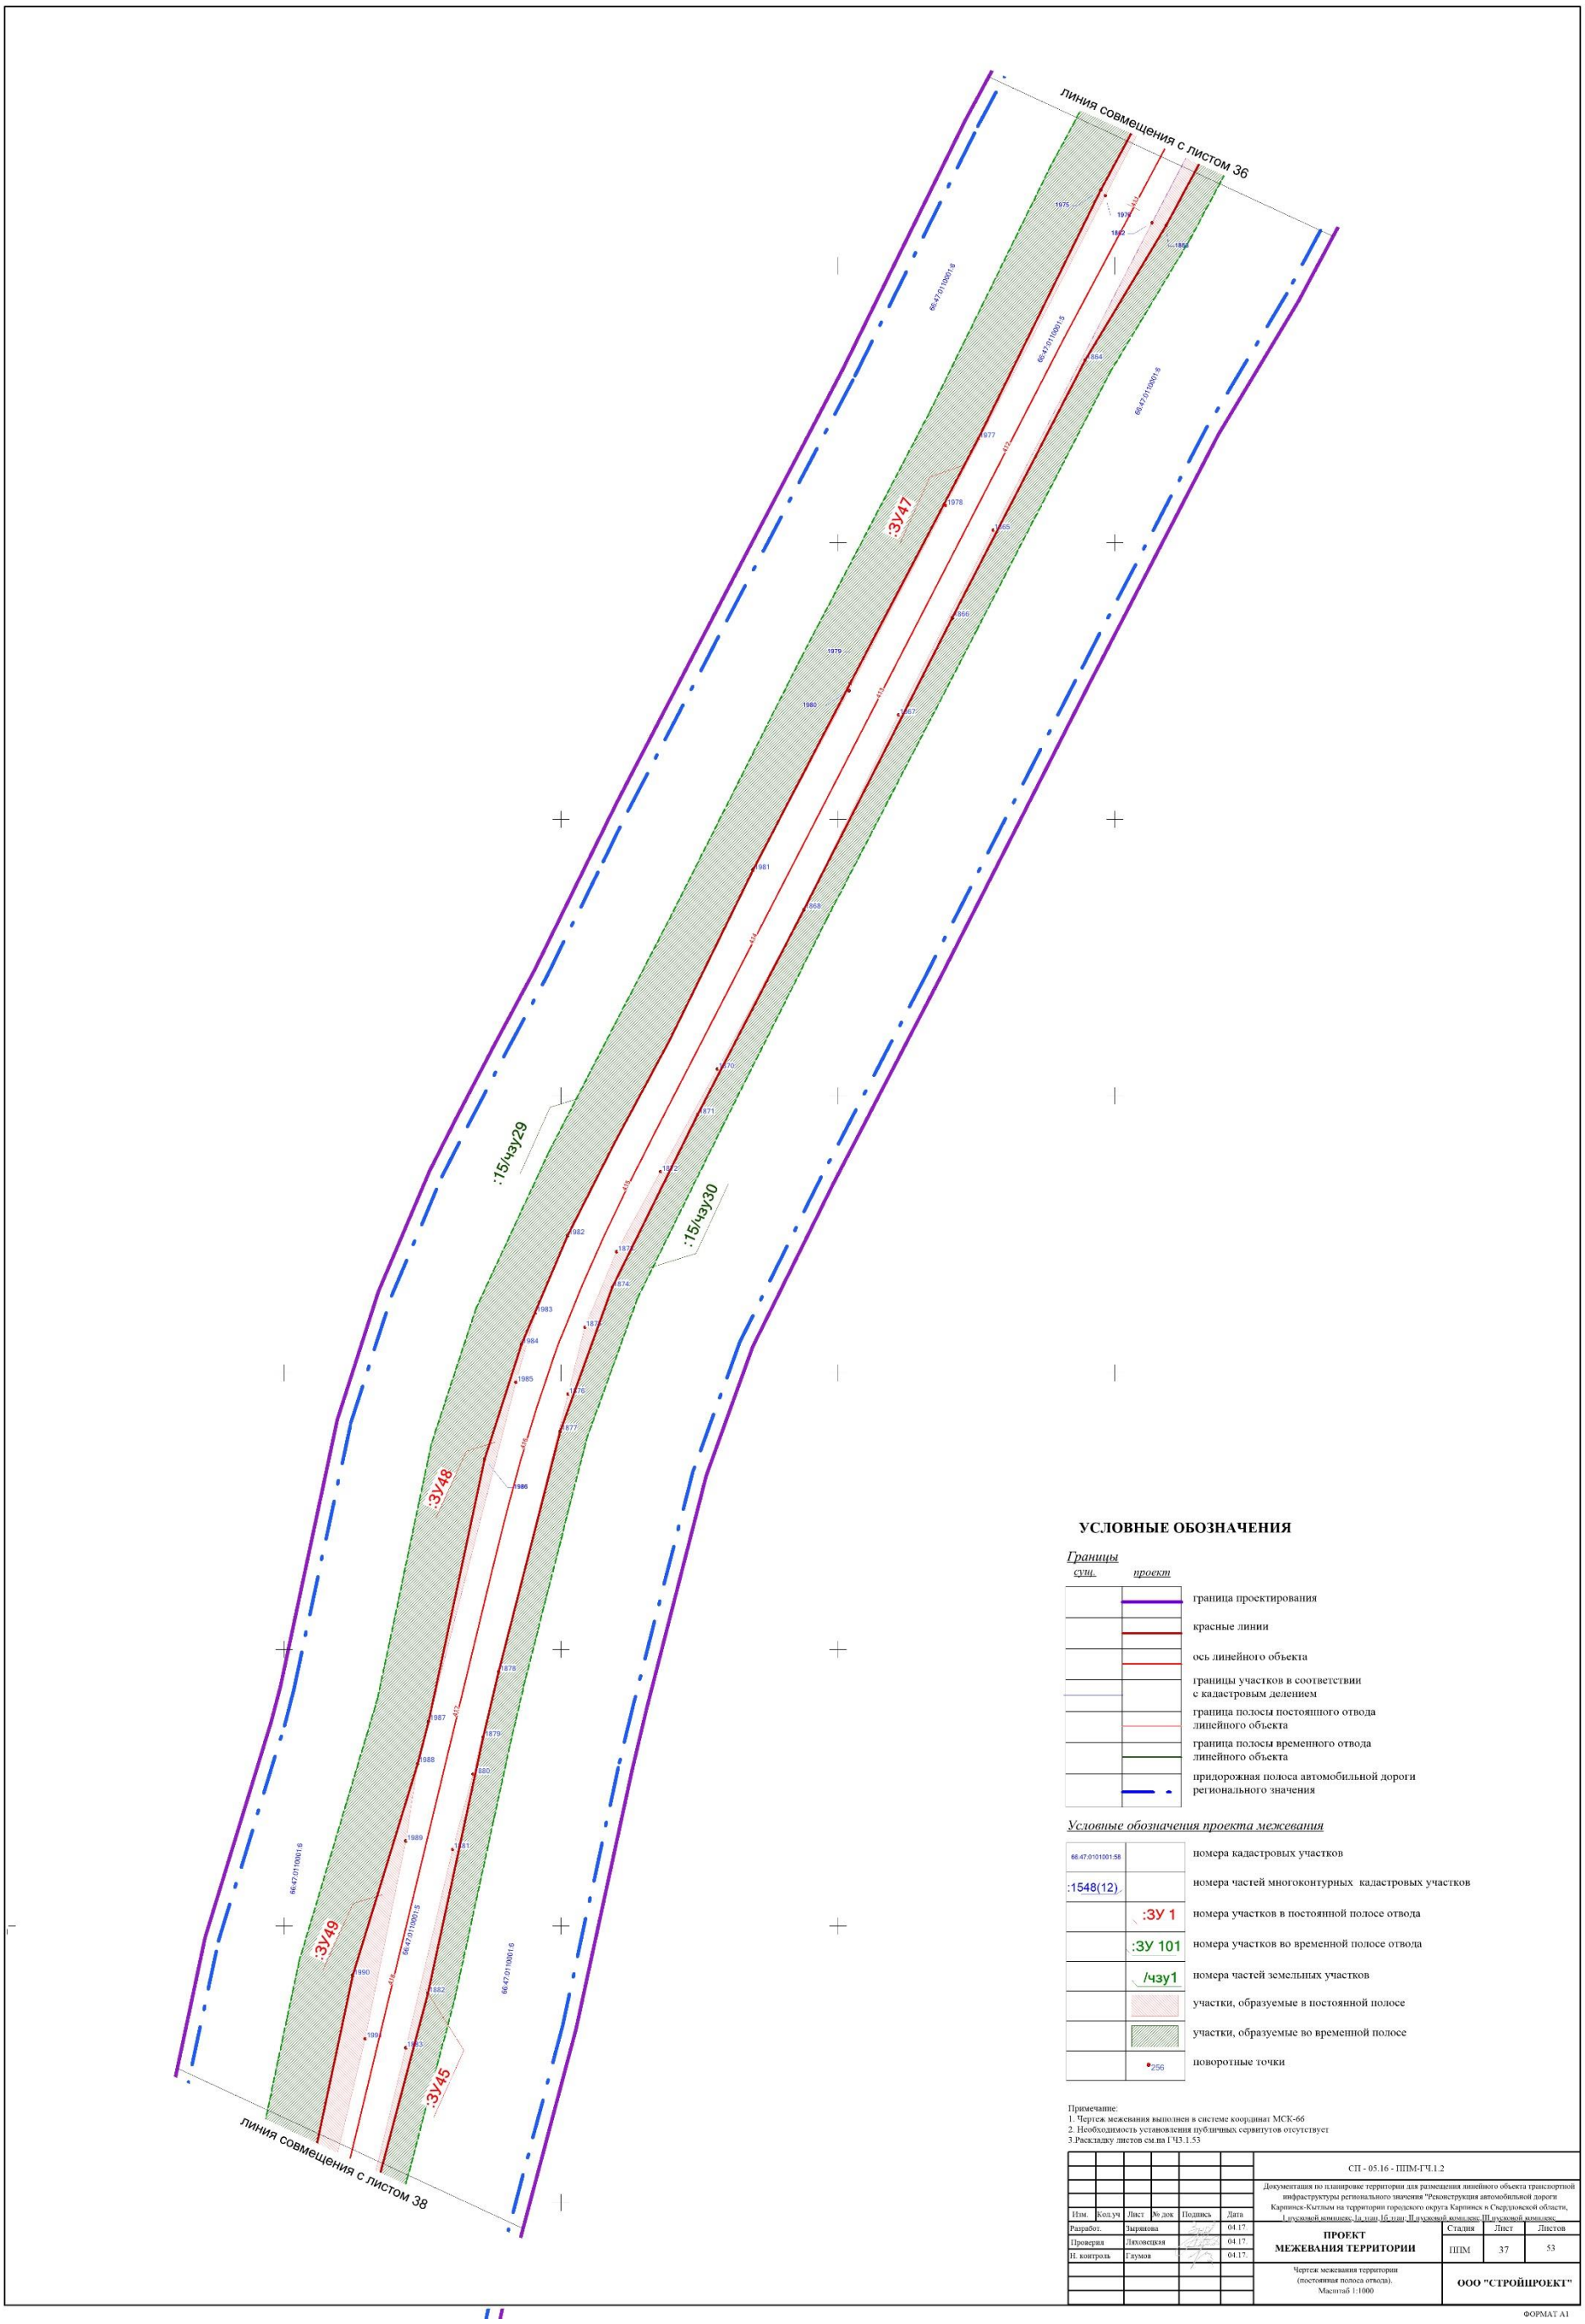

УСЛОВНЫЕ ОБОЗНАЧЕНИЯ

Границы

сущ.	*проект*	
		граница проектирования
		красные линии
		ось линейного объекта
		границы участков в соответствии с кадастровым делением
		граница полосы постоянного отвода линейного объекта
		граница полосы временного отвода линейного объекта
		придорожная полоса автомобильной дороги регионального значения


Условные обозначения проекта межевания

66:47:0101001:58		номера кадастровых участков
:1548(12)		номера частей многоконтурных кадастровых участков
	:ЗУ 1	номера участков в постоянной полосе отвода
	:ЗУ 101	номера участков во временной полосе отвода
	/чзу1	номера частей земельных участков
		участки, образуемые в постоянной полосе
		участки, образуемые во временной полосе
	256	поворотные точки

Примечание:
1. Чертеж межевания выполнен в системе координат МСК-66
2. Необходимость установления публичных сервитутов отсутствует
3.Раскладку листов см.на ГЧ3.1.53

						СП - 05.16 - ППМ-ГЧ.1.2		
						Документация по планировке территории для размещения линейного объекта транспортной инфраструктуры регионального значения "Реконструкция автомобильной дороги Карпинск-Кытлым на территории городского округа Карпинск в Свердловской области, I пусковой комплекс: Ia этап, Iб этап; II пусковой комплекс: III пусковой комплекс		
Изм.	Кол.уч	Лист	№ док	Подпись	Дата			
Разработ.		Зырянова			04.17.	ПРОЕКТ МЕЖЕВАНИЯ ТЕРРИТОРИИ	Стадия	Лист	Листов
Проверил		Ляховецкая			04.17.		ППМ	37	53
Н. контроль		Гаумов			04.17.				
						Чертеж межевания территории (постоянная полоса отвода). Масштаб 1:1000	ООО "СТРОЙПРОЕКТ"		

ФОРМАТ А1

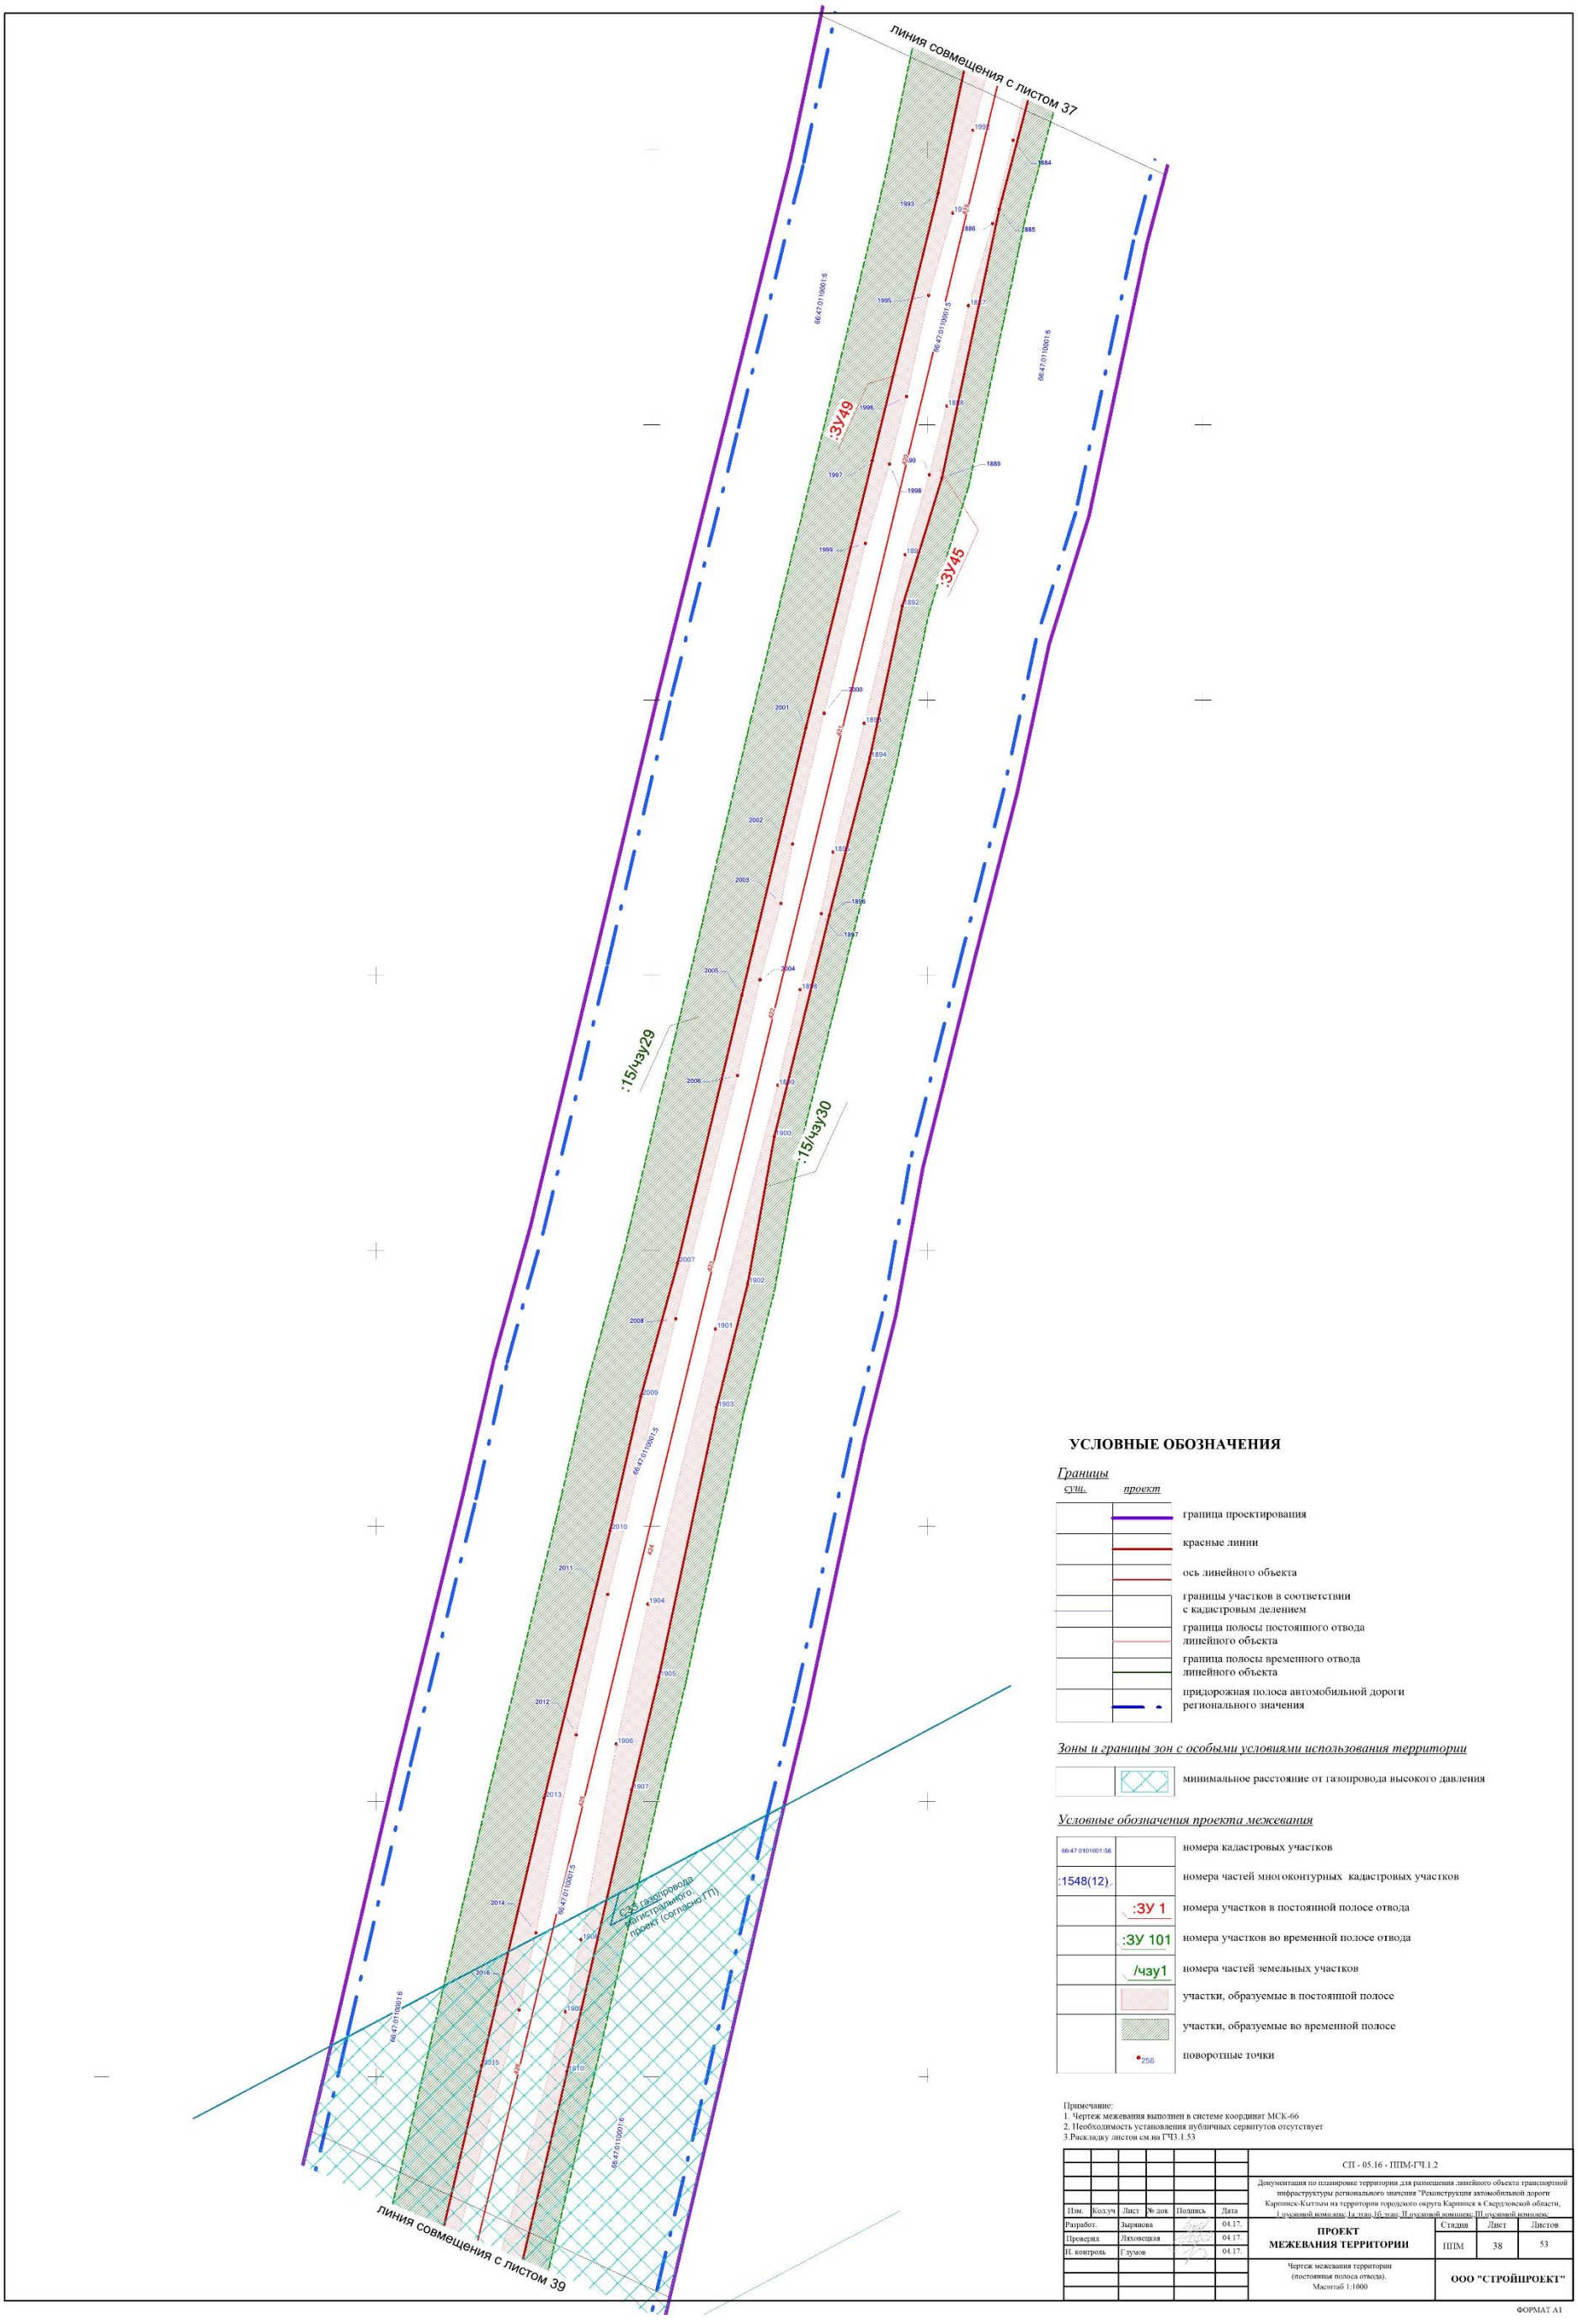

УСЛОВНЫЕ ОБОЗНАЧЕНИЯ

Границы

сущ.	*проект*	
		граница проектирования
		красные линии
		ось линейного объекта
		границы участков в соответствии с кадастровым делением
		граница полосы постоянного отвода линейного объекта
		граница полосы временного отвода линейного объекта
		придорожная полоса автомобильной дороги регионального значения

Зоны и границы зон с особыми условиями использования территории

	минимальное расстояние от газопровода высокого давления


Условные обозначения проекта межевания

66:47:0101001:58	номера кадастровых участков
:1548(12)	номера частей многоконтурных кадастровых участков
:ЗУ 1	номера участков в постоянной полосе отвода
:ЗУ 101	номера участков во временной полосе отвода
/чзу1	номера частей земельных участков
	участки, образуемые в постоянной полосе
	участки, образуемые во временной полосе
256	поворотные точки

Примечание:
1. Чертеж межевания выполнен в системе координат МСК-66
2. Необходимость установления публичных сервитутов отсутствует
3.Раскладку листов см.на ГЧ3.1.53

						СП - 05.16 - ППМ-ГЧ.1.2	
						Документация по планировке территории для размещения линейного объекта транспортной инфраструктуры регионального значения "Реконструкция автомобильной дороги Карпинск-Кытлым на территории городского округа Карпинск в Свердловской области, I пусковой комплекс: Ia этап, Iб этап; II пусковой комплекс: III пусковой комплекс	
Изм.	Кол.уч	Лист	№ док	Подпись	Дата		
Разработ.		Зырянова			04.17.	ПРОЕКТ МЕЖЕВАНИЯ ТЕРРИТОРИИ	Стадия: ППМ; Лист: 38; Листов: 53
Проверил		Ляховецкая			04.17.		
Н. контроль		Глумов			04.17.		
						Чертеж межевания территории (постоянная полоса отвода). Масштаб 1:1000	ООО "СТРОЙПРОЕКТ"

ФОРМАТ А1

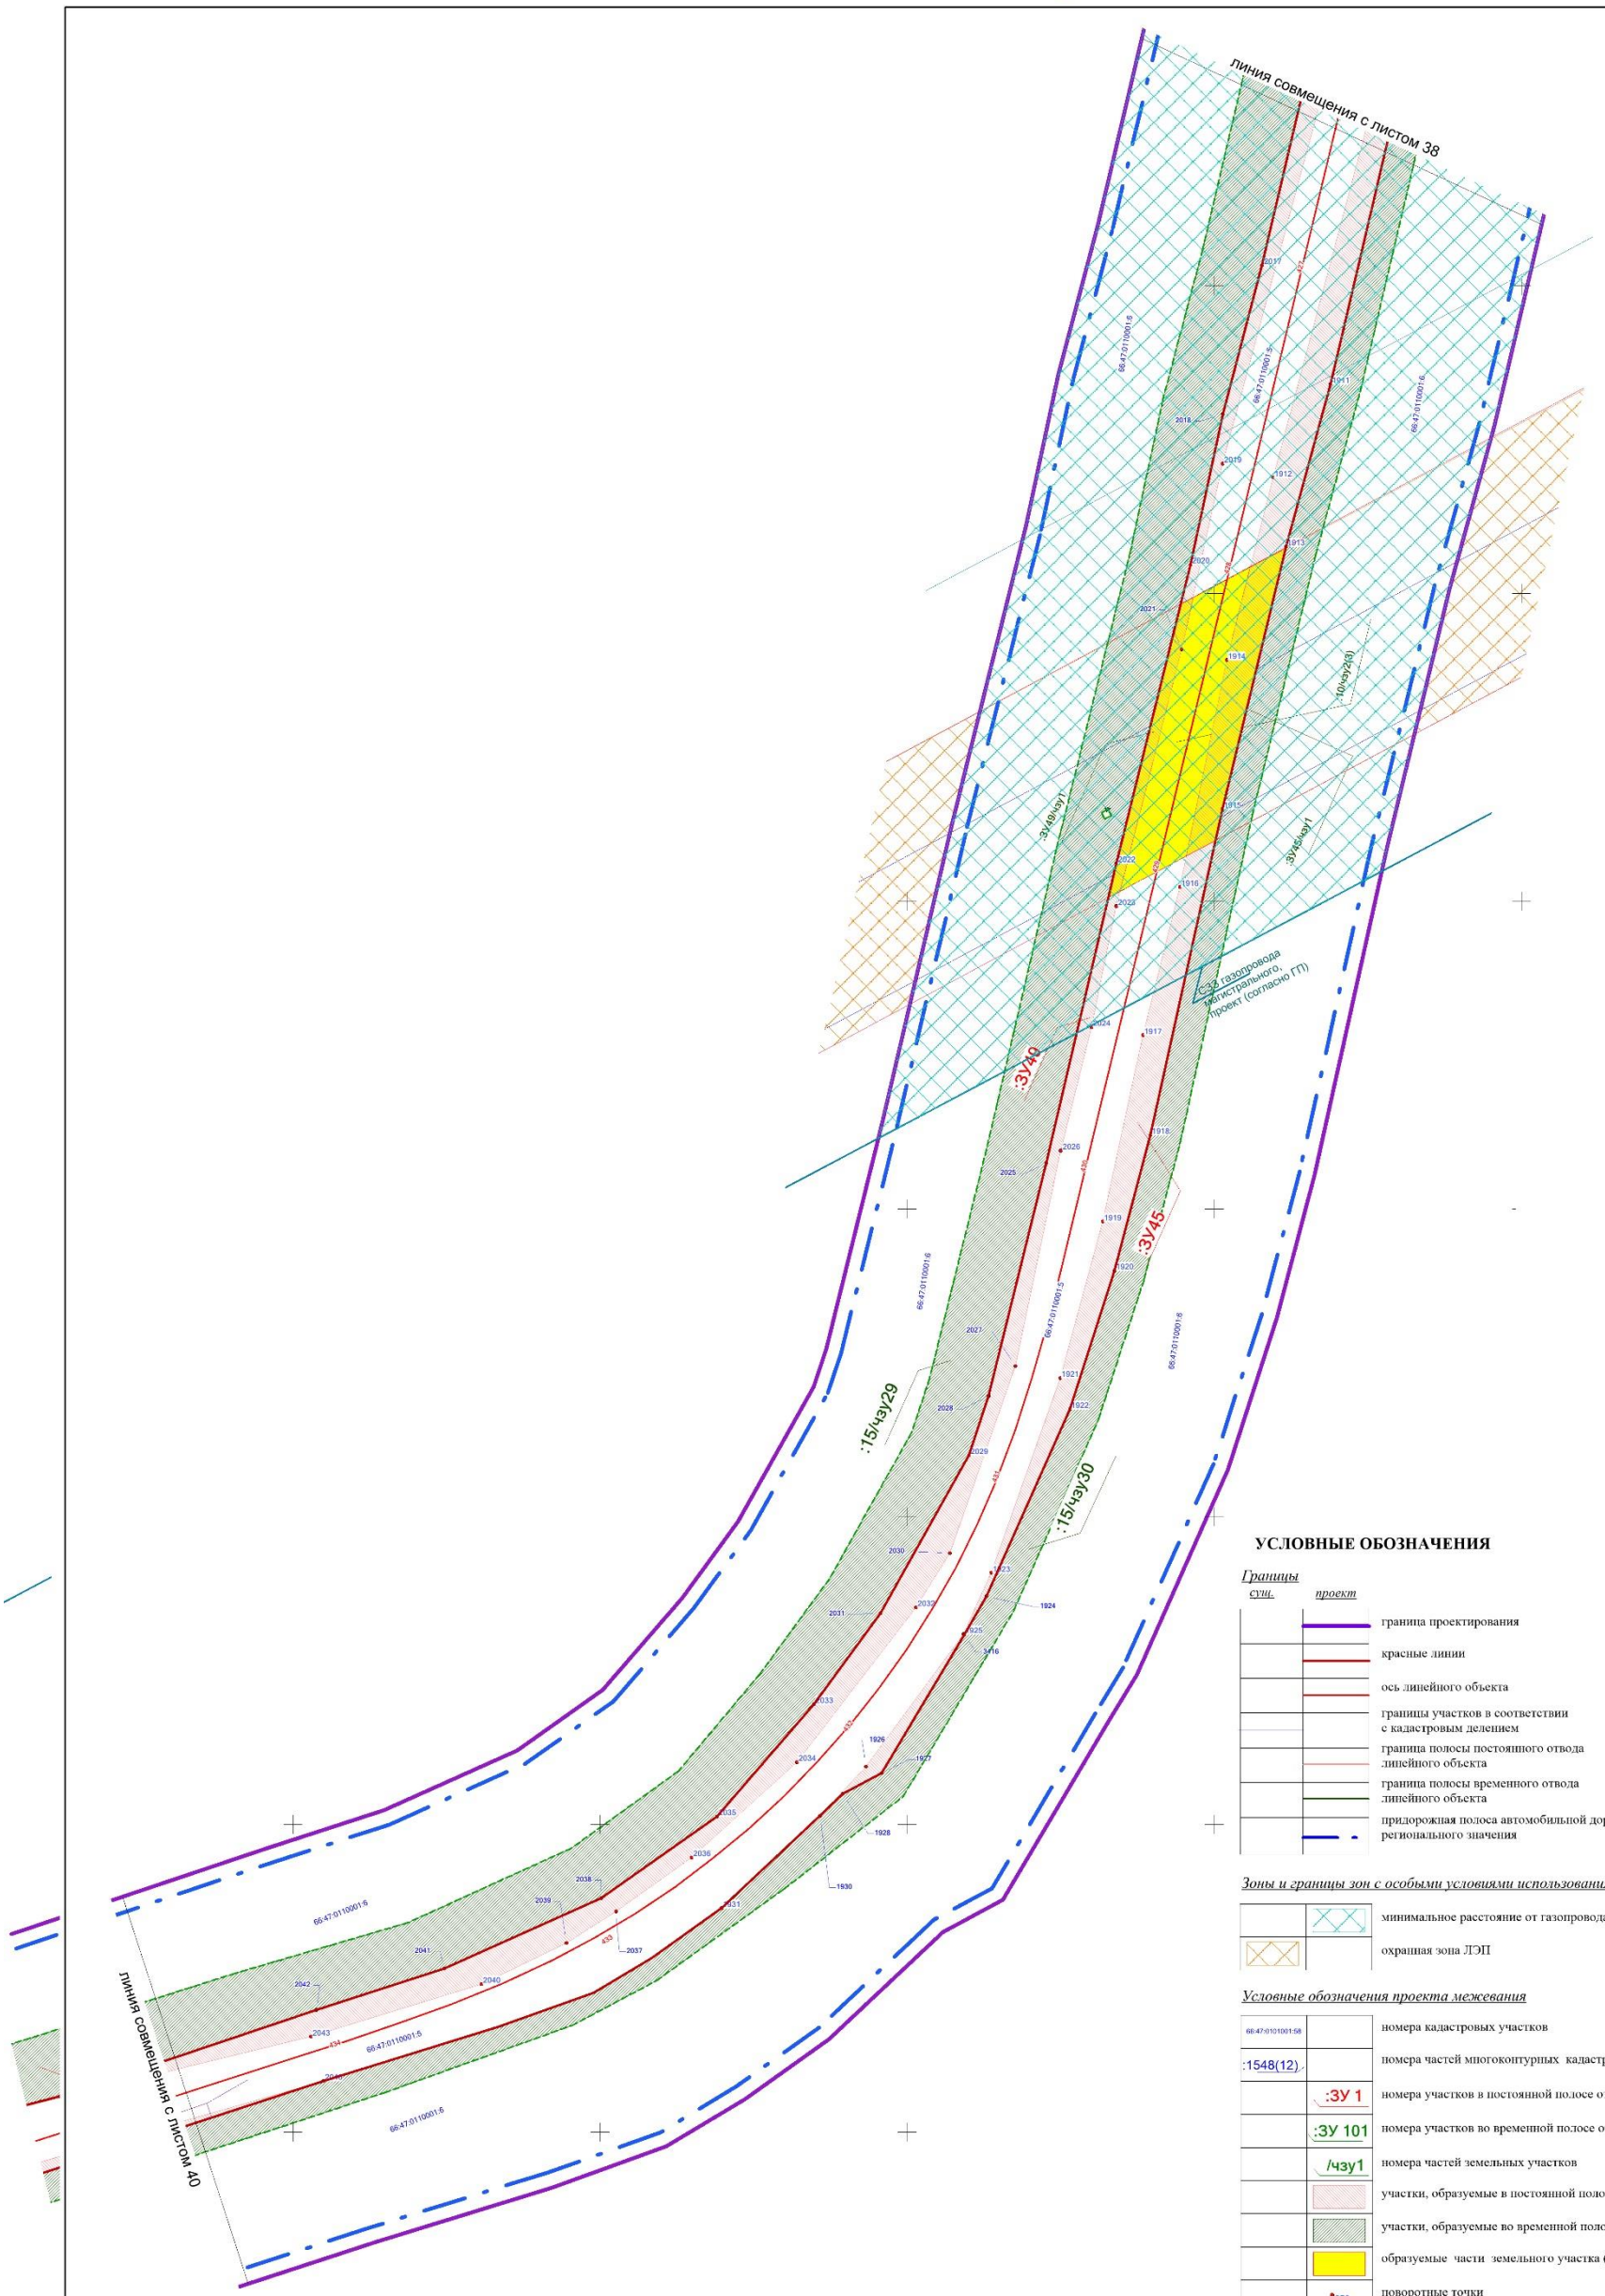

УСЛОВНЫЕ ОБОЗНАЧЕНИЯ

Границы

сущ.	*проект*	
		граница проектирования
		красные линии
		ось линейного объекта
		границы участков в соответствии с кадастровым делением
		граница полосы постоянного отвода линейного объекта
		граница полосы временного отвода линейного объекта
		придорожная полоса автомобильной дороги регионального значения

Зоны и границы зон с особыми условиями использования территории

	минимальное расстояние от газопровода высокого давления
	охранная зона ЛЭП

Условные обозначения проекта межевания

66:47:0101001:58	номера кадастровых участков
:1548(12)	номера частей многоконтурных кадастровых участков
:ЗУ 1	номера участков в постоянной полосе отвода
:ЗУ 101	номера участков во временной полосе отвода
/чзу1	номера частей земельных участков
	участки, образуемые в постоянной полосе
	участки, образуемые во временной полосе
	образуемые части земельного участка (сервитут)
256	поворотные точки

Примечание:
1. Чертеж межевания выполнен в системе координат МСК-66
2. Необходимость установления публичных сервитутов отсутствует
3.Раскладку листов см.на ГЧ3.1.53

Изм.	Кол.уч.	Лист	№ док.	Подпись	Дата
Разработ.		Зырянова			04.17
Проверил		Лиховецкая			04.17
Н. контроль		Глумов			04.17

СП - 05.16 - ППМ-ГЧ.1.2

Документация по планировке территории для размещения линейного объекта транспортной инфраструктуры регионального значения "Реконструкция автомобильной дороги Карпинск-Кытлым на территории городского округа Карпинск в Свердловской области, I пусковой комплекс, Iа этап, Iб этап; II пусковой комплекс, III пусковой комплекс


ПРОЕКТ МЕЖЕВАНИЯ ТЕРРИТОРИИ

Стадия	Лист	Листов
ППМ	39	53

Чертеж межевания территории (постоянная полоса отвода). Масштаб 1:1000

ООО "СТРОЙПРОЕКТ"

ФОРМАТ А1

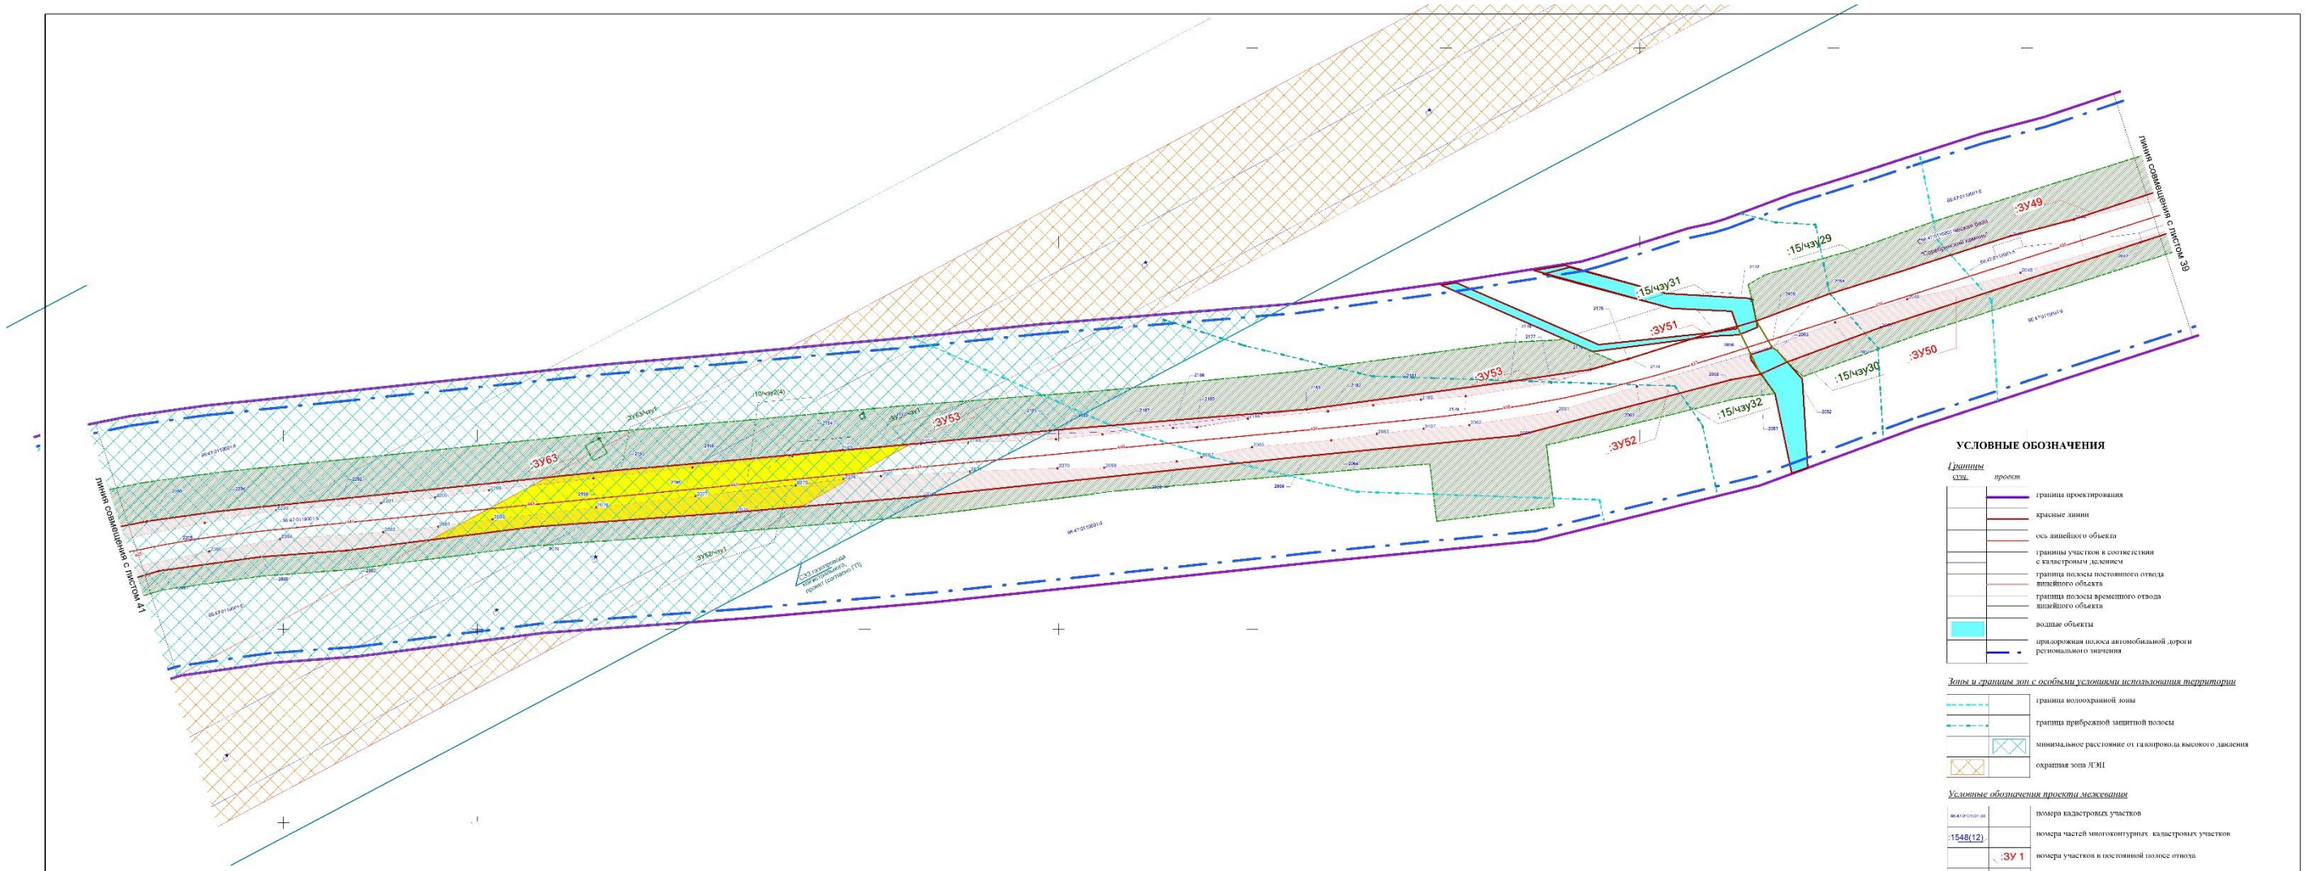

УСЛОВНЫЕ ОБОЗНАЧЕНИЯ

Границы

СЗУ,	проекта	
		граница проектирования
		красные линии
		ось линейного объекта
		границы участков в соответствии с кадастровым делением
		граница полосы постоянного отвода линейного объекта
		граница полосы временного отвода линейного объекта
		водные объекты
		придорожная полоса автомобильной дороги регионального значения

Зоны и границы зон с особыми условиями использования территории

	граница водоохранной зоны
	граница прибрежной защитной полосы
	минимальное расстояние от газопровода высокого давления
	охранная зона ЛЭП

Условные обозначения проекта межевания

66:47:0101001:66	номера кадастровых участков
:1548(12)	номера частей многоконтурных кадастровых участков
:ЗУ 1	номера участков в постоянной полосе отвода
:ЗУ 101	номера участков во временной полосе отвода
/чзу1	номера частей земельных участков
	участки, образуемые в постоянной полосе
	участки, образуемые во временной полосе
	образуемые части земельного участка (сервитут)
•256	поворотные точки

Примечание:
1. Чертеж положения выполнен в системе координат МСК-66
2. Необходимость установления публичных сервитутов отсутствует
3 Ведомость листов см.том 7/33.1.ТЧ


Изм.	Кол.уч.	Лист	№ док.	Подпись	Дата
Разраб.		Зарослов			01.17
Проверил		Автономова			01.17
Гл. инженер		Гилязов			01.17

СД - 05.16 - ППМ-ГЧ 1.2

Документация по планировке территории для размещения линейного объекта транспортной инфраструктуры регионального значения: Реконструкция автомобильной дороги Карталы-Кизильское территория городского округа Карталы в Челябинской области (участок км 0,000 - км 18,000). Территория городского округа Карталы

ПРОЕКТ МЕЖЕВАНИЯ ТЕРРИТОРИИ	Стадия	Лист	Листов
	ППМ	40	53
Чертеж межевания территории Постоянная полоса отвода. Масштаб 1:1000	ООО "СТРОЙПРОЕКТ"		

ФОРМАТ А1

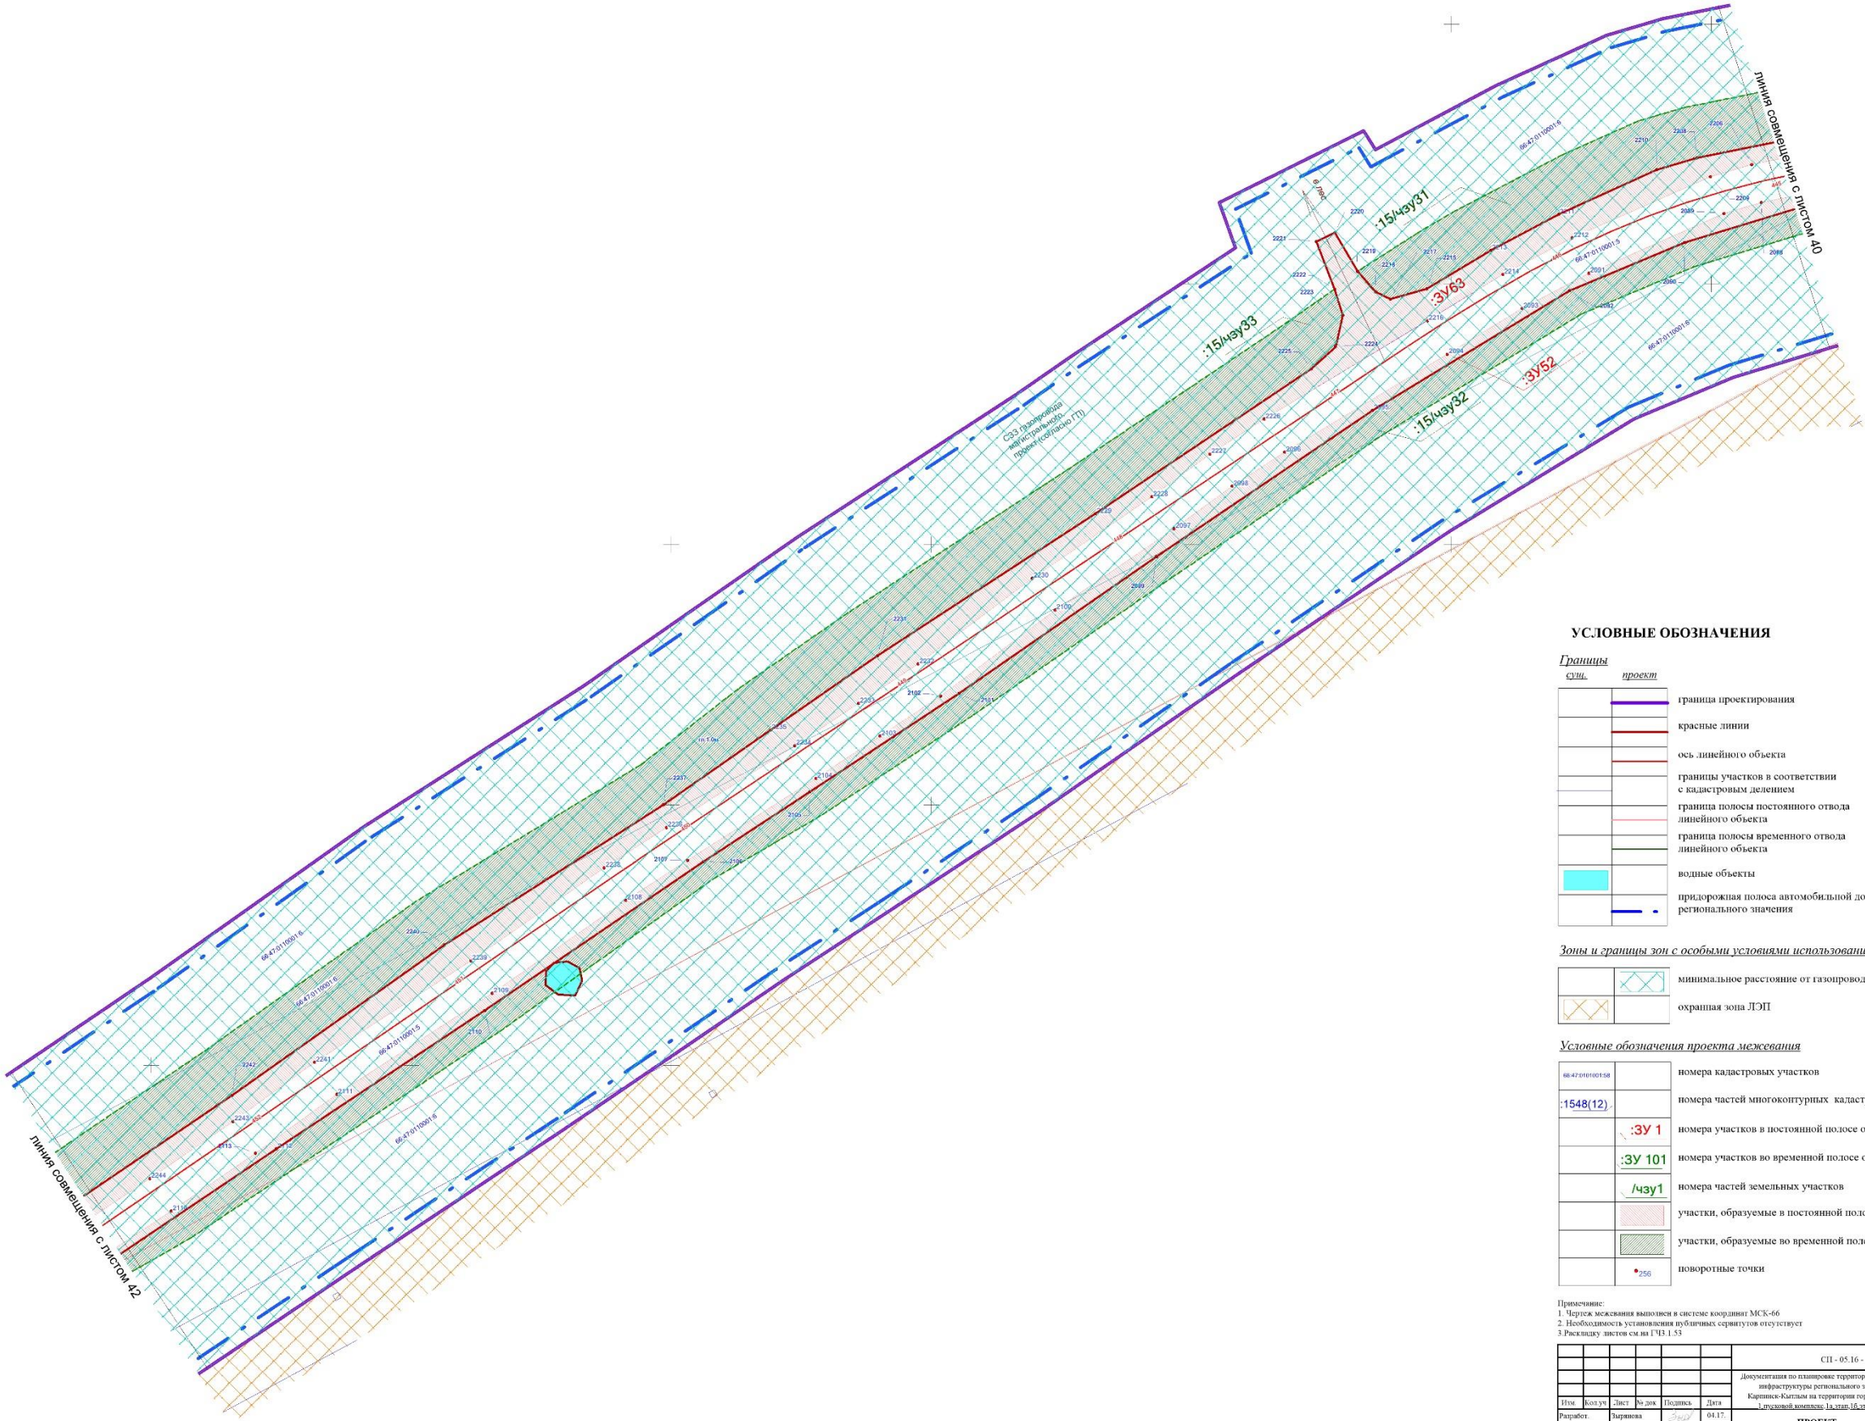

УСЛОВНЫЕ ОБОЗНАЧЕНИЯ

Границы

сущ.	*проект*	
		граница проектирования
		красные линии
		ось линейного объекта
		границы участков в соответствии с кадастровым делением
		граница полосы постоянного отвода линейного объекта
		граница полосы временного отвода линейного объекта
		водные объекты
		придорожная полоса автомобильной дороги регионального значения

Зоны и границы зон с особыми условиями использования территории

	минимальное расстояние от газопровода высокого давления
	охранная зона ЛЭП

Условные обозначения проекта межевания

66:47:0101001:58	номера кадастровых участков
:1548(12)	номера частей многоконтурных кадастровых участков
:ЗУ 1	номера участков в постоянной полосе отвода
:ЗУ 101	номера участков во временной полосе отвода
/чзу1	номера частей земельных участков
	участки, образуемые в постоянной полосе
	участки, образуемые во временной полосе
256	поворотные точки


Примечания:
1. Чертеж межевания выполнен в системе координат МСК-66
2. Необходимость установления публичных сервитутов отсутствует
3.Раскладку листов см.на ГЧ3.1.53

						СП - 05.16 - ППМ-ГЧ.1.2
						Документация по планировке территории для размещения линейного объекта транспортной инфраструктуры регионального значения "Реконструкция автомобильной дороги Каргинск-Кытлым на территории городского округа Каргинск в Свердловской области, 1 пусковой комплекс 1а этап,1б этап ,II пусковой комплекс III пусковой комплекс.
Изм.	Кол.уч.	Лист	№ док.	Подпись	Дата	
Разработ.		Зырянова			04.17.	**ПРОЕКТ МЕЖЕВАНИЯ ТЕРРИТОРИИ**
Проверил		Леховецкая			04.17.	
Н. контроль		Глумов			04.17.	
						Чертеж межевания территории (постоянная полоса отвода). Масштаб 1:1000

Стадия	Лист	Листов
ППМ	41	53

ООО "СТРОЙПРОЕКТ"

ФОРМАТ А1

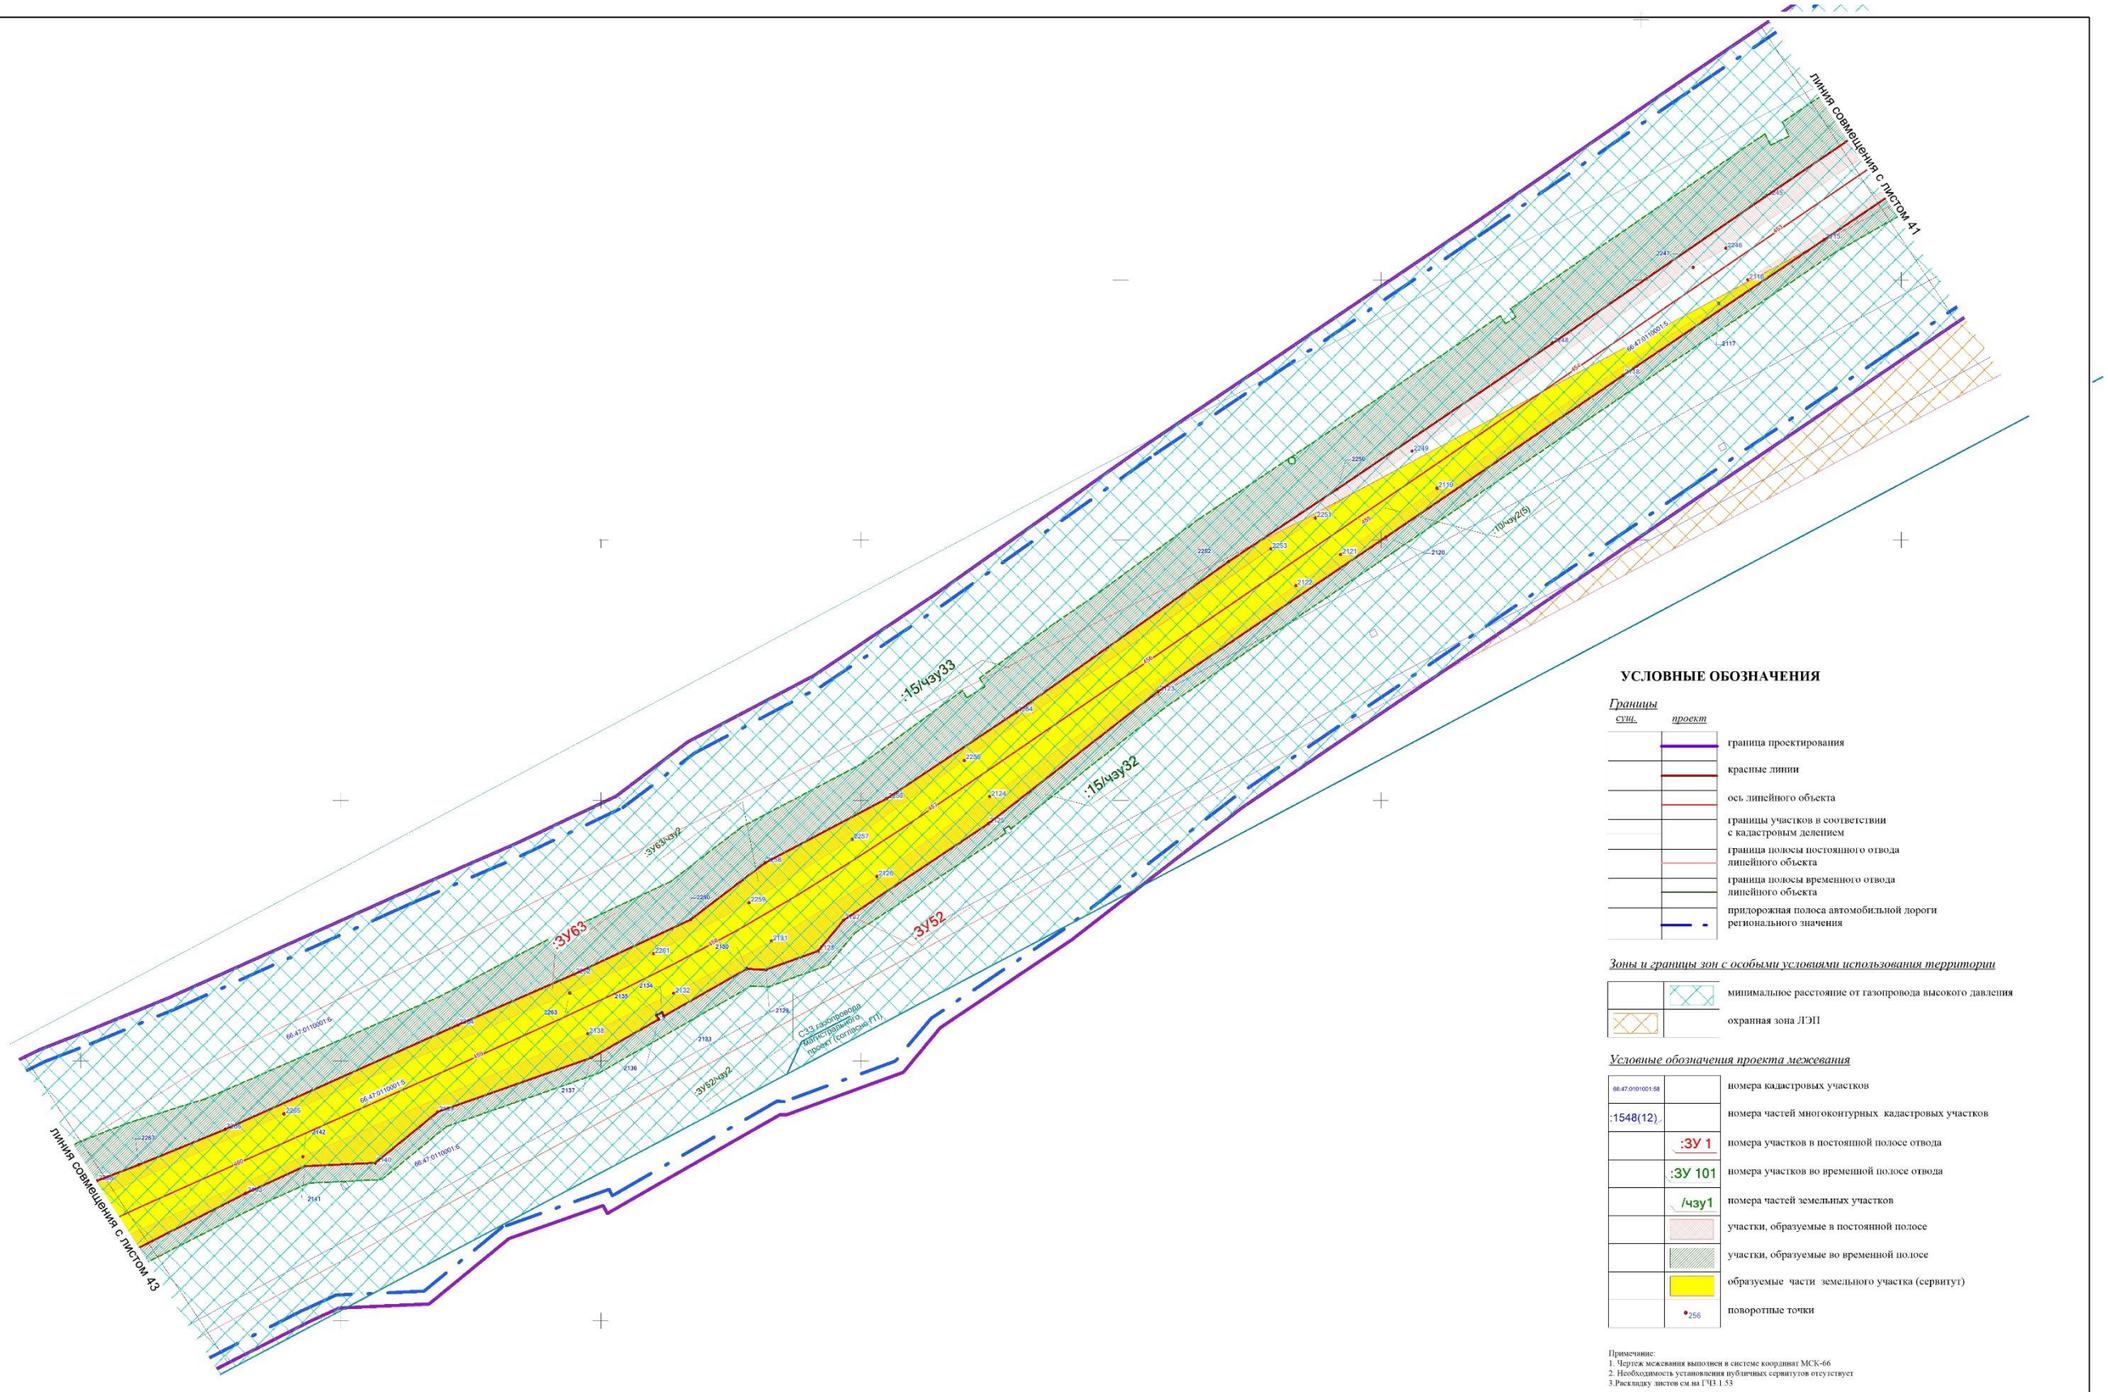

УСЛОВНЫЕ ОБОЗНАЧЕНИЯ

Границы

сущ.	*проект*	
		граница проектирования
		красные линии
		ось линейного объекта
		границы участков в соответствии с кадастровым делением
		граница полосы постоянного отвода линейного объекта
		граница полосы временного отвода линейного объекта
		придорожная полоса автомобильной дороги регионального значения

Зоны и границы зон с особыми условиями использования территории

	минимальное расстояние от газопровода высокого давления
	охранная зона ЛЭП

Условные обозначения проекта межевания

66:47:0101001:58	номера кадастровых участков
:1548(12)	номера частей многоконтурных кадастровых участков
:ЗУ 1	номера участков в постоянной полосе отвода
:ЗУ 101	номера участков во временной полосе отвода
/чзу1	номера частей земельных участков
	участки, образуемые в постоянной полосе
	участки, образуемые во временной полосе
	образуемые части земельного участка (сервитут)
256	поворотные точки

Примечание:
1. Чертеж межевания выполнен в системе координат МСК-66
2. Необходимость установления публичных сервитутов отсутствует
3.Раскладку листов см.на ГЧ3.1.53

Изм.	Кол.уч.	Лист	№ док.	Подпись	Дата
Разработ		Карпинов			04.17
Проверил		Лиховицкая			04.17
Н. контроль		Глумов			04.17

СП - 05.16 - ППМ-ГЧ.1.2

Документация по планировке территории для размещения линейного объекта транспортной инфраструктуры регионального значения "Реконструкция автомобильной дороги Карпинск-Кытлым на территории городского округа Карпинск в Свердловской области, 1 пусковой комплекс 1а этап 1б этап; II пусковой комплекс III пусковой комплекс


ПРОЕКТ МЕЖЕВАНИЯ ТЕРРИТОРИИ

Стадия	Лист	Листов
ППМ	42	53

Чертеж межевания территории (постоянная полоса отвода). Масштаб 1:1000

ООО "СТРОЙПРОЕКТ"

ФОРМАТ А1

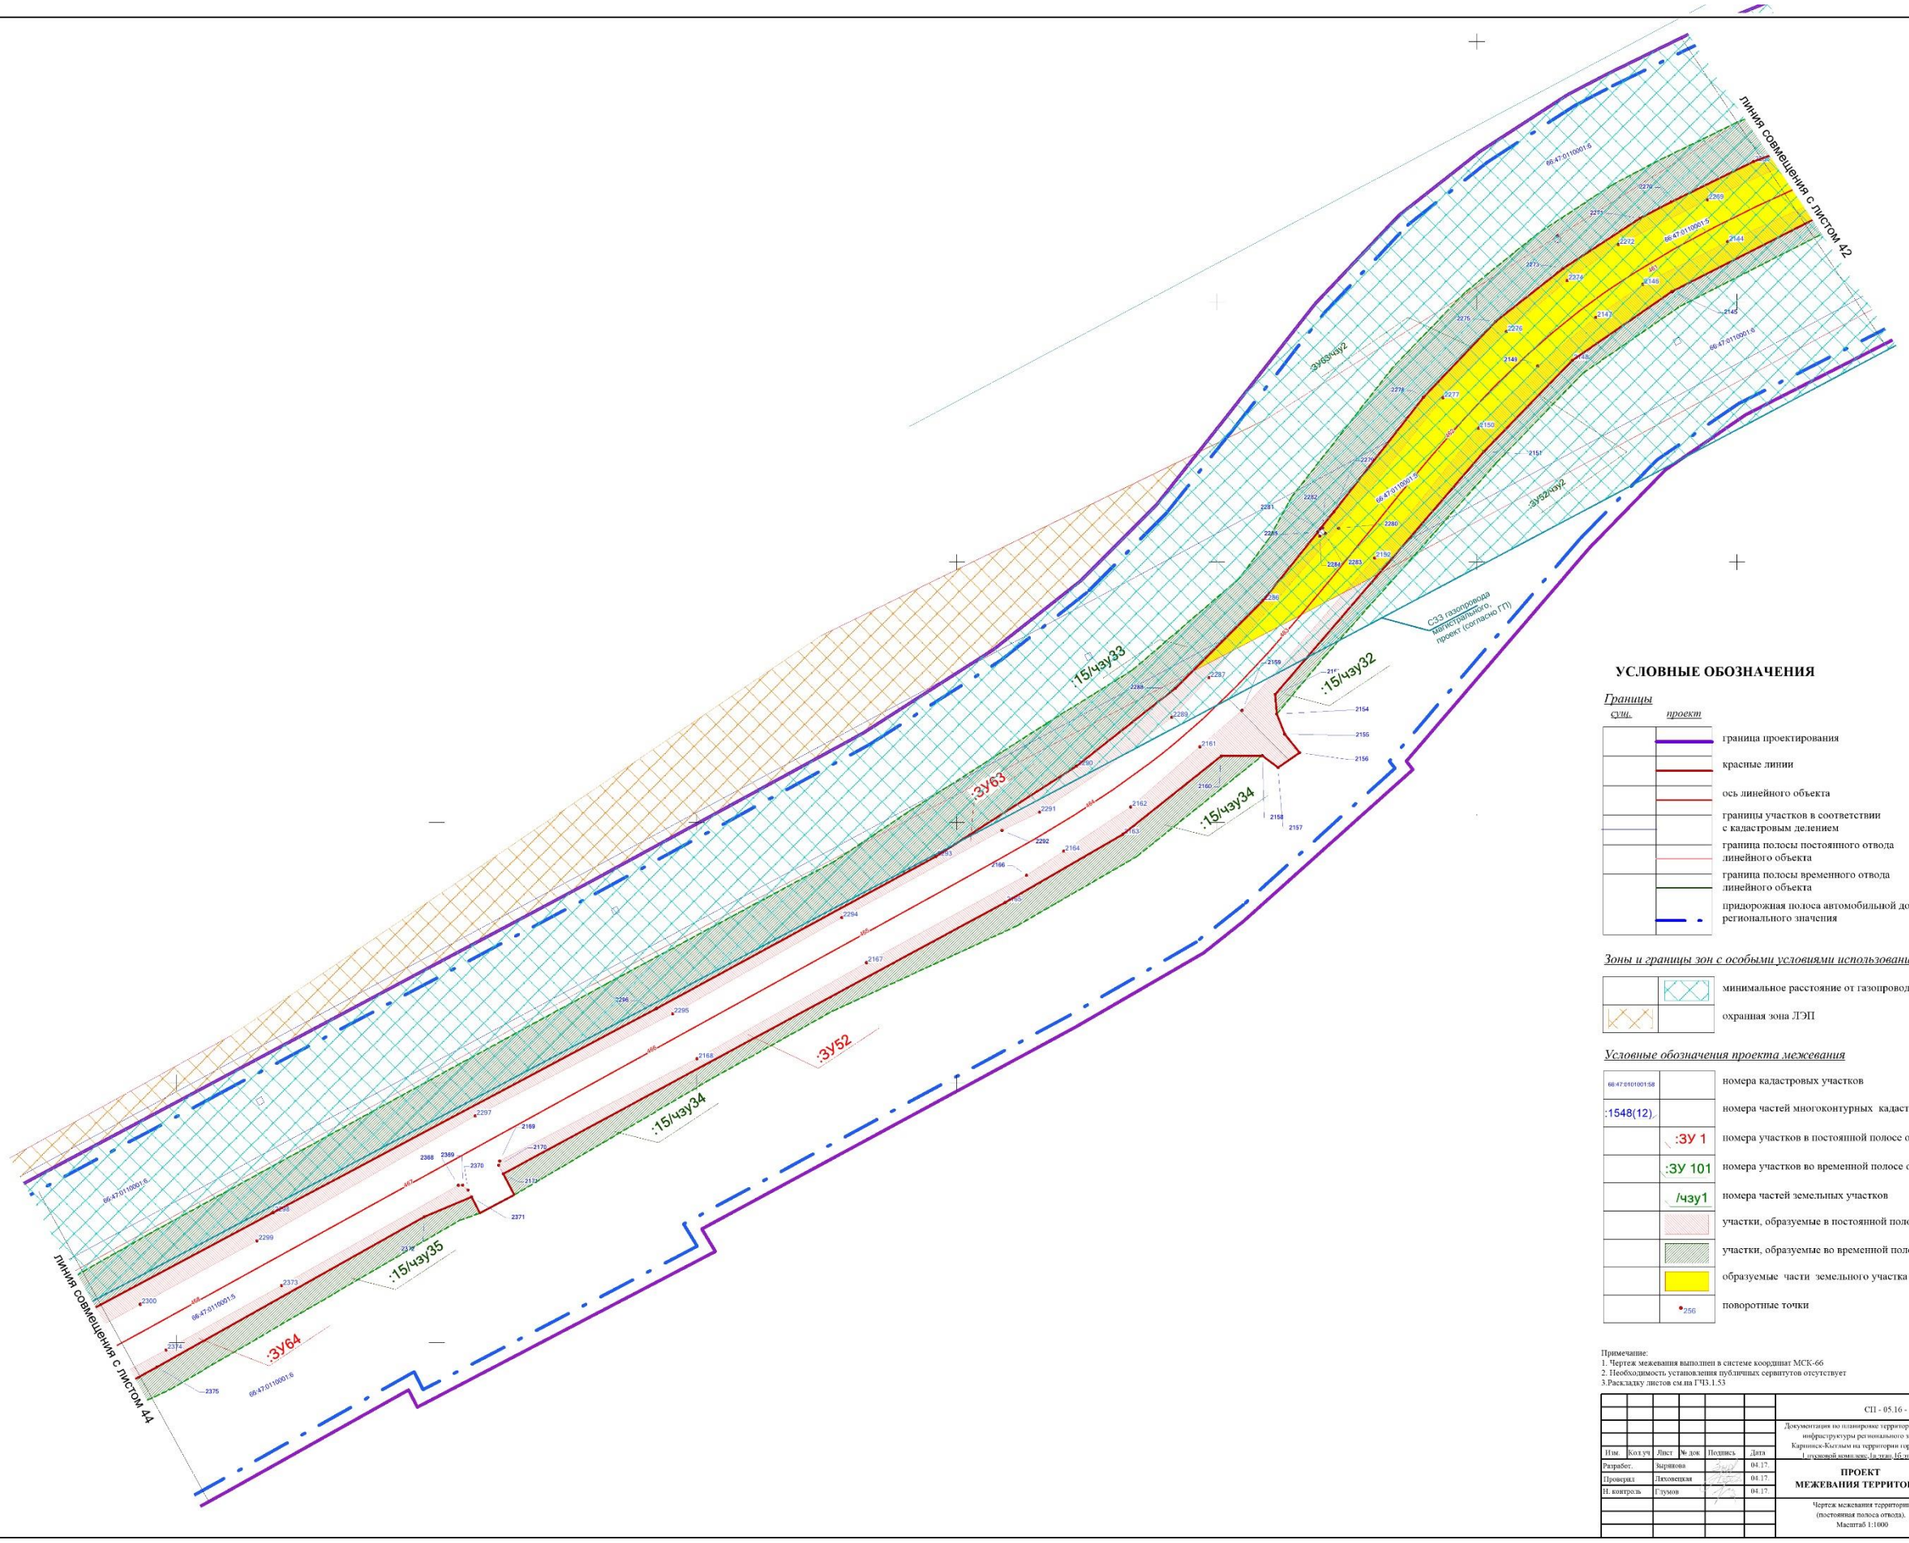

УСЛОВНЫЕ ОБОЗНАЧЕНИЯ

Границы

сущ.	*проект*	
		граница проектирования
		красные линии
		ось линейного объекта
		границы участков в соответствии с кадастровым делением
		граница полосы постоянного отвода линейного объекта
		граница полосы временного отвода линейного объекта
		придорожная полоса автомобильной дороги регионального значения

Зоны и границы зон с особыми условиями использования территории

	минимальное расстояние от газопровода высокого давления
	охранная зона ЛЭП

Условные обозначения проекта межевания

66:47:0101001:58	номера кадастровых участков
:1548(12),	номера частей многоконтурных кадастровых участков
:ЗУ 1	номера участков в постоянной полосе отвода
:ЗУ 101	номера участков во временной полосе отвода
/чзу1	номера частей земельных участков
	участки, образуемые в постоянной полосе
	участки, образуемые во временной полосе
	образуемые части земельного участка (сервитут)
256	поворотные точки


Примечание:
1. Чертеж межевания выполнен в системе координат МСК-66
2. Необходимость установления публичных сервитутов отсутствует
3.Раскладку листов см.на ГЧ3.1.53

						СП - 05.16 - ППМ-ГЧ.1.2
						Документация по планировке территории для размещения линейного объекта транспортной инфраструктуры регионального значения "Реконструкция автомобильной дороги Каринск-Кытлым на территории городского округа Каринск и Свердловской области, 1 очередной комплекс (1а этап, 1б этап, 2 очередной комплекс, 3 очередной комплекс, 4 очередной комплекс)"
Изм.	Кол.уч.	Лист	№ док.	Подпись	Дата	
Разработ.		Харитонов			04.17	**ПРОЕКТ МЕЖЕВАНИЯ ТЕРРИТОРИИ**
Проверил		Литовецкая			04.17	
Н. контроль		Глумов			04.17	
						Чертеж межевания территории (постоянная полоса отвода). Масштаб 1:1000

Стадия	Лист	Листов
ППМ	43	53

ООО "СТРОЙПРОЕКТ"

ФОРМАТ А1

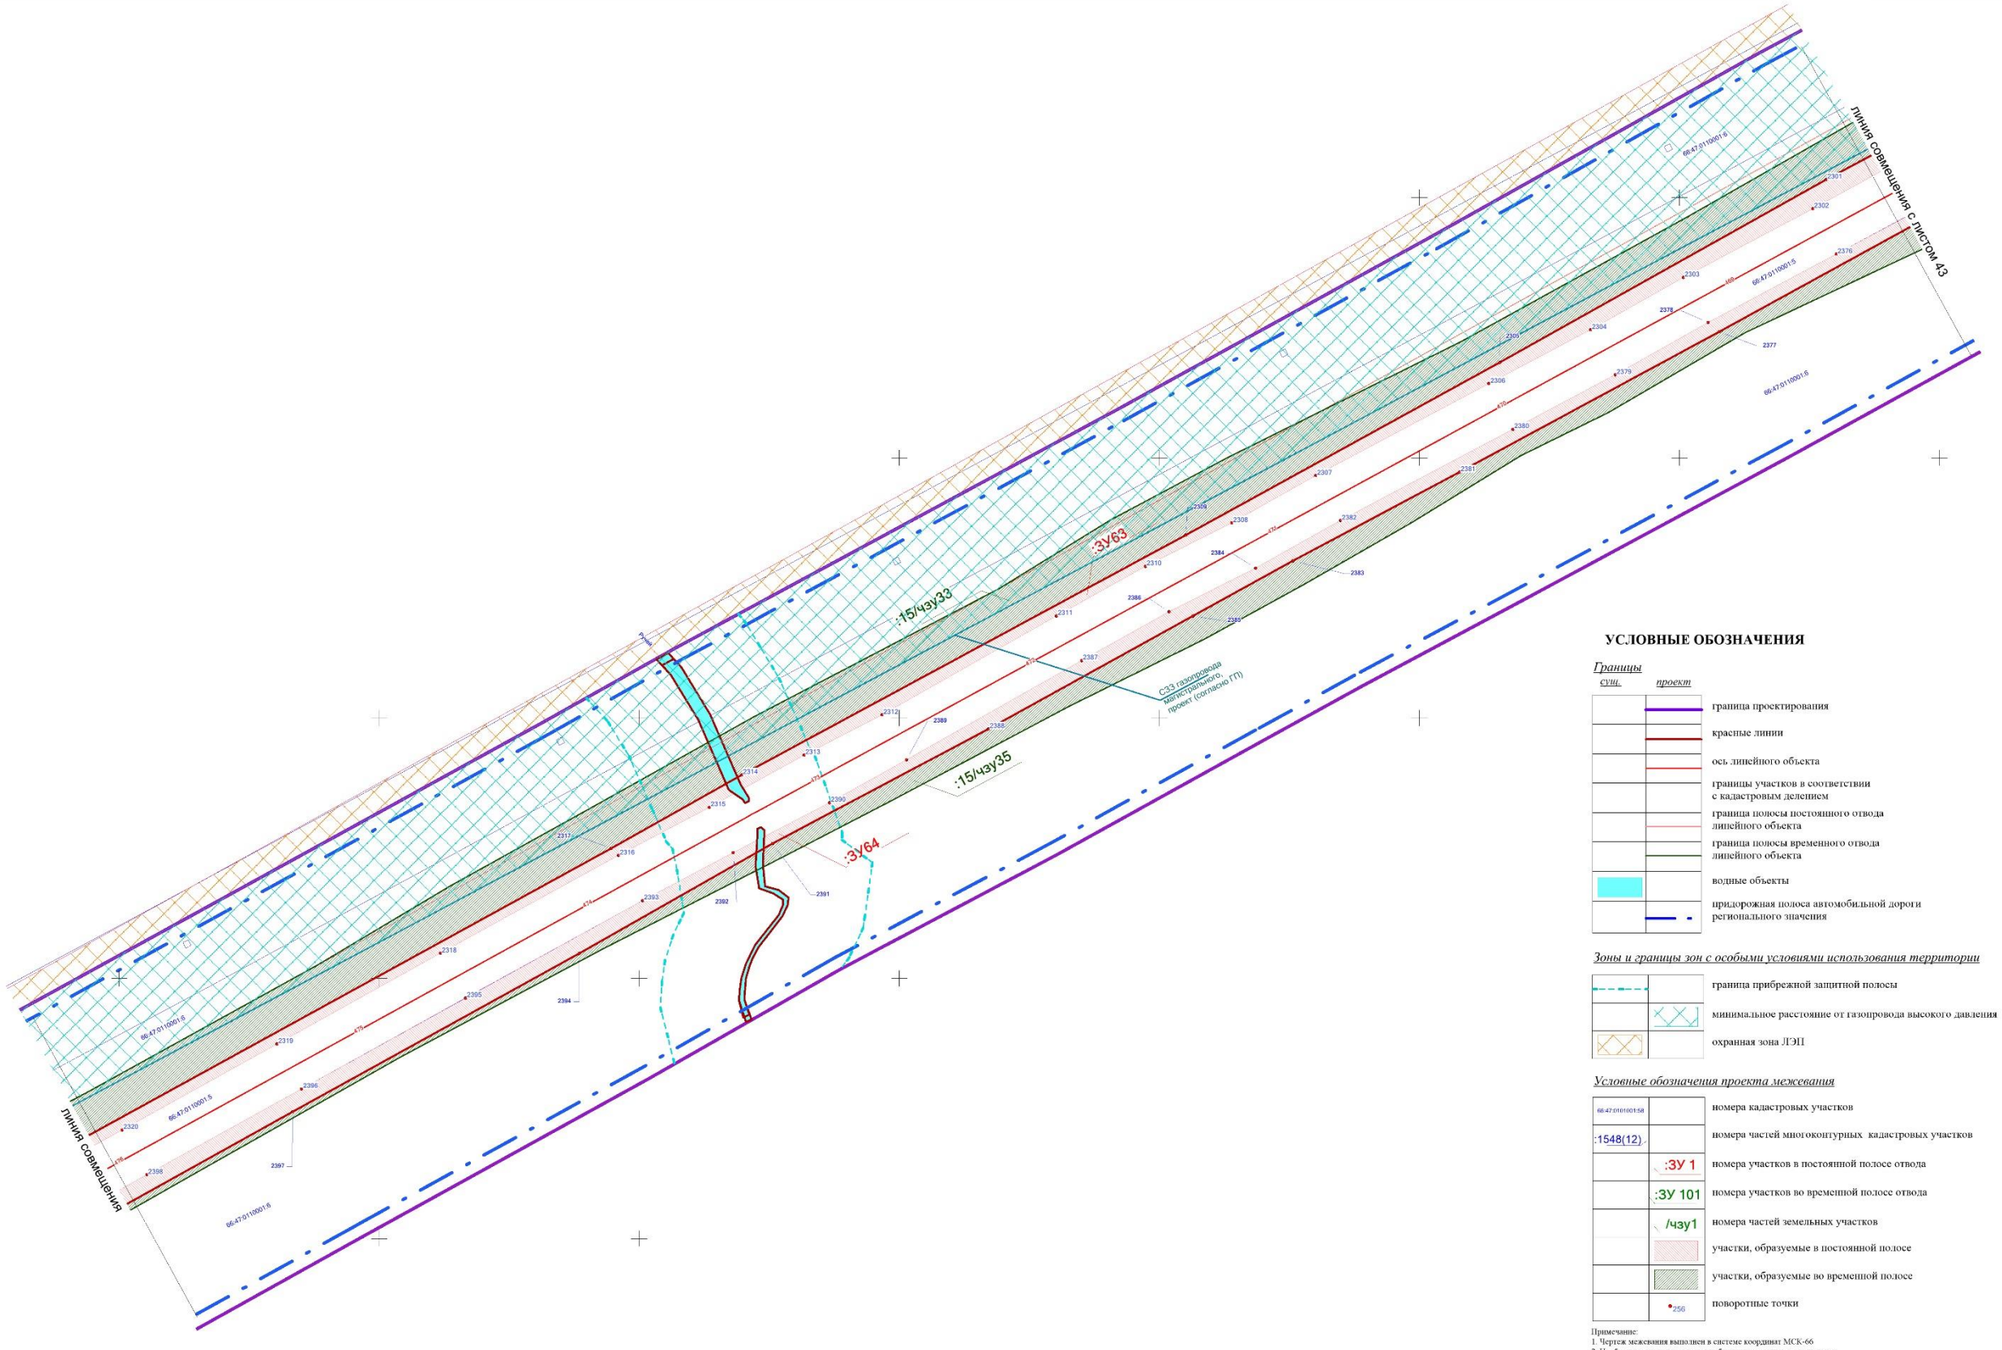

УСЛОВНЫЕ ОБОЗНАЧЕНИЯ

Границы

сущ.	*проект*	
		граница проектирования
		красные линии
		ось линейного объекта
		границы участков в соответствии с кадастровым делением
		граница полосы постоянного отвода линейного объекта
		граница полосы временного отвода линейного объекта
		водные объекты
		придорожная полоса автомобильной дороги регионального значения

Зоны и границы зон с особыми условиями использования территории

	граница прибрежной защитной полосы
	минимальное расстояние от газопровода высокого давления
	охранная зона ЛЭП


Условные обозначения проекта межевания

66:47:0101160158	номера кадастровых участков
:1548(12)	номера частей многоконтурных кадастровых участков
:ЗУ 1	номера участков в постоянной полосе отвода
:ЗУ 101	номера участков во временной полосе отвода
/чзу1	номера частей земельных участков
	участки, образуемые в постоянной полосе
	участки, образуемые во временной полосе
256	поворотные точки

Примечание:
1. Чертеж межевания выполнен в системе координат МСК-66
2. Необходимость установления публичных сервитутов отсутствует
3.Раскладку листов см.на ГЧ3.1.53

						СП - 05.16 - ППМ-ГЧ.1.2	
						Документация по планировке территории для размещения линейного объекта транспортной инфраструктуры регионального значения "Реконструкция автомобильной дороги Карпинск-Кытлым на территории городского округа Карпинск в Свердловской области, I пусковой комплекс 1а этап,1б этап ,II пусковой комплекс, III пусковой комплекс	
Изм.	Кол.уч.	Лист	№ док.	Подпись	Дата		
Разработ.		Зарипова			04.17	ПРОЕКТ МЕЖЕВАНИЯ ТЕРРИТОРИИ	Стадия: ППМ; Лист: 44.1; Листов: 53
Проверил		Лаховецкая			04.17		
Н. контроль		Глумов			04.17		
						Чертеж межевания территории (постоянная полоса отвода). Масштаб 1:1000	ООО "СТРОЙПРОЕКТ"

ФОРМАТ А1

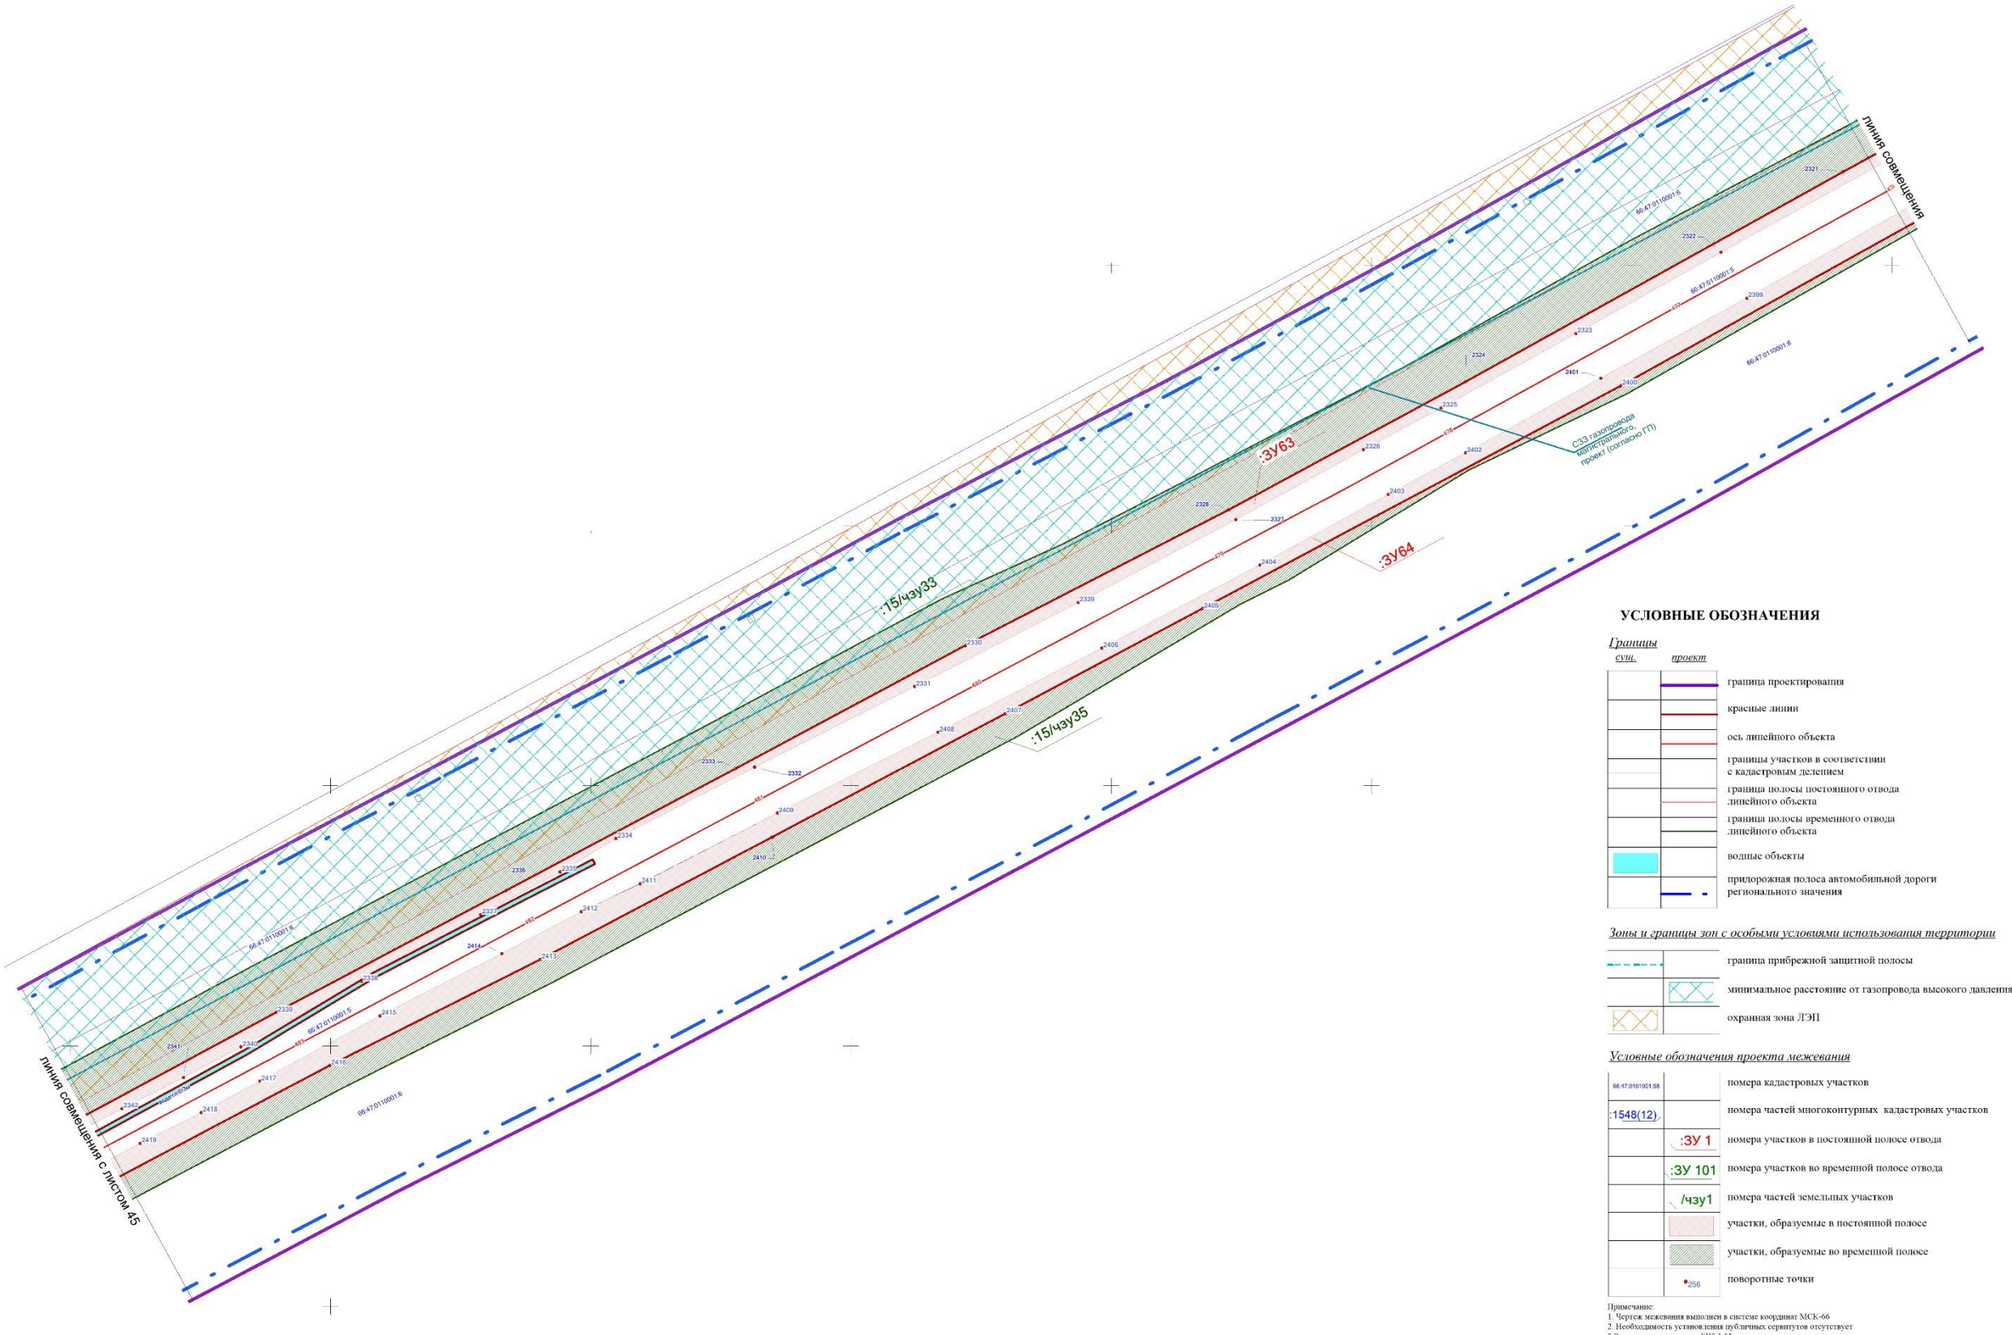

УСЛОВНЫЕ ОБОЗНАЧЕНИЯ

Границы

сущ.	*проект*	
		граница проектирования
		красные линии
		ось линейного объекта
		границы участков в соответствии с кадастровым делением
		граница полосы постоянного отвода линейного объекта
		граница полосы временного отвода линейного объекта
		водные объекты
		придорожная полоса автомобильной дороги регионального значения

Зоны и границы зон с особыми условиями использования территории

	граница прибрежной защитной полосы
	минимальное расстояние от газопровода высокого давления
	охранная зона ЛЭП


Условные обозначения проекта межевания

66:47:0101001:58	номера кадастровых участков
:1548(12)	номера частей многоконтурных кадастровых участков
:ЗУ 1	номера участков в постоянной полосе отвода
:ЗУ 101	номера участков во временной полосе отвода
/чзу1	номера частей земельных участков
	участки, образуемые в постоянной полосе
	участки, образуемые во временной полосе
256	поворотные точки

Примечание:
1. Чертеж межевания выполнен в системе координат МСК-66
2. Необходимость установления публичных сервитутов отсутствует
3.Раскладку листов см.на ГЧ3.1.53

						СП - 05.16 - ППМ-ГЧ.1.2	
						Документация по планировке территории для размещения линейного объекта транспортной инфраструктуры регионального значения "Реконструкция автомобильной дороги Карпинск-Кытлым на территории городского округа Карпинск в Свердловской области, 1 пусковой комплекс 1а этап 1б этап 2 пусковой комплекс 1б этап"	
Изм.	Кол.уч.	Лист	№ док.	Подпись	Дата		
Разработ.		Зырянова			04.17.	**ПРОЕКТ МЕЖЕВАНИЯ ТЕРРИТОРИИ**	Стадия: ППМ; Лист: 44.2; Листов: 53
Проверил		Лиховецкая			04.17.		
Н. контроль		Глухов			04.17.		
						Чертеж межевания территории (постоянная полоса отвода). Масштаб 1:1000	ООО "СТРОЙПРОЕКТ"

ФОРМАТ А1

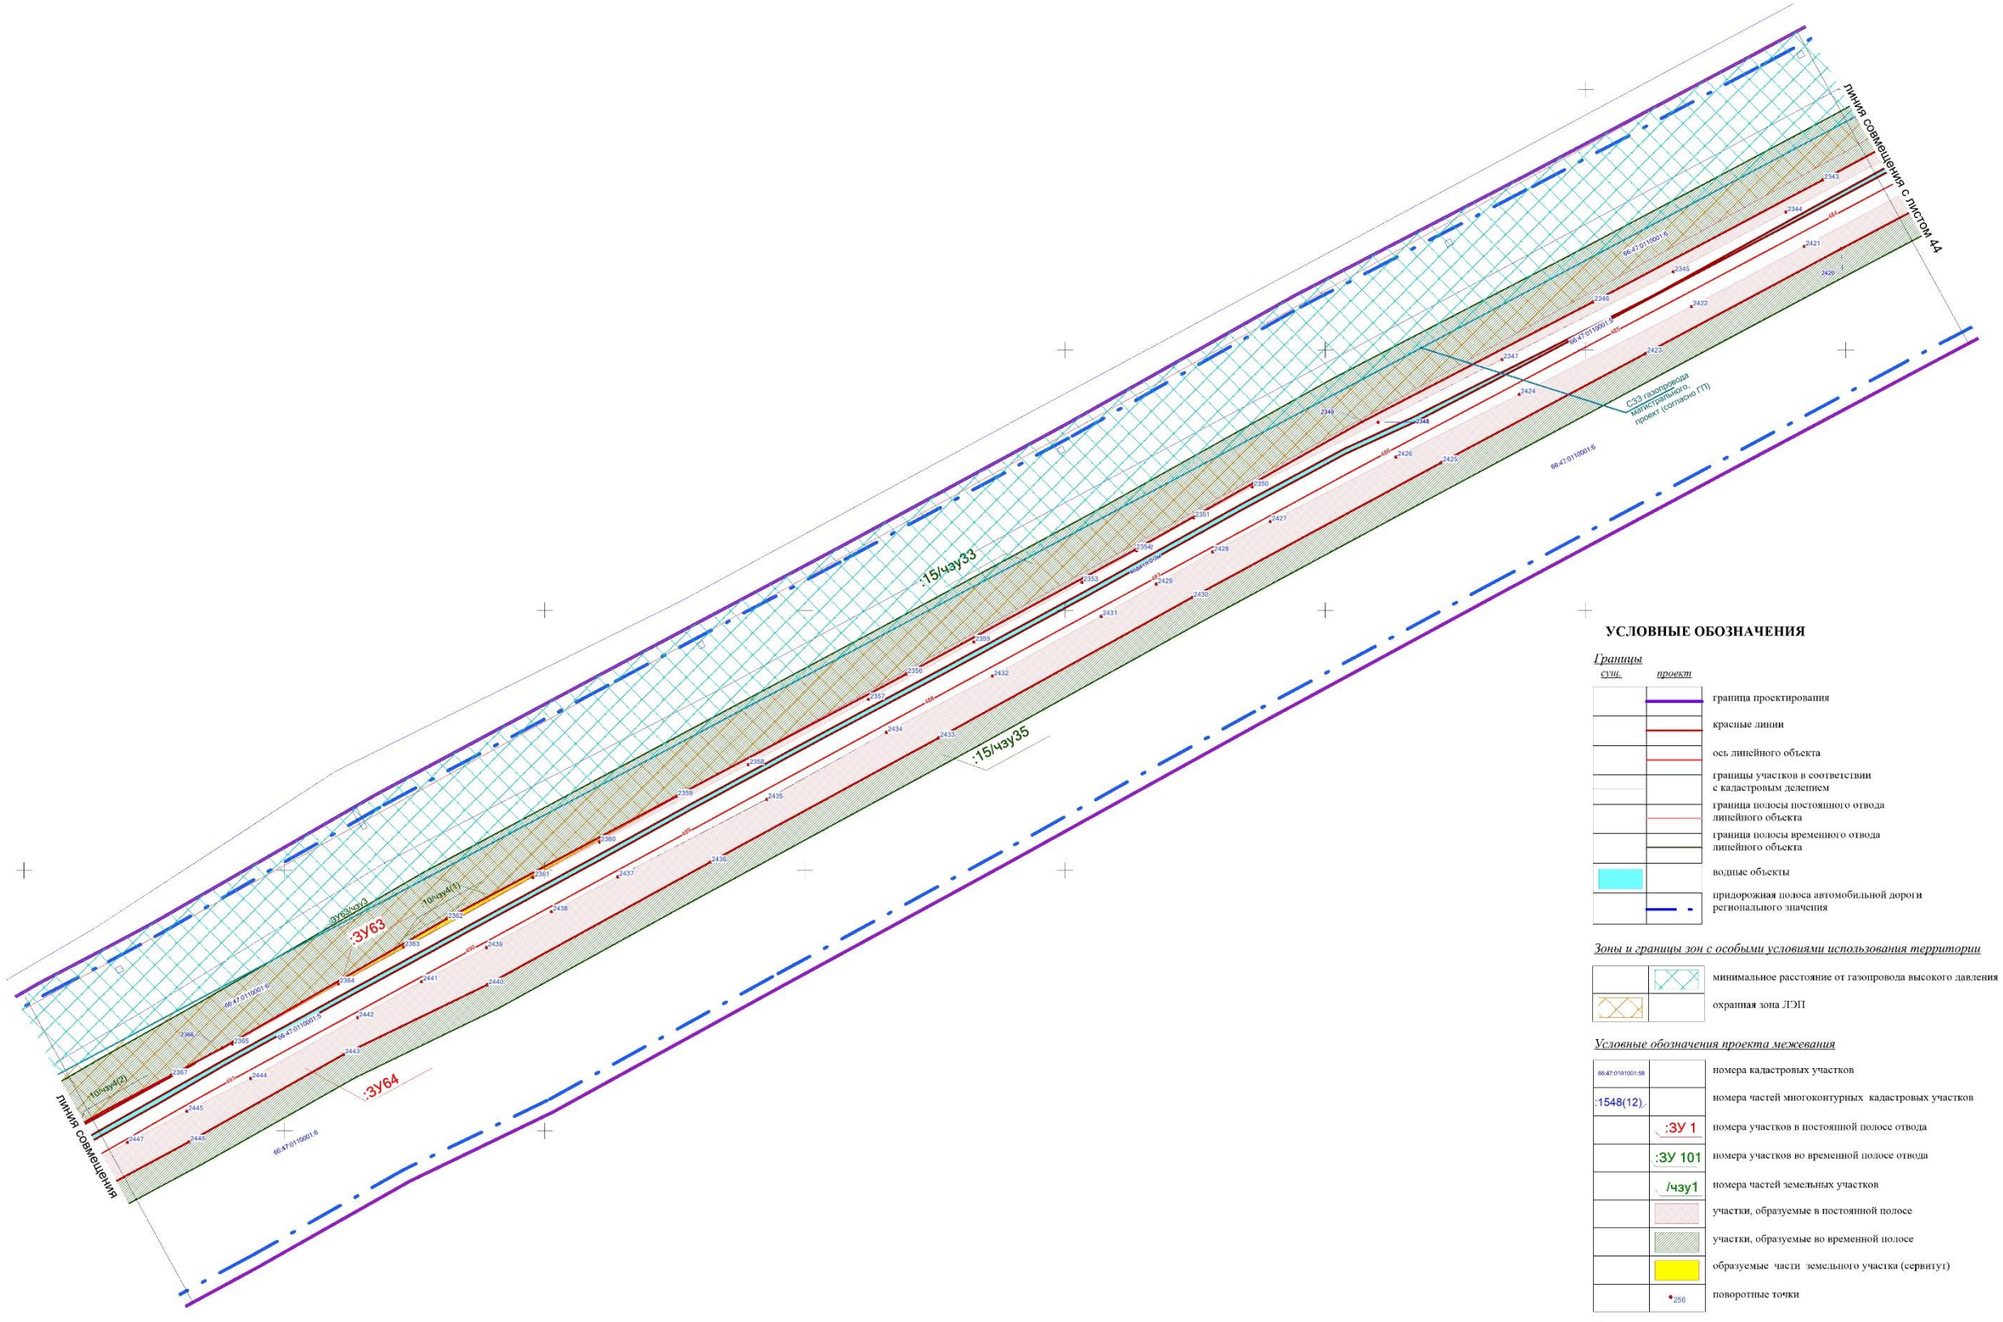

УСЛОВНЫЕ ОБОЗНАЧЕНИЯ

Границы

сущ.	*проект*	
		граница проектирования
		красные линии
		ось линейного объекта
		границы участков в соответствии с кадастровым делением
		граница полосы постоянного отвода линейного объекта
		граница полосы временного отвода линейного объекта
		водные объекты
		придорожная полоса автомобильной дороги регионального значения

Зоны и границы зон с особыми условиями использования территории

	минимальное расстояние от газопровода высокого давления
	охранная зона ЛЭП


Условные обозначения проекта межевания

66:47:0101051:58		номера кадастровых участков
:1548(12)		номера частей многоконтурных кадастровых участков
	:ЗУ 1	номера участков в постоянной полосе отвода
	:ЗУ 101	номера участков во временной полосе отвода
	/чзу1	номера частей земельных участков
		участки, образуемые в постоянной полосе
		участки, образуемые во временной полосе
		образуемые части земельного участка (сервитут)
	256	поворотные точки

Примечание:
1. Чертеж межевания выполнен в системе координат МСК-66
2. Необходимость установления публичных сервитутов отсутствует
3.Раскладку листов см.на ГЧ3.1.53

							СП - 05.16 - ППМ-ГЧ.1.2
							Документация по планировке территории для размещения линейного объекта транспортной инфраструктуры регионального значения "Реконструкция автомобильной дороги Каринск-Кытлым на территории городского округа Каринск и Свердловской области, I пусковой комплекс-1а этап,1б этап,II пусковой комплекс,III пусковой комплекс
Изм.	Кол.уч	Лист	№ док	Подпись	Дата		
Разработ.		Карпова			04.17	ПРОЕКТ МЕЖЕВАНИЯ ТЕРРИТОРИИ	Стадия: ШМ; Лист: 45.1; Листов: 53
Проверил		Лаховодкая			04.17		
Н. контроль		Глумов			04.17		
						Чертеж межевания территории (постоянная полоса отвода). Масштаб 1:1000	ООО "СТРОЙПРОЕКТ"

ФОРМАТ А1

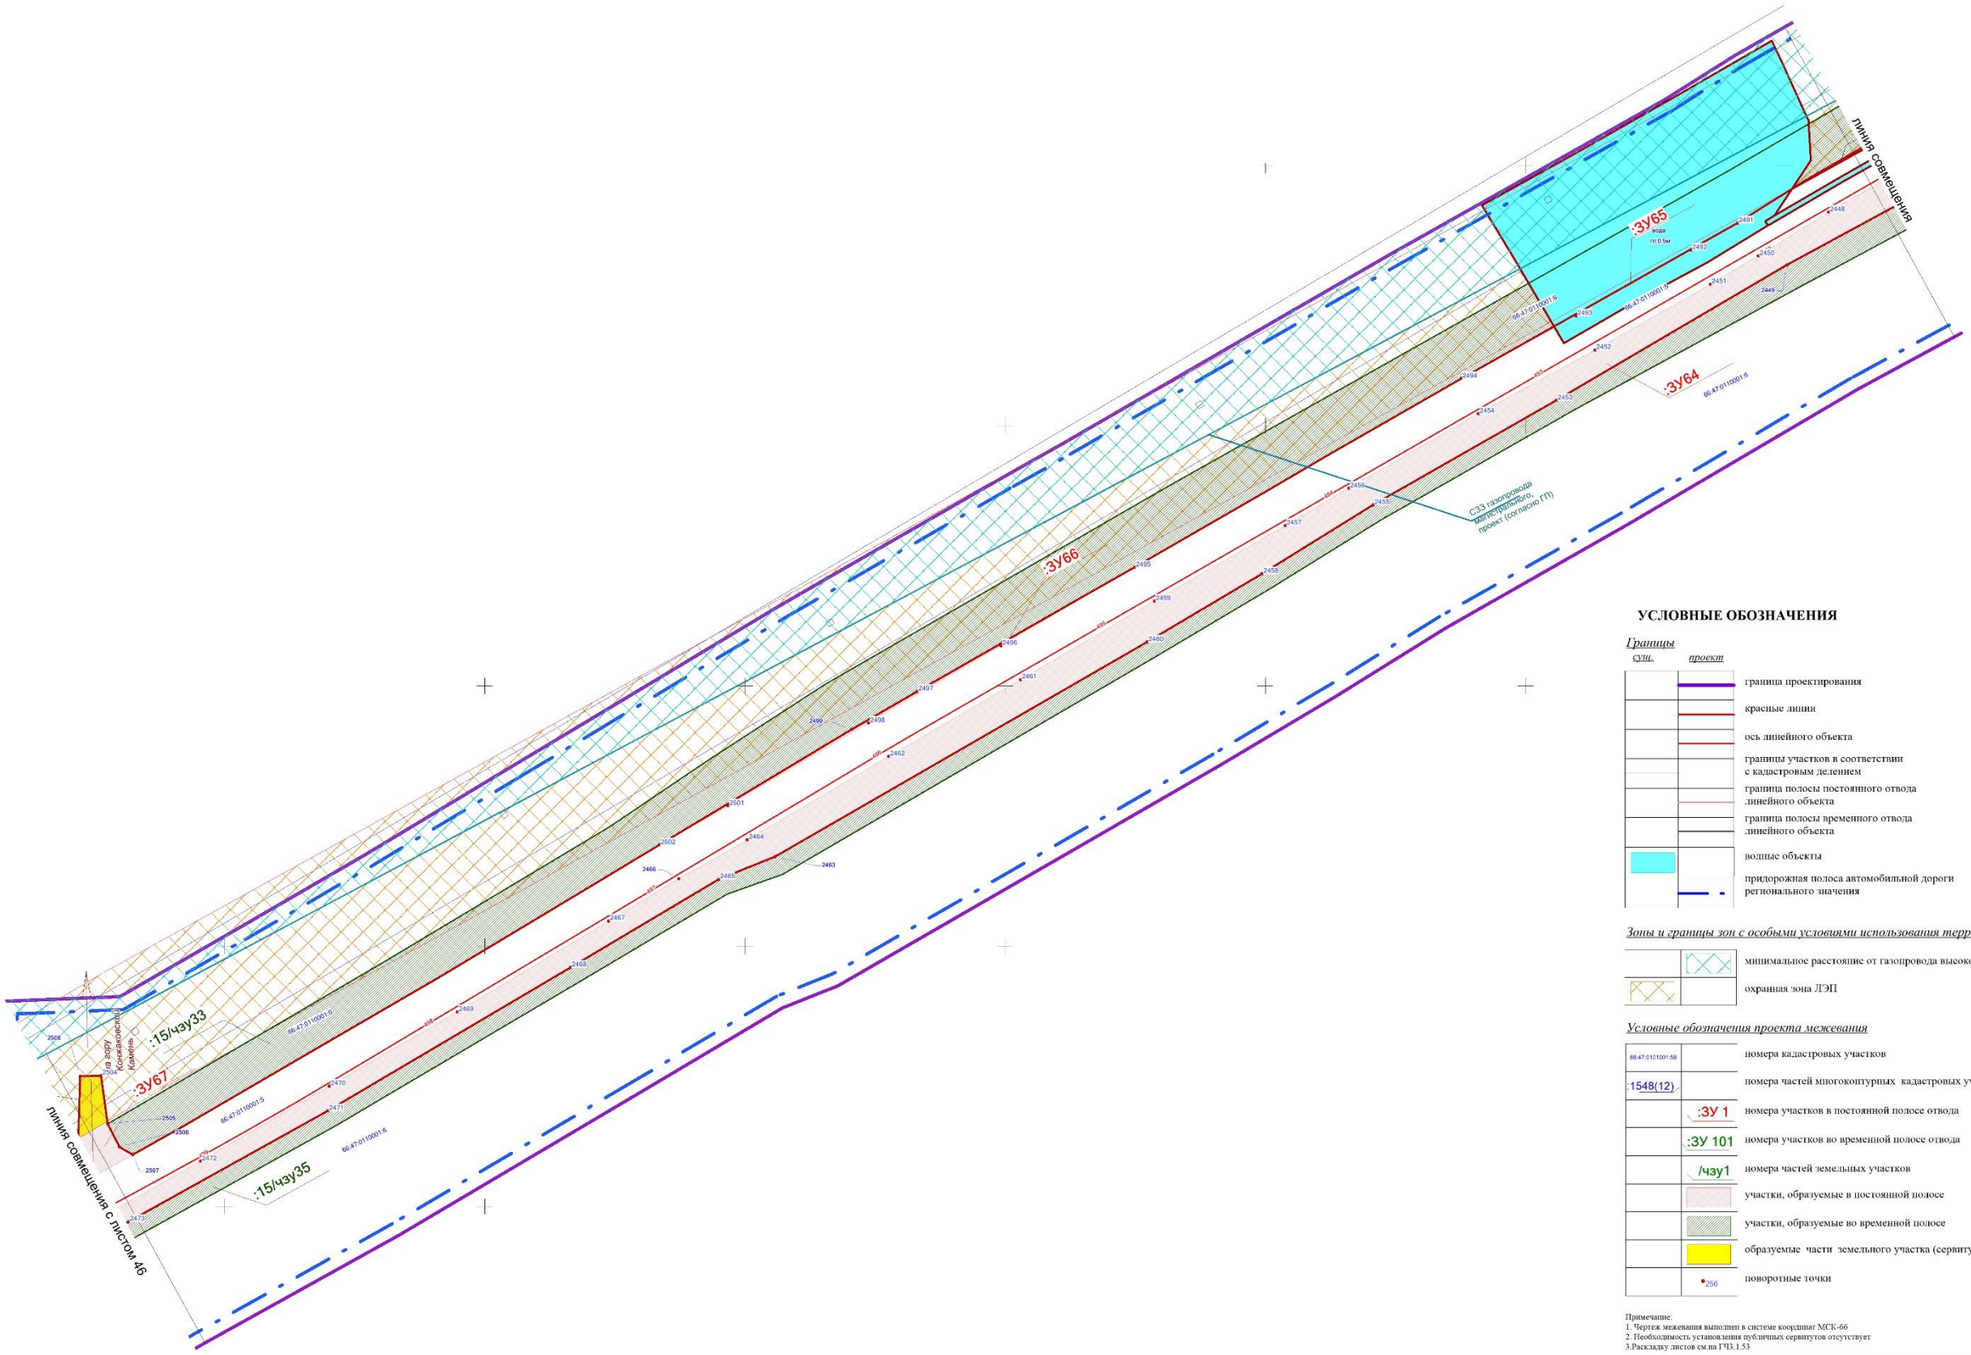

УСЛОВНЫЕ ОБОЗНАЧЕНИЯ

Границы

сущ.	*проект*	
		граница проектирования
		красные линии
		ось линейного объекта
		границы участков в соответствии с кадастровым делением
		граница полосы постоянного отвода линейного объекта
		граница полосы временного отвода линейного объекта
		водные объекты
		придорожная полоса автомобильной дороги регионального значения

Зоны и границы зон с особыми условиями использования территории

	минимальное расстояние от газопровода высокого давления
	охранная зона ЛЭП


Условные обозначения проекта межевания

66:47:0101001:58	номера кадастровых участков
:1548(12)	номера частей многоконтурных кадастровых участков
:ЗУ 1	номера участков в постоянной полосе отвода
:ЗУ 101	номера участков во временной полосе отвода
/чзу1	номера частей земельных участков
	участки, образуемые в постоянной полосе
	участки, образуемые во временной полосе
	образуемые части земельного участка (сервитут)
256	поворотные точки

Примечание:
1. Чертеж межевания выполнен в системе координат МСК-66
2. Необходимость установления публичных сервитутов отсутствует
3.Раскладку листов см.на ГЧ3.1.53

						СП - 05.16 - ППМ-ГЧ.1.2	
						Документация по планировке территории для размещения линейного объекта транспортной инфраструктуры регионального значения "Реконструкция автомобильной дороги Карпинск-Кытлым на территории городского округа Карпинск в Свердловской области, I очередной комплекс (в т.ч. ПД, ИГИ), II очередной комплекс (ПД, ИГИ)"	
Изм.	Кол.уч	Лист	№ док	Подпись	Дата		
Разработ.		Харинова			04.17	ПРОЕКТ МЕЖЕВАНИЯ ТЕРРИТОРИИ	Стадия / Лист / Листов
Проверил		Лиховецкая			04.17		ППМ / 45.2 / 53
Н. контроль		Глумов			04.17		
						Чертеж межевания территории (постоянная полоса отвода). Масштаб 1:1000	ООО "СТРОЙПРОЕКТ"

ФОРМАТ А1

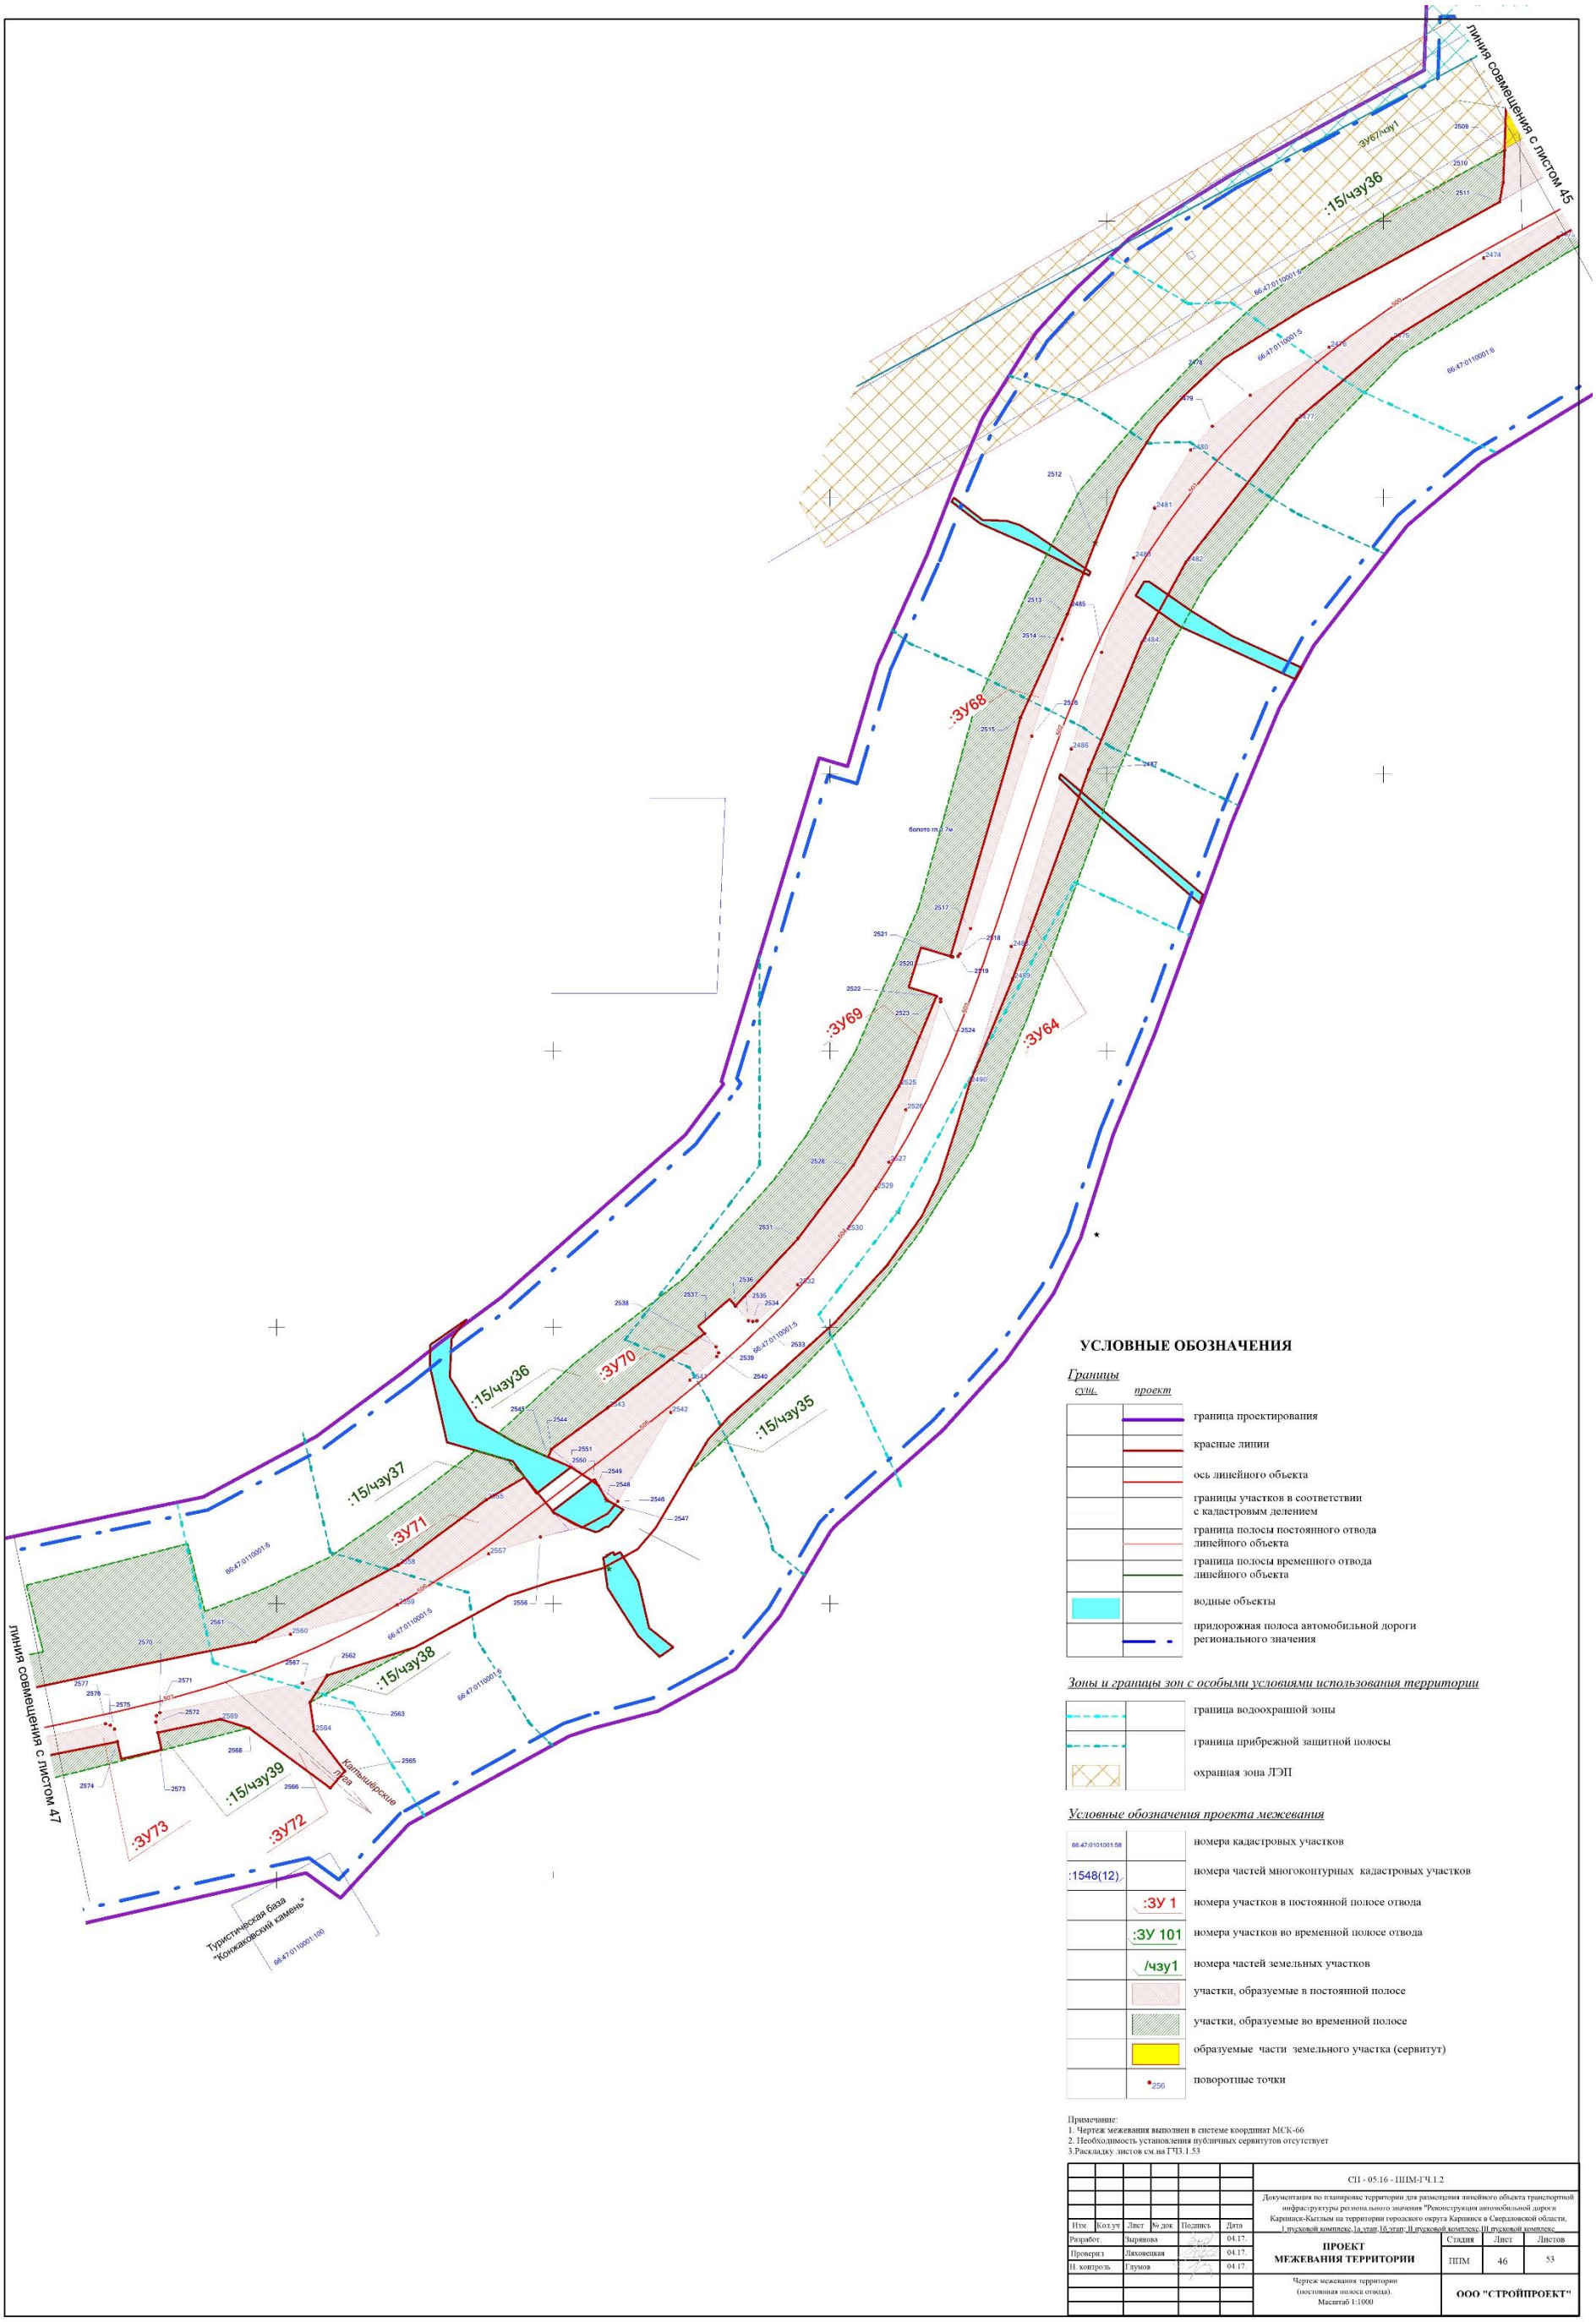

УСЛОВНЫЕ ОБОЗНАЧЕНИЯ

Границы

сущ.	*проект*	
		граница проектирования
		красные линии
		ось линейного объекта
		границы участков в соответствии с кадастровым делением
		граница полосы постоянного отвода линейного объекта
		граница полосы временного отвода линейного объекта
		водные объекты
		придорожная полоса автомобильной дороги регионального значения

Зоны и границы зон с особыми условиями использования территории

		граница водоохранной зоны
		граница прибрежной защитной полосы
		охранная зона ЛЭП


Условные обозначения проекта межевания

66:47:0101001:58		номера кадастровых участков
:1548(12)		номера частей многоконтурных кадастровых участков
	:ЗУ 1	номера участков в постоянной полосе отвода
	:ЗУ 101	номера участков во временной полосе отвода
	/чзу1	номера частей земельных участков
		участки, образуемые в постоянной полосе
		участки, образуемые во временной полосе
		образуемые части земельного участка (сервитут)
	256	поворотные точки

Примечание:
1. Чертеж межевания выполнен в системе координат МСК-66
2. Необходимость установления публичных сервитутов отсутствует
3.Раскладку листов см.на ГЧ3.1.53

						СП - 05.16 - ППМ-ГЧ.1.2	
						Документация по планировке территории для размещения линейного объекта транспортной инфраструктуры регионального значения "Реконструкция автомобильной дороги Карпинск-Кытлым на территории городского округа Карпинск в Свердловской области, I пусковой комплекс, Ia этап, Iб этап, II пусковой комплекс, III пусковой комплекс	
Изм.	Кол.уч	Лист	№ док	Подпись	Дата		
Разработ.		Зырянова			04.17.	ПРОЕКТ МЕЖЕВАНИЯ ТЕРРИТОРИИ	Стадия: ППМ; Лист: 46; Листов: 53
Проверил		Лаховецкая			04.17.		
Н. контроль		Глумов			04.17.		
						Чертеж межевания территории (постоянная полоса отвода). Масштаб 1:1000	ООО "СТРОЙПРОЕКТ"

ФОРМАТ А1

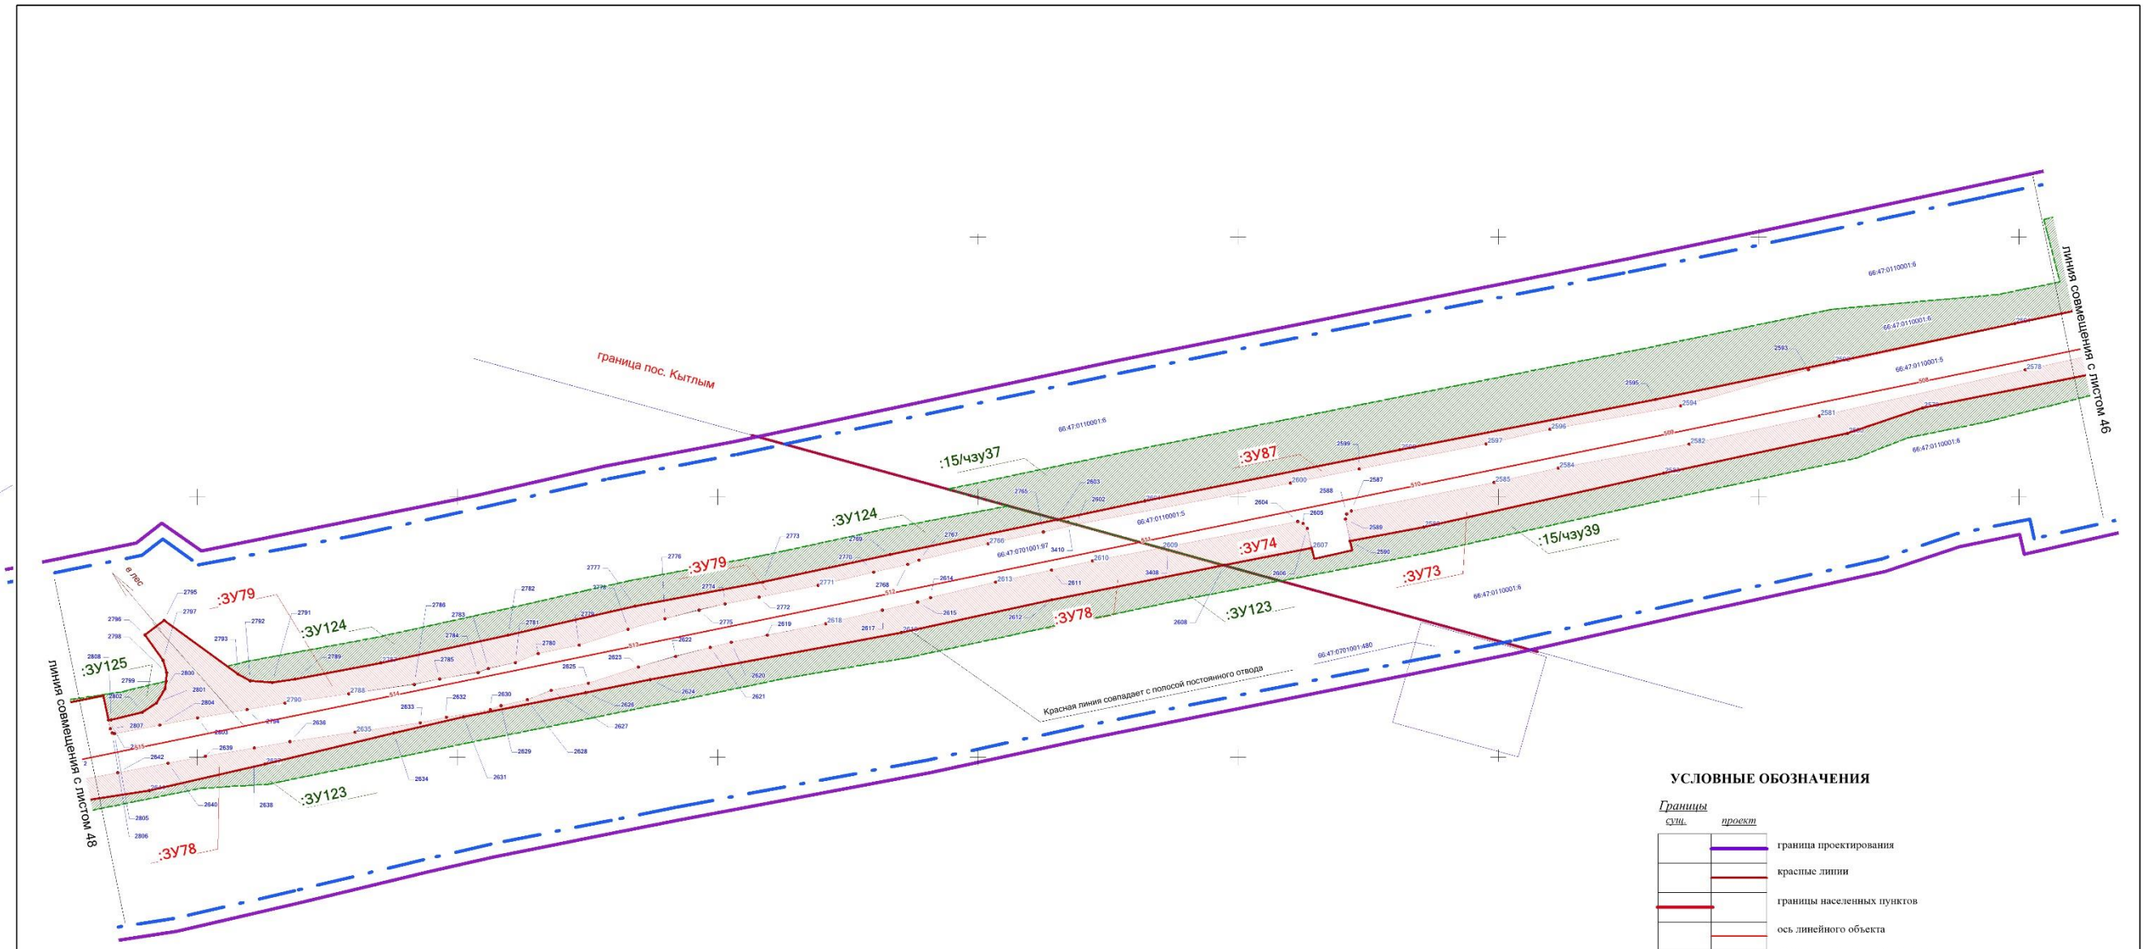

УСЛОВНЫЕ ОБОЗНАЧЕНИЯ

Границы

сущ.	проект	
		граница проектирования
		красные линии
		границы населенных пунктов
		ось линейного объекта
		границы участков в соответствии с кадастровым делением
		граница полосы постоянного отвода линейного объекта
		граница полосы временного отвода линейного объекта
		придорожная полоса автомобильной дороги регионального значения

Условные обозначения проекта межевания

66:47:0101001:58	номера кадастровых участков
:1548(12).	номера частей многоконтурных кадастровых участков
:ЗУ 1	номера участков в постоянной полосе отвода
:ЗУ 101	номера участков во временной полосе отвода
/чзу1	номера частей земельных участков
	участки, образуемые в постоянной полосе
	участки, образуемые во временной полосе
256	поворотные точки

Примечание:
1. Чертеж межевания выполнен в системе координат МСК-66
2. Необходимость установления публичных сервитутов отсутствует
3.Раскладку листов см.вв ГЧ3.1.53

Изм.	Кол.уч	Лист	№ док.	Подпись	Дата
Разработ.		Баранова			04.17
Проверил		Лиховецкая			04.17
Н. контроль		Глумов			04.17

СП - 05.16 - ППМ-ГЧ.1.2

Документация по планировке территории для размещения линейного объекта транспортной инфраструктуры регионального значения "Реконструкция автомобильной дороги Карпинск-Кытлым на территории городского округа Карпинск в Свердловской области. 1 пусковой комплекс 1а этап 1б этап, II пусковой комплекс III пусковой комплекс.


ПРОЕКТ МЕЖЕВАНИЯ ТЕРРИТОРИИ

Стадия	Лист	Листов
ППМ	47	53

Чертеж межевания территории (постоянная полоса отвода). Масштаб 1:1000

ООО "СТРОЙПРОЕКТ"

ФОРМАТ А1

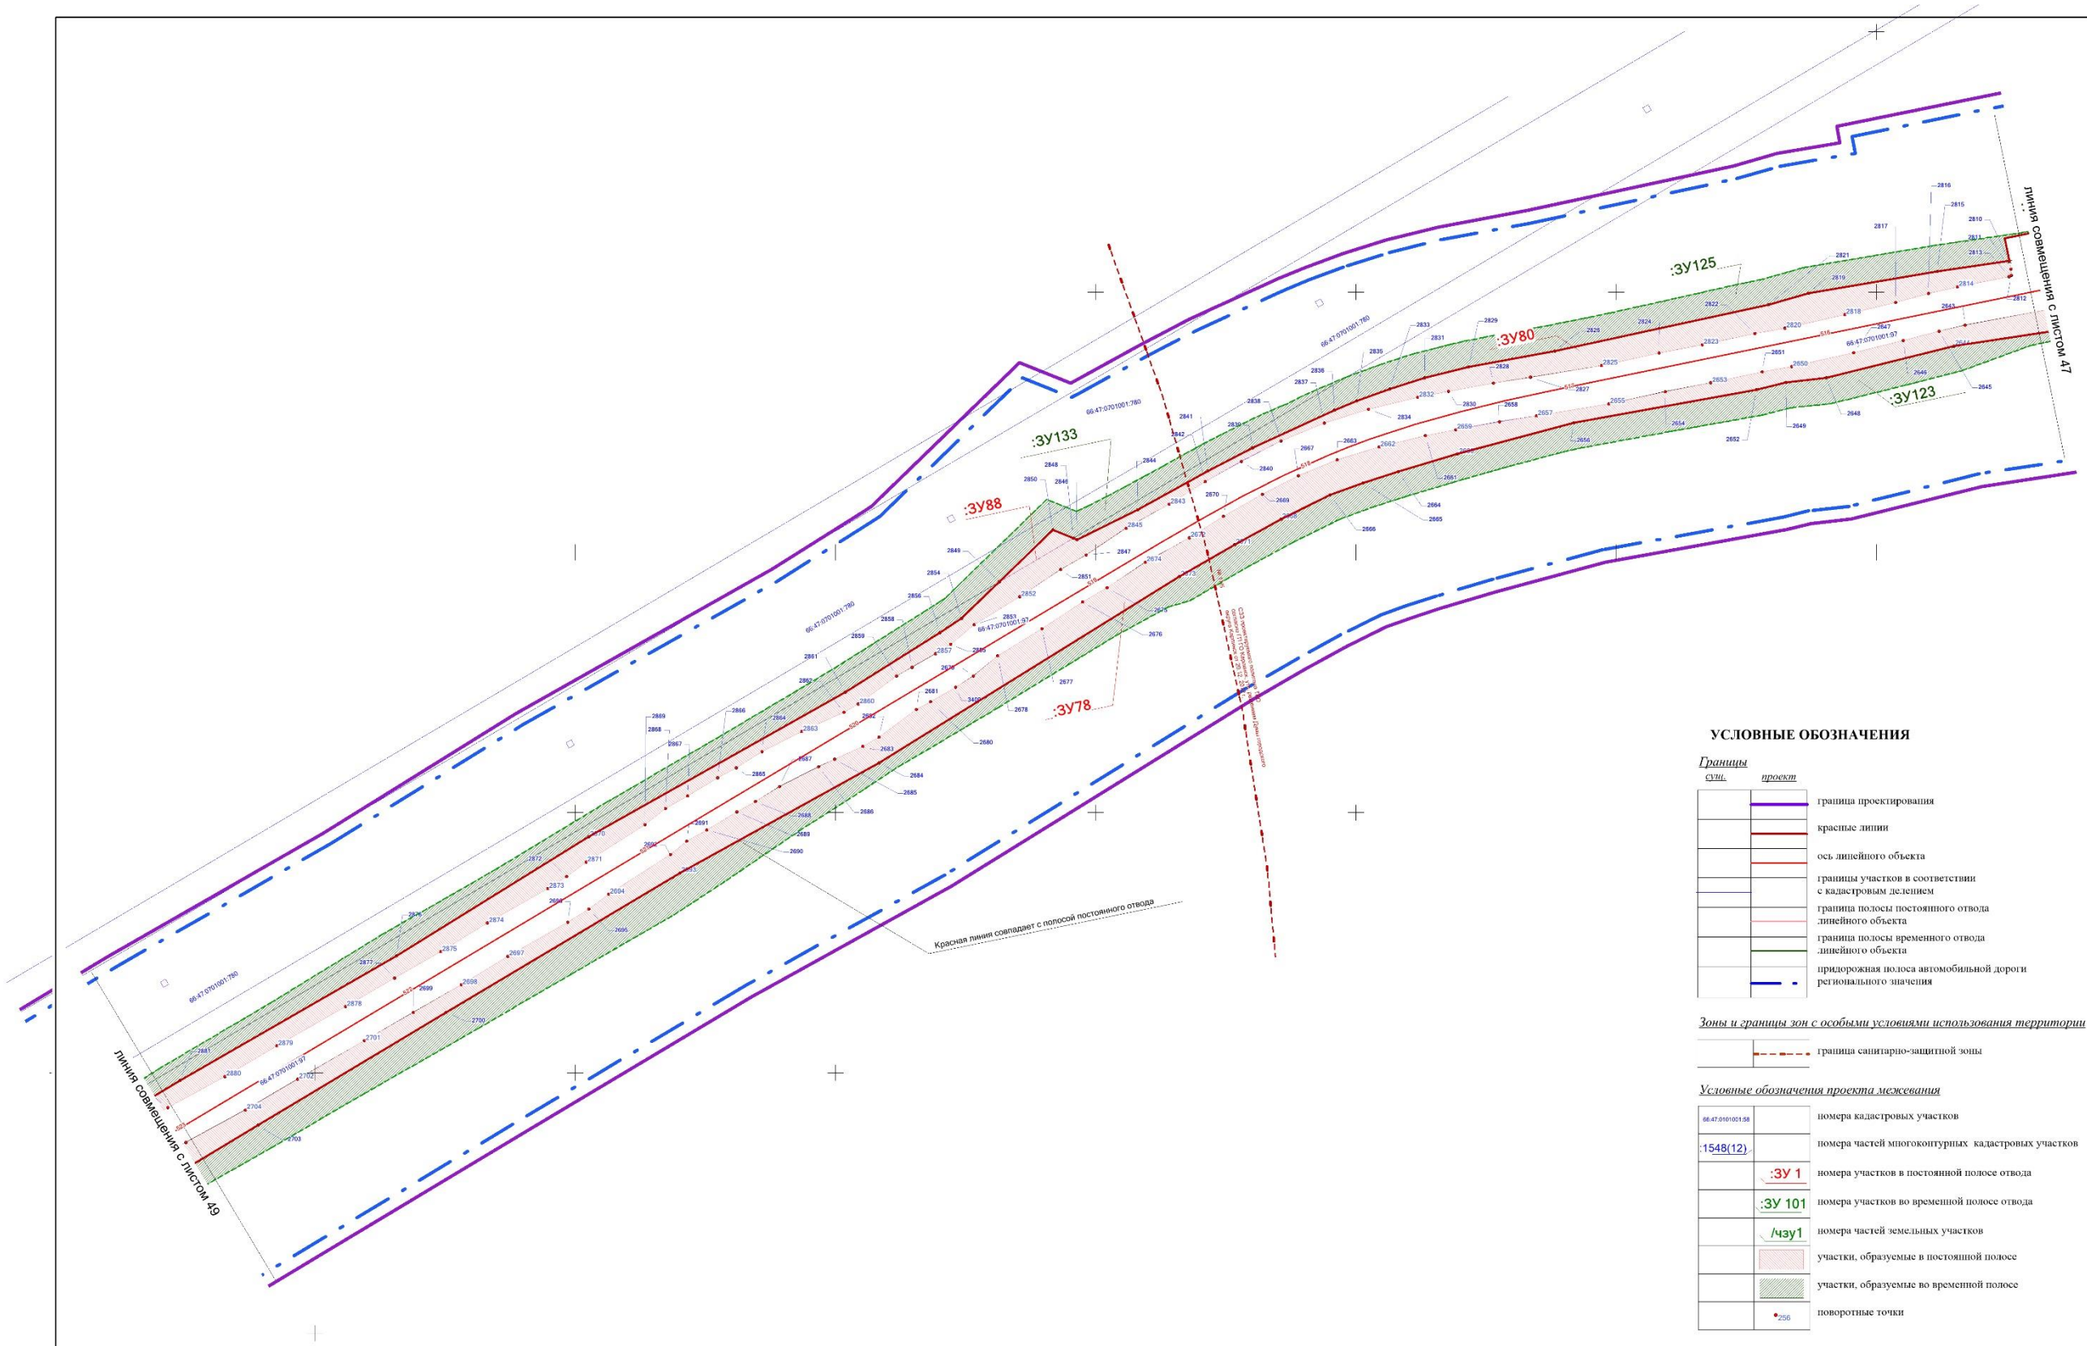

УСЛОВНЫЕ ОБОЗНАЧЕНИЯ

Границы

сущ. *проект*

- граница проектирования
- красные линии
- ось линейного объекта
- границы участков в соответствии с кадастровым делением
- граница полосы постоянного отвода линейного объекта
- граница полосы временного отвода линейного объекта
- придорожная полоса автомобильной дороги регионального значения

Зоны и границы зон с особыми условиями использования территории

- граница санитарно-защитной зоны


Условные обозначения проекта межевания

- 66:47:0101001:58 — номера кадастровых участков
- :1548(12) — номера частей многоконтурных кадастровых участков
- :ЗУ 1 — номера участков в постоянной полосе отвода
- :ЗУ 101 — номера участков во временной полосе отвода
- /чзу1 — номера частей земельных участков
- участки, образуемые в постоянной полосе
- участки, образуемые во временной полосе
- 256 — поворотные точки

Примечание:
1. Чертеж межевания выполнен в системе координат МСК-66
2. Необходимость установления публичных сервитутов отсутствует
3.Раскладку листов см.на ГЧ3.1.53

							СП - 05.16 - ППМ-ГЧ.1.2
							Документация по планировке территории для размещения линейного объекта транспортной инфраструктуры регионального значения "Реконструкция автомобильной дороги Каринск-Кыштым на территории городского округа Каринск в Свердловской области, 1 пусковой комплекс, 1а пус. 1б пус, II пусковой комплекс, III пусковой комплекс
Изм.	Кол.уч.	Лист	№ док.	Подпись	Дата		
Разработ.		Харинова			04.17	ПРОЕКТ МЕЖЕВАНИЯ ТЕРРИТОРИИ	Стадия: ППМ; Лист: 48; Листов: 53
Проверил		Ляховская			04.17		
Н. контроль		Глумов			04.17		
						Чертеж межевания территории (постоянная полоса отвода). Масштаб 1:1000	ООО "СТРОЙПРОЕКТ"

ФОРМАТ А1

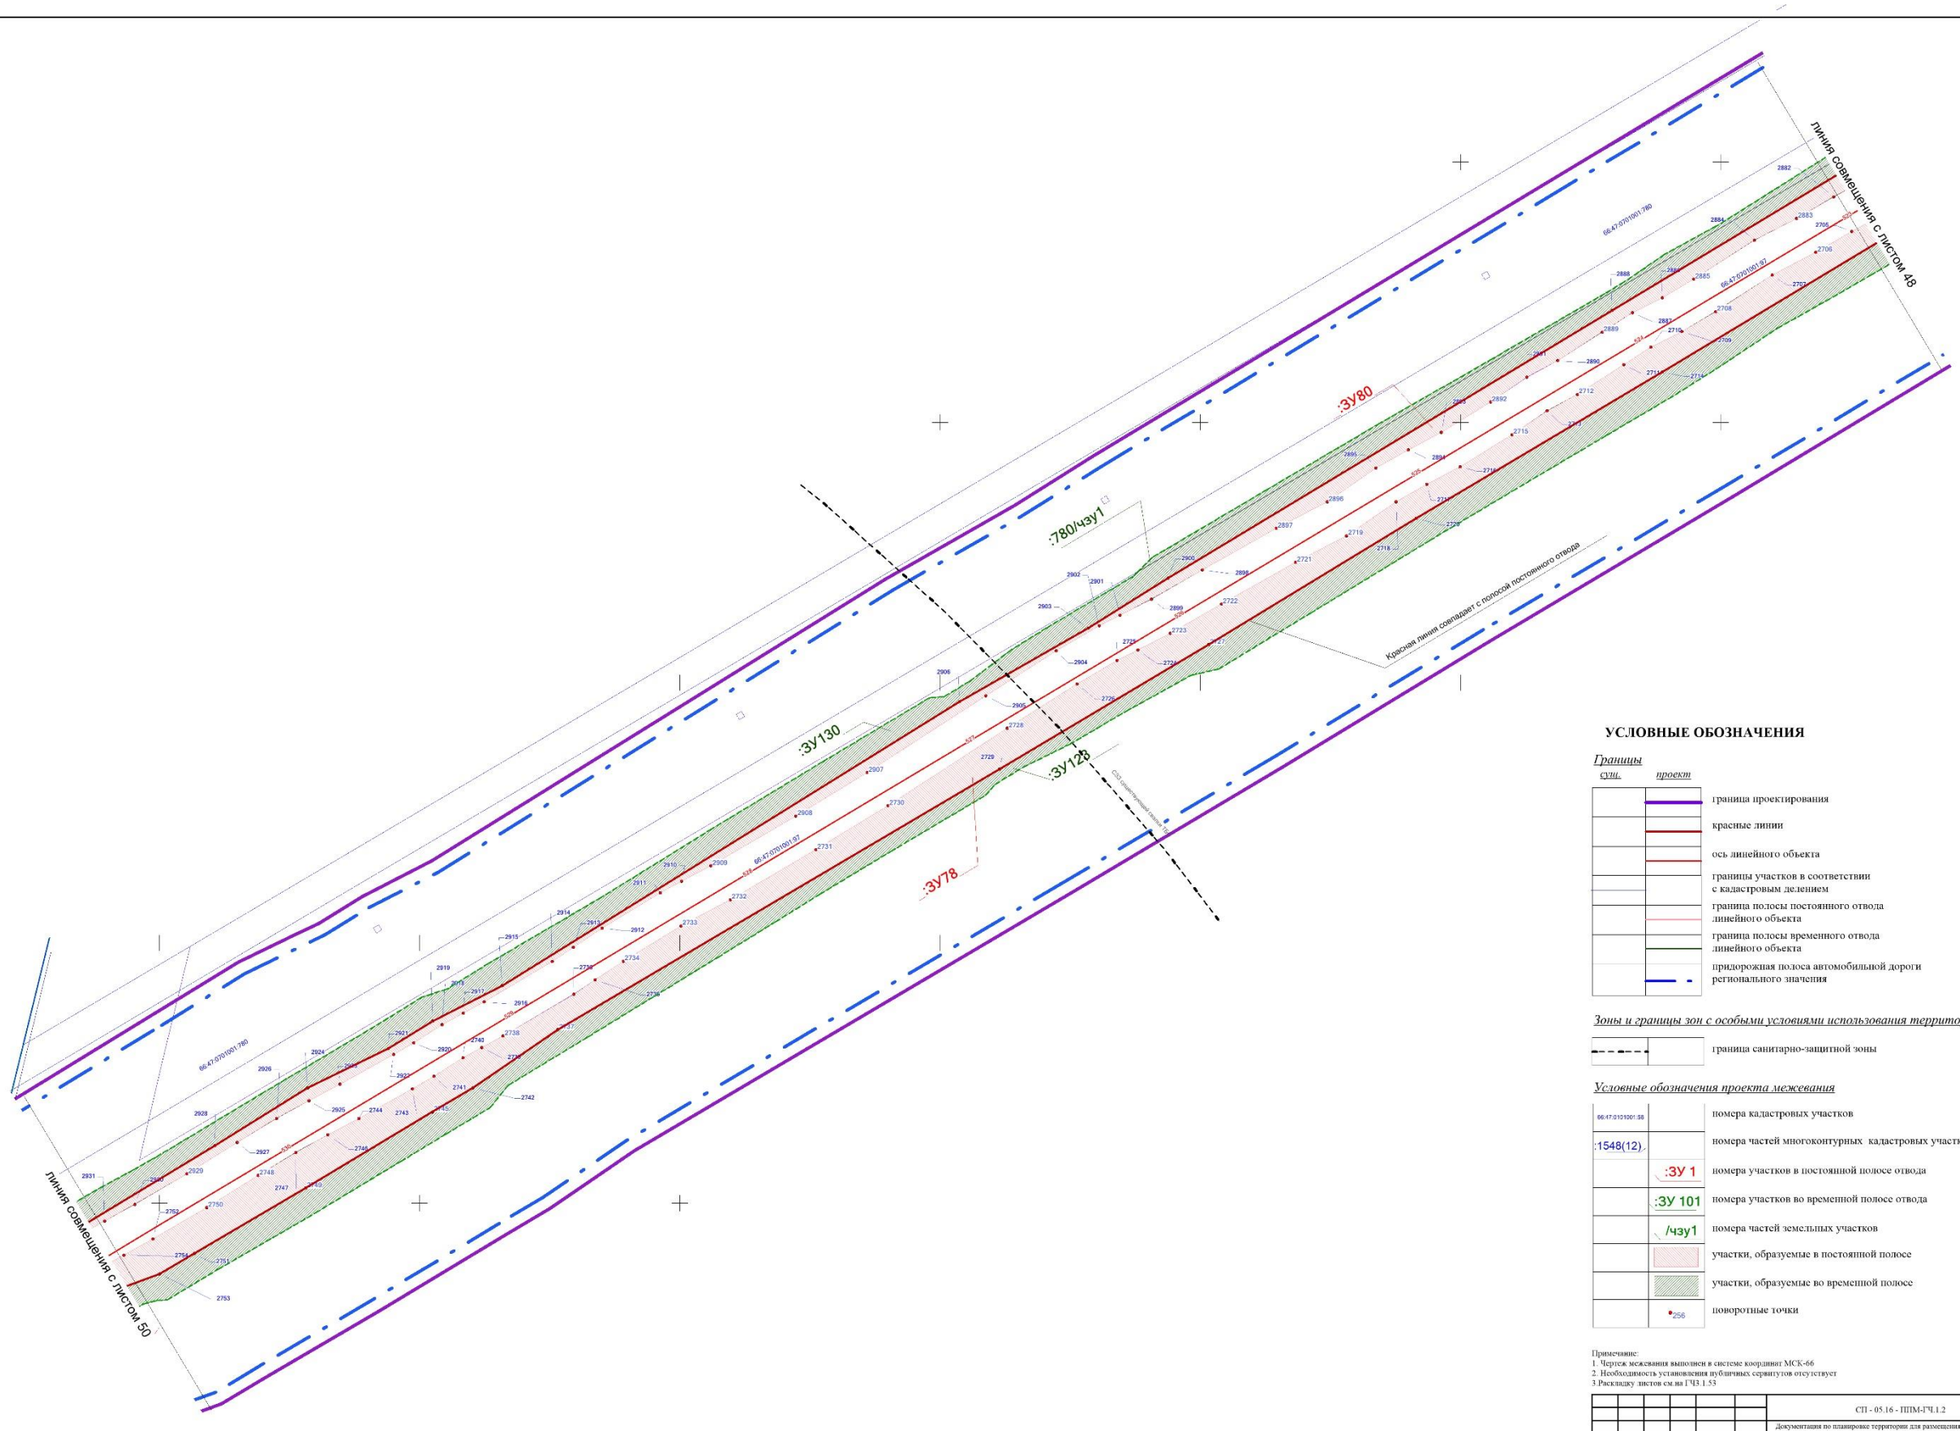

УСЛОВНЫЕ ОБОЗНАЧЕНИЯ

Границы

сущ.	*проект*	
		граница проектирования
		красные линии
		ось линейного объекта
		границы участков в соответствии с кадастровым делением
		граница полосы постоянного отвода линейного объекта
		граница полосы временного отвода линейного объекта
		придорожная полоса автомобильной дороги регионального значения

Зоны и границы зон с особыми условиями использования территории

	граница санитарно-защитной зоны

Условные обозначения проекта межевания

66:47:0101001:98	номера кадастровых участков
:1548(12)	номера частей многоконтурных кадастровых участков
:ЗУ 1	номера участков в постоянной полосе отвода
:ЗУ 101	номера участков во временной полосе отвода
/чзу1	номера частей земельных участков
	участки, образуемые в постоянной полосе
	участки, образуемые во временной полосе
256	поворотные точки

Примечание:
1. Чертеж межевания выполнен в системе координат МСК-66
2. Необходимость установления публичных сервитутов отсутствует
3.Раскладку листов см.на ГЧ3.1.53

Изм.	Кол.уч	Лист	№ док.	Подпись	Дата
Разработ.		Зырянова			04.17
Проверил		Лаховицкая			04.17
Н. контроль		Глумов			04.17

СП - 05.16 - ППМ-ГЧ.1.2

Документация по планировке территории для размещения линейного объекта транспортной инфраструктуры регионального значения "Реконструкция автомобильной дороги Карпинск-Кытлым на территории городского округа Карпинск в Свердловской области, 1 пусковой комплекс:1а этап 1б этап; II пусковой комплекс II пусковой комплекс


ПРОЕКТ МЕЖЕВАНИЯ ТЕРРИТОРИИ

Стадия	Лист	Листов
ППМ	49	53

Чертеж межевания территории (постоянная полоса отвода). Масштаб 1:1000

ООО "СТРОЙПРОЕКТ"

ФОРМАТ А1

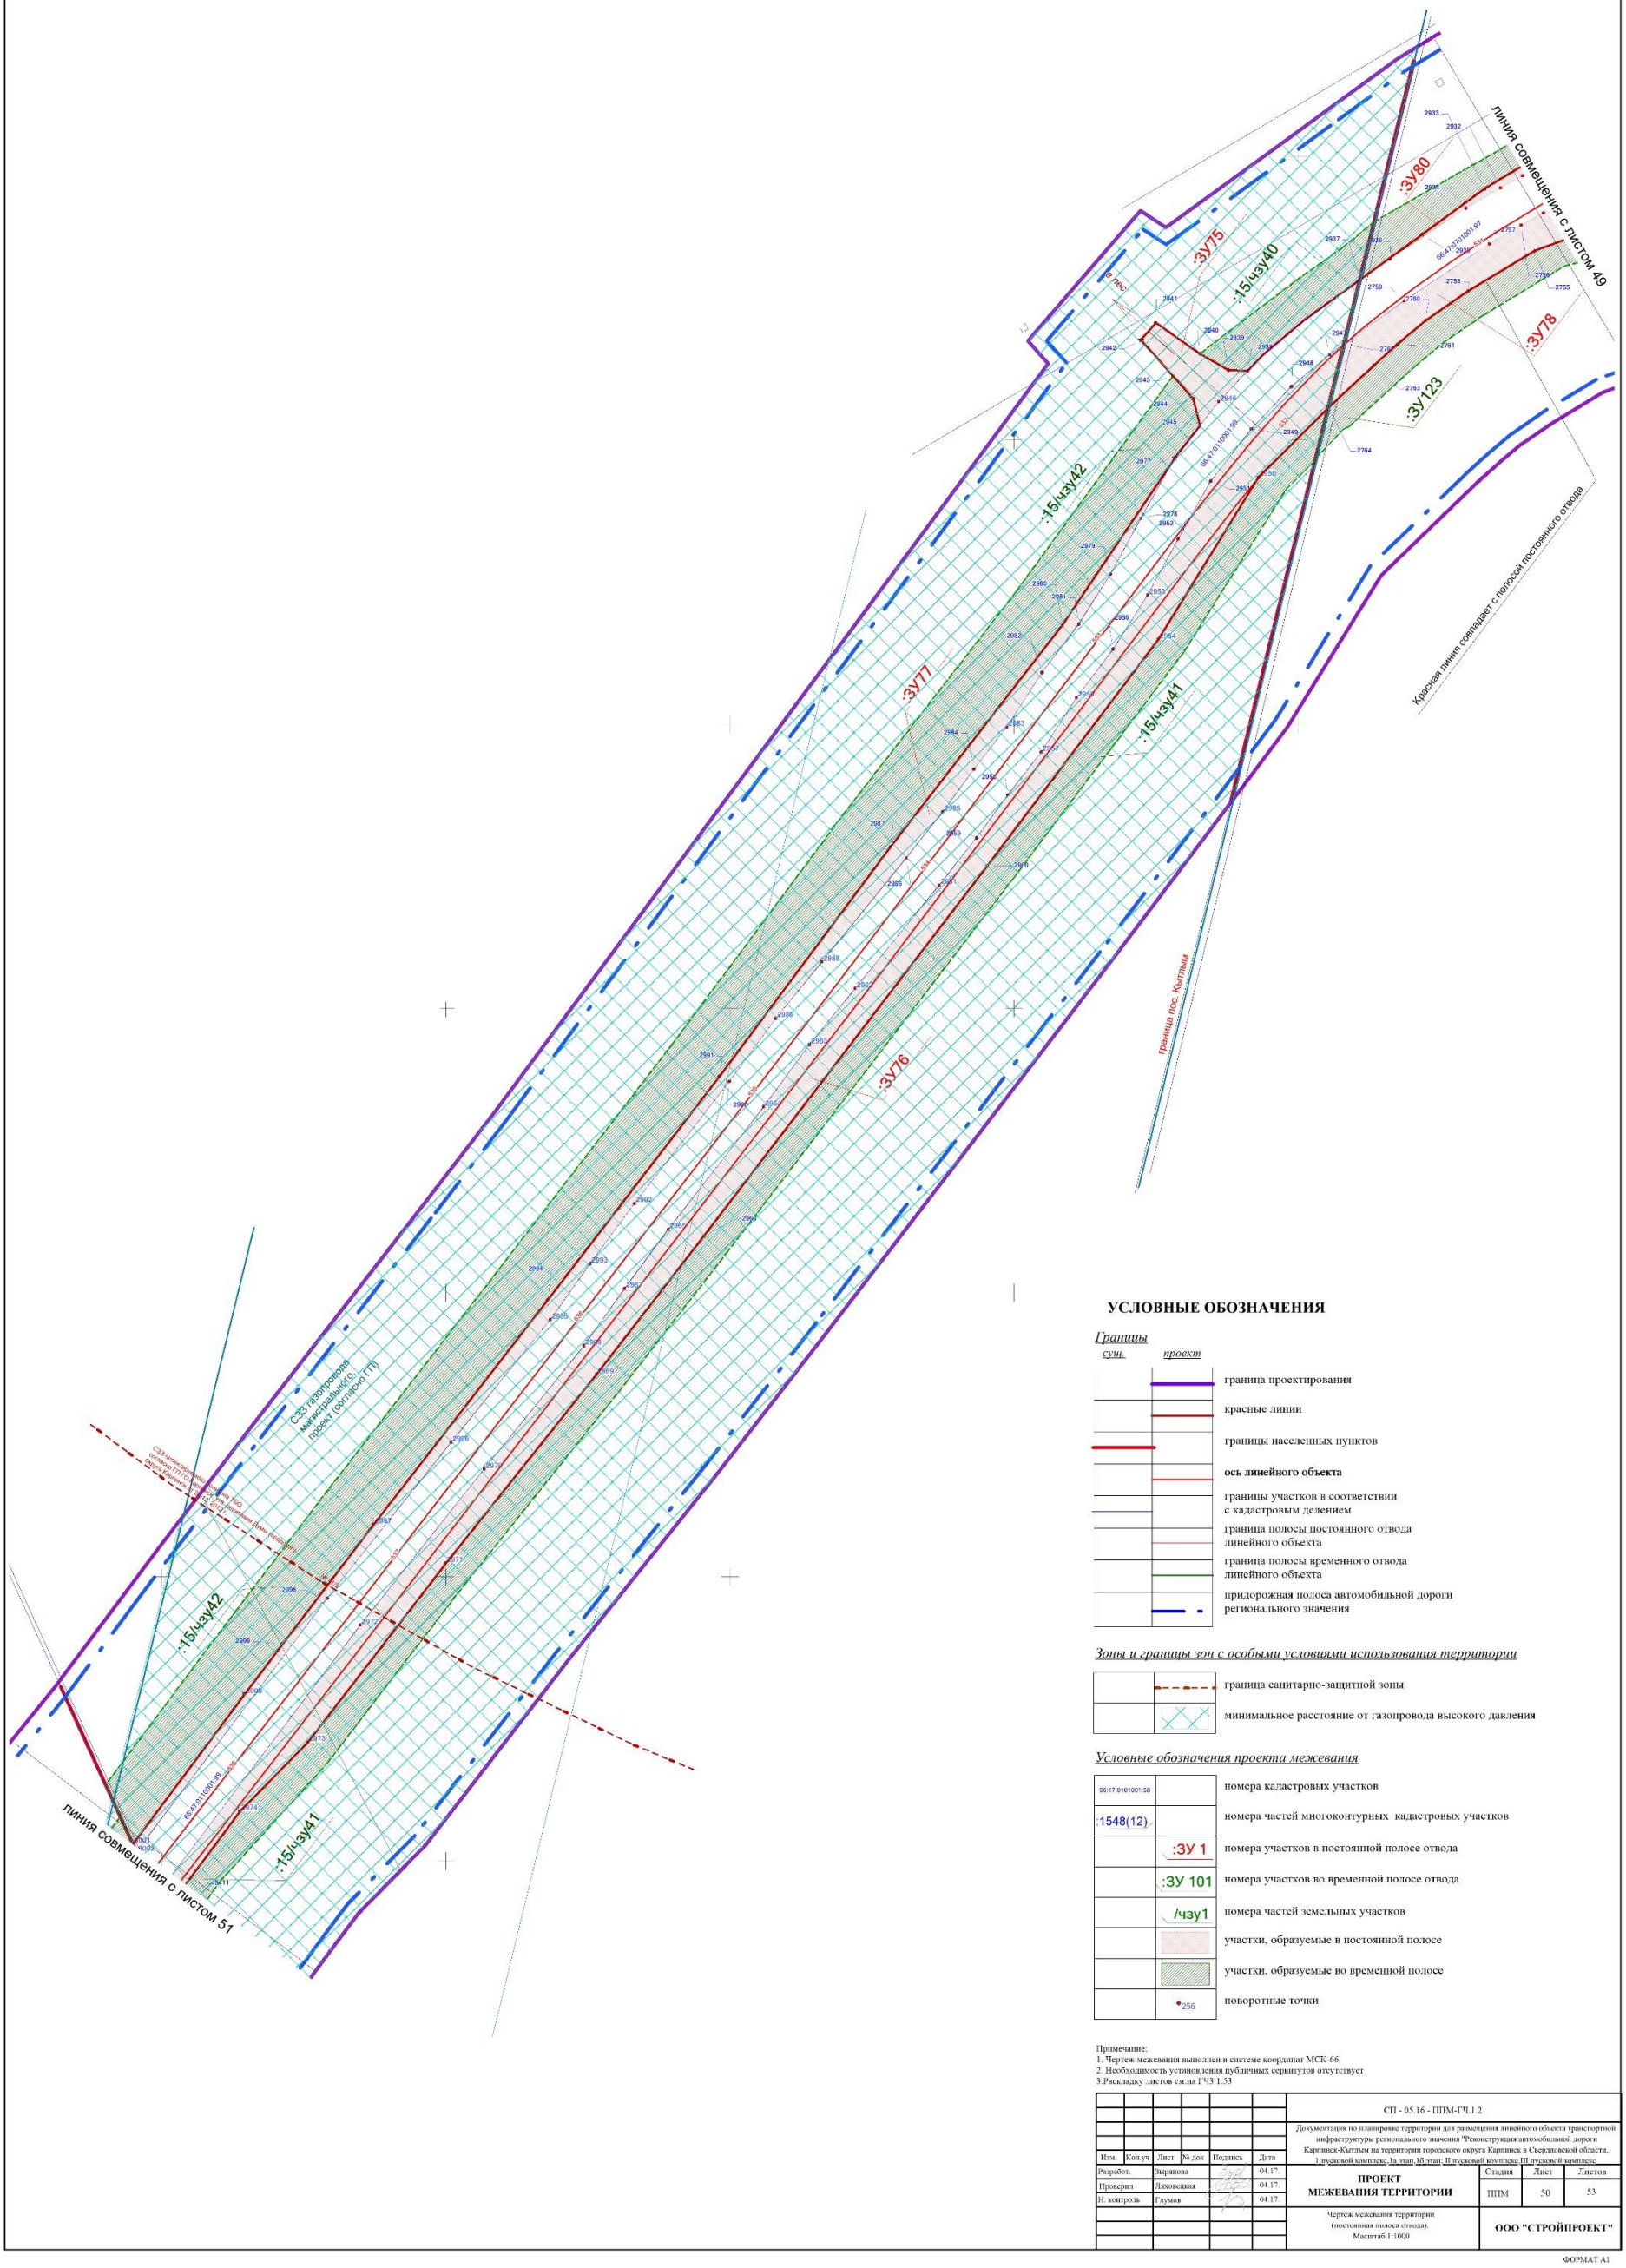

УСЛОВНЫЕ ОБОЗНАЧЕНИЯ

Границы сущ.	*проект*	
		граница проектирования
		красные линии
		границы населенных пунктов
		ось линейного объекта
		границы участков в соответствии с кадастровым делением
		граница полосы постоянного отвода линейного объекта
		граница полосы временного отвода линейного объекта
		придорожная полоса автомобильной дороги регионального значения

Зоны и границы зон с особыми условиями использования территории

	граница санитарно-защитной зоны
	минимальное расстояние от газопровода высокого давления


Условные обозначения проекта межевания

66:47:0101001:58	номера кадастровых участков
:1548(12)	номера частей многоконтурных кадастровых участков
:ЗУ 1	номера участков в постоянной полосе отвода
:ЗУ 101	номера участков во временной полосе отвода
/чзу1	номера частей земельных участков
	участки, образуемые в постоянной полосе
	участки, образуемые во временной полосе
256	поворотные точки

Примечание:
1. Чертеж межевания выполнен в системе координат МСК-66
2. Необходимость установления публичных сервитутов отсутствует
3.Раскладку листов см.на ГЧ3.1.53

						СП - 05.16 - ППМ-ГЧ.1.2
						Документация по планировке территории для размещения линейного объекта транспортной инфраструктуры регионального значения "Реконструкция автомобильной дороги Карпинск-Каптым на территории городского округа Карпинск в Свердловской области, 1 пусковой комплекс, 1а этап, 1б этап; II пусковой комплекс III пусковой комплекс
Изм.	Кол.уч	Лист	№ док	Подпись	Дата	
Разработ.		Зырянова			04.17.	**ПРОЕКТ МЕЖЕВАНИЯ ТЕРРИТОРИИ**
Проверил		Ляховецкая			04.17.	Стадия: ППМ; Лист: 50; Листов: 53
Н. контроль		Глумов			04.17.	
						Чертеж межевания территории (постоянная полоса отвода). Масштаб 1:1000
						ООО "СТРОЙПРОЕКТ"

ФОРМАТ А1

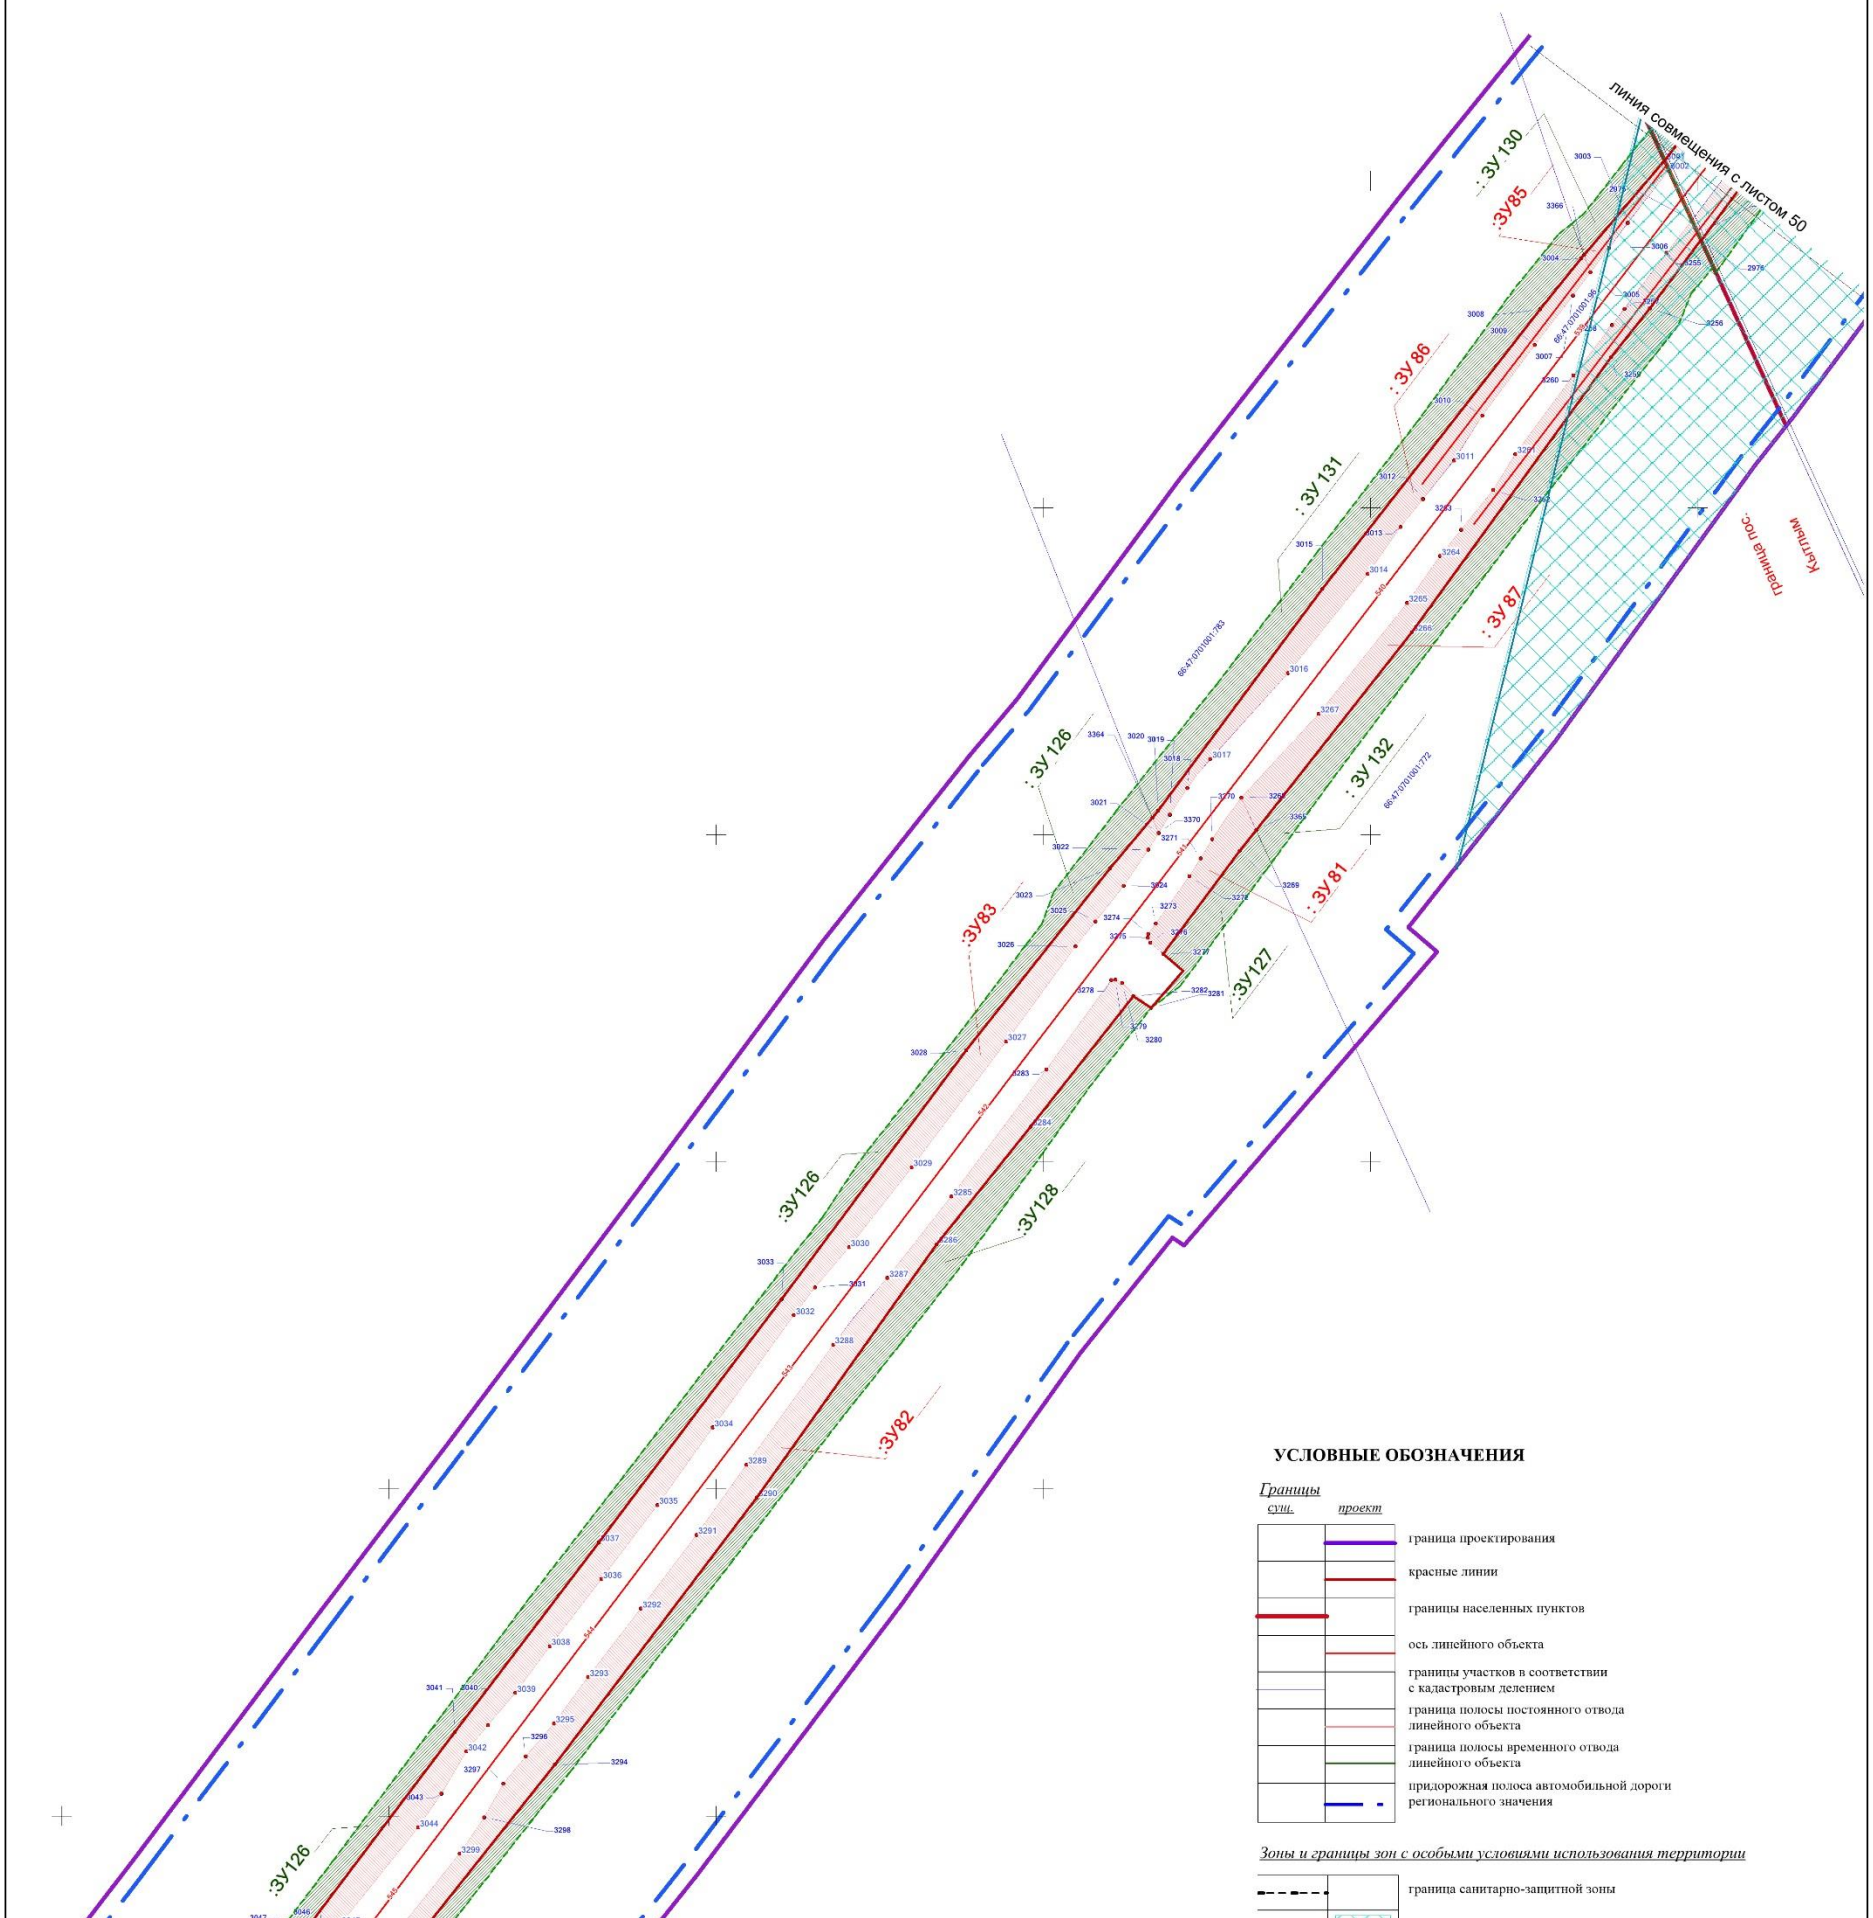

УСЛОВНЫЕ ОБОЗНАЧЕНИЯ

Границы

сущ.	*проект*	
		граница проектирования
		красные линии
		границы населенных пунктов
		ось линейного объекта
		границы участков в соответствии с кадастровым делением
		граница полосы постоянного отвода линейного объекта
		граница полосы временного отвода линейного объекта
		придорожная полоса автомобильной дороги регионального значения

Зоны и границы зон с особыми условиями использования территории

	граница санитарно-защитной зоны
	минимальное расстояние от газопровода высокого давления


Условные обозначения проекта межевания

66:47:0101001:58	номера кадастровых участков
:1548(12)	номера частей многоконтурных кадастровых участков
:ЗУ 1	номера участков в постоянной полосе отвода
:ЗУ 101	номера участков во временной полосе отвода
/чзу1	номера частей земельных участков
	участки, образуемые в постоянной полосе
	участки, образуемые во временной полосе
256	поворотные точки

Примечание:
1. Чертеж межевания выполнен в системе координат МСК-66
2. Необходимость установления публичных сервитутов отсутствует
3.Раскладку листов см.на 1 Ч3.1.53

						СП - 05.16 - ППМ-ГЧ.1.2
						Документация по планировке территории для размещения линейного объекта транспортной инфраструктуры регионального значения "Реконструкция автомобильной дороги Карпинск-Кытлым на территории городского округа Карпинск в Свердловской области, 1 пусковой комплекс 1а этап 1б этап; II пусковой комплекс III пусковой комплекс
Изм.	Кол.уч	Лист	№ док	Подпись	Дата	
Разработ.		Зырянова			04.17.	**ПРОЕКТ МЕЖЕВАНИЯ ТЕРРИТОРИИ**
Проверил		Ляховецкая			04.17.	Стадия: ППМ; Лист: 51.1; Листов: 53
Н. контроль		Глумов			04.17.	
						Чертеж межевания территории (постоянная полоса отвода). Масштаб 1:1000
						ООО "СТРОЙПРОЕКТ"

ФОРМАТ А1

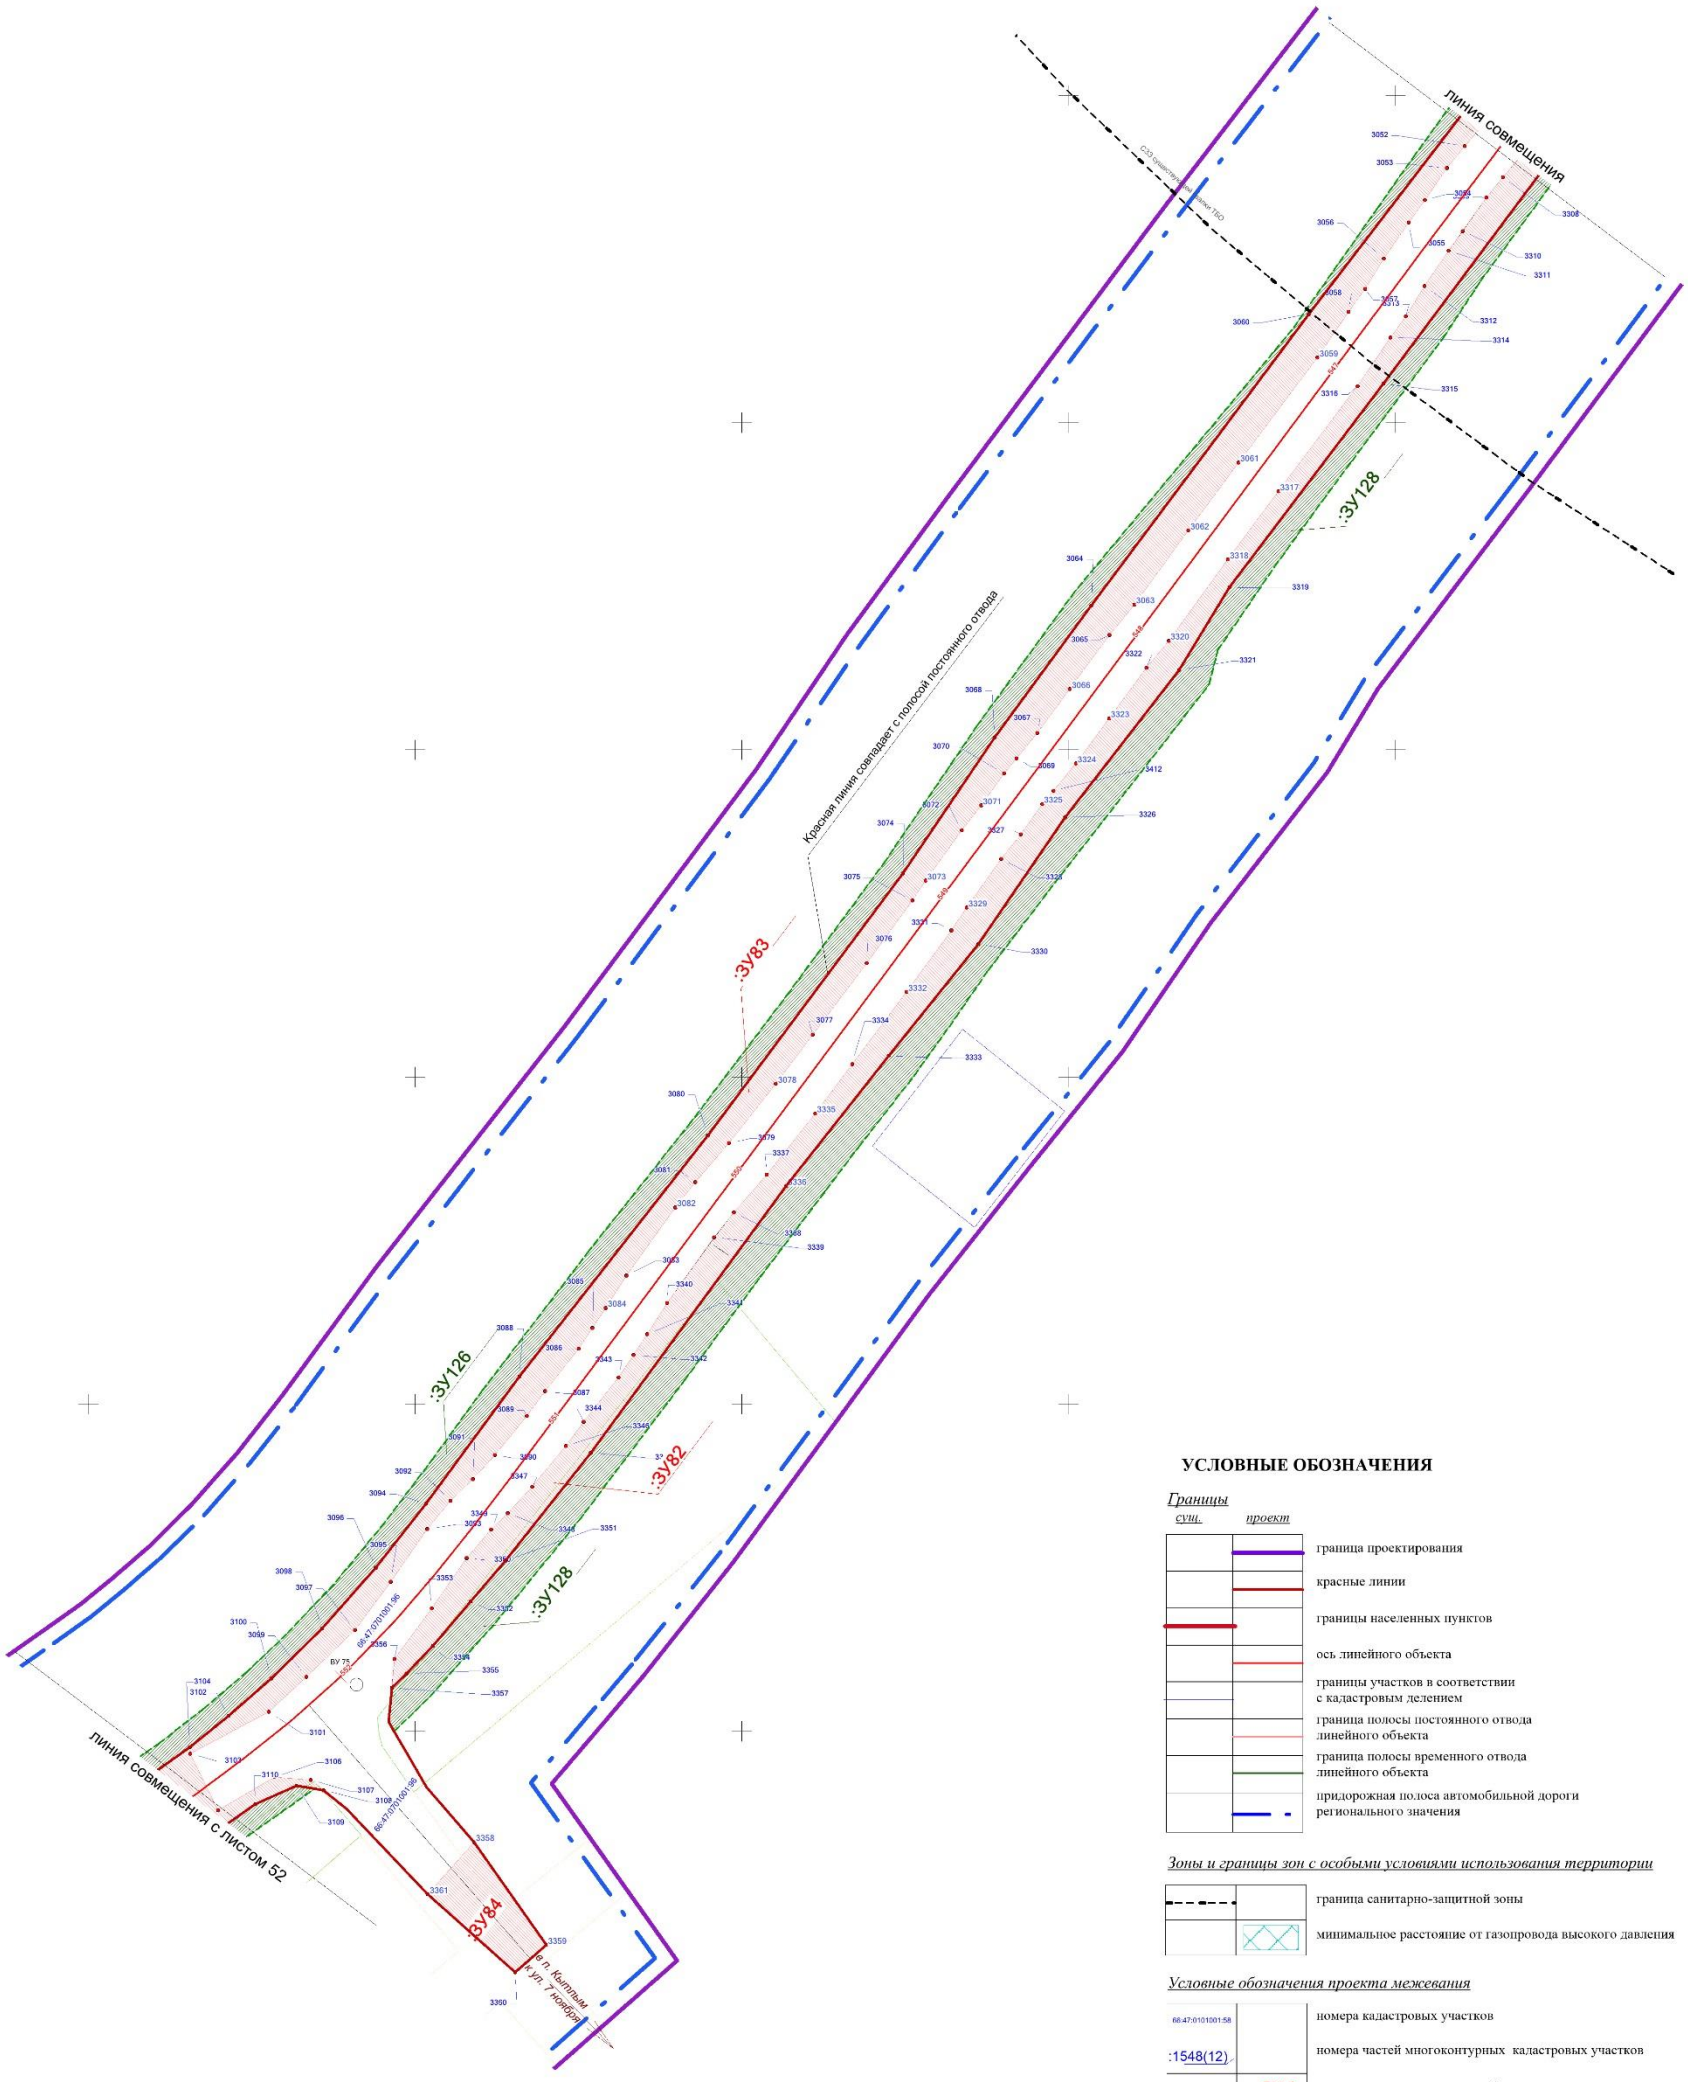

УСЛОВНЫЕ ОБОЗНАЧЕНИЯ

Границы

сущ.	*проект*	
		граница проектирования
		красные линии
		границы населенных пунктов
		ось линейного объекта
		границы участков в соответствии с кадастровым делением
		граница полосы постоянного отвода линейного объекта
		граница полосы временного отвода линейного объекта
		придорожная полоса автомобильной дороги регионального значения

Зоны и границы зон с особыми условиями использования территории

	граница санитарно-защитной зоны
	минимальное расстояние от газопровода высокого давления


Условные обозначения проекта межевания

66:47:0101001:58	номера кадастровых участков
:1548(12)	номера частей многоконтурных кадастровых участков
:ЗУ 1	номера участков в постоянной полосе отвода
:ЗУ 101	номера участков во временной полосе отвода
/чзу1	номера частей земельных участков
	участки, образуемые в постоянной полосе
	участки, образуемые во временной полосе
256	поворотные точки

Примечание:
1. Чертеж межевания выполнен в системе координат МСК-66
2. Необходимость установления публичных сервитутов отсутствует
3.Раскладку листов см.на ГЧ3.1.53

						СП - 05.16 - ППМ-ГЧ.1.2
						Документация по планировке территории для размещения линейного объекта транспортной инфраструктуры регионального значения "Реконструкция автомобильной дороги Карпинск-Кытлым на территории городского округа Карпинск в Свердловской области, I пусковой комплекс Iа этап-Iб этап; II пусковой комплекс III пусковой комплекс
Изм.	Кол.уч	Лист	№ док	Подпись	Дата	
Разработ.		Зарянова			04.17.	ПРОЕКТ МЕЖЕВАНИЯ ТЕРРИТОРИИ
Проверил		Ляховецкая			04.17.	Стадия: ППМ; Лист: 51.2; Листов: 53
Н. контроль		Глумов			04.17.	
						Чертеж межевания территории (постоянная полоса отвода). Масштаб 1:1000
						ООО "СТРОЙПРОЕКТ"

ФОРМАТ А1

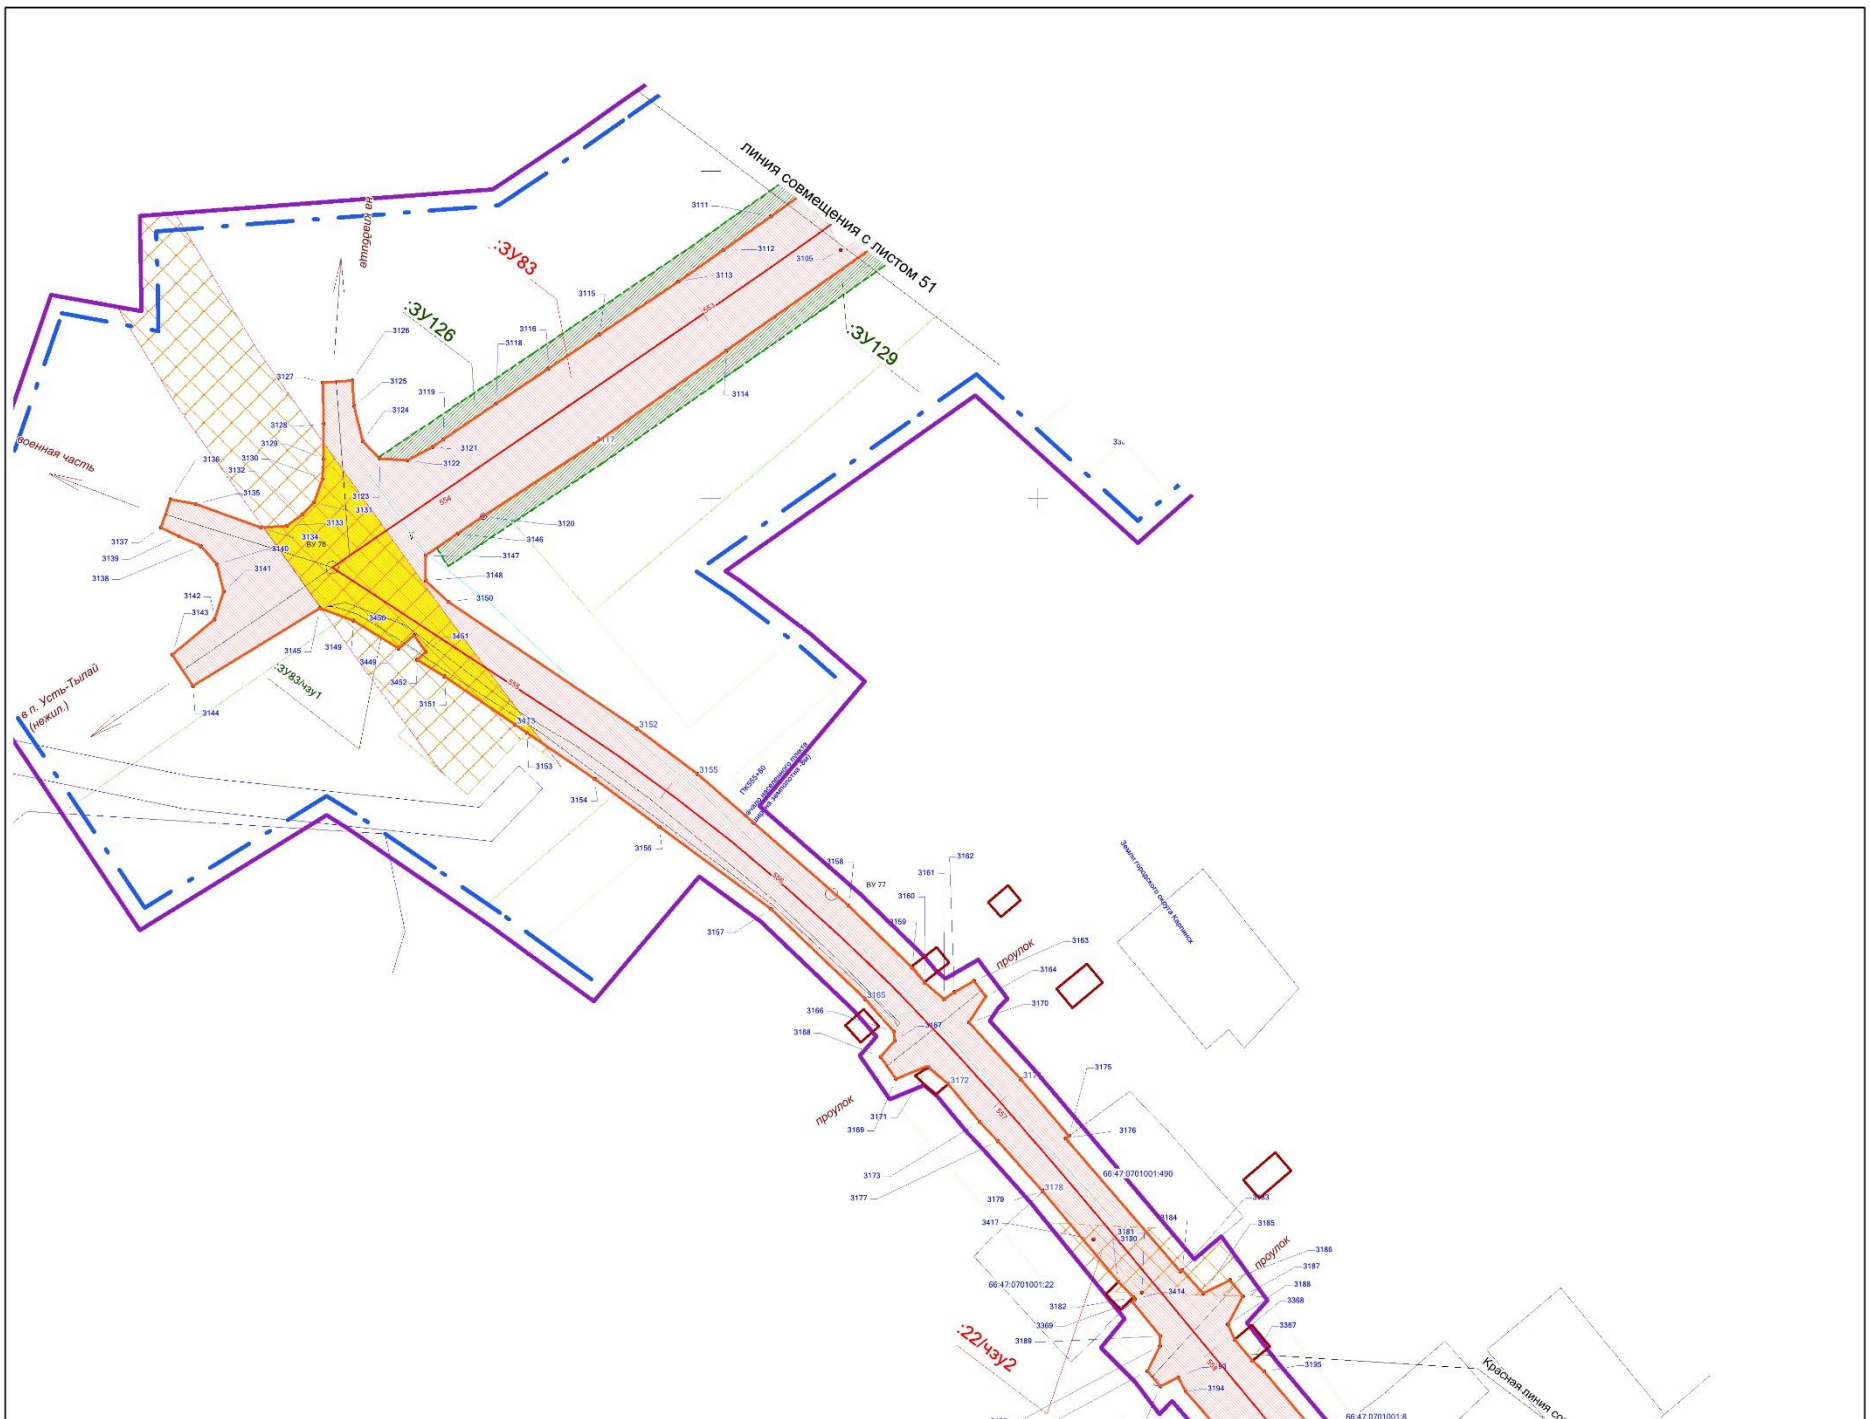

УСЛОВНЫЕ ОБОЗНАЧЕНИЯ

Границы

сущ.	*проект*	
		граница проектирования
		красные линии
		ось линейного объекта
		границы участков в соответствии с кадастровым делением
		граница полосы постоянного отвода линейного объекта
		граница полосы временного отвода линейного объекта
		придорожная полоса автомобильной дороги регионального значения

Зоны и границы зон с особыми условиями использования территории

	охранная зона ЛЭП


Условные обозначения проекта межевания

66:47:0101001:58	номера кадастровых участков
:1548(12)	номера частей многоконтурных кадастровых участков
:ЗУ 1	номера участков в постоянной полосе отвода
:ЗУ 101	номера участков во временной полосе отвода
/чзу1	номера частей земельных участков
	участки, образуемые в постоянной полосе
	участки, образуемые во временной полосе
	образуемые части земельного участка (сервитут)
256	поворотные точки

Примечание:
1. Чертеж межевания выполнен в системе координат МСК-66
2. Необходимость установления публичных сервитутов отсутствует
3.Раскладку листов см.на 1 Ч3.1.53

						СП - 05.16 - ППМ-ГЧ.1.2
						Документация по планировке территории для размещения линейного объекта транспортной инфраструктуры регионального значения "Реконструкция автомобильной дороги Карпинск-Кытлым на территории городского округа Карпинск в Свердловской области, I пусковой комплекс Iа этап,Iб этап; II пусковой комплекс,III пусковой комплекс
Изм.	Кол.уч	Лист	№ док	Подпись	Дата	
Разработ.		Зарянова			04.17	**ПРОЕКТ МЕЖЕВАНИЯ ТЕРРИТОРИИ**
Проверил		Ляховецкая			04.17	Стадия: ППМ; Лист: 52; Листов: 53
Н. контроль		Глумов			04.17	
						Чертеж межевания территории (постоянная полоса отвода). Масштаб 1:1000
						ООО "СТРОЙПРОЕКТ"

ФОРМАТ А1

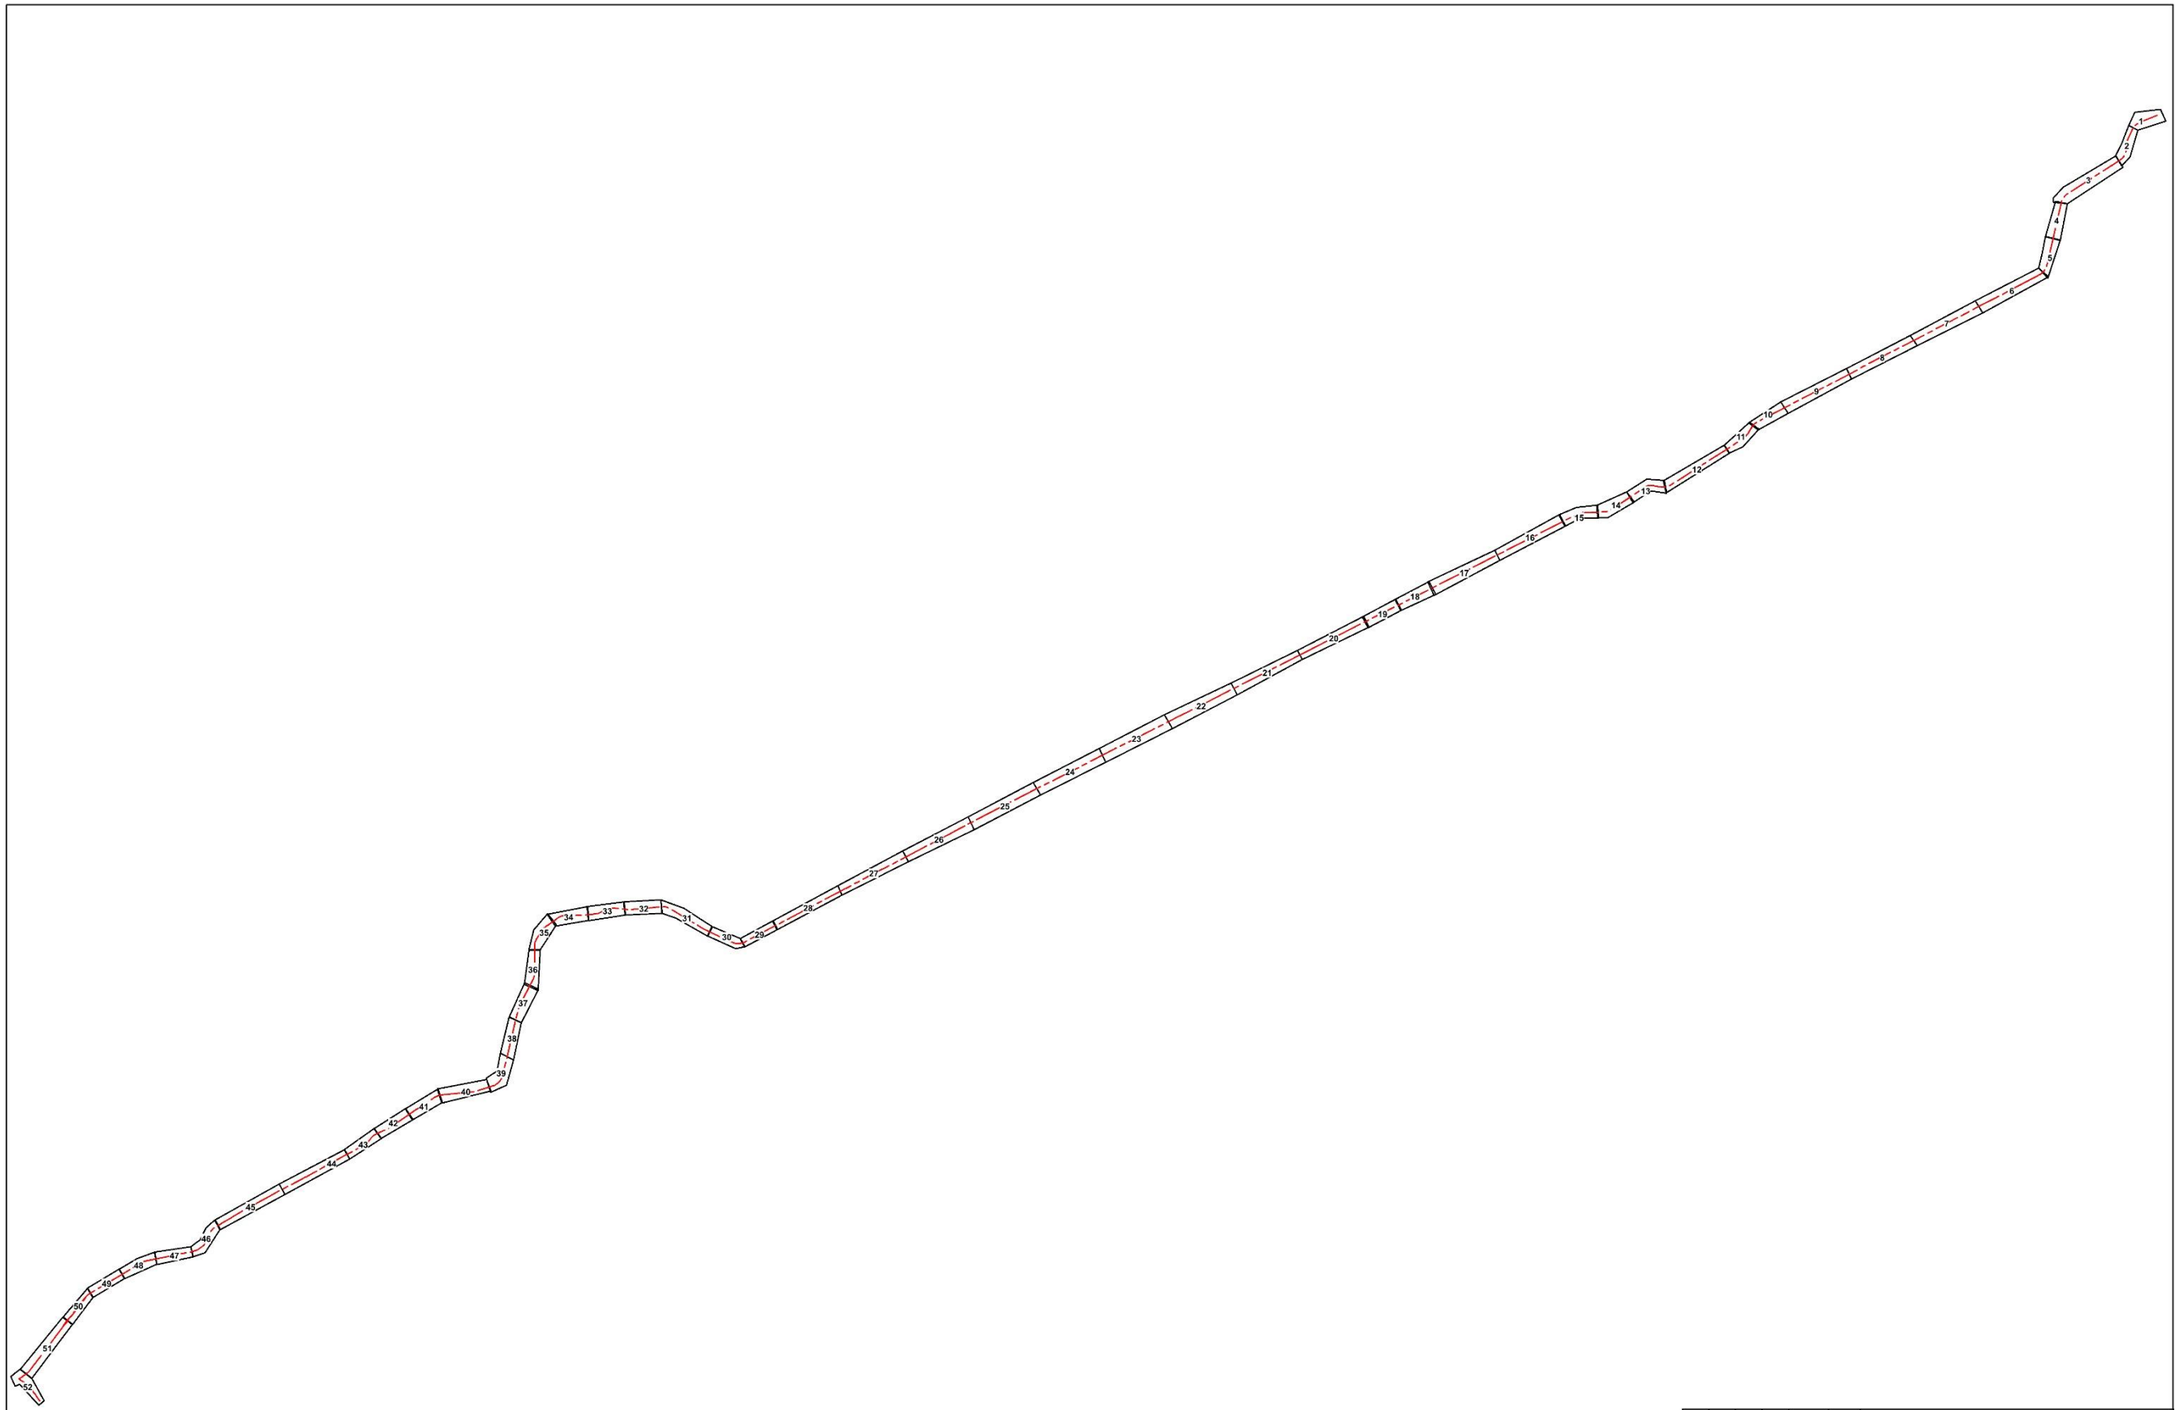


						СП - 05.16 - ППМ-ГЧЗ.1	
						Документация по планировке территории для размещения линейного объекта транспортной инфраструкуры регионального значения "Реконструкция автомобильной дороги Карпинск-Кытлым на территории городского округа Карпинск в Свердловской области, I пусковой комплекс, 1а этап,1б этап; II пусковой комплекс; II пусковой комплекс"	
Изм.	Кол.уч.	Лист	№ док.	Подпись	Дата		
Разработ.		Зырянова			04.17.	**ПРОЕКТ МЕЖЕВАНИЯ ТЕРРИТОРИИ**	Стадия: ППМ; Лист: 53; Листов: 53
Проверил		Лиховецкая			04.17.		
Н. контроль		Гумунов			04.17.		
						Чертеж межевания территории (постоянная полоса отвода). Схема листов. Масштаб 1:1000	**ООО "СТРОЙПРОЕКТ"**

ФОРМАТ А1

Приложение № 6
к приказу Министерства строительства
и развития инфраструктуры
Свердловской области
от 27.06.2018г № 313-П

Чертеж межевания территории (временная полоса отвода), масштаб 1:1000,
шифр СП-05.16-ППМ- ГЧ.3.2

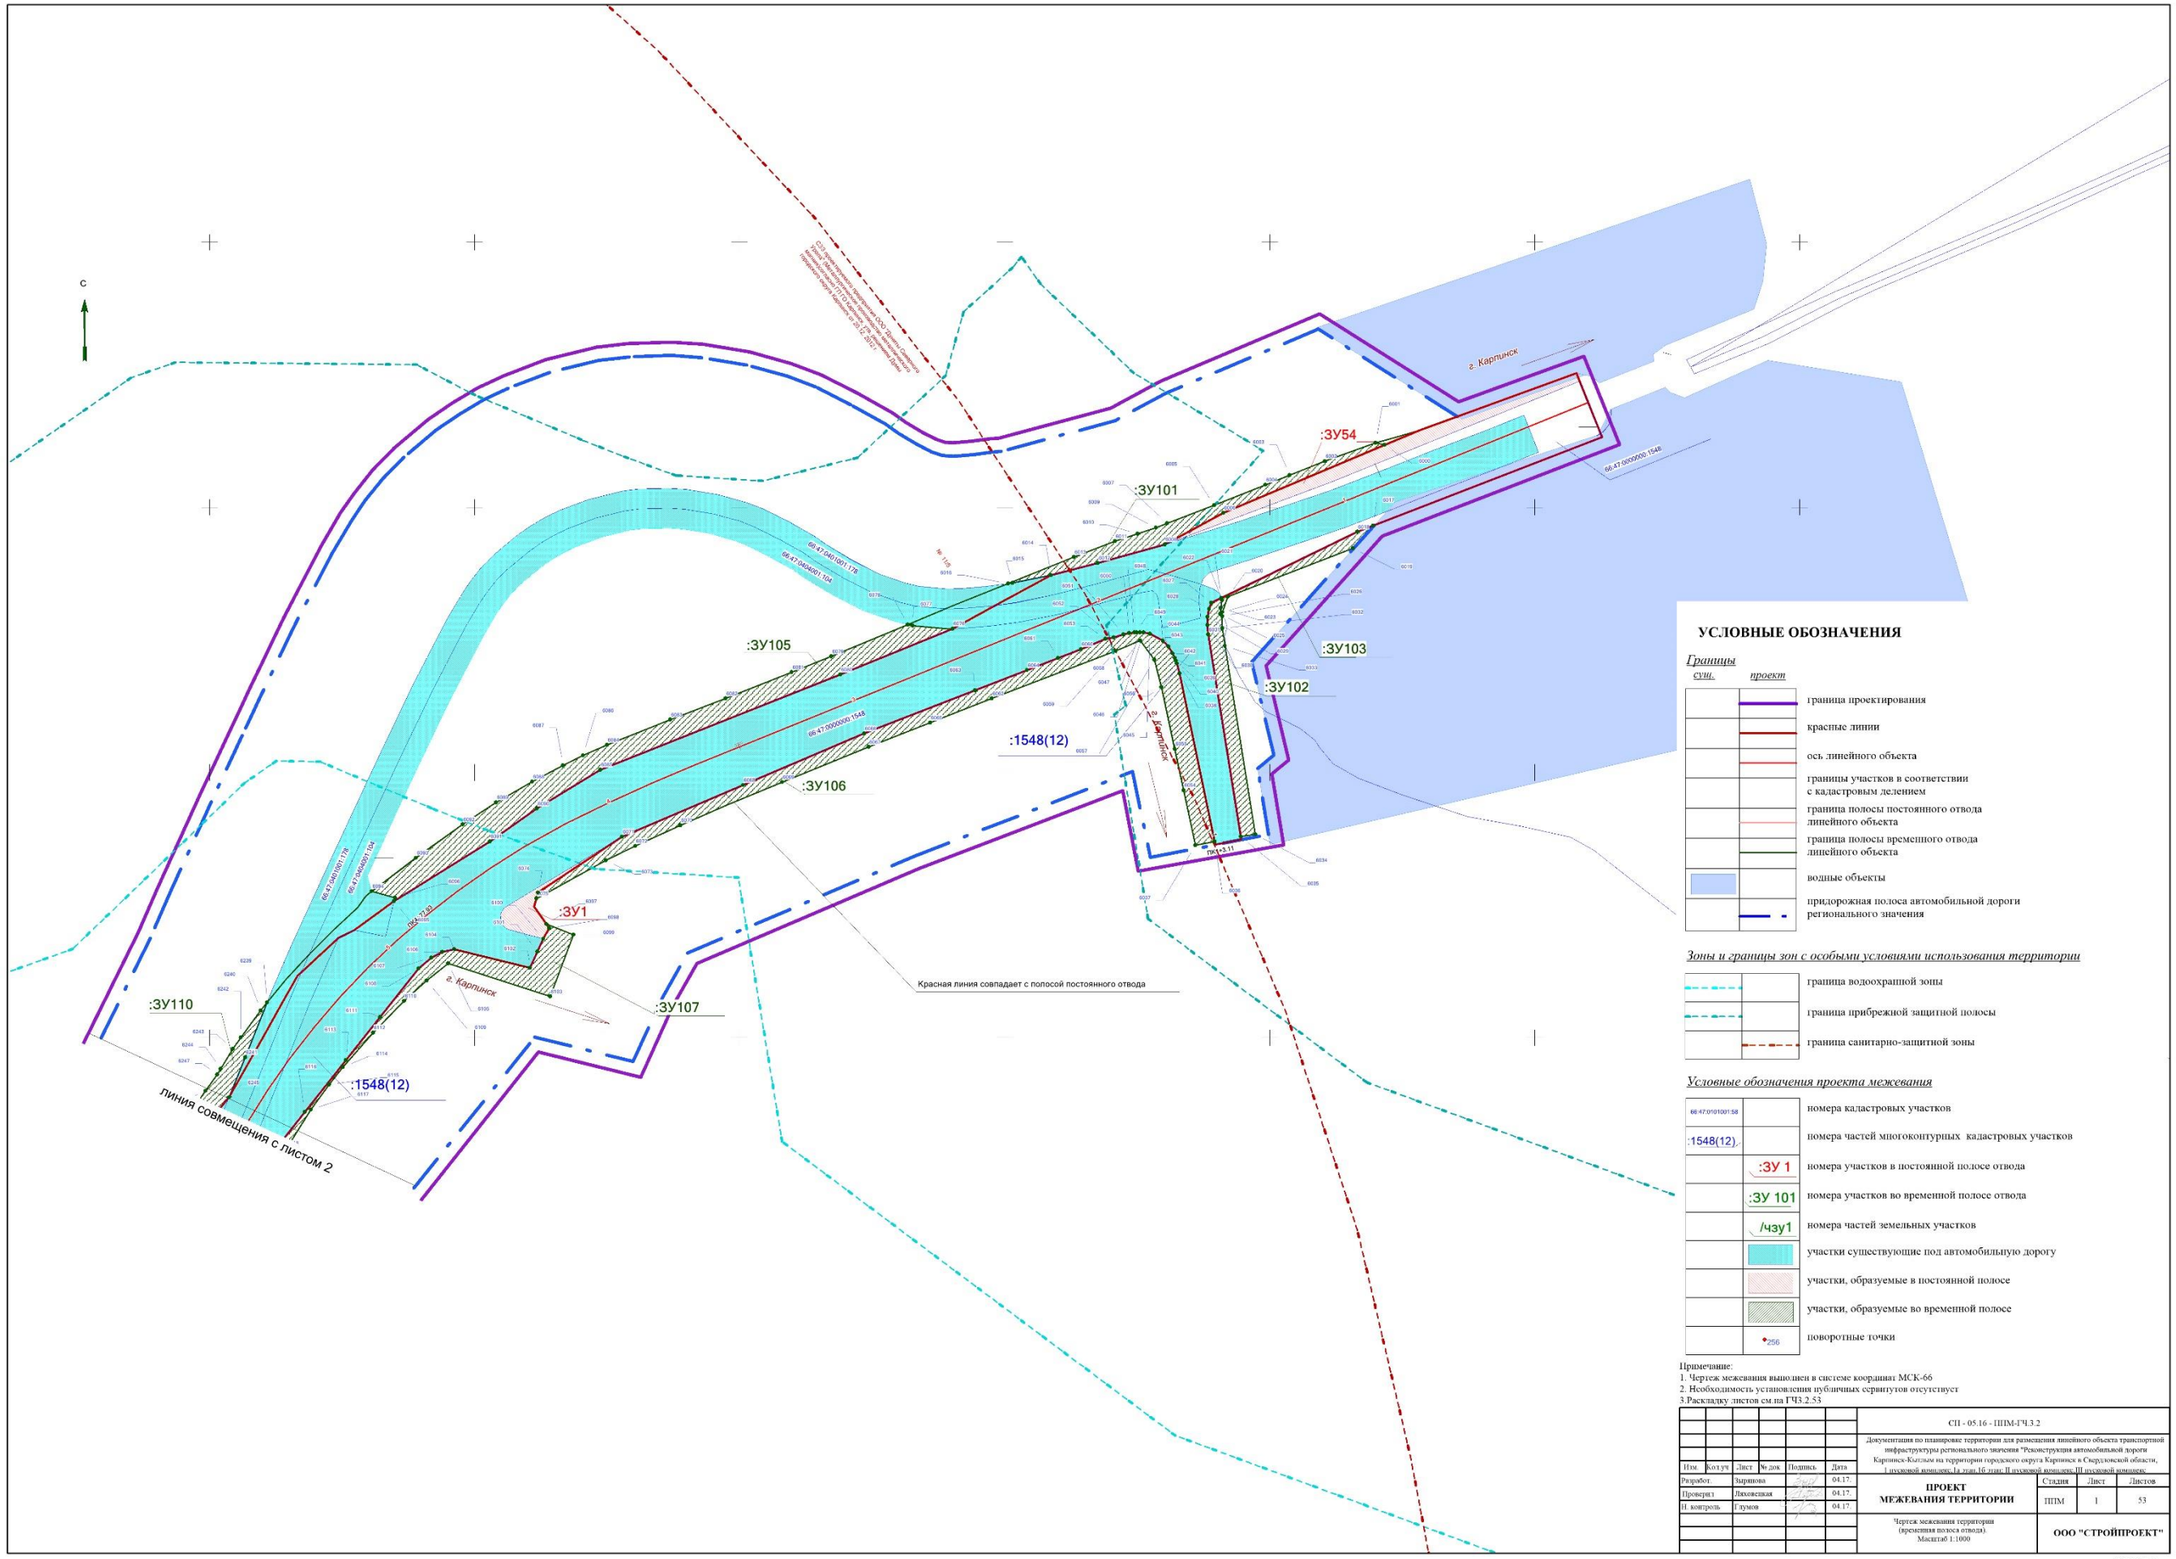

УСЛОВНЫЕ ОБОЗНАЧЕНИЯ

Границы

сущ.	проект	
		граница проектирования
		красные линии
		ось линейного объекта
		границы участков в соответствии с кадастровым делением
		граница полосы постоянного отвода линейного объекта
		граница полосы временного отвода линейного объекта
		водные объекты
		придорожная полоса автомобильной дороги регионального значения

Зоны и границы зон с особыми условиями использования территории

	граница водоохранной зоны
	граница прибрежной защитной полосы
	граница санитарно-защитной зоны

Условные обозначения проекта межевания

66:47:0101001:58	номера кадастровых участков
:1548(12)	номера частей многоконтурных кадастровых участков
:ЗУ 1	номера участков в постоянной полосе отвода
:ЗУ 101	номера участков во временной полосе отвода
/чзу1	номера частей земельных участков
	участки существующие под автомобильную дорогу
	участки, образуемые в постоянной полосе
	участки, образуемые во временной полосе
256	поворотные точки

Примечание:
1. Чертеж межевания выполнен в системе координат МСК-66
2. Необходимость установления публичных сервитутов отсутствует
3.Раскладку листов см.на ГЧ3.2.53

СП - 05.16 - ППМ-ГЧ3.2

Документация по планировке территории для размещения линейного объекта транспортной инфраструктуры регионального значения "Реконструкция автомобильной дороги Карпинск-Кытлым на территории городского округа Карпинск в Свердловской области, I пусковой комплекс, Ia пус. IE пус. II пусковой комплекс, III пусковой комплекс"

Изм.	Кол.уч	Лист	№ док.	Подпись	Дата
Разработ.		Зырянова			04.17.
Проверил		Яковлевская			04.17.
Н. контроль		Глумов			04.17.


ПРОЕКТ МЕЖЕВАНИЯ ТЕРРИТОРИИ

Стадия	Лист	Листов
ППМ	1	53

Чертеж межевания территории (временная полоса отвода). Масштаб 1:1000

ООО "СТРОЙПРОЕКТ"

ФОРМАТ А1

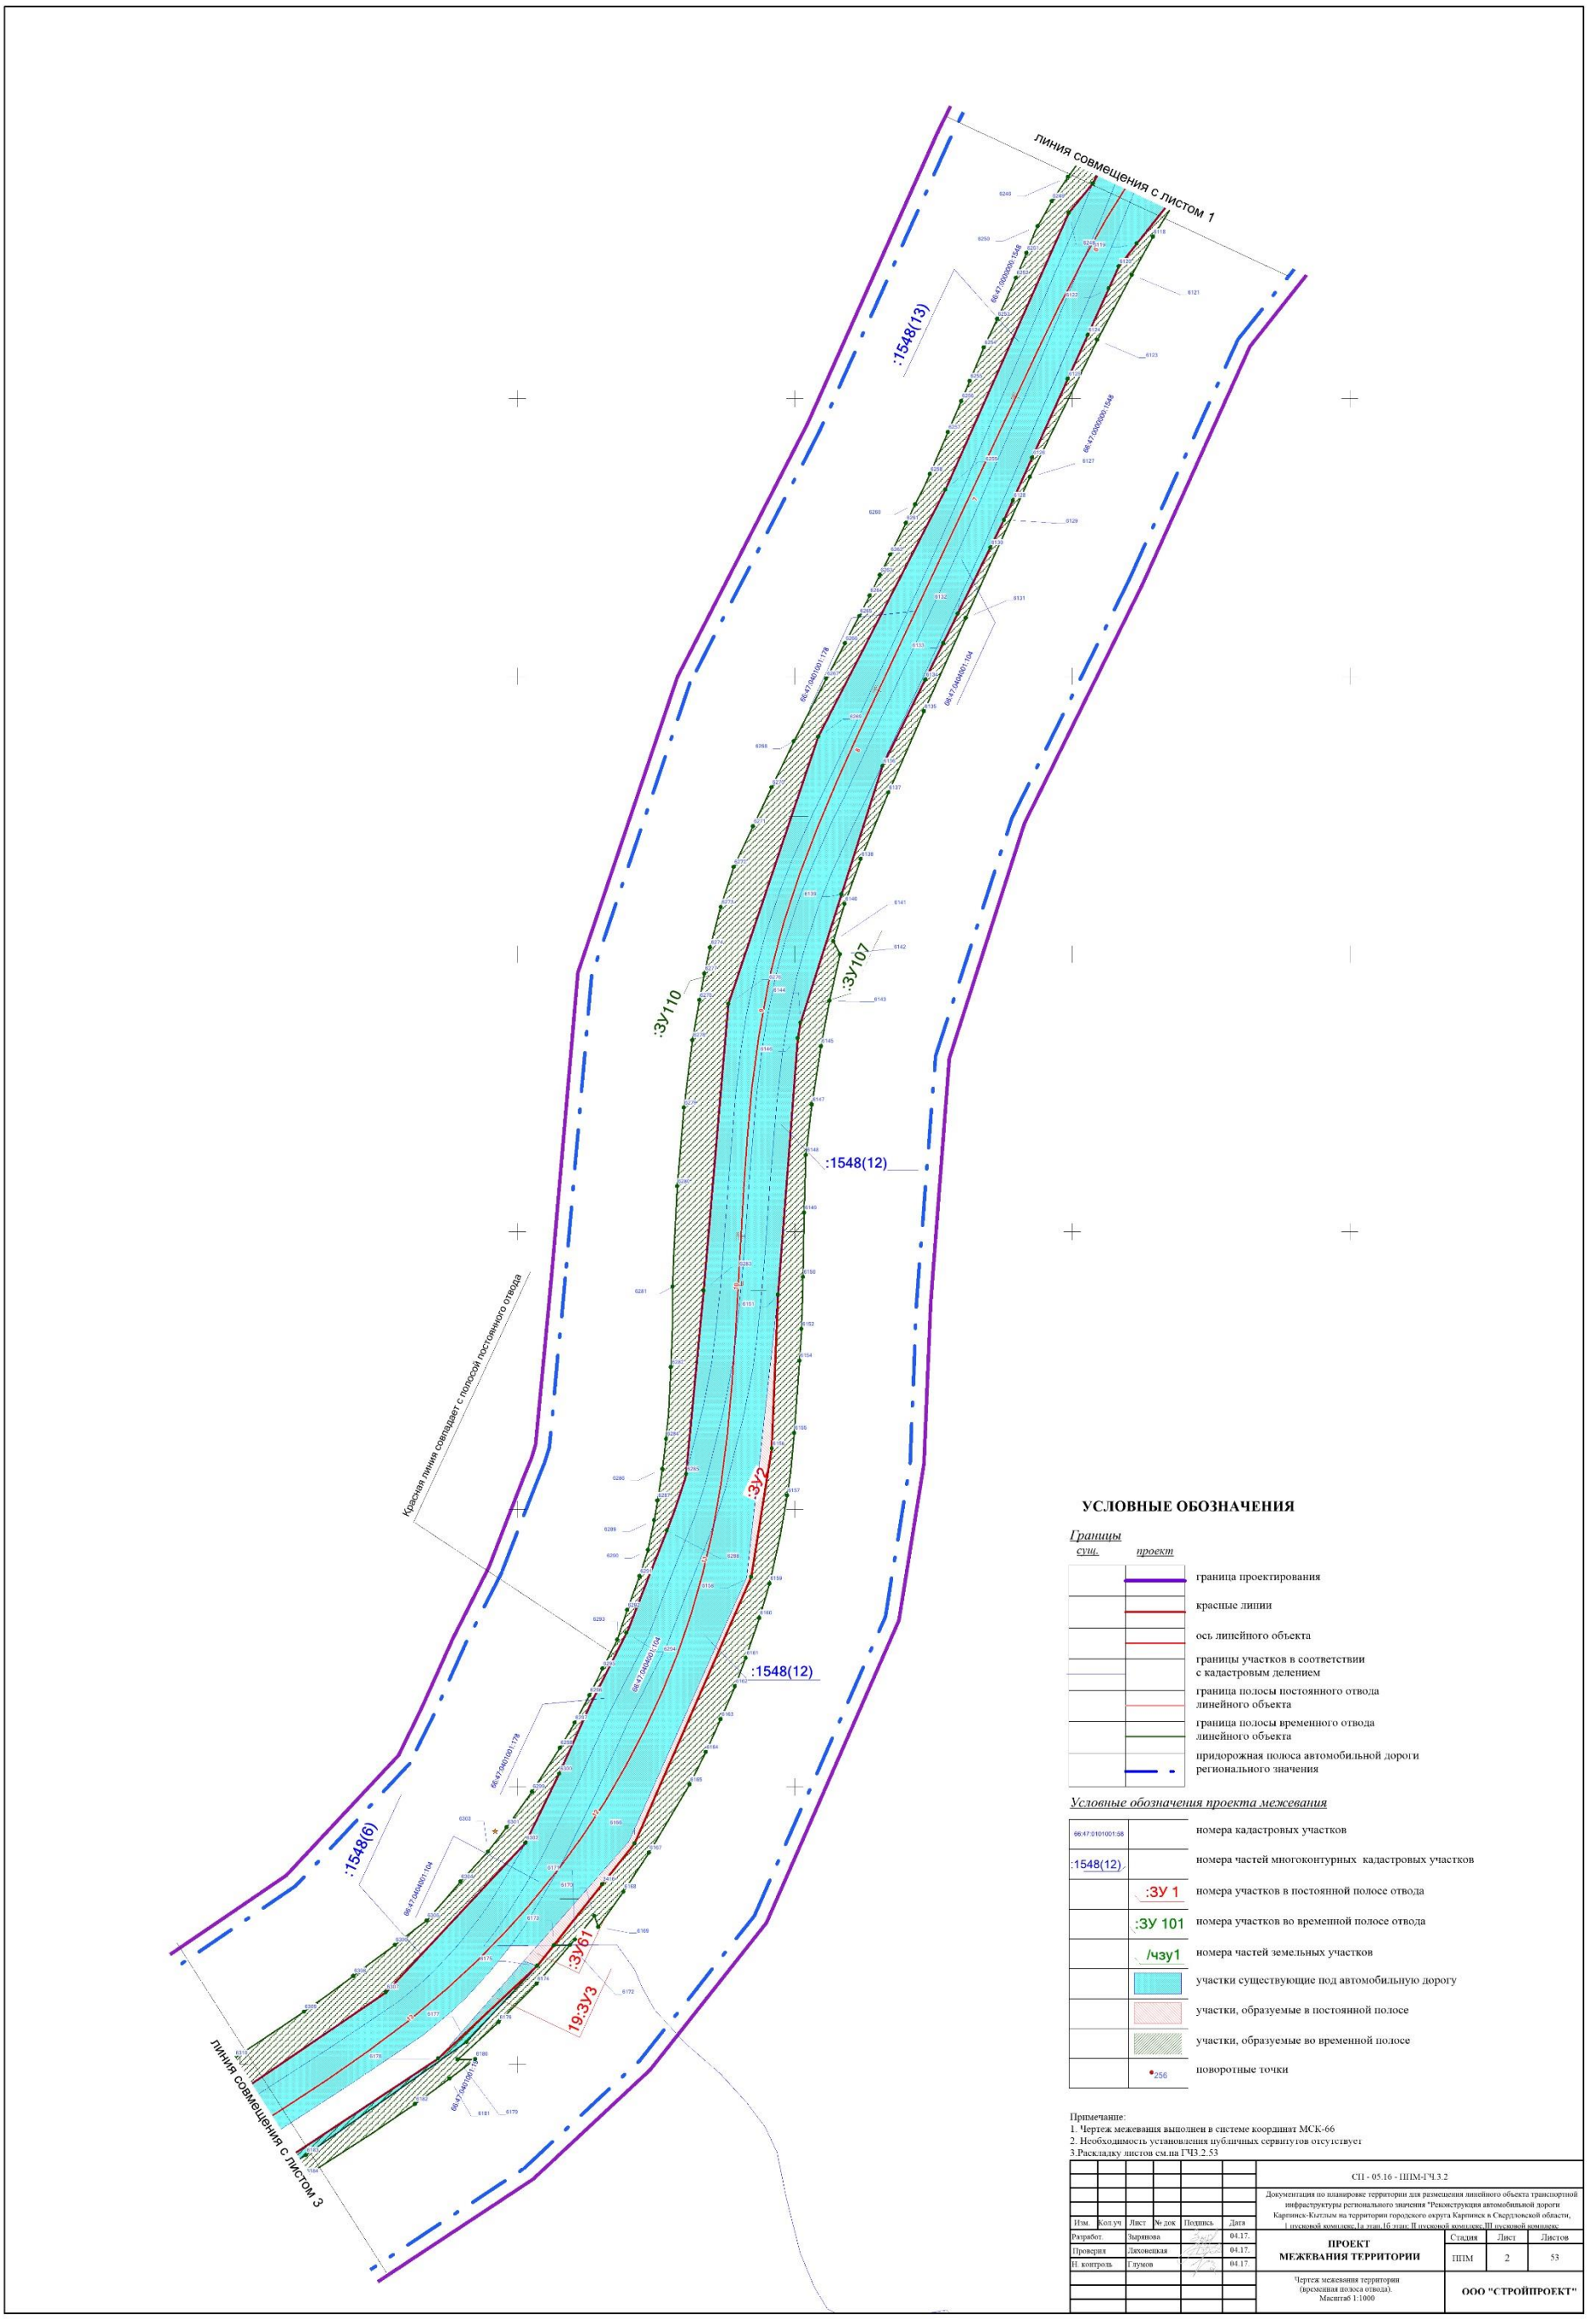

УСЛОВНЫЕ ОБОЗНАЧЕНИЯ

Границы

сущ.	*проект*	
		граница проектирования
		красные линии
		ось линейного объекта
		границы участков в соответствии с кадастровым делением
		граница полосы постоянного отвода линейного объекта
		граница полосы временного отвода линейного объекта
		придорожная полоса автомобильной дороги регионального значения


Условные обозначения проекта межевания

66:47:0101001:58		номера кадастровых участков
:1548(12)		номера частей многоконтурных кадастровых участков
	:ЗУ 1	номера участков в постоянной полосе отвода
	:ЗУ 101	номера участков во временной полосе отвода
	/чзу1	номера частей земельных участков
		участки существующие под автомобильную дорогу
		участки, образуемые в постоянной полосе
		участки, образуемые во временной полосе
	256	поворотные точки

Примечание:
1. Чертеж межевания выполнен в системе координат МСК-66
2. Необходимость установления публичных сервитутов отсутствует
3.Раскладку листов см.на ГЧ3.2.53

						СП - 05.16 - ППМ-ГЧ.3.2	
						Документация по планировке территории для размещения линейного объекта транспортной инфраструктуры регионального значения "Реконструкция автомобильной дороги Карпинск-Кытлым на территории городского округа Карпинск в Свердловской области, I пусковой комплекс Iа этап,1б этап; II пусковой комплекс; III пусковой комплекс		
Изм.	Кол.уч.	Лист	№ док.	Подпись	Дата		
Разработ.		Зырянова			04.17.	ПРОЕКТ МЕЖЕВАНИЯ ТЕРРИТОРИИ	Стадия: ППМ; Лист: 2; Листов: 53
Проверил		Ляховецкая			04.17.		
Н. контроль		Глумов			04.17.		
						Чертеж межевания территории (временная полоса отвода). Масштаб 1:1000	ООО "СТРОЙПРОЕКТ"

ФОРМАТ А1

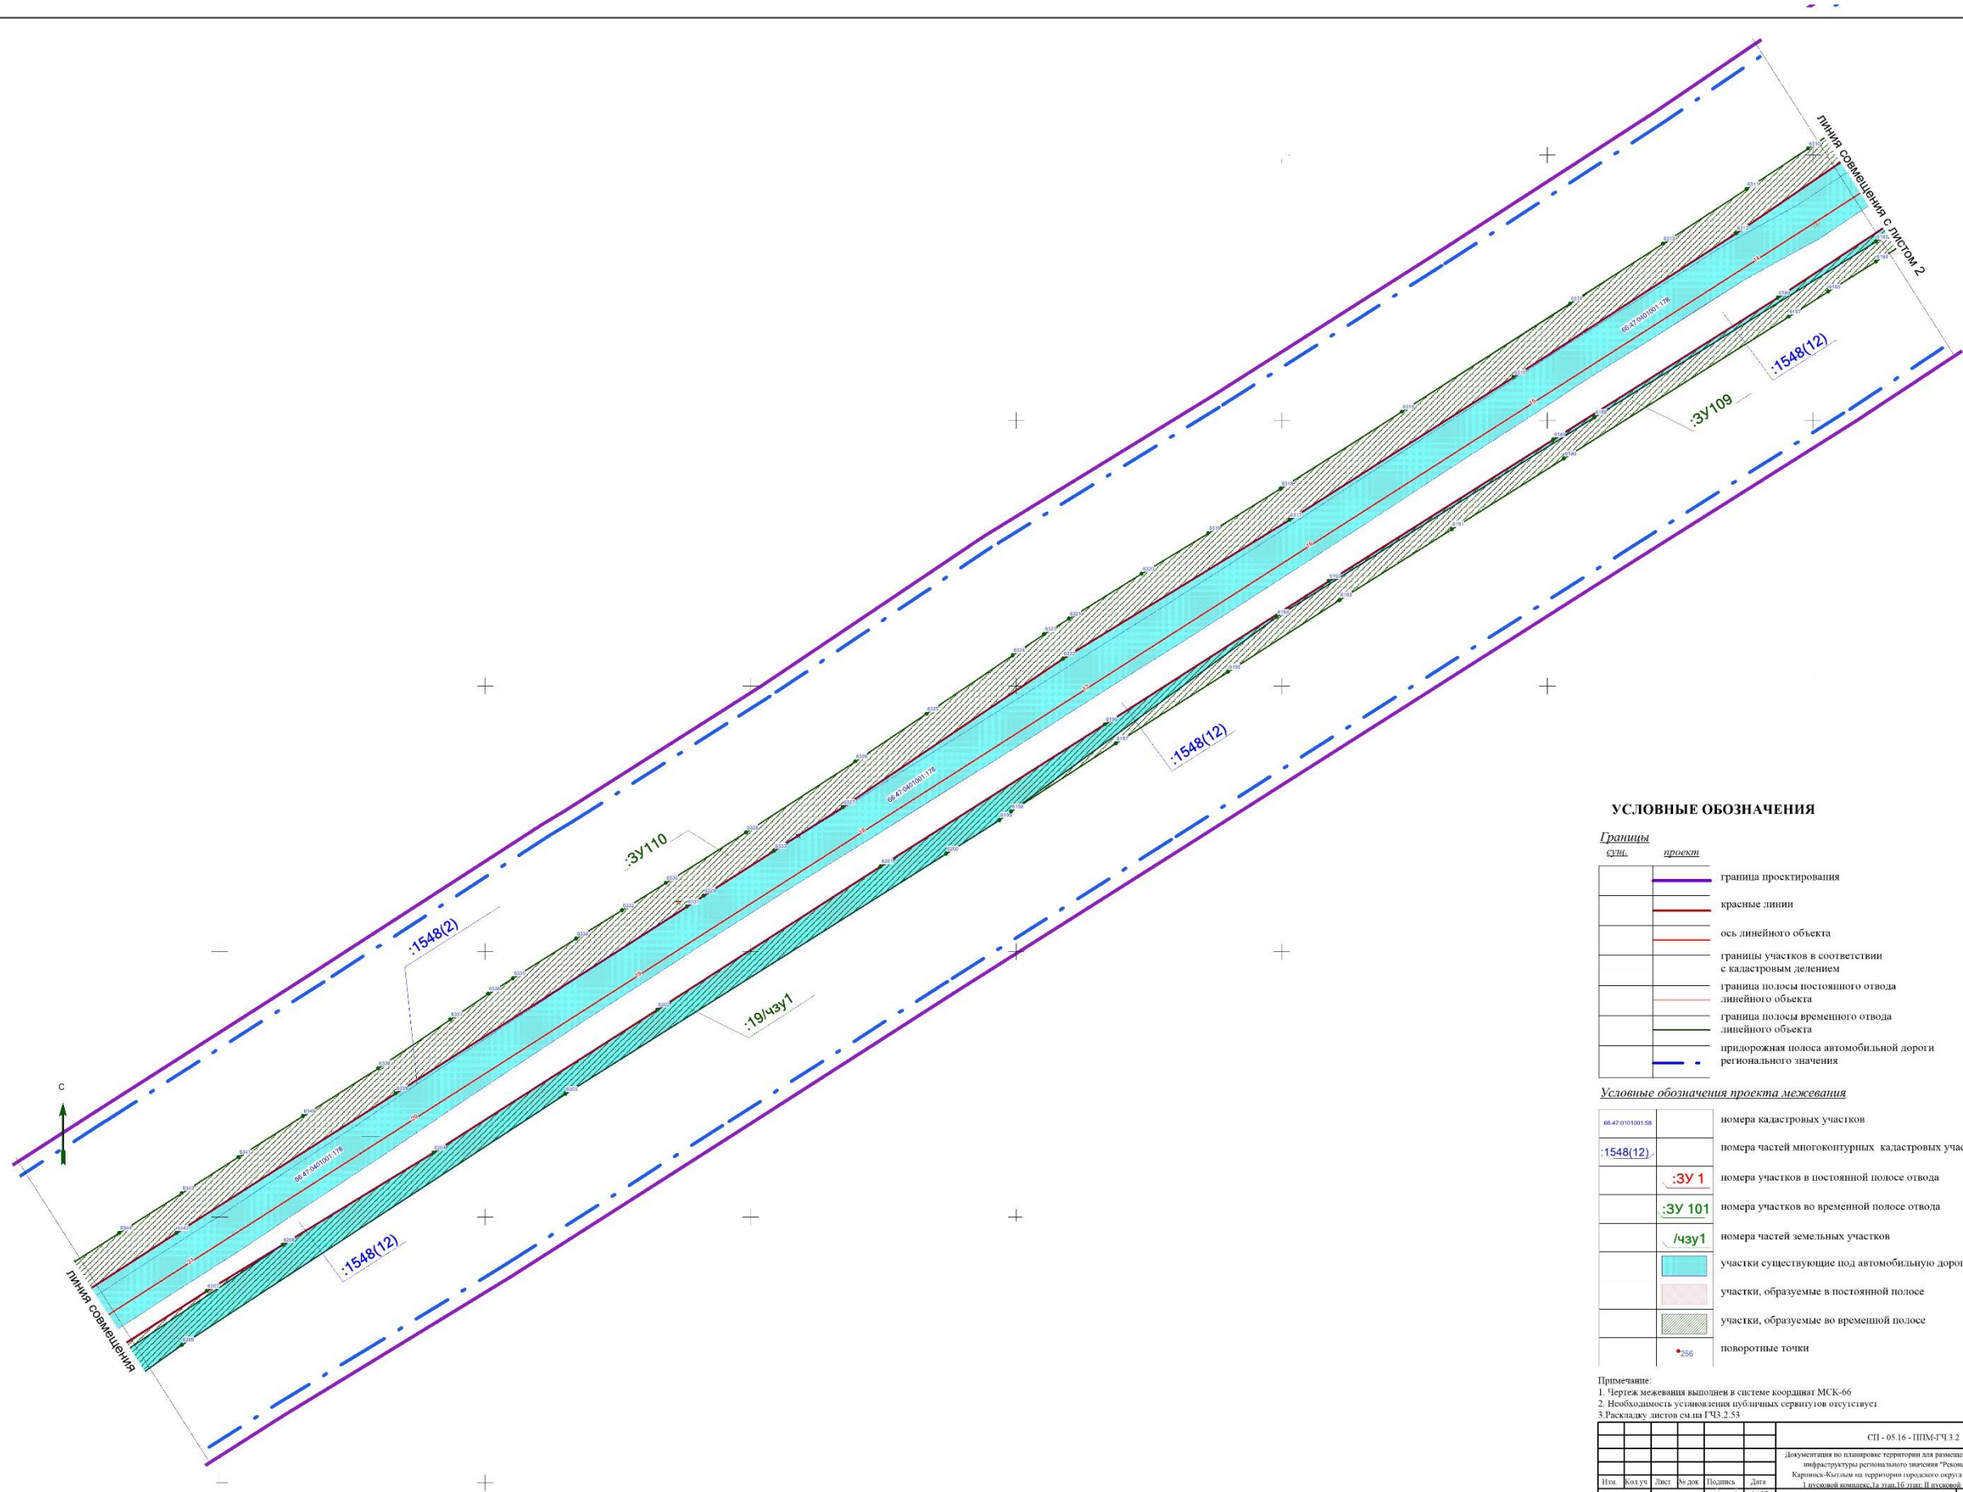

УСЛОВНЫЕ ОБОЗНАЧЕНИЯ

Границы

сущ.	*проект*	
		граница проектирования
		красные линии
		ось линейного объекта
		границы участков в соответствии с кадастровым делением
		граница полосы постоянного отвода линейного объекта
		граница полосы временного отвода линейного объекта
		придорожная полоса автомобильной дороги регионального значения

Условные обозначения проекта межевания

66:47:0101001:58		номера кадастровых участков
:1548(12)		номера частей многоконтурных кадастровых участков
	:ЗУ 1	номера участков в постоянной полосе отвода
	:ЗУ 101	номера участков во временной полосе отвода
	/чзу1	номера частей земельных участков
		участки существующие под автомобильную дорогу
		участки, образуемые в постоянной полосе
		участки, образуемые во временной полосе
	256	поворотные точки

Примечание:
1. Чертеж межевания выполнен в системе координат МСК-66
2. Необходимость установления публичных сервитутов отсутствует
3.Раскладку листов см.на ГЧ3.2.53

Изм.	Кол.уч.	Лист	№ док.	Подпись	Дата
Разработ.		Зырянова			04.17.
Проверил		Лиховецкая			04.17.
Н. контроль		Глумов			04.17.

СП - 05.16 - ППМ-ГЧ.3.2

Документация по планировке территории для размещения линейного объекта транспортной инфраструктуры регионального значения "Реконструкция автомобильной дороги Карпинск-Кытлым на территории городского округа Карпинск и Свердловской области, I пусковой комплекс: Iа этап, I6 этап; II пусковой комплекс; III пусковой комплекс


ПРОЕКТ МЕЖЕВАНИЯ ТЕРРИТОРИИ

Стадия	Лист	Листов
ППМ	3.1	53

Чертеж межевания территории (временная полоса отвода). Масштаб 1:1000

ООО "СТРОЙПРОЕКТ"

ФОРМАТ А1

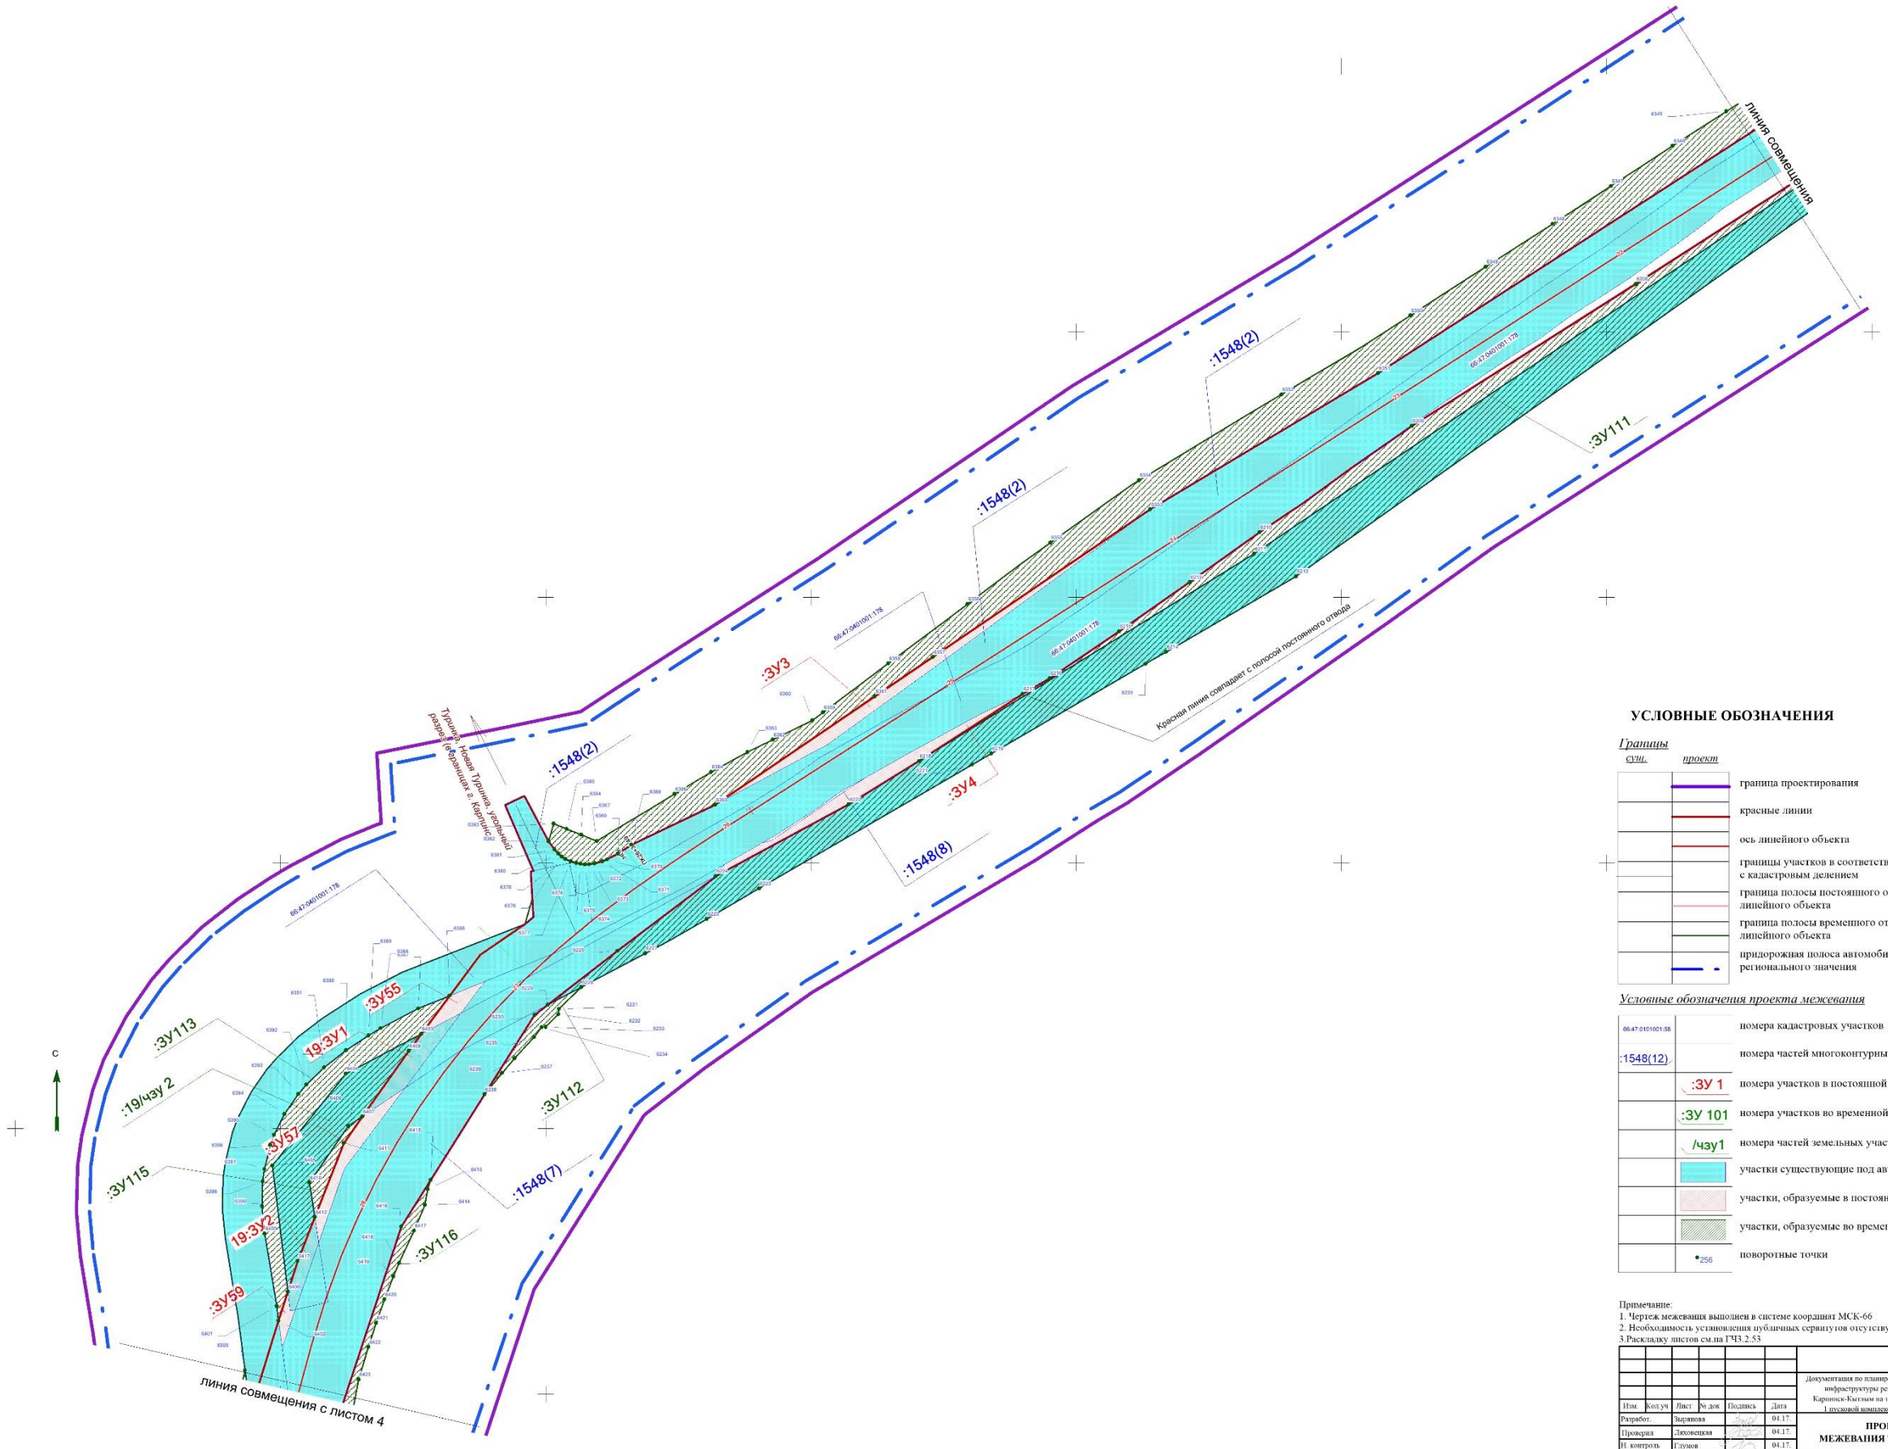

УСЛОВНЫЕ ОБОЗНАЧЕНИЯ

Границы

сущ.	*проект*	
		граница проектирования
		красные линии
		ось линейного объекта
		границы участков в соответствии с кадастровым делением
		граница полосы постоянного отвода линейного объекта
		граница полосы временного отвода линейного объекта
		придорожная полоса автомобильной дороги регионального значения


Условные обозначения проекта межевания

66:47:0101001:58	номера кадастровых участков
:1548(12)	номера частей многоконтурных кадастровых участков
:ЗУ 1	номера участков в постоянной полосе отвода
:ЗУ 101	номера участков во временной полосе отвода
/чзу1	номера частей земельных участков
	участки существующие под автомобильную дорогу
	участки, образуемые в постоянной полосе
	участки, образуемые во временной полосе
256	поворотные точки

Примечание:
1. Чертеж межевания выполнен в системе координат МСК-66
2. Необходимость установления публичных сервитутов отсутствует
3.Раскладку листов см.на ГЧ3.2.53

						СП - 05.16 - ППМ-ГЧ.3.2	
						Документация по планировке территории для размещения линейного объекта транспортной инфраструктуры регионального значения "Реконструкция автомобильной дороги Каринск-Кыстым на территории городского округа Каринск и Свердловской области, I пусковой комплекс, 1а этап,1б этап; II пусковой комплекс; III пусковой комплекс	
Изм.	Кол.уч.	Лист	№ док.	Подпись	Дата		
Разработ.		Задикова			04.17.		
Проверил		Лиховецкая			04.17.	ПРОЕКТ МЕЖЕВАНИЯ ТЕРРИТОРИИ	Стадия / Лист / Листов: ППМ / 3.2 / 53
Н. контроль		Глумов			04.17.		
						Чертеж межевания территории (временная полоса отвода). Масштаб 1:1000	ООО "СТРОЙПРОЕКТ"

ФОРМАТ А1

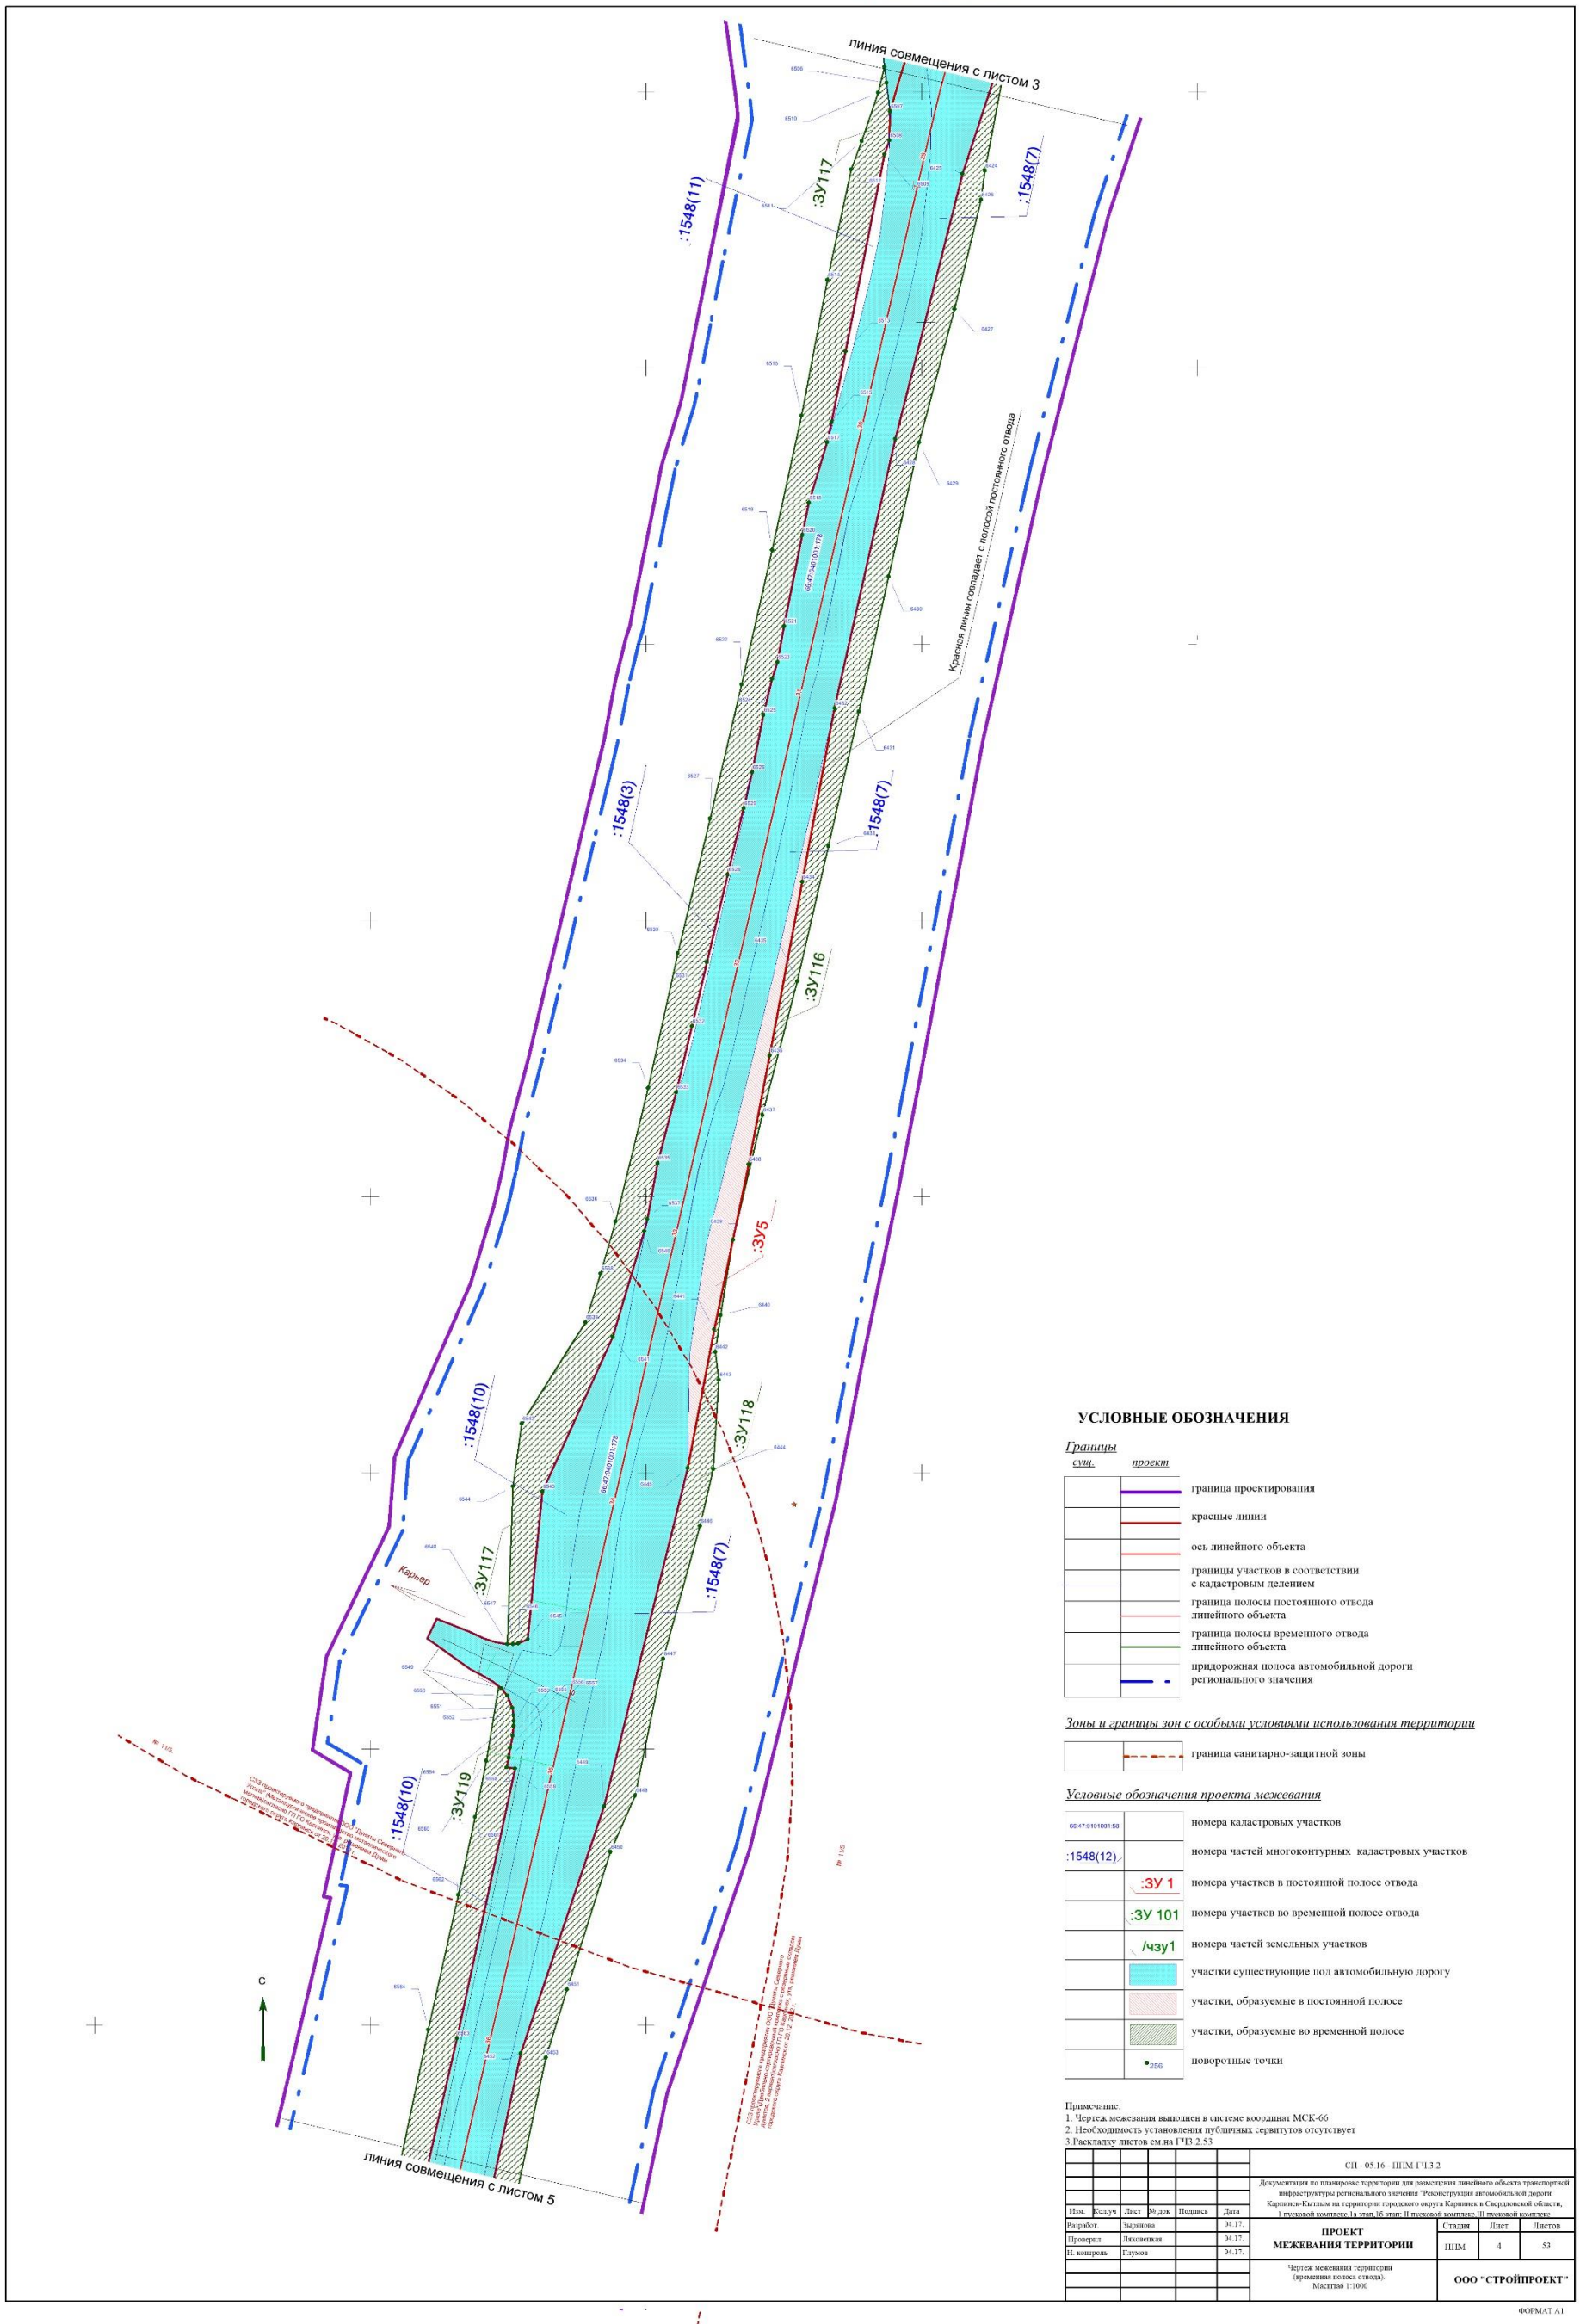

УСЛОВНЫЕ ОБОЗНАЧЕНИЯ

Границы

сущ.	*проект*	
		граница проектирования
		красные линии
		ось линейного объекта
		границы участков в соответствии с кадастровым делением
		граница полосы постоянного отвода линейного объекта
		граница полосы временного отвода линейного объекта
		придорожная полоса автомобильной дороги регионального значения

Зоны и границы зон с особыми условиями использования территории

	граница санитарно-защитной зоны


Условные обозначения проекта межевания

66:47:0101001:58	номера кадастровых участков
:1548(12)	номера частей многоконтурных кадастровых участков
:ЗУ 1	номера участков в постоянной полосе отвода
:ЗУ 101	номера участков во временной полосе отвода
/чзу1	номера частей земельных участков
	участки существующие под автомобильную дорогу
	участки, образуемые в постоянной полосе
	участки, образуемые во временной полосе
256	поворотные точки

Примечание:
1. Чертеж межевания выполнен в системе координат МСК-66
2. Необходимость установления публичных сервитутов отсутствует
3.Раскладку листов см.на ГЧ3.2.53

						СП - 05.16 - ППМ-ГЧ.3.2	
						Документация по планировке территории для размещения линейного объекта транспортной инфраструктуры регионального значения "Реконструкция автомобильной дороги Карпинск-Кытлым на территории городского округа Карпинск в Свердловской области, I пусковой комплекс, 1а этап, 1б этап; II пусковой комплекс III пусковой комплекс	
Изм.	Кол.уч	Лист	№ док	Подпись	Дата		
Разработ.		Зырянова			04.17.	ПРОЕКТ МЕЖЕВАНИЯ ТЕРРИТОРИИ	Стадия: ППМ; Лист: 4; Листов: 53
Проверил		Ляховецкая			04.17.		
Н. контроль		Глумов			04.17.		
						Чертеж межевания территории (временная полоса отвода). Масштаб 1:1000	ООО "СТРОЙПРОЕКТ"

ФОРМАТ А1

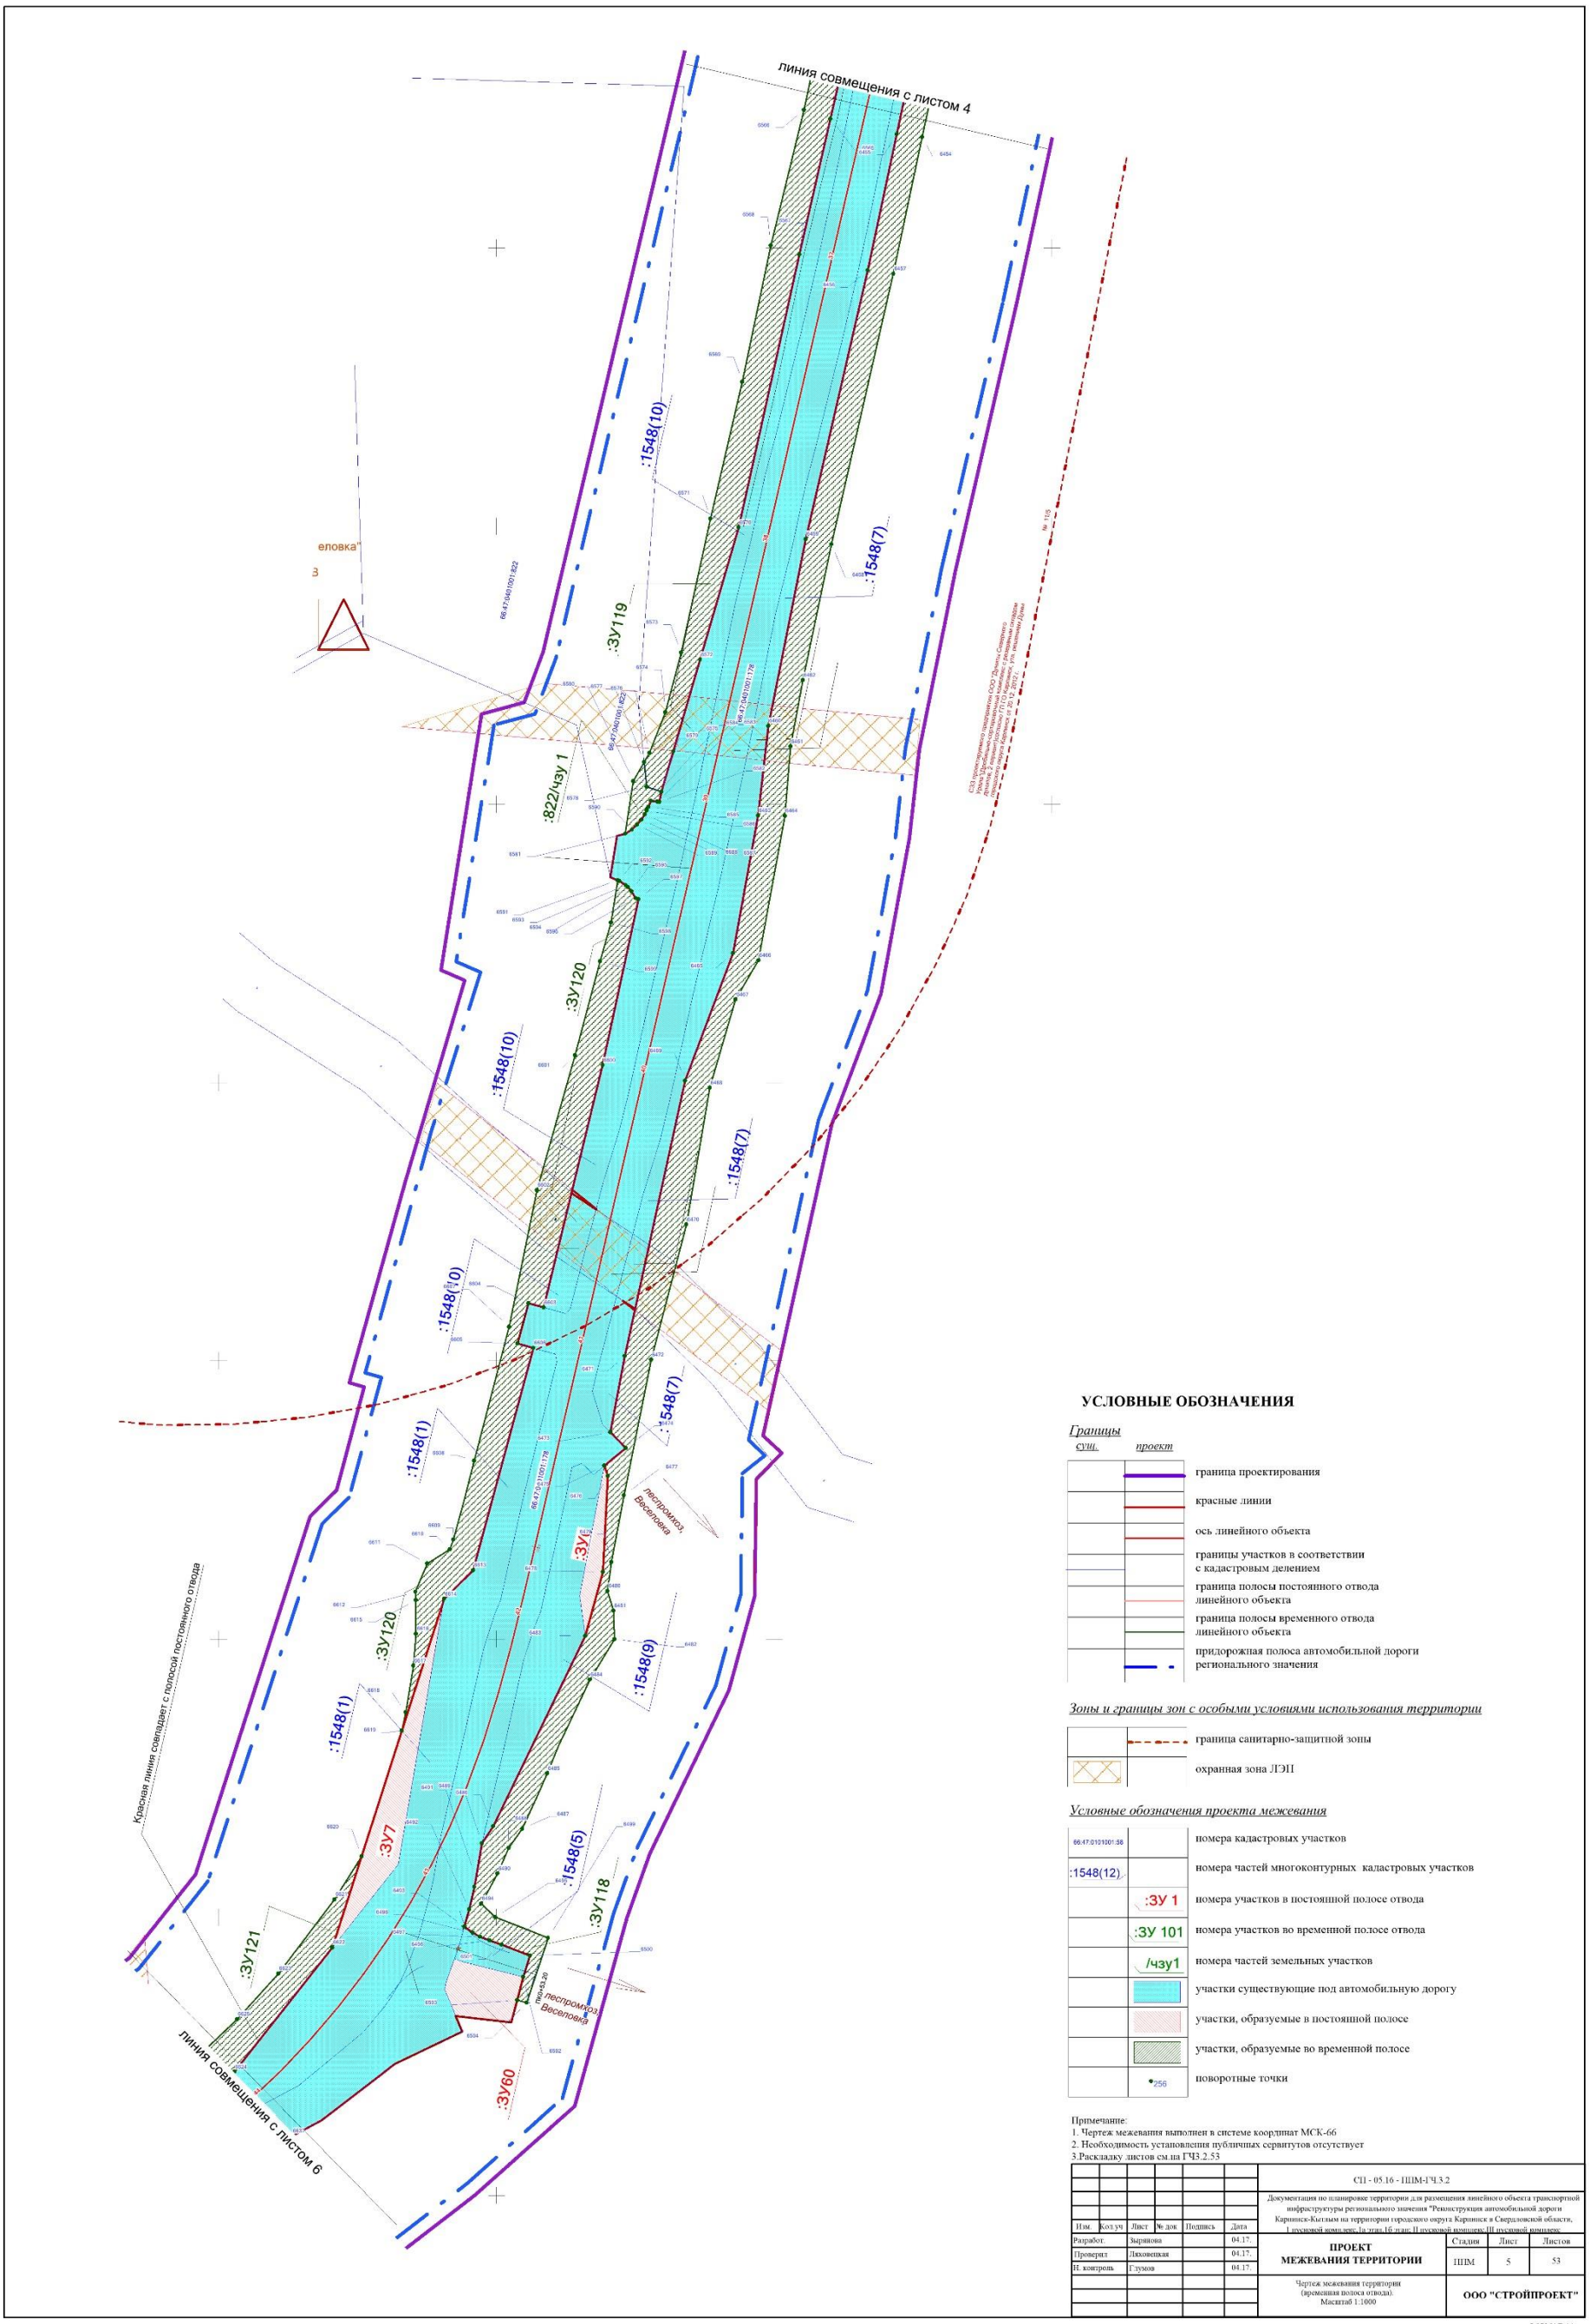

УСЛОВНЫЕ ОБОЗНАЧЕНИЯ

Границы

сущ.	проект	
		граница проектирования
		красные линии
		ось линейного объекта
		границы участков в соответствии с кадастровым делением
		граница полосы постоянного отвода линейного объекта
		граница полосы временного отвода линейного объекта
		придорожная полоса автомобильной дороги регионального значения

Зоны и границы зон с особыми условиями использования территории

	граница санитарно-защитной зоны
	охранная зона ЛЭП


Условные обозначения проекта межевания

66:47:0101001:38	номера кадастровых участков
:1548(12)	номера частей многоконтурных кадастровых участков
:ЗУ 1	номера участков в постоянной полосе отвода
:ЗУ 101	номера участков во временной полосе отвода
/чзу1	номера частей земельных участков
	участки существующие под автомобильную дорогу
	участки, образуемые в постоянной полосе
	участки, образуемые во временной полосе
256	поворотные точки

Примечание:
1. Чертеж межевания выполнен в системе координат МСК-66
2. Необходимость установления публичных сервитутов отсутствует
3.Раскладку листов см.на ГЧ3.2.53

Изм.	Кол.уч.	Лист	№ док.	Подпись	Дата	СП - 05.16 - ППМ-ГЧ.3.2		
						Документация по планировке территории для размещения линейного объекта транспортной инфраструктуры регионального значения "Реконструкция автомобильной дороги Каринск-Кытлым на территории городского округа Каринск в Свердловской области, I пусковой комплекс, 1а этап, 1б этап; II пусковой комплекс; III пусковой комплекс		
Разработ.		Зырянова			04.17.	ПРОЕКТ МЕЖЕВАНИЯ ТЕРРИТОРИИ	Стадия	Лист	Листов
Проверил		Лыховецкая			04.17.		ППМ	5	53
Н. контроль		Глумов			04.17.				
						Чертеж межевания территории (временная полоса отвода). Масштаб 1:1000	ООО "СТРОЙПРОЕКТ"		

ФОРМАТ А1

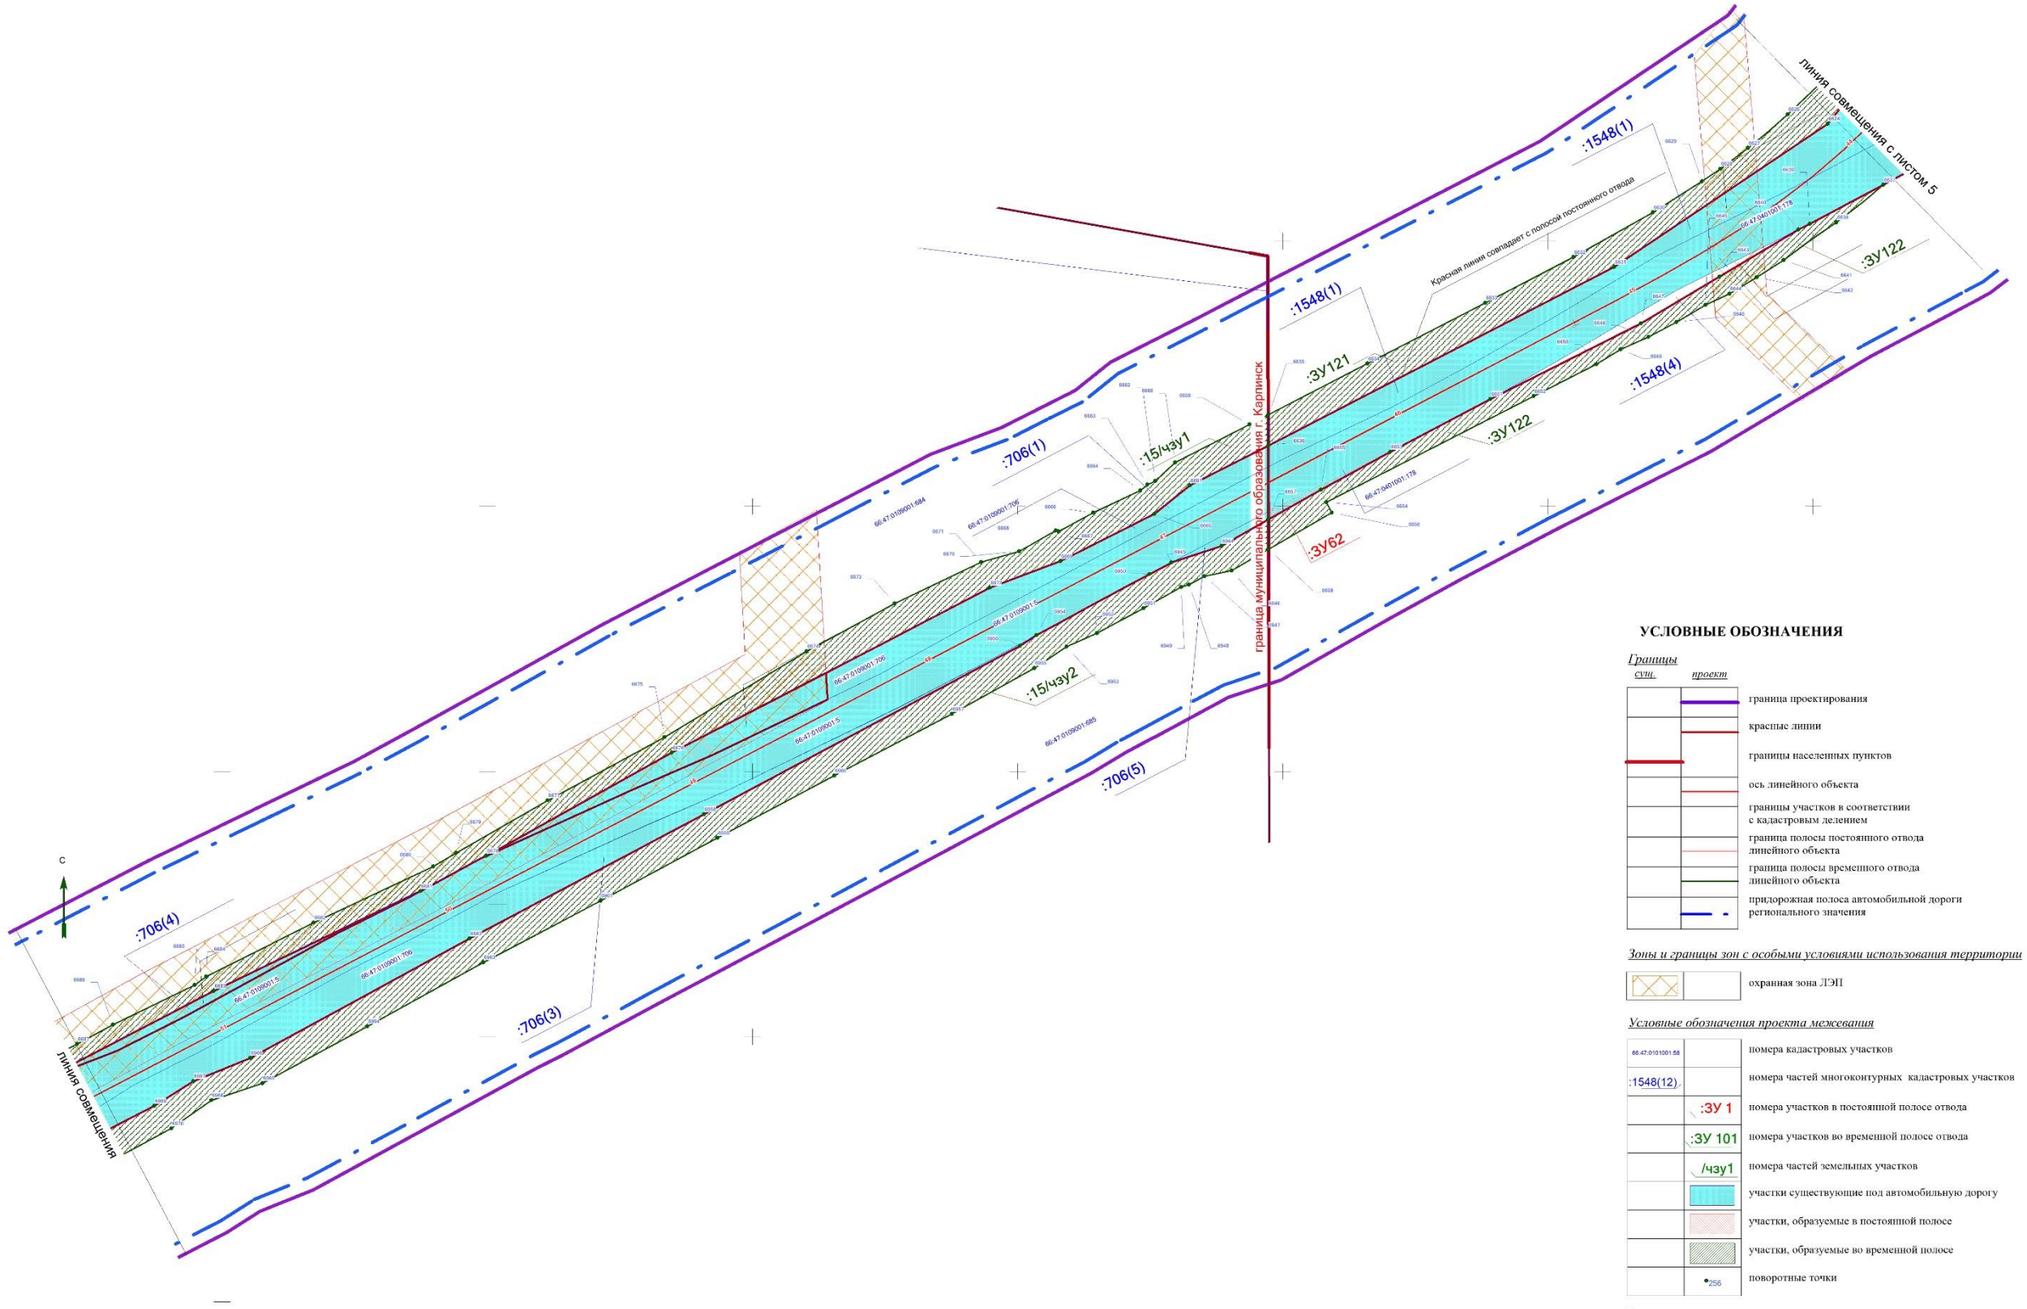

УСЛОВНЫЕ ОБОЗНАЧЕНИЯ

Границы

сущ.	*проект*	
		граница проектирования
		красные линии
		границы населенных пунктов
		ось линейного объекта
		границы участков в соответствии с кадастровым делением
		граница полосы постоянного отвода линейного объекта
		граница полосы временного отвода линейного объекта
		придорожная полоса автомобильной дороги регионального значения

Зоны и границы зон с особыми условиями использования территории

	охранная зона ЛЭП

Условные обозначения проекта межевания

66:47:0101001:58	номера кадастровых участков
:1548(12)	номера частей многоконтурных кадастровых участков
:ЗУ 1	номера участков в постоянной полосе отвода
:ЗУ 101	номера участков во временной полосе отвода
/чзу1	номера частей земельных участков
	участки существующие под автомобильную дорогу
	участки, образуемые в постоянной полосе
	участки, образуемые во временной полосе
256	поворотные точки

Примечание:
1. Чертеж межевания выполнен в системе координат МСК-66
2. Необходимость установления публичных сервитутов отсутствует
3.Раскладку листов см.на ГЧ3.2.53

Изм.	Кол.уч	Лист	№ док	Подпись	Дата
Разработ.		Зырянова			04.17.
Проверил		Лиховецкая			04.17.
Н. контроль		Глумов			04.17.

СП - 05.16 - ППМ-ГЧ3.2

Документация по планировке территории для размещения линейного объекта транспортной инфраструктуры регионального значения "Реконструкция автомобильной дороги Карпинск-Кытлым на территории городского округа Карпинск в Свердловской области, 1 пусковой комплекс (в том числе II пусковой комплекс, III пусковой комплекс)"


ПРОЕКТ МЕЖЕВАНИЯ ТЕРРИТОРИИ

Стадия	Лист	Листов
ППМ	6.1	53

Чертеж межевания территории (временная полоса отвода). Масштаб 1:1000

ООО "СТРОЙПРОЕКТ"

ФОРМАТ А1

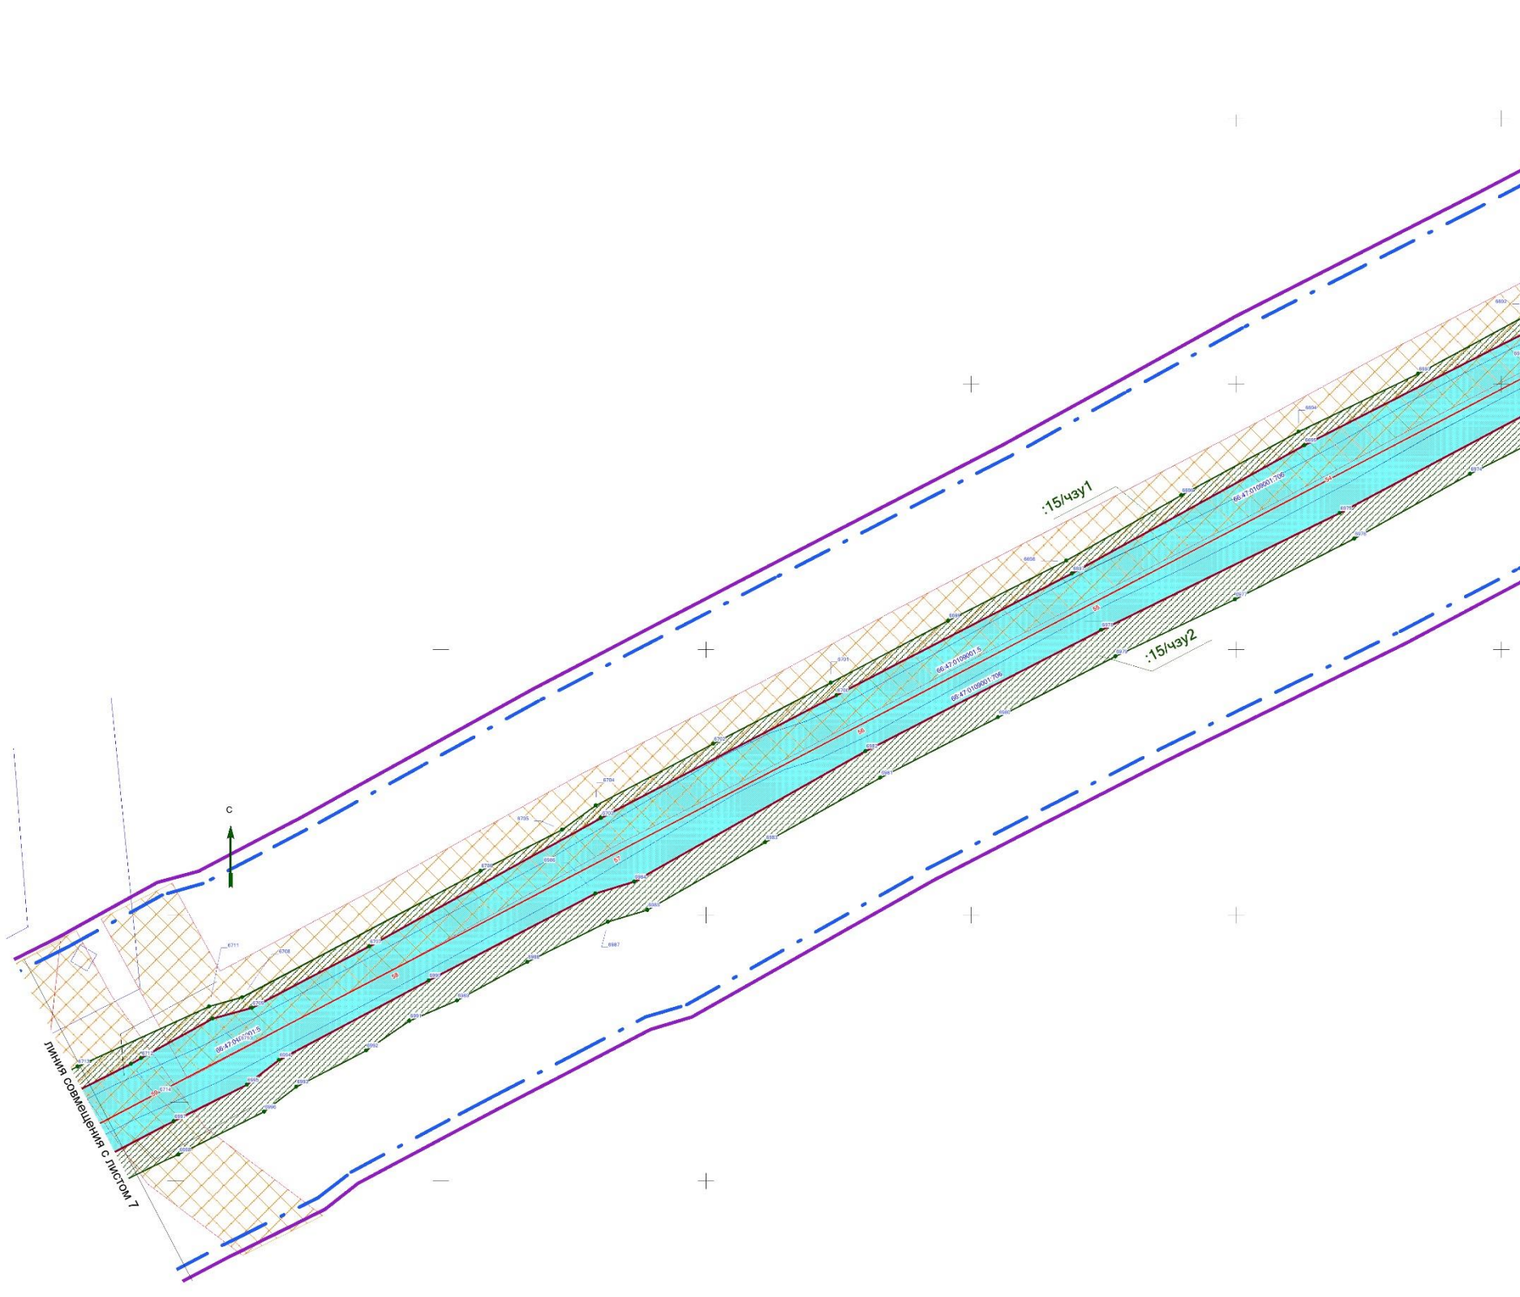

УСЛОВНЫЕ ОБОЗНАЧЕНИЯ

Границы

сущ. *проект*

- граница проектирования
- красные линии
- границы населенных пунктов
- ось линейного объекта
- границы участков в соответствии с кадастровым делением
- граница полосы постоянного отвода линейного объекта
- граница полосы временного отвода линейного объекта
- придорожная полоса автомобильной дороги регионального значения

Зоны и границы зон с особыми условиями использования территории

- охранная зона ЛЭП


Условные обозначения проекта межевания

- 66:47:0101001:58 — номера кадастровых участков
- :1548(12) — номера частей многоконтурных кадастровых участков
- :ЗУ 1 — номера участков в постоянной полосе отвода
- :ЗУ 101 — номера участков во временной полосе отвода
- /чзу1 — номера частей земельных участков
- участки существующие под автомобильную дорогу
- участки, образуемые в постоянной полосе
- участки, образуемые во временной полосе
- *256 — поворотные точки

Примечание:
1. *Чертеж межевания выполнен в системе координат МСК-66
2. Необходимость установления публичных сервитутов отсутствует
3.Раскладку листов см.на ГЧ3.2.53

						СП - 05.16 - ППМ-ГЧ.3.2	
						Документация по планировке территории для размещения линейного объекта транспортной инфраструктуры регионального значения "Реконструкция автомобильной дороги Каринск-Кытлым на территории городского округа Каринск в Свердловской области, I пусковой комплекс, 1а этап,1б этап; II пусковой комплекс;III пусковой комплекс	
Изм.	Кол.уч	Лист	№ док	Подпись	Дата		
Разработ.		Зырянова			04.17.	ПРОЕКТ МЕЖЕВАНИЯ ТЕРРИТОРИИ	Стадия: ППМ; Лист: 6.2; Листов: 53
Проверил		Лаховецкая			04.17.		
Н. контроль		Глумов			04.17.		
						Чертеж межевания территории (временная полоса отвода). Масштаб 1:1000	ООО "СТРОЙПРОЕКТ"

ФОРМАТ А1

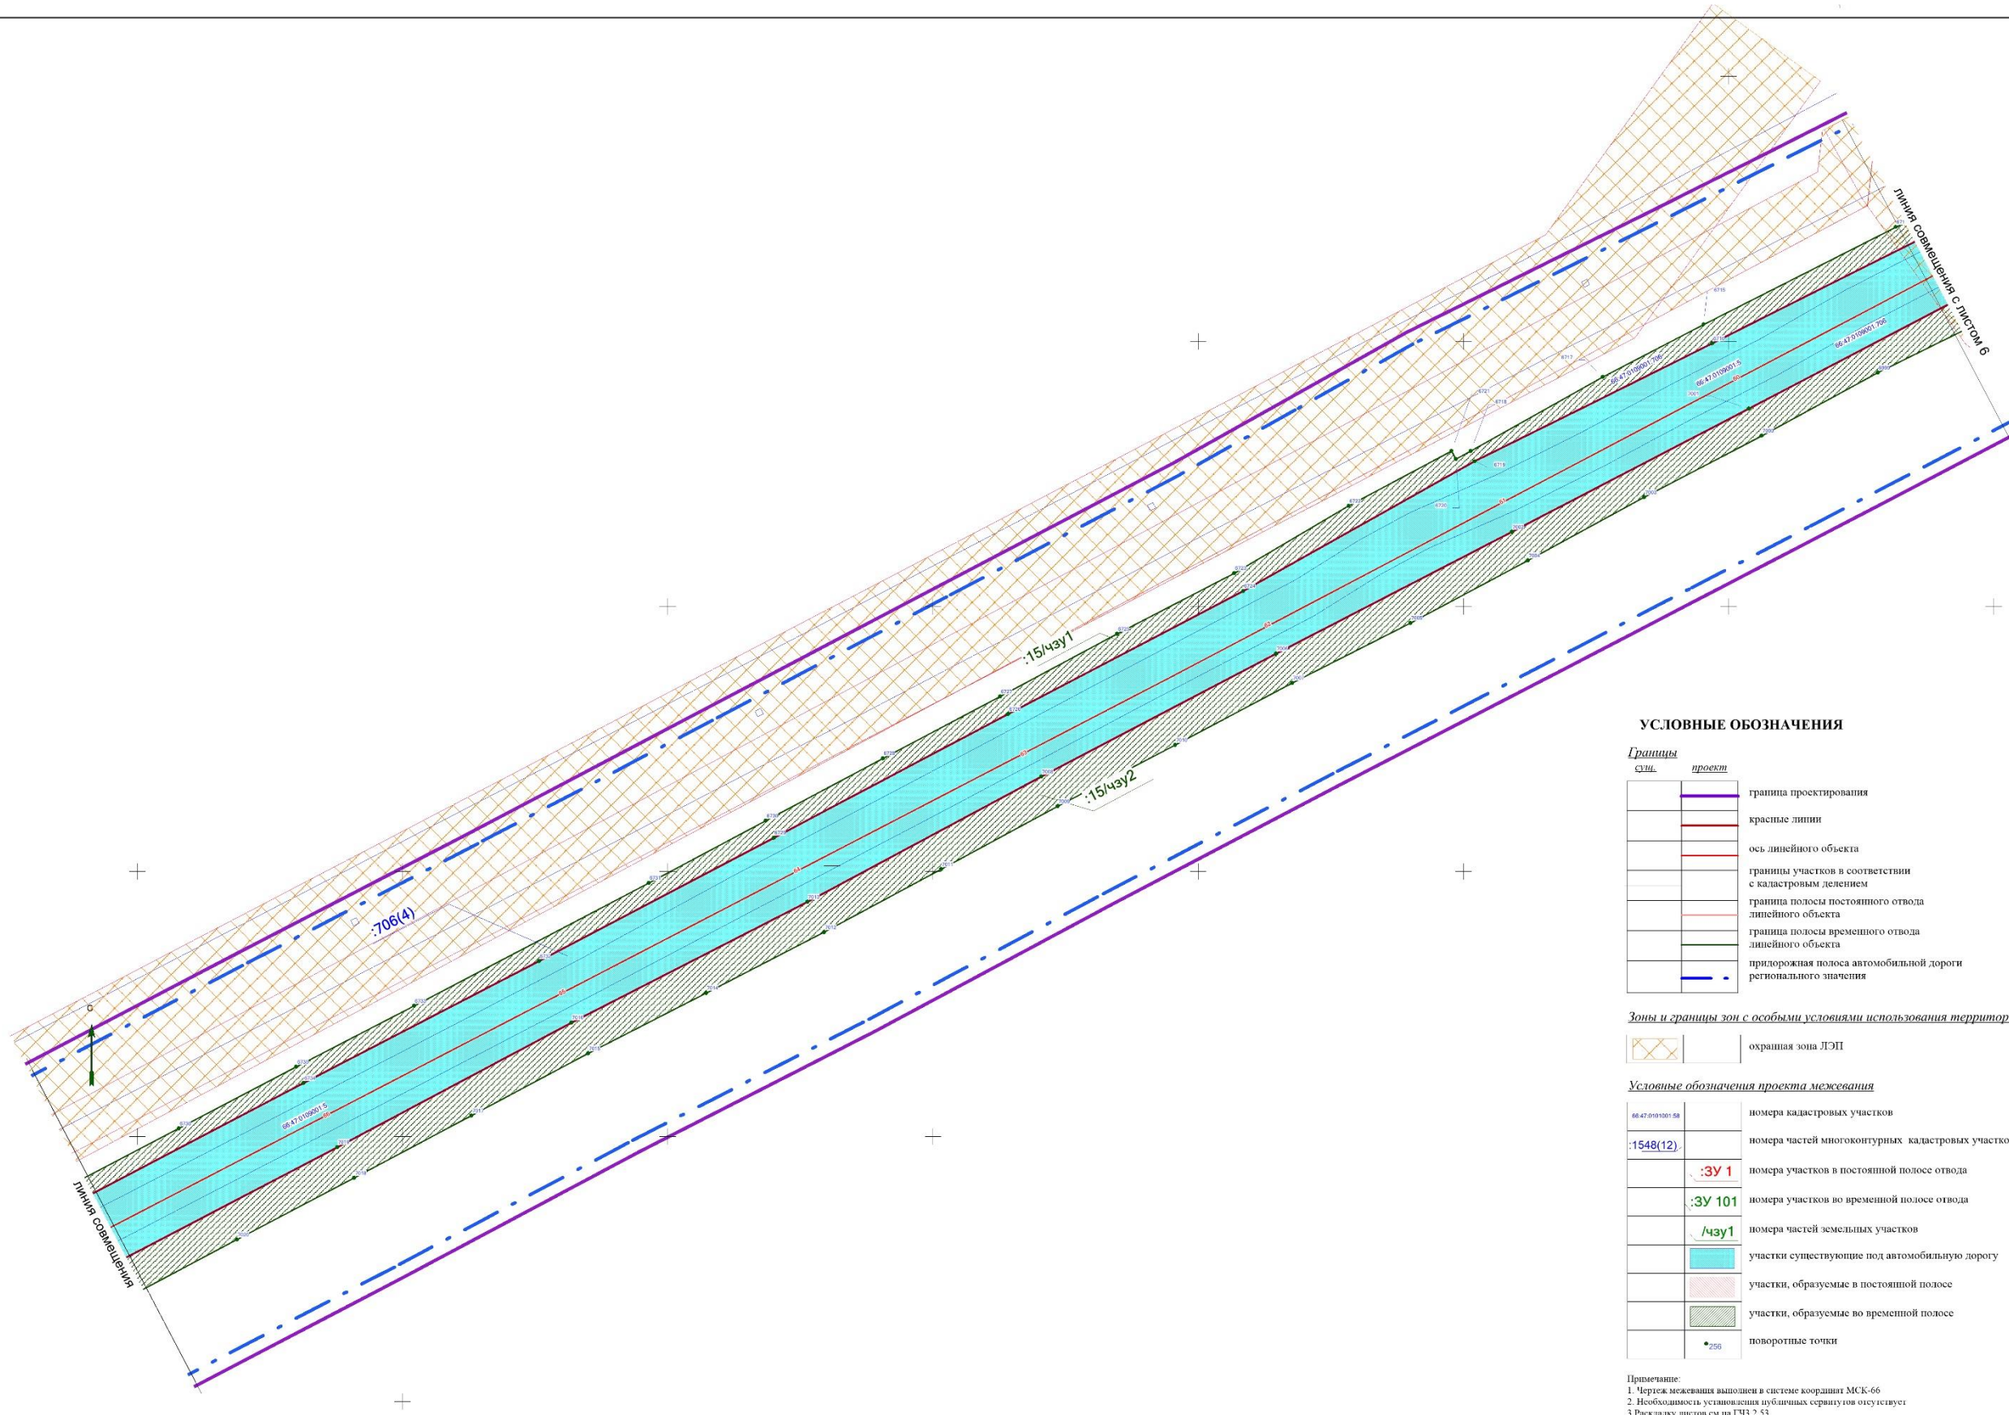

УСЛОВНЫЕ ОБОЗНАЧЕНИЯ

Границы

сущ.	*проект*	
		граница проектирования
		красные линии
		ось линейного объекта
		границы участков в соответствии с кадастровым делением
		граница полосы постоянного отвода линейного объекта
		граница полосы временного отвода линейного объекта
		придорожная полоса автомобильной дороги регионального значения

Зоны и границы зон с особыми условиями использования территории

	охранная зона ЛЭП

Условные обозначения проекта межевания

66:47:0101001:58	номера кадастровых участков
:1548(12)	номера частей многоконтурных кадастровых участков
:ЗУ 1	номера участков в постоянной полосе отвода
:ЗУ 101	номера участков во временной полосе отвода
/чзу1	номера частей земельных участков
	участки существующие под автомобильную дорогу
	участки, образуемые в постоянной полосе
	участки, образуемые во временной полосе
256	поворотные точки

Примечание:
1. Чертеж межевания выполнен в системе координат МСК-66
2. Необходимость установления публичных сервитутов отсутствует
3.Раскладку листов см.на ГЧ3.2.53


Изм.	Кол.уч	Лист	№ док	Подпись	Дата
Разработ.		Зырянова			01.17.
Проверил		Лаховецкая			01.17.
Н. контроль		Гтумов			01.17.

СП - 05.16 - ППМ-ГЧ3.2

Документация по планировке территории для размещения линейного объекта транспортной инфраструктуры регионального значения "Реконструкция автомобильной дороги Карпинск-Кытлым на территории городского округа Карпинск в Свердловской области, I пусковой комплекс 1а этап,1б этап II пусковой комплекс,III пусковой комплекс

ПРОЕКТ МЕЖЕВАНИЯ ТЕРРИТОРИИ	Стадия	Лист	Листов
	ППМ	7.1	53
Чертеж межевания территории (временная полоса отвода). Масштаб 1:1000	ООО "СТРОЙПРОЕКТ"		

ФОРМАТ А1

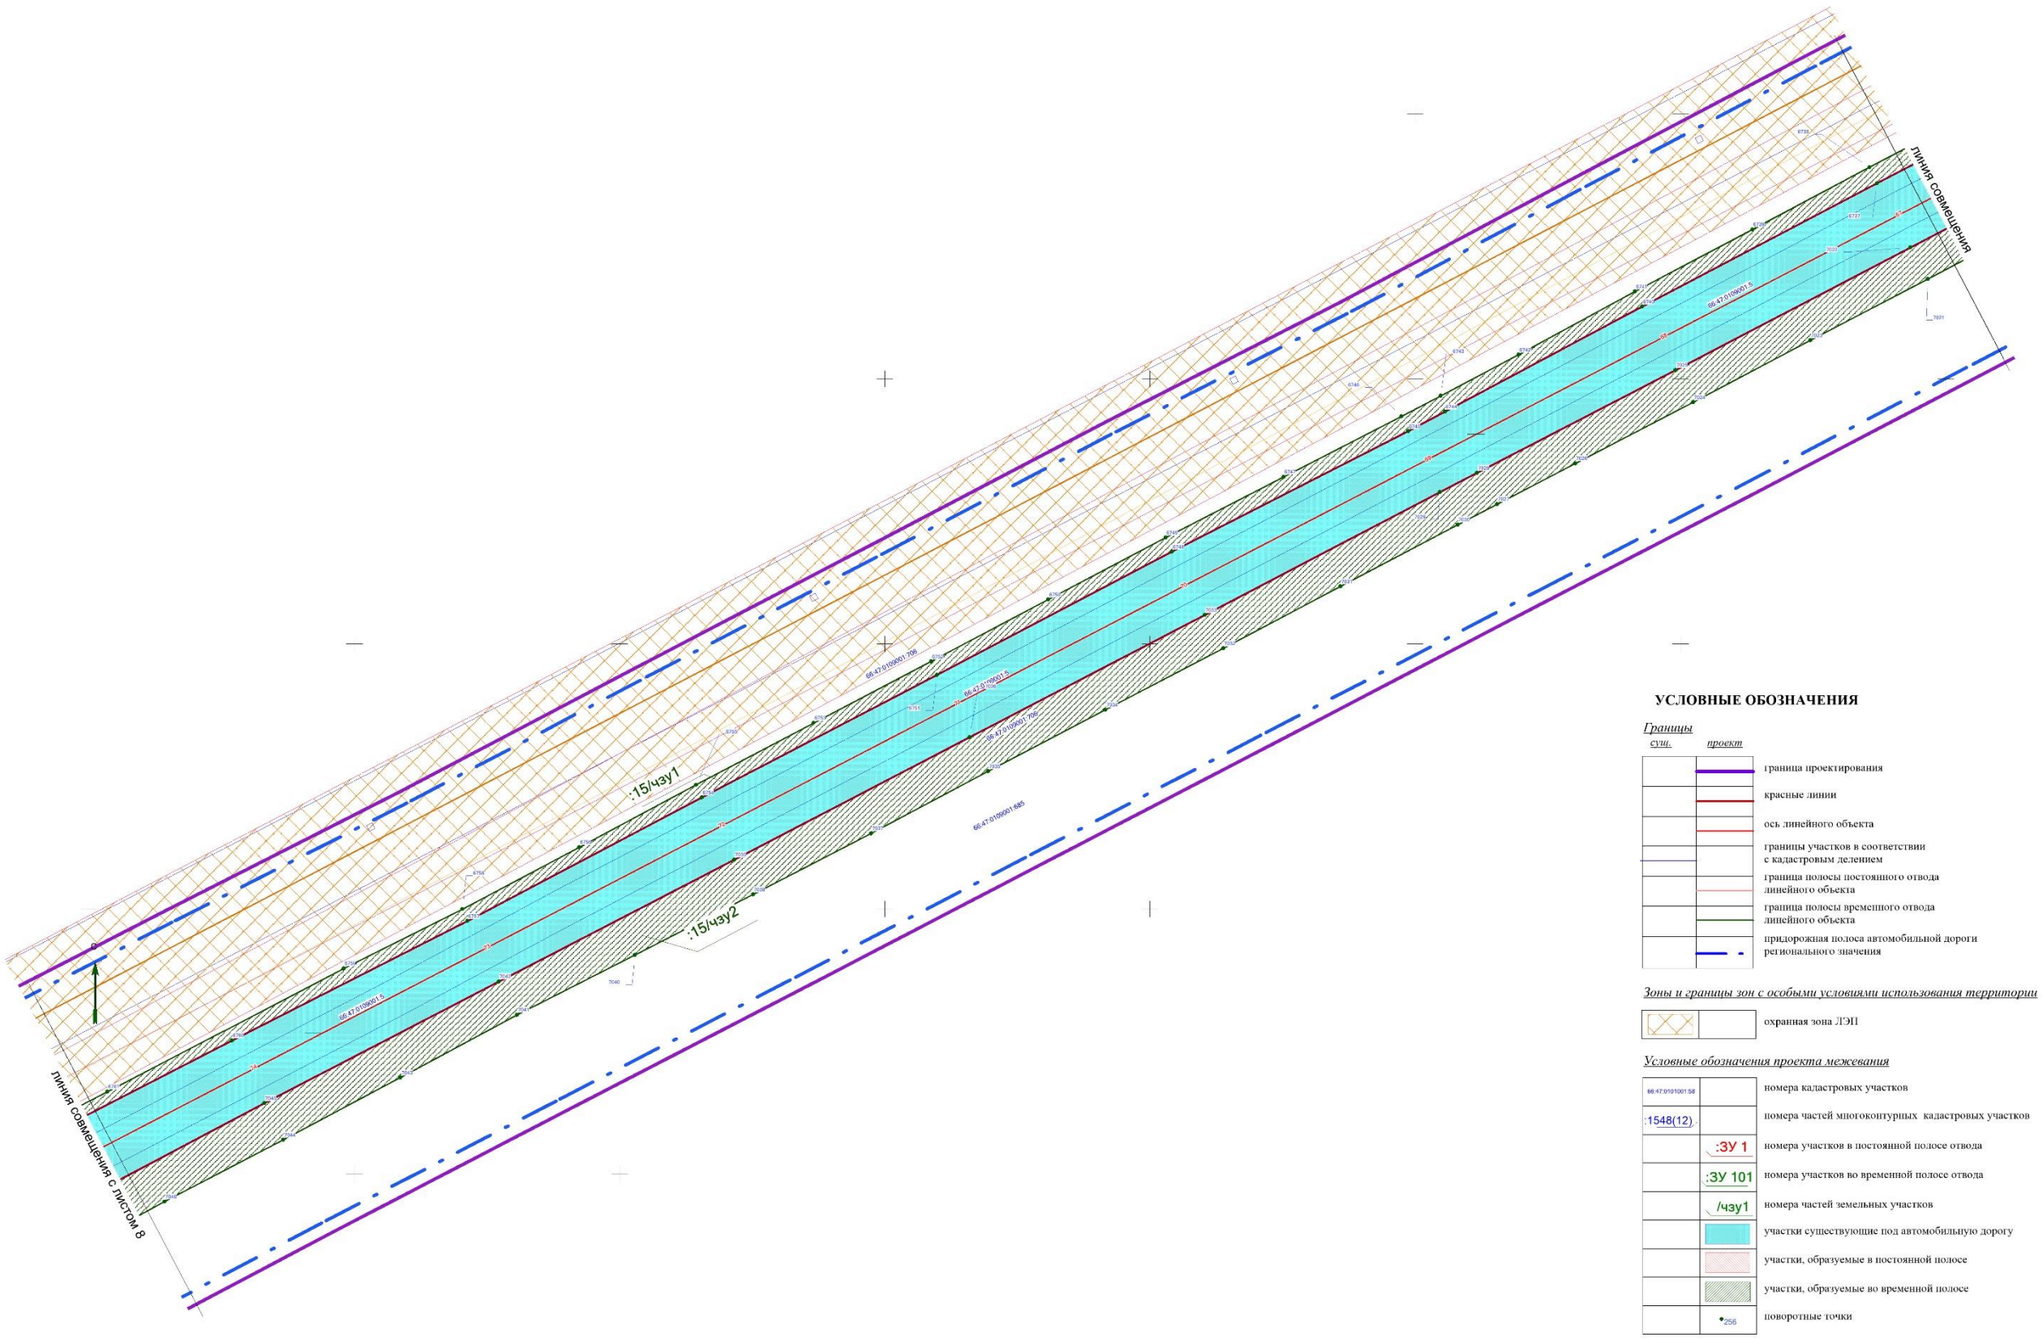

УСЛОВНЫЕ ОБОЗНАЧЕНИЯ

Границы

сущ. *проект*

- граница проектирования
- красные линии
- ось линейного объекта
- границы участков в соответствии с кадастровым делением
- граница полосы постоянного отвода линейного объекта
- граница полосы временного отвода линейного объекта
- придорожная полоса автомобильной дороги регионального значения

Зоны и границы зон с особыми условиями использования территории

- охранная зона ЛЭП


Условные обозначения проекта межевания

- 66:47:0101001:58 — номера кадастровых участков
- :1548(12) — номера частей многоконтурных кадастровых участков
- :ЗУ 1 — номера участков в постоянной полосе отвода
- :ЗУ 101 — номера участков во временной полосе отвода
- /чзу1 — номера частей земельных участков
- участки существующие под автомобильную дорогу
- участки, образуемые в постоянной полосе
- участки, образуемые во временной полосе
- 256 — поворотные точки

Примечание:
1. Чертеж межевания выполнен в системе координат МСК-66
2. Необходимость установления публичных сервитутов отсутствует
3.Раскладку листов см.на ГЧЗ.2.53

						СП - 05.16 - ППМ-ГЧ3.2	
Изм.	Кол.уч	Лист	№ док	Подпись	Дата	Документация по планировке территории для размещения линейного объекта транспортной инфраструктуры регионального значения "Реконструкция автомобильной дороги Карпинск-Кытлым на территории городского округа Карпинск и Свердловской области, I пусковой комплекс 1а этап 16 этап; II пусковой комплекс III пусковой комплекс		
Разработ.	Зырянова				04.17.		
Проверил	Лисовецкая				04.17.	ПРОЕКТ МЕЖЕВАНИЯ ТЕРРИТОРИИ	Стадия: ППМ; Лист: 7.2; Листов: 53
Н. контроль	Глумов				04.17.		
						Чертеж межевания территории (временная полоса отвода). Масштаб 1:1000	ООО "СТРОЙПРОЕКТ"

ФОРМАТ А1

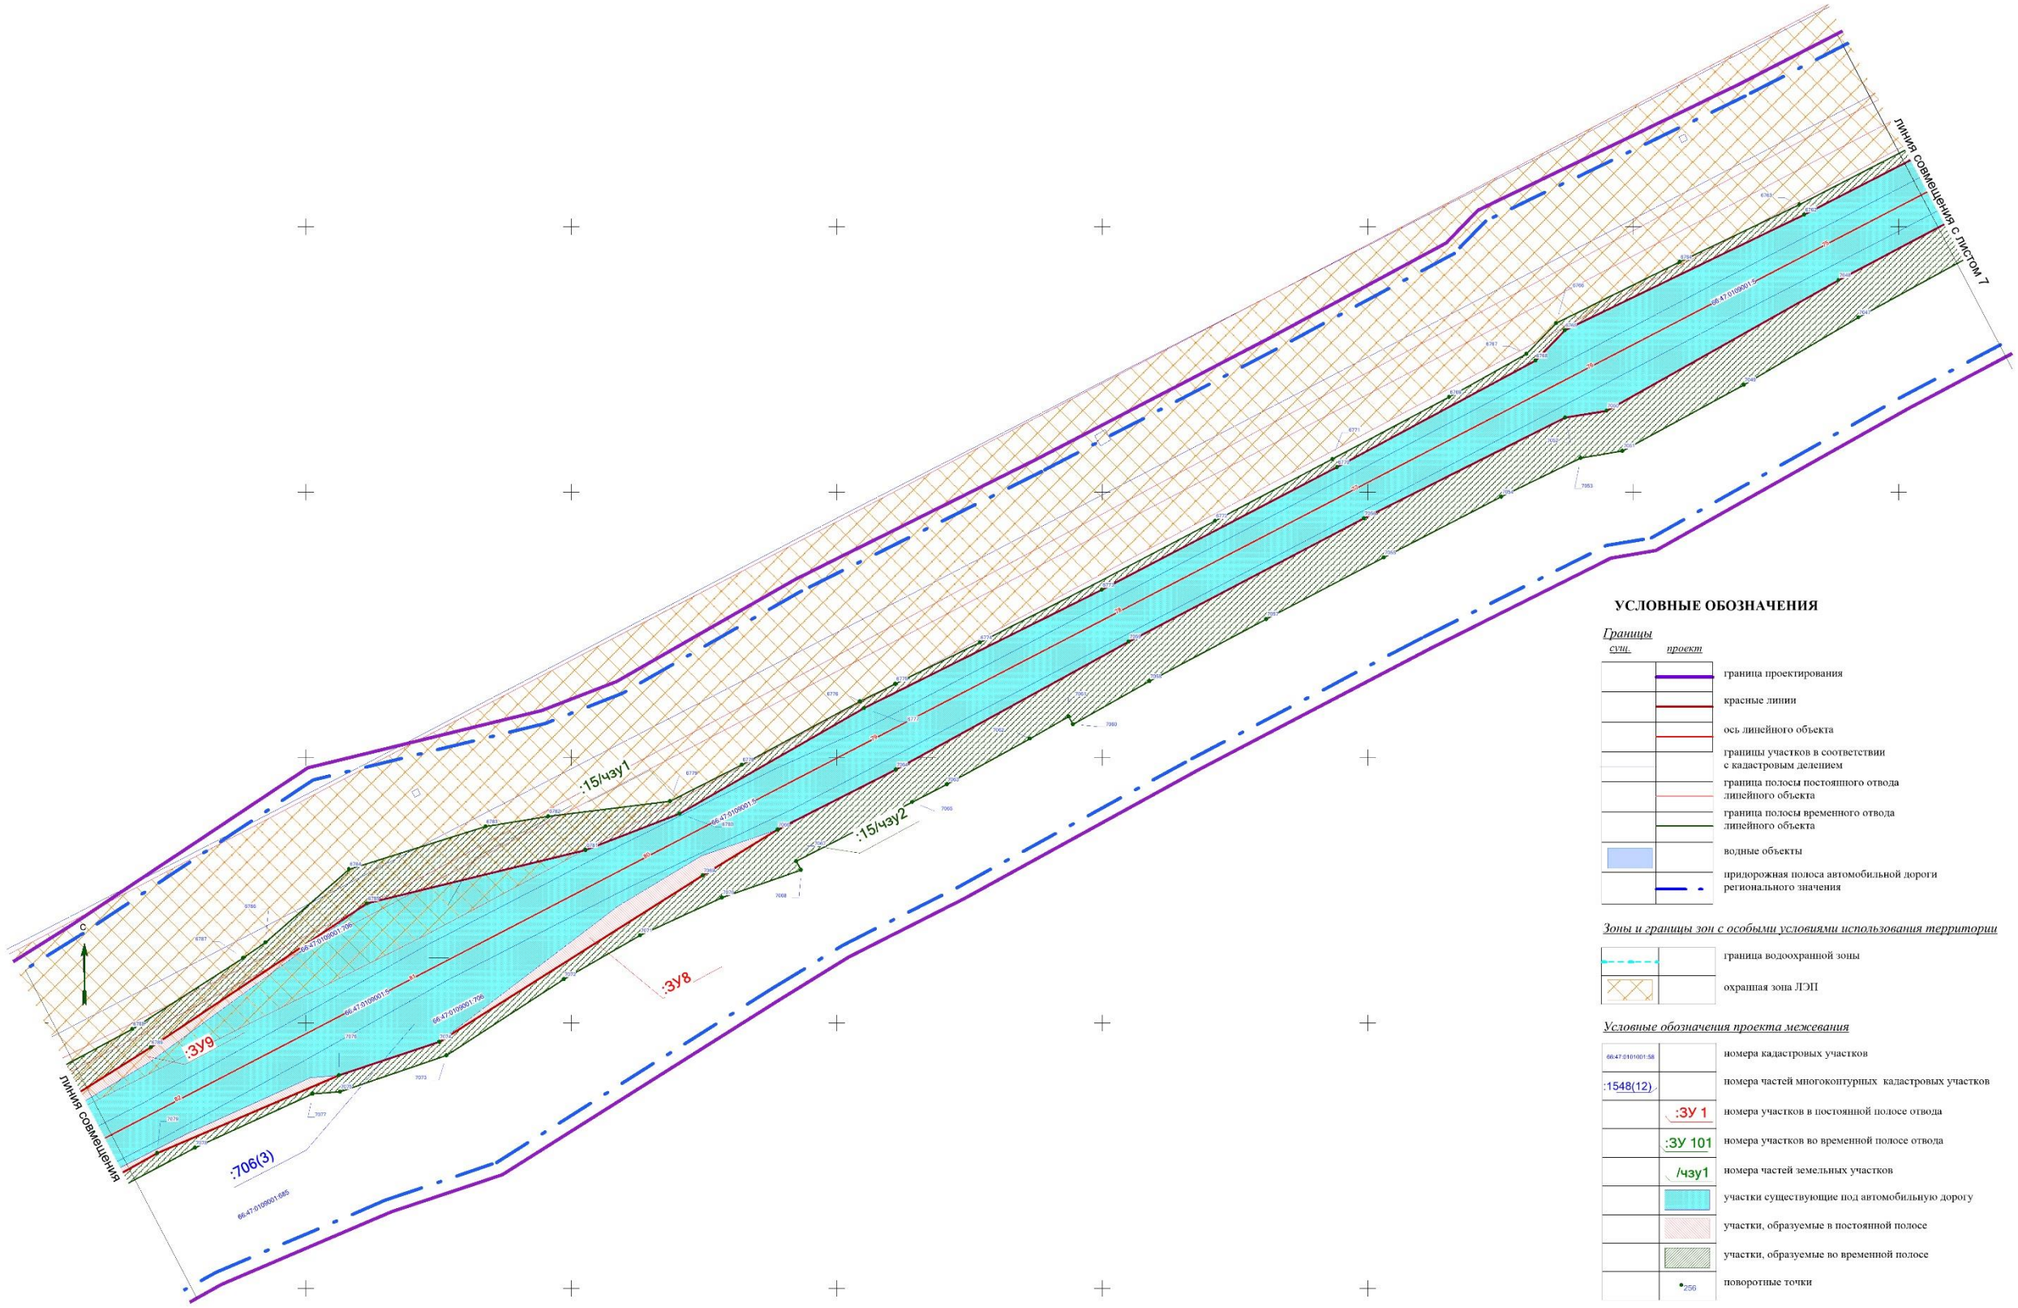

УСЛОВНЫЕ ОБОЗНАЧЕНИЯ

Границы

сущ.	*проект*	
		граница проектирования
		красные линии
		ось линейного объекта
		границы участков в соответствии с кадастровым делением
		граница полосы постоянного отвода линейного объекта
		граница полосы временного отвода линейного объекта
		водные объекты
		придорожная полоса автомобильной дороги регионального значения

Зоны и границы зон с особыми условиями использования территории

	граница водоохранной зоны
	охранная зона ЛЭП


Условные обозначения проекта межевания

66:47:0101001:58	номера кадастровых участков
:1548(12)	номера частей многоконтурных кадастровых участков
:ЗУ 1	номера участков в постоянной полосе отвода
:ЗУ 101	номера участков во временной полосе отвода
/чзу1	номера частей земельных участков
	участки существующие под автомобильную дорогу
	участки, образуемые в постоянной полосе
	участки, образуемые во временной полосе
256	поворотные точки

Примечание:
1. Чертеж межевания выполнен в системе координат МСК-66
2. Необходимость установления публичных сервитутов отсутствует
3.Раскладку листов см на ГЧ3.2.53

						СП - 05.16 - ППМ-ГЧ3.2	
						Документация по планировке территории для размещения линейного объекта транспортной инфраструктуры регионального значения "Реконструкция автомобильной дороги Карпинск-Кытлым на территории городского округа Карпинск в Свердловской области, I пусковой комплекс Iа этап,16 км; II пусковой комплекс II пусковой комплекс	
Изм.	Кол.уч	Лист	№ док	Подпись	Дата		
Разработ.		Бурякин			04.17.	ПРОЕКТ МЕЖЕВАНИЯ ТЕРРИТОРИИ	Стадия: ППМ; Лист: 8.1; Листов: 53
Проверил		Деховская			04.17.		
Н. контроль		Гудков			04.17.		
						Чертеж межевания территории (временная полоса отвода). Масштаб 1:1000	ООО "СТРОЙПРОЕКТ"

ФОРМАТ А1

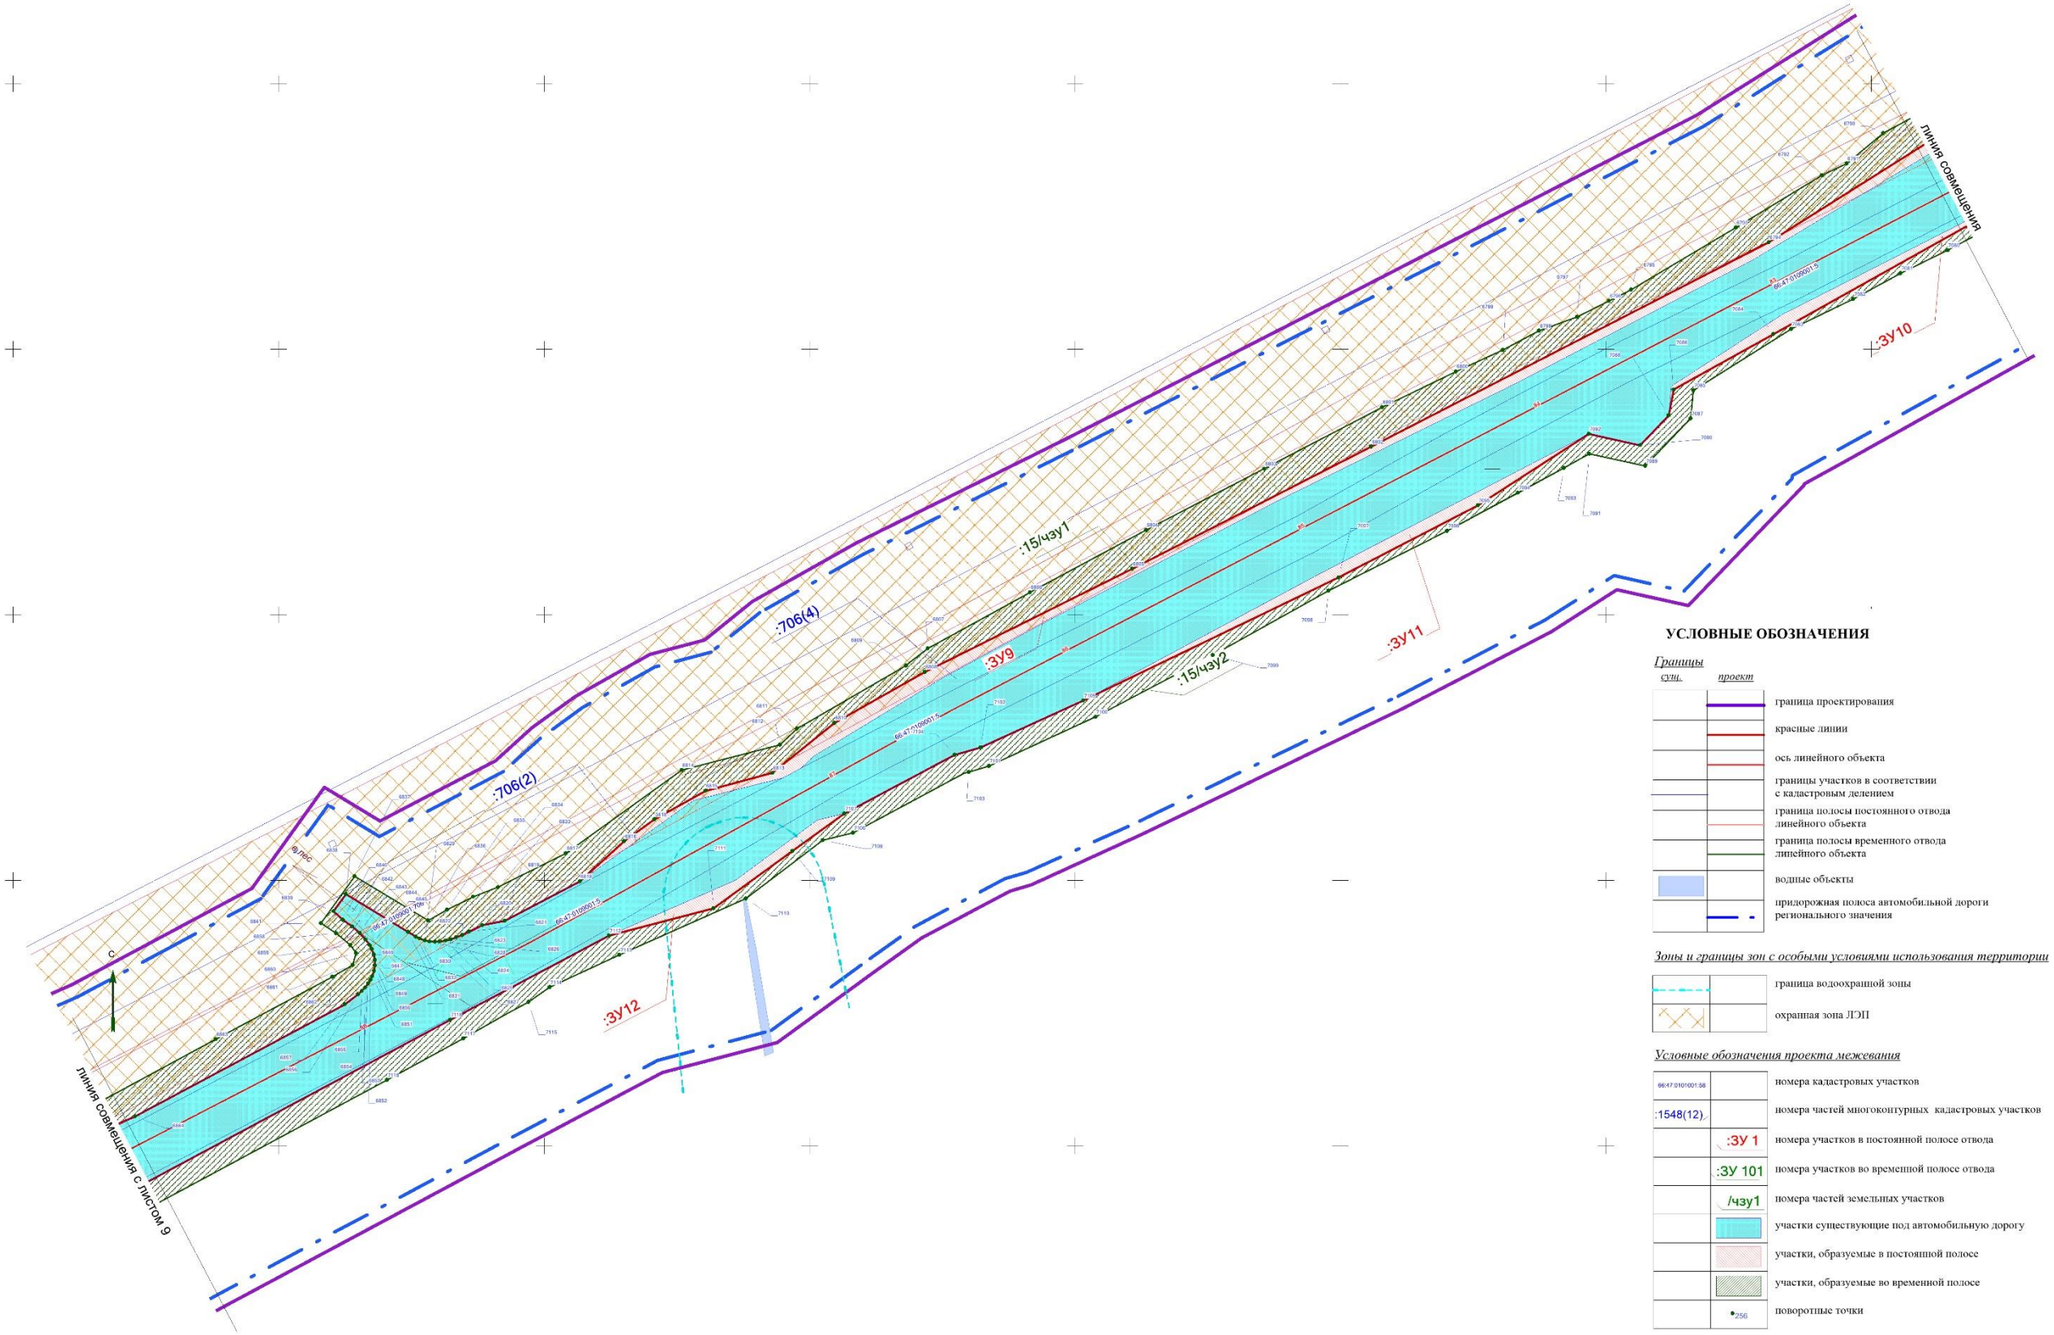

УСЛОВНЫЕ ОБОЗНАЧЕНИЯ

Границы

сущ.	проект	
		граница проектирования
		красные линии
		ось линейного объекта
		границы участков в соответствии с кадастровым делением
		граница полосы постоянного отвода линейного объекта
		граница полосы временного отвода линейного объекта
		водные объекты
		придорожная полоса автомобильной дороги регионального значения

Зоны и границы зон с особыми условиями использования территории

	граница водоохранной зоны
	охранная зона ЛЭП

Условные обозначения проекта межевания

66:47:0101001:58	номера кадастровых участков
:1548(12)	номера частей многоконтурных кадастровых участков
:ЗУ 1	номера участков в постоянной полосе отвода
:ЗУ 101	номера участков во временной полосе отвода
/чзу1	номера частей земельных участков
	участки существующие под автомобильную дорогу
	участки, образуемые в постоянной полосе
	участки, образуемые во временной полосе
256	поворотные точки

Примечание:
1. Чертеж межевания выполнен в системе координат МСК-66
2. Необходимость установления публичных сервитутов отсутствует
3.Раскладку листов см.на ГЧ3.2.53

Изм.	Кол.уч.	Лист	№ док.	Подпись	Дата
Разработ.		Зырянова			04.17.
Проверил		Лиховецкая			04.17.
Н. контроль		Глумов			04.17.

СП - 05.16 - ППМ-ГЧ3.2

Документация по планировке территории для размещения линейного объекта транспортной инфраструктуры регионального значения "Реконструкция автомобильной дороги в Карпинск-Кытлым на территории городского округа Карпинск в Свердловской области, 1 пусковой комплекс 1а этап,1б этап; II пусковой комплекс II пусковой комплекс


ПРОЕКТ МЕЖЕВАНИЯ ТЕРРИТОРИИ

Стадия	Лист	Листов
ППМ	8.2	53

Чертеж межевания территории (временная полоса отвода). Масштаб 1:1000

ООО "СТРОЙПРОЕКТ"

ФОРМАТ А1

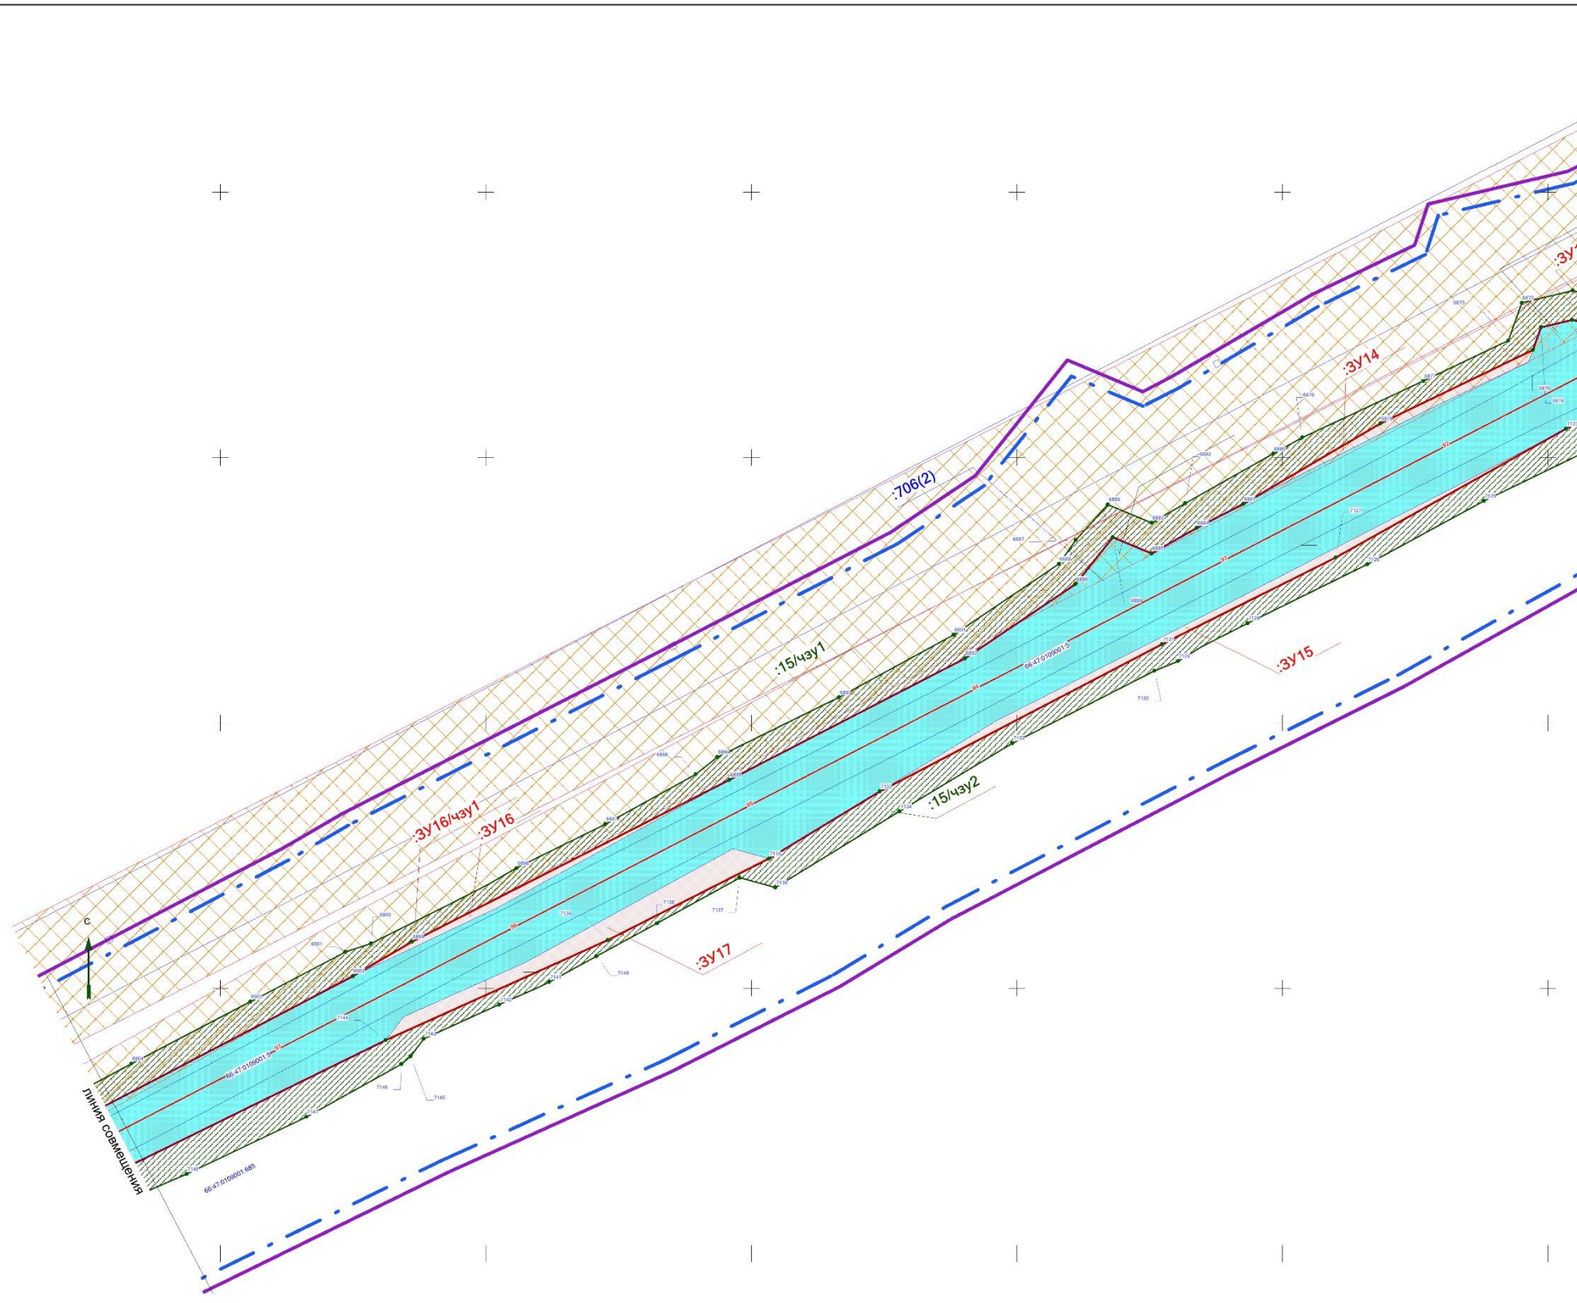

УСЛОВНЫЕ ОБОЗНАЧЕНИЯ

Границы

сущ.	*проект*	
		граница проектирования
		красные линии
		ось линейного объекта
		границы участков в соответствии с кадастровым делением
		граница полосы постоянного отвода линейного объекта
		граница полосы временного отвода линейного объекта
		водные объекты
		придорожная полоса автомобильной дороги регионального значения

Зоны и границы зон с особыми условиями использования территории

	граница водоохранной зоны
	граница прибрежной защитной полосы
	охранная зона ЛЭП


Условные обозначения проекта межевания

66:47:0101001:88	номера кадастровых участков
:1548(12)	номера частей многоконтурных кадастровых участков
:ЗУ 1	номера участков в постоянной полосе отвода
:ЗУ 101	номера участков во временной полосе отвода
/чзу1	номера частей земельных участков
	участки существующие под автомобильную дорогу
	участки, образуемые в постоянной полосе
	участки, образуемые во временной полосе
256	поворотные точки

Примечание:
1. Чертеж межевания выполнен в системе координат МСК-66
2. Необходимость установления публичных сервитутов отсутствует
3.Раскладку листов см.на ГЧ3.2.53.

						СП - 05.16 - ППМ-ГЧ3.2	
						Документация по планировке территории для размещения линейного объекта транспортной инфраструктуры регионального значения "Реконструкция автомобильной дороги Карпинск-Каптыги на территории городского округа Карпинск в Свердловской области, 1 пусковой комплекс 1а этап,1б этап; II пусковой комплекс III пусковой комплекс	
Изм.	Кол.уч.	Лист	№ док.	Подпись	Дата		
Разработ.		Бырнова			04.17.	**ПРОЕКТ МЕЖЕВАНИЯ ТЕРРИТОРИИ**	Стадия / Лист / Листов
Проверил		Лиховецкая			04.17.		ППМ / 9.1 / 53
Н. контроль		Глумов			04.17.		
						Чертеж межевания территории (временная полоса отвода). Масштаб 1:1000	ООО "СТРОЙПРОЕКТ"

ФОРМАТ А1

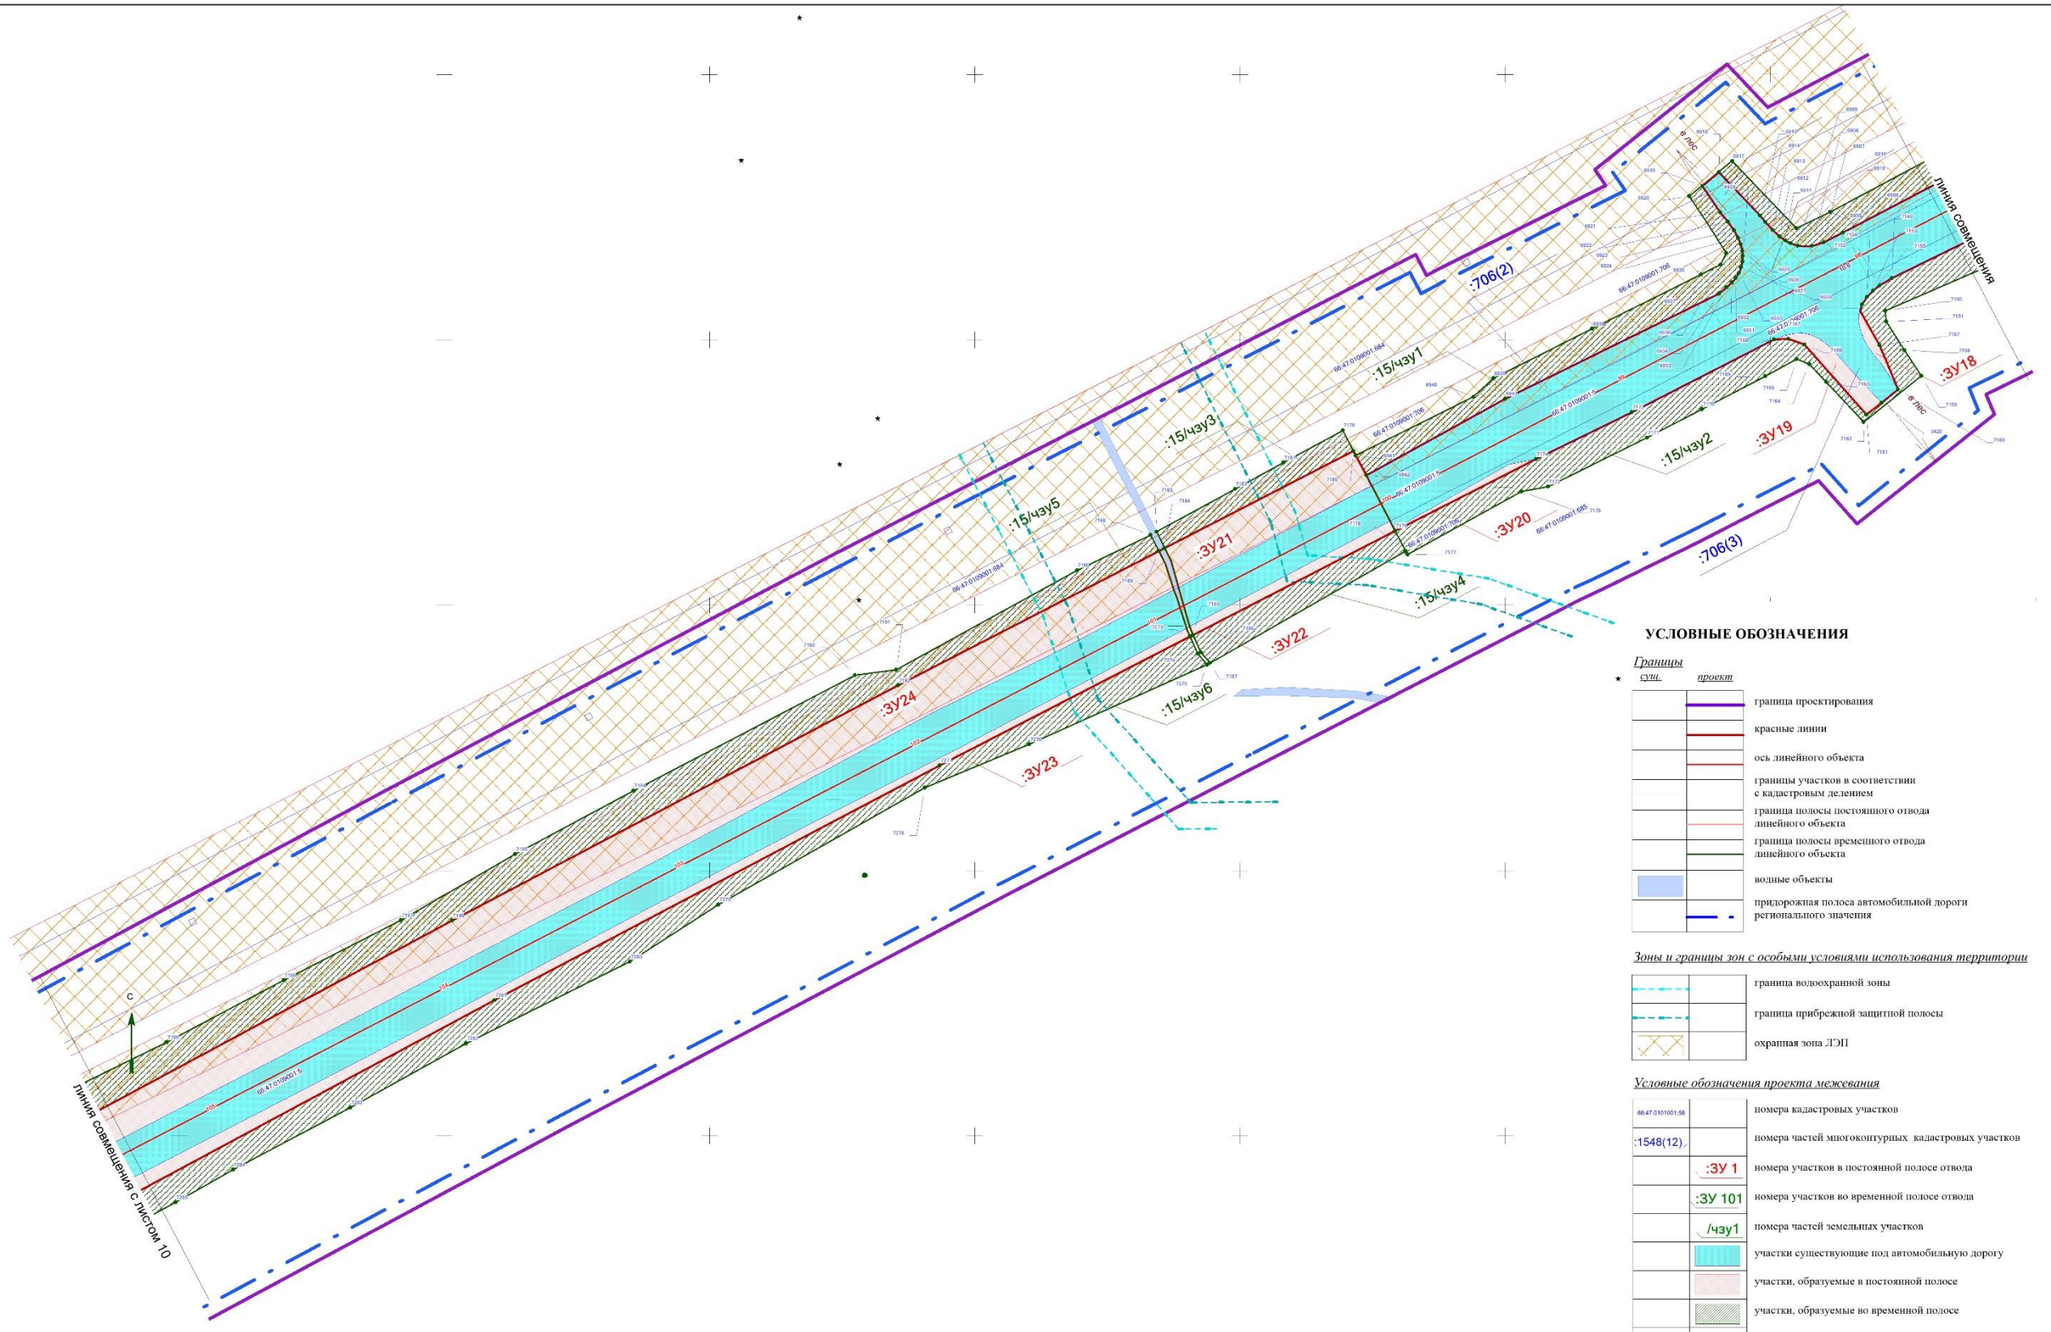

УСЛОВНЫЕ ОБОЗНАЧЕНИЯ

Границы

сущ.	*проект*	
		граница проектирования
		красные линии
		ось линейного объекта
		границы участков в соответствии с кадастровым делением
		граница полосы постоянного отвода линейного объекта
		граница полосы временного отвода линейного объекта
		водные объекты
		придорожная полоса автомобильной дороги регионального значения

Зоны и границы зон с особыми условиями использования территории

	граница водоохранной зоны
	граница прибрежной защитной полосы
	охранная зона ЛЭП


Условные обозначения проекта межевания

66:47:0101001:58	номера кадастровых участков
:1548(12)	номера частей многоконтурных кадастровых участков
:ЗУ 1	номера участков в постоянной полосе отвода
:ЗУ 101	номера участков во временной полосе отвода
/чзу1	номера частей земельных участков
	участки существующие под автомобильную дорогу
	участки, образуемые в постоянной полосе
	участки, образуемые во временной полосе
256	поворотные точки

Примечание:
1. Чертеж межевания выполнен в системе координат МСК-66
2. Необходимость установления публичных сервитутов отсутствует
3.Раскладку листов см.на ГЧ3.2.53

						СП - 05.16 - ППМ-ГЧ.3.2	
						Документация по планировке территории для размещения линейного объекта транспортной инфраструктуры регионального значения "Реконструкция автомобильной дороги Карпинск-Кытлым на территории городского округа Карпинск в Свердловской области, 1 пусковой комплекс, 1а этап, 1б этап; II пусковой комплекс III пусковой комплекс	
Изм.	Кол.уч	Лист	№ док	Подпись	Дата		
Разработ.		Зырянова			04.17.	ПРОЕКТ МЕЖЕВАНИЯ ТЕРРИТОРИИ	Стадия: ППМ; Лист: 9.1; Листов: 53
Проверил		Лаховецкая			04.17.		
Н. контроль		Глумов			04.17.		
						Чертеж межевания территории (временная полоса отвода). Масштаб 1:1000	ООО "СТРОЙПРОЕКТ"

ФОРМАТ А1

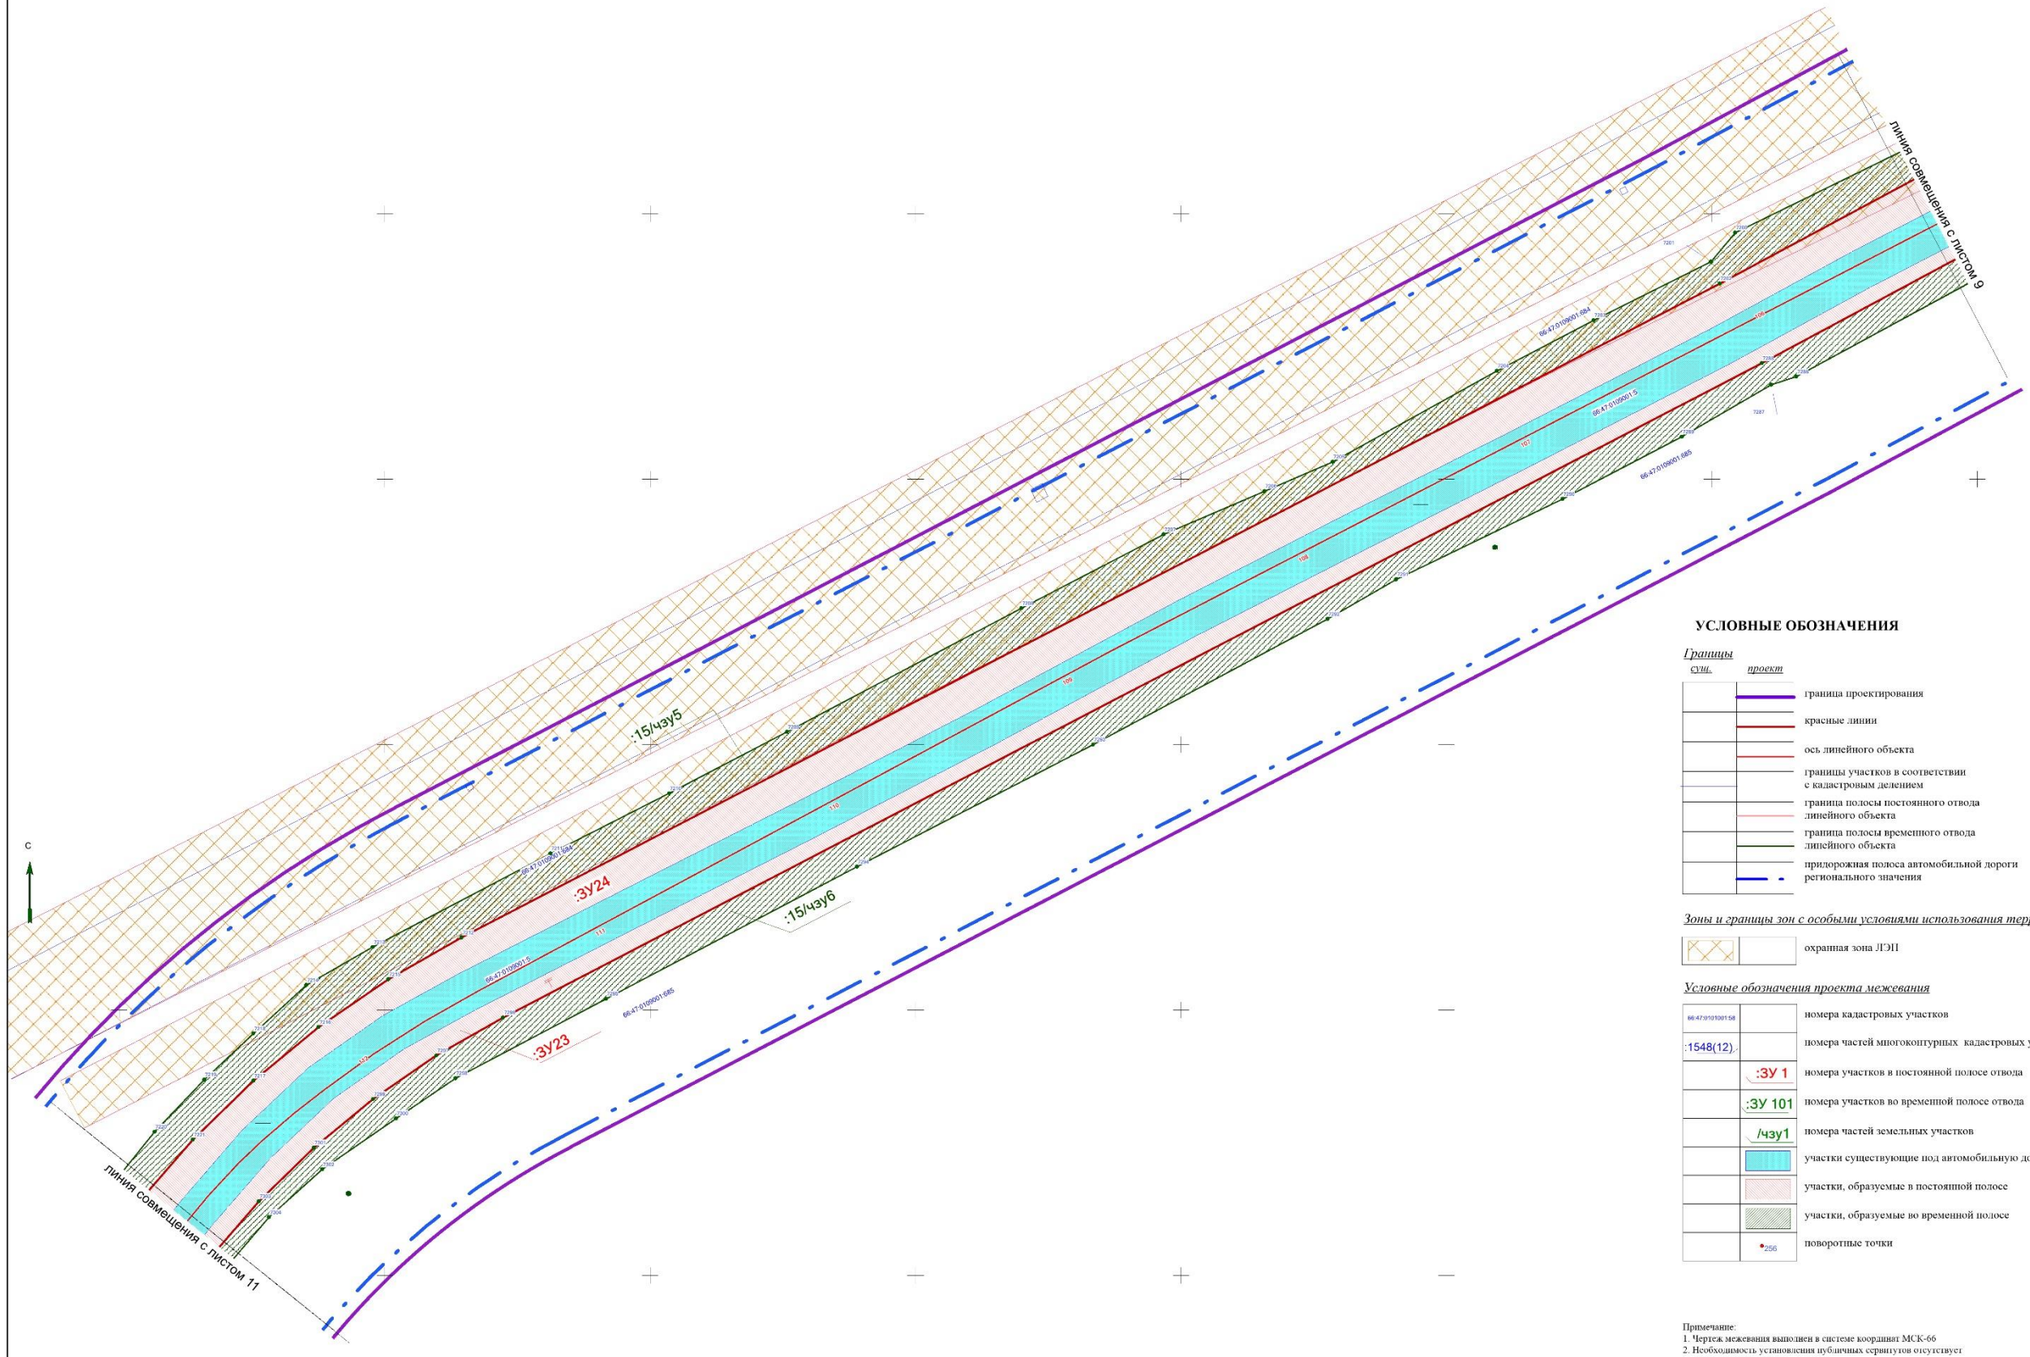

УСЛОВНЫЕ ОБОЗНАЧЕНИЯ

Границы

сущ.	*проект*	
		граница проектирования
		красные линии
		ось линейного объекта
		границы участков в соответствии с кадастровым делением
		граница полосы постоянного отвода линейного объекта
		граница полосы временного отвода линейного объекта
		придорожная полоса автомобильной дороги регионального значения

Зоны и границы зон с особыми условиями использования территории

	охранная зона ЛЭП


Условные обозначения проекта межевания

66:47:0101001:58	номера кадастровых участков
:1548(12)	номера частей многоконтурных кадастровых участков
:ЗУ 1	номера участков в постоянной полосе отвода
:ЗУ 101	номера участков во временной полосе отвода
/чзу1	номера частей земельных участков
	участки существующие под автомобильную дорогу
	участки, образуемые в постоянной полосе
	участки, образуемые во временной полосе
256	поворотные точки

Примечание:
1. Чертеж межевания выполнен в системе координат МСК-66
2. Необходимость установления публичных сервитутов отсутствует
3.Раскладку листов см.на ГЧ3.2.53

						СП - 05.16 - ППМ-ГЧ.3.2	
						Документация по планировке территории для размещения линейного объекта транспортной инфраструктуры регионального значения "Реконструкция автомобильной дороги Карпинск-Кытлым на территории городского округа Карпинск в Свердловской области, I пусковой комплекс 1а этап,1б этап; II пусковой комплекс	
Изм.	Кол.уч.	Лист	№ док.	Подпись	Дата		
Разработ.		Зырянова			04.17.	ПРОЕКТ МЕЖЕВАНИЯ ТЕРРИТОРИИ	Стадия: ППМ; Лист: 10; Листов: 53
Проверил		Лаховецкая			04.17.		
Н. контроль		Глумов			04.17.		
						Чертеж межевания территории (временная полоса отвода). Масштаб 1:1000	ООО "СТРОЙПРОЕКТ"

ФОРМАТ А1

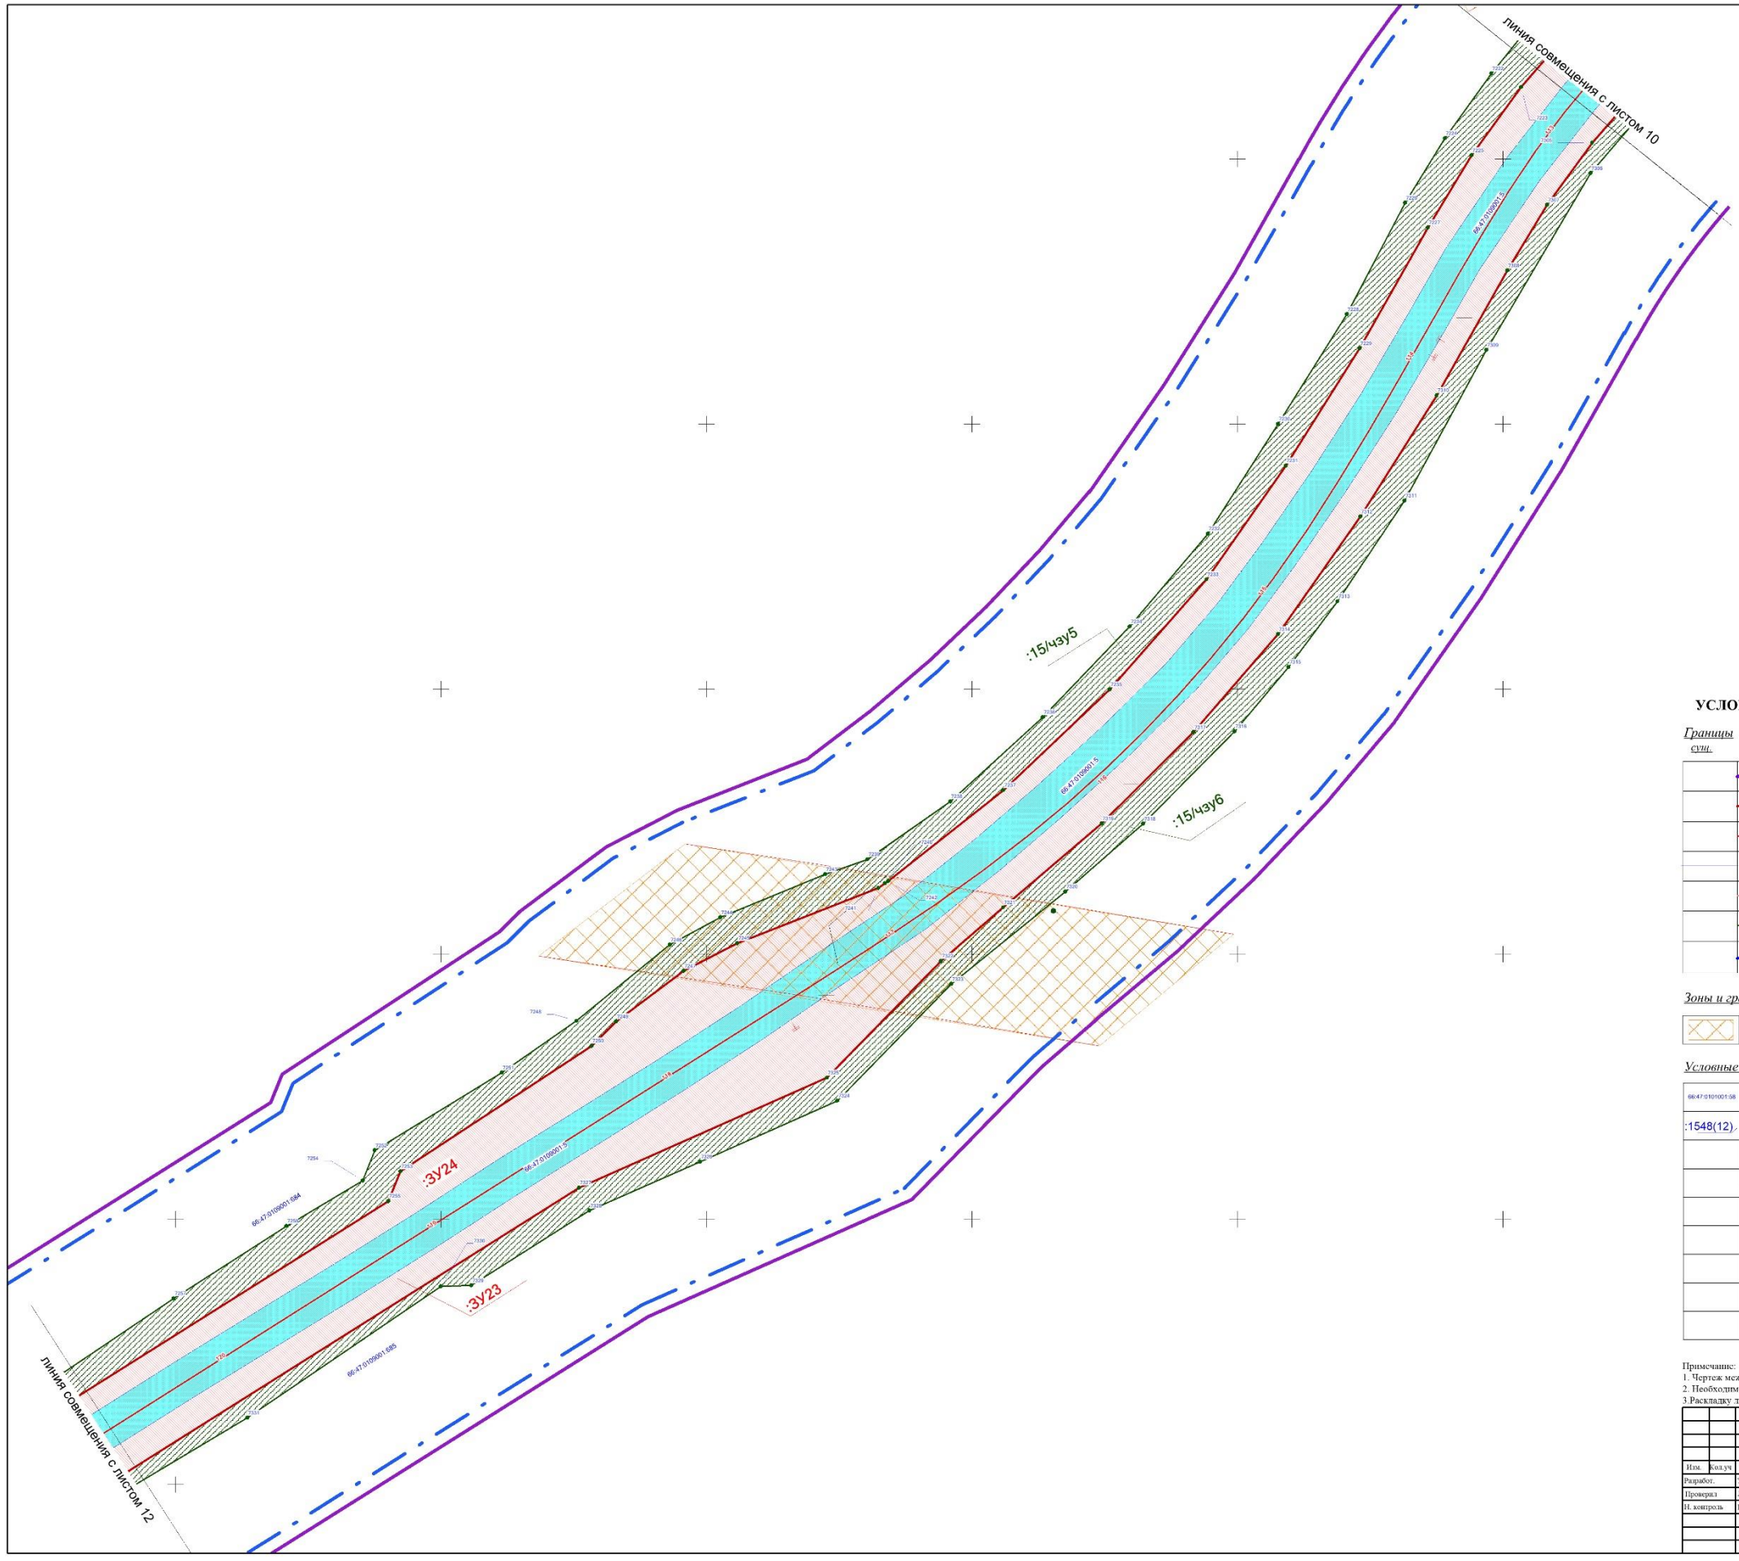

УСЛОВНЫЕ ОБОЗНАЧЕНИЯ

Границы

сущ. *проект*

- граница проектирования
- красные линии
- ось линейного объекта
- границы участков в соответствии с кадастровым делением
- граница полосы постоянного отвода линейного объекта
- граница полосы временного отвода линейного объекта
- придорожная полоса автомобильной дороги регионального значения

Зоны и границы зон с особыми условиями использования территории

- охранная зона ЛЭП


Условные обозначения проекта межевания

- 66:47:0101001:58 — номера кадастровых участков
- :1548(12) — номера частей многоконтурных кадастровых участков
- :ЗУ 1 — номера участков в постоянной полосе отвода
- :ЗУ 101 — номера участков во временной полосе отвода
- /чзу1 — номера частей земельных участков
- участки существующие под автомобильную дорогу
- участки, образуемые в постоянной полосе
- участки, образуемые во временной полосе
- 256 — поворотные точки

Примечание:
1. Чертеж межевания выполнен в системе координат МСК-66
2. Необходимость установления публичных сервитутов отсутствует
3.Раскладку листов см.на ГЧ3.2.53

						СП - 05.16 - ППМ-ГЧ3.2
						Документация по планировке территории для размещения линейного объекта транспортной инфраструктуры регионального значения "Реконструкция автомобильной дороги Карпинск-Кытлым на территории городского округа Карпинск в Свердловской области, I пусковой комплекс, Iа этап,1б этап; II пусковой комплекс,III пусковой комплекс
Изм.	Кол.уч.	Лист	№ док.	Подпись	Дата	
Разработ.		Зырянова			04.17.	ПРОЕКТ МЕЖЕВАНИЯ ТЕРРИТОРИИ
Проверил		Дяхонецкая			04.17.	Стадия: ППМ; Лист: 11; Листов: 53
Н. контроль		Гумаева			04.17.	
						Чертеж межевания территории (временная полоса отвода). Масштаб 1:1000
						ООО "СТРОЙПРОЕКТ"

ФОРМАТ А1

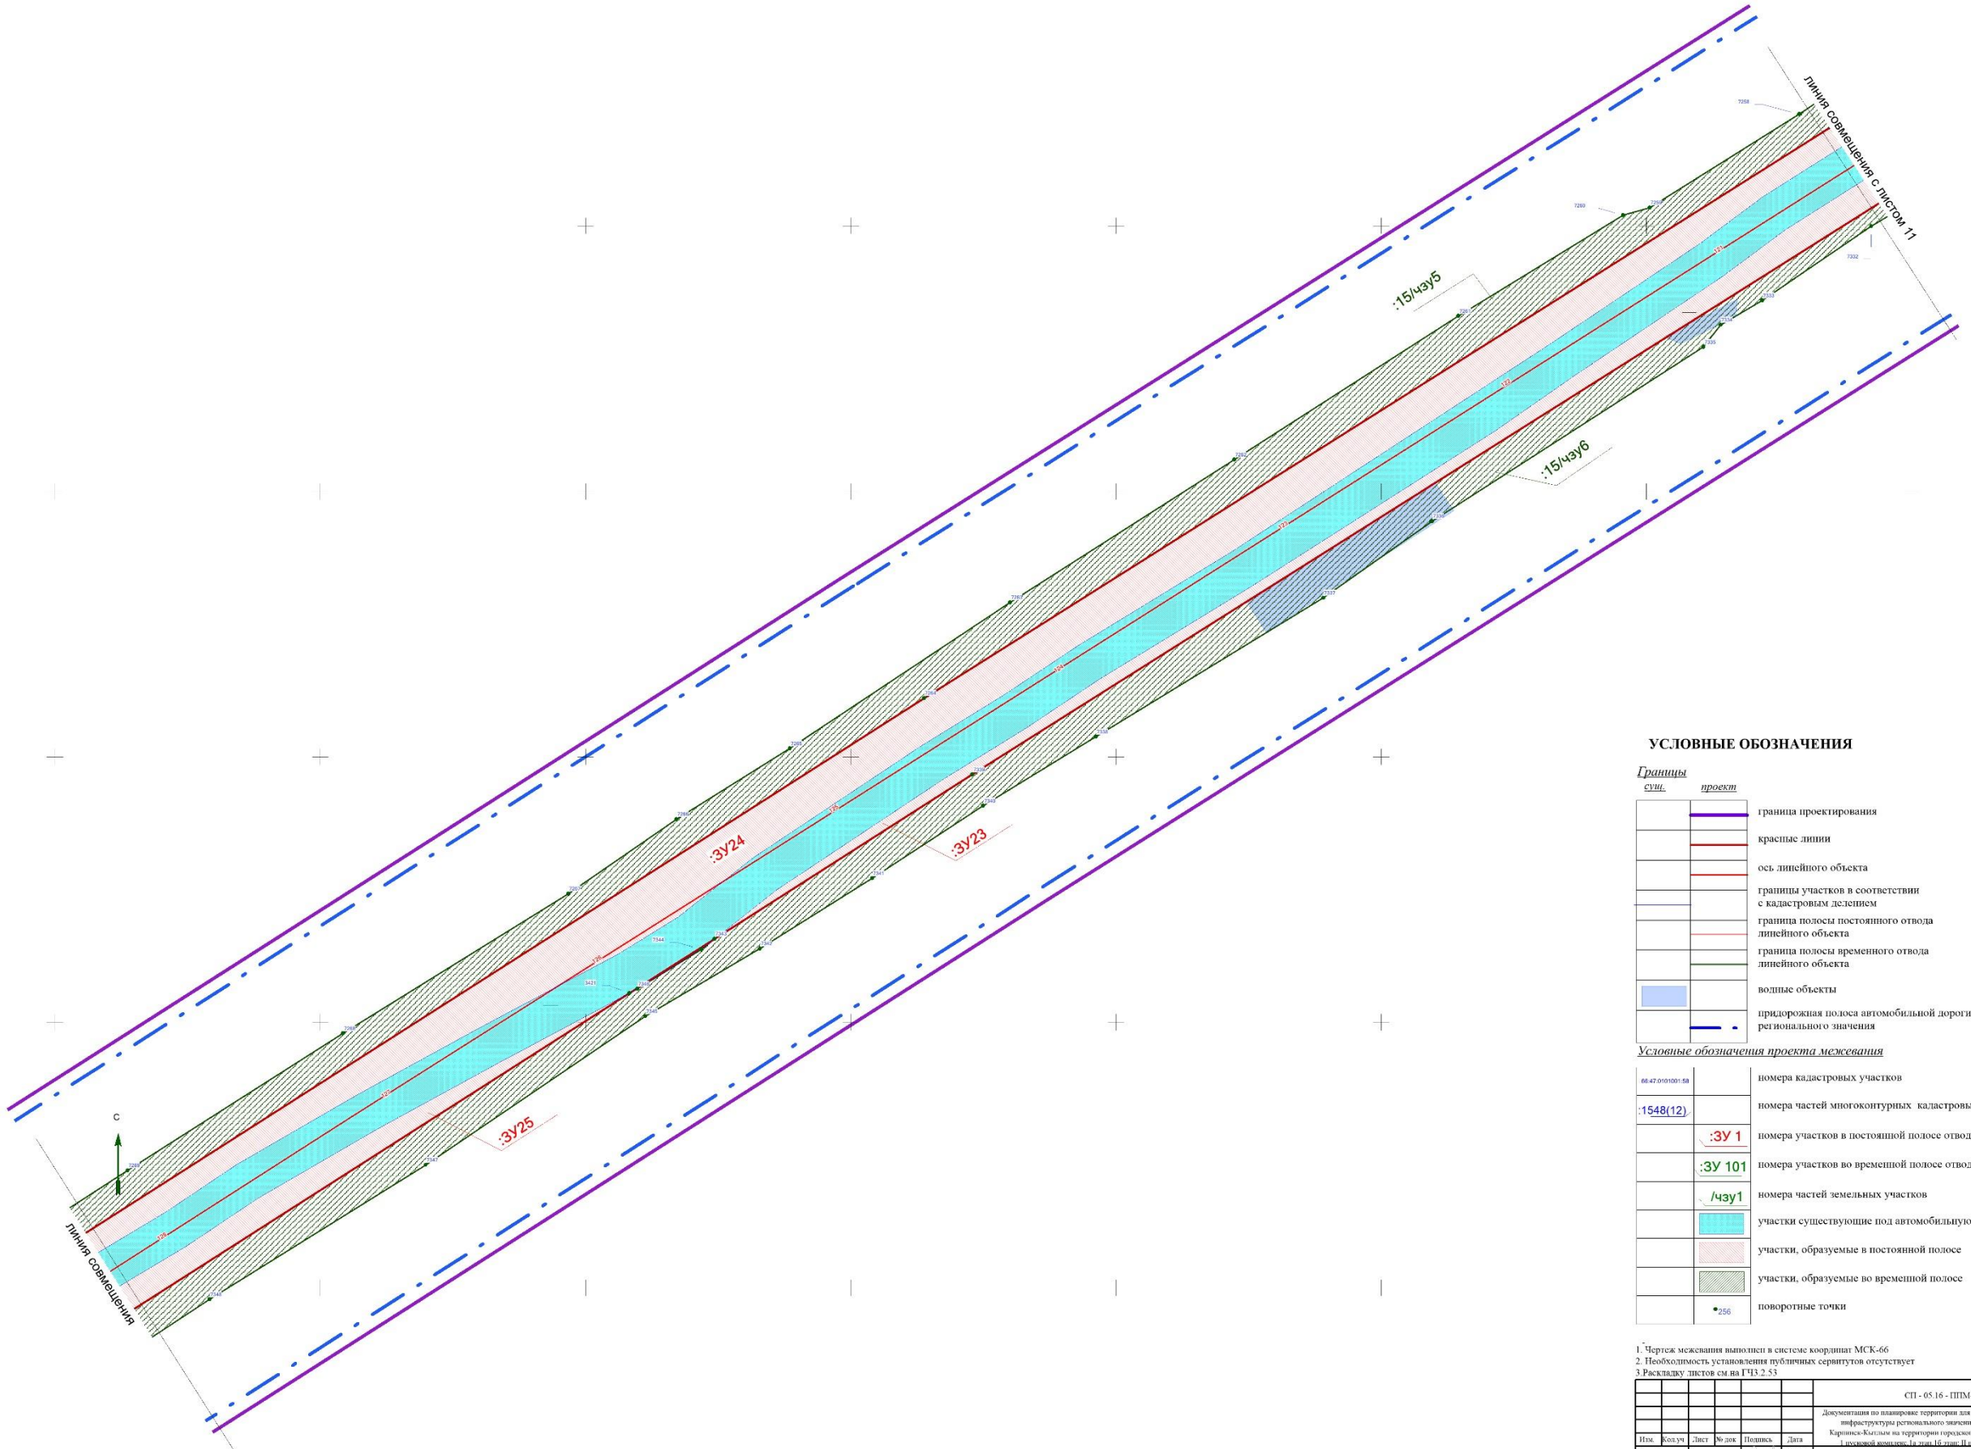

УСЛОВНЫЕ ОБОЗНАЧЕНИЯ

Границы

сущ.	*проект*	
		граница проектирования
		красные линии
		ось линейного объекта
		границы участков в соответствии с кадастровым делением
		граница полосы постоянного отвода линейного объекта
		граница полосы временного отвода линейного объекта
		водные объекты
		придорожная полоса автомобильной дороги регионального значения


Условные обозначения проекта межевания

66:47:0101001:58	номера кадастровых участков
:1548(12)	номера частей многоконтурных кадастровых участков
:ЗУ 1	номера участков в постоянной полосе отвода
:ЗУ 101	номера участков во временной полосе отвода
/чзу1	номера частей земельных участков
	участки существующие под автомобильную дорогу
	участки, образуемые в постоянной полосе
	участки, образуемые во временной полосе
256	поворотные точки

1. Чертеж межевания выполнен в системе координат МСК-66
2. Необходимость установления публичных сервитутов отсутствует
3.Раскладку листов см на ГЧ3.2.53

						СП - 05.16 - ППМ-ГЧ.3.2	
						Документация по планировке территории для размещения линейного объекта транспортной инфраструктуры регионального значения "Реконструкция автомобильной дороги Каринск-Кытлым на территории городского округа Каринск в Свердловской области, I пусковой комплекс: I а этап; I б этап; II пусковой комплекс; III пусковой комплекс.	
Изм.	Кол.уч.	Лист	№ док.	Подпись	Дата		
Разработ.		Зырянова			04.17.		
Проверил		Лесовская			04.17.	ПРОЕКТ МЕЖЕВАНИЯ ТЕРРИТОРИИ	Стадия: ППМ; Лист: 12.1; Листов: 53
Н. контроль		Гумов			04.17.		
						Чертеж межевания территории (временная полоса отвода). Масштаб 1:1000	ООО "СТРОЙПРОЕКТ"

ФОРМАТ А1

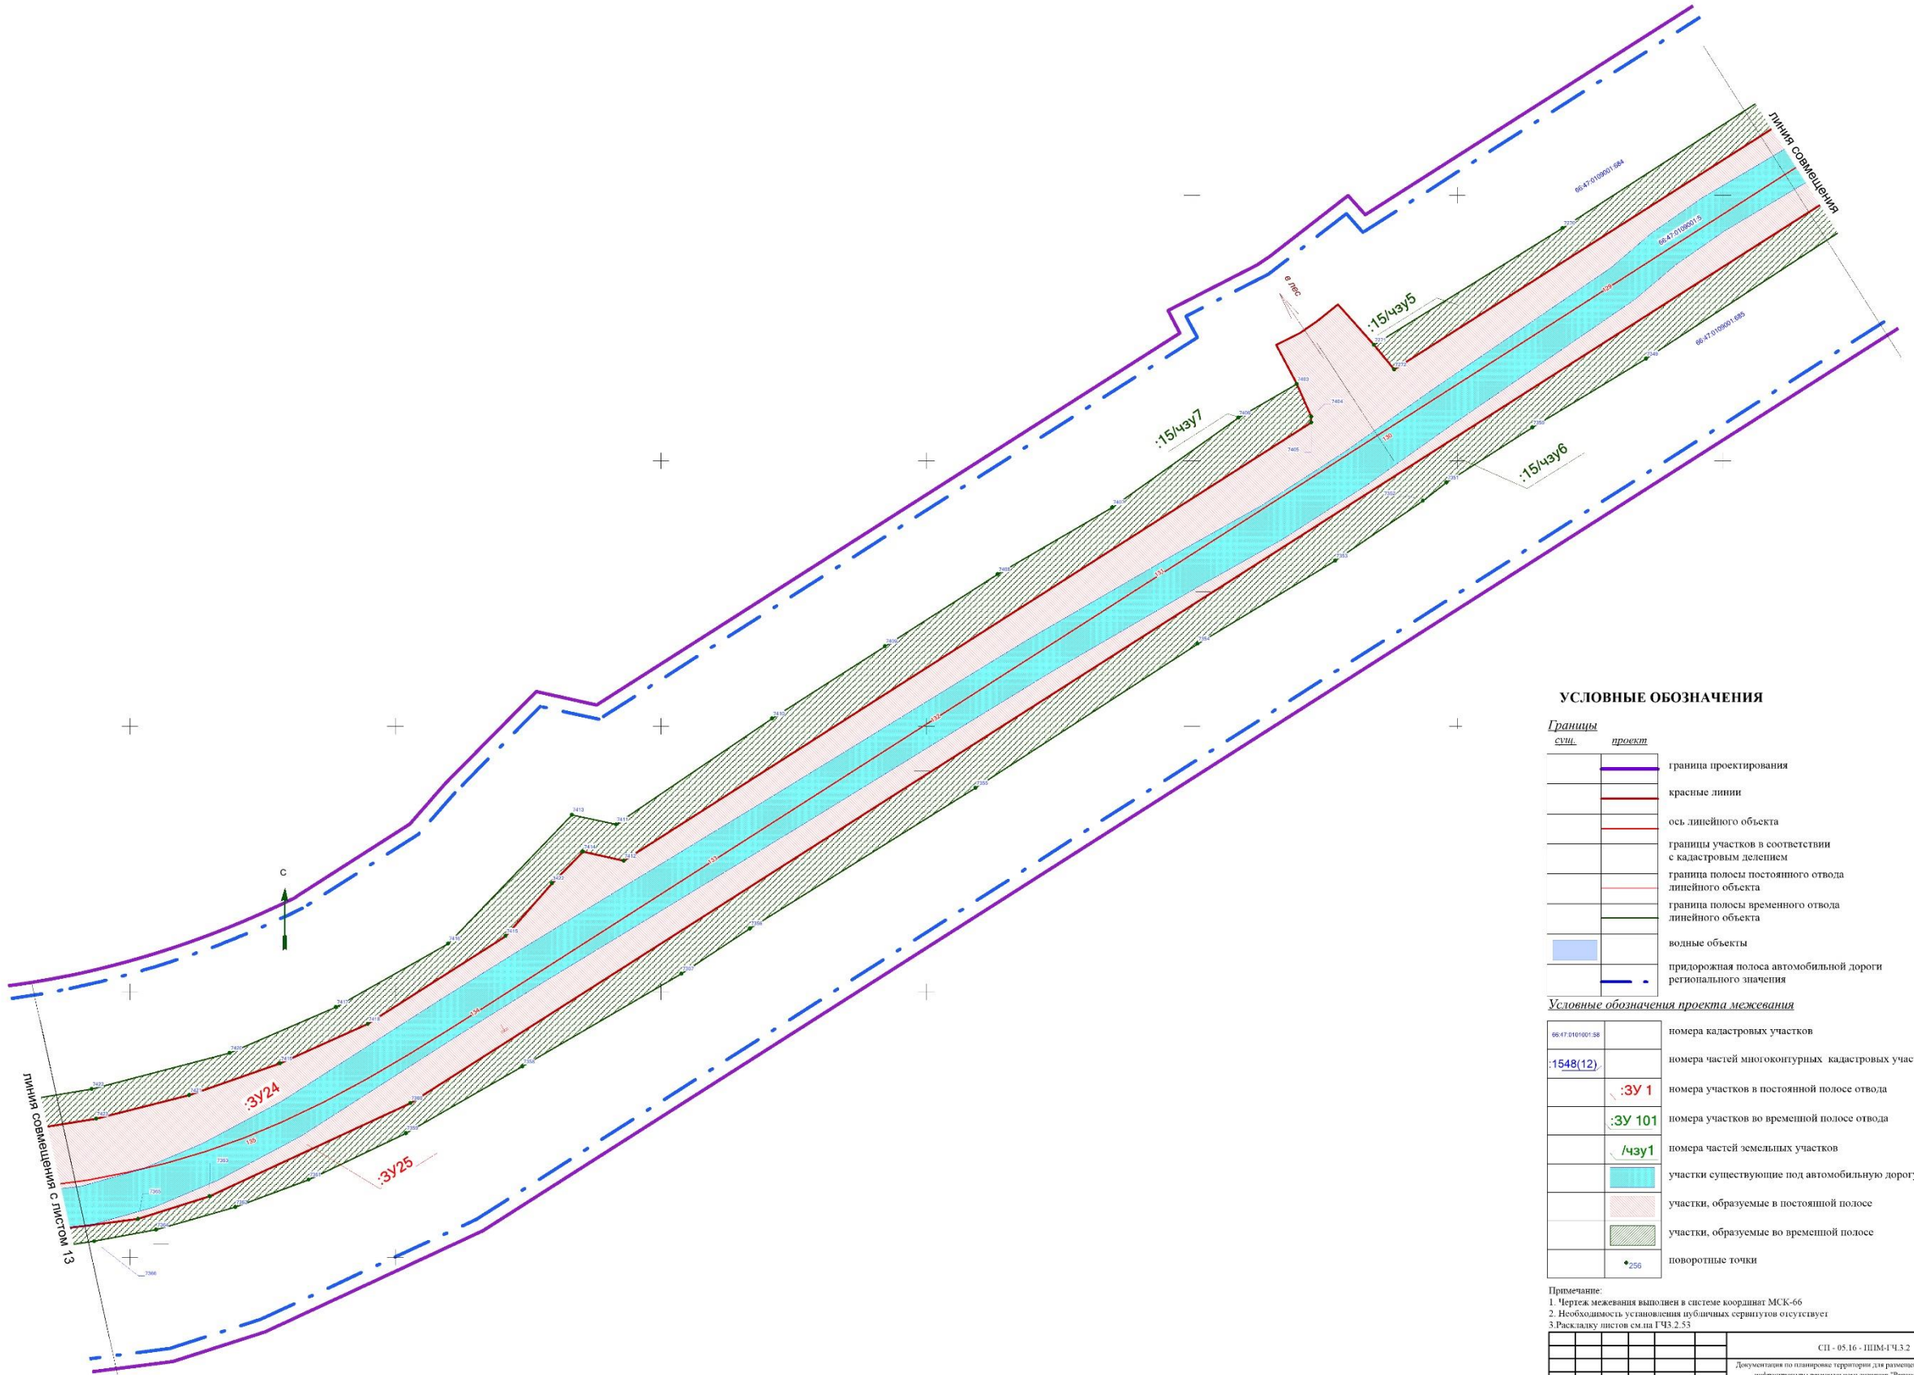

УСЛОВНЫЕ ОБОЗНАЧЕНИЯ

Границы

сущ.	*проект*	
		граница проектирования
		красные линии
		ось линейного объекта
		границы участков в соответствии с кадастровым делением
		граница полосы постоянного отвода линейного объекта
		граница полосы временного отвода линейного объекта
		водные объекты
		придорожная полоса автомобильной дороги регионального значения


Условные обозначения проекта межевания

66:47:0101001:58	номера кадастровых участков
:1548(12)	номера частей многоконтурных кадастровых участков
:ЗУ 1	номера участков в постоянной полосе отвода
:ЗУ 101	номера участков во временной полосе отвода
/чзу1	номера частей земельных участков
	участки существующие под автомобильную дорогу
	участки, образуемые в постоянной полосе
	участки, образуемые во временной полосе
256	поворотные точки

Примечание:
1. Чертеж межевания выполнен в системе координат МСК-66
2. Необходимость установления публичных сервитутов отсутствует
3.Раскладку листов см.на ГЧ3.2.53

						СП - 05.16 - ППМ-ГЧ3.2	
						Документация по планировке территории для размещения линейного объекта транспортной инфраструкуры регионального значения "Реконструкция автомобильной дороги Карпинск-Кытлым на территории городского округа Карпинск в Свердловской области, 1 пусковой комплекс 1а этап,1б этап; II пусковой комплекс,III пусковой комплекс	
Изм.	Кол.уч.	Лист	№ док.	Подпись	Дата		
Разработ.		Зырянова			04.17.	ПРОЕКТ МЕЖЕВАНИЯ ТЕРРИТОРИИ	Стадия: ППМ; Лист: 12.2; Листов: 53
Проверил		Лихонецкая			04.17.		
Н. контроль		Гумов			04.17.		
						Чертеж межевания территории (временная полоса отвода). Масштаб 1:1000	ООО "СТРОЙПРОЕКТ"

ФОРМАТ А1

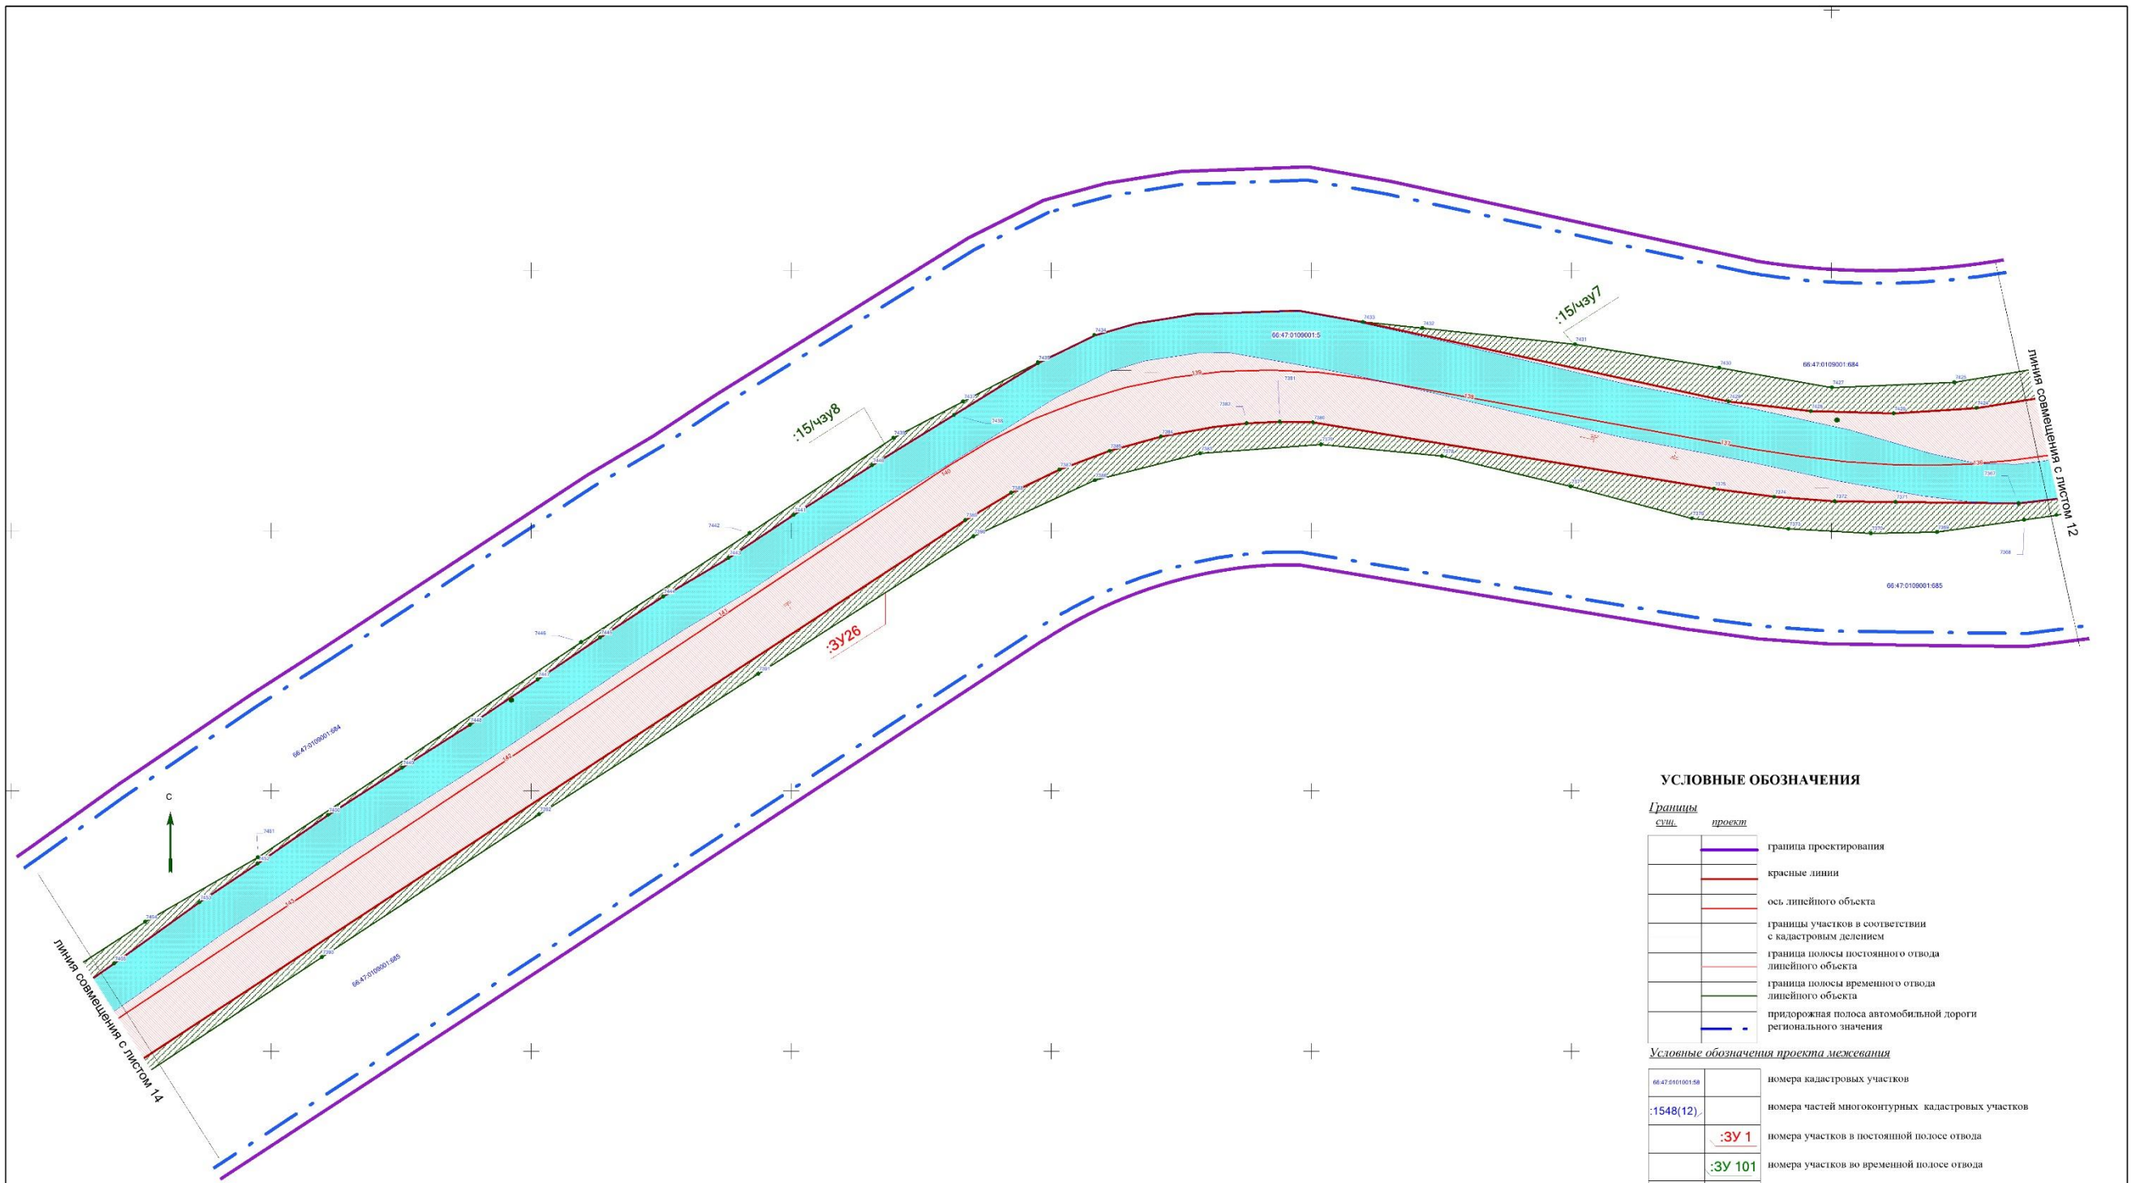

УСЛОВНЫЕ ОБОЗНАЧЕНИЯ

Границы

сущ.	проект	
		граница проектирования
		красные линии
		ось линейного объекта
		границы участков в соответствии с кадастровым делением
		граница полосы постоянного отвода линейного объекта
		граница полосы временного отвода линейного объекта
		придорожная полоса автомобильной дороги регионального значения

Условные обозначения проекта межевания

66:47:0101001:58	номера кадастровых участков
:1548(12).,	номера частей многоконтурных кадастровых участков
:ЗУ 1	номера участков в постоянной полосе отвода
:ЗУ 101	номера участков во временной полосе отвода
/чзу1	номера частей земельных участков
	участки существующие под автомобильную дорогу
	участки, образуемые в постоянной полосе
	участки, образуемые во временной полосе
256	поворотные точки


Примечание:
1. Чертеж межевания выполнен в системе координат МСК-66
2. Необходимость установления публичных сервитутов отсутствует
3.Раскладку листов см.из 1ЧЗ.2.53

						СП - 05.16 - ППМ-ГЧ.3.2
						Документация по планировке территории для размещения линейного объекта транспортной инфраструктуры регионального значения "Реконструкция автомобильной дороги Каринск-Костыли на территории городского округа Каринск и Свердловской области, I пусковой комплекс (1а этап, 1б этап); II пусковой комплекс (II пусковой комплекс
Изм.	Кол.уч.	Лист	№ док.	Подпись	Дата	
Разработ.		Зырянова			04.17.	ПРОЕКТ МЕЖЕВАНИЯ ТЕРРИТОРИИ
Проверил		Лиховецкая			04.17.	
Н. контроль		Глумов			04.17.	
						Чертеж межевания территории (временная полоса отвода). Масштаб 1:1000

Стадия	Лист	Листов
ППМ	13	53

ООО "СТРОЙПРОЕКТ"

ФОРМАТ А1

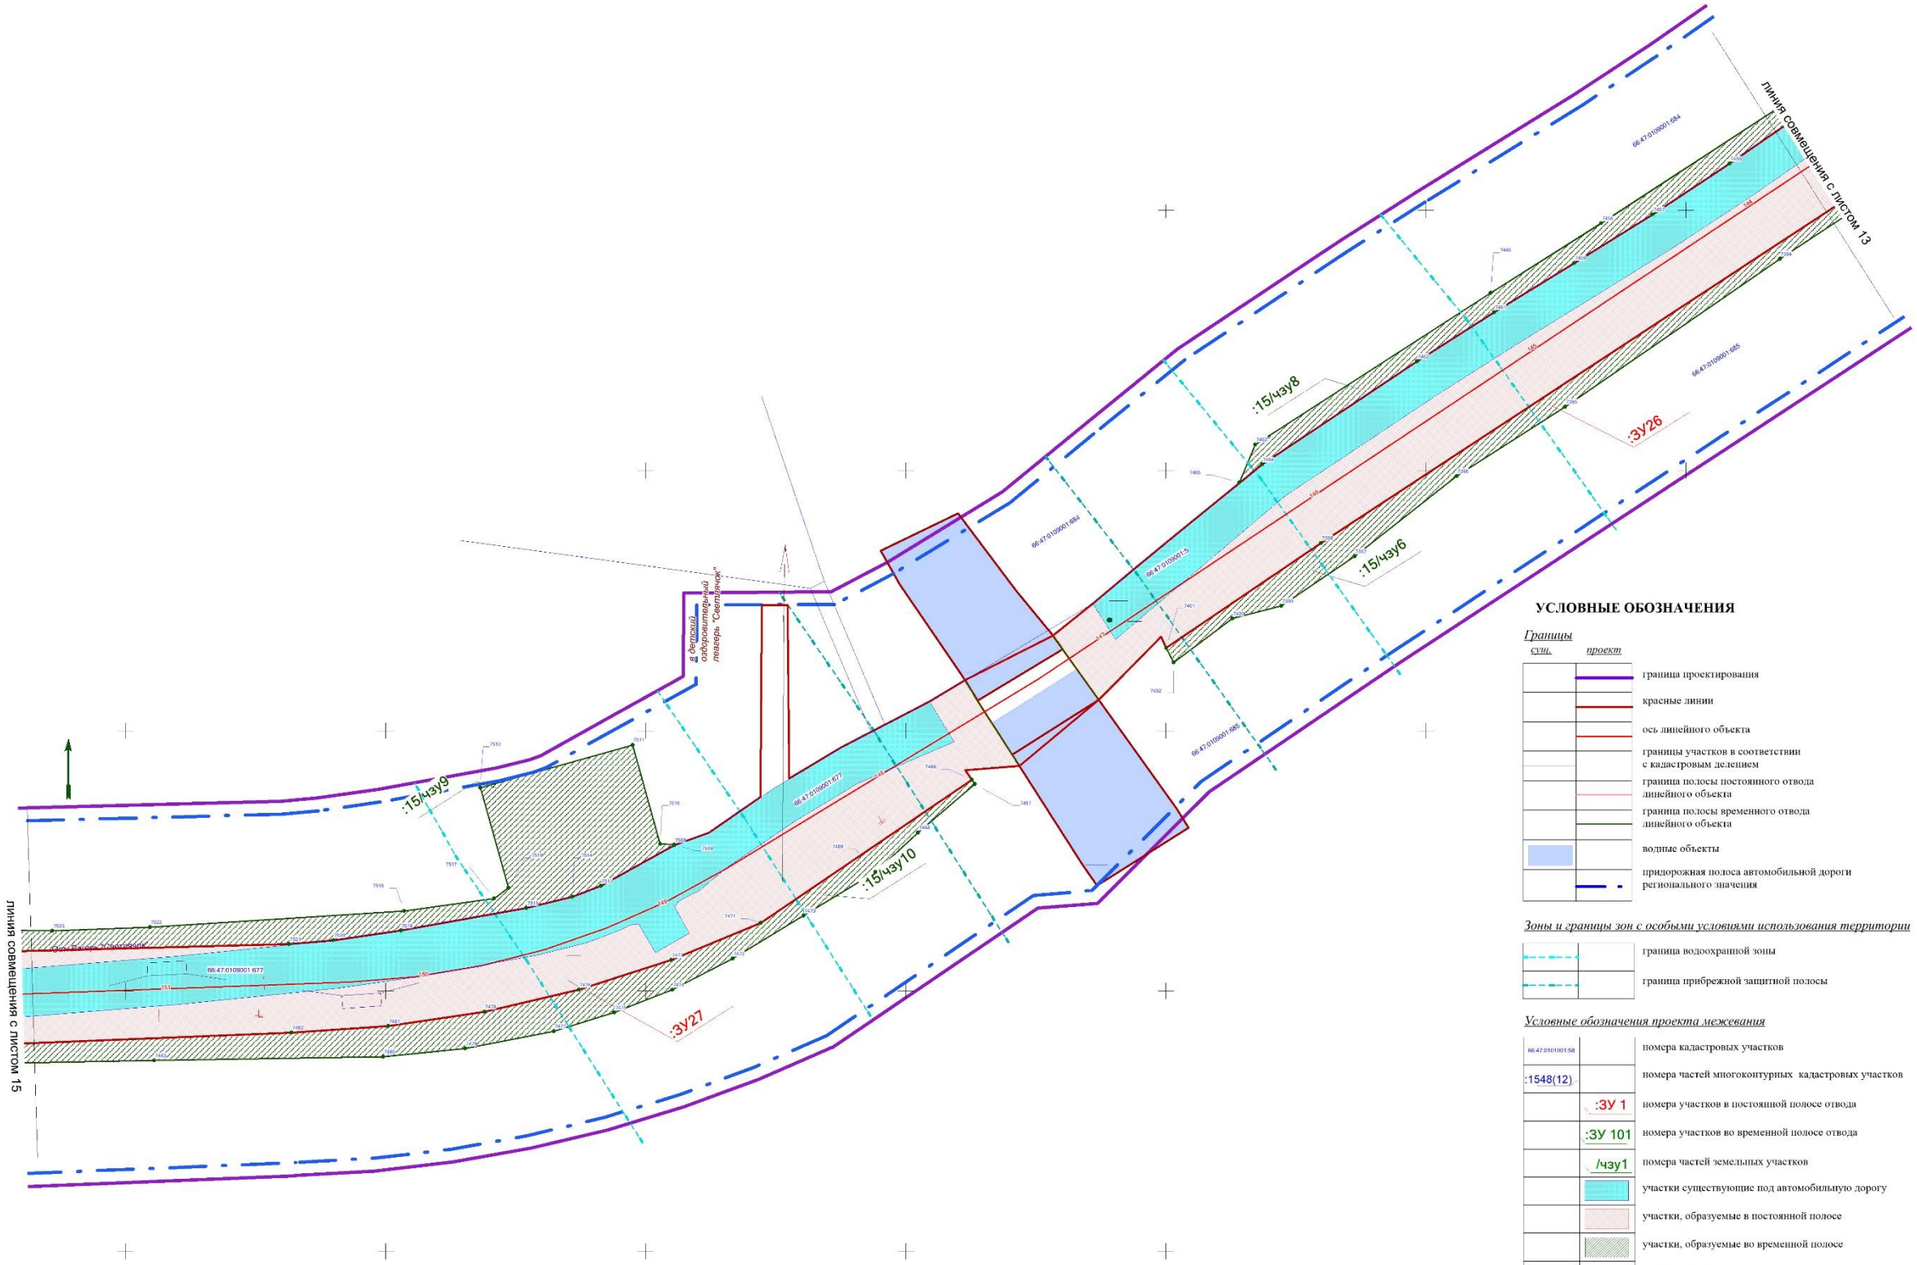

УСЛОВНЫЕ ОБОЗНАЧЕНИЯ

Границы

сущ.	проект	
		граница проектирования
		красные линии
		ось линейного объекта
		границы участков в соответствии с кадастровым делением
		граница полосы постоянного отвода линейного объекта
		граница полосы временного отвода линейного объекта
		водные объекты
		придорожная полоса автомобильной дороги регионального значения

Зоны и границы зон с особыми условиями использования территории

	граница водоохранной зоны
	граница прибрежной защитной полосы


Условные обозначения проекта межевания

66:47:0101001:58		номера кадастровых участков
:1548(12)		номера частей многоконтурных кадастровых участков
	:ЗУ 1	номера участков в постоянной полосе отвода
	:ЗУ 101	номера участков во временной полосе отвода
	/чзу1	номера частей земельных участков
		участки существующие под автомобильную дорогу
		участки, образуемые в постоянной полосе
		участки, образуемые во временной полосе
	256	поворотные точки

Примечание:
1. Чертеж межевания выполнен в системе координат МСК-66
2. Необходимость установления публичных сервитутов отсутствует
3.Раскладку листов см.на 1ЧЗ.2.53

						СП - 05.16 - ППМ-ГЧ.3.2
						Документация по планировке территории для размещения линейного объекта транспортной инфраструктуры регионального значения "Реконструкция автомобильной дороги Карпинск-Кытлым на территории городского округа Карпинск в Свердловской области. I пусковой комплекс 1а этап 1б этап II пусковой комплекс III пусковой комплекс
Изм.	Кол.уч.	Лист	№ док.	Подпись	Дата	
Разработ.		Зырянова			04.17.	ПРОЕКТ МЕЖЕВАНИЯ ТЕРРИТОРИИ
Проверил		Лиховецкая			04.17.	Стадия: ППМ; Лист: 14; Листов: 53
Н. контроль		Глумов			04.17.	
						Чертеж межевания территории (временная полоса отвода). Масштаб 1:1000
						ООО "СТРОЙПРОЕКТ"

ФОРМАТ А1

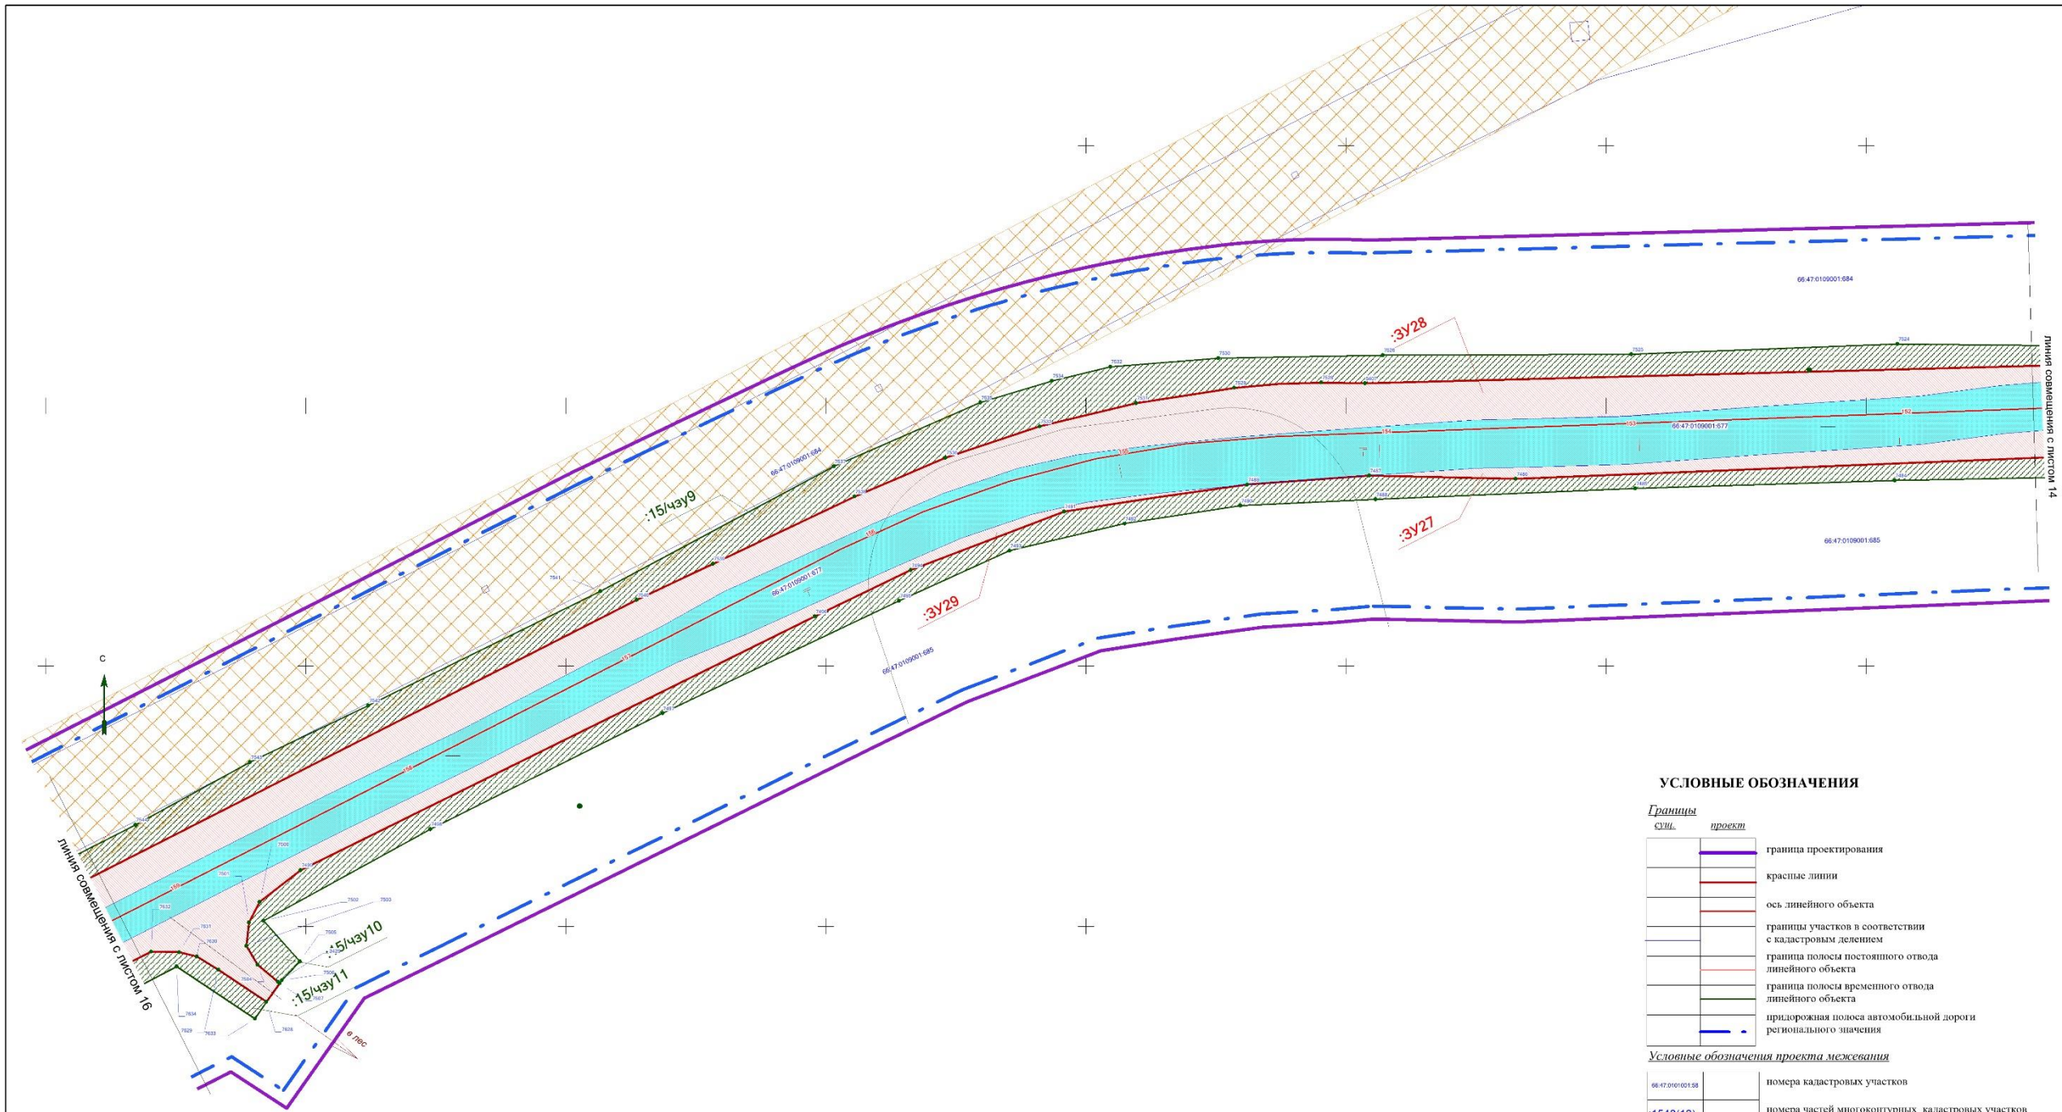

УСЛОВНЫЕ ОБОЗНАЧЕНИЯ

Границы

сущ.	*проект*	
		граница проектирования
		красные линии
		ось линейного объекта
		границы участков в соответствии с кадастровым делением
		граница полосы постоянного отвода линейного объекта
		граница полосы временного отвода линейного объекта
		придорожная полоса автомобильной дороги регионального значения

Условные обозначения проекта межевания

66:47:0101001:58	номера кадастровых участков
:1548(12)	номера частей многоконтурных кадастровых участков
:ЗУ 1	номера участков в постоянной полосе отвода
:ЗУ 101	номера участков во временной полосе отвода
/чзу1	номера частей земельных участков
	участки существующие под автомобильную дорогу
	участки, образуемые в постоянной полосе
	участки, образуемые во временной полосе
256	поворотные точки


Примечание:
1. Чертеж межевания выполнен в системе координат МСК-66
2. Необходимость установления публичных сервитутов отсутствует
3.Раскладку листов см.на 1 ЧЗ.2.53

						СП - 05.16 - ППМ-ГЧ.3.2
						Документация по планировке территории для размещения линейного объекта транспортной инфраструктуры регионального значения "Реконструкция автомобильной дороги Карпинск-Кытлым на территории городского округа Карпинск в Свердловской области, I пусковой комплекс 1а этап,1б этап, II пусковой комплекс III пусковой комплекс
Изм.	Кол.уч.	Лист	№ док.	Подпись	Дата	
Разработ.		Зырянова			04.17	ПРОЕКТ МЕЖЕВАНИЯ ТЕРРИТОРИИ
Проверил		Лиховецкая			04.17	
Н. контроль		Глумов			04.17	
						Чертеж межевания территории (временная полоса отвода). Масштаб 1:1000

Стадия	Лист	Листов
ППМ	15	53

ООО "СТРОЙПРОЕКТ"

ФОРМАТ А1

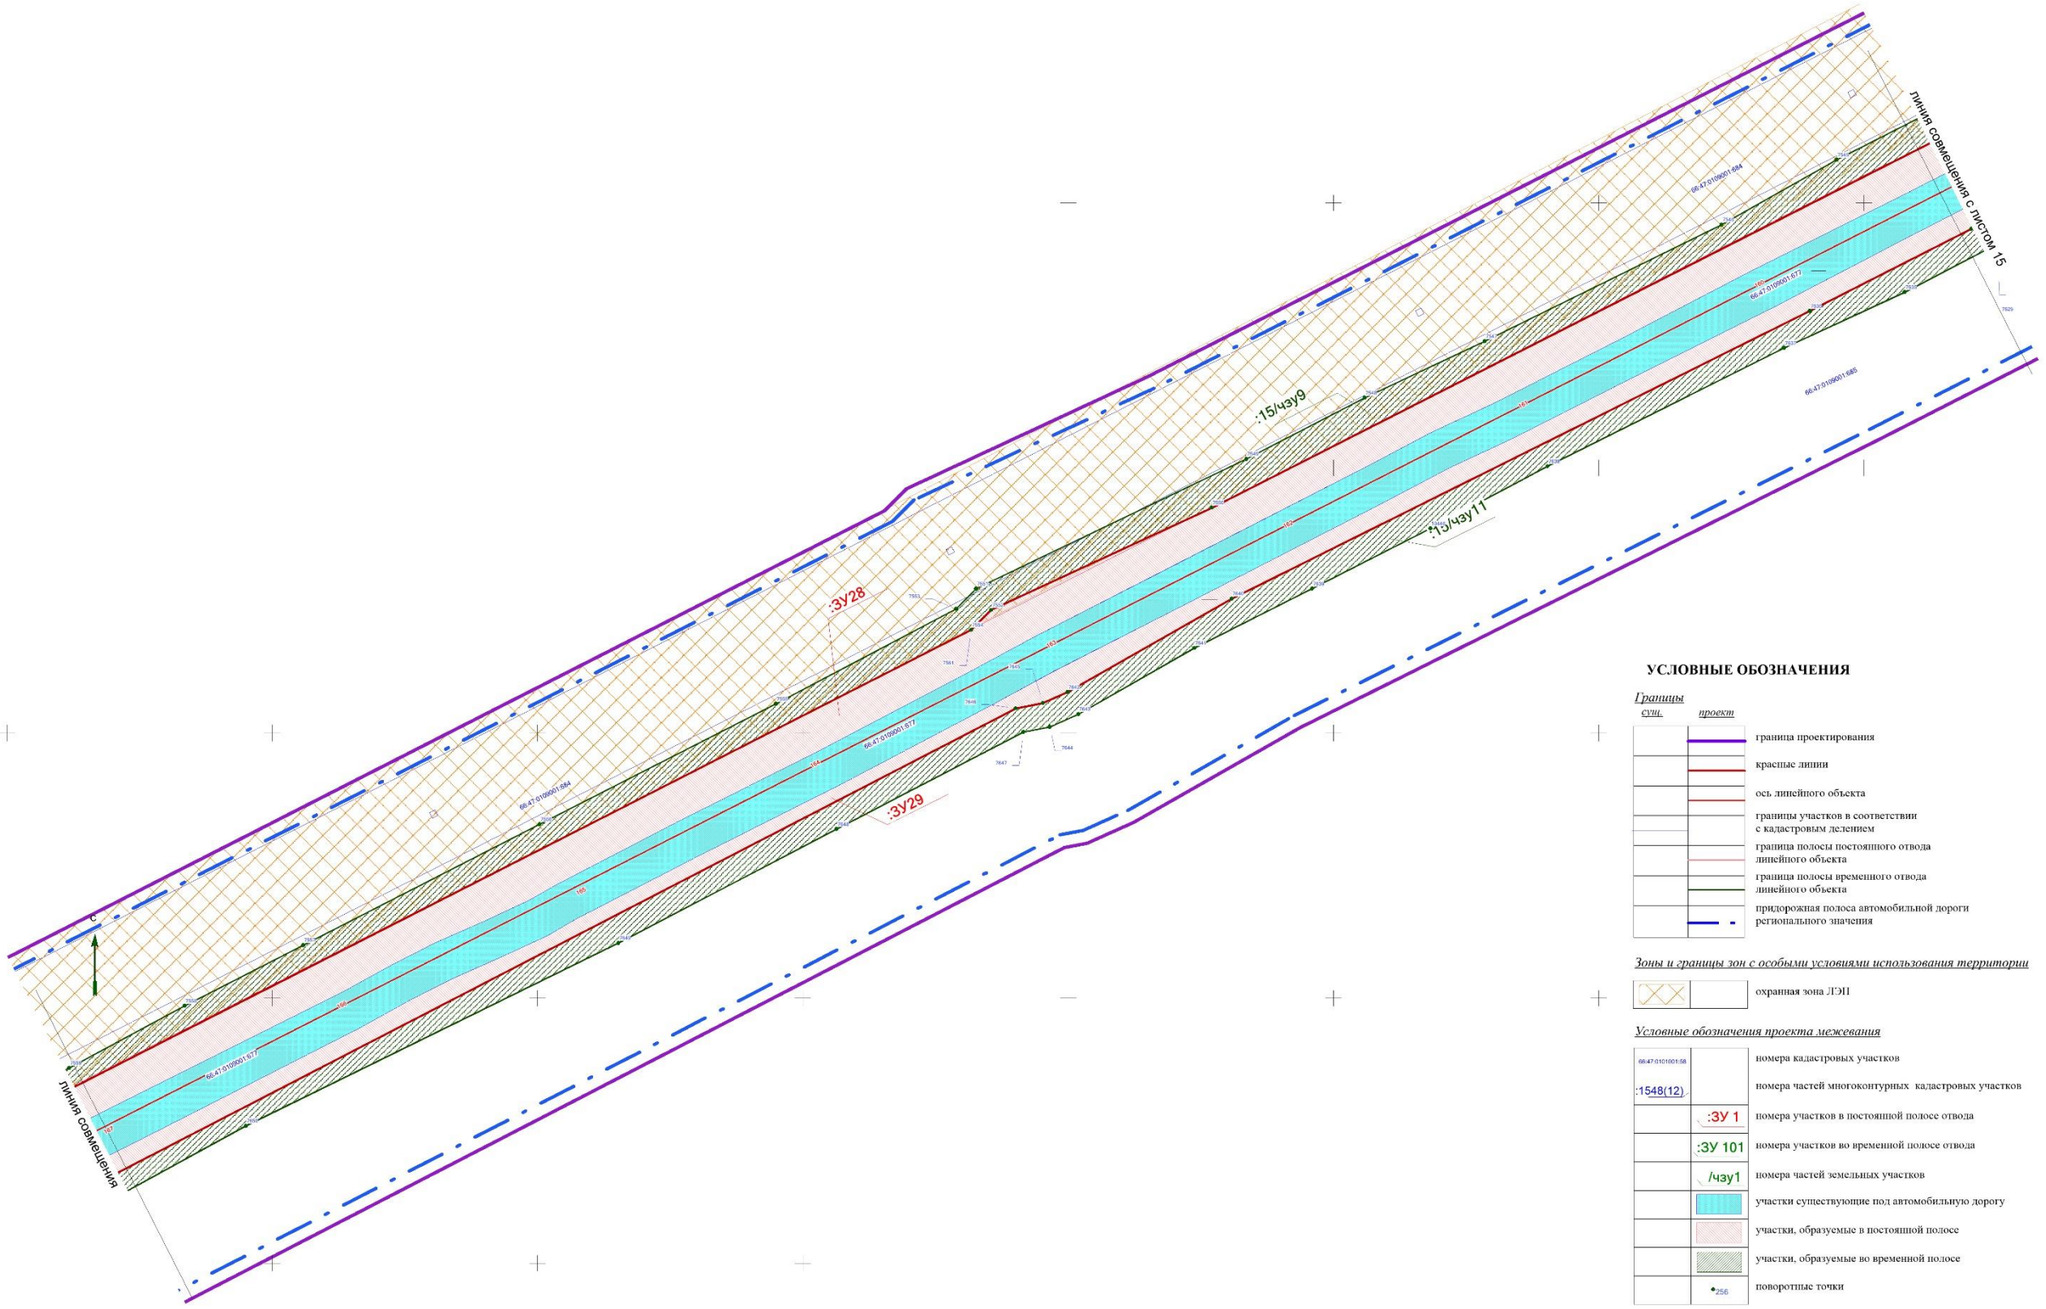

УСЛОВНЫЕ ОБОЗНАЧЕНИЯ

Границы

сущ. *проект*

- граница проектирования
- красные линии
- ось линейного объекта
- границы участков в соответствии с кадастровым делением
- граница полосы постоянного отвода линейного объекта
- граница полосы временного отвода линейного объекта
- придорожная полоса автомобильной дороги регионального значения

Зоны и границы зон с особыми условиями использования территории

- охранная зона ЛЭП

Условные обозначения проекта межевания

- 66:47:0101001:58 — номера кадастровых участков
- :1548(12) — номера частей многоконтурных кадастровых участков
- :ЗУ 1 — номера участков в постоянной полосе отвода
- :ЗУ 101 — номера участков во временной полосе отвода
- /чзу1 — номера частей земельных участков
- участки существующие под автомобильную дорогу
- участки, образуемые в постоянной полосе
- участки, образуемые во временной полосе
- 256 — поворотные точки


Примечание:
1. Чертеж межевания выполнен в системе координат МСК-66
2. Необходимость установления публичных сервитутов отсутствует
3.Раскладку листов см на ГЧ3.2.53

						СП - 05.16 - ППМ-ГЧ.3.2
						Документация по планировке территории для размещения линейного объекта транспортной инфраструктуры регионального значения "Реконструкция автомобильной дороги г. Каршинск-Кыштым на территории городского округа Каршинск и Свердловской области, 1 пусковой комплекс, 1а этап,1б этап; II пусковой комплекс,III пусковой комплекс
Изм.	Кол.уч	Лист	№ док	Подпись	Дата	
Разработ.		Зырянова			04.17.	ПРОЕКТ МЕЖЕВАНИЯ ТЕРРИТОРИИ
Проверил		Поховецкая			04.17.	
Н. контроль		Глумов			04.17.	
						Чертеж межевания территории (временная полоса отвода). Масштаб 1:1000

Стадия	Лист	Листов
ППМ	16.1	53

ООО "СТРОЙПРОЕКТ"

ФОРМАТ А1

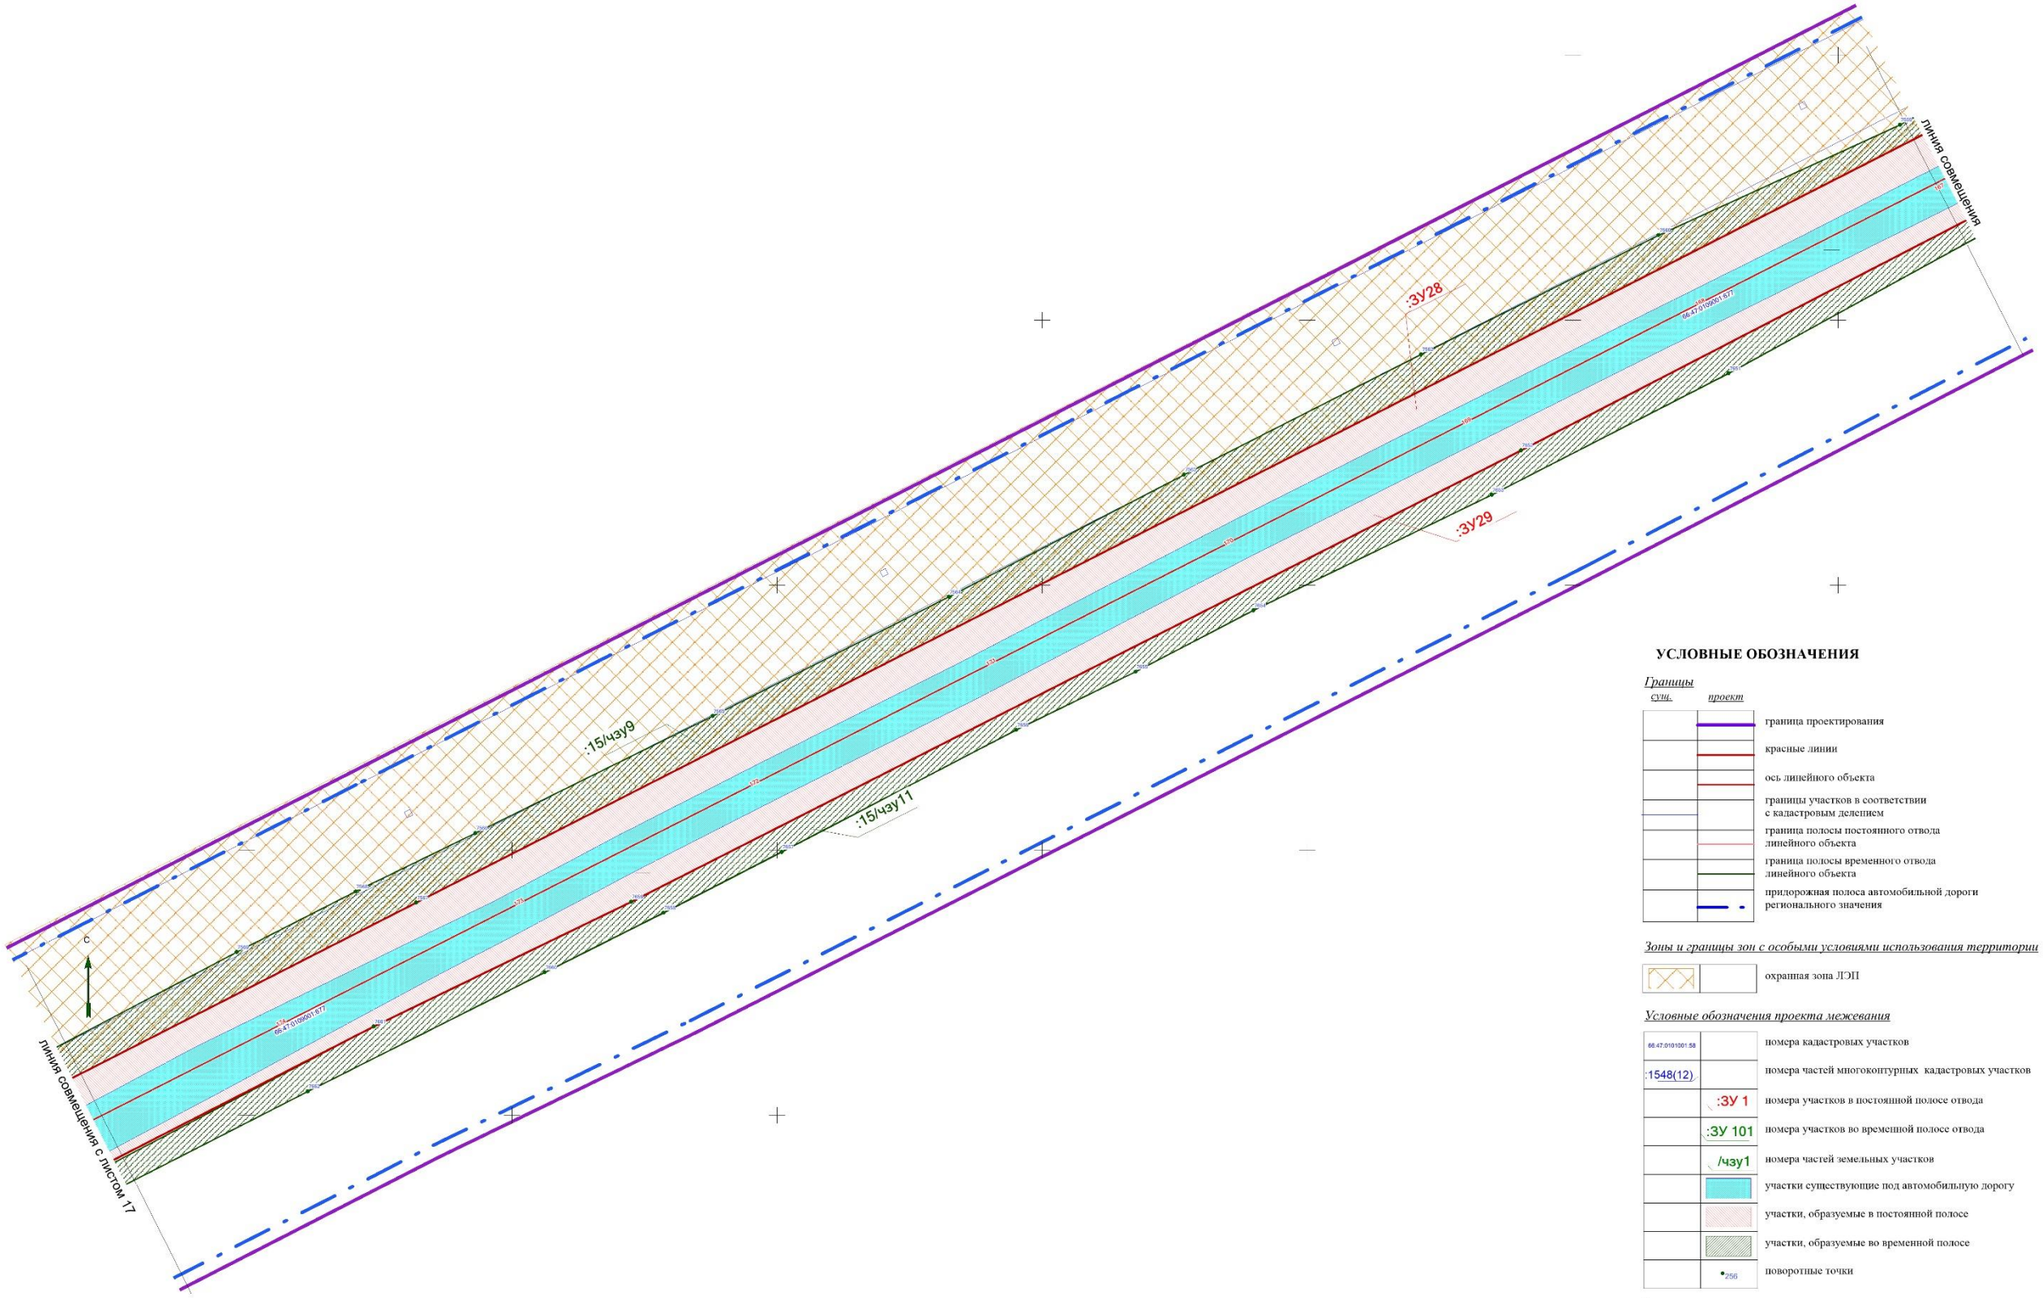

УСЛОВНЫЕ ОБОЗНАЧЕНИЯ

Границы

сущ.	*проект*	
		граница проектирования
		красные линии
		ось линейного объекта
		границы участков в соответствии с кадастровым делением
		граница полосы постоянного отвода линейного объекта
		граница полосы временного отвода линейного объекта
		придорожная полоса автомобильной дороги регионального значения

Зоны и границы зон с особыми условиями использования территории

	охранная зона ЛЭП

Условные обозначения проекта межевания

66:47:0101001:58	номера кадастровых участков
:1548(12)	номера частей многоконтурных кадастровых участков
:ЗУ 1	номера участков в постоянной полосе отвода
:ЗУ 101	номера участков во временной полосе отвода
/чзу1	номера частей земельных участков
	участки существующие под автомобильную дорогу
	участки, образуемые в постоянной полосе
	участки, образуемые во временной полосе
256	поворотные точки


Примечание:
1. Чертеж межевания выполнен в системе координат МСК-66
2. Необходимость установления публичных сервитутов отсутствует
3.Раскладку листов см.на ГЧ3.2.53

						СП - 05.16 - ППМ-ГЧ3.2
						Документация по планировке территории для размещения линейного объекта транспортной инфраструктуры регионального значения "Реконструкция автомобильной дороги Карпинск-Кытлым на территории городского округа Карпинск в Свердловской области, I пусковой комплекс Ia этап IA этап, II пусковой комплекс III пусковой комплекс
Изм.	Кол.уч	Лист	№ док	Подпись	Дата	
Разработ.		Быркина			04.17.	**ПРОЕКТ МЕЖЕВАНИЯ ТЕРРИТОРИИ**
Проверил		Лиховецкая			04.17.	
Н. контроль		Глумов			04.17.	
						Чертеж межевания территории (временная полоса отвода). Масштаб 1:1000

Стадия	Лист	Листов
ППМ	16.2	53

ООО "СТРОЙПРОЕКТ"

ФОРМАТ А1

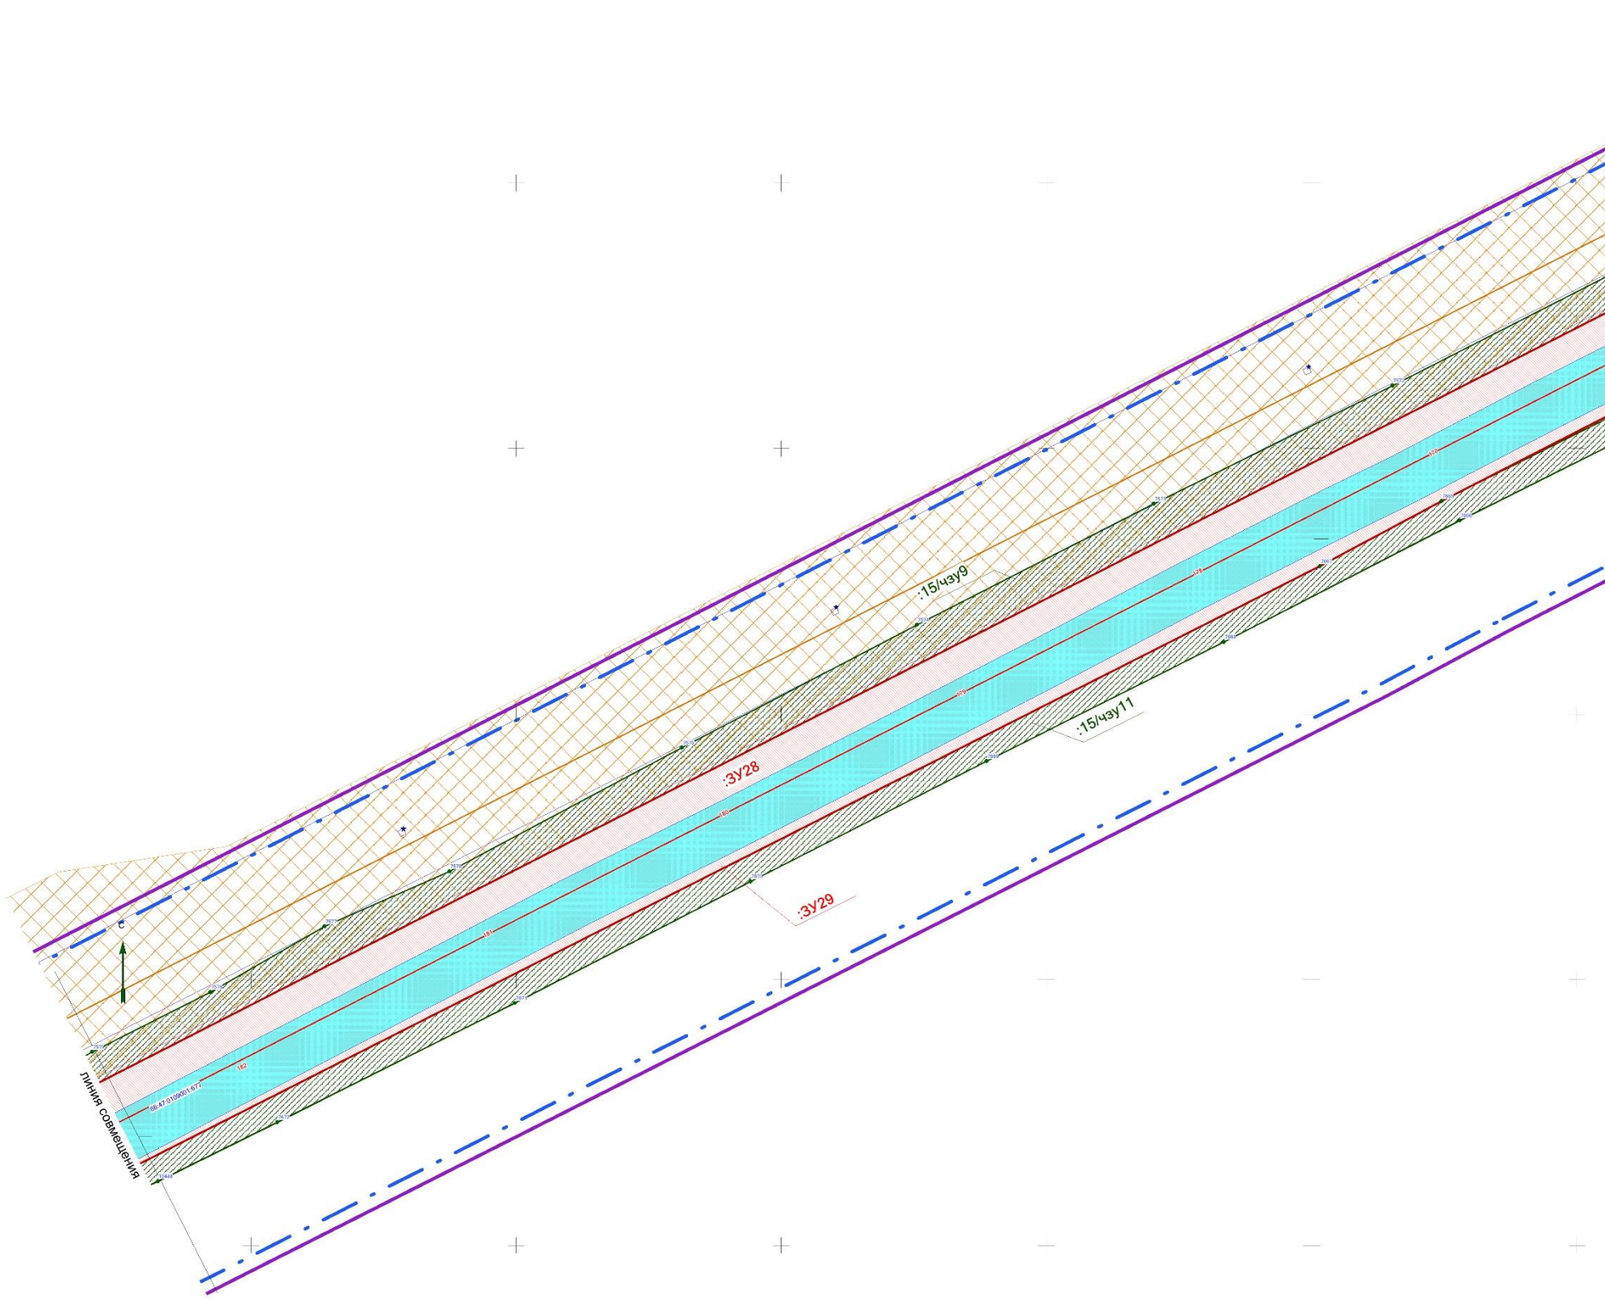

УСЛОВНЫЕ ОБОЗНАЧЕНИЯ

Границы

сущ. *проект*

- граница проектирования
- красные линии
- ось линейного объекта
- границы участков в соответствии с кадастровым делением
- граница полосы постоянного отвода линейного объекта
- граница полосы временного отвода линейного объекта
- придорожная полоса автомобильной дороги регионального значения

Зоны и границы зон с особыми условиями использования территории

- охранная зона ЛЭП


Условные обозначения проекта межевания

- 66:47:0101001:58 — номера кадастровых участков
- :1548(12) — номера частей многоконтурных кадастровых участков
- :ЗУ 1 — номера участков в постоянной полосе отвода
- :ЗУ 101 — номера участков во временной полосе отвода
- /чзу1 — номера частей земельных участков
- участки существующие под автомобильную дорогу
- участки, образуемые в постоянной полосе
- участки, образуемые во временной полосе
- 256 — поворотные точки

Примечание:
1. Чертеж межевания выполнен в системе координат МСК-66
2. Необходимость установления публичных сервитутов отсутствует
3.Раскладку листов см.на ГЧ3.2.53

						СП - 05.16 - ППМ-ГЧ.3.2	
						Документация по планировке территории для размещения линейного объекта транспортной инфраструктуры регионального значения "Реконструкция автомобильной дороги Карпинск-Кытлым на территории городского округа Карпинск в Свердловской области, I пусковой комплекс:1а этап;1б этап; II пусковой комплекс;III пусковой комплекс	
Изм.	Кол.уч.	Лист	№ док.	Подпись	Дата		
Разработ.		Зырянова			04.17.	ПРОЕКТ МЕЖЕВАНИЯ ТЕРРИТОРИИ	Стадия: ППМ; Лист: 17.1; Листов: 53
Проверил		Яковлевская			04.17.		
Н. контроль		Глумов			04.17.		
						Чертеж межевания территории (временная полоса отвода). Масштаб 1:1000	ООО "СТРОЙПРОЕКТ"

ФОРМАТ А1

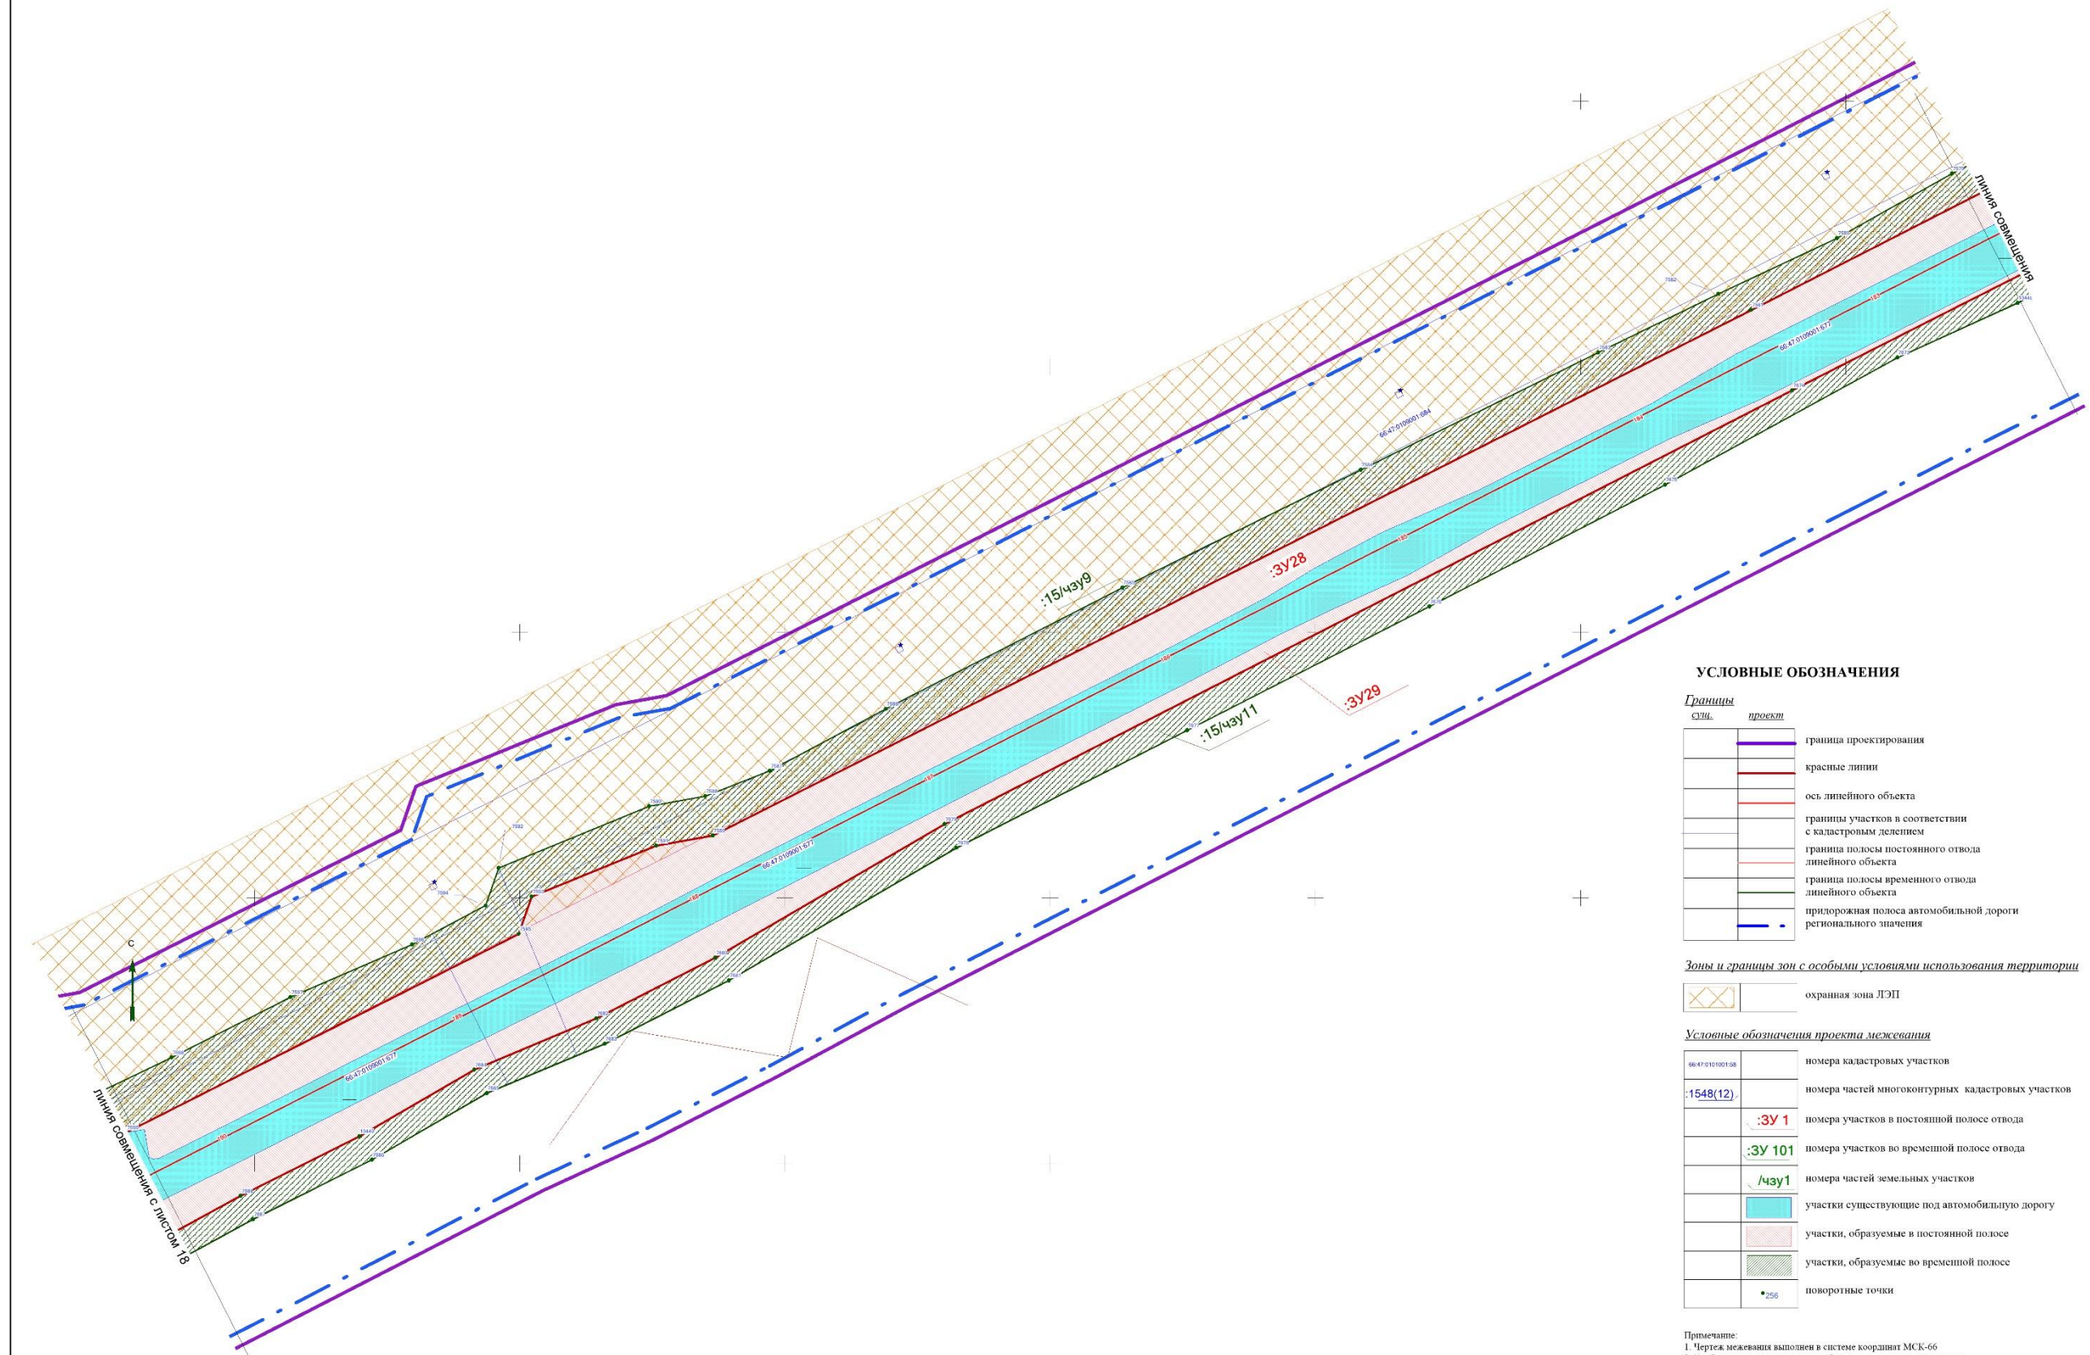

УСЛОВНЫЕ ОБОЗНАЧЕНИЯ

Границы

суш.	проект	
		граница проектирования
		красные линии
		ось линейного объекта
		границы участков в соответствии с кадастровым делением
		граница полосы постоянного отвода линейного объекта
		граница полосы временного отвода линейного объекта
		придорожная полоса автомобильной дороги регионального значения

Зоны и границы зон с особыми условиями использования территории

	охранная зона ЛЭП

Условные обозначения проекта межевания

66:47:0101001:58	номера кадастровых участков
:1548(12)	номера частей многоконтурных кадастровых участков
:ЗУ 1	номера участков в постоянной полосе отвода
:ЗУ 101	номера участков во временной полосе отвода
/чзу1	номера частей земельных участков
	участки существующие под автомобильную дорогу
	участки, образуемые в постоянной полосе
	участки, образуемые во временной полосе
256	поворотные точки

Примечание:
1. Чертеж межевания выполнен в системе координат МСК-66
2. Необходимость установления публичных сервитутов отсутствует
3.Раскладку листов см.на ГЧ3.2.53


Изм.	Кол.уч	Лист	№ док	Подпись	Дата
Разработ.		Зырянова			04.17.
Проверил		Лихосицкая			04.17.
Н. контроль		Глумов			04.17.

СП - 05.16 - ППМ-ГЧ3.2

Документация по планировке территории для размещения линейного объекта транспортной инфраструктуры регионального значения "Реконструкция автомобильной дороги Каринск-Кытлым на территории городского округа Каринский и Свердловской области, I пусковой комплекс (1а этап,1б этап) II пусковой комплекс III пусковой комплекс

ПРОЕКТ МЕЖЕВАНИЯ ТЕРРИТОРИИ	Стадия	Лист	Листов
	ППМ	17.2	53
Чертеж межевания территории (временная полоса отвода). Масштаб 1:1000	ООО "СТРОЙПРОЕКТ"		

ФОРМАТ А1

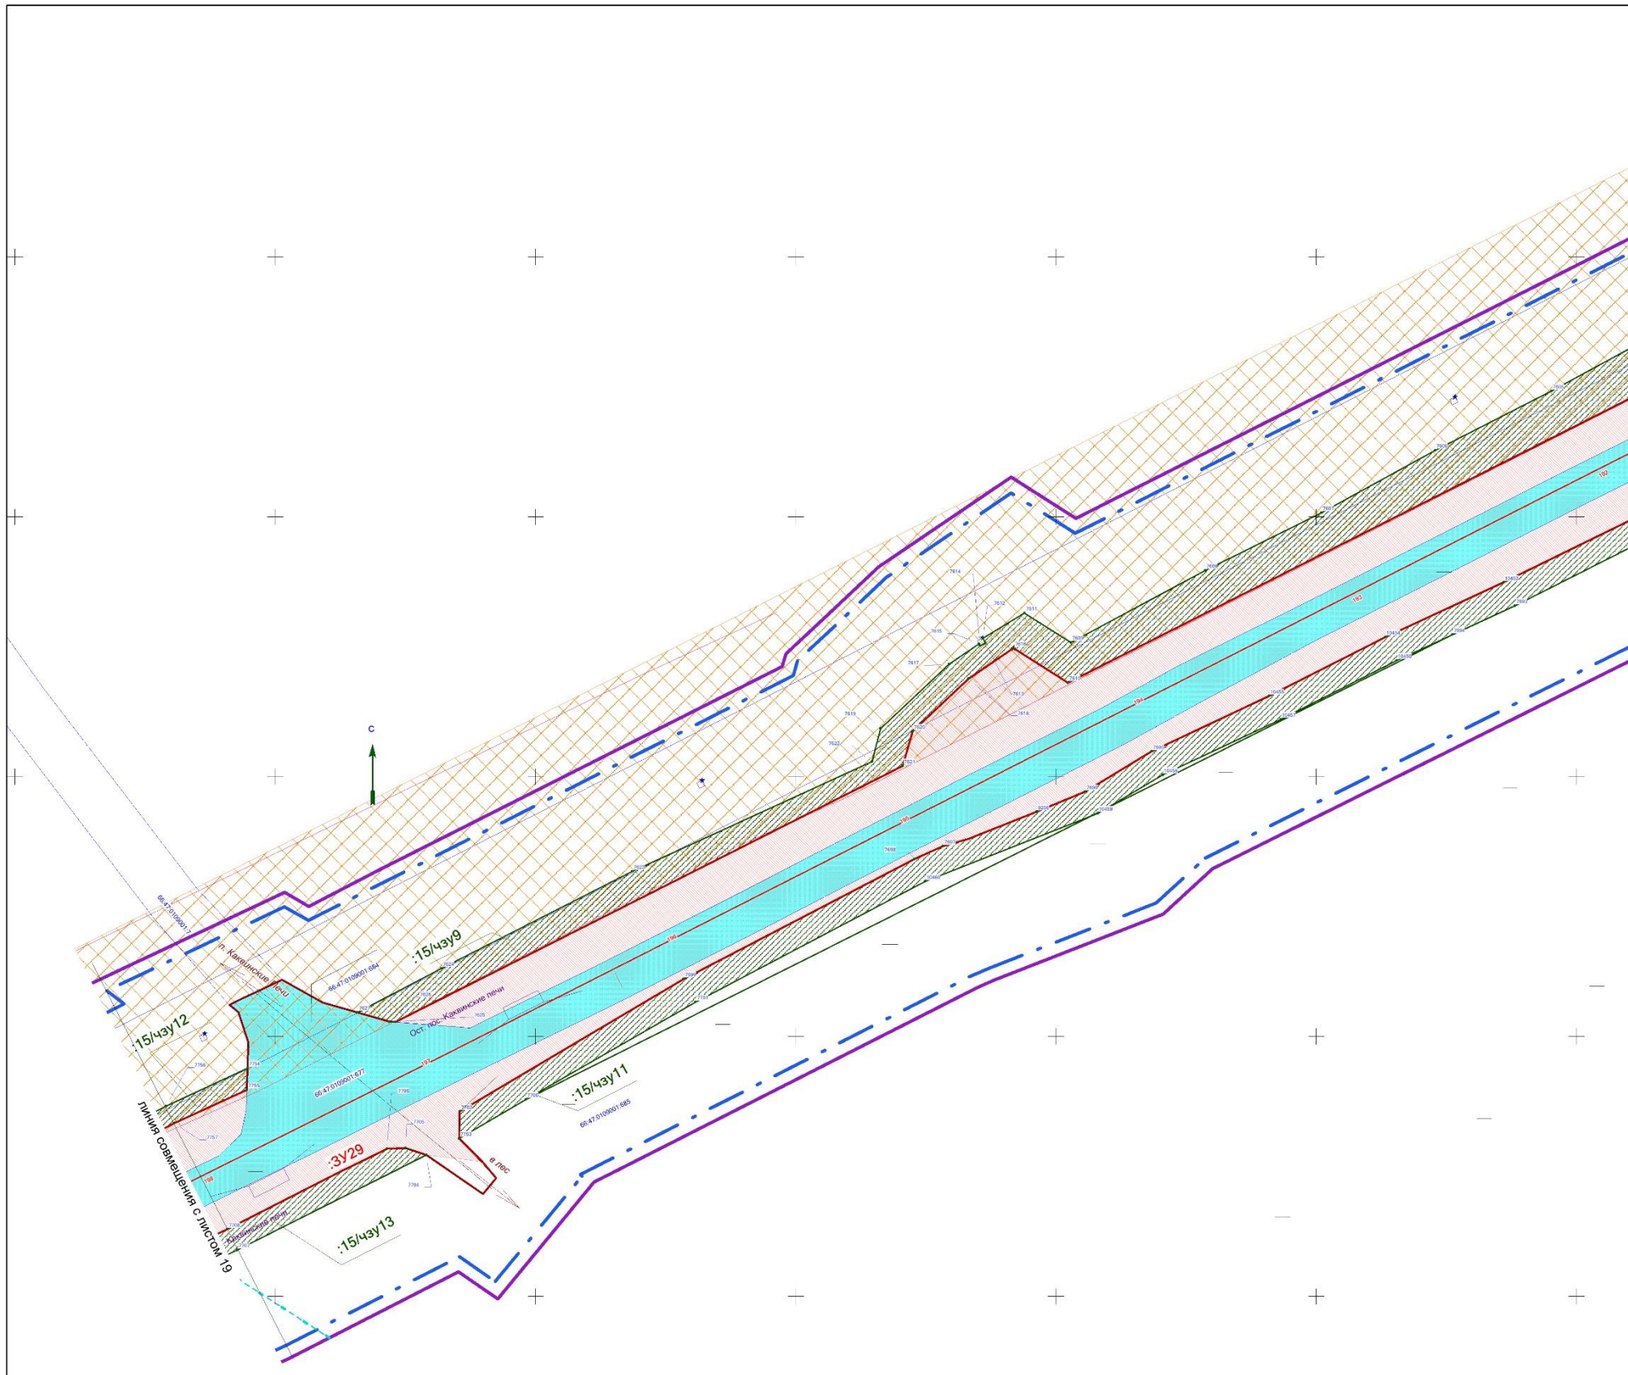

УСЛОВНЫЕ ОБОЗНАЧЕНИЯ

Границы

сущ.	*проект*	
		граница проектирования
		красные линии
		ось линейного объекта
		границы участков в соответствии с кадастровым делением
		граница полосы постоянного отвода линейного объекта
		граница полосы временного отвода линейного объекта
		придорожная полоса автомобильной дороги регионального значения

Зоны и границы зон с особыми условиями использования территории

	охранная зона ЛЭП

Условные обозначения проекта межевания

66:47:0101001:58	номера кадастровых участков
:1548(12)	номера частей многоконтурных кадастровых участков
:ЗУ 1	номера участков в постоянной полосе отвода
:ЗУ 101	номера участков во временной полосе отвода
/чзу1	номера частей земельных участков
	участки существующие под автомобильную дорогу
	участки, образуемые в постоянной полосе
	участки, образуемые во временной полосе
256	поворотные точки


Примечание:
1. Чертеж межевания выполнен в системе координат МСК-66
2. Необходимость установления публичных сервитутов отсутствует
3.Раскладку листов см.на ГЧ3.2.53

						СП - 05.16 - ППМ-ГЧ.3.2
						Документация по планировке территории для размещения линейного объекта транспортной инфраструктуры регионального значения "Реконструкция автомобильной дороги Каршинск-Кытлым на территории городского округа Каршинск в Свердловской области, 1 пусковой комплекс, 1а этап,1б этап; II пусковой комплекс, II пусковой комплекс
Изм.	Кол.уч.	Лист	№ док.	Подпись	Дата	
Разработ.		Ларионова			04.17	ПРОЕКТ МЕЖЕВАНИЯ ТЕРРИТОРИИ
Проверил		Ляховецкая			04.17	
Н. контроль		Глумов			04.17	
						Чертеж межевания территории (временная полоса отвода). Масштаб 1:1000

Стадия	Лист	Листов
ППМ	18	53

ООО "СТРОЙПРОЕКТ"

ФОРМАТ А1

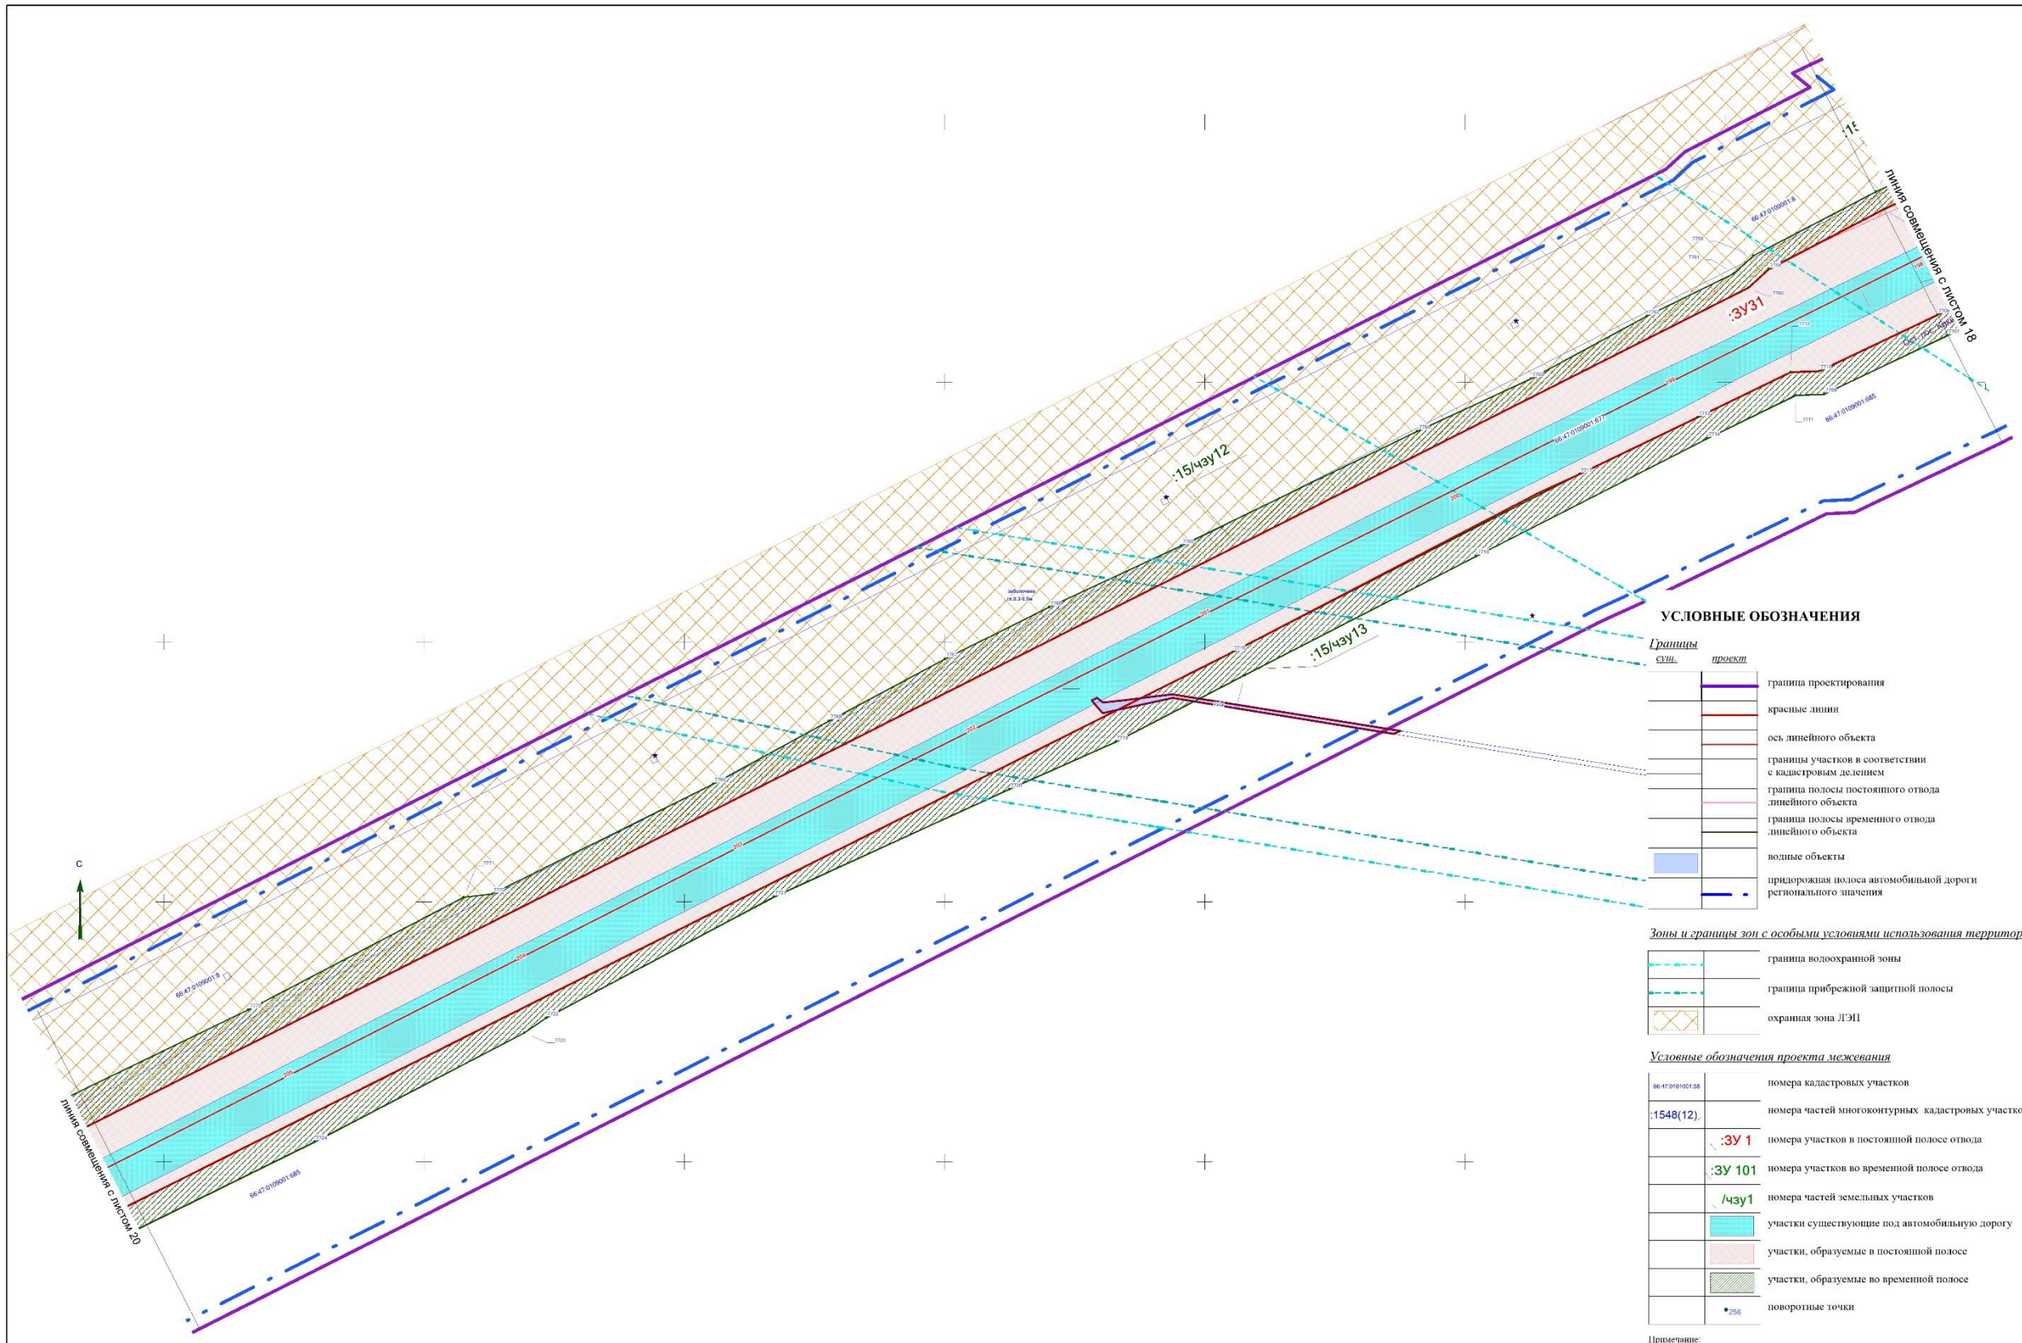

УСЛОВНЫЕ ОБОЗНАЧЕНИЯ

Границы сущ.	*Границы* проект	
		граница проектирования
		красные линии
		ось линейного объекта
		границы участков в соответствии с кадастровым делением
		граница полосы постоянного отвода линейного объекта
		граница полосы временного отвода линейного объекта
		водные объекты
		придорожная полоса автомобильной дороги регионального значения

Зоны и границы зон с особыми условиями использования территории

	граница водоохранной зоны
	граница прибрежной защитной полосы
	охранная зона ЛЭП


Условные обозначения проекта межевания

66:47:0101001:58	номера кадастровых участков
:1548(12),	номера частей многоконтурных кадастровых участков
:ЗУ 1	номера участков в постоянной полосе отвода
:ЗУ 101	номера участков во временной полосе отвода
/чзу1	номера частей земельных участков
	участки существующие под автомобильную дорогу
	участки, образуемые в постоянной полосе
	участки, образуемые во временной полосе
256	поворотные точки

Примечание:
1. Чертеж межевания выполнен в системе координат МСК-66
2. Необходимость установления публичных сервитутов отсутствует
3.Раскладку листов см.на ГЧ3.2.53

						СП - 05.16 - ПЗПМ-ГЧ3.2	
Изм.	Кол.уч.	Лист	№ док.	Подпись	Дата	Документация по планировке территории для размещения линейного объекта транспортной инфраструктуры регионального значения "Реконструкция автомобильной дороги Карпинск-Кытлым на территории городского округа Карпинск и Свердловской области. I пусковой комплекс. 1а этап, 1б этап. II пусковой комплекс. III пусковой комплекс.		
Разработ.		Зырянова			04.17		
Проверил		Лиховецкая			04.17	ПРОЕКТ МЕЖЕВАНИЯ ТЕРРИТОРИИ	Стадия: ППМ; Лист: 19; Листов: 53
Н. контроль		Глумов			04.17		
						Чертеж межевания территории (красная полоса отвода). Масштаб 1:1000	ООО "СТРОЙПРОЕКТ"

ФОРМАТ А1

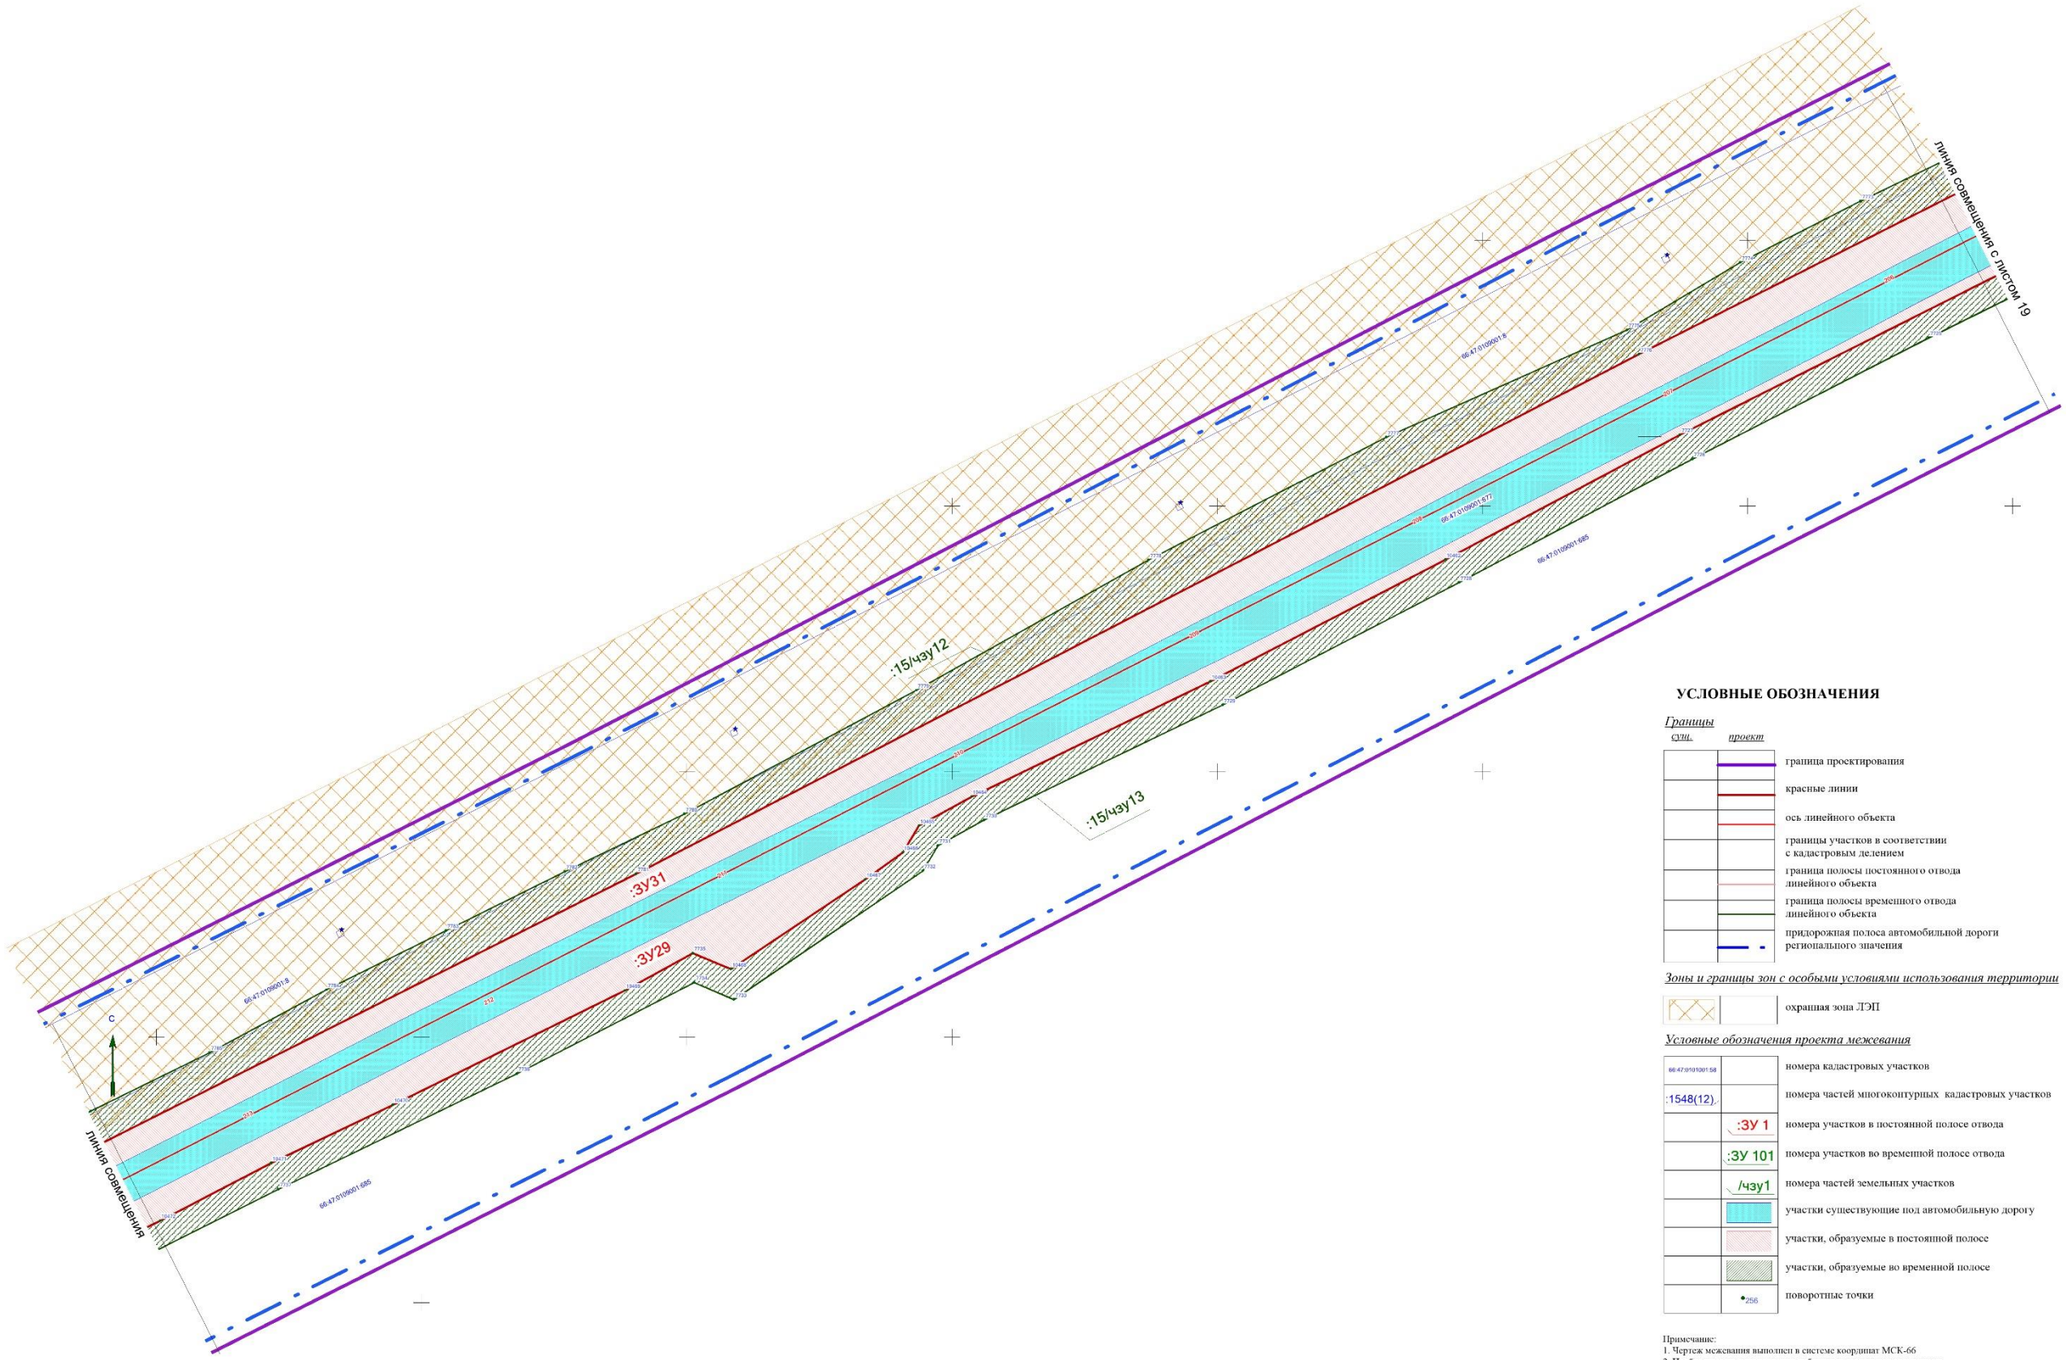

УСЛОВНЫЕ ОБОЗНАЧЕНИЯ

Границы

сущ. *проект*

- граница проектирования
- красные линии
- ось линейного объекта
- границы участков в соответствии с кадастровым делением
- граница полосы постоянного отвода линейного объекта
- граница полосы временного отвода линейного объекта
- придорожная полоса автомобильной дороги регионального значения

Зоны и границы зон с особыми условиями использования территории

- охранная зона ЛЭП


Условные обозначения проекта межевания

- 66:47:0101001:58 — номера кадастровых участков
- :1548(12) — номера частей многоконтурных кадастровых участков
- :ЗУ 1 — номера участков в постоянной полосе отвода
- :ЗУ 101 — номера участков во временной полосе отвода
- /чзу1 — номера частей земельных участков
- участки существующие под автомобильную дорогу
- участки, образуемые в постоянной полосе
- участки, образуемые во временной полосе
- 266 — поворотные точки

Примечание:
1. Чертеж межевания выполнен в системе координат МСК-66
2. Необходимость установления публичных сервитутов отсутствует
3.Раскладку листов см.на ГЧ3.2.53

						СП - 05.16 - ППМ-ГЧ3.2	
						Документация по планировке территории для размещения линейного объекта транспортной инфраструктуры регионального значения "Реконструкция автомобильной дороги Карпинск-Кытлым на территории городского округа Карпинск в Свердловской области, I пусковой комплекс Ia этап IБ этап, II пусковой комплекс III пусковой комплекс	
Изм.	Кол.уч	Лист	№ док	Подпись	Дата		
Разработ.		Зырянова			04.17.	ПРОЕКТ МЕЖЕВАНИЯ ТЕРРИТОРИИ	Стадия: ППМ; Лист: 20.1; Листов: 53
Проверил		Лаховецкая			04.17.		
Н. контроль		Глумов			04.17.		
						Чертеж межевания территории (временная полоса отвода). Масштаб 1:1000	ООО "СТРОЙПРОЕКТ"

ФОРМАТ А1

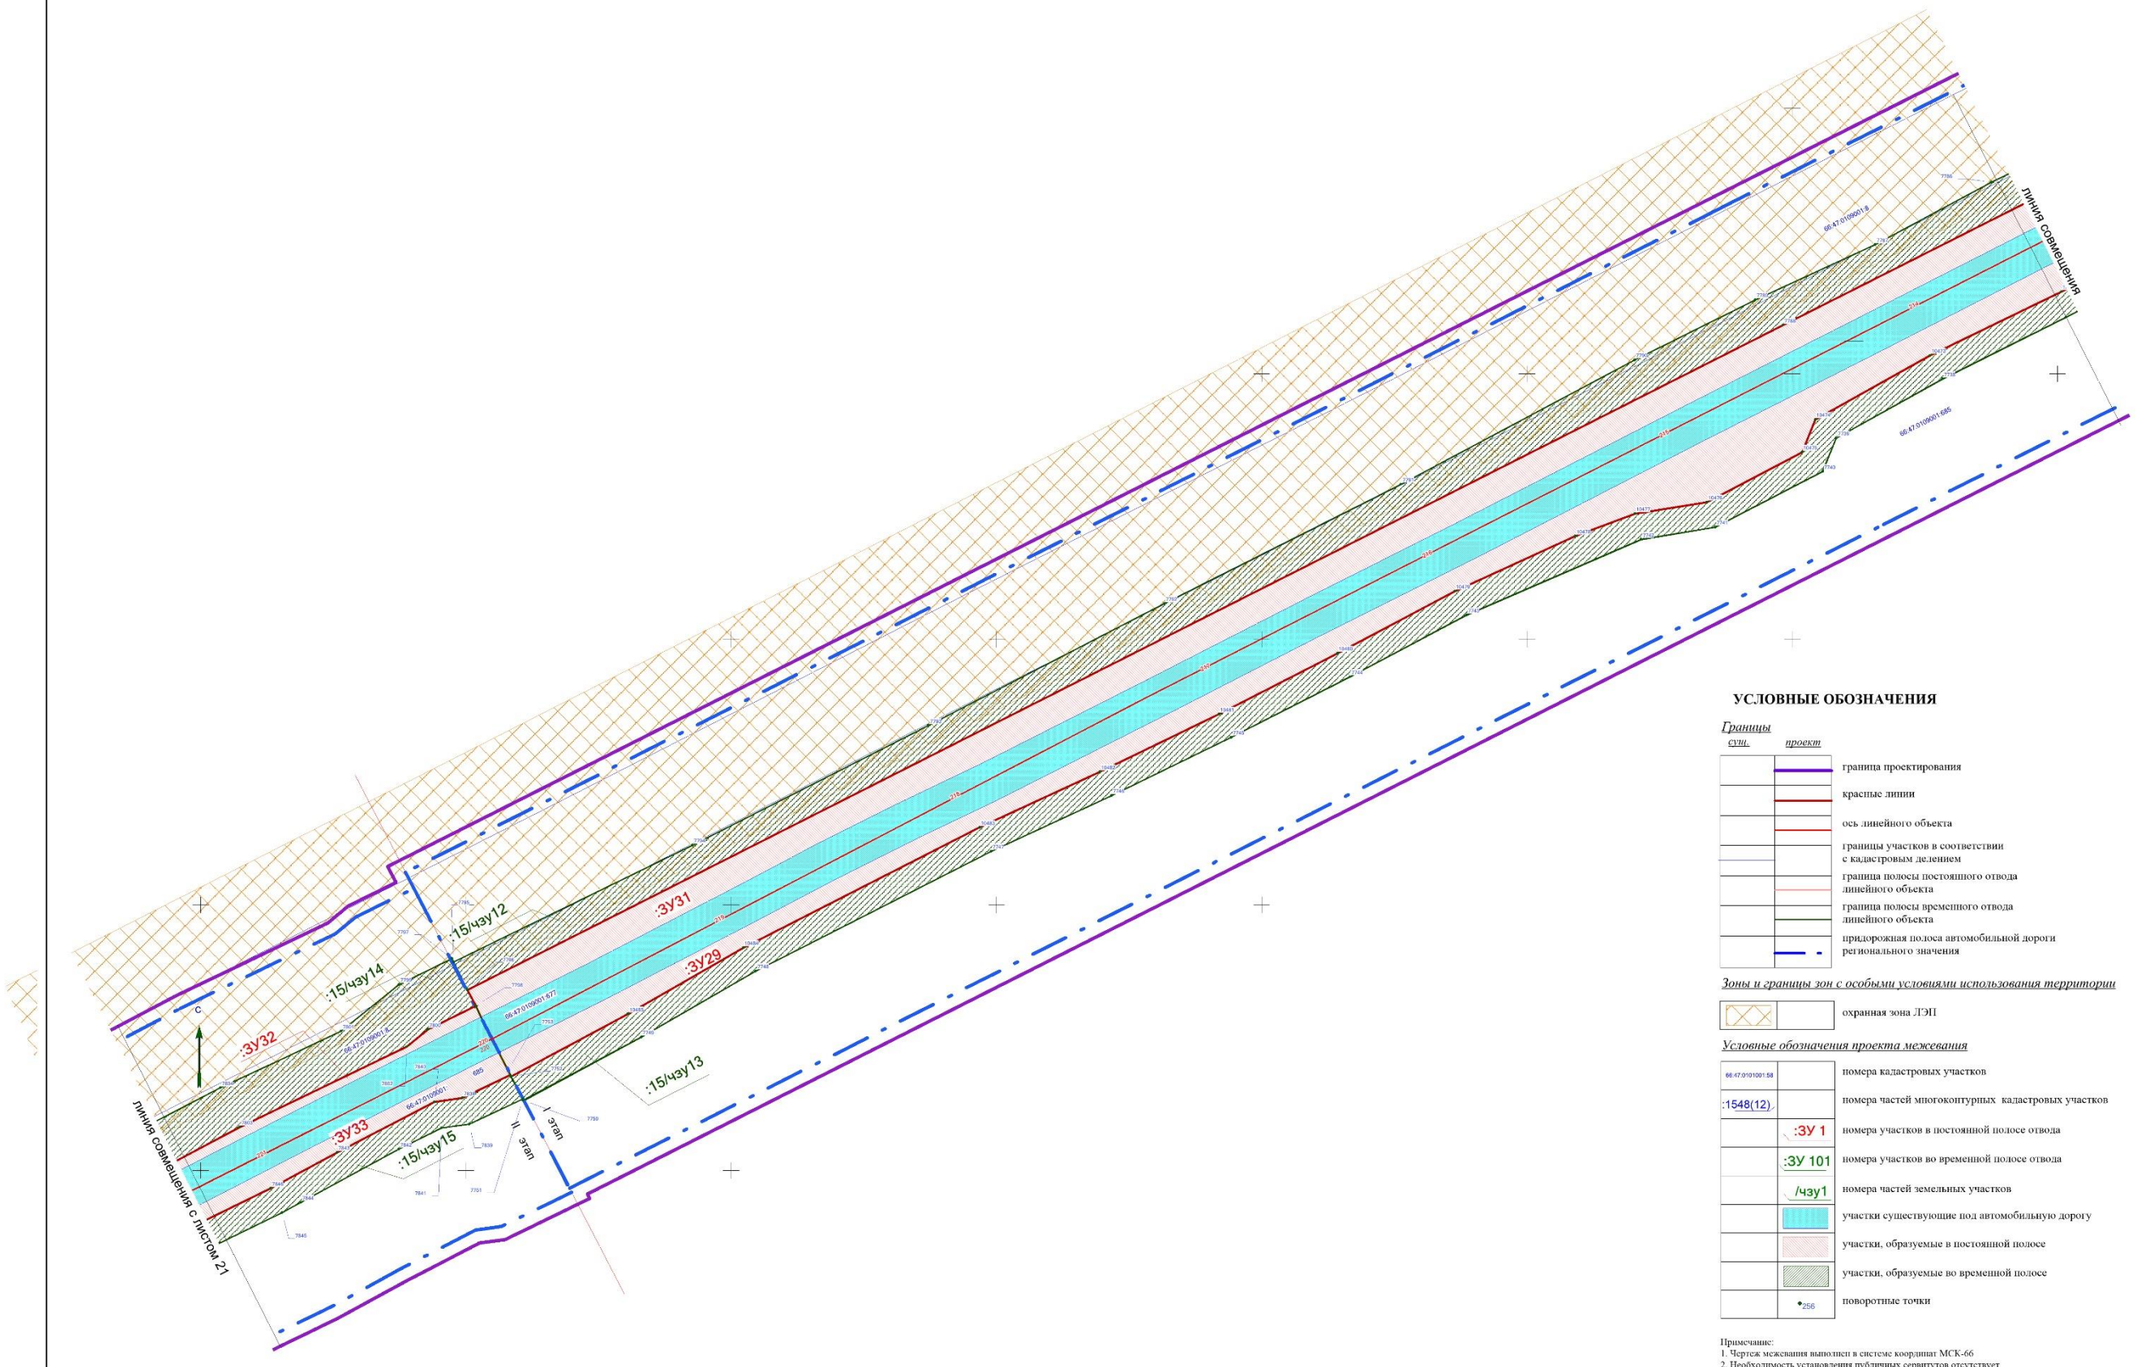

УСЛОВНЫЕ ОБОЗНАЧЕНИЯ

Границы

сущ.	*проект*	
		граница проектирования
		красные линии
		ось линейного объекта
		границы участков в соответствии с кадастровым делением
		граница полосы постоянного отвода линейного объекта
		граница полосы временного отвода линейного объекта
		придорожная полоса автомобильной дороги регионального значения

Зоны и границы зон с особыми условиями использования территории

	охранная зона ЛЭП


Условные обозначения проекта межевания

66:47:0101001:58	номера кадастровых участков
:1548(12)	номера частей многоконтурных кадастровых участков
:ЗУ 1	номера участков в постоянной полосе отвода
:ЗУ 101	номера участков во временной полосе отвода
/чзу1	номера частей земельных участков
	участки существующие под автомобильную дорогу
	участки, образуемые в постоянной полосе
	участки, образуемые во временной полосе
256	поворотные точки

Примечание:
1. Чертеж межевания выполнен в системе координат МСК-66
2. Необходимость установления публичных сервитутов отсутствует
3.Раскладку листов см на ГЧ3.2.53

						СП - 05.16 - ППМ-ГЧ3.2	
						Документация по планировке территории для размещения линейного объекта транспортной инфраструктуры регионального значения "Реконструкция автомобильной дороги Карпинск-Кытлым на территории городского округа Карпинск в Свердловской области, I пусковой комплекс, 1а этап, 1б этап; II пусковой комплекс, III пусковой комплекс	
Изм.	Кол.уч.	Лист	№ док.	Подпись	Дата		
Разработ.		Харитова			04.17.		
Проверил		Лоховская			04.17.	ПРОЕКТ МЕЖЕВАНИЯ ТЕРРИТОРИИ	Стадия: ППМ; Лист: 20.2; Листов: 53
Н. контроль		Гумеров			04.17.		
						Чертеж межевания территории (временная полоса отвода). Масштаб 1:1000	ООО "СТРОЙПРОЕКТ"

ФОРМАТ А1

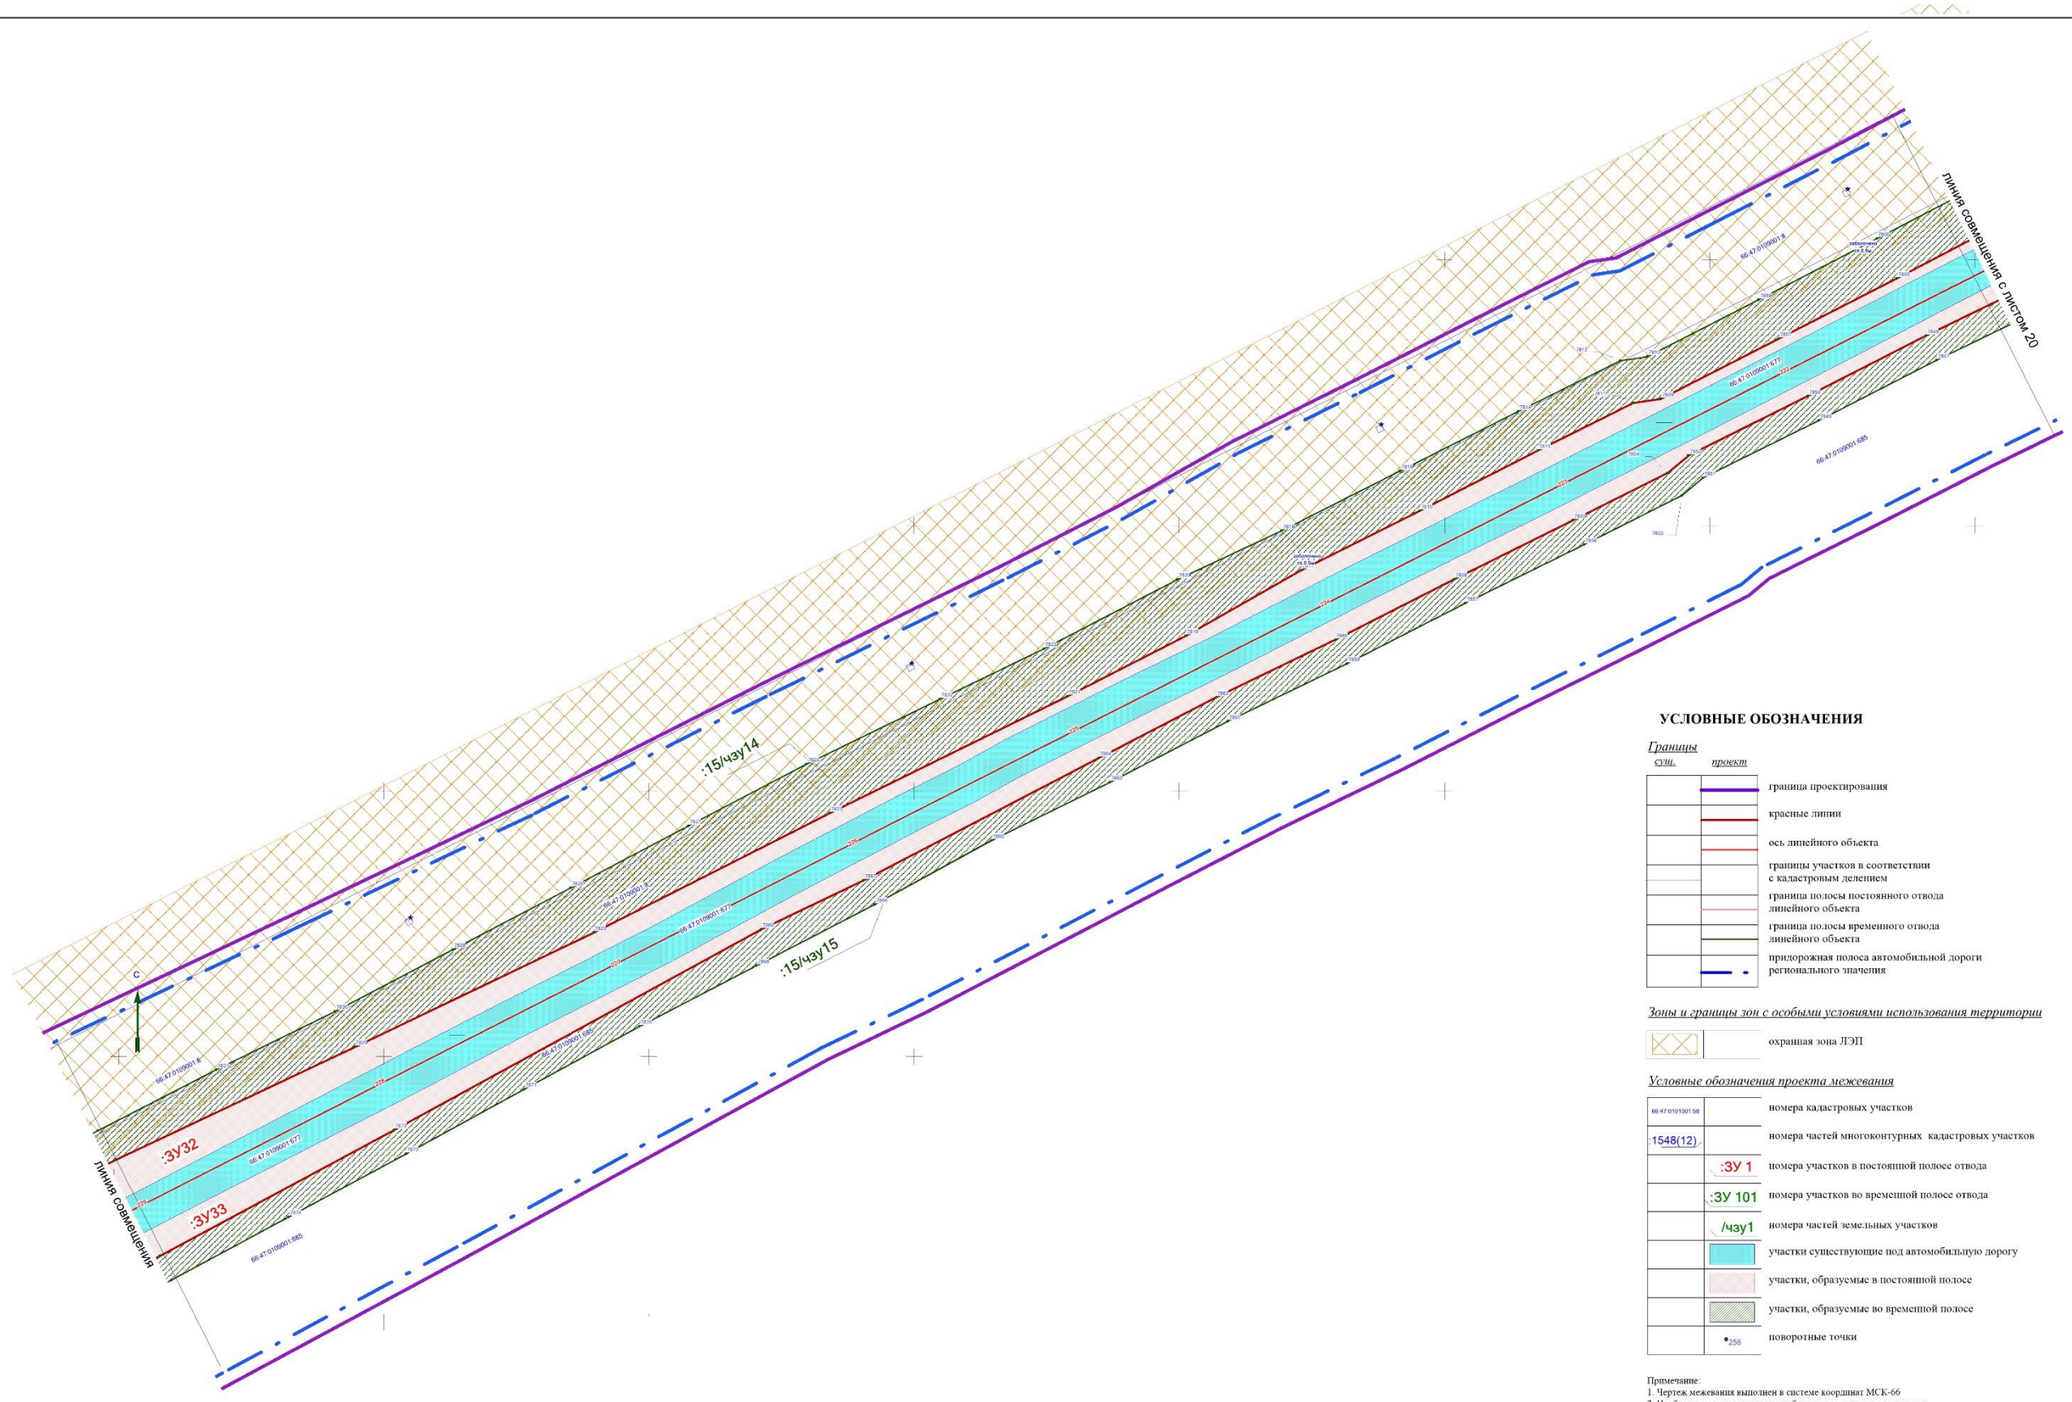

УСЛОВНЫЕ ОБОЗНАЧЕНИЯ

Границы

сущ. *проект*

- граница проектирования
- красные линии
- ось линейного объекта
- границы участков в соответствии с кадастровым делением
- граница полосы постоянного отвода линейного объекта
- граница полосы временного отвода линейного объекта
- придорожная полоса автомобильной дороги регионального значения

Зоны и границы зон с особыми условиями использования территории

- охранная зона ЛЭП

Условные обозначения проекта межевания

- 66:47:0101001:58 — номера кадастровых участков
- 1548(12) — номера частей многоконтурных кадастровых участков
- :ЗУ 1 — номера участков в постоянной полосе отвода
- :ЗУ 101 — номера участков во временной полосе отвода
- /чзу1 — номера частей земельных участков
- участки существующие под автомобильную дорогу
- участки, образуемые в постоянной полосе
- участки, образуемые во временной полосе
- 256 — поворотные точки

Примечание:
1. Чертеж межевания выполнен в системе координат МСК-66
2. Необходимость установления публичных сервитутов отсутствует
3.Раскладку листов см.на ГЧ3.2.53


Изм.	Кол.уч	Лист	№ док.	Подпись	Дата
Разработ.		Зырянова			04.17.
Проверил		Лисовецкая			04.17.
Н. контроль		Глумов			04.17.

СП - 05.16 - ППМ-ГЧ.3.2

Документация по планировке территории для размещения линейного объекта транспортной инфраструктуры регионального значения "Реконструкция автомобильной дороги Карпинск-Кытлым на территории городского округа Карпинск и Свердловской области, 1 пусковой комплекс: 1а этап 1б этап; II пусковой комплекс: III пусковой комплекс.

ПРОЕКТ МЕЖЕВАНИЯ ТЕРРИТОРИИ	Стадия	Лист	Листов
	ППМ	21.1	53
Чертеж межевания территории (временная полоса отвода). Масштаб 1:1000	ООО "СТРОЙПРОЕКТ"		

ФОРМАТ А1

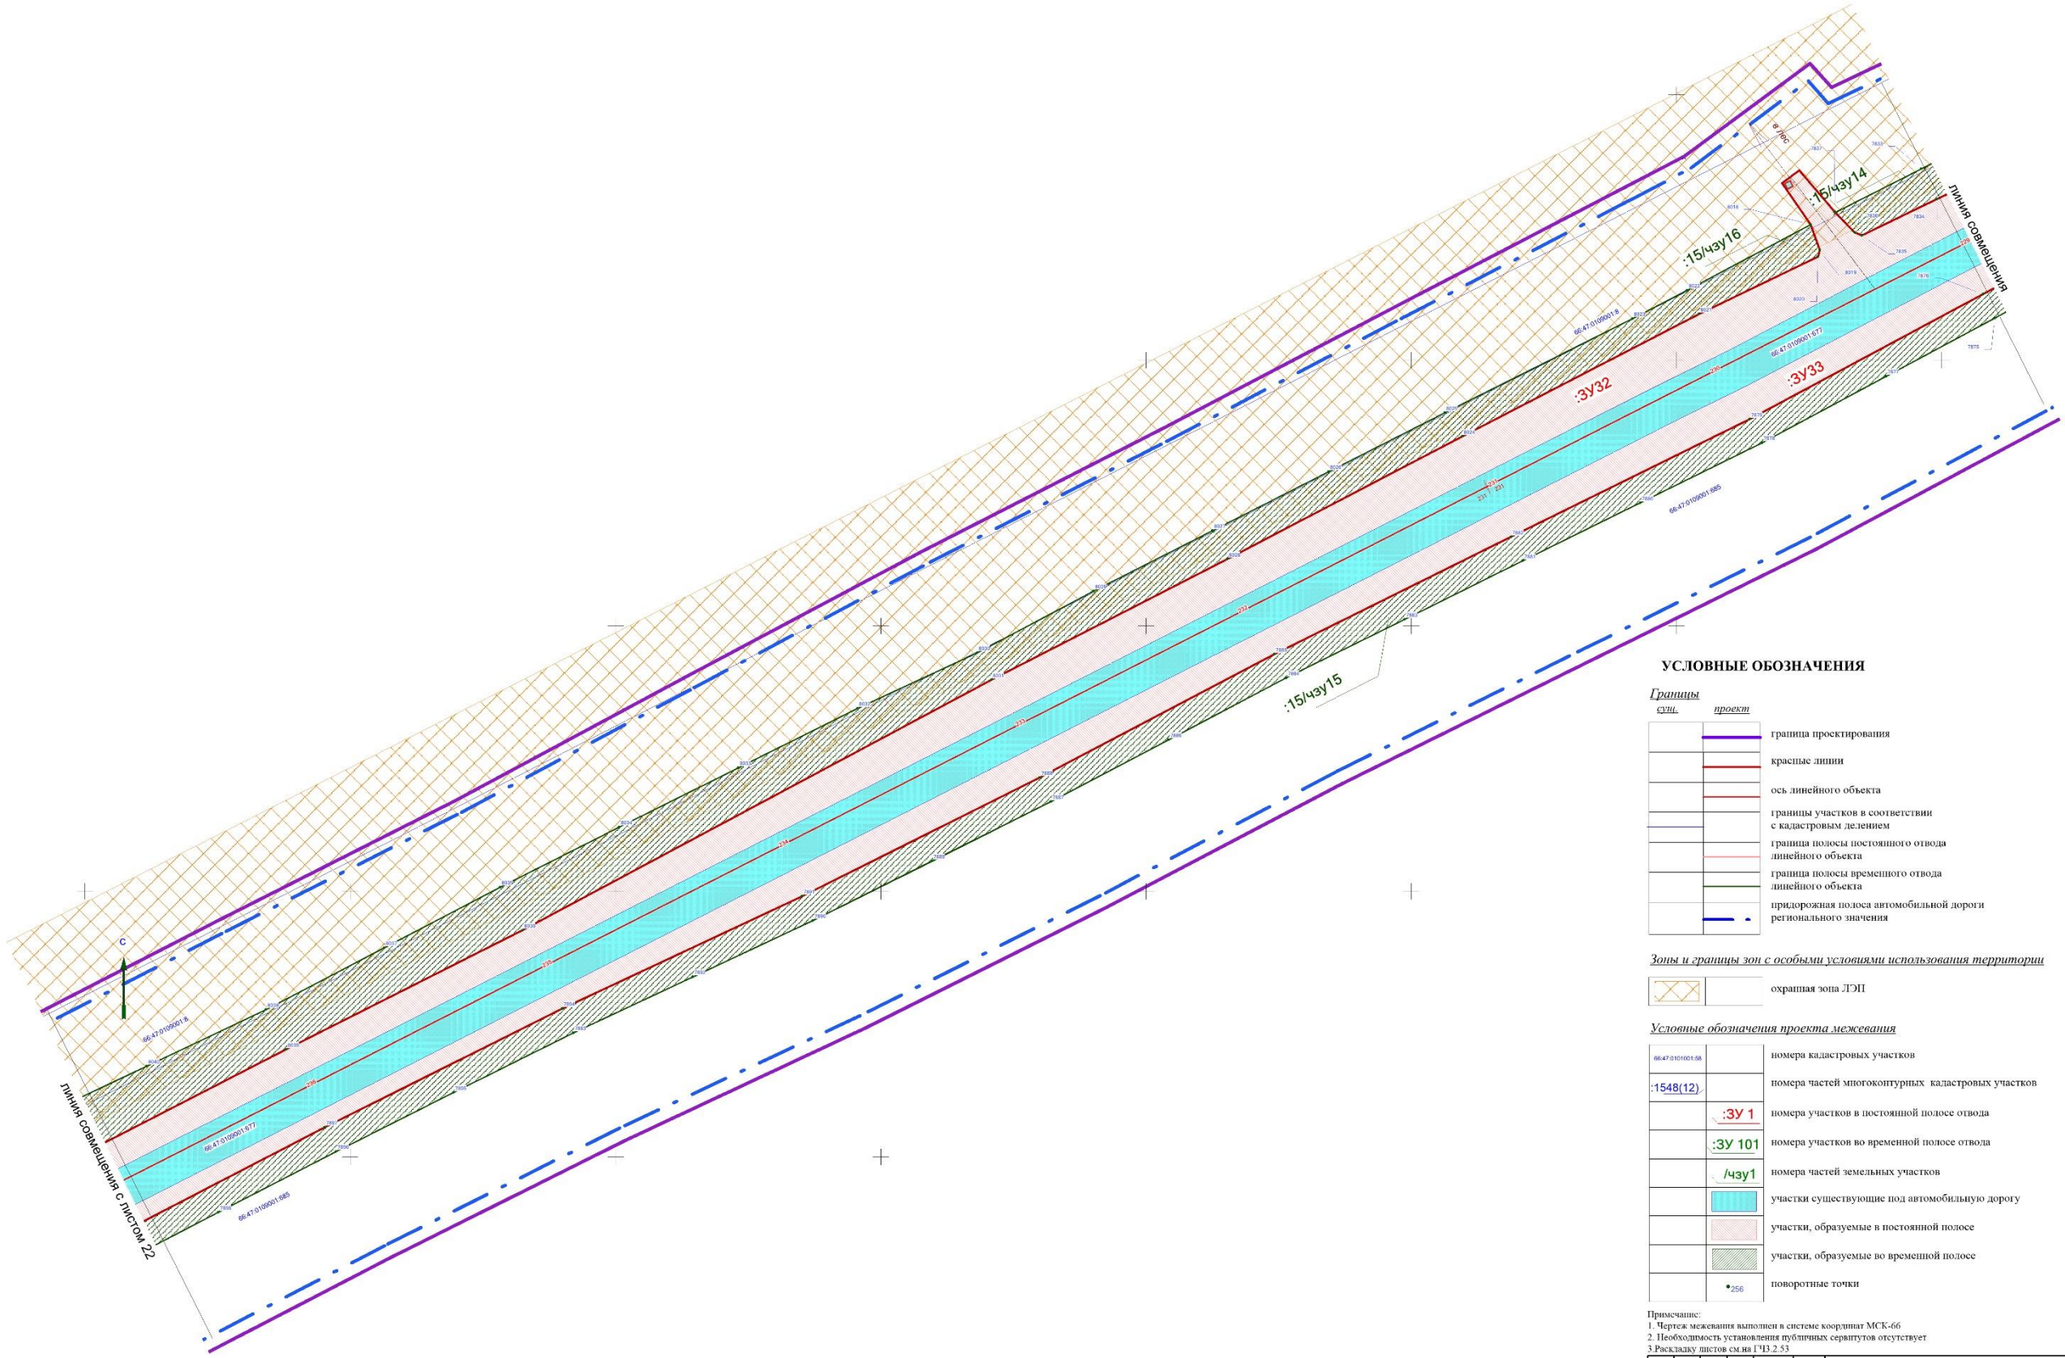

УСЛОВНЫЕ ОБОЗНАЧЕНИЯ

Границы

сущ. *проект*

- граница проектирования
- красные линии
- ось линейного объекта
- границы участков в соответствии с кадастровым делением
- граница полосы постоянного отвода линейного объекта
- граница полосы временного отвода линейного объекта
- придорожная полоса автомобильной дороги регионального значения

Зоны и границы зон с особыми условиями использования территории

- охранная зона ЛЭП


Условные обозначения проекта межевания

- 66:47:0101001:58 — номера кадастровых участков
- :1548(12) — номера частей многоконтурных кадастровых участков
- :ЗУ 1 — номера участков в постоянной полосе отвода
- :ЗУ 101 — номера участков во временной полосе отвода
- /чзу1 — номера частей земельных участков
- участки существующие под автомобильную дорогу
- участки, образуемые в постоянной полосе
- участки, образуемые во временной полосе
- 256 — поворотные точки

Примечание:
1. Чертеж межевания выполнен в системе координат МСК-66
2. Необходимость установления публичных сервитутов отсутствует
3.Раскладку листов см.на ГЧ3.2.53

						СП - 05.16 - ППМ-ГЧ3.2	
						Документация по планировке территории для размещения линейного объекта транспортной инфраструктуры регионального значения "Реконструкция автомобильной дороги Карпинск-Кытлым на территории городского округа Карпинск в Свердловской области, I пусковой комплекс, 1а этап,1б этап; II пусковой комплекс,III пусковой комплекс	
Изм.	Кол.уч	Лист	№ док	Подпись	Дата		
Разработ.		Зарипова			04.17.	**ПРОЕКТ МЕЖЕВАНИЯ ТЕРРИТОРИИ**	Стадия: ППМ; Лист: 21.1; Листов: 53
Проверил		Лаховецкая			04.17.		
Н. контроль		Глумов			04.17.		
						Чертеж межевания территории (временная полоса отвода). Масштаб 1:1000	ООО "СТРОЙПРОЕКТ"

ФОРМАТ А1

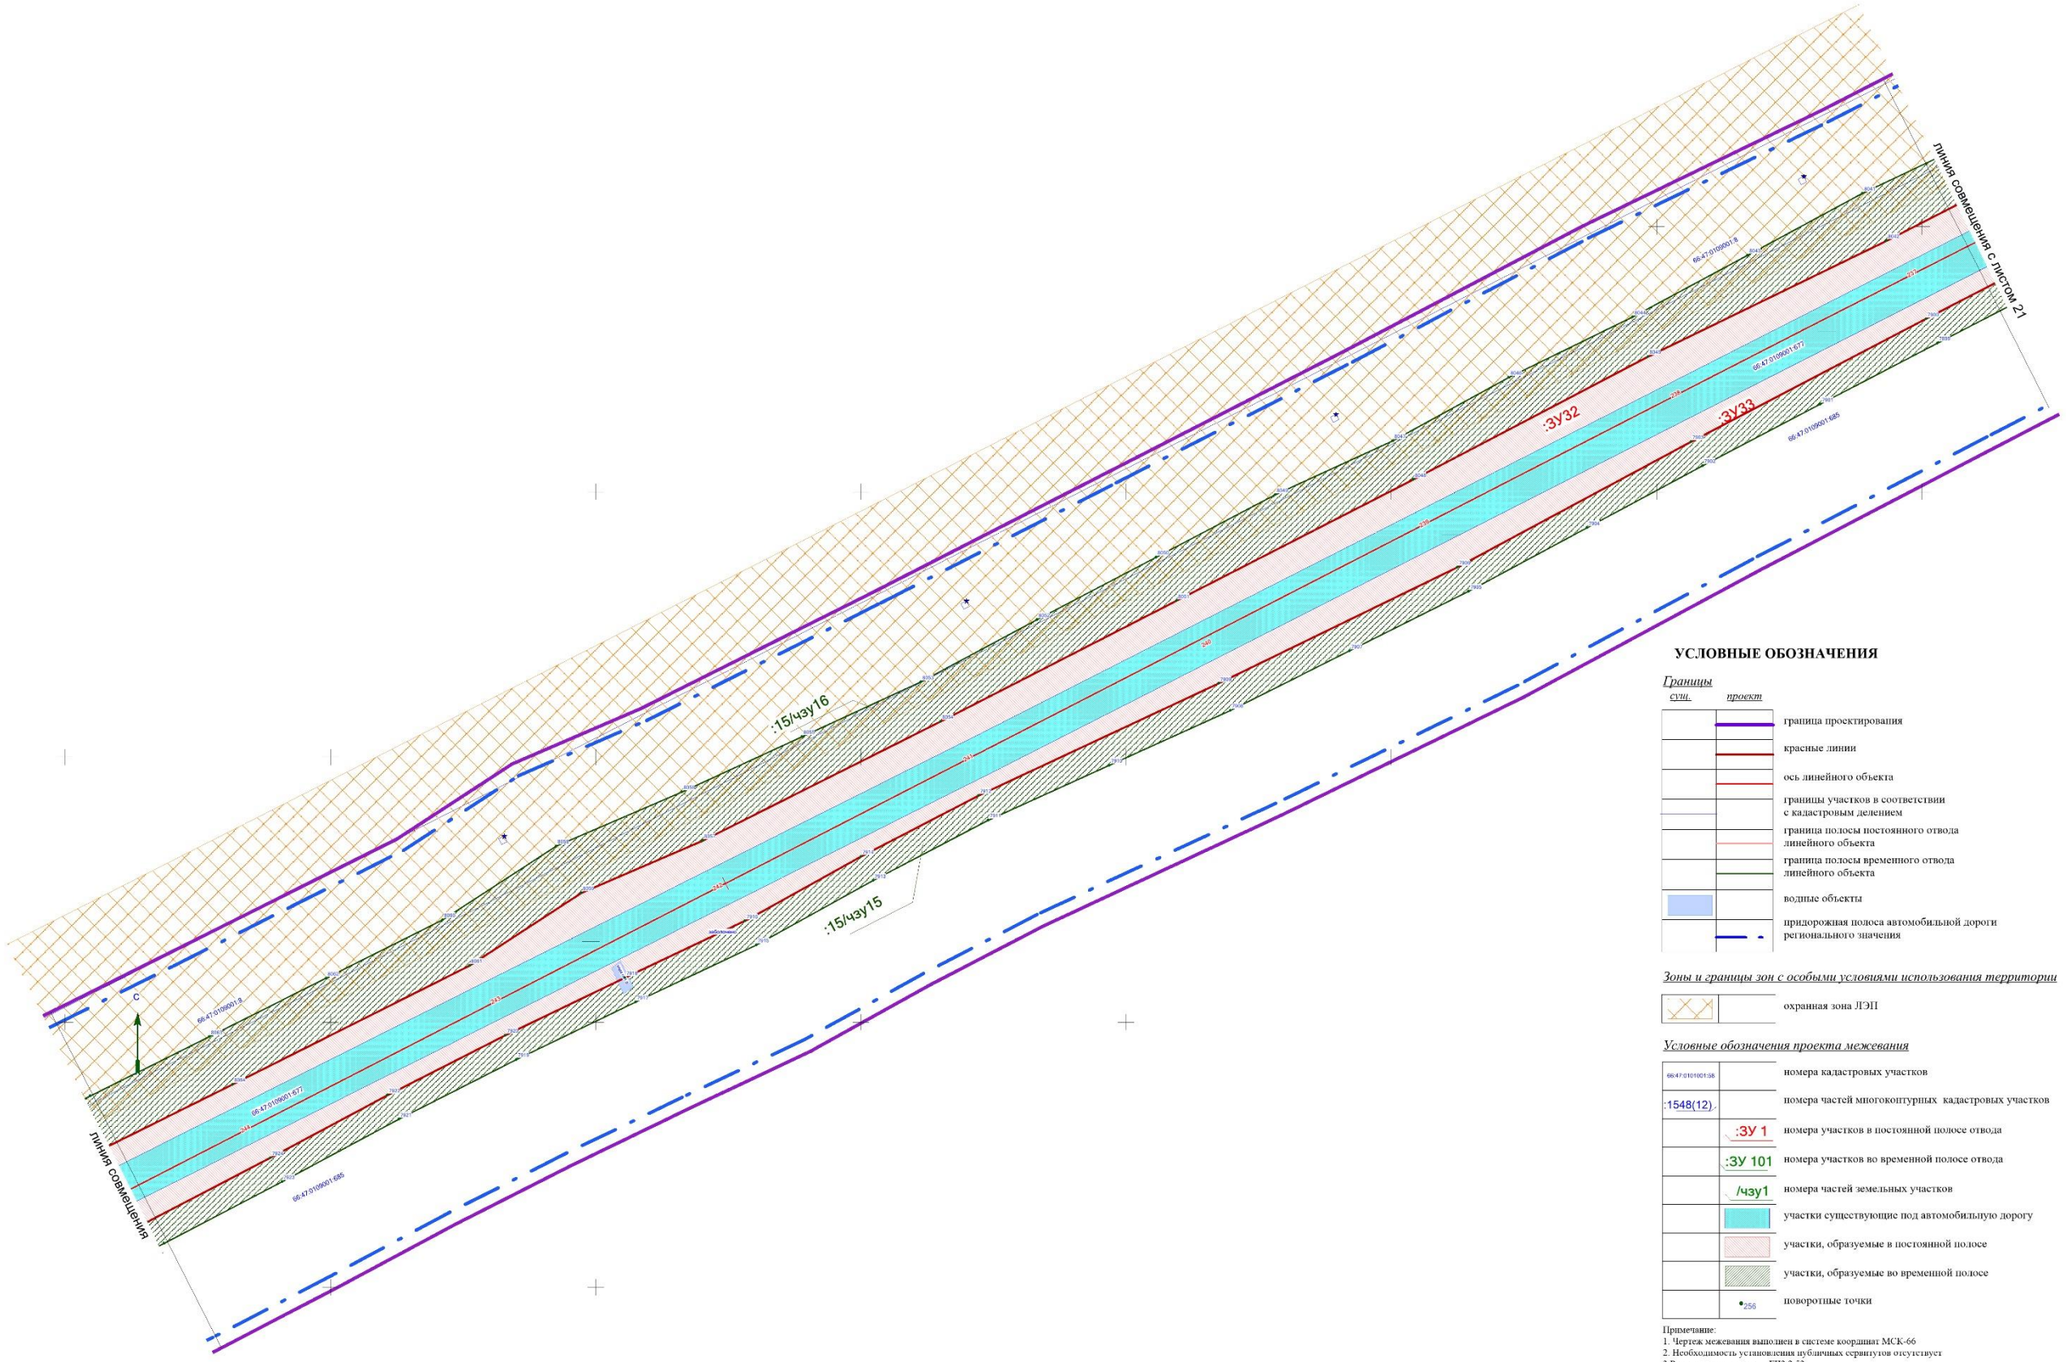

УСЛОВНЫЕ ОБОЗНАЧЕНИЯ

Границы

сущ.	*проект*	
		граница проектирования
		красные линии
		ось линейного объекта
		границы участков в соответствии с кадастровым делением
		граница полосы постоянного отвода линейного объекта
		граница полосы временного отвода линейного объекта
		водные объекты
		придорожная полоса автомобильной дороги регионального значения

Зоны и границы зон с особыми условиями использования территории

	охранная зона ЛЭП

Условные обозначения проекта межевания

66:47:0101001:38	номера кадастровых участков
:1548(12)	номера частей многоконтурных кадастровых участков
:ЗУ 1	номера участков в постоянной полосе отвода
:ЗУ 101	номера участков во временной полосе отвода
/чзу1	номера частей земельных участков
	участки существующие под автомобильную дорогу
	участки, образуемые в постоянной полосе
	участки, образуемые во временной полосе
256	поворотные точки

Примечание:
1. Чертеж межевания выполнен в системе координат МСК-66
2. Необходимость установления публичных сервитутов отсутствует
3 Раскладку листов см.на ГЧ3.2.53

Изм.	Кол.уч	Лист	№ док	Подпись	Дата
Разработ.		Зырянова			04.17.
Проверил		Заховецкая			04.17.
Н. контроль		Глумов			04.17.

СП - 05.16 - ППМ-ГЧ3.2

Документация по планировке территории для размещения линейного объекта транспортной инфраструктуры регионального значения "Реконструкция автомобильной дороги Карпинск-Кытлым на территории городского округа Карпинск в Свердловской области, 1 пусковой комплекс: 1а этап; IE этап; II пусковой комплекс; III пусковой комплекс.


ПРОЕКТ МЕЖЕВАНИЯ ТЕРРИТОРИИ

Стадия	Лист	Листов
ППМ	22.1	53

Чертеж межевания территории (временная полоса отвода). Масштаб 1:1000

ООО "СТРОЙПРОЕКТ"

ФОРМАТ А1

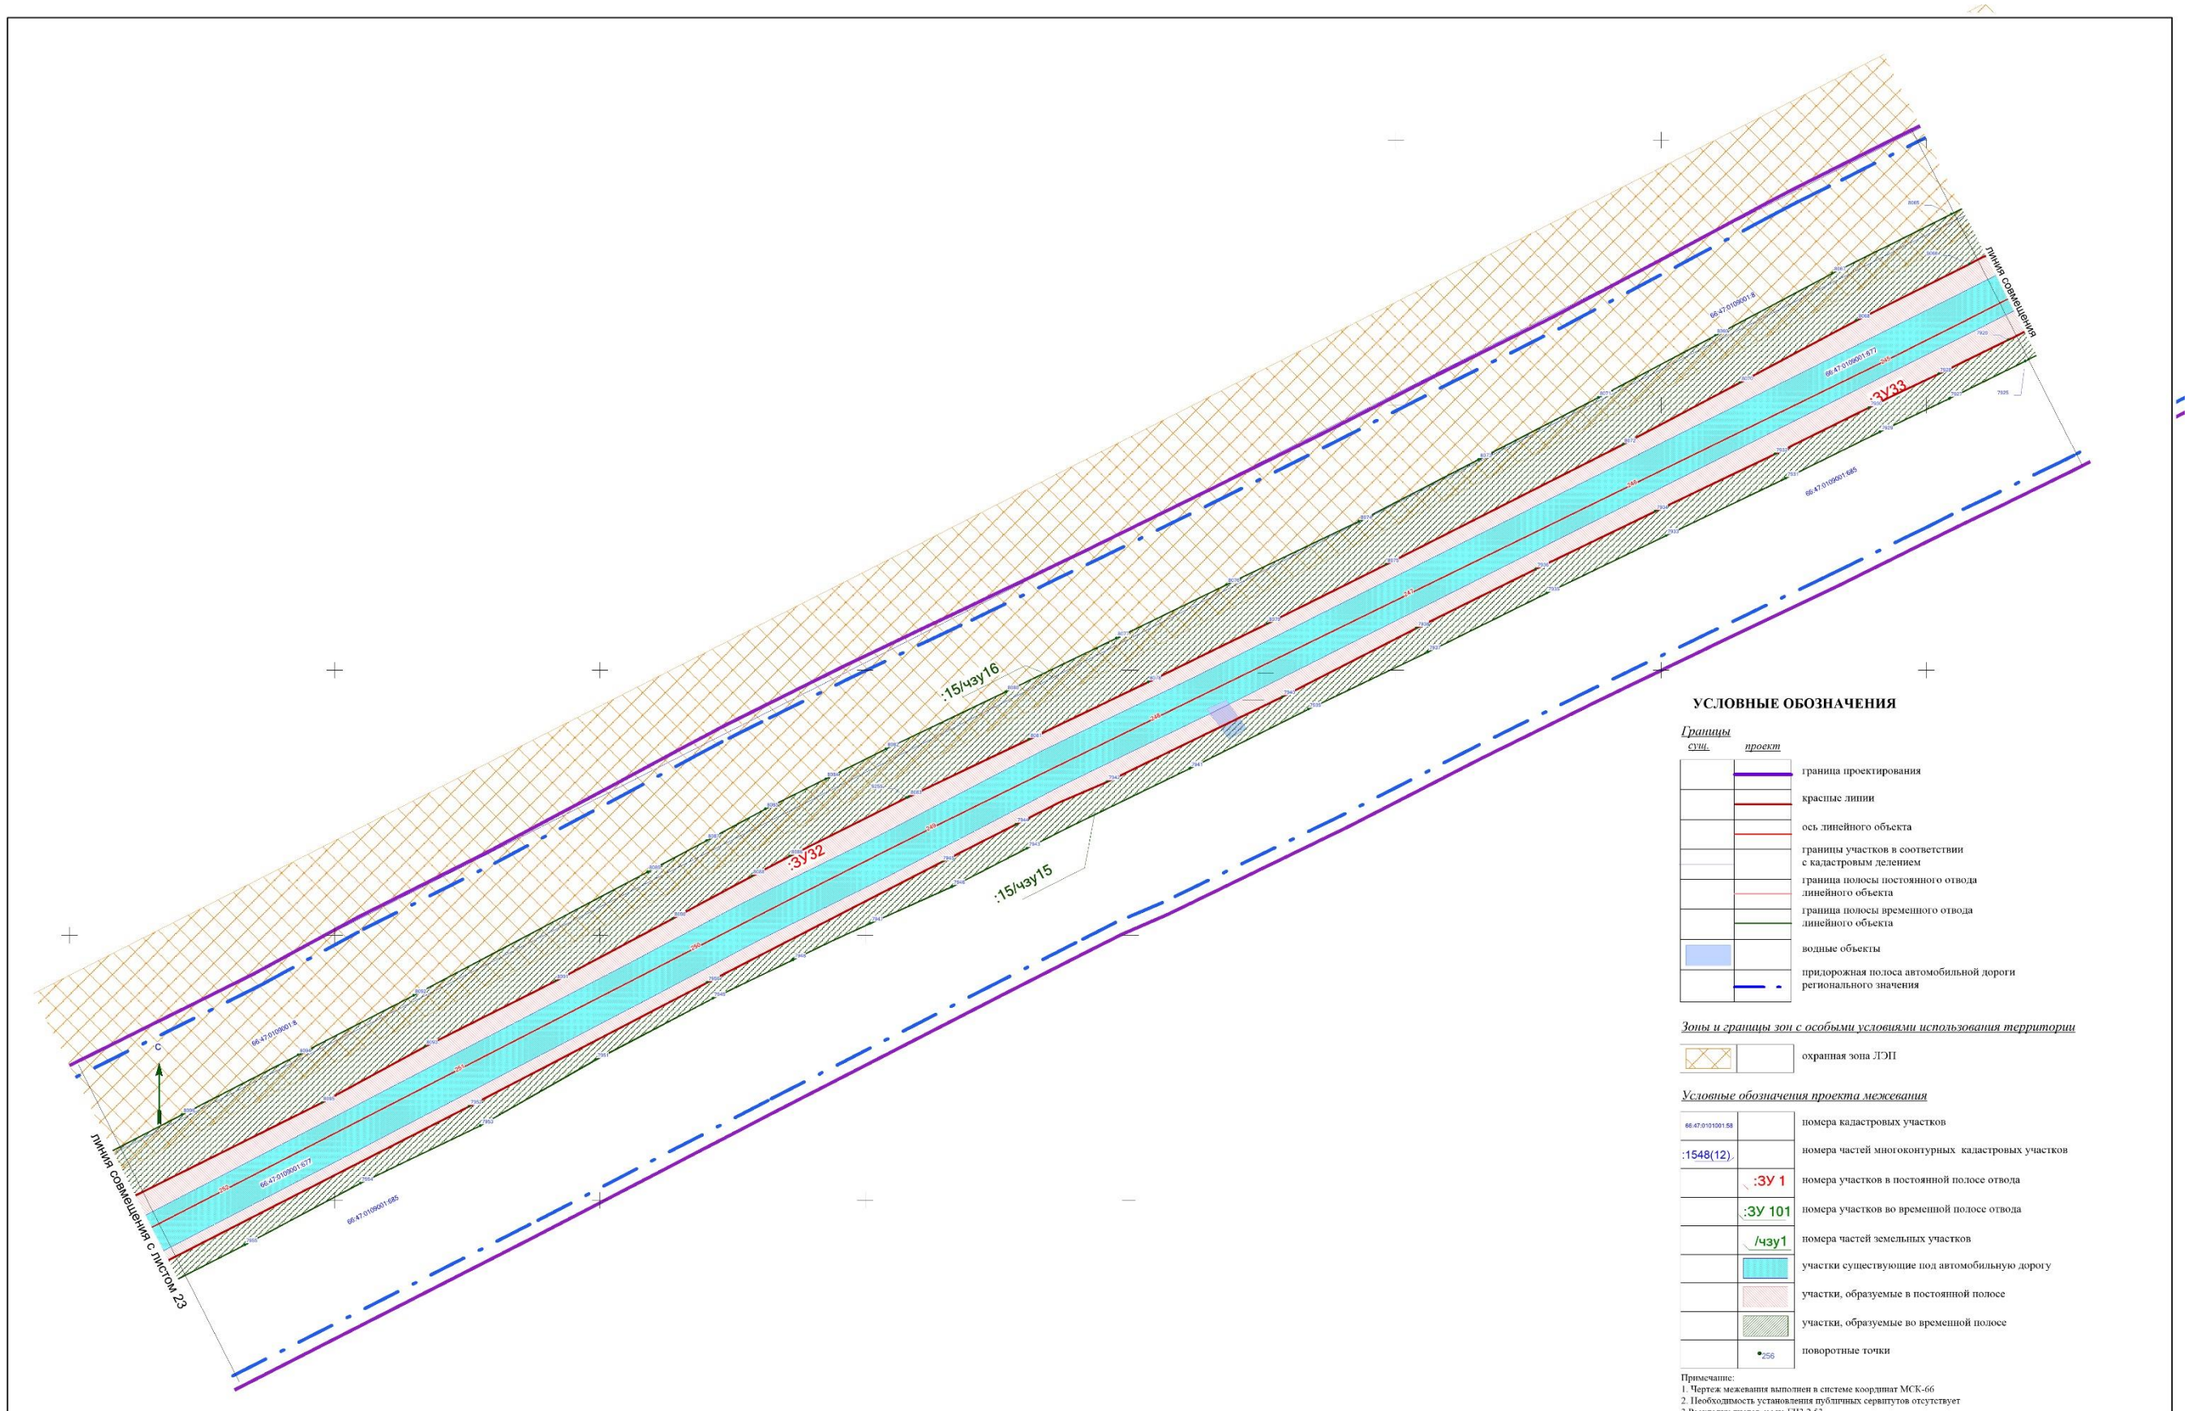

УСЛОВНЫЕ ОБОЗНАЧЕНИЯ

Границы суш.	*проект*	
		граница проектирования
		красные линии
		ось линейного объекта
		границы участков в соответствии с кадастровым делением
		граница полосы постоянного отвода линейного объекта
		граница полосы временного отвода линейного объекта
		водные объекты
		придорожная полоса автомобильной дороги регионального значения

Зоны и границы зон с особыми условиями использования территории

	охранная зона ЛЭП

Условные обозначения проекта межевания

66:47:0101001:58	номера кадастровых участков
:1548(12)	номера частей многоконтурных кадастровых участков
:ЗУ 1	номера участков в постоянной полосе отвода
:ЗУ 101	номера участков во временной полосе отвода
/чзу1	номера частей земельных участков
	участки существующие под автомобильную дорогу
	участки, образуемые в постоянной полосе
	участки, образуемые во временной полосе
256	поворотные точки


Примечание:
1. Чертеж межевания выполнен в системе координат МСК-66
2. Необходимость установления публичных сервитутов отсутствует
3.Раскладку листов см.на ГЧ3.2.53

						СП - 05.16 - ППМ-ГЧ3.2
						Документация по планировке территории для размещения линейного объекта транспортной инфраструктуры регионального значения "Реконструкция автомобильной дороги Карпинск-Кытлым на территории городского округа Карпинск в Свердловской области, I пусковой комплекс, 1а этап,1б этап; II пусковой комплекс,III пусковой комплекс
Изм.	Кол.уч	Лист	№ док	Подпись	Дата	
Разработ.		Зырянова			04.17.	**ПРОЕКТ МЕЖЕВАНИЯ ТЕРРИТОРИИ**
Проверил		Лихонецкая			04.17.	
Н. контроль		Сумов			04.17.	
						Чертеж межевания территории (временная полоса отвода). Масштаб 1:1000

Стадия	Лист	Листов
ППМ	22.2	53

ООО "СТРОЙПРОЕКТ"

ФОРМАТ А1

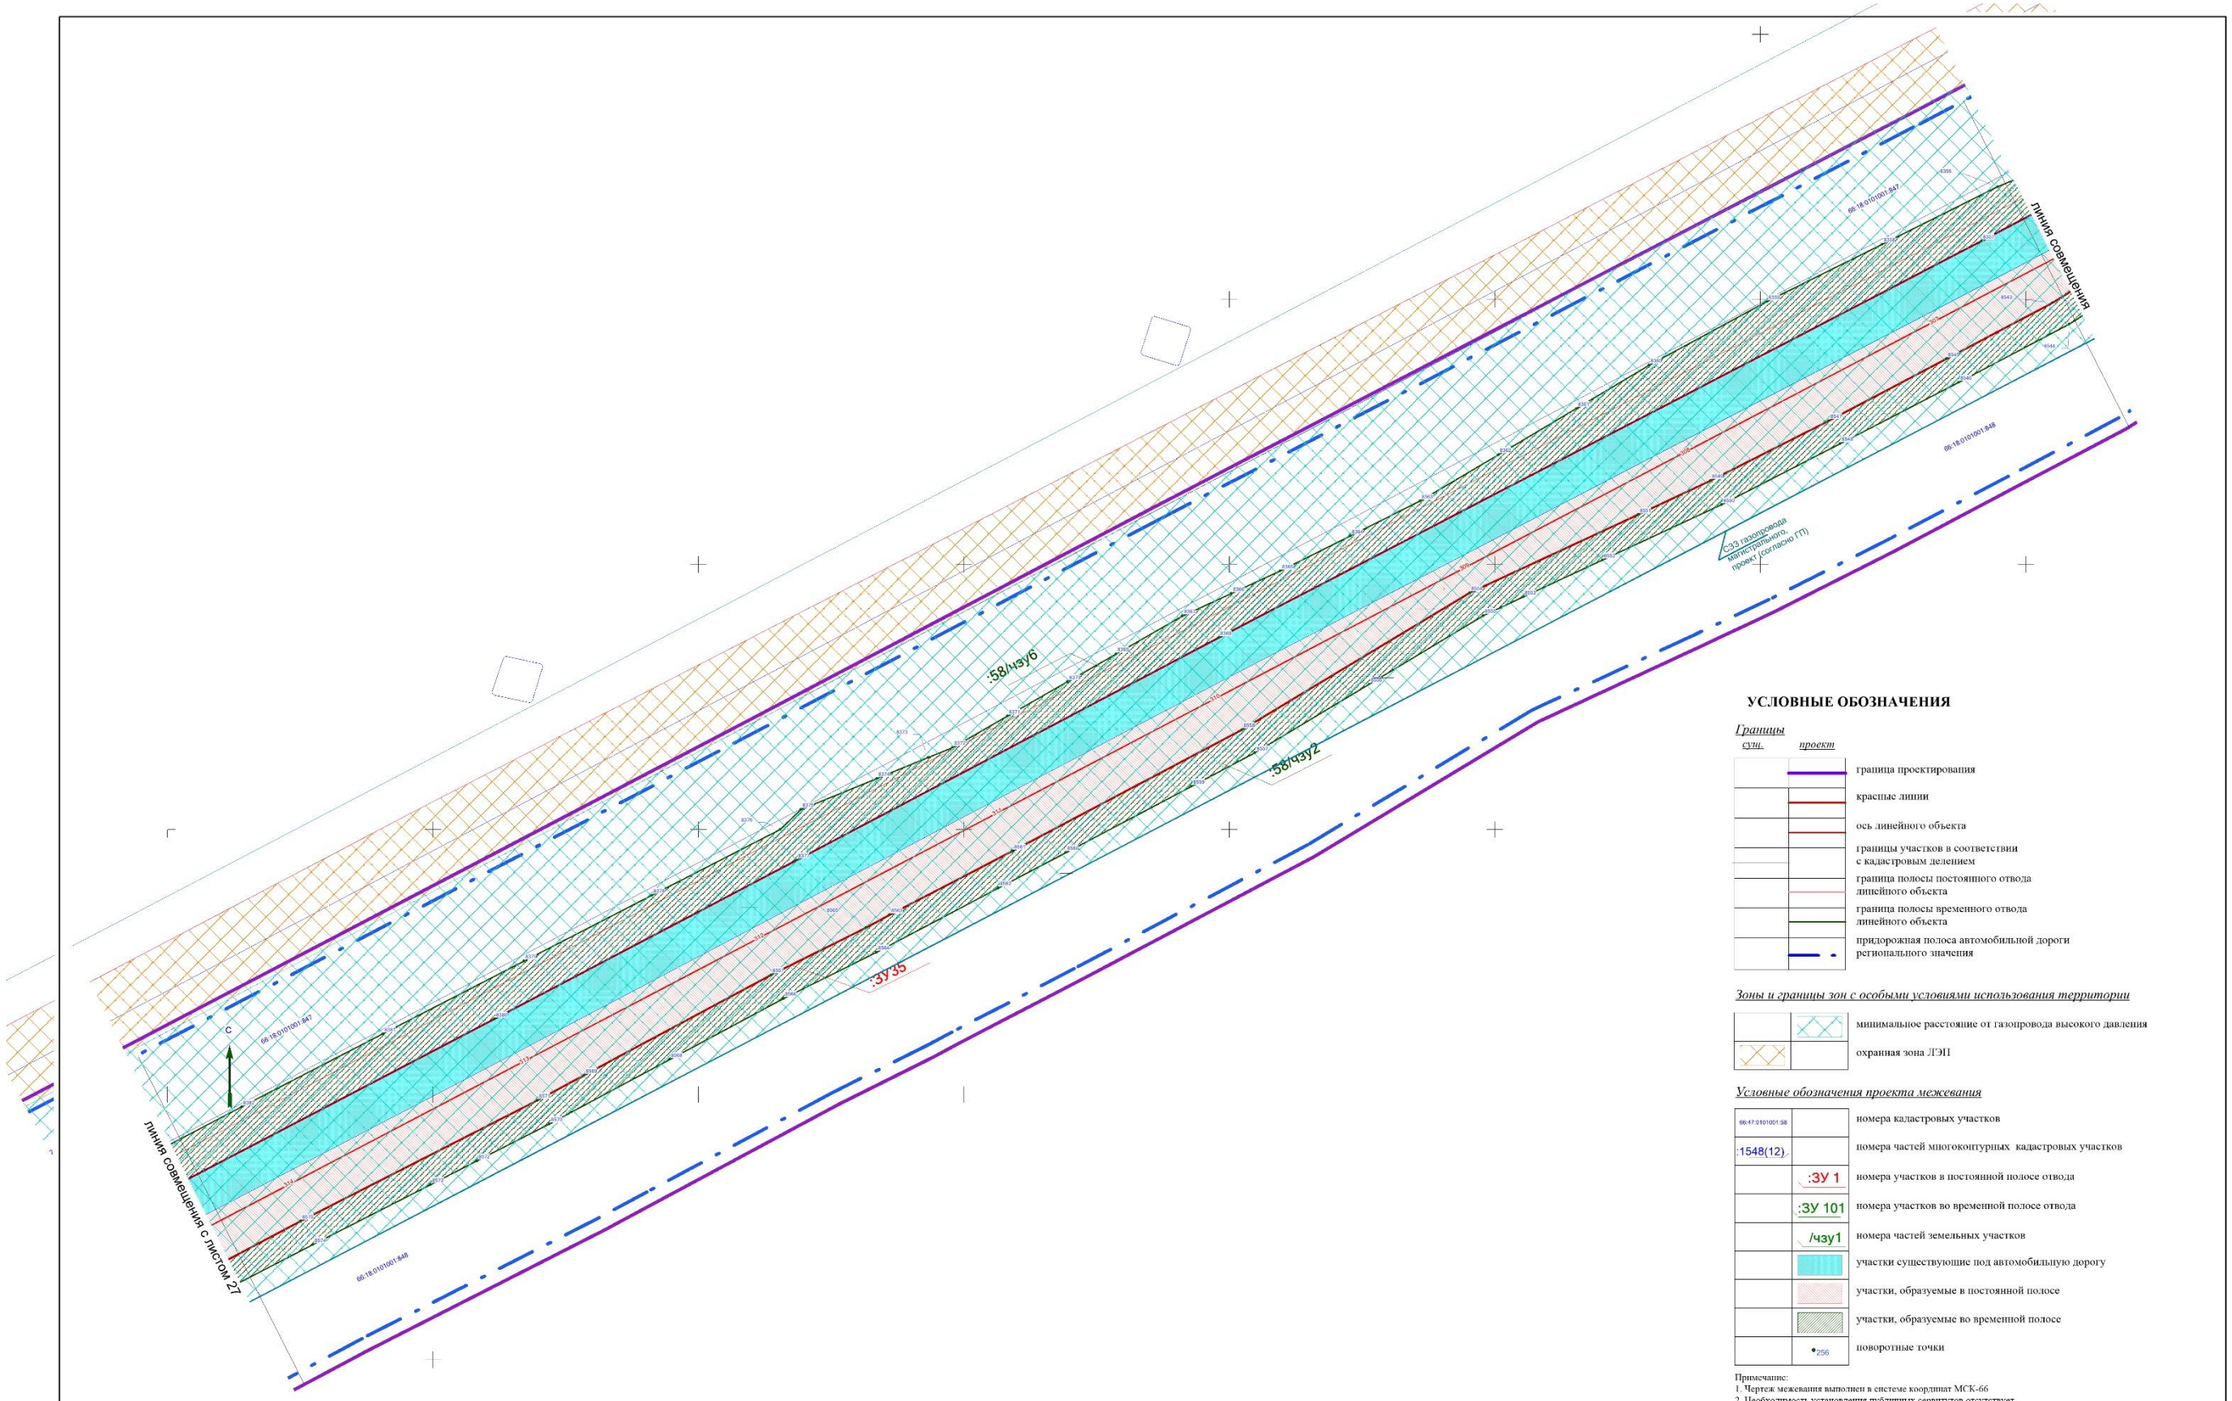

УСЛОВНЫЕ ОБОЗНАЧЕНИЯ

Границы

сущ. *проект*

- граница проектирования
- красные линии
- ось линейного объекта
- границы участков в соответствии с кадастровым делением
- граница полосы постоянного отвода линейного объекта
- граница полосы временного отвода линейного объекта
- придорожная полоса автомобильной дороги регионального значения

Зоны и границы зон с особыми условиями использования территории

- минимальное расстояние от газопровода высокого давления
- охранная зона ЛЭП


Условные обозначения проекта межевания

- 66:47:0101001:58 — номера кадастровых участков
- :1548(12) — номера частей многоконтурных кадастровых участков
- :ЗУ 1 — номера участков в постоянной полосе отвода
- :ЗУ 101 — номера участков во временной полосе отвода
- /чзу1 — номера частей земельных участков
- участки существующие под автомобильную дорогу
- участки, образуемые в постоянной полосе
- участки, образуемые во временной полосе
- 256 — поворотные точки

Примечание:
1. Чертеж межевания выполнен в системе координат МСК-66
2. Необходимость установления публичных сервитутов отсутствует
3.Раскладку листов см.на ГЧЗ.2.53

						СП - 05.16 - ППМ-ГЧ3.2	
						Документация по планировке территории для размещения линейного объекта транспортной инфраструктуры регионального значения "Реконструкция автомобильной дороги Карпинск-Кытлым на территории городского округа Карпинск в Свердловской области, I пусковой комплекс, 1а этап, 1б этап; II пусковой комплекс, III пусковой комплекс	
Изм.	Кол.уч	Лист	№ док	Подпись	Дата		
Разработ.		Вырякова			04.17.	ПРОЕКТ МЕЖЕВАНИЯ ТЕРРИТОРИИ	Стадия: ППМ; Лист: 26.2; Листов: 53
Проверил		Лиховецкая			04.17.		
Н. контроль		Глумов			04.17.		
						Чертеж межевания территории (временная полоса отвода). Масштаб 1:1000	ООО "СТРОЙПРОЕКТ"

ФОРМАТ А1

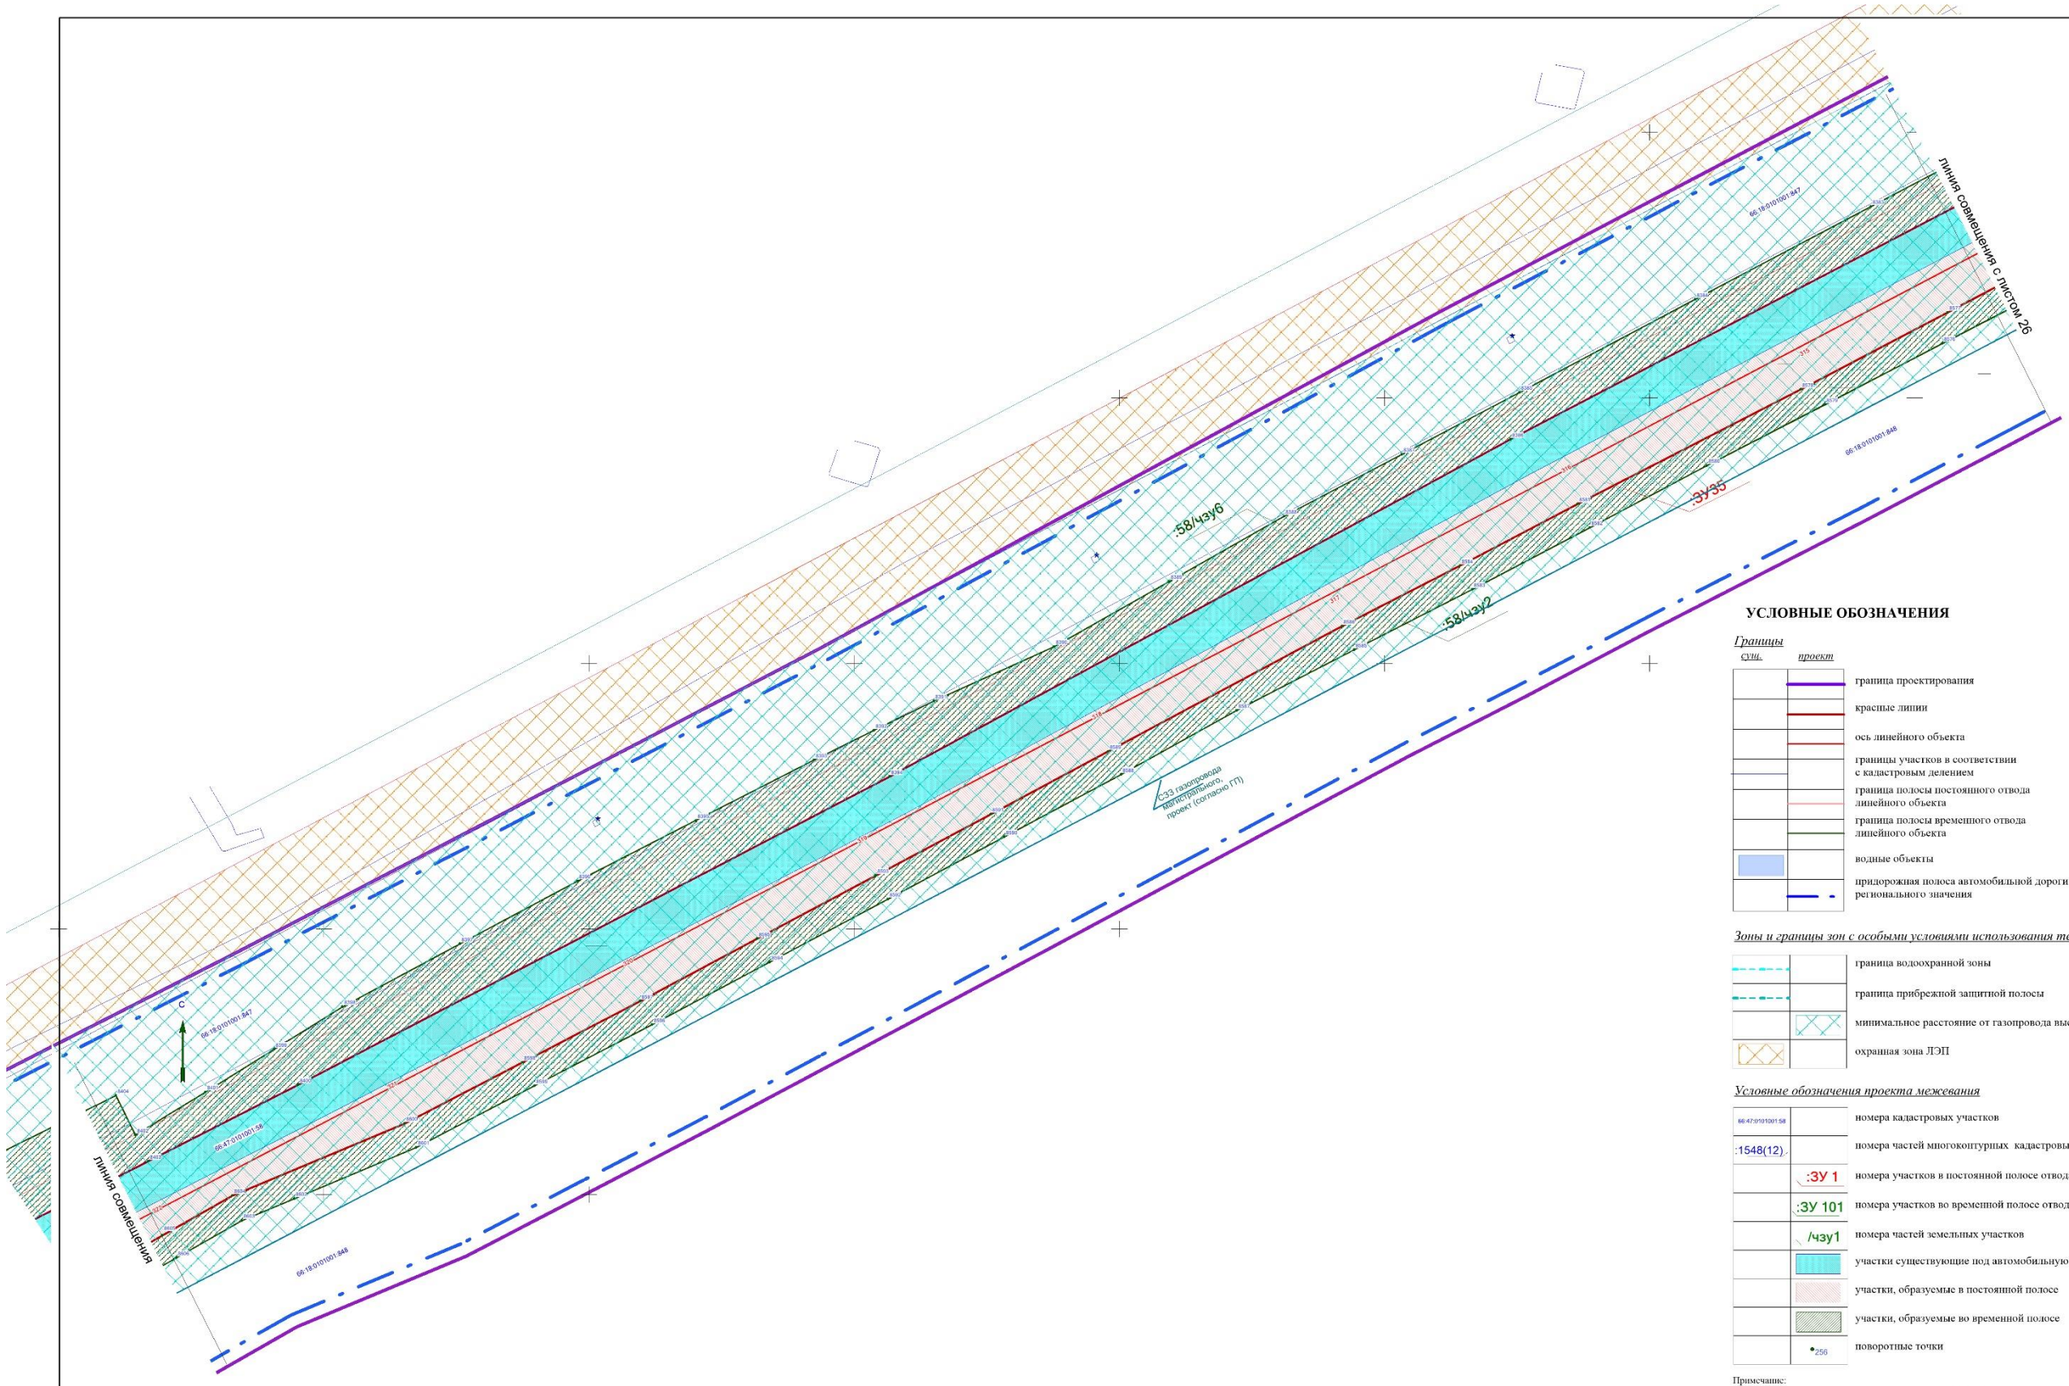

УСЛОВНЫЕ ОБОЗНАЧЕНИЯ

Границы

сущ.	*проект*	
		граница проектирования
		красные линии
		ось линейного объекта
		границы участков в соответствии с кадастровым делением
		граница полосы постоянного отвода линейного объекта
		граница полосы временного отвода линейного объекта
		водные объекты
		придорожная полоса автомобильной дороги регионального значения

Зоны и границы зон с особыми условиями использования территории

	граница водоохранной зоны
	граница прибрежной защитной полосы
	минимальное расстояние от газопровода высокого давления
	охранная зона ЛЭП


Условные обозначения проекта межевания

66:47:0101001:58	номера кадастровых участков
:1548(12)	номера частей многоконтурных кадастровых участков
:ЗУ 1	номера участков в постоянной полосе отвода
:ЗУ 101	номера участков во временной полосе отвода
/чзу1	номера частей земельных участков
	участки существующие под автомобильную дорогу
	участки, образуемые в постоянной полосе
	участки, образуемые во временной полосе
256	поворотные точки

Примечание:
1. Чертеж межевания выполнен в системе координат МСК-66
2. Необходимость установления публичных сервитутов отсутствует
3.Раскладку листов см.на ГЧ3.2.53

						СП - 05.16 - ППМ-ГЧ3.2	
						Документация по планировке территории для размещения линейного объекта транспортной инфраструктуры регионального значения "Реконструкция автомобильной дороги Карпинск-Кытлым на территории городского округа Карпинск в Свердловской области, 1 пусковой комплекс 1а этап,1б этап; II пусковой комплекс III пусковой комплекс	
Изм.	Кол.уч	Лист	№ док	Подпись	Дата		
Разработ.		Зырянова			04.17.	**ПРОЕКТ МЕЖЕВАНИЯ ТЕРРИТОРИИ**	Стадия: ППМ; Лист: 27.1; Листов: 53
Проверил		Ляховецкая			04.17.		
Н. контроль		Гумов			04.17.		
						Чертеж межевания территории (временная полоса отвода). Масштаб 1:1000	ООО "СТРОЙПРОЕКТ"

ФОРМАТ А1

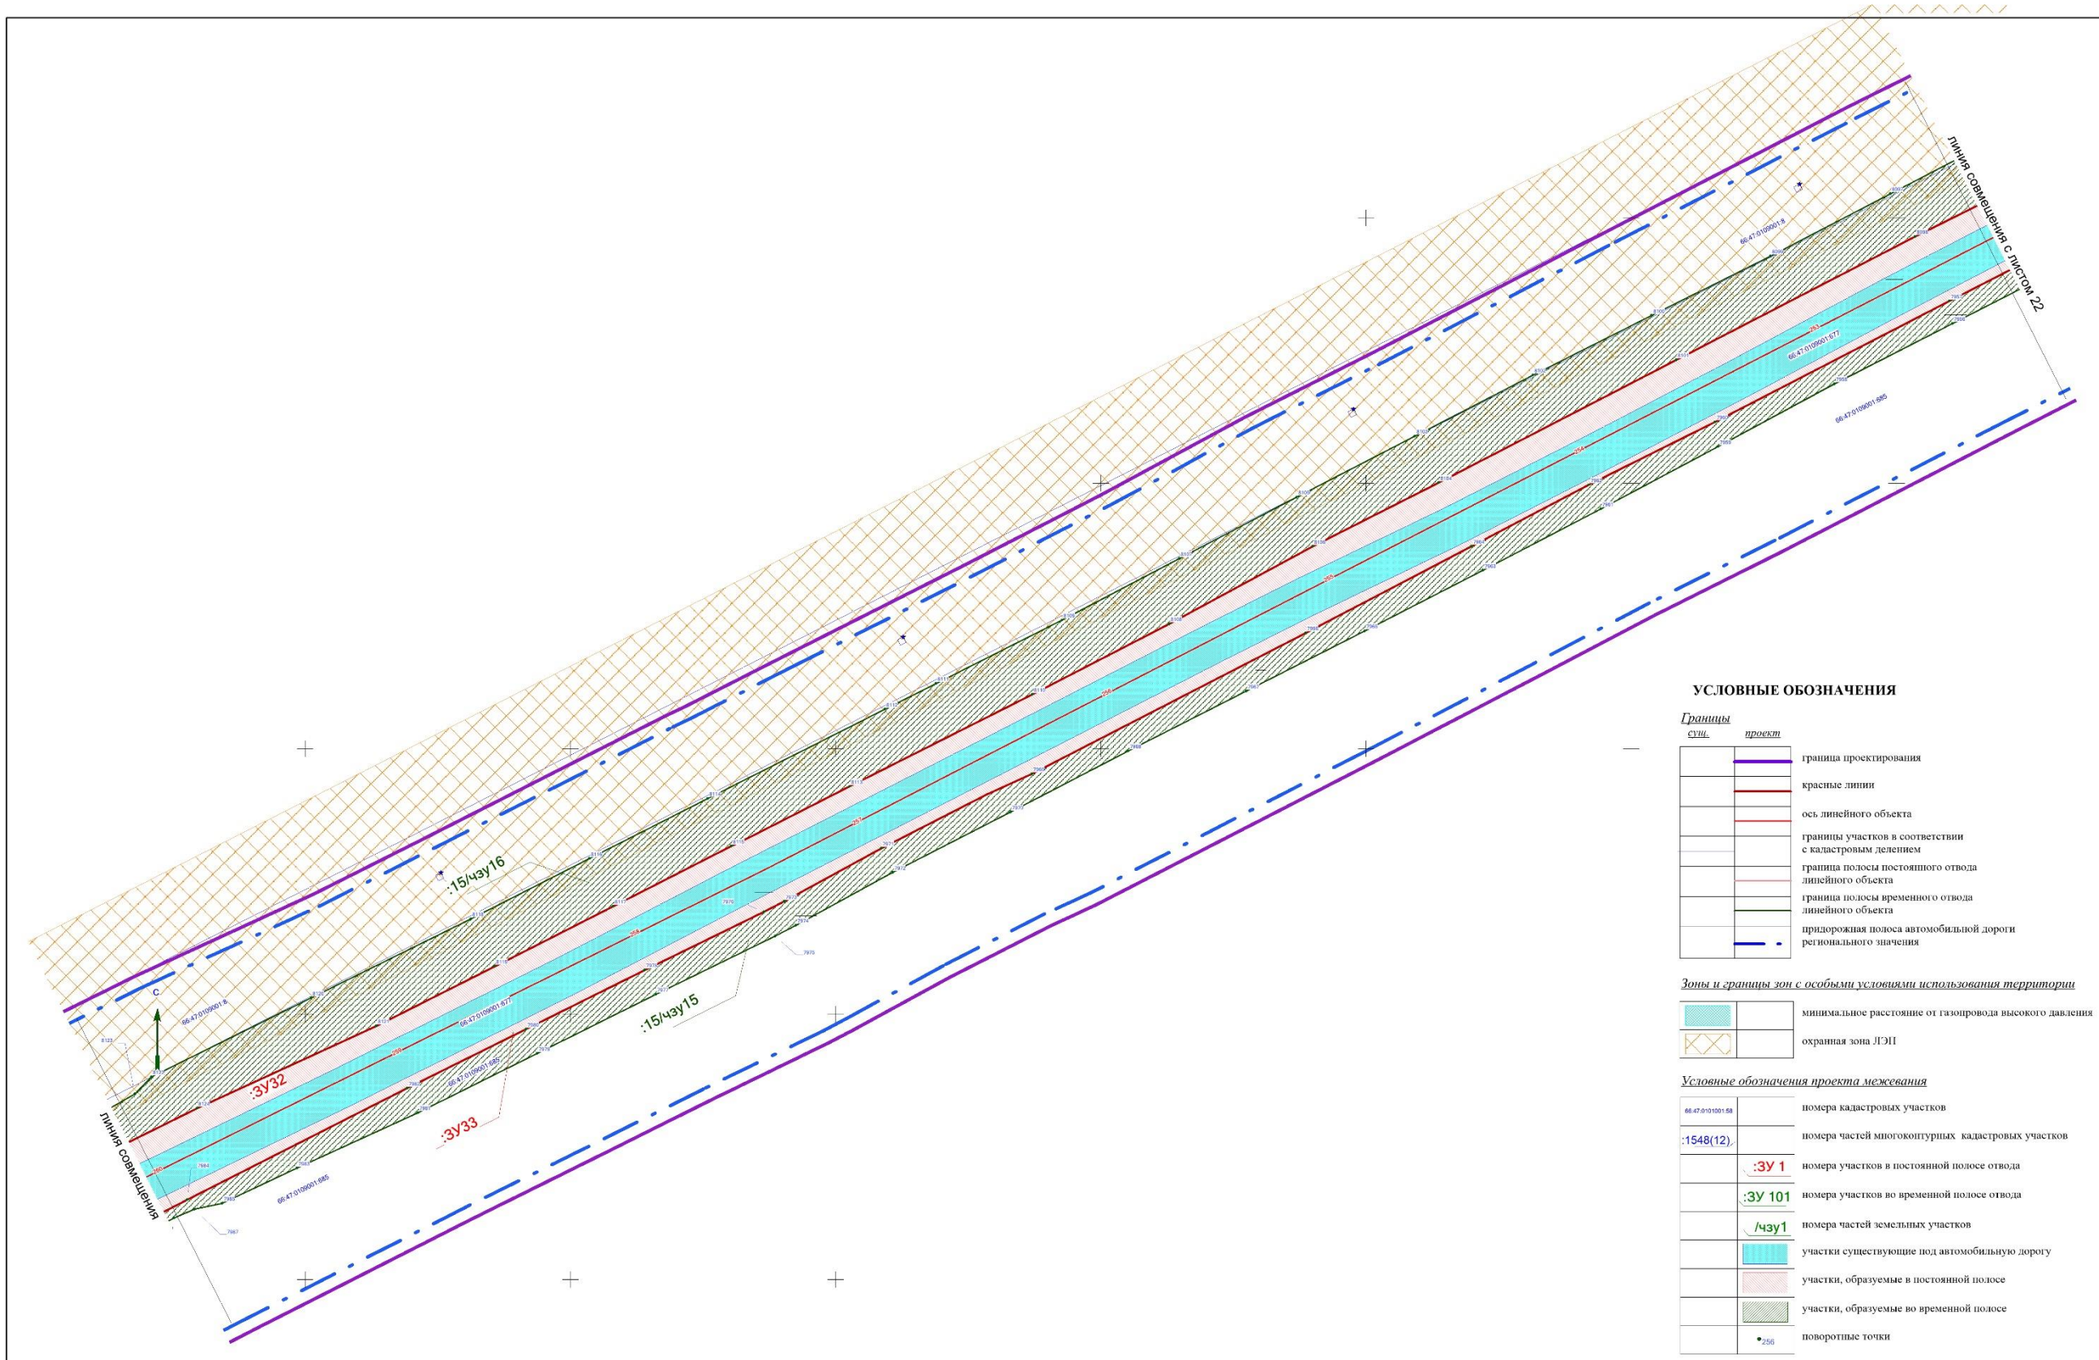

УСЛОВНЫЕ ОБОЗНАЧЕНИЯ

Границы

сущ.	*проект*	
		граница проектирования
		красные линии
		ось линейного объекта
		границы участков в соответствии с кадастровым делением
		граница полосы постоянного отвода линейного объекта
		граница полосы временного отвода линейного объекта
		придорожная полоса автомобильной дороги регионального значения

Зоны и границы зон с особыми условиями использования территории

	минимальное расстояние от газопровода высокого давления
	охранная зона ЛЭП

Условные обозначения проекта межевания

66:47:0101001:58	номера кадастровых участков
:1548(12)	номера частей многоконтурных кадастровых участков
:ЗУ 1	номера участков в постоянной полосе отвода
:ЗУ 101	номера участков во временной полосе отвода
/чзу1	номера частей земельных участков
	участки существующие под автомобильную дорогу
	участки, образуемые в постоянной полосе
	участки, образуемые во временной полосе
256	поворотные точки

Примечание:
1. Чертеж межевания выполнен в системе координат МСК-66
2. Необходимость установления публичных сервитутов отсутствует
3.Раскладку листов см.на ГЧ3.2.53

Изм.	Кол.уч	Лист	№ док	Подпись	Дата
Разработ.		Вырвина			04.17.
Проверил		Лизовецкая			04.17.
Н. контроль		Глумов			04.17.

СП - 05.16 - ПЗПМ-ГЧ3.2

Документация по планировке территории для размещения линейного объекта транспортной инфраструктуры регионального значения "Реконструкция автомобильной дороги Каринск-Кытым на территории городского округа Каринск в Свердловской области, I пусковой комплекс (в том числе I этап), II пусковой комплекс (II пусковой комплекс


ПРОЕКТ МЕЖЕВАНИЯ ТЕРРИТОРИИ

Стадия	Лист	Листов
ПЗПМ	23.1	53

Чертеж межевания территории (временная полоса отвода). Масштаб 1:1000

ООО "СТРОЙПРОЕКТ"

ФОРМАТ А1

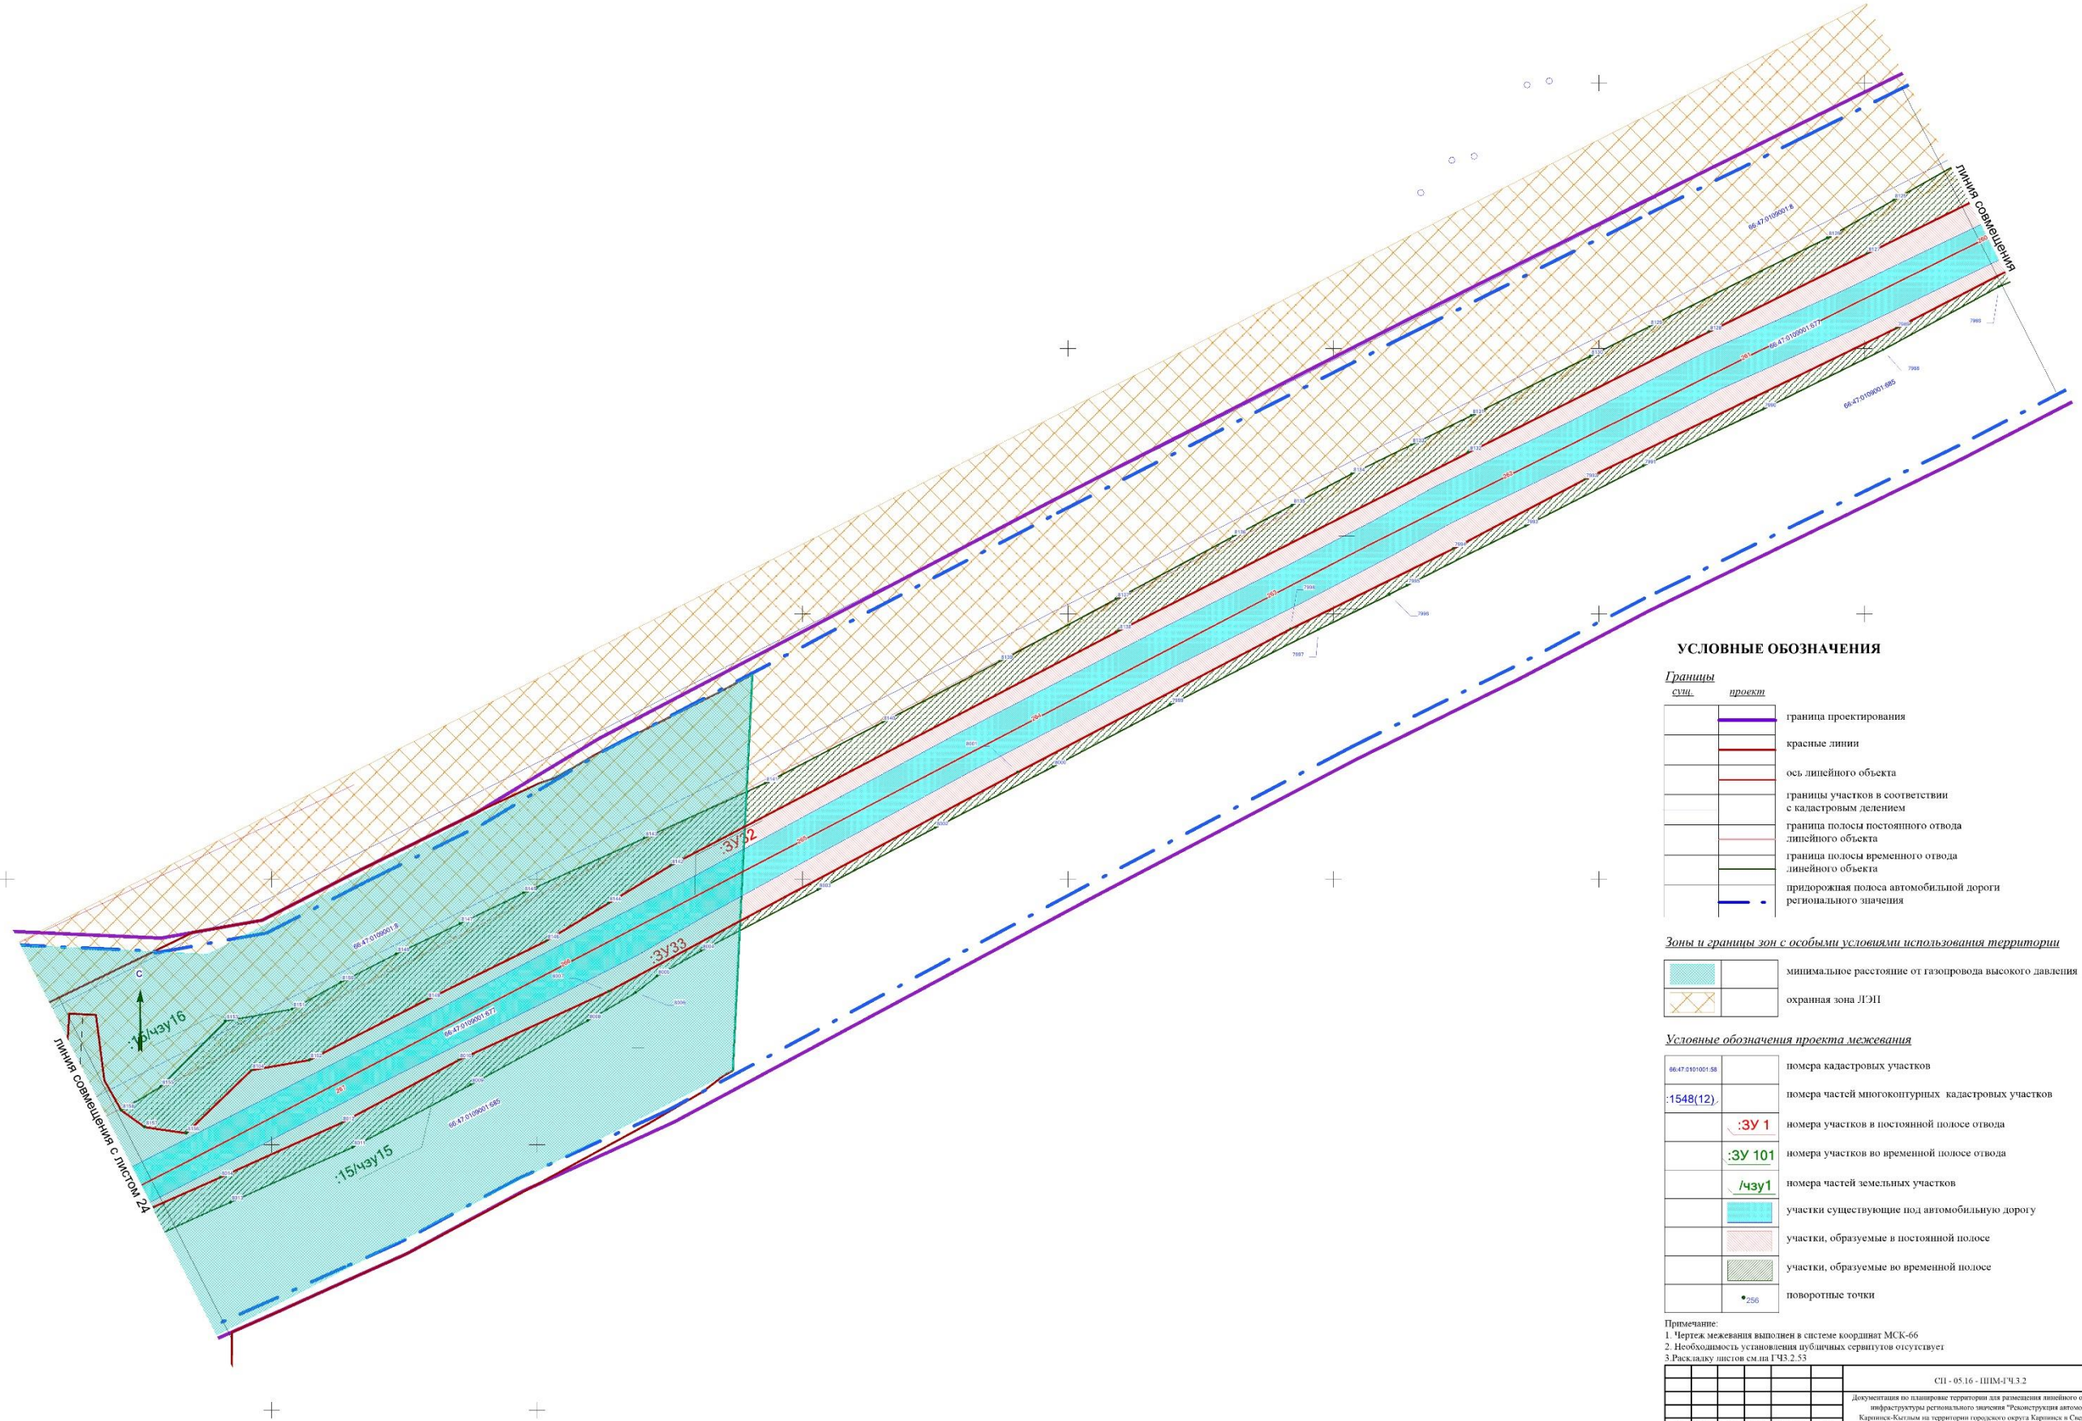

УСЛОВНЫЕ ОБОЗНАЧЕНИЯ

Границы

сущ.	*проект*	
		граница проектирования
		красные линии
		ось линейного объекта
		границы участков в соответствии с кадастровым делением
		граница полосы постоянного отвода линейного объекта
		граница полосы временного отвода линейного объекта
		придорожная полоса автомобильной дороги регионального значения

Зоны и границы зон с особыми условиями использования территории

	минимальное расстояние от газопровода высокого давления
	охранная зона ЛЭП

Условные обозначения проекта межевания

66:47:0101001:58	номера кадастровых участков
:1548(12)	номера частей многоконтурных кадастровых участков
:ЗУ 1	номера участков в постоянной полосе отвода
:ЗУ 101	номера участков во временной полосе отвода
/чзу1	номера частей земельных участков
	участки существующие под автомобильную дорогу
	участки, образуемые в постоянной полосе
	участки, образуемые во временной полосе
256	поворотные точки


Примечание:
1. Чертеж межевания выполнен в системе координат МСК-66
2. Необходимость установления публичных сервитутов отсутствует
3.Раскладку листов см.на ГЧ3.2.53

						СП - 05.16 - ППМ-ГЧ3.2
						Документация по планировке территории для размещения линейного объекта транспортной инфраструктуры регионального значения "Реконструкция автомобильной дороги Каринск-Кытлым на территории городского округа Каринск и Свердловской области, I пусковой комплекс Ia этап,16 этап; II пусковой комплекс,III пусковой комплекс
Изм.	Кол.уч	Лист	№ док	Подпись	Дата	
Разработ.		Вырина			04.17.	ПРОЕКТ МЕЖЕВАНИЯ ТЕРРИТОРИИ
Проверил		Лихомецкая			04.17.	
Н. контроль		Гумова			04.17.	
						Чертеж межевания территории (временная полоса отвода). Масштаб 1:1000

Стадия	Лист	Листов
ППМ	23.2	53

ООО "СТРОЙПРОЕКТ"

ФОРМАТ А1

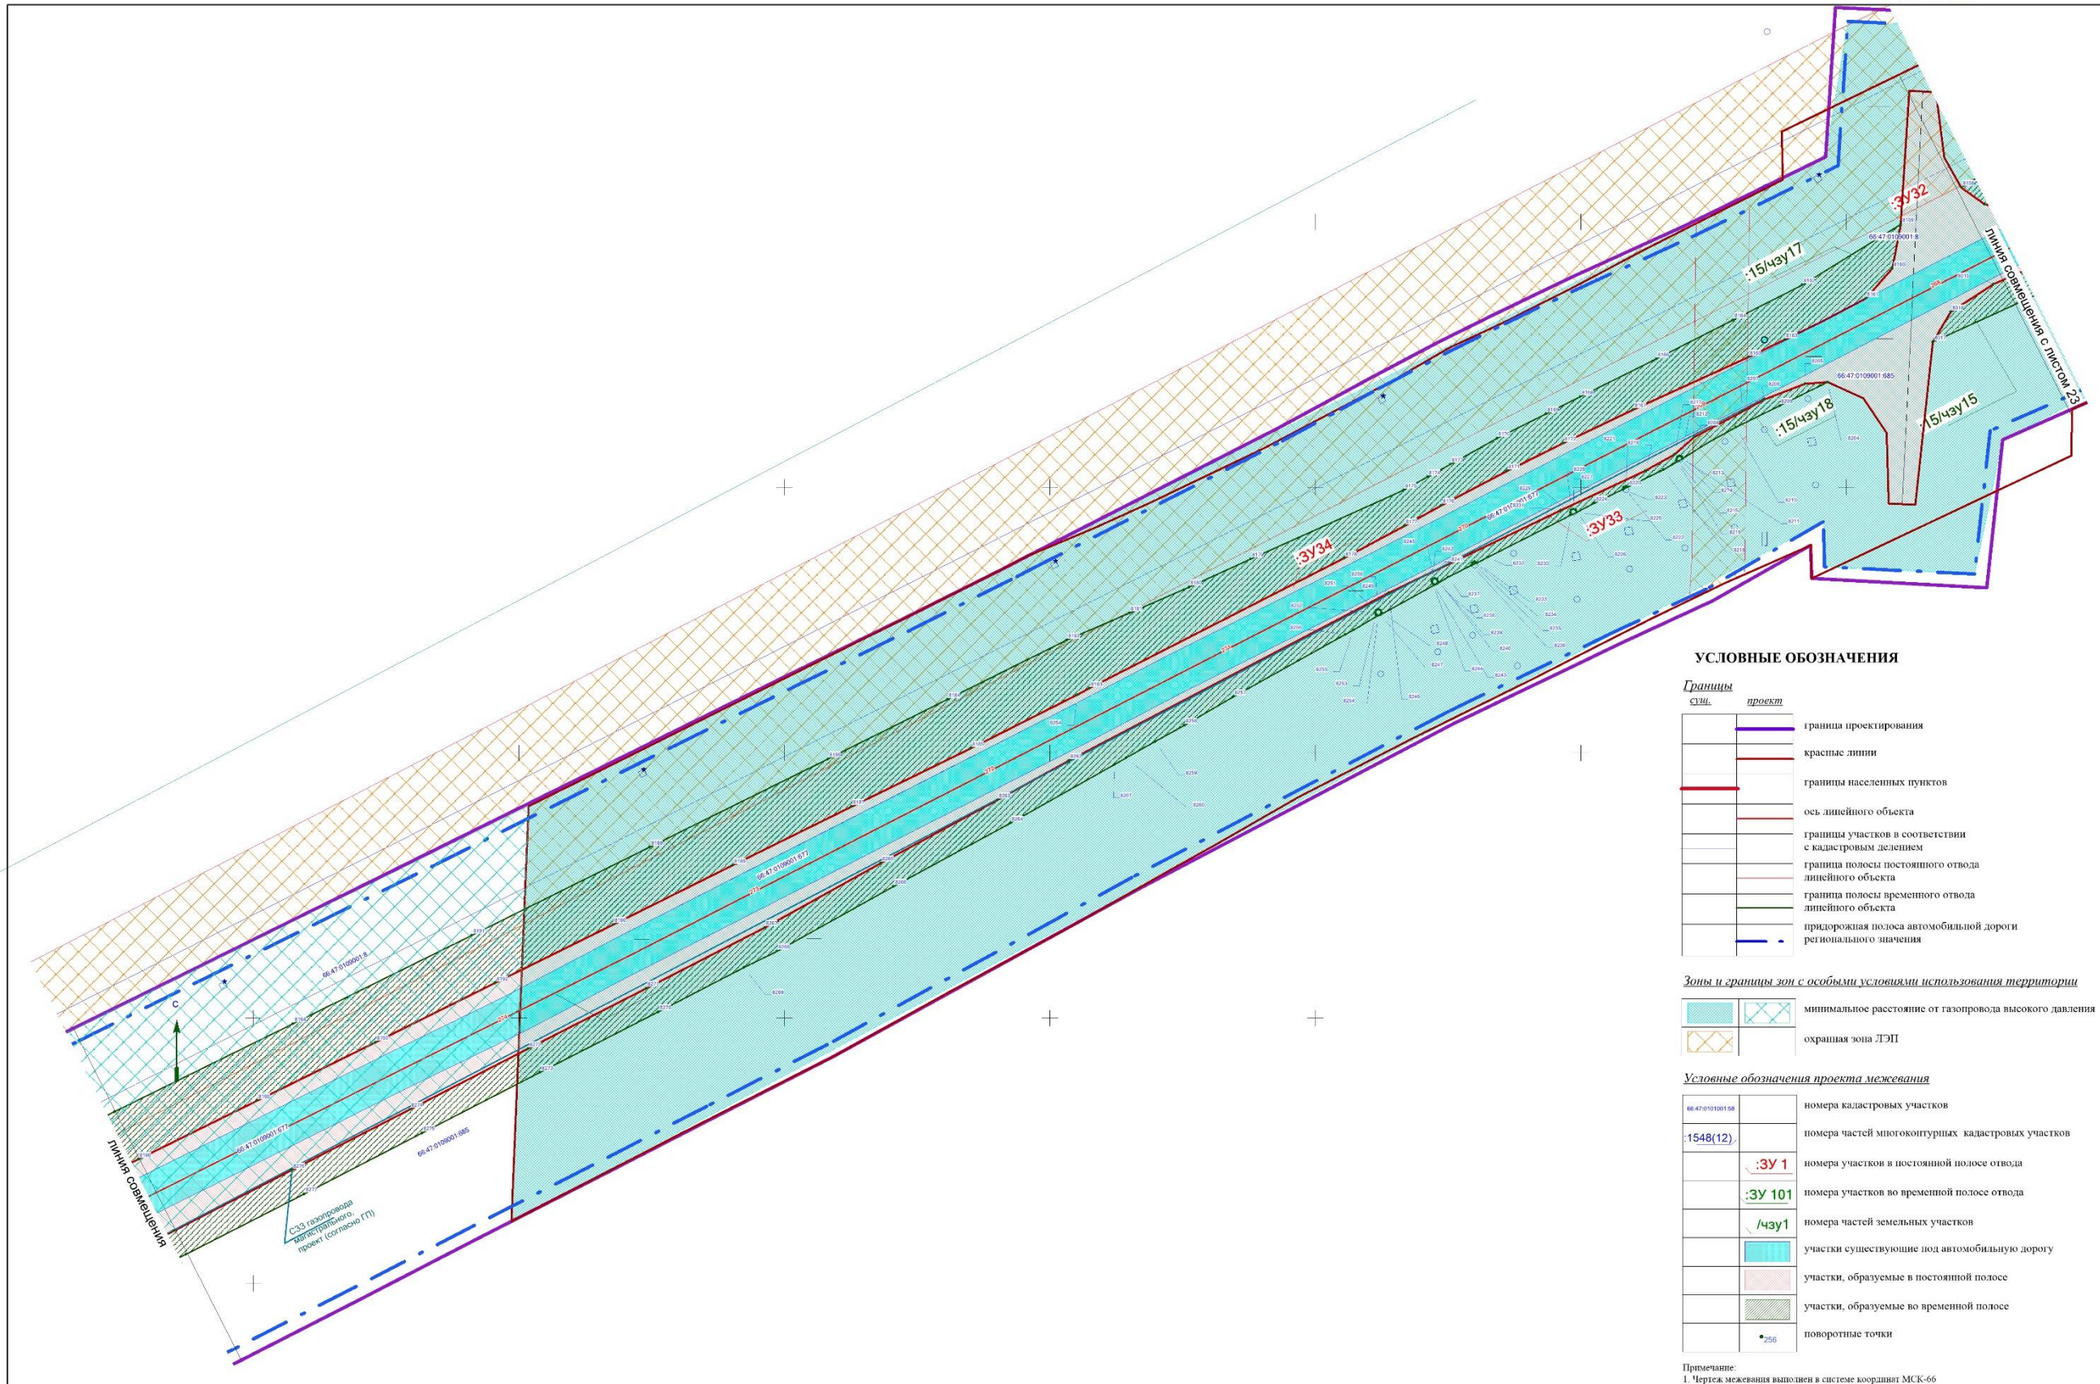

УСЛОВНЫЕ ОБОЗНАЧЕНИЯ

Границы

сущ.	*проект*	
		граница проектирования
		красные линии
		границы населенных пунктов
		ось линейного объекта
		границы участков в соответствии с кадастровым делением
		граница полосы постоянного отвода линейного объекта
		граница полосы временного отвода линейного объекта
		придорожная полоса автомобильной дороги регионального значения

Зоны и границы зон с особыми условиями использования территории

	минимальное расстояние от газопровода высокого давления
	охранная зона ЛЭП

Условные обозначения проекта межевания

66:47:0101001:58	номера кадастровых участков
:1548(12)	номера частей многоконтурных кадастровых участков
:ЗУ 1	номера участков в постоянной полосе отвода
:ЗУ 101	номера участков во временной полосе отвода
/чзу1	номера частей земельных участков
	участки существующие под автомобильную дорогу
	участки, образуемые в постоянной полосе
	участки, образуемые во временной полосе
•256	поворотные точки

Примечание:
1. Чертеж межевания выполнен в системе координат МСК-66
2. Необходимость установления публичных сервитутов отсутствует
3.Раскладку листов см.гл ГЧ3.2.53

Изм.	Кол.уч.	Лист	№ док.	Подпись	Дата
Разработ.		Зырянова			04.17.
Проверил		Лаховецкая			04.17.
Н. контроль		Глумов			04.17.

СП - 05.16 - ППМ-ГЧ3.2

Документация по планировке территории для размещения линейного объекта транспортной инфраструктуры регионального значения "Реконструкция автомобильной дороги Карпинск-Кытлым на территории городского округа Карпинск в Свердловской области, 1 пусковой комплекс: 1а этап, 1б этап; II пусковой комплекс


ПРОЕКТ МЕЖЕВАНИЯ ТЕРРИТОРИИ

Стадия	Лист	Листов
ППМ	24.1	53

Чертеж межевания территории (временная полоса отвода). Масштаб 1:1000

ООО "СТРОЙПРОЕКТ"

ФОРМАТ А1

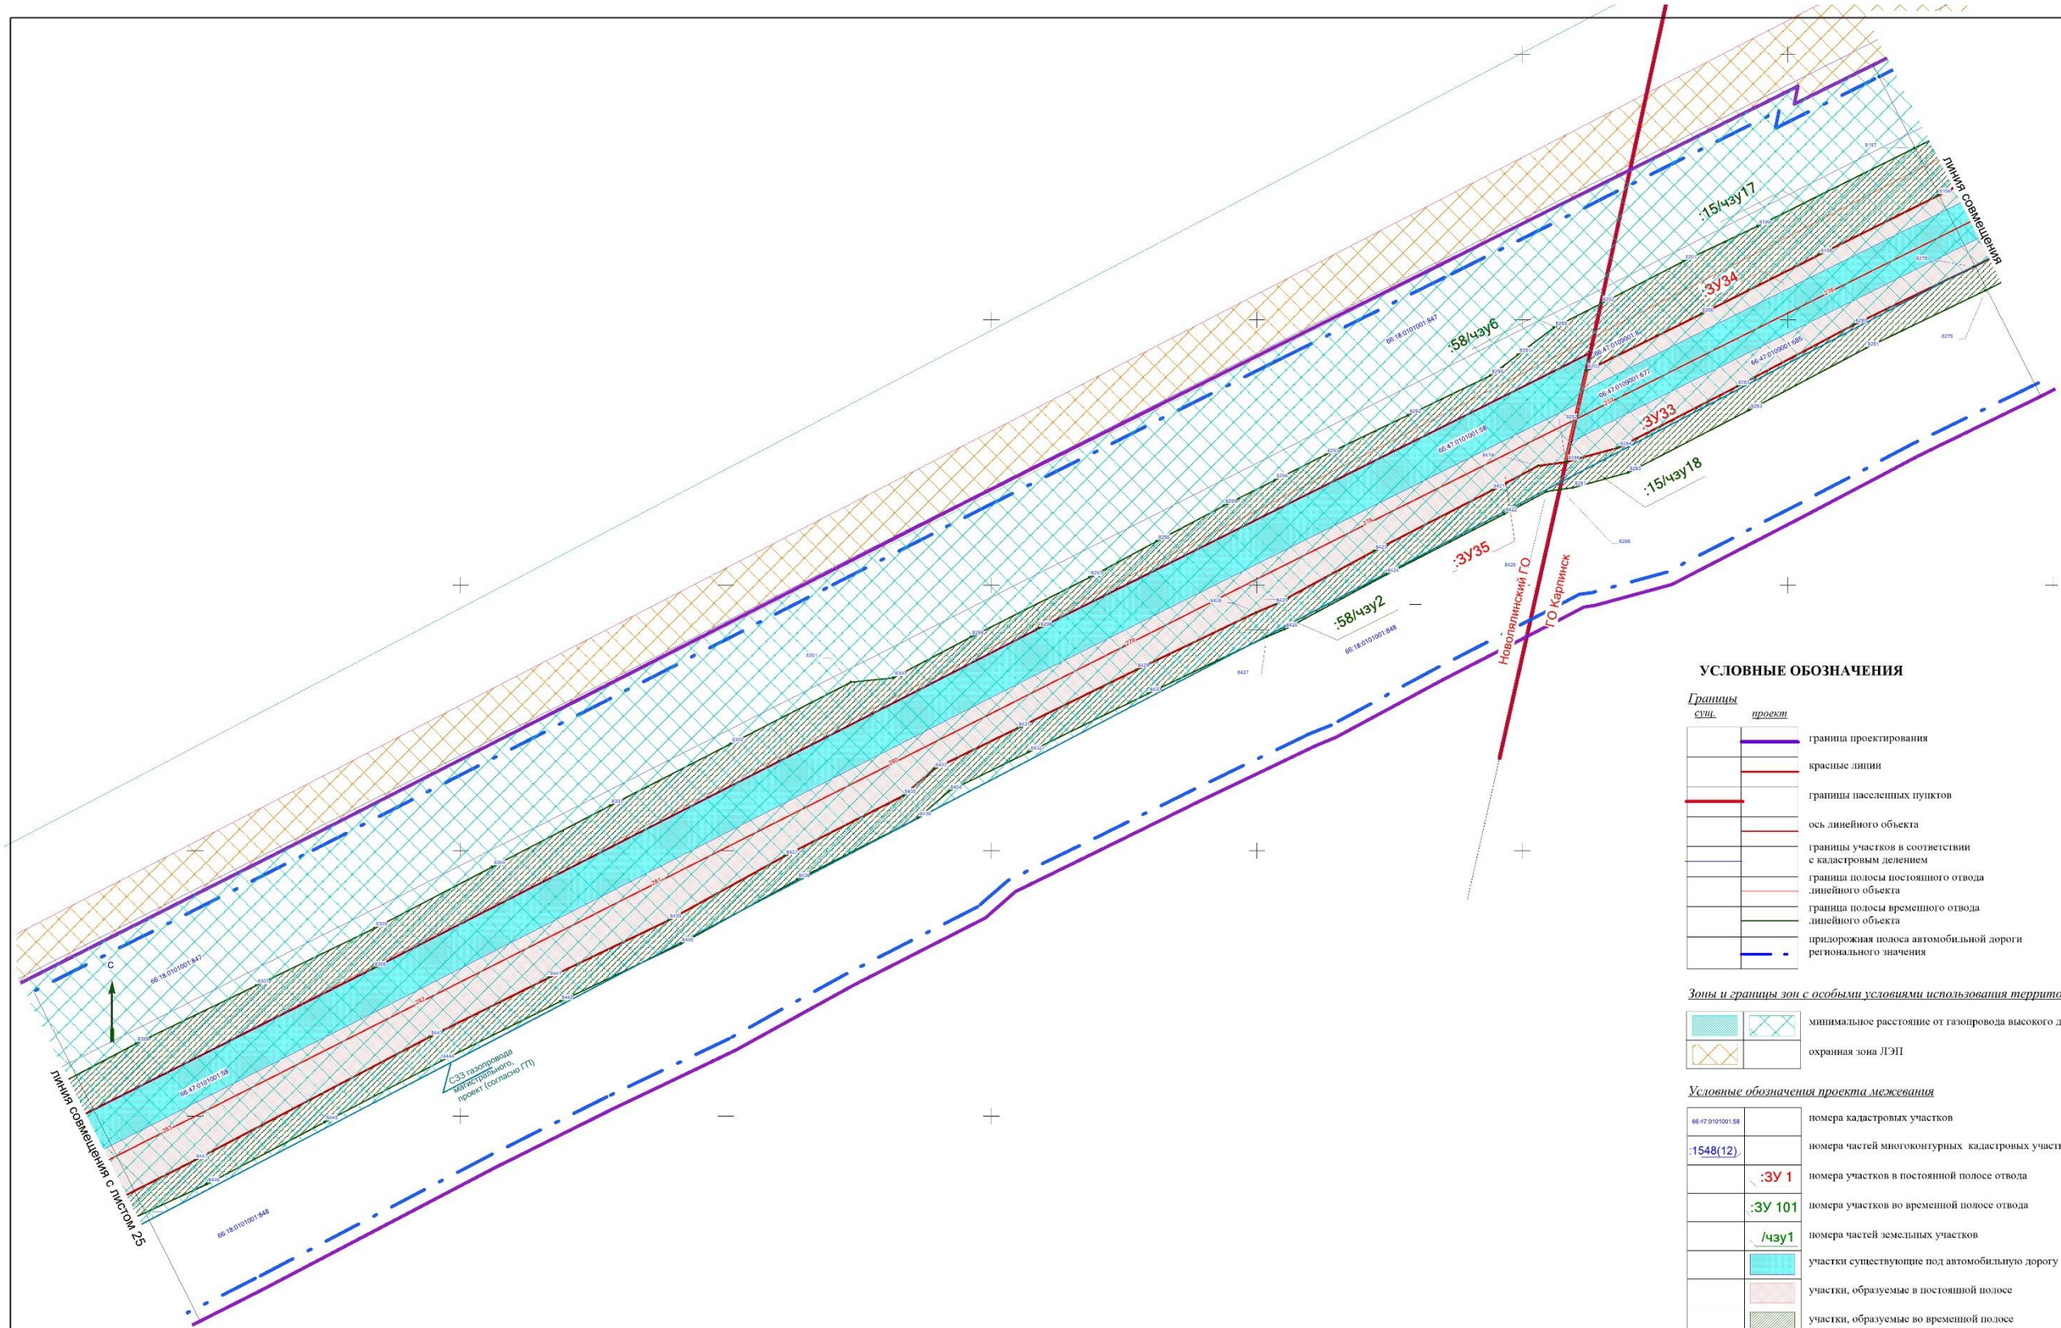

УСЛОВНЫЕ ОБОЗНАЧЕНИЯ

Границы

сущ.	проект	
		граница проектирования
		красные линии
		границы населенных пунктов
		ось линейного объекта
		границы участков в соответствии с кадастровым делением
		граница полосы постоянного отвода линейного объекта
		граница полосы временного отвода линейного объекта
		придорожная полоса автомобильной дороги регионального значения

Зоны и границы зон с особыми условиями использования территории

	минимальное расстояние от газопровода высокого давления
	охранная зона ЛЭП


Условные обозначения проекта межевания

66:47:0101001:58	номера кадастровых участков
:1548(12)	номера частей многоконтурных кадастровых участков
:ЗУ 1	номера участков в постоянной полосе отвода
:ЗУ 101	номера участков во временной полосе отвода
/чзу1	номера частей земельных участков
	участки существующие под автомобильную дорогу
	участки, образуемые в постоянной полосе
	участки, образуемые во временной полосе
256	поворотные точки

Примечание:
1. Чертеж межевания выполнен в системе координат МСК-66
2. Необходимость установления публичных сервитутов отсутствует
3.Раскладку листов см.на ГЧ3.2.53

						СП - 05.16 - ППМ-ГЧ.3.2	
						Документация по планировке территории для размещения линейного объекта транспортной инфраструктуры регионального значения "Реконструкция автомобильной дороги Карпинск-Кытлым на территории городского округа Карпинск в Свердловской области, 1 пусковой комплекс 1а этап 1б этап, II пусковой комплекс III пусковой комплекс	
Изм.	Кол.уч.	Лист	№ док.	Подпись	Дата		
Разработ.		Зырянова			04.17.	ПРОЕКТ МЕЖЕВАНИЯ ТЕРРИТОРИИ	Стадия: ППМ; Лист: 24.2; Листов: 53
Проверил		Ляховецкая			04.17.		
Н. контроль		Глумов			04.17.		
						Чертеж межевания территории (временная полоса отвода). Масштаб 1:1000	ООО "СТРОЙПРОЕКТ"

ФОРМАТ А1

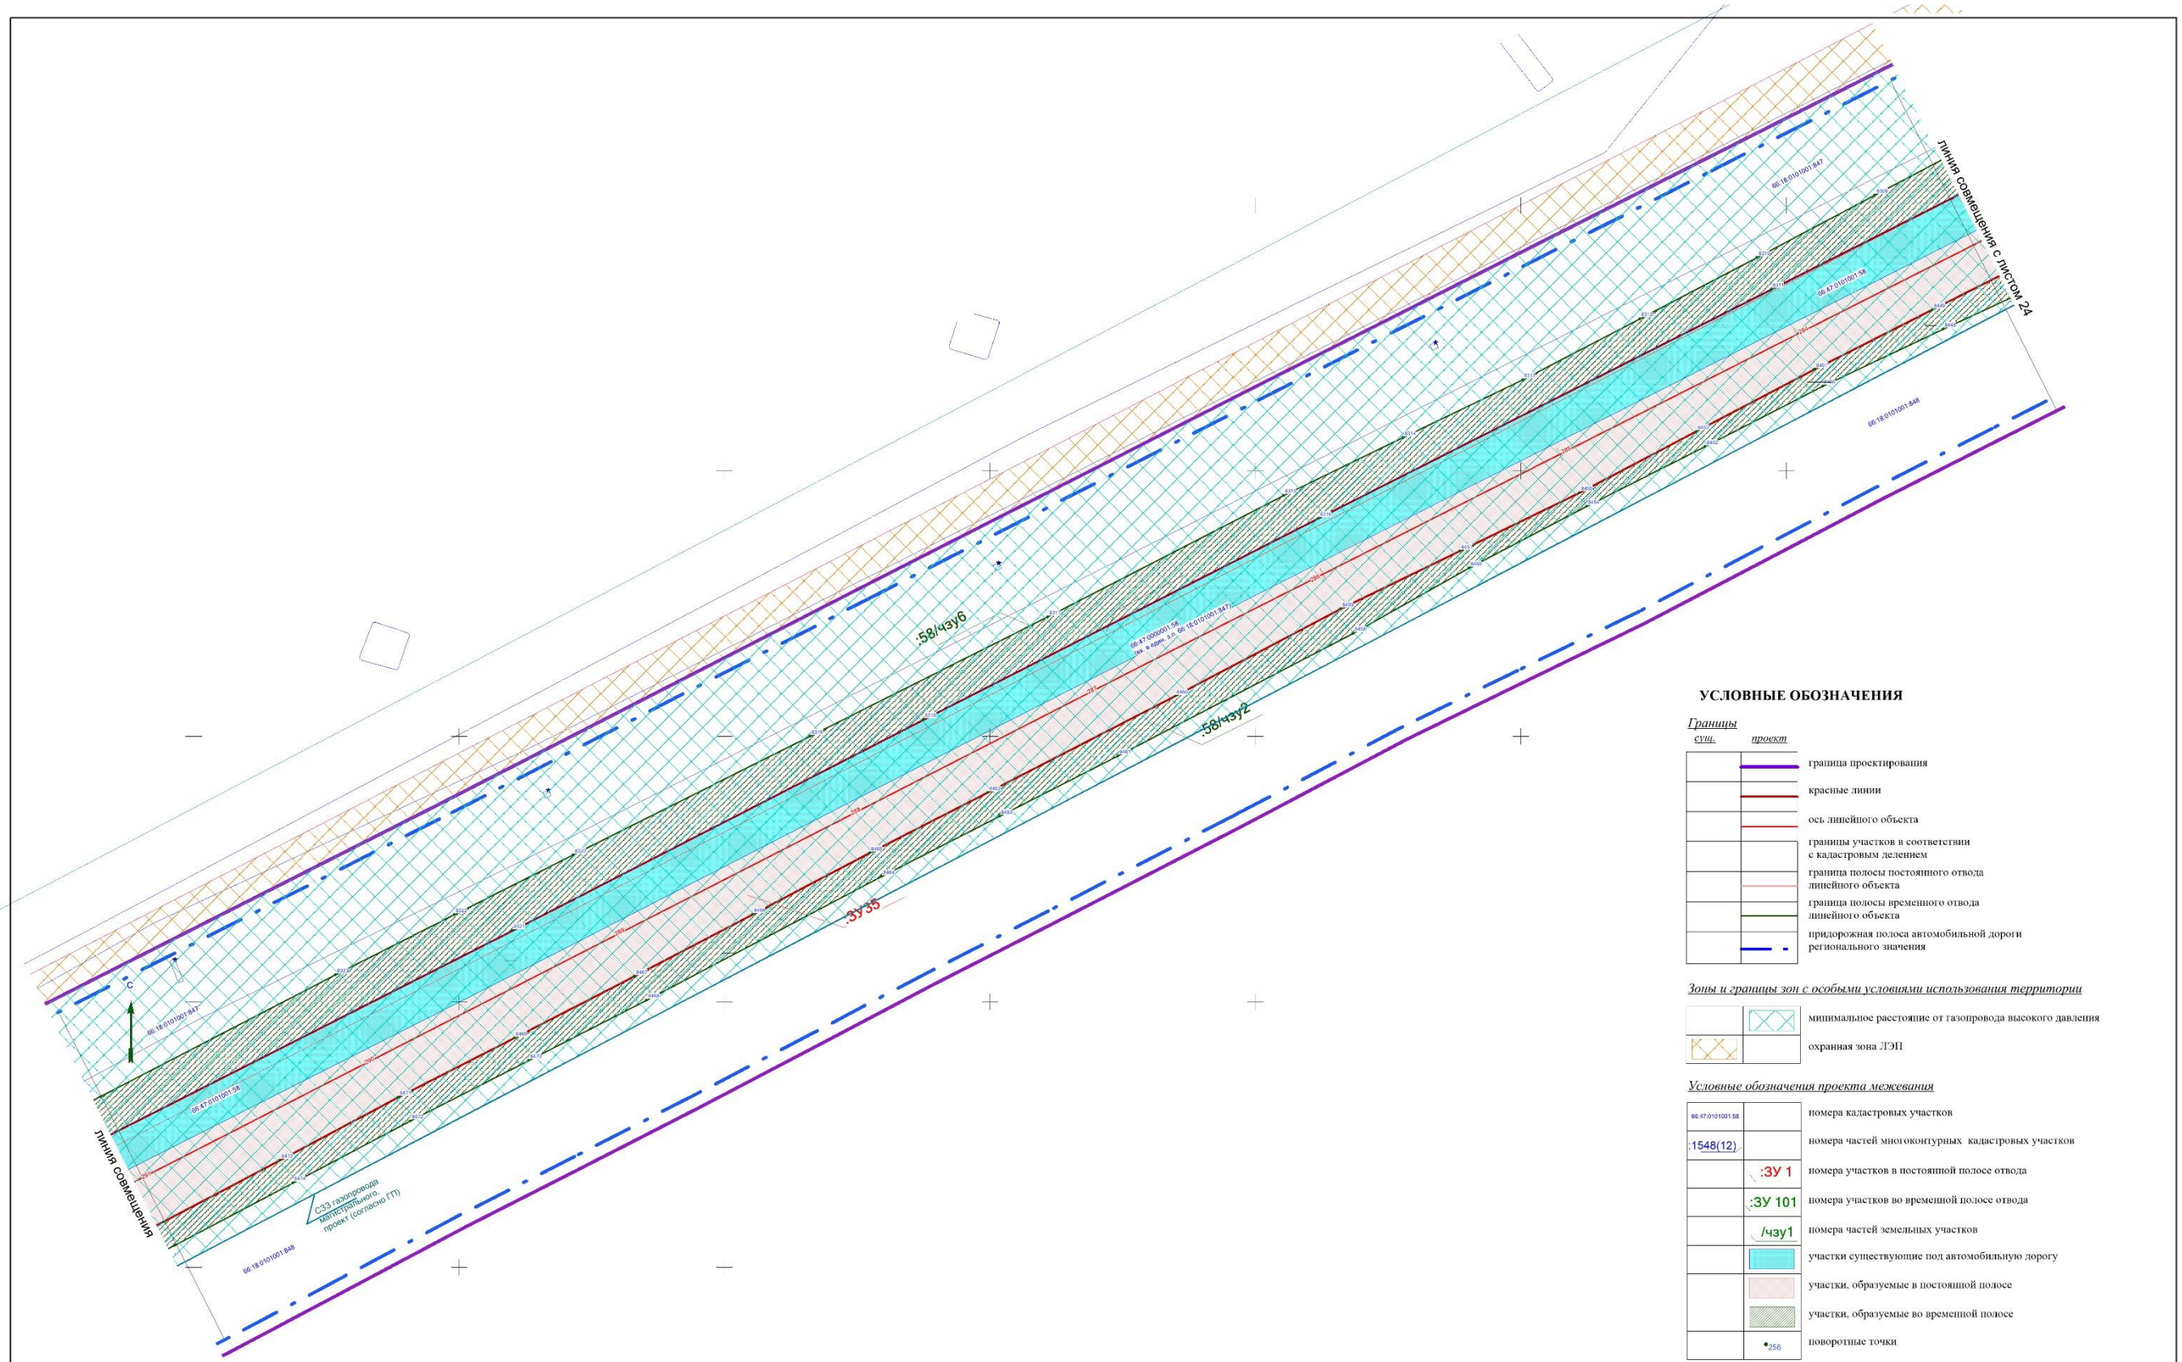

УСЛОВНЫЕ ОБОЗНАЧЕНИЯ

Границы

сущ.	*проект*	
		граница проектирования
		красные линии
		ось линейного объекта
		границы участков в соответствии с кадастровым делением
		граница полосы постоянного отвода линейного объекта
		граница полосы временного отвода линейного объекта
		придорожная полоса автомобильной дороги регионального значения

Зоны и границы зон с особыми условиями использования территории

	минимальное расстояние от газопровода высокого давления
	охранная зона ЛЭП


Условные обозначения проекта межевания

66:47:0101001:58	номера кадастровых участков
:1548(12)	номера частей многоконтурных кадастровых участков
:ЗУ 1	номера участков в постоянной полосе отвода
:ЗУ 101	номера участков во временной полосе отвода
/чзу1	номера частей земельных участков
	участки существующие под автомобильную дорогу
	участки, образуемые в постоянной полосе
	участки, образуемые во временной полосе
256	поворотные точки

Примечание:
1. Чертеж межевания выполнен в системе координат МСК-66
2. Необходимость установления публичных сервитутов отсутствует
3.Раскладку листов см.на ГЧ3.2.53

						СП - 05.16 - ППМ-ГЧ.3.2	
						Документация по планировке территории для размещения линейного объекта транспортной инфраструктуры регионального значения "Реконструкция автомобильной дороги Карпинск-Кытлым на территории городского округа Карпинск в Свердловской области, I пусковой комплекс, 1а этап,1б этап; II пусковой комплекс,III пусковой комплекс	
Изм.	Кол.уч.	Лист	№ док.	Подпись	Дата		
Разработ.		Зырянова			04.17.	ПРОЕКТ МЕЖЕВАНИЯ ТЕРРИТОРИИ	Стадия: ППМ; Лист: 25.1; Листов: 53
Проверил		Лиховецкая			04.17.		
Н. контроль		Глумов			04.17.		
						Чертеж межевания территории (временная полоса отвода). Масштаб 1:1000	ООО "СТРОЙПРОЕКТ"

ФОРМАТ А1

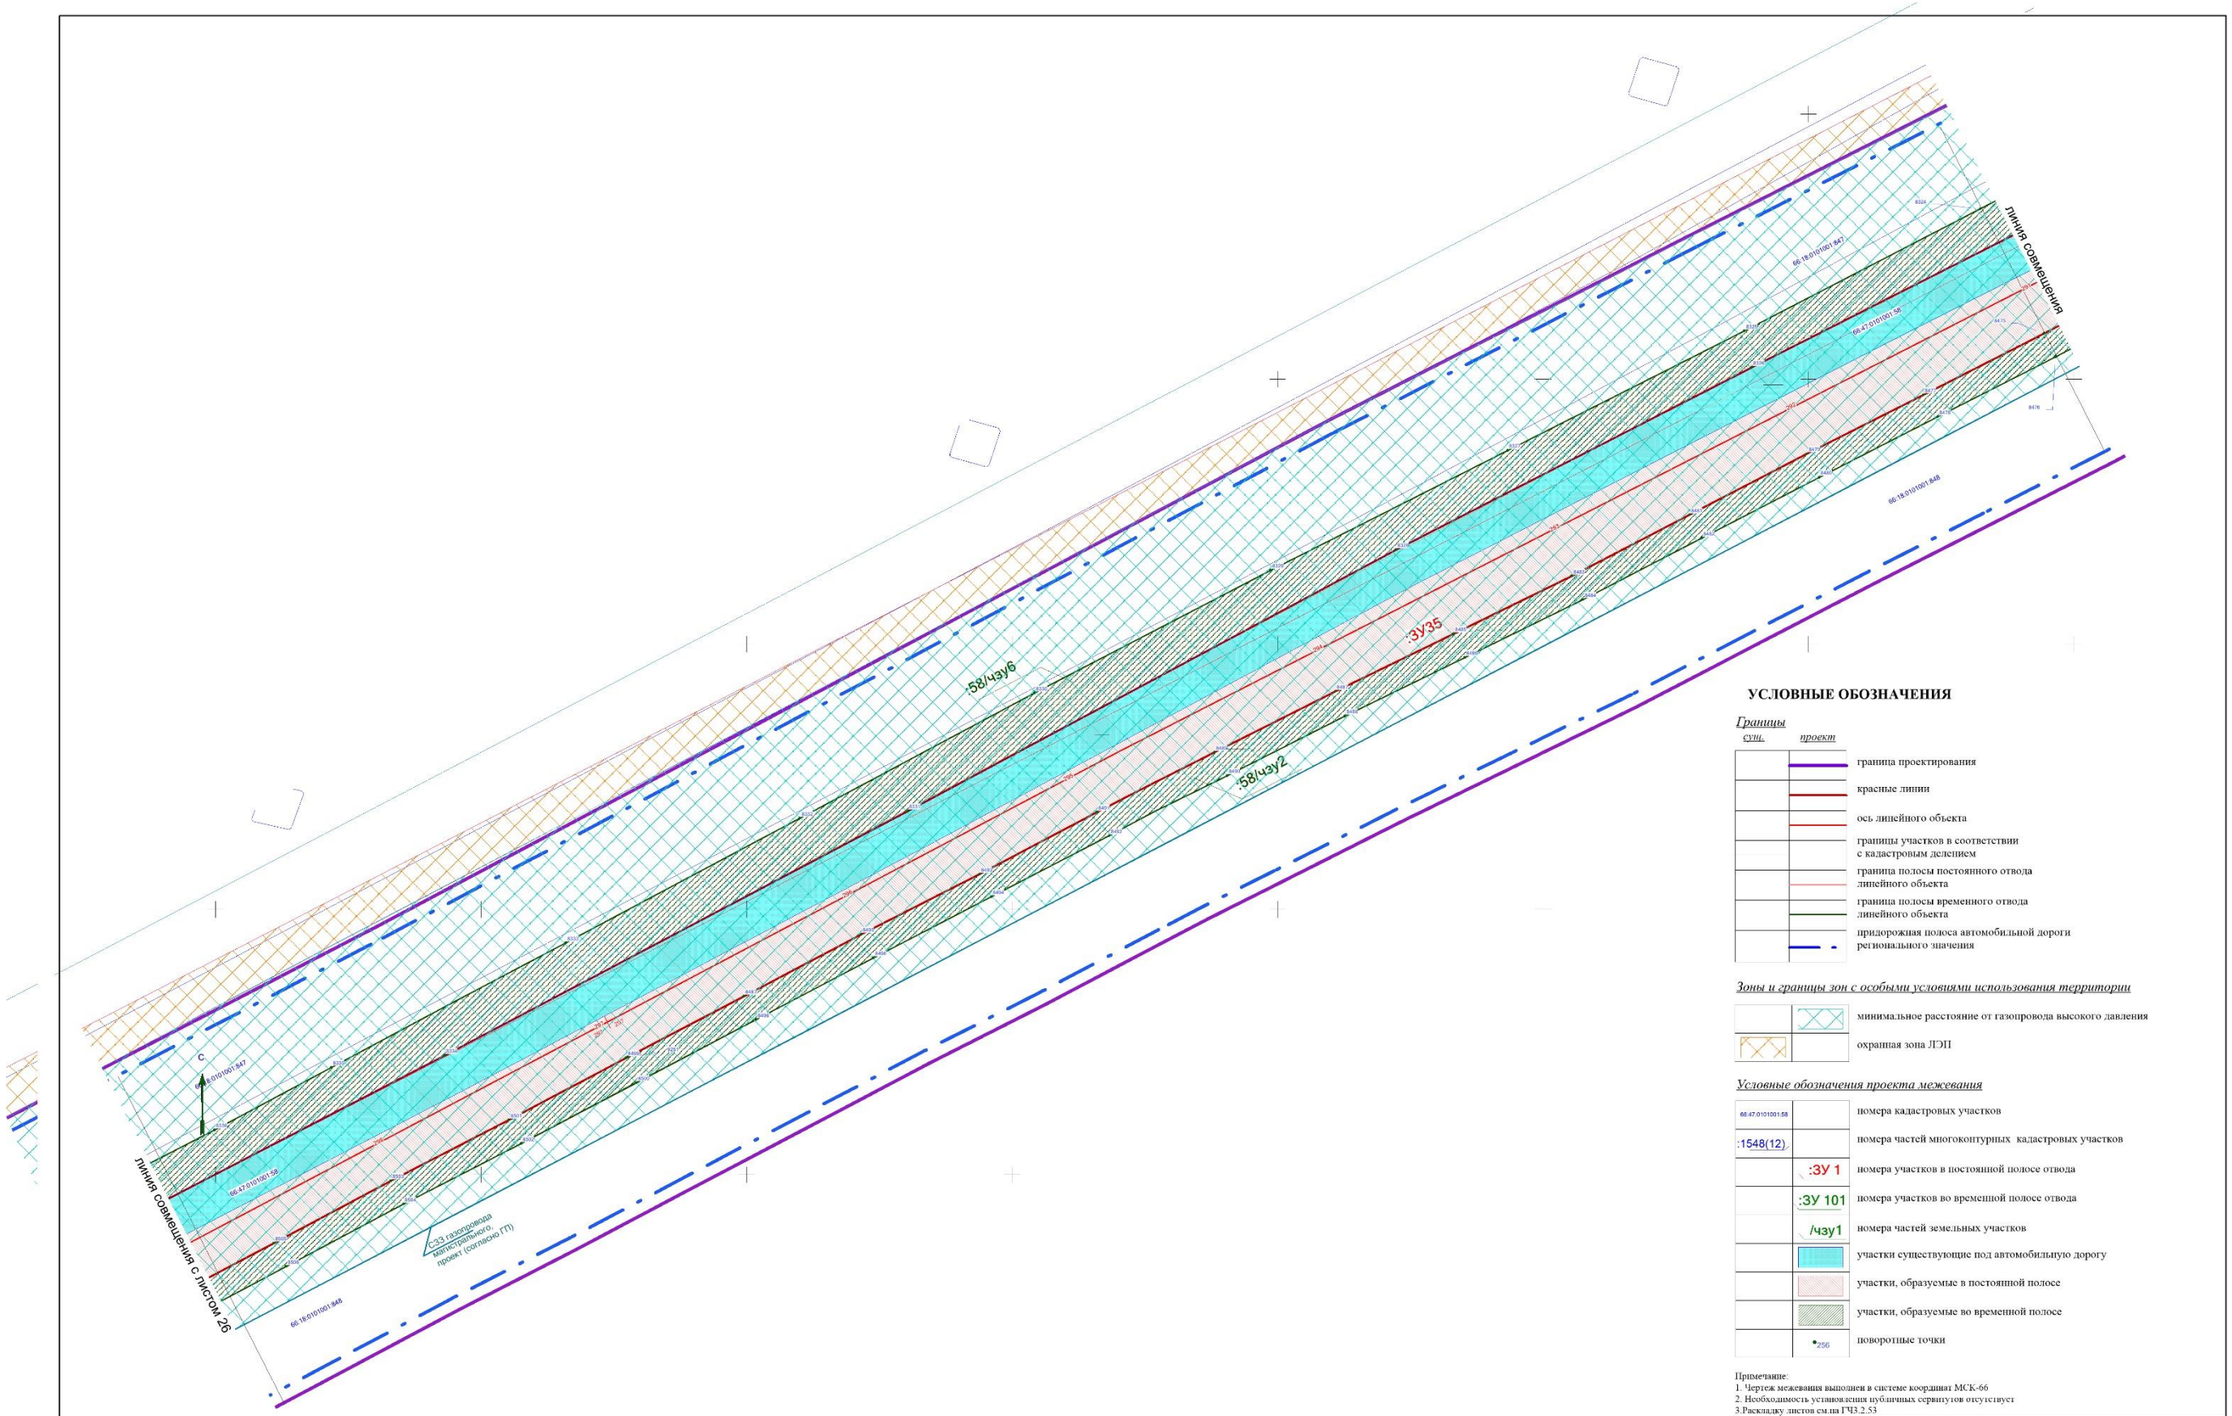

УСЛОВНЫЕ ОБОЗНАЧЕНИЯ

Границы

сущ.	проект	
		граница проектирования
		красные линии
		ось линейного объекта
		границы участков в соответствии с кадастровым делением
		граница полосы постоянного отвода линейного объекта
		граница полосы временного отвода линейного объекта
		придорожная полоса автомобильной дороги регионального значения

Зоны и границы зон с особыми условиями использования территории

	минимальное расстояние от газопровода высокого давления
	охранная зона ЛЭП


Условные обозначения проекта межевания

66:47:0101001:58	номера кадастровых участков
:1548(12)	номера частей многоконтурных кадастровых участков
:ЗУ 1	номера участков в постоянной полосе отвода
:ЗУ 101	номера участков во временной полосе отвода
/чзу1	номера частей земельных участков
	участки существующие под автомобильную дорогу
	участки, образуемые в постоянной полосе
	участки, образуемые во временной полосе
256	поворотные точки

Примечание:
1. Чертеж межевания выполнен в системе координат МСК-66
2. Необходимость установления публичных сервитутов отсутствует
3.Раскладку листов см.на ГЧ3.2.53

							СП - 05.16 - ППМ-ГЧ3.2
							Документация по планировке территории для размещения линейного объекта транспортной инфраструктуры регионального значения "Реконструкция автомобильной дороги Карпинск-Кытлым на территории городского округа Карпинск в Свердловской области, I пусковой комплекс 1а этап 1б этап, II пусковой комплекс III пусковой комплекс
Изм.	Кол.уч.	Лист	№ док.	Подпись	Дата		
Разработ.		Зырянова			04.17.	**ПРОЕКТ МЕЖЕВАНИЯ ТЕРРИТОРИИ**	Стадия: ППМ; Лист: 25.1; Листов: 53
Проверил		Лиховецкая			04.17.		
Н. контроль		Глумов			04.17.		
						Чертеж межевания территории (временная полоса отвода). Масштаб 1:1000	**ООО "СТРОЙПРОЕКТ"**

ФОРМАТ А1

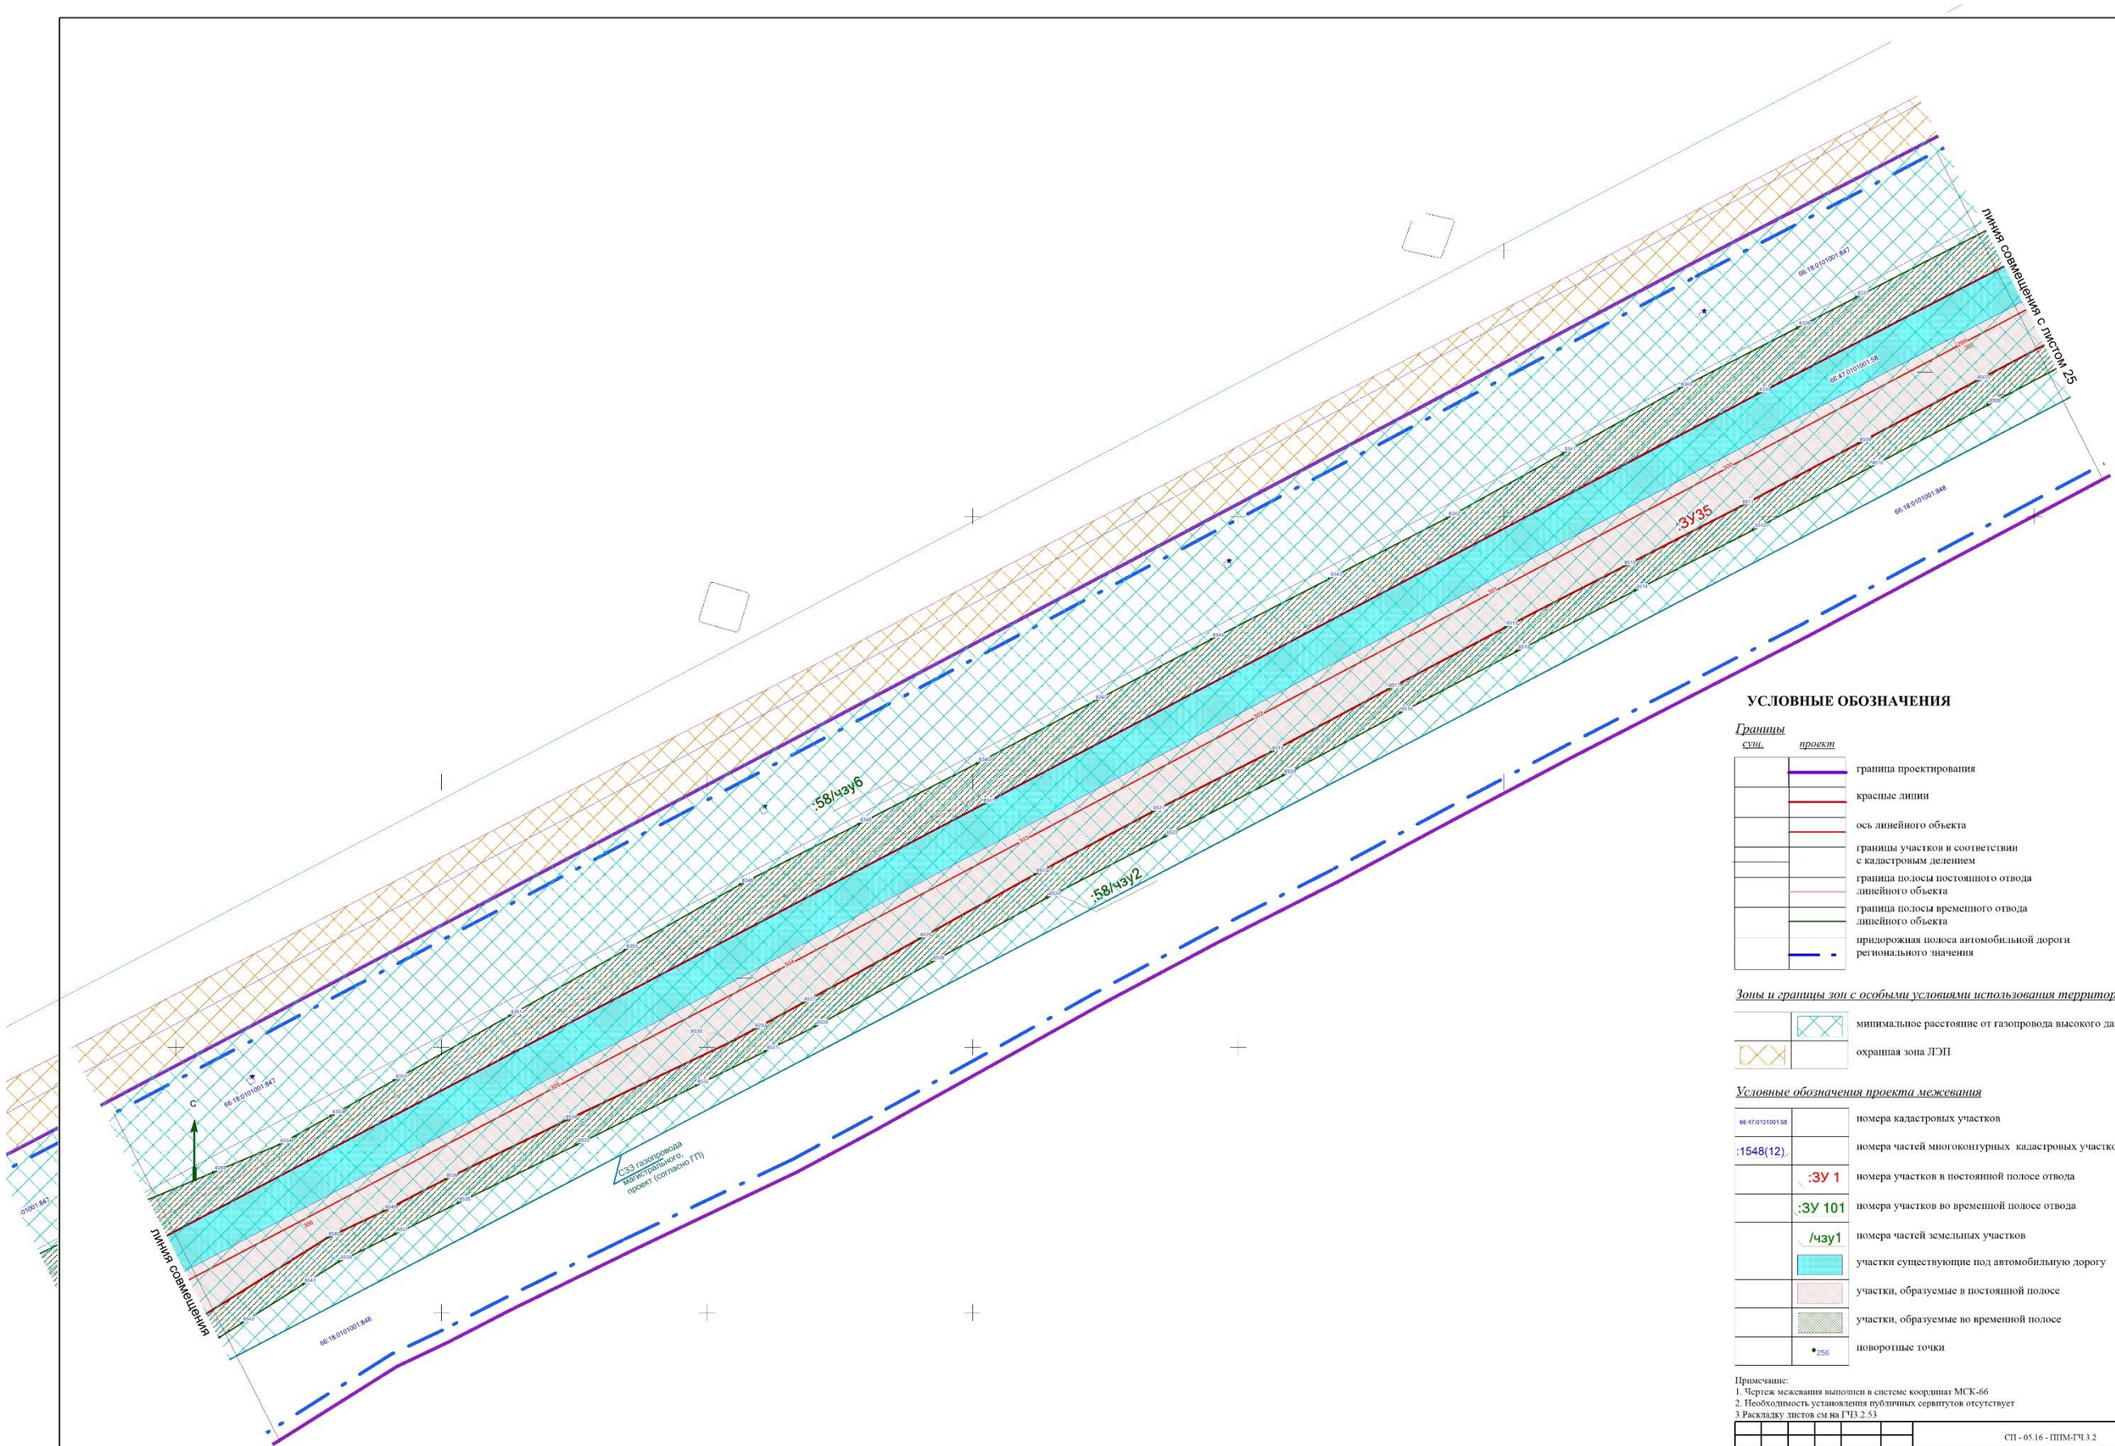

УСЛОВНЫЕ ОБОЗНАЧЕНИЯ

Границы

сущ.	*проект*	
		граница проектирования
		красные линии
		ось линейного объекта
		границы участков в соответствии с кадастровым делением
		граница полосы постоянного отвода линейного объекта
		граница полосы временного отвода линейного объекта
		придорожная полоса автомобильной дороги регионального значения

Зоны и границы зон с особыми условиями использования территории

	минимальное расстояние от газопровода высокого давления
	охранная зона ЛЭП

Условные обозначения проекта межевания

66:47:0101001:58	номера кадастровых участков
:1548(12)	номера частей многоконтурных кадастровых участков
:ЗУ 1	номера участков в постоянной полосе отвода
:ЗУ 101	номера участков во временной полосе отвода
/чзу1	номера частей земельных участков
	участки существующие под автомобильную дорогу
	участки, образуемые в постоянной полосе
	участки, образуемые во временной полосе
256	поворотные точки

Примечание:
1. Чертеж межевания выполнен в системе координат МСК-66
2. Необходимость установления публичных сервитутов отсутствует
3.Раскладку листов см.на ГЧ3.2.53

Изм.	Кол.уч.	Лист	№ док.	Подпись	Дата
Разработ.		Зырянова			04.17.
Проверил		Ляховецкая			04.17.
Н. контроль		Глумов			04.17.

СП - 05.16 - ППМ-ГЧ3.2

Документация по планировке территории для размещения линейного объекта транспортной инфраструкуры регионального значения "Реконструкция автомобильной дороги Карпинск-Кытлым на территории городского округа Карпинск в Свердловской области, 1 пусковой комплекс 1а этап,1б этап; II пусковой комплекс,III пусковой комплекс


ПРОЕКТ МЕЖЕВАНИЯ ТЕРРИТОРИИ

Стадия	Лист	Листов
ППМ	26.1	53

Чертеж межевания территории (временная полоса отвода). Масштаб 1:1000

ООО "СТРОЙПРОЕКТ"

ФОРМАТ А1

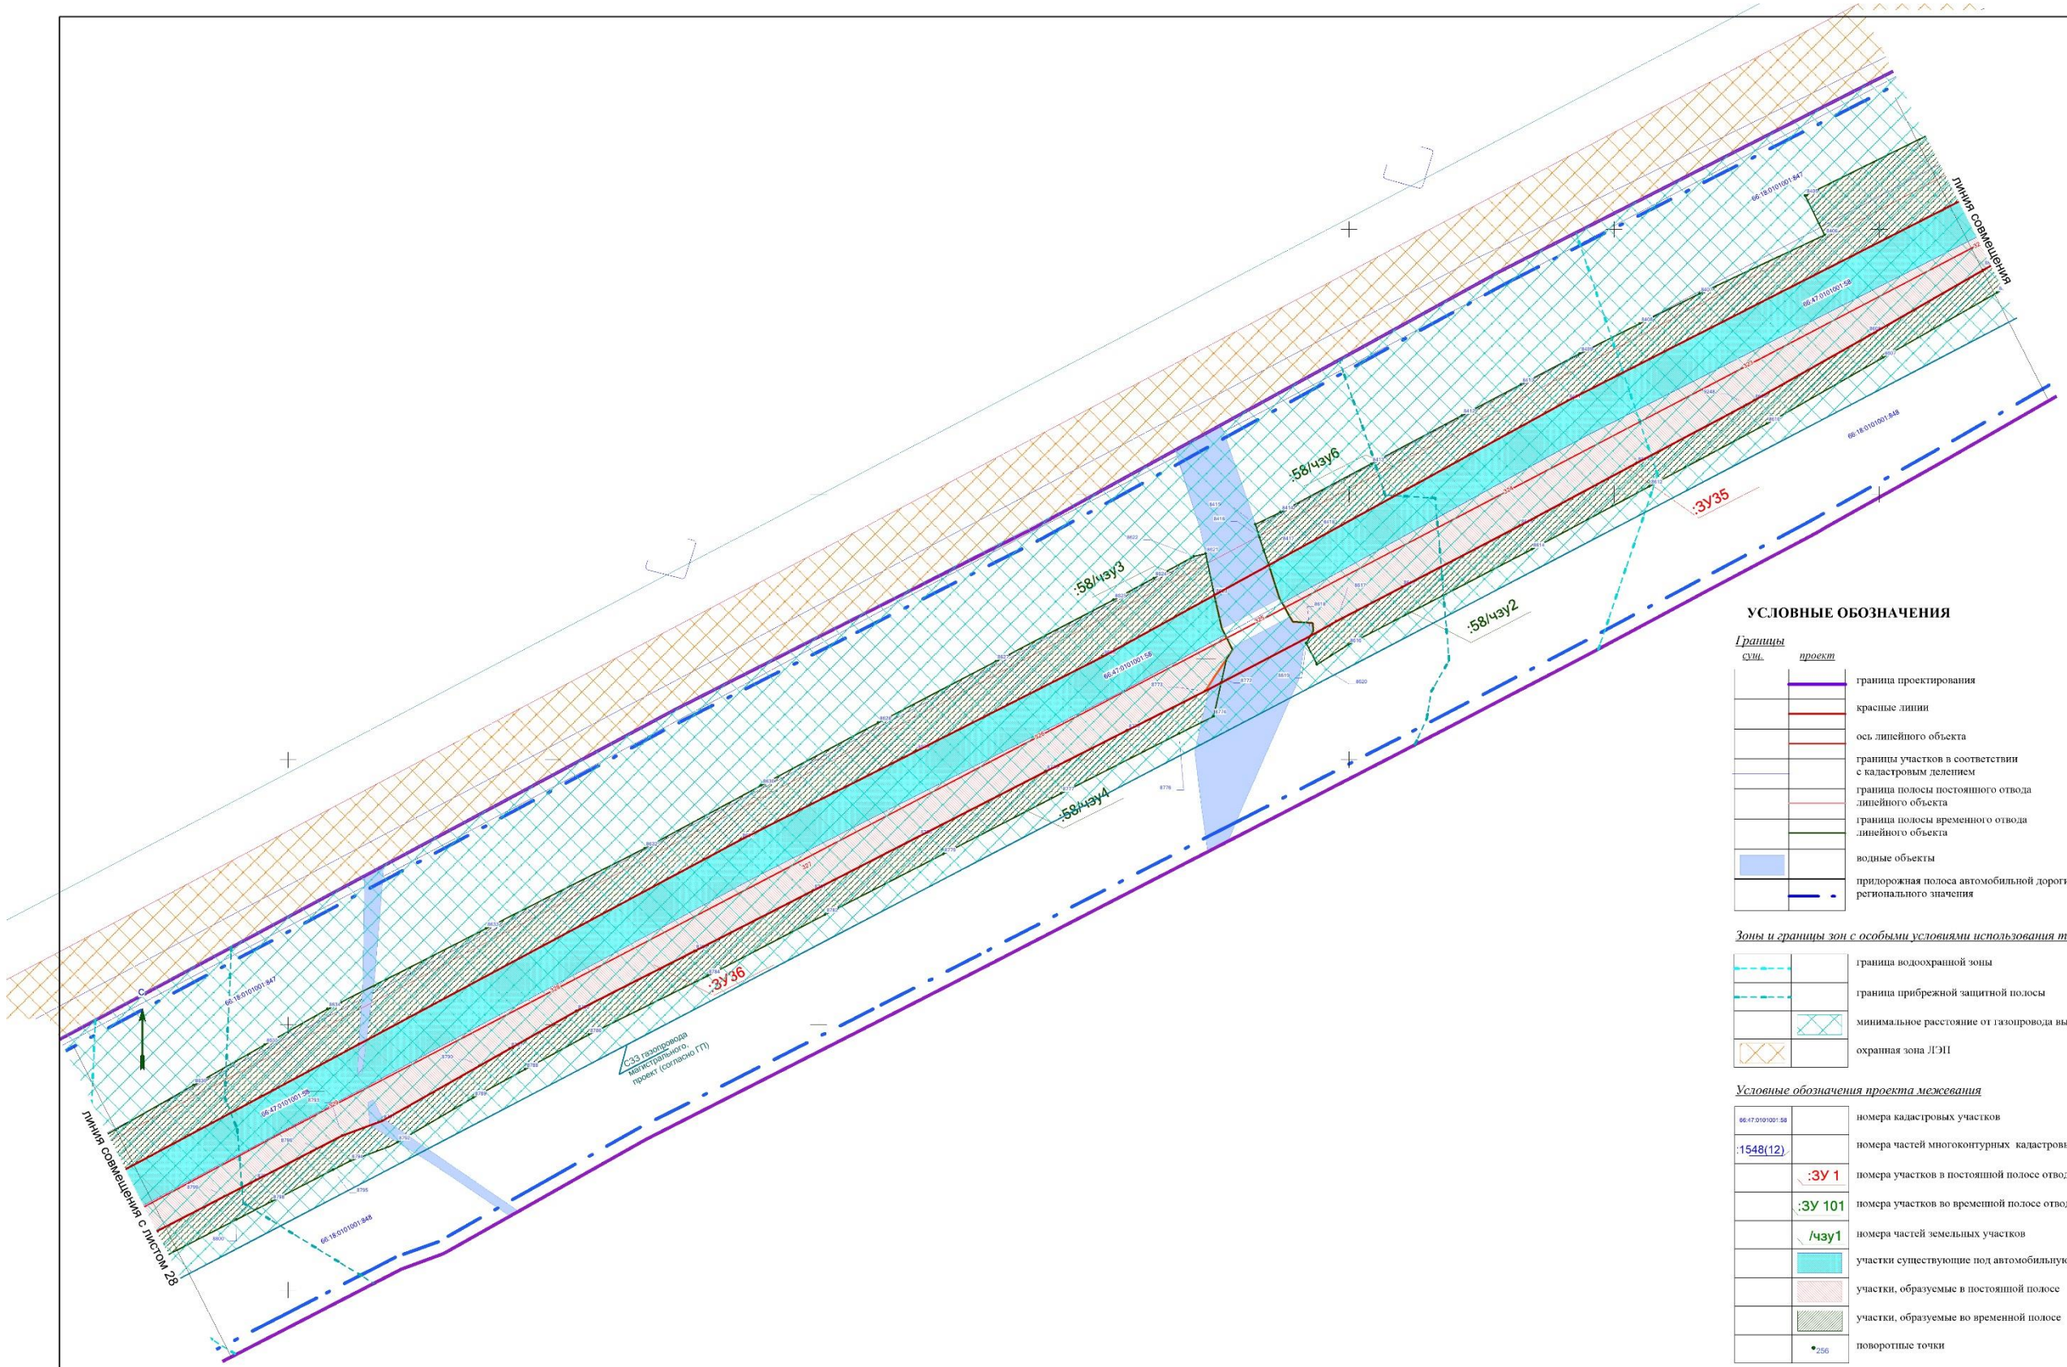

УСЛОВНЫЕ ОБОЗНАЧЕНИЯ

Границы *сущ.* *проект*

- граница проектирования
- красные линии
- ось линейного объекта
- границы участков в соответствии с кадастровым делением
- граница полосы постоянного отвода линейного объекта
- граница полосы временного отвода линейного объекта
- водные объекты
- придорожная полоса автомобильной дороги регионального значения

Зоны и границы зон с особыми условиями использования территории

- граница водоохранной зоны
- граница прибрежной защитной полосы
- минимальное расстояние от газопровода высокого давления
- охранная зона ЛЭП


Условные обозначения проекта межевания

- 66:47:0101001:58 — номера кадастровых участков
- :1548(12) — номера частей многоконтурных кадастровых участков
- :ЗУ 1 — номера участков в постоянной полосе отвода
- :ЗУ 101 — номера участков во временной полосе отвода
- /чзу1 — номера частей земельных участков
- участки существующие под автомобильную дорогу
- участки, образуемые в постоянной полосе
- участки, образуемые во временной полосе
- 256 — поворотные точки

Примечание:
1. Чертеж межевания выполнен в системе координат МСК-66
2. Необходимость установления публичных сервитутов отсутствует
3.Раскладку листов см.на ГЧЗ.2.53

						СП - 05.16 - ППМ-ГЧ.3.2	
						Документация по планировке территории для размещения линейного объекта транспортной инфраструктуры регионального значения "Реконструкция автомобильной дороги Карпинск-Кытлым на территории городского округа Карпинск в Свердловской области, I пусковой комплекс, Ia этап, Iб этап; II пусковой комплекс; III пусковой комплекс	
Изм.	Кол.уч	Лист	№ док	Подпись	Дата		
Разработ.		Зырянова			01.17.	ПРОЕКТ МЕЖЕВАНИЯ ТЕРРИТОРИИ	Стадия: ППМ; Лист: 27.2; Листов: 53
Проверил		Дяковецкая			01.17.		
Н. контроль		Гумов			01.17.		
						Чертеж межевания территории (временная полоса отвода). Масштаб 1:1000	ООО "СТРОЙПРОЕКТ"

ФОРМАТ А1

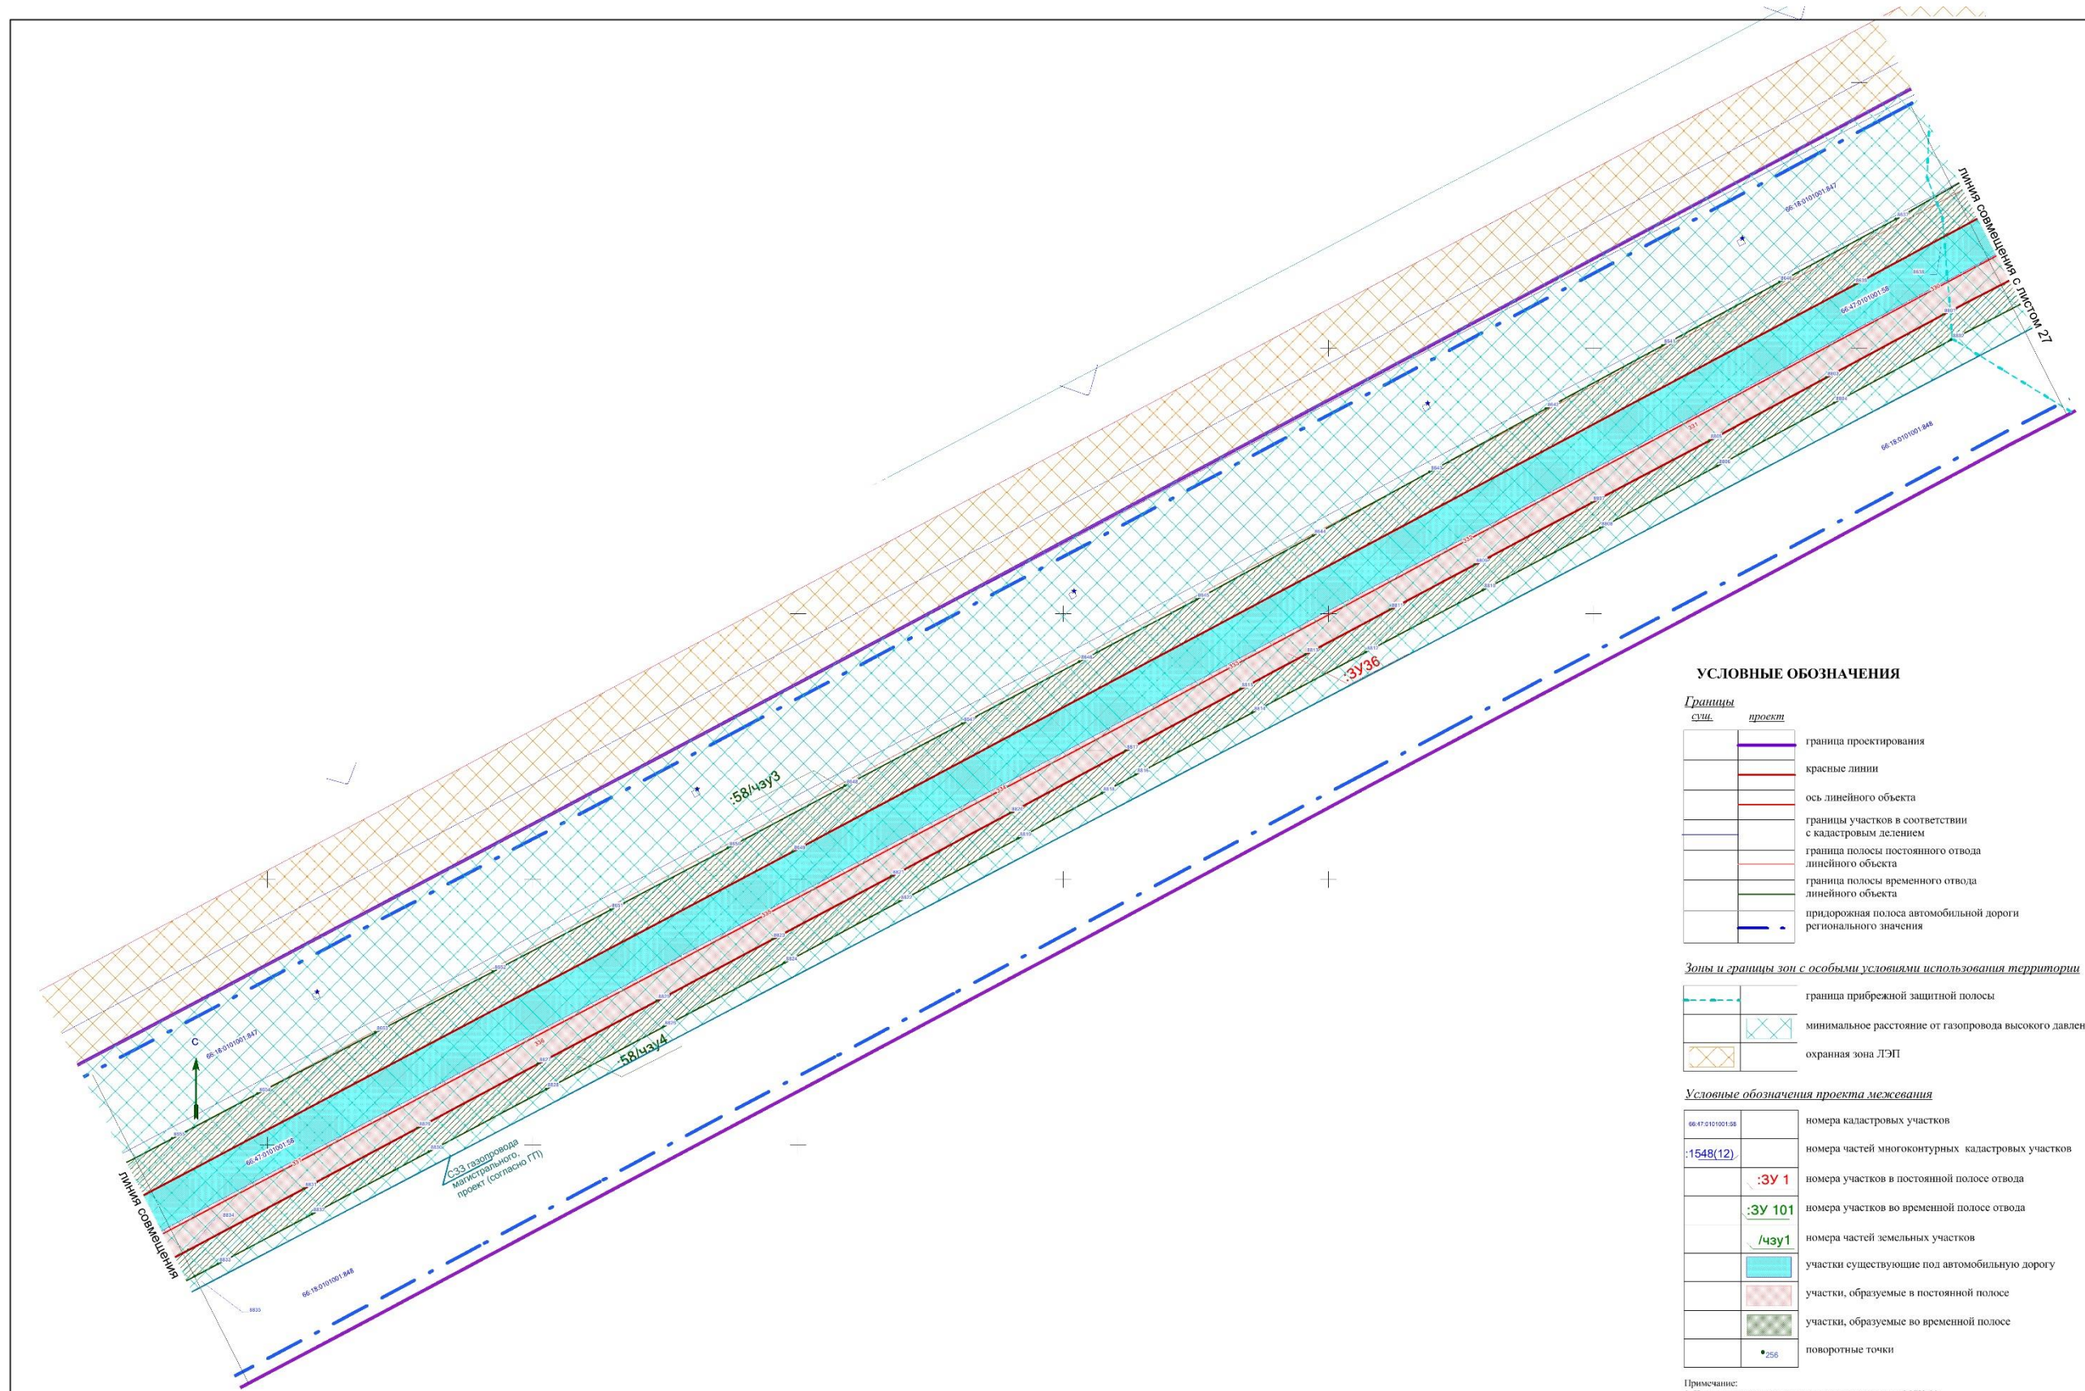

УСЛОВНЫЕ ОБОЗНАЧЕНИЯ

Границы

сущ. *проект*

- граница проектирования
- красные линии
- ось линейного объекта
- границы участков в соответствии с кадастровым делением
- граница полосы постоянного отвода линейного объекта
- граница полосы временного отвода линейного объекта
- придорожная полоса автомобильной дороги регионального значения

Зоны и границы зон с особыми условиями использования территории

- граница прибрежной защитной полосы
- минимальное расстояние от газопровода высокого давления
- охранная зона ЛЭП

Условные обозначения проекта межевания

- 66:47:0101001:58 — номера кадастровых участков
- :1548(12) — номера частей многоконтурных кадастровых участков
- :ЗУ 1 — номера участков в постоянной полосе отвода
- :ЗУ 101 — номера участков во временной полосе отвода
- /чзу1 — номера частей земельных участков
- участки существующие под автомобильную дорогу
- участки, образуемые в постоянной полосе
- участки, образуемые во временной полосе
- 256 — поворотные точки

Примечание:
1. Чертеж межевания выполнен в системе координат МСК-66
2. Необходимость установления публичных сервитутов отсутствует
3.Раскладку листов см.на ГЧ3.2.53

Изм.	Кол.уч	Лист	№ док	Подпись	Дата
Разработ.		Зырянова			04.17.
Проверил		Лиховецкая			04.17.
Н. контроль		Глумов			04.17.

СП - 05.16 - ППМ-ГЧ.3.2

Документация по планировке территории для размещения линейного объекта транспортной инфраструктуры регионального значения "Реконструкция автомобильной дороги Карпинск-Култым на территории городского округа Карпинск в Свердловской области. 1 пусковой комплекс, 1а этап,1б этап, II пусковой комплекс,III пусковой комплекс


ПРОЕКТ МЕЖЕВАНИЯ ТЕРРИТОРИИ


Стадия	Лист	Листов
ППМ	28.1	53

Чертеж межевания территории (временные полосы отвода). Масштаб 1:1000

ООО "СТРОЙПРОЕКТ"

ФОРМАТ А1

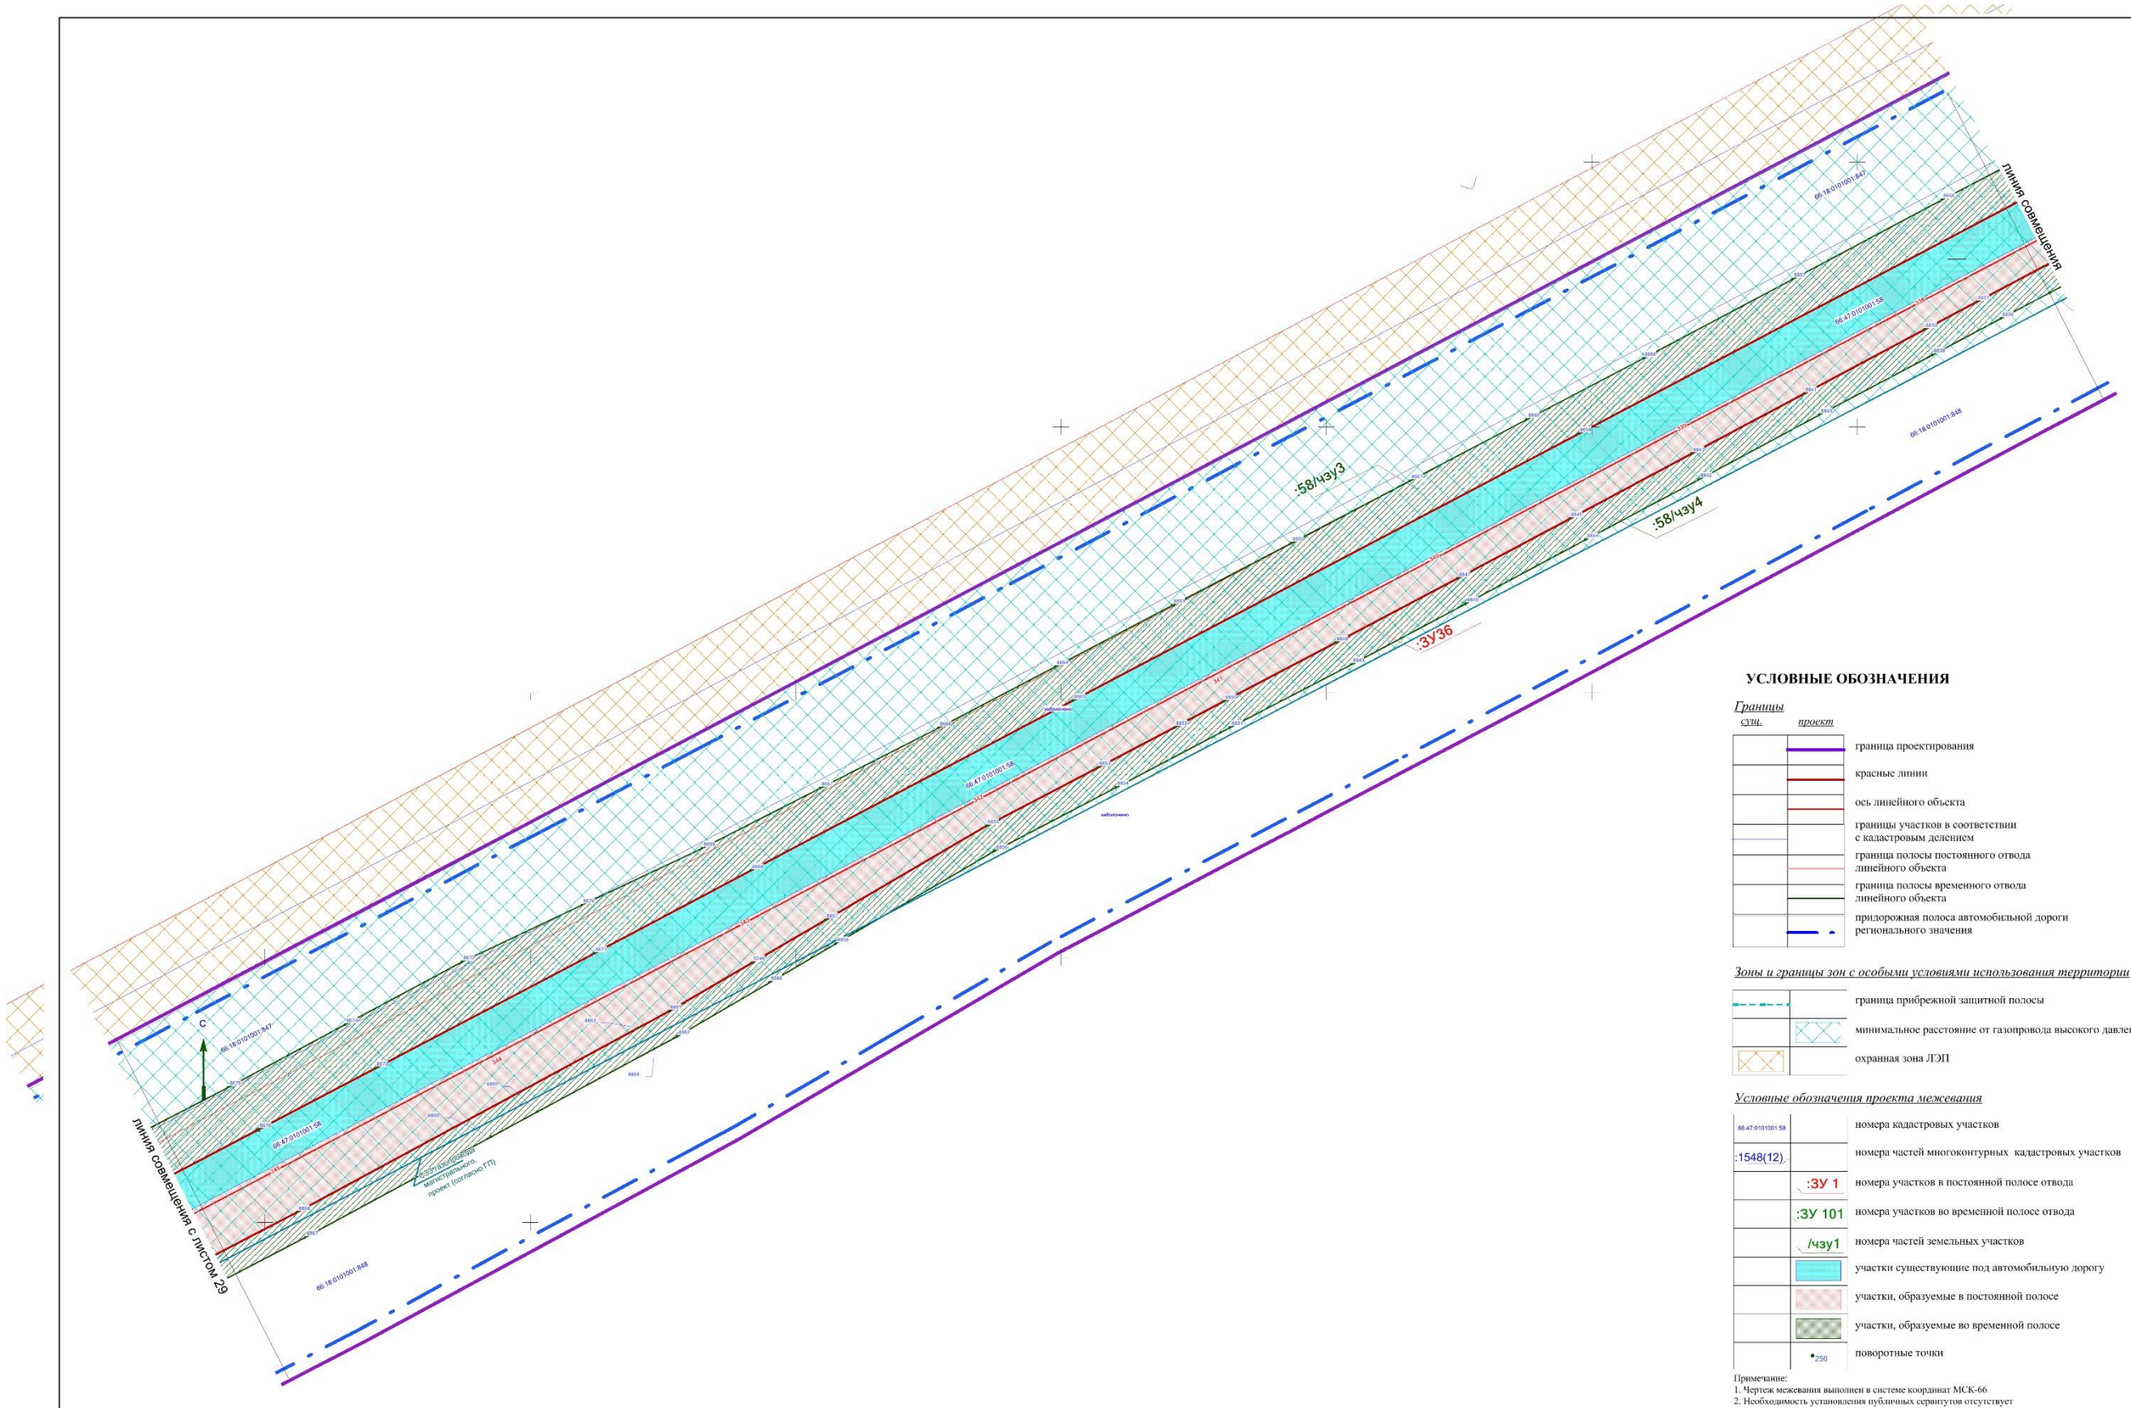
:58/чзу3
:58/чзу4
:ЗУ36
66:18:0101001:847
66:18:0101001:848
66:47:0101001:58
ЛИНИЯ СОВМЕЩЕНИЯ
ЛИНИЯ СОВМЕЩЕНИЯ С ЛИСТОМ 29
С
граница земельного участка, сведения о которой внесены в кадастр недвижимости (по материалам кадастрового плана территории)
граница земельного участка, сведения о которой внесены в кадастр недвижимости (по материалам проекта межевания территории)
граница земельного участка, сведения о которой внесены в кадастр недвижимости (по материалам межевого плана)
граница земельного участка, сведения о которой внесены в кадастр недвижимости (по материалам кадастрового дела)
граница земельного участка, сведения о которой внесены в кадастр недвижимости (по материалам проекта межевания территории)
граница земельного участка, сведения о которой внесены в кадастр недвижимости (по материалам проекта межевания территории (согласно ГП

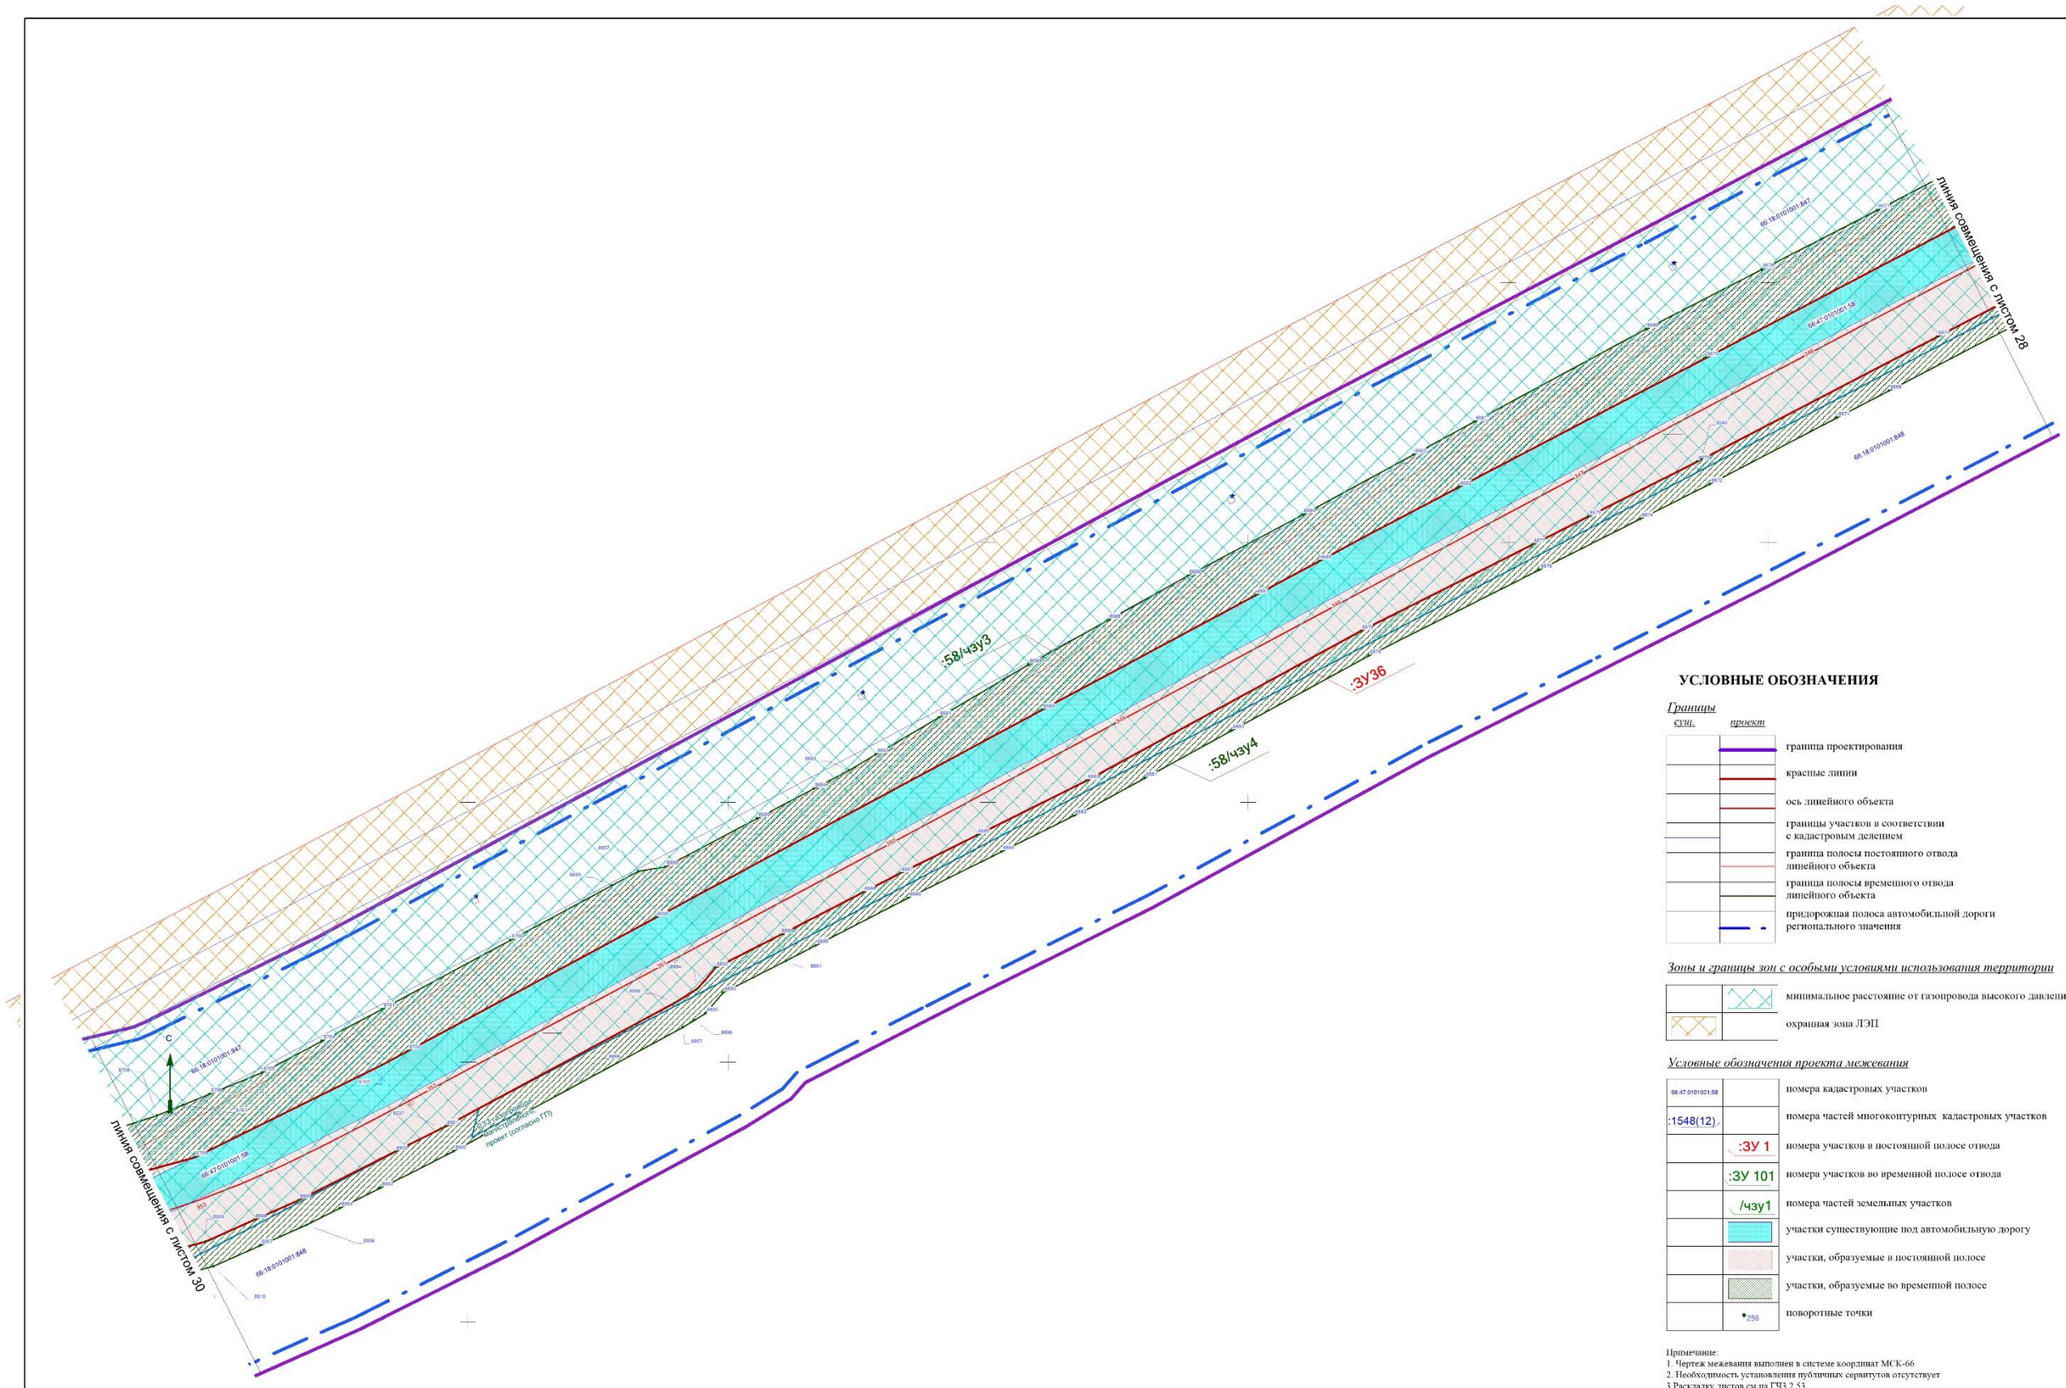

УСЛОВНЫЕ ОБОЗНАЧЕНИЯ

Границы

сущ.	проект	
		граница проектирования
		красные линии
		ось линейного объекта
		границы участков в соответствии с кадастровым делением
		граница полосы постоянного отвода линейного объекта
		граница полосы временного отвода линейного объекта
		придорожная полоса автомобильной дороги регионального значения

Зоны и границы зон с особыми условиями использования территории

	минимальное расстояние от газопровода высокого давления
	охранная зона ЛЭП

Условные обозначения проекта межевания

66:47:0101001:58	номера кадастровых участков
:1548(12)	номера частей многоконтурных кадастровых участков
:ЗУ 1	номера участков в постоянной полосе отвода
:ЗУ 101	номера участков во временной полосе отвода
/чзу1	номера частей земельных участков
	участки существующие под автомобильную дорогу
	участки, образуемые в постоянной полосе
	участки, образуемые во временной полосе
256	поворотные точки


Примечание:
1. Чертеж межевания выполнен в системе координат МСК-66
2. Необходимость установления публичных сервитутов отсутствует
3.Раскладку листов см.на ГЧ3.2.53

						СП - 05.16 - ППМ-ГЧ.3.2
						Документация по планировке территории для размещения линейного объекта транспортной инфраструктуры регионального значения "Реконструкция автомобильной дороги Карпинск-Кытлым на территории городского округа Карпинск в Свердловской области, 1 пусковой комплекс: 1а этап,1б этап; II пусковой комплекс; III пусковой комплекс.
Изм.	Кол.уч	Лист	№ док.	Подпись	Дата	
Разработ		Зарянова			04.17	ПРОЕКТ МЕЖЕВАНИЯ ТЕРРИТОРИИ
Проверил		Литовкина			04.17	
Н. контроль		Глумов			04.17	
						Чертеж межевания территории (временная полоса отвода). Масштаб 1:1000

Стадия	Лист	Листов
ППМ	29	53

ООО "СТРОЙПРОЕКТ"

ФОРМАТ А1

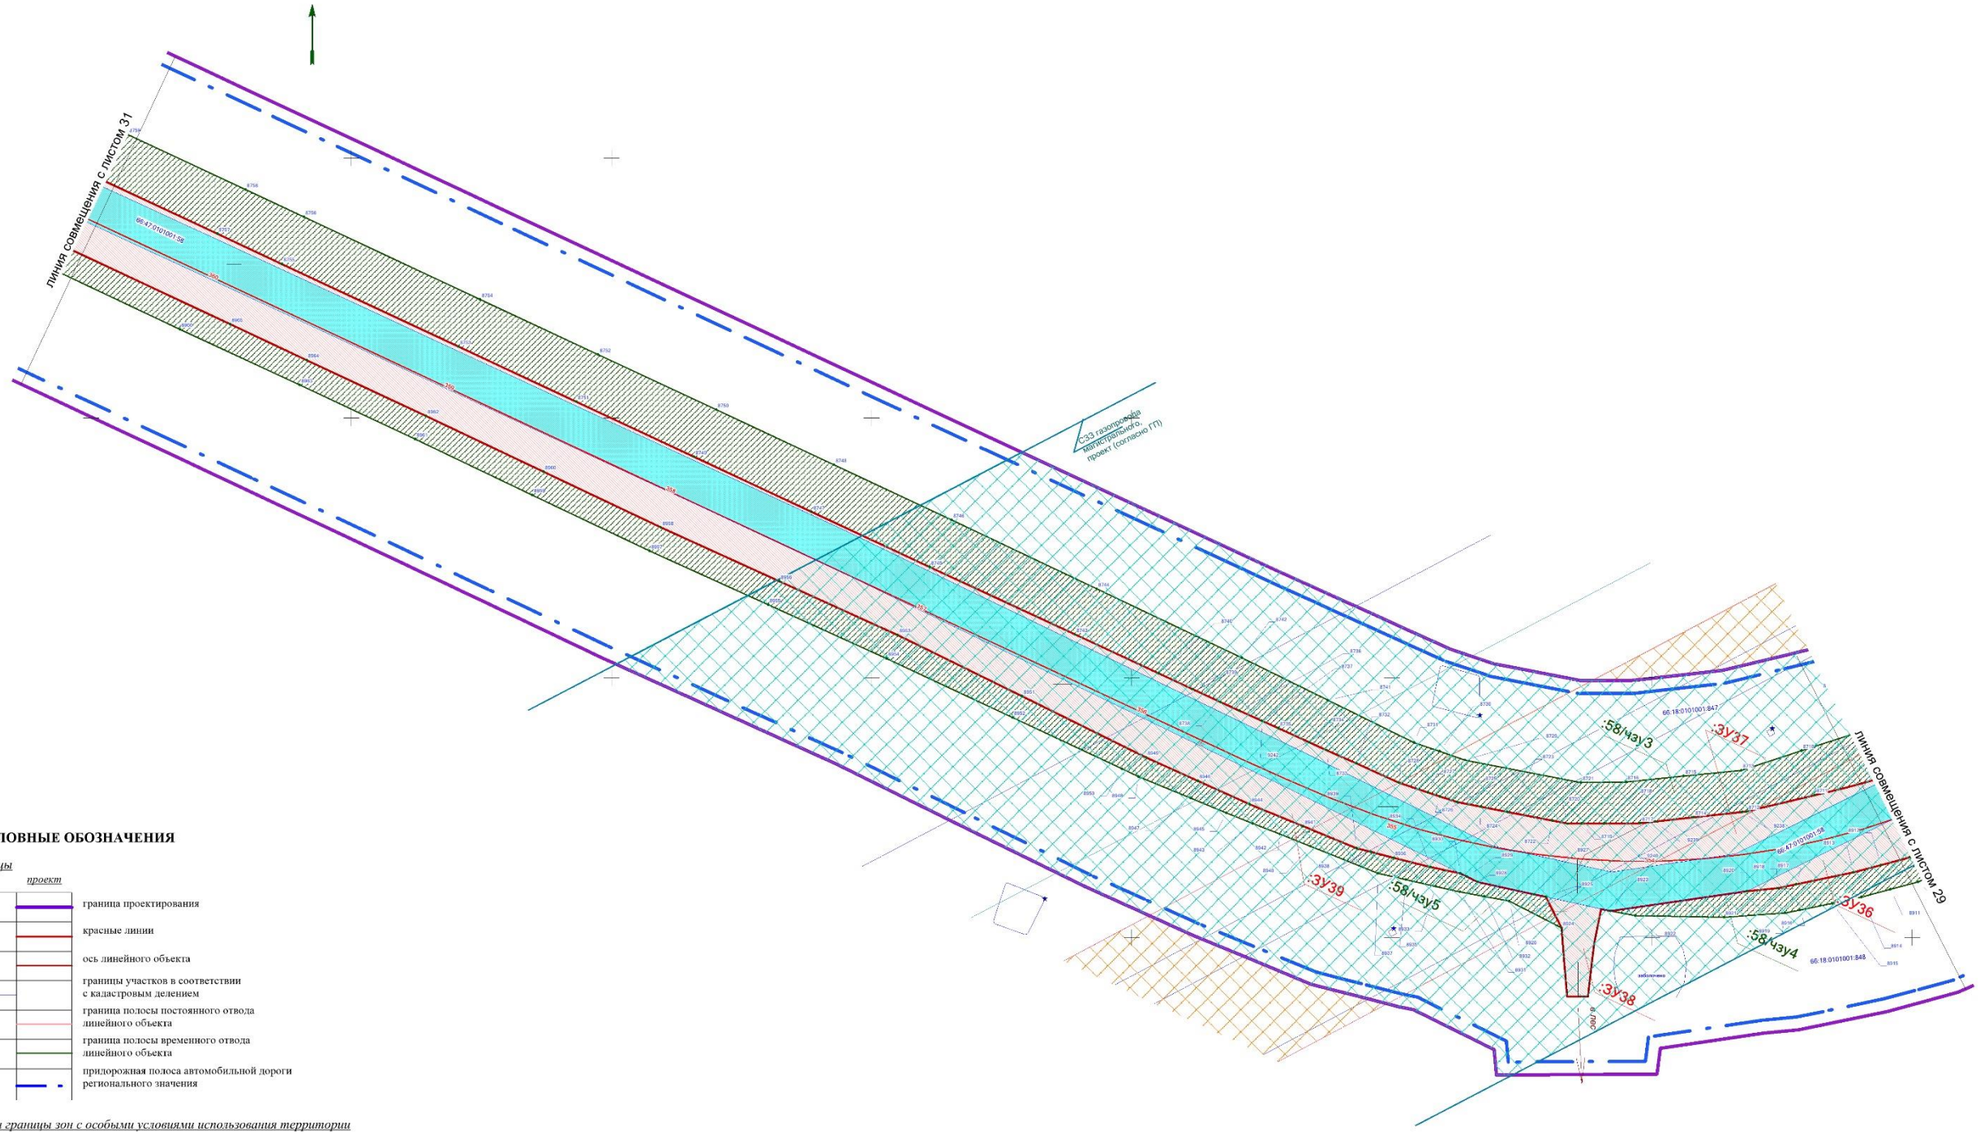

УСЛОВНЫЕ ОБОЗНАЧЕНИЯ

Границы

сущ.	*проект*	
		граница проектирования
		красные линии
		ось линейного объекта
		границы участков в соответствии с кадастровым делением
		граница полосы постоянного отвода линейного объекта
		граница полосы временного отвода линейного объекта
		прилорожная полоса автомобильной дороги регионального значения

Зоны и границы зон с особыми условиями использования территории

	минимальное расстояние от газопровода высокого давления
	охранная зона ЛЭП


Условные обозначения проекта межевания

66:47:0101001:56	номера кадастровых участков
:1548(12)	номера частей многоконтурных кадастровых участков
:ЗУ 1	номера участков в постоянной полосе отвода
:ЗУ 101	номера участков во временной полосе отвода
/чзу1	номера частей земельных участков
	участки существующие под автомобильную дорогу
	участки, образуемые в постоянной полосе
	участки, образуемые во временной полосе
256	поворотные точки

Примечание:
1. Чертеж межевания выполнен в системе координат МСК-66
2. Необходимость установления публичных сервитутов отсутствует
3.Раскладку листов см.на ГЧ3.2.53

						СП - 05.16 - ППМ-ГЧ.3.2	
						Документация по планировке территории для размещения линейного объекта транспортной инфраструктуры регионального значения "Реконструкция автомобильной дороги Карпинск-Кытлым на территории городского округа Карпинск в Свердловской области, 1 пусковой комплекс (1а этап,1б этап, II пусковой комплекс,III пусковой комплекс	
Изм.	Кол.уч.	Лист	№ док.	Подпись	Дата		
Разработ.		Харинова			04.17	ПРОЕКТ МЕЖЕВАНИЯ ТЕРРИТОРИИ	Стадия: ППМ; Лист: 30; Листов: 53
Проверил		Лиховидин			04.17		
Н. контроль		Глумов			04.17		
						Чертеж межевания территории (временная полоса отвода). Масштаб 1:1000	ООО "СТРОЙПРОЕКТ"

ФОРМАТ А1

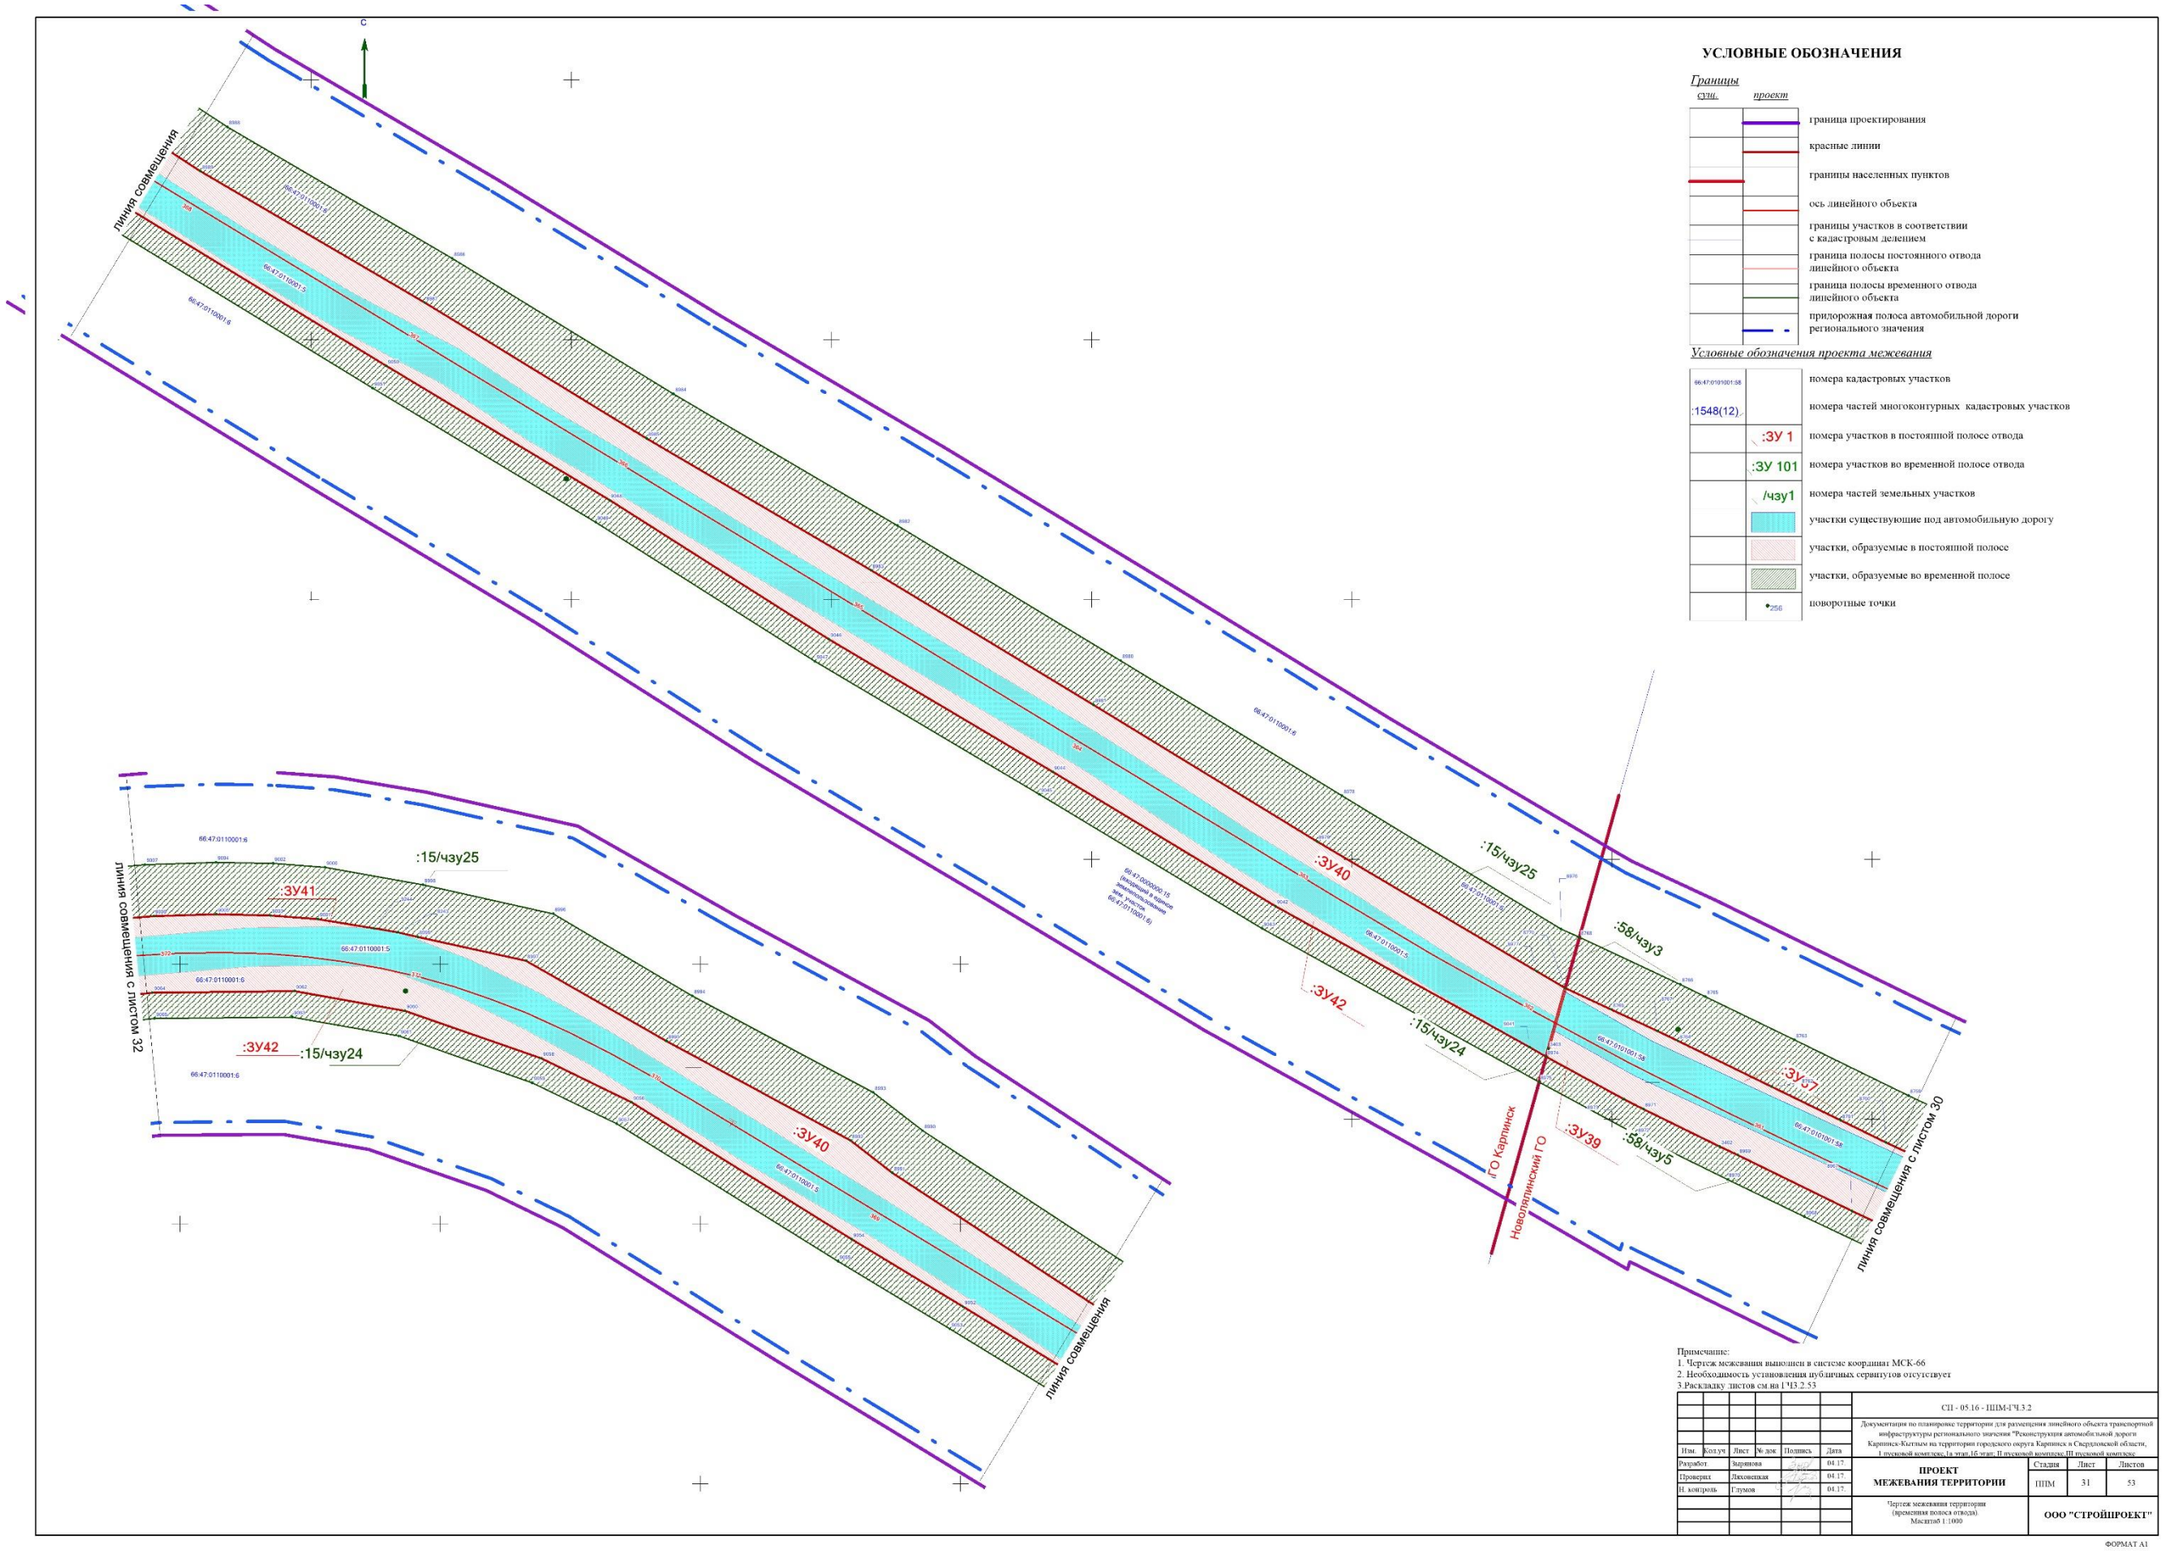

УСЛОВНЫЕ ОБОЗНАЧЕНИЯ

Границы

сущ.	*проект*	
		граница проектирования
		красные линии
		границы населенных пунктов
		ось линейного объекта
		границы участков в соответствии с кадастровым делением
		граница полосы постоянного отвода линейного объекта
		граница полосы временного отвода линейного объекта
		придорожная полоса автомобильной дороги регионального значения


Условные обозначения проекта межевания

66:47:0101001:58		номера кадастровых участков
:1548(12)		номера частей многоконтурных кадастровых участков
	:ЗУ 1	номера участков в постоянной полосе отвода
	:ЗУ 101	номера участков во временной полосе отвода
	/чзу1	номера частей земельных участков
		участки существующие под автомобильную дорогу
		участки, образуемые в постоянной полосе
		участки, образуемые во временной полосе
	256	поворотные точки

Примечание:
1. Чертеж межевания выполнен в системе координат МСК-66
2. Необходимость установления публичных сервитутов отсутствует
3.Раскладку листов см на 1ЧЗ.2-53

						СП - 05.16 - ШМ-1ЧЗ.2	
						Документация по планировке территории для размещения линейного объекта транспортной инфраструктуры регионального значения "Реконструкция автомобильной дороги Карпинск-Кытлым на территории городского округа Карпинск в Свердловской области, I пусковой комплекс (в этап.)(1 этап), II пусковой комплекс, III пусковой комплекс	
Изм.	Кол.уч.	Лист	№ док.	Подпись	Дата		
Разработ.		Харинова			04.17	ПРОЕКТ МЕЖЕВАНИЯ ТЕРРИТОРИИ	Стадия: ППМ; Лист: 31; Листов: 53
Проверил		Лиховецкая			04.17		
Н. контроль		Глумов			04.17		
						"Чертеж межевания территории (временная полоса отвода). Масштаб 1:1000"	ООО "СТРОЙПРОЕКТ"

ФОРМАТ А1

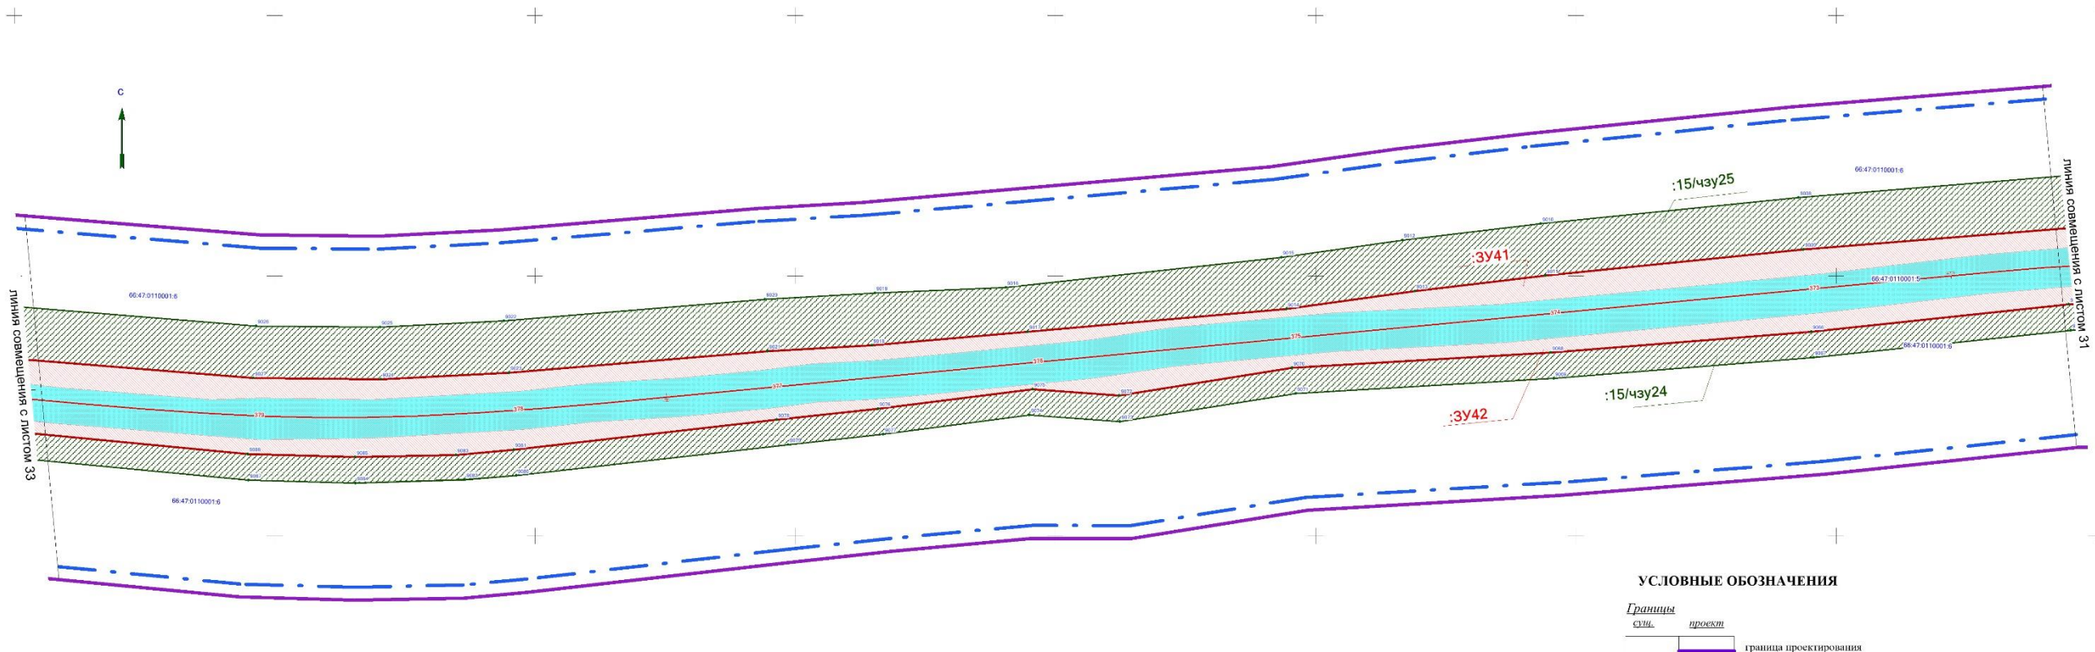

УСЛОВНЫЕ ОБОЗНАЧЕНИЯ

Границы

сущ.	*проект*	
		граница проектирования
		красные линии
		ось линейного объекта
		границы участков в соответствии с кадастровым делением
		граница полосы постоянного отвода линейного объекта
		граница полосы временного отвода линейного объекта
		придорожная полоса автомобильной дороги регионального значения


Условные обозначения проекта межевания

66:47:0101001:58	номера кадастровых участков
:1548(12)	номера частей многоконтурных кадастровых участков
:ЗУ 1	номера участков в постоянной полосе отвода
:ЗУ 101	номера участков во временной полосе отвода
/чзу1	номера частей земельных участков
	участки существующие под автомобильную дорогу
	участки, образуемые в постоянной полосе
	участки, образуемые во временной полосе
256	поворотные точки

Примечание:
1. Чертеж межевания выполнен в системе координат МСК-66
2. Необходимость установления публичных сервитутов отсутствует
3.Раскладку листов см.на ГЧ3.2.53

							СП - 05.16 - ППМ-ГЧ3.2
							Документация по планировке территории для размещения линейного объекта транспортной инфраструктуры регионального значения "Реконструкция автомобильной дороги Карпинск-Кытлым на территории городского округа Карпинск в Свердловской области, 1 пусковой комплекс,1а этап,1б этап, II пусковой комплекс,III пусковой комплекс
Изм.	Кол.уч.	Лист	№ док.	Подпись	Дата		
Разработ.		Харинова			04.17	ПРОЕКТ МЕЖЕВАНИЯ ТЕРРИТОРИИ	Стадия: ШМ; Лист: 32; Листов: 53
Проверил		Лаховецкая			04.17		
Н. контроль		Глумов			04.17		
						Чертеж межевания территории (временная полоса отвода). Масштаб 1:1000	ООО "СТРОЙПРОЕКТ"

ФОРМАТ А1

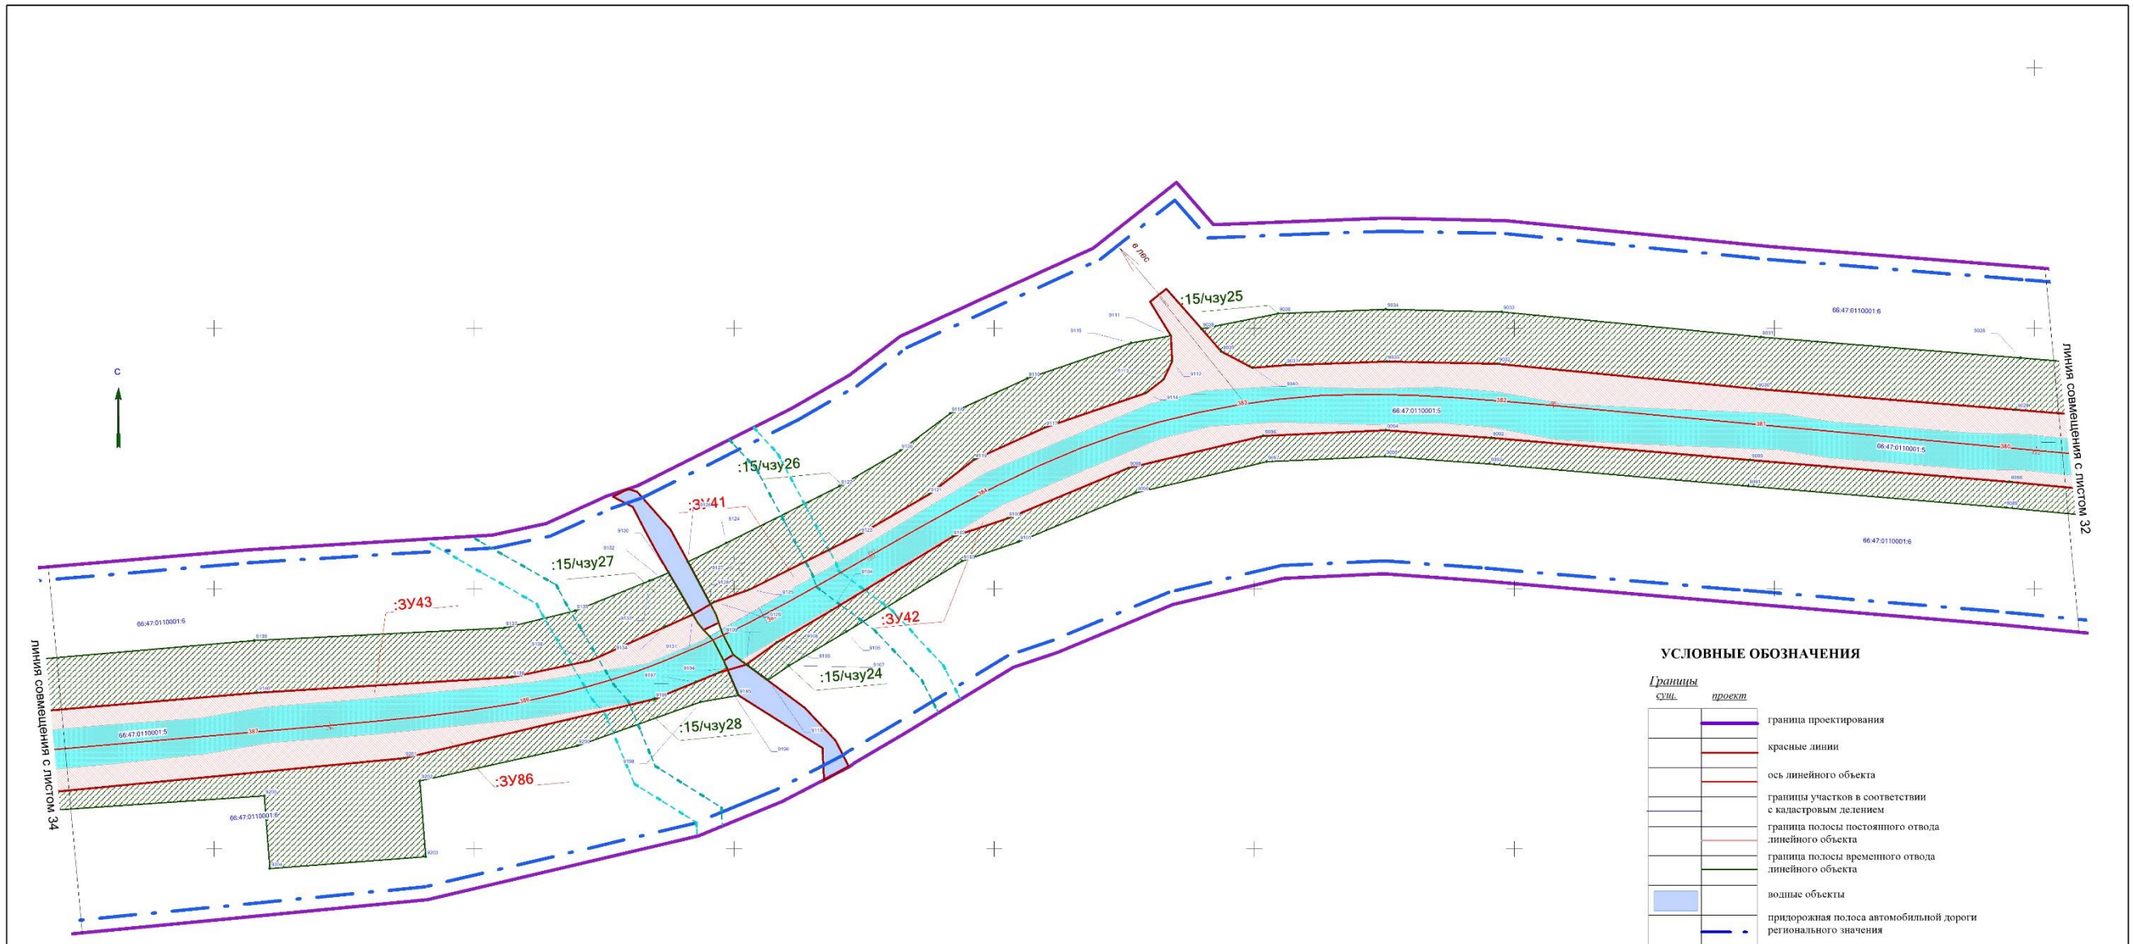

УСЛОВНЫЕ ОБОЗНАЧЕНИЯ

Границы

сущ.	проект	
		граница проектирования
		красные линии
		ось линейного объекта
		границы участков в соответствии с кадастровым делением
		граница полосы постоянного отвода линейного объекта
		граница полосы временного отвода линейного объекта
		водные объекты
		придорожная полоса автомобильной дороги регионального значения

Зоны и границы зон с особыми условиями использования территории

	граница водоохранной зоны
	граница прибрежной защитной полосы

Условные обозначения проекта межевания

66:47:0101001:58	номера кадастровых участков
:1548(12),	номера частей многоконтурных кадастровых участков
:ЗУ 1	номера участков в постоянной полосе отвода
:ЗУ 101	номера участков во временной полосе отвода
/чзу1	номера частей земельных участков
	участки существующие под автомобильную дорогу
	участки, образуемые в постоянной полосе
	участки, образуемые во временной полосе
•256	поворотные точки

1. Чертеж межевания выполнен в системе координат МСК-66
2. Необходимость установления публичных сервитутов отсутствует
3.Раскладку листов см.на ГЧ3.2.53

СП - 05.16 - ППМ-ГЧ.3.2

Документация по планировке территории для размещения линейного объекта транспортной инфраструктуры регионального значения "Реконструкция автомобильной дороги Каринск-Кытлым на территории городского округа Каринск и Свердловской области, 1 пусковой комплекс, 1а пусковой комплекс, II пусковой комплекс, III пусковой комплекс

Изм.	Кол.уч	Лист	№ док	Подпись	Дата
Разработ.		Каринова			04.17.
Проверил		Лиховецкая			04.17.
Н. контроль		Глумов			04.17.


ПРОЕКТ МЕЖЕВАНИЯ ТЕРРИТОРИИ

Стадия	Лист	Листов
ППМ	33	53

Чертеж межевания территории (временная полоса отвода). Масштаб 1:1000

ООО "СТРОЙПРОЕКТ"

ФОРМАТ А1

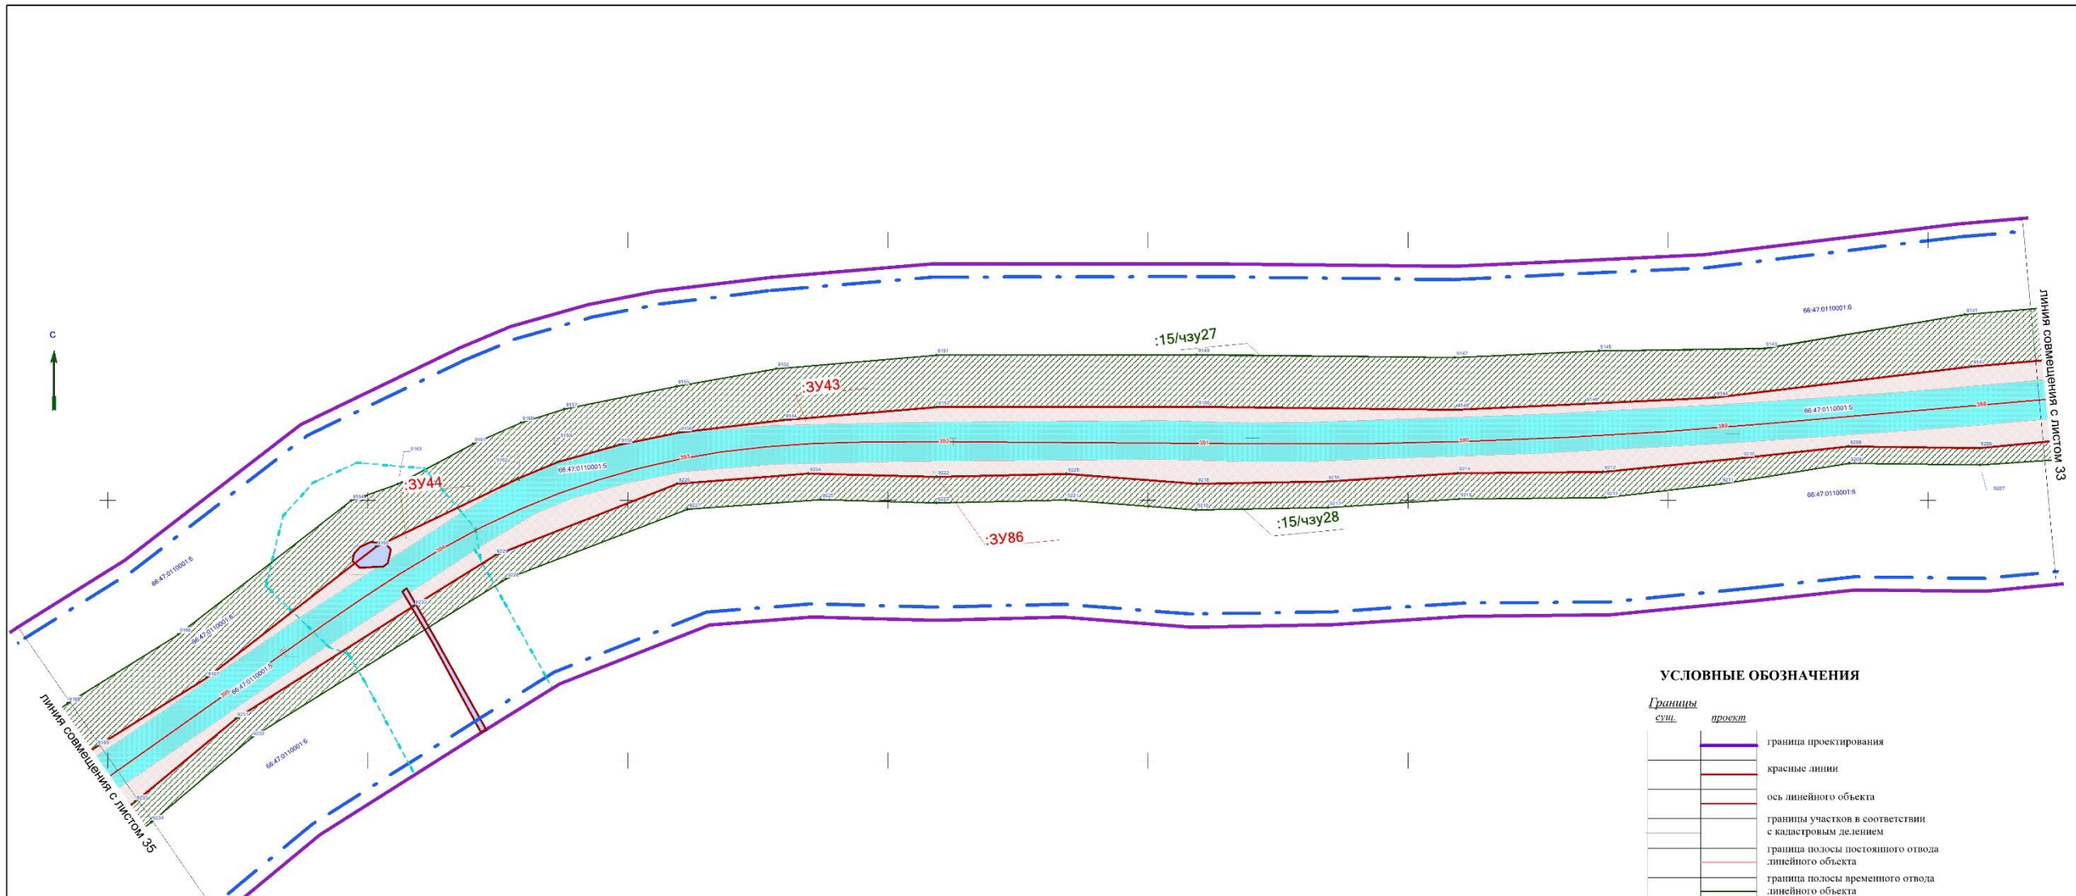

УСЛОВНЫЕ ОБОЗНАЧЕНИЯ

Границы

сущ.	*проект*	
		граница проектирования
		красные линии
		ось линейного объекта
		границы участков в соответствии с кадастровым делением
		граница полосы постоянного отвода линейного объекта
		граница полосы временного отвода линейного объекта
		водные объекты
		придорожная полоса автомобильной дороги регионального значения

Зоны и границы зон с особыми условиями использования территории

	граница прибрежной защитной полосы


Условные обозначения проекта межевания

66:47:0101001:58	номера кадастровых участков
:1548(12)	номера частей многоконтурных кадастровых участков
:ЗУ 1	номера участков в постоянной полосе отвода
:ЗУ 101	номера участков во временной полосе отвода
/чзу1	номера частей земельных участков
	участки существующие под автомобильную дорогу
	участки, образуемые в постоянной полосе
	участки, образуемые во временной полосе
256	поворотные точки

Примечание:
1. Чертеж межевания выполнен в системе координат МСК-66
2. Необходимость установления публичных сервитутов отсутствует
3.Раскладку листов см.на ГЧ3.2.53

						СП - 05.16 - ППМ-ГЧ.3.2	
						Документация по планировке территории для размещения линейного объекта транспортной инфраструктуры регионального значения "Реконструкция автомобильной дороги Каринск-Кытлым на территории городского округа Каринск в Свердловской области, 1 пусковой комплекс 1а этап,1б этап; II пусковой комплекс,III пусковой комплекс	
Изм.	Кол.уч	Лист	№ док	Подпись	Дата		
Разработ.		Зырянова			04.17.	ПРОЕКТ МЕЖЕВАНИЯ ТЕРРИТОРИИ	Стадия: ППМ; Лист: 34; Листов: 53
Проверил		Леховецкая			04.17.		
Н. контроль		Глумов			04.17.		
						Чертеж межевания территории (временная полоса отвода). Масштаб 1:1000	ООО "СТРОЙПРОЕКТ"

ФОРМАТ А1

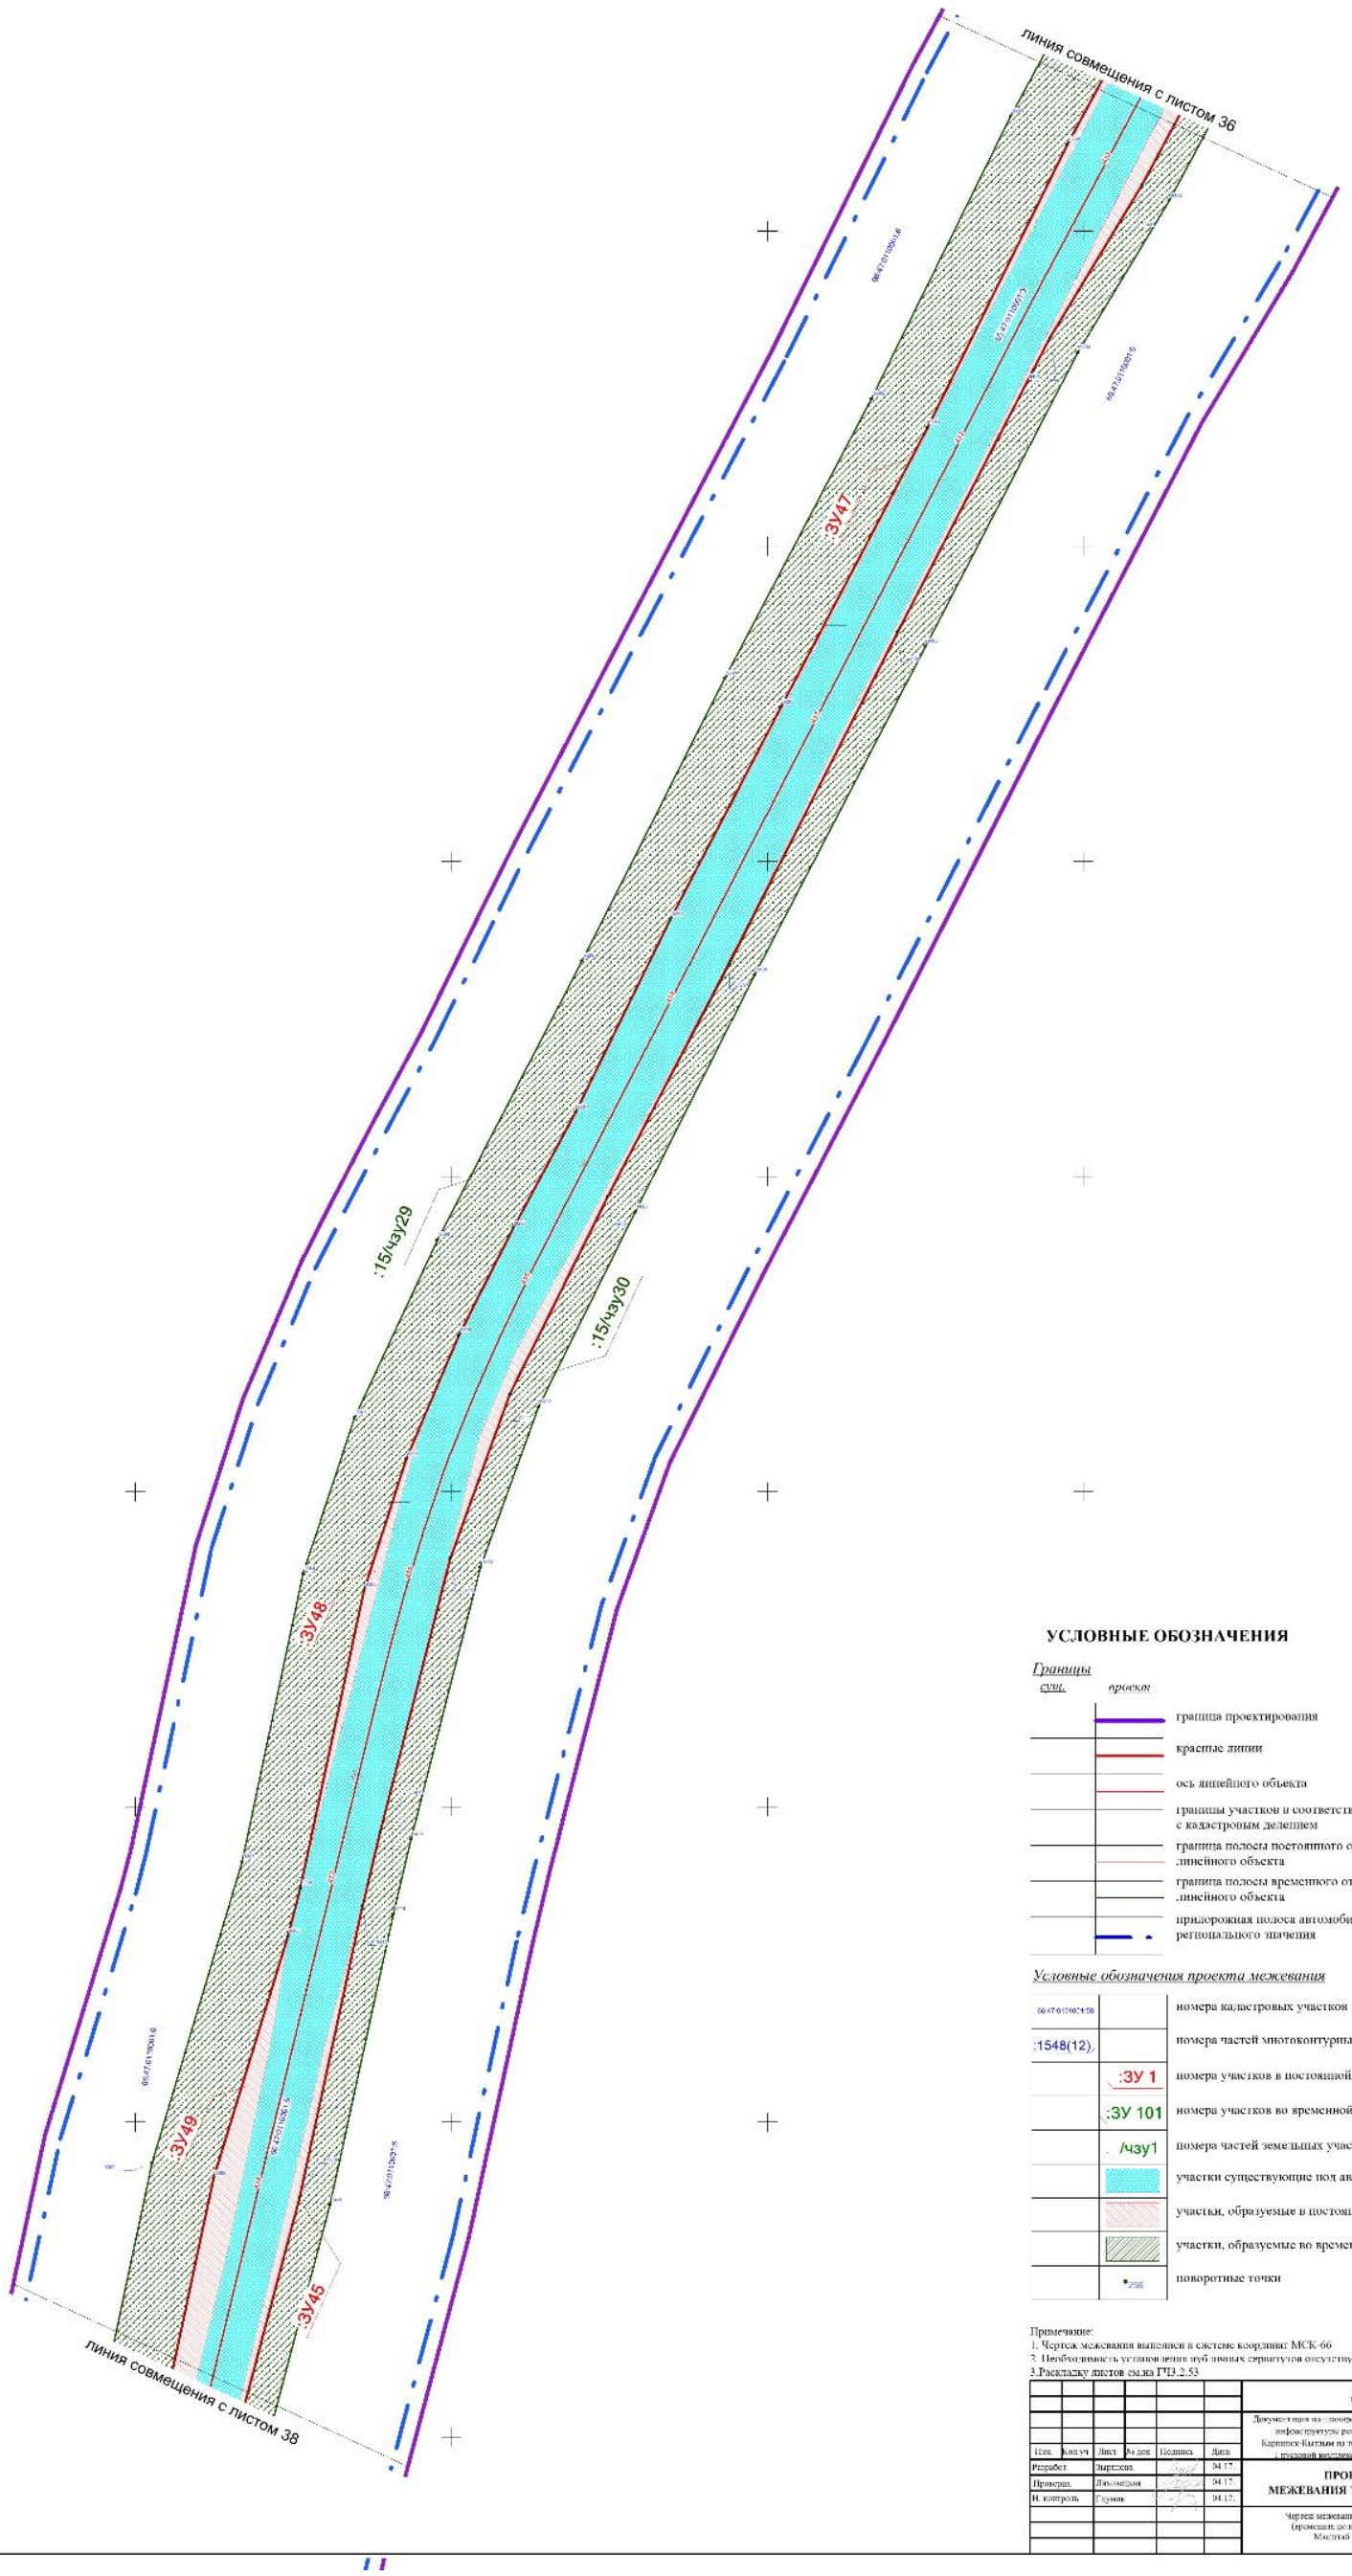

УСЛОВНЫЕ ОБОЗНАЧЕНИЯ

Границы
сущ. *проект*

- граница проектирования
- красные линии
- ось линейного объекта
- границы участков в соответствии с кадастровым делением
- граница полосы постоянного отвода линейного объекта
- граница полосы временного отвода линейного объекта
- придорожная полоса автомобильной дороги регионального значения

Условные обозначения проекта межевания

66:47:0104014:58	номера кадастровых участков
:1548(12),	номера частей многоконтурных кадастровых участков
:ЗУ 1	номера участков в постоянной полосе отвода
:ЗУ 101	номера участков во временной полосе отвода
/чзу1	номера частей земельных участков
	участки существующие под автомобильную дорогу
	участки, образуемые в постоянной полосе
	участки, образуемые во временной полосе
256	поворотные точки

Примечание:
1. Чертеж межевания выполнен в системе координат МСК-66
2. Необходимость установления публичных сервитутов отсутствует
3.Раскладку листов см.на ГЧ3.2.53

СП - 05.16 - ППМ-ГЧ.3.2

Документация по планировке территории для размещения линейного объекта транспортной инфраструктуры регионального значения "Реконструкция автомобильной дороги Карпинск-Кытлым на территории городского округа Карпинск в Свердловской области, 1 пусковой комплекс (1 этап) II пусковой комплекс III пусковой комплекс"

Изм.	Кол.уч.	Лист	№ док.	Подпись	Дата
Разработ.		Ларионов			04.17
Проверил		Логинова			04.17
Н. контроль		Гаумов			04.17


ПРОЕКТ МЕЖЕВАНИЯ ТЕРРИТОРИИ

Стадия	Лист	Листов
ППМ	37	53

Чертеж межевания территории (временная полоса отвода) Масштаб 1:1000

ООО "СТРОЙПРОЕКТ"

ФОРМАТ А1

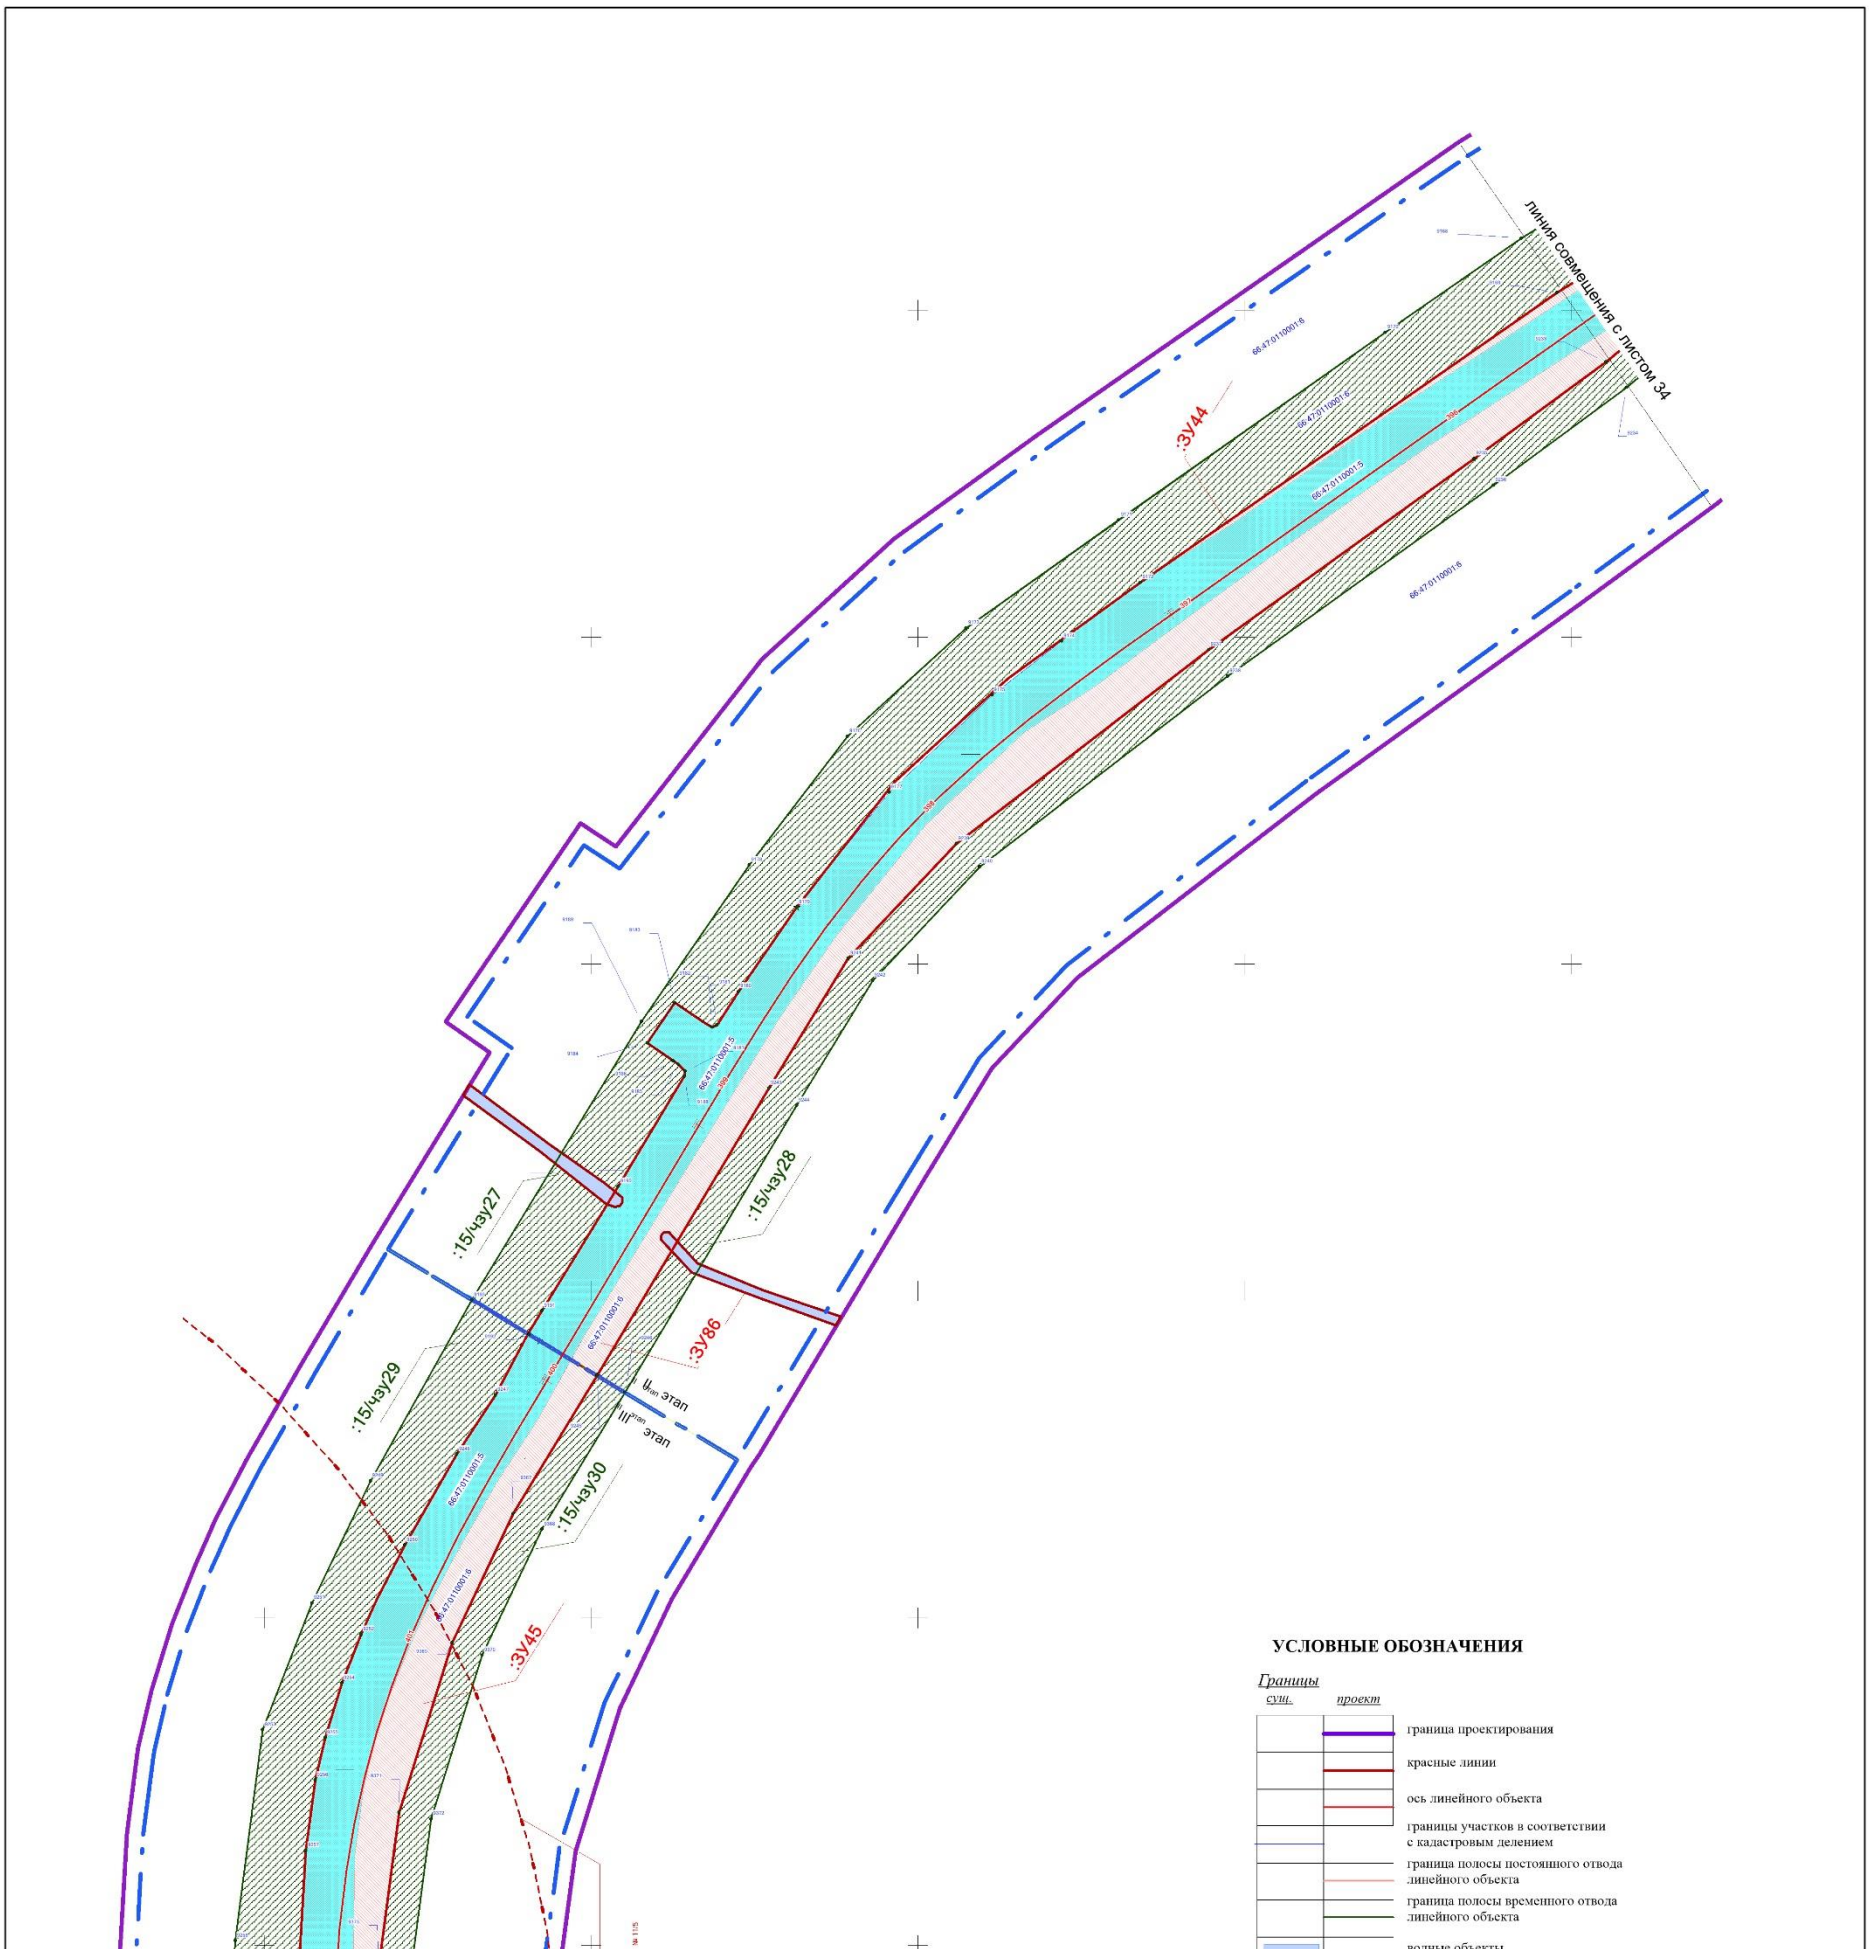

УСЛОВНЫЕ ОБОЗНАЧЕНИЯ

Границы

сущ.	проект	
		граница проектирования
		красные линии
		ось линейного объекта
		границы участков в соответствии с кадастровым делением
		граница полосы постоянного отвода линейного объекта
		граница полосы временного отвода линейного объекта
		водные объекты
		придорожная полоса автомобильной дороги регионального значения

Зоны и границы зон с особыми условиями использования территории

	граница санитарно-защитной зоны

Условные обозначения проекта межевания

66:47:0101001:58	номера кадастровых участков
:1548(12)	номера частей многоконтурных кадастровых участков
:ЗУ 1	номера участков в постоянной полосе отвода
:ЗУ 101	номера участков во временной полосе отвода
/чзу1	номера частей земельных участков
	участки существующие под автомобильную дорогу
	участки, образуемые в постоянной полосе
	участки, образуемые во временной полосе
256	поворотные точки

Примечание:
1. Чертеж межевания выполнен в системе координат МСК-66
2. Необходимость установления публичных сервитутов отсутствует
3.Раскладку листов см.на ГЧ3.2.53


Изм.	Кол.уч	Лист	№ док	Подпись	Дата
Разработ.		Ларионова			04.17
Проверил		Лиховецкая			04.17
Н. контроль		Глумов			04.17

СП - 05.16 - ППМ-ГЧ.3.2

Документация по планировке территории для размещения линейного объекта транспортной инфраструктуры регионального значения "Реконструкция автомобильной дороги Карпинск-Кытлым на территории городского округа Карпинск в Свердловской области, I пусковой комплекс,1а этап,1б этап; II пусковой комплекс,III пусковой комплекс

ПРОЕКТ МЕЖЕВАНИЯ ТЕРРИТОРИИ	Стадия	Лист	Листов
	ППМ	35	53
Чертеж межевания территории (временная полоса отвода). Масштаб 1:1000	ООО "СТРОЙПРОЕКТ"		

ФОРМАТ А1

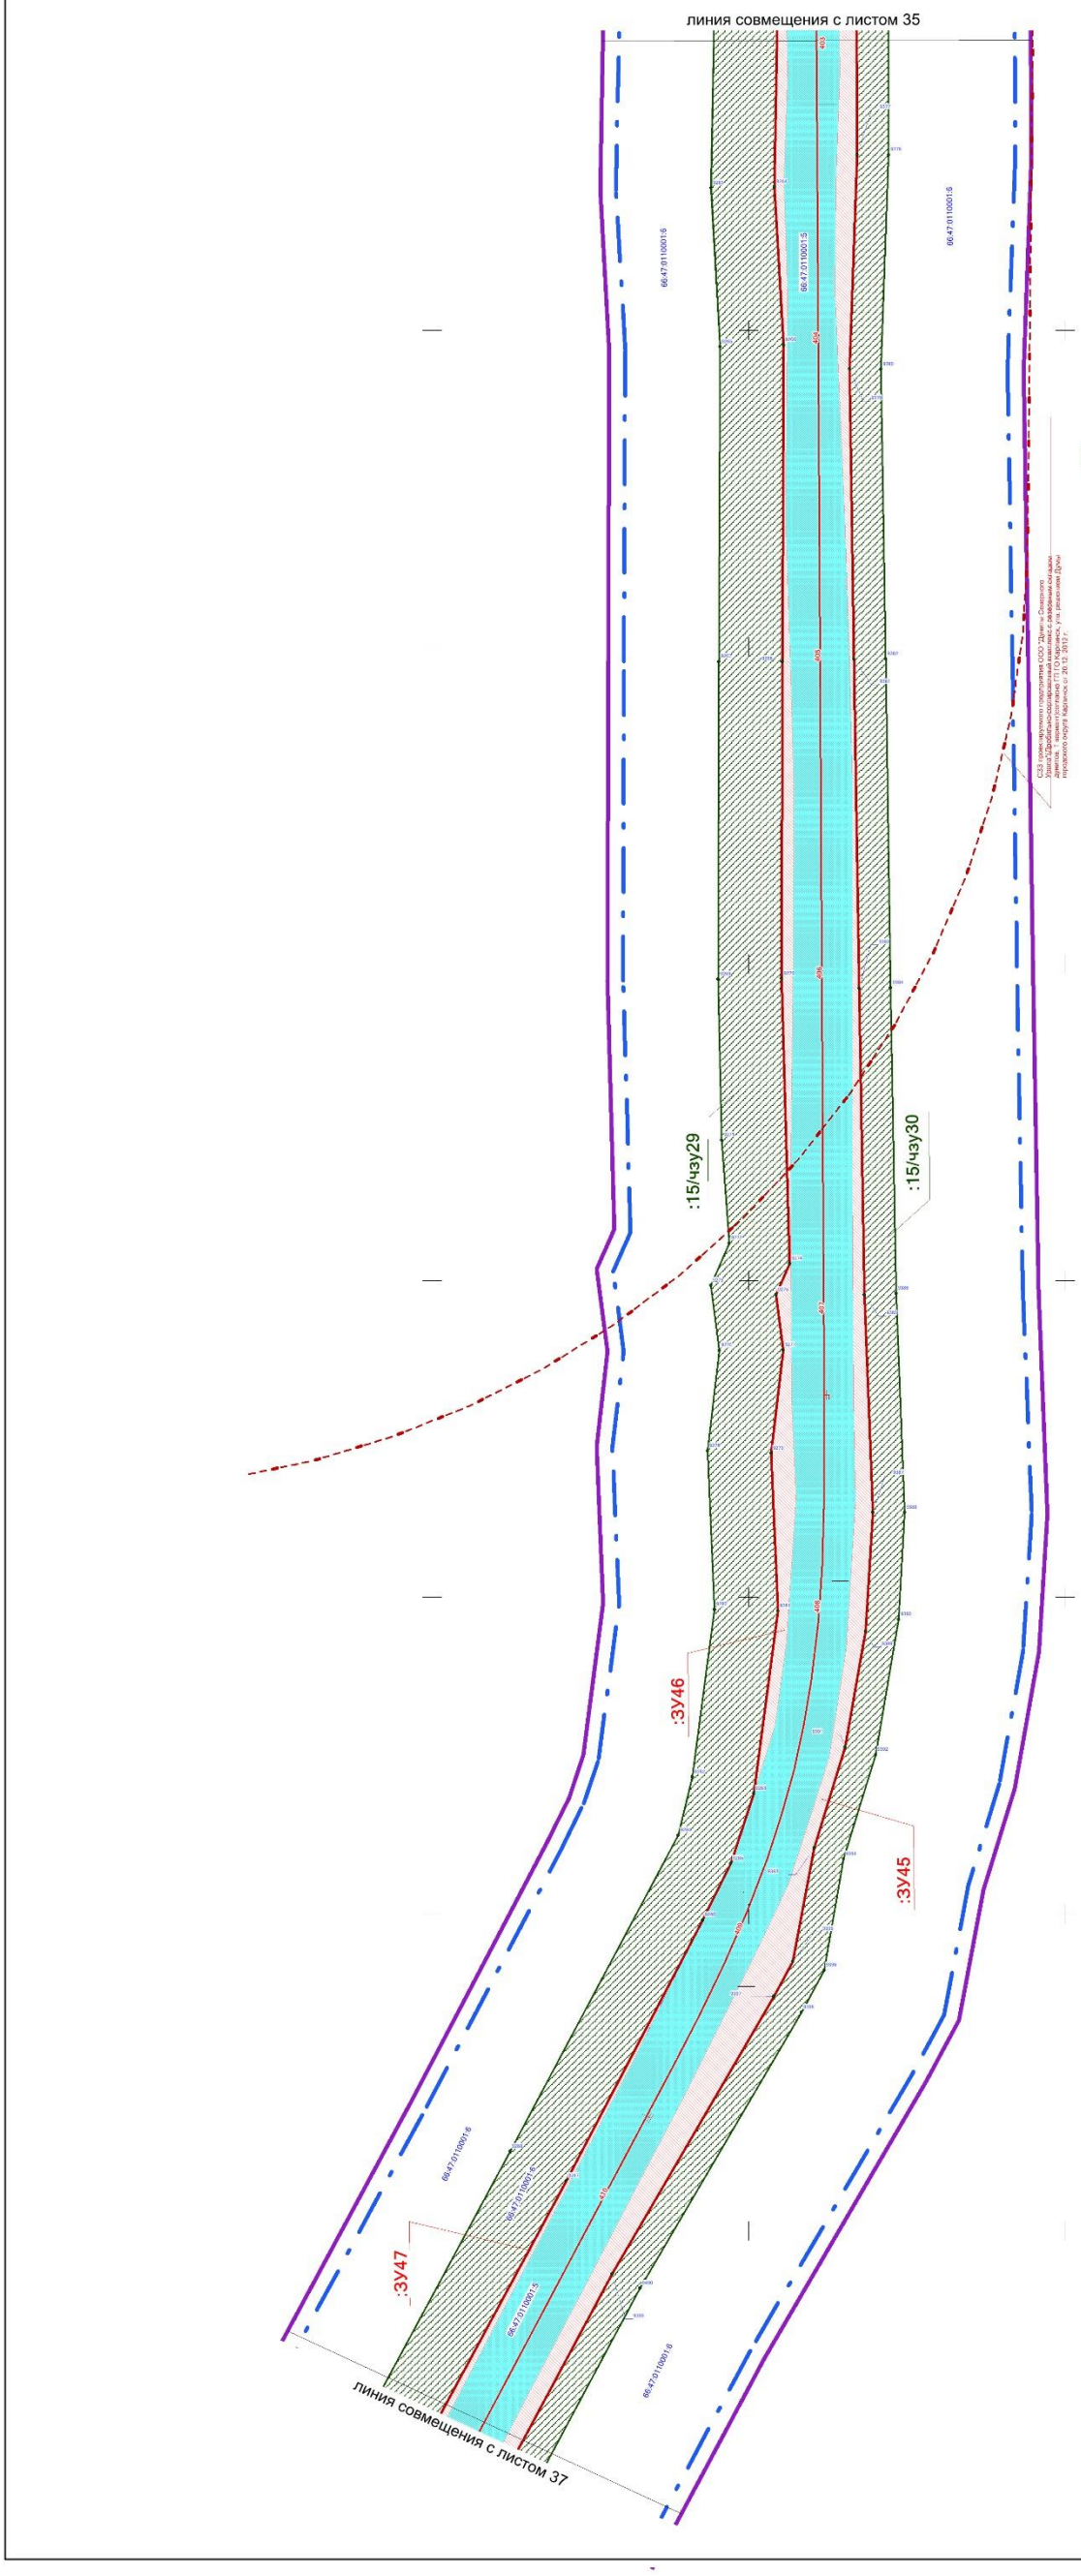

УСЛОВНЫЕ ОБОЗНАЧЕНИЯ

Границы

сущ.	*проект*	
		граница проектирования
		красные линии
		ось линейного объекта
		границы участков в соответствии с кадастровым делением
		граница полосы постоянного отвода линейного объекта
		граница полосы временного отвода линейного объекта
		придорожная полоса автомобильной дороги регионального значения

Зоны и границы зон с особыми условиями использования территории

	граница санитарно-защитной зоны

Условные обозначения проекта межевания

66:47:0101001:58	номера кадастровых участков
:1548(12)	номера частей многоконтурных кадастровых участков
:ЗУ 1	номера участков в постоянной полосе отвода
:ЗУ 101	номера участков во временной полосе отвода
/чзу1	номера частей земельных участков
	участки существующие под автомобильную дорогу
	участки, образуемые в постоянной полосе
	участки, образуемые во временной полосе
256	поворотные точки


Примечание:
1. Чертеж межевания выполнен в системе координат МСК-66
2. Необходимость установления публичных сервитутов отсутствует
3.Раскладку листов см.на ГЧ3.2.53

						СП - 05.16 - ППМ-ГЧ.3.2
						Документация по планировке территории для размещения линейного объекта транспортной инфраструктуры регионального значения "Реконструкция автомобильной дороги Каршинск-Кытлым на территории городского округа Каршинск в Свердловской области, I пусковой комплекс 1а этап,1б этап; II пусковой комплекс,III пусковой комплекс
Изм.	Кол.уч	Лист	№ док	Подпись	Дата	
Разработ.		Зырянова			04.17.	ПРОЕКТ МЕЖЕВАНИЯ ТЕРРИТОРИИ
Проверил		Ляховецкая			04.17.	
Н. контроль		Глумов			04.17.	
						Чертеж межевания территории (временная полоса отвода). Масштаб 1:1000

Стадия	Лист	Листов
ППМ	36	53

ООО "СТРОЙПРОЕКТ"

ФОРМАТ А1

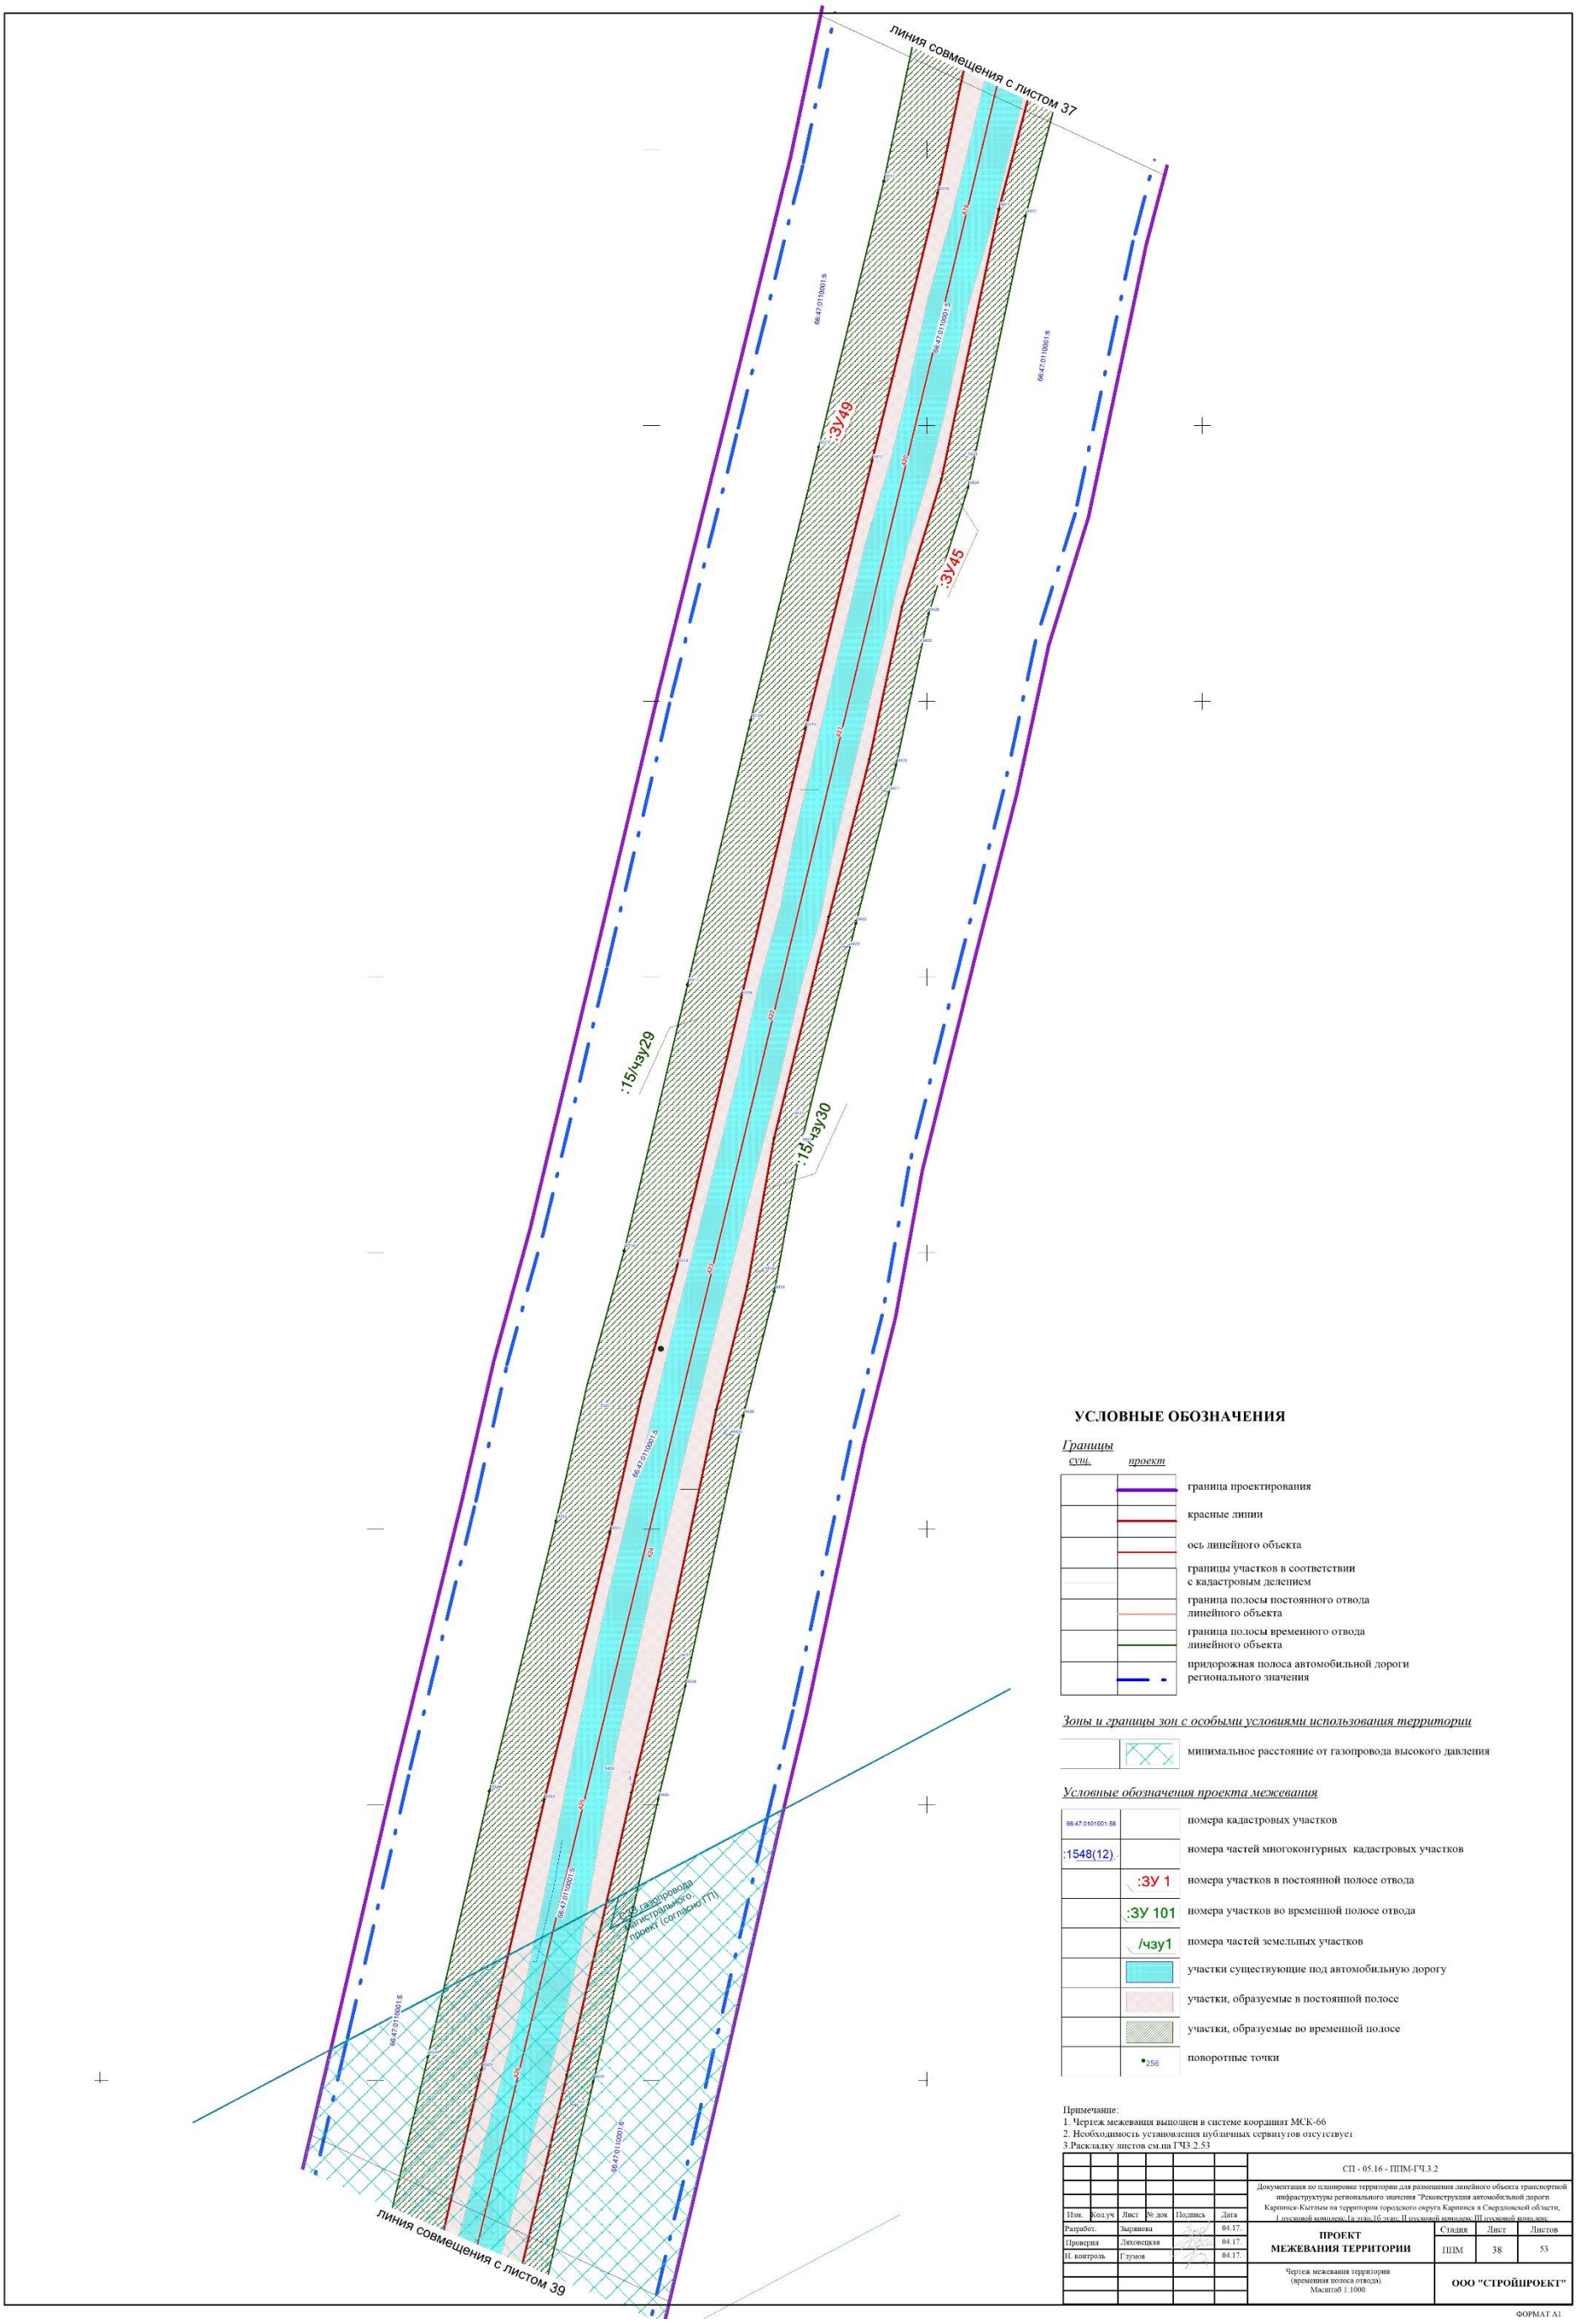

УСЛОВНЫЕ ОБОЗНАЧЕНИЯ

Границы

сущ.	проект	
		граница проектирования
		красные линии
		ось линейного объекта
		границы участков в соответствии с кадастровым делением
		граница полосы постоянного отвода линейного объекта
		граница полосы временного отвода линейного объекта
		придорожная полоса автомобильной дороги регионального значения

Зоны и границы зон с особыми условиями использования территории

	минимальное расстояние от газопровода высокого давления


Условные обозначения проекта межевания

66:47:0101001:58	номера кадастровых участков
:1548(12)	номера частей многоконтурных кадастровых участков
:ЗУ 1	номера участков в постоянной полосе отвода
:ЗУ 101	номера участков во временной полосе отвода
/чзу1	номера частей земельных участков
	участки существующие под автомобильную дорогу
	участки, образуемые в постоянной полосе
	участки, образуемые во временной полосе
256	поворотные точки

Примечание:
1. Чертеж межевания выполнен в системе координат МСК-66
2. Необходимость установления публичных сервитутов отсутствует
3.Раскладку листов см.на ГЧ3.2.53

						СП - 05.16 - ППМ-ГЧ.3.2	
						Документация по планировке территории для размещения линейного объекта транспортной инфраструктуры регионального значения "Реконструкция автомобильной дороги Карпинск-Кытлым на территории городского округа Карпинск в Свердловской области, I пусковой комплекс: Iа этап,1б этап; II пусковой комплекс; III пусковой комплекс"	
Изм.	Кол.уч	Лист	№ док	Подпись	Дата		
Разработ.		Зырянова			04.17.	ПРОЕКТ МЕЖЕВАНИЯ ТЕРРИТОРИИ	Стадия: ППМ; Лист: 38; Листов: 53
Проверил		Ляховецкая			04.17.		
Н. контроль		Глумов			04.17.		
						Чертеж межевания территории (временная полоса отвода). Масштаб 1:1000	ООО "СТРОЙПРОЕКТ"

ФОРМАТ А1

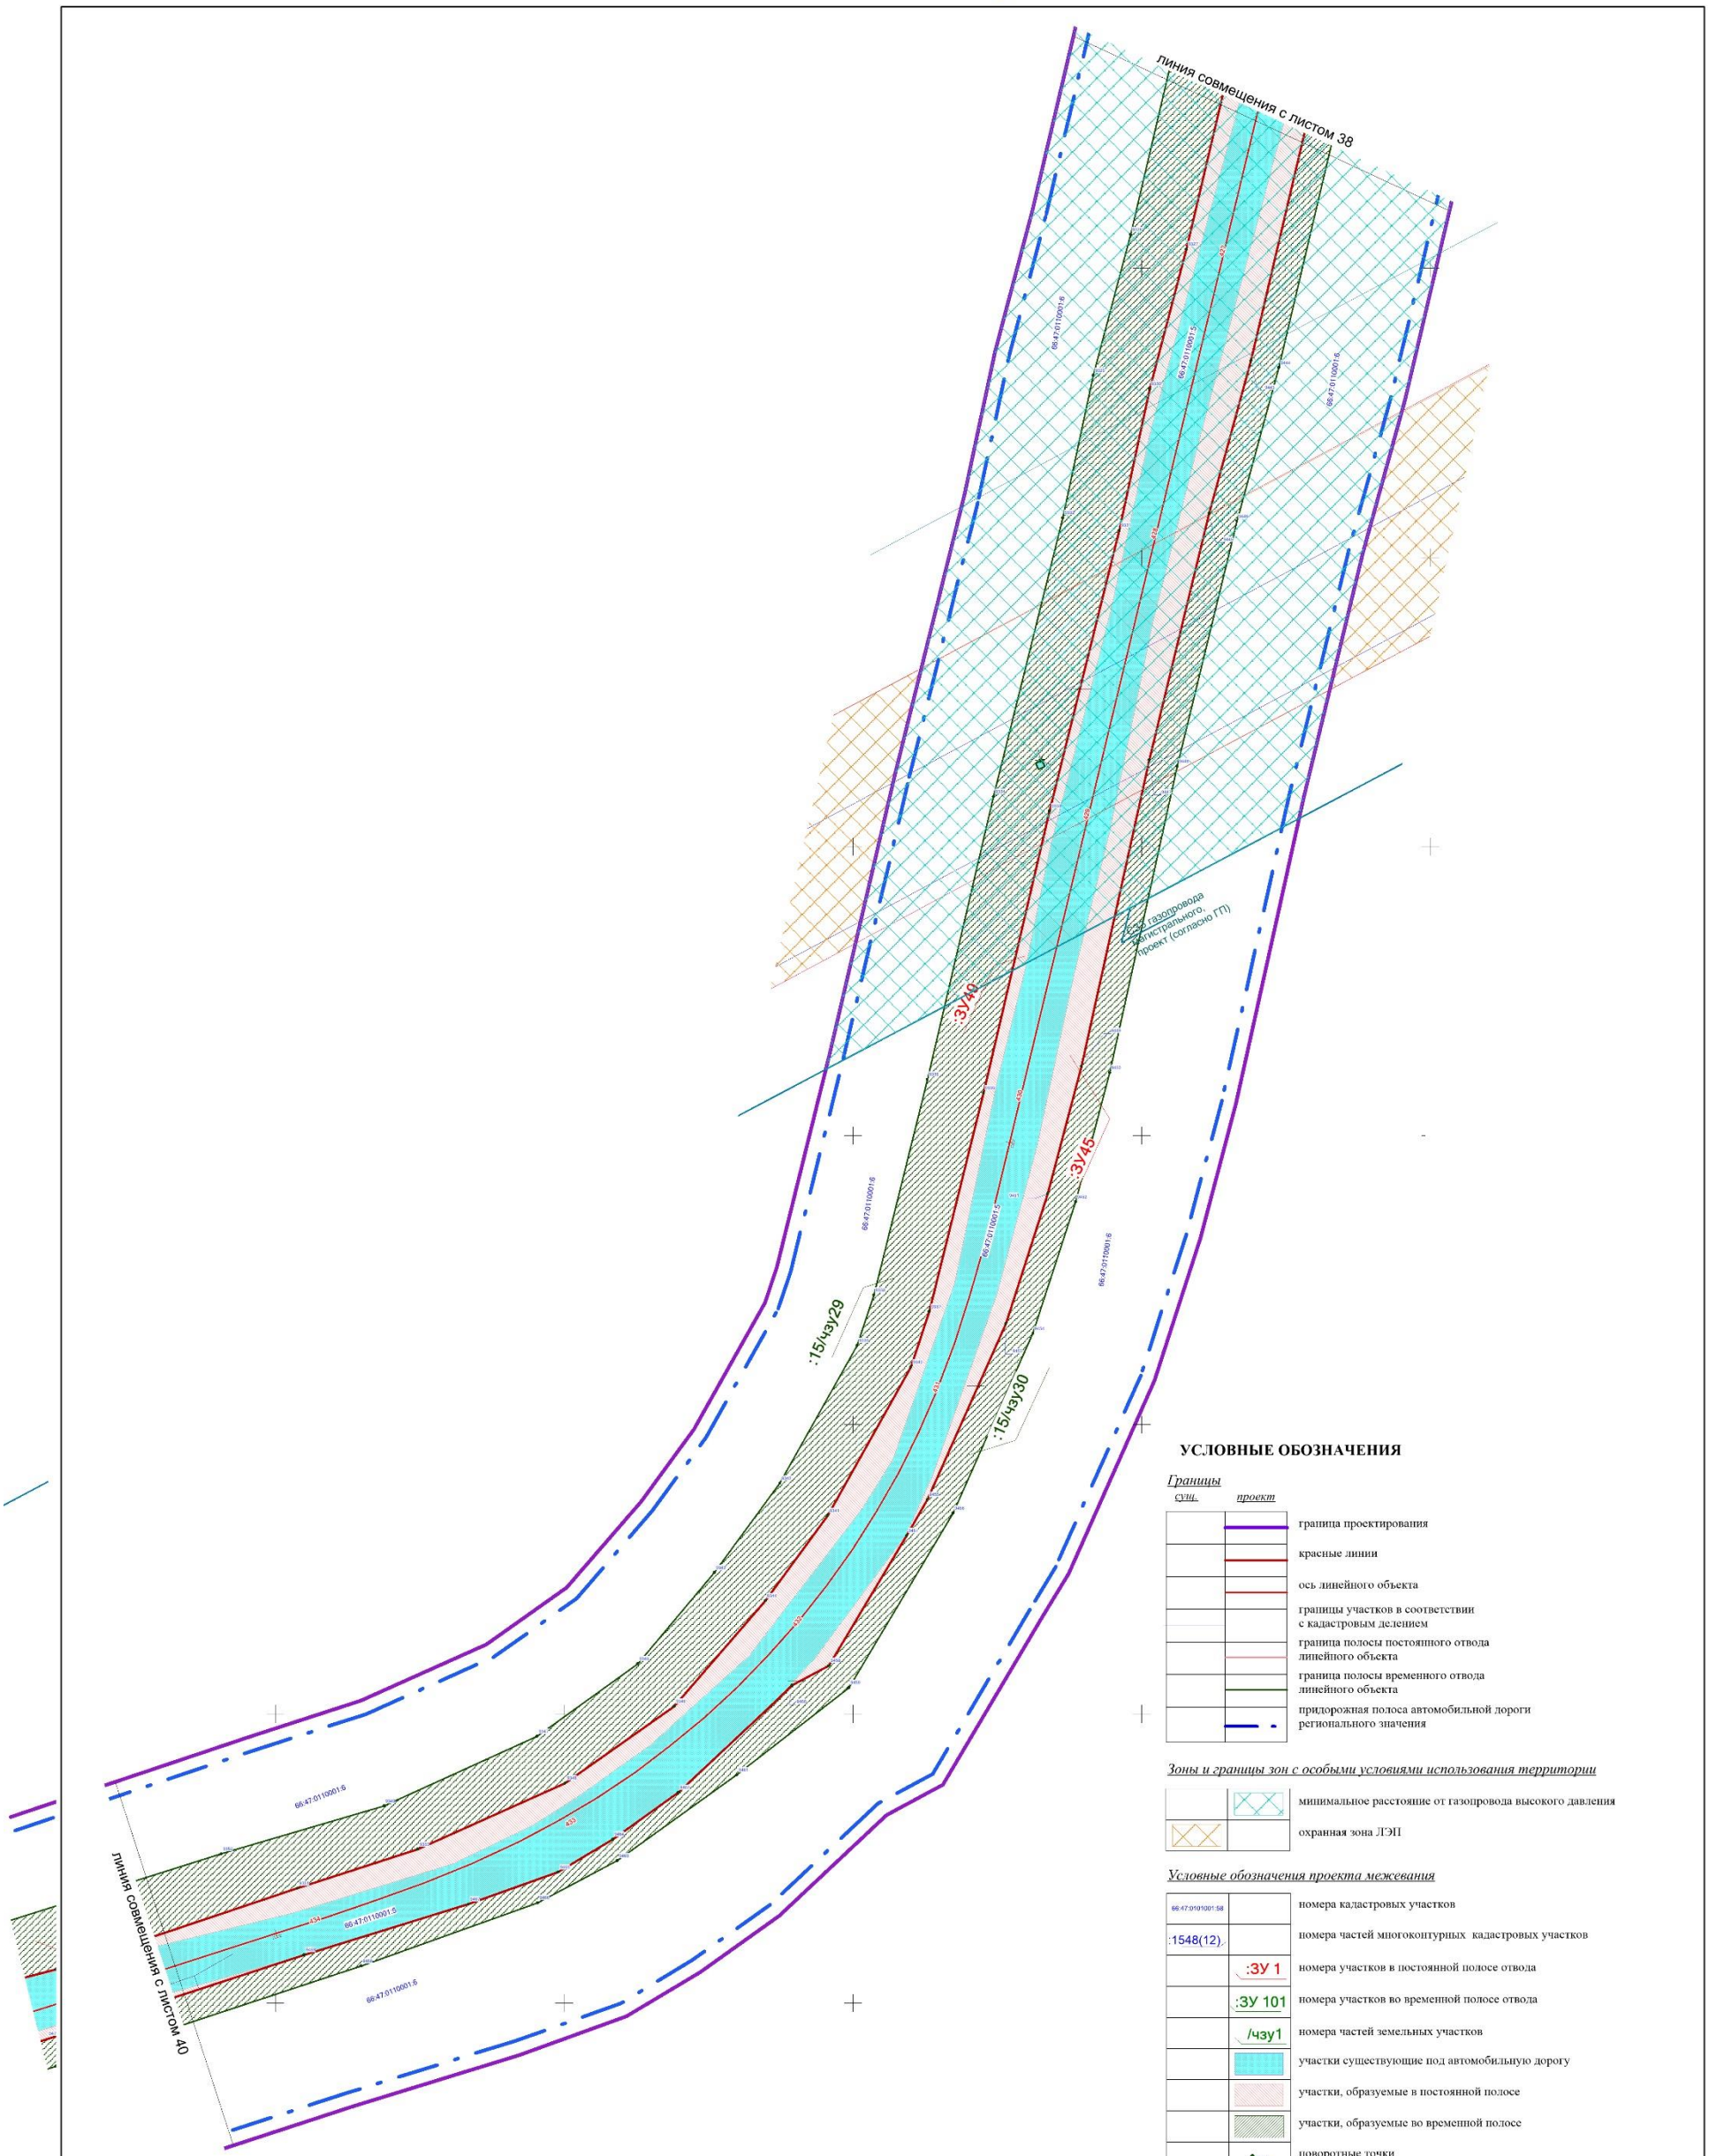

УСЛОВНЫЕ ОБОЗНАЧЕНИЯ

Границы

сущ.	проект	
		граница проектирования
		красные линии
		ось линейного объекта
		границы участков в соответствии с кадастровым делением
		граница полосы постоянного отвода линейного объекта
		граница полосы временного отвода линейного объекта
		придорожная полоса автомобильной дороги регионального значения

Зоны и границы зон с особыми условиями использования территории

	минимальное расстояние от газопровода высокого давления
	охранная зона ЛЭП


Условные обозначения проекта межевания

66:47:0101001:58	номера кадастровых участков
:1548(12)	номера частей многоконтурных кадастровых участков
:ЗУ 1	номера участков в постоянной полосе отвода
:ЗУ 101	номера участков во временной полосе отвода
/чзу1	номера частей земельных участков
	участки существующие под автомобильную дорогу
	участки, образуемые в постоянной полосе
	участки, образуемые во временной полосе
256	поворотные точки

Примечание:
1. Чертеж межевания выполнен в системе координат МСК-66
2. Необходимость установления публичных сервитутов отсутствует
3.Раскладку листов см.на ГЧ3.2.53

					СП - 05.16 - ППМ-ГЧ.3.2
					Документация по планировке территории для размещения линейного объекта транспортной инфраструктуры регионального значения "Реконструкция автомобильной дороги Карпинск-Кытлым на территории городского округа Карпинск в Свердловской области, I пусковой комплекс,1а этап,1б этап; II пусковой комплекс,III пусковой комплекс
Изм.	Кол.уч.	Лист	№ док.	Подпись	Дата	
Разработ.		Зарянова			04.17.	ПРОЕКТ МЕЖЕВАНИЯ ТЕРРИТОРИИ
Проверил		Ляховецкая			04.17.	Стадия: ППМ; Лист: 39; Листов: 53
Н. контроль		Глумов			04.17.	
						Чертеж межевания территории (временная полоса отвода). Масштаб 1:1000
						ООО "СТРОЙПРОЕКТ"

ФОРМАТ А1

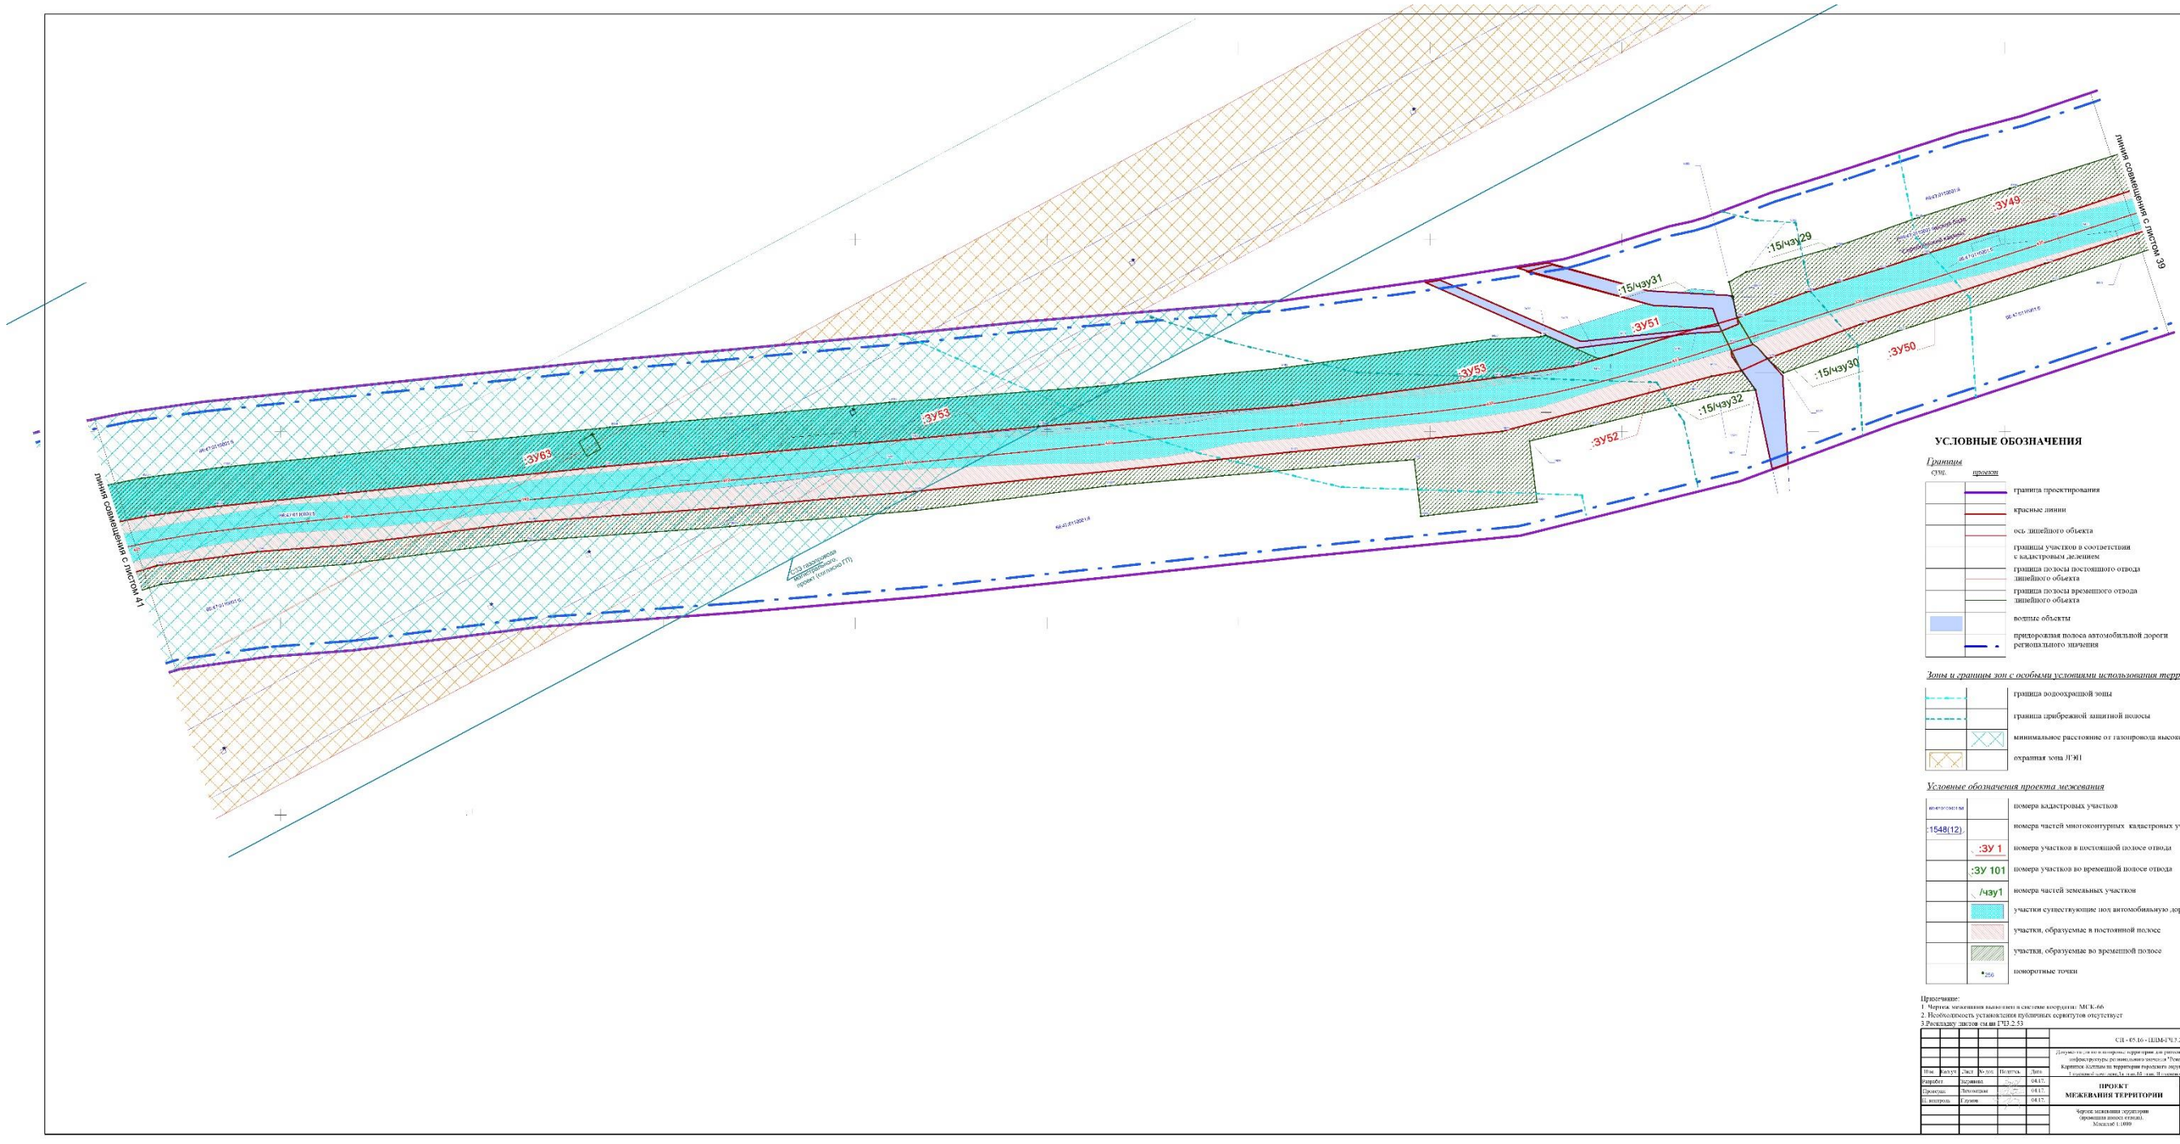

УСЛОВНЫЕ ОБОЗНАЧЕНИЯ

Границы

существ.	проект	
		граница проектирования
		красные линии
		ось линейного объекта
		граница участков в соответствии с кадастровым делением
		граница полосы постоянного отвода линейного объекта
		граница полосы временного отвода линейного объекта
		водные объекты
		придорожная полоса автомобильной дороги регионального значения

Зоны и границы зон с особыми условиями использования территории

	граница водоохранной зоны
	граница прибрежной защитной полосы
	минимальное расстояние от газопровода высокого давления
	охранная зона ЛЭП

Условные обозначения проекта межевания

66:41:0104011:64	номера кадастровых участков
:1548(12).	номера частей многоконтурных кадастровых участков
:ЗУ 1	номера участков в постоянной полосе отвода
:ЗУ 101	номера участков во временной полосе отвода
/чзу1	номера частей земельных участков
	участки существующие под автомобильную дорогу
	участки, образуемые в постоянной полосе
	участки, образуемые во временной полосе
•356	поворотные точки


Примечание:
1. Чертеж межевания выполнено в системе координат: МСК-66
2. Необходимость установления публичных сервитутов отсутствует
3.Ресайдер: листов смежн.ГТД 2-2-53


						СШ-495.16-1ШЗМ-ГКЗ.2
						Документация по внесению изменений в проект строительства инфраструктуры регионального значения "Реконструкция автомобильной дороги Куртамыш-Щучье-Звериноголовское-Половинное-Каргаполье-Шастово-Частоозерье-Звериноголовское-Мишкино-Половинное-Щучье-Куртамыш в Куртамышском районе Курганской области"
Изм.	Кол.уч.	Лист	№ док.	Подпись	Дата	
Разработ.		Куликова			04.17.	ПРОЕКТ МЕЖЕВАНИЯ ТЕРРИТОРИИ
Проверил.		Зеленская			04.17.	
Н. контроль		Глухих			04.17.	
						Чертеж межевания территории (проводимая линия отмена). Масштаб 1:1000

Стадия	Лист	Листов
ПТПС	50	55

ООО "СТРОЙПРОЕКТ"

ФОРМАТ А1

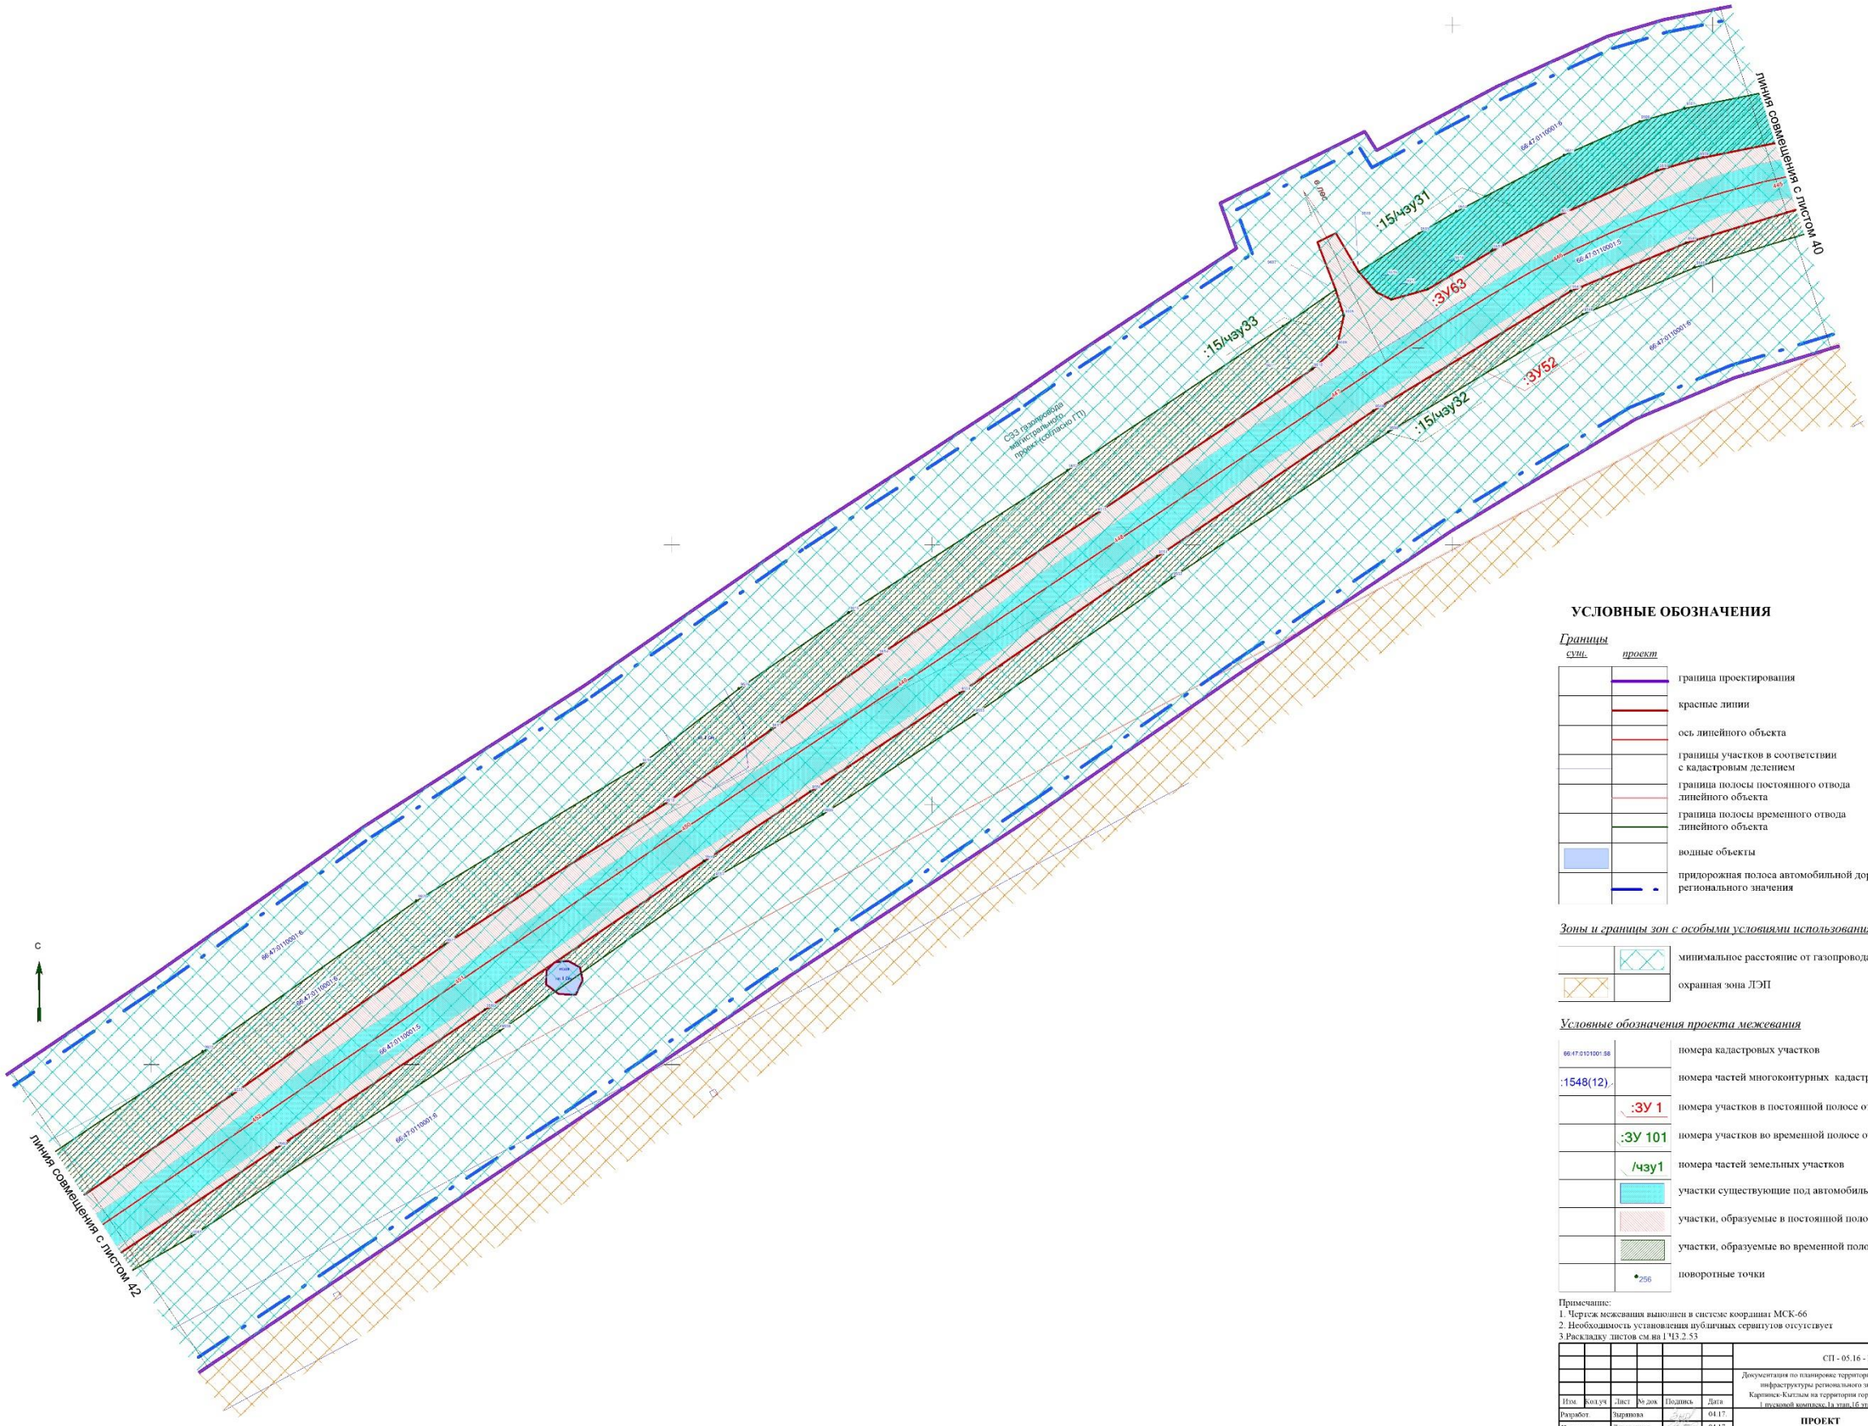
ЛИНИЯ СОВМЕЩЕНИЯ С ЛИСТОМ 40
:15/чзу31
:ЗУ63
:15/чзу33
:ЗУ52
:15/чзу32
66:47:0101001:6
66:47:0101001:5
66:47:0101001:61
66:47:0101001:62
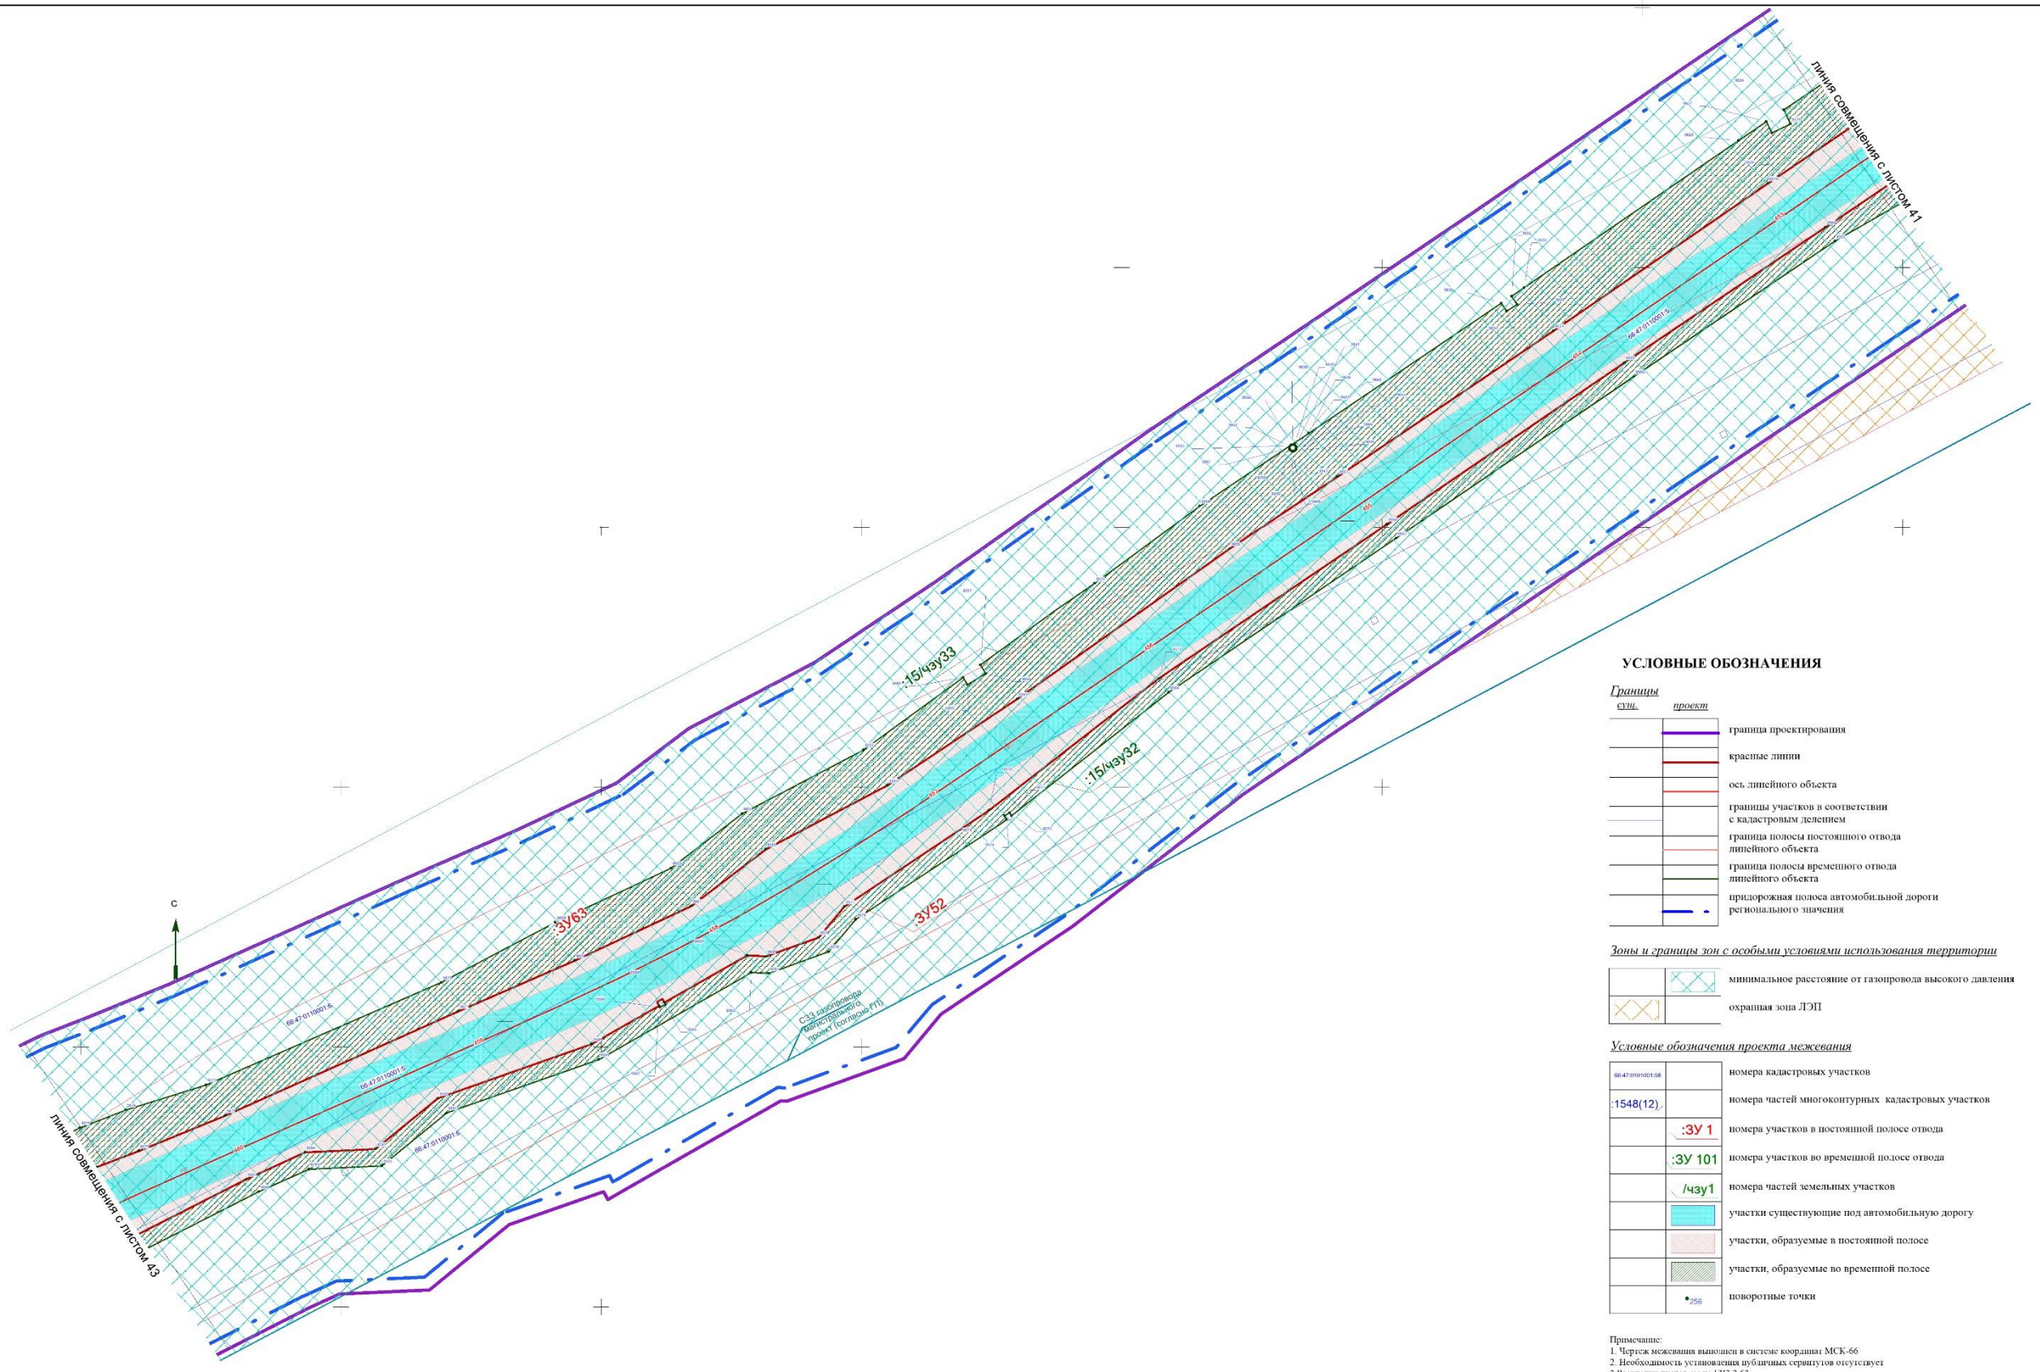

УСЛОВНЫЕ ОБОЗНАЧЕНИЯ

Границы

сущ.	проект	
		граница проектирования
		красные линии
		ось линейного объекта
		границы участков в соответствии с кадастровым делением
		граница полосы постоянного отвода линейного объекта
		граница полосы временного отвода линейного объекта
		придорожная полоса автомобильной дороги регионального значения

Зоны и границы зон с особыми условиями использования территории

	минимальное расстояние от газопровода высокого давления
	охранная зона ЛЭП


Условные обозначения проекта межевания

66:47:0101013:58	номера кадастровых участков
:1548(12)	номера частей многоконтурных кадастровых участков
:ЗУ 1	номера участков в постоянной полосе отвода
:ЗУ 101	номера участков во временной полосе отвода
/чзу1	номера частей земельных участков
	участки существующие под автомобильную дорогу
	участки, образуемые в постоянной полосе
	участки, образуемые во временной полосе
256	поворотные точки

Примечание:
1. Чертеж межевания выполнен в системе координат МСК-66
2. Необходимость установления публичных сервитутов отсутствует
3.Раскладку листов см на 1ЧЗ.2.53

						СП - 05.16 - ШМ-ГЧ.3.2	
						Документация по планировке территории для размещения линейного объекта транспортной инфраструктуры регионального значения "Реконструкция автомобильной дороги Карпинск-Кытлым на территории городского округа Карпинск в Свердловской области, 1 пусковой комплекс (1а этап,1б этап, II пусковой комплекс,III пусковой комплекс	
Изм.	Кол.уч	Лист	№ док	Подпись	Дата		
Разработ.		Вырвано			04.17.	ПРОЕКТ МЕЖЕВАНИЯ ТЕРРИТОРИИ	Стадия / Лист / Листов
Проверил		Лиховецкая			04.17.		ШМ / 42 / 53
Н. контроль		Глумов			04.17.		
						Чертеж межевания территории (временная полоса отвода). Масштаб 1:1000	ООО "СТРОЙПРОЕКТ"

ФОРМАТ А1

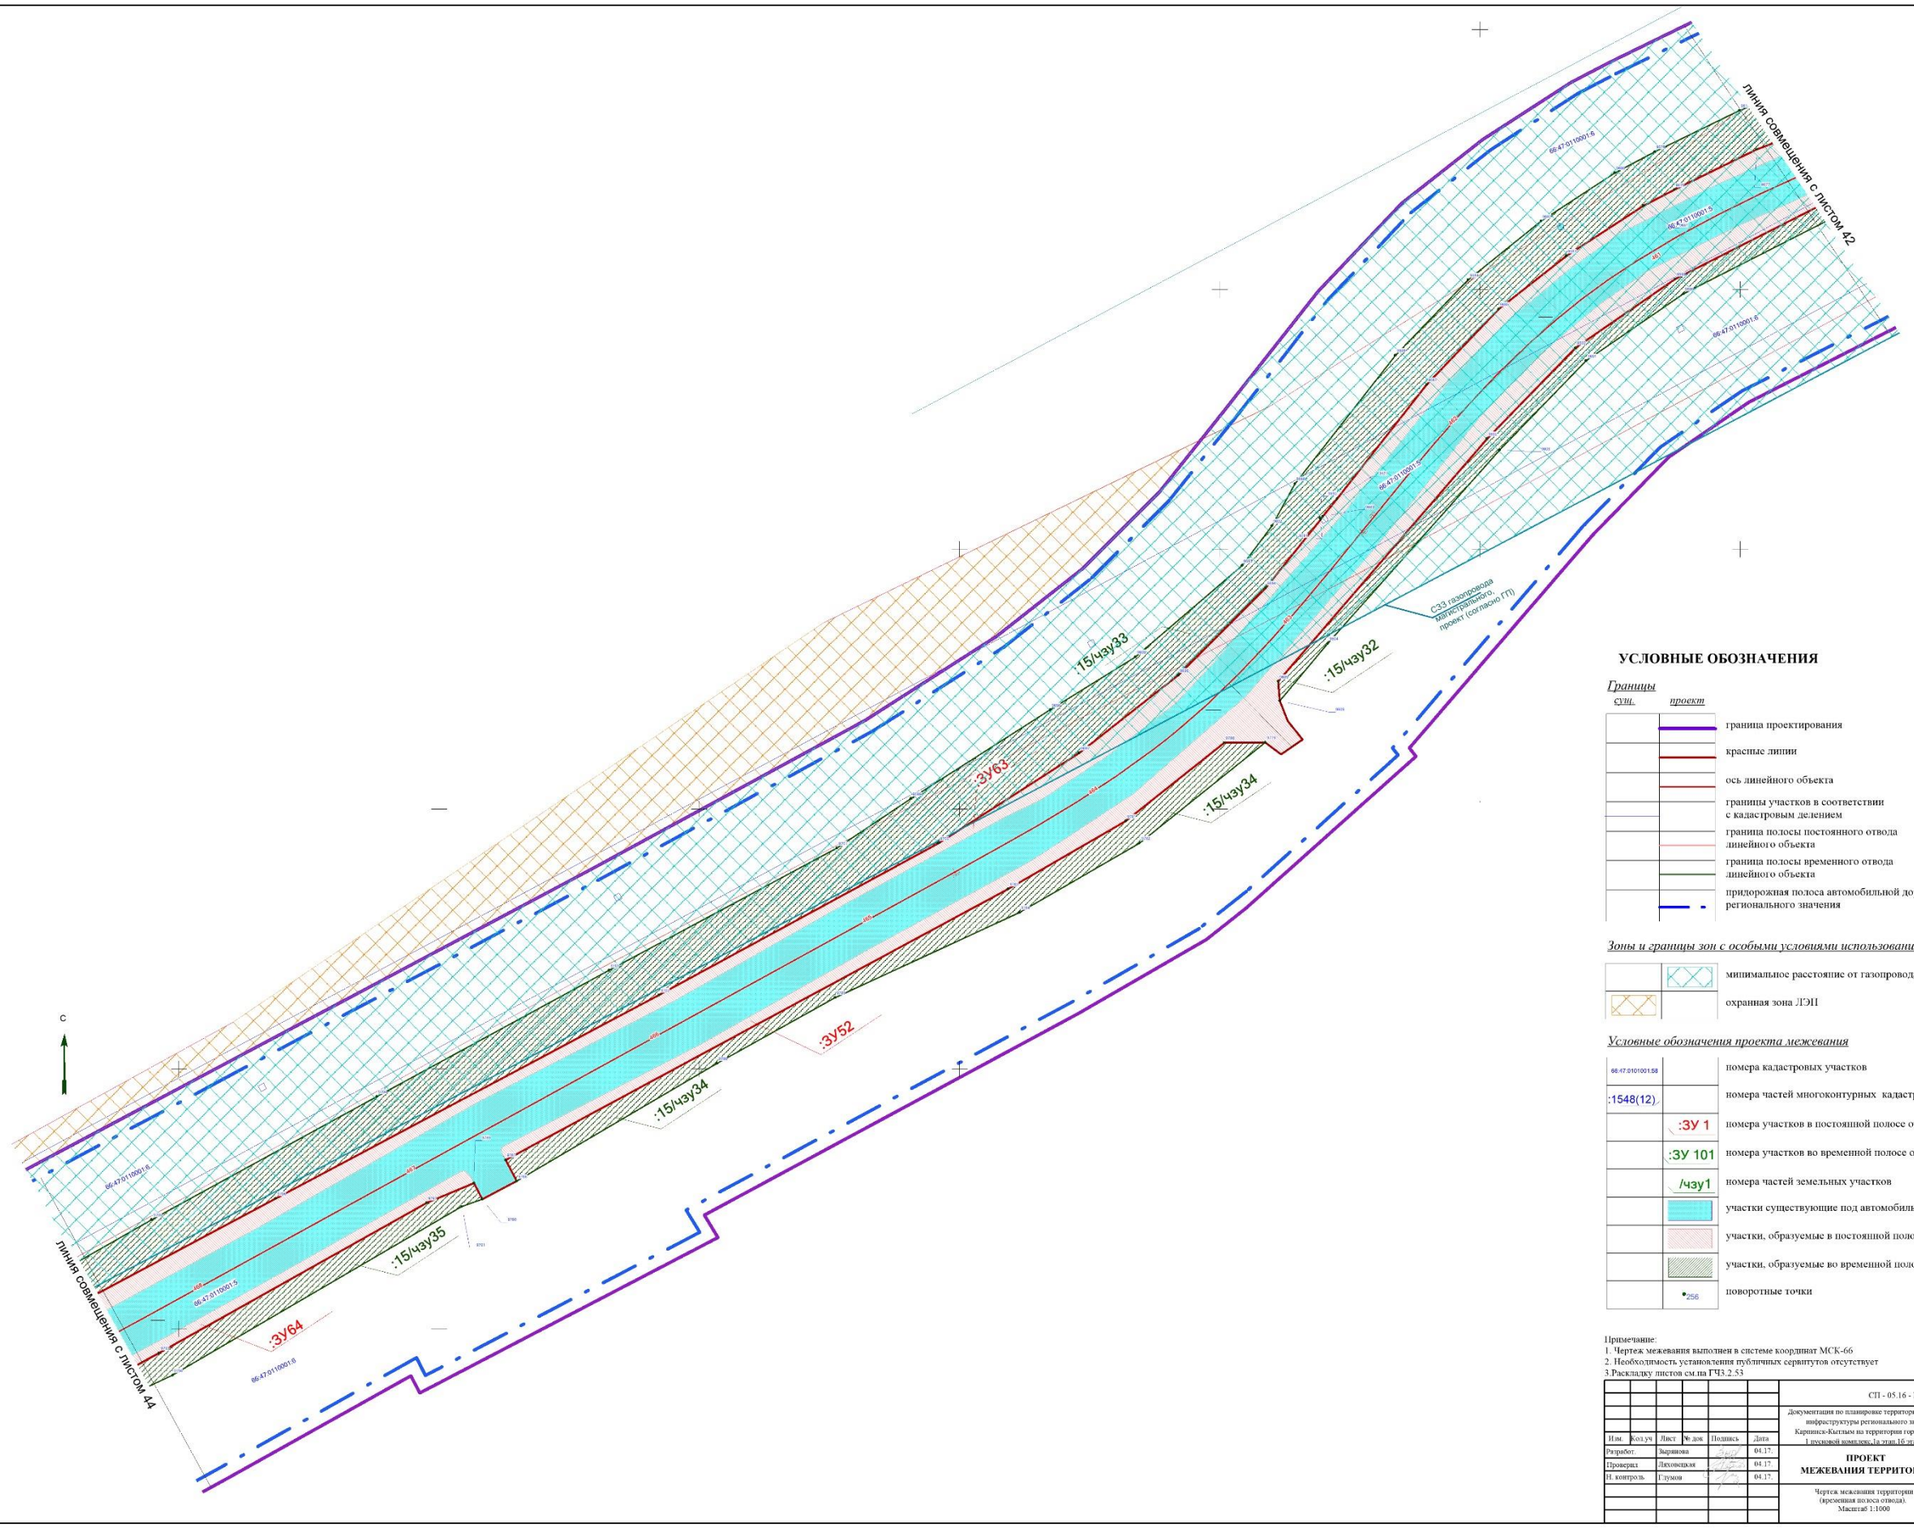

УСЛОВНЫЕ ОБОЗНАЧЕНИЯ

Границы

сущ. *проект*

- граница проектирования
- красные линии
- ось линейного объекта
- границы участков в соответствии с кадастровым делением
- граница полосы постоянного отвода линейного объекта
- граница полосы временного отвода линейного объекта
- придорожная полоса автомобильной дороги регионального значения

Зоны и границы зон с особыми условиями использования территории

- минимальное расстояние от газопровода высокого давления
- охранная зона ЛЭП


Условные обозначения проекта межевания

- 66:47:0101001:58 — номера кадастровых участков
- :1548(12) — номера частей многоконтурных кадастровых участков
- :ЗУ 1 — номера участков в постоянной полосе отвода
- :ЗУ 101 — номера участков во временной полосе отвода
- /чзу1 — номера частей земельных участков
- участки существующие под автомобильную дорогу
- участки, образуемые в постоянной полосе
- участки, образуемые во временной полосе
- 256 — поворотные точки

Примечание:
1. Чертеж межевания выполнен в системе координат МСК-66
2. Необходимость установления публичных сервитутов отсутствует
3.Раскладку листов см.на ГЧ3.2.53

							СП - 05.16 - ППМ-ГЧ3.2
							Документация по планировке территории для размещения линейного объекта транспортной инфраструктуры регионального значения "Реконструкция автомобильной дороги Карпинск-Кытлым на территории городского округа Карпинск в Свердловской области, 1 пусковой комплекс 1а этап 1б этап, II пусковой комплекс III пусковой комплекс
Изм.	Кол.уч	Лист	№ док	Подпись	Дата		
Разработ.		Баранова			04.17	ПРОЕКТ МЕЖЕВАНИЯ ТЕРРИТОРИИ	Стадия: ППМ; Лист: 43; Листов: 53
Проверил		Лаховецкая			04.17		
Н. контроль		Глумов			04.17		
						Чертеж межевания территории (временная полоса отвода). Масштаб 1:1000	ООО "СТРОЙПРОЕКТ"

ФОРМАТ А1

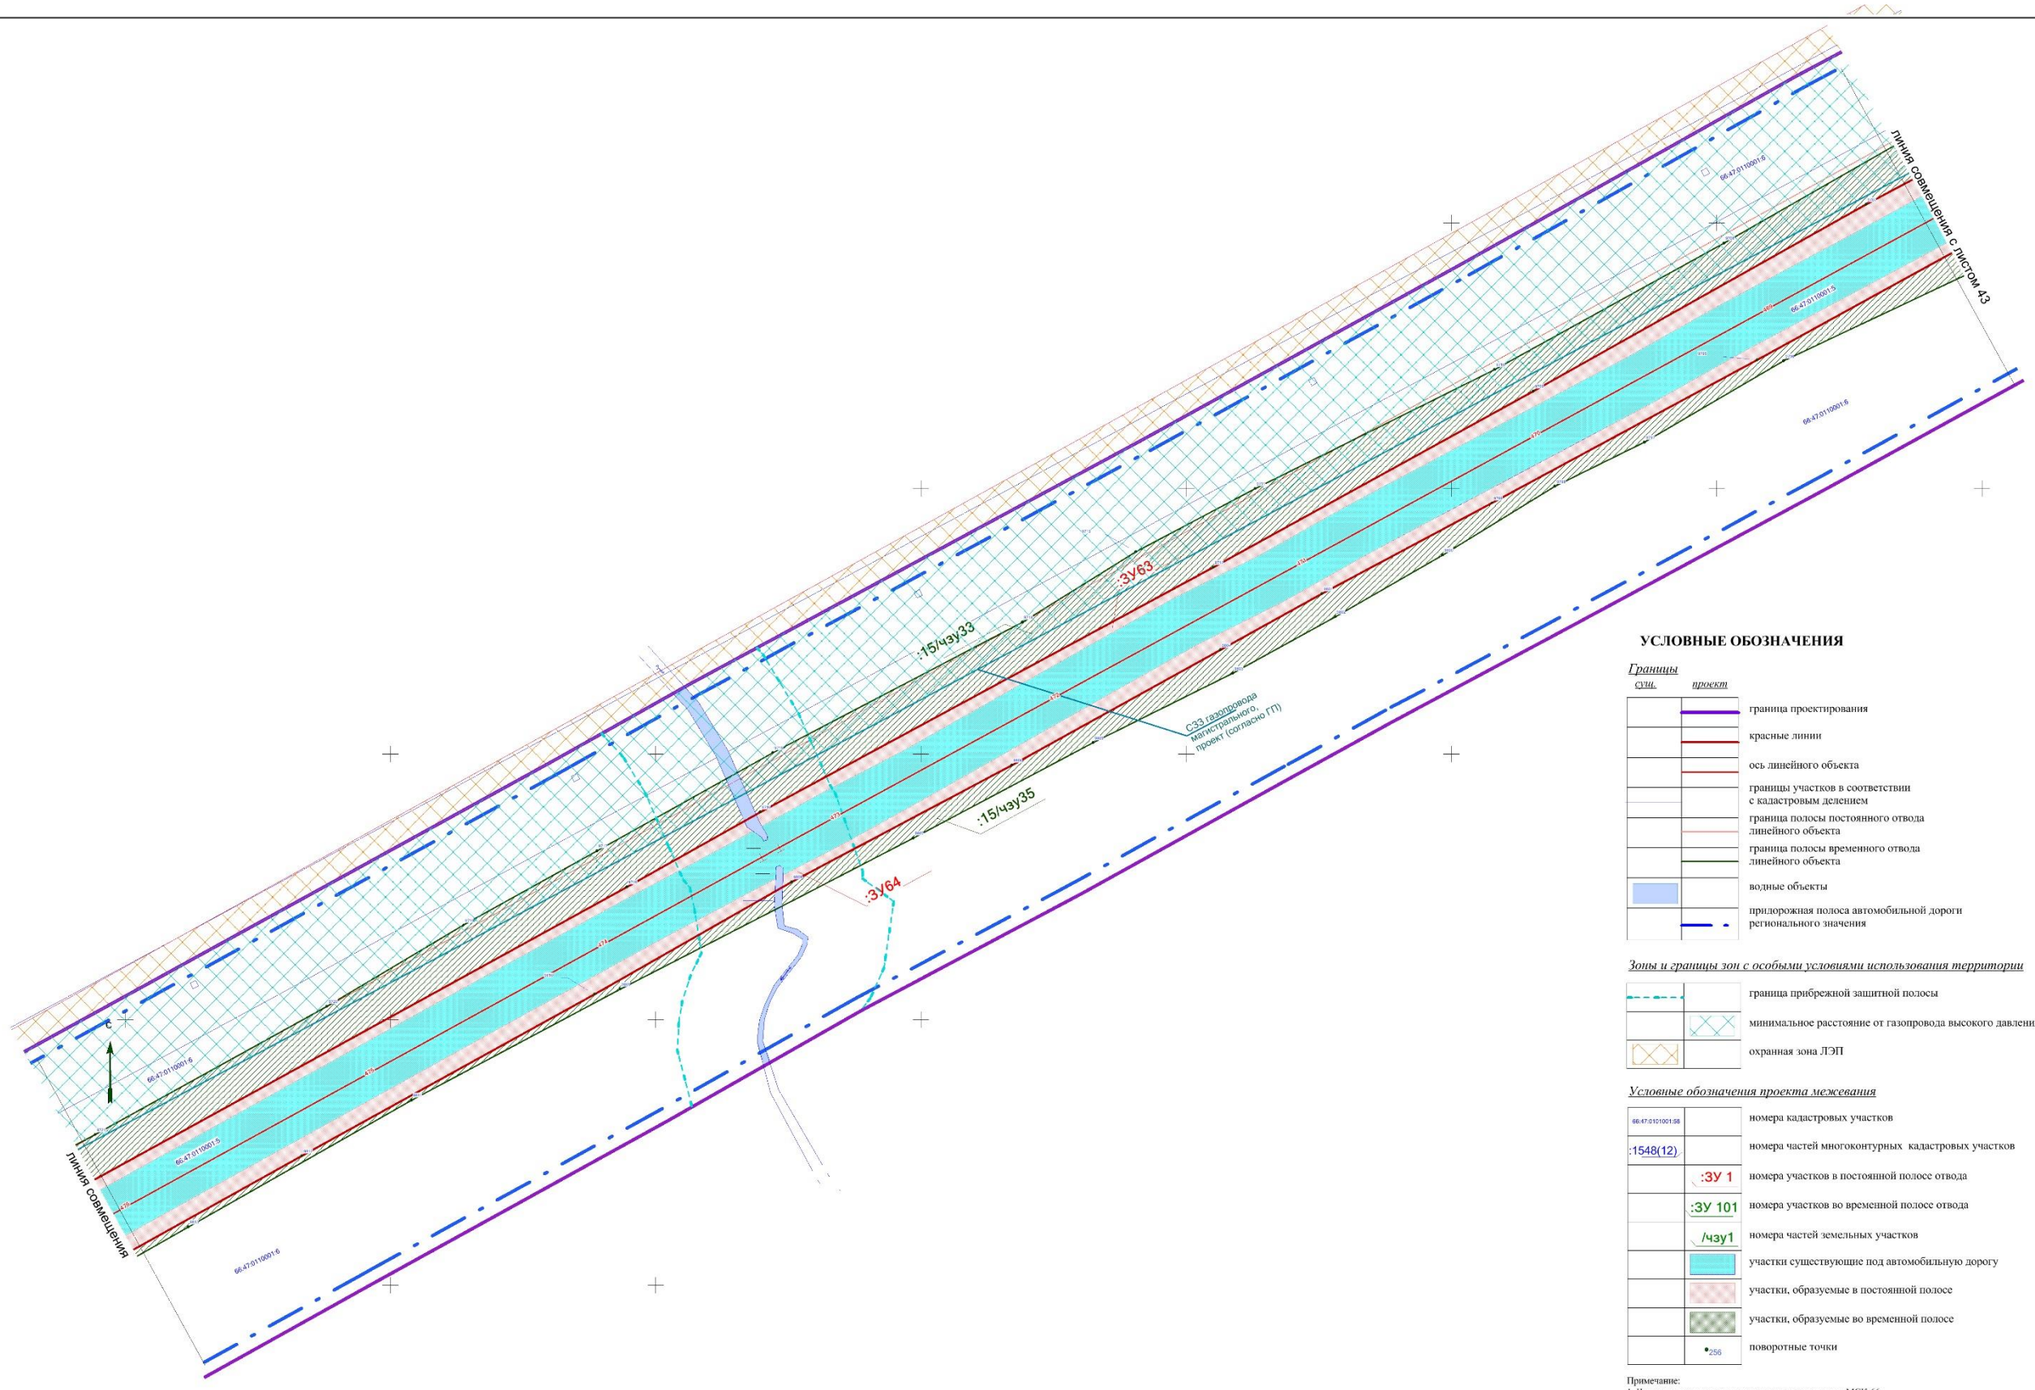

УСЛОВНЫЕ ОБОЗНАЧЕНИЯ

Границы суш.	*проект*	
		граница проектирования
		красные линии
		ось линейного объекта
		границы участков в соответствии с кадастровым делением
		граница полосы постоянного отвода линейного объекта
		граница полосы временного отвода линейного объекта
		водные объекты
		придорожная полоса автомобильной дороги регионального значения

Зоны и границы зон с особыми условиями использования территории

	граница прибрежной защитной полосы
	минимальное расстояние от газопровода высокого давления
	охранная зона ЛЭП


Условные обозначения проекта межевания

66:47:0101001:58	номера кадастровых участков
:1548(12)	номера частей многоконтурных кадастровых участков
:ЗУ 1	номера участков в постоянной полосе отвода
:ЗУ 101	номера участков во временной полосе отвода
/чзу1	номера частей земельных участков
	участки существующие под автомобильную дорогу
	участки, образуемые в постоянной полосе
	участки, образуемые во временной полосе
256	поворотные точки

Примечание:
1. Чертеж межевания выполнен в системе координат МСК-66
2. Необходимость установления публичных сервитутов отсутствует
3.Раскладку листов см.на ГЧ3.2.53

						СП - 05.16 - ППМ-ГЧ.3.2	
						Документация по планировке территории для размещения линейного объекта транспортной инфраструктуры регионального значения "Реконструкция автомобильной дороги Карпинск-Кытлым на территории городского округа Карпинск в Свердловской области, I пусковой комплекс, Iа этап,1б этап; II пусковой комплекс, III пусковой комплекс	
Изм.	Кол.уч	Лист	№ док	Подпись	Дата		
Разработ.		Зырянова			04.17.	ПРОЕКТ МЕЖЕВАНИЯ ТЕРРИТОРИИ	Стадия: ППМ; Лист: 44.1; Листов: 53
Проверил		Лоховецкая			04.17.		
Н. контроль		Глумов			04.17.		
						Чертеж межевания территории (временная полоса отвода). Масштаб 1:1000	ООО "СТРОЙПРОЕКТ"

ФОРМАТ А1

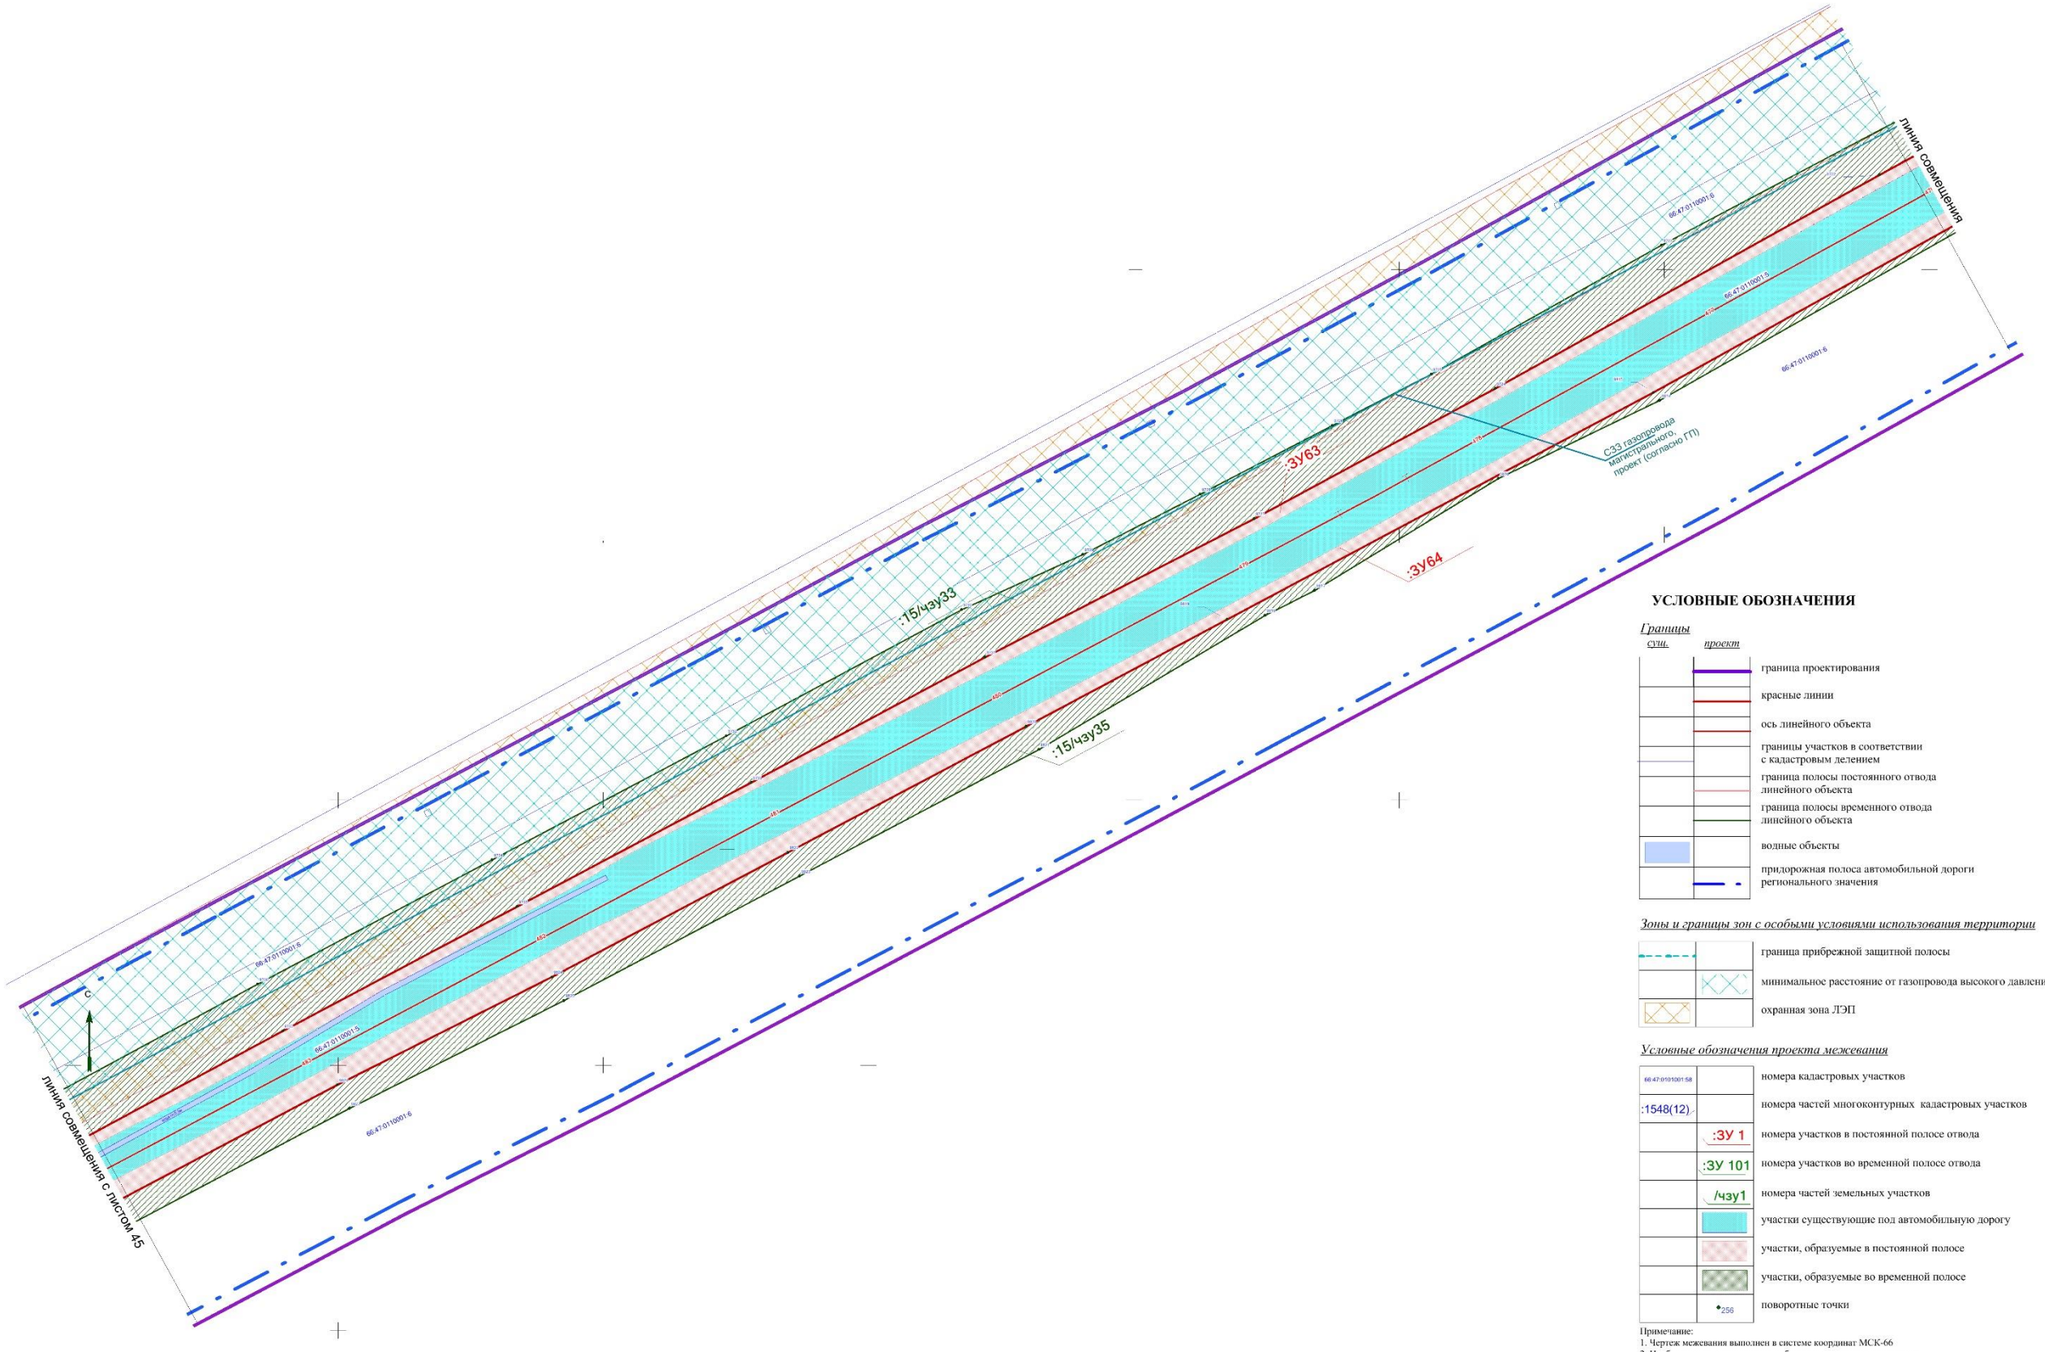

УСЛОВНЫЕ ОБОЗНАЧЕНИЯ

Границы

суш.	*проект*	
		граница проектирования
		красные линии
		ось линейного объекта
		границы участков в соответствии с кадастровым делением
		граница полосы постоянного отвода линейного объекта
		граница полосы временного отвода линейного объекта
		водные объекты
		придорожная полоса автомобильной дороги регионального значения

Зоны и границы зон с особыми условиями использования территории

	граница прибрежной защитной полосы
	минимальное расстояние от газопровода высокого давления
	охранная зона ЛЭП

Условные обозначения проекта межевания

66:47:0101001:58	номера кадастровых участков
:1548(12)	номера частей многоконтурных кадастровых участков
:ЗУ 1	номера участков в постоянной полосе отвода
:ЗУ 101	номера участков во временной полосе отвода
/чзу1	номера частей земельных участков
	участки существующие под автомобильную дорогу
	участки, образуемые в постоянной полосе
	участки, образуемые во временной полосе
256	поворотные точки

Примечание:
1. Чертеж межевания выполнен в системе координат МСК-66
2. Необходимость установления публичных сервитутов отсутствует
3.Раскладку листов см.на ГЧ3.2.53

Изм.	Кол.уч	Лист	№ док.	Подпись	Дата
Разработ.		Зырянова			04.17.
Проверил		Янчевская			04.17.
Н. контроль		Глухов			04.17.

СП - 05.16 - ППМ-ГЧ3.2

Документация по планировке территории для размещения линейного объекта транспортной инфраструктуры регионального значения "Реконструкция автомобильной дороги Карпинск-Кытлым на территории городского округа Карпинск в Свердловской области, I пусковой комплекс: Iа этап, Iб этап; II пусковой комплекс; III пусковой комплекс


ПРОЕКТ МЕЖЕВАНИЯ ТЕРРИТОРИИ

Стадия	Лист	Листов
ППМ	44.2	53

Чертеж межевания территории (временная полоса отвода). Масштаб 1:1000

ООО "СТРОЙПРОЕКТ"

ФОРМАТ А1

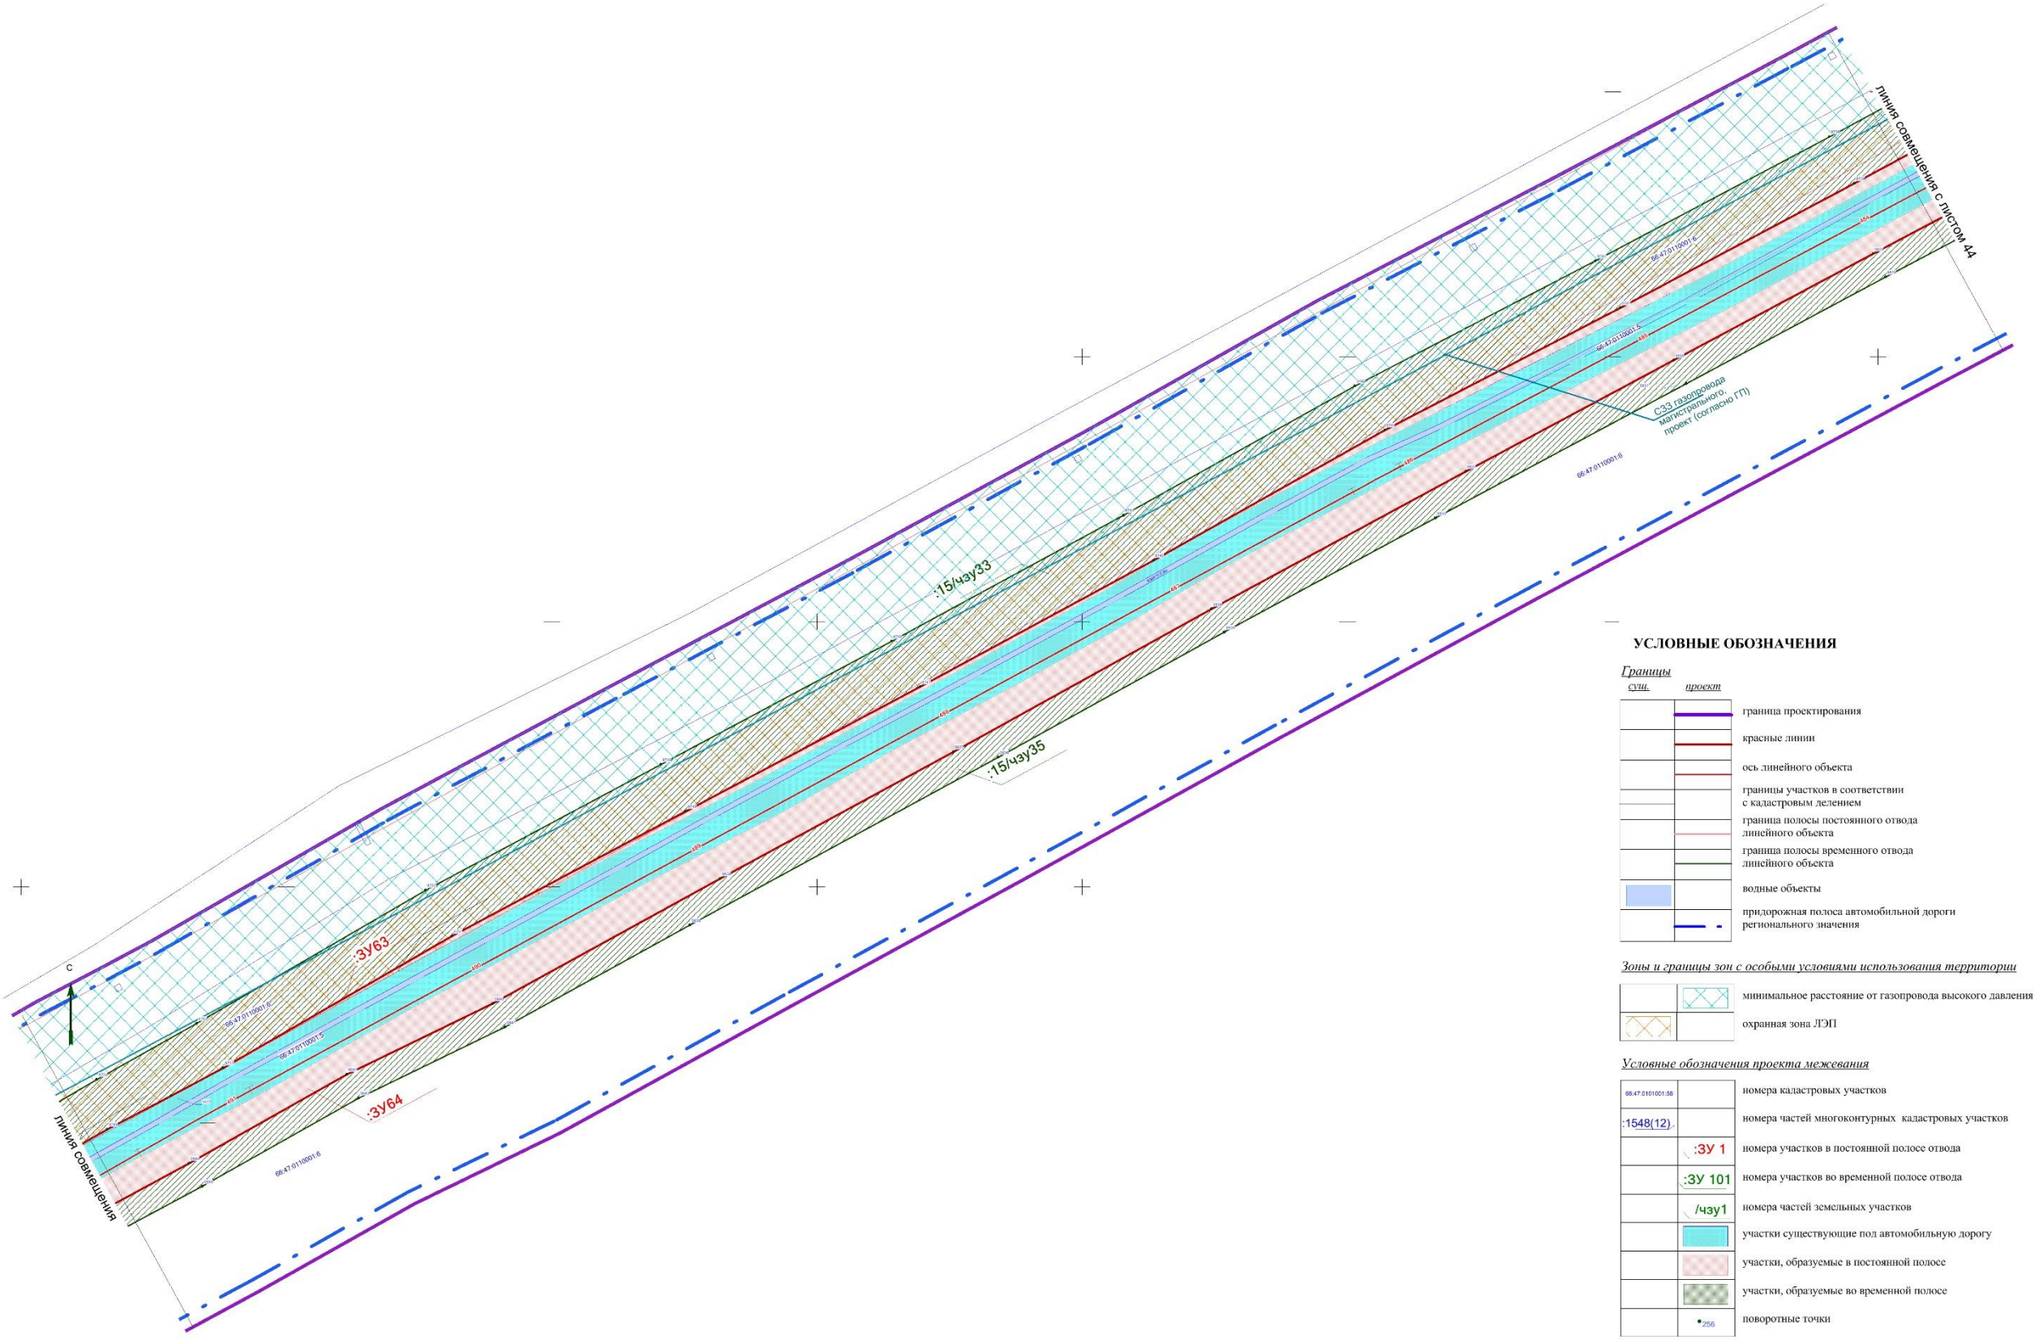

УСЛОВНЫЕ ОБОЗНАЧЕНИЯ

Границы

сущ.	*проект*	
		граница проектирования
		красные линии
		ось линейного объекта
		границы участков в соответствии с кадастровым делением
		граница полосы постоянного отвода линейного объекта
		граница полосы временного отвода линейного объекта
		водные объекты
		придорожная полоса автомобильной дороги регионального значения

Зоны и границы зон с особыми условиями использования территории

	минимальное расстояние от газопровода высокого давления
	охранная зона ЛЭП

Условные обозначения проекта межевания

66:47:0101001:58	номера кадастровых участков
:1548(12)	номера частей многоконтурных кадастровых участков
:ЗУ 1	номера участков в постоянной полосе отвода
:ЗУ 101	номера участков во временной полосе отвода
/чзу1	номера частей земельных участков
	участки существующие под автомобильную дорогу
	участки, образуемые в постоянной полосе
	участки, образуемые во временной полосе
256	поворотные точки

Примечание:
1. Чертеж межевания выполнен в системе координат МСК-66
2. Необходимость установления публичных сервитутов отсутствует
3.Раскладку листов см.лл ГЧ3.2.53


Изм.	Кол.уч	Лист	№ док.	Подпись	Дата
Разработ.		Зырянова			04.17.
Проверил		Лисовенская			04.17.
Н. контроль		Глумов			04.17.

СП - 05.16 - ППМ-ГЧ3.2

Документация по планировке территории для размещения линейного объекта транспортной инфраструктуры регионального значения "Реконструкция автомобильной дороги Карпинск-Кытлым на территории городского округа Карпинск в Свердловской области. 1 пусковой комплекс, 1а этап, 1б этап; II пусковой комплекс, III пусковой комплекс"

ПРОЕКТ МЕЖЕВАНИЯ ТЕРРИТОРИИ	Стадия	Лист	Листов
	ППМ	45.1	53
Чертеж межевания территории (временная полоса отвода). Масштаб 1:1000	ООО "СТРОЙПРОЕКТ"		

ФОРМАТ А1

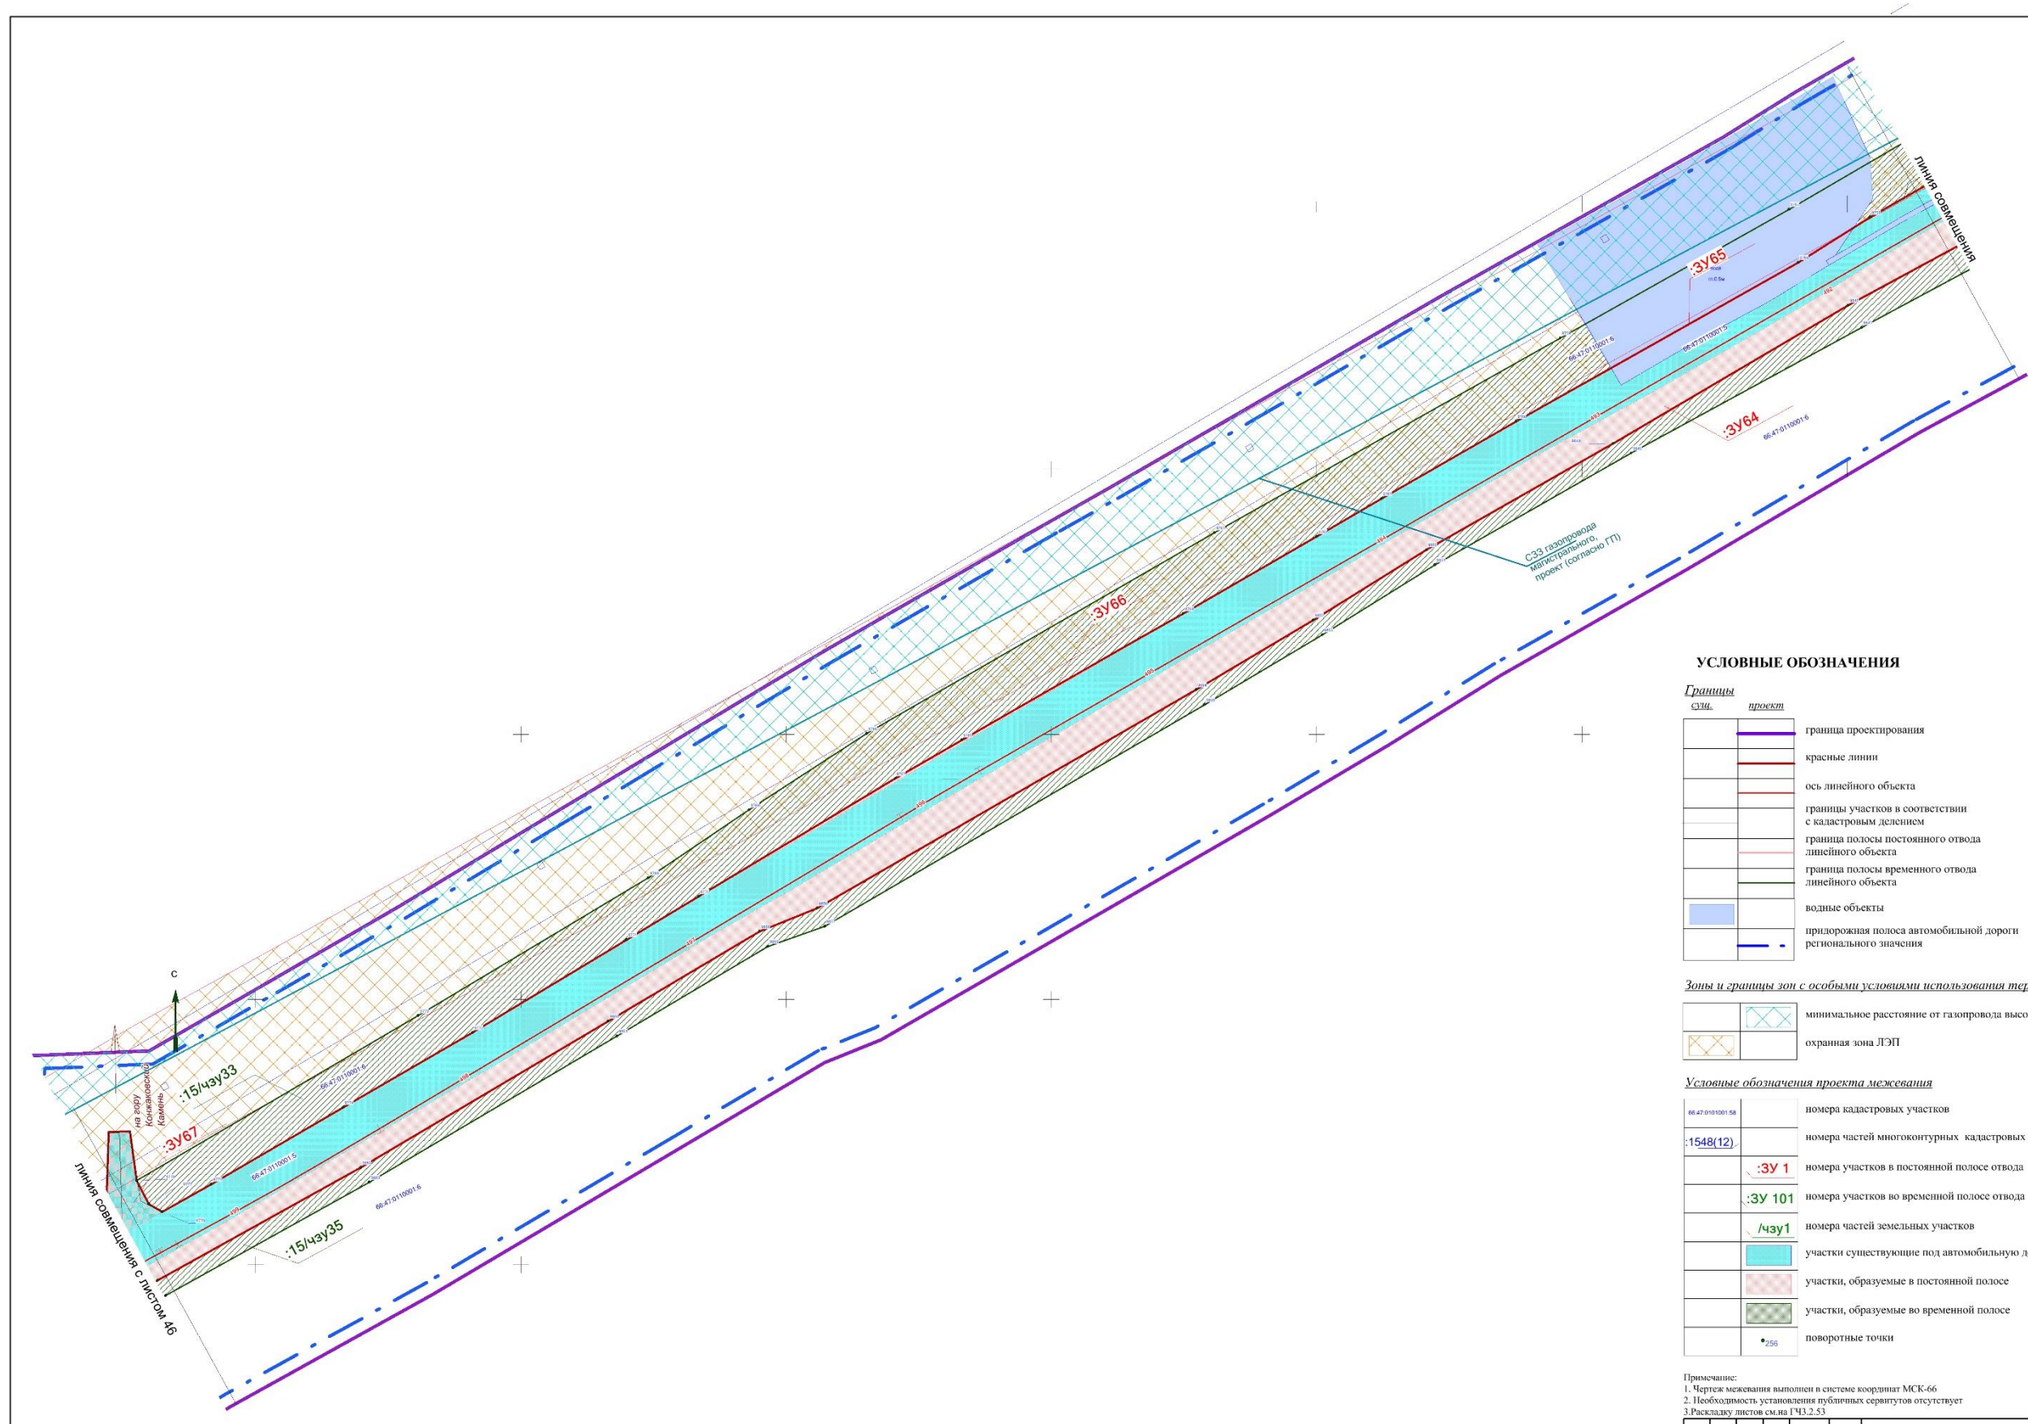

УСЛОВНЫЕ ОБОЗНАЧЕНИЯ

Границы

сущ.	*проект*	
		граница проектирования
		красные линии
		ось линейного объекта
		границы участков в соответствии с кадастровым делением
		граница полосы постоянного отвода линейного объекта
		граница полосы временного отвода линейного объекта
		водные объекты
		придорожная полоса автомобильной дороги регионального значения

Зоны и границы зон с особыми условиями использования территории

	минимальное расстояние от газопровода высокого давления
	охранная зона ЛЭП


Условные обозначения проекта межевания

66:47:0101001:58	номера кадастровых участков
:1548(12)	номера частей многоконтурных кадастровых участков
:ЗУ 1	номера участков в постоянной полосе отвода
:ЗУ 101	номера участков во временной полосе отвода
/чзу1	номера частей земельных участков
	участки существующие под автомобильную дорогу
	участки, образуемые в постоянной полосе
	участки, образуемые во временной полосе
256	поворотные точки

Примечание:
1. Чертеж межевания выполнен в системе координат МСК-66
2. Необходимость установления публичных сервитутов отсутствует
3.Раскладку листов см.на ГЧ3.2.53

						СП - 05.16 - ППМ-ГЧ3.2	
						Документация по планировке территории для размещения линейного объекта транспортной инфраструктуры регионального значения "Реконструкция автомобильной дороги Карпинск-Кытлым на территории городского округа Карпинск в Свердловской области, I пусковой комплекс (в т.ч. ПД, ИД, I этап II пускового комплекса, II пусковой комплекс	
Изм.	Кол.уч	Лист	№ док	Подпись	Дата		
Разработ.		Зырянова			04.17.	**ПРОЕКТ МЕЖЕВАНИЯ ТЕРРИТОРИИ**	Стадия: ППМ; Лист: 45.2; Листов: 53
Проверил		Захарская			04.17.		
Н. контроль		Глухов			04.17.		
						Чертеж межевания территории (временная полоса отвода). Масштаб 1:1000	ООО "СТРОЙПРОЕКТ"

ФОРМАТ А1

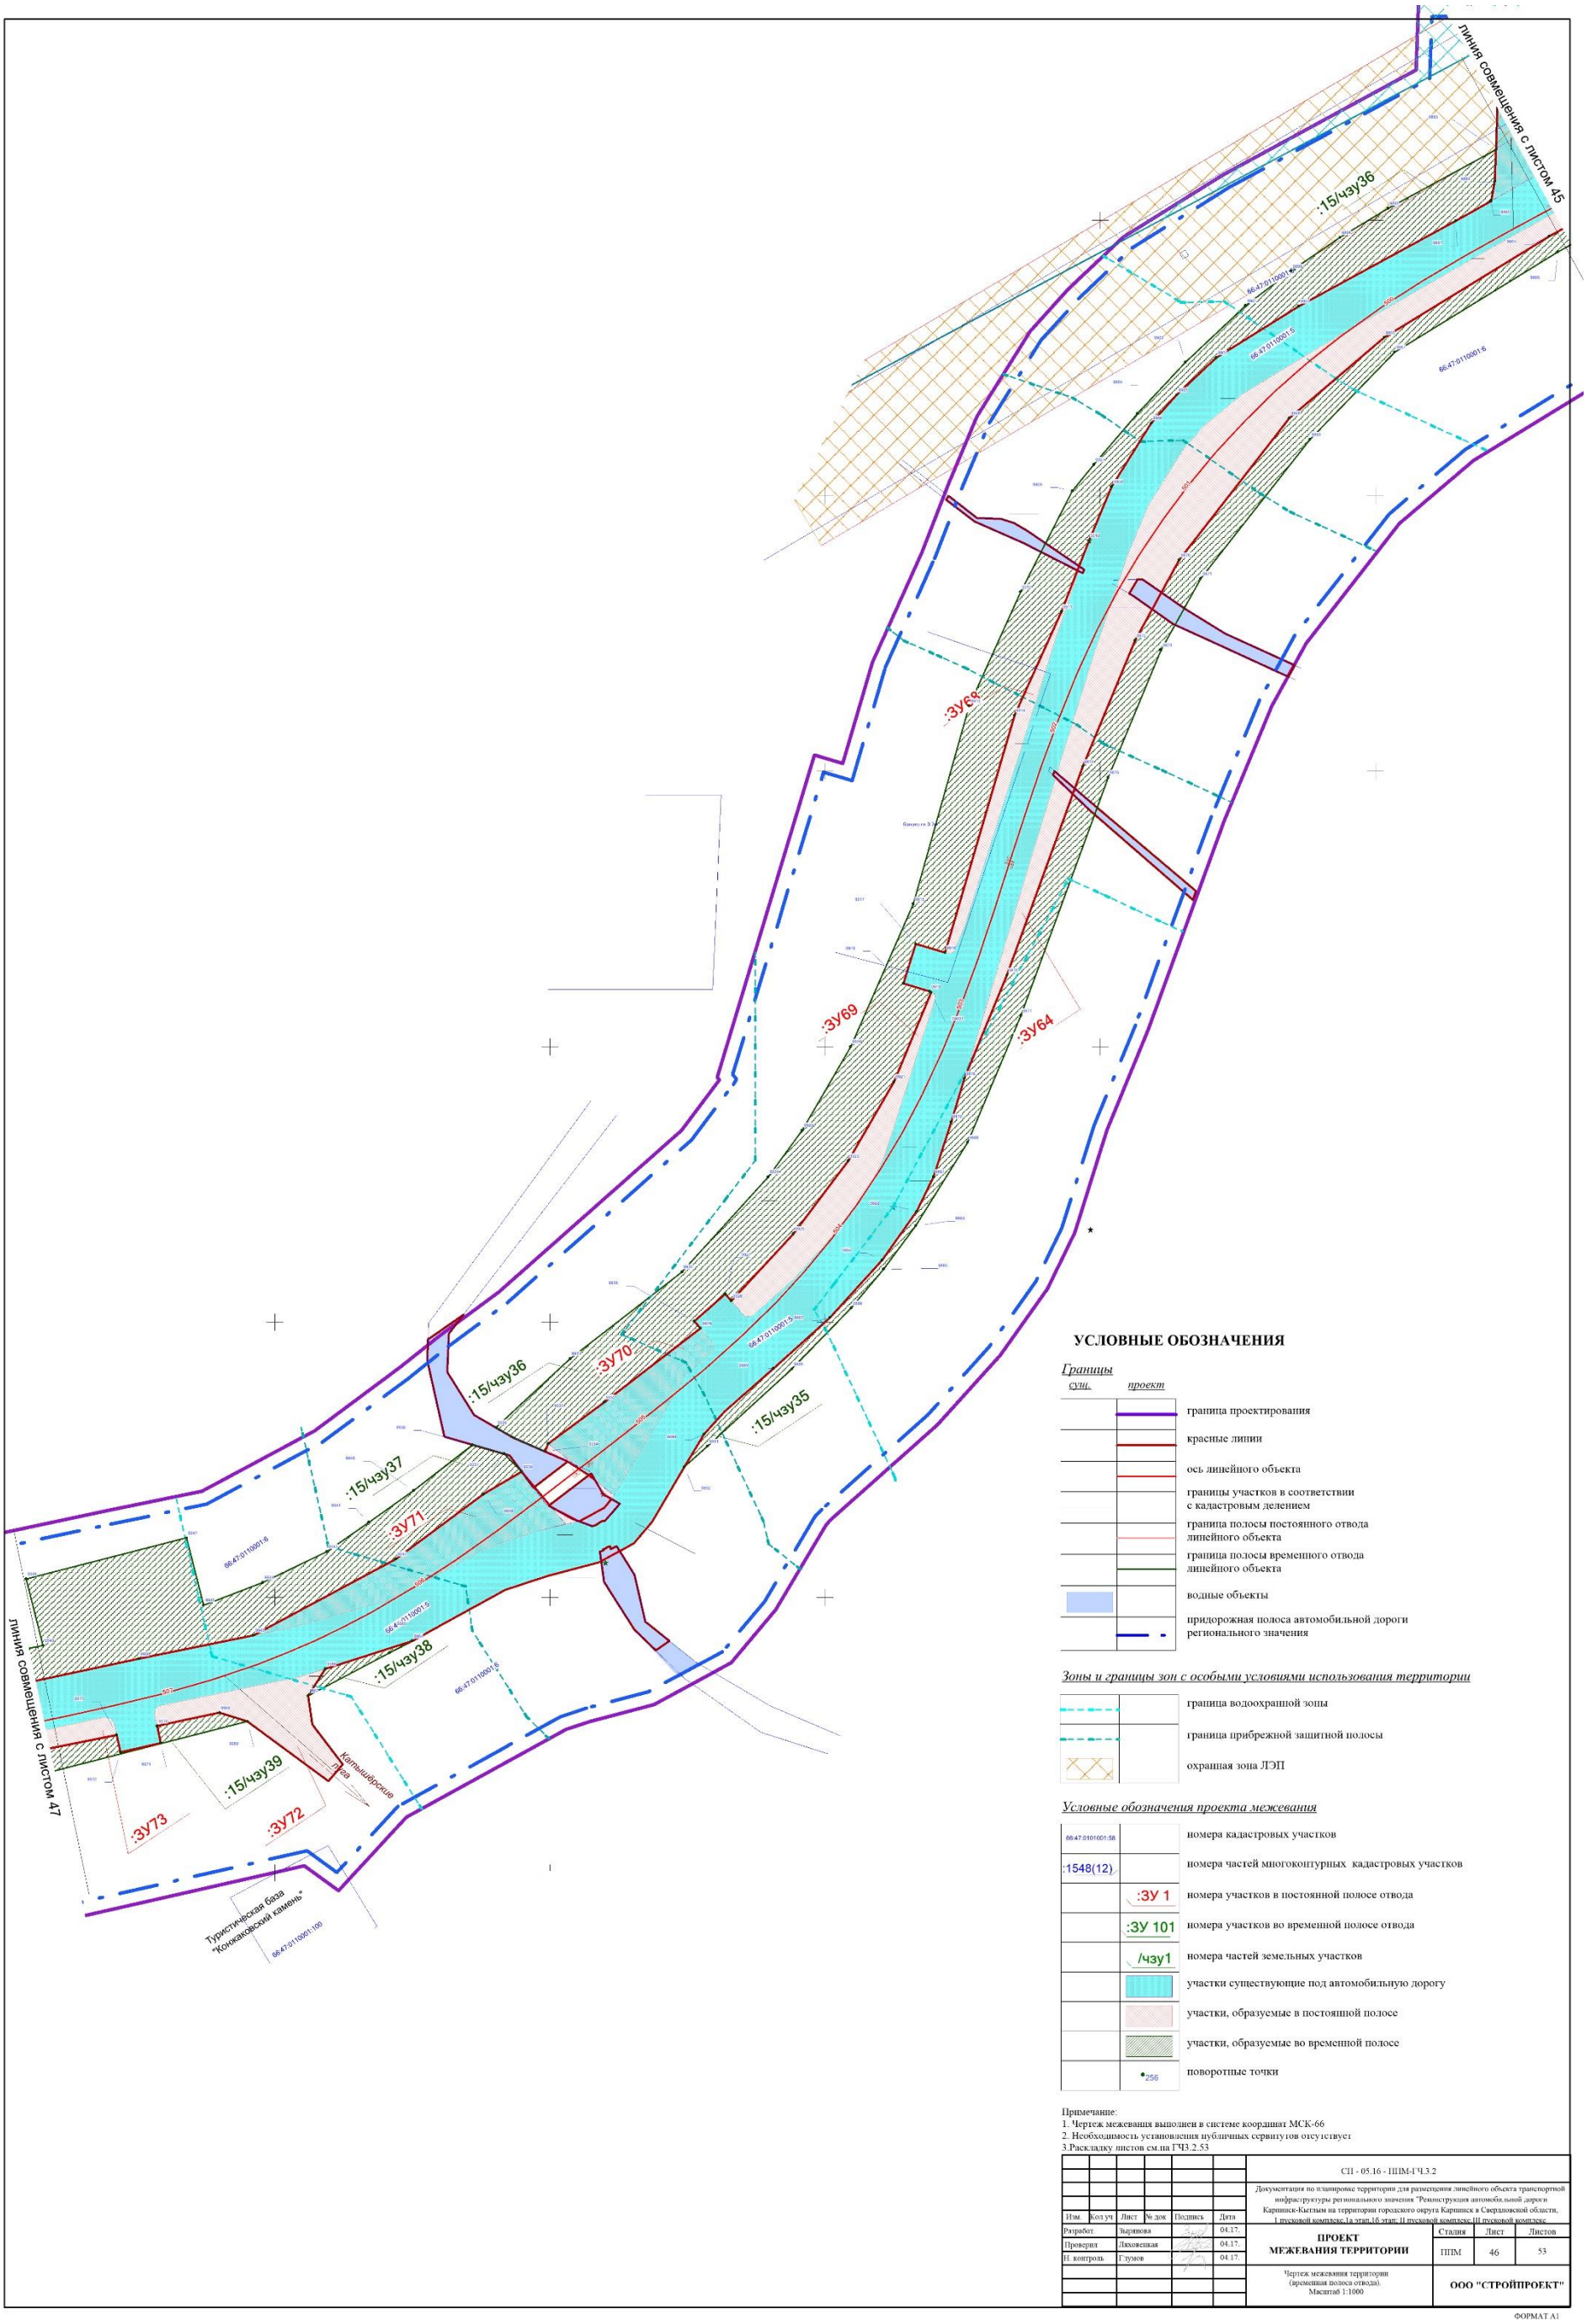

УСЛОВНЫЕ ОБОЗНАЧЕНИЯ

Границы

сущ.	*проект*	
		граница проектирования
		красные линии
		ось линейного объекта
		границы участков в соответствии с кадастровым делением
		граница полосы постоянного отвода линейного объекта
		граница полосы временного отвода линейного объекта
		водные объекты
		придорожная полоса автомобильной дороги регионального значения

Зоны и границы зон с особыми условиями использования территории

	граница водоохранной зоны
	граница прибрежной защитной полосы
	охранная зона ЛЭП

Условные обозначения проекта межевания


66:47:0101001:58	номера кадастровых участков
:1548(12)	номера частей многоконтурных кадастровых участков
:ЗУ 1	номера участков в постоянной полосе отвода
:ЗУ 101	номера участков во временной полосе отвода
/чзу1	номера частей земельных участков
	участки существующие под автомобильную дорогу
	участки, образуемые в постоянной полосе
	участки, образуемые во временной полосе
256	поворотные точки

Примечание:
1. Чертеж межевания выполнен в системе координат МСК-66
2. Необходимость установления публичных сервитутов отсутствует
3.Раскладку листов см.на ГЧ3.2.53

					СП - 05.16 - ППМ-ГЧ.3.2
					Документация по планировке территории для размещения линейного объекта транспортной инфраструктуры регионального значения "Реконструкция автомобильной дороги Каршинск-Кытлым на территории городского округа Каршинск в Свердловской области, I пусковой комплекс,1а этап,1б этап; II пусковой комплекс,III пусковой комплекс
Изм.	Кол.уч.	Лист	№ док.	Подпись	Дата
Разработ.		Зырянова			04.17.
Проверил		Ляховецкая			04.17.
Н. контроль		Глумов			04.17.

ПРОЕКТ МЕЖЕВАНИЯ ТЕРРИТОРИИ	Стадия	Лист	Листов
	ППМ	46	53
Чертеж межевания территории (временная полоса отвода). Масштаб 1:1000	**ООО "СТРОЙПРОЕКТ"**		

ФОРМАТ А1

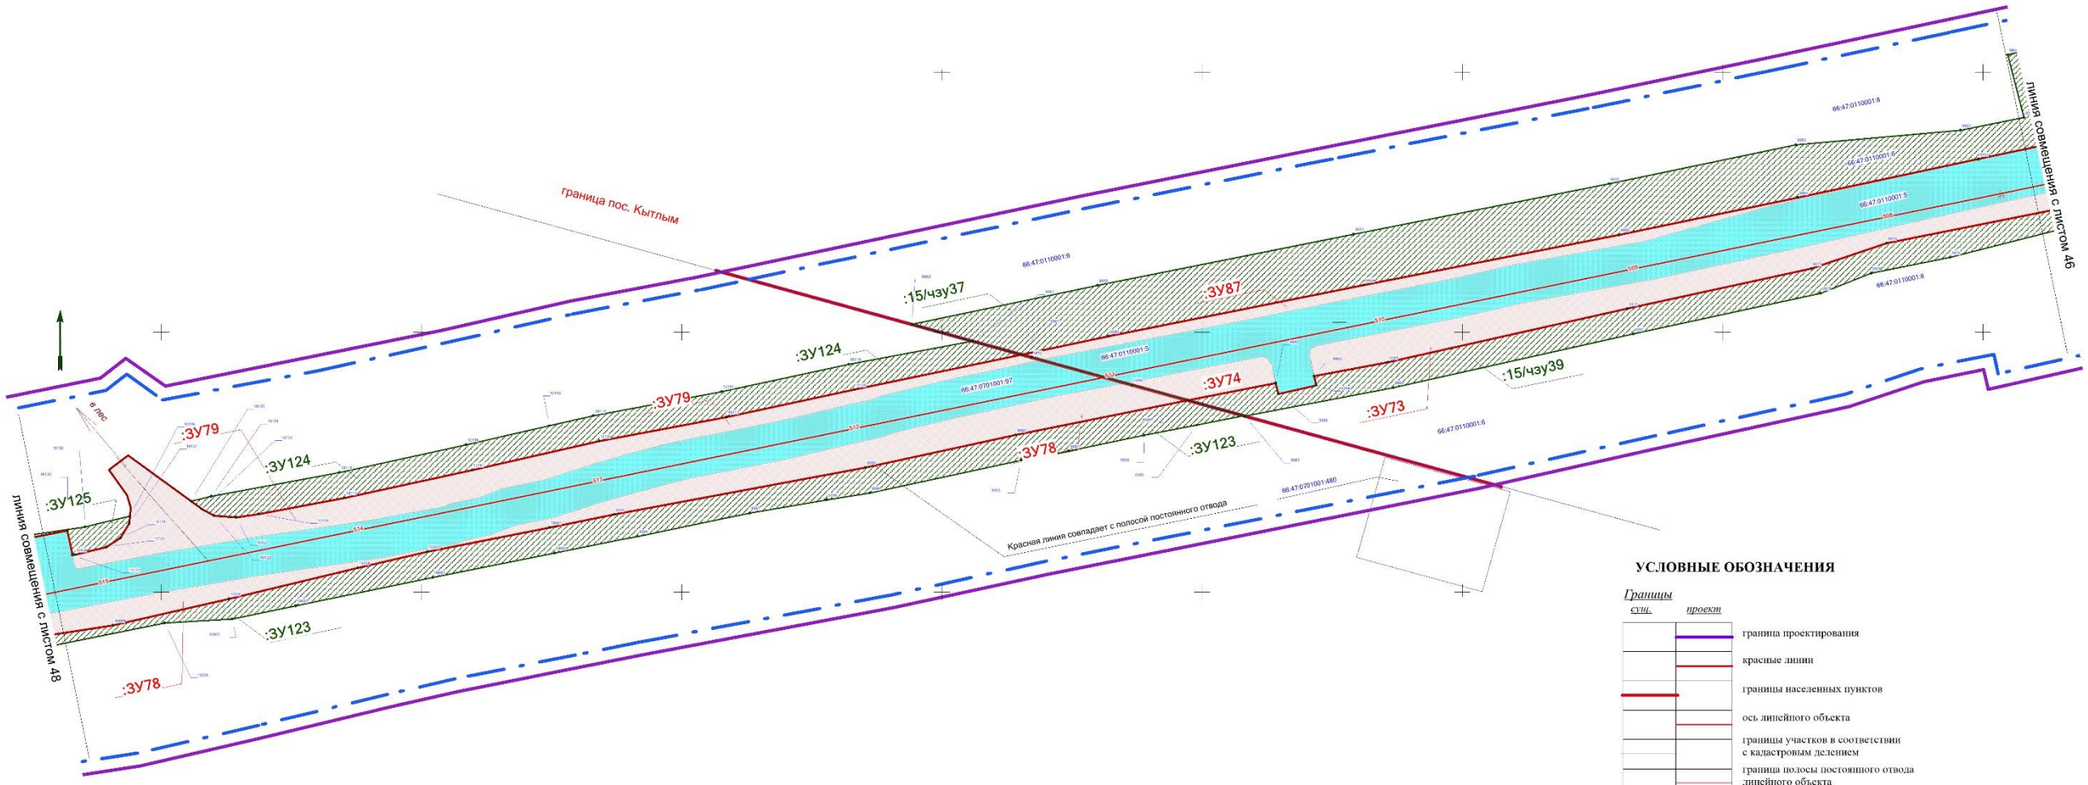

УСЛОВНЫЕ ОБОЗНАЧЕНИЯ

Границы

сущ.	*проект*	
		граница проектирования
		красные линии
		границы населенных пунктов
		ось линейного объекта
		границы участков в соответствии с кадастровым делением
		граница полосы постоянного отвода линейного объекта
		граница полосы временного отвода линейного объекта
		придорожная полоса автомобильной дороги регионального значения


Условные обозначения проекта межевания

66:47:0101001:58	номера кадастровых участков
:1548(12)	номера частей многоконтурных кадастровых участков
:ЗУ 1	номера участков в постоянной полосе отвода
:ЗУ 101	номера участков во временной полосе отвода
/чзу1	номера частей земельных участков
	участки существующие под автомобильную дорогу
	участки, образуемые в постоянной полосе
	участки, образуемые во временной полосе
256	поворотные точки

Примечание:
1. Чертеж межевания выполнен в системе координат МСК-66
2. Необходимость установления публичных сервитутов отсутствует
3.Раскладку листов см.на 1 ЧЗ.2.53

						СП - 05.16 - ППМ-ГЧ.3.2	
						Документация по планировке территории для размещения линейного объекта транспортной инфраструктуры регионального значения "Реконструкция автомобильной дороги Карпинск-Кытлым на территории городского округа Карпинск в Свердловской области, 1 пусковой комплекс (1а этап,1б этап, II пусковой комплекс,III пусковой комплекс		
Изм.	Кол.уч	Лист	№ док	Подпись	Дата		
Разработ.		Варакина			04.17	ПРОЕКТ МЕЖЕВАНИЯ ТЕРРИТОРИИ	Стадия / Лист / Листов
Проверил		Лехонцева			04.17		ППМ / 47 / 53
Н. контроль		Глумов			04.17		
						Чертеж межевания территории (временная полоса отвода). Масштаб 1:1000	ООО "СТРОЙПРОЕКТ"

ФОРМАТ А1

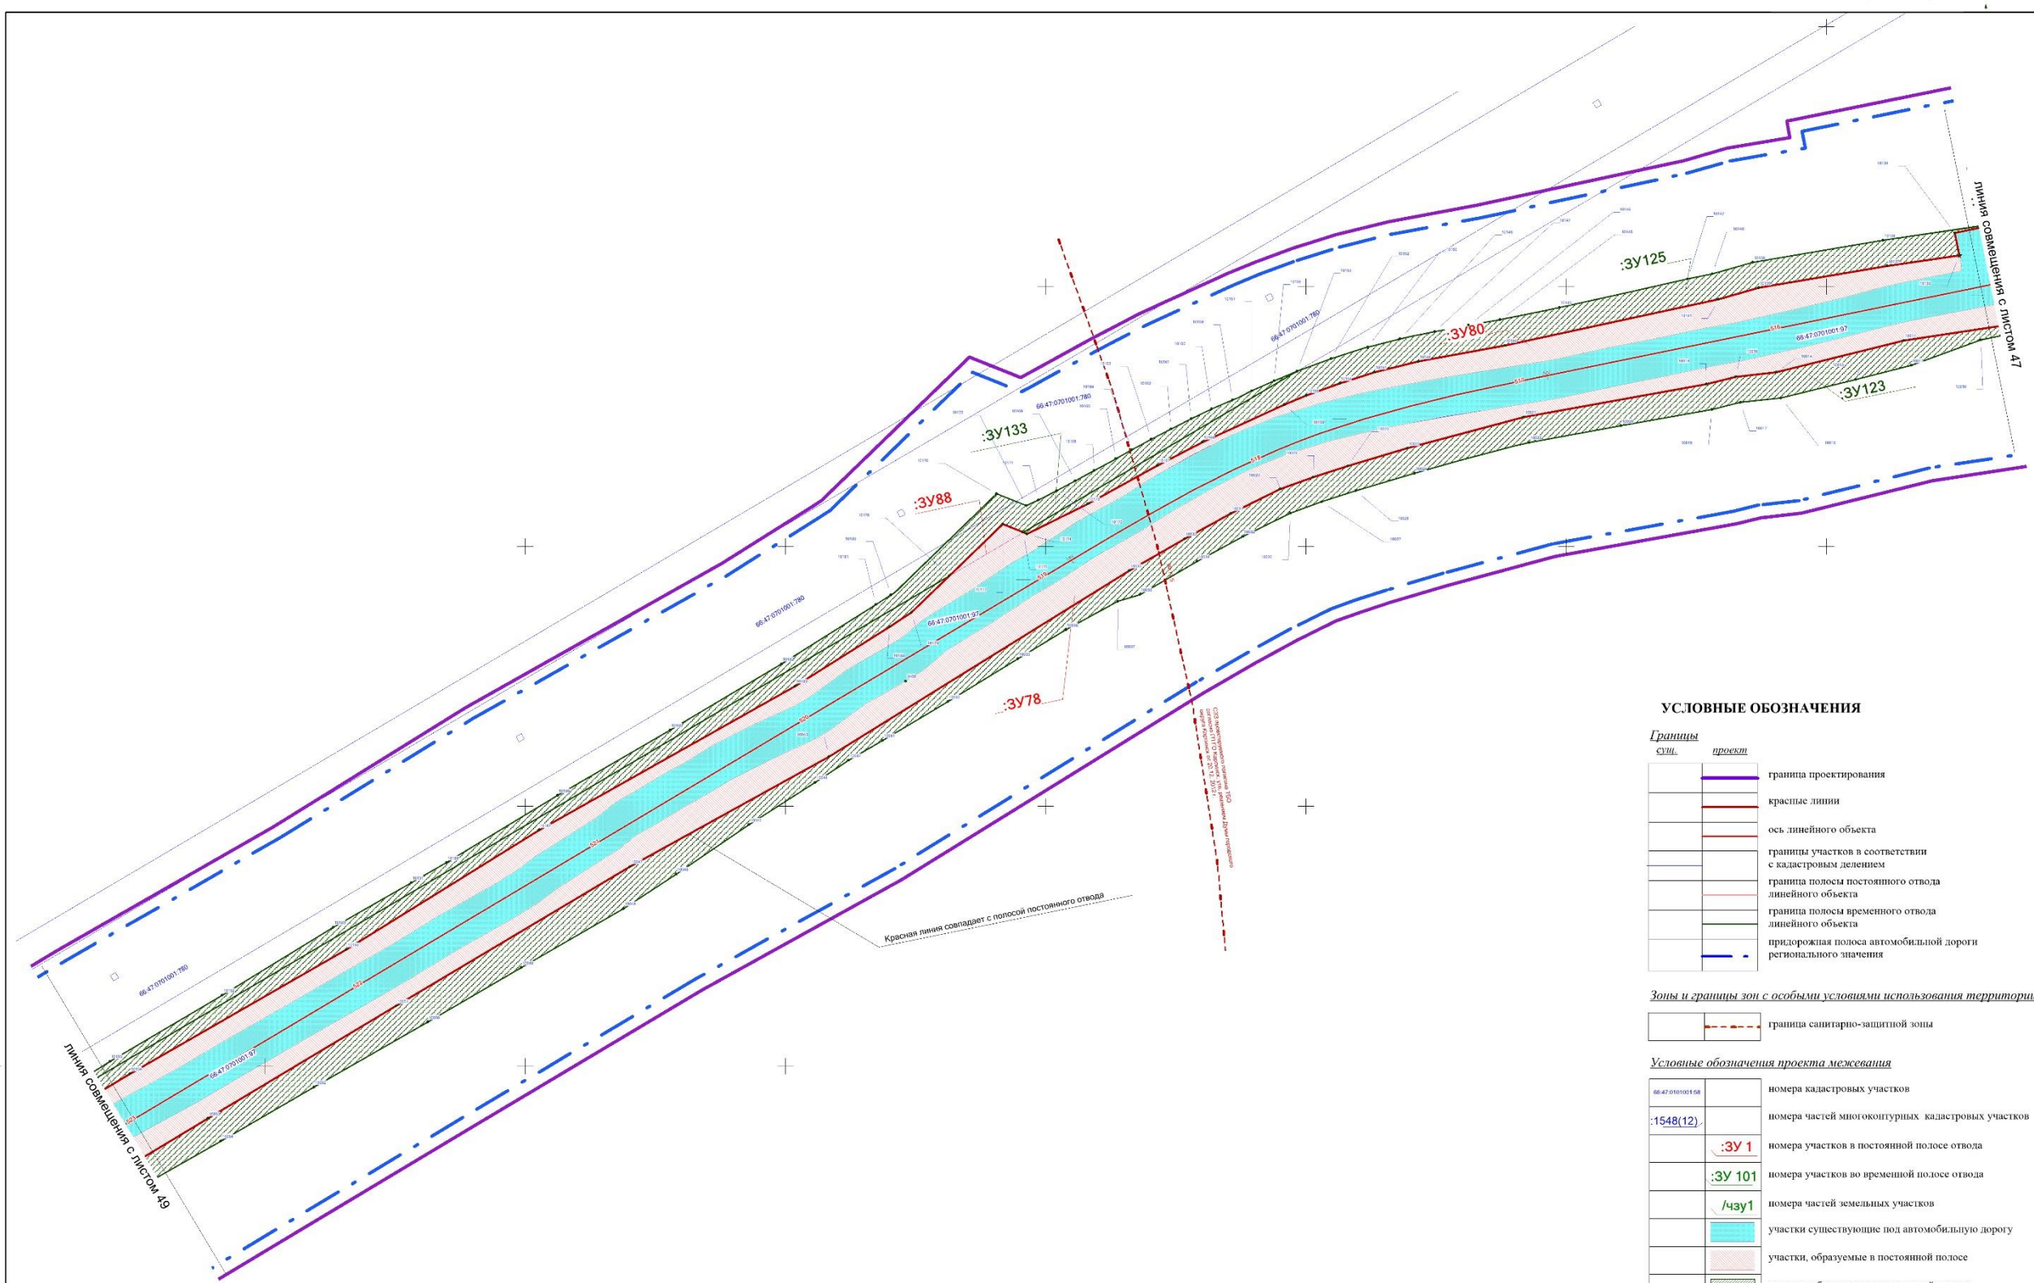

УСЛОВНЫЕ ОБОЗНАЧЕНИЯ

Границы

сущ. *проект*

- граница проектирования
- красные линии
- ось линейного объекта
- границы участков в соответствии с кадастровым делением
- граница полосы постоянного отвода линейного объекта
- граница полосы временного отвода линейного объекта
- придорожная полоса автомобильной дороги регионального значения

Зоны и границы зон с особыми условиями использования территории

- граница санитарно-защитной зоны


Условные обозначения проекта межевания

- 66:47:0101001:58 — номера кадастровых участков
- :1548(12) — номера частей многоконтурных кадастровых участков
- :ЗУ 1 — номера участков в постоянной полосе отвода
- :ЗУ 101 — номера участков во временной полосе отвода
- /чзу1 — номера частей земельных участков
- участки существующие под автомобильную дорогу
- участки, образуемые в постоянной полосе
- участки, образуемые во временной полосе
- 256 — поворотные точки

Примечание:
1. Чертеж межевания выполнен в системе координат МСК-66
2. Необходимость установления публичных сервитутов отсутствует
3.Раскладку листов см.на ГЧ3.2.53

						СП - 05.16 - ППМ-ГЧ.3.2	
						Документация по планировке территории для размещения линейного объекта транспортной инфраструктуры регионального значения "Реконструкция автомобильной дороги Карпинск-Кытлым на территории городского округа Карпинск в Свердловской области, 1 пусковой комплекс 1а этап,1б этап; II пусковой комплекс; III пусковой комплекс.	
Изм.	Кол.уч	Лист	№ док	Подпись	Дата		
Разработ.		Баранова			04.17.	ПРОЕКТ МЕЖЕВАНИЯ ТЕРРИТОРИИ	Стадия: ППМ; Лист: 48; Листов: 53
Проверил		Леховецкая			04.17.		
Н. контроль		Глухов			04.17.		
						Чертеж межевания территории (временная полоса отвода). Масштаб 1:1000	ООО "СТРОЙПРОЕКТ"

ФОРМАТ А1

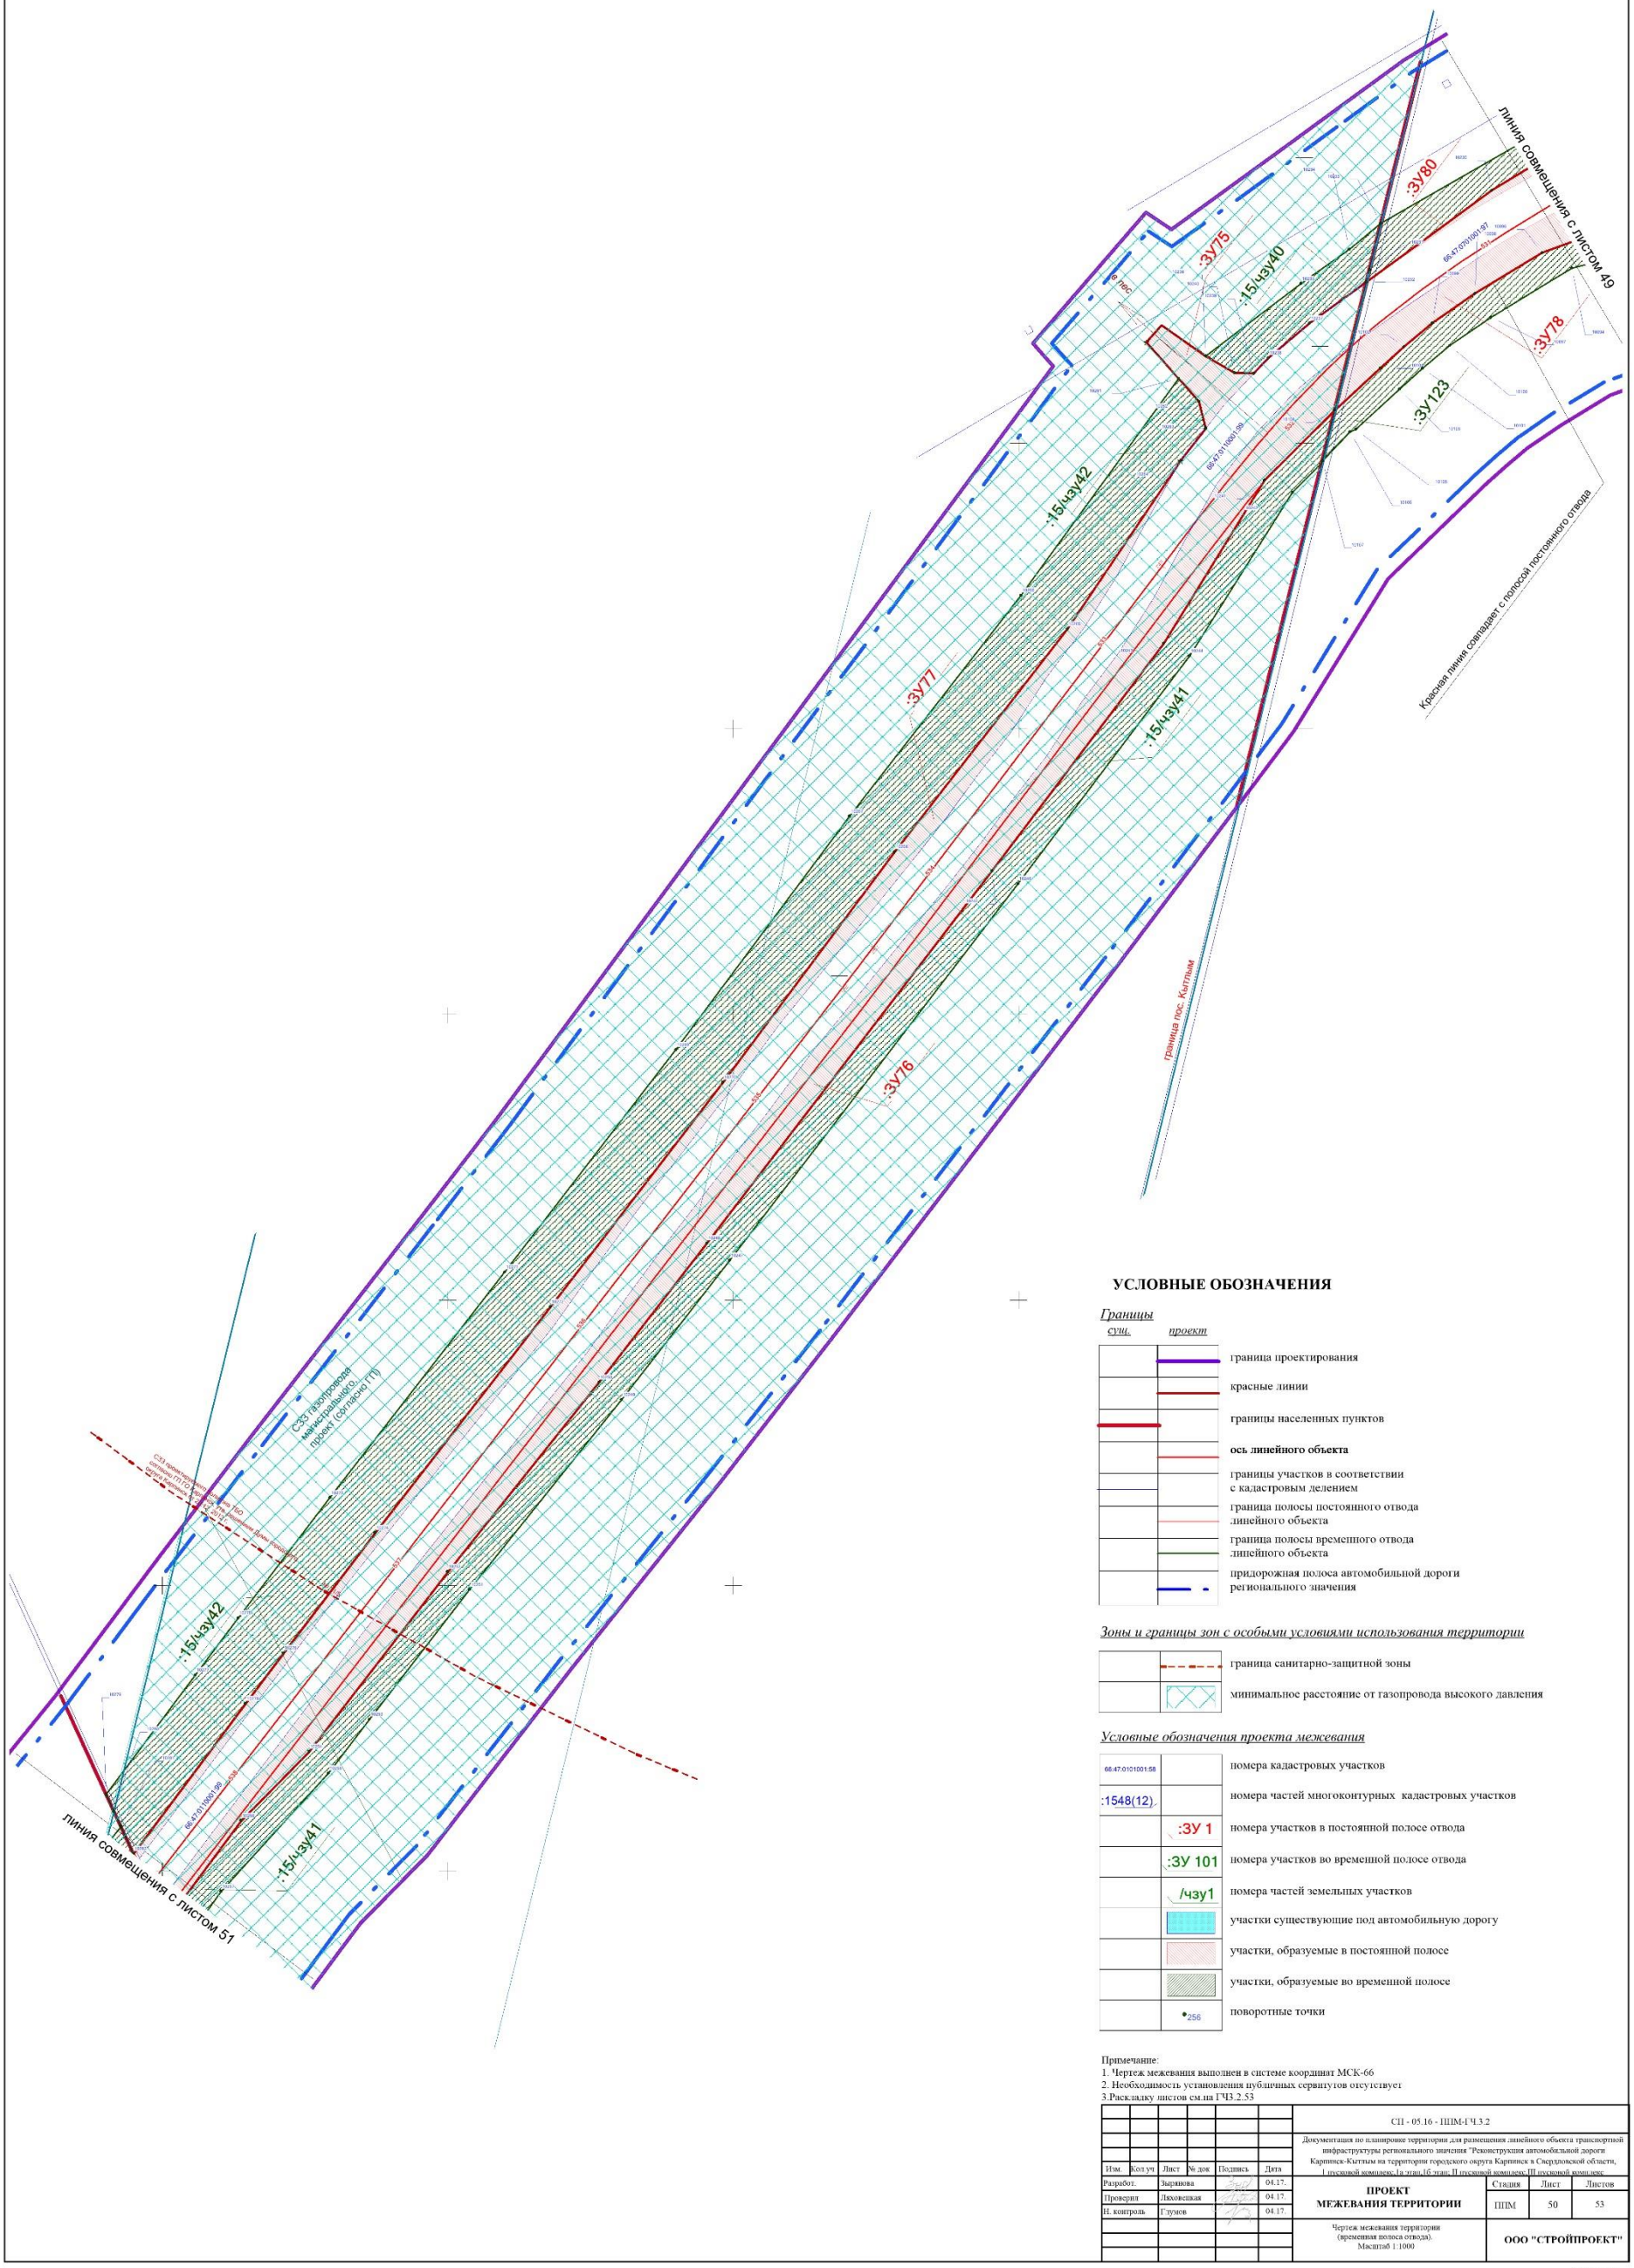

УСЛОВНЫЕ ОБОЗНАЧЕНИЯ

Границы

сущ.	*проект*	
		граница проектирования
		красные линии
		границы населенных пунктов
		ось линейного объекта
		границы участков в соответствии с кадастровым делением
		граница полосы постоянного отвода линейного объекта
		граница полосы временного отвода линейного объекта
		придорожная полоса автомобильной дороги регионального значения

Зоны и границы зон с особыми условиями использования территории

	граница санитарно-защитной зоны
	минимальное расстояние от газопровода высокого давления


Условные обозначения проекта межевания

66:47:0101001:58	номера кадастровых участков
:1548(12)	номера частей многоконтурных кадастровых участков
:ЗУ 1	номера участков в постоянной полосе отвода
:ЗУ 101	номера участков во временной полосе отвода
/чзу1	номера частей земельных участков
	участки существующие под автомобильную дорогу
	участки, образуемые в постоянной полосе
	участки, образуемые во временной полосе
256	поворотные точки

Примечание:
1. Чертеж межевания выполнен в системе координат МСК-66
2. Необходимость установления публичных сервитутов отсутствует
3.Раскладку листов см.на ГЧ3.2.53

						СП - 05.16 - ППМ-ГЧ.3.2	
						Документация по планировке территории для размещения линейного объекта транспортной инфраструктуры регионального значения "Реконструкция автомобильной дороги Карпинск-Кытлым на территории городского округа Карпинск в Свердловской области, I пусковой комплекс,1а этап,1б этап; II пусковой комплекс,III пусковой комплекс	
Изм.	Кол.уч	Лист	№ док	Подпись	Дата		
Разработ.		Зырянова			04.17.	ПРОЕКТ МЕЖЕВАНИЯ ТЕРРИТОРИИ	Стадия: ППМ; Лист: 50; Листов: 53
Проверил		Ляховецкая			04.17.		
Н. контроль		Глумов			04.17.		
						Чертеж межевания территории (временная полоса отвода). Масштаб 1:1000	ООО "СТРОЙПРОЕКТ"

ФОРМАТ А1

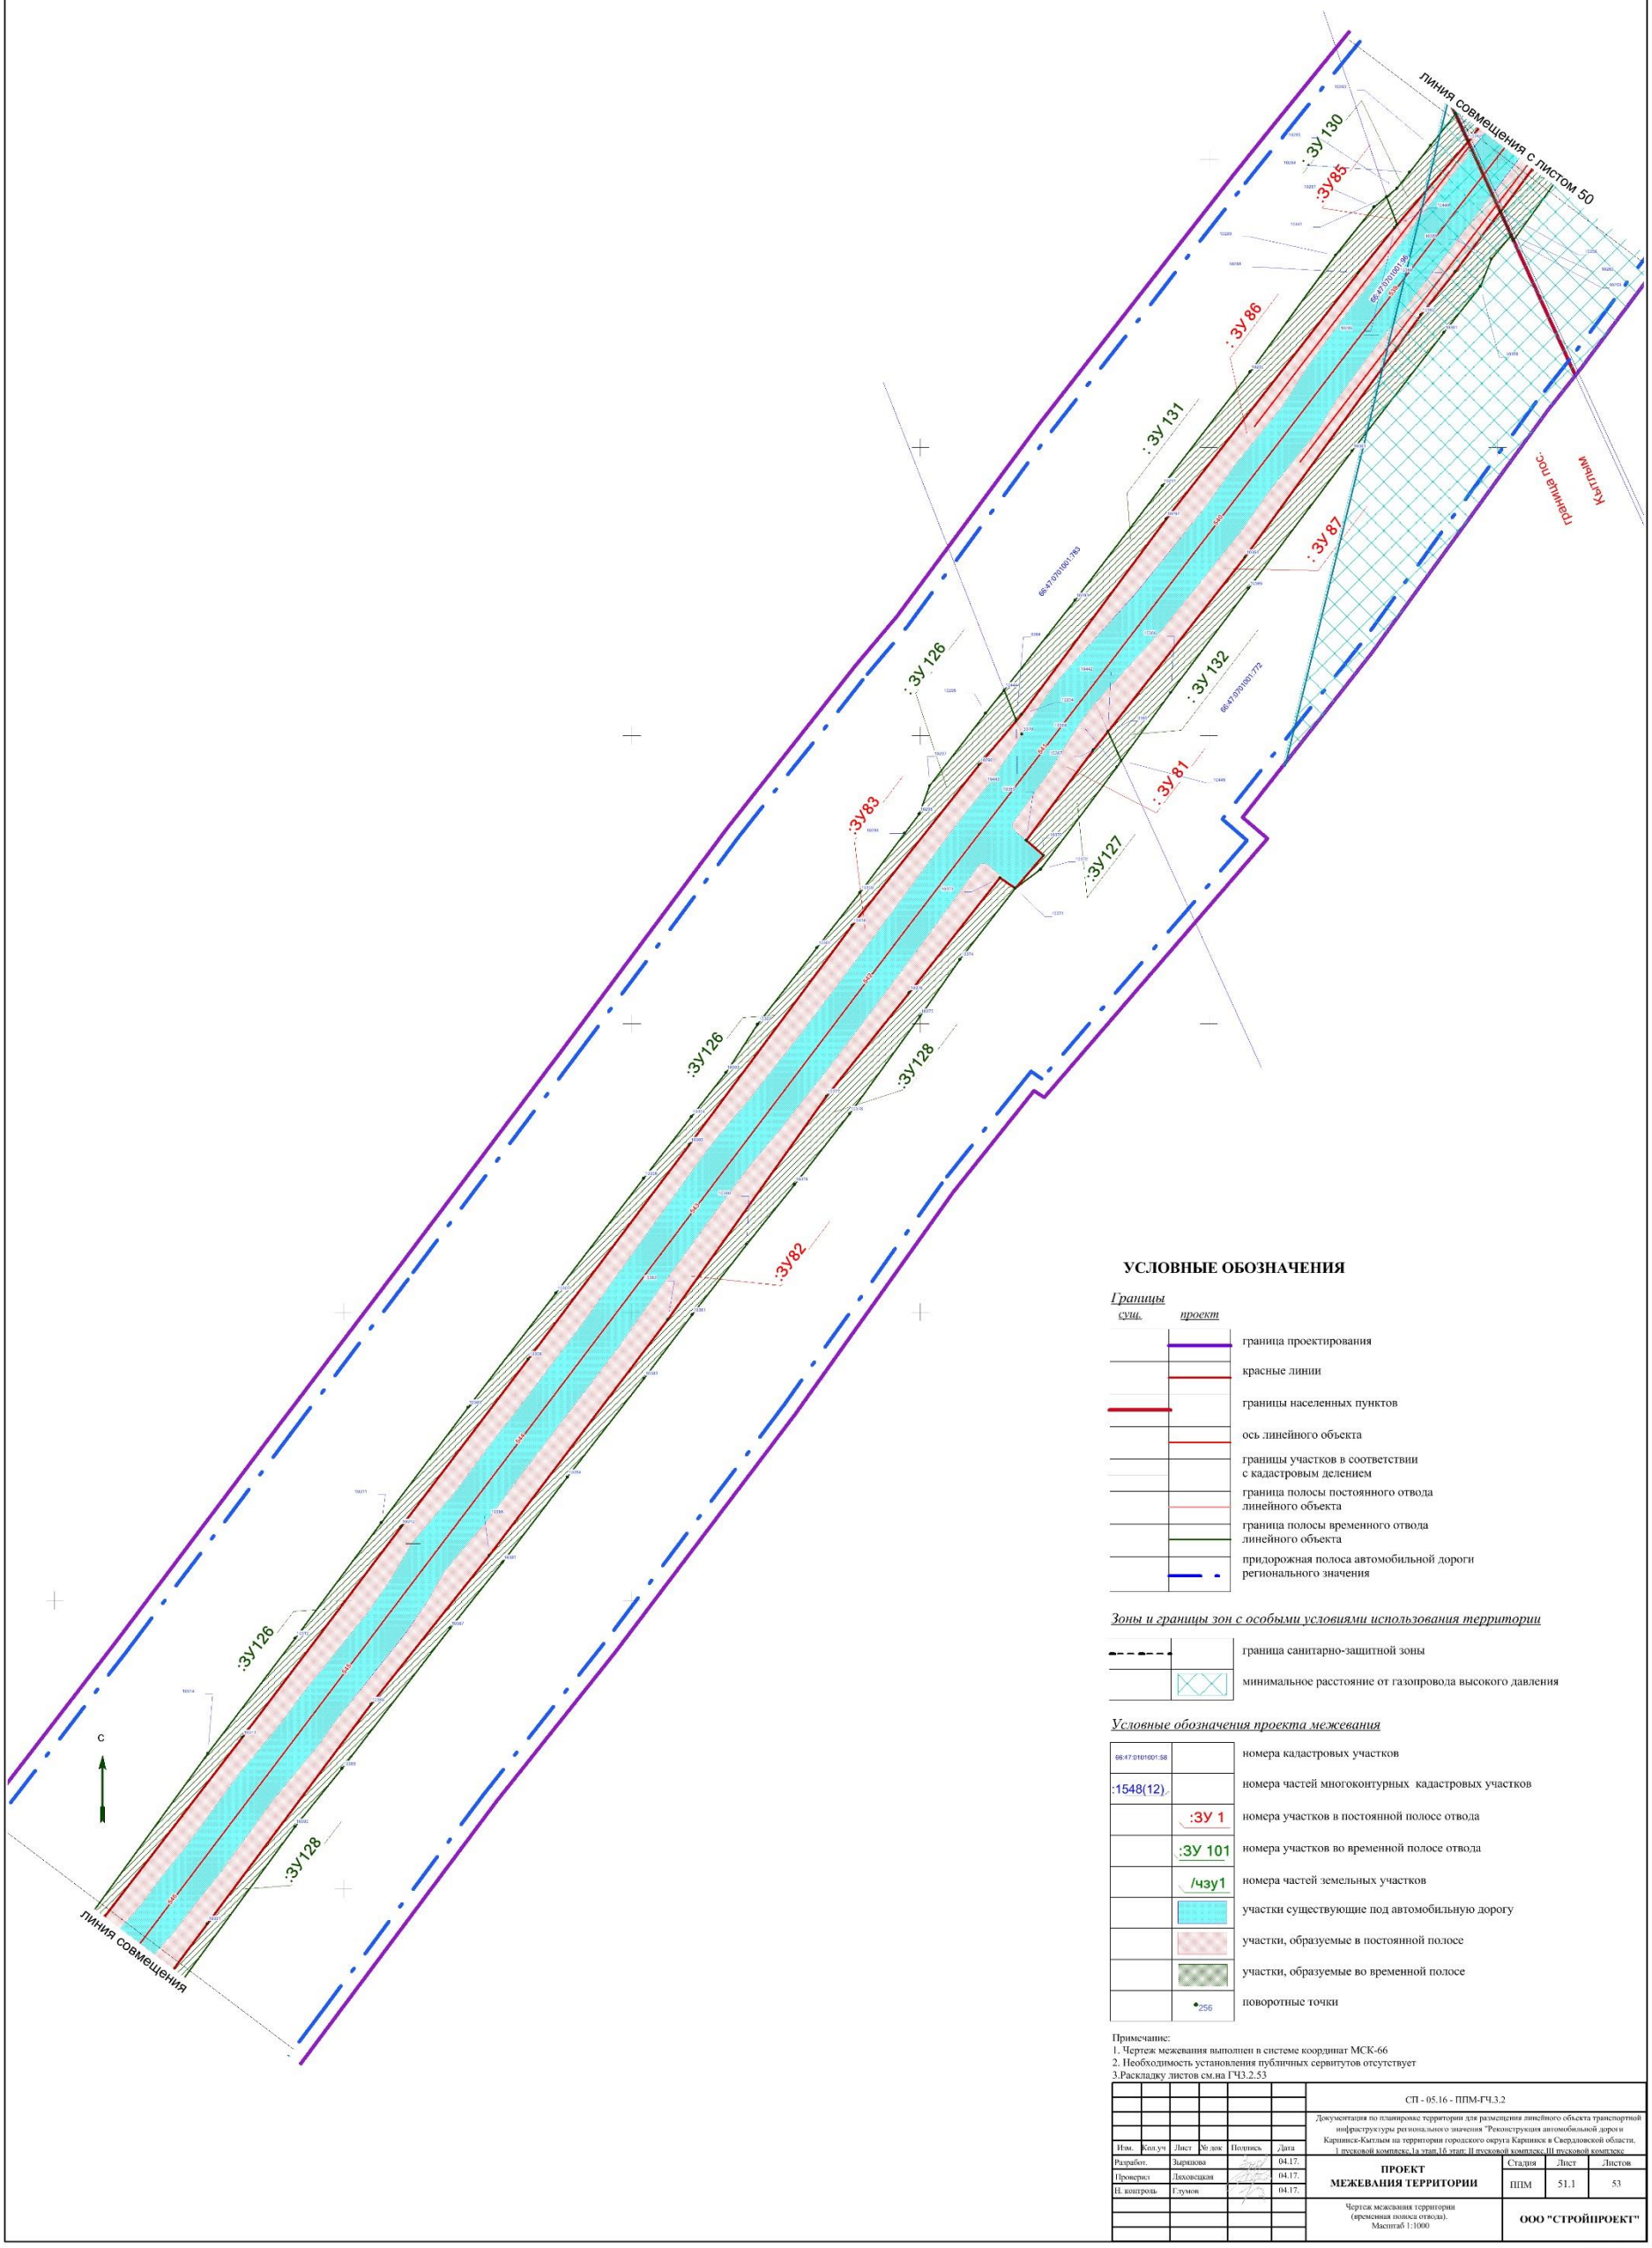

УСЛОВНЫЕ ОБОЗНАЧЕНИЯ

Границы

сущ.	*проект*	
		граница проектирования
		красные линии
		границы населенных пунктов
		ось линейного объекта
		границы участков в соответствии с кадастровым делением
		граница полосы постоянного отвода линейного объекта
		граница полосы временного отвода линейного объекта
		придорожная полоса автомобильной дороги регионального значения

Зоны и границы зон с особыми условиями использования территории

	граница санитарно-защитной зоны
	минимальное расстояние от газопровода высокого давления

Условные обозначения проекта межевания

66:47:0101001:58	номера кадастровых участков
:1548(12)	номера частей многоконтурных кадастровых участков
:ЗУ 1	номера участков в постоянной полосе отвода
:ЗУ 101	номера участков во временной полосе отвода
/чзу1	номера частей земельных участков
	участки существующие под автомобильную дорогу
	участки, образуемые в постоянной полосе
	участки, образуемые во временной полосе
256	поворотные точки

Примечание:
1. Чертеж межевания выполнен в системе координат МСК-66
2. Необходимость установления публичных сервитутов отсутствует
3.Раскладку листов см.на ГЧ3.2.53

Изм.	Кол.уч	Лист	№ док	Подпись	Дата
Разработ.		Зыряшова			04.17.
Проверил		Лаховецкая			04.17.
Н. контроль		Глумов			04.17.

СП - 05.16 - ППМ-ГЧ.3.2

Документация по планировке территории для размещения линейного объекта транспортной инфраструктуры регионального значения "Реконструкция автомобильной дороги Карпинск-Кытлым на территории городского округа Карпинск в Свердловской области. 1 пусковой комплекс,1а этап,1б этап; II пусковой комплекс,III пусковой комплекс


ПРОЕКТ МЕЖЕВАНИЯ ТЕРРИТОРИИ

Стадия	Лист	Листов
ППМ	51.1	53

Чертеж межевания территории (временная полоса отвода). Масштаб 1:1000

ООО "СТРОЙПРОЕКТ"

ФОРМАТ А1

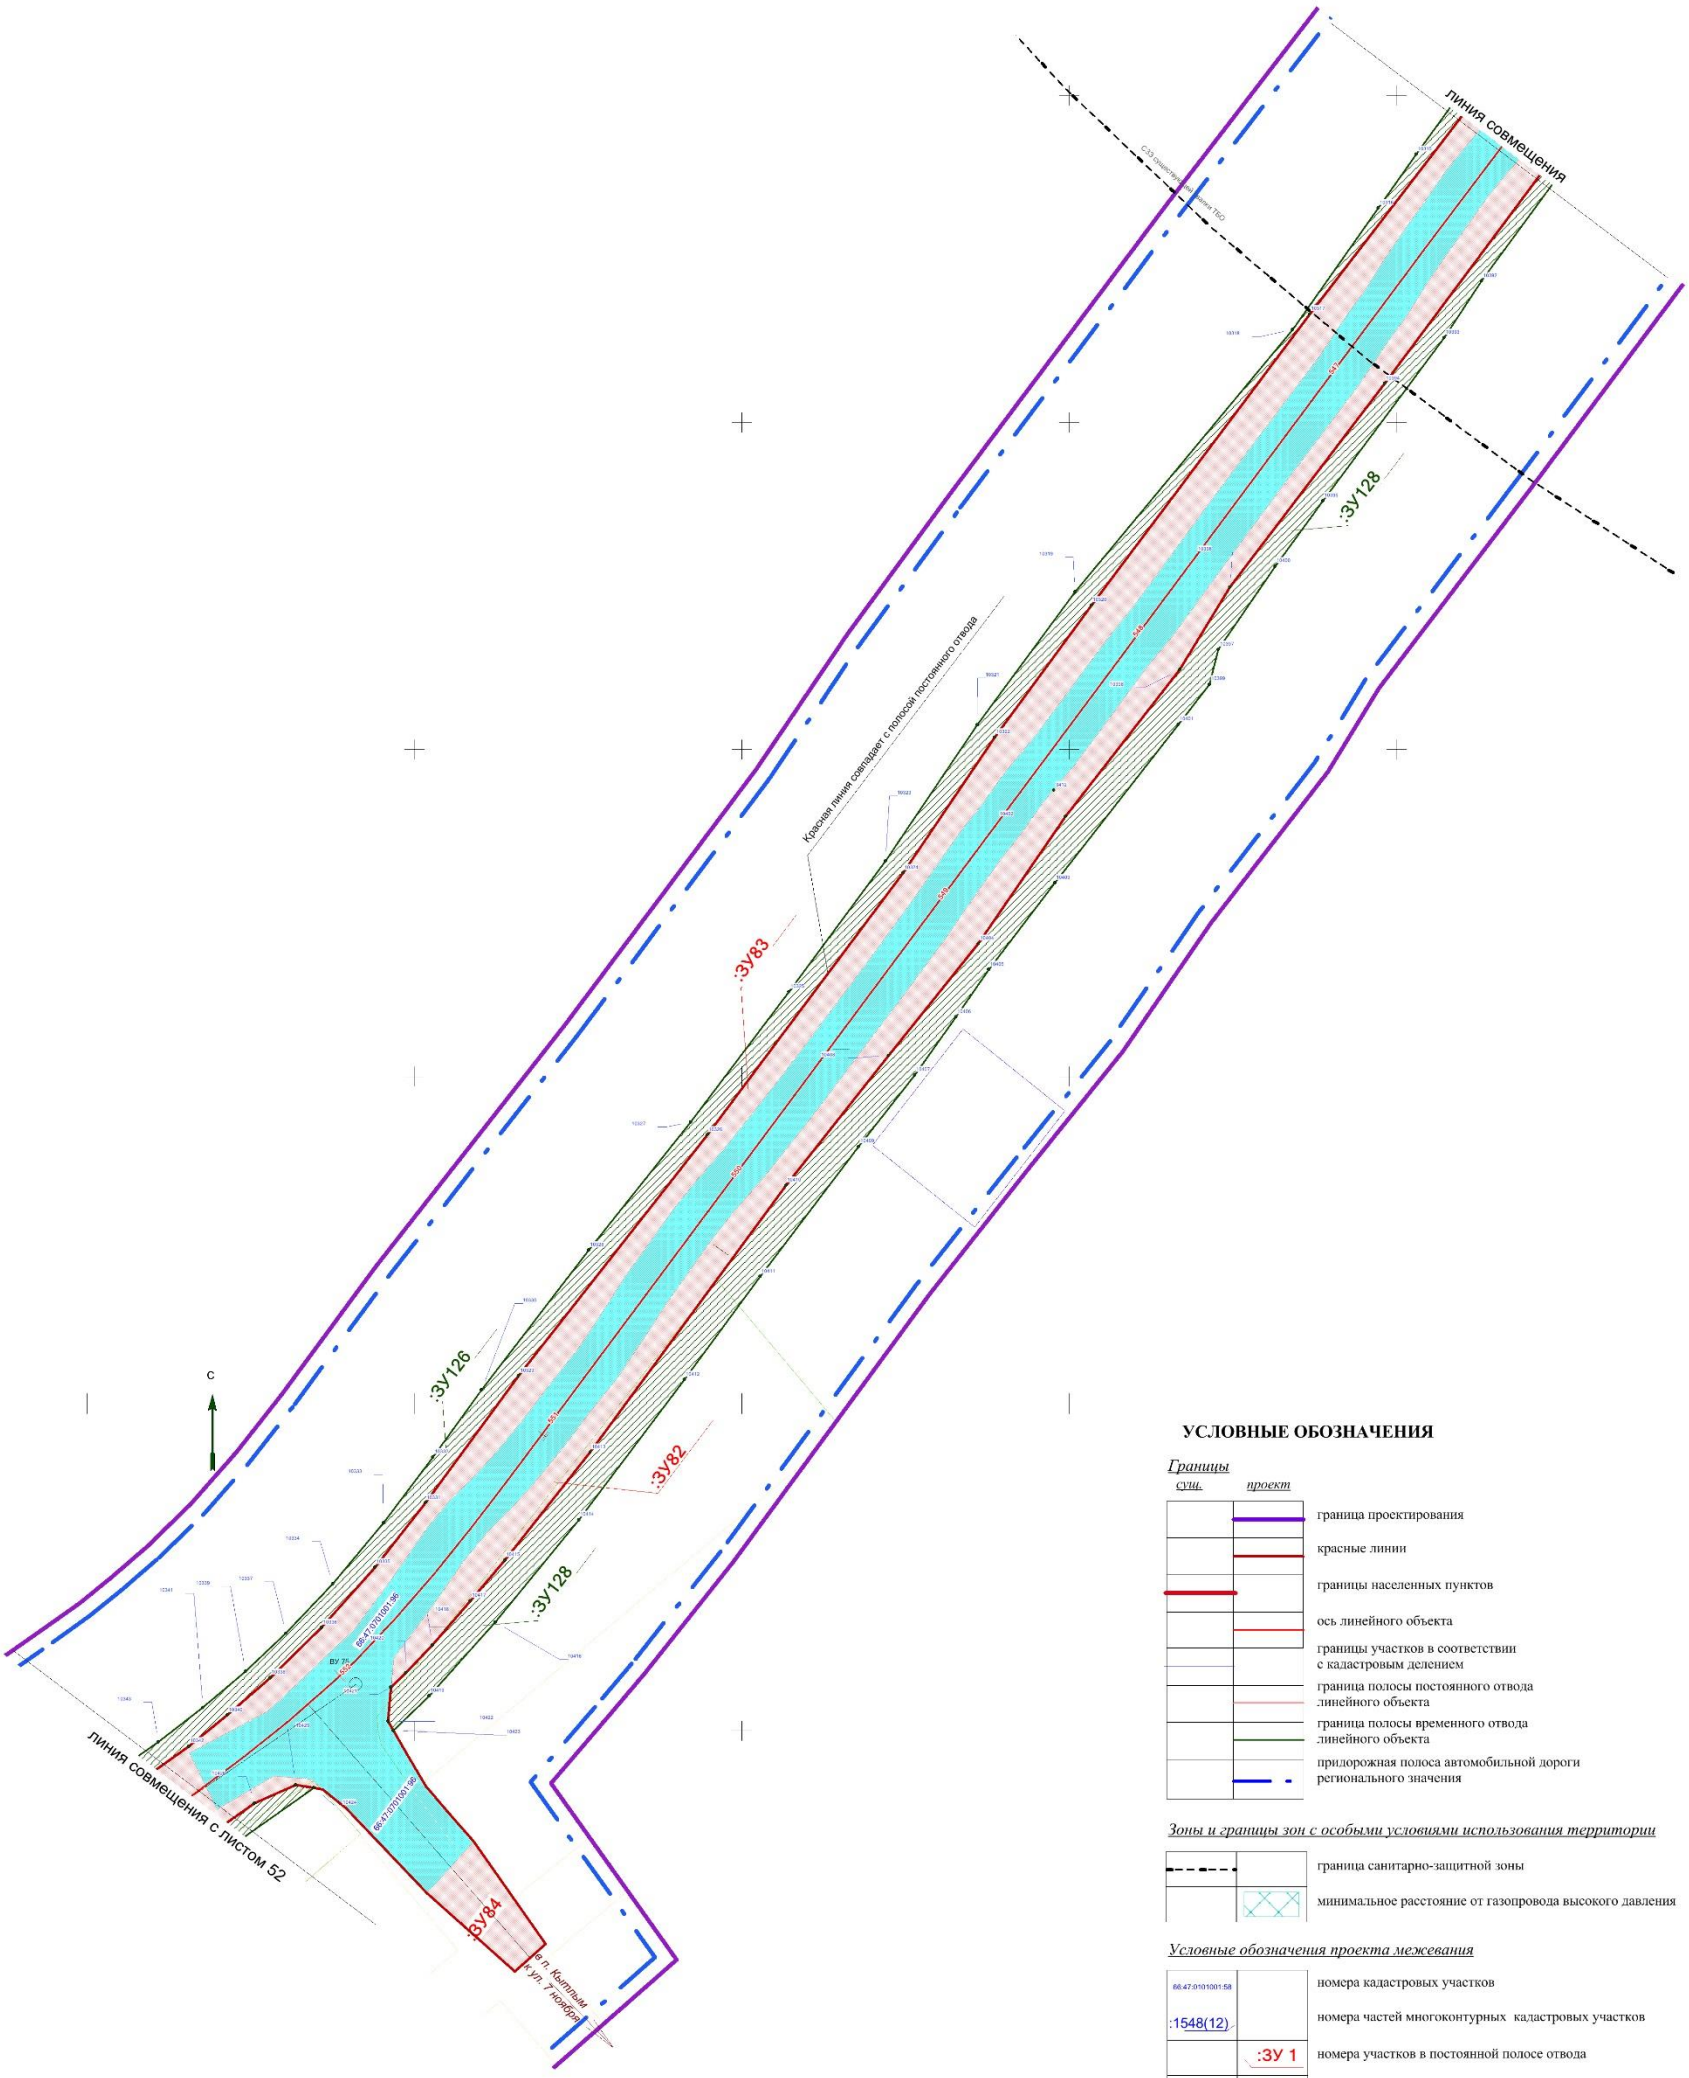

УСЛОВНЫЕ ОБОЗНАЧЕНИЯ

Границы

сущ.	проект	
		граница проектирования
		красные линии
		границы населенных пунктов
		ось линейного объекта
		границы участков в соответствии с кадастровым делением
		граница полосы постоянного отвода линейного объекта
		граница полосы временного отвода линейного объекта
		придорожная полоса автомобильной дороги регионального значения

Зоны и границы зон с особыми условиями использования территории

	граница санитарно-защитной зоны
	минимальное расстояние от газопровода высокого давления


Условные обозначения проекта межевания

66:47:0101001:58	номера кадастровых участков
:1548(12)	номера частей многоконтурных кадастровых участков
:ЗУ 1	номера участков в постоянной полосе отвода
:ЗУ 101	номера участков во временной полосе отвода
/чзу1	номера частей земельных участков
	участки существующие под автомобильную дорогу
	участки, образуемые в постоянной полосе
	участки, образуемые во временной полосе
256	поворотные точки

Примечание:
1. Чертеж межевания выполнен в системе координат МСК-66
2. Необходимость установления публичных сервитутов отсутствует
3.Раскладку листов см.на ГЧ3.2.53

						СП - 05.16 - ППМ-ГЧ.3.2	
						Документация по планировке территории для размещения линейного объекта транспортной инфраструктуры регионального значения "Реконструкция автомобильной дороги Карпинск-Куртым на территории городского округа Карпинск в Свердловской области, I пусковой комплекс, Ia этап, Iб этап; II пусковой комплекс, III пусковой комплекс	
Изм.	Кол.уч	Лист	№ док	Подпись	Дата		
Разработ.		Зырянова			04.17.	ПРОЕКТ МЕЖЕВАНИЯ ТЕРРИТОРИИ	Стадия: ППМ; Лист: 51.2; Листов: 53
Проверил		Ляховецкая			04.17.		
Н. контроль		Глумов			04.17.		
						Чертеж межевания территории (временная полоса отвода). Масштаб 1:1000	ООО "СТРОЙПРОЕКТ"

ФОРМАТ А1

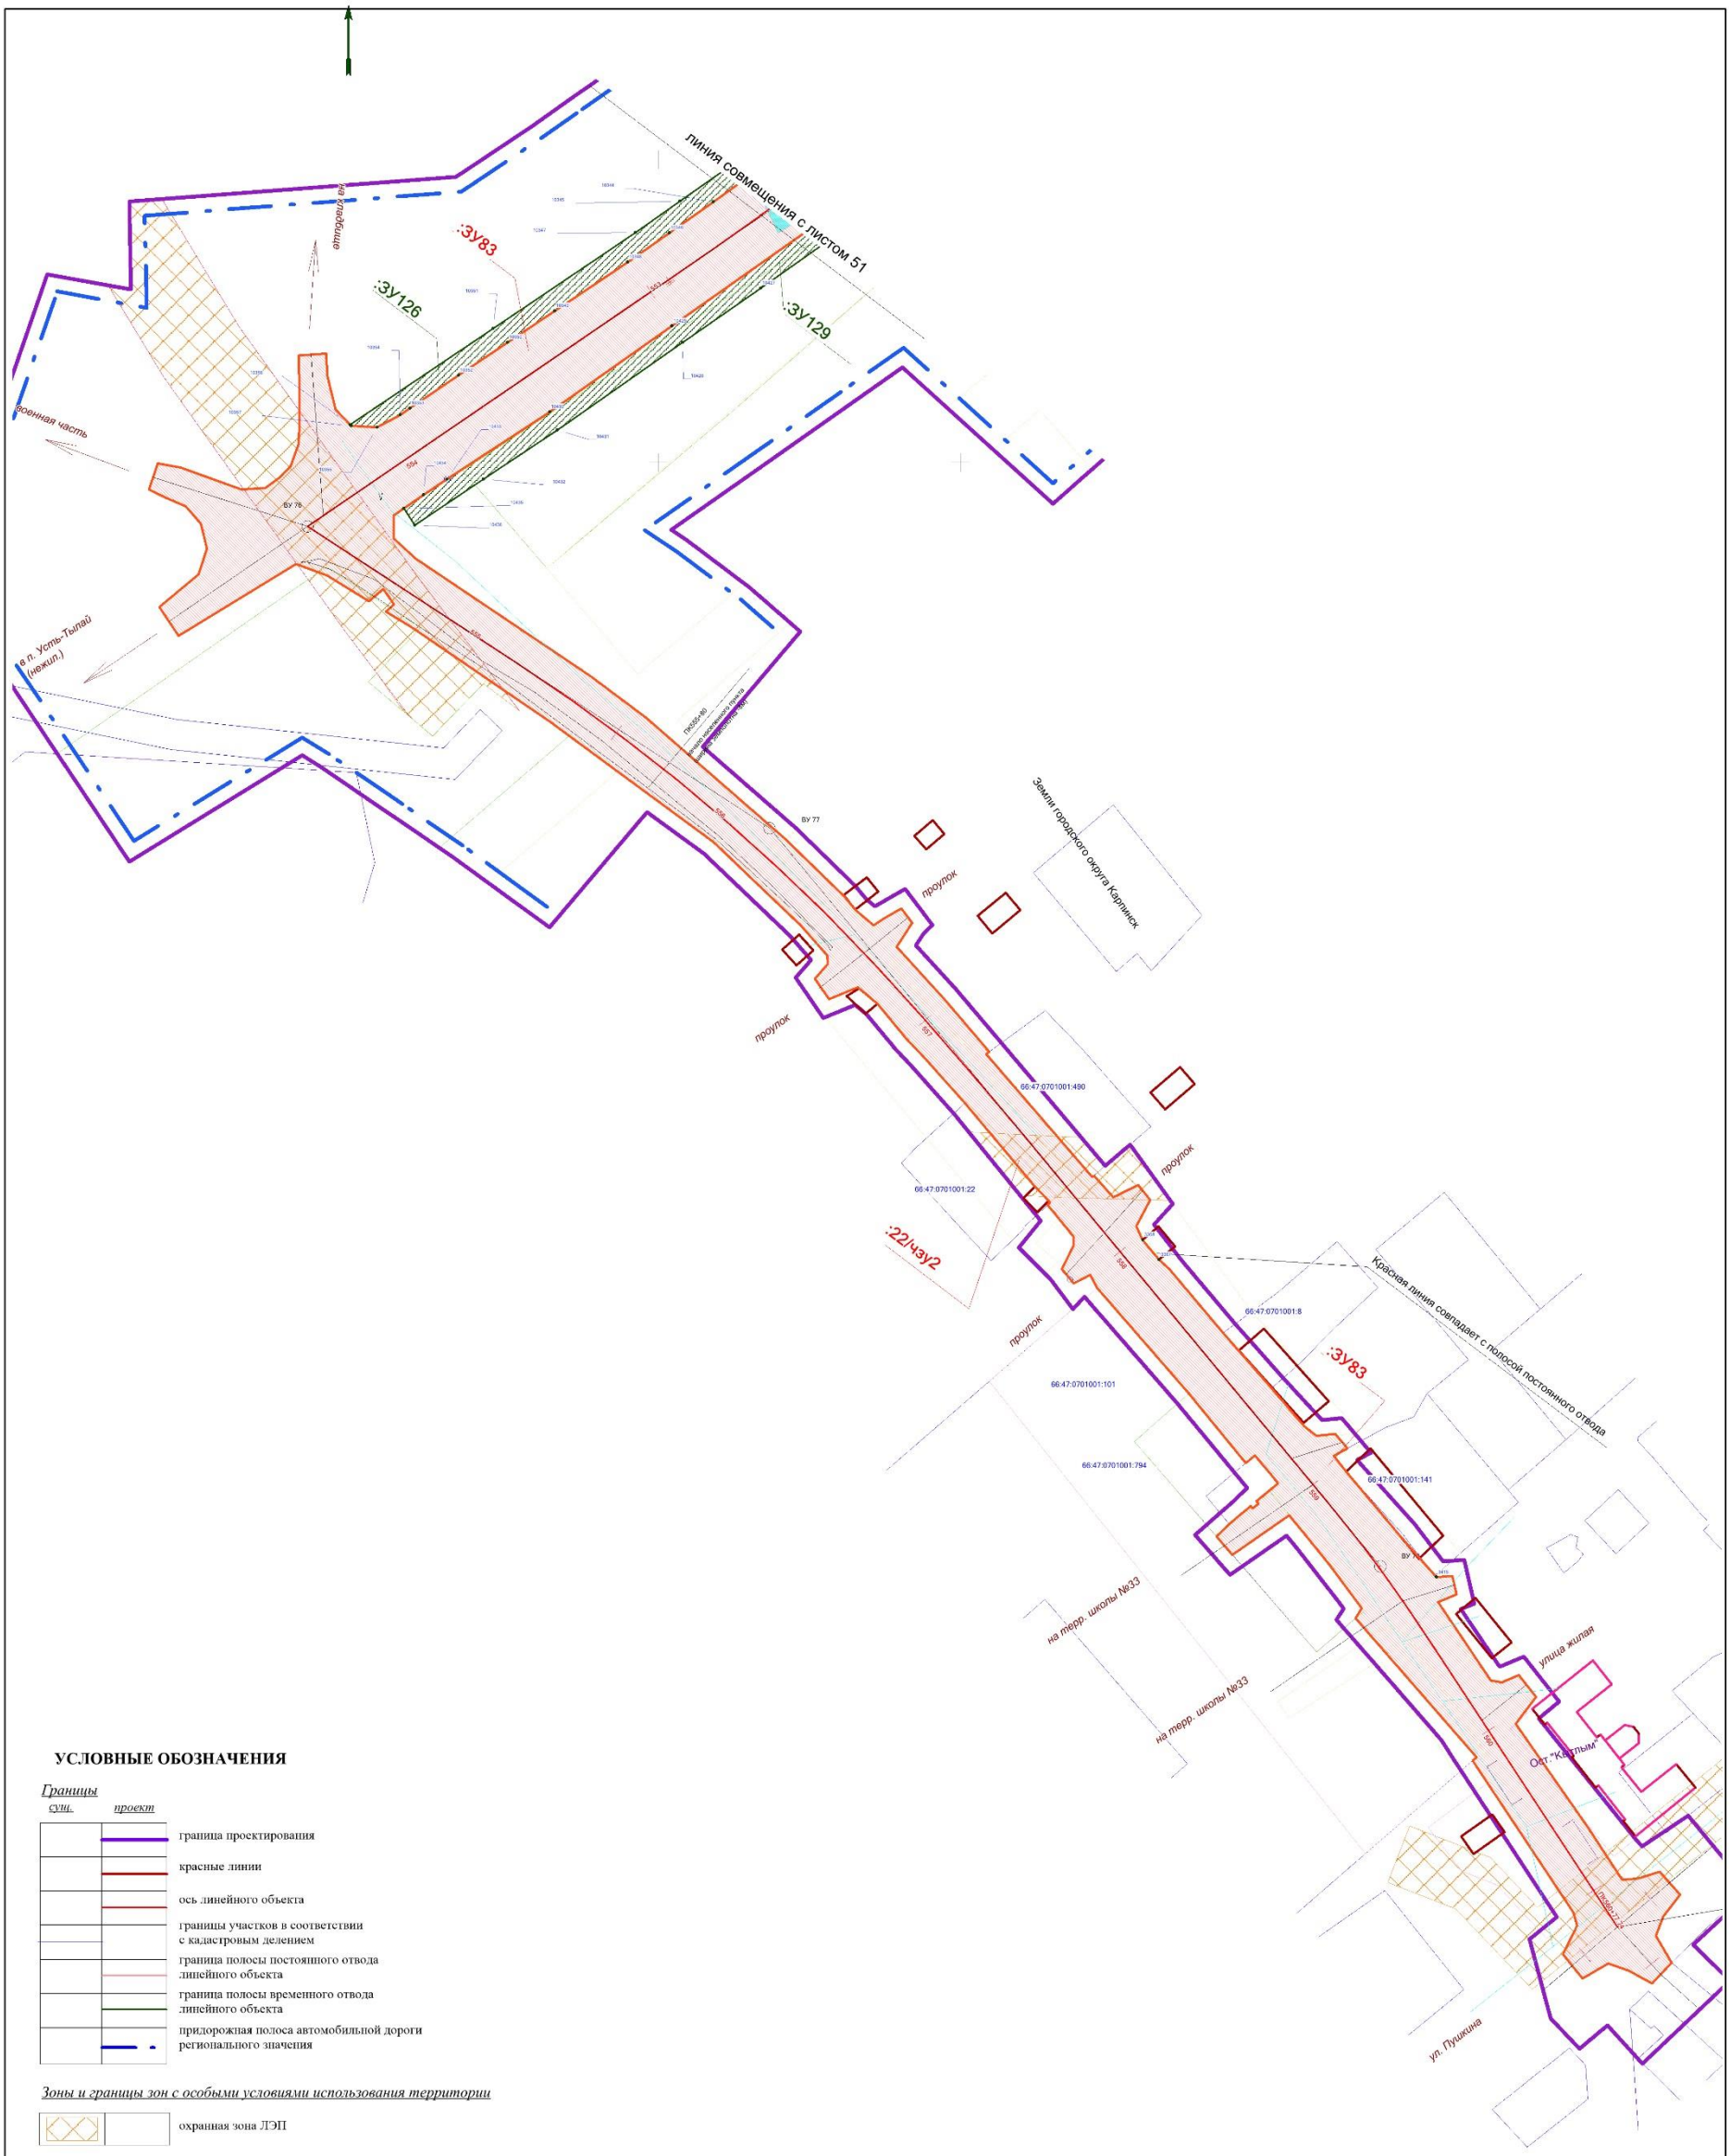

УСЛОВНЫЕ ОБОЗНАЧЕНИЯ

Границы

сущ.	*проект*	
		граница проектирования
		красные линии
		ось линейного объекта
		границы участков в соответствии с кадастровым делением
		граница полосы постоянного отвода линейного объекта
		граница полосы временного отвода линейного объекта
		придорожная полоса автомобильной дороги регионального значения

Зоны и границы зон с особыми условиями использования территории

	охранная зона ЛЭП


Условные обозначения проекта межевания

66:47:0101001:58	номера кадастровых участков
:1548(12)	номера частей многоконтурных кадастровых участков
:ЗУ 1	номера участков в постоянной полосе отвода
:ЗУ 101	номера участков во временной полосе отвода
/чзу1	номера частей земельных участков
	участки существующие под автомобильную дорогу
	участки, образуемые в постоянной полосе
	участки, образуемые во временной полосе
256	поворотные точки

Примечание:
1. Чертеж межевания выполнен в системе координат МСК-66
2. Необходимость установления публичных сервитутов отсутствует
3.Раскладку листов см.на ГЧ3.2.53

						СП - 05.16 - ППМ-ГЧ.3.2	
						Документация по планировке территории для размещения линейного объекта транспортной инфраструктуры регионального значения "Реконструкция автомобильной дороги Карпинск-Кытлым на территории городского округа Карпинск в Свердловской области, I пусковой комплекс, Iа этап,1б этап; II пусковой комплекс, III пусковой комплекс	
Изм.	Кол.уч.	Лист	№ док	Подпись	Дата		
Разработ.		Зырянова			04.17.	ПРОЕКТ МЕЖЕВАНИЯ ТЕРРИТОРИИ	Стадия: ППМ; Лист: 52; Листов: 53
Проверил		Ляховецкая			04.17.		
Н. контроль		Глумов			04.17.		
						Чертеж межевания территории (временная полоса отвода). Масштаб 1:1000	ООО "СТРОЙПРОЕКТ"

ФОРМАТ А1

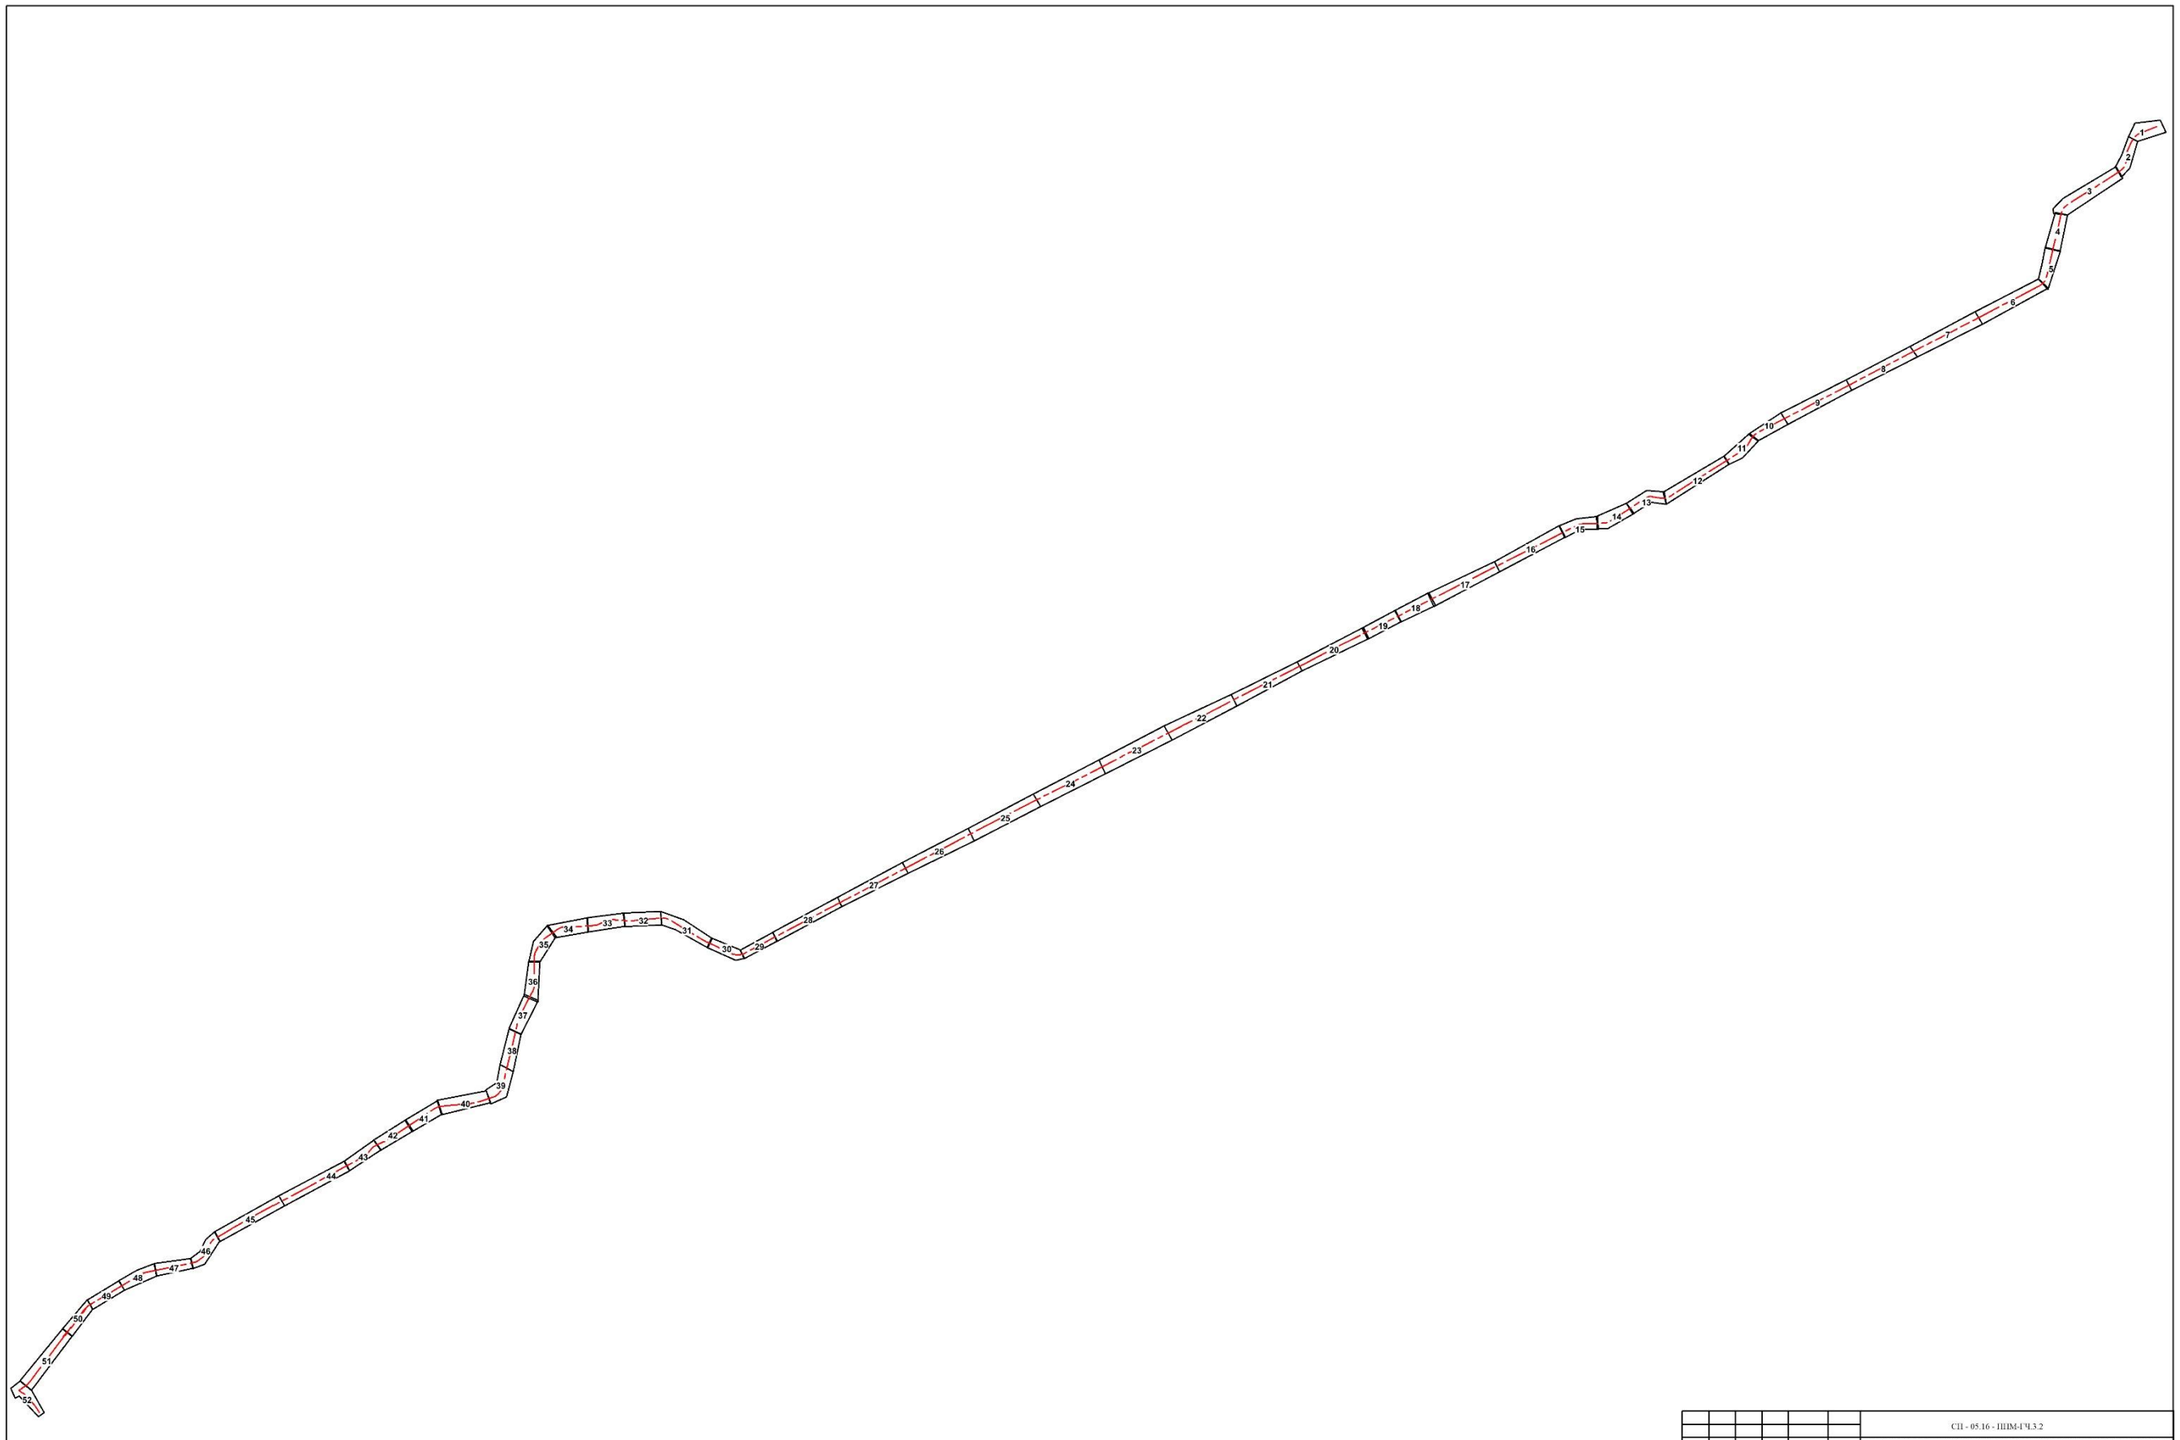

						СП - 05.16 - ПШМ-ГЧ.3.2	
						Документация по планировке территории для размещения линейного объекта транспортной инфраструктуры регионального значения "Реконструкция автомобильной дороги Карпинск-Кытлым на территории городского округа Карпинск в Свердловской области, 1 пусковой комплекс, 1а этап, 1б этап; II пусковой комплекс, III пусковой комплекс"	
Изм.	Кол.уч.	Лист	№ док.	Подпись	Дата		
Разработ.		Зырянова			04.17.	ПРОЕКТ МЕЖЕВАНИЯ ТЕРРИТОРИИ	Стадия: ППМ; Лист: 53; Листов: 53
Провериил		Лиховецкая			04.17.		
Н. контроль		Гумов			04.17.		
						Чертеж межевания территории (перемещая полоса отвода). Схема листов. Масштаб 1:1000	ООО "СТРОЙПРОЕКТ"

ФОРМАТ А1