МИНИСТЕРСТВО СТРОИТЕЛЬСТВА И РАЗВИТИЯ ИНФРАСТРУКТУРЫ СВЕРДЛОВСКОЙ ОБЛАСТИ

П Р И К А З

19.12.2025 № 623-П

г. Екатеринбург

Об утверждении Генерального плана Белоярского муниципального округа

В соответствии со статьей 9, частями 1, 2 статьи 18, статьями 23–25 Градостроительного кодекса Российской Федерации, Законом Свердловской области от 19 октября 2007 года № 100-ОЗ «О документах территориального планирования муниципальных образований, расположенных на территории Свердловской области», статьей 2 Закона Свердловской области от 21 декабря 2023 года № 144-ОЗ «О перераспределении полномочий по утверждению генеральных планов муниципальных округов, городских округов между органами местного самоуправления отдельных муниципальных образований, расположенных на территории Свердловской области, и органами государственной власти Свердловской области», подпунктом 10 пункта 6 Положения о Министерстве строительства и развития инфраструктуры Свердловской области, утвержденного постановлением Правительства Свердловской области от 05.09.2012 № 963-ПП «Об утверждении Положения, предельного лимита штатной численности Министерства строительства и развития инфраструктуры Свердловской области», приказом Министерства строительства и развития инфраструктуры Свердловской области от 17.10.2025 № 482-П «О порядке утверждения Министерством строительства и развития инфраструктуры Свердловской области генеральных планов муниципальных округов, городских округов, расположенных на территории Свердловской области, и внесения в них изменений, в том числе в целях реализации решений о комплексном развитии территорий», на основании обращения Главы Белоярского муниципального округа Г.А. Вихарева от 10.12.2025 № 01-08/15225, заключения о результатах общественных обсуждений по проекту генерального плана Белоярского муниципального округа от 20.11.2025, протокола совещания комиссии по рассмотрению проектов генеральных планов муниципальных округов, городских округов, расположенных на территории Свердловской области, и внесения в них изменений, подлежащих утверждению Министерством строительства и развития инфраструктуры Свердловской области от 18.12.2025 № 36, протокола заседания Общественного совета при Министерстве строительства и развития инфраструктуры Свердловской области от 19.12.2025 № 30

ПРИКАЗЫВАЮ:

1. Утвердить Генеральный план Белоярского муниципального округа (прилагается) в следующем составе:

1) Положение о территориальном планировании (Книга 1);

2) Карта функционального зонирования территории Белоярского муниципального округа (Карта 1);

3) Карта объектов местного значения, размещаемых на территории Белоярского муниципального округа (Карта 2);

4) Карта границ населенных пунктов, в том числе границ образуемых населенных пунктов (Карта 3).

2. Признать утратившими силу со дня вступления в силу настоящего приказа:

1) Генеральный план Белоярского городского округа Свердловской области в отношении р.п. Белоярка, утвержденный решением Думы Белоярского городского округа от 20.02.2013 № 04;

2) Генеральный план Белоярского городского округа Свердловской области в отношении п. Колютинский, д. Измоденова, п. Белоярская застава, с. Кочневское, с. Некрасово, п. Режик, д. Малиновка, д. Черемхова, п. Белореченский, утвержденный решением Думы Белоярского городского округа от 27.03.2013 № 20;

3) Генеральный план Белоярского городского округа, утвержденный решением Думы Белоярского городского округа от 25.09.2013 № 70 «Об утверждении генеральных планов Белоярского городского округа» с изменениями, внесенными решениями Думы Белоярского городского округа от 20.06.2016 № 39, 40, 41, 42, 43 и от 20.08.2020 № 45-1;

4) Генеральный план Белоярского городского округа Свердловской области в отношении с. Большебрусянское, с. Колюткино, с. Логиново, д. Чернобровкина, с. Бруснятское, с. Камышево, д. Головырина, д. Златогорова, д. Ключи, д. Поварня, п. Рассоха, п. Хризолитовый, с. Малобрусянское, п. Гагарский, д. Гусева, п. Совхозный, с. Хромцово, д. Гилёва, д. Шиши, п. Бобровка, д. Ялунина, утвержденный решением Думы Белоярского городского округа от 29.01.2014 № 05;

5) Генеральный план Белоярского городского округа применительно к территории села Косулино и поселка Прохладный, утвержденный решением Думы Белоярского городского округа от 27.05.2015 № 38;

3. Отделу специальных работ и защиты информации Министерства строительства и развития инфраструктуры Свердловской области организовать хранение утверждаемой части и материалов по обоснованию Генерального плана Белоярского муниципального округа.

4. Отделу территориального планирования и городской среды Министерства строительства и развития инфраструктуры Свердловской области:

1) опубликовать настоящий приказ на «Официальном интернет-портале правовой информации Свердловской области» (www.pravo.gov66.ru);

2) разместить настоящий приказ на официальном сайте Министерства (https://minstroy.midural.ru);

3) направить настоящий приказ:

в Администрацию Белоярского муниципального округа в течение двух рабочих дней со дня его подписания;

в Управление выпуска правовых актов Губернатора Свердловской области и Правительства Свердловской области в порядке, установленном Указом Губернатора Свердловской области от 27.02.2023 № 77-УГ «О государственной регистрации нормативных правовых актов областных и территориальных исполнительных органов государственной власти Свердловской области».

5. Отделу комплексного развития территорий Министерства строительства и развития инфраструктуры Свердловской области в течение двух дней с даты поступления документов, необходимых для внесения в Единый государственный реестр недвижимости сведений о границах населенных пунктов, входящих в состав Белоярского муниципального округа, обеспечить их направление в публично-правовую компанию «Роскадастр».

6. Администрации Белоярского муниципального округа:

1) Генеральный план Белоярского муниципального округа, утвержденный настоящим приказом, и материалы по его обоснованию разместить в федеральной государственной информационной системе территориального планирования с использованием официального сайта в сети «Интернет» https://fgistp.economy.gov.ru/) в срок, не превышающий десять дней со дня его утверждения;

2) Генеральный план Белоярского муниципального округа, утвержденный настоящим приказом, разместить в Государственной информационной системе обеспечения градостроительной деятельности в срок, не превышающий пять рабочих дней со дня его утверждения;

3) в течение трех дней с даты вступления в силу настоящего приказа обеспечить направление в адрес Министерства строительства и развития инфраструктуры Свердловской области сведений, необходимых для внесения в Единый государственный реестр недвижимости о границах населенных пунктов, входящих в состав Белоярского муниципального округа.

7. Контроль за исполнением настоящего приказа возложить на Заместителя Министра строительства и развития инфраструктуры Свердловской области Е.В. Тележук.

8. Настоящий приказ вступает в силу со дня его официального опубликования.

Министр Г.В. Сурганов

УТВЕРЖДЕН
приказом Министерства
строительства
и развития инфраструктуры
Свердловской области
от 19.12.2025 № 623-П
«Об утверждении Генерального
плана Белоярского
муниципального округа»

Генеральный план Белоярского городского округа

Экз. 1

ГЕНЕРАЛЬНЫЙ ПЛАН БЕЛОЯРСКОГО МУНИЦИПАЛЬНОГО ОКРУГА

Книга 1. Положение о территориальном планировании

2024-2025 гг

Генеральный план
Белоярского муниципального округа

Положение о территориальном планировании

Код: 02-24/ГП-Т.1

ОГЛАВЛЕНИЕ

1. Общие положения 7
2. Сведения об объектах местного значения, планируемых к строительству и реконструкции на территории Белоярского муниципального округа 9
3. Сведения о функциональных зонах, установленных на территории Белоярского муниципального округа 494

Положения о территориальном планировании Белоярского муниципального округа

1. Общие положения

1.1. Генеральный план Белоярского муниципального округа (далее - Генеральный план) разработан на период: 2024-2045 год.

1.2. Планируемая численность населения муниципального округа на 2045 год составит **151298 человек**.

1.3. Площадь территории МО – 126270,65 га.

1.4. Информация о перечне населенных пунктов, входящих в состав муниципального округа, о планируемой численности населения и площади территории на 2045 год по населенным пунктам Белоярского муниципального округа применительно к территории каждого населенного пункта, приведена в таблице 1.

Таблица 1

Планируемая численность населения и площади территории по населенным пунктам Белоярского муниципального округа на 2045 год

№ п/п	Наименование	Показатели на 2045 год	
		Численность населения (чел.)	Площадь территории (га)
1.	пгт. Белоярский	14767	2749,84
2.	д. Гилёва	6523	411,55
3.	д. Головырина	1201	138,12
4.	д. Гусева	6035	960,47
5.	д. Златогорова	4863	506,32
6.	д. Измоденова	2584	213,56
7.	д. Ключи	521	180,70
8.	д. Малиновка	338	30,44
9.	д. Марамзина	32	61,53
10.	д. Поварня	1864	263,45
11.	д. Черемхова	708	65,81
12.	д. Чернобровкина	4772	362,45
13.	д. Шиши	3591	270,45
14.	д. Ялунина	378	110,84
15.	п. Белореченский	770	175,22
16.	п. Белоярская Застава	183	78,32
17.	п. Бобровка	51	305,29
18.	п. Гагарский	1597	177,15
19.	п. Газета	6	10,16
20.	п. Каменка	302	107,16
21.	п. Колюткино	43	36,78
22.	п. Колюткинский	69	27,03
23.	п. Марамзино	57	23,11
24.	п. Озёрный	652	40,31
25.	п. Октябрьский	2305	324,12
26.	п. Прохладный	5526	541,31
27.	п. Рассоха	22769	1264,09
28.	п. Растущий	7140	377,72
29.	п. Режик	2021	176,30
30.	п. Совхозный	2152	322,92
31.	п. Студенческий	1377	224,71
32.	п. Храмцовская	61	28,42
33.	п. Хризолитовый	1501	69,89
34.	п. Шипелово	50	16,41
35.	с. Большебрусянское	12299	727,06
36.	с. Бруснятское	3998	634,07
37.	с. Камышево	4667	585,98
38.	с. Колюткино	1693	252,04

№ п/п	Наименование	Показатели на 2045 год	
		Численность населения (чел.)	Площадь территории (га)
39.	с. Косулино	5849	505,22
40.	с. Кочневское	4268	758,94
41.	с. Логиново	10921	962,72
42.	с. Малобрусянское	1060	186,07
43.	с. Некрасово	4262	697,27
44.	с. Хромцово	2110	311,17
45.	с. Черноусово	3362	546,40
	ИТОГО:	151298	16986,96

2. Сведения об объектах местного значения, планируемых к строительству и реконструкции на территории Белоярского муниципального округа

Сведения о видах, назначении и наименованиях планируемых для размещения объектов местного значения, их основные характеристики приведены в таблицах 2-4. Местоположение объектов указано на карте 2 «Объекты местного значения, размещаемые на территории Белоярского муниципального округа». Характеристики проектируемых объектов рассчитаны по укрупненным показателям в соответствии с региональными нормативами градостроительного проектирования Свердловской области, утвержденными приказом Министерства строительства и развития инфраструктуры Свердловской области от 01.08.2023 № 435-П, и нормативами градостроительного проектирования Белоярского муниципального округа, утвержденными утвержденные Постановлением Главы Белоярского муниципального округа Свердловской области от 19.06.2025 г. № 411, и могут уточняться на последующих этапах проектирования.

Таблица 2

Объекты инженерной инфраструктуры

№ п/п	Номер согласно Положению о территориальном планировании	Наименование объекта	Характеристика объекта			Местоположение, наименование населенного пункта, адрес (при наличии)/ Функциональная зона (подтип зоны)	Срок реализации	Характеристики зон с особыми условиями использования территорий
			Единица измерения	Количественный показатель	Статус объекта			
1	2	3	4	5	6	7	8	9
1.	**Электрические подстанции**							
2.	**1.1**	**Трансформаторные подстанции (ТП)**						
3.	1.1-0.1	ТП	МВА	не менее 0.63	Планируемый к размещению	Белоярский МО / Зона озелененных территорий общего пользования (парки, сады, скверы, бульвары, городские леса)	2045	Охранная зона в соответствии с постановлением Правительства РФ от 24.02.2009 № 160
4.	1.1-0.2	ТП	МВА	не менее 0.4	Планируемый к размещению	Белоярский МО / Зона инженерной инфраструктуры (Зона объектов водоотведения)	2045	Охранная зона в соответствии с постановлением Правительства РФ от 24.02.2009 № 160
5.	1.1-0.3	ТП	МВА	не менее 0.63	Планируемый к размещению	Белоярский МО / Зона лесов	2045	Охранная зона в соответствии с постановлением Правительства РФ от 24.02.2009 № 160
6.	1.1-0.4	ТП	МВА	не менее 0.63	Планируемый к размещению	Белоярский МО / Производственная зона	2045	Охранная зона в соответствии с постановлением

1	2	3	4	5	6	7	8	9
								Правительства РФ от 24.02.2009 № 160
7.	1.1-0.5	ТП	МВА	не менее 0.63	Планируемый к размещению	Белоярский МО / Производственная зона	2045	Охранная зона в соответствии с постановлением Правительства РФ от 24.02.2009 № 160
8.	1.1-0.6	ТП	МВА	не менее 0.63	Планируемый к размещению	Белоярский МО / Зоны сельскохозяйственного использования	2032	Охранная зона в соответствии с постановлением Правительства РФ от 24.02.2009 № 160
9.	1.1-1.1	ТП	МВА	не менее 0.63	Планируемый к размещению	Белоярский МО / Зона смешанной и общественно-деловой застройки	2045	Охранная зона в соответствии с постановлением Правительства РФ от 24.02.2009 № 160
10.	1.1-1.2	ТП	МВА	не менее 0.63	Планируемый к размещению	Белоярский МО / Зона смешанной и общественно-деловой застройки	2045	Охранная зона в соответствии с постановлением Правительства РФ от 24.02.2009 № 160
11.	1.1-1.3	ТП	МВА	не менее 0.63	Планируемый к размещению	Белоярский МО / Зона озелененных территорий общего пользования (парки, сады, скверы, бульвары, городские леса)	2045	Охранная зона в соответствии с постановлением Правительства РФ от 24.02.2009 № 160
12.	1.1-1.4	ТП	МВА	не менее 0.63	Планируемый к размещению	Белоярский МО / Многофункциональная общественно-деловая зона (Зона делового, общественного и коммерческого назначения)	2045	Охранная зона в соответствии с постановлением Правительства РФ от 24.02.2009 № 160
13.	1.1-1.5	ТП-60038	МВА	не менее 0.63	Планируемый к размещению	Белоярский МО / Зона транспортной инфраструктуры (Зона улично-дорожной сети)	2045	Охранная зона в соответствии с постановлением Правительства РФ от 24.02.2009 № 160
14.	1.1-1.6	МТП-60065	МВА	не менее 0.63	Планируемый к размещению	Белоярский МО / Зона транспортной инфраструктуры (Зона улично-дорожной сети)	2045	Охранная зона в соответствии с постановлением Правительства РФ от

1	2	3	4	5	6	7	8	9
								24.02.2009 № 160
15.	1.1-1.7	ТП	МВА	не менее 0.63	Планируемый к размещению	Белоярский МО / Зона транспортной инфраструктуры (Зона улично-дорожной сети)	2045	Охранная зона в соответствии с постановлением Правительства РФ от 24.02.2009 № 160
16.	1.1-2.1	ТП	МВА	не менее 0.63	Планируемый к размещению	Белоярский МО / Многофункциональная общественно-деловая зона (Зона объектов торговли)	2045	Охранная зона в соответствии с постановлением Правительства РФ от 24.02.2009 № 160
17.	1.1-2.2	ТП	МВА	не менее 0.63	Планируемый к размещению	Белоярский МО / Зона застройки индивидуальными жилыми домами	2045	Охранная зона в соответствии с постановлением Правительства РФ от 24.02.2009 № 160
18.	1.1-2.3	ТП	МВА	не менее 0.63	Планируемый к размещению	Белоярский МО / Зона озелененных территорий общего пользования (парки, сады, скверы, бульвары, городские леса)	2045	Охранная зона в соответствии с постановлением Правительства РФ от 24.02.2009 № 160
19.	1.1-3.1	ТП	МВА	не менее 0.63	Планируемый к размещению	Белоярский МО / Зона транспортной инфраструктуры (Зона улично-дорожной сети)	2045	Охранная зона в соответствии с постановлением Правительства РФ от 24.02.2009 № 160
20.	1.1-4.1	ТП	МВА	не менее 0.63	Планируемый к размещению	Белоярский МО / Зона озелененных территорий общего пользования (парки, сады, скверы, бульвары, городские леса)	2045	Охранная зона в соответствии с постановлением Правительства РФ от 24.02.2009 № 160
21.	1.1-4.2	ТП	МВА	не менее 0.63	Планируемый к размещению	Белоярский МО / Зона озелененных территорий общего пользования (парки, сады, скверы, бульвары, городские леса)	2045	Охранная зона в соответствии с постановлением Правительства РФ от 24.02.2009 № 160
22.	1.1-4.3	ТП	МВА	не менее 0.63	Планируемый к размещению	Белоярский МО / Зона застройки индивидуальными жилыми домами	2045	Охранная зона в соответствии с постановлением Правительства РФ от 24.02.2009 № 160

1	2	3	4	5	6	7	8	9
23.	1.1-4.4	ТП	МВА	не менее 0.63	Планируемый к размещению	Белоярский МО / Зона застройки индивидуальными жилыми домами	2045	Охранная зона в соответствии с постановлением Правительства РФ от 24.02.2009 № 160
24.	1.1-4.5	ТП	МВА	не менее 0.63	Планируемый к размещению	Белоярский МО / Зона озелененных территорий общего пользования (парки, сады, скверы, бульвары, городские леса)	2045	Охранная зона в соответствии с постановлением Правительства РФ от 24.02.2009 № 160
25.	1.1-4.6	ТП	МВА	не менее 0.63	Планируемый к размещению	Белоярский МО / Зона транспортной инфраструктуры (Зона улично-дорожной сети)	2045	Охранная зона в соответствии с постановлением Правительства РФ от 24.02.2009 № 160
26.	1.1-4.7	ТП	МВА	не менее 0.63	Планируемый к размещению	Белоярский МО / Зона транспортной инфраструктуры (Зона улично-дорожной сети)	2045	Охранная зона в соответствии с постановлением Правительства РФ от 24.02.2009 № 160
27.	1.1-4.8	ТП	МВА	не менее 0.63	Планируемый к размещению	Белоярский МО / Зона озелененных территорий общего пользования (парки, сады, скверы, бульвары, городские леса)	2045	Охранная зона в соответствии с постановлением Правительства РФ от 24.02.2009 № 160
28.	1.1-5.1	ТП	МВА	не менее 0.63	Планируемый к размещению	Белоярский МО / Зона озелененных территорий общего пользования (парки, сады, скверы, бульвары, городские леса)	2045	Охранная зона в соответствии с постановлением Правительства РФ от 24.02.2009 № 160
29.	1.1-5.2	ТП	МВА	не менее 0.46	Планируемый к размещению	Белоярский МО / Зона транспортной инфраструктуры (Зона улично-дорожной сети)	2045	Охранная зона в соответствии с постановлением Правительства РФ от 24.02.2009 № 160
30.	1.1-5.3	ТП	МВА	не менее 0.46	Планируемый к размещению	Белоярский МО / Зона транспортной инфраструктуры (Зона улично-дорожной сети)	2045	Охранная зона в соответствии с постановлением Правительства РФ от 24.02.2009 № 160
31.	1.1-5.4	ТП	МВА	не менее 0.46	Планируемый к размещению	Белоярский МО / Зона транспортной инфраструктуры	2045	Охранная зона в соответствии с постановлением

1	2	3	4	5	6	7	8	9
						(Зона улично-дорожной сети)		Правительства РФ от 24.02.2009 № 160
32.	1.1-5.5	ТП	МВА	не менее 0.46	Планируемый к размещению	Белоярский МО / Зона транспортной инфраструктуры (Зона улично-дорожной сети)	2045	Охранная зона в соответствии с постановлением Правительства РФ от 24.02.2009 № 160
33.	1.1-5.6	ТП	МВА	не менее 0.46	Планируемый к размещению	Белоярский МО / Зона транспортной инфраструктуры (Зона улично-дорожной сети)	2045	Охранная зона в соответствии с постановлением Правительства РФ от 24.02.2009 № 160
34.	1.1-5.7	ТП	МВА	не менее 0.46	Планируемый к размещению	Белоярский МО / Зона транспортной инфраструктуры (Зона улично-дорожной сети)	2045	Охранная зона в соответствии с постановлением Правительства РФ от 24.02.2009 № 160
35.	1.1-5.8	ТП	МВА	не менее 0.46	Планируемый к размещению	Белоярский МО / Зона транспортной инфраструктуры (Зона улично-дорожной сети)	2045	Охранная зона в соответствии с постановлением Правительства РФ от 24.02.2009 № 160
36.	1.1-5.9	ТП	МВА	не менее 0.46	Планируемый к размещению	Белоярский МО / Зона транспортной инфраструктуры (Зона улично-дорожной сети)	2045	Охранная зона в соответствии с постановлением Правительства РФ от 24.02.2009 № 160
37.	1.1-5.10	ТП	МВА	не менее 0.46	Планируемый к размещению	Белоярский МО / Зона транспортной инфраструктуры (Зона улично-дорожной сети)	2045	Охранная зона в соответствии с постановлением Правительства РФ от 24.02.2009 № 160
38.	1.1-5.11	ТП	МВА	не менее 0.46	Планируемый к размещению	Белоярский МО / Зона транспортной инфраструктуры (Зона улично-дорожной сети)	2045	Охранная зона в соответствии с постановлением Правительства РФ от 24.02.2009 № 160
39.	1.1-6.1	ТП	МВА	не менее 0.63	Планируемый к размещению	Белоярский МО / Зона транспортной инфраструктуры (Зона улично-дорожной сети)	2045	Охранная зона в соответствии с постановлением Правительства РФ от 24.02.2009 № 160

1	2	3	4	5	6	7	8	9
40.	1.1-6.2	ТП	МВА	не менее 0.63	Планируемый к размещению	Белоярский МО / Зона озелененных территорий общего пользования (парки, сады, скверы, бульвары, городские леса)	2045	Охранная зона в соответствии с постановлением Правительства РФ от 24.02.2009 № 160
41.	1.1-10.1	ТП	МВА	не менее 0.63	Планируемый к размещению	Белоярский МО / Зона застройки индивидуальными жилыми домами	2032	Охранная зона в соответствии с постановлением Правительства РФ от 24.02.2009 № 160
42.	1.1-10.2	ТП	МВА	не менее 0.63	Планируемый к размещению	д Белоярский МО / Зона транспортной инфраструктуры (Зона улично-дорожной сети)	2032	Охранная зона в соответствии с постановлением Правительства РФ от 24.02.2009 № 160
43.	1.1-10.3	ТП	МВА	не менее 0.63	Планируемый к размещению	Белоярский МО / Зона садоводства, огородничества	2032	Охранная зона в соответствии с постановлением Правительства РФ от 24.02.2009 № 160
44.	1.1-12.1	ТП	МВА	не менее 0	Планируемый к размещению	Белоярский МО / Зона специализированной общественной застройки (Зона общеобразовательных организаций)	2045	Охранная зона в соответствии с постановлением Правительства РФ от 24.02.2009 № 160
45.	1.1-13.1	ТП	МВА	не менее 0.63	Планируемый к размещению	Белоярский МО / Многофункциональная общественно-деловая зона (Зона делового, общественного и коммерческого назначения)	2045	Охранная зона в соответствии с постановлением Правительства РФ от 24.02.2009 № 160
46.	1.1-15.1	ТП	МВА	не менее 0.63	Планируемый к размещению	Белоярский МО / Зона специализированной общественной застройки (Зона дошкольных образовательных организаций)	2045	Охранная зона в соответствии с постановлением Правительства РФ от 24.02.2009 № 160
47.	1.1-18.1	ТП-66116	МВА	не менее 0.63	Планируемый к размещению	Белоярский МО / Зона застройки индивидуальными жилыми домами	2045	Охранная зона в соответствии с постановлением Правительства РФ от 24.02.2009 № 160

1	2	3	4	5	6	7	8	9
48.	1.1-25.1	ТП	МВА	не менее 0.63	Планируемый к размещению	Белоярский МО / Зона транспортной инфраструктуры (Зона улично-дорожной сети)	2045	Охранная зона в соответствии с постановлением Правительства РФ от 24.02.2009 № 160
49.	1.1-25.2	ТП	МВА	не менее 0.63	Планируемый к размещению	Белоярский МО / Зона озелененных территорий общего пользования (парки, сады, скверы, бульвары, городские леса)	2045	Охранная зона в соответствии с постановлением Правительства РФ от 24.02.2009 № 160
50.	1.1-25.3	ТП	МВА	не менее 0.63	Планируемый к размещению	Белоярский МО / Зона озелененных территорий общего пользования (парки, сады, скверы, бульвары, городские леса)	2045	Охранная зона в соответствии с постановлением Правительства РФ от 24.02.2009 № 160
51.	1.1-27.1	ТП	МВА	не менее 0.63	Планируемый к размещению	Белоярский МО / Зона транспортной инфраструктуры (Зона улично-дорожной сети)	2032	Охранная зона в соответствии с постановлением Правительства РФ от 24.02.2009 № 160
52.	1.1-27.2	ТП	МВА	не менее 0.63	Планируемый к размещению	Белоярский МО / Зона транспортной инфраструктуры (Зона улично-дорожной сети)	2032	Охранная зона в соответствии с постановлением Правительства РФ от 24.02.2009 № 160
53.	1.1-27.3	КТП-66310	МВА	не менее 0.63	Планируемый к размещению	Белоярский МО / Зона застройки индивидуальными жилыми домами	2045	Охранная зона в соответствии с постановлением Правительства РФ от 24.02.2009 № 160
54.	1.1-27.4	ТП	МВА	не менее 0.63	Планируемый к размещению	Белоярский МО / Зона смешанной и общественно-деловой застройки	2045	Охранная зона в соответствии с постановлением Правительства РФ от 24.02.2009 № 160
55.	1.1-27.5	ТП	МВА	не менее 0.63	Планируемый к размещению	Белоярский МО / Зона смешанной и общественно-деловой застройки	2045	Охранная зона в соответствии с постановлением Правительства РФ от 24.02.2009 № 160
56.	1.1-27.6	ТП-66307	МВА	не менее 0.63	Планируемый к размещению	Белоярский МО / Зона застройки индивидуальными жилыми домами	2045	Охранная зона в соответствии с постановлением

1	2	3	4	5	6	7	8	9
								Правительства РФ от 24.02.2009 № 160
57.	1.1-27.7	ТП-66309	МВА	не менее 0.63	Планируемый к размещению	Белоярский МО / Зона застройки индивидуальными жилыми домами	2045	Охранная зона в соответствии с постановлением Правительства РФ от 24.02.2009 № 160
58.	1.1-27.8	КТП-66312	МВА	не менее 0.63	Планируемый к размещению	Белоярский МО / Зона застройки индивидуальными жилыми домами	2045	Охранная зона в соответствии с постановлением Правительства РФ от 24.02.2009 № 160
59.	1.1-27.9	ТП-66308	МВА	не менее 0.63	Планируемый к размещению	Белоярский МО / Зона застройки индивидуальными жилыми домами	2045	Охранная зона в соответствии с постановлением Правительства РФ от 24.02.2009 № 160
60.	1.1-27.10	КТП-66311	МВА	не менее 0.63	Планируемый к размещению	Белоярский МО / Зона застройки индивидуальными жилыми домами	2045	Охранная зона в соответствии с постановлением Правительства РФ от 24.02.2009 № 160
61.	1.1-27.11	КТП-22	МВА	не менее 0.63	Планируемый к размещению	Белоярский МО / Зона застройки индивидуальными жилыми домами	2045	Охранная зона в соответствии с постановлением Правительства РФ от 24.02.2009 № 160
62.	1.1-27.12	КТП-18	МВА	не менее 0.63	Планируемый к размещению	Белоярский МО / Зона застройки индивидуальными жилыми домами	2045	Охранная зона в соответствии с постановлением Правительства РФ от 24.02.2009 № 160
63.	1.1-27.13	КТП-21	МВА	не менее 0.63	Планируемый к размещению	Белоярский МО / Зона застройки индивидуальными жилыми домами	2045	Охранная зона в соответствии с постановлением Правительства РФ от 24.02.2009 № 160
64.	1.1-27.14	КТП-24	МВА	не менее 0.63	Планируемый к размещению	Белоярский МО / Зона смешанной и общественно-деловой застройки	2045	Охранная зона в соответствии с постановлением Правительства РФ от 24.02.2009 № 160

1	2	3	4	5	6	7	8	9
65.	1.1-27.15	КТП-20	МВА	не менее 0.63	Планируемый к размещению	Белоярский МО / Зона застройки индивидуальными жилыми домами	2045	Охранная зона в соответствии с постановлением Правительства РФ от 24.02.2009 № 160
66.	1.1-27.16	КТП-19	МВА	не менее 0.63	Планируемый к размещению	п. Рассоха/Зона застройки индивидуальными жилыми домами	2045	Охранная зона в соответствии с постановлением Правительства РФ от 24.02.2009 № 160
67.	1.1-27.17	ТП	МВА	не менее 0.63	Планируемый к размещению	п. Рассоха/Зона смешанной и общественно-деловой застройки	2045	Охранная зона в соответствии с постановлением Правительства РФ от 24.02.2009 № 160
68.	1.1-27.18	ТП	МВА	не менее 0.63	Планируемый к размещению	п. Рассоха/Зона смешанной и общественно-деловой застройки	2045	Охранная зона в соответствии с постановлением Правительства РФ от 24.02.2009 № 160
69.	1.1-27.19	ТП	МВА	не менее 0.63	Планируемый к размещению	п. Рассоха/Зона смешанной и общественно-деловой застройки	2045	Охранная зона в соответствии с постановлением Правительства РФ от 24.02.2009 № 160
70.	1.1-27.20	ТП	МВА	не менее 0.63	Планируемый к размещению	п. Рассоха/Зона застройки индивидуальными жилыми домами	2045	Охранная зона в соответствии с постановлением Правительства РФ от 24.02.2009 № 160
71.	1.1-27.21	ТП	МВА	не менее 0.63	Планируемый к размещению	п. Рассоха/Зона смешанной и общественно-деловой застройки	2045	Охранная зона в соответствии с постановлением Правительства РФ от 24.02.2009 № 160
72.	1.1-27.22	ТП	МВА	не менее 0.63	Планируемый к размещению	п. Рассоха/Зона застройки индивидуальными жилыми домами	2045	Охранная зона в соответствии с постановлением Правительства РФ от 24.02.2009 № 160
73.	1.1-27.23	ТП	МВА	не менее 0.63	Планируемый к размещению	п. Рассоха/Зона озелененных территорий общего пользования (парки, сады, скверы, бульвары,	2045	Охранная зона в соответствии с постановлением Правительства РФ от

1	2	3	4	5	6	7	8	9
						городские леса)		24.02.2009 № 160
74.	1.1-27.24	ТП	МВА	не менее 0.63	Планируемый к размещению	п. Рассоха/Зона транспортной инфраструктуры (Зона улично-дорожной сети)	2045	Охранная зона в соответствии с постановлением Правительства РФ от 24.02.2009 № 160
75.	1.1-27.25	ТП	МВА	не менее 0.63	Планируемый к размещению	п. Рассоха/Зона смешанной и общественно-деловой застройки	2045	Охранная зона в соответствии с постановлением Правительства РФ от 24.02.2009 № 160
76.	1.1-27.26	ТП	МВА	не менее 0.63	Планируемый к размещению	п. Рассоха/Зона транспортной инфраструктуры (Зона улично-дорожной сети)	2045	Охранная зона в соответствии с постановлением Правительства РФ от 24.02.2009 № 160
77.	1.1-27.27	ТП	МВА	не менее 0.63	Планируемый к размещению	п. Рассоха/Зона смешанной и общественно-деловой застройки	2045	Охранная зона в соответствии с постановлением Правительства РФ от 24.02.2009 № 160
78.	1.1-27.28	КТП-24	МВА	не менее 0.63	Планируемый к размещению	п. Рассоха/Зона смешанной и общественно-деловой застройки	2045	Охранная зона в соответствии с постановлением Правительства РФ от 24.02.2009 № 160
79.	1.1-27.29	ТП	МВА	не менее 0.63	Планируемый к размещению	п. Рассоха/Зона смешанной и общественно-деловой застройки	2045	Охранная зона в соответствии с постановлением Правительства РФ от 24.02.2009 № 160
80.	1.1-27.30	ТП	МВА	не менее 0.63	Планируемый к размещению	п. Рассоха/Зона транспортной инфраструктуры (Зона улично-дорожной сети)	2045	Охранная зона в соответствии с постановлением Правительства РФ от 24.02.2009 № 160
81.	1.1-27.31	ТП	МВА	не менее 0.63	Планируемый к размещению	п. Рассоха/Зона транспортной инфраструктуры (Зона улично-дорожной сети)	2045	Охранная зона в соответствии с постановлением Правительства РФ от 24.02.2009 № 160
82.	1.1-27.32	ТП	МВА	не менее 0.63	Планируемый к	п. Рассоха/Зона смешанной и	2045	Охранная зона в соответствии

1	2	3	4	5	6	7	8	9
					размещению	общественно-деловой застройки		с постановлением Правительства РФ от 24.02.2009 № 160
83.	1.1-27.33	ТП	МВА	не менее 0.63	Планируемый к размещению	п. Рассоха/Зона смешанной и общественно-деловой застройки	2045	Охранная зона в соответствии с постановлением Правительства РФ от 24.02.2009 № 160
84.	1.1-27.34	ТП	МВА	не менее 0.63	Планируемый к размещению	п. Рассоха/Зона смешанной и общественно-деловой застройки	2045	Охранная зона в соответствии с постановлением Правительства РФ от 24.02.2009 № 160
85.	1.1-27.35	ТП	МВА	не менее 0.63	Планируемый к размещению	п. Рассоха/Зона смешанной и общественно-деловой застройки	2045	Охранная зона в соответствии с постановлением Правительства РФ от 24.02.2009 № 160
86.	1.1-27.36	ТП	МВА	не менее 0.63	Планируемый к размещению	п. Рассоха/Зона транспортной инфраструктуры (Зона улично-дорожной сети)	2045	Охранная зона в соответствии с постановлением Правительства РФ от 24.02.2009 № 160
87.	1.1-27.37	ТП	МВА	не менее 0.63	Планируемый к размещению	п. Рассоха/Зона смешанной и общественно-деловой застройки	2045	Охранная зона в соответствии с постановлением Правительства РФ от 24.02.2009 № 160
88.	1.1-28.1	ТП	МВА	не менее 0	Планируемый к размещению	Белоярский МО / Зона застройки индивидуальными жилыми домами	2045	Охранная зона в соответствии с постановлением Правительства РФ от 24.02.2009 № 160
89.	1.1-30.1	ТП	МВА	не менее 0.63	Планируемый к размещению	Белоярский МО / Многофункциональная общественно-деловая зона (Зона делового, общественного и коммерческого назначения)	2045	Охранная зона в соответствии с постановлением Правительства РФ от 24.02.2009 № 160
90.	1.1-33.1	ТП	МВА	не менее 0.63	Планируемый к размещению	п. Хризолитовый/Зона транспортной инфраструктуры	2032	Охранная зона в соответствии с постановлением Правительства РФ от

1	2	3	4	5	6	7	8	9
						(Зона улично-дорожной сети)		24.02.2009 № 160
91.	1.1-33.2	ТП	МВА	не менее 0.63	Планируемый к размещению	п. Хризолитовый/Зона транспортной инфраструктуры (Зона улично-дорожной сети)	2032	Охранная зона в соответствии с постановлением Правительства РФ от 24.02.2009 № 160
92.	1.1-35.1	ТП	МВА	не менее 0.63	Планируемый к размещению	Белоярский МО / Зона застройки индивидуальными жилыми домами	2045	Охранная зона в соответствии с постановлением Правительства РФ от 24.02.2009 № 160
93.	1.1-35.2	ТП	МВА	не менее 0.63	Планируемый к размещению	Белоярский МО / Зона застройки индивидуальными жилыми домами	2045	Охранная зона в соответствии с постановлением Правительства РФ от 24.02.2009 № 160
94.	1.1-35.3	ТП	МВА	не менее 0.63	Планируемый к размещению	с. Большебрусянское/Зона транспортной инфраструктуры (Зона улично-дорожной сети)	2045	Охранная зона в соответствии с постановлением Правительства РФ от 24.02.2009 № 160
95.	1.1-35.4	ТП	МВА	не менее 0.63	Планируемый к размещению	с. Большебрусянское/Зона транспортной инфраструктуры (Зона улично-дорожной сети)	2045	Охранная зона в соответствии с постановлением Правительства РФ от 24.02.2009 № 160
96.	1.1-35.5	ТП	МВА	не менее 0.63	Планируемый к размещению	с. Большебрусянское/Зона транспортной инфраструктуры (Зона улично-дорожной сети)	2045	Охранная зона в соответствии с постановлением Правительства РФ от 24.02.2009 № 160
97.	1.1-35.6	ТП	МВА	не менее 0.63	Планируемый к размещению	с. Большебрусянское/Зона транспортной инфраструктуры (Зона улично-дорожной сети)	2045	Охранная зона в соответствии с постановлением Правительства РФ от 24.02.2009 № 160
98.	1.1-35.7	ТП	МВА	не менее 0.63	Планируемый к размещению	с. Большебрусянское/Зона транспортной инфраструктуры (Зона улично-дорожной сети)	2045	Охранная зона в соответствии с постановлением Правительства РФ от 24.02.2009 № 160
99.	1.1-35.8	ТП	МВА	не менее 0.63	Планируемый к	с. Большебрусянское/Зона	2045	Охранная зона в соответствии

1	2	3	4	5	6	7	8	9
					размещению	транспортной инфраструктуры (Зона улично-дорожной сети)		с постановлением Правительства РФ от 24.02.2009 № 160
100.	1.1-35.9	ТП	МВА	не менее 0.63	Планируемый к размещению	с. Большебрусянское/Зона транспортной инфраструктуры (Зона улично-дорожной сети)	2045	Охранная зона в соответствии с постановлением Правительства РФ от 24.02.2009 № 160
101.	1.1-35.10	ТП	МВА	не менее 0.63	Планируемый к размещению	с. Большебрусянское/Зона транспортной инфраструктуры (Зона улично-дорожной сети)	2045	Охранная зона в соответствии с постановлением Правительства РФ от 24.02.2009 № 160
102.	1.1-35.11	ТП	МВА	не менее 0.63	Планируемый к размещению	с. Большебрусянское/Зона транспортной инфраструктуры (Зона улично-дорожной сети)	2045	Охранная зона в соответствии с постановлением Правительства РФ от 24.02.2009 № 160
103.	1.1-35.12	ТП	МВА	не менее 0.63	Планируемый к размещению	с. Большебрусянское/Зона транспортной инфраструктуры (Зона улично-дорожной сети)	2045	Охранная зона в соответствии с постановлением Правительства РФ от 24.02.2009 № 160
104.	1.1-35.13	ТП-6617 "Котельная"	МВА	не менее 0.63	Планируемый к реконструкции	с. Большебрусянское, ул. Набережная, 11/Зона транспортной инфраструктуры (Зона улично-дорожной сети)	2045	Охранная зона в соответствии с постановлением Правительства РФ от 24.02.2009 № 160
105.	1.1-35.14	ТП-6073 Скважина, сем.склад	МВА	не менее 0.63	Планируемый к реконструкции	с. Большебрусянское, ул. Ленина/Зона транспортной инфраструктуры (Зона улично-дорожной сети)	2045	Охранная зона в соответствии с постановлением Правительства РФ от 24.02.2009 № 160
106.	1.1-36.1	ТП	МВА	не менее 0.63	Планируемый к размещению	Белоярский МО / Зона застройки индивидуальными жилыми домами	2045	Охранная зона в соответствии с постановлением Правительства РФ от 24.02.2009 № 160
107.	1.1-37.1	ТП	МВА	не менее 0.46	Планируемый к размещению	Белоярский МО / Зона транспортной инфраструктуры (Зона улично-дорожной сети)	2045	Охранная зона в соответствии с постановлением Правительства РФ от

1	2	3	4	5	6	7	8	9
								24.02.2009 № 160
108.	1.1-40.1	ТП	МВА	не менее 0.63	Планируемый к размещению	Белоярский МО / Зона озелененных территорий общего пользования (парки, сады, скверы, бульвары, городские леса)	2045	Охранная зона в соответствии с постановлением Правительства РФ от 24.02.2009 № 160
109.	1.1-40.2	ТП	МВА	не менее 0.63	Планируемый к размещению	Белоярский МО / Многофункциональная общественно-деловая зона (Зона делового, общественного и коммерческого назначения)	2045	Охранная зона в соответствии с постановлением Правительства РФ от 24.02.2009 № 160
110.	1.1-41.1	ТП	МВА	не менее 0.63	Планируемый к размещению	Белоярский МО / Зона озелененных территорий общего пользования (парки, сады, скверы, бульвары, городские леса)	2045	Охранная зона в соответствии с постановлением Правительства РФ от 24.02.2009 № 160
111.	1.1-41.2	ТП	МВА	не менее 0.63	Планируемый к размещению	Белоярский МО / Зона озелененных территорий общего пользования (парки, сады, скверы, бульвары, городские леса)	2045	Охранная зона в соответствии с постановлением Правительства РФ от 24.02.2009 № 160
112.	1.1-41.3	ТП	МВА	не менее 0.63	Планируемый к размещению	Белоярский МО / Многофункциональная общественно-деловая зона (Зона делового, общественного и коммерческого назначения)	2045	Охранная зона в соответствии с постановлением Правительства РФ от 24.02.2009 № 160
113.	1.1-41.4	ТП	МВА	не менее 0.63	Планируемый к размещению	Белоярский МО / Многофункциональная общественно-деловая зона (Зона делового, общественного и коммерческого назначения)	2045	Охранная зона в соответствии с постановлением Правительства РФ от 24.02.2009 № 160
114.	1.1-41.5	ТП	МВА	не менее 0.63	Планируемый к размещению	Белоярский МО / Зона специализированной общественной застройки (Зона объектов физической культуры и массового спорта)	2045	Охранная зона в соответствии с постановлением Правительства РФ от 24.02.2009 № 160

1	2	3	4	5	6	7	8	9
115.	1.1-41.6	ТП	МВА	не менее 0.63	Планируемый к размещению	Белоярский МО / Зона транспортной инфраструктуры (Зона улично-дорожной сети)	2045	Охранная зона в соответствии с постановлением Правительства РФ от 24.02.2009 № 160
116.	1.1-41.7	ТП	МВА	не менее 0.63	Планируемый к размещению	Белоярский МО / Зона озелененных территорий общего пользования (парки, сады, скверы, бульвары, городские леса)	2045	Охранная зона в соответствии с постановлением Правительства РФ от 24.02.2009 № 160
117.	1.1-43.1	ТП	МВА	не менее 0.63	Планируемый к размещению	Белоярский МО / Зона транспортной инфраструктуры (Зона улично-дорожной сети)	2045	Охранная зона в соответствии с постановлением Правительства РФ от 24.02.2009 № 160
118.	1.1-43.2	ТП	МВА	не менее 0.63	Планируемый к размещению	Белоярский МО / Зона транспортной инфраструктуры (Зона улично-дорожной сети)	2045	Охранная зона в соответствии с постановлением Правительства РФ от 24.02.2009 № 160
119.	1.1-43.3	ТП	МВА	не менее 0.63	Планируемый к размещению	Белоярский МО / Зона озелененных территорий общего пользования (парки, сады, скверы, бульвары, городские леса)	2045	Охранная зона в соответствии с постановлением Правительства РФ от 24.02.2009 № 160
120.	1.1-44.1	ТП	МВА	не менее 0.63	Планируемый к размещению	Белоярский МО / Зона озелененных территорий общего пользования (парки, сады, скверы, бульвары, городские леса)	2045	Охранная зона в соответствии с постановлением Правительства РФ от 24.02.2009 № 160
121.	1.1-45.1	ТП	МВА	не менее 0.63	Планируемый к размещению	Белоярский МО / Многофункциональная общественно-деловая зона (Зона делового, общественного и коммерческого назначения)	2045	Охранная зона в соответствии с постановлением Правительства РФ от 24.02.2009 № 160
122.	1.1-45.2	ТП	МВА	не менее 0.63	Планируемый к размещению	Белоярский МО / Зона транспортной инфраструктуры (Зона улично-дорожной сети)	2045	Охранная зона в соответствии с постановлением Правительства РФ от 24.02.2009 № 160

1	2	3	4	5	6	7	8	9
123.	**Линии электропередачи (ЛЭП)**							
124.	**1.3**	**Линии электропередачи 10 кВ**						
125.	1.3-0.1	ВЛ 10 кВ	км	2.9319	Планируемый к размещению	Территория Белоярского МО	2045	Охранная зона в соответствии с постановлением Правительства РФ от 24.02.2009 № 160
126.	1.3-0.2	ВЛ 10 кВ	км	0.7278	Планируемый к размещению	Территория Белоярского МО	2045	Охранная зона в соответствии с постановлением Правительства РФ от 24.02.2009 № 160
127.	1.3-0.3	ВЛ 10 кВ	км	0.8332	Планируемый к размещению	Территория Белоярского МО	2045	Охранная зона в соответствии с постановлением Правительства РФ от 24.02.2009 № 160
128.	1.3-0.4	ВЛ 10 кВ	км	0.1323	Планируемый к размещению	Территория Белоярского МО	2045	Охранная зона в соответствии с постановлением Правительства РФ от 24.02.2009 № 160
129.	1.3-0.5	ВЛ 10 кВ	км	0.673	Планируемый к размещению	Территория Белоярского МО	2045	Охранная зона в соответствии с постановлением Правительства РФ от 24.02.2009 № 160
130.	1.3-0.6	ВЛ 10 кВ	км	0.0115	Планируемый к размещению	Территория Белоярского МО	2045	Охранная зона в соответствии с постановлением Правительства РФ от 24.02.2009 № 160
131.	1.3-0.7	ВЛ 10 кВ	км	0.8751	Планируемый к размещению	Территория Белоярского МО	2045	Охранная зона в соответствии с постановлением Правительства РФ от 24.02.2009 № 160
132.	1.3-0.8	ВЛ 10 кВ	км	0.0122	Планируемый к размещению	Территория Белоярского МО	2045	Охранная зона в соответствии с постановлением Правительства РФ от 24.02.2009 № 160

1	2	3	4	5	6	7	8	9
133.	1.3-0.9	ВЛ 10 кВ	км	0.3199	Планируемый к размещению	Территория Белоярского МО	2045	Охранная зона в соответствии с постановлением Правительства РФ от 24.02.2009 № 160
134.	1.3-0.10	ВЛ 10 кВ	км	1.9093	Планируемый к размещению	Территория Белоярского МО	2045	Охранная зона в соответствии с постановлением Правительства РФ от 24.02.2009 № 160
135.	1.3-0.11	ВЛ 10 кВ	км	0.4536	Планируемый к размещению	Территория Белоярского МО	2045	Охранная зона в соответствии с постановлением Правительства РФ от 24.02.2009 № 160
136.	1.3-0.12	Отпайка от ВЛ 10 кВ Бутаково на МТП-60065	км	0.0528	Планируемый к размещению	Территория Белоярского МО	2045	Охранная зона в соответствии с постановлением Правительства РФ от 24.02.2009 № 160
137.	1.3-0.13	ВЛ 10 кВ	км	0.3152	Планируемый к размещению	Территория Белоярского МО	2045	Охранная зона в соответствии с постановлением Правительства РФ от 24.02.2009 № 160
138.	1.3-0.14	ВЛ-10 кВ	км	0.4279	Планируемый к размещению	Территория Белоярского МО	2032	Охранная зона в соответствии с постановлением Правительства РФ от 24.02.2009 № 160
139.	1.3-0.15	ВЛ-10 кВ	км	0.9706	Планируемый к размещению	Территория Белоярского МО	2045	Охранная зона в соответствии с постановлением Правительства РФ от 24.02.2009 № 160
140.	1.3-0.16	ВЛ 10 кВ	км	2.9256	Планируемый к размещению	Территория Белоярского МО	2045	Охранная зона в соответствии с постановлением Правительства РФ от 24.02.2009 № 160
141.	1.3-0.17	ВЛ 10 кВ	км	1.5158	Планируемый к размещению	Территория Белоярского МО	2045	Охранная зона в соответствии с постановлением Правительства РФ от

1	2	3	4	5	6	7	8	9
								24.02.2009 № 160
142.	1.3-0.18	ВЛ 10 кВ Поварня от ПС Летная	км	4.4578	Планируемый к размещению	Территория Белоярского МО	2045	Охранная зона в соответствии с постановлением Правительства РФ от 24.02.2009 № 160
143.	1.3-0.19	ВЛ-10 кВ	км	0.0267	Планируемый к размещению	Территория Белоярского МО	2045	Охранная зона в соответствии с постановлением Правительства РФ от 24.02.2009 № 160
144.	1.3-1.1	ВЛ 10 кВ	км	0.4528	Планируемый к размещению	Территория Белоярского МО	2045	Охранная зона в соответствии с постановлением Правительства РФ от 24.02.2009 № 160
145.	1.3-1.2	ВЛ 10 кВ	км	0.0114	Планируемый к размещению	Территория Белоярского МО	2045	Охранная зона в соответствии с постановлением Правительства РФ от 24.02.2009 № 160
146.	1.3-1.3	ВЛ 10 кВ Муранитный от ПС Белоречка	км	2.4735	Планируемый к реконструкции	Территория Белоярского МО	2045	Охранная зона в соответствии с постановлением Правительства РФ от 24.02.2009 № 160
147.	1.3-1.4	ВЛ 10 кВ	км	1.1069	Планируемый к размещению	Территория Белоярского МО	2045	Охранная зона в соответствии с постановлением Правительства РФ от 24.02.2009 № 160
148.	1.3-1.5	ВЛ 10 кВ	км	0.9341	Планируемый к размещению	Территория Белоярского МО	2045	Охранная зона в соответствии с постановлением Правительства РФ от 24.02.2009 № 160
149.	1.3-2.1	ВЛ 10 кВ	км	1.252	Планируемый к размещению	Территория Белоярского МО	2045	Охранная зона в соответствии с постановлением Правительства РФ от 24.02.2009 № 160
150.	1.3-2.2	ВЛ 10 кВ	км	0.021	Планируемый к	Территория Белоярского МО	2045	Охранная зона в соответствии

1	2	3	4	5	6	7	8	9
					размещению			с постановлением Правительства РФ от 24.02.2009 № 160
151.	1.3-2.3	ВЛ 10 кВ	км	0.0928	Планируемый к размещению	Территория Белоярского МО	2045	Охранная зона в соответствии с постановлением Правительства РФ от 24.02.2009 № 160
152.	1.3-2.4	ВЛ 10 кВ	км	1.1515	Планируемый к размещению	Территория Белоярского МО	2045	Охранная зона в соответствии с постановлением Правительства РФ от 24.02.2009 № 160
153.	1.3-2.5	ВЛ 10 кВ	км	0.5275	Планируемый к размещению	Территория Белоярского МО	2045	Охранная зона в соответствии с постановлением Правительства РФ от 24.02.2009 № 160
154.	1.3-4.1	ВЛ 10 кВ	км	0.6044	Планируемый к размещению	Территория Белоярского МО	2045	Охранная зона в соответствии с постановлением Правительства РФ от 24.02.2009 № 160
155.	1.3-4.2	ВЛ 10 кВ	км	1.0569	Планируемый к размещению	Территория Белоярского МО	2045	Охранная зона в соответствии с постановлением Правительства РФ от 24.02.2009 № 160
156.	1.3-4.3	ВЛ 10 кВ	км	0.53	Планируемый к размещению	Территория Белоярского МО	2045	Охранная зона в соответствии с постановлением Правительства РФ от 24.02.2009 № 160
157.	1.3-4.4	ВЛ 10 кВ	км	0.6281	Планируемый к размещению	Территория Белоярского МО	2045	Охранная зона в соответствии с постановлением Правительства РФ от 24.02.2009 № 160
158.	1.3-4.5	ВЛ 10 кВ	км	0.5778	Планируемый к размещению	Территория Белоярского МО	2045	Охранная зона в соответствии с постановлением Правительства РФ от 24.02.2009 № 160

1	2	3	4	5	6	7	8	9
159.	1.3-4.6	ВЛ 10 кВ	км	0.7019	Планируемый к размещению	Территория Белоярского МО	2045	Охранная зона в соответствии с постановлением Правительства РФ от 24.02.2009 № 160
160.	1.3-4.7	ВЛ 10 кВ	км	0.1997	Планируемый к размещению	Территория Белоярского МО	2045	Охранная зона в соответствии с постановлением Правительства РФ от 24.02.2009 № 160
161.	1.3-4.8	ВЛ 10 кВ	км	0.6833	Планируемый к размещению	Территория Белоярского МО	2045	Охранная зона в соответствии с постановлением Правительства РФ от 24.02.2009 № 160
162.	1.3-5.1	ВЛ 10 кВ	км	0.9022	Планируемый к размещению	Территория Белоярского МО	2045	Охранная зона в соответствии с постановлением Правительства РФ от 24.02.2009 № 160
163.	1.3-5.2	ВЛ 10 кВ	км	1.1138	Планируемый к размещению	Территория Белоярского МО	2045	Охранная зона в соответствии с постановлением Правительства РФ от 24.02.2009 № 160
164.	1.3-5.3	ВЛ 10 кВ	км	0.3051	Планируемый к размещению	Территория Белоярского МО	2045	Охранная зона в соответствии с постановлением Правительства РФ от 24.02.2009 № 160
165.	1.3-5.4	ВЛ 10 кВ	км	0.6289	Планируемый к размещению	Территория Белоярского МО	2045	Охранная зона в соответствии с постановлением Правительства РФ от 24.02.2009 № 160
166.	1.3-5.5	ВЛ 10 кВ	км	0.4051	Планируемый к размещению	Территория Белоярского МО	2045	Охранная зона в соответствии с постановлением Правительства РФ от 24.02.2009 № 160
167.	1.3-6.1	ВЛ 10 кВ	км	0.6275	Планируемый к размещению	Территория Белоярского МО	2045	Охранная зона в соответствии с постановлением Правительства РФ от

1	2	3	4	5	6	7	8	9
								24.02.2009 № 160
168.	1.3-6.2	ВЛ 10 кВ	км	0.5998	Планируемый к размещению	Территория Белоярского МО	2045	Охранная зона в соответствии с постановлением Правительства РФ от 24.02.2009 № 160
169.	1.3-10.1	ВЛ-10 кВ	км	0.0547	Планируемый к размещению	Территория Белоярского МО	2032	Охранная зона в соответствии с постановлением Правительства РФ от 24.02.2009 № 160
170.	1.3-10.2	ВЛ-10 кВ	км	0.0763	Планируемый к размещению	Территория Белоярского МО	2032	Охранная зона в соответствии с постановлением Правительства РФ от 24.02.2009 № 160
171.	1.3-10.3	ВЛ-10 кВ	км	0.2797	Планируемый к размещению	Территория Белоярского МО	2032	Охранная зона в соответствии с постановлением Правительства РФ от 24.02.2009 № 160
172.	1.3-13.1	ВЛ 10 кВ	км	0.2752	Планируемый к размещению	Территория Белоярского МО	2045	Охранная зона в соответствии с постановлением Правительства РФ от 24.02.2009 № 160
173.	1.3-17.1	ВЛ 10 кВ	км	0.0371	Планируемый к размещению	Территория Белоярского МО	2045	Охранная зона в соответствии с постановлением Правительства РФ от 24.02.2009 № 160
174.	1.3-17.2	ВЛ 10 кВ	км	0.5912	Планируемый к размещению	Территория Белоярского МО	2045	Охранная зона в соответствии с постановлением Правительства РФ от 24.02.2009 № 160
175.	1.3-17.3	ВЛ 10 кВ	км	0.7778	Планируемый к размещению	Территория Белоярского МО	2045	Охранная зона в соответствии с постановлением Правительства РФ от 24.02.2009 № 160
176.	1.3-17.4	ВЛ 10 кВ	км	0.6611	Планируемый к	Территория Белоярского МО	2045	Охранная зона в соответствии

1	2	3	4	5	6	7	8	9
					размещению			с постановлением Правительства РФ от 24.02.2009 № 160
177.	1.3-17.5	ВЛ 10 кВ	км	0.4002	Планируемый к размещению	Территория Белоярского МО	2045	Охранная зона в соответствии с постановлением Правительства РФ от 24.02.2009 № 160
178.	1.3-17.6	ВЛ 10 кВ	км	0.3475	Планируемый к размещению	Территория Белоярского МО	2045	Охранная зона в соответствии с постановлением Правительства РФ от 24.02.2009 № 160
179.	1.3-17.7	ВЛ 10 кВ	км	0.73	Планируемый к размещению	Территория Белоярского МО	2045	Охранная зона в соответствии с постановлением Правительства РФ от 24.02.2009 № 160
180.	1.3-18.1	ВЛ 10 кВ	км	0.0319	Планируемый к размещению	Территория Белоярского МО	2045	Охранная зона в соответствии с постановлением Правительства РФ от 24.02.2009 № 160
181.	1.3-25.1	ВЛ 10 кВ	км	1.1047	Планируемый к размещению	Территория Белоярского МО	2045	Охранная зона в соответствии с постановлением Правительства РФ от 24.02.2009 № 160
182.	1.3-25.2	ВЛ 10 кВ	км	1.0192	Планируемый к размещению	Территория Белоярского МО	2045	Охранная зона в соответствии с постановлением Правительства РФ от 24.02.2009 № 160
183.	1.3-25.3	ВЛ 10 кВ	км	0.5479	Планируемый к размещению	Территория Белоярского МО	2045	Охранная зона в соответствии с постановлением Правительства РФ от 24.02.2009 № 160
184.	1.3-27.1	КЛ-10 кВ	км	0.4235	Планируемый к размещению	Территория Белоярского МО	2025	Охранная зона в соответствии с постановлением Правительства РФ от 24.02.2009 № 160

1	2	3	4	5	6	7	8	9
185.	1.3-27.2	КЛ-10 кВ	км	0.2875	Планируемый к размещению	Территория Белоярского МО	2025	Охранная зона в соответствии с постановлением Правительства РФ от 24.02.2009 № 160
186.	1.3-27.3	КЛ-10 кВ	км	0.195	Планируемый к размещению	Территория Белоярского МО	2025	Охранная зона в соответствии с постановлением Правительства РФ от 24.02.2009 № 160
187.	1.3-27.4	КЛ-10 кВ	км	0.3246	Планируемый к размещению	Территория Белоярского МО	2025	Охранная зона в соответствии с постановлением Правительства РФ от 24.02.2009 № 160
188.	1.3-27.5	КЛ-10 кВ	км	0.3147	Планируемый к размещению	Территория Белоярского МО	2025	Охранная зона в соответствии с постановлением Правительства РФ от 24.02.2009 № 160
189.	1.3-27.6	ВЛ-10 кВ	км	0.0515	Планируемый к размещению	Территория Белоярского МО	2025	Охранная зона в соответствии с постановлением Правительства РФ от 24.02.2009 № 160
190.	1.3-27.7	ВЛ 10	км	0.0036	Планируемый к размещению	Территория Белоярского МО	2032	Охранная зона в соответствии с постановлением Правительства РФ от 24.02.2009 № 160
191.	1.3-27.8	ВЛ 10 кВ	км	0.0394	Планируемый к размещению	Территория Белоярского МО	2045	Охранная зона в соответствии с постановлением Правительства РФ от 24.02.2009 № 160
192.	1.3-27.9	ВЛ 10 кВ	км	0.037	Планируемый к размещению	Территория Белоярского МО	2045	Охранная зона в соответствии с постановлением Правительства РФ от 24.02.2009 № 160
193.	1.3-27.10	ВЛ 10 кВ	км	0.367	Планируемый к размещению	Территория Белоярского МО	2045	Охранная зона в соответствии с постановлением Правительства РФ от

1	2	3	4	5	6	7	8	9
								24.02.2009 № 160
194.	1.3-27.11	ВЛ 10 кВ	км	0.3676	Планируемый к размещению	Территория Белоярского МО	2045	Охранная зона в соответствии с постановлением Правительства РФ от 24.02.2009 № 160
195.	1.3-27.12	ВЛ 10 кВ	км	0.0333	Планируемый к размещению	Территория Белоярского МО	2045	Охранная зона в соответствии с постановлением Правительства РФ от 24.02.2009 № 160
196.	1.3-27.13	ВЛ 10 кВ	км	0.0086	Планируемый к размещению	Территория Белоярского МО	2045	Охранная зона в соответствии с постановлением Правительства РФ от 24.02.2009 № 160
197.	1.3-27.14	ВЛ 10 кВ	км	0.0045	Планируемый к размещению	Территория Белоярского МО	2045	Охранная зона в соответствии с постановлением Правительства РФ от 24.02.2009 № 160
198.	1.3-27.15	ВЛ 10 кВ	км	0.4869	Планируемый к размещению	Территория Белоярского МО	2045	Охранная зона в соответствии с постановлением Правительства РФ от 24.02.2009 № 160
199.	1.3-27.16	ВЛ 10 кВ	км	0.0077	Планируемый к размещению	Территория Белоярского МО	2045	Охранная зона в соответствии с постановлением Правительства РФ от 24.02.2009 № 160
200.	1.3-27.17	ВЛ 10 кВ	км	0.2883	Планируемый к размещению	Территория Белоярского МО	2045	Охранная зона в соответствии с постановлением Правительства РФ от 24.02.2009 № 160
201.	1.3-27.18	ВЛ 10 кВ	км	0.3791	Планируемый к размещению	Территория Белоярского МО	2045	Охранная зона в соответствии с постановлением Правительства РФ от 24.02.2009 № 160
202.	1.3-27.19	ВЛ 10 кВ	км	0.009	Планируемый к	Территория Белоярского МО	2045	Охранная зона в соответствии

1	2	3	4	5	6	7	8	9
					размещению			с постановлением Правительства РФ от 24.02.2009 № 160
203.	1.3-27.20	ВЛ 10 кВ	км	0.0184	Планируемый к размещению	Территория Белоярского МО	2045	Охранная зона в соответствии с постановлением Правительства РФ от 24.02.2009 № 160
204.	1.3-27.21	ВЛ 10 кВ	км	0.0176	Планируемый к размещению	Территория Белоярского МО	2045	Охранная зона в соответствии с постановлением Правительства РФ от 24.02.2009 № 160
205.	1.3-27.22	ВЛ 10 кВ	км	0.2807	Планируемый к размещению	Территория Белоярского МО	2045	Охранная зона в соответствии с постановлением Правительства РФ от 24.02.2009 № 160
206.	1.3-27.23	ВЛ 10 кВ	км	0.0225	Планируемый к размещению	Территория Белоярского МО	2045	Охранная зона в соответствии с постановлением Правительства РФ от 24.02.2009 № 160
207.	1.3-27.24	ВЛ 10 кВ	км	0.0001	Планируемый к размещению	Территория Белоярского МО	2045	Охранная зона в соответствии с постановлением Правительства РФ от 24.02.2009 № 160
208.	1.3-27.25	ВЛ 10 кВ	км	1.0635	Планируемый к размещению	Территория Белоярского МО	2045	Охранная зона в соответствии с постановлением Правительства РФ от 24.02.2009 № 160
209.	1.3-27.26	ВЛ 10 кВ	км	0.2994	Планируемый к размещению	Территория Белоярского МО	2045	Охранная зона в соответствии с постановлением Правительства РФ от 24.02.2009 № 160
210.	1.3-27.27	ВЛ 10 кВ	км	0.1135	Планируемый к размещению	Территория Белоярского МО	2045	Охранная зона в соответствии с постановлением Правительства РФ от 24.02.2009 № 160

1	2	3	4	5	6	7	8	9
211.	1.3-27.28	ВЛ 10 кВ	км	0.0047	Планируемый к размещению	Территория Белоярского МО	2045	Охранная зона в соответствии с постановлением Правительства РФ от 24.02.2009 № 160
212.	1.3-27.29	ВЛ 10 кВ	км	0.5771	Планируемый к размещению	Территория Белоярского МО	2045	Охранная зона в соответствии с постановлением Правительства РФ от 24.02.2009 № 160
213.	1.3-27.30	ВЛ 10 кВ	км	0.9647	Планируемый к размещению	Территория Белоярского МО	2045	Охранная зона в соответствии с постановлением Правительства РФ от 24.02.2009 № 160
214.	1.3-27.31	ВЛ 10 кВ	км	1.4905	Планируемый к размещению	Территория Белоярского МО	2045	Охранная зона в соответствии с постановлением Правительства РФ от 24.02.2009 № 160
215.	1.3-27.32	ВЛ 10 кВ	км	0.0091	Планируемый к размещению	Территория Белоярского МО	2045	Охранная зона в соответствии с постановлением Правительства РФ от 24.02.2009 № 160
216.	1.3-27.33	ВЛ 10 кВ	км	0.0721	Планируемый к размещению	Территория Белоярского МО	2045	Охранная зона в соответствии с постановлением Правительства РФ от 24.02.2009 № 160
217.	1.3-27.34	ВЛ 10 кВ	км	1.69	Планируемый к размещению	Территория Белоярского МО	2045	Охранная зона в соответствии с постановлением Правительства РФ от 24.02.2009 № 160
218.	1.3-27.35	ВЛ 10 кВ	км	0.0327	Планируемый к размещению	Территория Белоярского МО	2045	Охранная зона в соответствии с постановлением Правительства РФ от 24.02.2009 № 160
219.	1.3-27.36	ВЛ 10 кВ	км	0.2135	Планируемый к размещению	Территория Белоярского МО	2045	Охранная зона в соответствии с постановлением Правительства РФ от

1	2	3	4	5	6	7	8	9
								24.02.2009 № 160
220.	1.3-30.1	ВЛ 10 кВ	км	0.9852	Планируемый к размещению	Территория Белоярского МО	2045	Охранная зона в соответствии с постановлением Правительства РФ от 24.02.2009 № 160
221.	1.3-30.2	ВЛ 10 кВ	км	0.0008	Планируемый к размещению	Территория Белоярского МО	2045	Охранная зона в соответствии с постановлением Правительства РФ от 24.02.2009 № 160
222.	1.3-30.3	ВЛ 10 кВ	км	0.0093	Планируемый к размещению	Территория Белоярского МО	2045	Охранная зона в соответствии с постановлением Правительства РФ от 24.02.2009 № 160
223.	1.3-35.1	ВЛ 10 кВ	км	1.1716	Планируемый к размещению	Территория Белоярского МО	2045	Охранная зона в соответствии с постановлением Правительства РФ от 24.02.2009 № 160
224.	1.3-35.2	ВЛ 10 кВ	км	0.0041	Планируемый к размещению	Территория Белоярского МО	2045	Охранная зона в соответствии с постановлением Правительства РФ от 24.02.2009 № 160
225.	1.3-35.3	ВЛ-10 кВ	км	0.5921	Планируемый к размещению	Территория Белоярского МО	2045	Охранная зона в соответствии с постановлением Правительства РФ от 24.02.2009 № 160
226.	1.3-35.4	ВЛ-10 кВ	км	0.5645	Планируемый к размещению	Территория Белоярского МО	2045	Охранная зона в соответствии с постановлением Правительства РФ от 24.02.2009 № 160
227.	1.3-35.5	ВЛ-10 кВ	км	0.6483	Планируемый к размещению	Территория Белоярского МО	2045	Охранная зона в соответствии с постановлением Правительства РФ от 24.02.2009 № 160
228.	1.3-35.6	ВЛ-10 кВ	км	0.5389	Планируемый к	Территория Белоярского МО	2045	Охранная зона в соответствии

1	2	3	4	5	6	7	8	9
					размещению			с постановлением Правительства РФ от 24.02.2009 № 160
229.	1.3-35.7	ВЛ-10 кВ	км	0.5851	Планируемый к размещению	Территория Белоярского МО	2045	Охранная зона в соответствии с постановлением Правительства РФ от 24.02.2009 № 160
230.	1.3-35.8	ВЛ-10 кВ	км	0.5982	Планируемый к размещению	Территория Белоярского МО	2045	Охранная зона в соответствии с постановлением Правительства РФ от 24.02.2009 № 160
231.	1.3-35.9	ВЛ-10 кВ	км	0.4296	Планируемый к размещению	Территория Белоярского МО	2045	Охранная зона в соответствии с постановлением Правительства РФ от 24.02.2009 № 160
232.	1.3-35.10	ВЛ-10 кВ	км	0.5345	Планируемый к размещению	Территория Белоярского МО	2045	Охранная зона в соответствии с постановлением Правительства РФ от 24.02.2009 № 160
233.	1.3-35.11	ВЛ-10 кВ	км	0.3421	Планируемый к размещению	Территория Белоярского МО	2045	Охранная зона в соответствии с постановлением Правительства РФ от 24.02.2009 № 160
234.	1.3-35.12	ВЛ-10 кВ	км	0.5962	Планируемый к размещению	Территория Белоярского МО	2045	Охранная зона в соответствии с постановлением Правительства РФ от 24.02.2009 № 160
235.	1.3-35.13	ВЛ-10 кВ	км	0.1404	Планируемый к размещению	Территория Белоярского МО	2045	Охранная зона в соответствии с постановлением Правительства РФ от 24.02.2009 № 160
236.	1.3-36.1	ВЛ 10 кВ	км	0.605	Планируемый к размещению	Территория Белоярского МО	2045	Охранная зона в соответствии с постановлением Правительства РФ от 24.02.2009 № 160

1	2	3	4	5	6	7	8	9
237.	1.3-37.1	ВЛ 10 кВ	км	0.5199	Планируемый к размещению	Территория Белоярского МО	2045	Охранная зона в соответствии с постановлением Правительства РФ от 24.02.2009 № 160
238.	1.3-40.1	ВЛ 10 кВ	км	1.1318	Планируемый к размещению	Территория Белоярского МО	2045	Охранная зона в соответствии с постановлением Правительства РФ от 24.02.2009 № 160
239.	1.3-40.2	ВЛ 10 кВ	км	0.0074	Планируемый к размещению	Территория Белоярского МО	2045	Охранная зона в соответствии с постановлением Правительства РФ от 24.02.2009 № 160
240.	1.3-41.1	ВЛ 10 кВ	км	0.6273	Планируемый к размещению	Территория Белоярского МО	2045	Охранная зона в соответствии с постановлением Правительства РФ от 24.02.2009 № 160
241.	1.3-41.2	ВЛ 10 кВ	км	0.7919	Планируемый к размещению	Территория Белоярского МО	2045	Охранная зона в соответствии с постановлением Правительства РФ от 24.02.2009 № 160
242.	1.3-41.3	ВЛ 10 кВ	км	0.7922	Планируемый к размещению	Территория Белоярского МО	2045	Охранная зона в соответствии с постановлением Правительства РФ от 24.02.2009 № 160
243.	1.3-41.4	ВЛ 10 кВ	км	0.5851	Планируемый к размещению	Территория Белоярского МО	2045	Охранная зона в соответствии с постановлением Правительства РФ от 24.02.2009 № 160
244.	1.3-41.5	ВЛ 10 кВ	км	0.5237	Планируемый к размещению	Территория Белоярского МО	2045	Охранная зона в соответствии с постановлением Правительства РФ от 24.02.2009 № 160
245.	1.3-41.6	ВЛ 10 кВ	км	0.4509	Планируемый к размещению	Территория Белоярского МО	2045	Охранная зона в соответствии с постановлением Правительства РФ от

1	2	3	4	5	6	7	8	9
								24.02.2009 № 160
246.	1.3-41.7	ВЛ 10 кВ	км	0.5815	Планируемый к размещению	Территория Белоярского МО	2045	Охранная зона в соответствии с постановлением Правительства РФ от 24.02.2009 № 160
247.	1.3-43.1	ВЛ 10 кВ	км	0.6969	Планируемый к размещению	Территория Белоярского МО	2045	Охранная зона в соответствии с постановлением Правительства РФ от 24.02.2009 № 160
248.	1.3-43.2	ВЛ 10 кВ	км	0.9903	Планируемый к размещению	Территория Белоярского МО	2045	Охранная зона в соответствии с постановлением Правительства РФ от 24.02.2009 № 160
249.	1.3-43.3	ВЛ 10 кВ	км	0.5492	Планируемый к размещению	Территория Белоярского МО	2045	Охранная зона в соответствии с постановлением Правительства РФ от 24.02.2009 № 160
250.	1.3-43.4	ВЛ 10 кВ	км	0.2935	Планируемый к размещению	Территория Белоярского МО	2045	Охранная зона в соответствии с постановлением Правительства РФ от 24.02.2009 № 160
251.	1.3-44.1	ВЛ 10 кВ	км	0.8565	Планируемый к размещению	Территория Белоярского МО	2045	Охранная зона в соответствии с постановлением Правительства РФ от 24.02.2009 № 160
252.	1.3-45.1	ВЛ 10 кВ	км	0.4514	Планируемый к размещению	Территория Белоярского МО	2045	Охранная зона в соответствии с постановлением Правительства РФ от 24.02.2009 № 160
253.	**Объекты добычи и транспортировки газа**							
254.	**1.4**	**Пункты редуцирования газа (ПРГ)**						
255.	1.4-0.1	ПРГ Белореченск	тыс.м^3/ч	не менее 0,053	Планируемый к размещению	Белоярский МО / Зоны сельскохозяйственного	2045	Охранная зона в соответствии с Постановлением

1	2	3	4	5	6	7	8	9
		ий				использования		Правительства РФ от 20.11.2000 № 878; Минимально допустимое расстояние до иных объектов в соответствии с СП 63.13330.2011
256.	1.4-0.2	ПРГ Белореченский	тыс.м^3/ч	не менее 0,053	Планируемый к размещению	Белоярский МО / Зоны сельскохозяйственного использования	2045	Охранная зона в соответствии с Постановлением Правительства РФ от 20.11.2000 № 878; Минимально допустимое расстояние до иных объектов в соответствии с СП 63.13330.2011
257.	1.4-0.3	ПРГ Белореченский	тыс.м^3/ч	не менее 0,053	Планируемый к размещению	Белоярский МО / Зона транспортной инфраструктуры (Зона объектов автомобильного транспорта)	2045	Охранная зона в соответствии с Постановлением Правительства РФ от 20.11.2000 № 878; Минимально допустимое расстояние до иных объектов в соответствии с СП 63.13330.2011
258.	1.4-0.4	ПРГ КП Чистые росы	тыс.м^3/ч	не менее 0,053	Планируемый к размещению	Белоярский МО / Зоны сельскохозяйственного использования	2023	Охранная зона в соответствии с Постановлением Правительства РФ от 20.11.2000 № 878; Минимально допустимое расстояние до иных объектов в соответствии с СП 63.13330.2011
259.	1.4-0.5	ПРГ д. Черемхова	тыс.м^3/ч	не менее 0,053	Планируемый к размещению	Белоярский МО / Иные зоны	2026	Охранная зона в соответствии с Постановлением Правительства РФ от 20.11.2000 № 878; Минимально допустимое расстояние до иных объектов в соответствии с СП 63.13330.2011

1	2	3	4	5	6	7	8	9
260.	1.4-0.6	ПРГ "д.Колюткино"	тыс.м^3/ч	не менее 0,053	Планируемый к размещению	Белоярский МО / Иные зоны	2026	Охранная зона в соответствии с Постановлением Правительства РФ от 20.11.2000 № 878; Минимально допустимое расстояние до иных объектов в соответствии с СП 63.13330.2011
261.	1.4-0.7	ПРГ Перспективная жилая застройка	тыс.м^3/ч	не менее 0,053	Планируемый к размещению	Белоярский МО / Зоны сельскохозяйственного использования	2028	Охранная зона в соответствии с Постановлением Правительства РФ от 20.11.2000 № 878; Минимально допустимое расстояние до иных объектов в соответствии с СП 63.13330.2011
262.	1.4-0.8	ПРГ КП Рябина	тыс.м^3/ч	не менее 0,053	Планируемый к размещению	Белоярский МО / Зона садоводства, огородничества	2028	Охранная зона в соответствии с Постановлением Правительства РФ от 20.11.2000 № 878; Минимально допустимое расстояние до иных объектов в соответствии с СП 63.13330.2011
263.	1.4-0.9	ПРГ д. Малиновка	тыс.м^3/ч	не менее 0,053	Планируемый к размещению	Белоярский МО / Иные зоны	2031	Охранная зона в соответствии с Постановлением Правительства РФ от 20.11.2000 № 878; Минимально допустимое расстояние до иных объектов в соответствии с СП 63.13330.2011
264.	1.4-0.10	ПРГ д. Златогорова	тыс.м^3/ч	не менее 0,053	Планируемый к размещению	Белоярский МО / Зона транспортной инфраструктуры (Зона объектов автомобильного транспорта)	2032	Охранная зона в соответствии с Постановлением Правительства РФ от 20.11.2000 № 878; Минимально допустимое расстояние до иных объектов в соответствии с СП

1	2	3	4	5	6	7	8	9
								63.13330.2011
265.	1.4-0.11	ГРП	тыс.м^3/ч	не менее 0,053	Планируемый к размещению	Белоярский МО / Зоны сельскохозяйственного использования	2032	Охранная зона в соответствии с Постановлением Правительства РФ от 20.11.2000 № 878; Минимально допустимое расстояние до иных объектов в соответствии с СП 63.13330.2011
266.	1.4-0.12	ГРП	тыс.м^3/ч	не менее 0,053	Планируемый к размещению	Белоярский МО / Зона транспортной инфраструктуры (Зона объектов автомобильного транспорта)	2032	Охранная зона в соответствии с Постановлением Правительства РФ от 20.11.2000 № 878; Минимально допустимое расстояние до иных объектов в соответствии с СП 63.13330.2011
267.	1.4-0.13	ПРГ с. Камышево	тыс.м^3/ч	не менее 0,053	Планируемый к размещению	Белоярский МО / Зоны сельскохозяйственного использования	2033	Охранная зона в соответствии с Постановлением Правительства РФ от 20.11.2000 № 878; Минимально допустимое расстояние до иных объектов в соответствии с СП 63.13330.2011
268.	1.4-2.1	ПРГ д. Гилева	тыс.м^3/ч	не менее 0,053	Планируемый к размещению	д. Гилёва / Зона транспортной инфраструктуры (Зона улично-дорожной сети)	2028	Охранная зона в соответствии с Постановлением Правительства РФ от 20.11.2000 № 878; Минимально допустимое расстояние до иных объектов в соответствии с СП 63.13330.2011
269.	1.4-3.1	ПРГ д. Головырина	тыс.м^3/ч	не менее 0,053	Планируемый к размещению	д. Головырина / Зона транспортной инфраструктуры (Зона улично-дорожной сети)	2035	Охранная зона в соответствии с Постановлением Правительства РФ от 20.11.2000 № 878; Минимально допустимое

1	2	3	4	5	6	7	8	9
								расстояние до иных объектов в соответствии с СП 63.13330.2011
270.	1.4-4.1	ПРГ Белореченский	тыс.м^3/ч	не менее 0,053	Планируемый к размещению	д. Гусева / Зона озелененных территорий общего пользования (парки, сады, скверы, бульвары, городские леса)	2	Охранная зона в соответствии с Постановлением Правительства РФ от 20.11.2000 № 878; Минимально допустимое расстояние до иных объектов в соответствии с СП 63.13330.2011
271.	1.4-4.2	ГРПШ 3 Гусево	тыс.м^3/ч	не менее 0,053	Планируемый к размещению	д. Гусева / Зона застройки индивидуальными жилыми домами	2028	Охранная зона в соответствии с Постановлением Правительства РФ от 20.11.2000 № 878; Минимально допустимое расстояние до иных объектов в соответствии с СП 63.13330.2011
272.	1.4-7.1	ПРГ д. Ключи	тыс.м^3/ч	не менее 0,053	Планируемый к размещению	д. Ключи / Зона транспортной инфраструктуры (Зона улично-дорожной сети)	2034	Охранная зона в соответствии с Постановлением Правительства РФ от 20.11.2000 № 878; Минимально допустимое расстояние до иных объектов в соответствии с СП 63.13330.2011
273.	1.4-9.1	ПРГ д. Марамзина	тыс.м^3/ч	не менее 0,053	Планируемый к размещению	д. Марамзина / Зона транспортной инфраструктуры (Зона улично-дорожной сети)	2028	Охранная зона в соответствии с Постановлением Правительства РФ от 20.11.2000 № 878; Минимально допустимое расстояние до иных объектов в соответствии с СП 63.13330.2011
274.	1.4-10.1	ГРП	тыс.м^3/ч	не менее 0,053	Планируемый к размещению	д. Поварня / Зона застройки индивидуальными жилыми домами	2032	Охранная зона в соответствии с Постановлением Правительства РФ от

1	2	3	4	5	6	7	8	9
								20.11.2000 № 878; Минимально допустимое расстояние до иных объектов в соответствии с СП 63.13330.2011
275.	1.4-10.2	ГРП	тыс.м^3/ч	не менее 0,053	Планируемый к размещению	д. Поварня / Зона транспортной инфраструктуры (Зона улично-дорожной сети)	2032	Охранная зона в соответствии с Постановлением Правительства РФ от 20.11.2000 № 878; Минимально допустимое расстояние до иных объектов в соответствии с СП 63.13330.2011
276.	1.4-10.3	ГРП	тыс.м^3/ч	не менее 0,053	Планируемый к размещению	д. Поварня / Зона садоводства, огородничества	2032	Охранная зона в соответствии с Постановлением Правительства РФ от 20.11.2000 № 878; Минимально допустимое расстояние до иных объектов в соответствии с СП 63.13330.2011
277.	1.4-10.4	ГРП	тыс.м^3/ч	не менее 0,053	Планируемый к размещению	д. Поварня / Зона садоводства, огородничества	2032	Охранная зона в соответствии с Постановлением Правительства РФ от 20.11.2000 № 878; Минимально допустимое расстояние до иных объектов в соответствии с СП 63.13330.2011
278.	1.4-13.1	ПРГ "д.Шиши"	тыс.м^3/ч	не менее 0,053	Планируемый к размещению	д. Шиши / Зона озелененных территорий общего пользования (парки, сады, скверы, бульвары, городские леса)	2025	Охранная зона в соответствии с Постановлением Правительства РФ от 20.11.2000 № 878; Минимально допустимое расстояние до иных объектов в соответствии с СП 63.13330.2011
279.	1.4-15.1	ПРГ	тыс.м^3/ч	не менее 0,053	Планируемый к	п. Белореченский / Зона	2023	Охранная зона в соответствии

1	2	3	4	5	6	7	8	9
		Белореченский			размещению	транспортной инфраструктуры (Зона улично-дорожной сети)		с Постановлением Правительства РФ от 20.11.2000 № 878; Минимально допустимое расстояние до иных объектов в соответствии с СП 63.13330.2011
280.	1.4-20.1	ПРГ п. Каменка	тыс.м^3/ч	не менее 0,053	Планируемый к размещению	п. Каменка / Иные зоны	2033	Охранная зона в соответствии с Постановлением Правительства РФ от 20.11.2000 № 878; Минимально допустимое расстояние до иных объектов в соответствии с СП 63.13330.2011
281.	1.4-22.1	ПРГ "п.Колюткинский"	тыс.м^3/ч	не менее 0,053	Планируемый к размещению	п. Колюткинский / Зона транспортной инфраструктуры (Зона улично-дорожной сети)	2028	Охранная зона в соответствии с Постановлением Правительства РФ от 20.11.2000 № 878; Минимально допустимое расстояние до иных объектов в соответствии с СП 63.13330.2011
282.	1.4-23.1	ПРГ д. Гилева	тыс.м^3/ч	не менее 0,053	Планируемый к размещению	п. Марамзино / Иные зоны	2031	Охранная зона в соответствии с Постановлением Правительства РФ от 20.11.2000 № 878; Минимально допустимое расстояние до иных объектов в соответствии с СП 63.13330.2011
283.	1.4-24.1	ПРГ Белореченский	тыс.м^3/ч	не менее 0,053	Планируемый к размещению	п. Озёрный / Зона озелененных территорий общего пользования (парки, сады, скверы, бульвары, городские леса)	2	Охранная зона в соответствии с Постановлением Правительства РФ от 20.11.2000 № 878; Минимально допустимое расстояние до иных объектов в соответствии с СП 63.13330.2011

1	2	3	4	5	6	7	8	9
284.	1.4-27.1	ПРГ 4 квартал	тыс.м^3/ч	не менее 0,053	Планируемый к размещению	п. Рассоха/Зона застройки индивидуальными жилыми домами	2030	Охранная зона в соответствии с Постановлением Правительства РФ от 20.11.2000 № 878; Минимально допустимое расстояние до иных объектов в соответствии с СП 63.13330.2011
285.	1.4-27.2	ПРГ	тыс.м^3/ч	не менее 0,053	Планируемый к размещению	п. Рассоха/Зона специализированной общественной застройки (Зона общеобразовательных организаций)	2045	Охранная зона в соответствии с Постановлением Правительства РФ от 20.11.2000 № 878; Минимально допустимое расстояние до иных объектов в соответствии с СП 63.13330.2011
286.	1.4-27.3	ПРГ	тыс.м^3/ч	не менее 0,053	Планируемый к размещению	п. Рассоха/Зона застройки индивидуальными жилыми домами	2045	Охранная зона в соответствии с Постановлением Правительства РФ от 20.11.2000 № 878; Минимально допустимое расстояние до иных объектов в соответствии с СП 63.13330.2011
287.	1.4-27.4	ПРГ	тыс.м^3/ч	не менее 0,053	Планируемый к размещению	п. Рассоха/Зона застройки индивидуальными жилыми домами	2045	Охранная зона в соответствии с Постановлением Правительства РФ от 20.11.2000 № 878; Минимально допустимое расстояние до иных объектов в соответствии с СП 63.13330.2011
288.	1.4-27.5	ПРГ	тыс.м^3/ч	не менее 0,053	Планируемый к размещению	п. Рассоха/Зона смешанной и общественно-деловой застройки	2045	Охранная зона в соответствии с Постановлением Правительства РФ от 20.11.2000 № 878; Минимально допустимое расстояние до иных объектов в соответствии с СП

1	2	3	4	5	6	7	8	9
								63.13330.2011
289.	1.4-27.6	ПРГ	тыс.м^3/ч	не менее 0,053	Планируемый к размещению	п. Рассоха/Зона застройки индивидуальными жилыми домами	2045	Охранная зона в соответствии с Постановлением Правительства РФ от 20.11.2000 № 878; Минимально допустимое расстояние до иных объектов в соответствии с СП 63.13330.2011
290.	1.4-27.7	ПРГ	тыс.м^3/ч	не менее 0,053	Планируемый к размещению	п. Рассоха/Зона транспортной инфраструктуры (Зона улично-дорожной сети)	2045	Охранная зона в соответствии с Постановлением Правительства РФ от 20.11.2000 № 878; Минимально допустимое расстояние до иных объектов в соответствии с СП 63.13330.2011
291.	1.4-27.8	ПРГ	тыс.м^3/ч	не менее 0,053	Планируемый к размещению	п. Рассоха/Зона застройки индивидуальными жилыми домами	2045	Охранная зона в соответствии с Постановлением Правительства РФ от 20.11.2000 № 878; Минимально допустимое расстояние до иных объектов в соответствии с СП 63.13330.2011
292.	1.4-27.9	ПРГ	тыс.м^3/ч	не менее 0,053	Планируемый к размещению	п. Рассоха/Зона смешанной и общественно-деловой застройки	2045	Охранная зона в соответствии с Постановлением Правительства РФ от 20.11.2000 № 878; Минимально допустимое расстояние до иных объектов в соответствии с СП 63.13330.2011
293.	1.4-27.10	ПРГ	тыс.м^3/ч	не менее 0,053	Планируемый к размещению	п. Рассоха/Зона смешанной и общественно-деловой застройки	2045	Охранная зона в соответствии с Постановлением Правительства РФ от 20.11.2000 № 878; Минимально допустимое

1	2	3	4	5	6	7	8	9
								расстояние до иных объектов в соответствии с СП 63.13330.2011
294.	1.4-29.1	ПРГ п. Режик	тыс.м^3/ч	не менее 0,053	Планируемый к размещению	п. Режик/Зона транспортной инфраструктуры (Зона улично-дорожной сети)	2028	Охранная зона в соответствии с Постановлением Правительства РФ от 20.11.2000 № 878; Минимально допустимое расстояние до иных объектов в соответствии с СП 63.13330.2011
295.	1.4-30.1	ПРГ Храмцовская	тыс.м^3/ч	не менее 0,053	Планируемый к размещению	п. Совхозный/Зона транспортной инфраструктуры (Зона улично-дорожной сети)	2027	Охранная зона в соответствии с Постановлением Правительства РФ от 20.11.2000 № 878; Минимально допустимое расстояние до иных объектов в соответствии с СП 63.13330.2011
296.	1.4-33.1	ПРГ п. Хризолитовый	тыс.м^3/ч	не менее 0,053	Планируемый к размещению	п. Хризолитовый/Зона транспортной инфраструктуры (Зона улично-дорожной сети)	2023	Охранная зона в соответствии с Постановлением Правительства РФ от 20.11.2000 № 878; Минимально допустимое расстояние до иных объектов в соответствии с СП 63.13330.2011
297.	1.4-34.1	ПРГ Шипелово	тыс.м^3/ч	не менее 0,053	Планируемый к размещению	п. Шипелово/Иные зоны	2028	Охранная зона в соответствии с Постановлением Правительства РФ от 20.11.2000 № 878; Минимально допустимое расстояние до иных объектов в соответствии с СП 63.13330.2011
298.	1.4-35.1	ПРГ	тыс.м^3/ч	не менее 0,053	Планируемый к размещению	с. Большебрусянское/Многофункциональная общественно-деловая зона	2045	Охранная зона в соответствии с Постановлением Правительства РФ от

1	2	3	4	5	6	7	8	9
						(Зона делового, общественного и коммерческого назначения)		20.11.2000 № 878; Минимально допустимое расстояние до иных объектов в соответствии с СП 63.13330.2011
299.	1.4-35.2	ПРГ	тыс.м^3/ч	не менее 0,053	Планируемый к размещению	с. Большебрусянское/Зона озелененных территорий общего пользования (парки, сады, скверы, бульвары, городские леса)	2045	Охранная зона в соответствии с Постановлением Правительства РФ от 20.11.2000 № 878; Минимально допустимое расстояние до иных объектов в соответствии с СП 63.13330.2011
300.	1.4-35.3	ПРГ	тыс.м^3/ч	не менее 0,053	Планируемый к размещению	с. Большебрусянское/Зона озелененных территорий общего пользования (парки, сады, скверы, бульвары, городские леса)	2045	Охранная зона в соответствии с Постановлением Правительства РФ от 20.11.2000 № 878; Минимально допустимое расстояние до иных объектов в соответствии с СП 63.13330.2011
301.	1.4-35.4	ПРГ	тыс.м^3/ч	не менее 0,053	Планируемый к размещению	с. Большебрусянское/Зона транспортной инфраструктуры (Зона транспортной инфраструктуры иных видов)	2045	Охранная зона в соответствии с Постановлением Правительства РФ от 20.11.2000 № 878; Минимально допустимое расстояние до иных объектов в соответствии с СП 63.13330.2011
302.	1.4-35.5	ПРГ	тыс.м^3/ч	не менее 0,053	Планируемый к размещению	с. Большебрусянское/Зона транспортной инфраструктуры (Зона улично-дорожной сети)	2045	Охранная зона в соответствии с Постановлением Правительства РФ от 20.11.2000 № 878; Минимально допустимое расстояние до иных объектов в соответствии с СП 63.13330.2011
303.	1.4-35.6	ПРГ	тыс.м^3/ч	не менее 0,053	Планируемый к	с. Большебрусянское/Зона	2045	Охранная зона в соответствии

1	2	3	4	5	6	7	8	9
					размещению	транспортной инфраструктуры (Зона улично-дорожной сети)		с Постановлением Правительства РФ от 20.11.2000 № 878; Минимально допустимое расстояние до иных объектов в соответствии с СП 63.13330.2011
304.	1.4-35.7	ПРГ	тыс.м^3/ч	не менее 0,053	Планируемый к размещению	с. Большебрусянское/Зона застройки индивидуальными жилыми домами	2045	Охранная зона в соответствии с Постановлением Правительства РФ от 20.11.2000 № 878; Минимально допустимое расстояние до иных объектов в соответствии с СП 63.13330.2011
305.	1.4-35.8	ПРГ	тыс.м^3/ч	не менее 0,053	Планируемый к размещению	с. Большебрусянское/Иные зоны	2045	Охранная зона в соответствии с Постановлением Правительства РФ от 20.11.2000 № 878; Минимально допустимое расстояние до иных объектов в соответствии с СП 63.13330.2011
306.	1.4-35.9	ПРГ	тыс.м^3/ч	не менее 0,053	Планируемый к размещению	с. Большебрусянское/Зона озелененных территорий общего пользования (парки, сады, скверы, бульвары, городские леса)	2045	Охранная зона в соответствии с Постановлением Правительства РФ от 20.11.2000 № 878; Минимально допустимое расстояние до иных объектов в соответствии с СП 63.13330.2011
307.	1.4-35.10	ПРГ	тыс.м^3/ч	не менее 0,053	Планируемый к размещению	с. Большебрусянское/Многофункциональная общественно-деловая зона (Зона делового, общественного и коммерческого назначения)	2045	Охранная зона в соответствии с Постановлением Правительства РФ от 20.11.2000 № 878; Минимально допустимое расстояние до иных объектов в соответствии с СП 63.13330.2011

1	2	3	4	5	6	7	8	9
308.	1.4-35.11	ПРГ	тыс.м^3/ч	не менее 0,053	Планируемый к размещению	с. Большебрусянское/Зона транспортной инфраструктуры (Зона улично-дорожной сети)	2045	Охранная зона в соответствии с Постановлением Правительства РФ от 20.11.2000 № 878; Минимально допустимое расстояние до иных объектов в соответствии с СП 63.13330.2011
309.	1.4-38.1	ПРГ с. Колюткино	тыс.м^3/ч	не менее 0,053	Планируемый к размещению	с. Колюткино/Зона транспортной инфраструктуры (Зона улично-дорожной сети)	2028	Охранная зона в соответствии с Постановлением Правительства РФ от 20.11.2000 № 878; Минимально допустимое расстояние до иных объектов в соответствии с СП 63.13330.2011
310.	1.4-41.1	ПРГ	тыс.м^3/ч	не менее 0,053	Планируемый к размещению	с. Логиново/Зона озелененных территорий общего пользования (парки, сады, скверы, бульвары, городские леса)	2045	Охранная зона в соответствии с Постановлением Правительства РФ от 20.11.2000 № 878; Минимально допустимое расстояние до иных объектов в соответствии с СП 63.13330.2011
311.	1.4-41.2	ПРГ	тыс.м^3/ч	не менее 0,053	Планируемый к размещению	с. Логиново /Зона озелененных территорий общего пользования (парки, сады, скверы, бульвары, городские леса)	2045	Охранная зона в соответствии с Постановлением Правительства РФ от 20.11.2000 № 878; Минимально допустимое расстояние до иных объектов в соответствии с СП 63.13330.2011
312.	1.4-41.3	ПРГ	тыс.м^3/ч	не менее 0,053	Планируемый к размещению	с. Логиново /Зона озелененных территорий общего пользования (парки, сады, скверы, бульвары, городские леса)	2045	Охранная зона в соответствии с Постановлением Правительства РФ от 20.11.2000 № 878; Минимально допустимое расстояние до иных объектов в соответствии с СП

1	2	3	4	5	6	7	8	9
								63.13330.2011
313.	1.4-42.1	ПРГ с. Малобрусянское	тыс.м^3/ч	не менее 0,053	Планируемый к размещению	с. Малобрусянское/Зона транспортной инфраструктуры (Зона улично-дорожной сети)	2028	Охранная зона в соответствии с Постановлением Правительства РФ от 20.11.2000 № 878; Минимально допустимое расстояние до иных объектов в соответствии с СП 63.13330.2011
314.	1.4-44.1	ПРГ с. Хромцово	тыс.м^3/ч	не менее 0,053	Планируемый к размещению	с. Хромцово/Зона озелененных территорий общего пользования (парки, сады, скверы, бульвары, городские леса)	2024	Охранная зона в соответствии с Постановлением Правительства РФ от 20.11.2000 № 878; Минимально допустимое расстояние до иных объектов в соответствии с СП 63.13330.2011
315.	1.4-45.1	ПРГ с. Черноусово	тыс.м^3/ч	не менее 0,053	Планируемый к размещению	с. Черноусово /Зона транспортной инфраструктуры (Зона улично-дорожной сети)	2031	Охранная зона в соответствии с Постановлением Правительства РФ от 20.11.2000 № 878; Минимально допустимое расстояние до иных объектов в соответствии с СП 63.13330.2011
316.	**Распределительные трубопроводы для транспортировки газа**							
317.	**1.5**	**Газопроводы распределительные высокого давления**						
318.	1.5-0.1	Распределительный газопровод от ГРС с-з Баженовский	км	1.8071	Планируемый к размещению	Территория Белоярского МО	2023	Охранная зона в соответствии с Постановлением Правительства РФ от 20.11.2000 № 878; Минимально допустимое расстояние до иных объектов в соответствии с СП 63.13330.2011
319.	1.5-0.2	Распределит	км	0.9275	Планируемый к	Территория Белоярского МО	2023	Охранная зона в соответствии

1	2	3	4	5	6	7	8	9
		ельный газопровод от ГРС с-з Баженовский			размещению			с Постановлением Правительства РФ от 20.11.2000 № 878; Минимально допустимое расстояние до иных объектов в соответствии с СП 63.13330.2011
320.	1.5-0.3	Распределительный газопровод от ГРС с-з Баженовский	км	1.8653	Планируемый к размещению	Территория Белоярского МО	2023	Охранная зона в соответствии с Постановлением Правительства РФ от 20.11.2000 № 878; Минимально допустимое расстояние до иных объектов в соответствии с СП 63.13330.2011
321.	1.5-0.4	Распределительный газопровод от ГРС г. Арамиль	км	2.6738	Планируемый к размещению	Территория Белоярского МО	2023	Охранная зона в соответствии с Постановлением Правительства РФ от 20.11.2000 № 878; Минимально допустимое расстояние до иных объектов в соответствии с СП 63.13330.2011
322.	1.5-0.5	Распределительный газопровод от ГРС г. Арамиль	км	2.6366	Планируемый к размещению	Территория Белоярского МО	2023	Охранная зона в соответствии с Постановлением Правительства РФ от 20.11.2000 № 878; Минимально допустимое расстояние до иных объектов в соответствии с СП 63.13330.2011
323.	1.5-0.6	Распределительный газопровод от ГРС с-з Косулинский	км	1.1828	Планируемый к размещению	Территория Белоярского МО	2023	Охранная зона в соответствии с Постановлением Правительства РФ от 20.11.2000 № 878; Минимально допустимое расстояние до иных объектов в соответствии с СП 63.13330.2011

1	2	3	4	5	6	7	8	9
324.	1.5-0.7	Распределительный газопровод от ГРС с-з Баженовский	км	2.3517	Планируемый к размещению	Территория Белоярского МО	2024	Охранная зона в соответствии с Постановлением Правительства РФ от 20.11.2000 № 878; Минимально допустимое расстояние до иных объектов в соответствии с СП 63.13330.2011
325.	1.5-0.8	Распределительный газопровод от ГРС с. Кочнево	км	0.4378	Планируемый к размещению	Территория Белоярского МО	2024	Охранная зона в соответствии с Постановлением Правительства РФ от 20.11.2000 № 878; Минимально допустимое расстояние до иных объектов в соответствии с СП 63.13330.2011
326.	1.5-0.9	Распределительный газопровод от ГРС с-з Косулинский	км	0.0426	Планируемый к размещению	Территория Белоярского МО	2024	Охранная зона в соответствии с Постановлением Правительства РФ от 20.11.2000 № 878; Минимально допустимое расстояние до иных объектов в соответствии с СП 63.13330.2011
327.	1.5-0.10	Распределительный газопровод от ГРС с-з Баженовский	км	2.0682	Планируемый к размещению	Территория Белоярского МО	2025	Охранная зона в соответствии с Постановлением Правительства РФ от 20.11.2000 № 878; Минимально допустимое расстояние до иных объектов в соответствии с СП 63.13330.2011
328.	1.5-0.11	Распределительный газопровод от ГРС с-з Баженовский	км	1.0977	Планируемый к размещению	Территория Белоярского МО	2026	Охранная зона в соответствии с Постановлением Правительства РФ от 20.11.2000 № 878; Минимально допустимое расстояние до иных объектов в соответствии с СП

1	2	3	4	5	6	7	8	9
								63.13330.2011
329.	1.5-0.12	Распределительный газопровод от ГРС с. Кочнево	км	1.7577	Планируемый к размещению	Территория Белоярского МО	2026	Охранная зона в соответствии с Постановлением Правительства РФ от 20.11.2000 № 878; Минимально допустимое расстояние до иных объектов в соответствии с СП 63.13330.2011
330.	1.5-0.13	Распределительный газопровод от ГРС с-з Баженовский	км	3.1864	Планируемый к размещению	Территория Белоярского МО	2026	Охранная зона в соответствии с Постановлением Правительства РФ от 20.11.2000 № 878; Минимально допустимое расстояние до иных объектов в соответствии с СП 63.13330.2011
331.	1.5-0.14	Распределительный газопровод от ГРС с-з Баженовский	км	3.2417	Планируемый к размещению	Территория Белоярского МО	2027	Охранная зона в соответствии с Постановлением Правительства РФ от 20.11.2000 № 878; Минимально допустимое расстояние до иных объектов в соответствии с СП 63.13330.2011
332.	1.5-0.15	Распределительный газопровод от ГРС с-з Баженовский	км	9.2189	Планируемый к размещению	Территория Белоярского МО	2028	Охранная зона в соответствии с Постановлением Правительства РФ от 20.11.2000 № 878; Минимально допустимое расстояние до иных объектов в соответствии с СП 63.13330.2011
333.	1.5-0.16	Распределительный газопровод от ГРС с-з Баженовский	км	0.3054	Планируемый к размещению	Территория Белоярского МО	2028	Охранная зона в соответствии с Постановлением Правительства РФ от 20.11.2000 № 878; Минимально допустимое

1	2	3	4	5	6	7	8	9
								расстояние до иных объектов в соответствии с СП 63.13330.2011
334.	1.5-0.17	Распределительный газопровод от ГРС с-з Баженовский	км	2.9179	Планируемый к размещению	Территория Белоярского МО	2028	Охранная зона в соответствии с Постановлением Правительства РФ от 20.11.2000 № 878; Минимально допустимое расстояние до иных объектов в соответствии с СП 63.13330.2011
335.	1.5-0.18	Распределительный газопровод от ГРС с-з Баженовский	км	0.889	Планируемый к размещению	Территория Белоярского МО	2028	Охранная зона в соответствии с Постановлением Правительства РФ от 20.11.2000 № 878; Минимально допустимое расстояние до иных объектов в соответствии с СП 63.13330.2011
336.	1.5-0.19	Газопровод высокого давления	км	1.9465	Планируемый к размещению	Территория Белоярского МО	2045	Охранная зона в соответствии с Постановлением Правительства РФ от 20.11.2000 № 878; Минимально допустимое расстояние до иных объектов в соответствии с СП 63.13330.2011
337.	1.5-0.20	Распределительный газопровод от ГРС с-з Косулинский	км	0.098	Планируемый к размещению	Территория Белоярского МО	2028	Охранная зона в соответствии с Постановлением Правительства РФ от 20.11.2000 № 878; Минимально допустимое расстояние до иных объектов в соответствии с СП 63.13330.2011
338.	1.5-0.21	Распределительный газопровод	км	7.6662	Планируемый к размещению	Территория Белоярского МО	2031	Охранная зона в соответствии с Постановлением Правительства РФ от

1	2	3	4	5	6	7	8	9
		от ГРС с-з Баженовский						20.11.2000 № 878; Минимально допустимое расстояние до иных объектов в соответствии с СП 63.13330.2011
339.	1.5-0.22	Распределительный газопровод от ГРС с-з Баженовский	км	0.4158	Планируемый к размещению	Территория Белоярского МО	2031	Охранная зона в соответствии с Постановлением Правительства РФ от 20.11.2000 № 878; Минимально допустимое расстояние до иных объектов в соответствии с СП 63.13330.2011
340.	1.5-0.23	Распределительный газопровод от ГРС с-з Баженовский	км	1.8639	Планируемый к размещению	Территория Белоярского МО	2031	Охранная зона в соответствии с Постановлением Правительства РФ от 20.11.2000 № 878; Минимально допустимое расстояние до иных объектов в соответствии с СП 63.13330.2011
341.	1.5-0.24	Распределительный газопровод от ГРС с-з Баженовский	км	1.5299	Планируемый к размещению	Территория Белоярского МО	2031	Охранная зона в соответствии с Постановлением Правительства РФ от 20.11.2000 № 878; Минимально допустимое расстояние до иных объектов в соответствии с СП 63.13330.2011
342.	1.5-0.25	Распределительный газопровод от ГРС с-з Баженовский	км	3.8317	Планируемый к размещению	Территория Белоярского МО	2032	Охранная зона в соответствии с Постановлением Правительства РФ от 20.11.2000 № 878; Минимально допустимое расстояние до иных объектов в соответствии с СП 63.13330.2011
343.	1.5-0.26	Газопровод	км	7.4803	Планируемый к	Территория Белоярского МО	2032	Охранная зона в соответствии

1	2	3	4	5	6	7	8	9
		высокого давления			размещению			с Постановлением Правительства РФ от 20.11.2000 № 878; Минимально допустимое расстояние до иных объектов в соответствии с СП 63.13330.2011
344.	1.5-0.27	Газопровод высокого давления	км	0.6833	Планируемый к размещению	Территория Белоярского МО	2032	Охранная зона в соответствии с Постановлением Правительства РФ от 20.11.2000 № 878; Минимально допустимое расстояние до иных объектов в соответствии с СП 63.13330.2011
345.	1.5-0.28	Распределительный газопровод от ГРС с-з Баженовский	км	5.5193	Планируемый к размещению	Территория Белоярского МО	2033	Охранная зона в соответствии с Постановлением Правительства РФ от 20.11.2000 № 878; Минимально допустимое расстояние до иных объектов в соответствии с СП 63.13330.2011
346.	1.5-0.29	Газопровод высокого давления	км	0.4015	Планируемый к размещению	Территория Белоярского МО	2033	Охранная зона в соответствии с Постановлением Правительства РФ от 20.11.2000 № 878; Минимально допустимое расстояние до иных объектов в соответствии с СП 63.13330.2011
347.	1.5-0.30	Распределительный газопровод от ГРС с-з Баженовский	км	0.5556	Планируемый к размещению	Территория Белоярского МО	2033	Охранная зона в соответствии с Постановлением Правительства РФ от 20.11.2000 № 878; Минимально допустимое расстояние до иных объектов в соответствии с СП 63.13330.2011

1	2	3	4	5	6	7	8	9
348.	1.5-0.31	Распределительный газопровод от ГРС с-з Баженовский	км	0.8425	Планируемый к размещению	Территория Белоярского МО	2033	Охранная зона в соответствии с Постановлением Правительства РФ от 20.11.2000 № 878; Минимально допустимое расстояние до иных объектов в соответствии с СП 63.13330.2011
349.	1.5-0.32	Распределительный газопровод от ГРС с-з Баженовский	км	1.2758	Планируемый к размещению	Территория Белоярского МО	2034	Охранная зона в соответствии с Постановлением Правительства РФ от 20.11.2000 № 878; Минимально допустимое расстояние до иных объектов в соответствии с СП 63.13330.2011
350.	1.5-0.33	Распределительный газопровод от ГРС с-з Баженовский	км	3.1167	Планируемый к размещению	Территория Белоярского МО	2035	Охранная зона в соответствии с Постановлением Правительства РФ от 20.11.2000 № 878; Минимально допустимое расстояние до иных объектов в соответствии с СП 63.13330.2011
351.	1.5-0.34	Распределительный газопровод	км	0.7401	Планируемый к размещению	Территория Белоярского МО	2045	Охранная зона в соответствии с Постановлением Правительства РФ от 20.11.2000 № 878; Минимально допустимое расстояние до иных объектов в соответствии с СП 63.13330.2011
352.	1.5-13.1	Распределительный газопровод от ГРС с-з Баженовский	км	0.0331	Планируемый к размещению	Территория Белоярского МО	2025	Охранная зона в соответствии с Постановлением Правительства РФ от 20.11.2000 № 878; Минимально допустимое расстояние до иных объектов в соответствии с СП

1	2	3	4	5	6	7	8	9
								63.13330.2011
353.	1.5-27.1	Газопровод высокого давления 2 категории	км	0.0281	Планируемый к размещению	Территория Белоярского МО	2045	Охранная зона в соответствии с Постановлением Правительства РФ от 20.11.2000 № 878; Минимально допустимое расстояние до иных объектов в соответствии с СП 63.13330.2011
354.	1.5-27.2	Газопровод высокого давления 2 категории	км	1.0242	Планируемый к размещению	Территория Белоярского МО	2045	Охранная зона в соответствии с Постановлением Правительства РФ от 20.11.2000 № 878; Минимально допустимое расстояние до иных объектов в соответствии с СП 63.13330.2011
355.	1.5-27.3	Газопровод высокого давления II категории	км	0.0252	Планируемый к размещению	Территория Белоярского МО	2045	Охранная зона в соответствии с Постановлением Правительства РФ от 20.11.2000 № 878; Минимально допустимое расстояние до иных объектов в соответствии с СП 63.13330.2011
356.	1.5-27.4	Газопровод высокого давления 2 категории	км	2.2127	Планируемый к размещению	Территория Белоярского МО	2045	Охранная зона в соответствии с Постановлением Правительства РФ от 20.11.2000 № 878; Минимально допустимое расстояние до иных объектов в соответствии с СП 63.13330.2011
357.	1.5-27.5	Газопровод высокого давления 2 категории	км	0.0538	Планируемый к размещению	Территория Белоярского МО	2045	Охранная зона в соответствии с Постановлением Правительства РФ от 20.11.2000 № 878; Минимально допустимое

1	2	3	4	5	6	7	8	9
								расстояние до иных объектов в соответствии с СП 63.13330.2011
358.	1.5-27.6	Газопровод высокого давления 2 категории	км	0.9536	Планируемый к размещению	Территория Белоярского МО	2045	Охранная зона в соответствии с Постановлением Правительства РФ от 20.11.2000 № 878; Минимально допустимое расстояние до иных объектов в соответствии с СП 63.13330.2011
359.	1.5-27.7	Газопровод высокого давления 2 категории	км	0.3619	Планируемый к размещению	Территория Белоярского МО	2045	Охранная зона в соответствии с Постановлением Правительства РФ от 20.11.2000 № 878; Минимально допустимое расстояние до иных объектов в соответствии с СП 63.13330.2011
360.	1.5-27.8	Газопровод высокого давления 2 категории	км	0.0185	Планируемый к размещению	Территория Белоярского МО	2045	Охранная зона в соответствии с Постановлением Правительства РФ от 20.11.2000 № 878; Минимально допустимое расстояние до иных объектов в соответствии с СП 63.13330.2011
361.	1.5-27.9	Газопровод высокого давления 2 категории	км	0.3096	Планируемый к размещению	Территория Белоярского МО	2045	Охранная зона в соответствии с Постановлением Правительства РФ от 20.11.2000 № 878; Минимально допустимое расстояние до иных объектов в соответствии с СП 63.13330.2011
362.	1.5-30.1	Распределительный газопровод	км	0.7767	Планируемый к размещению	Территория Белоярского МО	2027	Охранная зона в соответствии с Постановлением Правительства РФ от

1	2	3	4	5	6	7	8	9
		от ГРС с. Кочнево						20.11.2000 № 878; Минимально допустимое расстояние до иных объектов в соответствии с СП 63.13330.2011
363.	1.5-35.1	Газопровод распределительный высокого давления II категории	км	0.3795	Планируемый к размещению	Территория Белоярского МО	2045	Охранная зона в соответствии с Постановлением Правительства РФ от 20.11.2000 № 878; Минимально допустимое расстояние до иных объектов в соответствии с СП 63.13330.2011
364.	1.5-35.2	Газопровод распределительный высокого давления II категории	км	0.4321	Планируемый к размещению	Территория Белоярского МО	2045	Охранная зона в соответствии с Постановлением Правительства РФ от 20.11.2000 № 878; Минимально допустимое расстояние до иных объектов в соответствии с СП 63.13330.2011
365.	1.5-35.3	Газопровод распределительный высокого давления II категории	км	1.2009	Планируемый к размещению	Территория Белоярского МО	2045	Охранная зона в соответствии с Постановлением Правительства РФ от 20.11.2000 № 878; Минимально допустимое расстояние до иных объектов в соответствии с СП 63.13330.2011
366.	1.5-35.4	Газопровод распределительный высокого давления II категории	км	0.6143	Планируемый к размещению	Территория Белоярского МО	2045	Охранная зона в соответствии с Постановлением Правительства РФ от 20.11.2000 № 878; Минимально допустимое расстояние до иных объектов в соответствии с СП 63.13330.2011
367.	1.5-35.5	Газопровод	км	0.5413	Планируемый к	Территория Белоярского МО	2045	Охранная зона в соответствии

1	2	3	4	5	6	7	8	9
		распределительный высокого давления II категории			размещению			с Постановлением Правительства РФ от 20.11.2000 № 878; Минимально допустимое расстояние до иных объектов в соответствии с СП 63.13330.2011
368.	1.5-35.6	Газопровод распределительный высокого давления II категории	км	0.5109	Планируемый к размещению	Территория Белоярского МО	2045	Охранная зона в соответствии с Постановлением Правительства РФ от 20.11.2000 № 878; Минимально допустимое расстояние до иных объектов в соответствии с СП 63.13330.2011
369.	1.5-35.7	Газопровод распределительный высокого давления II категории	км	0.1026	Планируемый к размещению	Территория Белоярского МО	2045	Охранная зона в соответствии с Постановлением Правительства РФ от 20.11.2000 № 878; Минимально допустимое расстояние до иных объектов в соответствии с СП 63.13330.2011
370.	1.5-35.8	Газопровод распределительный высокого давления II категории	км	1.2917	Планируемый к размещению	Территория Белоярского МО	2045	Охранная зона в соответствии с Постановлением Правительства РФ от 20.11.2000 № 878; Минимально допустимое расстояние до иных объектов в соответствии с СП 63.13330.2011
371.	1.5-35.9	Газопровод распределительный высокого давления II категории	км	0.7351	Планируемый к размещению	Территория Белоярского МО	2045	Охранная зона в соответствии с Постановлением Правительства РФ от 20.11.2000 № 878; Минимально допустимое расстояние до иных объектов в соответствии с СП 63.13330.2011

1	2	3	4	5	6	7	8	9
372.	1.5-35.10	Газопровод распределительный высокого давления II категории	км	0.4073	Планируемый к размещению	Территория Белоярского МО	2045	Охранная зона в соответствии с Постановлением Правительства РФ от 20.11.2000 № 878; Минимально допустимое расстояние до иных объектов в соответствии с СП 63.13330.2011
373.	1.5-35.11	Газопровод распределительный высокого давления II категории	км	0.6076	Планируемый к размещению	Территория Белоярского МО	2045	Охранная зона в соответствии с Постановлением Правительства РФ от 20.11.2000 № 878; Минимально допустимое расстояние до иных объектов в соответствии с СП 63.13330.2011
374.	1.5-35.12	Газопровод распределительный высокого давления II категории	км	1.0856	Планируемый к размещению	Территория Белоярского МО	2045	Охранная зона в соответствии с Постановлением Правительства РФ от 20.11.2000 № 878; Минимально допустимое расстояние до иных объектов в соответствии с СП 63.13330.2011
375.	1.5-37.1	Распределительный газопровод от ГРС с-з Баженовский	км	0.7912	Планируемый к размещению	Территория Белоярского МО	2034	Охранная зона в соответствии с Постановлением Правительства РФ от 20.11.2000 № 878; Минимально допустимое расстояние до иных объектов в соответствии с СП 63.13330.2011
376.	1.5-39.1	Газопровод распределительный высокого давления II категории	км	0.043	Планируемый к размещению	Территория Белоярского МО	2034	Охранная зона в соответствии с Постановлением Правительства РФ от 20.11.2000 № 878; Минимально допустимое расстояние до иных объектов в соответствии с СП

1	2	3	4	5	6	7	8	9
								63.13330.2011
377.	**Объекты теплоснабжения**							
378.	**1.6**	**Источники тепловой энергии**						
379.	1.6-1.1	Газовая котельная	Гкал/ч	не менее 10	Планируемый к размещению	пгт. Белоярский /Производственная зона	2045	Санитарно-защитная зона 100 м в соответствии с СанПиН 2.2.1.2.1.1.1200-03 (нов. редакция)
380.	1.6-39.1	Котельная	Гкал/ч	не менее 12	Планируемый к размещению	с. Косулино/Зона инженерной инфраструктуры (Зона объектов теплоснабжения)	2035	Санитарно-защитная зона 100 м в соответствии с СанПиН 2.2.1.2.1.1.1200-03 (нов. редакция)
381.	**Сети теплоснабжения**							
382.	**1.7**	**Теплопроводы распределительные (квартальные)**						
383.	1.7-0.1	Теплопровод к промышленной площадке «Кольцово-3	км	1.8737	Планируемый к размещению	Территория Белоярского МО	2035	Охранная зона в соответствии с Постановлением Правительства РФ от 20.11.2000 № 878; Минимально допустимое расстояние до иных объектов в соответствии с СП 63.13330.2011
384.	1.7-1.1	Тепловая сеть В2-д.№12	км	0.0471	Планируемый к реконструкции	Территория Белоярского МО	2045	Охранная зона в соответствии с Постановлением Правительства РФ от 20.11.2000 № 878; Минимально допустимое расстояние до иных объектов в соответствии с СП 63.13330.2011
385.	1.7-1.2	Тепловая сеть Пристрой к ГК-ПЗ	км	0.0675	Планируемый к реконструкции	Территория Белоярского МО	2045	Охранная зона в соответствии с Постановлением Правительства РФ от 20.11.2000 № 878;

1	2	3	4	5	6	7	8	9
								Минимально допустимое расстояние до иных объектов в соответствии с СП 63.13330.2011
386.	1.7-1.3	Тепловая сеть П5-В5	км	0.0228	Планируемый к реконструкции	Территория Белоярского МО	2045	Охранная зона в соответствии с Постановлением Правительства РФ от 20.11.2000 № 878; Минимально допустимое расстояние до иных объектов в соответствии с СП 63.13330.2011
387.	1.7-1.4	Тепловая сеть В5-ТК1	км	0.1049	Планируемый к реконструкции	Территория Белоярского МО	2045	Охранная зона в соответствии с Постановлением Правительства РФ от 20.11.2000 № 878; Минимально допустимое расстояние до иных объектов в соответствии с СП 63.13330.2011
388.	1.7-1.5	Тепловая сеть В3-ПФР	км	0.019	Планируемый к реконструкции	Территория Белоярского МО	2045	Охранная зона в соответствии с Постановлением Правительства РФ от 20.11.2000 № 878; Минимально допустимое расстояние до иных объектов в соответствии с СП 63.13330.2011
389.	1.7-1.6	Тепловая сеть П5-В5	км	0.0745	Планируемый к реконструкции	Территория Белоярского МО	2045	Охранная зона в соответствии с Постановлением Правительства РФ от 20.11.2000 № 878; Минимально допустимое расстояние до иных объектов в соответствии с СП 63.13330.2011
390.	1.7-1.7	Тепловая сеть П4-В4	км	0.0109	Планируемый к реконструкции	Территория Белоярского МО	2045	Охранная зона в соответствии с Постановлением

1	2	3	4	5	6	7	8	9
								Правительства РФ от 20.11.2000 № 878; Минимально допустимое расстояние до иных объектов в соответствии с СП 63.13330.2011
391.	1.7-1.8	Тепловая сеть ВЗ-П4	км	0.0041	Планируемый к реконструкции	Территория Белоярского МО	2045	Охранная зона в соответствии с Постановлением Правительства РФ от 20.11.2000 № 878; Минимально допустимое расстояние до иных объектов в соответствии с СП 63.13330.2011
392.	1.7-1.9	Тепловая сеть ТК4-д.№10	км	0.0341	Планируемый к реконструкции	Территория Белоярского МО	2045	Охранная зона в соответствии с Постановлением Правительства РФ от 20.11.2000 № 878; Минимально допустимое расстояние до иных объектов в соответствии с СП 63.13330.2011
393.	1.7-1.10	Тепловая сеть ТК4-д.№12а	км	0.0314	Планируемый к реконструкции	Территория Белоярского МО	2045	Охранная зона в соответствии с Постановлением Правительства РФ от 20.11.2000 № 878; Минимально допустимое расстояние до иных объектов в соответствии с СП 63.13330.2011
394.	1.7-1.11	Тепловая сеть В1-д.№ 11	км	0.0167	Планируемый к реконструкции	Территория Белоярского МО	2045	Охранная зона в соответствии с Постановлением Правительства РФ от 20.11.2000 № 878; Минимально допустимое расстояние до иных объектов в соответствии с СП 63.13330.2011

1	2	3	4	5	6	7	8	9
395.	1.7-1.12	Тепловая сеть ТК1-прачечная	км	0.0374	Планируемый к реконструкции	Территория Белоярского МО	2045	Охранная зона в соответствии с Постановлением Правительства РФ от 20.11.2000 № 878; Минимально допустимое расстояние до иных объектов в соответствии с СП 63.13330.2011
396.	1.7-1.13	Тепловая сеть Прачечная-ТК5	км	0.2063	Планируемый к реконструкции	Территория Белоярского МО	2045	Охранная зона в соответствии с Постановлением Правительства РФ от 20.11.2000 № 878; Минимально допустимое расстояние до иных объектов в соответствии с СП 63.13330.2011
397.	1.7-1.14	Тепловая сеть ТК5-ТК6	км	0.0541	Планируемый к реконструкции	Территория Белоярского МО	2045	Охранная зона в соответствии с Постановлением Правительства РФ от 20.11.2000 № 878; Минимально допустимое расстояние до иных объектов в соответствии с СП 63.13330.2011
398.	1.7-1.15	Тепловая сеть ТК6-В3	км	0.0318	Планируемый к реконструкции	Территория Белоярского МО	2045	Охранная зона в соответствии с Постановлением Правительства РФ от 20.11.2000 № 878; Минимально допустимое расстояние до иных объектов в соответствии с СП 63.13330.2011
399.	1.7-1.16	Тепловая сеть	км	0.0128	Планируемый к реконструкции	Территория Белоярского МО	2045	Охранная зона в соответствии с Постановлением Правительства РФ от 20.11.2000 № 878; Минимально допустимое расстояние до иных объектов в соответствии с СП

1	2	3	4	5	6	7	8	9
								63.13330.2011
400.	1.7-1.17	Тепловая сеть	км	0.1724	Планируемый к размещению	Территория Белоярского МО	2045	Охранная зона в соответствии с Постановлением Правительства РФ от 20.11.2000 № 878; Минимально допустимое расстояние до иных объектов в соответствии с СП 63.13330.2011
401.	1.7-1.18	Тепловая сеть ГК-ТК1	км	0.0354	Планируемый к реконструкции	Территория Белоярского МО	2045	Охранная зона в соответствии с Постановлением Правительства РФ от 20.11.2000 № 878; Минимально допустимое расстояние до иных объектов в соответствии с СП 63.13330.2011
402.	1.7-1.19	Тепловая сеть ТК1-ТК2	км	0.0473	Планируемый к реконструкции	Территория Белоярского МО	2045	Охранная зона в соответствии с Постановлением Правительства РФ от 20.11.2000 № 878; Минимально допустимое расстояние до иных объектов в соответствии с СП 63.13330.2011
403.	1.7-1.20	Тепловая сеть ТК2-ТК3	км	0.097	Планируемый к реконструкции	Территория Белоярского МО	2045	Охранная зона в соответствии с Постановлением Правительства РФ от 20.11.2000 № 878; Минимально допустимое расстояние до иных объектов в соответствии с СП 63.13330.2011
404.	1.7-1.21	Тепловая сеть ТК3-ТК4	км	0.0349	Планируемый к реконструкции	Территория Белоярского МО	2045	Охранная зона в соответствии с Постановлением Правительства РФ от 20.11.2000 № 878; Минимально допустимое

1	2	3	4	5	6	7	8	9
								расстояние до иных объектов в соответствии с СП 63.13330.2011
405.	1.7-1.22	Тепловая сеть ТК3-д.№9	км	0.01	Планируемый к реконструкции	Территория Белоярского МО	2045	Охранная зона в соответствии с Постановлением Правительства РФ от 20.11.2000 № 878; Минимально допустимое расстояние до иных объектов в соответствии с СП 63.13330.2011
406.	1.7-1.23	Тепловая сеть ТК2-д.№6	км	0.0063	Планируемый к реконструкции	Территория Белоярского МО	2045	Охранная зона в соответствии с Постановлением Правительства РФ от 20.11.2000 № 878; Минимально допустимое расстояние до иных объектов в соответствии с СП 63.13330.2011
407.	1.7-1.24	Тепловая сеть ТК2-д.№ 14	км	0.0716	Планируемый к реконструкции	Территория Белоярского МО	2045	Охранная зона в соответствии с Постановлением Правительства РФ от 20.11.2000 № 878; Минимально допустимое расстояние до иных объектов в соответствии с СП 63.13330.2011
408.	1.7-39.1	Тепловая сеть	км	0.0283	Планируемый к размещению	Территория Белоярского МО	2045	Охранная зона в соответствии с Постановлением Правительства РФ от 20.11.2000 № 878; Минимально допустимое расстояние до иных объектов в соответствии с СП 63.13330.2011
409.	**Объекты водоснабжения**							
410.	**1.8**	**Водозабор**						

1	2	3	4	5	6	7	8	9
411.	1.8-0.1	Скважина	тыс. куб. м/сут	не менее 1.5	Планируемый к размещению	Белоярский МО, восточнее с. Большебрусянское/Зоны сельскохозяйственного использования	2045	Зона санитарной охраны в соответствии с СанПиН 2.1.4/1110-02
412.	1.8-27.1	Скважина	тыс. куб. м/сут	не менее 0.94	Планируемый к размещению	п. Рассоха/Зона инженерной инфраструктуры (Зона объектов водоснабжения)	2045	Зона санитарной охраны в соответствии с СанПиН 2.1.4/1110-02
413.	**1.9**	**Водопроводные очистные сооружения**						
414.	1.9-27.1	Водопроводные очистные сооружения	тыс. куб. м/сут	не менее 0.94	Планируемый к размещению	п. Рассоха/Зона инженерной инфраструктуры (Зона объектов водоснабжения)	2045	Зона санитарной охраны в соответствии с СанПиН 2.1.4/1110-02
415.	**1.10**	**Насосные станции**						
416.	1.10-27.1	Насосная станция	тыс. куб. м/сут	не менее 0.94	Планируемый к размещению	п. Рассоха/Зона инженерной инфраструктуры (Зона объектов водоснабжения)	2045	Зона санитарной охраны в соответствии с СанПиН 2.1.4/1110-02
417.	**1.11**	**Резервуары**						
418.	1.11-27.1	Резервуар	тыс. куб. м/сут	не менее 1	Планируемый к размещению	п. Рассоха/Зона инженерной инфраструктуры (Зона объектов водоснабжения)	2045	Зона санитарной охраны в соответствии с СанПиН 2.1.4/1110-02
419.	**Сети водоснабжения**							
420.	**1.12**	**Водопроводы**						
421.	1.12-0.1	Водопровод	км	4.4226	Планируемый к размещению	Территория Белоярского МО	2045	не устанавливается
422.	1.12-0.2	Водопровод	км	0.3386	Планируемый к размещению	Территория Белоярского МО	2045	не устанавливается
423.	1.12-0.3	Водопровод	км	4.9279	Планируемый к размещению	Территория Белоярского МО	2045	не устанавливается

1	2	3	4	5	6	7	8	9
424.	1.12-0.4	Водопровод	км	0.6319	Планируемый к размещению	Территория Белоярского МО	2045	не устанавливается
425.	1.12-27.1	Водопровод	км	1.2902	Планируемый к размещению	Территория Белоярского МО	2045	не устанавливается
426.	1.12-27.2	Водопровод	км	0.689	Планируемый к размещению	Территория Белоярского МО	2045	не устанавливается
427.	1.12-27.3	Водопровод	км	1.5288	Планируемый к размещению	Территория Белоярского МО	2045	не устанавливается
428.	1.12-35.1	Водопровод	км	0.9858	Планируемый к размещению	Территория Белоярского МО	2045	не устанавливается
429.	1.12-35.2	Водопровод	км	1.3794	Планируемый к размещению	Территория Белоярского МО	2045	не устанавливается
430.	1.12-35.3	Водопровод	км	0.6893	Планируемый к размещению	Территория Белоярского МО	2045	не устанавливается
431.	1.12-35.4	Водопровод	км	0.8389	Планируемый к размещению	Территория Белоярского МО	2045	не устанавливается
432.	1.12-35.5	Водопровод	км	0.1888	Планируемый к размещению	Территория Белоярского МО	2045	не устанавливается
433.	1.12-35.6	Водопровод	км	0.6863	Планируемый к размещению	Территория Белоярского МО	2045	не устанавливается
434.	1.12-35.7	Водопровод	км	0.0766	Планируемый к размещению	Территория Белоярского МО	2045	не устанавливается
435.	1.12-35.8	Водопровод	км	0.7963	Планируемый к размещению	Территория Белоярского МО	2045	не устанавливается
436.	1.12-35.9	Водопровод	км	0.7002	Планируемый к размещению	Территория Белоярского МО	2045	не устанавливается
437.	1.12-35.10	Водопровод	км	0.5894	Планируемый к	Территория Белоярского МО	2045	не устанавливается

1	2	3	4	5	6	7	8	9
					размещению			
438.	1.12-35.11	Водопровод	км	0.0173	Планируемый к размещению	Территория Белоярского МО	2045	не устанавливается
439.	1.12-35.12	Водопровод	км	0.7448	Планируемый к размещению	Территория Белоярского МО	2045	не устанавливается
440.	1.12-35.13	Водопровод	км	0.179	Планируемый к размещению	Территория Белоярского МО	2045	не устанавливается
441.	1.12-35.14	Водопровод	км	1.533	Планируемый к размещению	Территория Белоярского МО	2045	не устанавливается
442.	1.12-35.15	Водопровод	км	0.371	Планируемый к размещению	Территория Белоярского МО	2045	не устанавливается
443.	1.12-35.16	Водопровод	км	0.9381	Планируемый к размещению	Территория Белоярского МО	2045	не устанавливается
444.	1.12-35.17	Водопровод	км	0.7901	Планируемый к размещению	Территория Белоярского МО	2045	не устанавливается
445.	1.12-35.18	Водопровод	км	0.279	Планируемый к размещению	Территория Белоярского МО	2045	не устанавливается
446.	1.12-35.19	Водопровод	км	0.5867	Планируемый к размещению	Территория Белоярского МО	2045	не устанавливается
447.	1.12-35.20	Водопровод	км	0.5851	Планируемый к размещению	Территория Белоярского МО	2045	не устанавливается
448.	1.12-35.21	Водопровод	км	0.8924	Планируемый к размещению	Территория Белоярского МО	2045	не устанавливается
449.	1.12-35.22	Водопровод	км	0.8395	Планируемый к размещению	Территория Белоярского МО	2045	не устанавливается
450.	1.12-35.23	Водопровод	км	0.748	Планируемый к размещению	Территория Белоярского МО	2045	не устанавливается

1	2	3	4	5	6	7	8	9
451.	1.12-35.24	Водопровод	км	0.337	Планируемый к размещению	Территория Белоярского МО	2045	не устанавливается
452.	1.12-35.25	Водопровод	км	1.0347	Планируемый к размещению	Территория Белоярского МО	2045	не устанавливается
453.	1.12-35.26	Водопровод	км	0.4402	Планируемый к размещению	Территория Белоярского МО	2045	не устанавливается
454.	1.12-35.27	Водопровод	км	0.4509	Планируемый к размещению	Территория Белоярского МО	2045	не устанавливается
455.	1.12-35.28	Водопровод	км	0.5626	Планируемый к размещению	Территория Белоярского МО	2045	не устанавливается
456.	1.12-35.29	Водопровод	км	4.5329	Планируемый к размещению	Территория Белоярского МО	2045	не устанавливается
457.	1.12-35.30	Водопровод	км	1.319	Планируемый к размещению	Территория Белоярского МО	2045	не устанавливается
458.	1.12-35.31	Водопровод	км	1.1581	Планируемый к размещению	Территория Белоярского МО	2045	не устанавливается
459.	1.12-35.32	Водопровод	км	0.5078	Планируемый к размещению	Территория Белоярского МО	2045	не устанавливается
460.	1.12-35.33	Водопровод	км	0.3658	Планируемый к размещению	Территория Белоярского МО	2045	не устанавливается
461.	1.12-35.34	Водопровод	км	0.2506	Планируемый к размещению	Территория Белоярского МО	2045	не устанавливается
462.	1.12-35.35	Водопровод	км	1.2763	Планируемый к размещению	Территория Белоярского МО	2045	не устанавливается
463.	1.12-35.36	Водопровод	км	1.006	Планируемый к размещению	Территория Белоярского МО	2045	не устанавливается
464.	1.12-35.37	Водопровод	км	1.0309	Планируемый к	Территория Белоярского МО	2045	не устанавливается

1	2	3	4	5	6	7	8	9
					размещению			
465.	1.12-35.38	Водопровод	км	1.1936	Планируемый к размещению	Территория Белоярского МО	2045	не устанавливается
466.	1.12-35.39	Водопровод	км	0.1883	Планируемый к размещению	Территория Белоярского МО	2045	не устанавливается
467.	**Объекты водоотведения**							
468.	**1.13**	**Очистные сооружения (КОС)**						
469.	1.13-0.1	КОС с. Большебрусянское	тыс. куб. м/сут	не менее 2.1	Планируемый к размещению	южнее с. Большебрусянское/Зона инженерной инфраструктуры (Зона объектов водоотведения)	2025	Санитарно-защитная зона в соответствии с СанПиН 2.2.1.2.1.1.1200-03 (нов. редакция)
470.	1.13-0.2	Очистные сооружения	тыс. куб. м/сут	не менее 0.5	Планируемый к размещению	Территория Белоярского МО / Зона инженерной инфраструктуры (Зона объектов водоотведения)	2045	Санитарно-защитная зона в соответствии с СанПиН 2.2.1.2.1.1.1200-03 (нов. редакция)
471.	1.13-0.3	Очистные сооружения	тыс. куб. м/сут	не менее 0.5	Планируемый к размещению	Территория Белоярского МО / Зона инженерной инфраструктуры (Зона объектов водоотведения)	2045	Санитарно-защитная зона в соответствии с СанПиН 2.2.1.2.1.1.1200-03 (нов. редакция)
472.	1.13-1.1	Очистные сооружения	тыс. куб. м/сут	не менее 2	Планируемый к реконструкции	пгт. Белоярский/Зона инженерной инфраструктуры (Зона объектов водоотведения)	2045	Санитарно-защитная зона в соответствии с СанПиН 2.2.1.2.1.1.1200-03 (нов. редакция)
473.	1.13-1.2	Очистные сооружения	тыс. куб. м/сут	не менее 0.1	Планируемый к размещению	пгт. Белоярский / Зона специализированной общественной застройки (Зона объектов здравоохранения)	2030	Санитарно-защитная зона в соответствии с СанПиН 2.2.1.2.1.1.1200-03 (нов. редакция)
474.	1.13-8.1	Очистные сооружения	тыс. куб. м/сут	не менее 0.5	Планируемый к размещению	д. Малиновка/Зона инженерной инфраструктуры (Зона объектов водоотведения)	2045	Санитарно-защитная зона в соответствии с СанПиН 2.2.1.2.1.1.1200-03 (нов.

1	2	3	4	5	6	7	8	9
								редакция)
475.	1.13-27.1	Локальные канализационные очистные сооружения п. Рассоха	тыс. куб. м/сут	не менее 1.2	Планируемый к размещению	п. Рассоха, ул. Проектная 1.77/Зона инженерной инфраструктуры (Зона объектов водоотведения)	2045	Санитарно-защитная зона в соответствии с СанПиН 2.2.1.2.1.1.1200-03 (нов. редакция)
476.	1.13-37.1	Очистные сооружения	тыс. куб. м/сут	не менее 0.5	Планируемый к размещению	с. Камышево/Зона инженерной инфраструктуры (Зона объектов водоотведения)	2045	Санитарно-защитная зона в соответствии с СанПиН 2.2.1.2.1.1.1200-03 (нов. редакция)
477.	1.13-40.1	Очистные сооружения	тыс. куб. м/сут	не менее 0.1	Планируемый к размещению	с. Кочневское/Зона инженерной инфраструктуры (Зона объектов водоотведения)	2045	Санитарно-защитная зона в соответствии с СанПиН 2.2.1.2.1.1.1200-03 (нов. редакция)
478.	**1.14**	**Очистные сооружения дождевой канализации**						
479.	1.14-0.1	ЛКОС	тыс.м^3/сут.	16,626	Планируемый к размещению	Территория Белоярского МО / Зона инженерной инфраструктуры (Зона объектов водоотведения)	2045	Санитарно-защитная зона в соответствии с СанПиН 2.2.1.2.1.1.1200-03 (нов. редакция)
480.	1.14-0.2	ЛКОС	тыс.м^3/сут.	44,0	Планируемый к размещению	Территория Белоярского МО / Зона инженерной инфраструктуры (Зона объектов водоотведения)	2045	Санитарно-защитная зона в соответствии с СанПиН 2.2.1.2.1.1.1200-03 (нов. редакция)
481.	1.14-1.1	ЛКОС	тыс.м^3/сут.	27,585	Планируемый к размещению	пгт. Белоярский/Зона инженерной инфраструктуры (Зона объектов водоотведения)	2045	Санитарно-защитная зона в соответствии с СанПиН 2.2.1.2.1.1.1200-03 (нов. редакция)
482.	1.14-1.2	ЛКОС	тыс.м^3/сут.	25,29	Планируемый к размещению	пгт. Белоярский/Зона инженерной инфраструктуры (Зона объектов водоотведения)	2045	Санитарно-защитная зона в соответствии с СанПиН 2.2.1.2.1.1.1200-03 (нов. редакция)

1	2	3	4	5	6	7	8	9
483.	1.14-1.3	ЛКОС	тыс.м^3/сут.	7,092	Планируемый к размещению	пгт. Белоярский/Зона инженерной инфраструктуры (Зона объектов водоотведения)	2045	Санитарно-защитная зона в соответствии с СанПиН 2.2.1.2.1.1.1200-03 (нов. редакция)
484.	1.14-1.4	ЛКОС	тыс.м^3/сут.	16,626	Планируемый к размещению	пгт. Белоярский/Зона инженерной инфраструктуры (Зона объектов водоотведения)	2045	Санитарно-защитная зона в соответствии с СанПиН 2.2.1.2.1.1.1200-03 (нов. редакция)
485.	1.14-2.1	ЛКОС	тыс.м^3/сут.	44,0	Планируемый к размещению	д. Гилёва/Зона инженерной инфраструктуры (Зона объектов водоотведения)	2045	Санитарно-защитная зона в соответствии с СанПиН 2.2.1.2.1.1.1200-03 (нов. редакция)
486.	1.14-2.2	ЛКОС	тыс.м^3/сут.	27,585	Планируемый к размещению	д. Гилёва/Зона инженерной инфраструктуры (Зона объектов водоотведения)	2045	Санитарно-защитная зона в соответствии с СанПиН 2.2.1.2.1.1.1200-03 (нов. редакция)
487.	1.14-2.3	ЛКОС	тыс.м^3/сут.	25,29	Планируемый к размещению	д. Гилёва/Зона инженерной инфраструктуры (Зона объектов водоотведения)	2045	Санитарно-защитная зона в соответствии с СанПиН 2.2.1.2.1.1.1200-03 (нов. редакция)
488.	1.14-4.1	ЛКОС	тыс.м^3/сут.	7,092	Планируемый к размещению	д. Гусева/Зона инженерной инфраструктуры (Зона объектов водоотведения)	2045	Санитарно-защитная зона в соответствии с СанПиН 2.2.1.2.1.1.1200-03 (нов. редакция)
489.	1.14-5.1	ЛКОС	тыс.м^3/сут.	16,626	Планируемый к размещению	д. Златогорова/Зона инженерной инфраструктуры (Зона объектов водоотведения)	2045	Санитарно-защитная зона в соответствии с СанПиН 2.2.1.2.1.1.1200-03 (нов. редакция)
490.	1.14-5.2	ЛКОС	тыс.м^3/сут.	44,0	Планируемый к размещению	д. Златогорова/Зона инженерной инфраструктуры (Зона объектов водоотведения)	2045	Санитарно-защитная зона в соответствии с СанПиН 2.2.1.2.1.1.1200-03 (нов. редакция)

1	2	3	4	5	6	7	8	9
491.	1.14-11.1	ЛКОС	тыс.м^3/сут.	25,29	Планируемый к размещению	д. Черемхова/Зона инженерной инфраструктуры (Зона объектов водоотведения)	2045	Санитарно-защитная зона в соответствии с СанПиН 2.2.1.2.1.1.1200-03 (нов. редакция)
492.	1.14-12.1	ЛКОС	тыс.м^3/сут.	7,092	Планируемый к размещению	д. Чернобровкина/Зона инженерной инфраструктуры (Зона объектов водоотведения)	2045	Санитарно-защитная зона в соответствии с СанПиН 2.2.1.2.1.1.1200-03 (нов. редакция)
493.	1.14-14.1	ЛКОС	тыс.м^3/сут.	16,626	Планируемый к размещению	д. Ялунина/Зона инженерной инфраструктуры (Зона объектов водоотведения)	2045	Санитарно-защитная зона в соответствии с СанПиН 2.2.1.2.1.1.1200-03 (нов. редакция)
494.	1.14-25.1	ЛКОС	тыс.м^3/сут.	44,0	Планируемый к размещению	п. Октябрьский/Зона инженерной инфраструктуры (Зона объектов водоотведения)	2045	Санитарно-защитная зона в соответствии с СанПиН 2.2.1.2.1.1.1200-03 (нов. редакция)
495.	1.14-27.1	Локальные канализационные очистные дождевой канализации сооружения п. Рассоха	тыс.м^3/сут.	27,585	Планируемый к размещению	п. Рассоха, ул. Проектная 1.77/Зона инженерной инфраструктуры (Зона объектов водоотведения)	2045	Санитарно-защитная зона в соответствии с СанПиН 2.2.1.2.1.1.1200-03 (нов. редакция)
496.	1.14-27.2	Локальные канализационные очистные дождевой канализации сооружения п. Рассоха	тыс.м^3/сут.	25,29	Планируемый к размещению	п. Рассоха/Зона инженерной инфраструктуры (Зона объектов водоотведения)	2045	Санитарно-защитная зона в соответствии с СанПиН 2.2.1.2.1.1.1200-03 (нов. редакция)
497.	1.14-35.1	ЛКОС №3	тыс.м^3/сут.	7,092	Планируемый к размещению	с. Большебрусянское, ул. Ленина/Зона инженерной	2045	Санитарно-защитная зона в соответствии с СанПиН

1	2	3	4	5	6	7	8	9
						инфраструктуры (Зона объектов водоотведения)		2.2.1.2.1.1.1200-03 (нов. редакция)
498.	1.14-35.2	ЛКОС №1	тыс.м^3/сут.	16,626	Планируемый к размещению	с. Большебрусянское, ул. Проектная, 1/Зона инженерной инфраструктуры (Зона объектов водоотведения)	2045	Санитарно-защитная зона в соответствии с СанПиН 2.2.1.2.1.1.1200-03 (нов. редакция)
499.	1.14-35.3	ЛКОС №2	тыс.м^3/сут.	44,0	Планируемый к размещению	с. Большебрусянское, ул. Проектная, 79/Зона инженерной инфраструктуры (Зона объектов водоотведения)	2045	Санитарно-защитная зона в соответствии с СанПиН 2.2.1.2.1.1.1200-03 (нов. редакция)
500.	1.14-35.4	ЛКОС №4	тыс.м^3/сут.	27,585	Планируемый к размещению	с. Большебрусянское, ул. 8 Марта/Зона инженерной инфраструктуры (Зона объектов водоотведения)	2045	Санитарно-защитная зона в соответствии с СанПиН 2.2.1.2.1.1.1200-03 (нов. редакция)
501.	1.14-35.5	ЛКОС №5	тыс.м^3/сут.	25,29	Планируемый к размещению	с. Большебрусянское, ул. 1 Мая/Зона инженерной инфраструктуры (Зона объектов водоотведения)	2045	Санитарно-защитная зона в соответствии с СанПиН 2.2.1.2.1.1.1200-03 (нов. редакция)
502.	1.14-36.1	ЛКОС	тыс.м^3/сут.	7,092	Планируемый к размещению	с. Бруснятское/Зона инженерной инфраструктуры (Зона объектов водоотведения)	2045	Санитарно-защитная зона в соответствии с СанПиН 2.2.1.2.1.1.1200-03 (нов. редакция)
503.	1.14-36.2	ЛКОС	тыс.м^3/сут.	16,626	Планируемый к размещению	с. Бруснятское/Зона инженерной инфраструктуры (Зона объектов водоотведения)	2045	Санитарно-защитная зона в соответствии с СанПиН 2.2.1.2.1.1.1200-03 (нов. редакция)
504.	1.14-37.1	ЛКОС	тыс.м^3/сут.	44,0	Планируемый к размещению	с. Камышево/Зона инженерной инфраструктуры (Зона объектов водоотведения)	2045	Санитарно-защитная зона в соответствии с СанПиН 2.2.1.2.1.1.1200-03 (нов. редакция)
505.	1.14-37.2	ЛКОС	тыс.м^3/сут.	27,585	Планируемый к размещению	с. Камышево/Зона инженерной инфраструктуры (Зона объектов	2045	Санитарно-защитная зона в соответствии с СанПиН

1	2	3	4	5	6	7	8	9
						водоотведения)		2.2.1.2.1.1.1200-03 (нов. редакция)
506.	1.14-37.3	ЛКОС	тыс.м^3/сут.	25,29	Планируемый к размещению	с. Камышево/Зона инженерной инфраструктуры (Зона объектов водоотведения)	2045	Санитарно-защитная зона в соответствии с СанПиН 2.2.1.2.1.1.1200-03 (нов. редакция)
507.	1.14-37.4	ЛКОС	тыс.м^3/сут.	7,092	Планируемый к размещению	с. Камышево/Зона инженерной инфраструктуры (Зона объектов водоотведения)	2045	Санитарно-защитная зона в соответствии с СанПиН 2.2.1.2.1.1.1200-03 (нов. редакция)
508.	1.14-39.1	ЛКОС	тыс.м^3/сут.	16,626	Планируемый к размещению	с. Косулино/Зона инженерной инфраструктуры (Зона объектов водоотведения)	2045	Санитарно-защитная зона в соответствии с СанПиН 2.2.1.2.1.1.1200-03 (нов. редакция)
509.	1.14-40.1	ЛКОС	тыс.м^3/сут.	44,0	Планируемый к размещению	с. Кочневское/Зона инженерной инфраструктуры (Зона объектов водоотведения)	2045	Санитарно-защитная зона в соответствии с СанПиН 2.2.1.2.1.1.1200-03 (нов. редакция)
510.	1.14-41.1	ЛКОС	тыс.м^3/сут.	25,29	Планируемый к размещению	с. Логиново/Зона инженерной инфраструктуры (Зона объектов водоотведения)	2045	Санитарно-защитная зона в соответствии с СанПиН 2.2.1.2.1.1.1200-03 (нов. редакция)
511.	1.14-41.2	ЛКОС	тыс.м^3/сут.	7,092	Планируемый к размещению	с. Логиново/Зона инженерной инфраструктуры (Зона объектов водоотведения)	2045	Санитарно-защитная зона в соответствии с СанПиН 2.2.1.2.1.1.1200-03 (нов. редакция)
512.	1.14-42.1	ЛКОС	тыс.м^3/сут.	16,626	Планируемый к размещению	с. Малобрусянское/Зона инженерной инфраструктуры (Зона объектов водоотведения)	2045	Санитарно-защитная зона в соответствии с СанПиН 2.2.1.2.1.1.1200-03 (нов. редакция)
513.	1.14-43.1	ЛКОС	тыс.м^3/сут.	44,0	Планируемый к размещению	с. Некрасово/Зона инженерной инфраструктуры (Зона объектов	2045	Санитарно-защитная зона в соответствии с СанПиН

1	2	3	4	5	6	7	8	9
						водоотведения)		2.2.1.2.1.1.1200-03 (нов. редакция)
514.	1.14-43.2	ЛКОС	тыс.м^3/сут.	27,585	Планируемый к размещению	с. Некрасово/Зона инженерной инфраструктуры (Зона объектов водоотведения)	2045	Санитарно-защитная зона в соответствии с СанПиН 2.2.1.2.1.1.1200-03 (нов. редакция)
515.	1.14-44.1	ЛКОС	тыс.м^3/сут.	25,29	Планируемый к размещению	с. Хромцово/Зона инженерной инфраструктуры (Зона объектов водоотведения)	2045	Санитарно-защитная зона в соответствии с СанПиН 2.2.1.2.1.1.1200-03 (нов. редакция)
516.	1.14-45.1	ЛКОС	тыс.м^3/сут.	7,092	Планируемый к размещению	с. Черноусово/Зона инженерной инфраструктуры (Зона объектов водоотведения)	2045	Санитарно-защитная зона в соответствии с СанПиН 2.2.1.2.1.1.1200-03 (нов. редакция)
517.	1.14-45.2	ЛКОС	тыс.м^3/сут.	16,626	Планируемый к размещению	с. Черноусово/Зона инженерной инфраструктуры (Зона объектов водоотведения)	2045	Санитарно-защитная зона в соответствии с СанПиН 2.2.1.2.1.1.1200-03 (нов. редакция)
518.	1.14-45.3	ЛКОС	тыс.м^3/сут.	44,0	Планируемый к размещению	с. Черноусово/Зона инженерной инфраструктуры (Зона объектов водоотведения)	2045	Санитарно-защитная зона в соответствии с СанПиН 2.2.1.2.1.1.1200-03 (нов. редакция)
519.	**1.15**	**Канализационные насосные станции (КНС)**						
520.	1.15-0.1	КНС	тыс. м^3/сут.	не менее 0.2	Планируемый к размещению	Территория Белоярского МО / Иные зоны	2045	Санитарно-защитная зона в соответствии с СанПиН 2.2.1.2.1.1.1200-03 (нов. редакция)
521.	1.15-1.1	КНС	тыс. м^3/сут.	не менее 1	Планируемый к размещению	пгт. Белоярский/Зона инженерной инфраструктуры (Зона объектов водоснабжения)	2045	Санитарно-защитная зона в соответствии с СанПиН 2.2.1.2.1.1.1200-03 (нов. редакция)

1	2	3	4	5	6	7	8	9
522.	1.15-1.2	КНС	тыс. м^3/сут.	не менее 0.2	Планируемый к размещению	пгт. Белоярский/Производственная зона	2045	Санитарно-защитная зона в соответствии с СанПиН 2.2.1.2.1.1.1200-03 (нов. редакция)
523.	1.15-1.3	КНС	тыс. м^3/сут.	не менее 0.2	Планируемый к размещению	пгт. Белоярский/Зона транспортной инфраструктуры (Зона улично-дорожной сети)	2045	Санитарно-защитная зона в соответствии с СанПиН 2.2.1.2.1.1.1200-03 (нов. редакция)
524.	1.15-1.4	КНС	тыс. м^3/сут.	не менее 0.15	Планируемый к размещению	пгт. Белоярский/Зона транспортной инфраструктуры (Зона улично-дорожной сети)	2045	Санитарно-защитная зона в соответствии с СанПиН 2.2.1.2.1.1.1200-03 (нов. редакция)
525.	1.15-6.1	КНС	тыс. м^3/сут.	не менее 0.05	Планируемый к размещению	д. Измоденова/Зона смешанной и общественно-деловой застройки	2045	Санитарно-защитная зона в соответствии с СанПиН 2.2.1.2.1.1.1200-03 (нов. редакция)
526.	1.15-10.1	КНС	тыс. м^3/сут.	не менее 0.1	Планируемый к размещению	д. Поварня/Зона транспортной инфраструктуры (Зона улично-дорожной сети)	2045	Санитарно-защитная зона в соответствии с СанПиН 2.2.1.2.1.1.1200-03 (нов. редакция)
527.	1.15-12.1	Канализационная насосная станция (КНС)	тыс. м^3/сут.	не менее 0.1	Планируемый к размещению	д. Чернобровкина, ул. Ленина/Зона транспортной инфраструктуры (Зона улично-дорожной сети)	2032	Санитарно-защитная зона в соответствии с СанПиН 2.2.1.2.1.1.1200-03 (нов. редакция)
528.	1.15-30.1	КНС	тыс. м^3/сут.	не менее 0.5	Планируемый к размещению	п. Совхозный/Иные зоны	2045	Санитарно-защитная зона в соответствии с СанПиН 2.2.1.2.1.1.1200-03 (нов. редакция)
529.	1.15-31.1	КНС	тыс. м^3/сут.	не менее 0.1	Планируемый к размещению	п. Студенческий/Зона транспортной инфраструктуры (Зона улично-дорожной сети)	2045	Санитарно-защитная зона в соответствии с СанПиН 2.2.1.2.1.1.1200-03 (нов. редакция)

1	2	3	4	5	6	7	8	9
530.	1.15-35.1	КНС №5	тыс. м^3/сут.	не менее 2.1	Планируемый к размещению	с. Большебрусянское/Зона озелененных территорий общего пользования (парки, сады, скверы, бульвары, городские леса)	2025	Санитарно-защитная зона в соответствии с СанПиН 2.2.1.2.1.1.1200-03 (нов. редакция)
531.	1.15-35.2	КНС №4	тыс. м^3/сут.	не менее 0.26	Планируемый к размещению	с. Большебрусянское, ул. Проектная, 45/Зона транспортной инфраструктуры (Зона улично-дорожной сети)	2045	Санитарно-защитная зона в соответствии с СанПиН 2.2.1.2.1.1.1200-03 (нов. редакция)
532.	1.15-35.3	КНС №3	тыс. м^3/сут.	не менее 0.6	Планируемый к размещению	с. Большебрусянское, ул. Проектная, 19/Зона транспортной инфраструктуры (Зона улично-дорожной сети)	2045	Санитарно-защитная зона в соответствии с СанПиН 2.2.1.2.1.1.1200-03 (нов. редакция)
533.	1.15-35.4	КНС №2	тыс. м^3/сут.	не менее 0.35	Планируемый к размещению	с. Большебрусянское, ул. Проектная, 1/Зона транспортной инфраструктуры (Зона улично-дорожной сети)	2045	Санитарно-защитная зона в соответствии с СанПиН 2.2.1.2.1.1.1200-03 (нов. редакция)
534.	1.15-35.5	КНС №1	тыс. м^3/сут.	не менее 0.06	Планируемый к размещению	с. Большебрусянское, ул. Проектная, 1/Зона инженерной инфраструктуры (Зона объектов водоотведения)	2045	Санитарно-защитная зона в соответствии с СанПиН 2.2.1.2.1.1.1200-03 (нов. редакция)
535.	1.15-36.1	КНС	тыс. м^3/сут.	не менее 0.5	Планируемый к размещению	с. Бруснятское/Зона транспортной инфраструктуры (Зона улично-дорожной сети)	2045	Санитарно-защитная зона в соответствии с СанПиН 2.2.1.2.1.1.1200-03 (нов. редакция)
536.	1.15-37.1	КНС	тыс. м^3/сут.	не менее 0.5	Планируемый к размещению	с. Камышево/Зона транспортной инфраструктуры (Зона улично-дорожной сети)	2045	Санитарно-защитная зона в соответствии с СанПиН 2.2.1.2.1.1.1200-03 (нов. редакция)
537.	1.15-39.1	КНС	тыс. м^3/сут.	не менее 0.5	Планируемый к размещению	с. Косулино/Зона транспортной инфраструктуры (Зона улично-дорожной сети)	2045	Санитарно-защитная зона в соответствии с СанПиН 2.2.1.2.1.1.1200-03 (нов. редакция)

1	2	3	4	5	6	7	8	9
538.	1.15-40.1	КНС	тыс. м^3/сут.	не менее 0.5	Планируемый к размещению	с. Кочневское/Зона озелененных территорий общего пользования (парки, сады, скверы, бульвары, городские леса)	2045	Санитарно-защитная зона в соответствии с СанПиН 2.2.1.2.1.1.1200-03 (нов. редакция)
539.	**1.16**	**Насосные станции дождевой канализации (НСДК)**						
540.	1.16-35.1	КНС дождевой канализации №2	тыс. м^3/сут.	не менее 6.4	Планируемый к размещению	с. Большебрусянское, ул. Проектная, 45/Зона транспортной инфраструктуры (Зона улично-дорожной сети)	2045	Санитарно-защитная зона в соответствии с СанПиН 2.2.1.2.1.1.1200-03 (нов. редакция)
541.	1.16-35.2	КНС дождевой канализации №1	тыс. м^3/сут.	не менее 7.3	Планируемый к размещению	с. Большебрусянское, ул. Проектная, 19/Зона транспортной инфраструктуры (Зона улично-дорожной сети)	2045	Санитарно-защитная зона в соответствии с СанПиН 2.2.1.2.1.1.1200-03 (нов. редакция)
542.	**Сети водоотведения**							
543.	**1.17**	**Канализация самотечная**						
544.	1.17-0.1	Канализация самотечная	км	0.374	Планируемый к размещению	Территория Белоярского МО	2025	не устанавливается
545.	1.17-0.2	Канализация самотечная	км	0.5952	Планируемый к размещению	Территория Белоярского МО	2025	не устанавливается
546.	1.17-0.3	Канализация самотечная	км	0.3585	Планируемый к размещению	Территория Белоярского МО	2025	не устанавливается
547.	1.17-0.4	Канализация самотечная	км	0.8911	Планируемый к размещению	Территория Белоярского МО	2045	не устанавливается
548.	1.17-0.5	Канализация самотечная	км	2.5896	Планируемый к размещению	Территория Белоярского МО	2045	не устанавливается
549.	1.17-1.1	Канализация самотечная	км	0.066	Планируемый к размещению	Территория Белоярского МО	2045	не устанавливается
550.	1.17-1.2	Канализация	км	0.9154	Планируемый к	Территория Белоярского МО	2045	не устанавливается

1	2	3	4	5	6	7	8	9
		самотечная			размещению			
551.	1.17-1.3	Канализация самотечная	км	0.3446	Планируемый к размещению	Территория Белоярского МО	2045	не устанавливается
552.	1.17-1.4	Канализация самотечная	км	0.6862	Планируемый к размещению	Территория Белоярского МО	2045	не устанавливается
553.	1.17-1.5	Канализация самотечная	км	0.168	Планируемый к размещению	Территория Белоярского МО	2030	не устанавливается
554.	1.17-1.6	Канализация самотечная	км	0.0948	Планируемый к реконструкции	Территория Белоярского МО	2045	не устанавливается
555.	1.17-1.7	Канализация самотечная	км	0.0333	Планируемый к реконструкции	Территория Белоярского МО	2045	не устанавливается
556.	1.17-1.8	Канализация самотечная	км	0.0358	Планируемый к реконструкции	Территория Белоярского МО	2045	не устанавливается
557.	1.17-1.9	Канализация самотечная	км	0.0168	Планируемый к реконструкции	Территория Белоярского МО	2045	не устанавливается
558.	1.17-1.10	Канализация самотечная	км	0.1327	Планируемый к реконструкции	Территория Белоярского МО	2045	не устанавливается
559.	1.17-1.11	Канализация самотечная	км	0.1628	Планируемый к реконструкции	Территория Белоярского МО	2045	не устанавливается
560.	1.17-8.1	Канализация самотечная	км	0.2104	Планируемый к размещению	Территория Белоярского МО	2045	не устанавливается
561.	1.17-27.1	Канализация самотечная	км	2.322	Планируемый к размещению	Территория Белоярского МО	2045	не устанавливается
562.	1.17-27.2	Канализация самотечная	км	1.34	Планируемый к размещению	Территория Белоярского МО	2045	не устанавливается
563.	1.17-30.1	Канализация самотечная	км	1.1584	Планируемый к размещению	Территория Белоярского МО	2045	не устанавливается

1	2	3	4	5	6	7	8	9
564.	1.17-30.2	Канализация самотечная	км	0.4728	Планируемый к размещению	Территория Белоярского МО	2045	не устанавливается
565.	1.17-31.1	Канализация самотечная	км	0.1517	Планируемый к размещению	Территория Белоярского МО	2045	не устанавливается
566.	1.17-31.2	Канализация самотечная	км	0.1578	Планируемый к размещению	Территория Белоярского МО	2045	не устанавливается
567.	1.17-35.1	Канализация самотечная	км	0.3068	Планируемый к размещению	Территория Белоярского МО	2025	не устанавливается
568.	1.17-35.2	Канализация самотечная	км	0.291	Планируемый к размещению	Территория Белоярского МО	2025	не устанавливается
569.	1.17-35.3	Канализация самотечная	км	1.0361	Планируемый к размещению	Территория Белоярского МО	2025	не устанавливается
570.	1.17-35.4	Канализация самотечная	км	0.1564	Планируемый к размещению	Территория Белоярского МО	2025	не устанавливается
571.	1.17-35.5	Канализация самотечная	км	0.2555	Планируемый к размещению	Территория Белоярского МО	2025	не устанавливается
572.	1.17-35.6	Канализация самотечная	км	1.9173	Планируемый к размещению	Территория Белоярского МО	2025	не устанавливается
573.	1.17-35.7	Канализация самотечная	км	0.2817	Планируемый к размещению	Территория Белоярского МО	2025	не устанавливается
574.	1.17-35.8	Канализация самотечная	км	0.8168	Планируемый к размещению	Территория Белоярского МО	2025	не устанавливается
575.	1.17-35.9	Канализация самотечная	км	0.8867	Планируемый к размещению	Территория Белоярского МО	2025	не устанавливается
576.	1.17-35.10	Канализация самотечная	км	0.5235	Планируемый к размещению	Территория Белоярского МО	2025	не устанавливается
577.	1.17-35.11	Канализация	км	0.8212	Планируемый к	Территория Белоярского МО	2025	не устанавливается

1	2	3	4	5	6	7	8	9
		самотечная			размещению			
578.	1.17-35.12	Канализация самотечная	км	0.1274	Планируемый к размещению	Территория Белоярского МО	2025	не устанавливается
579.	1.17-35.13	Канализация самотечная	км	0.6977	Планируемый к размещению	Территория Белоярского МО	2025	не устанавливается
580.	1.17-35.14	Канализация самотечная	км	0.3794	Планируемый к размещению	Территория Белоярского МО	2025	не устанавливается
581.	1.17-35.15	Канализация самотечная	км	0.2816	Планируемый к размещению	Территория Белоярского МО	2025	не устанавливается
582.	1.17-35.16	Канализация самотечная	км	0.1061	Планируемый к размещению	Территория Белоярского МО	2025	не устанавливается
583.	1.17-35.17	Канализация самотечная	км	0.2891	Планируемый к размещению	Территория Белоярского МО	2025	не устанавливается
584.	1.17-35.18	Канализация самотечная	км	0.273	Планируемый к размещению	Территория Белоярского МО	2025	не устанавливается
585.	1.17-35.19	Канализация самотечная	км	0.8967	Планируемый к размещению	Территория Белоярского МО	2025	не устанавливается
586.	1.17-35.20	Канализация самотечная	км	0.6614	Планируемый к размещению	Территория Белоярского МО	2025	не устанавливается
587.	1.17-35.21	Канализация самотечная	км	0.2216	Планируемый к размещению	Территория Белоярского МО	2045	не устанавливается
588.	1.17-35.22	Канализация самотечная	км	0.3411	Планируемый к размещению	Территория Белоярского МО	2045	не устанавливается
589.	1.17-35.23	Канализация самотечная	км	0.8968	Планируемый к размещению	Территория Белоярского МО	2045	не устанавливается
590.	1.17-35.24	Канализация самотечная	км	0.3859	Планируемый к размещению	Территория Белоярского МО	2045	не устанавливается

1	2	3	4	5	6	7	8	9
591.	1.17-35.25	Канализация самотечная	км	0.5075	Планируемый к размещению	Территория Белоярского МО	2045	не устанавливается
592.	1.17-35.26	Канализация самотечная	км	0.2103	Планируемый к размещению	Территория Белоярского МО	2045	не устанавливается
593.	1.17-35.27	Канализация самотечная	км	0.2214	Планируемый к размещению	Территория Белоярского МО	2045	не устанавливается
594.	1.17-35.28	Канализация самотечная	км	0.8095	Планируемый к размещению	Территория Белоярского МО	2045	не устанавливается
595.	1.17-35.29	Канализация самотечная	км	0.4693	Планируемый к размещению	Территория Белоярского МО	2045	не устанавливается
596.	1.17-35.30	Канализация самотечная	км	0.3488	Планируемый к размещению	Территория Белоярского МО	2045	не устанавливается
597.	1.17-35.31	Канализация самотечная	км	0.0933	Планируемый к размещению	Территория Белоярского МО	2045	не устанавливается
598.	1.17-35.32	Канализация самотечная	км	0.2399	Планируемый к размещению	Территория Белоярского МО	2045	не устанавливается
599.	1.17-35.33	Канализация самотечная	км	0.2099	Планируемый к размещению	Территория Белоярского МО	2045	не устанавливается
600.	1.17-35.34	Канализация самотечная	км	0.2749	Планируемый к размещению	Территория Белоярского МО	2045	не устанавливается
601.	1.17-35.35	Канализация самотечная	км	0.2118	Планируемый к размещению	Территория Белоярского МО	2045	не устанавливается
602.	1.17-35.36	Канализация самотечная	км	0.233	Планируемый к размещению	Территория Белоярского МО	2045	не устанавливается
603.	1.17-35.37	Канализация самотечная	км	0.2408	Планируемый к размещению	Территория Белоярского МО	2045	не устанавливается
604.	1.17-35.38	Канализация	км	0.3397	Планируемый к	Территория Белоярского МО	2045	не устанавливается

1	2	3	4	5	6	7	8	9
		самотечная			размещению			
605.	1.17-35.39	Канализация самотечная	км	0.3031	Планируемый к размещению	Территория Белоярского МО	2045	не устанавливается
606.	1.17-35.40	Канализация самотечная	км	0.311	Планируемый к размещению	Территория Белоярского МО	2045	не устанавливается
607.	1.17-35.41	Канализация самотечная	км	0.2131	Планируемый к размещению	Территория Белоярского МО	2045	не устанавливается
608.	1.17-35.42	Канализация самотечная	км	0.2176	Планируемый к размещению	Территория Белоярского МО	2045	не устанавливается
609.	1.17-35.43	Канализация самотечная	км	0.1839	Планируемый к размещению	Территория Белоярского МО	2045	не устанавливается
610.	1.17-35.44	Канализация самотечная	км	0.0725	Планируемый к размещению	Территория Белоярского МО	2045	не устанавливается
611.	1.17-35.45	Канализация самотечная	км	0.3491	Планируемый к размещению	Территория Белоярского МО	2045	не устанавливается
612.	1.17-35.46	Канализация самотечная	км	0.347	Планируемый к размещению	Территория Белоярского МО	2045	не устанавливается
613.	1.17-35.47	Канализация самотечная	км	0.306	Планируемый к размещению	Территория Белоярского МО	2045	не устанавливается
614.	1.17-35.48	Канализация самотечная	км	0.8708	Планируемый к размещению	Территория Белоярского МО	2045	не устанавливается
615.	1.17-35.49	Канализация самотечная	км	0.9117	Планируемый к размещению	Территория Белоярского МО	2045	не устанавливается
616.	1.17-35.50	Канализация самотечная	км	0.8899	Планируемый к размещению	Территория Белоярского МО	2045	не устанавливается
617.	1.17-35.51	Канализация самотечная	км	0.8594	Планируемый к размещению	Территория Белоярского МО	2045	не устанавливается

1	2	3	4	5	6	7	8	9
618.	1.17-35.52	Канализация самотечная	км	0.6791	Планируемый к размещению	Территория Белоярского МО	2045	не устанавливается
619.	1.17-35.53	Канализация самотечная	км	0.561	Планируемый к размещению	Территория Белоярского МО	2045	не устанавливается
620.	1.17-35.54	Канализация самотечная	км	0.5971	Планируемый к размещению	Территория Белоярского МО	2045	не устанавливается
621.	1.17-35.55	Канализация самотечная	км	1.0041	Планируемый к размещению	Территория Белоярского МО	2045	не устанавливается
622.	1.17-35.56	Канализация самотечная	км	0.5789	Планируемый к размещению	Территория Белоярского МО	2045	не устанавливается
623.	1.17-35.57	Канализация самотечная	км	0.104	Планируемый к размещению	Территория Белоярского МО	2045	не устанавливается
624.	1.17-35.58	Канализация самотечная	км	0.4524	Планируемый к размещению	Территория Белоярского МО	2045	не устанавливается
625.	1.17-35.59	Канализация самотечная	км	0.5389	Планируемый к размещению	Территория Белоярского МО	2045	не устанавливается
626.	1.17-35.60	Канализация самотечная	км	0.676	Планируемый к размещению	Территория Белоярского МО	2045	не устанавливается
627.	1.17-35.61	Канализация самотечная	км	1.0876	Планируемый к размещению	Территория Белоярского МО	2045	не устанавливается
628.	1.17-35.62	Канализация самотечная	км	0.4662	Планируемый к размещению	Территория Белоярского МО	2045	не устанавливается
629.	1.17-35.63	Канализация самотечная	км	0.6734	Планируемый к размещению	Территория Белоярского МО	2045	не устанавливается
630.	1.17-35.64	Канализация самотечная	км	0.5339	Планируемый к размещению	Территория Белоярского МО	2045	не устанавливается
631.	1.17-35.65	Канализация	км	0.3802	Планируемый к	Территория Белоярского МО	2045	не устанавливается

1	2	3	4	5	6	7	8	9
		самотечная			размещению			
632.	1.17-35.66	Канализация самотечная	км	0.3395	Планируемый к размещению	Территория Белоярского МО	2045	не устанавливается
633.	1.17-35.67	Канализация самотечная	км	0.3668	Планируемый к размещению	Территория Белоярского МО	2045	не устанавливается
634.	1.17-35.68	Канализация самотечная	км	0.8749	Планируемый к размещению	Территория Белоярского МО	2045	не устанавливается
635.	1.17-35.69	Канализация самотечная	км	0.5208	Планируемый к размещению	Территория Белоярского МО	2045	не устанавливается
636.	1.17-35.70	Канализация самотечная	км	0.5239	Планируемый к размещению	Территория Белоярского МО	2045	не устанавливается
637.	1.17-35.71	Канализация самотечная	км	0.2548	Планируемый к размещению	Территория Белоярского МО	2045	не устанавливается
638.	1.17-35.72	Канализация самотечная	км	0.2581	Планируемый к размещению	Территория Белоярского МО	2045	не устанавливается
639.	1.17-35.73	Канализация самотечная	км	0.244	Планируемый к размещению	Территория Белоярского МО	2045	не устанавливается
640.	1.17-35.74	Канализация самотечная	км	1.1752	Планируемый к размещению	Территория Белоярского МО	2045	не устанавливается
641.	1.17-35.75	Канализация самотечная	км	0.1766	Планируемый к размещению	Территория Белоярского МО	2045	не устанавливается
642.	1.17-35.76	Канализация самотечная	км	0.5369	Планируемый к размещению	Территория Белоярского МО	2045	не устанавливается
643.	1.17-35.77	Канализация самотечная	км	0.7019	Планируемый к размещению	Территория Белоярского МО	2045	не устанавливается
644.	1.17-35.78	Канализация самотечная	км	0.3232	Планируемый к размещению	Территория Белоярского МО	2045	не устанавливается

1	2	3	4	5	6	7	8	9
645.	1.17-35.79	Канализация самотечная	км	0.3086	Планируемый к размещению	Территория Белоярского МО	2045	не устанавливается
646.	1.17-35.80	Канализация самотечная	км	0.2282	Планируемый к размещению	Территория Белоярского МО	2045	не устанавливается
647.	1.17-35.81	Канализация самотечная	км	0.2624	Планируемый к размещению	Территория Белоярского МО	2045	не устанавливается
648.	1.17-35.82	Канализация самотечная	км	0.2282	Планируемый к размещению	Территория Белоярского МО	2045	не устанавливается
649.	1.17-35.83	Канализация самотечная	км	1.5864	Планируемый к размещению	Территория Белоярского МО	2045	не устанавливается
650.	1.17-35.84	Канализация самотечная	км	0.2246	Планируемый к размещению	Территория Белоярского МО	2045	не устанавливается
651.	1.17-35.85	Канализация самотечная	км	0.1989	Планируемый к размещению	Территория Белоярского МО	2045	не устанавливается
652.	1.17-35.86	Канализация самотечная	км	0.5127	Планируемый к размещению	Территория Белоярского МО	2045	не устанавливается
653.	1.17-35.87	Канализация самотечная	км	0.3569	Планируемый к размещению	Территория Белоярского МО	2045	не устанавливается
654.	1.17-35.88	Канализация самотечная	км	0.3039	Планируемый к размещению	Территория Белоярского МО	2045	не устанавливается
655.	1.17-35.89	Канализация самотечная	км	0.3753	Планируемый к размещению	Территория Белоярского МО	2045	не устанавливается
656.	1.17-35.90	Канализация самотечная	км	0.4175	Планируемый к размещению	Территория Белоярского МО	2045	не устанавливается
657.	1.17-35.91	Канализация самотечная	км	0.4899	Планируемый к размещению	Территория Белоярского МО	2045	не устанавливается
658.	1.17-35.92	Канализация	км	0.7129	Планируемый к	Территория Белоярского МО	2045	не устанавливается

1	2	3	4	5	6	7	8	9
		самотечная			размещению			
659.	1.17-35.93	Канализация самотечная	км	0.2264	Планируемый к размещению	Территория Белоярского МО	2045	не устанавливается
660.	1.17-36.1	Канализация самотечная	км	2.1839	Планируемый к размещению	Территория Белоярского МО	2045	не устанавливается
661.	1.17-36.2	Канализация самотечная	км	0.2642	Планируемый к размещению	Территория Белоярского МО	2045	не устанавливается
662.	1.17-37.1	Канализация самотечная	км	0.8259	Планируемый к размещению	Территория Белоярского МО	2045	не устанавливается
663.	1.17-40.1	Канализация самотечная	км	0.2348	Планируемый к размещению	Территория Белоярского МО	2045	не устанавливается
664.	1.17-40.2	Канализация самотечная	км	0.6302	Планируемый к размещению	Территория Белоярского МО	2045	не устанавливается
665.	**1.18**	**Канализация напорная**						
666.	1.18-0.1	Канализация напорная	км	0.1755	Планируемый к размещению	Территория Белоярского МО	2025	не устанавливается
667.	1.18-0.2	Магистральный колектор д.Боярка - п. Белоярский (ГО Заречный и Белоярский МО)	км	10.1156	Планируемый к размещению	Территория Белоярского МО	2035	не устанавливается
668.	1.18-0.3	Канализация напорная от КНС д. Чернобровкина	км	4.1367	Планируемый к размещению	Территория Белоярского МО	2045	не устанавливается

1	2	3	4	5	6	7	8	9
669.	1.18-0.4	Канализация напорная от КНС с. Логиново	км	2.9332	Планируемый к размещению	Территория Белоярского МО	2045	не устанавливается
670.	1.18-0.5	Канализация напорная	км	1.9656	Планируемый к размещению	Территория Белоярского МО	2045	не устанавливается
671.	1.18-0.6	Канализация напорная	км	1.3247	Планируемый к размещению	Территория Белоярского МО	2045	не устанавливается
672.	1.18-0.7	Канализация напорная	км	3.0126	Планируемый к размещению	Территория Белоярского МО	2045	не устанавливается
673.	1.18-0.8	Канализация напорная	км	4.7604	Планируемый к размещению	Территория Белоярского МО	2045	не устанавливается
674.	1.18-0.9	Канализация напорная	км	2.598	Планируемый к размещению	Территория Белоярского МО	2045	не устанавливается
675.	1.18-0.10	Канализация напорная	км	2.8976	Планируемый к размещению	Территория Белоярского МО	2045	не устанавливается
676.	1.18-0.11	Канализация напорная	км	1.4367	Планируемый к размещению	Территория Белоярского МО	2045	не устанавливается
677.	1.18-1.1	Канализация напорная	км	1.5301	Планируемый к размещению	Территория Белоярского МО	2026	не устанавливается
678.	1.18-1.2	Канализация напорная	км	0.0967	Планируемый к размещению	Территория Белоярского МО	2045	не устанавливается
679.	1.18-1.3	Канализация напорная	км	0.2634	Планируемый к размещению	Территория Белоярского МО	2045	не устанавливается
680.	1.18-1.4	Канализация напорная	км	3.0327	Планируемый к размещению	Территория Белоярского МО	2045	не устанавливается
681.	1.18-35.1	Канализация напорная	км	1.3223	Планируемый к размещению	Территория Белоярского МО	2045	не устанавливается

1	2	3	4	5	6	7	8	9
682.	1.18-35.2	Канализация напорная	км	0.541	Планируемый к размещению	Территория Белоярского МО	2045	не устанавливается
683.	1.18-35.3	Канализация напорная	км	0.1836	Планируемый к размещению	Территория Белоярского МО	2045	не устанавливается
684.	1.18-35.4	Канализация напорная	км	0.6244	Планируемый к размещению	Территория Белоярского МО	2045	не устанавливается
685.	1.18-37.1	Канализация напорная	км	0.8653	Планируемый к размещению	Территория Белоярского МО	2045	не устанавливается
686.	1.18-40.1	Канализация напорная	км	0.479	Планируемый к размещению	Территория Белоярского МО	2045	не устанавливается
687.	**1.19**	**Канализация дождевая напорная**						
688.	1.19-0.1	Канализация дождевая напорная	км	0.8701	Планируемый к размещению	Территория Белоярского МО	2045	не устанавливается
689.	1.19-35.1	Канализация дождевая напорная	км	1.3234	Планируемый к размещению	Территория Белоярского МО	2045	не устанавливается
690.	**1.20**	**Канализация дождевая самотечная закрытая**						
691.	1.20-0.1	Канализация дождевая самотечная	км	1.2043	Планируемый к размещению	Территория Белоярского МО	2045	не устанавливается
692.	1.20-0.2	Канализация дождевая самотечная	км	1.6115	Планируемый к размещению	Территория Белоярского МО	2045	не устанавливается
693.	1.20-0.3	Канализация дождевая самотечная	км	1.2698	Планируемый к размещению	Территория Белоярского МО	2045	не устанавливается
694.	1.20-0.4	Канализация	км	1.1253	Планируемый к	Территория Белоярского МО	2045	не устанавливается

1	2	3	4	5	6	7	8	9
		дождевая самотечная			размещению			
695.	1.20-0.5	Канализация дождевая самотечная	км	0.3724	Планируемый к размещению	Территория Белоярского МО	2045	не устанавливается
696.	1.20-0.6	Канализация дождевая самотечная	км	0.8161	Планируемый к размещению	Территория Белоярского МО	2045	не устанавливается
697.	1.20-0.7	Канализация дождевая самотечная	км	0.8959	Планируемый к размещению	Территория Белоярского МО	2045	не устанавливается
698.	1.20-0.8	Канализация дождевая самотечная	км	0.347	Планируемый к размещению	Территория Белоярского МО	2045	не устанавливается
699.	1.20-0.9	Канализация дождевая самотечная	км	0.6652	Планируемый к размещению	Территория Белоярского МО	2045	не устанавливается
700.	1.20-1.1	Канализация дождевая самотечная	км	1.1044	Планируемый к размещению	Территория Белоярского МО	2045	не устанавливается
701.	1.20-1.2	Канализация дождевая самотечная	км	0.3893	Планируемый к размещению	Территория Белоярского МО	2045	не устанавливается
702.	1.20-1.3	Канализация дождевая самотечная	км	2.188	Планируемый к размещению	Территория Белоярского МО	2045	не устанавливается
703.	1.20-1.4	Канализация дождевая самотечная	км	1.4175	Планируемый к размещению	Территория Белоярского МО	2045	не устанавливается
704.	1.20-1.5	Канализация	км	1.306	Планируемый к	Территория Белоярского МО	2045	не устанавливается

1	2	3	4	5	6	7	8	9
		дождевая самотечная			размещению			
705.	1.20-1.6	Канализация дождевая самотечная	км	0.6522	Планируемый к размещению	Территория Белоярского МО	2045	не устанавливается
706.	1.20-1.7	Канализация дождевая самотечная	км	0.4165	Планируемый к размещению	Территория Белоярского МО	2045	не устанавливается
707.	1.20-1.8	Канализация дождевая самотечная	км	0.5179	Планируемый к размещению	Территория Белоярского МО	2045	не устанавливается
708.	1.20-2.1	Канализация дождевая самотечная	км	0.6322	Планируемый к размещению	Территория Белоярского МО	2045	не устанавливается
709.	1.20-2.2	Канализация дождевая самотечная	км	2.4628	Планируемый к размещению	Территория Белоярского МО	2045	не устанавливается
710.	1.20-2.3	Канализация дождевая самотечная	км	0.5952	Планируемый к размещению	Территория Белоярского МО	2045	не устанавливается
711.	1.20-2.4	Канализация дождевая самотечная	км	0.4552	Планируемый к размещению	Территория Белоярского МО	2045	не устанавливается
712.	1.20-2.5	Канализация дождевая самотечная	км	0.5589	Планируемый к размещению	Территория Белоярского МО	2045	не устанавливается
713.	1.20-4.1	Канализация дождевая самотечная	км	0.3086	Планируемый к размещению	Территория Белоярского МО	2045	не устанавливается
714.	1.20-4.2	Канализация	км	0.2748	Планируемый к	Территория Белоярского МО	2045	не устанавливается

1	2	3	4	5	6	7	8	9
		дождевая самотечная			размещению			
715.	1.20-4.3	Канализация дождевая самотечная	км	0.5999	Планируемый к размещению	Территория Белоярского МО	2045	не устанавливается
716.	1.20-5.1	Канализация дождевая самотечная	км	0.4838	Планируемый к размещению	Территория Белоярского МО	2045	не устанавливается
717.	1.20-5.2	Канализация дождевая самотечная	км	0.285	Планируемый к размещению	Территория Белоярского МО	2045	не устанавливается
718.	1.20-5.3	Канализация дождевая самотечная	км	0.7035	Планируемый к размещению	Территория Белоярского МО	2045	не устанавливается
719.	1.20-5.4	Канализация дождевая самотечная	км	0.6957	Планируемый к размещению	Территория Белоярского МО	2045	не устанавливается
720.	1.20-8.1	Канализация дождевая самотечная	км	0.217	Планируемый к размещению	Территория Белоярского МО	2045	не устанавливается
721.	1.20-8.2	Канализация дождевая самотечная	км	0.3474	Планируемый к размещению	Территория Белоярского МО	2045	не устанавливается
722.	1.20-11.1	Канализация дождевая самотечная	км	0.4093	Планируемый к размещению	Территория Белоярского МО	2045	не устанавливается
723.	1.20-11.2	Канализация дождевая самотечная	км	0.2908	Планируемый к размещению	Территория Белоярского МО	2045	не устанавливается
724.	1.20-12.1	Канализация	км	0.8396	Планируемый к	Территория Белоярского МО	2045	не устанавливается

1	2	3	4	5	6	7	8	9
		дождевая самотечная			размещению			
725.	1.20-12.2	Канализация дождевая самотечная	км	0.723	Планируемый к размещению	Территория Белоярского МО	2045	не устанавливается
726.	1.20-14.1	Канализация дождевая самотечная	км	0.3804	Планируемый к размещению	Территория Белоярского МО	2045	не устанавливается
727.	1.20-14.2	Канализация дождевая самотечная	км	0.3422	Планируемый к размещению	Территория Белоярского МО	2045	не устанавливается
728.	1.20-14.3	Канализация дождевая самотечная	км	0.4575	Планируемый к размещению	Территория Белоярского МО	2045	не устанавливается
729.	1.20-25.1	Канализация дождевая самотечная	км	1.1777	Планируемый к размещению	Территория Белоярского МО	2045	не устанавливается
730.	1.20-27.1	Канализация дождевая самотечная	км	1.561	Планируемый к размещению	Территория Белоярского МО	2045	не устанавливается
731.	1.20-27.2	Канализация дождевая самотечная	км	1.0069	Планируемый к размещению	Территория Белоярского МО	2045	не устанавливается
732.	1.20-27.3	Канализация дождевая самотечная	км	0.837	Планируемый к размещению	Территория Белоярского МО	2045	не устанавливается
733.	1.20-27.4	Канализация дождевая самотечная	км	2.3038	Планируемый к размещению	Территория Белоярского МО	2045	не устанавливается
734.	1.20-27.5	Канализация	км	2.4128	Планируемый к	Территория Белоярского МО	2045	не устанавливается

1	2	3	4	5	6	7	8	9
		дождевая самотечная			размещению			
735.	1.20-35.1	Канализация дождевая самотечная	км	0.2309	Планируемый к размещению	Территория Белоярского МО	2045	не устанавливается
736.	1.20-35.2	Канализация дождевая самотечная	км	0.1844	Планируемый к размещению	Территория Белоярского МО	2045	не устанавливается
737.	1.20-35.3	Канализация дождевая самотечная	км	0.2097	Планируемый к размещению	Территория Белоярского МО	2045	не устанавливается
738.	1.20-35.4	Канализация дождевая самотечная	км	0.2397	Планируемый к размещению	Территория Белоярского МО	2045	не устанавливается
739.	1.20-35.5	Канализация дождевая самотечная	км	0.209	Планируемый к размещению	Территория Белоярского МО	2045	не устанавливается
740.	1.20-35.6	Канализация дождевая самотечная	км	0.2385	Планируемый к размещению	Территория Белоярского МО	2045	не устанавливается
741.	1.20-35.7	Канализация дождевая самотечная	км	0.2156	Планируемый к размещению	Территория Белоярского МО	2045	не устанавливается
742.	1.20-35.8	Канализация дождевая самотечная	км	0.0943	Планируемый к размещению	Территория Белоярского МО	2045	не устанавливается
743.	1.20-35.9	Канализация дождевая самотечная	км	0.1102	Планируемый к размещению	Территория Белоярского МО	2045	не устанавливается
744.	1.20-35.10	Канализация	км	0.3056	Планируемый к	Территория Белоярского МО	2045	не устанавливается

1	2	3	4	5	6	7	8	9
		дождевая самотечная			размещению			
745.	1.20-35.11	Канализация дождевая самотечная	км	0.3378	Планируемый к размещению	Территория Белоярского МО	2045	не устанавливается
746.	1.20-35.12	Канализация дождевая самотечная	км	0.3399	Планируемый к размещению	Территория Белоярского МО	2045	не устанавливается
747.	1.20-35.13	Канализация дождевая самотечная	км	0.2755	Планируемый к размещению	Территория Белоярского МО	2045	не устанавливается
748.	1.20-35.14	Канализация дождевая самотечная	км	0.2202	Планируемый к размещению	Территория Белоярского МО	2045	не устанавливается
749.	1.20-35.15	Канализация дождевая самотечная	км	0.3104	Планируемый к размещению	Территория Белоярского МО	2045	не устанавливается
750.	1.20-35.16	Канализация дождевая самотечная	км	0.2129	Планируемый к размещению	Территория Белоярского МО	2045	не устанавливается
751.	1.20-35.17	Канализация дождевая самотечная	км	0.2195	Планируемый к размещению	Территория Белоярского МО	2045	не устанавливается
752.	1.20-35.18	Канализация дождевая самотечная	км	0.2223	Планируемый к размещению	Территория Белоярского МО	2045	не устанавливается
753.	1.20-35.19	Канализация дождевая самотечная	км	0.8108	Планируемый к размещению	Территория Белоярского МО	2045	не устанавливается
754.	1.20-35.20	Канализация	км	0.5404	Планируемый к	Территория Белоярского МО	2045	не устанавливается

1	2	3	4	5	6	7	8	9
		дождевая самотечная			размещению			
755.	1.20-35.21	Канализация дождевая самотечная	км	0.1267	Планируемый к размещению	Территория Белоярского МО	2045	не устанавливается
756.	1.20-35.22	Канализация дождевая самотечная	км	0.7811	Планируемый к размещению	Территория Белоярского МО	2045	не устанавливается
757.	1.20-35.23	Канализация дождевая самотечная	км	0.6637	Планируемый к размещению	Территория Белоярского МО	2045	не устанавливается
758.	1.20-35.24	Канализация дождевая самотечная	км	0.3893	Планируемый к размещению	Территория Белоярского МО	2045	не устанавливается
759.	1.20-35.25	Канализация дождевая самотечная	км	0.2825	Планируемый к размещению	Территория Белоярского МО	2045	не устанавливается
760.	1.20-35.26	Канализация дождевая самотечная	км	1.0962	Планируемый к размещению	Территория Белоярского МО	2045	не устанавливается
761.	1.20-35.27	Канализация дождевая самотечная	км	0.3497	Планируемый к размещению	Территория Белоярского МО	2045	не устанавливается
762.	1.20-35.28	Канализация дождевая самотечная	км	0.5629	Планируемый к размещению	Территория Белоярского МО	2045	не устанавливается
763.	1.20-35.29	Канализация дождевая самотечная	км	0.6751	Планируемый к размещению	Территория Белоярского МО	2045	не устанавливается
764.	1.20-35.30	Канализация	км	0.2878	Планируемый к	Территория Белоярского МО	2045	не устанавливается

1	2	3	4	5	6	7	8	9
		дождевая самотечная			размещению			
765.	1.20-35.31	Канализация дождевая самотечная	км	0.8922	Планируемый к размещению	Территория Белоярского МО	2045	не устанавливается
766.	1.20-35.32	Канализация дождевая самотечная	км	0.7008	Планируемый к размещению	Территория Белоярского МО	2045	не устанавливается
767.	1.20-35.33	Канализация дождевая самотечная	км	0.794	Планируемый к размещению	Территория Белоярского МО	2045	не устанавливается
768.	1.20-35.34	Канализация дождевая самотечная	км	0.2774	Планируемый к размещению	Территория Белоярского МО	2045	не устанавливается
769.	1.20-35.35	Канализация дождевая самотечная	км	0.1538	Планируемый к размещению	Территория Белоярского МО	2045	не устанавливается
770.	1.20-35.36	Канализация дождевая самотечная	км	0.8232	Планируемый к размещению	Территория Белоярского МО	2045	не устанавливается
771.	1.20-35.37	Канализация дождевая самотечная	км	0.345	Планируемый к размещению	Территория Белоярского МО	2045	не устанавливается
772.	1.20-35.38	Канализация дождевая самотечная	км	1.1088	Планируемый к размещению	Территория Белоярского МО	2045	не устанавливается
773.	1.20-35.39	Канализация дождевая самотечная	км	0.346	Планируемый к размещению	Территория Белоярского МО	2045	не устанавливается
774.	1.20-35.40	Канализация	км	0.3038	Планируемый к	Территория Белоярского МО	2045	не устанавливается

1	2	3	4	5	6	7	8	9
		дождевая самотечная			размещению			
775.	1.20-35.41	Канализация дождевая самотечная	км	0.5229	Планируемый к размещению	Территория Белоярского МО	2045	не устанавливается
776.	1.20-35.42	Канализация дождевая самотечная	км	0.5994	Планируемый к размещению	Территория Белоярского МО	2045	не устанавливается
777.	1.20-35.43	Канализация дождевая самотечная	км	0.4538	Планируемый к размещению	Территория Белоярского МО	2045	не устанавливается
778.	1.20-35.44	Канализация дождевая самотечная	км	0.9058	Планируемый к размещению	Территория Белоярского МО	2045	не устанавливается
779.	1.20-35.45	Канализация дождевая самотечная	км	0.5739	Планируемый к размещению	Территория Белоярского МО	2045	не устанавливается
780.	1.20-35.46	Канализация дождевая самотечная	км	0.8976	Планируемый к размещению	Территория Белоярского МО	2045	не устанавливается
781.	1.20-35.47	Канализация дождевая самотечная	км	0.5428	Планируемый к размещению	Территория Белоярского МО	2045	не устанавливается
782.	1.20-35.48	Канализация дождевая самотечная	км	0.7211	Планируемый к размещению	Территория Белоярского МО	2045	не устанавливается
783.	1.20-35.49	Канализация дождевая самотечная	км	0.8643	Планируемый к размещению	Территория Белоярского МО	2045	не устанавливается
784.	1.20-35.50	Канализация	км	0.8749	Планируемый к	Территория Белоярского МО	2045	не устанавливается

1	2	3	4	5	6	7	8	9
		дождевая самотечная			размещению			
785.	1.20-35.51	Канализация дождевая самотечная	км	0.9126	Планируемый к размещению	Территория Белоярского МО	2045	не устанавливается
786.	1.20-35.52	Канализация дождевая самотечная	км	0.8714	Планируемый к размещению	Территория Белоярского МО	2045	не устанавливается
787.	1.20-35.53	Канализация дождевая самотечная	км	0.6728	Планируемый к размещению	Территория Белоярского МО	2045	не устанавливается
788.	1.20-35.54	Канализация дождевая самотечная	км	0.6768	Планируемый к размещению	Территория Белоярского МО	2045	не устанавливается
789.	1.20-35.55	Канализация дождевая самотечная	км	0.8179	Планируемый к размещению	Территория Белоярского МО	2045	не устанавливается
790.	1.20-35.56	Канализация дождевая самотечная	км	0.6296	Планируемый к размещению	Территория Белоярского МО	2045	не устанавливается
791.	1.20-35.57	Канализация дождевая самотечная	км	0.4594	Планируемый к размещению	Территория Белоярского МО	2045	не устанавливается
792.	1.20-35.58	Канализация дождевая самотечная	км	0.5278	Планируемый к размещению	Территория Белоярского МО	2045	не устанавливается
793.	1.20-35.59	Канализация дождевая самотечная	км	0.8842	Планируемый к размещению	Территория Белоярского МО	2045	не устанавливается
794.	1.20-35.60	Канализация	км	0.6622	Планируемый к	Территория Белоярского МО	2045	не устанавливается

1	2	3	4	5	6	7	8	9
		дождевая самотечная			размещению			
795.	1.20-35.61	Канализация дождевая самотечная	км	0.8091	Планируемый к размещению	Территория Белоярского МО	2045	не устанавливается
796.	1.20-35.62	Канализация дождевая самотечная	км	0.2818	Планируемый к размещению	Территория Белоярского МО	2045	не устанавливается
797.	1.20-35.63	Канализация дождевая самотечная	км	0.1286	Планируемый к размещению	Территория Белоярского МО	2045	не устанавливается
798.	1.20-35.64	Канализация дождевая самотечная	км	0.0734	Планируемый к размещению	Территория Белоярского МО	2045	не устанавливается
799.	1.20-35.65	Канализация дождевая самотечная	км	0.4587	Планируемый к размещению	Территория Белоярского МО	2045	не устанавливается
800.	1.20-35.66	Канализация дождевая самотечная	км	1.3727	Планируемый к размещению	Территория Белоярского МО	2045	не устанавливается
801.	1.20-35.67	Канализация дождевая самотечная	км	0.6695	Планируемый к размещению	Территория Белоярского МО	2045	не устанавливается
802.	1.20-35.68	Канализация дождевая самотечная	км	0.3357	Планируемый к размещению	Территория Белоярского МО	2045	не устанавливается
803.	1.20-35.69	Канализация дождевая самотечная	км	0.3681	Планируемый к размещению	Территория Белоярского МО	2045	не устанавливается
804.	1.20-35.70	Канализация	км	0.5246	Планируемый к	Территория Белоярского МО	2045	не устанавливается

1	2	3	4	5	6	7	8	9
		дождевая самотечная			размещению			
805.	1.20-35.71	Канализация дождевая самотечная	км	0.2254	Планируемый к размещению	Территория Белоярского МО	2045	не устанавливается
806.	1.20-35.72	Канализация дождевая самотечная	км	0.2231	Планируемый к размещению	Территория Белоярского МО	2045	не устанавливается
807.	1.20-35.73	Канализация дождевая самотечная	км	0.2519	Планируемый к размещению	Территория Белоярского МО	2045	не устанавливается
808.	1.20-35.74	Канализация дождевая самотечная	км	0.2553	Планируемый к размещению	Территория Белоярского МО	2045	не устанавливается
809.	1.20-35.75	Канализация дождевая самотечная	км	1.1775	Планируемый к размещению	Территория Белоярского МО	2045	не устанавливается
810.	1.20-35.76	Канализация дождевая самотечная	км	0.1786	Планируемый к размещению	Территория Белоярского МО	2045	не устанавливается
811.	1.20-35.77	Канализация дождевая самотечная	км	0.3409	Планируемый к размещению	Территория Белоярского МО	2045	не устанавливается
812.	1.20-35.78	Канализация дождевая самотечная	км	0.3774	Планируемый к размещению	Территория Белоярского МО	2045	не устанавливается
813.	1.20-35.79	Канализация дождевая самотечная	км	0.7102	Планируемый к размещению	Территория Белоярского МО	2045	не устанавливается
814.	1.20-35.80	Канализация	км	0.5118	Планируемый к	Территория Белоярского МО	2045	не устанавливается

1	2	3	4	5	6	7	8	9
		дождевая самотечная			размещению			
815.	1.20-35.81	Канализация дождевая самотечная	км	0.7013	Планируемый к размещению	Территория Белоярского МО	2045	не устанавливается
816.	1.20-35.82	Канализация дождевая самотечная	км	0.5416	Планируемый к размещению	Территория Белоярского МО	2045	не устанавливается
817.	1.20-35.83	Канализация дождевая самотечная	км	0.2219	Планируемый к размещению	Территория Белоярского МО	2045	не устанавливается
818.	1.20-35.84	Канализация дождевая самотечная	км	0.2405	Планируемый к размещению	Территория Белоярского МО	2045	не устанавливается
819.	1.20-35.85	Канализация дождевая самотечная	км	2.078	Планируемый к размещению	Территория Белоярского МО	2045	не устанавливается
820.	1.20-35.86	Канализация дождевая самотечная	км	0.021	Планируемый к размещению	Территория Белоярского МО	2045	не устанавливается
821.	1.20-35.87	Канализация дождевая самотечная	км	0.3032	Планируемый к размещению	Территория Белоярского МО	2045	не устанавливается
822.	1.20-35.88	Канализация дождевая самотечная	км	0.6171	Планируемый к размещению	Территория Белоярского МО	2045	не устанавливается
823.	1.20-35.89	Канализация дождевая самотечная	км	0.2005	Планируемый к размещению	Территория Белоярского МО	2045	не устанавливается
824.	1.20-35.90	Канализация	км	0.2304	Планируемый к	Территория Белоярского МО	2045	не устанавливается

1	2	3	4	5	6	7	8	9
		дождевая самотечная			размещению			
825.	1.20-35.91	Канализация дождевая самотечная	км	0.2646	Планируемый к размещению	Территория Белоярского МО	2045	не устанавливается
826.	1.20-35.92	Канализация дождевая самотечная	км	0.419	Планируемый к размещению	Территория Белоярского МО	2045	не устанавливается
827.	1.20-36.1	Канализация дождевая самотечная	км	0.6347	Планируемый к размещению	Территория Белоярского МО	2045	не устанавливается
828.	1.20-36.2	Канализация дождевая самотечная	км	1.2622	Планируемый к размещению	Территория Белоярского МО	2045	не устанавливается
829.	1.20-36.3	Канализация дождевая самотечная	км	0.8579	Планируемый к размещению	Территория Белоярского МО	2045	не устанавливается
830.	1.20-36.4	Канализация дождевая самотечная	км	0.6945	Планируемый к размещению	Территория Белоярского МО	2045	не устанавливается
831.	1.20-37.1	Канализация дождевая самотечная	км	0.4015	Планируемый к размещению	Территория Белоярского МО	2045	не устанавливается
832.	1.20-37.2	Канализация дождевая самотечная	км	1.4573	Планируемый к размещению	Территория Белоярского МО	2045	не устанавливается
833.	1.20-37.3	Канализация дождевая самотечная	км	0.6871	Планируемый к размещению	Территория Белоярского МО	2045	не устанавливается
834.	1.20-37.4	Канализация	км	0.1869	Планируемый к	Территория Белоярского МО	2045	не устанавливается

1	2	3	4	5	6	7	8	9
		дождевая самотечная			размещению			
835.	1.20-37.5	Канализация дождевая самотечная	км	0.8191	Планируемый к размещению	Территория Белоярского МО	2045	не устанавливается
836.	1.20-37.6	Канализация дождевая самотечная	км	0.3217	Планируемый к размещению	Территория Белоярского МО	2045	не устанавливается
837.	1.20-38.1	Канализация дождевая самотечная	км	0.6072	Планируемый к размещению	Территория Белоярского МО	2045	не устанавливается
838.	1.20-39.1	Канализация дождевая самотечная	км	0.6496	Планируемый к размещению	Территория Белоярского МО	2045	не устанавливается
839.	1.20-39.2	Канализация дождевая самотечная	км	0.9287	Планируемый к размещению	Территория Белоярского МО	2045	не устанавливается
840.	1.20-40.1	Канализация дождевая самотечная	км	0.7688	Планируемый к размещению	Территория Белоярского МО	2045	не устанавливается
841.	1.20-40.2	Канализация дождевая самотечная	км	0.4791	Планируемый к размещению	Территория Белоярского МО	2045	не устанавливается
842.	1.20-40.3	Канализация дождевая самотечная	км	1.4558	Планируемый к размещению	Территория Белоярского МО	2045	не устанавливается
843.	1.20-40.4	Канализация дождевая самотечная	км	0.2345	Планируемый к размещению	Территория Белоярского МО	2045	не устанавливается
844.	1.20-41.1	Канализация	км	0.7311	Планируемый к	Территория Белоярского МО	2045	не устанавливается

1	2	3	4	5	6	7	8	9
		дождевая самотечная			размещению			
845.	1.20-41.2	Канализация дождевая самотечная	км	0.3989	Планируемый к размещению	Территория Белоярского МО	2045	не устанавливается
846.	1.20-41.3	Канализация дождевая самотечная	км	0.5304	Планируемый к размещению	Территория Белоярского МО	2045	не устанавливается
847.	1.20-42.1	Канализация дождевая самотечная	км	0.5955	Планируемый к размещению	Территория Белоярского МО	2045	не устанавливается
848.	1.20-42.2	Канализация дождевая самотечная	км	0.5166	Планируемый к размещению	Территория Белоярского МО	2045	не устанавливается
849.	1.20-43.1	Канализация дождевая самотечная	км	1.2264	Планируемый к размещению	Территория Белоярского МО	2045	не устанавливается
850.	1.20-43.2	Канализация дождевая самотечная	км	0.6982	Планируемый к размещению	Территория Белоярского МО	2045	не устанавливается
851.	1.20-43.3	Канализация дождевая самотечная	км	0.4055	Планируемый к размещению	Территория Белоярского МО	2045	не устанавливается
852.	1.20-43.4	Канализация дождевая самотечная	км	0.3891	Планируемый к размещению	Территория Белоярского МО	2045	не устанавливается
853.	1.20-44.1	Канализация дождевая самотечная	км	0.2843	Планируемый к размещению	Территория Белоярского МО	2045	не устанавливается
854.	1.20-44.2	Канализация	км	0.3147	Планируемый к	Территория Белоярского МО	2045	не устанавливается

1	2	3	4	5	6	7	8	9
		дождевая самотечная			размещению			
855.	1.20-45.1	Канализация дождевая самотечная	км	0.9144	Планируемый к размещению	Территория Белоярского МО	2045	не устанавливается
856.	1.20-45.2	Канализация дождевая самотечная	км	1.5871	Планируемый к размещению	Территория Белоярского МО	2045	не устанавливается
857.	1.20-45.3	Канализация дождевая самотечная	км	0.2614	Планируемый к размещению	Территория Белоярского МО	2045	не устанавливается
858.	1.20-45.4	Канализация дождевая самотечная	км	0.2601	Планируемый к размещению	Территория Белоярского МО	2025	не устанавливается
859.	1.20-45.5	Канализация дождевая самотечная	км	0.3643	Планируемый к размещению	Территория Белоярского МО	2045	не устанавливается
860.	1.20-45.6	Канализация дождевая самотечная	км	0.4598	Планируемый к размещению	Территория Белоярского МО	2045	не устанавливается
861.	1.20-45.7	Канализация дождевая самотечная	км	0.3516	Планируемый к размещению	Территория Белоярского МО	2045	не устанавливается
862.	**1.21**	**Выпуски и ливнеотводы**						
863.	1.21-0.1	Водовыпуск	км	0.1924	Планируемый к размещению	Территория Белоярского МО	2025	не устанавливается
864.	1.21-0.2	Водовыпуск	км	0.0859	Планируемый к размещению	Территория Белоярского МО	2045	не устанавливается
865.	1.21-0.3	Водовыпуск	км	0.0672	Планируемый к	Территория Белоярского МО	2045	не устанавливается

1	2	3	4	5	6	7	8	9
					размещению			
866.	1.21-0.4	Водовыпуск	км	0.0274	Планируемый к размещению	Территория Белоярского МО	2045	не устанавливается
867.	1.21-0.5	Водовыпуск	км	0.0179	Планируемый к размещению	Территория Белоярского МО	2045	не устанавливается
868.	1.21-0.6	Водовыпуск	км	0.0094	Планируемый к размещению	Территория Белоярского МО	2045	не устанавливается
869.	1.21-1.1	Водовыпуск	км	0.177	Планируемый к размещению	Территория Белоярского МО	2045	не устанавливается
870.	1.21-1.2	Водовыпуск	км	0.026	Планируемый к размещению	Территория Белоярского МО	2045	не устанавливается
871.	1.21-1.3	Водовыпуск	км	0.177	Планируемый к размещению	Территория Белоярского МО	2045	не устанавливается
872.	1.21-1.4	Водовыпуск	км	0.0489	Планируемый к размещению	Территория Белоярского МО	2045	не устанавливается
873.	1.21-1.5	Водовыпуск	км	0.153	Планируемый к размещению	Территория Белоярского МО	2045	не устанавливается
874.	1.21-2.1	Водовыпуск	км	0.0197	Планируемый к размещению	Территория Белоярского МО	2045	не устанавливается
875.	1.21-2.2	Водовыпуск	км	0.0065	Планируемый к размещению	Территория Белоярского МО	2045	не устанавливается
876.	1.21-2.3	Водовыпуск	км	0.0259	Планируемый к размещению	Территория Белоярского МО	2045	не устанавливается
877.	1.21-4.1	Водовыпуск	км	0.0291	Планируемый к размещению	Территория Белоярского МО	2045	не устанавливается
878.	1.21-5.1	Водовыпуск	км	0.0191	Планируемый к размещению	Территория Белоярского МО	2045	не устанавливается

1	2	3	4	5	6	7	8	9
879.	1.21-5.2	Водовыпуск	км	0.0198	Планируемый к размещению	Территория Белоярского МО	2045	не устанавливается
880.	1.21-11.1	Водовыпуск	км	0.0131	Планируемый к размещению	Территория Белоярского МО	2045	не устанавливается
881.	1.21-12.1	Водовыпуск	км	0.0125	Планируемый к размещению	Территория Белоярского МО	2045	не устанавливается
882.	1.21-14.1	Водовыпуск	км	0.0138	Планируемый к размещению	Территория Белоярского МО	2045	не устанавливается
883.	1.21-25.1	Водовыпуск	км	0.0524	Планируемый к размещению	Территория Белоярского МО	2045	не устанавливается
884.	1.21-27.1	Водовыпуск	км	0.0425	Планируемый к размещению	Территория Белоярского МО	2045	не устанавливается
885.	1.21-27.2	Водовыпуск	км	0.0372	Планируемый к размещению	Территория Белоярского МО	2045	не устанавливается
886.	1.21-35.1	Водовыпуск	км	0.0924	Планируемый к размещению	Территория Белоярского МО	2045	не устанавливается
887.	1.21-35.2	Водовыпуск	км	0.0311	Планируемый к размещению	Территория Белоярского МО	2045	не устанавливается
888.	1.21-35.3	Водовыпуск	км	0.0415	Планируемый к размещению	Территория Белоярского МО	2045	не устанавливается
889.	1.21-36.1	Водовыпуск	км	0.0278	Планируемый к размещению	Территория Белоярского МО	2045	не устанавливается
890.	1.21-36.2	Водовыпуск	км	0.0418	Планируемый к размещению	Территория Белоярского МО	2045	не устанавливается
891.	1.21-37.1	Водовыпуск	км	0.0946	Планируемый к размещению	Территория Белоярского МО	2045	не устанавливается
892.	1.21-37.2	Водовыпуск	км	0.0059	Планируемый к	Территория Белоярского МО	2045	не устанавливается

1	2	3	4	5	6	7	8	9
					размещению			
893.	1.21-37.3	Водовыпуск	км	0.0216	Планируемый к размещению	Территория Белоярского МО	2045	не устанавливается
894.	1.21-37.4	Водовыпуск	км	0.0101	Планируемый к размещению	Территория Белоярского МО	2045	не устанавливается
895.	1.21-39.1	Водовыпуск	км	0.0212	Планируемый к размещению	Территория Белоярского МО	2045	не устанавливается
896.	1.21-40.1	Водовыпуск	км	0.0577	Планируемый к размещению	Территория Белоярского МО	2045	не устанавливается
897.	1.21-40.2	Водовыпуск	км	0.0372	Планируемый к размещению	Территория Белоярского МО	2045	не устанавливается
898.	1.21-41.1	Водовыпуск	км	0.0209	Планируемый к размещению	Территория Белоярского МО	2045	не устанавливается
899.	1.21-41.2	Водовыпуск	км	0.1432	Планируемый к размещению	Территория Белоярского МО	2045	не устанавливается
900.	1.21-42.1	Водовыпуск	км	0.0072	Планируемый к размещению	Территория Белоярского МО	2045	не устанавливается
901.	1.21-43.1	Водовыпуск	км	0.0246	Планируемый к размещению	Территория Белоярского МО	2045	не устанавливается
902.	1.21-43.2	Водовыпуск	км	0.0263	Планируемый к размещению	Территория Белоярского МО	2045	не устанавливается
903.	1.21-44.1	Водовыпуск	км	0.03	Планируемый к размещению	Территория Белоярского МО	2045	не устанавливается
904.	1.21-45.1	Водовыпуск	км	0.0686	Планируемый к размещению	Территория Белоярского МО	2045	не устанавливается
905.	1.21-45.2	Водовыпуск	км	0.0055	Планируемый к размещению	Территория Белоярского МО	2045	не устанавливается

1	2	3	4	5	6	7	8	9
906.	1.21-45.3	Водовыпуск	км	0.0494	Планируемый к размещению	Территория Белоярского МО	2045	не устанавливается
907.	**Гидротехнические сооружения**							
908.	**1.22**	**Водопроводящие гидротехнические сооружения**						
909.	1.22-27.1	Водопропускная труба	объект	1	Планируемый к реконструкции	п. Рассоха, ул. Озерная/Зона транспортной инфраструктуры (Зона улично-дорожной сети)	2045	не устанавливается

Таблица 3

Объекты транспортной инфраструктуры

	Номер согласно Положению о территориальном планировании	Наименование объекта	Характеристика объекта			Местоположение, наименование населенного пункта, адрес (при наличии)/ Функциональная зона (подтип зоны)	Срок реализа-ции	Характеристики зон с особыми условиями использования территорий
			Единица измерения	Количественный показатель	Статус объекта			
1	2	3	4	5	6	7	8	9
2	**Автомобильные дороги**							
3	**2.1**	**Автомобильные дороги местного значения**						
4	2.1-0.1	Съезд к д. Марамзина	км	0.2996	Планируемый к размещению	Территория Белоярского МО	2027	не устанавливается
5	2.1-0.2	Реконструкция а/д "Поворот на п.Марамзино"	км	0.328	Планируемый к размещению	Территория Белоярского МО	2027	не устанавливается
6	2.1-0.3	А/д Проектная 1.4	км	1.8084	Планируемый к размещению	Территория Белоярского МО	2045	не устанавливается

1	2	3	4	5	6	7	8	9
7	2.1-0.4	А/д Проектная 1.4 продолжение	км	0.2402	Планируемый к размещению	Территория Белоярского МО	2045	не устанавливается
8	2.1-0.5	А/д Проектная 1.1	км	1.3128	Планируемый к размещению	Территория Белоярского МО	2045	не устанавливается
9	2.1-0.6	Съезд к ул. Проектная 1.55	км	0.0194	Планируемый к размещению	Территория Белоярского МО	2045	не устанавливается
10	2.1-0.7	А/д Проектная 1.5	км	0.2082	Планируемый к размещению	Территория Белоярского МО	2045	не устанавливается
11	2.1-0.8	А/д Проектная 1.4	км	0.0156	Планируемый к размещению	Территория Белоярского МО	2045	не устанавливается
12	2.1-0.9	А/д Проектная 1.3	км	1.1542	Планируемый к размещению	Территория Белоярского МО	2045	не устанавливается
13	2.1-0.10	А/д к очистным сооружениям	км	0.0516	Планируемый к размещению	Территория Белоярского МО	2045	не устанавливается
14	2.1-0.11	А/д по ул. Проектная 58	км	0.4313	Планируемый к размещению	Территория Белоярского МО	2045	не устанавливается

1	2	3	4	5	6	7	8	9
15	2.1-0.12	А/д к ГРС	км	0.167	Планируемый к размещению	Территория Белоярского МО	2045	не устанавливается
16	2.1-0.13	Съезд с ул. Проектная 46	км	0.1055	Планируемый к размещению	Территория Белоярского МО	2045	не устанавливается
17	2.1-0.14	Продолжение ул. Проектная 31	км	0.0386	Планируемый к размещению	Территория Белоярского МО	2045	не устанавливается
18	2.1-0.15	Продолжение ул. Проектная 79	км	0.0403	Планируемый к размещению	Территория Белоярского МО	2045	не устанавливается
19	2.1-0.16	А/д по ул. Клубничная	км	0.0832	Планируемый к размещению	Территория Белоярского МО	2045	не устанавливается
20	2.1-0.17	А/д по ул. Ленина	км	0.1874	Планируемый к размещению	Территория Белоярского МО	2045	не устанавливается
21	2.1-0.18	ул. Проектная 40.13	км	0.0347	Планируемый к размещению	Территория Белоярского МО	2045	не устанавливается
22	2.1-0.19	А/д к ТП в с. Бруснятское	км	0.0871	Планируемый к размещению	Территория Белоярского МО	2045	не устанавливается

1	2	3	4	5	6	7	8	9
23	2.1-0.20	Продолжение ул. Проектная 4.24	км	0.324	Планируемый к размещению	Территория Белоярского МО	2045	не устанавливается
24	2.1-0.21	А/д проектная 17	км	0.0234	Планируемый к размещению	Территория Белоярского МО	2045	не устанавливается
25	2.1-0.22	ул. Цветочная	км	0.0334	Планируемый к размещению	Территория Белоярского МО	2045	не устанавливается
26	2.1-0.23	А/д Набережная	км	0.1401	Планируемый к размещению	Территория Белоярского МО	2045	не устанавливается
27	2.1-0.24	Подъезд к п. Газета	км	0.2716	Планируемый к размещению	Территория Белоярского МО	2045	не устанавливается
28	2.1-0.25	Подъезд к участкам на ул. Озерная	км	0.0756	Планируемый к размещению	Территория Белоярского МО	2045	не устанавливается
29	2.1-0.26	А/д по ул. Светлая в с. Черноусово	км	0.2004	Планируемый к размещению	Территория Белоярского МО	2045	не устанавливается
30	2.1-0.27	А/д к ул. Родниковая в с. Ключи	км	0.5867	Планируемый к размещению	Территория Белоярского МО	2045	не устанавливается

1	2	3	4	5	6	7	8	9
31	2.1-0.28	Продолжение ул. Российская в с. Камышево	км	0.1385	Планируемый к размещению	Территория Белоярского МО	2045	не устанавливается
32	2.1-0.29	А/д вдоль ул. 8 Марта в д. Черемхова	км	0.143	Планируемый к размещению	Территория Белоярского МО	2045	не устанавливается
33	2.1-0.30	Продолжение ул. Проектная 14.04	км	0.1138	Планируемый к размещению	Территория Белоярского МО	2045	не устанавливается
34	2.1-0.31	Продолжение ул. Степная	км	0.0366	Планируемый к размещению	Территория Белоярского МО	2045	не устанавливается
35	2.1-0.32	А/д по ул. Железнодорожников	км	0.0862	Планируемый к размещению	Территория Белоярского МО	2045	не устанавливается
36	2.1-0.33	А/д по пер. Попова	км	0.0878	Планируемый к размещению	Территория Белоярского МО	2045	не устанавливается
37	2.1-0.34	ул. Северная	км	0.0926	Планируемый к размещению	Территория Белоярского МО	2045	не устанавливается
38	2.1-0.35	Продолжение ул. Проектная 4.40	км	0.3436	Планируемый к размещению	Территория Белоярского МО	2045	не устанавливается

1	2	3	4	5	6	7	8	9
39	2.1-0.36	ул. Проектная 28.01	км	0.1677	Планируемый к размещению	Территория Белоярского МО	2045	не устанавливается
40	2.1-0.37	А/д по ул. 9-ая Парковая	км	0.1452	Планируемый к размещению	Территория Белоярского МО	2045	не устанавливается
41	2.1-0.38	Проектный выезд из п. Совхозный	км	0.1107	Планируемый к размещению	Территория Белоярского МО	2045	не устанавливается
42	2.1-0.39	Продолжение ул. Проектная 2.	км	0.2725	Планируемый к размещению	Территория Белоярского МО	2045	не устанавливается
43	2.1-0.40	Продолжение ул. Проектная 2.21	км	0.315	Планируемый к размещению	Территория Белоярского МО	2045	не устанавливается
44	2.1-0.41	Соединительная а/д "д. Шиши - д. Гилёва"	км	0.9349	Планируемый к размещению	Территория Белоярского МО	2045	не устанавливается
45	2.1-0.42	А/д "д. Гилёва - д. Марамзина"	км	0.3866	Планируемый к размещению	Территория Белоярского МО	2045	не устанавливается
46	2.1-0.43	Продолжение ул. Мира в с. Камышево	км	0.3077	Планируемый к размещению	Территория Белоярского МО	2045	не устанавливается

1	2	3	4	5	6	7	8	9
47	2.1-0.44	Продолжение ул. Проектная 37.21 в с. Камышево	км	0.1312	Планируемый к размещению	Территория Белоярского МО	2045	не устанавливается
48	2.1-0.45	Продолжение ул. 1 Мая в д. Головырина	км	0.171	Планируемый к размещению	Территория Белоярского МО	2045	не устанавливается
49	2.1-0.46	А/д по ул. Проектная 15.17	км	0.1287	Планируемый к размещению	Территория Белоярского МО	2045	не устанавливается
50	2.1-0.47	А/д по ул. Куйбышева в с. Камышево	км	0.0706	Планируемый к размещению	Территория Белоярского МО	2045	не устанавливается
51	2.1-0.48	Подъезд к СНТ "Родник"	км	0.0495	Планируемый к размещению	Территория Белоярского МО	2045	не устанавливается
52	2.1-0.49	Продолжение ул. Проектная 26.13	км	0.2032	Планируемый к размещению	Территория Белоярского МО	2045	не устанавливается
53	2.1-0.50	Подъездная АД от Р-354 Екат–Шадр.–Курган на км 36+700 (слева) к кот.поселку к Юго-З от Малобрусян	км	1.2208	Планируемый к размещению	Территория Белоярского МО	2045	не устанавливается
54	2.1-0.51	Продолжение пер. Кузнечный	км	0.1066	Планируемый к размещению	Территория Белоярского МО	2045	не устанавливается

1	2	3	4	5	6	7	8	9
55	2.1-0.52	А/д по ул. Школьная в с. Черноусово	км	0.0433	Планируемый к размещению	Территория Белоярского МО	2045	не устанавливается
56	2.1-0.53	Съезд к с/т «Пышма»	км	0.8323	Планируемый к реконструкции	Территория Белоярского МО	2045	не устанавливается
57	2.1-0.54	А/д по ул. Лесная в п. Гагарский	км	0.1168	Планируемый к размещению	Территория Белоярского МО	2045	не устанавливается
58	2.1-0.55	Продолжение ул. Проектная 4.27	км	0.0959	Планируемый к размещению	Территория Белоярского МО	2045	не устанавливается
59	2.1-0.56	Западный съезд в с. Колюткино	км	1.1112	Планируемый к размещению	Территория Белоярского МО	2045	не устанавливается
60	2.1-0.57	а/д Проектная 38.01	км	2.0378	Планируемый к размещению	Территория Белоярского МО	2045	не устанавливается
61	2.1-0.58	Продолжение ул. Проектная 38.05	км	0.5316	Планируемый к размещению	Территория Белоярского МО	2045	не устанавливается
62	2.1-0.59	Продолжение ул. Проектная 38.04	км	0.2098	Планируемый к размещению	Территория Белоярского МО	2045	не устанавливается

1	2	3	4	5	6	7	8	9
63	2.1-0.60	Съезд на ул. Проектная 38.04	км	0.0397	Планируемый к размещению	Территория Белоярского МО	2045	не устанавливается
64	2.1-0.61	Продолжение ул. Просторная	км	0.1423	Планируемый к размещению	Территория Белоярского МО	2045	не устанавливается
65	2.1-0.62	Продолжение ул. Проектная 6.16	км	0.0687	Планируемый к размещению	Территория Белоярского МО	2045	не устанавливается
66	2.1-0.63	Продолжение ул. Проектная 6.16	км	0.0383	Планируемый к размещению	Территория Белоярского МО	2045	не устанавливается
67	2.1-0.64	Подъезд к СНТ Севернее п. Растущий	км	0.7764	Планируемый к размещению	Территория Белоярского МО	2045	не устанавливается
68	2.1-0.65	Подъезд к п. Растущий	км	0.5793	Планируемый к размещению	Территория Белоярского МО	2045	не устанавливается
69	2.1-0.66	А/д к новому участку п. Растущий	км	2.0237	Планируемый к размещению	Территория Белоярского МО	2045	не устанавливается
70	2.1-0.67	А/д к новому участку п. Растущий	км	1.3088	Планируемый к размещению	Территория Белоярского МО	2045	не устанавливается

1	2	3	4	5	6	7	8	9
71	2.1-0.68	Продолжение ул. Проектная 40.05	км	0.1563	Планируемый к размещению	Территория Белоярского МО	2045	не устанавливается
72	2.1-0.69	Подъезд к ул. Проектная 4.40	км	0.2565	Планируемый к размещению	Территория Белоярского МО	2045	не устанавливается
73	2.1-0.70	Съезд к с/т "Пышма"	км	0.5369	Планируемый к реконструкции	Территория Белоярского МО	2045	не устанавливается
74	2.1-0.75	А/д к садам на ст. Хризолитовый	км	1.8372	Планируемый к реконструкции	Территория Белоярского МО	2045	не устанавливается
75	2.1-0.76	А/д на д. Чернобровкина	км	0.1329	Планируемый к реконструкции	Территория Белоярского МО	2045	не устанавливается
76	2.1-0.77	Продолжение ул. Николаевская	км	0.1415	Планируемый к реконструкции	Территория Белоярского МО	2045	не устанавливается
77	2.1-0.78	А/д по ул. Центральная	км	0.1028	Планируемый к реконструкции	Территория Белоярского МО	2045	не устанавливается
78	2.1-0.79	Заезд к п. Газета	км	0.239	Планируемый к реконструкции	Территория Белоярского МО	2045	не устанавливается

1	2	3	4	5	6	7	8	9
79	2.1-0.80	А/д к кладбищу	км	0.4011	Планируемый к реконструкции	Территория Белоярского МО	2045	не устанавливается
80	2.1-0.81	А/д по ул. Пионерская	км	0.2172	Планируемый к реконструкции	Территория Белоярского МО	2045	не устанавливается
81	2.1-0.82	А/д Набережная	км	0.4739	Планируемый к реконструкции	Территория Белоярского МО	2045	не устанавливается
82	2.1-0.83	Продолжение а/д Набережной	км	0.3753	Планируемый к реконструкции	Территория Белоярского МО	2045	не устанавливается
83	2.1-0.84	А/д по ул. Степана Разина	км	0.1001	Планируемый к реконструкции	Территория Белоярского МО	2045	не устанавливается
84	2.1-0.85	А/д по ул. Сосновая	км	0.062	Планируемый к реконструкции	Территория Белоярского МО	2045	не устанавливается
85	2.1-0.86	А/д в по ул. Проектная 31.05	км	0.2578	Планируемый к реконструкции	Территория Белоярского МО	2045	не устанавливается
86	2.1-0.87	А/д к п. Газета	км	0.1347	Планируемый к реконструкции	Территория Белоярского МО	2045	не устанавливается

1	2	3	4	5	6	7	8	9
87	2.1-0.88	Съезд к п. Двуреченск	км	0.6239	Планируемый к реконструкции	Территория Белоярского МО	2045	не устанавливается
88	2.1-0.89	А/д к промышленности в д. Черемхова	км	0.3196	Планируемый к реконструкции	Территория Белоярского МО	2045	не устанавливается
89	2.1-0.90	Съезд на д. Черемхова	км	1.0487	Планируемый к реконструкции	Территория Белоярского МО	2045	не устанавливается
90	2.1-0.91	Продолжение ул. Набережная	км	0.0782	Планируемый к реконструкции	Территория Белоярского МО	2045	не устанавливается
91	2.1-0.92	А/д к Косулинское кладбищу	км	0.1005	Планируемый к реконструкции	Территория Белоярского МО	2045	не устанавливается
92	2.1-0.93	ул. Северная	км	0.1827	Планируемый к реконструкции	Территория Белоярского МО	2045	не устанавливается
93	2.1-0.94	ул. Речная	км	0.0506	Планируемый к реконструкции	Территория Белоярского МО	2045	не устанавливается
94	2.1-0.95	А/д по ул. Кленовая	км	0.7104	Планируемый к реконструкции	Территория Белоярского МО	2045	не устанавливается

1	2	3	4	5	6	7	8	9
95	2.1-0.96	Проезд в п. Гагарский	км	0.4361	Планируемый к реконструкции	Территория Белоярского МО	2045	не устанавливается
96	2.1-0.97	А/д по ул. Полевая	км	0.3789	Планируемый к реконструкции	Территория Белоярского МО	2045	не устанавливается
97	2.1-0.98	Восточный заезд в с. Камышево	км	1.0601	Планируемый к реконструкции	Территория Белоярского МО	2045	не устанавливается
98	2.1-0.99	Западный подъезд к СНТ «Марамзино-1»	км	0.4696	Планируемый к реконструкции	Территория Белоярского МО	2045	не устанавливается
99	2.1-0.100	А/д по ул. Коннозаводская	км	0.0978	Планируемый к реконструкции	Территория Белоярского МО	2045	не устанавливается
100	2.1-0.101	А/Д по ул. Береговая	км	0.0356	Планируемый к реконструкции	Территория Белоярского МО	2045	не устанавливается
101	2.1-0.102	ул. Станционная	км	0.1061	Планируемый к реконструкции	Территория Белоярского МО	2045	не устанавливается
102	2.1-0.103	А/д на дачный поселок «Солнечный берег»	км	0.482	Планируемый к реконструкции	Территория Белоярского МО	2045	не устанавливается

1	2	3	4	5	6	7	8	9
103	2.1-0.104	Выезд к а/д на дачный поселок «Солнечный берег»	км	0.1353	Планируемый к реконструкции	Территория Белоярского МО	2045	не устанавливается
104	2.1-0.105	А/д «с. Черноусово – д. Головырина»	км	1.395	Планируемый к реконструкции	Территория Белоярского МО	2045	не устанавливается
105	2.1-0.106	А/д по ул. Октябрьская	км	0.1341	Планируемый к реконструкции	Территория Белоярского МО	2045	не устанавливается
106	2.1-0.107	А/д по ул. Ключевская	км	0.0594	Планируемый к реконструкции	Территория Белоярского МО	2045	не устанавливается
107	2.1-0.108	Продолжение ул. Калинина	км	0.1254	Планируемый к реконструкции	Территория Белоярского МО	2045	не устанавливается
108	2.1-0.109	Подъезд к кладбищу 1 в д. Измоденова	км	0.0312	Планируемый к реконструкции	Территория Белоярского МО	2045	не устанавливается
109	2.1-0.110	А/д по ул. Степная	км	0.0887	Планируемый к реконструкции	Территория Белоярского МО	2045	не устанавливается
110	**Улично-дорожная сеть городского населенного пункта**							
111	**2.2**	**Магистральные дороги регулируемого движения**						
112	2.2-1.1	ул. Ключевская	км	0.1991	Планируемый к реконструкции	пгт. Белоярский	2045	не устанавливается

1	2	3	4	5	6	7	8	9
113	2.2-1.2	ул. Калинина	км	0.412	Планируемый к реконструкции	пгт. Белоярский	2045	не устанавливается
114	2.2-1.3	ул. Калинина	км	0.389	Планируемый к реконструкции	пгт. Белоярский	2045	не устанавливается
115	2.2-1.4	Съезд к с/т "Пышма"	км	0.4062	Планируемый к реконструкции	пгт. Белоярский	2045	не устанавливается
116	2.2-1.5	ул. Гагарина	км	0.1487	Планируемый к реконструкции	пгт. Белоярский	2045	не устанавливается
117	**2.3**	**Магистральные улицы общегородского значения**						
118	2.3-1.1	ул. Парковая	км	0.272	Планируемый к реконструкции	пгт. Белоярский	2045	не устанавливается
119	**2.4**	**Магистральные улицы районного значения**						
120	2.4-1.1	ул. Чапаева	км	0.3236	Планируемый к реконструкции	пгт. Белоярский	2045	не устанавливается
121	2.4-1.2	ул. Чапаева	км	0.8279	Планируемый к реконструкции	пгт. Белоярский	2045	не устанавливается
122	2.4-1.3	ул. Фабричная	км	1.2743	Планируемый к реконструкции	пгт. Белоярский	2045	не устанавливается
123	2.4-1.4	ул. Фабричная	км	0.1637	Планируемый к реконструкции	пгт. Белоярский	2045	не устанавливается

1	2	3	4	5	6	7	8	9
124	2.4-1.5	ул. Фабричная	км	0.4505	Планируемый к реконструкции	пгт. Белоярский	2045	не устанавливается
125	2.4-1.6	ул. Зелёная	км	1.3398	Планируемый к реконструкции	пгт. Белоярский	2045	не устанавливается
126	2.4-1.7	ул. Зелёная	км	0.3014	Планируемый к реконструкции	пгт. Белоярский	2045	не устанавливается
127	2.4-1.8	ул. Лесная	км	0.5285	Планируемый к реконструкции	пгт. Белоярский	2045	не устанавливается
128	2.4-1.9	ул. Школьная	км	0.368	Планируемый к реконструкции	пгт. Белоярский	2045	не устанавливается
129 130	2.4-1.10	ул. Проектная 1.48	км	0.1842	Планируемый к размещению	пгт. Белоярский	2045	не устанавливается
131	2.4-1.11	ул. Проектная 1.50	км	1.4862	Планируемый к размещению	пгт. Белоярский	2045	не устанавливается
132	2.4-1.12	пер. Зеленый	км	0.2694	Планируемый к реконструкции	пгт. Белоярский	2045	не устанавливается

1	2	3	4	5	6	7	8	9
133	2.4-1.13	ул. Заречная	км	0.0351	Планируемый к реконструкции	пгт. Белоярский	2045	не устанавливается
134	2.4-1.14	ул. Заречная	км	0.3936	Планируемый к реконструкции	пгт. Белоярский	2045	не устанавливается
135	2.4-1.15	пер. Дорожный	км	0.2965	Планируемый к реконструкции	пгт. Белоярский	2045	не устанавливается
136	2.4-1.16	пер. Дорожный	км	0.3774	Планируемый к реконструкции	пгт. Белоярский	2045	не устанавливается
137	**2.5**	**Улицы и дороги местного значения**						
138	2.5-0.1	ул. Проектная 1.61	км	0.4713	Планируемый к размещению	пгт. Белоярский	2045	не устанавливается
139	2.5-0.2	ул. Проектная 1.60	км	0.4737	Планируемый к размещению	пгт. Белоярский	2045	не устанавливается
140	2.5-0.3	ул. Проектная 1.59	км	0.4749	Планируемый к размещению	пгт. Белоярский	2045	не устанавливается
141	2.5-0.4	ул. Проектная 1.58	км	0.4767	Планируемый к размещению	пгт. Белоярский	2045	не устанавливается

1	2	3	4	5	6	7	8	9
142	2.5-0.5	ул. Проектная 1.57	км	0.4784	Планируемый к размещению	пгт. Белоярский	2045	не устанавливается
143	2.5-0.6	ул. Проектная 1.56	км	0.4792	Планируемый к размещению	пгт. Белоярский	2045	не устанавливается
144	2.5-0.7	ул. Просторная	км	0.4298	Планируемый к размещению	пгт. Белоярский	2045	не устанавливается
145	2.5-0.8	пер. Калинина	км	0.1374	Планируемый к реконструкции	пгт. Белоярский	2045	не устанавливается
146	2.5-0.9	пер. Калиновый	км	0.0859	Планируемый к реконструкции	пгт. Белоярский	2045	не устанавливается
147	2.5-0.10	ул. Калинина	км	0.1097	Планируемый к реконструкции	пгт. Белоярский	2045	не устанавливается
148	2.5-0.11	ул. Свободы	км	0.4529	Планируемый к реконструкции	пгт. Белоярский	2045	не устанавливается
149	2.5-0.12	пер. Попова	км	0.0802	Планируемый к реконструкции	пгт. Белоярский	2045	не устанавливается

1	2	3	4	5	6	7	8	9
150	2.5-0.13	ул. Восточная	км	0.1883	Планируемый к реконструкции	пгт. Белоярский	2045	не устанавливается
151	2.5-0.14	ул. Коминтерна	км	0.1943	Планируемый к реконструкции	пгт. Белоярский	2045	не устанавливается
152	2.5-0.15	ул. Луговая	км	0.2925	Планируемый к реконструкции	пгт. Белоярский	2045	не устанавливается
153	2.5-0.17	ул. Ключевская	км	0.1204	Планируемый к реконструкции	пгт. Белоярский	2045	не устанавливается
154	2.5-1.1	ул. Проектная 1.39	км	0.1674	Планируемый к размещению	пгт. Белоярский	2045	не устанавливается
155	2.5-1.2	ул. Проектная 1.37	км	0.1243	Планируемый к размещению	пгт. Белоярский	2045	не устанавливается
156	2.5-1.3	ул. Вишневая	км	0.1261	Планируемый к размещению	пгт. Белоярский	2045	не устанавливается
157	2.5-1.4	ул. Проектная 1.47	км	0.2194	Планируемый к размещению	пгт. Белоярский	2045	не устанавливается

1	2	3	4	5	6	7	8	9
158	2.5-1.5	ул. Проектная 1.65	км	0.2402	Планируемый к размещению	пгт. Белоярский	2045	не устанавливается
159	2.5-1.6	ул. Проектная 1.51	км	1.5802	Планируемый к размещению	пгт. Белоярский	2045	не устанавливается
160	2.5-1.7	ул. Проектная 1.64	км	0.2479	Планируемый к размещению	пгт. Белоярский	2045	не устанавливается
161	2.5-1.8	ул. Проектная 1.63	км	0.2567	Планируемый к размещению	пгт. Белоярский	2045	не устанавливается
162	2.5-1.9	ул. Проектная 1.62	км	0.4698	Планируемый к размещению	пгт. Белоярский	2045	не устанавливается
163	2.5-1.10	ул. Проектная 1.55	км	0.4792	Планируемый к размещению	пгт. Белоярский	2045	не устанавливается
164	2.5-1.11	ул. Проектная 1.54	км	0.4809	Планируемый к размещению	пгт. Белоярский	2045	не устанавливается
165	2.5-1.12	ул. Проектная 1.53	км	0.4837	Планируемый к размещению	пгт. Белоярский	2045	не устанавливается

1	2	3	4	5	6	7	8	9
166	2.5-1.13	ул. Рябиновая	км	0.355	Планируемый к размещению	пгт. Белоярский	2045	не устанавливается
167	2.5-1.14	ул. Проектная 1.52	км	0.4723	Планируемый к размещению	пгт. Белоярский	2045	не устанавливается
168	2.5-1.15	ул. Тюменская	км	0.1778	Планируемый к размещению	пгт. Белоярский	2045	не устанавливается
169	2.5-1.16	ул. Тюменская	км	0.1791	Планируемый к размещению	пгт. Белоярский	2045	не устанавливается
170	2.5-1.17	ул. Южная	км	0.2095	Планируемый к размещению	пгт. Белоярский	2045	не устанавливается
171	2.5-1.18	ул. Южная	км	0.2094	Планируемый к размещению	пгт. Белоярский	2045	не устанавливается
172	2.5-1.19	ул. Бажова	км	0.857	Планируемый к размещению	пгт. Белоярский	2045	не устанавливается
173	2.5-1.20	ул. Островского	км	1.0258	Планируемый к размещению	пгт. Белоярский	2045	не устанавливается

1	2	3	4	5	6	7	8	9
174	2.5-1.21	ул. Проектная 1.28	км	1.0271	Планируемый к размещению	пгт. Белоярский	2045	не устанавливается
175	2.5-1.22	ул. Бажова	км	0.2517	Планируемый к размещению	пгт. Белоярский	2045	не устанавливается
176	2.5-1.23	ул. Проектная 1.25	км	0.2991	Планируемый к размещению	пгт. Белоярский	2045	не устанавливается
177	2.5-1.24	ул. Гагарина	км	0.159	Планируемый к размещению	пгт. Белоярский	2045	не устанавливается
178	2.5-1.25	ул. Проектная 1.27	км	0.1772	Планируемый к размещению	пгт. Белоярский	2045	не устанавливается
179	2.5-1.26	пер. Уральский	км	0.4122	Планируемый к размещению	пгт. Белоярский	2045	не устанавливается
180	2.5-1.27	пер. Уральский	км	0.0522	Планируемый к размещению	пгт. Белоярский	2045	не устанавливается
181	2.5-1.28	ул. Свердлова	км	0.0466	Планируемый к размещению	пгт. Белоярский	2045	не устанавливается

1	2	3	4	5	6	7	8	9
182	2.5-1.29	ул. Проектная 1.49	км	0.1689	Планируемый к размещению	пгт. Белоярский	2045	не устанавливается
183	2.5-1.30	ул. Кольцевая	км	0.2808	Планируемый к размещению	пгт. Белоярский	2045	не устанавливается
184	2.5-1.31	ул. Проектная 1.41	км	0.6853	Планируемый к размещению	пгт. Белоярский	2045	не устанавливается
185	2.5-1.32	ул. Проектная 1.42	км	0.3065	Планируемый к размещению	пгт. Белоярский	2045	не устанавливается
186	2.5-1.33	ул. Проектная 1.43	км	0.1163	Планируемый к размещению	пгт. Белоярский	2045	не устанавливается
187	2.5-1.34	ул. Мебельщиков	км	0.0998	Планируемый к размещению	пгт. Белоярский	2045	не устанавливается
188	2.5-1.35	ул. Мебельщиков	км	0.2829	Планируемый к размещению	пгт. Белоярский	2045	не устанавливается
189	2.5-1.36	ул. Зеленая	км	0.2748	Планируемый к размещению	пгт. Белоярский	2045	не устанавливается

1	2	3	4	5	6	7	8	9
190	2.5-1.37	ул. Чапаева	км	0.3527	Планируемый к размещению	пгт. Белоярский	2045	не устанавливается
191	2.5-1.38	ул. Майская	км	0.3478	Планируемый к размещению	пгт. Белоярский	2045	не устанавливается
192	2.5-1.39	ул. Просторная	км	0.1589	Планируемый к размещению	пгт. Белоярский	2045	не устанавливается
193	2.5-1.40	ул. Проектная 1.34	км	0.2019	Планируемый к размещению	пгт. Белоярский	2045	не устанавливается
194	2.5-1.41	ул. Проектная 1.33	км	0.1372	Планируемый к размещению	пгт. Белоярский	2045	не устанавливается
195	2.5-1.42	ул. Благодатная	км	0.1501	Планируемый к размещению	пгт. Белоярский	2045	не устанавливается
196	2.5-1.43	ул. Красного Октября	км	0.0512	Планируемый к размещению	пгт. Белоярский	2045	не устанавливается
197	2.5-1.44	ул. Заболотная	км	0.0584	Планируемый к размещению	пгт. Белоярский	2045	не устанавливается

1	2	3	4	5	6	7	8	9
198	2.5-1.45	ул. Заболотная	км	0.0583	Планируемый к размещению	пгт. Белоярский	2045	не устанавливается
199	2.5-1.46	ул. Гранитовая	км	0.2735	Планируемый к размещению	пгт. Белоярский	2045	не устанавливается
200	2.5-1.47	ул. Лазурная	км	0.432	Планируемый к размещению	пгт. Белоярский	2045	не устанавливается
201	2.5-1.48	ул. Чапаева	км	0.2456	Планируемый к размещению	пгт. Белоярский	2045	не устанавливается
202	2.5-1.49	ул. Чапаева	км	0.088	Планируемый к размещению	пгт. Белоярский	2045	не устанавливается
203	2.5-1.50	ул. Красный Октябрь	км	0.1679	Планируемый к размещению	пгт. Белоярский	2045	не устанавливается
204	2.5-1.51	ул. Северная	км	0.0886	Планируемый к размещению	пгт. Белоярский	2045	не устанавливается
205	2.5-1.52	ул. Северная	км	0.123	Планируемый к размещению	пгт. Белоярский	2045	не устанавливается

1	2	3	4	5	6	7	8	9
206	2.5-1.53	ул. Виноградная	км	0.509	Планируемый к размещению	пгт. Белоярский	2045	не устанавливается
207	2.5-1.54	ул. Самоцветная	км	0.1027	Планируемый к размещению	пгт. Белоярский	2045	не устанавливается
208	2.5-1.55	ул. Проектная 1.23	км	0.6513	Планируемый к размещению	пгт. Белоярский	2045	не устанавливается
209	2.5-1.56	ул. Проектная 1.23	км	0.0477	Планируемый к размещению	пгт. Белоярский	2045	не устанавливается
210	2.5-1.57	ул. Проектная 1.23	км	0.0548	Планируемый к размещению	пгт. Белоярский	2045	не устанавливается
211	2.5-1.58	ул. Строителей	км	0.3324	Планируемый к размещению	пгт. Белоярский	2045	не устанавливается
212	2.5-1.59	ул. Проектная 1.24	км	0.3883	Планируемый к размещению	пгт. Белоярский	2045	не устанавливается
213	2.5-1.60	ул. Библиотечная	км	0.1506	Планируемый к размещению	пгт. Белоярский	2045	не устанавливается

1	2	3	4	5	6	7	8	9
214	2.5-1.61	ул. Пионерская	км	0.139	Планируемый к размещению	пгт. Белоярский	2045	не устанавливается
215	2.5-1.62	ул. Учителей	км	0.0646	Планируемый к размещению	пгт. Белоярский	2045	не устанавливается
216	2.5-1.63	ул. Учителей	км	0.0652	Планируемый к размещению	пгт. Белоярский	2045	не устанавливается
217	2.5-1.64	ул. Учителей	км	0.2319	Планируемый к размещению	пгт. Белоярский	2045	не устанавливается
218	2.5-1.65	ул. Учителей	км	0.0912	Планируемый к размещению	пгт. Белоярский	2045	не устанавливается
219	2.5-1.66	ул. Горем 35	км	0.0604	Планируемый к размещению	пгт. Белоярский	2045	не устанавливается
220	2.5-1.67	ул. Проектная 1.30	км	0.2585	Планируемый к размещению	пгт. Белоярский	2045	не устанавливается
221	2.5-1.67	ул. Проектная 1.30	км	0.2585	Планируемый к размещению	пгт. Белоярский	2045	не устанавливается

1	2	3	4	5	6	7	8	9
222	2.5-1.68	ул. Проектная 1.31	км	0.447	Планируемый к размещению	пгт. Белоярский	2045	не устанавливается
223	2.5-1.69	ул. Проектная 1.32	км	0.3391	Планируемый к размещению	пгт. Белоярский	2045	не устанавливается
224	2.5-1.70	ул. Рябиновая	км	0.4601	Планируемый к размещению	пгт. Белоярский	2045	не устанавливается
225	2.5-1.71	ул. Промышленная	км	0.4861	Планируемый к размещению	пгт. Белоярский	2045	не устанавливается
226	2.5-1.72	ул. Хрустальная	км	1.151	Планируемый к размещению	пгт. Белоярский	2045	не устанавливается
227	2.5-1.73	ул. Изумрудная	км	0.6562	Планируемый к размещению	пгт. Белоярский	2045	не устанавливается
228	2.5-1.74	ул. Хрустальная	км	0.1659	Планируемый к размещению	пгт. Белоярский	2045	не устанавливается
229	2.5-1.75	ул. Хрустальная	км	0.1748	Планируемый к размещению	пгт. Белоярский	2045	не устанавливается

1	2	3	4	5	6	7	8	9
230	2.5-1.76	ул. Хрустальная	км	0.1748	Планируемый к размещению	пгт. Белоярский	2045	не устанавливается
231	2.5-1.77	ул. Хрустальная	км	0.1748	Планируемый к размещению	пгт. Белоярский	2045	не устанавливается
232	2.5-1.78	ул. Хрустальная	км	0.1748	Планируемый к размещению	пгт. Белоярский	2045	не устанавливается
233	2.5-1.79	ул. Хрустальная	км	0.0918	Планируемый к размещению	пгт. Белоярский	2045	не устанавливается
234	2.5-1.80	ул. Хрустальная	км	0.093	Планируемый к размещению	пгт. Белоярский	2045	не устанавливается
235	2.5-1.81	ул. Проектная 1.16	км	0.8218	Планируемый к размещению	пгт. Белоярский	2045	не устанавливается
236	2.5-1.82	ул. Проектная 1.17	км	0.3438	Планируемый к размещению	пгт. Белоярский	2045	не устанавливается
237	2.5-1.83	ул. Березовая	км	0.5033	Планируемый к размещению	пгт. Белоярский	2045	не устанавливается

1	2	3	4	5	6	7	8	9
238	2.5-1.84	ул. Проектная 1.19	км	0.7506	Планируемый к размещению	пгт. Белоярский	2045	не устанавливается
239	2.5-1.85	ул. Проектная 1.20	км	0.81	Планируемый к размещению	пгт. Белоярский	2045	не устанавливается
240	2.5-1.86	ул. Проектная 1.21	км	0.4138	Планируемый к размещению	пгт. Белоярский	2045	не устанавливается
241	2.5-1.87	ул. Березовая	км	0.0848	Планируемый к размещению	пгт. Белоярский	2045	не устанавливается
242	2.5-1.88	ул. Березовая	км	0.6814	Планируемый к размещению	пгт. Белоярский	2045	не устанавливается
243	2.5-1.89	ул. Березовая	км	0.1735	Планируемый к размещению	пгт. Белоярский	2045	не устанавливается
244	2.5-1.90	ул. Фабричная	км	0.1826	Планируемый к размещению	пгт. Белоярский	2045	не устанавливается
245	2.5-1.91	ул. Проектная 1.10	км	0.8297	Планируемый к размещению	пгт. Белоярский	2045	не устанавливается

1	2	3	4	5	6	7	8	9
246	2.5-1.92	ул. Березовая	км	0.0528	Планируемый к размещению	пгт. Белоярский	2045	не устанавливается
247	2.5-1.93	ул. Рабочая	км	0.2303	Планируемый к размещению	пгт. Белоярский	2045	не устанавливается
248	2.5-1.94	ул. Проектная 1.09	км	0.3296	Планируемый к размещению	пгт. Белоярский	2045	не устанавливается
249	2.5-1.95	ул. Проектная 1.09	км	0.04	Планируемый к размещению	пгт. Белоярский	2045	не устанавливается
250	2.5-1.96	ул. Проектная 1.11	км	0.2677	Планируемый к размещению	пгт. Белоярский	2045	не устанавливается
251	2.5-1.97	ул. Фрунзе	км	0.5021	Планируемый к размещению	пгт. Белоярский	2045	не устанавливается
252	2.5-1.98	ул. Проектная 1.12	км	0.1412	Планируемый к размещению	пгт. Белоярский	2045	не устанавливается
253	2.5-1.99	ул. Проектная 1.13	км	0.0994	Планируемый к размещению	пгт. Белоярский	2045	не устанавливается

1	2	3	4	5	6	7	8	9
254	2.5-1.100	ул. Проектная 1.08	км	0.1976	Планируемый к размещению	пгт. Белоярский	2045	не устанавливается
255	2.5-1.101	ул. Мира	км	0.466	Планируемый к размещению	пгт. Белоярский	2045	не устанавливается
256	2.5-1.102	ул. Парковая	км	0.4755	Планируемый к размещению	пгт. Белоярский	2045	не устанавливается
257	2.5-1.103	ул. Проектная 1.04	км	0.5631	Планируемый к размещению	пгт. Белоярский	2045	не устанавливается
258	2.5-1.104	ул. Проектная 1.03	км	0.4654	Планируемый к размещению	пгт. Белоярский	2045	не устанавливается
259	2.5-1.105	ул. Проектная 1.06	км	0.6659	Планируемый к размещению	пгт. Белоярский	2045	не устанавливается
260	2.5-1.106	ул. Проектная 1.07	км	0.1461	Планируемый к размещению	пгт. Белоярский	2045	не устанавливается
261	2.5-1.107	пер. Майский	км	0.5209	Планируемый к размещению	пгт. Белоярский	2045	не устанавливается

1	2	3	4	5	6	7	8	9
262	2.5-1.108	ул. Проектная 1.05	км	0.3126	Планируемый к размещению	пгт. Белоярский	2045	не устанавливается
263	2.5-1.109	ул. Апрельская	км	0.2456	Планируемый к размещению	пгт. Белоярский	2045	не устанавливается
264	2.5-1.110	ул. Кленовая	км	0.3333	Планируемый к размещению	пгт. Белоярский	2045	не устанавливается
265	2.5-1.111	ул. Муранитная	км	0.3118	Планируемый к размещению	пгт. Белоярский	2045	не устанавливается
266	2.5-1.112	ул. Снежинская	км	0.2902	Планируемый к размещению	пгт. Белоярский	2045	не устанавливается
267	2.5-1.113	ул. Кленовая	км	0.1644	Планируемый к размещению	пгт. Белоярский	2045	не устанавливается
268	2.5-1.114	ул. Проектная 1.01	км	0.3783	Планируемый к размещению	пгт. Белоярский	2045	не устанавливается
269	2.5-1.115	ул. Проектная 1.02	км	0.1751	Планируемый к размещению	пгт. Белоярский	2045	не устанавливается

1	2	3	4	5	6	7	8	9
270	2.5-1.116	ул. Родниковая	км	0.0913	Планируемый к размещению	пгт. Белоярский	2045	не устанавливается
271	2.5-1.117	ул. Родниковая	км	0.3137	Планируемый к размещению	пгт. Белоярский	2045	не устанавливается
272	2.5-1.118	ул. Родниковая	км	0.1929	Планируемый к размещению	пгт. Белоярский	2045	не устанавливается
273	2.5-1.119	ул. Малахитова	км	0.2719	Планируемый к размещению	пгт. Белоярский	2045	не устанавливается
274	2.5-1.120	ул. Малахитовая	км	0.0711	Планируемый к размещению	пгт. Белоярский	2045	не устанавливается
275	2.5-1.121	ул. Клубная	км	0.1049	Планируемый к размещению	пгт. Белоярский	2045	не устанавливается
276	2.5-1.122	ул. Химиков	км	0.1506	Планируемый к размещению	пгт. Белоярский	2045	не устанавливается
277	2.5-1.123	ул. Огородная	км	0.1125	Планируемый к размещению	пгт. Белоярский	2045	не устанавливается

1	2	3	4	5	6	7	8	9
278	2.5-1.124	ул. Огородная	км	0.0675	Планируемый к размещению	пгт. Белоярский	2045	не устанавливается
279	2.5-1.125	ул. Лесная	км	0.0292	Планируемый к размещению	пгт. Белоярский	2045	не устанавливается
280	2.5-1.126	ул. Цветочная	км	0.0287	Планируемый к размещению	пгт. Белоярский	2045	не устанавливается
281	2.5-1.127	ул. Цветочная	км	0.1139	Планируемый к размещению	пгт. Белоярский	2045	не устанавливается
282	2.5-1.128	ул. Транспортников	км	0.0668	Планируемый к размещению	пгт. Белоярский	2045	не устанавливается
283	2.5-1.129	пер. Высотный	км	0.066	Планируемый к размещению	пгт. Белоярский	2045	не устанавливается
284	2.5-1.130	ул. Просторная	км	0.1196	Планируемый к размещению	пгт. Белоярский	2045	не устанавливается
285	2.5-1.131	ул. Проектная 1.22	км	0.3939	Планируемый к размещению	пгт. Белоярский	2045	не устанавливается

1	2	3	4	5	6	7	8	9
286	2.5-1.132	ул. Заболотная	км	0.3114	Планируемый к размещению	пгт. Белоярский	2045	не устанавливается
287	2.5-1.133	ул. Заболотная	км	0.4406	Планируемый к размещению	пгт. Белоярский	2045	не устанавливается
288	2.5-1.134	ул. Заболотная	км	0.2501	Планируемый к размещению	пгт. Белоярский	2045	не устанавливается
289	2.5-1.135	ул. Заболотная	км	0.1703	Планируемый к размещению	пгт. Белоярский	2045	не устанавливается
290	2.5-1.136	ул. Заболотная	км	0.0734	Планируемый к размещению	пгт. Белоярский	2045	не устанавливается
291	2.5-1.137	ул. Пионерская	км	0.0416	Планируемый к размещению	пгт. Белоярский	2045	не устанавливается
292	2.5-1.138	ул. Путейская	км	0.1544	Планируемый к размещению	пгт. Белоярский	2045	не устанавливается
293	2.5-1.139	ул. Путейская	км	0.025	Планируемый к размещению	пгт. Белоярский	2045	не устанавливается

1	2	3	4	5	6	7	8	9
294	2.5-1.140	ул. Новоселов	км	0.1101	Планируемый к размещению	пгт. Белоярский	2045	не устанавливается
295	2.5-1.141	ул. Южная	км	0.2634	Планируемый к размещению	пгт. Белоярский	2045	не устанавливается
296	2.5-1.142	ул. Березовая	км	0.1148	Планируемый к размещению	пгт. Белоярский	2045	не устанавливается
297	2.5-1.143	ул. Березовая	км	0.0738	Планируемый к размещению	пгт. Белоярский	2045	не устанавливается
298	2.5-1.144	ул. Проектная 1.18	км	0.1601	Планируемый к размещению	пгт. Белоярский	2045	не устанавливается
299	2.5-1.145	ул. Березовая	км	0.0947	Планируемый к размещению	пгт. Белоярский	2045	не устанавливается
300	2.5-1.146	ул. Фабричная	км	0.1308	Планируемый к размещению	пгт. Белоярский	2045	не устанавливается
301	2.5-1.147	ул. Проектная 1.14	км	0.3145	Планируемый к размещению	пгт. Белоярский	2045	не устанавливается

1	2	3	4	5	6	7	8	9
302	2.5-1.148	ул. Проектная 1.15	км	0.1434	Планируемый к размещению	пгт. Белоярский	2045	не устанавливается
303	2.5-1.149	ул. Сиреневая	км	0.2241	Планируемый к размещению	пгт. Белоярский	2045	не устанавливается
304	2.5-1.150	ул. Еланская	км	0.1363	Планируемый к размещению	пгт. Белоярский	2045	не устанавливается
305	2.5-1.151	ул. Фабричная	км	0.066	Планируемый к размещению	пгт. Белоярский	2045	не устанавливается
306	2.5-1.152	ул. Проектная 1.11	км	0.06	Планируемый к размещению	пгт. Белоярский	2045	не устанавливается
307	2.5-1.153	ул. Рабочая	км	0.1397	Планируемый к размещению	пгт. Белоярский	2045	не устанавливается
308	2.5-1.154	ул. Рабочая	км	0.059	Планируемый к размещению	пгт. Белоярский	2045	не устанавливается
309	2.5-1.155	ул. Мира	км	0.0857	Планируемый к размещению	пгт. Белоярский	2045	не устанавливается

1	2	3	4	5	6	7	8	9
310	2.5-1.156	ул. Заводская	км	0.0776	Планируемый к размещению	пгт. Белоярский	2045	не устанавливается
311	2.5-1.157	ул. Заводская	км	0.1124	Планируемый к размещению	пгт. Белоярский	2045	не устанавливается
312	2.5-1.158	ул. Мира	км	0.0463	Планируемый к размещению	пгт. Белоярский	2045	не устанавливается
313	2.5-1.159	ул. Халтурина	км	0.2228	Планируемый к размещению	пгт. Белоярский	2045	не устанавливается
314	2.5-1.160	ул. Родниковая	км	0.0805	Планируемый к размещению	пгт. Белоярский	2045	не устанавливается
315	2.5-1.161	ул. Тургенева	км	0.0689	Планируемый к размещению	пгт. Белоярский	2045	не устанавливается
316	2.5-1.162	Подъезд к к/с "Дружба-1"	км	0.1672	Планируемый к размещению	пгт. Белоярский	2045	не устанавливается
317	2.5-1.163	Подъезд к к/с "Дружба"	км	0.6057	Планируемый к размещению	пгт. Белоярский	2045	не устанавливается

1	2	3	4	5	6	7	8	9
318	2.5-1.164	ул. Проектная 1.38	км	0.371	Планируемый к размещению	пгт. Белоярский	2045	не устанавливается
319	2.5-1.165	ул. Проектная 1.40	км	0.255	Планируемый к размещению	пгт. Белоярский	2045	не устанавливается
320	2.5-1.166	ул. Садоводов	км	0.1242	Планируемый к размещению	пгт. Белоярский	2045	не устанавливается
321	2.5-1.167	ул. Юбилейная	км	0.0927	Планируемый к размещению	пгт. Белоярский	2045	не устанавливается
322	2.5-1.168	ул. Проектная 1.20	км	0.1599	Планируемый к размещению	пгт. Белоярский	2045	не устанавливается
323	2.5-1.169	Подъезд к кладбищу	км	0.6543	Планируемый к реконструкции	пгт. Белоярский	2045	не устанавливается
324	2.5-1.170	ул. Вишневая	км	0.1036	Планируемый к реконструкции	пгт. Белоярский	2045	не устанавливается
325	2.5-1.171	ул. Вишневая	км	0.6486	Планируемый к реконструкции	пгт. Белоярский	2045	не устанавливается

1	2	3	4	5	6	7	8	9
326	2.5-1.172	ул. Февральская	км	0.273	Планируемый к реконструкции	пгт. Белоярский	2045	не устанавливается
327	2.5-1.173	ул. Февральская	км	0.4541	Планируемый к реконструкции	пгт. Белоярский	2045	не устанавливается
328	2.5-1.174	Объезд к/с "Ритм"	км	0.5711	Планируемый к реконструкции	пгт. Белоярский	2045	не устанавливается
329	2.5-1.175	ул. Пышминская	км	0.2311	Планируемый к реконструкции	пгт. Белоярский	2045	не устанавливается
330	2.5-1.176	ул. Февральская	км	0.1193	Планируемый к реконструкции	пгт. Белоярский	2045	не устанавливается
331	2.5-1.177	ул. Февральская	км	0.2291	Планируемый к реконструкции	пгт. Белоярский	2045	не устанавливается
332	2.5-1.178	ул. Пышминская	км	0.3418	Планируемый к реконструкции	пгт. Белоярский	2045	не устанавливается
333	2.5-1.179	ул. Лесная	км	0.1031	Планируемый к реконструкции	пгт. Белоярский	2045	не устанавливается

1	2	3	4	5	6	7	8	9
334	2.5-1.180	пер. Белоярский	км	0.1215	Планируемый к реконструкции	пгт. Белоярский	2045	не устанавливается
335	2.5-1.181	пер. Белоярский	км	0.0787	Планируемый к реконструкции	пгт. Белоярский	2045	не устанавливается
336	2.5-1.182	пер. Белоярский	км	0.1171	Планируемый к реконструкции	пгт. Белоярский	2045	не устанавливается
337	2.5-1.183	ул. Центральная	км	0.1454	Планируемый к реконструкции	пгт. Белоярский	2045	не устанавливается
338	2.5-1.184	ул. Лесная	км	0.0489	Планируемый к реконструкции	пгт. Белоярский	2045	не устанавливается
339	2.5-1.185	ул. Лесная	км	0.4299	Планируемый к реконструкции	пгт. Белоярский	2045	не устанавливается
340	2.5-1.186	пер. Калиновый	км	0.0756	Планируемый к реконструкции	пгт. Белоярский	2045	не устанавливается
341	2.5-1.187	пер. Белоярский	км	0.6067	Планируемый к реконструкции	пгт. Белоярский	2045	не устанавливается

1	2	3	4	5	6	7	8	9
342	2.5-1.188	ул. Цветочная	км	0.1758	Планируемый к реконструкции	пгт. Белоярский	2045	не устанавливается
343	2.5-1.189	ул. Сосновая	км	0.2391	Планируемый к реконструкции	пгт. Белоярский	2045	не устанавливается
344	2.5-1.190	ул. Сосновая	км	0.2495	Планируемый к реконструкции	пгт. Белоярский	2045	не устанавливается
345	2.5-1.191	ул. Цветочная	км	0.1498	Планируемый к реконструкции	пгт. Белоярский	2045	не устанавливается
346	2.5-1.192	ул. Юбилейная	км	0.089	Планируемый к реконструкции	пгт. Белоярский	2045	не устанавливается
347	2.5-1.193	ул. Юбилейная	км	0.0468	Планируемый к реконструкции	пгт. Белоярский	2045	не устанавливается
348	2.5-1.194	ул. Проектная 1.36	км	0.691	Планируемый к реконструкции	пгт. Белоярский	2045	не устанавливается
349	2.5-1.195	пер. Береговой	км	0.4337	Планируемый к реконструкции	пгт. Белоярский	2045	не устанавливается

1	2	3	4	5	6	7	8	9
350	2.5-1.196	пер. Береговой	км	0.181	Планируемый к реконструкции	пгт. Белоярский	2045	не устанавливается
351	2.5-1.197	ул. Комсомольская	км	0.2865	Планируемый к реконструкции	пгт. Белоярский	2045	не устанавливается
352	2.5-1.198	пер. Центральный	км	0.1761	Планируемый к реконструкции	пгт. Белоярский	2045	не устанавливается
353	2.5-1.199	пер. Удачный	км	0.2367	Планируемый к реконструкции	пгт. Белоярский	2045	не устанавливается
354	2.5-1.200	пер. Центральный	км	0.1696	Планируемый к реконструкции	пгт. Белоярский	2045	не устанавливается
355	2.5-1.201	пер. Школьный	км	0.301	Планируемый к реконструкции	пгт. Белоярский	2045	не устанавливается
356	2.5-1.202	ул. Милицейская	км	0.2202	Планируемый к реконструкции	пгт. Белоярский	2045	не устанавливается
357	2.5-1.203	ул. Юбилейная	км	0.1144	Планируемый к реконструкции	пгт. Белоярский	2045	не устанавливается

1	2	3	4	5	6	7	8	9
358	2.5-1.204	ул. Юбилейная	км	0.2989	Планируемый к реконструкции	пгт. Белоярский	2045	не устанавливается
359	2.5-1.205	ул. Юбилейная	км	0.1789	Планируемый к реконструкции	пгт. Белоярский	2045	не устанавливается
360	2.5-1.206	ул. Юбилейная	км	0.0715	Планируемый к реконструкции	пгт. Белоярский	2045	не устанавливается
361	2.5-1.207	ул. Милицейская	км	0.2991	Планируемый к реконструкции	пгт. Белоярский	2045	не устанавливается
362	2.5-1.208	ул. Милицейская	км	0.0659	Планируемый к реконструкции	пгт. Белоярский	2045	не устанавливается
363	2.5-1.209	ул. Пролетарская	км	0.1984	Планируемый к реконструкции	пгт. Белоярский	2045	не устанавливается
364	2.5-1.210	ул. Пролетарская	км	0.3843	Планируемый к реконструкции	пгт. Белоярский	2045	не устанавливается
365	2.5-1.211	ул. Ключевская	км	0.1158	Планируемый к реконструкции	пгт. Белоярский	2045	не устанавливается

1	2	3	4	5	6	7	8	9
366	2.5-1.212	пер. Эрисмана	км	0.1597	Планируемый к реконструкции	пгт. Белоярский	2045	не устанавливается
367	2.5-1.213	ул. Транспортников	км	0.1403	Планируемый к реконструкции	пгт. Белоярский	2045	не устанавливается
368	2.5-1.214	ул. Горького	км	0.3174	Планируемый к реконструкции	пгт. Белоярский	2045	не устанавливается
369	2.5-1.215	ул. Дзержинского	км	0.2027	Планируемый к реконструкции	пгт. Белоярский	2045	не устанавливается
370	2.5-1.216	ул. Дзержинского	км	0.1197	Планируемый к реконструкции	пгт. Белоярский	2045	не устанавливается
371	2.5-1.217	ул. Дзержинского	км	0.2482	Планируемый к реконструкции	пгт. Белоярский	2045	не устанавливается
372	2.5-1.218	ул. Транспортников	км	0.1871	Планируемый к реконструкции	пгт. Белоярский	2045	не устанавливается
373	2.5-1.219	ул. Транспортников	км	0.0413	Планируемый к реконструкции	пгт. Белоярский	2045	не устанавливается

1	2	3	4	5	6	7	8	9
374	2.5-1.220	ул. Фурманова	км	0.2682	Планируемый к реконструкции	пгт. Белоярский	2045	не устанавливается
375	2.5-1.221	ул. Калинина	км	0.2393	Планируемый к реконструкции	пгт. Белоярский	2045	не устанавливается
376	2.5-1.222	ул. Калинина	км	0.1893	Планируемый к реконструкции	пгт. Белоярский	2045	не устанавливается
377	2.5-1.223	ул. Калинина	км	0.1634	Планируемый к реконструкции	пгт. Белоярский	2045	не устанавливается
378	2.5-1.224	ул. Калинина	км	0.2072	Планируемый к реконструкции	пгт. Белоярский	2045	не устанавливается
379	2.5-1.225	ул. Калинина	км	0.2312	Планируемый к реконструкции	пгт. Белоярский	2045	не устанавливается
380	2.5-1.226	ул. Калинина	км	0.1465	Планируемый к реконструкции	пгт. Белоярский	2045	не устанавливается
381	2.5-1.227	пер. Высотный	км	0.0408	Планируемый к реконструкции	пгт. Белоярский	2045	не устанавливается

1	2	3	4	5	6	7	8	9
382	2.5-1.228	пер. Высотный	км	0.0911	Планируемый к реконструкции	пгт. Белоярский	2045	не устанавливается
383	2.5-1.229	ул. Просторная	км	0.0637	Планируемый к реконструкции	пгт. Белоярский	2045	не устанавливается
384	2.5-1.230	ул. Просторная	км	0.4815	Планируемый к реконструкции	пгт. Белоярский	2045	не устанавливается
385	2.5-1.231	ул. Просторная	км	0.0784	Планируемый к реконструкции	пгт. Белоярский	2045	не устанавливается
386	2.5-1.232	ул. Чапаева	км	0.7069	Планируемый к реконструкции	пгт. Белоярский	2045	не устанавливается
387	2.5-1.233	ул. Чапаева	км	0.2827	Планируемый к реконструкции	пгт. Белоярский	2045	не устанавливается
388	2.5-1.234	ул. Благодатная	км	0.8904	Планируемый к реконструкции	пгт. Белоярский	2045	не устанавливается
389	2.5-1.235	ул. Просторная	км	0.6392	Планируемый к реконструкции	пгт. Белоярский	2045	не устанавливается

1	2	3	4	5	6	7	8	9
390	2.5-1.236	ул. Чапаева	км	0.5604	Планируемый к реконструкции	пгт. Белоярский	2045	не устанавливается
391	2.5-1.237	ул. Благодатная	км	0.5109	Планируемый к реконструкции	пгт. Белоярский	2045	не устанавливается
392	2.5-1.238	ул. Чапаева	км	0.4159	Планируемый к реконструкции	пгт. Белоярский	2045	не устанавливается
393	2.5-1.239	ул. Чапаева	км	0.0956	Планируемый к реконструкции	пгт. Белоярский	2045	не устанавливается
394	2.5-1.240	ул. Чапаева	км	0.0713	Планируемый к реконструкции	пгт. Белоярский	2045	не устанавливается
395	2.5-1.241	ул. Чапаева	км	0.0862	Планируемый к реконструкции	пгт. Белоярский	2045	не устанавливается
396	2.5-1.242	ул. Чапаева	км	0.4223	Планируемый к реконструкции	пгт. Белоярский	2045	не устанавливается
397	2.5-1.243	ул. Красный Октябрь	км	0.579	Планируемый к реконструкции	пгт. Белоярский	2045	не устанавливается

1	2	3	4	5	6	7	8	9
398	2.5-1.244	ул. Красный Октябрь	км	0.059	Планируемый к реконструкции	пгт. Белоярский	2045	не устанавливается
399	2.5-1.245	ул. Калинина	км	0.1329	Планируемый к реконструкции	пгт. Белоярский	2045	не устанавливается
400	2.5-1.246	ул. 8 Марта	км	0.2955	Планируемый к реконструкции	пгт. Белоярский	2045	не устанавливается
401	2.5-1.247	ул. Лазурная	км	0.2488	Планируемый к реконструкции	пгт. Белоярский	2045	не устанавливается
402	2.5-1.248	пер. Светлый	км	0.2277	Планируемый к реконструкции	пгт. Белоярский	2045	не устанавливается
403	2.5-1.249	пер. Светлый	км	0.5697	Планируемый к реконструкции	пгт. Белоярский	2045	не устанавливается
404	2.5-1.250	ул. Гранитовая	км	0.2507	Планируемый к реконструкции	пгт. Белоярский	2045	не устанавливается
405	2.5-1.251	ул. Гранитовая	км	0.1481	Планируемый к реконструкции	пгт. Белоярский	2045	не устанавливается

1	2	3	4	5	6	7	8	9
406	2.5-1.252	ул. Гранитовая	км	0.2052	Планируемый к реконструкции	пгт. Белоярский	2045	не устанавливается
407	2.5-1.253	ул. Лазурная	км	0.2364	Планируемый к реконструкции	пгт. Белоярский	2045	не устанавливается
408	2.5-1.254	ул. Рассветная	км	0.3321	Планируемый к реконструкции	пгт. Белоярский	2045	не устанавливается
409	2.5-1.255	ул. Северная	км	0.8147	Планируемый к реконструкции	пгт. Белоярский	2045	не устанавливается
410	2.5-1.256	ул. Красный Октябрь	км	0.1951	Планируемый к реконструкции	пгт. Белоярский	2045	не устанавливается
411	2.5-1.257	ул. Красный Октябрь	км	0.1293	Планируемый к реконструкции	пгт. Белоярский	2045	не устанавливается
412	2.5-1.258	ул. Рассветная	км	0.1255	Планируемый к реконструкции	пгт. Белоярский	2045	не устанавливается
413	2.5-1.259	Подъезд к к/с "Пластик-4"	км	0.5105	Планируемый к реконструкции	пгт. Белоярский	2045	не устанавливается

1	2	3	4	5	6	7	8	9
414	2.5-1.260	ул. Кедровая	км	0.5212	Планируемый к реконструкции	пгт. Белоярский	2045	не устанавливается
415	2.5-1.261	ул. Клубничная	км	0.4986	Планируемый к реконструкции	пгт. Белоярский	2045	не устанавливается
416	2.5-1.262	ул. Самоцветная	км	0.1985	Планируемый к реконструкции	пгт. Белоярский	2045	не устанавливается
417	2.5-1.263	ул. Ягодная	км	0.3718	Планируемый к реконструкции	пгт. Белоярский	2045	не устанавливается
418	2.5-1.264	улица в СНТ "Железнодорожник"	км	0.3271	Планируемый к реконструкции	пгт. Белоярский	2045	не устанавливается
419	2.5-1.265	Улица в СНТ "Железнодорожник"	км	0.1765	Планируемый к реконструкции	пгт. Белоярский	2045	не устанавливается
420	2.5-1.266	пер. Строителей	км	0.3358	Планируемый к реконструкции	пгт. Белоярский	2045	не устанавливается
421	2.5-1.267	ул. Красный Октябрь	км	0.0833	Планируемый к реконструкции	пгт. Белоярский	2045	не устанавливается

1	2	3	4	5	6	7	8	9
422	2.5-1.268	ул. Красный Октябрь	км	0.3345	Планируемый к реконструкции	пгт. Белоярский	2045	не устанавливается
423	2.5-1.269	ул. Учителей	км	0.2477	Планируемый к реконструкции	пгт. Белоярский	2045	не устанавливается
424	2.5-1.270	ул. Учителей	км	0.0802	Планируемый к реконструкции	пгт. Белоярский	2045	не устанавливается
425	2.5-1.271	ул. Учителей	км	0.0296	Планируемый к реконструкции	пгт. Белоярский	2045	не устанавливается
426	2.5-1.272	ул. Учителей	км	0.1142	Планируемый к реконструкции	пгт. Белоярский	2045	не устанавливается
427	2.5-1.273	ул. Учителей	км	0.1086	Планируемый к реконструкции	пгт. Белоярский	2045	не устанавливается
428	2.5-1.274	ул. Учителей	км	0.2475	Планируемый к реконструкции	пгт. Белоярский	2045	не устанавливается
429	2.5-1.275	ул. Пионерская	км	0.0712	Планируемый к реконструкции	пгт. Белоярский	2045	не устанавливается

1	2	3	4	5	6	7	8	9
430	2.5-1.276	ул. Библиотечная	км	0.8009	Планируемый к реконструкции	пгт. Белоярский	2045	не устанавливается
431	2.5-1.277	ул. Горная	км	0.3024	Планируемый к реконструкции	пгт. Белоярский	2045	не устанавливается
432	2.5-1.278	ул. Горная	км	0.2405	Планируемый к реконструкции	пгт. Белоярский	2045	не устанавливается
433	2.5-1.279	ул. Учителей	км	0.1244	Планируемый к реконструкции	пгт. Белоярский	2045	не устанавливается
434	2.5-1.280	ул. Учителей	км	0.7838	Планируемый к реконструкции	пгт. Белоярский	2045	не устанавливается
435	2.5-1.281	ул. Чапаева	км	0.42	Планируемый к реконструкции	пгт. Белоярский	2045	не устанавливается
436	2.5-1.282	ул. Машинистов	км	0.1576	Планируемый к реконструкции	пгт. Белоярский	2045	не устанавливается
437	2.5-1.283	ул. Урожайная	км	0.3182	Планируемый к реконструкции	пгт. Белоярский	2045	не устанавливается

1	2	3	4	5	6	7	8	9
438	2.5-1.284	ул. Урожайная	км	0.2162	Планируемый к реконструкции	пгт. Белоярский	2045	не устанавливается
439	2.5-1.285	ул. Новоселов	км	0.105	Планируемый к реконструкции	пгт. Белоярский	2045	не устанавливается
440	2.5-1.286	Съезд к СТ "Дружба"	км	0.1065	Планируемый к реконструкции	пгт. Белоярский	2045	не устанавливается
441	2.5-1.287	пер. Строителей	км	0.1029	Планируемый к реконструкции	пгт. Белоярский	2045	не устанавливается
442	2.5-1.288	ул. Строителей	км	0.1914	Планируемый к реконструкции	пгт. Белоярский	2045	не устанавливается
443	2.5-1.289	ул. Западная	км	0.0725	Планируемый к реконструкции	пгт. Белоярский	2045	не устанавливается
444	2.5-1.290	ул. Горем-35	км	0.1403	Планируемый к реконструкции	пгт. Белоярский	2045	не устанавливается
445	2.5-1.291	ул. Горем 35	км	0.2129	Планируемый к реконструкции	пгт. Белоярский	2045	не устанавливается

1	2	3	4	5	6	7	8	9
446	2.5-1.292	ул. Горем 35	км	0.1941	Планируемый к реконструкции	пгт. Белоярский	2045	не устанавливается
447	2.5-1.293	ул. Горем-35	км	0.0936	Планируемый к реконструкции	пгт. Белоярский	2045	не устанавливается
448	2.5-1.294	ул. Горем-35	км	0.0625	Планируемый к реконструкции	пгт. Белоярский	2045	не устанавливается
449	2.5-1.295	ул. Горем 35	км	0.0334	Планируемый к реконструкции	пгт. Белоярский	2045	не устанавливается
450	2.5-1.296	ул. Машинистов	км	0.0921	Планируемый к реконструкции	пгт. Белоярский	2045	не устанавливается
451	2.5-1.297	ул. Путейская	км	0.1873	Планируемый к реконструкции	пгт. Белоярский	2045	не устанавливается
452	2.5-1.298	ул. Путейская	км	0.0405	Планируемый к реконструкции	пгт. Белоярский	2045	не устанавливается
453	2.5-1.299	ул. Пушкина	км	1.0014	Планируемый к реконструкции	пгт. Белоярский	2045	не устанавливается

1	2	3	4	5	6	7	8	9
454	2.5-1.300	ул. Матросова	км	0.3396	Планируемый к реконструкции	пгт. Белоярский	2045	не устанавливается
455	2.5-1.301	ул. Матросова	км	0.0879	Планируемый к реконструкции	пгт. Белоярский	2045	не устанавливается
456	2.5-1.302	ул. Ломоносова	км	0.1399	Планируемый к реконструкции	пгт. Белоярский	2045	не устанавливается
457	2.5-1.303	ул. Ломоносова	км	0.0634	Планируемый к реконструкции	пгт. Белоярский	2045	не устанавливается
458	2.5-1.304	ул. Ломоносова	км	0.0282	Планируемый к реконструкции	пгт. Белоярский	2045	не устанавливается
459	2.5-1.305	ул. Ломоносова	км	0.3339	Планируемый к реконструкции	пгт. Белоярский	2045	не устанавливается
460	2.5-1.306	ул. Островского	км	0.1172	Планируемый к реконструкции	пгт. Белоярский	2045	не устанавливается
461	2.5-1.307	ул. Островского	км	0.2132	Планируемый к реконструкции	пгт. Белоярский	2045	не устанавливается

1	2	3	4	5	6	7	8	9
462	2.5-1.308	ул. Островского	км	0.0891	Планируемый к реконструкции	пгт. Белоярский	2045	не устанавливается
463	2.5-1.309	ул. Островского	км	0.1515	Планируемый к реконструкции	пгт. Белоярский	2045	не устанавливается
464	2.5-1.310	ул. Бажова	км	0.128	Планируемый к реконструкции	пгт. Белоярский	2045	не устанавливается
465	2.5-1.311	ул. Бажова	км	0.0863	Планируемый к реконструкции	пгт. Белоярский	2045	не устанавливается
466	2.5-1.312	ул. Солнечная	км	0.1993	Планируемый к реконструкции	пгт. Белоярский	2045	не устанавливается
467	2.5-1.313	ул. Солнечная	км	0.155	Планируемый к реконструкции	пгт. Белоярский	2045	не устанавливается
468	2.5-1.314	ул. Солнечная	км	0.0868	Планируемый к реконструкции	пгт. Белоярский	2045	не устанавливается
469	2.5-1.315	ул. Березовая	км	0.6212	Планируемый к реконструкции	пгт. Белоярский	2045	не устанавливается

1	2	3	4	5	6	7	8	9
470	2.5-1.316	улица вдоль ТСНТ "Пластик-4"	км	0.1204	Планируемый к реконструкции	пгт. Белоярский	2045	не устанавливается
471	2.5-1.317	улица вдоль ТСНТ "Пластик-4"	км	0.5843	Планируемый к реконструкции	пгт. Белоярский	2045	не устанавливается
472	2.5-1.318	ул. Рябиновая	км	0.494	Планируемый к реконструкции	пгт. Белоярский	2045	не устанавливается
473	2.5-1.319	ул. Березовая	км	0.1668	Планируемый к реконструкции	пгт. Белоярский	2045	не устанавливается
474	2.5-1.320	ул. Березовая	км	0.0693	Планируемый к реконструкции	пгт. Белоярский	2045	не устанавливается
475	2.5-1.321	ул. Березовая	км	0.0723	Планируемый к реконструкции	пгт. Белоярский	2045	не устанавливается
476	2.5-1.322	ул. Березовая	км	0.3039	Планируемый к реконструкции	пгт. Белоярский	2045	не устанавливается
477	2.5-1.323	ул. Березовая	км	0.1643	Планируемый к реконструкции	пгт. Белоярский	2045	не устанавливается

1	2	3	4	5	6	7	8	9
478	2.5-1.324	ул. Березовая	км	0.9212	Планируемый к реконструкции	пгт. Белоярский	2045	не устанавливается
479	2.5-1.325	ул. Березовая	км	0.1273	Планируемый к реконструкции	пгт. Белоярский	2045	не устанавливается
480	2.5-1.326	ул. Березовая	км	0.0997	Планируемый к реконструкции	пгт. Белоярский	2045	не устанавливается
481	2.5-1.327	ул. Березовая	км	0.0854	Планируемый к реконструкции	пгт. Белоярский	2045	не устанавливается
482	2.5-1.328	ул. Рябиновая	км	0.5404	Планируемый к реконструкции	пгт. Белоярский	2045	не устанавливается
483	2.5-1.329	ул. Авиаторов	км	0.483	Планируемый к реконструкции	пгт. Белоярский	2045	не устанавливается
484	2.5-1.330	ул. Березовая	км	0.2814	Планируемый к реконструкции	пгт. Белоярский	2045	не устанавливается
485	2.5-1.331	ул. Березовая	км	0.0731	Планируемый к реконструкции	пгт. Белоярский	2045	не устанавливается

1	2	3	4	5	6	7	8	9
486	2.5-1.332	ул. Ленина	км	0.0574	Планируемый к реконструкции	пгт. Белоярский	2045	не устанавливается
487	2.5-1.333	ул. Березовая	км	0.1261	Планируемый к реконструкции	пгт. Белоярский	2045	не устанавливается
488	2.5-1.334	ул. Березовая	км	0.1307	Планируемый к реконструкции	пгт. Белоярский	2045	не устанавливается
489	2.5-1.335	ул. Авиаторов	км	0.1623	Планируемый к реконструкции	пгт. Белоярский	2045	не устанавливается
490	2.5-1.336	ул. Ленина	км	0.2042	Планируемый к реконструкции	пгт. Белоярский	2045	не устанавливается
491	2.5-1.337	ул. Березовая	км	0.2438	Планируемый к реконструкции	пгт. Белоярский	2045	не устанавливается
492	2.5-1.338	ул. Промышленная	км	0.635	Планируемый к реконструкции	пгт. Белоярский	2045	не устанавливается
493	2.5-1.339	ул. Изумрудная	км	0.9282	Планируемый к реконструкции	пгт. Белоярский	2045	не устанавливается

1	2	3	4	5	6	7	8	9
494	2.5-1.340	ул. Хрустальная	км	0.4928	Планируемый к реконструкции	пгт. Белоярский	2045	не устанавливается
495	2.5-1.341	ул. Фабричная	км	0.3282	Планируемый к реконструкции	пгт. Белоярский	2045	не устанавливается
496	2.5-1.342	ул. Сиреневая	км	0.2822	Планируемый к реконструкции	пгт. Белоярский	2045	не устанавливается
497	2.5-1.343	ул. Сиреневая	км	0.2283	Планируемый к реконструкции	пгт. Белоярский	2045	не устанавливается
498	2.5-1.344	ул. Сиреневая	км	0.2191	Планируемый к реконструкции	пгт. Белоярский	2045	не устанавливается
499	2.5-1.345	ул. Фабричная	км	0.089	Планируемый к реконструкции	пгт. Белоярский	2045	не устанавливается
500	2.5-1.346	ул. Фабричная	км	0.0842	Планируемый к реконструкции	пгт. Белоярский	2045	не устанавливается
501	2.5-1.347	ул. Фрунзе	км	0.0673	Планируемый к реконструкции	пгт. Белоярский	2045	не устанавливается

1	2	3	4	5	6	7	8	9
502	2.5-1.348	ул. Фрунзе	км	0.2077	Планируемый к реконструкции	пгт. Белоярский	2045	не устанавливается
503	2.5-1.349	ул. Фрунзе	км	0.1098	Планируемый к реконструкции	пгт. Белоярский	2045	не устанавливается
504	2.5-1.350	ул. Фабричная	км	0.1248	Планируемый к реконструкции	пгт. Белоярский	2045	не устанавливается
505	2.5-1.351	ул. Лермонтова	км	0.3562	Планируемый к реконструкции	пгт. Белоярский	2045	не устанавливается
506	2.5-1.352	ул. Рабочая	км	0.0608	Планируемый к реконструкции	пгт. Белоярский	2045	не устанавливается
507	2.5-1.353	ул. Рабочая	км	0.8519	Планируемый к реконструкции	пгт. Белоярский	2045	не устанавливается
508	2.5-1.354	ул. Лермонтова	км	0.1686	Планируемый к реконструкции	пгт. Белоярский	2045	не устанавливается
509	2.5-1.355	ул. Ленина	км	0.0956	Планируемый к реконструкции	пгт. Белоярский	2045	не устанавливается

1	2	3	4	5	6	7	8	9
510	2.5-1.356	ул. Рабочая	км	0.1168	Планируемый к реконструкции	пгт. Белоярский	2045	не устанавливается
511	2.5-1.357	ул. Рабочая	км	0.1668	Планируемый к реконструкции	пгт. Белоярский	2045	не устанавливается
512	2.5-1.358	ул. Рабочая	км	0.2145	Планируемый к реконструкции	пгт. Белоярский	2045	не устанавливается
513	2.5-1.359	ул. Ольховая	км	0.1293	Планируемый к реконструкции	пгт. Белоярский	2045	не устанавливается
514	2.5-1.360	ул. Ольховая	км	0.2345	Планируемый к реконструкции	пгт. Белоярский	2045	не устанавливается
515	2.5-1.361	ул. Мира	км	0.284	Планируемый к реконструкции	пгт. Белоярский	2045	не устанавливается
516	2.5-1.362	ул. Школьная	км	0.1433	Планируемый к реконструкции	пгт. Белоярский	2045	не устанавливается
517	2.5-1.363	ул. Лесная	км	0.2175	Планируемый к реконструкции	пгт. Белоярский	2045	не устанавливается

1	2	3	4	5	6	7	8	9
518	2.5-1.364	ул. Есенина	км	0.5187	Планируемый к реконструкции	пгт. Белоярский	2045	не устанавливается
519	2.5-1.365	ул. Есенина	км	0.3536	Планируемый к реконструкции	пгт. Белоярский	2045	не устанавливается
520	2.5-1.366	ул. Заводская	км	0.1299	Планируемый к реконструкции	пгт. Белоярский	2045	не устанавливается
521	2.5-1.367	ул. Заводская	км	0.0444	Планируемый к реконструкции	пгт. Белоярский	2045	не устанавливается
522	2.5-1.368	ул. Мира	км	0.1413	Планируемый к реконструкции	пгт. Белоярский	2045	не устанавливается
523	2.5-1.369	ул. Школьная	км	0.1059	Планируемый к реконструкции	пгт. Белоярский	2045	не устанавливается
524	2.5-1.370	ул. Школьная	км	0.151	Планируемый к реконструкции	пгт. Белоярский	2045	не устанавливается
525	2.5-1.371	ул. Свободы	км	0.2846	Планируемый к реконструкции	пгт. Белоярский	2045	не устанавливается

1	2	3	4	5	6	7	8	9
526	2.5-1.372	ул. Свободы	км	0.0422	Планируемый к реконструкции	пгт. Белоярский	2045	не устанавливается
527	2.5-1.373	ул. Свободы	км	0.1071	Планируемый к реконструкции	пгт. Белоярский	2045	не устанавливается
528	2.5-1.374	ул. Свободы	км	0.0619	Планируемый к реконструкции	пгт. Белоярский	2045	не устанавливается
529	2.5-1.375	пер. Попова	км	0.0956	Планируемый к реконструкции	пгт. Белоярский	2045	не устанавливается
530	2.5-1.376	ул. Халтурина	км	0.2138	Планируемый к реконструкции	пгт. Белоярский	2045	не устанавливается
531	2.5-1.377	ул. Халтурина	км	0.2596	Планируемый к реконструкции	пгт. Белоярский	2045	не устанавливается
532	2.5-1.378	ул. Набережная	км	0.1035	Планируемый к реконструкции	пгт. Белоярский	2045	не устанавливается
533	2.5-1.379	ул. Семилетки	км	0.2302	Планируемый к реконструкции	пгт. Белоярский	2045	не устанавливается

1	2	3	4	5	6	7	8	9
534	2.5-1.380	ул. Белинского	км	0.0959	Планируемый к реконструкции	пгт. Белоярский	2045	не устанавливается
535	2.5-1.381	ул. Белинского	км	0.3917	Планируемый к реконструкции	пгт. Белоярский	2045	не устанавливается
536	2.5-1.382	ул. Гайдара	км	0.4458	Планируемый к реконструкции	пгт. Белоярский	2045	не устанавливается
537	2.5-1.383	ул. Садовая	км	0.384	Планируемый к реконструкции	пгт. Белоярский	2045	не устанавливается
538	2.5-1.384	ул. Садовая	км	0.0529	Планируемый к реконструкции	пгт. Белоярский	2045	не устанавливается
539	2.5-1.385	ул. Химиков	км	0.0476	Планируемый к реконструкции	пгт. Белоярский	2045	не устанавливается
540	2.5-1.386	ул. Химиков	км	0.0264	Планируемый к реконструкции	пгт. Белоярский	2045	не устанавливается
541	2.5-1.387	ул. Химиков	км	0.1756	Планируемый к реконструкции	пгт. Белоярский	2045	не устанавливается

1	2	3	4	5	6	7	8	9
542	2.5-1.388	ул. Огородная	км	0.2741	Планируемый к реконструкции	пгт. Белоярский	2045	не устанавливается
543	2.5-1.389	Подъезд к СНТ "Кировский"	км	0.2679	Планируемый к реконструкции	пгт. Белоярский	2045	не устанавливается
544	2.5-1.390	ул. Химиков	км	0.126	Планируемый к реконструкции	пгт. Белоярский	2045	не устанавливается
545	2.5-1.391	ул. Клубная	км	0.0856	Планируемый к реконструкции	пгт. Белоярский	2045	не устанавливается
546	2.5-1.392	ул. Титова	км	0.2186	Планируемый к реконструкции	пгт. Белоярский	2045	не устанавливается
547	2.5-1.393	ул. Титова	км	0.1925	Планируемый к реконструкции	пгт. Белоярский	2045	не устанавливается
548	2.5-1.394	ул. Малахитовая	км	0.0512	Планируемый к реконструкции	пгт. Белоярский	2045	не устанавливается
549	2.5-1.395	ул. Родниковая	км	0.0533	Планируемый к реконструкции	пгт. Белоярский	2045	не устанавливается

1	2	3	4	5	6	7	8	9
550	2.5-1.396	ул. Родниковая	км	0.077	Планируемый к реконструкции	пгт. Белоярский	2045	не устанавливается
551	2.5-1.397	ул. Родниковая	км	0.0449	Планируемый к реконструкции	пгт. Белоярский	2045	не устанавливается
552	2.5-1.398	ул. Родниковая	км	0.2393	Планируемый к реконструкции	пгт. Белоярский	2045	не устанавливается
553	2.5-1.399	ул. Титова	км	0.3690	Планируемый к реконструкции	пгт. Белоярский	2045	не устанавливается
554	2.5-1.400	ул. Кирова	км	0.2615	Планируемый к реконструкции	пгт. Белоярский	2045	не устанавливается
555	2.5-1.401	ул. Кирова	км	0.462	Планируемый к реконструкции	пгт. Белоярский	2045	не устанавливается
556	2.5-1.402	ул. Нагорная	км	0.1157	Планируемый к реконструкции	пгт. Белоярский	2045	не устанавливается
557	2.5-1.403	ул. Нагорная	км	0.213	Планируемый к реконструкции	пгт. Белоярский	2045	не устанавливается

1	2	3	4	5	6	7	8	9
558	2.5-1.404	ул. Нагорная	км	0.0459	Планируемый к реконструкции	пгт. Белоярский	2045	не устанавливается
559	2.5-1.405	ул. Нагорная	км	0.0567	Планируемый к реконструкции	пгт. Белоярский	2045	не устанавливается
560	2.5-1.406	ул. Тургенева	км	0.3286	Планируемый к реконструкции	пгт. Белоярский	2045	не устанавливается
561	2.5-1.407	ул. Северная	км	0.4356	Планируемый к реконструкции	пгт. Белоярский	2045	не устанавливается
562	2.5-1.408	ул. Родниковая	км	0.0996	Планируемый к реконструкции	пгт. Белоярский	2045	не устанавливается
563	2.5-1.409	ул. Огородная	км	0.0587	Планируемый к реконструкции	пгт. Белоярский	2045	не устанавливается
564	2.5-1.410	ул. Юбилейная	км	0.077	Планируемый к реконструкции	пгт. Белоярский	2045	не устанавливается
565	2.5-1.411	ул. Матросова	км	0.1662	Планируемый к реконструкции	пгт. Белоярский	2045	не устанавливается

1	2	3	4	5	6	7	8	9
566	2.5-1.412	ул. Сосновая	км	0.2313	Планируемый к реконструкции	пгт. Белоярский	2045	не устанавливается
567	2.5-1.413	ул. Проектная 1.46	км	0.2145	Планируемый к размещению	пгт. Белоярский	2045	не устанавливается
568	2.5-1.414	пер. Калинина	км	0.1996	Планируемый к размещению	пгт. Белоярский	2045	не устанавливается
569	2.5-1.415	ул. Проектная 1.44	км	0.5656	Планируемый к размещению	пгт. Белоярский	2045	не устанавливается
570	2.5-1.416	пер. Калинина	км	0.095	Планируемый к размещению	пгт. Белоярский	2045	не устанавливается
571	2.5-1.417	ул. Проектная 1.45	км	0.3476	Планируемый к размещению	пгт. Белоярский	2045	не устанавливается
572	2.5-1.418	ул. Февральская	км	0.093	Планируемый к размещению	пгт. Белоярский	2045	не устанавливается
573	2.5-1.419	Объезд к/с "Ритм"	км	0.0499	Планируемый к размещению	пгт. Белоярский	2045	не устанавливается

1	2	3	4	5	6	7	8	9
574	2.5-1.420	пер. Зеленый	км	0.0791	Планируемый к реконструкции	пгт. Белоярский	2045	не устанавливается
575	2.5-1.421	пер. Белоярский	км	0.0678	Планируемый к размещению	пгт. Белоярский	2045	не устанавливается
576	2.5-1.422	ул. Цветочная	км	0.1027	Планируемый к размещению	пгт. Белоярский	2045	не устанавливается
577	2.5-1.423	ул. Центральная	км	0.1102	Планируемый к размещению	пгт. Белоярский	2045	не устанавливается
578	2.5-1.424	ул. Сосновая	км	0.1843	Планируемый к размещению	пгт. Белоярский	2045	не устанавливается
579	2.5-1.425	ул. Лесная	км	0.2826	Планируемый к размещению	пгт. Белоярский	2045	не устанавливается
580	2.5-1.426	ул. Проектная 1.35	км	0.337	Планируемый к размещению	пгт. Белоярский	2045	не устанавливается
581	2.5-1.427	ул. Юбилейная	км	0.2422	Планируемый к размещению	пгт. Белоярский	2045	не устанавливается

1	2	3	4	5	6	7	8	9
582	2.5-1.428	ул. Южная	км	0.2974	Планируемый к размещению	пгт. Белоярский	2045	не устанавливается
583	2.5-1.429	ул. Солнечная	км	0.6645	Планируемый к размещению	пгт. Белоярский	2045	не устанавливается
584	2.5-1.430	ул. Солнечная	км	0.5509	Планируемый к размещению	пгт. Белоярский	2045	не устанавливается
585	2.5-1.431	ул. Совхозная	км	0.2319	Планируемый к размещению	пгт. Белоярский	2045	не устанавливается
586	2.5-1.432	ул. Заречная	км	0.0878	Планируемый к размещению	пгт. Белоярский	2045	не устанавливается
587	2.5-1.433	ул. Заречная	км	0.0367	Планируемый к размещению	пгт. Белоярский	2045	не устанавливается
588	2.5-1.434	ул. Заречная	км	0.2026	Планируемый к размещению	пгт. Белоярский	2045	не устанавливается
589	2.5-1.435	ул. Заречная	км	0.0691	Планируемый к размещению	пгт. Белоярский	2045	не устанавливается

1	2	3	4	5	6	7	8	9
590	2.5-1.436	ул. Заречная	км	0.0916	Планируемый к размещению	пгт. Белоярский	2045	не устанавливается
591	2.5-1.437	ул. Заречная	км	0.0265	Планируемый к размещению	пгт. Белоярский	2045	не устанавливается
592	2.5-1.438	ул. Проектная 1.26	км	0.2201	Планируемый к размещению	пгт. Белоярский	2045	не устанавливается
593	2.5-1.439	ул. Фестивальная	км	0.0542	Планируемый к размещению	пгт. Белоярский	2045	не устанавливается
594	2.5-1.440	ул. Проектная 1.29	км	0.1952	Планируемый к размещению	пгт. Белоярский	2045	не устанавливается
595	2.5-1.441	ул. Островского	км	0.2376	Планируемый к размещению	пгт. Белоярский	2045	не устанавливается
596	2.5-1.442	ул. Ломоносова	км	0.1999	Планируемый к размещению	пгт. Белоярский	2045	не устанавливается
597	2.5-1.443	ул. Просторная	км	0.1146	Планируемый к размещению	пгт. Белоярский	2045	не устанавливается

1	2	3	4	5	6	7	8	9
598	2.5-1.444	ул. Благодатная	км	0.6055	Планируемый к размещению	пгт. Белоярский	2045	не устанавливается
599	2.5-1.445	ул. Чапаева	км	0.2161	Планируемый к размещению	пгт. Белоярский	2045	не устанавливается
600	2.5-1.446	ул. Чапаева	км	0.151	Планируемый к размещению	пгт. Белоярский	2045	не устанавливается
601	2.5-1.447	ул. Просторная	км	0.3815	Планируемый к размещению	пгт. Белоярский	2045	не устанавливается
602	2.5-1.448	пер. Янтарный	км	0.1096	Планируемый к размещению	пгт. Белоярский	2045	не устанавливается
603	2.5-1.449	ул. Просторная	км	0.1054	Планируемый к размещению	пгт. Белоярский	2045	не устанавливается
604	2.5-1.450	ул. Просторная	км	0.1094	Планируемый к размещению	пгт. Белоярский	2045	не устанавливается
605	2.5-1.451	ул. Купеческая	км	0.4258	Планируемый к размещению	пгт. Белоярский	2045	не устанавливается

1	2	3	4	5	6	7	8	9
606	2.5-1.452	ул. Купеческая	км	0.2191	Планируемый к реконструкции	пгт. Белоярский	2045	не устанавливается
607	2.5-1.453	ул. Заречная	км	0.0882	Планируемый к реконструкции	пгт. Белоярский	2045	не устанавливается
608	2.5-1.454	ул. Заречная	км	0.1531	Планируемый к реконструкции	пгт. Белоярский	2045	не устанавливается
609	2.5-1.455	ул. Фестивальная	км	1.0045	Планируемый к реконструкции	пгт. Белоярский	2045	не устанавливается
610	2.5-1.456	Подъезд к к/с "Кристалл"	км	0.1062	Планируемый к реконструкции	пгт. Белоярский	2045	не устанавливается
611	2.5-1.457	ул. Свердлова	км	0.2932	Планируемый к реконструкции	пгт. Белоярский	2045	не устанавливается
612	2.5-1.458	ул. Некрасова	км	0.2356	Планируемый к реконструкции	пгт. Белоярский	2045	не устанавливается
613	2.5-1.459	ул. Некрасова	км	0.4504	Планируемый к реконструкции	пгт. Белоярский	2045	не устанавливается

1	2	3	4	5	6	7	8	9
614	2.5-1.460	ул. Зелёная	км	0.1184	Планируемый к реконструкции	пгт. Белоярский	2045	не устанавливается
615	2.5-1.461	ул. Купеческая	км	0.7987	Планируемый к реконструкции	пгт. Белоярский	2045	не устанавливается
616	2.5-1.462	ул. Зеленая	км	0.5169	Планируемый к реконструкции	пгт. Белоярский	2045	не устанавливается
617	2.5-1.463	ул. Зеленая	км	0.2235	Планируемый к реконструкции	пгт. Белоярский	2045	не устанавливается
618	2.5-1.464	ул. Зелёная	км	0.2364	Планируемый к реконструкции	пгт. Белоярский	2045	не устанавливается
619	2.5-1.465	ул. Зелёная	км	0.0233	Планируемый к реконструкции	пгт. Белоярский	2045	не устанавливается
620	2.5-1.466	ул. Свердлова	км	0.1398	Планируемый к реконструкции	пгт. Белоярский	2045	не устанавливается
621	2.5-1.467	ул. Свердлова	км	0.4158	Планируемый к реконструкции	пгт. Белоярский	2045	не устанавливается

1	2	3	4	5	6	7	8	9
622	2.5-1.468	ул. Свердлова	км	0.1204	Планируемый к реконструкции	пгт. Белоярский	2045	не устанавливается
623	2.5-1.469	ул. Мебельщиков	км	0.1584	Планируемый к реконструкции	пгт. Белоярский	2045	не устанавливается
624	2.5-1.470	ул. Мебельщиков	км	0.4285	Планируемый к реконструкции	пгт. Белоярский	2045	не устанавливается
625	2.5-1.471	ул. Мебельщиков	км	0.1157	Планируемый к реконструкции	пгт. Белоярский	2045	не устанавливается
626	2.5-1.472	ул. Мебельщиков	км	0.125	Планируемый к реконструкции	пгт. Белоярский	2045	не устанавливается
627	2.5-1.473	ул. Мебельщиков	км	0.1253	Планируемый к реконструкции	пгт. Белоярский	2045	не устанавливается
628	2.5-1.474	ул. Мебельщиков	км	0.1349	Планируемый к реконструкции	пгт. Белоярский	2045	не устанавливается
629	2.5-1.475	ул. Мебельщиков	км	0.23	Планируемый к реконструкции	пгт. Белоярский	2045	не устанавливается

1	2	3	4	5	6	7	8	9
630	2.5-1.476	ул. Мебельщиков	км	0.1306	Планируемый к реконструкции	пгт. Белоярский	2045	не устанавливается
631	2.5-1.477	ул. Зеленая	км	0.328	Планируемый к реконструкции	пгт. Белоярский	2045	не устанавливается
632	2.5-1.478	ул. Совхозная	км	0.1026	Планируемый к реконструкции	пгт. Белоярский	2045	не устанавливается
633	2.5-1.479	ул. Гагарина	км	0.2498	Планируемый к реконструкции	пгт. Белоярский	2045	не устанавливается
634	**Улично-дорожная сеть сельского населенного пункта**							
635	**2.6**	**Поселковые дороги**						
636	2.6-0.1	ул. Проектная 32.01	км	0.1031	Планируемый к размещению	Территория Белоярского МО	2045	не устанавливается
637	2.6-0.2	ул. Животноводческая	км	0.5196	Планируемый к реконструкции	Территория Белоярского МО	2045	не устанавливается
638	2.6-2.1	ул. Проектная 2.21	км	0.1252	Планируемый к размещению	д. Гилёва	2045	не устанавливается
639	2.6-2.2	ул. Пушкина	км	0.1905	Планируемый к реконструкции	д. Гилёва	2045	не устанавливается

1	2	3	4	5	6	7	8	9
640	2.6-2.3	ул. Калинина	км	0.1656	Планируемый к реконструкции	д. Гилёва	2045	не устанавливается
641	2.6-2.4	ул. Лесная	км	0.4145	Планируемый к реконструкции	д. Гилёва	2045	не устанавливается
642	2.6-3.1	ул. Проектная 3.13	км	0.5398	Планируемый к размещению	д. Головырина	2045	не устанавливается
643	2.6-3.2	Улица без названия	км	0.2524	Планируемый к реконструкции	д. Головырина	2045	не устанавливается
644	2.6-3.3	Подъезд кпром. зоне в д. Головырина	км	0.5733	Планируемый к реконструкции	д. Головырина	2045	не устанавливается
645	2.6-6.1	Выезд из деревни	км	0.1206	Планируемый к реконструкции	д. Измоденова	2045	не устанавливается
646	2.6-7.1	ул. Уральская	км	0.2505	Планируемый к реконструкции	д. Ключи	2045	не устанавливается
647	2.6-7.2	ул. Уральская	км	0.135	Планируемый к реконструкции	д. Ключи	2045	не устанавливается

1	2	3	4	5	6	7	8	9
648	2.6-8.1	ул. Полевая	км	0.2509	Планируемый к размещению	д. Малиновка	2045	не устанавливается
649	2.6-8.2	ул. Полевая	км	0.1682	Планируемый к реконструкции	д. Малиновка	2045	не устанавливается
650	2.6-10.1	ул. Промышленная	км	0.1268	Планируемый к реконструкции	д. Поварня	2045	не устанавливается
651	2.6-12.1	ул. Гагарина	км	0.05	Планируемый к реконструкции	д. Чернобровкина	2045	не устанавливается
652	2.6-12.2	А/д к кладбищу	км	0.2305	Планируемый к реконструкции	д. Чернобровкина	2045	не устанавливается
653	2.6-13.1	ул. Проектная 13.39	км	0.1801	Планируемый к реконструкции	д. Шиши	2045	не устанавливается
654	2.6-13.2	Проезд к колл. сад "Мостовик"	км	0.0902	Планируемый к реконструкции	д. Шиши	2045	не устанавливается
655	2.6-15.1	Дорога к подстанция "Учхоз"	км	0.0898	Планируемый к реконструкции	п. Белореченский	2045	не устанавливается

1	2	3	4	5	6	7	8	9
656	2.6-15.2	А/д к производству	км	0.3385	Планируемый к реконструкции	п. Белореченский	2045	не устанавливается
657	2.6-15.3	А/д к производству	км	0.0347	Планируемый к реконструкции	п. Белореченский	2045	не устанавливается
658	2.6-17.1	ул. Проектная 17.13	км	0.4787	Планируемый к размещению	п. Бобровка	2045	не устанавливается
659	2.6-17.2	ул. Проектная 17.02	км	1.7213	Планируемый к размещению	п. Бобровка	2045	не устанавливается
660	2.6-17.3	ул. Проектная 17.09	км	0.6747	Планируемый к размещению	п. Бобровка	2045	не устанавливается
661	2.6-17.4	ул. Проектная 17.10	км	1.5314	Планируемый к размещению	п. Бобровка	2045	не устанавливается
662	2.6-17.5	ул. Проектная 17.09	км	0.6952	Планируемый к размещению	п. Бобровка	2045	не устанавливается
663	2.6-17.6	ул. Проектная 17.07	км	1.1756	Планируемый к размещению	п. Бобровка	2045	не устанавливается

1	2	3	4	5	6	7	8	9
664	2.6-17.7	ул. Проектная 17.05	км	1.5203	Планируемый к размещению	п. Бобровка	2045	не устанавливается
665	2.6-17.8	ул. Проектная 17.04	км	1.0149	Планируемый к размещению	п. Бобровка	2045	не устанавливается
666	2.6-17.9	ул. Проектная 17.03	км	0.9403	Планируемый к размещению	п. Бобровка	2045	не устанавливается
667	2.6-17.10	ул. Проектная 17.08	км	0.911	Планируемый к размещению	п. Бобровка	2045	не устанавливается
668	2.6-17.11	ул. Проектная 17.11	км	1.903	Планируемый к размещению	п. Бобровка	2045	не устанавливается
669	2.6-17.12	ул. Проектная 17.01	км	1.5784	Планируемый к размещению	п. Бобровка	2045	не устанавливается
670	2.6-23.1	ул. Проезжая	км	0.1072	Планируемый к реконструкции	п. Марамзино	2045	не устанавливается
671	2.6-24.1	ул. Николаевская	км	0.1281	Планируемый к реконструкции	п. Озёрный	2045	не устанавливается

1	2	3	4	5	6	7	8	9
672	2.6-26.1	ул. Проектная 26.03	км	0.277	Планируемый к размещению	п. Прохладный	2045	не устанавливается
673	2.6-26.2	ул. Проектная 26.06	км	0.269	Планируемый к размещению	п. Прохладный	2045	не устанавливается
674	2.6-26.3	ул. Проектная 26.04	км	0.2969	Планируемый к размещению	п. Прохладный	2045	не устанавливается
675	2.6-26.4	ул. Березовая	км	0.2422	Планируемый к размещению	п. Прохладный	2045	не устанавливается
676	2.6-26.5	ул. Березовая	км	0.0846	Планируемый к реконструкции	п. Прохладный	2045	не устанавливается
677	2.6-26.6	ул. Березовая	км	0.478	Планируемый к реконструкции	п. Прохладный	2045	не устанавливается
678	2.6-26.7	ул. Карла Маркса	км	0.4425	Планируемый к реконструкции	п. Прохладный	2045	не устанавливается
679	2.6-26.8	ул. Карла Маркса	км	0.1137	Планируемый к реконструкции	п. Прохладный	2045	не устанавливается

1	2	3	4	5	6	7	8	9
680	2.6-27.1	ул. Проектная 27.49	км	0.7091	Планируемый к размещению	п. Рассоха	2045	не устанавливается
681	2.6-27.2	ул. Проектная 27.44	км	1.7644	Планируемый к размещению	п. Рассоха	2045	не устанавливается
682	2.6-29.1	ул. Молодежная	км	0.0818	Планируемый к реконструкции	п. Режик	2045	не устанавливается
683	2.6-30.1	ул. Мира	км	0.0721	Планируемый к реконструкции	п. Совхозный	2045	не устанавливается
684	2.6-30.2	ул. Совхозная	км	0.3906	Планируемый к реконструкции	п. Совхозный	2045	не устанавливается
685	2.6-30.3	ул. Пролетарская	км	0.465	Планируемый к реконструкции	п. Совхозный	2045	не устанавливается
686	2.6-30.4	ул. Совхозная	км	0.3884	Планируемый к реконструкции	п. Совхозный	2045	не устанавливается
687	2.6-30.5	Подъезд к производству	км	0.1586	Планируемый к реконструкции	п. Совхозный	2045	не устанавливается

1	2	3	4	5	6	7	8	9
688	2.6-30.6	ул. Совхозная	км	0.16	Планируемый к реконструкции	п. Совхозный	2045	не устанавливается
689	2.6-31.1	ул. Яблоневая	км	0.0402	Планируемый к размещению	п. Студенческий	2045	не устанавливается
690	2.6-31.2	ул. Проектная 31.05	км	0.1535	Планируемый к реконструкции	п. Студенческий	2045	не устанавливается
691	2.6-31.3	ул. Проектная 31.05	км	0.046	Планируемый к реконструкции	п. Студенческий	2045	не устанавливается
692	2.6-31.4	ул. Проектная 31.05	км	0.274	Планируемый к реконструкции	п. Студенческий	2045	не устанавливается
693	2.6-31.5	ул. Проектная 31.04	км	0.755	Планируемый к реконструкции	п. Студенческий	2045	не устанавливается
694	2.6-31.6	Съезд к кладбищу	км	0.2859	Планируемый к реконструкции	п. Студенческий	2045	не устанавливается
695	2.6-34.1	ул. Железнодорожная	км	0.0302	Планируемый к реконструкции	п. Шипелово	2045	не устанавливается

1	2	3	4	5	6	7	8	9
696	2.6-34.2	Съезд к кладбищу	км	0.2989	Планируемый к реконструкции	п. Шипелово	2045	не устанавливается
697	2.6-35.1	ул. Проектная 35.76	км	0.1132	Планируемый к размещению	с. Большебрусянское	2045	не устанавливается
698	2.6-35.2	А/д на кладбище в с. Большебрусянское	км	0.048	Планируемый к размещению	с. Большебрусянское	2045	не устанавливается
699	2.6-35.3	дорога на кол. сады Электрон	км	0.3835	Планируемый к реконструкции	с. Большебрусянское	2045	не устанавливается
700	2.6-35.4	дорога на кол. сады Электрон	км	0.0292	Планируемый к реконструкции	с. Большебрусянское	2045	не устанавливается
701	2.6-35.5	Проезд в лес	км	0.2792	Планируемый к реконструкции	с. Большебрусянское	2045	не устанавливается
702	2.6-35.6	Проезд к ж/д станции Большие Брусяны (47 км)	км	0.5861	Планируемый к реконструкции	с. Большебрусянское	2045	не устанавливается
703	2.6-35.7	ул. 1 Мая	км	0.0538	Планируемый к реконструкции	с. Большебрусянское	2045	не устанавливается

1	2	3	4	5	6	7	8	9
704	2.6-36.1	ул. Проектная 36.36	км	0.2766	Планируемый к размещению	с. Бруснятское	2045	не устанавливается
705	2.6-36.2	ул. Проектная 36.37	км	0.2979	Планируемый к размещению	с. Бруснятское	2045	не устанавливается
706	2.6-36.3	ул. Совхозная	км	0.4798	Планируемый к размещению	с. Бруснятское	2045	не устанавливается
707	2.6-36.4	ул. Советская	км	0.159	Планируемый к размещению	с. Бруснятское	2045	не устанавливается
708	2.6-36.5	ул. Проектная 36.38	км	0.2963	Планируемый к размещению	с. Бруснятское	2045	не устанавливается
709	2.6-36.6	ул. Советская	км	0.0796	Планируемый к размещению	с. Бруснятское	2045	не устанавливается
710	2.6-36.7	ул. Советская	км	0.1146	Планируемый к реконструкции	с. Бруснятское	2045	не устанавливается
711	2.6-36.8	ул. Совхозная	км	0.2807	Планируемый к реконструкции	с. Бруснятское	2045	не устанавливается

1	2	3	4	5	6	7	8	9
712	2.6-36.9	ул. Совхозная	км	0.1463	Планируемый к реконструкции	с. Бруснятское	2045	не устанавливается
713	2.6-36.10	ул. Совхозная	км	0.2841	Планируемый к реконструкции	с. Бруснятское	2045	не устанавливается
714	2.6-36.11	ул. Пушкина	км	0.1011	Планируемый к реконструкции	с. Бруснятское	2045	не устанавливается
715	2.6-36.12	ул. Совхозная	км	0.0743	Планируемый к реконструкции	с. Бруснятское	2045	не устанавливается
716	2.6-36.13	ул. Совхозная	км	0.1874	Планируемый к реконструкции	с. Бруснятское	2045	не устанавливается
717	2.6-37.1	Дорога у кладбища	км	0.0896	Планируемый к размещению	с. Камышево	2045	не устанавливается
718	2.6-37.2	Дорога у кладбища	км	0.6758	Планируемый к реконструкции	с. Камышево	2045	не устанавливается
719	2.6-37.3	Дорога к кладбищу	км	0.3893	Планируемый к реконструкции	с. Камышево	2045	не устанавливается

1	2	3	4	5	6	7	8	9
720	2.6-39.1	Подъезд к в/ч 40447	км	0.3489	Планируемый к реконструкции	с. Косулино	2045	не устанавливается
721	2.6-39.2	Съезд к Косулинское кладбищу	км	0.0465	Планируемый к реконструкции	с. Косулино	2045	не устанавливается
722	2.6-39.3	А/д по ул. Солнечная	км	0.2433	Планируемый к реконструкции	с. Косулино	2045	не устанавливается
723	2.6-39.4	А/д по ул. Солнечная	км	0.2702	Планируемый к реконструкции	с. Косулино	2045	не устанавливается
724	2.6-40.1	ул. Проектная 40.05	км	0.1254	Планируемый к размещению	с. Кочневское	2045	не устанавливается
725	2.6-40.2	ул. Центральная	км	0.0271	Планируемый к реконструкции	с. Кочневское	2045	не устанавливается
726	2.6-40.3	ул. Березовая	км	0.1823	Планируемый к реконструкции	с. Кочневское	2045	не устанавливается
727	2.6-40.4	ул. Березовая	км	0.3838	Планируемый к реконструкции	с. Кочневское	2045	не устанавливается

1	2	3	4	5	6	7	8	9
728	2.6-41.1	ул. Свердлова	км	0.135	Планируемый к размещению	с. Логиново	2045	не устанавливается
729	2.6-41.1	ул. Проектная 41.04	км	0.1868	Планируемый к размещению	с. Логиново	2045	не устанавливается
730	2.6-41.2	ул. Проектная 41.55	км	0.1873	Планируемый к размещению	с. Логиново	2045	не устанавливается
731	2.6-41.2	ул. Проектная 41.01	км	0.2713	Планируемый к реконструкции	с. Логиново	2045	не устанавливается
732	2.6-41.3	ул. Проектная 41.56	км	0.1751	Планируемый к размещению	с. Логиново	2045	не устанавливается
733	2.6-41.3	ул. Проектная 41.04	км	0.0895	Планируемый к реконструкции	с. Логиново	2045	не устанавливается
734	2.6-41.4	ул. Свердлова	км	1.2369	Планируемый к реконструкции	с. Логиново	2045	не устанавливается
735	2.6-41.4	ул. Проектная 41.04	км	0.276	Планируемый к реконструкции	с. Логиново	2045	не устанавливается

1	2	3	4	5	6	7	8	9
736	2.6-41.5	пер. Молодежный	км	0.2974	Планируемый к реконструкции	с. Логиново	2045	не устанавливается
737	2.6-41.6	ул. Садовая	км	0.2649	Планируемый к реконструкции	с. Логиново	2045	не устанавливается
738	2.6-41.7	ул. Садовая	км	0.2832	Планируемый к реконструкции	с. Логиново	2045	не устанавливается
739	2.6-41.8	ул. Проектная 41.56	км	0.2974	Планируемый к реконструкции	с. Логиново	2045	не устанавливается
740	2.6-42.1	ул. Проектная 42.12	км	0.0393	Планируемый к размещению	с. Малобрусянское	2045	не устанавливается
741	2.6-42.2	ул. Проектная 42.01	км	0.5144	Планируемый к размещению	с. Малобрусянское	2045	не устанавливается
742	2.6-42.3	ул. Кирова	км	0.1586	Планируемый к реконструкции	с. Малобрусянское	2045	не устанавливается
743	2.6-42.4	ул. Кирова	км	0.0933	Планируемый к реконструкции	с. Малобрусянское	2045	не устанавливается

1	2	3	4	5	6	7	8	9
744	2.6-43.1	ул. Советская	км	0.1319	Планируемый к размещению	с. Некрасово	2045	не устанавливается
745	2.6-43.2	Дорога к ферме	км	0.0186	Планируемый к реконструкции	с. Некрасово	2045	не устанавливается
746	2.6-43.3	пер. Клубный	км	0.2447	Планируемый к реконструкции	с. Некрасово	2045	не устанавливается
747	2.6-44.1	ул. Проектная 44.10	км	0.6734	Планируемый к размещению	с. Хромцово	2045	не устанавливается
748	2.6-44.2	Подъезд к кладбищу 2	км	0.0804	Планируемый к реконструкции	с. Хромцово	2045	не устанавливается
749	2.6-44.3	Дорога вокруг кладбища	км	0.5942	Планируемый к реконструкции	с. Хромцово	2045	не устанавливается
750	2.6-45.1	ул. Центральная	км	0.2414	Планируемый к реконструкции	с. Черноусово	2045	не устанавливается
751	2.6-45.2	Съезд к с/т "Брусянка"	км	0.0475	Планируемый к реконструкции	с. Черноусово	2045	не устанавливается

1	2	3	4	5	6	7	8	9
752	2.6-45.3	А/д "К коллективным садам" Родник" и "Энергоремонт "	км	0.8292	Планируемый к реконструкции	с. Черноусово	2045	не устанавливается
753	**2.7**	**Главные улицы**						
754	2.7-0.1	ул. Проектная 13.22	км	1.5884	Планируемый к размещению	Территория Белоярского МО	2045	не устанавливается
755	2.7-0.2	ул. Ореховая	км	1.5256	Планируемый к реконструкции	Территория Белоярского МО	2045	не устанавливается
756	2.7-0.3	ул. Ленина	км	0.1062	Планируемый к реконструкции	Территория Белоярского МО	2045	не устанавливается
757	2.7-0.4	ул. Уральская	км	0.4587	Планируемый к реконструкции	Территория Белоярского МО	2045	не устанавливается
758	2.7-0.5	ул. Проектная 30.05	км	0.4712	Планируемый к реконструкции	Территория Белоярского МО	2045	не устанавливается
759	2.7-2.1	ул. Проектная 2.26	км	1.6478	Планируемый к размещению	д. Гилёва	2045	не устанавливается
760	2.7-2.2	ул. Проектная 2.23	км	0.3964	Планируемый к размещению	д. Гилёва	2045	не устанавливается

1	2	3	4	5	6	7	8	9
761	2.7-2.3	ул. Проектная 2.35	км	0.588	Планируемый к размещению	д. Гилёва	2045	не устанавливается
762	2.7-2.4	ул. Проектная 2.23	км	0.2216	Планируемый к реконструкции	д. Гилёва	2045	не устанавливается
763	2.7-2.5	ул. Проектная 2.26	км	0.0721	Планируемый к реконструкции	д. Гилёва	2045	не устанавливается
764	2.7-3.1	ул. 1 Мая	км	0.1606	Планируемый к размещению	д. Головырина	2045	не устанавливается
765	2.7-3.1	ул. Красноармейская	км	0.8513	Планируемый к реконструкции	д. Головырина	2045	не устанавливается
766	2.7-3.2	ул. Красноармейская	км	0.3769	Планируемый к реконструкции	д. Головырина	2045	не устанавливается
767	2.7-3.2	ул. 1 Мая	км	0.4365	Планируемый к реконструкции	д. Головырина	2045	не устанавливается
768	2.7-3.3	ул. 1 Мая	км	0.4997	Планируемый к реконструкции	д. Головырина	2045	не устанавливается

1	2	3	4	5	6	7	8	9
769	2.7-3.3	ул. Красноармейская	км	0.094	Планируемый к реконструкции	д. Головырина	2045	не устанавливается
770	2.7-3.4	ул. 1 Мая	км	0.3616	Планируемый к реконструкции	д. Головырина	2045	не устанавливается
771	2.7-3.5	ул. 1 Мая	км	0.1216	Планируемый к реконструкции	д. Головырина	2045	не устанавливается
772	2.7-3.6	ул. 1 Мая	км	0.3388	Планируемый к реконструкции	д. Головырина	2045	не устанавливается
773	2.7-3.7	ул. 1 Мая	км	0.2726	Планируемый к реконструкции	д. Головырина	2045	не устанавливается
774	2.7-4.1	ул. Проектная 4.40	км	0.9387	Планируемый к размещению	-д. Гусева	2045	не устанавливается
775	2.7-5.1	ул. Проектная 5.16	км	0.807854	Планируемый к размещению	д. Златогорова	2045	не устанавливается
776	2.7-5.2	ул. Пионерская	км	0.268134	Планируемый к реконструкции	д. Златогорова	2045	не устанавливается

1	2	3	4	5	6	7	8	9
777	2.7-5.3	ул. Пионерская	км	0.49644	Планируемый к реконструкции	д. Златогорова	2045	не устанавливается
778	2.7-5.4	ул. Пионерская	км	0.7245	Планируемый к реконструкции	д. Златогорова	2045	не устанавливается
779	2.7-5.5	ул. Пионерская	км	0.6122	Планируемый к реконструкции	д. Златогорова	2045	не устанавливается
780	2.7-6.1	ул. Проектная 6.06	км	1.0631	Планируемый к размещению	д. Измоденова	2045	не устанавливается
781	2.7-6.2	ул. Мира	км	0.6366	Планируемый к реконструкции	д. Измоденова	2045	не устанавливается
782	2.7-7.1	ул. Советская	км	0.2631	Планируемый к размещению	д. Ключи	2045	не устанавливается
783	2.7-7.2	ул. Уральская	км	0.2749	Планируемый к реконструкции	д. Ключи	2045	не устанавливается
784	2.7-7.3	ул. Советская	км	0.8355	Планируемый к реконструкции	д. Ключи	2045	не устанавливается

1	2	3	4	5	6	7	8	9
785	2.7-7.4	ул. Советская	км	0.1353	Планируемый к реконструкции	д. Ключи	2045	не устанавливается
786	2.7-8.1	ул. Лесная	км	0.6388	Планируемый к реконструкции	д. Малиновка	2045	не устанавливается
787	2.7-11.1	ул. Гагарина	км	0.0519	Планируемый к размещению	д. Черемхова	2045	не устанавливается
788	2.7-11.2	ул. Декабристов	км	0.5443	Планируемый к реконструкции	д. Черемхова	2045	не устанавливается
789	2.7-11.3	ул. Декабристов	км	0.2042	Планируемый к реконструкции	д. Черемхова	2045	не устанавливается
790	2.7-11.4	ул. Гагарина	км	0.2943	Планируемый к реконструкции	д. Черемхова	2045	не устанавливается
791	2.7-12.1	ул. Полевая	км	0.4783	Планируемый к реконструкции	д. Чернобровкина	2045	не устанавливается
792	2.7-12.2	ул. Свердлова	км	1.5889	Планируемый к реконструкции	д. Чернобровкина	2045	не устанавливается

1	2	3	4	5	6	7	8	9
793	2.7-13.1	ул. Мостовая	км	0.2276	Планируемый к реконструкции	д. Шиши	2045	не устанавливается
794	2.7-13.2	ул. Солнечная	км	0.407	Планируемый к реконструкции	д. Шиши	2045	не устанавливается
795	2.7-13.3	ул. Гагарина	км	0.2025	Планируемый к реконструкции	д. Шиши	2045	не устанавливается
796	2.7-14.1	ул. Степная	км	0.2588	Планируемый к реконструкции	д. Ялунина	2045	не устанавливается
797	2.7-14.1	ул. Степная	км	0.2084	Планируемый к размещению	д. Ялунина	2045	не устанавливается
798	2.7-14.2	ул. Калиновая	км	0.7467	Планируемый к реконструкции	д. Ялунина	2045	не устанавливается
799	2.7-14.3	ул. Степная	км	0.4722	Планируемый к реконструкции	д. Ялунина	2045	не устанавливается
800	2.7-16.1	ул. Алая	км	0.4996	Планируемый к реконструкции	п. Белоярская Застава	2045	не устанавливается

1	2	3	4	5	6	7	8	9
801	2.7-17.1	ул. Проектная 17.06	км	1.9903	Планируемый к размещению	п. Бобровка	2045	не устанавливается
802	2.7-17.2	ул. Ленина	км	0.108	Планируемый к реконструкции	п. Бобровка	2045	не устанавливается
803	2.7-18.1	ул. Железнодорожная	км	0.2477	Планируемый к реконструкции	п. Гагарский	2045	не устанавливается
804	2.7-18.2	ул. Школьная	км	0.9104	Планируемый к реконструкции	п. Гагарский	2045	не устанавливается
805	2.7-18.3	ул. Школьная	км	0.4218	Планируемый к реконструкции	п. Гагарский	2045	не устанавливается
806	2.7-19.1	ул. Озёрна	км	0.4835	Планируемый к реконструкции	п. Газета	2045	не устанавливается
807	2.7-20.1	ул. Привокзальная	км	0.5226	Планируемый к реконструкции	п. Каменка	2045	не устанавливается
808	2.7-20.2	ул. Привокзальная	км	0.1995	Планируемый к реконструкции	п. Каменка	2045	не устанавливается

1	2	3	4	5	6	7	8	9
809	2.7-21.1	ул. Станционная	км	0.6405	Планируемый к реконструкции	п. Колюткино	2045	не устанавливается
810	2.7-21.2	ул. Станционная	км	0.6489	Планируемый к реконструкции	п. Колюткино	2045	не устанавливается
811	2.7-23.1	ул. Лесная	км	1.3457	Планируемый к реконструкции	п. Марамзино	2045	не устанавливается
812	2.7-23.2	ул. Лесная	км	0.1185	Планируемый к реконструкции	п. Марамзино	2045	не устанавливается
813	2.7-24.1	ул. Никольская	км	0.2608	Планируемый к реконструкции	п. Озёрный	2045	не устанавливается
814	2.7-24.2	ул. Никольская	км	0.5783	Планируемый к реконструкции	п. Озёрный	2045	не устанавливается
815	2.7-24.3	ул. Озерна	км	0.2335	Планируемый к реконструкции	п. Озёрный	2045	не устанавливается
816	2.7-25.1	ул. Проектная 25.09	км	0.8655	Планируемый к размещению	п. Октябрьский	2045	не устанавливается

1	2	3	4	5	6	7	8	9
817	2.7-25.2	ул. Проектная 25.10	км	0.5901	Планируемый к размещению	п. Октябрьский	2045	не устанавливается
818	2.7-26.1	ул. Набережная Кормильцева	км	0.2492	Планируемый к реконструкции	п. Прохладный	2045	не устанавливается
819	2.7-26.2	ул. Весовая	км	0.4128	Планируемый к реконструкции	п. Прохладный	2045	не устанавливается
820	2.7-27.1	ул. Проектная 27.38	км	0.5233	Планируемый к размещению	п. Рассоха	2030	не устанавливается
821	2.7-27.2	ул. Проектная 27.55	км	1.7633	Планируемый к размещению	п. Рассоха	2030	не устанавливается
822	2.7-27.3	ул. Проектная 27.01	км	0.4356	Планируемый к размещению	п. Рассоха	2045	не устанавливается
823	2.7-27.4	ул. Проектная 27.37	км	0.8358	Планируемый к размещению	п. Рассоха	2045	не устанавливается
824	2.7-27.5	ул. Проектная 27.43	км	1.5697	Планируемый к размещению	п. Рассоха	2045	не устанавливается

1	2	3	4	5	6	7	8	9
825	2.7-27.6	ул. Проектная 27.42	км	0.6162	Планируемый к размещению	п. Рассоха	2045	не устанавливается
826	2.7-27.7	Продолжение ул. Проектная 27.43	км	0.136	Планируемый к размещению	п. Рассоха	2045	не устанавливается
827	2.7-27.8	Продолжение ул. Проектная 27.56	км	0.1335	Планируемый к размещению	п. Рассоха	2045	не устанавливается
828	2.7-27.9	ул. Проектная 27.28	км	0.1593	Планируемый к размещению	п. Рассоха	2045	не устанавливается
829	2.7-27.10	ул. Проектная 27.34	км	1.9855	Планируемый к размещению	п. Рассоха	2045	не устанавливается
830	2.7-27.11	ул. Проектная 27.30	км	0.6912	Планируемый к размещению	п. Рассоха	2045	не устанавливается
831	2.7-27.12	ул. Проектная 27.39	км	2.1446	Планируемый к размещению	п. Рассоха	2045	не устанавливается
832	2.7-27.13	ул. Проектная 27.52	км	0.2129	Планируемый к размещению	п. Рассоха	2045	не устанавливается

1	2	3	4	5	6	7	8	9
833	2.7-27.14	ул. Проектная 27.24	км	1.064	Планируемый к реконструкции	п. Рассоха	2045	не устанавливается
834	2.7-27.15	ул. Дорожная	км	0.709	Планируемый к реконструкции	п. Рассоха	2045	не устанавливается
835	2.7-27.16	ул. Трудовая	км	0.1373	Планируемый к реконструкции	п. Рассоха	2045	не устанавливается
836	2.7-27.17	ул. Проектная 27.21	км	0.4209	Планируемый к реконструкции	п. Рассоха	2045	не устанавливается
837	2.7-27.18	ул. Проектная 27.40	км	0.2506	Планируемый к реконструкции	п. Рассоха	2045	не устанавливается
838	2.7-27.19	ул. параллельная ул. Фруктовая	км	0.6431	Планируемый к реконструкции	п. Рассоха	2045	не устанавливается
839	2.7-27.20	ул. параллельная ул. Инжирная	км	0.4732	Планируемый к реконструкции	п. Рассоха	2045	не устанавливается
840	2.7-27.21	ул. Проектная 27.40	км	1.027	Планируемый к реконструкции	п. Рассоха	2045	не устанавливается

1	2	3	4	5	6	7	8	9
841	2.7-27.22	ул. параллельная ул. Бергамотовая	км	0.0979	Планируемый к реконструкции	п. Рассоха	2045	не устанавливается
842	2.7-27.23	ул. Октябрьская	км	0.831	Планируемый к реконструкции	п. Рассоха	2045	не устанавливается
843	2.7-27.24	ул. параллельная ул. Бергамотовая	км	0.0948	Планируемый к реконструкции	п. Рассоха	2045	не устанавливается
844	2.7-27.25	ул. параллельная ул. Бергамотовая	км	0.2881	Планируемый к реконструкции	п. Рассоха	2045	не устанавливается
845	2.7-27.26	ул. параллельная ул. Бергамотовая	км	0.1203	Планируемый к реконструкции	п. Рассоха	2045	не устанавливается
846	2.7-27.27	ул. Проектная 27.47	км	0.0948	Планируемый к реконструкции	п. Рассоха	2045	не устанавливается
847	2.7-27.28	ул. Проектная 27.47	км	0.1854	Планируемый к реконструкции	п. Рассоха	2045	не устанавливается
848	2.7-27.29	ул. Ленина	км	0.8252	Планируемый к реконструкции	п. Рассоха	2045	не устанавливается

1	2	3	4	5	6	7	8	9
849	2.7-27.30	ул. Озерная	км	0.835	Планируемый к реконструкции	п. Рассоха	2045	не устанавливается
850	2.7-28.1	ул. Изумрудная	км	0.3035	Планируемый к реконструкции	п. Растущий-	2045	не устанавливается
851	2.7-28.1	ул. Проектная 28.02	км	0.5862	Планируемый к размещению	п. Растущий-	2045	не устанавливается
852	2.7-29.1	ул. Мирная	км	0.3688	Планируемый к размещению	п. Режик	2045	не устанавливается
853	2.7-29.2	ул. Садовая	км	0.3583	Планируемый к размещению	п. Режик	2045	не устанавливается
854	2.7-29.3	ул. Хрустальная	км	0.3689	Планируемый к реконструкции	п. Режик	2045	не устанавливается
855	2.7-29.4	ул. Хрустальная	км	0.2079	Планируемый к реконструкции	п. Режик	2045	не устанавливается
856	2.7-30.1	ул. Мира	км	0.1072	Планируемый к размещению	п. Совхозный	2045	не устанавливается

1	2	3	4	5	6	7	8	9
857	2.7-30.2	ул. Садовая	км	0.0886	Планируемый к размещению	п. Совхозный	2045	не устанавливается
858	2.7-30.3	ул. Проектная 30.08	км	0.747	Планируемый к размещению	п. Совхозный	2045	не устанавливается
859	2.7-30.4	Съезд на п. Храмцовская	км	0.139	Планируемый к реконструкции	п. Совхозный	2045	не устанавливается
860	2.7-30.5	ул. Мира	км	0.4594	Планируемый к реконструкции	п. Совхозный	2045	не устанавливается
861	2.7-30.6	ул. Мира	км	0.5308	Планируемый к реконструкции	п. Совхозный	2045	не устанавливается
862	2.7-30.7	ул. Мира	км	0.3147	Планируемый к реконструкции	п. Совхозный	2045	не устанавливается
863	2.7-30.8	ул. Мира	км	0.533	Планируемый к реконструкции	п. Совхозный	2045	не устанавливается
864	2.7-30.9	ул. Станционная	км	0.1371	Планируемый к реконструкции	п. Совхозный	2045	не устанавливается

1	2	3	4	5	6	7	8	9
865	2.7-30.10	ул. Садовая	км	0.1329	Планируемый к реконструкции	п. Совхозный	2045	не устанавливается
866	2.7-30.11	ул. Садовая	км	0.1955	Планируемый к реконструкции	п. Совхозный	2045	не устанавливается
867	2.7-30.12	ул. Садовая	км	0.4756	Планируемый к реконструкции	п. Совхозный	2045	не устанавливается
868	2.7-30.13	ул. Железнодорожная	км	0.3635	Планируемый к реконструкции	п. Совхозный	2045	не устанавливается
869	2.7-32.1	ул. Станционная	км	0.3734	Планируемый к реконструкции	п. Храмцовская	2045	не устанавливается
870	2.7-33.1	ул. Проектная 33.01	км	1.5147	Планируемый к размещению	п. Хризолитовый	2045	не устанавливается
871	2.7-33.2	ул. Проектная 33.04	км	0.3825	Планируемый к размещению	п. Хризолитовый	2045	не устанавливается
872	2.7-35.1	пер. Садовый	км	0.3613	Планируемый к размещению	с. Большебрусянское	2045	не устанавливается

1	2	3	4	5	6	7	8	9
873	2.7-35.2	ул. Проектная 35.64	км	0.941	Планируемый к размещению	с. Большебрусянское	2045	не устанавливается
874	2.7-35.3	ул. Проектная 35.31	км	1.1257	Планируемый к размещению	с. Большебрусянское	2045	не устанавливается
875	2.7-35.4	ул. Проектная 35.26	км	1.0042	Планируемый к размещению	с. Большебрусянское	2045	не устанавливается
876	2.7-35.5	ул. Проектная 35.46	км	0.2885	Планируемый к размещению	с. Большебрусянское	2045	не устанавливается
877	2.7-35.6	ул. Проектная 35.57	км	2.0713	Планируемый к размещению	с. Большебрусянское	2045	не устанавливается
878	2.7-35.7	ул. Кирова	км	0.8927	Планируемый к реконструкции	с. Большебрусянское	2045	не устанавливается
879	2.7-35.8	ул. 1 Мая	км	0.8753	Планируемый к реконструкции	с. Большебрусянское	2045	не устанавливается
880	2.7-35.9	ул. Школьная	км	0.5348	Планируемый к реконструкции	с. Большебрусянское	2045	не устанавливается

1	2	3	4	5	6	7	8	9
881	2.7-35.10	ул. 1 Мая	км	0.1162	Планируемый к реконструкции	с. Большебрусянское	2045	не устанавливается
882	2.7-35.11	ул. 1 Мая	км	0.3482	Планируемый к реконструкции	с. Большебрусянское	2045	не устанавливается
883	2.7-35.12	ул. Кирова	км	0.5587	Планируемый к реконструкции	с. Большебрусянское	2045	не устанавливается
884	2.7-35.13	ул. 1 Мая	км	0.2783	Планируемый к реконструкции	с. Большебрусянское	2045	не устанавливается
885	2.7-35.14	ул. Гагарина	км	0.1125	Планируемый к реконструкции	с. Большебрусянское	2045	не устанавливается
886	2.7-36.1	ул. Заречная	км	1.0043	Планируемый к реконструкции	с. Бруснятское	2045	не устанавливается
887	2.7-36.2	ул. Ленина	км	0.3658	Планируемый к реконструкции	с. Бруснятское	2045	не устанавливается
888	2.7-36.3	ул. Ленина	км	0.1266	Планируемый к реконструкции	с. Бруснятское	2045	не устанавливается

1	2	3	4	5	6	7	8	9
889	2.7-36.4	ул. Ленина	км	0.4184	Планируемый к реконструкции	с. Бруснятское	2045	не устанавливается
890	2.7-37.1	ул. Коммуны	км	0.1751	Планируемый к реконструкции	с. Камышево	2045	не устанавливается
891	2.7-37.2	ул. Коммуны	км	0.9926	Планируемый к реконструкции	с. Камышево	2045	не устанавливается
892	2.7-37.3	ул. Коммуны	км	0.6442	Планируемый к реконструкции	с. Камышево	2045	не устанавливается
893	2.7-38.1	ул. Проектная 38.04	км	0.2396	Планируемый к размещению	с. Колюткино	2045	не устанавливается
894	2.7-38.2	ул. Проектная 38.05	км	0.2197	Планируемый к размещению	с. Колюткино	2045	не устанавливается
895	2.7-38.3	ул. Володарского	км	0.3698	Планируемый к реконструкции	с. Колюткино	2045	не устанавливается
896	2.7-38.4	ул. Воровина	км	1.3143	Планируемый к реконструкции	с. Колюткино	2045	не устанавливается

1	2	3	4	5	6	7	8	9
897	2.7-38.5	ул. Главная	км	0.7927	Планируемый к реконструкции	с. Колюткино	2045	не устанавливается
898	2.7-38.6	ул. Полевая	км	0.559	Планируемый к реконструкции	с. Колюткино	2045	не устанавливается
899	2.7-38.7	ул. Калинина	км	0.9853	Планируемый к реконструкции	с. Колюткино	2045	не устанавливается
900	2.7-38.8	ул. Ленина	км	0.2031	Планируемый к реконструкции	с. Колюткино	2045	не устанавливается
901	2.7-38.9	ул. Новая	км	0.7621	Планируемый к реконструкции	с. Колюткино	2045	не устанавливается
902	2.7-38.10	ул. Красноармейская	км	0.2352	Планируемый к реконструкции	с. Колюткино	2045	не устанавливается
903	2.7-39.1	ул. Лесная	км	0.7047	Планируемый к реконструкции	с. Косулино	2045	не устанавливается
904	2.7-40.1	ул. Проектная 40.15	км	1.7294	Планируемый к размещению	с. Кочневское	2045	не устанавливается

1	2	3	4	5	6	7	8	9
905	2.7-40.2	ул. Ленина	км	1.8303	Планируемый к реконструкции	с. Кочневское	2045	не устанавливается
906	2.7-41.1	ул. Чапаева	км	0.3092	Планируемый к реконструкции	с. Логиново	2045	не устанавливается
907	2.7-41.2	ул. Чапаева	км	0.4891	Планируемый к реконструкции	с. Логиново	2045	не устанавливается
908	2.7-42.1	ул. Марципан	км	0.1325	Планируемый к реконструкции	с. Малобрусянское	2045	не устанавливается
909	2.7-43.1	ул. Уральская	км	1.3148	Планируемый к реконструкции	с. Некрасово	2045	не устанавливается
910	2.7-43.2	пер. Северный	км	0.5958	Планируемый к реконструкции	с. Некрасово	2045	не устанавливается
911	2.7-44.1	ул. Проектная 44.10	км	0.936	Планируемый к размещению	с. Хромцово	2045	не устанавливается
912	2.7-44.2	ул. Калинина	км	0.198	Планируемый к реконструкции	с. Хромцово	2045	не устанавливается

1	2	3	4	5	6	7	8	9
913	2.7-44.3	ул. Ленина	км	0.5327	Планируемый к реконструкции	с. Хромцово	2045	не устанавливается
914	2.7-44.4	ул. Ленина	км	0.2397	Планируемый к реконструкции	с. Хромцово	2045	не устанавливается
915	2.7-44.5	ул. Ленина	км	0.4842	Планируемый к реконструкции	с. Хромцово	2045	не устанавливается
916	2.7-45.1	ул. Заречная	км	0.2196	Планируемый к размещению	с. Черноусово	2045	не устанавливается
917	2.7-45.2	ул. Исетская	км	0.1687	Планируемый к размещению	с. Черноусово	2045	не устанавливается
918	2.7-45.3	ул. Проектная 45.22	км	1.0931	Планируемый к размещению	с. Черноусово	2045	не устанавливается
919	2.7-45.4	ул. Исетская	км	0.0556	Планируемый к размещению	с. Черноусово	2045	не устанавливается
920	2.7-45.5	ул. Проектная 45.08	км	0.732108	Планируемый к реконструкции	с. Черноусово	2045	не устанавливается

1	2	3	4	5	6	7	8	9
921	2.7-45.6	ул. Заречная	км	0.0572	Планируемый к реконструкции	с. Черноусово	2045	не устанавливается
922	2.7-45.7	ул. Весенняя	км	0.4582	Планируемый к реконструкции	с. Черноусово	2045	не устанавливается
923	2.7-45.8	ул. Весенняя	км	0.1766	Планируемый к реконструкции	с. Черноусово	2045	не устанавливается
924	2.7-45.9	ул. Исетская	км	2.1179	Планируемый к реконструкции	с. Черноусово	2045	не устанавливается
925	2.7-45.10	ул. Исетская	км	0.1049	Планируемый к реконструкции	с. Черноусово	2045	не устанавливается
926	2.7-45.11	ул. Калинина	км	0.0626	Планируемый к реконструкции	с. Черноусово	2045	не устанавливается
927	2.7-45.12	ул. Экологическая	км	0.1644	Планируемый к реконструкции	с. Черноусово	2045	не устанавливается
928	**2.8**	**Улицы в жилой застройке**						
929	2.8-0.1	ул. Проектная 25.15	км	2.1153	Планируемый к размещению	Территория Белоярского МО	2045	не устанавливается
930	2.8-0.2	ул. Черемуховая	км	0.0428	Планируемый к размещению	Территория Белоярского МО	2045	не устанавливается

1	2	3	4	5	6	7	8	9
931	2.8-0.3	ул. Проектная 33.10	км	0.1571	Планируемый к размещению	Территория Белоярского МО	2045	не устанавливается
932	2.8-0.4	ул. Проектная 33.11	км	0.1129	Планируемый к размещению	Территория Белоярского МО	2045	не устанавливается
933	2.8-0.5	ул. Проектная 3.17	км	0.0816	Планируемый к размещению	Территория Белоярского МО	2045	не устанавливается
934	2.8-0.6	ул. 3-ая Линия	км	0.5096	Планируемый к реконструкции	Территория Белоярского МО	2045	не устанавливается
935	2.8-0.7	пр-д Центральный	км	0.411	Планируемый к реконструкции	Территория Белоярского МО	2045	не устанавливается
936	2.8-0.8	ул. Центральная	км	0.1681	Планируемый к реконструкции	Территория Белоярского МО	2045	не устанавливается
937	2.8-0.9	ул. Нагорная	км	0.1521	Планируемый к реконструкции	Территория Белоярского МО	2045	не устанавливается
938	2.8-0.10	ул. Сосновая	км	0.0451	Планируемый к реконструкции	Территория Белоярского МО	2045	не устанавливается
939	2.8-0.11	ул. Первомайская	км	0.2687	Планируемый к реконструкции	Территория Белоярского МО	2045	не устанавливается
940	2.8-0.12	ул. Челюскинцев	км	0.216639	Планируемый к реконструкции	Территория Белоярского МО	2045	не устанавливается
941	2.8-0.13	ул. Молодежная	км	0.119	Планируемый к реконструкции	Территория Белоярского МО	2045	не устанавливается

1	2	3	4	5	6	7	8	9
942	2.8-0.14	ул. Школьная	км	0.1868	Планируемый к реконструкции	Территория Белоярского МО	2045	не устанавливается
943	2.8-0.15	ул. Дорожников	км	0.0195	Планируемый к реконструкции	Территория Белоярского МО	2045	не устанавливается
944	2.8-0.16	ул. Солнечная	км	0.8477	Планируемый к реконструкции	Территория Белоярского МО	2045	не устанавливается
945	2.8-2.1	ул. Пушкина	км	0.3245	Планируемый к размещению	д. Гилёва	2045	не устанавливается
946	2.8-2.2	пер. Пушкина	км	0.1445	Планируемый к размещению	д. Гилёва	2045	не устанавливается
947	2.8-2.3	ул. Пушкина	км	0.2761	Планируемый к размещению	д. Гилёва	2045	не устанавливается
948	2.8-2.4	ул. Проектная 2.19	км	0.1681	Планируемый к размещению	д. Гилёва	2045	не устанавливается
949	2.8-2.5	ул. Проектная 2.18	км	0.3733	Планируемый к размещению	д. Гилёва	2045	не устанавливается
950	2.8-2.6	ул. Калинина	км	0.137	Планируемый к размещению	д. Гилёва	2045	не устанавливается
951	2.8-2.7	ул. Калинина	км	0.5492	Планируемый к размещению	д. Гилёва	2045	не устанавливается
952	2.8-2.8	ул. Калинина	км	0.0586	Планируемый к размещению	д. Гилёва	2045	не устанавливается

1	2	3	4	5	6	7	8	9
953	2.8-2.9	ул. Проектная 2.20	км	0.2015	Планируемый к размещению	д. Гилёва	2045	не устанавливается
954	2.8-2.10	ул. Лесная	км	0.0486	Планируемый к размещению	д. Гилёва	2045	не устанавливается
955	2.8-2.11	ул. Калинина	км	0.1141	Планируемый к размещению	д. Гилёва	2045	не устанавливается
956	2.8-2.12	ул. Заречная	км	0.071	Планируемый к размещению	д. Гилёва	2045	не устанавливается
957	2.8-2.13	ул. Проектная 2.25	км	0.2854	Планируемый к размещению	д. Гилёва	2045	не устанавливается
958	2.8-2.14	ул. Проектная 2.32	км	1.2575	Планируемый к размещению	д. Гилёва	2045	не устанавливается
959	2.8-2.15	ул. Проектная 2.30	км	0.3682	Планируемый к размещению	д. Гилёва	2045	не устанавливается
960	2.8-2.16	ул. Проектная 2.33	км	2.3545	Планируемый к размещению	д. Гилёва	2045	не устанавливается
961	2.8-2.17	ул. Проектная 2.27	км	0.6599	Планируемый к размещению	д. Гилёва	2045	не устанавливается
962	2.8-2.18	ул. Проектная 2.28	км	0.528	Планируемый к размещению	д. Гилёва	2045	не устанавливается
963	2.8-2.19	ул. Проектная 2.31	км	0.4783	Планируемый к размещению	д. Гилёва	2045	не устанавливается

1	2	3	4	5	6	7	8	9
964	2.8-2.20	ул. Проектная 2.29	км	0.6384	Планируемый к размещению	д. Гилёва	2045	не устанавливается
965	2.8-2.21	ул. Проектная 2.34	км	0.7102	Планируемый к размещению	д. Гилёва	2045	не устанавливается
966	2.8-2.22	ул. Проектная 2.36	км	0.7502	Планируемый к размещению	д. Гилёва	2045	не устанавливается
967	2.8-2.23	ул. Проектная 2.38	км	0.2966	Планируемый к размещению	д. Гилёва	2045	не устанавливается
968	2.8-2.24	ул. Проектная 2.39	км	0.6067	Планируемый к размещению	д. Гилёва	2045	не устанавливается
969	2.8-2.25	ул. Проектная 2.37	км	0.6777	Планируемый к размещению	д. Гилёва	2045	не устанавливается
970	2.8-2.26	ул. Проектная 2.40	км	0.5377	Планируемый к размещению	д. Гилёва	2045	не устанавливается
971	2.8-2.27	ул. Проектная 2.41	км	0.4657	Планируемый к размещению	д. Гилёва	2045	не устанавливается
972	2.8-2.28	ул. Проектная 2.42	км	0.3967	Планируемый к размещению	д. Гилёва	2045	не устанавливается
973	2.8-2.29	ул. Проектная 2.43	км	0.4271	Планируемый к размещению	д. Гилёва	2045	не устанавливается
974	2.8-2.30	ул. Проектная 2.44	км	0.1651	Планируемый к размещению	д. Гилёва	2045	не устанавливается

1	2	3	4	5	6	7	8	9
975	2.8-2.31	ул. Проектная 2.45	км	0.4852	Планируемый к размещению	д. Гилёва	2045	не устанавливается
976	2.8-2.32	ул. Проектная 2.46	км	0.2879	Планируемый к размещению	д. Гилёва	2045	не устанавливается
977	2.8-2.33	ул. Проектная 2.06	км	0.3678	Планируемый к размещению	д. Гилёва	2045	не устанавливается
978	2.8-2.34	ул. Проектная 2.07	км	0.8714	Планируемый к размещению	д. Гилёва	2045	не устанавливается
979	2.8-2.35	ул. Проектная 2.05	км	0.7061	Планируемый к размещению	д. Гилёва	2045	не устанавливается
980	2.8-2.36	ул. Проектная 2.13	км	0.9872	Планируемый к размещению	д. Гилёва	2045	не устанавливается
981	2.8-2.37	ул. Проектная 2.04	км	0.7008	Планируемый к размещению	д. Гилёва	2045	не устанавливается
982	2.8-2.38	ул. Проектная 2.12	км	0.4396	Планируемый к размещению	д. Гилёва	2045	не устанавливается
983	2.8-2.39	ул. Проектная 2.11	км	0.2164	Планируемый к размещению	д. Гилёва	2045	не устанавливается
984	2.8-2.40	ул. Проектная 2.10	км	0.921	Планируемый к размещению	д. Гилёва	2045	не устанавливается
985	2.8-2.41	ул. Проектная 2.08	км	0.5465	Планируемый к размещению	д. Гилёва	2045	не устанавливается

1	2	3	4	5	6	7	8	9
986	2.8-2.42	ул. Проектная 2.09	км	0.5989	Планируемый к размещению	д. Гилёва	2045	не устанавливается
987	2.8-2.43	ул. Проектная 2.15	км	0.2409	Планируемый к размещению	д. Гилёва	2045	не устанавливается
988	2.8-2.44	ул. Проектная 2.02	км	0.8398	Планируемый к размещению	д. Гилёва	2045	не устанавливается
989	2.8-2.45	ул. Проектная 2.17	км	0.3038	Планируемый к размещению	д. Гилёва	2045	не устанавливается
990	2.8-2.46	ул. Проектная 2.14	км	0.6171	Планируемый к размещению	д. Гилёва	2045	не устанавливается
991	2.8-2.47	ул. Проектная 2.16	км	0.4014	Планируемый к размещению	д. Гилёва	2045	не устанавливается
992	2.8-2.48	ул. Проектная 2.01	км	0.1527	Планируемый к размещению	д. Гилёва	2045	не устанавливается
993	2.8-2.49	ул. Проектная 2.03	км	0.2083	Планируемый к размещению	д. Гилёва	2045	не устанавливается
994	2.8-2.50	ул. Калинина	км	0.1342	Планируемый к размещению	д. Гилёва	2045	не устанавливается
995	2.8-2.51	ул. Проектная 2.24	км	0.4469	Планируемый к размещению	д. Гилёва	2045	не устанавливается
996	2.8-2.52	ул. Проектная 2.35	км	0.2124	Планируемый к размещению	д. Гилёва	2045	не устанавливается

1	2	3	4	5	6	7	8	9
997	2.8-2.53	ул. Пушкина	км	0.096	Планируемый к реконструкции	д. Гилёва	2045	не устанавливается
998	2.8-2.54	ул. Заречная	км	0.2455	Планируемый к реконструкции	д. Гилёва	2045	не устанавливается
999	2.8-2.55	пер. Пушкина	км	0.4043	Планируемый к реконструкции	д. Гилёва	2045	не устанавливается
1000	2.8-2.56	ул. Свердлова	км	0.9623	Планируемый к реконструкции	д. Гилёва	2045	не устанавливается
1001	2.8-2.57	ул. Свердлова	км	0.1817	Планируемый к реконструкции	д. Гилёва	2045	не устанавливается
1002	2.8-2.58	ул. Свердлова	км	0.1996	Планируемый к реконструкции	д. Гилёва	2045	не устанавливается
1003	2.8-2.59	ул. Пушкина	км	0.1311	Планируемый к реконструкции	д. Гилёва	2045	не устанавливается
1004	2.8-2.60	ул. Пушкина	км	0.3049	Планируемый к реконструкции	д. Гилёва	2045	не устанавливается
1005	2.8-2.61	ул. Пушкина	км	0.1384	Планируемый к реконструкции	д. Гилёва	2045	не устанавливается
1006	2.8-2.62	ул. Пушкина	км	0.2574	Планируемый к реконструкции	д. Гилёва	2045	не устанавливается
1007	2.8-2.63	ул. Калинина	км	0.134	Планируемый к реконструкции	д. Гилёва	2045	не устанавливается

1	2	3	4	5	6	7	8	9
1008	2.8-2.64	ул. Калинина	км	0.865	Планируемый к реконструкции	д. Гилёва	2045	не устанавливается
1009	2.8-2.65	ул. Калинина	км	0.1512	Планируемый к реконструкции	д. Гилёва	2045	не устанавливается
1010	2.8-2.66	ул. Калинина	км	0.1426	Планируемый к реконструкции	д. Гилёва	2045	не устанавливается
1011	2.8-2.67	ул. Калинина	км	0.1216	Планируемый к реконструкции	д. Гилёва	2045	не устанавливается
1012	2.8-2.68	ул. Калинина	км	0.1014	Планируемый к реконструкции	д. Гилёва	2045	не устанавливается
1013	2.8-2.69	пер. Калинина	км	0.0749	Планируемый к реконструкции	д. Гилёва	2045	не устанавливается
1014	2.8-2.70	ул. Калинина	км	0.1111	Планируемый к реконструкции	д. Гилёва	2045	не устанавливается
1015	2.8-2.71	пер. Калинина	км	0.1794	Планируемый к реконструкции	д. Гилёва	2045	не устанавливается
1016	2.8-2.72	ул. Калинина	км	0.1209	Планируемый к реконструкции	д. Гилёва	2045	не устанавливается
1017	2.8-2.73	ул. Калинина	км	0.2481	Планируемый к реконструкции	д. Гилёва	2045	не устанавливается
1018	2.8-2.74	ул. Калинина	км	0.2427	Планируемый к реконструкции	д. Гилёва	2045	не устанавливается

1	2	3	4	5	6	7	8	9
1019	2.8-2.75	ул. Калинина	км	0.1756	Планируемый к реконструкции	д. Гилёва	2045	не устанавливается
1020	2.8-2.76	ул. Калинина	км	0.1822	Планируемый к реконструкции	д. Гилёва	2045	не устанавливается
1021	2.8-2.77	ул. Лесная	км	0.1721	Планируемый к реконструкции	д. Гилёва	2045	не устанавливается
1022	2.8-2.78	пер. Калинина	км	0.2781	Планируемый к реконструкции	д. Гилёва	2045	не устанавливается
1023	2.8-2.79	ул. Калинина	км	0.1218	Планируемый к реконструкции	д. Гилёва	2045	не устанавливается
1024	2.8-2.80	ул. Заречная	км	0.7143	Планируемый к реконструкции	д. Гилёва	2045	не устанавливается
1025	2.8-2.81	ул. Заречная	км	0.1572	Планируемый к реконструкции	д. Гилёва	2045	не устанавливается
1026	2.8-2.82	ул. Заречная	км	0.6462	Планируемый к реконструкции	д. Гилёва	2045	не устанавливается
1027	2.8-2.83	ул. Рублевская	км	0.091	Планируемый к реконструкции	д. Гилёва	2045	не устанавливается
1028	2.8-2.84	ул. Рублевская	км	0.0161	Планируемый к реконструкции	д. Гилёва	2045	не устанавливается
1029	2.8-2.85	ул. Свердлова	км	0.0459	Планируемый к реконструкции	д. Гилёва	2045	не устанавливается

1	2	3	4	5	6	7	8	9
1030	2.8-2.87	ул. Свердлова	км	0.1043	Планируемый к реконструкции	д. Гилёва	2045	не устанавливается
1031	2.8-3.1	ул. Проектная 3.07	км	0.5132	Планируемый к размещению	д. Головырина	2045	не устанавливается
1032	2.8-3.1	ул. Проектная 3.03	км	0.2397	Планируемый к размещению	д. Головырина	2045	не устанавливается
1033	2.8-3.2	ул. Проектная 3.08	км	0.7562	Планируемый к размещению	д. Головырина	2045	не устанавливается
1034	2.8-3.2	ул. Проектная 3.02	км	0.1975	Планируемый к размещению	д. Головырина	2045	не устанавливается
1035	2.8-3.3	ул. 1 Мая	км	0.3351	Планируемый к размещению	д. Головырина	2045	не устанавливается
1036	2.8-3.3	ул. Проектная 3.01	км	0.8521	Планируемый к размещению	д. Головырина	2045	не устанавливается
1037	2.8-3.4	ул. Нагорная	км	0.182	Планируемый к размещению	д. Головырина	2045	не устанавливается
1038	2.8-3.4	ул. Проектная 3.04	км	0.2397	Планируемый к размещению	д. Головырина	2045	не устанавливается
1039	2.8-3.5	ул. Нагорная	км	0.2795	Планируемый к размещению	д. Головырина	2045	не устанавливается
1040	2.8-3.5	ул. Калинина	км	0.1165	Планируемый к размещению	д. Головырина	2045	не устанавливается

1	2	3	4	5	6	7	8	9
1041	2.8-3.6	ул. Красноармейская	км	0.0498	Планируемый к размещению	д. Головырина	2045	не устанавливается
1042	2.8-3.6	ул. Проектная 3.15	км	0.2639	Планируемый к размещению	д. Головырина	2045	не устанавливается
1043	2.8-3.7	ул. Калинина	км	0.2022	Планируемый к реконструкции	д. Головырина	2045	не устанавливается
1044	2.8-3.7	ул. Проектная 3.14	км	0.1123	Планируемый к размещению	д. Головырина	2045	не устанавливается
1045	2.8-3.8	ул. Калинина	км	0.2817	Планируемый к реконструкции	д. Головырина	2045	не устанавливается
1046	2.8-3.8	ул. Проектная 3.12	км	0.0795	Планируемый к размещению	д. Головырина	2045	не устанавливается
1047	2.8-3.9	ул. Проектная 3.06	км	0.2432	Планируемый к размещению	д. Головырина	2045	не устанавливается
1048	2.8-3.9	ул. Калинина	км	0.5537	Планируемый к реконструкции	д. Головырина	2045	не устанавливается
1049	2.8-3.10	ул. Калинина	км	0.1935	Планируемый к реконструкции	д. Головырина	2045	не устанавливается
1050	2.8-3.10	ул. Проектная 3.10	км	0.0813	Планируемый к размещению	д. Головырина	2045	не устанавливается
1051	2.8-3.11	ул. Калинина	км	0.2059	Планируемый к реконструкции	д. Головырина	2045	не устанавливается

1	2	3	4	5	6	7	8	9
1052	2.8-3.11	ул. Проектная 3.11	км	0.3479	Планируемый к размещению	д. Головырина	2045	не устанавливается
1053	2.8-3.12	ул. Калинина	км	0.3321	Планируемый к реконструкции	д. Головырина	2045	не устанавливается
1054	2.8-3.12	ул. Проектная 3.16	км	0.6564	Планируемый к размещению	д. Головырина	2045	не устанавливается
1055	2.8-3.13	ул. Красноармейская	км	0.1973	Планируемый к реконструкции	д. Головырина	2045	не устанавливается
1056	2.8-3.13	ул. 1 Мая	км	0.0653	Планируемый к размещению	д. Головырина	2045	не устанавливается
1057	2.8-3.14	ул. Калинина	км	0.193	Планируемый к реконструкции	д. Головырина	2045	не устанавливается
1058	2.8-3.14	ул. Проектная 3.05	км	0.5869	Планируемый к размещению	д. Головырина	2045	не устанавливается
1059	2.8-3.15	ул. Проектная 3.09	км	0.1846	Планируемый к размещению	д. Головырина	2045	не устанавливается
1060	2.8-3.16	ул. 1 Мая	км	0.09	Планируемый к реконструкции	д. Головырина	2045	не устанавливается
1061	2.8-3.17	ул. Нагорная	км	0.503	Планируемый к реконструкции	д. Головырина	2045	не устанавливается
1062	2.8-3.18	ул. Лесная	км	0.1668	Планируемый к реконструкции	д. Головырина	2045	не устанавливается

1	2	3	4	5	6	7	8	9
1063	2.8-3.19	ул. Лесная	км	1.137	Планируемый к реконструкции	д. Головырина	2045	не устанавливается
1064	2.8-3.20	ул. Исетская	км	0.5357	Планируемый к реконструкции	д. Головырина	2045	не устанавливается
1065	2.8-3.21	ул. 1 Мая	км	0.0852	Планируемый к реконструкции	д. Головырина	2045	не устанавливается
1066	2.8-3.22	ул. 1 Мая	км	0.0924	Планируемый к реконструкции	д. Головырина	2045	не устанавливается
1067	2.8-3.23	ул. 1 Мая	км	0.1145	Планируемый к реконструкции	д. Головырина	2045	не устанавливается
1068	2.8-3.24	ул. 1 Мая	км	0.138	Планируемый к реконструкции	д. Головырина	2045	не устанавливается
1069	2.8-3.25	ул. Проектная 3.09	км	0.0817	Планируемый к реконструкции	д. Головырина	2045	не устанавливается
1070	2.8-4.1	ул. Проектная 4.15	км	0.4838	Планируемый к размещению	д. Гусева	2045	не устанавливается
1071	2.8-4.2	ул. Проектная 4.14	км	0.4782	Планируемый к размещению	д. Гусева	2045	не устанавливается
1072	2.8-4.3	ул. Проектная 4.13	км	0.5706	Планируемый к размещению	д. Гусева	2045	не устанавливается
1073	2.8-4.4	ул. Проектная 4.17	км	0.3555	Планируемый к размещению	д. Гусева	2045	не устанавливается

1	2	3	4	5	6	7	8	9
1074	2.8-4.5	ул. Проектная 4.19	км	0.4255	Планируемый к размещению	д. Гусева	2045	не устанавливается
1075	2.8-4.6	ул. Проектная 4.11	км	0.1304	Планируемый к размещению	д. Гусева	2045	не устанавливается
1076	2.8-4.7	ул. Проектная 4.10	км	0.4488	Планируемый к размещению	д. Гусева	2045	не устанавливается
1077	2.8-4.8	ул. Радужная	км	0.5961	Планируемый к размещению	д. Гусева	2045	не устанавливается
1078	2.8-4.9	ул. Проектная 4.36	км	0.519	Планируемый к размещению	д. Гусева	2045	не устанавливается
1079	2.8-4.10	ул. Проектная 4.37	км	0.7556	Планируемый к размещению	д. Гусева	2045	не устанавливается
1080	2.8-4.11	ул. Проектная 4.26	км	1.3927	Планируемый к размещению	д. Гусева	2045	не устанавливается
1081	2.8-4.12	ул. Проектная 4.27	км	1.5708	Планируемый к размещению	д. Гусева	2045	не устанавливается
1082	2.8-4.13	ул. Проектная 4.22	км	0.7391	Планируемый к размещению	д. Гусева	2045	не устанавливается
1083	2.8-4.14	ул. Проектная 4.29	км	0.6855	Планируемый к размещению	д. Гусева	2045	не устанавливается
1084	2.8-4.15	ул. Проектная 4.32	км	0.7726	Планируемый к размещению	д. Гусева	2045	не устанавливается

1	2	3	4	5	6	7	8	9
1085	2.8-4.16	ул. Проектная 4.38	км	0.6376	Планируемый к размещению	д. Гусева	2045	не устанавливается
1086	2.8-4.17	ул. Проектная 4.39	км	0.5703	Планируемый к размещению	д. Гусева	2045	не устанавливается
1087	2.8-4.18	ул. Проектная 4.34	км	1.4416	Планируемый к размещению	д. Гусева	2045	не устанавливается
1088	2.8-4.19	ул. Проектная 4.35	км	0.2344	Планируемый к размещению	д. Гусева	2045	не устанавливается
1089	2.8-4.20	ул. Проектная 4.31	км	0.8302	Планируемый к размещению	д. Гусева	2045	не устанавливается
1090	2.8-4.21	ул. Проектная 4.20	км	0.5487	Планируемый к размещению	д. Гусева	2045	не устанавливается
1091	2.8-4.22	ул. Проектная 4.23	км	1.3442	Планируемый к размещению	д. Гусева	2045	не устанавливается
1092	2.8-4.23	ул. Удачная	км	0.3858	Планируемый к размещению	д. Гусева	2045	не устанавливается
1093	2.8-4.24	ул. Проектная 4.24	км	1.4275	Планируемый к размещению	д. Гусева	2045	не устанавливается
1094	2.8-4.25	ул. Южная	км	0.5483	Планируемый к размещению	д. Гусева	2045	не устанавливается
1095	2.8-4.26	ул. Проектная 4.28	км	1.6025	Планируемый к размещению	д. Гусева	2045	не устанавливается

1	2	3	4	5	6	7	8	9
1096	2.8-4.27	ул. Южная	км	0.4436	Планируемый к размещению	д. Гусева	2045	не устанавливается
1097	2.8-4.28	пер. Прудовый	км	0.2437	Планируемый к размещению	д. Гусева	2045	не устанавливается
1098	2.8-4.29	ул. Пушкина	км	0.1734	Планируемый к размещению	д. Гусева	2045	не устанавливается
1099	2.8-4.30	ул. Набережная	км	0.1179	Планируемый к размещению	д. Гусева	2045	не устанавливается
1100	2.8-4.31	ул. Проектная 4.21	км	0.1649	Планируемый к размещению	д. Гусева	2045	не устанавливается
1101	2.8-4.32	ул. Проектная 4.33	км	0.3369	Планируемый к размещению	д. Гусева	2045	не устанавливается
1102	2.8-4.33	ул. Проектная 4.30	км	0.2273	Планируемый к размещению	д. Гусева	2045	не устанавливается
1103	2.8-4.34	ул. Проектная 4.09	км	0.1826	Планируемый к размещению	д. Гусева	2045	не устанавливается
1104	2.8-4.35	ул. Проектная 4.14	км	0.0486	Планируемый к размещению	д. Гусева	2045	не устанавливается
1105	2.8-4.36	ул. Проектная 4.16	км	0.1393	Планируемый к размещению	д. Гусева	2045	не устанавливается
1106	2.8-4.37	ул. Проектная 4.18	км	0.1605	Планируемый к размещению	д. Гусева	2045	не устанавливается

1	2	3	4	5	6	7	8	9
1107	2.8-4.38	ул. Проектная 4.25	км	1.3974	Планируемый к размещению	д. Гусева	2045	не устанавливается
1108	2.8-4.39	ул. Удачная	км	0.1409	Планируемый к реконструкции	д. Гусева	2045	не устанавливается
1109	2.8-4.40	ул. Полевая	км	0.3525	Планируемый к реконструкции	д. Гусева	2045	не устанавливается
1110	2.8-4.41	ул. Ленина	км	0.159	Планируемый к реконструкции	д. Гусева	2045	не устанавливается
1111	2.8-4.42	ул. Восточная	км	0.3235	Планируемый к реконструкции	д. Гусева	2045	не устанавливается
1112	2.8-4.43	ул. Вознесенская	км	0.6801	Планируемый к реконструкции	д. Гусева	2045	не устанавливается
1113	2.8-4.44	Проезд 3 ул. Вознесенская	км	0.088	Планируемый к реконструкции	д. Гусева	2045	не устанавливается
1114	2.8-4.45	Проезд 1 ул. Вознесенская	км	0.1141	Планируемый к реконструкции	д. Гусева	2045	не устанавливается
1115	2.8-4.46	пер. Огородный	км	0.2104	Планируемый к реконструкции	д. Гусева	2045	не устанавливается
1116	2.8-4.47	пер. Средний	км	0.1886	Планируемый к реконструкции	д. Гусева	2045	не устанавливается
1117	2.8-4.48	пер. Прудовый	км	0.0645	Планируемый к реконструкции	д. Гусева	2045	не устанавливается

1	2	3	4	5	6	7	8	9
1118	2.8-4.49	ул. Дачная	км	0.1899	Планируемый к реконструкции	д. Гусева	2045	не устанавливается
1119	2.8-4.50	ул. Садовая	км	0.1509	Планируемый к реконструкции	д. Гусева	2045	не устанавливается
1120	2.8-4.51	ул. Садовая	км	0.2211	Планируемый к реконструкции	д. Гусева	2045	не устанавливается
1121	2.8-4.52	ул. Садовая	км	0.2072	Планируемый к реконструкции	д. Гусева	2045	не устанавливается
1122	2.8-4.53	ул. Садовая	км	0.1592	Планируемый к реконструкции	д. Гусева	2045	не устанавливается
1123	2.8-4.54	ул. Ленина	км	0.1481	Планируемый к реконструкции	д. Гусева	2045	не устанавливается
1124	2.8-4.55	ул. Мраморная	км	0.2678	Планируемый к реконструкции	д. Гусева	2045	не устанавливается
1125	2.8-4.56	ул. Есенина	км	0.3545	Планируемый к реконструкции	д. Гусева	2045	не устанавливается
1126	2.8-4.57	ул. Ясная	км	0.1184	Планируемый к реконструкции	д. Гусева	2045	не устанавливается
1127	2.8-4.58	ул. Солнечная	км	0.084	Планируемый к реконструкции	д. Гусева	2045	не устанавливается
1128	2.8-4.59	ул. Гоголя	км	1.0652	Планируемый к реконструкции	д. Гусева	2045	не устанавливается

1	2	3	4	5	6	7	8	9
1129	2.8-4.60	ул. Удачная	км	0.3813	Планируемый к реконструкции	д. Гусева	2045	не устанавливается
1130	2.8-4.61	ул. Удачная	км	0.2435	Планируемый к реконструкции	д. Гусева	2045	не устанавливается
1131	2.8-4.62	ул. Южная	км	0.3556	Планируемый к реконструкции	д. Гусева	2045	не устанавливается
1132	2.8-4.63	ул. Садовая	км	0.2695	Планируемый к реконструкции	д. Гусева	2045	не устанавливается
1133	2.8-5.1	ул. Проектная 5.17	км	0.671	Планируемый к размещению	д. Златогорова	2045	не устанавливается
1134	2.8-5.2	ул. Проектная 5.15	км	1.6913	Планируемый к размещению	д. Златогорова	2045	не устанавливается
1135	2.8-5.3	ул. Проектная 5.23	км	0.7219	Планируемый к размещению	д. Златогорова	2045	не устанавливается
1136	2.8-5.4	ул. Проектная 5.25	км	1.0918	Планируемый к размещению	д. Златогорова	2045	не устанавливается
1137	2.8-5.5	ул. Проектная 5.22	км	1.3311	Планируемый к размещению	д. Златогорова	2045	не устанавливается
1138	2.8-5.6	ул. Проектная 5.26	км	0.8302	Планируемый к размещению	д. Златогорова	2045	не устанавливается
1139	2.8-5.7	ул. Проектная 5.18	км	0.89	Планируемый к размещению	д. Златогорова	2045	не устанавливается

1	2	3	4	5	6	7	8	9
1140	2.8-5.8	ул. Проектная 5.24	км	0.2268	Планируемый к размещению	д. Златогорова	2045	не устанавливается
1141	2.8-5.9	ул. Проектная 5.28	км	0.5222	Планируемый к размещению	д. Златогорова	2045	не устанавливается
1142	2.8-5.10	ул. Проектная 5.27	км	0.547	Планируемый к размещению	д. Златогорова	2045	не устанавливается
1143	2.8-5.11	ул. Проектная 5.29	км	0.6719	Планируемый к размещению	д. Златогорова	2045	не устанавливается
1144	2.8-5.12	ул. Проектная 5.21	км	0.0665	Планируемый к размещению	д. Златогорова	2045	не устанавливается
1145	2.8-5.13	ул. Проектная 5.21	км	0.0603	Планируемый к размещению	д. Златогорова	2045	не устанавливается
1146	2.8-5.14	ул. Проектная 5.18	км	0.0619	Планируемый к размещению	д. Златогорова	2045	не устанавливается
1147	2.8-5.15	ул. Проектная 5.19	км	0.1015	Планируемый к размещению	д. Златогорова	2045	не устанавливается
1148	2.8-5.16	ул. Школьная	км	0.1364	Планируемый к размещению	д. Златогорова	2045	не устанавливается
1149	2.8-5.17	ул. Школьная	км	0.0867	Планируемый к размещению	д. Златогорова	2045	не устанавливается
1150	2.8-5.18	ул. Школьная	км	0.0756	Планируемый к размещению	д. Златогорова	2045	не устанавливается

1	2	3	4	5	6	7	8	9
1151	2.8-5.19	ул. Пионерская	км	0.1342	Планируемый к размещению	д. Златогорова	2045	не устанавливается
1152	2.8-5.20	ул. Ленина	км	0.2233	Планируемый к размещению	д. Златогорова	2045	не устанавливается
1153	2.8-5.21	ул. Степная	км	0.1424	Планируемый к размещению	д. Златогорова	2045	не устанавливается
1154	2.8-5.22	ул. Пионерская	км	0.1725	Планируемый к размещению	д. Златогорова	2045	не устанавливается
1155	2.8-5.23	ул. Пионерская	км	0.0368	Планируемый к размещению	д. Златогорова	2045	не устанавливается
1156	2.8-5.24	ул. Пионерская	км	0.1324	Планируемый к размещению	д. Златогорова	2045	не устанавливается
1157	2.8-5.25	ул. Малая Полянка	км	0.499173	Планируемый к размещению	д. Златогорова	2045	не устанавливается
1158	2.8-5.26	ул. Проектная 5.35	км	0.386143	Планируемый к размещению	д. Златогорова	2045	не устанавливается
1159	2.8-5.27	ул. Проектная 5.33	км	0.3298	Планируемый к размещению	д. Златогорова	2045	не устанавливается
1160	2.8-5.28	ул. Проектная 5.32	км	0.1459	Планируемый к размещению	д. Златогорова	2045	не устанавливается
1161	2.8-5.29	ул. Проектная 5.34	км	0.3194	Планируемый к размещению	д. Златогорова	2045	не устанавливается

1	2	3	4	5	6	7	8	9
1162	2.8-5.30	ул. Проектная 5.12	км	1.1955	Планируемый к размещению	д. Златогорова	2045	не устанавливается
1163	2.8-5.31	ул. Проектная 5.14	км	0.2877	Планируемый к размещению	д. Златогорова	2045	не устанавливается
1164	2.8-5.32	ул. Проектная 5.13	км	0.2509	Планируемый к размещению	д. Златогорова	2045	не устанавливается
1165	2.8-5.33	ул. Проектная 5.11	км	0.2125	Планируемый к размещению	д. Златогорова	2045	не устанавливается
1166	2.8-5.34	ул. Проектная 5.30	км	0.1887	Планируемый к размещению	д. Златогорова	2045	не устанавливается
1167	2.8-5.35	ул. Проектная 5.20	км	0.9035	Планируемый к размещению	д. Златогорова	2045	не устанавливается
1168	2.8-5.36	ул. Проектная 5.21	км	0.9645	Планируемый к размещению	д. Златогорова	2045	не устанавливается
1169	2.8-5.37	ул. Проектная 5.31	км	0.2949	Планируемый к размещению	д. Златогорова	2045	не устанавливается
1170	2.8-5.38	ул. Проектная 5.02	км	0.512186	Планируемый к размещению	д. Златогорова	2045	не устанавливается
1171	2.8-5.39	ул. Проектная 5.03	км	0.281	Планируемый к размещению	д. Златогорова	2045	не устанавливается
1172	2.8-5.40	ул. Проектная 5.01	км	0.8503	Планируемый к размещению	д. Златогорова	2045	не устанавливается

1	2	3	4	5	6	7	8	9
1173	2.8-5.41	ул. Проектная 5.08	км	0.4928	Планируемый к размещению	д. Златогорова	2045	не устанавливается
1174	2.8-5.42	ул. Проектная 5.05	км	0.135186	Планируемый к размещению	д. Златогорова	2045	не устанавливается
1175	2.8-5.43	ул. Проектная 5.10	км	0.2299	Планируемый к размещению	д. Златогорова	2045	не устанавливается
1176	2.8-5.44	ул. Проектная 5.09	км	0.2519	Планируемый к размещению	д. Златогорова	2045	не устанавливается
1177	2.8-5.45	ул. Проектная 5.07	км	0.0696	Планируемый к размещению	д. Златогорова	2045	не устанавливается
1178	2.8-5.46	ул. Проектная 5.05	км	0.4594	Планируемый к размещению	д. Златогорова	2045	не устанавливается
1179	2.8-5.47	ул. Пионерская	км	0.211961	Планируемый к реконструкции	д. Златогорова	2045	не устанавливается
1180	2.8-5.48	ул. Степная	км	0.6675	Планируемый к реконструкции	д. Златогорова	2045	не устанавливается
1181	2.8-5.49	ул. Школьная	км	0.5573	Планируемый к реконструкции	д. Златогорова	2045	не устанавливается
1182	2.8-5.50	ул. Школьная	км	0.1153	Планируемый к реконструкции	д. Златогорова	2045	не устанавливается
1183	2.8-5.51	ул. Ленина	км	0.1085	Планируемый к реконструкции	д. Златогорова	2045	не устанавливается

1	2	3	4	5	6	7	8	9
1184	2.8-5.52	ул. Ленина	км	0.6849	Планируемый к реконструкции	д. Златогорова	2045	не устанавливается
1185	2.8-5.53	ул. Школьная	км	0.11	Планируемый к реконструкции	д. Златогорова	2045	не устанавливается
1186	2.8-5.54	ул. Школьная	км	0.1283	Планируемый к реконструкции	д. Златогорова	2045	не устанавливается
1187	2.8-5.55	ул. Школьная	км	0.4251	Планируемый к реконструкции	д. Златогорова	2045	не устанавливается
1188	2.8-5.56	ул. Школьная	км	0.5639	Планируемый к реконструкции	д. Златогорова	2045	не устанавливается
1189	2.8-5.57	ул. Степная	км	0.6038	Планируемый к реконструкции	д. Златогорова	2045	не устанавливается
1190	2.8-5.58	ул. Садовая	км	0.5492	Планируемый к реконструкции	д. Златогорова	2045	не устанавливается
1191	2.8-5.59	ул. Ленина	км	0.0477	Планируемый к реконструкции	д. Златогорова	2045	не устанавливается
1192	2.8-5.60	ул. Пионерская	км	0.1871	Планируемый к реконструкции	д. Златогорова	2045	не устанавливается
1193	2.8-5.61	ул. Пионерская	км	0.1143	Планируемый к реконструкции	д. Златогорова	2045	не устанавливается
1194	2.8-5.62	ул. Пионерская	км	0.0818	Планируемый к реконструкции	д. Златогорова	2045	не устанавливается

1	2	3	4	5	6	7	8	9
1195	2.8-5.63	ул. Советская	км	0.295	Планируемый к реконструкции	д. Златогорова	2045	не устанавливается
1196	2.8-5.64	ул. Советская	км	0.3069	Планируемый к реконструкции	д. Златогорова	2045	не устанавливается
1197	2.8-5.65	ул. Советская	км	0.0589522	Планируемый к реконструкции	д. Златогорова	2045	не устанавливается
1198	2.8-5.66	ул. Советская	км	0.0787	Планируемый к реконструкции	д. Златогорова	2045	не устанавливается
1199	2.8-5.67	ул. Советская	км	0.1215	Планируемый к реконструкции	д. Златогорова	2045	не устанавливается
1200	2.8-5.68	ул. Советская	км	0.1466	Планируемый к реконструкции	д. Златогорова	2045	не устанавливается
1201	2.8-5.69	ул. Советская	км	0.3032	Планируемый к реконструкции	д. Златогорова	2045	не устанавливается
1202	2.8-5.70	ул. Советская	км	0.314985	Планируемый к реконструкции	д. Златогорова	2045	не устанавливается
1203	2.8-6.1	ул. Проектная 6.06	км	0.8078	Планируемый к размещению	д. Измоденова	2045	не устанавливается
1204	2.8-6.2	ул. Проектная 6.09	км	0.4575	Планируемый к размещению	д. Измоденова	2045	не устанавливается
1205	2.8-6.3	ул. Проектная 6.12	км	0.5415	Планируемый к размещению	д. Измоденова	2045	не устанавливается

1	2	3	4	5	6	7	8	9
1206	2.8-6.4	ул. Проектная 6.04	км	0.7238	Планируемый к размещению	д. Измоденова	2045	не устанавливается
1207	2.8-6.5	ул. Проектная 6.08	км	0.2612	Планируемый к размещению	д. Измоденова	2045	не устанавливается
1208	2.8-6.6	ул. Проектная 6.13	км	0.1498	Планируемый к размещению	д. Измоденова	2045	не устанавливается
1209	2.8-6.7	ул. Проектная 6.17	км	0.7273	Планируемый к размещению	д. Измоденова	2045	не устанавливается
1210	2.8-6.8	ул. Проектная 6.21	км	0.239	Планируемый к размещению	д. Измоденова	2045	не устанавливается
1211	2.8-6.9	ул. Проектная 6.20	км	0.2391	Планируемый к размещению	д. Измоденова	2045	не устанавливается
1212	2.8-6.10	ул. Чапаева	км	0.0844	Планируемый к размещению	д. Измоденова	2045	не устанавливается
1213	2.8-6.11	ул. Проектная 6.15	км	0.1961	Планируемый к размещению	д. Измоденова	2045	не устанавливается
1214	2.8-6.12	ул. Проектная 6.18	км	0.2742	Планируемый к размещению	д. Измоденова	2045	не устанавливается
1215	2.8-6.13	ул. Проектная 6.11	км	0.3067	Планируемый к размещению	д. Измоденова	2045	не устанавливается
1216	2.8-6.14	ул. Проектная 6.10	км	0.5506	Планируемый к размещению	д. Измоденова	2045	не устанавливается

1	2	3	4	5	6	7	8	9
1217	2.8-6.15	ул. Проектная 6.19	км	0.2402	Планируемый к размещению	д. Измоденова	2045	не устанавливается
1218	2.8-6.16	ул. Березовая Роща	км	0.0846	Планируемый к размещению	д. Измоденова	2045	не устанавливается
1219	2.8-6.17	ул. Проектная 6.05	км	0.2565	Планируемый к размещению	д. Измоденова	2045	не устанавливается
1220	2.8-6.18	ул. Проектная 6.02	км	0.142	Планируемый к размещению	д. Измоденова	2045	не устанавливается
1221	2.8-6.19	ул. Проектная 6.01	км	0.3336	Планируемый к размещению	д. Измоденова	2045	не устанавливается
1222	2.8-6.20	ул. Проектная 6.02	км	0.8143	Планируемый к размещению	д. Измоденова	2045	не устанавливается
1223	2.8-6.21	ул. Ленина	км	0.0294	Планируемый к размещению	д. Измоденова	2045	не устанавливается
1224	2.8-6.22	ул. Проектная 6.03	км	0.171	Планируемый к размещению	д. Измоденова	2045	не устанавливается
1225	2.8-6.23	ул. Проектная 6.14	км	0.1401	Планируемый к размещению	д. Измоденова	2045	не устанавливается
1226	2.8-6.24	ул. Проектная 6.07	км	0.2442	Планируемый к размещению	д. Измоденова	2045	не устанавливается
1227	2.8-6.25	ул. Проектная 6.16	км	0.3088	Планируемый к размещению	д. Измоденова	2045	не устанавливается

1	2	3	4	5	6	7	8	9
1228	2.8-6.26	ул. Проектная 6.16	км	0.0322	Планируемый к размещению	д. Измоденова	2045	не устанавливается
1229	2.8-6.27	ул. Проектная 6.16	км	0.5152	Планируемый к размещению	д. Измоденова	2045	не устанавливается
1230	2.8-6.28	Проезд ул. Ленина	км	0.1049	Планируемый к реконструкции	д. Измоденова	2045	не устанавливается
1231	2.8-6.29	Проезд 1 ул. Мира	км	0.1178	Планируемый к реконструкции	д. Измоденова	2045	не устанавливается
1232	2.8-6.30	ул. Пушкина	км	0.1773	Планируемый к реконструкции	д. Измоденова	2045	не устанавливается
1233	2.8-6.31	ул. Восточная	км	0.4794	Планируемый к реконструкции	д. Измоденова	2045	не устанавливается
1234	2.8-6.32	ул. Кирова	км	0.3708	Планируемый к реконструкции	д. Измоденова	2045	не устанавливается
1235	2.8-6.33	ул. Ленина	км	0.2029	Планируемый к реконструкции	д. Измоденова	2045	не устанавливается
1236	2.8-6.34	ул. Ленина	км	0.1985	Планируемый к реконструкции	д. Измоденова	2045	не устанавливается
1237	2.8-6.35	ул. Чапаева	км	0.2406	Планируемый к реконструкции	д. Измоденова	2045	не устанавливается
1238	2.8-6.36	ул. Березовая Роща	км	0.5232	Планируемый к реконструкции	д. Измоденова	2045	не устанавливается

1	2	3	4	5	6	7	8	9
1239	2.8-6.37	ул. Гагарина	км	0.7555	Планируемый к реконструкции	д. Измоденова	2045	не устанавливается
1240	2.8-6.38	ул. Чапаева	км	0.5937	Планируемый к реконструкции	д. Измоденова	2045	не устанавливается
1241	2.8-6.39	Улица без названия	км	0.1478	Планируемый к реконструкции	д. Измоденова	2045	не устанавливается
1242	2.8-6.40	Улица без названия	км	0.1472	Планируемый к реконструкции	д. Измоденова	2045	не устанавливается
1243	2.8-6.41	ул. Пушкина	км	0.2939	Планируемый к реконструкции	д. Измоденова	2045	не устанавливается
1244	2.8-6.42	ул. Пушкина	км	0.2882	Планируемый к реконструкции	д. Измоденова	2045	не устанавливается
1245	2.8-6.43	пер. Восточный	км	0.2559	Планируемый к реконструкции	д. Измоденова	2045	не устанавливается
1246	2.8-6.44	Проезд ул. Ленина	км	0.1533	Планируемый к реконструкции	д. Измоденова	2045	не устанавливается
1247	2.8-6.45	ул. Кирова	км	1.2084	Планируемый к реконструкции	д. Измоденова	2045	не устанавливается
1248	2.8-6.46	ул. Березовая Роща	км	0.4201	Планируемый к реконструкции	д. Измоденова	2045	не устанавливается
1249	2.8-6.47	ул. Ленина	км	0.2961	Планируемый к реконструкции	д. Измоденова	2045	не устанавливается

1	2	3	4	5	6	7	8	9
1250	2.8-7.1	ул. Советская	км	0.1965	Планируемый к размещению	д. Ключи	2045	не устанавливается
1251	2.8-7.2	ул. Уральская	км	0.1128	Планируемый к размещению	д. Ключи	2045	не устанавливается
1252	2.8-7.3	ул. Уральская	км	0.0325	Планируемый к размещению	д. Ключи	2045	не устанавливается
1253	2.8-7.4	ул. Уральская	км	0.0203	Планируемый к размещению	д. Ключи	2045	не устанавливается
1254	2.8-7.5	ул. Советская	км	0.1122	Планируемый к размещению	д. Ключи	2045	не устанавливается
1255	2.8-7.6	ул. Родниковая	км	0.4526	Планируемый к размещению	д. Ключи	2045	не устанавливается
1256	2.8-7.7	ул. Родниковая	км	0.2295	Планируемый к размещению	д. Ключи	2045	не устанавливается
1257	2.8-7.8	ул. Советская	км	0.1378	Планируемый к размещению	д. Ключи	2045	не устанавливается
1258	2.8-7.9	ул. Советская	км	0.0955	Планируемый к размещению	д. Ключи	2045	не устанавливается
1259	2.8-7.10	ул. Советская	км	0.0734	Планируемый к размещению	д. Ключи	2045	не устанавливается
1260	2.8-7.11	ул. Проектная 7.02	км	0.2511	Планируемый к размещению	д. Ключи	2045	не устанавливается

1	2	3	4	5	6	7	8	9
1261	2.8-7.12	ул. Уральская	км	0.1624	Планируемый к размещению	д. Ключи	2045	не устанавливается
1262	2.8-7.13	ул. Советская	км	0.0583	Планируемый к размещению	д. Ключи	2045	не устанавливается
1263	2.8-7.14	ул. Проектная 7.01	км	0.2413	Планируемый к размещению	д. Ключи	2045	не устанавливается
1264	2.8-7.15	ул. Проектная 7.01	км	0.3025	Планируемый к размещению	д. Ключи	2045	не устанавливается
1265	2.8-7.16	ул. Родниковая	км	0.3272	Планируемый к размещению	д. Ключи	2045	не устанавливается
1266	2.8-7.17	ул Уральская	км	0.1172	Планируемый к размещению	д. Ключи	2045	не устанавливается
1267	2.8-7.18	ул. Уральская	км	0.099	Планируемый к реконструкции	д. Ключи	2045	не устанавливается
1268	2.8-7.19	ул. Уральская	км	0.2947	Планируемый к реконструкции	д. Ключи	2045	не устанавливается
1269	2.8-7.20	ул. Уральская	км	0.0526	Планируемый к реконструкции	д. Ключи	2045	не устанавливается
1270	2.8-7.21	ул. Уральская	км	0.1544	Планируемый к реконструкции	д. Ключи	2045	не устанавливается
1271	2.8-7.22	ул. Уральская	км	0.062	Планируемый к реконструкции	д. Ключи	2045	не устанавливается

1	2	3	4	5	6	7	8	9
1272	2.8-7.23	ул. Уральская	км	0.1586	Планируемый к реконструкции	д. Ключи	2045	не устанавливается
1273	2.8-7.24	ул. Советская	км	0.3442	Планируемый к реконструкции	д. Ключи	2045	не устанавливается
1274	2.8-7.25	ул. Советская	км	0.298	Планируемый к реконструкции	д. Ключи	2045	не устанавливается
1275	2.8-7.26	ул. Советская	км	0.1237	Планируемый к реконструкции	д. Ключи	2045	не устанавливается
1276	2.8-7.27	ул. Советская	км	0.1488	Планируемый к реконструкции	д. Ключи	2045	не устанавливается
1277	2.8-7.29	ул. Советская	км	0.3437	Планируемый к реконструкции	д. Ключи	2045	не устанавливается
1278	2.8-7.30	ул. Уральская	км	0.482	Планируемый к реконструкции	д. Ключи	2045	не устанавливается
1279	2.8-7.31	ул. Советская	км	0.349	Планируемый к реконструкции	д. Ключи	2045	не устанавливается
1280	2.8-8.1	ул. Лесная	км	0.1548	Планируемый к размещению	д. Малиновка	2045	не устанавливается
1281	2.8-8.2	ул. Лесная	км	0.1663	Планируемый к размещению	д. Малиновка	2045	не устанавливается
1282	2.8-8.3	ул. Проектная 8.02	км	0.3409	Планируемый к размещению	д. Малиновка	2045	не устанавливается

1	2	3	4	5	6	7	8	9
1283	2.8-8.4	ул. Проектная 8.01	км	0.12	Планируемый к размещению	д. Малиновка	2045	не устанавливается
1284	2.8-8.5	ул. Набережная	км	0.1319	Планируемый к размещению	д. Малиновка	2045	не устанавливается
1285	2.8-8.6	ул. Набережная	км	0.1216	Планируемый к реконструкции	д. Малиновка	2045	не устанавливается
1286	2.8-8.7	ул. Набережная	км	0.4549	Планируемый к реконструкции	д. Малиновка	2045	не устанавливается
1287	2.8-8.8	ул. Набережная	км	0.1009	Планируемый к реконструкции	д. Малиновка	2045	не устанавливается
1288	2.8-8.9	ул. Лесная	км	0.1855	Планируемый к реконструкции	д. Малиновка	2045	не устанавливается
1289	2.8-9.1	ул. Центральна	км	0.1426	Планируемый к размещению	д. Марамзина	2045	не устанавливается
1290	2.8-9.2	ул. Садовая	км	0.808	Планируемый к реконструкции	д. Марамзина	2045	не устанавливается
1291	2.8-9.3	ул. Центральная	км	0.0725	Планируемый к реконструкции	д. Марамзина	2045	не устанавливается
1292	2.8-9.4	ул. Лесная	км	0.606	Планируемый к реконструкции	д. Марамзина	2045	не устанавливается
1293	2.8-9.5	ул. Центральная	км	0.0677	Планируемый к реконструкции	д. Марамзина	2045	не устанавливается

1	2	3	4	5	6	7	8	9
1294	2.8-10.1	ул. Проектная 10.01	км	0.192	Планируемый к размещению	д. Поварня	2045	не устанавливается
1295	2.8-10.2	ул. Кленовая	км	0.3289	Планируемый к размещению	д. Поварня	2045	не устанавливается
1296	2.8-10.3	ул. Огородников	км	0.1076	Планируемый к размещению	д. Поварня	2045	не устанавливается
1297	2.8-10.4	ул. Зимняя	км	0.088	Планируемый к размещению	д. Поварня	2045	не устанавливается
1298	2.8-10.5	ул. Лесная	км	0.0336	Планируемый к размещению	д. Поварня	2045	не устанавливается
1299	2.8-10.6	ул. Кленовая	км	0.0376	Планируемый к размещению	д. Поварня	2045	не устанавливается
1300	2.8-10.7	ул. Кленовая	км	0.0921	Планируемый к размещению	д. Поварня	2045	не устанавливается
1301	2.8-10.8	ул. Патрушева	км	0.0787	Планируемый к размещению	д. Поварня	2045	не устанавливается
1302	2.8-10.9	ул. Патрушева	км	0.1199	Планируемый к размещению	д. Поварня	2045	не устанавливается
1303	2.8-10.10	ул. Веселая	км	0.1044	Планируемый к размещению	д. Поварня	2045	не устанавливается
1304	2.8-10.11	ул. Патрушева	км	0.7682	Планируемый к реконструкции	д. Поварня	2045	не устанавливается

1	2	3	4	5	6	7	8	9
1305	2.8-10.12	ул. Ленина	км	0.9566	Планируемый к реконструкции	д. Поварня	2045	не устанавливается
1306	2.8-10.13	ул. Ленина	км	0.1163	Планируемый к реконструкции	д. Поварня	2045	не устанавливается
1307	2.8-10.14	ул. Ленина	км	0.065	Планируемый к реконструкции	д. Поварня	2045	не устанавливается
1308	2.8-10.15	ул. Ленина	км	0.0731	Планируемый к реконструкции	д. Поварня	2045	не устанавливается
1309	2.8-10.16	ул. Ленина	км	0.0667	Планируемый к реконструкции	д. Поварня	2045	не устанавливается
1310	2.8-10.17	ул. Ленина	км	0.1814	Планируемый к реконструкции	д. Поварня	2045	не устанавливается
1311	2.8-10.18	ул. Ленина	км	0.0577	Планируемый к реконструкции	д. Поварня	2045	не устанавливается
1312	2.8-10.19	пер. Дачный	км	0.0621	Планируемый к реконструкции	д. Поварня	2045	не устанавливается
1313	2.8-10.20	ул. Заречная	км	0.1437	Планируемый к реконструкции	д. Поварня	2045	не устанавливается
1314	2.8-10.21	ул. Ленина	км	0.1606	Планируемый к реконструкции	д. Поварня	2045	не устанавливается
1315	2.8-10.22	ул. Приречная	км	0.3577	Планируемый к реконструкции	д. Поварня	2045	не устанавливается

1	2	3	4	5	6	7	8	9
1316	2.8-10.23	ул. Приречная	км	0.2885	Планируемый к реконструкции	д. Поварня	2045	не устанавливается
1317	2.8-10.24	ул. Октябрьская	км	0.3078	Планируемый к реконструкции	д. Поварня	2045	не устанавливается
1318	2.8-10.25	ул. Патрушева	км	0.0928	Планируемый к реконструкции	д. Поварня	2045	не устанавливается
1319	2.8-10.26	ул. Октябрьская	км	0.1702	Планируемый к реконструкции	д. Поварня	2045	не устанавливается
1320	2.8-10.27	ул. Октябрьская	км	0.3595	Планируемый к реконструкции	д. Поварня	2045	не устанавливается
1321	2.8-10.28	ул. Октябрьская	км	0.0418	Планируемый к реконструкции	д. Поварня	2045	не устанавливается
1322	2.8-10.29	ул. Цветочная	км	0.1938	Планируемый к реконструкции	д. Поварня	2045	не устанавливается
1323	2.8-10.30	улица без названия	км	0.2991	Планируемый к реконструкции	д. Поварня	2045	не устанавливается
1324	2.8-10.31	ул. Весенняя	км	0.1904	Планируемый к реконструкции	д. Поварня	2045	не устанавливается
1325	2.8-10.32	ул. Весенняя	км	0.2001	Планируемый к реконструкции	д. Поварня	2045	не устанавливается
1326	2.8-10.33	ул. Промышленная	км	0.2159	Планируемый к реконструкции	д. Поварня	2045	не устанавливается

1	2	3	4	5	6	7	8	9
1327	2.8-10.34	ул. Назарова	км	0.4206	Планируемый к реконструкции	д. Поварня	2045	не устанавливается
1328	2.8-10.35	ул. Вишнёвая	км	0.349	Планируемый к реконструкции	д. Поварня	2045	не устанавливается
1329	2.8-10.36	ул. Назарова	км	0.1971	Планируемый к реконструкции	д. Поварня	2045	не устанавливается
1330	2.8-10.37	ул. Зимняя	км	0.5568	Планируемый к реконструкции	д. Поварня	2045	не устанавливается
1331	2.8-10.38	ул. Октябрьская	км	0.2169	Планируемый к реконструкции	д. Поварня	2045	не устанавливается
1332	2.8-10.39	пер. Дачный	км	0.1242	Планируемый к реконструкции	д. Поварня	2045	не устанавливается
1333	2.8-10.40	ул. Веселая	км	0.2391	Планируемый к реконструкции	д. Поварня	2045	не устанавливается
1334	2.8-10.41	ул. Патрушева	км	0.1489	Планируемый к реконструкции	д. Поварня	2045	не устанавливается
1335	2.8-10.42	ул. Патрушева	км	0.2181	Планируемый к реконструкции	д. Поварня	2045	не устанавливается
1336	2.8-10.43	ул. Патрушева	км	0.0908	Планируемый к реконструкции	д. Поварня	2045	не устанавливается
1337	2.8-10.44	ул. Речная	км	0.2396	Планируемый к реконструкции	д. Поварня	2045	не устанавливается

1	2	3	4	5	6	7	8	9
1338	2.8-10.45	ул. Береговая	км	0.596	Планируемый к реконструкции	д. Поварня	2045	не устанавливается
1339	2.8-10.46	ул. Патрушева	км	0.0639	Планируемый к реконструкции	д. Поварня	2045	не устанавливается
1340	2.8-10.47	ул. Патрушева	км	0.2192	Планируемый к реконструкции	д. Поварня	2045	не устанавливается
1341	2.8-10.48	ул. Патрушева	км	0.1108	Планируемый к реконструкции	д. Поварня	2045	не устанавливается
1342	2.8-10.49	ул. Лесная	км	0.2818	Планируемый к реконструкции	д. Поварня	2045	не устанавливается
1343	2.8-10.50	Проезд ул. Лесная	км	0.0651	Планируемый к реконструкции	д. Поварня	2045	не устанавливается
1344	2.8-10.51	ул. Кленова	км	0.3578	Планируемый к реконструкции	д. Поварня	2045	не устанавливается
1345	2.8-10.52	ул. Кленова	км	0.3972	Планируемый к реконструкции	д. Поварня	2045	не устанавливается
1346	2.8-10.53	Проезд 1 ул. Кленовая	км	0.0405	Планируемый к реконструкции	д. Поварня	2045	не устанавливается
1347	2.8-10.54	Проезд 2 ул. Кленовая	км	0.0865	Планируемый к реконструкции	д. Поварня	2045	не устанавливается
1348	2.8-10.55	Проезд 3 ул. Кленовая	км	0.0889	Планируемый к реконструкции	д. Поварня	2045	не устанавливается

1	2	3	4	5	6	7	8	9
1349	2.8-10.56	ул. Кленова	км	0.3255	Планируемый к реконструкции	д. Поварня	2045	не устанавливается
1350	2.8-10.57	ул. Кленова	км	0.302	Планируемый к реконструкции	д. Поварня	2045	не устанавливается
1351	2.8-10.58	Проезд 3 ул. Кленовая	км	0.0663	Планируемый к реконструкции	д. Поварня	2045	не устанавливается
1352	2.8-10.59	Проезд 4 ул. Кленовая	км	0.0489	Планируемый к реконструкции	д. Поварня	2045	не устанавливается
1353	2.8-10.60	Проезд 6 ул. Кленовая	км	0.0324	Планируемый к реконструкции	д. Поварня	2045	не устанавливается
1354	2.8-10.61	Проезд 5 ул. Кленовая	км	0.0714	Планируемый к реконструкции	д. Поварня	2045	не устанавливается
1355	2.8-10.62	Проезд 7 ул. Кленовая	км	0.0674	Планируемый к реконструкции	д. Поварня	2045	не устанавливается
1356	2.8-10.63	Проезд 8 ул. Кленовая	км	0.18	Планируемый к реконструкции	д. Поварня	2045	не устанавливается
1357	2.8-11.1	ул. Проектная 11.03	км	0.9433	Планируемый к размещению	д. Черемхова	2045	не устанавливается
1358	2.8-11.2	ул. Проектная 11.04	км	0.3086	Планируемый к размещению	д. Черемхова	2045	не устанавливается
1359	2.8-11.3	ул. Проектная 11.05	км	0.285	Планируемый к размещению	д. Черемхова	2045	не устанавливается

1	2	3	4	5	6	7	8	9
1360	2.8-11.4	ул. Проектная 11.02	км	0.2776	Планируемый к размещению	д. Черемхова	2045	не устанавливается
1361	2.8-11.5	ул. Проектная 11.01	км	0.2956	Планируемый к размещению	д. Черемхова	2045	не устанавливается
1362	2.8-11.6	ул. Декабристов	км	0.1103	Планируемый к размещению	д. Черемхова	2045	не устанавливается
1363	2.8-11.7	ул. 8 Марта	км	0.0772	Планируемый к размещению	д. Черемхова	2045	не устанавливается
1364	2.8-11.8	ул. Гагарина	км	0.2584	Планируемый к реконструкции	д. Черемхова	2045	не устанавливается
1365	2.8-11.9	ул. Гагарина	км	0.2017	Планируемый к реконструкции	д. Черемхова	2045	не устанавливается
1366	2.8-11.10	ул. Солнечная	км	0.1889	Планируемый к реконструкции	д. Черемхова	2045	не устанавливается
1367	2.8-11.11	ул. Проектная 11.02	км	0.1852	Планируемый к реконструкции	д. Черемхова	2045	не устанавливается
1368	2.8-11.12	ул. Ленина	км	0.4477	Планируемый к реконструкции	д. Черемхова	2045	не устанавливается
1369	2.8-11.13	ул. 8 Марта	км	0.1956	Планируемый к реконструкции	д. Черемхова	2045	не устанавливается
1370	2.8-11.14	ул. 8 Марта	км	0.1961	Планируемый к реконструкции	д. Черемхова	2045	не устанавливается

1	2	3	4	5	6	7	8	9
1371	2.8-11.15	ул. 8 Марта	км	0.1103	Планируемый к реконструкции	д. Черемхова	2045	не устанавливается
1372	2.8-11.16	ул. Восточная	км	0.3868	Планируемый к реконструкции	д. Черемхова	2045	не устанавливается
1373	2.8-12.1	ул. Проектная 12.31	км	0.4612	Планируемый к размещению	д. Чернобровкина	2045	не устанавливается
1374	2.8-12.2	ул. Проектная 12.30	км	0.3313	Планируемый к размещению	д. Чернобровкина	2045	не устанавливается
1375	2.8-12.3	ул. Проектная 12.29	км	0.3125	Планируемый к размещению	д. Чернобровкина	2045	не устанавливается
1376	2.8-12.4	ул. Проектная 12.27	км	0.1888	Планируемый к размещению	д. Чернобровкина	2045	не устанавливается
1377	2.8-12.5	ул. Проектная 12.25	км	0.4455	Планируемый к размещению	д. Чернобровкина	2045	не устанавливается
1378	2.8-12.6	ул. Проектная 12.23	км	0.2933	Планируемый к размещению	д. Чернобровкина	2045	не устанавливается
1379	2.8-12.7	ул. Радужная	км	0.3462	Планируемый к размещению	д. Чернобровкина	2045	не устанавливается
1380	2.8-12.8	ул. Лесная	км	0.1912	Планируемый к размещению	д. Чернобровкина	2045	не устанавливается
1381	2.8-12.9	ул. Лесная	км	0.1533	Планируемый к размещению	д. Чернобровкина	2045	не устанавливается

1	2	3	4	5	6	7	8	9
1382	2.8-12.10	ул. Проектная 12.05	км	1.1824	Планируемый к размещению	д. Чернобровкина	2045	не устанавливается
1383	2.8-12.11	ул. Проектная 12.13	км	1.3224	Планируемый к размещению	д. Чернобровкина	2045	не устанавливается
1384	2.8-12.12	ул. Проектная 12.13	км	0.0365	Планируемый к размещению	д. Чернобровкина	2045	не устанавливается
1385	2.8-12.13	ул. Свердлова	км	0.1105	Планируемый к размещению	д. Чернобровкина	2045	не устанавливается
1386	2.8-12.14	ул. Трактовая	км	0.2833	Планируемый к размещению	д. Чернобровкина	2045	не устанавливается
1387	2.8-12.15	ул. Проектная 12.28	км	0.2421	Планируемый к размещению	д. Чернобровкина	2045	не устанавливается
1388	2.8-12.16	ул. Проектная 12.32	км	0.2624	Планируемый к размещению	д. Чернобровкина	2045	не устанавливается
1389	2.8-12.17	ул. Проектная 12.24	км	0.3894	Планируемый к размещению	д. Чернобровкина	2045	не устанавливается
1390	2.8-12.18	ул. Проектная 12.14	км	0.5274	Планируемый к размещению	д. Чернобровкина	2045	не устанавливается
1391	2.8-12.19	ул. Проектная 12.26	км	0.1523	Планируемый к размещению	д. Чернобровкина	2045	не устанавливается
1392	2.8-12.20	ул. Проектная 12.03	км	1.2971	Планируемый к размещению	д. Чернобровкина	2045	не устанавливается

1	2	3	4	5	6	7	8	9
1393	2.8-12.21	ул. Проектная 12.15	км	1.399	Планируемый к размещению	д. Чернобровкина	2045	не устанавливается
1394	2.8-12.22	ул. Проектная 12.16	км	1.1526	Планируемый к размещению	д. Чернобровкина	2045	не устанавливается
1395	2.8-12.23	ул. Проектная 12.22	км	1.2979	Планируемый к размещению	д. Чернобровкина	2045	не устанавливается
1396	2.8-12.24	ул. Проектная 12.04	км	0.352	Планируемый к размещению	д. Чернобровкина	2045	не устанавливается
1397	2.8-12.25	ул. Проектная 12.06	км	0.7666	Планируемый к размещению	д. Чернобровкина	2045	не устанавливается
1398	2.8-12.26	ул. Проектная 12.02	км	0.7233	Планируемый к размещению	д. Чернобровкина	2045	не устанавливается
1399	2.8-12.27	ул. Проектная 12.17	км	0.3718	Планируемый к размещению	д. Чернобровкина	2045	не устанавливается
1400	2.8-12.28	ул. Проектная 12.01	км	0.1196	Планируемый к размещению	д. Чернобровкина	2045	не устанавливается
1401	2.8-12.29	ул. Проектная 12.07	км	0.4196	Планируемый к размещению	д. Чернобровкина	2045	не устанавливается
1402	2.8-12.30	ул. Проектная 12.08	км	1.0317	Планируемый к размещению	д. Чернобровкина	2045	не устанавливается
1403	2.8-12.31	ул. Проектная 12.20	км	0.4143	Планируемый к размещению	д. Чернобровкина	2045	не устанавливается

1	2	3	4	5	6	7	8	9
1404	2.8-12.32	ул. Проектная 12.09	км	0.5355	Планируемый к размещению	д. Чернобровкина	2045	не устанавливается
1405	2.8-12.33	ул. Проектная 12.10	км	0.5135	Планируемый к размещению	д. Чернобровкина	2045	не устанавливается
1406	2.8-12.34	ул. Проектная 12.12	км	0.4696	Планируемый к размещению	д. Чернобровкина	2045	не устанавливается
1407	2.8-12.35	ул. Проектная 12.19	км	0.4136	Планируемый к размещению	д. Чернобровкина	2045	не устанавливается
1408	2.8-12.36	ул. Проектная 12.11	км	1.038	Планируемый к размещению	д. Чернобровкина	2045	не устанавливается
1409	2.8-12.37	ул. Проектная 12.18	км	0.513	Планируемый к размещению	д. Чернобровкина	2045	не устанавливается
1410	2.8-12.38	ул. Проектная 12.21	км	0.7151	Планируемый к размещению	д. Чернобровкина	2045	не устанавливается
1411	2.8-12.39	ул. Трактовая	км	0.1236	Планируемый к реконструкции	д. Чернобровкина	2045	не устанавливается
1412	2.8-12.40	ул. Свердлова	км	0.4318	Планируемый к реконструкции	д. Чернобровкина	2045	не устанавливается
1413	2.8-12.41	ул. Свердлова	км	0.2053	Планируемый к реконструкции	д. Чернобровкина	2045	не устанавливается
1414	2.8-12.42	ул. Ленина	км	0.457	Планируемый к реконструкции	д. Чернобровкина	2045	не устанавливается

1	2	3	4	5	6	7	8	9
1415	2.8-12.43	ул. Лесная	км	0.1436	Планируемый к реконструкции	д. Чернобровкина	2045	не устанавливается
1416	2.8-12.44	ул. Лесная	км	0.1915	Планируемый к реконструкции	д. Чернобровкина	2045	не устанавливается
1417	2.8-12.45	ул. Лесная	км	0.2525	Планируемый к реконструкции	д. Чернобровкина	2045	не устанавливается
1418	2.8-12.46	ул. Полевая	км	0.1186	Планируемый к реконструкции	д. Чернобровкина	2045	не устанавливается
1419	2.8-12.47	ул. Ленина	км	0.0864	Планируемый к реконструкции	д. Чернобровкина	2045	не устанавливается
1420	2.8-12.48	ул. Ленина	км	0.1085	Планируемый к реконструкции	д. Чернобровкина	2045	не устанавливается
1421	2.8-12.49	ул. Ленина	км	1.3911	Планируемый к реконструкции	д. Чернобровкина	2045	не устанавливается
1422	2.8-12.50	ул. Трактовая	км	0.1816	Планируемый к реконструкции	д. Чернобровкина	2045	не устанавливается
1423	2.8-12.51	ул. Свердлова	км	0.2832	Планируемый к реконструкции	д. Чернобровкина	2045	не устанавливается
1424	2.8-12.52	ул. Трактовая	км	0.2996	Планируемый к реконструкции	д. Чернобровкина	2045	не устанавливается
1425	2.8-12.53	ул. Свердлова	км	0.1002	Планируемый к реконструкции	д. Чернобровкина	2045	не устанавливается

1	2	3	4	5	6	7	8	9
1426	2.8-12.54	ул. Свердлова	км	0.0493	Планируемый к реконструкции	д. Чернобровкина	2045	не устанавливается
1427	2.8-12.55	ул. Свердлова	км	0.1671	Планируемый к реконструкции	д. Чернобровкина	2045	не устанавливается
1428	2.8-12.56	ул. Ленина	км	0.101	Планируемый к реконструкции	д. Чернобровкина	2045	не устанавливается
1429	2.8-12.57	ул. Гагарина	км	0.2328	Планируемый к реконструкции	д. Чернобровкина	2045	не устанавливается
1430	2.8-12.58	ул. Гагарина	км	0.1506	Планируемый к реконструкции	д. Чернобровкина	2045	не устанавливается
1431	2.8-13.1	ул. Проектная 13.30	км	0.4671	Планируемый к размещению	д. Шиши	2045	не устанавливается
1432	2.8-13.2	ул. Проектная 13.29	км	0.7065	Планируемый к размещению	д. Шиши	2045	не устанавливается
1433	2.8-13.3	ул. Проектная 13.28	км	1.2616	Планируемый к размещению	д. Шиши	2045	не устанавливается
1434	2.8-13.4	ул. Проектная 13.24	км	0.6516	Планируемый к размещению	д. Шиши	2045	не устанавливается
1435	2.8-13.5	ул. Проектная 13.25	км	0.6579	Планируемый к размещению	д. Шиши	2045	не устанавливается
1436	2.8-13.6	ул. Проектная 13.26	км	0.5339	Планируемый к размещению	д. Шиши	2045	не устанавливается

1	2	3	4	5	6	7	8	9
1437	2.8-13.7	ул. Проектная 13.27	км	0.0733	Планируемый к размещению	д. Шиши	2045	не устанавливается
1438	2.8-13.8	ул. Проектная 13.32	км	0.3532	Планируемый к размещению	д. Шиши	2045	не устанавливается
1439	2.8-13.9	ул. Проектная 13.20	км	0.3731	Планируемый к размещению	д. Шиши	2045	не устанавливается
1440	2.8-13.10	ул. Мостовая	км	0.2124	Планируемый к размещению	д. Шиши	2045	не устанавливается
1441	2.8-13.11	ул. Мостовая	км	0.0303	Планируемый к размещению	д. Шиши	2045	не устанавливается
1442	2.8-13.12	ул. Мостовая	км	0.0649	Планируемый к размещению	д. Шиши	2045	не устанавливается
1443	2.8-13.13	ул. Ленина	км	0.0318	Планируемый к размещению	д. Шиши	2045	не устанавливается
1444	2.8-13.14	ул. Проектная 13.33	км	0.3221	Планируемый к размещению	д. Шиши	2045	не устанавливается
1445	2.8-13.15	ул. Проектная 13.34	км	0.2347	Планируемый к размещению	д. Шиши	2045	не устанавливается
1446	2.8-13.16	ул. Проектная 13.43	км	0.5036	Планируемый к размещению	д. Шиши	2045	не устанавливается
1447	2.8-13.17	ул. Проектная 13.36	км	0.6876	Планируемый к размещению	д. Шиши	2045	не устанавливается

1	2	3	4	5	6	7	8	9
1448	2.8-13.18	ул. Проектная 13.41	км	0.4351	Планируемый к размещению	д. Шиши	2045	не устанавливается
1449	2.8-13.19	ул. Проектная 13.38	км	0.625	Планируемый к размещению	д. Шиши	2045	не устанавливается
1450	2.8-13.20	ул. Проектная 13.40	км	0.5855	Планируемый к размещению	д. Шиши	2045	не устанавливается
1451	2.8-13.21	ул. Проектная 13.35	км	0.4303	Планируемый к размещению	д. Шиши	2045	не устанавливается
1452	2.8-13.22	ул. Проектная 13.44	км	0.3982	Планируемый к размещению	д. Шиши	2045	не устанавливается
1453	2.8-13.23	ул. Проектная 13.42	км	0.4351	Планируемый к размещению	д. Шиши	2045	не устанавливается
1454	2.8-13.24	ул. Проектная 13.37	км	0.3605	Планируемый к размещению	д. Шиши	2045	не устанавливается
1455	2.8-13.25	ул. Мраморная	км	0.078	Планируемый к размещению	д. Шиши	2045	не устанавливается
1456	2.8-13.26	пер. Уральский	км	0.1489	Планируемый к размещению	д. Шиши	2045	не устанавливается
1457	2.8-13.27	ул. Проектная 13.39	км	0.1882	Планируемый к размещению	д. Шиши	2045	не устанавливается
1458	2.8-13.28	ул. Проектная 13.31	км	0.2631	Планируемый к размещению	д. Шиши	2045	не устанавливается

1	2	3	4	5	6	7	8	9
1459	2.8-13.29	ул. Проектная 13.27	км	1.0618	Планируемый к размещению	д. Шиши	2045	не устанавливается
1460	2.8-13.30	ул. Проектная 13.30	км	0.0618	Планируемый к размещению	д. Шиши	2045	не устанавливается
1461	2.8-13.31	ул. Проектная 13.23	км	0.5538	Планируемый к размещению	д. Шиши	2045	не устанавливается
1462	2.8-13.32	ул. Народной Воли	км	0.1886	Планируемый к реконструкции	д. Шиши	2045	не устанавливается
1463	2.8-13.33	ул. Вишневая	км	0.1306	Планируемый к реконструкции	д. Шиши	2045	не устанавливается
1464	2.8-13.34	ул. Набережная	км	0.1387	Планируемый к реконструкции	д. Шиши	2045	не устанавливается
1465	2.8-13.35	ул. Приречная	км	0.3251	Планируемый к реконструкции	д. Шиши	2045	не устанавливается
1466	2.8-13.36	ул. Приречная	км	0.2291	Планируемый к реконструкции	д. Шиши	2045	не устанавливается
1467	2.8-13.37	ул. Приречная	км	0.2855	Планируемый к реконструкции	д. Шиши	2045	не устанавливается
1468	2.8-13.38	ул. Приречная	км	0.07	Планируемый к реконструкции	д. Шиши	2045	не устанавливается
1469	2.8-13.39	ул. Приречная	км	0.1829	Планируемый к реконструкции	д. Шиши	2045	не устанавливается

1	2	3	4	5	6	7	8	9
1470	2.8-13.40	ул. Зеленая	км	0.0662	Планируемый к реконструкции	д. Шиши	2045	не устанавливается
1471	2.8-13.41	ул. Светлая	км	0.5174	Планируемый к реконструкции	д. Шиши	2045	не устанавливается
1472	2.8-13.42	ул. Майская	км	0.662	Планируемый к реконструкции	д. Шиши	2045	не устанавливается
1473	2.8-13.43	ул. Зеленая	км	0.3095	Планируемый к реконструкции	д. Шиши	2045	не устанавливается
1474	2.8-13.44	ул. Луговая	км	0.1667	Планируемый к реконструкции	д. Шиши	2045	не устанавливается
1475	2.8-13.45	ул. Малахитовая	км	0.6467	Планируемый к реконструкции	д. Шиши	2045	не устанавливается
1476	2.8-13.46	ул. Зеленая	км	0.1971	Планируемый к реконструкции	д. Шиши	2045	не устанавливается
1477	2.8-13.47	ул. Березовая	км	0.2697	Планируемый к реконструкции	д. Шиши	2045	не устанавливается
1478	2.8-13.48	ул. Российская	км	0.2794	Планируемый к реконструкции	д. Шиши	2045	не устанавливается
1479	2.8-13.49	ул. Мраморная	км	0.2015	Планируемый к реконструкции	д. Шиши	2045	не устанавливается
1480	2.8-13.50	ул. Лесная	км	0.4757	Планируемый к реконструкции	д. Шиши	2045	не устанавливается

1	2	3	4	5	6	7	8	9
1481	2.8-13.51	ул. Горная	км	0.4487	Планируемый к реконструкции	д. Шиши	2045	не устанавливается
1482	2.8-13.52	ул. Гагарина	км	0.6964	Планируемый к реконструкции	д. Шиши	2045	не устанавливается
1483	2.8-13.53	ул. Свердлова	км	0.016	Планируемый к реконструкции	д. Шиши	2045	не устанавливается
1484	2.8-14.1	ул. Степная	км	0.1458	Планируемый к реконструкции	д. Ялунина	2045	не устанавливается
1485	2.8-14.1	пер. Северный	км	0.1464	Планируемый к размещению	д. Ялунина	2045	не устанавливается
1486	2.8-14.2	пер. Дачный	км	0.1452	Планируемый к размещению	д. Ялунина	2045	не устанавливается
1487	2.8-14.2	ул. Степная	км	0.0562	Планируемый к реконструкции	д. Ялунина	2045	не устанавливается
1488	2.8-14.3	пер. Северный	км	0.3165	Планируемый к размещению	д. Ялунина	2045	не устанавливается
1489	2.8-14.4	пер. Северный	км	0.3776	Планируемый к размещению	д. Ялунина	2045	не устанавливается
1490	2.8-14.5	ул. Проектная 14.01	км	0.1961	Планируемый к размещению	д. Ялунина	2045	не устанавливается
1491	2.8-14.6	ул. Советская	км	0.1506	Планируемый к размещению	д. Ялунина	2045	не устанавливается

1	2	3	4	5	6	7	8	9
1492	2.8-14.7	ул. Проектная 14.04	км	0.5739	Планируемый к размещению	д. Ялунина	2045	не устанавливается
1493	2.8-14.8	ул. Сосновая	км	0.0977	Планируемый к размещению	д. Ялунина	2045	не устанавливается
1494	2.8-14.9	ул. Луговая	км	0.0285	Планируемый к размещению	д. Ялунина	2045	не устанавливается
1495	2.8-14.10	ул. Степная	км	0.2309	Планируемый к размещению	д. Ялунина	2045	не устанавливается
1496	2.8-14.11	ул. Проектная 14.03	км	0.2317	Планируемый к размещению	д. Ялунина	2045	не устанавливается
1497	2.8-14.12	ул. Проектная 14.04	км	0.1954	Планируемый к размещению	д. Ялунина	2045	не устанавливается
1498	2.8-14.13	ул. Советская	км	0.4355	Планируемый к размещению	д. Ялунина	2045	не устанавливается
1499	2.8-14.14	ул. Полевая	км	0.1486	Планируемый к размещению	д. Ялунина	2045	не устанавливается
1500	2.8-14.15	ул. Мира	км	0.0467	Планируемый к размещению	д. Ялунина	2045	не устанавливается
1501	2.8-14.16	ул. Проектная 14.02	км	0.1269	Планируемый к размещению	д. Ялунина	2045	не устанавливается
1502	2.8-14.17	ул. Степная	км	0.1214	Планируемый к реконструкции	д. Ялунина	2045	не устанавливается

1	2	3	4	5	6	7	8	9
1503	2.8-14.18	ул. Степная	км	0.7309	Планируемый к реконструкции	д. Ялунина	2045	не устанавливается
1504	2.8-14.19	ул. Лесная	км	0.5888	Планируемый к реконструкции	д. Ялунина	2045	не устанавливается
1505	2.8-14.20	ул. Лесная	км	0.1813	Планируемый к реконструкции	д. Ялунина	2045	не устанавливается
1506	2.8-14.21	ул. Лесная	км	0.1975	Планируемый к реконструкции	д. Ялунина	2045	не устанавливается
1507	2.8-14.22	ул. Полевая	км	0.5978	Планируемый к реконструкции	д. Ялунина	2045	не устанавливается
1508	2.8-14.23	ул. Памятная	км	0.4615	Планируемый к реконструкции	д. Ялунина	2045	не устанавливается
1509	2.8-14.24	ул. Мира	км	0.0689	Планируемый к реконструкции	д. Ялунина	2045	не устанавливается
1510	2.8-14.25	ул. Мира	км	0.3691	Планируемый к реконструкции	д. Ялунина	2045	не устанавливается
1511	2.8-14.26	ул. Мира	км	0.2468	Планируемый к реконструкции	д. Ялунина	2045	не устанавливается
1512	2.8-14.27	ул. Советская	км	1.1752	Планируемый к реконструкции	д. Ялунина	2045	не устанавливается
1513	2.8-14.28	пер. Пожарный	км	0.2454	Планируемый к реконструкции	д. Ялунина	2045	не устанавливается

1	2	3	4	5	6	7	8	9
1514	2.8-14.29	пер. Пожарный	км	0.1355	Планируемый к реконструкции	д. Ялунина	2045	не устанавливается
1515	2.8-14.30	пер. Пожарный	км	0.1295	Планируемый к реконструкции	д. Ялунина	2045	не устанавливается
1516	2.8-14.31	ул. Советская	км	0.1764	Планируемый к реконструкции	д. Ялунина	2045	не устанавливается
1517	2.8-14.32	пер. Кузнечный	км	0.1251	Планируемый к реконструкции	д. Ялунина	2045	не устанавливается
1518	2.8-14.33	пер. Кузнечный	км	0.1094	Планируемый к реконструкции	д. Ялунина	2045	не устанавливается
1519	2.8-14.34	ул. Степная	км	0.3288	Планируемый к реконструкции	д. Ялунина	2045	не устанавливается
1520	2.8-14.35	ул. Степная	км	0.097	Планируемый к реконструкции	д. Ялунина	2045	не устанавливается
1521	2.8-14.36	ул. Сосновая	км	0.1389	Планируемый к реконструкции	д. Ялунина	2045	не устанавливается
1522	2.8-14.37	ул. Луговая	км	0.1625	Планируемый к реконструкции	д. Ялунина	2045	не устанавливается
1523	2.8-15.1	ул. Проектная 15.07	км	0.3126	Планируемый к размещению	п. Белореченский	2045	не устанавливается
1524	2.8-15.2	ул. Проектная 15.03	км	0.2719	Планируемый к размещению	п. Белореченский	2045	не устанавливается

1	2	3	4	5	6	7	8	9
1525	2.8-15.3	ул. Проектная 15.01	км	0.2949	Планируемый к размещению	п. Белореченский	2045	не устанавливается
1526	2.8-15.4	ул. Полевая	км	0.3505	Планируемый к размещению	п. Белореченский	2045	не устанавливается
1527	2.8-15.5	ул. Проектная 15.02	км	0.2093	Планируемый к размещению	п. Белореченский	2045	не устанавливается
1528	2.8-15.6	ул. Проектная 15.04	км	0.3479	Планируемый к размещению	п. Белореченский	2045	не устанавливается
1529	2.8-15.7	ул. Октябрьская	км	0.3677	Планируемый к размещению	п. Белореченский	2045	не устанавливается
1530	2.8-15.8	ул. Проектная 15.05	км	0.1581	Планируемый к размещению	п. Белореченский	2045	не устанавливается
1531	2.8-15.9	ул. Проектная 15.06	км	0.2939	Планируемый к размещению	п. Белореченский	2045	не устанавливается
1532	2.8-15.10	ул. Ивовая	км	0.5468	Планируемый к размещению	п. Белореченский	2045	не устанавливается
1533	2.8-15.11	ул. Проектная 15.08	км	0.1407	Планируемый к размещению	п. Белореченский	2045	не устанавливается
1534	2.8-15.12	ул. Проектная 15.18	км	0.1898	Планируемый к размещению	п. Белореченский	2045	не устанавливается
1535	2.8-15.13	ул. Коннозаводская	км	0.0719	Планируемый к размещению	п. Белореченский	2045	не устанавливается

1	2	3	4	5	6	7	8	9
1536	2.8-15.14	ул. Проектная 15.09	км	0.126	Планируемый к размещению	п. Белореченский	2045	не устанавливается
1537	2.8-15.15	ул. Проектная 15.13	км	0.3367	Планируемый к размещению	п. Белореченский	2045	не устанавливается
1538	2.8-15.16	ул. Проектная 15.11	км	0.3313	Планируемый к размещению	п. Белореченский	2045	не устанавливается
1539	2.8-15.17	ул. Проектная 15.12	км	0.0343	Планируемый к размещению	п. Белореченский	2045	не устанавливается
1540	2.8-15.18	ул. Проектная 15.15	км	0.3197	Планируемый к размещению	п. Белореченский	2045	не устанавливается
1541	2.8-15.19	ул. Проектная 15.14	км	0.2243	Планируемый к размещению	п. Белореченский	2045	не устанавливается
1542	2.8-15.20	ул. Проектная 15.16	км	0.0721	Планируемый к размещению	п. Белореченский	2045	не устанавливается
1543	2.8-15.21	ул. Проектная 15.10	км	0.121	Планируемый к размещению	п. Белореченский	2045	не устанавливается
1544	2.8-15.22	ул. Уральская	км	0.0282	Планируемый к размещению	п. Белореченский	2045	не устанавливается
1545	2.8-15.23	ул. Проектная 15.12	км	0.1195	Планируемый к размещению	п. Белореченский	2045	не устанавливается
1546	2.8-15.24	ул. Проектная 15.17	км	0.0245	Планируемый к размещению	п. Белореченский	2045	не устанавливается

1	2	3	4	5	6	7	8	9
1547	2.8-15.25	ул. Проектная 15.17	км	0.133	Планируемый к размещению	п. Белореченский	2045	не устанавливается
1548	2.8-15.26	ул. Молодежная	км	0.3122	Планируемый к реконструкции	п. Белореченский	2045	не устанавливается
1549	2.8-15.27	ул. Молодежная	км	0.3664	Планируемый к реконструкции	п. Белореченский	2045	не устанавливается
1550	2.8-15.28	ул. Октябрьская	км	0.9028	Планируемый к реконструкции	п. Белореченский	2045	не устанавливается
1551	2.8-15.29	ул. Западная	км	0.3299	Планируемый к реконструкции	п. Белореченский	2045	не устанавливается
1552	2.8-15.30	ул. Северная	км	0.4556	Планируемый к реконструкции	п. Белореченский	2045	не устанавливается
1553	2.8-15.31	ул. Восточная	км	0.5562	Планируемый к реконструкции	п. Белореченский	2045	не устанавливается
1554	2.8-15.32	ул. Уральская	км	0.159	Планируемый к реконструкции	п. Белореченский	2045	не устанавливается
1555	2.8-15.33	ул. Восточная	км	0.037	Планируемый к реконструкции	п. Белореченский	2045	не устанавливается
1556	2.8-15.34	ул. Коннозаводская	км	0.5807	Планируемый к реконструкции	п. Белореченский	2045	не устанавливается
1557	2.8-15.35	ул. Уральская	км	0.115	Планируемый к реконструкции	п. Белореченский	2045	не устанавливается

1	2	3	4	5	6	7	8	9
1558	2.8-15.36	ул. Западная	км	0.0303	Планируемый к реконструкции	п. Белореченский	2045	не устанавливается
1559	2.8-15.37	ул. Уральская	км	0.1323	Планируемый к реконструкции	п. Белореченский	2045	не устанавливается
1560	2.8-15.38	ул. Коннозаводская	км	0.0518	Планируемый к реконструкции	п. Белореченский	2045	не устанавливается
1561	2.8-15.39	ул. Коннозаводская	км	0.161	Планируемый к реконструкции	п. Белореченский	2045	не устанавливается
1562	2.8-16.1	ул. Проектная 16.01	км	0.5648	Планируемый к размещению	п. Белоярская Застава	2045	не устанавливается
1563	2.8-16.2	ул. Проектная 16.03	км	0.2575	Планируемый к размещению	п. Белоярская Застава	2045	не устанавливается
1564	2.8-16.3	ул. Проектная 16.02	км	0.2337	Планируемый к размещению	п. Белоярская Застава	2045	не устанавливается
1565	2.8-16.4	ул. Белоярская	км	0.3607	Планируемый к размещению	п. Белоярская Застава	2045	не устанавливается
1566	2.8-16.5	ул. Белоярская	км	0.3031	Планируемый к размещению	п. Белоярская Застава	2045	не устанавливается
1567	2.8-16.6	ул. Полевая	км	0.2907	Планируемый к размещению	п. Белоярская Застава	2045	не устанавливается
1568	2.8-16.7	ул. Полевая	км	0.1029	Планируемый к размещению	п. Белоярская Застава	2045	не устанавливается

1	2	3	4	5	6	7	8	9
1569	2.8-16.8	ул. Авиаторов	км	0.0733	Планируемый к размещению	п. Белоярская Застава	2045	не устанавливается
1570	2.8-16.9	ул. Родниковая	км	0.028	Планируемый к размещению	п. Белоярская Застава	2045	не устанавливается
1571	2.8-16.10	ул. Родниковая	км	0.0267	Планируемый к размещению	п. Белоярская Застава	2045	не устанавливается
1572	2.8-16.11	пр-д Банковский	км	0.1803	Планируемый к размещению	п. Белоярская Застава	2045	не устанавливается
1573	2.8-16.12	пер. Ольховый	км	0.031	Планируемый к размещению	п. Белоярская Застава	2045	не устанавливается
1574	2.8-16.13	пр-д Павловский	км	0.0754	Планируемый к размещению	п. Белоярская Застава	2045	не устанавливается
1575	2.8-16.14	пр-д Пригородный	км	0.3415	Планируемый к размещению	п. Белоярская Застава	2045	не устанавливается
1576	2.8-16.15	пер. Березовая	км	0.0648	Планируемый к размещению	п. Белоярская Застава	2045	не устанавливается
1577	2.8-16.16	пр-д Встречный	км	0.0548	Планируемый к размещению	п. Белоярская Застава	2045	не устанавливается
1578	2.8-16.17	пр-д Черемуховый	км	0.0534	Планируемый к размещению	п. Белоярская Застава	2045	не устанавливается
1579	2.8-16.18	ул. Белоярская	км	0.3488	Планируемый к размещению	п. Белоярская Застава	2045	не устанавливается

1	2	3	4	5	6	7	8	9
1580	2.8-16.19	ул. Авиаторов	км	0.1097	Планируемый к реконструкции	п. Белоярская Застава	2045	не устанавливается
1581	2.8-16.20	ул. Полевая	км	0.3742	Планируемый к реконструкции	п. Белоярская Застава	2045	не устанавливается
1582	2.8-16.21	ул. Белоярская	км	0.0698	Планируемый к реконструкции	п. Белоярская Застава	2045	не устанавливается
1583	2.8-16.22	ул. Белоярская	км	0.2439	Планируемый к реконструкции	п. Белоярская Застава	2045	не устанавливается
1584	2.8-16.23	ул. Белоярская	км	0.0945	Планируемый к реконструкции	п. Белоярская Застава	2045	не устанавливается
1585	2.8-16.24	ул. Полевая	км	0.139	Планируемый к реконструкции	п. Белоярская Застава	2045	не устанавливается
1586	2.8-16.25	ул. Заводская	км	0.0722	Планируемый к реконструкции	п. Белоярская Застава	2045	не устанавливается
1587	2.8-16.26	ул. Заводская	км	0.0767	Планируемый к реконструкции	п. Белоярская Застава	2045	не устанавливается
1588	2.8-16.27	ул. Авиаторов	км	0.2699	Планируемый к реконструкции	п. Белоярская Застава	2045	не устанавливается
1589	2.8-16.28	ул. Полевая	км	0.2314	Планируемый к реконструкции	п. Белоярская Застава	2045	не устанавливается
1590	2.8-16.29	ул. Солнечная	км	0.6264	Планируемый к реконструкции	п. Белоярская Застава	2045	не устанавливается

1	2	3	4	5	6	7	8	9
1591	2.8-16.30	ул. Солнечная	км	0.0428	Планируемый к реконструкции	п. Белоярская Застава	2045	не устанавливается
1592	2.8-16.31	ул. Солнечная	км	0.1504	Планируемый к реконструкции	п. Белоярская Застава	2045	не устанавливается
1593	2.8-16.32	пер. Встречный	км	0.0975	Планируемый к реконструкции	п. Белоярская Застава	2045	не устанавливается
1594	2.8-16.33	пер. Встречный	км	0.0333	Планируемый к реконструкции	п. Белоярская Застава	2045	не устанавливается
1595	2.8-16.34	ул. Яблоневая	км	0.1343	Планируемый к реконструкции	п. Белоярская Застава	2045	не устанавливается
1596	2.8-16.35	пер. Ясный	км	0.0833	Планируемый к реконструкции	п. Белоярская Застава	2045	не устанавливается
1597	2.8-16.36	пер. Аленин	км	0.1723	Планируемый к реконструкции	п. Белоярская Застава	2045	не устанавливается
1598	2.8-16.37	ул. Родниковая	км	0.0536	Планируемый к реконструкции	п. Белоярская Застава	2045	не устанавливается
1599	2.8-16.38	ул. Родниковая	км	0.0418	Планируемый к реконструкции	п. Белоярская Застава	2045	не устанавливается
1600	2.8-16.39	ул. Родниковая	км	0.1675	Планируемый к реконструкции	п. Белоярская Застава	2045	не устанавливается
1601	2.8-16.40	пр-д Банковский	км	0.054	Планируемый к реконструкции	п. Белоярская Застава	2045	не устанавливается

1	2	3	4	5	6	7	8	9
1602	2.8-16.41	ул. Ольховая	км	0.2141	Планируемый к реконструкции	п. Белоярская Застава	2045	не устанавливается
1603	2.8-16.42	пер. Ольховый	км	0.0953	Планируемый к реконструкции	п. Белоярская Застава	2045	не устанавливается
1604	2.8-16.43	пр. Пригородный	км	0.099	Планируемый к реконструкции	п. Белоярская Застава	2045	не устанавливается
1605	2.8-16.44	Проезд 1 пр-д Пригородный	км	0.102	Планируемый к реконструкции	п. Белоярская Застава	2045	не устанавливается
1606	2.8-16.45	Проезд 2 ул. Ольховая	км	0.0605	Планируемый к реконструкции	п. Белоярская Застава	2045	не устанавливается
1607	2.8-16.46	пр-д Пригородный	км	0.457	Планируемый к реконструкции	п. Белоярская Застава	2045	не устанавливается
1608	2.8-16.47	пр-д Александровский	км	0.1365	Планируемый к реконструкции	п. Белоярская Застава	2045	не устанавливается
1609	2.8-17.1	ул. Проектная 17.12	км	0.0551	Планируемый к размещению	п. Бобровка	2045	не устанавливается
1610	2.8-17.2	ул. Проектная 17.11	км	0.4129	Планируемый к размещению	п. Бобровка	2045	не устанавливается
1611	2.8-18.1	ул. Проектная 18.02	км	0.1124	Планируемый к размещению	п. Гагарский	2045	не устанавливается
1612	2.8-18.2	ул. Дорожная	км	0.0555	Планируемый к размещению	п. Гагарский	2045	не устанавливается

1	2	3	4	5	6	7	8	9
1613	2.8-18.3	ул. Дорожная	км	0.0361	Планируемый к размещению	п. Гагарский	2045	не устанавливается
1614	2.8-18.4	ул. Дорожная	км	0.0728	Планируемый к размещению	п. Гагарский	2045	не устанавливается
1615	2.8-18.5	ул. Лесная	км	0.0279	Планируемый к размещению	п. Гагарский	2045	не устанавливается
1616	2.8-18.6	ул. Луговая	км	0.1625	Планируемый к размещению	п. Гагарский	2045	не устанавливается
1617	2.8-18.7	ул. Ягодная Поляна	км	0.106	Планируемый к размещению	п. Гагарский	2045	не устанавливается
1618	2.8-18.8	ул. Проектная 18.01	км	0.2011	Планируемый к размещению	п. Гагарский	2045	не устанавливается
1619	2.8-18.9	ул. Советская	км	0.0699	Планируемый к размещению	п. Гагарский	2045	не устанавливается
1620	2.8-18.10	ул. Октябрьская	км	0.0928	Планируемый к размещению	п. Гагарский	2045	не устанавливается
1621	2.8-18.11	ул. 7-ая Парковая	км	0.6669	Планируемый к размещению	п. Гагарский	2045	не устанавливается
1622	2.8-18.12	ул. 8-ая Парковая	км	0.2938	Планируемый к размещению	п. Гагарский	2045	не устанавливается
1623	2.8-18.13	ул. 6-ая Парковая	км	0.2781	Планируемый к размещению	п. Гагарский	2045	не устанавливается

1	2	3	4	5	6	7	8	9
1624	2.8-18.14	ул. 6-ая Парковая	км	0.4049	Планируемый к размещению	п. Гагарский	2045	не устанавливается
1625	2.8-18.15	ул. 5-ая Парковая	км	0.7311	Планируемый к размещению	п. Гагарский	2045	не устанавливается
1626	2.8-18.16	ул. 4-ая Парковая	км	0.6447	Планируемый к размещению	п. Гагарский	2045	не устанавливается
1627	2.8-18.17	ул. 3-я Парковая	км	0.5624	Планируемый к размещению	п. Гагарский	2045	не устанавливается
1628	2.8-18.18	ул. 11-ая Парковая	км	0.2485	Планируемый к размещению	п. Гагарский	2045	не устанавливается
1629	2.8-18.19	ул. 2-ая Парковая	км	0.4745	Планируемый к размещению	п. Гагарский	2045	не устанавливается
1630	2.8-18.20	ул. 11-ая Парковая	км	0.4058	Планируемый к размещению	п. Гагарский	2045	не устанавливается
1631	2.8-18.21	ул. 3-ая Парковая	км	0.0599	Планируемый к размещению	п. Гагарский	2045	не устанавливается
1632	2.8-18.22	ул. Пионерская	км	0.0373	Планируемый к размещению	п. Гагарский	2045	не устанавливается
1633	2.8-18.23	ул. Пионерская	км	0.1946	Планируемый к размещению	п. Гагарский	2045	не устанавливается
1634	2.8-18.24	ул. Пионерская	км	0.0591	Планируемый к размещению	п. Гагарский	2045	не устанавливается

1	2	3	4	5	6	7	8	9
1635	2.8-18.25	ул. Пионерская	км	0.2443	Планируемый к размещению	п. Гагарский	2045	не устанавливается
1636	2.8-18.26	ул. Пионерская	км	0.0972	Планируемый к размещению	п. Гагарский	2045	не устанавливается
1637	2.8-18.27	ул. 9-ая Парковая	км	0.6111	Планируемый к размещению	п. Гагарский	2045	не устанавливается
1638	2.8-18.28	ул. 9-ая Парковая	км	0.0436	Планируемый к размещению	п. Гагарский	2045	не устанавливается
1639	2.8-18.29	ул. 2-я Озерская	км	0.1503	Планируемый к размещению	п. Гагарский	2045	не устанавливается
1640	2.8-18.30	ул. Озерская	км	0.398	Планируемый к размещению	п. Гагарский	2045	не устанавливается
1641	2.8-18.31	ул. Железнодорожная	км	0.089	Планируемый к реконструкции	п. Гагарский	2045	не устанавливается
1642	2.8-18.32	ул. Дорожная	км	0.2804	Планируемый к реконструкции	п. Гагарский	2045	не устанавливается
1643	2.8-18.33	ул. Линейная	км	0.3906	Планируемый к реконструкции	п. Гагарский	2045	не устанавливается
1644	2.8-18.34	ул. Линейная	км	1.0351	Планируемый к реконструкции	п. Гагарский	2045	не устанавливается
1645	2.8-18.35	ул. Луговая	км	0.3753	Планируемый к реконструкции	п. Гагарский	2045	не устанавливается

1	2	3	4	5	6	7	8	9
1646	2.8-18.36	ул. Линейная	км	0.0938	Планируемый к реконструкции	п. Гагарский	2045	не устанавливается
1647	2.8-18.37	ул. Лесная	км	0.1263	Планируемый к реконструкции	п. Гагарский	2045	не устанавливается
1648	2.8-18.38	ул. Лесная	км	0.2699	Планируемый к реконструкции	п. Гагарский	2045	не устанавливается
1649	2.8-18.39	ул. Садовая	км	0.4995	Планируемый к реконструкции	п. Гагарский	2045	не устанавливается
1650	2.8-18.41	ул. Лазурная	км	0.0441	Планируемый к реконструкции	п. Гагарский	2045	не устанавливается
1651	2.8-18.42	ул. Лазурная	км	0.0976	Планируемый к реконструкции	п. Гагарский	2045	не устанавливается
1652	2.8-18.43	ул. Лазурная	км	0.0883	Планируемый к реконструкции	п. Гагарский	2045	не устанавливается
1653	2.8-18.44	ул. Лазурная	км	0.044	Планируемый к реконструкции	п. Гагарский	2045	не устанавливается
1654	2.8-18.45	ул. Лазурная	км	0.052	Планируемый к реконструкции	п. Гагарский	2045	не устанавливается
1655	2.8-18.46	ул. Лазурная	км	0.0485	Планируемый к реконструкции	п. Гагарский	2045	не устанавливается
1656	2.8-18.47	ул. Лазурная	км	0.0951	Планируемый к реконструкции	п. Гагарский	2045	не устанавливается

1	2	3	4	5	6	7	8	9
1657	2.8-18.48	ул. Лазурная	км	0.0894	Планируемый к реконструкции	п. Гагарский	2045	не устанавливается
1658	2.8-18.49	ул. Лазурная	км	0.0505	Планируемый к реконструкции	п. Гагарский	2045	не устанавливается
1659	2.8-18.50	ул. Лазурная	км	0.0457	Планируемый к реконструкции	п. Гагарский	2045	не устанавливается
1660	2.8-18.51	ул. Лазурная	км	0.1253	Планируемый к реконструкции	п. Гагарский	2045	не устанавливается
1661	2.8-18.52	ул. Лазурная	км	0.0826	Планируемый к реконструкции	п. Гагарский	2045	не устанавливается
1662	2.8-18.53	ул. Садовая	км	0.0412	Планируемый к реконструкции	п. Гагарский	2045	не устанавливается
1663	2.8-18.54	ул. Садовая	км	0.1024	Планируемый к реконструкции	п. Гагарский	2045	не устанавливается
1664	2.8-18.55	ул. Садовая	км	0.0539	Планируемый к реконструкции	п. Гагарский	2045	не устанавливается
1665	2.8-18.56	ул. Садовая	км	0.047	Планируемый к реконструкции	п. Гагарский	2045	не устанавливается
1666	2.8-18.57	ул. Садовая	км	0.1041	Планируемый к реконструкции	п. Гагарский	2045	не устанавливается
1667	2.8-18.58	ул. Садовая	км	0.1219	Планируемый к реконструкции	п. Гагарский	2045	не устанавливается

1	2	3	4	5	6	7	8	9
1668	2.8-18.59	ул. Садовая	км	0.0917	Планируемый к реконструкции	п. Гагарский	2045	не устанавливается
1669	2.8-18.60	ул. Садовая	км	0.0896	Планируемый к реконструкции	п. Гагарский	2045	не устанавливается
1670	2.8-18.61	ул. Садовая	км	0.0598	Планируемый к реконструкции	п. Гагарский	2045	не устанавливается
1671	2.8-18.63	ул. Советская	км	0.3126	Планируемый к реконструкции	п. Гагарский	2045	не устанавливается
1672	2.8-18.64	Проезд 1 ул. Линейная	км	0.1064	Планируемый к реконструкции	п. Гагарский	2045	не устанавливается
1673	2.8-18.65	ул. Советская	км	0.1258	Планируемый к реконструкции	п. Гагарский	2045	не устанавливается
1674	2.8-18.66	ул. Октябрьская	км	0.3946	Планируемый к реконструкции	п. Гагарский	2045	не устанавливается
1675	2.8-18.67	ул. Линейная	км	0.076	Планируемый к реконструкции	п. Гагарский	2045	не устанавливается
1676	2.8-18.68	ул. Линейная	км	0.0462	Планируемый к реконструкции	п. Гагарский	2045	не устанавливается
1677	2.8-18.69	ул. Линейная	км	0.0673	Планируемый к реконструкции	п. Гагарский	2045	не устанавливается
1678	2.8-18.70	ул. Школьная	км	0.0395	Планируемый к реконструкции	п. Гагарский	2045	не устанавливается

1	2	3	4	5	6	7	8	9
1679	2.8-18.71	ул. Школьная	км	0.1994	Планируемый к реконструкции	п. Гагарский	2045	не устанавливается
1680	2.8-18.72	ул. Пионерская	км	0.1423	Планируемый к реконструкции	п. Гагарский	2045	не устанавливается
1681	2.8-18.73	ул. Пионерская	км	0.0509	Планируемый к реконструкции	п. Гагарский	2045	не устанавливается
1682	2.8-18.74	ул. Октябрьская	км	0.1863	Планируемый к реконструкции	п. Гагарский	2045	не устанавливается
1683	2.8-18.75	ул. Центральная Парковая	км	0.3983	Планируемый к реконструкции	п. Гагарский	2045	не устанавливается
1684	2.8-18.76	ул. 2-ая Парковая	км	0.5284	Планируемый к реконструкции	п. Гагарский	2045	не устанавливается
1685	2.8-18.77	ул. 3-ая Парковая	км	0.479	Планируемый к реконструкции	п. Гагарский	2045	не устанавливается
1686	2.8-18.78	ул. 1-ая Парковая	км	0.4377	Планируемый к реконструкции	п. Гагарский	2045	не устанавливается
1687	2.8-18.79	ул. 12-ая Парковая	км	0.1407	Планируемый к реконструкции	п. Гагарский	2045	не устанавливается
1688	2.8-18.80	ул. 10-ая Парковая	км	0.4316	Планируемый к реконструкции	п. Гагарский	2045	не устанавливается
1689	2.8-18.81	ул. Пионерская	км	0.188	Планируемый к реконструкции	п. Гагарский	2045	не устанавливается

1	2	3	4	5	6	7	8	9
1690	2.8-18.82	ул. Пионерская	км	0.2544	Планируемый к реконструкции	п. Гагарский	2045	не устанавливается
1691	2.8-18.83	ул. Пионерская	км	0.3424	Планируемый к реконструкции	п. Гагарский	2045	не устанавливается
1692	2.8-18.84	ул. Пионерская	км	0.1833	Планируемый к реконструкции	п. Гагарский	2045	не устанавливается
1693	2.8-18.85	Проезд 3 ул. Пионерская	км	0.0908	Планируемый к реконструкции	п. Гагарский	2045	не устанавливается
1694	2.8-18.86	Проезд ул. Школьная	км	0.1334	Планируемый к реконструкции	п. Гагарский	2045	не устанавливается
1695	2.8-19.1	ул. Озёрна	км	0.0673	Планируемый к размещению	п. Газета	2045	не устанавливается
1696	2.8-19.2	ул. Озёрна	км	0.0948	Планируемый к размещению	п. Газета	2045	не устанавливается
1697	2.8-19.3	ул. Озёрна	км	0.1559	Планируемый к размещению	п. Газета	2045	не устанавливается
1698	2.8-19.4	ул. Озерная	км	0.0587	Планируемый к размещению	п. Газета	2045	не устанавливается
1699	2.8-20.1	ул. Проектная 20.01	км	0.5669	Планируемый к размещению	п. Каменка	2045	не устанавливается
1700	2.8-20.2	ул. Привокзальная	км	0.0682	Планируемый к размещению	п. Каменка	2045	не устанавливается

1	2	3	4	5	6	7	8	9
1701	2.8-20.3	ул. Лесная	км	0.0871	Планируемый к размещению	п. Каменка	2045	не устанавливается
1702	2.8-20.4	ул. Лесная	км	0.1253	Планируемый к размещению	п. Каменка	2045	не устанавливается
1703	2.8-20.5	ул. Привокзальная	км	0.0292	Планируемый к размещению	п. Каменка	2045	не устанавливается
1704	2.8-20.6	ул. Лесная	км	0.0761	Планируемый к размещению	п. Каменка	2045	не устанавливается
1705	2.8-20.7	ул. Привокзальная	км	0.2456	Планируемый к реконструкции	п. Каменка	2045	не устанавливается
1706	2.8-20.8	ул. Березовая	км	0.2871	Планируемый к реконструкции	п. Каменка	2045	не устанавливается
1707	2.8-20.9	ул. Болотная	км	0.0478	Планируемый к реконструкции	п. Каменка	2045	не устанавливается
1708	2.8-20.10	ул. Железнодорожников	км	0.2029	Планируемый к реконструкции	п. Каменка	2045	не устанавливается
1709	2.8-20.11	ул. Железнодорожников	км	0.1883	Планируемый к реконструкции	п. Каменка	2045	не устанавливается
1710	2.8-20.12	ул. Лесная	км	0.131	Планируемый к реконструкции	п. Каменка	2045	не устанавливается
1711	2.8-20.13	ул. Лесная	км	0.1983	Планируемый к реконструкции	п. Каменка	2045	не устанавливается

1	2	3	4	5	6	7	8	9
1712	2.8-20.14	ул. Лесная	км	0.2031	Планируемый к реконструкции	п. Каменка	2045	не устанавливается
1713	2.8-20.15	ул. Железнодорожников	км	0.1151	Планируемый к реконструкции	п. Каменка	2045	не устанавливается
1714	2.8-20.16	ул. Железнодорожников	км	0.1846	Планируемый к реконструкции	п. Каменка	2045	не устанавливается
1715	2.8-20.17	ул. Железнодорожников	км	0.158	Планируемый к реконструкции	п. Каменка	2045	не устанавливается
1716	2.8-21.1	ул. Станционная	км	0.3435	Планируемый к размещению	п. Колюткино	2045	не устанавливается
1717	2.8-21.2	ул. Станционная	км	0.0299	Планируемый к реконструкции	п. Колюткино	2045	не устанавливается
1718	2.8-21.3	ул. Станционная	км	0.0866	Планируемый к реконструкции	п. Колюткино	2045	не устанавливается
1719	2.8-22.1	ул. Сосновая	км	0.047	Планируемый к размещению	п. Колюткинский	2045	не устанавливается
1720	2.8-22.2	ул. Карьерная	км	0.1138	Планируемый к размещению	п. Колюткинский	2045	не устанавливается
1721	2.8-22.3	ул. Уральская	км	0.0917	Планируемый к размещению	п. Колюткинский	2045	не устанавливается
1722	2.8-22.4	ул. Западная	км	0.5371	Планируемый к реконструкции	п. Колюткинский	2045	не устанавливается

1	2	3	4	5	6	7	8	9
1723	2.8-22.5	ул. Уральская	км	0.1213	Планируемый к реконструкции	п. Колюткинский	2045	не устанавливается
1724	2.8-22.6	ул. Уральская	км	0.0442	Планируемый к реконструкции	п. Колюткинский	2045	не устанавливается
1725	2.8-22.7	ул. Уральская	км	0.1824	Планируемый к реконструкции	п. Колюткинский	2045	не устанавливается
1726	2.8-22.8	ул. Сосновая	км	0.0422	Планируемый к реконструкции	п. Колюткинский	2045	не устанавливается
1727	2.8-22.9	ул. Сосновая	км	0.2363	Планируемый к реконструкции	п. Колюткинский	2045	не устанавливается
1728	2.8-22.10	ул. Карьерная	км	0.1773	Планируемый к реконструкции	п. Колюткинский	2045	не устанавливается
1729	2.8-22.11	ул. Сосновая	км	0.1101	Планируемый к реконструкции	п. Колюткинский	2045	не устанавливается
1730	2.8-22.12	ул. Карьерная	км	0.0751	Планируемый к реконструкции	п. Колюткинский	2045	не устанавливается
1731	2.8-22.13	ул. Уральская	км	0.18	Планируемый к реконструкции	п. Колюткинский	2045	не устанавливается
1732	2.8-22.14	ул. Уральская	км	0.131	Планируемый к реконструкции	п. Колюткинский	2045	не устанавливается
1733	2.8-23.1	ул. Проектная 23.01	км	0.2041	Планируемый к размещению	п. Марамзино	2045	не устанавливается

1	2	3	4	5	6	7	8	9
1734	2.8-23.2	ул. Проектная 23.02	км	0.2191	Планируемый к реконструкции	п. Марамзино	2045	не устанавливается
1735	2.8-23.3	ул. Проектная 23.02	км	0.0936	Планируемый к реконструкции	п. Марамзино	2045	не устанавливается
1736	2.8-23.4	ул. Проектная 23.01	км	0.1145	Планируемый к реконструкции	п. Марамзино	2045	не устанавливается
1737	2.8-23.5	ул. Вокзальная	км	0.0821	Планируемый к реконструкции	п. Марамзино	2045	не устанавливается
1738	2.8-23.6	ул. Лесная	км	0.0238	Планируемый к реконструкции	п. Марамзино	2045	не устанавливается
1739	2.8-24.1	ул. Проектная 24.01	км	0.6515	Планируемый к размещению	п. Озёрный	2045	не устанавливается
1740	2.8-24.2	ул. Проектная 24.04	км	0.1417	Планируемый к размещению	п. Озёрный	2045	не устанавливается
1741	2.8-24.3	ул. Проектная 24.03	км	0.077	Планируемый к размещению	п. Озёрный	2045	не устанавливается
1742	2.8-24.4	ул. Проектная 24.02	км	0.1202	Планируемый к размещению	п. Озёрный	2045	не устанавливается
1743	2.8-24.5	ул. Проектная 24.08	км	0.6561	Планируемый к размещению	п. Озёрный	2045	не устанавливается
1744	2.8-24.6	ул. Проектная 24.05	км	0.326	Планируемый к размещению	п. Озёрный	2045	не устанавливается

1	2	3	4	5	6	7	8	9
1745	2.8-24.7	ул. Проектная 24.07	км	0.3219	Планируемый к размещению	п. Озёрный	2045	не устанавливается
1746	2.8-24.8	ул. Никольская	км	0.0488	Планируемый к размещению	п. Озёрный	2045	не устанавливается
1747	2.8-24.9	ул. Проектная 24.09	км	0.1651	Планируемый к размещению	п. Озёрный	2045	не устанавливается
1748	2.8-24.10	ул. Проектная 24.11	км	0.1011	Планируемый к размещению	п. Озёрный	2045	не устанавливается
1749	2.8-24.11	ул. Проектная 24.10	км	0.3849	Планируемый к размещению	п. Озёрный	2045	не устанавливается
1750	2.8-24.12	ул. Проектная 24.12	км	0.1323	Планируемый к размещению	п. Озёрный	2045	не устанавливается
1751	2.8-24.13	ул. Власовой	км	0.0387	Планируемый к размещению	п. Озёрный	2045	не устанавливается
1752	2.8-24.14	ул. Никольская	км	0.097	Планируемый к размещению	п. Озёрный	2045	не устанавливается
1753	2.8-24.15	ул. Проектная 24.06	км	0.066	Планируемый к размещению	п. Озёрный	2045	не устанавливается
1754	2.8-24.16	ул. Николаевская	км	0.0158	Планируемый к размещению	п. Озёрный	2045	не устанавливается
1755	2.8-24.17	ул. Малиновая	км	0.2526	Планируемый к реконструкции	п. Озёрный	2045	не устанавливается

1	2	3	4	5	6	7	8	9
1756	2.8-24.18	ул. Никольская	км	0.0252	Планируемый к реконструкции	п. Озёрный	2045	не устанавливается
1757	2.8-24.19	ул. Власовой	км	0.1422	Планируемый к реконструкции	п. Озёрный	2045	не устанавливается
1758	2.8-24.20	ул. Сахалинская	км	0.137	Планируемый к реконструкции	п. Озёрный	2045	не устанавливается
1759	2.8-24.21	ул. Никольская	км	0.0345	Планируемый к реконструкции	п. Озёрный	2045	не устанавливается
1760	2.8-24.22	ул. Никольская	км	0.0776	Планируемый к реконструкции	п. Озёрный	2045	не устанавливается
1761	2.8-24.23	ул. Никольская	км	0.153	Планируемый к реконструкции	п. Озёрный	2045	не устанавливается
1762	2.8-24.24	ул. Никольская	км	0.0967	Планируемый к реконструкции	п. Озёрный	2045	не устанавливается
1763	2.8-24.25	ул. Озерная	км	0.1454	Планируемый к реконструкции	п. Озёрный	2045	не устанавливается
1764	2.8-24.26	ул. Озерная	км	0.0447	Планируемый к реконструкции	п. Озёрный	2045	не устанавливается
1765	2.8-25.1	ул. Проектная 25.03	км	0.1771	Планируемый к размещению	п. Октябрьский	2045	не устанавливается
1766	2.8-25.2	ул. Проектная 25.20	км	0.1149	Планируемый к размещению	п. Октябрьский	2045	не устанавливается

1	2	3	4	5	6	7	8	9
1767	2.8-25.3	ул. Проектная 25.04	км	0.2642	Планируемый к размещению	п. Октябрьский	2045	не устанавливается
1768	2.8-25.4	ул. Проектная 25.02	км	0.5549	Планируемый к размещению	п. Октябрьский	2045	не устанавливается
1769	2.8-25.5	ул. Проектная 25.08	км	0.4145	Планируемый к размещению	п. Октябрьский	2045	не устанавливается
1770	2.8-25.6	ул. Проектная 25.06	км	0.1496	Планируемый к размещению	п. Октябрьский	2045	не устанавливается
1771	2.8-25.7	ул. Проектная 25.07	км	0.244	Планируемый к размещению	п. Октябрьский	2045	не устанавливается
1772	2.8-25.8	ул. Проектная 25.11	км	0.2007	Планируемый к размещению	п. Октябрьский	2045	не устанавливается
1773	2.8-25.9	ул. Гагарина	км	0.0482	Планируемый к размещению	п. Октябрьский	2045	не устанавливается
1774	2.8-25.10	ул. Проектная 25.12	км	0.1381	Планируемый к размещению	п. Октябрьский	2045	не устанавливается
1775	2.8-25.11	ул. Проектная 25.01	км	0.3759	Планируемый к размещению	п. Октябрьский	2045	не устанавливается
1776	2.8-25.12	ул. Гагарина	км	0.0835	Планируемый к размещению	п. Октябрьский	2045	не устанавливается
1777	2.8-25.13	ул. Проектная 25.13	км	0.1569	Планируемый к размещению	п. Октябрьский	2045	не устанавливается

1	2	3	4	5	6	7	8	9
1778	2.8-25.14	ул. Советская	км	0.0828	Планируемый к размещению	п. Октябрьский	2045	не устанавливается
1779	2.8-25.15	ул. Ударников	км	0.0651	Планируемый к размещению	п. Октябрьский	2045	не устанавливается
1780	2.8-25.16	ул. Проектная 25.23	км	1.7296	Планируемый к размещению	п. Октябрьский	2045	не устанавливается
1781	2.8-25.17	ул. Проектная 25.24	км	0.2728	Планируемый к размещению	п. Октябрьский	2045	не устанавливается
1782	2.8-25.18	ул. Проектная 25.22	км	0.216	Планируемый к размещению	п. Октябрьский	2045	не устанавливается
1783	2.8-25.19	ул. Проектная 25.21	км	0.2179	Планируемый к размещению	п. Октябрьский	2045	не устанавливается
1784	2.8-25.20	ул. Проектная 25.19	км	0.115	Планируемый к размещению	п. Октябрьский	2045	не устанавливается
1785	2.8-25.21	ул. Проектная 25.18	км	0.2275	Планируемый к размещению	п. Октябрьский	2045	не устанавливается
1786	2.8-25.22	ул. Проектная 25.17	км	0.2262	Планируемый к размещению	п. Октябрьский	2045	не устанавливается
1787	2.8-25.23	ул. Проектная 25.16	км	0.2743	Планируемый к размещению	п. Октябрьский	2045	не устанавливается
1788	2.8-25.24	ул. Проектная 25.05	км	0.3536	Планируемый к размещению	п. Октябрьский	2045	не устанавливается

1	2	3	4	5	6	7	8	9
1789	2.8-25.25	ул. Проектная 25.14	км	1.085	Планируемый к размещению	п. Октябрьский	2045	не устанавливается
1790	2.8-25.26	ул. Проектная 25.14	км	0.1996	Планируемый к размещению	п. Октябрьский	2045	не устанавливается
1791	2.8-25.27	ул. Молодежная	км	0.334	Планируемый к реконструкции	п. Октябрьский	2045	не устанавливается
1792	2.8-25.28	ул. Молодежная	км	0.0821	Планируемый к реконструкции	п. Октябрьский	2045	не устанавливается
1793	2.8-25.29	ул. Гагарина	км	0.2674	Планируемый к реконструкции	п. Октябрьский	2045	не устанавливается
1794	2.8-25.30	ул. Гагарина	км	0.0652	Планируемый к реконструкции	п. Октябрьский	2045	не устанавливается
1795	2.8-25.31	ул. Гагарина	км	0.1017	Планируемый к реконструкции	п. Октябрьский	2045	не устанавливается
1796	2.8-25.32	ул. Гагарина	км	0.1057	Планируемый к реконструкции	п. Октябрьский	2045	не устанавливается
1797	2.8-25.33	улица без названия	км	0.1329	Планируемый к реконструкции	п. Октябрьский	2045	не устанавливается
1798	2.8-25.34	ул. Гагарина	км	0.0786	Планируемый к реконструкции	п. Октябрьский	2045	не устанавливается
1799	2.8-25.35	ул. Гагарина	км	0.4712	Планируемый к реконструкции	п. Октябрьский	2045	не устанавливается

1	2	3	4	5	6	7	8	9
1800	2.8-25.36	ул. Чапаева	км	0.3602	Планируемый к реконструкции	п. Октябрьский	2045	не устанавливается
1801	2.8-25.37	ул. Бажова	км	0.0866	Планируемый к реконструкции	п. Октябрьский	2045	не устанавливается
1802	2.8-25.38	ул. Бажова	км	0.2416	Планируемый к реконструкции	п. Октябрьский	2045	не устанавливается
1803	2.8-25.39	улица без названия	км	0.3149	Планируемый к реконструкции	п. Октябрьский	2045	не устанавливается
1804	2.8-25.40	ул. Советская	км	0.4849	Планируемый к реконструкции	п. Октябрьский	2045	не устанавливается
1805	2.8-25.41	ул. Советская	км	0.1552	Планируемый к реконструкции	п. Октябрьский	2045	не устанавливается
1806	2.8-25.42	ул. Ударников	км	0.2809	Планируемый к реконструкции	п. Октябрьский	2045	не устанавливается
1807	2.8-26.1	ул. Свердлова	км	0.1209	Планируемый к размещению	п. Прохладный	2045	не устанавливается
1808	2.8-26.2	ул. Садовая	км	0.3035	Планируемый к размещению	п. Прохладный	2045	не устанавливается
1809	2.8-26.3	пер. Весенний	км	0.4472	Планируемый к размещению	п. Прохладный	2045	не устанавливается
1810	2.8-26.4	пер. Весенний	км	0.1983	Планируемый к размещению	п. Прохладный	2045	не устанавливается

1	2	3	4	5	6	7	8	9
1811	2.8-26.5	пер. Весенний	км	0.0799	Планируемый к размещению	п. Прохладный	2045	не устанавливается
1812	2.8-26.6	ул. Высоцкого	км	0.2051	Планируемый к размещению	п. Прохладный	2045	не устанавливается
1813	2.8-26.7	ул. Смоленская	км	0.1459	Планируемый к размещению	п. Прохладный	2045	не устанавливается
1814	2.8-26.8	ул. Садовая 3-я	км	0.0748	Планируемый к размещению	п. Прохладный	2045	не устанавливается
1815	2.8-26.9	ул. Проектная 26.07	км	0.6927	Планируемый к размещению	п. Прохладный	2045	не устанавливается
1816	2.8-26.10	ул. Опаловая	км	0.1541	Планируемый к реконструкции	п. Прохладный	2045	не устанавливается
1817	2.8-26.11	ул. Агатовая	км	0.1874	Планируемый к реконструкции	п. Прохладный	2045	не устанавливается
1818	2.8-26.12	улица без названия	км	0.476	Планируемый к реконструкции	п. Прохладный	2045	не устанавливается
1819	2.8-26.13	ул. Проектная 26.07	км	0.1992	Планируемый к реконструкции	п. Прохладный	2045	не устанавливается
1820	2.8-26.14	улица без названия	км	0.5485	Планируемый к реконструкции	п. Прохладный	2045	не устанавливается
1821	2.8-26.15	ул. Лазурная	км	0.1026	Планируемый к реконструкции	п. Прохладный	2045	не устанавливается

1	2	3	4	5	6	7	8	9
1822	2.8-26.16	ул. Рубиновая	км	0.0384	Планируемый к реконструкции	п. Прохладный	2045	не устанавливается
1823	2.8-26.17	ул. Рубинова	км	0.0658	Планируемый к реконструкции	п. Прохладный	2045	не устанавливается
1824	2.8-26.18	ул. Озерная	км	0.5415	Планируемый к реконструкции	п. Прохладный	2045	не устанавливается
1825	2.8-26.19	ул. Чайкиных	км	0.5981	Планируемый к реконструкции	п. Прохладный	2045	не устанавливается
1826	2.8-26.20	ул. Чайкиных	км	0.1406	Планируемый к реконструкции	п. Прохладный	2045	не устанавливается
1827	2.8-26.21	ул. Рождественского	км	0.3954	Планируемый к реконструкции	п. Прохладный	2045	не устанавливается
1828	2.8-26.22	ул. Лиственная	км	0.3052	Планируемый к реконструкции	п. Прохладный	2045	не устанавливается
1829	2.8-26.23	ул. Лермонтова	км	0.3355	Планируемый к реконструкции	п. Прохладный	2045	не устанавливается
1830	2.8-26.24	ул. Солженицына	км	0.2649	Планируемый к реконструкции	п. Прохладный	2045	не устанавливается
1831	2.8-26.25	ул. Достоевского	км	0.2697	Планируемый к реконструкции	п. Прохладный	2045	не устанавливается
1832	2.8-26.26	ул. Вайнера	км	0.2733	Планируемый к реконструкции	п. Прохладный	2045	не устанавливается

1	2	3	4	5	6	7	8	9
1833	2.8-26.27	ул. Булгакова	км	0.2738	Планируемый к реконструкции	п. Прохладный	2045	не устанавливается
1834	2.8-26.28	Пр-д Чехова	км	0.2689	Планируемый к реконструкции	п. Прохладный	2045	не устанавливается
1835	2.8-26.29	ул. Набережная Кормильцева	км	0.3068	Планируемый к реконструкции	п. Прохладный	2045	не устанавливается
1836	2.8-26.30	ул. Бажова	км	0.2441	Планируемый к реконструкции	п. Прохладный	2045	не устанавливается
1837	2.8-26.31	ул. Мамина-Сибиряка	км	0.1756	Планируемый к реконструкции	п. Прохладный	2045	не устанавливается
1838	2.8-26.32	ул. Мамина-Сибиряка	км	0.2755	Планируемый к реконструкции	п. Прохладный	2045	не устанавливается
1839	2.8-26.33	ул. Весовая	км	0.1934	Планируемый к реконструкции	п. Прохладный	2045	не устанавливается
1840	2.8-26.34	ул. Окуджавы	км	0.113	Планируемый к реконструкции	п. Прохладный	2045	не устанавливается
1841	2.8-26.35	ул. Льва Толстого	км	0.1768	Планируемый к реконструкции	п. Прохладный	2045	не устанавливается
1842	2.8-26.36	ул. Некрасова	км	0.177	Планируемый к реконструкции	п. Прохладный	2045	не устанавливается
1843	2.8-26.37	ул. Цветаевой	км	0.0767	Планируемый к реконструкции	п. Прохладный	2045	не устанавливается

1	2	3	4	5	6	7	8	9
1844	2.8-26.38	ул. Пионерская	км	0.0543	Планируемый к реконструкции	п. Прохладный	2045	не устанавливается
1845	2.8-26.39	ул. 1 Мая	км	0.2184	Планируемый к реконструкции	п. Прохладный	2045	не устанавливается
1846	2.8-26.40	ул. 1 Мая	км	0.085	Планируемый к реконструкции	п. Прохладный	2045	не устанавливается
1847	2.8-26.41	ул. 1 Мая	км	0.0709	Планируемый к реконструкции	п. Прохладный	2045	не устанавливается
1848	2.8-26.42	ул. 1 Мая	км	0.0433	Планируемый к реконструкции	п. Прохладный	2045	не устанавливается
1849	2.8-26.43	ул. Свердлова	км	0.1047	Планируемый к реконструкции	п. Прохладный	2045	не устанавливается
1850	2.8-26.44	ул. 1 Мая	км	0.4271	Планируемый к реконструкции	п. Прохладный	2045	не устанавливается
1851	2.8-26.45	ул. Карла Маркса	км	0.5517	Планируемый к реконструкции	п. Прохладный	2045	не устанавливается
1852	2.8-26.46	ул. Ленина	км	0.355	Планируемый к реконструкции	п. Прохладный	2045	не устанавливается
1853	2.8-26.47	ул. Свердлова	км	0.0829	Планируемый к реконструкции	п. Прохладный	2045	не устанавливается
1854	2.8-26.48	ул. Свердлова	км	0.0597	Планируемый к реконструкции	п. Прохладный	2045	не устанавливается

1	2	3	4	5	6	7	8	9
1855	2.8-26.49	ул. Свердлова	км	0.0638	Планируемый к реконструкции	п. Прохладный	2045	не устанавливается
1856	2.8-26.50	ул. Свердлова	км	0.0612	Планируемый к реконструкции	п. Прохладный	2045	не устанавливается
1857	2.8-26.51	ул. Свердлова	км	0.1074	Планируемый к реконструкции	п. Прохладный	2045	не устанавливается
1858	2.8-26.52	ул. Свердлова	км	0.0315	Планируемый к реконструкции	п. Прохладный	2045	не устанавливается
1859	2.8-26.53	ул. Свердлова	км	0.1037	Планируемый к реконструкции	п. Прохладный	2045	не устанавливается
1860	2.8-26.54	ул. Свердлова	км	0.0976	Планируемый к реконструкции	п. Прохладный	2045	не устанавливается
1861	2.8-26.55	ул. Свердлова	км	0.1415	Планируемый к реконструкции	п. Прохладный	2045	не устанавливается
1862	2.8-26.56	ул. Свердлова	км	0.0665	Планируемый к реконструкции	п. Прохладный	2045	не устанавливается
1863	2.8-26.57	ул. Свердлова	км	0.2469	Планируемый к реконструкции	п. Прохладный	2045	не устанавливается
1864	2.8-26.58	ул. Свердлова	км	0.1516	Планируемый к реконструкции	п. Прохладный	2045	не устанавливается
1865	2.8-26.59	ул. Весовая	км	0.2094	Планируемый к реконструкции	п. Прохладный	2045	не устанавливается

1	2	3	4	5	6	7	8	9
1866	2.8-26.60	пер. Весенний	км	0.142	Планируемый к реконструкции	п. Прохладный	2045	не устанавливается
1867	2.8-26.61	ул. Садовая	км	0.1801	Планируемый к реконструкции	п. Прохладный	2045	не устанавливается
1868	2.8-26.62	ул. Высоцкого	км	0.376	Планируемый к реконструкции	п. Прохладный	2045	не устанавливается
1869	2.8-26.63	ул. Кленовая	км	0.2227	Планируемый к реконструкции	п. Прохладный	2045	не устанавливается
1870	2.8-26.64	ул. Юбилейная	км	0.4446	Планируемый к реконструкции	п. Прохладный	2045	не устанавливается
1871	2.8-26.65	ул. Садовая	км	0.2776	Планируемый к реконструкции	п. Прохладный	2045	не устанавливается
1872	2.8-26.66	ул. 2-я Садовая	км	0.2619	Планируемый к реконструкции	п. Прохладный	2045	не устанавливается
1873	2.8-26.67	ул. Садовая 3-я	км	0.1618	Планируемый к реконструкции	п. Прохладный	2045	не устанавливается
1874	2.8-26.68	улица без названия	км	0.8014	Планируемый к реконструкции	п. Прохладный	2045	не устанавливается
1875	2.8-27.1	Выезд 2 с КП Радость	км	0.0411	Планируемый к размещению	п. Рассоха	2045	не устанавливается
1876	2.8-27.2	Съезд на а/д Проектная 27.4	км	0.0527	Планируемый к размещению	п. Рассоха	2045	не устанавливается

1	2	3	4	5	6	7	8	9
1877	2.8-27.3	ул. Проектная 27.26	км	0.2727	Планируемый к размещению	п. Рассоха	2045	не устанавливается
1878	2.8-27.4	ул. Павлова	км	0.308	Планируемый к размещению	п. Рассоха	2045	не устанавливается
1879	2.8-27.5	ул. Курчатова	км	0.3386	Планируемый к размещению	п. Рассоха	2045	не устанавливается
1880	2.8-27.6	ул. Мичурина	км	0.4209	Планируемый к размещению	п. Рассоха	2045	не устанавливается
1881	2.8-27.7	ул. Тимирязева	км	0.5114	Планируемый к размещению	п. Рассоха	2045	не устанавливается
1882	2.8-27.8	ул. Менделеева	км	0.2633	Планируемый к размещению	п. Рассоха	2045	не устанавливается
1883	2.8-27.9	ул. Вавилова	км	0.5013	Планируемый к размещению	п. Рассоха	2045	не устанавливается
1884	2.8-27.10	ул. Вавилова	км	0.447	Планируемый к размещению	п. Рассоха	2045	не устанавливается
1885	2.8-27.11	ул. Проектная 27.31	км	0.2919	Планируемый к размещению	п. Рассоха	2045	не устанавливается
1886	2.8-27.12	ул. Мамина-Сибиряка	км	0.9098	Планируемый к размещению	п. Рассоха	2045	не устанавливается
1887	2.8-27.13	ул. Пушкина	км	0.0327	Планируемый к размещению	п. Рассоха	2045	не устанавливается

1	2	3	4	5	6	7	8	9
1888	2.8-27.14	ул. Чехова	км	0.1399	Планируемый к размещению	п. Рассоха	2045	не устанавливается
1889	2.8-27.15	ул. Лебедева	км	0.4282	Планируемый к размещению	п. Рассоха	2045	не устанавливается
1890	2.8-27.16	Заезд в КП Зеленый Квартал	км	0.0521	Планируемый к размещению	п. Рассоха	2045	не устанавливается
1891	2.8-27.17	ул. Ломоносова	км	0.3993	Планируемый к размещению	п. Рассоха	2045	не устанавливается
1892	2.8-27.18	ул. Толмачева	км	1.1477	Планируемый к размещению	п. Рассоха	2045	не устанавливается
1893	2.8-27.19	ул. Проектная 27.10	км	0.3238	Планируемый к размещению	п. Рассоха	2045	не устанавливается
1894	2.8-27.20	Съезд на ул. Проектная 27.45	км	0.0208	Планируемый к размещению	п. Рассоха	2045	не устанавливается
1895	2.8-27.21	Съезд с а/д «ж/д ст. Глубокое – п. Бобровский» №3	км	0.0659	Планируемый к размещению	п. Рассоха	2045	не устанавливается
1896	2.8-27.22	ул. Проектная 27.33	км	0.2007	Планируемый к размещению	п. Рассоха	2045	не устанавливается
1897	2.8-27.23	ул. Проектная 27.48	км	0.6479	Планируемый к размещению	п. Рассоха	2045	не устанавливается
1898	2.8-27.24	ул. Проектная 27.50	км	0.4087	Планируемый к размещению	п. Рассоха	2045	не устанавливается

1	2	3	4	5	6	7	8	9
1899	2.8-27.25	ул. Проектная 27.51	км	0.7009	Планируемый к размещению	п. Рассоха	2045	не устанавливается
1900	2.8-27.26	ул. Проектная 27.53	км	0.4142	Планируемый к размещению	п. Рассоха	2045	не устанавливается
1901	2.8-27.27	ул. Проектная 27.54	км	0.2101	Планируемый к размещению	п. Рассоха	2045	не устанавливается
1902	2.8-27.28	ул. Проектная 27.45	км	0.7007	Планируемый к размещению	п. Рассоха	2045	не устанавливается
1903	2.8-27.29	ул. Проектная 27.46	км	0.9661	Планируемый к размещению	п. Рассоха	2045	не устанавливается
1904	2.8-27.30	ул. Проектная 27.36	км	0.6961	Планируемый к размещению	п. Рассоха	2045	не устанавливается
1905	2.8-27.31	ул. Проектная 27.32	км	0.2477	Планируемый к размещению	п. Рассоха	2045	не устанавливается
1906	2.8-27.32	ул. Проектная 27.35	км	0.492	Планируемый к размещению	п. Рассоха	2045	не устанавливается
1907	2.8-27.33	ул. Проектная 27.35	км	0.0335	Планируемый к размещению	п. Рассоха	2045	не устанавливается
1908	2.8-27.34	ул. Нагорная	км	0.3023	Планируемый к размещению	п. Рассоха	2045	не устанавливается
1909	2.8-27.35	ул. Тургенева	км	0.2654	Планируемый к размещению	п. Рассоха	2045	не устанавливается

1	2	3	4	5	6	7	8	9
1910	2.8-27.36	ул. Гоголя	км	0.083	Планируемый к размещению	п. Рассоха	2045	не устанавливается
1911	2.8-27.37	ул. Проектная 27.25	км	0.0629	Планируемый к размещению	п. Рассоха	2045	не устанавливается
1912	2.8-27.38	ул. Проектная 27.11	км	0.2996	Планируемый к размещению	п. Рассоха	2045	не устанавливается
1913	2.8-27.39	ул. Проектная 27.22	км	0.0456	Планируемый к размещению	п. Рассоха	2045	не устанавливается
1914	2.8-27.40	ул. Проектная 27.27	км	0.1633	Планируемый к размещению	п. Рассоха	2045	не устанавливается
1915	2.8-27.41	ул. Физиков	км	0.0132	Планируемый к размещению	п. Рассоха	2045	не устанавливается
1916	2.8-27.42	ул. Проектная 27.23	км	0.1315	Планируемый к размещению	п. Рассоха	2045	не устанавливается
1917	2.8-27.43	ул. Проектная 27.23	км	0.0504	Планируемый к размещению	п. Рассоха	2045	не устанавливается
1918	2.8-27.44	ул. Проектная 27.23	км	0.1198	Планируемый к размещению	п. Рассоха	2045	не устанавливается
1919	2.8-27.45	ул. Проектная 27.15	км	0.206	Планируемый к размещению	п. Рассоха	2045	не устанавливается
1920	2.8-27.46	ул. Технологов	км	0.0385	Планируемый к размещению	п. Рассоха	2045	не устанавливается

1	2	3	4	5	6	7	8	9
1921	2.8-27.48	ул. Современников	км	0.6866	Планируемый к реконструкции	п. Рассоха	2045	не устанавливается
1922	2.8-27.49	ул. Биологов	км	0.4463	Планируемый к реконструкции	п. Рассоха	2045	не устанавливается
1923	2.8-27.50	ул. Экологов	км	0.4869	Планируемый к реконструкции	п. Рассоха	2045	не устанавливается
1924	2.8-27.51	ул. Генетиков	км	0.3898	Планируемый к реконструкции	п. Рассоха	2045	не устанавливается
1925	2.8-27.52	Проезд 4 в КП Дарвин	км	0.0487	Планируемый к реконструкции	п. Рассоха	2045	не устанавливается
1926	2.8-27.53	Проезд 3 в КП Дарвин	км	0.0486	Планируемый к реконструкции	п. Рассоха	2045	не устанавливается
1927	2.8-27.54	ул. Лучистая	км	0.0371	Планируемый к реконструкции	п. Рассоха	2045	не устанавливается
1928	2.8-27.55	ул. Лучистая	км	0.0789	Планируемый к реконструкции	п. Рассоха	2045	не устанавливается
1929	2.8-27.56	ул. Сибирская	км	0.1067	Планируемый к реконструкции	п. Рассоха	2045	не устанавливается
1930	2.8-27.57	ул. Сибирская	км	0.0611	Планируемый к реконструкции	п. Рассоха	2045	не устанавливается
1931	2.8-27.58	ул. Сибирская	км	0.0655	Планируемый к реконструкции	п. Рассоха	2045	не устанавливается

1	2	3	4	5	6	7	8	9
1932	2.8-27.59	ул. Сибирская	км	0.1635	Планируемый к реконструкции	п. Рассоха	2045	не устанавливается
1933	2.8-27.60	ул. Тёплая	км	0.0355	Планируемый к реконструкции	п. Рассоха	2045	не устанавливается
1934	2.8-27.61	Проезд 1 в КП Дарвин	км	0.0417	Планируемый к реконструкции	п. Рассоха	2045	не устанавливается
1935	2.8-27.62	ул. Историческая	км	0.9826	Планируемый к реконструкции	п. Рассоха	2045	не устанавливается
1936	2.8-27.63	ул. Историческая	км	0.6249	Планируемый к реконструкции	п. Рассоха	2045	не устанавливается
1937	2.8-27.64	ул. Эволюции	км	0.158	Планируемый к реконструкции	п. Рассоха	2045	не устанавливается
1938	2.8-27.65	Проезд 10 в КП Дарвин	км	0.0521	Планируемый к реконструкции	п. Рассоха	2045	не устанавливается
1939	2.8-27.66	Проезд 2 в КП Дарвин	км	0.045	Планируемый к реконструкции	п. Рассоха	2045	не устанавливается
1940	2.8-27.67	ул. Развития	км	0.3441	Планируемый к реконструкции	п. Рассоха	2045	не устанавливается
1941	2.8-27.68	ул. Прогрессивная	км	0.3937	Планируемый к реконструкции	п. Рассоха	2045	не устанавливается
1942	2.8-27.69	ул. Геологов	км	0.2691	Планируемый к реконструкции	п. Рассоха	2045	не устанавливается

1	2	3	4	5	6	7	8	9
1943	2.8-27.70	ул. Археологов	км	0.3066	Планируемый к реконструкции	п. Рассоха	2045	не устанавливается
1944	2.8-27.71	ул. Музейная	км	0.4849	Планируемый к реконструкции	п. Рассоха	2045	не устанавливается
1945	2.8-27.72	Проезд 7 в КП Дарвин	км	0.0393	Планируемый к реконструкции	п. Рассоха	2045	не устанавливается
1946	2.8-27.73	Проезд 9 в КП Дарвин	км	0.0817	Планируемый к реконструкции	п. Рассоха	2045	не устанавливается
1947	2.8-27.74	пр-д Успешный	км	0.172	Планируемый к реконструкции	п. Рассоха	2045	не устанавливается
1948	2.8-27.75	ул. Автотранспортников	км	0.3954	Планируемый к реконструкции	п. Рассоха	2045	не устанавливается
1949	2.8-27.76	пр-д Васильевский	км	0.1723	Планируемый к реконструкции	п. Рассоха	2045	не устанавливается
1950	2.8-27.77	ул. Загородная	км	0.1173	Планируемый к реконструкции	п. Рассоха	2045	не устанавливается
1951	2.8-27.78	ул. Загородная	км	0.0007	Планируемый к реконструкции	п. Рассоха	2045	не устанавливается
1952	2.8-27.79	ул. Загородная	км	0.0477	Планируемый к реконструкции	п. Рассоха	2045	не устанавливается
1953	2.8-27.80	Проезд 14 в КП Дарвин	км	0.0454	Планируемый к реконструкции	п. Рассоха	2045	не устанавливается

1	2	3	4	5	6	7	8	9
1954	2.8-27.81	ул. Теоретиков	км	0.3984	Планируемый к реконструкции	п. Рассоха	2045	не устанавливается
1955	2.8-27.82	ул. Пушкина	км	0.1774	Планируемый к реконструкции	п. Рассоха	2045	не устанавливается
1956	2.8-27.83	ул. Бунина	км	0.0481	Планируемый к реконструкции	п. Рассоха	2045	не устанавливается
1957	2.8-27.84	Проезд на ул. Луговая	км	0.049	Планируемый к реконструкции	п. Рассоха	2045	не устанавливается
1958	2.8-27.85	ул. Луговая	км	0.5092	Планируемый к реконструкции	п. Рассоха	2045	не устанавливается
1959	2.8-27.86	ул. Клубничная	км	0.2388	Планируемый к реконструкции	п. Рассоха	2045	не устанавливается
1960	2.8-27.87	Продолжение проезда с ул. Ленина	км	0.1797	Планируемый к реконструкции	п. Рассоха	2045	не устанавливается
1961	2.8-27.88	Съезд с ул. Ленина	км	0.2458	Планируемый к реконструкции	п. Рассоха	2045	не устанавливается
1962	2.8-27.89	ул. Вишнёвая	км	0.2492	Планируемый к реконструкции	п. Рассоха	2045	не устанавливается
1963	2.8-27.90	ул. Гоголя	км	0.1825	Планируемый к реконструкции	п. Рассоха	2045	не устанавливается
1964	2.8-27.91	ул. Садовая	км	0.2042	Планируемый к реконструкции	п. Рассоха	2045	не устанавливается

1	2	3	4	5	6	7	8	9
1965	2.8-27.92	ул. Яблонева	км	0.4322	Планируемый к реконструкции	п. Рассоха	2045	не устанавливается
1966	2.8-27.93	ул. Калиновая	км	0.3439	Планируемый к реконструкции	п. Рассоха	2045	не устанавливается
1967	2.8-27.94	ул. Можжевеловая	км	0.2221	Планируемый к реконструкции	п. Рассоха	2045	не устанавливается
1968	2.8-27.95	Проезд 8 на ул. Лиственная	км	0.0431	Планируемый к реконструкции	п. Рассоха	2045	не устанавливается
1969	2.8-27.96	ул. Родниковая	км	0.3181	Планируемый к реконструкции	п. Рассоха	2045	не устанавливается
1970	2.8-27.97	Проезд 9 на ул. Лиственная	км	0.0429	Планируемый к реконструкции	п. Рассоха	2045	не устанавливается
1971	2.8-27.98	Проезд на ул. Садовая	км	0.154	Планируемый к реконструкции	п. Рассоха	2045	не устанавливается
1972	2.8-27.99	Проезд к ул. Советская	км	0.0646	Планируемый к реконструкции	п. Рассоха	2045	не устанавливается
1973	2.8-27.100	ул. Черничная	км	0.1092	Планируемый к реконструкции	п. Рассоха	2045	не устанавливается
1974	2.8-27.101	ул. Черничная	км	0.0571	Планируемый к реконструкции	п. Рассоха	2045	не устанавливается
1975	2.8-27.102	ул. Черничная	км	0.108	Планируемый к реконструкции	п. Рассоха	2045	не устанавливается

1	2	3	4	5	6	7	8	9
1976	2.8-27.103	ул. Облепиховая	км	0.2636	Планируемый к реконструкции	п. Рассоха	2045	не устанавливается
1977	2.8-27.104	ул. Шиповниковая	км	0.1419	Планируемый к реконструкции	п. Рассоха	2045	не устанавливается
1978	2.8-27.105	ул. Виноградная	км	0.3064	Планируемый к реконструкции	п. Рассоха	2045	не устанавливается
1979	2.8-27.106	Проезд 1 на ул. Родниковая	км	0.043	Планируемый к реконструкции	п. Рассоха	2045	не устанавливается
1980	2.8-27.107	Проезд 2 на ул. Родниковая	км	0.0443	Планируемый к реконструкции	п. Рассоха	2045	не устанавливается
1981	2.8-27.108	Проезд 3 на ул. Родниковая	км	0.0445	Планируемый к реконструкции	п. Рассоха	2045	не устанавливается
1982	2.8-27.109	Проезд 5 на ул. Лиственная	км	0.0432	Планируемый к реконструкции	п. Рассоха	2045	не устанавливается
1983	2.8-27.110	Проезд 7 на ул. Лиственная	км	0.0465	Планируемый к реконструкции	п. Рассоха	2045	не устанавливается
1984	2.8-27.111	Проезд 3 на ул. Лиственная	км	0.0397	Планируемый к реконструкции	п. Рассоха	2045	не устанавливается
1985	2.8-27.112	Проезд 2 на ул. Лиственная	км	0.0432	Планируемый к реконструкции	п. Рассоха	2045	не устанавливается
1986	2.8-27.113	Проезд 1 на ул. Лиственная	км	0.0971	Планируемый к реконструкции	п. Рассоха	2045	не устанавливается

1	2	3	4	5	6	7	8	9
1987	2.8-27.114	Проезд 6 на ул. Лиственная	км	0.0432	Планируемый к реконструкции	п. Рассоха	2045	не устанавливается
1988	2.8-27.115	ул. Главная	км	0.5117	Планируемый к реконструкции	п. Рассоха	2045	не устанавливается
1989	2.8-27.116	ул. Светлая	км	0.3726	Планируемый к реконструкции	п. Рассоха	2045	не устанавливается
1990	2.8-27.117	ул. Строителей	км	0.2727	Планируемый к реконструкции	п. Рассоха	2045	не устанавливается
1991	2.8-27.118	ул. Куприна	км	0.8104	Планируемый к реконструкции	п. Рассоха	2045	не устанавливается
1992	2.8-27.119	ул. Солнечная	км	0.1778	Планируемый к реконструкции	п. Рассоха	2045	не устанавливается
1993	2.8-27.120	Съезд на ул. Яблонева	км	0.0485	Планируемый к реконструкции	п. Рассоха	2045	не устанавливается
1994	2.8-27.121	ул. Бергамотовая	км	0.2796	Планируемый к реконструкции	п. Рассоха	2045	не устанавливается
1995	2.8-27.122	ул. Брусничная	км	0.3035	Планируемый к реконструкции	п. Рассоха	2045	не устанавливается
1996	2.8-27.123	ул. Клюквенная	км	0.3489	Планируемый к реконструкции	п. Рассоха	2045	не устанавливается
1997	2.8-27.124	ул. Барбарисовая	км	0.395	Планируемый к реконструкции	п. Рассоха	2045	не устанавливается

1	2	3	4	5	6	7	8	9
1998	2.8-27.125	ул. Светлая	км	0.5717	Планируемый к реконструкции	п. Рассоха	2045	не устанавливается
1999	2.8-27.126	ул. Облепиховая	км	0.4242	Планируемый к реконструкции	п. Рассоха	2045	не устанавливается
2000	2.8-27.127	ул. Лиственная	км	0.374	Планируемый к реконструкции	п. Рассоха	2045	не устанавливается
2001	2.8-27.128	Проезд 4 на ул. Лиственная	км	0.0432	Планируемый к реконструкции	п. Рассоха	2045	не устанавливается
2002	2.8-27.129	ул. Вознесенская	км	0.4274	Планируемый к реконструкции	п. Рассоха	2045	не устанавливается
2003	2.8-27.130	ул. Солнечная	км	0.7752	Планируемый к реконструкции	п. Рассоха	2045	не устанавливается
2004	2.8-27.131	ул. Солнечная	км	0.431	Планируемый к реконструкции	п. Рассоха	2045	не устанавливается
2005	2.8-27.132	ул. Апельсиновая	км	0.502	Планируемый к реконструкции	п. Рассоха	2045	не устанавливается
2006	2.8-27.133	ул. Персиковая	км	0.4635	Планируемый к реконструкции	п. Рассоха	2045	не устанавливается
2007	2.8-27.134	ул. Нектариновая	км	0.4159	Планируемый к реконструкции	п. Рассоха	2045	не устанавливается
2008	2.8-27.135	ул. Мандариновая	км	0.3716	Планируемый к реконструкции	п. Рассоха	2045	не устанавливается

1	2	3	4	5	6	7	8	9
2009	2.8-27.136	ул. Можжевеловая	км	0.2437	Планируемый к реконструкции	п. Рассоха	2045	не устанавливается
2010	2.8-27.137	ул. Фруктовая	км	0.5237	Планируемый к реконструкции	п. Рассоха	2045	не устанавливается
2011	2.8-27.138	ул. Черешневая	км	0.1709	Планируемый к реконструкции	п. Рассоха	2045	не устанавливается
2012	2.8-27.139	ул. Инжирная	км	0.2196	Планируемый к реконструкции	п. Рассоха	2045	не устанавливается
2013	2.8-27.140	ул. Инжирная	км	0.1928	Планируемый к реконструкции	п. Рассоха	2045	не устанавливается
2014	2.8-27.141	ул. Финиковая	км	0.4812	Планируемый к реконструкции	п. Рассоха	2045	не устанавливается
2015	2.8-27.142	ул. Финиковая	км	0.1925	Планируемый к реконструкции	п. Рассоха	2045	не устанавливается
2016	2.8-27.143	ул. Ежевичная	км	0.1694	Планируемый к реконструкции	п. Рассоха	2045	не устанавливается
2017	2.8-27.144	ул. Ежевичная	км	0.5004	Планируемый к реконструкции	п. Рассоха	2045	не устанавливается
2018	2.8-27.145	ул. Смородиновая	км	0.3356	Планируемый к реконструкции	п. Рассоха	2045	не устанавливается
2019	2.8-27.146	ул. Смородиновая	км	0.1996	Планируемый к реконструкции	п. Рассоха	2045	не устанавливается

1	2	3	4	5	6	7	8	9
2020	2.8-27.147	ул. Лимонная	км	0.3308	Планируемый к реконструкции	п. Рассоха	2045	не устанавливается
2021	2.8-27.148	пер. Центральный	км	0.0721	Планируемый к реконструкции	п. Рассоха	2045	не устанавливается
2022	2.8-27.149	ул. Отдыха	км	0.5125	Планируемый к реконструкции	п. Рассоха	2045	не устанавливается
2023	2.8-27.150	ул. 4-ая Линия	км	0.2991	Планируемый к реконструкции	п. Рассоха	2045	не устанавливается
2024	2.8-27.151	ул. 5-ая Линия	км	0.2975	Планируемый к реконструкции	п. Рассоха	2045	не устанавливается
2025	2.8-27.152	ул. 2-ая Линия-А	км	0.2298	Планируемый к реконструкции	п. Рассоха	2045	не устанавливается
2026	2.8-27.153	ул. 9-ая Линия	км	0.1318	Планируемый к реконструкции	п. Рассоха	2045	не устанавливается
2027	2.8-27.154	ул. Ясная	км	0.553	Планируемый к реконструкции	п. Рассоха	2045	не устанавливается
2028	2.8-27.155	ул. 1-ая Линия	км	0.0704	Планируемый к реконструкции	п. Рассоха	2045	не устанавливается
2029	2.8-27.156	ул. Главная Линия	км	0.7012	Планируемый к реконструкции	п. Рассоха	2045	не устанавливается
2030	2.8-27.157	Проезд на ул. 9-ая Линия	км	0.0399	Планируемый к реконструкции	п. Рассоха	2045	не устанавливается

1	2	3	4	5	6	7	8	9
2031	2.8-27.158	ул. 8-ая Линия	км	0.1804	Планируемый к реконструкции	п. Рассоха	2045	не устанавливается
2032	2.8-27.159	ул. 7-ая Линия	км	0.2134	Планируемый к реконструкции	п. Рассоха	2045	не устанавливается
2033	2.8-27.160	Проезд 1 на ул. 2-ая Линия	км	0.0449	Планируемый к реконструкции	п. Рассоха	2045	не устанавливается
2034	2.8-27.161	Проезд 1 ул. Проектная 27.18	км	0.184	Планируемый к реконструкции	п. Рассоха	2045	не устанавливается
2035	2.8-27.162	Въезд на территорию СНТ ДП Мельница	км	0.0917	Планируемый к реконструкции	п. Рассоха	2045	не устанавливается
2036	2.8-27.163	Выезд с территории СНТ ДП Мельница	км	0.0932	Планируемый к реконструкции	п. Рассоха	2045	не устанавливается
2037	2.8-27.164	ул. Проектная 27.12	км	0.2591	Планируемый к реконструкции	п. Рассоха	2045	не устанавливается
2038	2.8-27.165	ул. Проектная 27.05	км	0.2292	Планируемый к реконструкции	п. Рассоха	2045	не устанавливается
2039	2.8-27.166	ул. Проектная 27.04	км	0.2604	Планируемый к реконструкции	п. Рассоха	2045	не устанавливается
2040	2.8-27.167	Проезд 12 на ул. Проектная 27.41	км	0.099	Планируемый к реконструкции	п. Рассоха	2045	не устанавливается
2041	2.8-27.168	Проезд 11 на ул. Проектная 27.41	км	0.1596	Планируемый к реконструкции	п. Рассоха	2045	не устанавливается

1	2	3	4	5	6	7	8	9
2042	2.8-27.169	Проезд 10 на ул. Проектная 27.41	км	0.099	Планируемый к реконструкции	п. Рассоха	2045	не устанавливается
2043	2.8-27.170	Проезд 9 на ул. Проектная 27.41	км	0.099	Планируемый к реконструкции	п. Рассоха	2045	не устанавливается
2044	2.8-27.171	Проезд 8 на ул. Проектная 27.41	км	0.099	Планируемый к реконструкции	п. Рассоха	2045	не устанавливается
2045	2.8-27.172	Проезд 7 на ул. Проектная 27.41	км	0.099	Планируемый к реконструкции	п. Рассоха	2045	не устанавливается
2046	2.8-27.173	Проезд 6 на ул. Проектная 27.41	км	0.099	Планируемый к реконструкции	п. Рассоха	2045	не устанавливается
2047	2.8-27.174	Проезд 2 ул. Проектная 27.18	км	0.0467	Планируемый к реконструкции	п. Рассоха	2045	не устанавливается
2048	2.8-27.175	ул. Проектная 27.02	км	0.0867	Планируемый к реконструкции	п. Рассоха	2045	не устанавливается
2049	2.8-27.176	ул. Проектная 27.29	км	0.0845	Планируемый к реконструкции	п. Рассоха	2045	не устанавливается
2050	2.8-27.177	Проезд на ул. Проектная 27.6	км	0.041	Планируемый к реконструкции	п. Рассоха	2045	не устанавливается
2051	2.8-27.178	ул. 6-ая Линия	км	0.4364	Планируемый к реконструкции	п. Рассоха	2045	не устанавливается
2052	2.8-27.179	ул. Радужная	км	0.3062	Планируемый к реконструкции	п. Рассоха	2045	не устанавливается

1	2	3	4	5	6	7	8	9
2053	2.8-27.180	ул. Кленовая	км	0.3508	Планируемый к реконструкции	п. Рассоха	2045	не устанавливается
2054	2.8-27.181	ул. Виноградная	км	0.6378	Планируемый к реконструкции	п. Рассоха	2045	не устанавливается
2055	2.8-27.182	ул. Проектная 27.20	км	0.3991	Планируемый к реконструкции	п. Рассоха	2045	не устанавливается
2056	2.8-27.183	Проезд в КП "Новокосулино 2"	км	0.38	Планируемый к реконструкции	п. Рассоха	2045	не устанавливается
2057	2.8-27.184	ул. Раздольная	км	0.4132	Планируемый к реконструкции	п. Рассоха	2045	не устанавливается
2058	2.8-27.185	Проезд 1 на ул. Главная Линия	км	0.0718	Планируемый к реконструкции	п. Рассоха	2045	не устанавливается
2059	2.8-27.186	Проезд 2 на ул. Главная Линия	км	0.0696	Планируемый к реконструкции	п. Рассоха	2045	не устанавливается
2060	2.8-27.187	ул. 2-ая Линия	км	0.5466	Планируемый к реконструкции	п. Рассоха	2045	не устанавливается
2061	2.8-27.188	ул. 2-ая Линия-А	км	0.2002	Планируемый к реконструкции	п. Рассоха	2045	не устанавливается
2062	2.8-27.189	Проезд на ул. 6-ая Линия	км	0.0532	Планируемый к реконструкции	п. Рассоха	2045	не устанавливается
2063	2.8-27.190	ул. 10-ая Линия	км	0.1438	Планируемый к реконструкции	п. Рассоха	2045	не устанавливается

1	2	3	4	5	6	7	8	9
2064	2.8-27.191	Проезд 15 на ул. Проектная 27.41	км	0.099	Планируемый к реконструкции	п. Рассоха	2045	не устанавливается
2065	2.8-27.192	Проезд 14 на ул. Проектная 27.41	км	0.099	Планируемый к реконструкции	п. Рассоха	2045	не устанавливается
2066	2.8-27.193	Проезд 13 на ул. Проектная 27.41	км	0.099	Планируемый к реконструкции	п. Рассоха	2045	не устанавливается
2067	2.8-27.194	ул. Проектная 27.19	км	0.72	Планируемый к реконструкции	п. Рассоха	2045	не устанавливается
2068	2.8-27.195	ул. Проектная 27.41	км	1.1971	Планируемый к реконструкции	п. Рассоха	2045	не устанавливается
2069	2.8-27.196	Проезд 1 на ул. Проектная 27.41	км	0.1131	Планируемый к реконструкции	п. Рассоха	2045	не устанавливается
2070	2.8-27.197	Проезд 2 на ул. Проектная 27.41	км	0.0602	Планируемый к реконструкции	п. Рассоха	2045	не устанавливается
2071	2.8-27.198	Проезд 3 на ул. Проектная 27.41	км	0.0346	Планируемый к реконструкции	п. Рассоха	2045	не устанавливается
2072	2.8-27.199	Проезд 4 на ул. Проектная 27.41	км	0.0976	Планируемый к реконструкции	п. Рассоха	2045	не устанавливается
2073	2.8-27.200	Проезд 5 на ул. Проектная 27.41	км	0.099	Планируемый к реконструкции	п. Рассоха	2045	не устанавливается
2074	2.8-27.201	ул. Проектная 27.06	км	0.5818	Планируемый к реконструкции	п. Рассоха	2045	не устанавливается

1	2	3	4	5	6	7	8	9
2075	2.8-27.202	ул. Проектная 27.07	км	0.2899	Планируемый к реконструкции	п. Рассоха	2045	не устанавливается
2076	2.8-27.203	ул. Проектная 27.08	км	1.7477	Планируемый к реконструкции	п. Рассоха	2045	не устанавливается
2077	2.8-27.204	ул. Проектная 27.09	км	0.2848	Планируемый к реконструкции	п. Рассоха	2045	не устанавливается
2078	2.8-27.205	ул. Проектная 27.18	км	0.3348	Планируемый к реконструкции	п. Рассоха	2045	не устанавливается
2079	2.8-27.206	Проезд 17 на ул. Проектная 27.41	км	0.0992	Планируемый к реконструкции	п. Рассоха	2045	не устанавливается
2080	2.8-27.207	Проезд 16 на ул. Проектная 27.41	км	0.099	Планируемый к реконструкции	п. Рассоха	2045	не устанавливается
2081	2.8-27.208	ул. Проектная 27.17	км	0.217	Планируемый к реконструкции	п. Рассоха	2045	не устанавливается
2082	2.8-27.209	ул. Проектная 27.16	км	0.2982	Планируемый к реконструкции	п. Рассоха	2045	не устанавливается
2083	2.8-27.210	ул. Проектная 27.14	км	1.4086	Планируемый к реконструкции	п. Рассоха	2045	не устанавливается
2084	2.8-27.211	Проезд на ул. Проектная 27.2	км	0.142	Планируемый к реконструкции	п. Рассоха	2045	не устанавливается
2085	2.8-27.212	Проезд на ул. Проектная 27.29	км	0.142	Планируемый к реконструкции	п. Рассоха	2045	не устанавливается

1	2	3	4	5	6	7	8	9
2086	2.8-27.213	ул. Проектная 27.13	км	0.2572	Планируемый к реконструкции	п. Рассоха	2045	не устанавливается
2087	2.8-27.214	ул. Проектная 27.03	км	0.3967	Планируемый к реконструкции	п. Рассоха	2045	не устанавливается
2088	2.8-27.215	Проезд на ул. Проектная 27.3	км	0.1078	Планируемый к реконструкции	п. Рассоха	2045	не устанавливается
2089	2.8-27.216	Продолжение ул. Проектная 27.3	км	0.07	Планируемый к реконструкции	п. Рассоха	2045	не устанавливается
2090	2.8-27.217	Съезд с ул. Восточная	км	0.0651	Планируемый к реконструкции	п. Рассоха	2045	не устанавливается
2091	2.8-27.218	ул. Сибирская	км	0.3852	Планируемый к реконструкции	п. Рассоха	2045	не устанавливается
2092	2.8-27.219	ул. Лучистая	км	0.0985	Планируемый к реконструкции	п. Рассоха	2045	не устанавливается
2093	2.8-27.220	ул. Нагорная	км	0.1904	Планируемый к реконструкции	п. Рассоха	2045	не устанавливается
2094	2.8-27.221	ул. Уральская	км	0.3256	Планируемый к реконструкции	п. Рассоха	2045	не устанавливается
2095	2.8-27.222	ул. 8 Марта	км	0.0549	Планируемый к реконструкции	п. Рассоха	2045	не устанавливается
2096	2.8-27.223	Продолжение ул. Нагорная	км	0.3909	Планируемый к реконструкции	п. Рассоха	2045	не устанавливается

1	2	3	4	5	6	7	8	9
2097	2.8-27.224	Съезд на ул. Ленина	км	0.1078	Планируемый к реконструкции	п. Рассоха	2045	не устанавливается
2098	2.8-27.225	ул. параллельная ул. Ленина	км	0.3845	Планируемый к реконструкции	п. Рассоха	2045	не устанавливается
2099	2.8-27.226	Съезд на ул. Нагорная	км	0.1454	Планируемый к реконструкции	п. Рассоха	2045	не устанавливается
2100	2.8-27.227	ул. Нагорная	км	0.1711	Планируемый к реконструкции	п. Рассоха	2045	не устанавливается
2101	2.8-27.228	продолжение а/д с ул. Восточная	км	0.1291	Планируемый к реконструкции	п. Рассоха	2045	не устанавливается
2102	2.8-27.229	ул. Восточная	км	0.8137	Планируемый к реконструкции	п. Рассоха	2045	не устанавливается
2103	2.8-27.230	продолжение ул. параллельная ул. Ленина	км	0.1117	Планируемый к реконструкции	п. Рассоха	2045	не устанавливается
2104	2.8-27.231	Проезд на кладбище	км	0.2309	Планируемый к реконструкции	п. Рассоха	2045	не устанавливается
2105	2.8-27.232	проезд с ул. Советская	км	0.0682	Планируемый к реконструкции	п. Рассоха	2045	не устанавливается
2106	2.8-27.233	ул. Лучистая	км	0.0872	Планируемый к реконструкции	п. Рассоха	2045	не устанавливается
2107	2.8-27.234	ул. Лучистая	км	0.0873	Планируемый к реконструкции	п. Рассоха	2045	не устанавливается

1	2	3	4	5	6	7	8	9
2108	2.8-27.235	ул. Весенняя	км	0.2153	Планируемый к реконструкции	п. Рассоха	2045	не устанавливается
2109	2.8-27.236	ул. Байкальская	км	0.6019	Планируемый к реконструкции	п. Рассоха	2045	не устанавливается
2110	2.8-27.237	ул. Алтайская	км	0.3199	Планируемый к реконструкции	п. Рассоха	2045	не устанавливается
2111	2.8-27.238	ул. Лучистая	км	0.0872	Планируемый к реконструкции	п. Рассоха	2045	не устанавливается
2112	2.8-27.239	ул. Лучистая	км	0.0851	Планируемый к реконструкции	п. Рассоха	2045	не устанавливается
2113	2.8-27.240	ул. Сибирская	км	0.0666	Планируемый к реконструкции	п. Рассоха	2045	не устанавливается
2114	2.8-27.241	ул. Сибирская	км	0.6929	Планируемый к реконструкции	п. Рассоха	2045	не устанавливается
2115	2.8-27.242	ул. Лучистая	км	0.6616	Планируемый к реконструкции	п. Рассоха	2045	не устанавливается
2116	2.8-27.243	ул. Есенина	км	0.1914	Планируемый к реконструкции	п. Рассоха	2045	не устанавливается
2117	2.8-27.244	Продолжение ул. Главная	км	0.0713	Планируемый к реконструкции	п. Рассоха	2045	не устанавливается
2118	2.8-27.245	Проезд с ул. Ленина	км	0.4333	Планируемый к реконструкции	п. Рассоха	2045	не устанавливается

1	2	3	4	5	6	7	8	9
2119	2.8-27.246	Продолжение ул. Главная	км	0.2784	Планируемый к реконструкции	п. Рассоха	2045	не устанавливается
2120	2.8-27.247	ул. Первомайская	км	0.2735	Планируемый к реконструкции	п. Рассоха	2045	не устанавливается
2121	2.8-27.248	ул. Уральская	км	0.2329	Планируемый к реконструкции	п. Рассоха	2045	не устанавливается
2122	2.8-27.249	ул. Есенина	км	0.075	Планируемый к реконструкции	п. Рассоха	2045	не устанавливается
2123	2.8-27.250	ул. Архитектурная	км	0.1294	Планируемый к реконструкции	п. Рассоха	2045	не устанавливается
2124	2.8-27.251	Проезд 15 в КП Дарвин	км	0.1072	Планируемый к реконструкции	п. Рассоха	2045	не устанавливается
2125	2.8-27.252	ул. Бажова	км	0.2673	Планируемый к реконструкции	п. Рассоха	2045	не устанавливается
2126	2.8-27.253	ул. Чехова	км	0.1159	Планируемый к реконструкции	п. Рассоха	2045	не устанавливается
2127	2.8-27.254	ул. Советская	км	0.2768	Планируемый к реконструкции	п. Рассоха	2045	не устанавливается
2128	2.8-27.255	ул. Солнечная	км	0.1778	Планируемый к реконструкции	п. Рассоха	2045	не устанавливается
2129	2.8-27.256	ул. Советская	км	0.1929	Планируемый к реконструкции	п. Рассоха	2045	не устанавливается

1	2	3	4	5	6	7	8	9
2130	2.8-27.257	Продолжение ул. Советской	км	0.0448	Планируемый к реконструкции	п. Рассоха	2045	не устанавливается
2131	2.8-27.258	ул. Тёплая	км	0.1741	Планируемый к реконструкции	п. Рассоха	2045	не устанавливается
2132	2.8-27.259	ул. Технологов	км	0.4304	Планируемый к реконструкции	п. Рассоха	2045	не устанавливается
2133	2.8-27.260	ул. Научная	км	0.3509	Планируемый к реконструкции	п. Рассоха	2045	не устанавливается
2134	2.8-27.261	Проезд 12 в КП Дарвин	км	0.0737	Планируемый к реконструкции	п. Рассоха	2045	не устанавливается
2135	2.8-27.262	Проезд 11 в КП Дарвин	км	0.0527	Планируемый к реконструкции	п. Рассоха	2045	не устанавливается
2136	2.8-27.263	Проезд 6 в КП Дарвин	км	0.0811	Планируемый к реконструкции	п. Рассоха	2045	не устанавливается
2137	2.8-27.264	улица 1 в КП Дарвин	км	0.5459	Планируемый к реконструкции	п. Рассоха	2045	не устанавливается
2138	2.8-27.265	ул. Химиков	км	0.5501	Планируемый к реконструкции	п. Рассоха	2045	не устанавливается
2139	2.8-27.266	Проезд 5 в КП Дарвин	км	0.0376	Планируемый к реконструкции	п. Рассоха	2045	не устанавливается
2140	2.8-27.267	Проезд 8 в КП Дарвин	км	0.083	Планируемый к реконструкции	п. Рассоха	2045	не устанавливается

1	2	3	4	5	6	7	8	9
2141	2.8-27.268	ул. Агрономическая	км	0.3399	Планируемый к реконструкции	п. Рассоха	2045	не устанавливается
2142	2.8-27.269	ул. Ботаническая	км	0.42	Планируемый к реконструкции	п. Рассоха	2045	не устанавливается
2143	2.8-27.270	ул. Архитектурная	км	0.3262	Планируемый к реконструкции	п. Рассоха	2045	не устанавливается
2144	2.8-27.271	ул. Дарвина	км	0.3073	Планируемый к реконструкции	п. Рассоха	2045	не устанавливается
2145	2.8-27.272	ул. Дарвина	км	1.0333	Планируемый к реконструкции	п. Рассоха	2045	не устанавливается
2146	2.8-27.273	ул. Физиков	км	0.4717	Планируемый к реконструкции	п. Рассоха	2045	не устанавливается
2147	2.8-27.274	ул. Загородная	км	0.0672	Планируемый к реконструкции	п. Рассоха	2045	не устанавливается
2148	2.8-27.275	Проезд 13 в КП Дарвин	км	0.0454	Планируемый к реконструкции	п. Рассоха	2045	не устанавливается
2149	2.8-27.276	ул. Эволюции	км	0.3775	Планируемый к реконструкции	п. Рассоха	2045	не устанавливается
2150	2.8-27.277	Проезд на ул. Озерная	км	0.1133	Планируемый к реконструкции	п. Рассоха	2045	не устанавливается
2151	2.8-28.1	ул. Рощинская	км	0.1675	Планируемый к реконструкции	п. Растущий	2045	не устанавливается

1	2	3	4	5	6	7	8	9
2152	2.8-28.1	ул. Проектная 28.01	км	0.0472	Планируемый к размещению	п. Растущий	2045	не устанавливается
2153	2.8-28.2	ул. Изумрудная	км	0.0475	Планируемый к размещению	п. Растущий	2045	не устанавливается
2154	2.8-28.3	ул. Проектная 28.02	км	0.0797	Планируемый к размещению	п. Растущий	2045	не устанавливается
2155	2.8-28.4	ул. Дачная	км	0.0179	Планируемый к размещению	п. Растущий	2045	не устанавливается
2156	2.8-28.5	ул. Первомайская	км	0.0831	Планируемый к размещению	п. Растущий	2045	не устанавливается
2157	2.8-28.6	ул. Зеленая	км	0.0282	Планируемый к размещению	п. Растущий	2045	не устанавливается
2158	2.8-28.7	ул. Лесная	км	0.1067	Планируемый к размещению	п. Растущий	2045	не устанавливается
2159	2.8-28.8	ул. Зеленая	км	0.1495	Планируемый к размещению	п. Растущий	2045	не устанавливается
2160	2.8-28.9	ул. Черемуховая	км	0.2763	Планируемый к реконструкции	п. Растущий	2045	не устанавливается
2161	2.8-28.10	ул. Луговая	км	0.3103	Планируемый к реконструкции	п. Растущий	2045	не устанавливается
2162	2.8-28.11	ул. Цветочная	км	0.3292	Планируемый к реконструкции	п. Растущий	2045	не устанавливается

1	2	3	4	5	6	7	8	9
2163	2.8-28.12	ул. Полевая	км	0.5333	Планируемый к реконструкции	п. Растущий	2045	не устанавливается
2164	2.8-28.13	ул. Лесная	км	0.3223	Планируемый к реконструкции	п. Растущий	2045	не устанавливается
2165	2.8-28.14	ул. Зеленая	км	0.368	Планируемый к реконструкции	п. Растущий	2045	не устанавливается
2166	2.8-28.15	ул. Первомайская	км	0.3451	Планируемый к реконструкции	п. Растущий	2045	не устанавливается
2167	2.8-28.16	ул. Дачная	км	0.2907	Планируемый к реконструкции	п. Растущий	2045	не устанавливается
2168	2.8-28.17	ул. Полевая	км	0.0681	Планируемый к реконструкции	п. Растущий	2045	не устанавливается
2169	2.8-28.18	ул. Изумрудная	км	0.0505	Планируемый к реконструкции	п. Растущий	2045	не устанавливается
2170	2.8-28.19	ул. Изумрудная	км	0.0785	Планируемый к реконструкции	п. Растущий	2045	не устанавливается
2171	2.8-28.20	ул. Бобровская	км	0.0471	Планируемый к реконструкции	п. Растущий	2045	не устанавливается
2172	2.8-28.21	ул. Центральная	км	0.0849	Планируемый к реконструкции	п. Растущий	2045	не устанавливается
2173	2.8-28.22	ул. Северная	км	0.0113	Планируемый к реконструкции	п. Растущий	2045	не устанавливается

1	2	3	4	5	6	7	8	9
2174	2.8-29.1	ул. Вздымщиков	км	0.2878	Планируемый к размещению	п. Режик	2045	не устанавливается
2175	2.8-29.2	ул. Сосновая	км	0.1981	Планируемый к размещению	п. Режик	2045	не устанавливается
2176	2.8-29.3	ул. Проектная 29.05	км	0.2815	Планируемый к размещению	п. Режик	2045	не устанавливается
2177	2.8-29.4	ул. Проектная 29.04	км	0.2677	Планируемый к размещению	п. Режик	2045	не устанавливается
2178	2.8-29.5	ул. Проектная 29.01	км	0.7597	Планируемый к размещению	п. Режик	2045	не устанавливается
2179	2.8-29.6	ул. Проектная 29.03	км	0.7019	Планируемый к размещению	п. Режик	2045	не устанавливается
2180	2.8-29.7	ул. Проектная 29.02	км	0.1207	Планируемый к размещению	п. Режик	2045	не устанавливается
2181	2.8-29.8	ул. Березовая	км	0.3839	Планируемый к размещению	п. Режик	2045	не устанавливается
2182	2.8-29.9	ул. Хрустальная	км	0.1205	Планируемый к размещению	п. Режик	2045	не устанавливается
2183	2.8-29.10	ул. Цветочная	км	0.0699	Планируемый к размещению	п. Режик	2045	не устанавливается
2184	2.8-29.11	ул. Цветочная	км	0.5493	Планируемый к размещению	п. Режик	2045	не устанавливается

1	2	3	4	5	6	7	8	9
2185	2.8-29.12	ул. Цветочная	км	0.2103	Планируемый к размещению	п. Режик	2045	не устанавливается
2186	2.8-29.13	ул. Цветочная	км	0.0943	Планируемый к размещению	п. Режик	2045	не устанавливается
2187	2.8-29.14	ул. Центральная	км	0.0488	Планируемый к размещению	п. Режик	2045	не устанавливается
2188	2.8-29.15	ул. Проектная 29.08	км	0.6109	Планируемый к размещению	п. Режик	2045	не устанавливается
2189	2.8-29.16	ул. Проектная 29.07	км	0.5457	Планируемый к размещению	п. Режик	2045	не устанавливается
2190	2.8-29.17	ул. Проектная 29.06	км	0.2154	Планируемый к размещению	п. Режик	2045	не устанавливается
2191	2.8-29.18	ул. Проектная 29.10	км	0.6828	Планируемый к размещению	п. Режик	2045	не устанавливается
2192	2.8-29.19	ул. Проектная 29.09	км	0.2239	Планируемый к размещению	п. Режик	2045	не устанавливается
2193	2.8-29.20	ул. Проектная 29.11	км	0.2779	Планируемый к размещению	п. Режик	2045	не устанавливается
2194	2.8-29.21	ул. Проектная 29.13	км	0.4988	Планируемый к размещению	п. Режик	2045	не устанавливается
2195	2.8-29.22	ул. Медовая	км	0.1723	Планируемый к размещению	п. Режик	2045	не устанавливается

1	2	3	4	5	6	7	8	9
2196	2.8-29.23	ул. Проектная 29.12	км	0.6853	Планируемый к размещению	п. Режик	2045	не устанавливается
2197	2.8-29.24	ул. Мирная	км	0.0477	Планируемый к размещению	п. Режик	2045	не устанавливается
2198	2.8-29.25	ул. Вздымщиков	км	0.4132	Планируемый к реконструкции	п. Режик	2045	не устанавливается
2199	2.8-29.26	ул. Вздымщиков	км	0.151	Планируемый к реконструкции	п. Режик	2045	не устанавливается
2200	2.8-29.27	ул. Сосновая	км	0.0994	Планируемый к реконструкции	п. Режик	2045	не устанавливается
2201	2.8-29.28	ул. Центральная	км	0.3146	Планируемый к реконструкции	п. Режик	2045	не устанавливается
2202	2.8-29.29	ул. Сосновая	км	0.2677	Планируемый к реконструкции	п. Режик	2045	не устанавливается
2203	2.8-29.30	ул. Сосновая	км	0.3169	Планируемый к реконструкции	п. Режик	2045	не устанавливается
2204	2.8-29.31	ул. Проектная 29.02	км	0.1175	Планируемый к реконструкции	п. Режик	2045	не устанавливается
2205	2.8-29.32	ул. Центральная	км	0.3215	Планируемый к реконструкции	п. Режик	2045	не устанавливается
2206	2.8-29.33	пер. Школьный	км	0.2676	Планируемый к реконструкции	п. Режик	2045	не устанавливается

1	2	3	4	5	6	7	8	9
2207	2.8-29.34	пер. Школьный	км	0.1565	Планируемый к реконструкции	п. Режик	2045	не устанавливается
2208	2.8-29.35	ул. Березовая	км	0.1339	Планируемый к реконструкции	п. Режик	2045	не устанавливается
2209	2.8-29.36	ул. Березовая	км	0.1317	Планируемый к реконструкции	п. Режик	2045	не устанавливается
2210	2.8-29.37	ул. Березовая	км	0.2718	Планируемый к реконструкции	п. Режик	2045	не устанавливается
2211	2.8-29.38	ул. Березовая	км	0.2898	Планируемый к реконструкции	п. Режик	2045	не устанавливается
2212	2.8-29.39	ул. Березовая	км	0.3409	Планируемый к реконструкции	п. Режик	2045	не устанавливается
2213	2.8-29.40	ул. Березовая	км	0.1655	Планируемый к реконструкции	п. Режик	2045	не устанавливается
2214	2.8-29.41	ул. Ольховая	км	0.1351	Планируемый к реконструкции	п. Режик	2045	не устанавливается
2215	2.8-29.42	ул. Ольховая	км	0.1352	Планируемый к реконструкции	п. Режик	2045	не устанавливается
2216	2.8-29.43	ул. Молодежная	км	0.2598	Планируемый к реконструкции	п. Режик	2045	не устанавливается
2217	2.8-29.44	ул. Ольховая	км	0.3259	Планируемый к реконструкции	п. Режик	2045	не устанавливается

1	2	3	4	5	6	7	8	9
2218	2.8-29.45	ул. Боровая	км	0.0804	Планируемый к реконструкции	п. Режик	2045	не устанавливается
2219	2.8-29.46	ул. Боровая	км	0.182	Планируемый к реконструкции	п. Режик	2045	не устанавливается
2220	2.8-29.47	ул. Боровая	км	0.0758	Планируемый к реконструкции	п. Режик	2045	не устанавливается
2221	2.8-29.48	ул. Боровая	км	0.5322	Планируемый к реконструкции	п. Режик	2045	не устанавливается
2222	2.8-29.49	ул. Молодежная	км	0.1737	Планируемый к реконструкции	п. Режик	2045	не устанавливается
2223	2.8-29.50	ул. Молодежная	км	0.2657	Планируемый к реконструкции	п. Режик	2045	не устанавливается
2224	2.8-29.51	ул. Молодежная	км	0.1455	Планируемый к реконструкции	п. Режик	2045	не устанавливается
2225	2.8-29.52	ул. Молодежная	км	0.1347	Планируемый к реконструкции	п. Режик	2045	не устанавливается
2226	2.8-29.53	ул. Железнодорожная	км	0.2666	Планируемый к реконструкции	п. Режик	2045	не устанавливается
2227	2.8-29.54	ул. Боровая	км	0.0968	Планируемый к реконструкции	п. Режик	2045	не устанавливается
2228	2.8-29.55	ул. Хрустальная	км	0.4022	Планируемый к реконструкции	п. Режик	2045	не устанавливается

1	2	3	4	5	6	7	8	9
2229	2.8-29.56	ул. Хрустальная	км	0.1732	Планируемый к реконструкции	п. Режик	2045	не устанавливается
2230	2.8-29.57	ул. Хрустальная	км	0.2668	Планируемый к реконструкции	п. Режик	2045	не устанавливается
2231	2.8-29.58	ул. Хрустальная	км	0.332	Планируемый к реконструкции	п. Режик	2045	не устанавливается
2232	2.8-29.59	Улица без названия	км	0.1471	Планируемый к реконструкции	п. Режик	2045	не устанавливается
2233	2.8-30.1	ул. Проектная 30.11	км	0.228	Планируемый к размещению	п. Совхозный	2045	не устанавливается
2234	2.8-30.2	ул. Проектная 30.10	км	0.5499	Планируемый к размещению	п. Совхозный	2045	не устанавливается
2235	2.8-30.3	ул. Южная	км	0.0536	Планируемый к размещению	п. Совхозный	2045	не устанавливается
2236	2.8-30.4	ул. Проектная 30.03	км	0.4413	Планируемый к размещению	п. Совхозный	2045	не устанавливается
2237	2.8-30.5	ул. Первомайская	км	0.6041	Планируемый к размещению	п. Совхозный	2045	не устанавливается
2238	2.8-30.6	ул. Есенина	км	0.0982	Планируемый к размещению	п. Совхозный	2045	не устанавливается
2239	2.8-30.7	ул. Есенина	км	0.2873	Планируемый к размещению	п. Совхозный	2045	не устанавливается

1	2	3	4	5	6	7	8	9
2240	2.8-30.8	ул. Проектная 30.02	км	0.1013	Планируемый к размещению	п. Совхозный	2045	не устанавливается
2241	2.8-30.9	ул. Агрономическая	км	0.1888	Планируемый к размещению	п. Совхозный	2045	не устанавливается
2242	2.8-30.10	ул. Попова	км	0.1818	Планируемый к размещению	п. Совхозный	2045	не устанавливается
2243	2.8-30.11	ул. Пролетарская	км	0.259	Планируемый к размещению	п. Совхозный	2045	не устанавливается
2244	2.8-30.12	ул. Проектная 30.02	км	1.208	Планируемый к размещению	п. Совхозный	2045	не устанавливается
2245	2.8-30.13	ул. Проектная 30.09	км	0.1968	Планируемый к размещению	п. Совхозный	2045	не устанавливается
2246	2.8-30.14	ул. Проектная 30.07	км	0.507	Планируемый к размещению	п. Совхозный	2045	не устанавливается
2247	2.8-30.15	ул. Проектная 30.06	км	0.377	Планируемый к размещению	п. Совхозный	2045	не устанавливается
2248	2.8-30.16	ул. Проектная 30.01	км	0.2171	Планируемый к размещению	п. Совхозный	2045	не устанавливается
2249	2.8-30.17	ул. Проектная 30.02	км	0.0712	Планируемый к размещению	п. Совхозный	2045	не устанавливается
2250	2.8-30.18	ул. Проектная 30.02	км	0.0482	Планируемый к размещению	п. Совхозный	2045	не устанавливается

1	2	3	4	5	6	7	8	9
2251	2.8-30.19	ул. Проектная 30.04	км	0.3545	Планируемый к размещению	п. Совхозный	2045	не устанавливается
2252	2.8-30.20	ул. Мира	км	0.9852	Планируемый к реконструкции	п. Совхозный	2045	не устанавливается
2253	2.8-30.21	ул. Мира	км	0.1283	Планируемый к реконструкции	п. Совхозный	2045	не устанавливается
2254	2.8-30.22	ул. Мира	км	0.1763	Планируемый к реконструкции	п. Совхозный	2045	не устанавливается
2255	2.8-30.23	ул. Южная	км	0.0695	Планируемый к реконструкции	п. Совхозный	2045	не устанавливается
2256	2.8-30.24	ул. Южная	км	0.3355	Планируемый к реконструкции	п. Совхозный	2045	не устанавливается
2257	2.8-30.25	ул. Молодежная	км	0.4034	Планируемый к реконструкции	п. Совхозный	2045	не устанавливается
2258	2.8-30.26	ул. Молодежная	км	0.2923	Планируемый к реконструкции	п. Совхозный	2045	не устанавливается
2259	2.8-30.27	ул. Молодежная	км	0.2339	Планируемый к реконструкции	п. Совхозный	2045	не устанавливается
2260	2.8-30.28	Улица без названия	км	0.0596	Планируемый к реконструкции	п. Совхозный	2045	не устанавливается
2261	2.8-30.29	ул. Южная	км	0.0524	Планируемый к реконструкции	п. Совхозный	2045	не устанавливается

1	2	3	4	5	6	7	8	9
2262	2.8-30.30	ул. Южная	км	0.0791	Планируемый к реконструкции	п. Совхозный	2045	не устанавливается
2263	2.8-30.31	ул. Ясная	км	0.5179	Планируемый к реконструкции	п. Совхозный	2045	не устанавливается
2264	2.8-30.32	ул. Розбицких	км	0.5412	Планируемый к реконструкции	п. Совхозный	2045	не устанавливается
2265	2.8-30.33	ул. Западная	км	0.5957	Планируемый к реконструкции	п. Совхозный	2045	не устанавливается
2266	2.8-30.34	ул. Железнодорожная	км	0.4116	Планируемый к реконструкции	п. Совхозный	2045	не устанавливается
2267	2.8-30.35	ул. Западная	км	0.5721	Планируемый к реконструкции	п. Совхозный	2045	не устанавливается
2268	2.8-30.36	ул. Есенина	км	0.0711	Планируемый к реконструкции	п. Совхозный	2045	не устанавливается
2269	2.8-30.37	ул. Есенина	км	0.0971	Планируемый к реконструкции	п. Совхозный	2045	не устанавливается
2270	2.8-30.38	Улица без названия	км	0.3493	Планируемый к реконструкции	п. Совхозный	2045	не устанавливается
2271	2.8-30.39	ул. Советская	км	0.2034	Планируемый к реконструкции	п. Совхозный	2045	не устанавливается
2272	2.8-30.40	ул. Есенина	км	0.1042	Планируемый к реконструкции	п. Совхозный	2045	не устанавливается

1	2	3	4	5	6	7	8	9
2273	2.8-30.41	ул. Первомайская	км	0.3336	Планируемый к реконструкции	п. Совхозный	2045	не устанавливается
2274	2.8-30.42	ул. Октябрьская	км	0.0667	Планируемый к реконструкции	п. Совхозный	2045	не устанавливается
2275	2.8-30.43	ул. Октябрьская	км	0.0366	Планируемый к реконструкции	п. Совхозный	2045	не устанавливается
2276	2.8-30.44	ул. Полевая	км	0.1045	Планируемый к реконструкции	п. Совхозный	2045	не устанавливается
2277	2.8-30.45	ул. Агрономическая	км	0.2124	Планируемый к реконструкции	п. Совхозный	2045	не устанавливается
2278	2.8-30.46	ул. Попова	км	0.3348	Планируемый к реконструкции	п. Совхозный	2045	не устанавливается
2279	2.8-30.47	ул. Пролетарская	км	0.1391	Планируемый к реконструкции	п. Совхозный	2045	не устанавливается
2280	2.8-30.48	ул. Пролетарская	км	0.296	Планируемый к реконструкции	п. Совхозный	2045	не устанавливается
2281	2.8-30.49	ул. Пролетарская	км	0.1389	Планируемый к реконструкции	п. Совхозный	2045	не устанавливается
2282	2.8-30.50	ул. Железнодорожная	км	0.3888	Планируемый к реконструкции	п. Совхозный	2045	не устанавливается
2283	2.8-30.51	ул. Железнодорожная	км	0.0276	Планируемый к реконструкции	п. Совхозный	2045	не устанавливается

1	2	3	4	5	6	7	8	9
2284	2.8-30.52	ул. Животноводческая	км	0.2787	Планируемый к реконструкции	п. Совхозный	2045	не устанавливается
2285	2.8-30.53	ул. Первомайская	км	0.1655	Планируемый к реконструкции	п. Совхозный	2045	не устанавливается
2286	2.8-31.1	ул. Северная	км	0.1333	Планируемый к размещению	п. Студенческий	2045	не устанавливается
2287	2.8-31.2	ул. Северная	км	0.5084	Планируемый к размещению	п. Студенческий	2045	не устанавливается
2288	2.8-31.3	ул. Северная	км	0.1116	Планируемый к размещению	п. Студенческий	2045	не устанавливается
2289	2.8-31.4	ул. Ясная	км	0.3266	Планируемый к размещению	п. Студенческий	2045	не устанавливается
2290	2.8-31.5	ул. Ивовая	км	0.2367	Планируемый к размещению	п. Студенческий	2045	не устанавливается
2291	2.8-31.6	ул. Проектная 31.01	км	1.0921	Планируемый к размещению	п. Студенческий	2045	не устанавливается
2292	2.8-31.7	ул. Лесная	км	0.1243	Планируемый к размещению	п. Студенческий	2045	не устанавливается
2293	2.8-31.8	ул. Лесная	км	0.0598	Планируемый к размещению	п. Студенческий	2045	не устанавливается
2294	2.8-31.9	ул. Мира	км	0.0596	Планируемый к размещению	п. Студенческий	2045	не устанавливается

1	2	3	4	5	6	7	8	9
2295	2.8-31.10	ул. Лесная	км	0.056	Планируемый к размещению	п. Студенческий	2045	не устанавливается
2296	2.8-31.11	ул. Проектная 31.02	км	0.2608	Планируемый к размещению	п. Студенческий	2045	не устанавливается
2297	2.8-31.12	ул. Луговая	км	0.2639	Планируемый к размещению	п. Студенческий	2045	не устанавливается
2298	2.8-31.13	ул. Дачная	км	0.1184	Планируемый к размещению	п. Студенческий	2045	не устанавливается
2299	2.8-31.14	пер. Южный	км	0.082	Планируемый к размещению	п. Студенческий	2045	не устанавливается
2300	2.8-31.15	ул. Проектная 31.03	км	0.2932	Планируемый к размещению	п. Студенческий	2045	не устанавливается
2301	2.8-31.16	ул. Береговая	км	0.0235	Планируемый к размещению	п. Студенческий	2045	не устанавливается
2302	2.8-31.17	ул. Проектная 31.06	км	0.2217	Планируемый к размещению	п. Студенческий	2045	не устанавливается
2303	2.8-31.18	ул. Проектная 31.04	км	0.2408	Планируемый к размещению	п. Студенческий	2045	не устанавливается
2304	2.8-31.19	ул. Рабочая	км	0.371	Планируемый к размещению	п. Студенческий	2045	не устанавливается
2305	2.8-31.20	ул. Береговая	км	0.1017	Планируемый к размещению	п. Студенческий	2045	не устанавливается

1	2	3	4	5	6	7	8	9
2306	2.8-31.21	ул. Набережная	км	0.7394	Планируемый к размещению	п. Студенческий	2045	не устанавливается
2307	2.8-31.22	ул. Северная	км	0.1373	Планируемый к реконструкции	п. Студенческий	2045	не устанавливается
2308	2.8-31.23	ул. Ключевская	км	0.2779	Планируемый к реконструкции	п. Студенческий	2045	не устанавливается
2309	2.8-31.24	ул. Лесная	км	0.0711	Планируемый к реконструкции	п. Студенческий	2045	не устанавливается
2310	2.8-31.25	ул. Лесная	км	0.4112	Планируемый к реконструкции	п. Студенческий	2045	не устанавливается
2311	2.8-31.26	ул. Лесная	км	0.1391	Планируемый к реконструкции	п. Студенческий	2045	не устанавливается
2312	2.8-31.27	ул. Огородная	км	0.2128	Планируемый к реконструкции	п. Студенческий	2045	не устанавливается
2313	2.8-31.28	ул. Школьная	км	0.1952	Планируемый к реконструкции	п. Студенческий	2045	не устанавливается
2314	2.8-31.29	ул. Лесная	км	0.2838	Планируемый к реконструкции	п. Студенческий	2045	не устанавливается
2315	2.8-31.30	ул. Мира	км	0.1175	Планируемый к реконструкции	п. Студенческий	2045	не устанавливается
2316	2.8-31.31	ул. Лесная	км	0.0573	Планируемый к реконструкции	п. Студенческий	2045	не устанавливается

1	2	3	4	5	6	7	8	9
2317	2.8-31.32	пер. Зеленый	км	0.1379	Планируемый к реконструкции	п. Студенческий	2045	не устанавливается
2318	2.8-31.33	ул. Восточная	км	0.3619	Планируемый к реконструкции	п. Студенческий	2045	не устанавливается
2319	2.8-31.34	ул. Луговая	км	0.5967	Планируемый к реконструкции	п. Студенческий	2045	не устанавливается
2320	2.8-31.35	ул. Луговая	км	0.2619	Планируемый к реконструкции	п. Студенческий	2045	не устанавливается
2321	2.8-31.36	ул. Солнечная	км	0.4017	Планируемый к реконструкции	п. Студенческий	2045	не устанавливается
2322	2.8-31.37	ул. Березовая	км	0.3606	Планируемый к реконструкции	п. Студенческий	2045	не устанавливается
2323	2.8-31.38	ул. Дачная	км	0.4629	Планируемый к реконструкции	п. Студенческий	2045	не устанавливается
2324	2.8-31.39	ул. Дачная	км	0.141	Планируемый к реконструкции	п. Студенческий	2045	не устанавливается
2325	2.8-31.40	ул. Новая	км	0.872	Планируемый к реконструкции	п. Студенческий	2045	не устанавливается
2326	2.8-31.41	ул. Мира	км	0.094	Планируемый к реконструкции	п. Студенческий	2045	не устанавливается
2327	2.8-31.42	ул. Садовая	км	0.3878	Планируемый к реконструкции	п. Студенческий	2045	не устанавливается

1	2	3	4	5	6	7	8	9
2328	2.8-31.43	пер. Южный	км	0.223	Планируемый к реконструкции	п. Студенческий	2045	не устанавливается
2329	2.8-31.44	ул. Яблоневая	км	0.2697	Планируемый к реконструкции	п. Студенческий	2045	не устанавливается
2330	2.8-31.45	ул. Яблоневая	км	0.1366	Планируемый к реконструкции	п. Студенческий	2045	не устанавливается
2331	2.8-31.46	ул. Яблоневая	км	0.1482	Планируемый к реконструкции	п. Студенческий	2045	не устанавливается
2332	2.8-31.47	ул. Береговая	км	0.0804	Планируемый к реконструкции	п. Студенческий	2045	не устанавливается
2333	2.8-31.48	ул. Береговая	км	0.4436	Планируемый к реконструкции	п. Студенческий	2045	не устанавливается
2334	2.8-31.49	ул. Рабочая	км	0.1166	Планируемый к реконструкции	п. Студенческий	2045	не устанавливается
2335	2.8-31.50	ул. Студенческая	км	0.829	Планируемый к реконструкции	п. Студенческий	2045	не устанавливается
2336	2.8-32.1	ул. Станционная	км	0.0956	Планируемый к размещению	п. Храмцовская	2045	не устанавливается
2337	2.8-32.2	ул. Луговая	км	0.1122	Планируемый к реконструкции	п. Храмцовская	2045	не устанавливается
2338	2.8-32.3	ул. Станционная	км	0.0839	Планируемый к реконструкции	п. Храмцовская	2045	не устанавливается

1	2	3	4	5	6	7	8	9
2339	2.8-32.4	ул. Станционная	км	0.1474	Планируемый к реконструкции	п. Храмцовская	2045	не устанавливается
2340	2.8-32.5	ул. Станционная	км	0.049	Планируемый к реконструкции	п. Храмцовская	2045	не устанавливается
2341	2.8-33.1	ул. Проектная 33.05	км	0.4607	Планируемый к размещению	п. Хризолитовый	2045	не устанавливается
2342	2.8-33.2	ул. Проектная 33.06	км	0.9071	Планируемый к размещению	п. Хризолитовый	2045	не устанавливается
2343	2.8-33.3	ул. Проектная 33.07	км	0.9324	Планируемый к размещению	п. Хризолитовый	2045	не устанавливается
2344	2.8-33.4	ул. Проектная 33.09	км	0.3365	Планируемый к размещению	п. Хризолитовый	2045	не устанавливается
2345	2.8-33.5	ул. Проектная 33.08	км	0.9608	Планируемый к размещению	п. Хризолитовый	2045	не устанавливается
2346	2.8-33.6	ул. Проектная 33.03	км	0.312	Планируемый к размещению	п. Хризолитовый	2045	не устанавливается
2347	2.8-33.7	ул. Военная	км	0.6635	Планируемый к размещению	п. Хризолитовый	2045	не устанавливается
2348	2.8-33.8	ул. Станционная	км	0.1386	Планируемый к размещению	п. Хризолитовый	2045	не устанавливается
2349	2.8-34.1	ул. Железнодорожная	км	0.1621	Планируемый к размещению	п. Шипелово	2045	не устанавливается

1	2	3	4	5	6	7	8	9
2350	2.8-34.2	ул. Железнодорожная	км	0.1855	Планируемый к реконструкции	п. Шипелово	2045	не устанавливается
2351	2.8-34.3	ул. Железнодорожная	км	0.0832	Планируемый к реконструкции	п. Шипелово	2045	не устанавливается
2352	2.8-35.1	ул. Проектная 35.72	км	0.1846	Планируемый к размещению	с. Большебрусянское	2045	не устанавливается
2353	2.8-35.2	ул. Проектная 35.71	км	0.1328	Планируемый к размещению	с. Большебрусянское	2045	не устанавливается
2354	2.8-35.3	ул. Красных партизан	км	0.057	Планируемый к размещению	с. Большебрусянское	2045	не устанавливается
2355	2.8-35.4	ул. Проектная 35.66	км	0.1946	Планируемый к размещению	с. Большебрусянское	2045	не устанавливается
2356	2.8-35.5	ул. Проектная 35.70	км	0.2397	Планируемый к размещению	с. Большебрусянское	2045	не устанавливается
2357	2.8-35.6	ул. Проектная 35.69	км	0.192	Планируемый к размещению	с. Большебрусянское	2045	не устанавливается
2358	2.8-35.7	ул. Проектная 35.68	км	0.1949	Планируемый к размещению	с. Большебрусянское	2045	не устанавливается
2359	2.8-35.8	ул. Проектная 35.68	км	0.3877	Планируемый к размещению	с. Большебрусянское	2045	не устанавливается
2360	2.8-35.9	ул. Гоголя	км	0.211	Планируемый к размещению	с. Большебрусянское	2045	не устанавливается

1	2	3	4	5	6	7	8	9
2361	2.8-35.10	ул. Проектная 35.74	км	0.5782	Планируемый к размещению	с. Большебрусянское	2045	не устанавливается
2362	2.8-35.11	ул. Мирная	км	0.0639	Планируемый к размещению	с. Большебрусянское	2045	не устанавливается
2363	2.8-35.12	ул. Проектная 35.73	км	0.1927	Планируемый к размещению	с. Большебрусянское	2045	не устанавливается
2364	2.8-35.13	ул. Проектная 35.41	км	0.3347	Планируемый к размещению	с. Большебрусянское	2045	не устанавливается
2365	2.8-35.14	ул. Проектная 35.39	км	0.3557	Планируемый к размещению	с. Большебрусянское	2045	не устанавливается
2366	2.8-35.15	ул. Проектная 35.67	км	0.1764	Планируемый к размещению	с. Большебрусянское	2045	не устанавливается
2367	2.8-35.16	ул. Проектная 35.75	км	0.1516	Планируемый к размещению	с. Большебрусянское	2045	не устанавливается
2368	2.8-35.17	ул. Проектная 35.65	км	0.3781	Планируемый к размещению	с. Большебрусянское	2045	не устанавливается
2369	2.8-35.18	ул. Проектная 35.61	км	0.2308	Планируемый к размещению	с. Большебрусянское	2045	не устанавливается
2370	2.8-35.19	ул. Светлая	км	0.0927	Планируемый к размещению	с. Большебрусянское	2045	не устанавливается
2371	2.8-35.20	ул. Речная	км	0.1044	Планируемый к размещению	с. Большебрусянское	2045	не устанавливается

1	2	3	4	5	6	7	8	9
2372	2.8-35.21	ул. Проектная 35.59	км	0.2138	Планируемый к размещению	с. Большебрусянское	2045	не устанавливается
2373	2.8-35.22	ул. Проектная 35.63	км	0.296	Планируемый к размещению	с. Большебрусянское	2045	не устанавливается
2374	2.8-35.23	ул. Проектная 35.62	км	0.0674	Планируемый к размещению	с. Большебрусянское	2045	не устанавливается
2375	2.8-35.24	ул. Проектная 35.62	км	0.3422	Планируемый к размещению	с. Большебрусянское	2045	не устанавливается
2376	2.8-35.25	ул. Проектная 35.31	км	0.2638	Планируемый к размещению	с. Большебрусянское	2045	не устанавливается
2377	2.8-35.26	ул. Ясная	км	0.0633	Планируемый к размещению	с. Большебрусянское	2045	не устанавливается
2378	2.8-35.27	ул. Проектная 35.60	км	0.2656	Планируемый к размещению	с. Большебрусянское	2045	не устанавливается
2379	2.8-35.28	ул. Садовая	км	0.1316	Планируемый к размещению	с. Большебрусянское	2045	не устанавливается
2380	2.8-35.29	ул. Мартовская	км	0.0478	Планируемый к размещению	с. Большебрусянское	2045	не устанавливается
2381	2.8-35.30	ул. Проектная 35.36	км	0.4417	Планируемый к размещению	с. Большебрусянское	2045	не устанавливается
2382	2.8-35.31	ул. Проектная 35.44	км	0.1707	Планируемый к размещению	с. Большебрусянское	2045	не устанавливается

1	2	3	4	5	6	7	8	9
2383	2.8-35.32	ул. Проектная 35.47	км	0.6203	Планируемый к размещению	с. Большебрусянское	2045	не устанавливается
2384	2.8-35.33	ул. Проектная 35.58	км	1.3462	Планируемый к размещению	с. Большебрусянское	2045	не устанавливается
2385	2.8-35.34	ул. Проектная 35.78	км	0.3331	Планируемый к размещению	с. Большебрусянское	2045	не устанавливается
2386	2.8-35.35	ул. Проектная 35.77	км	0.2781	Планируемый к размещению	с. Большебрусянское	2045	не устанавливается
2387	2.8-35.36	ул. Проектная 35.79	км	0.1483	Планируемый к размещению	с. Большебрусянское	2045	не устанавливается
2388	2.8-35.37	ул. Проектная 35.51	км	0.4841	Планируемый к размещению	с. Большебрусянское	2045	не устанавливается
2389	2.8-35.38	ул. Проектная 35.27	км	1.2032	Планируемый к размещению	с. Большебрусянское	2045	не устанавливается
2390	2.8-35.39	ул. Проектная 35.10	км	0.5259	Планируемый к размещению	с. Большебрусянское	2045	не устанавливается
2391	2.8-35.40	ул. Проектная 35.43	км	0.322	Планируемый к размещению	с. Большебрусянское	2045	не устанавливается
2392	2.8-35.41	ул. Проектная 35.35	км	1.0191	Планируемый к размещению	с. Большебрусянское	2045	не устанавливается
2393	2.8-35.42	ул. Проектная 35.48	км	0.6094	Планируемый к размещению	с. Большебрусянское	2045	не устанавливается

1	2	3	4	5	6	7	8	9
2394	2.8-35.43	ул. Проектная 35.49	км	0.5633	Планируемый к размещению	с. Большебрусянское	2045	не устанавливается
2395	2.8-35.44	ул. Проектная 35.37	км	0.2356	Планируемый к размещению	с. Большебрусянское	2045	не устанавливается
2396	2.8-35.45	ул. Проектная 35.28	км	1.3152	Планируемый к размещению	с. Большебрусянское	2045	не устанавливается
2397	2.8-35.46	ул. Проектная 35.40	км	0.3401	Планируемый к размещению	с. Большебрусянское	2045	не устанавливается
2398	2.8-35.47	ул. Проектная 35.13	км	1.0721	Планируемый к размещению	с. Большебрусянское	2045	не устанавливается
2399	2.8-35.48	ул. Проектная 35.01	км	1.7614	Планируемый к размещению	с. Большебрусянское	2045	не устанавливается
2400	2.8-35.49	ул. Проектная 35.20	км	1.1041	Планируемый к размещению	с. Большебрусянское	2045	не устанавливается
2401	2.8-35.50	ул. Проектная 35.17	км	0.3664	Планируемый к размещению	с. Большебрусянское	2045	не устанавливается
2402	2.8-35.51	ул. Проектная 35.15	км	0.4248	Планируемый к размещению	с. Большебрусянское	2045	не устанавливается
2403	2.8-35.52	ул. Проектная 35.02	км	0.2033	Планируемый к размещению	с. Большебрусянское	2045	не устанавливается
2404	2.8-35.53	ул. Проектная 35.03	км	0.2346	Планируемый к размещению	с. Большебрусянское	2045	не устанавливается

1	2	3	4	5	6	7	8	9
2405	2.8-35.54	ул. Проектная 35.12	км	0.6226	Планируемый к размещению	с. Большебрусянское	2045	не устанавливается
2406	2.8-35.55	ул. Проектная 35.07	км	0.3811	Планируемый к размещению	с. Большебрусянское	2045	не устанавливается
2407	2.8-35.56	ул. Проектная 35.08	км	0.4267	Планируемый к размещению	с. Большебрусянское	2045	не устанавливается
2408	2.8-35.57	ул. Набережная	км	0.1365	Планируемый к размещению	с. Большебрусянское	2045	не устанавливается
2409	2.8-35.58	ул. Проектная 35.23	км	0.9335	Планируемый к размещению	с. Большебрусянское	2045	не устанавливается
2410	2.8-35.59	ул. Проектная 35.32	км	0.1839	Планируемый к размещению	с. Большебрусянское	2045	не устанавливается
2411	2.8-35.60	ул. Проектная 35.22	км	0.7971	Планируемый к размещению	с. Большебрусянское	2045	не устанавливается
2412	2.8-35.61	ул. Проектная 35.21	км	0.7866	Планируемый к размещению	с. Большебрусянское	2045	не устанавливается
2413	2.8-35.62	ул. Проектная 35.29	км	1.261	Планируемый к размещению	с. Большебрусянское	2045	не устанавливается
2414	2.8-35.63	ул. Проектная 35.33	км	0.7964	Планируемый к размещению	с. Большебрусянское	2045	не устанавливается
2415	2.8-35.64	ул. Проектная 35.50	км	0.5188	Планируемый к размещению	с. Большебрусянское	2045	не устанавливается

1	2	3	4	5	6	7	8	9
2416	2.8-35.65	ул. Проектная 35.52	км	0.4527	Планируемый к размещению	с. Большебрусянское	2045	не устанавливается
2417	2.8-35.66	ул. Проектная 35.53	км	0.4315	Планируемый к размещению	с. Большебрусянское	2045	не устанавливается
2418	2.8-35.67	ул. Проектная 35.54	км	0.4389	Планируемый к размещению	с. Большебрусянское	2045	не устанавливается
2419	2.8-35.68	ул. Проектная 35.55	км	0.4438	Планируемый к размещению	с. Большебрусянское	2045	не устанавливается
2420	2.8-35.69	ул. Проектная 35.56	км	0.5098	Планируемый к размещению	с. Большебрусянское	2045	не устанавливается
2421	2.8-35.70	ул. Проектная 35.34	км	0.9882	Планируемый к размещению	с. Большебрусянское	2045	не устанавливается
2422	2.8-35.71	ул. Проектная 35.30	км	1.2634	Планируемый к размещению	с. Большебрусянское	2045	не устанавливается
2423	2.8-35.72	ул. Проектная 35.38	км	0.605	Планируемый к размещению	с. Большебрусянское	2045	не устанавливается
2424	2.8-35.73	ул. Проектная 35.19	км	0.9621	Планируемый к размещению	с. Большебрусянское	2045	не устанавливается
2425	2.8-35.74	ул. Проектная 35.24	км	0.3756	Планируемый к размещению	с. Большебрусянское	2045	не устанавливается
2426	2.8-35.75	ул. Проектная 35.16	км	0.5754	Планируемый к размещению	с. Большебрусянское	2045	не устанавливается

1	2	3	4	5	6	7	8	9
2427	2.8-35.76	ул. Проектная 35.18	км	0.2524	Планируемый к размещению	с. Большебрусянское	2045	не устанавливается
2428	2.8-35.77	ул. Проектная 35.04	км	0.2717	Планируемый к размещению	с. Большебрусянское	2045	не устанавливается
2429	2.8-35.78	ул. Проектная 35.05	км	0.3062	Планируемый к размещению	с. Большебрусянское	2045	не устанавливается
2430	2.8-35.79	ул. Проектная 35.06	км	0.3407	Планируемый к размещению	с. Большебрусянское	2045	не устанавливается
2431	2.8-35.80	ул. Проектная 35.09	км	0.4758	Планируемый к размещению	с. Большебрусянское	2045	не устанавливается
2432	2.8-35.81	ул. Проектная 35.11	км	0.5723	Планируемый к размещению	с. Большебрусянское	2045	не устанавливается
2433	2.8-35.82	ул. Проектная 35.25	км	0.3343	Планируемый к размещению	с. Большебрусянское	2045	не устанавливается
2434	2.8-35.83	ул. Проектная 35.14	км	1.843	Планируемый к размещению	с. Большебрусянское	2045	не устанавливается
2435	2.8-35.84	ул. Проектная 35.45	км	0.3534	Планируемый к размещению	с. Большебрусянское	2045	не устанавливается
2436	2.8-35.85	ул. Проектная 35.42	км	1.3087	Планируемый к размещению	с. Большебрусянское	2045	не устанавливается
2437	2.8-35.86	ул. Проектная 35.79	км	0.2492	Планируемый к размещению	с. Большебрусянское	2045	не устанавливается

1	2	3	4	5	6	7	8	9
2438	2.8-35.87	ул. Набережная	км	0.0565	Планируемый к размещению	с. Большебрусянское	2045	не устанавливается
2439	2.8-35.88	ул. Кирова	км	0.1548	Планируемый к реконструкции	с. Большебрусянское	2025	не устанавливается
2440	2.8-35.89	ул. 8 Марта	км	0.509	Планируемый к реконструкции	с. Большебрусянское	2045	не устанавливается
2441	2.8-35.90	ул. Ленина	км	0.087	Планируемый к реконструкции	с. Большебрусянское	2045	не устанавливается
2442	2.8-35.91	ул. 8 Марта	км	0.2145	Планируемый к реконструкции	с. Большебрусянское	2045	не устанавливается
2443	2.8-35.92	ул. 8 Марта	км	0.4435	Планируемый к реконструкции	с. Большебрусянское	2045	не устанавливается
2444	2.8-35.93	ул. 8 Марта	км	0.2861	Планируемый к реконструкции	с. Большебрусянское	2045	не устанавливается
2445	2.8-35.94	улица в кол. сады Электрон	км	0.3091	Планируемый к реконструкции	с. Большебрусянское	2045	не устанавливается
2446	2.8-35.95	ул. 8 Марта	км	0.2161	Планируемый к реконструкции	с. Большебрусянское	2045	не устанавливается
2447	2.8-35.96	ул. Ленина	км	0.2204	Планируемый к реконструкции	с. Большебрусянское	2045	не устанавливается
2448	2.8-35.97	ул. Красных Партизан	км	0.4594	Планируемый к реконструкции	с. Большебрусянское	2045	не устанавливается

1	2	3	4	5	6	7	8	9
2449	2.8-35.98	ул. Красных Партизан	км	0.4635	Планируемый к реконструкции	с. Большебрусянское	2045	не устанавливается
2450	2.8-35.99	ул. Красных Партизан	км	0.3349	Планируемый к реконструкции	с. Большебрусянское	2045	не устанавливается
2451	2.8-35.100	ул. Красных Партизан	км	0.3055	Планируемый к реконструкции	с. Большебрусянское	2045	не устанавливается
2452	2.8-35.101	ул. Чапаева	км	0.4034	Планируемый к реконструкции	с. Большебрусянское	2045	не устанавливается
2453	2.8-35.102	ул. Кирова	км	0.1439	Планируемый к реконструкции	с. Большебрусянское	2045	не устанавливается
2454	2.8-35.103	ул. Бажова	км	0.6542	Планируемый к реконструкции	с. Большебрусянское	2045	не устанавливается
2455	2.8-35.104	ул. Шолохова	км	0.6254	Планируемый к реконструкции	с. Большебрусянское	2045	не устанавливается
2456	2.8-35.105	ул. Красивая	км	0.53	Планируемый к реконструкции	с. Большебрусянское	2045	не устанавливается
2457	2.8-35.106	ул. Мирная	км	0.6116	Планируемый к реконструкции	с. Большебрусянское	2045	не устанавливается
2458	2.8-35.107	ул. Мирная	км	0.1228	Планируемый к реконструкции	с. Большебрусянское	2045	не устанавливается
2459	2.8-35.108	ул. 8 Марта	км	0.1935	Планируемый к реконструкции	с. Большебрусянское	2045	не устанавливается

1	2	3	4	5	6	7	8	9
2460	2.8-35.109	ул. 8 Марта	км	0.2569	Планируемый к реконструкции	с. Большебрусянское	2045	не устанавливается
2461	2.8-35.110	ул. Пушкина	км	0.6712	Планируемый к реконструкции	с. Большебрусянское	2045	не устанавливается
2462	2.8-35.111	ул. Гоголя	км	0.3174	Планируемый к реконструкции	с. Большебрусянское	2045	не устанавливается
2463	2.8-35.112	ул. Брусянская	км	0.5893	Планируемый к реконструкции	с. Большебрусянское	2045	не устанавливается
2464	2.8-35.113	ул. Кирова	км	0.2847	Планируемый к реконструкции	с. Большебрусянское	2045	не устанавливается
2465	2.8-35.114	ул. 1 Мая	км	0.1257	Планируемый к реконструкции	с. Большебрусянское	2045	не устанавливается
2466	2.8-35.115	ул. 1 Мая	км	0.1901	Планируемый к реконструкции	с. Большебрусянское	2045	не устанавливается
2467	2.8-35.116	ул. Кирова	км	0.2012	Планируемый к реконструкции	с. Большебрусянское	2045	не устанавливается
2468	2.8-35.117	ул. Шолохова	км	0.278	Планируемый к реконструкции	с. Большебрусянское	2045	не устанавливается
2469	2.8-35.118	ул. Луговая	км	0.6666	Планируемый к реконструкции	с. Большебрусянское	2045	не устанавливается
2470	2.8-35.119	ул. Луговая	км	0.101	Планируемый к реконструкции	с. Большебрусянское	2045	не устанавливается

1	2	3	4	5	6	7	8	9
2471	2.8-35.120	ул. Кирова	км	0.3561	Планируемый к реконструкции	с. Большебрусянское	2045	не устанавливается
2472	2.8-35.121	ул. Строителей	км	0.1325	Планируемый к реконструкции	с. Большебрусянское	2045	не устанавливается
2473	2.8-35.122	въезд на с/х территорию	км	0.0578	Планируемый к реконструкции	с. Большебрусянское	2045	не устанавливается
2474	2.8-35.123	ул. Мартовкая	км	0.3873	Планируемый к реконструкции	с. Большебрусянское	2045	не устанавливается
2475	2.8-35.124	ул. Красивая	км	0.734	Планируемый к реконструкции	с. Большебрусянское	2045	не устанавливается
2476	2.8-35.125	ул. Солнечная	км	0.4209	Планируемый к реконструкции	с. Большебрусянское	2045	не устанавливается
2477	2.8-35.126	ул. Набережная	км	0.0525	Планируемый к реконструкции	с. Большебрусянское	2045	не устанавливается
2478	2.8-35.127	ул. Ясная	км	0.192	Планируемый к реконструкции	с. Большебрусянское	2045	не устанавливается
2479	2.8-35.128	ул. Светлая	км	0.325	Планируемый к реконструкции	с. Большебрусянское	2045	не устанавливается
2480	2.8-35.129	ул. Новая	км	0.1953	Планируемый к реконструкции	с. Большебрусянское	2045	не устанавливается
2481	2.8-35.130	ул. Красивая	км	0.694	Планируемый к реконструкции	с. Большебрусянское	2045	не устанавливается

1	2	3	4	5	6	7	8	9
2482	2.8-35.131	ул. Новая	км	0.8208	Планируемый к реконструкции	с. Большебрусянское	2045	не устанавливается
2483	2.8-35.132	ул. Гоголя	км	0.1308	Планируемый к реконструкции	с. Большебрусянское	2045	не устанавливается
2484	2.8-35.133	ул. 1 Мая	км	0.1062	Планируемый к реконструкции	с. Большебрусянское	2045	не устанавливается
2485	2.8-35.134	ул. Красных Партизан	км	0.2095	Планируемый к реконструкции	с. Большебрусянское	2045	не устанавливается
2486	2.8-35.135	ул. Речная	км	0.1649	Планируемый к реконструкции	с. Большебрусянское	2045	не устанавливается
2487	2.8-35.136	ул. Красных Партизан	км	0.4765	Планируемый к реконструкции	с. Большебрусянское	2045	не устанавливается
2488	2.8-35.137	ул. 1 Мая	км	0.0455	Планируемый к реконструкции	с. Большебрусянское	2045	не устанавливается
2489	2.8-35.138	ул. Лесная	км	0.2639	Планируемый к реконструкции	с. Большебрусянское	2045	не устанавливается
2490	2.8-35.139	ул. Красных Партизан	км	0.1723	Планируемый к реконструкции	с. Большебрусянское	2045	не устанавливается
2491	2.8-35.140	ул. Строителей	км	0.2573	Планируемый к реконструкции	с. Большебрусянское	2045	не устанавливается
2492	2.8-35.141	ул. Красных Партизан	км	0.0798	Планируемый к реконструкции	с. Большебрусянское	2045	не устанавливается

1	2	3	4	5	6	7	8	9
2493	2.8-35.142	ул. Красных Партизан	км	0.5633	Планируемый к реконструкции	с. Большебрусянское	2045	не устанавливается
2494	2.8-35.143	ул. Ленина	км	0.1185	Планируемый к реконструкции	с. Большебрусянское	2045	не устанавливается
2495	2.8-35.144	ул. 1 Мая	км	0.0768	Планируемый к реконструкции	с. Большебрусянское	2045	не устанавливается
2496	2.8-35.145	ул. 1 Мая	км	0.0792	Планируемый к реконструкции	с. Большебрусянское	2045	не устанавливается
2497	2.8-35.146	ул. Набережная	км	0.1162	Планируемый к реконструкции	с. Большебрусянское	2045	не устанавливается
2498	2.8-35.147	ул. Набережная	км	0.218	Планируемый к реконструкции	с. Большебрусянское	2045	не устанавливается
2499	2.8-35.148	ул. Набережная	км	0.1263	Планируемый к реконструкции	с. Большебрусянское	2045	не устанавливается
2500	2.8-35.149	ул. Красных Партизан	км	0.3914	Планируемый к реконструкции	с. Большебрусянское	2045	не устанавливается
2501	2.8-35.150	ул. Красных Партизан	км	0.3623	Планируемый к реконструкции	с. Большебрусянское	2045	не устанавливается
2502	2.8-35.151	ул. Луговая	км	0.0856	Планируемый к реконструкции	с. Большебрусянское	2045	не устанавливается
2503	2.8-35.152	ул. Лесная	км	0.1432	Планируемый к реконструкции	с. Большебрусянское	2045	не устанавливается

1	2	3	4	5	6	7	8	9
2504	2.8-35.153	пер. Высоцкого	км	0.4027	Планируемый к реконструкции	с. Большебрусянское	2045	не устанавливается
2505	2.8-35.154	ул. Кирова	км	0.2817	Планируемый к реконструкции	с. Большебрусянское	2045	не устанавливается
2506	2.8-35.155	ул. Огородников	км	0.147	Планируемый к реконструкции	с. Большебрусянское	2045	не устанавливается
2507	2.8-35.156	ул. Огородников	км	0.6825	Планируемый к реконструкции	с. Большебрусянское	2045	не устанавливается
2508	2.8-35.157	ул. Огородников	км	0.0902	Планируемый к реконструкции	с. Большебрусянское	2045	не устанавливается
2509	2.8-35.158	ул. Садовая	км	0.1288	Планируемый к реконструкции	с. Большебрусянское	2045	не устанавливается
2510	2.8-35.159	ул. Калинина	км	1.4026	Планируемый к реконструкции	с. Большебрусянское	2045	не устанавливается
2511	2.8-36.1	ул. Советская	км	0.159	Планируемый к размещению	с. Бруснятское	2045	не устанавливается
2512	2.8-36.2	ул. Проектная 36.28	км	0.1623	Планируемый к размещению	с. Бруснятское	2045	не устанавливается
2513	2.8-36.3	ул. Проектная 36.06	км	0.2911	Планируемый к размещению	с. Бруснятское	2045	не устанавливается
2514	2.8-36.4	ул. Северная-1	км	0.4351	Планируемый к размещению	с. Бруснятское	2045	не устанавливается

1	2	3	4	5	6	7	8	9
2515	2.8-36.5	ул. Проектная 36.03	км	0.6232	Планируемый к размещению	с. Бруснятское	2045	не устанавливается
2516	2.8-36.6	ул. Проектная 36.02	км	0.2374	Планируемый к размещению	с. Бруснятское	2045	не устанавливается
2517	2.8-36.7	ул. Проектная 36.01	км	0.3803	Планируемый к размещению	с. Бруснятское	2045	не устанавливается
2518	2.8-36.8	ул. Проектная 36.04	км	0.2714	Планируемый к размещению	с. Бруснятское	2045	не устанавливается
2519	2.8-36.9	ул. Проектная 36.05	км	0.3701	Планируемый к размещению	с. Бруснятское	2045	не устанавливается
2520	2.8-36.10	ул. Проектная 36.05	км	0.4868	Планируемый к размещению	с. Бруснятское	2045	не устанавливается
2521	2.8-36.11	ул. Проектная 36.08	км	0.488	Планируемый к размещению	с. Бруснятское	2045	не устанавливается
2522	2.8-36.12	ул. Проектная 36.08	км	0.1099	Планируемый к размещению	с. Бруснятское	2045	не устанавливается
2523	2.8-36.13	ул. Комарова	км	0.1154	Планируемый к размещению	с. Бруснятское	2045	не устанавливается
2524	2.8-36.14	ул. Проектная 36.09	км	0.1828	Планируемый к размещению	с. Бруснятское	2045	не устанавливается
2525	2.8-36.15	ул. Проектная 36.11	км	0.2102	Планируемый к размещению	с. Бруснятское	2045	не устанавливается

1	2	3	4	5	6	7	8	9
2526	2.8-36.16	ул. Проектная 36.10	км	0.1839	Планируемый к размещению	с. Бруснятское	2045	не устанавливается
2527	2.8-36.17	ул. Малахитовая	км	0.871	Планируемый к размещению	с. Бруснятское	2045	не устанавливается
2528	2.8-36.18	ул. Проектная 36.12	км	0.2218	Планируемый к размещению	с. Бруснятское	2045	не устанавливается
2529	2.8-36.19	ул. Проектная 36.07	км	0.149	Планируемый к размещению	с. Бруснятское	2045	не устанавливается
2530	2.8-36.20	ул. Проектная 36.23	км	0.5852	Планируемый к размещению	с. Бруснятское	2045	не устанавливается
2531	2.8-36.21	ул. Проектная 36.27	км	0.643	Планируемый к размещению	с. Бруснятское	2045	не устанавливается
2532	2.8-36.22	ул. Проектная 36.26	км	0.131	Планируемый к размещению	с. Бруснятское	2045	не устанавливается
2533	2.8-36.23	ул. Проектная 36.24	км	0.181	Планируемый к размещению	с. Бруснятское	2045	не устанавливается
2534	2.8-36.24	ул. Проектная 36.25	км	0.2403	Планируемый к размещению	с. Бруснятское	2045	не устанавливается
2535	2.8-36.25	ул. Озерная	км	0.3278	Планируемый к размещению	с. Бруснятское	2045	не устанавливается
2536	2.8-36.26	ул. Проектная 36.22	км	0.5532	Планируемый к размещению	с. Бруснятское	2045	не устанавливается

1	2	3	4	5	6	7	8	9
2537	2.8-36.27	ул. Проектная 36.14	км	0.5015	Планируемый к размещению	с. Бруснятское	2045	не устанавливается
2538	2.8-36.28	ул. Проектная 36.15	км	0.5861	Планируемый к размещению	с. Бруснятское	2045	не устанавливается
2539	2.8-36.29	ул. Жемчужная	км	0.8704	Планируемый к размещению	с. Бруснятское	2045	не устанавливается
2540	2.8-36.30	ул. Проектная 36.20	км	0.4854	Планируемый к размещению	с. Бруснятское	2045	не устанавливается
2541	2.8-36.31	ул. Проектная 36.18	км	0.4367	Планируемый к размещению	с. Бруснятское	2045	не устанавливается
2542	2.8-36.32	ул. Проектная 36.16	км	0.2272	Планируемый к размещению	с. Бруснятское	2045	не устанавливается
2543	2.8-36.33	ул. Проектная 36.17	км	0.431	Планируемый к размещению	с. Бруснятское	2045	не устанавливается
2544	2.8-36.34	ул. Проектная 36.21	км	0.244	Планируемый к размещению	с. Бруснятское	2045	не устанавливается
2545	2.8-36.35	ул. Комарова	км	0.1167	Планируемый к размещению	с. Бруснятское	2045	не устанавливается
2546	2.8-36.36	ул. Проектная 36.33	км	0.5692	Планируемый к размещению	с. Бруснятское	2045	не устанавливается
2547	2.8-36.37	ул. Садовая	км	0.2454	Планируемый к размещению	с. Бруснятское	2045	не устанавливается

1	2	3	4	5	6	7	8	9
2548	2.8-36.38	ул. Проектная 36.29	км	0.111	Планируемый к размещению	с. Бруснятское	2045	не устанавливается
2549	2.8-36.39	ул. Проектная 36.31	км	0.3308	Планируемый к размещению	с. Бруснятское	2045	не устанавливается
2550	2.8-36.40	ул. Проектная 36.34	км	0.1494	Планируемый к размещению	с. Бруснятское	2045	не устанавливается
2551	2.8-36.41	ул. Проектная 36.35	км	0.0472	Планируемый к размещению	с. Бруснятское	2045	не устанавливается
2552	2.8-36.42	ул. Ильича	км	0.0594	Планируемый к размещению	с. Бруснятское	2045	не устанавливается
2553	2.8-36.43	ул. Калинина	км	0.0623	Планируемый к размещению	с. Бруснятское	2045	не устанавливается
2554	2.8-36.44	ул. Юбилейная	км	0.2813	Планируемый к размещению	с. Бруснятское	2045	не устанавливается
2555	2.8-36.45	ул. Проектная 36.13	км	0.5675	Планируемый к размещению	с. Бруснятское	2045	не устанавливается
2556	2.8-36.46	ул. Янтарная	км	0.6317	Планируемый к размещению	с. Бруснятское	2045	не устанавливается
2557	2.8-36.47	ул. Бирюзовая	км	0.3685	Планируемый к размещению	с. Бруснятское	2045	не устанавливается
2558	2.8-36.48	ул. Проектная 36.32	км	0.3422	Планируемый к размещению	с. Бруснятское	2045	не устанавливается

1	2	3	4	5	6	7	8	9
2559	2.8-36.49	ул. Комарова	км	0.109	Планируемый к размещению	с. Бруснятское	2045	не устанавливается
2560	2.8-36.50	ул. Проектная 36.19	км	0.4377	Планируемый к размещению	с. Бруснятское	2045	не устанавливается
2561	2.8-36.51	ул. Проектная 36.20	км	0.1077	Планируемый к размещению	с. Бруснятское	2045	не устанавливается
2562	2.8-36.52	ул. Проектная 36.35	км	0.264	Планируемый к размещению	с. Бруснятское	2045	не устанавливается
2563	2.8-36.53	ул. Проектная 36.30	км	0.5668	Планируемый к размещению	с. Бруснятское	2045	не устанавливается
2564	2.8-36.54	ул. Васильковая	км	0.2067	Планируемый к размещению	с. Бруснятское	2045	не устанавливается
2565	2.8-36.55	ул. Ленина	км	0.9293	Планируемый к реконструкции	с. Бруснятское	2045	не устанавливается
2566	2.8-36.56	ул. Советская	км	0.1073	Планируемый к реконструкции	с. Бруснятское	2045	не устанавливается
2567	2.8-36.57	ул. Советская	км	0.1131	Планируемый к реконструкции	с. Бруснятское	2045	не устанавливается
2568	2.8-36.58	ул. Северная	км	1.203	Планируемый к реконструкции	с. Бруснятское	2045	не устанавливается
2569	2.8-36.59	пер. Заречный	км	0.4921	Планируемый к реконструкции	с. Бруснятское	2045	не устанавливается

1	2	3	4	5	6	7	8	9
2570	2.8-36.60	ул. Заречная	км	0.473	Планируемый к реконструкции	с. Бруснятское	2045	не устанавливается
2571	2.8-36.61	ул. 1-я Северная	км	0.1202	Планируемый к реконструкции	с. Бруснятское	2045	не устанавливается
2572	2.8-36.62	ул. Пушкина	км	0.0944	Планируемый к реконструкции	с. Бруснятское	2045	не устанавливается
2573	2.8-36.63	ул. Пушкина	км	0.5766	Планируемый к реконструкции	с. Бруснятское	2045	не устанавливается
2574	2.8-36.64	ул. Пушкина	км	0.4224	Планируемый к реконструкции	с. Бруснятское	2045	не устанавливается
2575	2.8-36.65	ул. Мира	км	0.3972	Планируемый к реконструкции	с. Бруснятское	2045	не устанавливается
2576	2.8-36.66	ул. Пушкина	км	0.1897	Планируемый к реконструкции	с. Бруснятское	2045	не устанавливается
2577	2.8-36.67	ул. Юбилейная	км	0.2378	Планируемый к реконструкции	с. Бруснятское	2045	не устанавливается
2578	2.8-36.68	ул. Комарова	км	0.3682	Планируемый к реконструкции	с. Бруснятское	2045	не устанавливается
2579	2.8-36.69	ул. Клубничная	км	0.4975	Планируемый к реконструкции	с. Бруснятское	2045	не устанавливается
2580	2.8-36.70	ул. Садовая	км	0.5816	Планируемый к реконструкции	с. Бруснятское	2045	не устанавливается

1	2	3	4	5	6	7	8	9
2581	2.8-36.71	ул. Садовая	км	0.1912	Планируемый к реконструкции	с. Бруснятское	2045	не устанавливается
2582	2.8-36.72	ул. Новая	км	0.4711	Планируемый к реконструкции	с. Бруснятское	2045	не устанавливается
2583	2.8-36.73	ул. Проектная 36.29	км	0.3132	Планируемый к реконструкции	с. Бруснятское	2045	не устанавливается
2584	2.8-36.74	ул. Ильича	км	0.6718	Планируемый к реконструкции	с. Бруснятское	2045	не устанавливается
2585	2.8-36.75	ул. Советская	км	0.3877	Планируемый к реконструкции	с. Бруснятское	2045	не устанавливается
2586	2.8-36.76	ул. Советска	км	0.1813	Планируемый к реконструкции	с. Бруснятское	2045	не устанавливается
2587	2.8-36.77	улица без названия	км	0.2145	Планируемый к реконструкции	с. Бруснятское	2045	не устанавливается
2588	2.8-36.78	ул. Ленина	км	0.6025	Планируемый к реконструкции	с. Бруснятское	2045	не устанавливается
2589	2.8-36.79	ул. Ленина	км	0.2655	Планируемый к реконструкции	с. Бруснятское	2045	не устанавливается
2590	2.8-36.80	улица без названия	км	0.1926	Планируемый к реконструкции	с. Бруснятское	2045	не устанавливается
2591	2.8-36.81	ул. Юбилейная	км	0.1546	Планируемый к реконструкции	с. Бруснятское	2045	не устанавливается

1	2	3	4	5	6	7	8	9
2592	2.8-36.82	ул. Калинина	км	1.3546	Планируемый к реконструкции	с. Бруснятское	2045	не устанавливается
2593	2.8-36.83	ул. Юбилейная	км	0.2385	Планируемый к реконструкции	с. Бруснятское	2045	не устанавливается
2594	2.8-36.84	ул. Юбилейная	км	0.1935	Планируемый к реконструкции	с. Бруснятское	2045	не устанавливается
2595	2.8-36.85	улица без названия	км	0.3675	Планируемый к реконструкции	с. Бруснятское	2045	не устанавливается
2596	2.8-36.86	улица без названия	км	0.3884	Планируемый к реконструкции	с. Бруснятское	2045	не устанавливается
2597	2.8-36.87	улица без названия	км	0.4142	Планируемый к реконструкции	с. Бруснятское	2045	не устанавливается
2598	2.8-36.88	улица без названия	км	0.2766	Планируемый к реконструкции	с. Бруснятское	2045	не устанавливается
2599	2.8-36.89	улица без названия	км	0.2753	Планируемый к реконструкции	с. Бруснятское	2045	не устанавливается
2600	2.8-36.90	улица без названия	км	0.4741	Планируемый к реконструкции	с. Бруснятское	2045	не устанавливается
2601	2.8-36.91	улица без названия	км	0.1531	Планируемый к реконструкции	с. Бруснятское	2045	не устанавливается
2602	2.8-36.92	улица без названия	км	0.3213	Планируемый к реконструкции	с. Бруснятское	2045	не устанавливается

1	2	3	4	5	6	7	8	9
2603	2.8-36.93	улица без названия	км	0.4776	Планируемый к реконструкции	с. Бруснятское	2045	не устанавливается
2604	2.8-36.94	ул. Калинина	км	0.1841	Планируемый к реконструкции	с. Бруснятское	2045	не устанавливается
2605	2.8-36.95	улица без названия	км	0.1353	Планируемый к реконструкции	с. Бруснятское	2045	не устанавливается
2606	2.8-36.96	улица без названия	км	0.1969	Планируемый к реконструкции	с. Бруснятское	2045	не устанавливается
2607	2.8-36.97	ул. Юбилейная	км	0.3206	Планируемый к реконструкции	с. Бруснятское	2045	не устанавливается
2608	2.8-36.98	ул. Пушкина	км	0.4081	Планируемый к реконструкции	с. Бруснятское	2045	не устанавливается
2609	2.8-36.99	улица без названия	км	0.2355	Планируемый к реконструкции	с. Бруснятское	2045	не устанавливается
2610	2.8-36.100	ул. Ильича	км	0.1558	Планируемый к реконструкции	с. Бруснятское	2045	не устанавливается
2611	2.8-36.101	ул. Ильича	км	0.0378	Планируемый к реконструкции	с. Бруснятское	2045	не устанавливается
2612	2.8-36.102	ул. Ленина	км	0.4074	Планируемый к реконструкции	с. Бруснятское	2045	не устанавливается
2613	2.8-36.103	улица без названия	км	0.1237	Планируемый к реконструкции	с. Бруснятское	2045	не устанавливается

1	2	3	4	5	6	7	8	9
2614	2.8-36.104	ул. Ленина	км	0.5534	Планируемый к реконструкции	с. Бруснятское	2045	не устанавливается
2615	2.8-36.105	ул. Комарова	км	0.1105	Планируемый к реконструкции	с. Бруснятское	2045	не устанавливается
2616	2.8-36.106	ул. Комарова	км	0.1111	Планируемый к реконструкции	с. Бруснятское	2045	не устанавливается
2617	2.8-36.107	ул. Садовая	км	0.3235	Планируемый к реконструкции	с. Бруснятское	2045	не устанавливается
2618	2.8-36.108	ул. Комарова	км	0.0799	Планируемый к реконструкции	с. Бруснятское	2045	не устанавливается
2619	2.8-36.109	ул. Советская	км	0.1598	Планируемый к реконструкции	с. Бруснятское	2045	не устанавливается
2620	2.8-37.1	ул. Куйбышева	км	0.6761	Планируемый к размещению	с. Камышево	2045	не устанавливается
2621	2.8-37.2	ул. Коммуны	км	0.5962	Планируемый к размещению	с. Камышево	2045	не устанавливается
2622	2.8-37.3	ул. Коммуны	км	0.287	Планируемый к размещению	с. Камышево	2045	не устанавливается
2623	2.8-37.4	ул. Мира	км	0.1256	Планируемый к размещению	с. Камышево	2045	не устанавливается
2624	2.8-37.5	ул. Проектная 37.21	км	0.099	Планируемый к размещению	с. Камышево	2045	не устанавливается

1	2	3	4	5	6	7	8	9
2625	2.8-37.6	ул. Проектная 37.24	км	0.5913	Планируемый к размещению	с. Камышево	2045	не устанавливается
2626	2.8-37.7	ул. Проектная 37.23	км	0.1952	Планируемый к размещению	с. Камышево	2045	не устанавливается
2627	2.8-37.8	ул. Проектная 37.27	км	0.3258	Планируемый к размещению	с. Камышево	2045	не устанавливается
2628	2.8-37.9	ул. Проектная 37.25	км	0.1501	Планируемый к размещению	с. Камышево	2045	не устанавливается
2629	2.8-37.10	ул. Проектная 37.28	км	0.6791	Планируемый к размещению	с. Камышево	2045	не устанавливается
2630	2.8-37.11	ул. Проектная 37.29	км	0.1927	Планируемый к размещению	с. Камышево	2045	не устанавливается
2631	2.8-37.12	ул. Проектная 37.30	км	0.3943	Планируемый к размещению	с. Камышево	2045	не устанавливается
2632	2.8-37.13	ул. Проектная 37.31	км	0.4684	Планируемый к размещению	с. Камышево	2045	не устанавливается
2633	2.8-37.14	ул. Надежная	км	0.996	Планируемый к размещению	с. Камышево	2045	не устанавливается
2634	2.8-37.15	ул. Проектная 37.32	км	0.1796	Планируемый к размещению	с. Камышево	2045	не устанавливается
2635	2.8-37.16	ул. Проектная 37.34	км	0.2389	Планируемый к размещению	с. Камышево	2045	не устанавливается

1	2	3	4	5	6	7	8	9
2636	2.8-37.17	ул. Проектная 37.36	км	0.2024	Планируемый к размещению	с. Камышево	2045	не устанавливается
2637	2.8-37.18	ул. Куйбышева	км	0.136	Планируемый к размещению	с. Камышево	2045	не устанавливается
2638	2.8-37.19	ул. Проектная 37.22	км	0.295	Планируемый к размещению	с. Камышево	2045	не устанавливается
2639	2.8-37.20	ул. Проектная 37.25	км	0.2867	Планируемый к размещению	с. Камышево	2045	не устанавливается
2640	2.8-37.21	ул. Проектная 37.37	км	0.1669	Планируемый к размещению	с. Камышево	2045	не устанавливается
2641	2.8-37.22	ул. Проектная 37.35	км	0.2048	Планируемый к размещению	с. Камышево	2045	не устанавливается
2642	2.8-37.23	ул. Российская	км	0.0597	Планируемый к размещению	с. Камышево	2045	не устанавливается
2643	2.8-37.24	ул. Проектная 37.34	км	0.0699	Планируемый к размещению	с. Камышево	2045	не устанавливается
2644	2.8-37.25	ул. Российская	км	0.0602	Планируемый к размещению	с. Камышево	2045	не устанавливается
2645	2.8-37.26	ул. Российская	км	0.0527	Планируемый к размещению	с. Камышево	2045	не устанавливается
2646	2.8-37.27	ул. Российская	км	0.0679	Планируемый к размещению	с. Камышево	2045	не устанавливается

1	2	3	4	5	6	7	8	9
2647	2.8-37.28	ул. Проектная 37.20	км	0.1875	Планируемый к размещению	с. Камышево	2045	не устанавливается
2648	2.8-37.29	ул. Проектная 37.17	км	0.4742	Планируемый к размещению	с. Камышево	2045	не устанавливается
2649	2.8-37.30	Дорога у кладбища	км	0.1452	Планируемый к размещению	с. Камышево	2045	не устанавливается
2650	2.8-37.31	ул. Проектная 37.18	км	0.4609	Планируемый к размещению	с. Камышево	2045	не устанавливается
2651	2.8-37.32	ул. Проектная 37.19	км	0.4545	Планируемый к размещению	с. Камышево	2045	не устанавливается
2652	2.8-37.33	ул. Уральская	км	0.0881	Планируемый к размещению	с. Камышево	2045	не устанавливается
2653	2.8-37.34	ул. Проектная 37.16	км	0.1927	Планируемый к размещению	с. Камышево	2045	не устанавливается
2654	2.8-37.35	ул. Проектная 37.15	км	0.1264	Планируемый к размещению	с. Камышево	2045	не устанавливается
2655	2.8-37.36	ул. Куйбышева	км	0.1067	Планируемый к размещению	с. Камышево	2045	не устанавливается
2656	2.8-37.37	ул. Уральская	км	0.1495	Планируемый к размещению	с. Камышево	2045	не устанавливается
2657	2.8-37.38	ул. Земляничная	км	0.9225	Планируемый к размещению	с. Камышево	2045	не устанавливается

1	2	3	4	5	6	7	8	9
2658	2.8-37.39	ул. Проектная 37.14	км	0.1618	Планируемый к размещению	с. Камышево	2045	не устанавливается
2659	2.8-37.40	пер. Тенистый	км	0.0889	Планируемый к размещению	с. Камышево	2045	не устанавливается
2660	2.8-37.41	ул. Земляничная	км	0.0572	Планируемый к размещению	с. Камышево	2045	не устанавливается
2661	2.8-37.42	ул. Проектная 37.02	км	0.1106	Планируемый к размещению	с. Камышево	2045	не устанавливается
2662	2.8-37.43	ул. Проектная 37.01	км	0.0522	Планируемый к размещению	с. Камышево	2045	не устанавливается
2663	2.8-37.44	ул. Сосновая	км	0.14	Планируемый к размещению	с. Камышево	2045	не устанавливается
2664	2.8-37.45	ул. Озерная	км	0.0667	Планируемый к размещению	с. Камышево	2045	не устанавливается
2665	2.8-37.46	ул. Южная	км	0.0999	Планируемый к размещению	с. Камышево	2045	не устанавливается
2666	2.8-37.47	ул. Ленина	км	0.149	Планируемый к размещению	с. Камышево	2045	не устанавливается
2667	2.8-37.48	ул. Проектная 37.03	км	0.1529	Планируемый к размещению	с. Камышево	2045	не устанавливается
2668	2.8-37.49	ул. Изумрудная	км	0.3681	Планируемый к размещению	с. Камышево	2045	не устанавливается

1	2	3	4	5	6	7	8	9
2669	2.8-37.50	ул. Изумрудная	км	0.2642	Планируемый к размещению	с. Камышево	2045	не устанавливается
2670	2.8-37.51	ул. Малахитовая	км	0.1795	Планируемый к размещению	с. Камышево	2045	не устанавливается
2671	2.8-37.52	ул. Проектная 37.11	км	0.1224	Планируемый к размещению	с. Камышево	2045	не устанавливается
2672	2.8-37.53	ул. Проектная 37.12	км	0.1258	Планируемый к размещению	с. Камышево	2045	не устанавливается
2673	2.8-37.54	ул. Проектная 37.09	км	0.2245	Планируемый к размещению	с. Камышево	2045	не устанавливается
2674	2.8-37.55	ул. Проектная 37.10	км	0.1953	Планируемый к размещению	с. Камышево	2045	не устанавливается
2675	2.8-37.56	ул. Проектная 37.06	км	0.5453	Планируемый к размещению	с. Камышево	2045	не устанавливается
2676	2.8-37.57	ул. Проектная 37.07	км	0.4453	Планируемый к размещению	с. Камышево	2045	не устанавливается
2677	2.8-37.58	ул. Проектная 37.08	км	0.1328	Планируемый к размещению	с. Камышево	2045	не устанавливается
2678	2.8-37.59	ул. 30 лет Победы	км	0.3033	Планируемый к размещению	с. Камышево	2045	не устанавливается
2679	2.8-37.60	ул. 30 лет Победы	км	0.1093	Планируемый к размещению	с. Камышево	2045	не устанавливается

1	2	3	4	5	6	7	8	9
2680	2.8-37.61	ул. 30 лет Победы	км	0.1039	Планируемый к размещению	с. Камышево	2045	не устанавливается
2681	2.8-37.62	ул. 30 лет Победы	км	0.0642	Планируемый к размещению	с. Камышево	2045	не устанавливается
2682	2.8-37.63	ул. 30 лет Победы	км	0.1311	Планируемый к размещению	с. Камышево	2045	не устанавливается
2683	2.8-37.64	ул. Проектная 37.05	км	0.4757	Планируемый к размещению	с. Камышево	2045	не устанавливается
2684	2.8-37.65	ул. 30 лет Победы	км	0.1237	Планируемый к размещению	с. Камышево	2045	не устанавливается
2685	2.8-37.66	ул. Проектная 37.06	км	0.0998	Планируемый к размещению	с. Камышево	2045	не устанавливается
2686	2.8-37.67	ул. Проектная 37.04	км	0.584	Планируемый к размещению	с. Камышево	2045	не устанавливается
2687	2.8-37.68	ул. Проектная 37.13	км	0.6002	Планируемый к размещению	с. Камышево	2045	не устанавливается
2688	2.8-37.69	ул. Кирова	км	0.1007	Планируемый к размещению	с. Камышево	2045	не устанавливается
2689	2.8-37.70	ул. Проектная 37.26	км	1.0731	Планируемый к размещению	с. Камышево	2045	не устанавливается
2690	2.8-37.71	ул. Заречная	км	0.4203	Планируемый к размещению	с. Камышево	2045	не устанавливается

1	2	3	4	5	6	7	8	9
2691	2.8-37.72	ул. Надежная	км	0.0512	Планируемый к размещению	с. Камышево	2045	не устанавливается
2692	2.8-37.73	ул. Проектная 37.33	км	0.1751	Планируемый к размещению	с. Камышево	2045	не устанавливается
2693	2.8-37.74	ул. Уральская	км	0.053	Планируемый к размещению	с. Камышево	2045	не устанавливается
2694	2.8-37.75	ул. Красноармейская	км	0.4917	Планируемый к размещению	с. Камышево	2045	не устанавливается
2695	2.8-37.76	ул. Кирова	км	0.0725	Планируемый к размещению	с. Камышево	2045	не устанавливается
2696	2.8-37.77	ул. Советская	км	0.0751	Планируемый к реконструкции	с. Камышево	2045	не устанавливается
2697	2.8-37.78	ул. Уральская	км	0.1653	Планируемый к реконструкции	с. Камышево	2045	не устанавливается
2698	2.8-37.79	ул. Коммуны	км	0.0782	Планируемый к реконструкции	с. Камышево	2045	не устанавливается
2699	2.8-37.80	ул. Коммуны	км	0.1993	Планируемый к реконструкции	с. Камышево	2045	не устанавливается
2700	2.8-37.81	ул. Мира	км	0.253	Планируемый к реконструкции	с. Камышево	2045	не устанавливается
2701	2.8-37.82	ул. Коммуны	км	0.0779	Планируемый к реконструкции	с. Камышево	2045	не устанавливается

1	2	3	4	5	6	7	8	9
2702	2.8-37.83	ул. Мира	км	0.1508	Планируемый к реконструкции	с. Камышево	2045	не устанавливается
2703	2.8-37.84	ул. Мира	км	0.5739	Планируемый к реконструкции	с. Камышево	2045	не устанавливается
2704	2.8-37.85	ул. Кирова	км	0.2631	Планируемый к реконструкции	с. Камышево	2045	не устанавливается
2705	2.8-37.86	ул. Кирова	км	0.4707	Планируемый к реконструкции	с. Камышево	2045	не устанавливается
2706	2.8-37.87	ул. Кирова	км	1.6756	Планируемый к реконструкции	с. Камышево	2045	не устанавливается
2707	2.8-37.88	ул. Кирова	км	0.2011	Планируемый к реконструкции	с. Камышево	2045	не устанавливается
2708	2.8-37.89	ул. Малышева	км	0.755	Планируемый к реконструкции	с. Камышево	2045	не устанавливается
2709	2.8-37.90	ул. Горького	км	0.4309	Планируемый к реконструкции	с. Камышево	2045	не устанавливается
2710	2.8-37.91	ул. Горького	км	0.1492	Планируемый к реконструкции	с. Камышево	2045	не устанавливается
2711	2.8-37.92	ул. Роща	км	0.1316	Планируемый к реконструкции	с. Камышево	2045	не устанавливается
2712	2.8-37.93	ул. Куйбышева	км	0.2239	Планируемый к реконструкции	с. Камышево	2045	не устанавливается

1	2	3	4	5	6	7	8	9
2713	2.8-37.94	ул. Куйбышева	км	0.0732	Планируемый к реконструкции	с. Камышево	2045	не устанавливается
2714	2.8-37.95	ул. Куйбышева	км	0.7726	Планируемый к реконструкции	с. Камышево	2045	не устанавливается
2715	2.8-37.96	ул. Российская	км	0.7754	Планируемый к реконструкции	с. Камышево	2045	не устанавливается
2716	2.8-37.97	ул. Малышева	км	0.9601	Планируемый к реконструкции	с. Камышево	2045	не устанавливается
2717	2.8-37.98	ул. Мира	км	0.1726	Планируемый к реконструкции	с. Камышево	2045	не устанавливается
2718	2.8-37.99	ул. Куйбышева	км	0.1386	Планируемый к реконструкции	с. Камышево	2045	не устанавливается
2719	2.8-37.100	ул. Куйбышева	км	0.0261	Планируемый к реконструкции	с. Камышево	2045	не устанавливается
2720	2.8-37.101	ул. Куйбышева	км	0.2021	Планируемый к реконструкции	с. Камышево	2045	не устанавливается
2721	2.8-37.102	ул. Куйбышева	км	0.1856	Планируемый к реконструкции	с. Камышево	2045	не устанавливается
2722	2.8-37.103	ул. Уральская	км	0.0581	Планируемый к реконструкции	с. Камышево	2045	не устанавливается
2723	2.8-37.104	ул. Куйбышева	км	0.2401	Планируемый к реконструкции	с. Камышево	2045	не устанавливается

1	2	3	4	5	6	7	8	9
2724	2.8-37.105	ул. Куйбышева	км	0.1307	Планируемый к реконструкции	с. Камышево	2045	не устанавливается
2725	2.8-37.106	ул. Ленина	км	0.0878	Планируемый к реконструкции	с. Камышево	2045	не устанавливается
2726	2.8-37.107	ул. Уральская	км	0.2777	Планируемый к реконструкции	с. Камышево	2045	не устанавливается
2727	2.8-37.108	ул. Челюскинцев	км	0.455538	Планируемый к реконструкции	с. Камышево	2045	не устанавливается
2728	2.8-37.109	ул. Челюскинцев	км	0.0788	Планируемый к реконструкции	с. Камышево	2045	не устанавливается
2729	2.8-37.110	ул. Челюскинцев	км	0.7629	Планируемый к реконструкции	с. Камышево	2045	не устанавливается
2730	2.8-37.111	ул. Ленина	км	0.1651	Планируемый к реконструкции	с. Камышево	2045	не устанавливается
2731	2.8-37.112	ул. Томилова	км	0.7725	Планируемый к реконструкции	с. Камышево	2045	не устанавливается
2732	2.8-37.113	ул. Томилова	км	0.198	Планируемый к реконструкции	с. Камышево	2045	не устанавливается
2733	2.8-37.114	ул. Сосновая	км	0.1272	Планируемый к реконструкции	с. Камышево	2045	не устанавливается
2734	2.8-37.115	ул. Сосновая	км	0.206	Планируемый к реконструкции	с. Камышево	2045	не устанавливается

1	2	3	4	5	6	7	8	9
2735	2.8-37.116	ул. Озерная	км	0.8338	Планируемый к реконструкции	с. Камышево	2045	не устанавливается
2736	2.8-37.117	ул. Полевая	км	0.3103	Планируемый к реконструкции	с. Камышево	2045	не устанавливается
2737	2.8-37.118	ул. Солнечная	км	0.3005	Планируемый к реконструкции	с. Камышево	2045	не устанавливается
2738	2.8-37.119	ул. Челюскинцев	км	0.0765	Планируемый к реконструкции	с. Камышево	2045	не устанавливается
2739	2.8-37.120	ул. Южная	км	0.2784	Планируемый к реконструкции	с. Камышево	2045	не устанавливается
2740	2.8-37.121	ул. Малахитовая	км	0.4727	Планируемый к реконструкции	с. Камышево	2045	не устанавливается
2741	2.8-37.122	ул. Малахитовая	км	0.2516	Планируемый к реконструкции	с. Камышево	2045	не устанавливается
2742	2.8-37.123	ул. Изумрудная	км	0.1843	Планируемый к реконструкции	с. Камышево	2045	не устанавливается
2743	2.8-37.124	ул. Школьная	км	0.6946	Планируемый к реконструкции	с. Камышево	2045	не устанавливается
2744	2.8-37.125	ул. Державная	км	0.6685	Планируемый к реконструкции	с. Камышево	2045	не устанавливается
2745	2.8-37.126	ул. Изумрудная	км	0.1182	Планируемый к реконструкции	с. Камышево	2045	не устанавливается

1	2	3	4	5	6	7	8	9
2746	2.8-37.127	ул. Малахитовая	км	0.1342	Планируемый к реконструкции	с. Камышево	2045	не устанавливается
2747	2.8-37.128	ул. Гагарина	км	0.3111	Планируемый к реконструкции	с. Камышево	2045	не устанавливается
2748	2.8-37.129	ул. Гагарина	км	0.296	Планируемый к реконструкции	с. Камышево	2045	не устанавливается
2749	2.8-37.130	ул. Школьная	км	0.4163	Планируемый к реконструкции	с. Камышево	2045	не устанавливается
2750	2.8-37.131	ул. 30 лет Победы	км	0.3949	Планируемый к реконструкции	с. Камышево	2045	не устанавливается
2751	2.8-37.132	ул. 30 лет Победы	км	0.3105	Планируемый к реконструкции	с. Камышево	2045	не устанавливается
2752	2.8-37.133	ул. 30 лет Победы	км	0.2039	Планируемый к реконструкции	с. Камышево	2045	не устанавливается
2753	2.8-37.134	ул. 30 лет Победы	км	0.1472	Планируемый к реконструкции	с. Камышево	2045	не устанавливается
2754	2.8-37.135	ул. 30 лет Победы	км	0.2373	Планируемый к реконструкции	с. Камышево	2045	не устанавливается
2755	2.8-37.136	ул. 30 лет Победы	км	0.3656	Планируемый к реконструкции	с. Камышево	2045	не устанавливается
2756	2.8-37.137	ул. 30 лет Победы	км	1.0903	Планируемый к реконструкции	с. Камышево	2045	не устанавливается

1	2	3	4	5	6	7	8	9
2757	2.8-37.138	ул. 30 лет Победы	км	0.0956	Планируемый к реконструкции	с. Камышево	2045	не устанавливается
2758	2.8-37.139	ул. 30 лет Победы	км	0.1072	Планируемый к реконструкции	с. Камышево	2045	не устанавливается
2759	2.8-37.140	ул. 30 лет Победы	км	0.2618	Планируемый к реконструкции	с. Камышево	2045	не устанавливается
2760	2.8-37.141	ул. 30 лет Победы	км	0.1972	Планируемый к реконструкции	с. Камышево	2045	не устанавливается
2761	2.8-37.142	ул. 30 лет Победы	км	0.3362	Планируемый к реконструкции	с. Камышево	2045	не устанавливается
2762	2.8-37.143	ул. Ленина	км	0.1888	Планируемый к реконструкции	с. Камышево	2045	не устанавливается
2763	2.8-37.144	ул. Ленина	км	0.1061	Планируемый к реконструкции	с. Камышево	2045	не устанавливается
2764	2.8-37.145	ул. Кирова	км	0.0816	Планируемый к реконструкции	с. Камышево	2045	не устанавливается
2765	2.8-38.1	ул. Красноармейская	км	0.1739	Планируемый к размещению	с. Колюткино	2045	не устанавливается
2766	2.8-38.1	ул. Проектная 38.03	км	0.0543	Планируемый к размещению	с. Колюткино	2045	не устанавливается
2767	2.8-38.2	ул. Проектная 38.02	км	0.0535	Планируемый к размещению	с. Колюткино	2045	не устанавливается

1	2	3	4	5	6	7	8	9
2768	2.8-38.2	ул. Мостовая	км	0.135	Планируемый к размещению	с. Колюткино	2045	не устанавливается
2769	2.8-38.3	ул. Красноармейская	км	0.087	Планируемый к размещению	с. Колюткино	2045	не устанавливается
2770	2.8-38.3	ул. Степана Разина	км	0.0627	Планируемый к размещению	с. Колюткино	2045	не устанавливается
2771	2.8-38.4	ул. Степана Разина	км	0.0781	Планируемый к реконструкции	с. Колюткино	2045	не устанавливается
2772	2.8-38.4	ул. Кедровая	км	0.0794	Планируемый к размещению	с. Колюткино	2045	не устанавливается
2773	2.8-38.5	ул. Степана Разина	км	0.1819	Планируемый к реконструкции	с. Колюткино	2045	не устанавливается
2774	2.8-38.5	ул. Восточная	км	0.0624	Планируемый к размещению	с. Колюткино	2045	не устанавливается
2775	2.8-38.6	ул. Проектная 38.03	км	0.2408	Планируемый к реконструкции	с. Колюткино	2045	не устанавливается
2776	2.8-38.6	ул. Восточная	км	0.0403	Планируемый к размещению	с. Колюткино	2045	не устанавливается
2777	2.8-38.7	ул. Степана Разина	км	0.617	Планируемый к реконструкции	с. Колюткино	2045	не устанавливается
2778	2.8-38.7	ул. Володарского	км	0.1251	Планируемый к размещению	с. Колюткино	2045	не устанавливается

1	2	3	4	5	6	7	8	9
2779	2.8-38.8	ул. Мостовая	км	0.6846	Планируемый к реконструкции	с. Колюткино	2045	не устанавливается
2780	2.8-38.8	ул. Проектная 38.01	км	0.2538	Планируемый к размещению	с. Колюткино	2045	не устанавливается
2781	2.8-38.9	ул. Степана Разина	км	0.1025	Планируемый к реконструкции	с. Колюткино	2045	не устанавливается
2782	2.8-38.9	ул. Проектная 38.02	км	0.125	Планируемый к размещению	с. Колюткино	2045	не устанавливается
2783	2.8-38.10	ул. Володарского	км	0.2	Планируемый к размещению	с. Колюткино	2045	не устанавливается
2784	2.8-38.10	ул. Степана Разина	км	0.065	Планируемый к реконструкции	с. Колюткино	2045	не устанавливается
2785	2.8-38.11	ул. Степана Разина	км	0.2808	Планируемый к реконструкции	с. Колюткино	2045	не устанавливается
2786	2.8-38.11	ул. Володарского	км	0.1665	Планируемый к размещению	с. Колюткино	2045	не устанавливается
2787	2.8-38.12	ул. Восточная	км	0.6274	Планируемый к реконструкции	с. Колюткино	2045	не устанавливается
2788	2.8-38.13	ул. Березовая	км	0.2877	Планируемый к реконструкции	с. Колюткино	2045	не устанавливается
2789	2.8-38.14	ул. Кедровая	км	0.5508	Планируемый к реконструкции	с. Колюткино	2045	не устанавливается

1	2	3	4	5	6	7	8	9
2790	2.8-38.15	ул. Кедровая	км	0.1449	Планируемый к реконструкции	с. Колюткино	2045	не устанавливается
2791	2.8-38.16	ул. Ягодная	км	0.4029	Планируемый к реконструкции	с. Колюткино	2045	не устанавливается
2792	2.8-38.17	ул. Восточная	км	0.2549	Планируемый к реконструкции	с. Колюткино	2045	не устанавливается
2793	2.8-38.18	ул. Рябиновая	км	0.1615	Планируемый к реконструкции	с. Колюткино	2045	не устанавливается
2794	2.8-38.19	ул. Береговая	км	0.132	Планируемый к реконструкции	с. Колюткино	2045	не устанавливается
2795	2.8-38.20	Проезд 1	км	0.051	Планируемый к реконструкции	с. Колюткино	2045	не устанавливается
2796	2.8-38.21	Проезд 2	км	0.0841	Планируемый к реконструкции	с. Колюткино	2045	не устанавливается
2797	2.8-38.22	Проезд 3	км	0.0503	Планируемый к реконструкции	с. Колюткино	2045	не устанавливается
2798	2.8-38.23	Проезд 5	км	0.0507	Планируемый к реконструкции	с. Колюткино	2045	не устанавливается
2799	2.8-38.24	Проезд 4	км	0.0509	Планируемый к реконструкции	с. Колюткино	2045	не устанавливается
2800	2.8-38.25	Проезд 6	км	0.0504	Планируемый к реконструкции	с. Колюткино	2045	не устанавливается

1	2	3	4	5	6	7	8	9
2801	2.8-38.26	Проезд 7	км	0.0501	Планируемый к реконструкции	с. Колюткино	2045	не устанавливается
2802	2.8-38.27	Проезд 8	км	0.0498	Планируемый к реконструкции	с. Колюткино	2045	не устанавливается
2803	2.8-38.28	Проезд 11	км	0.0507	Планируемый к реконструкции	с. Колюткино	2045	не устанавливается
2804	2.8-38.29	ул. Солнечная	км	0.5953	Планируемый к реконструкции	с. Колюткино	2045	не устанавливается
2805	2.8-38.30	ул. Сиреневая	км	0.2967	Планируемый к реконструкции	с. Колюткино	2045	не устанавливается
2806	2.8-38.31	Проезд 10	км	0.0509	Планируемый к реконструкции	с. Колюткино	2045	не устанавливается
2807	2.8-38.32	Проезд 9	км	0.0506	Планируемый к реконструкции	с. Колюткино	2045	не устанавливается
2808	2.8-38.33	Проезд 14	км	0.0502	Планируемый к реконструкции	с. Колюткино	2045	не устанавливается
2809	2.8-38.34	Проезд 15	км	0.05	Планируемый к реконструкции	с. Колюткино	2045	не устанавливается
2810	2.8-38.35	Проезд 12	км	0.0506	Планируемый к реконструкции	с. Колюткино	2045	не устанавливается
2811	2.8-38.36	Проезд 13	км	0.0503	Планируемый к реконструкции	с. Колюткино	2045	не устанавливается

1	2	3	4	5	6	7	8	9
2812	2.8-38.37	Проезд 16	км	0.0509	Планируемый к реконструкции	с. Колюткино	2045	не устанавливается
2813	2.8-38.38	Проезд 17	км	0.0511	Планируемый к реконструкции	с. Колюткино	2045	не устанавливается
2814	2.8-38.39	Проезд 18	км	0.0487	Планируемый к реконструкции	с. Колюткино	2045	не устанавливается
2815	2.8-38.40	Проезд 19	км	0.0502	Планируемый к реконструкции	с. Колюткино	2045	не устанавливается
2816	2.8-38.41	Проезд 20	км	0.0508	Планируемый к реконструкции	с. Колюткино	2045	не устанавливается
2817	2.8-38.42	Проезд 21	км	0.0502	Планируемый к реконструкции	с. Колюткино	2045	не устанавливается
2818	2.8-38.43	ул. Береговая	км	0.1097	Планируемый к реконструкции	с. Колюткино	2045	не устанавливается
2819	2.8-38.44	ул. Вишневая	км	0.2118	Планируемый к реконструкции	с. Колюткино	2045	не устанавливается
2820	2.8-38.45	ул. Калинина	км	0.1266	Планируемый к реконструкции	с. Колюткино	2045	не устанавливается
2821	2.8-38.46	ул. Володарского	км	0.2502	Планируемый к реконструкции	с. Колюткино	2045	не устанавливается
2822	2.8-38.47	ул. Володарского	км	0.9319	Планируемый к реконструкции	с. Колюткино	2045	не устанавливается

1	2	3	4	5	6	7	8	9
2823	2.8-38.48	ул. Калинина	км	0.3012	Планируемый к реконструкции	с. Колюткино	2045	не устанавливается
2824	2.8-38.49	ул. Набережная	км	0.0795	Планируемый к реконструкции	с. Колюткино	2045	не устанавливается
2825	2.8-38.50	ул. Ленина	км	0.1604	Планируемый к реконструкции	с. Колюткино	2045	не устанавливается
2826	2.8-38.51	ул. Набережная	км	0.1607	Планируемый к реконструкции	с. Колюткино	2045	не устанавливается
2827	2.8-38.52	ул. Набережная	км	0.0584	Планируемый к реконструкции	с. Колюткино	2045	не устанавливается
2828	2.8-38.53	ул. Набережная	км	0.2404	Планируемый к реконструкции	с. Колюткино	2045	не устанавливается
2829	2.8-38.54	ул. Набережная	км	0.4068	Планируемый к реконструкции	с. Колюткино	2045	не устанавливается
2830	2.8-38.55	ул. Набережная	км	0.0175	Планируемый к реконструкции	с. Колюткино	2045	не устанавливается
2831	2.8-38.56	ул. Михаила Скобелева	км	0.559	Планируемый к реконструкции	с. Колюткино	2045	не устанавливается
2832	2.8-38.57	улица без названия	км	0.3331	Планируемый к реконструкции	с. Колюткино	2045	не устанавливается
2833	2.8-38.58	ул. Евгения Родионова	км	0.3442	Планируемый к реконструкции	с. Колюткино	2045	не устанавливается

1	2	3	4	5	6	7	8	9
2834	2.8-38.59	пер. Хороший	км	0.2386	Планируемый к реконструкции	с. Колюткино	2045	не устанавливается
2835	2.8-38.60	пер. Хороший	км	0.183	Планируемый к реконструкции	с. Колюткино	2045	не устанавливается
2836	2.8-38.61	ул. Ленина	км	0.245	Планируемый к реконструкции	с. Колюткино	2045	не устанавливается
2837	2.8-38.62	пер. Хороший	км	0.0806	Планируемый к реконструкции	с. Колюткино	2045	не устанавливается
2838	2.8-38.63	ул. Красноармейская	км	0.5094	Планируемый к реконструкции	с. Колюткино	2045	не устанавливается
2839	2.8-38.64	улица без названия	км	0.6851	Планируемый к реконструкции	с. Колюткино	2045	не устанавливается
2840	2.8-38.65	ул. Георгия Победоносца	км	0.348	Планируемый к реконструкции	с. Колюткино	2045	не устанавливается
2841	2.8-38.66	улица без названия	км	0.6901	Планируемый к реконструкции	с. Колюткино	2045	не устанавливается
2842	2.8-38.67	ул. Александра Невского	км	0.4453	Планируемый к реконструкции	с. Колюткино	2045	не устанавливается
2843	2.8-38.68	ул. Дмитрия Донского	км	0.2965	Планируемый к реконструкции	с. Колюткино	2045	не устанавливается
2844	2.8-38.69	ул. Федора Ушаков	км	0.2898	Планируемый к реконструкции	с. Колюткино	2045	не устанавливается

1	2	3	4	5	6	7	8	9
2845	2.8-38.70	ул. Александра Суворова	км	0.478	Планируемый к реконструкции	с. Колюткино	2045	не устанавливается
2846	2.8-38.71	ул. Павла Нахимов	км	0.5232	Планируемый к реконструкции	с. Колюткино	2045	не устанавливается
2847	2.8-38.72	ул. Георгия Жукова	км	0.7122	Планируемый к реконструкции	с. Колюткино	2045	не устанавливается
2848	2.8-38.73	ул. Александра Пересвета	км	0.7743	Планируемый к реконструкции	с. Колюткино	2045	не устанавливается
2849	2.8-38.74	ул. Вишневая	км	0.2735	Планируемый к реконструкции	с. Колюткино	2045	не устанавливается
2850	2.8-38.75	ул. Ленина	км	0.06	Планируемый к реконструкции	с. Колюткино	2045	не устанавливается
2851	2.8-38.76	ул. Набережная	км	0.088	Планируемый к реконструкции	с. Колюткино	2045	не устанавливается
2852	2.8-38.77	ул. Володарского	км	0.0997	Планируемый к реконструкции	с. Колюткино	2045	не устанавливается
2853	2.8-39.1	ул. Ивановская	км	0.3586	Планируемый к размещению	с. Косулино	2045	не устанавливается
2854	2.8-39.2	ул. Проектная 39.05	км	0.1081	Планируемый к размещению	с. Косулино	2045	не устанавливается
2855	2.8-39.3	ул. Екатерининская	км	0.4145	Планируемый к размещению	с. Косулино	2045	не устанавливается

1	2	3	4	5	6	7	8	9
2856	2.8-39.4	ул. Георгиевская	км	0.239	Планируемый к размещению	с. Косулино	2045	не устанавливается
2857	2.8-39.5	ул. Георгиевская	км	0.2291	Планируемый к размещению	с. Косулино	2045	не устанавливается
2858	2.8-39.6	ул. Проектная 39.02	км	0.1834	Планируемый к размещению	с. Косулино	2045	не устанавливается
2859	2.8-39.7	ул. Проектная 39.04	км	0.3246	Планируемый к размещению	с. Косулино	2045	не устанавливается
2860	2.8-39.8	ул. Проектная 39.01	км	0.5992	Планируемый к размещению	с. Косулино	2045	не устанавливается
2861	2.8-39.9	ул. Проектная 39.07	км	0.2308	Планируемый к размещению	с. Косулино	2045	не устанавливается
2862	2.8-39.10	ул. Садовая	км	0.1122	Планируемый к размещению	с. Косулино	2045	не устанавливается
2863	2.8-39.11	ул. Садовая	км	0.0442	Планируемый к размещению	с. Косулино	2045	не устанавливается
2864	2.8-39.12	ул. Садовая	км	0.1236	Планируемый к размещению	с. Косулино	2045	не устанавливается
2865	2.8-39.13	ул. Московская	км	0.094	Планируемый к размещению	с. Косулино	2045	не устанавливается
2866	2.8-39.14	ул. Огородников	км	0.2601	Планируемый к размещению	с. Косулино	2045	не устанавливается

1	2	3	4	5	6	7	8	9
2867	2.8-39.15	ул. Калинина	км	0.3354	Планируемый к размещению	с. Косулино	2045	не устанавливается
2868	2.8-39.16	ул. Свободы	км	0.1686	Планируемый к размещению	с. Косулино	2045	не устанавливается
2869	2.8-39.17	ул. Рассветная	км	0.0873	Планируемый к размещению	с. Косулино	2045	не устанавливается
2870	2.8-39.18	ул. Проектная 39.06	км	0.4914	Планируемый к размещению	с. Косулино	2045	не устанавливается
2871	2.8-39.19	ул. Мира	км	0.0459	Планируемый к размещению	с. Косулино	2045	не устанавливается
2872	2.8-39.20	ул. Дальняя	км	0.0282	Планируемый к размещению	с. Косулино	2045	не устанавливается
2873	2.8-39.21	ул. Проектная 39.03	км	0.1239	Планируемый к размещению	с. Косулино	2045	не устанавливается
2874	2.8-39.22	ул. Свердлова	км	0.0789	Планируемый к размещению	с. Косулино	2045	не устанавливается
2875	2.8-39.23	ул. Проектная 39.08	км	0.3637	Планируемый к размещению	с. Косулино	2045	не устанавливается
2876	2.8-39.24	ул. Кольцевая	км	0.4259	Планируемый к реконструкции	с. Косулино	2045	не устанавливается
2877	2.8-39.25	ул. Светлая	км	0.4997	Планируемый к реконструкции	с. Косулино	2045	не устанавливается

1	2	3	4	5	6	7	8	9
2878	2.8-39.26	ул. Светлая	км	0.5614	Планируемый к реконструкции	с. Косулино	2045	не устанавливается
2879	2.8-39.27	ул. Свердлова	км	0.538	Планируемый к реконструкции	с. Косулино	2045	не устанавливается
2880	2.8-39.28	ул. Ленина	км	0.2367	Планируемый к реконструкции	с. Косулино	2045	не устанавливается
2881	2.8-39.29	ул. Кузнечная	км	0.2195	Планируемый к реконструкции	с. Косулино	2045	не устанавливается
2882	2.8-39.30	ул. Свердлова	км	0.2118	Планируемый к реконструкции	с. Косулино	2045	не устанавливается
2883	2.8-39.31	ул. Свердлова	км	0.5469	Планируемый к реконструкции	с. Косулино	2045	не устанавливается
2884	2.8-39.32	ул. Пересветная	км	0.5999	Планируемый к реконструкции	с. Косулино	2045	не устанавливается
2885	2.8-39.33	ул. Пересветная	км	0.0403	Планируемый к реконструкции	с. Косулино	2045	не устанавливается
2886	2.8-39.34	ул. Пересветная	км	0.0628	Планируемый к реконструкции	с. Косулино	2045	не устанавливается
2887	2.8-39.35	ул. Пересветная	км	0.2889	Планируемый к реконструкции	с. Косулино	2045	не устанавливается
2888	2.8-39.36	ул. Утренняя	км	0.2672	Планируемый к реконструкции	с. Косулино	2045	не устанавливается

1	2	3	4	5	6	7	8	9
2889	2.8-39.37	пер. Центральный	км	0.345	Планируемый к реконструкции	с. Косулино	2045	не устанавливается
2890	2.8-39.38	ул. Зеленая	км	0.7355	Планируемый к реконструкции	с. Косулино	2045	не устанавливается
2891	2.8-39.39	ул. Центральная	км	0.4364	Планируемый к реконструкции	с. Косулино	2045	не устанавливается
2892	2.8-39.40	ул. Родная	км	0.4148	Планируемый к реконструкции	с. Косулино	2045	не устанавливается
2893	2.8-39.41	ул. Урожайная	км	0.536	Планируемый к реконструкции	с. Косулино	2045	не устанавливается
2894	2.8-39.42	ул. Семейная	км	0.2489	Планируемый к реконструкции	с. Косулино	2045	не устанавливается
2895	2.8-39.43	ул. Клубничная	км	0.0995	Планируемый к реконструкции	с. Косулино	2045	не устанавливается
2896	2.8-39.44	ул. Клубничная	км	0.2251	Планируемый к реконструкции	с. Косулино	2045	не устанавливается
2897	2.8-39.45	ул. Весенняя	км	0.5611	Планируемый к реконструкции	с. Косулино	2045	не устанавливается
2898	2.8-39.46	ул. Земляничная	км	0.1317	Планируемый к реконструкции	с. Косулино	2045	не устанавливается
2899	2.8-39.47	ул. Земляничная	км	0.1631	Планируемый к реконструкции	с. Косулино	2045	не устанавливается

1	2	3	4	5	6	7	8	9
2900	2.8-39.48	ул. Весенняя	км	0.0613	Планируемый к реконструкции	с. Косулино	2045	не устанавливается
2901	2.8-39.49	ул. Уютная	км	0.1896	Планируемый к реконструкции	с. Косулино	2045	не устанавливается
2902	2.8-39.50	ул. Чистая	км	0.0612	Планируемый к реконструкции	с. Косулино	2045	не устанавливается
2903	2.8-39.51	ул. Уютная	км	0.4873	Планируемый к реконструкции	с. Косулино	2045	не устанавливается
2904	2.8-39.52	ул. Сетевая	км	0.1992	Планируемый к реконструкции	с. Косулино	2045	не устанавливается
2905	2.8-39.53	ул. Садовая	км	0.1157	Планируемый к реконструкции	с. Косулино	2045	не устанавливается
2906	2.8-39.54	ул. Садовая	км	0.1814	Планируемый к реконструкции	с. Косулино	2045	не устанавливается
2907	2.8-39.55	ул. Садовая	км	0.209	Планируемый к реконструкции	с. Косулино	2045	не устанавливается
2908	2.8-39.56	ул. Садовая 3-я	км	0.3904	Планируемый к реконструкции	с. Косулино	2045	не устанавливается
2909	2.8-39.57	ул. 4-я Садовая	км	0.3292	Планируемый к реконструкции	с. Косулино	2045	не устанавливается
2910	2.8-39.58	ул. Московская	км	0.4077	Планируемый к реконструкции	с. Косулино	2045	не устанавливается

1	2	3	4	5	6	7	8	9
2911	2.8-39.59	ул. Ярославская	км	0.4145	Планируемый к реконструкции	с. Косулино	2045	не устанавливается
2912	2.8-39.60	ул. Ярославская	км	0.1028	Планируемый к реконструкции	с. Косулино	2045	не устанавливается
2913	2.8-39.61	ул. Дмитровская	км	0.1632	Планируемый к реконструкции	с. Косулино	2045	не устанавливается
2914	2.8-39.62	ул. Есенина	км	0.1358	Планируемый к реконструкции	с. Косулино	2045	не устанавливается
2915	2.8-39.63	ул. Есенина	км	0.2651	Планируемый к реконструкции	с. Косулино	2045	не устанавливается
2916	2.8-39.64	ул. Проектная 39.02	км	0.058	Планируемый к реконструкции	с. Косулино	2045	не устанавливается
2917	2.8-39.65	ул. Ленина	км	0.4876	Планируемый к реконструкции	с. Косулино	2045	не устанавливается
2918	2.8-39.66	ул. Ленина	км	0.1277	Планируемый к реконструкции	с. Косулино	2045	не устанавливается
2919	2.8-39.67	ул. Ленина	км	0.122	Планируемый к реконструкции	с. Косулино	2045	не устанавливается
2920	2.8-39.68	ул. Строителей	км	0.7366	Планируемый к реконструкции	с. Косулино	2045	не устанавливается
2921	2.8-39.69	ул. Молодежная	км	0.2322	Планируемый к реконструкции	с. Косулино	2045	не устанавливается

1	2	3	4	5	6	7	8	9
2922	2.8-39.70	ул. Уральская	км	0.5366	Планируемый к реконструкции	с. Косулино	2045	не устанавливается
2923	2.8-39.71	ул. Огородников	км	0.3144	Планируемый к реконструкции	с. Косулино	2045	не устанавливается
2924	2.8-39.72	ул. Огородников	км	0.1966	Планируемый к реконструкции	с. Косулино	2045	не устанавливается
2925	2.8-39.73	ул. 1 Мая	км	0.1027	Планируемый к реконструкции	с. Косулино	2045	не устанавливается
2926	2.8-39.74	ул. Рябиновая	км	0.4016	Планируемый к реконструкции	с. Косулино	2045	не устанавливается
2927	2.8-39.75	ул. Трудовая	км	0.4784	Планируемый к реконструкции	с. Косулино	2045	не устанавливается
2928	2.8-39.76	ул. Приречная	км	0.2161	Планируемый к реконструкции	с. Косулино	2045	не устанавливается
2929	2.8-39.77	ул. Приречная	км	0.2066	Планируемый к реконструкции	с. Косулино	2045	не устанавливается
2930	2.8-39.78	ул. Приречная	км	0.2046	Планируемый к реконструкции	с. Косулино	2045	не устанавливается
2931	2.8-39.79	ул. Приречная	км	0.296	Планируемый к реконструкции	с. Косулино	2045	не устанавливается
2932	2.8-39.80	ул. Приречная	км	0.0995	Планируемый к реконструкции	с. Косулино	2045	не устанавливается

1	2	3	4	5	6	7	8	9
2933	2.8-39.81	ул. Приречная	км	0.1079	Планируемый к реконструкции	с. Косулино	2045	не устанавливается
2934	2.8-39.82	ул. Приречная	км	0.3482	Планируемый к реконструкции	с. Косулино	2045	не устанавливается
2935	2.8-39.83	пер. Октябрьский	км	0.247	Планируемый к реконструкции	с. Косулино	2045	не устанавливается
2936	2.8-39.84	пер. Октябрьский	км	0.1884	Планируемый к реконструкции	с. Косулино	2045	не устанавливается
2937	2.8-39.85	ул. Октябрьская	км	0.3784	Планируемый к реконструкции	с. Косулино	2045	не устанавливается
2938	2.8-39.86	ул. Октябрьская	км	0.2831	Планируемый к реконструкции	с. Косулино	2045	не устанавливается
2939	2.8-39.87	ул. Октябрьская	км	0.2815	Планируемый к реконструкции	с. Косулино	2045	не устанавливается
2940	2.8-39.88	ул. Трудовая	км	0.0592	Планируемый к реконструкции	с. Косулино	2045	не устанавливается
2941	2.8-39.89	ул. Трудовая	км	0.0721	Планируемый к реконструкции	с. Косулино	2045	не устанавливается
2942	2.8-39.90	ул. Калинина	км	0.0797	Планируемый к реконструкции	с. Косулино	2045	не устанавливается
2943	2.8-39.91	ул. Калинина	км	0.0428	Планируемый к реконструкции	с. Косулино	2045	не устанавливается

1	2	3	4	5	6	7	8	9
2944	2.8-39.92	ул. Свободы	км	0.1555	Планируемый к реконструкции	с. Косулино	2045	не устанавливается
2945	2.8-39.93	ул. Калинина	км	0.2294	Планируемый к реконструкции	с. Косулино	2045	не устанавливается
2946	2.8-39.94	ул. Калинина	км	0.0809	Планируемый к реконструкции	с. Косулино	2045	не устанавливается
2947	2.8-39.95	улица без названия	км	0.3099	Планируемый к реконструкции	с. Косулино	2045	не устанавливается
2948	2.8-39.96	ул. Луговая	км	0.0899	Планируемый к реконструкции	с. Косулино	2045	не устанавливается
2949	2.8-39.97	ул. Советская	км	0.0602	Планируемый к реконструкции	с. Косулино	2045	не устанавливается
2950	2.8-39.98	ул. Луговая	км	0.0914	Планируемый к реконструкции	с. Косулино	2045	не устанавливается
2951	2.8-39.99	ул. Луговая	км	0.243	Планируемый к реконструкции	с. Косулино	2045	не устанавливается
2952	2.8-39.100	ул. Октябрьская	км	0.4879	Планируемый к реконструкции	с. Косулино	2045	не устанавливается
2953	2.8-39.101	ул. Уральская	км	0.1579	Планируемый к реконструкции	с. Косулино	2045	не устанавливается
2954	2.8-39.102	ул. Уральская	км	0.6038	Планируемый к реконструкции	с. Косулино	2045	не устанавливается

1	2	3	4	5	6	7	8	9
2955	2.8-39.103	ул. Калинина	км	0.1683	Планируемый к реконструкции	с. Косулино	2045	не устанавливается
2956	2.8-39.104	ул. Калинина	км	0.3403	Планируемый к реконструкции	с. Косулино	2045	не устанавливается
2957	2.8-39.105	улица без названия	км	0.2771	Планируемый к реконструкции	с. Косулино	2045	не устанавливается
2958	2.8-39.106	ул. Свободы	км	0.1941	Планируемый к реконструкции	с. Косулино	2045	не устанавливается
2959	2.8-39.107	ул. Свободы	км	0.3937	Планируемый к реконструкции	с. Косулино	2045	не устанавливается
2960	2.8-39.108	ул. Свободы	км	0.1076	Планируемый к реконструкции	с. Косулино	2045	не устанавливается
2961	2.8-39.109	ул. Восточная	км	0.2433	Планируемый к реконструкции	с. Косулино	2045	не устанавливается
2962	2.8-39.110	ул. Восточная	км	0.0929	Планируемый к реконструкции	с. Косулино	2045	не устанавливается
2963	2.8-39.111	ул. Рассветная	км	0.2727	Планируемый к реконструкции	с. Косулино	2045	не устанавливается
2964	2.8-39.112	ул. Российская	км	0.198	Планируемый к реконструкции	с. Косулино	2045	не устанавливается
2965	2.8-39.113	ул. Рассветная	км	0.1026	Планируемый к реконструкции	с. Косулино	2045	не устанавливается

1	2	3	4	5	6	7	8	9
2966	2.8-39.114	ул. Новая	км	0.1929	Планируемый к реконструкции	с. Косулино	2045	не устанавливается
2967	2.8-39.115	ул. Российская	км	0.5293	Планируемый к реконструкции	с. Косулино	2045	не устанавливается
2968	2.8-39.116	ул. Российская	км	0.0737	Планируемый к реконструкции	с. Косулино	2045	не устанавливается
2969	2.8-39.117	улица без названия	км	0.1263	Планируемый к реконструкции	с. Косулино	2045	не устанавливается
2970	2.8-39.118	ул. Береговая	км	0.2849	Планируемый к реконструкции	с. Косулино	2045	не устанавливается
2971	2.8-39.119	ул. Береговая	км	0.3708	Планируемый к реконструкции	с. Косулино	2045	не устанавливается
2972	2.8-39.120	ул. Советская	км	0.6489	Планируемый к реконструкции	с. Косулино	2045	не устанавливается
2973	2.8-39.121	ул. Береговая	км	0.214	Планируемый к реконструкции	с. Косулино	2045	не устанавливается
2974	2.8-39.122	ул. Береговая	км	0.2015	Планируемый к реконструкции	с. Косулино	2045	не устанавливается
2975	2.8-39.123	ул. Советская	км	0.1463	Планируемый к реконструкции	с. Косулино	2045	не устанавливается
2976	2.8-39.124	ул. Октябрьская	км	0.1112	Планируемый к реконструкции	с. Косулино	2045	не устанавливается

1	2	3	4	5	6	7	8	9
2977	2.8-39.125	ул. Октябрьская	км	0.063	Планируемый к реконструкции	с. Косулино	2045	не устанавливается
2978	2.8-39.126	ул. Октябрьская	км	0.2242	Планируемый к реконструкции	с. Косулино	2045	не устанавливается
2979	2.8-39.127	ул. Индустриальная	км	0.3849	Планируемый к реконструкции	с. Косулино	2045	не устанавливается
2980	2.8-39.128	ул. Умельцев	км	0.4482	Планируемый к реконструкции	с. Косулино	2045	не устанавливается
2981	2.8-39.129	ул. Надежды	км	0.4277	Планируемый к реконструкции	с. Косулино	2045	не устанавливается
2982	2.8-39.130	ул. Надежды	км	0.4136	Планируемый к реконструкции	с. Косулино	2045	не устанавливается
2983	2.8-39.131	ул. Дальняя	км	0.1794	Планируемый к реконструкции	с. Косулино	2045	не устанавливается
2984	2.8-39.132	ул. Мира	км	0.214	Планируемый к реконструкции	с. Косулино	2045	не устанавливается
2985	2.8-39.133	ул. Проектная 39.01	км	0.0918	Планируемый к реконструкции	с. Косулино	2045	не устанавливается
2986	2.8-39.134	ул. Проектная 39.04	км	0.0955	Планируемый к реконструкции	с. Косулино	2045	не устанавливается
2987	2.8-40.1	ул. Проектная 40.20	км	0.9214	Планируемый к размещению	с. Кочневское	2045	не устанавливается

1	2	3	4	5	6	7	8	9
2988	2.8-40.2	ул. Проектная 40.19	км	0.9253	Планируемый к размещению	с. Кочневское	2045	не устанавливается
2989	2.8-40.3	ул. Проектная 40.25	км	0.2153	Планируемый к размещению	с. Кочневское	2045	не устанавливается
2990	2.8-40.4	ул. Проектная 40.18	км	0.3744	Планируемый к размещению	с. Кочневское	2045	не устанавливается
2991	2.8-40.5	ул. Проектная 40.17	км	0.9351	Планируемый к размещению	с. Кочневское	2045	не устанавливается
2992	2.8-40.6	ул. Березовая	км	0.4364	Планируемый к размещению	с. Кочневское	2045	не устанавливается
2993	2.8-40.7	ул. Проектная 40.24	км	0.6343	Планируемый к размещению	с. Кочневское	2045	не устанавливается
2994	2.8-40.8	ул. Проектная 40.21	км	0.6003	Планируемый к размещению	с. Кочневское	2045	не устанавливается
2995	2.8-40.9	ул. Проектная 40.16	км	0.6791	Планируемый к размещению	с. Кочневское	2045	не устанавливается
2996	2.8-40.10	ул. Проектная 40.22	км	0.6007	Планируемый к размещению	с. Кочневское	2045	не устанавливается
2997	2.8-40.11	ул. Проектная 40.23	км	0.6007	Планируемый к размещению	с. Кочневское	2045	не устанавливается
2998	2.8-40.12	ул. Проектная 40.26	км	0.5918	Планируемый к размещению	с. Кочневское	2045	не устанавливается

1	2	3	4	5	6	7	8	9
2999	2.8-40.13	ул. Проектная 40.14	км	0.7709	Планируемый к размещению	с. Кочневское	2045	не устанавливается
3000	2.8-40.14	ул. Проектная 40.14	км	0.1071	Планируемый к размещению	с. Кочневское	2045	не устанавливается
3001	2.8-40.15	ул. Проектная 40.14	км	0.1096	Планируемый к размещению	с. Кочневское	2045	не устанавливается
3002	2.8-40.16	ул. Калинина	км	0.6599	Планируемый к размещению	с. Кочневское	2045	не устанавливается
3003	2.8-40.17	ул. Калинина	км	0.2801	Планируемый к размещению	с. Кочневское	2045	не устанавливается
3004	2.8-40.18	ул. Проектная 40.12	км	0.774	Планируемый к размещению	с. Кочневское	2045	не устанавливается
3005	2.8-40.19	ул. Луговая	км	1.2625	Планируемый к размещению	с. Кочневское	2045	не устанавливается
3006	2.8-40.20	ул. Проектная 40.11	км	0.326	Планируемый к размещению	с. Кочневское	2045	не устанавливается
3007	2.8-40.21	ул. Мира	км	0.0852	Планируемый к размещению	с. Кочневское	2045	не устанавливается
3008	2.8-40.22	ул. Проектная 40.09	км	0.7051	Планируемый к размещению	с. Кочневское	2045	не устанавливается
3009	2.8-40.23	ул. Проектная 40.10	км	1.0511	Планируемый к размещению	с. Кочневское	2045	не устанавливается

1	2	3	4	5	6	7	8	9
3010	2.8-40.24	ул. Юбилейная	км	0.398	Планируемый к размещению	с. Кочневское	2045	не устанавливается
3011	2.8-40.25	ул. Победы	км	0.146	Планируемый к размещению	с. Кочневское	2045	не устанавливается
3012	2.8-40.26	пер. Солнечный	км	0.2394	Планируемый к размещению	с. Кочневское	2045	не устанавливается
3013	2.8-40.27	пер. Солнечный	км	0.0625	Планируемый к размещению	с. Кочневское	2045	не устанавливается
3014	2.8-40.28	ул. Пушкина	км	0.2075	Планируемый к размещению	с. Кочневское	2045	не устанавливается
3015	2.8-40.29	ул. Первомайская	км	0.4467	Планируемый к размещению	с. Кочневское	2045	не устанавливается
3016	2.8-40.30	ул. Проектная 40.07	км	0.1536	Планируемый к размещению	с. Кочневское	2045	не устанавливается
3017	2.8-40.31	ул. Проектная 40.06	км	0.3292	Планируемый к размещению	с. Кочневское	2045	не устанавливается
3018	2.8-40.32	ул. Яблоневая	км	0.2915	Планируемый к размещению	с. Кочневское	2045	не устанавливается
3019	2.8-40.33	ул. Проектная 40.08	км	0.4033	Планируемый к размещению	с. Кочневское	2045	не устанавливается
3020	2.8-40.34	ул. Северная	км	0.2899	Планируемый к размещению	с. Кочневское	2045	не устанавливается

1	2	3	4	5	6	7	8	9
3021	2.8-40.35	ул. Проектная 40.04	км	0.6061	Планируемый к размещению	с. Кочневское	2045	не устанавливается
3022	2.8-40.36	ул. Ударников	км	0.5465	Планируемый к размещению	с. Кочневское	2045	не устанавливается
3023	2.8-40.37	ул. Садовая	км	0.4182	Планируемый к размещению	с. Кочневское	2045	не устанавливается
3024	2.8-40.38	ул. Проектная 40.01	км	0.2977	Планируемый к размещению	с. Кочневское	2045	не устанавливается
3025	2.8-40.39	ул. Проектная 40.02	км	0.2042	Планируемый к размещению	с. Кочневское	2045	не устанавливается
3026	2.8-40.40	ул. Проектная 40.03	км	0.108	Планируемый к размещению	с. Кочневское	2045	не устанавливается
3027	2.8-40.41	ул. Центральная	км	0.1724	Планируемый к размещению	с. Кочневское	2045	не устанавливается
3028	2.8-40.42	ул. Южная	км	0.054	Планируемый к размещению	с. Кочневское	2045	не устанавливается
3029	2.8-40.43	ул. Южная	км	0.0619	Планируемый к размещению	с. Кочневское	2045	не устанавливается
3030	2.8-40.44	ул. Проектная 40.13	км	0.2291	Планируемый к размещению	с. Кочневское	2045	не устанавливается
3031	2.8-40.45	ул. Калинина	км	0.1328	Планируемый к реконструкции	с. Кочневское	2045	не устанавливается

1	2	3	4	5	6	7	8	9
3032	2.8-40.46	ул. Калинина	км	0.1346	Планируемый к реконструкции	с. Кочневское	2045	не устанавливается
3033	2.8-40.47	ул. Калинина	км	0.3837	Планируемый к реконструкции	с. Кочневское	2045	не устанавливается
3034	2.8-40.48	ул. Калинина	км	0.2242	Планируемый к реконструкции	с. Кочневское	2045	не устанавливается
3035	2.8-40.49	ул. Калинина	км	0.0952	Планируемый к реконструкции	с. Кочневское	2045	не устанавливается
3036	2.8-40.50	ул. Ленина	км	0.1114	Планируемый к реконструкции	с. Кочневское	2045	не устанавливается
3037	2.8-40.51	ул. Ленина	км	0.1776	Планируемый к реконструкции	с. Кочневское	2045	не устанавливается
3038	2.8-40.52	ул. Ленина	км	0.2009	Планируемый к реконструкции	с. Кочневское	2045	не устанавливается
3039	2.8-40.53	ул. Садовая	км	0.1176	Планируемый к реконструкции	с. Кочневское	2045	не устанавливается
3040	2.8-40.54	ул. Садовая	км	1.2317	Планируемый к реконструкции	с. Кочневское	2045	не устанавливается
3041	2.8-40.55	ул. Садовая	км	0.1506	Планируемый к реконструкции	с. Кочневское	2045	не устанавливается
3042	2.8-40.56	ул. Садовая	км	0.0611	Планируемый к реконструкции	с. Кочневское	2045	не устанавливается

1	2	3	4	5	6	7	8	9
3043	2.8-40.57	ул. Ударников	км	0.1701	Планируемый к реконструкции	с. Кочневское	2045	не устанавливается
3044	2.8-40.58	ул. Урожайная	км	0.4195	Планируемый к реконструкции	с. Кочневское	2045	не устанавливается
3045	2.8-40.59	ул. Ударников	км	0.2725	Планируемый к реконструкции	с. Кочневское	2045	не устанавливается
3046	2.8-40.60	ул. Солнечная	км	0.8541	Планируемый к реконструкции	с. Кочневское	2045	не устанавливается
3047	2.8-40.61	ул. Мира	км	0.1221	Планируемый к реконструкции	с. Кочневское	2045	не устанавливается
3048	2.8-40.62	ул. Белореченская	км	0.2925	Планируемый к реконструкции	с. Кочневское	2045	не устанавливается
3049	2.8-40.63	пер. Солнечный	км	0.3603	Планируемый к реконструкции	с. Кочневское	2045	не устанавливается
3050	2.8-40.64	ул. Фестивальная	км	0.2356	Планируемый к реконструкции	с. Кочневское	2045	не устанавливается
3051	2.8-40.65	ул. Уральская	км	0.3229	Планируемый к реконструкции	с. Кочневское	2045	не устанавливается
3052	2.8-40.66	ул. Проектная 40.04	км	0.3711	Планируемый к реконструкции	с. Кочневское	2045	не устанавливается
3053	2.8-40.67	ул. Луговая	км	0.2285	Планируемый к реконструкции	с. Кочневское	2045	не устанавливается

1	2	3	4	5	6	7	8	9
3054	2.8-40.68	ул. Садовая	км	0.1679	Планируемый к реконструкции	с. Кочневское	2045	не устанавливается
3055	2.8-40.69	ул. Садовая	км	0.1962	Планируемый к реконструкции	с. Кочневское	2045	не устанавливается
3056	2.8-40.70	ул. Центральная	км	0.3769	Планируемый к реконструкции	с. Кочневское	2045	не устанавливается
3057	2.8-40.71	ул. Южная	км	0.3062	Планируемый к реконструкции	с. Кочневское	2045	не устанавливается
3058	2.8-40.72	ул. Южная	км	0.5155	Планируемый к реконструкции	с. Кочневское	2045	не устанавливается
3059	2.8-40.73	ул. Ударников	км	0.2264	Планируемый к реконструкции	с. Кочневское	2045	не устанавливается
3060	2.8-41.1	ул. Речная	км	0.3604	Планируемый к размещению	с. Логиново	2045	не устанавливается
3061	2.8-41.1	ул. Проектная 41.33	км	1.2745	Планируемый к размещению	с. Логиново	2045	не устанавливается
3062	2.8-41.2	ул. Проектная 41.01	км	0.2144	Планируемый к размещению	с. Логиново	2045	не устанавливается
3063	2.8-41.2	ул. Проектная 41.28	км	1.252	Планируемый к размещению	с. Логиново	2045	не устанавливается
3064	2.8-41.3	ул. Проектная 41.08	км	0.5001	Планируемый к размещению	с. Логиново	2045	не устанавливается

1	2	3	4	5	6	7	8	9
3065	2.8-41.3	ул. Проектная 41.31	км	1.3036	Планируемый к размещению	с. Логиново	2045	не устанавливается
3066	2.8-41.4	ул. Проектная 41.30	км	1.2231	Планируемый к размещению	с. Логиново	2045	не устанавливается
3067	2.8-41.4	ул. Проектная 41.09	км	0.3328	Планируемый к размещению	с. Логиново	2045	не устанавливается
3068	2.8-41.5	ул. Проектная 41.32	км	1.3805	Планируемый к размещению	с. Логиново	2045	не устанавливается
3069	2.8-41.5	ул. Проектная 41.11	км	0.1245	Планируемый к размещению	с. Логиново	2045	не устанавливается
3070	2.8-41.6	ул. Проектная 41.41	км	0.9381	Планируемый к размещению	с. Логиново	2045	не устанавливается
3071	2.8-41.6	ул. Проектная 41.10	км	0.2894	Планируемый к размещению	с. Логиново	2045	не устанавливается
3072	2.8-41.7	ул. Проектная 41.39	км	1.2537	Планируемый к размещению	с. Логиново	2045	не устанавливается
3073	2.8-41.7	ул. Речная	км	0.1834	Планируемый к реконструкции	с. Логиново	2045	не устанавливается
3074	2.8-41.8	ул. Проектная 41.20	км	1.0178	Планируемый к размещению	с. Логиново	2045	не устанавливается
3075	2.8-41.8	ул. Речная	км	0.177	Планируемый к реконструкции	с. Логиново	2045	не устанавливается

1	2	3	4	5	6	7	8	9
3076	2.8-41.9	ул. Проектная 41.17	км	0.5602	Планируемый к размещению	с. Логиново	2045	не устанавливается
3077	2.8-41.10	ул. Проектная 41.42	км	0.5942	Планируемый к размещению	с. Логиново	2045	не устанавливается
3078	2.8-41.11	ул. Проектная 41.34	км	0.7713	Планируемый к размещению	с. Логиново	2045	не устанавливается
3079	2.8-41.12	ул. Проектная 41.19	км	1.6886	Планируемый к размещению	с. Логиново	2045	не устанавливается
3080	2.8-41.13	ул. Проектная 41.18	км	0.8219	Планируемый к размещению	с. Логиново	2045	не устанавливается
3081	2.8-41.14	ул. Проектная 41.35	км	0.6267	Планируемый к размещению	с. Логиново	2045	не устанавливается
3082	2.8-41.15	ул. Проектная 41.36	км	0.6733	Планируемый к размещению	с. Логиново	2045	не устанавливается
3083	2.8-41.16	ул. Проектная 41.23	км	1.6734	Планируемый к размещению	с. Логиново	2045	не устанавливается
3084	2.8-41.17	ул. Проектная 41.25	км	1.4568	Планируемый к размещению	с. Логиново	2045	не устанавливается
3085	2.8-41.18	ул. Проектная 41.22	км	0.7866	Планируемый к размещению	с. Логиново	2045	не устанавливается
3086	2.8-41.19	ул. Проектная 41.21	км	0.2465	Планируемый к размещению	с. Логиново	2045	не устанавливается

1	2	3	4	5	6	7	8	9
3087	2.8-41.20	ул. Проектная 41.24	км	0.1766	Планируемый к размещению	с. Логиново	2045	не устанавливается
3088	2.8-41.21	ул. Проектная 41.26	км	0.8908	Планируемый к размещению	с. Логиново	2045	не устанавливается
3089	2.8-41.22	ул. Проектная 41.40	км	0.4337	Планируемый к размещению	с. Логиново	2045	не устанавливается
3090	2.8-41.23	ул. Проектная 41.38	км	0.6944	Планируемый к размещению	с. Логиново	2045	не устанавливается
3091	2.8-41.24	ул. Проектная 41.37	км	0.6236	Планируемый к размещению	с. Логиново	2045	не устанавливается
3092	2.8-41.25	ул. Проектная 41.27	км	0.895	Планируемый к размещению	с. Логиново	2045	не устанавливается
3093	2.8-41.26	ул. Вольная	км	0.3295	Планируемый к размещению	с. Логиново	2045	не устанавливается
3094	2.8-41.27	ул. Вольная	км	0.1493	Планируемый к размещению	с. Логиново	2045	не устанавливается
3095	2.8-41.28	ул. Вольная	км	0.3467	Планируемый к размещению	с. Логиново	2045	не устанавливается
3096	2.8-41.29	ул. Вольная	км	0.0981	Планируемый к размещению	с. Логиново	2045	не устанавливается
3097	2.8-41.30	ул. Вольная	км	0.2232	Планируемый к размещению	с. Логиново	2045	не устанавливается

1	2	3	4	5	6	7	8	9
3098	2.8-41.31	ул. Северная	км	0.0696	Планируемый к размещению	с. Логиново	2045	не устанавливается
3099	2.8-41.32	ул. Проектная 41.45	км	0.358	Планируемый к размещению	с. Логиново	2045	не устанавливается
3100	2.8-41.33	ул. Проектная 41.29	км	1.5173	Планируемый к размещению	с. Логиново	2045	не устанавливается
3101	2.8-41.34	ул. Проектная 41.43	км	0.2772	Планируемый к размещению	с. Логиново	2045	не устанавливается
3102	2.8-41.35	ул. Проектная 41.46	км	0.4504	Планируемый к размещению	с. Логиново	2045	не устанавливается
3103	2.8-41.36	ул. Проектная 41.44	км	0.4383	Планируемый к размещению	с. Логиново	2045	не устанавливается
3104	2.8-41.37	ул. Проектная 41.47	км	0.6063	Планируемый к размещению	с. Логиново	2045	не устанавливается
3105	2.8-41.38	ул. Проектная 41.48	км	0.5008	Планируемый к размещению	с. Логиново	2045	не устанавливается
3106	2.8-41.39	ул. Проектная 41.50	км	0.2018	Планируемый к размещению	с. Логиново	2045	не устанавливается
3107	2.8-41.40	ул. Проектная 41.49	км	0.211	Планируемый к размещению	с. Логиново	2045	не устанавливается
3108	2.8-41.41	ул. Проектная 41.51	км	0.6065	Планируемый к размещению	с. Логиново	2045	не устанавливается

1	2	3	4	5	6	7	8	9
3109	2.8-41.42	ул. Ленина	км	0.2407	Планируемый к размещению	с. Логиново	2045	не устанавливается
3110	2.8-41.43	ул. Мичурина	км	0.2327	Планируемый к размещению	с. Логиново	2045	не устанавливается
3111	2.8-41.44	ул. Проектная 41.52	км	0.217	Планируемый к размещению	с. Логиново	2045	не устанавливается
3112	2.8-41.45	ул. Проектная 41.54	км	0.2098	Планируемый к размещению	с. Логиново	2045	не устанавливается
3113	2.8-41.46	ул. Проектная 41.53	км	0.1565	Планируемый к размещению	с. Логиново	2045	не устанавливается
3114	2.8-41.47	ул. Проектная 41.60	км	0.5729	Планируемый к размещению	с. Логиново	2045	не устанавливается
3115	2.8-41.48	ул. Проектная 41.59	км	0.2373	Планируемый к размещению	с. Логиново	2045	не устанавливается
3116	2.8-41.49	ул. Проектная 41.62	км	0.5348	Планируемый к размещению	с. Логиново	2045	не устанавливается
3117	2.8-41.50	ул. Проектная 41.64	км	0.4952	Планируемый к размещению	с. Логиново	2045	не устанавливается
3118	2.8-41.51	ул. Проектная 41.63	км	0.1362	Планируемый к размещению	с. Логиново	2045	не устанавливается
3119	2.8-41.52	ул. Южная	км	0.345	Планируемый к размещению	с. Логиново	2045	не устанавливается

1	2	3	4	5	6	7	8	9
3120	2.8-41.53	ул. Покровская	км	0.4185	Планируемый к размещению	с. Логиново	2045	не устанавливается
3121	2.8-41.54	ул. 8-ое Марта	км	0.1131	Планируемый к размещению	с. Логиново	2045	не устанавливается
3122	2.8-41.55	ул. Тихая	км	0.1886	Планируемый к размещению	с. Логиново	2045	не устанавливается
3123	2.8-41.56	ул. Тихая	км	0.1853	Планируемый к размещению	с. Логиново	2045	не устанавливается
3124	2.8-41.57	ул. Проектная 41.61	км	0.1212	Планируемый к размещению	с. Логиново	2045	не устанавливается
3125	2.8-41.58	ул. Проектная 41.58	км	0.3249	Планируемый к размещению	с. Логиново	2045	не устанавливается
3126	2.8-41.59	ул. 8 Марта	км	0.0531	Планируемый к размещению	с. Логиново	2045	не устанавливается
3127	2.8-41.60	ул. Пролетарская	км	0.3496	Планируемый к размещению	с. Логиново	2045	не устанавливается
3128	2.8-41.61	ул. Пролетарская	км	0.0293	Планируемый к размещению	с. Логиново	2045	не устанавливается
3129	2.8-41.62	ул. Пролетарская	км	0.1619	Планируемый к размещению	с. Логиново	2045	не устанавливается
3130	2.8-41.63	ул. Мичурина	км	0.0628	Планируемый к размещению	с. Логиново	2045	не устанавливается

1	2	3	4	5	6	7	8	9
3131	2.8-41.64	ул. Проектная 41.57	км	0.3127	Планируемый к размещению	с. Логиново	2045	не устанавливается
3132	2.8-41.65	ул. Свердлова	км	0.13	Планируемый к размещению	с. Логиново	2045	не устанавливается
3133	2.8-41.66	ул. Свердлова	км	0.1268	Планируемый к размещению	с. Логиново	2045	не устанавливается
3134	2.8-41.67	ул. Чапаева	км	0.1015	Планируемый к размещению	с. Логиново	2045	не устанавливается
3135	2.8-41.68	ул. Чапаева	км	0.3328	Планируемый к размещению	с. Логиново	2045	не устанавливается
3136	2.8-41.69	ул. 8-ое Марта	км	0.0373	Планируемый к размещению	с. Логиново	2045	не устанавливается
3137	2.8-41.70	ул. Победы	км	0.0968	Планируемый к размещению	с. Логиново	2045	не устанавливается
3138	2.8-41.71	ул. Школьная	км	0.1082	Планируемый к размещению	с. Логиново	2045	не устанавливается
3139	2.8-41.72	ул. Проектная 41.60	км	0.1278	Планируемый к размещению	с. Логиново	2045	не устанавливается
3140	2.8-41.73	ул. Строителей	км	0.1934	Планируемый к размещению	с. Логиново	2045	не устанавливается
3141	2.8-41.74	ул. Вознесенская	км	0.2789	Планируемый к размещению	с. Логиново	2045	не устанавливается

1	2	3	4	5	6	7	8	9
3142	2.8-41.75	ул. Посадская	км	0.3582	Планируемый к размещению	с. Логиново	2045	не устанавливается
3143	2.8-41.76	ул. Луговая	км	0.4256	Планируемый к размещению	с. Логиново	2045	не устанавливается
3144	2.8-41.77	ул. Луговая	км	0.3086	Планируемый к реконструкции	с. Логиново	2045	не устанавливается
3145	2.8-41.78	ул. 8-ое Марта	км	0.5005	Планируемый к реконструкции	с. Логиново	2045	не устанавливается
3146	2.8-41.79	ул. Новая	км	0.4781	Планируемый к реконструкции	с. Логиново	2045	не устанавливается
3147	2.8-41.80	ул. Цветочная	км	0.172	Планируемый к реконструкции	с. Логиново	2045	не устанавливается
3148	2.8-41.81	ул. Цветочная	км	0.2496	Планируемый к реконструкции	с. Логиново	2045	не устанавливается
3149	2.8-41.82	ул. Чапаева	км	0.0825	Планируемый к реконструкции	с. Логиново	2045	не устанавливается
3150	2.8-41.83	ул. Чапаева	км	0.2394	Планируемый к реконструкции	с. Логиново	2045	не устанавливается
3151	2.8-41.84	ул. Чапаева	км	0.7118	Планируемый к реконструкции	с. Логиново	2045	не устанавливается
3152	2.8-41.85	ул. Чапаева	км	0.1757	Планируемый к реконструкции	с. Логиново	2045	не устанавливается

1	2	3	4	5	6	7	8	9
3153	2.8-41.86	ул. Чапаева	км	0.1538	Планируемый к реконструкции	с. Логиново	2045	не устанавливается
3154	2.8-41.87	ул. Бажова	км	0.1751	Планируемый к реконструкции	с. Логиново	2045	не устанавливается
3155	2.8-41.88	ул. Чапаева	км	0.0902	Планируемый к реконструкции	с. Логиново	2045	не устанавливается
3156	2.8-41.89	ул. Бажова	км	0.0487	Планируемый к реконструкции	с. Логиново	2045	не устанавливается
3157	2.8-41.90	ул. Бажова	км	0.1832	Планируемый к реконструкции	с. Логиново	2045	не устанавливается
3158	2.8-41.91	ул. Бажова	км	0.181	Планируемый к реконструкции	с. Логиново	2045	не устанавливается
3159	2.8-41.92	ул. Бажова	км	0.4715	Планируемый к реконструкции	с. Логиново	2045	не устанавливается
3160	2.8-41.93	ул. Бажова	км	0.1829	Планируемый к реконструкции	с. Логиново	2045	не устанавливается
3161	2.8-41.94	ул. Чапаева	км	0.181	Планируемый к реконструкции	с. Логиново	2045	не устанавливается
3162	2.8-41.95	ул. Пролетарская	км	0.1873	Планируемый к реконструкции	с. Логиново	2045	не устанавливается
3163	2.8-41.96	ул. Пролетарская	км	0.2313	Планируемый к реконструкции	с. Логиново	2045	не устанавливается

1	2	3	4	5	6	7	8	9
3164	2.8-41.97	ул. 8-ое Марта	км	0.1551	Планируемый к реконструкции	с. Логиново	2045	не устанавливается
3165	2.8-41.98	ул. 8-ое Марта	км	0.5899	Планируемый к реконструкции	с. Логиново	2045	не устанавливается
3166	2.8-41.99	ул. Пролетарская	км	0.4127	Планируемый к реконструкции	с. Логиново	2045	не устанавливается
3167	2.8-41.100	ул. Пролетарская	км	0.1469	Планируемый к реконструкции	с. Логиново	2045	не устанавливается
3168	2.8-41.101	ул. Мичурина	км	0.3861	Планируемый к реконструкции	с. Логиново	2045	не устанавливается
3169	2.8-41.102	ул. Пролетарская	км	0.1692	Планируемый к реконструкции	с. Логиново	2045	не устанавливается
3170	2.8-41.103	ул. Пролетарская	км	0.2636	Планируемый к реконструкции	с. Логиново	2045	не устанавливается
3171	2.8-41.104	ул. Мичурина	км	0.1579	Планируемый к реконструкции	с. Логиново	2045	не устанавливается
3172	2.8-41.105	ул. Мичурина	км	0.1225	Планируемый к реконструкции	с. Логиново	2045	не устанавливается
3173	2.8-41.106	ул. Мичурина	км	0.1693	Планируемый к реконструкции	с. Логиново	2045	не устанавливается
3174	2.8-41.107	ул. Мичурина	км	0.184	Планируемый к реконструкции	с. Логиново	2045	не устанавливается

1	2	3	4	5	6	7	8	9
3175	2.8-41.108	ул. Мичурина	км	0.2587	Планируемый к реконструкции	с. Логиново	2045	не устанавливается
3176	2.8-41.109	Улица без названия	км	0.4792	Планируемый к реконструкции	с. Логиново	2045	не устанавливается
3177	2.8-41.110	ул. Ленина	км	0.2023	Планируемый к реконструкции	с. Логиново	2045	не устанавливается
3178	2.8-41.111	ул. Ленина	км	0.3971	Планируемый к реконструкции	с. Логиново	2045	не устанавливается
3179	2.8-41.112	Улица без названия	км	0.4492	Планируемый к реконструкции	с. Логиново	2045	не устанавливается
3180	2.8-41.113	ул. Садовая	км	0.1665	Планируемый к реконструкции	с. Логиново	2045	не устанавливается
3181	2.8-41.114	пер. Молодежный	км	0.0664	Планируемый к реконструкции	с. Логиново	2045	не устанавливается
3182	2.8-41.115	пер. Молодежный	км	0.6058	Планируемый к реконструкции	с. Логиново	2045	не устанавливается
3183	2.8-41.116	ул. Садовая	км	0.2267	Планируемый к реконструкции	с. Логиново	2045	не устанавливается
3184	2.8-41.117	пер. Садовый	км	0.1954	Планируемый к реконструкции	с. Логиново	2045	не устанавливается
3185	2.8-41.118	ул. Свердлова	км	0.0771	Планируемый к реконструкции	с. Логиново	2045	не устанавливается

1	2	3	4	5	6	7	8	9
3186	2.8-41.119	ул. Садовая	км	0.2033	Планируемый к реконструкции	с. Логиново	2045	не устанавливается
3187	2.8-41.120	ул. Свердлова	км	0.4157	Планируемый к реконструкции	с. Логиново	2045	не устанавливается
3188	2.8-41.121	ул. Свердлова	км	0.1249	Планируемый к реконструкции	с. Логиново	2045	не устанавливается
3189	2.8-41.122	ул. 8-ое Марта	км	0.1795	Планируемый к реконструкции	с. Логиново	2045	не устанавливается
3190	2.8-41.123	ул. 8-ое Марта	км	1.0539	Планируемый к реконструкции	с. Логиново	2045	не устанавливается
3191	2.8-41.124	ул. Свердлова	км	0.1349	Планируемый к реконструкции	с. Логиново	2045	не устанавливается
3192	2.8-41.125	ул. 8-ое Марта	км	0.1155	Планируемый к реконструкции	с. Логиново	2045	не устанавливается
3193	2.8-41.126	ул. Победы	км	0.1401	Планируемый к реконструкции	с. Логиново	2045	не устанавливается
3194	2.8-41.127	ул. Победы	км	0.34	Планируемый к реконструкции	с. Логиново	2045	не устанавливается
3195	2.8-41.128	ул. Победы	км	0.2884	Планируемый к реконструкции	с. Логиново	2045	не устанавливается
3196	2.8-41.129	ул. 8-е Марта	км	0.1752	Планируемый к реконструкции	с. Логиново	2045	не устанавливается

1	2	3	4	5	6	7	8	9
3197	2.8-41.130	ул. 8-ое Марта	км	0.1859	Планируемый к реконструкции	с. Логиново	2045	не устанавливается
3198	2.8-41.131	ул. 8-ое Марта	км	0.0397	Планируемый к реконструкции	с. Логиново	2045	не устанавливается
3199	2.8-41.132	ул. 70 лет Октября	км	0.1037	Планируемый к реконструкции	с. Логиново	2045	не устанавливается
3200	2.8-41.133	ул. Школьная	км	0.3021	Планируемый к реконструкции	с. Логиново	2045	не устанавливается
3201	2.8-41.134	ул. Школьная	км	0.1039	Планируемый к реконструкции	с. Логиново	2045	не устанавливается
3202	2.8-41.135	ул. Школьная	км	0.2953	Планируемый к реконструкции	с. Логиново	2045	не устанавливается
3203	2.8-41.136	ул. 8-ое Марта	км	0.1551	Планируемый к реконструкции	с. Логиново	2045	не устанавливается
3204	2.8-41.137	Улица без названия	км	0.2543	Планируемый к реконструкции	с. Логиново	2045	не устанавливается
3205	2.8-41.138	ул. Славная	км	0.2326	Планируемый к реконструкции	с. Логиново	2045	не устанавливается
3206	2.8-41.139	ул. 8-ое Марта	км	0.2866	Планируемый к реконструкции	с. Логиново	2045	не устанавливается
3207	2.8-41.140	ул. 8-ое Марта	км	0.4052	Планируемый к реконструкции	с. Логиново	2045	не устанавливается

1	2	3	4	5	6	7	8	9
3208	2.8-41.141	ул. 70 лет Октября	км	0.1876	Планируемый к реконструкции	с. Логиново	2045	не устанавливается
3209	2.8-41.142	ул. 8-ое Марта	км	0.187	Планируемый к реконструкции	с. Логиново	2045	не устанавливается
3210	2.8-42.1	ул. Проектная 42.12	км	0.3114	Планируемый к размещению	с. Малобрусянское	2045	не устанавливается
3211	2.8-42.2	ул. Кирова	км	0.062	Планируемый к размещению	с. Малобрусянское	2045	не устанавливается
3212	2.8-42.3	ул. Кирова	км	0.0574	Планируемый к размещению	с. Малобрусянское	2045	не устанавливается
3213	2.8-42.4	ул. Проектная 42.13	км	0.1825	Планируемый к размещению	с. Малобрусянское	2045	не устанавливается
3214	2.8-42.5	ул. Кирова	км	0.163	Планируемый к размещению	с. Малобрусянское	2045	не устанавливается
3215	2.8-42.6	ул. Боровая	км	0.0829	Планируемый к размещению	с. Малобрусянское	2045	не устанавливается
3216	2.8-42.7	ул. Клубная	км	0.146	Планируемый к размещению	с. Малобрусянское	2045	не устанавливается
3217	2.8-42.8	ул. Красноармейская	км	0.0556	Планируемый к размещению	с. Малобрусянское	2045	не устанавливается
3218	2.8-42.9	ул. Клубная	км	0.0258	Планируемый к размещению	с. Малобрусянское	2045	не устанавливается

1	2	3	4	5	6	7	8	9
3219	2.8-42.10	ул. Клубная	км	0.1107	Планируемый к размещению	с. Малобрусянское	2045	не устанавливается
3220	2.8-42.11	ул. Ленина	км	0.1676	Планируемый к размещению	с. Малобрусянское	2045	не устанавливается
3221	2.8-42.12	ул. Проектная 42.03	км	0.6156	Планируемый к размещению	с. Малобрусянское	2045	не устанавливается
3222	2.8-42.13	ул. Хрустальная	км	0.1168	Планируемый к размещению	с. Малобрусянское	2045	не устанавливается
3223	2.8-42.14	ул. Дачная	км	0.181	Планируемый к размещению	с. Малобрусянское	2045	не устанавливается
3224	2.8-42.15	ул. Проектная 42.02	км	0.2794	Планируемый к размещению	с. Малобрусянское	2045	не устанавливается
3225	2.8-42.16	ул. Хрустальная	км	0.0341	Планируемый к размещению	с. Малобрусянское	2045	не устанавливается
3226	2.8-42.17	ул. Хрустальная	км	0.0929	Планируемый к размещению	с. Малобрусянское	2045	не устанавливается
3227	2.8-42.18	ул. Ленина	км	0.0879	Планируемый к размещению	с. Малобрусянское	2045	не устанавливается
3228	2.8-42.19	ул. Проектная 42.01	км	0.1927	Планируемый к размещению	с. Малобрусянское	2045	не устанавливается
3229	2.8-42.20	ул. Заречная	км	0.051	Планируемый к размещению	с. Малобрусянское	2045	не устанавливается

1	2	3	4	5	6	7	8	9
3230	2.8-42.21	ул. Проектная 42.11	км	0.1507	Планируемый к размещению	с. Малобрусянское	2045	не устанавливается
3231	2.8-42.22	ул. Проектная 42.11	км	0.052	Планируемый к размещению	с. Малобрусянское	2045	не устанавливается
3232	2.8-42.23	ул. Проектная 42.10	км	0.1522	Планируемый к размещению	с. Малобрусянское	2045	не устанавливается
3233	2.8-42.24	ул. Марципан	км	0.0428	Планируемый к размещению	с. Малобрусянское	2045	не устанавливается
3234	2.8-42.25	ул. Проектная 42.03	км	0.0372	Планируемый к размещению	с. Малобрусянское	2045	не устанавливается
3235	2.8-42.26	ул. Проектная 42.05	км	0.0604	Планируемый к размещению	с. Малобрусянское	2045	не устанавливается
3236	2.8-42.27	ул. Проектная 42.04	км	0.0565	Планируемый к размещению	с. Малобрусянское	2045	не устанавливается
3237	2.8-42.28	ул. Проектная 42.06	км	0.0603	Планируемый к размещению	с. Малобрусянское	2045	не устанавливается
3238	2.8-42.29	ул. Проектная 42.07	км	0.0709	Планируемый к размещению	с. Малобрусянское	2045	не устанавливается
3239	2.8-42.30	ул. Проектная 42.08	км	0.074	Планируемый к размещению	с. Малобрусянское	2045	не устанавливается
3240	2.8-42.31	ул. Проектная 42.09	км	0.1584	Планируемый к размещению	с. Малобрусянское	2045	не устанавливается

1	2	3	4	5	6	7	8	9
3241	2.8-42.32	ул. Сибирская	км	0.78	Планируемый к реконструкции	с. Малобрусянское	2045	не устанавливается
3242	2.8-42.33	ул. Сибирская	км	0.0423	Планируемый к реконструкции	с. Малобрусянское	2045	не устанавливается
3243	2.8-42.34	ул. Кирова	км	0.1243	Планируемый к реконструкции	с. Малобрусянское	2045	не устанавливается
3244	2.8-42.35	ул. Кирова	км	0.0872	Планируемый к реконструкции	с. Малобрусянское	2045	не устанавливается
3245	2.8-42.36	ул. Проектная 42.14	км	0.5046	Планируемый к реконструкции	с. Малобрусянское	2045	не устанавливается
3246	2.8-42.37	ул. Кирова	км	0.3337	Планируемый к реконструкции	с. Малобрусянское	2045	не устанавливается
3247	2.8-42.38	ул. Северная	км	0.1763	Планируемый к реконструкции	с. Малобрусянское	2045	не устанавливается
3248	2.8-42.39	ул. Боровая	км	0.4154	Планируемый к реконструкции	с. Малобрусянское	2045	не устанавливается
3249	2.8-42.40	ул. Северная	км	0.0506	Планируемый к реконструкции	с. Малобрусянское	2045	не устанавливается
3250	2.8-42.41	ул. Речная	км	0.2662	Планируемый к реконструкции	с. Малобрусянское	2045	не устанавливается
3251	2.8-42.42	ул. Красноармейская	км	0.2511	Планируемый к реконструкции	с. Малобрусянское	2045	не устанавливается

1	2	3	4	5	6	7	8	9
3252	2.8-42.43	ул. Кирова	км	0.2461	Планируемый к реконструкции	с. Малобрусянское	2045	не устанавливается
3253	2.8-42.44	ул. Отрадная	км	0.109	Планируемый к реконструкции	с. Малобрусянское	2045	не устанавливается
3254	2.8-42.45	ул. Малиновая	км	0.4209	Планируемый к реконструкции	с. Малобрусянское	2045	не устанавливается
3255	2.8-42.46	ул. Отрадная	км	0.0653	Планируемый к реконструкции	с. Малобрусянское	2045	не устанавливается
3256	2.8-42.47	ул. Малиновая	км	0.0954	Планируемый к реконструкции	с. Малобрусянское	2045	не устанавливается
3257	2.8-42.48	ул. Малиновая	км	0.1458	Планируемый к реконструкции	с. Малобрусянское	2045	не устанавливается
3258	2.8-42.49	ул. Просторная	км	0.4621	Планируемый к реконструкции	с. Малобрусянское	2045	не устанавливается
3259	2.8-42.50	ул. Красноармейская	км	0.2554	Планируемый к реконструкции	с. Малобрусянское	2045	не устанавливается
3260	2.8-42.51	ул. Клубная	км	0.2283	Планируемый к реконструкции	с. Малобрусянское	2045	не устанавливается
3261	2.8-42.52	ул. Красноармейская	км	0.1016	Планируемый к реконструкции	с. Малобрусянское	2045	не устанавливается
3262	2.8-42.53	ул. Клубная	км	0.1437	Планируемый к реконструкции	с. Малобрусянское	2045	не устанавливается

1	2	3	4	5	6	7	8	9
3263	2.8-42.54	ул. Клубная	км	0.3575	Планируемый к реконструкции	с. Малобрусянское	2045	не устанавливается
3264	2.8-42.55	ул. Клубная	км	0.5302	Планируемый к реконструкции	с. Малобрусянское	2045	не устанавливается
3265	2.8-42.56	ул. Малиновая	км	0.1149	Планируемый к реконструкции	с. Малобрусянское	2045	не устанавливается
3266	2.8-42.57	ул. Клубная	км	0.1229	Планируемый к реконструкции	с. Малобрусянское	2045	не устанавливается
3267	2.8-42.58	ул. Клубная	км	0.1166	Планируемый к реконструкции	с. Малобрусянское	2045	не устанавливается
3268	2.8-42.59	ул. Клубная	км	0.0588	Планируемый к реконструкции	с. Малобрусянское	2045	не устанавливается
3269	2.8-42.60	ул. Мира	км	0.7322	Планируемый к реконструкции	с. Малобрусянское	2045	не устанавливается
3270	2.8-42.61	ул. Ленина	км	0.1233	Планируемый к реконструкции	с. Малобрусянское	2045	не устанавливается
3271	2.8-42.62	ул. Мира	км	0.1601	Планируемый к реконструкции	с. Малобрусянское	2045	не устанавливается
3272	2.8-42.63	ул. Мира	км	0.0894	Планируемый к реконструкции	с. Малобрусянское	2045	не устанавливается
3273	2.8-42.64	ул. Ленина	км	0.2336	Планируемый к реконструкции	с. Малобрусянское	2045	не устанавливается

1	2	3	4	5	6	7	8	9
3274	2.8-42.65	ул. Ленина	км	0.1053	Планируемый к реконструкции	с. Малобрусянское	2045	не устанавливается
3275	2.8-42.66	ул. Ленина	км	0.1557	Планируемый к реконструкции	с. Малобрусянское	2045	не устанавливается
3276	2.8-42.67	ул. Ленина	км	0.7538	Планируемый к реконструкции	с. Малобрусянское	2045	не устанавливается
3277	2.8-42.68	ул. Заречная	км	0.4442	Планируемый к реконструкции	с. Малобрусянское	2045	не устанавливается
3278	2.8-42.69	ул. Дачная	км	0.384	Планируемый к реконструкции	с. Малобрусянское	2045	не устанавливается
3279	2.8-42.70	ул. Хрустальная	км	0.2511	Планируемый к реконструкции	с. Малобрусянское	2045	не устанавливается
3280	2.8-42.71	ул. Хрустальная	км	0.0921	Планируемый к реконструкции	с. Малобрусянское	2045	не устанавливается
3281	2.8-42.72	ул. Марципан	км	0.9426	Планируемый к реконструкции	с. Малобрусянское	2045	не устанавливается
3282	2.8-42.73	ул. Марципан	км	0.0553	Планируемый к реконструкции	с. Малобрусянское	2045	не устанавливается
3283	2.8-42.74	ул. Марципан	км	0.0464	Планируемый к реконструкции	с. Малобрусянское	2045	не устанавливается
3284	2.8-42.75	ул. Марципан	км	0.0626	Планируемый к реконструкции	с. Малобрусянское	2045	не устанавливается

1	2	3	4	5	6	7	8	9
3285	2.8-42.76	ул. Марципан	км	0.0379	Планируемый к реконструкции	с. Малобрусянское	2045	не устанавливается
3286	2.8-42.77	ул. Марципан	км	0.0421	Планируемый к реконструкции	с. Малобрусянское	2045	не устанавливается
3287	2.8-42.78	ул. Марципан	км	0.0395	Планируемый к реконструкции	с. Малобрусянское	2045	не устанавливается
3288	2.8-42.79	ул. Марципан	км	0.0527	Планируемый к реконструкции	с. Малобрусянское	2045	не устанавливается
3289	2.8-42.80	ул. Марципан	км	0.0437	Планируемый к реконструкции	с. Малобрусянское	2045	не устанавливается
3290	2.8-42.81	ул. Марципан	км	0.0373	Планируемый к реконструкции	с. Малобрусянское	2045	не устанавливается
3291	2.8-42.82	ул. Марципан	км	0.0365	Планируемый к реконструкции	с. Малобрусянское	2045	не устанавливается
3292	2.8-42.83	ул. Марципан	км	0.033	Планируемый к реконструкции	с. Малобрусянское	2045	не устанавливается
3293	2.8-42.84	ул. Марципан	км	0.0209	Планируемый к реконструкции	с. Малобрусянское	2045	не устанавливается
3294	2.8-43.1	ул. Проектная 43.24	км	0.2013	Планируемый к размещению	с. Некрасово	2045	не устанавливается
3295	2.8-43.2	ул. Проектная 43.04	км	0.4165	Планируемый к размещению	с. Некрасово	2045	не устанавливается

1	2	3	4	5	6	7	8	9
3296	2.8-43.3	ул. Проектная 43.05	км	0.2351	Планируемый к размещению	с. Некрасово	2045	не устанавливается
3297	2.8-43.4	ул. Проектная 43.06	км	0.1009	Планируемый к размещению	с. Некрасово	2045	не устанавливается
3298	2.8-43.5	ул. Проектная 43.06	км	0.1249	Планируемый к размещению	с. Некрасово	2045	не устанавливается
3299	2.8-43.6	ул. Проектная 43.23	км	0.6019	Планируемый к размещению	с. Некрасово	2045	не устанавливается
3300	2.8-43.7	ул. Проектная 43.26	км	0.2462	Планируемый к размещению	с. Некрасово	2045	не устанавливается
3301	2.8-43.8	ул. Проектная 43.25	км	0.2637	Планируемый к размещению	с. Некрасово	2045	не устанавливается
3302	2.8-43.9	ул. Праздничная	км	0.3998	Планируемый к размещению	с. Некрасово	2045	не устанавливается
3303	2.8-43.10	ул. Береговая	км	0.643	Планируемый к размещению	с. Некрасово	2045	не устанавливается
3304	2.8-43.11	ул. Праздничная	км	0.2956	Планируемый к размещению	с. Некрасово	2045	не устанавливается
3305	2.8-43.12	ул. Брусничная	км	0.3118	Планируемый к размещению	с. Некрасово	2045	не устанавливается
3306	2.8-43.13	ул. Григорьевская	км	0.4551	Планируемый к размещению	с. Некрасово	2045	не устанавливается

1	2	3	4	5	6	7	8	9
3307	2.8-43.14	ул. Григорьевская	км	0.4055	Планируемый к размещению	с. Некрасово	2045	не устанавливается
3308	2.8-43.15	ул. Григорьевская	км	0.0742	Планируемый к размещению	с. Некрасово	2045	не устанавливается
3309	2.8-43.16	ул. Речная	км	0.2295	Планируемый к размещению	с. Некрасово	2045	не устанавливается
3310	2.8-43.17	ул. Проектная 43.10	км	0.5687	Планируемый к размещению	с. Некрасово	2045	не устанавливается
3311	2.8-43.18	ул. Проектная 43.11	км	1.2187	Планируемый к размещению	с. Некрасово	2045	не устанавливается
3312	2.8-43.19	пер. Набережный	км	0.1153	Планируемый к размещению	с. Некрасово	2045	не устанавливается
3313	2.8-43.20	ул. Проектная 43.13	км	0.5104	Планируемый к размещению	с. Некрасово	2045	не устанавливается
3314	2.8-43.21	ул. Проектная 43.20	км	0.2351	Планируемый к размещению	с. Некрасово	2045	не устанавливается
3315	2.8-43.22	ул. Проектная 43.10	км	0.914	Планируемый к размещению	с. Некрасово	2045	не устанавливается
3316	2.8-43.23	ул. Проектная 43.16	км	0.4768	Планируемый к размещению	с. Некрасово	2045	не устанавливается
3317	2.8-43.24	ул. Проектная 43.21	км	0.2354	Планируемый к размещению	с. Некрасово	2045	не устанавливается

1	2	3	4	5	6	7	8	9
3318	2.8-43.25	ул. Проектная 43.17	км	0.7216	Планируемый к размещению	с. Некрасово	2045	не устанавливается
3319	2.8-43.26	ул. Проектная 43.19	км	0.5267	Планируемый к размещению	с. Некрасово	2045	не устанавливается
3320	2.8-43.27	ул. Проектная 43.18	км	0.3693	Планируемый к размещению	с. Некрасово	2045	не устанавливается
3321	2.8-43.28	ул. Проектная 43.15	км	0.3692	Планируемый к размещению	с. Некрасово	2045	не устанавливается
3322	2.8-43.29	ул. Проектная 43.09	км	0.3422	Планируемый к размещению	с. Некрасово	2045	не устанавливается
3323	2.8-43.30	ул. Проектная 43.08	км	0.2055	Планируемый к размещению	с. Некрасово	2045	не устанавливается
3324	2.8-43.31	ул. Проектная 43.07	км	0.2132	Планируемый к размещению	с. Некрасово	2045	не устанавливается
3325	2.8-43.32	ул. Лесная	км	0.1217	Планируемый к размещению	с. Некрасово	2045	не устанавливается
3326	2.8-43.33	ул. Алексеевская	км	0.0504	Планируемый к размещению	с. Некрасово	2045	не устанавливается
3327	2.8-43.34	ул. Алексеевская	км	0.0875	Планируемый к размещению	с. Некрасово	2045	не устанавливается
3328	2.8-43.35	ул. Проектная 43.03	км	0.2075	Планируемый к размещению	с. Некрасово	2045	не устанавливается

1	2	3	4	5	6	7	8	9
3329	2.8-43.36	ул. Проектная 43.01	км	0.6178	Планируемый к размещению	с. Некрасово	2045	не устанавливается
3330	2.8-43.37	ул. Алексеевская	км	0.3275	Планируемый к размещению	с. Некрасово	2045	не устанавливается
3331	2.8-43.38	ул. Проектная 43.02	км	0.1464	Планируемый к размещению	с. Некрасово	2045	не устанавливается
3332	2.8-43.39	ул. Алексеевская	км	0.2097	Планируемый к размещению	с. Некрасово	2045	не устанавливается
3333	2.8-43.40	ул. Проектная 43.14	км	0.2089	Планируемый к размещению	с. Некрасово	2045	не устанавливается
3334	2.8-43.41	ул. Проектная 43.22	км	0.3063	Планируемый к размещению	с. Некрасово	2045	не устанавливается
3335	2.8-43.42	ул. Проектная 43.22	км	1.2577	Планируемый к размещению	с. Некрасово	2045	не устанавливается
3336	2.8-43.43	ул. Проектная 43.12	км	0.3638	Планируемый к размещению	с. Некрасово	2045	не устанавливается
3337	2.8-43.44	ул. Проектная 43.12	км	0.7455	Планируемый к размещению	с. Некрасово	2045	не устанавливается
3338	2.8-43.45	ул. Советская	км	0.7736	Планируемый к реконструкции	с. Некрасово	2045	не устанавливается
3339	2.8-43.46	ул. Пролетарская	км	0.5406	Планируемый к реконструкции	с. Некрасово	2045	не устанавливается

1	2	3	4	5	6	7	8	9
3340	2.8-43.47	ул. Григорьевская	км	0.7291	Планируемый к реконструкции	с. Некрасово	2045	не устанавливается
3341	2.8-43.48	ул. Речная	км	0.2256	Планируемый к реконструкции	с. Некрасово	2045	не устанавливается
3342	2.8-43.49	улица без названия	км	0.3251	Планируемый к реконструкции	с. Некрасово	2045	не устанавливается
3343	2.8-43.50	ул. Григорьевская	км	0.4198	Планируемый к реконструкции	с. Некрасово	2045	не устанавливается
3344	2.8-43.51	пер. Набережный	км	0.1595	Планируемый к реконструкции	с. Некрасово	2045	не устанавливается
3345	2.8-43.52	пер. Набережный	км	0.3042	Планируемый к реконструкции	с. Некрасово	2045	не устанавливается
3346	2.8-43.53	ул. Лесная	км	0.7187	Планируемый к реконструкции	с. Некрасово	2045	не устанавливается
3347	2.8-43.54	ул. Алексеевская	км	0.2161	Планируемый к реконструкции	с. Некрасово	2045	не устанавливается
3348	2.8-43.55	ул. Алексеевская	км	0.1213	Планируемый к реконструкции	с. Некрасово	2045	не устанавливается
3349	2.8-43.56	ул. Алексеевская	км	0.098	Планируемый к реконструкции	с. Некрасово	2045	не устанавливается
3350	2.8-43.57	ул. Алексеевская	км	0.1503	Планируемый к реконструкции	с. Некрасово	2045	не устанавливается

1	2	3	4	5	6	7	8	9
3351	2.8-43.58	ул. Алексеевская	км	0.2738	Планируемый к реконструкции	с. Некрасово	2045	не устанавливается
3352	2.8-43.59	ул. Алексеевская	км	0.1479	Планируемый к реконструкции	с. Некрасово	2045	не устанавливается
3353	2.8-43.60	ул. Алексеевская	км	1.4209	Планируемый к реконструкции	с. Некрасово	2045	не устанавливается
3354	2.8-43.61	Проезд ул. Ленина	км	0.1365	Планируемый к реконструкции	с. Некрасово	2045	не устанавливается
3355	2.8-43.62	ул. Алексеевская	км	0.2831	Планируемый к реконструкции	с. Некрасово	2045	не устанавливается
3356	2.8-43.63	пер. Школьный	км	0.3214	Планируемый к реконструкции	с. Некрасово	2045	не устанавливается
3357	2.8-43.64	пер. Восточный	км	0.2568	Планируемый к реконструкции	с. Некрасово	2045	не устанавливается
3358	2.8-43.65	пер. Восточный	км	0.207	Планируемый к реконструкции	с. Некрасово	2045	не устанавливается
3359	2.8-43.66	пер. Клубный	км	0.1533	Планируемый к реконструкции	с. Некрасово	2045	не устанавливается
3360	2.8-43.67	пер. Клубный	км	0.149	Планируемый к реконструкции	с. Некрасово	2045	не устанавливается
3361	2.8-43.68	ул. Алексеевская	км	0.0745	Планируемый к реконструкции	с. Некрасово	2045	не устанавливается

1	2	3	4	5	6	7	8	9
3362	2.8-43.69	ул. Алексеевская	км	0.0885	Планируемый к реконструкции	с. Некрасово	2045	не устанавливается
3363	2.8-44.1	ул. Проектная 44.08	км	0.5489	Планируемый к размещению	с. Хромцово	2045	не устанавливается
3364	2.8-44.2	ул. Гагарина	км	0.0441	Планируемый к размещению	с. Хромцово	2045	не устанавливается
3365	2.8-44.3	ул. Проектная 44.11	км	0.297	Планируемый к размещению	с. Хромцово	2045	не устанавливается
3366	2.8-44.4	ул. Гагарина	км	0.108	Планируемый к размещению	с. Хромцово	2045	не устанавливается
3367	2.8-44.5	ул. Проектная 44.09	км	0.1688	Планируемый к размещению	с. Хромцово	2045	не устанавливается
3368	2.8-44.6	ул. Проектная 44.07	км	0.4409	Планируемый к размещению	с. Хромцово	2045	не устанавливается
3369	2.8-44.7	ул. Гагарина	км	0.0377	Планируемый к размещению	с. Хромцово	2045	не устанавливается
3370	2.8-44.8	ул. Проектная 44.02	км	0.2394	Планируемый к размещению	с. Хромцово	2045	не устанавливается
3371	2.8-44.9	ул. Проектная 44.06	км	0.379	Планируемый к размещению	с. Хромцово	2045	не устанавливается
3372	2.8-44.10	ул. Проектная 44.03	км	0.5786	Планируемый к размещению	с. Хромцово	2045	не устанавливается

1	2	3	4	5	6	7	8	9
3373	2.8-44.11	ул. Проектная 44.01	км	0.2249	Планируемый к размещению	с. Хромцово	2045	не устанавливается
3374	2.8-44.12	ул. Набережная	км	0.0882	Планируемый к размещению	с. Хромцово	2045	не устанавливается
3375	2.8-44.13	ул. Ленина	км	0.0978	Планируемый к размещению	с. Хромцово	2045	не устанавливается
3376	2.8-44.14	ул. Ленина	км	0.0476	Планируемый к размещению	с. Хромцово	2045	не устанавливается
3377	2.8-44.15	ул. Проектная 44.04	км	0.343	Планируемый к размещению	с. Хромцово	2045	не устанавливается
3378	2.8-44.16	ул. Калинина	км	0.2008	Планируемый к размещению	с. Хромцово	2045	не устанавливается
3379	2.8-44.17	ул. Проектная 44.05	км	0.2214	Планируемый к размещению	с. Хромцово	2045	не устанавливается
3380	2.8-44.18	ул. Калинина	км	0.0673	Планируемый к реконструкции	с. Хромцово	2045	не устанавливается
3381	2.8-44.19	ул. Гагарина	км	0.227	Планируемый к реконструкции	с. Хромцово	2045	не устанавливается
3382	2.8-44.20	ул. Гагарина	км	0.3591	Планируемый к реконструкции	с. Хромцово	2045	не устанавливается
3383	2.8-44.21	ул. Ленина	км	0.2773	Планируемый к реконструкции	с. Хромцово	2045	не устанавливается

1	2	3	4	5	6	7	8	9
3384	2.8-44.22	ул. Набережная	км	0.3473	Планируемый к реконструкции	с. Хромцово	2045	не устанавливается
3385	2.8-44.23	ул. Гагарина	км	0.6704	Планируемый к реконструкции	с. Хромцово	2045	не устанавливается
3386	2.8-44.24	ул. Гагарина	км	0.4003	Планируемый к реконструкции	с. Хромцово	2045	не устанавливается
3387	2.8-44.25	ул. Калинина	км	0.253	Планируемый к реконструкции	с. Хромцово	2045	не устанавливается
3388	2.8-44.26	ул. Калинина	км	0.1675	Планируемый к реконструкции	с. Хромцово	2045	не устанавливается
3389	2.8-44.27	ул. Проектная 44.07	км	0.3514	Планируемый к реконструкции	с. Хромцово	2045	не устанавливается
3390	2.8-44.28	Проезд к кладбищу 1	км	0.4267	Планируемый к реконструкции	с. Хромцово	2045	не устанавливается
3391	2.8-44.29	ул. Набережная	км	0.6787	Планируемый к реконструкции	с. Хромцово	2045	не устанавливается
3392	2.8-44.30	ул. Ленина	км	0.0918	Планируемый к реконструкции	с. Хромцово	2045	не устанавливается
3393	2.8-44.31	ул. Ленина	км	0.0898	Планируемый к реконструкции	с. Хромцово	2045	не устанавливается
3394	2.8-44.32	ул. Ленина	км	0.1096	Планируемый к реконструкции	с. Хромцово	2045	не устанавливается

1	2	3	4	5	6	7	8	9
3395	2.8-44.33	ул. Ленина	км	0.1025	Планируемый к реконструкции	с. Хромцово	2045	не устанавливается
3396	2.8-44.34	ул. Гагарин	км	0.1209	Планируемый к реконструкции	с. Хромцово	2045	не устанавливается
3397	2.8-45.1	ул. Проектная 45.01	км	0.1763	Планируемый к размещению	с. Черноусово	2045	не устанавливается
3398	2.8-45.2	ул. Центральная	км	0.1486	Планируемый к размещению	с. Черноусово	2045	не устанавливается
3399	2.8-45.3	ул. Центральная	км	0.1128	Планируемый к размещению	с. Черноусово	2045	не устанавливается
3400	2.8-45.4	ул. Школьная	км	0.1052	Планируемый к размещению	с. Черноусово	2045	не устанавливается
3401	2.8-45.5	ул. Ленина	км	0.9231	Планируемый к размещению	с. Черноусово	2045	не устанавливается
3402	2.8-45.6	ул. Проектная 45.02	км	0.1775	Планируемый к размещению	с. Черноусово	2045	не устанавливается
3403	2.8-45.7	ул. Калинина	км	0.1941	Планируемый к размещению	с. Черноусово	2045	не устанавливается
3404	2.8-45.8	ул. Калинина	км	0.1085	Планируемый к размещению	с. Черноусово	2045	не устанавливается
3405	2.8-45.9	ул. Ленина	км	0.1982	Планируемый к размещению	с. Черноусово	2045	не устанавливается

1	2	3	4	5	6	7	8	9
3406	2.8-45.10	ул. Горная	км	0.0516	Планируемый к размещению	с. Черноусово	2045	не устанавливается
3407	2.8-45.11	ул. Горная	км	0.0612	Планируемый к размещению	с. Черноусово	2045	не устанавливается
3408	2.8-45.12	ул. Ключевская	км	0.1938	Планируемый к размещению	с. Черноусово	2045	не устанавливается
3409	2.8-45.13	ул. Лесная	км	0.4641	Планируемый к размещению	с. Черноусово	2045	не устанавливается
3410	2.8-45.14	ул. Ключевская	км	0.0834	Планируемый к размещению	с. Черноусово	2045	не устанавливается
3411	2.8-45.15	ул. Лесная	км	0.0495	Планируемый к размещению	с. Черноусово	2045	не устанавливается
3412	2.8-45.16	ул. Исетская	км	0.0789	Планируемый к размещению	с. Черноусово	2045	не устанавливается
3413	2.8-45.17	ул. Озерная	км	0.1094	Планируемый к размещению	с. Черноусово	2045	не устанавливается
3414	2.8-45.18	ул. Южная	км	0.4615	Планируемый к размещению	с. Черноусово	2045	не устанавливается
3415	2.8-45.19	ул. Проектная 45.06	км	0.2604	Планируемый к размещению	с. Черноусово	2045	не устанавливается
3416	2.8-45.20	ул. Весенняя	км	1.0343	Планируемый к размещению	с. Черноусово	2045	не устанавливается

1	2	3	4	5	6	7	8	9
3417	2.8-45.21	ул. Проектная 45.07	км	0.227	Планируемый к размещению	с. Черноусово	2045	не устанавливается
3418	2.8-45.22	ул. Проектная 45.15	км	0.5396	Планируемый к размещению	с. Черноусово	2045	не устанавливается
3419	2.8-45.23	ул. Проектная 45.09	км	0.3085	Планируемый к размещению	с. Черноусово	2045	не устанавливается
3420	2.8-45.24	ул. Проектная 45.10	км	0.6161	Планируемый к размещению	с. Черноусово	2045	не устанавливается
3421	2.8-45.25	ул. Проектная 45.12	км	0.338	Планируемый к размещению	с. Черноусово	2045	не устанавливается
3422	2.8-45.26	ул. Проектная 45.04	км	0.2871	Планируемый к размещению	с. Черноусово	2045	не устанавливается
3423	2.8-45.27	ул. Проектная 45.14	км	0.3035	Планируемый к размещению	с. Черноусово	2045	не устанавливается
3424	2.8-45.28	ул. Проектная 45.17	км	0.3254	Планируемый к размещению	с. Черноусово	2045	не устанавливается
3425	2.8-45.29	ул. Проектная 45.20	км	0.2599	Планируемый к размещению	с. Черноусово	2045	не устанавливается
3426	2.8-45.30	ул. Проектная 45.21	км	0.1296	Планируемый к размещению	с. Черноусово	2045	не устанавливается
3427	2.8-45.31	ул. Проектная 45.38	км	0.2304	Планируемый к размещению	с. Черноусово	2045	не устанавливается

1	2	3	4	5	6	7	8	9
3428	2.8-45.32	ул. Проектная 45.36	км	1.2219	Планируемый к размещению	с. Черноусово	2045	не устанавливается
3429	2.8-45.33	ул. Проектная 45.37	км	0.2683	Планируемый к размещению	с. Черноусово	2045	не устанавливается
3430	2.8-45.34	ул. Проектная 45.25	км	0.2924	Планируемый к размещению	с. Черноусово	2045	не устанавливается
3431	2.8-45.35	ул. Проектная 45.24	км	1.6626	Планируемый к размещению	с. Черноусово	2045	не устанавливается
3432	2.8-45.36	ул. Проектная 45.23	км	0.369	Планируемый к размещению	с. Черноусово	2045	не устанавливается
3433	2.8-45.37	ул. Проектная 45.27	км	0.3478	Планируемый к размещению	с. Черноусово	2045	не устанавливается
3434	2.8-45.38	ул. Проектная 45.28	км	0.3272	Планируемый к размещению	с. Черноусово	2045	не устанавливается
3435	2.8-45.39	ул. Проектная 45.29	км	0.3097	Планируемый к размещению	с. Черноусово	2045	не устанавливается
3436	2.8-45.40	ул. Проектная 45.30	км	0.2927	Планируемый к размещению	с. Черноусово	2045	не устанавливается
3437	2.8-45.41	ул. Ленина	км	0.08	Планируемый к размещению	с. Черноусово	2045	не устанавливается
3438	2.8-45.42	ул. Горная	км	0.0989	Планируемый к размещению	с. Черноусово	2045	не устанавливается

1	2	3	4	5	6	7	8	9
3439	2.8-45.43	пер. Звонкий	км	0.2924	Планируемый к размещению	с. Черноусово	2045	не устанавливается
3440	2.8-45.44	пер. Звонкий	км	0.1398	Планируемый к размещению	с. Черноусово	2045	не устанавливается
3441	2.8-45.45	пер. Звонкий	км	0.0279	Планируемый к размещению	с. Черноусово	2045	не устанавливается
3442	2.8-45.46	ул. Проектная 45.32	км	0.1675	Планируемый к размещению	с. Черноусово	2045	не устанавливается
3443	2.8-45.47	ул. Проектная 45.31	км	0.2934	Планируемый к размещению	с. Черноусово	2045	не устанавливается
3444	2.8-45.48	ул. Проектная 45.33	км	0.1476	Планируемый к размещению	с. Черноусово	2045	не устанавливается
3445	2.8-45.49	ул. Проектная 45.34	км	0.1476	Планируемый к размещению	с. Черноусово	2045	не устанавливается
3446	2.8-45.50	ул. Проектная 45.35	км	0.1307	Планируемый к размещению	с. Черноусово	2045	не устанавливается
3447	2.8-45.51	ул. Проектная 45.13	км	0.3448	Планируемый к размещению	с. Черноусово	2045	не устанавливается
3448	2.8-45.52	ул. Проектная 45.03	км	0.1948	Планируемый к размещению	с. Черноусово	2045	не устанавливается
3449	2.8-45.53	ул. Проектная 45.05	км	0.1813	Планируемый к размещению	с. Черноусово	2045	не устанавливается

1	2	3	4	5	6	7	8	9
3450	2.8-45.54	ул. Озерная	км	0.0652	Планируемый к размещению	с. Черноусово	2045	не устанавливается
3451	2.8-45.55	ул. Исетская	км	0.1647	Планируемый к размещению	с. Черноусово	2045	не устанавливается
3452	2.8-45.56	ул. Проектная 2.22	км	0.1553	Планируемый к размещению	с. Черноусово	2045	не устанавливается
3453	2.8-45.57	ул. Проектная 45.26	км	0.1321	Планируемый к размещению	с. Черноусово	2045	не устанавливается
3454	2.8-45.58	ул. Проектная 45.18	км	0.8547	Планируемый к размещению	с. Черноусово	2045	не устанавливается
3455	2.8-45.59	ул. Проектная 45.11	км	0.3474	Планируемый к размещению	с. Черноусово	2045	не устанавливается
3456	2.8-45.60	ул. Школьная	км	0.0579	Планируемый к размещению	с. Черноусово	2045	не устанавливается
3457	2.8-45.61	ул. Школьная	км	0.1253	Планируемый к размещению	с. Черноусово	2045	не устанавливается
3458	2.8-45.62	ул. Проектная 45.23	км	0.3347	Планируемый к размещению	с. Черноусово	2045	не устанавливается
3459	2.8-45.63	ул. Проектная 45.16	км	0.2897	Планируемый к реконструкции	с. Черноусово	2045	не устанавливается
3460	2.8-45.64	ул. Центральная	км	0.4688	Планируемый к реконструкции	с. Черноусово	2045	не устанавливается

1	2	3	4	5	6	7	8	9
3461	2.8-45.65	ул. Набережная	км	0.0781	Планируемый к реконструкции	с. Черноусово	2045	не устанавливается
3462	2.8-45.66	ул. Мира	км	0.192	Планируемый к реконструкции	с. Черноусово	2045	не устанавливается
3463	2.8-45.67	ул. Мира	км	0.1596	Планируемый к реконструкции	с. Черноусово	2045	не устанавливается
3464	2.8-45.68	пер. Гагарина	км	0.1733	Планируемый к реконструкции	с. Черноусово	2045	не устанавливается
3465	2.8-45.69	ул. Ефремова	км	0.4511	Планируемый к реконструкции	с. Черноусово	2045	не устанавливается
3466	2.8-45.70	ул. Школьная	км	0.2211	Планируемый к реконструкции	с. Черноусово	2045	не устанавливается
3467	2.8-45.71	ул. Ленина	км	0.1285	Планируемый к реконструкции	с. Черноусово	2045	не устанавливается
3468	2.8-45.72	ул. Ленина	км	0.0865	Планируемый к реконструкции	с. Черноусово	2045	не устанавливается
3469	2.8-45.73	ул. Школьная	км	0.1177	Планируемый к реконструкции	с. Черноусово	2045	не устанавливается
3470	2.8-45.74	ул. Ленина	км	0.3666	Планируемый к реконструкции	с. Черноусово	2045	не устанавливается
3471	2.8-45.75	ул. Ленина	км	0.1246	Планируемый к реконструкции	с. Черноусово	2045	не устанавливается

1	2	3	4	5	6	7	8	9
3472	2.8-45.76	ул. Школьная	км	0.395	Планируемый к реконструкции	с. Черноусово	2045	не устанавливается
3473	2.8-45.77	ул. Школьная	км	0.6275	Планируемый к реконструкции	с. Черноусово	2045	не устанавливается
3474	2.8-45.78	ул. Школьная	км	0.1671	Планируемый к реконструкции	с. Черноусово	2045	не устанавливается
3475	2.8-45.79	ул. Ананьина	км	0.4159	Планируемый к реконструкции	с. Черноусово	2045	не устанавливается
3476	2.8-45.80	ул. Школьная	км	0.1217	Планируемый к реконструкции	с. Черноусово	2045	не устанавливается
3477	2.8-45.81	ул. Школьная	км	0.2657	Планируемый к реконструкции	с. Черноусово	2045	не устанавливается
3478	2.8-45.82	ул. Школьная	км	0.1599	Планируемый к реконструкции	с. Черноусово	2045	не устанавливается
3479	2.8-45.83	ул. Гилевская	км	0.2396	Планируемый к реконструкции	с. Черноусово	2045	не устанавливается
3480	2.8-45.84	ул. Калинина	км	0.0873	Планируемый к реконструкции	с. Черноусово	2045	не устанавливается
3481	2.8-45.85	ул. Калинина	км	0.1969	Планируемый к реконструкции	с. Черноусово	2045	не устанавливается
3482	2.8-45.86	ул. Ананьина	км	0.2409	Планируемый к реконструкции	с. Черноусово	2045	не устанавливается

1	2	3	4	5	6	7	8	9
3483	2.8-45.87	ул. Троицкая	км	0.179	Планируемый к реконструкции	с. Черноусово	2045	не устанавливается
3484	2.8-45.88	ул. Троицкая	км	0.1011	Планируемый к реконструкции	с. Черноусово	2045	не устанавливается
3485	2.8-45.89	ул. Калинина	км	0.0939	Планируемый к реконструкции	с. Черноусово	2045	не устанавливается
3486	2.8-45.90	ул. Калинина	км	0.0834	Планируемый к реконструкции	с. Черноусово	2045	не устанавливается
3487	2.8-45.91	ул. Калинина	км	0.7574	Планируемый к реконструкции	с. Черноусово	2045	не устанавливается
3488	2.8-45.92	ул. Прудовая	км	0.4426	Планируемый к реконструкции	с. Черноусово	2045	не устанавливается
3489	2.8-45.93	ул. Прудовая	км	0.2922	Планируемый к реконструкции	с. Черноусово	2045	не устанавливается
3490	2.8-45.94	ул. Прудовая	км	0.1531	Планируемый к реконструкции	с. Черноусово	2045	не устанавливается
3491	2.8-45.95	ул. Прудовая	км	0.2153	Планируемый к реконструкции	с. Черноусово	2045	не устанавливается
3492	2.8-45.96	ул. Горная	км	0.3291	Планируемый к реконструкции	с. Черноусово	2045	не устанавливается
3493	2.8-45.97	ул. Горная	км	0.492	Планируемый к реконструкции	с. Черноусово	2045	не устанавливается

1	2	3	4	5	6	7	8	9
3494	2.8-45.98	ул. Горная	км	0.1823	Планируемый к реконструкции	с. Черноусово	2045	не устанавливается
3495	2.8-45.99	ул. Цветочная	км	0.4836	Планируемый к реконструкции	с. Черноусово	2045	не устанавливается
3496	2.8-45.100	ул. Цветочная	км	0.3527	Планируемый к реконструкции	с. Черноусово	2045	не устанавливается
3497	2.8-45.101	ул. Калинина	км	0.1555	Планируемый к реконструкции	с. Черноусово	2045	не устанавливается
3498	2.8-45.102	ул. Прудовая	км	0.2395	Планируемый к реконструкции	с. Черноусово	2045	не устанавливается
3499	2.8-45.103	ул. Прудовая	км	0.1063	Планируемый к реконструкции	с. Черноусово	2045	не устанавливается
3500	2.8-45.104	ул. Горная	км	0.2199	Планируемый к реконструкции	с. Черноусово	2045	не устанавливается
3501	2.8-45.105	ул. Горная	км	0.366	Планируемый к реконструкции	с. Черноусово	2045	не устанавливается
3502	2.8-45.106	ул. Горная	км	0.0995	Планируемый к реконструкции	с. Черноусово	2045	не устанавливается
3503	2.8-45.107	ул. Горная	км	0.2525	Планируемый к реконструкции	с. Черноусово	2045	не устанавливается
3504	2.8-45.108	ул. Горная	км	0.2617	Планируемый к реконструкции	с. Черноусово	2045	не устанавливается

1	2	3	4	5	6	7	8	9
3505	2.8-45.109	ул. Весенняя	км	0.536786	Планируемый к реконструкции	с. Черноусово	2045	не устанавливается
3506	2.8-45.110	ул. Южная	км	0.4814	Планируемый к реконструкции	с. Черноусово	2045	не устанавливается
3507	2.8-45.111	ул. Южная	км	0.163	Планируемый к реконструкции	с. Черноусово	2045	не устанавливается
3508	2.8-45.112	ул. Калинина	км	0.1713	Планируемый к реконструкции	с. Черноусово	2045	не устанавливается
3509	2.8-45.113	ул. Исетская	км	0.1589	Планируемый к реконструкции	с. Черноусово	2045	не устанавливается
3510	2.8-45.114	ул. Лесная	км	0.2448	Планируемый к реконструкции	с. Черноусово	2045	не устанавливается
3511	2.8-45.115	ул. Ключевская	км	0.1428	Планируемый к реконструкции	с. Черноусово	2045	не устанавливается
3512	2.8-45.116	ул. Исетская	км	0.1239	Планируемый к реконструкции	с. Черноусово	2045	не устанавливается
3513	2.8-45.117	ул. Исетская	км	0.096	Планируемый к реконструкции	с. Черноусово	2045	не устанавливается
3514	2.8-45.118	ул. Озерная	км	0.9361	Планируемый к реконструкции	с. Черноусово	2045	не устанавливается
3515	2.8-45.119	ул. Исетская	км	0.128	Планируемый к реконструкции	с. Черноусово	2045	не устанавливается

1	2	3	4	5	6	7	8	9
3516	2.8-45.120	ул. Исетская	км	0.2435	Планируемый к реконструкции	с. Черноусово	2045	не устанавливается
3517	2.8-45.121	ул. Исетская	км	0.1688	Планируемый к реконструкции	с. Черноусово	2045	не устанавливается
3518	2.8-45.122	ул. Озерная	км	0.2033	Планируемый к реконструкции	с. Черноусово	2045	не устанавливается
3519	2.8-45.123	ул. Исетская	км	0.185	Планируемый к реконструкции	с. Черноусово	2045	не устанавливается
3520	2.8-45.124	ул. Весенняя	км	0.2275	Планируемый к реконструкции	с. Черноусово	2045	не устанавливается
3521	2.8-45.125	ул. Весенняя	км	0.082	Планируемый к реконструкции	с. Черноусово	2045	не устанавливается
3522	2.8-45.126	ул. Весенняя	км	0.1855	Планируемый к реконструкции	с. Черноусово	2045	не устанавливается
3523	2.8-45.127	ул. Южная	км	0.1573	Планируемый к реконструкции	с. Черноусово	2045	не устанавливается
3524	2.8-45.128	ул. Озерная	км	0.2378	Планируемый к реконструкции	с. Черноусово	2045	не устанавливается
3525	2.8-45.129	ул. Южная	км	0.3413	Планируемый к реконструкции	с. Черноусово	2045	не устанавливается
3526	2.8-45.130	ул. Черемуховая	км	0.2514	Планируемый к реконструкции	с. Черноусово	2045	не устанавливается

1	2	3	4	5	6	7	8	9
3527	2.8-45.131	ул. 9 Мая	км	0.2274	Планируемый к реконструкции	с. Черноусово	2045	не устанавливается
3528	2.8-45.132	ул. Проектная 45.19	км	0.2658	Планируемый к реконструкции	с. Черноусово	2045	не устанавливается
3529	2.8-45.133	ул. Горная	км	0.1707	Планируемый к реконструкции	с. Черноусово	2045	не устанавливается
3530	2.8-45.134	ул. Горная	км	0.1422	Планируемый к реконструкции	с. Черноусово	2045	не устанавливается
3531	2.8-45.135	ул. Казачья	км	0.2728	Планируемый к реконструкции	с. Черноусово	2045	не устанавливается
3532	2.8-45.136	ул. Казачья	км	0.4792	Планируемый к реконструкции	с. Черноусово	2045	не устанавливается
3533	2.8-45.137	ул. Рябиновая	км	0.0832	Планируемый к реконструкции	с. Черноусово	2045	не устанавливается
3534	2.8-45.138	пер. Звонкий	км	0.0746	Планируемый к реконструкции	с. Черноусово	2045	не устанавливается
3535	2.8-45.139	ул. Горная	км	0.0912	Планируемый к реконструкции	с. Черноусово	2045	не устанавливается
3536	2.8-45.140	ул. Светлая	км	0.751863	Планируемый к реконструкции	с. Черноусово	2045	не устанавливается
3537	2.8-45.141	ул. Светлая	км	0.0628	Планируемый к реконструкции	с. Черноусово	2045	не устанавливается

1	2	3	4	5	6	7	8	9
3538	2.8-45.142	ул. Цветочная	км	0.1802	Планируемый к реконструкции	с. Черноусово	2045	не устанавливается
3539	2.8-45.143	ул. Магистральная	км	0.2799	Планируемый к реконструкции	с. Черноусово	2045	не устанавливается
3540	2.8-45.144	ул. Весенняя	км	0.4194	Планируемый к реконструкции	с. Черноусово	2045	не устанавливается
3541	2.8-45.145	ул. Озерная	км	0.0895	Планируемый к реконструкции	с. Черноусово	2045	не устанавливается
3542	2.8-45.146	ул. Набережная	км	0.1705	Планируемый к реконструкции	с. Черноусово	2045	не устанавливается
3543	2.8-45.147	ул. Калинина	км	0.1692	Планируемый к реконструкции	с. Черноусово	2045	не устанавливается
3544	2.8-45.148	ул. Школьная	км	0.1578	Планируемый к реконструкции	с. Черноусово	2045	не устанавливается
3545	2.8-45.149	ул. Озерная	км	0.1769	Планируемый к реконструкции	с. Черноусово	2045	не устанавливается
3546	2.8-45.150	ул. Калинина	км	0.0556	Планируемый к реконструкции	с. Черноусово	2045	не устанавливается
3547	**Линии общественного пассажирского транспорта**							
3548	**2.11**	**Автобусные (электробусные) линии**						
3549	2.11-0.1	г. Екатеринбург (Северный автовокзал) – с. Косулино – п. Рассоха – п.	км	18,4921	Планируемый к размещению	Территория Белоярского МО	2045	не устанавливается

1	2	3	4	5	6	7	8	9
		Хризолитовый						
3550	2.11-0.2	г. Екатеринбург (Северный автовокзал) – с. Косулино – п. Рассоха – п. Уральский	км	17,5646	Планируемый к размещению	Территория Белоярского МО	2045	не устанавливается
3551	2.11-0.3	пгт. Белоярский - Бруснятская сельская управа	км	83,9986	Планируемый к размещению	Территория Белоярского МО	2045	не устанавливается
3552	2.11-0.4	пгт. Белоярский - Кочневская сельская управа	км	69,8305	Планируемый к размещению	Территория Белоярского МО	2045	не устанавливается
3553	2.11-0.5	Автобус 702 (г. Асбест (Автовокзал) - г. Каменск-Уральский (Автовокзал))	км	23,2349	Планируемый к реконструкции	Территория Белоярского МО	2045	не устанавливается
3554	2.11-0.6	Маршрутка 128 (г. Екатеринбург (Восточная автостанция) – п. Уральский)	км	14,7334	Планируемый к реконструкции	Территория Белоярского МО	2045	не устанавливается
3555	2.11-0.7	Маршрутка 120 (г. Екатеринбург (Северный автовокзал) – с. Косулино –	км	15,1721	Планируемый к реконструкции	Территория Белоярского МО	2045	не устанавливается

1	2	3	4	5	6	7	8	9
		Ж/д "29 км")						
3556	2.11-0.8	Автобус 702 (г. Асбест (Автовокзал) - г. Каменск-Уральский (Автовокзал))	км	29,7059	Планируемый к реконструкции	Территория Белоярского МО	2045	не устанавливается
3557	2.11-0.9	№ 110/114 (с. Камышево – п. Белоярский (Автостанция))	км	97,1794	Планируемый к реконструкции	Территория Белоярского МО	2045	не устанавливается
3558	**Остановочные пункты общественного пассажирского транспорта**							
3559	**2.12**	**Остановочные пункты**						
3560	2.12-0.1	Автобусная остановка	объект	1	Планируемый к размещению	Кол. сад Хризолитовый/Зона транспортной инфраструктуры (Зона объектов автомобильного транспорта)	2045	не устанавливается
3561	2.12-0.2	Автобусная остановка	объект	1	Планируемый к размещению	СНТДП Мельница/Зона транспортной инфраструктуры (Зона объектов автомобильного транспорта)	2045	не устанавливается
3562	2.12-0.3	Автобусная остановка	объект	1	Планируемый к размещению	СНТДП Мельница/Зона транспортной инфраструктуры (Зона объектов автомобильного транспорта)	2045	не устанавливается
3563	2.12-0.4	Автобусная остановка	объект	1	Планируемый к размещению	Кол. сад Хризолитовый/Зона транспортной инфраструктуры (Зона объектов автомобильного транспорта)	2045	не устанавливается

1	2	3	4	5	6	7	8	9
3564	2.12-0.5	Автобусная остановка	объект	1	Планируемый к размещению	д. Шиши, ул. Проектная 13.02/Зона транспортной инфраструктуры (Зона объектов автомобильного транспорта)	2045	не устанавливается
3565	2.12-0.6	Автобусная остановка	объект	1	Планируемый к размещению	Белоярский МО/Зоны сельскохозяйственного использования	2045	не устанавливается
3566	2.12-0.7	Автобусная остановка	объект	1	Планируемый к размещению	Белоярский МО/Зоны сельскохозяйственного использования	2045	не устанавливается
3567	2.12-0.8	Автобусная остановка	объект	1	Планируемый к размещению	ул. Проектная 4.63, д. Гусева/Зона транспортной инфраструктуры (Зона объектов автомобильного транспорта)	2045	не устанавливается
3568	2.12-0.9	Автобусная остановка	объект	1	Планируемый к размещению	ул. Проектная 4.63, д. Гусева/Зона транспортной инфраструктуры (Зона объектов автомобильного транспорта)	2045	не устанавливается
3569	2.12-0.10	Автобусная остановка	объект	1	Планируемый к размещению	ул. Проектная 4.48, д. Гусева/Зона транспортной инфраструктуры (Зона объектов автомобильного транспорта)	2045	не устанавливается
3570	2.12-2.1	Автобусная остановка	объект	1	Планируемый к размещению	д. Гилёва,ул. Свердлова/Зона транспортной инфраструктуры (Зона улично-дорожной сети)	2045	не устанавливается
3571	2.12-2.2	Автобусная остановка	объект	1	Планируемый к размещению	д. Гилёва, ул. Пушкина/Зона транспортной инфраструктуры (Зона улично-дорожной сети)	2045	не устанавливается

1	2	3	4	5	6	7	8	9
3572	2.12-2.3	Автобусная остановка	объект	1	Планируемый к размещению	д. Гилёва, ул. Пушкина/Зона транспортной инфраструктуры (Зона улично-дорожной сети)	2045	не устанавливается
3573	2.12-2.4	Автобусная остановка	объект	1	Планируемый к размещению	д. Гилёва, ул. Калинина/Зона транспортной инфраструктуры (Зона улично-дорожной сети)	2045	не устанавливается
3574	2.12-2.5	Автобусная остановка	объект	1	Планируемый к размещению	д. Гилёва, ул. Калинина/Зона транспортной инфраструктуры (Зона улично-дорожной сети)	2045	не устанавливается
3575	2.12-4.1	Автобусная остановка	объект	1	Планируемый к размещению	ул. Проектная 4.48, д. Гусева/Зона транспортной инфраструктуры (Зона улично-дорожной сети)	2045	не устанавливается
3576	2.12-4.2	Автобусная остановка	объект	1	Планируемый к размещению	ул. Южная, д. Гусева/Зона транспортной инфраструктуры (Зона улично-дорожной сети)	2045	не устанавливается
3577	2.12-4.3	Автобусная остановка	объект	1	Планируемый к размещению	ул. Южная, д. Гусева/Зона транспортной инфраструктуры (Зона улично-дорожной сети)	2045	не устанавливается
3578	2.12-4.4	Автобусная остановка	объект	1	Планируемый к размещению	ул. Садовая, д. Гусева/Зона транспортной инфраструктуры (Зона улично-дорожной сети)	2045	не устанавливается
3579	2.12-4.5	Автобусная остановка	объект	1	Планируемый к размещению	ул. Садовая, д. Гусева/Зона транспортной инфраструктуры (Зона улично-дорожной сети)	2045	не устанавливается

1	2	3	4	5	6	7	8	9
3580	2.12-13.1	Автобусная остановка	объект	1	Планируемый к размещению	д. Шиши, ул. Проектная 13.02/Зона транспортной инфраструктуры (Зона транспортной инфраструктуры иных видов)	2045	не устанавливается
3581	2.12-13.2	Автобусная остановка	объект	1	Планируемый к размещению	д. Гилёва,ул. Свердлова/Зона транспортной инфраструктуры (Зона улично-дорожной сети)	2045	не устанавливается
3582	2.12-27.1	Школа	объект	1	Планируемый к размещению	п. Рассоха/Зона транспортной инфраструктуры (Зона улично-дорожной сети)	2045	не устанавливается
3583	2.12-27.2	Автобусная остановка	объект	1	Планируемый к размещению	п. Рассоха/Зона транспортной инфраструктуры (Зона улично-дорожной сети)	2045	не устанавливается
3584	2.12-27.3	Школа	объект	1	Планируемый к размещению	п. Рассоха/Зона транспортной инфраструктуры (Зона улично-дорожной сети)	2045	не устанавливается
3585	2.12-27.4	Автобусная остановка	объект	1	Планируемый к размещению	п. Рассоха/Зона транспортной инфраструктуры (Зона улично-дорожной сети)	2045	не устанавливается
3586	2.12-27.5	Школа	объект	1	Планируемый к размещению	п. Рассоха/Зона транспортной инфраструктуры (Зона улично-дорожной сети)	2045	не устанавливается
3587	2.12-27.6	Школа	объект	1	Планируемый к размещению	п. Рассоха/Зона транспортной инфраструктуры (Зона улично-дорожной сети)	2045	не устанавливается

1	2	3	4	5	6	7	8	9
3588	2.12-27.7	Автобусная остановка	объект	1	Планируемый к размещению	п. Рассоха/Зона транспортной инфраструктуры (Зона улично-дорожной сети)	2045	не устанавливается
3589	2.12-27.8	Автобусная остановка	объект	1	Планируемый к размещению	п. Рассоха/Зона транспортной инфраструктуры (Зона улично-дорожной сети)	2045	не устанавливается
3590	2.12-27.9	Автобусная остановка	объект	1	Планируемый к размещению	п. Рассоха/Зона транспортной инфраструктуры (Зона улично-дорожной сети)	2045	не устанавливается
3591	2.12-27.10	Коттеджный посёлок Мельница	объект	1	Планируемый к размещению	п. Рассоха/Зона транспортной инфраструктуры (Зона улично-дорожной сети)	2045	не устанавливается
3592	2.12-27.11	Автобусная остановка	объект	1	Планируемый к размещению	п. Рассоха/Зона транспортной инфраструктуры (Зона улично-дорожной сети)	2045	не устанавливается
3593	2.12-27.12	Автобусная остановка	объект	1	Планируемый к размещению	п. Рассоха/Зона транспортной инфраструктуры (Зона улично-дорожной сети)	2045	не устанавливается
3594	2.12-27.13	Автобусная остановка	объект	1	Планируемый к размещению	п. Рассоха/Зона транспортной инфраструктуры (Зона улично-дорожной сети)	2045	не устанавливается
3595	2.12-27.14	Автобусная остановка	объект	1	Планируемый к размещению	п. Рассоха/Зона транспортной инфраструктуры (Зона улично-дорожной сети)	2045	не устанавливается

1	2	3	4	5	6	7	8	9
3596	2.12-27.15	Автобусная остановка	объект	1	Планируемый к размещению	п. Рассоха/Зона транспортной инфраструктуры (Зона улично-дорожной сети)	2045	не устанавливается
3597	2.12-27.16	Автобусная остановка	объект	1	Планируемый к размещению	п. Рассоха/Зона транспортной инфраструктуры (Зона улично-дорожной сети)	2045	не устанавливается
3598	2.12-27.17	Автобусная остановка	объект	1	Планируемый к размещению	п. Рассоха/Зона транспортной инфраструктуры (Зона улично-дорожной сети)	2045	не устанавливается
3599	2.12-27.18	Автобусная остановка	объект	1	Планируемый к размещению	п. Рассоха/Многофункциональная общественно-деловая зона (Зона делового, общественного и коммерческого назначения)	2045	не устанавливается
3600	2.12-27.19	Автобусная остановка	объект	1	Планируемый к размещению	п. Рассоха/Зона транспортной инфраструктуры (Зона улично-дорожной сети)	2045	не устанавливается
3601	2.12-27.20	Автобусная остановка	объект	1	Планируемый к размещению	п. Рассоха/Зона транспортной инфраструктуры (Зона улично-дорожной сети)	2045	не устанавливается
3602	2.12-27.21	Автобусная остановка	объект	1	Планируемый к размещению	п. Рассоха/Зона транспортной инфраструктуры (Зона улично-дорожной сети)	2045	не устанавливается
3603	2.12-27.22	Автобусная остановка	объект	1	Планируемый к размещению	п. Рассоха/Зона транспортной инфраструктуры (Зона улично-дорожной сети)	2045	не устанавливается

1	2	3	4	5	6	7	8	9
3604	2.12-27.23	Автобусная остановка	объект	1	Планируемый к размещению	п. Рассоха/Зона транспортной инфраструктуры (Зона улично-дорожной сети)	2045	не устанавливается
3605	2.12-27.24	Автобусная остановка	объект	1	Планируемый к размещению	п. Рассоха/Зона транспортной инфраструктуры (Зона улично-дорожной сети)	2045	не устанавливается
3606	2.12-27.25	Автобусная остановка	объект	1	Планируемый к размещению	п. Рассоха/Зона транспортной инфраструктуры (Зона улично-дорожной сети)	2045	не устанавливается
3607	2.12-27.26	Автобусная остановка	объект	1	Планируемый к размещению	п. Рассоха/Зона транспортной инфраструктуры (Зона улично-дорожной сети)	2045	не устанавливается
3608	2.12-27.27	Автобусная остановка	объект	1	Планируемый к размещению	п. Рассоха/Зона транспортной инфраструктуры (Зона улично-дорожной сети)	2045	не устанавливается
3609	2.12-35.1	Автобусная остановка	объект	1	Планируемый к размещению	с. Большебрусянское/Зона транспортной инфраструктуры (Зона улично-дорожной сети)	2045	не устанавливается
3610	2.12-35.2	Автобусная остановка	объект	1	Планируемый к размещению	с. Большебрусянское/Зона транспортной инфраструктуры (Зона улично-дорожной сети)	2045	не устанавливается
3611	2.12-35.3	Автобусная остановка	объект	1	Планируемый к размещению	с. Большебрусянское/Зона транспортной инфраструктуры (Зона улично-дорожной сети)	2045	не устанавливается

1	2	3	4	5	6	7	8	9
3612	2.12-35.4	Автобусная остановка	объект	1	Планируемый к размещению	с. Большебрусянское/Зона транспортной инфраструктуры (Зона улично-дорожной сети)	2045	не устанавливается
3613	2.12-35.5	Автобусная остановка	объект	1	Планируемый к размещению	с. Большебрусянское/Зона транспортной инфраструктуры (Зона улично-дорожной сети)	2045	не устанавливается
3614	2.12-35.6	Автобусная остановка	объект	1	Планируемый к размещению	с. Большебрусянское/Зона транспортной инфраструктуры (Зона улично-дорожной сети)	2045	не устанавливается
3615	2.12-35.7	Автобусная остановка	объект	1	Планируемый к размещению	с. Большебрусянское/Зона транспортной инфраструктуры (Зона улично-дорожной сети)	2045	не устанавливается
3616	2.12-35.8	Автобусная остановка	объект	1	Планируемый к размещению	с. Большебрусянское/Зона транспортной инфраструктуры (Зона улично-дорожной сети)	2045	не устанавливается
3617	2.12-35.9	Автобусная остановка	объект	1	Планируемый к размещению	ул. Школьная, с. Большебрусянское/Зона транспортной инфраструктуры (Зона улично-дорожной сети)	2045	не устанавливается
3618	2.12-35.10	Автобусная остановка	объект	1	Планируемый к размещению	ул. Школьная, с. Большебрусянское/Зона транспортной инфраструктуры (Зона улично-дорожной сети)	2045	не устанавливается

1	2	3	4	5	6	7	8	9
3619	2.12-38.1	Автобусная остановка	объект	1	Планируемый к размещению	с. Колюткино, ул. Новая/Зона транспортной инфраструктуры (Зона улично-дорожной сети)	2045	не устанавливается
3620	2.12-38.2	Автобусная остановка	объект	1	Планируемый к размещению	с. Колюткино, ул. Новая/Зона транспортной инфраструктуры (Зона улично-дорожной сети)	2045	не устанавливается
3621	2.12-41.1	Автобусная остановка	объект	1	Планируемый к размещению	с. Логиново, ул. Свердлова/Зона транспортной инфраструктуры (Зона улично-дорожной сети)	2045	не устанавливается
3622	2.12-41.2	Автобусная остановка	объект	1	Планируемый к размещению	с. Логиново, ул. Свердлова/Зона транспортной инфраструктуры (Зона улично-дорожной сети)	2045	не устанавливается
3623	2.12-41.3	Автобусная остановка	объект	1	Планируемый к размещению	с. Логиново, ул. Свердлова/Зона транспортной инфраструктуры (Зона улично-дорожной сети)	2045	не устанавливается
3624	2.12-41.4	Автобусная остановка	объект	1	Планируемый к размещению	с. Логиново, ул. Свердлова/Зона транспортной инфраструктуры (Зона улично-дорожной сети)	2045	не устанавливается
3625	**2.13**	**Конечные остановочные пункты и (или) разворотные кольца общественного транспорта**						
3626	2.13-0.1	Ж/д станция "Хризолитовый "	объект	1	Планируемый к размещению	Белоярский МО/Зона садоводства, огородничества	2045	не устанавливается
3627	2.13-22.1	Автобусная остановка	объект	1	Планируемый к размещению	п. Колюткинский, ул. Уральская/Зона транспортной инфраструктуры (Зона улично-дорожной сети)	2045	не устанавливается
3628	2.13-27.1	Ж/д станция "29 км"	объект	1	Планируемый к размещению	Белоярский МО/Зона транспортной инфраструктуры (Зона улично-дорожной сети)	2045	не устанавливается

1	2	3	4	5	6	7	8	9
3629	**Искусственные дорожные сооружения**							
3630	**2.14**	**Мостовые сооружения**						
3631	2.14-0.1	Мост через реку Исеть	м	127	Планируемый к реконструкции	Белоярский МО/Зона транспортной инфраструктуры (Зона объектов автомобильного транспорта)	2045	не устанавливается

Таблица 4

Объекты социальной инфраструктуры

Номер строки	Номер согласно Положению о территориальном планировании	Наименование объекта	Характеристика объекта			Местоположение, наименование населенного пункта, адрес (при наличии)/ Функциональная зона (подтип зоны)	Срок реализации	Характеристики зон с особыми условиями использования территорий
			Единица измере-ния	Количественный показатель	Статус объекта			
1	2	3	4	5	6	7	8	9
1.	**Объекты образования и науки**							
2.	**3.1**	**Здания (комплексы зданий) дошкольных образовательных организаций**						
3.	3.1-1.1	Детский сад	мест	не менее 200	Планируемый к размещению	пгт. Белоярский/Зона специализированной общественной застройки (Зона дошкольных образовательных организаций)	2045	не устанавливается
4.	3.1-2.1	Детский сад	мест	не менее 420	Планируемый к размещению	д. Гилёва/Зона специализированной общественной застройки (Зона общеобразовательных организаций)	2045	не устанавливается
5.	3.1-3.1	Детский сад	мест	не менее 80	Планируемый к размещению	д. Головырина/Зона специализированной общественной застройки (Зона дошкольных образовательных организаций)	2045	не устанавливается
6.	3.1-4.1	Детский сад	мест	не менее 270	Планируемый к размещению	д. Гусева/ Зона специализированной общественной застройки (Зона	2045	не устанавливает

1	2	3	4	5	6	7	8	9
						общеобразовательных организаций)		ся
7.	3.1-4.2	Детский сад	мест	не менее 270	Планируемый к размещению	д. Гусева/Многофункциональная общественно-деловая зона (Зона делового, общественного и коммерческого назначения)	2045	не устанавливается
8.	3.1-4.3	Детский сад	мест	не менее 270	Планируемый к размещению	д. Гусева/ Зона специализированной общественной застройки (Зона дошкольных образовательных организаций)	2045	не устанавливается
9.	3.1-5.1	Детский сад	мест	не менее 315	Планируемый к размещению	д. Златогорова/Зона специализированной общественной застройки (Зона общеобразовательных организаций)	2045	не устанавливается
10.	3.1-6.1	Детский сад	мест	не менее 170	Планируемый к размещению	д. Измоденова/Многофункциональная общественно-деловая зона (Зона делового, общественного и коммерческого назначения)	2045	не устанавливается
11.	3.1-12.1	Детский сад	мест	не менее 310	Планируемый к размещению	д. Чернобровкина/Зона специализированной общественной застройки (Зона общеобразовательных организаций)	2045	не устанавливается
12.	3.1-13.1	Детский сад	мест	не менее 340	Планируемый к размещению	д. Шиши/ Многофункциональная общественно-деловая зона (Зона делового, общественного и коммерческого назначения)	2045	не устанавливается
13.	3.1-15.1	Детский сад	мест	не менее 50	Планируемый к размещению	п. Белореченский/Зона специализированной общественной застройки (Зона дошкольных образовательных организаций)	2045	не устанавливается
14.	3.1-18.1	ДОУ Берёзка	мест	не менее 175	Планируемый к реконструкции	п. Гагарский, ул. Школьная, 1Д/Зона смешанной и общественно-деловой застройки	2045	не устанавливается

1	2	3	4	5	6	7	8	9
15.	3.1-25.1	Детский сад	мест	не менее 120	Планируемый к размещению	п. Октябрьский/Зона специализированной общественной застройки (Зона общеобразовательных организаций)	2045	не устанавливается
16.	3.1-26.1	Детский сад	мест	не менее 355	Планируемый к размещению	п. Прохладный/Зона специализированной общественной застройки (Зона дошкольных образовательных организаций)	2045	не устанавливается
17.	3.1-27.1	Детский сад	мест	не менее 380	Планируемый к размещению	п. Рассоха/Зона специализированной общественной застройки (Зона дошкольных образовательных организаций)	2045	не устанавливается
18.	3.1-27.2	Детский сад	мест	не менее 240	Планируемый к размещению	п. Рассоха/Зона смешанной и общественно-деловой застройки	2045	не устанавливается
19.	3.1-27.3	Детский сад	мест	не менее 370	Планируемый к размещению	п. Рассоха/Зона смешанной и общественно-деловой застройки	2045	не устанавливается
20.	3.1-27.4	Детский сад	мест	не менее 590	Планируемый к размещению	п. Рассоха/Зона смешанной и общественно-деловой застройки	2045	не устанавливается
21.	3.1-28.1	Детский сад	мест	не менее 450	Планируемый к размещению	п. Растущий/ Многофункциональная общественно-деловая зона (Зона делового, общественного и коммерческого назначения)	2045	не устанавливается
22.	3.1-29.1	Детский сад	мест	не менее 175	Планируемый к размещению	п. Режик/Зона специализированной общественной застройки (Зона общеобразовательных организаций)	2045	не устанавливается
23.	3.1-30.1	МБДОУ Детский сад № 17 "Берёзка"	мест	не менее 188	Планируемый к реконструкции	п. Совхозный, ул. Первомайская, 4В/Зона специализированной общественной застройки (Зона дошкольных образовательных	2045	не устанавливается

1	2	3	4	5	6	7	8	9
						организаций)		
24.	3.1-33.1	Детский сад	мест	не менее 100	Планируемый к размещению	п. Хризолитовый/Многофункциональная общественно-деловая зона (Зона делового, общественного и коммерческого назначения)	2032	не устанавливается
25.	3.1-35.1	Детский сад	мест	не менее 720	Планируемый к размещению	с. Большебрусянское/Зона специализированной общественной застройки (Зона дошкольных образовательных организаций)	2035	не устанавливается
26.	3.1-36.1	Детский сад	мест	не менее 185	Планируемый к размещению	с. Бруснятское/Зона специализированной общественной застройки (Зона дошкольных образовательных организаций)	2045	не устанавливается
27.	3.1-37.1	Детский сад	мест	не менее 275	Планируемый к размещению	с. Камышево/Зона специализированной общественной застройки (Зона дошкольных образовательных организаций)	2045	не устанавливается
28.	3.1-40.1	Детский сад	мест	не менее 160	Планируемый к размещению	с. Кочневское/Зона специализированной общественной застройки (Зона дошкольных образовательных организаций)	2045	не устанавливается
29.	3.1-41.1	Детский сад	мест	не менее 700	Планируемый к размещению	с. Логиново/Зона специализированной общественной застройки (Зона общеобразовательных организаций)	2035	не устанавливается
30.	3.1-43.1	Детский сад	мест	не менее 215	Планируемый к размещению	с. Некрасово/Многофункциональная общественно-деловая зона (Зона делового, общественного и коммерческого назначения)	2045	не устанавливается
31.	3.1-44.1	Детский сад	мест	не менее 140	Планируемый к размещению	с. Хромцово/Многофункциональная общественно-деловая зона (Зона общегородского центра)	2045	не устанавливается

1	2	3	4	5	6	7	8	9
32.	3.1-45.1	Детский сад	мест	не менее 220	Планируемый к размещению	с. Черноусово/Зона специализированной общественной застройки (Зона общеобразовательных организаций)	2045	не устанавливается
33.	**3.2**	**Здания (комплексы зданий) общеобразовательных организаций**						
34.	3.2-1.1	Школа	учащихся	не менее 450	Планируемый к размещению	пгт. Белоярский/Зона специализированной общественной застройки (Зона общеобразовательных организаций)	2045	не устанавливается
35.	3.2-2.1	Школа	учащихся	не менее 865	Планируемый к размещению	д. Гилёва/Зона специализированной общественной застройки (Зона общеобразовательных организаций)	2045	не устанавливается
36.	3.2-4.1	Школа	учащихся	не менее 800	Планируемый к размещению	д. Гусева/ Зона специализированной общественной застройки (Зона общеобразовательных организаций)	2045	не устанавливается
37.	3.2-6.1	Школа	учащихся	не менее 350	Планируемый к размещению	д. Измоденова/Многофункциональная общественно-деловая зона (Зона делового, общественного и коммерческого назначения)	2045	не устанавливается
38.	3.2-12.1	Школа	учащихся	не менее 630	Планируемый к размещению	д. Чернобровкина/Зона специализированной общественной застройки (Зона общеобразовательных организаций)	2045	не устанавливается
39.	3.2-13.1	Школа	учащихся	не менее 700	Планируемый к размещению	д. Шиши/Зона специализированной общественной застройки (Зона общеобразовательных организаций)	2045	не устанавливается
40.	3.2-18.1	МБОУ Белоярская средняя общеобразовательная школа № 14	учащихся	не менее 295	Планируемый к реконструкции	п. Гагарский, ул. Школьная, 1Г/Зона смешанной и общественно-деловой застройки	2045	не устанавливается

1	2	3	4	5	6	7	8	9
41.	3.2-25.1	Школа	учащихся	не менее 305	Планируемый к размещению	п. Октябрьский/Зона специализированной общественной застройки (Зона общеобразовательных организаций)	2045	не устанавливается
42.	3.2-27.1	Школа	учащихся	не менее 1375	Планируемый к размещению	п. Рассоха/Зона специализированной общественной застройки (Зона общеобразовательных организаций)	2045	не устанавливается
43.	3.2-27.2	Школа	учащихся	не менее 2090	Планируемый к размещению	п. Рассоха/Зона специализированной общественной застройки (Зона общеобразовательных организаций)	2045	не устанавливается
44.	3.2-28.1	Школа	учащихся	не менее 970	Планируемый к размещению	п. Растущий/Многофункциональная общественно-деловая зона (Зона делового, общественного и коммерческого назначения)	2045	не устанавливается
45.	3.2-29.1	Школа	учащихся	не менее 355	Планируемый к размещению	п. Режик/Зона специализированной общественной застройки (Зона общеобразовательных организаций)	2045	не устанавливается
46.	3.2-30.1	МАОУ Совхозная средняя общеобразовательная школа № 10	учащихся	не менее 546	Планируемый к реконструкции	п. Совхозный, ул. Первомайская, 4Б/Зона смешанной и общественно-деловой застройки	2045	не устанавливается
47.	3.2-35.1	Школа	учащихся	не менее 1250	Планируемый к размещению	с. Большебрусянское/Зона специализированной общественной застройки (Зона общеобразовательных организаций)	2035	не устанавливается
48.	3.2-36.1	МБОУ Бруснятская средняя общеобразовательная школа № 6	учащихся	не менее 535	Планируемый к реконструкции	с. Бруснятское, ул. Советская, 33/Зона специализированной общественной застройки (Зона общеобразовательных организаций)	2045	не устанавливается

1	2	3	4	5	6	7	8	9
49.	3.2-37.1	МБОУ Камышевская средняя общеобразовательная школа № 9	учащихся	не менее 845	Планируемый к реконструкции	с. Камышево, ул. Школьная, 19/Зона специализированной общественной застройки (Зона общеобразовательных организаций)	2045	не устанавливается
50.	3.2-39.1	Школа	учащихся	не менее 500	Планируемый к размещению	с. Косулино/Зона специализированной общественной застройки (Зона общеобразовательных организаций)	2040	не устанавливается
51.	3.2-40.1	Школа	учащихся	не менее 495	Планируемый к размещению	с. Кочневское/Зона специализированной общественной застройки (Зона организаций дополнительного образования)	2045	не устанавливается
52.	3.2-41.1	Школа	учащихся	не менее 1125	Планируемый к размещению	с. Логиново/Зона специализированной общественной застройки (Зона общеобразовательных организаций)	2045	не устанавливается
53.	3.2-43.1	МБОУ "Некрасовская основная общеобразовательная школа №13"	учащихся	не менее 565	Планируемый к реконструкции	с. Некрасово, ул. Алексеевская, 34/Многофункциональная общественно-деловая зона (Зона делового, общественного и коммерческого назначения)	2045	не устанавливается
54.	3.2-45.1	Школа	учащихся	не менее 255	Планируемый к размещению	с. Черноусово/Зона специализированной общественной застройки (Зона общеобразовательных организаций)	2045	не устанавливается
55.	**3.3**	**Здания (комплексы зданий) организаций дополнительного образования**						
56.	3.3-1.1	Школа искусств	мест	не менее 200	Планируемый к размещению	пгт. Белоярский,ул. Центральная, 2/Многофункциональная общественно-деловая зона (Зона делового, общественного и коммерческого назначения)	2045	не устанавливается
57.	3.3-1.2	Учреждение	мест	не менее 200	Планируемый к	пгт. Белоярский/Зона	2045	не

1	2	3	4	5	6	7	8	9
		дополнительного образования детей			размещению	специализированной общественной застройки (Зона общеобразовательных организаций)		устанавливается
58.	3.3-2.1	Учреждение дополнительного образования детей	мест	не менее 457	Планируемый к размещению	д. Гилёва/Зона специализированной общественной застройки (Зона общеобразовательных организаций)	2045	не устанавливается
59.	3.3-4.1	Учреждение дополнительного образования детей	мест	не менее 425	Планируемый к размещению	д. Гусева/ Зона специализированной общественной застройки (Зона общеобразовательных организаций)	2045	не устанавливается
60.	3.3-6.1	Учреждение дополнительного образования детей	мест	не менее 200	Планируемый к размещению	д. Измоденова/Многофункциональная общественно-деловая зона (Зона делового, общественного и коммерческого назначения)	2045	не устанавливается
61.	3.3-12.1	Учреждение дополнительного образования детей	мест	не менее 335	Планируемый к размещению	д. Чернобровкина/Зона специализированной общественной застройки (Зона общеобразовательных организаций)	2045	не устанавливается
62.	3.3-13.1	Учреждение дополнительного образования детей	мест	не менее 375	Планируемый к размещению	д. Шиши/Зона специализированной общественной застройки (Зона общеобразовательных организаций)	2045	не устанавливается
63.	3.3-25.1	Учреждение дополнительного образования детей	мест	не менее 165	Планируемый к размещению	п. Октябрьский/Зона специализированной общественной застройки (Зона общеобразовательных организаций)	2045	не устанавливается
64.	3.3-28.1	Учреждение дополнительного образования детей	мест	не менее 413	Планируемый к размещению	п. Растущий/Многофункциональная общественно-деловая зона (Зона делового, общественного и коммерческого назначения)	2045	не устанавливается
65.	3.3-29.1	Учреждение	мест	не менее 200	Планируемый к	п. Режик/Зона специализированной	2045	не

1	2	3	4	5	6	7	8	9
		дополнительного образования детей			размещению	общественной застройки (Зона общеобразовательных организаций)		устанавливается
66.	3.3-35.1	Учреждение дополнительного образования детей	мест	не менее 780	Планируемый к размещению	с. Большебрусянское/Многофункциональная общественно-деловая зона (Зона делового, общественного и коммерческого назначения)	2045	не устанавливается
67.	3.3-41.1	Учреждение дополнительного образования детей	мест	не менее 350	Планируемый к размещению	с. Логиново/Зона специализированной общественной застройки (Зона общеобразовательных организаций)	2045	не устанавливается
68.	3.3-43.1	Учреждение дополнительного образования детей	мест	не менее 300	Планируемый к размещению	с. Некрасово, ул. Алексеевская, 34/Многофункциональная общественно-деловая зона (Зона делового, общественного и коммерческого назначения)	2045	не устанавливается
69.	**Объекты культуры и искусства**							
70.	**3.4**	**Объекты культурно-просветительского назначения**						
71.	3.4-1.1	Библиотека	тыс. ед. хранения	не менее 5	Планируемый к размещению	пгт. Белоярский,ул. Центральная, 2/Многофункциональная общественно-деловая зона (Зона делового, общественного и коммерческого назначения)	2045	не устанавливается
72.	3.4-1.2	Библиотека	тыс. ед. хранения	не менее 5	Планируемый к размещению	пгт. Белоярский, ул. Молодёжная, 22/Зона специализированной общественной застройки (Зона объектов культуры и искусства)	2045	не устанавливается
73.	3.4-1.3	Библиотека	тыс. ед. хранения	не менее 5	Планируемый к размещению	пгт. Белоярский, ул. Молодёжная, 25В/Зона специализированной общественной застройки (Зона объектов физической культуры и массового	2045	не устанавливается

1	2	3	4	5	6	7	8	9
						спорта)		
74.	3.4-1.4	Отделение Белоярской центральной районной библиотеки	тыс. ед. хранения	не менее 5	Планируемый к размещению	пгт. Белоярский, ул. Ключевская, 39/Зона специализированной общественной застройки (Зона объектов культуры и искусства)	2045	не устанавливается
75.	3.4-1.5	Библиотека	тыс. ед. хранения	не менее 5	Планируемый к размещению	пгт. Белоярский, ул. Новосёлов, ЗУ с номером 66:06:1701061:868/Зона специализированной общественной застройки (Зона объектов физической культуры и массового спорта)	2045	не устанавливается
76.	3.4-4.1	Библиотека	тыс. ед. хранения	не менее 10	Планируемый к размещению	д. Гусева/Многофункциональная общественно-деловая зона (Зона делового, общественного и коммерческого назначения)	2045	не устанавливается
77.	3.4-6.1	Библиотека	тыс. ед. хранения	не менее 28	Планируемый к размещению	д. Измоденова/Зона специализированной общественной застройки (Зона объектов культуры и искусства)	2045	не устанавливается
78.	3.4-18.1	Библиотека	тыс. ед. хранения	не менее 10	Планируемый к размещению	п. Гагарский/Зона смешанной и общественно-деловой застройки	2045	не устанавливается
79.	3.4-36.1	Библиотека	тыс. ед. хранения	не менее 1.6	Планируемый к размещению	с. Бруснятское/Зона специализированной общественной застройки (Зона объектов культуры и искусства)	2045	не устанавливается
80.	**3.5**	**Объекты культурно-досугового (клубного) типа**						
81.	3.5-1.1	Дом досуга	зритель-ских мест	не менее 200	Планируемый к размещению	пгт. Белоярский, ул. Новосёлов, ЗУ с номером 66:06:1701061:868/Зона специализированной общественной застройки (Зона объектов физической культуры и массового спорта)	2045	не устанавливается

1	2	3	4	5	6	7	8	9
82.	3.5-1.2	Дом культуры	зритель-ских мест	не менее 150	Планируемый к размещению	пгт. Белоярский, ул. Молодёжная, 22/Зона специализированной общественной застройки (Зона объектов культуры и искусства)	2045	не устанавливается
83.	3.5-1.3	Дом культуры	зритель-ских мест	не менее 150	Планируемый к размещению	пгт. Белоярский, ул. Молодёжная, 25В/ Зона специализированной общественной застройки (Зона объектов физической культуры и массового спорта)	2045	не устанавливается
84.	3.5-1.4	Центр народного творчества	зритель-ских мест	не менее 350	Планируемый к размещению	пгт. Белоярский, ул. Ключевская, 39/Зона специализированной общественной застройки (Зона объектов культуры и искусства)	2045	не устанавливается
85.	3.5-4.1	Дом культуры	зритель-ских мест	не менее 150	Планируемый к размещению	д. Гусева/Многофункциональная общественно-деловая зона (Зона делового, общественного и коммерческого назначения)	2045	не устанавливается
86.	3.5-6.1	Объект культурно-досуговой деятельности	зритель-ских мест	не менее 100	Планируемый к размещению	д. Измоденова/Зона специализированной общественной застройки (Зона объектов культуры и искусства)	2045	не устанавливается
87.	3.5-18.1	Дом культуры	зритель-ских мест	не менее 150	Планируемый к размещению	п. Гагарский/ Зона смешанной и общественно-деловой застройки	2045	не устанавливается
88.	3.5-25.1	Дом досуга	зритель-ских мест	не менее 100	Планируемый к размещению	п. Октябрьский/Зона специализированной общественной застройки (Зона объектов культуры и искусства)	2045	не устанавливается
89.	3.5-36.1	Дом культуры	зритель-ских мест	не менее 109	Планируемый к размещению	с. Бруснятское/Зона специализированной общественной застройки (Зона объектов культуры и искусства)	2045	не устанавливается

1	2	3	4	5	6	7	8	9
90.	3.5-45.1	Дом культуры	зритель-ских мест	не менее 150	Планируемый к размещению	с. Черноусово, ул. Светлая, 1/Многофункциональная общественно-деловая зона (Зона делового, общественного и коммерческого назначения)	2045	не устанавливается
91.	**Объекты физической культуры и массового спорта**							
92.	**3.6**	**Объекты спорта, включающие раздельно нормируемые спортивные сооружения (объекты) (в т. ч. физкультурно-оздоровительный комплекс)**						
93.	3.6-1.1	Спортивная площадка	$м^2$	не менее 600	Планируемый к размещению	пгт. Белоярский, ул. Новосёлов, ЗУ с номером 66:06:1701061:868/Зона специализированной общественной застройки (Зона объектов физической культуры и массового спорта)	2045	не устанавливается
			единовременная пропускная способность, человек	20				
94.	3.6-10.1	Спортивная площадка	$м^2$	не менее 1000	Планируемый к размещению	д. Поварня/Зона озелененных территорий общего пользования (парки, сады, скверы, бульвары, городские леса)	2045	не устанавливается
			единовременная пропускная способность, человек	15				
95.	3.6-12.1	Детская спортивная площадка	$м^2$	не менее 500	Планируемый к размещению	д. Чернобровкина/Зона специализированной общественной застройки (Зона объектов физической культуры и массового спорта)	2032	не устанавливается
			единовременная пропускная способность, человек	10				
96.	3.6-33.1	Спортивная	$м^2$	не менее 400	Планируемый к	п. Хризолитовый/Многофункциональная	2032	не

1	2	3	4	5	6	7	8	9
		площадка	единовременная пропускная способность, человек	15	размещению	общественно-деловая зона (Зона делового, общественного и коммерческого назначения)		устанавливается
97.	3.6-33.2	Спортивная площадка	$м^2$	не менее 400	Планируемый к размещению	п. Хризолитовый/Многофункциональная общественно-деловая зона (Зона делового, общественного и коммерческого назначения)	2032	не устанавливается
			единовременная пропускная способность, человек	15				
98.	3.6-40.1	Объект спортивного назначения (стадион)	$м^2$	не менее 1500	Планируемый к размещению	с. Кочневское/Зона специализированной общественной застройки (Зона организаций дополнительного образования)	2024	не устанавливается
			единовременная пропускная способность, человек	120				
99.	**Объекты социального обслуживания населения**							
100.	**3.7**	**Стационарные организации социального обслуживания**						
101.	3.7-40.1	Дом-интернат (пансионат) для граждан пожилого возраста	мест	не менее 20	Планируемый к размещению	с. Кочневское/Многофункциональная общественно-деловая зона (Зона делового, общественного и коммерческого назначения)	2045	не устанавливается
102.	**Общественные пространства**							
103.	**3.8**	**Тематические парки**						
104.	3.8-4.1	Площадь для мероприятий	га	не менее 0,08	Планируемый к размещению	д. Гусева/Многофункциональная общественно-деловая зона (Зона делового, общественного и коммерческого назначения)	2045	не устанавливается

1	2	3	4	5	6	7	8	9
105.	3.8-18.1	Парк	га	не менее 2	Планируемый к размещению	п. Гагарский/Зона смешанной и общественно-деловой застройки	2045	не устанавливается
106.	3.8-36.1	Площадь перед домом культуры	га	не менее 0,08	Планируемый к размещению	с. Бруснятское/Зона специализированной общественной застройки (Зона объектов культуры и искусства)	2045	не устанавливается
107.	3.8-45.1	Площадь перед домом культуры	га	не менее 0,08	Планируемый к размещению	с. Черноусово, ул. Светлая, 1/Многофункциональная общественно-деловая зона (Зона делового, общественного и коммерческого назначения)	2045	не устанавливается
108.	**Места погребения**							
109.	**3.9**	**Кладбища**						
110.	3.9-0.1	Кладбище	га	не менее 2.44	Планируемый к размещению	Белоярский МО/ Зона кладбищ	2045	санитарно-защитная зона в соответствии с СанПиН 2.2.1/2.1.1.1200-03
111.	3.9-0.2	Кладбище	га	не менее 2.72	Планируемый к размещению	Белоярский МО/ Зона кладбищ	2045	санитарно-защитная зона в соответствии с СанПиН 2.2.1/2.1.1.1200-03
112.	3.9-0.3	Кладбище	га	не менее 1.76	Планируемый к размещению	Белоярский МО/ Зона кладбищ	2045	санитарно-защитная зона в соответствии с СанПиН 2.2.1/2.1.1.1200-03
113.	3.9-0.4	Кладбище	га	не менее 0.082	Планируемый к реконструкции	Белоярский МО, 0,3 км юго-западнее п. Колюткинский/ Зона кладбищ	2045	санитарно-защитная зона в

1	2	3	4	5	6	7	8	9
								соответствии с СанПиН 2.2.1/2.1.1.1200-03
114.	3.9-0.5	Кладбище	га	не менее 2.61	Планируемый к реконструкции	Белоярский МО, северо-восточнее п. Студенческий / Зона кладбищ	2045	санитарно-защитная зона в соответствии с СанПиН 2.2.1/2.1.1.1200-03
115.	3.9-0.6	Кладбище	га	не менее 0.37	Планируемый к реконструкции	Белоярский МО/ Зона кладбищ	2045	санитарно-защитная зона в соответствии с СанПиН 2.2.1/2.1.1.1200-03
116.	3.9-0.7	Кладбище	га	не менее 0.61	Планируемый к реконструкции	Белоярский МО, севернее с. Черноусово/ Зона кладбищ	2045	санитарно-защитная зона в соответствии с СанПиН 2.2.1/2.1.1.1200-03
117.	3.9-0.8	Кладбище	га	не менее 2.62	Планируемый к реконструкции	Белоярский МО, 0,4 км юго-западнее д. Ялунина	2045	санитарно-защитная зона в соответствии с СанПиН 2.2.1/2.1.1.1200-03
118.	3.9-37.1	Кладбище	га	не менее 1.83	Планируемый к реконструкции	с. Камышево/ Зона кладбищ	2045	санитарно-защитная зона в соответствии с СанПиН 2.2.1/2.1.1.1200-03
119.	3.9-43.1	Кладбище	га	не менее 0.81	Планируемый к реконструкции	с. Некрасово / Зона кладбищ	2045	санитарно-защитная зона в соответствии с

1	2	3	4	5	6	7	8	9
								СанПиН 2.2.1/2.1.1.1200-03
120.	3.9-44.1	Кладбище	га	не менее 0.5	Планируемый к реконструкции	с. Хромцово / Зона кладбищ	2045	санитарно-защитная зона в соответствии с СанПиН 2.2.1/2.1.1.1200-03
121.	**Объекты здравоохранения**							
122.	**3.10**	**Объекты (здания, комплексы зданий), на базе которых оказывается первичная медико-санитарная помощь**						
123.	3.10-12.1	ФАП	посещений в смену	не менее 10	Планируемый к размещению	д. Чернобровкина / Многофункциональная общественно-деловая зона (Зона делового, общественного и коммерческого назначения)	2045	не устанавливается

3. Сведения о функциональных зонах, установленных на территории Белоярского муниципального округа

Параметры функциональных зон, а также сведения о планируемых для размещения в них объектах федерального, регионального и местного значения (за исключением линейных объектов), планируемых к строительству и реконструкции, представлены в таблице 5.

Таблица 5

Параметры функциональных зон Белоярского муниципального округа

Номер строки	N п\п	Код зоны*	Наименование зоны	Площадь,(га)	Объекты		
					Местного значения	Регионального значения	Федерального значения
1	2	3	4	5	6	7	8
1	1	701010101	Зона застройки индивидуальными жилыми домами	**7110,90**	1.1-2.2, 1.1-4.3, 1.1-4.4, 1.1-10.1, 1.1-18.1, 1.1-27.3, 1.1-27.6, 1.1-27.7, 1.1-27.8, 1.1-27.9, 1.1-27.10, 1.1-27.11, 1.1-27.12, 1.1-27.13, 1.1-27.15, 1.1-27.16, 1.1-27.20, 1.1-27.22, 1.1-28.1, 1.1-35.1, 1.1-35.2, 1.1-36.1, 1.4-4.2, 1.4-10.1, 1.4-27.1, 1.4-27.3, 1.4-27.4, 1.4-27.6, 1.4-27.8, 1.4-35.7		
2	2	701010102	Зона застройки малоэтажными жилыми домами (до 4 этажей, включая мансардный)	**80,35**			
3	3	701010103	Зона застройки среднеэтажными жилыми домами (от 5 до 8 этажей, включая мансардный)	**7,03**			
4	4	701010104	Зона застройки многоэтажными жилыми домами (9 этажей и более)				

1	2	3	4	5	6	7	8
5	5	701010200	Зона смешанной и общественно-деловой застройки	**418,44**	1.1-1.1, 1.1-1.2, 1.1-27.4, 1.1-27.5, 1.1-27.14, 1.1-27.17, 1.1-27.18, 1.1-27.19, 1.1-27.21, 1.1-27.25, 1.1-27.27, 1.1-27.28, 1.1-27.29, 1.1-27.32, 1.1-27.33, 1.1-27.34, 1.1-27.35, 1.1-27.37, 1.4-27.5, 1.4-27.9, 1.4-27.10, 1.15-6.1, 3.1-27.2, 3.1-27.3, 3.1-27.4, 3.2-30.1, 3.4-18.1, 3.5-18.1, 3.8-18.1		
6			Многофункциональная общественно-деловая зона***, в том числе подтипы:***	**346,99**			
7	6	701010301	Зона делового, общественного и коммерческого назначения	293,17	1.1-1.4, 1.1-1.7, 1.1-13.1, 1.1-30.1, 1.1-40.2, 1.1-41.3, 1.1-41.4, 1.1-45.1, 1.4-35.1, 1.4-35.10, 3.1-4.2, 3.1-6.1, 3.1-13.1, 3.1-18.1, 3.1-28.1, 3.1-33.1, 3.1-43.1, 3.1-44.1, 3.2-6.1, 3.2-18.1, 3.2-28.1, 3.2-43.1, 3.3-1.1, 3.3-6.1, 3.3-28.1, 3.3-35.1, 3.3-43.1, 3.4-1.1, 3.4-4.1, 3.5-4.1, 3.5-45.1, 3.6-33.1, 3.6-33.2, 3.7-40.1, 3.8-4.1, 3.8-45.1	1.3.1, 1.5.3, 1.5.4, 1.10.6	
8			Зона объектов торговли	33,2	1.1-2.1		
9			Зона объектов общественного питания	4,4			

1	2	3	4	5	6	7	8
10			Зона общегородского центра				
11			Зона обслуживания объектов, необходимых для осуществления производственной и предпринимательской деятельности	9,19			
12			Зона объектов коммунально-бытового назначения	7,0			
13			Зона специализированной общественной застройки, ***в том числе подтипы:***	**145,72**			
14	7	701010302	Зона общеобразовательных организаций	54,09	1.1-12.1, 1.4-27.2, 3.1-2.1, 3.1-4.1, 3.1-5.1, 3.1-12.1, 3.1-25.1, 3.1-29.1, 3.1-41.1, 3.1-45.1, 3.2-1.1, 3.2-2.1, 3.2-4.1, 3.2-12.1, 3.2-13.1, 3.2-25.1, 3.2-27.1, 3.2-27.2, 3.2-29.1, 3.2-35.1, 3.2-36.1, 3.2-37.1, 3.2-39.1, 3.2-41.1, 3.2-45.1, 3.3-1.2, 3.3-2.1, 3.3-4.1, 3.3-12.1, 3.3-13.1, 3.3-25.1, 3.3-29.1, 3.3-41.1	2.6.3, 2.6.4	
15			Зона объектов здравоохранения	24,60			
16			Зона объектов физической культуры и массового спорта	32,17	1.1-41.5, 3.4-1.3, 3.4-1.5, 3.6-1.1, 3.6-12.1,		
17			Зона дошкольных образовательных организаций	14,60	1.1-15.1, 3.1-1.1, 3.1-3.1, 3.1-4.3, 3.1-15.1, 3.1-26.1, 3.1-27.1, 3.1-30.1, 3.1-35.1, 3.1-36.1,		

1	2	3	4	5	6	7	8
					3.1-37.1, 3.1-40.1		
18			Зона объектов культуры и искусства	2,88	3.4-1.2, 3.4-1.4, 3.4-6.1, 3.4-36.1, 3.5-6.1, 3.5-25.1, 3.5-36.1, 3.8-36.1		
19			Зона объектов, реализующих программы профессионального и высшего образования	1,57			
20			Зона специализированной общественной застройки иных видов				
21			Зона культовых зданий и сооружений	5,39			
22			Зона организаций дополнительного образования	6,69	3.2-40.1, 3.6-40.1		
23			Зона объектов социального назначения	0,79			
24	8	701010400	Производственные зоны, зоны инженерной и транспортной инфраструктур	**91,97**			
25	9	701010401	Производственная зона	**1713,00**	1.1-0.4, 1.1-0.5, 1.6-1.1, 1.15-1.2		
26	10	701010402	Коммунально-складская зона	**116,51**			
27	11	701010404	Зона инженерной инфраструктуры, ***в том числе подтипы:***	**98,62**			
28			Зона объектов водоснабжения	41,82	1.8-27.1, 1.9-27.1, 1.10-27.1, 1.11-27.1, 1.15-1.1		
29			Зона объектов электроснабжения	16,58		1.16.218	
30			Зона объектов водоотведения	6,66	1.13-0.1, 1.13-0.2, 1.13-		

1	2	3	4	5	6	7	8
					0.3, 1.13-1.1, 1.13-8.1, 1.13-27.1, 1.13-37.1, 1.13-40.1, 1.14-0.1, 1.14-0.2, 1.14-1.1, 1.14-1.2, 1.14-1.3, 1.14-1.4, 1.14-2.1, 1.14-2.2, 1.14-2.3, 1.14-4.1, 1.14-5.1, 1.14-5.2, 1.14-11.1, 1.14-12.1, 1.14-14.1, 1.14-25.1, 1.14-27.1, 1.14-27.2, 1.14-35.1, 1.14-35.2, 1.14-35.3, 1.14-35.4, 1.14-35.5, 1.14-36.1, 1.14-36.2, 1.14-37.1, 1.14-37.2, 1.14-37.3, 1.14-37.4, 1.14-39.1, 1.14-40.1, 1.14-41.1, 1.14-41.2, 1.14-42.1, 1.14-43.1, 1.14-43.2, 1.14-44.1, 1.14-45.1, 1.14-45.2, 1.14-45.3, 1.15-35.5		
31			Зона объектов связи	27,43			
32			Зона объектов теплоснабжения	2,51	1.6-39.1		
33			Зона объектов газоснабжения	0,78			
34			Зона инженерной инфраструктуры иных видов	2,84			
35	12	701010405	Зона транспортной инфраструктуры, ***в том числе подтипы:***	**5552,16**			
36			Зона объектов автомобильного транспорта	1254,83	1.1-0.2, 1.4-0.3, 1.4-0.10, 1.4-0.12, 2.12-0.1,		

1	2	3	4	5	6	7	8
					2.12-0.2, 2.12-0.3, 2.12-0.4, 2.12-0.5, 2.12-0.8, 2.12-0.9, 2.12-0.10, 2.14-0.1		
37			Зона объектов железнодорожного транспорта	1440,53			
38			Зона транспортной инфраструктуры иных видов	163,80	1.4-35.4, 2.12-13.1		
39			Зона улично-дорожной сети	2693,0	1.1-1.5, 1.1-1.6, 1.1-3.1, 1.1-4.6, 1.1-4.7, 1.1-5.2, 1.1-5.3, 1.1-5.4, 1.1-5.5, 1.1-5.6, 1.1-5.7, 1.1-5.8, 1.1-5.9, 1.1-5.10, 1.1-5.11, 1.1-6.1, 1.1-10.2, 1.1-25.1, 1.1-27.1, 1.1-27.2, 1.1-27.24, 1.1-27.26, 1.1-27.30, 1.1-27.31, 1.1-27.36, 1.1-33.1, 1.1-33.2, 1.1-35.3, 1.1-35.4, 1.1-35.5, 1.1-35.6, 1.1-35.7, 1.1-35.8, 1.1-35.9, 1.1-35.10, 1.1-35.11, 1.1-35.12, 1.1-35.13, 1.1-35.14, 1.1-37.1, 1.1-41.6, 1.1-43.1, 1.1-43.2, 1.1-45.2, 1.4-2.1, 1.4-3.1, 1.4-7.1, 1.4-9.1, 1.4-10.2, 1.4-15.1, 1.4-22.1, 1.4-27.7, 1.4-29.1, 1.4-30.1, 1.4-33.1, 1.4-35.5, 1.4-35.6, 1.4-35.11, 1.4-38.1, 1.4-42.1, 1.4-45.1, 1.15-1.3, 1.15-1.4, 1.15-10.1,		

1	2	3	4	5	6	7	8
					1.15-12.1, 1.15-31.1, 1.15-35.2, 1.15-35.3, 1.15-35.4, 1.15-36.1, 1.15-37.1, 1.15-39.1, 1.16-35.1, 1.16-35.2, 1.22-27.1, 2.12-2.1, 2.12-2.2, 2.12-2.3, 2.12-2.4, 2.12-2.5, 2.12-4.1, 2.12-4.2, 2.12-4.3, 2.12-4.4, 2.12-4.5, 2.12-13.2, 2.12-27.1, 2.12-27.2, 2.12-27.3, 2.12-27.4, 2.12-27.5, 2.12-27.6, 2.12-27.7, 2.12-27.8, 2.12-27.9, 2.12-27.10, 2.12-27.11, 2.12-27.12, 2.12-27.13, 2.12-27.14, 2.12-27.15, 2.12-27.16, 2.12-27.17, 2.12-27.18, 2.12-27.19, 2.12-27.20, 2.12-27.21, 2.12-27.22, 2.12-27.23, 2.12-27.24, 2.12-27.25, 2.12-27.26, 2.12-27.27, 2.12-35.1, 2.12-35.2, 2.12-35.3, 2.12-35.4, 2.12-35.5, 2.12-35.6, 2.12-35.7, 2.12-35.8, 2.12-35.9, 2.12-35.10, 2.12-38.1, 2.12-38.2, 2.12-41.1, 2.12-41.2, 2.12-41.3, 2.12-41.4, 2.13-22.1, 2.13-27.1		
40	13	701010407	Зона добычи полезных ископаемых	**316,1**			
41	14	701010500	Зоны сельскохозяйственного	**45633,51**	1.1-0.6, 1.4-0.1, 1.4-0.2,	1.15.23, 1.15.24	

1	2	3	4	5	6	7	8
			использования		1.4-0.4, 1.4-0.7, 1.4-0.11, 1.4-0.13, 1.8-0.1, 2.12-0.6, 2.12-0.7		
42	15	701010501	Зона сельскохозяйственных угодий	**3951,89**			
43	16	701010502	Зона садоводства, огородничества	**3003,75**	1.1-10.3, 1.4-0.8, 1.4-10.3, 1.4-10.4, 2.13-0.1		
44	17	701010503	Производственная зона сельскохозяйственных предприятий	**1117,26**			
45	18	701010504	Иные зоны сельскохозяйственного назначения, ***в том числе подтипы:***	**382,41**			
46			Зона для ведения крестьянского фермерского хозяйства	268,75			
47			Зона для ведения личного подсобного хозяйства	113,66			
48	19	701010601	Зона озелененных территорий общего пользования (лесопарки, парки, сады, скверы, бульвары, городские леса)	**2295,75**	1.1-0.1, 1.1-1.3, 1.1-2.3, 1.1-4.1, 1.1-4.2, 1.1-4.5, 1.1-4.8, 1.1-5.1, 1.1-6.2, 1.1-25.2, 1.1-25.3, 1.1-27.23, 1.1-40.1, 1.1-41.1, 1.1-41.2, 1.1-41.7, 1.1-43.3, 1.1-44.1, 1.4-4.1, 1.4-13.1, 1.4-24.1, 1.4-35.2, 1.4-35.3, 1.4-35.9, 1.4-41.1, 1.4-41.2, 1.4-41.3, 1.4-44.1, 1.15-35.1, 1.15-40.1, 3.6-10.1		
49	20	701010602	Зона отдыха, ***в том числе подтипы:***	**67,92**			

1	2	3	4	5	6	7	8
50			Зона иных объектов отдыха и туризма	51,57			
51			Зона детских оздоровительных учреждений				
52			Зона оздоровительно-спортивных лагерей	14,1			
53			Зона пляжей	2,24			
54	21	701010603	Курортная зона				
55	22	701010605	Зона лесов	**45417,3**	1.1-0.3, 1.13-0.4		
56	23	701010606	Иные рекреационные зоны, ***в том числе подтипы:***				
57			Зона тематических парков иных видов				
58	24	701010700	Зоны специального назначения	**345,63**			
59	25	701010701	Зона кладбищ	**93,98**	3.9-0.1, 3.9-0.2, 3.9-0.3, 3.9-0.4, 3.9-0.5, 3.9-0.6, 3.9-0.7, 3.9-0.8, 3.12-37.1, 3.12-43.1, 3.12-43.1		
60	26	701010702	Зона складирования и захоронения отходов	**14,51**		1.8.87	
61	27	701010703	Зона озеленения территорий специального назначения				
62	28	701010800	Зона режимных территорий	**629,78**			
63	29	701010900	Зоны акваторий	**1448,49**			
64	30	701011000	Иные зоны	**5860,68**	1.4-0.5, 1.4-0.6, 1.4-0.9,		

1	2	3	4	5	6	7	8
					1.4-20.1, 1.4-23.1, 1.4-34.1, 1.4-35.8, 1.15-0.1, 1.15-30.1		

Функциональное зонирование Белоярского муниципального округа

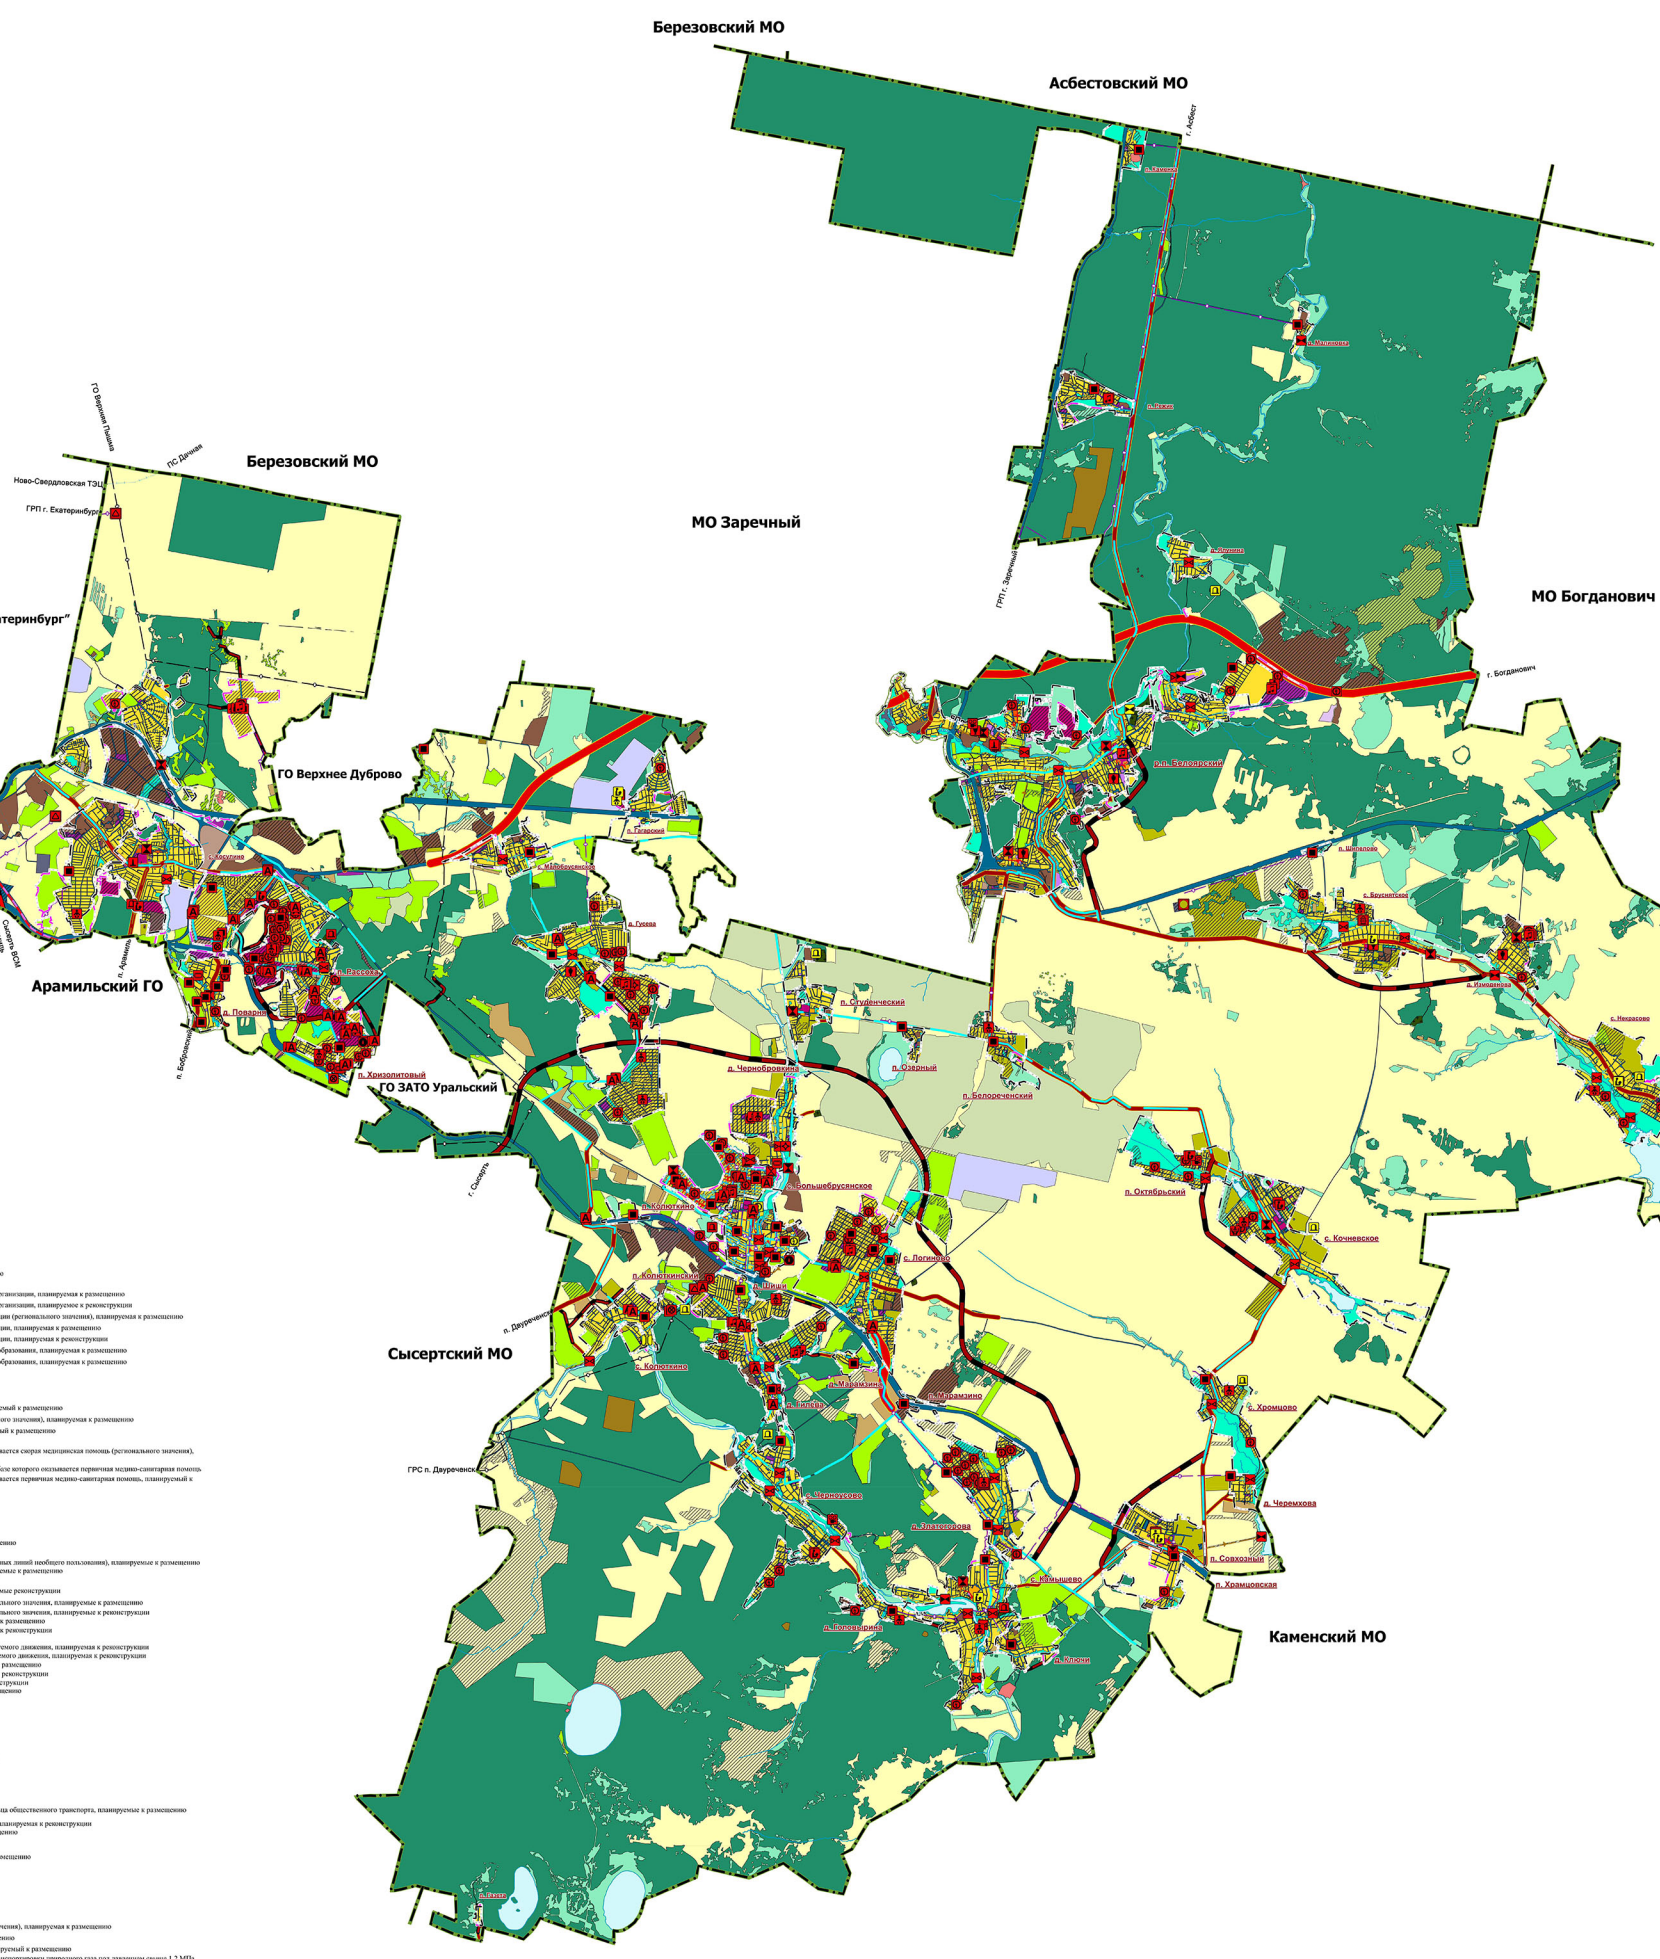

УСЛОВНЫЕ ОБОЗНАЧЕНИЯ

Границы
- Границ муниципального округа существующая
- Границ населенного пункта существующая
- Границ населенного пункта, планируемая к установлению

Объекты образования и науки
- Здание (комплекс зданий) дошкольной образовательной организации, планируемая к размещению
- Здание (комплекс зданий) дошкольной образовательной организации, планируемое к реконструкции
- Здание (комплекс зданий) общеобразовательной организации (регионального значения), планируемая к размещению
- Здание (комплекс зданий) общеобразовательной организации, планируемая к размещению
- Здание (комплекс зданий) общеобразовательной организации, планируемая к реконструкции
- Здание (комплекс зданий) организации дополнительного образования, планируемая к размещению
- Здание (комплекс зданий) организации дополнительного образования, планируемая к размещению

Объекты физической культуры и массового спорта
- Спортивное сооружение, планируемое к размещению

Объекты культуры и искусства
- Объект культурно-просветительного назначения, планируемый к размещению
- Объект культурно-досугового (клубного) типа(регионального значения), планируемая к размещению
- Объект культурно-досугового (клубного) типа, планируемый к размещению

Объекты здравоохранения
- Объект (здание, комплекс зданий), на базе которого оказывается скорая медицинская помощь (регионального значения), планируемая к размещению
- Объект (здание, комплекс зданий) местного значения, на базе которого оказывается первичная медико-санитарная помощь
- Объект (здание, комплекс зданий), на базе которого оказывается первичная медико-санитарная помощь, планируемый к размещению

Места погребения
- Кладбище, планируемое к размещению
- Кладбище, планируемое к реконструкции

Объекты отдыха и туризма
- Детский оздоровительный лагерь, планируемый к размещению

Объекты железнодорожного транспорта
- Железнодорожные линии (за исключением железнодорожных линий необщего пользования), планируемые к размещению
- Железнодорожные линии необщего пользования, планируемые к размещению

Автомобильные дороги
- Автомобильные дороги федерального значения, планируемые реконструкции
- Автомобильные дороги регионального или межмуниципального значения, планируемые к размещению
- Автомобильные дороги регионального или межмуниципального значения, планируемые к реконструкции
- Автомобильные дороги местного значения, планируемые к размещению
- Автомобильные дороги местного значения, планируемые к реконструкции

Улично-дорожная сеть городского населенного пункта
- Магистральная дорога общегородского значения регулируемого движения, планируемая к реконструкции
- Магистральная улица общегородского значения регулируемого движения, планируемая к реконструкции
- Магистральная улица районного значения, планируемая к размещению
- Магистральная улица районного значения, планируемая к реконструкции
- Улицы и дороги местного значения, планируемые к реконструкции
- Улицы и дороги местного значения, планируемые к размещению

Улично-дорожная сеть сельского населенного пункта
- Поселковая дорога, планируемая к размещению
- Поселковая дорога, планируемая к реконструкции
- Главная улица, планируемая к размещению
- Главная улица, планируемая к реконструкции
- Улица в жилой застройке, планируемая к размещению
- Улица в жилой застройке, планируемая к реконструкции

Искусственные дорожные сооружения
- Мостовое сооружение, планируемое к реконструкции

Пассажирский транспорт
- Остановочный пункт, планируемый к размещению
- Конечные остановочные пункты и (или) разворотные кольца общественного транспорта, планируемые к размещению
- Линия внутригородского железнодорожного транспорта, планируемая к реконструкции
- Автобусная (электробусная) линия, планируемая к размещению

Объекты системы водоснабжения
- Водопроводные очистные сооружения, планируемые к размещению
- Резервуар, планируемый к размещению
- Водозабор, планируемый к размещению
- Насосная станция, планируемая к размещению
- Водопровод, планируемый к размещению

Объекты системы газоснабжения
- Газораспределительная станция (ГРС) (регионального значения), планируемая к размещению
- Пункт редуцирования газа (ПРГ), планируемый к размещению
- Газопровод распределительный высокого давления, планируемый к размещению
- Газопровод распределительный, предназначенный для транспортировки природного газа под давлением свыше 1.2 МПа и сжиженного углеводородного газа под давлением свыше 1.6 МПа, планируемый к размещению
- Магистральный газопровод, планируемый к размещению

Объекты системы электроснабжения
- Электрическая подстанция 220 кВ (регионального значения), планируемая к размещению
- Трансформаторная подстанция (ТП), планируемая к размещению
- Трансформаторная подстанция (ТП), планируемая к реконструкции
- Линии электропередачи 220 кВ, планируемая к размещению
- Линии электропередачи 110 кВ, планируемая к размещению
- Линии электропередачи 110 кВ, планируемая к реконструкции
- Линии электропередачи 10 кВ, планируемая к размещению
- Линии электропередачи 10 кВ, планируемая к реконструкции

Объекты системы теплоснабжения
- Источник тепловой энергии, планируемый к размещению
- Теплопровод распределительный (квартальный), планируемый к реконструкции
- Теплопровод распределительный (квартальный), планируемый к размещению

Объекты системы водоотведения
- Очистные сооружения (КОС), планируемые к размещению
- Очистные сооружения (КОС), планируемые к реконструкции
- Канализационная насосная станция (КНС), планируемая к размещению
- Насосная станция дождевой канализации (НСДК), планируемая к размещению
- Очистные сооружения дождевой канализации, планируемые к размещению
- Канализация самотечная, планируемая к размещению
- Канализация напорная, планируемая к размещению
- Канализация дождевая самотечная закрытая, планируемая к размещению
- Канализация дождевая напорная, планируемая к размещению
- Выпуски и ливнеотводы, планируемые к размещению

Функциональные зоны сохраняемые
- Зона застройки индивидуальными жилыми домами
- Зона застройки малоэтажными жилыми домами (до 4 этажей, включая мансардный)
- Зона застройки среднеэтажными жилыми домами (от 5 до 8 этажей, включая мансардный)
- Зона смешанной и общественно-деловой застройки
- Многофункциональная общественно-деловая зона
- Зона специализированной общественной застройки
- Производственная зона
- Коммунально-складская зона
- Зона инженерной инфраструктуры
- Зона транспортной инфраструктуры
- Зона добычи полезных ископаемых
- Зона сельскохозяйственного использования
- Зона сельскохозяйственных угодий
- Зона садоводства, огородничества
- Производственная зона сельскохозяйственных предприятий
- Иные зоны сельскохозяйственного назначения
- Зона озелененных территорий общего пользования (лесопарки, парки, сады, скверы, бульвары, городские леса)
- Зона отдыха
- Зона лесов
- Зона кладбищ
- Зоны акваторий
- Зона режимных территорий
- Иные зоны

Функциональные зоны, планируемые к установлению
- Зона застройки индивидуальными жилыми домами
- Зона застройки малоэтажными жилыми домами (до 4 этажей, включая мансардный)
- Зона смешанной и общественно-деловой застройки
- Многофункциональная общественно-деловая зона
- Зона специализированной общественной застройки
- Производственные зоны, зона инженерной и транспортной инфраструктур
- Производственная зона
- Коммунально-складская зона
- Зона инженерной инфраструктуры
- Зона транспортной инфраструктуры
- Зоны сельскохозяйственного использования
- Зона садоводства, огородничества
- Производственная зона сельскохозяйственных предприятий
- Зоны специального назначения
- Зона озелененных территорий общего пользования (лесопарки, парки, сады, скверы, бульвары, городские леса)
- Зона отдыха
- Зона лесов
- Зона кладбищ
- Зона акваторий
- Иные зоны

Объекты гидрографии
- Водоем (озеро, пруд, обводненный карьер, водохранилище) / водоток (река, ручей, канал)
- Болото

				02-24/ПЗ-1	
				ГЕНЕРАЛЬНЫЙ ПЛАН БЕЛОЯРСКОГО МУНИЦИПАЛЬНОГО ОКРУГА	
Изм.	Кол.уч.	Лист	№ док	Подпись	Дата
ГИП		Ершинова Д.Р.			09.25
ГИП		Осипова О.Б.			09.25
Архитектор		Светлакова А.Д.			09.25
Архитектор		Медведкова Г.В.			09.25
Инженер		Кирсанова А.Р.			09.25
Инженер		Рябинова И.Д.			09.25

СВЕРДЛОВСКАЯ ОБЛАСТЬ
БЕЛОЯРСКИЙ МУНИЦИПАЛЬНЫЙ ОКРУГ

Функциональное зонирование
Белоярского муниципального округа
Раздел 1

Лист	Листов	Масштаб
1	47	б/м

ГО ЗАТО Г.

ООО "РГИС"

ГЕНЕРАЛЬНЫЙ ПЛАН БЕЛОЯРСКОГО МУНИЦИПАЛЬНОГО ОКРУГА

Функциональное зонирование территории
д. Гилёва Белоярского муниципального округа

						02-24/ПТ-1.2		
						ГЕНЕРАЛЬНЫЙ ПЛАН БЕЛОЯРСКОГО МУНИЦИПАЛЬНОГО ОКРУГА		
Изм.	Кол.уч.	Лист	№ док.	Подпись	Дата			
ГАП		Ерофимова Д.М.			09.25	СВЕРДЛОВСКАЯ ОБЛАСТЬ, БЕЛОЯРСКИЙ МУНИЦИПАЛЬНЫЙ ОКРУГ	Лист 3	Листов 47	Масштаб б/м
ГИП		Соколова О.Б.			09.25			
Архитектор		Светлакова А.Д.			09.25			
Архитектор		Абдрахманов Л.В.			09.25			
Инженер		Кадникова А.М.			09.25	Функциональное зонирование территории д. Гилёва Белоярского муниципального округа Приложение 2 к карте 1	ООО "РГИС"	
Инженер		Рябикова И.Д.			09.25			

ГЕНЕРАЛЬНЫЙ ПЛАН БЕЛОЯРСКОГО МУНИЦИПАЛЬНОГО ОКРУГА

Функциональное зонирование территории д. Головырина Белоярского муниципального округа

						02-24/ГП-1.3		
						ГЕНЕРАЛЬНЫЙ ПЛАН БЕЛОЯРСКОГО МУНИЦИПАЛЬНОГО ОКРУГА		
Изм.	Коп.уч.	Лист	№ док	Подпись	Дата			
ГАП		Еровикова Д.М.			09.25	СВЕРДЛОВСКАЯ ОБЛАСТЬ, БЕЛОЯРСКИЙ МУНИЦИПАЛЬНЫЙ ОКРУГ	Лист 4	Листов 47	Масштаб б/м
ГИП		Соколова О.Б.			09.25				
Архитектор		Светлакова А.Д.			09.25				
Архитектор		Абдрахманов Л.В.			09.25	Функциональное зонирование территории д. Головырина Белоярского муниципального округа Приложение 3 к карте 1	ООО "РГИС"		
Инженер		Кадникова А.М.			09.25				
Инженер		Рябикова И.Д.			09.25				

Функциональное зонирование территории д. Гусева Белоярского муниципального округа

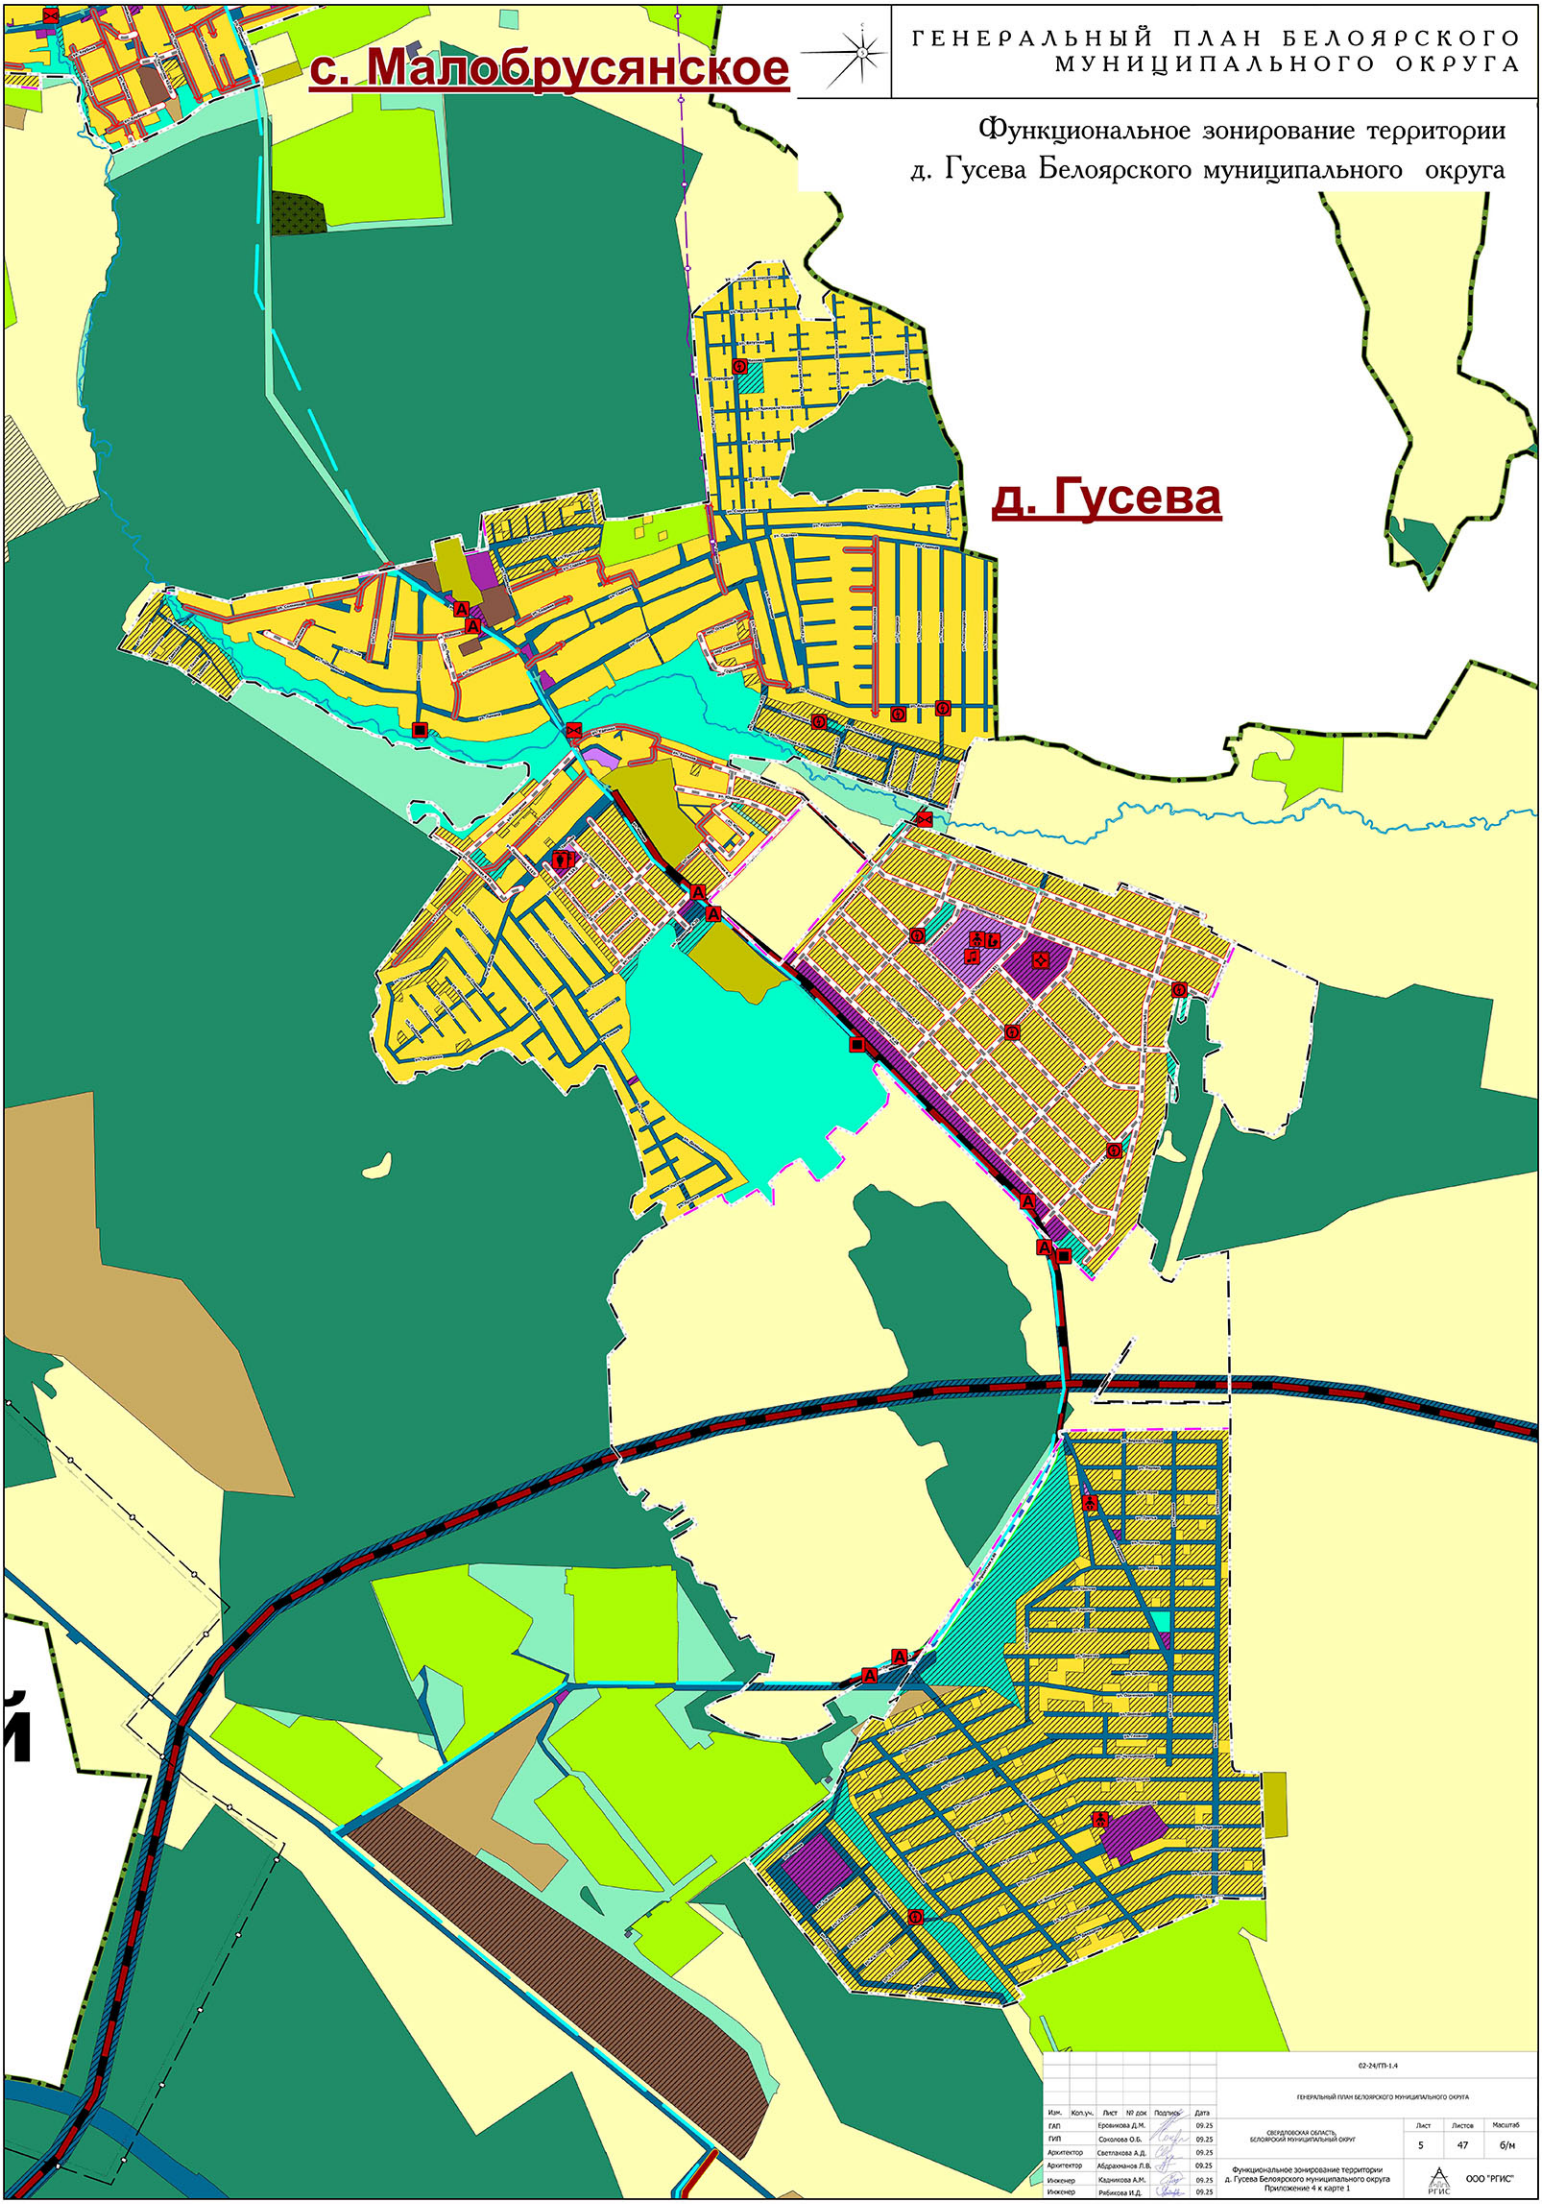

Изм.	Кол.уч.	Лист	№ док.	Подпись	Дата
ГАП		Ерофимова Д.М.			09.25
ГИП		Соколова О.Б.			09.25
Архитектор		Светланова А.Д.			09.25
Архитектор		Абдрахманов Л.В.			09.25
Инженер		Кадникова А.М.			09.25
Инженер		Рябикова И.Д.			09.25

02-24/ГП-1.4

ГЕНЕРАЛЬНЫЙ ПЛАН БЕЛОЯРСКОГО МУНИЦИПАЛЬНОГО ОКРУГА

СВЕРДЛОВСКАЯ ОБЛАСТЬ, БЕЛОЯРСКИЙ МУНИЦИПАЛЬНЫЙ ОКРУГ

Функциональное зонирование территории д. Гусева Белоярского муниципального округа Приложение 4 к карте 1

Лист	Листов	Масштаб
5	47	б/м

ООО "РГИС"

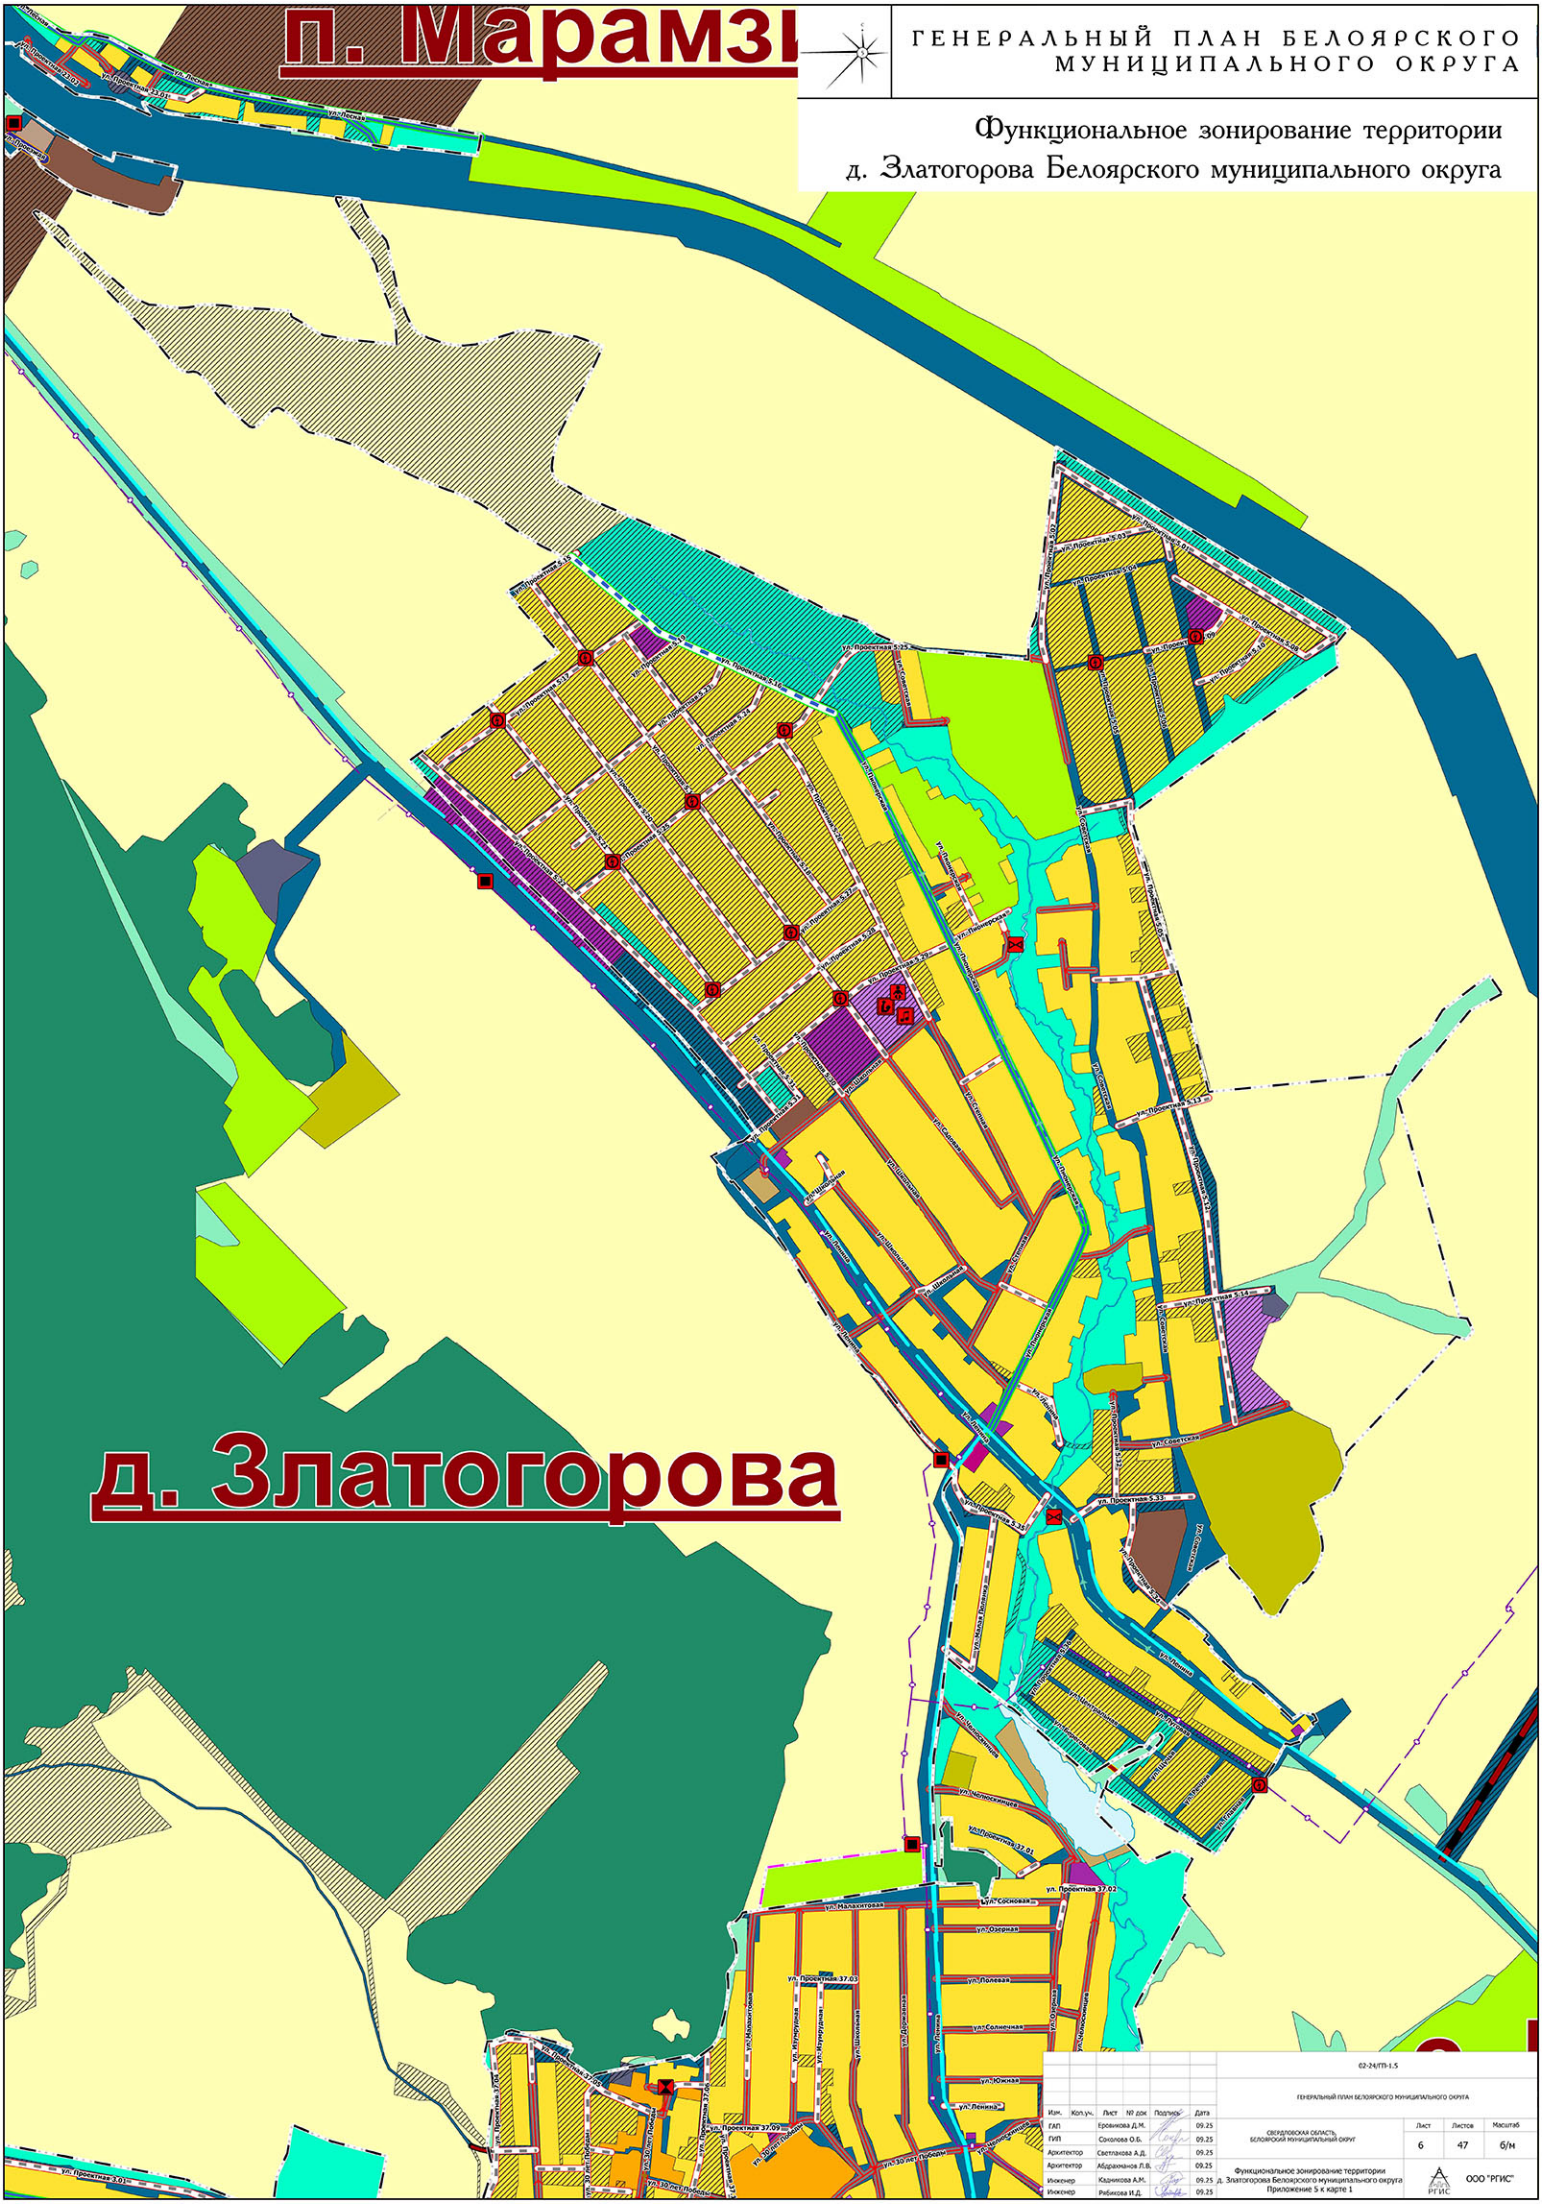

ГЕНЕРАЛЬНЫЙ ПЛАН БЕЛОЯРСКОГО МУНИЦИПАЛЬНОГО ОКРУГА

Функциональное зонирование территории
д. Златогорова Белоярского муниципального округа

						62-24/ПП-1.5		
						ГЕНЕРАЛЬНЫЙ ПЛАН БЕЛОЯРСКОГО МУНИЦИПАЛЬНОГО ОКРУГА		
Изм.	Кол.уч.	Лист	№ док	Подпись	Дата			
ГАП		Ерофимова Д.М.			09.25	СВЕРДЛОВСКАЯ ОБЛАСТЬ, БЕЛОЯРСКИЙ МУНИЦИПАЛЬНЫЙ ОКРУГ	Лист 6	Листов 47	Масштаб б/м
ГИП		Соколова О.Б.			09.25			
Архитектор		Светланова А.Д.			09.25			
Архитектор		Абдрахманов Л.Б.			09.25			
Инженер		Кадникова А.М.			09.25	Функциональное зонирование территории д. Златогорова Белоярского муниципального округа Приложение 5 к карте 1	ООО "РГИС"	
Инженер		Рябикова И.Д.			09.25			

ГЕНЕРАЛЬНЫЙ ПЛАН БЕЛОЯРСКОГО МУНИЦИПАЛЬНОГО ОКРУГА

Функциональное зонирование территории д. Измоденова Белоярского муниципального округа

						02-24/ГП-1.6	
						ГЕНЕРАЛЬНЫЙ ПЛАН БЕЛОЯРСКОГО МУНИЦИПАЛЬНОГО ОКРУГА	
Изм.	Кол.уч.	Лист	№ док	Подпись	Дата		
ГАП		Еровикова Д.М.			09.25	СВЕРДЛОВСКАЯ ОБЛАСТЬ, БЕЛОЯРСКИЙ МУНИЦИПАЛЬНЫЙ ОКРУГ	Лист 7 / Листов 47 / Масштаб б/м
ГИП		Соколова О.Б.			09.25		
Архитектор		Светлакова А.Д.			09.25		
Архитектор		Абдрахманов Л.В.			09.25		
Инженер		Кадникова А.М.			09.25	Функциональное зонирование территории д. Измоденова Белоярского муниципального округа Приложение 6 к карте 1	ООО "РГИС"
Инженер		Рябикова И.Д.			09.25		

ГЕНЕРАЛЬНЫЙ ПЛАН БЕЛОЯРСКОГО МУНИЦИПАЛЬНОГО ОКРУГА

Функциональное зонирование территории д. Ключи Белоярского муниципального округа

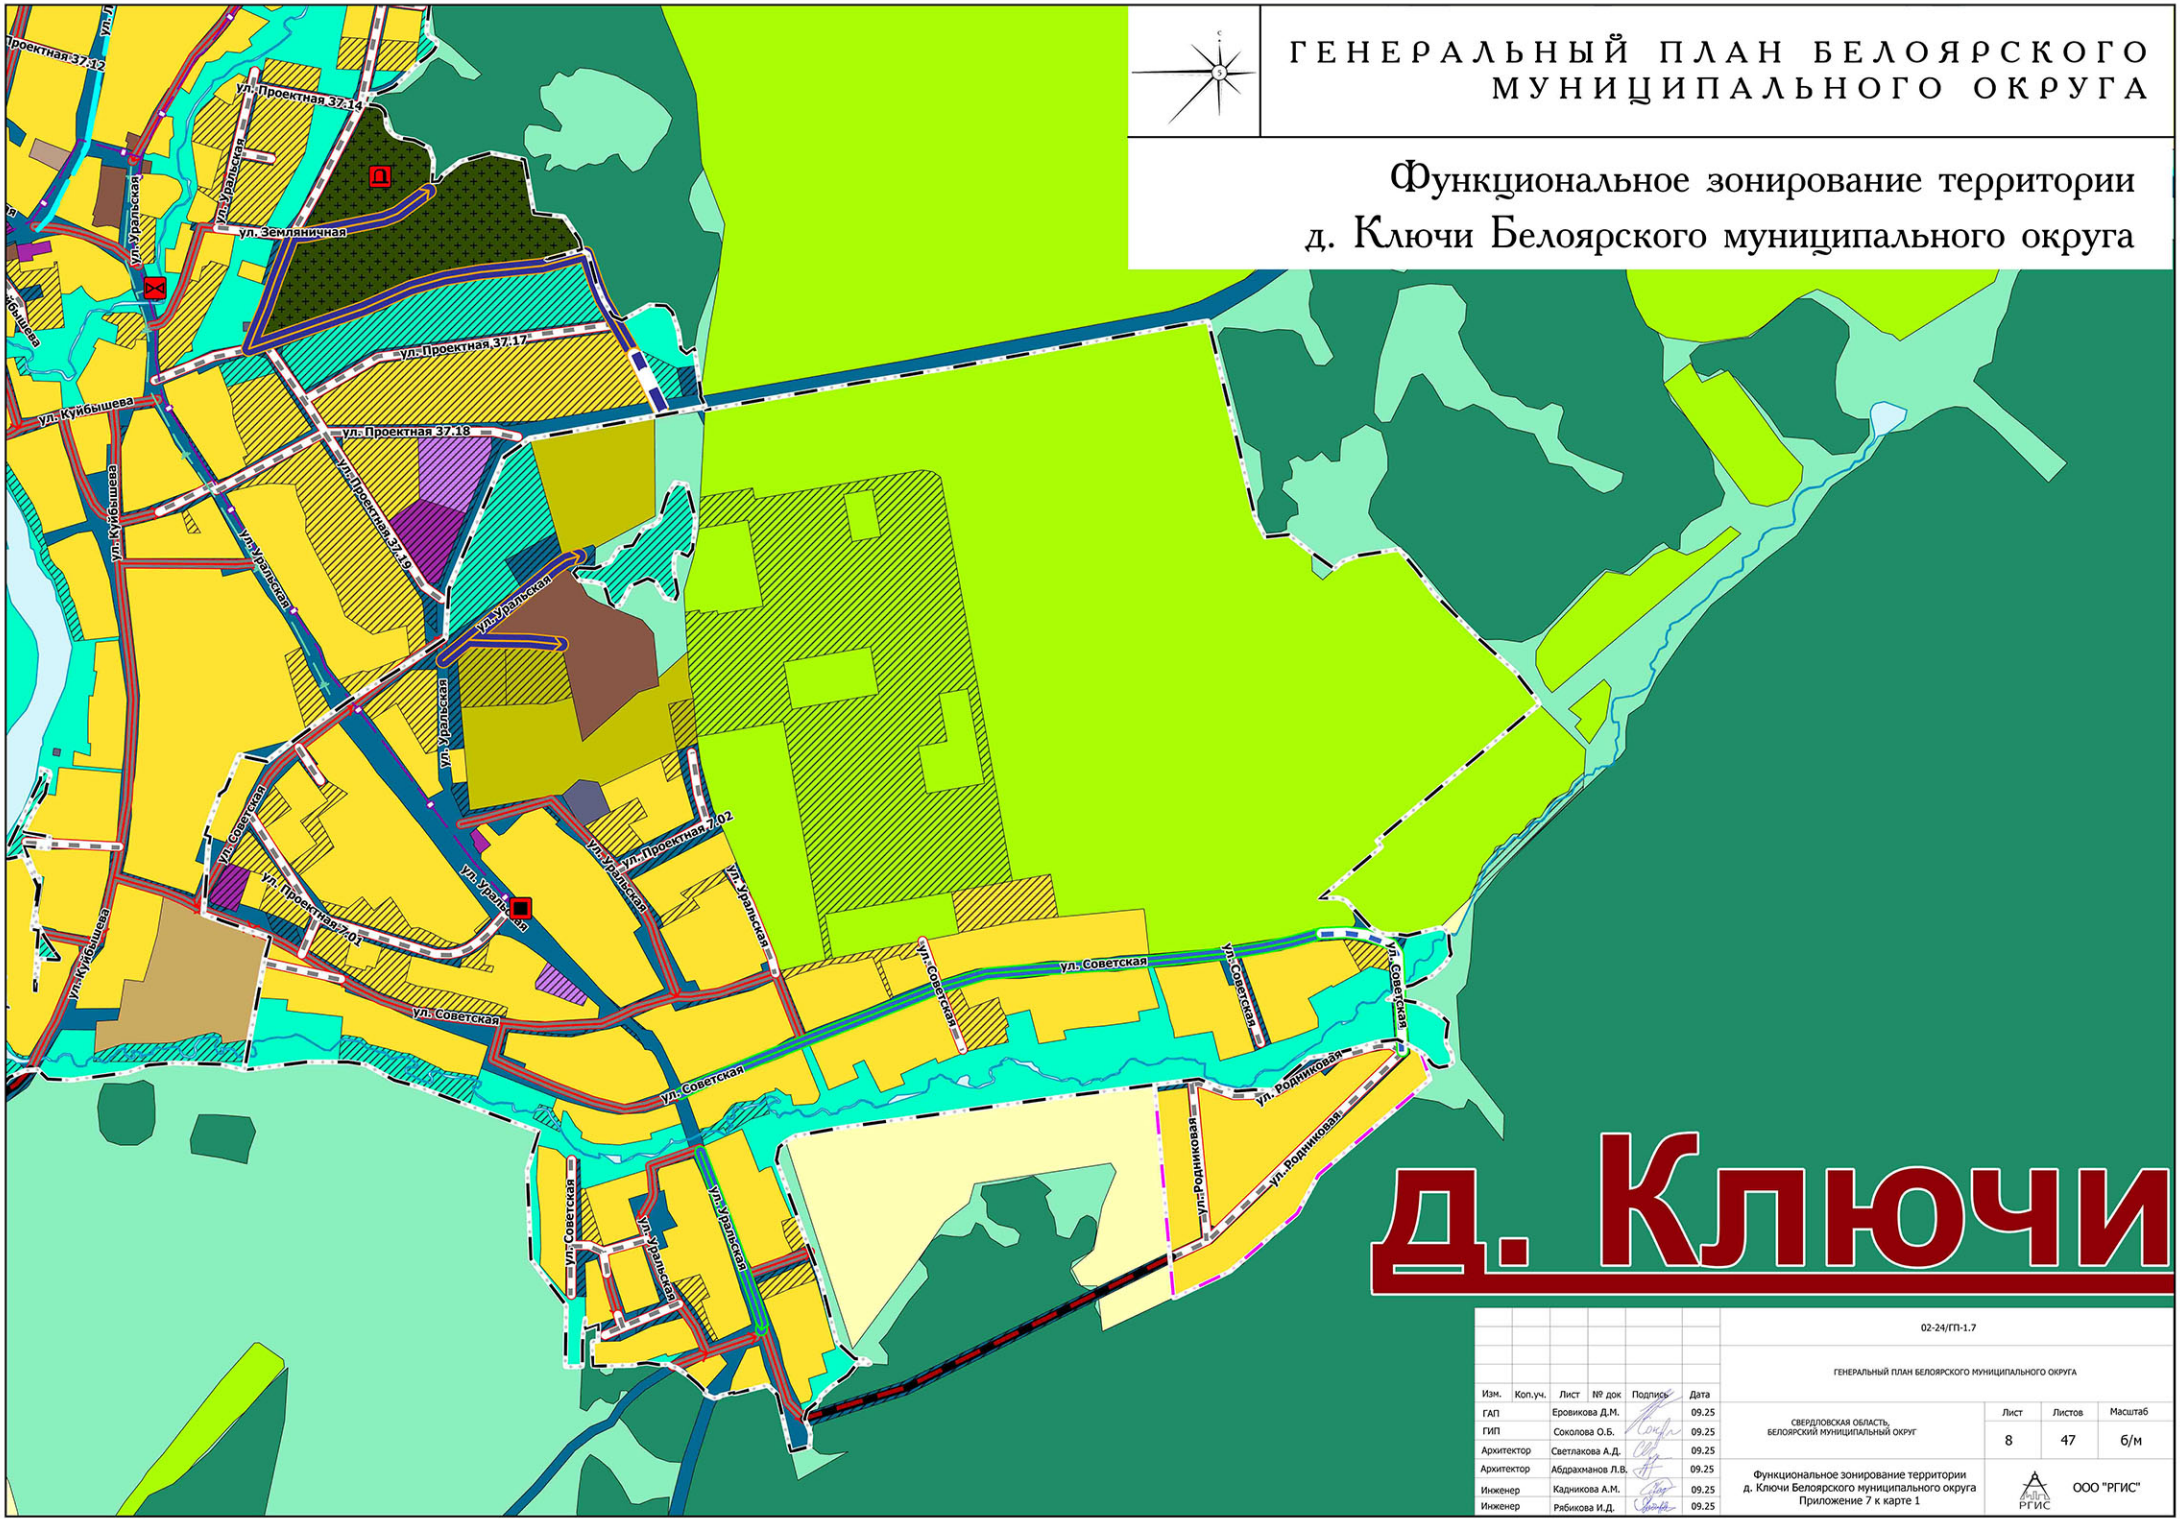

							02-24/ГП-1.7			
							ГЕНЕРАЛЬНЫЙ ПЛАН БЕЛОЯРСКОГО МУНИЦИПАЛЬНОГО ОКРУГА			
Изм.	Кол.уч.	Лист	№ док	Подпись	Дата					
ГАП		Еровикова Д.М.			09.25	СВЕРДЛОВСКАЯ ОБЛАСТЬ, БЕЛОЯРСКИЙ МУНИЦИПАЛЬНЫЙ ОКРУГ	Лист	Листов	Масштаб
ГИП		Соколова О.Б.			09.25		8	47	б/м
Архитектор		Светлакова А.Д.			09.25				
Архитектор		Абдрахманов Л.В.			09.25	Функциональное зонирование территории д. Ключи Белоярского муниципального округа Приложение 7 к карте 1	ООО "РГИС"		
Инженер		Кадникова А.М.			09.25				
Инженер		Рябикова И.Д.			09.25				

ГЕНЕРАЛЬНЫЙ ПЛАН БЕЛОЯРСКОГО МУНИЦИПАЛЬНОГО ОКРУГА

Функциональное зонирование территории д. Малиновка Белоярского муниципального округа

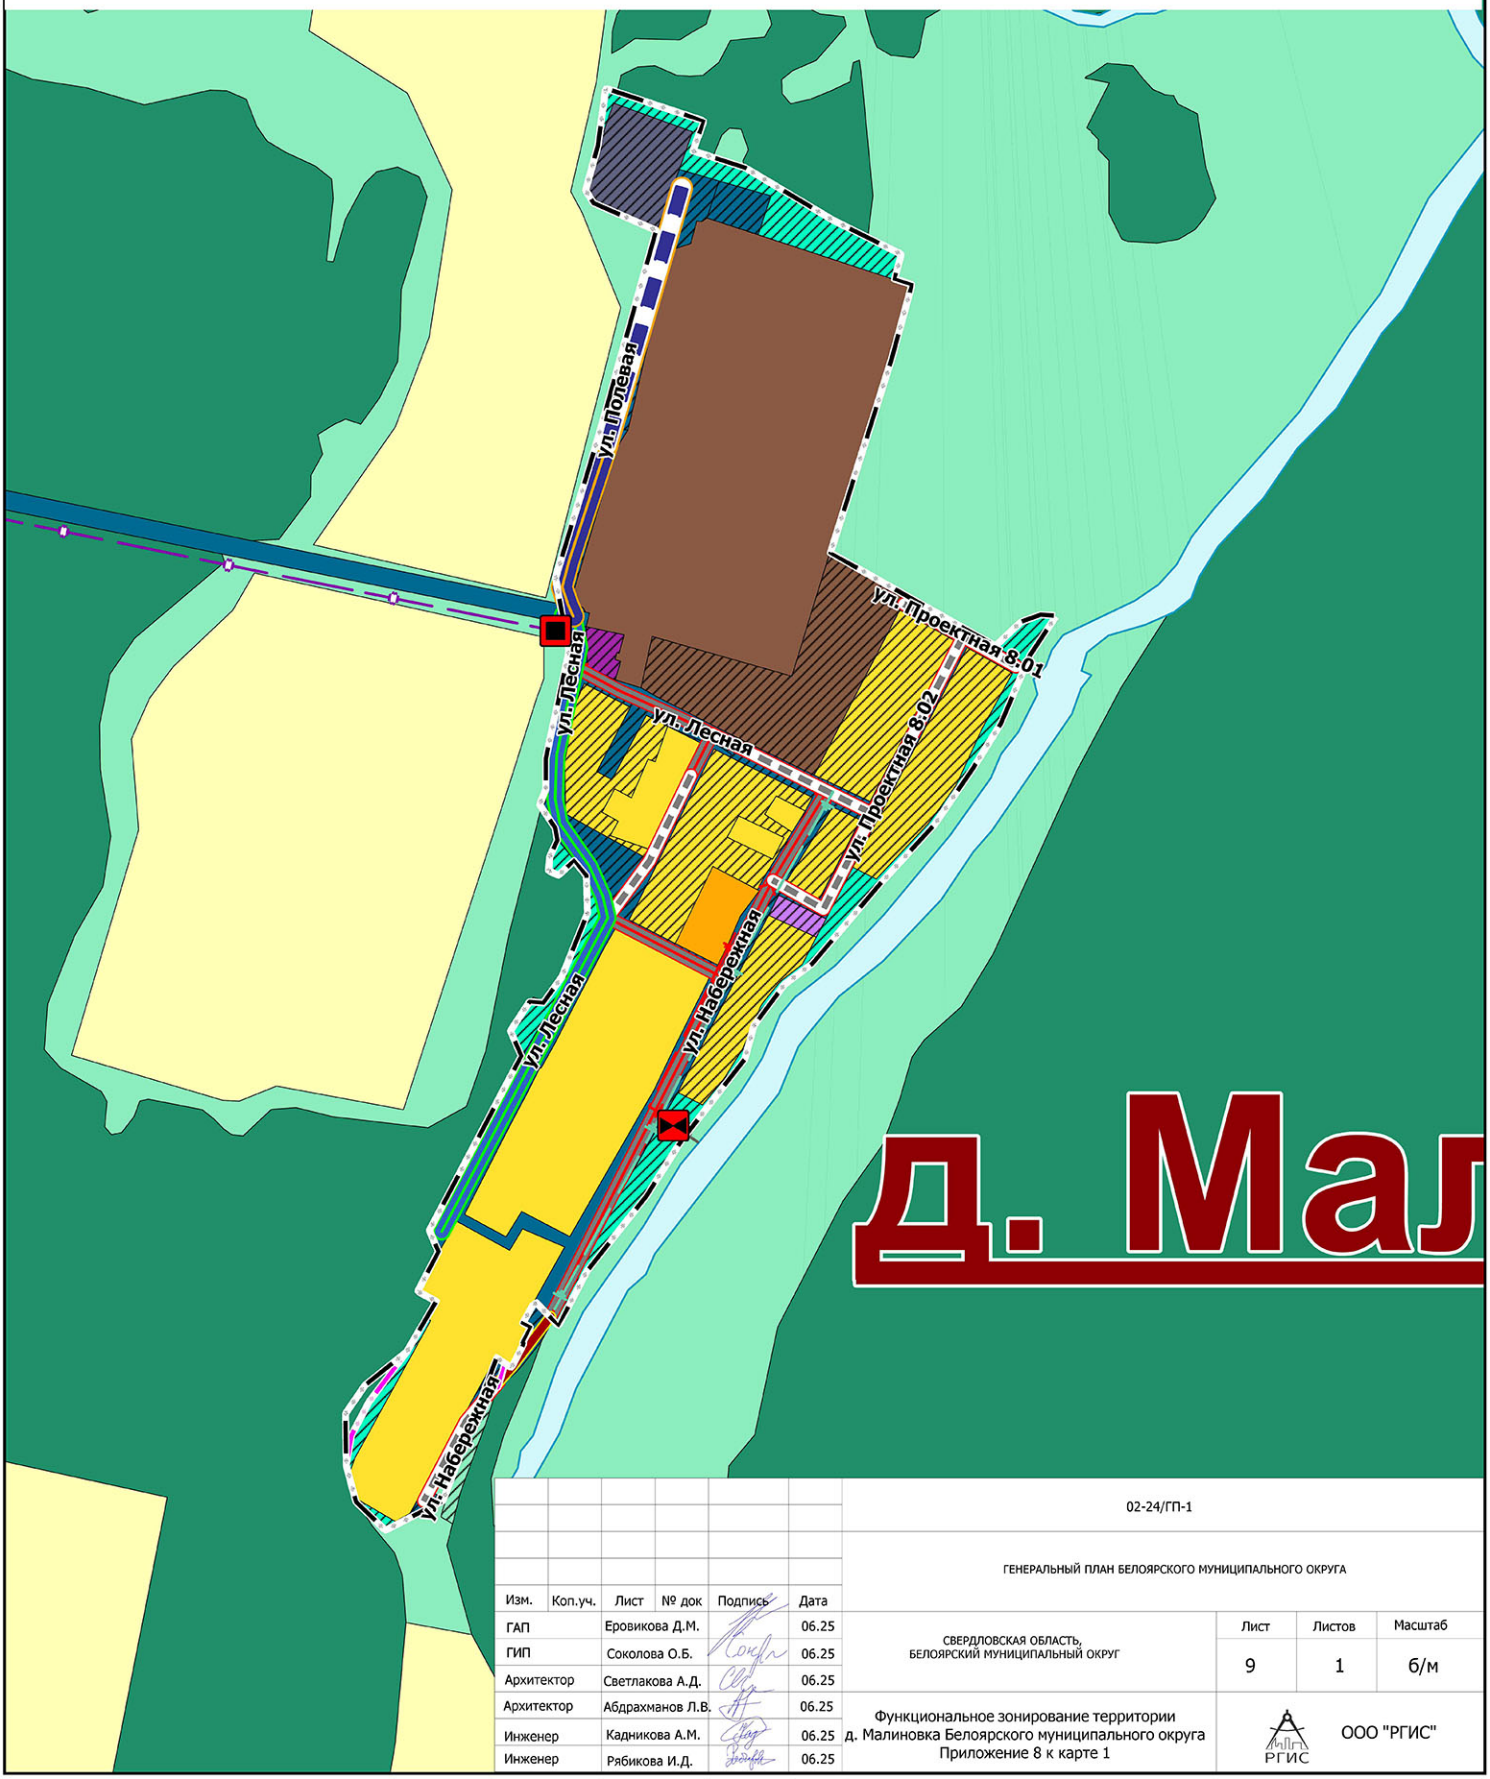

02-24/ГП-1

ГЕНЕРАЛЬНЫЙ ПЛАН БЕЛОЯРСКОГО МУНИЦИПАЛЬНОГО ОКРУГА

Изм.	Коп.уч.	Лист	№ док	Подпись	Дата
ГАП		Еровикова Д.М.			06.25
ГИП		Соколова О.Б.			06.25
Архитектор		Светлакова А.Д.			06.25
Архитектор		Абдрахманов Л.В.			06.25
Инженер		Кадникова А.М.			06.25
Инженер		Рябикова И.Д.			06.25

СВЕРДЛОВСКАЯ ОБЛАСТЬ, БЕЛОЯРСКИЙ МУНИЦИПАЛЬНЫЙ ОКРУГ

Лист	Листов	Масштаб
9	1	б/м

Функциональное зонирование территории д. Малиновка Белоярского муниципального округа Приложение 8 к карте 1

РГИС

ООО "РГИС"

ГЕНЕРАЛЬНЫЙ ПЛАН БЕЛОЯРСКОГО МУНИЦИПАЛЬНОГО ОКРУГА

Функциональное зонирование территории д. Марамзина Белоярского муниципального округа

Изм.	Коп.уч.	Лист	№ док	Подпись	Дата	02-24/ГП-1			
						ГЕНЕРАЛЬНЫЙ ПЛАН БЕЛОЯРСКОГО МУНИЦИПАЛЬНОГО ОКРУГА			
ГАП		Ерофикова Д.М.			06.25				
ГИП		Соколова О.Б.			06.25	СВЕРДЛОВСКАЯ ОБЛАСТЬ, БЕЛОЯРСКИЙ МУНИЦИПАЛЬНЫЙ ОКРУГ	Лист	Листов	Масштаб
Архитектор		Светлакова А.Д.			06.25		10	1	1:5000
Архитектор		Абдрахманов Л.В.			06.25	Функциональное зонирование территории д. Марамзина Белоярского муниципального округа Приложение 9 к карте 1	РГИС		ООО "РГИС"
Инженер		Кадникова А.М.			06.25				
Инженер		Рябикова И.Д.			06.25				

ГЕНЕРАЛЬНЫЙ ПЛАН БЕЛОЯРСКОГО МУНИЦИПАЛЬНОГО ОКРУГА

Функциональное зонирование территории д. Поварня Белоярского муниципального округа

Изм.	Кол.уч.	Лист	№ док	Подпись	Дата	02-24/ГП-1			
ГАП		Еремикова Д.М.			06.25	ГЕНЕРАЛЬНЫЙ ПЛАН БЕЛОЯРСКОГО МУНИЦИПАЛЬНОГО ОКРУГА			
ГИП		Соколова О.Б.			06.25	СВЕРДЛОВСКАЯ ОБЛАСТЬ, БЕЛОЯРСКИЙ МУНИЦИПАЛЬНЫЙ ОКРУГ	Лист 11	Листов 1	Масштаб 1:5000
Архитектор		Светланова А.Д.			06.25				
Архитектор		Абдрахманов Л.Б.			06.25	Функциональное зонирование территории д.Поварня Белоярского муниципального округа Приложение 10 к карте 1	ООО "РГИС"		
Инженер		Кадникова А.М.			06.25				
Инженер		Рябикова И.Д.			06.25				

ГЕНЕРАЛЬНЫЙ ПЛАН БЕЛОЯРСКОГО МУНИЦИПАЛЬНОГО ОКРУГА

Функциональное зонирование территории д. Черемхова Белоярского муниципального округа

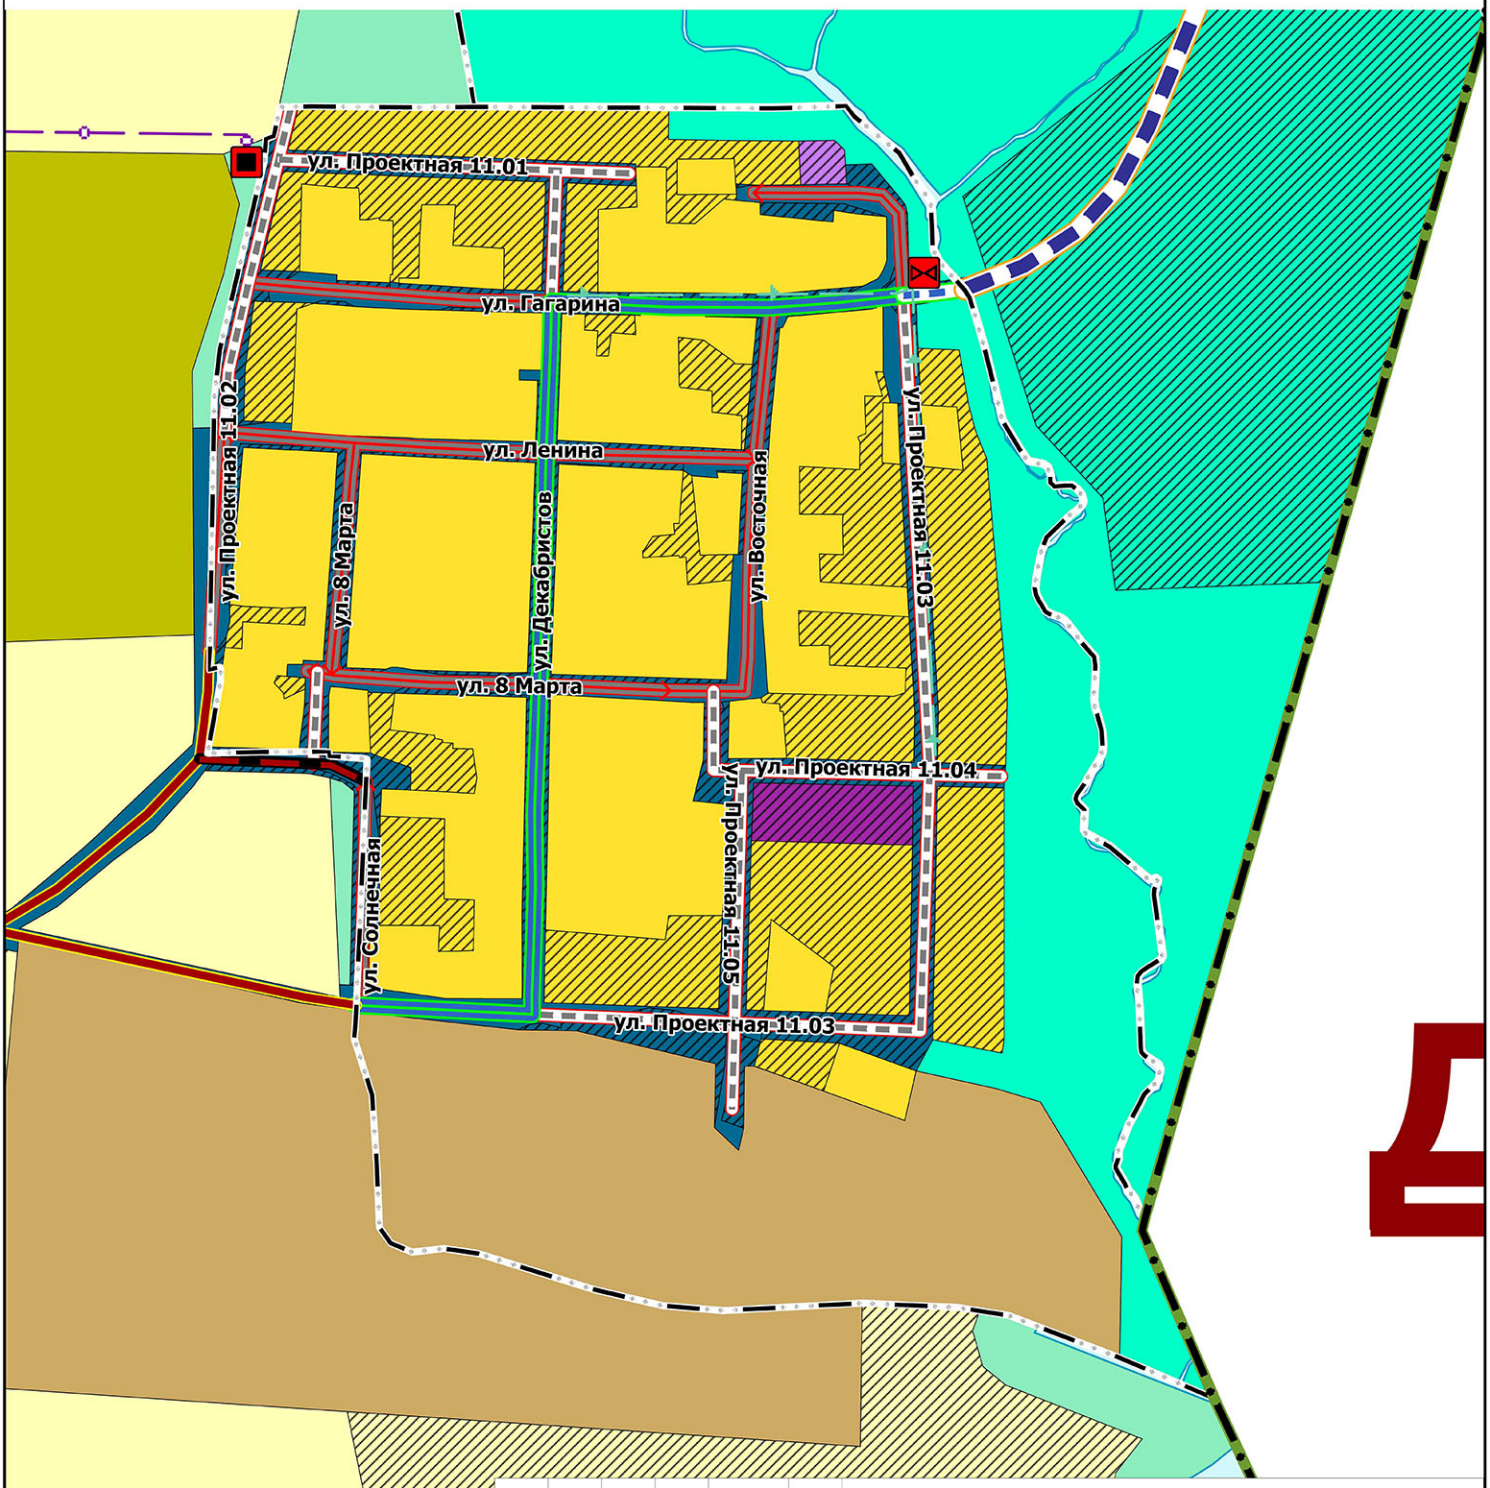

02-24/ГП-1

ГЕНЕРАЛЬНЫЙ ПЛАН БЕЛОЯРСКОГО МУНИЦИПАЛЬНОГО ОКРУГА

Изм.	Коп.уч.	Лист	№ док	Подпись	Дата
ГАП		Еровикова Д.М.			06.25
ГИП		Соколова О.Б.			06.25
Архитектор		Светлакова А.Д.			06.25
Архитектор		Абдрахманов Л.В.			06.25
Инженер		Кадникова А.М.			06.25
Инженер		Рябикова И.Д.			06.25

СВЕРДЛОВСКАЯ ОБЛАСТЬ, БЕЛОЯРСКИЙ МУНИЦИПАЛЬНЫЙ ОКРУГ

Лист	Листов	Масштаб
12	1	б/м

Функциональное зонирование территории д. Черемхова Белоярского муниципального округа
Приложение 11 к карте 1

ООО "РГИС"

Функциональное зонирование территории
д. Чернобровкина Белоярского муниципального округа

д. Чернобровкина

02-24/ГП-1.12

ГЕНЕРАЛЬНЫЙ ПЛАН БЕЛОЯРСКОГО МУНИЦИПАЛЬНОГО ОКРУГА

Изм.	Кол.уч.	Лист	№ док	Подпись	Дата
ГАП		Еровикова Д.М.			09.25
ГИП		Соколова О.Б.			09.25
Архитектор		Светланова А.Д.			09.25
Архитектор		Абдрахманов Л.В.			09.25
Инженер		Кадникова А.М.			09.25
Инженер		Рябикова И.Д.			09.25

СВЕРДЛОВСКАЯ ОБЛАСТЬ
БЕЛОЯРСКИЙ МУНИЦИПАЛЬНЫЙ ОКРУГ

Лист	Листов	Масштаб
13	47	1:5000

Функциональное зонирование территории
д. Чернобровкина Белоярского
муниципального округа
Приложение 12 к карте 1

ООО "РГИС"

ГЕНЕРАЛЬНЫЙ ПЛАН БЕЛОЯРСКОГО МУНИЦИПАЛЬНОГО ОКРУГА

Функциональное зонирование территории д. Шиши Белоярского муниципального округа

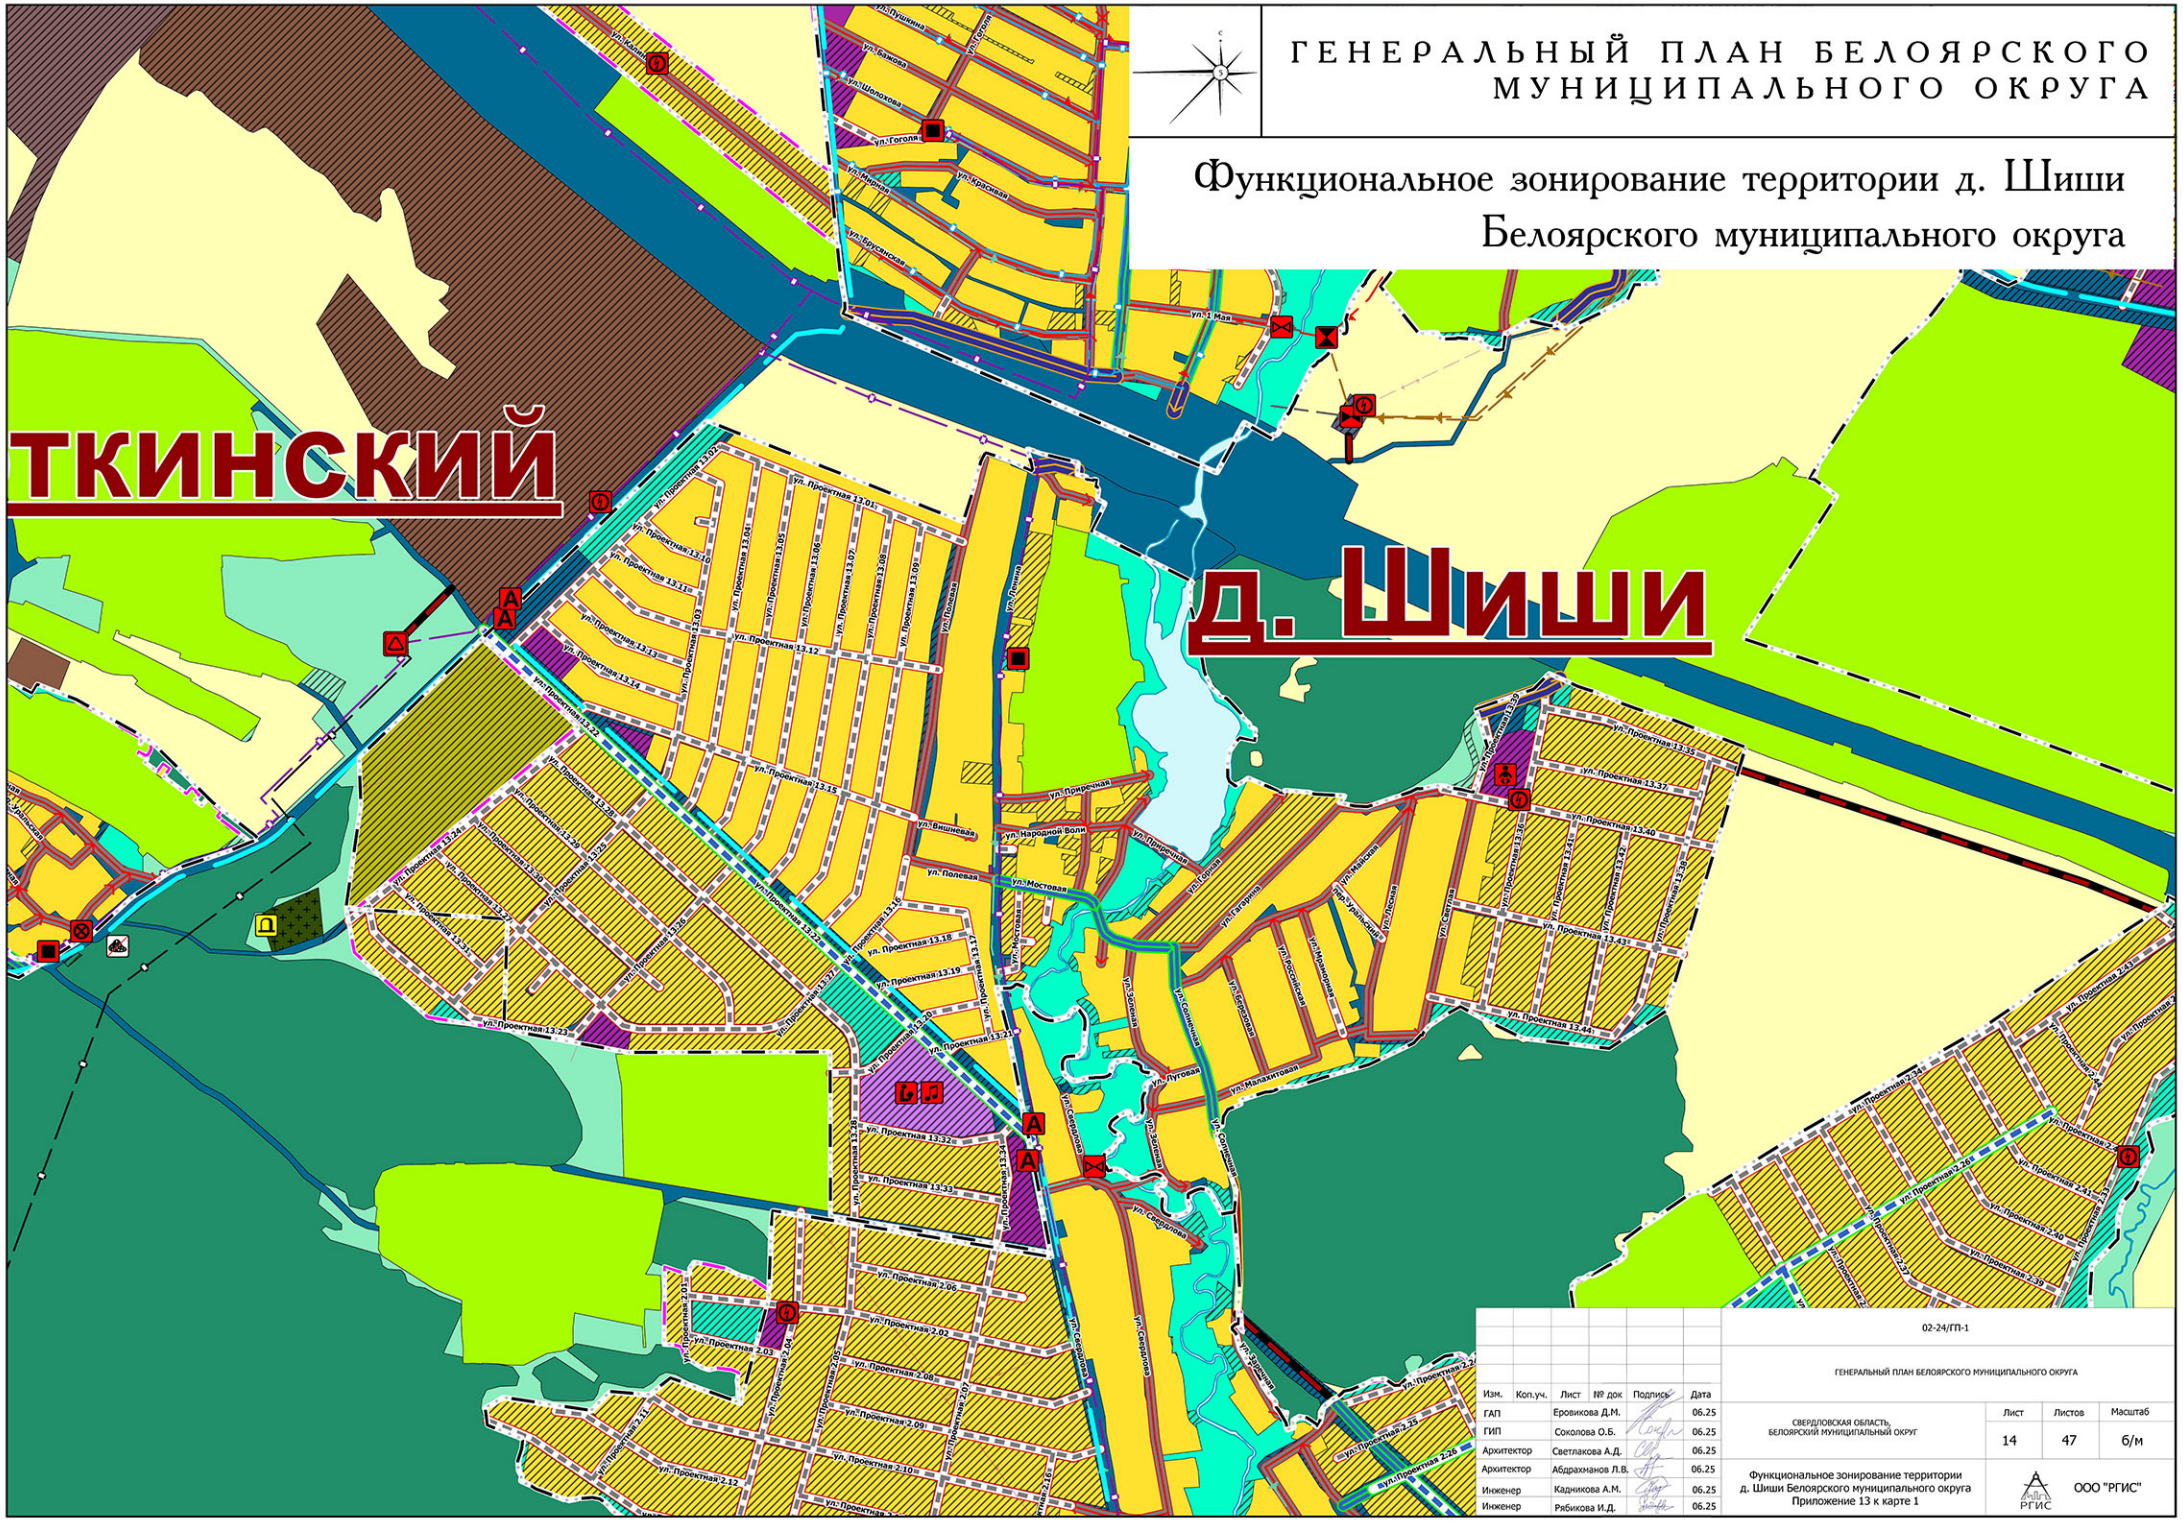

					02-24/ГП-1
					ГЕНЕРАЛЬНЫЙ ПЛАН БЕЛОЯРСКОГО МУНИЦИПАЛЬНОГО ОКРУГА
Изм.	Кол.уч.	Лист	№ док	Подпись	Дата
ГАП		Еровикова Д.М.			06.25
ГИП		Соколова О.Б.			06.25
Архитектор		Светлакова А.Д.			06.25
Архитектор		Абдрахманов Л.В.			06.25
Инженер		Кадникова А.М.			06.25
Инженер		Рябикова И.Д.			06.25

СВЕРДЛОВСКАЯ ОБЛАСТЬ, БЕЛОЯРСКИЙ МУНИЦИПАЛЬНЫЙ ОКРУГ	Лист	Листов	Масштаб
	14	47	б/м
Функциональное зонирование территории д. Шиши Белоярского муниципального округа Приложение 13 к карте 1	ООО "РГИС"		

ГЕНЕРАЛЬНЫЙ ПЛАН БЕЛОЯРСКОГО МУНИЦИПАЛЬНОГО ОКРУГА

Функциональное зонирование территории д. Ялунина Белоярского муниципального округа

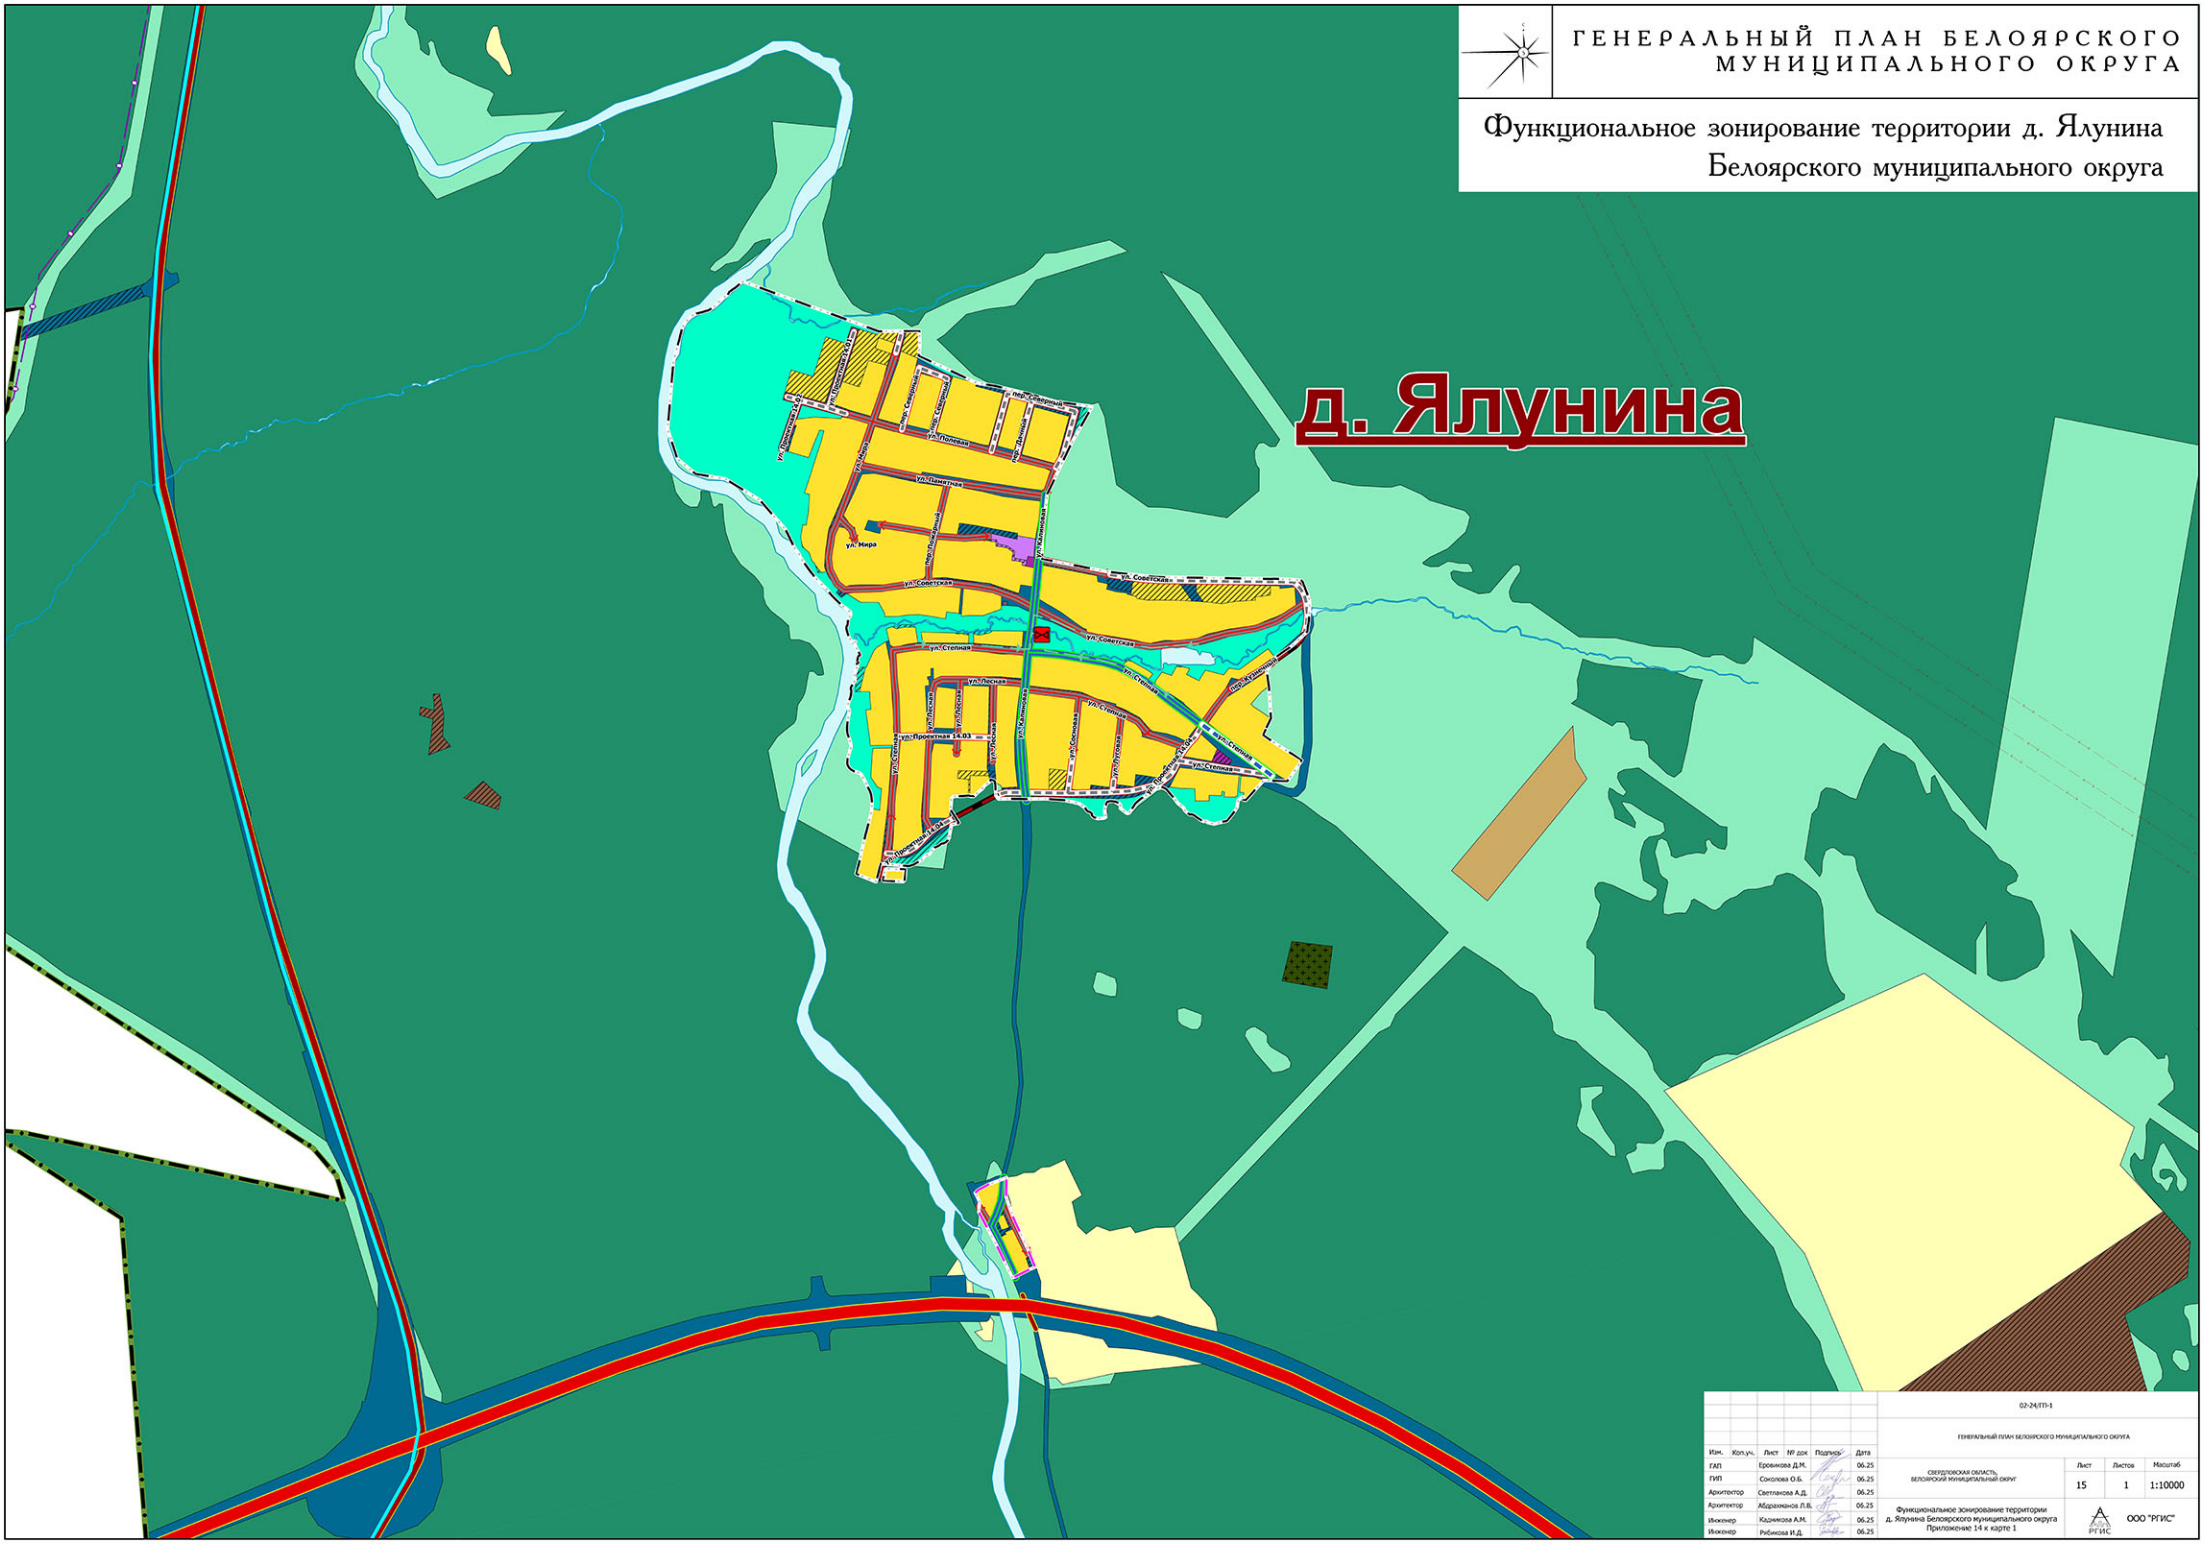

Изм.	Кол.уч.	Лист	№ док.	Подпись	Дата
ГАП		Еровикова Д.М.			06.25
ГИП		Соколова О.Б.			06.25
Архитектор		Светланова А.Д.			06.25
Архитектор		Абдраманов Л.В.			06.25
Инженер		Кадникова А.М.			06.25
Инженер		Рябикова И.Д.			06.25

02-24/ГП-1

ГЕНЕРАЛЬНЫЙ ПЛАН БЕЛОЯРСКОГО МУНИЦИПАЛЬНОГО ОКРУГА

СВЕРДЛОВСКАЯ ОБЛАСТЬ
БЕЛОЯРСКИЙ МУНИЦИПАЛЬНЫЙ ОКРУГ

Лист	Листов	Масштаб
15	1	1:10000

Функциональное зонирование территории д. Ялунина Белоярского муниципального округа
Приложение 14 к карте 1

ООО "РГИС"

ГЕНЕРАЛЬНЫЙ ПЛАН БЕЛОЯРСКОГО МУНИЦИПАЛЬНОГО ОКРУГА

Функциональное зонирование территории п. Белореченский Белоярского муниципального округа

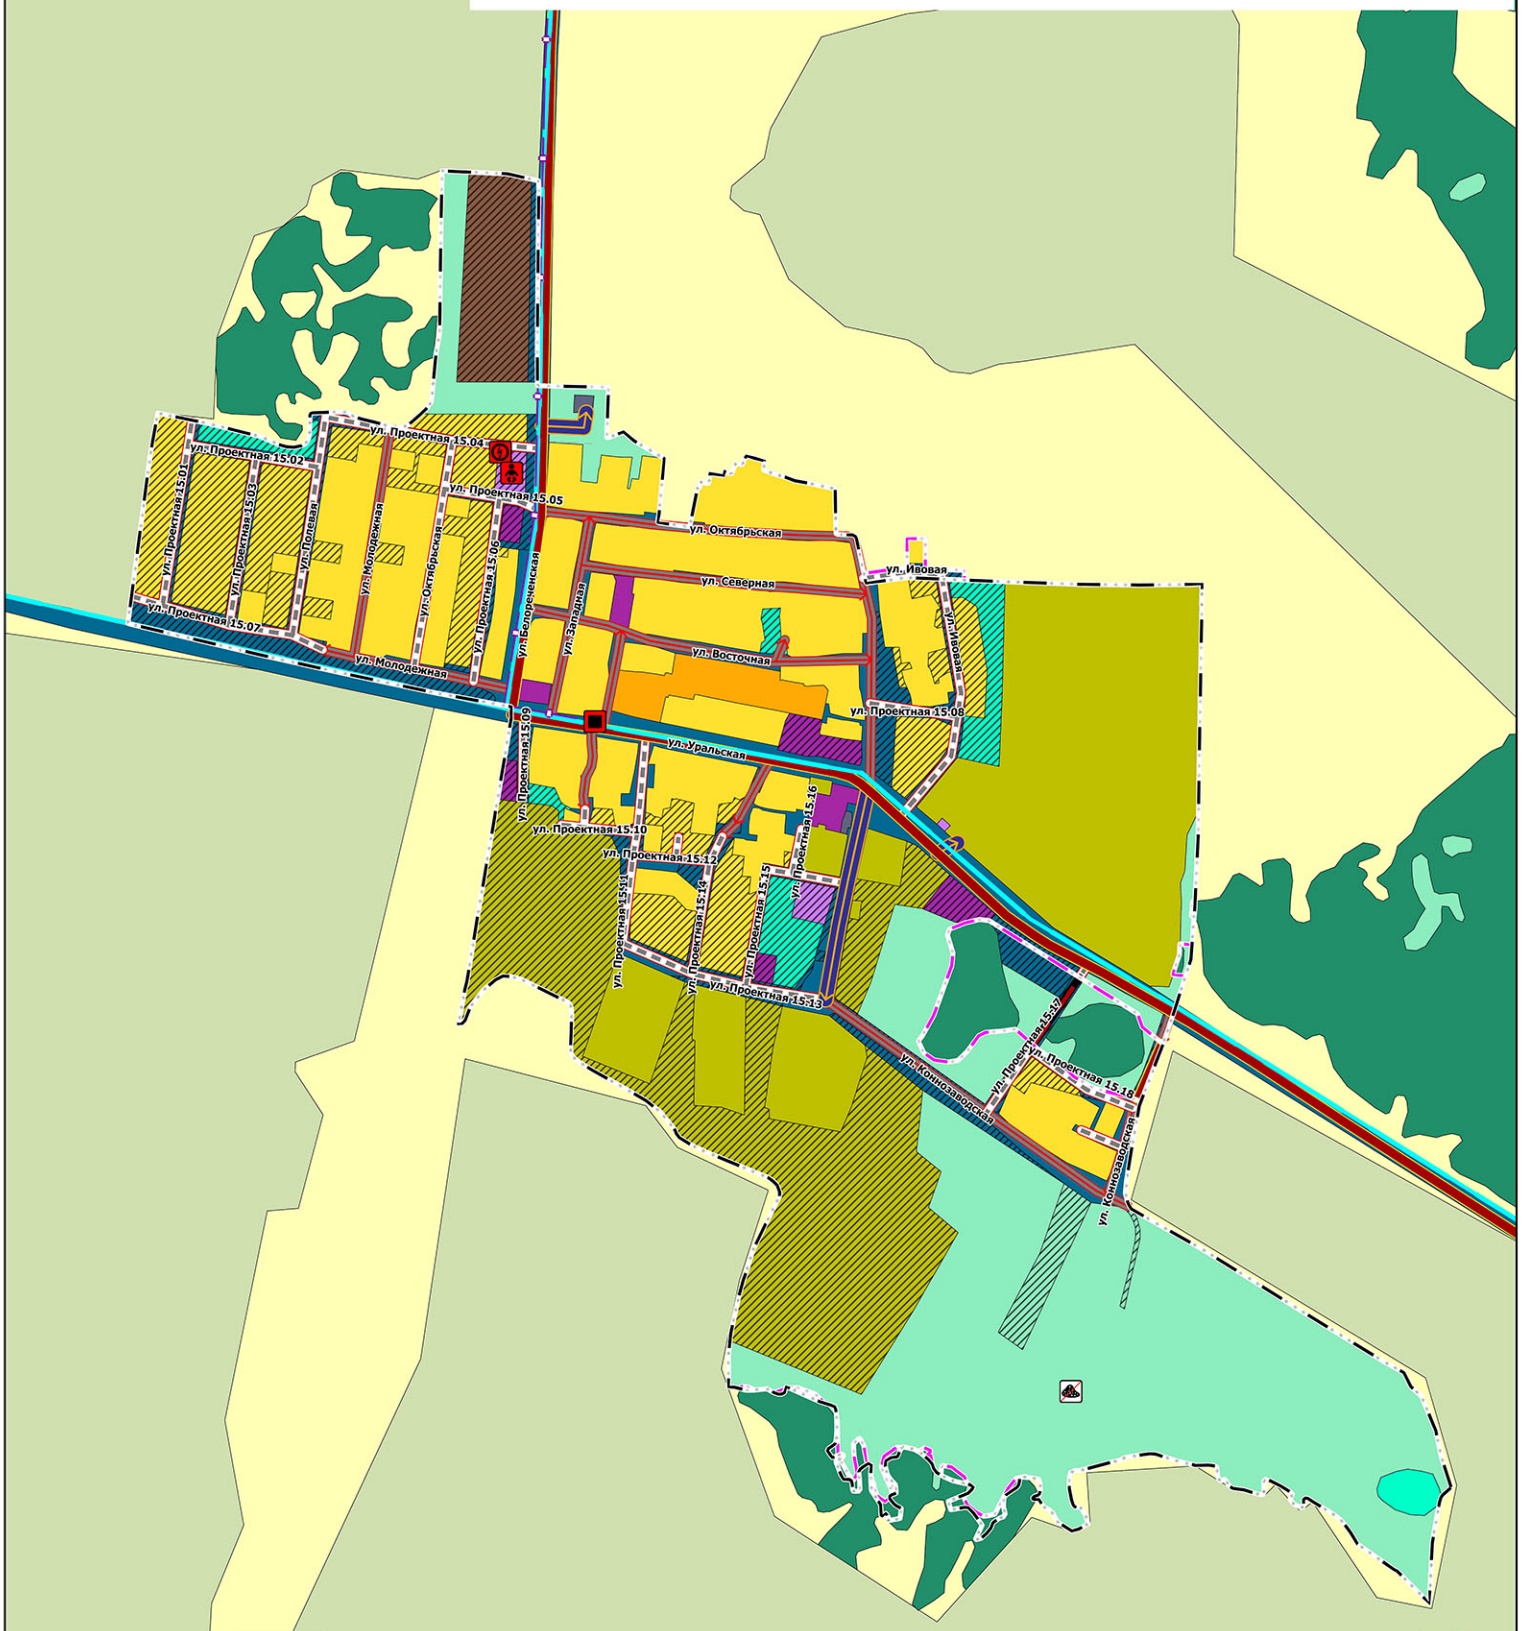

п. Белореченский

					02-24/ГП-1
					ГЕНЕРАЛЬНЫЙ ПЛАН БЕЛОЯРСКОГО МУНИЦИПАЛЬНОГО ОКРУГА
Изм.	Кол.уч.	Лист	№ док	Подпись	Дата
ГАП		Еровикова Д.М.			06.25
ГИП		Соколова О.Б.			06.25
Архитектор		Светлакова А.Д.			06.25
Архитектор		Абдрахманов Л.В.			06.25
Инженер		Кадникова А.М.			06.25
Инженер		Рябикова И.Д.			06.25

СВЕРДЛОВСКАЯ ОБЛАСТЬ, БЕЛОЯРСКИЙ МУНИЦИПАЛЬНЫЙ ОКРУГ	Лист	Листов	Масштаб
	16	1	б/м
Функциональное зонирование территории п. Белореченский Белоярского муниципального округа Приложение 15 к карте 1	РГИС	ООО "РГИС"	

ГЕНЕРАЛЬНЫЙ ПЛАН БЕЛОЯРСКОГО МУНИЦИПАЛЬНОГО ОКРУГА

Функциональное зонирование территории п. Белоярская Застава Белоярского муниципального округа

02-24/ГП-1

ГЕНЕРАЛЬНЫЙ ПЛАН БЕЛОЯРСКОГО МУНИЦИПАЛЬНОГО ОКРУГА

Изм.	Коп.уч.	Лист	№ док	Подпись	Дата
ГАП		Еровикова Д.М.			06.25
ГИП		Соколова О.Б.			06.25
Архитектор		Светлакова А.Д.			06.25
Архитектор		Абдрахманов Л.В.			06.25
Инженер		Кадникова А.М.			06.25
Инженер		Рябикова И.Д.			06.25

СВЕРДЛОВСКАЯ ОБЛАСТЬ, БЕЛОЯРСКИЙ МУНИЦИПАЛЬНЫЙ ОКРУГ

Лист	Листов	Масштаб
17	1	1:5000

Функциональное зонирование территории п. Белоярская Застава Белоярского муниципального округа Приложение 16 к карте 1

ООО "РГИС"

ГЕНЕРАЛЬНЫЙ ПЛАН БЕЛОЯРСКОГО МУНИЦИПАЛЬНОГО ОКРУГА

Функциональное зонирование территории п. Бобровка Белоярского муниципального округа

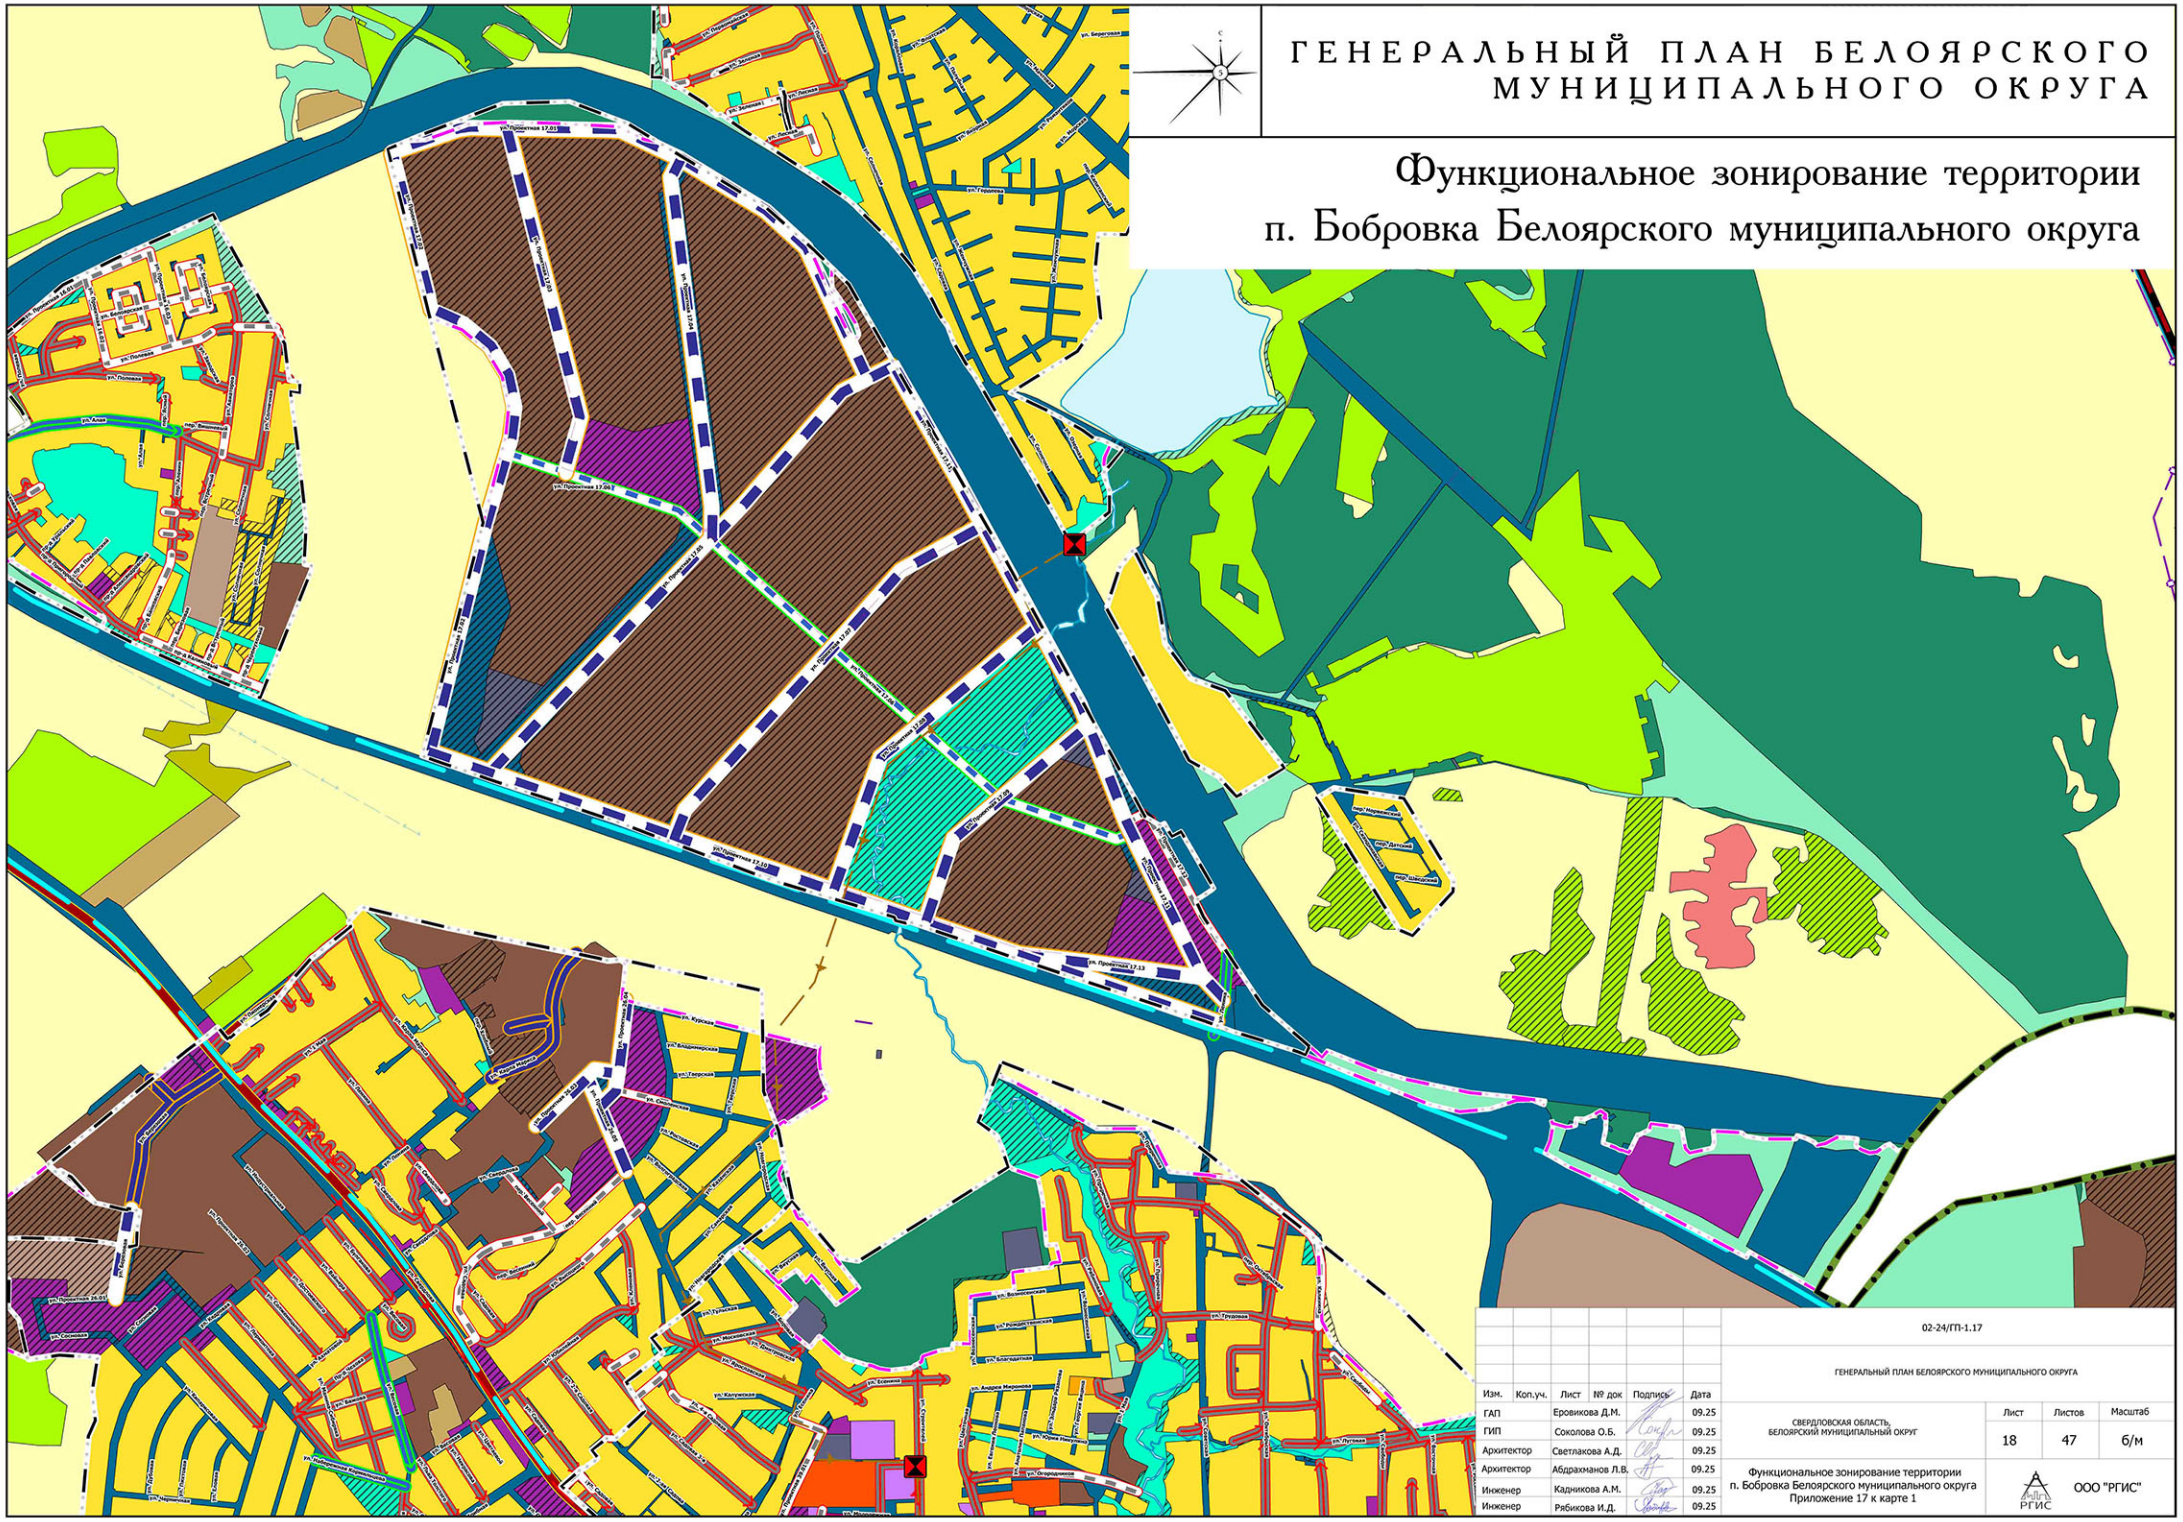

02-24/ГП-1.17

ГЕНЕРАЛЬНЫЙ ПЛАН БЕЛОЯРСКОГО МУНИЦИПАЛЬНОГО ОКРУГА

Изм.	Кол.уч.	Лист	№ док	Подпись	Дата
ГАП		Еровикова Д.М.			09.25
ГИП		Соколова О.Б.			09.25
Архитектор		Светлакова А.Д.			09.25
Архитектор		Абдрахманов Л.В.			09.25
Инженер		Кадникова А.М.			09.25
Инженер		Рябикова И.Д.			09.25

СВЕРДЛОВСКАЯ ОБЛАСТЬ, БЕЛОЯРСКИЙ МУНИЦИПАЛЬНЫЙ ОКРУГ

Лист	Листов	Масштаб
18	47	б/м

Функциональное зонирование территории п. Бобровка Белоярского муниципального округа Приложение 17 к карте 1

ООО "РГИС"

ГЕНЕРАЛЬНЫЙ ПЛАН БЕЛОЯРСКОГО МУНИЦИПАЛЬНОГО ОКРУГА

Функциональное зонирование территории п. Гагарский Белоярского муниципального округа

п. Гагарский

						02-24/ГП-1	
						ГЕНЕРАЛЬНЫЙ ПЛАН БЕЛОЯРСКОГО МУНИЦИПАЛЬНОГО ОКРУГА	
Изм.	Кол.уч.	Лист	№ док	Подпись	Дата		
ГАП		Еровикова Д.М.			06.25	СВЕРДЛОВСКАЯ ОБЛАСТЬ, БЕЛОЯРСКИЙ МУНИЦИПАЛЬНЫЙ ОКРУГ	Лист 19 / Листов 1 / Масштаб б/м
ГИП		Соколова О.Б.			06.25		
Архитектор		Светлакова А.Д.			06.25		
Архитектор		Абдрахманов Л.В.			06.25	Функциональное зонирование территории п. Гагарский Белоярского муниципального округа Приложение 18 к карте 1	ООО "РГИС"
Инженер		Кадникова А.М.			06.25		
Инженер		Рябикова И.Д.			06.25		

ГЕНЕРАЛЬНЫЙ ПЛАН БЕЛОЯРСКОГО МУНИЦИПАЛЬНОГО ОКРУГА

Функциональное зонирование территории п. Газета Белоярского муниципального округа

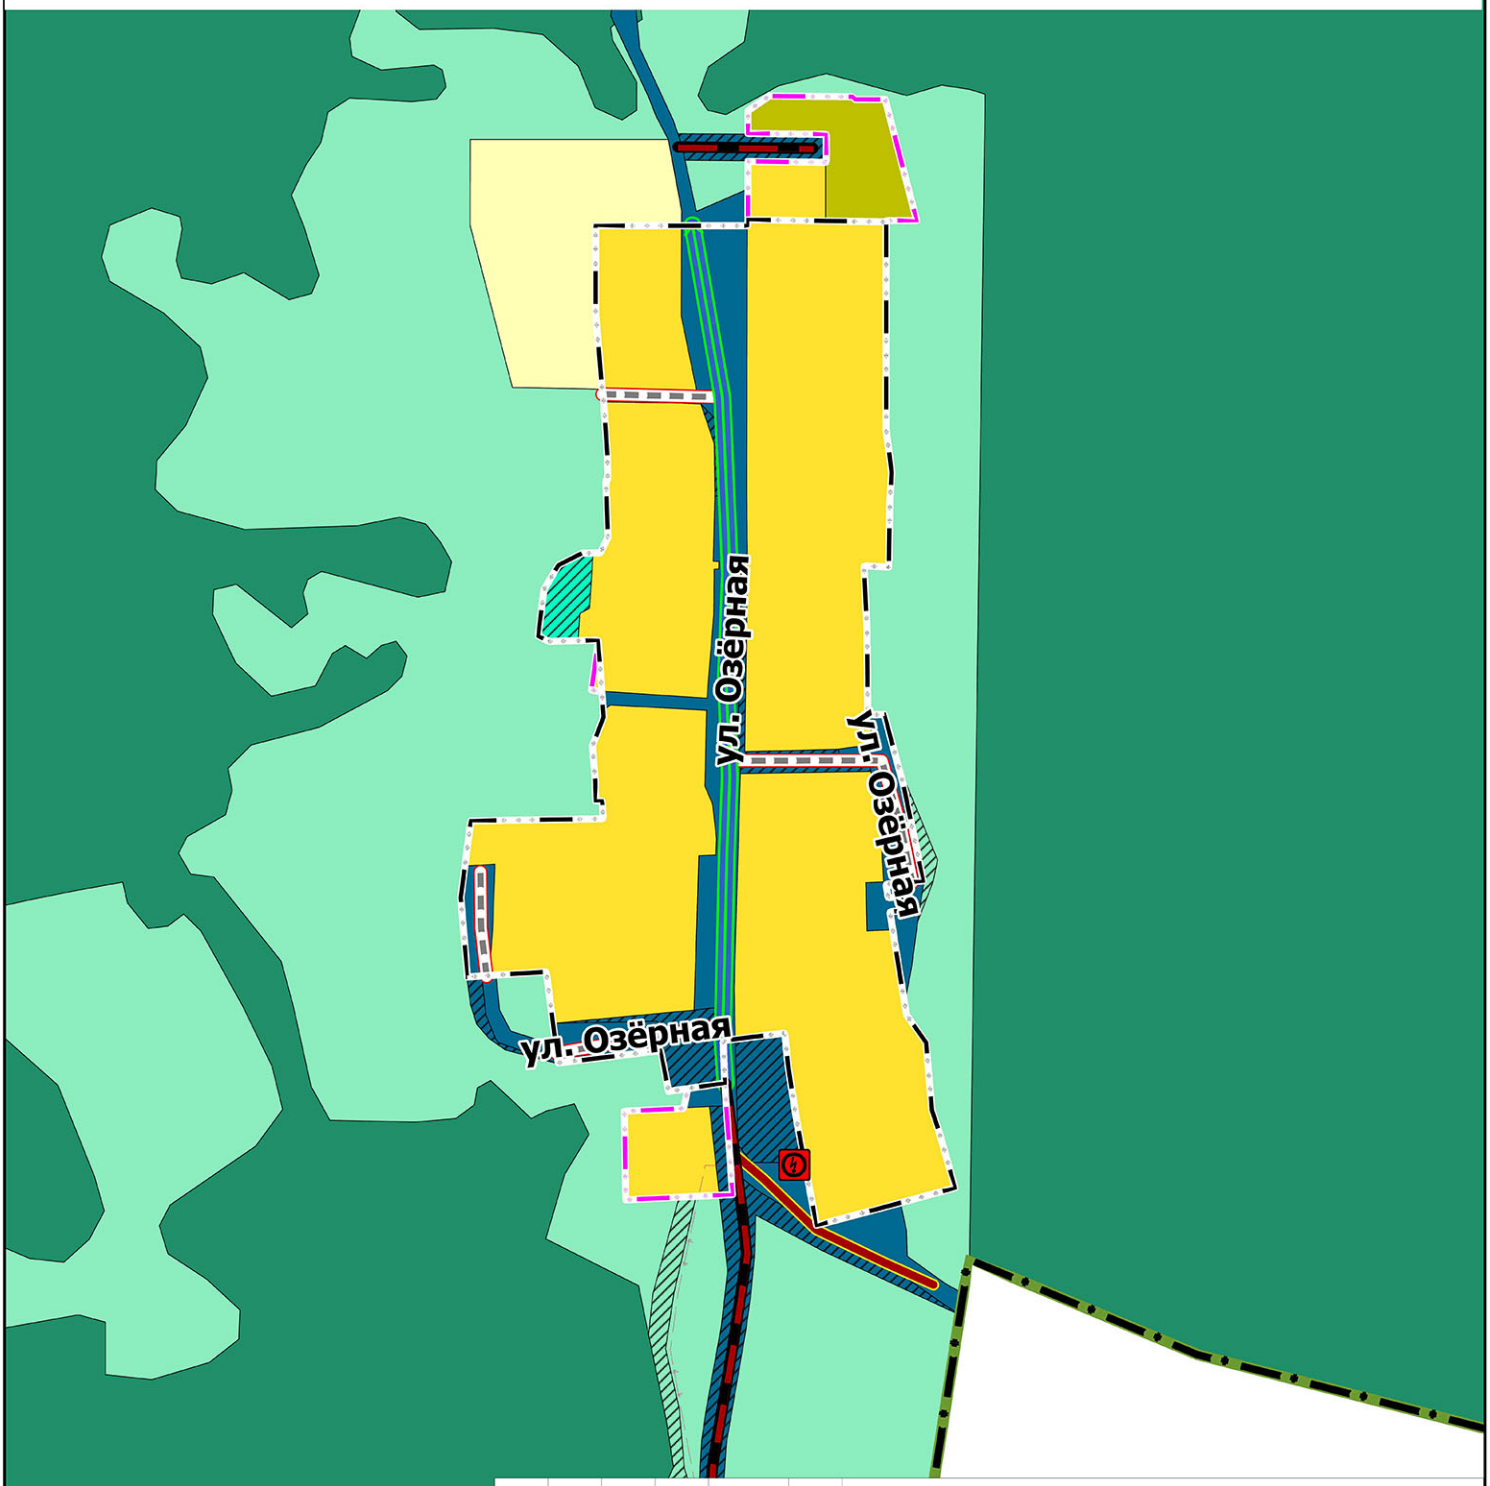

02-24/ГП-1

ГЕНЕРАЛЬНЫЙ ПЛАН БЕЛОЯРСКОГО МУНИЦИПАЛЬНОГО ОКРУГА

Изм.	Коп.уч.	Лист	№ док	Подпись	Дата
ГАП		Еровикова Д.М.			06.25
ГИП		Соколова О.Б.			06.25
Архитектор		Светлакова А.Д.			06.25
Архитектор		Абдрахманов Л.В.			06.25
Инженер		Кадникова А.М.			06.25
Инженер		Рябикова И.Д.			06.25

СВЕРДЛОВСКАЯ ОБЛАСТЬ,
БЕЛОЯРСКИЙ МУНИЦИПАЛЬНЫЙ ОКРУГ

Лист	Листов	Масштаб
20	1	б/м

Функциональное зонирование территории
п. Газета Белоярского муниципального округа
Приложение 19 к карте 1

РГИС

ООО "РГИС"

ГЕНЕРАЛЬНЫЙ ПЛАН БЕЛОЯРСКОГО МУНИЦИПАЛЬНОГО ОКРУГА

Функциональное зонирование территории п. Каменка Белоярского муниципального округа

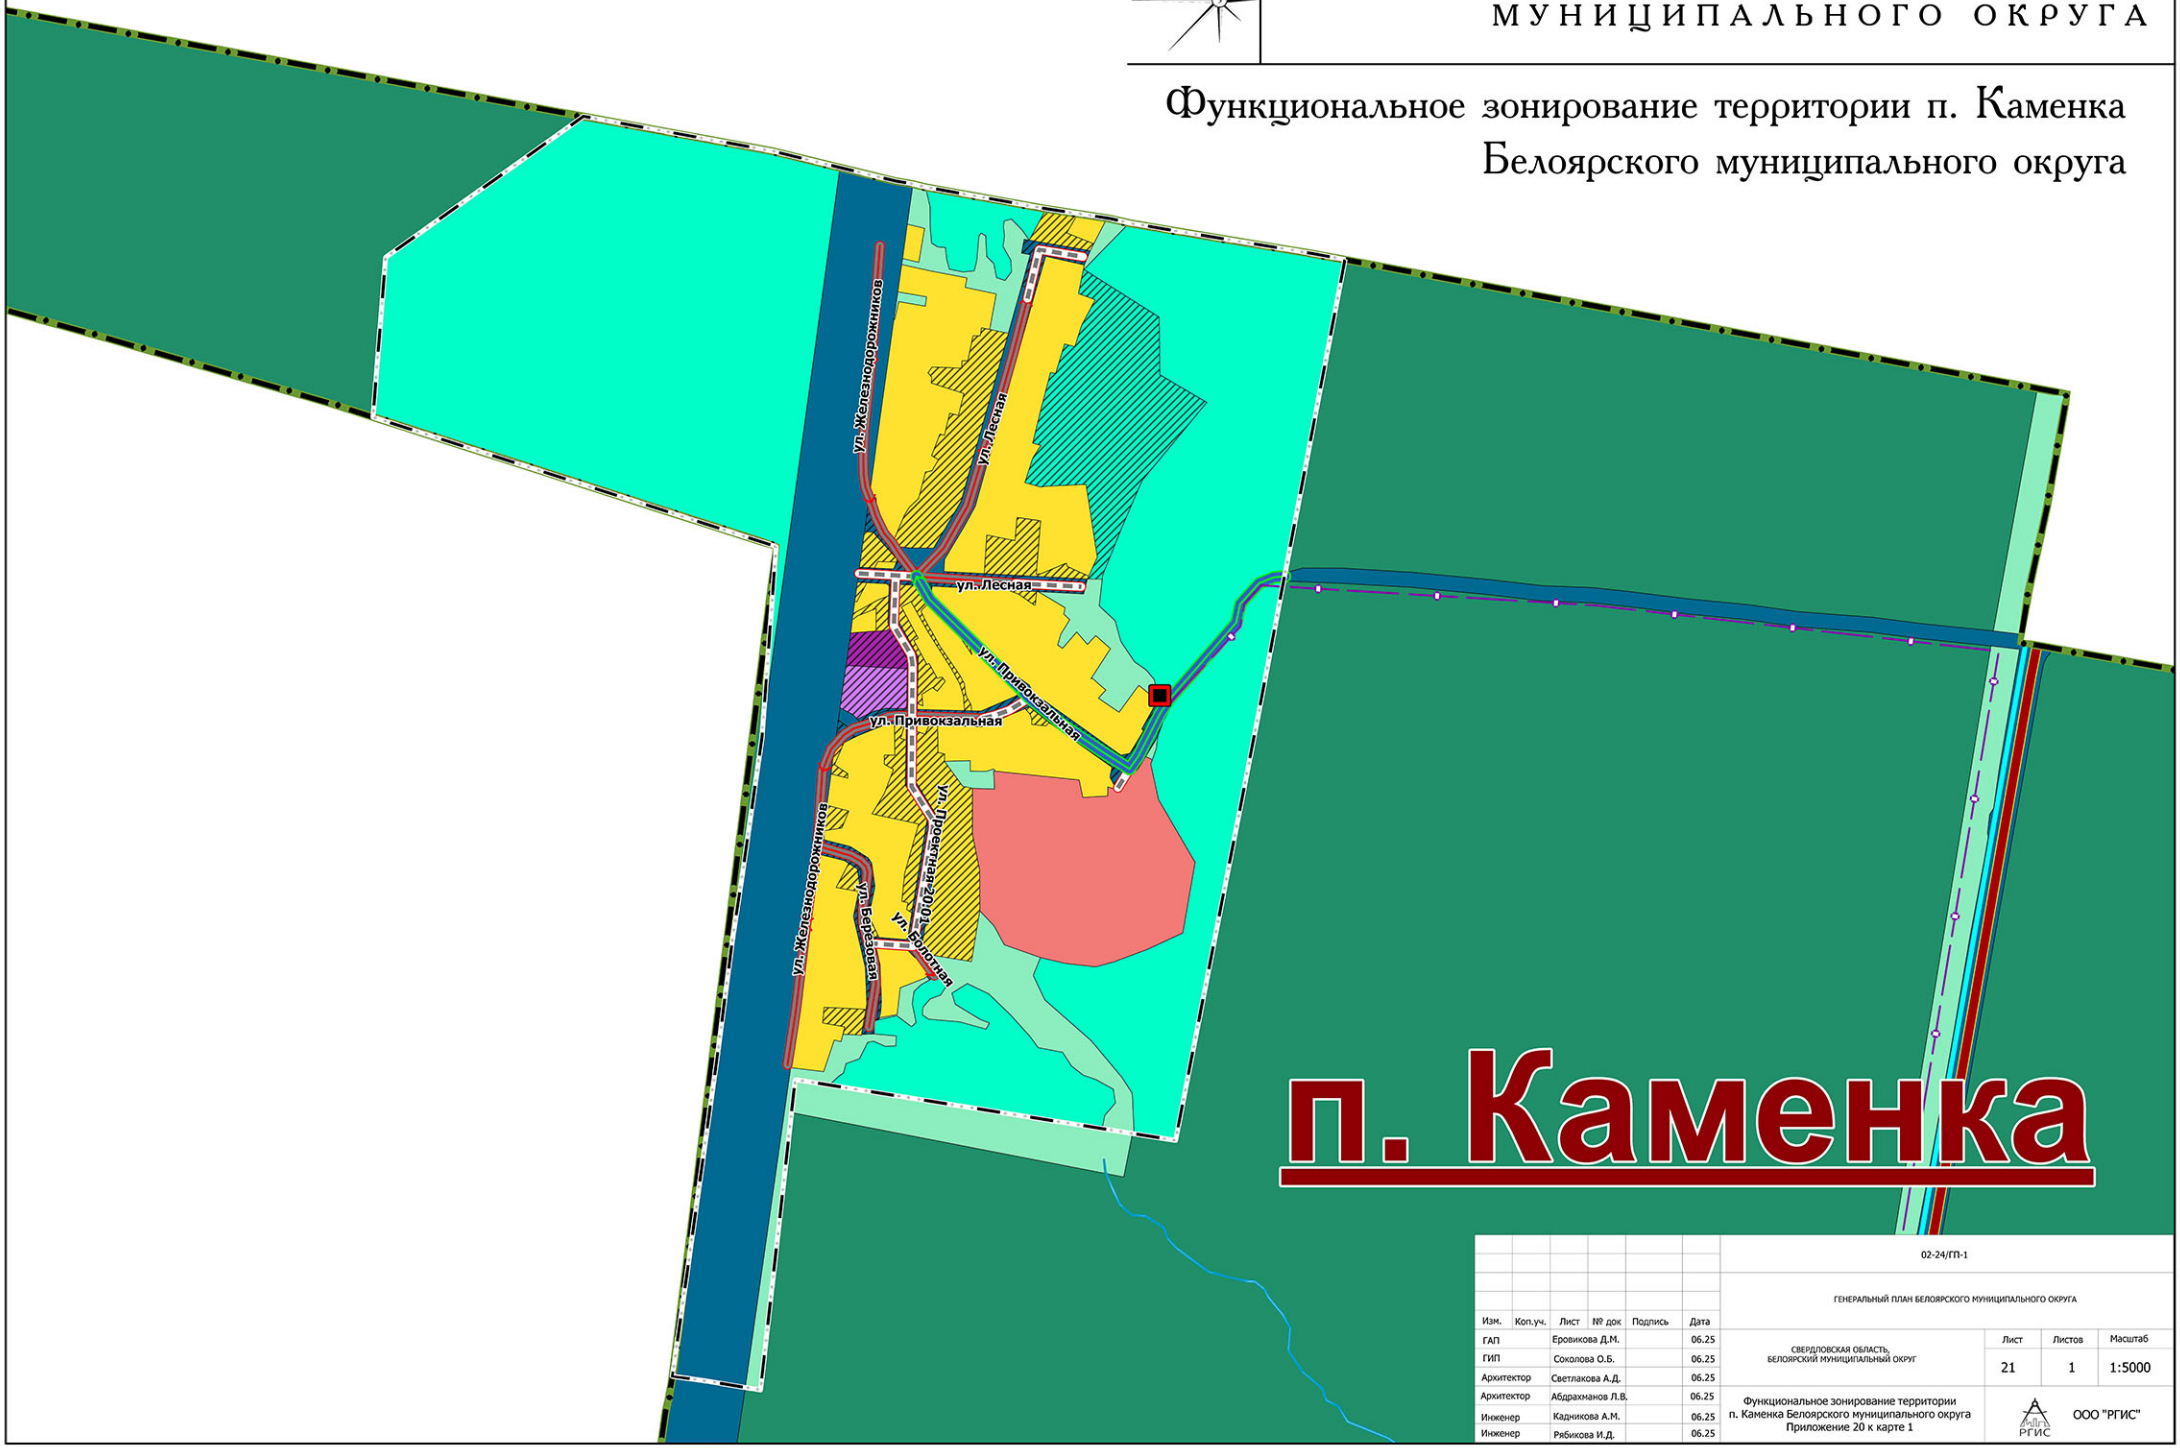

						02-24/ГП-1			
						ГЕНЕРАЛЬНЫЙ ПЛАН БЕЛОЯРСКОГО МУНИЦИПАЛЬНОГО ОКРУГА			
Изм.	Кол.уч.	Лист	№ док	Подпись	Дата				
ГАП		Еровикова Д.М.			06.25	СВЕРДЛОВСКАЯ ОБЛАСТЬ, БЕЛОЯРСКИЙ МУНИЦИПАЛЬНЫЙ ОКРУГ	Лист	Листов	Масштаб
ГИП		Соколова О.Б.			06.25		21	1	1:5000
Архитектор		Светлакова А.Д.			06.25				
Архитектор		Абдрахманов Л.В.			06.25	Функциональное зонирование территории п. Каменка Белоярского муниципального округа Приложение 20 к карте 1	ООО "РГИС"		
Инженер		Кадникова А.М.			06.25				
Инженер		Рябикова И.Д.			06.25				

ГЕНЕРАЛЬНЫЙ ПЛАН БЕЛОЯРСКОГО МУНИЦИПАЛЬНОГО ОКРУГА

Функциональное зонирование территории п. Колюткино Белоярского муниципального округа

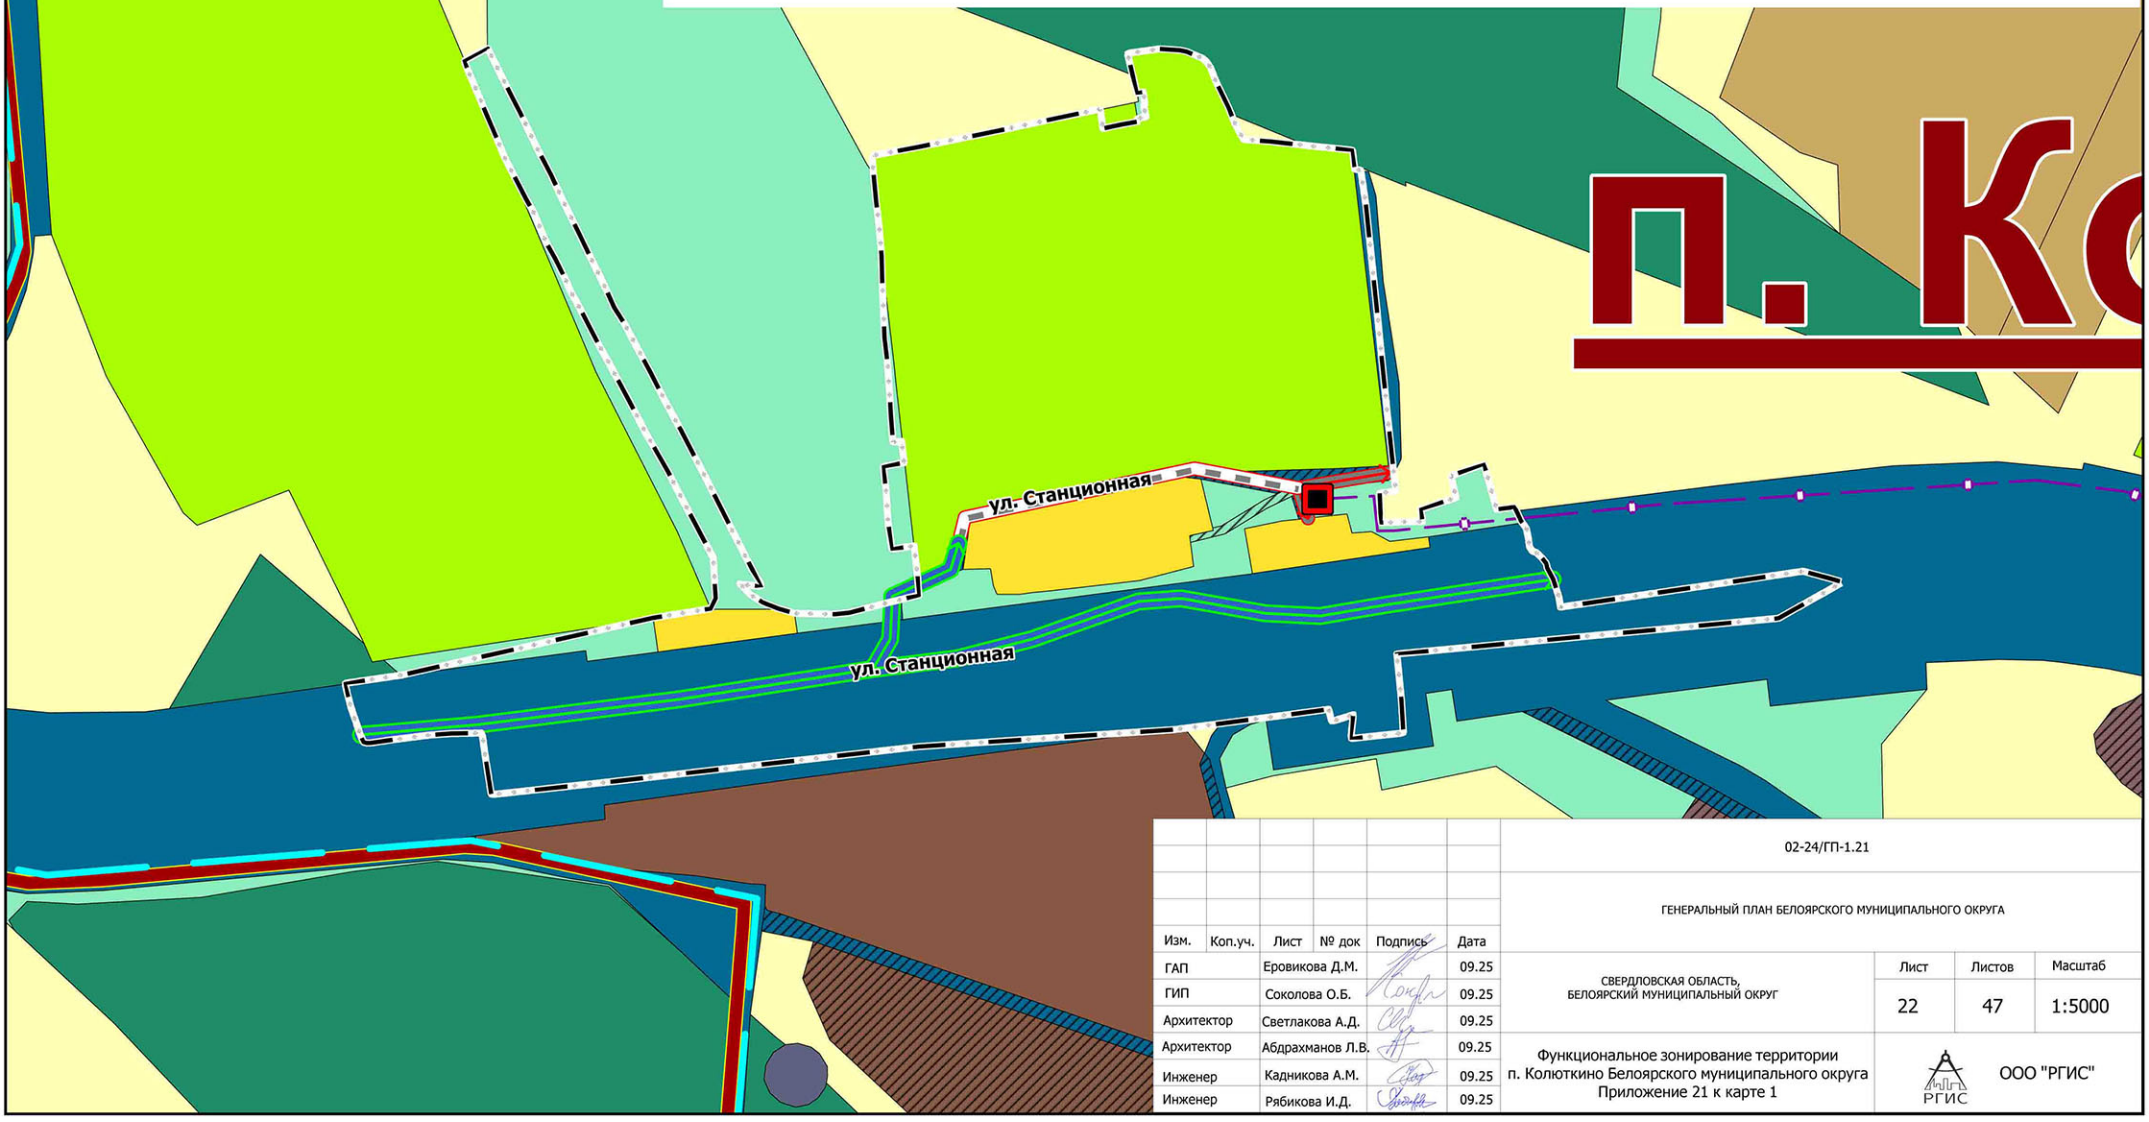

Изм.	Коп.уч.	Лист	№ док	Подпись	Дата
ГАП		Еровикова Д.М.			09.25
ГИП		Соколова О.Б.			09.25
Архитектор		Светлакова А.Д.			09.25
Архитектор		Абдрахманов Л.В.			09.25
Инженер		Кадникова А.М.			09.25
Инженер		Рябикова И.Д.			09.25

02-24/ГП-1.21

ГЕНЕРАЛЬНЫЙ ПЛАН БЕЛОЯРСКОГО МУНИЦИПАЛЬНОГО ОКРУГА

СВЕРДЛОВСКАЯ ОБЛАСТЬ,
БЕЛОЯРСКИЙ МУНИЦИПАЛЬНЫЙ ОКРУГ

Лист	Листов	Масштаб
22	47	1:5000

Функциональное зонирование территории
п. Колюткино Белоярского муниципального округа
Приложение 21 к карте 1

ООО "РГИС"

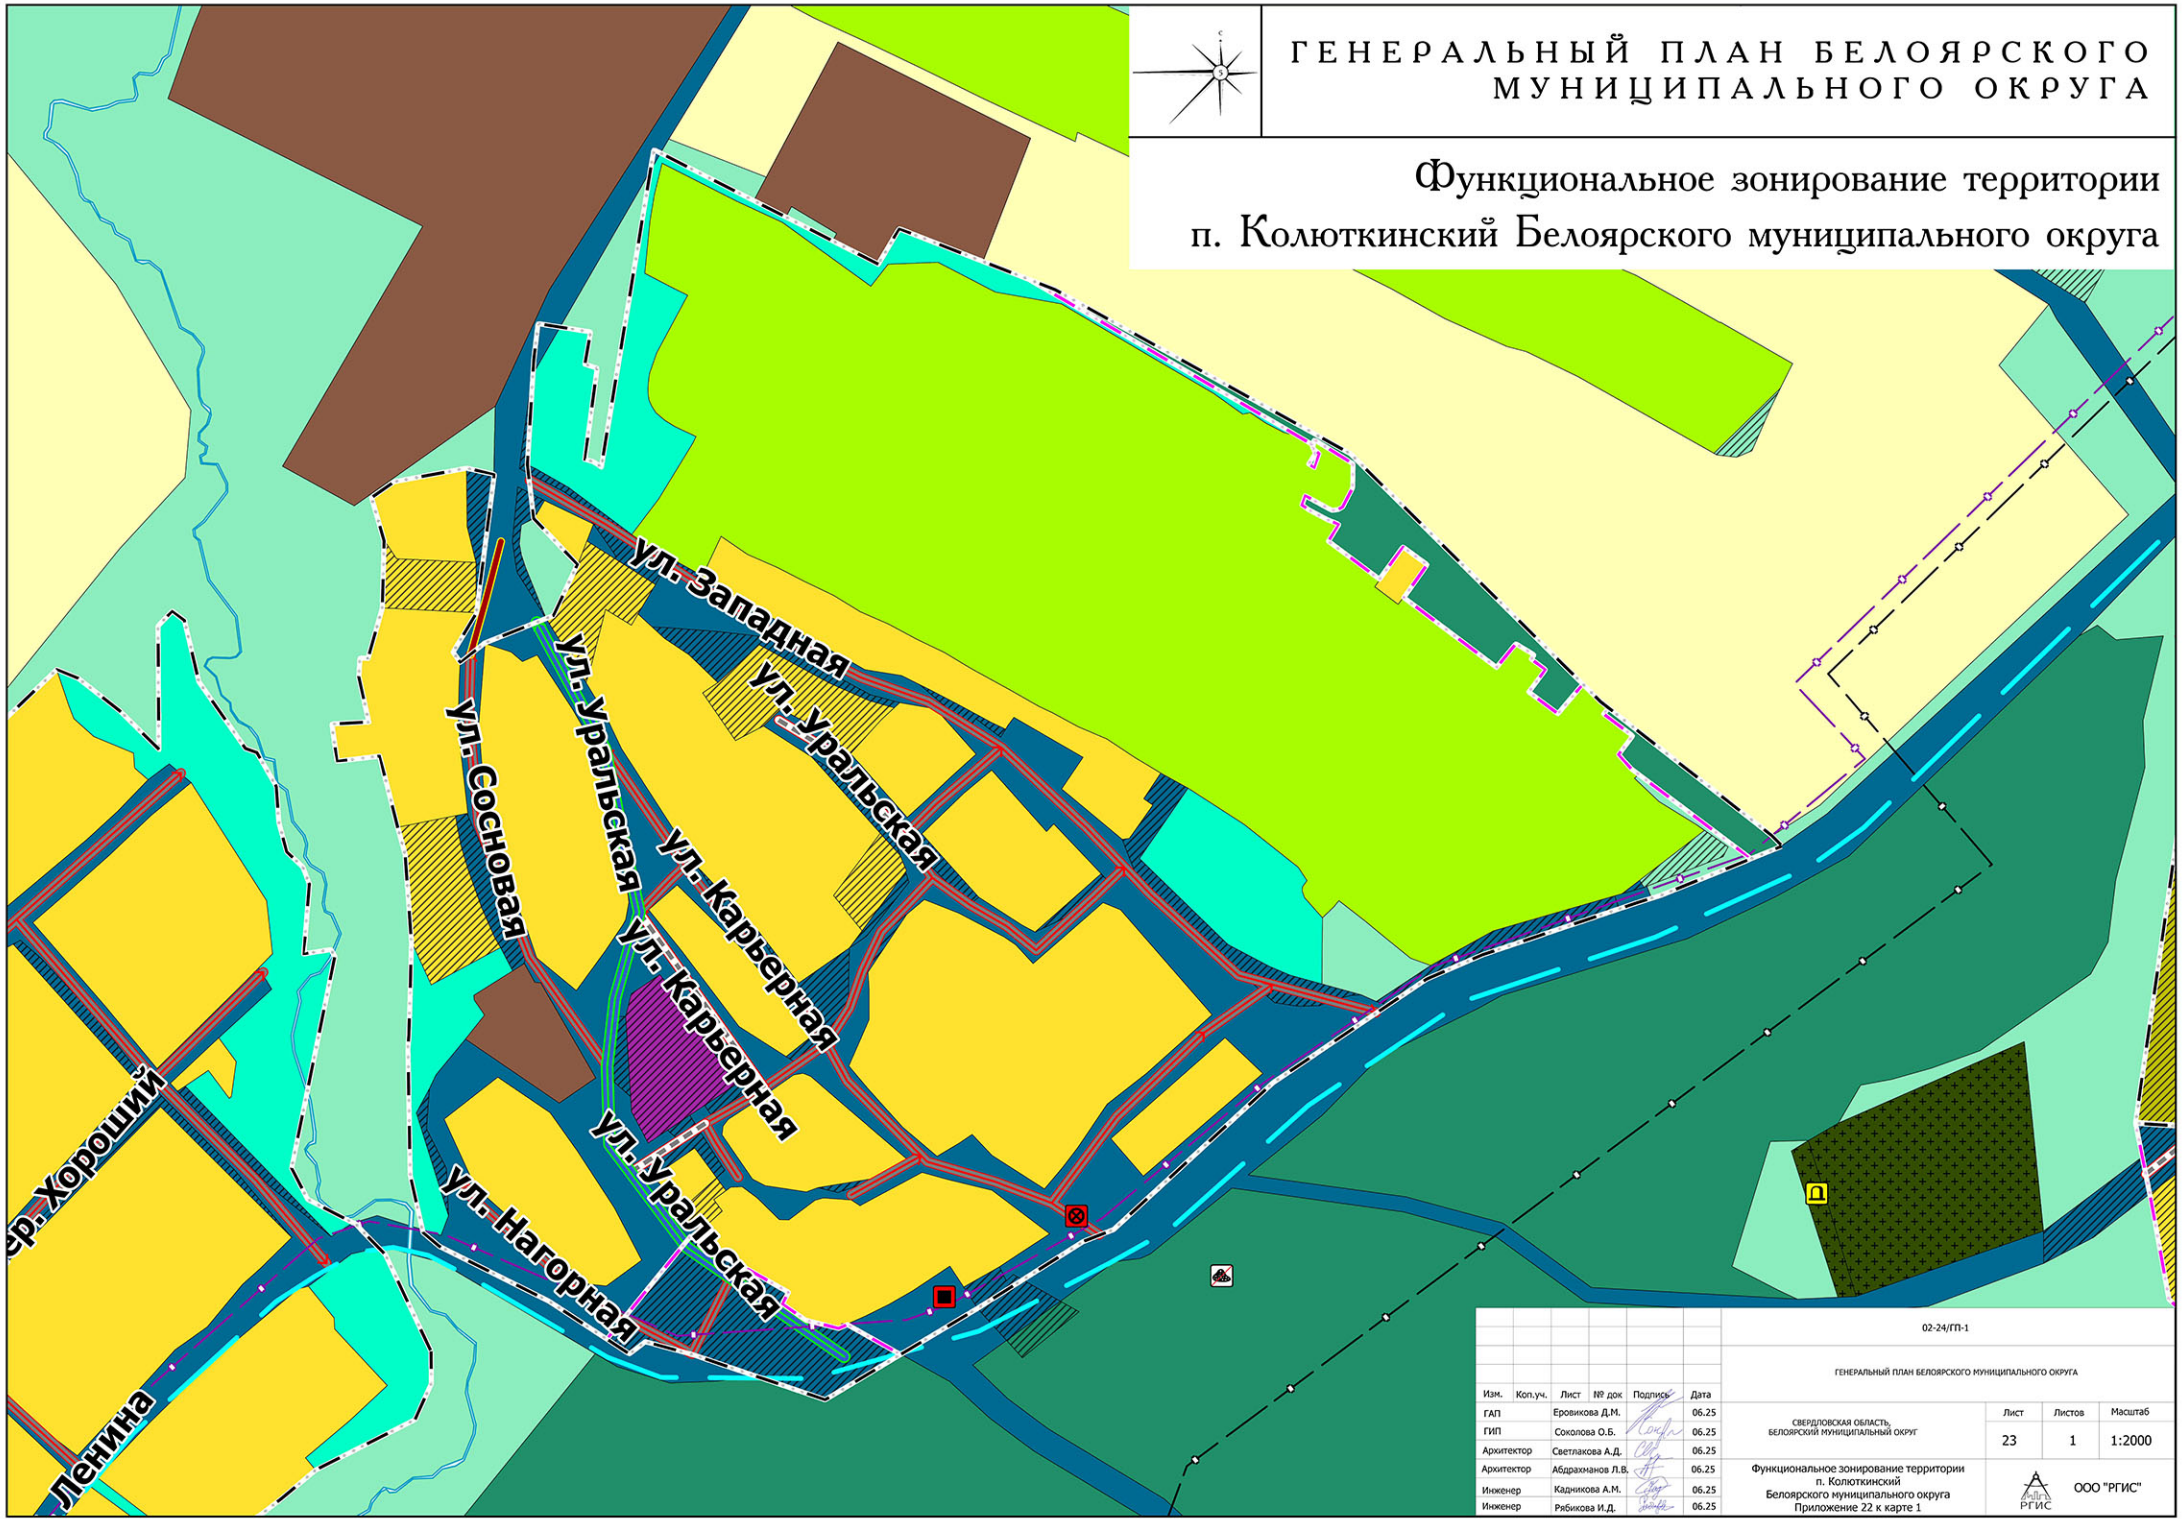
ГЕНЕРАЛЬНЫЙ ПЛАН БЕЛОЯРСКОГО МУНИЦИПАЛЬНОГО ОКРУГА
Функциональное зонирование территории
п. Колюткинский Белоярского муниципального округа
ул. Западная
ул. Уральская
ул. Уральская
ул. Сосновая
ул. Карьерная
ул. Карьерная
ул. Уральская
ул. Нагорная
ер. Хороший
Ленина
02-24/ГП-1
ГЕНЕРАЛЬНЫЙ ПЛАН БЕЛОЯРСКОГО МУНИЦИПАЛЬНОГО ОКРУГА
Изм. Кол.уч. Лист № док Подпись Дата
ГАП Ерофикова Д.М. 06.25
ГИП Соколова О.Б. 06.25
Архитектор Светлакова А.Д. 06.25
Архитектор Абдрахманов Л.В. 06.25
Инженер Кадникова А.М. 06.25
Инженер Рябикова И.Д. 06.25
СВЕРДЛОВСКАЯ ОБЛАСТЬ, БЕЛОЯРСКИЙ МУНИЦИПАЛЬНЫЙ ОКРУГ
Лист 23
Листов 1
Масштаб 1:2000
Функциональное зонирование территории п. Колюткинский Белоярского муниципального округа Приложение 22 к карте 1
РГИС
ООО "РГИС"

ГЕНЕРАЛЬНЫЙ ПЛАН БЕЛОЯРСКОГО МУНИЦИПАЛЬНОГО ОКРУГА

Функциональное зонирование территории п. Марамзино Белоярского муниципального округа

Изм.	Коп.уч.	Лист	№ док	Подпись	Дата
ГАП		Еровикова Д.М.			09.25
ГИП		Соколова О.Б.			09.25
Архитектор		Светлакова А.Д.			09.25
Архитектор		Абдрахманов Л.В.			09.25
Инженер		Кадникова А.М.			09.25
Инженер		Рябикова И.Д.			09.25

02-24/ГП-1.23

ГЕНЕРАЛЬНЫЙ ПЛАН БЕЛОЯРСКОГО МУНИЦИПАЛЬНОГО ОКРУГА

СВЕРДЛОВСКАЯ ОБЛАСТЬ, БЕЛОЯРСКИЙ МУНИЦИПАЛЬНЫЙ ОКРУГ

Лист	Листов	Масштаб
24	47	б/м

Функциональное зонирование территории п. Марамзино Белоярского муниципального округа Приложение 23 к карте 1

ООО "РГИС"

ГЕНЕРАЛЬНЫЙ ПЛАН БЕЛОЯРСКОГО МУНИЦИПАЛЬНОГО ОКРУГА

Функциональное зонирование территории п. Озёрный Белоярского муниципального округа

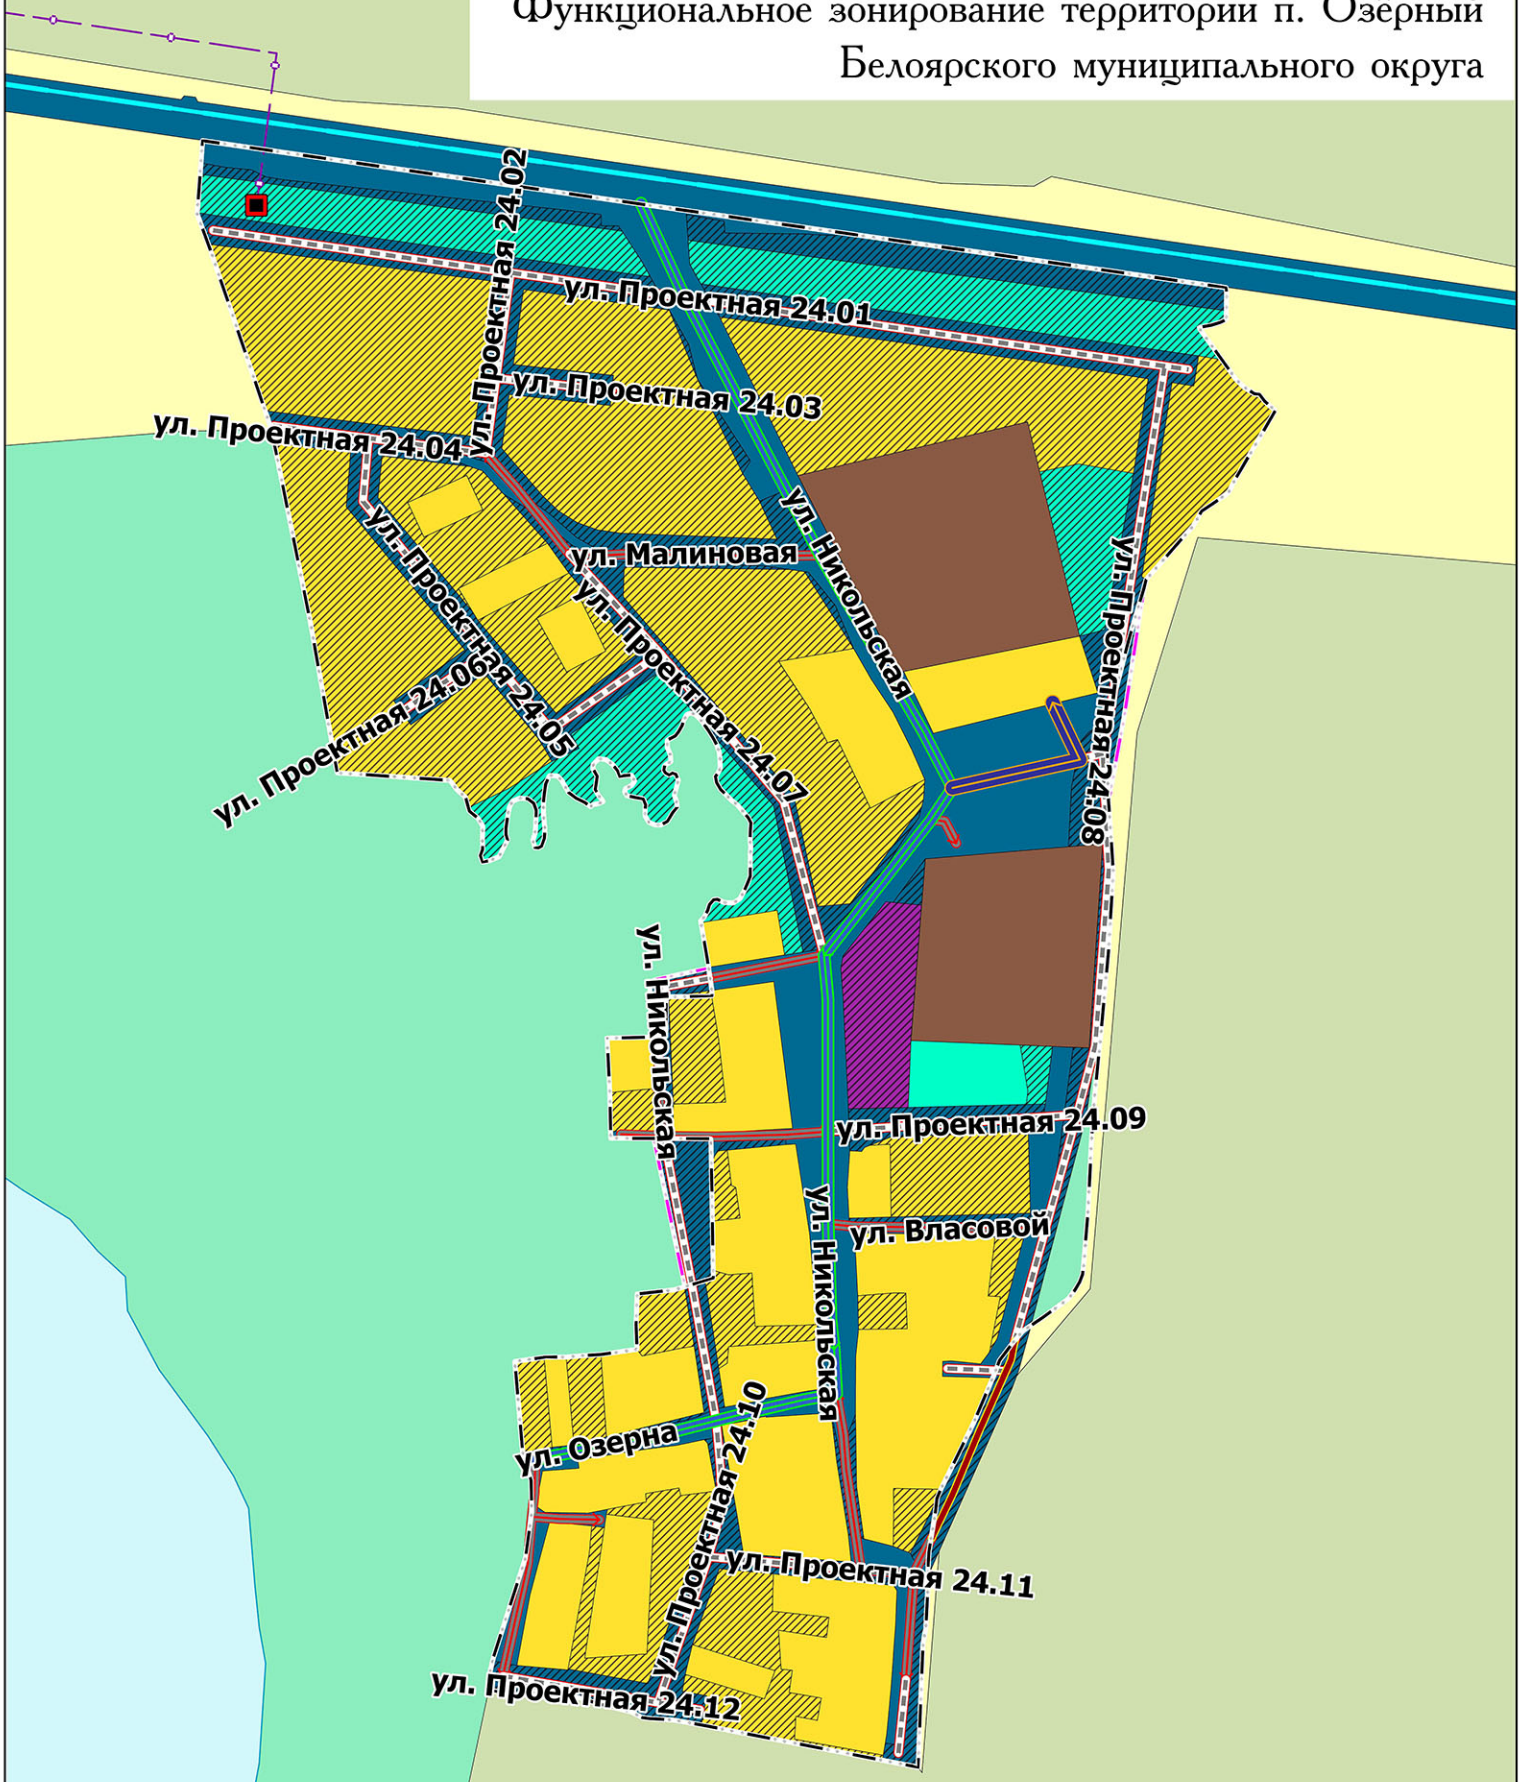

						02-24/ГП-1	
						ГЕНЕРАЛЬНЫЙ ПЛАН БЕЛОЯРСКОГО МУНИЦИПАЛЬНОГО ОКРУГА	
Изм.	Кол.уч.	Лист	№ док	Подпись	Дата		
ГАП		Еровикова Д.М.			06.25	СВЕРДЛОВСКАЯ ОБЛАСТЬ, БЕЛОЯРСКИЙ МУНИЦИПАЛЬНЫЙ ОКРУГ	Лист 25 / Листов 1 / Масштаб б/м
ГИП		Соколова О.Б.			06.25		
Архитектор		Светлакова А.Д.			06.25		
Архитектор		Абдрахманов Л.В.			06.25		
Инженер		Кадникова А.М.			06.25	Функциональное зонирование территории п. Озёрный Белоярского муниципального округа Приложение 24 к карте 1	ООО "РГИС"
Инженер		Рябикова И.Д.			06.25		

ГЕНЕРАЛЬНЫЙ ПЛАН БЕЛОЯРСКОГО МУНИЦИПАЛЬНОГО ОКРУГА

Функциональное зонирование территории
п. Октябрьский Белоярского муниципального округа

п. Октябрьский

						02-24/ГП-1			
						ГЕНЕРАЛЬНЫЙ ПЛАН БЕЛОЯРСКОГО МУНИЦИПАЛЬНОГО ОКРУГА			
Изм.	Кол.уч.	Лист	№ док	Подпись	Дата				
ГАП		Еровикова Д.М.			06.25	СВЕРДЛОВСКАЯ ОБЛАСТЬ, БЕЛОЯРСКИЙ МУНИЦИПАЛЬНЫЙ ОКРУГ	Лист	Листов	Масштаб
ГИП		Соколова О.Б.			06.25		26	1	б/м
Архитектор		Светлакова А.Д.			06.25				
Архитектор		Абдрахманов Л.В.			06.25	Функциональное зонирование территории п. Октябрьский Белоярского муниципального округа Приложение 25 к карте 1	ООО "РГИС"		
Инженер		Кадникова А.М.			06.25				
Инженер		Рябикова И.Д.			06.25				

ГЕНЕРАЛЬНЫЙ ПЛАН БЕЛОЯРСКОГО МУНИЦИПАЛЬНОГО ОКРУГА

Функциональное зонирование территории п. Прохладный Белоярского муниципального округа

02-24/ГП-1.26

ГЕНЕРАЛЬНЫЙ ПЛАН БЕЛОЯРСКОГО МУНИЦИПАЛЬНОГО ОКРУГА

Изм.	Кол.уч.	Лист	№ док	Подпись	Дата
ГАП		Ерофимова Д.М.			09.25
ГИП		Соколова О.Б.			09.25
Архитектор		Светланова А.Д.			09.25
Архитектор		Абдрахманов Л.Б.			09.25
Инженер		Кадникова А.М.			09.25
Инженер		Рябкова И.Д.			09.25

Свердловская область, Белоярский муниципальный округ

Лист	Листов	Масштаб
27	47	б/м

Функциональное зонирование территории п. Прохладный Белоярского муниципального округа Приложение 26 к карте 1

ООО "РГИС"

Функциональное зонирование территории
п. Рассоха Белоярского муниципального округа

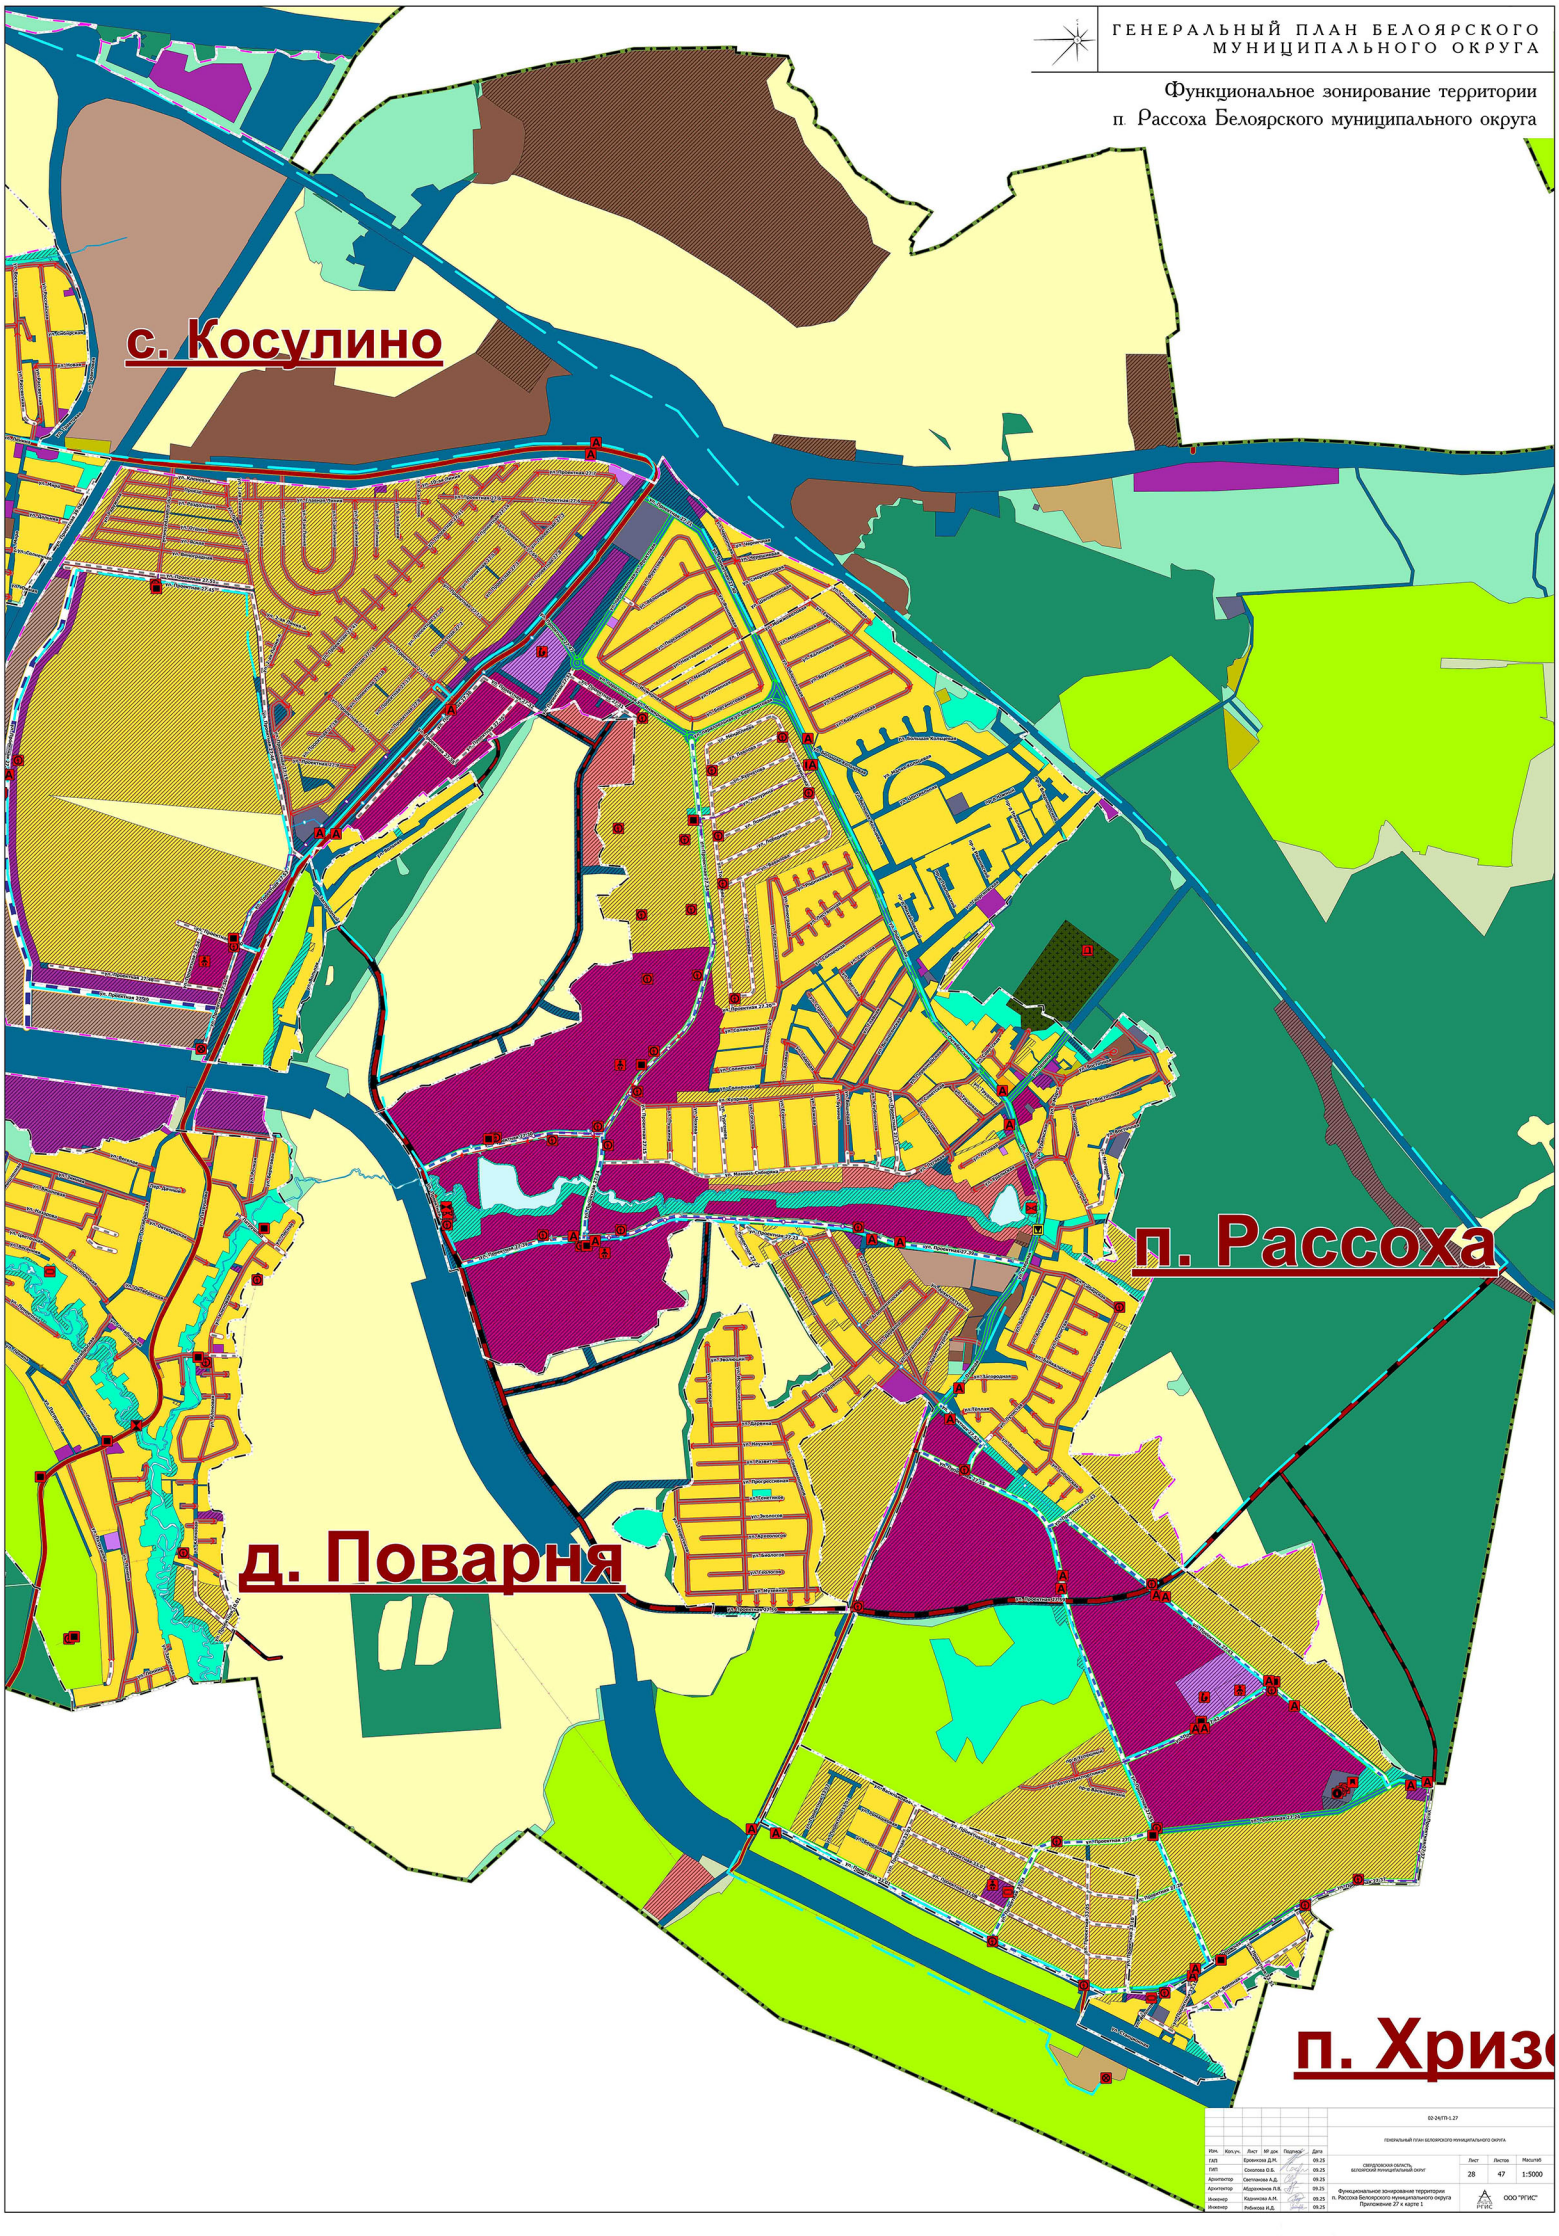

Изм.	Кол.уч.	Лист	№ док.	Подпись	Дата	02-24/ТП-1.27		
ГАП		Ерохинов Д.М.			09.25	ГЕНЕРАЛЬНЫЙ ПЛАН БЕЛОЯРСКОГО МУНИЦИПАЛЬНОГО ОКРУГА		
ГИП		Сухотина О.Б.			09.25	свердловская область, белоярский муниципальный округ	Лист 28	Листов 47
Архитектор		Светланова А.Д.			09.25			Масштаб 1:5000
Архитектор		Абдрахманов Л.Б.			09.25	Функциональное зонирование территории п. Рассоха Белоярского муниципального округа Приложение 27 к карте 1	ООО "РГИС"	
Инженер		Карпенова А.М.			09.25			
Инженер		Рябинина И.Д.			09.25			

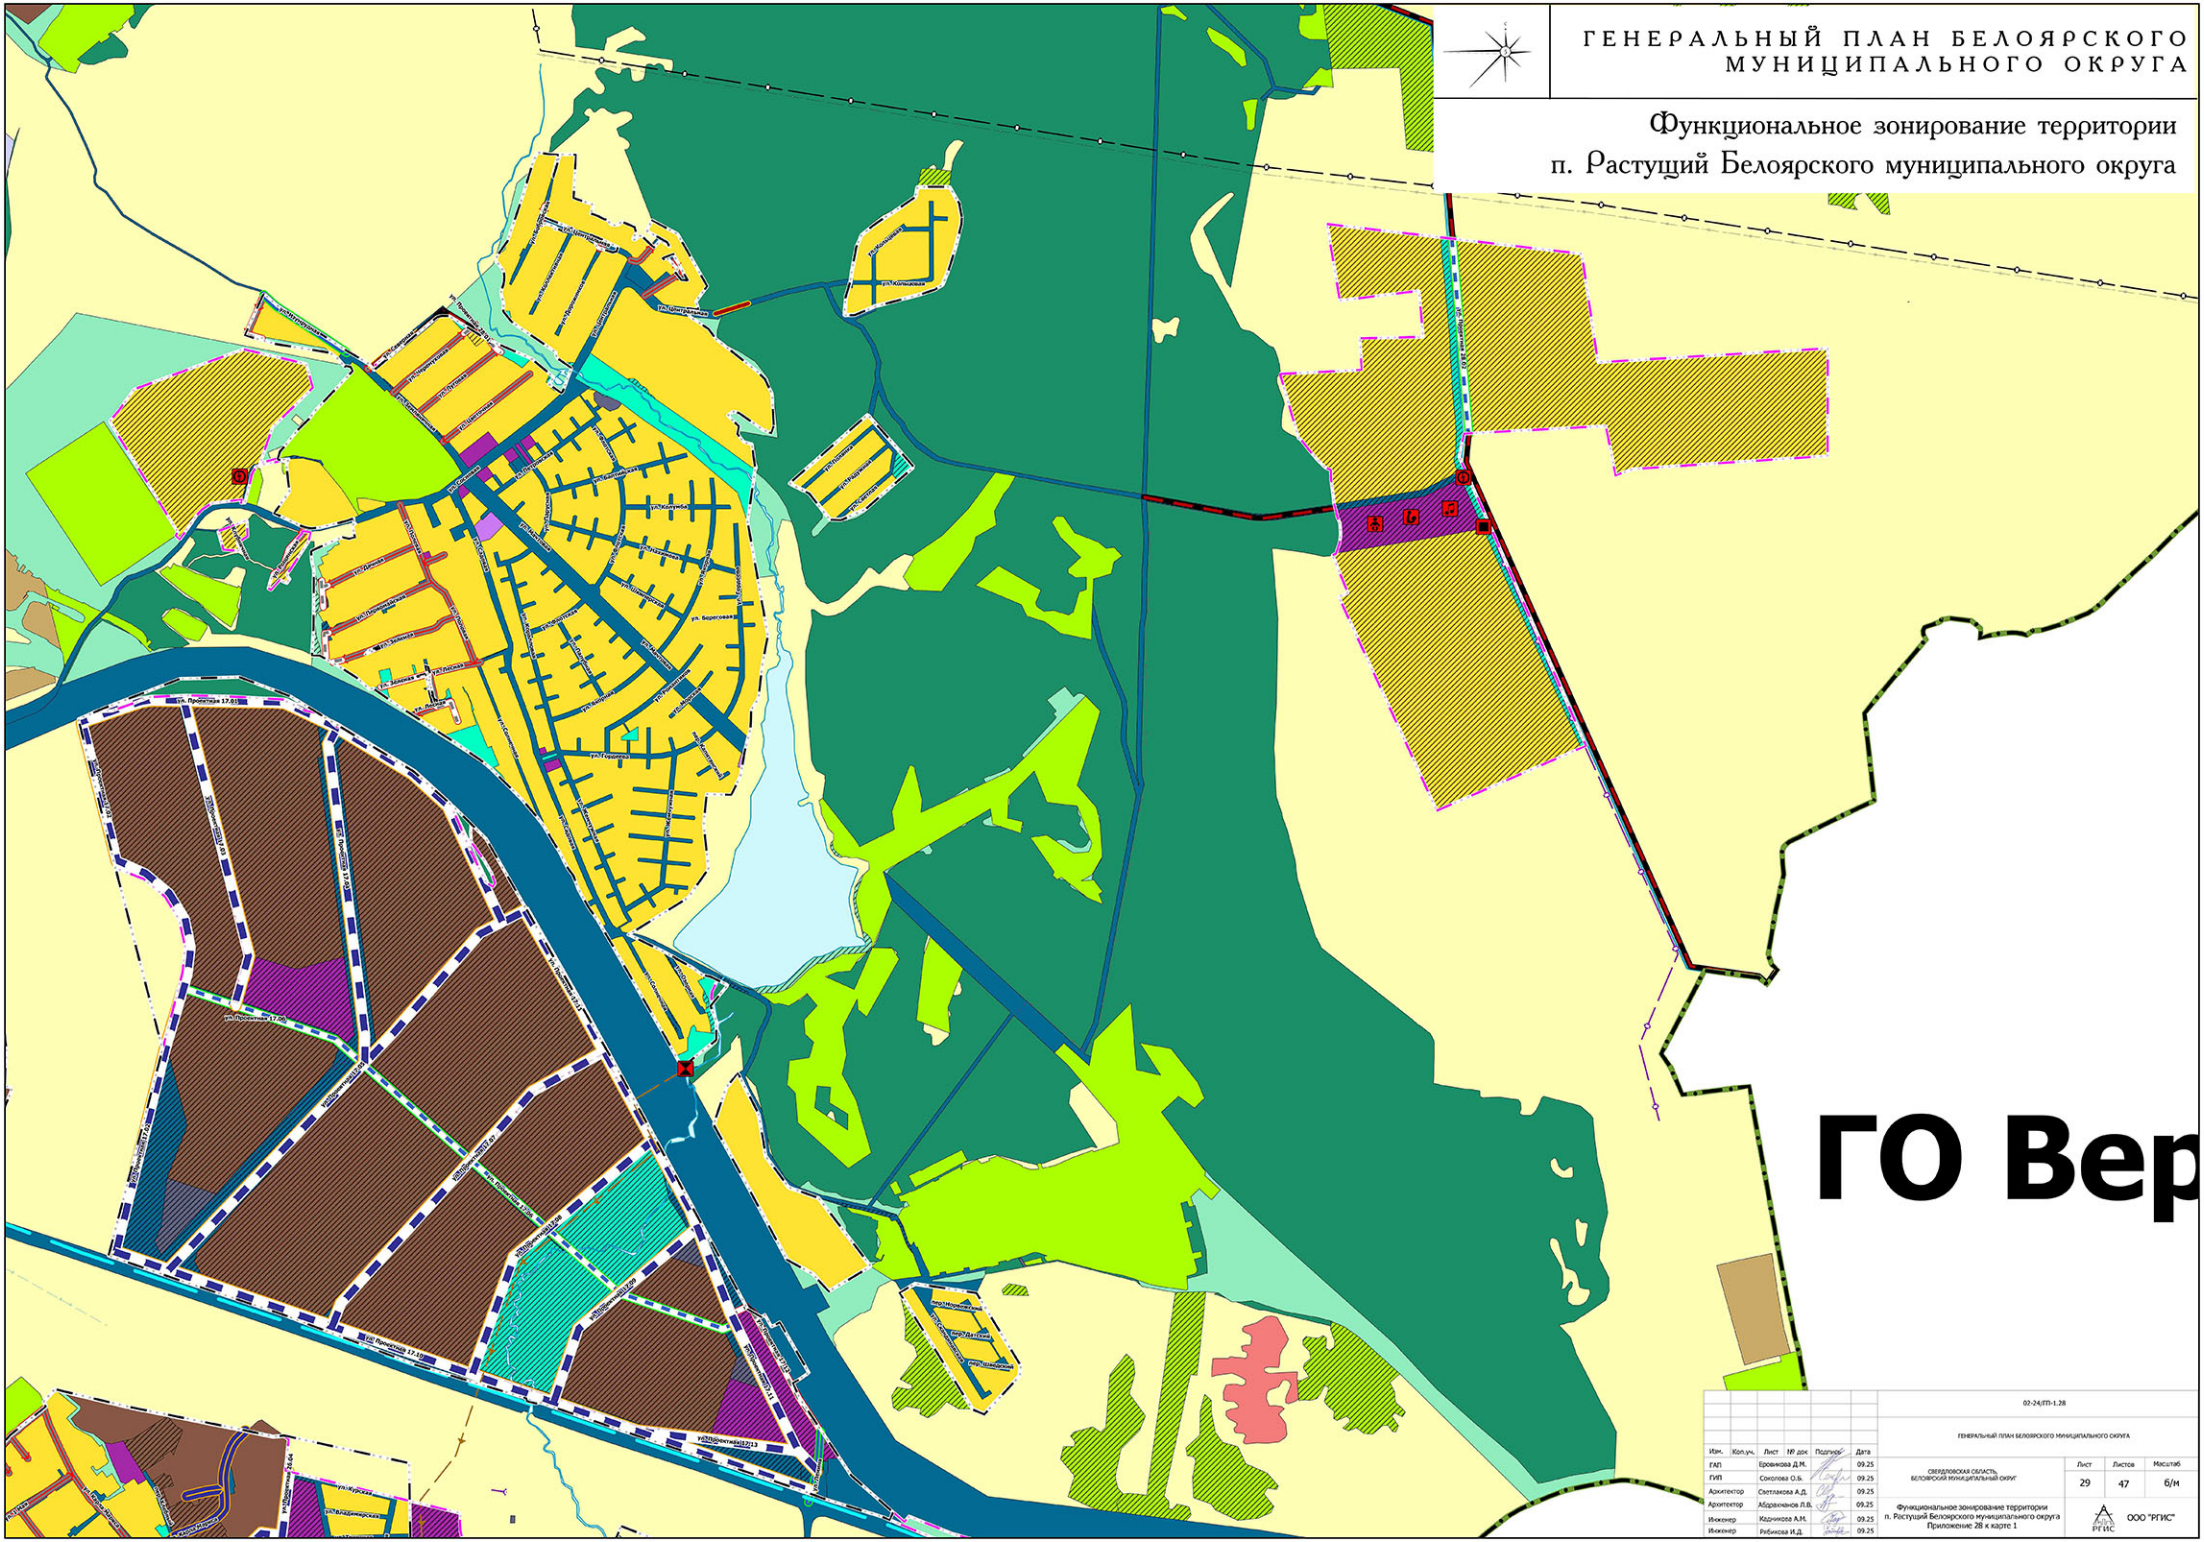
ГЕНЕРАЛЬНЫЙ ПЛАН БЕЛОЯРСКОГО МУНИЦИПАЛЬНОГО ОКРУГА
Функциональное зонирование территории
п. Растущий Белоярского муниципального округа
ГО Вер
02-24/ГП-1.28
ГЕНЕРАЛЬНЫЙ ПЛАН БЕЛОЯРСКОГО МУНИЦИПАЛЬНОГО ОКРУГА
Изм. Кол.уч. Лист № док. Подпись Дата
ГАП Еровикова Д.М. 09.25
ГИП Соколова О.Б. 09.25
Архитектор Светлакова А.Д. 09.25
Архитектор Абдраманов Л.В. 09.25
Инженер Кадникова А.М. 09.25
Инженер Рябинова И.Д. 09.25
СВЕРДЛОВСКАЯ ОБЛАСТЬ
БЕЛОЯРСКИЙ МУНИЦИПАЛЬНЫЙ ОКРУГ
Функциональное зонирование территории
п. Растущий Белоярского муниципального округа
Приложение 28 к карте 1
Лист 29
Листов 47
Масштаб б/м
ООО "РГИС"

ГЕНЕРАЛЬНЫЙ ПЛАН БЕЛОЯРСКОГО МУНИЦИПАЛЬНОГО ОКРУГА

Функциональное зонирование территории п. Режик Белоярского муниципального округа

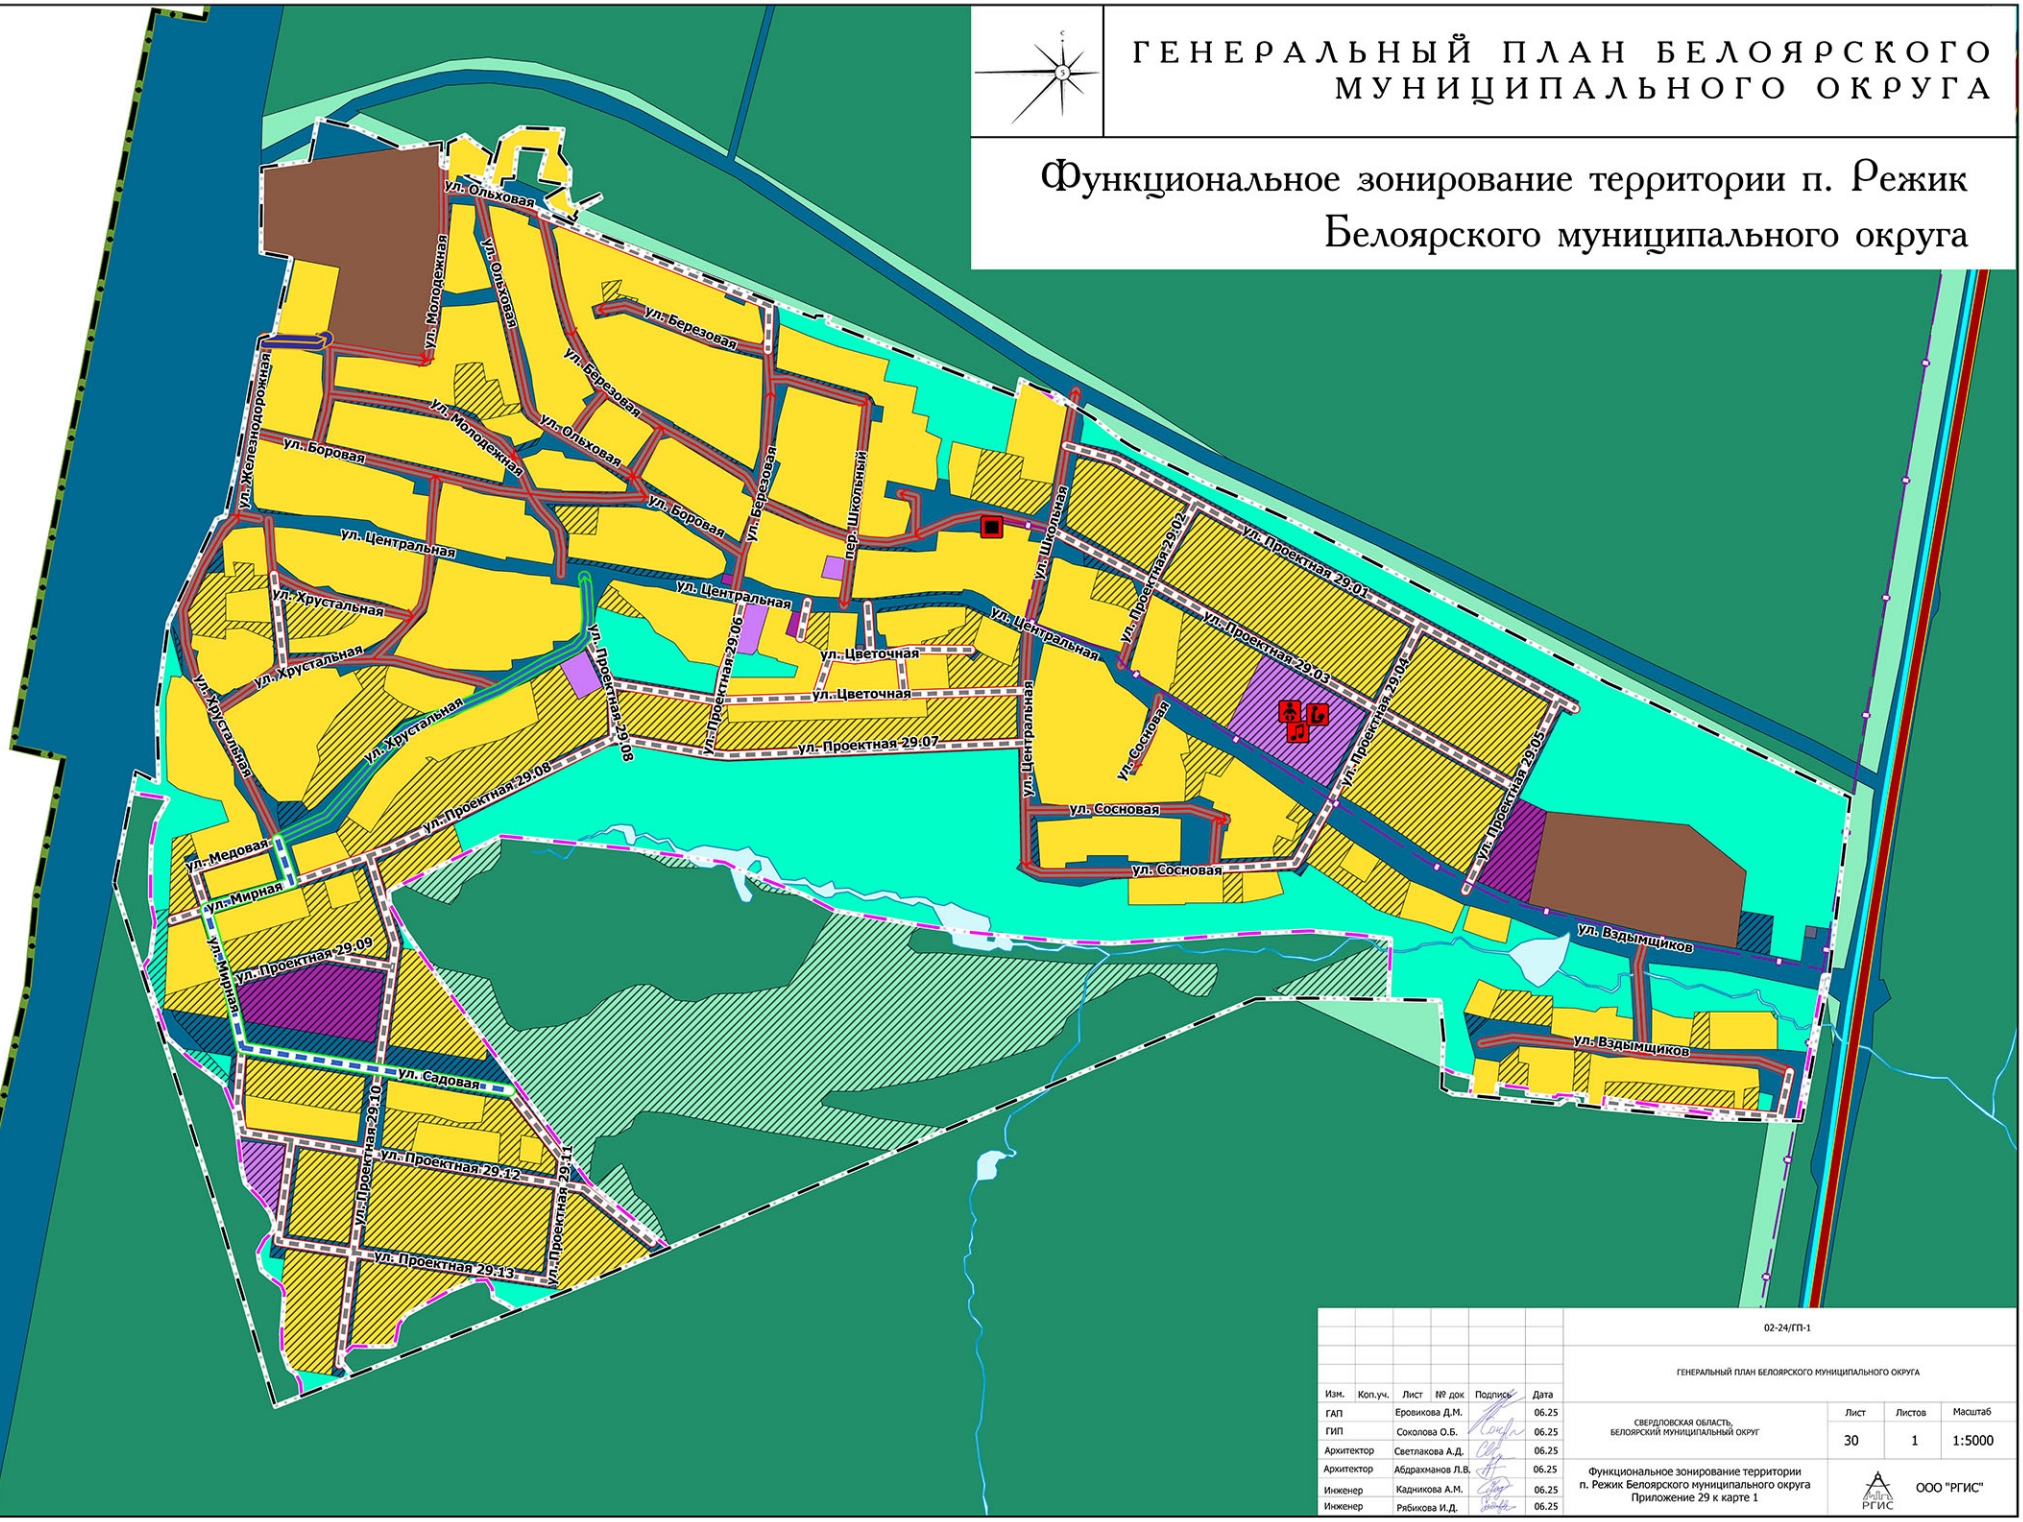

							02-24/ГП-1		
							ГЕНЕРАЛЬНЫЙ ПЛАН БЕЛОЯРСКОГО МУНИЦИПАЛЬНОГО ОКРУГА		
Изм.	Кол.уч.	Лист	№ док	Подпись	Дата				
ГАП		Ерофикова Д.М.			06.25	СВЕРДЛОВСКАЯ ОБЛАСТЬ, БЕЛОЯРСКИЙ МУНИЦИПАЛЬНЫЙ ОКРУГ	Лист 30	Листов 1	Масштаб 1:5000
ГИП		Соколова О.Б.			06.25				
Архитектор		Светлакова А.Д.			06.25				
Архитектор		Абдрахманов Л.В.			06.25	Функциональное зонирование территории п. Режик Белоярского муниципального округа Приложение 29 к карте 1	ООО "РГИС"		
Инженер		Кадникова А.М.			06.25				
Инженер		Рябикова И.Д.			06.25				

ГЕНЕРАЛЬНЫЙ ПЛАН БЕЛОЯРСКОГО МУНИЦИПАЛЬНОГО ОКРУГА

Функциональное зонирование территории п. Совхозный Белоярского муниципального округа

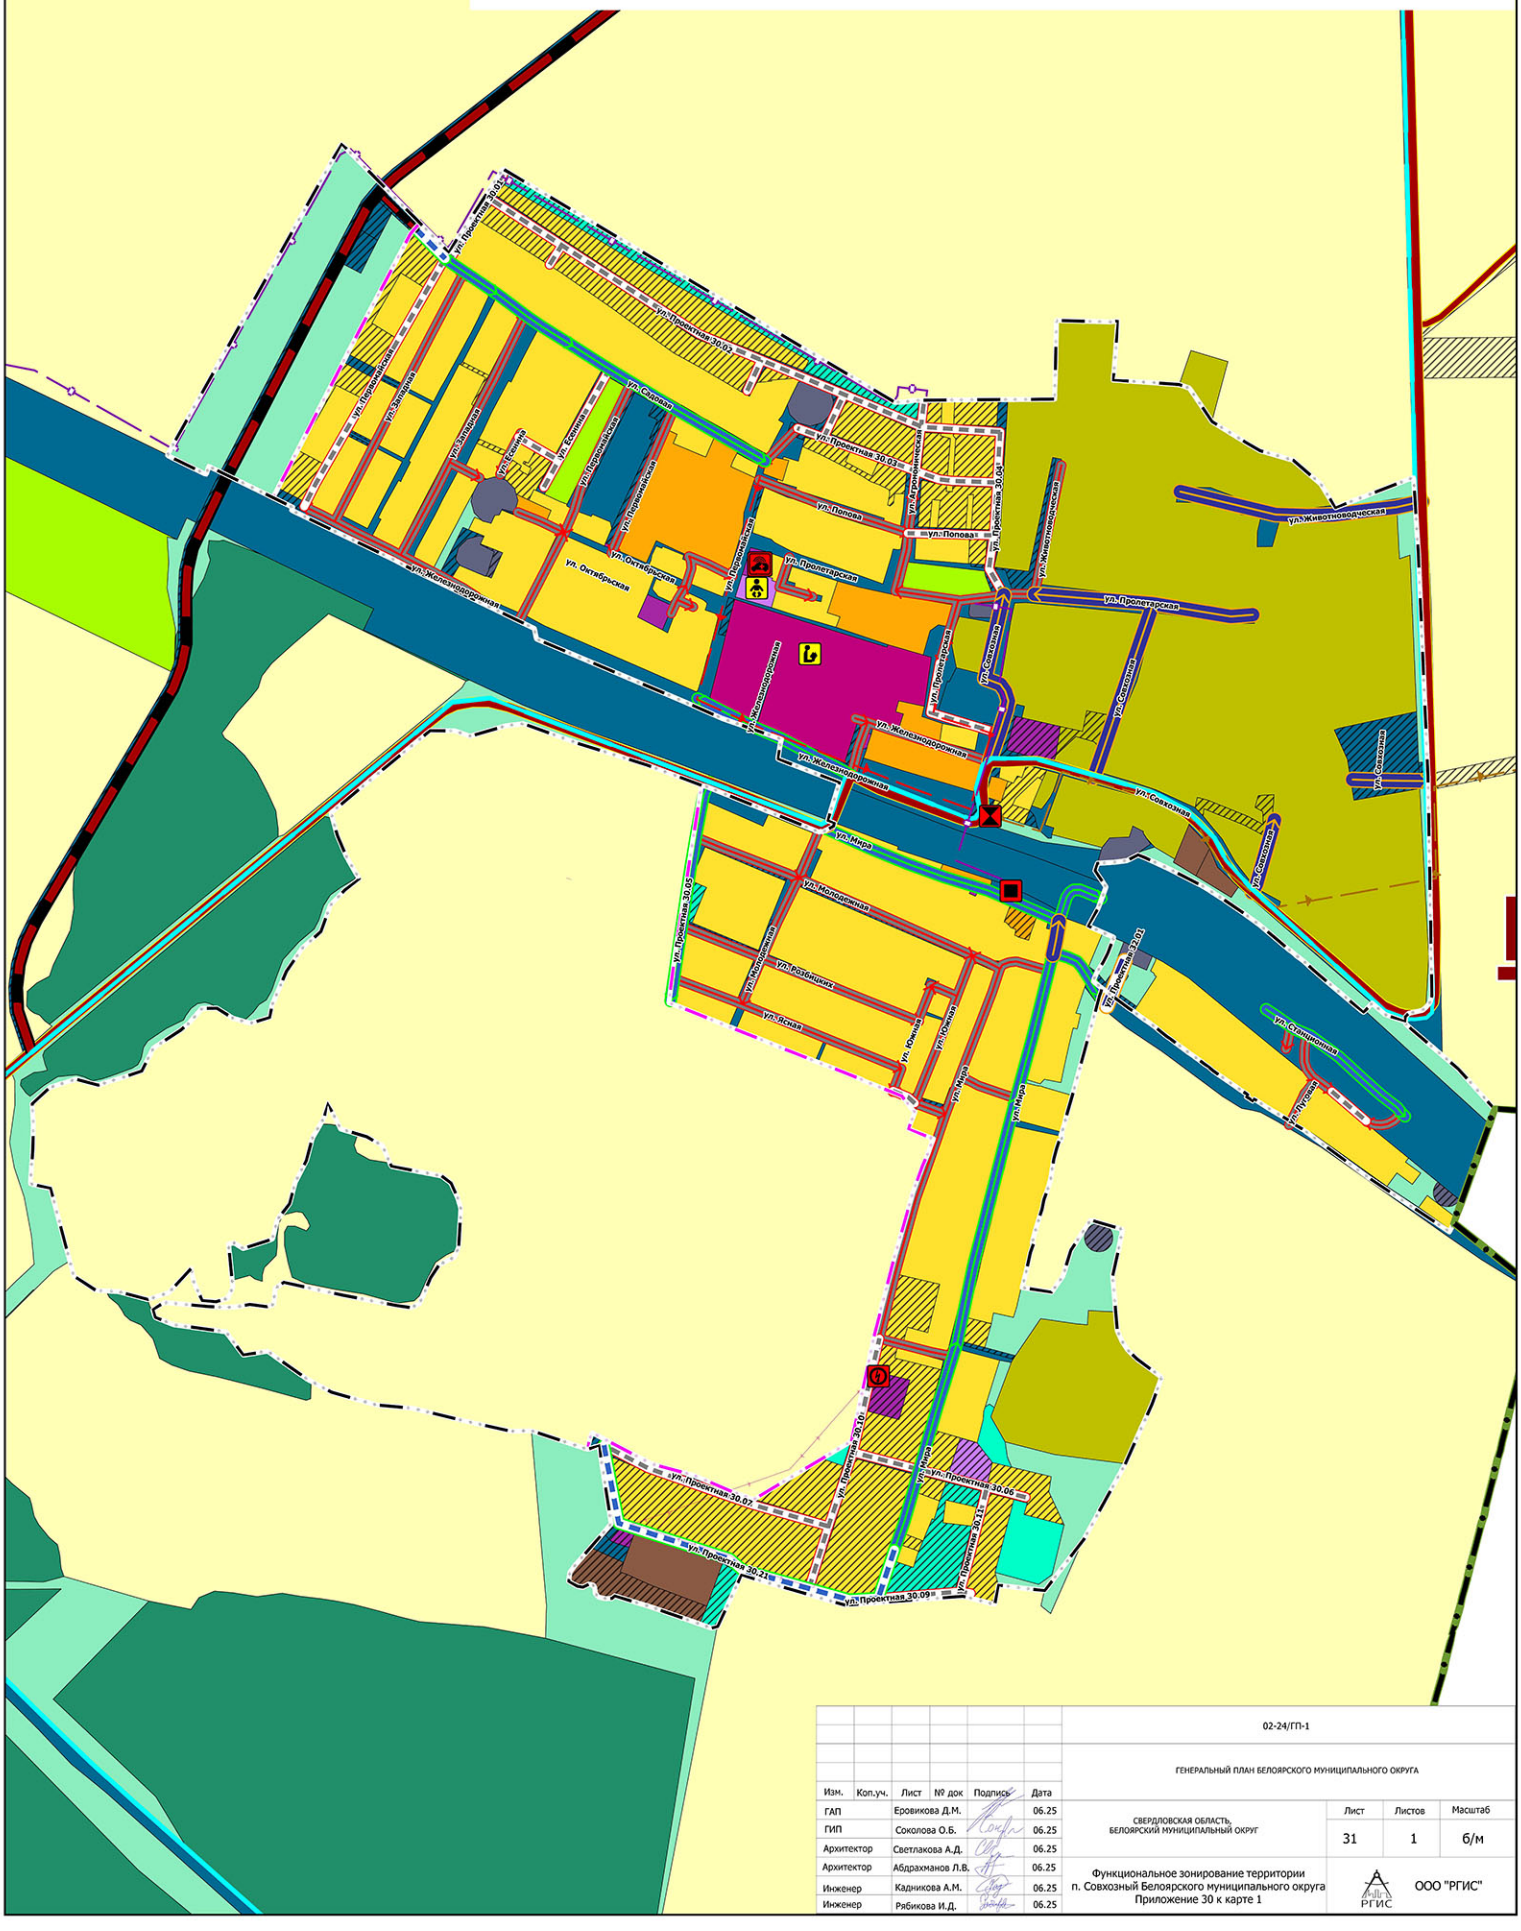

					02-24/ГП-1
					ГЕНЕРАЛЬНЫЙ ПЛАН БЕЛОЯРСКОГО МУНИЦИПАЛЬНОГО ОКРУГА
Изм.	Кол.уч.	Лист	№ док	Подпись	Дата
ГАП		Еровикова Д.М.			06.25
ГИП		Соколова О.Б.			06.25
Архитектор		Светлакова А.Д.			06.25
Архитектор		Абдрахманов Л.В.			06.25
Инженер		Кадникова А.М.			06.25
Инженер		Рябикова И.Д.			06.25

СВЕРДЛОВСКАЯ ОБЛАСТЬ, БЕЛОЯРСКИЙ МУНИЦИПАЛЬНЫЙ ОКРУГ	Лист	Листов	Масштаб
	31	1	б/м
Функциональное зонирование территории п. Совхозный Белоярского муниципального округа Приложение 30 к карте 1	ООО "РГИС"		

ГЕНЕРАЛЬНЫЙ ПЛАН БЕЛОЯРСКОГО МУНИЦИПАЛЬНОГО ОКРУГА

Функциональное зонирование территории п. Студенческий Белоярского муниципального округа

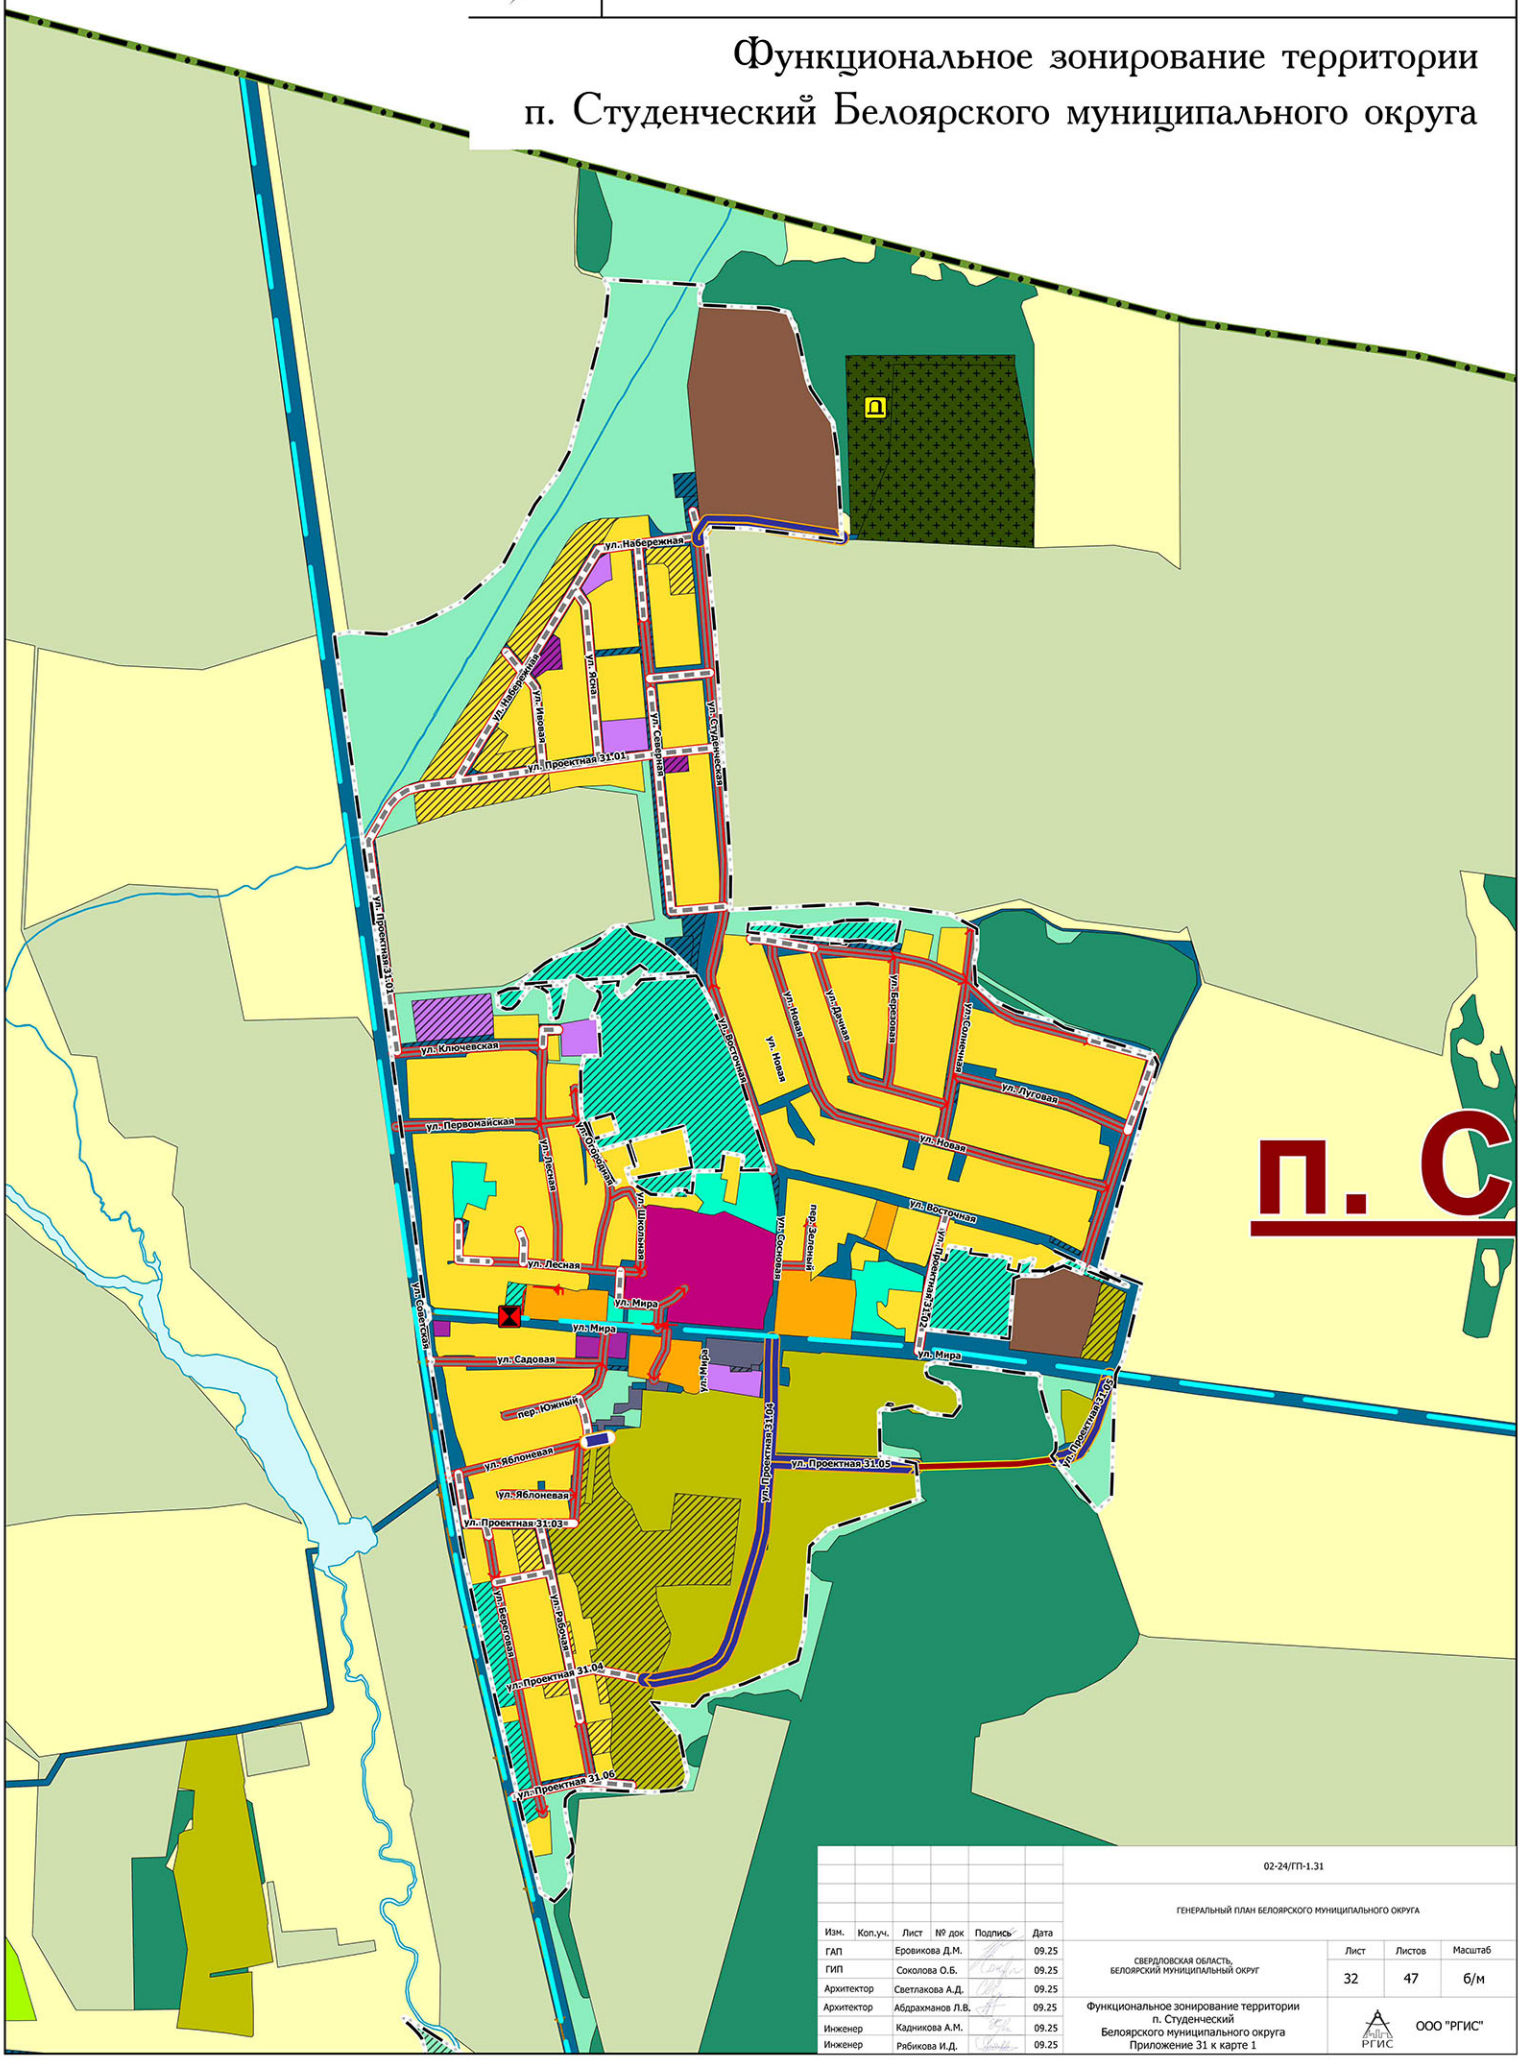

					02-24/ГП-1.31
					ГЕНЕРАЛЬНЫЙ ПЛАН БЕЛОЯРСКОГО МУНИЦИПАЛЬНОГО ОКРУГА
Изм.	Кол.уч.	Лист	№ док	Подпись	Дата
ГАП		Еровикова Д.М.			09.25
ГИП		Соколова О.Б.			09.25
Архитектор		Светлакова А.Д.			09.25
Архитектор		Абдрахманов Л.В.			09.25
Инженер		Кадникова А.М.			09.25
Инженер		Рябикова И.Д.			09.25

СВЕРДЛОВСКАЯ ОБЛАСТЬ, БЕЛОЯРСКИЙ МУНИЦИПАЛЬНЫЙ ОКРУГ	Лист	Листов	Масштаб
	32	47	б/м
Функциональное зонирование территории п. Студенческий Белоярского муниципального округа Приложение 31 к карте 1	ООО "РГИС"		

ГЕНЕРАЛЬНЫЙ ПЛАН БЕЛОЯРСКОГО МУНИЦИПАЛЬНОГО ОКРУГА

Функциональное зонирование территории п. Храмцовская Белоярского муниципального округа

Изм.	Коп.уч.	Лист	№ док	Подпись	Дата
ГАП		Еровикова Д.М.			06.25
ГИП		Соколова О.Б.			06.25
Архитектор		Светлакова А.Д.			06.25
Архитектор		Абдрахманов Л.В.			06.25
Инженер		Кадникова А.М.			06.25
Инженер		Рябикова И.Д.			06.25

02-24/ГП-1

ГЕНЕРАЛЬНЫЙ ПЛАН БЕЛОЯРСКОГО МУНИЦИПАЛЬНОГО ОКРУГА

СВЕРДЛОВСКАЯ ОБЛАСТЬ, БЕЛОЯРСКИЙ МУНИЦИПАЛЬНЫЙ ОКРУГ

Лист	Листов	Масштаб
33	1	б/м

Функциональное зонирование территории п. Храмцовская Белоярского муниципального округа Приложение 32 к карте 1

ООО "РГИС"

ГЕНЕРАЛЬНЫЙ ПЛАН БЕЛОЯРСКОГО МУНИЦИПАЛЬНОГО ОКРУГА

Функциональное зонирование территории п. Хризолитовый Белоярского муниципального округа

							02-24/ГП-1.33		
							ГЕНЕРАЛЬНЫЙ ПЛАН БЕЛОЯРСКОГО МУНИЦИПАЛЬНОГО ОКРУГА		
Изм.	Коп.уч.	Лист	№ док	Подпись	Дата				
ГАП		Еровикова Д.М.			09.25	СВЕРДЛОВСКАЯ ОБЛАСТЬ, БЕЛОЯРСКИЙ МУНИЦИПАЛЬНЫЙ ОКРУГ	Лист	Листов	Масштаб
ГИП		Соколова О.Б.			09.25		34	47	б/м
Архитектор		Светлакова А.Д.			09.25				
Архитектор		Абдрахманов Л.В.			09.25	Функциональное зонирование территории п. Хризолитовый Белоярского муниципального округа Приложение 33 к карте 1	ООО "РГИС"		
Инженер		Кадникова А.М.			09.25				
Инженер		Рябикова И.Д.			09.25				

ГЕНЕРАЛЬНЫЙ ПЛАН БЕЛОЯРСКОГО МУНИЦИПАЛЬНОГО ОКРУГА

Функциональное зонирование территории п. Шипелово Белоярского муниципального округа

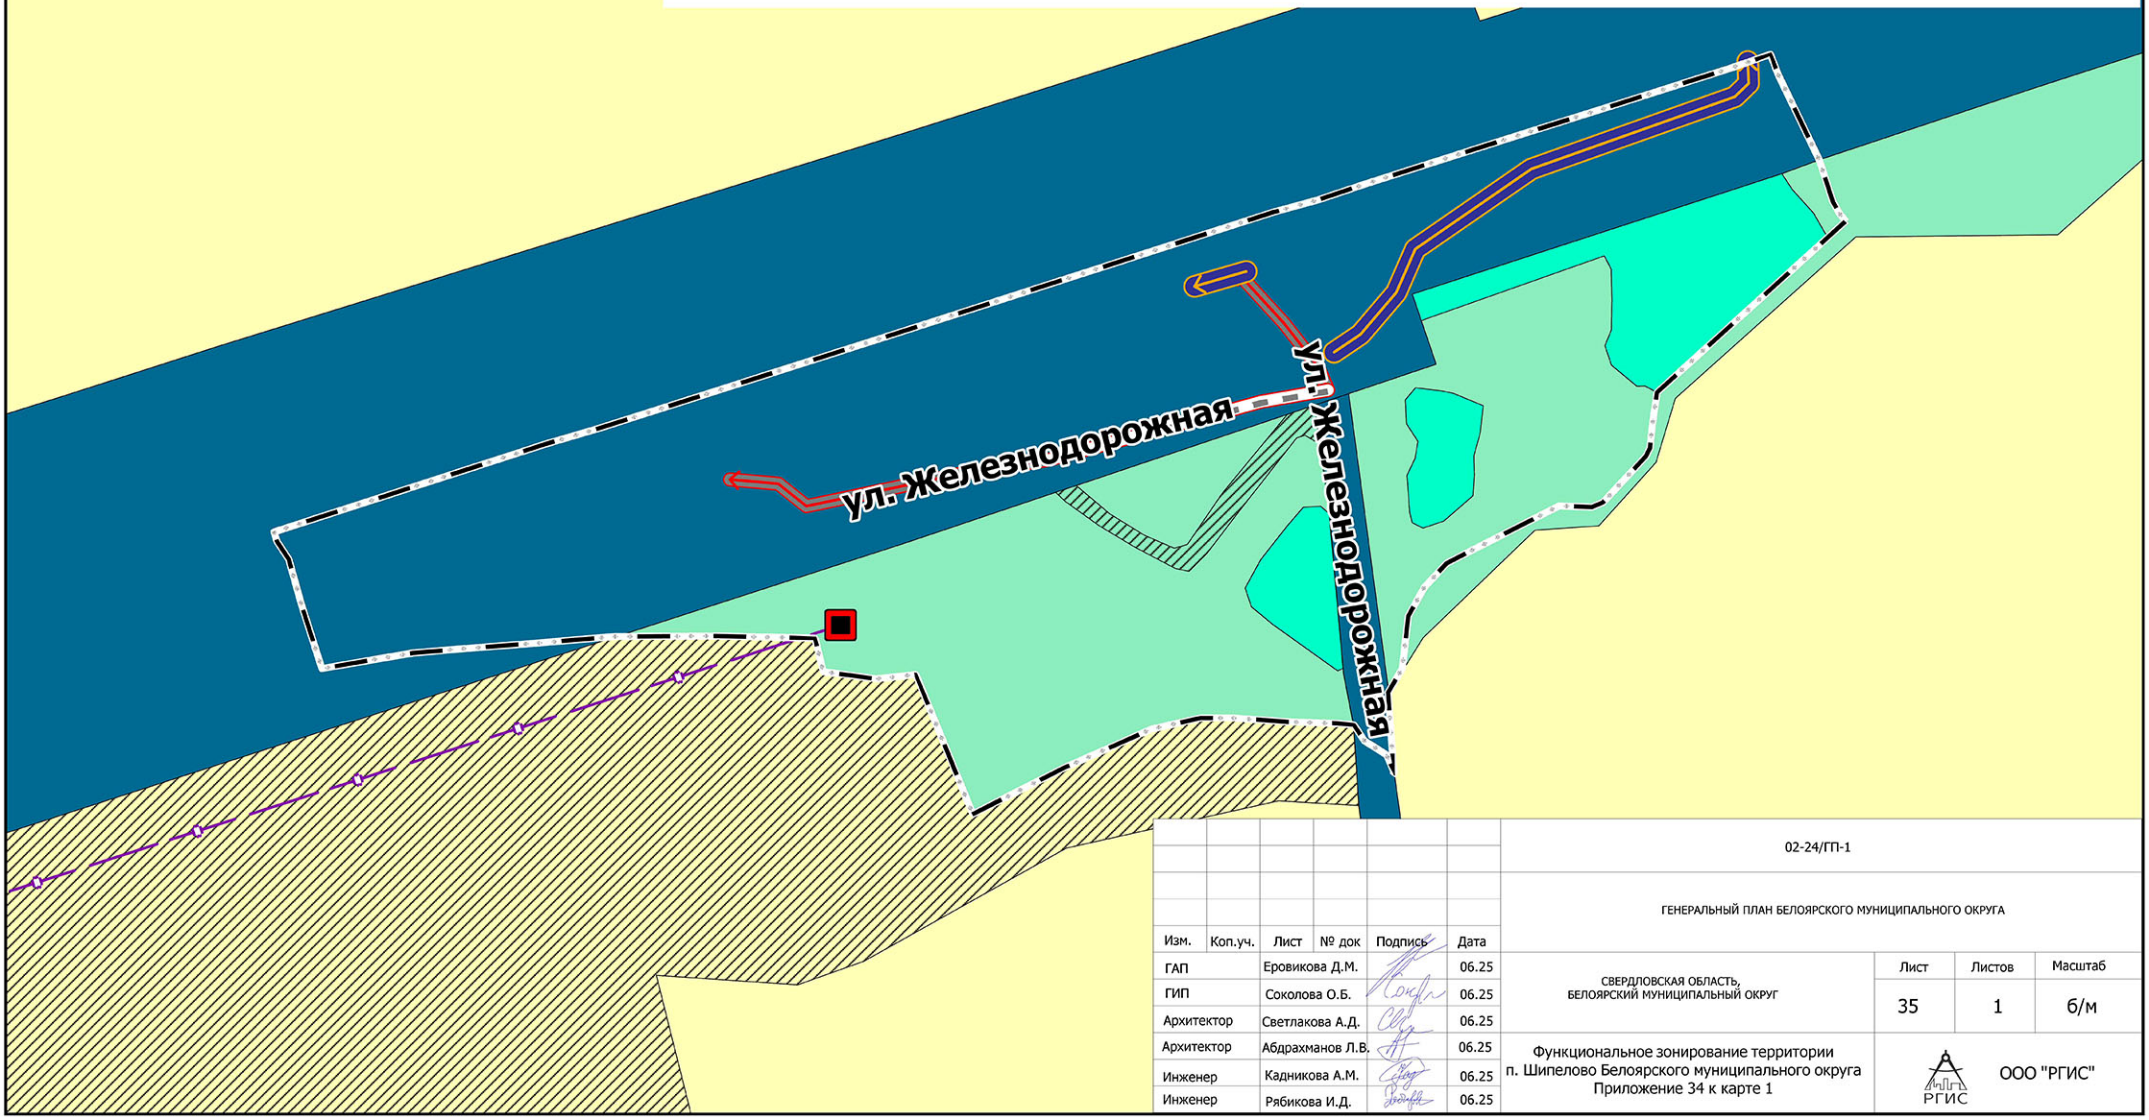

Изм.	Кол.уч.	Лист	№ док	Подпись	Дата
ГАП		Еровикова Д.М.			06.25
ГИП		Соколова О.Б.			06.25
Архитектор		Светлакова А.Д.			06.25
Архитектор		Абдрахманов Л.В.			06.25
Инженер		Кадникова А.М.			06.25
Инженер		Рябикова И.Д.			06.25

02-24/ГП-1

ГЕНЕРАЛЬНЫЙ ПЛАН БЕЛОЯРСКОГО МУНИЦИПАЛЬНОГО ОКРУГА

СВЕРДЛОВСКАЯ ОБЛАСТЬ, БЕЛОЯРСКИЙ МУНИЦИПАЛЬНЫЙ ОКРУГ

Лист	Листов	Масштаб
35	1	б/м

Функциональное зонирование территории п. Шипелово Белоярского муниципального округа Приложение 34 к карте 1

ООО "РГИС"

ГЕНЕРАЛЬНЫЙ ПЛАН БЕЛОЯРСКОГО МУНИЦИПАЛЬНОГО ОКРУГА

Функциональное зонирование территории пгт. Белоярский Белоярского муниципального округа

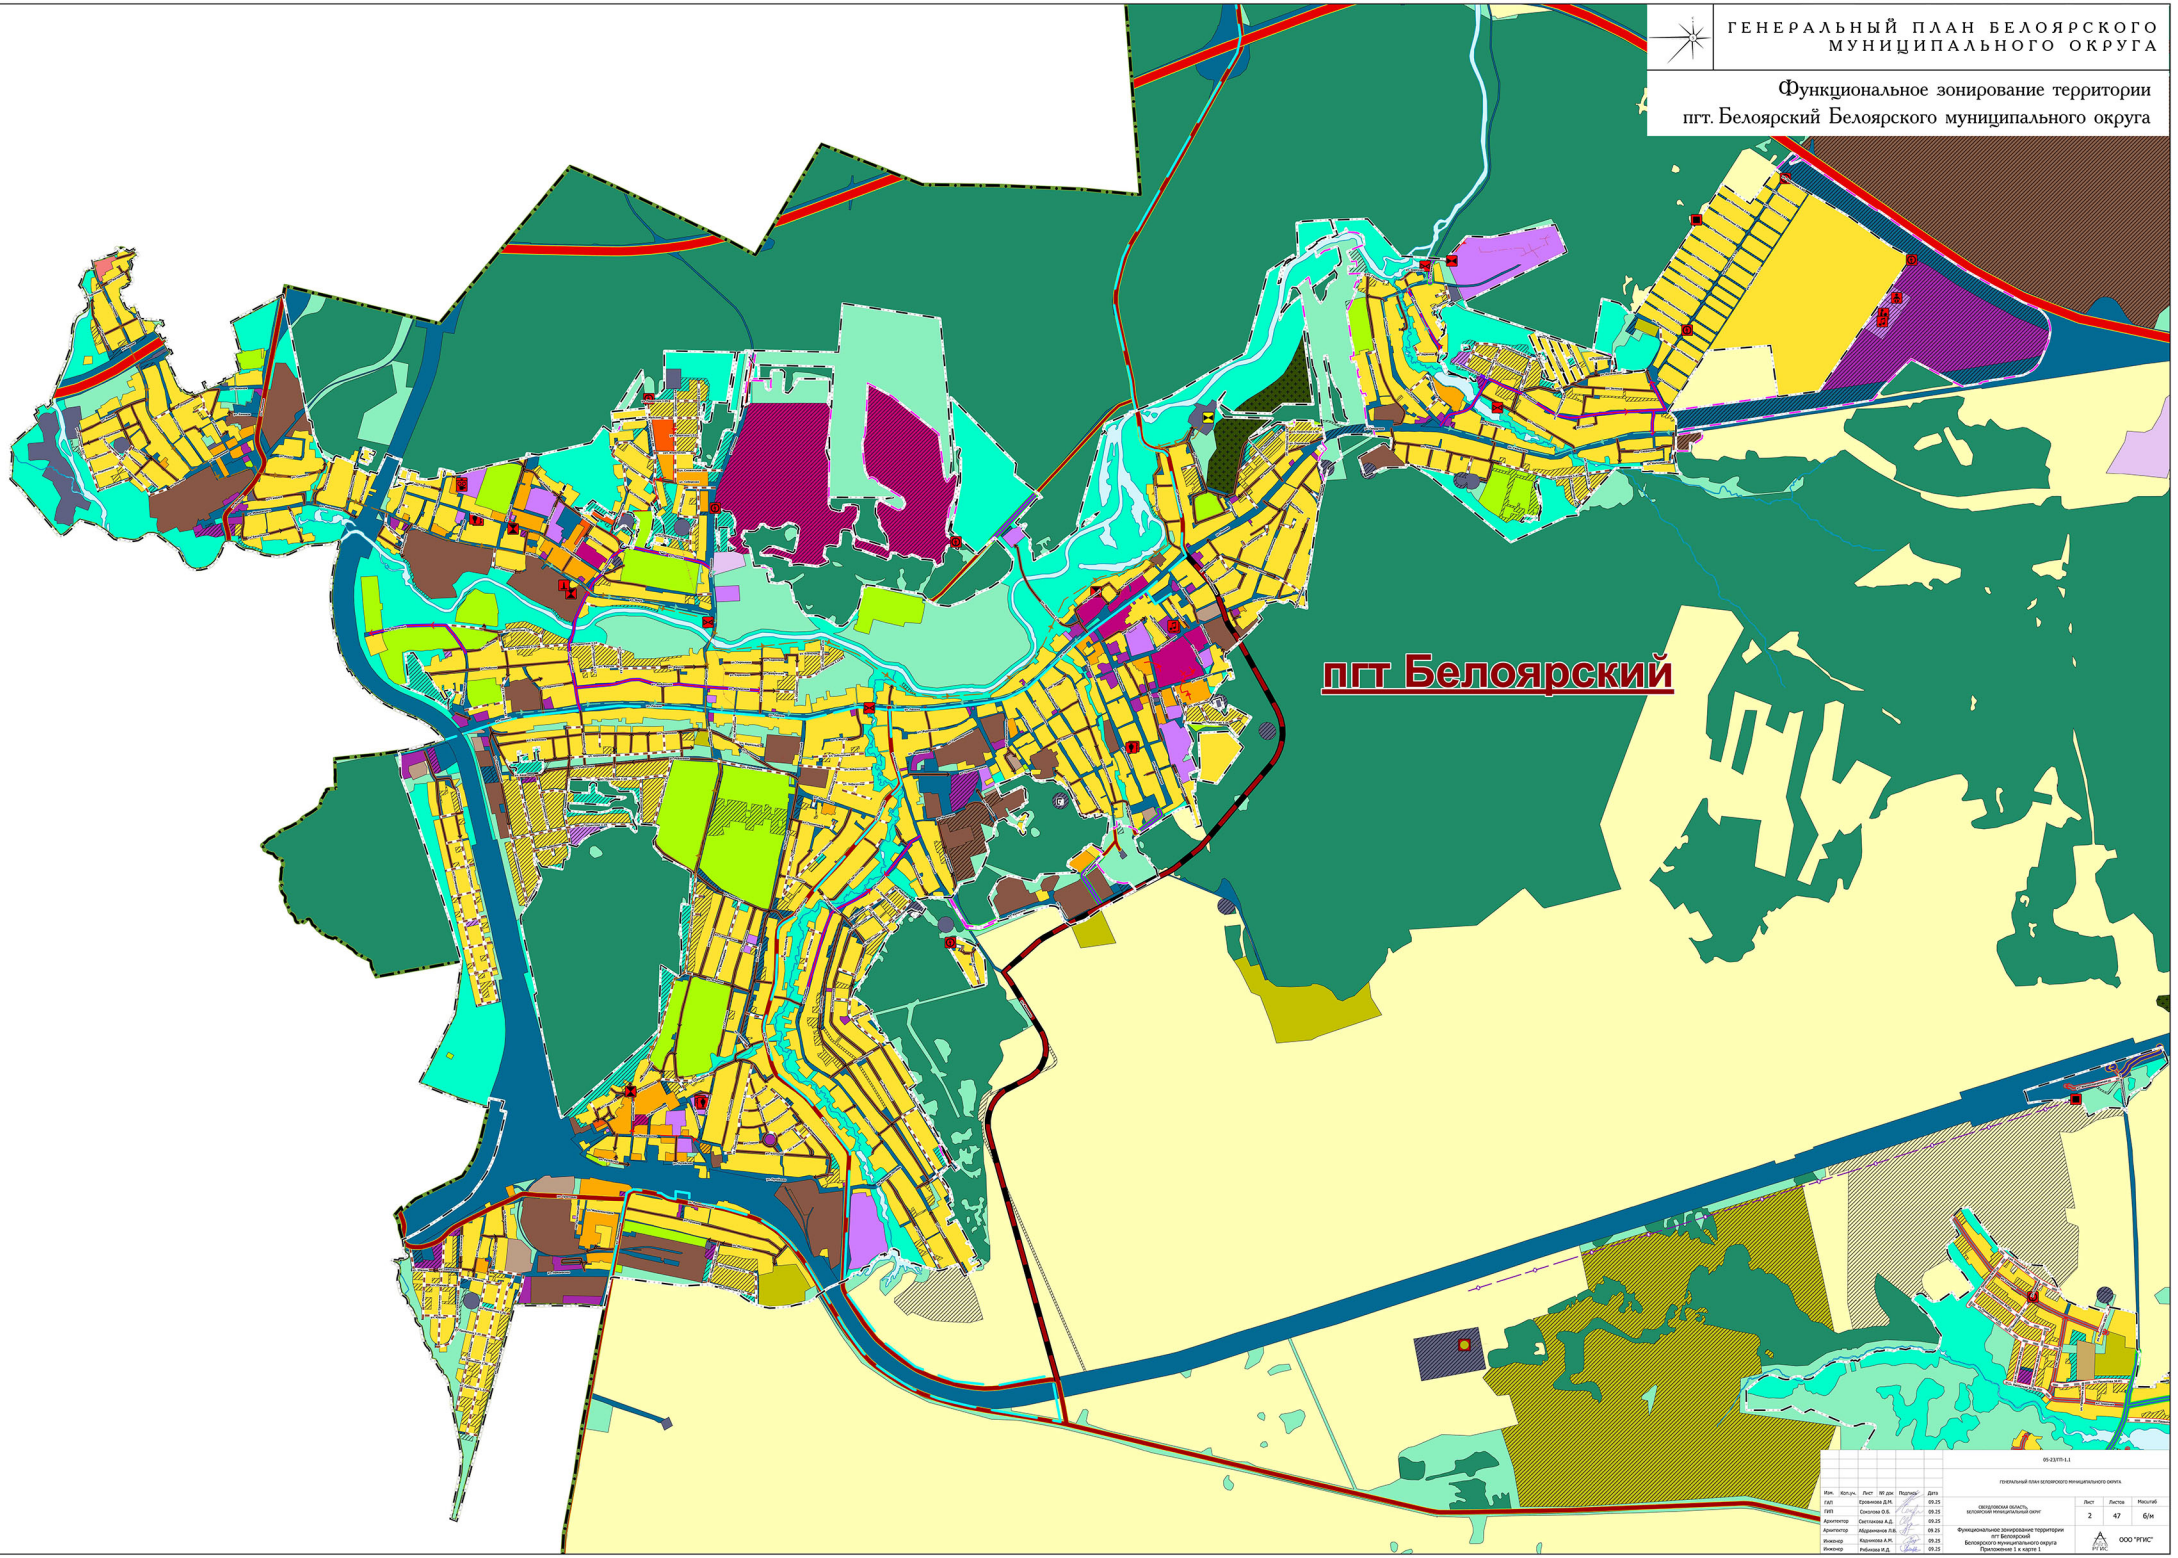

						05-23/ГП-1.1			
						Генеральный план Белоярского муниципального округа			
Изм.	Кол.уч.	Лист	№ док.	Подпись	Дата				
ГИП		Ефремова Д.М.			09.25	Свердловская область, Белоярский муниципальный округ	Лист	Листов	Масштаб
ГИП		Соколова О.Е.			09.25		2	47	б/м
Архитектор		Охотникова А.Е.			09.25				
Архитектор		Абдрахманов Л.Б.			09.25	Функциональное зонирование территории пгт Белоярский Белоярского муниципального округа Приложение 1 к карте 1			
Инженер		Карнилова А.Н.			09.25				
Инженер		Рябинина М.Д.			09.25		ООО "РГИС"		

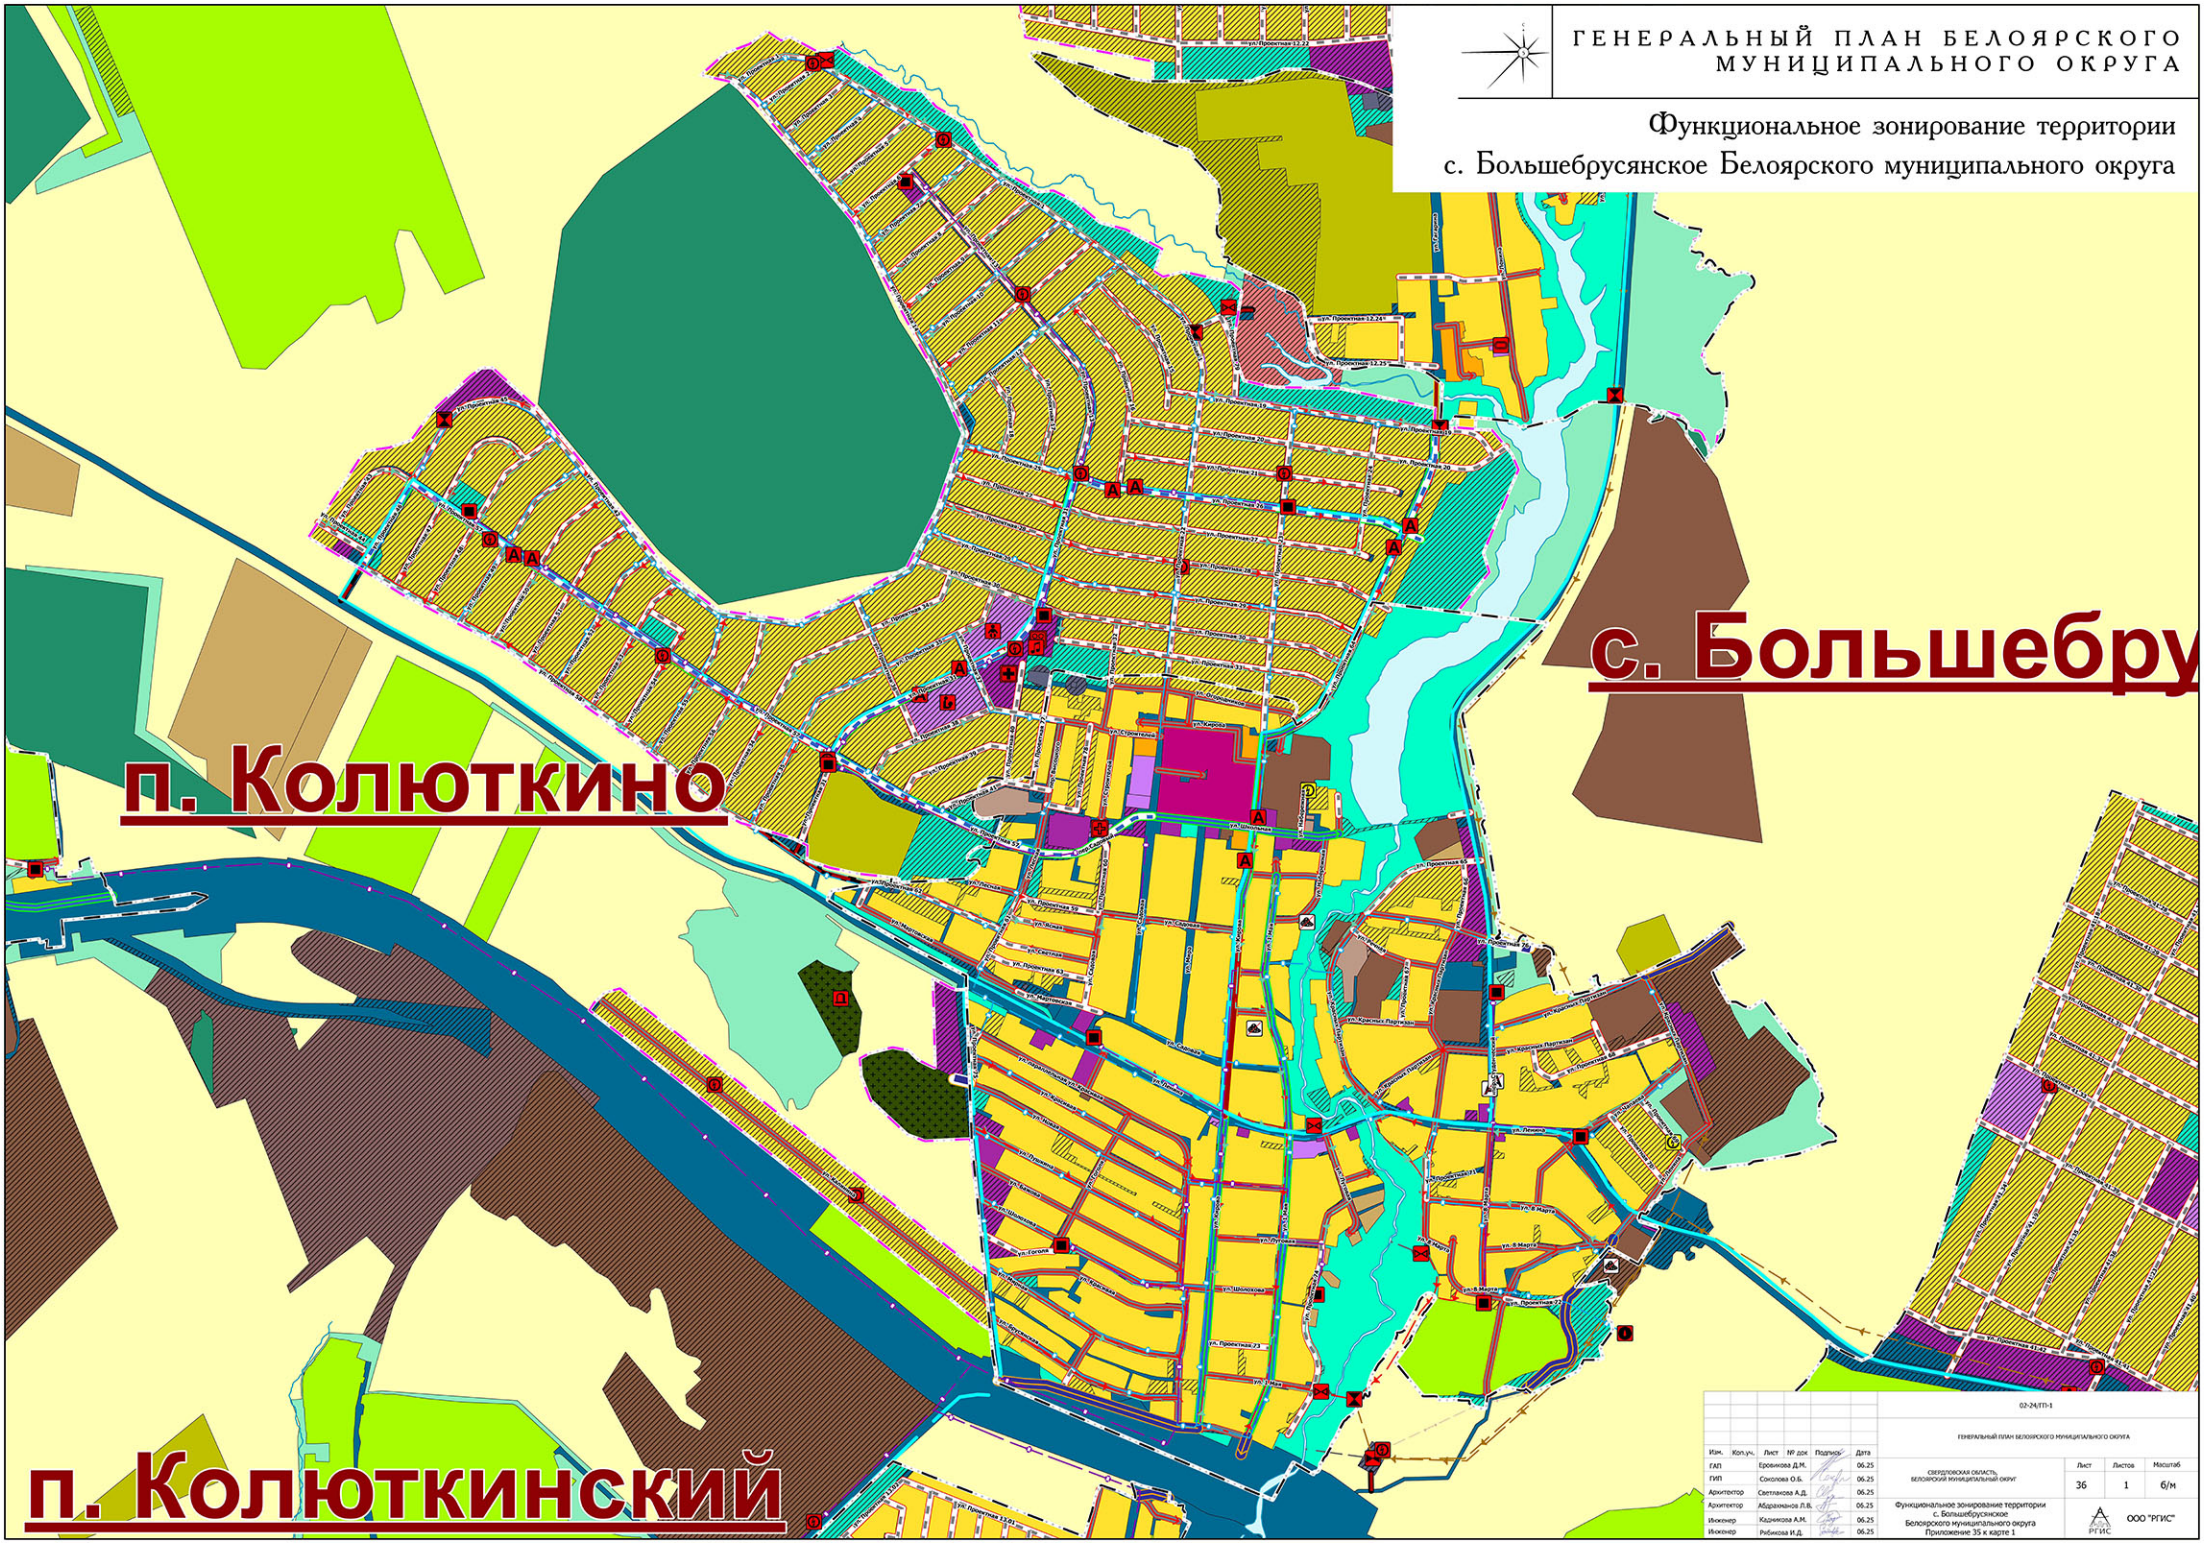
ГЕНЕРАЛЬНЫЙ ПЛАН БЕЛОЯРСКОГО МУНИЦИПАЛЬНОГО ОКРУГА
Функциональное зонирование территории
с. Большебрусянское Белоярского муниципального округа
п. Колюткино
с. Большебру
п. Колюткинский
02-24/ГП-1
ГЕНЕРАЛЬНЫЙ ПЛАН БЕЛОЯРСКОГО МУНИЦИПАЛЬНОГО ОКРУГА
Изм. Кол.уч. Лист № док. Подпись Дата
ГАП Еровикова Д.М. 06.25
ГИП Соколова О.Б. 06.25
Архитектор Светлакова А.Д. 06.25
Архитектор Абдрахманов Л.В. 06.25
Инженер Кадникова А.М. 06.25
Инженер Рябикова И.Д. 06.25
СВЕРДЛОВСКАЯ ОБЛАСТЬ
БЕЛОЯРСКИЙ МУНИЦИПАЛЬНЫЙ ОКРУГ
Лист 36
Листов 1
Масштаб б/м
Функциональное зонирование территории
с. Большебрусянское
Белоярского муниципального округа
Приложение 35 к карте 1
РГИС
ООО "РГИС"

ГЕНЕРАЛЬНЫЙ ПЛАН БЕЛОЯРСКОГО МУНИЦИПАЛЬНОГО ОКРУГА

Функциональное зонирование территории
с. Бруснятское Белоярского муниципального округа

с. Бруснятское

02-24/ГП-1.36

ГЕНЕРАЛЬНЫЙ ПЛАН БЕЛОЯРСКОГО МУНИЦИПАЛЬНОГО ОКРУГА

Изм.	Кол.уч.	Лист	№ док.	Подпись	Дата
ГАП		Ерофимова Д.М.			09.25
ГИП		Соколова О.Б.			09.25
Архитектор		Светлакова А.Д.			09.25
Архитектор		Абдраманова Л.В.			09.25
Инженер		Карнакова А.М.			09.25
Инженер		Рябикова И.Д.			09.25

СВЕРДЛОВСКАЯ ОБЛАСТЬ, БЕЛОЯРСКИЙ МУНИЦИПАЛЬНЫЙ ОКРУГ	Лист	Листов	Масштаб
	37	47	б/м
Функциональное зонирование территории с. Бруснятское Белоярского муниципального округа Приложение 36 к карте 1	ООО "РГИС"		

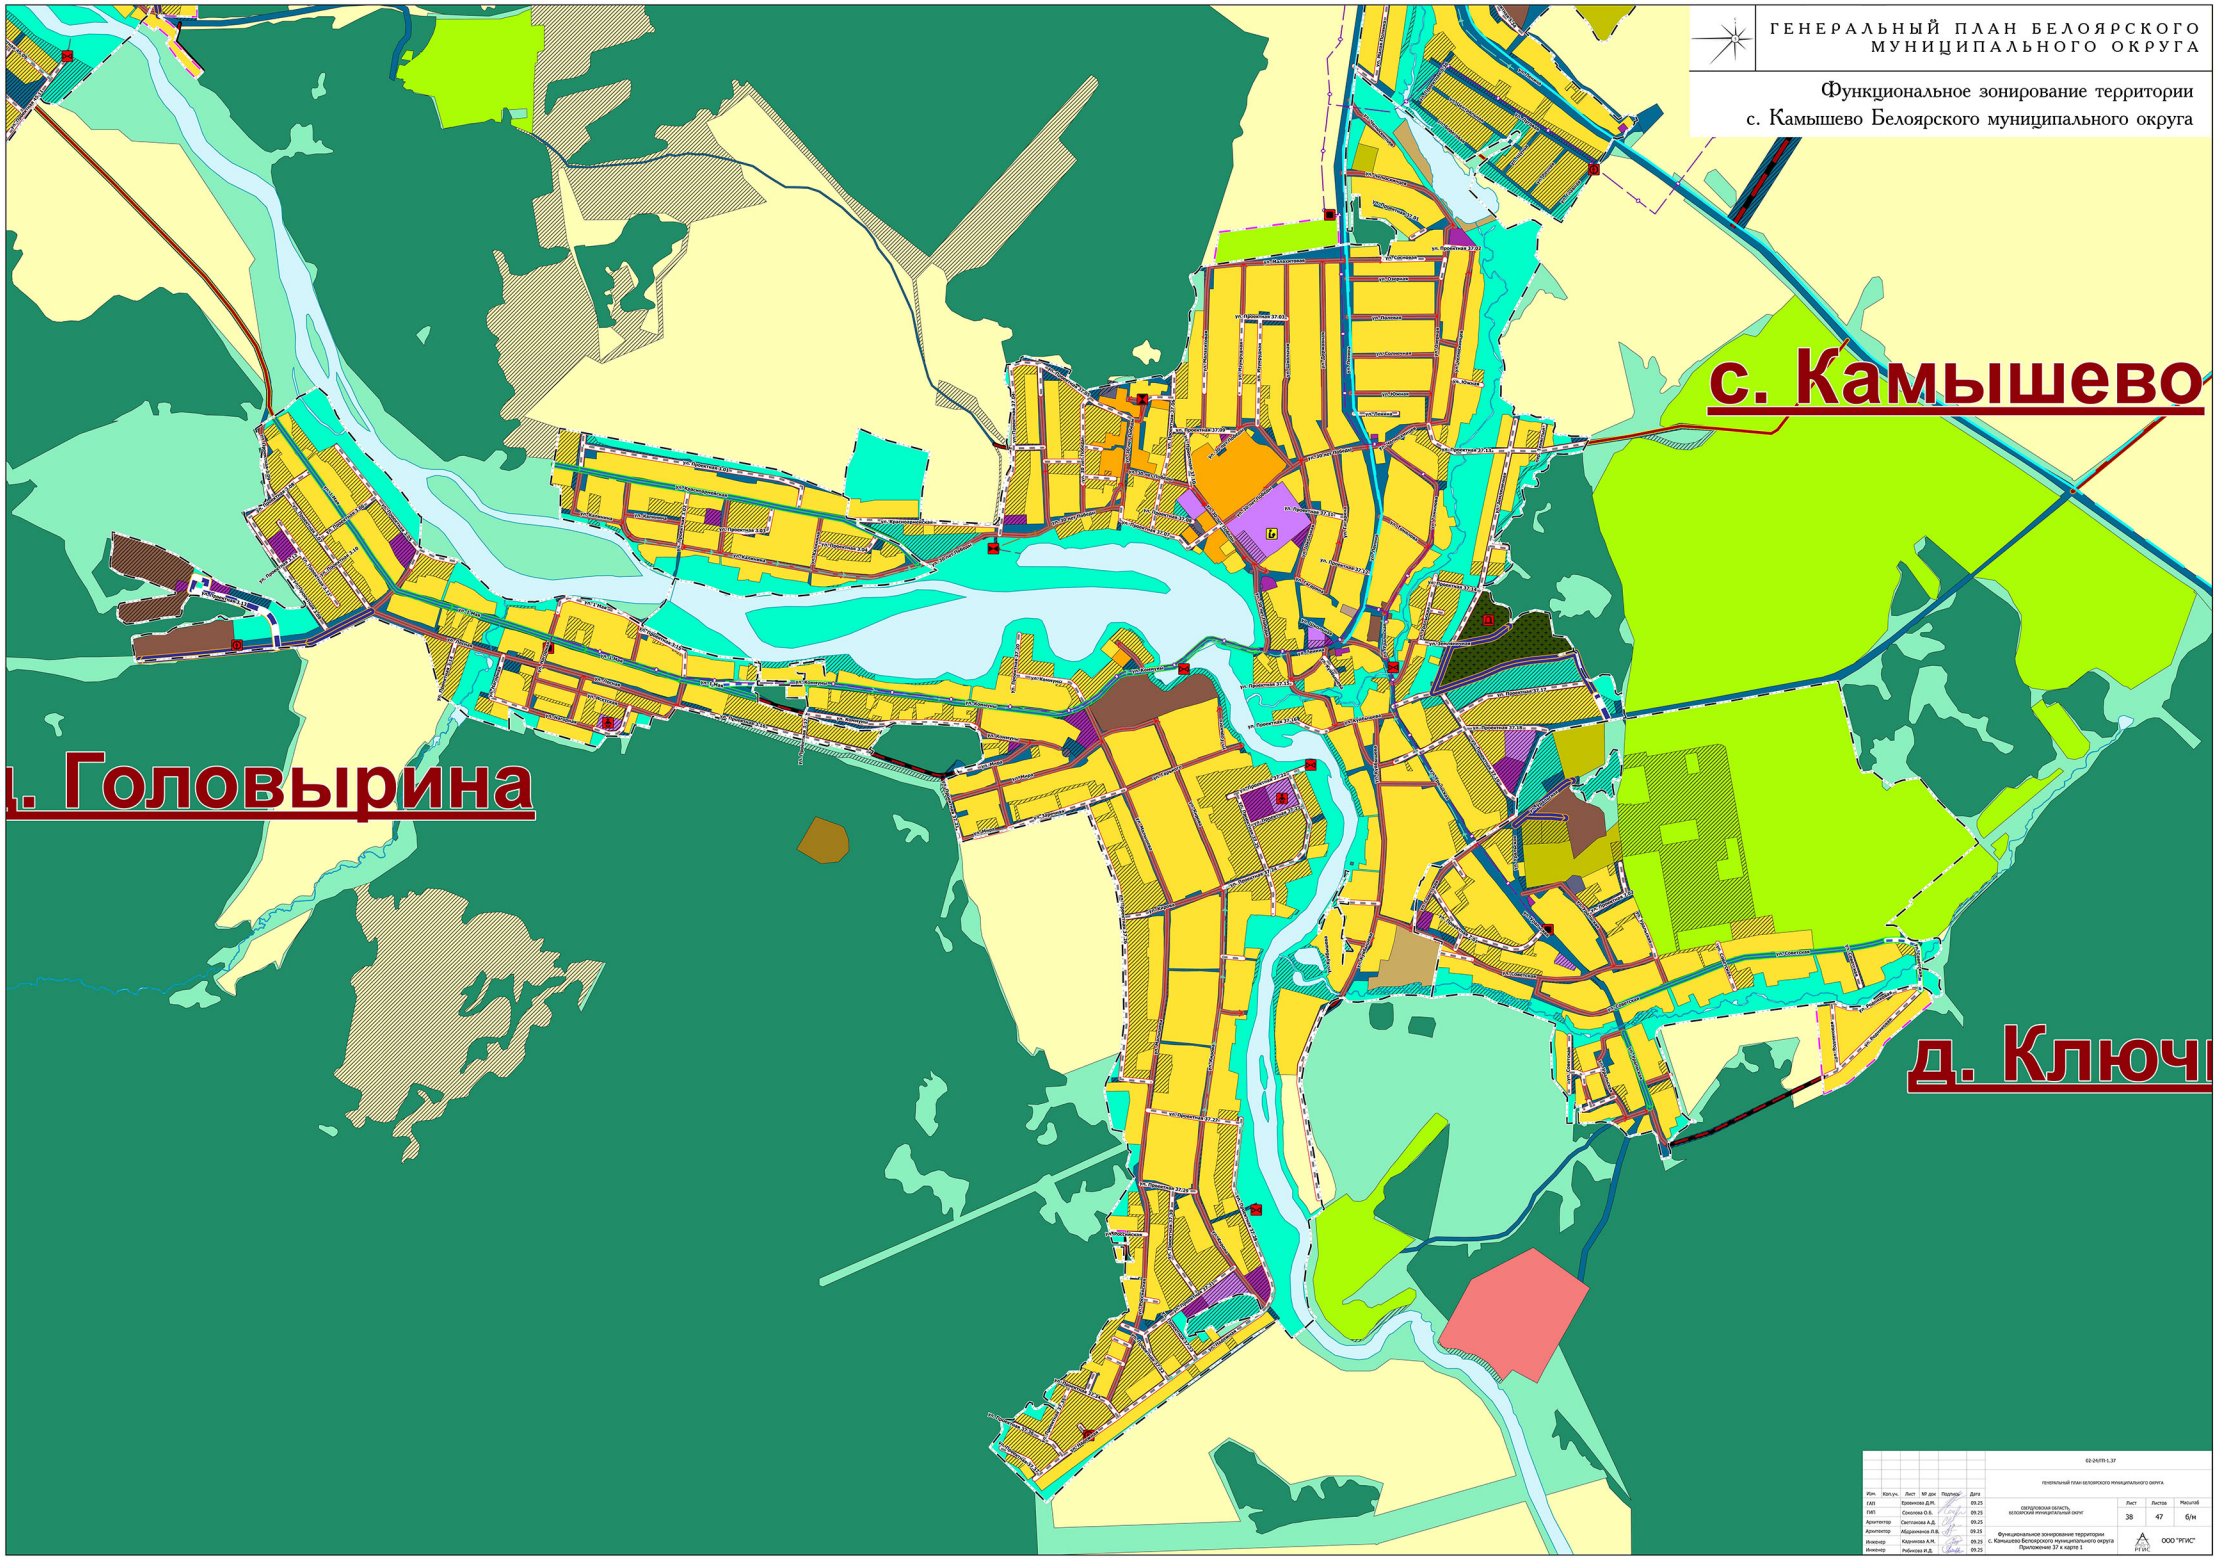

ГЕНЕРАЛЬНЫЙ ПЛАН БЕЛОЯРСКОГО МУНИЦИПАЛЬНОГО ОКРУГА

Функциональное зонирование территории
с. Камышево Белоярского муниципального округа

						62-24/ПЛ-1.37		
						ГЕНЕРАЛЬНЫЙ ПЛАН БЕЛОЯРСКОГО МУНИЦИПАЛЬНОГО ОКРУГА		
Изм.	Кол.уч.	Лист	№ док	Подпись	Дата			
ГАП			Еремеева Д.И.		09.25			
ГИП			Соколова О.Е.		09.25	ОБЛАСТЬ, БЕЛОЯРСКИЙ МУНИЦИПАЛЬНЫЙ ОКРУГ	Лист 38	Листов 47
Архитектор			Светлакова А.Б.		09.25			Масштаб б/м
Архитектор			Абрамкина Л.В.		09.25	Функциональное зонирование территории с. Камышево Белоярского муниципального округа Приложение 37 к карте 1		
Инженер			Карпинова А.Н.		09.25		РГИС	ООО "РГИС"
Инженер			Рябинова И.Д.		09.25			

ГЕНЕРАЛЬНЫЙ ПЛАН БЕЛОЯРСКОГО МУНИЦИПАЛЬНОГО ОКРУГА

Функциональное зонирование территории с. Колюткино Белоярского муниципального округа

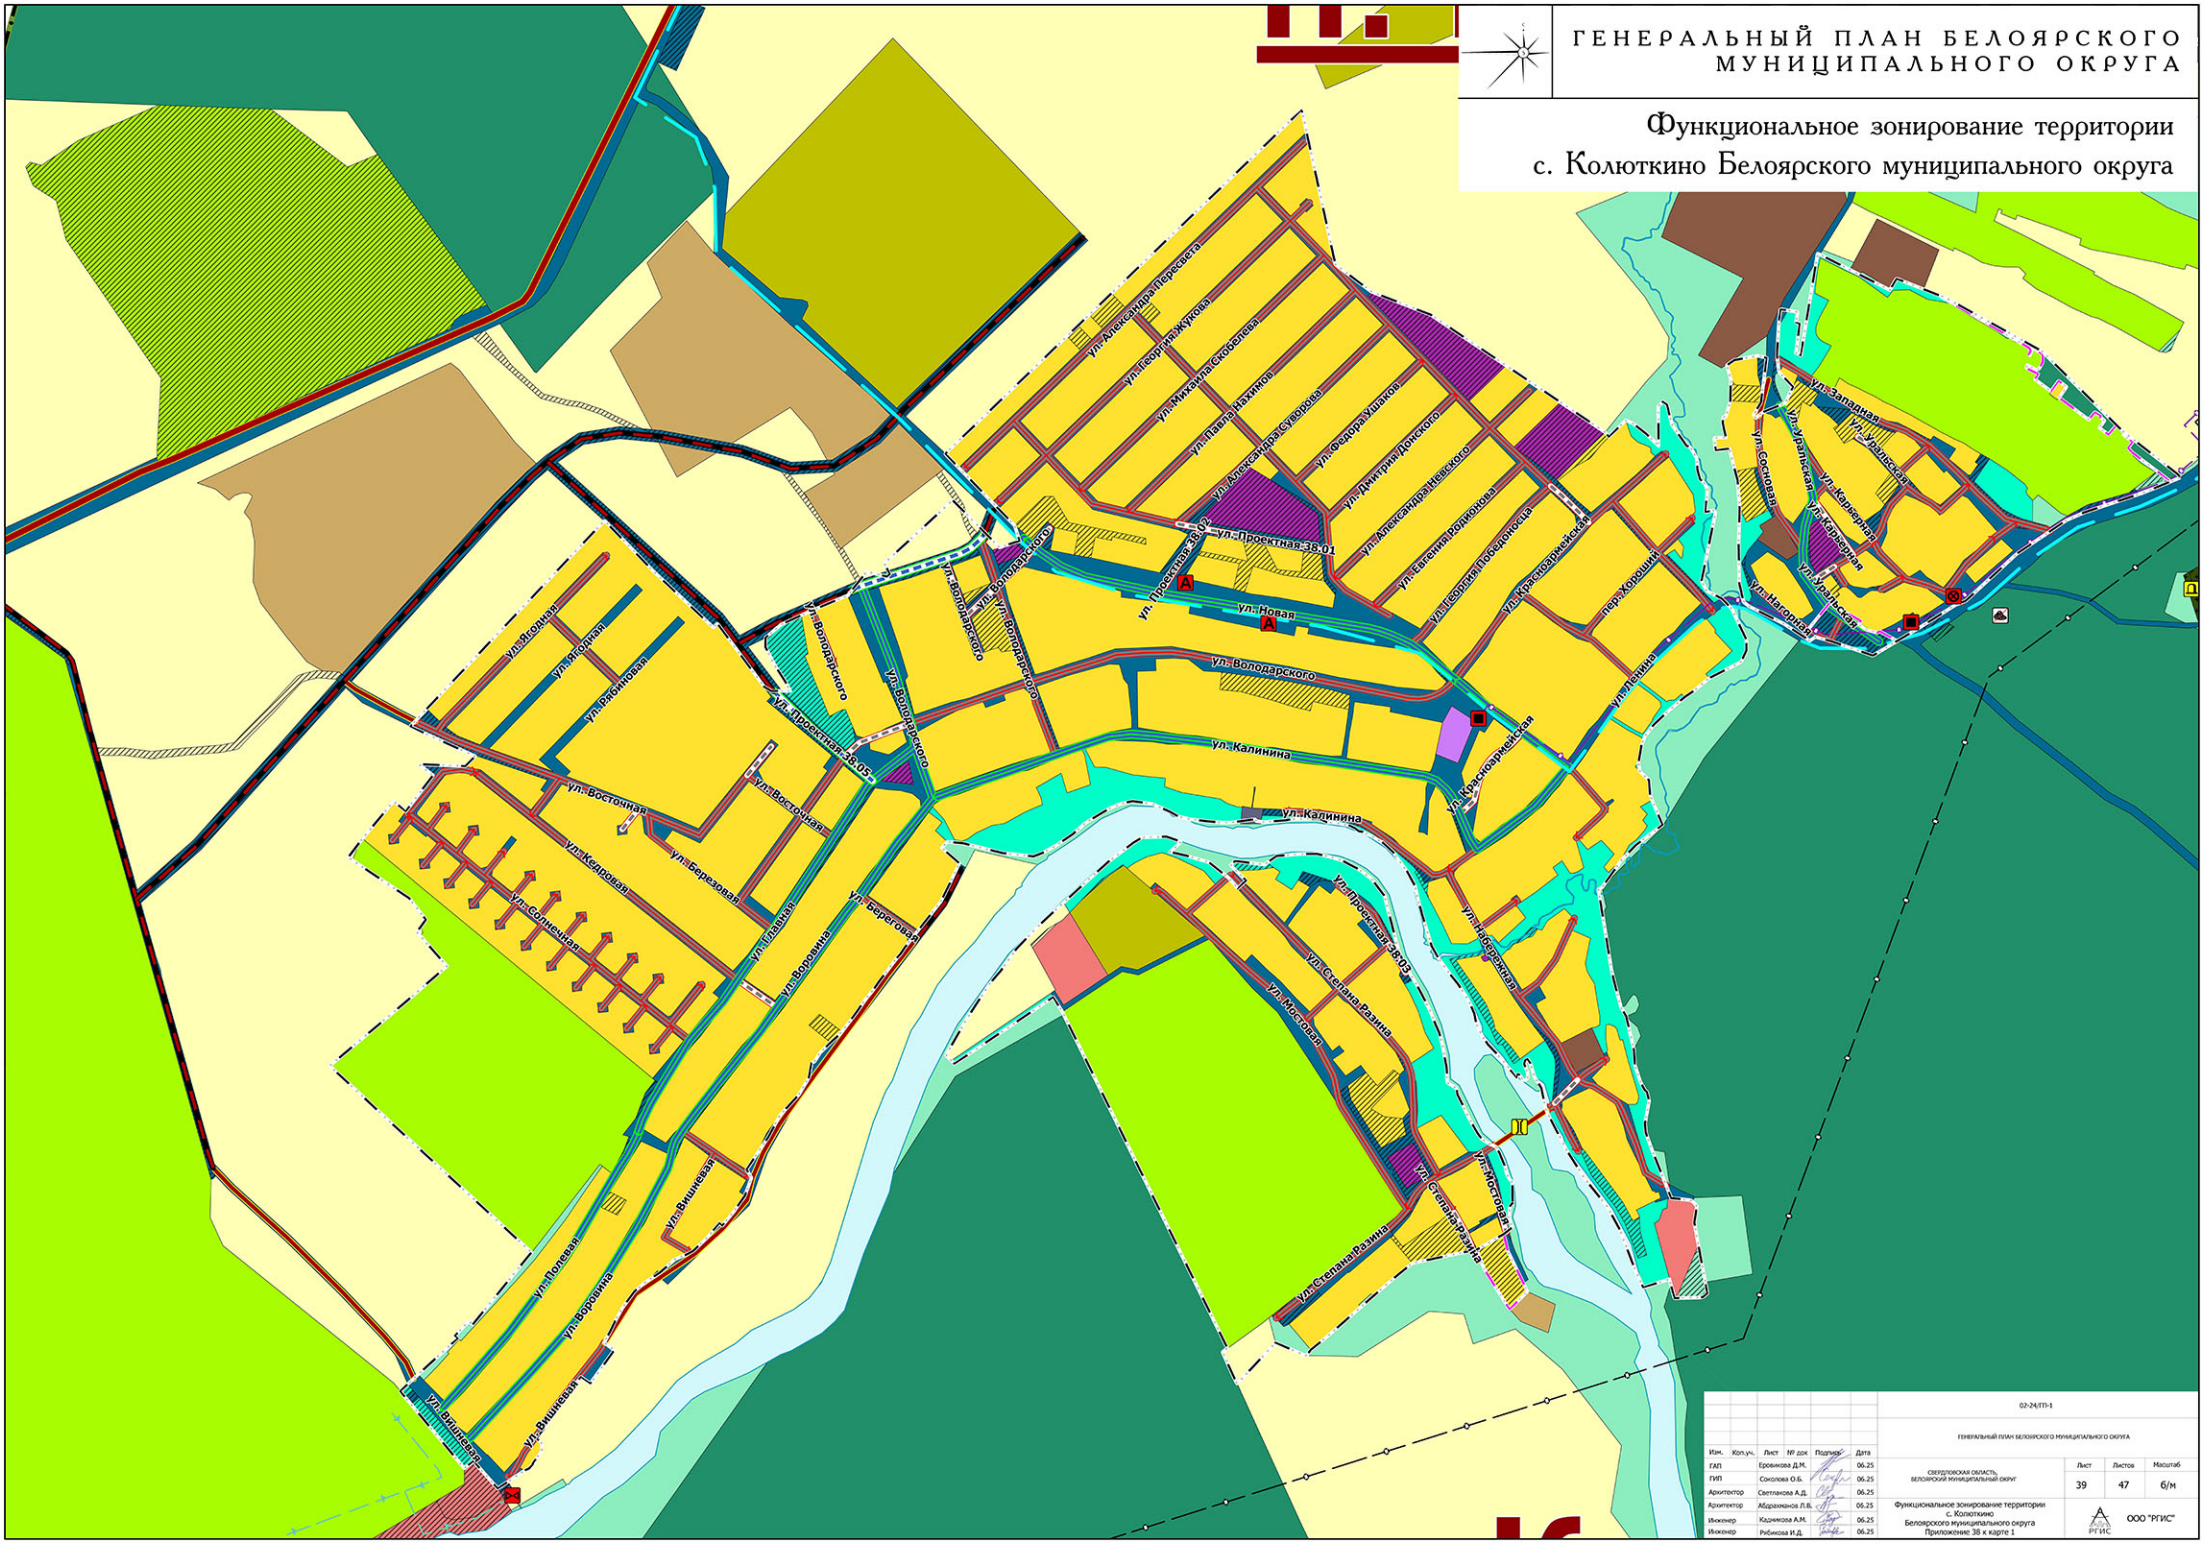

					02-24/ПП-1
					ГЕНЕРАЛЬНЫЙ ПЛАН БЕЛОЯРСКОГО МУНИЦИПАЛЬНОГО ОКРУГА
Изм.	Кол.уч.	Лист	№ док.	Подпись	Дата
ГАП		Еровикова Д.М.			06.25
ГИП		Соколова О.Б.			06.25
Архитектор		Светланова А.Д.			06.25
Архитектор		Абдрахманов Л.В.			06.25
Инженер		Кадникова А.М.			06.25
Инженер		Рябикова И.Д.			06.25

СВЕРДЛОВСКАЯ ОБЛАСТЬ, БЕЛОЯРСКИЙ МУНИЦИПАЛЬНЫЙ ОКРУГ	Лист	Листов	Масштаб
	39	47	б/м
Функциональное зонирование территории с. Колюткино Белоярского муниципального округа Приложение 38 к карте 1	ООО "РГИС"		

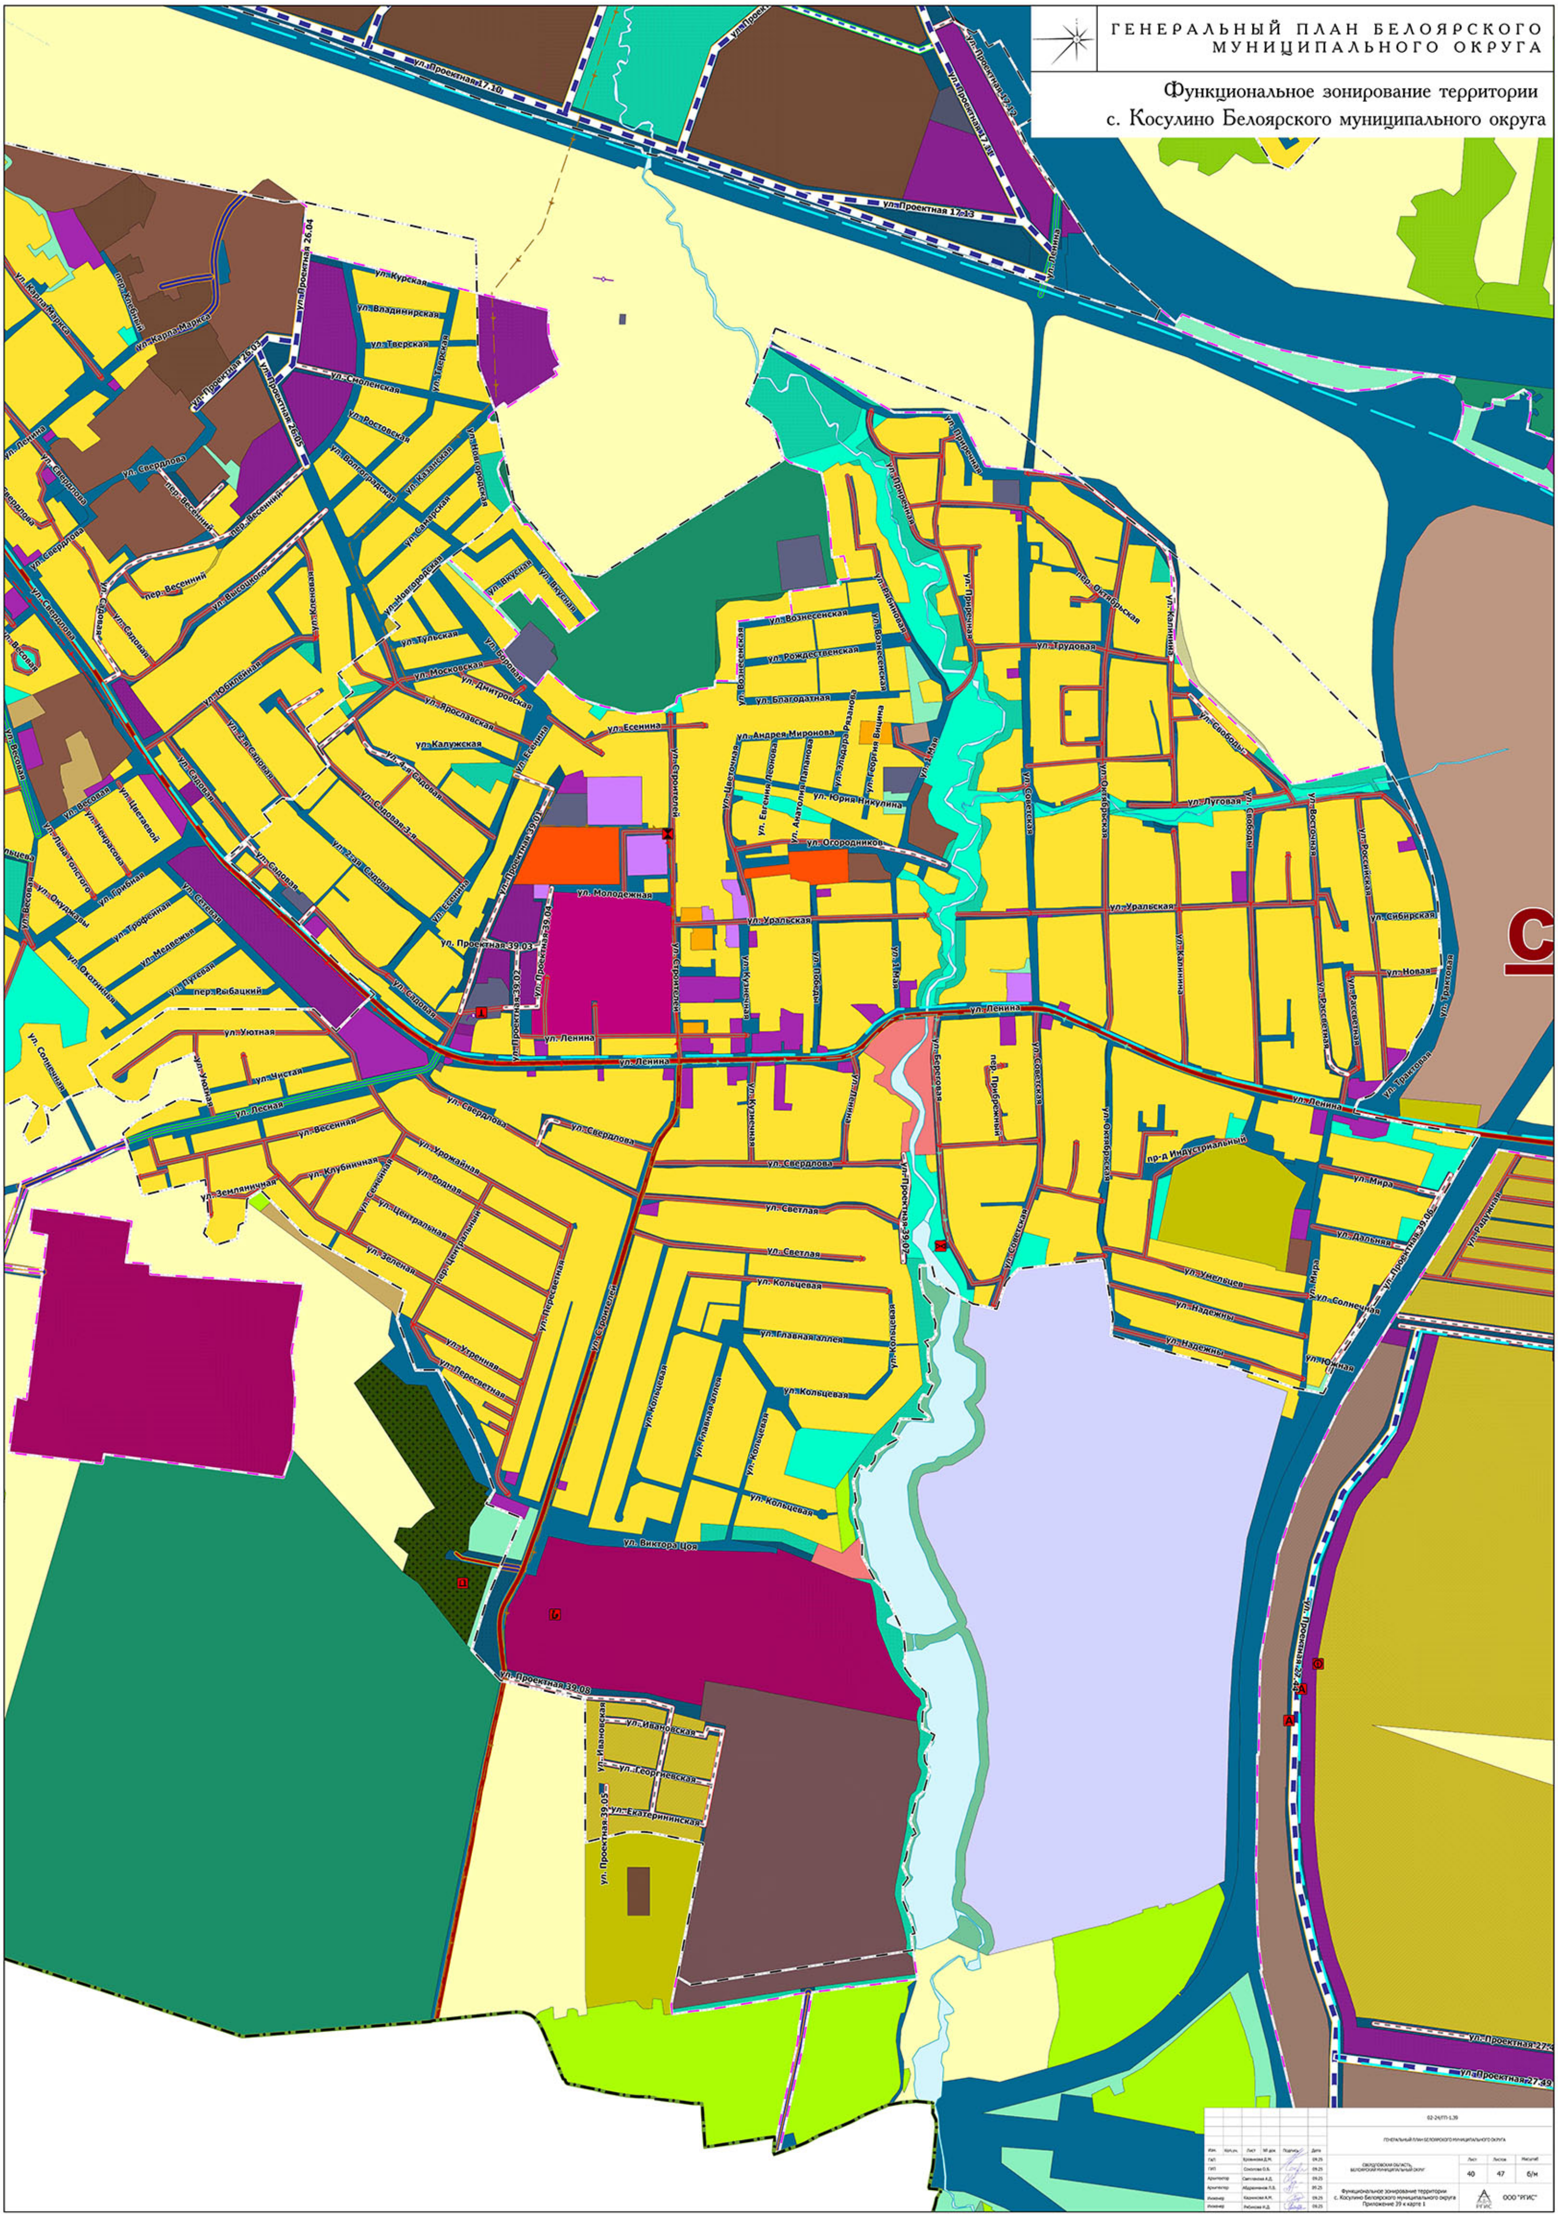
ГЕНЕРАЛЬНЫЙ ПЛАН БЕЛОЯРСКОГО МУНИЦИПАЛЬНОГО ОКРУГА
Функциональное зонирование территории
с. Косулино Белоярского муниципального округа
ул. Проектная 17.10
ул. Проектная 17.12
ул. Проектная 17.13
ул. Ленина
ул. Курская
ул. Владимирская
ул. Тверская
ул. Смоленская
ул. Ростовская
ул. Волгоградская
ул. Казанская
ул. Новгородская
ул. Самарская
ул. Вкусная
ул. Проектная 26.03
ул. Проектная 26.04
ул. Проектная 26.05
пер. Хлебный
ул. Карла Маркса
ул. Свердлова
пер. Весенний
ул. Садовая
ул. Высоцкого
ул. Кленовая
ул. Тульская
ул. Московская
ул. Дмитровская
ул. Ярославская
ул. Калужская
ул. Боровая
ул. Есенина
ул. Юбилейная
ул. 2-ая Садовая
ул. 4-я Садовая
ул. Садовая 3-я
ул. Весовая
ул. Цветаевой
ул. Некрасова
ул. Льва Толстого
ул. Окуджавы
ул. Грибная
ул. Трофейная
ул. Сетевая
ул. Медвежья
ул. Охотничья
ул. Путевая
пер. Рыбацкий
ул. Уютная
ул. Солнечная
ул. Чистая
ул. Лесная
ул. Весенняя
ул. Земляничная
ул. Клубничная
ул. Урожайная
ул. Семейная
ул. Родная
ул. Центральная
пер. Центральный
ул. Зеленая
ул. Пересветная
ул. Утренняя
ул. Строителей
ул. Проектная 39.01
ул. Проектная 39.02
ул. Проектная 39.03
ул. Проектная 39.04
ул. Молодежная
ул. Вознесенская
ул. Рождественская
ул. Благодатная
ул. Андрея Миронова
ул. Цветочная
ул. Евгения Леонова
ул. Анатолия Папанова
ул. Эльдара Рязанова
ул. Георгия Вицина
ул. Юрия Никулина
ул. Огородников
ул. 1 Мая
ул. Рябиновая
ул. Приречная
ул. Уральская
ул. Кузнечная
ул. Победы
ул. Светлая
ул. Кольцевая
ул. Главная аллея
ул. Виктора Цоя
ул. Проектная 39.05
ул. Проектная 39.06
ул. Проектная 39.07
ул. Проектная 39.08
ул. Ивановская
ул. Георгиевская
ул. Екатерининская
пер. Октябрьская
ул. Трудовая
ул. Калинина
ул. Свободы
ул. Луговая
ул. Советская
ул. Октябрьская
ул. Восточная
ул. Российская
ул. Сибирская
ул. Новая
ул. Рассветная
ул. Трактовая
ул. Береговая
пер. Прибрежный
пр-д Индустриальный
ул. Мира
ул. Дальняя
ул. Умельцев
ул. Надежды
ул. Южная
ул. Радужная
ул. Проектная 27.44
ул. Проектная 27.49
02-24/ГП-1.39
ГЕНЕРАЛЬНЫЙ ПЛАН БЕЛОЯРСКОГО МУНИЦИПАЛЬНОГО ОКРУГА
Изм. Кол.уч. Лист № док. Подпись Дата
ГАП Кровинова Д.М. 09.25
ГИП Соколова О.Б. 09.25
Архитектор Светлакова А.Д. 09.25
Архитектор Абдрахимова Л.В. 09.25
Инженер Казанцева А.М. 09.25
Инженер Рябинова И.Д. 09.25
СВЕРДЛОВСКАЯ ОБЛАСТЬ, БЕЛОЯРСКИЙ МУНИЦИПАЛЬНЫЙ ОКРУГ
Лист Листов Масштаб
40 47 б/м
Функциональное зонирование территории
с. Косулино Белоярского муниципального округа
Приложение 39 к карте 1
ООО "РГИС"

ГЕНЕРАЛЬНЫЙ ПЛАН БЕЛОЯРСКОГО МУНИЦИПАЛЬНОГО ОКРУГА

Функциональное зонирование территории
с. Кочневское Белоярского муниципального округа

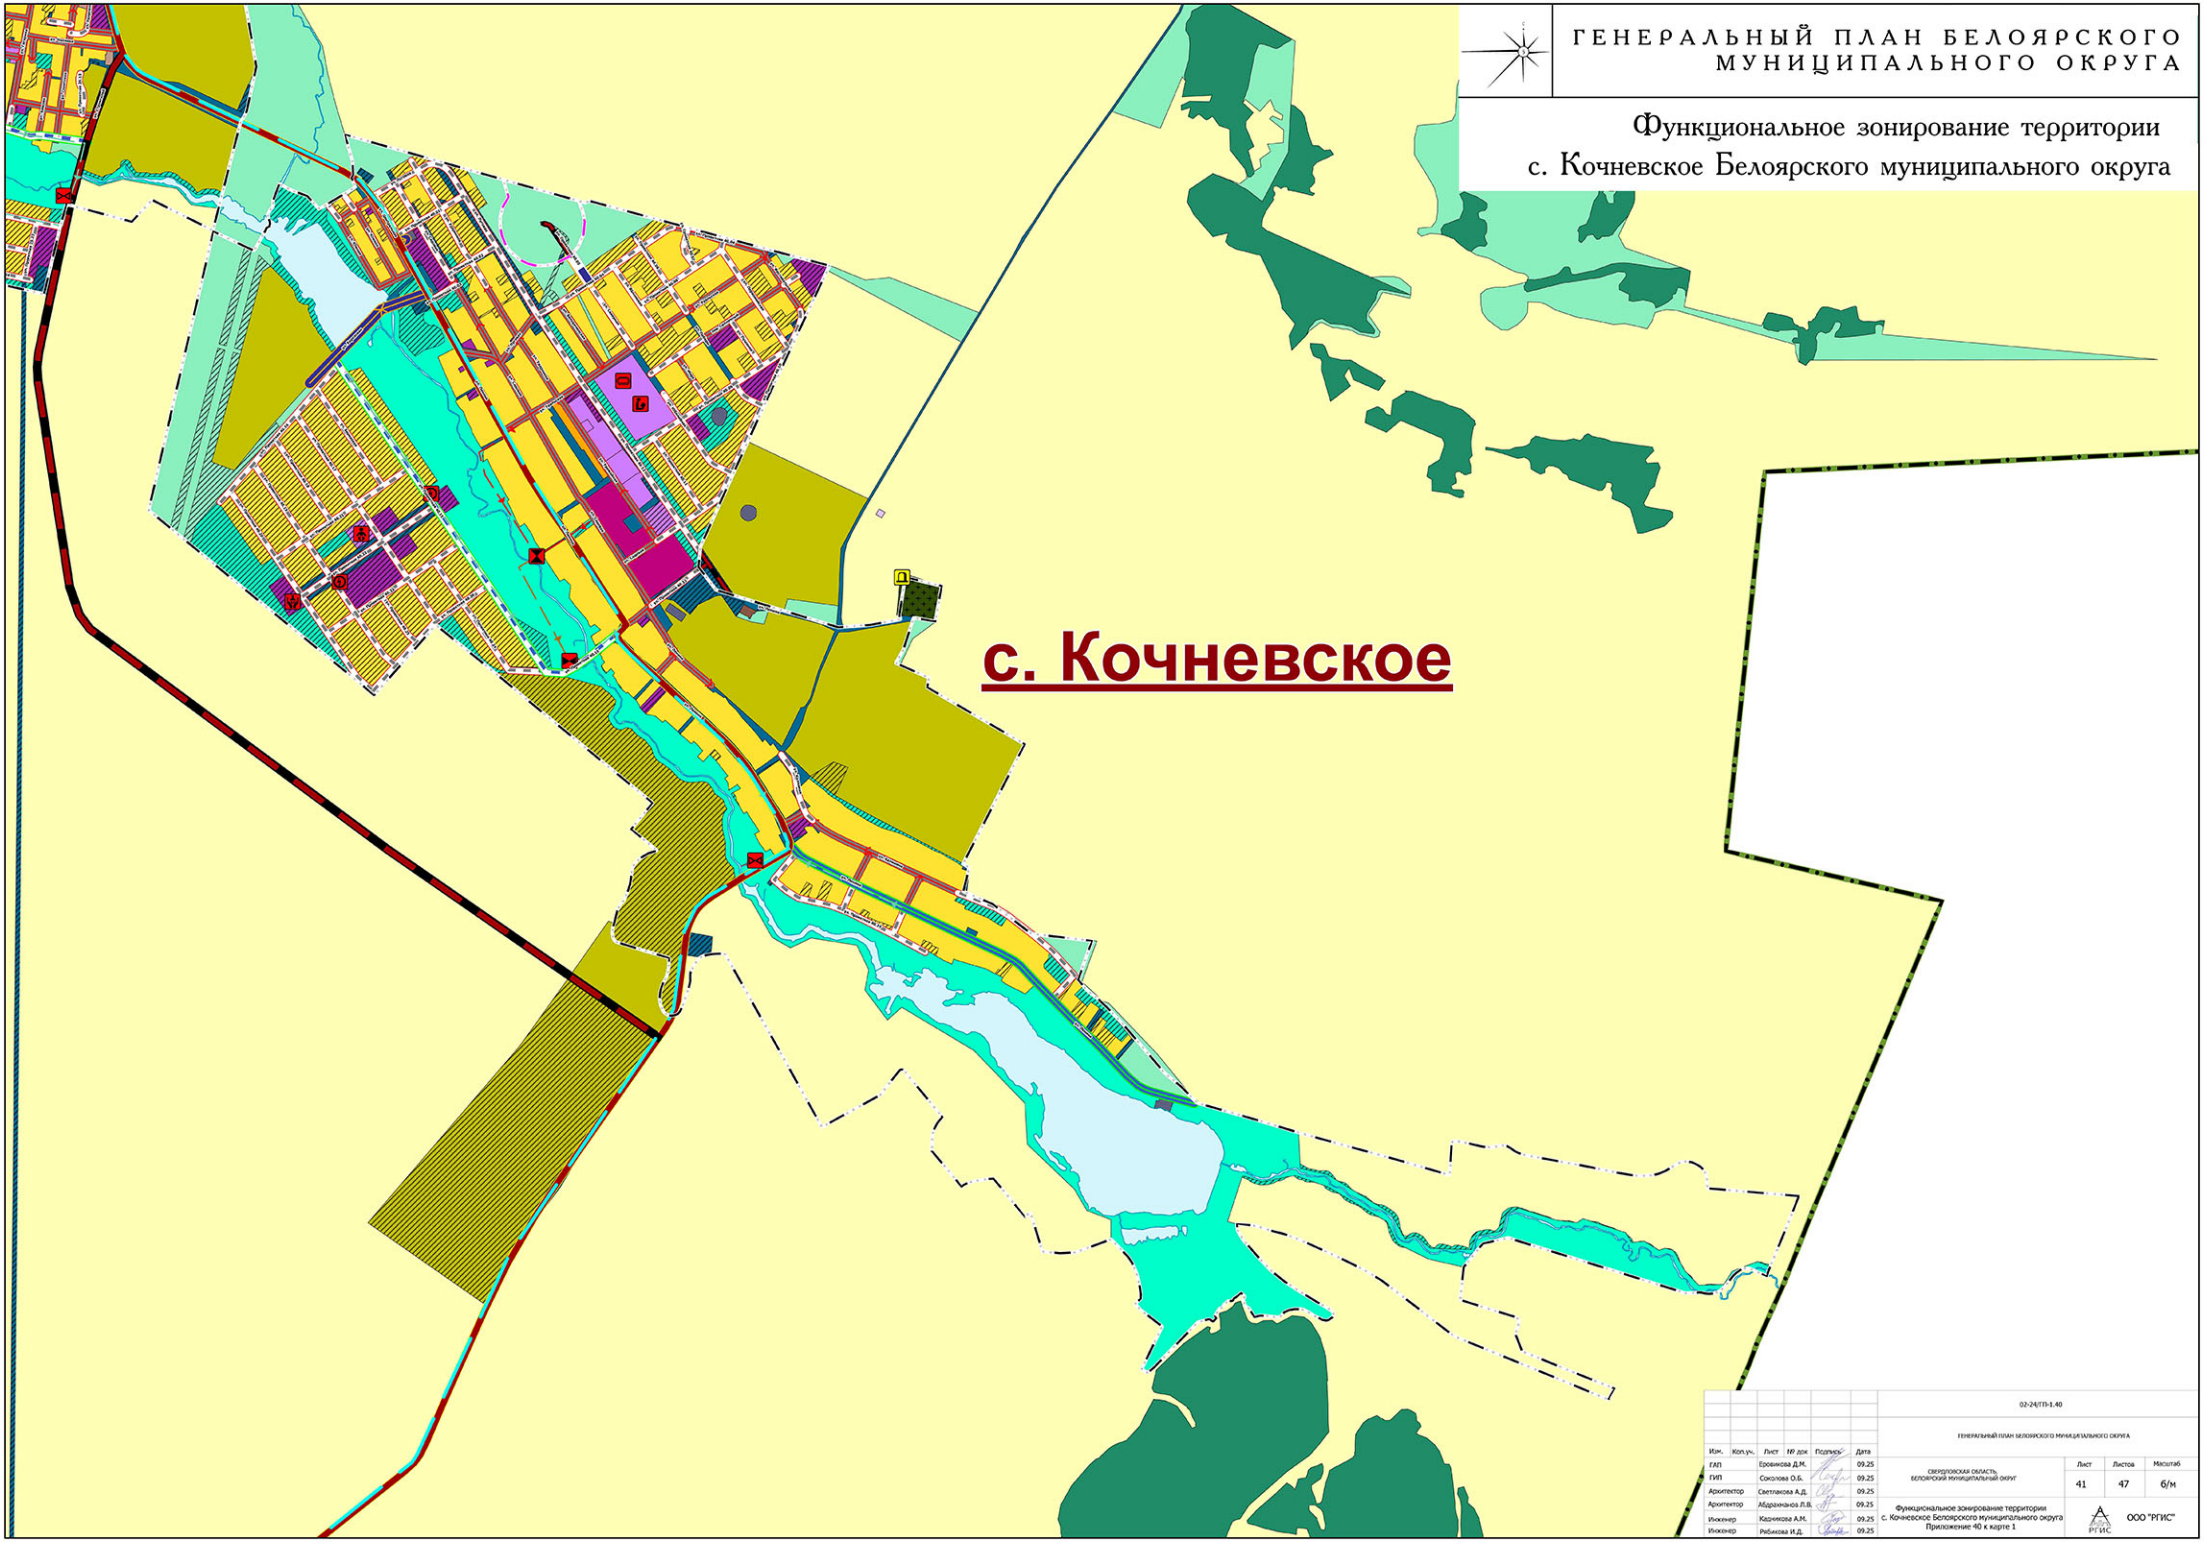

Изм.	Кол.уч.	Лист	№ док.	Подпись	Дата
ГАП		Ерофимова Д.М.			09.25
ГИП		Соколова О.Б.			09.25
Архитектор		Светлакова А.Д.			09.25
Архитектор		Абдраманова Л.В.			09.25
Инженер		Казникова А.М.			09.25
Инженер		Рябикова И.Д.			09.25

02-24/ГП-1.40

ГЕНЕРАЛЬНЫЙ ПЛАН БЕЛОЯРСКОГО МУНИЦИПАЛЬНОГО ОКРУГА

СВЕРДЛОВСКАЯ ОБЛАСТЬ
БЕЛОЯРСКИЙ МУНИЦИПАЛЬНЫЙ ОКРУГ

Лист	Листов	Масштаб
41	47	б/м

Функциональное зонирование территории
с. Кочневское Белоярского муниципального округа
Приложение 40 к карте 1

ООО "РГИС"

Функциональное зонирование территории
с. Логиново Белоярского муниципального округа

					02-24/ПЛ-1.41				
					ГЕНЕРАЛЬНЫЙ ПЛАН БЕЛОЯРСКОГО МУНИЦИПАЛЬНОГО ОКРУГА				
Изм.	Кол.уч.	Лист	№ док.	Подпись	Дата				
ГАП		Ерохина Д.М.			09.25				
ГИП		Соколова О.А.			09.25				
Архитектор		Светлова А.Д.			09.25	свердловская область, белоярский муниципальный округ		Лист	Листов	Масштаб
Архитектор		Абрамкина Л.В.			09.25			42	47	б/м
Инженер		Коренева А.М.			09.25	Функциональное зонирование территории с. Логиново Белоярского муниципального округа				
Инженер		Рябова Н.Д.			09.25	Приложение 41 к карте 1		ГУ ИС	ООО "ГУИС"	

ГЕНЕРАЛЬНЫЙ ПЛАН БЕЛОЯРСКОГО МУНИЦИПАЛЬНОГО ОКРУГА

Функциональное зонирование территории
с. Малобрусянское Белоярского муниципального округа

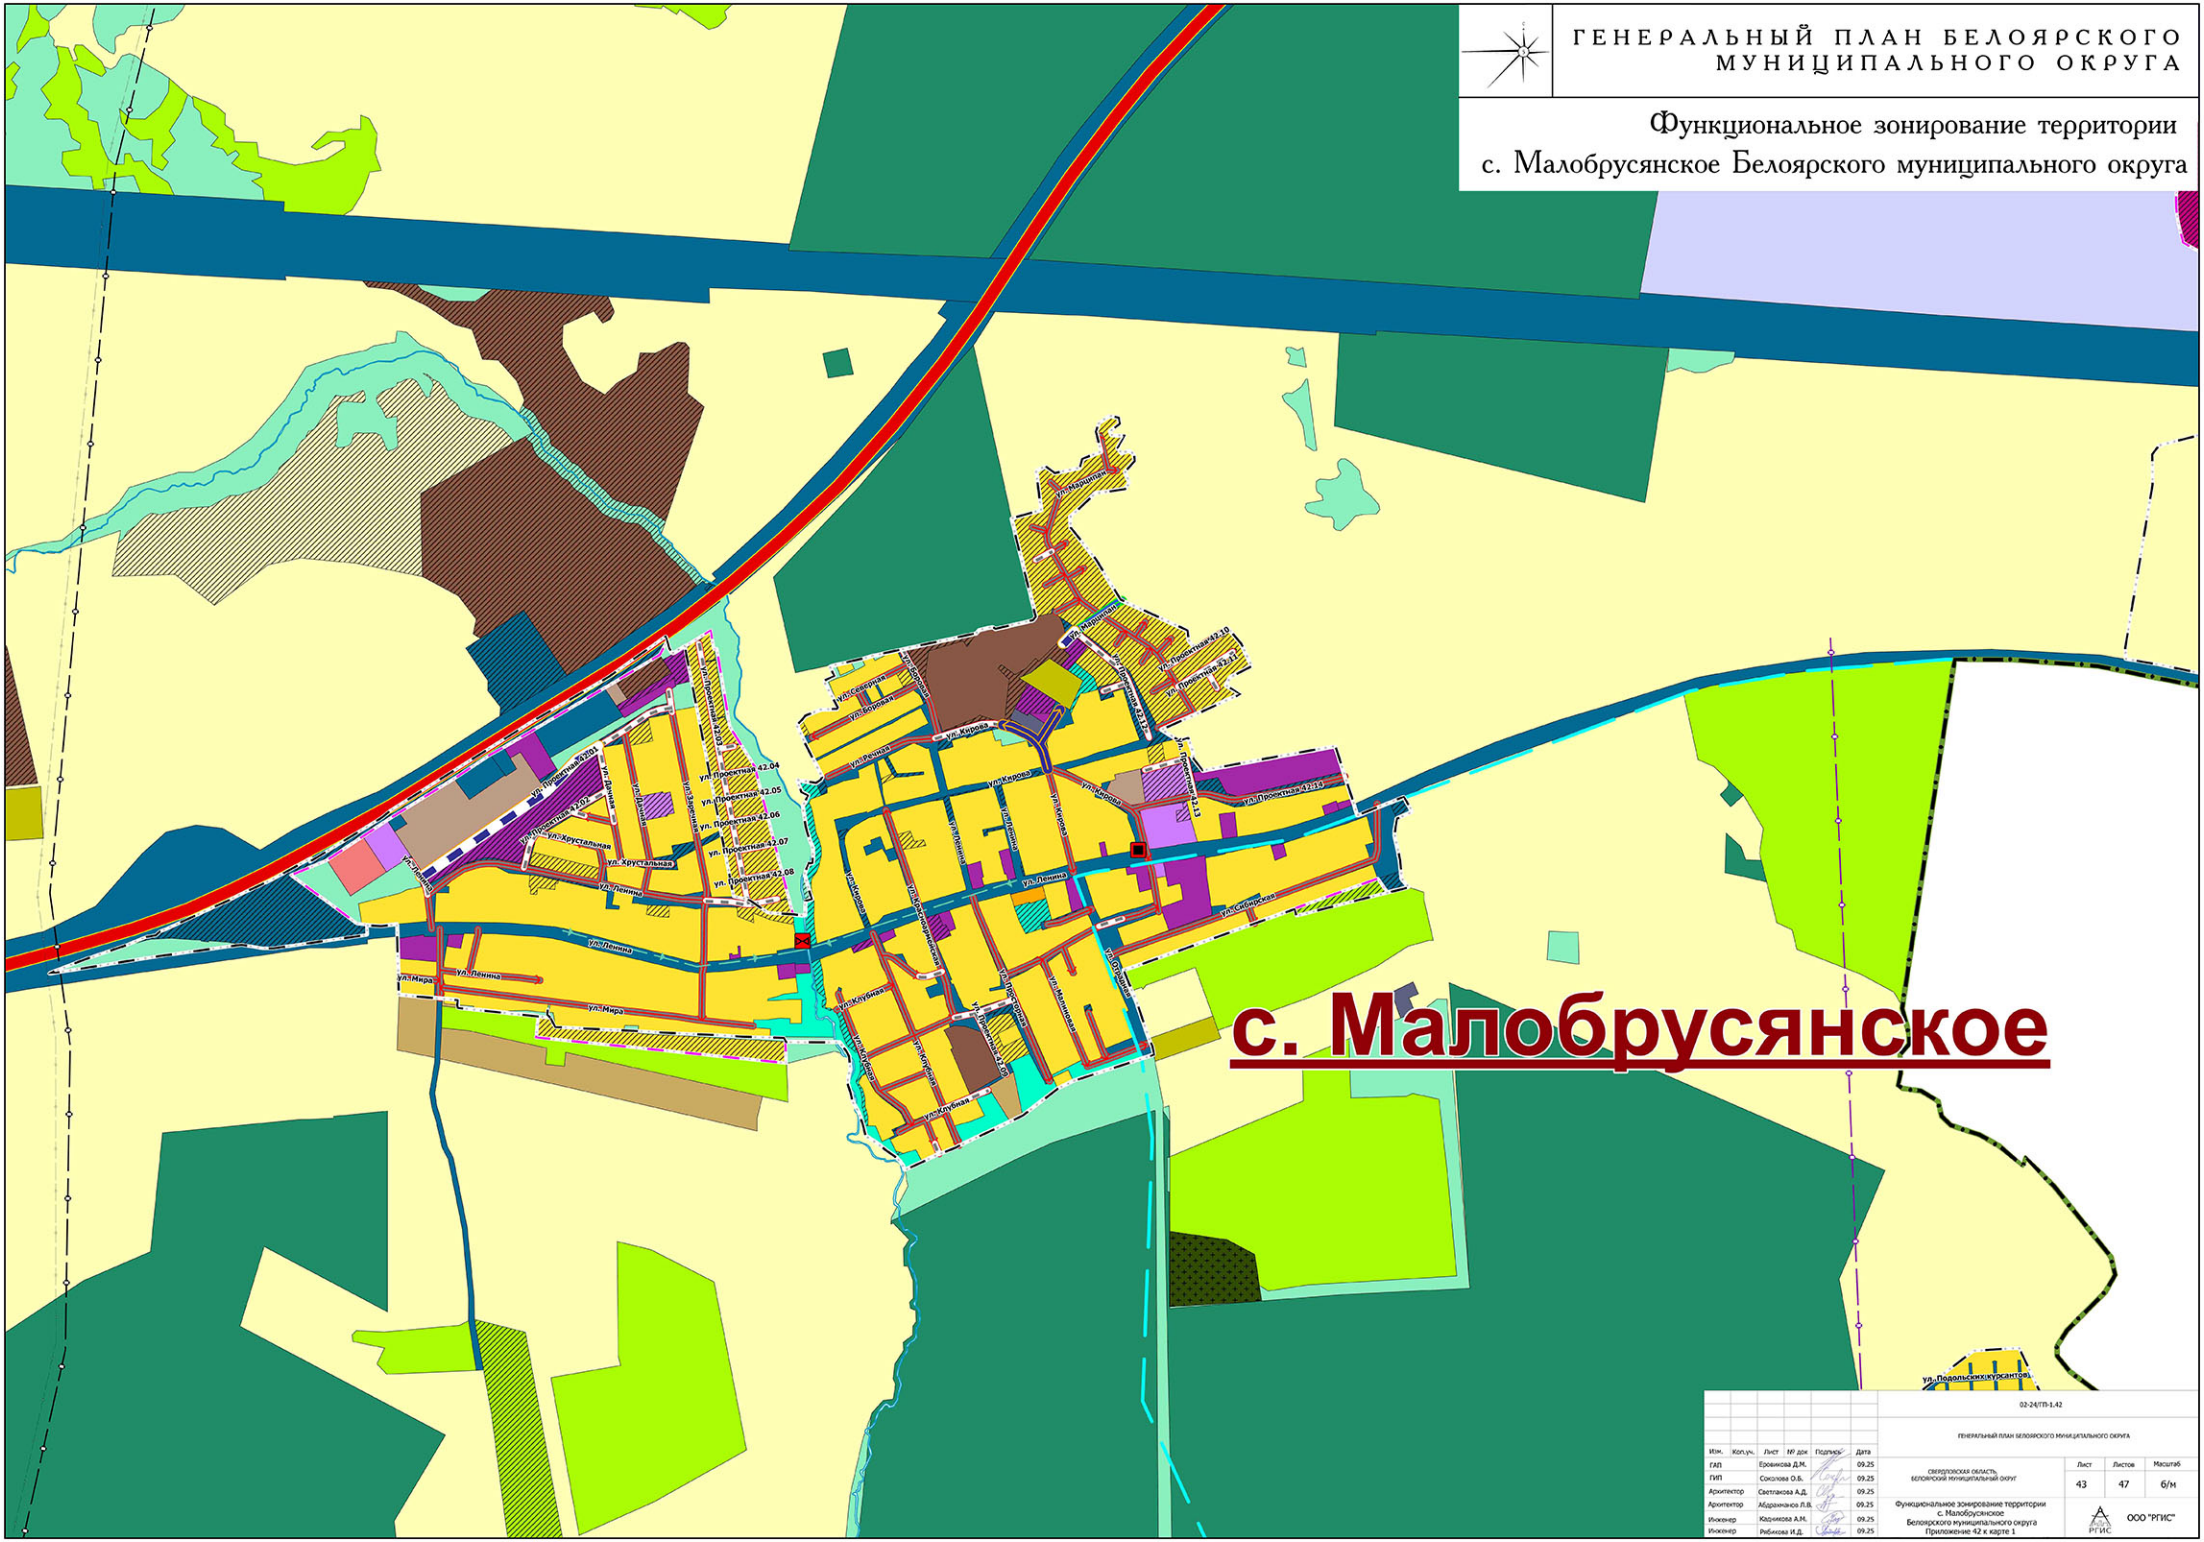

					02-24/ПЗ-1.42
					ГЕНЕРАЛЬНЫЙ ПЛАН БЕЛОЯРСКОГО МУНИЦИПАЛЬНОГО ОКРУГА
Изм.	Кол.уч.	Лист	№ док.	Подпись	Дата
ГАП		Ерофимова Д.М.			09.25
ГИП		Соколова О.Б.			09.25
Архитектор		Светлакова А.Д.			09.25
Архитектор		Абдраманов Л.В.			09.25
Инженер		Кадникова А.М.			09.25
Инженер		Рябинова И.Д.			09.25

СВЕРДЛОВСКАЯ ОБЛАСТЬ, БЕЛОЯРСКИЙ МУНИЦИПАЛЬНЫЙ ОКРУГ	Лист	Листов	Масштаб
	43	47	б/м
Функциональное зонирование территории с. Малобрусянское Белоярского муниципального округа Приложение 42 к карте 1	ООО "РГИС"		

ГЕНЕРАЛЬНЫЙ ПЛАН БЕЛОЯРСКОГО МУНИЦИПАЛЬНОГО ОКРУГА

Функциональное зонирование территории с. Некрасово Белоярского муниципального округа

с. Некрасово

				02-24/ГП-1	
				ГЕНЕРАЛЬНЫЙ ПЛАН БЕЛОЯРСКОГО МУНИЦИПАЛЬНОГО ОКРУГА	
Изм.	Кол.уч.	Лист	№ док	Подпись	Дата
ГАП		Еровикова Д.М.			06.25
ГИП		Соколова О.Б.			06.25
Архитектор		Светланова А.Д.			06.25
Архитектор		Абдрахманова Л.В.			06.25
Инженер		Кадникова А.М.			06.25
Инженер		Рябикова И.Д.			06.25
СВЕРДЛОВСКАЯ ОБЛАСТЬ, БЕЛОЯРСКИЙ МУНИЦИПАЛЬНЫЙ ОКРУГ				Лист: 44	Листов: 1	Масштаб: б/м
Функциональное зонирование территории с. Некрасово Белоярского муниципального округа Приложение 43 к карте 1				ООО "РГИС"	

ГЕНЕРАЛЬНЫЙ ПЛАН БЕЛОЯРСКОГО МУНИЦИПАЛЬНОГО ОКРУГА

Функциональное зонирование территории с. Хромцово Белоярского муниципального округа

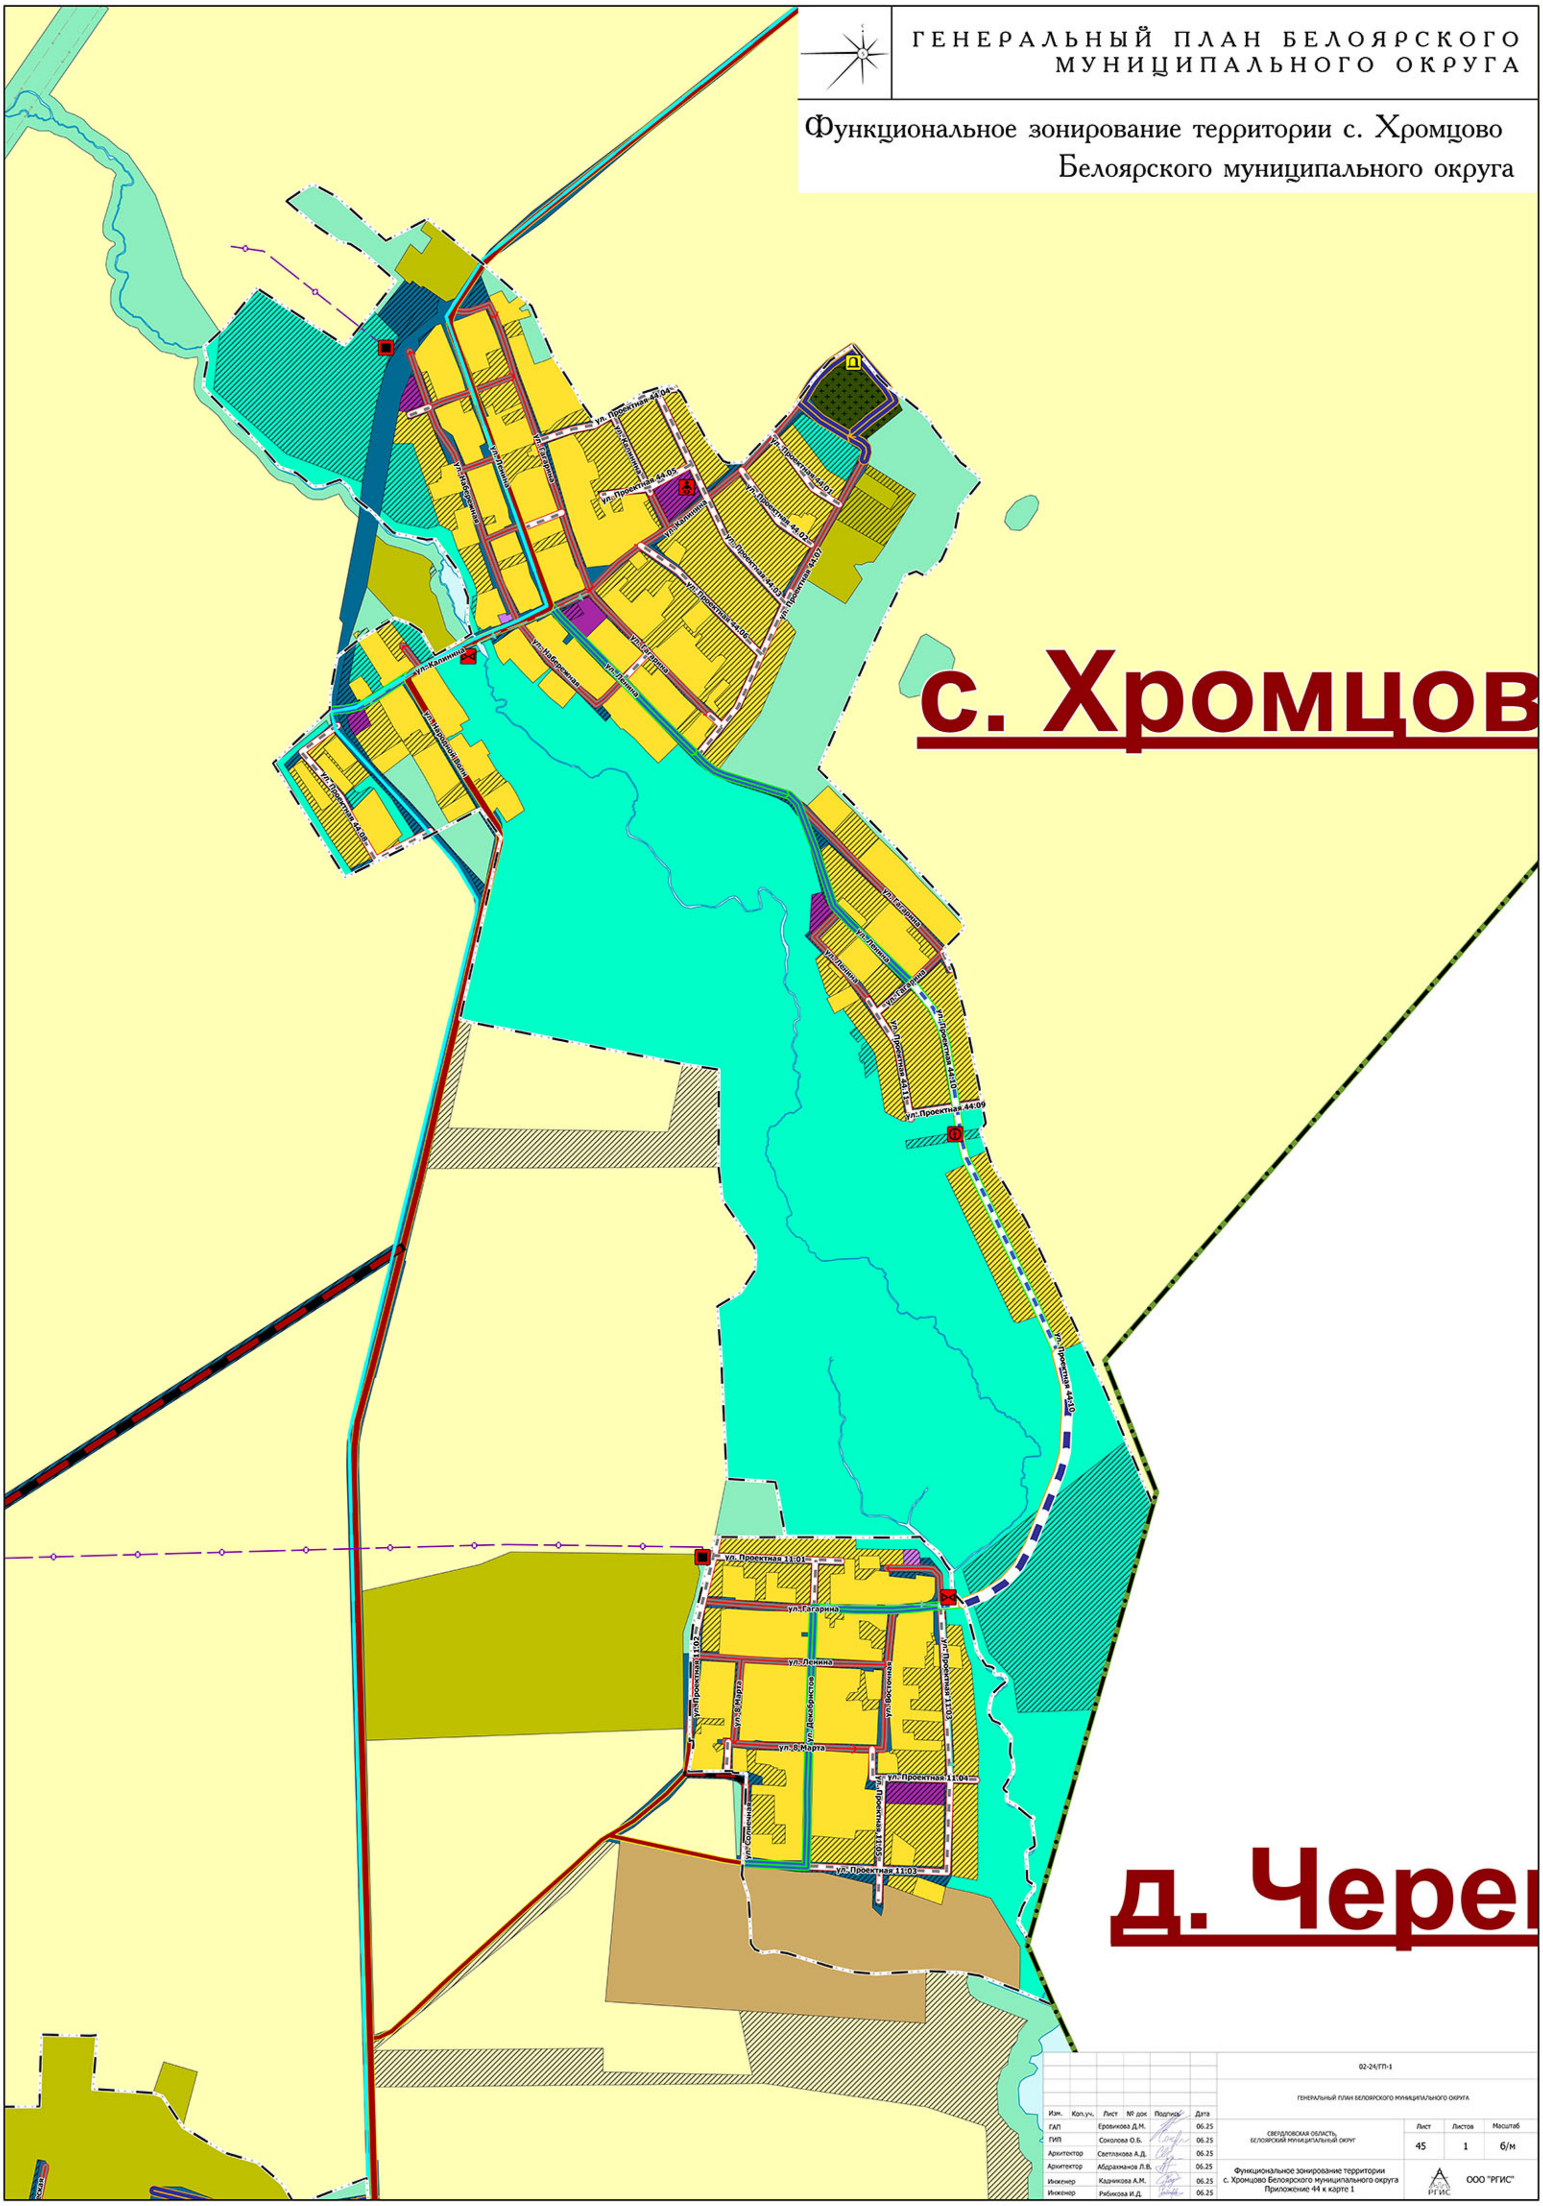

Изм.	Кол.уч.	Лист	№ док	Подпись	Дата
ГАП		Еровикова Д.М.			06.25
ГИП		Соколова О.Б.			06.25
Архитектор		Светлакова А.Д.			06.25
Архитектор		Абдрахманов Л.В.			06.25
Инженер		Кадникова А.М.			06.25
Инженер		Рябикова И.Д.			06.25

02-24/ГП-1

ГЕНЕРАЛЬНЫЙ ПЛАН БЕЛОЯРСКОГО МУНИЦИПАЛЬНОГО ОКРУГА

СВЕРДЛОВСКАЯ ОБЛАСТЬ, БЕЛОЯРСКИЙ МУНИЦИПАЛЬНЫЙ ОКРУГ

Лист	Листов	Масштаб
45	1	б/м

Функциональное зонирование территории с. Хромцово Белоярского муниципального округа Приложение 44 к карте 1

ООО "РГИС"

ГЕНЕРАЛЬНЫЙ ПЛАН БЕЛОЯРСКОГО МУНИЦИПАЛЬНОГО ОКРУГА

Функциональное зонирование территории
с. Черноусово Белоярского муниципального округа

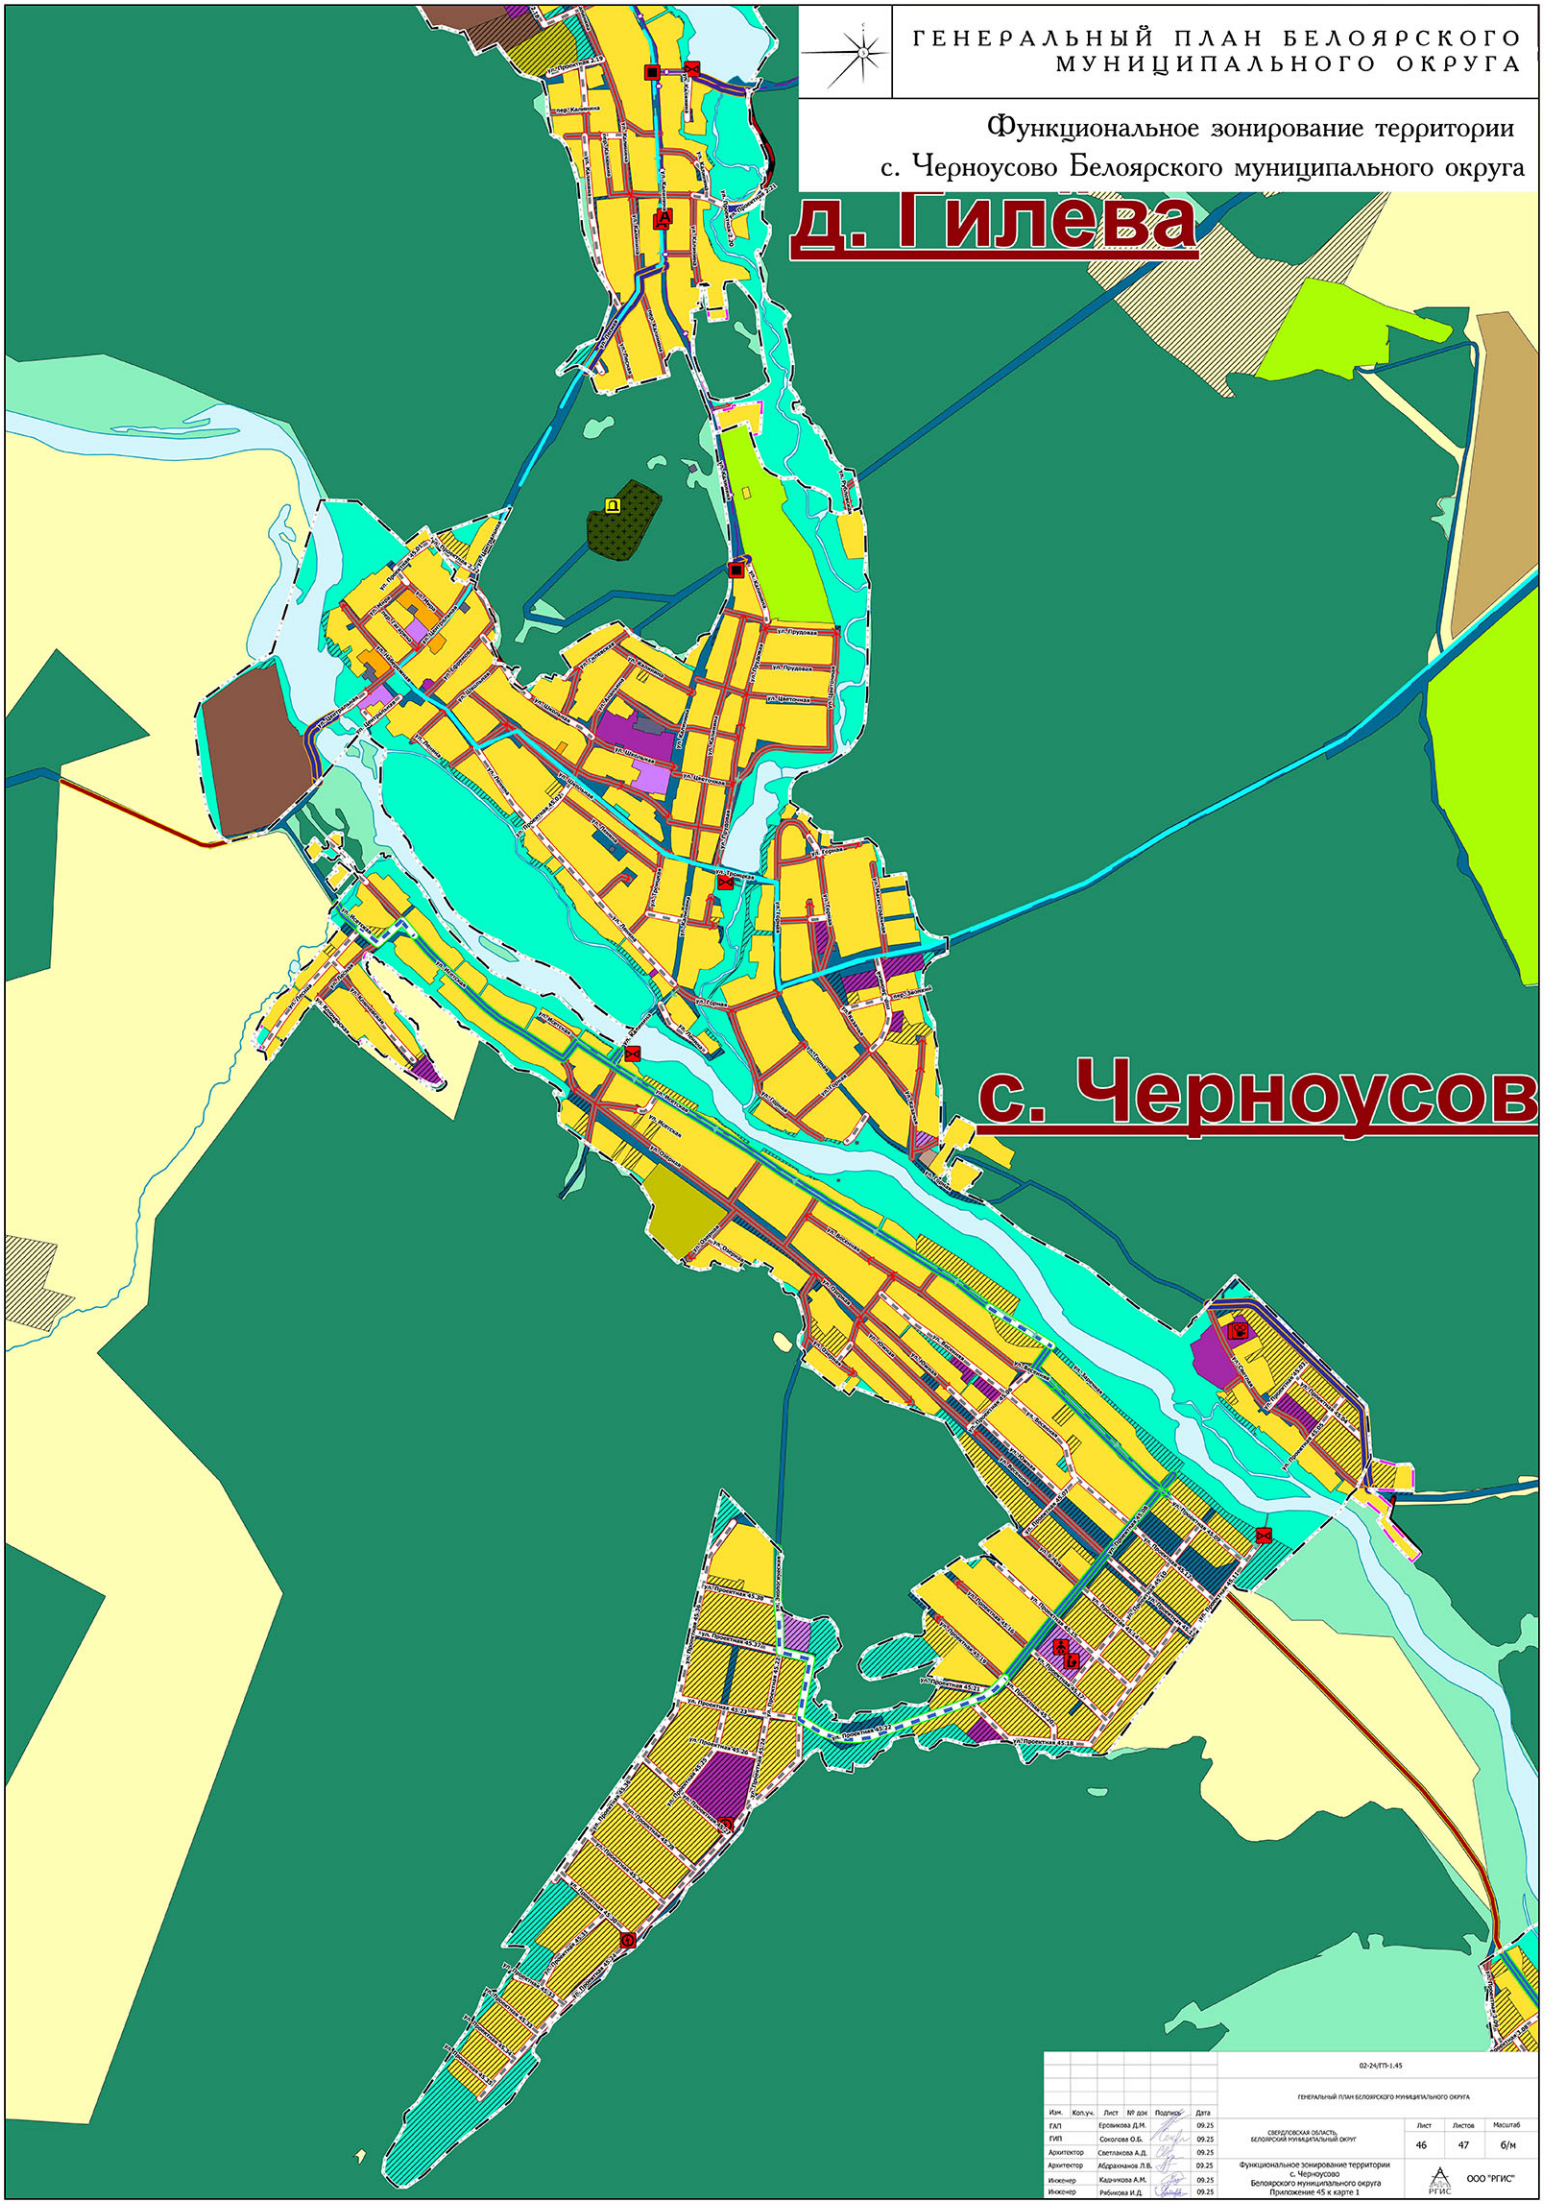

02-24/ГП-1.45

ГЕНЕРАЛЬНЫЙ ПЛАН БЕЛОЯРСКОГО МУНИЦИПАЛЬНОГО ОКРУГА

Изм.	Кол.уч.	Лист	№ док	Подпись	Дата
ГАП		Ерофимова Д.М.			09.25
ГИП		Соколова О.Б.			09.25
Архитектор		Светланова А.Д.			09.25
Архитектор		Абдрахманов Л.В.			09.25
Инженер		Кадничкова А.М.			09.25
Инженер		Рябинова И.Д.			09.25

СВЕРДЛОВСКАЯ ОБЛАСТЬ, БЕЛОЯРСКИЙ МУНИЦИПАЛЬНЫЙ ОКРУГ

Лист	Листов	Масштаб
46	47	б/м

Функциональное зонирование территории с. Черноусово Белоярского муниципального округа Приложение 45 к карте 1

ООО "РГИС"

ГЕНЕРАЛЬНЫЙ ПЛАН БЕЛОЯРСКОГО МУНИЦИПАЛЬНОГО ОКРУГА

Объекты местного значения, размещаемые на территории Белоярского муниципального округа

Березовский МО

Асбестовский МО

Березовский МО

МО Заречный

МО "город Екатеринбург"

МО Богданович

ГО Верхнее Дуброво

Арамильский ГО

ГО ЗАТО Уральский

Сысертский МО

Каменский МО

п. Газета

УСЛОВНЫЕ ОБОЗНАЧЕНИЯ

Границы
- Граница муниципального округа
- Граница населенного пункта существующая
- Граница населенного пункта, планируемая к установлению

Объекты образования и науки
- Здание (комплекс зданий) дошкольной образовательной организации, планируемое к размещению
- Здание (комплекс зданий) дошкольной образовательной организации, планируемое к реконструкции
- Здание (комплекс зданий) общеобразовательной организации, планируемое к размещению
- Здание (комплекс зданий) общеобразовательной организации, планируемое к реконструкции
- Здание (комплекс зданий) организации дополнительного образования, планируемое к размещению

Объекты культуры и искусства
- Объект культурно-просветительного назначения, планируемый к размещению
- Объект культурно-досугового (клубного) типа, планируемый к размещению

Объекты физической культуры и массового спорта
- Спортивное сооружение, планируемое к размещению

Общественные пространства
- Тематический парк, планируемый к размещению

Объекты погребения
- Кладбище, планируемое к размещению
- Кладбище, планируемое к реконструкции

Объекты здравоохранения
- Объект (здание, комплекс зданий), на базе которого оказывается первичная медико-санитарная помощь

Автомобильные дороги
- Автомобильные дороги местного значения, планируемые к размещению
- Автомобильные дороги местного значения, планируемые к реконструкции

Улично-дорожная сеть городского населенного пункта
- Магистральная дорога регулируемого движения, планируемая к реконструкции
- Магистральная улица общегородского значения, планируемая к реконструкции
- Магистральная улица районного значения, планируемая к размещению
- Магистральная улица районного значения, планируемая к реконструкции
- Улицы и дороги местного значения, планируемые к размещению
- Улицы и дороги местного значения, планируемые к реконструкции

Улично-дорожная сеть сельского населенного пункта
- Поселковая дорога, планируемая к размещению
- Поселковая дорога, планируемая к реконструкции
- Главная улица, планируемая к размещению
- Главная улица, планируемая к реконструкции
- Улица в жилой застройке, планируемая к размещению
- Улица в жилой застройке, планируемая к реконструкции

Объекты системы электроснабжения
- Трансформаторная подстанция (ТП), планируемая к размещению
- Трансформаторная подстанция (ТП), планируемая к реконструкции
- Линии электропередачи 10 кВ, планируемая к размещению
- Линии электропередачи 10 кВ, планируемые к реконструкции

Объекты системы водоснабжения
- Водопроводные очистные сооружения, планируемые к размещению
- Водозабор, планируемый к размещению
- Насосная станция, планируемая к размещению
- Резервуар, планируемый к размещению
- Водопровод, планируемый к размещению

Объекты системы водоотведения
- Очистные сооружения (КОС), планируемые к размещению
- Очистные сооружения дождевой канализации, планируемые к размещению
- Канализационная насосная станция (КНС), планируемая к размещению
- Насосная станция дождевой канализации (НСДК), планируемая к размещению
- Очистные сооружения (КОС), планируемые к реконструкции
- Канализация самотечная, планируемая к размещению
- Канализация напорная, планируемая к размещению
- Канализация дождевая напорная, планируемая к размещению
- Канализация дождевая самотечная закрытая, планируемая к размещению
- Выпуски и люнеты/вода, планируемые к размещению

Объекты системы газоснабжения
- Пункт редуцирования газа (ПРГ), планируемый к размещению
- Газопровод распределительный высокого давления, планируемый к размещению

Объекты системы теплоснабжения
- Источник тепловой энергии, планируемый к размещению
- Теплопровод распределительный (квартальный), планируемый к реконструкции
- Теплопровод распределительный (квартальный), планируемый к размещению

Функциональные зоны сохраняемые
- Зона застройки индивидуальными жилыми домами
- Зона застройки малоэтажными жилыми домами (до 4 этажей, включая мансардный)
- Многофункциональная общественно-деловая зона
- Зона специализированной общественной застройки
- Производственная зона
- Коммунально-складская зона
- Зона инженерной инфраструктуры
- Зона транспортной инфраструктуры
- Зона сельскохозяйственных угодий
- Зона садоводства, огородничества
- Производственная зона сельскохозяйственных предприятий
- Иные зоны сельскохозяйственного назначения
- Зона озелененных территорий общего пользования (лесопарки, парки, сады, скверы, бульвары, городские леса)
- Зона лесов
- Зона кладбищ
- Зона режимных территорий
- Зоны акваторий
- Иные зоны
- Зоны сельскохозяйственного использования
- Зона добычи полезных ископаемых
- Зона отдыха
- Зона складирования и захоронения отходов
- Зона озелененных территорий специального назначения

Функциональные зоны проектируемые
- Зона застройки индивидуальными жилыми домами
- Многофункциональная общественно-деловая зона
- Зона специализированной общественной застройки
- Производственная зона
- Коммунально-складская зона
- Зона инженерной инфраструктуры
- Зона транспортной инфраструктуры
- Зона садоводств, огородничества
- Зона отдыха
- Зона озелененных территорий общего пользования (лесопарки, парки, сады, скверы, бульвары, городские леса)
- Зона смешанной и общественно-деловой застройки
- Зона застройки малоэтажными жилыми домами (до 4 этажей, включая мансардный)
- Производственные зоны, зоны инженерной и транспортной инфраструктур
- Зоны сельскохозяйственного использования
- Зона сельскохозяйственных угодий
- Зона лесов
- Зоны специального назначения
- Зона кладбищ
- Иные зоны

Объекты гидрографии
- Водоток (река, ручей, канал)

						02-24ТП-2	
						ГЕНЕРАЛЬНЫЙ ПЛАН БЕЛОЯРСКОГО МУНИЦИПАЛЬНОГО ОКРУГА	
Изм.	Кол.уч.	Лист	№ док.	Подпись	Дата		
ГАП		Сухинова Д.Н.			05.25	СВЕРДЛОВСКАЯ ОБЛАСТЬ БЕЛОЯРСКИЙ МУНИЦИПАЛЬНЫЙ ОКРУГ	Лист 1 / Листов 47 / Масштаб б/м
ГИП		Сухинова О.С.			05.25		
Архитектор		Светлакова А.Д.			05.25		
Архитектор		Мороженкова Л.В.			05.25	Объекты местного значения, размещаемые на территории Белоярского муниципального округа Карта 2	
Инженер		Карелина А.Н.			05.25		
Инженер		Рябинина И.Д.			05.25		ООО "РГИС"

ГЕНЕРАЛЬНЫЙ ПЛАН БЕЛОЯРСКОГО МУНИЦИПАЛЬНОГО ОКРУГА

Объекты местного значения, размещаемые на территории д. Гилёва Белоярского муниципального округа

							02-24/ГП-2.2		
							ГЕНЕРАЛЬНЫЙ ПЛАН БЕЛОЯРСКОГО МУНИЦИПАЛЬНОГО ОКРУГА		
Изм.	Кол.уч.	Лист	№ док.	Подпись	Дата				
ГАП		Еровикова Д.М.			09.25	СВЕРДЛОВСКАЯ ОБЛАСТЬ, БЕЛОЯРСКИЙ МУНИЦИПАЛЬНЫЙ ОКРУГ	Лист 3	Листов 47	Масштаб б/м
ГИП		Соколова О.Б.			09.25				
Архитектор		Светланова А.Д.			09.25				
Архитектор		Абдрахманов Л.Б.			09.25	Объекты местного значения, размещаемые на территории д. Гилёва Белоярского муниципального округа Приложение 2 к карте 2	ООО "РГИС"		
Инженер		Кадникова А.М.			09.25				
Инженер		Рябинова И.Д.			09.25				

ГЕНЕРАЛЬНЫЙ ПЛАН БЕЛОЯРСКОГО МУНИЦИПАЛЬНОГО ОКРУГА

Объекты местного значения, размещаемые на территории д. Головырина Белоярского муниципального округа

					02-24/ГП-2.3
					ГЕНЕРАЛЬНЫЙ ПЛАН БЕЛОЯРСКОГО МУНИЦИПАЛЬНОГО ОКРУГА
Изм.	Кол.уч.	Лист	№ док	Подпись	Дата
ГАП		Ерофикова Д.М.			09.25
ГИП		Соколова О.Б.			09.25
Архитектор		Светлакова А.Д.			09.25
Архитектор		Абдрахманов Л.В.			09.25
Инженер		Кадникова А.М.			09.25
Инженер		Рябикова И.Д.			09.25

СВЕРДЛОВСКАЯ ОБЛАСТЬ, БЕЛОЯРСКИЙ МУНИЦИПАЛЬНЫЙ ОКРУГ	Лист	Листов	Масштаб
	4	47	б/м
Объекты местного значения, размещаемые на территории д. Головырина Белоярского муниципального округа Приложение 3 к карте 2	ООО "РГИС"		

Объекты местного значения, размещаемые на территории д. Гусева Белоярского муниципального округа

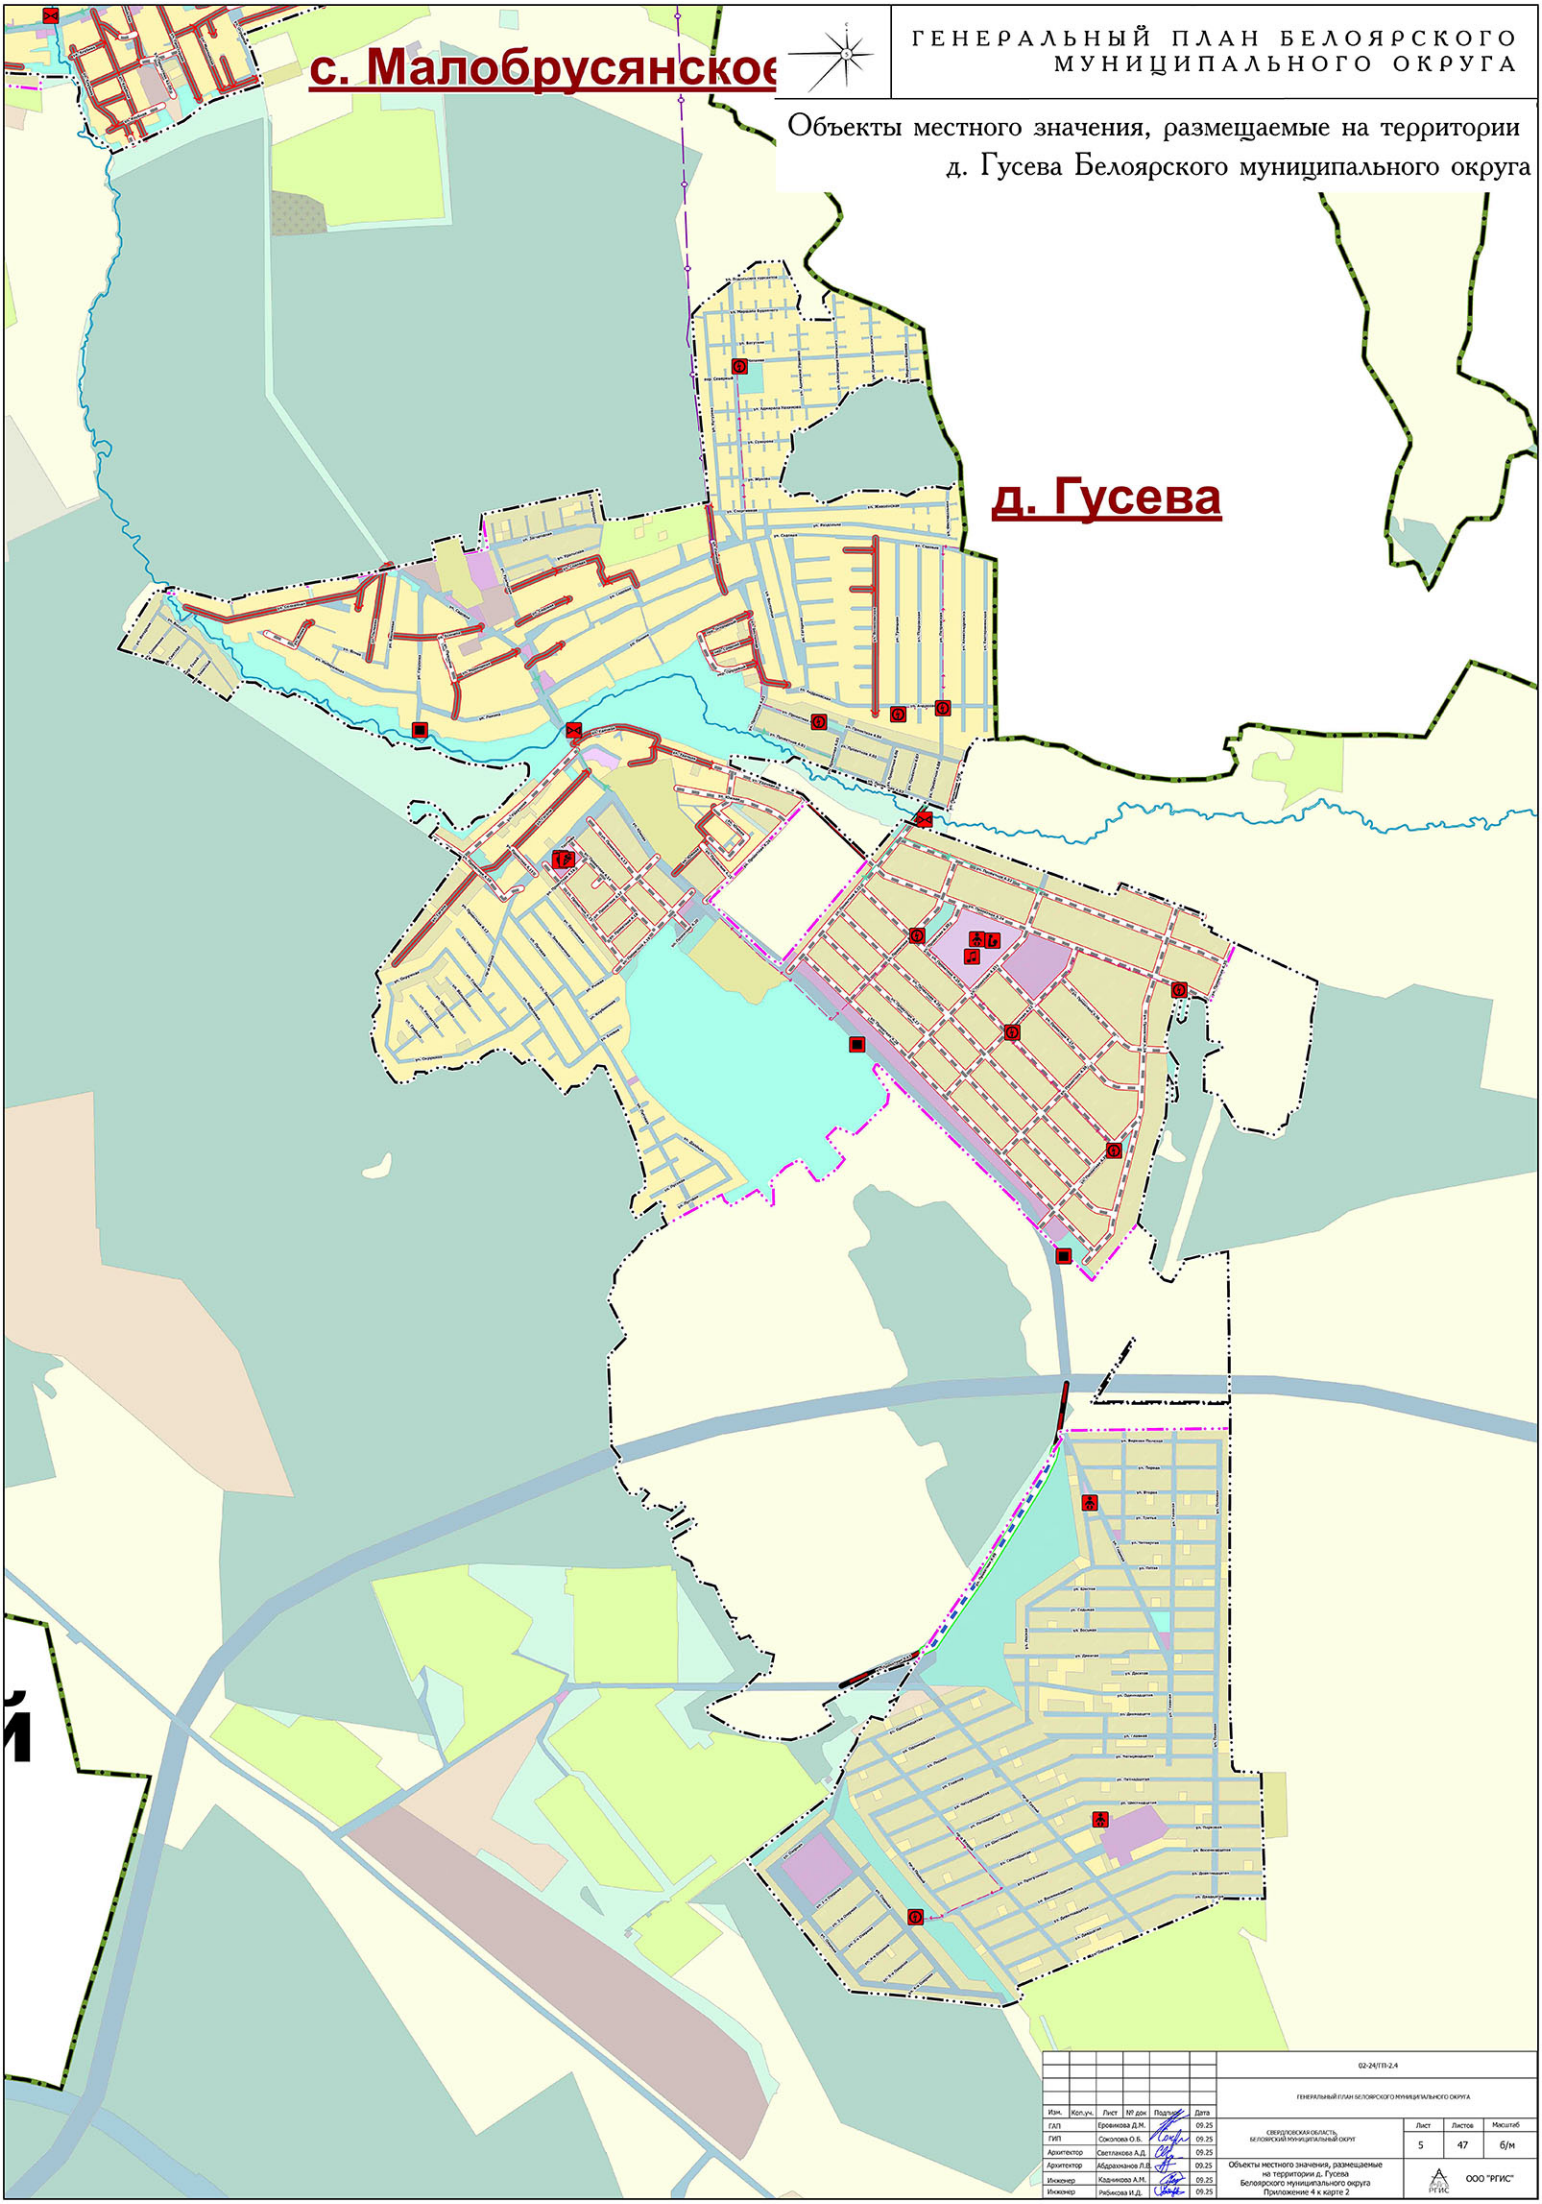

					02-24/ГП-2.4
					ГЕНЕРАЛЬНЫЙ ПЛАН БЕЛОЯРСКОГО МУНИЦИПАЛЬНОГО ОКРУГА
Изм.	Кол.уч.	Лист	№ док.	Подпись	Дата
ГАП		Ерофимова Д.М.			09.25
ГИП		Соколова О.Б.			09.25
Архитектор		Светлакова А.Д.			09.25
Архитектор		Абдрахманов Л.Д.			09.25
Инженер		Кадникова А.М.			09.25
Инженер		Рябикова И.Д.			09.25

СВЕРДЛОВСКАЯ ОБЛАСТЬ, БЕЛОЯРСКИЙ МУНИЦИПАЛЬНЫЙ ОКРУГ	Лист	Листов	Масштаб
	5	47	б/м
Объекты местного значения, размещаемые на территории д. Гусева Белоярского муниципального округа Приложение 4 к карте 2	ООО "РГИС"		

п. Марамз

ГЕНЕРАЛЬНЫЙ ПЛАН БЕЛОЯРСКОГО МУНИЦИПАЛЬНОГО ОКРУГА

Объекты местного значения, размещаемые на территории д. Златогорова Белоярского муниципального округа

							02-24/ТП-2.5		
							ГЕНЕРАЛЬНЫЙ ПЛАН БЕЛОЯРСКОГО МУНИЦИПАЛЬНОГО ОКРУГА		
Изм.	Кол.уч.	Лист	№ док.	Подпись	Дата				
ГАП		Ерофимова Д.М.			09.25	СВЕРДЛОВСКАЯ ОБЛАСТЬ, БЕЛОЯРСКИЙ МУНИЦИПАЛЬНЫЙ ОКРУГ	Лист 6	Листов 47	Масштаб б/м
ГИП		Соколова О.Б.			09.25				
Архитектор		Светлакова А.Д.			09.25				
Архитектор		Абдрахманов Л.Б.			09.25	Объекты местного значения, размещаемые на территории д. Златогорова Белоярского муниципального округа Приложение 5 к карте 2	ООО "РГИС"		
Инженер		Кадникова А.М.			09.25				
Инженер		Рябикова И.Д.			09.25				

ГЕНЕРАЛЬНЫЙ ПЛАН БЕЛОЯРСКОГО МУНИЦИПАЛЬНОГО ОКРУГА

Объекты местного значения, размещаемые на территории д. Измоденова Белоярского муниципального округа

д. Измоденова

						02-24/ГП-2.6
						ГЕНЕРАЛЬНЫЙ ПЛАН БЕЛОЯРСКОГО МУНИЦИПАЛЬНОГО ОКРУГА
Изм.	Кол.уч.	Лист	№ док	Подпись	Дата	
ГАП		Еровикова Д.М.			09.25	СВЕРДЛОВСКАЯ ОБЛАСТЬ, БЕЛОЯРСКИЙ МУНИЦИПАЛЬНЫЙ ОКРУГ — Лист 7 — Листов 47 — Масштаб б/м
ГИП		Соколова О.Б.			09.25	
Архитектор		Светлакова А.Д.			09.25	
Архитектор		Абдрахманов Л.В.			09.25	Объекты местного значения, размещаемые на территории д. Измоденова Белоярского муниципального округа Приложение 6 к карте 2 — ООО "РГИС"
Инженер		Кадникова А.М.			09.25	
Инженер		Рябикова И.Д.			09.25	

ГЕНЕРАЛЬНЫЙ ПЛАН БЕЛОЯРСКОГО МУНИЦИПАЛЬНОГО ОКРУГА

Объекты местного значения, размещаемые на территории д. Ключи Белоярского муниципального округа

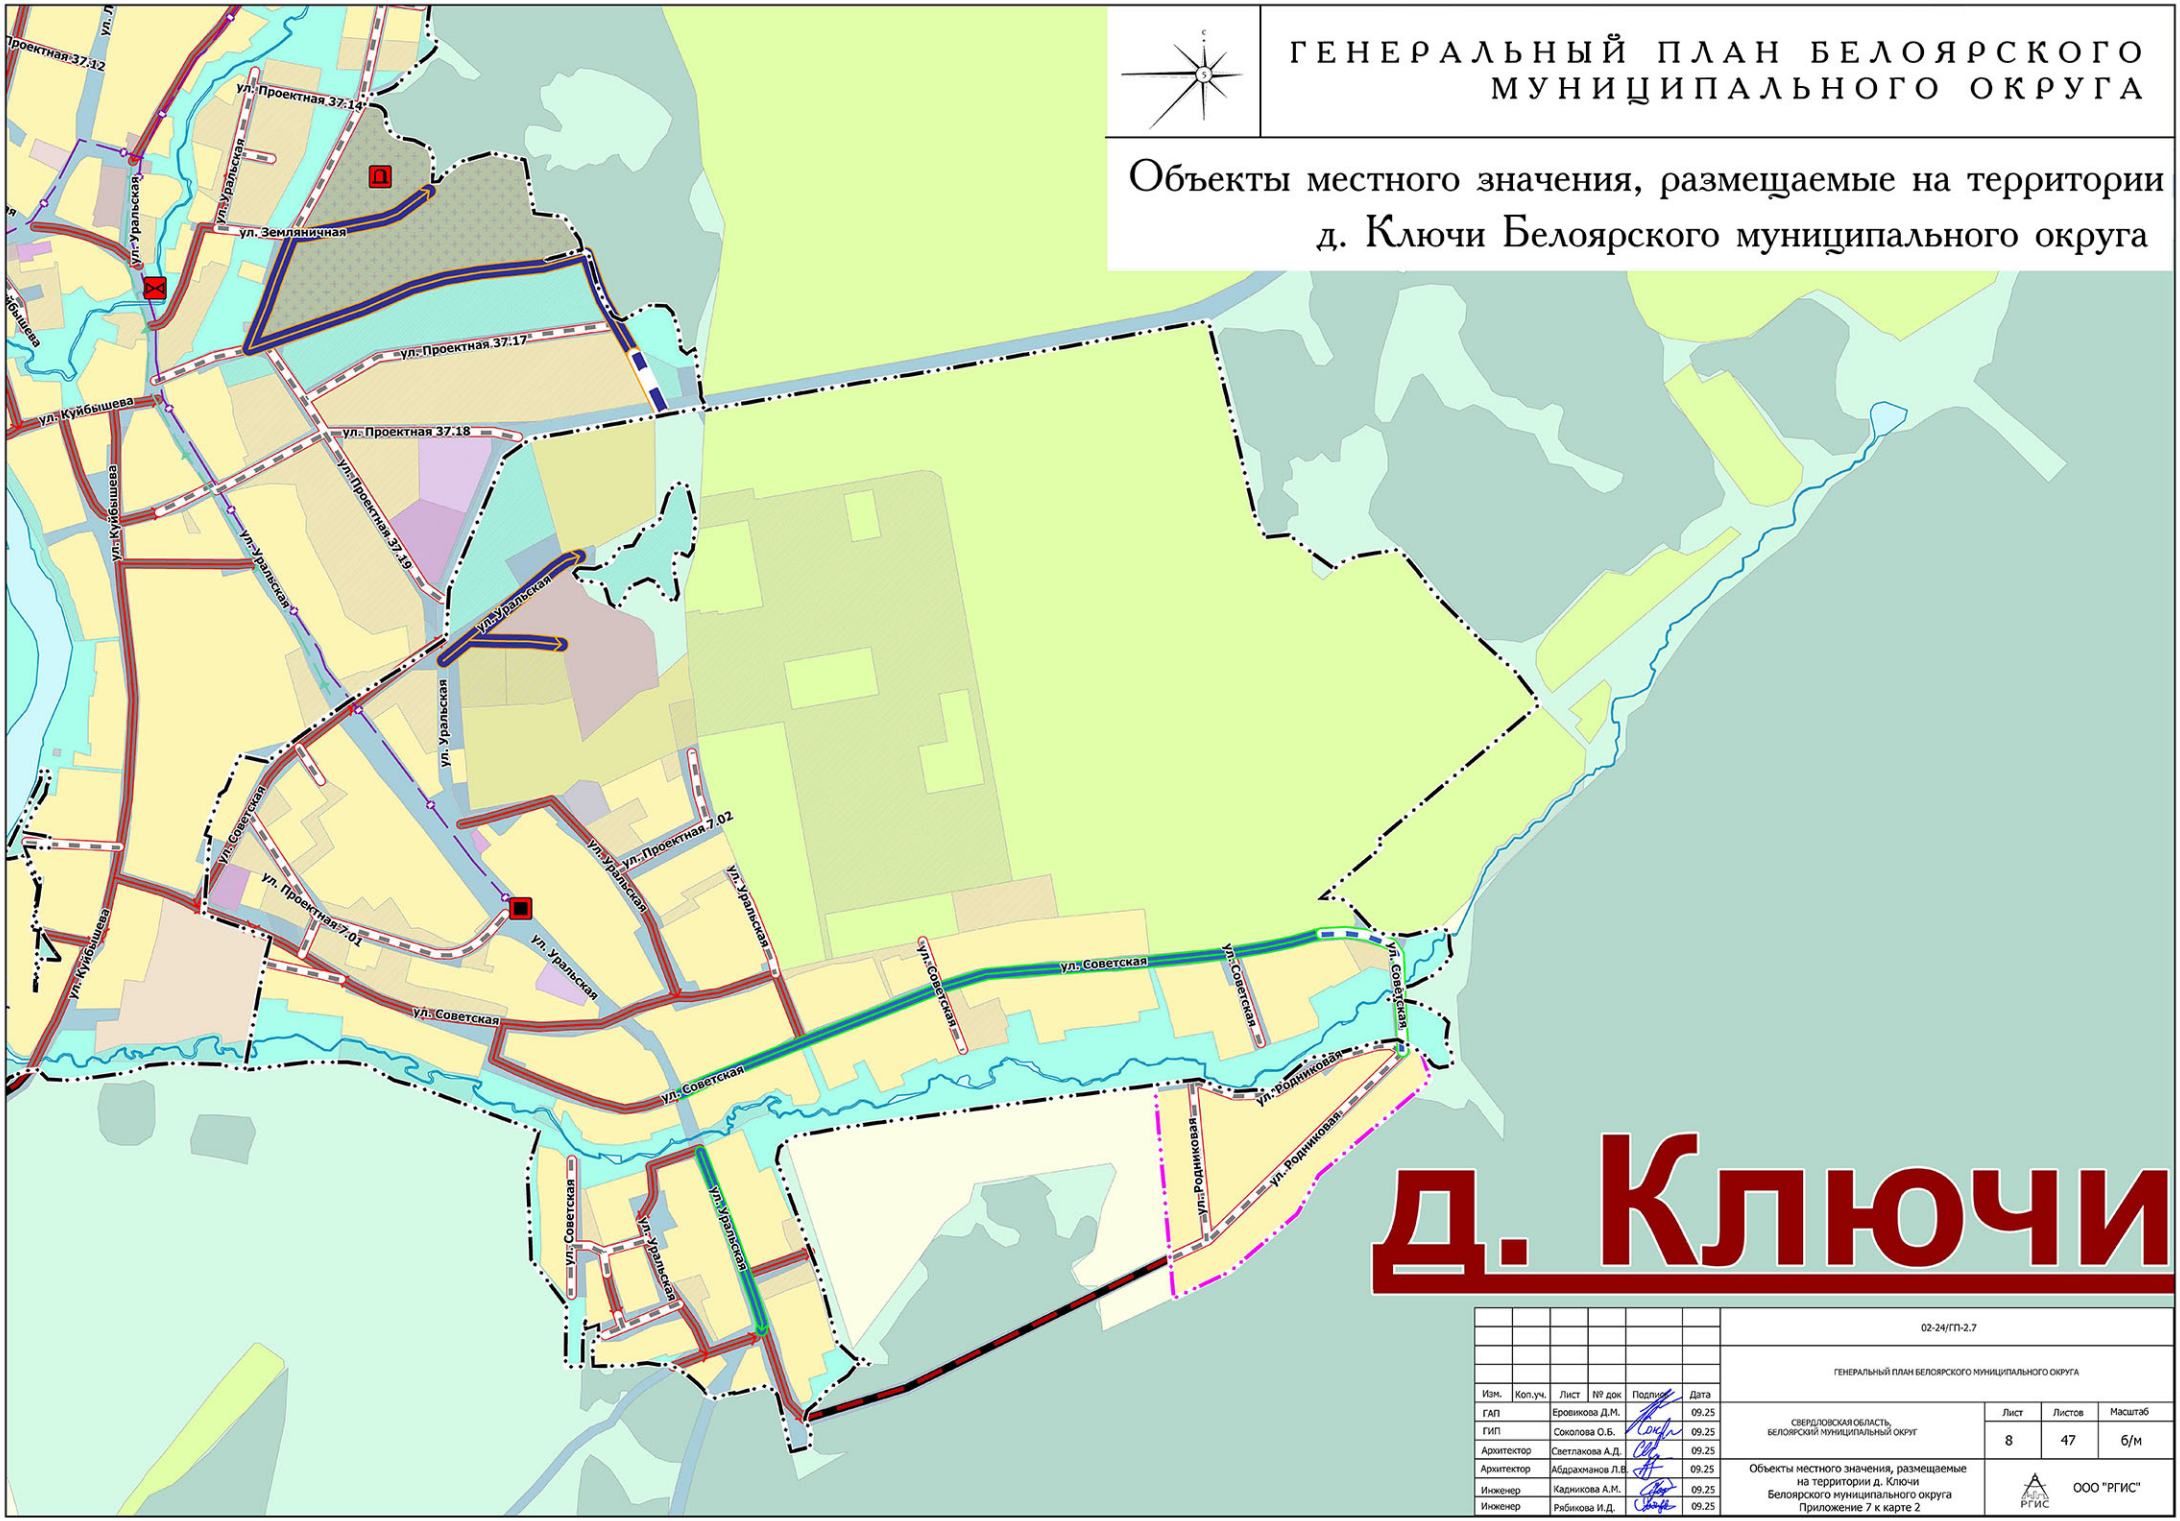

						02-24/ГП-2.7	
						ГЕНЕРАЛЬНЫЙ ПЛАН БЕЛОЯРСКОГО МУНИЦИПАЛЬНОГО ОКРУГА	
Изм.	Кол.уч.	Лист	№ док	Подпись	Дата		
ГАП		Еровикова Д.М.			09.25	СВЕРДЛОВСКАЯ ОБЛАСТЬ, БЕЛОЯРСКИЙ МУНИЦИПАЛЬНЫЙ ОКРУГ	Лист 8 / Листов 47 / Масштаб б/м
ГИП		Соколова О.Б.			09.25		
Архитектор		Светлакова А.Д.			09.25		
Архитектор		Абдрахманов Л.В.			09.25	Объекты местного значения, размещаемые на территории д. Ключи Белоярского муниципального округа Приложение 7 к карте 2	ООО "РГИС"
Инженер		Кадникова А.М.			09.25		
Инженер		Рябикова И.Д.			09.25		

ГЕНЕРАЛЬНЫЙ ПЛАН БЕЛОЯРСКОГО МУНИЦИПАЛЬНОГО ОКРУГА

Объекты местного значения, размещаемые на территории д. Малиновка Белоярского муниципального округа

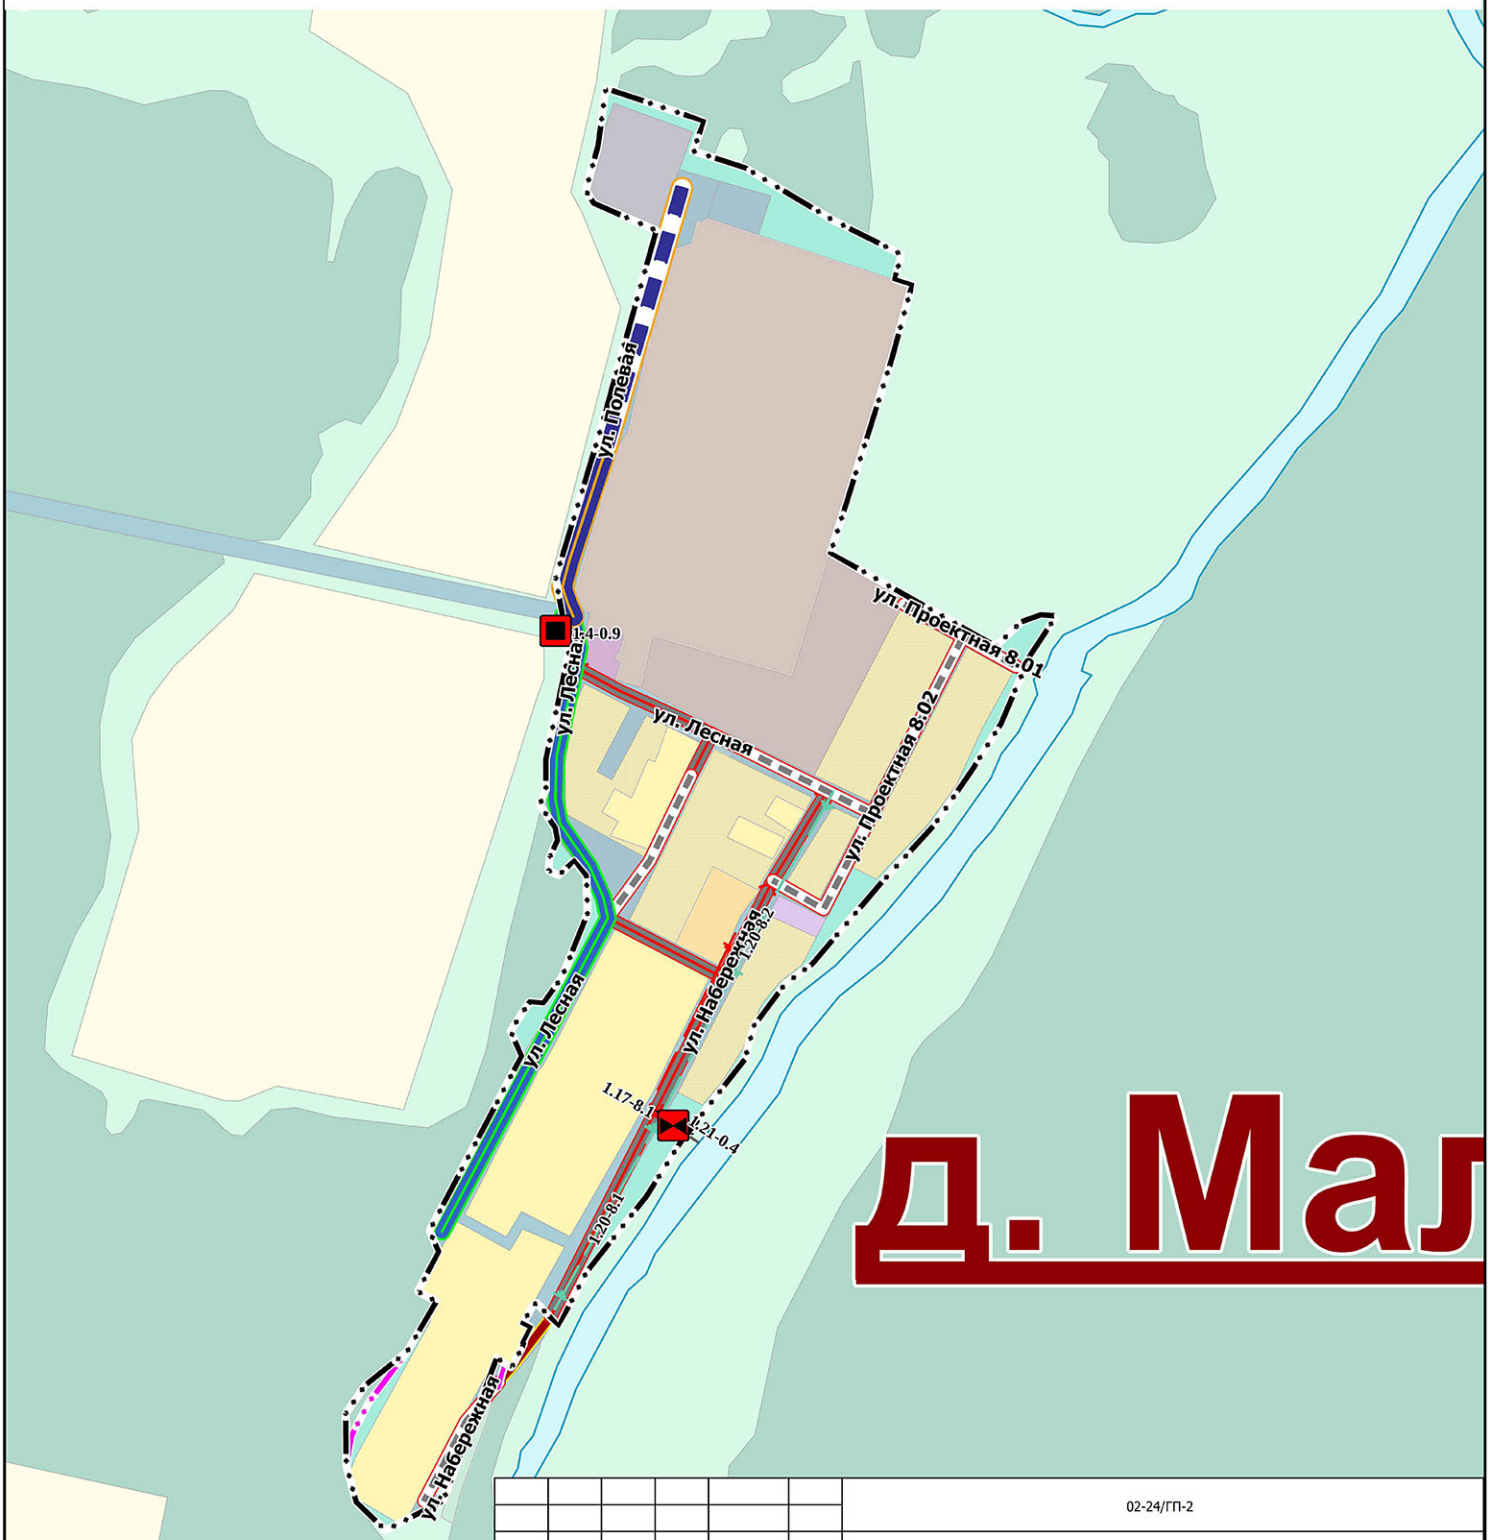

						02-24/ГП-2
						ГЕНЕРАЛЬНЫЙ ПЛАН БЕЛОЯРСКОГО МУНИЦИПАЛЬНОГО ОКРУГА
Изм.	Коп.уч.	Лист	№ док	Подпись	Дата	
ГАП		Еровикова Д.М.			06.25	СВЕРДЛОВСКАЯ ОБЛАСТЬ, БЕЛОЯРСКИЙ МУНИЦИПАЛЬНЫЙ ОКРУГ
ГИП		Соколова О.Б.			06.25	
Архитектор		Светлакова А.Д.			06.25	
Архитектор		Абдрахманов Л.В.			06.25	Объекты местного значения, размещаемые на территории д. Малиновка Белоярского муниципального округа Приложение 8 к карте 2
Инженер		Кадникова А.М.			06.25	
Инженер		Рябикова И.Д.			06.25	

Лист	Листов	Масштаб
9	47	б/м

РГИС ООО "РГИС"

ГЕНЕРАЛЬНЫЙ ПЛАН БЕЛОЯРСКОГО МУНИЦИПАЛЬНОГО ОКРУГА

Объекты местного значения, размещаемые на территории д. Марамзина Белоярского муниципального округа

						02-24/ГП-2	
						ГЕНЕРАЛЬНЫЙ ПЛАН БЕЛОЯРСКОГО МУНИЦИПАЛЬНОГО ОКРУГА	
Изм.	Коп.уч.	Лист	№ док	Подпись	Дата		
ГАП		Еровикова Д.М.			06.25	СВЕРДЛОВСКАЯ ОБЛАСТЬ, БЕЛОЯРСКИЙ МУНИЦИПАЛЬНЫЙ ОКРУГ	Лист 10 / Листов 47 / Масштаб 1:6000
ГИП		Соколова О.Б.			06.25		
Архитектор		Светлакова А.Д.			06.25		
Архитектор		Абдрахманов Л.В.			06.25	Объекты местного значения, размещаемые на территории д. Марамзина Белоярского муниципального округа Приложение 9 к карте 2	ООО "РГИС"
Инженер		Кадникова А.М.			06.25		
Инженер		Рябикова И.Д.			06.25		

ГЕНЕРАЛЬНЫЙ ПЛАН БЕЛОЯРСКОГО МУНИЦИПАЛЬНОГО ОКРУГА

Объекты местного значения, размещаемые на территории д.Поварня Белоярского муниципального округа

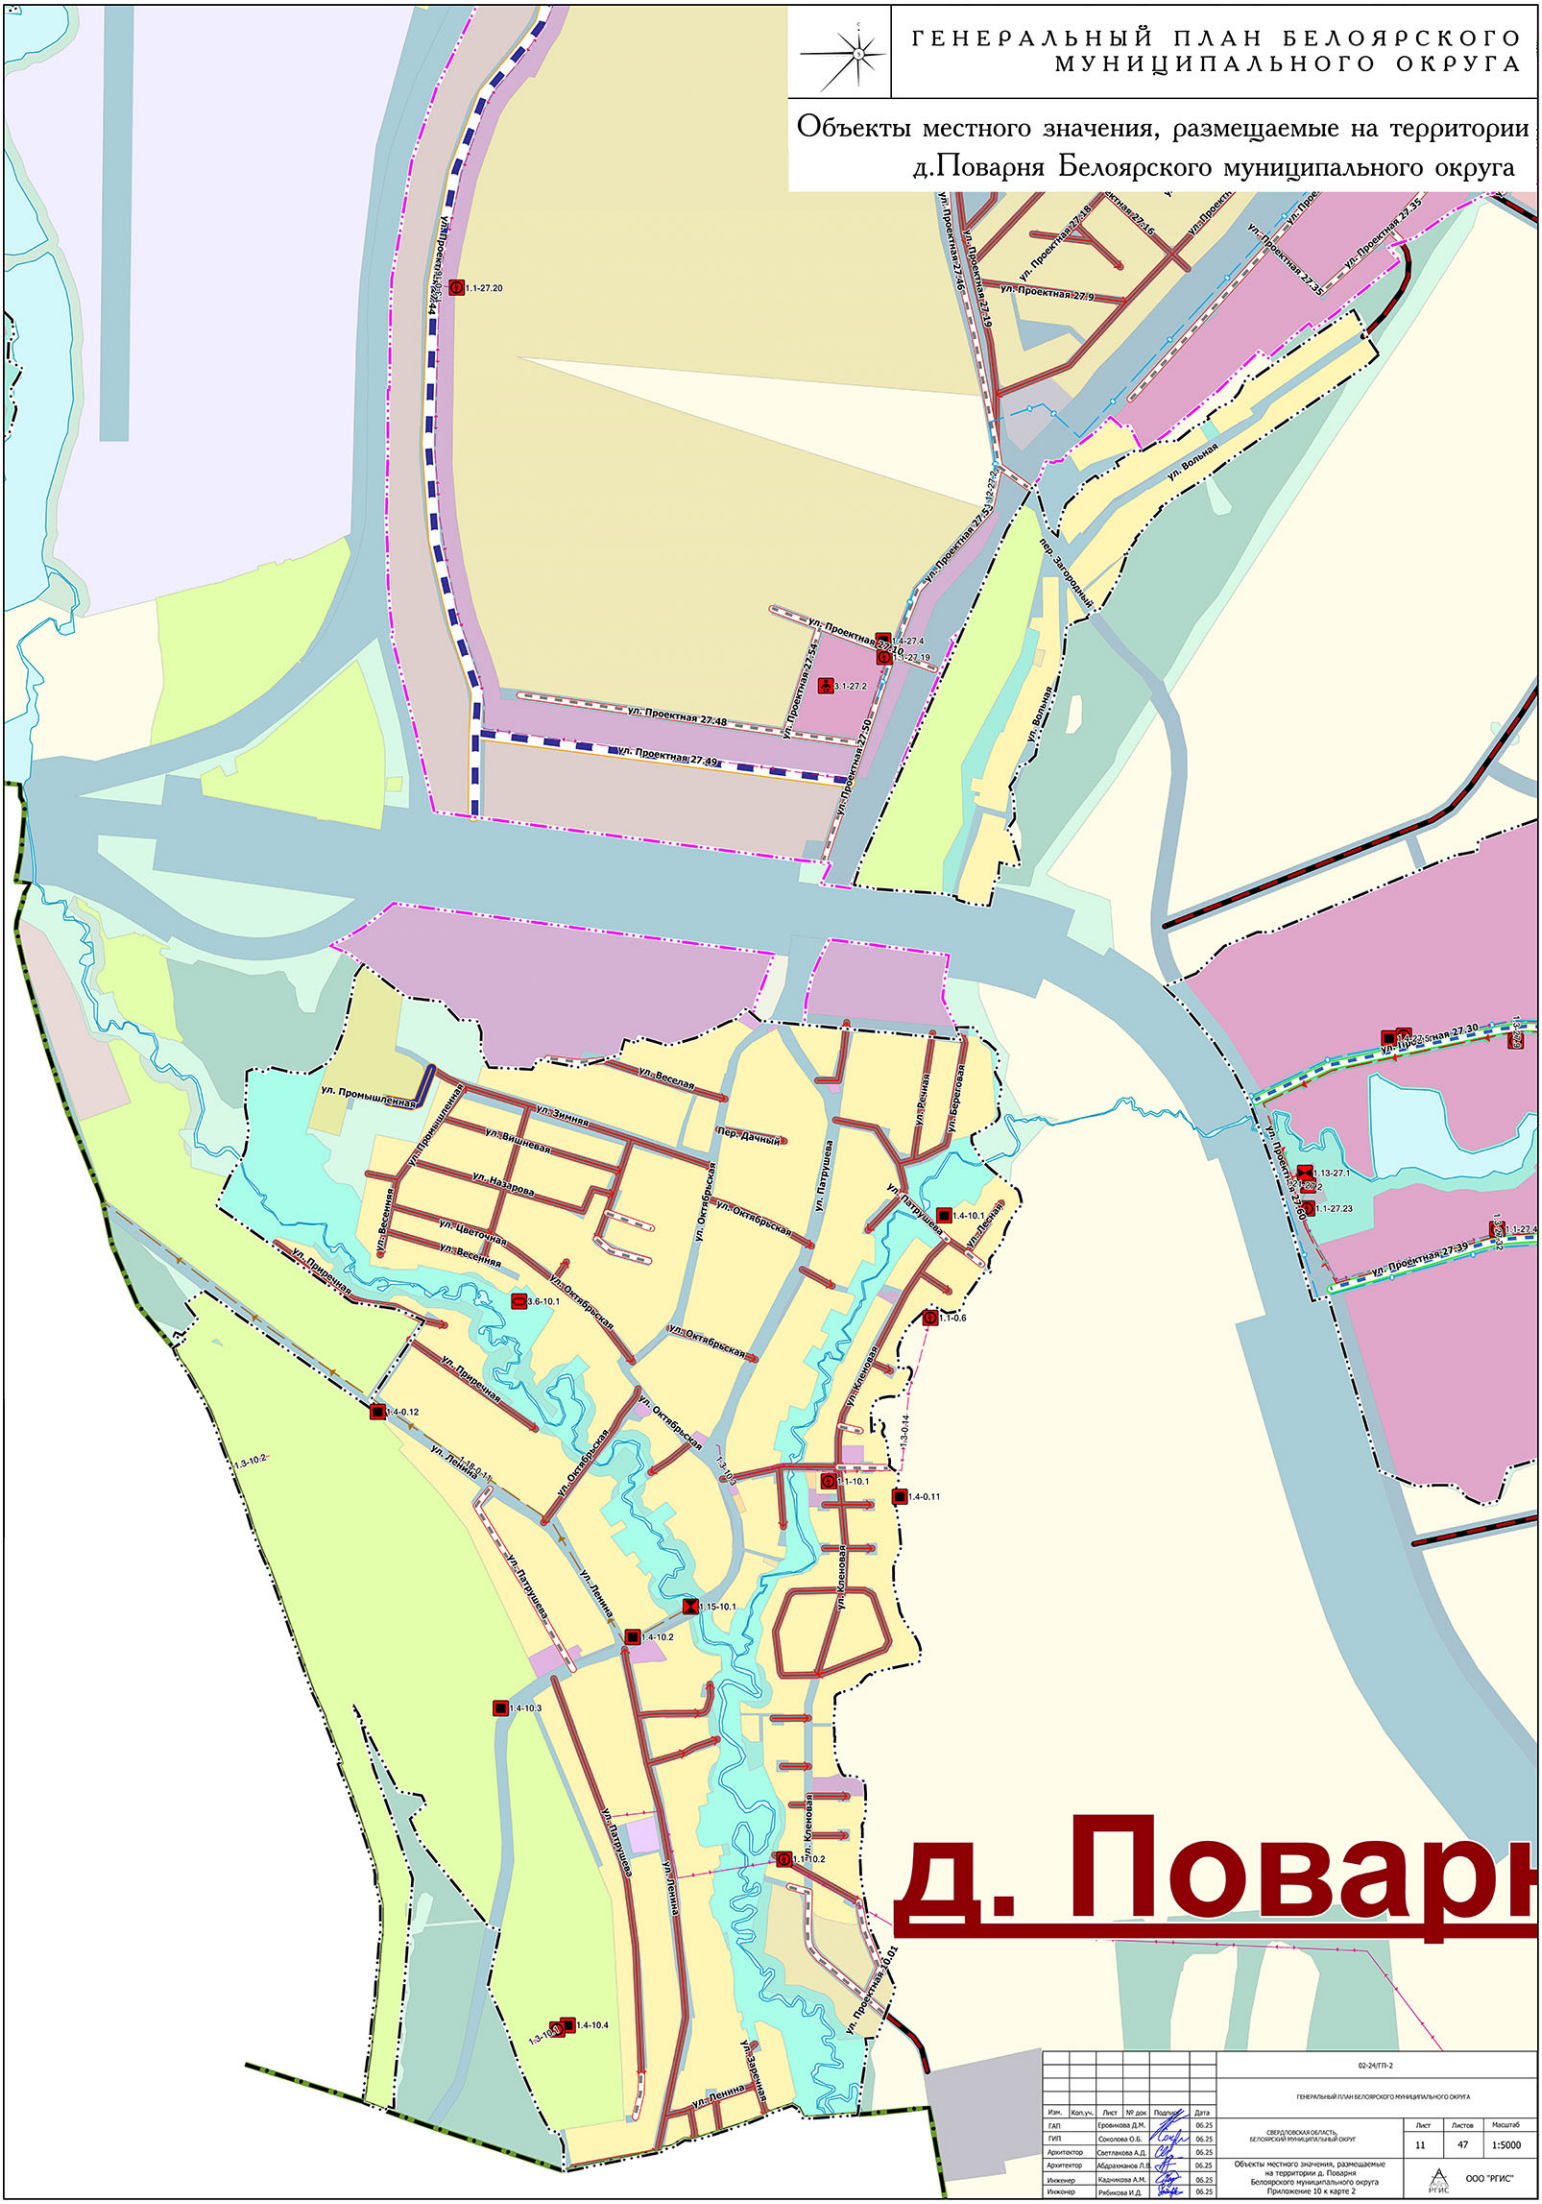

							02-24/ГП-2
							ГЕНЕРАЛЬНЫЙ ПЛАН БЕЛОЯРСКОГО МУНИЦИПАЛЬНОГО ОКРУГА
Изм.	Кол.уч.	Лист	№ док.	Подпись	Дата		
ГАП		Ерофимова Д.М.			06.25	СВЕРДЛОВСКАЯ ОБЛАСТЬ, БЕЛОЯРСКИЙ МУНИЦИПАЛЬНЫЙ ОКРУГ	Лист 11 / Листов 47 / Масштаб 1:5000
ГИП		Соколова О.Б.			06.25		
Архитектор		Светланова А.Д.			06.25		
Архитектор		Абдрахманов Л.Б.			06.25	Объекты местного значения, размещаемые на территории д. Поварня Белоярского муниципального округа Приложение 10 к карте 2	ООО "РГИС"
Инженер		Кадникова А.М.			06.25		
Инженер		Рябинова И.Д.			06.25		

ГЕНЕРАЛЬНЫЙ ПЛАН БЕЛОЯРСКОГО МУНИЦИПАЛЬНОГО ОКРУГА

Объекты местного значения, размещаемые на территории д. Черемхова Белоярского муниципального округа

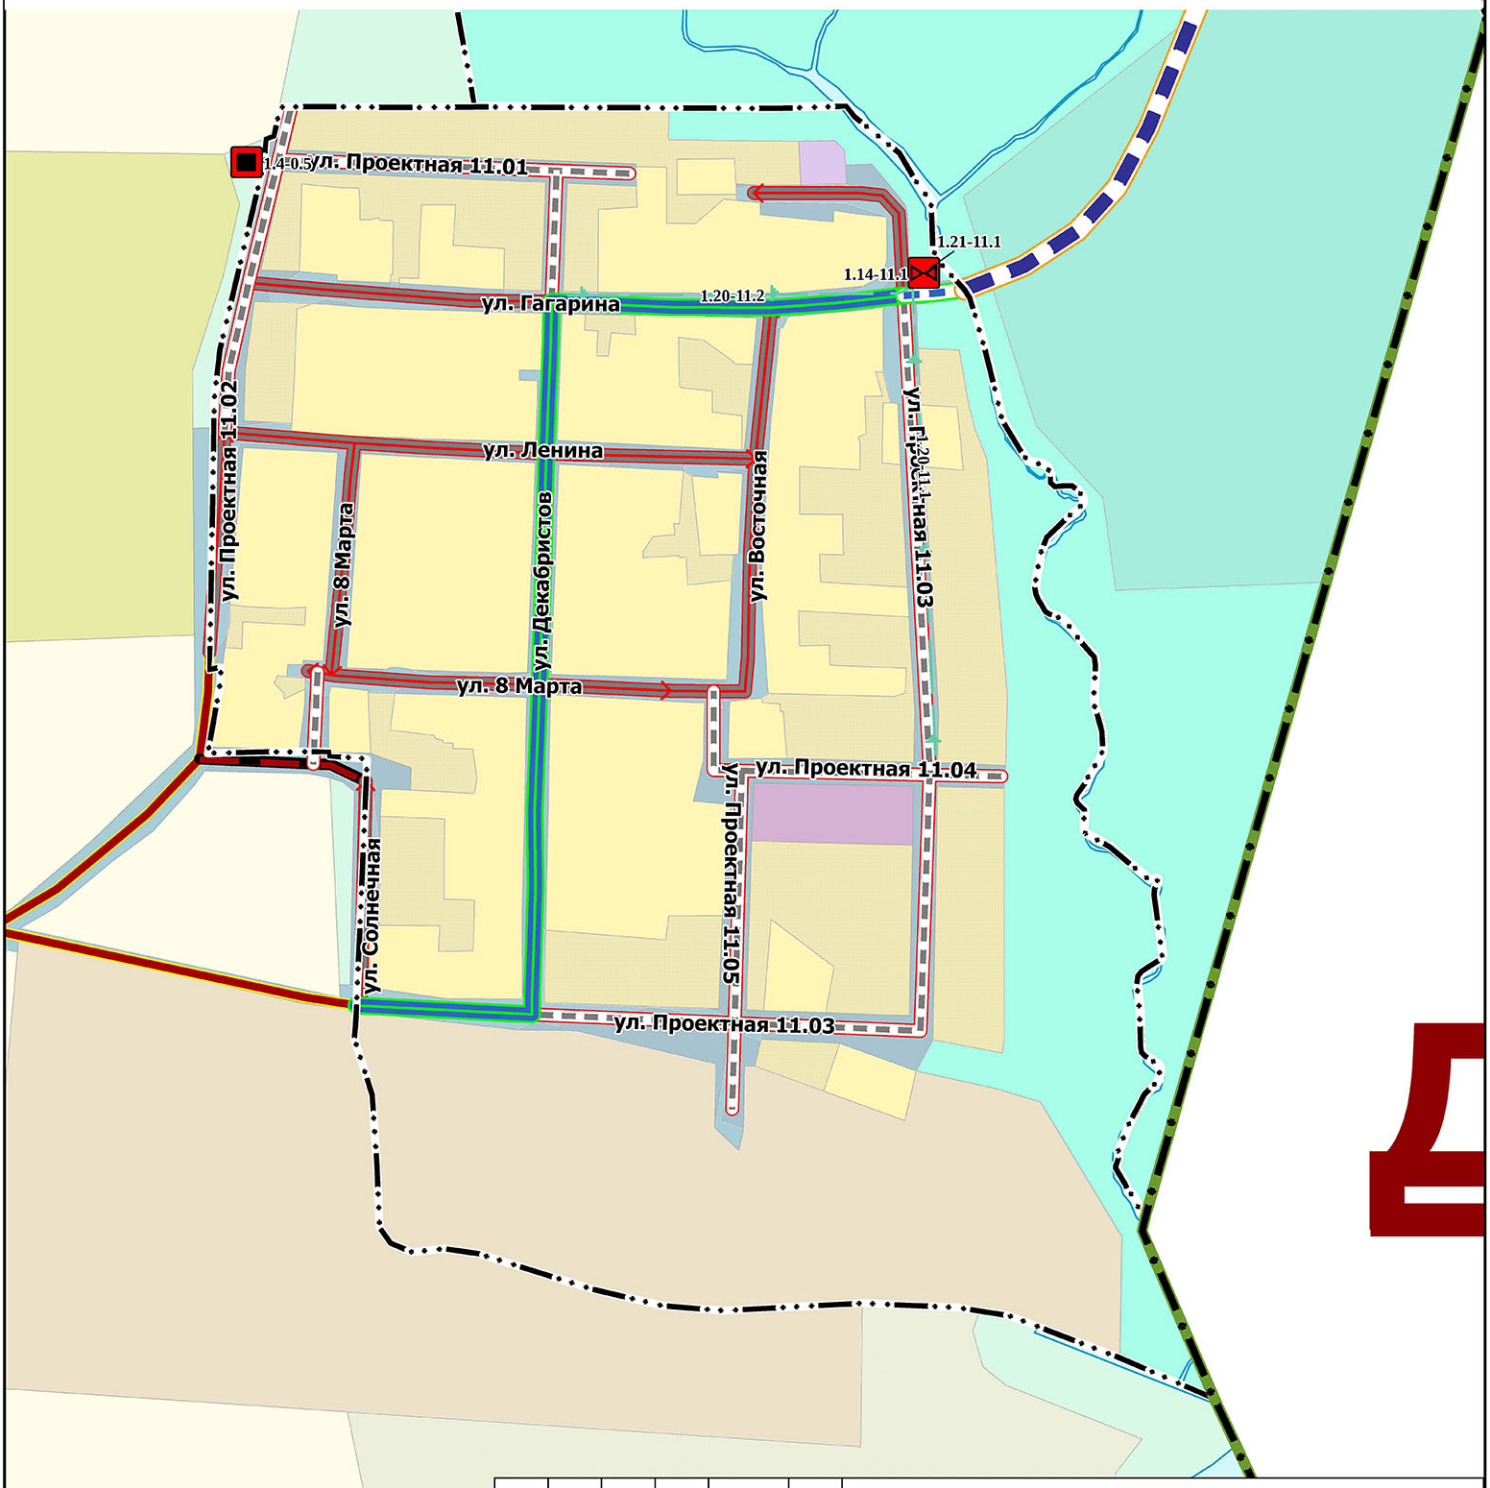

						02-24/ГП-1		
						ГЕНЕРАЛЬНЫЙ ПЛАН БЕЛОЯРСКОГО МУНИЦИПАЛЬНОГО ОКРУГА		
Изм.	Коп.уч.	Лист	№ док	Подпись	Дата			
ГАП		Еровикова Д.М.			06.25	СВЕРДЛОВСКАЯ ОБЛАСТЬ, БЕЛОЯРСКИЙ МУНИЦИПАЛЬНЫЙ ОКРУГ	Лист 12 / Листов 47	Масштаб б/м
ГИП		Соколова О.Б.			06.25			
Архитектор		Светлакова А.Д.			06.25			
Архитектор		Абдрахманов Л.В.			06.25	Объекты местного значения, размещаемые на территории д. Черемхова Белоярского муниципального округа Приложение 11 к карте 2	ООО "РГИС"	
Инженер		Кадникова А.М.			06.25			
Инженер		Рябикова И.Д.			06.25			

ГЕНЕРАЛЬНЫЙ ПЛАН БЕЛОЯРСКОГО МУНИЦИПАЛЬНОГО ОКРУГА

Объекты местного значения, размещаемые на территории д. Чернобровкина Белоярского муниципального округа

д. Чернобровкина

							02-24/ГП-2.12
							ГЕНЕРАЛЬНЫЙ ПЛАН БЕЛОЯРСКОГО МУНИЦИПАЛЬНОГО ОКРУГА
Изм.	Кол.уч.	Лист	№ док.	Подпись	Дата		
ГАП		Еремикова Д.М.			09.25	СВЕРДЛОВСКАЯ ОБЛАСТЬ, БЕЛОЯРСКИЙ МУНИЦИПАЛЬНЫЙ ОКРУГ	Лист 13 / Листов 47 / Масштаб 1:5000
ГИП		Соколова О.Б.			09.25		
Архитектор		Светлакова А.Д.			09.25		
Архитектор		Абдраманов Л.Б.			09.25	Объекты местного значения, размещаемые на территории д. Чернобровкина Белоярского муниципального округа Приложение 12 к карте 2	ООО "РГИС"
Инженер		Кадникова А.М.			09.25		
Инженер		Рябинова И.Д.			09.25		

ГЕНЕРАЛЬНЫЙ ПЛАН БЕЛОЯРСКОГО МУНИЦИПАЛЬНОГО ОКРУГА

Объекты местного значения, размещаемые на территории д.Шиши Белоярского муниципального округа

							02-24/ГП-2
							ГЕНЕРАЛЬНЫЙ ПЛАН БЕЛОЯРСКОГО МУНИЦИПАЛЬНОГО ОКРУГА
Изм.	Кол.уч.	Лист	№ док.	Подпись	Дата		
ГАП		Еровикова Д.М.			06.25	СВЕРДЛОВСКАЯ ОБЛАСТЬ, БЕЛОЯРСКИЙ МУНИЦИПАЛЬНЫЙ ОКРУГ	Лист 14 / Листов 47 / Масштаб б/м
ГИП		Соколова О.Б.			06.25		
Архитектор		Светлакова А.Д.			06.25		
Архитектор		Абдрахманов Л.В.			06.25	Объекты местного значения, размещаемые на территории д. Шиши Белоярского муниципального округа Приложение 13 к карте 2	ООО "РГИС"
Инженер		Кадникова А.М.			06.25		
Инженер		Рябикова И.Д.			06.25		

ГЕНЕРАЛЬНЫЙ ПЛАН БЕЛОЯРСКОГО МУНИЦИПАЛЬНОГО ОКРУГА

Объекты местного значения, размещаемые на территории д. Ялунина Белоярского муниципального округа

д. Ялунина

						02-24/ГП-2
						ГЕНЕРАЛЬНЫЙ ПЛАН БЕЛОЯРСКОГО МУНИЦИПАЛЬНОГО ОКРУГА
Изм.	Кол.уч.	Лист	№ док.	Подпись	Дата	
ГАП		Еровикова Д.М.			06.25	СВЕРДЛОВСКАЯ ОБЛАСТЬ, БЕЛОЯРСКИЙ МУНИЦИПАЛЬНЫЙ ОКРУГ
ГИП		Соколова О.Б.			06.25	
Архитектор		Светлакова А.Д.			06.25	
Архитектор		Абдрахманов Л.В.			06.25	Объекты местного значения, размещаемые на территории д. Ялунина Белоярского муниципального округа Приложение 14 к карте 2
Инженер		Кадникова А.М.			06.25	
Инженер		Рябикова И.Д.			06.25	

Лист	Листов	Масштаб
15	47	1:10000

ООО "РГИС"

ГЕНЕРАЛЬНЫЙ ПЛАН БЕЛОЯРСКОГО МУНИЦИПАЛЬНОГО ОКРУГА

Объекты местного значения, размещаемые на территории п. Белореченский Белоярского муниципального округа

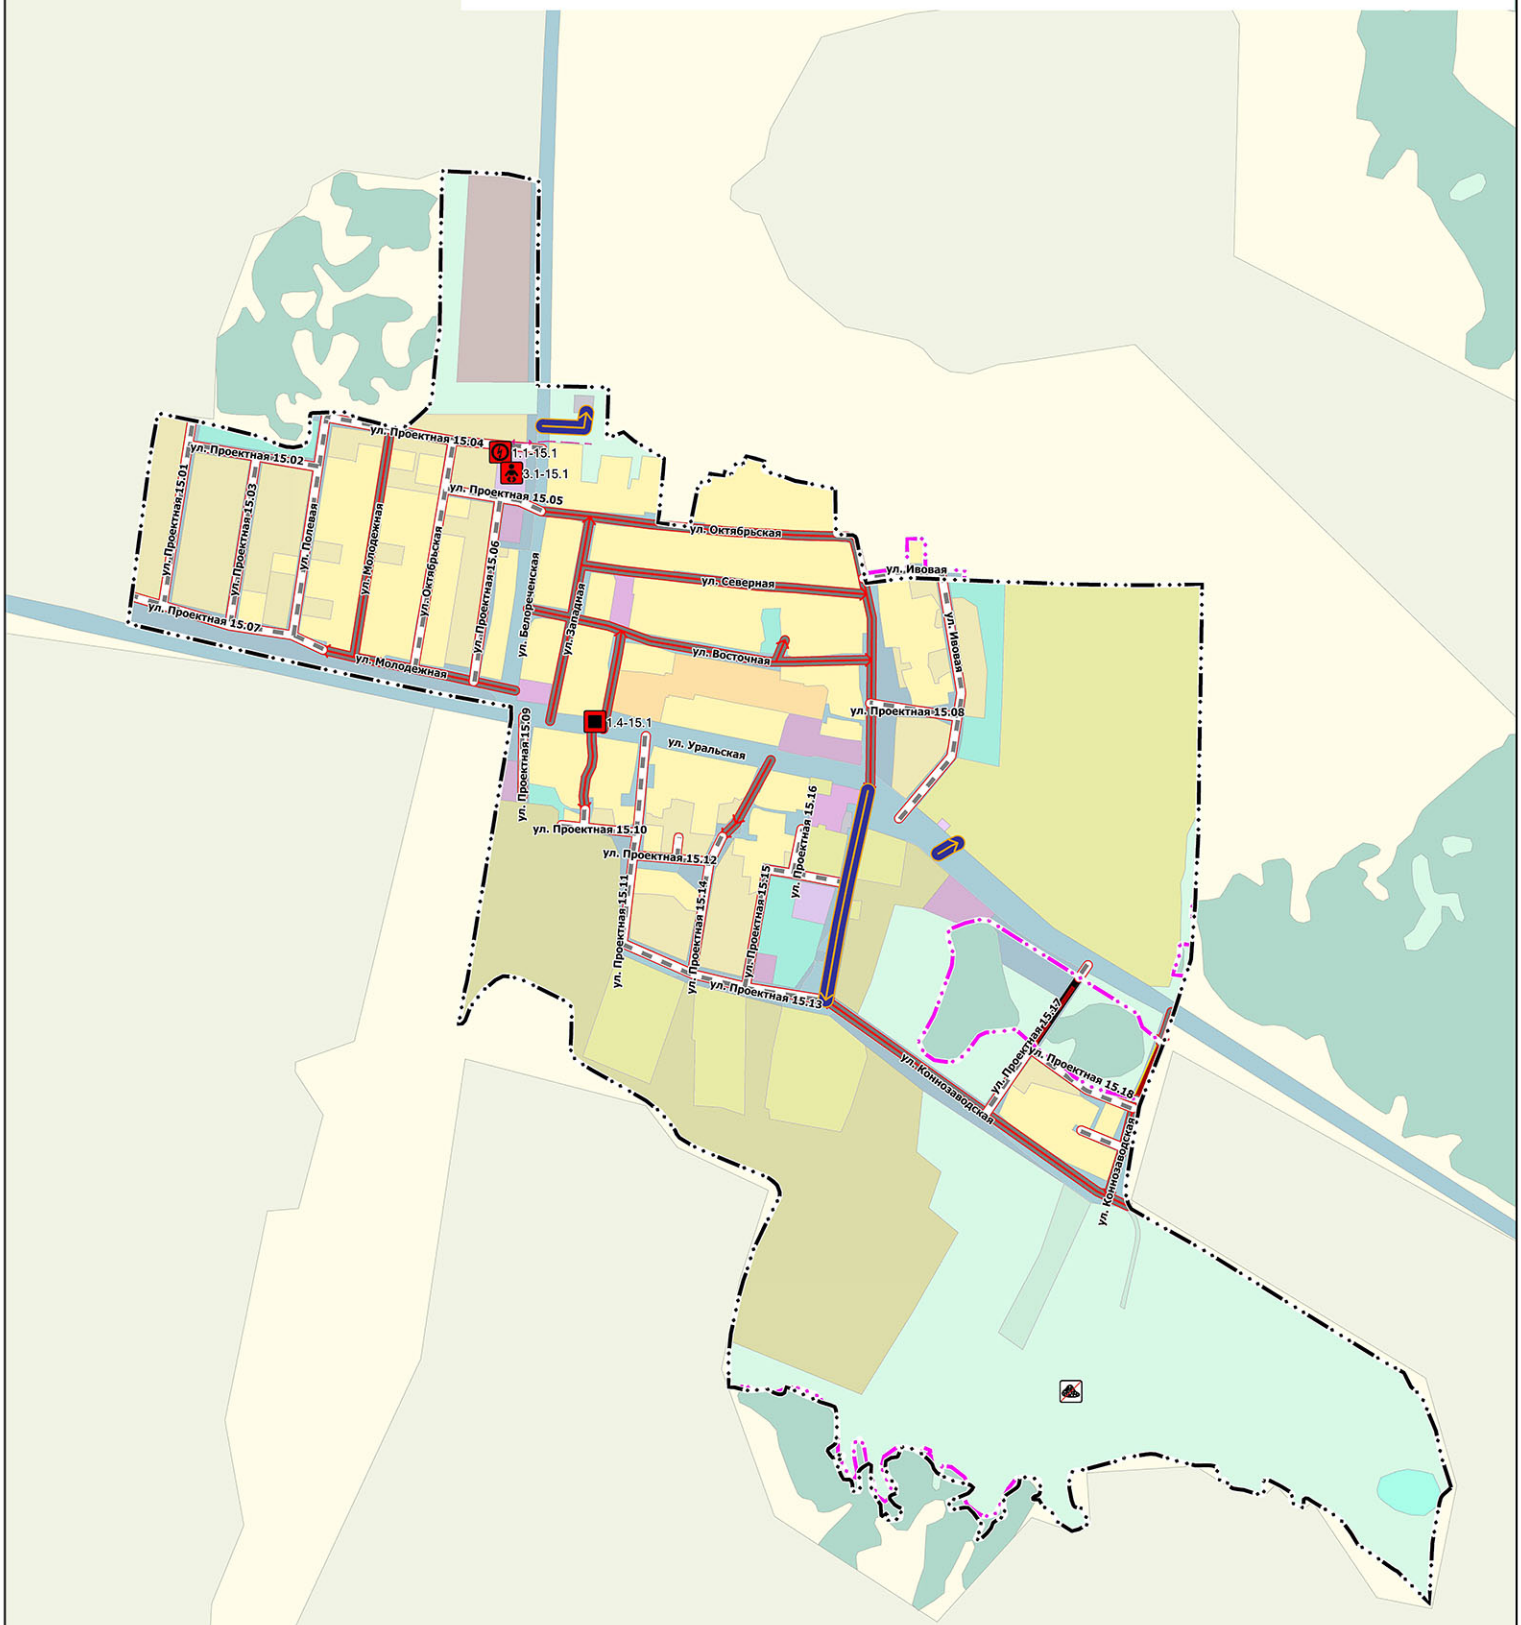

п. Белореченский

						02-24/ГП-2			
						ГЕНЕРАЛЬНЫЙ ПЛАН БЕЛОЯРСКОГО МУНИЦИПАЛЬНОГО ОКРУГА			
Изм.	Кол.уч.	Лист	№ док	Подпись	Дата				
ГАП		Еровикова Д.М.			06.25	СВЕРДЛОВСКАЯ ОБЛАСТЬ, БЕЛОЯРСКИЙ МУНИЦИПАЛЬНЫЙ ОКРУГ	Лист	Листов	Масштаб
ГИП		Соколова О.Б.			06.25		16	47	б/м
Архитектор		Светлакова А.Д.			06.25				
Архитектор		Абдрахманов Л.В.			06.25	Объекты местного значения, размещаемые на территории п. Белореченский Белоярского муниципального округа Приложение 15 к карте 2	ООО "РГИС"		
Инженер		Кадникова А.М.			06.25				
Инженер		Рябикова И.Д.			06.25				

ГЕНЕРАЛЬНЫЙ ПЛАН БЕЛОЯРСКОГО МУНИЦИПАЛЬНОГО ОКРУГА

Объекты местного значения, размещаемые на территории п. Белоярская Застава Белоярского муниципального округа

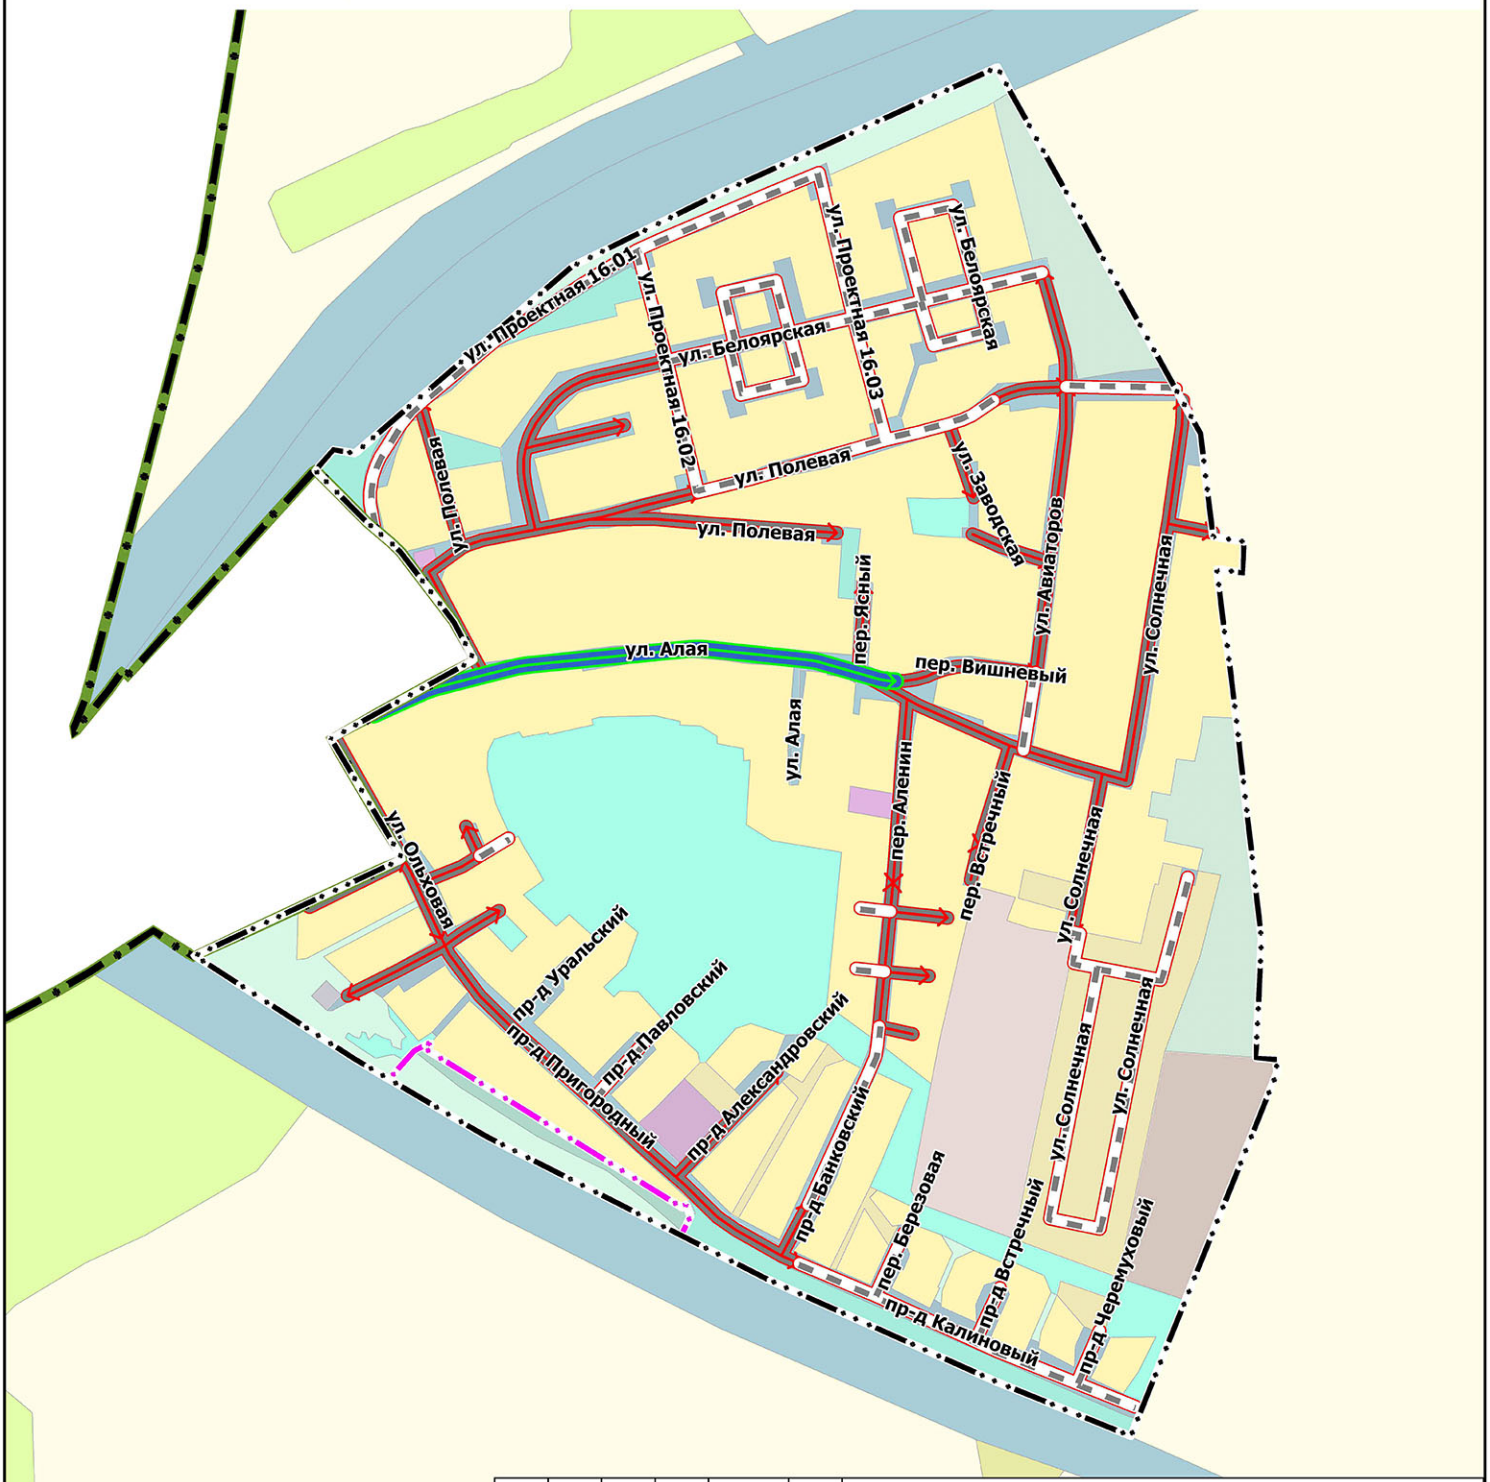

						02-24/ГП-2	
						ГЕНЕРАЛЬНЫЙ ПЛАН БЕЛОЯРСКОГО МУНИЦИПАЛЬНОГО ОКРУГА	
Изм.	Коп.уч.	Лист	№ док	Подпись	Дата		
ГАП		Еровикова Д.М.			06.25	СВЕРДЛОВСКАЯ ОБЛАСТЬ, БЕЛОЯРСКИЙ МУНИЦИПАЛЬНЫЙ ОКРУГ	Лист 17 / Листов 47 / Масштаб 1:5000
ГИП		Соколова О.Б.			06.25		
Архитектор		Светлакова А.Д.			06.25		
Архитектор		Абдрахманов Л.В.			06.25	Функциональное зонирование территории п. Белоярская Застава Белоярского муниципального округа Приложение 16 к карте 1	ООО "РГИС"
Инженер		Кадникова А.М.			06.25		
Инженер		Рябикова И.Д.			06.25		

ГЕНЕРАЛЬНЫЙ ПЛАН БЕЛОЯРСКОГО МУНИЦИПАЛЬНОГО ОКРУГА

Объекты местного значения, размещаемые на территории п. Бобровка Белоярского муниципального округа

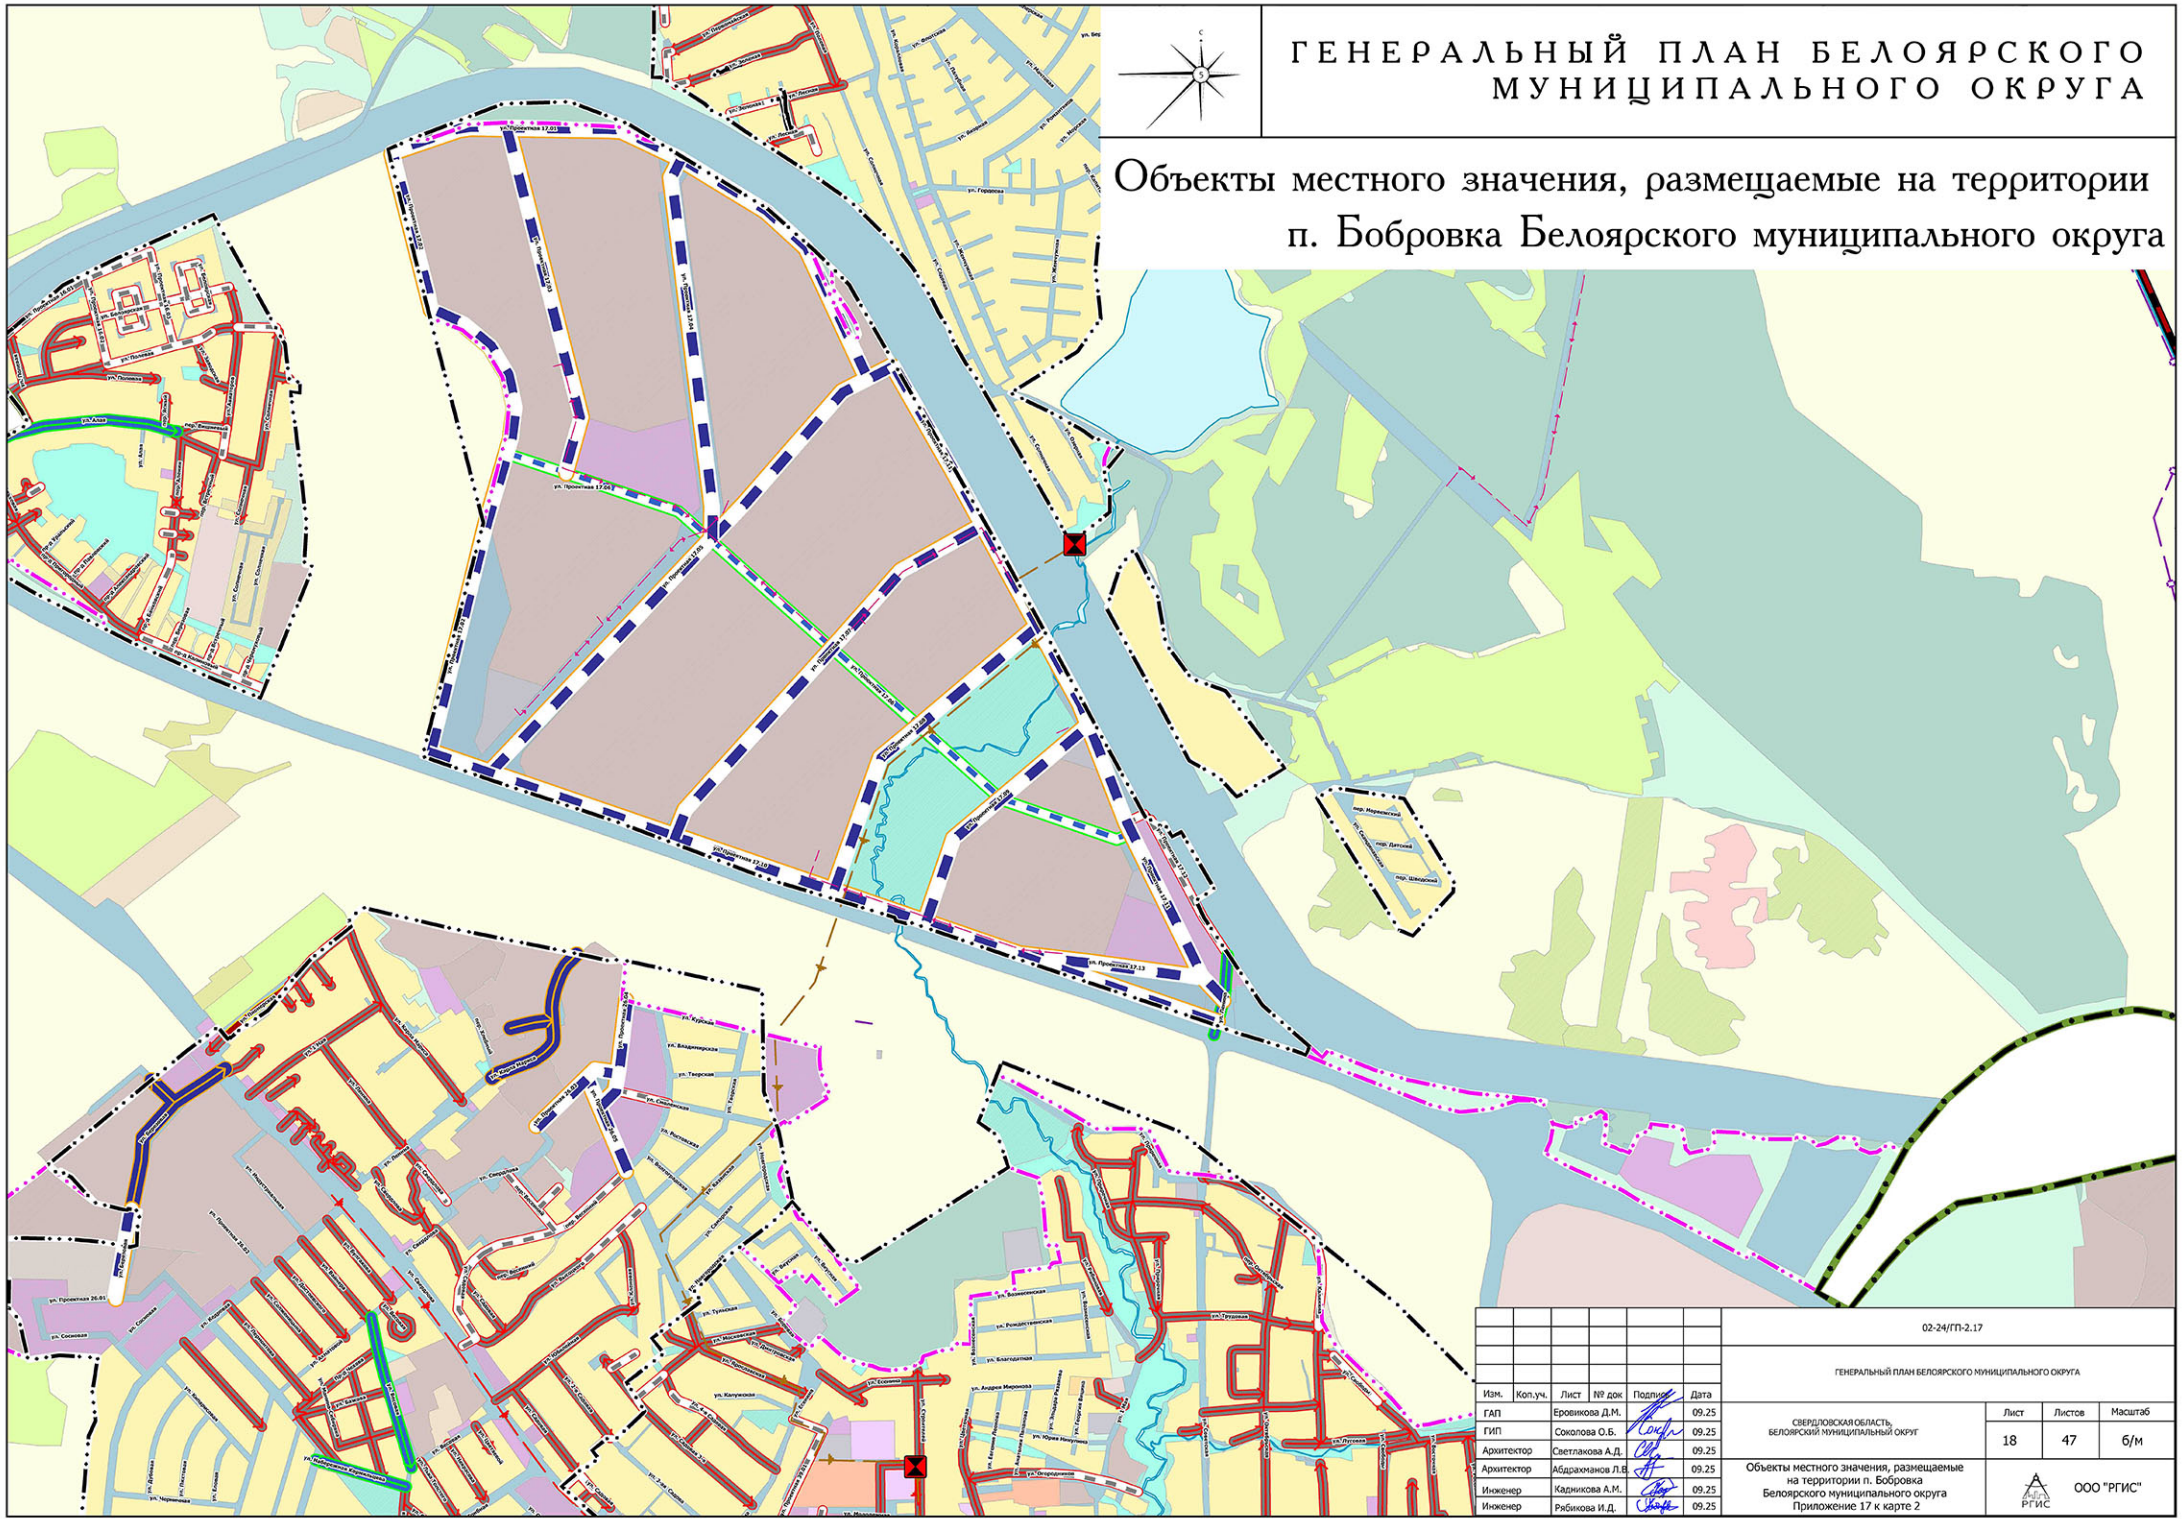

					02-24/ГП-2.17
					ГЕНЕРАЛЬНЫЙ ПЛАН БЕЛОЯРСКОГО МУНИЦИПАЛЬНОГО ОКРУГА
Изм.	Кол.уч.	Лист	№ док	Подпись	Дата
ГАП		Еровикова Д.М.			09.25
ГИП		Соколова О.Б.			09.25
Архитектор		Светлакова А.Д.			09.25
Архитектор		Абдрахманов Л.В.			09.25
Инженер		Кадникова А.М.			09.25
Инженер		Рябикова И.Д.			09.25

СВЕРДЛОВСКАЯ ОБЛАСТЬ, БЕЛОЯРСКИЙ МУНИЦИПАЛЬНЫЙ ОКРУГ	Лист	Листов	Масштаб
	18	47	б/м
Объекты местного значения, размещаемые на территории п. Бобровка Белоярского муниципального округа Приложение 17 к карте 2	ООО "РГИС"		

ГЕНЕРАЛЬНЫЙ ПЛАН БЕЛОЯРСКОГО МУНИЦИПАЛЬНОГО ОКРУГА

Объекты местного значения, размещаемые на территории п. Гагарский Белоярского муниципального округа

п. Гагарский

						02-24/ГП-2	
						ГЕНЕРАЛЬНЫЙ ПЛАН БЕЛОЯРСКОГО МУНИЦИПАЛЬНОГО ОКРУГА	
Изм.	Кол.уч.	Лист	№ док	Подпись	Дата		
ГАП		Еровикова Д.М.			06.25	СВЕРДЛОВСКАЯ ОБЛАСТЬ, БЕЛОЯРСКИЙ МУНИЦИПАЛЬНЫЙ ОКРУГ	Лист 19 / Листов 47 / Масштаб б/м
ГИП		Соколова О.Б.			06.25		
Архитектор		Светлакова А.Д.			06.25		
Архитектор		Абдрахманов Л.В.			06.25	Объекты местного значения, размещаемые на территории п. Гагарский Белоярского муниципального округа Приложение 18 к карте 2	ООО "РГИС"
Инженер		Кадникова А.М.			06.25		
Инженер		Рябикова И.Д.			06.25		

ГЕНЕРАЛЬНЫЙ ПЛАН БЕЛОЯРСКОГО МУНИЦИПАЛЬНОГО ОКРУГА

Объекты местного значения, размещаемые на территории п. Газета Белоярского муниципального округа

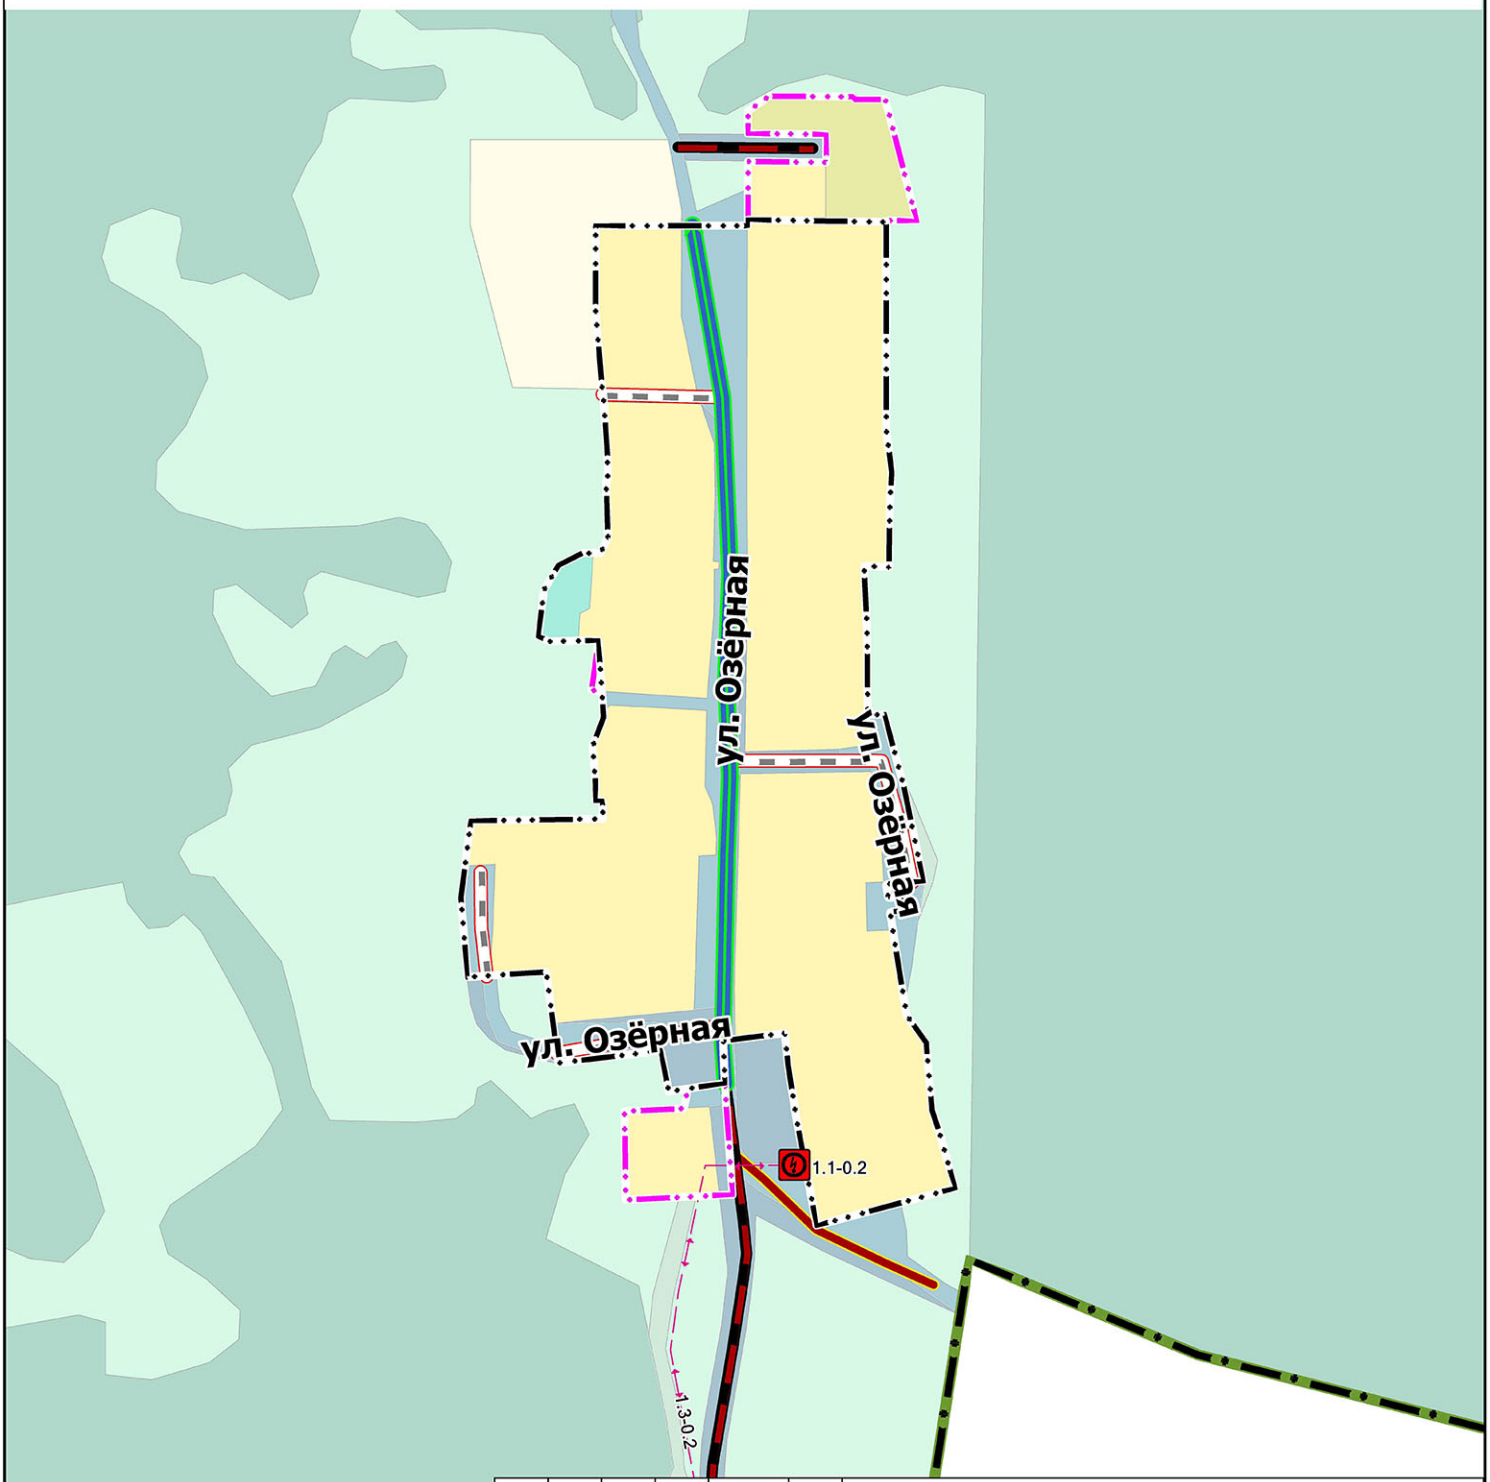

						02-24/ГП-2		
						ГЕНЕРАЛЬНЫЙ ПЛАН БЕЛОЯРСКОГО МУНИЦИПАЛЬНОГО ОКРУГА		
Изм.	Кол.уч.	Лист	№ док	Подпись	Дата			
ГАП		Еровикова Д.М.			06.25	СВЕРДЛОВСКАЯ ОБЛАСТЬ, БЕЛОЯРСКИЙ МУНИЦИПАЛЬНЫЙ ОКРУГ	Лист 20 / Листов 47	Масштаб б/м
ГИП		Соколова О.Б.			06.25			
Архитектор		Светлакова А.Д.			06.25			
Архитектор		Абдрахманов Л.В.			06.25	Объекты местного значения, размещаемые на территории п. Газета Белоярского муниципального округа Приложение 19 к карте 2	ООО "РГИС"	
Инженер		Кадникова А.М.			06.25			
Инженер		Рябикова И.Д.			06.25			

Объекты местного значения, размещаемые на территории п. Каменка Белоярского муниципального округа

								02-24/ГП-2	
								ГЕНЕРАЛЬНЫЙ ПЛАН БЕЛОЯРСКОГО МУНИЦИПАЛЬНОГО ОКРУГА	
Изм.	Кол.уч.	Лист	№ док	Подпись	Дата				
ГАП		Ерофикова Д.М.			06.25	СВЕРДЛОВСКАЯ ОБЛАСТЬ, БЕЛОЯРСКИЙ МУНИЦИПАЛЬНЫЙ ОКРУГ	Лист 21	Листов 47	Масштаб 1:5000
ГИП		Соколова О.Б.			06.25				
Архитектор		Светлакова А.Д.			06.25				
Архитектор		Абдрахманов Л.В.			06.25	Объекты местного значения, размещаемые на территории п. Каменка Белоярского муниципального округа Приложение 20 к карте 2	ООО "РГИС"		
Инженер		Кадникова А.М.			06.25				
Инженер		Рябикова И.Д.			06.25				

ГЕНЕРАЛЬНЫЙ ПЛАН БЕЛОЯРСКОГО МУНИЦИПАЛЬНОГО ОКРУГА

Объекты местного значения, размещаемые на территории п. Колюткино Белоярского муниципального округа

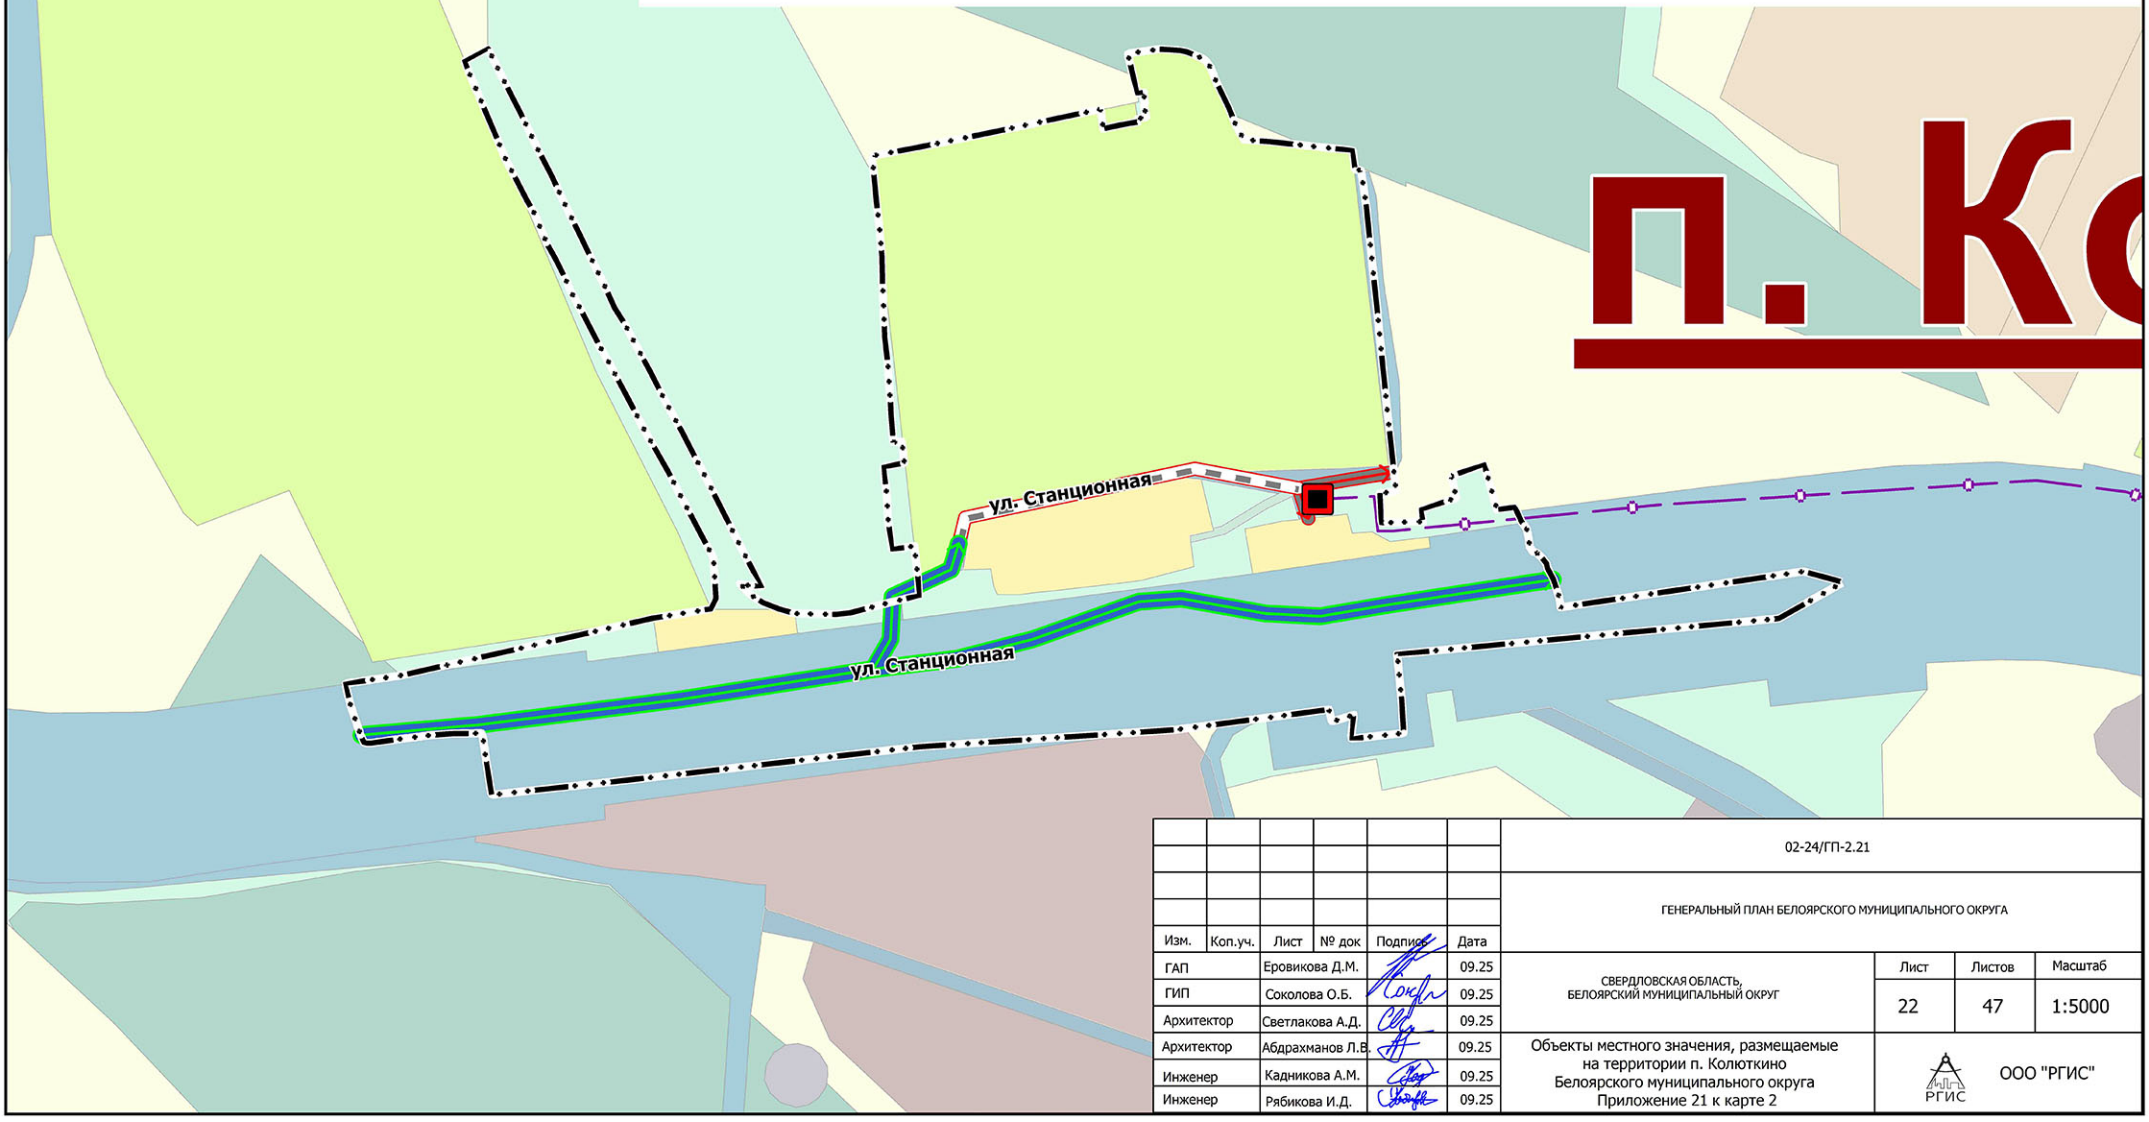

						02-24/ГП-2.21	
						ГЕНЕРАЛЬНЫЙ ПЛАН БЕЛОЯРСКОГО МУНИЦИПАЛЬНОГО ОКРУГА	
Изм.	Коп.уч.	Лист	№ док	Подпись	Дата		
ГАП		Ерофикова Д.М.			09.25	СВЕРДЛОВСКАЯ ОБЛАСТЬ, БЕЛОЯРСКИЙ МУНИЦИПАЛЬНЫЙ ОКРУГ	Лист 22 / Листов 47 / Масштаб 1:5000
ГИП		Соколова О.Б.			09.25		
Архитектор		Светлакова А.Д.			09.25		
Архитектор		Абдрахманов Л.В.			09.25	Объекты местного значения, размещаемые на территории п. Колюткино Белоярского муниципального округа Приложение 21 к карте 2	ООО "РГИС"
Инженер		Кадникова А.М.			09.25		
Инженер		Рябикова И.Д.			09.25		

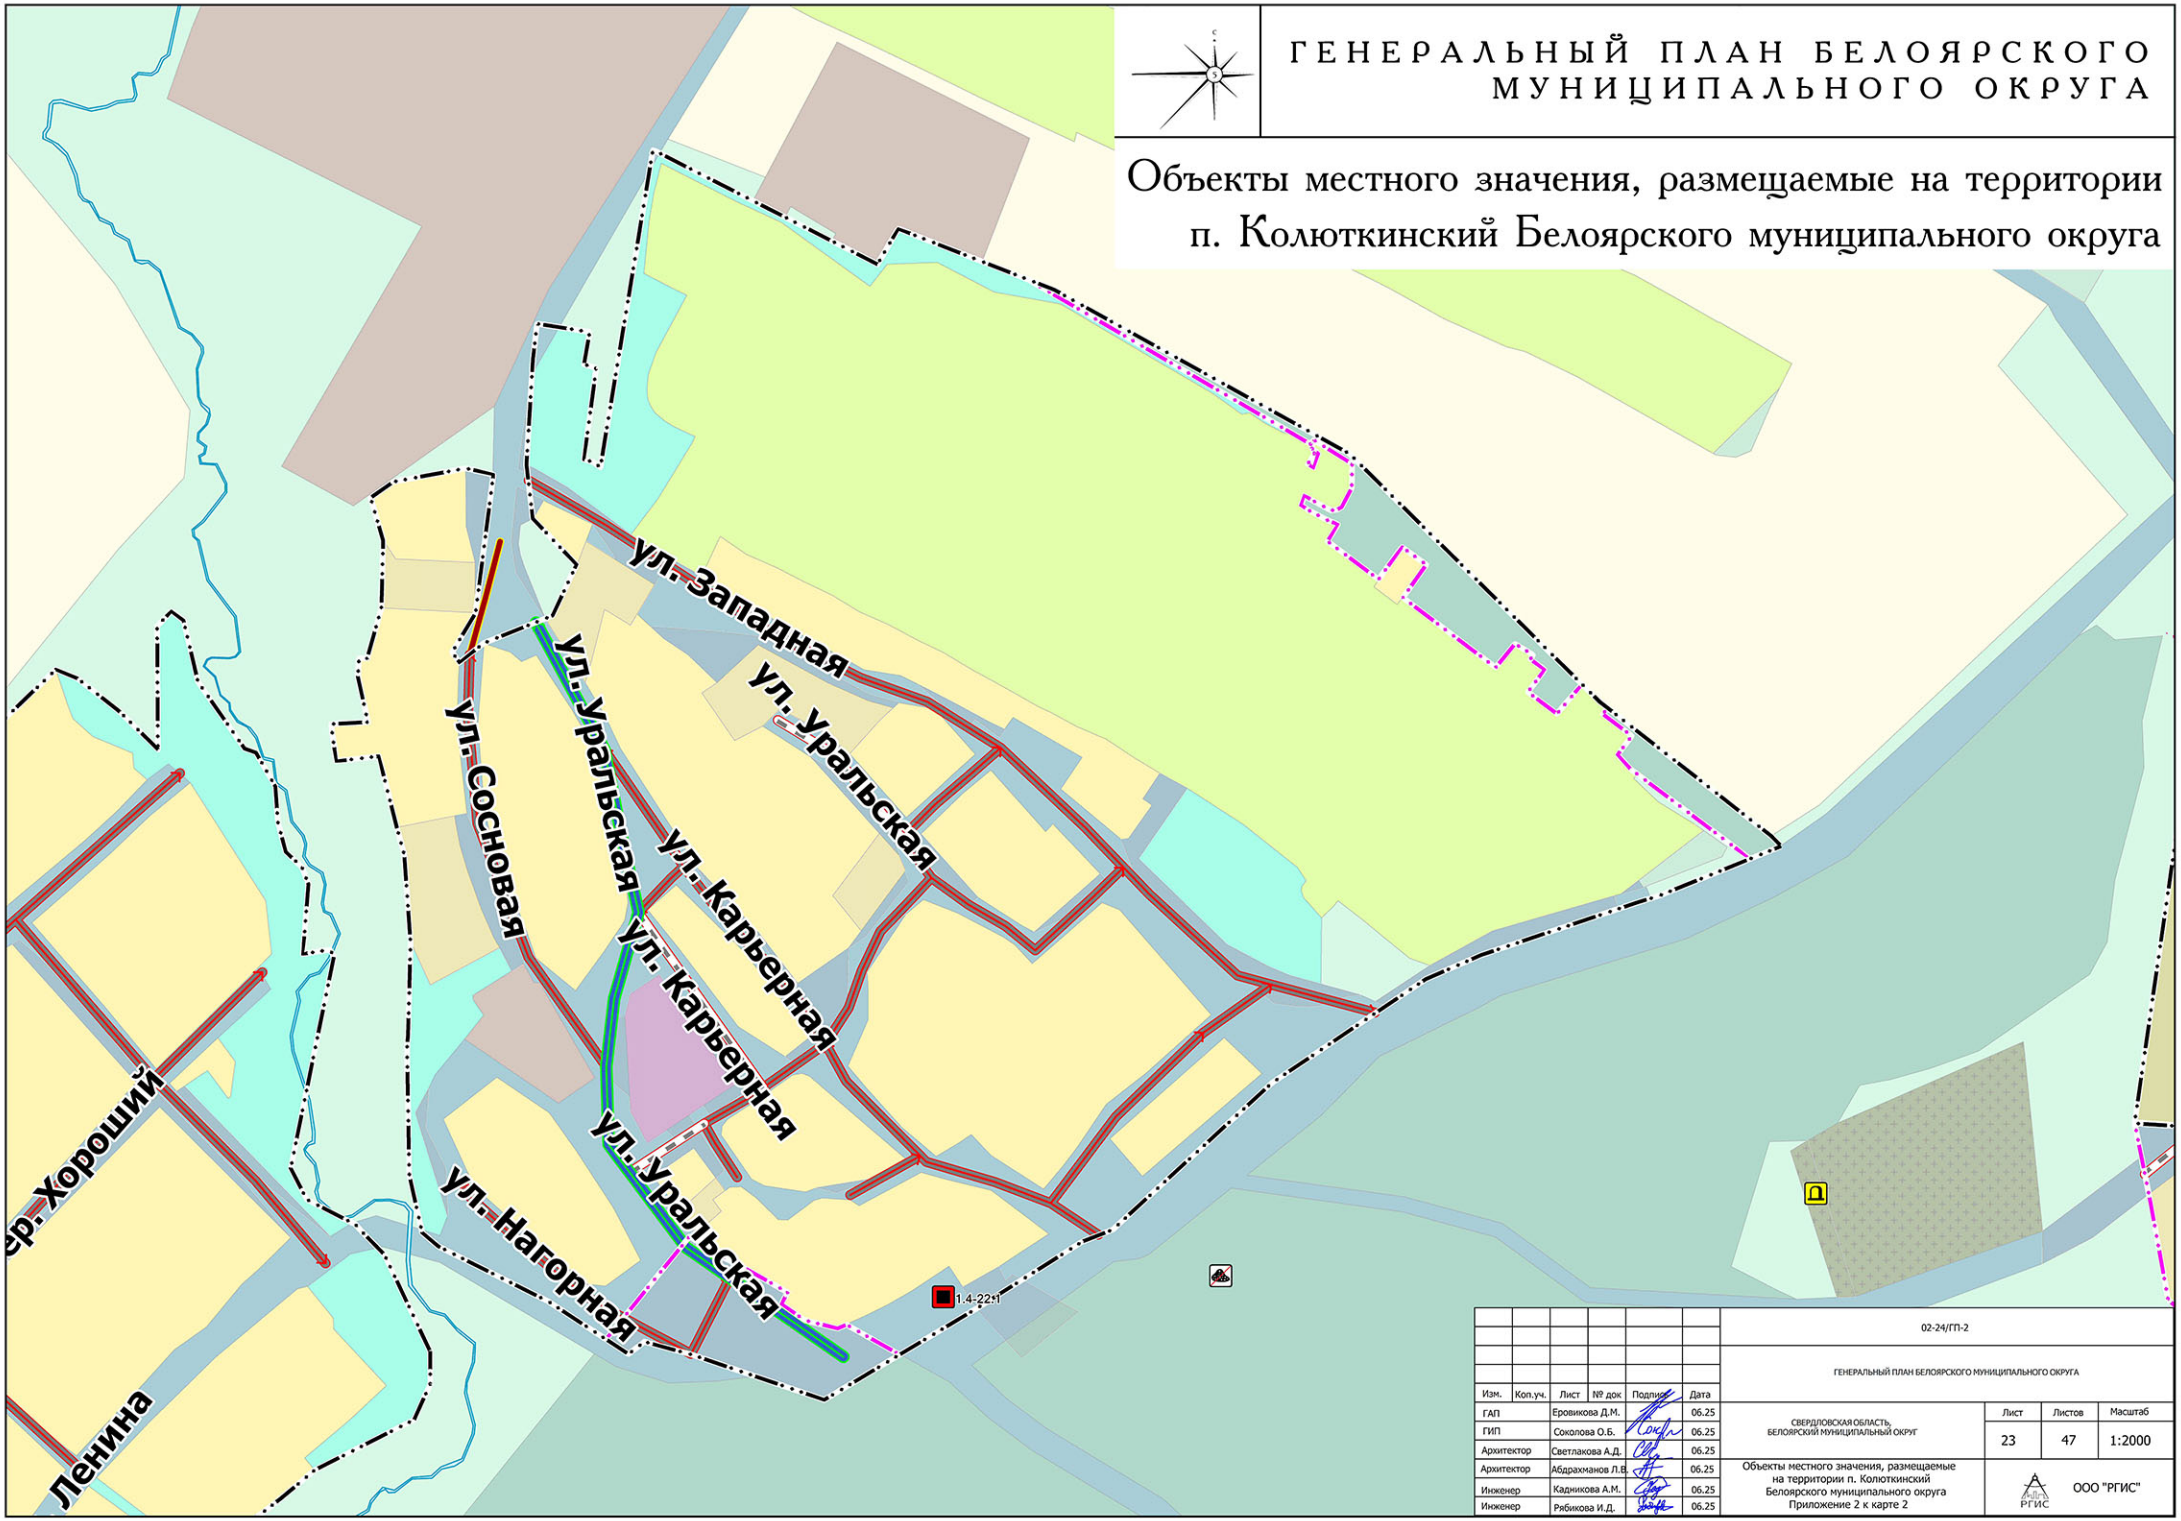
ГЕНЕРАЛЬНЫЙ ПЛАН БЕЛОЯРСКОГО МУНИЦИПАЛЬНОГО ОКРУГА
Объекты местного значения, размещаемые на территории п. Колюткинский Белоярского муниципального округа
ул. Западная
ул. Уральская
ул. Сосновая
ул. Уральская
ул. Карьерная
ул. Карьерная
ул. Уральская
ул. Нагорная
ер. Хороший
Ленина
1.4-22-1
02-24/ГП-2
ГЕНЕРАЛЬНЫЙ ПЛАН БЕЛОЯРСКОГО МУНИЦИПАЛЬНОГО ОКРУГА
Изм. Кол.уч. Лист № док Подпись Дата
ГАП Еровикова Д.М. 06.25
ГИП Соколова О.Б. 06.25
Архитектор Светлакова А.Д. 06.25
Архитектор Абдрахманов Л.В. 06.25
Инженер Кадникова А.М. 06.25
Инженер Рябикова И.Д. 06.25
СВЕРДЛОВСКАЯ ОБЛАСТЬ, БЕЛОЯРСКИЙ МУНИЦИПАЛЬНЫЙ ОКРУГ
Лист 23
Листов 47
Масштаб 1:2000
Объекты местного значения, размещаемые на территории п. Колюткинский Белоярского муниципального округа Приложение 2 к карте 2
ООО "РГИС"

ГЕНЕРАЛЬНЫЙ ПЛАН БЕЛОЯРСКОГО МУНИЦИПАЛЬНОГО ОКРУГА

Объекты местного значения, размещаемые на территории п. Марамзино Белоярского муниципального округа

						02-24/ГП-2.23
						ГЕНЕРАЛЬНЫЙ ПЛАН БЕЛОЯРСКОГО МУНИЦИПАЛЬНОГО ОКРУГА
Изм.	Коп.уч.	Лист	№ док	Подпись	Дата	
ГАП		Ерофикова Д.М.			09.25	СВЕРДЛОВСКАЯ ОБЛАСТЬ, БЕЛОЯРСКИЙ МУНИЦИПАЛЬНЫЙ ОКРУГ
ГИП		Соколова О.Б.			09.25	
Архитектор		Светлакова А.Д.			09.25	
Архитектор		Абдрахманов Л.В.			09.25	Объекты местного значения, размещаемые на территории п. Марамзино Белоярского муниципального округа Приложение 23 к карте 2
Инженер		Кадникова А.М.			09.25	
Инженер		Рябикова И.Д.			09.25	

Лист	Листов	Масштаб
24	47	б/м

ООО "РГИС"

ГЕНЕРАЛЬНЫЙ ПЛАН БЕЛОЯРСКОГО МУНИЦИПАЛЬНОГО ОКРУГА

Объекты местного значения, размещаемые на территории п. Озёрный Белоярского муниципального округа

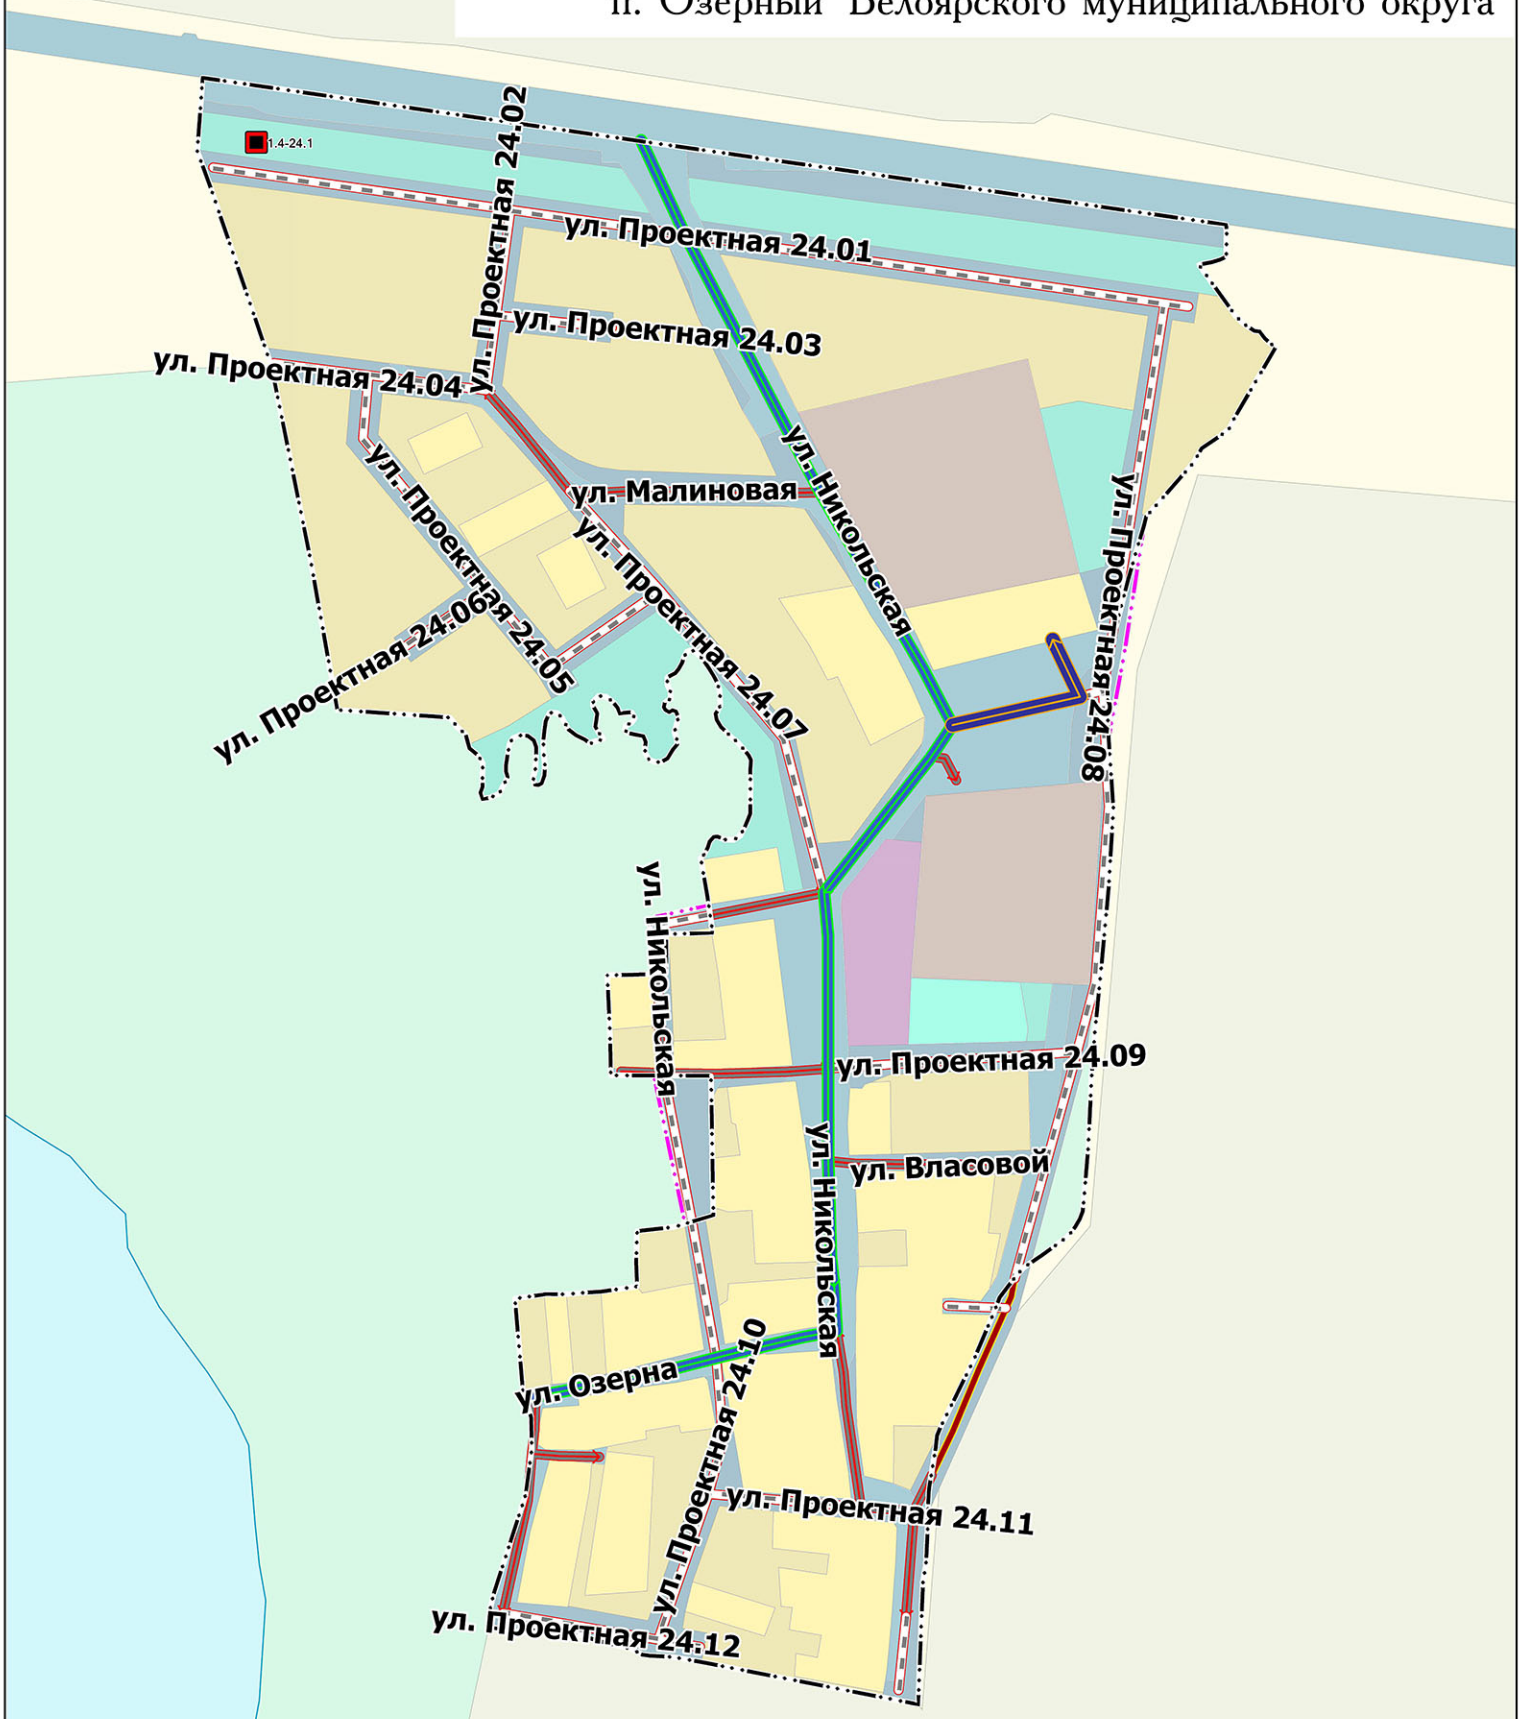

							05-23/ГП-2
							ГЕНЕРАЛЬНЫЙ ПЛАН БЕЛОЯРСКОГО МУНИЦИПАЛЬНОГО ОКРУГА
Изм.	Кол.уч.	Лист	№ док	Подпись	Дата		
ГАП		Еровикова Д.М.			06.25	СВЕРДЛОВСКАЯ ОБЛАСТЬ, БЕЛОЯРСКИЙ МУНИЦИПАЛЬНЫЙ ОКРУГ	Лист 25 / Листов 47 / Масштаб б/м
ГИП		Соколова О.Б.			06.25		
Архитектор		Светлакова А.Д.			06.25		
Архитектор		Абдрахманов Л.В.			06.25	Объекты местного значения, размещаемые на территории п. Озёрный Белоярского муниципального округа Приложение 24 к карте 2	ООО "РГИС"
Инженер		Кадникова А.М.			06.25		
Инженер		Рябикова И.Д.			06.25		

ГЕНЕРАЛЬНЫЙ ПЛАН БЕЛОЯРСКОГО МУНИЦИПАЛЬНОГО ОКРУГА

Объекты местного значения, размещаемые на территории п. Октябрьский Белоярского муниципального округа

п. Октябрьский

						02-24/ГП-2	
						ГЕНЕРАЛЬНЫЙ ПЛАН БЕЛОЯРСКОГО МУНИЦИПАЛЬНОГО ОКРУГА	
Изм.	Кол.уч.	Лист	№ док	Подпись	Дата		
ГАП		Еровикова Д.М.			06.25	СВЕРДЛОВСКАЯ ОБЛАСТЬ, БЕЛОЯРСКИЙ МУНИЦИПАЛЬНЫЙ ОКРУГ	Лист 26 / Листов 47 / Масштаб б/м
ГИП		Соколова О.Б.			06.25		
Архитектор		Светлакова А.Д.			06.25		
Архитектор		Абдрахманов Л.В.			06.25	Объекты местного значения, размещаемые на территории п. Октябрьский Белоярского муниципального округа Приложение 25 к карте 2	ООО "РГИС"
Инженер		Кадникова А.М.			06.25		
Инженер		Рябикова И.Д.			06.25		

ГЕНЕРАЛЬНЫЙ ПЛАН БЕЛОЯРСКОГО МУНИЦИПАЛЬНОГО ОКРУГА

Объекты местного значения, размещаемые на территории п. Прохладный Белоярского муниципального округа

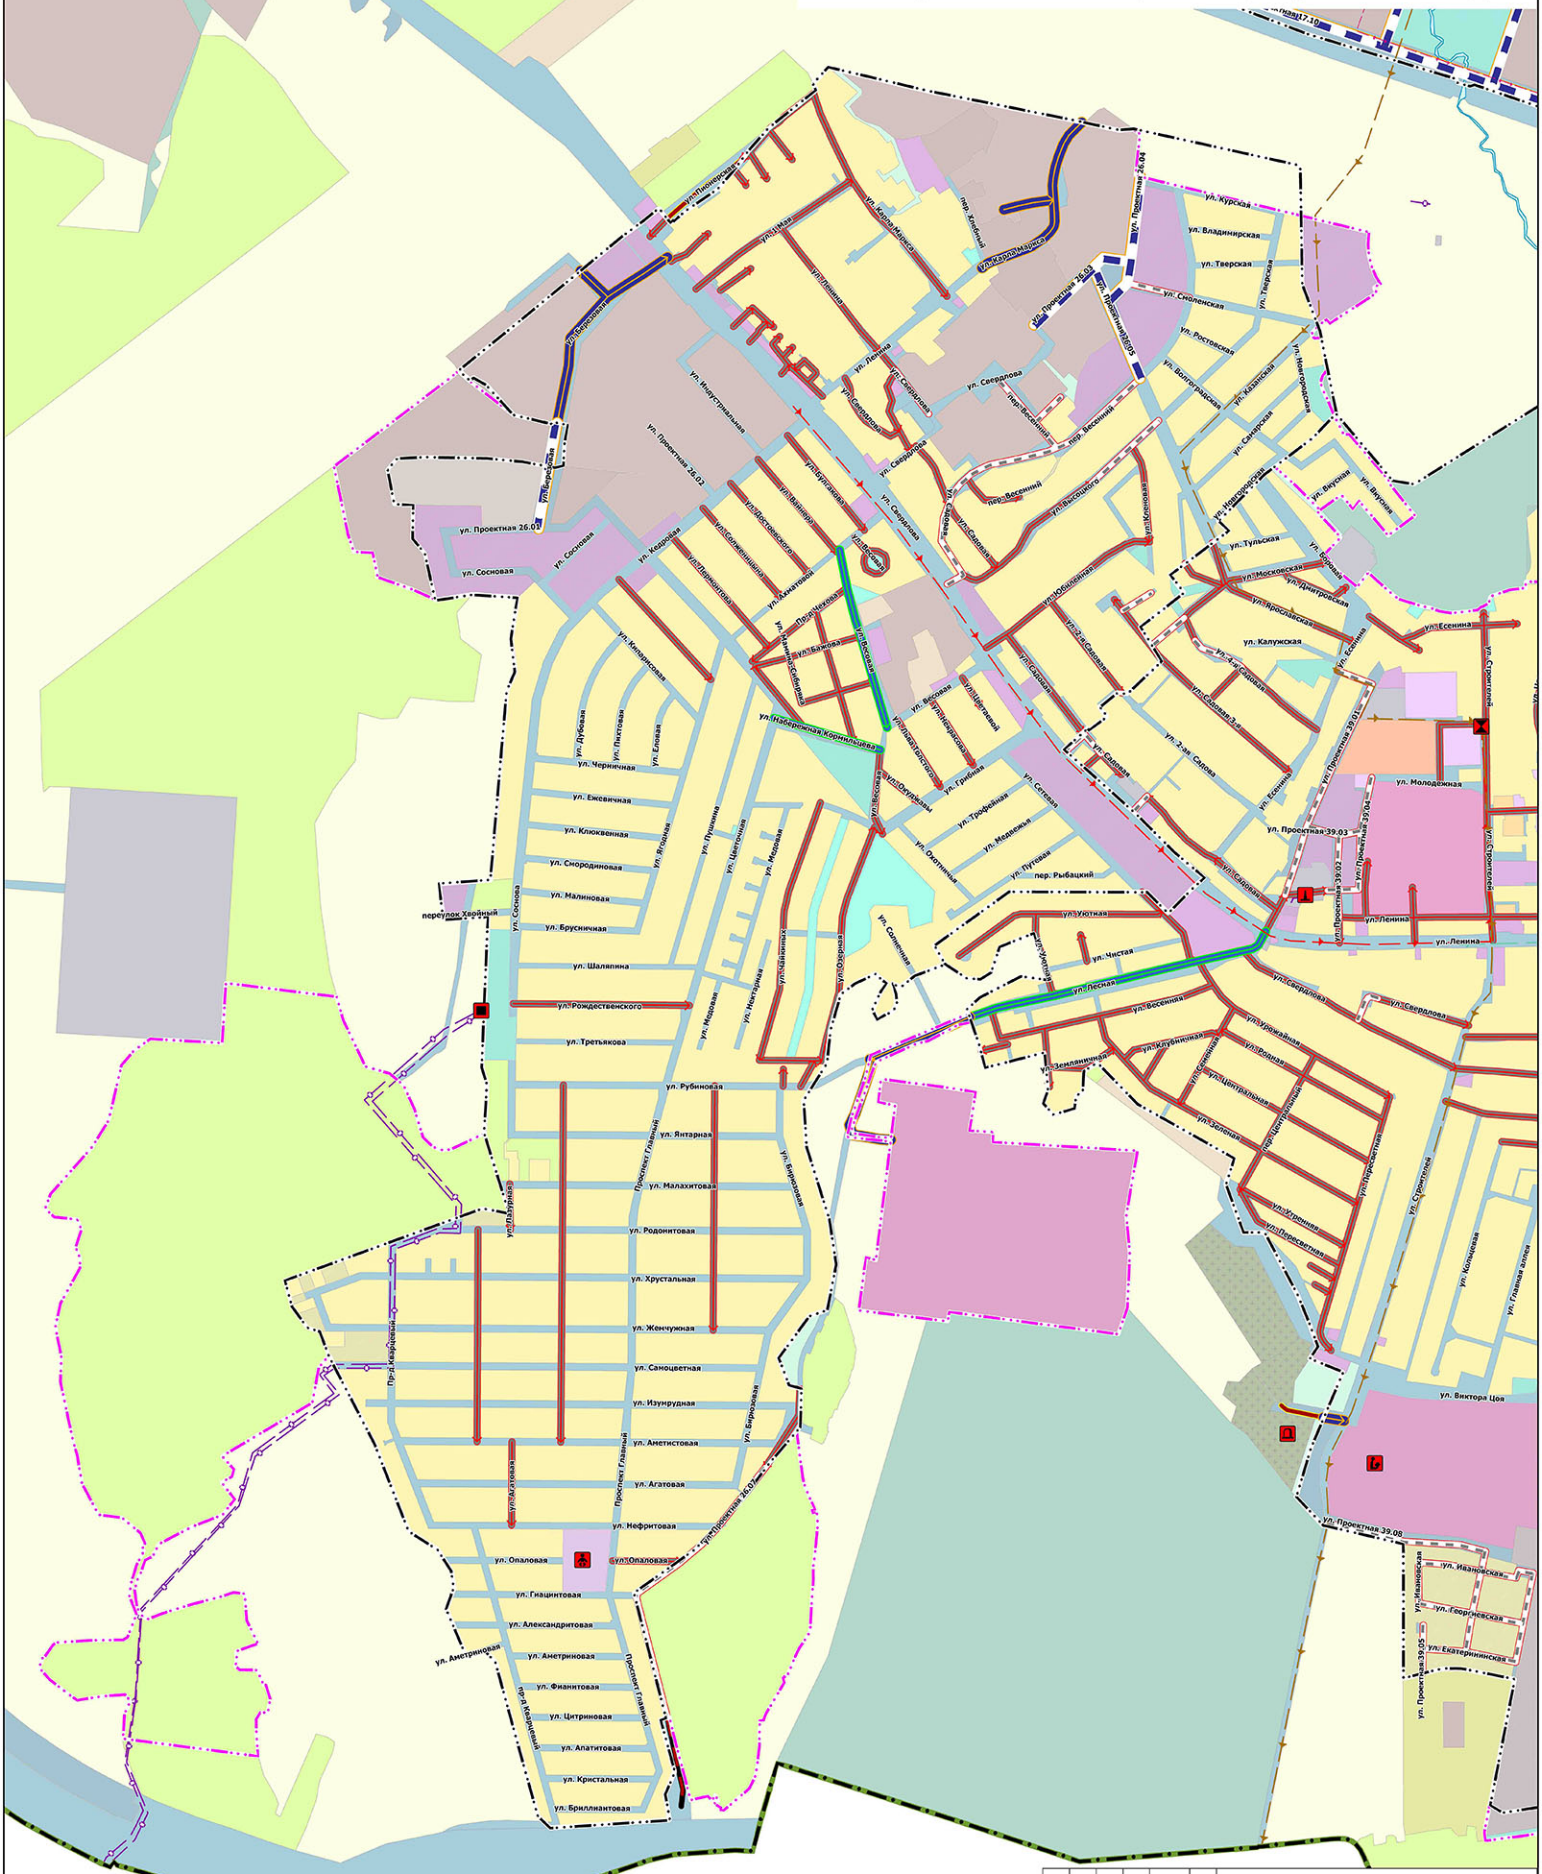

							02-24/ГП-2.26
							ГЕНЕРАЛЬНЫЙ ПЛАН БЕЛОЯРСКОГО МУНИЦИПАЛЬНОГО ОКРУГА
Изм.	Кол.уч.	Лист	№ док	Подпись	Дата		
ГАП		Ерофимова Д.М.			09.25	СВЕРДЛОВСКАЯ ОБЛАСТЬ, БЕЛОЯРСКИЙ МУНИЦИПАЛЬНЫЙ ОКРУГ	Лист 27 / Листов 47 / Масштаб б/м
ГИП		Соколова О.Б.			09.25		
Архитектор		Светлакова А.Д.			09.25		
Архитектор		Абдрахманов Л.Б.			09.25	Объекты местного значения, размещаемые на территории п. Прохладный Белоярского муниципального округа Приложение 26 к карте 2	ООО "РГИС"
Инженер		Кадникова А.М.			09.25		
Инженер		Рябикова И.Д.			09.25		

Объекты местного значения, размещаемые на территории п. Рассоха Белоярского муниципального округа

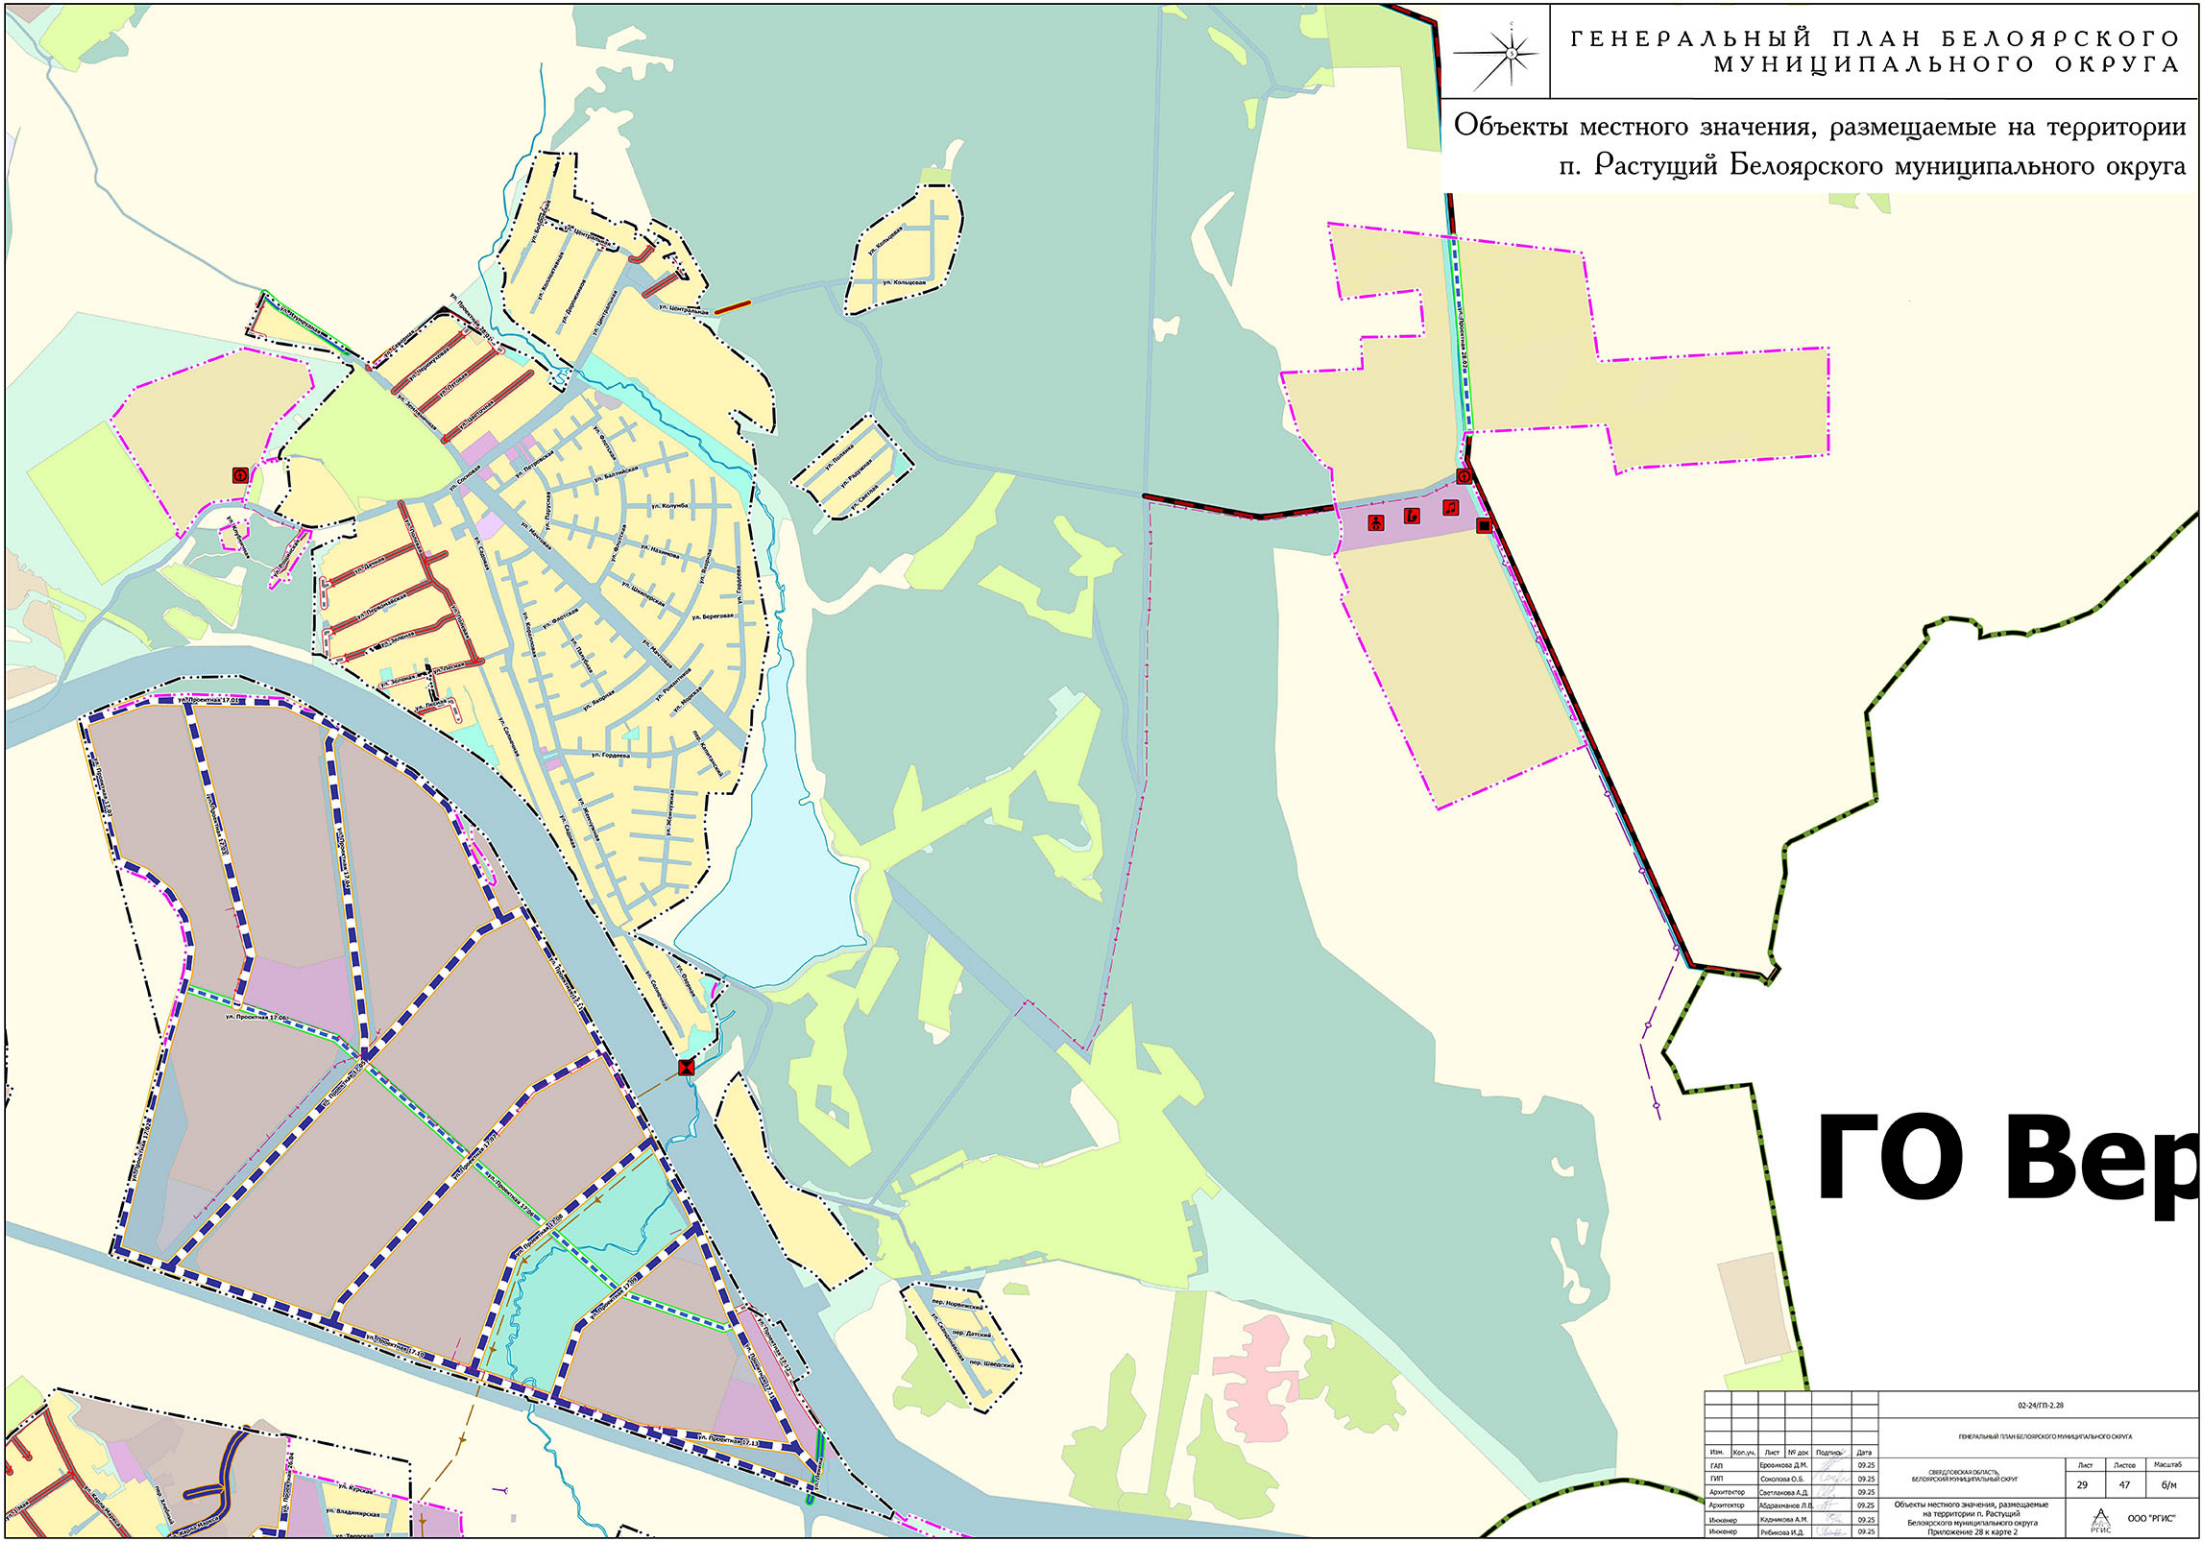
ГЕНЕРАЛЬНЫЙ ПЛАН БЕЛОЯРСКОГО МУНИЦИПАЛЬНОГО ОКРУГА
Объекты местного значения, размещаемые на территории п. Растущий Белоярского муниципального округа
ГО Вер
02-24/ГП-2.28
ГЕНЕРАЛЬНЫЙ ПЛАН БЕЛОЯРСКОГО МУНИЦИПАЛЬНОГО ОКРУГА
Изм. Кол.уч. Лист № док. Подпись Дата
ГАП Еремина Д.М. 09.25
ГИП Соколова О.Б. 09.25
Архитектор Светлакова А.Д. 09.25
Архитектор Мдраманов Л.В. 09.25
Инженер Карпикова А.М. 09.25
Инженер Рябикова И.Д. 09.25
СВЕРДЛОВСКАЯ ОБЛАСТЬ БЕЛОЯРСКИЙ МУНИЦИПАЛЬНЫЙ ОКРУГ
Лист 29
Листов 47
Масштаб б/м
Объекты местного значения, размещаемые на территории п. Растущий Белоярского муниципального округа Приложение 28 к карте 2
ООО "РГИС"

ГЕНЕРАЛЬНЫЙ ПЛАН БЕЛОЯРСКОГО МУНИЦИПАЛЬНОГО ОКРУГА

Объекты местного значения, размещаемые на территории п. Режик Белоярского муниципального округа

					02-24/ГП-2
					ГЕНЕРАЛЬНЫЙ ПЛАН БЕЛОЯРСКОГО МУНИЦИПАЛЬНОГО ОКРУГА
Изм.	Кол.уч.	Лист	№ док	Подпись	Дата
ГАП		Еровикова Д.М.			06.25
ГИП		Соколова О.Б.			06.25
Архитектор		Светлакова А.Д.			06.25
Архитектор		Абдрахманов Л.В.			06.25
Инженер		Кадникова А.М.			06.25
Инженер		Рябикова И.Д.			06.25

СВЕРДЛОВСКАЯ ОБЛАСТЬ, БЕЛОЯРСКИЙ МУНИЦИПАЛЬНЫЙ ОКРУГ	Лист	Листов	Масштаб
	30	47	1:5000
Объекты местного значения, размещаемые на территории п. Режик Белоярского муниципального округа Приложение 29 к карте 2	ООО "РГИС"		

Объекты местного значения, размещаемые на территории п. Совхозный Белоярского муниципального округа

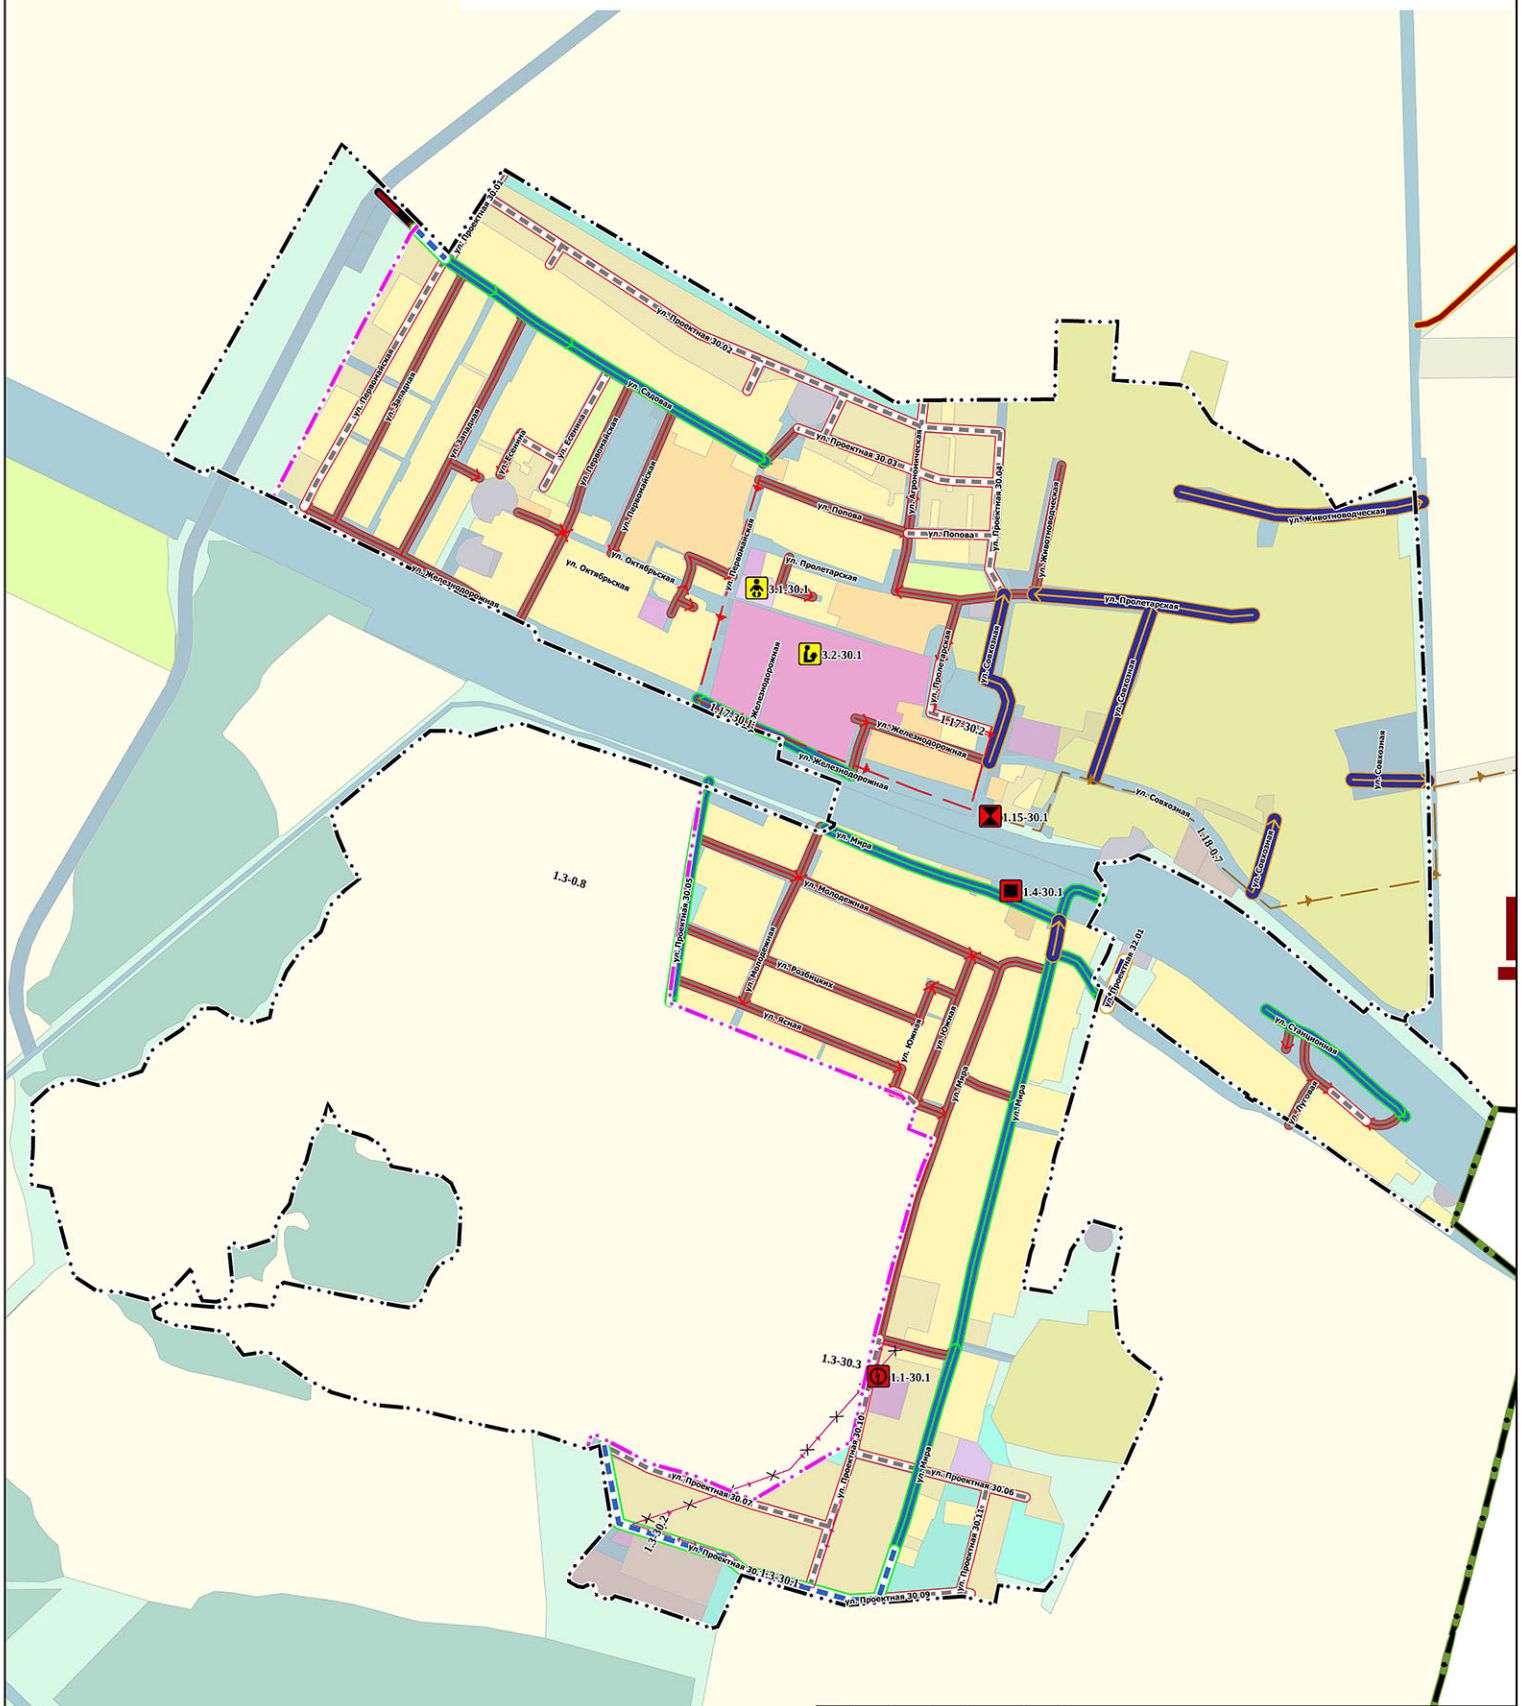

							02-24/ГП-2			
							ГЕНЕРАЛЬНЫЙ ПЛАН БЕЛОЯРСКОГО МУНИЦИПАЛЬНОГО ОКРУГА			
Изм.	Кол.уч.	Лист	№ док	Подпись	Дата					
ГАП		Еровикова Д.М.			06.25	СВЕРДЛОВСКАЯ ОБЛАСТЬ, БЕЛОЯРСКИЙ МУНИЦИПАЛЬНЫЙ ОКРУГ		Лист	Листов	Масштаб
ГИП		Соколова О.Б.			06.25			31	47	б/м
Архитектор		Светлакова А.Д.			06.25					
Архитектор		Абдрахманов Л.В.			06.25	Объекты местного значения, размещаемые на территории п. Совхозный Белоярского муниципального округа Приложение 30 к карте 2		ООО "РГИС"		
Инженер		Кадникова А.М.			06.25					
Инженер		Рябикова И.Д.			06.25					

Объекты местного значения, размещаемые на территории п. Студенческий Белоярского муниципального округа

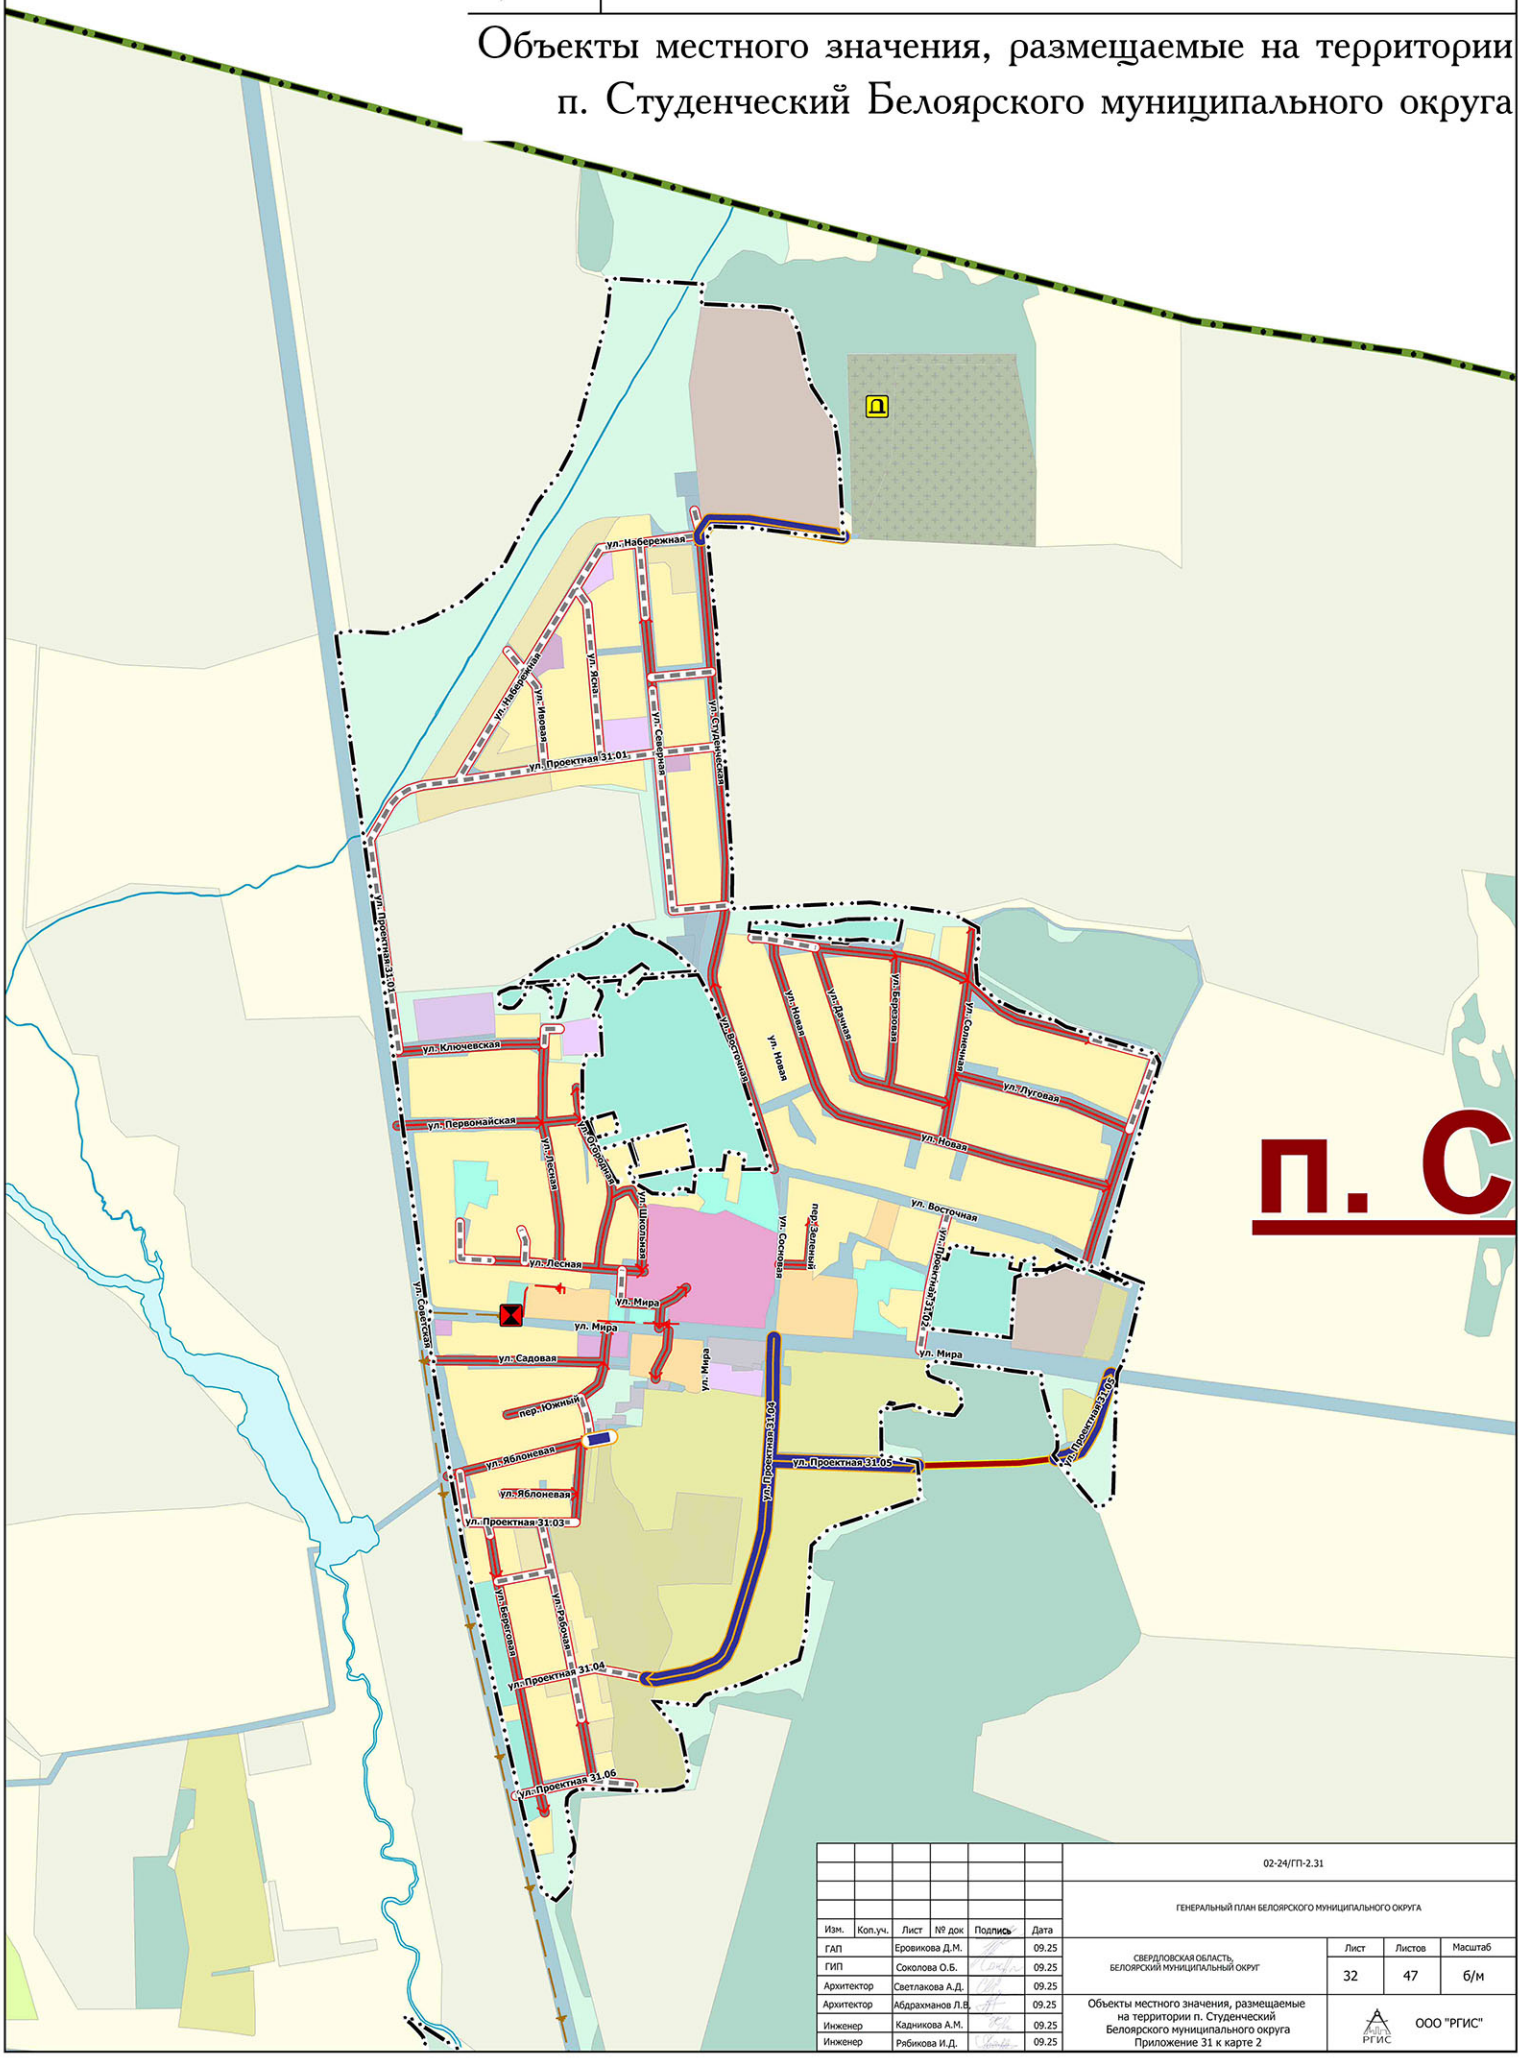

						02-24/ГП-2.31	
						ГЕНЕРАЛЬНЫЙ ПЛАН БЕЛОЯРСКОГО МУНИЦИПАЛЬНОГО ОКРУГА	
Изм.	Кол.уч.	Лист	№ док	Подпись	Дата		
ГАП		Еровикова Д.М.			09.25	СВЕРДЛОВСКАЯ ОБЛАСТЬ, БЕЛОЯРСКИЙ МУНИЦИПАЛЬНЫЙ ОКРУГ	Лист 32 / Листов 47 / Масштаб б/м
ГИП		Соколова О.Б.			09.25		
Архитектор		Светлакова А.Д.			09.25		
Архитектор		Абдрахманов Л.В.			09.25	Объекты местного значения, размещаемые на территории п. Студенческий Белоярского муниципального округа Приложение 31 к карте 2	ООО "РГИС"
Инженер		Кадникова А.М.			09.25		
Инженер		Рябикова И.Д.			09.25		

ГЕНЕРАЛЬНЫЙ ПЛАН БЕЛОЯРСКОГО МУНИЦИПАЛЬНОГО ОКРУГА

Объекты местного значения, размещаемые на территории п. Храмцовская Белоярского муниципального округа

						02-24/ГП-2.32
						ГЕНЕРАЛЬНЫЙ ПЛАН БЕЛОЯРСКОГО МУНИЦИПАЛЬНОГО ОКРУГА
Изм.	Коп.уч.	Лист	№ док	Подпись	Дата	
ГАП		Еровикова Д.М.			09.25	СВЕРДЛОВСКАЯ ОБЛАСТЬ, БЕЛОЯРСКИЙ МУНИЦИПАЛЬНЫЙ ОКРУГ
ГИП		Соколова О.Б.			09.25	
Архитектор		Светлакова А.Д.			09.25	
Архитектор		Абдрахманов Л.В.			09.25	Объекты местного значения, размещаемые на территории п. Храмцовская Белоярского муниципального округа Приложение 32 к карте 2
Инженер		Кадникова А.М.			09.25	
Инженер		Рябикова И.Д.			09.25	

Лист	Листов	Масштаб
33	47	б/м

РГИС ООО "РГИС"

ГЕНЕРАЛЬНЫЙ ПЛАН БЕЛОЯРСКОГО МУНИЦИПАЛЬНОГО ОКРУГА

Объекты местного значения, размещаемые на территории п. Хризолитовый Белоярского муниципального округа

						02-24/ГП-2.33	
						ГЕНЕРАЛЬНЫЙ ПЛАН БЕЛОЯРСКОГО МУНИЦИПАЛЬНОГО ОКРУГА	
Изм.	Коп.уч.	Лист	№ док	Подпись	Дата		
ГАП		Еровикова Д.М.			09.25	СВЕРДЛОВСКАЯ ОБЛАСТЬ, БЕЛОЯРСКИЙ МУНИЦИПАЛЬНЫЙ ОКРУГ	Лист 34 / Листов 47 / Масштаб б/м
ГИП		Соколова О.Б.			09.25		
Архитектор		Светлакова А.Д.			09.25		
Архитектор		Абдрахманов Л.В.			09.25	Объекты местного значения, размещаемые на территории п. Хризолитовый Белоярского муниципального округа Приложение 33 к карте 2	ООО "РГИС"
Инженер		Кадникова А.М.			09.25		
Инженер		Рябикова И.Д.			09.25		

ГЕНЕРАЛЬНЫЙ ПЛАН БЕЛОЯРСКОГО МУНИЦИПАЛЬНОГО ОКРУГА

Объекты местного значения, размещаемые на территории п. Шипелово Белоярского муниципального округа

						02-24/ГП-2	
						ГЕНЕРАЛЬНЫЙ ПЛАН БЕЛОЯРСКОГО МУНИЦИПАЛЬНОГО ОКРУГА	
Изм.	Кол.уч.	Лист	№ док	Подпись	Дата		
ГАП		Еровикова Д.М.			06.25	СВЕРДЛОВСКАЯ ОБЛАСТЬ, БЕЛОЯРСКИЙ МУНИЦИПАЛЬНЫЙ ОКРУГ	Лист 35 / Листов 47 / Масштаб б/м
ГИП		Соколова О.Б.			06.25		
Архитектор		Светлакова А.Д.			06.25		
Архитектор		Абдрахманов Л.В.			06.25	Объекты местного значения, размещаемые на территории п. Шипелово Белоярского муниципального округа Приложение 34 к карте 2	ООО "РГИС"
Инженер		Кадникова А.М.			06.25		
Инженер		Рябикова И.Д.			06.25		

ГЕНЕРАЛЬНЫЙ ПЛАН БЕЛОЯРСКОГО МУНИЦИПАЛЬНОГО ОКРУГА

Объекты местного значения, размещаемые на территории пгт. Белоярский Белоярского муниципального округа

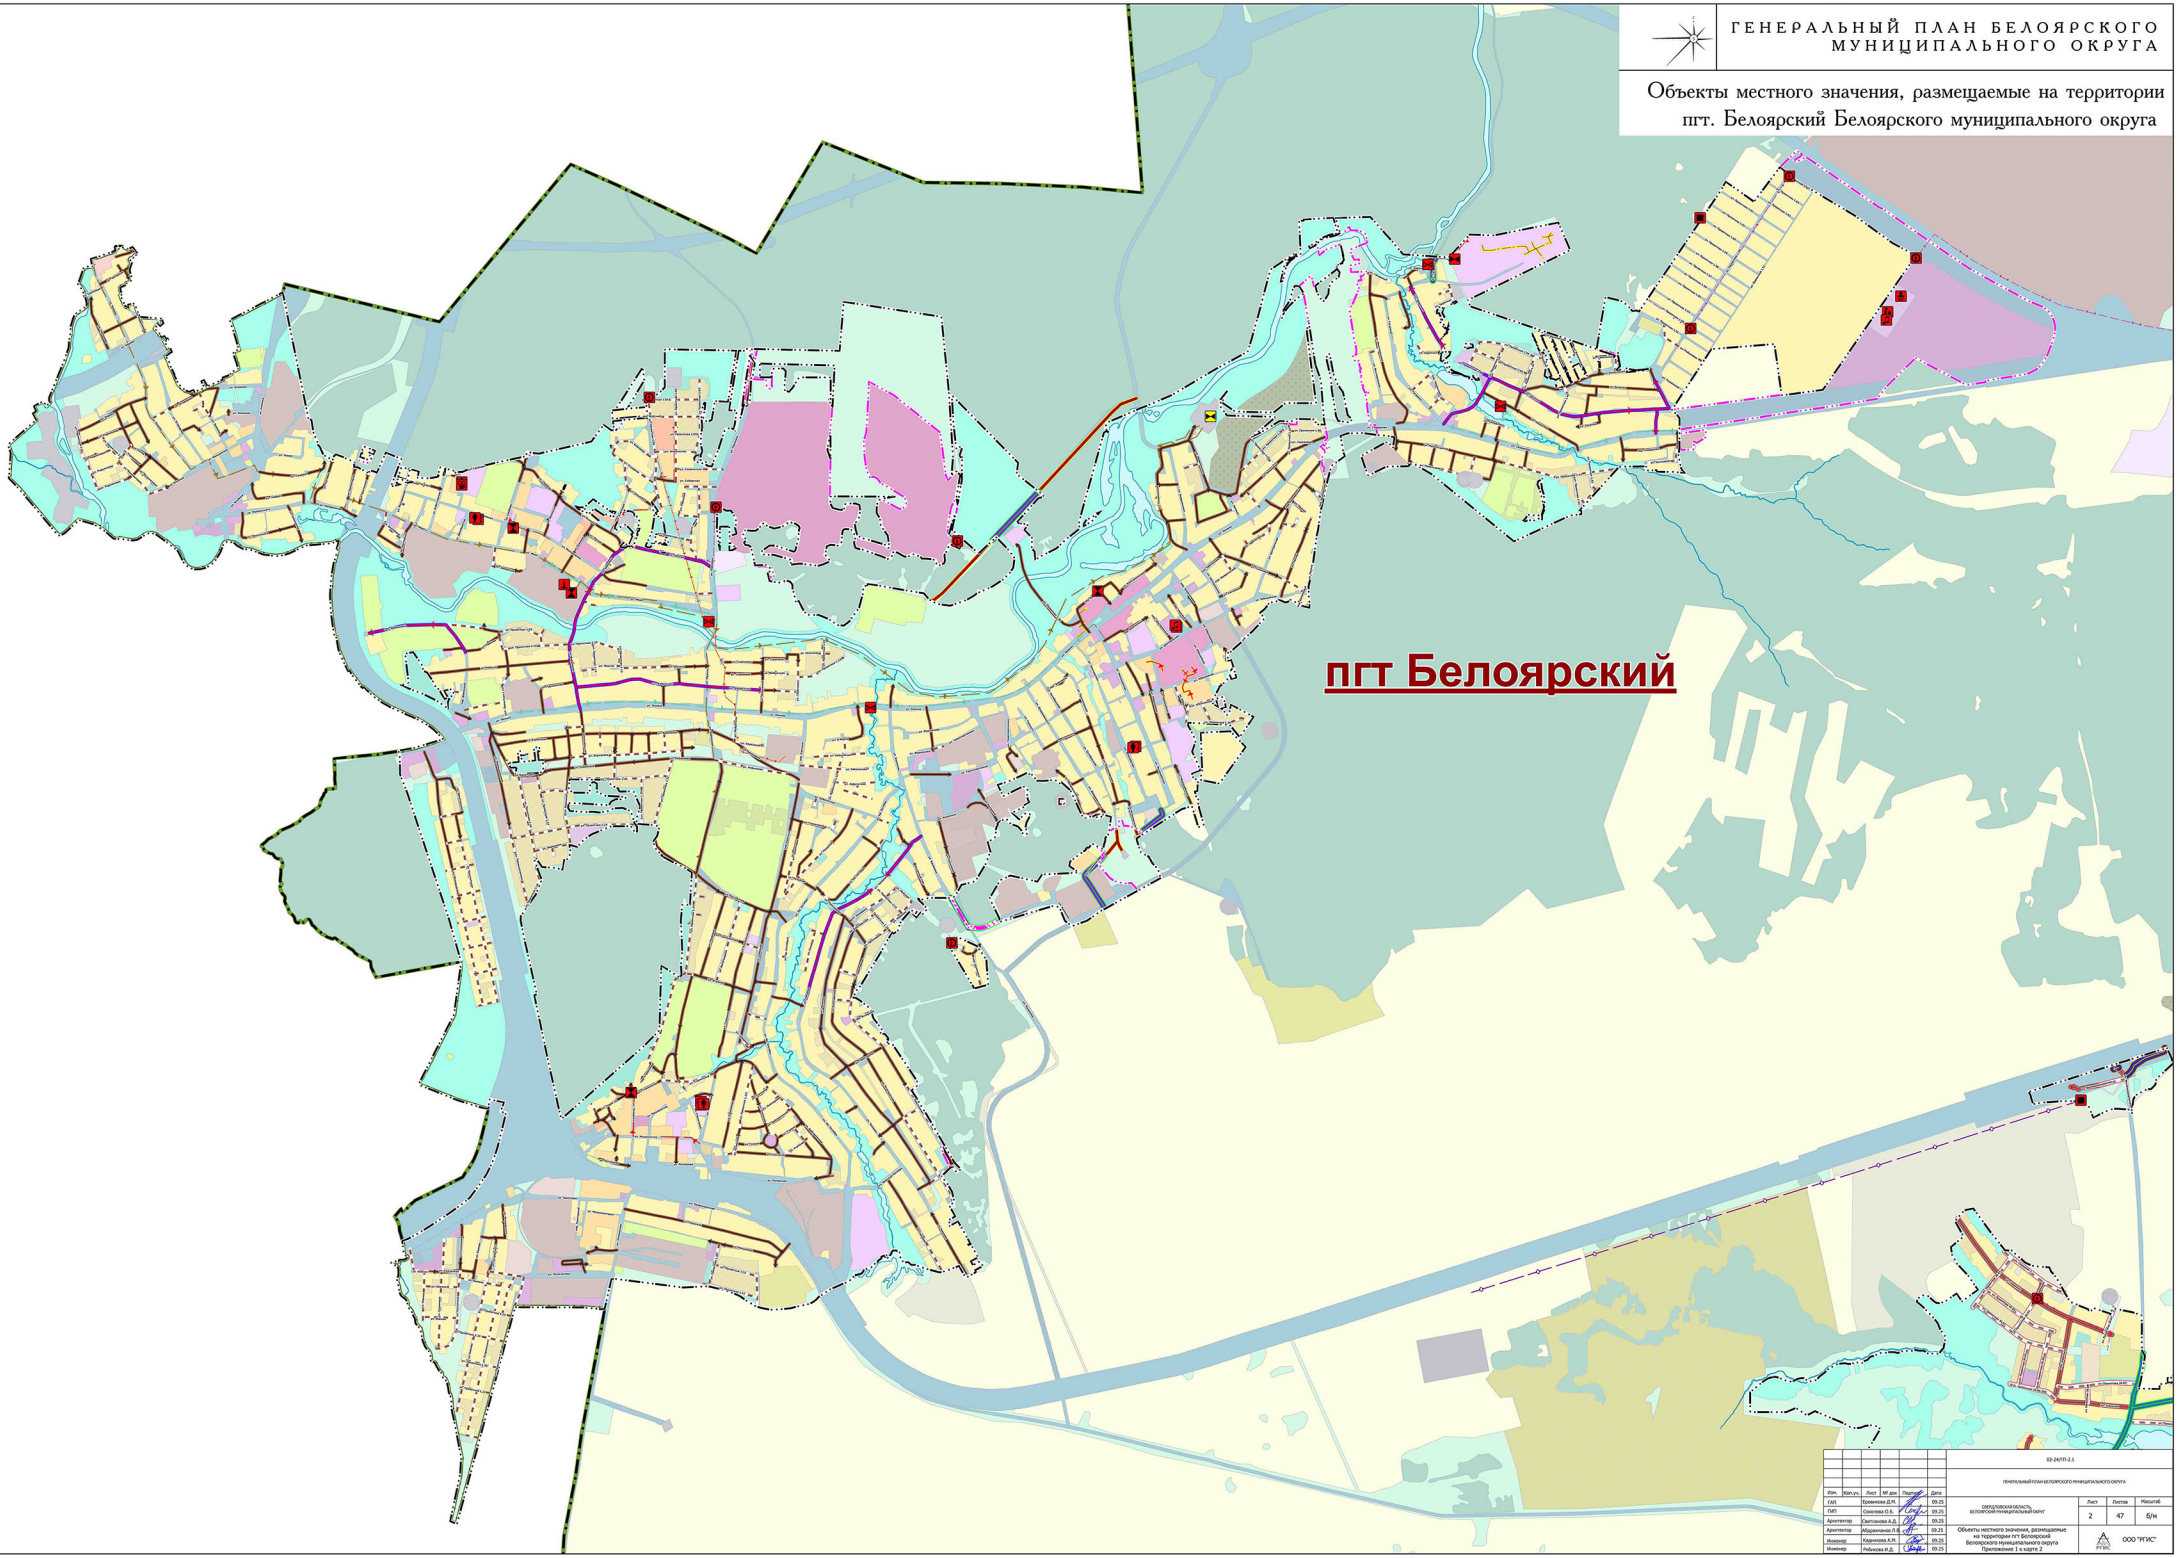

						02-24/ПЛ-2.1			
						Генеральный план Белоярского муниципального округа			
Изм.	Кол.уч.	Лист	№ док.	Подпись	Дата				
ГИП			Еремеева Д.Н.		09.25	Свердловская область, Белоярский муниципальный округ	Лист	Листов	Масштаб
ГИП			Семенова О.Б.		09.25		2	47	б/н
Архитектор			Светлакова А.В.		09.25				
Архитектор			Абдрахманов Л.Ф.		09.25	Объекты местного значения, размещаемые на территории пгт Белоярский Белоярского муниципального округа Приложение 1 к карте 2	РГИС	ООО "РГИС"	
Инженер			Карнишина А.Н.		09.25				
Инженер			Рябинина И.Д.		09.25				

ГЕНЕРАЛЬНЫЙ ПЛАН БЕЛОЯРСКОГО МУНИЦИПАЛЬНОГО ОКРУГА
Объекты местного значения, размещаемые на территории с. Большебрусянское Белоярского муниципального округа
с. Большебру
п. Колюткино
п. Колюткинский
02-24/ГП-2.35
ГЕНЕРАЛЬНЫЙ ПЛАН БЕЛОЯРСКОГО МУНИЦИПАЛЬНОГО ОКРУГА
Изм. Кол.уч. Лист № док. Подпись Дата
ГАП Еровникова Д.М. 09.25
ГИП Соколова О.Б. 09.25
Архитектор Светлакова А.Д. 09.25
Архитектор Абдраманова Л.Д. 09.25
Инженер Кодникова А.М. 09.25
Инженер Рябинова И.Д. 09.25
СВЕРДЛОВСКАЯ ОБЛАСТЬ
БЕЛОЯРСКИЙ МУНИЦИПАЛЬНЫЙ ОКРУГ
Лист 36
Листов 47
Масштаб б/м
Объекты местного значения, размещаемые на территории с. Большебрусянское Белоярского муниципального округа
Приложение 35 к карте 2
ООО "РГИС"

ГЕНЕРАЛЬНЫЙ ПЛАН БЕЛОЯРСКОГО МУНИЦИПАЛЬНОГО ОКРУГА

Объекты местного значения, размещаемые на территории с. Бруснятское Белоярского муниципального округа

с. Бруснятское

02-24/ГП-2.36

ГЕНЕРАЛЬНЫЙ ПЛАН БЕЛОЯРСКОГО МУНИЦИПАЛЬНОГО ОКРУГА

Изм.	Кол.уч.	Лист	№ док.	Подпись	Дата
ГАП		Еровинова Д.М.			09.25
ГИП		Соколова О.Б.			09.25
Архитектор		Светлакова А.Д.			09.25
Архитектор		Абдраманов Л.Д.			09.25
Инженер		Кодникова А.М.			09.25
Инженер		Рубинова И.Д.			09.25

СВЕРДЛОВСКАЯ ОБЛАСТЬ
БЕЛОЯРСКИЙ МУНИЦИПАЛЬНЫЙ ОКРУГ

Объекты местного значения, размещаемые на территории с. Бруснятское Белоярского муниципального округа
Приложение 36 к карте 2

Лист	Листов	Масштаб
37	47	б/м

ООО "РГИС"

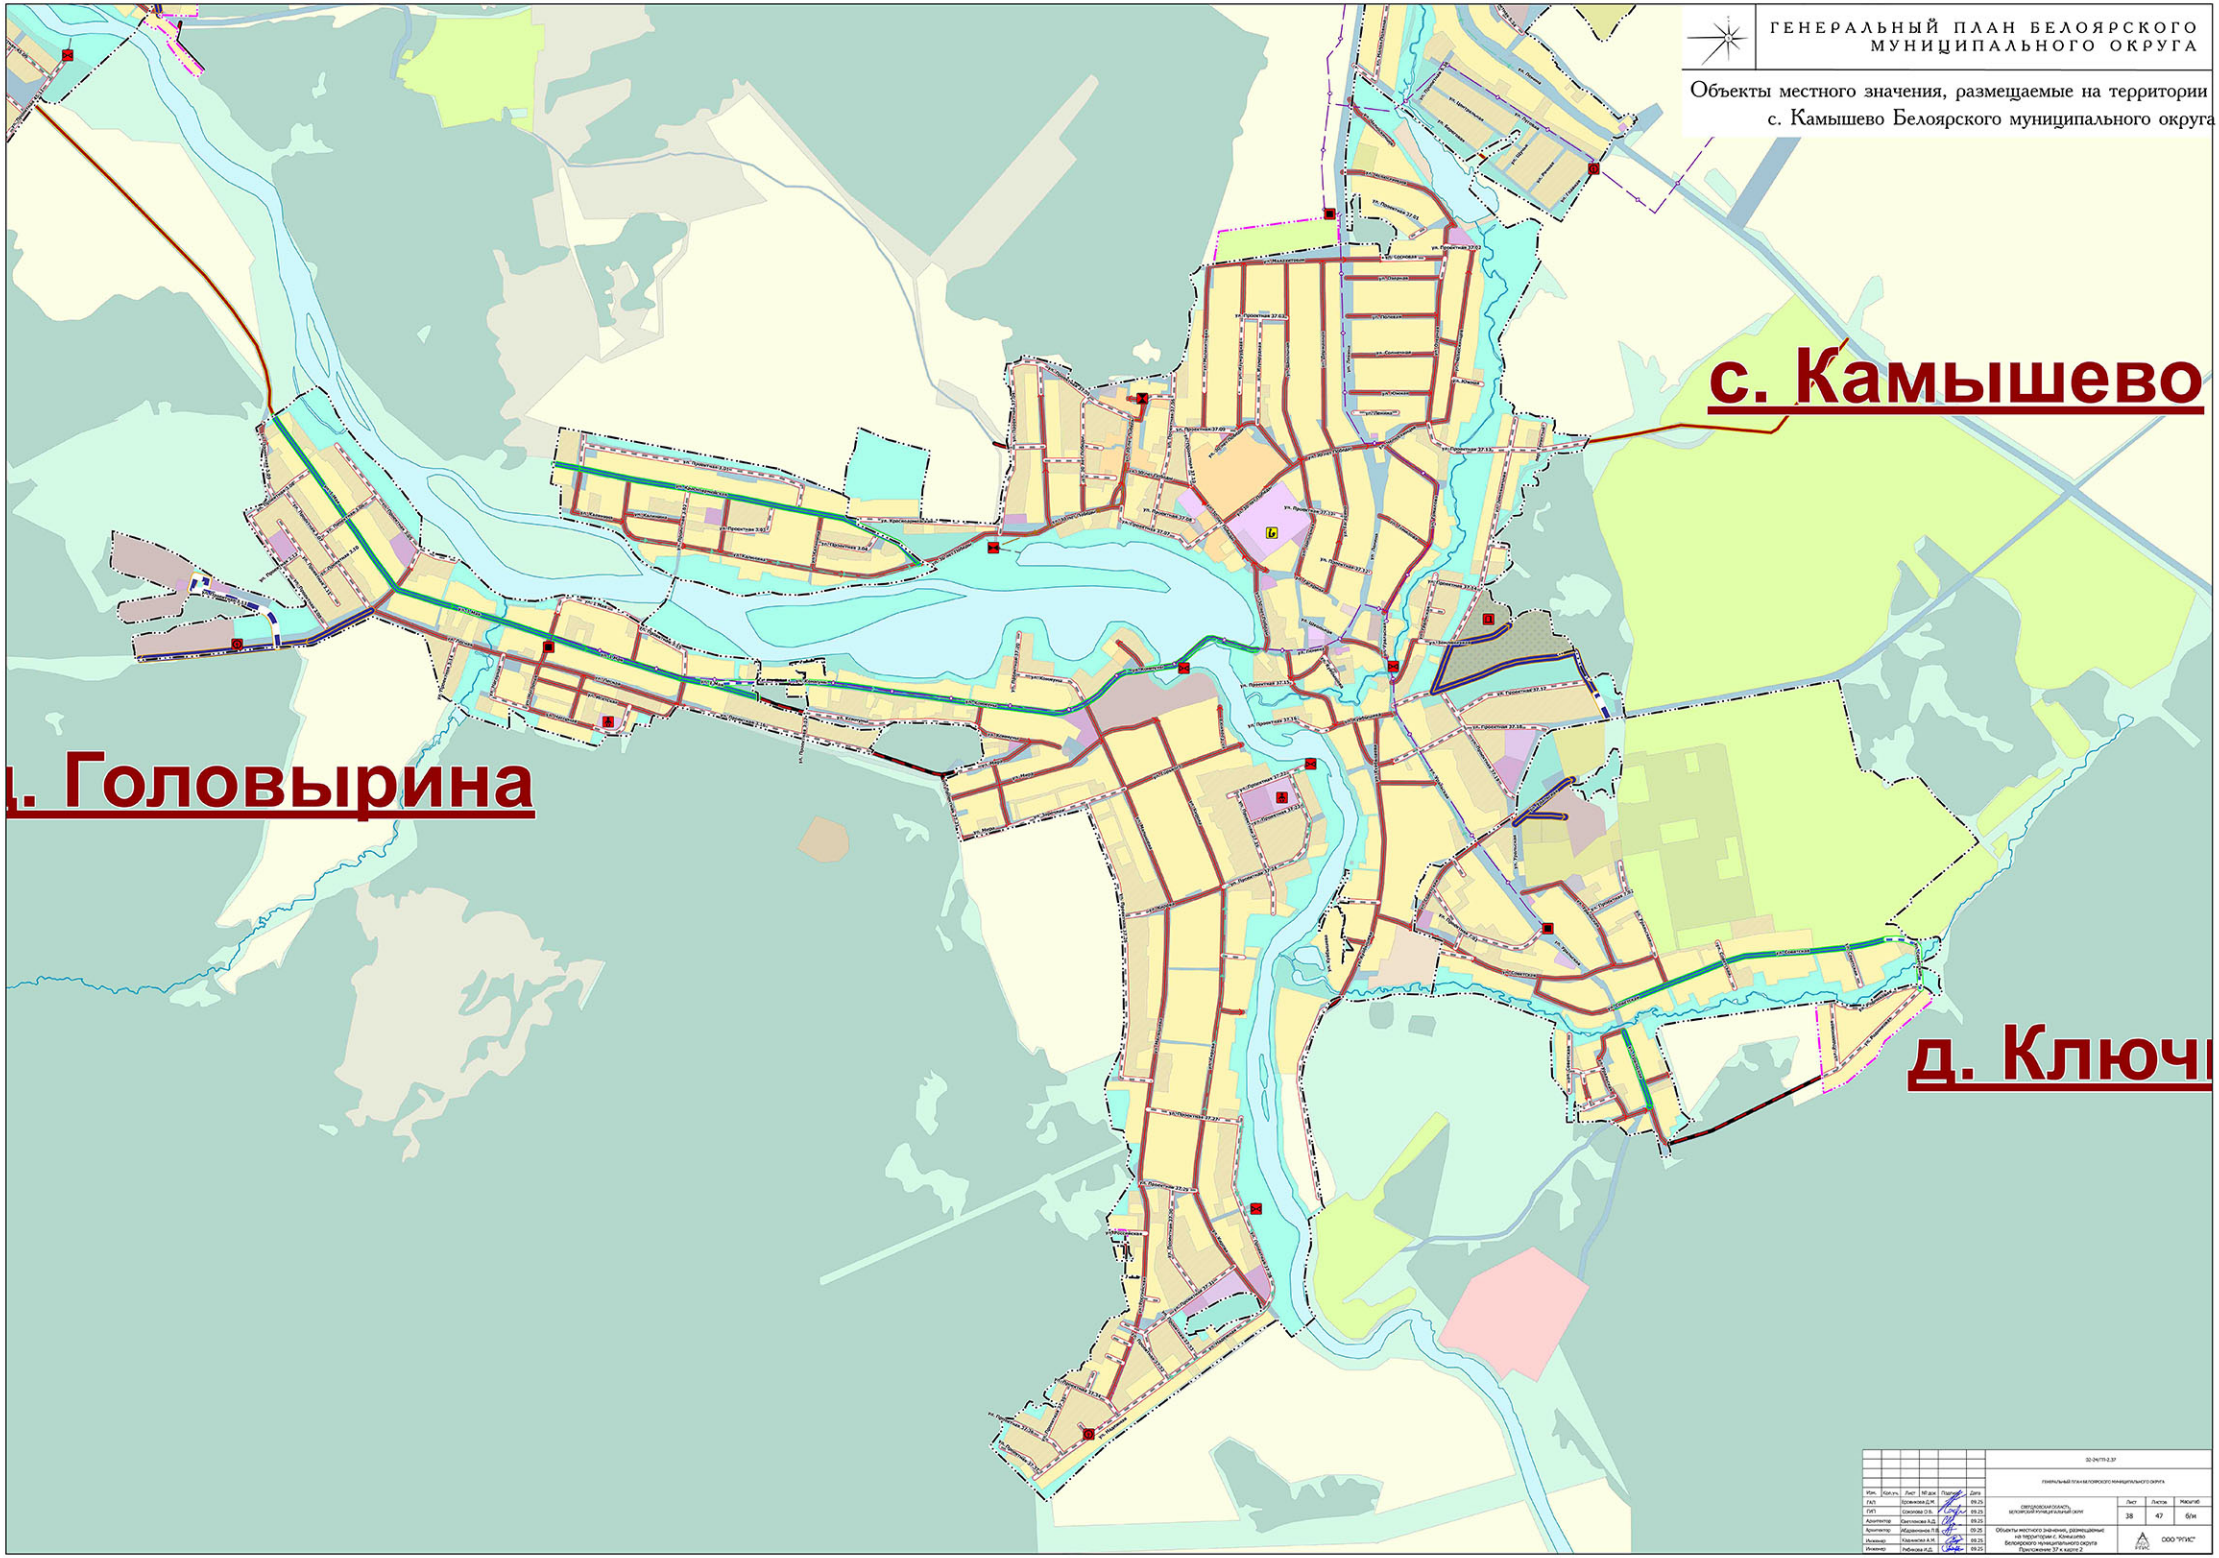
ГЕНЕРАЛЬНЫЙ ПЛАН БЕЛОЯРСКОГО МУНИЦИПАЛЬНОГО ОКРУГА
Объекты местного значения, размещаемые на территории с. Камышево Белоярского муниципального округа
с. Камышево
д. Головырина
д. Ключи

ГЕНЕРАЛЬНЫЙ ПЛАН БЕЛОЯРСКОГО МУНИЦИПАЛЬНОГО ОКРУГА

Объекты местного значения, размещаемые на территории с. Колюткино Белоярского муниципального округа

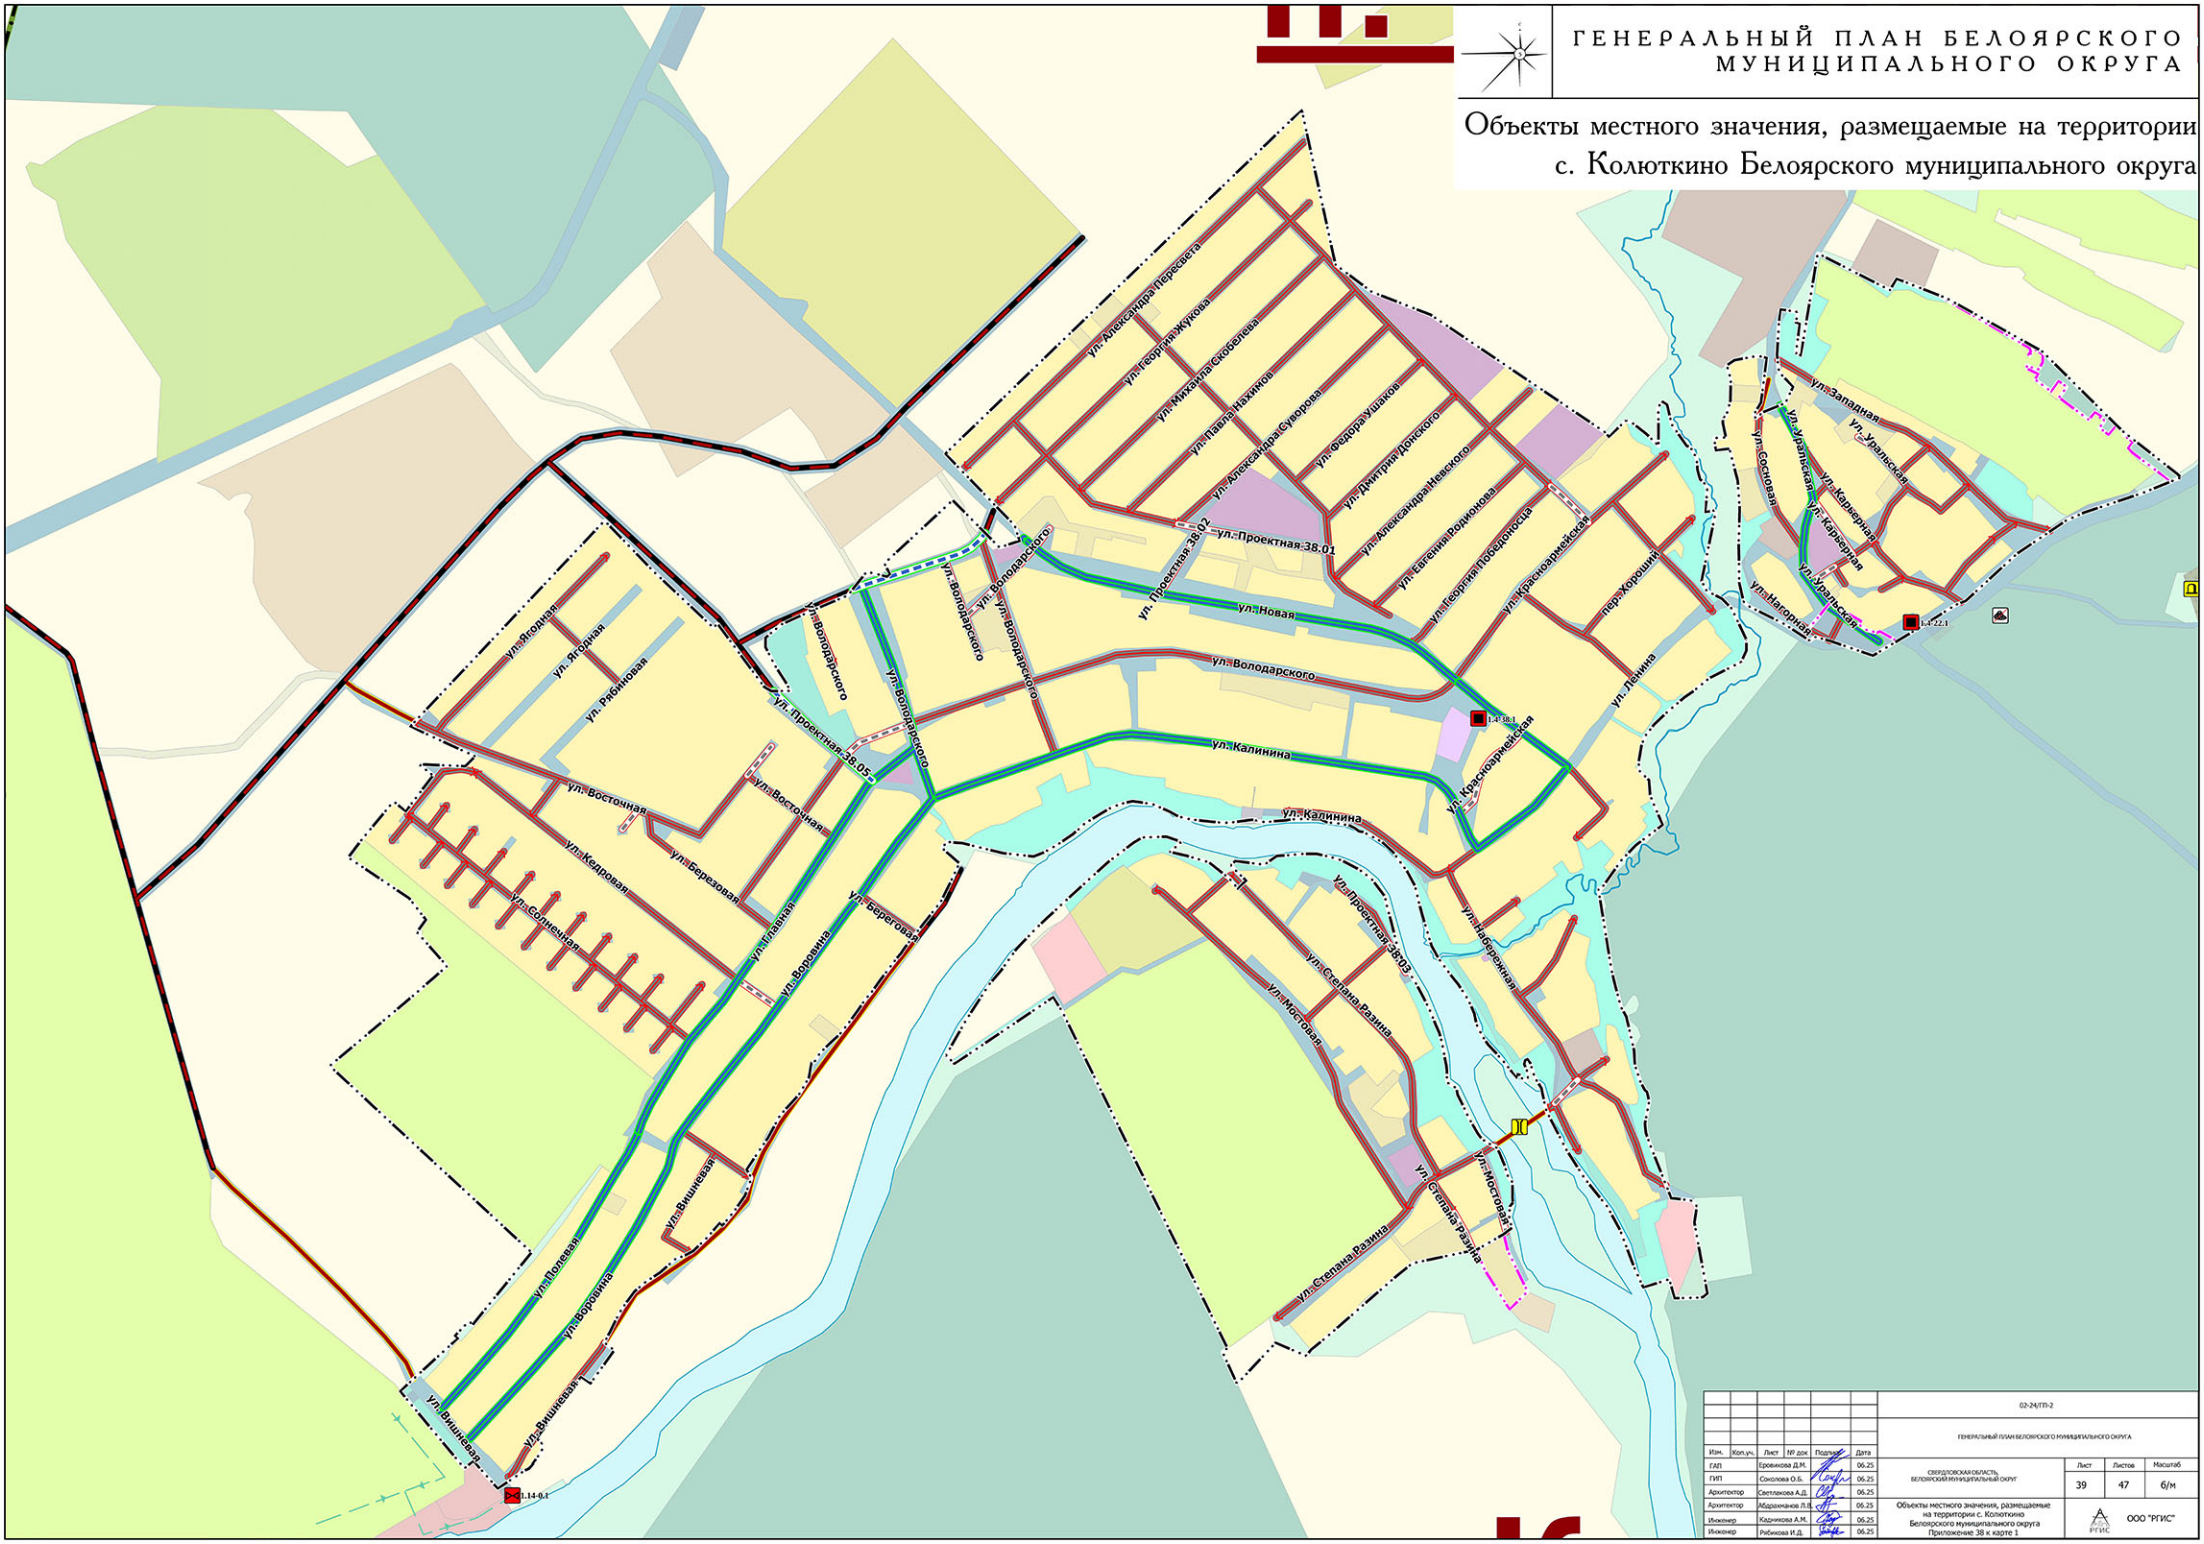

						02-24/ГП-2
						ГЕНЕРАЛЬНЫЙ ПЛАН БЕЛОЯРСКОГО МУНИЦИПАЛЬНОГО ОКРУГА
Изм.	Кол.уч.	Лист	№ док.	Подпись	Дата	
ГАП		Еровикова Д.М.			06.25	СВЕРДЛОВСКАЯ ОБЛАСТЬ, БЕЛОЯРСКИЙ МУНИЦИПАЛЬНЫЙ ОКРУГ
ГИП		Соколова О.Б.			06.25	
Архитектор		Светлакова А.Д.			06.25	
Архитектор		Абдраманов Л.Ш.			06.25	Объекты местного значения, размещаемые на территории с. Колюткино Белоярского муниципального округа Приложение 38 к карте 1
Инженер		Кадникова А.М.			06.25	
Инженер		Рябикова И.Д.			06.25	

Лист	Листов	Масштаб
39	47	б/м

ООО "РГИС"

ГЕНЕРАЛЬНЫЙ ПЛАН БЕЛОЯРСКОГО МУНИЦИПАЛЬНОГО ОКРУГА

Объекты местного значения, размещаемые на территории с. Косулино Белоярского муниципального округа

				02-24/ГП-2.39	
Изм.	Кол.уч.	Лист	№ док.	Подпись	Дата
ГИП	Шамонов Д.Н.				09.25
ГАП	Золотова О.В.				09.25
Архитектор	Евтюхов А.Д.				09.25
Архитектор	Абрамовских Л.Б.				09.25
Инженер	Баранова К.Н.				09.25
Инженер	Рябинина Н.Д.				09.25

ГЕНЕРАЛЬНЫЙ ПЛАН БЕЛОЯРСКОГО МУНИЦИПАЛЬНОГО ОКРУГА

СВЕРДЛОВСКАЯ ОБЛАСТЬ, БЕЛОЯРСКИЙ МУНИЦИПАЛЬНЫЙ ОКРУГ

Лист	Листов	Масштаб
40	47	б/м

Объекты местного значения, размещаемые на территории с. Косулино Белоярского муниципального округа
Приложение 29 к карте 2

ООО "РГИС"

ГЕНЕРАЛЬНЫЙ ПЛАН БЕЛОЯРСКОГО МУНИЦИПАЛЬНОГО ОКРУГА

Объекты местного значения, размещаемые на территории с. Кочневское Белоярского муниципального округа

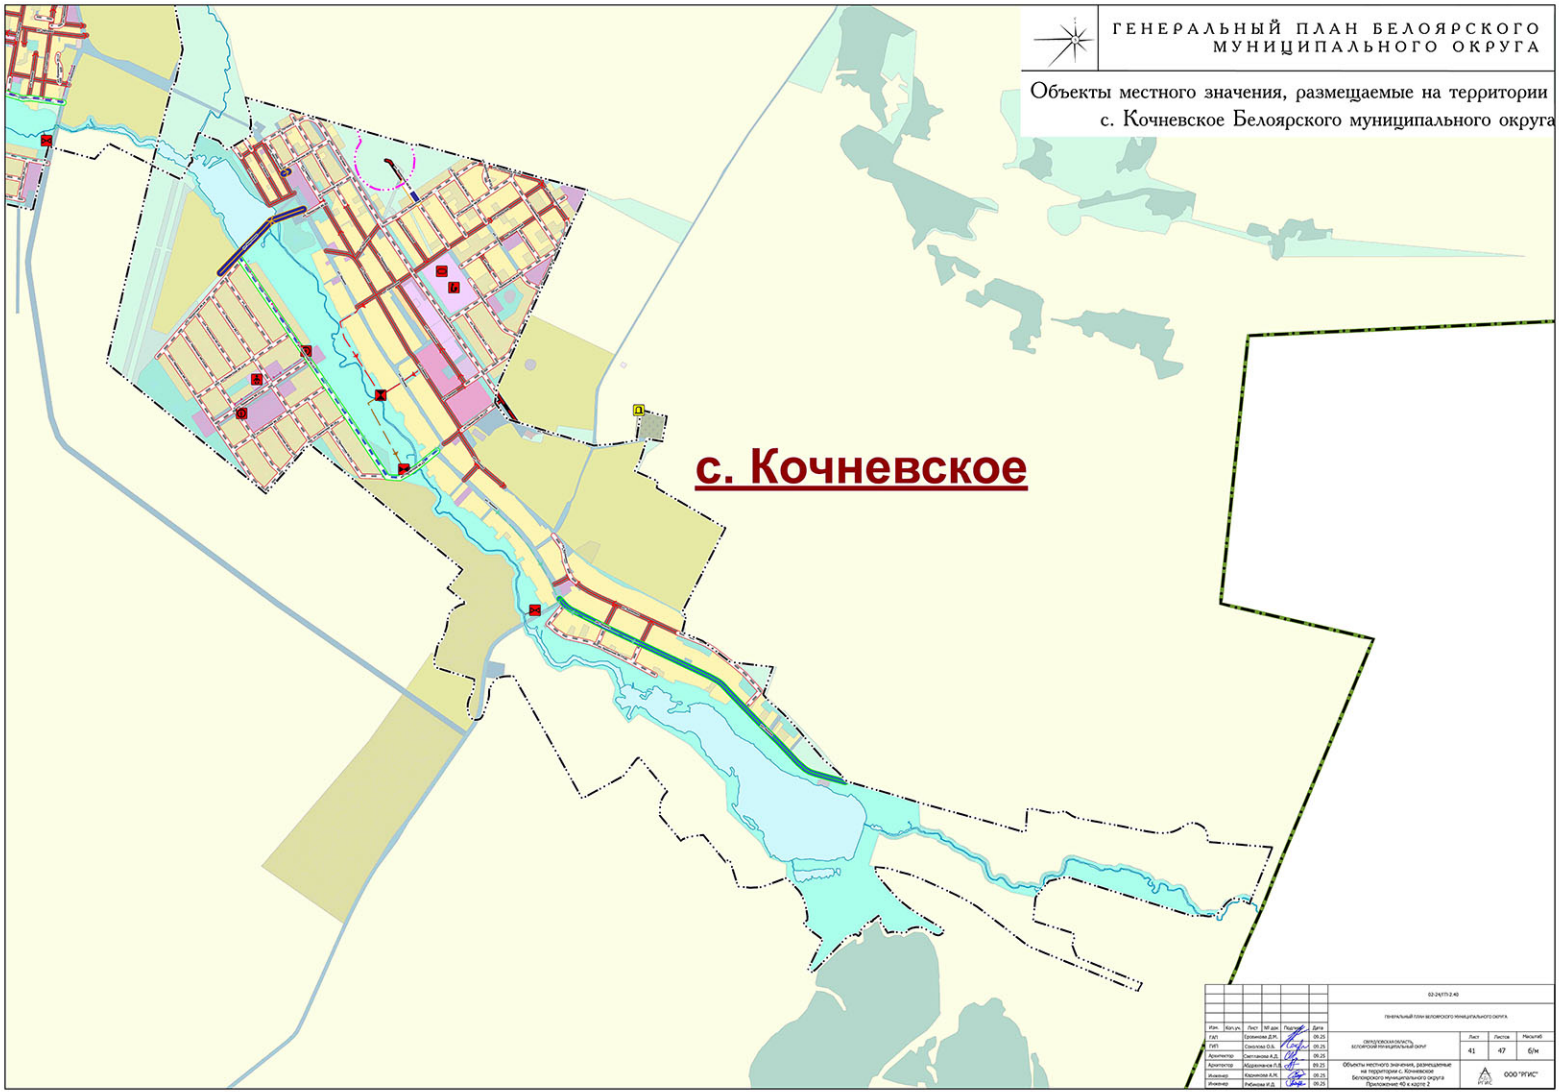

						02-24/ГП-2.40	
						ГЕНЕРАЛЬНЫЙ ПЛАН БЕЛОЯРСКОГО МУНИЦИПАЛЬНОГО ОКРУГА	
Изм.	Кол.уч.	Лист	№ док.	Подпись	Дата		
ГАП		Сухинова Д.Н.			05.25	СВЕРДЛОВСКАЯ ОБЛАСТЬ БЕЛОЯРСКИЙ МУНИЦИПАЛЬНЫЙ ОКРУГ	Лист 41 / Листов 47 / Масштаб б/м
ГИП		Соколова О.А.			05.25		
Архитектор		Светланова Л.Д.			05.25		
Архитектор		Юдрикманов П.Б.			05.25	Объекты местного значения, размещаемые на территории с. Кочневское Белоярского муниципального округа Приложение 40 к карте 2	ООО "РГИС"
Инженер		Карелина А.Н.			05.25		
Инженер		Рябинова И.Д.			05.25		

Объекты местного значения, размещаемые на территории с. Логиново Белоярского муниципального округа

ГЕНЕРАЛЬНЫЙ ПЛАН БЕЛОЯРСКОГО МУНИЦИПАЛЬНОГО ОКРУГА

Объекты местного значения, размещаемые на территории с. Малобрусянское Белоярского муниципального округа

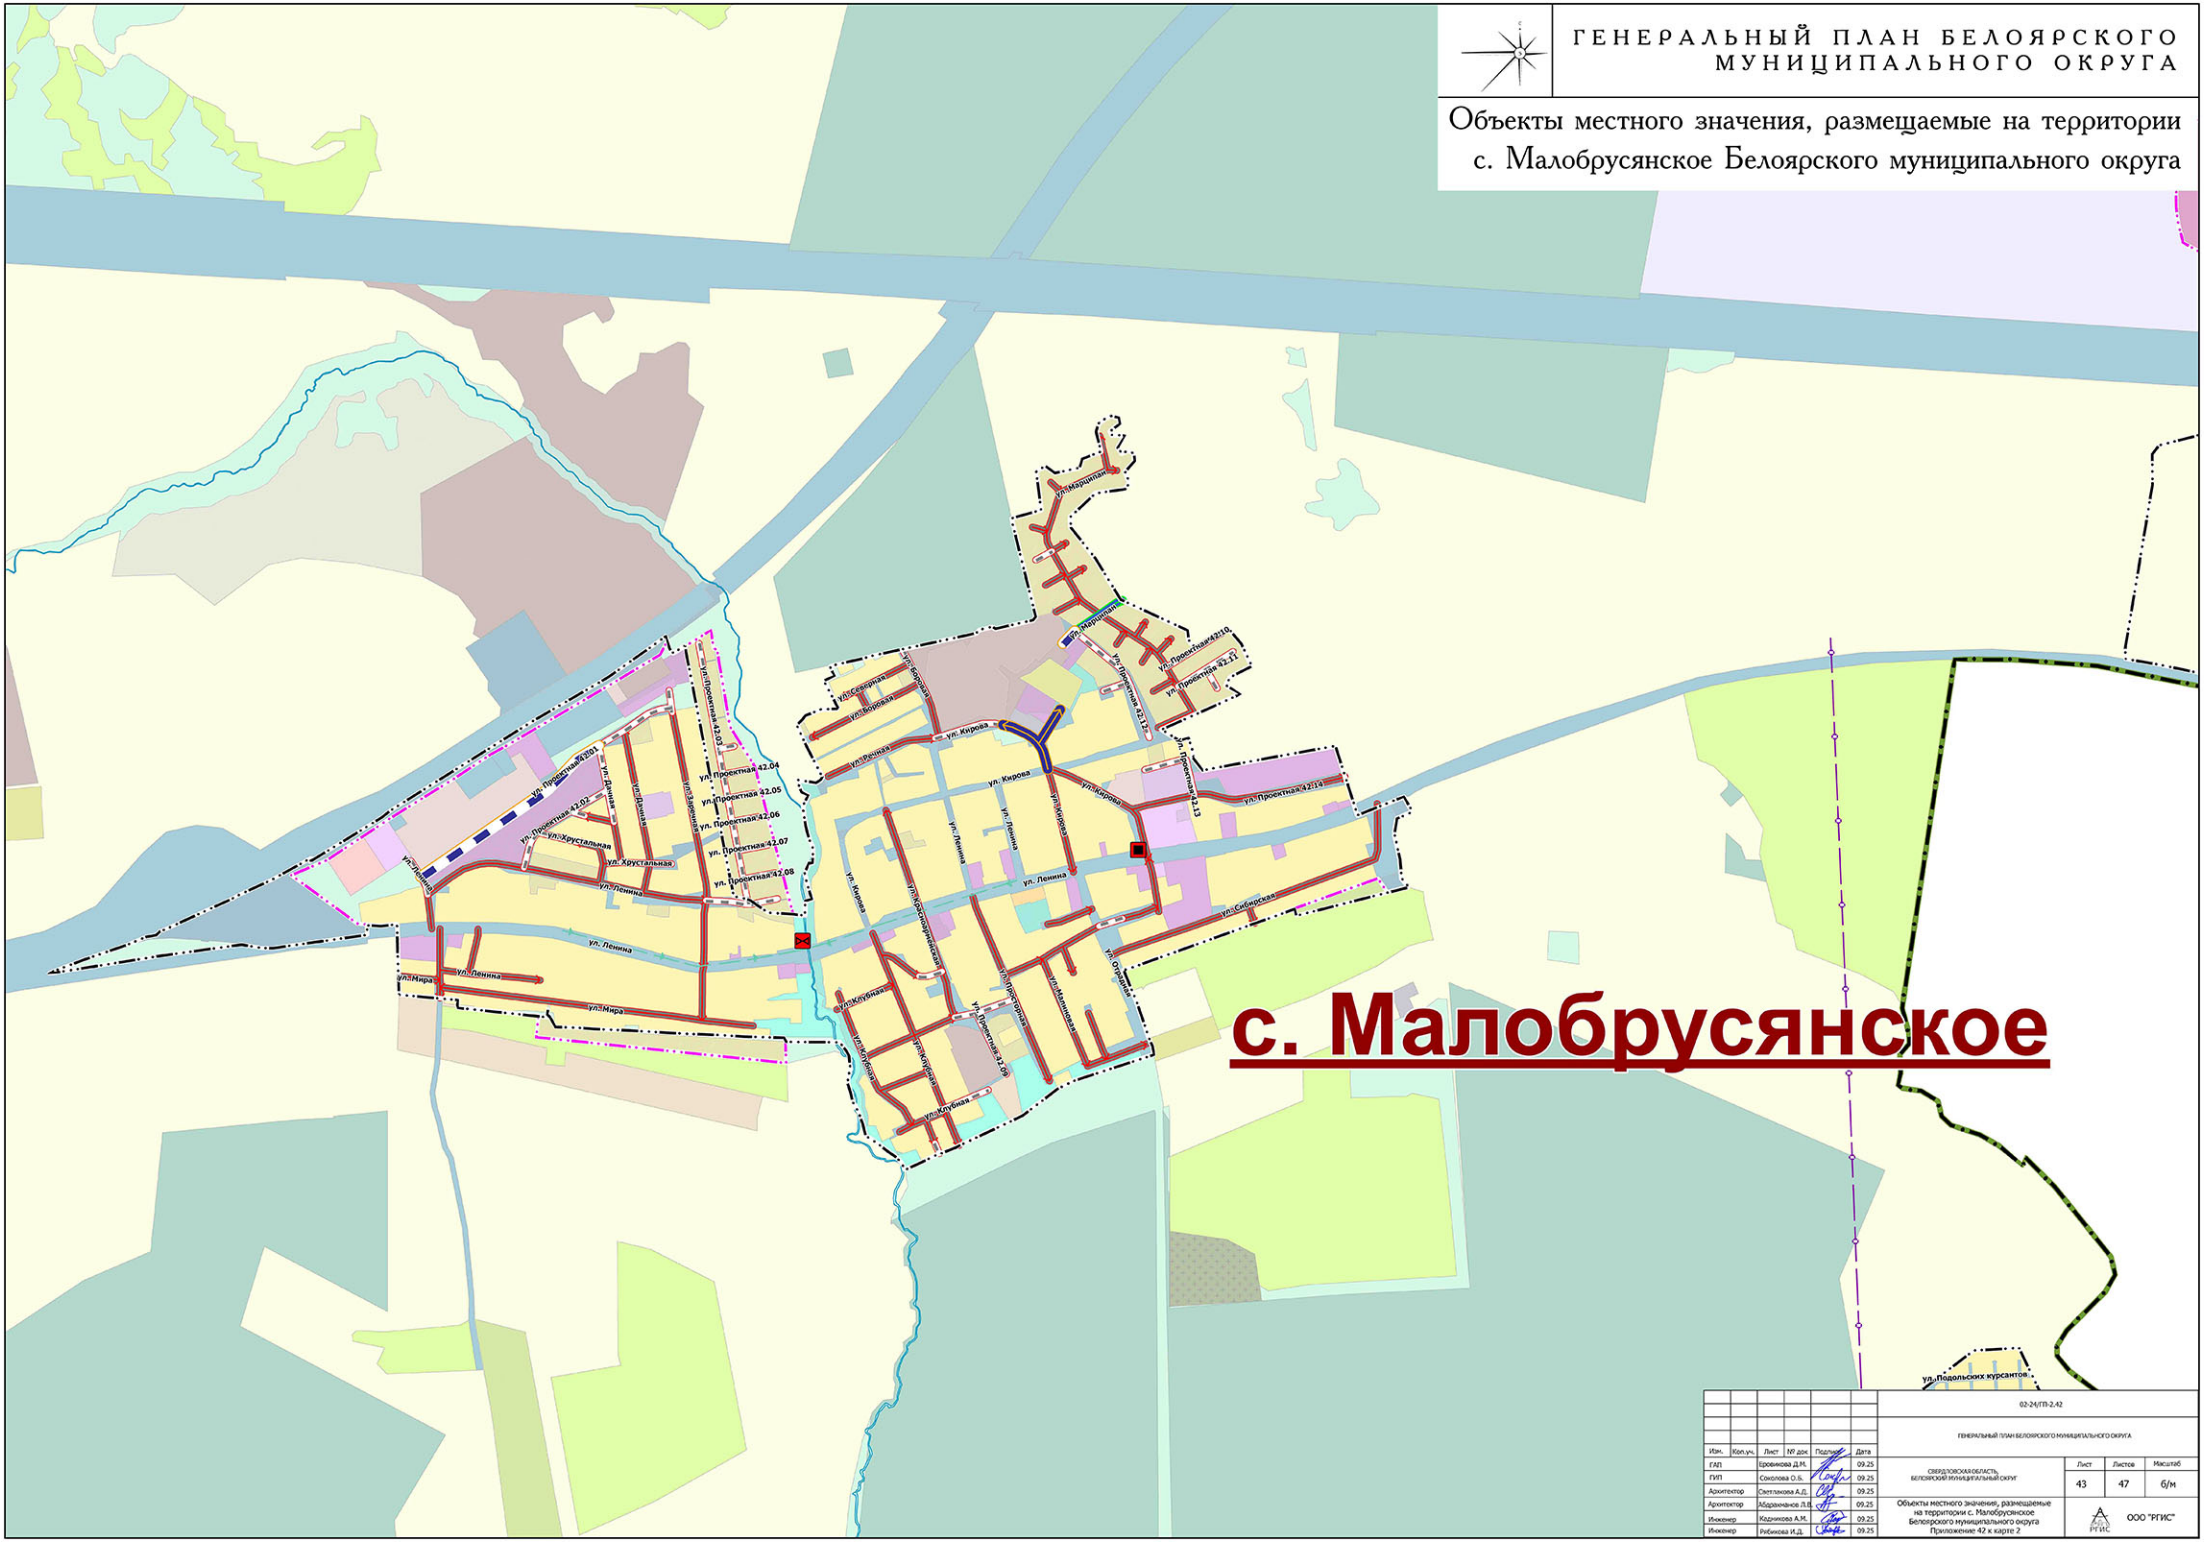

								02-24/ГП-2.42		
								ГЕНЕРАЛЬНЫЙ ПЛАН БЕЛОЯРСКОГО МУНИЦИПАЛЬНОГО ОКРУГА		
Изм.	Кол.уч.	Лист	№ док.	Подпись	Дата					
ГАП			Еровникова Д.М.		09.25	СВЕРДЛОВСКАЯ ОБЛАСТЬ БЕЛОЯРСКИЙ МУНИЦИПАЛЬНЫЙ ОКРУГ		Лист 43	Листов 47	Масштаб б/м
ГИП			Соколова О.Ь.		09.25					
Архитектор			Светлакова А.Д.		09.25					
Архитектор			Абдраманов Л.В.		09.25	Объекты местного значения, размещаемые на территории с. Малобрусянское Белоярского муниципального округа Приложение 42 к карте 2		ООО "РГИС"		
Инженер			Кодникова А.М.		09.25					
Инженер			Рубинова И.Д.		09.25					

Объекты местного значения, размещаемые на территории с. Некрасово Белоярского муниципального округа

с. Некрасово

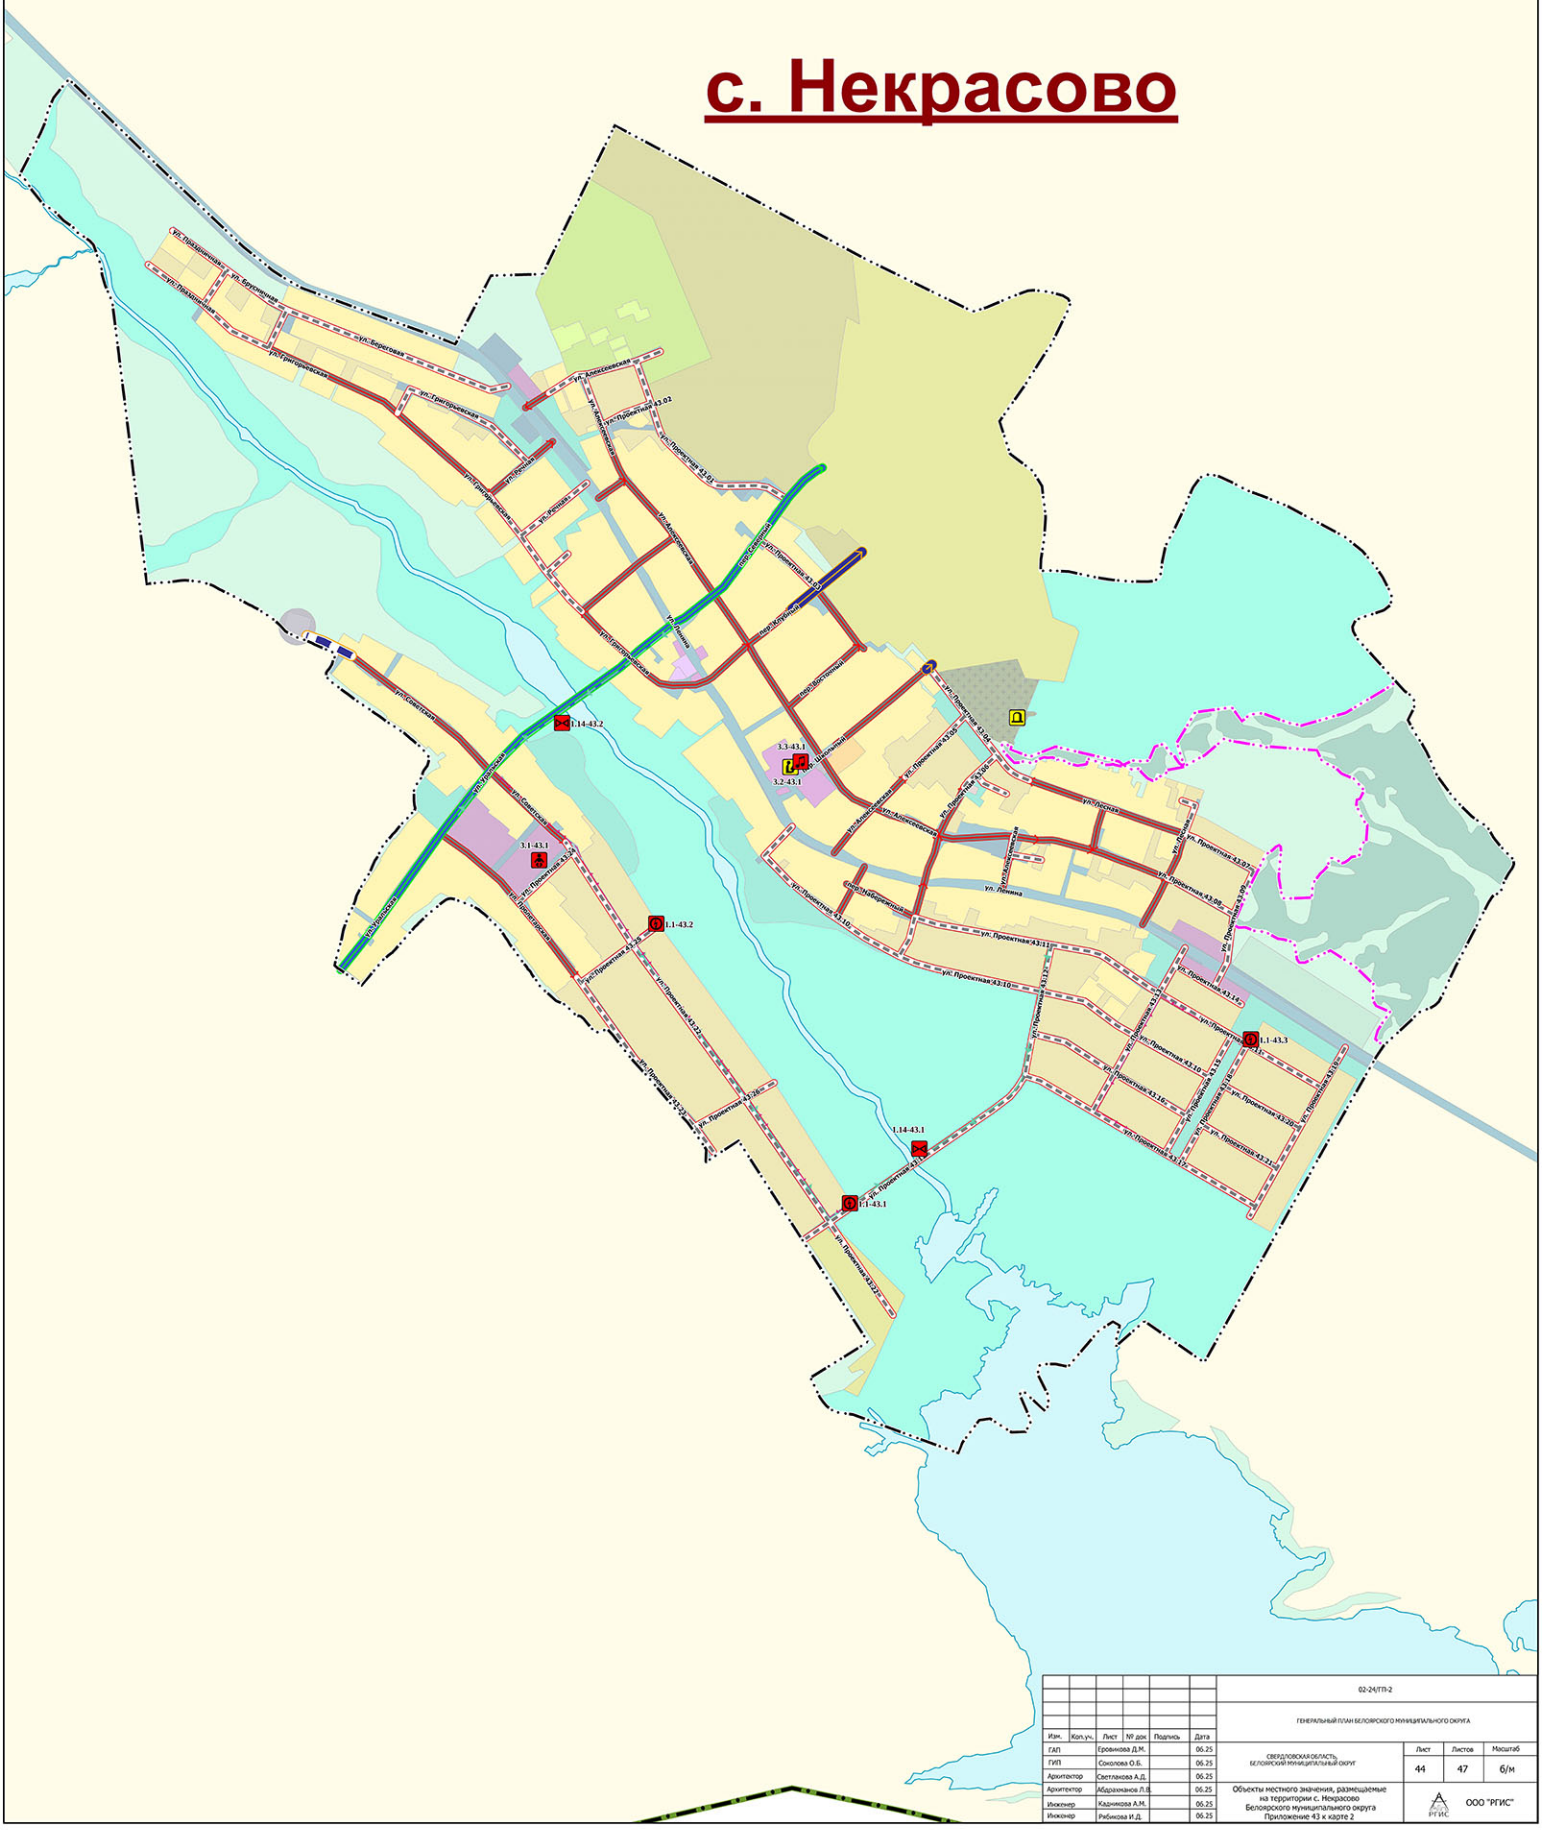

						02-24/ГП-2	
						ГЕНЕРАЛЬНЫЙ ПЛАН БЕЛОЯРСКОГО МУНИЦИПАЛЬНОГО ОКРУГА	
Изм.	Кол.уч.	Лист	№ док.	Подпись	Дата		
ГАП		Ерофимова Д.М.			06.25	СВЕРДЛОВСКАЯ ОБЛАСТЬ, БЕЛОЯРСКИЙ МУНИЦИПАЛЬНЫЙ ОКРУГ	Лист 44 / Листов 47 / Масштаб б/м
ГИП		Соколова О.Б.			06.25		
Архитектор		Светлакова А.Д.			06.25		
Архитектор		Абдрахманов Л.Б.			06.25	Объекты местного значения, размещаемые на территории с. Некрасово Белоярского муниципального округа Приложение 43 к карте 2	ООО "РГИС"
Инженер		Кадникова А.М.			06.25		
Инженер		Рябикова И.Д.			06.25		

ГЕНЕРАЛЬНЫЙ ПЛАН БЕЛОЯРСКОГО МУНИЦИПАЛЬНОГО ОКРУГА

Объекты местного значения, размещаемые на территории с. Хромцово Белоярского муниципального округа

						02-24/ГП-2.44	
						ГЕНЕРАЛЬНЫЙ ПЛАН БЕЛОЯРСКОГО МУНИЦИПАЛЬНОГО ОКРУГА	
Изм.	Кол.уч.	Лист	№ док	Подпись	Дата		
ГАП		Ерофимова Д.М.			09.25	СВЕРДЛОВСКАЯ ОБЛАСТЬ, БЕЛОЯРСКИЙ МУНИЦИПАЛЬНЫЙ ОКРУГ	Лист 45 / Листов 47 / Масштаб б/м
ГИП		Соколова О.Б.			09.25		
Архитектор		Светлакова А.Д.			09.25		
Архитектор		Абдрахманов Л.Б.			09.25	Объекты местного значения, размещаемые на территории с. Хромцово Белоярского муниципального округа Приложение 44 к карте 2	ООО "РГИС"
Инженер		Кадникова А.М.			09.25		
Инженер		Рябикова И.Д.			09.25		

ГЕНЕРАЛЬНЫЙ ПЛАН БЕЛОЯРСКОГО МУНИЦИПАЛЬНОГО ОКРУГА

Объекты местного значения, размещаемые на территории с. Черноусово Белоярского муниципального округа

						02-24/ГП-2.45	
						ГЕНЕРАЛЬНЫЙ ПЛАН БЕЛОЯРСКОГО МУНИЦИПАЛЬНОГО ОКРУГА	
Изм.	Кол.уч.	Лист	№ док	Подпись	Дата		
ГАП		Ерофимова Д.М.			09.25	СВЕРДЛОВСКАЯ ОБЛАСТЬ, БЕЛОЯРСКИЙ МУНИЦИПАЛЬНЫЙ ОКРУГ	Лист 46 / Листов 47 / Масштаб б/м
ГИП		Соколова О.Б.			09.25		
Архитектор		Светлакова А.Д.			09.25		
Архитектор		Абдрахманов Л.Д.			09.25	Объекты местного значения, размещаемые на территории с. Черноусово Белоярского муниципального округа Приложение 45 к карте 2	ООО "РГИС"
Инженер		Кадникова А.М.			09.25		
Инженер		Рябкова И.Д.			09.25		

Границы населенных пунктов Белоярского муниципального округа

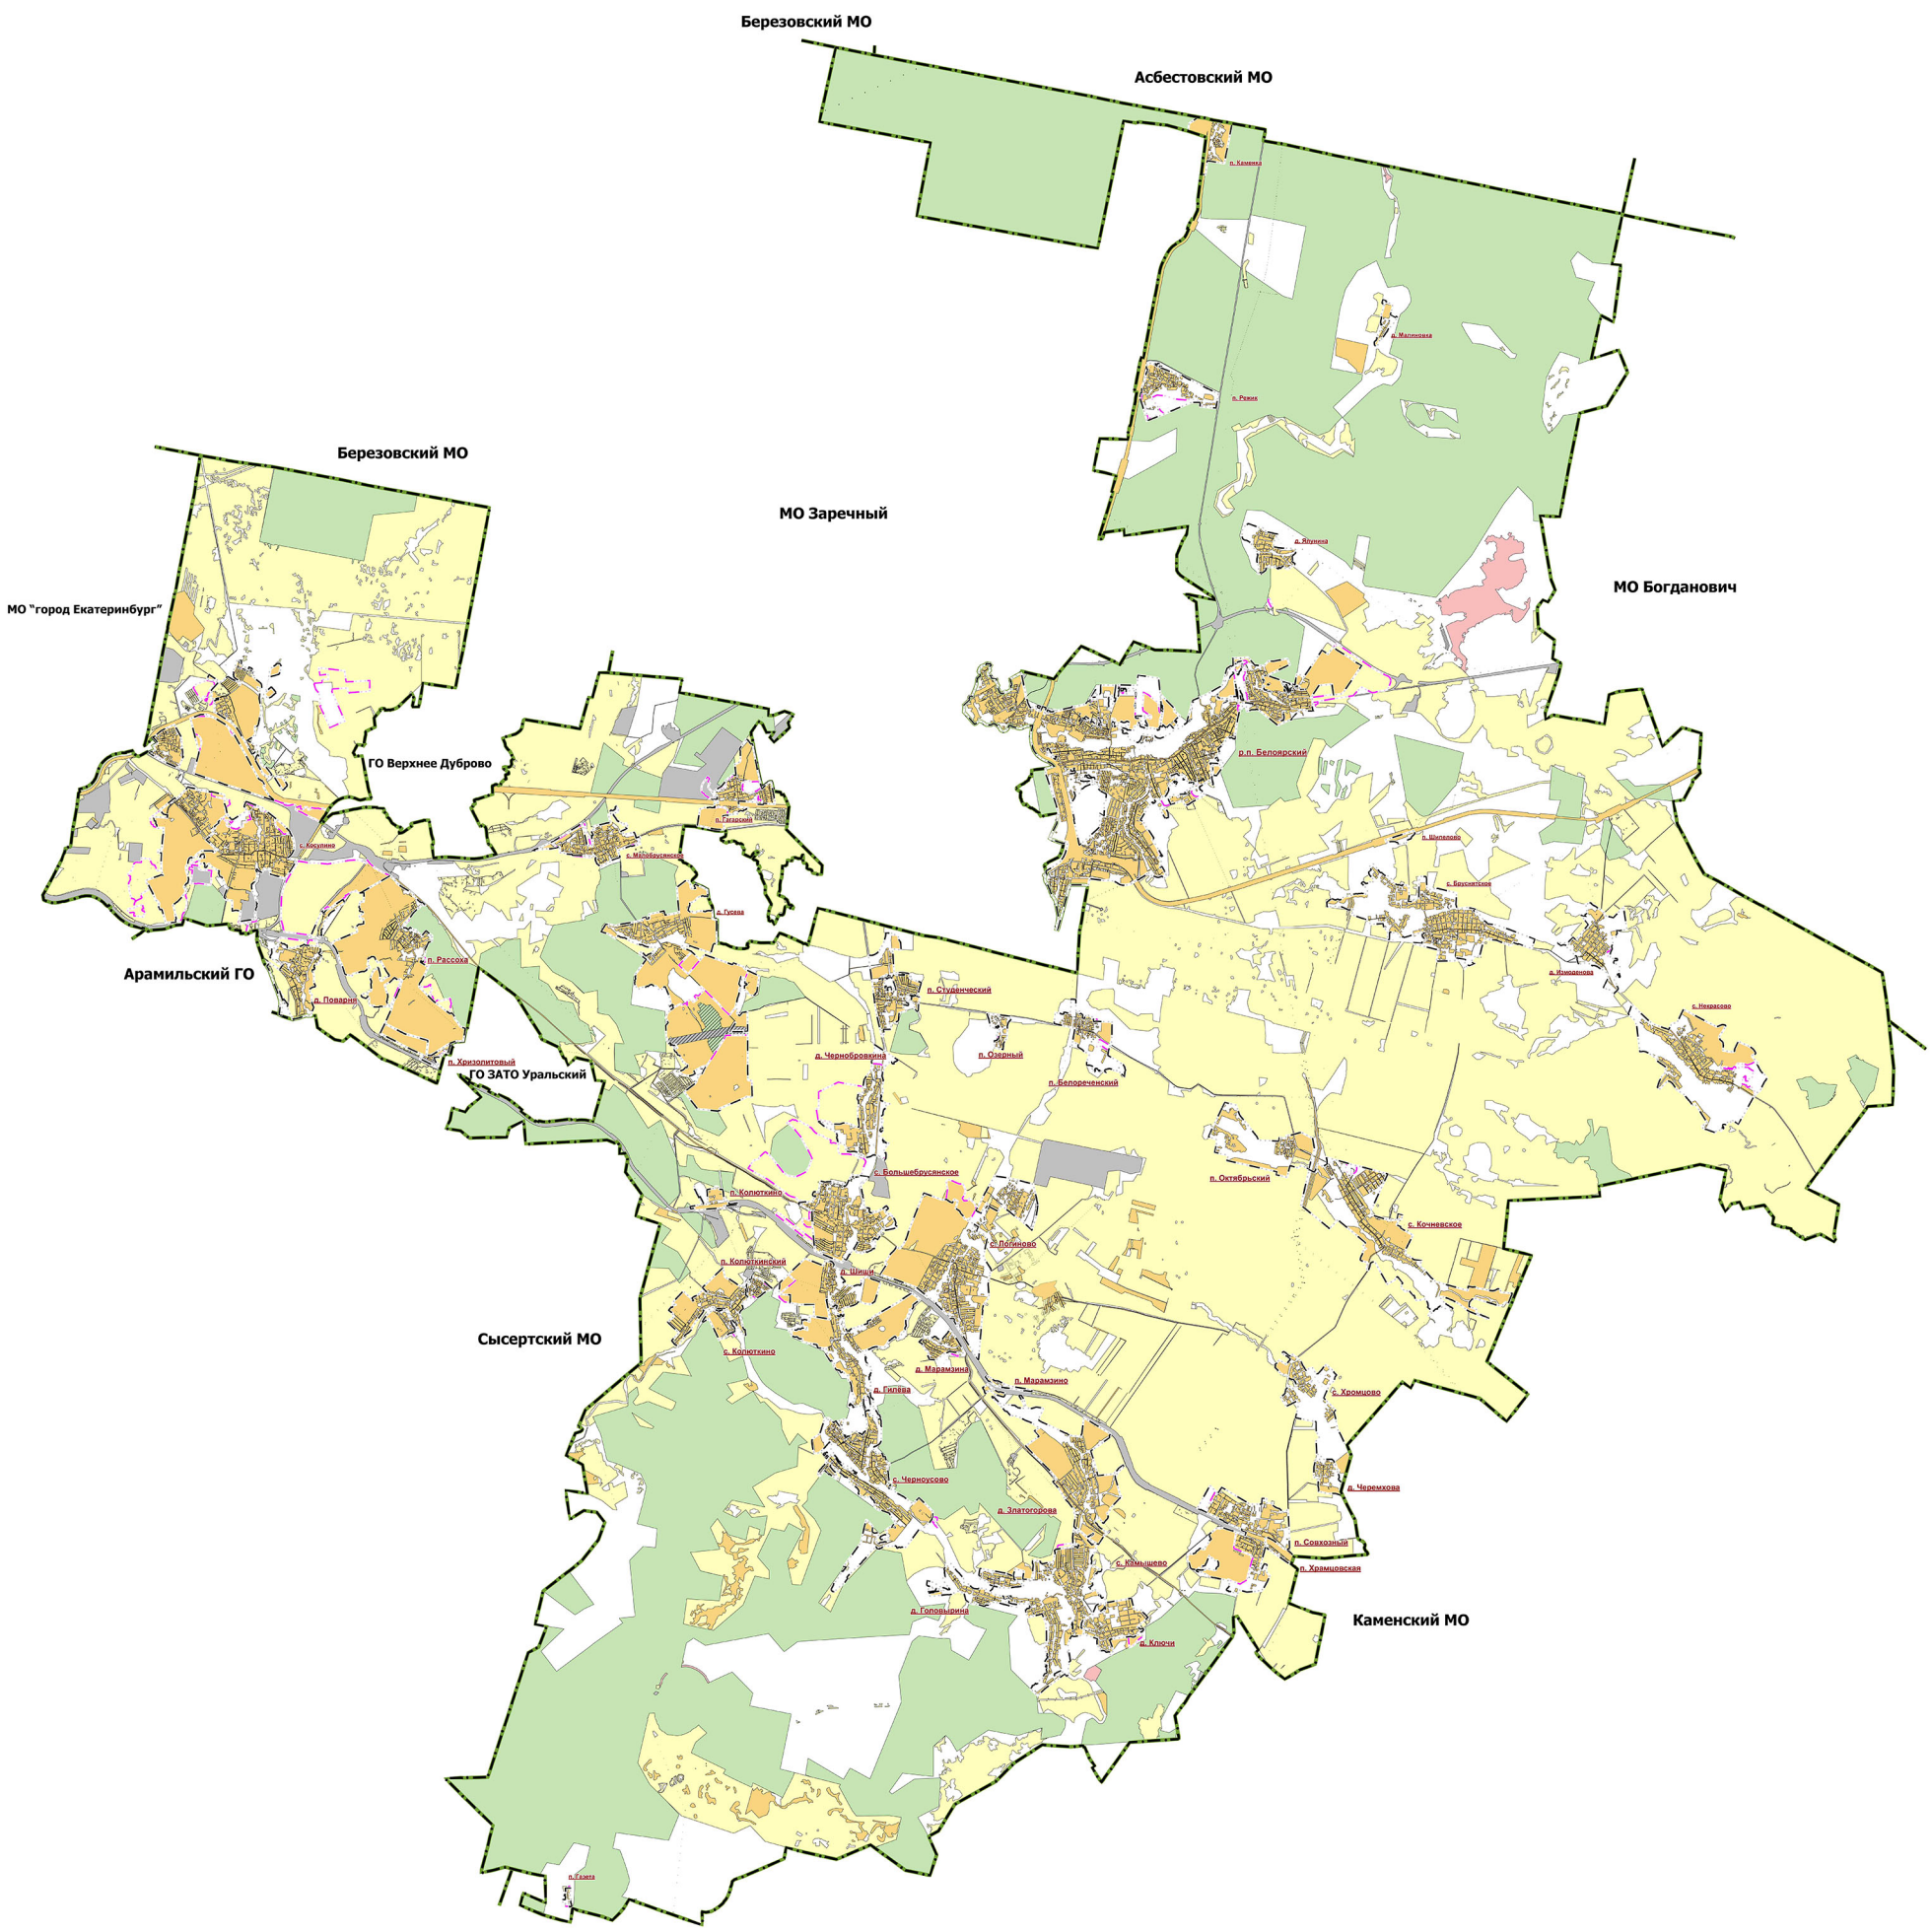

УСЛОВНЫЕ ОБОЗНАЧЕНИЯ

Границы
- Граница муниципального округа существующая
- Граница населенного пункта существующая
- Граница населенного пункта, планируемая к установлению

Категории земель по данным ЕГРН
- Земли населенных пунктов
- Земли сельскохозяйственного назначения
- Земли промышленности, энергетики, транспорта, связи, радиовещания, телевидения, информатики, земли для обеспечения космической деятельности, земли обороны, безопасности и земли иного специального назначения
- Земли особо охраняемых территорий и объектов
- Земли лесного фонда

Категории земель, планируемые к установлению в отношении земельных участков и территорий, планируемых к исключению из границ населенных пунктов
- Земли промышленности, энергетики, транспорта, связи, радиовещания, телевидения, информатики, земли для обеспечения косм
- Земли лесного фонда

					02-24-ПЗ-3
					ГЕНЕРАЛЬНЫЙ ПЛАН БЕЛОЯРСКОГО МУНИЦИПАЛЬНОГО ОКРУГА
Изм.	Кол.уч.	Лист	№ док.	Подпись	Дата
ГАП		Кравченко Д.Н.			09.25
ГИП		Окнухова О.В.			09.25
Архитектор		Ситтикова А.Д.			09.25
Архитектор		Абдрахманов Л.Б.			09.25
Инженер		Кравченко А.Н.			09.25
Инженер		Рябинина И.Е.			09.25

СВЕРДЛОВСКАЯ ОБЛАСТЬ, ШИЛОВСКИЙ МУНИЦИПАЛЬНЫЙ ОКРУГ	Лист	Листов	Масштаб
	1	47	б/м
Границы населенных пунктов Белоярского муниципального округа Карта 3	ООО "РГИС"		

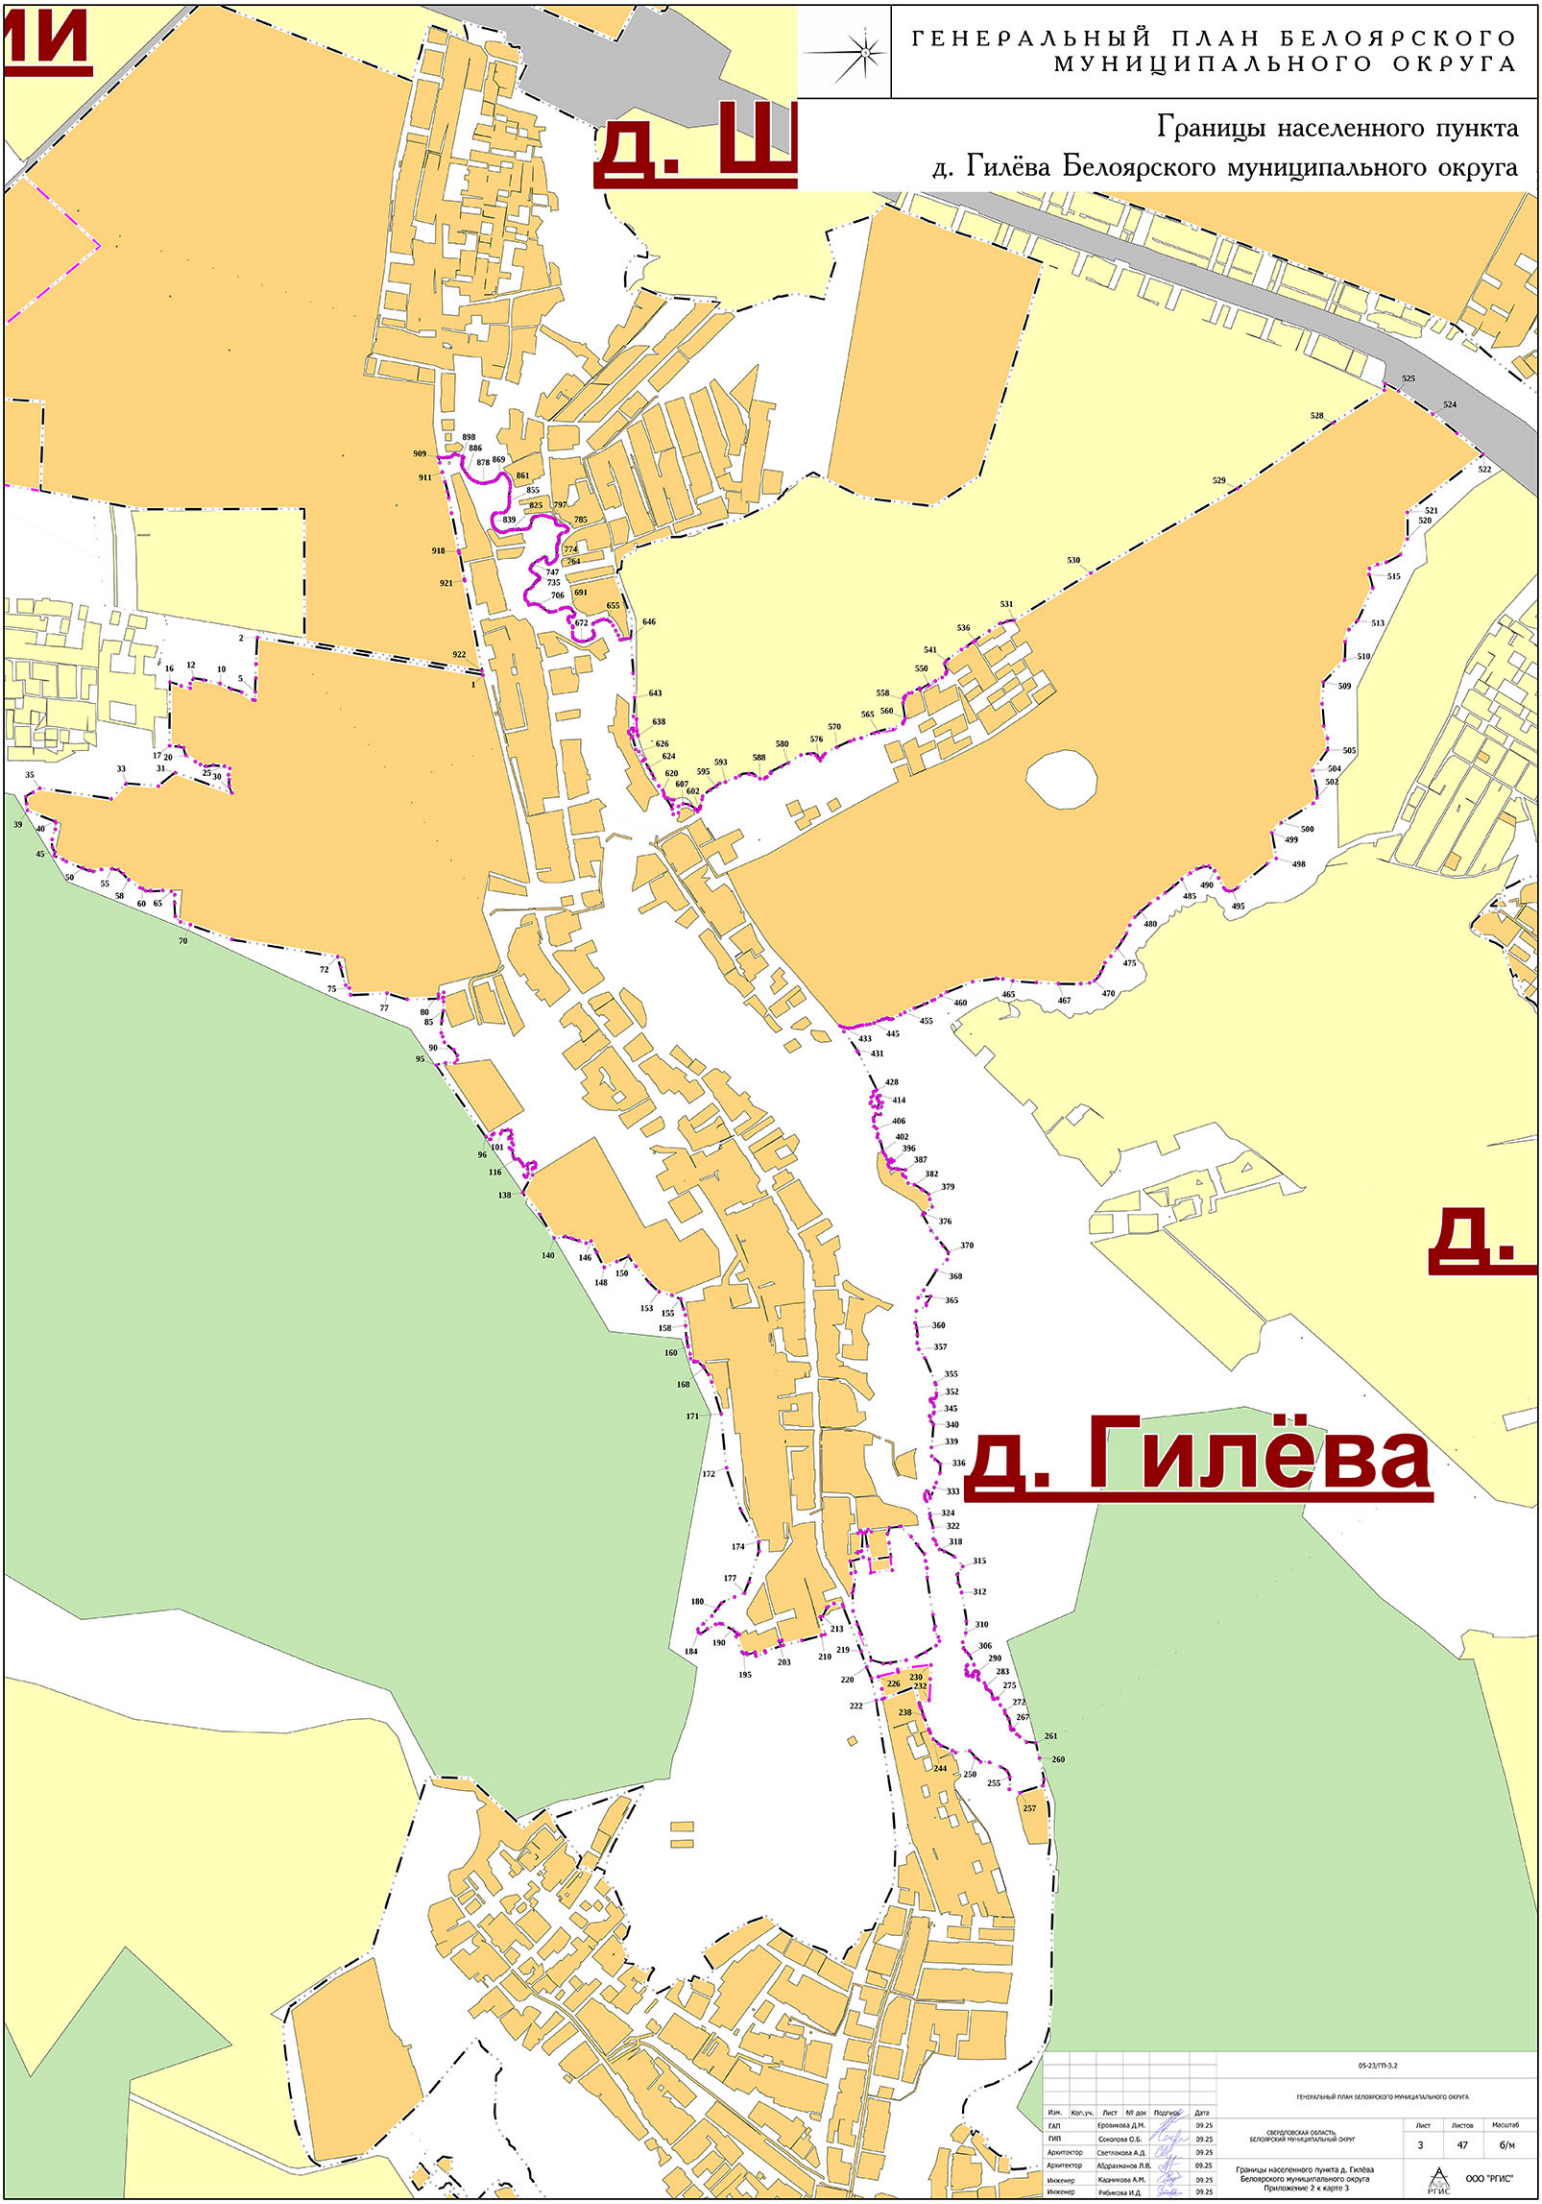
ГЕНЕРАЛЬНЫЙ ПЛАН БЕЛОЯРСКОГО МУНИЦИПАЛЬНОГО ОКРУГА
Границы населенного пункта
д. Гилёва Белоярского муниципального округа
д. Ш
д.
д. Гилёва
05-23/ГП-3.2
ГЕНЕРАЛЬНЫЙ ПЛАН БЕЛОЯРСКОГО МУНИЦИПАЛЬНОГО ОКРУГА
Изм. Кол.уч. Лист № док Подпись Дата
ГАП Еровикова Д.М. 09.25
ГИП Соколова О.Б. 09.25
Архитектор Светланова А.Д. 09.25
Архитектор Абдрахманов Л.В. 09.25
Инженер Кадникова А.М. 09.25
Инженер Рябикова И.Д. 09.25
СВЕРДЛОВСКАЯ ОБЛАСТЬ, БЕЛОЯРСКИЙ МУНИЦИПАЛЬНЫЙ ОКРУГ
Границы населенного пункта д. Гилёва Белоярского муниципального округа Приложение 2 к карте 3
Лист 3
Листов 47
Масштаб б/м
ООО "РГИС"

ГЕНЕРАЛЬНЫЙ ПЛАН БЕЛОЯРСКОГО МУНИЦИПАЛЬНОГО ОКРУГА

Границы населенного пункта
д.Головырина Белоярского муниципального округа

02-24/ГП-1

ГЕНЕРАЛЬНЫЙ ПЛАН БЕЛОЯРСКОГО МУНИЦИПАЛЬНОГО ОКРУГА

Изм.	Кол.уч.	Лист	№ док	Подпись	Дата
ГАП		Еровикова Д.М.			06.25
ГИП		Соколова О.Б.			06.25
Архитектор		Светлакова А.Д.			06.25
Архитектор		Абдрахманов Л.В.			06.25
Инженер		Кадникова А.М.			06.25
Инженер		Рябикова И.Д.			06.25

СВЕРДЛОВСКАЯ ОБЛАСТЬ,
БЕЛОЯРСКИЙ МУНИЦИПАЛЬНЫЙ ОКРУГ

Лист	Листов	Масштаб
4	1	б/м

Границы населенного пункта д. Головырина
Белоярского муниципального округа
Приложение 3 к карте 3

ООО "РГИС"

Границы населенного пункта д. Гусева Белоярского муниципального округа

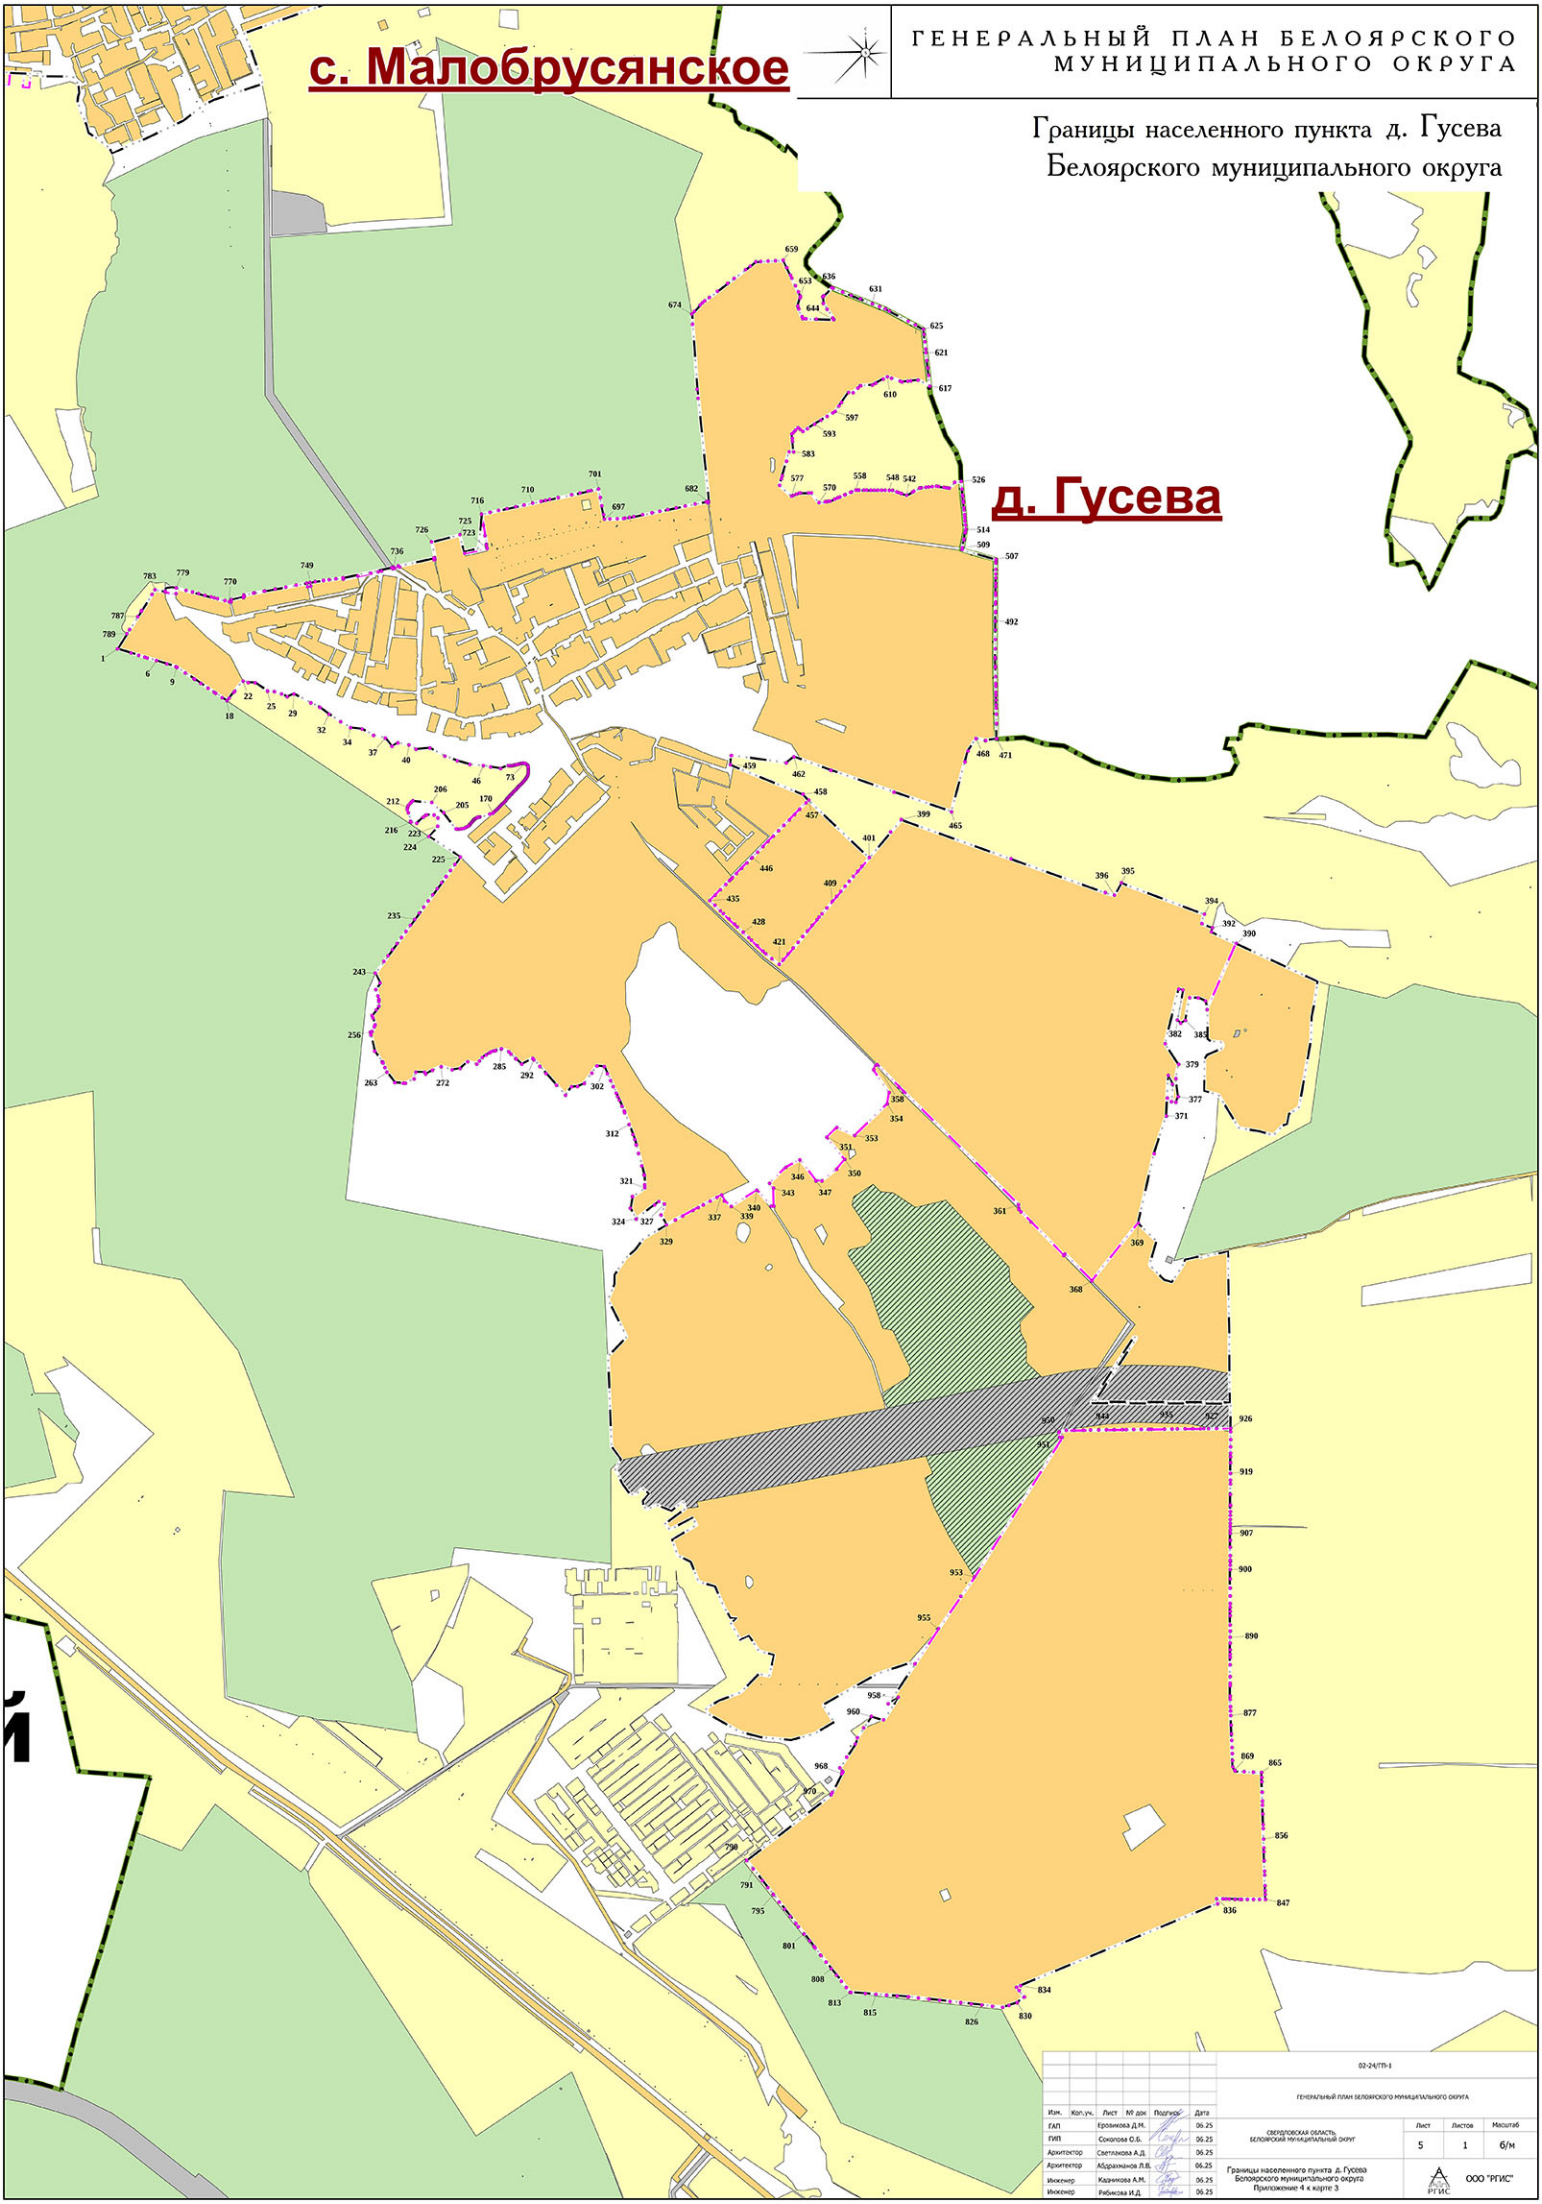

Изм.	Кол.уч.	Лист	№ док	Подпись	Дата	02-24/ГП-1			
						ГЕНЕРАЛЬНЫЙ ПЛАН БЕЛОЯРСКОГО МУНИЦИПАЛЬНОГО ОКРУГА			
ГАП		Еровикова Д.М.			06.25				
ГИП		Соколова О.Б.			06.25	СВЕРДЛОВСКАЯ ОБЛАСТЬ, БЕЛОЯРСКИЙ МУНИЦИПАЛЬНЫЙ ОКРУГ	Лист	Листов	Масштаб
Архитектор		Светлакова А.Д.			06.25		5	1	б/м
Архитектор		Абдрахманов Л.В.			06.25	Границы населенного пункта д. Гусева Белоярского муниципального округа Приложение 4 к карте 3			
Инженер		Кадникова А.М.			06.25				
Инженер		Рябикова И.Д.			06.25		ООО "РГИС"		

ГЕНЕРАЛЬНЫЙ ПЛАН БЕЛОЯРСКОГО МУНИЦИПАЛЬНОГО ОКРУГА

Границы населенного пункта
д. Златогорова Белоярского муниципального округа

Изм.	Кол.уч.	Лист	№ док	Подпись	Дата
ГАП		Еровикова Д.М.			06.25
ГИП		Соколова О.Б.			06.25
Архитектор		Светлакова А.Д.			06.25
Архитектор		Абдрахманов Л.В.			06.25
Инженер		Кадникова А.М.			06.25
Инженер		Рябикова И.Д.			06.25

02-24/ГП-1

ГЕНЕРАЛЬНЫЙ ПЛАН БЕЛОЯРСКОГО МУНИЦИПАЛЬНОГО ОКРУГА

СВЕРДЛОВСКАЯ ОБЛАСТЬ, БЕЛОЯРСКИЙ МУНИЦИПАЛЬНЫЙ ОКРУГ

Границы населенного пункта д. Златогорова Белоярского муниципального округа
Приложение 5 к карте 3

Лист	Листов	Масштаб
6	1	б/м

ООО "РГИС"

ГЕНЕРАЛЬНЫЙ ПЛАН БЕЛОЯРСКОГО МУНИЦИПАЛЬНОГО ОКРУГА

Границы населенного пункта д. Измоденова Белоярского муниципалого округа

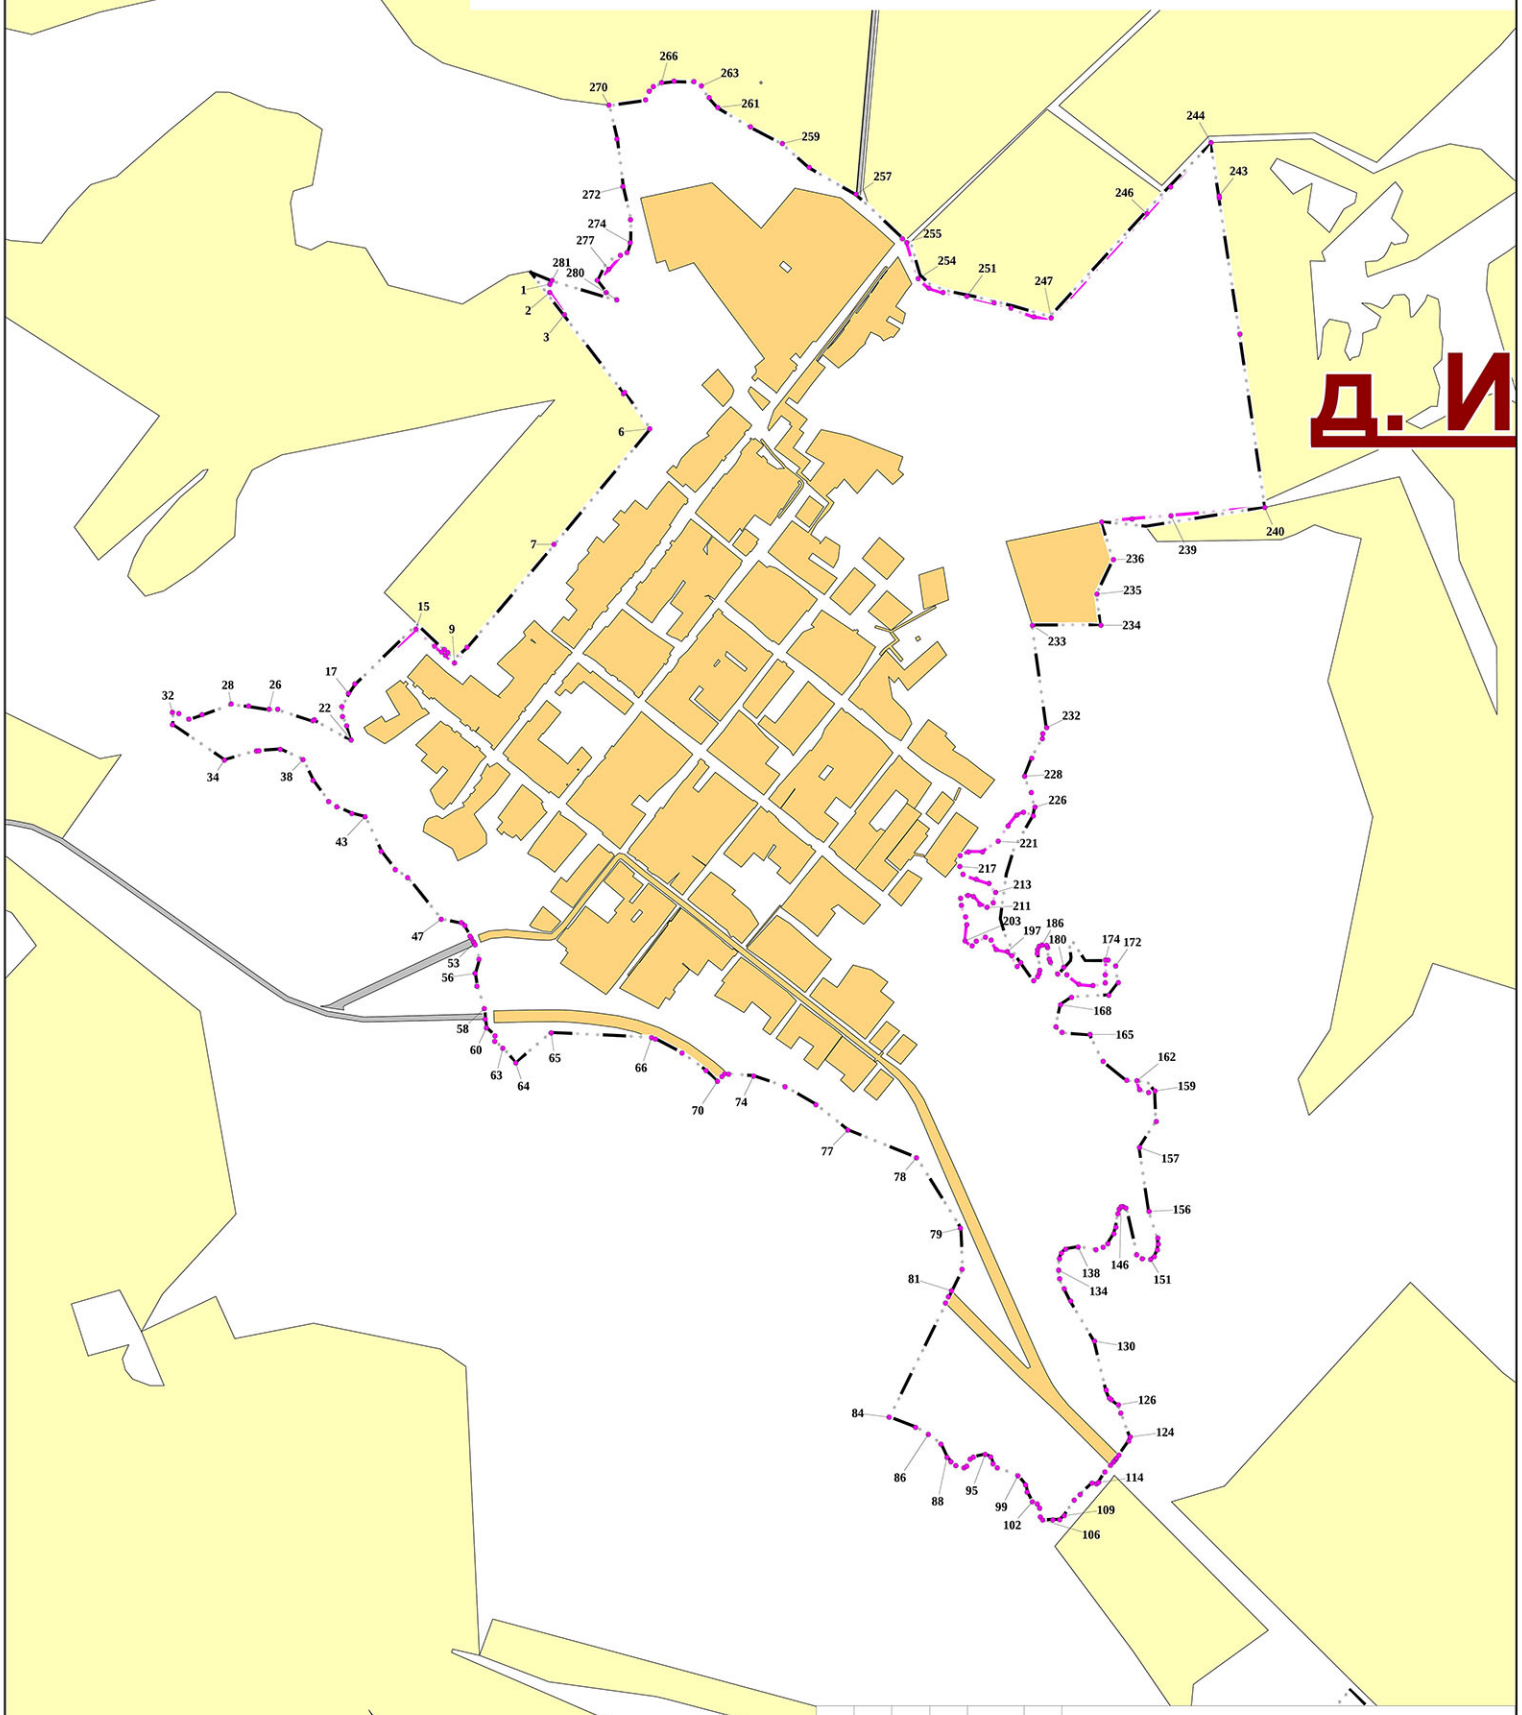

					02-24/ГП-1
					ГЕНЕРАЛЬНЫЙ ПЛАН БЕЛОЯРСКОГО МУНИЦИПАЛЬНОГО ОКРУГА
Изм.	Кол.уч.	Лист	№ док	Подпись	Дата
ГАП		Еровикова Д.М.			06.25
ГИП		Соколова О.Б.			06.25
Архитектор		Светлакова А.Д.			06.25
Архитектор		Абдрахманов Л.В.			06.25
Инженер		Кадникова А.М.			06.25
Инженер		Рябикова И.Д.			06.25

СВЕРДЛОВСКАЯ ОБЛАСТЬ, БЕЛОЯРСКИЙ МУНИЦИПАЛЬНЫЙ ОКРУГ	Лист	Листов	Масштаб
	7	1	б/м
Границы населенного пункта д. Измоденова Белоярского муниципального округа Приложение 6 к карте 3	ООО "РГИС"		

ГЕНЕРАЛЬНЫЙ ПЛАН БЕЛОЯРСКОГО МУНИЦИПАЛЬНОГО ОКРУГА

Границы населенного пункта д. Ключи
Белоярского муниципального округа

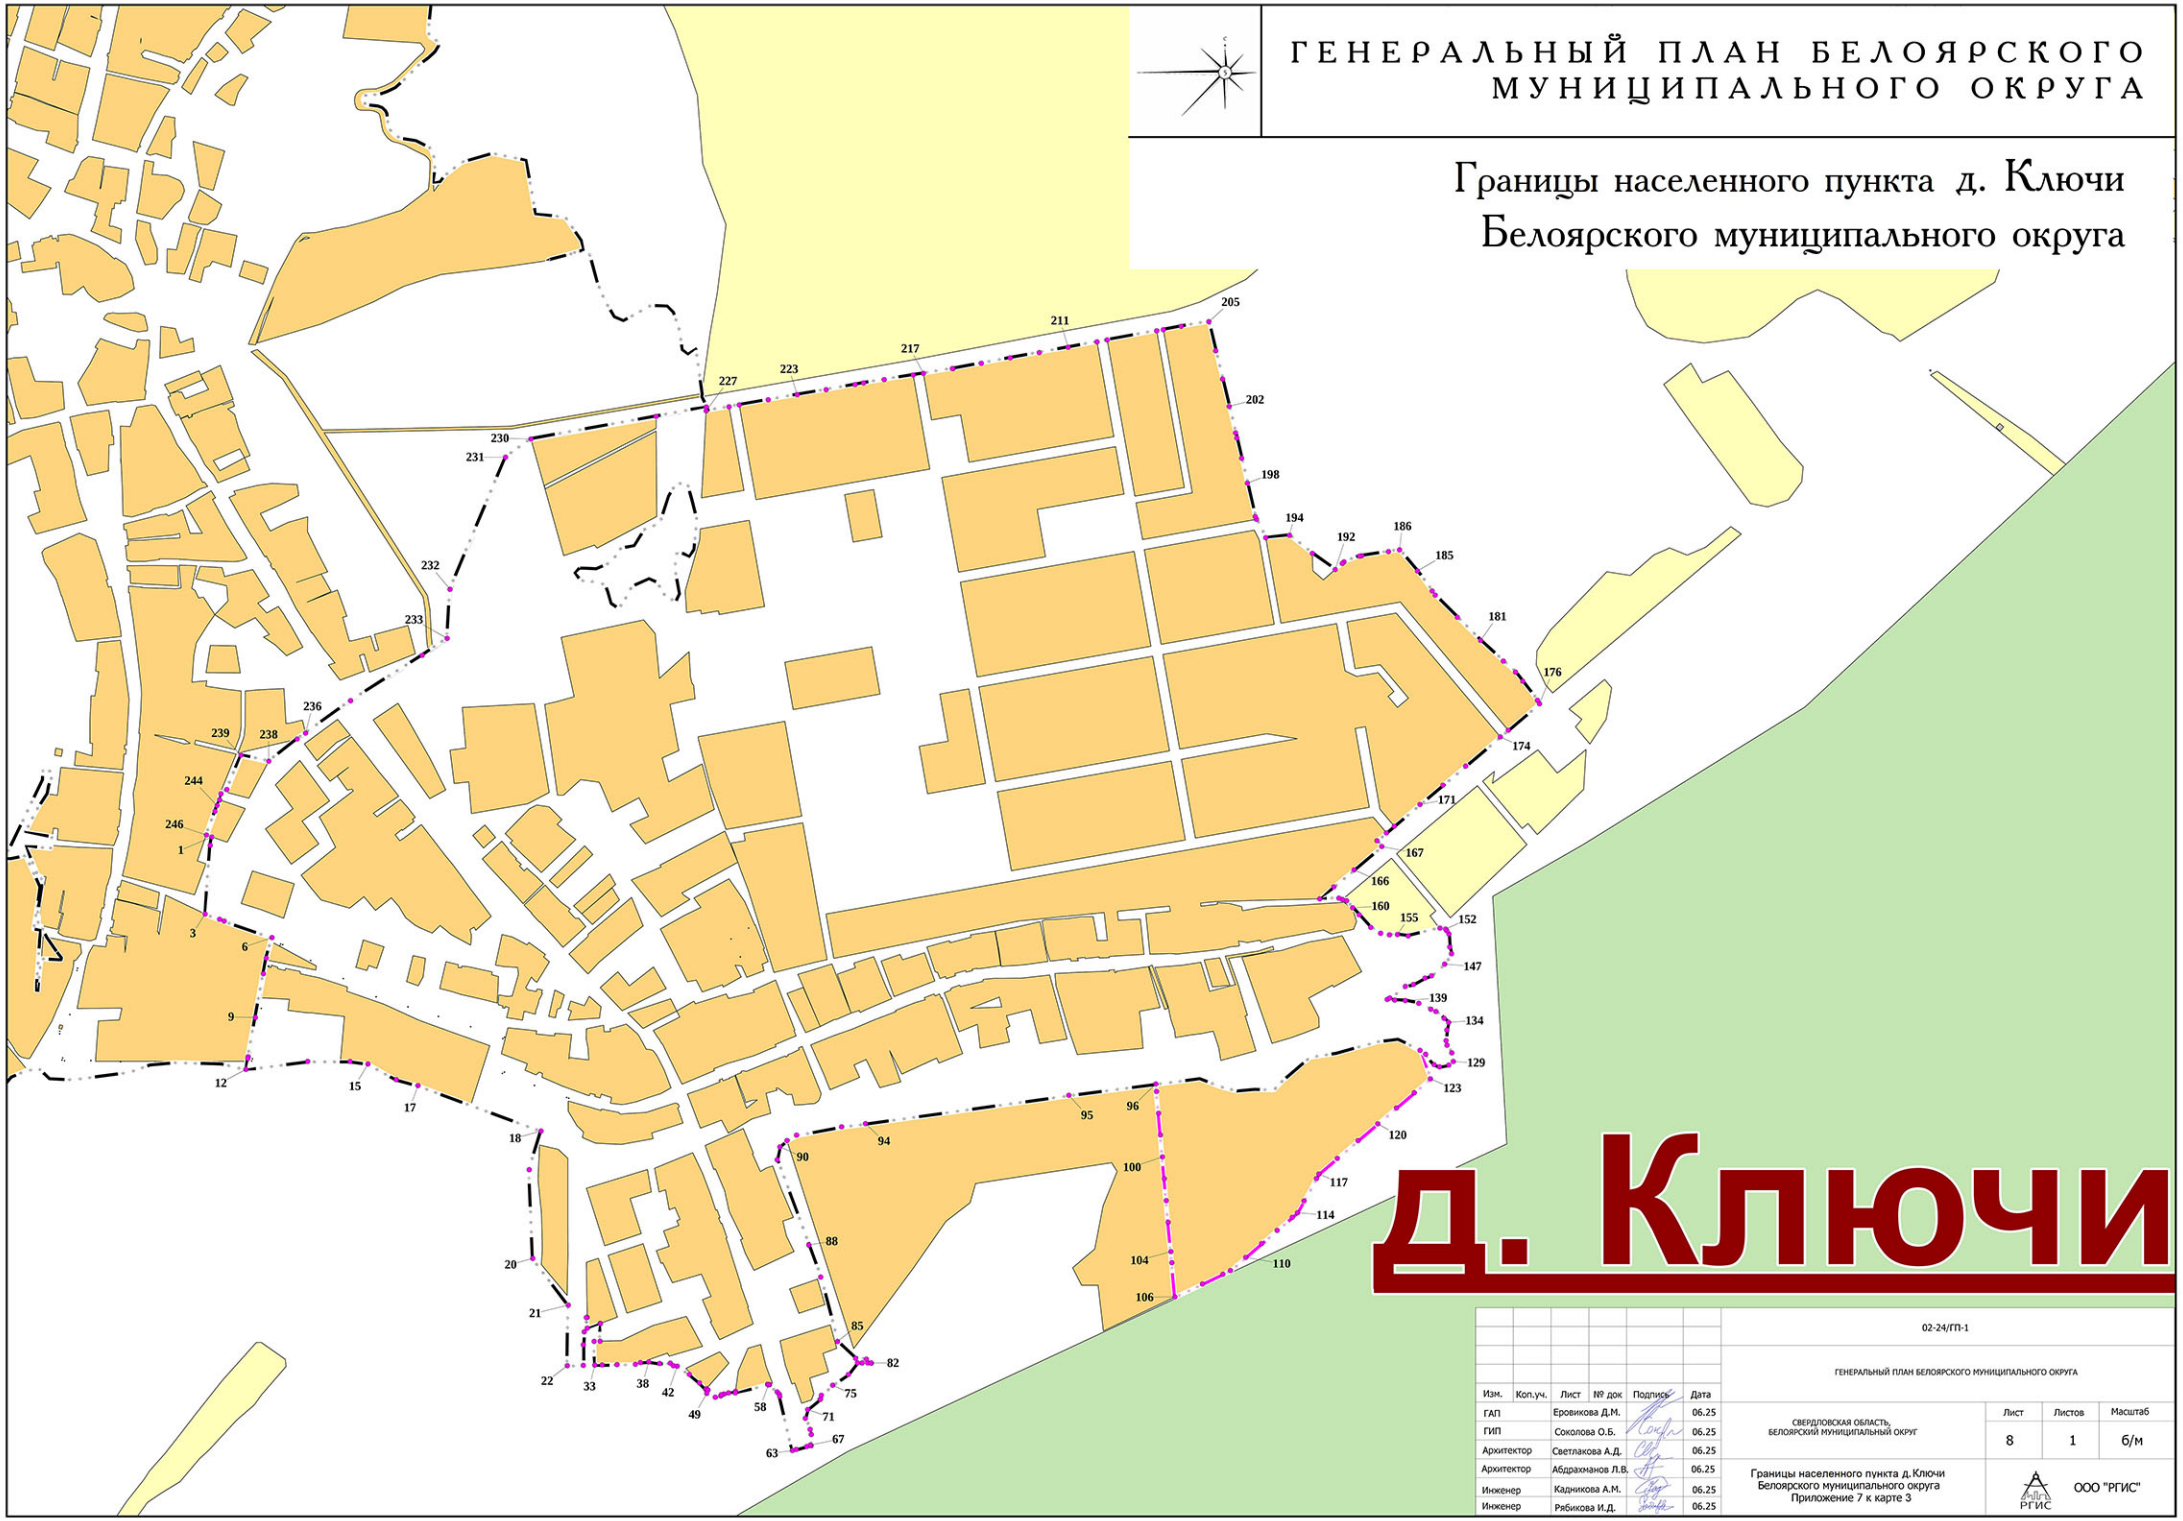

Д. Ключи

					02-24/ГП-1
					ГЕНЕРАЛЬНЫЙ ПЛАН БЕЛОЯРСКОГО МУНИЦИПАЛЬНОГО ОКРУГА
Изм.	Кол.уч.	Лист	№ док	Подпись	Дата
ГАП		Еровикова Д.М.			06.25
ГИП		Соколова О.Б.			06.25
Архитектор		Светлакова А.Д.			06.25
Архитектор		Абдрахманов Л.В.			06.25
Инженер		Кадникова А.М.			06.25
Инженер		Рябикова И.Д.			06.25

СВЕРДЛОВСКАЯ ОБЛАСТЬ, БЕЛОЯРСКИЙ МУНИЦИПАЛЬНЫЙ ОКРУГ	Лист	Листов	Масштаб
	8	1	б/м
Границы населенного пункта д.Ключи Белоярского муниципального округа Приложение 7 к карте 3	ООО "РГИС"		

ГЕНЕРАЛЬНЫЙ ПЛАН БЕЛОЯРСКОГО МУНИЦИПАЛЬНОГО ОКРУГА

Границы населенного пункта д. Малиновка Белоярского муниципального округа

						02-24/ГП-1			
						ГЕНЕРАЛЬНЫЙ ПЛАН БЕЛОЯРСКОГО МУНИЦИПАЛЬНОГО ОКРУГА			
Изм.	Коп.уч.	Лист	№ док	Подпись	Дата				
ГАП		Еровикова Д.М.			06.25	СВЕРДЛОВСКАЯ ОБЛАСТЬ, БЕЛОЯРСКИЙ МУНИЦИПАЛЬНЫЙ ОКРУГ	Лист	Листов	Масштаб
ГИП		Соколова О.Б.			06.25		9	1	б/м
Архитектор		Светлакова А.Д.			06.25				
Архитектор		Абдрахманов Л.В.			06.25	Границы населенного пункта д. Малиновка Белоярского муниципального округа Приложение 8 к карте 3	РГИС		ООО "РГИС"
Инженер		Кадникова А.М.			06.25				
Инженер		Рябикова И.Д.			06.25				

ГЕНЕРАЛЬНЫЙ ПЛАН БЕЛОЯРСКОГО МУНИЦИПАЛЬНОГО ОКРУГА

Границы населенного пункта д. Марамзина Белоярского муниципального округа

					02-24/ГП-1
					ГЕНЕРАЛЬНЫЙ ПЛАН БЕЛОЯРСКОГО МУНИЦИПАЛЬНОГО ОКРУГА
Изм.	Коп.уч.	Лист	№ док	Подпись	Дата
ГАП		Еровикова Д.М.			06.25
ГИП		Соколова О.Б.			06.25
Архитектор		Светлакова А.Д.			06.25
Архитектор		Абдрахманов Л.В.			06.25
Инженер		Кадникова А.М.			06.25
Инженер		Рябикова И.Д.			06.25

	Лист	Листов	Масштаб
СВЕРДЛОВСКАЯ ОБЛАСТЬ, БЕЛОЯРСКИЙ МУНИЦИПАЛЬНЫЙ ОКРУГ	10	1	1:5000
Границы населенного пункта д. Марамзина Белоярского муниципального округа Приложение 9 к карте 3	ООО "РГИС"		

ГЕНЕРАЛЬНЫЙ ПЛАН БЕЛОЯРСКОГО МУНИЦИПАЛЬНОГО ОКРУГА

Границы населенного пункта
д. Поварня Белоярского муниципального округа

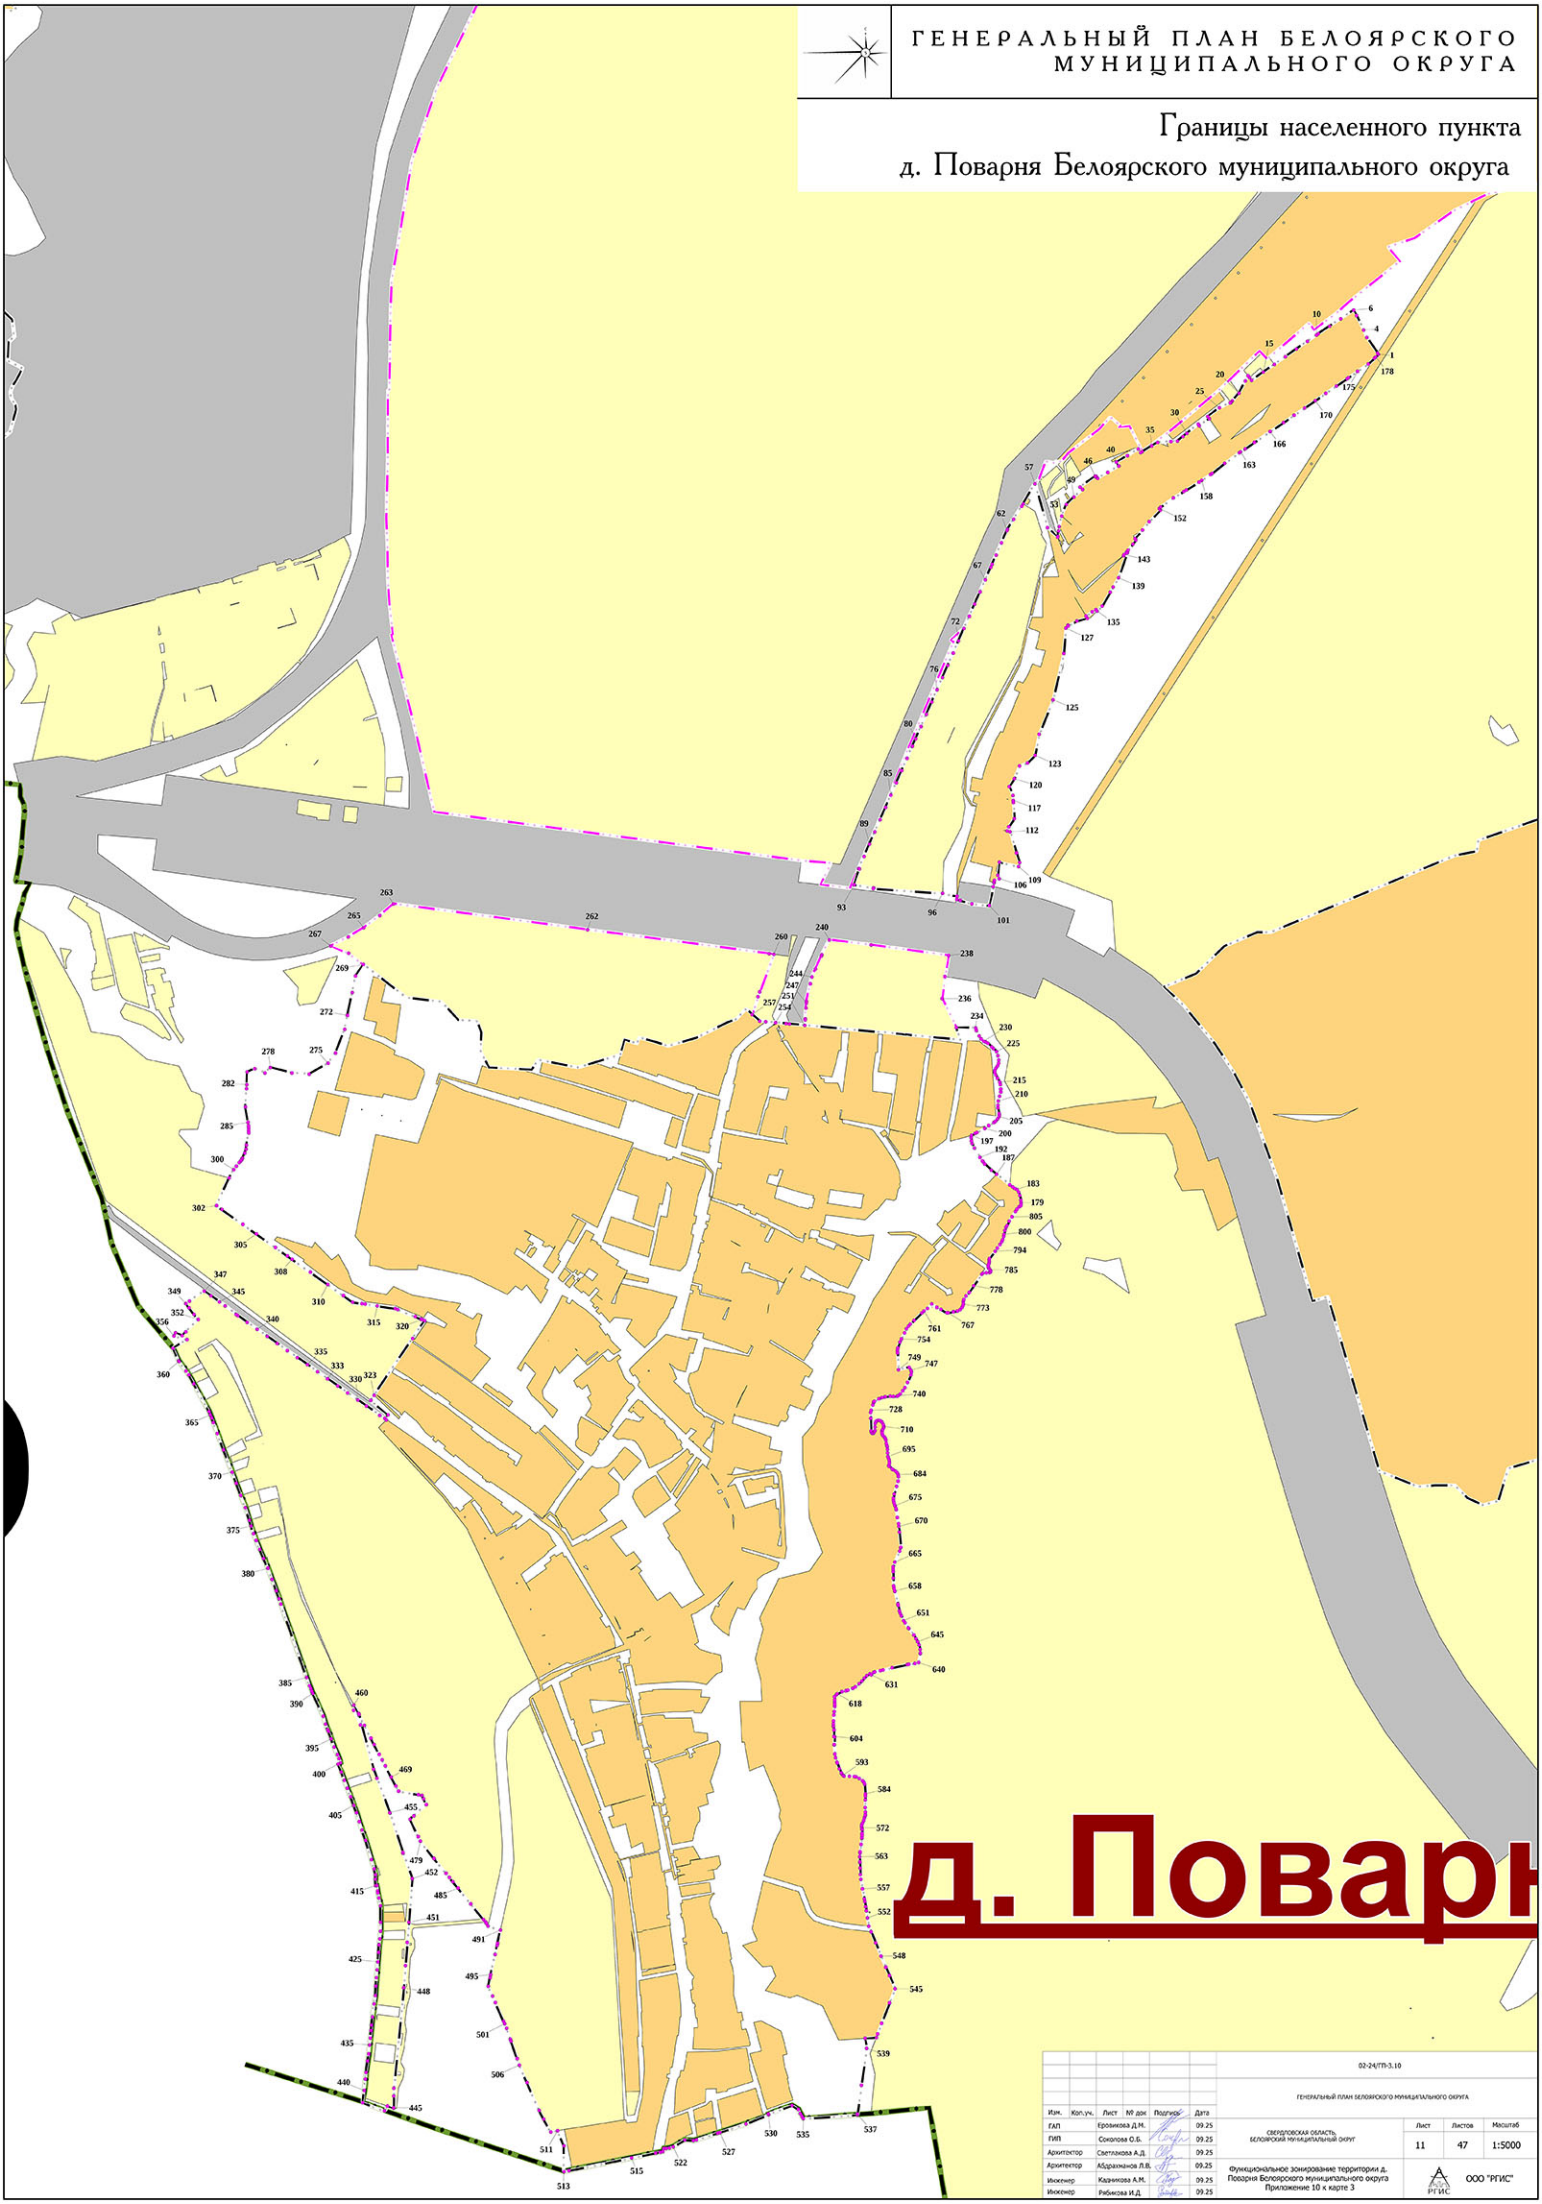

					02-24/ГП-3.10
					ГЕНЕРАЛЬНЫЙ ПЛАН БЕЛОЯРСКОГО МУНИЦИПАЛЬНОГО ОКРУГА
Изм.	Кол.уч.	Лист	№ док	Подпись	Дата
ГАП		Еровикова Д.М.			09.25
ГИП		Соколова О.Б.			09.25
Архитектор		Светланова А.Д.			09.25
Архитектор		Абдрахманов Л.В.			09.25
Инженер		Кадникова А.М.			09.25
Инженер		Рябикова И.Д.			09.25

СВЕРДЛОВСКАЯ ОБЛАСТЬ, БЕЛОЯРСКИЙ МУНИЦИПАЛЬНЫЙ ОКРУГ

Функциональное зонирование территории д. Поварня Белоярского муниципального округа
Приложение 10 к карте 3

Лист	Листов	Масштаб
11	47	1:5000

ООО "РГИС"

ГЕНЕРАЛЬНЫЙ ПЛАН БЕЛОЯРСКОГО МУНИЦИПАЛЬНОГО ОКРУГА

Границы населенного пункта д.Черемхова Белоярского муниципального округа

						02-24/ГП-1	
						ГЕНЕРАЛЬНЫЙ ПЛАН БЕЛОЯРСКОГО МУНИЦИПАЛЬНОГО ОКРУГА	
Изм.	Коп.уч.	Лист	№ док	Подпись	Дата		
ГАП		Еровикова Д.М.			06.25	СВЕРДЛОВСКАЯ ОБЛАСТЬ, БЕЛОЯРСКИЙ МУНИЦИПАЛЬНЫЙ ОКРУГ	Лист 12 / Листов 1 / Масштаб б/м
ГИП		Соколова О.Б.			06.25		
Архитектор		Светлакова А.Д.			06.25		
Архитектор		Абдрахманов Л.В.			06.25		
Инженер		Кадникова А.М.			06.25	Границы населенного пункта д. Черемхова Белоярского муниципального округа Приложение 11 к карте 3	ООО "РГИС"
Инженер		Рябикова И.Д.			06.25		

ГЕНЕРАЛЬНЫЙ ПЛАН БЕЛОЯРСКОГО МУНИЦИПАЛЬНОГО ОКРУГА

Границы населенного пункта
д.Чернобровкина Белоярского муниципального округа

д. Чернобровкина

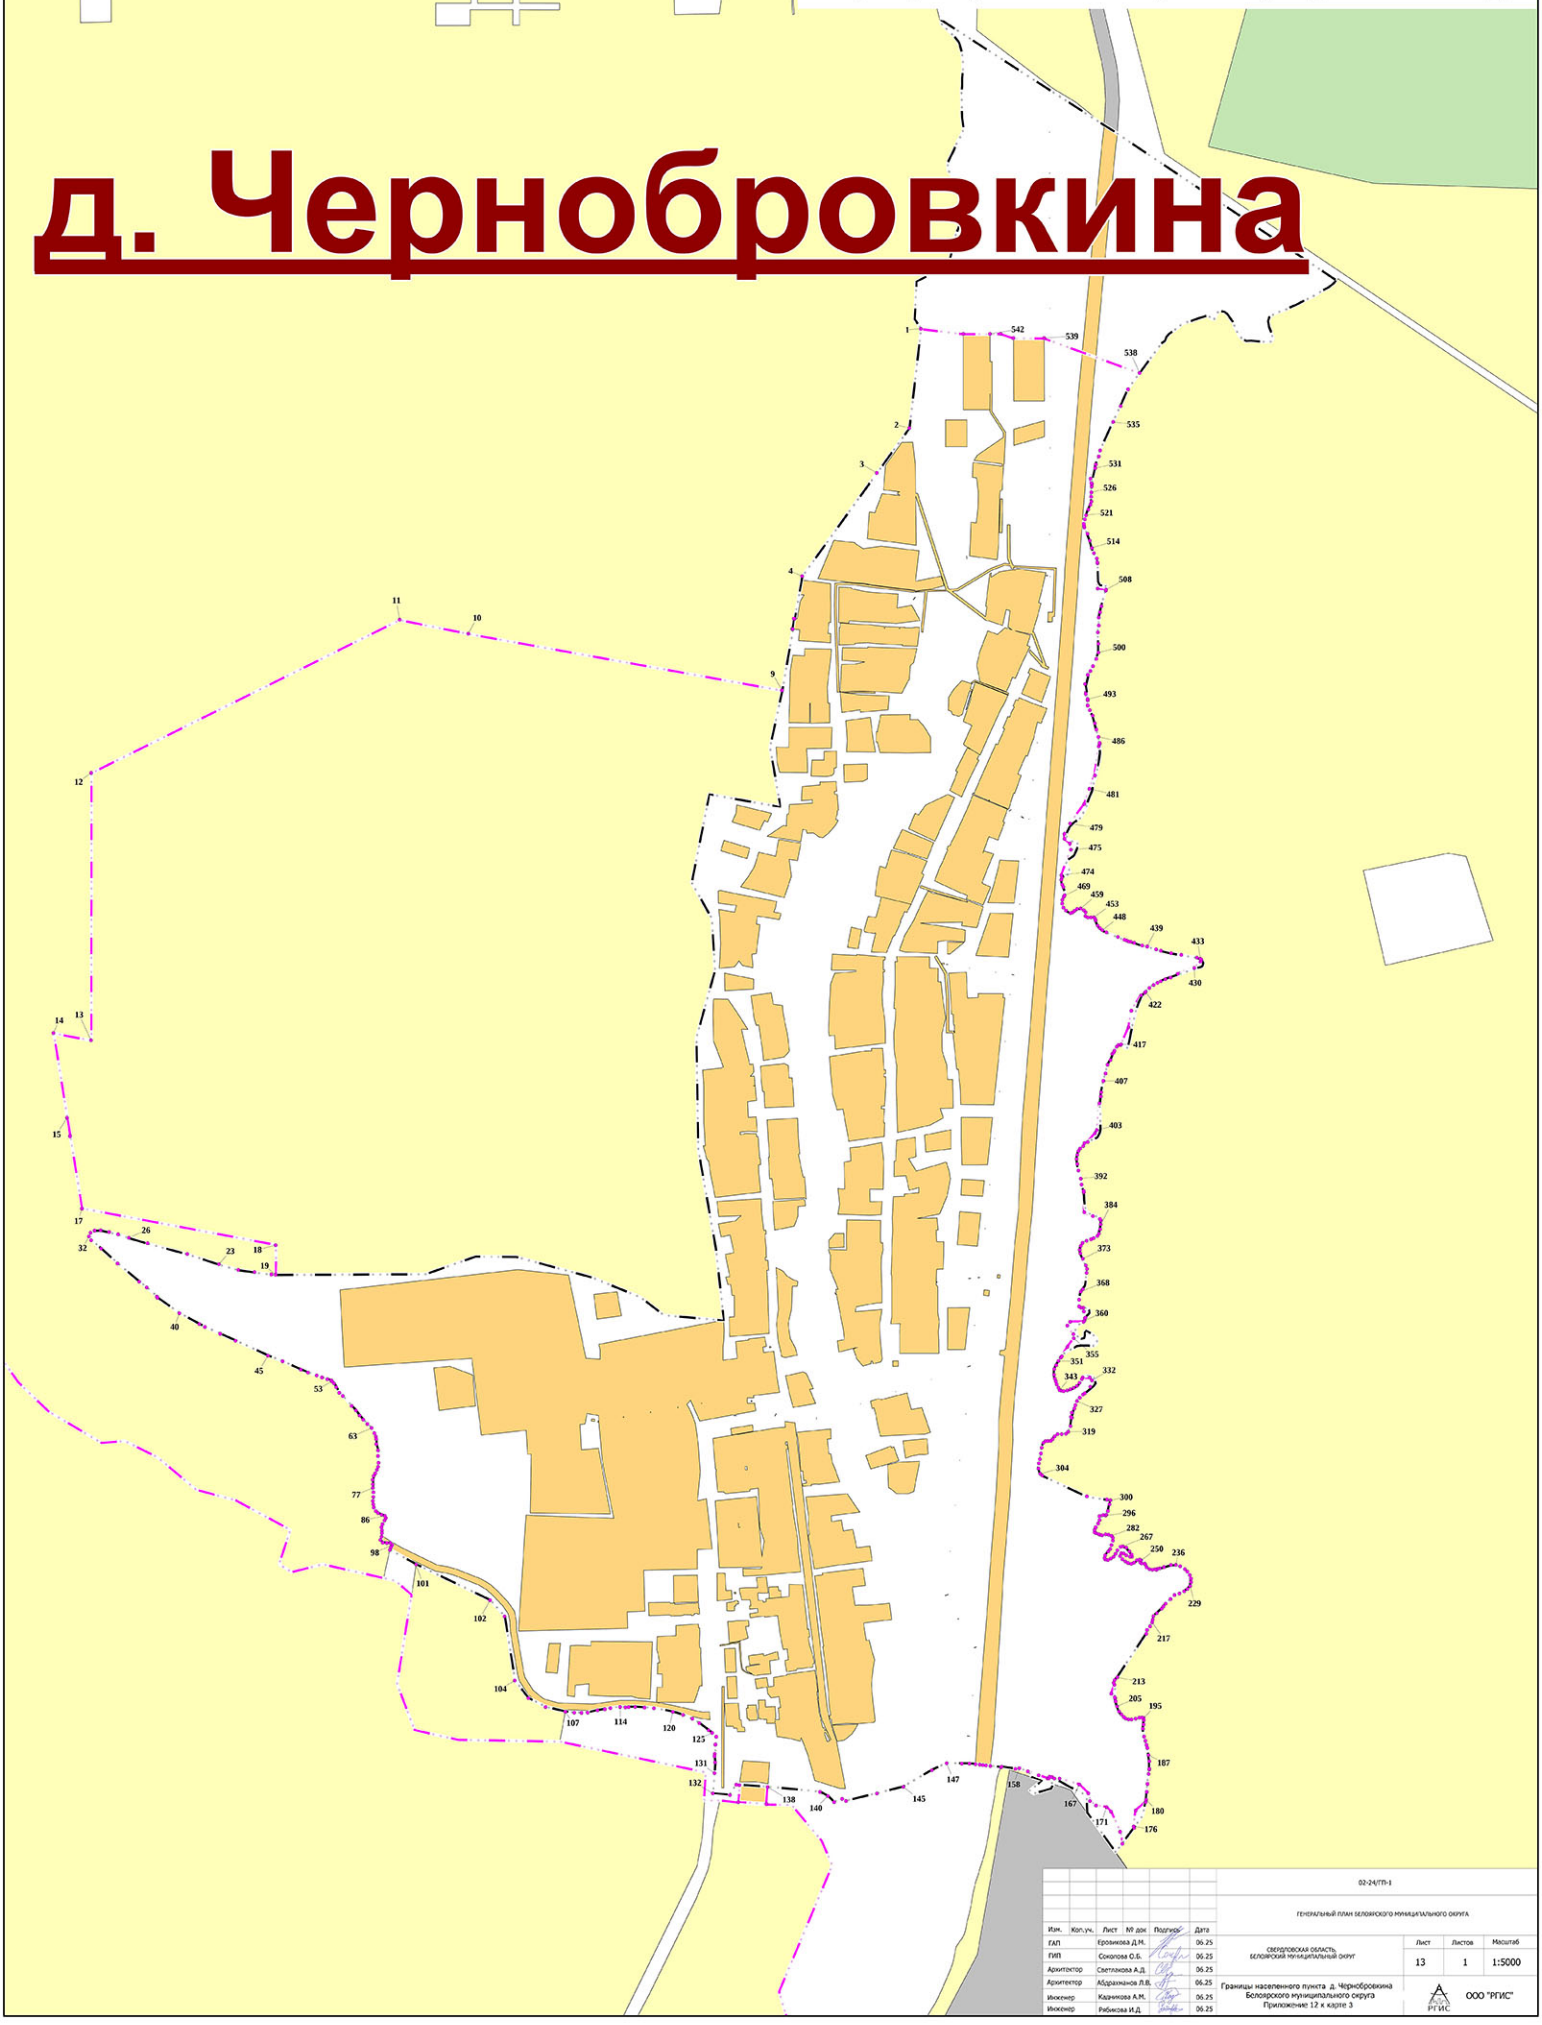

						02-24/ГП-1			
						ГЕНЕРАЛЬНЫЙ ПЛАН БЕЛОЯРСКОГО МУНИЦИПАЛЬНОГО ОКРУГА			
Изм.	Кол.уч.	Лист	№ док	Подпись	Дата				
ГАП		Еровикова Д.М.			06.25	СВЕРДЛОВСКАЯ ОБЛАСТЬ, БЕЛОЯРСКИЙ МУНИЦИПАЛЬНЫЙ ОКРУГ	Лист	Листов	Масштаб
ГИП		Соколова О.Б.			06.25		13	1	1:5000
Архитектор		Светлакова А.Д.			06.25				
Архитектор		Абдрахманова Л.В.			06.25	Границы населенного пункта д. Чернобровкина Белоярского муниципального округа Приложение 12 к карте 3			
Инженер		Кадникова А.М.			06.25		ООО "РГИС"		
Инженер		Рябикова И.Д.			06.25				

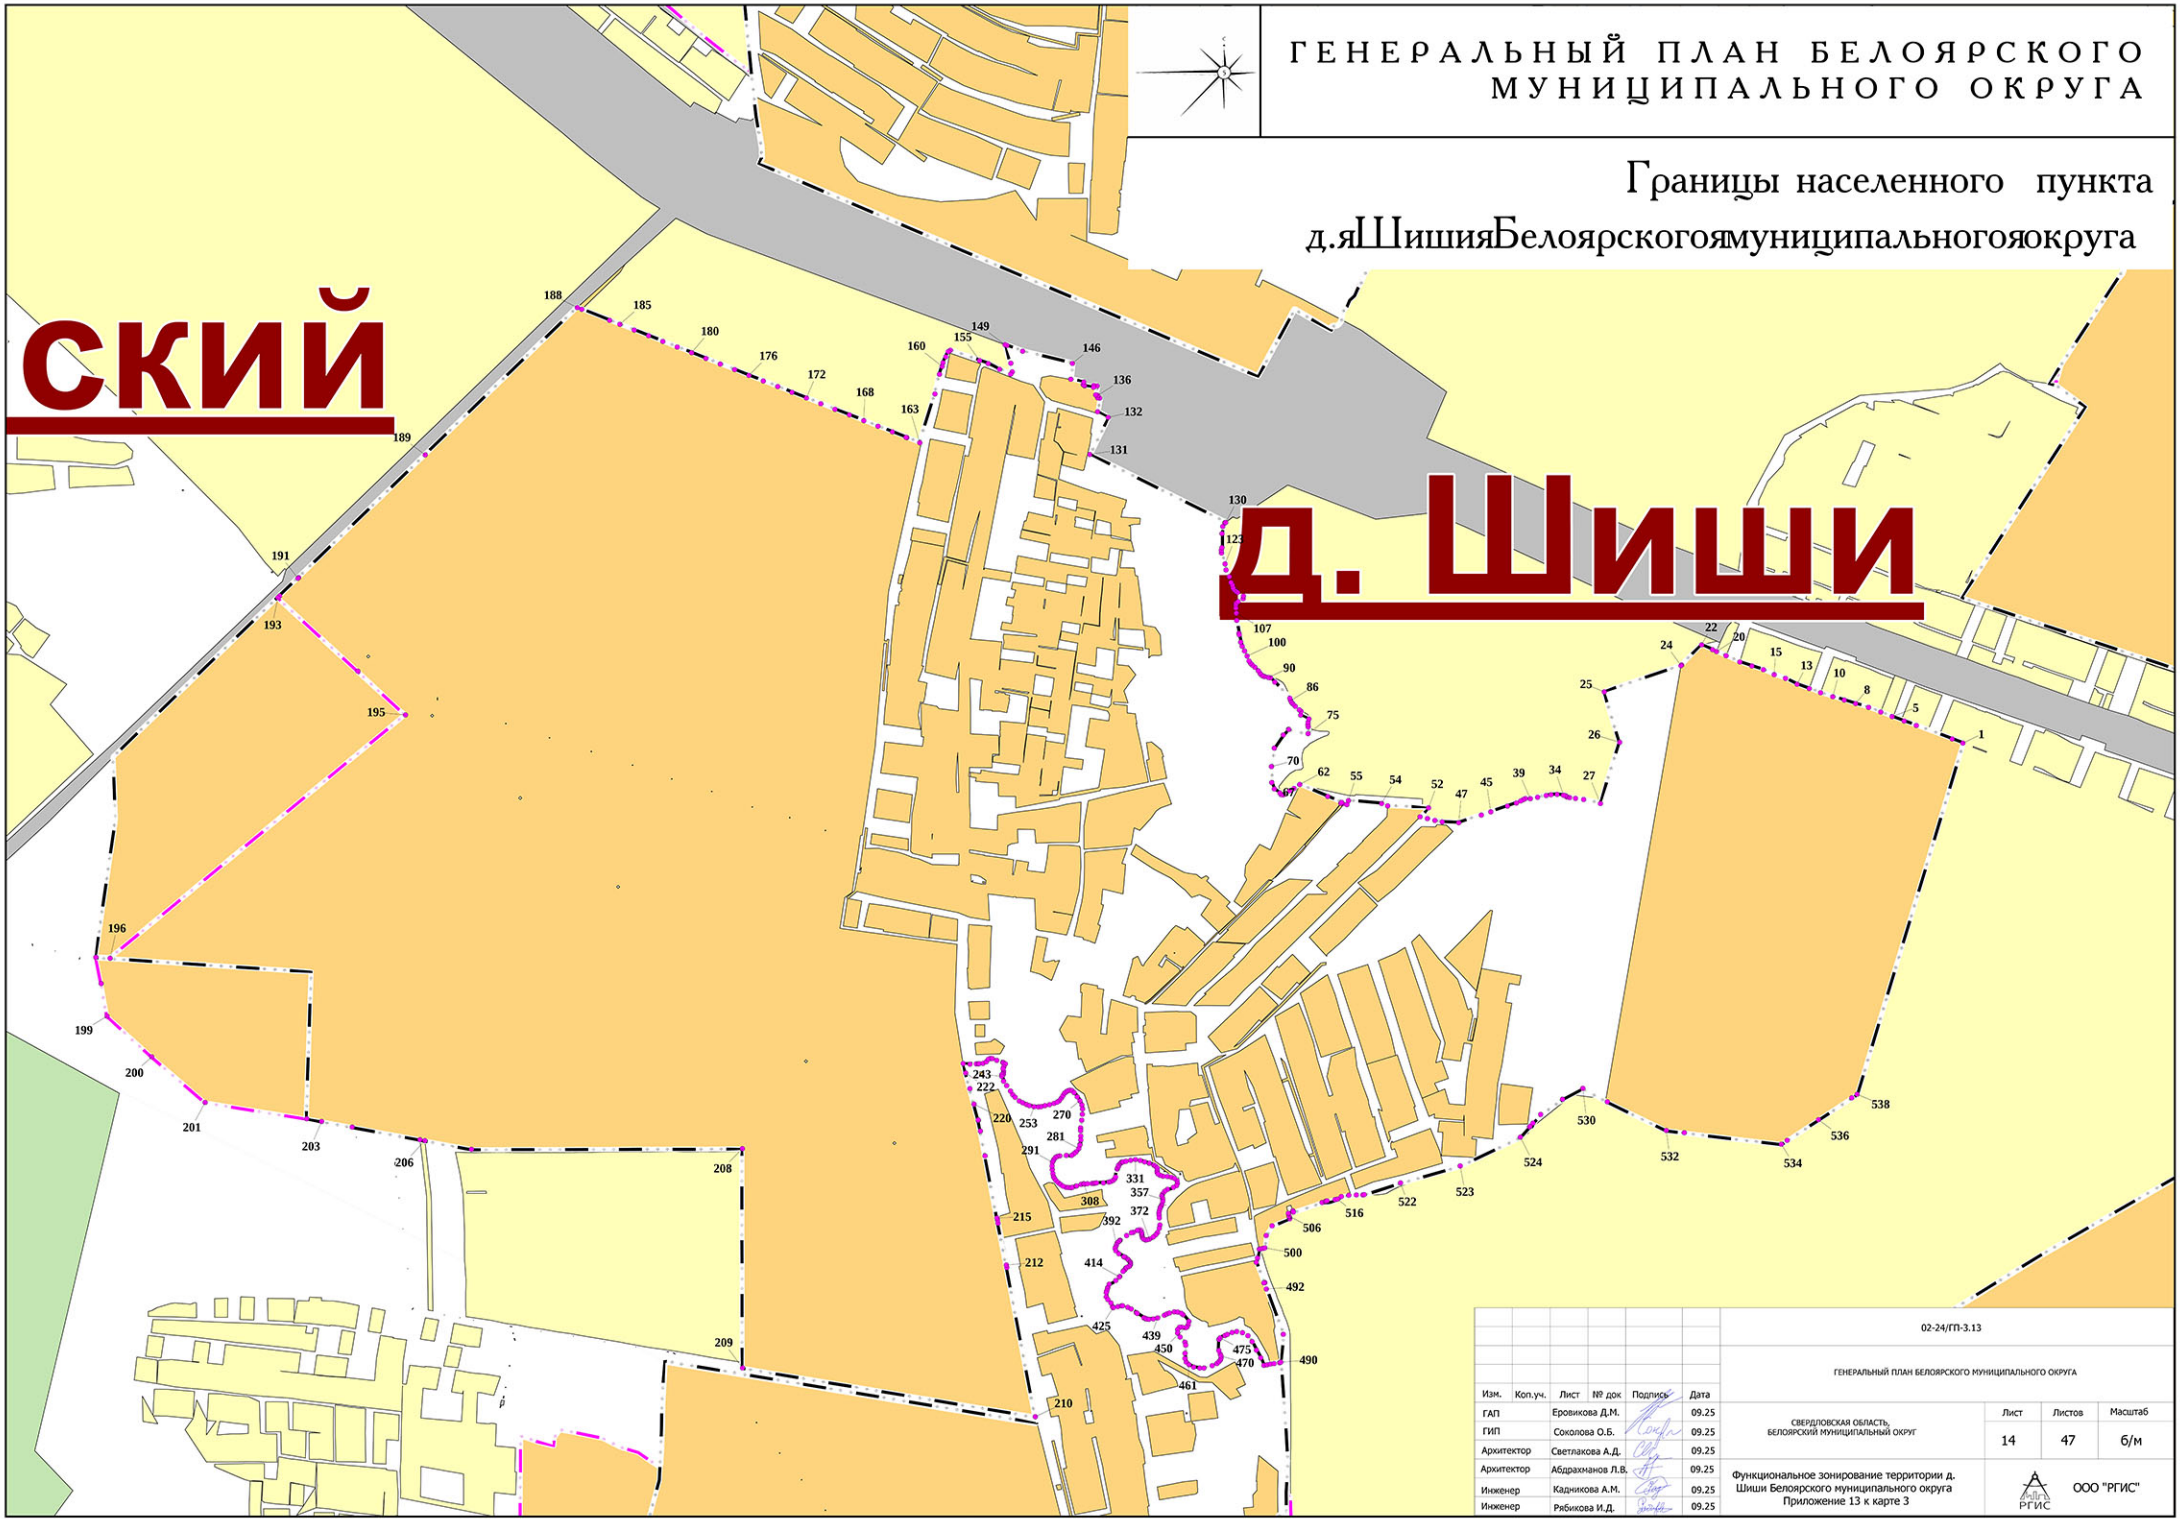
ГЕНЕРАЛЬНЫЙ ПЛАН БЕЛОЯРСКОГО МУНИЦИПАЛЬНОГО ОКРУГА
Границы населенного пункта
д.яШишияБелоярскогоямуниципальногояокруга
ский
д. Шиши
02-24/ГП-3.13
ГЕНЕРАЛЬНЫЙ ПЛАН БЕЛОЯРСКОГО МУНИЦИПАЛЬНОГО ОКРУГА
Изм. Кол.уч. Лист № док Подпись Дата
ГАП Ерошикова Д.М. 09.25
ГИП Соколова О.Б. 09.25
Архитектор Светлакова А.Д. 09.25
Архитектор Абдрахманов Л.В. 09.25
Инженер Кадникова А.М. 09.25
Инженер Рябикова И.Д. 09.25
СВЕРДЛОВСКАЯ ОБЛАСТЬ, БЕЛОЯРСКИЙ МУНИЦИПАЛЬНЫЙ ОКРУГ
Лист 14
Листов 47
Масштаб б/м
Функциональное зонирование территории д. Шиши Белоярского муниципального округа
Приложение 13 к карте 3
ООО "РГИС"

ГЕНЕРАЛЬНЫЙ ПЛАН БЕЛОЯРСКОГО МУНИЦИПАЛЬНОГО ОКРУГА

Границы населенного пункта д. Ялунина
Белоярского муниципального округа

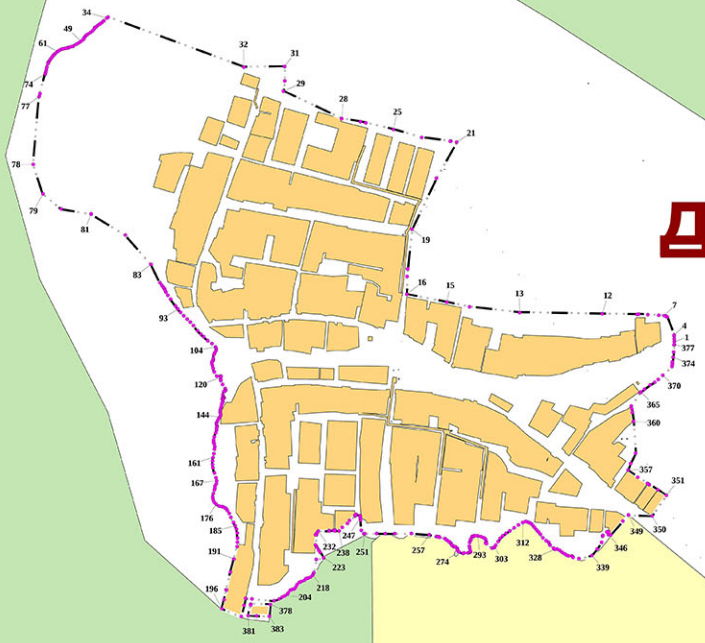

Изм.	Кол.уч.	Лист	№ док.	Подпись	Дата
ГАП		Ерофимова Д.М.			06.25
ГИП		Соколова О.Б.			06.25
Архитектор		Светлакова А.Д.			06.25
Архитектор		Абдраманова Л.В.			06.25
Инженер		Казникова А.М.			06.25
Инженер		Рябикова И.Д.			06.25

02-24/ПП-1

ГЕНЕРАЛЬНЫЙ ПЛАН БЕЛОЯРСКОГО МУНИЦИПАЛЬНОГО ОКРУГА

СВЕРДЛОВСКАЯ ОБЛАСТЬ
БЕЛОЯРСКИЙ МУНИЦИПАЛЬНЫЙ ОКРУГ

Лист	Листов	Масштаб
15	1	1:10000

Границы населенного пункта д. Ялунина
Белоярского муниципального округа
Приложение 14 к карте 3

ООО "РГИС"

ГЕНЕРАЛЬНЫЙ ПЛАН БЕЛОЯРСКОГО МУНИЦИПАЛЬНОГО ОКРУГА

Границы населенного пункта
п.Белореченский Белоярского муниципального округа

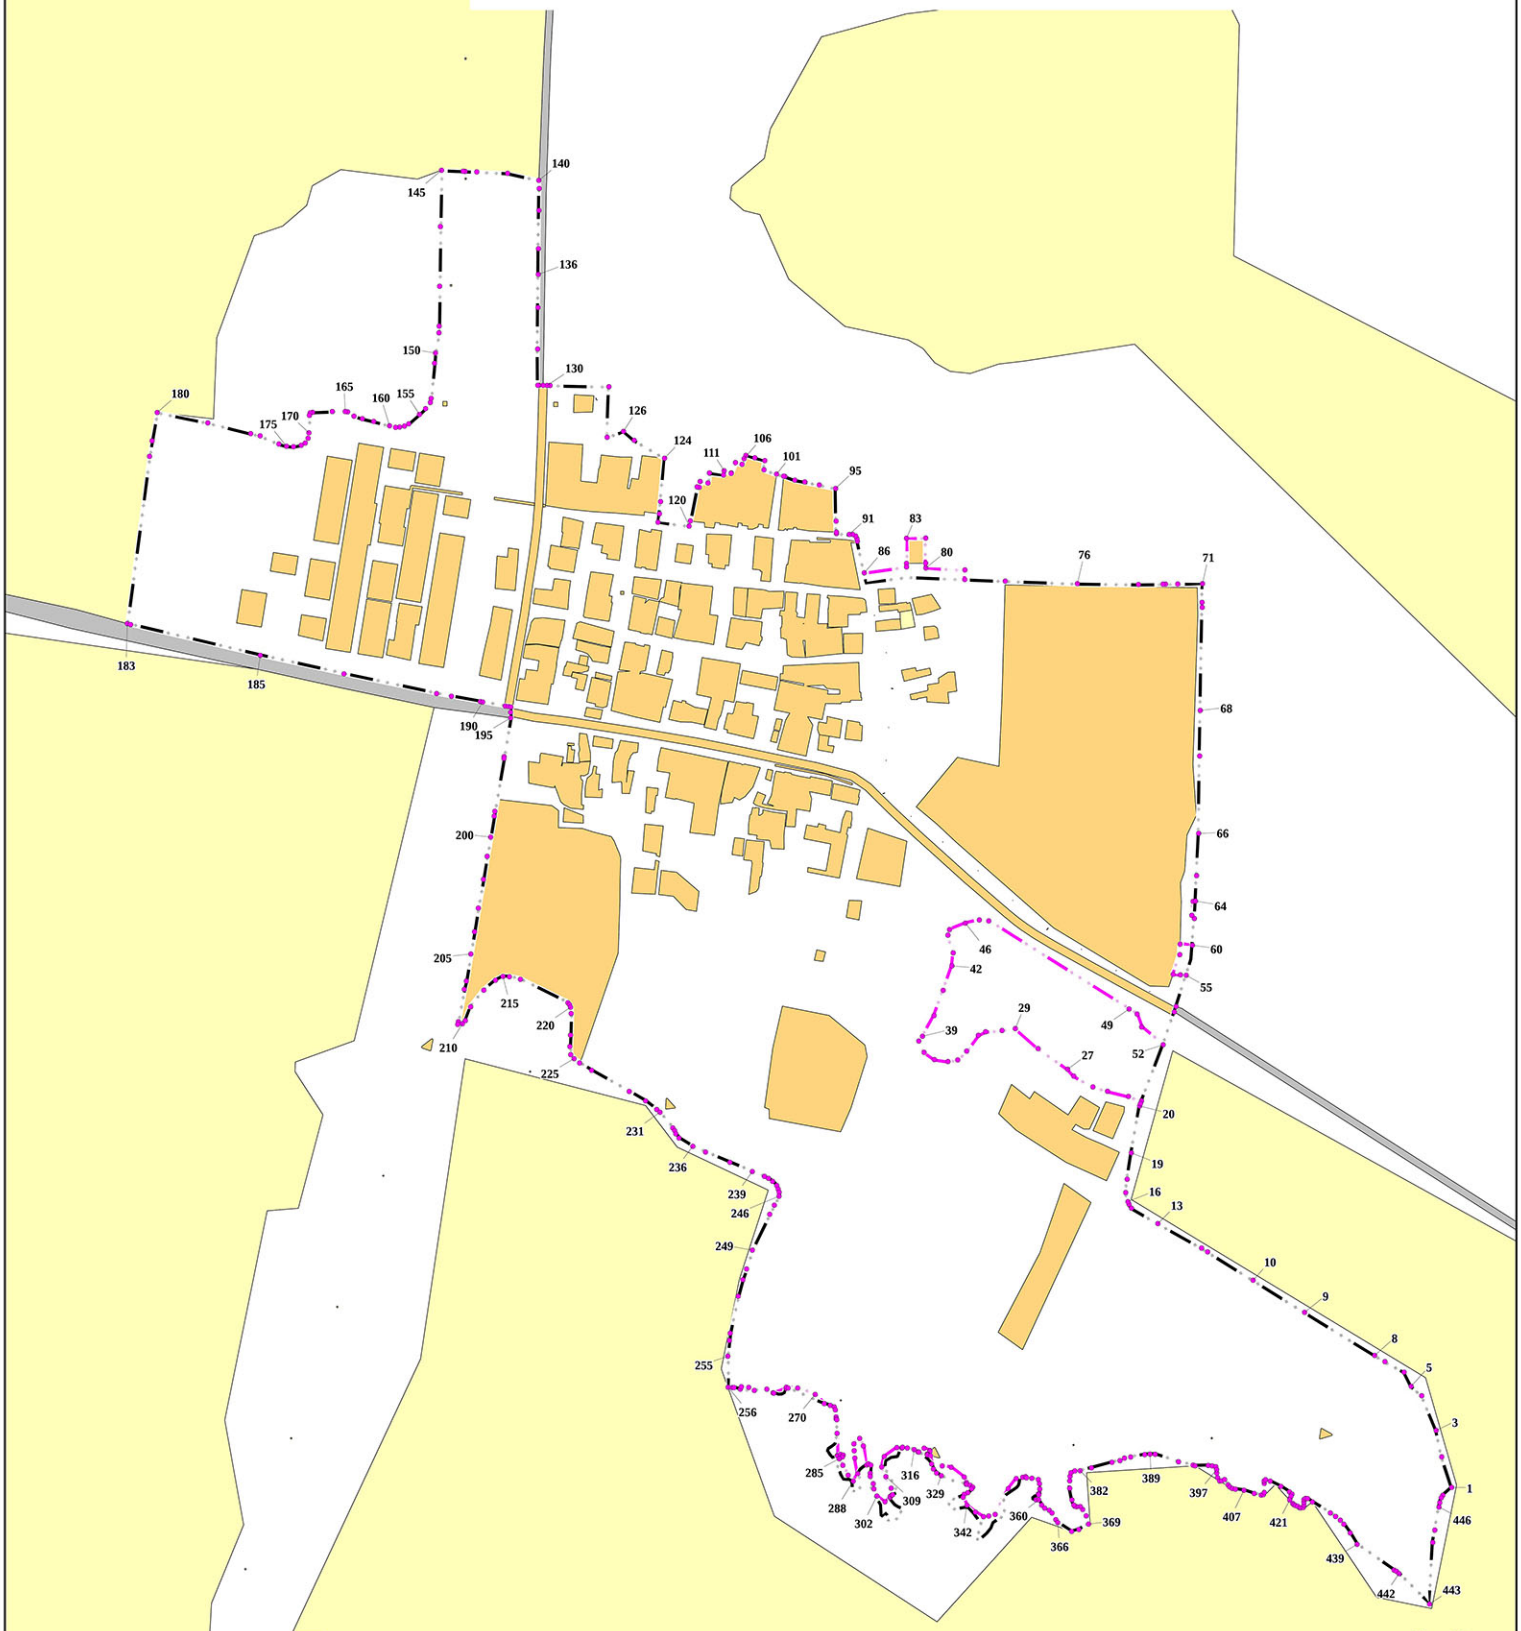

п. Белореченский

					02-24/ГП-1
					ГЕНЕРАЛЬНЫЙ ПЛАН БЕЛОЯРСКОГО МУНИЦИПАЛЬНОГО ОКРУГА
Изм.	Кол.уч.	Лист	№ док	Подпись	Дата
ГАП		Еровикова Д.М.			06.25
ГИП		Соколова О.Б.			06.25
Архитектор		Светлакова А.Д.			06.25
Архитектор		Абдрахманов Л.В.			06.25
Инженер		Кадникова А.М.			06.25
Инженер		Рябикова И.Д.			06.25

СВЕРДЛОВСКАЯ ОБЛАСТЬ, БЕЛОЯРСКИЙ МУНИЦИПАЛЬНЫЙ ОКРУГ

Лист	Листов	Масштаб
16	1	б/м

Границы населенного пункта п. Белореченский Белоярского муниципального округа
Приложение 15 к карте 3

ООО "РГИС"

ГЕНЕРАЛЬНЫЙ ПЛАН БЕЛОЯРСКОГО МУНИЦИПАЛЬНОГО ОКРУГА

Границы населенного пункта п. Белоярская Застава Белоярского муниципального округа

						02-24/ГП-1		
						ГЕНЕРАЛЬНЫЙ ПЛАН БЕЛОЯРСКОГО МУНИЦИПАЛЬНОГО ОКРУГА		
Изм.	Коп.уч.	Лист	№ док	Подпись	Дата			
ГАП		Еровикова Д.М.			06.25	СВЕРДЛОВСКАЯ ОБЛАСТЬ, БЕЛОЯРСКИЙ МУНИЦИПАЛЬНЫЙ ОКРУГ	Лист 17 / Листов 1	Масштаб 1:5000
ГИП		Соколова О.Б.			06.25			
Архитектор		Светлакова А.Д.			06.25			
Архитектор		Абдрахманов Л.В.			06.25	Границы населенного пункта п. Белоярская Застава Белоярского муниципального округа Приложение 16 к карте 3	РГИС	ООО "РГИС"
Инженер		Кадникова А.М.			06.25			
Инженер		Рябикова И.Д.			06.25			

ГЕНЕРАЛЬНЫЙ ПЛАН БЕЛОЯРСКОГО МУНИЦИПАЛЬНОГО ОКРУГА

Границы населенного пункта п. Бобровка Белоярского муниципального округа

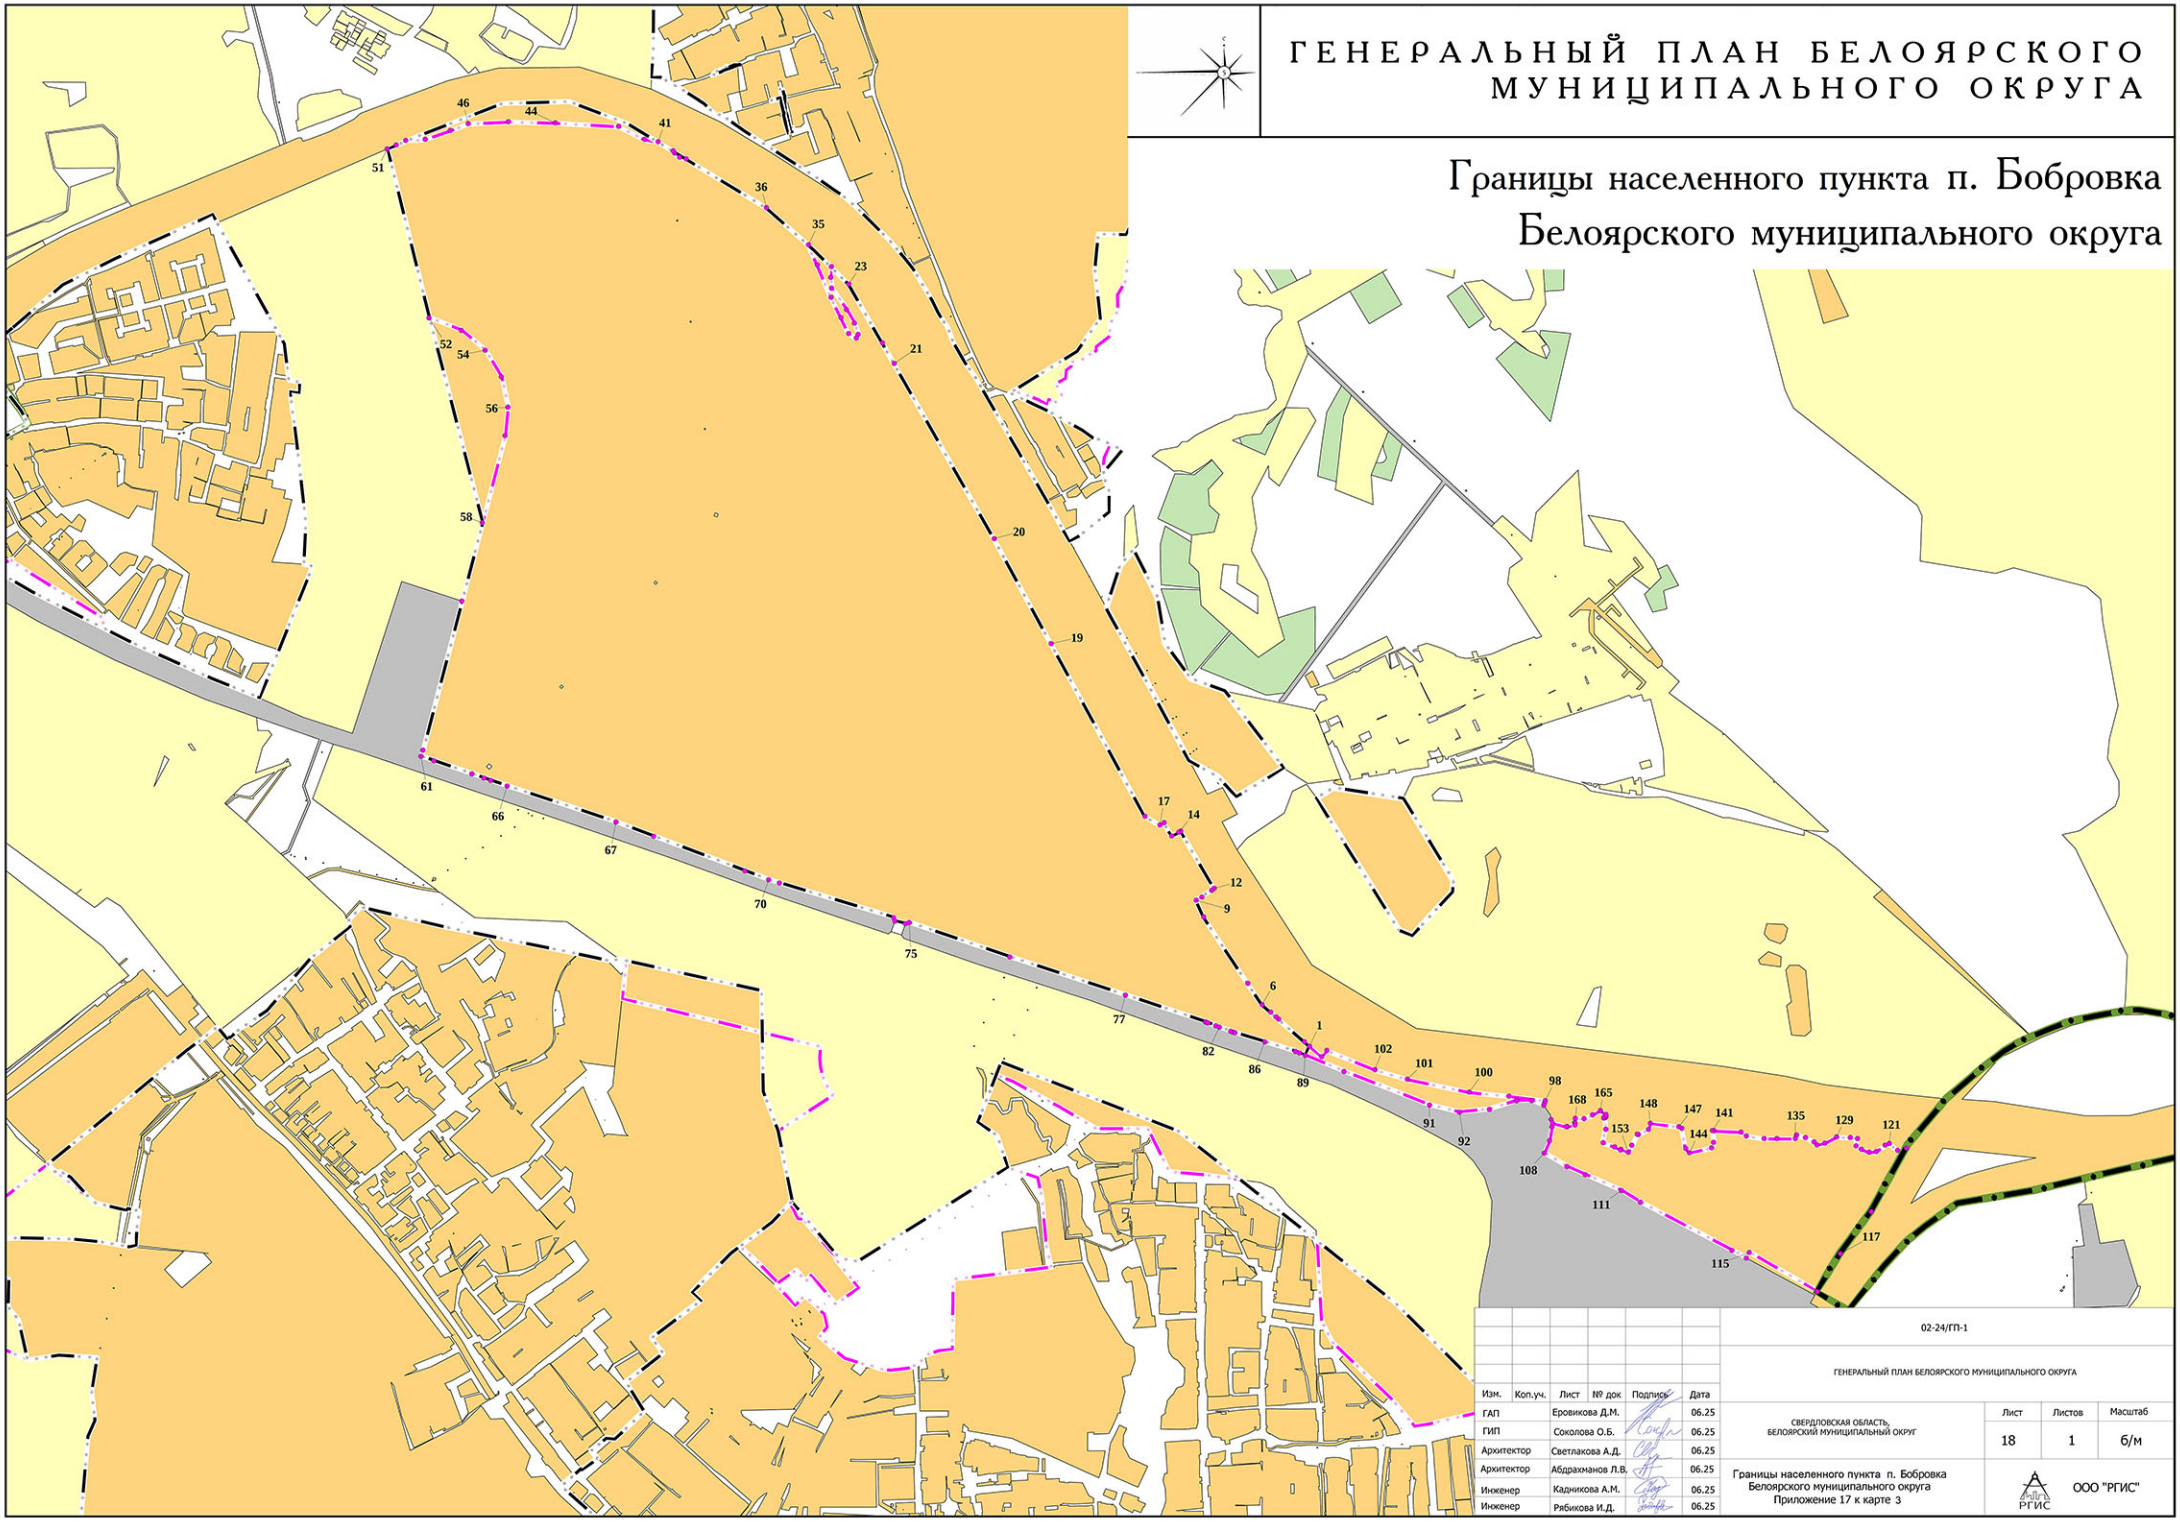

					02-24/ГП-1
					ГЕНЕРАЛЬНЫЙ ПЛАН БЕЛОЯРСКОГО МУНИЦИПАЛЬНОГО ОКРУГА
Изм.	Кол.уч.	Лист	№ док	Подпись	Дата
ГАП		Еровикова Д.М.			06.25
ГИП		Соколова О.Б.			06.25
Архитектор		Светлакова А.Д.			06.25
Архитектор		Абдрахманов Л.В.			06.25
Инженер		Кадникова А.М.			06.25
Инженер		Рябикова И.Д.			06.25

СВЕРДЛОВСКАЯ ОБЛАСТЬ, БЕЛОЯРСКИЙ МУНИЦИПАЛЬНЫЙ ОКРУГ	Лист	Листов	Масштаб
	18	1	б/м
Границы населенного пункта п. Бобровка Белоярского муниципального округа Приложение 17 к карте 3	ООО "РГИС"		

ГЕНЕРАЛЬНЫЙ ПЛАН БЕЛОЯРСКОГО МУНИЦИПАЛЬНОГО ОКРУГА

Границы населенного пункта п. Гагарский Белоярского муниципального округа

п. Гагарский

					02-24/ГП-1
					ГЕНЕРАЛЬНЫЙ ПЛАН БЕЛОЯРСКОГО МУНИЦИПАЛЬНОГО ОКРУГА
Изм.	Кол.уч.	Лист	№ док	Подпись	Дата
ГАП		Еровикова Д.М.			06.25
ГИП		Соколова О.Б.			06.25
Архитектор		Светлакова А.Д.			06.25
Архитектор		Абдрахманов Л.В.			06.25
Инженер		Кадникова А.М.			06.25
Инженер		Рябикова И.Д.			06.25

СВЕРДЛОВСКАЯ ОБЛАСТЬ, БЕЛОЯРСКИЙ МУНИЦИПАЛЬНЫЙ ОКРУГ

Лист	Листов	Масштаб
19	1	б/м

Границы населенного пункта п. Гагарский Белоярского муниципального округа Приложение 18 к карте 3

ООО "РГИС"

ГЕНЕРАЛЬНЫЙ ПЛАН БЕЛОЯРСКОГО МУНИЦИПАЛЬНОГО ОКРУГА

Границы населенного пункта п. Газета Белоярского муниципального округа

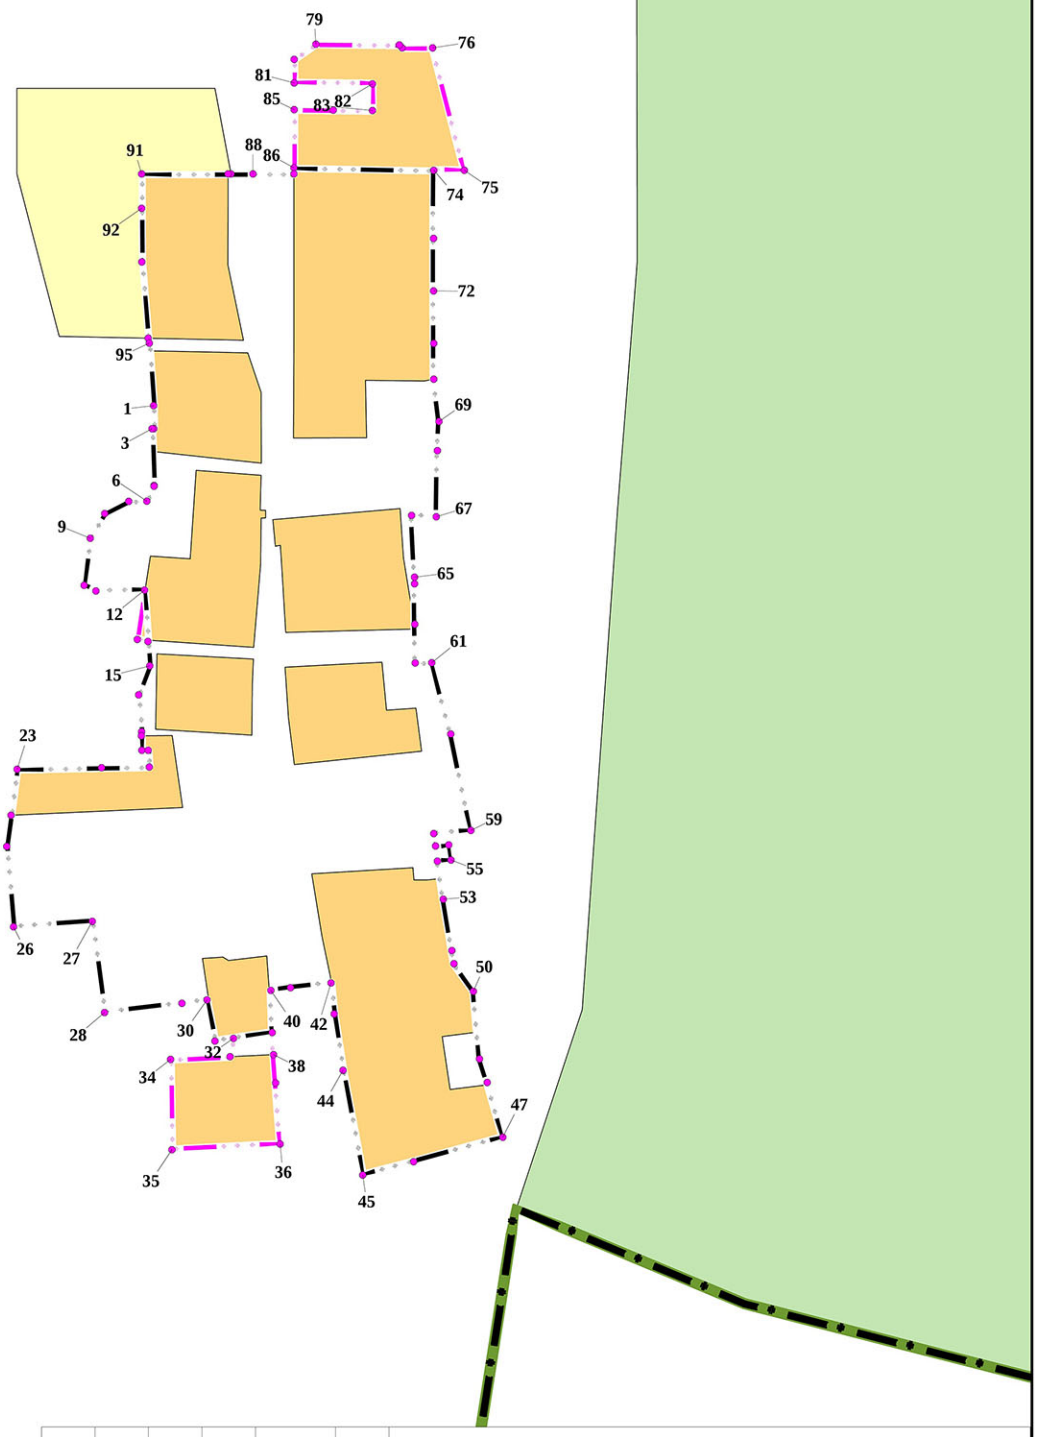

						02-24/ГП-1	
						ГЕНЕРАЛЬНЫЙ ПЛАН БЕЛОЯРСКОГО МУНИЦИПАЛЬНОГО ОКРУГА	
Изм.	Коп.уч.	Лист	№ док	Подпись	Дата		
ГАП		Еровикова Д.М.			06.25	СВЕРДЛОВСКАЯ ОБЛАСТЬ, БЕЛОЯРСКИЙ МУНИЦИПАЛЬНЫЙ ОКРУГ	Лист 20 / Листов 1 / Масштаб б/м
ГИП		Соколова О.Б.			06.25		
Архитектор		Светлакова А.Д.			06.25		
Архитектор		Абдрахманов Л.В.			06.25	Границы населенного пункта п. Газета Белоярского муниципального округа Приложение 19 к карте 3	ООО "РГИС"
Инженер		Кадникова А.М.			06.25		
Инженер		Рябикова И.Д.			06.25		

ГЕНЕРАЛЬНЫЙ ПЛАН БЕЛОЯРСКОГО МУНИЦИПАЛЬНОГО ОКРУГА

Границы населенного пункта
п. Каменка Белоярского муниципального округа

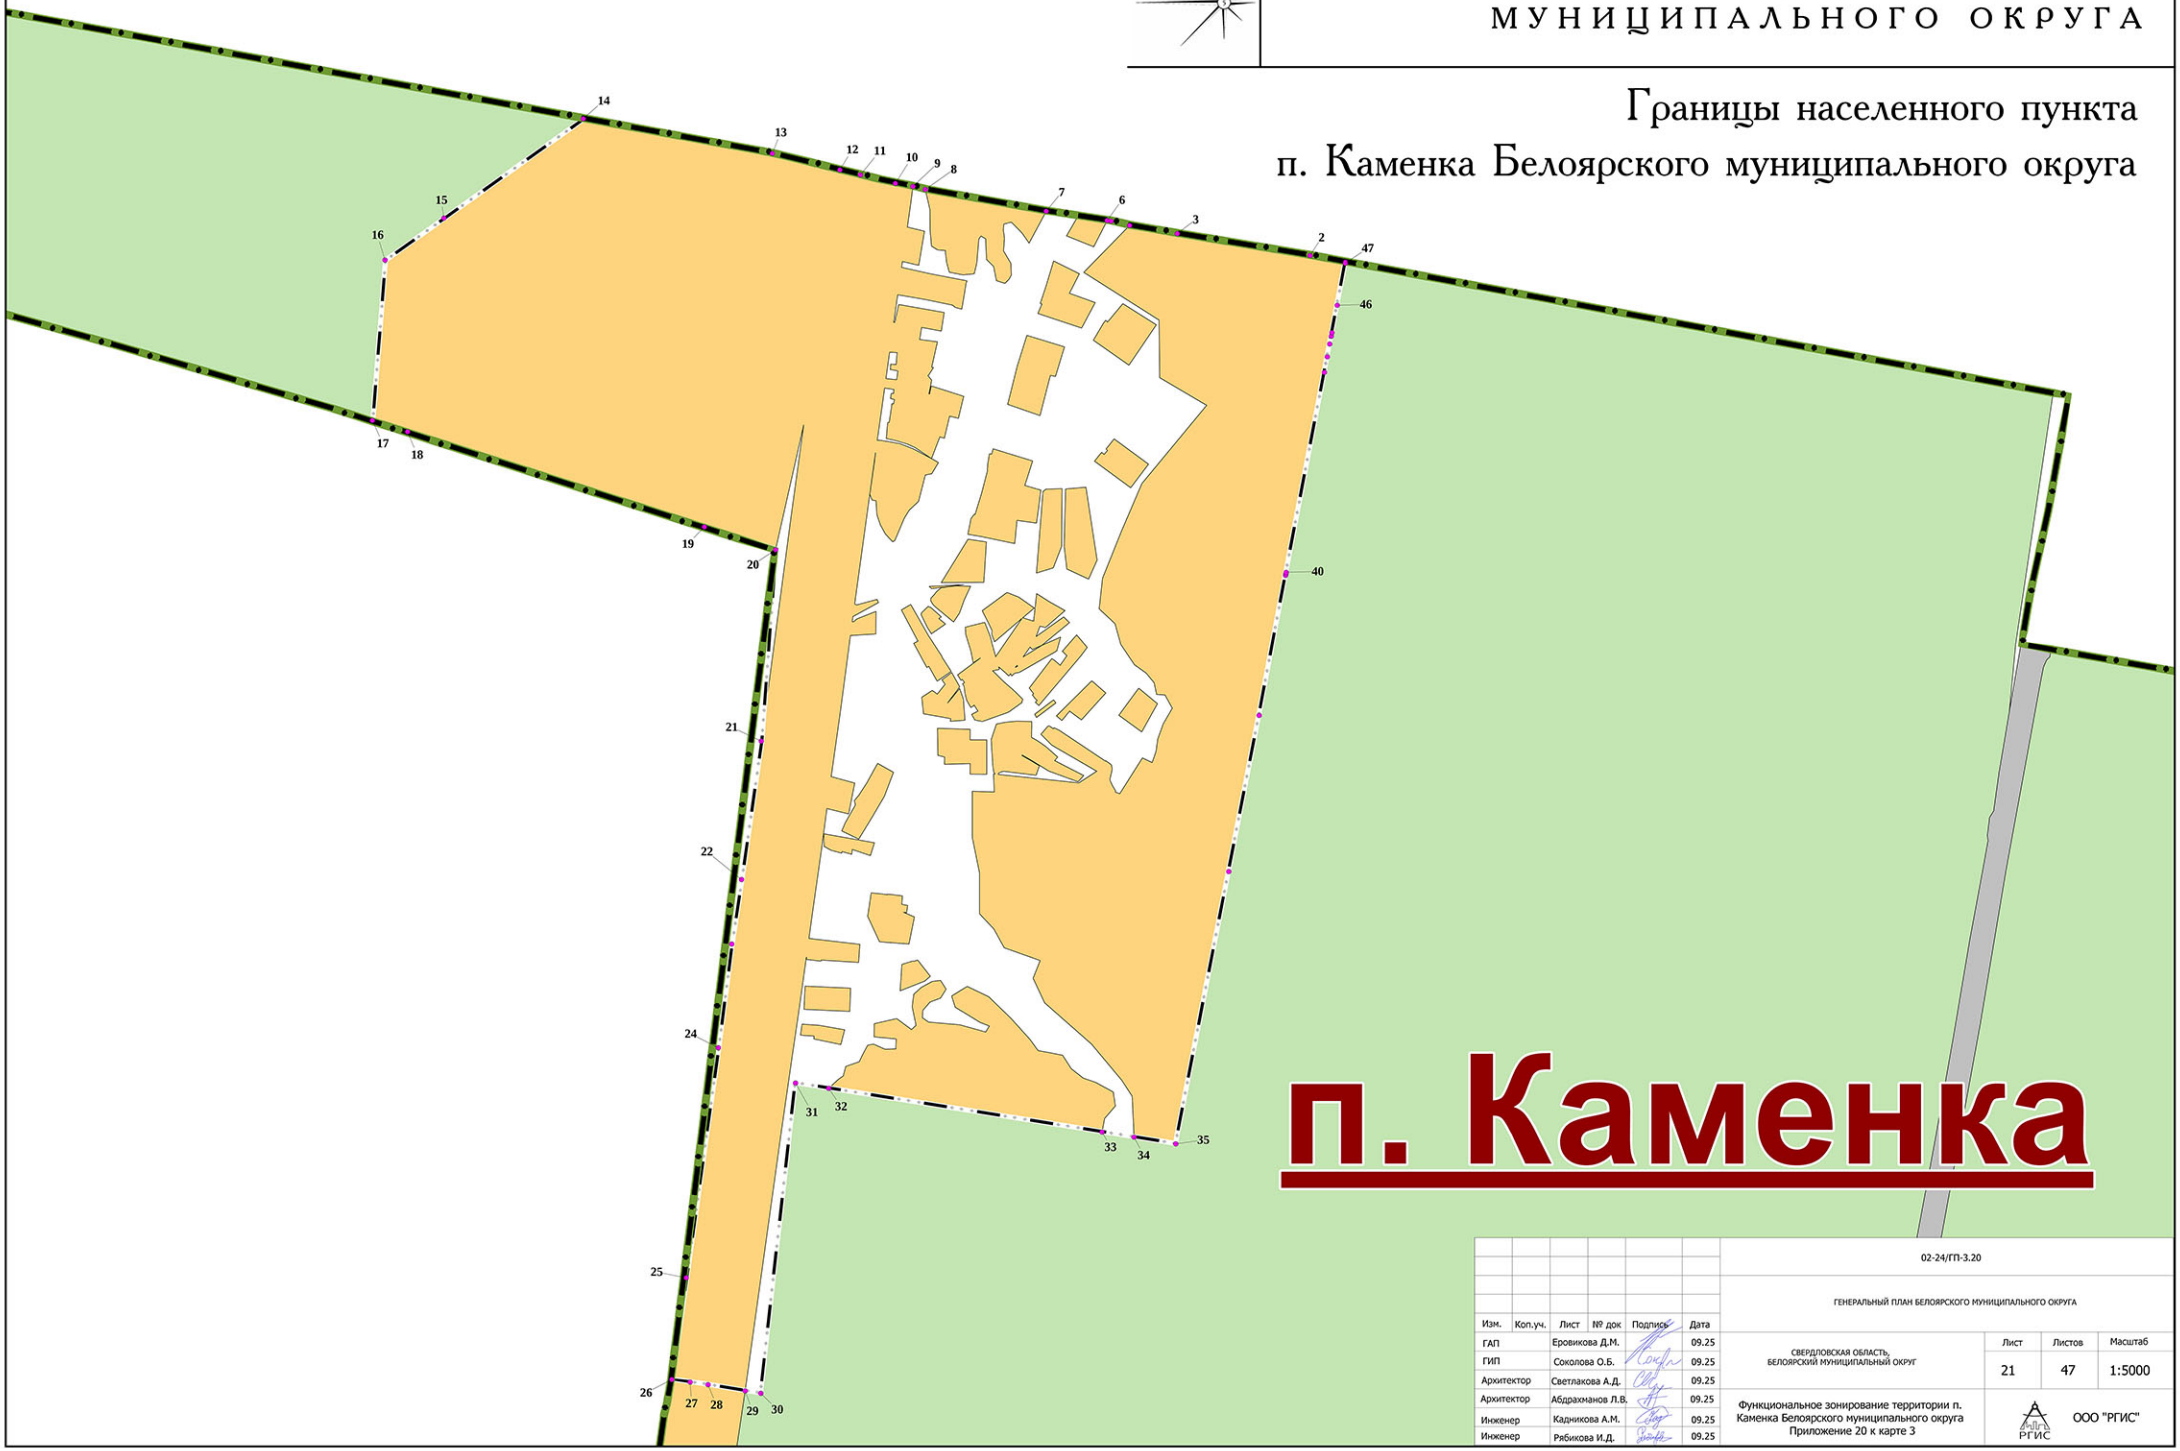

02-24/ГП-3.20

ГЕНЕРАЛЬНЫЙ ПЛАН БЕЛОЯРСКОГО МУНИЦИПАЛЬНОГО ОКРУГА

Изм.	Кол.уч.	Лист	№ док	Подпись	Дата
ГАП		Еровикова Д.М.			09.25
ГИП		Соколова О.Б.			09.25
Архитектор		Светлакова А.Д.			09.25
Архитектор		Абдрахманов Л.В.			09.25
Инженер		Кадникова А.М.			09.25
Инженер		Рябикова И.Д.			09.25

СВЕРДЛОВСКАЯ ОБЛАСТЬ,
БЕЛОЯРСКИЙ МУНИЦИПАЛЬНЫЙ ОКРУГ

Лист	Листов	Масштаб
21	47	1:5000

Функциональное зонирование территории п. Каменка Белоярского муниципального округа
Приложение 20 к карте 3

ООО "РГИС"

ГЕНЕРАЛЬНЫЙ ПЛАН БЕЛОЯРСКОГО МУНИЦИПАЛЬНОГО ОКРУГА

Границы населенного пункта
п. Колюткино Белоярского муниципального округа

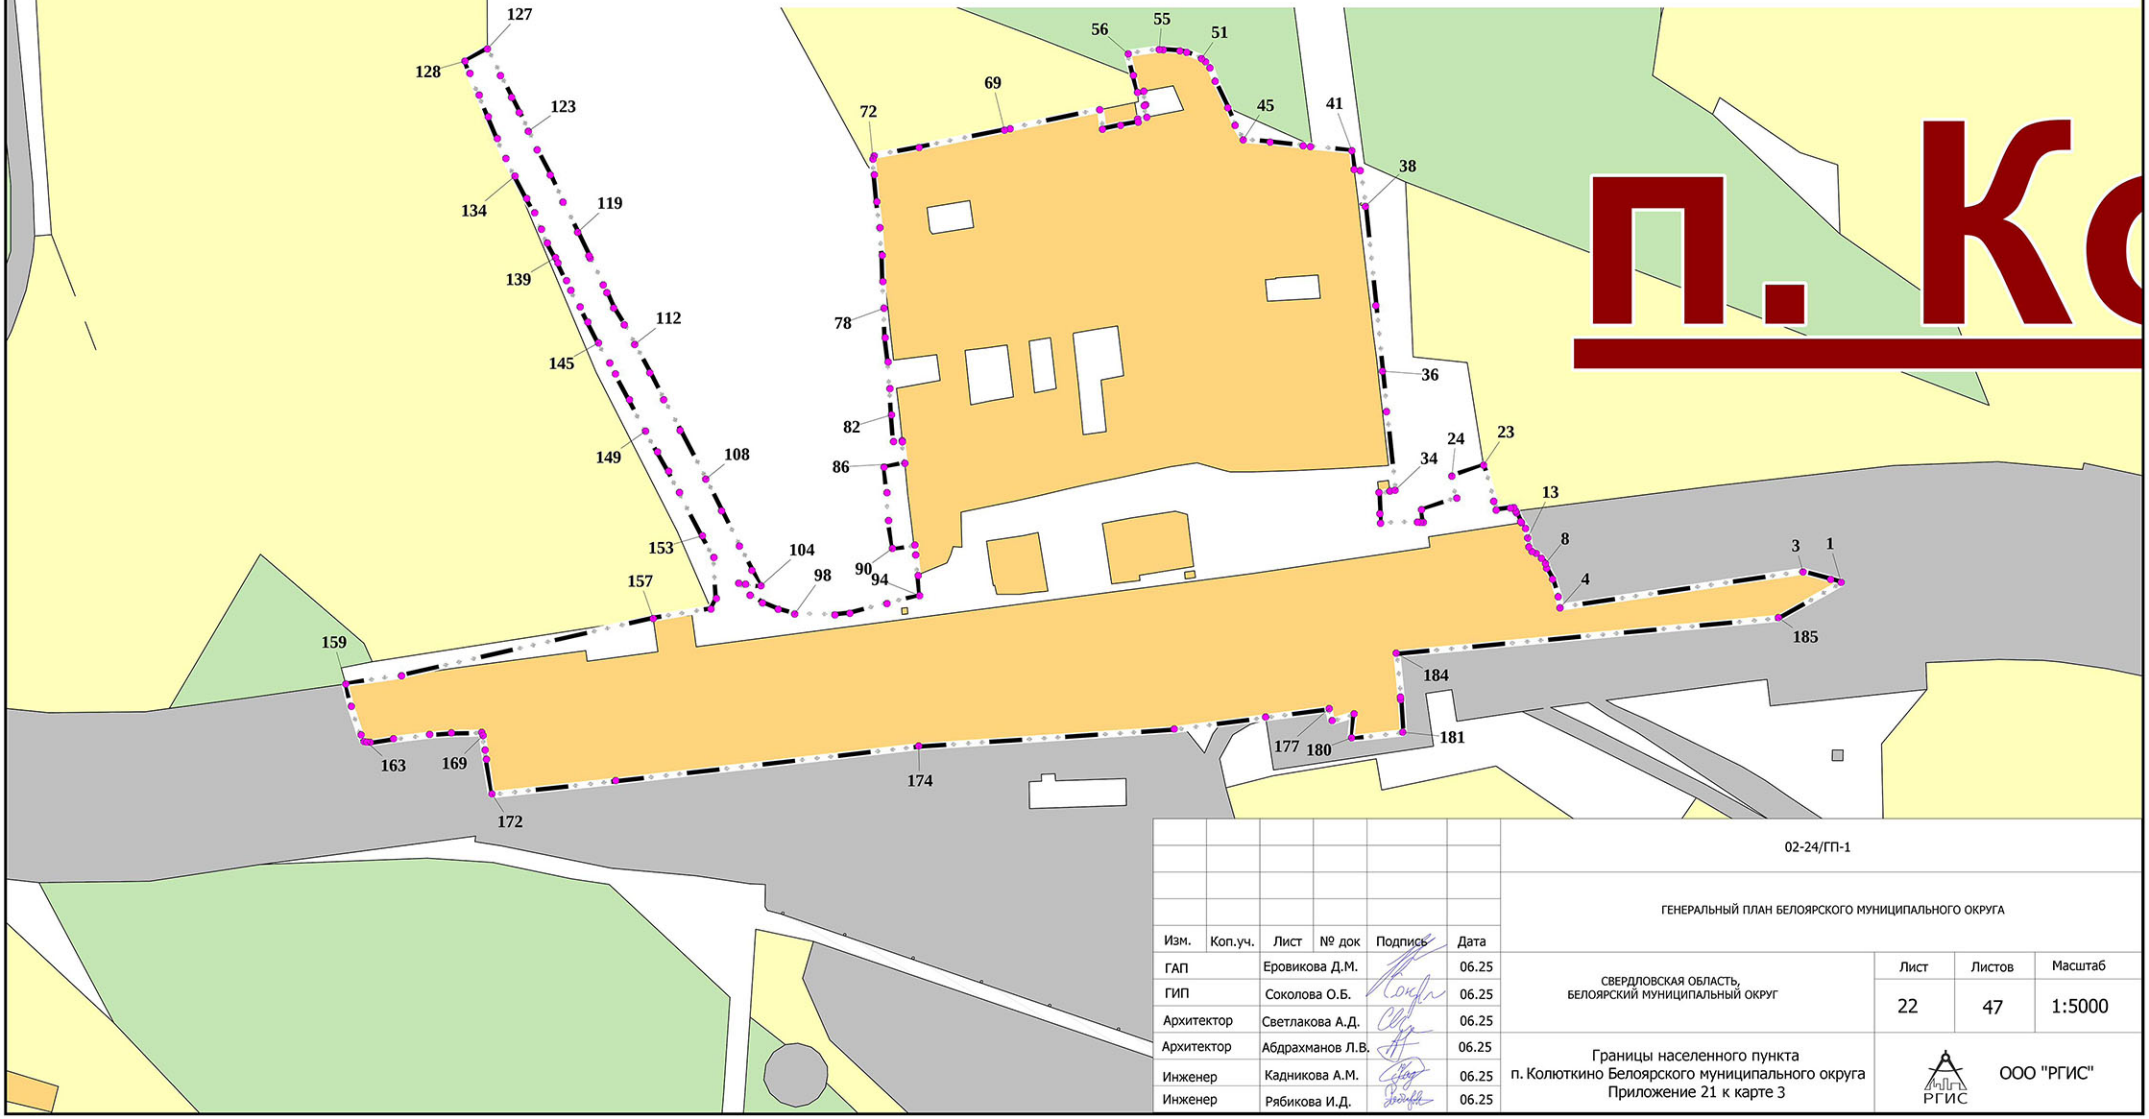

Изм.	Коп.уч.	Лист	№ док	Подпись	Дата
ГАП		Еровикова Д.М.			06.25
ГИП		Соколова О.Б.			06.25
Архитектор		Светлакова А.Д.			06.25
Архитектор		Абдрахманов Л.В.			06.25
Инженер		Кадникова А.М.			06.25
Инженер		Рябикова И.Д.			06.25

02-24/ГП-1

ГЕНЕРАЛЬНЫЙ ПЛАН БЕЛОЯРСКОГО МУНИЦИПАЛЬНОГО ОКРУГА

СВЕРДЛОВСКАЯ ОБЛАСТЬ,
БЕЛОЯРСКИЙ МУНИЦИПАЛЬНЫЙ ОКРУГ

Лист	Листов	Масштаб
22	47	1:5000

Границы населенного пункта
п. Колюткино Белоярского муниципального округа
Приложение 21 к карте 3

ООО "РГИС"

ГЕНЕРАЛЬНЫЙ ПЛАН БЕЛОЯРСКОГО МУНИЦИПАЛЬНОГО ОКРУГА

Границы населенного пункта п. Колюткинский Белоярского муниципального округа

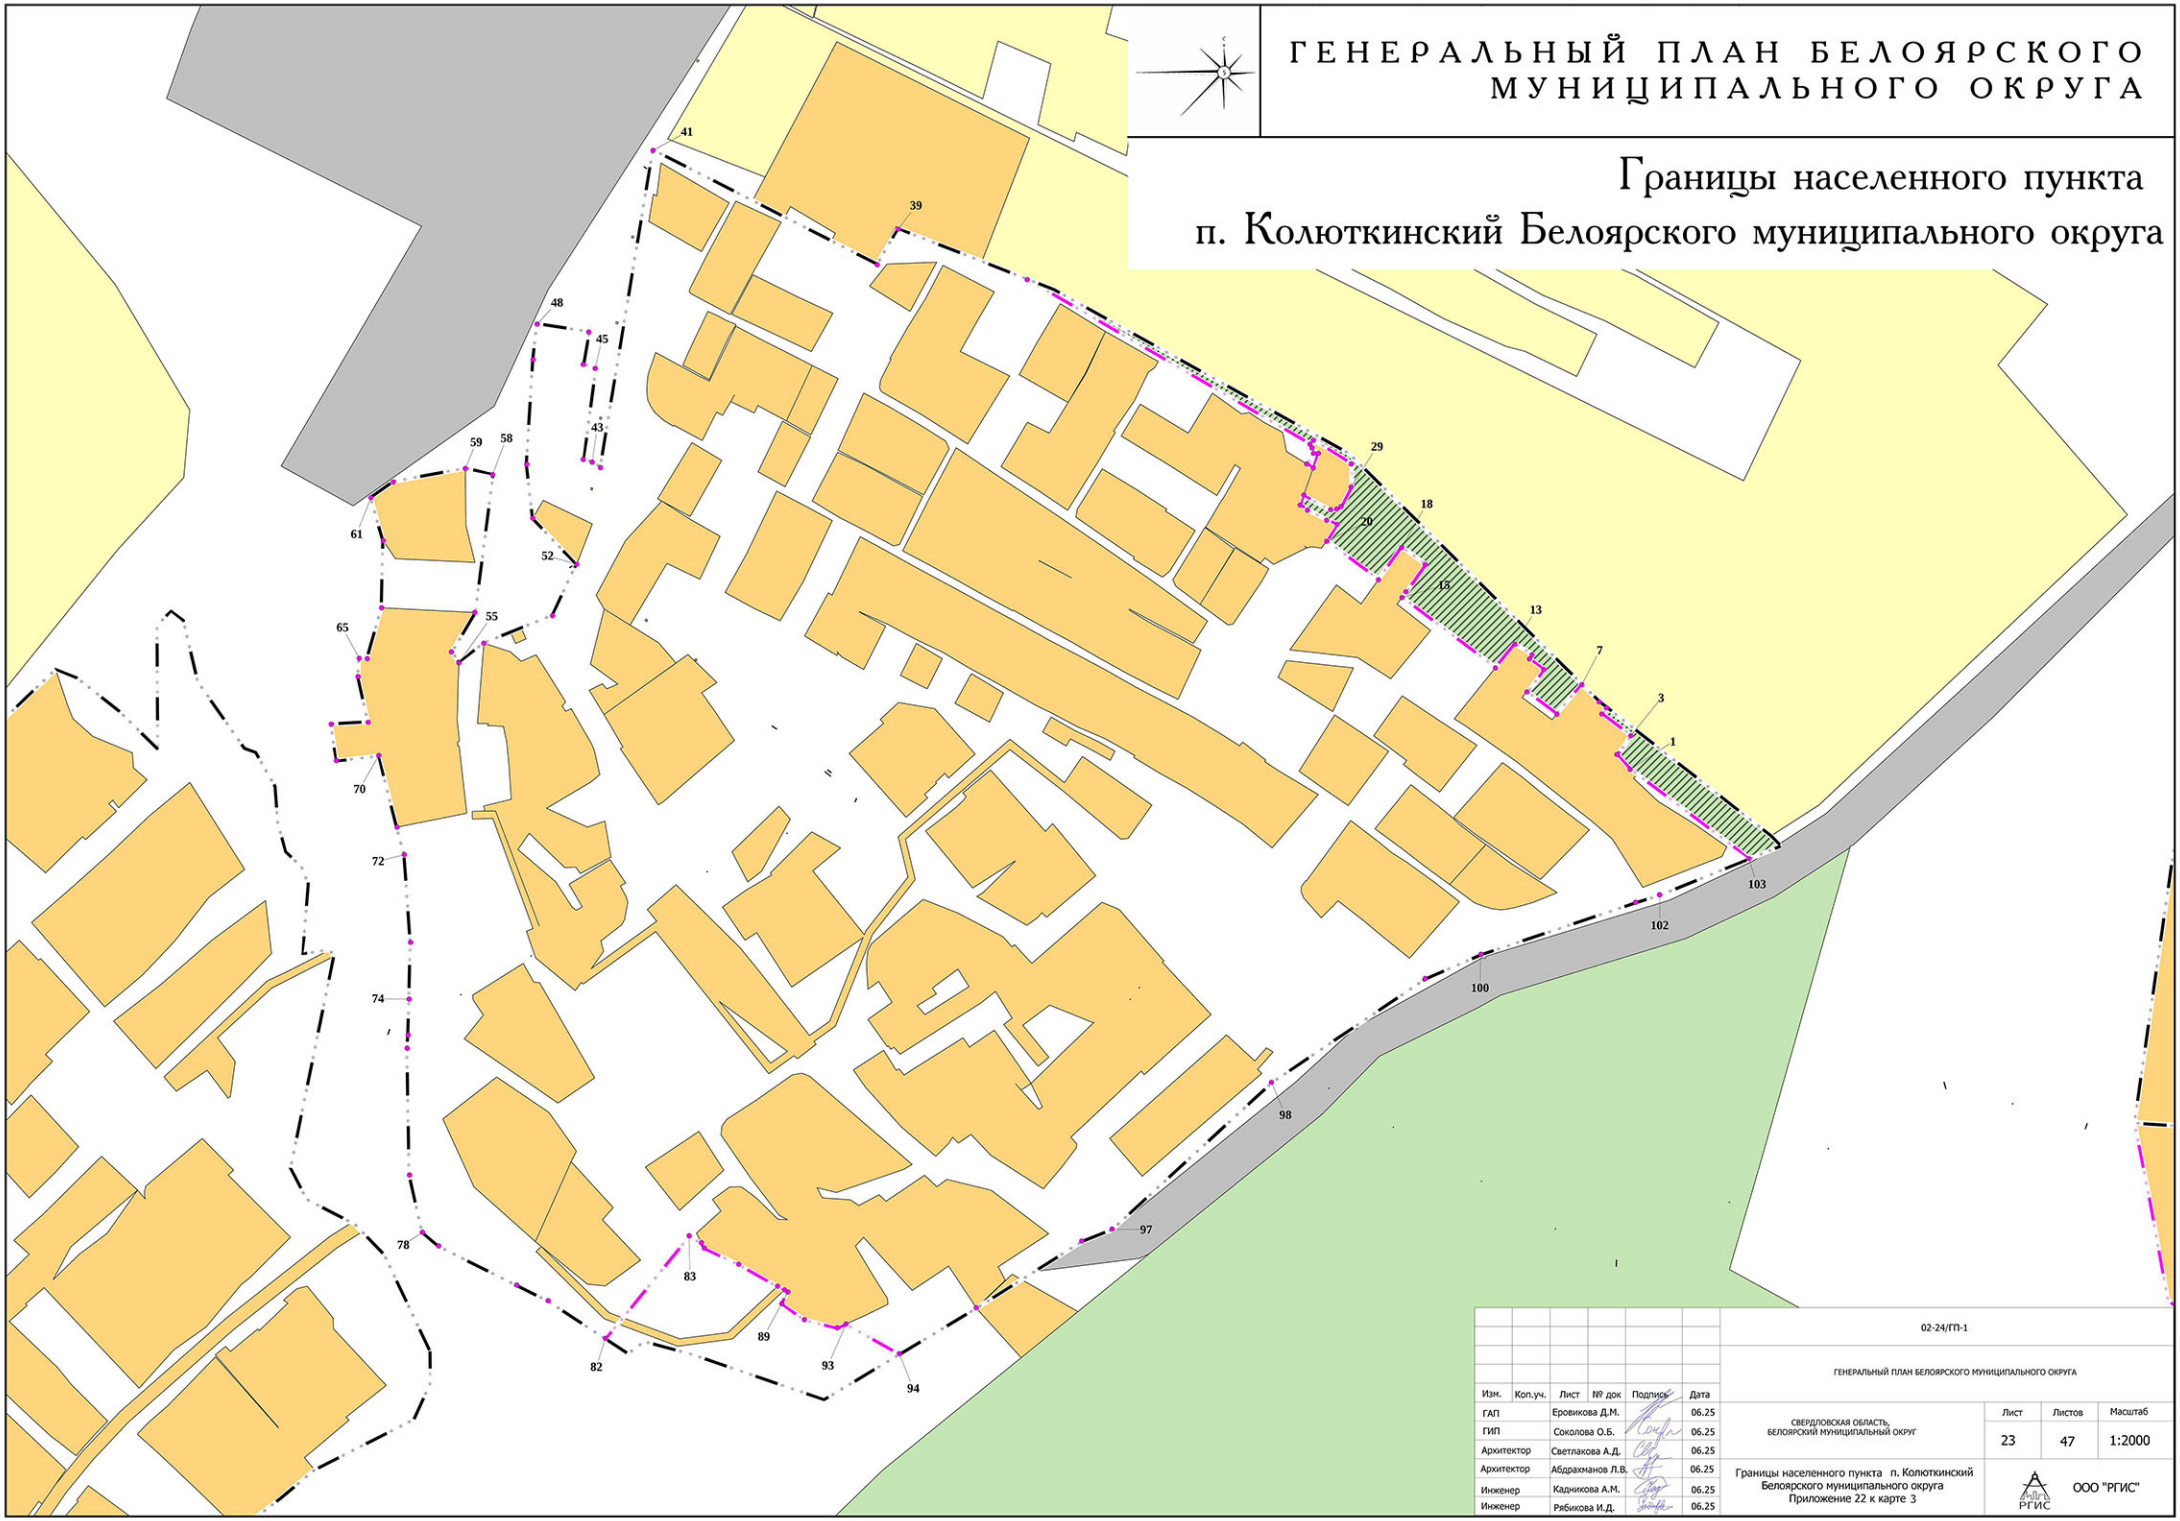

					02-24/ГП-1
					ГЕНЕРАЛЬНЫЙ ПЛАН БЕЛОЯРСКОГО МУНИЦИПАЛЬНОГО ОКРУГА
Изм.	Кол.уч.	Лист	№ док	Подпись	Дата
ГАП		Еровикова Д.М.			06.25
ГИП		Соколова О.Б.			06.25
Архитектор		Светлакова А.Д.			06.25
Архитектор		Абдрахманов Л.В.			06.25
Инженер		Кадникова А.М.			06.25
Инженер		Рябикова И.Д.			06.25

СВЕРДЛОВСКАЯ ОБЛАСТЬ, БЕЛОЯРСКИЙ МУНИЦИПАЛЬНЫЙ ОКРУГ	Лист	Листов	Масштаб
	23	47	1:2000
Границы населенного пункта п. Колюткинский Белоярского муниципального округа Приложение 22 к карте 3	ООО "РГИС"		

ГЕНЕРАЛЬНЫЙ ПЛАН БЕЛОЯРСКОГО МУНИЦИПАЛЬНОГО ОКРУГА

Границы населенного пункта
п. Марамзино Белоярского муниципального округа

Изм.	Коп.уч.	Лист	№ док	Подпись	Дата
ГАП		Еровикова Д.М.			06.25
ГИП		Соколова О.Б.			06.25
Архитектор		Светлакова А.Д.			06.25
Архитектор		Абдрахманов Л.В.			06.25
Инженер		Кадникова А.М.			06.25
Инженер		Рябикова И.Д.			06.25

02-24/ГП-1

ГЕНЕРАЛЬНЫЙ ПЛАН БЕЛОЯРСКОГО МУНИЦИПАЛЬНОГО ОКРУГА

СВЕРДЛОВСКАЯ ОБЛАСТЬ, БЕЛОЯРСКИЙ МУНИЦИПАЛЬНЫЙ ОКРУГ

Лист	Листов	Масштаб
24	47	б/м

Границы населенного пункта п.Марамзино Белоярского муниципального округа Приложение 23 к карте 3

ООО "РГИС"

ГЕНЕРАЛЬНЫЙ ПЛАН БЕЛОЯРСКОГО МУНИЦИПАЛЬНОГО ОКРУГА

Границы населенного пункта п. Озёрный Белоярского муниципального округа

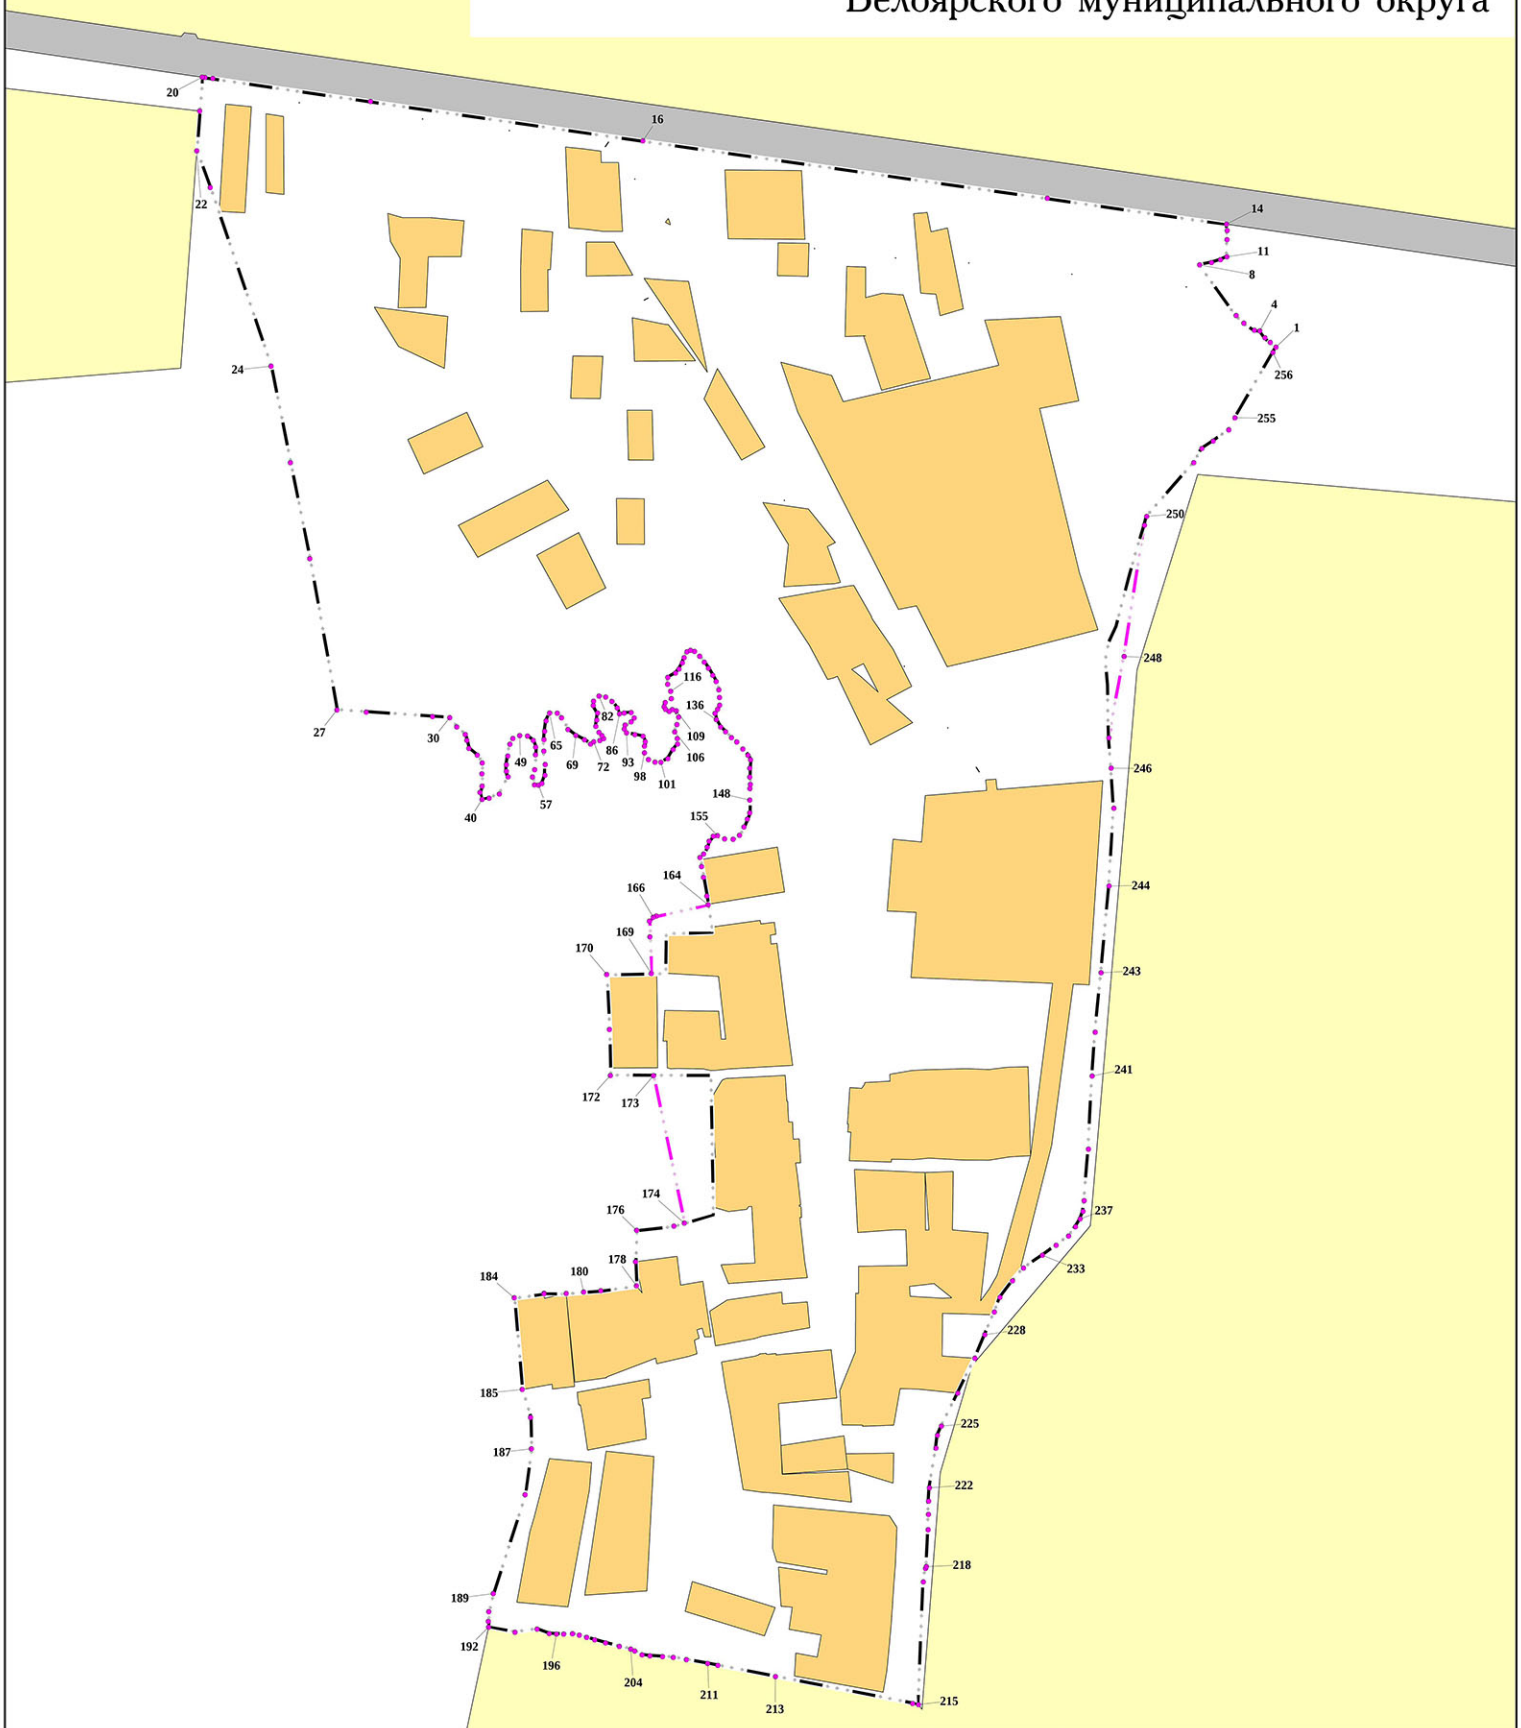

						02-24/ГП-1	
						ГЕНЕРАЛЬНЫЙ ПЛАН БЕЛОЯРСКОГО МУНИЦИПАЛЬНОГО ОКРУГА	
Изм.	Кол.уч.	Лист	№ док	Подпись	Дата		
ГАП		Еровикова Д.М.			06.25	СВЕРДЛОВСКАЯ ОБЛАСТЬ, БЕЛОЯРСКИЙ МУНИЦИПАЛЬНЫЙ ОКРУГ	Лист 25 / Листов 47 / Масштаб б/м
ГИП		Соколова О.Б.			06.25		
Архитектор		Светлакова А.Д.			06.25		
Архитектор		Абдрахманов Л.В.			06.25		
Инженер		Кадникова А.М.			06.25	Границы населенного пункта п. Озёрный Белоярского муниципального округа Приложение 24 к карте 3	ООО "РГИС"
Инженер		Рябикова И.Д.			06.25		

ГЕНЕРАЛЬНЫЙ ПЛАН БЕЛОЯРСКОГО МУНИЦИПАЛЬНОГО ОКРУГА

Границы населенного пункта
п. Октябрьский Белоярского муниципального округа

п. Октябрьский

					02-24/ГП-1
					ГЕНЕРАЛЬНЫЙ ПЛАН БЕЛОЯРСКОГО МУНИЦИПАЛЬНОГО ОКРУГА
Изм.	Кол.уч.	Лист	№ док	Подпись	Дата
ГАП		Еровикова Д.М.			06.25
ГИП		Соколова О.Б.			06.25
Архитектор		Светлакова А.Д.			06.25
Архитектор		Абдрахманов Л.В.			06.25
Инженер		Кадникова А.М.			06.25
Инженер		Рябикова И.Д.			06.25

СВЕРДЛОВСКАЯ ОБЛАСТЬ, БЕЛОЯРСКИЙ МУНИЦИПАЛЬНЫЙ ОКРУГ

Лист	Листов	Масштаб
26	47	б/м

Границы населенного пункта п. Октябрьский Белоярского муниципального округа
Приложение 25 к карте 3

ООО "РГИС"

ГЕНЕРАЛЬНЫЙ ПЛАН БЕЛОЯРСКОГО МУНИЦИПАЛЬНОГО ОКРУГА

Границы населенного пункта п. Прохладный Белоярского муниципального округа

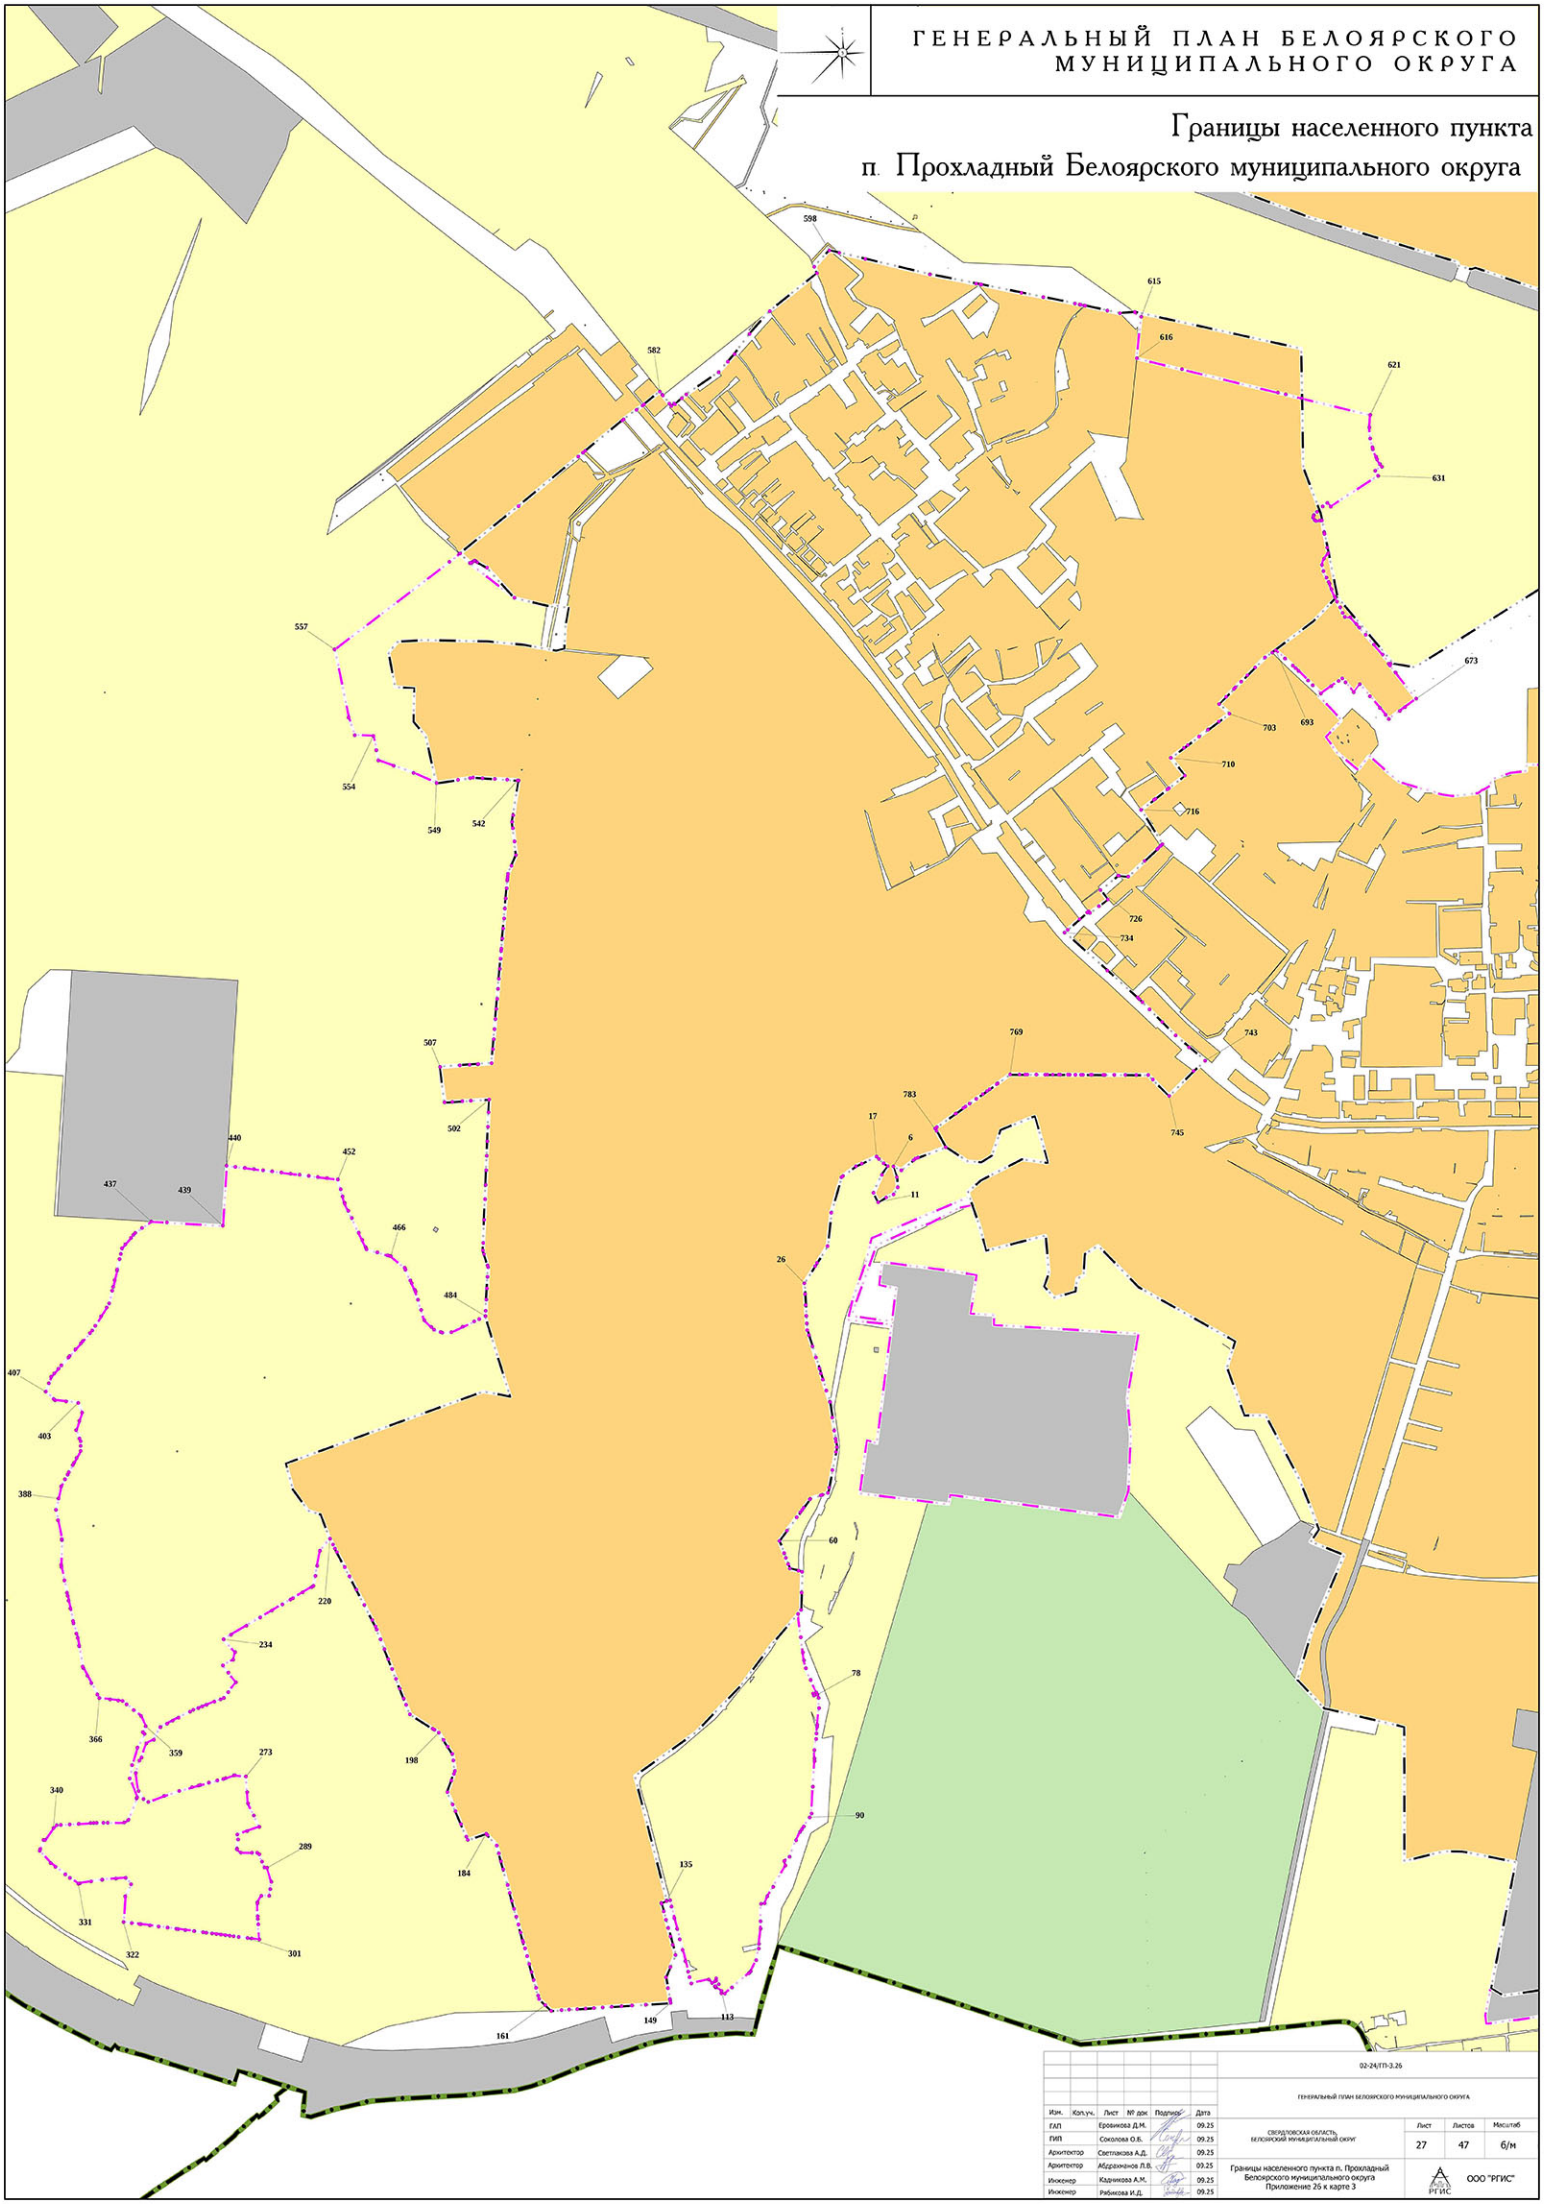

					02-24/ГП-3.26
					ГЕНЕРАЛЬНЫЙ ПЛАН БЕЛОЯРСКОГО МУНИЦИПАЛЬНОГО ОКРУГА
Изм.	Кол.уч.	Лист	№ док	Подпись	Дата
ГАП		Ерофимова Д.М.			09.25
ГИП		Соколова О.В.			09.25
Архитектор		Светлакова А.Д.			09.25
Архитектор		Абдрахманов Л.В.			09.25
Инженер		Кадникова А.М.			09.25
Инженер		Рябикова И.Д.			09.25
СВЕРДЛОВСКАЯ ОБЛАСТЬ, БЕЛОЯРСКИЙ МУНИЦИПАЛЬНЫЙ ОКРУГ				Лист	Листов	Масштаб
				27	47	б/м
Границы населенного пункта п. Прохладный Белоярского муниципального округа Приложение 25 к карте 3				ООО "РГИС"		

Границы населенного пункта п. Рассоха Белоярского муниципального округа

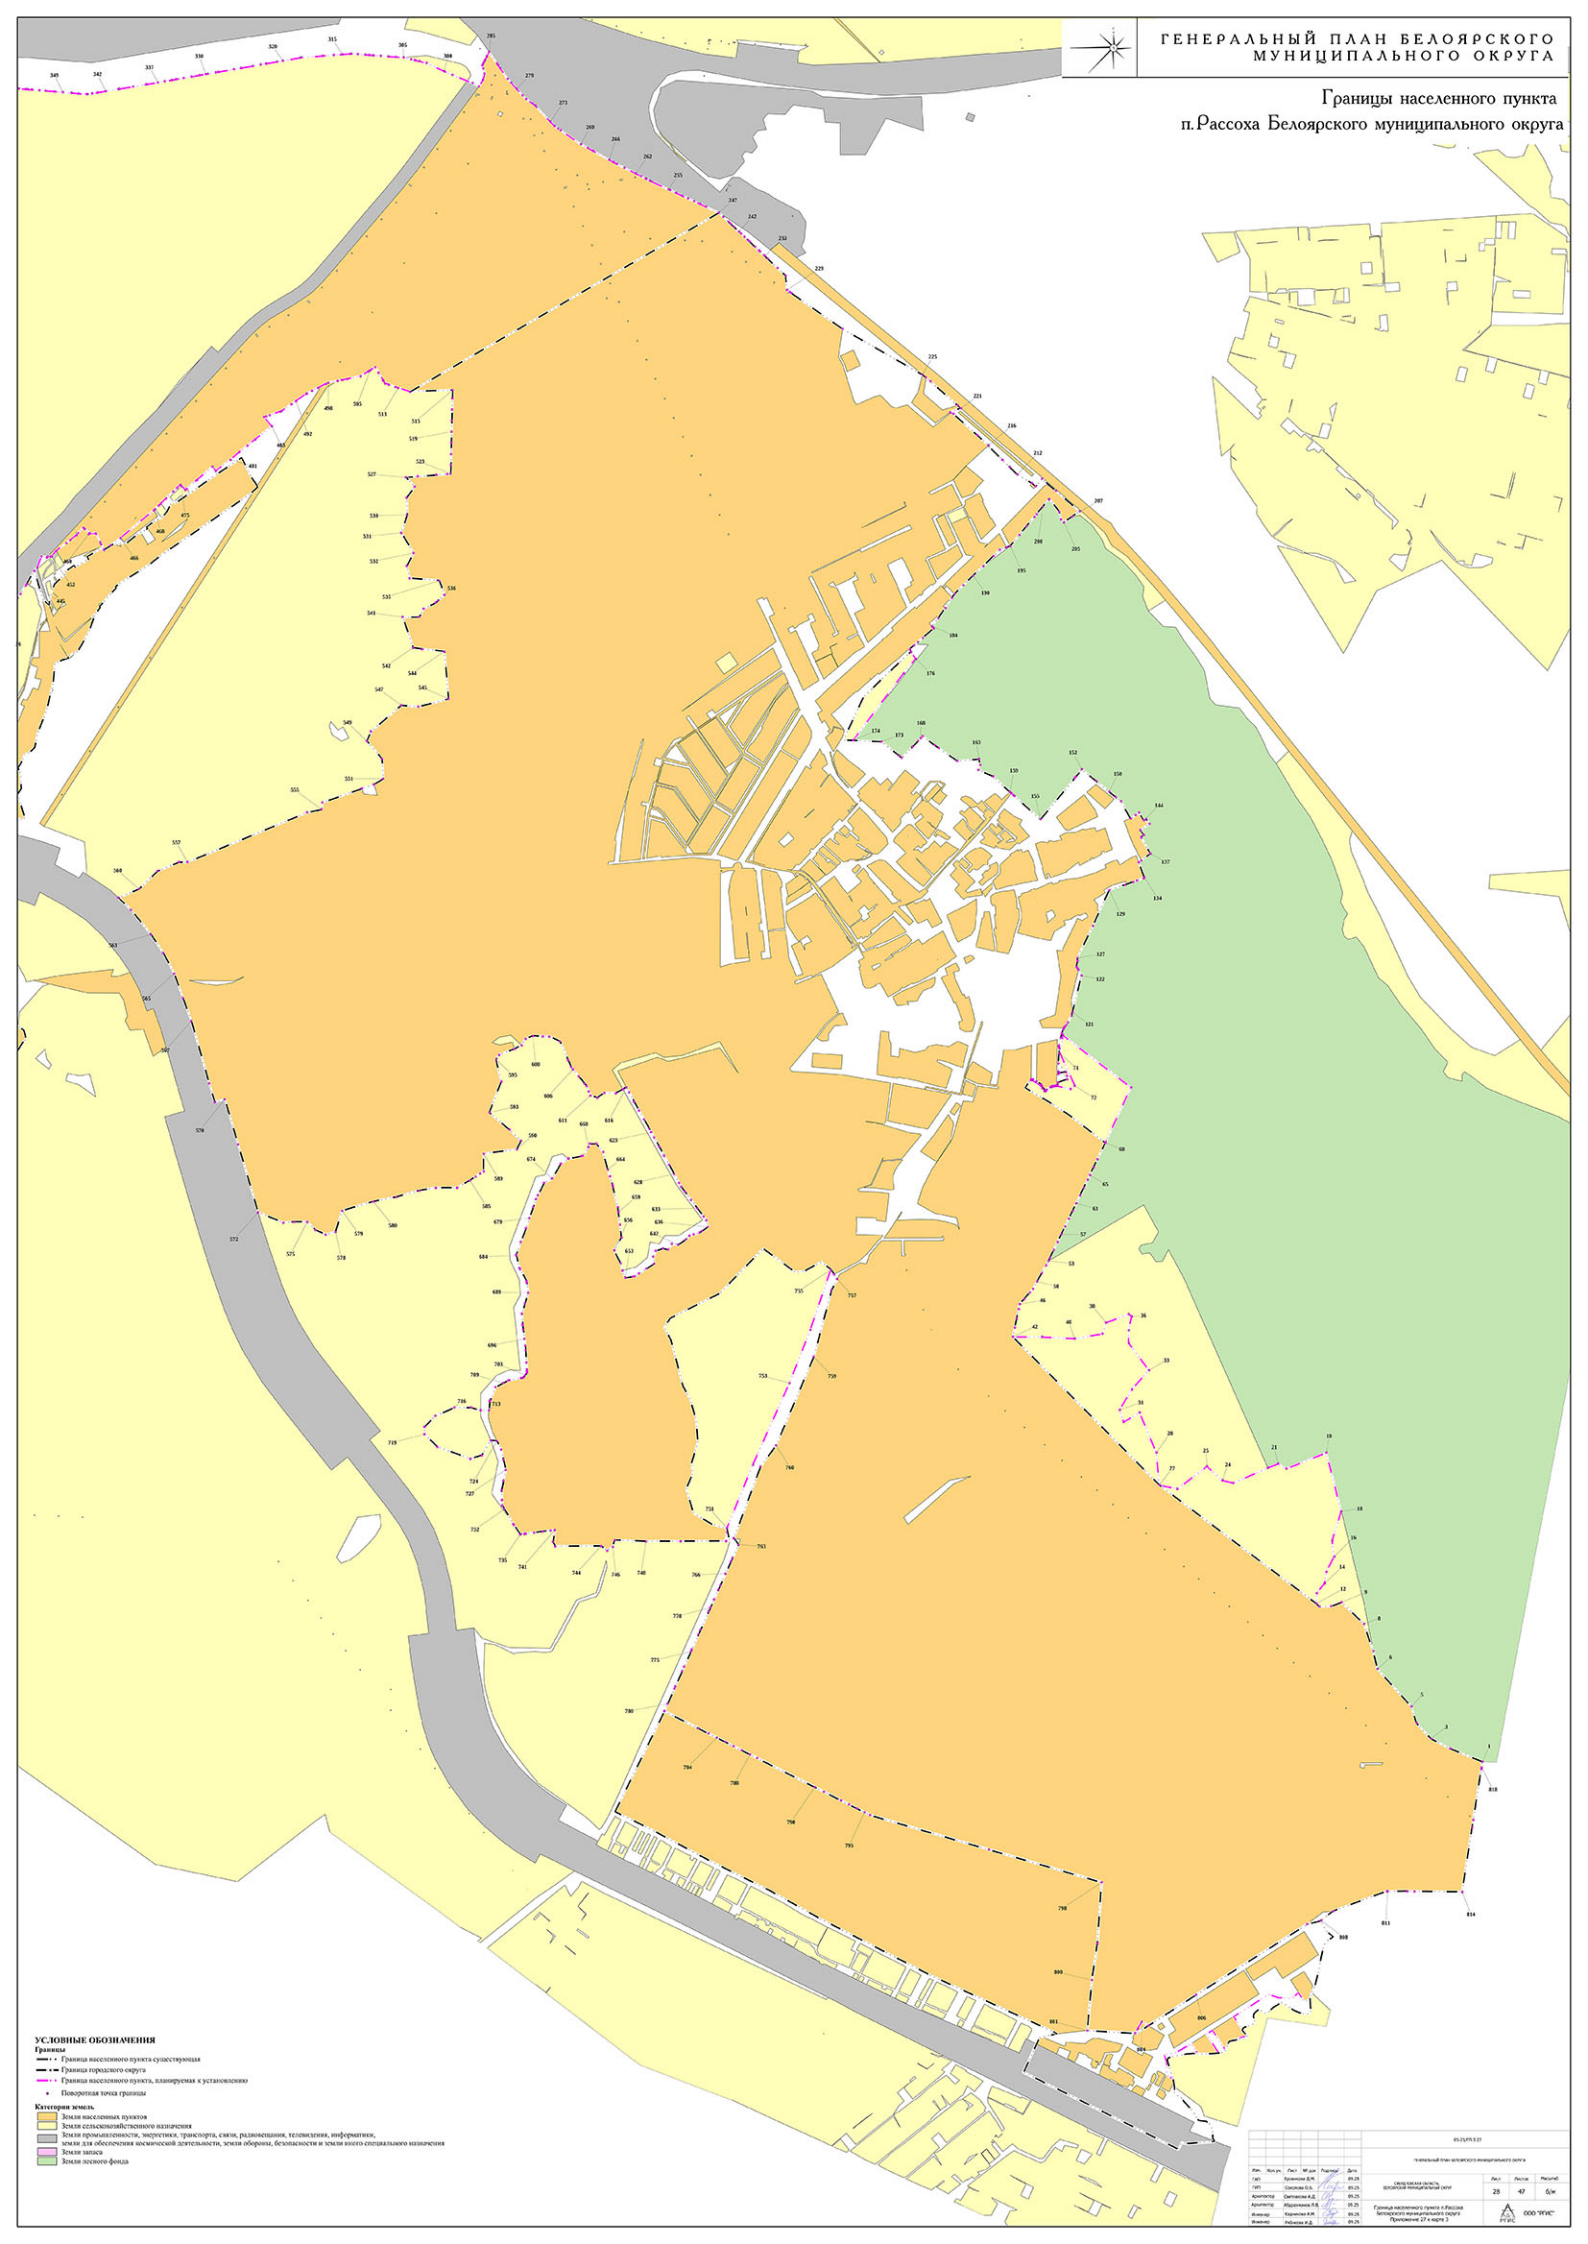

УСЛОВНЫЕ ОБОЗНАЧЕНИЯ

Границы

- Граница населенного пункта существующая
- Граница городского округа
- Граница населенного пункта, планируемая к установлению
- Поворотная точка границы

Категории земель

- Земли населенных пунктов
- Земли сельскохозяйственного назначения
- Земли промышленности, энергетики, транспорта, связи, радиовещания, телевидения, информатики, земли для обеспечения космической деятельности, земли обороны, безопасности и земли иного специального назначения
- Земли запаса
- Земли лесного фонда

Изм.	Кол.уч.	Лист	№ док.	Подпись
ГИП	Брагинская В.Н.			09.25
Архитектор	Соколова О.Б.			09.25
Архитектор	Сметанина А.Д.			09.25
Архитектор	Абдрахманов Л.Я.			09.25
Инженер	Коринова А.М.			09.25
Инженер	Рябинина И.Д.			09.25

05-25/ПЛ 9.27

Генеральный план Белоярского муниципального округа

СВЕРДЛОВСКАЯ ОБЛАСТЬ БЕЛОЯРСКИЙ МУНИЦИПАЛЬНЫЙ ОКРУГ	Лист 28	Листов 47
Граница населенного пункта п. Рассоха Белоярского муниципального округа Приложение 27 к карте 3		Масштаб б/м
	ООО "РУИС"	

Границы населенного пункта п. Растущий Белоярского городского округа

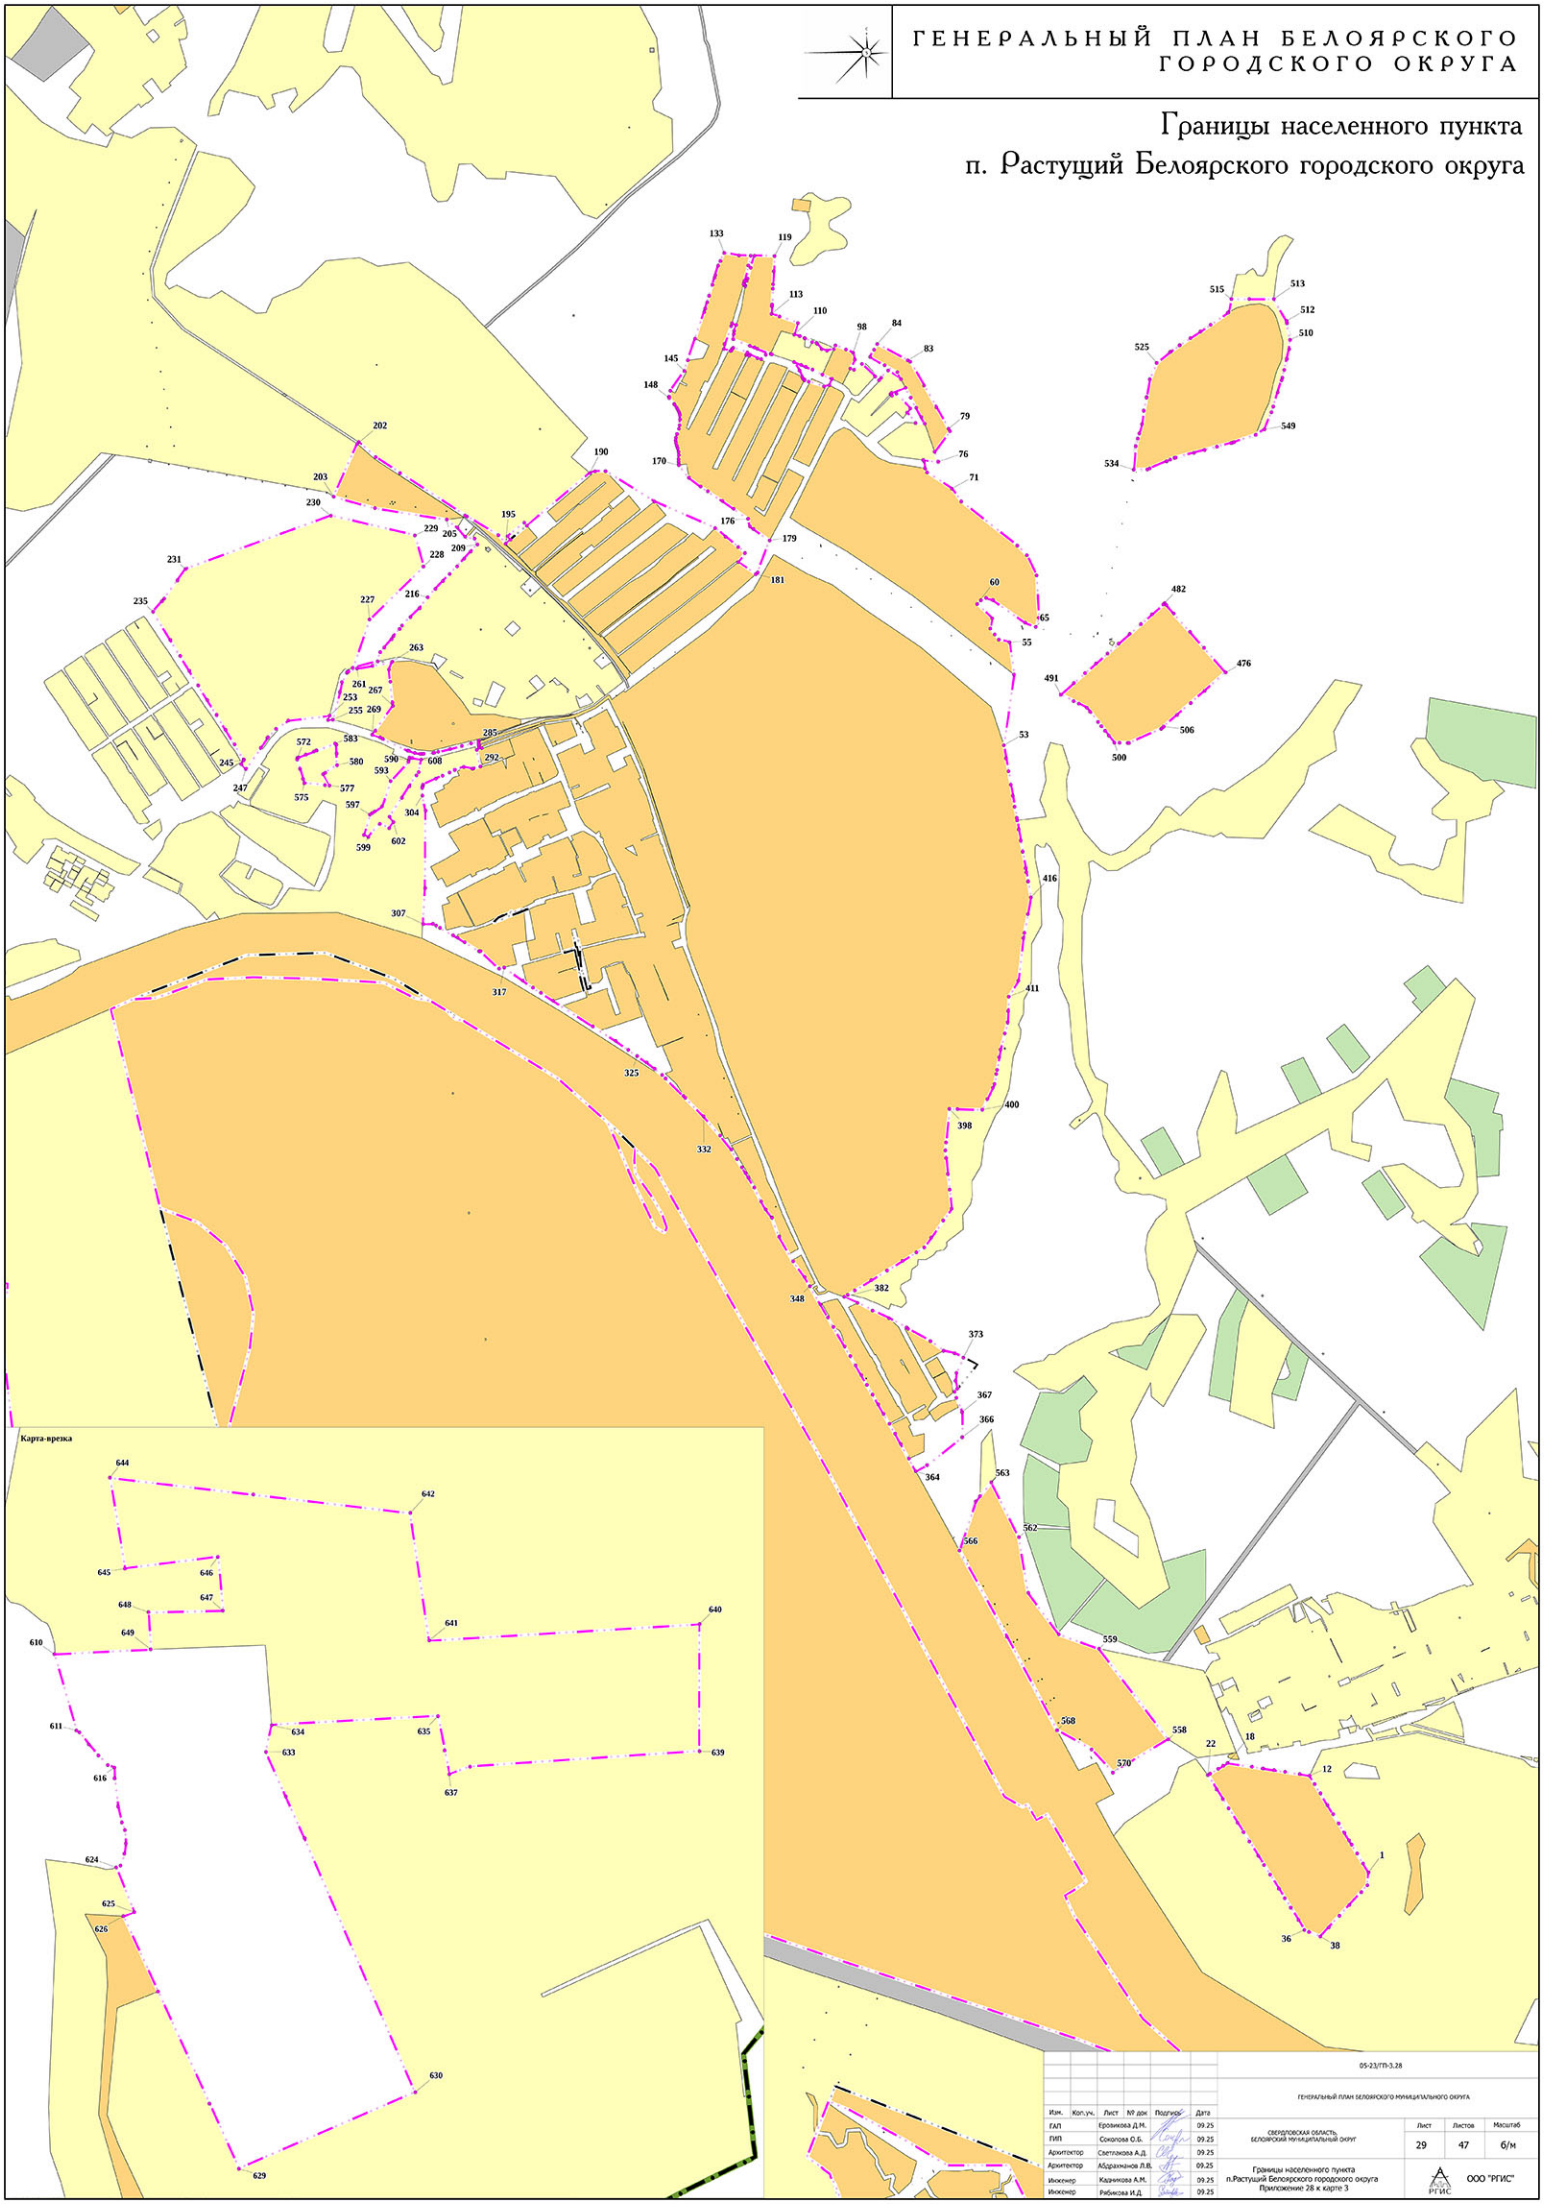

					05-23/ГП-3.28
					ГЕНЕРАЛЬНЫЙ ПЛАН БЕЛОЯРСКОГО МУНИЦИПАЛЬНОГО ОКРУГА
Изм.	Кол.уч.	Лист	№ док	Подпись	Дата
ГАП		Еровикова Д.М.			09.25
ГИП		Соколова О.Б.			09.25
Архитектор		Светлакова А.Д.			09.25
Архитектор		Абдрахманова Л.В.			09.25
Инженер		Кадникова А.М.			09.25
Инженер		Рябикова И.Д.			09.25

Свердловская область, Белоярский муниципальный округ	Лист 29	Листов 47	Масштаб б/м
Границы населенного пункта п.Растущий Белоярского городского округа Приложение 28 к карте 3	ООО "РГИС"	

ГЕНЕРАЛЬНЫЙ ПЛАН БЕЛОЯРСКОГО МУНИЦИПАЛЬНОГО ОКРУГА

Границы населенного пункта п. Режик Белоярского муниципального округа

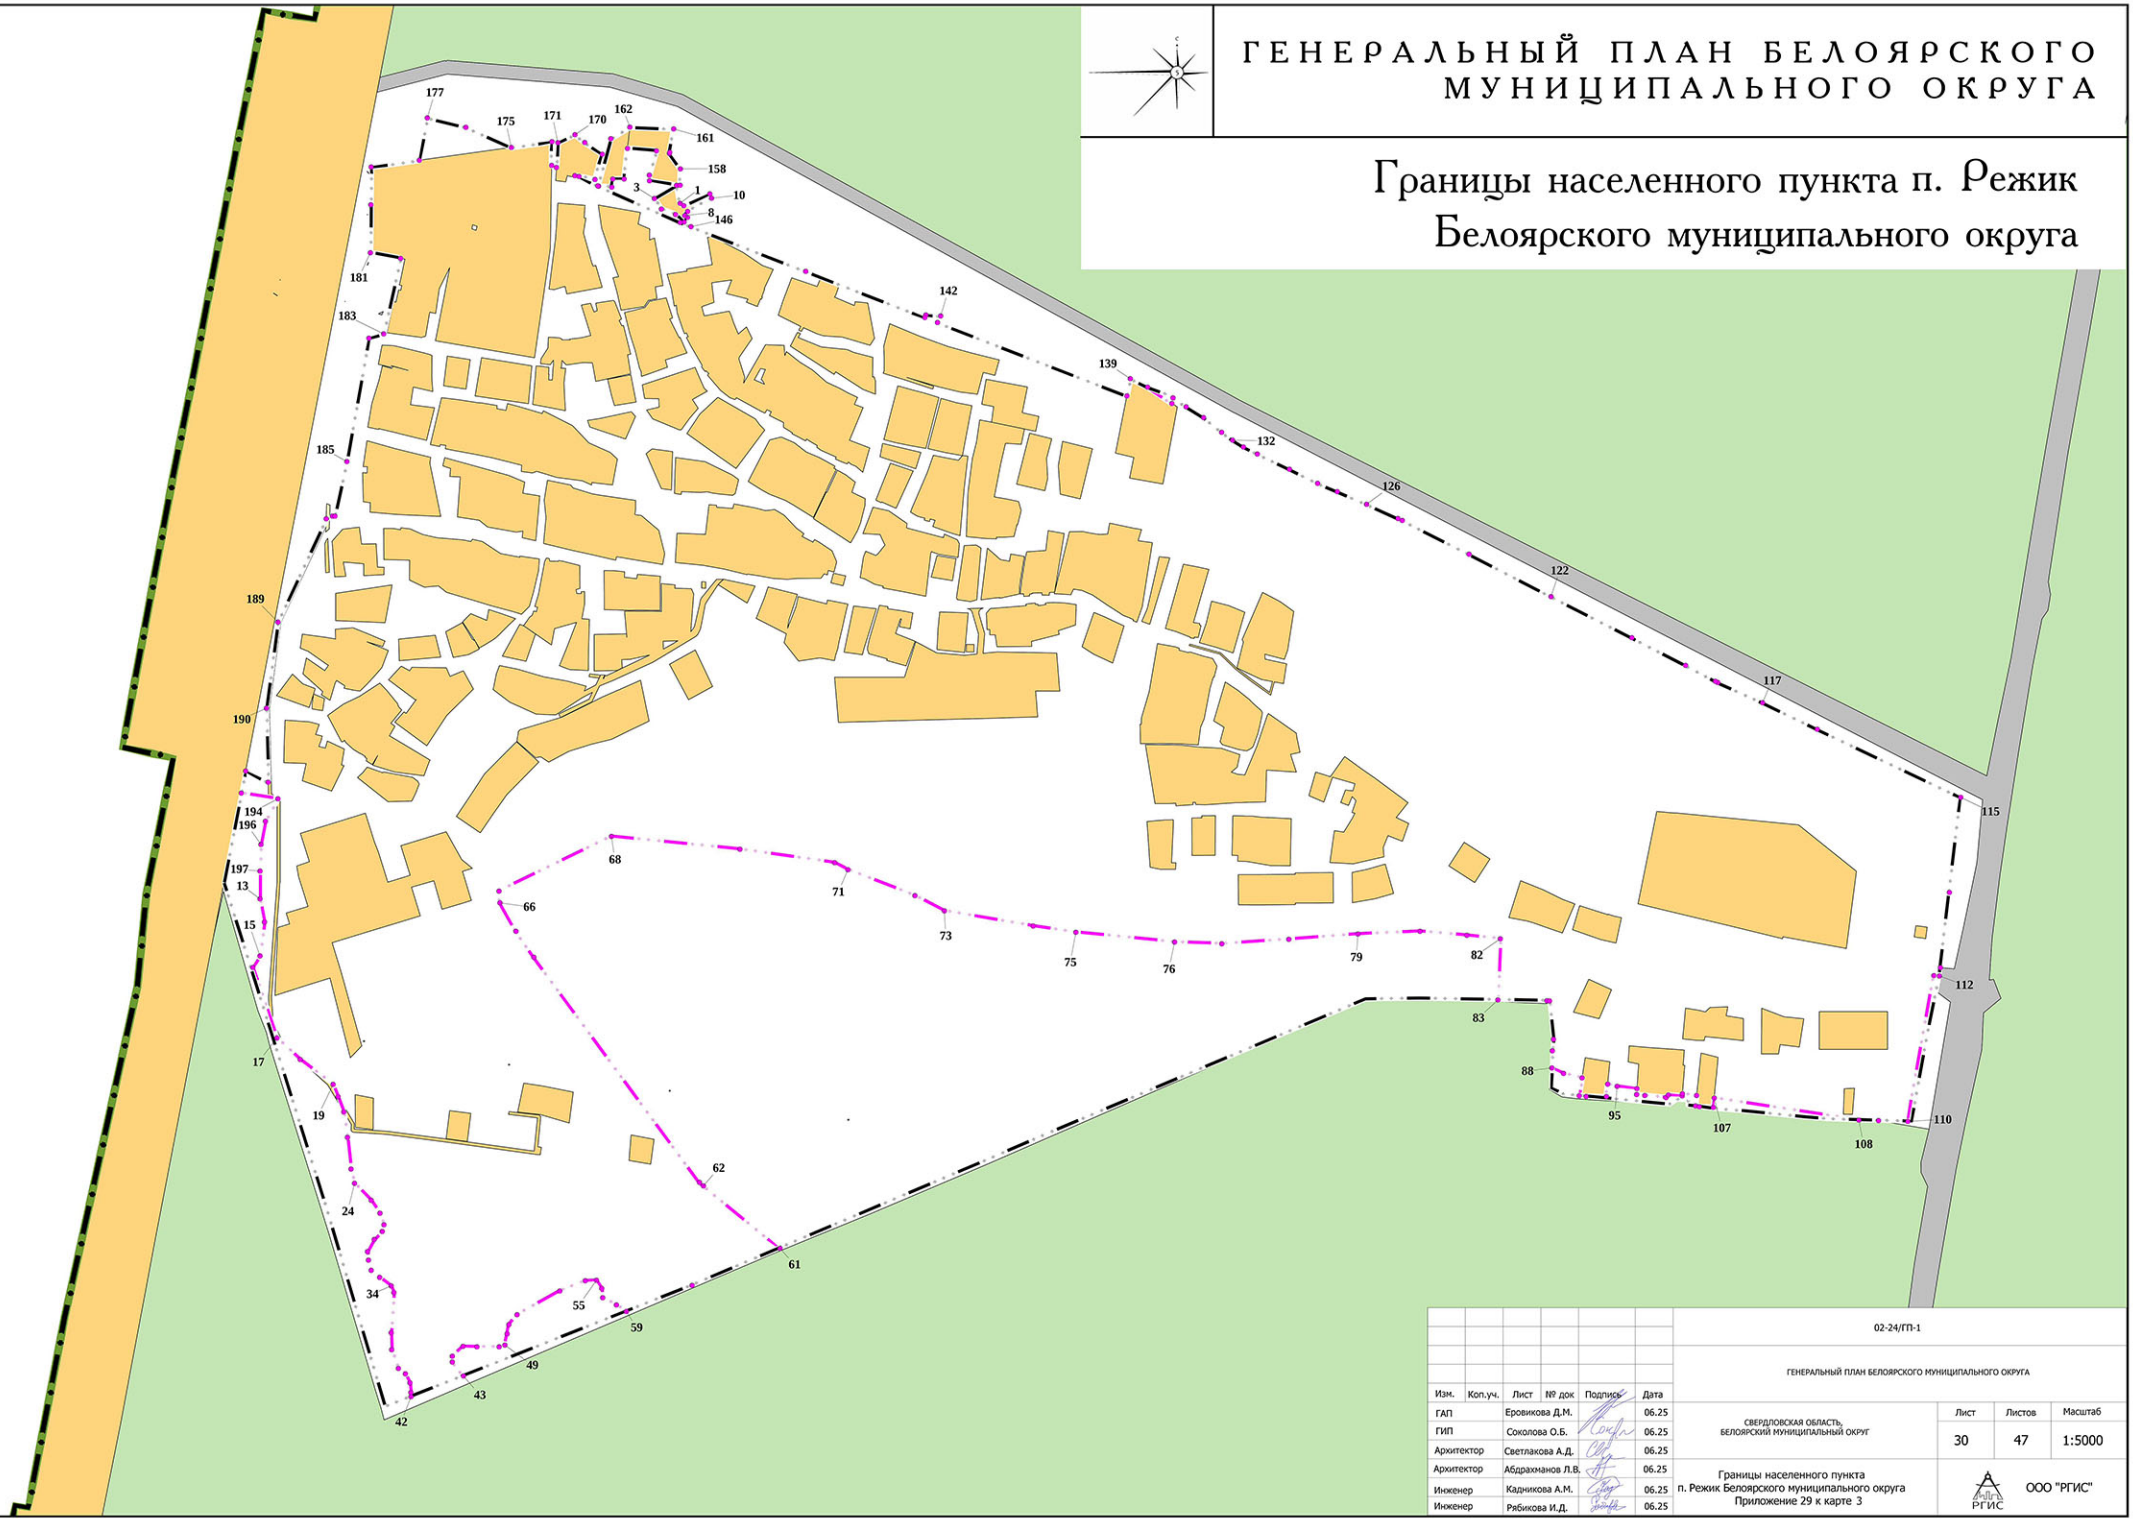

					02-24/ГП-1
					ГЕНЕРАЛЬНЫЙ ПЛАН БЕЛОЯРСКОГО МУНИЦИПАЛЬНОГО ОКРУГА
Изм.	Кол.уч.	Лист	№ док	Подпись	Дата
ГАП		Еровикова Д.М.			06.25
ГИП		Соколова О.Б.			06.25
Архитектор		Светлакова А.Д.			06.25
Архитектор		Абдрахманов Л.В.			06.25
Инженер		Кадникова А.М.			06.25
Инженер		Рябикова И.Д.			06.25

СВЕРДЛОВСКАЯ ОБЛАСТЬ, БЕЛОЯРСКИЙ МУНИЦИПАЛЬНЫЙ ОКРУГ	Лист	Листов	Масштаб
	30	47	1:5000
Границы населенного пункта п. Режик Белоярского муниципального округа Приложение 29 к карте 3	РГИС		ООО "РГИС"

ГЕНЕРАЛЬНЫЙ ПЛАН БЕЛОЯРСКОГО МУНИЦИПАЛЬНОГО ОКРУГА

Границы населенного пункта п. Совхозный Белоярского муниципального округа

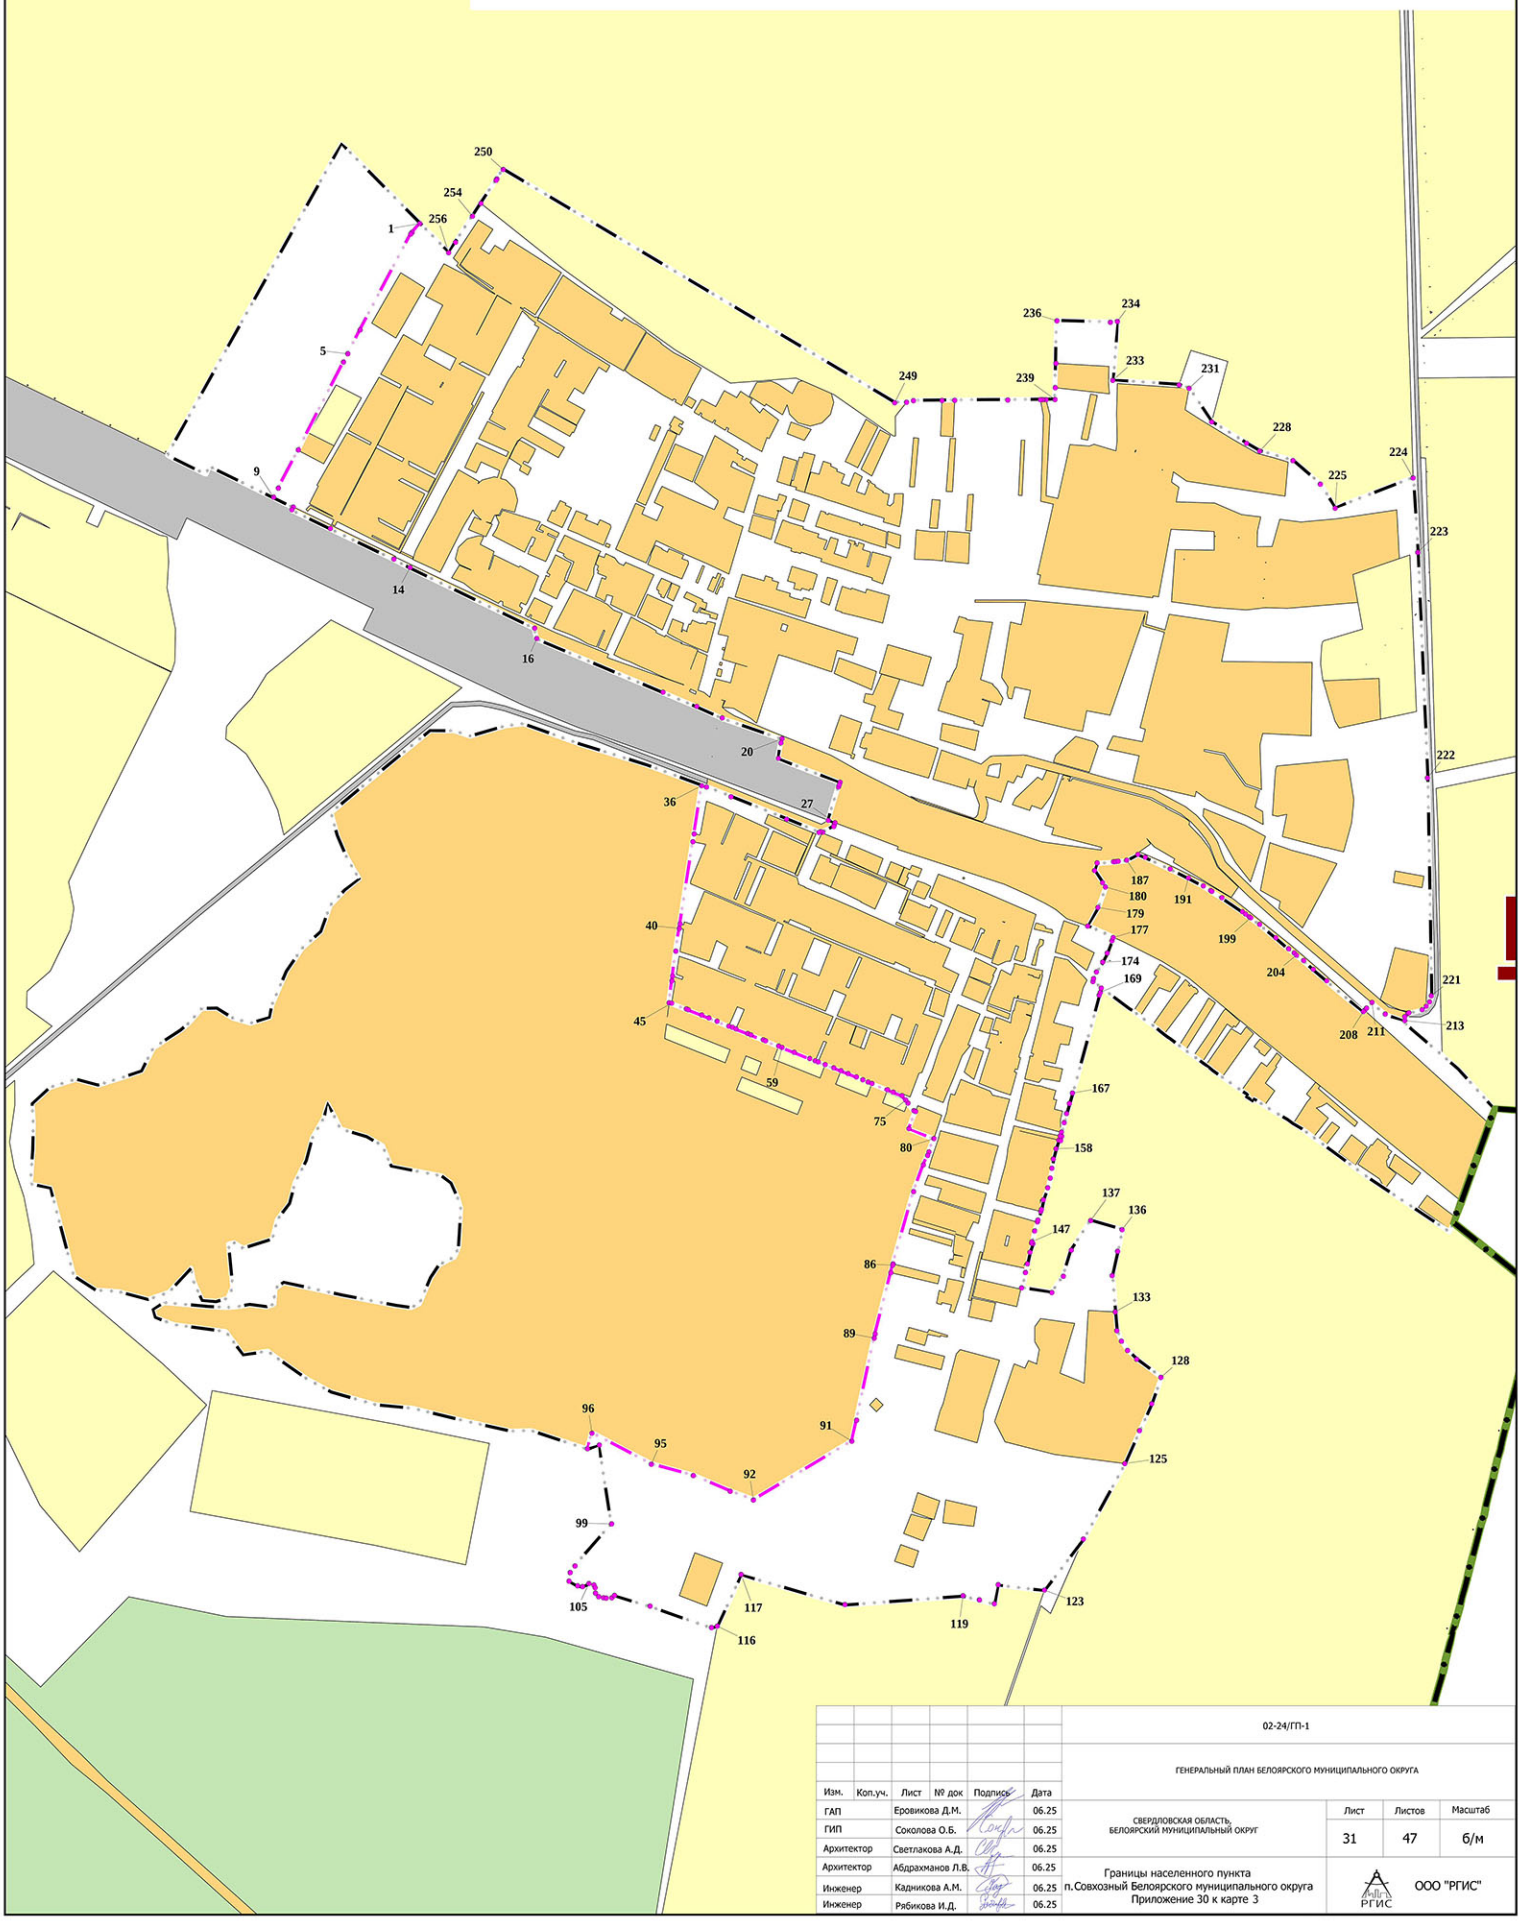

					02-24/ГП-1
					ГЕНЕРАЛЬНЫЙ ПЛАН БЕЛОЯРСКОГО МУНИЦИПАЛЬНОГО ОКРУГА
Изм.	Кол.уч.	Лист	№ док	Подпись	Дата
ГАП		Еровикова Д.М.			06.25
ГИП		Соколова О.Б.			06.25
Архитектор		Светлакова А.Д.			06.25
Архитектор		Абдрахманов Л.В.			06.25
Инженер		Кадникова А.М.			06.25
Инженер		Рябикова И.Д.			06.25

СВЕРДЛОВСКАЯ ОБЛАСТЬ, БЕЛОЯРСКИЙ МУНИЦИПАЛЬНЫЙ ОКРУГ	Лист	Листов	Масштаб
	31	47	б/м
Границы населенного пункта п.Совхозный Белоярского муниципального округа Приложение 30 к карте 3	ООО "РГИС"		

ГЕНЕРАЛЬНЫЙ ПЛАН БЕЛОЯРСКОГО МУНИЦИПАЛЬНОГО ОКРУГА

Границы населенного пункта
п. Студенческий Белоярского муниципального округа

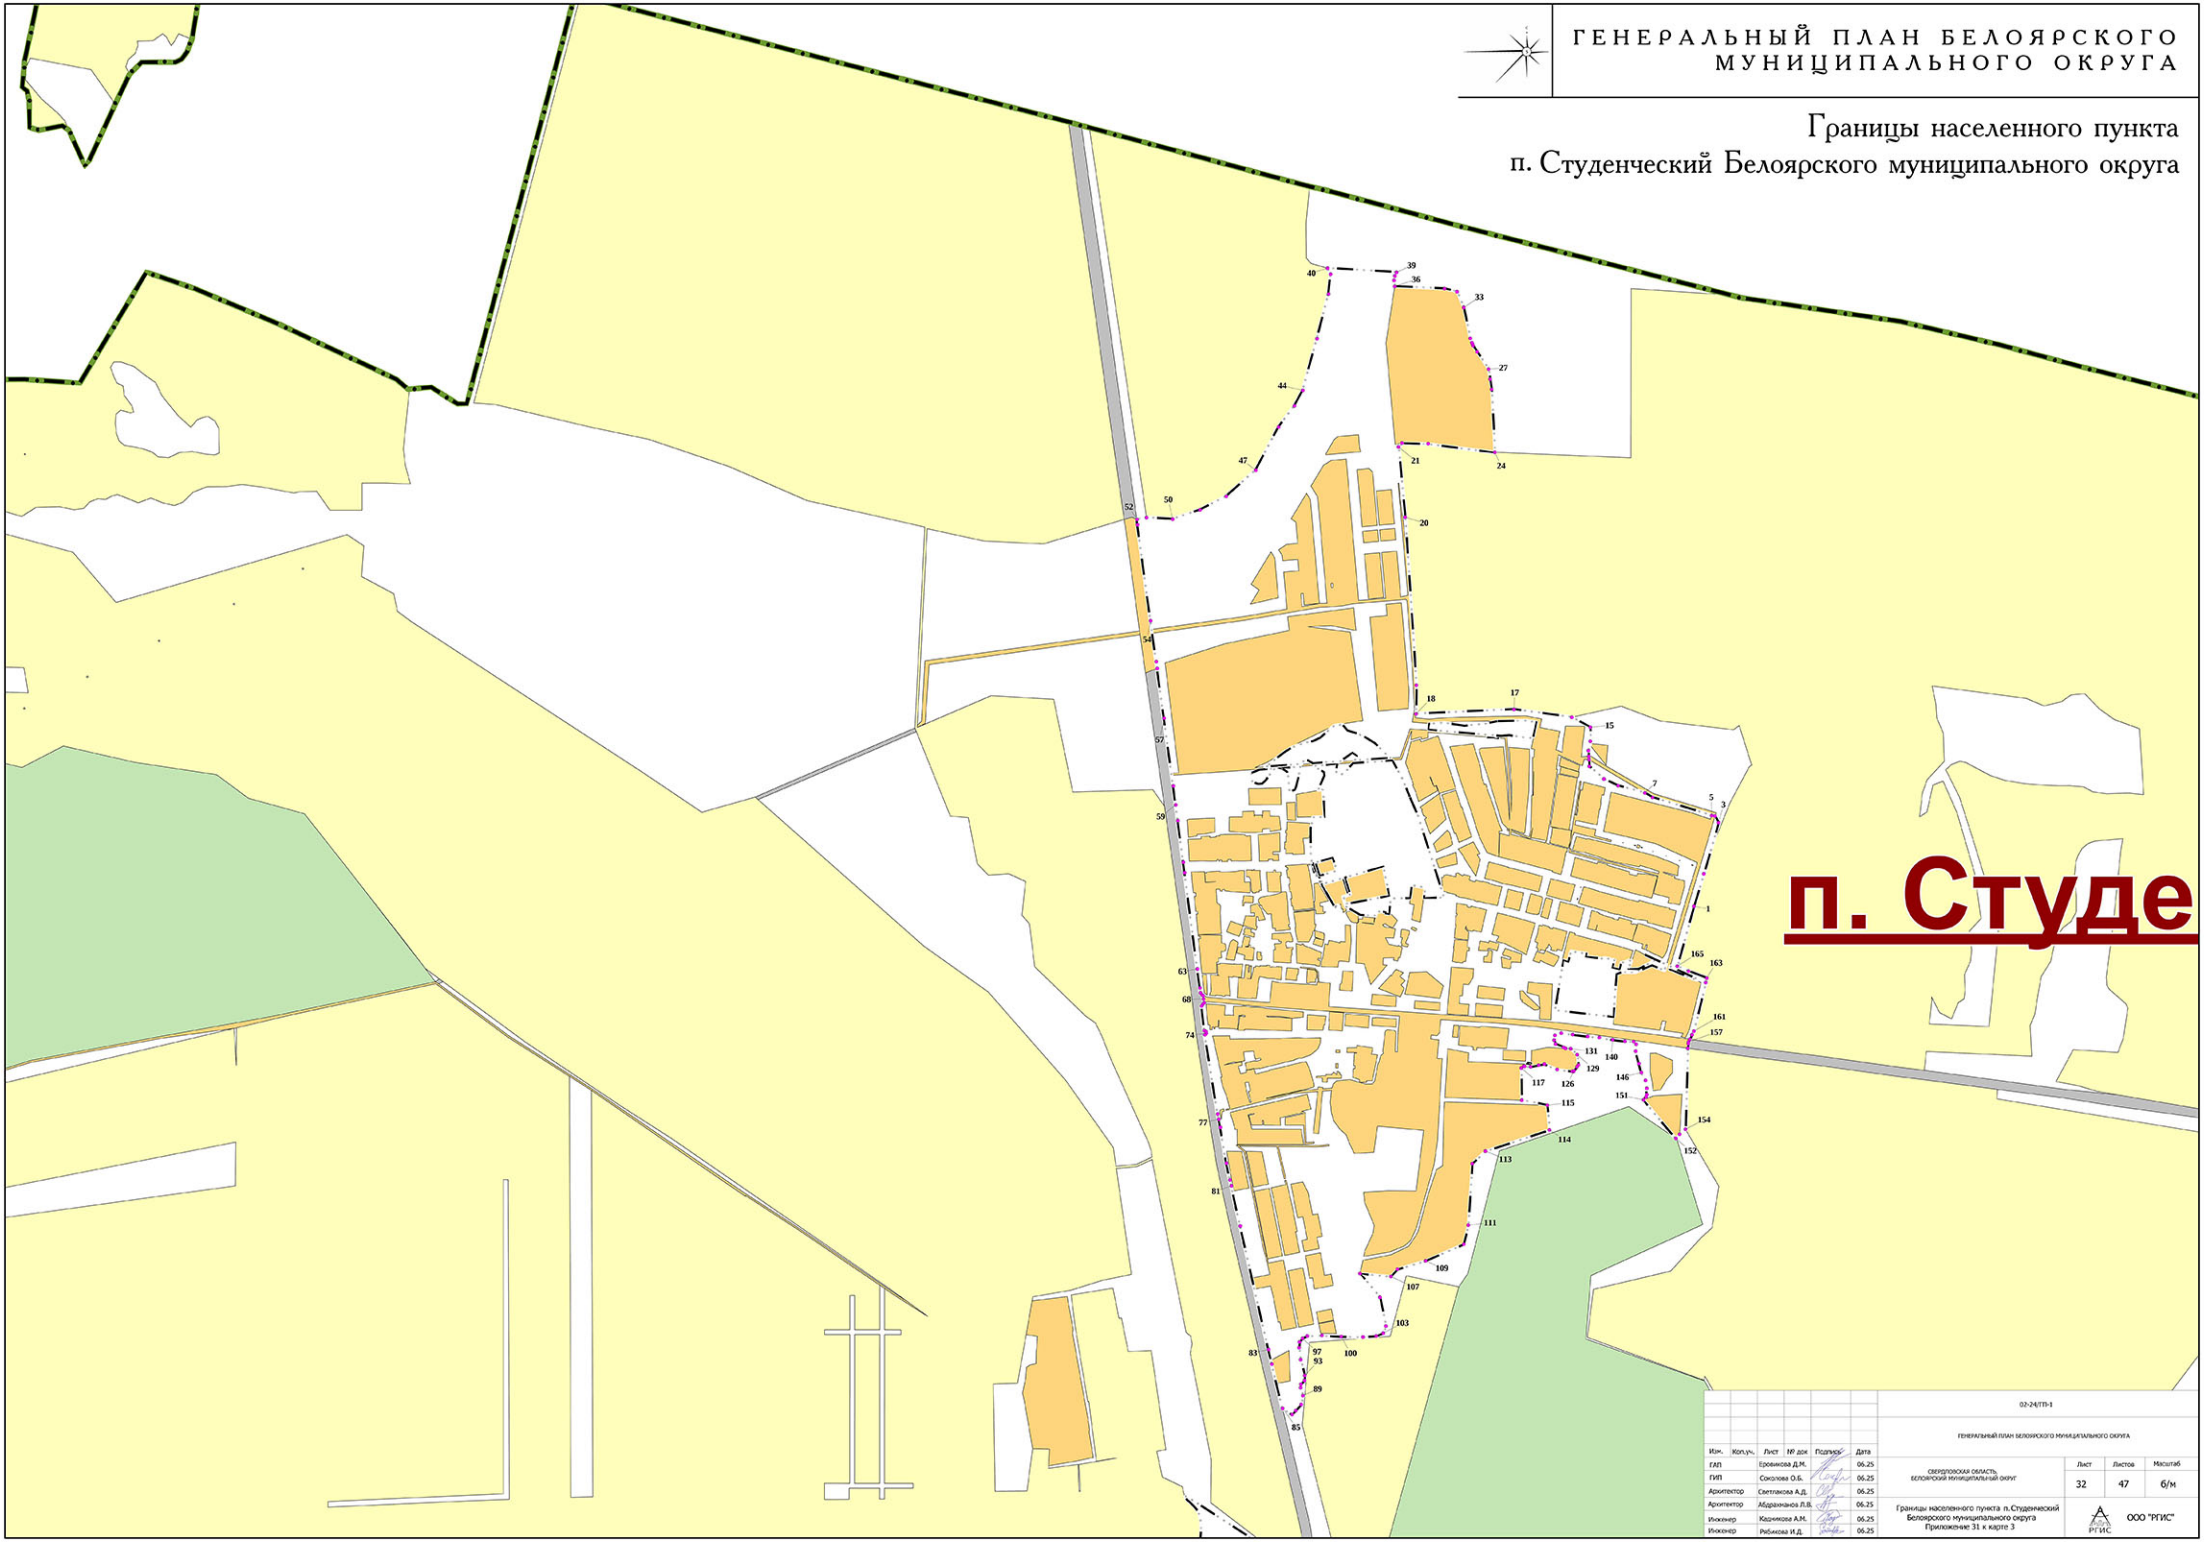

02-24/ПП-1

ГЕНЕРАЛЬНЫЙ ПЛАН БЕЛОЯРСКОГО МУНИЦИПАЛЬНОГО ОКРУГА

Изм.	Кол.уч.	Лист	№ док.	Подпись	Дата
ГАП		Ерофимова Д.М.			06.25
ГИП		Соколова О.Б.			06.25
Архитектор		Светлакова А.Д.			06.25
Архитектор		Абдраманова Л.В.			06.25
Инженер		Казникова А.М.			06.25
Инженер		Рябкова И.Д.			06.25

Свердловская область
Белоярский муниципальный округ

Лист	Листов	Масштаб
32	47	б/м

Границы населенного пункта п.Студенческий Белоярского муниципального округа
Приложение 31 к карте 3

РГИС

ООО "РГИС"

ГЕНЕРАЛЬНЫЙ ПЛАН БЕЛОЯРСКОГО МУНИЦИПАЛЬНОГО ОКРУГА

Границы населенного пункта п. Храмцовская Белоярского муниципального округа

Изм.	Коп.уч.	Лист	№ док	Подпись	Дата
ГАП		Еровикова Д.М.			06.25
ГИП		Соколова О.Б.			06.25
Архитектор		Светлакова А.Д.			06.25
Архитектор		Абдрахманов Л.В.			06.25
Инженер		Кадникова А.М.			06.25
Инженер		Рябикова И.Д.			06.25

02-24/ГП-1

ГЕНЕРАЛЬНЫЙ ПЛАН БЕЛОЯРСКОГО МУНИЦИПАЛЬНОГО ОКРУГА

СВЕРДЛОВСКАЯ ОБЛАСТЬ, БЕЛОЯРСКИЙ МУНИЦИПАЛЬНЫЙ ОКРУГ

Лист	Листов	Масштаб
33	47	б/м

Границы населенного пункта п. Храмцовская Белоярского муниципального округа Приложение 32 к карте 3

ООО "РГИС"

ГЕНЕРАЛЬНЫЙ ПЛАН БЕЛОЯРСКОГО ГОРОДСКОГО ОКРУГА

Границы населенного пункта п. Хризолитовый Белоярского городского округа

						05-23/ГП-3.33	
						ГЕНЕРАЛЬНЫЙ ПЛАН БЕЛОЯРСКОГО МУНИЦИПАЛЬНОГО ОКРУГА	
Изм.	Коп.уч.	Лист	№ док	Подпись	Дата		
ГАП		Еровикова Д.М.			09.25	СВЕРДЛОВСКАЯ ОБЛАСТЬ, БЕЛОЯРСКИЙ МУНИЦИПАЛЬНЫЙ ОКРУГ	Лист 34 / Листов 47 / Масштаб б/м
ГИП		Соколова О.Б.			09.25		
Архитектор		Светлакова А.Д.			09.25		
Архитектор		Абдрахманов Л.В.			09.25	Границы населенного пункта п. Хризолитовый Белоярского городского округа Приложение 33 к карте 3	ООО "РГИС"
Инженер		Кадникова А.М.			09.25		
Инженер		Рябикова И.Д.			09.25		

ГЕНЕРАЛЬНЫЙ ПЛАН БЕЛОЯРСКОГО МУНИЦИПАЛЬНОГО ОКРУГА

Границы населенного пункта
п. Шипелово Белоярского муниципального округа

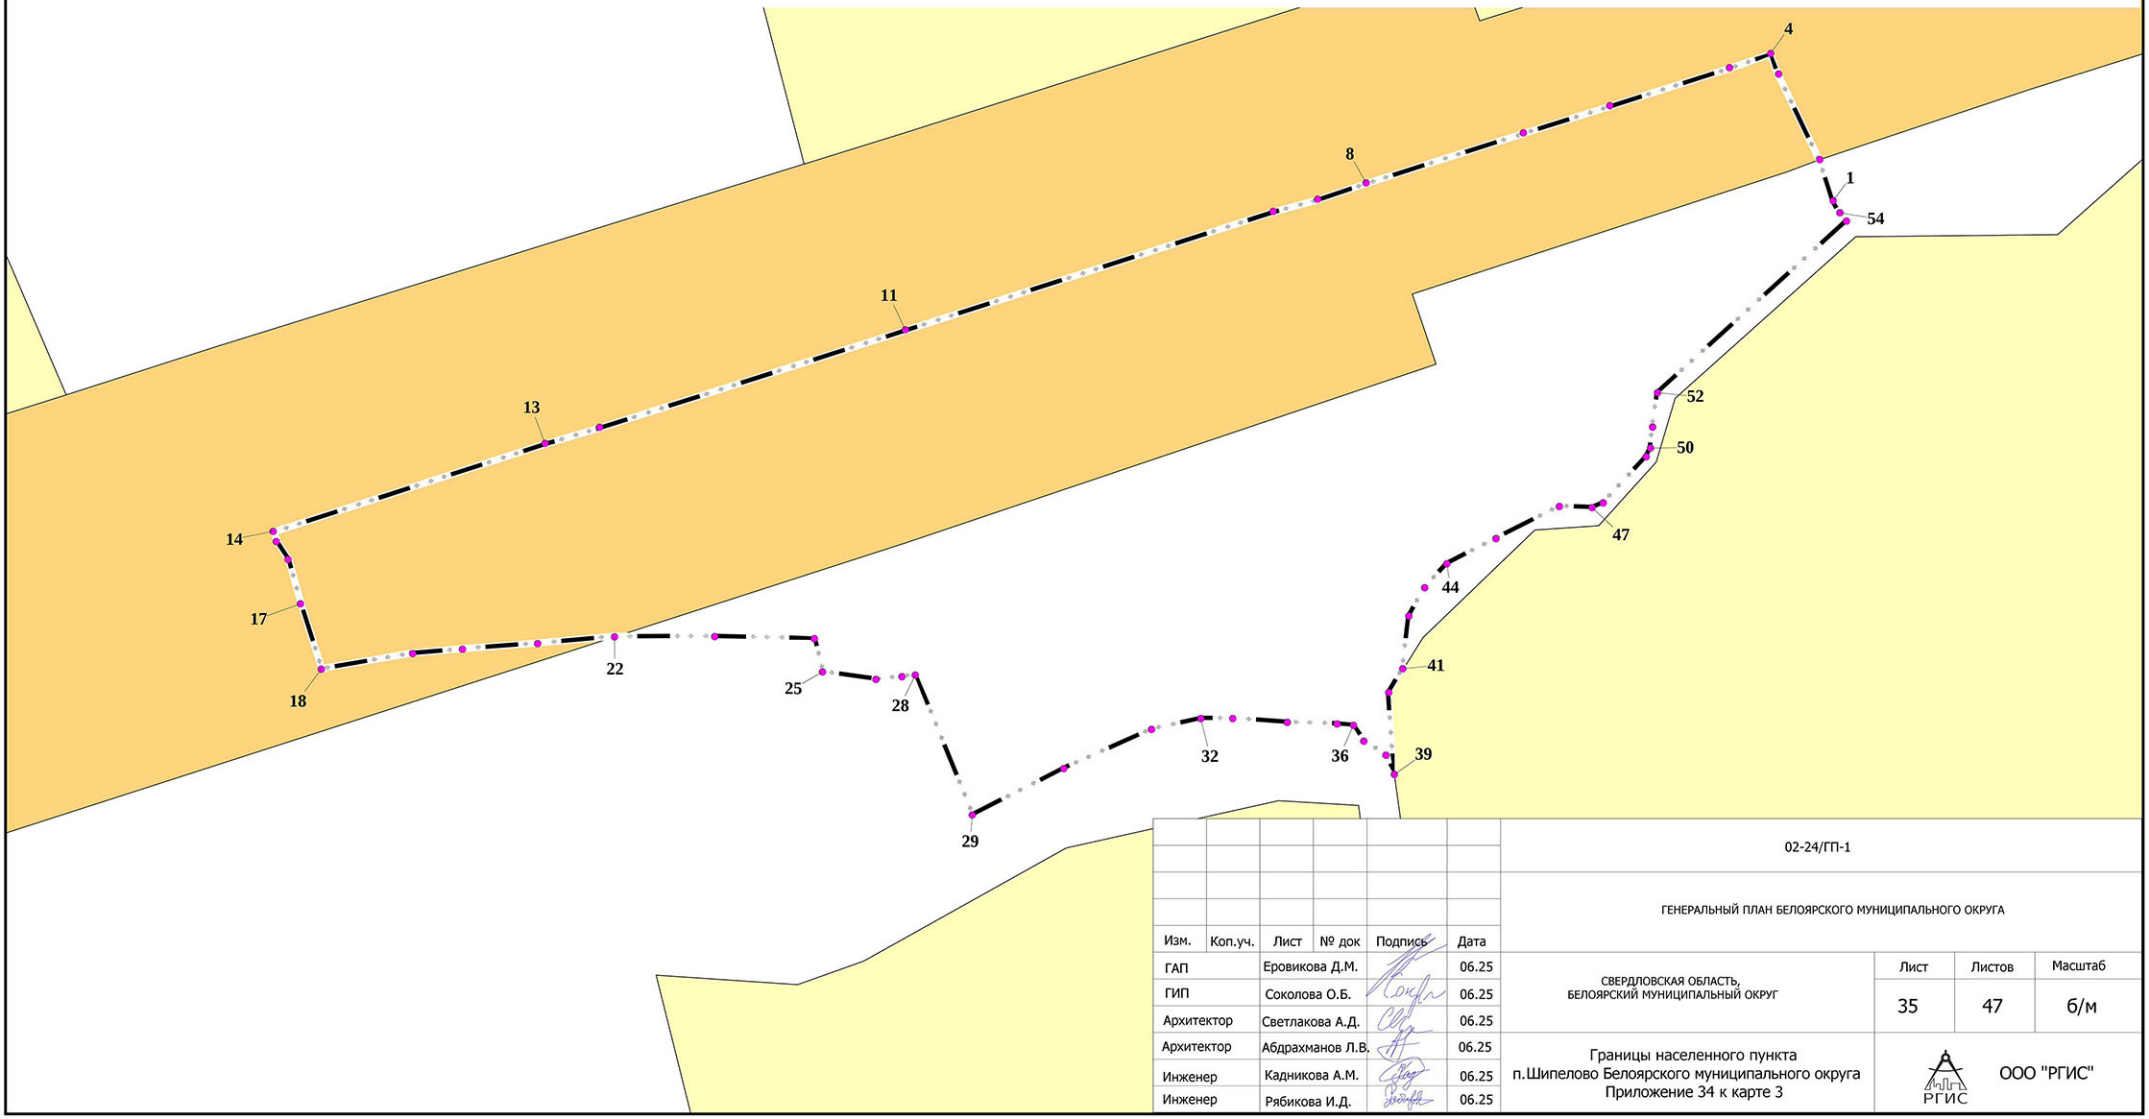

Изм.	Коп.уч.	Лист	№ док	Подпись	Дата
ГАП		Еровикова Д.М.			06.25
ГИП		Соколова О.Б.			06.25
Архитектор		Светлакова А.Д.			06.25
Архитектор		Абдрахманов Л.В.			06.25
Инженер		Кадникова А.М.			06.25
Инженер		Рябикова И.Д.			06.25

02-24/ГП-1

ГЕНЕРАЛЬНЫЙ ПЛАН БЕЛОЯРСКОГО МУНИЦИПАЛЬНОГО ОКРУГА

СВЕРДЛОВСКАЯ ОБЛАСТЬ,
БЕЛОЯРСКИЙ МУНИЦИПАЛЬНЫЙ ОКРУГ

Лист	Листов	Масштаб
35	47	б/м

Границы населенного пункта
п.Шипелово Белоярского муниципального округа
Приложение 34 к карте 3

ООО "РГИС"

Границы населенного пункта
пгт Белоярский Белоярского муниципального округа

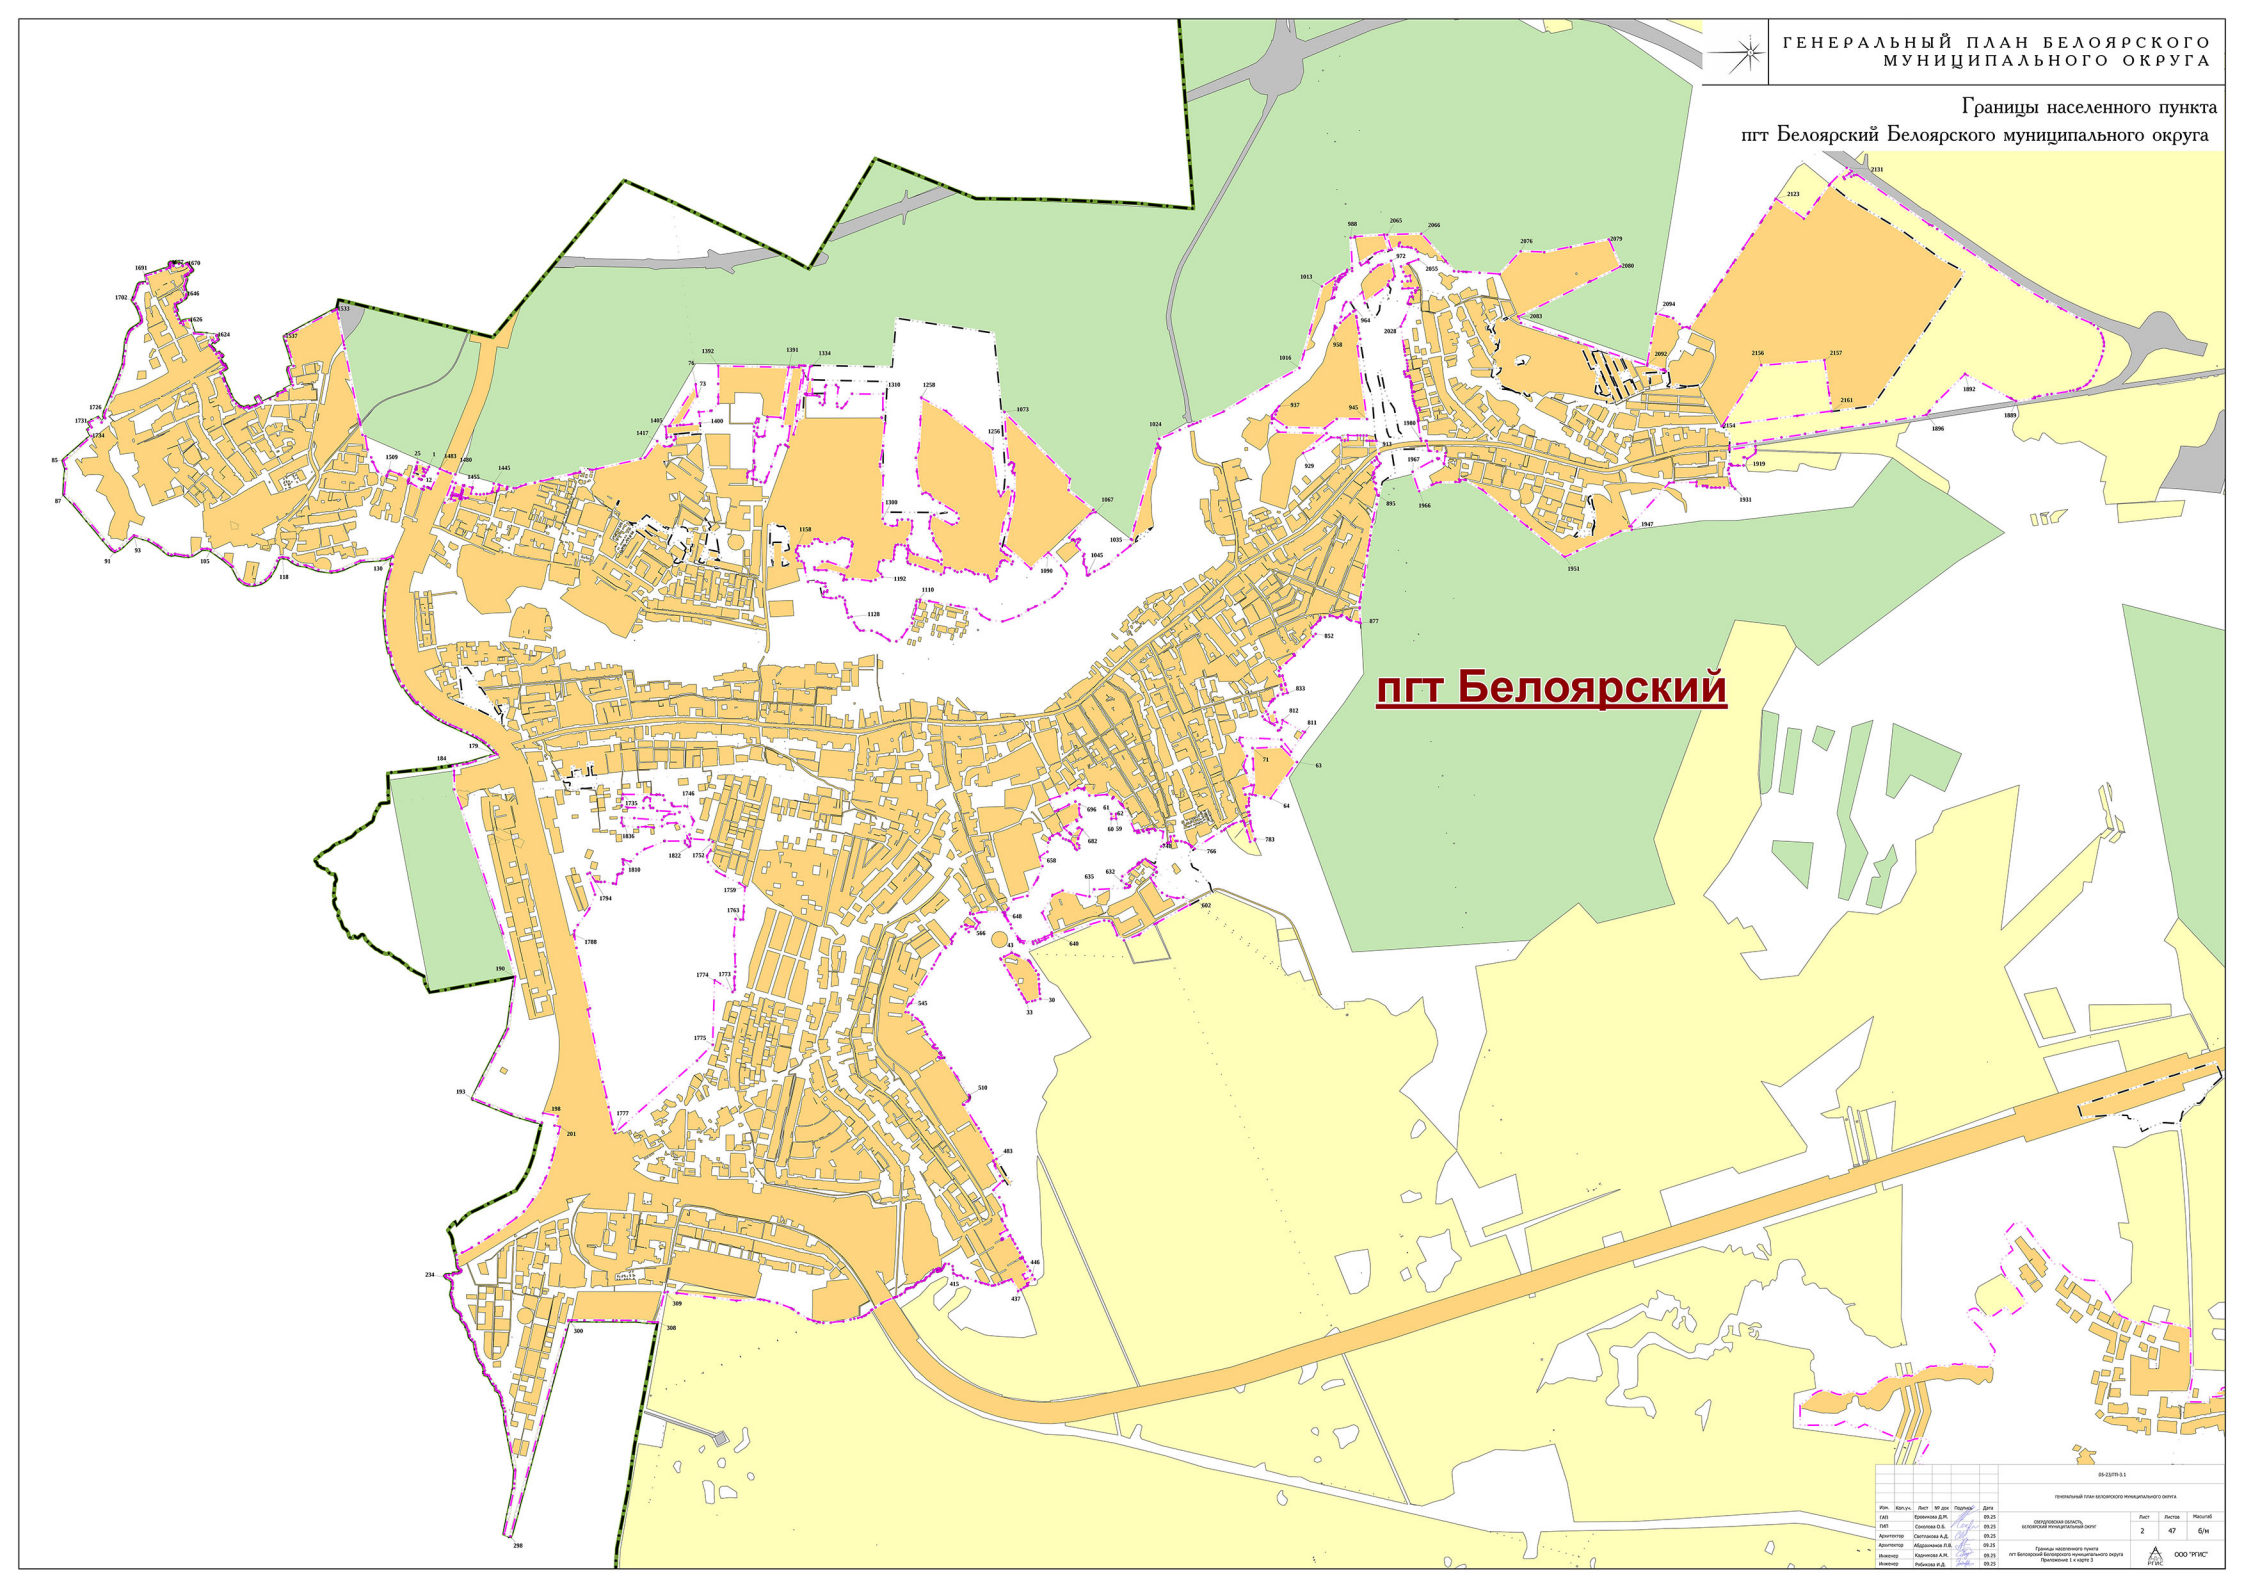

					05-23ПЗ-Э.1
					ГЕНЕРАЛЬНЫЙ ПЛАН БЕЛОЯРСКОГО МУНИЦИПАЛЬНОГО ОКРУГА
Изм.	Кол.уч.	Лист	№ док.	Подпись	Дата
ГАП		Еремеков Д.И.			09.25
ГИП		Семенова О.Б.			09.25
Архитектор		Светлакова А.Д.			09.25
Архитектор		Абдрахманов Л.Б.			09.25
Инженер		Карнилова А.Н.			09.25
Инженер		Рябинова И.Д.			09.25
СВЕРДЛОВСКАЯ ОБЛАСТЬ, БЕЛОЯРСКИЙ МУНИЦИПАЛЬНЫЙ ОКРУГ				Лист	Листов
				2	47
Границы населенного пункта пгт Белоярский Белоярского муниципального округа Приложение 1 к карте 3				ГУП ВО	ООО "ГИС"
					Масштаб 1:5000

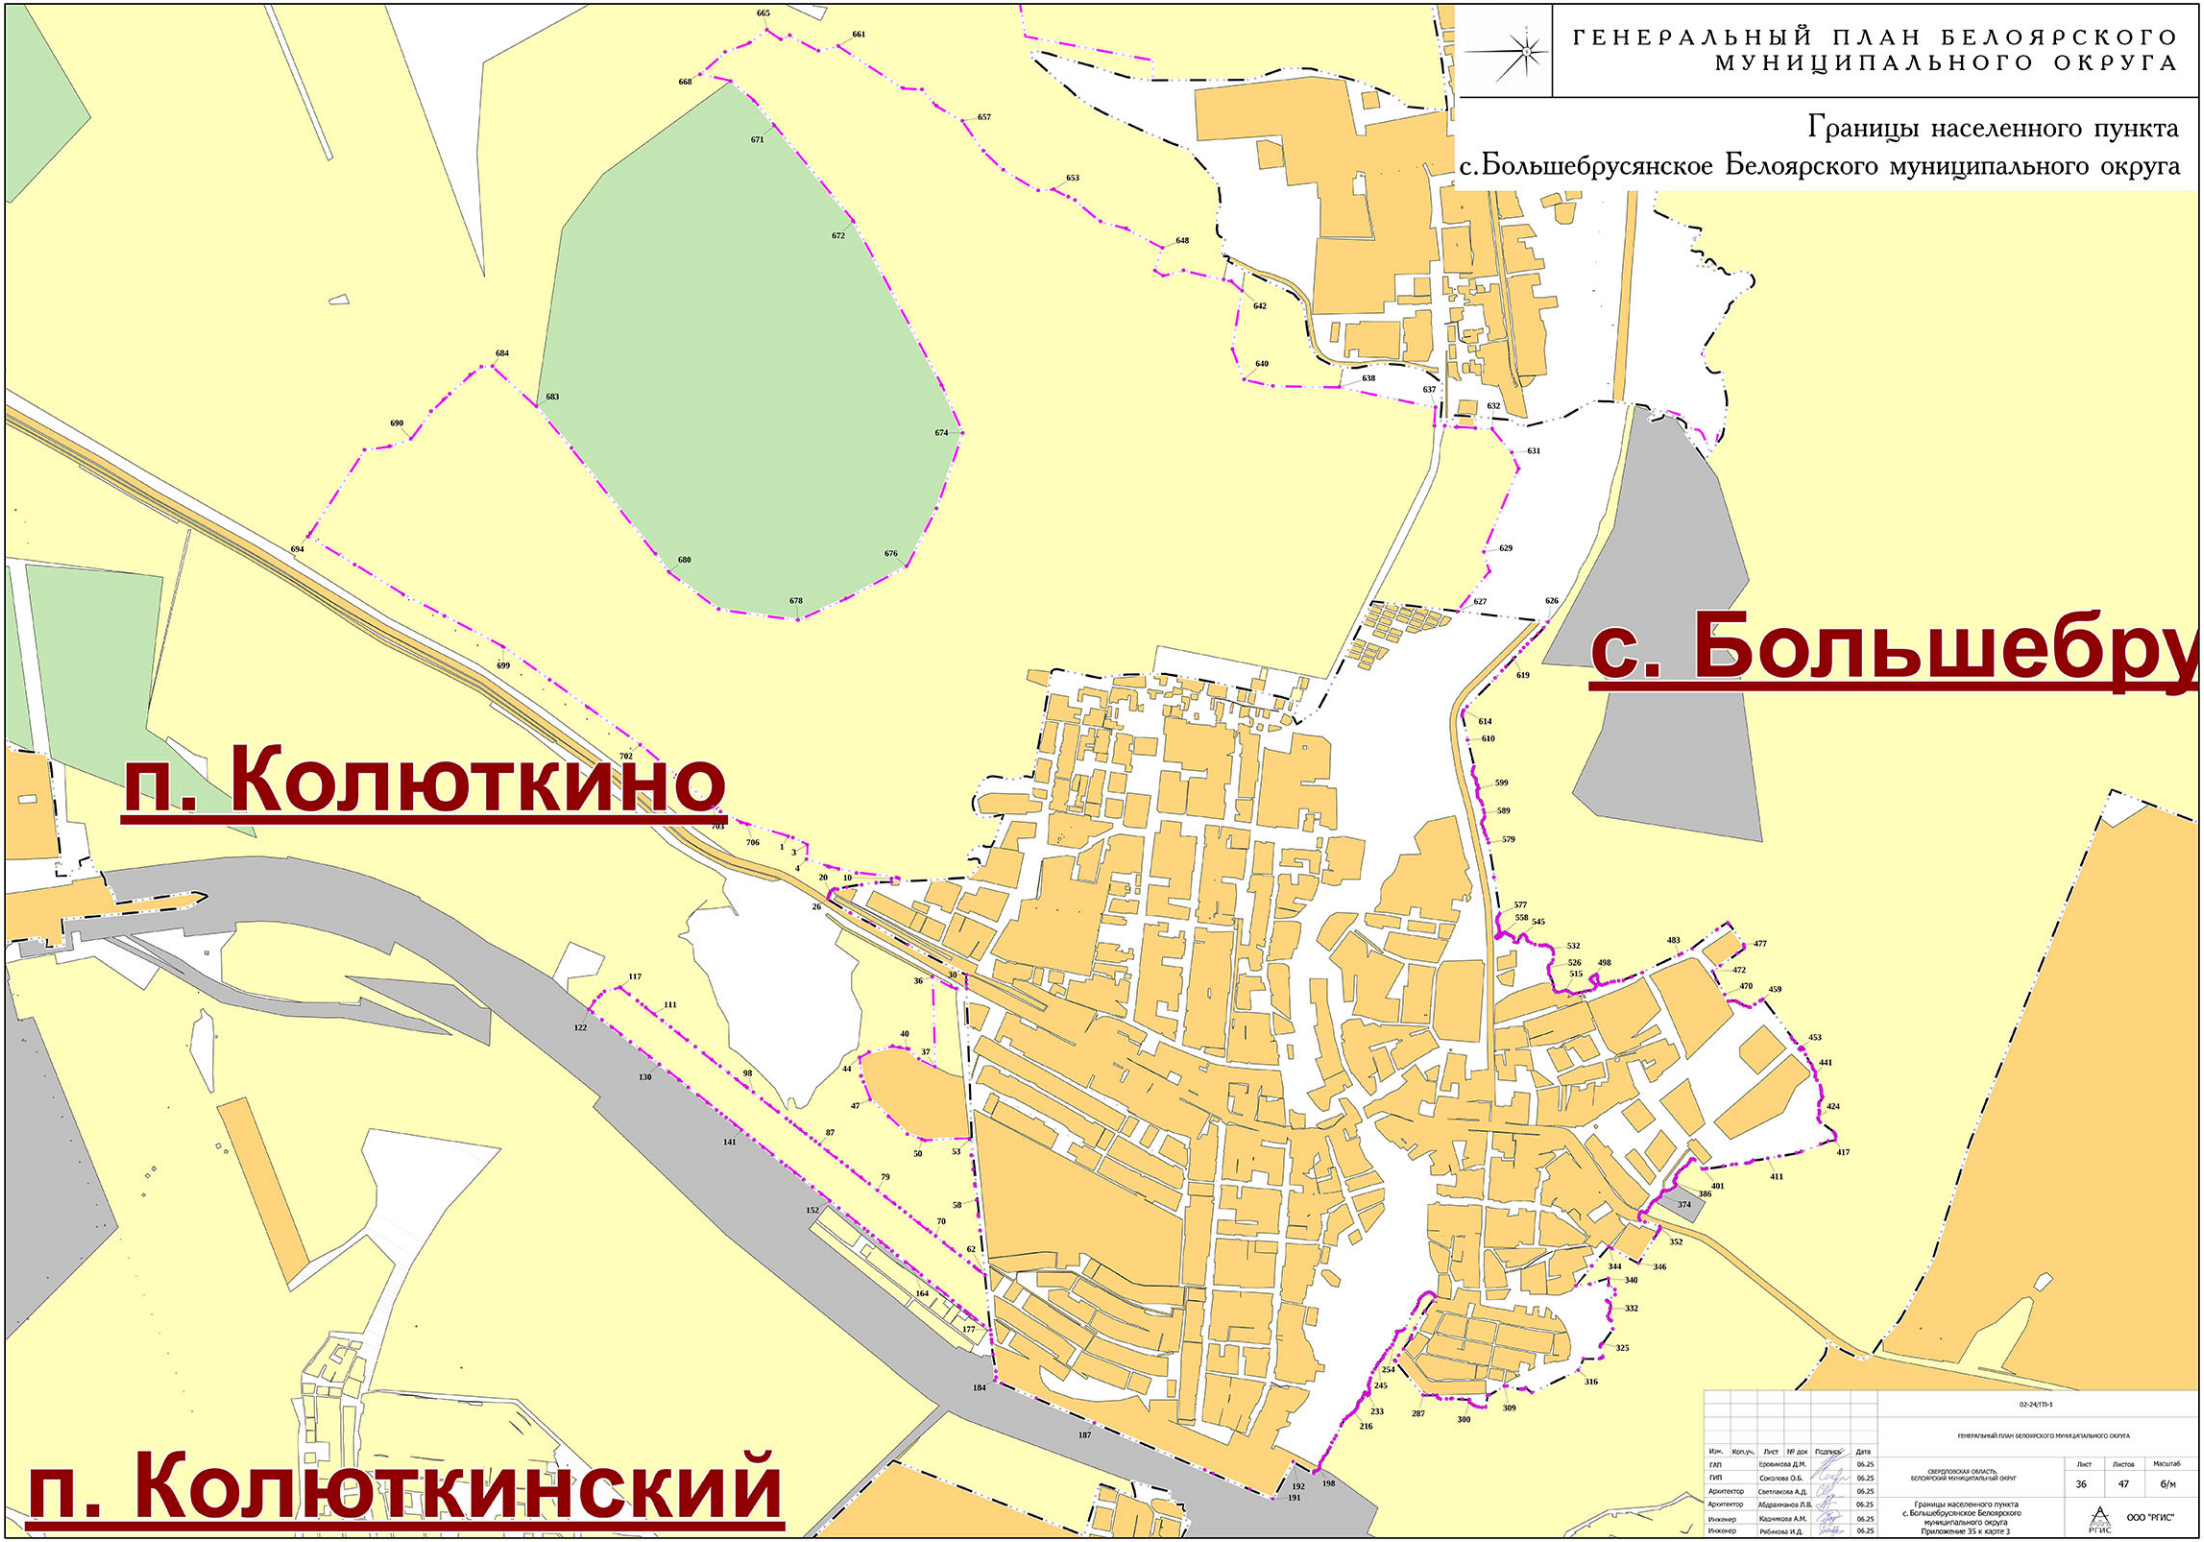
ГЕНЕРАЛЬНЫЙ ПЛАН БЕЛОЯРСКОГО МУНИЦИПАЛЬНОГО ОКРУГА
Границы населенного пункта
с.Большебрусянское Белоярского муниципального округа
с. Большебру
п. Колюткино
п. Колюткинский
02-24/ГП-1
ГЕНЕРАЛЬНЫЙ ПЛАН БЕЛОЯРСКОГО МУНИЦИПАЛЬНОГО ОКРУГА
Изм. Кол.уч. Лист № док. Подпись Дата
ГАП Ерофимова Д.М. 06.25
ГИП Соколова О.Б. 06.25
Архитектор Светлакова А.Д. 06.25
Архитектор Абдраманова Л.В. 06.25
Инженер Кадникова А.М. 06.25
Инженер Рябикова И.Д. 06.25
СВЕРДЛОВСКАЯ ОБЛАСТЬ
БЕЛОЯРСКИЙ МУНИЦИПАЛЬНЫЙ ОКРУГ
Лист 36
Листов 47
Масштаб б/м
Границы населенного пункта
с. Большебрусянское Белоярского
муниципального округа
Приложение 35 к карте 3
РГИС
ООО "РГИС"

ГЕНЕРАЛЬНЫЙ ПЛАН БЕЛОЯРСКОГО ГОРОДСКОГО ОКРУГА

Границы населенного пункта
с.Бруснятское Белоярского городского округа

с. Бруснятское

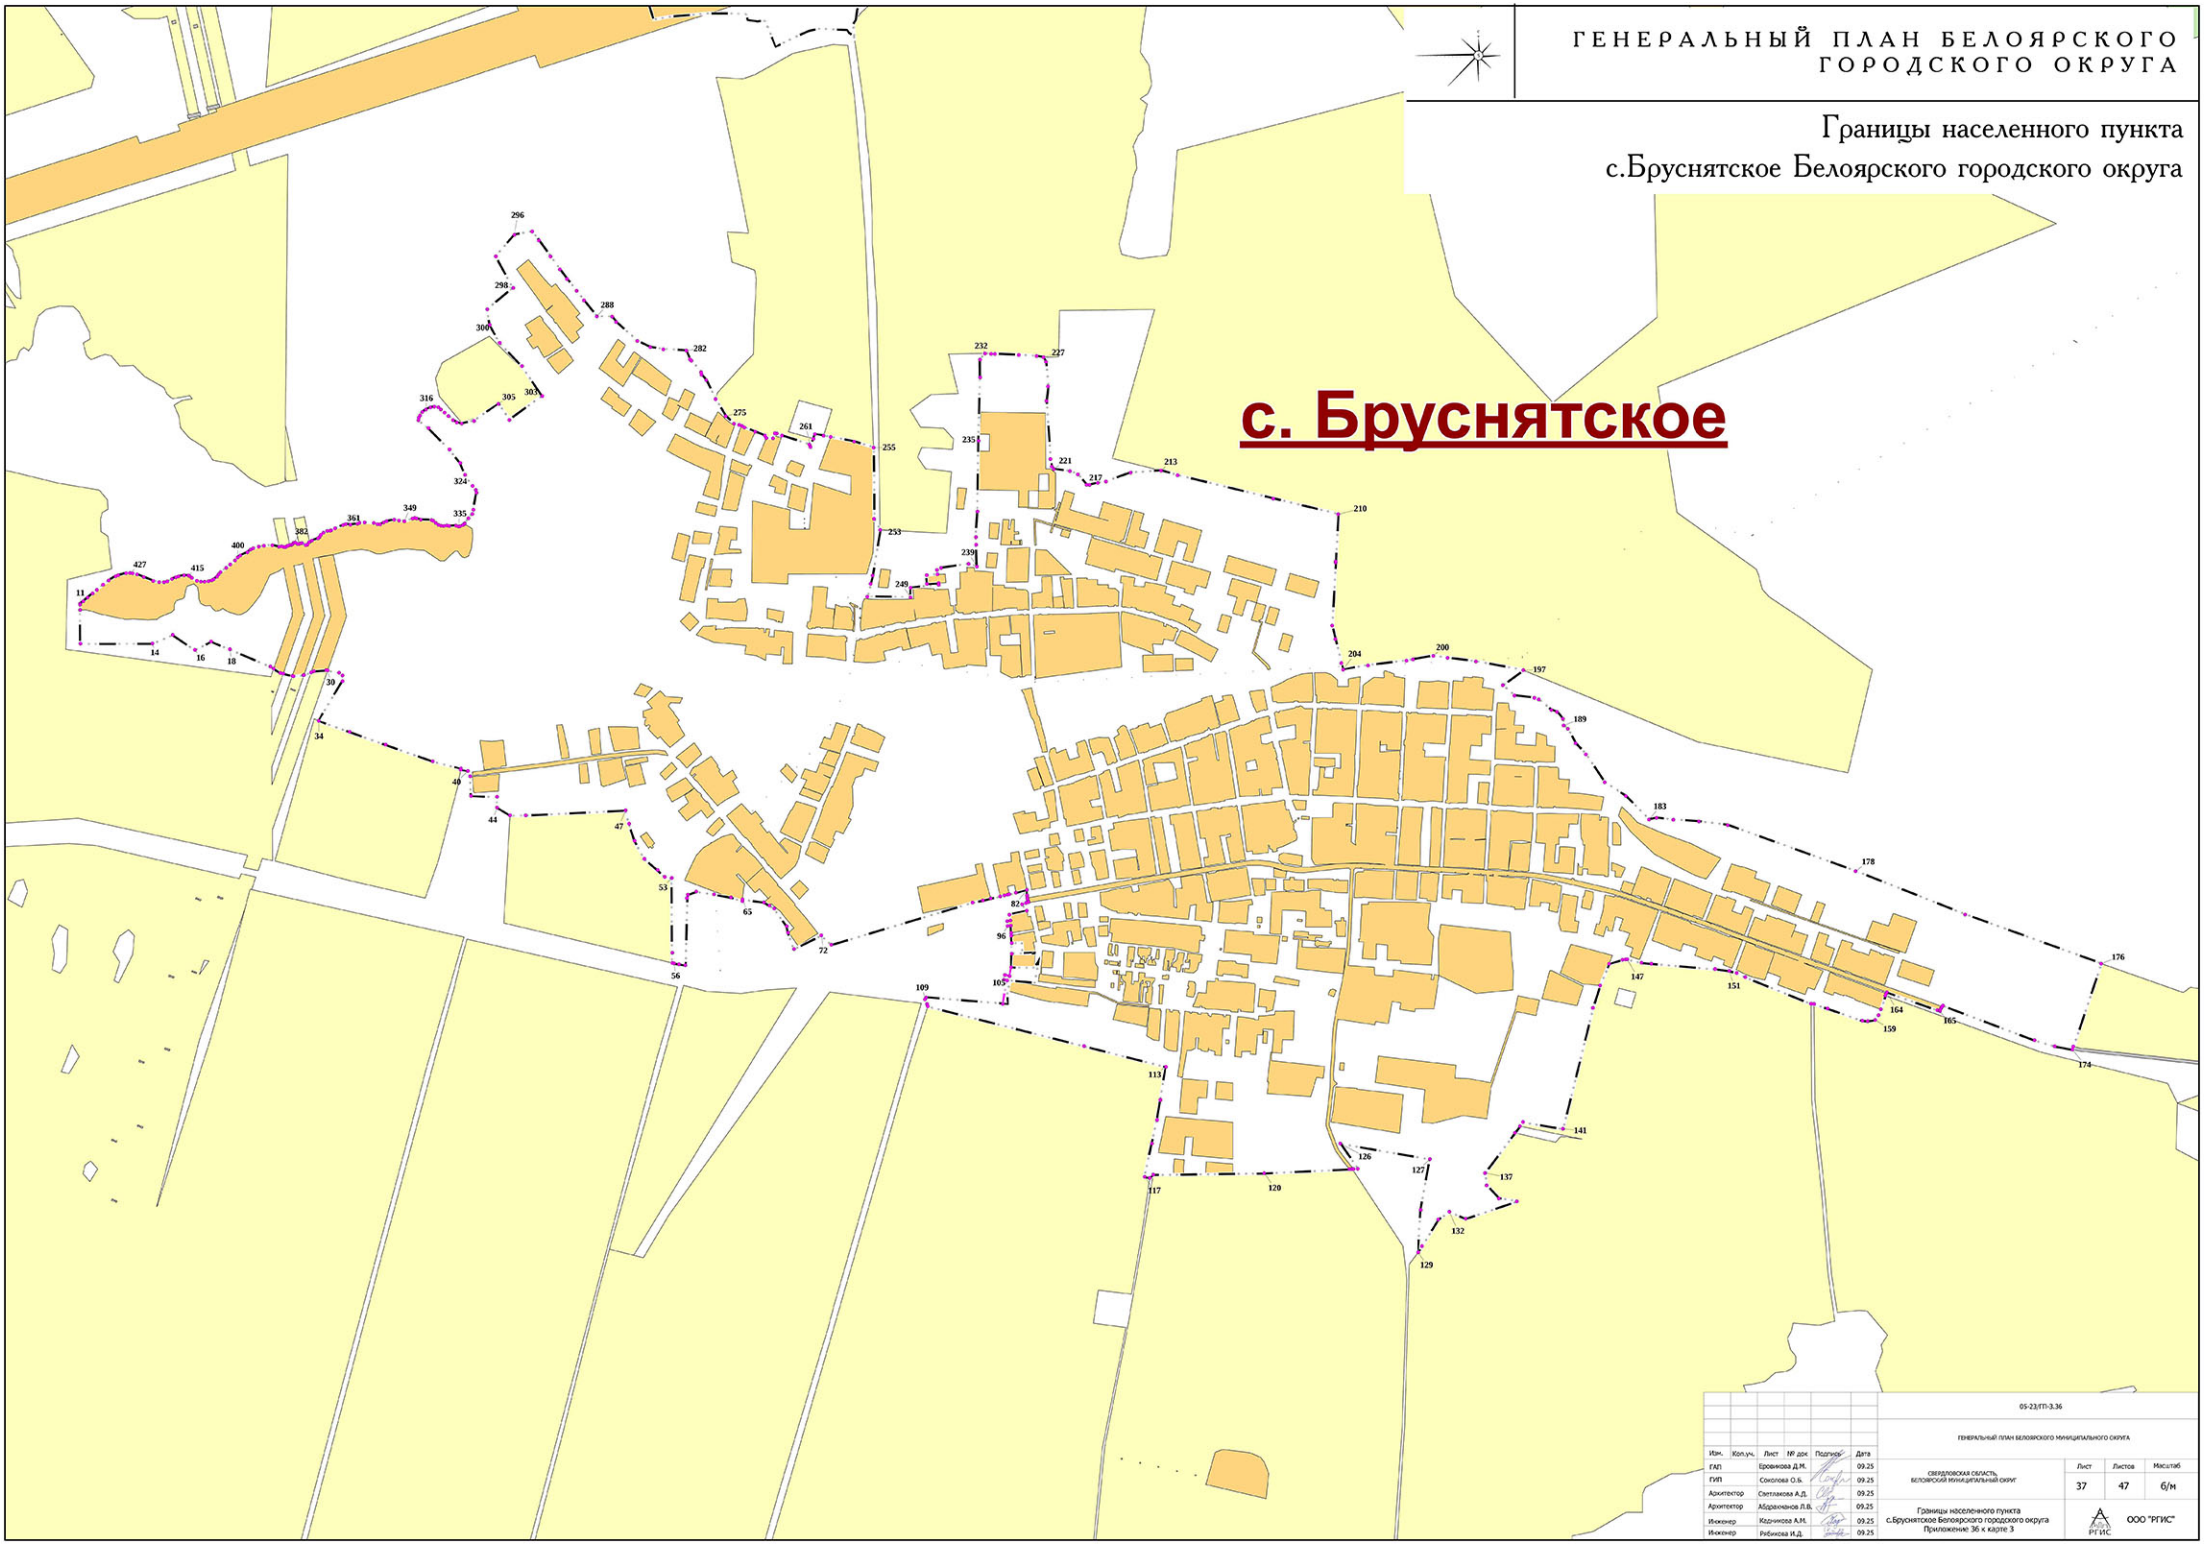

05-23/ГП-3.36

ГЕНЕРАЛЬНЫЙ ПЛАН БЕЛОЯРСКОГО МУНИЦИПАЛЬНОГО ОКРУГА

Изм.	Кол.уч.	Лист	№ док.	Подпись	Дата
ГАП		Еровикова Д.М.			09.25
ГИП		Соколова О.Б.			09.25
Архитектор		Светлакова А.Д.			09.25
Архитектор		Абдраманов Л.В.			09.25
Инженер		Кадникова А.М.			09.25
Инженер		Рябинова И.Д.			09.25

СВЕРДЛОВСКАЯ ОБЛАСТЬ, БЕЛОЯРСКИЙ МУНИЦИПАЛЬНЫЙ ОКРУГ

Лист	Листов	Масштаб
37	47	б/м

Границы населенного пункта с.Бруснятское Белоярского городского округа
Приложение 36 к карте 3

РГИС

ООО "РГИС"

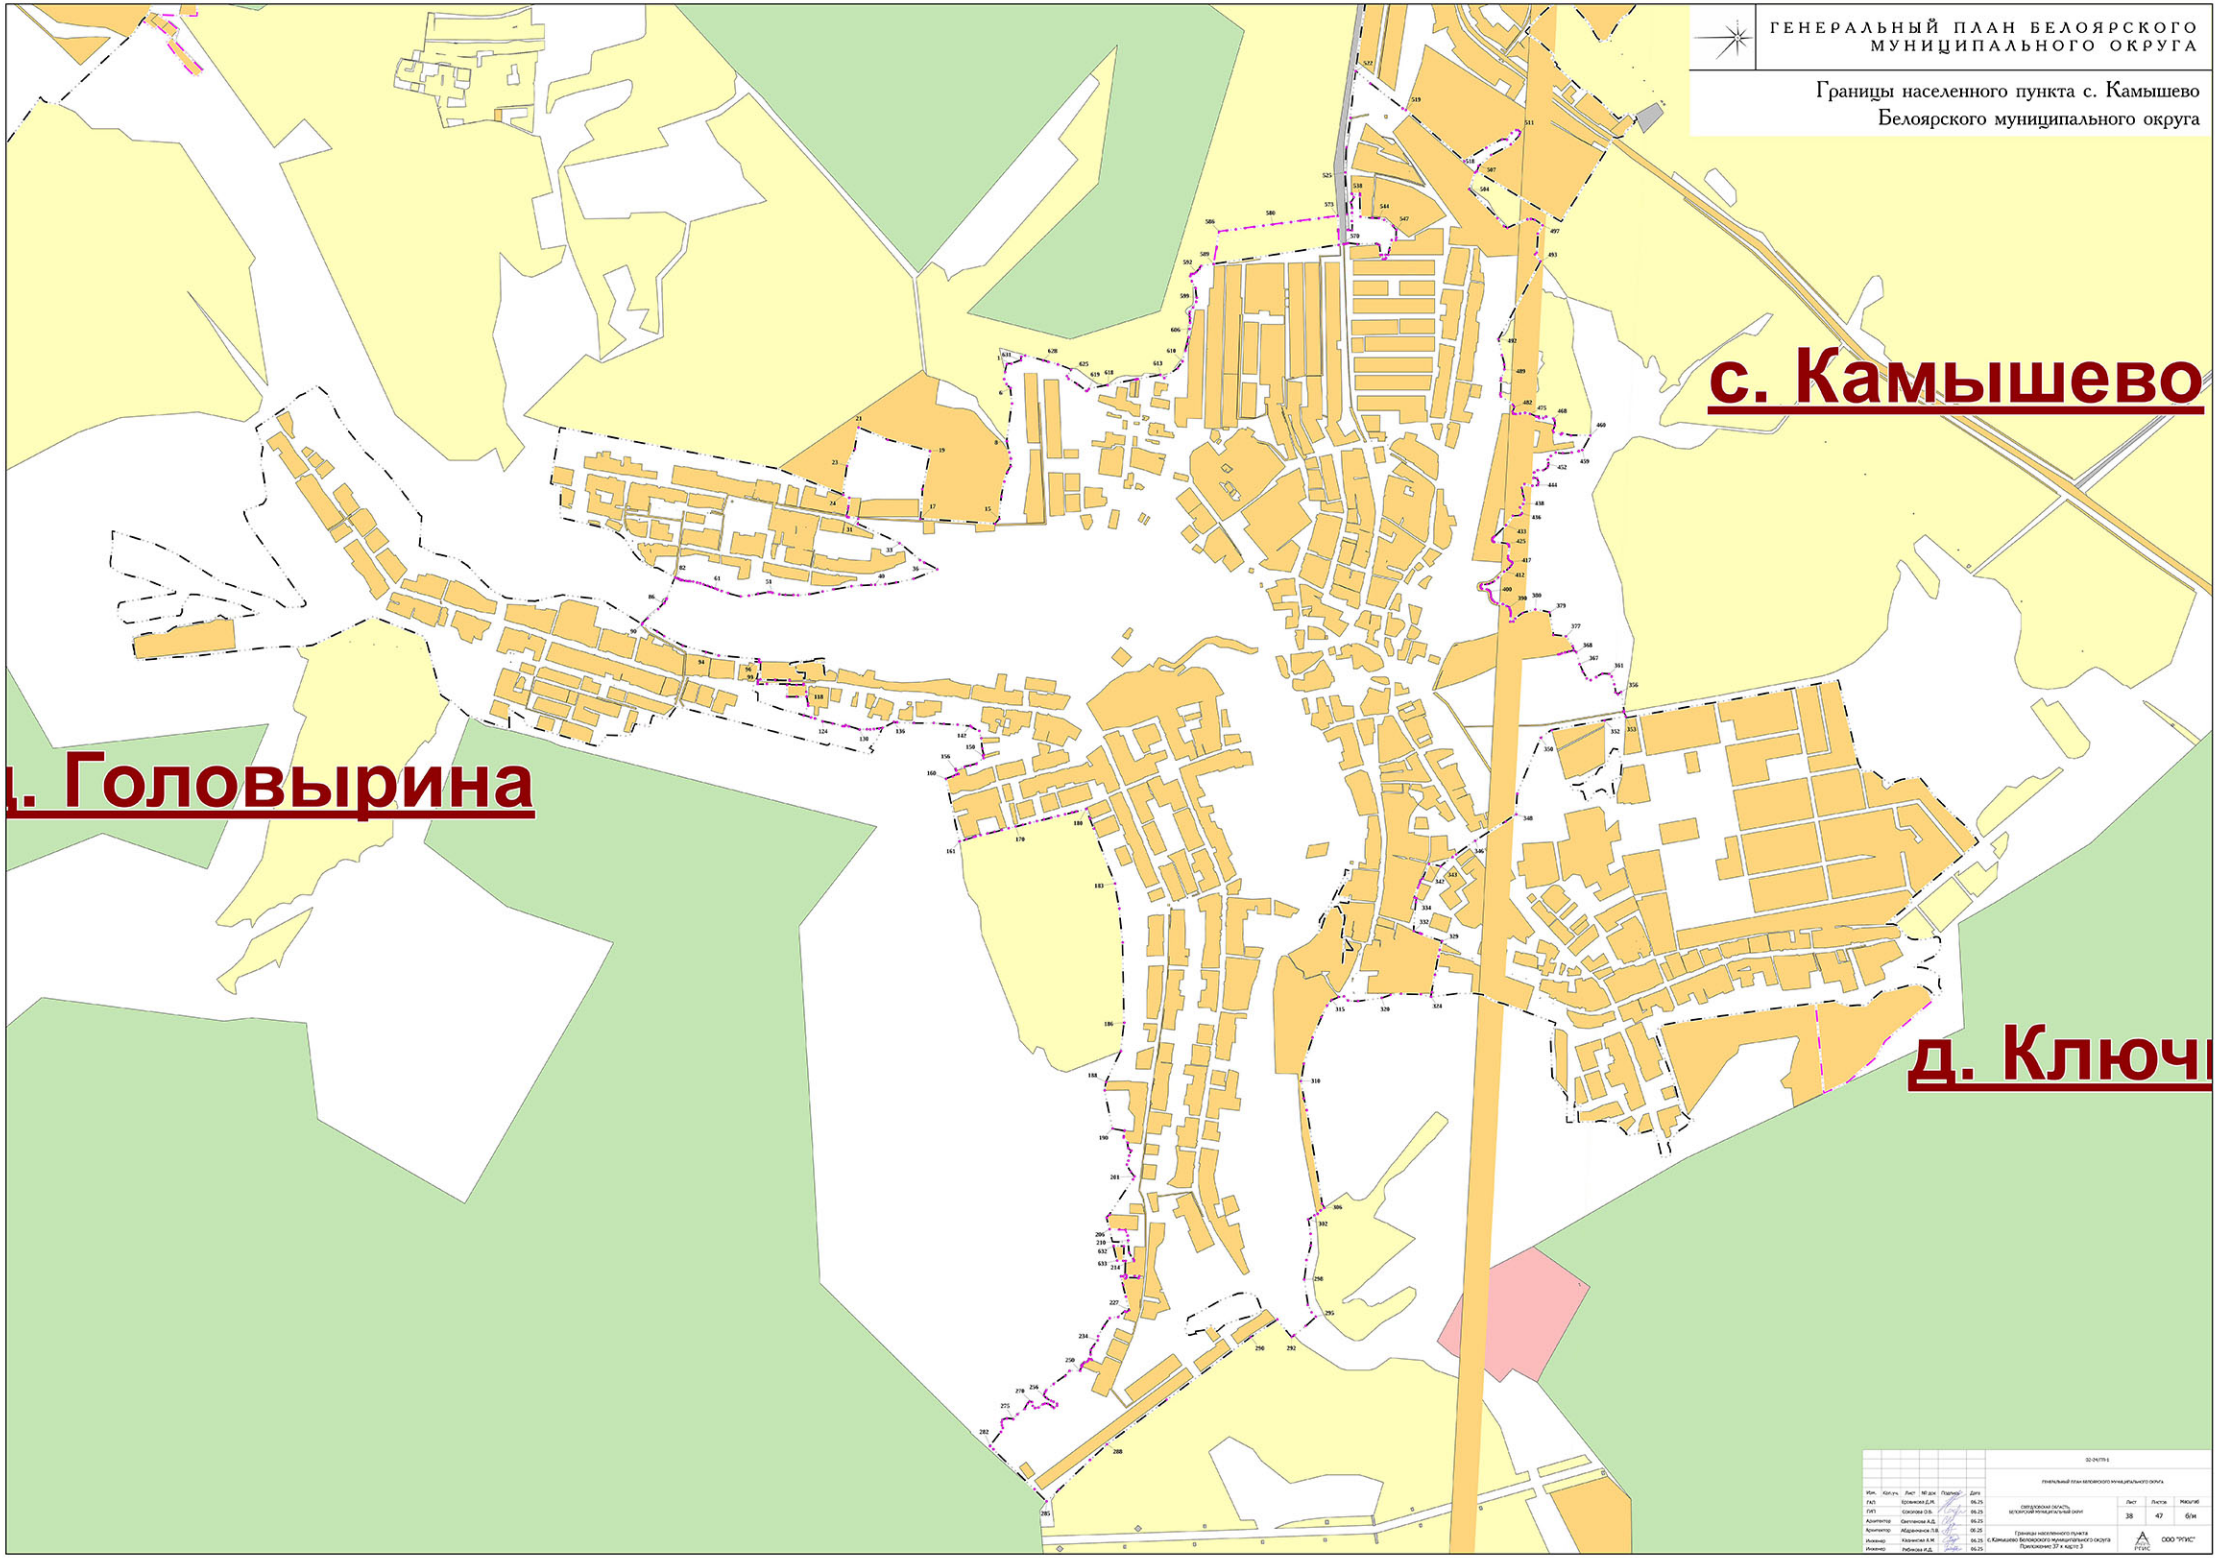
ГЕНЕРАЛЬНЫЙ ПЛАН БЕЛОЯРСКОГО МУНИЦИПАЛЬНОГО ОКРУГА
Границы населенного пункта с. Камышево Белоярского муниципального округа
с. Камышево
д. Головырина
д. Ключи

ГЕНЕРАЛЬНЫЙ ПЛАН БЕЛОЯРСКОГО ГОРОДСКОГО ОКРУГА

Границы населенного пункта с. Колюткино Белоярского городского округа

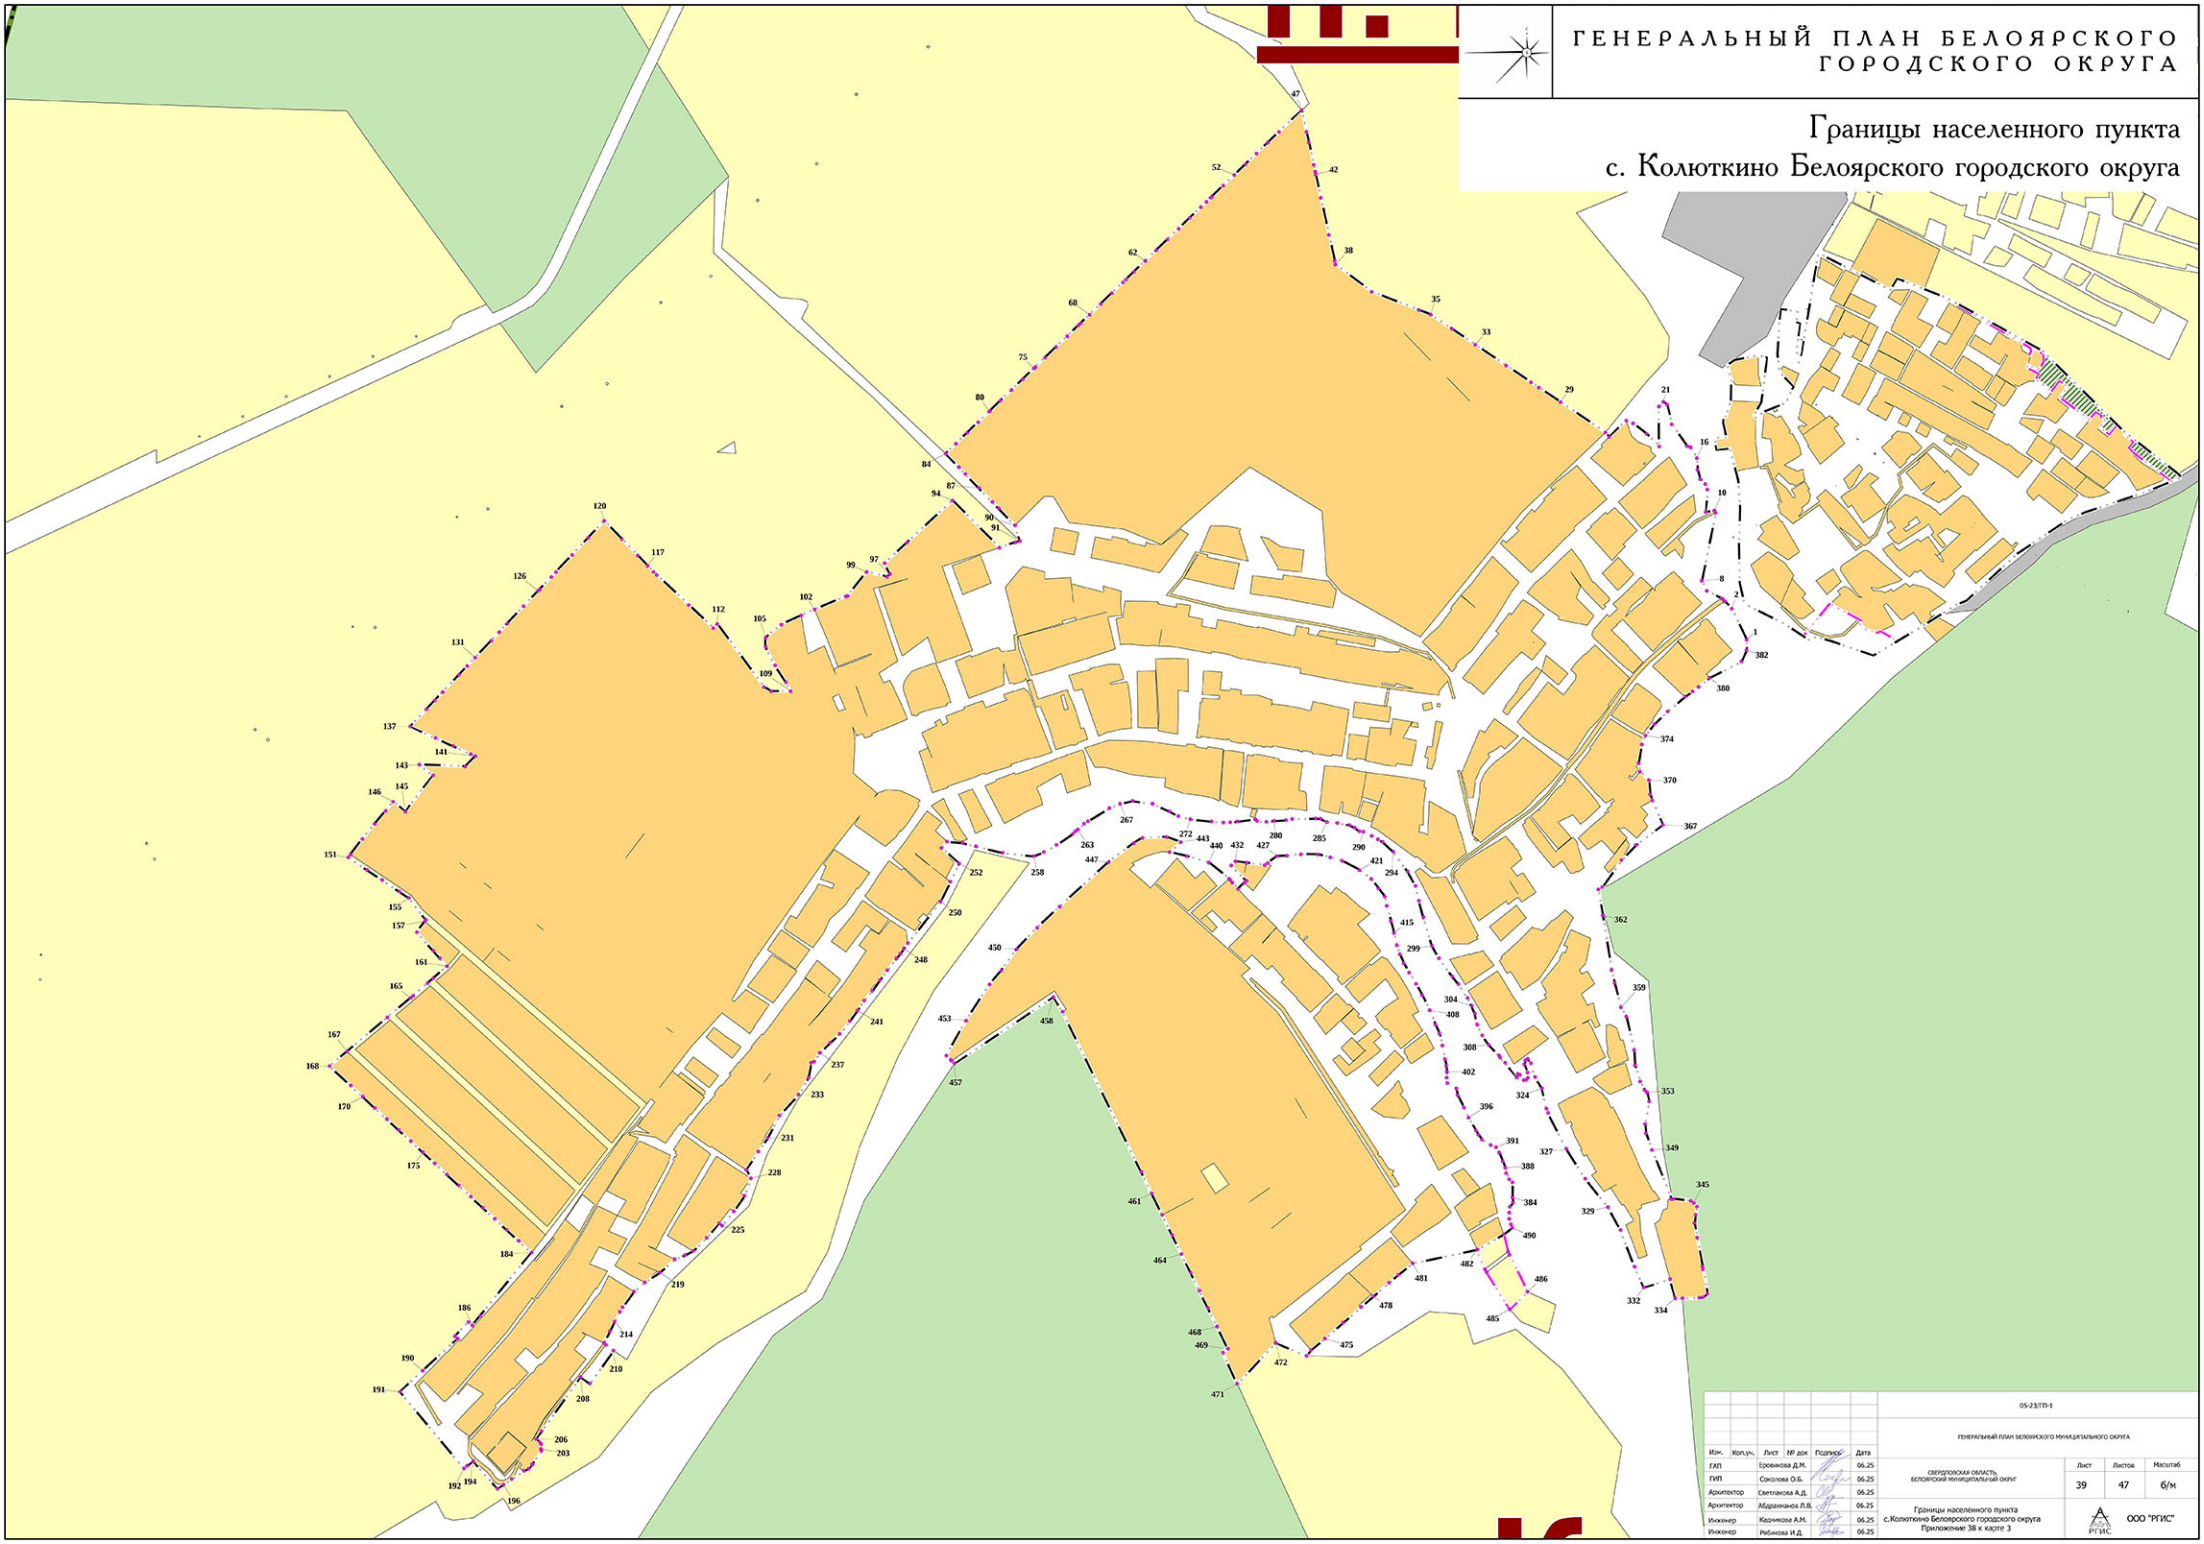

Изм.	Кол.уч.	Лист	№ док	Подпись	Дата
ГАП		Ерофимова Д.М.			06.25
ГИП		Соколова О.Б.			06.25
Архитектор		Светлакова А.Д.			06.25
Архитектор		Абдраманова Л.В.			06.25
Инженер		Казникова А.М.			06.25
Инженер		Рябикова И.Д.			06.25

05-23/ТП-1

ГЕНЕРАЛЬНЫЙ ПЛАН БЕЛОЯРСКОГО МУНИЦИПАЛЬНОГО ОКРУГА

СВЕРДЛОВСКАЯ ОБЛАСТЬ
БЕЛОЯРСКИЙ МУНИЦИПАЛЬНЫЙ ОКРУГ

Лист	Листов	Масштаб
39	47	б/м

Границы населенного пункта
с.Колюткино Белоярского городского округа
Приложение 38 к карте 3

РГИС

ООО "РГИС"

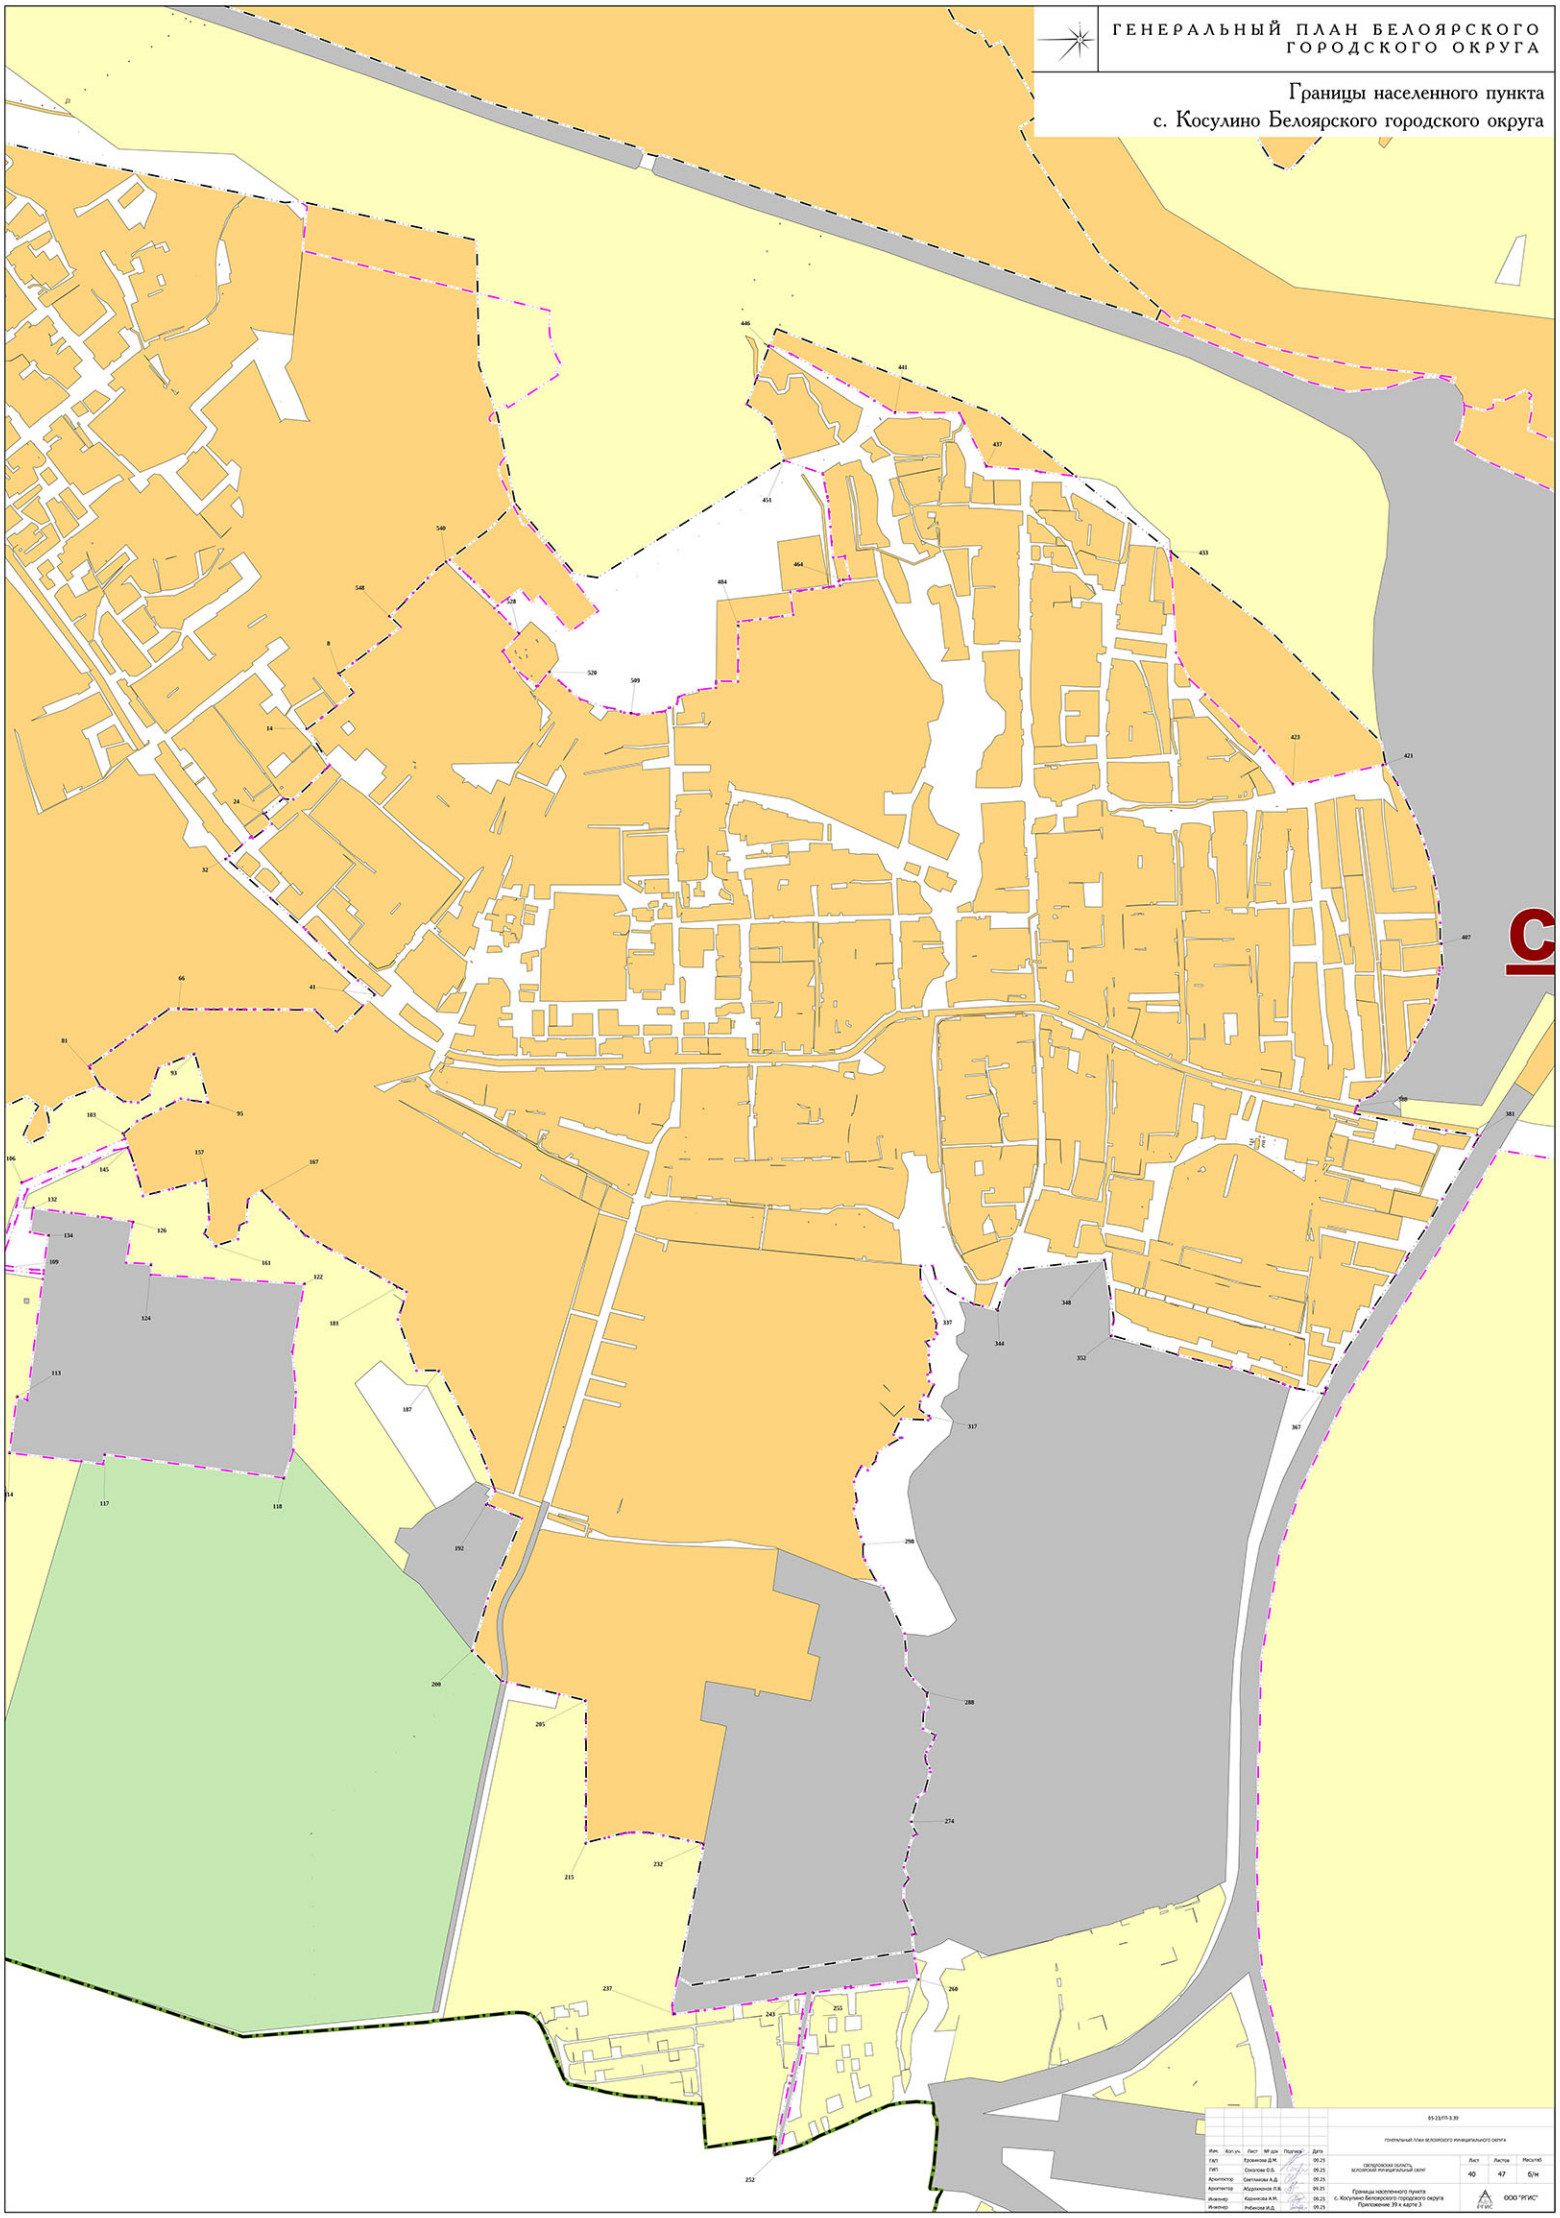
ГЕНЕРАЛЬНЫЙ ПЛАН БЕЛОЯРСКОГО ГОРОДСКОГО ОКРУГА
Границы населенного пункта
с. Косулино Белоярского городского округа
01-23ГП-3.39
ГЕНЕРАЛЬНЫЙ ПЛАН БЕЛОЯРСКОГО МУНИЦИПАЛЬНОГО ОКРУГА
Изм. Кол.уч. Лист № док. Подпись Дата
ГИП Ермакова Д.М. 09.25
ГИП Соколова Е.В. 09.25
Архитектор Светликова А.Д. 09.25
Архитектор Жарковников Л.В. 09.25
Инженер Карелина А.М. 09.25
Инженер Рябинов И.Д. 09.25
СВЕРДЛОВСКАЯ ОБЛАСТЬ, БЕЛОЯРСКИЙ МУНИЦИПАЛЬНЫЙ ОКРУГ
Лист 40
Листов 47
Масштаб б/м
Границы населенного пункта с. Косулино Белоярского городского округа
Приложение 39 к карте 3
ООО "РГИС"

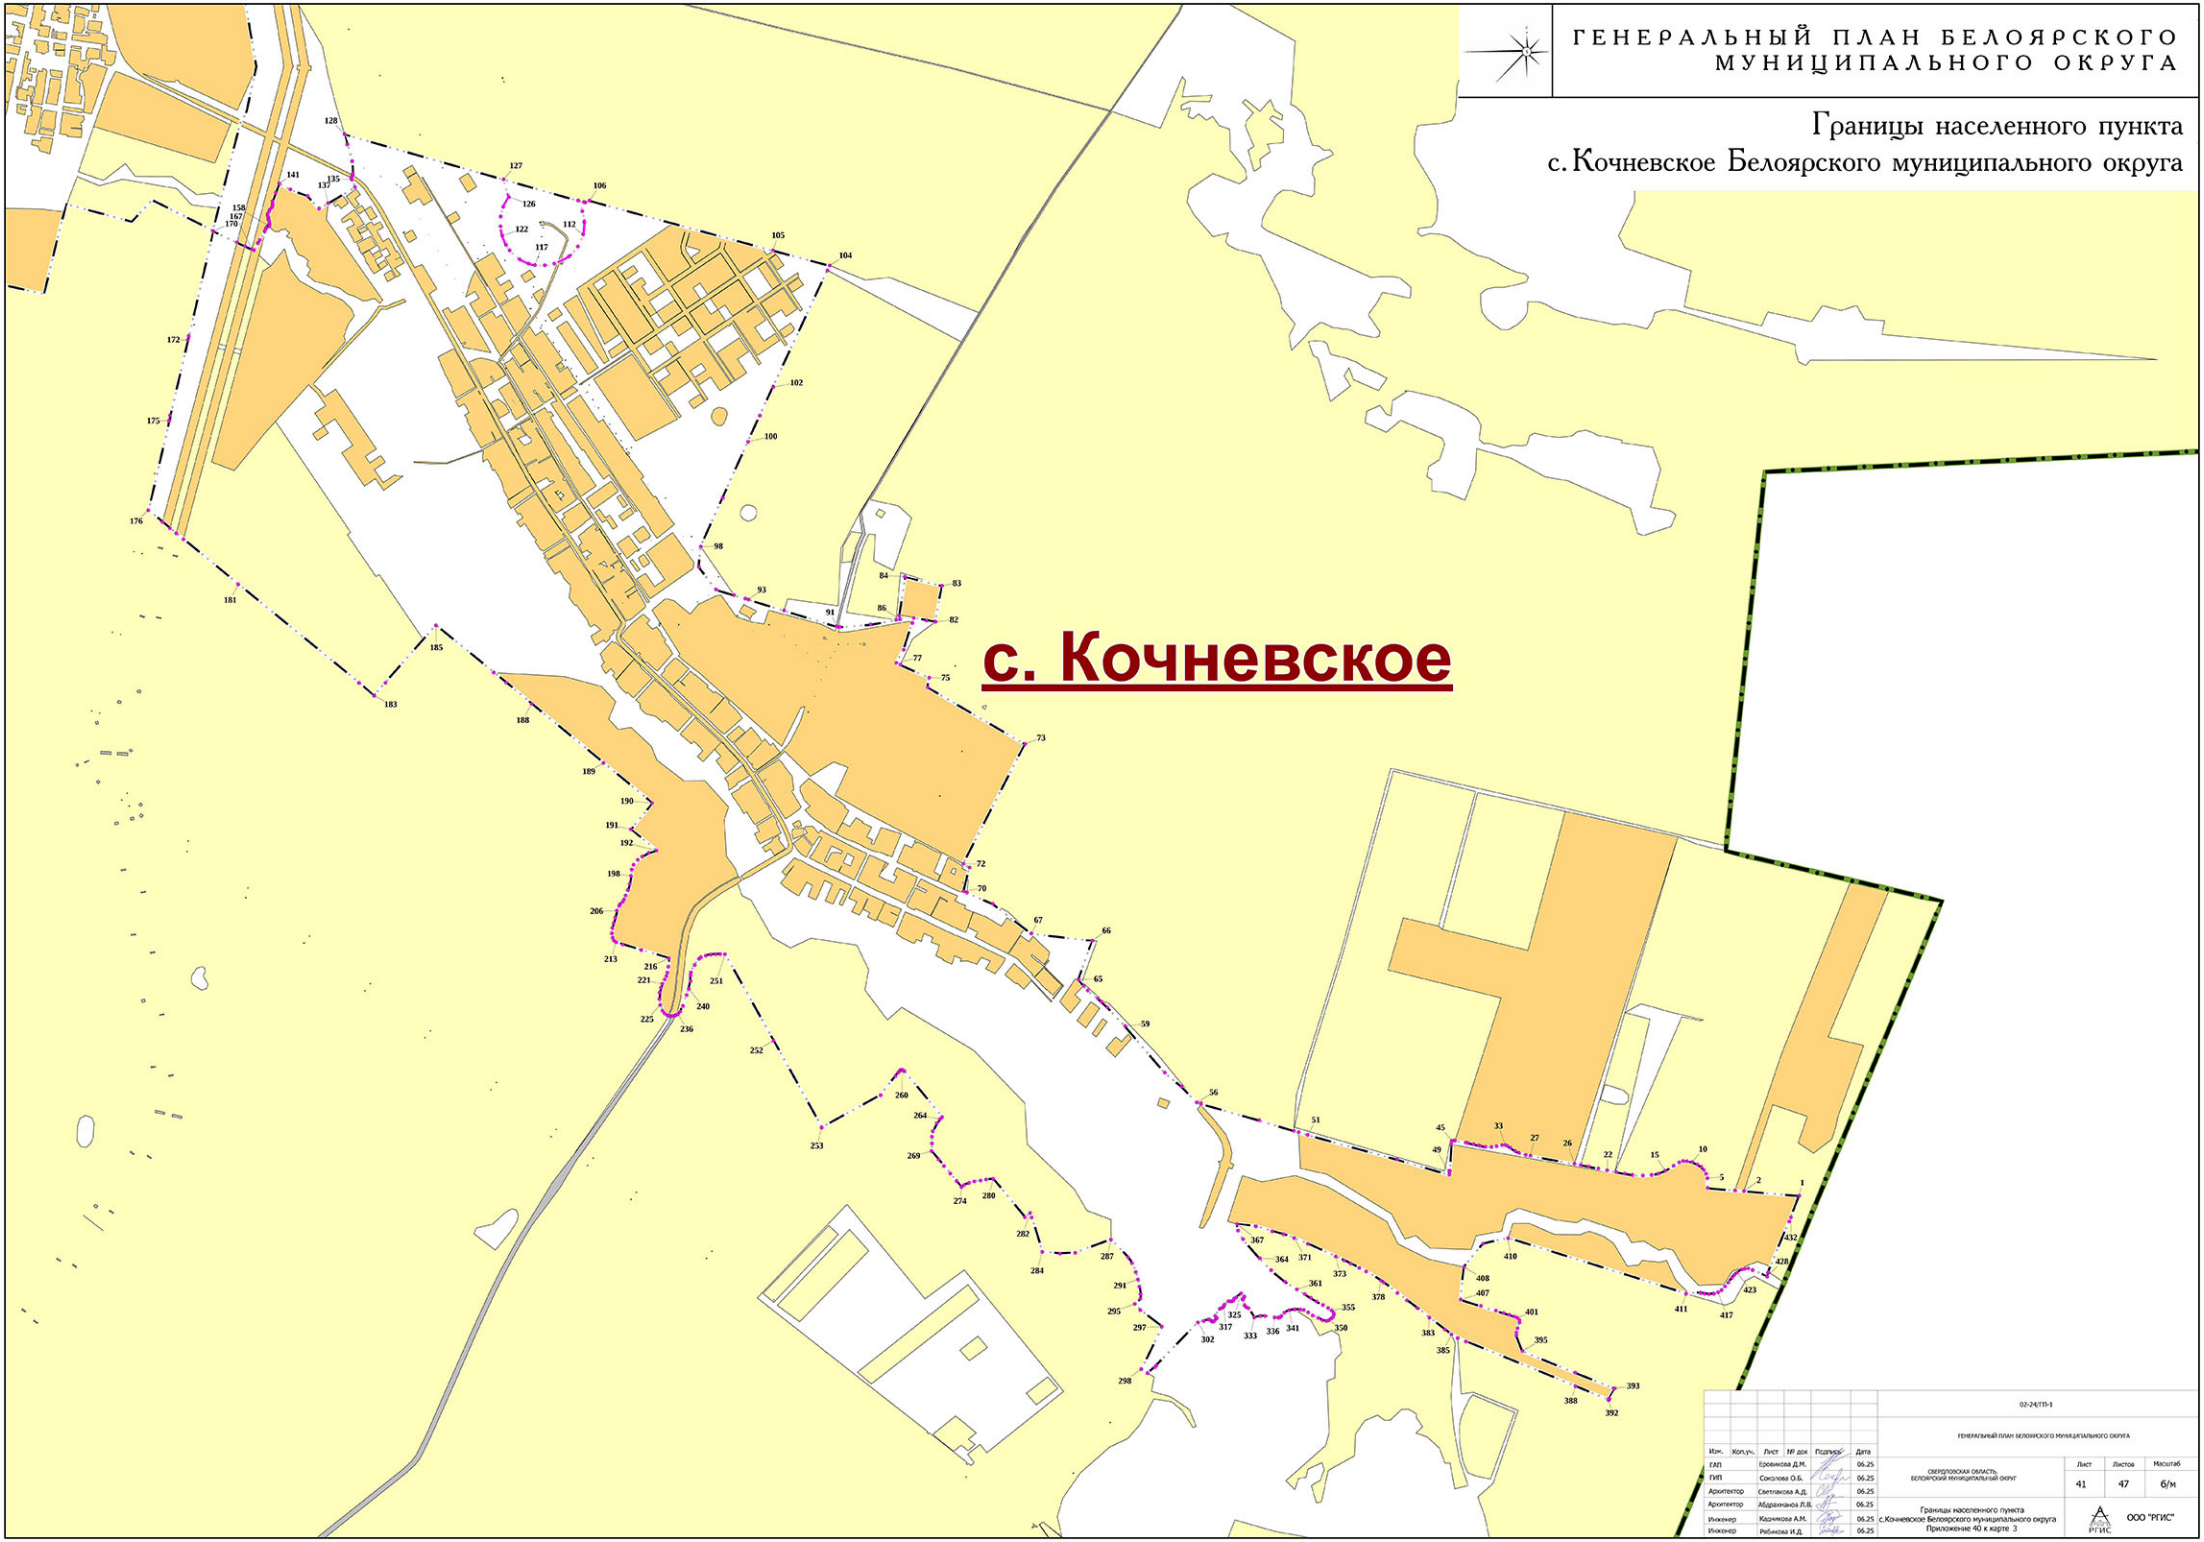
ГЕНЕРАЛЬНЫЙ ПЛАН БЕЛОЯРСКОГО МУНИЦИПАЛЬНОГО ОКРУГА
Границы населенного пункта
с. Кочневское Белоярского муниципального округа
с. Кочневское
02-24/ГП-1
ГЕНЕРАЛЬНЫЙ ПЛАН БЕЛОЯРСКОГО МУНИЦИПАЛЬНОГО ОКРУГА
Изм. Кол.уч. Лист № док. Подпись Дата
ГАП Ерофимова Д.М. 06.25
ГИП Соколова О.Б. 06.25
Архитектор Светлакова А.Д. 06.25
Архитектор Абдраманова Л.В. 06.25
Инженер Казимова А.М. 06.25
Инженер Рябкова И.Д. 06.25
СВЕРДЛОВСКАЯ ОБЛАСТЬ
БЕЛОЯРСКИЙ МУНИЦИПАЛЬНЫЙ ОКРУГ
Лист 41
Листов 47
Масштаб б/м
Границы населенного пункта
с.Кочневское Белоярского муниципального округа
Приложение 40 к карте 3
РГИС
ООО "РГИС"

Границы населенного пункта с. Логиново
Белоярского муниципального округа

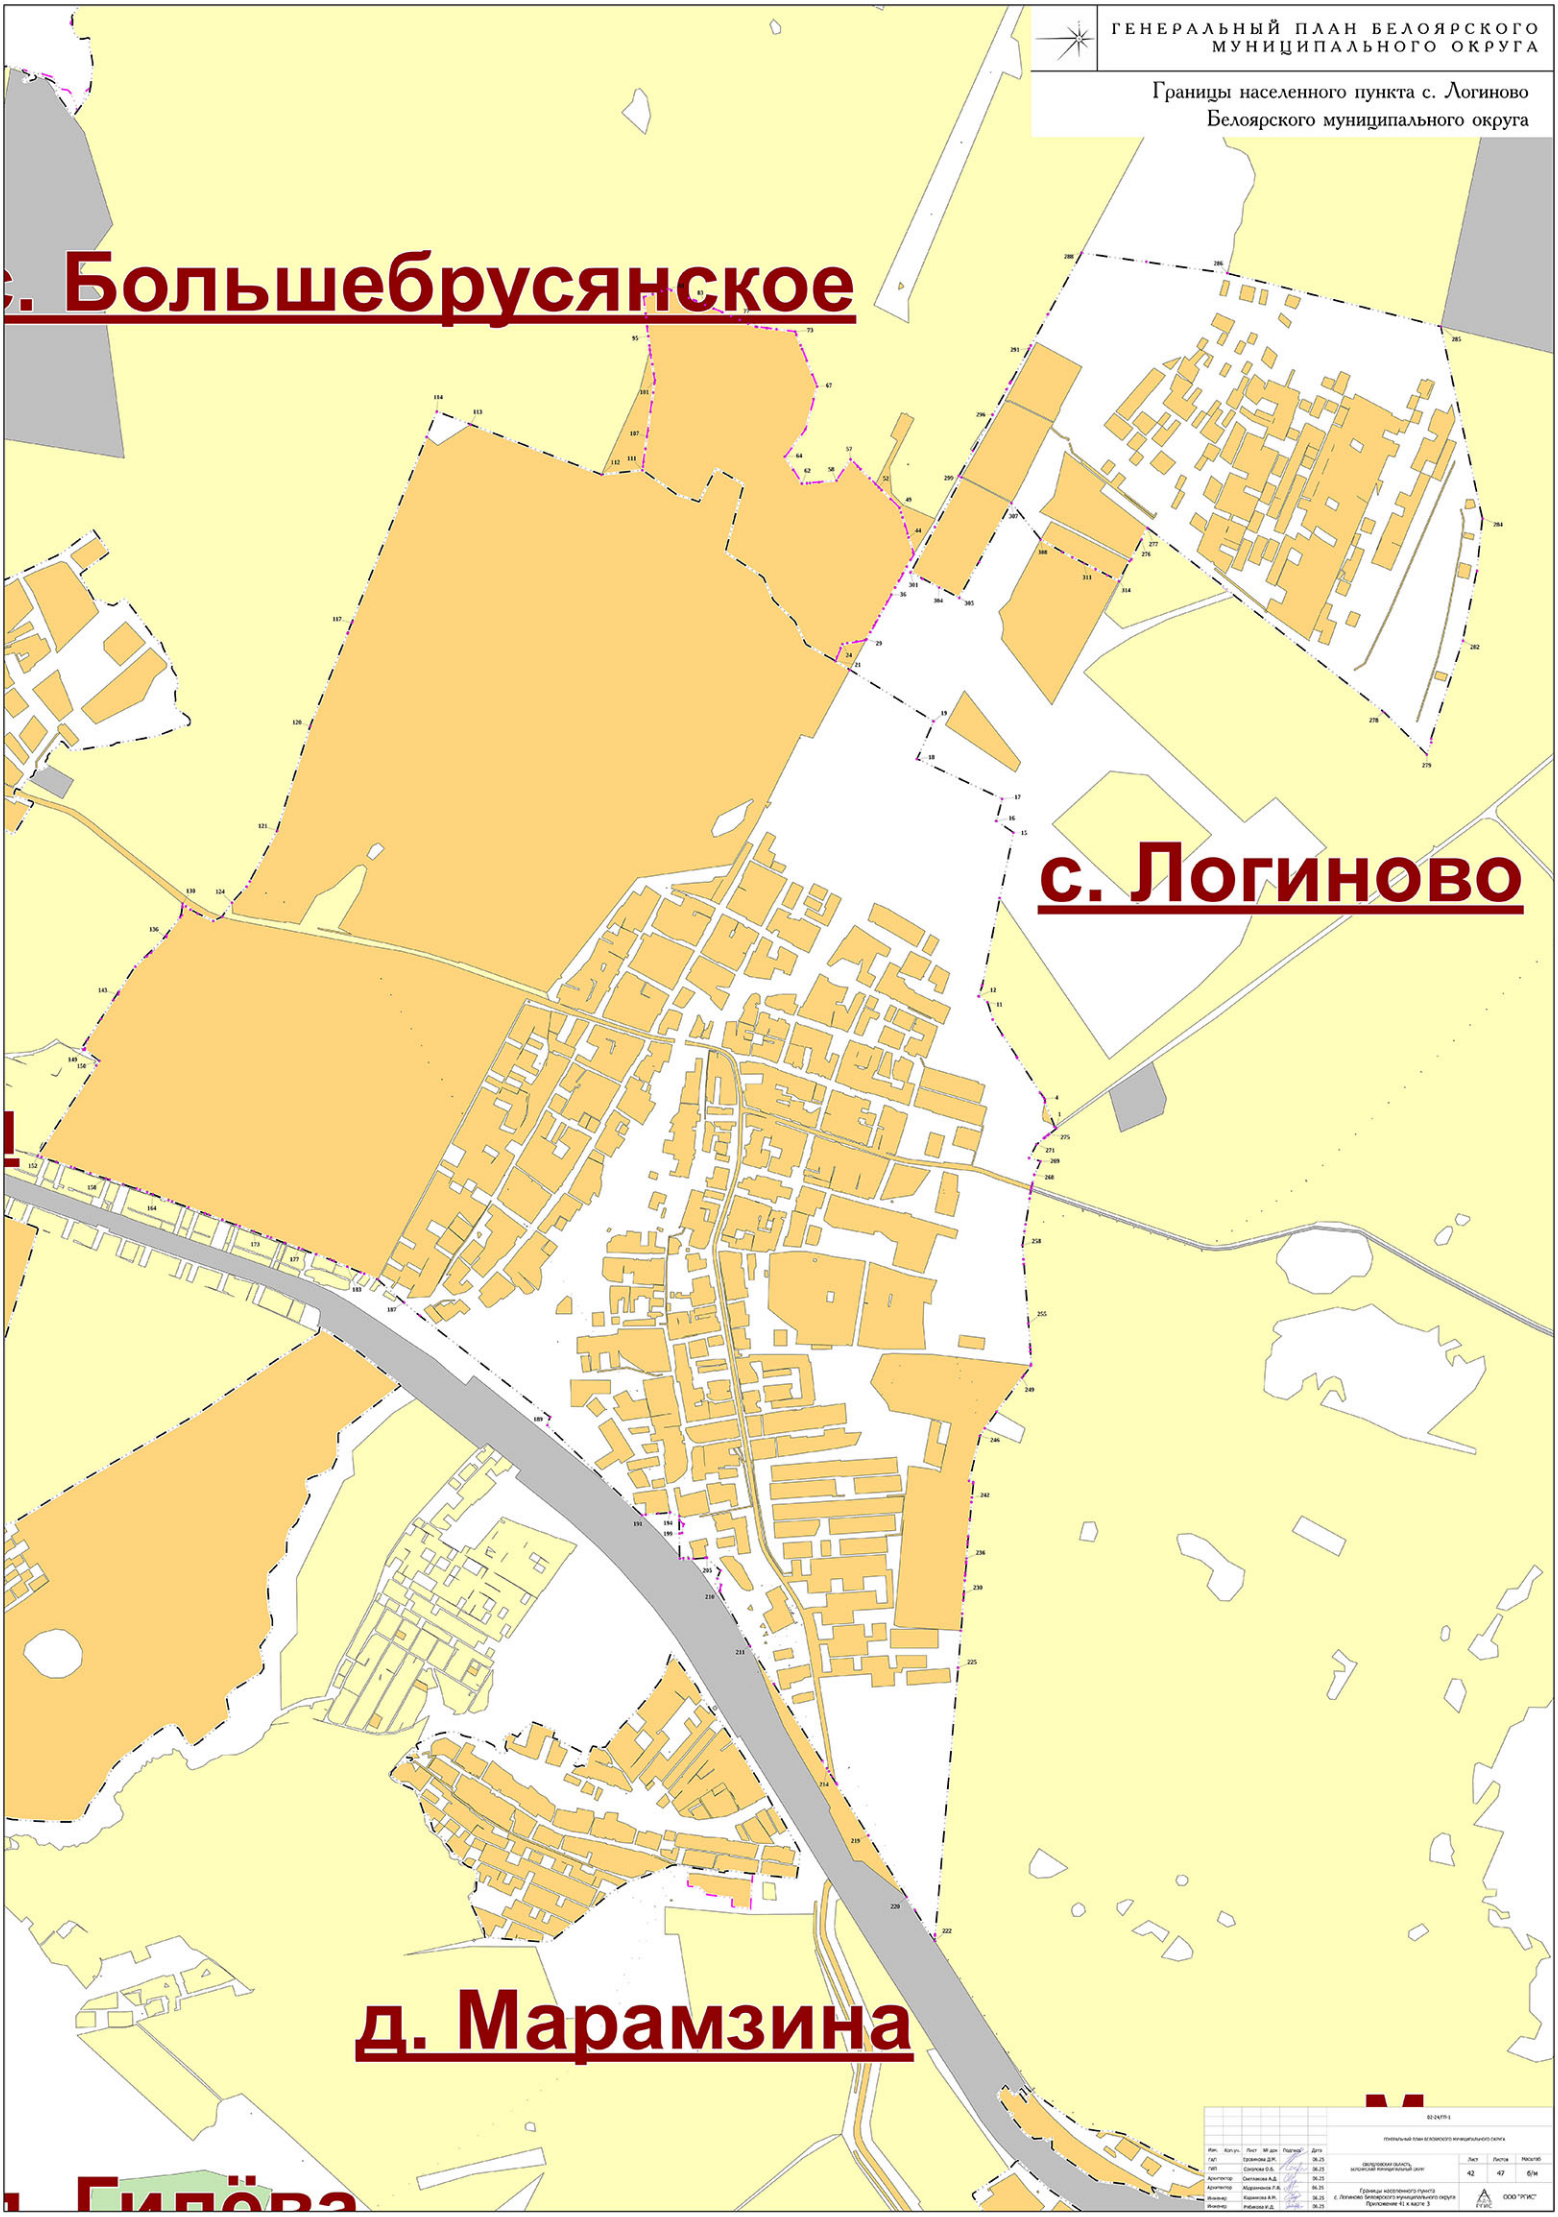

ГЕНЕРАЛЬНЫЙ ПЛАН БЕЛОЯРСКОГО ГОРОДСКОГО ОКРУГА

Границы населенного пункта
с. Малобрусянское Белоярского городского округа

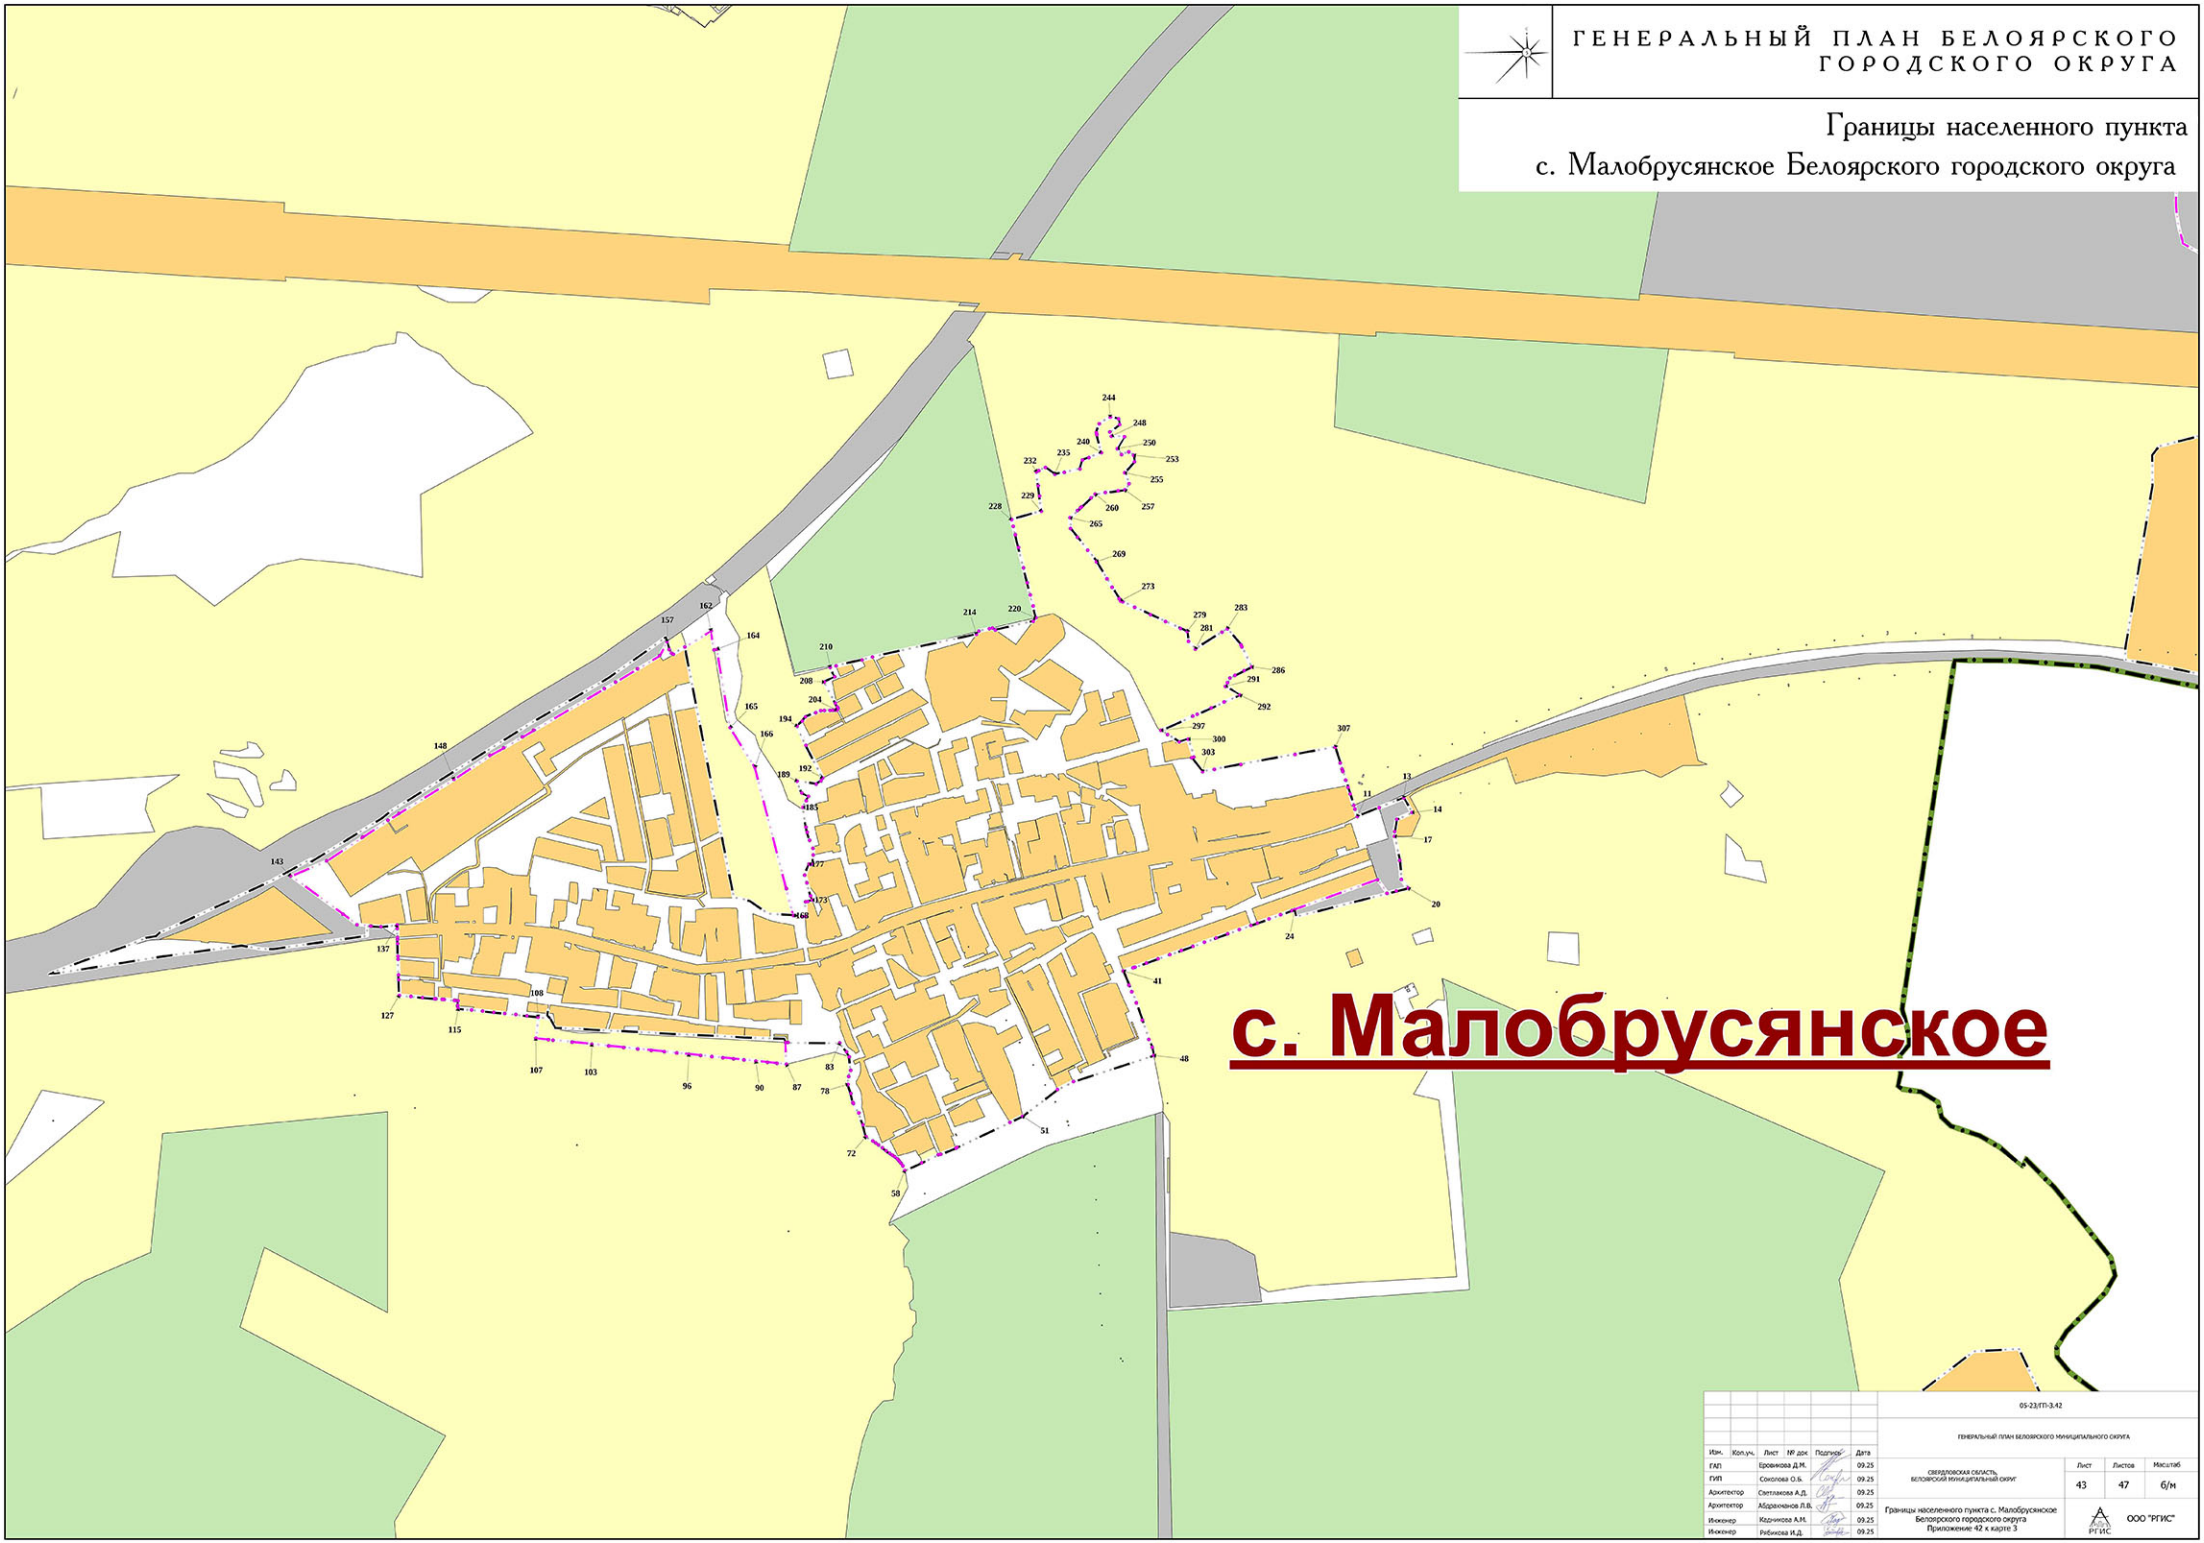

					05-23/ГП-3.42
					ГЕНЕРАЛЬНЫЙ ПЛАН БЕЛОЯРСКОГО МУНИЦИПАЛЬНОГО ОКРУГА
Изм.	Кол.уч.	Лист	№ док.	Подпись	Дата
ГАП		Еровикова Д.М.			09.25
ГИП		Соколова О.Б.			09.25
Архитектор		Светлакова А.Д.			09.25
Архитектор		Абдраманов Л.В.			09.25
Инженер		Кадникова А.М.			09.25
Инженер		Рябинова И.Д.			09.25

СВЕРДЛОВСКАЯ ОБЛАСТЬ, БЕЛОЯРСКИЙ МУНИЦИПАЛЬНЫЙ ОКРУГ	Лист	Листов	Масштаб
	43	47	б/м
Границы населенного пункта с. Малобрусянское Белоярского городского округа Приложение 42 к карте 3	РГИС	ООО "РГИС"	

ГЕНЕРАЛЬНЫЙ ПЛАН БЕЛОЯРСКОГО МУНИЦИПАЛЬНОГО ОКРУГА

Границы населенного пункта с. Некрасово
Белоярского муниципального округа

с. Некрасово

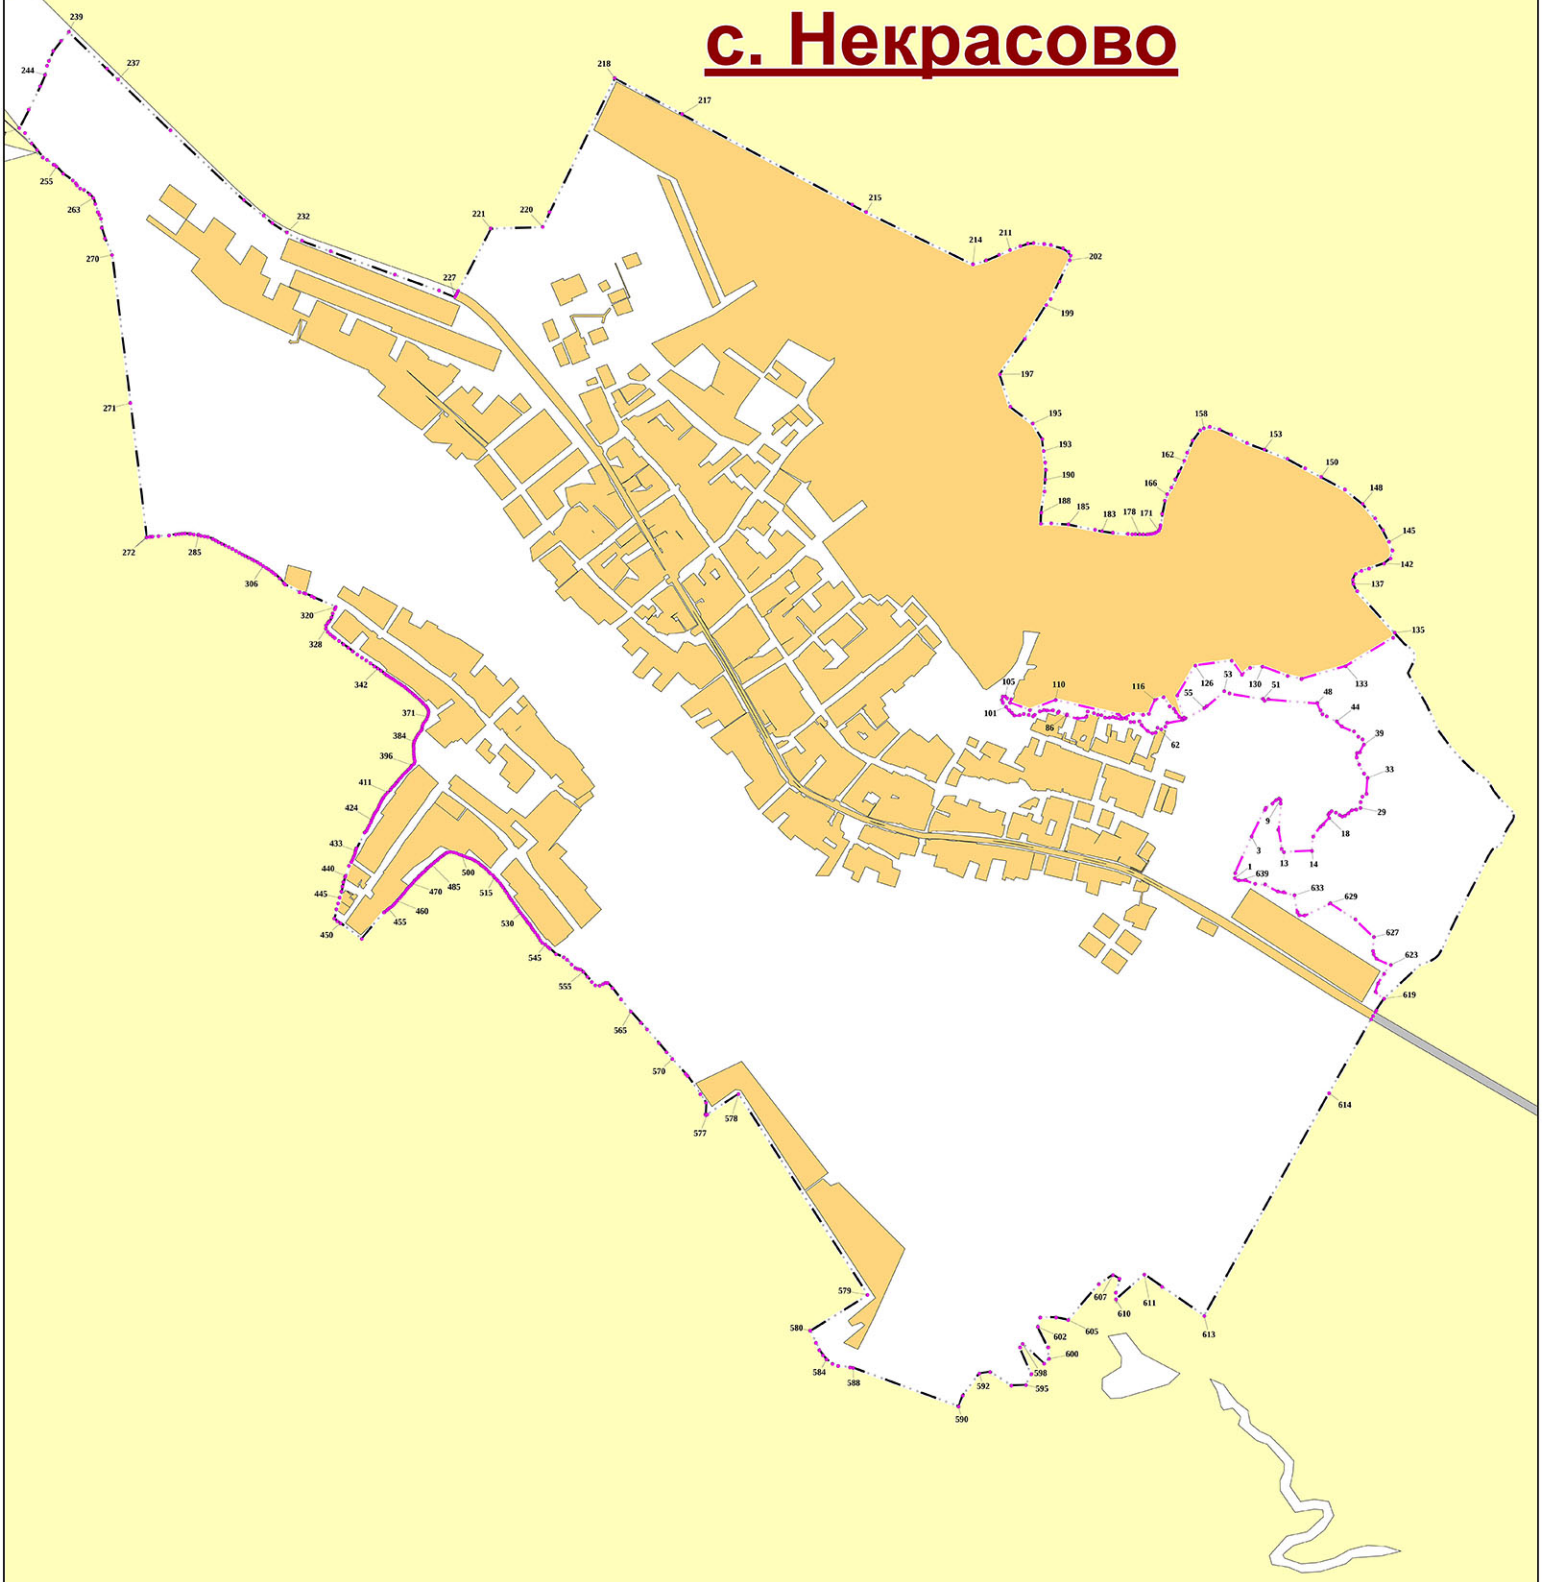

						02-24/ГП-1			
						ГЕНЕРАЛЬНЫЙ ПЛАН БЕЛОЯРСКОГО МУНИЦИПАЛЬНОГО ОКРУГА			
Изм.	Кол.уч.	Лист	№ док	Подпись	Дата				
ГАП		Еровикова Д.М.			06.25	СВЕРДЛОВСКАЯ ОБЛАСТЬ, БЕЛОЯРСКИЙ МУНИЦИПАЛЬНЫЙ ОКРУГ	Лист	Листов	Масштаб
ГИП		Соколова О.Б.			06.25		44	47	б/м
Архитектор		Светлакова А.Д.			06.25				
Архитектор		Абдрахманов Л.В.			06.25	Границы населенного пункта с. Некрасово Белоярского муниципального округа Приложение 43 к карте 3			
Инженер		Кадникова А.М.			06.25				
Инженер		Рябикова И.Д.			06.25		РГИС	ООО "РГИС"	

ГЕНЕРАЛЬНЫЙ ПЛАН БЕЛОЯРСКОГО МУНИЦИПАЛЬНОГО ОКРУГА

Границы населенного пункта с. Хромцово
Белоярского муниципального округа

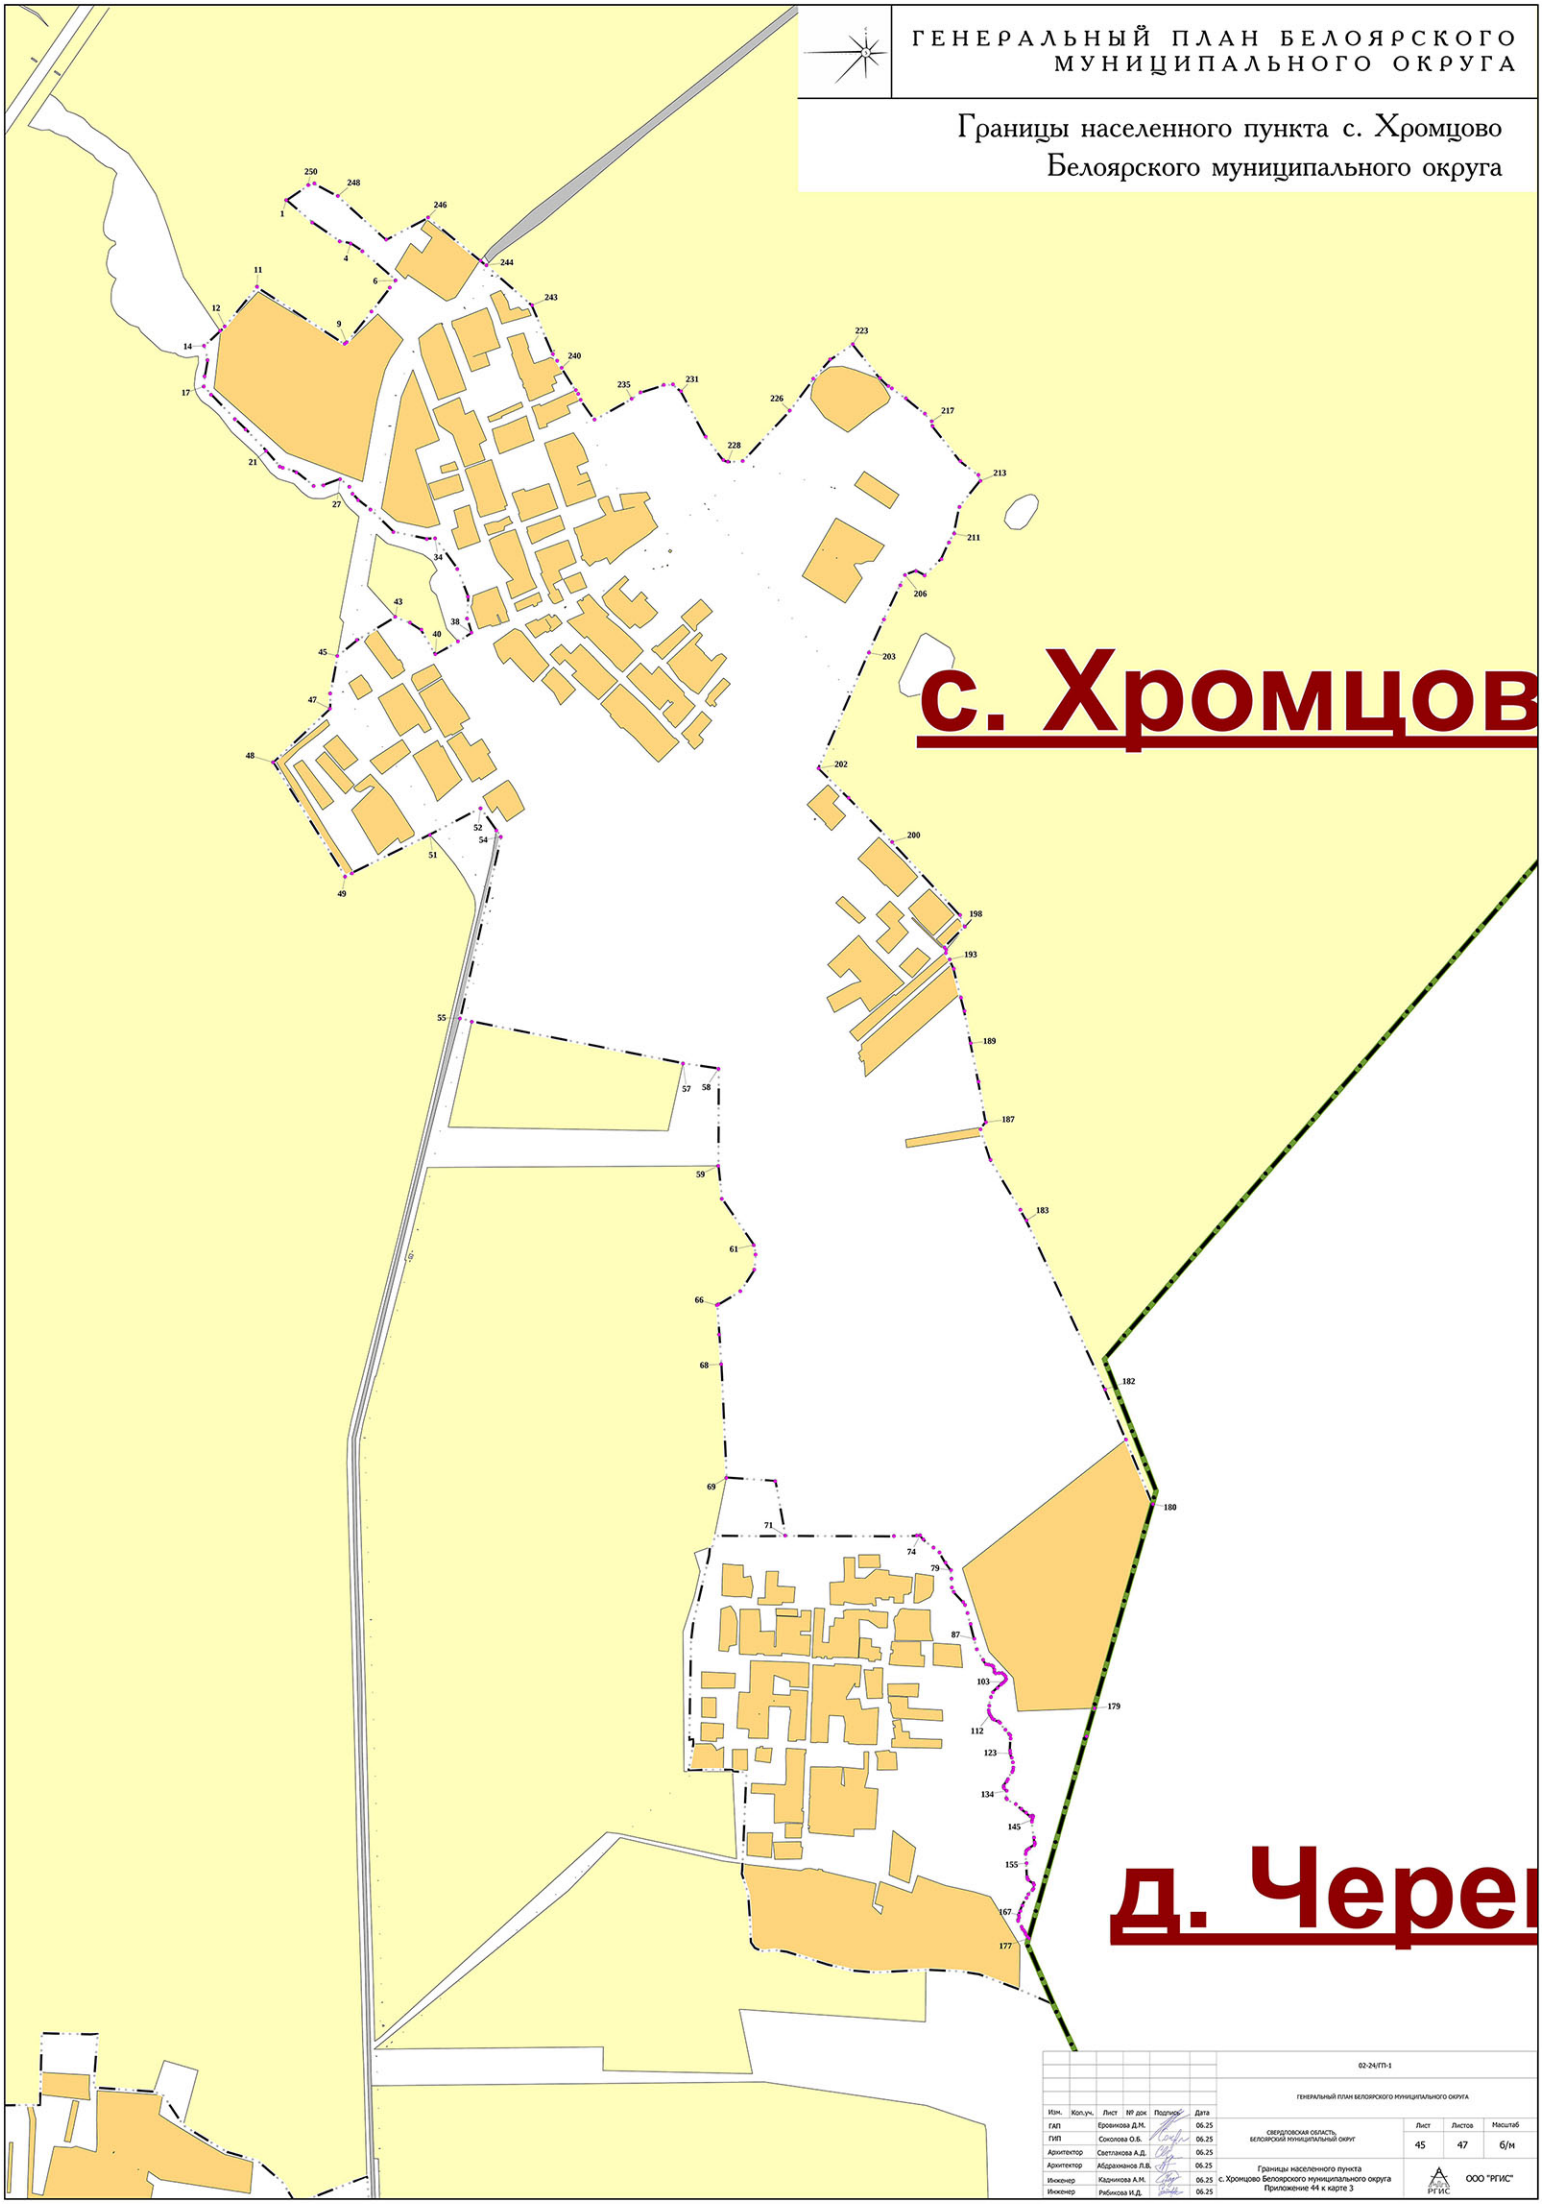

						02-24/ГП-1			
						ГЕНЕРАЛЬНЫЙ ПЛАН БЕЛОЯРСКОГО МУНИЦИПАЛЬНОГО ОКРУГА			
Изм.	Кол.уч.	Лист	№ док	Подпись	Дата				
ГАП		Еровинова Д.М.			06.25	СВЕРДЛОВСКАЯ ОБЛАСТЬ, БЕЛОЯРСКИЙ МУНИЦИПАЛЬНЫЙ ОКРУГ	Лист	Листов	Масштаб
ГИП		Соколова О.Б.			06.25		45	47	б/м
Архитектор		Светланова А.Д.			06.25				
Архитектор		Абдрахманов Л.В.			06.25				
Инженер		Кадникова А.М.			06.25	Границы населенного пункта с. Хромцово Белоярского муниципального округа Приложение 44 к карте 3	ООО "РГИС"		
Инженер		Рябкова И.Д.			06.25				

Границы населенного пункта
с. Черноусово Белоярского городского округа

Изм.	Кол.уч.	Лист	№ док	Подпись	Дата	05-23/ГП-3.45			
ГАП		Еромакова Д.М.			09.25	ГЕНЕРАЛЬНЫЙ ПЛАН БЕЛОЯРСКОГО МУНИЦИПАЛЬНОГО ОКРУГА			
ГИП		Соколова О.Б.			09.25	СВЕРДЛОВСКАЯ ОБЛАСТЬ, БЕЛОЯРСКИЙ МУНИЦИПАЛЬНЫЙ ОКРУГ	Лист 46	Листов 47	Масштаб 6/м
Архитектор		Светланова А.Д.			09.25				
Архитектор		Абдрахманов Л.В.			09.25				
Инженер		Кадникова А.М.			09.25	Границы населенного пункта с. Черноусово Белоярского городского округа Приложение 45 к карте 3	РГИС	ООО "РГИС"	
Инженер		Рябикова И.Д.			09.25				