МИНИСТЕРСТВО СТРОИТЕЛЬСТВА И РАЗВИТИЯ ИНФРАСТРУКТУРЫ СВЕРДЛОВСКОЙ ОБЛАСТИ

ПРИКАЗ

29.05.2024 № 251-п

г. Екатеринбург

Об утверждении Генерального плана Сысертского городского округа

В соответствии со статьей 9, частями 1, 2 статьи 18, статьями 23–25 Градостроительного кодекса Российской Федерации, Законом Свердловской области от 19 октября 2007 года № 100-ОЗ «О документах территориального планирования муниципальных образований, расположенных на территории Свердловской области», статьей 2 Закона Свердловской области от 21 декабря 2023 года № 144-ОЗ «О перераспределении полномочия по утверждению генерального плана городского округа между органами местного самоуправления отдельных городских округов, расположенных на территории Свердловской области, и органами государственной власти Свердловской области», подпунктом 10 пункта 6 Положения о Министерстве строительства и развития инфраструктуры Свердловской области, утвержденного постановлением Правительства Свердловской области от 05.09.2012 № 963-ПП «Об утверждении Положения, предельного лимита штатной численности Министерства строительства и развития инфраструктуры Свердловской области», приказом Министерства строительства и развития инфраструктуры Свердловской области от 06.03.2024 № 125-П «О прядке утверждения Министерством строительства и развития инфраструктуры Свердловской области генеральных планов городских округов, расположенных на территории Свердловской области, в соответствии с Законом Свердловской области от 21 декабря 2023 года № 144-ОЗ «О перераспределении полномочия по утверждению генерального плана городского округа между органами местного самоуправления отдельных городских округов, расположенных на территории Свердловской области, и органами государственной власти Свердловской области» и внесения в них изменений, в том числе в целях реализации решений о комплексном развитии территорий», на основании постановления Администрации Сысертского городского округа от 22.05.2023 № 1374-ПА «О подготовке проекта генерального плана Сысертского городского округа», обращения исполняющего обязанности Главы Сысертского городского округа С.О. Воробьёва от 22.03.2024 № 130-01-19/3203, с учетом протоколов публичных слушаний по проекту Генерального плана Сысертского городского округа от 25.11.2023 и от 26.11.2023, заключения о результатах публичных слушаний от 30.11.2023 и протокола

заседания Общественного совета при Министерстве строительства и развития инфраструктуры Свердловской области от 07.05.2024 № 23

ПРИКАЗЫВАЮ:

1. Утвердить Генеральный план Сысертского городского округа (прилагается) в следующем составе:

1) Положение о территориальном планировании Сысертского городского округа (Книга 1);

2) Карта функционального зонирования территории Сысертского городского округа (Карта 1);

3) Карта объектов местного значения, размещаемых на территории Сысертского городского округа (Карта 2);

4) Карта границ населенных пунктов Сысертского городского округа (Карта 3) с графическим описанием местоположения границ населенных пунктов и перечнем координат характерных точек этих границ (Книга 2 Том 2).

2. Признать утратившими силу со дня вступления в силу настоящего приказа:

1) Генеральный план развития Сысертского городского округа, утвержденный решением Думы Сысертского городского округа от 08.08.2013 № 221;

2) Генеральный план Сысертского городского округа применительно к территории города Сысерть, утвержденный решением Думы Сысертского городского округа от 08.08.2013 № 222;

3) Генеральный план Сысертского городского округа применительно к территории деревни Ольховка, утвержденный решением Думы Сысертского городского округа от 08.08.2013 № 223;

4) Генеральный план Сысертского городского округа применительно к территории деревни Токарево, утвержденный решением Думы Сысертского городского округа от 08.08.2013 № 224;

5) Генеральный план Сысертского городского округа применительно к территории деревни Шайдурово, утвержденный решением Думы Сысертского городского округа от 08.08.2013 № 225;

6) Генеральный план Сысертского городского округа применительно к территории поселка Бобровский, утвержденный решением Думы Сысертского городского округа от 08.08.2013 № 226;

7) Генеральный план Сысертского городского округа применительно к территории поселка Верхняя Сысерть, утвержденный решением Думы Сысертского городского округа от 08.08.2013 № 227;

8) Генеральный план Сысертского городского округа применительно к территории поселка Вьюхино, утвержденный решением Думы Сысертского городского округа от 08.08.2013 № 228;

9) Генеральный план Сысертского городского округа применительно к территории поселка Каменка, утвержденный решением Думы Сысертского городского округа от 08.08.2013 № 229;

10) Генеральный план Сысертского городского округа применительно к территории поселка Колос, утвержденный решением Думы Сысертского городского округа от 08.08.2013 № 230;

11) Генеральный план Сысертского городского округа применительно к территории поселка Полевой, утвержденный решением Думы Сысертского городского округаот 08.08.2013 № 231;

12) Генеральный план Сысертского городского округа применительно к территории поселка Школьный, утвержденный решением Думы Сысертского городского округа от 08.08.2013 № 232;

13) Генеральный план Сысертского городского округа применительно к территории села Кадниково, утвержденный решением Думы Сысертского городского округа от 08.08.2013 № 233;

14) Генеральный план Сысертского городского округа применительно к территории села Кашино, утвержденный решением Думы Сысертского городского округа от 08.08.2013 № 234;

15) Генеральный план Сысертского городского округа применительно к территории села Фомино, утвержденный решением Думы Сысертского городского округа от 08.08.2013 № 235;

16) Генеральный план Сысертского городского округа применительно к территории села Черданцево, утвержденный решением Думы Сысертского городского округа от 08.08.2013 № 236;

17) Генеральный план Сысертского городского округа применительно к территории села Абрамово, утвержденный решением Думы Сысертского городского округа от 27.09.2018 № 101;

18) Генеральный план Сысертского городского округа применительно к территории села Аверино, утвержденный решением Думы Сысертского городского округа от 27.09.2018 № 102;

19) Генеральный план Сысертского городского округа применительно к территории поселка Габиевский, утвержденный решением Думы Сысертского городского округа от 27.09.2018 № 103;

20) Генеральный план Сысертского городского округа применительно к территории поселка Большой Исток, утвержденный решением Думы Сысертского городского округа от 29.11.2018 № 120;

21) Генеральный план Сысертского городского округа применительно к территории поселка Октябрьский, утвержденный решением Думы Сысертского городского округа от 28.03.2019 № 146;

22) Генеральный план Сысертского городского округа применительно к территории поселка Первомайский, утвержденный решением Думы Сысертского городского округа от 26.11.2020 № 276;

23) Генеральный план Сысертского городского округа применительно к территории поселка Трактовский, утвержденный решением Думы Сысертского городского округа от 01.04.2021 № 311.

3. Отделу территориального планирования и городской среды Министерства строительства и развития инфраструктуры Свердловской области обеспечить:

1) опубликование настоящего приказа на «Официальном интернет-портале правовой информации» (www.pravo.gov.ru), «Официальном интернет-портале правовой информации Свердловской области» (www.pravo.gov66.ru);

2) размещение настоящего приказа на официальном сайте Министерства строительства и развития инфраструктуры Свердловской области (https://minstroy.midural.ru);

3) направление копии настоящего приказа в прокуратуру Свердловской области, Главное управление Министерства юстиции Российской Федерации по Свердловской области и Администрацию Сысертского городского округа;

4) направление настоящего приказа в Управление выпуска правовых актов Губернатора Свердловской области и Правительства Свердловской области в порядке, установленном Указом Губернатора Свердловской области от 27.02.2023 № 77-УГ «О государственной регистрации нормативных правовых актов областных и территориальных исполнительных органов государственной власти Свердловской области».

4. Отделу специальных работ и защиты информации Министерства строительства и развития инфраструктуры Свердловской области организовать хранение материалов Генерального плана Сысертского городского округа.

5. Администрации Сысертского городского округа разместить утвержденный настоящим приказом:

1) Генеральный план Сысертского городского округа и материалы по его обоснованию в федеральной государственной информационной системе территориального планирования с использованием официального сайта в сети «Интернет» (https://fgistp.economy.gov.ru/) в срок, не превышающий десять дней со дня его утверждения;

2) Генеральный план Сысертского городского округа в Государственной информационной системе обеспечения градостроительной деятельности в срок, не превышающий пять рабочих дней со дня его утверждения.

6. Администрации Сысертского городского округа в течение трех рабочих дней со дня вступления в силу настоящего приказа обеспечить подготовку документов, необходимых для внесения в Единый государственный реестр недвижимости сведений о границах населенных пунктов, входящих в состав Сысертского городского округа, и направление их в адрес Министерства строительства и развития инфраструктуры Свердловской области.

7. Настоящий приказ вступает в силу со дня его официального опубликования.

8. Контроль за исполнением настоящего приказа оставляю за собой.

И.о. Министра Г.В. Сурганов

Утвержден Приказом
Министерства строительства и
развития инфраструктуры
Свердловской области
от 29.05.2024 № 251-П

ГЕНЕРАЛЬНЫЙ ПЛАН

Сысертского городского округа

Книга 1. Положение о территориальном планировании Сысертского городского округа

2021-2023 гг.

Положение о территориальном планировании

Сысертского городского округа

Код: 213665200303766850100100050056311244/ГП -Т.1

2021-2023 гг.

ОГЛАВЛЕНИЕ

1.Общие положения 13

2.Сведения об объектах местного значения, планируемых к строительству и реконструкции на территории Сысертского городского округа 18

3. Сведения об объектах федерального значения (за исключением линейных), планируемых к строительству и реконструкции на территории городского округа.....63

4. Сведения об объектах регионального значения (за исключением линейных), планируемых к строительству и реконструкции на территории городского округа.....69

5. Сведения о функциональных зонах, установленных на территории Сысертского городского округа.....85

Приложение № 1.....90

1.1. Сведения о видах, назначении и наименованиях планируемых для размещения объектов местного значения на территории города Сысерть 90

1.2. Сведения об объектах федерального значения (за исключением линейных), планируемых к строительству и реконструкции на территории города Сысерть 105

1.3. Сведения об объектах регионального значения (за исключением линейных), планируемых к строительству и реконструкции на территории города Сысерть 105

1.4. Сведения о функциональных зонах, установленных на территории города Сысерть 111

Приложение № 2.....115

2.1. Сведения о видах, назначении и наименованиях планируемых для размещения объектов местного значения на территории деревни Андреевка 115

2.2. Сведения об объектах федерального значения (за исключением линейных), планируемых к строительству и реконструкции на территории деревни Андреевка 125

2.3. Сведения об объектах регионального значения (за исключением линейных), планируемых к строительству и реконструкции на территории деревни Андреевка 125

2.4. Сведения о функциональных зонах, установленных на территории деревни Андреевка 127

Приложение № 3.....130

3.1. Сведения о видах, назначении и наименованиях планируемых для размещения объектов местного значения на территории деревни Большое Седельниково 130

3.2. Сведения об объектах федерального значения (за исключением линейных), планируемых к строительству и реконструкции на территории деревни Большое Седельниково.....140

3.3. Сведения об объектах регионального значения (за исключением линейных), планируемых к строительству и реконструкции на территории деревни Большое Седельниково.....140

3.4. Сведения о функциональных зонах, установленных на территории деревни Большое Седельниково.....143

Приложение № 4.....146

4.1. Сведения о видах, назначении и наименованиях планируемых для размещения объектов местного значения на территории деревни Верхняя Боевка 146

4.2. Сведения об объектах федерального значения (за исключением линейных), планируемых к строительству и реконструкции на территории деревни Верхняя Боевка156

4.3. Сведения об объектах регионального значения (за исключением линейных), планируемых к строительству и реконструкции на территории деревни Верхняя Боевка156

4.4. Сведения о функциональных зонах, установленных на территории деревни Верхняя Боевка 157
Приложение № 5.....160
5.1. Сведения о видах, назначении и наименованиях планируемых для размещения объектов местного значения на территории деревни Ключи 160
5.2. Сведения об объектах федерального значения (за исключением линейных), планируемых к строительству и реконструкции на территории деревни Ключи.....170
5.3. Сведения об объектах регионального значения (за исключением линейных), планируемых к строительству и реконструкции на территории деревни Ключи.....170
5.4. Сведения о функциональных зонах, установленных на территории деревни Ключи.173
Приложение № 6.....176
6.1. Сведения о видах, назначении и наименованиях планируемых для размещения объектов местного значения на территории деревни Космакова.....176
6.2. Сведения об объектах федерального значения (за исключением линейных), планируемых к строительству и реконструкции на территории деревни Космакова.....185
6.3. Сведения об объектах регионального значения (за исключением линейных), планируемых к строительству и реконструкции на территории деревни Космакова.....185
6.4. Сведения о функциональных зонах, установленных на территории деревни Космакова 187
Приложение № 7.....190
7.1. Сведения о видах, назначении и наименованиях планируемых для размещения объектов местного значения на территории деревни Малое Седельниково.....190
7.2. Сведения об объектах федерального значения (за исключением линейных), планируемых к строительству и реконструкции на территории деревни Малое Седельниково.....199
7.3. Сведения об объектах регионального значения (за исключением линейных), планируемых к строительству и реконструкции на территории деревни Малое Седельниково.....199
7.4. Сведения о функциональных зонах, установленных на территории деревни Малое Седельниково.....201
Приложение № 8.....204
8.1. Сведения о видах, назначении и наименованиях планируемых для размещения объектов местного значения на территории деревни Ольховка.....204
8.2. Сведения об объектах федерального значения (за исключением линейных), планируемых к строительству и реконструкции на территории деревни Ольховка.....214
8.3. Сведения об объектах регионального значения (за исключением линейных), планируемых к строительству и реконструкции на территории деревни Ольховка.....214
8.4. Сведения о функциональных зонах, установленных на территории деревни Ольховка 216
Приложение № 9.....218
9.1. Сведения о видах, назначении и наименованиях планируемых для размещения объектов местного значения на территории деревни Токарево 218
9.2. Сведения об объектах федерального значения (за исключением линейных), планируемых к строительству и реконструкции на территории деревни Токарево.....227
9.3. Сведения об объектах регионального значения (за исключением линейных), планируемых к строительству и реконструкции на территории деревни Токарево.....227

9.4. Сведения о функциональных зонах, установленных на территории деревни Токарево 228
Приложение № 10.....231
10.1. Сведения о видах, назначении и наименованиях планируемых для размещения объектов местного значения на территории деревни Шайдурово 231
10.2. Сведения об объектах федерального значения (за исключением линейных), планируемых к строительству и реконструкции на территории деревни Шайдурово 240
10.3. Сведения об объектах регионального значения (за исключением линейных), планируемых к строительству и реконструкции на территории деревни Шайдурово 240
10.4. Сведения о функциональных зонах, установленных на территории деревни Шайдурово 243
Приложение № 11.....246
11.1. Сведения о видах, назначении и наименованиях планируемых для размещения объектов местного значения на территории поселка Асбест, их основные характеристики, их местоположение 246
11.2. Сведения об объектах федерального значения (за исключением линейных), планируемых к строительству и реконструкции на территории поселка Асбест.....256
11.3. Сведения об объектах регионального значения (за исключением линейных), планируемых к строительству и реконструкции на территории поселка Асбест.....256
11.4. Сведения о функциональных зонах, установленных на территории поселка Асбест 257
Приложение № 12.....260
12.1. Сведения о видах, назначении и наименованиях планируемых для размещения объектов местного значения на территории поселка Бобровский 260
12.2. Сведения об объектах федерального значения (за исключением линейных), планируемых к строительству и реконструкции на территории поселка Бобровский 270
12.3. Сведения об объектах регионального значения (за исключением линейных), планируемых к строительству и реконструкции на территории поселка Бобровский 270
12.4. Сведения о функциональных зонах, установленных на территории поселка Бобровский.....274
Приложение № 13.....277
13.1. Сведения о видах, назначении и наименованиях планируемых для размещения объектов местного значения на территории поселка Большой Исток, их основные характеристики, их местоположение.....277
13.2. Сведения об объектах федерального значения (за исключением линейных), планируемых к строительству и реконструкции на территории поселка Большой Исток 290
13.3. Сведения об объектах регионального значения (за исключением линейных), планируемых к строительству и реконструкции на территории поселка Большой Исток 290
13.4. Сведения о функциональных зонах, установленных на территории поселка Большой Исток.....294
Приложение № 14.....297
14.1. Сведения о видах, назначении и наименованиях планируемых для размещения объектов местного значения на территории поселка Верхняя Сысерть.....297
14.2. Сведения об объектах федерального значения (за исключением линейных), планируемых к строительству и реконструкции на территории поселка Верхняя Сысерть 306

14.3. Сведения об объектах регионального значения (за исключением линейных), планируемых к строительству и реконструкции на территории поселка Верхняя Сысерть 306
14.4. Сведения о функциональных зонах, установленных на территории поселка Верхняя Сысерть.....310
Приложение № 15.....313
15.1. Сведения о видах, назначении и наименованиях планируемых для размещения объектов местного значения на территории поселка Вьюхино.....313
15.2. Сведения об объектах федерального значения (за исключением линейных), планируемых к строительству и реконструкции на территории поселка Вьюхино.....322
15.3. Сведения об объектах регионального значения (за исключением линейных), планируемых к строительству и реконструкции на территории поселка Вьюхино.....322
15.4. Сведения о функциональных зонах, установленных на территории поселка Вьюхино 323
Приложение № 16.....326
16.1. Сведения о видах, назначении и наименованиях планируемых для размещения объектов местного значения на территории поселка Габиевский.....326
16.2. Сведения об объектах федерального значения (за исключением линейных), планируемых к строительству и реконструкции на территории поселка Габиевский.....335
16.3. Сведения об объектах регионального значения (за исключением линейных), планируемых к строительству и реконструкции на территории поселка Габиевский.....335
16.4. Сведения о функциональных зонах, установленных на территории поселка Габиевский.....336
Приложение № 17.....338
17.1. Сведения о видах, назначении и наименованиях планируемых для размещения объектов местного значения на территории поселка Двуреченск, их основные характеристики, их местоположение.....338
17.2. Сведения об объектах федерального значения (за исключением линейных), планируемых к строительству и реконструкции на территории поселка Двуреченск.....349
17.3. Сведения об объектах регионального значения (за исключением линейных), планируемых к строительству и реконструкции на территории поселка Двуреченск.....349
17.4. Сведения о функциональных зонах, установленных на территории поселка Двуреченск 353
Приложение № 18.....356
18.1. Сведения о видах, назначении и наименованиях планируемых для размещения объектов местного значения на территории поселка Каменка 356
18.2. Сведения об объектах федерального значения (за исключением линейных), планируемых к строительству и реконструкции на территории поселка Каменка 365
15.8. Сведения об объектах регионального значения (за исключением линейных), планируемых к строительству и реконструкции на территории поселка Каменка 365
18.4. Сведения о функциональных зонах, установленных на территории поселка Каменка 366
Приложение № 19.....369
19.1. Сведения о видах, назначении и наименованиях планируемых для размещения объектов местного значения на территории поселка Колос 369
19.2. Сведения об объектах федерального значения (за исключением линейных), планируемых к строительству и реконструкции на территории поселка Колос 378

19.3. Сведения об объектах регионального значения (за исключением линейных), планируемых к строительству и реконструкции на территории поселка Колос 379
19.4. Сведения о функциональных зонах, установленных на территории поселка Колос 381
Приложение № 20.....384
20.1. Сведения о видах, назначении и наименованиях планируемых для размещения объектов местного значения на территории поселка Лечебный, их основные характеристики, их местоположение.....384
20.2. Сведения об объектах федерального значения (за исключением линейных), планируемых к строительству и реконструкции на территории поселка Лечебный 394
20.3. Сведения об объектах регионального значения (за исключением линейных), планируемых к строительству и реконструкции на территории поселка Лечебный 394
20.4. Сведения о функциональных зонах, установленных на территории поселка Лечебный 397
Приложение № 21.....400
21.1. Сведения о видах, назначении и наименованиях планируемых для размещения объектов местного значения на территории поселка Луч.....400
21.2. Сведения об объектах федерального значения (за исключением линейных), планируемых к строительству и реконструкции на территории поселка Луч.....409
21.3. Сведения об объектах регионального значения (за исключением линейных), планируемых к строительству и реконструкции на территории поселка Луч.....409
21.4. Сведения о функциональных зонах, установленных на территории поселка Луч....412
Приложение № 22.....415
22.1. Сведения о видах, назначении и наименованиях планируемых для размещения объектов местного значения на территории поселка Октябрьский 415
22.2. Сведения об объектах федерального значения (за исключением линейных), планируемых к строительству и реконструкции на территории поселка Октябрьский 426
22.3. Сведения об объектах регионального значения (за исключением линейных), планируемых к строительству и реконструкции на территории поселка Октябрьский 426
22.4. Сведения о функциональных зонах, установленных на территории поселка Октябрьский.....429
Приложение № 23.....432
23.1. Сведения о видах, назначении и наименованиях планируемых для размещения объектов местного значения на территории поселка Первомайский.....432
23.2. Сведения об объектах федерального значения (за исключением линейных), планируемых к строительству и реконструкции на территории поселка Первомайский..441
23.3. Сведения об объектах регионального значения (за исключением линейных), планируемых к строительству и реконструкции на территории поселка Первомайский..441
23.4. Сведения о функциональных зонах, установленных на территории поселка Первомайский 442
Приложение № 24.....445
24.1. Сведения о видах, назначении и наименованиях планируемых для размещения объектов местного значения на территории поселка Полевой.....445
24.2. Сведения об объектах федерального значения (за исключением линейных), планируемых к строительству и реконструкции на территории поселка Полевой.....455
24.3. Сведения об объектах регионального значения (за исключением линейных), планируемых к строительству и реконструкции на территории поселка Полевой.....455

24.4. Сведения о функциональных зонах, установленных на территории поселка Полевой 458
Приложение № 25.....460
25.1. Сведения о видах, назначении и наименованиях планируемых для размещения объектов местного значения на территории поселка Поляна, их основные характеристики, их местоположение 460
25.2. Сведения об объектах федерального значения (за исключением линейных), планируемых к строительству и реконструкции на территории поселка Поляна.....470
25.3. Сведения об объектах регионального значения (за исключением линейных), планируемых к строительству и реконструкции на территории поселка Поляна.....470
25.4. Сведения о функциональных зонах, установленных на территории поселка Поляна 473
Приложение № 26.....476
26.1. Сведения о видах, назначении и наименованиях планируемых для размещения объектов местного значения на территории поселка Трактовский.....476
26.2. Сведения об объектах федерального значения (за исключением линейных), планируемых к строительству и реконструкции на территории поселка Трактовский.....485
26.3. Сведения об объектах регионального значения (за исключением линейных), планируемых к строительству и реконструкции на территории поселка Трактовский.....485
26.4. Сведения о функциональных зонах, установленных на территории поселка Трактовский.....486
Приложение № 27.....489
27.1. Сведения о видах, назначении и наименованиях планируемых для размещения объектов местного значения на территории поселка Школьный.....489
27.2. Сведения об объектах федерального значения (за исключением линейных), планируемых к строительству и реконструкции на территории поселка Школьный.....498
27.3. Сведения об объектах регионального значения (за исключением линейных), планируемых к строительству и реконструкции на территории поселка Школьный.....498
27.4. Сведения о функциональных зонах, установленных на территории поселка Школьный 499
Приложение № 28.....502
28.1. Сведения о видах, назначении и наименованиях планируемых для размещения объектов местного значения на территории села Абрамово.....502
28.2. Сведения об объектах федерального значения (за исключением линейных), планируемых к строительству и реконструкции на территории села Абрамово.....512
28.3. Сведения об объектах регионального значения (за исключением линейных), планируемых к строительству и реконструкции на территории села Абрамово.....512
28.4. Сведения о функциональных зонах, установленных на территории села Абрамово513
Приложение № 29.....516
29.1. Сведения о видах, назначении и наименованиях планируемых для размещения объектов местного значения на территории села Аверино.....516
29.2. Сведения об объектах федерального значения (за исключением линейных), планируемых к строительству и реконструкции на территории села Аверино.....526
29.3. Сведения об объектах регионального значения (за исключением линейных), планируемых к строительству и реконструкции на территории села Аверино.....526
29.4. Сведения о функциональных зонах, установленных на территории села Аверино..532
Приложение № 30.....535

30.1. Сведения о видах, назначении и наименованиях планируемых для размещения объектов местного значения на территории села Бородулино 535
30.2. Сведения об объектах федерального значения (за исключением линейных), планируемых к строительству и реконструкции на территории села Бородулино 545
30.3. Сведения об объектах регионального значения (за исключением линейных), планируемых к строительству и реконструкции на территории села Бородулино 545
30.4. Сведения о функциональных зонах, установленных на территории села Бородулино 548
Приложение № 31.....551
31.1. Сведения о видах, назначении и наименованиях планируемых для размещения объектов местного значения на территории села Кадниково 551
31.2. Сведения об объектах федерального значения (за исключением линейных), планируемых к строительству и реконструкции на территории села Кадниково 560
31.3. Сведения об объектах регионального значения (за исключением линейных), планируемых к строительству и реконструкции на территории села Кадниково 560
31.4. Сведения о функциональных зонах, установленных на территории села Кадниково 563
Приложение № 32.....566
32.1. Сведения о видах, назначении и наименованиях планируемых для размещения объектов местного значения на территории села Кашино.....566
32.2. Сведения об объектах федерального значения (за исключением линейных), планируемых к строительству и реконструкции на территории села Кашино.....575
32.3. Сведения об объектах регионального значения (за исключением линейных), планируемых к строительству и реконструкции на территории села Кашино.....575
32.4. Сведения о функциональных зонах, установленных на территории села Кашино...580
Приложение № 33.....583
33.1. Сведения о видах, назначении и наименованиях планируемых для размещения объектов местного значения на территории села Никольское 583
33.2. Сведения об объектах федерального значения (за исключением линейных), планируемых к строительству и реконструкции на территории села Никольское 594
33.3. Сведения об объектах регионального значения (за исключением линейных), планируемых к строительству и реконструкции на территории села Никольское 594
33.4. Сведения о функциональных зонах, установленных на территории села Никольское 595
Приложение № 34.....599
34.1. Сведения о видах, назначении и наименованиях планируемых для размещения объектов местного значения на территории села Новоипатово 599
34.2. Сведения об объектах федерального значения (за исключением линейных), планируемых к строительству и реконструкции на территории села Новоипатово 609
34.3. Сведения об объектах регионального значения (за исключением линейных), планируемых к строительству и реконструкции на территории села Новоипатово 609
34.4. Сведения о функциональных зонах, установленных на территории села Новоипатово 610
Приложение № 35.....613
35.1. Сведения о видах, назначении и наименованиях планируемых для размещения объектов местного значения на территории села Патруши 613

35.2. Сведения об объектах федерального значения (за исключением линейных), планируемых к строительству и реконструкции на территории села Патруши 624
35.3. Сведения об объектах регионального значения (за исключением линейных), планируемых к строительству и реконструкции на территории села Патруши 624
35.4. Сведения о функциональных зонах, установленных на территории села Патруши .625
Приложение № 36.....628
36.1. Сведения о видах, назначении и наименованиях планируемых для размещения объектов местного значения на территории села Фомино.....628
36.2. Сведения об объектах федерального значения (за исключением линейных), планируемых к строительству и реконструкции на территории села Фомино.....638
36.3. Сведения об объектах регионального значения (за исключением линейных), планируемых к строительству и реконструкции на территории села Фомино.....638
36.4. Сведения о функциональных зонах, установленных на территории села Фомино...641
Приложение № 37.....644
37.1. Сведения о видах, назначении и наименованиях планируемых для размещения объектов местного значения на территории села Черданцево.....644
37.2. Сведения об объектах федерального значения (за исключением линейных), планируемых к строительству и реконструкции на территории села Черданцево.....654
37.3. Сведения об объектах регионального значения (за исключением линейных), планируемых к строительству и реконструкции на территории села Черданцево.....654
37.4. Сведения о функциональных зонах, установленных на территории села Черданцево 657
Приложение № 38.....660
38.1. Сведения о видах, назначении и наименованиях планируемых для размещения объектов местного значения на территории села Щелкун.....660
38.2. Сведения об объектах федерального значения (за исключением линейных), планируемых к строительству и реконструкции на территории села Щелкун.....672
38.3. Сведения об объектах регионального значения (за исключением линейных), планируемых к строительству и реконструкции на территории села Щелкун.....672
38.4. Сведения о функциональных зонах, установленных на территории села Щелкун...676

Положение о территориальном планировании Сысертского городского округа

1. Общие положения

1.1. Генеральный план Сысертского городского округа (далее - Генеральный план) разработан на период: 2021-2045 год.

1.2. Планируемая численность населения городского округа на 2030 год составит **109292 человека**, на 2045 год – **172 470 человек.**

1.3. Количество населенных пунктов, входящих в состав Сысертского городского округа – **38**.

1.4. Информация о перечне населенных пунктов, входящих в состав городского округа, о планируемой численности населения и площади территории на 2045 год по населенным пунктам Сысертского городского округа применительно к территории каждого населенного пункта, приведена в таблице 1.

Планируемая численность населения и площади территории по населенным пунктам Сысертского городского округа на 2045 год

Таблица 1

№ п/п	Наименование населенных пунктов	Показатели на 2045 год	
		Численность населения (чел.)	Площадь территории (га)
1.	г. Сысерть	22779	1 864,4354
2.	д. Андреевка	53	87,4316
3.	д. Б. Седельниково	2468	214,2864
4.	д. В. Боевка	402	135,6698
5.	д. Ключи	4802	514,3387
6.	д. Космакова	259	118,166
7.	д. М. Седельниково	470	121,6524
8.	д. Ольховка	1792	118,9127
9.	д. Токарево	1006	161,6795
10.	д. Шайдурово	1038	117,8834
11.	п. Асбест	483	83,0447
12.	п. Бобровский	13101	1 290,7378
13.	п. Б. Исток	15489	988,9357
14.	п. В.Сысерть	1315	312,6750
15.	п. Вьюхино	299	36,6165
16.	п. Габиевский	8220	619,0944
17.	п. Двуреченск	5174	515,9536
18.	п. Каменка	745	142,562
19.	п. Колос	177	35,5989
20.	п. Лечебный	20	19,9348
21.	п. Луч	319	50,1132
22.	п. Октябрьский	5994	356,7611
23.	п. Первомайский	1896	174,6894
24.	п. Полевой	2200	107,6809
25.	п. Поляна	38	29,8297
26.	п. Трактовский	58	12,3266
27.	п. Школьный	213	18,3281
28.	с. Абрамово	412	125,589
29.	с. Аверино	1401	230,9345
30.	с. Бородулино	17385	571,2818

№ п/п	Наименование населенных пунктов	Показатели на 2045 год	
		Численность населения (чел.)	Площадь территории (га)
31.	с. Кадниково	1399	453,2143
32.	с. Кашино	7603	787,2765
33.	с. Никольское	2303	426,6806
34.	с. Новоипатово	1139	403,9263
35.	с. Патруши	26799	584,1644
36.	с. Фомино	4055	396,1434
37.	с. Черданцево	15909	477,6154
38.	с. Щелкун	3255	406,9504
ИТОГО:		**172 470**	**13 113,1149**

Перечень нормативных правовых актов, на основании которых утверждены документы территориального планирования Сысертского городского округа и на основании которых внесены изменения в указанные документы, приведен в таблице 2.

Перечень и реквизиты нормативных правовых актов, на основании которых подготовлены документы территориального планирования Сысертского городского округа и на основании которых внесены изменения в указанные документы

Таблица 2

№ п/п	Реквизиты решений Думы Сысертского ГО		
	Дата	Номер	Наименование
1.	08.08.2013	221	Об утверждении Генерального плана Сысертского городского округа
2.	03.12.2014	407	О внесении изменений в Генеральный план Сысертского городского округа
3.	29.04.2015	437	
4.	27.08.2015	468	
5.	24.12.2015	499	
6.	01.03.2016	515	
7.	31.03.2016	523	
8.	28.04.2016	526	
9.	30.06.2016	542	
10.	06.09.2016	555	
11.	01.12.2016	574	
12.	30.11.2017	30	
13.	29.11.2018	117	
14.	29.11.2018	119	
15.	29.11.2018	120	
16.	28.02.2019	141	
17.	28.03.2019	144	
18.	28.03.2019	145	
19.	28.03.2019	146	
20.	29.05.2019	154	
21.	26.09.2019	178	
22.	31.10.2019	197	
23.	31.10.2019	198	
24.	27.02.2020	219	
25.	14.04.2020	223	
26.	27.08.2020	253	
27.	27.08.2020	254	
28.	24.09.2020	263	
29.	29.10.2020	266	
30.	29.10.2020	267	
31.	29.10.2020	268	
32.	26.11.2020	276	
33.	26.11.2020	277	
34.	24.12.2020	289	
35.	24.12.2020	290	

№ п/п	Реквизиты решений Думы Сысертского ГО		
	Дата	**Номер**	**Наименование**
36.	01.04.2021	308	О внесении изменений в Генеральный план Сысертского городского округа
37.	01.04.2021	309	
38.	01.04.2021	310	
39.	01.04.2021	311	
40.	27.05.2021	328	
41.	27.05.2021	329	
42.	27.05.2021	330	
43.	26.08.2021	354	
44.	26.08.2021	355	
45.	26.08.2021	356	
46.	26.08.2021	357	
47.	28.10.2021	368	
48.	23.12.2021	386	
49.	27.01.2022	392	
50.	26.05.2022	427	
51.	26.05.2022	428	
52.	22.06.2022	435	
53.	28.07.2022	446	
54.	28.07.2022	447	
55.	28.07.2022	448	
56.	29.11.2022	41	
57.	02.03.2023	64	
58.	02.03.2023	65	
59.	02.03.2023	66	
60.	08.08.2013	222	Об утверждении Генерального плана Сысертского городского округа применительно к территории г. Сысерть
61.	30.10.2014	397	О внесении изменений в Генеральный план Сысертского городского округа применительно к территории г. Сысерть
62.	28.04.2016	526	
63.	27.02.2020	219	
64.	24.12.2020	290	
65.	01.04.2021	308	
66.	27.05.2021	330	
67.	23.12.2021	386	
68.	26.05.2022	428	
69.	02.03.2023	64	
70.	02.03.2023	65	
71.	02.03.2023	66	
72.	29.11.2018	120	Об утверждении Генерального плана Сысертского городского округа применительно к территории п. Большой Исток
73.	26.09.2019	178	О внесении изменений в Генеральный план Сысертского городского округа применительно к территории п. Большой Исток
74.	31.10.2019	198	
75.	29.10.2020	268	
76.	27.05.2021	329	
77.	26.08.2021	355	
78.	22.06.2022	435	
79.	08.08.2013	226	Об утверждении Генерального плана Сысертского городского округа применительно к территории п. Бобровский
80.	27.08.2015	468	О внесении изменений в Генеральный план Сысертского городского округа применительно к территории п. Бобровский
81.	24.12.2015	499	
82.	30.06.2016	542	
83.	27.08.2020	254	
84.	28.07.2022	447	
85.	08.08.2013	228	Об утверждении Генерального плана Сысертского городского округа применительно к территории п. Вьюхино
86.	28.02.2019	141	О внесении изменений в Генеральный план Сысертского городского округа применительно к территории п. Вьюхино
87.	28.07.2022	466	
88.	08.08.2013	235	Об утверждении Генерального плана Сысертского городского округа

№ п/п	Реквизиты решений Думы Сысертского ГО		
	Дата	**Номер**	**Наименование**
			применительно к территории п. Фомино
89.	24.12.2015	499	О внесении изменений в Генеральный план Сысертского городского округа применительно к территории п. Фомино
90.	08.08.2013	230	Об утверждении Генерального плана Сысертского городского округа применительно к территории п. Колос
91.	30.06.2016	542	О внесении изменений в Генеральный план Сысертского городского округа применительно к территории п. Колос
92.	08.08.2013	227	Об утверждении Генерального плана Сысертского городского округа применительно к территории п. Верхняя Сысерть
93.	31.07.2014	377	О внесении изменений в Генеральный план Сысертского городского округа применительно к территории п. Верхняя Сысерть
94.	28.03.2019	144	
95.	25.06.2020	242	
96.	06.12.2012	92	Об утверждении Генерального плана Сысертского городского округа применительно к территории п. Асбест
97.	30.05.2013	172	О внесении изменений в Генеральный план Сысертского городского округа применительно к территории п. Асбест
98.	26.09.2013	259	
99.	05.12.2013	297	
100.	05.12.2013	353	
101.	28.03.2019	146	Об утверждении Генерального плана Сысертского городского округа применительно к территории п. Октябрьский
102.	31.10.2019	197	О внесении изменений в Генеральный план Сысертского городского округа применительно к территории п. Октябрьский
103.	26.11.2020	276	Об утверждении Генерального плана Сысертского городского округа применительно к территории п. Первомайский
104.	08.08.2013	229	Об утверждении Генерального плана Сысертского городского округа применительно к территории п. Каменка
105.	27.09.2018	103	Об утверждении Генерального плана Сысертского городского округа применительно к территории п. Габиевский
106.	29.11.2022	41	О внесении изменений в Генеральный план Сысертского городского округа применительно к территории п. Габиевский
107.	08.08.2013	231	Об утверждении Генерального плана Сысертского городского округа применительно к территории п. Полевой
108.	26.11.2020	277	О внесении изменений в Генеральный план Сысертского городского округа применительно к территории п. Полевой
109.	01.04.2021	311	Об утверждении Генерального плана Сысертского городского округа применительно к территории п. Трактовский
110.	08.08.2013	232	Об утверждении Генерального плана Сысертского городского округа применительно к территории п. Школьный
111.	28.02.2019	141	О внесении изменений в Генеральный план Сысертского городского округа применительно к территории п. Школьный
112.	08.08.2013	234	Об утверждении Генерального плана Сысертского городского округа применительно к территории с. Кашино
113.	28.03.2019	145	О внесении изменений в Генеральный план Сысертского городского округа применительно к территории с. Кашино
114.	31.10.2019	197	
115.	29.10.2020	267	
116.	08.08.2013	233	Об утверждении Генерального плана Сысертского городского округа применительно к территории с. Кадниково
117.	31.03.2016	523	О внесении изменений в Генеральный план Сысертского городского округа применительно к территории с. Кадниково
118.	31.10.2019	197	
119.	31.10.2019	448	
120.	08.08.2013	236	Об утверждении Генерального плана Сысертского городского округа применительно к территории с. Черданцево
121.	29.11.2018	119	О внесении изменений в Генеральный план Сысертского городского округа применительно к территории с. Черданцево
122.	29.11.2018	310	
123.	27.09.2018	102	Об утверждении Генерального плана Сысертского городского округа применительно к территории с. Аверино
124.	27.09.2018	101	Об утверждении Генерального плана Сысертского городского округа применительно к территории с. Абрамово

№ п/п	Реквизиты решений Думы Сысертского ГО		
	Дата	**Номер**	**Наименование**
125.	08.08.2013	224	Об утверждении Генерального плана Сысертского городского округа применительно к территории д. Токарево
126.	24.09.2020	263	О внесении изменений в Генеральный план Сысертского городского округа применительно к территории д. Токарево
127.	08.08.2013	223	Об утверждении Генерального плана Сысертского городского округа применительно к территории д. Ольховка
128.	14.04.2020	223	О внесении изменений в Генеральный план Сысертского городского округа применительно к территории д. Ольховка
129.	24.12.2020	289	
130.	26.08.2021	356	
131.	08.08.2013	225	Об утверждении Генерального плана Сысертского городского округа применительно к территории д. Шайдурово
132.	29.10.2020	266	О внесении изменений в Генеральный план Сысертского городского округа применительно к территории д. Шайдурово

2. Сведения об объектах местного значения, планируемых к строительству и реконструкции на территории Сысертского городского округа

Сведения о видах, назначении и наименованиях планируемых для размещения объектов местного значения, их основные характеристики приведены в таблицах 3-12. Местоположение объектов указано на карте 2 «Объекты местного значения, размещаемые на территории Сысертского городского округа» (с приложениями).

Объекты электро- газо- тепло- и водоснабжения населения, объекты водоотведения

Таблица 3

N п\п	Вид объекта\ наименование объекта	Характеристика объекта		Местоположение, наименование населенного пункта, адрес (при наличии)	Функциональная зона/ подтип зоны	Наличие зоны с особыми условиями	
		Единица измерения	Количественный показатель			Вид зоны	Количественный показатель
1.	**Водозаборные сооружения**						
1.1	новое строительство, всего, в том числе:	объект	**2**				
1.1.1	Резервуары	- « -	2	Местоположение и функциональные зоны указаны на приложении 13 к карте 2 «Объекты местного значения, размещаемые на территории поселка Большой Исток»		Зона санитарной охраны I пояса	30 м
1.2	реконструкция, всего, в том числе:	объект	**4**				
1.2.1	Водозаборные сооружения	- « -	3	Местоположение и функциональные зоны указаны на приложении 13 к карте 2 «Объекты местного значения, размещаемые на территории поселка Большой Исток»		1 пояс ЗСО 2-3 пояс ЗСО	50 м По расчету
1.2.2	Резервуары	- « -	1			Зона санитарной охраны I пояса	30 м
2.	**Водопроводные очистные сооружения**						
2.1	новое строительство, всего, в том числе:	объект	**3**				

N п\п	Вид объекта\ наименование объекта	Характеристика объекта		Местоположение, наименование населенного пункта, адрес (при наличии)	Функциональная зона/ подтип зоны	Наличие зоны с особыми условиями	
		Единица измерения	Количественный показатель			Вид зоны	Количественный показатель
2.1.1	Станция водоподготовки	- « -	1	Местоположение и функциональные зоны указаны на приложении 13 к карте 2 «Объекты местного значения, размещаемые на территории поселка Большой Исток»		Зона санитарной охраны I пояса	30 м
2.1.2	Водопроводные очистные сооружения	- « -	2	Местоположение и функциональные зоны указаны на карте 2 «Объекты местного значения, размещаемые на территории Сысертского городского округа»		Зона санитарной охраны I пояса	30 м
2.2	реконструкция, всего, в том числе:	объект					
3.	**Насосные станции**						
3.1	новое строительство, всего, в том числе:	объект	**1**				
3.1.1	Насосная станция	- « -	1	Местоположение и функциональные зоны указаны на приложении 13 к карте 2 «Объекты местного значения, размещаемые на территории поселка Большой Исток»		Зона санитарной охраны I пояса	30 м
3.2	реконструкция, всего, в том числе:	объект	**1**				
3.2.1	Насосная станция	- « -	1	Местоположение и функциональные зоны указаны на приложении 13 к карте 2 «Объекты местного значения, размещаемые на территории поселка Большой Исток»		ЗСО 1 пояс	30 м
4.	**Сети водоснабжения**						
4.1.	новое строительство, всего, в том числе:	км	**32,458**				

N п\п	Вид объекта\ наименование объекта	Характеристика объекта		Местоположение, наименование населенного пункта, адрес (при наличии)	Функциональная зона/ подтип зоны	Наличие зоны с особыми условиями	
		Единица измерения	Количественный показатель			Вид зоны	Количественный показатель
4.1.1	Наружные сети водоснабжения микрорайон «Комфорт», районы заводов ККЗ, РТПС, ЗЭТ	- « -	По проекту	Местоположение и функциональные зоны указаны на приложении 13 к карте 2 «Объекты местного значения, размещаемые на территории поселка Большой Исток»		Минимальные расстояния до фундаментов зданий и сооружений	3-5 м
4.1.2	Водопровод	- « -	31,931				
4.1.3	Водопровод	- « -	0,454	Местоположение и функциональные зоны указаны на приложении 38 к карте 2 «Объекты местного значения, размещаемые на территории села Щелкун»		Минимальные расстояния до фундаментов зданий и сооружений	3-5 м
4.1.4	Водопровод	- « -	0,073	Местоположение и функциональные зоны указаны на приложении 1 к карте 2 «Объекты местного значения, размещаемые на территории города Сысерть»		Минимальные расстояния до фундаментов зданий и сооружений	3-5 м
4.2.	реконструкция, всего, в том числе:	км	**1,218**				
4.2.1	Водопровод	- « -	0,365	Местоположение и функциональные зоны указаны на приложении 13 к карте 2 «Объекты местного значения, размещаемые на территории поселка Большой Исток»		Минимальные расстояния до фундаментов зданий и сооружений	3-5 м
4.2.2	Водопровод	- « -	0,853	Местоположение и функциональные зоны указаны на приложении 1 к карте 2 «Объекты местного значения, размещаемые на территории города Сысерть»		Минимальные расстояния до фундаментов	3-5 м

N п\п	Вид объекта\ наименование объекта	Характеристика объекта		Местоположение, наименование населенного пункта, адрес (при наличии)	Функциональная зона/ подтип зоны	Наличие зоны с особыми условиями	
		Единица измерения	Количественный показатель			Вид зоны	Количественный показатель
						зданий и сооружений	
5.	**Очистные сооружения сточных вод**						
5.1	новое строительство, всего, в том числе:	объект	**4**				
5.1.1	Локальные очистные сооружения дождевой канализации	- « -	1	Местоположение и функциональные зоны указаны на приложении 13 к карте 2 «Объекты местного значения, размещаемые на территории поселка Большой Исток»		СЗЗ	20 м
5.1.2	КОС	- « -	1	восточная окраина с. Никольское	Зона объектов водоотведения	СЗЗ	100 м
5.1.3	КОС	- « -	1	1730 м на северо-восток от с. Щелкун	Зона объектов водоотведения	СЗЗ	100 м
5.1.4	КОС	- « -	1	г. Сысерть	Зона объектов водоотведения	СЗЗ	300 м
5.2	реконструкция, всего, в том числе:	- « -	**2**				
5.2.1	КОС	- « -	1	п. Двуреченск	Зона объектов водоснабжения	СЗЗ	300 м
5.2.2	КОС	- « -	1	п. Бобровский, ул. Лесная	Производственная зона	СЗЗ	300 м
6.	**Канализационные насосные станции и колодцы гашения напора**						
6.1	новое строительство, всего, в том числе:	объект	**13**				

N п\п	Вид объекта\ наименование объекта	Характеристика объекта		Местоположение, наименование населенного пункта, адрес (при наличии)	Функциональная зона/ подтип зоны	Наличие зоны с особыми условиями	
		Единица измерения	Количественный показатель			Вид зоны	Количественный показатель
6.1.1	Канализационная насосная станция	- « -	7	Местоположение и функциональные зоны указаны на приложении 13 к карте 2 «Объекты местного значения, размещаемые на территории поселка Большой Исток»		СЗЗ	15-20 м
6.1.2	Насосная станция дождевой канализации	- « -	2			СЗЗ	15 м
6.1.3	КГН	- « -	1			-	-
6.1.4	Канализационная насосная станция (КНС)	- « -	1	Местоположение и функциональные зоны указаны на приложении 38 к карте 2 «Объекты местного значения, размещаемые на территории села Щелкун»		СЗЗ	15 м
6.1.5	Канализационная насосная станция (КНС)	- « -	1	Местоположение и функциональные зоны указаны на приложении 12 к карте 2 «Объекты местного значения, размещаемые на территории поселка Бобровский»		СЗЗ	15 м
6.1.6	КГН	- « -	1			-	-
6.2	реконструкция, всего, в том числе:	объект					
7.	**Сети водоотведения**						
7.1	новое строительство, всего, в том числе:	км	**32,625**				
7.1.1	Канализация самотечная	- « -	19,111	Местоположение и функциональные зоны указаны на приложении 13 к карте 2 «Объекты местного значения, размещаемые на территории поселка Большой Исток»		Минимальные расстояния до фундаментов зданий и сооружений	3 м
7.1.2	Канализация напорная	- « -					5 м

N п\п	Вид объекта\ наименование объекта	Характеристика объекта		Местоположение, наименование населенного пункта, адрес (при наличии)	Функциональная зона/ подтип зоны	Наличие зоны с особыми условиями	
		Единица измерения	Количественный показатель			Вид зоны	Количественный показатель
7.1.3	Канализация напорная	- « -	0,565	Местоположение и функциональные зоны указаны на приложении 38 к карте 2 «Объекты местного значения, размещаемые на территории села Щелкун»			
7.1.4	Канализация самотечная	- « -	3,926	Местоположение и функциональные зоны указаны на карте «Объекты местного значения, размещаемые на территории Сысертского городского округа»			
7.1.5	Канализация напорная	- « -					
7.1.6	Канализация дождевая	- « -	0,999	Местоположение и функциональные зоны указаны на приложении 1 к карте 2 «Объекты местного значения, размещаемые на территории города Сысерть»			
7.1.7	Канализация напорная	- « -	0,312	Местоположение и функциональные зоны указаны на приложении 35 к карте 2 «Объекты местного значения, размещаемые на территории села Патруши»			
7.1.8	Канализация дождевая	- « -	1,528				
7.1.9	Канализация самотечная	- « -	0,427	Местоположение и функциональные зоны указаны на приложении 33 к карте 2 «Объекты местного значения, размещаемые на территории села Никольское»			
7.1.10	Канализация самотечная	- « -	5,757	Местоположение и функциональные зоны указаны на приложении 12 к карте 2 «Объекты местного значения, размещаемые на территории поселка Бобровский»			
7.1.11	Канализация напорная						
7.2	реконструкция, всего, в том числе:	км	**3,467**				
7.2.1	Канализация самотечная	- « -	2,322	Местоположение и функциональные зоны указаны на приложении 17 к карте 2 «Объекты местного значения, размещаемые на территории поселка Двуреченск»			
7.2.2	Канализация напорная						

N п\п	Вид объекта\ наименование объекта	Характеристика объекта		Местоположение, наименование населенного пункта, адрес (при наличии)	Функциональная зона/ подтип зоны	Наличие зоны с особыми условиями	
		Единица измерения	Количественный показатель			Вид зоны	Количественный показатель
7.2.3	Канализация напорная	- « -	0,986	Местоположение и функциональные зоны указаны на приложении 1 к карте 2 «Объекты местного значения, размещаемые на территории города Сысерть»			
7.2.4	Канализация самотечная	- « -	0,159	Местоположение и функциональные зоны указаны на карте «Объекты местного значения, размещаемые на территории Сысертского городского округа»			
8.	**Магистральные теплопроводы**						
8.1	новое строительство, всего, в том числе:	км					
8.2	реконструкция, всего, в том числе:	км					
9.	**Теплопроводы распределительные**						
9.1	новое строительство, всего, в том числе:	км	**0,612**				
9.1.1	Теплопровод	- « -	0,018	Местоположение и функциональные зоны указаны на приложении 3 к карте 2 «Объекты местного значения, размещаемые на территории деревни Большое Седельниково»			
9.1.2	Теплопровод (подключение проектируемой котельной к существующим	- « -	0,014	Местоположение и функциональные зоны указаны на приложении 22 к карте 2 «Объекты местного значения, размещаемые на территории поселка Октябрьский»			

N п\п	Вид объекта\ наименование объекта	Характеристика объекта		Местоположение, наименование населенного пункта, адрес (при наличии)	Функциональная зона/ подтип зоны	Наличие зоны с особыми условиями	
		Единица измерения	Количественный показатель			Вид зоны	Количественный показатель
	тепловым сетям п. Октябрьский)						
9.1.3	Теплопровод (подключение проектируемой котельной к существующим сетям теплоснабжения с. Бородулино)	- « -	0,023	Местоположение и функциональные зоны указаны на приложении 30 к карте 2 «Объекты местного значения, размещаемые на территории села Бородулино»			
9.1.4	Теплопровод (подключение проектируемой котельной к существующим сетям теплоснабжения с. Патруши)	- « -	0,032	Местоположение и функциональные зоны указаны на приложении 35 к карте 2 «Объекты местного значения, размещаемые на территории села Патруши»			
9.1.5	Теплопровод (теплоснабжение жилой застройки, расположенной в квартале улиц Луговая-Строителей-Революции-Советская в с. Патруши)	- « -	0,322				
9.1.6	Теплопровод	- « -	0,203	Местоположение и функциональные зоны указаны на приложении 1 к карте 2 «Объекты местного значения, размещаемые на территории города Сысерть»			

N п\п	Вид объекта\ наименование объекта	Характеристика объекта		Местоположение, наименование населенного пункта, адрес (при наличии)	Функциональная зона/ подтип зоны	Наличие зоны с особыми условиями	
		Единица измерения	Количественный показатель			Вид зоны	Количественный показатель
9.2	реконструкция, всего, в том числе:	- « -	**3,958**				
9.2.1	Теплопровод распределительный (квартальный)	- « -	2,745	Местоположение и функциональные зоны указаны на приложении 13 к карте 2 «Объекты местного значения, размещаемые на территории поселка Большой Исток»		Минимальные расстояния до фундаментов зданий и сооружений	5 м
9.2.2	Реконструкция тепловой сети 2d Ду 300 L= 250 м от тп № 3 до ул. Сосновая	- « -	0,288	Местоположение и функциональные зоны указаны на приложении 17 к карте 2 «Объекты местного значения, размещаемые на территории поселка Двуреченск»			
9.2.3	Реконструкция тепловой сети 2d 4Ду 80 по ул. Ленина от дома 27 до дома 56	- « -	0,284				
9.2.4	Реконструкция тепловой сети 2d Ду 150 от ул. Кольцевая, д.3-4 до ул.Лесная,д.1	- « -	0,149				
9.2.5	Реконструкция тепловой сети 2d Ду 80 от ул. Лесная, д.1 до ул. Горная, д.1А	- « -	0,108				
9.2.6	Реконструкция тепловой сети 2d Ду 100 ул. Мира 8-ул.Мира,6	- « -	0,146				

N п\п	Вид объекта\ наименование объекта	Характеристика объекта		Местоположение, наименование населенного пункта, адрес (при наличии)	Функциональная зона/ подтип зоны	Наличие зоны с особыми условиями	
		Единица измерения	Количественный показатель			Вид зоны	Количественный показатель
9.6.7	Теплопровод распределительный (квартальный)	- « -	0,236	Местоположение и функциональные зоны указаны на приложении 11 к карте 2 «Объекты местного значения, размещаемые на территории поселка Асбест»			
10.	**Котельные**						
10.1	новое строительство, всего, в том числе:	объект	**21**				
10.1.1	Котельная	- « -	1	д. Большое Седельниково, ул. Ленина	Зона смешанной и общественно-деловой застройки	СЗЗ	по расчету
10.1.2	Модульная газовая котельная	- « -	1	п. Большой Исток, Парковый планировочный район	Зона дошкольных образовательных организаций	СЗЗ	по расчету
10.1.3		- « -	1	п. Большой Исток, ул. Советская	Зона общеобразовательных организаций	СЗЗ	по расчету
10.1.4		- « -	1	п. Большой Исток, ул. Октябрьская	Зона объектов теплоснабжения	СЗЗ	по расчету
10.1.5		- « -	1	п. Большой Исток, ул. Пушкина	Зона делового, общественного и коммерческого назначения	СЗЗ	по расчету
10.1.6		- « -	1	п. Большой Исток, ул. Береговая	Зона объектов теплоснабжения	СЗЗ	по расчету
10.1.7	Блочно-модульные котельные	- « -	2	п. Большой Исток, Квартал застройки ул. Октябрьской-Комсомольской	Зона застройки индивидуальными жилыми домами	СЗЗ	по расчету

N п\п	Вид объекта\ наименование объекта	Характеристика объекта		Местоположение, наименование населенного пункта, адрес (при наличии)	Функциональная зона/ подтип зоны	Наличие зоны с особыми условиями	
		Единица измерения	Количественный показатель			Вид зоны	Количественный показатель
10.1.8	Газовая котельная на базе ТП с мощностью 9 мВт	- « -	1	п. Двуреченск	Зона объектов теплоснабжения	СЗЗ	по расчету
10.1.9	Газовая котельная на базе ТП с мощностью 7 мВт	- « -	1	п. Двуреченск	Производственная зона	СЗЗ	по расчету
10.1.10	Котельная	- « -	1	п. Октябрьский, ул. Чапаева	Зона объектов теплоснабжения	СЗЗ	по расчету
10.1.11	Котельная (теплоснабжение жилой застройки в с. Бородулино)	- « -	1	с. Бородулино, улица Садовая	Зона застройки малоэтажными жилыми домами (до 4 этажей, включая мансардный)	СЗЗ	по расчету
10.1.12	Котельная (теплоснабжение жилой застройки, расположенной в квартале улиц Луговая-Строителей-Революции-Советская в с. Патруши)	- « -	1	с. Патруши, ул. Новая	Зона делового, общественного и коммерческого назначения	СЗЗ	по расчету
10.1.13	Котельная (теплоснабжение с. Патруши)	- « -	1	с. Патруши, мкр-н "Экспериментальный"	Зона смешанной и общественно-деловой застройки	СЗЗ	по расчету
10.1.14	Автономная котельная (теплоснабжение МАДОУ «Детский сад № 36»)	- « -	1	с. Щелкун	Зона смешанной и общественно-деловой застройки	СЗЗ	по расчету

N п\п	Вид объекта\ наименование объекта	Характеристика объекта		Местоположение, наименование населенного пункта, адрес (при наличии)	Функциональная зона/ подтип зоны	Наличие зоны с особыми условиями	
		Единица измерения	Количественный показатель			Вид зоны	Количественный показатель
10.1.15	Котельная Д/с №38	- « -	1	г. Сысерть, ул. Красноармейская, 1	Зона смешанной и общественно-деловой застройки	СЗЗ	по расчету
10.1.16	Котельная ул. Тимирязева	- « -	1	г. Сысерть, ул. Тимирязева, 4	Зона делового, общественного и коммерческого назначения	СЗЗ	по расчету
10.1.17	Котельная по ул. Лермонтова	- « -	1	г. Сысерть	Зона смешанной и общественно-деловой застройки	СЗЗ	по расчету
10.1.18	Котельная	- « -	1	с. Аверино	Зона делового, общественного и коммерческого назначения	СЗЗ	по расчету
10.1.19	Котельная с. Никольское	- « -	1	с. Никольское	Зона смешанной и общественно-деловой застройки	СЗЗ	по расчету
10.1.20	Котельная ул. К. Маркса	- « -	1	г. Сысерть, ул. К. Маркса	Зона смешанной и общественно-деловой застройки	СЗЗ	по расчету
10.2	реконструкция	объект	**10**				
10.2.1	Котельная	- « -	1	с. Аверино, ул. Гагарина, 9а	Зона инженерной инфраструктуры иных видов		
10.2.2	Котельная мкр Новый	- « -	1	г. Сысерть, микрорайон «Новый», 33	Зона объектов теплоснабжения		
10.2.3	Котельная п. Асбест	- « -	1	п. Асбест	Зона объектов		

N п\п	Вид объекта\ наименование объекта	Характеристика объекта		Местоположение, наименование населенного пункта, адрес (при наличии)	Функциональная зона/ подтип зоны	Наличие зоны с особыми условиями	
		Единица измерения	Количественный показатель			Вид зоны	Количественный показатель
					теплоснабжения		
10.2.4	Котельная	- « -	1	п. Бобровский, ул. Чернавских, 1	Зона объектов теплоснабжения		
10.2.5	Котельная	- « -	1	п. Бобровский, пер. Дружбы	Зона объектов теплоснабжения		
10.2.6	Котельная п. Школьный	- « -	1	п. Школьный	Зона специализированной общественной застройки иных видов		
10.2.7	Котельная	- « -	1	с. Кашино	Зона объектов теплоснабжения		
10.2.8	Котельная с. Никольское	- « -	1	с. Никольское	Зона делового, общественного и коммерческого назначения		
10.2.9	Котельная	- « -	1	с. Черданцево	Зона объектов теплоснабжения		
10.2.10	Котельная №1	- « -	1	с. Щелкун	Зона объектов теплоснабжения		
11.	**Электроподстанции**						
11.1	новое строительство (всего), в том числе:	объект	**1**				
11.1.1	КТПН-2	- « -	1	Местоположение и функциональные зоны указаны на приложении 12 к карте 2 «Объекты местного значения, размещаемые на территории поселка Бобровский»		Охранная зона объектов электросетевого хозяйства	10 м

N п\п	Вид объекта\ наименование объекта	Характеристика объекта		Местоположение, наименование населенного пункта, адрес (при наличии)	Функциональная зона/ подтип зоны	Наличие зоны с особыми условиями	
		Единица измерения	Количественный показатель			Вид зоны	Количественный показатель
11.2	реконструкция, всего, в том числе:	объект	**1**				
11.2.1	ПС "БИЗ" 35/6 кВ	- « -	1	Местоположение и функциональные зоны указаны на приложении 12 к карте 2 «Объекты местного значения, размещаемые на территории поселка Бобровский»		Охранная зона объектов электросетевого хозяйства	15 м
12.	**Электростанции**						
12.1	новое строительство (всего), в том числе:	объект					
12.2	реконструкция, всего, в том числе:	объект					
13.	**Линии электропередач**						
13.1	новое строительство (всего), в том числе:	км					
13.2	реконструкция, всего, в том числе:	км					
14.	**Гидротехнические сооружения**						

N п\п	Вид объекта\ наименование объекта	Характеристика объекта		Местоположение, наименование населенного пункта, адрес (при наличии)	Функциональная зона/ подтип зоны	Наличие зоны с особыми условиями	
		Единица измерения	Количественный показатель			Вид зоны	Количественный показатель
14.1	новое строительство (всего), в том числе:	объект	**1**				
14.1.1	ГТС Бобровское	- « -	1	Через р. Исеть, Зона улично-дорожной сети			
14.2	реконструкция, всего, в том числе:	объект					
15.	**Тепловые насосно-подкачивающие станции и иные объекты теплоснабжения**						
15.1	новое строительство (всего), в том числе:	объект					
15.2	реконструкция, всего, в том числе:	объект	**4**				
15.2.1	Тепловой пункт №9	- « -	1	г. Сысерть, ул. Лермонтова, Зона смешанной и общественно-деловой застройки			
15.2.2	Тепловой пункт №7	- « -	1	г. Сысерть, Зона застройки среднеэтажными жилыми домами (от 5 до 8 этажей, включая мансардный)			
15.2.3	Тепловой пункт №4	- « -	1	г. Сысерть, Зона застройки среднеэтажными жилыми домами (от 5 до 8 этажей, включая мансардный)			
15.2.4	Тепловой пункт №6	- « -	1	г. Сысерть, Зона улично-дорожной сети			
16.	**Газопроводы**						
16.1	новое строительство	км	**59,478**				

N п\п	Вид объекта\ наименование объекта	Характеристика объекта		Местоположение, наименование населенного пункта, адрес (при наличии)	Функциональная зона/ подтип зоны	Наличие зоны с особыми условиями	
		Единица измерения	Количественный показатель			Вид зоны	Количественный показатель
	(всего), в том числе:						
16.1.1	Газопровод высокого давления II категории (газоснабжение проектируемой котельной)	- « -	0,067	д. Большое Седельниково		Санитарный разрыв Охранная зона	7 м 2 м
16.1.2	Газопровод высокого давления II категории	- « -	0,571	д. Верхняя Боевка		Санитарный разрыв Охранная зона	7 м 2 м
16.1.3	Газопровод высокого давления II категории (газоснабжения квартала, ограниченного улицами Садовой – Набережной – Января – Уральской, д. Ключи)	- « -	0,63	д. Ключи		Санитарный разрыв Охранная зона	7 м 2 м
16.1.4	Газопровод распределительный высокого давления	- « -	2,418	п. Большой Исток		Санитарный разрыв Охранная зона	7 м 2 м
16.1.5	Подводящий газопровод к п. Колос и с. Фомино	- « -	4,6234	п. Колос, п. Фомино		Санитарный разрыв Охранная зона	7 м 2 м
16.1.6	Газопровод высокого давления II категории (газоснабжение	- « -	0,245	с. Никольское, ул. Чапаева		Санитарный разрыв Охранная зона	7 м 2 м

N п\п	Вид объекта\ наименование объекта	Характеристика объекта		Местоположение, наименование населенного пункта, адрес (при наличии)	Функциональная зона/ подтип зоны	Наличие зоны с особыми условиями	
		Единица измерения	Количественный показатель			Вид зоны	Количественный показатель
	ул. Ленина, ул. 1 Мая, ул. Чапаева с. Никольское)						
16.1.7	Газопровод высокого давления II категории (газоснабжение ул. 1 Мая, ул. Октябрьской с. Никольское)	- « -	0,617	с. Никольское, ул. 1 Мая, ул. Октябрьская		Санитарный разрыв Охранная зона	7 м 2 м
16.1.8	Газопровод высокого давления II категории (газоснабжение ул. Фролова, ул. Свободы с. Никольское)	- « -	0,0074	с. Никольское, ул. Свободы		Санитарный разрыв Охранная зона	7 м 2 м
16.1.9	Газопровод высокого давления II категории (газоснабжение ул. 1 Мая с. Новоипатово)	- « -	0,8605	с. Новоипатово		Санитарный разрыв Охранная зона	7 м 2 м
16.1.10	Газопровод высокого давления II категории (газоснабжение ул. Ленина, ул. Советская с. Новоипатово)	- « -	0,3006	с. Новоипатово		Санитарный разрыв Охранная зона	7 м 2 м
16.1.11	Газопровод высокого давления II категории (газоснабжение проектируемой котельной с. Патруши)	- « -	0,199	с. Патруши		Санитарный разрыв Охранная зона	7 м 2 м

N п\п	Вид объекта\ наименование объекта	Характеристика объекта		Местоположение, наименование населенного пункта, адрес (при наличии)	Функциональная зона/ подтип зоны	Наличие зоны с особыми условиями	
		Единица измерения	Количественный показатель			Вид зоны	Количественный показатель
16.1.12	Газопровод высокого давления II категории (газоснабжение ул. Южной, ул. Новой, ул. Трудовой, ул. Рябиновой, ул. Молодежной, с. Щелкун)	- « -	0,6397	с. Щелкун		Санитарный разрыв Охранная зона	7 м 2 м
16.1.13	Газопровод высокого давления II категории (газоснабжение квартала, ограниченного улицами Набережной – Ленина – Советской – Власова, с. Щелкун)	- « -	1,2329	с. Щелкун		Санитарный разрыв Охранная зона	7 м 2 м
16.1.14	Газопровод высокого давления II категории (газоснабжение ул. Ленина, ул. Советской, с. Щелкун)	- « -	0,56	с. Щелкун		Санитарный разрыв Охранная зона	7 м 2 м
16.1.15	Газопровод распределительный высокого давления	- « -	0,5023	с. Абрамово		Санитарный разрыв Охранная зона	7 м 2 м
16.1.16	Газопровод распределительный от ГРС г. Арамиль	- « -	0,5352	Территория ГО, с. Бородулино		Санитарный разрыв Охранная зона	7 м 2 м

N п\п	Вид объекта\ наименование объекта	Характеристика объекта		Местоположение, наименование населенного пункта, адрес (при наличии)	Функциональная зона/ подтип зоны	Наличие зоны с особыми условиями	
		Единица измерения	Количественный показатель			Вид зоны	Количественный показатель
16.1.17	Газопровод распределительный от ГРС Никольское	- « -	8,715	Территория ГО, п. Трактовский, п. Поляна, д. Андреевка, с. Никольское		Санитарный разрыв Охранная зона	7 м 2 м
16.1.18	Газопровод высокого давления (Газификация п. Полевой)	- « -	0,0451	п. Полевой		Санитарный разрыв Охранная зона	7 м 2 м
16.1.19	Газопровод высокого давления II категории (газоснабжение жилых домов по ул. Маяковского, ул. Новой)	- « -	0,2628	п. Октябрьский		Санитарный разрыв Охранная зона	7 м 2 м
16.1.20	Газопровод высокого давления II категории (газоснабжение ул. Сосновой, ул. Рябиновой, ул. Ясной, ул. Цветочной)	- « -	0,3671	п. Октябрьский		Санитарный разрыв Охранная зона	7 м 2 м
16.1.21	Газопровод распределительный высокого давления II категории	- « -	0,1535	п. Октябрьский		Санитарный разрыв Охранная зона	7 м 2 м
16.1.22	Газопровод распределительный от ГРС с. Бородулино	- « -	3,9363	Территория ГО		Санитарный разрыв	7 м 2 м

N п\п	Вид объекта\ наименование объекта	Характеристика объекта		Местоположение, наименование населенного пункта, адрес (при наличии)	Функциональная зона/ подтип зоны	Наличие зоны с особыми условиями	
		Единица измерения	Количественный показатель			Вид зоны	Количественный показатель
						Охранная зона	
16.1.23	Газопровод высокого давления II категории (газоснабжение ОЭЗ «Титановая долина», п. Большой Исток)	- « -	8,0091	Территория ГО		Санитарный разрыв Охранная зона	7 м 2 м
16.1.24	Газопровод распределительный от ГРС с. Кадниково	- « -	3,4367	Территория ГО		Санитарный разрыв Охранная зона	7 м 2 м
16.1.25	Газопровод распределительный высокого давления II категории	- « -	20,5411	Территория ГО		Санитарный разрыв Охранная зона	7 м 2 м
16.2	реконструкция, всего, в том числе:	км					
17.	**Пункты редуцирования газа**						
17.1	новое строительство (всего), в том числе:	объект	**38**				
17.1.1	ПРГ (газоснабжение ул. Ворошилова, ул. Октябрьской, ул. Революционеров д. Верхняя Боевка)	- « -	1	д. Верхняя Боевка, ул. Октябрьская	Зона инженерной инфраструктуры	Санитарный разрыв Охранная зона	10 м 10 м

N п\п	Вид объекта\ наименование объекта	Характеристика объекта		Местоположение, наименование населенного пункта, адрес (при наличии)	Функциональная зона/ подтип зоны	Наличие зоны с особыми условиями	
		Единица измерения	Количественный показатель			Вид зоны	Количественный показатель
17.1.2	ПРГ (газоснабжение квартала, ограниченного улицами Садовой – Набережной – Января – Уральской, д. Ключи)	- « -	1	д. Ключи, ул. Набережная	Зона инженерной инфраструктуры	Санитарный разрыв Охранная зона	10 м 10 м
17.1.3	ПРГ п. Колос	- « -	1	п. Колос	Зона транспортной инфраструктуры	Санитарный разрыв Охранная зона	10 м 10 м
17.1.4	ПРГ (газоснабжение ул. Ленина, ул. 1 Мая, ул. Чапаева с. Никольское)	- « -	1	с. Никольское, ул. Чапаева	Зона инженерной инфраструктуры	Санитарный разрыв Охранная зона	10 м 10 м
17.1.5	ПРГ (газоснабжение ул. Ленина, ул. 1 Мая, ул. Чапаева с. Никольское)	- « -	1	с. Никольское, ул. 1 Мая	Зона инженерной инфраструктуры	Санитарный разрыв Охранная зона	10 м 10 м
17.1.6	ПРГ (газоснабжение ул. Фролова, ул. Свободы с. Никольское)	- « -	1	с. Никольское, ул. Свободы	Зона инженерной инфраструктуры	Санитарный разрыв Охранная зона	10 м 10 м
17.1.7	ПРГ (газоснабжение ул. Ленина с. Новоипатово)	- « -	1	с. Новоипатово, ул. Ленина	Зона инженерной инфраструктуры	Санитарный разрыв Охранная зона	10 м 10 м
17.1.8	ПРГ (газоснабжение ул. 1 Мая с. Новоипатово)	- « -	1	с. Новоипатово, ул. 1 Мая	Зона инженерной инфраструктуры	Санитарный разрыв Охранная зона	10 м 10 м

N п\п	Вид объекта\ наименование объекта	Характеристика объекта		Местоположение, наименование населенного пункта, адрес (при наличии)	Функциональная зона/ подтип зоны	Наличие зоны с особыми условиями	
		Единица измерения	Количественный показатель			Вид зоны	Количественный показатель
17.1.9	ПРГ с. Фомино	- « -	1	с. Фомино	Зона озелененных территорий общего пользования (лесопарки, парки, сады, скверы, бульвары, городские леса)	Санитарный разрыв Охранная зона	10 м 10 м
17.1.10	ПРГ (газоснабжение ул. Южной, ул. Новой, ул. Трудовой, ул. Рябиновой, ул. Молодежной, с. Щелкун)	- « -	1	с. Щелкун, ул. Южная	Зона инженерной инфраструктуры	Санитарный разрыв Охранная зона	10 м 10 м
17.1.11	ПРГ (газоснабжение квартала, ограниченного улицами Набережной – Ленина – Советской – Власова, с. Щелкун)	- « -	1	с. Щелкун, ул. Ленина	Зона смешанной и общественно-деловой застройки	Санитарный разрыв Охранная зона	10 м 10 м
17.1.12	ПРГ (газоснабжение ул. Ленина, ул. Советской, с. Щелкун)	- « -	1	с. Щелкун, ул. Советская	Зона инженерной инфраструктуры	Санитарный разрыв Охранная зона	10 м 10 м
17.1.13	ПРГ (закольцовка существующих газопроводов высокого и низкого давления для стабильной работы системы)	- « -	1	севернее п. Двуреченск	Зона лесов	Санитарный разрыв Охранная зона	10 м 10 м
17.1.14	ПРГ п. Лечебный	- « -	1	п. Лечебный	Зона инженерной инфраструктуры	Санитарный разрыв	10 м

N п\п	Вид объекта\ наименование объекта	Характеристика объекта		Местоположение, наименование населенного пункта, адрес (при наличии)	Функциональная зона/ подтип зоны	Наличие зоны с особыми условиями	
		Единица измерения	Количественный показатель			Вид зоны	Количественный показатель
						Охранная зона	10 м
17.1.15	ГГРП с. Бородулино	- « -	1	с. Бородулино	Зона озелененных территорий общего пользования (лесопарки, парки, сады, скверы, бульвары, городские леса)	Санитарный разрыв Охранная зона	10 м 10 м
17.1.16	ПРГ с. Аверино	- « -	1	с. Аверино, ул. Животноводческая	Зона инженерной инфраструктуры	Санитарный разрыв Охранная зона	10 м 10 м
17.1.17	ГРПШ Октябрьский	- « -	1	п. Октябрьский, ул. Заречная	Зона озелененных территорий общего пользования (лесопарки, парки, сады, скверы, бульвары, городские леса)	Санитарный разрыв Охранная зона	10 м 10 м
17.1.18	ПРГ д. Ольховка	- « -	1	д. Ольховка	Зона озеленения территорий специального назначения	Санитарный разрыв Охранная зона	10 м 10 м
17.1.19	ПРГ п. Асбест	- « -	1	восточная окраина п. Асбест	Зона озелененных территорий общего пользования (лесопарки, парки, сады, скверы, бульвары, городские леса)	Санитарный разрыв Охранная зона	10 м 10 м
17.1.20	ПРГ п. Трактовский	- « -	1	восточная окраина п. Трактовский	Производственная зона	Санитарный разрыв Охранная зона	10 м 10 м
17.1.21	ПРГ п. Вьюхино	- « -	1	п. Вьюхино	Зона транспортной	Санитарный	10 м

N п\п	Вид объекта\ наименование объекта	Характеристика объекта		Местоположение, наименование населенного пункта, адрес (при наличии)	Функциональная зона/ подтип зоны	Наличие зоны с особыми условиями	
		Единица измерения	Количественный показатель			Вид зоны	Количественный показатель
					инфраструктуры	разрыв Охранная зона	 10 м
17.1.22	ГГРП Кашино	- « -	1	территория теннисного центра с. Кашино	Зона специализированной общественной застройки	Санитарный разрыв Охранная зона	10 м 10 м
17.1.23	ПРГ Инвестплощадка	- « -	1	0,7 км юго-восточнее п. Полевой	Зона озеленения территорий специального назначения	Санитарный разрыв Охранная зона	10 м 10 м
17.1.24	ПРГ ООО Агро Актив (УГМК)	- « -	1	1,2 км севернее д. Малое Седельниково	Зона сельскохозяйственных угодий	Санитарный разрыв Охранная зона	10 м 10 м
17.1.25	ПРГ Инвестплощадка	- « -	1	0,3 км восточнее д. Малое Седельниково	Зона сельскохозяйственных угодий	Санитарный разрыв Охранная зона	10 м 10 м
17.1.26	ГГРП 2 Арамиль	- « -	1	1,8 км западнее г. Арамиль	Зона сельскохозяйственных угодий	Санитарный разрыв Охранная зона	10 м 10 м
17.1.27	ПРГ ТЛЦ Екатеринбург	- « -	1	1,2 км юго-восточнее д. Малое Седельниково	Зона транспортной инфраструктуры	Санитарный разрыв Охранная зона	10 м 10 м
17.1.28	ПРГ Большое Седельниково	- « -	1	севернее д. Большое Седельниково	Зона сельскохозяйственных угодий	Санитарный разрыв Охранная зона	10 м 10 м
17.1.29	ПРГ п. Большой Исток	- « -	1	п. Большой Исток, ул. Проектная 13	Зона транспортной инфраструктуры	Санитарный разрыв	10 м

N п\п	Вид объекта\ наименование объекта	Характеристика объекта		Местоположение, наименование населенного пункта, адрес (при наличии)	Функциональная зона/ подтип зоны	Наличие зоны с особыми условиями	
		Единица измерения	Количественный показатель			Вид зоны	Количественный показатель
						Охранная зона	10 м
17.1.30	ПРГ с. Абрамовское	- « -	1	с. Абрамово, 25 м к северу от ул. Дачная, 1	Зона транспортной инфраструктуры	Санитарный разрыв Охранная зона	10 м 10 м
17.1.31	ГГРП Первомайский	- « -	1	0,08 км западнее п. Октябрьский	Зона сельскохозяйственных угодий	Санитарный разрыв Охранная зона	10 м 10 м
17.1.32	ПРГ б/о Газпром	- « -	1	0,8 км восточнее с. Кашино	Зона сельскохозяйственных угодий	Санитарный разрыв Охранная зона	10 м 10 м
17.1.33	ПРГ д. Андреевка	- « -	1	в северной части д. Андреевка	Зона озелененных территорий общего пользования (лесопарки, парки, сады, скверы, бульвары, городские леса)	Санитарный разрыв Охранная зона	10 м 10 м
17.1.34	ГГРП Кадниково	- « -	1	0,2 км южнее ГРС п. Кадниково	Зона сельскохозяйственных угодий	Санитарный разрыв Охранная зона	10 м 10 м
17.1.35	ГГРП-2 г. Сысерть	- « -	1	0,16 км западнее ГРП Сысерть	Зона лесов	Санитарный разрыв Охранная зона	10 м 10 м
17.1.36	ПРГ п. Поляна	- « -	1	п. Поляна	Зона транспортной инфраструктуры	Санитарный разрыв Охранная зона	10 м 10 м
17.1.37	ПРГ п. Полевой	- « -	1	п. Полевой	Зона инженерной	Санитарный	10 м

N п\п	Вид объекта\ наименование объекта	Характеристика объекта		Местоположение, наименование населенного пункта, адрес (при наличии)	Функциональная зона/ подтип зоны	Наличие зоны с особыми условиями	
		Единица измерения	Количественный показатель			Вид зоны	Количественный показатель
					инфраструктуры	разрыв Охранная зона	 10 м
17.1.38	ГРПШ п. Октябрьский	- « -	1	п. Октябрьский, ул. Сосновая	Зона транспортной инфраструктуры	Санитарный разрыв Охранная зона	10 м 10 м
17.2	реконструкция, всего, в том числе:	объект					
18.	**Объекты связи**						
18.1	новое строительство (всего), в том числе:	объект	**1**				
18.1.1	АТС	- « -	1	с. Черданцево, Зона смешанной и общественно-деловой застройки			
18.2	реконструкция, всего, в том числе:	объект					

Объекты транспортной инфраструктуры

Таблица 4

N п\п	Наименование объекта	Характеристика объекта		Местоположение, наименование населенного пункта, адрес (при наличии)	Функциональная зона	Наличие зоны с особыми условиями	
		Единица измерения	Количественный показатель			Вид зоны	Количественный показатель
1.	**Улично-дорожная сеть**						
1.1	новое строительство, всего, в том числе:	км	**3,913**				
1.1.1	Улицы и проезды	- « -	0,907	г. Сысерть	Зона улично-дорожной сети		
1.1.2	Улицы и проезды	- « -	0,038	п. Бобровский	Зона улично-дорожной сети		
1.1.3	Улицы и проезды	- « -	0,211	с. Фомино	Зона улично-дорожной сети		
1.1.4	Подъездная автомобильная дорога к земельным участкам, расположенным в юго-западной части поселка Бобровский	- « -	2,757	Территория ГО	Зона объектов автомобильного транспорта		
1.2	реконструкция, всего, в том числе:	км	**25,016**				
1.2.1	Улицы и проезды	- « -	22,111	г. Сысерть	Зона улично-дорожной сети		
1.2.2	Улицы и проезды	- « -	0,089	д. Большое Седельниково	Зона улично-дорожной сети		
1.2.3	Улицы и проезды	- « -	0,005	д. Малое Седельниково	Зона улично-дорожной сети		
1.2.4	Улицы и проезды	- « -	0,261	д. Токарево	Зона улично-дорожной сети		
1.2.5	Улицы и проезды	- « -	0,216	п. Трактовский	Зона улично-дорожной сети		

N п\п	Наименование объекта	Характеристика объекта		Местоположение, наименование населенного пункта, адрес (при наличии)	Функциональная зона	Наличие зоны с особыми условиями	
		Единица измерения	Количественный показатель			Вид зоны	Количественный показатель
1.2.6	Улицы и проезды	- « -	0,792	с. Кашино	Зона улично-дорожной сети		
1.2.7	Улицы и проезды	- « -	0,357	с. Патруши	Зона улично-дорожной сети		
1.2.8	Улицы и проезды	- « -	1,185	с. Аверино	Зона улично-дорожной сети		
2.	**Искусственные дорожные сооружения**						
2.1	новое строительство, всего, в том числе:	объект					
2.2	реконструкция, всего, в том числе:	объект	**3**				
2.2.1	Мосты автомобильные	- « -	2	с. Кашино	Зоны акваторий		
2.2.2	Мост через р. Исеть на а/д Подъезд к д.Ключи	- « -	1	Пересечение а/д «Подъезд к д. Ключи от а/д «д. Ольховка - п. Двуреченск» и р. Исеть	Зоны акваторий		
3.	**Пассажирский транспорт**						
3.1	новое строительство, всего, в том числе:	объект					
3.2	реконструкция, всего, в том числе:	объект					

N п\п	Наименование объекта	Характеристика объекта		Местоположение, наименование населенного пункта, адрес (при наличии)	Функциональная зона	Наличие зоны с особыми условиями	
		Единица измерения	Количественный показатель			Вид зоны	Количественный показатель
4.	**Транспортные развязки в разных уровнях**						
4.1	Строительство, всего, в том числе:	объект					
4.2	Реконструкция, всего, в том числе:	объект					

Объекты физической культуры и массового спорта

Таблица 5

N п\п	Наименование объекта	Характеристика объекта		Местоположение, наименование населенного пункта, адрес (при наличии)	Функциональная зона	Наличие зоны с особыми условиями	
		Единица измерения	Количественный показатель			Вид зоны	Количественный показатель
1.	**Спортивные залы, стадионы, плоскостные спортивные объекты**						
1.1	новое строительство, всего, в том числе:	Объект	**13**				
1.1.1	ФОК с универсальным спортивным залом 42х24 (Развлекательно-оздоровительный центр)	- « -	1	г. Сысерть, ул. Коммуны, 2	Зона смешанной и общественно-деловой застройки	-	-
1.1.2	Мини-футбольное поле	- « -	2	г. Сысерть	Зона смешанной и	-	-

N п\п	Наименование объекта	Характеристика объекта		Местоположение, наименование населенного пункта, адрес (при наличии)	Функциональная зона	Наличие зоны с особыми условиями	
		Единица измерения	Количественный показатель			Вид зоны	Количественный показатель
					общественно-деловой застройки		
1.1.3	Административное здание (Медиа центр) в составе Комплекса зданий учебно-тренировочного ледового центра для детей с открытой спортивной тренировочной площадкой	- « -	1	г. Сысерть, ул. Трактовая, 25	Зона смешанной и общественно-деловой застройки	-	-
1.1.4	Площадка для уличной гимнастики	- « -	1	г. Сысерть	Зона смешанной и общественно-деловой застройки	-	-
1.1.5	Зал бокса	- « -	1	г. Сысерть, ул. Трактовая, 25	Зона смешанной и общественно-деловой застройки	-	-
1.1.6	Центр гимнастики	- « -	1	г. Сысерть, ул. Трактовая, 25	Зона смешанной и общественно-деловой застройки	-	-
1.1.7	Освещенная лыжная трасса	- « -	1	п. Большой Исток, Парковый планировочный район ЗУ с К№ 66:25:0106002:268 2022-2024 гг.	Зона озелененных территорий общего пользования (лесопарки, парки, сады, скверы, бульвары, городские леса	-	-
1.1.8	Лыжная база	- « -				-	-
1.1.9	Хоккейный корт	- « -	1	с. Щелкун	Зона смешанной и общественно-деловой застройки	-	-

N п\п	Наименование объекта	Характеристика объекта		Местоположение, наименование населенного пункта, адрес (при наличии)	Функциональная зона	Наличие зоны с особыми условиями	
		Единица измерения	Количественный показатель			Вид зоны	Количественный показатель
1.1.10	Ледовый дворец	- « -	1	п. Двуреченск	Зона объектов физической культуры и массового спорта	-	-
1.1.11	Лыжная база	- « -	1	п. Двуреченск	Зона объектов физической культуры и массового спорта	-	-
1.1.12	Лыжный стадион, освещенная и лыжероллерная трассы	- « -	1	п. Октябрьский, ул. Цветочная	Зона иных объектов отдыха и туризма	-	-
1.1.13	Хоккейный корт	- « -	1	с. Патруши	Зона озелененных территорий общего пользования (лесопарки, парки, сады, скверы, бульвары, городские леса	-	-
1.2	реконструкция, всего, в том числе:	объект	**2**				
1.2.1	Стадион «Труд»	- « -	1	г. Сысерть, ул. Трактовая, 25	Зона смешанной и общественно-деловой застройки	-	-
1.2.2	Спортивный зал	- « -	1	п. Большой Исток, ул. Парковая 16	Зона объектов физической культуры и массового спорта	-	-

Объекты образования

Таблица 6

N п\п	Наименование объекта	Характеристика объекта		Местоположение, наименование населенного пункта, адрес (при наличии)	Функциональная зона	Наличие зоны с особыми условиями	
		Единица измерения	Количественный показатель			Вид зоны	Количественный показатель
1.	**Детские дошкольные учреждения**						
1.1	новое строительство, всего, в том числе:	Объект\ кол. мест	**18/2894**				
1.1.1	Детские дошкольные учреждения	- « -	2/620	Местоположение указано на карте «Карта планируемого размещения объектов местного значения Сысертского городского округа» г. Сысерть	- Зона дошкольных образовательных организаций - Зона общеобразовательных организаций	-	-
1.1.2		- « -	1/135	д. Большое Седельниково	Зона специализированной общественной застройки иных видов	-	-
1.1.3		- « -	1/90	д. Ольховка	Зона общеобразовательных организаций	-	-
1.1.4		- « -	1/270	п. Бобровский, ул. Краснодеревцев, 37А	Зона делового, общественного и коммерческого назначения	-	-
1.1.5		- « -	1/270	п. Большой Исток, Парковый планировочный район	Зона дошкольных образовательных организаций	-	-
1.1.6		- « -	1/75	п. Верхняя Сысерть	Зона специализированной общественной застройки иных видов	-	-

N п\п	Наименование объекта	Характеристика объекта		Местоположение, наименование населенного пункта, адрес (при наличии)	Функциональная зона	Наличие зоны с особыми условиями	
		Единица измерения	Количественный показатель			Вид зоны	Количественный показатель
1.1.7		- « -	1/15	п. Вьюхино	Зона делового, общественного и коммерческого назначения	-	-
1.1.8		- « -	1/275	территория Второго участка поселка Габиевский	Зона делового, общественного и коммерческого назначения	-	-
1.1.9		- « -	1/38	п. Каменка	Зона общеобразовательных организаций	-	-
1.1.10		- « -	1/60	п. Октябрьский, улица 12	Зона делового, общественного и коммерческого назначения	-	-
1.1.11		- « -	1/110	п. Полевой	Зона общеобразовательных организаций	-	-
1.1.12		- « -	1/30	с. Абрамово, ул. Школьная, 13	Зона смешанной и общественно-деловой застройки	-	-
1.1.13		-«-	1/70	с. Кадниково	Зона общеобразовательных организаций	-	-
1.1.14		- « -	1/275	с. Кашино, коттеджный поселок "Николин Ключ"	Зона дошкольных образовательных организаций	-	-
1.1.15		- « -	1/270	с. Патруши	Зона специализированной общественной застройки иных видов	-	-

N п\п	Наименование объекта	Характеристика объекта		Местоположение, наименование населенного пункта, адрес (при наличии)	Функциональная зона	Наличие зоны с особыми условиями	
		Единица измерения	Количественный показатель			Вид зоны	Количественный показатель
1.1.16		- « -	2/291	с. Фомино	Зона делового, общественного и коммерческого назначения	-	-
1.2	реконструкция, всего, в том числе:	- « -	**1/27***				
1.2.1	МАДОУ «Детский сад «Колосок»	- « -	1/27*	д. Шайдурово, ул. Строителей, 12а	Зона дошкольных образовательных организаций	-	-
2.	**Общеобразовательные учреждения**						
2.1	новое строительство, всего, в том числе:	Объект\ кол. мест	**20/8982**				
2.1.1.	Школы	- « -	2/1750	Местоположение указано на карте «Карта планируемого размещения объектов местного значения Сысертского городского округа» г. Сысерть	Зона общеобразовательных организаций	-	-
2.1.2		- « -	1/80	д. Большое Седельниково	Зона специализированной общественной застройки иных видов	-	-
2.1.3		- « -	1/200	д. Ольховка	Зона общеобразовательных организаций	-	-
2.1.4		- « -	2/790	Местоположение указано на карте «Карта планируемого размещения объектов местного	- Зона делового, общественного и коммерческого назначения	-	-

N п\п	Наименование объекта	Характеристика объекта		Местоположение, наименование населенного пункта, адрес (при наличии)	Функциональная зона	Наличие зоны с особыми условиями	
		Единица измерения	Количественный показатель			Вид зоны	Количественный показатель
				значения Сысертского городского округа» п. Большой Исток	- Зона общеобразовательных организаций		
2.1.5	Школы	- « -	1/80	п. Верхняя Сысерть	Зона специализированной общественной застройки иных видов	-	-
2.1.6		- « -	1/800	территория Второго участка поселка Габиевский	Зона делового, общественного и коммерческого назначения	-	-
2.1.7		- « -	1/400	п. Двуреченск, ул. Клубная, 10а	Зона смешанной и общественно-деловой застройки	-	-
2.1.8		- « -	1/84	п. Каменка	Зона общеобразовательных организаций	-	-
2.1.9		- « -	2/200	п. Октябрьский	Зона общеобразовательных организаций	-	-
2.1.10		- « -	1/250	п. Полевой	Зона общеобразовательных организаций	-	-
2.1.11		- « -	1/70	с. Абрамово, ул. Школьная, 13	Зона смешанной и общественно-деловой застройки	-	-
2.1.12		-«-	2/750	Южная часть с. Кашино	Зона делового, общественного и коммерческого назначения	-	-

N п\п	Наименование объекта	Характеристика объекта		Местоположение, наименование населенного пункта, адрес (при наличии)	Функциональная зона	Наличие зоны с особыми условиями	
		Единица измерения	Количественный показатель			Вид зоны	Количественный показатель
2.1.13	Школы	- « -	2/738	с. Фомино	Зона делового, общественного и коммерческого назначения	-	-
2.1.14		- « -	1/550	с. Щелкун	Зона делового, общественного и коммерческого назначения	-	-
2.1.15		- « -	1/40	с. Аверино, ул. Советская,100	Зона делового, общественного и коммерческого назначения	-	-
2.1.16		- « -	1/1200	с. Патруши	Зона специализированной общественной застройки иных видов	-	
2.2	реконструкция, всего, в том числе:	- « -	**1/400***				
2.2.1	Общеобразовательная школа (в составе комплекса школа-комплекс)	- « -	1/400*	п. Бобровский, ул. Краснодеревцев, 37	Зона общеобразовательных организаций	-	-
3.	**Учреждения дополнительного образования**						
3.1	новое строительство, всего, в том числе:	Объект\ кол. мест	**4/452**				
3.1.1	Учреждения дополнительного образования для детей,	- « -	1/100	д. Большое Седельниково	Зона специализированной общественной застройки иных видов	-	-

N п\п	Наименование объекта	Характеристика объекта		Местоположение, наименование населенного пункта, адрес (при наличии)	Функциональная зона	Наличие зоны с особыми условиями	
		Единица измерения	Количественный показатель			Вид зоны	Количественный показатель
3.1.2	учащийся	- « -	1/150	п. Бобровский, ул. Краснодеревцев, 37	Зона общеобразовательных организаций	-	-
3.1.3		- « -	1/150	п. Верхняя Сысерть	Зона специализированной общественной застройки иных видов	-	-
3.1.4		- « -	1/52	с. Фомино	Зона делового, общественного и коммерческого назначения	-	-
3.2	реконструкция, всего, в том числе:	Объект					

Примечание: * – указан параметр, необходимый для увеличения мощности.

Объекты здравоохранения

Таблица 7

N п\п	Наименование объекта	Характеристика объекта		Местоположение, наименование населенного пункта, адрес (при наличии)	Функциональная зона	Наличие зоны с особыми условиями	
		Единица измерения	Количественный показатель			Вид зоны	Количественный показатель
1.	**Учреждения здравоохранения**						
1.1	новое строительство, всего, в том числе:	объект/ посещений в смену	**1**				

N п\п	Наименование объекта	Характеристика объекта		Местоположение, наименование населенного пункта, адрес (при наличии)	Функциональная зона	Наличие зоны с особыми условиями	
		Единица измерения	Количественный показатель			Вид зоны	Количественный показатель
1.1.1	Комплексный центр предоставления социальных и медицинских услуг для населения Сысертского городского округа	- « -	1	г. Сысерть, ул. Коммуны	Зона делового, общественного и коммерческого назначения	-	-
1.2	реконструкция, всего, в том числе:	объект/ посещений в смену					

Объекты в области обработки, утилизации, обезвреживания, размещения твердых коммунальных отходов, скотомогильники

Таблица 8

N п\п	Наименование объекта	Характеристика объекта		Местоположение, наименование населенного пункта, адрес (при наличии)	Функциональная зона	Наличие зоны с особыми условиями	
		Единица измерения	Количественный показатель			Вид зоны	Количественный показатель
1.	**Полигоны твердых бытовых отходов**						
1.1	новое строительство, всего, в том числе:	Объект					
1.2	реконструкция, всего, в том числе:	Объект					

N п\п	Наименование объекта	Характеристика объекта		Местоположение, наименование населенного пункта, адрес (при наличии)	Функциональная зона	Наличие зоны с особыми условиями	
		Единица измерения	Количественный показатель			Вид зоны	Количественный показатель
2.	**Полигоны промышленных и строительных отходов**						
2.1	новое строительство, всего, в том числе:	Объект\ площадь, га					
2.2	реконструкция	Объект\ площадь, га					
3.	**Полигоны комплексные (сортировка и переработка ТКО, полигон для захоронения ТКО и промышленных отходов)**						
3.1	новое строительство, всего, в том числе:	Объект\ площадь, га					
3.2	реконструкция	Объект\ площадь, га					
4.	**Полигоны для складирования снега**						
4.1	новое строительство, всего, в том числе:	Объект					

N п\п	Наименование объекта	Характеристика объекта		Местоположение, наименование населенного пункта, адрес (при наличии)	Функциональная зона	Наличие зоны с особыми условиями	
		Единица измерения	Количественный показатель			Вид зоны	Количественный показатель
4.2	реконструкция	Объект					
5.	**Скотомогильники, Ямы Беккари**						
5.1	новое строительство, всего, в том числе:	Объект					
5.2	реконструкция	Объект					

Объекты обслуживания населения в сфере культуры и досуга

Таблица 9

N п\п	Наименование объекта	Характеристика объекта		Местоположение, наименование населенного пункта, адрес (при наличии)	Функциональная зона	Наличие зоны с особыми условиями	
		Единица измерения	Количественный показатель			Вид зоны	Количественный показатель
1.	**Объекты культуры**						
1.1	новое строительство, всего, в том числе:	Объект/ кол-во мест	**3/152**				
1.1.1	Молодежный центр	- « -	1	г. Сысерть	Зона делового, общественного и	-	-

N п\п	Наименование объекта	Характеристика объекта		Местоположение, наименование населенного пункта, адрес (при наличии)	Функциональная зона	Наличие зоны с особыми условиями	
		Единица измерения	Количественный показатель			Вид зоны	Количественный показатель
					коммерческого назначения		
1.1.2	Учреждение культуры клубного типа	-«-	1/40	п. Асбест	Зона объектов культуры и искусства	-	-
1.1.3			1/112	с. Кадниково	Зона делового, общественного и коммерческого назначения	-	-
1.2	реконструкция, всего, в том числе:	Объект/ кол-во мест	**2/67**				
1.2.1	«Каретный двор усадебного комплекса Турчаниновых-Соломирских»	- « -	1	г. Сысерть, ул. Быкова, 62	Зона смешанной и общественно-деловой застройки	-	-
1.2.2	Учреждение культуры клубного типа (Новоипатовский сельский дом культуры, обособленное структурное подразделение МБУК «Щелкунский дом культуры им. Ф. В. Партина»)	- « -	1/92	с. Новоипатово, ул. Мира, 26б	Зона делового, общественного и коммерческого назначения	-	-
2.	**Библиотеки**						
2.1	новое строительство, всего, в том числе:	Объект					

N п\п	Наименование объекта	Характеристика объекта		Местоположение, наименование населенного пункта, адрес (при наличии)	Функциональная зона	Наличие зоны с особыми условиями	
		Единица измерения	Количественный показатель			Вид зоны	Количественный показатель
2.2	реконструкция, всего, в том числе:	Объект	**1**				
2.2.1	Библиотека (Новоипатовская сельская библиотека)	- « -	1	с. Новоипатово, ул. Мира, 26б	Зона делового, общественного и коммерческого назначения	-	-
3.	**Зрелищные организации**						
3.1	новое строительство, всего, в том числе:	Объект					
3.2	реконструкция, всего, в том числе:	Объект					

Объекты обеспечения пожарной безопасности

Таблица 10

N п\п	Наименование объекта	Характеристика объекта		Местоположение, наименование населенного пункта, адрес (при наличии)	Функциональная зона	Наличие зоны с особыми условиями	
		Ед. изм.	Ед. изм.			Вид зоны	Количественный показатель
1.	**Пожарные депо**						
1.1	новое строительство, всего, в том числе:	Объект					

N п\п	Наименование объекта	Характеристика объекта		Местоположение, наименование населенного пункта, адрес (при наличии)	Функциональная зона	Наличие зоны с особыми условиями	
		Ед. изм.	Ед. изм.			Вид зоны	Количественный показатель
1.2	реконструкция, всего, в том числе:	объект/автомобиль					

Объекты туризма и отдыха

Таблица 11

N п\п	Наименование объекта	Характеристика объекта		Местоположение, наименование населенного пункта, адрес (при наличии)	Функциональная зона	Наличие зоны с особыми условиями	
		Единица измерения	Количественный показатель			Вид зоны	Количественный показатель
1.	**Объекты туризма**						
1.1	новое строительство, всего, в том числе:	Объект/ кол-во мест	**1/300**				
1.1.1	Детский загородный лагерь «Эколёнок» (реконструкция старой турбазы)	- « -	1/300	западнее д. Космакова, ЗУ 66:25:2704001:9	Зона детских оздоровительных учреждений		
1.2	реконструкция, всего, в том числе:	Объект/ кол-во мест	**1**				
1.2.1	Реконструкция и перепрофилирование под объекты туризма комплекса корпусов бывшего	- « -	1	г. Сысерть, ул. Ленина, д. 1, д. 4, д. 6	Зона смешанной и общественно-деловой застройки	-	-

N п\п	Наименование объекта	Характеристика объекта		Местоположение, наименование населенного пункта, адрес (при наличии)	Функциональная зона	Наличие зоны с особыми условиями	
		Единица измерения	Количественный показатель			Вид зоны	Количественный показатель
	санатория «Урал»						

Объекты захоронения

Таблица 12

N п\п	Наименование объекта	Характеристика объекта		Местоположение, наименование населенного пункта, адрес (при наличии)	Функциональная зона	Наличие зоны с особыми условиями	
		Единица измерения	Количественный показатель			Вид зоны	Количественный показатель
1.	**Кладбища**						
1.1	новое строительство, всего, в том числе:	Объект/ га	**1/21,08**				
1.1.1	Кладбище г. Сысерть	- « -	1/21,08	Территория ГО	Зона кладбищ	СЗЗ	500 метров
1.2	реконструкция, всего, в том числе:	Объект/ га	**12/47,06***				
1.2.1	Кладбище с. Черданцево	- « -	1/2,52*	Территория ГО	Зона кладбищ	СЗЗ	50 метров
1.2.2	Кладбище с. Никольское	- « -	1/1,75*			СЗЗ	50 метров
1.2.3	Кладбище с. Щелкун	- « -	1/2,22*			СЗЗ	50 метров
1.2.4	Кладбище с. Кашино	- « -	1/5,54*			СЗЗ	50 метров
1.2.5	Кладбище п. Первомайский	- « -	1/11,49*			СЗЗ	50 метров
1.2.6	Кладбище г. Сысерть	- « -	1/5,71*			СЗЗ	50 метров

N п\п	Наименование объекта	Характеристика объекта		Местоположение, наименование населенного пункта, адрес (при наличии)	Функциональная зона	Наличие зоны с особыми условиями	
		Единица измерения	Количественный показатель			Вид зоны	Количественный показатель
1.2.7	Кладбище с. Аверино	- « -	1/0,35*				
1.2.8	Кладбище п. Верхняя Сысерть	- « -	1/1,58*			СЗЗ	50 метров
1.2.9	Кладбище п. Большой Исток	- « -	1/5,07*			СЗЗ	50 метров
1.2.10	Кладбище п. Бобровский	- « -	1/3,16*			СЗЗ	50 метров
1.2.11	Кладбище между д. Малое Седельниково и д. Большое Седельниково	- « -	1/5,26*			СЗЗ	50 метров
1.2.12	Кладбище п. Двуреченск	- « -	1/3,40*			СЗЗ	50 метров

Примечание: * – указан параметр, необходимый для увеличения мощности.

3. Сведения об объектах федерального значения (за исключением линейных), планируемых к строительству и реконструкции на территории городского округа

Объекты газо-,электроснабжения, объекты связи

Таблица 12

N п\п	Наименование объекта	Характеристика объекта		Местоположение, наименование населенного пункта, адрес (при наличии)	Функциональная зона	Наличие зоны с особыми условиями	
		Единица измерения	Количественный показатель			Вид зоны	Количественный показатель
1.	**Объекты электроснабжения**						
1.1	новое строительство (всего), в том числе:	объект					
1.2	реконструкция, всего, в том числе:	объект					
2.	**Объекты связи**						
2.1	новое строительство (всего), в том числе:	объект					
						-	-
2.2	реконструкция, всего, в том числе:	объект					
3.	**Объекты газоснабжения**						
3.1	новое строительство	объект					

N п\п	Наименование объекта	Характеристика объекта		Местоположение, наименование населенного пункта, адрес (при наличии)	Функциональная зона	Наличие зоны с особыми условиями	
		Единица измерения	Количественный показатель			Вид зоны	Количественный показатель
	(всего), в том числе:						
3.2	реконструкция, всего, в том числе:	объект тыс.м3/час	**2/41,5**				
3.2.1	ГРС «АРП Сысерть»	Объект /тыс.м3/час	1/35	4 км юго-восточнее г. Сысерть	Зона инженерной инфраструктуры / Зона объектов газоснабжения	СЗЗ Санитарный разрыв Охранная зона	300 150 100
3.2.2	ГРС «Кадниковская»	Объект /тыс.м3/час	1/6,5	севернее с. Кадниково	Зона инженерной инфраструктуры / Зона объектов газоснабжения	СЗЗ Санитарный разрыв Охранная зона	300 150 100

Объекты транспортной инфраструктуры

Таблица 13

N п\п	Наименование объекта	Характеристика объекта		Местоположение, наименование населенного пункта, адрес (при наличии)	Функциональная зона	Наличие зоны с особыми условиями	
		Единица измерения	Количественный показатель			Вид зоны	Количественный показатель
1.	**Объекты железнодорожного транспорта**						
1.1	новое строительство, всего, в том числе:	объект	**1**				
1.1.1	Остановочный	объект	-	-	-	-	-

N п\п	Наименование объекта	Характеристика объекта		Местоположение, наименование населенного пункта, адрес (при наличии)	Функциональная зона	Наличие зоны с особыми условиями	
		Единица измерения	Количественный показатель			Вид зоны	Количественный показатель
	пассажирский железнодорожный пункт		-	-	-		
1.1.2	Железнодорожная станция «Сысерть ВСМ»	- « -	1	Сысертский ГО, вне границ НП	Зона объектов железнодорожного транспорта		
1.2.	реконструкция, всего, в том числе:	объект	**1**				
1.2.1	Железнодорожная станция «Седельниково»	- « -	1	Сысертский ГО, вне границ НП	Зона объектов железнодорожного транспорта		
2.	**Транспортные развязки в разных уровнях**						
2.1	Строительство, всего, в том числе:	объект	-				
2.2	Реконструкция, всего, в том числе:	объект	-				
3.	**Мостовые сооружения**						
3.1	Строительство, всего, в том числе:	-	-				

N п\п	Наименование объекта	Характеристика объекта		Местоположение, наименование населенного пункта, адрес (при наличии)	Функциональная зона	Наличие зоны с особыми условиями	
		Единица измерения	Количественный показатель			Вид зоны	Количественный показатель
3.2	Реконструкция, всего, в том числе:	-	-				
3.2.1							

Объекты здравоохранения

Таблица 14

N п\п	Наименование объекта	Характеристика объекта		Местоположение, наименование населенного пункта, адрес (при наличии)	Функциональная зона	Наличие зоны с особыми условиями	
		Единица измерения	Количественный показатель			Вид зоны	Количественный показатель
1.	**Стационары**						
1.1	новое строительство, всего, в том числе:	Объект					
1.2.	реконструкция, всего, в том числе:	Объект					
2.	**Станции (подстанции) скорой помощи**						
2.1	новое строительство, всего, в том числе:	объект					

N п\п	Наименование объекта	Характеристика объекта		Местоположение, наименование населенного пункта, адрес (при наличии)	Функциональная зона	Наличие зоны с особыми условиями	
		Единица измерения	Количественный показатель			Вид зоны	Количественный показатель
2.2.	реконструкция, всего, в том числе:	объект					
3.	**Поликлиники**						
3.1	новое строительство, всего, в том числе:	объект					
3.2	реконструкция, всего, в том числе:	объект					
4.	**Специализированные объекты здравоохранения**						
4.1	новое строительство, всего, в том числе:	объект					
4.2	реконструкция, всего, в том числе:	объект					

Прочие объекты обслуживания

Таблица 15

N п\п	Наименование объекта	Характеристика объекта		Местоположение, наименование населенного пункта, адрес (при наличии)	Функциональная зона	Наличие зоны с особыми условиями	
		Единица измерения	Количественный показатель			Вид зоны	Количественный показатель
1.	**Прочие объекты обслуживания**						
1.1	новое строительство, всего, в том числе:	объект					
1.2.	реконструкция, всего, в том числе:	объект					

4. Сведения об объектах регионального значения (за исключением линейных), планируемых к строительству и реконструкции на территории городского округа

Объекты электро- и газоснабжения населения, объекты связи

Таблица 16

N п\п	Наименование объекта	Характеристика объекта		Местоположение, наименование населенного пункта, адрес (при наличии)	Функциональная зона	Наличие зоны с особыми условиями	
		Единица измерения	Количественный показатель			Вид зоны	Количественный показатель
1.	**Объекты электроснабжения**						
1.1	новое строительство (всего), в том числе:	объект					
1.2	реконструкция, всего, в том числе:	Объект/ мощность	**4**				
1.2.1	ПС Монтажная 110/10 кВ (СТП СО 1.16.171)	-«-	1/2х16 МВА	ЗУ с К№ 66:25:0104002:42, 2022-2035 гг.	Зона инженерной инфраструктуры / Зона объектов электроснабжения	Охранная зона	Расчетный
1.2.2	ПС Кадниковская 110/10 кВ (СТП СО 1.16.172)	-«-	1/2х25 МВА	2 км юго-западнее с. Кадниково	Зона инженерной инфраструктуры/ Зона объектов электроснабжения		
1.2.3	ПС "Волна" 110/10 кВ	-«-	1/2х50 МВА	1,5 км восточнее п. Полевой	Зона инженерной инфраструктуры / Зона объектов электроснабжения		
1.2.4	ПС "Свобода" 110/10 кВ (СТП СО 1.16.170)	-«-	1/2х16 МВА	г. Сысерть, ул. Декабристов, дом 92	Зона инженерной инфраструктуры/ Зона инженерной инфраструктуры иных видов		

N п\п	Наименование объекта	Характеристика объекта		Местоположение, наименование населенного пункта, адрес (при наличии)	Функциональная зона	Наличие зоны с особыми условиями	
		Единица измерения	Количественный показатель			Вид зоны	Количественный показатель
2.	**Объекты газоснабжения**						
2.1	новое строительство (всего), в том числе:	Объект/ тыс.м3/сут.	**6**				
2.1.1	ГРС Седельниково (СТП СО 1.15.27)	-«-	1/100	0,5 км восточнее д. Малое Седельниково	Зона инженерной инфраструктуры / Зона объектов газоснабжения	СЗЗ Санитарный разрыв Охранная зона	300 150 100
2.1.2	ГРС п. Двуреченск (СТП СО 1.15.28)	-«-	1/ 18,6	0,4 км южнее п. Двуреченск	Зона инженерной инфраструктуры / Зона объектов газоснабжения	СЗЗ Санитарный разрыв Охранная зона	300 150 100
2.1.3	ГРС совхоза Бородулинский (СТП СО 1.15.29)	-«-	1/5	1,44 км восточнее п. Октябрьский	Зона инженерной инфраструктуры / Зона объектов газоснабжения	СЗЗ Санитарный разрыв Охранная зона	300 150 100
2.1.4	ГРС-3 (Новая) (СТП СО 1.15.30)	-«-	1/н/д	Сысертский ГО, 2 км юго-западнее п. Полевой	Зона инженерной инфраструктуры / Зона объектов газоснабжения	СЗЗ Санитарный разрыв Охранная зона	300 150 100
2.1.5	ГРС г. Арамиль (новая) (СТП СО 1.15.31)	-«-	1/ 58,6	3 км восточнее п. Октябрьский	Зона инженерной инфраструктуры / Зона объектов газоснабжения	СЗЗ Санитарный разрыв Охранная зона	300 150 100
2.1.6	ГРС Шабровского талькового завода (новая) (СТП СО 1.15.32)	-«-	1/н/д	Сысертский ГО, 4 км южнее ст. Седельниково	Зона инженерной инфраструктуры / Зона объектов газоснабжения	СЗЗ Санитарный разрыв	300 150 100

N п\п	Наименование объекта	Характеристика объекта		Местоположение, наименование населенного пункта, адрес (при наличии)	Функциональная зона	Наличие зоны с особыми условиями	
		Единица измерения	Количественный показатель			Вид зоны	Количественный показатель
						Охранная зона	
2.2	реконструкция, всего, в том числе:	объект					

Объекты транспортной инфраструктуры

Таблица 17

N п\п	Наименование объекта	Характеристика объекта		Местоположение, функциональная зона	Наличие зоны с особыми условиями	
		Единица измерения	Количественный показатель		Вид зоны	Количественный показатель
1.	**Искусственные дорожные сооружения**					
1.1	новое строительство, всего, в том числе:	объект				
1.1.1					-	-
1.2	реконструкция, всего, в том числе:	объект				
1.2.1					-	-
2.	**Транспортные развязки**					
2.1	Строительство, всего, в том числе:	объект				
2.1.1						

N п\п	Наименование объекта	Характеристика объекта		Местоположение, функциональная зона	Наличие зоны с особыми условиями	
		Единица измерения	Количественный показатель		Вид зоны	Количественный показатель
2.2	Реконструкция, всего, в том числе:	объект				
3.	**Объекты воздушного транспорта**					
3.1	Строительство, всего, в том числе:	объект				
3.2	Реконструкция, всего, в том числе:	объект	**1**			
3.2.1	Аэродром «Екатеринбург (Арамиль)» (СТП СО 1.1.6.1)	объект	1	южнее п. Большой Исток, Зона режимных территорий		

Объекты здравоохранения

Таблица 18

N п\п	Наименование объекта	Характеристика объекта		Местоположение, наименование населенного пункта, адрес (при наличии)	Функциональная зона	Наличие зоны с особыми условиями	
		Единица измерения	Количественный показатель			Вид зоны	Количественный показатель
1.	**Фельдшерско-акушерские пункты, общие врачебные практики**						
1.1	новое строительство, всего, в том числе:	Объект/посещений в смену	**21/1050**				
1.1.1	Фельдшерско-акушерский пункт (СТП СО 1.5.67)	-«-	1/50	д. Андреевка	Зона делового, общественного и коммерческого назначения	-	-
1.1.2	Общая врачебная	-«-	1/50	д. Большое Седельниково, ул.	Зона смешанной и	-	-

N п\п	Наименование объекта	Характеристика объекта		Местоположение, наименование населенного пункта, адрес (при наличии)	Функциональная зона	Наличие зоны с особыми условиями	
		Единица измерения	Количественный показатель			Вид зоны	Количественный показатель
	практика (СТП СО 1.5.77)			Свердлова, 28	общественно-деловой застройки		
1.1.3	Фельдшерско-акушерский пункт (СТП СО 1.5.68)	-«-	1/50	д. Верхняя Боевка	Зона делового, общественного и коммерческого назначения	-	-
1.1.4	Общая врачебная практика (СТП СО 1.5.71)	-«-	1/50	д. Ключи, ул. 9-ой Пятилетки, 4	Зона делового, общественного и коммерческого назначения	-	-
1.1.5	Фельдшерско-акушерский пункт (СТП СО 1.5.64)	-«-	1/50	д. Космакова	Зона объектов здравоохранения	-	-
1.1.6	Фельдшерско-акушерский пункт (СТП СО 1.5.63)	-«-	1/50	д. Ольховка	Зона делового, общественного и коммерческого назначения	-	-
1.1.7	Общая врачебная практика (СТП СО 1.5.80)	-«-	1/50	д. Шайдурово	Зона делового, общественного и коммерческого назначения	-	-
1.1.8	Общая врачебная практика (СТП СО 1.5.70)	-«-	1/50	п. Большой Исток, ул. Рябиновая, севернее ЗУ с К№ 66:25:0101001:892, 2022-2035 гг.	Зона объектов здравоохранения	-	-
1.1.9	Фельдшерско-акушерской пункт (СТП СО 1.5.61)	- « -	1/50	п. Колос	Зона смешанной и общественно-деловой застройки	-	-
1.1.10	Фельдшерско-	-«-	1/50	п. Лечебный	Зона смешанной и	-	-

N п\п	Наименование объекта	Характеристика объекта		Местоположение, наименование населенного пункта, адрес (при наличии)	Функциональная зона	Наличие зоны с особыми условиями	
		Единица измерения	Количественный показатель			Вид зоны	Количественный показатель
	акушерский пункт (СТП СО 1.5.65)				общественно-деловой застройки		
1.1.11	Фельдшерско-акушерский пункт (СТП СО 1.5.62)	-«-	1/50	п. Луч, центральная часть	Зона делового, общественного и коммерческого назначения	-	-
1.1.12	Общая врачебная практика (СТП СО 1.5.76)	-«-	1/50	п. Октябрьский	Зона делового, общественного и коммерческого назначения	-	-
1.1.13	Фельдшерско-акушерский пункт (СТП СО 1.5.60)	- « -	1/50	п. Полевой	Зона объектов здравоохранения	-	-
1.1.14	Фельдшерско-акушерский пункт (СТП СО 1.5.66)	-«-	1/50	п. Поляна	Зона делового, общественного и коммерческого назначения	-	-
1.1.15	Общая врачебная практика (СТП СО 1.5.78)	-«-	1/50	с. Бородулино	Зона смешанной и общественно-деловой застройки	-	-
1.1.16	Общая врачебная практика (СТП СО 1.5.75)	-«-	1/50	с. Кадниково	Зона объектов здравоохранения	-	-
1.1.17	Общая врачебная практика (СТП СО 1.5.72)	-«-	1/50	с. Фомино	Зона делового, общественного и коммерческого назначения	-	-
1.1.18	Общая врачебная практика	-«-	1/50	с. Черданцево	Зона делового, общественного и	-	-

N п\п	Наименование объекта	Характеристика объекта		Местоположение, наименование населенного пункта, адрес (при наличии)	Функциональная зона	Наличие зоны с особыми условиями	
		Единица измерения	Количественный показатель			Вид зоны	Количественный показатель
	(СТП СО 1.5.74)				коммерческого назначения		
1.1.19	Общая врачебная практика (СТП СО 1.5.79)	-«-	1/50	с. Щелкун	Зона смешанной и общественно-деловой застройки	-	-
1.1.20	Общая врачебная практика (СТП СО 1.5.139)	-«-	1/50	с. Никольское	Зона смешанной и общественно-деловой застройки		
1.1.21	Общая врачебная практика (СТП СО 1.5.73)	-«-	1/50	Двуреченская администрация	Зона делового, общественного и коммерческого назначения		
1.2	реконструкция, всего, в том числе:	объект	-				
1.2.1							
2.	**Амбулаторно-поликлинические учреждения**						
2.1	новое строительство, всего, в том числе:	объект/ посещений в смену	**2/476**				
2.1.1	Амбулаторно-поликлиническое учреждение (СТП СО 1.5.59)	- « -	1/283	п. Бобровский	Зона объектов здравоохранения	-	-
2.1.2	Амбулаторно-поликлиническое учреждение	- « -	1/193	с. Кашино	Зона делового, общественного и коммерческого назначения	-	-

N п\п	Наименование объекта	Характеристика объекта		Местоположение, наименование населенного пункта, адрес (при наличии)	Функциональная зона	Наличие зоны с особыми условиями	
		Единица измерения	Количественный показатель			Вид зоны	Количественный показатель
	(СТП СО 1.5.58)						
2.2	реконструкция, всего, в том числе:	объект/ посещений в смену					

Объекты обслуживания населения в сфере культуры

Таблица 19

N п\п	Наименование объекта	Характеристика объекта		Местоположение, наименование населенного пункта, адрес (при наличии)	Функциональная зона	Наличие зоны с особыми условиями	
		Единица измерения	Количественный показатель			Вид зоны	Количественный показатель
1.	**Учреждения культуры**						
1.1	новое строительство, всего, в том числе:	объект/ мест	**3/1756**				
1.1.1	Многофункциональный информационно-культурный центр с кинотеатром и детской школой искусств (СТП СО 1.3.12)	-«-	1/150	г. Сысерть, ул. Быкова, 29-4	Зона смешанной и общественно-деловой застройки	Не устанавливаются	
1.1.2	Центр культурного развития/Культурно-досуговое учреждение (СТП СО 1.3.42)	-«-	1/1650	Сысертский городской округ, п. Большой Исток, ул. Пушкина, 2022-2035 гг.	Зона делового, общественного и коммерческого назначения	Не устанавливаются	

N п\п	Наименование объекта	Характеристика объекта		Местоположение, наименование населенного пункта, адрес (при наличии)	Функциональная зона	Наличие зоны с особыми условиями	
		Единица измерения	Количественный показатель			Вид зоны	Количественный показатель
1.1.3	Центр культурного развития /Культурно-досуговое учреждение (СТП СО 1.3.43)	-«-	1/350	п. Верхняя Сысерть, ул. Ленина, 2 (на месте старого железоделательного завода) 2022-2035 гг.	Зона делового, общественного и коммерческого назначения	Не устанавливаются	
1.2	реконструкция, всего, в том числе:	объект/ мест					
1.2.1							

Объекты образования

Таблица 20

N п\п	Наименование объекта	Характеристика объекта		Местоположение, наименование населенного пункта, адрес (при наличии)	Функциональная зона	Наличие зоны с особыми условиями	
		Единица измерения	Количественный показатель			Вид зоны	Количественный показатель
1.	**Образовательные учреждения**						
1.1	новое строительство, всего, в том числе:	Объект/ кол. мест	**3/5700**				
1.1.1	Региональный центр подготовки персонала (СТП СО 1.2.12)	- « -	1/200	п. Бобровский, ул. Краснодеревцев, 37	Зона общеобразовательных организаций	-	-
1.1.2	Строительство комплекса «Университетский» в	-«-	1/5000	с. Кашино	Зона специализированной общественной застройки	-	-

N п\п	Наименование объекта	Характеристика объекта		Местоположение, наименование населенного пункта, адрес (при наличии)	Функциональная зона	Наличие зоны с особыми условиями	
		Единица измерения	Количественный показатель			Вид зоны	Количественный показатель
	рамках частного партнерства (СТП СО 1.2.13)				иных видов		
1.2	реконструкция, всего, в том числе:	Объект/ кол. мест					

Объекты обеспечения пожарной безопасности

Таблица 21

N п\п	Наименование объекта	Характеристика объекта		Местоположение, наименование населенного пункта, адрес (при наличии)	Функциональная зона	Наличие зоны с особыми условиями	
		Ед. изм.	Ед. изм.			Вид зоны	Количественный показатель
1.	**Пожарные депо**						
1..1	новое строительство, всего, в том числе:	Объект/ автомобиль	**3/6**				
1.1.1	Пожарное депо (СТП СО 1.10.21)	-«-	1/2	п. Верхняя Сысерть	Коммунально-складская зона		
1.1.2	Пожарное депо (СТП СО 1.10.1)	-«-	1/2	п. Двуреченск	Коммунально-складская зона		

N п\п	Наименование объекта	Характеристика объекта		Местоположение, наименование населенного пункта, адрес (при наличии)	Функциональная зона	Наличие зоны с особыми условиями	
		Ед. изм.	Ед. изм.			Вид зоны	Количественный показатель
1.1.3	Пожарное депо (СТП СО 1.10.2)	-«-	1/2	д. Большое Седельниково (за границами НП)	Коммунально-складская зона		
1.2	реконструкция, всего, в том числе:	Объект					

Объекты физической культуры и массового спорта

Таблица 22

N п\п	Наименование объекта	Характеристика объекта		Местоположение, наименование населенного пункта, адрес (при наличии)	Функциональная зона	Наличие зоны с особыми условиями	
		Единица измерения	Количественный показатель			Вид зоны	Количественный показатель
1.	**Спортивные залы, стадионы**						
1.1	новое строительство, всего, в том числе:	Объект	**2**				
1.1.1	Центр тенниса (СТП СО 1.4.26) в т.ч.:	Объект	1	Свердловская область, Сысертский городской округ, с. Кашино	Зона объектов физической культуры и массового спорта	-	-
	Теннисные корты	Объект	6				
	Трибуны	Мест	1400				
1.1.2	Лыжный комплекс (СТП СО 1.4.24) в т.ч.:	- « -	1	г. Сысерть, ул. Загородная, 1	Зона озелененных территорий общего пользования (лесопарки,	-	-
	Лыжные трассы	Объект	6				

N п\п	Наименование объекта	Характеристика объекта		Местоположение, наименование населенного пункта, адрес (при наличии)	Функциональная зона	Наличие зоны с особыми условиями	
		Единица измерения	Количественный показатель			Вид зоны	Количественный показатель
	Лыже-роллерная трасса	Объект	1		парки, сады, скверы, бульвары, городские леса)		
	Лыжный стадион,	Объект	1				
	Газовая котельная	Объект	1				
1.2	реконструкция, всего, в том числе:	$м^2$					

Объекты особых экономических зон и прочих объектов, связанных с производственной деятельностью регионального значения в сфере промышленности и агропромышленного комплекса

Таблица 23

N п\п	Наименование объекта	Характеристика объекта		Местоположение, наименование населенного пункта, адрес (при наличии)	Функциональная зона	Наличие зоны с особыми условиями	
		Единица измерения	Количественный показатель			Вид зоны	Количественный показатель
1.	**Индустриальные парки**						
1.1	новое строительство, всего, в том числе:		-				
1.1.1						-	-
1.2	реконструкция, всего, в том числе:						
1.2.1							

N п\п	Наименование объекта	Характеристика объекта		Местоположение, наименование населенного пункта, адрес (при наличии)	Функциональная зона	Наличие зоны с особыми условиями	
		Единица измерения	Количественный показатель			Вид зоны	Количественный показатель
2.	**Особые экономические зоны**						
2.1	новое строительство, всего, в том числе:	Объект/рабочих мест					
2.1.1	Особая экономическая зона «Титановая долина» * (СТП СО 1.11.8)		1/2500	Сысертский городской округ 66:25:0000000:8299 66:25:0106002:876,66:25:0201019:42, 66:25:0201019:44, 66:25:0201019:46, 66:25:0201019:161, 66:00:0000000:60337, 66:00:0000000:60338, 66:25:0201019:40, 66:25:0201019:41, 66:25:0201019:43, 66:25:0201019:45, 66:25:0201019:47, 66:25:0201019:48, 66:25:0201019:50, 66:25:0106002:873, 66:25:0106002:874, 66:25:0106002:875, 66:00:0000000:1887, 66:00:0000000:1888, 66:25:0307001:149, 66:25:0307001:2, 66:25:0307001:156, 66:25:0307001:160, 66:25:0307001:161	Производственная зона	Санитарно-защитная зона	По проекту
2.2	реконструкция, всего, в том числе:						
2.2.1							

*Примечание: в рамках государственной программы Свердловской области «Повышение инвестиционной привлекательности Свердловской области до 2027 года», утвержденной постановлением Правительства Свердловской области от 17.11.2014 № 1002-ПП.

Объекты в области обработки, утилизации, обезвреживания, размещения твердых коммунальных отходов, скотомогильники

Таблица 24

N п\п	Наименование объекта	Характеристика объекта		Местоположение, наименование населенного пункта, адрес (при наличии)	Функциональная зона	Наличие зоны с особыми условиями	
		Единица измерения	Количественный показатель			Вид зоны	Количественный показатель
1.	**Полигоны твердых бытовых отходов**						
1.1	новое строительство, всего, в том числе:	Объект					
1.2	реконструкция, всего, в том числе:	Объект					
1.3	ликвидация, всего, в том числе:	Объект					
1.3.1	Полигон твердых бытовых отходов (СТП СО 1.8.54)	-«-	1	Сысертский ГО, п. Двуреченск, 66:25:1322001:139			
1.3.1	Полигон твердых бытовых отходов (СТП СО 1.8.65)	-«-	1	Сысертский ГО, г.Сысерть, 66:25:2702001:481			
2.	**Полигоны промышленных и строительных отходов**						
2.1	новое строительство, всего, в том числе:	Объект\ площадь, га					

N п\п	Наименование объекта	Характеристика объекта		Местоположение, наименование населенного пункта, адрес (при наличии)	Функциональная зона	Наличие зоны с особыми условиями	
		Единица измерения	Количественный показатель			Вид зоны	Количественный показатель
2.2	реконструкция	Объект\ площадь, га					
3.	**Полигоны комплексные (сортировка и переработка ТКО, полигон для захоронения ТКО и промышленных отходов)**						
3.1	новое строительство, всего, в том числе:	Объект\ площадь, га					
3.2	реконструкция	Объект\ площадь, га					
4.	**Полигоны для складирования снега**						
4.1	новое строительство, всего, в том числе:	Объект					
4.2	реконструкция	Объект					
5.	**Скотомогильники, Ямы Беккари**						
5.1	новое строительство, всего, в том числе:	Объект					

N п\п	Наименование объекта	Характеристика объекта		Местоположение, наименование населенного пункта, адрес (при наличии)	Функциональная зона	Наличие зоны с особыми условиями	
		Единица измерения	Количественный показатель			Вид зоны	Количественный показатель
5.2	реконструкция	Объект	**3**				
5.2.1	Скотомогильник с захоронением в ямах	- « -	1	г. Сысерть	Зона складирования и захоронения отходов	СЗЗ	50 м
5.2.2	Скотомогильник сибиреязвенный	- « -	1	с. Аверино	Зона складирования и захоронения отходов	СЗЗ	50 м
5.2.3	Сибиреязвенный скотомогильник	- « -	1	0,35 км юго-восточнее с. Абрамово	Зона складирования и захоронения отходов	СЗЗ	50 м

5. Сведения о функциональных зонах, установленных на территории Сысертского городского округа

Параметры функциональных зон, а также сведения о планируемых для размещения в них объектах федерального, регионального и местного значения, за исключением линейных объектов, планируемых к строительству и реконструкции, представлены в таблице 25.

Параметры функциональных зон Сысертского городского округа

Таблица 25

№ п/п	Код зоны*	Наименование зоны	Площадь,(га)	Объекты		
				Местного значения	Регионального значения	Федерального значения
1	701010101	Зона застройки индивидуальными жилыми домами	**5581,36**	См. таб. 3		
2	701010102	Зона застройки малоэтажными жилыми домами (до 4 этажей, включая мансардный)	**142,076**	См. таб. 3		
3	701010103	Зона застройки среднеэтажными жилыми домами (от 5 до 8 этажей, включая мансардный)	**191,78**	См. таб. 3		
4	701010104	Зона застройки многоэтажными жилыми домами (9 этажей и более)	**1,80**			
5	701010200	Зона смешанной и общественно-деловой застройки	**888,5**	См. таб. 3, 5, 6, 9, 11	См. таб. 18, 19, 20	
6	701010301	Многофункциональная общественно-деловая зона***, в том числе подтипы:***	**361,96**	См. таб. 3,6,7, 9	См. таб. 18, 19	
		Зона делового, общественного и коммерческого назначения	335,51		См. таб. 18, 19	
		Зона объектов торговли	20,32			
		Зона объектов общественного питания	1,42			
		Зона общегородского	2,68			

№ п/п	Код зоны*	Наименование зоны	Площадь,(га)	Объекты		
				Местного значения	Регионального значения	Федерального значения
		центра				
		Зона объектов коммунально-бытового назначения	2,03			
7	701010302	Зона специализированной общественной застройки, ***в том числе подтипы:***	**470,47**	См. таб. 3, 5, 6, 9	См. таб. 18, 20, 22	
		Зона общеобразовательных организаций	45,67	См. таб. 3,6	См. таб. 20	
		Зона объектов здравоохранения	52,09		См. таб. 18	
		Зона объектов физической культуры и массового спорта	256,72	См. таб. 5	См. таб. 22	
		Зона дошкольных образовательных организаций	33,41	См. таб. 3,6		
		Зона объектов культуры и искусства	3,37	См. таб. 9		
		Зона объектов, реализующих программы профессионального и высшего образования	6,46			
		Зона научных организаций	5,04			
		Зона специализированной общественной застройки иных видов	55,90	См. таб. 3, 6	См. таб. 20	
		Зона культовых зданий и сооружений	10,42			
		Зона организаций дополнительного образования	1,21			

№ п/п	Код зоны*	Наименование зоны	Площадь,(га)	Объекты		
				Местного значения	Регионального значения	Федерального значения
		Зона объектов социального назначения	0,18			
8	701010401	Производственная зона	**2847,555**	См. таб. 3	См. таб. 23	
9	701010402	Коммунально-складская зона	**275,24**		См. таб. 21	
10	701010404	Зона инженерной инфраструктуры, ***в том числе подтипы:***	**195,87**	См. таб. 3	См. таб. 16	См. таб. 12
		Зона объектов водоснабжения	80,00	См. таб. 3		
		Зона объектов электроснабжения	3,99	См. таб. 3	См. таб. 16	
		Зона объектов водоотведения	17,80	См. таб. 3		
		Зона объектов связи	9,13	См. таб. 3		
		Зона объектов теплоснабжения	6,38	См. таб. 3		
		Зона объектов газоснабжения	44,02	См. таб. 3	См. таб. 16	См. таб. 12
		Зона инженерной инфраструктуры иных видов	34,55	См. таб. 3	См. таб. 16	
11	701010405	Зона транспортной инфраструктуры, ***в том числе подтипы:***	**6088,767**	См. таб. 3, 4		См. таб. 13
		Зона объектов автомобильного транспорта	2292,617	См. таб. 4		
		Зона объектов воздушного транспорта	80,16			
		Зона объектов железнодорожного транспорта	1433,17			См. таб. 13

№ п/п	Код зоны*	Наименование зоны	Площадь,(га)	Объекты		
				Местного значения	Регионального значения	Федерального значения
		Зона транспортной инфраструктуры иных видов	176,17			
		Зона улично-дорожной сети	2106,65	См. таб. 3,4		
12	701010501	Зона сельскохозяйственных угодий	**34384,197**			
13	701010502	Зона садоводческих, огороднических или дачных некоммерческих объединений граждан	**1705,58**			
14	701010503	Производственная зона сельскохозяйственных предприятий	**510,24**			
15	701010504	Иные зоны сельскохозяйственного назначения, ***в том числе подтипы:***	**1036,285**			
		Зона для ведения крестьянского фермерского хозяйства	822,335			
		Зона для ведения личного подсобного хозяйства	213,95			
		Зона для целей аквакультуры (рыбоводства)				
16	701010601	Зона озелененных территорий общего пользования (лесопарки, парки, сады, скверы, бульвары, городские леса)	**1581,19**	См. таб. 3, 5, 9	См. таб. 22	
17	701010602	Зона отдыха, ***в том числе подтипы:***	**1482,55**	См. таб. 5		
		Зона иных объектов отдыха и туризма	1288,82	См. таб. 5		

№ п/п	Код зоны*	Наименование зоны	Площадь,(га)	Объекты		
				Местного значения	Регионального значения	Федерального значения
		Зона пляжей	114,25			
		Зона оздоровительно-спортивных лагерей	5,52			
		Зона детских оздоровительных учреждений	74,00	См. таб. 11		
18	701010605	Зона лесов	**135081,58**			
19	701010606	Иные рекреационные зоны, ***в том числе подтипы:***	**56,06**			
		Зона зоопарков	9,00			
		Иные рекреационные зоны	47,06			
20	701010701	Зона кладбищ	**124,82**	См. таб. 12		
21	701010702	Зона складирования и захоронения отходов	**19,52**		См. таб. 24	
22	701010703	Зона озеленения территорий специального назначения	**2817,032**			
23	701010800	Зона режимных территорий	**283,73**		См. таб. 17	
24	701010900	Зоны акваторий	**4071,39**			
25	701011000	Иные зоны	-			

Приложение № 1
к книге 1. Положения о территориальном планировании
Сысертского городского округа

ТЕХНИКО-ЭКОНОМИЧЕСКИЕ ПОКАЗАТЕЛИ
НАСЕЛЕННОГО ПУНКТА ГОРОД СЫСЕРТЬ

Наименование населенного пункта: **город Сысерть**

Площадь территории – **1864,4354 га**

1.1. Сведения о видах, назначении и наименованиях планируемых для размещения объектов местного значения на территории города Сысерть

Сведения о видах, назначении и наименованиях планируемых для размещения объектов местного значения, их основные характеристики приведены в таблицах 1.1.1-1.8.1. Местоположение объектов указано на карте 2 «Объекты местного значения, размещаемые на территории Сысертского городского округа».

Объекты электро- газо- тепло- и водоснабжения населения, объекты водоотведения

Таблица 1.1.1

N п\п	Вид объекта\ наименование объекта	Характеристика объекта		Местоположение, наименование населенного пункта, адрес (при наличии)	Функциональная зона/ подтип зоны	Наличие зоны с особыми условиями	
		Единица измерения	Количественный показатель			Вид зоны	Количественный показатель
1.	**Водозаборные сооружения**						
1.1	новое строительство, всего, в том числе:	объект					
1.2	реконструкция, всего, в том числе:	объект					

N п\п	Вид объекта\ наименование объекта	Характеристика объекта		Местоположение, наименование населенного пункта, адрес (при наличии)	Функциональная зона/ подтип зоны	Наличие зоны с особыми условиями	
		Единица измерения	Количественный показатель			Вид зоны	Количественный показатель
2.	**Насосные станции**						
2.1	новое строительство, всего, в том числе:	объект					
2.2	реконструкция, всего, в том числе:	объект					
3.	**Сети водоснабжения**						
3.1.	новое строительство, всего, в том числе:	км	**0,073**				
3.1.1	Водопровод	км	0,073	Территория населенного пункта	Зона улично-дорожной сети, Зона смешанной и общественно-деловой застройки	Минимальные расстояния до фундаментов зданий и сооружений	3-5 м
3.2.	реконструкция, всего, в том числе:	км	**0,853**				
3.2.1	Водопровод	км	0,853	Территория населенного пункта		Минимальные расстояния до фундаментов зданий и сооружений	3-5 м
4.	**Очистные сооружения сточных вод**						

N п\п	Вид объекта\ наименование объекта	Характеристика объекта		Местоположение, наименование населенного пункта, адрес (при наличии)	Функциональная зона/ подтип зоны	Наличие зоны с особыми условиями	
		Единица измерения	Количественный показатель			Вид зоны	Количественный показатель
4.1	новое строительство, всего, в том числе:	объект	**1**				
4.1.1	КОС	- « -	1	г. Сысерть	Зона объектов водоотведения	СЗЗ	300 м
4.2	реконструкция, всего, в том числе:	объект					
5.	**Канализационные насосные станции и колодцы гашения напора**						
5.1	новое строительство, всего, в том числе:	объект					
5.2	Реконструкция, всего, в том числе:	объект					
6.	**Сети водоотведения**						
6.1	новое строительство, всего, в том числе:	км	**0,999**				
6.1.1	Канализация дождевая	- « -	0,999	Местоположение и функциональные зоны указаны на приложении 1 к карте 2 «Объекты местного значения, размещаемые на территории города Сысерть»			
6.2	Реконструкция, всего, в том числе:	км					

N п\п	Вид объекта\ наименование объекта	Характеристика объекта		Местоположение, наименование населенного пункта, адрес (при наличии)	Функциональная зона/ подтип зоны	Наличие зоны с особыми условиями	
		Единица измерения	Количественный показатель			Вид зоны	Количественный показатель
7.	**Теплопроводы распределительные**						
7.1	новое строительство, всего, в том числе:	км					
7.2	реконструкция, всего, в том числе:	км					
8.	**Котельные**						
8.1	новое строительство, всего, в том числе:	Объект/ Гкал/час	**4**				
8.1.1	Котельная Д/с №38	- « -	1	г. Сысерть, ул. Красноармейская, 1	Зона смешанной и общественно-деловой застройки	С33	по расчету
8.1.2	Котельная ул. Тимирязева	- « -	1	г. Сысерть, ул. Тимирязева, 4	Зона делового, общественного и коммерческого назначения	С33	по расчету
8.1.3	Котельная по ул. Лермонтова	- « -	1	г. Сысерть	Зона смешанной и общественно-деловой застройки	С33	по расчету
8.1.4	Котельная ул. К. Маркса	- « -	1	г. Сысерть, ул. К. Маркса	Зона смешанной и общественно-	С33	по расчету

N п\п	Вид объекта\ наименование объекта	Характеристика объекта		Местоположение, наименование населенного пункта, адрес (при наличии)	Функциональная зона/ подтип зоны	Наличие зоны с особыми условиями	
		Единица измерения	Количественный показатель			Вид зоны	Количественный показатель
					деловой застройки		
8.2	реконструкция	Объект/ Гкал/час	**1**				
8.2.1	Котельная мкр. Новый	- « -	1	г. Сысерть, микрорайон «Новый», 33	Зона объектов теплоснабжения		
9.	**Электроподстанции**						
9.1	новое строительство (всего), в том числе:	объект					
9.2	реконструкция	объект					
10.	**Линии электропередач**						
10.1	новое строительство (всего), в том числе:	км					
10.2	реконструкция, всего, в том числе:	км					
11.	**Тепловые насосно-подкачивающие станции и иные объекты теплоснабжения**						
11.1	новое строительство	объект					

N п\п	Вид объекта\ наименование объекта	Характеристика объекта		Местоположение, наименование населенного пункта, адрес (при наличии)	Функциональная зона/ подтип зоны	Наличие зоны с особыми условиями	
		Единица измерения	Количественный показатель			Вид зоны	Количественный показатель
	(всего), в том числе:						
11.2	реконструкция, всего, в том числе:	объект	**4**				
11.2.1	Тепловой пункт №9	- « -	1	г. Сысерть, ул. Лермонтова	Зона смешанной и общественно-деловой застройки		
11.2.2	Тепловой пункт №7	- « -	1	г. Сысерть	Зона застройки среднеэтажными жилыми домами (от 5 до 8 этажей, включая мансардный)		
11.2.3	Тепловой пункт №4	- « -	1	г. Сысерть	Зона застройки среднеэтажными жилыми домами (от 5 до 8 этажей, включая мансардный)		
11.2.4	Тепловой пункт №6	- « -	1	г. Сысерть	Зона улично-дорожной сети		

Улично-дорожная сеть, объекты транспортной инфраструктуры

Таблица 1.2.1

N п\п	Наименование объекта	Характеристика объекта		Местоположение, наименование населенного пункта, адрес (при наличии)	Функциональная зона	Наличие зоны с особыми условиями	
		Единица измерения	Количественный показатель			Вид зоны	Количественный показатель
1.	**Улично-дорожная сеть**						
1.1	новое строительство, всего, в том числе:	км	**0,907**				
1.1.2	Улицы и проезды	- « -	0,907	г. Сысерть	Зона улично-дорожной сети	-	-
1.2	реконструкция, всего, в том числе:	км	**22,111**				
1.2.1	Улицы и проезды	- « -	22,111	г. Сысерть	Зона улично-дорожной сети	-	-
2.	**Искусственные дорожные сооружения**						
2.1	новое строительство, всего, в том числе:	объект					
2.2	реконструкция, всего, в том числе:	объект					
3.	**Остановочные пункты**						
3.1	новое строительство, всего, в том числе:	объект					

N п\п	Наименование объекта	Характеристика объекта		Местоположение, наименование населенного пункта, адрес (при наличии)	Функциональная зона	Наличие зоны с особыми условиями	
		Единица измерения	Количественный показатель			Вид зоны	Количественный показатель
3.2	реконструкция, всего, в том числе:	объект					

Объекты физической культуры и массового спорта

Таблица 1.3.1

N п\п	Наименование объекта	Характеристика объекта		Местоположение, наименование населенного пункта, адрес (при наличии)	Функциональная зона	Наличие зоны с особыми условиями	
		Единица измерения	Количественный показатель			Вид зоны	Количественный показатель
1.	**Спортивные залы, стадионы, плоскостные спортивные объекты**						
1.1	новое строительство, всего, в том числе:	Объект	**7**				
1.1.1	ФОК с универсальным спортивным залом 42х24 (Развлекательно-оздоровительный центр)	- « -	1	г. Сысерть, ул. Коммуны, 2	Зона смешанной и общественно-деловой застройки	-	-
1.1.2	Мини-футбольное поле	- « -	2	г. Сысерть	Зона смешанной и общественно-деловой застройки	-	-
1.1.3	Административное здание (Медиа центр) в составе Комплекса зданий учебно-	- « -	1	г. Сысерть, ул. Трактовая, 25	Зона смешанной и общественно-деловой застройки	-	-

N п\п	Наименование объекта	Характеристика объекта		Местоположение, наименование населенного пункта, адрес (при наличии)	Функциональная зона	Наличие зоны с особыми условиями	
		Единица измерения	Количественный показатель			Вид зоны	Количественный показатель
	тренировочного ледового центра для детей с открытой спортивной тренировочной площадкой						
1.1.4	Площадка для уличной гимнастики	- « -	1	г. Сысерть		-	-
1.1.5	Зал бокса	- « -	1	г. Сысерть, ул. Трактовая, 25	Зона смешанной и общественно-деловой застройки	-	-
1.1.6	Центр гимнастики	- « -	1	г. Сысерть, ул. Трактовая, 25	Зона смешанной и общественно-деловой застройки	-	-
1.2	реконструкция, всего, в том числе:	Объект	**1**				
1.2.1	Стадион "Труд"	- « -	1	г. Сысерть, ул. Трактовая, 25	Зона смешанной и общественно-деловой застройки	-	-

Объекты образования

Таблица 1.4.1

N п\п	Наименование объекта	Характеристика объекта		Местоположение, наименование населенного пункта, адрес (при наличии)	Функциональная зона	Наличие зоны с особыми условиями	
		Единица измерения	Количественный показатель			Вид зоны	Количественный показатель
1.	**Детские дошкольные учреждения**						
1.1	новое строительство, всего, в том числе:	Объект\ кол. мест	**2/620**				
1.1.1	Детский сад	- « -	1/350	г. Сысерть	Зона дошкольных образовательных организаций	-	-
1.1.2	Детский сад в составе объекта Школа-комплекс	- « -	1/270	г. Сысерть, южная часть	Зона общеобразовательных организаций	-	-
1.2	реконструкция, всего, в том числе:	Объект\ кол. мест					
2.	**Общеобразовательные учреждения**						
2.1	новое строительство, всего, в том числе:	Объект/ кол. мест	**2/1750**				
2.1.1	Школа	- « -	1/1200	г. Сысерть	Зона общеобразовательных организаций	-	-
2.1.2	Школа-комплекс	- « -	1/550	г. Сысерть, южная часть	Зона общеобразовательных организаций	-	-

N п\п	Наименование объекта	Характеристика объекта		Местоположение, наименование населенного пункта, адрес (при наличии)	Функциональная зона	Наличие зоны с особыми условиями	
		Единица измерения	Количественный показатель			Вид зоны	Количественный показатель
2.2	реконструкция, всего, в том числе:	Объект/ кол. мест					
3.	**Учреждения дополнительного образования**						
3.1	новое строительство, всего, в том числе:	Объект\ кол. мест					
3.2	реконструкция, всего, в том числе:	Объект/ кол. мест					

Объекты обслуживания населения в сфере культуры

Таблица 1.5.1

N п\п	Наименование объекта	Характеристика объекта		Местоположение, наименование населенного пункта, адрес (при наличии)	Функциональная зона	Наличие зоны с особыми условиями	
		Единица измерения	Количественный показатель			Вид зоны	Количественный показатель
1.	**Объекты культуры**						
1.1	новое строительство, всего, в том числе:	Объект/ кол-во мест	**1**				
1.1.1	Молодежный центр	- « -	1	г. Сысерть	Зона делового, общественного и	-	-

N п\п	Наименование объекта	Характеристика объекта		Местоположение, наименование населенного пункта, адрес (при наличии)	Функциональная зона	Наличие зоны с особыми условиями	
		Единица измерения	Количественный показатель			Вид зоны	Количественный показатель
					коммерческого назначения		
1.2	реконструкция, всего, в том числе:	Объект/ кол-во мест	**1**				
1.2.1	«Каретный двор усадебного комплекса Турчаниновых-Соломирских»	- « -	1	г. Сысерть, ул. Быкова, 62	Зона смешанной и общественно-деловой застройки	-	-
2.	**Библиотеки**						
2.1	новое строительство, всего, в том числе:	Объект					
2.2	реконструкция, всего, в том числе:	Объект					
3.	**Зрелищные организации**						
3.1	новое строительство, всего, в том числе:	Объект					
3.2	реконструкция, всего, в том числе:	Объект					

N п\п	Наименование объекта	Характеристика объекта		Местоположение, наименование населенного пункта, адрес (при наличии)	Функциональная зона	Наличие зоны с особыми условиями	
		Единица измерения	Количественный показатель			Вид зоны	Количественный показатель
4.	**Общественные пространства**						
4.1	новое строительство, всего, в том числе:	Объект					
4.2	реконструкция, всего, в том числе:	Объект					

Объекты туризма и отдыха

Таблица 1.6.1

N п\п	Наименование объекта	Характеристика объекта		Местоположение, наименование населенного пункта, адрес (при наличии)	Функциональная зона	Наличие зоны с особыми условиями	
		Единица измерения	Количественный показатель			Вид зоны	Количественный показатель
1.	**Объекты туризма**						
1.1	новое строительство, всего, в том числе:	Объект/ кол-во мест					
1.2	реконструкция, всего, в том числе:	Объект/ кол-во мест	**1**				

N п\п	Наименование объекта	Характеристика объекта		Местоположение, наименование населенного пункта, адрес (при наличии)	Функциональная зона	Наличие зоны с особыми условиями	
		Единица измерения	Количественный показатель			Вид зоны	Количественный показатель
1.2.1	Реконструкция и перепрофилирование под объекты туризма комплекса корпусов бывшего санатория «Урал»	- « -	1	г. Сысерть, ул. Ленина, д. 1, д. 4, д. 6	Зона смешанной и общественно-деловой застройки	-	-

Объекты здравоохранения

Таблица 1.7.1

N п\п	Наименование объекта	Характеристика объекта		Местоположение, наименование населенного пункта, адрес (при наличии)	Функциональная зона	Наличие зоны с особыми условиями	
		Единица измерения	Количественный показатель			Вид зоны	Количественный показатель
1.	**Учреждения здравоохранения**						
1.1	новое строительство, всего, в том числе:	объект/ посещений в смену	**1**				
1.1.1	Комплексный центр предоставления социальных и медицинских услуг для населения Сысертского городского округа на базе ГАУЗ СО "Сысертская центральная районная больница"	- « -	1	г. Сысерть, ул. Коммуны	Зона делового, общественного и коммерческого назначения	-	-

N п\п	Наименование объекта	Характеристика объекта		Местоположение, наименование населенного пункта, адрес (при наличии)	Функциональная зона	Наличие зоны с особыми условиями	
		Единица измерения	Количественный показатель			Вид зоны	Количественный показатель
1.2	реконструкция, всего, в том числе:	объект/ посещений в смену					

Объекты захоронения

Таблица 1.8.1

N п\п	Наименование объекта	Характеристика объекта		Местоположение, наименование населенного пункта, адрес (при наличии)	Функциональная зона	Наличие зоны с особыми условиями	
		Единица измерения	Количественный показатель			Вид зоны	Количественный показатель
1.	**Кладбища**						
1.1	новое строительство, всего, в том числе:	Объект/ га					
1.2	реконструкция, всего, в том числе:	Объект/ га	**1/5,71***				
1.2.1	Кладбище г. Сысерть	- « -	1/5,71*	г. Сысерть	Зона кладбищ	СЗЗ	50 метров

Примечание: * – указан параметр, необходимый для увеличения мощности.

1.2. Сведения об объектах федерального значения (за исключением линейных), планируемых к строительству и реконструкции на территории города Сысерть

На территории города Сысерть отсутствуют объекты федерального значения (за исключением линейных), планируемые к строительству и реконструкции.

1.3. Сведения об объектах регионального значения (за исключением линейных), планируемых к строительству и реконструкции на территории города Сысерть

Сведения о видах, назначении и наименованиях планируемых для размещения объектов регионального значения (за исключением линейных), их основные характеристики приведены в таблицах 3.1.1-3.7.1. Местоположение объектов указано на карте 2 «Функциональное зонирование территории Сысертского городского округа».

Объекты транспортной инфраструктуры

Таблица 3.1.1

N п\п	Наименование объекта	Характеристика объекта		Местоположение, функциональная зона	Наличие зоны с особыми условиями	
		Единица измерения	Количественный показатель		Вид зоны	Количественный показатель
1.	**Искусственные дорожные сооружения**					
1.1	новое строительство, всего, в том числе:	объект				
1.2	реконструкция, всего, в том числе:	объект				

Объекты здравоохранения

Таблица 3.2.1

N п\п	Наименование объекта	Характеристика объекта		Местоположение, наименование населенного пункта, адрес (при наличии)	Функциональная зона	Наличие зоны с особыми условиями	
		Единица измерения	Количественный показатель			Вид зоны	Количественный показатель
1.	**Амбулаторно-поликлинические учреждения**						
1.1	новое строительство, всего, в том числе:	объект/ посещений в смену					
1.2	реконструкция, всего, в том числе:	объект/ посещений в смену					

Объекты обслуживания населения в сфере культуры

Таблица 3.3.1

N п\п	Наименование объекта	Характеристика объекта		Местоположение, наименование населенного пункта, адрес (при наличии)	Функциональная зона	Наличие зоны с особыми условиями	
		Единица измерения	Количественный показатель			Вид зоны	Количественный показатель
1.	**Учреждения культуры**						
1.1	новое строительство, всего, в том числе:	объект/ мест	**1**				

N п\п	Наименование объекта	Характеристика объекта		Местоположение, наименование населенного пункта, адрес (при наличии)	Функциональная зона	Наличие зоны с особыми условиями	
		Единица измерения	Количественный показатель			Вид зоны	Количественный показатель
1.1.1	Многофункциональный информационно-культурный центр с кинотеатром и детской школой искусств (Культурно-образовательный центр)	-«-	1	г. Сысерть, ул. Быкова, 29-4	Зона смешанной и общественно-деловой застройки	Не устанавливаются	
1.2	реконструкция, всего, в том числе:	объект/ мест					

Объекты электро- газо- тепло- и водоснабжения населения, объекты водоотведения

Таблица 3.4.1

N п\п	Наименование объекта	Характеристика объекта		Местоположение, наименование населенного пункта, адрес (при наличии)	Функциональная зона	Наличие зоны с особыми условиями	
		Единица измерения	Количественный показатель			Вид зоны	Количественный показатель
1.	**Объекты электрообеспечения**						
1.1	новое строительство, всего, в том числе:	объект					
1.2	реконструкция, всего, в том числе:	Объект/ МВА	**1/2х16 МВА**				
1.2.1	ПС "Свобода" 110/10	-«-	1/2х16 МВА	г. Сысерть, ул. Декабристов,	Зона инженерной	Охранная	20 м

N п\п	Наименование объекта	Характеристика объекта		Местоположение, наименование населенного пункта, адрес (при наличии)	Функциональная зона	Наличие зоны с особыми условиями	
		Единица измерения	Количественный показатель			Вид зоны	Количественный показатель
	кВ			дом 92	инфраструктуры /Зона инженерной инфраструктуры иных видов	зона	

Объекты физической культуры и массового спорта

Таблица 3.5.1

N п\п	Наименование объекта	Характеристика объекта		Местоположение, наименование населенного пункта, адрес (при наличии)	Функциональная зона	Наличие зоны с особыми условиями	
		Единица измерения	Количественный показатель			Вид зоны	Количественный показатель
1.	**Спортивные объекты**						
1.1	новое строительство, всего, в том числе:	Объект	**1**				
1.1.1	Лыжная база, лыжный комплекс)	- « -	1	г. Сысерть, ул. Загородная	Зона озелененных территорий общего пользования (лесопарки, парки, сады, скверы, бульвары, городские леса)	-	-
1.2	реконструкция, всего, в том числе:	Объект					

Объекты в области обработки, утилизации, обезвреживания, размещения твердых коммунальных отходов, скотомогильники

Таблица 3.6.1

N п\п	Наименование объекта	Характеристика объекта		Местоположение, наименование населенного пункта, адрес (при наличии)	Функциональная зона	Наличие зоны с особыми условиями	
		Единица измерения	Количественный показатель			Вид зоны	Количественный показатель
1.	**Полигоны твердых бытовых отходов**						
1.1	новое строительство, всего, в том числе:	Объект					
1.2	реконструкция, всего, в том числе:	Объект					
2.	**Полигоны промышленных и строительных отходов**						
2.1	новое строительство, всего, в том числе:	Объект\ площадь, га					
2.2	реконструкция	Объект\ площадь, га					
3.	**Полигоны комплексные (сортировка и переработка ТКО, полигон для захоронения ТКО и промышленных отходов)**						
3.1	новое строительство, всего, в том числе:	Объект\ площадь, га					

N п\п	Наименование объекта	Характеристика объекта		Местоположение, наименование населенного пункта, адрес (при наличии)	Функциональная зона	Наличие зоны с особыми условиями	
		Единица измерения	Количественный показатель			Вид зоны	Количественный показатель
3.2	реконструкция	Объект\ площадь, га					
4.	**Полигоны для складирования снега**						
4.1	новое строительство, всего, в том числе:	Объект					
4.2	реконструкция	Объект					
5.	**Скотомогильники, Ямы Беккари**						
5.1	новое строительство, всего, в том числе:	Объект					
5.2	реконструкция	Объект	**1**				
5.2.1	Скотомогильник с захоронением в ямах	- « -	1	г. Сысерть	Зона складирования и захоронения отходов	СЗЗ	50 м

1.4. Сведения о функциональных зонах, установленных на территории города Сысерть

Параметры функциональных зон, а также сведения о планируемых для размещения в них объектах федерального, регионального и местного значения, за исключением линейных объектов, представлены в таблице 4.1.1.

Параметры функциональных зон города Сысерть

Таблица 4.1.1

	Код зоны*	Наименование зоны	Площадь (га)	Объекты		
				Местного значения	Регионального значения	Федерального значения
1	701010101	Зона застройки индивидуальными жилыми домами	**622,327**			
2	701010102	Зона застройки малоэтажными жилыми домами (до 4 этажей, включая мансардный)	**7,72**			
3	701010103	Зона застройки среднеэтажными жилыми домами (от 5 до 8 этажей, включая мансардный)	**55,04**	Таб. 1.1.1		
4	701010104	Зона застройки многоэтажными жилыми домами (9 этажей и более)	**1,80**			
5	701010200	Зона смешанной и общественно-деловой застройки	**138,37**	Таб. 1.1.1, Таб. 1.3.1, Таб. 1.5.1, Таб. 1.6.1	Таб. 3.3.1	
6	701010301	Многофункциональная общественно-деловая зона***, в том числе подтипы:***	**52,46**	Таб. 1.1.1, Таб. 1.4.1, Таб. 1.5.1, Таб. 1.7.1		
		Зона делового, общественного и коммерческого назначения	45,49			
		Зона общегородского центра	2,68			
		Зона объектов торговли	4,11			
		Зона объектов общественного питания	0,06			
		Зона объектов коммунально-бытового назначения	0,12			

	Код зоны*	Наименование зоны	Площадь (га)	Объекты		
				Местного значения	Регионального значения	Федерального значения
7	701010302	Зона специализированной общественной застройки, ***в том числе подтипы:***	**68,48**	Таб. 1.4.1		
		Зона объектов здравоохранения	-			
		Зона объектов физической культуры и массового спорта	24,5			
		Зона дошкольных образовательных организаций	7,74	Таб. 1.4.1		
		Зона общеобразовательных организаций	12,42	Таб. 1.4.1		
		Зона организация дополнительного образования	0,27			
		Зона объектов, реализующих программы профессионального и высшего образования				
		Зона объектов социального назначения				
		Зона объектов культуры и искусства	0,6			
		Зона культовых зданий и сооружений	4,08			
		Зона специализированной общественной застройки иных видов	18,87			
8	701010401	Производственная зона	**127,39**			
9	701010402	Коммунально-складская зона	**4,01**			
10	701010404	Зона инженерной инфраструктуры, ***в том числе подтипы:***	**10,03**	Таб. 1.1.1	Таб. 3.4.1	
		Зона объектов электроснабжения				

	Код зоны*	Наименование зоны	Площадь (га)	Объекты		
				Местного значения	Регионального значения	Федерального значения
		Зона объектов теплоснабжения	2,04	Таб. 1.1.1		
		Зона объектов водоснабжения	0,95			
		Зона объектов газоснабжения	0,22			
		Зона объектов связи	0,71			
		Зона инженерной инфраструктуры иных видов	2,76		Таб. 3.4.1	
		Зона объектов водоотведения	3,35			
11	701010405	Зона транспортной инфраструктуры, ***в том числе подтипы:***	**397,91**	Таб. 1.1.1, Таб. 1.2.1		
		Зона объектов железнодорожного транспорта	11,74			
		Зона объектов автомобильного транспорта				
		Зона транспортной инфраструктуры иных видов	21,42			
		Зона улично-дорожной сети	364,75	Таб. 1.1.1, Таб. 1.2.1		
12	701010501	Зона сельскохозяйственных угодий				
13	701010502	Зона садоводческих, огороднических или дачных некоммерческих объединений граждан	**12,04**			
14	701010601	Зона озелененных территорий общего пользования (лесопарки, парки, сады, скверы, бульвары, городские леса)	**151,577**		Таб. 3.5.1	
15	701010602	Зона отдыха, ***в том числе подтипы:***	**28,20**			
		Зона детский	2,07			

	Код зоны*	Наименование зоны	Площадь (га)	Объекты		
				Местного значения	Регионального значения	Федерального значения
		оздоровительных учреждений				
		Зона иных объектов отдыха и туризма	26,13			
16	701010605	Зона лесов				
17	701010701	Зона кладбищ	**13,24**	Таб. 1.8.1		
18	701010702	Зона складирования и захоронения отходов	**0,31**		Таб. 3.6.1	
19	701010703	Зона озеленения территорий специального назначения	**31,28**			
20	701010900	Зоны акваторий	**142,24**			
21	701011000	Иные зоны				

Приложение № 2
к книге 1. Положения о территориальном планировании
Сысертского городского округа

ТЕХНИКО-ЭКОНОМИЧЕСКИЕ ПОКАЗАТЕЛИ
НАСЕЛЕННОГО ПУНКТА ДЕРЕВНЯ АНДРЕЕВКА

Наименование населенного пункта: **деревня Андреевка**

Площадь территории – **87,4316 га**

2.1. Сведения о видах, назначении и наименованиях планируемых для размещения объектов местного значения на территории деревни Андреевка

Сведения о видах, назначении и наименованиях планируемых для размещения и реконструкции объектов местного значения, их основные характеристики приведены в таблицах 1.1.2-1.5.2. Местоположение объектов указано на карте 2 «Объекты местного значения, размещаемые на территории Сысертского городского округа».

Объекты электро- газо- тепло- и водоснабжения населения, объекты водоотведения

Таблица 1.1.2

N п\п	Вид объекта\ наименование объекта	Характеристика объекта		Местоположение, наименование населенного пункта, адрес (при наличии)	Функциональная зона/ подтип зоны	Наличие зоны с особыми условиями	
		Единица измерения	Количественный показатель			Вид зоны	Количественный показатель
1.	**Водозаборные сооружения**						
1.1	новое строительство, всего, в том числе:	объект					
1.2	реконструкция, всего, в том числе:	объект					

N п\п	Вид объекта\ наименование объекта	Характеристика объекта		Местоположение, наименование населенного пункта, адрес (при наличии)	Функциональная зона/ подтип зоны	Наличие зоны с особыми условиями	
		Единица измерения	Количественный показатель			Вид зоны	Количественный показатель
2.	**Насосные станции**						
2.1	новое строительство, всего, в том числе:	объект					
2.2	реконструкция, всего, в том числе:	объект					
3.	**Сети водоснабжения**						
3.1.	новое строительство, всего, в том числе:	км					
3.2.	реконструкция, всего, в том числе:	км					
4.	**Очистные сооружения сточных вод**						
4.1	новое строительство, всего, в том числе:	объект					
4.2	реконструкция, всего, в том числе:	объект					

N п\п	Вид объекта\ наименование объекта	Характеристика объекта		Местоположение, наименование населенного пункта, адрес (при наличии)	Функциональная зона/ подтип зоны	Наличие зоны с особыми условиями	
		Единица измерения	Количественный показатель			Вид зоны	Количественный показатель
5.	**Канализационные насосные станции и колодцы гашения напора**						
5.1	новое строительство, всего, в том числе:	объект					
5.2	реконструкция, всего, в том числе:	объект					
6.	**Сети водоотведения**						
6.1	новое строительство, всего, в том числе:	км					
6.2	реконструкция, всего, в том числе:	км					
7.	**Теплопроводы распределительные**						
7.1	новое строительство, всего, в том числе:	км					
7.2	реконструкция,	км					

N п\п	Вид объекта\ наименование объекта	Характеристика объекта		Местоположение, наименование населенного пункта, адрес (при наличии)	Функциональная зона/ подтип зоны	Наличие зоны с особыми условиями	
		Единица измерения	Количественный показатель			Вид зоны	Количественный показатель
	всего, в том числе:						
8.	**Котельные**						
8.1	новое строительство, всего, в том числе:	Объект/ Гкал/час					
8.2	реконструкция, всего, в том числе:	Объект/ Гкал/час					
9.	**Электроподстанции**						
9.1	новое строительство (всего), в том числе:	объект					
9.2	реконструкция, всего, в том числе:	объект					
10.	**Линии электропередач**						
10.1	новое строительство (всего), в том числе:	км					

N п\п	Вид объекта\ наименование объекта	Характеристика объекта		Местоположение, наименование населенного пункта, адрес (при наличии)	Функциональная зона/ подтип зоны	Наличие зоны с особыми условиями	
		Единица измерения	Количественный показатель			Вид зоны	Количественный показатель
10.2	реконструкция, всего, в том числе:	км					
11.	**Газопроводы**	км					
11.1	новое строительство (всего), в том числе:	км					
11.2	реконструкция, всего, в том числе:	км					
12.	**Пункты редуцирования газа**						
12.1	новое строительство (всего), в том числе:	объект	**1**				
12.1.1	ПРГ д. Андреевка	- « -	1	в северной части д. Андреевка. Зона озелененных территорий общего пользования (лесопарки, парки, сады, скверы, бульвары, городские леса)		Санитарный разрыв Охранная зона	10 м 10 м
12.2	реконструкция, всего, в том числе:	объект					

Улично-дорожная сеть, объекты транспортной инфраструктуры

Таблица 1.2.2

N п\п	Наименование объекта	Характеристика объекта		Местоположение, наименование населенного пункта, адрес (при наличии)	Функциональная зона	Наличие зоны с особыми условиями	
		Единица измерения	Количественный показатель			Вид зоны	Количественный показатель
1.	**Улично-дорожная сеть**						
1.1	новое строительство, всего, в том числе:	км					
1.2	реконструкция, всего, в том числе:	км					
2.	**Искусственные дорожные сооружения**						
2.1	новое строительство, всего, в том числе:	объект					
2.2	реконструкция, всего, в том числе:	объект					
3.	**Остановочные пункты**						
3.1	новое строительство, всего, в том числе:	объект					

N п\п	Наименование объекта	Характеристика объекта		Местоположение, наименование населенного пункта, адрес (при наличии)	Функциональная зона	Наличие зоны с особыми условиями	
		Единица измерения	Количественный показатель			Вид зоны	Количественный показатель
3.2	реконструкция, всего, в том числе:	объект					

Объекты физической культуры и массового спорта

Таблица 1.3.2

N п\п	Наименование объекта	Характеристика объекта		Местоположение, наименование населенного пункта, адрес (при наличии)	Функциональная зона	Наличие зоны с особыми условиями	
		Единица измерения	Количественный показатель			Вид зоны	Количественный показатель
1.	**Спортивные залы, стадионы**						
1.1	новое строительство, всего, в том числе:	Объект					
1.2	реконструкция, всего, в том числе:	$м^2$					

Объекты образования

Таблица 1.4.2

N п\п	Наименование объекта	Характеристика объекта		Местоположение, наименование населенного пункта, адрес (при наличии)	Функциональная зона	Наличие зоны с особыми условиями	
		Единица измерения	Количественный показатель			Вид зоны	Количественный показатель
1.	**Детские дошкольные учреждения**						
1.1	новое строительство, всего, в том числе:	Объект\ кол. мест					
1.2	реконструкция, всего, в том числе:	Объект\ кол. мест					
2.	**Общеобразовательные учреждения**						
2.1	новое строительство, всего, в том числе:	Объект/ кол. мест					
2.2	реконструкция, всего, в том числе:	Объект/ кол. мест					
3.	**Учреждения дополнительного образования**						
3.1	новое строительство, всего, в том числе:	Объект\ кол. мест					

N п\п	Наименование объекта	Характеристика объекта		Местоположение, наименование населенного пункта, адрес (при наличии)	Функциональная зона	Наличие зоны с особыми условиями	
		Единица измерения	Количественный показатель			Вид зоны	Количественный показатель
3.2	реконструкция, всего, в том числе:	Объект/ кол. мест					

Примечание: * – указан параметр, необходимый для увеличения мощности.

Объекты обслуживания населения в сфере культуры

Таблица 1.5.2

N п\п	Наименование объекта	Характеристика объекта		Местоположение, наименование населенного пункта, адрес (при наличии)	Функциональная зона	Наличие зоны с особыми условиями	
		Единица измерения	Количественный показатель			Вид зоны	Количественный показатель
1.	**Объекты культуры**						
1.1	новое строительство, всего, в том числе:	Объект/ кол-во мест					
1.2	реконструкция, всего, в том числе:	Объект/ кол-во мест					
2.	**Библиотеки**						
2.1	новое строительство, всего, в том числе:	Объект					

N п\п	Наименование объекта	Характеристика объекта		Местоположение, наименование населенного пункта, адрес (при наличии)	Функциональная зона	Наличие зоны с особыми условиями	
		Единица измерения	Количественный показатель			Вид зоны	Количественный показатель
2.2	реконструкция, всего, в том числе:	Объект					
3.	**Зрелищные организации**						
3.1	новое строительство, всего, в том числе:	Объект					
3.2	реконструкция, всего, в том числе:	Объект					
4.	**Общественные пространства**						
4.1	новое строительство, всего, в том числе:	Объект					
4.2	реконструкция, всего, в том числе:	Объект					

2.2. Сведения об объектах федерального значения (за исключением линейных), планируемых к строительству и реконструкции на территории деревни Андреевка

На территории деревни Андреевка отсутствуют объекты федерального значения (за исключением линейных), планируемые к строительству и реконструкции.

2.3. Сведения об объектах регионального значения (за исключением линейных), планируемых к строительству и реконструкции на территории деревни Андреевка

Сведения о видах, назначении и наименованиях планируемых для размещения и реконструкции объектов регионального значения (за исключением линейных), их основные характеристики приведены в таблицах 3.1.2-3.2.2. Местоположение объектов указано на карте 2 «Функциональное зонирование территории Сысертского городского округа».

Объекты транспортной инфраструктуры

Таблица 3.1.2

N п\п	Наименование объекта	Характеристика объекта		Местоположение, функциональная зона	Наличие зоны с особыми условиями	
		Единица измерения	Количественный показатель		Вид зоны	Количественный показатель
1.	**Искусственные дорожные сооружения**					
1.1	новое строительство, всего, в том числе:	объект				
1.2	реконструкция, всего, в том числе:	объект				

Объекты здравоохранения

Таблица 3.2.2

N п\п	Наименование объекта	Характеристика объекта		Местоположение, наименование населенного пункта, адрес (при наличии)	Функциональная зона	Наличие зоны с особыми условиями	
		Единица измерения	Количественный показатель			Вид зоны	Количественный показатель
1.	**Амбулаторно-поликлинические учреждения**						
1.1	новое строительство, всего, в том числе:	объект/ посещений в смену	**1/50**				
1.1.1	Фельдшерско-акушерский пункт	-«-	1/50	д. Андреевка	Зона делового, общественного и коммерческого назначения		
1.2	реконструкция, всего, в том числе:	объект/ посещений в смену					

2.4. Сведения о функциональных зонах, установленных на территории деревни Андреевка

Параметры функциональных зон, а также сведения о планируемых для размещения и реконструкции в них объектах федерального, регионального и местного значения, за исключением линейных объектов, представлены в таблице 4.1.2.

Параметры функциональных зон деревни Андреевка

Таблица 4.1.2

	Код зоны*	Наименование зоны	Площадь (га)	Объекты		
				Местного значения	Регионального значения	Федерального значения
1	701010101	Зона застройки индивидуальными жилыми домами	**18,02**			
2	701010102	Зона застройки малоэтажными жилыми домами (до 4 этажей, включая мансардный)				
3	701010103	Зона застройки среднеэтажными жилыми домами (от 5 до 8 этажей, включая мансардный)				
4	701010104	Зона застройки многоэтажными жилыми домами (9 этажей и более)				
5	701010200	Зона смешанной и общественно-деловой застройки				
6	701010301	Многофункциональная общественно-деловая зона***, в том числе подтипы:***	**0,42**		Таб. 3.2.2	
		Зона делового, общественного и коммерческого назначения	0,42		Таб. 3.2.2	
		Зона объектов торговли				
		Зона объектов коммунально-бытового назначения				
7	701010302	Зона специализированной общественной застройки, ***в том числе подтипы:***				
		Зона объектов				

	Код зоны*	Наименование зоны	Площадь (га)	Объекты		
				Местного значения	Регионального значения	Федерального значения
		здравоохранения				
		Зона объектов физической культуры и массового спорта				
		Зона дошкольных образовательных организаций				
		Зона общеобразовательных организаций				
		Зона объектов, реализующих программы профессионального и высшего образования				
		Зона объектов культуры и искусства				
		Зона культовых зданий и сооружений				
8	701010401	Производственная зона				
9	701010402	Коммунально-складская зона				
10	701010404	Зона инженерной инфраструктуры, ***в том числе подтипы:***	**0,49**			
		Зона инженерной инфраструктуры иных видов				
		Зона объектов водоснабжения	0,49			
		Зона объектов водоотведения				
11	701010405	Зона транспортной инфраструктуры, ***в том числе подтипы:***	**7,55**			
		Зона объектов автомобильного транспорта				
		Зона транспортной инфраструктуры иных видов				

	Код зоны*	Наименование зоны	Площадь (га)	Объекты		
				Местного значения	Регионального значения	Федерального значения
		Зона улично-дорожной сети	7,55			
12	701010501	Зона сельскохозяйственных угодий				
13	701010502	Зона садоводческих, огороднических или дачных некоммерческих объединений граждан				
14	701010504	Иные зоны сельскохозяйственного назначения, ***в том числе подтипы:***				
		Зона для ведения крестьянского фермерского хозяйства				
15	701010601	Зона озелененных территорий общего пользования (лесопарки, парки, сады, скверы, бульвары, городские леса)	**58,14**			
16	701010602	Зона отдыха, ***в том числе подтипы:***				
		Зона иных объектов отдыха и туризма				
17	701010701	Зона кладбищ				
18	701010703	Зона озеленения территорий специального назначения				
19	701010900	Зоны акваторий	**2,81**			

Приложение № 3
к книге 1. Положения о территориальном планировании
Сысертского городского округа

ТЕХНИКО-ЭКОНОМИЧЕСКИЕ ПОКАЗАТЕЛИ
НАСЕЛЕННОГО ПУНКТА ДЕРЕВНЯ БОЛЬШОЕ СЕДЕЛЬНИКОВО

Наименование населенного пункта: **деревня Большое Седельниково**

Площадь территории – **214,2864 га**

3.1. Сведения о видах, назначении и наименованиях планируемых для размещения объектов местного значения на территории деревни Большое Седельниково

Сведения о видах, назначении и наименованиях планируемых для размещения и реконструкции объектов местного значения, их основные характеристики приведены в таблицах 1.1.3-1.5.3. Местоположение объектов указано на карте 2 «Объекты местного значения, размещаемые на территории Сысертского городского округа».

Объекты электро- газо- тепло- и водоснабжения населения, объекты водоотведения

Таблица 1.1.3

N п\п	Вид объекта\ наименование объекта	Характеристика объекта		Местоположение, наименование населенного пункта, адрес (при наличии)	Функциональная зона/ подтип зоны	Наличие зоны с особыми условиями	
		Единица измерения	Количественный показатель			Вид зоны	Количественный показатель
1.	**Водозаборные сооружения**						
1.1	новое строительство, всего, в том числе:	объект					
1.2	реконструкция, всего, в том числе:	объект					

N п\п	Вид объекта\ наименование объекта	Характеристика объекта		Местоположение, наименование населенного пункта, адрес (при наличии)	Функциональная зона/ подтип зоны	Наличие зоны с особыми условиями	
		Единица измерения	Количественный показатель			Вид зоны	Количественный показатель
2.	**Насосные станции**						
2.1	новое строительство, всего, в том числе:	объект					
2.2	реконструкция, всего, в том числе:	объект					
3.	**Сети водоснабжения**						
3.1.	новое строительство, всего, в том числе:	км					
3.2.	реконструкция, всего, в том числе:	км					
4.	**Очистные сооружения сточных вод**						
4.1	новое строительство, всего, в том числе:	объект					

N п\п	Вид объекта\ наименование объекта	Характеристика объекта		Местоположение, наименование населенного пункта, адрес (при наличии)	Функциональная зона/ подтип зоны	Наличие зоны с особыми условиями	
		Единица измерения	Количественный показатель			Вид зоны	Количественный показатель
4.2	реконструкция, всего, в том числе:	объект					
5.	**Канализационные насосные станции и колодцы гашения напора**						
5.1	новое строительство, всего, в том числе:	объект					
5.2	реконструкция, всего, в том числе:	объект					
6.	**Сети водоотведения**						
6.1	новое строительство, всего, в том числе:	км					
6.2	реконструкция, всего, в том числе:	км					
7.	**Теплопроводы распределительные**						
7.1	новое строительство, всего, в том числе:	км	**0,018**				

N п\п	Вид объекта\ наименование объекта	Характеристика объекта		Местоположение, наименование населенного пункта, адрес (при наличии)	Функциональная зона/ подтип зоны	Наличие зоны с особыми условиями	
		Единица измерения	Количественный показатель			Вид зоны	Количественный показатель
7.1.1	Теплопровод	- « -	0,018	д. Большое Седельниково			
7.2	реконструкция, всего, в том числе:	км					
8.	**Котельные**						
8.1	новое строительство, всего, в том числе:	Объект/ Гкал/час	**1/0,69**				
8.1.1	Котельная	- « -	1/0,69	д. Большое Седельниково, ул. Ленина	Зона смешанной и общественно-деловой застройки		
8.2	реконструкция, всего, в том числе:	Объект/ Гкал/час					
9.	**Электроподстанции**						
9.1	новое строительство (всего), в том числе:	объект					
9.2	реконструкция, всего, в том числе:	объект					

N п\п	Вид объекта\ наименование объекта	Характеристика объекта		Местоположение, наименование населенного пункта, адрес (при наличии)	Функциональная зона/ подтип зоны	Наличие зоны с особыми условиями	
		Единица измерения	Количественный показатель			Вид зоны	Количественный показатель
10.	**Линии электропередач**						
10.1	новое строительство (всего), в том числе:	км					
10.2	реконструкция, всего, в том числе:	км					
11.	**Газопроводы распределительные**						
11.1	новое строительство (всего), в том числе:	км	**0,067**				
11.1.1	Газопровод высокого давления II категории (газоснабжение проектируемой котельной)	- « -	0,067	д. Большое Седельниково		СЗЗ Охранная зона	7 м 2 м
11.2	реконструкция, всего, в том числе:	км					

Улично-дорожная сеть, объекты транспортной инфраструктуры

Таблица 1.2.3

N п\п	Наименование объекта	Характеристика объекта		Местоположение, наименование населенного пункта, адрес (при наличии)	Функциональная зона	Наличие зоны с особыми условиями	
		Единица измерения	Количественный показатель			Вид зоны	Количественный показатель
1.	**Улично-дорожная сеть**						
1.1	новое строительство, всего, в том числе:	км					
1.2	реконструкция, всего, в том числе:	км	**0,089**				
1.2.1	Улицы и проезды	- « -	0,089	д. Большое Седельниково	Зона улично-дорожной сети	-	-
2.	**Искусственные дорожные сооружения**						
2.1	новое строительство, всего, в том числе:	объект					
2.2	реконструкция, всего, в том числе:	объект					
3.	**Остановочные пункты**						
3.1	новое строительство, всего, в том числе:	объект					

N п\п	Наименование объекта	Характеристика объекта		Местоположение, наименование населенного пункта, адрес (при наличии)	Функциональная зона	Наличие зоны с особыми условиями	
		Единица измерения	Количественный показатель			Вид зоны	Количественный показатель
3.2	реконструкция, всего, в том числе:	объект					

Объекты физической культуры и массового спорта

Таблица 1.3.3

N п\п	Наименование объекта	Характеристика объекта		Местоположение, наименование населенного пункта, адрес (при наличии)	Функциональная зона	Наличие зоны с особыми условиями	
		Единица измерения	Количественный показатель			Вид зоны	Количественный показатель
1.	**Спортивные залы, стадионы**						
1.1	новое строительство, всего, в том числе:	Объект					
1.2	реконструкция, всего, в том числе:	$м^2$					

Объекты образования

Таблица 1.4.3

N п\п	Наименование объекта	Характеристика объекта		Местоположение, наименование населенного пункта, адрес (при наличии)	Функциональная зона	Наличие зоны с особыми условиями	
		Единица измерения	Количественный показатель			Вид зоны	Количественный показатель
1.	**Детские дошкольные учреждения**						
1.1	новое строительство, всего, в том числе:	Объект\ кол. мест	**1/135**				
1.1.1	Детский сад (в составе школы-комплекса)	- « -	1/135	д. Большое Седельниково	Зона специализированной общественной застройки иных видов		
1.2	реконструкция, всего, в том числе:	Объект\ кол. мест					
2.	**Общеобразовательные учреждения**						
2.1	новое строительство, всего, в том числе:	Объект/ кол. мест	**1/80**				
2.1.1	Начальная школа (в составе школы-комплекса)	- « -	1/80	д. Большое Седельниково	Зона специализированной общественной застройки иных видов		
2.2	реконструкция, всего, в том числе:	Объект/ кол. мест					
3.	**Учреждения дополнительного образования**						

N п\п	Наименование объекта	Характеристика объекта		Местоположение, наименование населенного пункта, адрес (при наличии)	Функциональная зона	Наличие зоны с особыми условиями	
		Единица измерения	Количественный показатель			Вид зоны	Количественный показатель
3.1	новое строительство, всего, в том числе:	Объект\ кол. мест	**1/100**				
3.1.1	Учреждение дополнительного образования для детей (в составе школы-комплекса)	- « -	1/100	д. Большое Седельниково	Зона специализированной общественной застройки иных видов		
3.2	реконструкция, всего, в том числе:	Объект/ кол. мест					

Примечание: * – указан параметр, необходимый для увеличения мощности.

Объекты обслуживания населения в сфере культуры

Таблица 1.5.3

N п\п	Наименование объекта	Характеристика объекта		Местоположение, наименование населенного пункта, адрес (при наличии)	Функциональная зона	Наличие зоны с особыми условиями	
		Единица измерения	Количественный показатель			Вид зоны	Количественный показатель
1.	**Объекты культуры**						
1.1	новое строительство, всего, в том числе:	Объект/ кол-во мест					
1.2	реконструкция, всего, в том числе:	Объект/ кол-во мест					

N п\п	Наименование объекта	Характеристика объекта		Местоположение, наименование населенного пункта, адрес (при наличии)	Функциональная зона	Наличие зоны с особыми условиями	
		Единица измерения	Количественный показатель			Вид зоны	Количественный показатель
2.	**Библиотеки**						
2.1	новое строительство, всего, в том числе:	Объект					
2.2	реконструкция, всего, в том числе:	Объект					
3.	**Зрелищные организации**						
3.1	новое строительство, всего, в том числе:	Объект					
3.2	реконструкция, всего, в том числе:	Объект					
4.	**Общественные пространства**						
4.1	новое строительство, всего, в том числе:	Объект					
4.2	реконструкция,	Объект					

N п\п	Наименование объекта	Характеристика объекта		Местоположение, наименование населенного пункта, адрес (при наличии)	Функциональная зона	Наличие зоны с особыми условиями	
		Единица измерения	Количественный показатель			Вид зоны	Количественный показатель
	всего, в том числе:						

3.2. Сведения об объектах федерального значения (за исключением линейных), планируемых к строительству и реконструкции на территории деревни Большое Седельниково

На территории деревни Большое Седельниково отсутствуют объекты федерального значения (за исключением линейных), планируемые к строительству и реконструкции.

3.3. Сведения об объектах регионального значения (за исключением линейных), планируемых к строительству и реконструкции на территории деревни Большое Седельниково

Сведения о видах, назначении и наименованиях планируемых для размещения и реконструкции объектов регионального значения (за исключением линейных), их основные характеристики приведены в таблицах 3.1.3-3.3.3. Местоположение объектов указано на карте 2 «Функциональное зонирование территории Сысертского городского округа».

Объекты транспортной инфраструктуры

Таблица 3.1.3

N п\п	Наименование объекта	Характеристика объекта		Местоположение, функциональная зона	Наличие зоны с особыми условиями	
		Единица измерения	Количественный показатель		Вид зоны	Количественный показатель
1.	**Искусственные дорожные сооружения**					
1.1	новое строительство, всего, в том числе:	объект				

N п\п	Наименование объекта	Характеристика объекта		Местоположение, функциональная зона	Наличие зоны с особыми условиями	
		Единица измерения	Количественный показатель		Вид зоны	Количественный показатель
1.2	реконструкция, всего, в том числе:	объект				

Объекты здравоохранения

Таблица 3.2.3

N п\п	Наименование объекта	Характеристика объекта		Местоположение, наименование населенного пункта, адрес (при наличии)	Функциональная зона	Наличие зоны с особыми условиями	
		Единица измерения	Количественный показатель			Вид зоны	Количественный показатель
1.	**Амбулаторно-поликлинические учреждения**						
1.1	новое строительство, всего, в том числе:	объект/ посещений в смену	**1/50**				
1.1.1	Общая врачебная практика	-«-	1/50	д. Большое Седельниково, ул. Свердлова, 28	Зона смешанной и общественно-деловой застройки		
1.2	реконструкция, всего, в том числе:	объект/ посещений в смену					

Объекты обеспечения пожарной безопасности

Таблица 3.3.3

N п\п	Наименование объекта	Характеристика объекта		Местоположение, наименование населенного пункта, адрес (при наличии)	Функциональная зона	Наличие зоны с особыми условиями	
		Ед. изм.	Ед. изм.			Вид зоны	Количественный показатель
1.	**Пожарные депо**						
1.1	новое строительство, всего, в том числе:	Объект	**1**				
1.1.1	Пожарное депо	-«-	1	д. Большое Седельниково (за границами НП)	Коммунально-складская зона		
1.2	реконструкция, всего, в том числе:	Объект					

3.4. Сведения о функциональных зонах, установленных на территории деревни Большое Седельниково

Параметры функциональных зон, а также сведения о планируемых для размещения и реконструкции в них объектах федерального, регионального и местного значения, за исключением линейных объектов, представлены в таблице 4.1.3.

Параметры функциональных зон деревни Большое Седельниково

Таблица 4.1.3

	Код зоны*	Наименование зоны	Площадь (га)	Объекты		
				Местного значения	Регионального значения	Федерального значения
1	701010101	Зона застройки индивидуальными жилыми домами	**132,74**			
2	701010102	Зона застройки малоэтажными жилыми домами (до 4 этажей, включая мансардный)	**5,15**			
3	701010103	Зона застройки среднеэтажными жилыми домами (от 5 до 8 этажей, включая мансардный)	**2,57**			
4	701010104	Зона застройки многоэтажными жилыми домами (9 этажей и более)				
5	701010200	Зона смешанной и общественно-деловой застройки	**6,37**	Таб. 1.1.3	Таб. 3.2.3	
6	701010301	Многофункциональная общественно-деловая зона***, в том числе подтипы:***	**0,20**			
		Зона делового, общественного и коммерческого назначения	0,07			
		Зона объектов торговли	0,13			
		Зона объектов коммунально-бытового назначения				
7	701010302	Зона специализированной общественной застройки, ***в том числе подтипы:***	**5,66**	Таб. 1.4.3		
		Зона объектов здравоохранения				
		Зона объектов физической культуры и массового спорта				
		Зона дошкольных образовательных	0,67			

	Код зоны*	Наименование зоны	Площадь (га)	Объекты		
				Местного значения	Регионального значения	Федерального значения
		организаций				
		Зона общеобразовательных организаций	2,83			
		Зона объектов, реализующих программы профессионального и высшего образования				
		Зона объектов культуры и искусства				
		Зона культовых зданий и сооружений				
		Зона специализированной общественной застройки иных видов	2,16	Таб. 1.4.3		
8	701010401	Производственная зона				
9	701010402	Коммунально-складская зона				
10	701010404	Зона инженерной инфраструктуры, ***в том числе подтипы:***				
		Зона инженерной инфраструктуры иных видов				
		Зона объектов газоснабжения				
		Зона объектов водоотведения				
11	701010405	Зона транспортной инфраструктуры, ***в том числе подтипы:***	**35,78**	Таб. 1.2.3		
		Зона объектов автомобильного транспорта				
		Зона транспортной инфраструктуры иных видов				
		Зона улично-дорожной сети	35,78	Таб. 1.2.3		
12	701010501	Зона сельскохозяйственных угодий				
13	701010502	Зона садоводческих, огороднических или дачных некоммерческих объединений граждан				
	701010503	Производственная зона				

	Код зоны*	Наименование зоны	Площадь (га)	Объекты		
				Местного значения	Регионального значения	Федерального значения
14		сельскохозяйственных предприятий				
15	701010601	Зона озелененных территорий общего пользования (лесопарки, парки, сады, скверы, бульвары, городские леса)	**16,11**			
16	701010602	Зона отдыха, ***в том числе подтипы:***				
		Зона иных объектов отдыха и туризма				
17	701010701	Зона кладбищ				
18	701010703	Зона озеленения территорий специального назначения				
19	701010900	Зоны акваторий	**9,73**			
20	701011000	Иные зоны				

Приложение № 4
к книге 1. Положения о территориальном планировании
Сысертского городского округа

ТЕХНИКО-ЭКОНОМИЧЕСКИЕ ПОКАЗАТЕЛИ
НАСЕЛЕННОГО ПУНКТА ДЕРЕВНЯ ВЕРХНЯЯ БОЕВКА

Наименование населенного пункта: **деревня Верхняя Боевка**

Площадь территории – **135,6698 га**

4.1. Сведения о видах, назначении и наименованиях планируемых для размещения объектов местного значения на территории деревни Верхняя Боевка

Сведения о видах, назначении и наименованиях планируемых для размещения и реконструкции объектов местного значения, их основные характеристики приведены в таблицах 1.1.4-1.5.4. Местоположение объектов указано на карте 2 «Объекты местного значения, размещаемые на территории Сысертского городского округа».

Объекты электро- газо- тепло- и водоснабжения населения, объекты водоотведения

Таблица 1.1.4

N п\п	Вид объекта\ наименование объекта	Характеристика объекта		Местоположение, наименование населенного пункта, адрес (при наличии)	Функциональная зона/ подтип зоны	Наличие зоны с особыми условиями	
		Единица измерения	Количественный показатель			Вид зоны	Количественный показатель
1.	**Водозаборные сооружения**						
1.1	новое строительство, всего, в том числе:	объект					
1.2	реконструкция, всего, в том числе:	объект					

N п\п	Вид объекта\ наименование объекта	Характеристика объекта		Местоположение, наименование населенного пункта, адрес (при наличии)	Функциональная зона/ подтип зоны	Наличие зоны с особыми условиями	
		Единица измерения	Количественный показатель			Вид зоны	Количественный показатель
2.	**Насосные станции**						
2.1	новое строительство, всего, в том числе:	объект					
2.2	реконструкция, всего, в том числе:	объект					
3.	**Сети водоснабжения**						
3.1.	новое строительство, всего, в том числе:	км					
3.1.1							
3.2.	реконструкция, всего, в том числе:	км					
4.	**Очистные сооружения сточных вод**						
4.1	новое строительство, всего, в том числе:	объект					
4.2	реконструкция, всего, в том числе:	объект					

N п\п	Вид объекта\ наименование объекта	Характеристика объекта		Местоположение, наименование населенного пункта, адрес (при наличии)	Функциональная зона/ подтип зоны	Наличие зоны с особыми условиями	
		Единица измерения	Количественный показатель			Вид зоны	Количественный показатель
5.	**Канализационные насосные станции и колодцы гашения напора**						
5.1	новое строительство, всего, в том числе:	объект					
5.2	реконструкция, всего, в том числе:	объект					
6.	**Сети водоотведения**						
6.1	новое строительство, всего, в том числе:	км					
6.2	реконструкция, всего, в том числе:	км					
7.	**Теплопроводы распределительные**						
7.1	новое строительство, всего, в том числе:	км					
7.2	реконструкция,	км					

N п\п	Вид объекта\ наименование объекта	Характеристика объекта		Местоположение, наименование населенного пункта, адрес (при наличии)	Функциональная зона/ подтип зоны	Наличие зоны с особыми условиями	
		Единица измерения	Количественный показатель			Вид зоны	Количественный показатель
	всего, в том числе:						
8.	**Котельные**						
8.1	новое строительство, всего, в том числе:	Объект/ Гкал/час					
8.2	реконструкция, всего, в том числе:	Объект/ Гкал/час					
9.	**Электроподстанции**						
9.1	новое строительство (всего), в том числе:	объект					
9.2	реконструкция, всего, в том числе:	объект					
10.	**Линии электропередач**						
10.1	новое строительство (всего), в том числе:	км					

N п\п	Вид объекта\ наименование объекта	Характеристика объекта		Местоположение, наименование населенного пункта, адрес (при наличии)	Функциональная зона/ подтип зоны	Наличие зоны с особыми условиями	
		Единица измерения	Количественный показатель			Вид зоны	Количественный показатель
10.2	реконструкция, всего, в том числе:	км					
11.	**Пункты редуцирования газа**						
11.1	новое строительство (всего), в том числе:	объект	**1**				
11.1.1	ПРГ (газоснабжение ул. Ворошилова, ул. Октябрьской, ул. Революционеров д. Верхняя Боевка)	- « -	1	д. Верхняя Боевка, ул. Октябрьская, Зона объектов газоснабжения		СЗЗ Охранная зона	10 м 10 м
11.2	реконструкция, всего, в том числе:	объект					
12.	**Газопроводы распределительные**						
12.1	новое строительство (всего), в том числе:	км	**0,571**				
12.1.1	Газопровод высокого давления II категории	- « -	0,571	д. Верхняя Боевка		СЗЗ Охранная зона	7 м 2 м
12.2	реконструкция, всего, в том числе:	км					

Улично-дорожная сеть, объекты транспортной инфраструктуры

Таблица 1.2.4

N п\п	Наименование объекта	Характеристика объекта		Местоположение, наименование населенного пункта, адрес (при наличии)	Функциональная зона	Наличие зоны с особыми условиями	
		Единица измерения	Количественный показатель			Вид зоны	Количественный показатель
1.	**Улично-дорожная сеть**						
1.1	новое строительство, всего, в том числе:	км					
1.2	реконструкция, всего, в том числе:	км					
2.	**Искусственные дорожные сооружения**						
2.1	новое строительство, всего, в том числе:	объект					
2.2	реконструкция, всего, в том числе:	объект					
3.	**Остановочные пункты**						
3.1	новое строительство, всего, в том числе:	объект					
3.2	реконструкция,	объект					

N п\п	Наименование объекта	Характеристика объекта		Местоположение, наименование населенного пункта, адрес (при наличии)	Функциональная зона	Наличие зоны с особыми условиями	
		Единица измерения	Количественный показатель			Вид зоны	Количественный показатель
	всего, в том числе:						

Объекты физической культуры и массового спорта

Таблица 1.3.4

N п\п	Наименование объекта	Характеристика объекта		Местоположение, наименование населенного пункта, адрес (при наличии)	Функциональная зона	Наличие зоны с особыми условиями	
		Единица измерения	Количественный показатель			Вид зоны	Количественный показатель
1.	**Спортивные залы, стадионы**						
1.1	новое строительство, всего, в том числе:	Объект					
1.2	реконструкция, всего, в том числе:	$м^2$					

Объекты образования

Таблица 1.4.4

N п\п	Наименование объекта	Характеристика объекта		Местоположение, наименование населенного пункта, адрес (при наличии)	Функциональная зона	Наличие зоны с особыми условиями	
		Единица измерения	Количественный показатель			Вид зоны	Количественный показатель
1.	**Детские дошкольные учреждения**						
1.1	новое строительство, всего, в том числе:	Объект\ кол. мест					
1.2	реконструкция, всего, в том числе:	Объект\ кол. мест					
2.	**Общеобразовательные учреждения**						
2.1	новое строительство, всего, в том числе:	Объект/ кол. мест					
2.2	реконструкция, всего, в том числе:	Объект/ кол. мест					
3.	**Учреждения дополнительного образования**						
3.1	новое строительство, всего, в том числе:	Объект\ кол. мест					

N п\п	Наименование объекта	Характеристика объекта		Местоположение, наименование населенного пункта, адрес (при наличии)	Функциональная зона	Наличие зоны с особыми условиями	
		Единица измерения	Количественный показатель			Вид зоны	Количественный показатель
3.2	реконструкция, всего, в том числе:	Объект/ кол. мест					

Примечание: * – указан параметр, необходимый для увеличения мощности.

Объекты обслуживания населения в сфере культуры

Таблица 1.5.4

N п\п	Наименование объекта	Характеристика объекта		Местоположение, наименование населенного пункта, адрес (при наличии)	Функциональная зона	Наличие зоны с особыми условиями	
		Единица измерения	Количественный показатель			Вид зоны	Количественный показатель
1.	**Объекты культуры**						
1.1	новое строительство, всего, в том числе:	Объект/ кол-во мест					
1.2	реконструкция, всего, в том числе:	Объект/ кол-во мест					
2.	**Библиотеки**						
2.1	новое строительство, всего, в том числе:	Объект					

N п\п	Наименование объекта	Характеристика объекта		Местоположение, наименование населенного пункта, адрес (при наличии)	Функциональная зона	Наличие зоны с особыми условиями	
		Единица измерения	Количественный показатель			Вид зоны	Количественный показатель
2.2	реконструкция, всего, в том числе:	Объект					
3.	**Зрелищные организации**						
3.1	новое строительство, всего, в том числе:	Объект					
3.2	реконструкция, всего, в том числе:	Объект					
4.	**Общественные пространства**						
4.1	новое строительство, всего, в том числе:	Объект					
4.2	реконструкция, всего, в том числе:	Объект					

4.2. Сведения об объектах федерального значения (за исключением линейных), планируемых к строительству и реконструкции на территории деревни Верхняя Боевка

На территории деревни Верхняя Боевка отсутствуют объекты федерального значения (за исключением линейных), планируемые к строительству и реконструкции.

4.3. Сведения об объектах регионального значения (за исключением линейных), планируемых к строительству и реконструкции на территории деревни Верхняя Боевка

Сведения о видах, назначении и наименованиях планируемых для размещения и реконструкции объектов регионального значения (за исключением линейных), их основные характеристики приведены в таблице 3.1.4. Местоположение объектов указано на карте 2 «Функциональное зонирование территории Сысертского городского округа».

Объекты здравоохранения

Таблица 3.1.4

N п\п	Наименование объекта	Характеристика объекта		Местоположение, наименование населенного пункта, адрес (при наличии)	Функциональная зона	Наличие зоны с особыми условиями	
		Единица измерения	Количественный показатель			Вид зоны	Количественный показатель
1.	**Амбулаторно-поликлинические учреждения**						
1.1	новое строительство, всего, в том числе:	объект/ посещений в смену	**1/50**				
1.1.1	Фельдшерско-акушерский пункт	-«-	1/50	д. Верхняя Боевка	Зона делового, общественного и коммерческого назначения		
1.2	реконструкция, всего, в том числе:	объект/ посещений в смену					

4.4. Сведения о функциональных зонах, установленных на территории деревни Верхняя Боевка

Параметры функциональных зон, а также сведения о планируемых для размещения и реконструкции в них объектах федерального, регионального и местного значения, за исключением линейных объектов, представлены в таблице 4.1.4.

Параметры функциональных зон деревни Верхняя Боевка

Таблица 4.1.4

	Код зоны*	Наименование зоны	Площадь (га)	Объекты		
				Местного значения	Регионального значения	Федерального значения
1	701010101	Зона застройки индивидуальными жилыми домами	**68,31**			
2	701010102	Зона застройки малоэтажными жилыми домами (до 4 этажей, включая мансардный)				
3	701010103	Зона застройки среднеэтажными жилыми домами (от 5 до 8 этажей, включая мансардный)				
4	701010104	Зона застройки многоэтажными жилыми домами (9 этажей и более)				
5	701010200	Зона смешанной и общественно-деловой застройки				
6	701010301	Многофункциональная общественно-деловая зона***, в том числе подтипы:***	**0,81**		Таб. 3.1.4	
		Зона делового, общественного и коммерческого назначения	0,81		Таб. 3.1.4	
		Зона объектов торговли				
		Зона объектов коммунально-бытового назначения				
7	701010302	Зона специализированной общественной застройки, ***в том числе подтипы:***	**0,26**			
		Зона объектов				

	Код зоны*	Наименование зоны	Площадь (га)	Объекты		
				Местного значения	Регионального значения	Федерального значения
		здравоохранения				
		Зона объектов физической культуры и массового спорта	0,26			
		Зона дошкольных образовательных организаций				
		Зона общеобразовательных организаций				
		Зона объектов, реализующих программы профессионального и высшего образования				
		Зона объектов культуры и искусства				
		Зона культовых зданий и сооружений				
8	701010401	Производственная зона				
9	701010402	Коммунально-складская зона				
10	701010404	Зона инженерной инфраструктуры, ***в том числе подтипы:***	**0,26**	Таб. 1.1.4		
		Зона инженерной инфраструктуры иных видов				
		Зона объектов газоснабжения	0,01	Таб. 1.1.4		
		Зона объектов водоснабжения				
		Зона объектов водоотведения	0,25			
11	701010405	Зона транспортной инфраструктуры, ***в том числе подтипы:***	**18,95**	Таб. 1.1.4		
		Зона объектов автомобильного транспорта				
		Зона транспортной	0,36			

	Код зоны*	Наименование зоны	Площадь (га)	Объекты		
				Местного значения	Регионального значения	Федерального значения
		инфраструктуры иных видов				
		Зона улично-дорожной сети	18,59	Таб. 1.1.4		
12	701010502	Зона садоводческих, огороднических или дачных некоммерческих объединений граждан				
13	701010504	Иные зоны сельскохозяйственного назначения, ***в том числе подтипы:***				
		Зона для ведения крестьянского фермерского хозяйства				
		Зона для ведения личного подсобного хозяйства				
14	701010601	Зона озелененных территорий общего пользования (лесопарки, парки, сады, скверы, бульвары, городские леса)	**33,64**			
15	701010602	Зона отдыха, ***в том числе подтипы:***				
		Зона иных объектов отдыха и туризма				
16	701010701	Зона кладбищ				
17	701010703	Зона озеленения территорий специального назначения	**4,83**			
18	701010900	Зоны акваторий	**8,61**			

Приложение № 5
к книге 1. Положения о территориальном планировании
Сысертского городского округа

ТЕХНИКО-ЭКОНОМИЧЕСКИЕ ПОКАЗАТЕЛИ
НАСЕЛЕННОГО ПУНКТА ДЕРЕВНЯ КЛЮЧИ

Наименование населенного пункта: **деревня Ключи**

Площадь территории – **514,3387 га**

5.1. Сведения о видах, назначении и наименованиях планируемых для размещения объектов местного значения на территории деревни Ключи

Сведения о видах, назначении и наименованиях планируемых для размещения и реконструкции объектов местного значения, их основные характеристики приведены в таблицах 1.1.5-1.5.5. Местоположение объектов указано на карте 2 «Объекты местного значения, размещаемые на территории Сысертского городского округа».

Объекты электро- газо- тепло- и водоснабжения населения, объекты водоотведения

Таблица 1.1.5

N п\п	Вид объекта\ наименование объекта	Характеристика объекта		Местоположение, наименование населенного пункта, адрес (при наличии)	Функциональная зона/ подтип зоны	Наличие зоны с особыми условиями	
		Единица измерения	Количественный показатель			Вид зоны	Количественный показатель
1.	**Водозаборные сооружения**						
1.1	новое строительство, всего, в том числе:	объект					
1.2	реконструкция, всего, в том числе:	объект					

N п\п	Вид объекта\ наименование объекта	Характеристика объекта		Местоположение, наименование населенного пункта, адрес (при наличии)	Функциональная зона/ подтип зоны	Наличие зоны с особыми условиями	
		Единица измерения	Количественный показатель			Вид зоны	Количественный показатель
2.	**Насосные станции**						
2.1	новое строительство, всего, в том числе:	объект					
2.2	реконструкция, всего, в том числе:	объект					
3.	**Сети водоснабжения**						
3.1.	новое строительство, всего, в том числе:	км					
3.2.	реконструкция, всего, в том числе:	км					
4.	**Очистные сооружения сточных вод**						
4.1	новое строительство, всего, в том числе:	объект					
4.2	реконструкция, всего, в том числе:	объект					

N п\п	Вид объекта\ наименование объекта	Характеристика объекта		Местоположение, наименование населенного пункта, адрес (при наличии)	Функциональная зона/ подтип зоны	Наличие зоны с особыми условиями	
		Единица измерения	Количественный показатель			Вид зоны	Количественный показатель
5.	**Канализационные насосные станции и колодцы гашения напора**						
5.1	новое строительство, всего, в том числе:	объект					
5.2	реконструкция, всего, в том числе:	объект					
6.	**Сети водоотведения**						
6.1	новое строительство, всего, в том числе:	км					
6.2	реконструкция, всего, в том числе:	км					
7.	**Теплопроводы распределительные**						
7.1	новое строительство, всего, в том числе:	км					

N п\п	Вид объекта\ наименование объекта	Характеристика объекта		Местоположение, наименование населенного пункта, адрес (при наличии)	Функциональная зона/ подтип зоны	Наличие зоны с особыми условиями	
		Единица измерения	Количественный показатель			Вид зоны	Количественный показатель
7.2	реконструкция, всего, в том числе:	км					
8.	**Котельные**						
8.1	новое строительство, всего, в том числе:	Объект/ Гкал/час					
8.2	реконструкция, всего, в том числе:	Объект/ Гкал/час					
9.	**Электроподстанции**						
9.1	новое строительство (всего), в том числе:	объект					
9.2	реконструкция, всего, в том числе:	объект					
10.	**Линии электропередач**						
10.1	новое строительство (всего), в том числе:	км					

N п\п	Вид объекта\ наименование объекта	Характеристика объекта		Местоположение, наименование населенного пункта, адрес (при наличии)	Функциональная зона/ подтип зоны	Наличие зоны с особыми условиями	
		Единица измерения	Количественный показатель			Вид зоны	Количественный показатель
10.2	реконструкция, всего, в том числе:	км					
11.	**Пункты редуцирования газа**						
11.1	новое строительство (всего), в том числе:	объект	**1**				
11.1.1	ПРГ (газоснабжение квартала, ограниченного улицами Садовой – Набережной – Января – Уральской, д. Ключи)	- « -	1	д. Ключи, ул. Набережная, Зона объектов газоснабжения		СЗЗ Охранная зона	10 м 10 м
11.2	реконструкция, всего, в том числе:	объект					
12.	**Газопроводы распределительные**						
12.1	новое строительство (всего), в том числе:	км	**0,63**				
12.1.1	Газопровод высокого давления II категории (газоснабжения	- « -	0,63	д. Ключи		СЗЗ Охранная зона	7 м 2 м

N п\п	Вид объекта\ наименование объекта	Характеристика объекта		Местоположение, наименование населенного пункта, адрес (при наличии)	Функциональная зона/ подтип зоны	Наличие зоны с особыми условиями	
		Единица измерения	Количественный показатель			Вид зоны	Количественный показатель
	квартала, ограниченного улицами Садовой – Набережной – Января – Уральской, д. Ключи)						
12.2	реконструкция, всего, в том числе:	км					

Улично-дорожная сеть, объекты транспортной инфраструктуры

Таблица 1.2.5

N п\п	Наименование объекта	Характеристика объекта		Местоположение, наименование населенного пункта, адрес (при наличии)	Функциональная зона	Наличие зоны с особыми условиями	
		Единица измерения	Количественный показатель			Вид зоны	Количественный показатель
1.	**Улично-дорожная сеть**						
1.1	новое строительство, всего, в том числе:	км					
1.2	реконструкция, всего, в том числе:	км					

N п\п	Наименование объекта	Характеристика объекта		Местоположение, наименование населенного пункта, адрес (при наличии)	Функциональная зона	Наличие зоны с особыми условиями	
		Единица измерения	Количественный показатель			Вид зоны	Количественный показатель
2.	**Искусственные дорожные сооружения**						
2.1	новое строительство, всего, в том числе:	объект					
2.2	реконструкция, всего, в том числе:	объект					
3.	**Остановочные пункты**						
3.1	новое строительство, всего, в том числе:	объект					
3.2	реконструкция, всего, в том числе:	объект					

Объекты физической культуры и массового спорта

Таблица 1.3.5

N п\п	Наименование объекта	Характеристика объекта		Местоположение, наименование населенного пункта, адрес (при наличии)	Функциональная зона	Наличие зоны с особыми условиями	
		Единица измерения	Количественный показатель			Вид зоны	Количественный показатель
1.	**Спортивные залы, стадионы**						
1.1	новое строительство, всего, в том числе:	Объект					
1.2	реконструкция, всего, в том числе:	$м^2$					

Объекты образования

Таблица 1.4.5

N п\п	Наименование объекта	Характеристика объекта		Местоположение, наименование населенного пункта, адрес (при наличии)	Функциональная зона	Наличие зоны с особыми условиями	
		Единица измерения	Количественный показатель			Вид зоны	Количественный показатель
1.	**Детские дошкольные учреждения**						
1.1	новое строительство, всего, в том числе:	Объект\ кол. мест					
1.2	реконструкция, всего, в том числе:	Объект\ кол. мест					

N п\п	Наименование объекта	Характеристика объекта		Местоположение, наименование населенного пункта, адрес (при наличии)	Функциональная зона	Наличие зоны с особыми условиями	
		Единица измерения	Количественный показатель			Вид зоны	Количественный показатель
2.	**Общеобразовательные учреждения**						
2.1	новое строительство, всего, в том числе:	Объект/ кол. мест					
2.2	реконструкция, всего, в том числе:	Объект/ кол. мест					
3.	**Учреждения дополнительного образования**						
3.1	новое строительство, всего, в том числе:	Объект\ кол. мест					
3.2	реконструкция, всего, в том числе:	Объект/ кол. мест					

Примечание: * – указан параметр, необходимый для увеличения мощности.

Объекты обслуживания населения в сфере культуры

Таблица 1.5.5

N п\п	Наименование объекта	Характеристика объекта		Местоположение, наименование населенного пункта, адрес (при наличии)	Функциональная зона	Наличие зоны с особыми условиями	
		Единица измерения	Количественный показатель			Вид зоны	Количественный показатель
1.	**Объекты культуры**						
1.1	новое строительство, всего, в том числе:	Объект/ кол-во мест					
1.2	реконструкция, всего, в том числе:	Объект/ кол-во мест					
2.	**Библиотеки**						
2.1	новое строительство, всего, в том числе:	Объект					
2.2	реконструкция, всего, в том числе:	Объект					
3.	**Зрелищные организации**						
3.1	новое строительство, всего, в том числе:	Объект					
3.2	реконструкция,	Объект					

N п\п	Наименование объекта	Характеристика объекта		Местоположение, наименование населенного пункта, адрес (при наличии)	Функциональная зона	Наличие зоны с особыми условиями	
		Единица измерения	Количественный показатель			Вид зоны	Количественный показатель
	всего, в том числе:						
4.	**Общественные пространства**						
4.1	новое строительство, всего, в том числе:	Объект					
4.2	реконструкция, всего, в том числе:	Объект					

5.2. Сведения об объектах федерального значения (за исключением линейных), планируемых к строительству и реконструкции на территории деревни Ключи

На территории деревни Ключи отсутствуют объекты федерального значения (за исключением линейных), планируемые к строительству и реконструкции.

5.3. Сведения об объектах регионального значения (за исключением линейных), планируемых к строительству и реконструкции на территории деревни Ключи

Сведения о видах, назначении и наименованиях планируемых для размещения и реконструкции объектов регионального значения (за исключением линейных), их основные характеристики приведены в таблицах 3.1.5-3.2.5. Местоположение объектов указано на карте 2 «Функциональное зонирование территории Сысертского городского округа».

Объекты транспортной инфраструктуры

Таблица 3.1.5

N п\п	Наименование объекта	Характеристика объекта		Местоположение, функциональная зона	Наличие зоны с особыми условиями	
		Единица измерения	Количественный показатель		Вид зоны	Количественный показатель
1.	**Искусственные дорожные сооружения**					
1.1	новое строительство, всего, в том числе:	объект				
1.2	реконструкция, всего, в том числе:	объект				

Объекты здравоохранения

Таблица 3.2.5

N п\п	Наименование объекта	Характеристика объекта		Местоположение, наименование населенного пункта, адрес (при наличии)	Функциональная зона	Наличие зоны с особыми условиями	
		Единица измерения	Количественный показатель			Вид зоны	Количественный показатель
1.	**Амбулаторно-поликлинические учреждения**						
1.1	новое строительство, всего, в том числе:	объект/ посещений в смену	**1/50**				
1.1.1	Общая врачебная практика (СТП СО 1.5.71)	-«-	1/50	д. Ключи, ул. 9-ой Пятилетки, 4	Зона делового, общественного и коммерческого назначения		

N п\п	Наименование объекта	Характеристика объекта		Местоположение, наименование населенного пункта, адрес (при наличии)	Функциональная зона	Наличие зоны с особыми условиями	
		Единица измерения	Количественный показатель			Вид зоны	Количественный показатель
1.2	реконструкция, всего, в том числе:	объект/ посещений в смену					

5.4. Сведения о функциональных зонах, установленных на территории деревни Ключи

Параметры функциональных зон, а также сведения о планируемых для размещения и реконструкции в них объектах федерального, регионального и местного значения, за исключением линейных объектов, представлены в таблице 4.1.5.

Параметры функциональных зон деревни Ключи

Таблица 4.1.5

	Код зоны*	Наименование зоны	Площадь (га)	Объекты		
				Местного значения	Регионального значения	Федерального значения
1	701010101	Зона застройки индивидуальными жилыми домами	**303,19**			
2	701010102	Зона застройки малоэтажными жилыми домами (до 4 этажей, включая мансардный)				
3	701010103	Зона застройки среднеэтажными жилыми домами (от 5 до 8 этажей, включая мансардный)				
4	701010104	Зона застройки многоэтажными жилыми домами (9 этажей и более)				
5	701010200	Зона смешанной и общественно-деловой застройки				
6	701010301	Многофункциональная общественно-деловая зона***, в том числе подтипы:***	**2,74**		Таб. 3.2.5	
		Зона делового, общественного и коммерческого назначения	2,01		Таб. 3.2.5	
		Зона объектов торговли	0,73			
		Зона объектов коммунально-бытового назначения				
7	701010302	Зона специализированной общественной застройки, ***в том числе подтипы:***	**6,39**			
		Зона объектов				

	Код зоны*	Наименование зоны	Площадь (га)	Объекты		
				Местного значения	Регионального значения	Федерального значения
		здравоохранения				
		Зона объектов физической культуры и массового спорта				
		Зона дошкольных образовательных организаций	6,14			
		Зона общеобразовательных организаций				
		Зона объектов, реализующих программы профессионального и высшего образования				
		Зона объектов культуры и искусства				
		Зона культовых зданий и сооружений	0,25			
8	701010401	Производственная зона				
9	701010402	Коммунально-складская зона				
10	701010404	Зона инженерной инфраструктуры, ***в том числе подтипы:***	**0,59**	Таб. 1.1.5		
		Зона инженерной инфраструктуры иных видов				
		Зона объектов газоснабжения	0,08	Таб. 1.1.5		
		Зона объектов водоснабжения	0,45			
		Зона объектов электроснабжения	0,04			
		Зона объектов связи	0,02			
		Зона объектов водоотведения				
11	701010405	Зона транспортной инфраструктуры, ***в том числе подтипы:***	**93,27**	Таб. 1.1.5		

	Код зоны*	Наименование зоны	Площадь (га)	Объекты		
				Местного значения	Регионального значения	Федерального значения
		Зона объектов автомобильного транспорта				
		Зона транспортной инфраструктуры иных видов				
		Зона улично-дорожной сети	93,27	Таб. 1.1.5		
12	701010501	Зона сельскохозяйственных угодий				
13	701010502	Зона садоводческих, огороднических или дачных некоммерческих объединений граждан	**38,85**			
14	701010601	Зона озелененных территорий общего пользования (лесопарки, парки, сады, скверы, бульвары, городские леса)	**66,93**			
15	701010602	Зона отдыха, ***в том числе подтипы:***				
		Зона иных объектов отдыха и туризма				
16	701010701	Зона кладбищ				
17	701010703	Зона озеленения территорий специального назначения				
18	701010900	Зоны акваторий	**2,38**			
19	701011000	Иные зоны				

Приложение № 6
к книге 1. Положения о территориальном планировании
Сысертского городского округа

ТЕХНИКО-ЭКОНОМИЧЕСКИЕ ПОКАЗАТЕЛИ
НАСЕЛЕННОГО ПУНКТА ДЕРЕВНЯ КОСМАКОВА

Наименование населенного пункта: **деревня Космакова**

Площадь территории – **118,166 га**

6.1. Сведения о видах, назначении и наименованиях планируемых для размещения объектов местного значения на территории деревни Космакова

Сведения о видах, назначении и наименованиях планируемых для размещения и реконструкции объектов местного значения, их основные характеристики приведены в таблицах 1.1.6-1.5.6. Местоположение объектов указано на карте 2 «Объекты местного значения, размещаемые на территории Сысертского городского округа».

Объекты электро- газо- тепло- и водоснабжения населения, объекты водоотведения

Таблица 1.1.6

N п\п	Вид объекта\ наименование объекта	Характеристика объекта		Местоположение, наименование населенного пункта, адрес (при наличии)	Функциональная зона/ подтип зоны	Наличие зоны с особыми условиями	
		Единица измерения	Количественный показатель			Вид зоны	Количественный показатель
1.	**Водозаборные сооружения**						
1.1	новое строительство, всего, в том числе:	объект					
1.2	реконструкция, всего, в том числе:	объект					

N п\п	Вид объекта\ наименование объекта	Характеристика объекта		Местоположение, наименование населенного пункта, адрес (при наличии)	Функциональная зона/ подтип зоны	Наличие зоны с особыми условиями	
		Единица измерения	Количественный показатель			Вид зоны	Количественный показатель
2.	**Насосные станции**						
2.1	новое строительство, всего, в том числе:	объект					
2.2	реконструкция, всего, в том числе:	объект					
3.	**Сети водоснабжения**						
3.1.	новое строительство, всего, в том числе:	км					
3.2.	реконструкция, всего, в том числе:	км					
4.	**Очистные сооружения сточных вод**						
4.1	новое строительство, всего, в том числе:	объект					
4.2	реконструкция, всего, в том числе:	объект					

N п\п	Вид объекта\ наименование объекта	Характеристика объекта		Местоположение, наименование населенного пункта, адрес (при наличии)	Функциональная зона/ подтип зоны	Наличие зоны с особыми условиями	
		Единица измерения	Количественный показатель			Вид зоны	Количественный показатель
5.	**Канализационные насосные станции и колодцы гашения напора**						
5.1	новое строительство, всего, в том числе:	объект					
5.2	реконструкция, всего, в том числе:	объект					
6.	**Сети водоотведения**						
6.1	новое строительство, всего, в том числе:	км					
6.2	реконструкция, всего, в том числе:	км					
7.	**Теплопроводы распределительные**						
7.1	новое строительство, всего, в том числе:	км					
7.2	реконструкция,	км					

N п\п	Вид объекта\ наименование объекта	Характеристика объекта		Местоположение, наименование населенного пункта, адрес (при наличии)	Функциональная зона/ подтип зоны	Наличие зоны с особыми условиями	
		Единица измерения	Количественный показатель			Вид зоны	Количественный показатель
	всего, в том числе:						
8.	**Котельные**						
8.1	новое строительство, всего, в том числе:	Объект/ Гкал/час					
8.2	реконструкция, всего, в том числе:	Объект/ Гкал/час					
9.	**Электроподстанции**						
9.1	новое строительство (всего), в том числе:	объект					
9.2	реконструкция, всего, в том числе:	объект					

Улично-дорожная сеть, объекты транспортной инфраструктуры

Таблица 1.2.6

N п\п	Наименование объекта	Характеристика объекта		Местоположение, наименование населенного пункта, адрес (при наличии)	Функциональная зона	Наличие зоны с особыми условиями	
		Единица измерения	Количественный показатель			Вид зоны	Количественный показатель
1.	**Улично-дорожная сеть**						
1.1	новое строительство, всего, в том числе:	км					
1.2	реконструкция, всего, в том числе:	км					
2.	**Искусственные дорожные сооружения**						
2.1	новое строительство, всего, в том числе:	объект					
2.2	реконструкция, всего, в том числе:	объект					
3.	**Остановочные пункты**						
3.1	новое строительство, всего, в том числе:	объект					

N п\п	Наименование объекта	Характеристика объекта		Местоположение, наименование населенного пункта, адрес (при наличии)	Функциональная зона	Наличие зоны с особыми условиями	
		Единица измерения	Количественный показатель			Вид зоны	Количественный показатель
3.2	реконструкция, всего, в том числе:	объект					

Объекты физической культуры и массового спорта

Таблица 1.3.6

N п\п	Наименование объекта	Характеристика объекта		Местоположение, наименование населенного пункта, адрес (при наличии)	Функциональная зона	Наличие зоны с особыми условиями	
		Единица измерения	Количественный показатель			Вид зоны	Количественный показатель
1.	**Спортивные залы, стадионы**						
1.1	новое строительство, всего, в том числе:	Объект					
1.2	реконструкция, всего, в том числе:	$м^2$					

Объекты образования

Таблица 1.4.6

N п\п	Наименование объекта	Характеристика объекта		Местоположение, наименование населенного пункта, адрес (при наличии)	Функциональная зона	Наличие зоны с особыми условиями	
		Единица измерения	Количественный показатель			Вид зоны	Количественный показатель
1.	**Детские дошкольные учреждения**						
1.1	новое строительство, всего, в том числе:	Объект\ кол. мест					
1.2	реконструкция, всего, в том числе:	Объект\ кол. мест					
2.	**Общеобразовательные учреждения**						
2.1	новое строительство, всего, в том числе:	Объект/ кол. мест					
2.2	реконструкция, всего, в том числе:	Объект/ кол. мест					
3.	**Учреждения дополнительного образования**						
3.1	новое строительство, всего, в том числе:	Объект\ кол. мест					

N п\п	Наименование объекта	Характеристика объекта		Местоположение, наименование населенного пункта, адрес (при наличии)	Функциональная зона	Наличие зоны с особыми условиями	
		Единица измерения	Количественный показатель			Вид зоны	Количественный показатель
3.2	реконструкция, всего, в том числе:	Объект/ кол. мест					

Объекты обслуживания населения в сфере культуры

Таблица 1.5.6

N п\п	Наименование объекта	Характеристика объекта		Местоположение, наименование населенного пункта, адрес (при наличии)	Функциональная зона	Наличие зоны с особыми условиями	
		Единица измерения	Количественный показатель			Вид зоны	Количественный показатель
1.	**Объекты культуры**						
1.1	новое строительство, всего, в том числе:	Объект/ кол-во мест					
1.2	реконструкция, всего, в том числе:	Объект/ кол-во мест					
2.	**Библиотеки**						
2.1	новое строительство, всего, в том числе:	Объект					

N п\п	Наименование объекта	Характеристика объекта		Местоположение, наименование населенного пункта, адрес (при наличии)	Функциональная зона	Наличие зоны с особыми условиями	
		Единица измерения	Количественный показатель			Вид зоны	Количественный показатель
2.2	реконструкция, всего, в том числе:	Объект					
3.	**Зрелищные организации**						
3.1	новое строительство, всего, в том числе:	Объект					
3.2	реконструкция, всего, в том числе:	Объект					
4.	**Общественные пространства**						
4.1	новое строительство, всего, в том числе:	Объект					
4.2	реконструкция, всего, в том числе:	Объект					

6.2. Сведения об объектах федерального значения (за исключением линейных), планируемых к строительству и реконструкции на территории деревни Космакова

На территории деревни Космакова отсутствуют объекты федерального значения (за исключением линейных), планируемые к строительству и реконструкции.

6.3. Сведения об объектах регионального значения (за исключением линейных), планируемых к строительству и реконструкции на территории деревни Космакова

Сведения о видах, назначении и наименованиях планируемых для размещения и реконструкции объектов регионального значения (за исключением линейных), их основные характеристики приведены в таблицах 3.1.6-3.2.6. Местоположение объектов указано на карте 2 «Функциональное зонирование территории Сысертского городского округа».

Объекты транспортной инфраструктуры

Таблица 3.1.6

N п\п	Наименование объекта	Характеристика объекта		Местоположение, функциональная зона	Наличие зоны с особыми условиями	
		Единица измерения	Количественный показатель		Вид зоны	Количественный показатель
1.	**Искусственные дорожные сооружения**					
1.1	новое строительство, всего, в том числе:	объект				
1.2	реконструкция, всего, в том числе:	объект				

Объекты здравоохранения

Таблица 3.2.6

N п\п	Наименование объекта	Характеристика объекта		Местоположение, наименование населенного пункта, адрес (при наличии)	Функциональная зона	Наличие зоны с особыми условиями	
		Единица измерения	Количественный показатель			Вид зоны	Количественный показатель
1.	**Амбулаторно-поликлинические учреждения**						
1.1	новое строительство, всего, в том числе:	объект/ посещений в смену	**1/50**				
1.1.1	Фельдшерско-акушерский пункт (СТП СО 1.5.64)	-«-	1/50	д. Космакова	Зона объектов здравоохранения		
1.2	реконструкция, всего, в том числе:	объект/ посещений в смену					

6.4. Сведения о функциональных зонах, установленных на территории деревни Космакова

Параметры функциональных зон, а также сведения о планируемых для размещения и реконструкции в них объектах федерального, регионального и местного значения, за исключением линейных объектов, представлены в таблице 4.1.6.

Параметры функциональных зон деревни Космакова

Таблица 4.1.6

	Код зоны*	Наименование зоны	Площадь (га)	Объекты		
				Местного значения	Регионального значения	Федерального значения
1	701010101	Зона застройки индивидуальными жилыми домами	**68,36**			
2	701010102	Зона застройки малоэтажными жилыми домами (до 4 этажей, включая мансардный)				
3	701010103	Зона застройки среднеэтажными жилыми домами (от 5 до 8 этажей, включая мансардный)				
4	701010104	Зона застройки многоэтажными жилыми домами (9 этажей и более)				
5	701010200	Зона смешанной и общественно-деловой застройки				
6	701010301	Многофункциональная общественно-деловая зона***, в том числе подтипы:***	**2,26**			
		Зона делового, общественного и коммерческого назначения	2,05			
		Зона объектов торговли	0,21			
		Зона объектов коммунально-бытового назначения				
7	701010302	Зона специализированной общественной застройки, ***в том числе подтипы:***	**2,72**		Таб. 3.2.6	
		Зона объектов	0,06		Таб. 3.2.6	

	Код зоны*	Наименование зоны	Площадь (га)	Объекты		
				Местного значения	Регионального значения	Федерального значения
		здравоохранения				
		Зона объектов физической культуры и массового спорта	2,55			
		Зона дошкольных образовательных организаций				
		Зона общеобразовательных организаций				
		Зона объектов, реализующих программы профессионального и высшего образования				
		Зона объектов культуры и искусства				
		Зона культовых зданий и сооружений	0,11			
8	701010401	Производственная зона				
9	701010402	Коммунально-складская зона				
10	701010404	Зона инженерной инфраструктуры, ***в том числе подтипы:***	**0,02**			
		Зона объектов электроснабжения	0,005			
		Зона объектов связи	0,003			
		Зона объектов газоснабжения				
		Зона объектов водоотведения	0,01			
11	701010405	Зона транспортной инфраструктуры, ***в том числе подтипы:***	**24,87**			
		Зона объектов автомобильного транспорта				
		Зона транспортной инфраструктуры иных видов	1,92			

	Код зоны*	Наименование зоны	Площадь (га)	Объекты		
				Местного значения	Регионального значения	Федерального значения
		Зона улично-дорожной сети	22,95			
12	701010502	Зона садоводческих, огороднических или дачных некоммерческих объединений граждан				
13	701010504	Иные зоны сельскохозяйственного назначения, ***в том числе подтипы:***				
		Зона для ведения крестьянского фермерского хозяйства				
		Зона для ведения личного подсобного хозяйства				
14	701010601	Зона озелененных территорий общего пользования (лесопарки, парки, сады, скверы, бульвары, городские леса)	**15,32**			
15	701010602	Зона отдыха, ***в том числе подтипы:***	**2,38**			
		Зона иных объектов отдыха и туризма	2,38			
16	701010701	Зона кладбищ				
17	701010702	Зона складирования и захоронения отходов	**0,10**			
18	701010900	Зоны акваторий	**2,14**			

Приложение № 7
к книге 1. Положения о территориальном планировании
Сысертского городского округа

ТЕХНИКО-ЭКОНОМИЧЕСКИЕ ПОКАЗАТЕЛИ
НАСЕЛЕННОГО ПУНКТА ДЕРЕВНЯ МАЛОЕ СЕДЕЛЬНИКОВО

Наименование населенного пункта: **деревня Малое Седельниково**

Площадь территории – **121,6524 га**

7.1. Сведения о видах, назначении и наименованиях планируемых для размещения объектов местного значения на территории деревни Малое Седельниково

Сведения о видах, назначении и наименованиях планируемых для размещения и реконструкции объектов местного значения, их основные характеристики приведены в таблицах 1.1.7-1.5.7. Местоположение объектов указано на карте 2 «Объекты местного значения, размещаемые на территории Сысертского городского округа».

Объекты электро- газо- тепло- и водоснабжения населения, объекты водоотведения

Таблица 1.1.7

N п\п	Вид объекта\ наименование объекта	Характеристика объекта		Местоположение, наименование населенного пункта, адрес (при наличии)	Функциональная зона/ подтип зоны	Наличие зоны с особыми условиями	
		Единица измерения	Количественный показатель			Вид зоны	Количественный показатель
1.	**Водозаборные сооружения**						
1.1	новое строительство, всего, в том числе:	объект					
1.2	реконструкция, всего, в том числе:	объект					

N п\п	Вид объекта\ наименование объекта	Характеристика объекта		Местоположение, наименование населенного пункта, адрес (при наличии)	Функциональная зона/ подтип зоны	Наличие зоны с особыми условиями	
		Единица измерения	Количественный показатель			Вид зоны	Количественный показатель
2.	**Насосные станции**						
2.1	новое строительство, всего, в том числе:	объект					
2.2	реконструкция, всего, в том числе:	объект					
3.	**Сети водоснабжения**						
3.1.	новое строительство, всего, в том числе:	км					
3.2.	реконструкция, всего, в том числе:	км					
4.	**Очистные сооружения сточных вод**						
4.1	новое строительство, всего, в том числе:	объект					
4.2	реконструкция, всего, в том числе:	объект					

N п\п	Вид объекта\ наименование объекта	Характеристика объекта		Местоположение, наименование населенного пункта, адрес (при наличии)	Функциональная зона/ подтип зоны	Наличие зоны с особыми условиями	
		Единица измерения	Количественный показатель			Вид зоны	Количественный показатель
5.	**Канализационные насосные станции и колодцы гашения напора**						
5.1	новое строительство, всего, в том числе:	объект					
5.2	реконструкция, всего, в том числе:	объект					
6.	**Сети водоотведения**						
6.1	новое строительство, всего, в том числе:	км					
6.2	реконструкция, всего, в том числе:	км					
7.	**Теплопроводы распределительные**						
7.1	новое строительство, всего, в том числе:	км					

N п\п	Вид объекта\ наименование объекта	Характеристика объекта		Местоположение, наименование населенного пункта, адрес (при наличии)	Функциональная зона/ подтип зоны	Наличие зоны с особыми условиями	
		Единица измерения	Количественный показатель			Вид зоны	Количественный показатель
7.2	реконструкция, всего, в том числе:	км					
8.	**Котельные**						
8.1	новое строительство, всего, в том числе:	Объект/ Гкал/час					
8.2	реконструкция, всего, в том числе:	Объект/ Гкал/час					
9.	**Электроподстанции**						
9.1	новое строительство (всего), в том числе:	объект					
9.2	реконструкция, всего, в том числе:	объект					
10.	**Линии электропередач**						
10.1	новое строительство (всего), в том числе:	км					

N п\п	Вид объекта\ наименование объекта	Характеристика объекта		Местоположение, наименование населенного пункта, адрес (при наличии)	Функциональная зона/ подтип зоны	Наличие зоны с особыми условиями	
		Единица измерения	Количественный показатель			Вид зоны	Количественный показатель
10.2	реконструкция, всего, в том числе:	км					

Улично-дорожная сеть, объекты транспортной инфраструктуры

Таблица 1.2.7

N п\п	Наименование объекта	Характеристика объекта		Местоположение, наименование населенного пункта, адрес (при наличии)	Функциональная зона	Наличие зоны с особыми условиями	
		Единица измерения	Количественный показатель			Вид зоны	Количественный показатель
1.	**Улично-дорожная сеть**						
1.1	новое строительство, всего, в том числе:	км					
1.2	реконструкция, всего, в том числе:	км	**0,005**				
1.2.1	Улицы и проезды	- « -	0,005	д. Малое Седельниково	Зона улично-дорожной сети	-	-
2.	**Искусственные дорожные сооружения**						
2.1	новое строительство, всего, в том числе:	объект					

N п\п	Наименование объекта	Характеристика объекта		Местоположение, наименование населенного пункта, адрес (при наличии)	Функциональная зона	Наличие зоны с особыми условиями	
		Единица измерения	Количественный показатель			Вид зоны	Количественный показатель
2.2	реконструкция, всего, в том числе:	объект					
3.	**Остановочные пункты**						
3.1	новое строительство, всего, в том числе:	объект					
3.2	реконструкция, всего, в том числе:	объект					

Объекты физической культуры и массового спорта

Таблица 1.3.7

N п\п	Наименование объекта	Характеристика объекта		Местоположение, наименование населенного пункта, адрес (при наличии)	Функциональная зона	Наличие зоны с особыми условиями	
		Единица измерения	Количественный показатель			Вид зоны	Количественный показатель
1.	**Спортивные залы, стадионы**						
1.1	новое строительство, всего, в том числе:	Объект					

N п\п	Наименование объекта	Характеристика объекта		Местоположение, наименование населенного пункта, адрес (при наличии)	Функциональная зона	Наличие зоны с особыми условиями	
		Единица измерения	Количественный показатель			Вид зоны	Количественный показатель
1.2	реконструкция, всего, в том числе:	$м^2$					

Объекты образования

Таблица 1.4.7

N п\п	Наименование объекта	Характеристика объекта		Местоположение, наименование населенного пункта, адрес (при наличии)	Функциональная зона	Наличие зоны с особыми условиями	
		Единица измерения	Количественный показатель			Вид зоны	Количественный показатель
1.	**Детские дошкольные учреждения**						
1.1	новое строительство, всего, в том числе:	Объект\ кол. мест					
1.2	реконструкция, всего, в том числе:	Объект\ кол. мест					
2.	**Общеобразовательные учреждения**						
2.1	новое строительство, всего, в том числе:	Объект/ кол. мест					

N п\п	Наименование объекта	Характеристика объекта		Местоположение, наименование населенного пункта, адрес (при наличии)	Функциональная зона	Наличие зоны с особыми условиями	
		Единица измерения	Количественный показатель			Вид зоны	Количественный показатель
2.2	реконструкция, всего, в том числе:	Объект/ кол. мест					
3.	**Учреждения дополнительного образования**						
3.1	новое строительство, всего, в том числе:	Объект\ кол. мест					
3.2	реконструкция, всего, в том числе:	Объект/ кол. мест					

Примечание: * – указан параметр, необходимый для увеличения мощности.

Объекты обслуживания населения в сфере культуры

Таблица 1.5.7

N п\п	Наименование объекта	Характеристика объекта		Местоположение, наименование населенного пункта, адрес (при наличии)	Функциональная зона	Наличие зоны с особыми условиями	
		Единица измерения	Количественный показатель			Вид зоны	Количественный показатель
1.	**Объекты культуры**						
1.1	новое строительство, всего, в том числе:	Объект/ кол-во мест					

N п\п	Наименование объекта	Характеристика объекта		Местоположение, наименование населенного пункта, адрес (при наличии)	Функциональная зона	Наличие зоны с особыми условиями	
		Единица измерения	Количественный показатель			Вид зоны	Количественный показатель
1.2	реконструкция, всего, в том числе:	Объект/ кол-во мест					
2.	**Библиотеки**						
2.1	новое строительство, всего, в том числе:	Объект					
2.2	реконструкция, всего, в том числе:	Объект					
3.	**Зрелищные организации**						
3.1	новое строительство, всего, в том числе:	Объект					
3.2	реконструкция, всего, в том числе:	Объект					
4.	**Общественные пространства**						
4.1	новое строительство, всего, в том числе:	Объект					

N п\п	Наименование объекта	Характеристика объекта		Местоположение, наименование населенного пункта, адрес (при наличии)	Функциональная зона	Наличие зоны с особыми условиями	
		Единица измерения	Количественный показатель			Вид зоны	Количественный показатель
4.2	реконструкция, всего, в том числе:	Объект					

7.2. Сведения об объектах федерального значения (за исключением линейных), планируемых к строительству и реконструкции на территории деревни Малое Седельниково

На территории деревни Малое Седельниково отсутствуют объекты федерального значения (за исключением линейных), планируемые к строительству и реконструкции.

7.3. Сведения об объектах регионального значения (за исключением линейных), планируемых к строительству и реконструкции на территории деревни Малое Седельниково

Сведения о видах, назначении и наименованиях планируемых для размещения и реконструкции объектов регионального значения (за исключением линейных), их основные характеристики приведены в таблицах 3.1.7-3.2.7. Местоположение объектов указано на карте 2 «Функциональное зонирование территории Сысертского городского округа».

Объекты транспортной инфраструктуры

Таблица 3.1.7

N п\п	Наименование объекта	Характеристика объекта		Местоположение, функциональная зона	Наличие зоны с особыми условиями	
		Единица измерения	Количественный показатель		Вид зоны	Количественный показатель
1.	**Искусственные дорожные сооружения**					
1.1	новое строительство, всего, в том числе:	объект				

N п\п	Наименование объекта	Характеристика объекта		Местоположение, функциональная зона	Наличие зоны с особыми условиями	
		Единица измерения	Количественный показатель		Вид зоны	Количественный показатель
1.2	реконструкция, всего, в том числе:	объект				

Объекты здравоохранения

Таблица 3.2.7

N п\п	Наименование объекта	Характеристика объекта		Местоположение, наименование населенного пункта, адрес (при наличии)	Функциональная зона	Наличие зоны с особыми условиями	
		Единица измерения	Количественный показатель			Вид зоны	Количественный показатель
1.	**Амбулаторно-поликлинические учреждения**						
1.1	новое строительство, всего, в том числе:	объект/ посещений в смену					
1.2	реконструкция, всего, в том числе:	объект/ посещений в смену					

7.4. Сведения о функциональных зонах, установленных на территории деревни Малое Седельниково

Параметры функциональных зон, а также сведения о планируемых для размещения и реконструкции в них объектах федерального, регионального и местного значения, за исключением линейных объектов, представлены в таблице 4.1.7.

Параметры функциональных зон деревни Малое Седельниково

Таблица 4.1.7

	Код зоны*	Наименование зоны	Площадь (га)	Объекты		
				Местного значения	Регионального значения	Федерального значения
1	701010101	Зона застройки индивидуальными жилыми домами	**79,22**			
2	701010102	Зона застройки малоэтажными жилыми домами (до 4 этажей, включая мансардный)				
3	701010103	Зона застройки среднеэтажными жилыми домами (от 5 до 8 этажей, включая мансардный)				
4	701010104	Зона застройки многоэтажными жилыми домами (9 этажей и более)				
5	701010200	Зона смешанной и общественно-деловой застройки				
6	701010301	Многофункциональная общественно-деловая зона***, в том числе подтипы:***	**0,53**			
		Зона делового, общественного и коммерческого назначения	0,49			
		Зона объектов торговли	0,04			
		Зона объектов коммунально-бытового назначения				
7	701010302	Зона специализированной общественной застройки, ***в том числе подтипы:***	**0,56**			
		Зона объектов				

	Код зоны*	Наименование зоны	Площадь (га)	Объекты		
				Местного значения	Регионального значения	Федерального значения
		здравоохранения				
		Зона объектов физической культуры и массового спорта	0,10			
		Зона дошкольных образовательных организаций	0,46			
		Зона общеобразовательных организаций				
		Зона объектов, реализующих программы профессионального и высшего образования				
		Зона объектов культуры и искусства				
		Зона культовых зданий и сооружений				
8	701010401	Производственная зона				
9	701010402	Коммунально-складская зона				
10	701010404	Зона инженерной инфраструктуры, ***в том числе подтипы:***				
		Зона инженерной инфраструктуры иных видов				
		Зона объектов газоснабжения				
		Зона объектов водоотведения				
11	701010405	Зона транспортной инфраструктуры, ***в том числе подтипы:***	**19,56**	Таб. 1.2.7		
		Зона объектов автомобильного транспорта				
		Зона транспортной инфраструктуры иных видов				

	Код зоны*	Наименование зоны	Площадь (га)	Объекты		
				Местного значения	Регионального значения	Федерального значения
		Зона улично-дорожной сети	19,56	Таб. 1.2.7		
12	701010502	Зона садоводческих, огороднических или дачных некоммерческих объединений граждан				
13	701010601	Зона озелененных территорий общего пользования (лесопарки, парки, сады, скверы, бульвары, городские леса)	**6,20**			
14	701010602	Зона отдыха, ***в том числе подтипы:***				
		Зона иных объектов отдыха и туризма				
15	701010701	Зона кладбищ				
16	701010703	Зона озеленения территорий специального назначения				
17	701010900	Зоны акваторий	**15,56**			
18	701011000	Иные зоны				

Приложение № 8
к книге 1. Положения о территориальном планировании
Сысертского городского округа

ТЕХНИКО-ЭКОНОМИЧЕСКИЕ ПОКАЗАТЕЛИ
НАСЕЛЕННОГО ПУНКТА ДЕРЕВНЯ ОЛЬХОВКА

Наименование населенного пункта: **деревня Ольховка**

Площадь территории – **118,9127 га**

8.1. Сведения о видах, назначении и наименованиях планируемых для размещения объектов местного значения на территории деревни Ольховка

Сведения о видах, назначении и наименованиях планируемых для размещения объектов местного значения, их основные характеристики приведены в таблицах 1.1.8-1.5.8. Местоположение объектов указано на карте 2 «Объекты местного значения, размещаемые на территории Сысертского городского округа».

Объекты электро- газо- тепло- и водоснабжения населения, объекты водоотведения

Таблица 1.1.8

N п\п	Вид объекта\ наименование объекта	Характеристика объекта		Местоположение, наименование населенного пункта, адрес (при наличии)	Функциональная зона/ подтип зоны	Наличие зоны с особыми условиями	
		Единица измерения	Количественный показатель			Вид зоны	Количественный показатель
1.	**Водозаборные сооружения**						
1.1	новое строительство, всего, в том числе:	объект					
1.2	реконструкция, всего, в том числе:	объект					

N п\п	Вид объекта\ наименование объекта	Характеристика объекта		Местоположение, наименование населенного пункта, адрес (при наличии)	Функциональная зона/ подтип зоны	Наличие зоны с особыми условиями	
		Единица измерения	Количественный показатель			Вид зоны	Количественный показатель
2.	**Насосные станции**						
2.1	новое строительство, всего, в том числе:	объект					
2.2	реконструкция, всего, в том числе:	объект					
3.	**Сети водоснабжения**						
3.1.	новое строительство, всего, в том числе:	км					
3.2.	реконструкция, всего, в том числе:	км					
4.	**Очистные сооружения сточных вод**						
4.1	новое строительство, всего, в том числе:	объект					
4.2	реконструкция, всего, в том числе:	объект					

N п\п	Вид объекта\ наименование объекта	Характеристика объекта		Местоположение, наименование населенного пункта, адрес (при наличии)	Функциональная зона/ подтип зоны	Наличие зоны с особыми условиями	
		Единица измерения	Количественный показатель			Вид зоны	Количественный показатель
5.	**Канализационные насосные станции и колодцы гашения напора**						
5.1	новое строительство, всего, в том числе:	объект					
5.2	Реконструкция, всего, в том числе:	объект					
6.	**Сети водоотведения**						
6.1	новое строительство, всего, в том числе:	км					
6.2	Реконструкция, всего, в том числе:	км					
7.	**Теплопроводы распределительные**						
7.1	новое строительство, всего, в том числе:	км					
7.2	реконструкция,	км					

N п\п	Вид объекта\ наименование объекта	Характеристика объекта		Местоположение, наименование населенного пункта, адрес (при наличии)	Функциональная зона/ подтип зоны	Наличие зоны с особыми условиями	
		Единица измерения	Количественный показатель			Вид зоны	Количественный показатель
	всего, в том числе:						
8.	**Котельные**						
8.1	новое строительство, всего, в том числе:	Объект/ Гкал/час					
8.2	реконструкция	Объект/ Гкал/час					
9.	**Электроподстанции**						
9.1	новое строительство (всего), в том числе:	объект					
9.2	реконструкция	объект					
10.	**Линии электропередач**						
10.1	новое строительство (всего), в том числе:	км					

N п\п	Вид объекта\ наименование объекта	Характеристика объекта		Местоположение, наименование населенного пункта, адрес (при наличии)	Функциональная зона/ подтип зоны	Наличие зоны с особыми условиями	
		Единица измерения	Количественный показатель			Вид зоны	Количественный показатель
10.2	реконструкция, всего, в том числе:	км					
11.	**Газопроводы**	км					
11.1	новое строительство (всего), в том числе:	км					
11.2	реконструкция, всего, в том числе:	км					
12.	**Пункт редуцирования газа**						
12.1	новое строительство (всего), в том числе:	объект	**1**				
12.1.1	ПРГ д. Ольховка	- « -	1	д. Ольховка, Зона озеленения территорий специального назначения		Санитарный разрыв Охранная зона	10 м 10 м
12.2	реконструкция, всего, в том числе:	объект					

Улично-дорожная сеть, объекты транспортной инфраструктуры

Таблица 1.2.8

N п\п	Наименование объекта	Характеристика объекта		Местоположение, наименование населенного пункта, адрес (при наличии)	Функциональная зона	Наличие зоны с особыми условиями	
		Единица измерения	Количественный показатель			Вид зоны	Количественный показатель
1.	**Улично-дорожная сеть**						
1.1	новое строительство, всего, в том числе:	км					
1.2	реконструкция, всего, в том числе:	км					
2.	**Искусственные дорожные сооружения**						
2.1	новое строительство, всего, в том числе:	объект					
2.2	реконструкция, всего, в том числе:	объект					
3.	**Остановочные пункты**						
3.1	новое строительство, всего, в том числе:	объект					

N п\п	Наименование объекта	Характеристика объекта		Местоположение, наименование населенного пункта, адрес (при наличии)	Функциональная зона	Наличие зоны с особыми условиями	
		Единица измерения	Количественный показатель			Вид зоны	Количественный показатель
3.2	реконструкция, всего, в том числе:	объект					

Объекты физической культуры и массового спорта

Таблица 1.3.8

N п\п	Наименование объекта	Характеристика объекта		Местоположение, наименование населенного пункта, адрес (при наличии)	Функциональная зона	Наличие зоны с особыми условиями	
		Единица измерения	Количественный показатель			Вид зоны	Количественный показатель
1.	**Спортивные залы, стадионы**						
1.1	новое строительство, всего, в том числе:	Объект					
1.2	реконструкция, всего, в том числе:	$м^2$					

Объекты образования

Таблица 1.4.8

N п\п	Наименование объекта	Характеристика объекта		Местоположение, наименование населенного пункта, адрес (при наличии)	Функциональная зона	Наличие зоны с особыми условиями	
		Единица измерения	Количественный показатель			Вид зоны	Количественный показатель
1.	**Детские дошкольные учреждения**						
1.1	новое строительство, всего, в том числе:	Объект\ кол. мест	**1/90**				
1.1.1	Детские дошкольные учреждения (в составе комплекса школа-детский сад)	- « -	1/90	д. Ольховка	Зона общеобразовательных организаций	-	-
1.2	реконструкция, всего, в том числе:	Объект\ кол. мест					
2.	**Общеобразовательные учреждения**						
2.1	новое строительство, всего, в том числе:	Объект/ кол. мест	**1/200**				
2.1.1	Общеобразовательная школа (в составе комплекса школа-детский сад)	- « -	1/200	д. Ольховка	Зона общеобразовательных организаций	-	-
2.2	реконструкция, всего, в том числе:	Объект/ кол. мест					

N п\п	Наименование объекта	Характеристика объекта		Местоположение, наименование населенного пункта, адрес (при наличии)	Функциональная зона	Наличие зоны с особыми условиями	
		Единица измерения	Количественный показатель			Вид зоны	Количественный показатель
3.	**Учреждения дополнительного образования**						
3.1	новое строительство, всего, в том числе:	Объект\ кол. мест					
3.2	реконструкция, всего, в том числе:	Объект/ кол. мест					

Объекты обслуживания населения в сфере культуры

Таблица 1.5.8

N п\п	Наименование объекта	Характеристика объекта		Местоположение, наименование населенного пункта, адрес (при наличии)	Функциональная зона	Наличие зоны с особыми условиями	
		Единица измерения	Количественный показатель			Вид зоны	Количественный показатель
1.	**Объекты культуры**						
1.1	новое строительство, всего, в том числе:	Объект/ кол-во мест					
1.2	реконструкция, всего, в том числе:	Объект					
2.	**Библиотеки**						

N п\п	Наименование объекта	Характеристика объекта		Местоположение, наименование населенного пункта, адрес (при наличии)	Функциональная зона	Наличие зоны с особыми условиями	
		Единица измерения	Количественный показатель			Вид зоны	Количественный показатель
2.1	новое строительство, всего, в том числе:	Объект					
2.2	реконструкция, всего, в том числе:	Объект					
3.	**Зрелищные организации**						
3.1	новое строительство, всего, в том числе:	Объект					
3.2	реконструкция, всего, в том числе:	Объект					
4.	**Общественные пространства**						
4.1	новое строительство, всего, в том числе:	Объект					
4.2	реконструкция, всего, в том числе:	Объект					

8.2. Сведения об объектах федерального значения (за исключением линейных), планируемых к строительству и реконструкции на территории деревни Ольховка

На территории деревни Ольховка отсутствуют объекты федерального значения (за исключением линейных), планируемые к строительству и реконструкции.

8.3. Сведения об объектах регионального значения (за исключением линейных), планируемых к строительству и реконструкции на территории деревни Ольховка

Сведения о видах, назначении и наименованиях планируемых для размещения объектов регионального значения (за исключением линейных), их основные характеристики приведены в таблицах 3.1.8-3.2.8. Местоположение объектов указано на карте 2 «Функциональное зонирование территории Сысертского городского округа».

Объекты транспортной инфраструктуры

Таблица 3.1.8

N п\п	Наименование объекта	Характеристика объекта		Местоположение, функциональная зона	Наличие зоны с особыми условиями	
		Единица измерения	Количественный показатель		Вид зоны	Количественный показатель
1.	**Искусственные дорожные сооружения**					
1.1	новое строительство, всего, в том числе:	объект				
1.2	реконструкция, всего, в том числе:	объект				
					-	-

Объекты здравоохранения

Таблица 3.2.8

N п\п	Наименование объекта	Характеристика объекта		Местоположение, наименование населенного пункта, адрес (при наличии)	Функциональная зона	Наличие зоны с особыми условиями	
		Единица измерения	Количественный показатель			Вид зоны	Количественный показатель
1.	**Амбулаторно-поликлинические учреждения**						
1.1	новое строительство, всего, в том числе:	объект/ посещений в смену	**1/50**				
1.1.1	Фельдшерско-акушерский пункт (СТП СО 1.5.63)	- « -	1/50	д. Ольховка	Зона делового, общественного и коммерческого назначения	-	-
1.2	реконструкция, всего, в том числе:	объект					

8.4. Сведения о функциональных зонах, установленных на территории деревни Ольховка

Параметры функциональных зон, а также сведения о планируемых для размещения в них объектах федерального, регионального и местного значения, за исключением линейных объектов, представлены в таблице 4.1.8.

Параметры функциональных зон деревни Ольховка

Таблица 4.1.8

	Код зоны*	Наименование зоны	Площадь (га)	Объекты		
				Местного значения	Регионального значения	Федерального значения
1	701010101	Зона застройки индивидуальными жилыми домами	**59,05**			
2	701010102	Зона застройки малоэтажными жилыми домами (до 4 этажей, включая мансардный)	**1,37**			
3	701010301	Многофункциональная общественно-деловая зона***, в том числе подтипы:***	**2,66**		Таб. 3.2.8	
		Зона делового, общественного и коммерческого назначения	2,26		Таб. 3.2.8	
		Зона объектов торговли	0,29			
		Зона объектов коммунально-бытового назначения	0,11			
4	701010302	Зона специализированной общественной застройки, ***в том числе подтипы:***	**1,77**	Таб. 1.4.8		
		Зона общеобразовательных организаций	1,77	Таб. 1.4.8		
5	701010401	Производственная зона	**12,32**			
6	701010404	Зона инженерной инфраструктуры, ***в том числе подтипы:***	**0,21**			
		Зона объектов	0,02			

	Код зоны*	Наименование зоны	Площадь (га)	Объекты		
				Местного значения	Регионального значения	Федерального значения
		водоотведения				
		Зона инженерной инфраструктуры иных видов	0,19			
7	701010405	Зона транспортной инфраструктуры, ***в том числе подтипы:***	**31,75**			
		Зона улично-дорожной сети	31,75			
8	701010501	Зона сельскохозяйственных угодий				
9	701010502	Зона садоводческих, огороднических или дачных некоммерческих объединений граждан	**4,34**			
10	701010504	Иные зоны сельскохозяйственного назначения, ***в том числе подтипы:***	**0,93**			
		Зона для ведения крестьянского фермерского хозяйства	0,93			
		Зона для ведения личного подсобного хозяйства				
11	701010601	Зона озелененных территорий общего пользования (лесопарки, парки, сады, скверы, бульвары, городские леса)	**3,58**			
12	701010703	Зона озеленения территорий специального назначения	**0,87**			
13	701010900	Зоны акваторий	**0,06**			

Приложение № 9
к книге 1. Положения о территориальном планировании
Сысертского городского округа

ТЕХНИКО-ЭКОНОМИЧЕСКИЕ ПОКАЗАТЕЛИ
НАСЕЛЕННОГО ПУНКТА ДЕРЕВНЯ ТОКАРЕВО

Наименование населенного пункта: **деревня Токарево**

Площадь территории – **161,6795 га**

9.1. Сведения о видах, назначении и наименованиях планируемых для размещения объектов местного значения на территории деревни Токарево

Сведения о видах, назначении и наименованиях планируемых для размещения объектов местного значения, их основные характеристики приведены в таблицах 1.1.9-1.5.9. Местоположение объектов указано на карте 2 «Объекты местного значения, размещаемые на территории Сысертского городского округа».

Объекты электро- газо- тепло- и водоснабжения населения, объекты водоотведения

Таблица 1.1.9

N п\п	Вид объекта\ наименование объекта	Характеристика объекта		Местоположение, наименование населенного пункта, адрес (при наличии)	Функциональная зона/ подтип зоны	Наличие зоны с особыми условиями	
		Единица измерения	Количественный показатель			Вид зоны	Количественный показатель
1.	**Водозаборные сооружения**						
1.1	новое строительство, всего, в том числе:	объект					
1.2	реконструкция, всего, в том числе:	объект					

N п\п	Вид объекта\ наименование объекта	Характеристика объекта		Местоположение, наименование населенного пункта, адрес (при наличии)	Функциональная зона/ подтип зоны	Наличие зоны с особыми условиями	
		Единица измерения	Количественный показатель			Вид зоны	Количественный показатель
2.	**Насосные станции**						
2.1	новое строительство, всего, в том числе:	объект					
2.2	реконструкция, всего, в том числе:	объект					
3.	**Сети водоснабжения**						
3.1.	новое строительство, всего, в том числе:	км	**8,908**				
3.1.1	Водопровод	км	8,908	Территория населенного пункта	Зона улично-дорожной сети, Зона объектов водоснабжения	Минимальные расстояния до фундаментов зданий и сооружений	3-5 м
3.2.	реконструкция, всего, в том числе:	км					
4.	**Очистные сооружения сточных вод**						
4.1	новое строительство, всего, в том числе:	объект					

N п\п	Вид объекта\ наименование объекта	Характеристика объекта		Местоположение, наименование населенного пункта, адрес (при наличии)	Функциональная зона/ подтип зоны	Наличие зоны с особыми условиями	
		Единица измерения	Количественный показатель			Вид зоны	Количественный показатель
4.2	реконструкция, всего, в том числе:	объект					
5.	**Канализационные насосные станции и колодцы гашения напора**						
5.1	новое строительство, всего, в том числе:	объект					
5.2	Реконструкция, всего, в том числе:	объект					
6.	**Сети водоотведения**						
6.1	новое строительство, всего, в том числе:	км					
6.2	Реконструкция, всего, в том числе:	км					
7.	**Теплопроводы распределительные**						
7.1	новое строительство, всего, в том числе:	км					

N п\п	Вид объекта\ наименование объекта	Характеристика объекта		Местоположение, наименование населенного пункта, адрес (при наличии)	Функциональная зона/ подтип зоны	Наличие зоны с особыми условиями	
		Единица измерения	Количественный показатель			Вид зоны	Количественный показатель
7.2	реконструкция, всего, в том числе:	км					
8.	**Котельные**						
8.1	новое строительство, всего, в том числе:	Объект/ Гкал/час					
8.2	реконструкция	Объект/ Гкал/час					
9.	**Электроподстанции**						
9.1	новое строительство (всего), в том числе:	объект					
9.2	реконструкция	объект					
10.	**Линии электропередач**						
10.1	новое строительство (всего), в том числе:	км					

N п\п	Вид объекта\ наименование объекта	Характеристика объекта		Местоположение, наименование населенного пункта, адрес (при наличии)	Функциональная зона/ подтип зоны	Наличие зоны с особыми условиями	
		Единица измерения	Количественный показатель			Вид зоны	Количественный показатель
10.2	реконструкция, всего, в том числе:	км					

Улично-дорожная сеть, объекты транспортной инфраструктуры

Таблица 1.2.9

N п\п	Наименование объекта	Характеристика объекта		Местоположение, наименование населенного пункта, адрес (при наличии)	Функциональная зона	Наличие зоны с особыми условиями	
		Единица измерения	Количественный показатель			Вид зоны	Количественный показатель
1.	**Улично-дорожная сеть**						
1.1	новое строительство, всего, в том числе:	км					
1.2	реконструкция, всего, в том числе:	км	**0,261**				
1.2.1	Улицы и проезды	- « -	0,261	д. Токарево	Зона улично-дорожной сети	-	-
2.	**Искусственные дорожные сооружения**						
2.1	новое строительство, всего, в том числе:	объект					

N п\п	Наименование объекта	Характеристика объекта		Местоположение, наименование населенного пункта, адрес (при наличии)	Функциональная зона	Наличие зоны с особыми условиями	
		Единица измерения	Количественный показатель			Вид зоны	Количественный показатель
2.2	реконструкция, всего, в том числе:	объект					
3.	**Остановочные пункты**						
3.1	новое строительство, всего, в том числе:	объект					
3.2	реконструкция, всего, в том числе:	объект					

Объекты физической культуры и массового спорта

Таблица 1.3.9

N п\п	Наименование объекта	Характеристика объекта		Местоположение, наименование населенного пункта, адрес (при наличии)	Функциональная зона	Наличие зоны с особыми условиями	
		Единица измерения	Количественный показатель			Вид зоны	Количественный показатель
1.	**Спортивные залы, стадионы**						
1.1	новое строительство, всего, в том числе:	Объект					

N п\п	Наименование объекта	Характеристика объекта		Местоположение, наименование населенного пункта, адрес (при наличии)	Функциональная зона	Наличие зоны с особыми условиями	
		Единица измерения	Количественный показатель			Вид зоны	Количественный показатель
1.2	реконструкция, всего, в том числе:	$м^2$					

Объекты образования

Таблица 1.4.9

N п\п	Наименование объекта	Характеристика объекта		Местоположение, наименование населенного пункта, адрес (при наличии)	Функциональная зона	Наличие зоны с особыми условиями	
		Единица измерения	Количественный показатель			Вид зоны	Количественный показатель
1.	**Детские дошкольные учреждения**						
1.1	новое строительство, всего, в том числе:	Объект\ кол. мест					
1.2	реконструкция, всего, в том числе:	Объект\ кол. мест					
2.	**Общеобразовательные учреждения**						
2.1	новое строительство, всего, в том числе:	Объект/ кол. мест					

N п\п	Наименование объекта	Характеристика объекта		Местоположение, наименование населенного пункта, адрес (при наличии)	Функциональная зона	Наличие зоны с особыми условиями	
		Единица измерения	Количественный показатель			Вид зоны	Количественный показатель
2.2	реконструкция, всего, в том числе:	Объект/ кол. мест					
3.	**Учреждения дополнительного образования**						
3.1	новое строительство, всего, в том числе:	Объект\ кол. мест					
3.2	реконструкция, всего, в том числе:	Объект/ кол. мест					

Объекты обслуживания населения в сфере культуры

Таблица 1.5.9

N п\п	Наименование объекта	Характеристика объекта		Местоположение, наименование населенного пункта, адрес (при наличии)	Функциональная зона	Наличие зоны с особыми условиями	
		Единица измерения	Количественный показатель			Вид зоны	Количественный показатель
1.	**Объекты культуры**						
1.1	новое строительство, всего, в том числе:	Объект/ кол-во мест					

N п\п	Наименование объекта	Характеристика объекта		Местоположение, наименование населенного пункта, адрес (при наличии)	Функциональная зона	Наличие зоны с особыми условиями	
		Единица измерения	Количественный показатель			Вид зоны	Количественный показатель
1.2	реконструкция, всего, в том числе:	Объект/ кол-во мест					
2.	**Библиотеки**						
2.1	новое строительство, всего, в том числе:	Объект					
2.2	реконструкция, всего, в том числе:	Объект					
3.	**Зрелищные организации**						
3.1	новое строительство, всего, в том числе:	Объект					
3.2	реконструкция, всего, в том числе:	Объект					
4.	**Общественные пространства**						
4.1	новое строительство, всего, в том числе:	Объект					

N п\п	Наименование объекта	Характеристика объекта		Местоположение, наименование населенного пункта, адрес (при наличии)	Функциональная зона	Наличие зоны с особыми условиями	
		Единица измерения	Количественный показатель			Вид зоны	Количественный показатель
4.2	реконструкция, всего, в том числе:	Объект					

9.2. Сведения об объектах федерального значения (за исключением линейных), планируемых к строительству и реконструкции на территории деревни Токарево

На территории деревни Токарево отсутствуют объекты федерального значения (за исключением линейных), планируемые к строительству и реконструкции.

9.3. Сведения об объектах регионального значения (за исключением линейных), планируемых к строительству и реконструкции на территории деревни Токарево

На территории деревни Токарево отсутствуют объекты регионального значения (за исключением линейных), планируемые к строительству и реконструкции.

9.4. Сведения о функциональных зонах, установленных на территории деревни Токарево

Параметры функциональных зон, а также сведения о планируемых для размещения в них объектах федерального, регионального и местного значения, за исключением линейных объектов, представлены в таблице 4.1.9.

Параметры функциональных зон деревни Токарево

Таблица 4.1.9

	Код зоны*	Наименование зоны	Площадь (га)	Объекты		
				Местного значения	Регионального значения	Федерального значения
1	701010101	Зона застройки индивидуальными жилыми домами	**94,1**			
2	701010102	Зона застройки малоэтажными жилыми домами (до 4 этажей, включая мансардный)				
3	701010103	Зона застройки среднеэтажными жилыми домами (от 5 до 8 этажей, включая мансардный)				
4	701010104	Зона застройки многоэтажными жилыми домами (9 этажей и более)				
5	701010200	Зона смешанной и общественно-деловой застройки				
6	701010301	Многофункциональная общественно-деловая зона***, в том числе подтипы:***	**1,82**			
		Зона делового, общественного и коммерческого назначения	1,82			
		Зона обслуживания объектов, необходимых для осуществления производственной и предпринимательской деятельности				
		Зона объектов торговли				

	Код зоны*	Наименование зоны	Площадь (га)	Объекты		
				Местного значения	Регионального значения	Федерального значения
		Зона общегородского центра				
7	701010302	Зона специализированной общественной застройки, ***в том числе подтипы:***				
		Зона объектов здравоохранения				
		Зона объектов физической культуры и массового спорта				
		Зона дошкольных образовательных организаций				
		Зона объектов, реализующих программы профессионального и высшего образования				
		Зона культовых зданий и сооружений				
8	701010401	Производственная зона				
9	701010404	Зона инженерной инфраструктуры, ***в том числе подтипы:***	**0,05**			
		Зона объектов водоснабжения				
		Зона объектов водоотведения	0,05			
		Зона инженерной инфраструктуры иных видов				
10	701010405	Зона транспортной инфраструктуры, ***в том числе подтипы:***	**23,12**	Таб. 1.2.9		
		Зона объектов железнодорожного				

	Код зоны*	Наименование зоны	Площадь (га)	Объекты		
				Местного значения	Регионального значения	Федерального значения
		транспорта				
		Зона транспортной инфраструктуры иных видов				
		Зона улично-дорожной сети	23,12	Таб. 1.2.9		
11	701010502	Зона садоводческих, огороднических или дачных некоммерческих объединений граждан	**8,6**			
12	701010601	Зона озелененных территорий общего пользования (лесопарки, парки, сады, скверы, бульвары, городские леса)	**23,27**			
13	701010602	Зона отдыха, ***в том числе подтипы:***	**4,08**			
		Зона иных объектов отдыха и туризма	4,08			
14	701010701	Зона кладбищ				
15	701010703	Зона озеленения территорий специального назначения	**0,27**			
16	701010900	Зоны акваторий	**6,37**			

ТЕХНИКО-ЭКОНОМИЧЕСКИЕ ПОКАЗАТЕЛИ НАСЕЛЕННОГО ПУНКТА ДЕРЕВНЯ ШАЙДУРОВО

Наименование населенного пункта: **деревня Шайдурово**

Площадь территории – **117,8834 га**

10.1. Сведения о видах, назначении и наименованиях планируемых для размещения объектов местного значения на территории деревни Шайдурово

Сведения о видах, назначении и наименованиях планируемых для размещения и реконструкции объектов местного значения, их основные характеристики приведены в таблицах 1.1.10-1.5.10. Местоположение объектов указано на карте 2 «Объекты местного значения, размещаемые на территории Сысертского городского округа».

Объекты электро- газо- тепло- и водоснабжения населения, объекты водоотведения

Таблица 1.1.10

N п\п	Вид объекта\ наименование объекта	Характеристика объекта		Местоположение, наименование населенного пункта, адрес (при наличии)	Функциональная зона/ подтип зоны	Наличие зоны с особыми условиями	
		Единица измерения	Количественный показатель			Вид зоны	Количественный показатель
1.	**Водозаборные сооружения**						
1.1	новое строительство, всего, в том числе:	объект					
1.2	реконструкция, всего, в том числе:	объект					

N п\п	Вид объекта\ наименование объекта	Характеристика объекта		Местоположение, наименование населенного пункта, адрес (при наличии)	Функциональная зона/ подтип зоны	Наличие зоны с особыми условиями	
		Единица измерения	Количественный показатель			Вид зоны	Количественный показатель
2.	**Насосные станции**						
2.1	новое строительство, всего, в том числе:	объект					
2.2	реконструкция, всего, в том числе:	объект					
3.	**Сети водоснабжения**						
3.1.	новое строительство, всего, в том числе:	км					
3.2.	реконструкция, всего, в том числе:	км					
4.	**Очистные сооружения сточных вод**						
4.1	новое строительство, всего, в том числе:	объект					
4.2	реконструкция, всего, в том числе:	объект					

N п\п	Вид объекта\ наименование объекта	Характеристика объекта		Местоположение, наименование населенного пункта, адрес (при наличии)	Функциональная зона/ подтип зоны	Наличие зоны с особыми условиями	
		Единица измерения	Количественный показатель			Вид зоны	Количественный показатель
5.	**Канализационные насосные станции и колодцы гашения напора**						
5.1	новое строительство, всего, в том числе:	объект					
5.2	Реконструкция, всего, в том числе:	объект					
6.	**Сети водоотведения**						
6.1	новое строительство, всего, в том числе:	км					
6.2	Реконструкция, всего, в том числе:	км					
7.	**Теплопроводы распределительные**						
7.1	новое строительство, всего, в том числе:	км					
7.2	реконструкция,	км					

N п\п	Вид объекта\ наименование объекта	Характеристика объекта		Местоположение, наименование населенного пункта, адрес (при наличии)	Функциональная зона/ подтип зоны	Наличие зоны с особыми условиями	
		Единица измерения	Количественный показатель			Вид зоны	Количественный показатель
	всего, в том числе:						
8.	**Котельные**						
8.1	новое строительство, всего, в том числе:	Объект/ Гкал/час					
8.2	реконструкция	Объект/ Гкал/час					
9.	**Электроподстанции**						
9.1	новое строительство (всего), в том числе:	объект					
9.2	реконструкция	объект					
10.	**Линии электропередач**						
10.1	новое строительство (всего), в том числе:	км					

N п\п	Вид объекта\ наименование объекта	Характеристика объекта		Местоположение, наименование населенного пункта, адрес (при наличии)	Функциональная зона/ подтип зоны	Наличие зоны с особыми условиями	
		Единица измерения	Количественный показатель			Вид зоны	Количественный показатель
10.2	реконструкция, всего, в том числе:	км					

Улично-дорожная сеть, объекты транспортной инфраструктуры

Таблица 1.2.10

N п\п	Наименование объекта	Характеристика объекта		Местоположение, наименование населенного пункта, адрес (при наличии)	Функциональная зона	Наличие зоны с особыми условиями	
		Единица измерения	Количественный показатель			Вид зоны	Количественный показатель
1.	**Улично-дорожная сеть**						
1.1	новое строительство, всего, в том числе:	км					
1.2	реконструкция, всего, в том числе:	км					
2.	**Искусственные дорожные сооружения**						
2.1	новое строительство, всего, в том числе:	объект					
2.2	реконструкция,	объект					

N п\п	Наименование объекта	Характеристика объекта		Местоположение, наименование населенного пункта, адрес (при наличии)	Функциональная зона	Наличие зоны с особыми условиями	
		Единица измерения	Количественный показатель			Вид зоны	Количественный показатель
	всего, в том числе:						
3.	**Остановочные пункты**						
3.1	новое строительство, всего, в том числе:	объект					
3.2	реконструкция, всего, в том числе:	объект					

Объекты физической культуры и массового спорта

Таблица 1.3.10

N п\п	Наименование объекта	Характеристика объекта		Местоположение, наименование населенного пункта, адрес (при наличии)	Функциональная зона	Наличие зоны с особыми условиями	
		Единица измерения	Количественный показатель			Вид зоны	Количественный показатель
1.	**Спортивные залы, стадионы**						
1.1	новое строительство, всего, в том числе:	Объект					
1.2	реконструкция, всего, в том числе:	$м^2$					

N п\п	Наименование объекта	Характеристика объекта		Местоположение, наименование населенного пункта, адрес (при наличии)	Функциональная зона	Наличие зоны с особыми условиями	
		Единица измерения	Количественный показатель			Вид зоны	Количественный показатель

Объекты образования

Таблица 1.4.10

N п\п	Наименование объекта	Характеристика объекта		Местоположение, наименование населенного пункта, адрес (при наличии)	Функциональная зона	Наличие зоны с особыми условиями	
		Единица измерения	Количественный показатель			Вид зоны	Количественный показатель
1.	**Детские дошкольные учреждения**						
1.1	новое строительство, всего, в том числе:	Объект\ кол. мест					
1.2	реконструкция, всего, в том числе:	Объект\ кол. мест	**1/27***				
1.2.1	МАДОУ "Детский сад "Колосок"	- « -	1/27*	д. Шайдурово, ул. Строителей, 12а	Зона дошкольных образовательных организаций		
2.	**Общеобразовательные учреждения**						
2.1	новое строительство, всего, в том числе:	Объект/ кол. мест					
2.2	реконструкция,	Объект/					

N п\п	Наименование объекта	Характеристика объекта		Местоположение, наименование населенного пункта, адрес (при наличии)	Функциональная зона	Наличие зоны с особыми условиями	
		Единица измерения	Количественный показатель			Вид зоны	Количественный показатель
	всего, в том числе:	кол. мест					
3.	**Учреждения дополнительного образования**						
3.1	новое строительство, всего, в том числе:	Объект\ кол. мест					
3.2	реконструкция, всего, в том числе:	Объект/ кол. мест					

Примечание: * – указан параметр, необходимый для увеличения мощности.

Объекты обслуживания населения в сфере культуры

Таблица 1.5.10

N п\п	Наименование объекта	Характеристика объекта		Местоположение, наименование населенного пункта, адрес (при наличии)	Функциональная зона	Наличие зоны с особыми условиями	
		Единица измерения	Количественный показатель			Вид зоны	Количественный показатель
1.	**Объекты культуры**						
1.1	новое строительство, всего, в том числе:	Объект/ кол-во мест					

N п\п	Наименование объекта	Характеристика объекта		Местоположение, наименование населенного пункта, адрес (при наличии)	Функциональная зона	Наличие зоны с особыми условиями	
		Единица измерения	Количественный показатель			Вид зоны	Количественный показатель
1.2	реконструкция, всего, в том числе:	Объект/ кол-во мест					
2.	**Библиотеки**						
2.1	новое строительство, всего, в том числе:	Объект					
2.2	реконструкция, всего, в том числе:	Объект					
3.	**Зрелищные организации**						
3.1	новое строительство, всего, в том числе:	Объект					
3.2	реконструкция, всего, в том числе:	Объект					
4.	**Общественные пространства**						
4.1	новое строительство, всего, в том числе:	Объект					

N п\п	Наименование объекта	Характеристика объекта		Местоположение, наименование населенного пункта, адрес (при наличии)	Функциональная зона	Наличие зоны с особыми условиями	
		Единица измерения	Количественный показатель			Вид зоны	Количественный показатель
4.2	реконструкция, всего, в том числе:	Объект					

10.2. Сведения об объектах федерального значения (за исключением линейных), планируемых к строительству и реконструкции на территории деревни Шайдурово

На территории деревни Шайдурово отсутствуют объекты федерального значения (за исключением линейных), планируемые к строительству и реконструкции.

10.3. Сведения об объектах регионального значения (за исключением линейных), планируемых к строительству и реконструкции на территории деревни Шайдурово

Сведения о видах, назначении и наименованиях планируемых для размещения и реконструкции объектов регионального значения (за исключением линейных), их основные характеристики приведены в таблицах 3.1.10-3.2.10. Местоположение объектов указано на карте 2 «Функциональное зонирование территории Сысертского городского округа».

Объекты транспортной инфраструктуры

Таблица 3.1.10

N п\п	Наименование объекта	Характеристика объекта		Местоположение, функциональная зона	Наличие зоны с особыми условиями	
		Единица измерения	Количественный показатель		Вид зоны	Количественный показатель
1.	**Искусственные дорожные сооружения**					
1.1	новое строительство, всего, в том числе:	объект				
1.2	реконструкция, всего, в том числе:	объект				

Объекты здравоохранения

Таблица 3.2.10

N п\п	Наименование объекта	Характеристика объекта		Местоположение, наименование населенного пункта, адрес (при наличии)	Функциональная зона	Наличие зоны с особыми условиями	
		Единица измерения	Количественный показатель			Вид зоны	Количественный показатель
1.	**Амбулаторно-поликлинические учреждения**						
1.1	новое строительство, всего, в том числе:	объект/ посещений в смену	**1/-**				
1.1.1	Общая врачебная практика	-«-	1/-	д. Шайдурово	Зона делового, общественного и коммерческого назначения		

N п\п	Наименование объекта	Характеристика объекта		Местоположение, наименование населенного пункта, адрес (при наличии)	Функциональная зона	Наличие зоны с особыми условиями	
		Единица измерения	Количественный показатель			Вид зоны	Количественный показатель
1.2	реконструкция, всего, в том числе:	объект/ посещений в смену					

10.4. Сведения о функциональных зонах, установленных на территории деревни Шайдурово

Параметры функциональных зон, а также сведения о планируемых для размещения и реконструкции в них объектах федерального, регионального и местного значения, за исключением линейных объектов, представлены в таблице 4.1.10.

Параметры функциональных зон деревни Шайдурово

Таблица 4.1.10

	Код зоны*	Наименование зоны	Площадь (га)	Объекты		
				Местного значения	Регионального значения	Федерального значения
1	701010101	Зона застройки индивидуальными жилыми домами	**77,15**			
2	701010102	Зона застройки малоэтажными жилыми домами (до 4 этажей, включая мансардный)				
3	701010103	Зона застройки среднеэтажными жилыми домами (от 5 до 8 этажей, включая мансардный)				
4	701010104	Зона застройки многоэтажными жилыми домами (9 этажей и более)				
5	701010200	Зона смешанной и общественно-деловой застройки				
6	701010301	Многофункциональная общественно-деловая зона***, в том числе подтипы:***	**0,43**		Таб. 3.2.10	
		Зона делового, общественного и коммерческого назначения	0,23		Таб. 3.2.10	
		Зона объектов торговли	0,20			
		Зона объектов коммунально-бытового назначения				
7	701010302	Зона специализированной	**5,91**	Таб. 1.4.10		

	Код зоны*	Наименование зоны	Площадь (га)	Объекты		
				Местного значения	Регионального значения	Федерального значения
		общественной застройки, ***в том числе подтипы:***				
		Зона объектов здравоохранения	5,10			
		Зона объектов физической культуры и массового спорта	0,65			
		Зона дошкольных образовательных организаций	0,16	Таб. 1.4.10		
		Зона общеобразовательных организаций				
		Зона объектов, реализующих программы профессионального и высшего образования				
		Зона объектов культуры и искусства				
		Зона культовых зданий и сооружений				
8	701010401	Производственная зона				
9	701010402	Коммунально-складская зона	**0,98**			
10	701010404	Зона инженерной инфраструктуры, ***в том числе подтипы:***	**0,08**			
		Зона инженерной инфраструктуры иных видов				
		Зона объектов газоснабжения	0,04			
		Зона объектов водоотведения	0,04			
11	701010405	Зона транспортной инфраструктуры,	**22,42**			

	Код зоны*	Наименование зоны	Площадь (га)	Объекты		
				Местного значения	Регионального значения	Федерального значения
		в том числе подтипы:				
		Зона объектов автомобильного транспорта				
		Зона транспортной инфраструктуры иных видов				
		Зона улично-дорожной сети	22,42			
12	701010502	Зона садоводческих, огороднических или дачных некоммерческих объединений граждан				
13	701010601	Зона озелененных территорий общего пользования (лесопарки, парки, сады, скверы, бульвары, городские леса)	**7,19**			
14	701010602	Зона отдыха, ***в том числе подтипы:***	**0,89**			
		Зона иных объектов отдыха и туризма	0,89			
15	701010701	Зона кладбищ				
16	701010703	Зона озеленения территорий специального назначения	**0,28**			
17	701010900	Зоны акваторий	**2,55**			

ТЕХНИКО-ЭКОНОМИЧЕСКИЕ ПОКАЗАТЕЛИ НАСЕЛЕННОГО ПУНКТА ПОСЕЛОК АСБЕСТ

Наименование населенного пункта: **поселок Асбест**

Площадь территории – **83,0447 га**

11.1. Сведения о видах, назначении и наименованиях планируемых для размещения объектов местного значения на территории поселка Асбест, их основные характеристики, их местоположение

Сведения о видах, назначении и наименованиях планируемых для размещения объектов местного значения, их основные характеристики приведены в таблицах 1.1.11-1.5.11. Местоположение объектов указано на карте 2 «Объекты местного значения, размещаемые на территории Сысертского городского округа».

Объекты электро- газо- тепло- и водоснабжения населения, объекты водоотведения

Таблица 1.1.11

N п\п	Вид объекта\ наименование объекта	Характеристика объекта		Местоположение, наименование населенного пункта, адрес (при наличии)	Функциональная зона/ подтип зоны	Наличие зоны с особыми условиями	
		Единица измерения	Количественный показатель			Вид зоны	Количественный показатель
1.	**Водозаборные сооружения**						
1.1	новое строительство, всего, в том числе:	объект					
1.2	реконструкция, всего, в том числе:	объект					

N п\п	Вид объекта\ наименование объекта	Характеристика объекта		Местоположение, наименование населенного пункта, адрес (при наличии)	Функциональная зона/ подтип зоны	Наличие зоны с особыми условиями	
		Единица измерения	Количественный показатель			Вид зоны	Количественный показатель
2.	**Водопроводные очистные сооружения**						
2.1	новое строительство, всего, в том числе:	объект					
2.2	реконструкция, всего, в том числе:	объект					
3.	**Насосные станции**						
3.1	новое строительство, всего, в том числе:	объект					
3.2	реконструкция, всего, в том числе:	объект					
4.	**Сети водоснабжения**						
4.1	новое строительство, всего, в том числе:	км					
4.2	реконструкция, всего, в том числе:	км					

N п\п	Вид объекта\ наименование объекта	Характеристика объекта		Местоположение, наименование населенного пункта, адрес (при наличии)	Функциональная зона/ подтип зоны	Наличие зоны с особыми условиями	
		Единица измерения	Количественный показатель			Вид зоны	Количественный показатель
5.	**Очистные сооружения сточных вод**						
5.1	новое строительство, всего, в том числе:	объект					
5.2	реконструкция, всего, в том числе:	объект					
6.	**Канализационные насосные станции и колодцы гашения напора**						
6.1	новое строительство, всего, в том числе:	объект					
6.2	реконструкция, всего, в том числе:	объект					
7.	**Сети водоотведения**						
7.1	новое строительство, всего, в том числе:	км					
7.2	реконструкция,	км					

N п\п	Вид объекта\ наименование объекта	Характеристика объекта		Местоположение, наименование населенного пункта, адрес (при наличии)	Функциональная зона/ подтип зоны	Наличие зоны с особыми условиями	
		Единица измерения	Количественный показатель			Вид зоны	Количественный показатель
	всего, в том числе:						
8.	**Теплопроводы распределительные**						
8.1	новое строительство, всего, в том числе:	км					
8.2	реконструкция, всего, в том числе:	км					
8.2.1	Теплопровод распределительный (квартальный)	- « -	0,236	п. Асбест			
9.	**Котельные**						
9.1	новое строительство, всего, в том числе:	Объект					
9.2	реконструкция, всего, в том числе:	Объект	**1**				
9.2.1	Котельная п. Асбест	- « -	1	п. Асбест	Зона объектов теплоснабжения		
10.	**Электроподстанции**						
10.1	новое строительство	объект					

N п\п	Вид объекта\ наименование объекта	Характеристика объекта		Местоположение, наименование населенного пункта, адрес (при наличии)	Функциональная зона/ подтип зоны	Наличие зоны с особыми условиями	
		Единица измерения	Количественный показатель			Вид зоны	Количественный показатель
	(всего), в том числе:						
10.2	реконструкция, всего, в том числе:	объект					
11.	**Линии электропередач**						
11.1	новое строительство (всего), в том числе:	км					
11.2	реконструкция, всего, в том числе:	км					
12.	**Распределительные газопроводы**						
12.1	новое строительство (всего), в том числе:	км					
12.2	реконструкция, всего, в том числе:	км					
13.	**Пункты редуцирования газа**						

N п\п	Вид объекта\ наименование объекта	Характеристика объекта		Местоположение, наименование населенного пункта, адрес (при наличии)	Функциональная зона/ подтип зоны	Наличие зоны с особыми условиями	
		Единица измерения	Количественный показатель			Вид зоны	Количественный показатель
13.1	новое строительство (всего), в том числе:	Объект / $м^3$/ч	**1/240**				
13.1.1	ПРГ п. Асбест	- « -	1/ 240	восточная окраина п. Асбест	Зона озелененных территорий общего пользования (лесопарки, парки, сады, скверы, бульвары, городские леса)	Санитарный разрыв Охранная зона	10 м 10 м
13.2	реконструкция, всего, в том числе:	объект					

Улично-дорожная сеть, объекты транспортной инфраструктуры

Таблица 1.2.11

N п\п	Наименование объекта	Характеристика объекта		Местоположение, наименование населенного пункта, адрес (при наличии)	Функциональная зона	Наличие зоны с особыми условиями	
		Единица измерения	Количественный показатель			Вид зоны	Количественный показатель
1.	**Улично-дорожная сеть**						
1.1	новое строительство, всего, в том числе:	км					
1.2	реконструкция,	км					

N п\п	Наименование объекта	Характеристика объекта		Местоположение, наименование населенного пункта, адрес (при наличии)	Функциональная зона	Наличие зоны с особыми условиями	
		Единица измерения	Количественный показатель			Вид зоны	Количественный показатель
	всего, в том числе:						
2.	**Искусственные дорожные сооружения**						
2.1	новое строительство, всего, в том числе:	объект					
2.2	реконструкция, всего, в том числе:	объект					
3.	**Объекты обслуживания транспортной инфраструктуры**						
3.1	новое строительство, всего, в том числе:	объект					
3.2	реконструкция, всего, в том числе:	объект					

Объекты физической культуры и массового спорта

Таблица 1.3.11

N п\п	Наименование объекта	Характеристика объекта		Местоположение, наименование населенного пункта, адрес (при наличии)	Функциональная зона	Наличие зоны с особыми условиями	
		Единица измерения	Количественный показатель			Вид зоны	Количественный показатель
1.	**Спортивные залы, стадионы**						
1.1	новое строительство, всего, в том числе:	Объект					
1.2	реконструкция, всего, в том числе:	$м^2$					

Объекты образования

Таблица 1.4.11

N п\п	Наименование объекта	Характеристика объекта		Местоположение, наименование населенного пункта, адрес (при наличии)	Функциональная зона	Наличие зоны с особыми условиями	
		Единица измерения	Количественный показатель			Вид зоны	Количественный показатель
1.	**Детские дошкольные учреждения**						
1.1	новое строительство, всего, в том числе:	Объект\ кол. мест					
1.2	реконструкция, всего, в том числе:	Объект\ кол. мест					

N п\п	Наименование объекта	Характеристика объекта		Местоположение, наименование населенного пункта, адрес (при наличии)	Функциональная зона	Наличие зоны с особыми условиями	
		Единица измерения	Количественный показатель			Вид зоны	Количественный показатель
2.	**Общеобразовательные учреждения**						
2.1	новое строительство, всего, в том числе:	Объект/ кол. мест					
2.2	реконструкция, всего, в том числе:	Объект/ кол. мест					
3.	**Учреждения дополнительного образования**						
3.1	новое строительство, всего, в том числе:	Объект\ кол. мест					
3.2	реконструкция, всего, в том числе:	Объект\ кол. мест					

Объекты обслуживания населения в сфере культуры

Таблица 1.5.11

N п\п	Наименование объекта	Характеристика объекта		Местоположение, наименование населенного пункта, адрес (при наличии)	Функциональная зона	Наличие зоны с особыми условиями	
		Единица измерения	Количественный показатель			Вид зоны	Количественный показатель
1.	**Объекты культуры**						
1.1	новое строительство, всего, в том числе:	Объект/ кол-во мест	**1/40**				
1.1.1	Учреждение культуры клубного типа	-«-	1/40	п. Асбест	Зона объектов культуры и искусства		
1.2	реконструкция, всего, в том числе:	Объект/ кол-во мест					
2.	**Библиотеки**						
2.1	новое строительство, всего, в том числе:	Объект					
2.2	реконструкция, всего, в том числе:	Объект					
3.	**Зрелищные организации**						
3.1	новое строительство, всего, в том числе:	Объект					

N п\п	Наименование объекта	Характеристика объекта		Местоположение, наименование населенного пункта, адрес (при наличии)	Функциональная зона	Наличие зоны с особыми условиями	
		Единица измерения	Количественный показатель			Вид зоны	Количественный показатель
3.2	реконструкция, всего, в том числе:	Объект					
4.	**Общественные пространства**						
4.1	новое строительство, всего, в том числе:	Объект					
4.2	реконструкция, всего, в том числе:	Объект					

11.2. Сведения об объектах федерального значения (за исключением линейных), планируемых к строительству и реконструкции на территории поселка Асбест

На территории поселка Асбест отсутствуют объекты федерального значения (за исключением линейных), планируемые к строительству и реконструкции.

11.3. Сведения об объектах регионального значения (за исключением линейных), планируемых к строительству и реконструкции на территории поселка Асбест

На территории поселка Асбест отсутствуют объекты регионального значения (за исключением линейных), планируемые к строительству и реконструкции.

11.4. Сведения о функциональных зонах, установленных на территории поселка Асбест

Параметры функциональных зон, а также сведения о планируемых для размещения в них объектах федерального, регионального и местного значения, за исключением линейных объектов, представлены в таблице 4.1.11.

Параметры функциональных зон п. Асбест

Таблица 4.1.11

	Код зоны*	Наименование зоны	Площадь (га)	Объекты		
				Местного значения	Регионального значения	Федерального значения
1	701010101	Зона застройки индивидуальными жилыми домами	**39,42**			
2	701010102	Зона застройки малоэтажными жилыми домами (до 4 этажей, включая мансардный)	**1,07**			
3	701010103	Зона застройки среднеэтажными жилыми домами (от 5 до 8 этажей, включая мансардный)				
4	701010104	Зона застройки многоэтажными жилыми домами (9 этажей и более)				
5	701010200	Зона смешанной и общественно-деловой застройки	**0,92**			
6	701010301	Многофункциональная общественно-деловая зона***, в том числе подтипы:***	**1,07**			
		Зона делового, общественного и коммерческого назначения	1,05			
		Зона объектов торговли	0,02			
		Зона объектов общественного питания				
		Зона объектов коммунально-бытового назначения				
7	701010302	Зона специализированной общественной застройки, ***в том числе***	**2,00**	Таб. 1.5.11		

	Код зоны*	Наименование зоны	Площадь (га)	Объекты		
				Местного значения	Регионального значения	Федерального значения
		подтипы:				
		Зона общеобразовательных организаций	0,38			
		Зона дошкольных образовательных организаций				
		Зона объектов здравоохранения	0,07			
		Зона объектов физической культуры и массового спорта	0,95			
		Зона объектов культуры и искусства	0,42	Таб. 1.5.11		
		Зона организаций дополнительного образования				
		Зона культовых зданий и сооружений				
		Зона объектов социального назначения	0,18			
8	701010401	Производственная зона	**0,55**			
9	701010503	Производственная зона сельскохозяйственных предприятий				
10	701010402	Коммунально-складская зона				
11	701010404	Зона инженерной инфраструктуры, ***в том числе подтипы:***	**0,21**	Таб. 1.1.11		
		Зона инженерной инфраструктуры иных видов				
		Зона объектов электроснабжения				
		Зона объектов водоотведения				
		Зона объектов водоснабжения				

	Код зоны*	Наименование зоны	Площадь (га)	Объекты		
				Местного значения	Регионального значения	Федерального значения
		Зона объектов теплоснабжения	0,21	Таб. 1.1.11		
12	701010405	Зона транспортной инфраструктуры, ***в том числе подтипы:***	**18,65**			
		Зона транспортной инфраструктуры иных видов	0,58			
		Зона улично-дорожной сети	18,07			
13	701010501	Зона сельскохозяйственных угодий				
14	701010504	Иные зоны сельскохозяйственного назначения, ***в том числе подтипы:***	**0,69**			
		Зона для ведения крестьянского фермерского хозяйства	0,69			
		Зона для ведения личного подсобного хозяйства				
15	701010601	Зона озелененных территорий общего пользования (лесопарки, парки, сады, скверы, бульвары, городские леса)	**15,41**			
16	701010602	Зона отдыха, ***в том числе подтипы:***	**2,95**			
		Зона иных объектов отдыха и туризма	2,95			
17	701010900	Зоны акваторий	**0,10**			
18	701011000	Иные зоны				

Приложение № 12
к книге 1. Положения о территориальном планировании
Сысертского городского округа

ТЕХНИКО-ЭКОНОМИЧЕСКИЕ ПОКАЗАТЕЛИ
НАСЕЛЕННОГО ПУНКТА ПОСЕЛОК БОБРОВСКИЙ

Наименование населенного пункта: **поселок Бобровский**

Площадь территории – **1290,7378 га**

12.1. Сведения о видах, назначении и наименованиях планируемых для размещения объектов местного значения на территории поселка Бобровский

Сведения о видах, назначении и наименованиях планируемых для размещения объектов местного значения, их основные характеристики приведены в таблицах 1.1.12-1.5.12. Местоположение объектов указано на карте 2 «Объекты местного значения, размещаемые на территории Сысертского городского округа».

Объекты электро- газо- тепло- и водоснабжения населения, объекты водоотведения

Таблица 1.1.12

N п\п	Вид объекта\ наименование объекта	Характеристика объекта		Местоположение, наименование населенного пункта, адрес (при наличии)	Функциональная зона/ подтип зоны	Наличие зоны с особыми условиями	
		Единица измерения	Количественный показатель			Вид зоны	Количественный показатель
1.	**Водозаборные сооружения**						
1.1	новое строительство, всего, в том числе:	объект					
1.2	реконструкция, всего, в том числе:	объект					

N п\п	Вид объекта\ наименование объекта	Характеристика объекта		Местоположение, наименование населенного пункта, адрес (при наличии)	Функциональная зона/ подтип зоны	Наличие зоны с особыми условиями	
		Единица измерения	Количественный показатель			Вид зоны	Количественный показатель
2.	**Насосные станции**						
2.1	новое строительство, всего, в том числе:	объект					
2.2	реконструкция, всего, в том числе:	объект					
3.	**Сети водоснабжения**						
3.1	новое строительство, всего, в том числе:	км					
3.2	реконструкция, всего, в том числе:	км					
3.2.1							
4.	**Очистные сооружения сточных вод**						
4.1	новое строительство, всего, в том числе:	объект					
4.2	реконструкция, всего, в том числе:	объект	**1**				

N п\п	Вид объекта\ наименование объекта	Характеристика объекта		Местоположение, наименование населенного пункта, адрес (при наличии)	Функциональная зона/ подтип зоны	Наличие зоны с особыми условиями	
		Единица измерения	Количественный показатель			Вид зоны	Количественный показатель
4.2.1	КОС	- « -	1	п. Бобровский, ул. Лесная	Производственная зона	СЗЗ	300 м
5.	**Канализационные насосные станции и колодцы гашения напора**						
5.1	новое строительство, всего, в том числе:	Объект / $м^3$ сутки	**2/100**				
5.1.1	КНС	- « -	1/50	п. Бобровский	Зона улично-дорожной сети	СЗЗ	15 м
5.1.2	КГН	- « -	1/50	п. Бобровский	Зона улично-дорожной сети		
5.2	Реконструкция, всего, в том числе:	объект					
6.	**Сети водоотведения**						
6.1	новое строительство, всего, в том числе:	км					
	Канализация самотечная	- « -	5,757	п. Бобровский			
	Канализация напорная						
6.2	Реконструкция, всего, в том числе:	км					

N п\п	Вид объекта\ наименование объекта	Характеристика объекта		Местоположение, наименование населенного пункта, адрес (при наличии)	Функциональная зона/ подтип зоны	Наличие зоны с особыми условиями	
		Единица измерения	Количественный показатель			Вид зоны	Количественный показатель
7.	**Теплопроводы распределительные**						
7.1	новое строительство, всего, в том числе:	км					
7.2	реконструкция, всего, в том числе:	км					
8.	**Котельные**						
8.1	новое строительство, всего, в том числе:	Объект/ Гкал/час					
8.2	реконструкция	Объект/ Гкал/час	**2**				
8.2.1	Котельная	- « -	1	п. Бобровский, ул. Чернавских, 1	Зона объектов теплоснабжения		
8.2.2	Котельная	- « -	1	п. Бобровский, пер. Дружбы	Зона объектов теплоснабжения		
9.	**Электроподстанции**						
9.1	новое строительство (всего), в том числе:	объект	**1**				

N п\п	Вид объекта\ наименование объекта	Характеристика объекта		Местоположение, наименование населенного пункта, адрес (при наличии)	Функциональная зона/ подтип зоны	Наличие зоны с особыми условиями	
		Единица измерения	Количественный показатель			Вид зоны	Количественный показатель
9.1.1	КТПН-2	- « -	1	п. Бобровский		Охранная зона	10 м
9.2	реконструкция	объект	**1**				
9.2.1	ПС "БИЗ" 35/6 кВ	- « -	1	п. Бобровский		Охранная зона	15 м
10.	**Линии электропередач**						
10.1	новое строительство (всего), в том числе:	км					
10.2	реконструкция, всего, в том числе:	км					
11.	**Газопроводы распределительные**						
11.1	новое строительство (всего), в том числе:	км					
11.2	реконструкция, всего, в том числе:	км					
12.	**Гидротехнические сооружения**						
12.1	новое строительство	объект	**1**				

N п\п	Вид объекта\ наименование объекта	Характеристика объекта		Местоположение, наименование населенного пункта, адрес (при наличии)	Функциональная зона/ подтип зоны	Наличие зоны с особыми условиями	
		Единица измерения	Количественный показатель			Вид зоны	Количественный показатель
	(всего), в том числе:						
12.1.1	ГТС Бобровское	- « -	1	Через р. Исеть, Зона улично-дорожной сети			
12.2	реконструкция, всего, в том числе:	объект					

Улично-дорожная сеть, объекты транспортной инфраструктуры

Таблица 1.2.12

N п\п	Наименование объекта	Характеристика объекта		Местоположение, наименование населенного пункта, адрес (при наличии)	Функциональная зона	Наличие зоны с особыми условиями	
		Единица измерения	Количественный показатель			Вид зоны	Количественный показатель
1.	**Улично-дорожная сеть**						
1.1	новое строительство, всего, в том числе:	км	**0,038**				
1.1.1	Улицы и проезды	- « -	0,038	п. Бобровский	Зона улично-дорожной сети	-	-
1.2	реконструкция, всего, в том числе:	км	**0,115**				
1.2.1							
2.	**Искусственные дорожные сооружения**						

N п\п	Наименование объекта	Характеристика объекта		Местоположение, наименование населенного пункта, адрес (при наличии)	Функциональная зона	Наличие зоны с особыми условиями	
		Единица измерения	Количественный показатель			Вид зоны	Количественный показатель
2.1	новое строительство, всего, в том числе:	объект					
2.2	реконструкция, всего, в том числе:	объект					
3.	**Остановочные пункты**						
3.1	новое строительство, всего, в том числе:	объект					
3.2	реконструкция, всего, в том числе:	- « -					

Объекты физической культуры и массового спорта

Таблица 1.3.12

N п\п	Наименование объекта	Характеристика объекта		Местоположение, наименование населенного пункта, адрес (при наличии)	Функциональная зона	Наличие зоны с особыми условиями	
		Единица измерения	Количественный показатель			Вид зоны	Количественный показатель
1.	**Спортивные залы, стадионы**						
1.1	новое строительство, всего, в том числе:	Объект					
1.2	реконструкция, всего, в том числе:	$м^2$					

Объекты образования

Таблица 1.4.12

N п\п	Наименование объекта	Характеристика объекта		Местоположение, наименование населенного пункта, адрес (при наличии)	Функциональная зона	Наличие зоны с особыми условиями	
		Единица измерения	Количественный показатель			Вид зоны	Количественный показатель
1.	**Детские дошкольные учреждения**						
1.1	новое строительство, всего, в том числе:	Объект\ кол. мест	**1\270**				
1.1.1	Детский сад (в составе комплекса школа-сад)	- « -	1\270	п. Бобровский, ул. Краснодеревцев, 37А	Зона делового, общественного и коммерческого	-	-

N п\п	Наименование объекта	Характеристика объекта		Местоположение, наименование населенного пункта, адрес (при наличии)	Функциональная зона	Наличие зоны с особыми условиями	
		Единица измерения	Количественный показатель			Вид зоны	Количественный показатель
					назначения		
1.2	реконструкция, всего, в том числе:	Объект\ кол. мест					
2.	**Общеобразовательные учреждения**						
2.1	новое строительство, всего, в том числе:	Объект/ кол. мест					
2.2	реконструкция, всего, в том числе:	Объект/ кол. мест	**1\400**				
2.2.1	Общеобразовательная школа (в составе комплекса школа-комплекс)	- « -	1\400	п. Бобровский, ул. Краснодеревцев, 37	Зона общеобразовательных организаций	-	-
3.	**Учреждения дополнительного образования**						
3.1	новое строительство, всего, в том числе:	Объект\ кол. мест	**1\150**				
3.1.1	Учреждение дополнительного образования для детей (в составе школы-комплекса)	- « -	1\150	п. Бобровский, ул. Краснодеревцев, 37	Зона общеобразовательных организаций	-	-

N п\п	Наименование объекта	Характеристика объекта		Местоположение, наименование населенного пункта, адрес (при наличии)	Функциональная зона	Наличие зоны с особыми условиями	
		Единица измерения	Количественный показатель			Вид зоны	Количественный показатель
3.2	реконструкция, всего, в том числе:	Объект\ кол. мест					

Объекты обслуживания населения в сфере культуры

Таблица 1.5.12

N п\п	Наименование объекта	Характеристика объекта		Местоположение, наименование населенного пункта, адрес (при наличии)	Функциональная зона	Наличие зоны с особыми условиями	
		Единица измерения	Количественный показатель			Вид зоны	Количественный показатель
1.	**Объекты культуры**						
1.1	новое строительство, всего, в том числе:	Объект/ кол-во мест					
1.2	реконструкция, всего, в том числе:	Объект/ кол-во мест					
2.	**Библиотеки**						
2.1	новое строительство, всего, в том числе:	Объект					

N п\п	Наименование объекта	Характеристика объекта		Местоположение, наименование населенного пункта, адрес (при наличии)	Функциональная зона	Наличие зоны с особыми условиями	
		Единица измерения	Количественный показатель			Вид зоны	Количественный показатель
2.2	реконструкция, всего, в том числе:	Объект					
3.	**Зрелищные организации**						
3.1	новое строительство, всего, в том числе:	Объект					
3.2	реконструкция, всего, в том числе:	Объект					

12.2. Сведения об объектах федерального значения (за исключением линейных), планируемых к строительству и реконструкции на территории поселка Бобровский

На территории поселка Бобровский отсутствуют объекты федерального значения (за исключением линейных), планируемые к строительству и реконструкции.

12.3. Сведения об объектах регионального значения (за исключением линейных), планируемых к строительству и реконструкции на территории поселка Бобровский

Сведения о видах, назначении и наименованиях планируемых для размещения объектов регионального значения (за исключением линейных), их основные характеристики приведены в таблицах 3.1.12-3.4.12. Местоположение объектов указано на карте 2 «Функциональное зонирование территории Сысертского городского округа».

Объекты транспортной инфраструктуры

Таблица 3.1.12

N п\п	Наименование объекта	Характеристика объекта		Местоположение, функциональная зона	Наличие зоны с особыми условиями	
		Единица измерения	Количественный показатель		Вид зоны	Количественный показатель
1.	**Искусственные дорожные сооружения**					
1.1	новое строительство, всего, в том числе:	объект				
1.2	реконструкция, всего, в том числе:	объект				

Объекты здравоохранения

Таблица 3.2.12

N п\п	Наименование объекта	Характеристика объекта		Местоположение, наименование населенного пункта, адрес (при наличии)	Функциональная зона	Наличие зоны с особыми условиями	
		Единица измерения	Количественный показатель			Вид зоны	Количественный показатель
1.	**Амбулаторно-поликлинические учреждения**						
1.1	новое строительство, всего, в том числе:	объект/ посещений в смену	**1/283**				
1.1.1	Поликлиника (СТП СО 1.5.59)	- « -	1/283	п. Бобровский	Зона объектов здравоохранения	-	-
1.2	реконструкция, всего, в том числе:	объект					

N п\п	Наименование объекта	Характеристика объекта		Местоположение, наименование населенного пункта, адрес (при наличии)	Функциональная зона	Наличие зоны с особыми условиями	
		Единица измерения	Количественный показатель			Вид зоны	Количественный показатель

Объекты электро- газо- тепло- и водоснабжения населения, объекты водоотведения

Таблица 3.3.12

N п\п	Наименование объекта	Характеристика объекта		Местоположение, наименование населенного пункта, адрес (при наличии)	Функциональная зона	Наличие зоны с особыми условиями	
		Единица измерения	Количественный показатель			Вид зоны	Количественный показатель
1.	**Объекты газоснабжения**						
1.1	новое строительство, всего, в том числе:	объект					
1.2	реконструкция, всего, в том числе:	объект					

Объекты образования

Таблица 3.4.12

N п\п	Наименование объекта	Характеристика объекта		Местоположение, наименование населенного пункта, адрес (при наличии)	Функциональная зона	Наличие зоны с особыми условиями	
		Единица измерения	Количественный показатель			Вид зоны	Количественный показатель
1.	**Общеобразовательные учреждения**						
1.1	новое строительство, всего, в том числе:	Объект/ кол. мест	**1/-**				
1.1.1	Региональный центр подготовки персонала (СТП СО 1.2.12)	- « -	1/-	п. Бобровский, ул. Краснодеревцев, 37	Зона общеобразовательных организаций	-	-
1.2	реконструкция, всего, в том числе:	Объект/ кол. мест					

12.4. Сведения о функциональных зонах, установленных на территории поселка Бобровский

Параметры функциональных зон, а также сведения о планируемых для размещения в них объектах федерального, регионального и местного значения, за исключением линейных объектов, представлены в таблице 4.1.12.

Параметры функциональных зон поселка Бобровский

Таблица 4.1.12

	Код зоны*	Наименование зоны	Площадь (га)	Объекты		
				Местного значения	Регионального значения	Федерального значения
1	701010101	Зона застройки индивидуальными жилыми домами	**610,12**			
2	701010102	Зона застройки малоэтажными жилыми домами (до 4 этажей, включая мансардный)	**17,73**			
3	701010103	Зона застройки среднеэтажными жилыми домами (от 5 до 8 этажей, включая мансардный)				
4	701010104	Зона застройки многоэтажными жилыми домами (9 этажей и более)				
5	701010200	Зона смешанной и общественно-деловой застройки	**62,58**			
6	701010301	Многофункциональная общественно-деловая зона***, в том числе подтипы:***	**28,76**	Таб. 1.4.12		
		Зона делового, общественного и коммерческого назначения	26,98			
		Зона обслуживания объектов, необходимых для осуществления производственной и предпринимательской деятельности				
		Зона объектов торговли	1,78			

	Код зоны*	Наименование зоны	Площадь (га)	Объекты		
				Местного значения	Регионального значения	Федерального значения
		Зона объектов общественного питания				
7	701010302	Зона специализированной общественной застройки, ***в том числе подтипы:***	**12,09**	Таб. 1.4.12	Таб. 3.2.12, Таб. 3.4.12	
		Зона объектов здравоохранения	2,62		Таб. 3.2.12	
		Зона объектов физической культуры и массового спорта	1,40			
		Зона дошкольных образовательных организаций	2,75			
		Зона общеобразовательных организаций	4,20	Таб. 1.4.12	Таб. 3.4.12	
		Зона культовых зданий и сооружений	1,12			
		Зона объектов культуры и искусства				
8	701010401	Производственная зона	**41,78**	Таб. 1.1.12		
9	701010404	Зона инженерной инфраструктуры, ***в том числе подтипы:***	**2,05**	Таб. 1.1.12		
		Зона объектов водоснабжения	1,26			
		Зона объектов водоотведения	0,20			
		Зона объектов теплоснабжения	0,59	Таб. 1.1.12		
10	701010405	Зона транспортной инфраструктуры, ***в том числе подтипы:***	**226,58**	Таб. 1.1.12, Таб. 1.2.12		
		Зона объектов автомобильного транспорта				

	Код зоны*	Наименование зоны	Площадь (га)	Объекты		
				Местного значения	Регионального значения	Федерального значения
		Зона транспортной инфраструктуры иных видов	8,54			
		Зона улично-дорожной сети	218,04	Таб. 1.1.12, Таб. 1.2.12		
11	701010501	Зона сельскохозяйственных угодий				
12	701010502	Зона садоводческих, огороднических или дачных некоммерческих объединений граждан	**135,30**			
13	701010601	Зона озелененных территорий общего пользования (лесопарки, парки, сады, скверы, бульвары, городские леса)	**126,36**			
14	701010602	Зона отдыха, ***в том числе подтипы:***	**1,41**			
		Зона иных объектов отдыха и туризма	1,41			
15	701010701	Зона кладбищ				
16	701010703	Зона озеленения территорий специального назначения	**3,42**			
17	701010900	Зоны акваторий	**20,56**			

Приложение № 13
к книге 1. Положения о территориальном планировании
Сысертского городского округа

ТЕХНИКО-ЭКОНОМИЧЕСКИЕ ПОКАЗАТЕЛИ
НАСЕЛЕННОГО ПУНКТА ПОСЕЛОК БОЛЬШОЙ ИСТОК

Наименование населенного пункта: **поселок Большой Исток**

Площадь территории – **988,9357 га**

13.1. Сведения о видах, назначении и наименованиях планируемых для размещения объектов местного значения на территории поселка Большой Исток, их основные характеристики, их местоположение

Сведения о видах, назначении и наименованиях планируемых для размещения объектов местного значения, их основные характеристики приведены в таблицах 1.1.13-1.5.13. Местоположение объектов указано на карте 2 «Объекты местного значения, размещаемые на территории Сысертского городского округа»

Объекты электро- газо- тепло- и водоснабжения населения, объекты водоотведения

Таблица 1.1.13

N п\п	Вид объекта\ наименование объекта	Характеристика объекта		Местоположение, наименование населенного пункта, адрес (при наличии)	Функциональная зона/ подтип зоны	Наличие зоны с особыми условиями	
		Единица измерения	Количественный показатель			Вид зоны	Количественный показатель
1.	**Водозаборные сооружения**						
1.1	новое строительство, всего, в том числе:	объект	**2**				
1.1.1	Резервуары	- « -	2	Территория населенного пункта	Зона объектов водоснабжения	Зона санитарной охраны I пояса	30 м
1.2	реконструкция,	объект	**4**				

N п\п	Вид объекта\ наименование объекта	Характеристика объекта		Местоположение, наименование населенного пункта, адрес (при наличии)	Функциональная зона/ подтип зоны	Наличие зоны с особыми условиями	
		Единица измерения	Количественный показатель			Вид зоны	Количественный показатель
	всего, в том числе:						
1.2.1	Водозаборные сооружения	- « -	3	ул. Свердлова, КУ № 66:25:0104002:38, 2022-2024 гг.	Зона объектов водоснабжения	1 пояс ЗСО 2-3 пояс ЗСО	50 м По расчету
1.2.2	Резервуары	- « -	1	Территория населенного пункта	Зона объектов водоснабжения	Зона санитарной охраны I пояса	30 м
2.	**Водопроводные очистные сооружения**						
2.1	новое строительство, всего, в том числе:	объект	**1**				
2.1.1	Станция водоподготовки	- « -	1	Территория населенного пункта	Зона объектов водоснабжения	Зона санитарной охраны I пояса	30 м
2.2	реконструкция, всего, в том числе:	объект					
3.	**Насосные станции**						
3.1	новое строительство, всего, в том числе:	объект	**1**				
3.1.1	Насосная станция	- « -	1	Территория населенного пункта	Зона объектов водоснабжения	Зона санитарной охраны I	30 м

N п\п	Вид объекта\ наименование объекта	Характеристика объекта		Местоположение, наименование населенного пункта, адрес (при наличии)	Функциональная зона/ подтип зоны	Наличие зоны с особыми условиями	
		Единица измерения	Количественный показатель			Вид зоны	Количественный показатель
						пояса	
3.2	реконструкция, всего, в том числе:	объект	**1**				
3.2.1	Насосная станция	- « -	1	ул. Свердлова, КУ № 66:25:0104002:38, 2022-2024 гг.	Зона объектов водоснабжения	ЗСО 1 пояс	30 м
4.	**Сети водоснабжения**						
4.1	новое строительство, всего, в том числе:	км	**31,931**				
4.1.1	Наружные сети водоснабжения	- « -	По проекту	микрорайон «Комфорт», районы заводов ККЗ, РТПС, ЗЭТ, 2022-2024 гг.	Зона улично-дорожной сети, Зона объектов водоснабжения	Минимальные расстояния до фундаментов зданий и сооружений	3-5 м
4.1.2.	Водопровод	- « -	31,931	Территория населенного пункта	Зона улично-дорожной сети, Зона объектов водоснабжения		
4.2	реконструкция, всего, в том числе:	км	**0,365**				
4.2.1	Водопровод	- « -	0,365	Территория населенного пункта		Минимальные расстояния до фундаментов зданий и сооружений	3-5 м

N п\п	Вид объекта\ наименование объекта	Характеристика объекта		Местоположение, наименование населенного пункта, адрес (при наличии)	Функциональная зона/ подтип зоны	Наличие зоны с особыми условиями	
		Единица измерения	Количественный показатель			Вид зоны	Количественный показатель
5.	**Очистные сооружения сточных вод**						
5.1	новое строительство, всего, в том числе:	объект	**1**				
5.1.1	Локальные очистные сооружения дождевой канализации	- « -	1	Территория населенного пункта	Зона улично-дорожной сети	СЗЗ	20 м
5.2	реконструкция, всего, в том числе:	объект					
6.	**Канализационные насосные станции и колодцы гашения напора**						
6.1	новое строительство, всего, в том числе:	объект	**10**				
6.1.1	Канализационная насосная станция	- « -	7	Территория населенного пункта	Зона улично-дорожной сети	СЗЗ	15-20 м
6.1.2	Насосная станция дождевой канализации	- « -	2	Территория населенного пункта, Микрорайон Центральный и Микрорайон Гагаринский	Зона улично-дорожной сети	СЗЗ	15 м
6.1.3	КГН	- « -	1	Территория населенного пункта	Зона улично-дорожной сети	-	-
6.2	Реконструкция, всего, в том числе:	объект					

N п\п	Вид объекта\ наименование объекта	Характеристика объекта		Местоположение, наименование населенного пункта, адрес (при наличии)	Функциональная зона/ подтип зоны	Наличие зоны с особыми условиями	
		Единица измерения	Количественный показатель			Вид зоны	Количественный показатель
7.	**Сети водоотведения**						
7.1	новое строительство, всего, в том числе:	км	**19,111**				
7.1.1	Канализация самотечная	- « -	19,111	Территория населенного пункта, 2022-2035 гг.	Зона улично-дорожной сети, Зона объектов водоотведения	Минимальные расстояния до фундаментов зданий и сооружений	3 м
7.1.2	Канализация напорная	- « -					5 м
7.2	Реконструкция, всего, в том числе:	км					
8.	**Теплопроводы распределительные**						
8.1	новое строительство, всего, в том числе:	км					
8.2	реконструкция, всего, в том числе:	км	**2,745**				
8.2.1	Сети теплоснабжения	- « -	2,745	Территория населенного пункта		Минимальные расстояния до фундаментов зданий и сооружений	5 м

N п\п	Вид объекта\ наименование объекта	Характеристика объекта		Местоположение, наименование населенного пункта, адрес (при наличии)	Функциональная зона/ подтип зоны	Наличие зоны с особыми условиями	
		Единица измерения	Количественный показатель			Вид зоны	Количественный показатель
9.	**Котельные**						
9.1	новое строительство, всего, в том числе:	Объект	**7**				
9.1.1	Модульная газовая котельная	- « -	1	Парковый планировочный район, 2022-2024 гг.	Зона дошкольных образовательных организаций	СЗЗ	по расчету
			1	п. Большой Исток, ул. Советская	Зона общеобразовательных организаций	СЗЗ	по расчету
			1	п. Большой Исток, ул. Октябрьская	Зона объектов теплоснабжения	СЗЗ	по расчету
			1	п. Большой Исток, ул. Пушкина	Зона делового, общественного и коммерческого назначения	СЗЗ	по расчету
			1	п. Большой Исток, ул. Береговая	Зона объектов теплоснабжения	СЗЗ	по расчету
9.1.2.	Блочно-модульные котельные	- « -	2	Квартал застройки ул. Октябрьской- Комсомольской, 2022-2024 гг.	Зона застройки индивидуальными жилыми домами	СЗЗ	по расчету
9.2	реконструкция, всего, в том числе:	Объект					
10.	**Электроподстанции**						

N п\п	Вид объекта\ наименование объекта	Характеристика объекта		Местоположение, наименование населенного пункта, адрес (при наличии)	Функциональная зона/ подтип зоны	Наличие зоны с особыми условиями	
		Единица измерения	Количественный показатель			Вид зоны	Количественный показатель
10.1	новое строительство (всего), в том числе:	объект					
10.2	реконструкция, всего, в том числе:	объект					
11.	**Линии электропередач**						
11.1	новое строительство (всего), в том числе:	км					
11.2	реконструкция, всего, в том числе:	км					
12.	**Распределительные газопроводы**						
12.1	новое строительство (всего), в том числе:	км	**2,418**				
12.1.1	Газопровод распределительный высокого давления	- « -	2,418	Территория населенного пункта		Санитарный разрыв Охранная зона	– 7 м до фундаментов зданий – 3 метра от газопровода со стороны медного провода и 2 метра

N п\п	Вид объекта\ наименование объекта	Характеристика объекта		Местоположение, наименование населенного пункта, адрес (при наличии)	Функциональная зона/ подтип зоны	Наличие зоны с особыми условиями	
		Единица измерения	Количественный показатель			Вид зоны	Количественный показатель
							– с противоположной стороны.
12.2	реконструкция, всего, в том числе:	км					
13.	**Пункты редуцирования газа**						
13.1	новое строительство (всего), в том числе:	Объект / $м^3/ч$	**1/100**				
13.1.1	ПРГ п. Большой Исток	- « -	1/ 100	п. Большой Исток, ул. Проектная 13	Зона транспортной инфраструктуры	Санитарный разрыв Охранная зона	10 м 10 м
13.2	реконструкция, всего, в том числе:	объект					

Улично-дорожная сеть, объекты транспортной инфраструктуры

Таблица 1.2.13

N п\п	Наименование объекта	Характеристика объекта		Местоположение, наименование населенного пункта, адрес (при наличии)	Функциональная зона	Наличие зоны с особыми условиями	
		Единица измерения	Количественный показатель			Вид зоны	Количественный показатель
1.	**Улично-дорожная сеть**						
1.1	новое строительство, всего, в том числе:	км					
1.2	реконструкция, всего, в том числе:	км					
2.	**Искусственные дорожные сооружения**						
2.1	новое строительство, всего, в том числе:	объект					
2.2	реконструкция, всего, в том числе:	объект					
3.	**Объекты обслуживания транспортной инфраструктуры**						
3.1	новое строительство, всего, в том числе:	объект					

N п\п	Наименование объекта	Характеристика объекта		Местоположение, наименование населенного пункта, адрес (при наличии)	Функциональная зона	Наличие зоны с особыми условиями	
		Единица измерения	Количественный показатель			Вид зоны	Количественный показатель
3.2	реконструкция, всего, в том числе:	- « -					

Объекты физической культуры и массового спорта

Таблица 1.3.13

N п\п	Наименование объекта	Характеристика объекта		Местоположение, наименование населенного пункта, адрес (при наличии)	Функциональная зона	Наличие зоны с особыми условиями	
		Единица измерения	Количественный показатель			Вид зоны	Количественный показатель
1.	**Спортивные объекты**						
1.1	новое строительство, всего, в том числе:	Объект	**1**				
1.1.1	Освещенная лыжная трасса	- « -	1	Парковый планировочный район ЗУ с К№ 66:25:0106002:268 2022-2024 гг.	Зона озелененных территорий общего пользования (лесопарки, парки, сады, скверы, бульвары, городские леса)	Не устанавливаются	
1.1.2.	Лыжная база	- « -					
1.2	реконструкция, всего, в том числе:	$м^2$	**650,0**				
1.2.1	Спортивный зал	- « -	650,0	ул. Парковая 16, 2021-2023 гг.	Зона объектов физической культуры и массового спорта	Не устанавливаются	

Объекты образования

Таблица 1.4.13

N п\п	Наименование объекта	Характеристика объекта		Местоположение, наименование населенного пункта, адрес (при наличии)	Функциональная зона	Наличие зоны с особыми условиями	
		Единица измерения	Количественный показатель			Вид зоны	Количественный показатель
1.	**Детские дошкольные учреждения**						
1.1	новое строительство, всего, в том числе:	Объект\ кол. мест	**1/270**				
1.1.1	Детские дошкольные учреждения (МАДОУ)	- « -	1/270	Парковый планировочный район, 2022-2024 гг.	Зона дошкольных образовательных организаций	Не устанавливаются	
1.2	реконструкция, всего, в том числе:	Объект\ кол. мест					
2.	**Общеобразовательные учреждения**						
2.1	новое строительство, всего, в том числе:	Объект/ кол. мест	**2/790**				
2.1.1.	Школа	- « -	1/550	Парковый планировочный район, 2021-2024	Зона общеобразовательных организаций	Не устанавливаются	
2.1.2	Школа	- « -	1/240	Левобережный планировочный район, 2022-2035 гг.	Зона делового, общественного и коммерческого назначения	Не устанавливаются	
2.2	реконструкция, всего, в том числе:	Объект/ кол. мест					

N п\п	Наименование объекта	Характеристика объекта		Местоположение, наименование населенного пункта, адрес (при наличии)	Функциональная зона	Наличие зоны с особыми условиями	
		Единица измерения	Количественный показатель			Вид зоны	Количественный показатель
3.	**Учреждения дополнительного образования**						
3.1	новое строительство, всего, в том числе:	Объект\ кол. мест					
3.2	реконструкция, всего, в том числе:	Объект\ кол. мест					

Объекты обслуживания населения в сфере культуры

Таблица 1.5.13

N п\п	Наименование объекта	Характеристика объекта		Местоположение, наименование населенного пункта, адрес (при наличии)	Функциональная зона	Наличие зоны с особыми условиями	
		Единица измерения	Количественный показатель			Вид зоны	Количественный показатель
1.	**Объекты культуры**						
1.1	новое строительство, всего, в том числе:	Объект/ кол-во мест					
1.2	реконструкция, всего, в том числе:	Объект/ кол-во мест					

N п\п	Наименование объекта	Характеристика объекта		Местоположение, наименование населенного пункта, адрес (при наличии)	Функциональная зона	Наличие зоны с особыми условиями	
		Единица измерения	Количественный показатель			Вид зоны	Количественный показатель
2.	**Библиотеки**						
2.1	новое строительство, всего, в том числе:	Объект					
2.2	реконструкция, всего, в том числе:	Объект					
3.	**Зрелищные организации**						
3.1	новое строительство, всего, в том числе:	Объект					
3.2	реконструкция, всего, в том числе:	Объект					
4.	**Общественные пространства**						
4.1	новое строительство, всего, в том числе:	Объект					
4.2	реконструкция,	Объект					

N п\п	Наименование объекта	Характеристика объекта		Местоположение, наименование населенного пункта, адрес (при наличии)	Функциональная зона	Наличие зоны с особыми условиями	
		Единица измерения	Количественный показатель			Вид зоны	Количественный показатель
	всего, в том числе:						

13.2. Сведения об объектах федерального значения (за исключением линейных), планируемых к строительству и реконструкции на территории поселка Большой Исток

На территории поселка Большой Исток отсутствуют объекты федерального значения (за исключением линейных), планируемые к строительству и реконструкции.

13.3. Сведения об объектах регионального значения (за исключением линейных), планируемых к строительству и реконструкции на территории поселка Большой Исток

Сведения о видах, назначении и наименованиях планируемых для размещения объектов регионального значения (за исключением линейных), их основные характеристики приведены в таблицах 3.1.13-3.4.13. Местоположение объектов указано на карте 2 «Функциональное зонирование территории Сысертского городского округа»

Объекты транспортной инфраструктуры

Таблица 3.1.13

N п\п	Наименование объекта	Характеристика объекта		Местоположение, функциональная зона	Наличие зоны с особыми условиями	
		Единица измерения	Количественный показатель		Вид зоны	Количественный показатель
1.	**Искусственные дорожные сооружения**					
1.1	новое строительство, всего, в том числе:	объект				

N п\п	Наименование объекта	Характеристика объекта		Местоположение, функциональная зона	Наличие зоны с особыми условиями	
		Единица измерения	Количественный показатель		Вид зоны	Количественный показатель
1.2	реконструкция, всего, в том числе:	объект				

Объекты здравоохранения

Таблица 3.2.13

N п\п	Наименование объекта	Характеристика объекта		Местоположение, наименование населенного пункта, адрес (при наличии)	Функциональная зона	Наличие зоны с особыми условиями	
		Единица измерения	Количественный показатель			Вид зоны	Количественный показатель
1.	**Амбулаторно-поликлинические учреждения**						
1.1	новое строительство, всего, в том числе:	объект/ посещений в смену	**1/-**				
1.1.1	Общая врачебная практика	-«-	1/-	п. Большой Исток, ул. Рябиновая, севернее ЗУ с К№ 66:25:0101001:892, 2022-2035 гг.	Зона объектов здравоохранения	Не устанавливаются	
1.2	реконструкция, всего, в том числе:	объект/ посещений в смену					

Объекты обслуживания населения в сфере культуры

Таблица 3.3.13

N п\п	Наименование объекта	Характеристика объекта		Местоположение, наименование населенного пункта, адрес (при наличии)	Функциональная зона	Наличие зоны с особыми условиями	
		Единица измерения	Количественный показатель			Вид зоны	Количественный показатель
1.	**Учреждения культуры**						
1.1	новое строительство, всего, в том числе:	объект/ мест	**1/1650**				
1.1.1	Центр культурного развития	-«-	1/1650	Сысертский городской округ, п. Большой Исток, ул. Пушкина, 2022-2035 гг.	Зона делового, общественного и коммерческого назначения	Не устанавливаются	
1.2	реконструкция, всего, в том числе:	объект/ мест					

Объекты электро- газо- тепло- и водоснабжения населения, объекты водоотведения

Таблица 3.4.13

N п\п	Наименование объекта	Характеристика объекта		Местоположение, наименование населенного пункта, адрес (при наличии)	Функциональная зона	Наличие зоны с особыми условиями	
		Единица измерения	Количественный показатель			Вид зоны	Количественный показатель
1.	**Объекты электрообеспечения**						
1.1	новое строительство, всего, в том числе:	объект					

N п\п	Наименование объекта	Характеристика объекта		Местоположение, наименование населенного пункта, адрес (при наличии)	Функциональная зона	Наличие зоны с особыми условиями	
		Единица измерения	Количественный показатель			Вид зоны	Количественный показатель
1.2	реконструкция, всего, в том числе:	объект	**1**				
1.2.1	ПС Монтажная 110/10 кВ	-«-	1	ЗУ с К№ 66:25:0104002:42, 2022-2035 гг.	Зона инженерной инфраструктуры / Зона объектов электроснабжения	Охранная зона	Устанавливается по расчету

13.4. Сведения о функциональных зонах, установленных на территории поселка Большой Исток

Параметры функциональных зон, а также сведения о планируемых для размещения в них объектах федерального, регионального и местного значения, за исключением линейных объектов, представлены в таблице 4.1.13.

Параметры функциональных зон п. Большой Исток

Таблица 4.1.13

	Код зоны*	Наименование зоны	Площадь (га)	Объекты		
				Местного значения	Регионального значения	Федерального значения
1	701010101	Зона застройки индивидуальными жилыми домами	**244,44**	Таб. 1.1.13		
2	701010102	Зона застройки малоэтажными жилыми домами (до 4 этажей, включая мансардный)	**40,63**			
3	701010103	Зона застройки среднеэтажными жилыми домами (от 5 до 8 этажей, включая мансардный)	**1,64**			
4	701010104	Зона застройки многоэтажными жилыми домами (9 этажей и более)				
5	701010200	Зона смешанной и общественно-деловой застройки	**24,64**			
6	701010301	Многофункциональная общественно-деловая зона***, в том числе подтипы:***	**27,49**	Таб.1.1.13, Таб. 1.4.13	Таб. 3.3.13	
		Зона делового, общественного и коммерческого назначения	20,39	Таб.1.1.13, Таб. 1.4.13	Таб. 3.3.13	
		Зона объектов торговли	4,80			
		Зона объектов общественного питания	0,50			
		Зона объектов коммунально-бытового назначения	1,80			
7	701010302	Зона специализированной общественной застройки, ***в том числе***	**19,29**	Таб.1.1.13, Таб. 1.3.13, Таб. 1.4.13	Таб. 3.2.13	

	Код зоны*	Наименование зоны	Площадь (га)	Объекты		
				Местного значения	Регионального значения	Федерального значения
		подтипы:				
		Зона общеобразовательных организаций	9,26	Таб. 1.1.13, Таб. 1.4.13		
		Зона дошкольных образовательных организаций	3,7	Таб.1.1.13, Таб. 1.4.13		
		Зона объектов здравоохранения	0,53		Таб. 3.2.13	
		Зона объектов физической культуры и массового спорта	3,69	Таб. 1.3.13		
		Зона объектов культуры и искусства	0,06			
		Зона организаций дополнительного образования	0,94			
		Зона культовых зданий и сооружений	1,11			
		Зона специализированной застройки иных видов				
8	701010401	Производственная зона	**207,91**			
9	701010402	Коммунально-складская зона	**42,80**			
10	701010404	Зона инженерной инфраструктуры, ***в том числе подтипы:***	**8,56**	Таб.1.1.13	Таб. 3.4.13	
		Зона инженерной инфраструктуры иных видов	0,16			
		Зона объектов электроснабжения	0,26		Таб. 3.4.13	
		Зона объектов водоотведения	0,14	Таб. 1.1.13		
		Зона объектов водоснабжения	7,81	Таб. 1.1.13		
		Зона объектов теплоснабжения	0,19	Таб.1.1.13		
	701010405	Зона транспортной	**136,51**	Таб. 1.1.13		

	Код зоны*	Наименование зоны	Площадь (га)	Объекты		
				Местного значения	Регионального значения	Федерального значения
11		инфраструктуры, ***в том числе подтипы:***				
		Зона объектов автомобильного транспорта				
		Зона транспортной инфраструктуры иных видов	1,23			
		Зона улично-дорожной сети	135,28	Таб. 1.1.13		
12	701010501	Зона сельскохозяйственных угодий				
13	701010502	Зона садоводческих, огороднических или дачных некоммерческих объединений граждан	**102,48**			
14	701010503	Производственная зона сельскохозяйственных предприятий	**2,01**			
15	701010601	Зона озелененных территорий общего пользования (лесопарки, парки, сады, скверы, бульвары, городские леса)	**95,74**	Таб. 1.3.13		
16	701010602	Зона отдыха, ***в том числе подтипы:***	**2,12**			
		Зона иных объектов отдыха и туризма	2,12			
17	701010703	Зона озеленения территорий специального назначения	**6,2**			
18	701010900	Зоны акваторий	**26,48**			
19	701011000	Иные зоны				

Приложение № 14
к книге 1. Положения о территориальном планировании
Сысертского городского округа

ТЕХНИКО-ЭКОНОМИЧЕСКИЕ ПОКАЗАТЕЛИ
НАСЕЛЕННОГО ПУНКТА ПОСЕЛОК ВЕРХНЯЯ СЫСЕРТЬ

Наименование населенного пункта: **поселок Верхняя Сысерть**

Площадь территории – **312,675 га**

14.1. Сведения о видах, назначении и наименованиях планируемых для размещения объектов местного значения на территории поселка Верхняя Сысерть

Сведения о видах, назначении и наименованиях планируемых для размещения объектов местного значения, их основные характеристики приведены в таблицах 1.1.14-1.5.14. Местоположение объектов указано на карте 2 «Объекты местного значения, размещаемые на территории Сысертского городского округа».

Объекты электро- газо- тепло- и водоснабжения населения, объекты водоотведения

Таблица 1.1.14

N п\п	Вид объекта\ наименование объекта	Характеристика объекта		Местоположение, наименование населенного пункта, адрес (при наличии)	Функциональная зона/ подтип зоны	Наличие зоны с особыми условиями	
		Единица измерения	Количественный показатель			Вид зоны	Количественный показатель
1.	**Водозаборные сооружения**						
1.1	новое строительство, всего, в том числе:	объект					
1.2	реконструкция, всего, в том числе:	объект					

N п\п	Вид объекта\ наименование объекта	Характеристика объекта		Местоположение, наименование населенного пункта, адрес (при наличии)	Функциональная зона/ подтип зоны	Наличие зоны с особыми условиями	
		Единица измерения	Количественный показатель			Вид зоны	Количественный показатель
2.	**Насосные станции**						
2.1	новое строительство, всего, в том числе:	объект					
2.2	реконструкция, всего, в том числе:	объект					
3.	**Сети водоснабжения**						
3.1.	новое строительство, всего, в том числе:	км					
3.2.	реконструкция, всего, в том числе:	км					
4.	**Очистные сооружения сточных вод**						
4.1	новое строительство, всего, в том числе:	объект					
4.2	реконструкция, всего, в том числе:	объект					

N п\п	Вид объекта\ наименование объекта	Характеристика объекта		Местоположение, наименование населенного пункта, адрес (при наличии)	Функциональная зона/ подтип зоны	Наличие зоны с особыми условиями	
		Единица измерения	Количественный показатель			Вид зоны	Количественный показатель
5.	**Канализационные насосные станции и колодцы гашения напора**						
5.1	новое строительство, всего, в том числе:	объект					
5.2	Реконструкция, всего, в том числе:	объект					
6.	**Сети водоотведения**						
6.1	новое строительство, всего, в том числе:	км					
6.2	Реконструкция, всего, в том числе:	км					
7.	**Теплопроводы распределительные**						
7.1	новое строительство, всего, в том числе:	км					

N п\п	Вид объекта\ наименование объекта	Характеристика объекта		Местоположение, наименование населенного пункта, адрес (при наличии)	Функциональная зона/ подтип зоны	Наличие зоны с особыми условиями	
		Единица измерения	Количественный показатель			Вид зоны	Количественный показатель
7.2	реконструкция, всего, в том числе:	км					
8.	**Котельные**						
8.1	новое строительство, всего, в том числе:	Объект/ Гкал/час					
8.2	реконструкция	Объект/ Гкал/час					
9.	**Электроподстанции**						
9.1	новое строительство (всего), в том числе:	объект					
9.2	реконструкция	объект					
10.	**Линии электропередач**						
10.1	новое строительство (всего), в том числе:	км					

N п\п	Вид объекта\ наименование объекта	Характеристика объекта		Местоположение, наименование населенного пункта, адрес (при наличии)	Функциональная зона/ подтип зоны	Наличие зоны с особыми условиями	
		Единица измерения	Количественный показатель			Вид зоны	Количественный показатель
10.2	реконструкция, всего, в том числе:	км					

Улично-дорожная сеть, объекты транспортной инфраструктуры

Таблица 1.2.14

N п\п	Наименование объекта	Характеристика объекта		Местоположение, наименование населенного пункта, адрес (при наличии)	Функциональная зона	Наличие зоны с особыми условиями	
		Единица измерения	Количественный показатель			Вид зоны	Количественный показатель
1.	**Улично-дорожная сеть**						
1.1	новое строительство, всего, в том числе:	км					
1.2	реконструкция, всего, в том числе:	км					
2.	**Искусственные дорожные сооружения**						
2.1	новое строительство, всего, в том числе:	объект					

N п\п	Наименование объекта	Характеристика объекта		Местоположение, наименование населенного пункта, адрес (при наличии)	Функциональная зона	Наличие зоны с особыми условиями	
		Единица измерения	Количественный показатель			Вид зоны	Количественный показатель
2.2	реконструкция, всего, в том числе:	объект					
3.	**Остановочные пункты**						
3.1	новое строительство, всего, в том числе:	объект					
3.2	реконструкция, всего, в том числе:	объект					

Объекты физической культуры и массового спорта

Таблица 1.3.14

N п\п	Наименование объекта	Характеристика объекта		Местоположение, наименование населенного пункта, адрес (при наличии)	Функциональная зона	Наличие зоны с особыми условиями	
		Единица измерения	Количественный показатель			Вид зоны	Количественный показатель
1.	**Спортивные залы, стадионы**						
1.1	новое строительство, всего, в том числе:	Объект					

N п\п	Наименование объекта	Характеристика объекта		Местоположение, наименование населенного пункта, адрес (при наличии)	Функциональная зона	Наличие зоны с особыми условиями	
		Единица измерения	Количественный показатель			Вид зоны	Количественный показатель
1.2	реконструкция, всего, в том числе:	$м^2$					

Объекты образования

Таблица 1.4.14

N п\п	Наименование объекта	Характеристика объекта		Местоположение, наименование населенного пункта, адрес (при наличии)	Функциональная зона	Наличие зоны с особыми условиями	
		Единица измерения	Количественный показатель			Вид зоны	Количественный показатель
1.	**Детские дошкольные учреждения**						
1.1	новое строительство, всего, в том числе:	Объект\ кол. мест	**1\75**				
1.1.1	Детские дошкольные учреждения (в составе объекта «Школа-комплекс»)	- « -	1\75	п. Верхняя Сысерть	Зона специализированной общественной застройки иных видов	-	-
1.2	реконструкция, всего, в том числе:	Объект\ кол. мест					
2.	**Общеобразовательные учреждения**						
2.1	новое строительство, всего, в том числе:	Объект/ кол. мест	**1\80**				

N п\п	Наименование объекта	Характеристика объекта		Местоположение, наименование населенного пункта, адрес (при наличии)	Функциональная зона	Наличие зоны с особыми условиями	
		Единица измерения	Количественный показатель			Вид зоны	Количественный показатель
2.1.1	Начальная школа (в составе объекта «Школа-комплекс»)	- « -	1\80	п. Верхняя Сысерть	Зона специализированной общественной застройки иных видов	-	-
2.2	реконструкция, всего, в том числе:	Объект/ кол. мест					
3.	**Учреждения дополнительного образования**						
3.1	новое строительство, всего, в том числе:	Объект\ кол. мест	**1\150**				
3.1.1	Учреждение дополнительного образования для детей (в составе объекта «Школа-комплекс»)	- « -	1\150	п. Верхняя Сысерть	Зона специализированной общественной застройки иных видов	-	-
3.2	реконструкция, всего, в том числе:	Объект/ кол. мест					

Объекты обслуживания населения в сфере культуры

Таблица 1.5.14

N п\п	Наименование объекта	Характеристика объекта		Местоположение, наименование населенного пункта, адрес (при наличии)	Функциональная зона	Наличие зоны с особыми условиями	
		Единица измерения	Количественный показатель			Вид зоны	Количественный показатель
1.	**Объекты культуры**						
1.1	новое строительство, всего, в том числе:	Объект/ кол-во мест					
1.2	реконструкция, всего, в том числе:	Объект/ кол-во мест					
2.	**Библиотеки**						
2.1	новое строительство, всего, в том числе:	Объект					
2.2	реконструкция, всего, в том числе:	Объект					
3.	**Зрелищные организации**						
3.1	новое строительство, всего, в том числе:	Объект					

N п\п	Наименование объекта	Характеристика объекта		Местоположение, наименование населенного пункта, адрес (при наличии)	Функциональная зона	Наличие зоны с особыми условиями	
		Единица измерения	Количественный показатель			Вид зоны	Количественный показатель
3.2	реконструкция, всего, в том числе:	Объект					
4.	**Общественные пространства**						
4.1	новое строительство, всего, в том числе:	Объект					
4.2	реконструкция, всего, в том числе:	Объект					

14.2. Сведения об объектах федерального значения (за исключением линейных), планируемых к строительству и реконструкции на территории поселка Верхняя Сысерть

На территории поселка Верхняя Сысерть отсутствуют объекты федерального значения (за исключением линейных), планируемые к строительству и реконструкции.

14.3. Сведения об объектах регионального значения (за исключением линейных), планируемых к строительству и реконструкции на территории поселка Верхняя Сысерть

Сведения о видах, назначении и наименованиях планируемых для размещения объектов регионального значения (за исключением линейных), их основные характеристики приведены в таблицах 3.1.14-3.4.14. Местоположение объектов указано на карте 2 «Функциональное зонирование территории Сысертского городского округа».

Объекты транспортной инфраструктуры

Таблица 3.1.14

N п\п	Наименование объекта	Характеристика объекта		Местоположение, функциональная зона	Наличие зоны с особыми условиями	
		Единица измерения	Количественный показатель		Вид зоны	Количественный показатель
1.	**Искусственные дорожные сооружения**					
1.1	новое строительство, всего, в том числе:	объект				
1.2	реконструкция, всего, в том числе:	объект				

Объекты здравоохранения

Таблица 3.2.14

N п\п	Наименование объекта	Характеристика объекта		Местоположение, наименование населенного пункта, адрес (при наличии)	Функциональная зона	Наличие зоны с особыми условиями	
		Единица измерения	Количественный показатель			Вид зоны	Количественный показатель
1.	**Амбулаторно-поликлинические учреждения**						
1.1	новое строительство, всего, в том числе:	объект/ посещений в смену					
1.2	реконструкция,	объект/					

N п\п	Наименование объекта	Характеристика объекта		Местоположение, наименование населенного пункта, адрес (при наличии)	Функциональная зона	Наличие зоны с особыми условиями	
		Единица измерения	Количественный показатель			Вид зоны	Количественный показатель
	всего, в том числе:	посещений в смену					

Объекты обслуживания населения в сфере культуры

Таблица 3.3.14

N п\п	Наименование объекта	Характеристика объекта		Местоположение, наименование населенного пункта, адрес (при наличии)	Функциональная зона	Наличие зоны с особыми условиями	
		Единица измерения	Количественный показатель			Вид зоны	Количественный показатель
1.	**Учреждения культуры**						
1.1	новое строительство, всего, в том числе:	объект/ мест	**1/106**				
1.1.1	Центр культурного развития	-«-	1/106	п. Верхняя Сысерть, ул. Ленина, 2 (на месте старого железоделательного завода) 2022-2035 гг.	Зона делового, общественного и коммерческого назначения	Не устанавливаются	
1.2	реконструкция, всего, в том числе:	объект/ мест					

Объекты обеспечения пожарной безопасности

Таблица 3.4.14

N п\п	Наименование объекта	Характеристика объекта		Местоположение, наименование населенного пункта, адрес (при наличии)	Функциональная зона	Наличие зоны с особыми условиями	
		Ед. изм.	Ед. изм.			Вид зоны	Количественный показатель
1.	**Пожарные депо**						
1..1	новое строительство, всего, в том числе:	Объект	**1**				
1.1.1	Пожарное депо	-«-	1	п. Верхняя Сысерть	Коммунально-складская зона		
1.2	реконструкция, всего, в том числе:	Объект					

14.4. Сведения о функциональных зонах, установленных на территории поселка Верхняя Сысерть

Параметры функциональных зон, а также сведения о планируемых для размещения в них объектах федерального, регионального и местного значения, за исключением линейных объектов, представлены в таблице 4.1.14.

Параметры функциональных зон поселка Верхняя Сысерть

Таблица 4.1.14

	Код зоны*	Наименование зоны	Площадь (га)	Объекты		
				Местного значения	Регионального значения	Федерального значения
1	701010101	Зона застройки индивидуальными жилыми домами	**183,48**			
2	701010102	Зона застройки малоэтажными жилыми домами (до 4 этажей, включая мансардный)				
3	701010103	Зона застройки среднеэтажными жилыми домами (от 5 до 8 этажей, включая мансардный)				
4	701010104	Зона застройки многоэтажными жилыми домами (9 этажей и более)				
5	701010200	Зона смешанной и общественно-деловой застройки	**19,49**			
6	701010301	Многофункциональная общественно-деловая зона***, в том числе подтипы:***	**3,67**		Таб. 3.3.14	
		Зона делового, общественного и коммерческого назначения	2,67		Таб. 3.3.14	
		Зона объектов торговли	1,00			
7	701010302	Зона специализированной общественной застройки, ***в том числе подтипы:***	**9,44**	Таб. 1.4.14		

	Код зоны*	Наименование зоны	Площадь (га)	Объекты		
				Местного значения	Регионального значения	Федерального значения
		Зона объектов здравоохранения	0,25			
		Зона объектов физической культуры и массового спорта	0,46			
		Зона дошкольных образовательных организаций				
		Зона общеобразовательных организаций				
		Зона объектов, реализующих программы профессионального и высшего образования	6,46			
		Зона объектов культуры и искусства	0,07			
		Зона культовых зданий и сооружений	0,28			
		Зона специализированной общественной застройки иных видов	1,92	Таб. 1.4.14		
8	701010401	Производственная зона				
9	701010402	Коммунально-складская зона	**0,52**		Таб. 3.5.14	
10	701010404	Зона инженерной инфраструктуры, ***в том числе подтипы:***	**0,15**			
		Зона инженерной инфраструктуры иных видов				
		Зона объектов газоснабжения	0,08			
		Зона объектов электроснабжения				

	Код зоны*	Наименование зоны	Площадь (га)	Объекты		
				Местного значения	Регионального значения	Федерального значения
		Зона объектов водоотведения	0,07			
11	701010405	Зона транспортной инфраструктуры, ***в том числе подтипы:***	**67,59**			
		Зона объектов автомобильного транспорта				
		Зона транспортной инфраструктуры иных видов	0,29			
		Зона улично-дорожной сети	67,30			
12	701010502	Зона садоводческих, огороднических или дачных некоммерческих объединений граждан				
13	701010601	Зона озелененных территорий общего пользования (лесопарки, парки, сады, скверы, бульвары, городские леса)	**18,08**			
14	701010602	Зона отдыха, ***в том числе подтипы:***	**7,84**			
		Зона иных объектов отдыха и туризма	7,84			
15	701010701	Зона кладбищ				
16	701010703	Зона озеленения территорий специального назначения	**0,59**			
17	701010900	Зоны акваторий	**2,06**			
18	701011000	Иные зоны				

Приложение № 15
к книге 1. Положения о территориальном планировании
Сысертского городского округа

ТЕХНИКО-ЭКОНОМИЧЕСКИЕ ПОКАЗАТЕЛИ
НАСЕЛЕННОГО ПУНКТА ПОСЕЛОК ВЬЮХИНО

Наименование населенного пункта: **поселок Вьюхино**

Площадь территории – **36,6165 га**

15.1. Сведения о видах, назначении и наименованиях планируемых для размещения объектов местного значения на территории поселка Вьюхино

Сведения о видах, назначении и наименованиях планируемых для размещения и реконструкции объектов местного значения, их основные характеристики приведены в таблицах 1.1.15-1.5.15. Местоположение объектов указано на карте 2 «Объекты местного значения, размещаемые на территории Сысертского городского округа».

Объекты электро- газо- тепло- и водоснабжения населения, объекты водоотведения

Таблица 1.1.15

N п\п	Вид объекта\ наименование объекта	Характеристика объекта		Местоположение, наименование населенного пункта, адрес (при наличии)	Функциональная зона/ подтип зоны	Наличие зоны с особыми условиями	
		Единица измерения	Количественный показатель			Вид зоны	Количественный показатель
1.	**Водозаборные сооружения**						
1.1	новое строительство, всего, в том числе:	объект					
1.2	реконструкция, всего, в том числе:	объект					

N п\п	Вид объекта\ наименование объекта	Характеристика объекта		Местоположение, наименование населенного пункта, адрес (при наличии)	Функциональная зона/ подтип зоны	Наличие зоны с особыми условиями	
		Единица измерения	Количественный показатель			Вид зоны	Количественный показатель
2.	**Насосные станции**						
2.1	новое строительство, всего, в том числе:	объект					
2.2	реконструкция, всего, в том числе:	объект					
3.	**Сети водоснабжения**						
3.1.	новое строительство, всего, в том числе:	км	**2,233**				
3.1.1	Водопровод	км	2,233	Территория населенного пункта	Зона улично-дорожной сети, Зона объектов водоснабжения	Минимальные расстояния до фундаментов зданий и сооружений	3-5 м
3.2.	реконструкция, всего, в том числе:	км					
4.	**Очистные сооружения сточных вод**						
4.1	новое строительство, всего, в том числе:	объект					

N п\п	Вид объекта\ наименование объекта	Характеристика объекта		Местоположение, наименование населенного пункта, адрес (при наличии)	Функциональная зона/ подтип зоны	Наличие зоны с особыми условиями	
		Единица измерения	Количественный показатель			Вид зоны	Количественный показатель
4.2	реконструкция, всего, в том числе:	объект					
5.	**Канализационные насосные станции и колодцы гашения напора**						
5.1	новое строительство, всего, в том числе:	объект					
5.2	Реконструкция, всего, в том числе:	объект					
6.	**Сети водоотведения**						
6.1	новое строительство, всего, в том числе:	км					
6.2	Реконструкция, всего, в том числе:	км					
7.	**Теплопроводы распределительные**						
7.1	новое строительство, всего, в том числе:	км					

N п\п	Вид объекта\ наименование объекта	Характеристика объекта		Местоположение, наименование населенного пункта, адрес (при наличии)	Функциональная зона/ подтип зоны	Наличие зоны с особыми условиями	
		Единица измерения	Количественный показатель			Вид зоны	Количественный показатель
7.2	реконструкция, всего, в том числе:	км					
8.	**Котельные**						
8.1	новое строительство, всего, в том числе:	Объект/ Гкал/час					
8.2	реконструкция	Объект/ Гкал/час					
9.	**Электроподстанции**						
9.1	новое строительство (всего), в том числе:	объект					
9.2	реконструкция	объект					
10.	**Линии электропередач**						
10.1	новое строительство (всего), в том числе:	км					

N п\п	Вид объекта\ наименование объекта	Характеристика объекта		Местоположение, наименование населенного пункта, адрес (при наличии)	Функциональная зона/ подтип зоны	Наличие зоны с особыми условиями	
		Единица измерения	Количественный показатель			Вид зоны	Количественный показатель
10.2	реконструкция, всего, в том числе:	км					
11.	**Пункты редуцирования газа**						
11.1	новое строительство (всего), в том числе:	Объект / $м^3$/ч	**1/100**				
11.1.1	ПРГ п. Вьюхино	- « -	1/ 100	п. Вьюхино	Зона транспортной инфраструктуры	Санитарный разрыв Охранная зона	10 м 10 м
11.2	реконструкция, всего, в том числе:	Объект / $м^3$/ч					

Улично-дорожная сеть, объекты транспортной инфраструктуры

Таблица 1.2.15

N п\п	Наименование объекта	Характеристика объекта		Местоположение, наименование населенного пункта, адрес (при наличии)	Функциональная зона	Наличие зоны с особыми условиями	
		Единица измерения	Количественный показатель			Вид зоны	Количественный показатель
1.	**Улично-дорожная сеть**						
1.1	новое строительство, всего, в том числе:	км					

N п\п	Наименование объекта	Характеристика объекта		Местоположение, наименование населенного пункта, адрес (при наличии)	Функциональная зона	Наличие зоны с особыми условиями	
		Единица измерения	Количественный показатель			Вид зоны	Количественный показатель
1.2	реконструкция, всего, в том числе:	км					
2.	**Искусственные дорожные сооружения**						
2.1	новое строительство, всего, в том числе:	объект					
2.2	реконструкция, всего, в том числе:	объект					
3.	**Остановочные пункты**						
3.1	новое строительство, всего, в том числе:	объект					
3.2	реконструкция, всего, в том числе:	объект					

Объекты физической культуры и массового спорта

Таблица 1.3.15

N п\п	Наименование объекта	Характеристика объекта		Местоположение, наименование населенного пункта, адрес (при наличии)	Функциональная зона	Наличие зоны с особыми условиями	
		Единица измерения	Количественный показатель			Вид зоны	Количественный показатель
1.	**Спортивные залы, стадионы**						
1.1	новое строительство, всего, в том числе:	Объект					
1.2	реконструкция, всего, в том числе:	$м^2$					

Объекты образования

Таблица 1.4.15

N п\п	Наименование объекта	Характеристика объекта		Местоположение, наименование населенного пункта, адрес (при наличии)	Функциональная зона	Наличие зоны с особыми условиями	
		Единица измерения	Количественный показатель			Вид зоны	Количественный показатель
1.	**Детские дошкольные учреждения**						
1.1	новое строительство, всего, в том числе:	Объект\ кол. мест	**1\15**				
1.1.1	Детские дошкольные учреждения	- « -	1\15	п. Вьюхино	Зона делового, общественного и коммерческого назначения		

N п\п	Наименование объекта	Характеристика объекта		Местоположение, наименование населенного пункта, адрес (при наличии)	Функциональная зона	Наличие зоны с особыми условиями	
		Единица измерения	Количественный показатель			Вид зоны	Количественный показатель
1.2	реконструкция, всего, в том числе:	Объект\ кол. мест					
2.	**Общеобразовательные учреждения**						
2.1	новое строительство, всего, в том числе:	Объект/ кол. мест					
2.2	реконструкция, всего, в том числе:	Объект/ кол. мест					
3.	**Учреждения дополнительного образования**						
3.1	новое строительство, всего, в том числе:	Объект\ кол. мест					
3.2	реконструкция, всего, в том числе:	Объект/ кол. мест					

Объекты обслуживания населения в сфере культуры

Таблица 1.5.15

N п\п	Наименование объекта	Характеристика объекта		Местоположение, наименование населенного пункта, адрес (при наличии)	Функциональная зона	Наличие зоны с особыми условиями	
		Единица измерения	Количественный показатель			Вид зоны	Количественный показатель
1.	**Объекты культуры**						
1.1	новое строительство, всего, в том числе:	Объект/ кол-во мест					
1.2	реконструкция, всего, в том числе:	Объект/ кол-во мест					
2.	**Библиотеки**						
2.1	новое строительство, всего, в том числе:	Объект					
2.2	реконструкция, всего, в том числе:	Объект					
3.	**Зрелищные организации**						
3.1	новое строительство, всего, в том числе:	Объект					

N п\п	Наименование объекта	Характеристика объекта		Местоположение, наименование населенного пункта, адрес (при наличии)	Функциональная зона	Наличие зоны с особыми условиями	
		Единица измерения	Количественный показатель			Вид зоны	Количественный показатель
3.2	реконструкция, всего, в том числе:	Объект					
4.	**Общественные пространства**						
4.1	новое строительство, всего, в том числе:	Объект					
4.2	реконструкция, всего, в том числе:	Объект					

15.2. Сведения об объектах федерального значения (за исключением линейных), планируемых к строительству и реконструкции на территории поселка Вьюхино

На территории поселка Вьюхино отсутствуют объекты федерального значения (за исключением линейных), планируемые к строительству и реконструкции.

15.3. Сведения об объектах регионального значения (за исключением линейных), планируемых к строительству и реконструкции на территории поселка Вьюхино

На территории поселка Вьюхино отсутствуют объекты регионального значения (за исключением линейных), планируемые к строительству и реконструкции.

15.4. Сведения о функциональных зонах, установленных на территории поселка Вьюхино

Параметры функциональных зон, а также сведения о планируемых для размещения и реконструкции в них объектах федерального, регионального и местного значения, за исключением линейных объектов, представлены в таблице 4.1.15.

Параметры функциональных зон поселка Вьюхино

Таблица 4.1.15

	Код зоны*	Наименование зоны	Площадь (га)	Объекты		
				Местного значения	Регионального значения	Федерального значения
1	701010101	Зона застройки индивидуальными жилыми домами	**13,14**			
2	701010102	Зона застройки малоэтажными жилыми домами (до 4 этажей, включая мансардный)				
3	701010103	Зона застройки среднеэтажными жилыми домами (от 5 до 8 этажей, включая мансардный)				
4	701010104	Зона застройки многоэтажными жилыми домами (9 этажей и более)				
5	701010200	Зона смешанной и общественно-деловой застройки				
6	701010301	Многофункциональная общественно-деловая зона***, в том числе подтипы:***	**10,62**	Таб. 1.4.15		
		Зона делового, общественного и коммерческого назначения	10,62	Таб. 1.4.15		
		Зона объектов торговли				
		Зона объектов коммунально-бытового назначения				
7	701010302	Зона специализированной	**2,08**			

	Код зоны*	Наименование зоны	Площадь (га)	Объекты		
				Местного значения	Регионального значения	Федерального значения
		общественной застройки, ***в том числе подтипы:***				
		Зона объектов здравоохранения	2,08			
		Зона объектов физической культуры и массового спорта				
		Зона общеобразовательных организаций				
		Зона объектов, реализующих программы профессионального и высшего образования				
		Зона объектов культуры и искусства				
		Зона культовых зданий и сооружений				
8	701010401	Производственная зона				
9	701010402	Коммунально-складская зона				
10	701010404	Зона инженерной инфраструктуры, ***в том числе подтипы:***	**2,23**			
		Зона объектов водоснабжения	2,23			
11	701010405	Зона транспортной инфраструктуры, ***в том числе подтипы:***	**6,22**			
		Зона объектов железнодорожного транспорта				
		Зона транспортной инфраструктуры иных видов				

	Код зоны*	Наименование зоны	Площадь (га)	Объекты		
				Местного значения	Регионального значения	Федерального значения
		Зона улично-дорожной сети	6,22			
12	701010502	Зона садоводческих, огороднических или дачных некоммерческих объединений граждан				
13	701010601	Зона озелененных территорий общего пользования (лесопарки, парки, сады, скверы, бульвары, городские леса)	**2,26**			
14	701010602	Зона отдыха, ***в том числе подтипы:***				
		Зона иных объектов отдыха и туризма				
15	701010701	Зона кладбищ				
16	701010504	Иные зоны сельскохозяйственного назначения, ***в том числе подтипы:***				
		Зона для ведения крестьянского фермерского хозяйства				
17	701010703	Зона озеленения территорий специального назначения	**0,06**			
18	701010900	Зоны акваторий	**0,01**			

Приложение № 16
к книге 1. Положения о территориальном планировании
Сысертского городского округа

ТЕХНИКО-ЭКОНОМИЧЕСКИЕ ПОКАЗАТЕЛИ
НАСЕЛЕННОГО ПУНКТА ПОСЕЛОК ГАБИЕВСКИЙ

Наименование населенного пункта: **поселок Габиевский**

Площадь территории – **619,0944 га**

16.1. Сведения о видах, назначении и наименованиях планируемых для размещения объектов местного значения на территории поселка Габиевский

Сведения о видах, назначении и наименованиях планируемых для размещения объектов местного значения, их основные характеристики приведены в таблицах 1.1.16-1.5.16. Местоположение объектов указано на карте 2 «Объекты местного значения, размещаемые на территории Сысертского городского округа».

Объекты электро- газо- тепло- и водоснабжения населения, объекты водоотведения

Таблица 1.1.16

N п\п	Вид объекта\ наименование объекта	Характеристика объекта		Местоположение, наименование населенного пункта, адрес (при наличии)	Функциональная зона/ подтип зоны	Наличие зоны с особыми условиями	
		Единица измерения	Количественный показатель			Вид зоны	Количественный показатель
1.	**Водозаборные сооружения**						
1.1	новое строительство, всего, в том числе:	объект					
1.2	реконструкция, всего, в том числе:	объект					

N п\п	Вид объекта\ наименование объекта	Характеристика объекта		Местоположение, наименование населенного пункта, адрес (при наличии)	Функциональная зона/ подтип зоны	Наличие зоны с особыми условиями	
		Единица измерения	Количественный показатель			Вид зоны	Количественный показатель
2.	**Насосные станции**						
2.1	новое строительство, всего, в том числе:	объект					
2.2	реконструкция, всего, в том числе:	объект					
3.	**Сети водоснабжения**						
3.1	новое строительство, всего, в том числе:	км	**2,491**				
3.1.1	Водопровод	км	2,491	Территория населенного пункта	Зона улично-дорожной сети, Зона объектов водоснабжения	Минимальные расстояния до фундаментов зданий и сооружений	3-5 м
3.2	реконструкция, всего, в том числе:	км					
4.	**Очистные сооружения сточных вод**						
4.1	новое строительство, всего, в том числе:	объект					

N п\п	Вид объекта\ наименование объекта	Характеристика объекта		Местоположение, наименование населенного пункта, адрес (при наличии)	Функциональная зона/ подтип зоны	Наличие зоны с особыми условиями	
		Единица измерения	Количественный показатель			Вид зоны	Количественный показатель
4.2	реконструкция, всего, в том числе:	объект					
5.	**Канализационные насосные станции и колодцы гашения напора**						
5.1	новое строительство, всего, в том числе:	объект					
5.2	Реконструкция, всего, в том числе:	объект					
6.	**Сети водоотведения**						
6.1	новое строительство, всего, в том числе:	км					
6.2	Реконструкция, всего, в том числе:	км					
7.	**Теплопроводы распределительные**						
7.1	новое строительство, всего, в том числе:	км					

N п\п	Вид объекта\ наименование объекта	Характеристика объекта		Местоположение, наименование населенного пункта, адрес (при наличии)	Функциональная зона/ подтип зоны	Наличие зоны с особыми условиями	
		Единица измерения	Количественный показатель			Вид зоны	Количественный показатель
7.2	реконструкция, всего, в том числе:	км					
8.	**Котельные**						
8.1	новое строительство, всего, в том числе:	Объект/ Гкал/час					
8.2	реконструкция	Объект/ Гкал/час					
9.	**Электроподстанции**						
9.1	новое строительство (всего), в том числе:	объект					
9.2	реконструкция	объект					
10.	**Линии электропередач**						
10.1	новое строительство (всего), в том числе:	км					

N п\п	Вид объекта\ наименование объекта	Характеристика объекта		Местоположение, наименование населенного пункта, адрес (при наличии)	Функциональная зона/ подтип зоны	Наличие зоны с особыми условиями	
		Единица измерения	Количественный показатель			Вид зоны	Количественный показатель
10.2	реконструкция, всего, в том числе:	км					

Улично-дорожная сеть, объекты транспортной инфраструктуры

Таблица 1.2.16

N п\п	Наименование объекта	Характеристика объекта		Местоположение, наименование населенного пункта, адрес (при наличии)	Функциональная зона	Наличие зоны с особыми условиями	
		Единица измерения	Количественный показатель			Вид зоны	Количественный показатель
1.	**Улично-дорожная сеть**						
1.1	новое строительство, всего, в том числе:	км					
1.2	реконструкция, всего, в том числе:	км					
2.	**Искусственные дорожные сооружения**						
2.1	новое строительство, всего, в том числе:	объект					

N п\п	Наименование объекта	Характеристика объекта		Местоположение, наименование населенного пункта, адрес (при наличии)	Функциональная зона	Наличие зоны с особыми условиями	
		Единица измерения	Количественный показатель			Вид зоны	Количественный показатель
2.2	реконструкция, всего, в том числе:	объект					
3.	**Остановочные пункты**						
3.1	новое строительство, всего, в том числе:	объект					
3.2	реконструкция, всего, в том числе:	объект					

Объекты физической культуры и массового спорта

Таблица 1.3.16

N п\п	Наименование объекта	Характеристика объекта		Местоположение, наименование населенного пункта, адрес (при наличии)	Функциональная зона	Наличие зоны с особыми условиями	
		Единица измерения	Количественный показатель			Вид зоны	Количественный показатель
1.	**Спортивные залы, стадионы**						
1.1	новое строительство, всего, в том числе:	Объект					
1.2	реконструкция,	Объект					

N п\п	Наименование объекта	Характеристика объекта		Местоположение, наименование населенного пункта, адрес (при наличии)	Функциональная зона	Наличие зоны с особыми условиями	
		Единица измерения	Количественный показатель			Вид зоны	Количественный показатель
	всего, в том числе:						

Объекты образования

Таблица 1.4.16

N п\п	Наименование объекта	Характеристика объекта		Местоположение, наименование населенного пункта, адрес (при наличии)	Функциональная зона	Наличие зоны с особыми условиями	
		Единица измерения	Количественный показатель			Вид зоны	Количественный показатель
1.	**Детские дошкольные учреждения**						
1.1	новое строительство, всего, в том числе:	Объект\ кол. мест	**1\275**				
1.1.1	Детский сад	Объект\ кол. мест	1\275	территория Второго участка поселка Габиевский	Зона делового, общественного и коммерческого назначения	-	-
1.2	реконструкция, всего, в том числе:	Объект\ кол. мест					
2.	**Общеобразовательные учреждения**						
2.1	новое строительство, всего, в том числе:	Объект/ кол. мест	**1/800**				

N п\п	Наименование объекта	Характеристика объекта		Местоположение, наименование населенного пункта, адрес (при наличии)	Функциональная зона	Наличие зоны с особыми условиями	
		Единица измерения	Количественный показатель			Вид зоны	Количественный показатель
2.1.1	Общеобразовательная школа	Объект/ кол. мест	1/800	территория Второго участка поселка Габиевский	Зона делового, общественного и коммерческого назначения	-	-
2.2	реконструкция, всего, в том числе:	Объект/ кол. мест					
3.	**Учреждения дополнительного образования**						
3.1	новое строительство, всего, в том числе:	Объект\ кол. мест					
3.2	реконструкция, всего, в том числе:	Объект\ кол. мест					

Объекты обслуживания населения в сфере культуры

Таблица 1.5.16

N п\п	Наименование объекта	Характеристика объекта		Местоположение, наименование населенного пункта, адрес (при наличии)	Функциональная зона	Наличие зоны с особыми условиями	
		Единица измерения	Количественный показатель			Вид зоны	Количественный показатель
1.	**Объекты культуры**						
1.1	новое строительство,	Объект/					

N п\п	Наименование объекта	Характеристика объекта		Местоположение, наименование населенного пункта, адрес (при наличии)	Функциональная зона	Наличие зоны с особыми условиями	
		Единица измерения	Количественный показатель			Вид зоны	Количественный показатель
	всего, в том числе:	кол-во мест					
1.2	реконструкция, всего, в том числе:	Объект/ кол-во мест					
2.	**Библиотеки**						
2.1	новое строительство, всего, в том числе:	Объект					
2.2	реконструкция, всего, в том числе:	Объект					
3.	**Зрелищные организации**						
3.1	новое строительство, всего, в том числе:	Объект					
3.2	реконструкция, всего, в том числе:	Объект					
4.	**Общественные пространства**						

N п\п	Наименование объекта	Характеристика объекта		Местоположение, наименование населенного пункта, адрес (при наличии)	Функциональная зона	Наличие зоны с особыми условиями	
		Единица измерения	Количественный показатель			Вид зоны	Количественный показатель
4.1	новое строительство, всего, в том числе:	Объект					
4.2	реконструкция, всего, в том числе:	Объект					

16.2. Сведения об объектах федерального значения (за исключением линейных), планируемых к строительству и реконструкции на территории поселка Габиевский

На территории поселка Габиевский отсутствуют объекты федерального значения (за исключением линейных), планируемые к строительству и реконструкции.

16.3. Сведения об объектах регионального значения (за исключением линейных), планируемых к строительству и реконструкции на территории поселка Габиевский

На территории поселка Габиевский отсутствуют объекты регионального значения (за исключением линейных), планируемые к строительству и реконструкции.

16.4. Сведения о функциональных зонах, установленных на территории поселка Габиевский

Параметры функциональных зон, а также сведения о планируемых для размещения в них объектах федерального, регионального и местного значения, за исключением линейных объектов, представлены в таблице 4.1.16.

Параметры функциональных зон поселка Габиевский

Таблица 4.1.16

	Код зоны*	Наименование зоны	Площадь (га)	Объекты		
				Местного значения	Регионального значения	Федерального значения
1	701010101	Зона застройки индивидуальными жилыми домами	**562,44**			
2	701010301	Многофункциональная общественно-деловая зона, ***в том числе подтипы:***	**17,89**	Таб. 1.4.16		
		Зона делового, общественного и коммерческого назначения	17,89			
3	701010302	Зона специализированной общественной застройки, ***в том числе подтипы:***	**2,44**			
		Зона дошкольных образовательных организаций	0,92			
		Зона общеобразовательных организаций	1,52			
		Зона специализированной общественной застройки иных видов				
4	701010404	Зона инженерной инфраструктуры, ***в том числе подтипы:***	**2,15**			
		Зона объектов водоснабжения	0,17			
		Зона инженерной инфраструктуры иных	1,98			

	Код зоны*	Наименование зоны	Площадь (га)	Объекты		
				Местного значения	Регионального значения	Федерального значения
		видов				
5	701010405	Зона транспортной инфраструктуры, ***в том числе подтипы:***	**27,95**			
		Зона улично-дорожной сети	27,95			
6	701010601	Зона озелененных территорий общего пользования (лесопарки, парки, сады, скверы, бульвары, городские леса)	**5,27**			
7	701010900	Зоны акваторий	**0,95**			

Приложение № 17
к книге 1. Положения о территориальном планировании
Сысертского городского округа

ТЕХНИКО-ЭКОНОМИЧЕСКИЕ ПОКАЗАТЕЛИ
НАСЕЛЕННОГО ПУНКТА ПОСЕЛОК ДВУРЕЧЕНСК

Наименование населенного пункта: **поселок Двуреченск**

Площадь территории – **515,9536 га**

17.1. Сведения о видах, назначении и наименованиях планируемых для размещения объектов местного значения на территории поселка Двуреченск, их основные характеристики, их местоположение

Сведения о видах, назначении и наименованиях планируемых для размещения объектов местного значения, их основные характеристики приведены в таблицах 1.1.17-1.6.17. Местоположение объектов указано на карте 2 «Объекты местного значения, размещаемые на территории Сысертского городского округа».

Объекты электро- газо- тепло- и водоснабжения населения, объекты водоотведения

Таблица 1.1.17

N п\п	Вид объекта\ наименование объекта	Характеристика объекта		Местоположение, наименование населенного пункта, адрес (при наличии)	Функциональная зона/ подтип зоны	Наличие зоны с особыми условиями	
		Единица измерения	Количественный показатель			Вид зоны	Количественный показатель
1.	**Водозаборные сооружения**						
1.1	новое строительство, всего, в том числе:	объект					
1.2	реконструкция, всего, в том числе:	объект					

N п\п	Вид объекта\ наименование объекта	Характеристика объекта		Местоположение, наименование населенного пункта, адрес (при наличии)	Функциональная зона/ подтип зоны	Наличие зоны с особыми условиями	
		Единица измерения	Количественный показатель			Вид зоны	Количественный показатель
2.	**Водопроводные очистные сооружения**						
2.1	новое строительство, всего, в том числе:	объект					
2.2	реконструкция, всего, в том числе:	объект					
3.	**Насосные станции**						
3.1	новое строительство, всего, в том числе:	объект					
3.2	реконструкция, всего, в том числе:	объект					
4.	**Сети водоснабжения**						
4.1	новое строительство, всего, в том числе:	км					
4.2	реконструкция, всего, в том числе:	км					

N п\п	Вид объекта\ наименование объекта	Характеристика объекта		Местоположение, наименование населенного пункта, адрес (при наличии)	Функциональная зона/ подтип зоны	Наличие зоны с особыми условиями	
		Единица измерения	Количественный показатель			Вид зоны	Количественный показатель
5.	**Очистные сооружения сточных вод**						
5.1	новое строительство, всего, в том числе:	объект					
5.2	реконструкция, всего, в том числе:	объект	**1**				
5.2.1	КОС	- « -	1	п. Двуреченск	Зона объектов водоснабжения	СЗЗ	300 м
6.	**Канализационные насосные станции и колодцы гашения напора**						
6.1	новое строительство, всего, в том числе:	объект					
6.2	реконструкция, всего, в том числе:	объект					
7.	**Сети водоотведения**						
7.1	новое строительство, всего, в том числе:	км					

N п\п	Вид объекта\ наименование объекта	Характеристика объекта		Местоположение, наименование населенного пункта, адрес (при наличии)	Функциональная зона/ подтип зоны	Наличие зоны с особыми условиями	
		Единица измерения	Количественный показатель			Вид зоны	Количественный показатель
7.2	реконструкция, всего, в том числе:	км	**2,322**				
7.2.1	Канализация самотечная	- « -	2,322	п. Двуреченск			
7.2.2	Канализация напорная						
8.	**Теплопроводы распределительные**						
8.1	новое строительство, всего, в том числе:	км					
8.2	реконструкция, всего, в том числе:	км	**0,975**				
8.2.1	Реконструкция тепловой сети 2d Ду 300 L= 250 м от тп № 3 до ул. Сосновая	- « -	0,288	Территория населенного пункта			
8.2.2	Реконструкция тепловой сети 2d 4Ду 80 по ул. Ленина от дома 27 до дома 56	- « -	0,284				
8.2.3	Реконструкция тепловой сети 2d Ду 150 от ул. Кольцевая, д.3-4 до ул.Лесная,д.1	- « -	0,149				
8.2.4	Реконструкция тепловой сети 2d Ду 80 от ул.	- « -	0,108				

N п\п	Вид объекта\ наименование объекта	Характеристика объекта		Местоположение, наименование населенного пункта, адрес (при наличии)	Функциональная зона/ подтип зоны	Наличие зоны с особыми условиями	
		Единица измерения	Количественный показатель			Вид зоны	Количественный показатель
	Лесная, д.1 до ул. Горная, д.1А						
8.2.5	Реконструкция тепловой сети 2d Ду 100 ул. Мира 8-ул.Мира,6	- « -	0,146				
9.	**Котельные**						
9.1	новое строительство, всего, в том числе:	Объект/ Гкал/час	**2/13,75**				
9.1.1	Газовая котельная на базе ТП с мощностью 9 мВт	- « -	1/7,73	п. Двуреченск	Зона объектов теплоснабжения		
9.1.2.	Газовая котельная на базе ТП с мощностью 7 мВт	- « -	1/6,02	п. Двуреченск	Производственная зона		
9.2	реконструкция, всего, в том числе:	Объект/ Гкал/час					
10.	**Электроподстанции**						
10.1	новое строительство (всего), в том числе:	объект					
10.2	реконструкция, всего, в том числе:	объект					

N п\п	Вид объекта\ наименование объекта	Характеристика объекта		Местоположение, наименование населенного пункта, адрес (при наличии)	Функциональная зона/ подтип зоны	Наличие зоны с особыми условиями	
		Единица измерения	Количественный показатель			Вид зоны	Количественный показатель
11.	**Линии электропередач**						
11.1	новое строительство (всего), в том числе:	км					
11.2	реконструкция, всего, в том числе:	км					
12.	**Распределительные газопроводы**						
12.1	новое строительство (всего), в том числе:	км					
12.2	реконструкция, всего, в том числе:	км					
13.	**Пункты редуцирования газа**						
13.1	новое строительство (всего), в том числе:	объект					
13.2	реконструкция, всего, в том числе:	объект					

Улично-дорожная сеть, объекты транспортной инфраструктуры

Таблица 1.2.17

N п\п	Наименование объекта	Характеристика объекта		Местоположение, наименование населенного пункта, адрес (при наличии)	Функциональная зона	Наличие зоны с особыми условиями	
		Единица измерения	Количественный показатель			Вид зоны	Количественный показатель
1.	**Улично-дорожная сеть**						
1.1	новое строительство, всего, в том числе:	км					
1.2	реконструкция, всего, в том числе:	км					
2.	**Искусственные дорожные сооружения**						
2.1	новое строительство, всего, в том числе:	объект					
2.2	реконструкция, всего, в том числе:	объект					
3.	**Объекты обслуживания транспортной инфраструктуры**						
3.1	новое строительство, всего, в том числе:	объект					

N п\п	Наименование объекта	Характеристика объекта		Местоположение, наименование населенного пункта, адрес (при наличии)	Функциональная зона	Наличие зоны с особыми условиями	
		Единица измерения	Количественный показатель			Вид зоны	Количественный показатель
3.2	реконструкция, всего, в том числе:	- « -					

Объекты физической культуры и массового спорта

Таблица 1.3.17

N п\п	Наименование объекта	Характеристика объекта		Местоположение, наименование населенного пункта, адрес (при наличии)	Функциональная зона	Наличие зоны с особыми условиями	
		Единица измерения	Количественный показатель			Вид зоны	Количественный показатель
1.	**Спортивные залы, стадионы, иные спортивные объекты**						
1.1	новое строительство, всего, в том числе:	Объект	**2**				
1.1.1	Ледовый дворец	- « -	1	п. Двуреченск	Зона объектов физической культуры и массового спорта	Не устанавливаются	
1.1.2.	Лыжная база	- « -	1	п. Двуреченск	Зона объектов физической культуры и массового спорта		
1.2	реконструкция, всего, в том числе:	$м^2$					

Объекты образования

Таблица 1.4.17

N п\п	Наименование объекта	Характеристика объекта		Местоположение, наименование населенного пункта, адрес (при наличии)	Функциональная зона	Наличие зоны с особыми условиями	
		Единица измерения	Количественный показатель			Вид зоны	Количественный показатель
1.	**Детские дошкольные учреждения**						
1.1	новое строительство, всего, в том числе:	Объект\ кол. мест					
1.2	реконструкция, всего, в том числе:	Объект\ кол. мест					
2.	**Общеобразовательные учреждения**						
2.1	новое строительство, всего, в том числе:	Объект/ кол. мест	**1/400**				
2.1.1.	Пристрой к МАОУ СОШ № 3	- « -	1/400	п. Двуреченск, ул. Клубная, 10а	Зона смешанной и общественно-деловой застройки	Не устанавливаются	
2.2	реконструкция, всего, в том числе:	Объект/ кол. мест					
3.	**Учреждения дополнительного образования**						
3.1	новое строительство, всего, в том числе:	Объект\ кол. мест					

N п\п	Наименование объекта	Характеристика объекта		Местоположение, наименование населенного пункта, адрес (при наличии)	Функциональная зона	Наличие зоны с особыми условиями	
		Единица измерения	Количественный показатель			Вид зоны	Количественный показатель
3.2	реконструкция, всего, в том числе:	Объект\ кол. мест					

Объекты обслуживания населения в сфере культуры

Таблица 1.5.17

N п\п	Наименование объекта	Характеристика объекта		Местоположение, наименование населенного пункта, адрес (при наличии)	Функциональная зона	Наличие зоны с особыми условиями	
		Единица измерения	Количественный показатель			Вид зоны	Количественный показатель
1.	**Объекты культуры**						
1.1	новое строительство, всего, в том числе:	Объект/ кол-во мест					
1.2	реконструкция, всего, в том числе:	Объект/ кол-во мест					
2.	**Библиотеки**						
2.1	новое строительство, всего, в том числе:	Объект					

N п\п	Наименование объекта	Характеристика объекта		Местоположение, наименование населенного пункта, адрес (при наличии)	Функциональная зона	Наличие зоны с особыми условиями	
		Единица измерения	Количественный показатель			Вид зоны	Количественный показатель
2.2	реконструкция, всего, в том числе:	Объект					
3.	**Зрелищные организации**						
3.1	новое строительство, всего, в том числе:	Объект					
3.2	реконструкция, всего, в том числе:	Объект					
4.	**Общественные пространства**						
4.1	новое строительство, всего, в том числе:	Объект					
4.2	реконструкция, всего, в том числе:	Объект					

Объекты захоронения

Таблица 1.6.17

N п\п	Наименование объекта	Характеристика объекта		Местоположение, наименование населенного пункта, адрес (при наличии)	Функциональная зона	Наличие зоны с особыми условиями	
		Единица измерения	Количественный показатель			Вид зоны	Количественный показатель
1.	**Кладбища**						
1.1	новое строительство, всего, в том числе:	Объект/ га					
1.2	реконструкция, всего, в том числе:	Объект/ га	**1/3,40***				
1.2.1	Кладбище п. Двуреченск	- « -	1/3,40*	п. Двуреченск	Зона кладбищ		

Примечание: * – указан параметр, необходимый для увеличения мощности.

17.2. Сведения об объектах федерального значения (за исключением линейных), планируемых к строительству и реконструкции на территории поселка Двуреченск

На территории поселка Двуреченск отсутствуют объекты федерального значения (за исключением линейных), планируемые к строительству и реконструкции.

17.3. Сведения об объектах регионального значения (за исключением линейных), планируемых к строительству и реконструкции на территории поселка Двуреченск

Сведения о видах, назначении и наименованиях планируемых для размещения объектов регионального значения (за исключением линейных), их основные характеристики приведены в таблицах 3.1.17-3.4.17. Местоположение объектов указано на карте 2 «Функциональное зонирование территории Сысертского городского округа».

Объекты транспортной инфраструктуры

Таблица 3.1.17

N п\п	Наименование объекта	Характеристика объекта		Местоположение, функциональная зона	Наличие зоны с особыми условиями	
		Единица измерения	Количественный показатель		Вид зоны	Количественный показатель
1.	**Искусственные дорожные сооружения**					
1.1	новое строительство, всего, в том числе:	объект				
1.2	реконструкция, всего, в том числе:	объект				

Объекты здравоохранения

Таблица 3.2.17

N п\п	Наименование объекта	Характеристика объекта		Местоположение, наименование населенного пункта, адрес (при наличии)	Функциональная зона	Наличие зоны с особыми условиями	
		Единица измерения	Количественный показатель			Вид зоны	Количественный показатель
1.	**Амбулаторно-поликлинические учреждения**						
1.1	новое строительство, всего, в том числе:	объект/ посещений в смену	1/50				
1.1.2	Общая врачебная практика (СТП СО 1.5.73)	-«-	1/50	п. Двуреченск	Зона делового, общественного и коммерческого назначения	-	
1.2	реконструкция,	объект/					

N п\п	Наименование объекта	Характеристика объекта		Местоположение, наименование населенного пункта, адрес (при наличии)	Функциональная зона	Наличие зоны с особыми условиями	
		Единица измерения	Количественный показатель			Вид зоны	Количественный показатель
	всего, в том числе:	посещений в смену					

Объекты обеспечения пожарной безопасности

Таблица 3.3.17

N п\п	Наименование объекта	Характеристика объекта		Местоположение, наименование населенного пункта, адрес (при наличии)	Функциональная зона	Наличие зоны с особыми условиями	
		Ед. изм.	Ед. изм.			Вид зоны	Количественный показатель
1.	**Пожарные депо**						
1..1	новое строительство, всего, в том числе:	Объект	**1**				
1.1.1	Пожарное депо	-«-	1	п. Двуреченск	Коммунально-складская зона		
1.2	реконструкция, всего, в том числе:	Объект					

Объекты электро- газо- тепло- и водоснабжения населения, объекты водоотведения

Таблица 3.4.17

N п\п	Наименование объекта	Характеристика объекта		Местоположение, наименование населенного пункта, адрес (при наличии)	Функциональная зона	Наличие зоны с особыми условиями	
		Единица измерения	Количественный показатель			Вид зоны	Количественный показатель
1.	**Объекты газоснабжения**						
1.1	новое строительство, всего, в том числе:	объект					
1.2	реконструкция, всего, в том числе:	объект					
2.	**Объекты электрообеспечения**						
2.1	новое строительство, всего, в том числе:	объект					
2.2	реконструкция, всего, в том числе:	объект					

17.4. Сведения о функциональных зонах, установленных на территории поселка Двуреченск

Параметры функциональных зон, а также сведения о планируемых для размещения в них объектах федерального, регионального и местного значения, за исключением линейных объектов, представлены в таблице 4.1.17.

Параметры функциональных зон п. Двуреченск

Таблица 4.1.17

	Код зоны*	Наименование зоны	Площадь (га)	Объекты		
				Местного значения	Регионального значения	Федерального значения
1	701010101	Зона застройки индивидуальными жилыми домами	**109,84**			
2	701010102	Зона застройки малоэтажными жилыми домами (до 4 этажей, включая мансардный)	**10,65**	Таб. 1.1.17		
3	701010103	Зона застройки среднеэтажными жилыми домами (от 5 до 8 этажей, включая мансардный)				
4	701010104	Зона застройки многоэтажными жилыми домами (9 этажей и более)				
5	701010200	Зона смешанной и общественно-деловой застройки	**11,93**	Таб. 1.4.17		
6	701010301	Многофункциональная общественно-деловая зона***, в том числе подтипы:***	**3,61**		Таб. 3.2.17	
		Зона делового, общественного и коммерческого назначения	3,52		Таб. 3.2.17	
		Зона объектов торговли	0,09			
		Зона объектов общественного питания				
		Зона объектов коммунально-бытового назначения				
7	701010302	Зона специализированной общественной застройки, ***в том числе***	**10,58**	Таб.1.3.17		

	Код зоны*	Наименование зоны	Площадь (га)	Объекты		
				Местного значения	Регионального значения	Федерального значения
		подтипы:				
		Зона общеобразовательных организаций				
		Зона дошкольных образовательных организаций	0,75			
		Зона объектов здравоохранения	0,07			
		Зона объектов физической культуры и массового спорта	8,02	Таб. 1.3.17		
		Зона объектов культуры и искусства	1,24			
		Зона организаций дополнительного образования				
		Зона культовых зданий и сооружений	0,50			
		Зона специализированной застройки иных видов				
8	701010401	Производственная зона	**66,54**	Таб.1.1.17		
9	701010402	Коммунально-складская зона	**0,62**		Таб.3.3.17	
10	701010404	Зона инженерной инфраструктуры, ***в том числе подтипы:***	**4,89**	Таб.1.1.17		
		Зона инженерной инфраструктуры иных видов				
		Зона объектов электроснабжения				
		Зона объектов теплоснабжения	0,15	Таб.1.1.17		
		Зона объектов водоотведения				
		Зона объектов водоснабжения	4,62	Таб.1.1.17		
		Зона объектов связи	0,12			

	Код зоны*	Наименование зоны	Площадь (га)	Объекты		
				Местного значения	Регионального значения	Федерального значения
11	701010405	Зона транспортной инфраструктуры, ***в том числе подтипы:***	**77,0**	Таб. 1.1.17		
		Зона транспортной инфраструктуры иных видов	7,85			
		Зона улично-дорожной сети	69,03	Таб. 1.1.17		
12	701010502	Зона садоводческих, огороднических или дачных некоммерческих объединений граждан	**42,31**			
13	701010503	Производственная зона сельскохозяйственных предприятий	**0,58**			
14	701010601	Зона озелененных территорий общего пользования (лесопарки, парки, сады, скверы, бульвары, городские леса)	**146,62**			
15	701010602	Зона отдыха, ***в том числе подтипы:***	**0,78**			
		Зона иных объектов отдыха и туризма	0,78			
16	701010701	Зона кладбищ	**4,33**	Таб. 1.6.17		
17	701010703	Зона озеленения территорий специального назначения	**2,41**			
18	701010900	Зоны акваторий	**23,28**			
19	701011000	Иные зоны				

Приложение № 18
к книге 1. Положения о территориальном планировании
Сысертского городского округа

ТЕХНИКО-ЭКОНОМИЧЕСКИЕ ПОКАЗАТЕЛИ НАСЕЛЕННОГО ПУНКТА ПОСЕЛОК КАМЕНКА

Наименование населенного пункта: **поселок Каменка**

Площадь территории – **142,562 га**

18.1. Сведения о видах, назначении и наименованиях планируемых для размещения объектов местного значения на территории поселка Каменка

Сведения о видах, назначении и наименованиях планируемых для размещения и реконструкции объектов местного значения, их основные характеристики приведены в таблицах 1.1.18-1.5.18. Местоположение объектов указано на карте 2 «Объекты местного значения, размещаемые на территории Сысертского городского округа».

Объекты электро- газо- тепло- и водоснабжения населения, объекты водоотведения

Таблица 1.1.18

N п\п	Вид объекта\ наименование объекта	Характеристика объекта		Местоположение, наименование населенного пункта, адрес (при наличии)	Функциональная зона/ подтип зоны	Наличие зоны с особыми условиями	
		Единица измерения	Количественный показатель			Вид зоны	Количественный показатель
1.	**Водозаборные сооружения**						
1.1	новое строительство, всего, в том числе:	объект					
1.2	реконструкция, всего, в том числе:	объект					

N п\п	Вид объекта\ наименование объекта	Характеристика объекта		Местоположение, наименование населенного пункта, адрес (при наличии)	Функциональная зона/ подтип зоны	Наличие зоны с особыми условиями	
		Единица измерения	Количественный показатель			Вид зоны	Количественный показатель
2.	**Насосные станции**						
2.1	новое строительство, всего, в том числе:	объект					
2.2	реконструкция, всего, в том числе:	объект					
3.	**Сети водоснабжения**						
3.1.	новое строительство, всего, в том числе:	км					
3.2.	реконструкция, всего, в том числе:	км					
4.	**Очистные сооружения сточных вод**						
4.1	новое строительство, всего, в том числе:	объект					
4.2	реконструкция, всего, в том числе:	объект					

N п\п	Вид объекта\ наименование объекта	Характеристика объекта		Местоположение, наименование населенного пункта, адрес (при наличии)	Функциональная зона/ подтип зоны	Наличие зоны с особыми условиями	
		Единица измерения	Количественный показатель			Вид зоны	Количественный показатель
5.	**Канализационные насосные станции и колодцы гашения напора**						
5.1	новое строительство, всего, в том числе:	объект					
5.2	Реконструкция, всего, в том числе:	объект					
6.	**Сети водоотведения**						
6.1	новое строительство, всего, в том числе:	км					
6.2	Реконструкция, всего, в том числе:	км					
7.	**Теплопроводы распределительные**						
7.1	новое строительство, всего, в том числе:	км					

N п\п	Вид объекта\ наименование объекта	Характеристика объекта		Местоположение, наименование населенного пункта, адрес (при наличии)	Функциональная зона/ подтип зоны	Наличие зоны с особыми условиями	
		Единица измерения	Количественный показатель			Вид зоны	Количественный показатель
7.2	реконструкция, всего, в том числе:	км					
8.	**Котельные**						
8.1	новое строительство, всего, в том числе:	Объект/ Гкал/час					
8.2	реконструкция	Объект/ Гкал/час					
9.	**Электроподстанции**						
9.1	новое строительство (всего), в том числе:	объект					
9.2	реконструкция	объект					
10.	**Линии электропередач**						
10.1	новое строительство (всего), в том числе:	км					

N п\п	Вид объекта\ наименование объекта	Характеристика объекта		Местоположение, наименование населенного пункта, адрес (при наличии)	Функциональная зона/ подтип зоны	Наличие зоны с особыми условиями	
		Единица измерения	Количественный показатель			Вид зоны	Количественный показатель
10.2	реконструкция, всего, в том числе:	км					

Улично-дорожная сеть, объекты транспортной инфраструктуры

Таблица 1.2.18

N п\п	Наименование объекта	Характеристика объекта		Местоположение, наименование населенного пункта, адрес (при наличии)	Функциональная зона	Наличие зоны с особыми условиями	
		Единица измерения	Количественный показатель			Вид зоны	Количественный показатель
1.	**Улично-дорожная сеть**						
1.1	новое строительство, всего, в том числе:	км					
1.2	реконструкция, всего, в том числе:	км					
2.	**Искусственные дорожные сооружения**						
2.1	новое строительство, всего, в том числе:	объект					

N п\п	Наименование объекта	Характеристика объекта		Местоположение, наименование населенного пункта, адрес (при наличии)	Функциональная зона	Наличие зоны с особыми условиями	
		Единица измерения	Количественный показатель			Вид зоны	Количественный показатель
2.2	реконструкция, всего, в том числе:	объект					
3.	**Остановочные пункты**						
3.1	новое строительство, всего, в том числе:	объект					
3.2	реконструкция, всего, в том числе:	объект					

Объекты физической культуры и массового спорта

Таблица 1.3.18

N п\п	Наименование объекта	Характеристика объекта		Местоположение, наименование населенного пункта, адрес (при наличии)	Функциональная зона	Наличие зоны с особыми условиями	
		Единица измерения	Количественный показатель			Вид зоны	Количественный показатель
1.	**Спортивные залы, стадионы**						
1.1	новое строительство, всего, в том числе:	Объект					

N п\п	Наименование объекта	Характеристика объекта		Местоположение, наименование населенного пункта, адрес (при наличии)	Функциональная зона	Наличие зоны с особыми условиями	
		Единица измерения	Количественный показатель			Вид зоны	Количественный показатель
1.2	реконструкция, всего, в том числе:	$м^2$					

Объекты образования

Таблица 1.4.18

N п\п	Наименование объекта	Характеристика объекта		Местоположение, наименование населенного пункта, адрес (при наличии)	Функциональная зона	Наличие зоны с особыми условиями	
		Единица измерения	Количественный показатель			Вид зоны	Количественный показатель
1.	**Детские дошкольные учреждения**						
1.1	новое строительство, всего, в том числе:	Объект\ кол. мест	**1\38**				
1.1.1	Детские дошкольные учреждения	- « -	1\38	п. Каменка	Зона общеобразовательных организаций		
1.2	реконструкция, всего, в том числе:	Объект\ кол. мест					
2.	**Общеобразовательные учреждения**						
2.1	новое строительство,	Объект/	**1\84**				

N п\п	Наименование объекта	Характеристика объекта		Местоположение, наименование населенного пункта, адрес (при наличии)	Функциональная зона	Наличие зоны с особыми условиями	
		Единица измерения	Количественный показатель			Вид зоны	Количественный показатель
	всего, в том числе:	кол. мест					
2.1.1	Начальная школа	- « -	1\84	п. Каменка	Зона общеобразовательных организаций		
2.2	реконструкция, всего, в том числе:	Объект/ кол. мест					
3.	**Учреждения дополнительного образования**						
3.1	новое строительство, всего, в том числе:	Объект\ кол. мест					
3.2	реконструкция, всего, в том числе:	Объект/ кол. мест					

Объекты обслуживания населения в сфере культуры

Таблица 1.5.18

N п\п	Наименование объекта	Характеристика объекта		Местоположение, наименование населенного пункта, адрес (при наличии)	Функциональная зона	Наличие зоны с особыми условиями	
		Единица измерения	Количественный показатель			Вид зоны	Количественный показатель
1.	**Объекты культуры**						
1.1	новое строительство, всего, в том числе:	Объект/ кол-во мест					
1.2	реконструкция, всего, в том числе:	Объект/ кол-во мест					
2.	**Библиотеки**						
2.1	новое строительство, всего, в том числе:	Объект					
2.2	реконструкция, всего, в том числе:	Объект					
3.	**Зрелищные организации**						
3.1	новое строительство, всего, в том числе:	Объект					

N п\п	Наименование объекта	Характеристика объекта		Местоположение, наименование населенного пункта, адрес (при наличии)	Функциональная зона	Наличие зоны с особыми условиями	
		Единица измерения	Количественный показатель			Вид зоны	Количественный показатель
3.2	реконструкция, всего, в том числе:	Объект					
4.	**Общественные пространства**						
4.1	новое строительство, всего, в том числе:	Объект					
4.2	реконструкция, всего, в том числе:	Объект					

18.2. Сведения об объектах федерального значения (за исключением линейных), планируемых к строительству и реконструкции на территории поселка Каменка

На территории поселка Каменка отсутствуют объекты федерального значения (за исключением линейных), планируемые к строительству и реконструкции.

15.8. Сведения об объектах регионального значения (за исключением линейных), планируемых к строительству и реконструкции на территории поселка Каменка

На территории поселка Каменка отсутствуют объекты регионального значения (за исключением линейных), планируемые к строительству и реконструкции.

18.4. Сведения о функциональных зонах, установленных на территории поселка Каменка

Параметры функциональных зон, а также сведения о планируемых для размещения и реконструкции в них объектах федерального, регионального и местного значения, за исключением линейных объектов, представлены в таблице 4.1.18.

Параметры функциональных зон поселка Каменка

Таблица 4.1.18

	Код зоны*	Наименование зоны	Площадь (га)	Объекты		
				Местного значения	Регионального значения	Федерального значения
1	701010101	Зона застройки индивидуальными жилыми домами	**54,99**			
2	701010102	Зона застройки малоэтажными жилыми домами (до 4 этажей, включая мансардный)				
3	701010103	Зона застройки среднеэтажными жилыми домами (от 5 до 8 этажей, включая мансардный)				
4	701010104	Зона застройки многоэтажными жилыми домами (9 этажей и более)				
5	701010200	Зона смешанной и общественно-деловой застройки	**2,2**			
6	701010301	Многофункциональная общественно-деловая зона***, в том числе подтипы:***	**0,48**			
		Зона делового, общественного и коммерческого назначения	0,48			
		Зона обслуживания объектов, необходимых для осуществления производственной и предпринимательской деятельности				
		Зона объектов торговли				

	Код зоны*	Наименование зоны	Площадь (га)	Объекты		
				Местного значения	Регионального значения	Федерального значения
		Зона объектов коммунально-бытового назначения				
7	701010302	Зона специализированной общественной застройки, ***в том числе подтипы:***	**14,58**	Таб. 1.4.18		
		Зона объектов здравоохранения	11,59			
		Зона объектов физической культуры и массового спорта	0,16			
		Зона общеобразовательных организаций		Таб. 1.4.18		
		Зона объектов, реализующих программы профессионального и высшего образования				
		Зона объектов культуры и искусства	0,11			
		Зона культовых зданий и сооружений	0,21			
		Зона специализированной общественной застройки иных видов	2,51			
8	701010401	Производственная зона	**1,79**			
9	701010402	Коммунально-складская зона				
10	701010404	Зона инженерной инфраструктуры, ***в том числе подтипы:***	**0,07**			
		Зона инженерной инфраструктуры иных видов				

	Код зоны*	Наименование зоны	Площадь (га)	Объекты		
				Местного значения	Регионального значения	Федерального значения
		Зона объектов водоотведения	0,04			
		Зона объектов водоснабжения	0,03			
11	701010405	Зона транспортной инфраструктуры, ***в том числе подтипы:***	**25,82**			
		Зона объектов железнодорожного транспорта				
		Зона транспортной инфраструктуры иных видов	0,09			
		Зона улично-дорожной сети	25,73			
12	701010502	Зона садоводческих, огороднических или дачных некоммерческих объединений граждан	**7,20**			
13	701010601	Зона озелененных территорий общего пользования (лесопарки, парки, сады, скверы, бульвары, городские леса)	**21,64**			
14	701010602	Зона отдыха, ***в том числе подтипы:***				
		Зона иных объектов отдыха и туризма				
15	701010701	Зона кладбищ				
16	701010703	Зона озеленения территорий специального назначения	**0,48**			
17	701010900	Зоны акваторий	**13,31**			

Приложение № 19
к книге 1. Положения о территориальном планировании
Сысертского городского округа

ТЕХНИКО-ЭКОНОМИЧЕСКИЕ ПОКАЗАТЕЛИ НАСЕЛЕННОГО ПУНКТА ПОСЕЛОК КОЛОС

Наименование населенного пункта: **поселок Колос**

Площадь территории – **35,5989 га**

19.1. Сведения о видах, назначении и наименованиях планируемых для размещения объектов местного значения на территории поселка Колос

Сведения о видах, назначении и наименованиях планируемых для размещения и реконструкции объектов местного значения, их основные характеристики приведены в таблицах 1.1.19-1.5.19. Местоположение объектов указано на карте 2 «Объекты местного значения, размещаемые на территории Сысертского городского округа».

Объекты электро- газо- тепло- и водоснабжения населения, объекты водоотведения

Таблица 1.1.19

N п\п	Вид объекта\ наименование объекта	Характеристика объекта		Местоположение, наименование населенного пункта, адрес (при наличии)	Функциональная зона/ подтип зоны	Наличие зоны с особыми условиями	
		Единица измерения	Количественный показатель			Вид зоны	Количественный показатель
1.	**Водозаборные сооружения**						
1.1	новое строительство, всего, в том числе:	объект					
1.2	реконструкция, всего, в том числе:	объект					

N п\п	Вид объекта\ наименование объекта	Характеристика объекта		Местоположение, наименование населенного пункта, адрес (при наличии)	Функциональная зона/ подтип зоны	Наличие зоны с особыми условиями	
		Единица измерения	Количественный показатель			Вид зоны	Количественный показатель
2.	**Насосные станции**						
2.1	новое строительство, всего, в том числе:	объект					
2.2	реконструкция, всего, в том числе:	объект					
3.	**Сети водоснабжения**						
3.1	новое строительство, всего, в том числе:	км					
3.2	реконструкция, всего, в том числе:	км					
4.	**Очистные сооружения сточных вод**						
4.1	новое строительство, всего, в том числе:	объект					
4.2	реконструкция, всего, в том числе:	объект					

N п\п	Вид объекта\ наименование объекта	Характеристика объекта		Местоположение, наименование населенного пункта, адрес (при наличии)	Функциональная зона/ подтип зоны	Наличие зоны с особыми условиями	
		Единица измерения	Количественный показатель			Вид зоны	Количественный показатель
5.	**Канализационные насосные станции и колодцы гашения напора**						
5.1	новое строительство, всего, в том числе:	объект					
5.2	Реконструкция, всего, в том числе:	объект					
6.	**Сети водоотведения**						
6.1	новое строительство, всего, в том числе:	км					
6.2	Реконструкция, всего, в том числе:	км					
7.	**Теплопроводы распределительные**						
7.1	новое строительство, всего, в том числе:	км					

N п\п	Вид объекта\ наименование объекта	Характеристика объекта		Местоположение, наименование населенного пункта, адрес (при наличии)	Функциональная зона/ подтип зоны	Наличие зоны с особыми условиями	
		Единица измерения	Количественный показатель			Вид зоны	Количественный показатель
7.2	реконструкция, всего, в том числе:	км					
8.	**Котельные**						
8.1	новое строительство, всего, в том числе:	Объект/ Гкал/час					
8.2	реконструкция	Объект/ Гкал/час					
9.	**Электроподстанции**						
9.1	новое строительство (всего), в том числе:	объект					
9.2	реконструкция	объект					
10.	**Линии электропередач**						
10.1	новое строительство (всего), в том числе:	км					

N п\п	Вид объекта\ наименование объекта	Характеристика объекта		Местоположение, наименование населенного пункта, адрес (при наличии)	Функциональная зона/ подтип зоны	Наличие зоны с особыми условиями	
		Единица измерения	Количественный показатель			Вид зоны	Количественный показатель
10.2	реконструкция, всего, в том числе:	км					
11.	**Газопроводы распределительные**						
11.1	новое строительство (всего), в том числе:	км	**0,191**				
11.1.1	Подводящий газопровод к п. Колос и с. Фомино	- « -	0,191	Зона улично-дорожной сети			
11.2	реконструкция, всего, в том числе:	км					
12.	**Пункты редуцирования газа**						
12.1	новое строительство (всего), в том числе:	объект	**1**				
12.1.1	ПРГ	- « -	1	Зона улично-дорожной сети		СЗЗ Охранная зона	10 м 10 м
12.2	реконструкция, всего, в том числе:	объект					

Улично-дорожная сеть, объекты транспортной инфраструктуры

Таблица 1.2.19

N п\п	Наименование объекта	Характеристика объекта		Местоположение, наименование населенного пункта, адрес (при наличии)	Функциональная зона	Наличие зоны с особыми условиями	
		Единица измерения	Количественный показатель			Вид зоны	Количественный показатель
1.	**Улично-дорожная сеть**						
1.1	новое строительство, всего, в том числе:	км					
1.2	реконструкция, всего, в том числе:	км					
2.	**Искусственные дорожные сооружения**						
2.1	новое строительство, всего, в том числе:	объект					
2.2	реконструкция, всего, в том числе:	объект					
3.	**Остановочные пункты**						
3.1	новое строительство, всего, в том числе:	объект					

N п\п	Наименование объекта	Характеристика объекта		Местоположение, наименование населенного пункта, адрес (при наличии)	Функциональная зона	Наличие зоны с особыми условиями	
		Единица измерения	Количественный показатель			Вид зоны	Количественный показатель
3.2	реконструкция, всего, в том числе:	объект					

Объекты физической культуры и массового спорта

Таблица 1.3.19

N п\п	Наименование объекта	Характеристика объекта		Местоположение, наименование населенного пункта, адрес (при наличии)	Функциональная зона	Наличие зоны с особыми условиями	
		Единица измерения	Количественный показатель			Вид зоны	Количественный показатель
1.	**Спортивные залы, стадионы**						
1.1	новое строительство, всего, в том числе:	Объект					
1.2	реконструкция, всего, в том числе:	$м^2$					

Объекты образования

Таблица 1.4.19

N п\п	Наименование объекта	Характеристика объекта		Местоположение, наименование населенного пункта, адрес (при наличии)	Функциональная зона	Наличие зоны с особыми условиями	
		Единица измерения	Количественный показатель			Вид зоны	Количественный показатель
1.	**Детские дошкольные учреждения**						
1.1	новое строительство, всего, в том числе:	Объект\ кол. мест					
1.2	реконструкция, всего, в том числе:	Объект\ кол. мест					
2.	**Общеобразовательные учреждения**						
2.1	новое строительство, всего, в том числе:	Объект/ кол. мест					
2.2	реконструкция, всего, в том числе:	Объект/ кол. мест					
3.	**Учреждения дополнительного образования**						
3.1	новое строительство, всего, в том числе:	Объект\ кол. мест					

N п\п	Наименование объекта	Характеристика объекта		Местоположение, наименование населенного пункта, адрес (при наличии)	Функциональная зона	Наличие зоны с особыми условиями	
		Единица измерения	Количественный показатель			Вид зоны	Количественный показатель
3.2	реконструкция, всего, в том числе:	Объект/ кол. мест					

Объекты обслуживания населения в сфере культуры

Таблица 1.5.19

N п\п	Наименование объекта	Характеристика объекта		Местоположение, наименование населенного пункта, адрес (при наличии)	Функциональная зона	Наличие зоны с особыми условиями	
		Единица измерения	Количественный показатель			Вид зоны	Количественный показатель
1.	**Объекты культуры**						
1.1	новое строительство, всего, в том числе:	Объект/ кол-во мест					
1.2	реконструкция, всего, в том числе:	Объект/ кол-во мест					
2.	**Библиотеки**						
2.1	новое строительство, всего, в том числе:	Объект					
2.2	реконструкция,	Объект					

N п\п	Наименование объекта	Характеристика объекта		Местоположение, наименование населенного пункта, адрес (при наличии)	Функциональная зона	Наличие зоны с особыми условиями	
		Единица измерения	Количественный показатель			Вид зоны	Количественный показатель
	всего, в том числе:						
3.	**Зрелищные организации**						
3.1	новое строительство, всего, в том числе:	Объект					
3.2	реконструкция, всего, в том числе:	Объект					
4.	**Общественные пространства**						
4.1	новое строительство, всего, в том числе:	Объект					
4.2	реконструкция, всего, в том числе:	Объект					

19.2. Сведения об объектах федерального значения (за исключением линейных), планируемых к строительству и реконструкции на территории поселка Колос

На территории поселка Колос отсутствуют объекты федерального значения (за исключением линейных), планируемые к строительству и реконструкции.

19.3. Сведения об объектах регионального значения (за исключением линейных), планируемых к строительству и реконструкции на территории поселка Колос

Сведения о видах, назначении и наименованиях планируемых для размещения и реконструкции объектов регионального значения (за исключением линейных), их основные характеристики приведены в таблицах 3.1.19-3.3.19. Местоположение объектов указано на карте 2 «Функциональное зонирование территории Сысертского городского округа».

Объекты транспортной инфраструктуры

Таблица 3.1.19

N п\п	Наименование объекта	Характеристика объекта		Местоположение, функциональная зона	Наличие зоны с особыми условиями	
		Единица измерения	Количественный показатель		Вид зоны	Количественный показатель
1.	**Искусственные дорожные сооружения**					
1.1	новое строительство, всего, в том числе:	объект				
1.2	реконструкция, всего, в том числе:	объект				

Объекты здравоохранения

Таблица 3.2.19

N п\п	Наименование объекта	Характеристика объекта		Местоположение, наименование населенного пункта, адрес (при наличии)	Функциональная зона	Наличие зоны с особыми условиями	
		Единица измерения	Количественный показатель			Вид зоны	Количественный показатель
1.	**Амбулаторно-поликлинические учреждения**						
1.1	новое строительство, всего, в том числе:	объект/ посещений	**1**/-				

N п\п	Наименование объекта	Характеристика объекта		Местоположение, наименование населенного пункта, адрес (при наличии)	Функциональная зона	Наличие зоны с особыми условиями	
		Единица измерения	Количественный показатель			Вид зоны	Количественный показатель
		в смену					
1.1.1	Фельдшерско-акушерской пункт (СТП СО 1.5.61)	- « -	1/-	п. Колос	Зона смешанной и общественно-деловой застройки		
1.2	реконструкция, всего, в том числе:	объект/ посещений в смену					

Объекты электро- газо- тепло- и водоснабжения населения, объекты водоотведения

Таблица 3.3.19

N п\п	Наименование объекта	Характеристика объекта		Местоположение, наименование населенного пункта, адрес (при наличии)	Функциональная зона	Наличие зоны с особыми условиями	
		Единица измерения	Количественный показатель			Вид зоны	Количественный показатель
1.	**Объекты газоснабжения**						
1.1	новое строительство, всего, в том числе:	объект					
1.2	реконструкция, всего, в том числе:	объект					

19.4. Сведения о функциональных зонах, установленных на территории поселка Колос

Параметры функциональных зон, а также сведения о планируемых для размещения и реконструкции в них объектах федерального, регионального и местного значения, за исключением линейных объектов, представлены в таблице 4.1.19.

Параметры функциональных зон поселка Колос

Таблица 4.1.19

	Код зоны*	Наименование зоны	Площадь (га)	Объекты		
				Местного значения	Регионального значения	Федерального значения
1	701010101	Зона застройки индивидуальными жилыми домами	**14,36**			
2	701010102	Зона застройки малоэтажными жилыми домами (до 4 этажей, включая мансардный)				
3	701010103	Зона застройки среднеэтажными жилыми домами (от 5 до 8 этажей, включая мансардный)				
4	701010104	Зона застройки многоэтажными жилыми домами (9 этажей и более)				
5	701010200	Зона смешанной и общественно-деловой застройки	**1,76**		Таб. 3.2.19	
6	701010301	Многофункциональная общественно-деловая зона***, в том числе подтипы:***	**1,99**			
		Зона делового, общественного и коммерческого назначения	0,25			
		Зона обслуживания объектов, необходимых для осуществления производственной и предпринимательской деятельности				
		Зона объектов торговли	1,74			

	Код зоны*	Наименование зоны	Площадь (га)	Объекты		
				Местного значения	Регионального значения	Федерального значения
		Зона объектов коммунально-бытового назначения				
7	701010302	Зона специализированной общественной застройки, ***в том числе подтипы:***				
		Зона объектов здравоохранения				
		Зона объектов физической культуры и массового спорта				
		Зона общеобразовательных организаций				
		Зона объектов, реализующих программы профессионального и высшего образования				
		Зона объектов культуры и искусства				
		Зона культовых зданий и сооружений				
8	701010401	Производственная зона	**3,79**			
9	701010402	Коммунально-складская зона				
10	701010404	Зона инженерной инфраструктуры, ***в том числе подтипы:***				
		Зона инженерной инфраструктуры иных видов				
		Зона объектов водоотведения				
11	701010405	Зона транспортной инфраструктуры,	**7,86**	Таб. 1.1.19		

	Код зоны*	Наименование зоны	Площадь (га)	Объекты		
				Местного значения	Регионального значения	Федерального значения
		в том числе подтипы:				
		Зона объектов железнодорожного транспорта				
		Зона транспортной инфраструктуры иных видов				
		Зона улично-дорожной сети	7,86	Таб. 1.1.19		
12	701010502	Зона садоводческих, огороднических или дачных некоммерческих объединений граждан				
13	701010601	Зона озелененных территорий общего пользования (лесопарки, парки, сады, скверы, бульвары, городские леса)	**4,98**			
14	701010602	Зона отдыха, ***в том числе подтипы:***				
		Зона иных объектов отдыха и туризма				
15	701010701	Зона кладбищ				
16	701010703	Зона озеленения территорий специального назначения	**0,86**			
17	701010900	Зоны акваторий				

Приложение № 20
к книге 1. Положения о территориальном планировании
Сысертского городского округа

ТЕХНИКО-ЭКОНОМИЧЕСКИЕ ПОКАЗАТЕЛИ НАСЕЛЕННОГО ПУНКТА ПОСЕЛОК ЛЕЧЕБНЫЙ

Наименование населенного пункта: **поселок Лечебный**

Площадь территории – **19,9348 га**

20.1. Сведения о видах, назначении и наименованиях планируемых для размещения объектов местного значения на территории поселка Лечебный, их основные характеристики, их местоположение

Сведения о видах, назначении и наименованиях планируемых для размещения объектов местного значения, их основные характеристики приведены в таблицах 1.1.20-1.5.20. Местоположение объектов указано на карте 2 «Объекты местного значения, размещаемые на территории Сысертского городского округа».

Объекты электро- газо- тепло- и водоснабжения населения, объекты водоотведения

Таблица 1.1.20

N п\п	Вид объекта\ наименование объекта	Характеристика объекта		Местоположение, наименование населенного пункта, адрес (при наличии)	Функциональная зона/ подтип зоны	Наличие зоны с особыми условиями	
		Единица измерения	Количественный показатель			Вид зоны	Количественный показатель
1.	**Водозаборные сооружения**						
1.1	новое строительство, всего, в том числе:	объект					
1.2	реконструкция, всего, в том числе:	объект					

N п\п	Вид объекта\ наименование объекта	Характеристика объекта		Местоположение, наименование населенного пункта, адрес (при наличии)	Функциональная зона/ подтип зоны	Наличие зоны с особыми условиями	
		Единица измерения	Количественный показатель			Вид зоны	Количественный показатель
2.	**Водопроводные очистные сооружения**						
2.1	новое строительство, всего, в том числе:	объект					
2.2	реконструкция, всего, в том числе:	объект					
3.	**Насосные станции**						
3.1	новое строительство, всего, в том числе:	объект					
3.2	реконструкция, всего, в том числе:	объект					
4.	**Сети водоснабжения**						
4.1	новое строительство, всего, в том числе:	км					
4.2	реконструкция, всего, в том числе:	км					

N п\п	Вид объекта\ наименование объекта	Характеристика объекта		Местоположение, наименование населенного пункта, адрес (при наличии)	Функциональная зона/ подтип зоны	Наличие зоны с особыми условиями	
		Единица измерения	Количественный показатель			Вид зоны	Количественный показатель
5.	**Очистные сооружения сточных вод**						
5.1	новое строительство, всего, в том числе:	объект					
5.2	реконструкция, всего, в том числе:	объект					
6.	**Канализационные насосные станции и колодцы гашения напора**						
6.1	новое строительство, всего, в том числе:	объект					
6.2	реконструкция, всего, в том числе:	объект					
7.	**Сети водоотведения**						
7.1	новое строительство, всего, в том числе:	км					
7.2	реконструкция,	км					

N п\п	Вид объекта\ наименование объекта	Характеристика объекта		Местоположение, наименование населенного пункта, адрес (при наличии)	Функциональная зона/ подтип зоны	Наличие зоны с особыми условиями	
		Единица измерения	Количественный показатель			Вид зоны	Количественный показатель
	всего, в том числе:						
8.	**Теплопроводы распределительные**						
8.1	новое строительство, всего, в том числе:	км					
8.2	реконструкция, всего, в том числе:	км					
9.	**Котельные**						
9.1	новое строительство, всего, в том числе:	Объект					
9.2	реконструкция, всего, в том числе:	Объект					
10.	**Электроподстанции**						
10.1	новое строительство (всего), в том числе:	объект					

N п\п	Вид объекта\ наименование объекта	Характеристика объекта		Местоположение, наименование населенного пункта, адрес (при наличии)	Функциональная зона/ подтип зоны	Наличие зоны с особыми условиями	
		Единица измерения	Количественный показатель			Вид зоны	Количественный показатель
10.2	реконструкция, всего, в том числе:	объект					
11.	**Линии электропередач**						
11.1	новое строительство (всего), в том числе:	км					
11.2	реконструкция, всего, в том числе:	км					
12.	**Распределительные газопроводы**						
12.1	новое строительство (всего), в том числе:	км					
12.2	реконструкция, всего, в том числе:	км					
13.	**Пункты редуцирования газа**						
13.1	новое строительство (всего), в том числе:	объект					

N п\п	Вид объекта\ наименование объекта	Характеристика объекта		Местоположение, наименование населенного пункта, адрес (при наличии)	Функциональная зона/ подтип зоны	Наличие зоны с особыми условиями	
		Единица измерения	Количественный показатель			Вид зоны	Количественный показатель
13.1.1	ПРГ п. Лечебный	- « -	1/ 100	п. Лечебный	Зона инженерной инфраструктуры	Санитарный разрыв Охранная зона	10 м 10 м
13.2	реконструкция, всего, в том числе:	объект					

Улично-дорожная сеть, объекты транспортной инфраструктуры

Таблица 1.2.20

N п\п	Наименование объекта	Характеристика объекта		Местоположение, наименование населенного пункта, адрес (при наличии)	Функциональная зона	Наличие зоны с особыми условиями	
		Единица измерения	Количественный показатель			Вид зоны	Количественный показатель
1.	**Улично-дорожная сеть**						
1.1	новое строительство, всего, в том числе:	км					
1.2	реконструкция, всего, в том числе:	км					
2.	**Искусственные дорожные сооружения**						
2.1	новое строительство,	объект					

N п\п	Наименование объекта	Характеристика объекта		Местоположение, наименование населенного пункта, адрес (при наличии)	Функциональная зона	Наличие зоны с особыми условиями	
		Единица измерения	Количественный показатель			Вид зоны	Количественный показатель
	всего, в том числе:						
2.2	реконструкция, всего, в том числе:	объект					
3.	**Объекты обслуживания транспортной инфраструктуры**						
3.1	новое строительство, всего, в том числе:	объект					
3.2	реконструкция, всего, в том числе:	- « -					

Объекты физической культуры и массового спорта

Таблица 1.3.20

N п\п	Наименование объекта	Характеристика объекта		Местоположение, наименование населенного пункта, адрес (при наличии)	Функциональная зона	Наличие зоны с особыми условиями	
		Единица измерения	Количественный показатель			Вид зоны	Количественный показатель
1.	**Спортивные залы, стадионы**						
1.1	новое строительство, всего, в том числе:	Объект					

N п\п	Наименование объекта	Характеристика объекта		Местоположение, наименование населенного пункта, адрес (при наличии)	Функциональная зона	Наличие зоны с особыми условиями	
		Единица измерения	Количественный показатель			Вид зоны	Количественный показатель
1.2	реконструкция, всего, в том числе:	$м^2$					

Объекты образования

Таблица 1.4.20

N п\п	Наименование объекта	Характеристика объекта		Местоположение, наименование населенного пункта, адрес (при наличии)	Функциональная зона	Наличие зоны с особыми условиями	
		Единица измерения	Количественный показатель			Вид зоны	Количественный показатель
1.	**Детские дошкольные учреждения**						
1.1	новое строительство, всего, в том числе:	Объект\ кол. мест					
1.2	реконструкция, всего, в том числе:	Объект\ кол. мест					
2.	**Общеобразовательные учреждения**						
2.1	новое строительство, всего, в том числе:	Объект/ кол. мест					

N п\п	Наименование объекта	Характеристика объекта		Местоположение, наименование населенного пункта, адрес (при наличии)	Функциональная зона	Наличие зоны с особыми условиями	
		Единица измерения	Количественный показатель			Вид зоны	Количественный показатель
2.2	реконструкция, всего, в том числе:	Объект/ кол. мест					
3.	**Учреждения дополнительного образования**						
3.1	новое строительство, всего, в том числе:	Объект\ кол. мест					
3.2	реконструкция, всего, в том числе:	Объект\ кол. мест					

Объекты обслуживания населения в сфере культуры

Таблица 1.5.20

N п\п	Наименование объекта	Характеристика объекта		Местоположение, наименование населенного пункта, адрес (при наличии)	Функциональная зона	Наличие зоны с особыми условиями	
		Единица измерения	Количественный показатель			Вид зоны	Количественный показатель
1.	**Объекты культуры**						
1.1	новое строительство, всего, в том числе:	Объект/ кол-во мест					

N п\п	Наименование объекта	Характеристика объекта		Местоположение, наименование населенного пункта, адрес (при наличии)	Функциональная зона	Наличие зоны с особыми условиями	
		Единица измерения	Количественный показатель			Вид зоны	Количественный показатель
1.2	реконструкция, всего, в том числе:	Объект/ кол-во мест					
2.	**Библиотеки**						
2.1	новое строительство, всего, в том числе:	Объект					
2.2	реконструкция, всего, в том числе:	Объект					
3.	**Зрелищные организации**						
3.1	новое строительство, всего, в том числе:	Объект					
3.2	реконструкция, всего, в том числе:	Объект					
4.	**Общественные пространства**						
4.1	новое строительство, всего, в том числе:	Объект					

N п\п	Наименование объекта	Характеристика объекта		Местоположение, наименование населенного пункта, адрес (при наличии)	Функциональная зона	Наличие зоны с особыми условиями	
		Единица измерения	Количественный показатель			Вид зоны	Количественный показатель
4.2	реконструкция, всего, в том числе:	Объект					

20.2. Сведения об объектах федерального значения (за исключением линейных), планируемых к строительству и реконструкции на территории поселка Лечебный

На территории поселка Лечебный отсутствуют объекты федерального значения (за исключением линейных), планируемые к строительству и реконструкции.

20.3. Сведения об объектах регионального значения (за исключением линейных), планируемых к строительству и реконструкции на территории поселка Лечебный

Сведения о видах, назначении и наименованиях планируемых для размещения объектов регионального значения (за исключением линейных), их основные характеристики приведены в таблицах 3.1.20-3.3.20. Местоположение объектов указано на карте 2 «Функциональное зонирование территории Сысертского городского округа».

Объекты транспортной инфраструктуры

Таблица 3.1.20

N п\п	Наименование объекта	Характеристика объекта		Местоположение, функциональная зона	Наличие зоны с особыми условиями	
		Единица измерения	Количественный показатель		Вид зоны	Количественный показатель
1.	**Искусственные дорожные сооружения**					
1.1	новое строительство,	объект				

N п\п	Наименование объекта	Характеристика объекта		Местоположение, функциональная зона	Наличие зоны с особыми условиями	
		Единица измерения	Количественный показатель		Вид зоны	Количественный показатель
	всего, в том числе:					
1.2	реконструкция, всего, в том числе:	объект				

Объекты здравоохранения

Таблица 3.2.20

N п\п	Наименование объекта	Характеристика объекта		Местоположение, наименование населенного пункта, адрес (при наличии)	Функциональная зона	Наличие зоны с особыми условиями	
		Единица измерения	Количественный показатель			Вид зоны	Количественный показатель
1.	**Амбулаторно-поликлинические учреждения**						
1.1	новое строительство, всего, в том числе:	объект/ посещений в смену	**1/50**				
1.1.1	Фельдшерско-акушерский пункт (СТП СО 1.5.65)	-«-	1/50	п. Лечебный	Зона смешанной и общественно-деловой застройки	Не устанавливаются	
1.2	реконструкция, всего, в том числе:	объект/ посещений в смену					

Объекты электро- газо- тепло- и водоснабжения населения, объекты водоотведения

Таблица 3.3.20

N п\п	Наименование объекта	Характеристика объекта		Местоположение, наименование населенного пункта, адрес (при наличии)	Функциональная зона	Наличие зоны с особыми условиями	
		Единица измерения	Количественный показатель			Вид зоны	Количественный показатель
1.	**Объекты газоснабжения**						
1.1	новое строительство, всего, в том числе:	объект					
1.2	реконструкция, всего, в том числе:	объект					
2.	**Объекты электрообеспечения**						
2.1	новое строительство, всего, в том числе:	объект					
2.2	реконструкция, всего, в том числе:	объект					

20.4. Сведения о функциональных зонах, установленных на территории поселка Лечебный

Параметры функциональных зон, а также сведения о планируемых для размещения в них объектах федерального, регионального и местного значения, за исключением линейных объектов, представлены в таблице 4.1.20.

Параметры функциональных зон п. Лечебный

Таблица 4.1.20

	Код зоны*	Наименование зоны	Площадь (га)	Объекты		
				Местного значения	Регионального значения	Федерального значения
1	701010101	Зона застройки индивидуальными жилыми домами	**11,68**			
2	701010102	Зона застройки малоэтажными жилыми домами (до 4 этажей, включая мансардный)				
3	701010103	Зона застройки среднеэтажными жилыми домами (от 5 до 8 этажей, включая мансардный)				
4	701010104	Зона застройки многоэтажными жилыми домами (9 этажей и более)				
5	701010200	Зона смешанной и общественно-деловой застройки	**1,90**		Таб. 3.2.20	
6	701010301	Многофункциональная общественно-деловая зона***, в том числе подтипы:***				
		Зона делового, общественного и коммерческого назначения				
		Зона объектов торговли				
		Зона объектов общественного питания				
		Зона объектов коммунально-бытового назначения				

	Код зоны*	Наименование зоны	Площадь (га)	Объекты		
				Местного значения	Регионального значения	Федерального значения
7	701010302	Зона специализированной общественной застройки, ***в том числе подтипы:***				
		Зона общеобразовательных организаций				
		Зона дошкольных образовательных организаций				
		Зона объектов здравоохранения				
		Зона объектов физической культуры и массового спорта				
		Зона объектов культуры и искусства				
		Зона организаций дополнительного образования				
		Зона культовых зданий и сооружений				
		Зона специализированной застройки иных видов				
8	701010401	Производственная зона				
9	701010503	Производственная зона сельскохозяйственных предприятий				
10	701010402	Коммунально-складская зона				
11	701010404	Зона инженерной инфраструктуры, ***в том числе подтипы:***	**0,05**			
		Зона инженерной инфраструктуры иных видов				

	Код зоны*	Наименование зоны	Площадь (га)	Объекты		
				Местного значения	Регионального значения	Федерального значения
		Зона объектов электроснабжения	0,002			
		Зона объектов водоотведения				
		Зона объектов водоснабжения				
		Зона объектов газоснабжения	0,05			
12	701010405	Зона транспортной инфраструктуры, ***в том числе подтипы:***	**2,59**			
		Зона объектов автомобильного транспорта				
		Зона улично-дорожной сети	2,59			
13	701010504	Иные зоны сельскохозяйственного назначения, ***в том числе подтипы:***				
		Зона для ведения личного подсобного хозяйства				
14	701010601	Зона озелененных территорий общего пользования (лесопарки, парки, сады, скверы, бульвары, городские леса)	**2,77**			
15	701010602	Зона отдыха, ***в том числе подтипы:***	**2,04**			
		Зона иных объектов отдыха и туризма	2,04			
16	701010900	Зоны акваторий	**0,05**			
17	701011000	Иные зоны				

Приложение № 21
к книге 1. Положения о территориальном планировании
Сысертского городского округа

ТЕХНИКО-ЭКОНОМИЧЕСКИЕ ПОКАЗАТЕЛИ
НАСЕЛЕННОГО ПУНКТА ПОСЕЛОК ЛУЧ

Наименование населенного пункта: **поселок Луч**

Площадь территории – **50,1132 га**

21.1. Сведения о видах, назначении и наименованиях планируемых для размещения объектов местного значения на территории поселка Луч

Сведения о видах, назначении и наименованиях планируемых для размещения объектов местного значения, их основные характеристики приведены в таблицах 1.1.21-1.5.21 Местоположение объектов указано на карте 2 «Объекты местного значения, размещаемые на территории Сысертского городского округа».

Объекты электро- газо- тепло- и водоснабжения населения, объекты водоотведения

Таблица 1.1.21

N п\п	Вид объекта\ наименование объекта	Характеристика объекта		Местоположение, наименование населенного пункта, адрес (при наличии)	Функциональная зона/ подтип зоны	Наличие зоны с особыми условиями	
		Единица измерения	Количественный показатель			Вид зоны	Количественный показатель
1.	**Водозаборные сооружения**						
1.1	новое строительство, всего, в том числе:	объект					
1.2	реконструкция, всего, в том числе:	объект					

N п\п	Вид объекта\ наименование объекта	Характеристика объекта		Местоположение, наименование населенного пункта, адрес (при наличии)	Функциональная зона/ подтип зоны	Наличие зоны с особыми условиями	
		Единица измерения	Количественный показатель			Вид зоны	Количественный показатель
2.	**Насосные станции**						
2.1	новое строительство, всего, в том числе:	объект					
2.2	реконструкция, всего, в том числе:	объект					
3.	**Сети водоснабжения**						
3.1.	новое строительство, всего, в том числе:	км					
3.2.	реконструкция, всего, в том числе:	км					
4.	**Очистные сооружения сточных вод**						
4.1	новое строительство, всего, в том числе:	объект					
4.2	реконструкция, всего, в том числе:	объект					

N п\п	Вид объекта\ наименование объекта	Характеристика объекта		Местоположение, наименование населенного пункта, адрес (при наличии)	Функциональная зона/ подтип зоны	Наличие зоны с особыми условиями	
		Единица измерения	Количественный показатель			Вид зоны	Количественный показатель
5.	**Канализационные насосные станции и колодцы гашения напора**						
5.1	новое строительство, всего, в том числе:	объект					
5.2	Реконструкция, всего, в том числе:	объект					
6.	**Сети водоотведения**						
6.1	новое строительство, всего, в том числе:	км					
6.2	Реконструкция, всего, в том числе:	км					
7.	**Теплопроводы распределительные**						
7.1	новое строительство, всего, в том числе:	км					
7.2	реконструкция, всего, в том числе:	км					

N п\п	Вид объекта\ наименование объекта	Характеристика объекта		Местоположение, наименование населенного пункта, адрес (при наличии)	Функциональная зона/ подтип зоны	Наличие зоны с особыми условиями	
		Единица измерения	Количественный показатель			Вид зоны	Количественный показатель
8.	**Котельные**						
8.1	новое строительство, всего, в том числе:	Объект/ Гкал/час					
8.2	реконструкция	Объект/ Гкал/час					
9.	**Электроподстанции**						
9.1	новое строительство (всего), в том числе:	объект					
9.2	реконструкция	объект					
10.	**Линии электропередач**						
10.1	новое строительство (всего), в том числе:	км					
10.2	реконструкция, всего, в том числе:	км					

Улично-дорожная сеть, объекты транспортной инфраструктуры

Таблица 1.2.21

N п\п	Наименование объекта	Характеристика объекта		Местоположение, наименование населенного пункта, адрес (при наличии)	Функциональная зона	Наличие зоны с особыми условиями	
		Единица измерения	Количественный показатель			Вид зоны	Количественный показатель
1.	**Улично-дорожная сеть**						
1.1	новое строительство, всего, в том числе:	км					
1.2	реконструкция, всего, в том числе:	км					
2.	**Искусственные дорожные сооружения**						
2.1	новое строительство, всего, в том числе:	объект					
2.2	реконструкция, всего, в том числе:	объект					
3.	**Объекты обслуживания транспортной инфраструктуры**						
3.1	новое строительство, всего, в том числе:	объект					
3.2	реконструкция,	объект					

N п\п	Наименование объекта	Характеристика объекта		Местоположение, наименование населенного пункта, адрес (при наличии)	Функциональная зона	Наличие зоны с особыми условиями	
		Единица измерения	Количественный показатель			Вид зоны	Количественный показатель
	всего, в том числе:						

Объекты физической культуры и массового спорта

Таблица 1.3.21

N п\п	Наименование объекта	Характеристика объекта		Местоположение, наименование населенного пункта, адрес (при наличии)	Функциональная зона	Наличие зоны с особыми условиями	
		Единица измерения	Количественный показатель			Вид зоны	Количественный показатель
1.	**Спортивные залы, стадионы**						
1.1	новое строительство, всего, в том числе:	Объект					
1.2	реконструкция, всего, в том числе:	$м^2$					

Объекты образования

Таблица 1.4.21

N п\п	Наименование объекта	Характеристика объекта		Местоположение, наименование населенного пункта, адрес (при наличии)	Функциональная зона	Наличие зоны с особыми условиями	
		Единица измерения	Количественный показатель			Вид зоны	Количественный показатель
1.	**Детские дошкольные учреждения**						
1.1	новое строительство, всего, в том числе:	Объект\ кол. мест					
1.2	реконструкция, всего, в том числе:	Объект\ кол. мест					
2.	**Общеобразовательные учреждения**						
2.1	новое строительство, всего, в том числе:	Объект/ кол. мест					
2.2	реконструкция, всего, в том числе:	Объект/ кол. мест					
3.	**Учреждения дополнительного образования**						
3.1	новое строительство, всего, в том числе:	Объект\ кол. мест					

N п\п	Наименование объекта	Характеристика объекта		Местоположение, наименование населенного пункта, адрес (при наличии)	Функциональная зона	Наличие зоны с особыми условиями	
		Единица измерения	Количественный показатель			Вид зоны	Количественный показатель
3.2	реконструкция, всего, в том числе:	Объект/ кол. мест					

Объекты обслуживания населения в сфере культуры

Таблица 1.5.21

N п\п	Наименование объекта	Характеристика объекта		Местоположение, наименование населенного пункта, адрес (при наличии)	Функциональная зона	Наличие зоны с особыми условиями	
		Единица измерения	Количественный показатель			Вид зоны	Количественный показатель
1.	**Объекты культуры**						
1.1	новое строительство, всего, в том числе:	Объект/ кол-во мест					
1.2	реконструкция, всего, в том числе:	Объект/ кол-во мест					
2.	**Библиотеки**						
2.1	новое строительство, всего, в том числе:	Объект					
2.2	реконструкция,	Объект					

N п\п	Наименование объекта	Характеристика объекта		Местоположение, наименование населенного пункта, адрес (при наличии)	Функциональная зона	Наличие зоны с особыми условиями	
		Единица измерения	Количественный показатель			Вид зоны	Количественный показатель
	всего, в том числе:						
3.	**Зрелищные организации**						
3.1	новое строительство, всего, в том числе:	Объект					
3.2	реконструкция, всего, в том числе:	Объект					
4.	**Общественные пространства**						
4.1	новое строительство, всего, в том числе:	Объект					
4.2	реконструкция, всего, в том числе:	Объект					

21.2. Сведения об объектах федерального значения (за исключением линейных), планируемых к строительству и реконструкции на территории поселка Луч

На территории поселка Луч отсутствуют объекты федерального значения (за исключением линейных), планируемые к строительству и реконструкции.

21.3. Сведения об объектах регионального значения (за исключением линейных), планируемых к строительству и реконструкции на территории поселка Луч

Сведения о видах, назначении и наименованиях планируемых для размещения объектов регионального значения (за исключением линейных), их основные характеристики приведены в таблицах 3.1.21-3.3.21. Местоположение объектов указано на карте 2 «Функциональное зонирование территории Сысертского городского округа».

Объекты транспортной инфраструктуры

Таблица 3.1.21

N п\п	Наименование объекта	Характеристика объекта		Местоположение, функциональная зона	Наличие зоны с особыми условиями	
		Единица измерения	Количественный показатель		Вид зоны	Количественный показатель
1.	**Искусственные дорожные сооружения**					
1.1	новое строительство, всего, в том числе:	объект				
1.2	реконструкция, всего, в том числе:	объект				

Объекты здравоохранения

Таблица 3.2.21

N п\п	Наименование объекта	Характеристика объекта		Местоположение, наименование населенного пункта, адрес (при наличии)	Функциональная зона	Наличие зоны с особыми условиями	
		Единица измерения	Количественный показатель			Вид зоны	Количественный показатель
1.	**Амбулаторно-поликлинические учреждения**						
1.1	новое строительство, всего, в том числе:	объект/ посещений в смену	**1/-**				
1.1.1	Фельдшерско-акушерский пункт (СТП СО 1.5.62)	-«-	1/-	п. Луч	Зона делового, общественного и коммерческого назначения	Не устанавливаются	
1.2	реконструкция, всего, в том числе:	объект					

Объекты электро- газо- тепло- и водоснабжения населения, объекты водоотведения

Таблица 3.3.21

N п\п	Наименование объекта	Характеристика объекта		Местоположение, наименование населенного пункта, адрес (при наличии)	Функциональная зона	Наличие зоны с особыми условиями	
		Единица измерения	Количественный показатель			Вид зоны	Количественный показатель
1.	**Объекты газоснабжения**						
1.1	новое строительство, всего, в том числе:	объект					

N п\п	Наименование объекта	Характеристика объекта		Местоположение, наименование населенного пункта, адрес (при наличии)	Функциональная зона	Наличие зоны с особыми условиями	
		Единица измерения	Количественный показатель			Вид зоны	Количественный показатель
1.2	реконструкция, всего, в том числе:	объект					
2.	**Объекты электрообеспечения**						
1.1	новое строительство, всего, в том числе:	объект					
1.2	реконструкция, всего, в том числе:	объект					

21.4. Сведения о функциональных зонах, установленных на территории поселка Луч

Параметры функциональных зон, а также сведения о планируемых для размещения в них объектах федерального, регионального и местного значения, за исключением линейных объектов, представлены в таблице 4.1.21.

Параметры функциональных зон п. Луч

Таблица 4.1.21

	Код зоны*	Наименование зоны	Площадь (га)	Объекты		
				Местного значения	Регионального значения	Федерального значения
1	701010101	Зона застройки индивидуальными жилыми домами	**21,65**			
2	701010102	Зона застройки малоэтажными жилыми домами (до 4 этажей, включая мансардный)				
3	701010103	Зона застройки среднеэтажными жилыми домами (от 5 до 8 этажей, включая мансардный)				
4	701010104	Зона застройки многоэтажными жилыми домами (9 этажей и более)				
5	701010200	Зона смешанной и общественно-деловой застройки	**0,69**			
6	701010301	Многофункциональная общественно-деловая зона***, в том числе подтипы:***	**0,21**		Табл. 3.2.21	
		Зона делового, общественного и коммерческого назначения	0,21		Табл. 3.2.21	
		Зона объектов торговли				
		Зона объектов общественного питания				
		Зона объектов коммунально-бытового назначения				

	Код зоны*	Наименование зоны	Площадь (га)	Объекты		
				Местного значения	Регионального значения	Федерального значения
7	701010302	Зона специализированной общественной застройки, ***в том числе подтипы:***	**12,8**			
		Зона общеобразовательных организаций				
		Зона дошкольных образовательных организаций				
		Зона объектов здравоохранения	12,8			
		Зона объектов физической культуры и массового спорта				
		Зона объектов культуры и искусства				
		Зона организаций дополнительного образования				
		Зона культовых зданий и сооружений				
8	701010401	Производственная зона				
9	701010503	Производственная зона сельскохозяйственных предприятий				
10	701010402	Коммунально-складская зона				
11	701010404	Зона инженерной инфраструктуры, ***в том числе подтипы:***	**0,15**			
		Зона инженерной инфраструктуры иных видов				
		Зона объектов водоотведения	0,02			
		Зона объектов	0,13			

	Код зоны*	Наименование зоны	Площадь (га)	Объекты		
				Местного значения	Регионального значения	Федерального значения
		водоснабжения				
		Зона объектов теплоснабжения				
12	701010405	Зона транспортной инфраструктуры, ***в том числе подтипы:***	**6,24**			
		Зона транспортной инфраструктуры иных видов	0,96			
		Зона улично-дорожной сети	5,28			
13	701010502	Зона садоводческих, огороднических или дачных некоммерческих объединений граждан				
14	701010601	Зона озелененных территорий общего пользования (лесопарки, парки, сады, скверы, бульвары, городские леса)	**2,38**			
15	701010602	Зона отдыха, ***в том числе подтипы:***	**5,78**			
		Зона иных объектов отдыха и туризма	5,78			
16	701010606	Иные рекреационные зоны, ***в том числе подтипы:***				
		Зона тематических парков иных видов				
17	701010703	Зона озеленения территорий специального назначения	**0,20**			
18	701010900	Зоны акваторий	**0,01**			
19	701011000	Иные зоны				

Приложение № 22
к книге 1. Положения о территориальном планировании
Сысертского городского округа

ТЕХНИКО-ЭКОНОМИЧЕСКИЕ ПОКАЗАТЕЛИ
НАСЕЛЕННОГО ПУНКТА ПОСЕЛОК ОКТЯБРЬСКИЙ

Наименование населенного пункта: **поселок Октябрьский**

Площадь территории – **356,7611 га**

22.1. Сведения о видах, назначении и наименованиях планируемых для размещения объектов местного значения на территории поселка Октябрьский

Сведения о видах, назначении и наименованиях планируемых для размещения объектов местного значения, их основные характеристики приведены в таблицах 1.1.22-1.5.22. Местоположение объектов указано на карте 2 «Объекты местного значения, размещаемые на территории Сысертского городского округа».

Объекты электро- газо- тепло- и водоснабжения населения, объекты водоотведения

Таблица 1.1.22

N п\п	Вид объекта\ наименование объекта	Характеристика объекта		Местоположение, наименование населенного пункта, адрес (при наличии)	Функциональная зона/ подтип зоны	Наличие зоны с особыми условиями	
		Единица измерения	Количественный показатель			Вид зоны	Количественный показатель
1.	**Водозаборные сооружения**						
1.1	новое строительство, всего, в том числе:	объект					
1.2	реконструкция, всего, в том числе:	объект					

N п\п	Вид объекта\ наименование объекта	Характеристика объекта		Местоположение, наименование населенного пункта, адрес (при наличии)	Функциональная зона/ подтип зоны	Наличие зоны с особыми условиями	
		Единица измерения	Количественный показатель			Вид зоны	Количественный показатель
2.	**Насосные станции**						
2.1	новое строительство, всего, в том числе:	объект					
2.2	реконструкция, всего, в том числе:	объект					
3.	**Сети водоснабжения**						
3.1	новое строительство, всего, в том числе:	км					
3.2	реконструкция, всего, в том числе:	км					
4.	**Очистные сооружения сточных вод**						
4.1	новое строительство, всего, в том числе:	объект					
4.2	реконструкция, всего, в том числе:	объект					

N п\п	Вид объекта\ наименование объекта	Характеристика объекта		Местоположение, наименование населенного пункта, адрес (при наличии)	Функциональная зона/ подтип зоны	Наличие зоны с особыми условиями	
		Единица измерения	Количественный показатель			Вид зоны	Количественный показатель
5.	**Канализационные насосные станции и колодцы гашения напора**						
5.1	новое строительство, всего, в том числе:	объект					
5.2	Реконструкция, всего, в том числе:	объект					
6.	**Теплопроводы распределительные**						
6.1	новое строительство, всего, в том числе:	км	**0,014**				
6.1.1	Теплопровод (подключение проектируемой котельной к существующим тепловым сетям п. Октябрьский)	- « -	0,014	п. Октябрьский (Зона объектов теплоснабжения)			
6.2	реконструкция, всего, в том числе:	км					
7.	**Котельные**						

N п\п	Вид объекта\ наименование объекта	Характеристика объекта		Местоположение, наименование населенного пункта, адрес (при наличии)	Функциональная зона/ подтип зоны	Наличие зоны с особыми условиями	
		Единица измерения	Количественный показатель			Вид зоны	Количественный показатель
7.1	новое строительство, всего, в том числе:	Объект/ Гкал/час	**1**				
7.1.1	Котельная Октябрьский	- « -	1	п. Октябрьский, ул. Чапаева	Зона объектов теплоснабжения	СЗЗ	по расчету
7.2	реконструкция	Объект/ Гкал/час					
8.	**Электроподстанции**						
8.1	новое строительство (всего), в том числе:	объект					
8.2	реконструкция	объект					
9.	**Линии электропередач**						
9.1	новое строительство (всего), в том числе:	км					
9.2	реконструкция, всего, в том числе:	км					

N п\п	Вид объекта\ наименование объекта	Характеристика объекта		Местоположение, наименование населенного пункта, адрес (при наличии)	Функциональная зона/ подтип зоны	Наличие зоны с особыми условиями	
		Единица измерения	Количественный показатель			Вид зоны	Количественный показатель
10.	**Газопроводы**						
10.1	новое строительство (всего), в том числе:	км	**0,7834**				
10.1.1	Газопровод высокого давления II категории (газоснабжение жилых домов по ул. Маяковского, ул. Новой)	- « -	0,2628	п. Октябрьский		Санитарный разрыв Охранная зона	7 м 2 м
10.1.2	Газопровод высокого давления II категории (газоснабжение ул. Сосновой, ул. Рябиновой, ул. Ясной, ул. Цветочной)	- « -	0,3671	п. Октябрьский		Санитарный разрыв Охранная зона	7 м 2 м
10.1.3	Газопровод распределительный высокого давления II категории	- « -	0,1535	п. Октябрьский		Санитарный разрыв Охранная зона	7 м 2 м
10.2	реконструкция, всего, в том числе:	км					
11.	**Пункты редуцирования газа**						
11.1	новое строительство (всего), в том числе:	Объект / $м^3$/ч	**2/600**				

N п\п	Вид объекта\ наименование объекта	Характеристика объекта		Местоположение, наименование населенного пункта, адрес (при наличии)	Функциональная зона/ подтип зоны	Наличие зоны с особыми условиями	
		Единица измерения	Количественный показатель			Вид зоны	Количественный показатель
11.1.1	ГРПШ Октябрьский	- « -	1/ 300	п. Октябрьский, ул. Заречная	Зона озелененных территорий общего пользования (лесопарки, парки, сады, скверы, бульвары, городские леса)	Санитарный разрыв Охранная зона	10 м 10 м
11.1.2	ГРПШ п. Октябрьский	- « -	1/ 300	п. Октябрьский, ул. Сосновая	Зона транспортной инфраструктуры	Санитарный разрыв Охранная зона	10 м 10 м
11.2	реконструкция, всего, в том числе:	Объект / $м^3/ч$					

Улично-дорожная сеть, объекты транспортной инфраструктуры

Таблица 1.2.22

N п\п	Наименование объекта	Характеристика объекта		Местоположение, наименование населенного пункта, адрес (при наличии)	Функциональная зона	Наличие зоны с особыми условиями	
		Единица измерения	Количественный показатель			Вид зоны	Количественный показатель
1.	**Улично-дорожная сеть**						
1.1	новое строительство, всего, в том числе:	км					
1.2	реконструкция,	км					

N п\п	Наименование объекта	Характеристика объекта		Местоположение, наименование населенного пункта, адрес (при наличии)	Функциональная зона	Наличие зоны с особыми условиями	
		Единица измерения	Количественный показатель			Вид зоны	Количественный показатель
	всего, в том числе:						
2.	**Искусственные дорожные сооружения**						
2.1	новое строительство, всего, в том числе:	объект					
2.2	реконструкция, всего, в том числе:	объект					
3.	**Остановочные пункты**						
3.1	новое строительство, всего, в том числе:	объект					
3.2	реконструкция, всего, в том числе:	объект					

Объекты физической культуры и массового спорта

Таблица 1.3.22

N п\п	Наименование объекта	Характеристика объекта		Местоположение, наименование населенного пункта, адрес (при наличии)	Функциональная зона	Наличие зоны с особыми условиями	
		Единица измерения	Количественный показатель			Вид зоны	Количественный показатель
1.	**Спортивные залы, стадионы, плоскостные спортивные сооружения**						
1.1	новое строительство, всего, в том числе:	объект/ пропускная способность	**1/30**				
1.1.1	Лыжный стадион, освещенная и лыжероллерная трассы	- « -	1/30	п. Октябрьский, ул. Цветочная	Зона иных объектов отдыха и туризма	-	-
1.2	реконструкция, всего, в том числе:	объект/ пропускная способность					

Объекты образования

Таблица 1.4.22

N п\п	Наименование объекта	Характеристика объекта		Местоположение, наименование населенного пункта, адрес (при наличии)	Функциональная зона	Наличие зоны с особыми условиями	
		Единица измерения	Количественный показатель			Вид зоны	Количественный показатель
1.	**Детские дошкольные учреждения**						
1.1	новое строительство, всего, в том числе:	Объект\ кол. мест	**1/60**				

N п\п	Наименование объекта	Характеристика объекта		Местоположение, наименование населенного пункта, адрес (при наличии)	Функциональная зона	Наличие зоны с особыми условиями	
		Единица измерения	Количественный показатель			Вид зоны	Количественный показатель
1.1.1	Детский сад	- « -	1/60	п. Октябрьский, Улица 12	Зона делового, общественного и коммерческого назначения	-	-
1.2	реконструкция, всего, в том числе:	Объект\ кол. мест					
2.	**Общеобразовательные учреждения**						
2.1	новое строительство, всего, в том числе:	Объект/ кол. мест	**2/200**				
2.1.1	Школа	- « -	2/200	п. Октябрьский	Зона общеобразовательных организаций	-	-
2.2	реконструкция, всего, в том числе:	Объект/ кол. мест					
3.	**Учреждения дополнительного образования**						
3.1	новое строительство, всего, в том числе:	Объект\ кол. мест					
3.2	реконструкция, всего, в том числе:	Объект/ кол. мест					

N п\п	Наименование объекта	Характеристика объекта		Местоположение, наименование населенного пункта, адрес (при наличии)	Функциональная зона	Наличие зоны с особыми условиями	
		Единица измерения	Количественный показатель			Вид зоны	Количественный показатель

Объекты обслуживания населения в сфере культуры

Таблица 1.5.22

N п\п	Наименование объекта	Характеристика объекта		Местоположение, наименование населенного пункта, адрес (при наличии)	Функциональная зона	Наличие зоны с особыми условиями	
		Единица измерения	Количественный показатель			Вид зоны	Количественный показатель
1.	**Объекты культуры**						
1.1	новое строительство, всего, в том числе:	Объект/ кол-во мест					
1.2	реконструкция, всего, в том числе:	Объект/ кол-во мест					
2.	**Библиотеки**						
2.1	новое строительство, всего, в том числе:	Объект					
2.2	реконструкция, всего, в том числе:	Объект					

N п\п	Наименование объекта	Характеристика объекта		Местоположение, наименование населенного пункта, адрес (при наличии)	Функциональная зона	Наличие зоны с особыми условиями	
		Единица измерения	Количественный показатель			Вид зоны	Количественный показатель
3.	**Зрелищные организации**						
3.1	новое строительство, всего, в том числе:	Объект					
3.2	реконструкция, всего, в том числе:	Объект					
4.	**Общественные пространства**						
4.1	новое строительство, всего, в том числе:	Объект					
4.2	реконструкция, всего, в том числе:	Объект					

22.2. Сведения об объектах федерального значения (за исключением линейных), планируемых к строительству и реконструкции на территории поселка Октябрьский

На территории поселка Октябрьский отсутствуют объекты федерального значения (за исключением линейных), планируемые к строительству и реконструкции.

22.3. Сведения об объектах регионального значения (за исключением линейных), планируемых к строительству и реконструкции на территории поселка Октябрьский

Сведения о видах, назначении и наименованиях планируемых для размещения объектов регионального значения (за исключением линейных), их основные характеристики приведены в таблицах 3.1.22-3.3.22. Местоположение объектов указано на карте 2 «Функциональное зонирование территории Сысертского городского округа».

Объекты транспортной инфраструктуры

Таблица 3.1.22

N п\п	Наименование объекта	Характеристика объекта		Местоположение, функциональная зона	Наличие зоны с особыми условиями	
		Единица измерения	Количественный показатель		Вид зоны	Количественный показатель
1.	**Искусственные дорожные сооружения**					
1.1	новое строительство, всего, в том числе:	объект				
1.2	реконструкция, всего, в том числе:	объект				

Объекты здравоохранения

Таблица 3.2.22

N п\п	Наименование объекта	Характеристика объекта		Местоположение, наименование населенного пункта, адрес (при наличии)	Функциональная зона	Наличие зоны с особыми условиями	
		Единица измерения	Количественный показатель			Вид зоны	Количественный показатель
1.	**Амбулаторно-поликлинические учреждения**						
1.1	новое строительство, всего, в том числе:	объект/ посещений в смену	**1**/-				
1.1.1	Общая врачебная практика (СТП СО 1.5.76)	- « -	1/-	п. Октябрьский	Зона делового, общественного и коммерческого назначения	-	-
1.2	реконструкция, всего, в том числе:	объект/ посещений в смену					

Объекты электро- газо- тепло- и водоснабжения населения, объекты водоотведения

Таблица 3.3.22

N п\п	Наименование объекта	Характеристика объекта		Местоположение, наименование населенного пункта, адрес (при наличии)	Функциональная зона	Наличие зоны с особыми условиями	
		Единица измерения	Количественный показатель			Вид зоны	Количественный показатель
1.	**Пункты редуцирования газа**						
1.1	новое строительство (всего), в том числе:	объект					

N п\п	Наименование объекта	Характеристика объекта		Местоположение, наименование населенного пункта, адрес (при наличии)	Функциональная зона	Наличие зоны с особыми условиями	
		Единица измерения	Количественный показатель			Вид зоны	Количественный показатель
						Охранная зона	10 м
1.2	реконструкция, всего, в том числе:	объект					

22.4. Сведения о функциональных зонах, установленных на территории поселка Октябрьский

Параметры функциональных зон, а также сведения о планируемых для размещения в них объектах федерального, регионального и местного значения, за исключением линейных объектов, представлены в таблице 4.1.22.

Параметры функциональных зон поселка Октябрьский

Таблица 4.1.22

	Код зоны*	Наименование зоны	Площадь (га)	Объекты		
				Местного значения	Регионального значения	Федерального значения
1	701010101	Зона застройки индивидуальными жилыми домами	**163,6**			
2	701010102	Зона застройки малоэтажными жилыми домами (до 4 этажей, включая мансардный)	**2,686**			
3	701010103	Зона застройки среднеэтажными жилыми домами (от 5 до 8 этажей, включая мансардный)				
4	701010104	Зона застройки многоэтажными жилыми домами (9 этажей и более)				
5	701010200	Зона смешанной и общественно-деловой застройки	**6,14**			
6	701010301	Многофункциональная общественно-деловая зона***, в том числе подтипы:***	**13,14**	Таб. 1.4.22	Таб. 3.2.22	
		Зона делового, общественного и коммерческого назначения	12,31	Таб. 1.4.22	Таб. 3.2.22	
		Зона объектов торговли	0,83			
7	701010302	Зона специализированной общественной застройки, ***в том числе подтипы:***	**2,53**	Таб. 1.4.22		

	Код зоны*	Наименование зоны	Площадь (га)	Объекты		
				Местного значения	Регионального значения	Федерального значения
		Зона объектов здравоохранения	0,24			
		Зона объектов физической культуры и массового спорта				
		Зона дошкольных образовательных организаций				
		Зона общеобразовательных организаций	1,85	Таб. 1.4.22		
		Зона объектов, реализующих программы профессионального и высшего образования				
		Зона объектов культуры и искусства	0,19			
		Зона культовых зданий и сооружений	0,25			
8	701010401	Производственная зона	**41,79**			
9	701010402	Коммунально-складская зона	**0,53**			
10	701010404	Зона инженерной инфраструктуры, ***в том числе подтипы:***	**3,90**	Таб. 1.1.22		
		Зона инженерной инфраструктуры иных видов				
		Зона объектов теплоснабжения	0,40	Таб. 1.1.22		
		Зона объектов связи	0,06			
		Зона объектов водоснабжения	2,86			
		Зона объектов водоотведения	0,58			

	Код зоны*	Наименование зоны	Площадь (га)	Объекты		
				Местного значения	Регионального значения	Федерального значения
11	701010405	Зона транспортной инфраструктуры, ***в том числе подтипы:***	**60,52**		Таб. 3.3.22	
		Зона транспортной инфраструктуры иных видов	7,27			
		Зона улично-дорожной сети	53,25		Таб. 3.3.22	
12	701010501	Зона сельскохозяйственных угодий				
13	701010502	Зона садоводческих, огороднических или дачных некоммерческих объединений граждан	**14,11**			
14	701010503	Производственная зона сельскохозяйственных предприятий	**2,00**			
15	701010601	Зона озелененных территорий общего пользования (лесопарки, парки, сады, скверы, бульвары, городские леса)	**41,89**		Таб. 3.3.22	
16	701010602	Зона отдыха, ***в том числе подтипы:***	**1,91**	Таб. 1.3.22		
		Зона иных объектов отдыха и туризма	1,91	Таб. 1.3.22		
17	701010701	Зона кладбищ				
18	701010703	Зона озеленения территорий специального назначения	**1,70**			
19	701010900	Зоны акваторий	**0,31**			

Приложение № 23
к книге 1. Положения о территориальном планировании
Сысертского городского округа

ТЕХНИКО-ЭКОНОМИЧЕСКИЕ ПОКАЗАТЕЛИ
НАСЕЛЕННОГО ПУНКТА ПОСЕЛОК ПЕРВОМАЙСКИЙ

Наименование населенного пункта: **поселок Первомайский**

Площадь территории – **174,6894 га**

23.1. Сведения о видах, назначении и наименованиях планируемых для размещения объектов местного значения на территории поселка Первомайский

Сведения о видах, назначении и наименованиях планируемых для размещения объектов местного значения, их основные характеристики приведены в таблицах 1.1.23-1.5.23. Местоположение объектов указано на карте 2 «Объекты местного значения, размещаемые на территории Сысертского городского округа».

Объекты электро- газо- тепло- и водоснабжения населения, объекты водоотведения

Таблица 1.1.23

N п\п	Вид объекта\ наименование объекта	Характеристика объекта		Местоположение, наименование населенного пункта, адрес (при наличии)	Функциональная зона/ подтип зоны	Наличие зоны с особыми условиями	
		Единица измерения	Количественный показатель			Вид зоны	Количественный показатель
1.	**Водозаборные сооружения**						
1.1	новое строительство, всего, в том числе:	объект					
1.2	реконструкция, всего, в том числе:	объект					

N п\п	Вид объекта\ наименование объекта	Характеристика объекта		Местоположение, наименование населенного пункта, адрес (при наличии)	Функциональная зона/ подтип зоны	Наличие зоны с особыми условиями	
		Единица измерения	Количественный показатель			Вид зоны	Количественный показатель
2.	**Насосные станции**						
2.1	новое строительство, всего, в том числе:	объект					
2.2	реконструкция, всего, в том числе:	объект					
3.	**Сети водоснабжения**						
3.1.	новое строительство, всего, в том числе:	км					
3.2.	реконструкция, всего, в том числе:	км					
4.	**Очистные сооружения сточных вод**						
4.1	новое строительство, всего, в том числе:	объект					
4.2	реконструкция, всего, в том числе:	объект					

N п\п	Вид объекта\ наименование объекта	Характеристика объекта		Местоположение, наименование населенного пункта, адрес (при наличии)	Функциональная зона/ подтип зоны	Наличие зоны с особыми условиями	
		Единица измерения	Количественный показатель			Вид зоны	Количественный показатель
5.	**Канализационные насосные станции и колодцы гашения напора**						
5.1	новое строительство, всего, в том числе:	объект					
5.2	Реконструкция, всего, в том числе:	объект					
6.	**Сети водоотведения**						
6.1	новое строительство, всего, в том числе:	км					
6.2	Реконструкция, всего, в том числе:	км					
7.	**Теплопроводы распределительные**						
7.1	новое строительство, всего, в том числе:	км					
7.2	реконструкция, всего, в том числе:	км					

N п\п	Вид объекта\ наименование объекта	Характеристика объекта		Местоположение, наименование населенного пункта, адрес (при наличии)	Функциональная зона/ подтип зоны	Наличие зоны с особыми условиями	
		Единица измерения	Количественный показатель			Вид зоны	Количественный показатель
8.	**Котельные**						
8.1	новое строительство, всего, в том числе:	Объект/ Гкал/час					
8.2	реконструкция	Объект/ Гкал/час					
9.	**Электроподстанции**						
9.1	новое строительство (всего), в том числе:	объект					
9.2	реконструкция	объект					
10.	**Линии электропередач**						
10.1	новое строительство (всего), в том числе:	км					
10.2	реконструкция, всего, в том числе:	км					

Улично-дорожная сеть, объекты транспортной инфраструктуры

Таблица 1.2.23

N п\п	Наименование объекта	Характеристика объекта		Местоположение, наименование населенного пункта, адрес (при наличии)	Функциональная зона	Наличие зоны с особыми условиями	
		Единица измерения	Количественный показатель			Вид зоны	Количественный показатель
1.	**Улично-дорожная сеть**						
1.1	новое строительство, всего, в том числе:	км					
1.2	реконструкция, всего, в том числе:	км					
2.	**Искусственные дорожные сооружения**						
2.1	новое строительство, всего, в том числе:	объект					
2.2	реконструкция, всего, в том числе:	объект					
3.	**Остановочные пункты**						
3.1	новое строительство, всего, в том числе:	объект					
3.2	реконструкция,	объект					

N п\п	Наименование объекта	Характеристика объекта		Местоположение, наименование населенного пункта, адрес (при наличии)	Функциональная зона	Наличие зоны с особыми условиями	
		Единица измерения	Количественный показатель			Вид зоны	Количественный показатель
	всего, в том числе:						

Объекты физической культуры и массового спорта

Таблица 1.3.23

N п\п	Наименование объекта	Характеристика объекта		Местоположение, наименование населенного пункта, адрес (при наличии)	Функциональная зона	Наличие зоны с особыми условиями	
		Единица измерения	Количественный показатель			Вид зоны	Количественный показатель
1.	**Спортивные залы, стадионы**						
1.1	новое строительство, всего, в том числе:	Объект					
1.2	реконструкция, всего, в том числе:	Объект					

Объекты образования

Таблица 1.4.23

N п\п	Наименование объекта	Характеристика объекта		Местоположение, наименование населенного пункта, адрес (при наличии)	Функциональная зона	Наличие зоны с особыми условиями	
		Единица измерения	Количественный показатель			Вид зоны	Количественный показатель
1.	**Детские дошкольные учреждения**						
1.1	новое строительство, всего, в том числе:	Объект\ кол. мест					
1.2	реконструкция, всего, в том числе:	Объект\ кол. мест					
2.	**Общеобразовательные учреждения**						
2.1	новое строительство, всего, в том числе:	Объект/ кол. мест					
2.2	реконструкция, всего, в том числе:	Объект/ кол. мест					
3.	**Учреждения дополнительного образования**						
3.1	новое строительство, всего, в том числе:	Объект\ кол. мест					

N п\п	Наименование объекта	Характеристика объекта		Местоположение, наименование населенного пункта, адрес (при наличии)	Функциональная зона	Наличие зоны с особыми условиями	
		Единица измерения	Количественный показатель			Вид зоны	Количественный показатель
3.2	реконструкция, всего, в том числе:	Объект/ кол. мест					

Объекты обслуживания населения в сфере культуры

Таблица 1.5.23

N п\п	Наименование объекта	Характеристика объекта		Местоположение, наименование населенного пункта, адрес (при наличии)	Функциональная зона	Наличие зоны с особыми условиями	
		Единица измерения	Количественный показатель			Вид зоны	Количественный показатель
1.	**Объекты культуры**						
1.1	новое строительство, всего, в том числе:	Объект/ кол-во мест					
1.2	реконструкция, всего, в том числе:	Объект/ кол-во мест					
2.	**Библиотеки**						
2.1	новое строительство, всего, в том числе:	Объект					
2.2	реконструкция,	Объект					

N п\п	Наименование объекта	Характеристика объекта		Местоположение, наименование населенного пункта, адрес (при наличии)	Функциональная зона	Наличие зоны с особыми условиями	
		Единица измерения	Количественный показатель			Вид зоны	Количественный показатель
	всего, в том числе:						
3.	**Зрелищные организации**						
3.1	новое строительство, всего, в том числе:	Объект					
3.2	реконструкция, всего, в том числе:	Объект					
4.	**Общественные пространства**						
4.1	новое строительство, всего, в том числе:	Объект					
4.2	реконструкция, всего, в том числе:	Объект					

23.2. Сведения об объектах федерального значения (за исключением линейных), планируемых к строительству и реконструкции на территории поселка Первомайский

На территории поселка Первомайский отсутствуют объекты федерального значения (за исключением линейных), планируемые к строительству и реконструкции.

23.3. Сведения об объектах регионального значения (за исключением линейных), планируемых к строительству и реконструкции на территории поселка Первомайский

На территории поселка Первомайский отсутствуют объекты регионального значения (за исключением линейных), планируемые к строительству и реконструкции.

23.4. Сведения о функциональных зонах, установленных на территории поселка Первомайский

Параметры функциональных зон, а также сведения о планируемых для размещения в них объектах федерального, регионального и местного значения, за исключением линейных объектов, представлены в таблице 4.1.23.

Параметры функциональных зон поселка Первомайский

Таблица 4.1.23

	Код зоны*	Наименование зоны	Площадь (га)	Объекты		
				Местного значения	Регионального значения	Федерального значения
1	701010101	Зона застройки индивидуальными жилыми домами	**111,70**			
2	701010102	Зона застройки малоэтажными жилыми домами (до 4 этажей, включая мансардный)				
3	701010103	Зона застройки среднеэтажными жилыми домами (от 5 до 8 этажей, включая мансардный)				
4	701010104	Зона застройки многоэтажными жилыми домами (9 этажей и более)				
5	701010200	Зона смешанной и общественно-деловой застройки				
6	701010301	Многофункциональная общественно-деловая зона***, в том числе подтипы:***	**1,79**			
		Зона делового, общественного и коммерческого назначения	1,51			
		Зона объектов торговли	0,28			
7	701010302	Зона специализированной общественной застройки, ***в том числе подтипы:***	**1,46**			

	Код зоны*	Наименование зоны	Площадь (га)	Объекты		
				Местного значения	Регионального значения	Федерального значения
		Зона объектов здравоохранения				
		Зона объектов физической культуры и массового спорта	0,31			
		Зона дошкольных образовательных организаций	0,59			
		Зона общеобразовательных организаций	0,56			
		Зона объектов, реализующих программы профессионального и высшего образования				
		Зона объектов культуры и искусства				
		Зона культовых зданий и сооружений				
8	701010401	Производственная зона				
9	701010402	Коммунально-складская зона				
10	701010404	Зона инженерной инфраструктуры, ***в том числе подтипы:***	**0,22**			
		Зона инженерной инфраструктуры иных видов	0,22			
		Зона объектов водоотведения				
11	701010405	Зона транспортной инфраструктуры, ***в том числе подтипы:***	**31,50**			
		Зона транспортной инфраструктуры иных видов				

	Код зоны*	Наименование зоны	Площадь (га)	Объекты		
				Местного значения	Регионального значения	Федерального значения
		Зона улично-дорожной сети	31,50			
12	701010501	Зона сельскохозяйственных угодий				
13	701010502	Зона садоводческих, огороднических или дачных некоммерческих объединений граждан	**26,14**			
14	701010601	Зона озелененных территорий общего пользования (лесопарки, парки, сады, скверы, бульвары, городские леса)	**1,88**			
15	701010602	Зона отдыха, ***в том числе подтипы:***				
		Зона иных объектов отдыха и туризма				
16	701010701	Зона кладбищ				
17	701010703	Зона озеленения территорий специального назначения				
18	701010900	Зоны акваторий				

Приложение № 24
к книге 1. Положения о территориальном планировании
Сысертского городского округа

ТЕХНИКО-ЭКОНОМИЧЕСКИЕ ПОКАЗАТЕЛИ
НАСЕЛЕННОГО ПУНКТА ПОСЕЛОК ПОЛЕВОЙ

Наименование населенного пункта: **поселок Полевой**

Площадь территории – **107,6809 га**

24.1. Сведения о видах, назначении и наименованиях планируемых для размещения объектов местного значения на территории поселка Полевой

Сведения о видах, назначении и наименованиях планируемых для размещения объектов местного значения, их основные характеристики приведены в таблицах 1.1.24-1.5.24. Местоположение объектов указано на карте 2 «Объекты местного значения, размещаемые на территории Сысертского городского округа».

Объекты электро- газо- тепло- и водоснабжения населения, объекты водоотведения

Таблица 1.1.24

N п\п	Вид объекта\ наименование объекта	Характеристика объекта		Местоположение, наименование населенного пункта, адрес (при наличии)	Функциональная зона/ подтип зоны	Наличие зоны с особыми условиями	
		Единица измерения	Количественный показатель			Вид зоны	Количественный показатель
1.	**Водозаборные сооружения**						
1.1	новое строительство, всего, в том числе:	объект					
1.2	реконструкция, всего, в том числе:	объект					

N п\п	Вид объекта\ наименование объекта	Характеристика объекта		Местоположение, наименование населенного пункта, адрес (при наличии)	Функциональная зона/ подтип зоны	Наличие зоны с особыми условиями	
		Единица измерения	Количественный показатель			Вид зоны	Количественный показатель
2.	**Насосные станции**						
2.1	новое строительство, всего, в том числе:	объект					
2.2	реконструкция, всего, в том числе:	объект					
3.	**Сети водоснабжения**						
3.1	новое строительство, всего, в том числе:	км					
3.2	реконструкция, всего, в том числе:	км					
4.	**Очистные сооружения сточных вод**						
4.1	новое строительство, всего, в том числе:	объект					
4.2	реконструкция, всего, в том числе:	объект					

N п\п	Вид объекта\ наименование объекта	Характеристика объекта		Местоположение, наименование населенного пункта, адрес (при наличии)	Функциональная зона/ подтип зоны	Наличие зоны с особыми условиями	
		Единица измерения	Количественный показатель			Вид зоны	Количественный показатель
5.	**Канализационные насосные станции и колодцы гашения напора**						
5.1	новое строительство, всего, в том числе:	объект					
5.2	Реконструкция, всего, в том числе:	объект					
6.	**Сети водоотведения**						
6.1	новое строительство, всего, в том числе:	км					
6.2	Реконструкция, всего, в том числе:	км					
7.	**Теплопроводы распределительные**						
7.1	новое строительство, всего, в том числе:	км					
7.2	реконструкция,	км					

N п\п	Вид объекта\ наименование объекта	Характеристика объекта		Местоположение, наименование населенного пункта, адрес (при наличии)	Функциональная зона/ подтип зоны	Наличие зоны с особыми условиями	
		Единица измерения	Количественный показатель			Вид зоны	Количественный показатель
	всего, в том числе:						
8.	**Котельные**						
8.1	новое строительство, всего, в том числе:	Объект/ Гкал/час					
8.2	реконструкция	Объект/ Гкал/час					
9.	**Электроподстанции**						
9.1	новое строительство (всего), в том числе:	объект					
9.2	реконструкция	объект					
10.	**Линии электропередач**						
10.1	новое строительство (всего), в том числе:	км					

N п\п	Вид объекта\ наименование объекта	Характеристика объекта		Местоположение, наименование населенного пункта, адрес (при наличии)	Функциональная зона/ подтип зоны	Наличие зоны с особыми условиями	
		Единица измерения	Количественный показатель			Вид зоны	Количественный показатель
10.2	реконструкция, всего, в том числе:	км					
11.	**Пункты редуцирования газа**						
11.1	новое строительство (всего), в том числе:	Объект / $м^3$/ч	**1/240**				
11.1.1	ПРГ п. Полевой	- « -	1/ 240	п. Полевой	Зона инженерной инфраструктуры	Санитарный разрыв Охранная зона	10 м 10 м
11.2	реконструкция, всего, в том числе:	Объект / $м^3$/ч					
12.	**Газопроводы**						
12.1	новое строительство (всего), в том числе:	км	**0,0451**				
12.1.1	Газопровод высокого давления (Газификация п. Полевой)	- « -	0,0451	п. Полевой		Санитарный разрыв Охранная зона	7 м 2 м
12.2	реконструкция, всего, в том числе:	км					

Улично-дорожная сеть, объекты транспортной инфраструктуры

Таблица 1.2.24

N п\п	Наименование объекта	Характеристика объекта		Местоположение, наименование населенного пункта, адрес (при наличии)	Функциональная зона	Наличие зоны с особыми условиями	
		Единица измерения	Количественный показатель			Вид зоны	Количественный показатель
1.	**Улично-дорожная сеть**						
1.1	новое строительство, всего, в том числе:	км					
1.2	реконструкция, всего, в том числе:	км					
2.	**Искусственные дорожные сооружения**						
2.1	новое строительство, всего, в том числе:	объект					
2.2	реконструкция, всего, в том числе:	объект					
3.	**Остановочные пункты**						
3.1	новое строительство, всего, в том числе:	объект					
3.2	реконструкция,	объект					

N п\п	Наименование объекта	Характеристика объекта		Местоположение, наименование населенного пункта, адрес (при наличии)	Функциональная зона	Наличие зоны с особыми условиями	
		Единица измерения	Количественный показатель			Вид зоны	Количественный показатель
	всего, в том числе:						

Объекты физической культуры и массового спорта

Таблица 1.3.24

N п\п	Наименование объекта	Характеристика объекта		Местоположение, наименование населенного пункта, адрес (при наличии)	Функциональная зона	Наличие зоны с особыми условиями	
		Единица измерения	Количественный показатель			Вид зоны	Количественный показатель
1.	**Спортивные залы, стадионы**						
1.1	новое строительство, всего, в том числе:	Объект					
1.2	реконструкция, всего, в том числе:	$м^2$					

Объекты образования

Таблица 1.4.24

N п\п	Наименование объекта	Характеристика объекта		Местоположение, наименование населенного пункта, адрес (при наличии)	Функциональная зона	Наличие зоны с особыми условиями	
		Единица измерения	Количественный показатель			Вид зоны	Количественный показатель
1.	**Детские дошкольные учреждения**						
1.1	новое строительство, всего, в том числе:	Объект\ кол. мест	**1\110**				
1.1.1	Детский сад (в составе комплекса школа-сад)	- « -	1\110	п. Полевой	Зона общеобразовательных организаций	-	-
1.2	реконструкция, всего, в том числе:	Объект\ кол. мест					
2.	**Общеобразовательные учреждения**						
2.1	новое строительство, всего, в том числе:	Объект/ кол. мест	**1\250**				
2.1.1	Общеобразовательная школа (в составе комплекса школа-сад)	- « -	1\250	п. Полевой	Зона общеобразовательных организаций	-	-
2.2	реконструкция, всего, в том числе:	Объект/ кол. мест					
3.	**Учреждения дополнительного образования**						

N п\п	Наименование объекта	Характеристика объекта		Местоположение, наименование населенного пункта, адрес (при наличии)	Функциональная зона	Наличие зоны с особыми условиями	
		Единица измерения	Количественный показатель			Вид зоны	Количественный показатель
3.1	новое строительство, всего, в том числе:	Объект\ кол. мест					
3.2	реконструкция, всего, в том числе:	Объект\ кол. мест					

Объекты обслуживания населения в сфере культуры

Таблица 1.5.24

N п\п	Наименование объекта	Характеристика объекта		Местоположение, наименование населенного пункта, адрес (при наличии)	Функциональная зона	Наличие зоны с особыми условиями	
		Единица измерения	Количественный показатель			Вид зоны	Количественный показатель
1.	**Объекты культуры**						
1.1	новое строительство, всего, в том числе:	Объект/ кол-во мест					
1.2	реконструкция, всего, в том числе:	Объект/ кол-во мест					
2.	**Библиотеки**						
2.1	новое строительство,	Объект					

N п\п	Наименование объекта	Характеристика объекта		Местоположение, наименование населенного пункта, адрес (при наличии)	Функциональная зона	Наличие зоны с особыми условиями	
		Единица измерения	Количественный показатель			Вид зоны	Количественный показатель
	всего, в том числе:						
2.2	реконструкция, всего, в том числе:	Объект					
3.	**Зрелищные организации**						
3.1	новое строительство, всего, в том числе:	Объект					
3.2	реконструкция, всего, в том числе:	Объект					
4.	**Общественные пространства**						
4.1	новое строительство, всего, в том числе:	Объект					
4.2	реконструкция, всего, в том числе:	Объект					

24.2. Сведения об объектах федерального значения (за исключением линейных), планируемых к строительству и реконструкции на территории поселка Полевой

На территории поселка Полевой отсутствуют объекты федерального значения (за исключением линейных), планируемые к строительству и реконструкции.

24.3. Сведения об объектах регионального значения (за исключением линейных), планируемых к строительству и реконструкции на территории поселка Полевой

Сведения о видах, назначении и наименованиях планируемых для размещения объектов регионального значения (за исключением линейных), их основные характеристики приведены в таблицах 3.1.24-3.3.24. Местоположение объектов указано на карте 2 «Функциональное зонирование территории Сысертского городского округа».

Объекты транспортной инфраструктуры

Таблица 3.1.24

N п\п	Наименование объекта	Характеристика объекта		Местоположение, функциональная зона	Наличие зоны с особыми условиями	
		Единица измерения	Количественный показатель		Вид зоны	Количественный показатель
1.	**Искусственные дорожные сооружения**					
1.1	новое строительство, всего, в том числе:	объект				
1.2	реконструкция, всего, в том числе:	объект				

Объекты здравоохранения

Таблица 3.2.24

N п\п	Наименование объекта	Характеристика объекта		Местоположение, наименование населенного пункта, адрес (при наличии)	Функциональная зона	Наличие зоны с особыми условиями	
		Единица измерения	Количественный показатель			Вид зоны	Количественный показатель
1.	**Амбулаторно-поликлинические учреждения**						
1.1	новое строительство, всего, в том числе:	объект/ посещений в смену	**1**/-				
1.1.1	Фельдшерско-акушерский пункт	- « -	1/-	п. Полевой	Зона объектов здравоохранения	-	-
1.2	реконструкция, всего, в том числе:	объект					

Объекты электро- газо- тепло- и водоснабжения населения, объекты водоотведения

Таблица 3.3.24

N п\п	Наименование объекта	Характеристика объекта		Местоположение, наименование населенного пункта, адрес (при наличии)	Функциональная зона	Наличие зоны с особыми условиями	
		Единица измерения	Количественный показатель			Вид зоны	Количественный показатель
1.	**Объекты газоснабжения**						
1.1	новое строительство, всего, в том числе:	объект					

N п\п	Наименование объекта	Характеристика объекта		Местоположение, наименование населенного пункта, адрес (при наличии)	Функциональная зона	Наличие зоны с особыми условиями	
		Единица измерения	Количественный показатель			Вид зоны	Количественный показатель
1.2	реконструкция, всего, в том числе:	объект					

24.4. Сведения о функциональных зонах, установленных на территории поселка Полевой

Параметры функциональных зон, а также сведения о планируемых для размещения в них объектах федерального, регионального и местного значения, за исключением линейных объектов, представлены в таблице 4.1.24.

Параметры функциональных зон поселка Полевой

Таблица 4.1.24

	Код зоны*	Наименование зоны	Площадь (га)	Объекты		
				Местного значения	Регионального значения	Федерального значения
1	701010101	Зона застройки индивидуальными жилыми домами	**35,62**			
2	701010102	Зона застройки малоэтажными жилыми домами (до 4 этажей, включая мансардный)	**12,00**			
3	701010301	Многофункциональная общественно-деловая зона***, в том числе подтипы:***	**14,75**			
		Зона делового, общественного и коммерческого назначения	14,00			
		Зона объектов общественного питания	0,75			
4	701010302	Зона специализированной общественной застройки, ***в том числе подтипы:***	**2,81**	Таб. 1.4.24	Таб. 3.2.24	
		Зона объектов здравоохранения	0,20		Таб. 3.2.24	
		Зона объектов физической культуры и массового спорта	0,87			
		Зона общеобразовательных организаций	1,74	Таб. 1.4.24		
		Зона объектов культуры и искусства				

	Код зоны*	Наименование зоны	Площадь (га)	Объекты		
				Местного значения	Регионального значения	Федерального значения
5	701010404	Зона инженерной инфраструктуры, ***в том числе подтипы:***	**0,86**			
		Зона объектов водоснабжения	0,52			
		Зона объектов связи	0,08			
		Зона объектов теплоснабжения	0,26			
6	701010405	Зона транспортной инфраструктуры, ***в том числе подтипы:***	**31,23**			
		Зона транспортной инфраструктуры иных видов				
		Зона улично-дорожной сети	31,23			
7	701010502	Зона садоводческих, огороднических или дачных некоммерческих объединений граждан	**3,01**			
8	701010601	Зона озелененных территорий общего пользования (лесопарки, парки, сады, скверы, бульвары, городские леса)	**5,56**			
9	701010703	Зона озеленения территорий специального назначения	**1,83**			

Приложение № 25
к книге 1. Положения о территориальном планировании
Сысертского городского округа

ТЕХНИКО-ЭКОНОМИЧЕСКИЕ ПОКАЗАТЕЛИ НАСЕЛЕННОГО ПУНКТА ПОСЕЛОК ПОЛЯНА

Наименование населенного пункта: **поселок Поляна**

Площадь территории – **29,8297 га**

25.1. Сведения о видах, назначении и наименованиях планируемых для размещения объектов местного значения на территории поселка Поляна, их основные характеристики, их местоположение

Сведения о видах, назначении и наименованиях планируемых для размещения объектов местного значения, их основные характеристики приведены в таблицах 1.1.25-1.5.25. Местоположение объектов указано на карте 2 «Объекты местного значения, размещаемые на территории Сысертского городского округа».

Объекты электро- газо- тепло- и водоснабжения населения, объекты водоотведения

Таблица 1.1.25

N п\п	Вид объекта\ наименование объекта	Характеристика объекта		Местоположение, наименование населенного пункта, адрес (при наличии)	Функциональная зона/ подтип зоны	Наличие зоны с особыми условиями	
		Единица измерения	Количественный показатель			Вид зоны	Количественный показатель
1.	**Водозаборные сооружения**						
1.1	новое строительство, всего, в том числе:	объект					
1.2	реконструкция, всего, в том числе:	объект					

N п\п	Вид объекта\ наименование объекта	Характеристика объекта		Местоположение, наименование населенного пункта, адрес (при наличии)	Функциональная зона/ подтип зоны	Наличие зоны с особыми условиями	
		Единица измерения	Количественный показатель			Вид зоны	Количественный показатель
2.	**Водопроводные очистные сооружения**						
2.1	новое строительство, всего, в том числе:	объект					
2.2	реконструкция, всего, в том числе:	объект					
3.	**Насосные станции**						
3.1	новое строительство, всего, в том числе:	объект					
3.2	реконструкция, всего, в том числе:	объект					
4.	**Сети водоснабжения**						
4.1	новое строительство, всего, в том числе:	км					
4.2	реконструкция, всего, в том числе:	км					

N п\п	Вид объекта\ наименование объекта	Характеристика объекта		Местоположение, наименование населенного пункта, адрес (при наличии)	Функциональная зона/ подтип зоны	Наличие зоны с особыми условиями	
		Единица измерения	Количественный показатель			Вид зоны	Количественный показатель
5.	**Очистные сооружения сточных вод**						
5.1	новое строительство, всего, в том числе:	объект					
5.2	реконструкция, всего, в том числе:	объект					
6.	**Канализационные насосные станции и колодцы гашения напора**						
6.1	новое строительство, всего, в том числе:	объект					
6.2	реконструкция, всего, в том числе:	объект					
7.	**Сети водоотведения**						
7.1	новое строительство, всего, в том числе:	км					

N п\п	Вид объекта\ наименование объекта	Характеристика объекта		Местоположение, наименование населенного пункта, адрес (при наличии)	Функциональная зона/ подтип зоны	Наличие зоны с особыми условиями	
		Единица измерения	Количественный показатель			Вид зоны	Количественный показатель
7.2	реконструкция, всего, в том числе:	км					
8.	**Теплопроводы распределительные**						
8.1	новое строительство, всего, в том числе:	км					
8.2	реконструкция, всего, в том числе:	км					
9.	**Котельные**						
9.1	новое строительство, всего, в том числе:	Объект					
9.2	реконструкция, всего, в том числе:	Объект					
10.	**Электроподстанции**						
10.1	новое строительство (всего), в том числе:	объект					

N п\п	Вид объекта\ наименование объекта	Характеристика объекта		Местоположение, наименование населенного пункта, адрес (при наличии)	Функциональная зона/ подтип зоны	Наличие зоны с особыми условиями	
		Единица измерения	Количественный показатель			Вид зоны	Количественный показатель
10.2	реконструкция, всего, в том числе:	объект					
11.	**Линии электропередач**						
11.1	новое строительство (всего), в том числе:	км					
11.2	реконструкция, всего, в том числе:	км					
12.	**Распределительные газопроводы**						
12.1	новое строительство (всего), в том числе:	км					
12.2	реконструкция, всего, в том числе:	км					
13.	**Пункты редуцирования газа**						
13.1	новое строительство	объект					

N п\п	Вид объекта\ наименование объекта	Характеристика объекта		Местоположение, наименование населенного пункта, адрес (при наличии)	Функциональная зона/ подтип зоны	Наличие зоны с особыми условиями	
		Единица измерения	Количественный показатель			Вид зоны	Количественный показатель
	(всего), в том числе:						
13.1.1	ПРГ п. Поляна	- « -	1/ 100	п. Поляна	Зона транспортной инфраструктуры	Санитарный разрыв Охранная зона	10 м 10 м
13.2	реконструкция, всего, в том числе:	объект					

Улично-дорожная сеть, объекты транспортной инфраструктуры

Таблица 1.2.25

N п\п	Наименование объекта	Характеристика объекта		Местоположение, наименование населенного пункта, адрес (при наличии)	Функциональная зона	Наличие зоны с особыми условиями	
		Единица измерения	Количественный показатель			Вид зоны	Количественный показатель
1.	**Улично-дорожная сеть**						
1.1	новое строительство, всего, в том числе:	км					
1.2	реконструкция, всего, в том числе:	км					

N п\п	Наименование объекта	Характеристика объекта		Местоположение, наименование населенного пункта, адрес (при наличии)	Функциональная зона	Наличие зоны с особыми условиями	
		Единица измерения	Количественный показатель			Вид зоны	Количественный показатель
2.	**Искусственные дорожные сооружения**						
2.1	новое строительство, всего, в том числе:	объект					
2.2	реконструкция, всего, в том числе:	объект					
3.	**Объекты обслуживания транспортной инфраструктуры**						
3.1	новое строительство, всего, в том числе:	объект					
3.2	реконструкция, всего, в том числе:	объект					

Объекты физической культуры и массового спорта

Таблица 1.3.25

N п\п	Наименование объекта	Характеристика объекта		Местоположение, наименование населенного пункта, адрес (при наличии)	Функциональная зона	Наличие зоны с особыми условиями	
		Единица измерения	Количественный показатель			Вид зоны	Количественный показатель
1.	**Спортивные залы, стадионы**						
1.1	новое строительство, всего, в том числе:	Объект					
1.2	реконструкция, всего, в том числе:	$м^2$					

Объекты образования

Таблица 1.4.25

N п\п	Наименование объекта	Характеристика объекта		Местоположение, наименование населенного пункта, адрес (при наличии)	Функциональная зона	Наличие зоны с особыми условиями	
		Единица измерения	Количественный показатель			Вид зоны	Количественный показатель
1.	**Детские дошкольные учреждения**						
1.1	новое строительство, всего, в том числе:	Объект\ кол. мест					
1.2	реконструкция, всего, в том числе:	Объект\ кол. мест					

N п\п	Наименование объекта	Характеристика объекта		Местоположение, наименование населенного пункта, адрес (при наличии)	Функциональная зона	Наличие зоны с особыми условиями	
		Единица измерения	Количественный показатель			Вид зоны	Количественный показатель
2.	**Общеобразовательные учреждения**						
2.1	новое строительство, всего, в том числе:	Объект/ кол. мест					
2.2	реконструкция, всего, в том числе:	Объект/ кол. мест					
3.	**Учреждения дополнительного образования**						
3.1	новое строительство, всего, в том числе:	Объект\ кол. мест					
3.2	реконструкция, всего, в том числе:	Объект\ кол. мест					

Объекты обслуживания населения в сфере культуры

Таблица 1.5.25

N п\п	Наименование объекта	Характеристика объекта		Местоположение, наименование населенного пункта, адрес (при наличии)	Функциональная зона	Наличие зоны с особыми условиями	
		Единица измерения	Количественный показатель			Вид зоны	Количественный показатель
1.	**Объекты культуры**						
1.1	новое строительство, всего, в том числе:	Объект/ кол-во мест					
1.2	реконструкция, всего, в том числе:	Объект/ кол-во мест					
2.	**Библиотеки**						
2.1	новое строительство, всего, в том числе:	Объект					
2.2	реконструкция, всего, в том числе:	Объект					
3.	**Зрелищные организации**						
3.1	новое строительство, всего, в том числе:	Объект					

N п\п	Наименование объекта	Характеристика объекта		Местоположение, наименование населенного пункта, адрес (при наличии)	Функциональная зона	Наличие зоны с особыми условиями	
		Единица измерения	Количественный показатель			Вид зоны	Количественный показатель
3.2	реконструкция, всего, в том числе:	Объект					
4.	**Общественные пространства**						
4.1	новое строительство, всего, в том числе:	Объект					
4.2	реконструкция, всего, в том числе:	Объект					

25.2. Сведения об объектах федерального значения (за исключением линейных), планируемых к строительству и реконструкции на территории поселка Поляна

На территории поселка Поляна отсутствуют объекты федерального значения (за исключением линейных), планируемые к строительству и реконструкции.

25.3. Сведения об объектах регионального значения (за исключением линейных), планируемых к строительству и реконструкции на территории поселка Поляна

Сведения о видах, назначении и наименованиях планируемых для размещения объектов регионального значения (за исключением линейных), их основные характеристики приведены в таблицах 3.1.25-3.3.25. Местоположение объектов указано на карте 2 «Функциональное зонирование территории Сысертского городского округа».

Объекты транспортной инфраструктуры

Таблица 3.1.25

N п\п	Наименование объекта	Характеристика объекта		Местоположение, функциональная зона	Наличие зоны с особыми условиями	
		Единица измерения	Количественный показатель		Вид зоны	Количественный показатель
1.	**Искусственные дорожные сооружения**					
1.1	новое строительство, всего, в том числе:	объект				
1.2	реконструкция, всего, в том числе:	объект				

Объекты здравоохранения

Таблица 3.2.25

N п\п	Наименование объекта	Характеристика объекта		Местоположение, наименование населенного пункта, адрес (при наличии)	Функциональная зона	Наличие зоны с особыми условиями	
		Единица измерения	Количественный показатель			Вид зоны	Количественный показатель
1.	**Амбулаторно-поликлинические учреждения**						
1.1	новое строительство, всего, в том числе:	объект/ посещений в смену	**1/-**				
1.1.1	Фельдшерско-акушерский пункт (СТП СО 1.5.66)	-«-	1/-	п. Поляна	Зона делового, общественного и коммерческого назначения	Не устанавливаются	
1.2	реконструкция, всего, в том числе:	объект/ посещений					

N п\п	Наименование объекта	Характеристика объекта		Местоположение, наименование населенного пункта, адрес (при наличии)	Функциональная зона	Наличие зоны с особыми условиями	
		Единица измерения	Количественный показатель			Вид зоны	Количественный показатель
		в смену					

Объекты электро- газо- тепло- и водоснабжения населения, объекты водоотведения

Таблица 3.3.25

N п\п	Наименование объекта	Характеристика объекта		Местоположение, наименование населенного пункта, адрес (при наличии)	Функциональная зона	Наличие зоны с особыми условиями	
		Единица измерения	Количественный показатель			Вид зоны	Количественный показатель
1.	**Объекты газоснабжения**						
1.1	новое строительство, всего, в том числе:	объект					
1.2	реконструкция, всего, в том числе:	объект					
2.	**Объекты электрообеспечения**						
2.1	новое строительство, всего, в том числе:	объект					
2.2	реконструкция, всего, в том числе:	объект					

25.4. Сведения о функциональных зонах, установленных на территории поселка Поляна

Параметры функциональных зон, а также сведения о планируемых для размещения в них объектах федерального, регионального и местного значения, за исключением линейных объектов представлены в таблице 4.1.25.

Параметры функциональных зон п. Поляна

Таблица 4.1.25

	Код зоны*	Наименование зоны	Площадь (га)	Объекты		
				Местного значения	Регионального значения	Федерального значения
1	701010101	Зона застройки индивидуальными жилыми домами	**15,02**			
2	701010102	Зона застройки малоэтажными жилыми домами (до 4 этажей, включая мансардный)				
3	701010103	Зона застройки среднеэтажными жилыми домами (от 5 до 8 этажей, включая мансардный)				
4	701010104	Зона застройки многоэтажными жилыми домами (9 этажей и более)				
5	701010200	Зона смешанной и общественно-деловой застройки				
6	701010301	Многофункциональная общественно-деловая зона***, в том числе подтипы:***	**0,31**		Таб. 3.2.25	
		Зона делового, общественного и коммерческого назначения	0,31		Таб. 3.2.25	
		Зона объектов торговли				
		Зона объектов общественного питания				
		Зона объектов коммунально-бытового назначения				

	Код зоны*	Наименование зоны	Площадь (га)	Объекты		
				Местного значения	Регионального значения	Федерального значения
7	701010302	Зона специализированной общественной застройки, ***в том числе подтипы:***				
		Зона общеобразовательных организаций				
		Зона дошкольных образовательных организаций				
		Зона объектов здравоохранения				
		Зона объектов физической культуры и массового спорта				
		Зона объектов культуры и искусства				
		Зона организаций дополнительного образования				
		Зона культовых зданий и сооружений				
		Зона специализированной застройки иных видов				
8	701010401	Производственная зона				
9	701010503	Производственная зона сельскохозяйственных предприятий	**6,38**			
10	701010402	Коммунально-складская зона				
11	701010404	Зона инженерной инфраструктуры, ***в том числе подтипы:***				
		Зона инженерной инфраструктуры иных видов				

	Код зоны*	Наименование зоны	Площадь (га)	Объекты		
				Местного значения	Регионального значения	Федерального значения
		Зона объектов электроснабжения				
		Зона объектов водоотведения				
		Зона объектов водоснабжения				
		Зона объектов теплоснабжения				
12	701010405	Зона транспортной инфраструктуры, ***в том числе подтипы:***	**4,48**			
		Зона объектов автомобильного транспорта				
		Зона улично-дорожной сети	4,48			
13	701010501	Зона сельскохозяйственных угодий				
14	701010601	Зона озелененных территорий общего пользования (лесопарки, парки, сады, скверы, бульвары, городские леса)	**0,16**			
15	701010602	Зона отдыха, ***в том числе подтипы:***	**3,30**			
		Зона иных объектов отдыха и туризма	3,30			
16	701010900	Зоны акваторий	**0,18**			
17	701011000	Иные зоны				

Приложение № 26
к книге 1. Положения о территориальном планировании
Сысертского городского округа

ТЕХНИКО-ЭКОНОМИЧЕСКИЕ ПОКАЗАТЕЛИ НАСЕЛЕННОГО ПУНКТА ПОСЕЛОК ТРАКТОВСКИЙ

Наименование населенного пункта: **поселок Трактовский**

Площадь территории – **12,3266 га**

26.1. Сведения о видах, назначении и наименованиях планируемых для размещения объектов местного значения на территории поселка Трактовский

Сведения о видах, назначении и наименованиях планируемых для размещения объектов местного значения, их основные характеристики приведены в таблицах 1.1.26-1.5.26. Местоположение объектов указано на карте 2 «Объекты местного значения, размещаемые на территории Сысертского городского округа».

Объекты электро- газо- тепло- и водоснабжения населения, объекты водоотведения

Таблица 1.1.26

N п\п	Вид объекта\ наименование объекта	Характеристика объекта		Местоположение, наименование населенного пункта, адрес (при наличии)	Функциональная зона/ подтип зоны	Наличие зоны с особыми условиями	
		Единица измерения	Количественный показатель			Вид зоны	Количественный показатель
1.	**Водозаборные сооружения**						
1.1	новое строительство, всего, в том числе:	объект					
1.2	реконструкция, всего, в том числе:	объект					

N п\п	Вид объекта\ наименование объекта	Характеристика объекта		Местоположение, наименование населенного пункта, адрес (при наличии)	Функциональная зона/ подтип зоны	Наличие зоны с особыми условиями	
		Единица измерения	Количественный показатель			Вид зоны	Количественный показатель
2.	**Насосные станции**						
2.1	новое строительство, всего, в том числе:	объект					
2.2	реконструкция, всего, в том числе:	объект					
3.	**Сети водоснабжения**						
3.1	новое строительство, всего, в том числе:	км					
3.2	реконструкция, всего, в том числе:	км					
4.	**Очистные сооружения сточных вод**						
4.1	новое строительство, всего, в том числе:	объект					
4.2	реконструкция, всего, в том числе:	объект					

N п\п	Вид объекта\ наименование объекта	Характеристика объекта		Местоположение, наименование населенного пункта, адрес (при наличии)	Функциональная зона/ подтип зоны	Наличие зоны с особыми условиями	
		Единица измерения	Количественный показатель			Вид зоны	Количественный показатель
5.	**Канализационные насосные станции и колодцы гашения напора**						
5.1	новое строительство, всего, в том числе:	объект					
5.2	Реконструкция, всего, в том числе:	объект					
6.	**Сети водоотведения**						
6.1	новое строительство, всего, в том числе:	км					
6.2	Реконструкция, всего, в том числе:	км					
7.	**Теплопроводы распределительные**						
7.1	новое строительство, всего, в том числе:	км					

N п\п	Вид объекта\ наименование объекта	Характеристика объекта		Местоположение, наименование населенного пункта, адрес (при наличии)	Функциональная зона/ подтип зоны	Наличие зоны с особыми условиями	
		Единица измерения	Количественный показатель			Вид зоны	Количественный показатель
7.2	реконструкция, всего, в том числе:	км					
8.	**Котельные**						
8.1	новое строительство, всего, в том числе:	Объект/ Гкал/час					
8.2	реконструкция	Объект/ Гкал/час					
9.	**Электроподстанции**						
9.1	новое строительство (всего), в том числе:	объект					
9.2	реконструкция	объект					
10.	**Линии электропередач**						
10.1	новое строительство (всего), в том числе:	км					

N п\п	Вид объекта\ наименование объекта	Характеристика объекта		Местоположение, наименование населенного пункта, адрес (при наличии)	Функциональная зона/ подтип зоны	Наличие зоны с особыми условиями	
		Единица измерения	Количественный показатель			Вид зоны	Количественный показатель
10.2	реконструкция, всего, в том числе:	км					
11.	**Пункты редуцирования газа**						
11.1	новое строительство (всего), в том числе:	Объект / $м^3$/ч	**1/100**				
11.1.1	ПРГ п. Трактовский	- « -	1/ 100	восточная окраина п. Трактовский	Производственная зона	Санитарный разрыв Охранная зона	10 м 10 м
11.2	реконструкция, всего, в том числе:	Объект / $м^3$/ч					

Улично-дорожная сеть, объекты транспортной инфраструктуры

Таблица 1.2.26

N п\п	Наименование объекта	Характеристика объекта		Местоположение, наименование населенного пункта, адрес (при наличии)	Функциональная зона	Наличие зоны с особыми условиями	
		Единица измерения	Количественный показатель			Вид зоны	Количественный показатель
1.	**Улично-дорожная сеть**						
1.1	новое строительство, всего, в том числе:	км					

N п\п	Наименование объекта	Характеристика объекта		Местоположение, наименование населенного пункта, адрес (при наличии)	Функциональная зона	Наличие зоны с особыми условиями	
		Единица измерения	Количественный показатель			Вид зоны	Количественный показатель
1.2	реконструкция, всего, в том числе:	км	**0,216**				
1.2.1	Улицы и проезды	- « -	0,216	п. Трактовский	Зона улично-дорожной сети	-	-
2.	**Искусственные дорожные сооружения**						
2.1	новое строительство, всего, в том числе:	объект					
2.2	реконструкция, всего, в том числе:	объект					
3.	**Остановочные пункты**						
3.1	новое строительство, всего, в том числе:	объект					
3.2	реконструкция, всего, в том числе:	объект					

Объекты физической культуры и массового спорта

Таблица 1.3.26

N п\п	Наименование объекта	Характеристика объекта		Местоположение, наименование населенного пункта, адрес (при наличии)	Функциональная зона	Наличие зоны с особыми условиями	
		Единица измерения	Количественный показатель			Вид зоны	Количественный показатель
1.	**Спортивные залы, стадионы**						
1.1	новое строительство, всего, в том числе:	Объект					
1.2	реконструкция, всего, в том числе:	$м^2$					

Объекты образования

Таблица 1.4.26

N п\п	Наименование объекта	Характеристика объекта		Местоположение, наименование населенного пункта, адрес (при наличии)	Функциональная зона	Наличие зоны с особыми условиями	
		Единица измерения	Количественный показатель			Вид зоны	Количественный показатель
1.	**Детские дошкольные учреждения**						
1.1	новое строительство, всего, в том числе:	Объект\ кол. мест					
1.2	реконструкция, всего, в том числе:	Объект\ кол. мест					

N п\п	Наименование объекта	Характеристика объекта		Местоположение, наименование населенного пункта, адрес (при наличии)	Функциональная зона	Наличие зоны с особыми условиями	
		Единица измерения	Количественный показатель			Вид зоны	Количественный показатель
2.	**Общеобразовательные учреждения**						
2.1	новое строительство, всего, в том числе:	Объект/ кол. мест					
2.2	реконструкция, всего, в том числе:	Объект\ кол. мест					
3.	**Учреждения дополнительного образования**						
3.1	новое строительство, всего, в том числе:	Объект\ кол. мест					
3.2	реконструкция, всего, в том числе:	Объект\ кол. мест					

Объекты обслуживания населения в сфере культуры

Таблица 1.5.26

N п\п	Наименование объекта	Характеристика объекта		Местоположение, наименование населенного пункта, адрес (при наличии)	Функциональная зона	Наличие зоны с особыми условиями	
		Единица измерения	Количественный показатель			Вид зоны	Количественный показатель
1.	**Объекты культуры**						
1.1	новое строительство, всего, в том числе:	Объект/ кол-во мест					
1.2	реконструкция, всего, в том числе:	Объект/ кол-во мест					
2.	**Библиотеки**						
2.1	новое строительство, всего, в том числе:	Объект					
2.2	реконструкция, всего, в том числе:	Объект					
3.	**Зрелищные организации**						
3.1	новое строительство, всего, в том числе:	Объект					
3.2	реконструкция,	Объект					

N п\п	Наименование объекта	Характеристика объекта		Местоположение, наименование населенного пункта, адрес (при наличии)	Функциональная зона	Наличие зоны с особыми условиями	
		Единица измерения	Количественный показатель			Вид зоны	Количественный показатель
	всего, в том числе:						
4.	**Общественные пространства**						
4.1	новое строительство, всего, в том числе:	Объект					
4.2	реконструкция, всего, в том числе:	Объект					

26.2. Сведения об объектах федерального значения (за исключением линейных), планируемых к строительству и реконструкции на территории поселка Трактовский

На территории поселка Трактовский отсутствуют объекты федерального значения (за исключением линейных), планируемые к строительству и реконструкции.

26.3. Сведения об объектах регионального значения (за исключением линейных), планируемых к строительству и реконструкции на территории поселка Трактовский

На территории поселка Трактовский отсутствуют объекты регионального значения (за исключением линейных), планируемые к строительству и реконструкции.

26.4. Сведения о функциональных зонах, установленных на территории поселка Трактовский

Параметры функциональных зон, а также сведения о планируемых для размещения в них объектах федерального, регионального и местного значения, за исключением линейных объектов, представлены в таблице 4.1.26.

Параметры функциональных зон поселка Трактовский

Таблица 4.1.26

	Код зоны*	Наименование зоны	Площадь (га)	Объекты		
				Местного значения	Регионального значения	Федерального значения
1	701010101	Зона застройки индивидуальными жилыми домами	**4,76**			
2	701010102	Зона застройки малоэтажными жилыми домами (до 4 этажей, включая мансардный)				
3	701010103	Зона застройки среднеэтажными жилыми домами (от 5 до 8 этажей, включая мансардный)				
4	701010104	Зона застройки многоэтажными жилыми домами (9 этажей и более)				
5	701010200	Зона смешанной и общественно-деловой застройки				
6	701010301	Многофункциональная общественно-деловая зона***, в том числе подтипы:***	**2,04**			
		Зона делового, общественного и коммерческого назначения	1,99			
		Зона обслуживания объектов, необходимых для осуществления производственной и предпринимательской деятельности				

	Код зоны*	Наименование зоны	Площадь (га)	Объекты		
				Местного значения	Регионального значения	Федерального значения
		Зона объектов торговли	0,05			
		Зона общегородского центра				
7	701010302	Зона специализированной общественной застройки, ***в том числе подтипы:***				
		Зона объектов здравоохранения				
		Зона объектов физической культуры и массового спорта				
		Зона дошкольных образовательных организаций				
		Зона объектов, реализующих программы профессионального и высшего образования				
		Зона культовых зданий и сооружений				
8	701010401	Производственная зона	**3,39**			
9	701010404	Зона инженерной инфраструктуры, ***в том числе подтипы:***	**0,25**			
		Зона объектов водоснабжения				
		Зона объектов водоотведения				
		Зона объектов связи	0,25			
10	701010405	Зона транспортной инфраструктуры, ***в том числе подтипы:***	**1,29**	Таб. 1.2.26		
		Зона объектов железнодорожного				

	Код зоны*	Наименование зоны	Площадь (га)	Объекты		
				Местного значения	Регионального значения	Федерального значения
		транспорта				
		Зона транспортной инфраструктуры иных видов				
		Зона улично-дорожной сети	1,29	Таб. 1.2.26		
11	701010501	Зона сельскохозяйственных угодий				
12	701010502	Зона садоводческих, огороднических или дачных некоммерческих объединений граждан				
13	701010504	Иные зоны сельскохозяйственного назначения, ***в том числе подтипы:***				
		Зона для ведения личного подсобного хозяйства				
14	701010601	Зона озелененных территорий общего пользования (лесопарки, парки, сады, скверы, бульвары, городские леса)	**0,52**			
15	701010602	Зона отдыха, ***в том числе подтипы:***				
		Зона иных объектов отдыха и туризма				
16	701010701	Зона кладбищ				
17	701010703	Зона озеленения территорий специального назначения				
18	701010900	Зоны акваторий	**0,07**			

Приложение № 27
к книге 1. Положения о территориальном планировании
Сысертского городского округа

ТЕХНИКО-ЭКОНОМИЧЕСКИЕ ПОКАЗАТЕЛИ
НАСЕЛЕННОГО ПУНКТА ПОСЕЛОК ШКОЛЬНЫЙ

Наименование населенного пункта: **поселок Школьный**

Площадь территории – **18,3281 га**

27.1. Сведения о видах, назначении и наименованиях планируемых для размещения объектов местного значения на территории поселка Школьный

Сведения о видах, назначении и наименованиях планируемых для размещения объектов местного значения, их основные характеристики приведены в таблицах 1.1.27-1.5.27. Местоположение объектов указано на карте 2 «Объекты местного значения, размещаемые на территории Сысертского городского округа».

Объекты электро- газо- тепло- и водоснабжения населения, объекты водоотведения

Таблица 1.1.27

N п\п	Вид объекта\ наименование объекта	Характеристика объекта		Местоположение, наименование населенного пункта, адрес (при наличии)	Функциональная зона/ подтип зоны	Наличие зоны с особыми условиями	
		Единица измерения	Количественный показатель			Вид зоны	Количественный показатель
1.	**Водозаборные сооружения**						
1.1	новое строительство, всего, в том числе:	объект					
1.2	реконструкция, всего, в том числе:	объект					

N п\п	Вид объекта\ наименование объекта	Характеристика объекта		Местоположение, наименование населенного пункта, адрес (при наличии)	Функциональная зона/ подтип зоны	Наличие зоны с особыми условиями	
		Единица измерения	Количественный показатель			Вид зоны	Количественный показатель
2.	**Насосные станции**						
2.1	новое строительство, всего, в том числе:	объект					
2.2	реконструкция, всего, в том числе:	объект					
3.	**Сети водоснабжения**						
3.1	новое строительство, всего, в том числе:	км					
3.2	реконструкция, всего, в том числе:	км					
4.	**Очистные сооружения сточных вод**						
4.1	новое строительство, всего, в том числе:	объект					
4.2	реконструкция, всего, в том числе:	объект					

N п\п	Вид объекта\ наименование объекта	Характеристика объекта		Местоположение, наименование населенного пункта, адрес (при наличии)	Функциональная зона/ подтип зоны	Наличие зоны с особыми условиями	
		Единица измерения	Количественный показатель			Вид зоны	Количественный показатель
5.	**Канализационные насосные станции и колодцы гашения напора**						
5.1	новое строительство, всего, в том числе:	объект					
5.2	Реконструкция, всего, в том числе:	объект					
6.	**Сети водоотведения**						
6.1	новое строительство, всего, в том числе:	км					
6.2	Реконструкция, всего, в том числе:	км					
7.	**Теплопроводы распределительные**						
7.1	новое строительство, всего, в том числе:	км					

N п\п	Вид объекта\ наименование объекта	Характеристика объекта		Местоположение, наименование населенного пункта, адрес (при наличии)	Функциональная зона/ подтип зоны	Наличие зоны с особыми условиями	
		Единица измерения	Количественный показатель			Вид зоны	Количественный показатель
7.2	реконструкция, всего, в том числе:	км					
8.	**Котельные**						
8.1	новое строительство, всего, в том числе:	Объект/ Гкал/час					
8.2	реконструкция	Объект/ Гкал/час	**1**				
8.2.1	Котельная п. Школьный	- « -	1	п. Школьный	Зона специализированной общественной застройки иных видов		
9.	**Электроподстанции**						
9.1	новое строительство (всего), в том числе:	объект					
9.2	реконструкция	объект					
10.	**Линии электропередач**						

N п\п	Вид объекта\ наименование объекта	Характеристика объекта		Местоположение, наименование населенного пункта, адрес (при наличии)	Функциональная зона/ подтип зоны	Наличие зоны с особыми условиями	
		Единица измерения	Количественный показатель			Вид зоны	Количественный показатель
10.1	новое строительство (всего), в том числе:	км					
10.2	реконструкция, всего, в том числе:	км					
11.	**Газопроводы распределительные**						
11.1	новое строительство (всего), в том числе:	км					
11.2	реконструкция, всего, в том числе:	км					

Улично-дорожная сеть, объекты транспортной инфраструктуры

Таблица 1.2.27

N п\п	Наименование объекта	Характеристика объекта		Местоположение, наименование населенного пункта, адрес (при наличии)	Функциональная зона	Наличие зоны с особыми условиями	
		Единица измерения	Количественный показатель			Вид зоны	Количественный показатель
1.	**Улично-дорожная сеть**						
1.1	новое строительство,	км					

N п\п	Наименование объекта	Характеристика объекта		Местоположение, наименование населенного пункта, адрес (при наличии)	Функциональная зона	Наличие зоны с особыми условиями	
		Единица измерения	Количественный показатель			Вид зоны	Количественный показатель
	всего, в том числе:						
1.2	реконструкция, всего, в том числе:	км					
2.	**Искусственные дорожные сооружения**						
2.1	новое строительство, всего, в том числе:	объект					
2.2	реконструкция, всего, в том числе:	объект					
3.	**Остановочные пункты**						
3.1	новое строительство, всего, в том числе:	объект					
3.2	реконструкция, всего, в том числе:	объект					

Объекты физической культуры и массового спорта

Таблица 1.3.27

N п\п	Наименование объекта	Характеристика объекта		Местоположение, наименование населенного пункта, адрес (при наличии)	Функциональная зона	Наличие зоны с особыми условиями	
		Единица измерения	Количественный показатель			Вид зоны	Количественный показатель
1.	**Спортивные залы, стадионы**						
1.1	новое строительство, всего, в том числе:	Объект					
1.2	реконструкция, всего, в том числе:	$м^2$					

Объекты образования

Таблица 1.4.27

N п\п	Наименование объекта	Характеристика объекта		Местоположение, наименование населенного пункта, адрес (при наличии)	Функциональная зона	Наличие зоны с особыми условиями	
		Единица измерения	Количественный показатель			Вид зоны	Количественный показатель
1.	**Детские дошкольные учреждения**						
1.1	новое строительство, всего, в том числе:	Объект\ кол. мест					
1.2	реконструкция, всего, в том числе:	Объект\ кол. мест					

N п\п	Наименование объекта	Характеристика объекта		Местоположение, наименование населенного пункта, адрес (при наличии)	Функциональная зона	Наличие зоны с особыми условиями	
		Единица измерения	Количественный показатель			Вид зоны	Количественный показатель
2.	**Общеобразовательные учреждения**						
2.1	новое строительство, всего, в том числе:	Объект/ кол. мест					
2.2	реконструкция, всего, в том числе:	Объект/ кол. мест					
3.	**Учреждения дополнительного образования**						
3.1	новое строительство, всего, в том числе:	Объект\ кол. мест					
3.2	реконструкция, всего, в том числе:	Объект/ кол. мест					

Объекты обслуживания населения в сфере культуры

Таблица 1.5.27

N п\п	Наименование объекта	Характеристика объекта		Местоположение, наименование населенного пункта, адрес (при наличии)	Функциональная зона	Наличие зоны с особыми условиями	
		Единица измерения	Количественный показатель			Вид зоны	Количественный показатель
1.	**Объекты культуры**						
1.1	новое строительство, всего, в том числе:	Объект/ кол-во мест					
1.2	реконструкция, всего, в том числе:	Объект/ кол-во мест					
2.	**Библиотеки**						
2.1	новое строительство, всего, в том числе:	Объект					
2.2	реконструкция, всего, в том числе:	Объект					
3.	**Зрелищные организации**						
3.1	новое строительство, всего, в том числе:	Объект					
3.2	реконструкция,	Объект					

N п\п	Наименование объекта	Характеристика объекта		Местоположение, наименование населенного пункта, адрес (при наличии)	Функциональная зона	Наличие зоны с особыми условиями	
		Единица измерения	Количественный показатель			Вид зоны	Количественный показатель
	всего, в том числе:						
4.	**Общественные пространства**						
4.1	новое строительство, всего, в том числе:	Объект					
4.2	реконструкция, всего, в том числе:	Объект					

27.2. Сведения об объектах федерального значения (за исключением линейных), планируемых к строительству и реконструкции на территории поселка Школьный

На территории поселка Школьный отсутствуют объекты федерального значения (за исключением линейных), планируемые к строительству и реконструкции.

27.3. Сведения об объектах регионального значения (за исключением линейных), планируемых к строительству и реконструкции на территории поселка Школьный

На территории поселка Школьный отсутствуют объекты регионального значения (за исключением линейных), планируемые к строительству и реконструкции.

27.4. Сведения о функциональных зонах, установленных на территории поселка Школьный

Параметры функциональных зон, а также сведения о планируемых для размещения в них объектах федерального, регионального и местного значения, за исключением линейных объектов, представлены в таблице 4.1.27.

Параметры функциональных зон поселка Школьный

Таблица 4.1.27

	Код зоны*	Наименование зоны	Площадь (га)	Объекты		
				Местного значения	Регионального значения	Федерального значения
1	701010101	Зона застройки индивидуальными жилыми домами	**6,66**			
2	701010102	Зона застройки малоэтажными жилыми домами (до 4 этажей, включая мансардный)				
3	701010103	Зона застройки среднеэтажными жилыми домами (от 5 до 8 этажей, включая мансардный)				
4	701010104	Зона застройки многоэтажными жилыми домами (9 этажей и более)				
5	701010200	Зона смешанной и общественно-деловой застройки	**0,11**			
6	701010301	Многофункциональная общественно-деловая зона***, в том числе подтипы:***	**0,004**			
		Зона делового, общественного и коммерческого назначения				
		Зона объектов торговли	0,004			
		Зона объектов коммунально-бытового назначения				
7	701010302	Зона специализированной	**7,39**	Таб. 1.1.27		

	Код зоны*	Наименование зоны	Площадь (га)	Объекты		
				Местного значения	Регионального значения	Федерального значения
		общественной застройки, ***в том числе подтипы:***				
		Зона объектов здравоохранения				
		Зона объектов физической культуры и массового спорта				
		Зона общеобразовательных организаций				
		Зона объектов, реализующих программы профессионального и высшего образования				
		Зона объектов культуры и искусства				
		Зона культовых зданий и сооружений				
		Зона специализированной общественной застройки иных видов	7,39	Таб. 1.1.27		
8	701010401	Производственная зона				
9	701010402	Коммунально-складская зона				
0	701010404	Зона инженерной инфраструктуры, ***в том числе подтипы:***	**0,02**			
		Зона инженерной инфраструктуры иных видов				
		Зона объектов водоотведения	0,02			
11	701010405	Зона транспортной инфраструктуры, ***в том числе подтипы:***	**2,40**			

	Код зоны*	Наименование зоны	Площадь (га)	Объекты		
				Местного значения	Регионального значения	Федерального значения
		Зона объектов железнодорожного транспорта				
		Зона транспортной инфраструктуры иных видов				
		Зона улично-дорожной сети	2,40			
12	701010501	Зона сельскохозяйственных угодий				
13	701010502	Зона садоводческих, огороднических или дачных некоммерческих объединений граждан				
14	701010601	Зона озелененных территорий общего пользования (лесопарки, парки, сады, скверы, бульвары, городские леса)	**1,57**			
15	701010602	Зона отдыха, ***в том числе подтипы:***				
		Зона иных объектов отдыха и туризма				
16	701010701	Зона кладбищ				
17	701010703	Зона озеленения территорий специального назначения	**0,10**			
18	701010900	Зоны акваторий	**0,08**			

ТЕХНИКО-ЭКОНОМИЧЕСКИЕ ПОКАЗАТЕЛИ НАСЕЛЕННОГО ПУНКТА СЕЛО АБРАМОВО

Наименование населенного пункта: **село Абрамово**

Площадь территории – **125,589 га**

28.1. Сведения о видах, назначении и наименованиях планируемых для размещения объектов местного значения на территории села Абрамово

Сведения о видах, назначении и наименованиях планируемых для размещения и реконструкции объектов местного значения, их основные характеристики приведены в таблицах 1.1.28-1.5.28. Местоположение объектов указано на карте 2 «Объекты местного значения, размещаемые на территории Сысертского городского округа».

Объекты электро- газо- тепло- и водоснабжения населения, объекты водоотведения

Таблица 1.1.28

N п\п	Вид объекта\ наименование объекта	Характеристика объекта		Местоположение, наименование населенного пункта, адрес (при наличии)	Функциональная зона/ подтип зоны	Наличие зоны с особыми условиями	
		Единица измерения	Количественный показатель			Вид зоны	Количественный показатель
1.	**Водозаборные сооружения**						
1.1	новое строительство, всего, в том числе:	объект					
1.2	реконструкция, всего, в том числе:	объект					

N п\п	Вид объекта\ наименование объекта	Характеристика объекта		Местоположение, наименование населенного пункта, адрес (при наличии)	Функциональная зона/ подтип зоны	Наличие зоны с особыми условиями	
		Единица измерения	Количественный показатель			Вид зоны	Количественный показатель
2.	**Насосные станции**						
2.1	новое строительство, всего, в том числе:	объект					
2.2	реконструкция, всего, в том числе:	объект					
3.	**Сети водоснабжения**						
3.1.	новое строительство, всего, в том числе:	км					
3.2.	реконструкция, всего, в том числе:	км					
4.	**Очистные сооружения сточных вод**						
4.1	новое строительство, всего, в том числе:	объект					
4.2	реконструкция, всего, в том числе:	объект					

N п\п	Вид объекта\ наименование объекта	Характеристика объекта		Местоположение, наименование населенного пункта, адрес (при наличии)	Функциональная зона/ подтип зоны	Наличие зоны с особыми условиями	
		Единица измерения	Количественный показатель			Вид зоны	Количественный показатель
5.	**Канализационные насосные станции и колодцы гашения напора**						
5.1	новое строительство, всего, в том числе:	объект					
5.2	Реконструкция, всего, в том числе:	объект					
6.	**Сети водоотведения**						
6.1	новое строительство, всего, в том числе:	км					
6.2	Реконструкция, всего, в том числе:	км					
7.	**Теплопроводы распределительные**						
7.1	новое строительство, всего, в том числе:	км					
7.2	реконструкция,	км					

N п\п	Вид объекта\ наименование объекта	Характеристика объекта		Местоположение, наименование населенного пункта, адрес (при наличии)	Функциональная зона/ подтип зоны	Наличие зоны с особыми условиями	
		Единица измерения	Количественный показатель			Вид зоны	Количественный показатель
	всего, в том числе:						
8.	**Котельные**						
8.1	новое строительство, всего, в том числе:	Объект/ Гкал/час					
8.2	реконструкция	Объект/ Гкал/час					
9.	**Электроподстанции**						
9.1	новое строительство (всего), в том числе:	объект					
9.2	реконструкция	объект					
10.	**Линии электропередач**						
10.1	новое строительство (всего), в том числе:	км					

N п\п	Вид объекта\ наименование объекта	Характеристика объекта		Местоположение, наименование населенного пункта, адрес (при наличии)	Функциональная зона/ подтип зоны	Наличие зоны с особыми условиями	
		Единица измерения	Количественный показатель			Вид зоны	Количественный показатель
10.2	реконструкция, всего, в том числе:	км					
11.	**Пункты редуцирования газа**						
11.1	новое строительство (всего), в том числе:	Объект / $м^3/ч$	**1/240**				
11.1.1	ПРГ с. Абрамовское	- « -	1/ 240	с. Абрамово, 25 м к северу от ул. Дачная, 1	Зона транспортной инфраструктуры	Санитарный разрыв Охранная зона	10 м 10 м
11.2	реконструкция, всего, в том числе:	Объект / $м^3/ч$					
12.	**Газопроводы**						
12.1	новое строительство (всего), в том числе:	км	**0,5023**				
12.1.1	Газопровод распределительный высокого давления	- « -	0,5023	с. Абрамово		Санитарный разрыв Охранная зона	7 м 2 м
12.2	реконструкция, всего, в том числе:	км					

Улично-дорожная сеть, объекты транспортной инфраструктуры

Таблица 1.2.28

N п\п	Наименование объекта	Характеристика объекта		Местоположение, наименование населенного пункта, адрес (при наличии)	Функциональная зона	Наличие зоны с особыми условиями	
		Единица измерения	Количественный показатель			Вид зоны	Количественный показатель
1.	**Улично-дорожная сеть**						
1.1	новое строительство, всего, в том числе:	км					
1.2	реконструкция, всего, в том числе:	км					
2.	**Искусственные дорожные сооружения**						
2.1	новое строительство, всего, в том числе:	объект					
2.2	реконструкция, всего, в том числе:	объект					
3.	**Остановочные пункты**						
3.1	новое строительство, всего, в том числе:	объект					
3.2	реконструкция,	объект					

N п\п	Наименование объекта	Характеристика объекта		Местоположение, наименование населенного пункта, адрес (при наличии)	Функциональная зона	Наличие зоны с особыми условиями	
		Единица измерения	Количественный показатель			Вид зоны	Количественный показатель
	всего, в том числе:						

Объекты физической культуры и массового спорта

Таблица 1.3.28

N п\п	Наименование объекта	Характеристика объекта		Местоположение, наименование населенного пункта, адрес (при наличии)	Функциональная зона	Наличие зоны с особыми условиями	
		Единица измерения	Количественный показатель			Вид зоны	Количественный показатель
1.	**Спортивные залы, стадионы**						
1.1	новое строительство, всего, в том числе:	Объект					
1.2	реконструкция, всего, в том числе:	$м^2$					

Объекты образования

Таблица 1.4.28

N п\п	Наименование объекта	Характеристика объекта		Местоположение, наименование населенного пункта, адрес (при наличии)	Функциональная зона	Наличие зоны с особыми условиями	
		Единица измерения	Количественный показатель			Вид зоны	Количественный показатель
1.	**Детские дошкольные учреждения**						
1.1	новое строительство, всего, в том числе:	Объект\ кол. мест	**1\30**				
1.1.1	Детские дошкольные учреждения	- « -	1\30	с. Абрамово, ул. Школьная, 13	Зона смешанной и общественно-деловой застройки		
1.2	реконструкция, всего, в том числе:	Объект\ кол. мест					
2.	**Общеобразовательные учреждения**						
2.1	новое строительство, всего, в том числе:	Объект/ кол. мест	**1\70**				
2.1.1	Начальная школа	- « -	1\70	с. Абрамово, ул. Школьная, 13	Зона смешанной и общественно-деловой застройки		
2.2	реконструкция, всего, в том числе:	Объект\ кол. мест					
3.	**Учреждения дополнительного образования**						

N п\п	Наименование объекта	Характеристика объекта		Местоположение, наименование населенного пункта, адрес (при наличии)	Функциональная зона	Наличие зоны с особыми условиями	
		Единица измерения	Количественный показатель			Вид зоны	Количественный показатель
3.1	новое строительство, всего, в том числе:	Объект\ кол. мест					
3.2	реконструкция, всего, в том числе:	Объект\ кол. мест					

Объекты обслуживания населения в сфере культуры

Таблица 1.5.28

N п\п	Наименование объекта	Характеристика объекта		Местоположение, наименование населенного пункта, адрес (при наличии)	Функциональная зона	Наличие зоны с особыми условиями	
		Единица измерения	Количественный показатель			Вид зоны	Количественный показатель
1.	**Объекты культуры**						
1.1	новое строительство, всего, в том числе:	Объект/ кол-во мест					
1.2	реконструкция, всего, в том числе:	Объект/ кол-во мест					
2.	**Библиотеки**						

N п\п	Наименование объекта	Характеристика объекта		Местоположение, наименование населенного пункта, адрес (при наличии)	Функциональная зона	Наличие зоны с особыми условиями	
		Единица измерения	Количественный показатель			Вид зоны	Количественный показатель
2.1	новое строительство, всего, в том числе:	Объект					
2.2	реконструкция, всего, в том числе:	Объект					
3.	**Зрелищные организации**						
3.1	новое строительство, всего, в том числе:	Объект					
3.2	реконструкция, всего, в том числе:	Объект					
4.	**Общественные пространства**						
4.1	новое строительство, всего, в том числе:	Объект					
4.2	реконструкция, всего, в том числе:	Объект					

28.2. Сведения об объектах федерального значения (за исключением линейных), планируемых к строительству и реконструкции на территории села Абрамово

На территории села Абрамово отсутствуют объекты федерального значения (за исключением линейных), планируемые к строительству и реконструкции.

28.3. Сведения об объектах регионального значения (за исключением линейных), планируемых к строительству и реконструкции на территории села Абрамово

На территории села Абрамово отсутствуют объекты регионального значения (за исключением линейных), планируемые к строительству и реконструкции.

28.4. Сведения о функциональных зонах, установленных на территории села Абрамово

Параметры функциональных зон, а также сведения о планируемых для размещения и реконструкции в них объектах федерального, регионального и местного значения, за исключением линейных объектов, представлены в таблице 4.1.28.

Параметры функциональных зон села Абрамово

Таблица 4.1.28

	Код зоны*	Наименование зоны	Площадь (га)	Объекты		
				Местного значения	Регионального значения	Федерального значения
1	701010101	Зона застройки индивидуальными жилыми домами	**76,72**			
2	701010102	Зона застройки малоэтажными жилыми домами (до 4 этажей, включая мансардный)				
3	701010103	Зона застройки среднеэтажными жилыми домами (от 5 до 8 этажей, включая мансардный)				
4	701010104	Зона застройки многоэтажными жилыми домами (9 этажей и более)				
5	701010200	Зона смешанной и общественно-деловой застройки	**3,07**	Таб. 1.4.28		
6	701010301	Многофункциональная общественно-деловая зона***, в том числе подтипы:***	**0,35**			
		Зона делового, общественного и коммерческого назначения	0,19			
		Зона объектов торговли	0,16			
7	701010302	Зона специализированной общественной застройки, ***в том числе подтипы:***	**0,22**			

	Код зоны*	Наименование зоны	Площадь (га)	Объекты		
				Местного значения	Регионального значения	Федерального значения
		Зона объектов здравоохранения	0,09			
		Зона объектов физической культуры и массового спорта				
		Зона общеобразовательных организаций				
		Зона объектов, реализующих программы профессионального и высшего образования				
		Зона объектов культуры и искусства				
		Зона культовых зданий и сооружений	0,13			
8	701010401	Производственная зона				
9	701010402	Коммунально-складская зона	**0,27**			
10	701010404	Зона инженерной инфраструктуры, ***в том числе подтипы:***	**0,25**			
		Зона инженерной инфраструктуры иных видов	0,25			
11	701010405	Зона транспортной инфраструктуры, ***в том числе подтипы:***	**22,22**			
		Зона объектов автомобильного транспорта				
		Зона транспортной инфраструктуры иных видов				
		Зона улично-дорожной сети	22,22			

	Код зоны*	Наименование зоны	Площадь (га)	Объекты		
				Местного значения	Регионального значения	Федерального значения
12	701010501	Зона сельскохозяйственных угодий				
13	701010502	Зона садоводческих, огороднических или дачных некоммерческих объединений граждан				
14	701010503	Производственная зона сельскохозяйственных предприятий	**1,39**			
15	701010601	Зона озелененных территорий общего пользования (лесопарки, парки, сады, скверы, бульвары, городские леса)	**7,16**			
16	701010602	Зона отдыха, ***в том числе подтипы:***				
		Зона иных объектов отдыха и туризма				
17	701010605	Зона лесов				
18	701010701	Зона кладбищ				
19	701010703	Зона озеленения территорий специального назначения				
20	701010900	Зоны акваторий	**13,94**			

Приложение № 29
к книге 1. Положения о территориальном планировании
Сысертского городского округа

ТЕХНИКО-ЭКОНОМИЧЕСКИЕ ПОКАЗАТЕЛИ
НАСЕЛЕННОГО ПУНКТА СЕЛО АВЕРИНО

Наименование населенного пункта: **село Аверино**

Площадь территории – **230,9345 га**

29.1. Сведения о видах, назначении и наименованиях планируемых для размещения объектов местного значения на территории села Аверино

Сведения о видах, назначении и наименованиях планируемых для размещения и реконструкции объектов местного значения, их основные характеристики приведены в таблицах 1.1.29-1.6.29. Местоположение объектов указано на карте 2 «Объекты местного значения, размещаемые на территории Сысертского городского округа».

Объекты электро- газо- тепло- и водоснабжения населения, объекты водоотведения

Таблица 1.1.29

N п\п	Вид объекта\ наименование объекта	Характеристика объекта		Местоположение, наименование населенного пункта, адрес (при наличии)	Функциональная зона/ подтип зоны	Наличие зоны с особыми условиями	
		Единица измерения	Количественный показатель			Вид зоны	Количественный показатель
1.	**Водозаборные сооружения**						
1.1	новое строительство, всего, в том числе:	объект					
1.2	реконструкция, всего, в том числе:	объект					

N п\п	Вид объекта\ наименование объекта	Характеристика объекта		Местоположение, наименование населенного пункта, адрес (при наличии)	Функциональная зона/ подтип зоны	Наличие зоны с особыми условиями	
		Единица измерения	Количественный показатель			Вид зоны	Количественный показатель
2.	**Насосные станции**						
2.1	новое строительство, всего, в том числе:	объект					
2.2	реконструкция, всего, в том числе:	объект					
3.	**Сети водоснабжения**						
3.1	новое строительство, всего, в том числе:	км					
3.2	реконструкция, всего, в том числе:	км					
4.	**Очистные сооружения сточных вод**						
4.1	новое строительство, всего, в том числе:	объект					
4.2	реконструкция, всего, в том числе:	объект					

N п\п	Вид объекта\ наименование объекта	Характеристика объекта		Местоположение, наименование населенного пункта, адрес (при наличии)	Функциональная зона/ подтип зоны	Наличие зоны с особыми условиями	
		Единица измерения	Количественный показатель			Вид зоны	Количественный показатель
5.	**Канализационные насосные станции и колодцы гашения напора**						
5.1	новое строительство, всего, в том числе:	объект					
5.2	Реконструкция, всего, в том числе:	объект					
6.	**Сети водоотведения**						
6.1	новое строительство, всего, в том числе:	км					
6.2	Реконструкция, всего, в том числе:	км					
7.	**Теплопроводы распределительные**						
7.1	новое строительство, всего, в том числе:	км					
7.2	реконструкция, всего, в том числе:	км					

N п\п	Вид объекта\ наименование объекта	Характеристика объекта		Местоположение, наименование населенного пункта, адрес (при наличии)	Функциональная зона/ подтип зоны	Наличие зоны с особыми условиями	
		Единица измерения	Количественный показатель			Вид зоны	Количественный показатель
8.	**Котельные**						
8.1	новое строительство, всего, в том числе:	Объект/ МВт	**1**				
8.1.1	Котельная	- « -	1	с. Аверино	Зона делового, общественного и коммерческого назначения	СЗЗ	по расчету
8.2	реконструкция	Объект/ Гкал/час	**1/0,167**				
8.2.1	Котельная	- « -	1/0,167	с. Аверино, ул. Гагарина, 9а	Зона инженерной инфраструктуры иных видов		
9.	**Электроподстанции**						
9.1	новое строительство (всего), в том числе:	объект					
9.2	реконструкция	объект					
10.	**Линии электропередач**						
10.1	новое строительство (всего), в том числе:	км					

N п\п	Вид объекта\ наименование объекта	Характеристика объекта		Местоположение, наименование населенного пункта, адрес (при наличии)	Функциональная зона/ подтип зоны	Наличие зоны с особыми условиями	
		Единица измерения	Количественный показатель			Вид зоны	Количественный показатель
10.2	реконструкция, всего, в том числе:	км					
11.	**Газопроводы распределительные**						
11.1	новое строительство (всего), в том числе:	км					
11.2	реконструкция, всего, в том числе:	км					
12.	**Пункты редуцирования газа**						
12.1	новое строительство (всего), в том числе:	Объект / $м^3$/ч	**1/100**				
12.1.1	ПРГ с. Аверино	- « -	1/ 100	с. Аверино, ул. Животноводческая	Зона инженерной инфраструктуры	Санитарный разрыв Охранная зона	10 м 10 м
12.2	реконструкция, всего, в том числе:	Объект / $м^3$/ч					

Улично-дорожная сеть, объекты транспортной инфраструктуры

Таблица 1.2.29

N п\п	Наименование объекта	Характеристика объекта		Местоположение, наименование населенного пункта, адрес (при наличии)	Функциональная зона	Наличие зоны с особыми условиями	
		Единица измерения	Количественный показатель			Вид зоны	Количественный показатель
1.	**Улично-дорожная сеть**						
1.1	новое строительство, всего, в том числе:	км					
1.2	реконструкция, всего, в том числе:	км	**1,185**				
1.2.1	Улицы и проезды	- « -	1,185	с. Аверино	Зона улично-дорожной сети		
2.	**Искусственные дорожные сооружения**						
2.1	новое строительство, всего, в том числе:	объект					
2.2	реконструкция, всего, в том числе:	объект					
3.	**Остановочные пункты**						
3.1	новое строительство, всего, в том числе:	объект					

N п\п	Наименование объекта	Характеристика объекта		Местоположение, наименование населенного пункта, адрес (при наличии)	Функциональная зона	Наличие зоны с особыми условиями	
		Единица измерения	Количественный показатель			Вид зоны	Количественный показатель
3.2	реконструкция, всего, в том числе:	объект					

Объекты физической культуры и массового спорта

Таблица 1.3.29

N п\п	Наименование объекта	Характеристика объекта		Местоположение, наименование населенного пункта, адрес (при наличии)	Функциональная зона	Наличие зоны с особыми условиями	
		Единица измерения	Количественный показатель			Вид зоны	Количественный показатель
1.	**Спортивные залы, стадионы**						
1.1	новое строительство, всего, в том числе:	Объект					
1.2	реконструкция, всего, в том числе:	$м^2$					

Объекты образования

Таблица 1.4.29

N п\п	Наименование объекта	Характеристика объекта		Местоположение, наименование населенного пункта, адрес (при наличии)	Функциональная зона	Наличие зоны с особыми условиями	
		Единица измерения	Количественный показатель			Вид зоны	Количественный показатель
1.	**Детские дошкольные учреждения**						
1.1	новое строительство, всего, в том числе:	Объект\ кол. мест					
1.2	реконструкция, всего, в том числе:	Объект\ кол. мест					
2.	**Общеобразовательные учреждения**						
2.1	новое строительство, всего, в том числе:	Объект/ кол. мест	**1\40**				
2.1.1	Начальная школа	- « -	1\40	с. Аверино, ул. Советская,100	Зона делового, общественного и коммерческого назначения		
2.2	реконструкция, всего, в том числе:	Объект/ кол. мест					
3.	**Учреждения дополнительного образования**						
3.1	новое строительство, всего, в том числе:	Объект\ кол. мест					

N п\п	Наименование объекта	Характеристика объекта		Местоположение, наименование населенного пункта, адрес (при наличии)	Функциональная зона	Наличие зоны с особыми условиями	
		Единица измерения	Количественный показатель			Вид зоны	Количественный показатель
3.2	реконструкция, всего, в том числе:	Объект/ кол. мест					

Объекты обслуживания населения в сфере культуры

Таблица 1.5.29

N п\п	Наименование объекта	Характеристика объекта		Местоположение, наименование населенного пункта, адрес (при наличии)	Функциональная зона	Наличие зоны с особыми условиями	
		Единица измерения	Количественный показатель			Вид зоны	Количественный показатель
1.	**Объекты культуры**						
1.1	новое строительство, всего, в том числе:	Объект/ кол-во мест					
1.2	реконструкция, всего, в том числе:	Объект/ кол-во мест					
2.	**Библиотеки**						
2.1	новое строительство, всего, в том числе:	Объект					

N п\п	Наименование объекта	Характеристика объекта		Местоположение, наименование населенного пункта, адрес (при наличии)	Функциональная зона	Наличие зоны с особыми условиями	
		Единица измерения	Количественный показатель			Вид зоны	Количественный показатель
2.2	реконструкция, всего, в том числе:	Объект					
3.	**Зрелищные организации**						
3.1	новое строительство, всего, в том числе:	Объект					
3.2	реконструкция, всего, в том числе:	Объект					
4.	**Общественные пространства**						
4.1	новое строительство, всего, в том числе:	Объект					
4.2	реконструкция, всего, в том числе:	Объект					

Объекты захоронения

Таблица 1.6.29

N п\п	Наименование объекта	Характеристика объекта		Местоположение, наименование населенного пункта, адрес (при наличии)	Функциональная зона	Наличие зоны с особыми условиями	
		Единица измерения	Количественный показатель			Вид зоны	Количественный показатель
1.	**Кладбища**						
1.1	новое строительство, всего, в том числе:	Объект/ га					
1.2	реконструкция, всего, в том числе:	Объект/ га	**1/0,35***				
1.2.1	Кладбище с. Аверино	- « -	1/0,35*	с. Аверино	Зона кладбищ		

Примечание: * – указан параметр, необходимый для увеличения мощности.

29.2. Сведения об объектах федерального значения (за исключением линейных), планируемых к строительству и реконструкции на территории села Аверино

На территории села Аверино отсутствуют объекты федерального значения (за исключением линейных), планируемые к строительству и реконструкции.

29.3. Сведения об объектах регионального значения (за исключением линейных), планируемых к строительству и реконструкции на территории села Аверино

Сведения о видах, назначении и наименованиях планируемых для размещения и реконструкции объектов регионального значения (за исключением линейных), их основные характеристики приведены в таблицах 3.1.29-3.6.29. Местоположение объектов указано на карте 2 «Функциональное зонирование территории Сысертского городского округа».

Объекты транспортной инфраструктуры

Таблица 3.1.29

N п\п	Наименование объекта	Характеристика объекта		Местоположение, функциональная зона	Наличие зоны с особыми условиями	
		Единица измерения	Количественный показатель		Вид зоны	Количественный показатель
1.	**Искусственные дорожные сооружения**					
1.1	новое строительство, всего, в том числе:	объект				
1.2	реконструкция, всего, в том числе:	объект				

Объекты здравоохранения

Таблица 3.2.29

N п\п	Наименование объекта	Характеристика объекта		Местоположение, наименование населенного пункта, адрес (при наличии)	Функциональная зона	Наличие зоны с особыми условиями	
		Единица измерения	Количественный показатель			Вид зоны	Количественный показатель
1.	**Амбулаторно-поликлинические учреждения**						
1.1	новое строительство, всего, в том числе:	объект/ посещений в смену					
1.2	реконструкция, всего, в том числе:	объект	**1**				

N п\п	Наименование объекта	Характеристика объекта		Местоположение, наименование населенного пункта, адрес (при наличии)	Функциональная зона	Наличие зоны с особыми условиями	
		Единица измерения	Количественный показатель			Вид зоны	Количественный показатель
1.2.1	Общая врачебная практика (расширение существующего ФАП)	-«-	1	с. Аверино, ул. Советская, 96	Зона делового, общественного и коммерческого назначения		

Объекты обслуживания населения в сфере культуры

Таблица 3.3.29

N п\п	Наименование объекта	Характеристика объекта		Местоположение, наименование населенного пункта, адрес (при наличии)	Функциональная зона	Наличие зоны с особыми условиями	
		Единица измерения	Количественный показатель			Вид зоны	Количественный показатель
1.	**Учреждения культуры**						
1.1	новое строительство, всего, в том числе:	объект/ мест					
1.2	реконструкция, всего, в том числе:	объект/ мест					

Объекты электро- газо- тепло- и водоснабжения населения, объекты водоотведения

Таблица 3.4.29

N п\п	Наименование объекта	Характеристика объекта		Местоположение, наименование населенного пункта, адрес (при наличии)	Функциональная зона	Наличие зоны с особыми условиями	
		Единица измерения	Количественный показатель			Вид зоны	Количественный показатель
1.	**Пункты редуцирования газа**						
1.1	новое строительство, всего, в том числе:	объект					
1.2	реконструкция, всего, в том числе:	объект					

Объекты обеспечения пожарной безопасности

Таблица 3.5.29

N п\п	Наименование объекта	Характеристика объекта		Местоположение, наименование населенного пункта, адрес (при наличии)	Функциональная зона	Наличие зоны с особыми условиями	
		Ед. изм.	Ед. изм.			Вид зоны	Количественный показатель
1.	**Пожарные депо**						
1..1	новое строительство, всего, в том числе:	Объект					
1.2	реконструкция, всего, в том числе:	Объект					

Объекты в области обработки, утилизации, обезвреживания, размещения твердых коммунальных отходов, скотомогильники

Таблица 3.6.29

N п\п	Наименование объекта	Характеристика объекта		Местоположение, наименование населенного пункта, адрес (при наличии)	Функциональная зона	Наличие зоны с особыми условиями	
		Единица измерения	Количественный показатель			Вид зоны	Количественный показатель
1.	**Полигоны твердых бытовых отходов**						
1.1	новое строительство, всего, в том числе:	Объект					
1.2	реконструкция, всего, в том числе:	Объект					
2.	**Полигоны промышленных и строительных отходов**						
2.1	новое строительство, всего, в том числе:	Объект\ площадь, га					
2.2	реконструкция	Объект\ площадь, га					
3.	**Полигоны комплексные (сортировка и переработка ТКО, полигон для захоронения ТКО и промышленных отходов)**						
3.1	новое строительство, всего, в том числе:	Объект\ площадь, га					

N п\п	Наименование объекта	Характеристика объекта		Местоположение, наименование населенного пункта, адрес (при наличии)	Функциональная зона	Наличие зоны с особыми условиями	
		Единица измерения	Количественный показатель			Вид зоны	Количественный показатель
3.2	реконструкция	Объект\ площадь, га					
4.	**Полигоны для складирования снега**						
4.1	новое строительство, всего, в том числе:	Объект					
4.2	реконструкция	Объект					
5.	**Скотомогильники, Ямы Беккари**						
5.1	новое строительство, всего, в том числе:	Объект					
5.2	реконструкция	Объект	**1**				
5.2.1	Скотомогильник сибиреязвенный	- « -	1	с. Аверино	Зона складирования и захоронения отходов	СЗЗ	50 м

29.4. Сведения о функциональных зонах, установленных на территории села Аверино

Параметры функциональных зон, а также сведения о планируемых для размещения и реконструкции в них объектах федерального, регионального и местного значения, за исключением линейных объектов, представлены в таблице 4.1.29.

Параметры функциональных зон села Аверино

Таблица 4.1.29

	Код зоны*	Наименование зоны	Площадь (га)	Объекты		
				Местного значения	Регионального значения	Федерального значения
1	701010101	Зона застройки индивидуальными жилыми домами	**125,54**			
2	701010102	Зона застройки малоэтажными жилыми домами (до 4 этажей, включая мансардный)				
3	701010103	Зона застройки среднеэтажными жилыми домами (от 5 до 8 этажей, включая мансардный)				
4	701010104	Зона застройки многоэтажными жилыми домами (9 этажей и более)				
5	701010200	Зона смешанной и общественно-деловой застройки	**0,61**			
6	701010301	Многофункциональная общественно-деловая зона***, в том числе подтипы:***	**3,67**	Таб. 1.1.29, Таб. 1.4.29	Таб. 3.2.29	
		Зона делового, общественного и коммерческого назначения	3,67	Таб. 1.1.29, Таб. 1.4.29	Таб. 3.2.29	
		Зона объектов торговли				
7	701010302	Зона специализированной общественной застройки, ***в том числе подтипы:***	**0,33**			

	Код зоны*	Наименование зоны	Площадь (га)	Объекты		
				Местного значения	Регионального значения	Федерального значения
		Зона объектов здравоохранения				
		Зона объектов физической культуры и массового спорта	0,33			
		Зона общеобразовательных организаций				
		Зона объектов, реализующих программы профессионального и высшего образования				
		Зона объектов культуры и искусства				
		Зона культовых зданий и сооружений				
8	701010401	Производственная зона	**0,60**			
9	701010402	Коммунально-складская зона				
10	701010404	Зона инженерной инфраструктуры, ***в том числе подтипы:***	**1,01**	Таб. 1.1.29		
		Зона объектов газоснабжения	0,01			
		Зона объектов водоснабжения	0,96			
		Зона инженерной инфраструктуры иных видов	0,04	Таб. 1.1.29		
11	701010405	Зона транспортной инфраструктуры, ***в том числе подтипы:***	**45,66**			
		Зона транспортной инфраструктуры иных видов	1,69			
		Зона улично-дорожной сети	43,97			

	Код зоны*	Наименование зоны	Площадь (га)	Объекты		
				Местного значения	Регионального значения	Федерального значения
12	701010501	Зона сельскохозяйственных угодий				
13	701010502	Зона садоводческих, огороднических или дачных некоммерческих объединений граждан				
14	701010503	Производственная зона сельскохозяйственных предприятий	**6,92**			
15	701010601	Зона озелененных территорий общего пользования (лесопарки, парки, сады, скверы, бульвары, городские леса)	**34,92**			
16	701010602	Зона отдыха, ***в том числе подтипы:***				
		Зона иных объектов отдыха и туризма				
17	701010701	Зона кладбищ	**1,76**	Таб. 1.6.29		
18	701010702	Зона складирования и захоронения отходов	**0,07**		Таб. 3.6.29	
19	701010703	Зона озеленения территорий специального назначения				
20	701010900	Зоны акваторий	**9,84**			

Приложение № 30
к книге 1. Положения о территориальном планировании
Сысертского городского округа

ТЕХНИКО-ЭКОНОМИЧЕСКИЕ ПОКАЗАТЕЛИ НАСЕЛЕННОГО ПУНКТА СЕЛО БОРОДУЛИНО

Наименование населенного пункта: **село Бородулино**

Площадь территории – **571,2818 га**

30.1. Сведения о видах, назначении и наименованиях планируемых для размещения объектов местного значения на территории села Бородулино

Сведения о видах, назначении и наименованиях планируемых для размещения и реконструкции объектов местного значения, их основные характеристики приведены в таблицах 1.1.30-1.5.30. Местоположение объектов указано на карте 2 «Объекты местного значения, размещаемые на территории Сысертского городского округа».

Объекты электро- газо- тепло- и водоснабжения населения, объекты водоотведения

Таблица 1.1.30

N п\п	Вид объекта\ наименование объекта	Характеристика объекта		Местоположение, наименование населенного пункта, адрес (при наличии)	Функциональная зона/ подтип зоны	Наличие зоны с особыми условиями	
		Единица измерения	Количественный показатель			Вид зоны	Количественный показатель
1.	**Водозаборные сооружения**						
1.1	новое строительство, всего, в том числе:	объект					
1.2	реконструкция, всего, в том числе:	объект					

N п\п	Вид объекта\ наименование объекта	Характеристика объекта		Местоположение, наименование населенного пункта, адрес (при наличии)	Функциональная зона/ подтип зоны	Наличие зоны с особыми условиями	
		Единица измерения	Количественный показатель			Вид зоны	Количественный показатель
2.	**Насосные станции**						
2.1	новое строительство, всего, в том числе:	объект					
2.2	реконструкция, всего, в том числе:	объект					
3.	**Сети водоснабжения**						
3.1	новое строительство, всего, в том числе:	км					
3.2	реконструкция, всего, в том числе:	км					
4.	**Очистные сооружения сточных вод**						
4.1	новое строительство, всего, в том числе:	объект					
4.2	реконструкция, всего, в том числе:	объект					

N п\п	Вид объекта\ наименование объекта	Характеристика объекта		Местоположение, наименование населенного пункта, адрес (при наличии)	Функциональная зона/ подтип зоны	Наличие зоны с особыми условиями	
		Единица измерения	Количественный показатель			Вид зоны	Количественный показатель
5.	**Канализационные насосные станции и колодцы гашения напора**						
5.1	новое строительство, всего, в том числе:	объект					
5.2	реконструкция, всего, в том числе:	объект					
6.	**Сети водоотведения**						
6.1	новое строительство, всего, в том числе:	км					
6.2	реконструкция, всего, в том числе:	км					
7.	**Теплопроводы распределительные**						
7.1	новое строительство, всего, в том числе:	км	**0,023**				
7.1.1	Теплопровод (подключение	- « -	0,023	с. Бородулино			

N п\п	Вид объекта\ наименование объекта	Характеристика объекта		Местоположение, наименование населенного пункта, адрес (при наличии)	Функциональная зона/ подтип зоны	Наличие зоны с особыми условиями	
		Единица измерения	Количественный показатель			Вид зоны	Количественный показатель
	проектируемой котельной к существующим сетям теплоснабжения с. Бородулино)						
7.2	реконструкция, всего, в том числе:	км					
8.	**Котельные**						
8.1	новое строительство, всего, в том числе:	Объект/ Гкал/час	**1/0,92**				
8.1.1	Котельная (теплоснабжение жилой застройки в с. Бородулино)	- « -	1/0,92	с. Бородулино, улица Садовая	Зона застройки малоэтажными жилыми домами (до 4 этажей, включая мансардный)		
8.2	реконструкция, всего, в том числе:	Объект/ Гкал/час					
9.	**Электроподстанции**						
9.1	новое строительство (всего), в том числе:	объект					

N п\п	Вид объекта\ наименование объекта	Характеристика объекта		Местоположение, наименование населенного пункта, адрес (при наличии)	Функциональная зона/ подтип зоны	Наличие зоны с особыми условиями	
		Единица измерения	Количественный показатель			Вид зоны	Количественный показатель
9.2	реконструкция, всего, в том числе:	объект					
10.	**Линии электропередач**						
10.1	новое строительство (всего), в том числе:	км					
10.2	реконструкция, всего, в том числе:	км					
11.	**Газопроводы распределительные**						
11.1	новое строительство (всего), в том числе:	км					
11.2	реконструкция, всего, в том числе:	км					
12.	**Пункты редуцирования газа**						
12.1	новое строительство (всего), в том числе:	Объект / $м^3/ч$	**1/5000**				

N п\п	Вид объекта\ наименование объекта	Характеристика объекта		Местоположение, наименование населенного пункта, адрес (при наличии)	Функциональная зона/ подтип зоны	Наличие зоны с особыми условиями	
		Единица измерения	Количественный показатель			Вид зоны	Количественный показатель
12.1.1	ГГРП с. Бородулино	- « -	1/ 5000	с. Бородулино	Зона озелененных территорий общего пользования (лесопарки, парки, сады, скверы, бульвары, городские леса)	Санитарный разрыв Охранная зона	10 м 10 м
12.2	реконструкция, всего, в том числе:	Объект / $м^3$/ч					

Улично-дорожная сеть, объекты транспортной инфраструктуры

Таблица 1.2.30

N п\п	Наименование объекта	Характеристика объекта		Местоположение, наименование населенного пункта, адрес (при наличии)	Функциональная зона	Наличие зоны с особыми условиями	
		Единица измерения	Количественный показатель			Вид зоны	Количественный показатель
1.	**Улично-дорожная сеть**						
1.1	новое строительство, всего, в том числе:	км					
1.2	реконструкция, всего, в том числе:	км					

N п\п	Наименование объекта	Характеристика объекта		Местоположение, наименование населенного пункта, адрес (при наличии)	Функциональная зона	Наличие зоны с особыми условиями	
		Единица измерения	Количественный показатель			Вид зоны	Количественный показатель
2.	**Искусственные дорожные сооружения**						
2.1	новое строительство, всего, в том числе:	объект					
2.2	реконструкция, всего, в том числе:	объект					
3.	**Остановочные пункты**						
3.1	новое строительство, всего, в том числе:	объект					
3.2	реконструкция, всего, в том числе:	объект					

Объекты физической культуры и массового спорта

Таблица 1.3.30

N п\п	Наименование объекта	Характеристика объекта		Местоположение, наименование населенного пункта, адрес (при наличии)	Функциональная зона	Наличие зоны с особыми условиями	
		Единица измерения	Количественный показатель			Вид зоны	Количественный показатель
1.	**Спортивные залы, стадионы**						
1.1	новое строительство, всего, в том числе:	Объект					
1.2	реконструкция, всего, в том числе:	$м^2$					

Объекты образования

Таблица 1.4.30

N п\п	Наименование объекта	Характеристика объекта		Местоположение, наименование населенного пункта, адрес (при наличии)	Функциональная зона	Наличие зоны с особыми условиями	
		Единица измерения	Количественный показатель			Вид зоны	Количественный показатель
1.	**Детские дошкольные учреждения**						
1.1	новое строительство, всего, в том числе:	Объект\ кол. мест					
1.2	реконструкция, всего, в том числе:	Объект\ кол. мест					

N п\п	Наименование объекта	Характеристика объекта		Местоположение, наименование населенного пункта, адрес (при наличии)	Функциональная зона	Наличие зоны с особыми условиями	
		Единица измерения	Количественный показатель			Вид зоны	Количественный показатель
2.	**Общеобразовательные учреждения**						
2.1	новое строительство, всего, в том числе:	Объект/ кол. мест					
2.2	реконструкция, всего, в том числе:	Объект/ кол. мест					
3.	**Учреждения дополнительного образования**						
3.1	новое строительство, всего, в том числе:	Объект\ кол. мест					
3.2	реконструкция, всего, в том числе:	Объект/ кол. мест					

Объекты обслуживания населения в сфере культуры

Таблица 1.5.30

N п\п	Наименование объекта	Характеристика объекта		Местоположение, наименование населенного пункта, адрес (при наличии)	Функциональная зона	Наличие зоны с особыми условиями	
		Единица измерения	Количественный показатель			Вид зоны	Количественный показатель
1.	**Объекты культуры**						
1.1	новое строительство, всего, в том числе:	Объект/ кол-во мест					
1.2	реконструкция, всего, в том числе:	Объект/ кол-во мест					
2.	**Библиотеки**						
2.1	новое строительство, всего, в том числе:	Объект					
2.2	реконструкция, всего, в том числе:	Объект					
3.	**Зрелищные организации**						
3.1	новое строительство, всего, в том числе:	Объект					

N п\п	Наименование объекта	Характеристика объекта		Местоположение, наименование населенного пункта, адрес (при наличии)	Функциональная зона	Наличие зоны с особыми условиями	
		Единица измерения	Количественный показатель			Вид зоны	Количественный показатель
3.2	реконструкция, всего, в том числе:	Объект					
4.	**Общественные пространства**						
4.1	новое строительство, всего, в том числе:	Объект					
4.2	реконструкция, всего, в том числе:	Объект					

30.2. Сведения об объектах федерального значения (за исключением линейных), планируемых к строительству и реконструкции на территории села Бородулино

На территории села Бородулино отсутствуют объекты федерального значения (за исключением линейных), планируемые к строительству и реконструкции.

30.3. Сведения об объектах регионального значения (за исключением линейных), планируемых к строительству и реконструкции на территории села Бородулино

Сведения о видах, назначении и наименованиях планируемых для размещения и реконструкции объектов регионального значения (за исключением линейных), их основные характеристики приведены в таблицах 3.1.30-3.3.30. Местоположение объектов указано на карте 2 «Функциональное зонирование территории Сысертского городского округа».

Объекты транспортной инфраструктуры

Таблица 3.1.30

N п\п	Наименование объекта	Характеристика объекта		Местоположение, функциональная зона	Наличие зоны с особыми условиями	
		Единица измерения	Количественный показатель		Вид зоны	Количественный показатель
1.	**Искусственные дорожные сооружения**					
1.1	новое строительство, всего, в том числе:	объект				
1.2	реконструкция, всего, в том числе:	объект				

Объекты здравоохранения

Таблица 3.2.30

N п\п	Наименование объекта	Характеристика объекта		Местоположение, наименование населенного пункта, адрес (при наличии)	Функциональная зона	Наличие зоны с особыми условиями	
		Единица измерения	Количественный показатель			Вид зоны	Количественный показатель
1.	**Амбулаторно-поликлинические учреждения**						
1.1	новое строительство, всего, в том числе:	объект/ посещений в смену	**1**/-				
1.1.1	Общая врачебная практика	-«-	1-/	с. Бородулино	Зона смешанной и общественно-деловой застройки		
1.2	реконструкция,	объект					

N п\п	Наименование объекта	Характеристика объекта		Местоположение, наименование населенного пункта, адрес (при наличии)	Функциональная зона	Наличие зоны с особыми условиями	
		Единица измерения	Количественный показатель			Вид зоны	Количественный показатель
	всего, в том числе:						

Объекты электро- газо- тепло- и водоснабжения населения, объекты водоотведения

Таблица 3.3.30

N п\п	Наименование объекта	Характеристика объекта		Местоположение, наименование населенного пункта, адрес (при наличии)	Функциональная зона	Наличие зоны с особыми условиями	
		Единица измерения	Количественный показатель			Вид зоны	Количественный показатель
1.	**Пункты редуцирования газа**						
1.1	новое строительство, всего, в том числе:	объект					
1.2	реконструкция, всего, в том числе:	объект					

30.4. Сведения о функциональных зонах, установленных на территории села Бородулино

Параметры функциональных зон, а также сведения о планируемых для размещения и реконструкции в них объектах федерального, регионального и местного значения, за исключением линейных объектов, представлены в таблице 4.1.30.

Параметры функциональных зон села Бородулино

Таблица 4.1.30

	Код зоны*	Наименование зоны	Площадь (га)	Объекты		
				Местного значения	Регионального значения	Федерального значения
1	701010101	Зона застройки индивидуальными жилыми домами	**208,48**			
2	701010102	Зона застройки малоэтажными жилыми домами (до 4 этажей, включая мансардный)	**1,05**	Таб. 1.1.30		
3	701010103	Зона застройки среднеэтажными жилыми домами (от 5 до 8 этажей, включая мансардный)				
4	701010104	Зона застройки многоэтажными жилыми домами (9 этажей и более)				
5	701010200	Зона смешанной и общественно-деловой застройки	**95,53**		Таб. 3.2.30	
6	701010301	Многофункциональная общественно-деловая зона***, в том числе подтипы:***	**13,59**			
		Зона делового, общественного и коммерческого назначения	13,42			
		Зона объектов торговли	0,17			
7	701010302	Зона специализированной общественной застройки, ***в том числе подтипы:***	**3,67**			
		Зона объектов здравоохранения				
		Зона объектов физической культуры и				

	Код зоны*	Наименование зоны	Площадь (га)	Объекты		
				Местного значения	Регионального значения	Федерального значения
		массового спорта				
		Зона дошкольных образовательных организаций	0,38			
		Зона общеобразовательных организаций				
		Зона объектов, реализующих программы профессионального и высшего образования				
		Зона объектов культуры и искусства	0,06			
		Зона культовых зданий и сооружений	0,09			
		Зона специализированной общественной застройки иных видов	3,14			
8	701010401	Производственная зона	**0,04**			
9	701010402	Коммунально-складская зона	**13,98**			
10	701010404	Зона инженерной инфраструктуры, ***в том числе подтипы:***	**3,82**			
		Зона объектов водоотведения	0,23			
		Зона объектов водоснабжения	1,57			
		Зона объектов связи	0,02			
		Зона объектов электроснабжения	2,00			
		Зона инженерной инфраструктуры иных видов				
11	701010405	Зона транспортной инфраструктуры, ***в том числе подтипы:***	**106,82**	Таб. 1.1.30		
		Зона транспортной инфраструктуры иных	4,33			

	Код зоны*	Наименование зоны	Площадь (га)	Объекты		
				Местного значения	Регионального значения	Федерального значения
		видов				
		Зона улично-дорожной сети	102,49	Таб. 1.1.30		
12	701010501	Зона сельскохозяйственных угодий				
13	701010502	Зона садоводческих, огороднических или дачных некоммерческих объединений граждан	**4,67**			
14	701010503	Производственная зона сельскохозяйственных предприятий				
15	701010601	Зона озелененных территорий общего пользования (лесопарки, парки, сады, скверы, бульвары, городские леса)	**91,01**			
16	701010602	Зона отдыха, ***в том числе подтипы:***	**3,31**			
		Зона иных объектов отдыха и туризма	3,31			
17	701010701	Зона кладбищ				
18	701010702	Зона складирования и захоронения отходов				
19	701010703	Зона озеленения территорий специального назначения	**2,38**			
20	701010900	Зоны акваторий	**22,93**			
21	701011000	Иные зоны				

ТЕХНИКО-ЭКОНОМИЧЕСКИЕ ПОКАЗАТЕЛИ НАСЕЛЕННОГО ПУНКТА СЕЛО КАДНИКОВО

Наименование населенного пункта: **село Кадниково**

Площадь территории – **453,2143 га**

31.1. Сведения о видах, назначении и наименованиях планируемых для размещения объектов местного значения на территории села Кадниково

Сведения о видах, назначении и наименованиях планируемых для размещения и реконструкции объектов местного значения, их основные характеристики приведены в таблицах 1.1.31-1.5.31. Местоположение объектов указано на карте 2 «Объекты местного значения, размещаемые на территории Сысертского городского округа».

Объекты электро- газо- тепло- и водоснабжения населения, объекты водоотведения

Таблица 1.1.31

N п\п	Вид объекта\ наименование объекта	Характеристика объекта		Местоположение, наименование населенного пункта, адрес (при наличии)	Функциональная зона/ подтип зоны	Наличие зоны с особыми условиями	
		Единица измерения	Количественный показатель			Вид зоны	Количественный показатель
1.	**Водозаборные сооружения**						
1.1	новое строительство, всего, в том числе:	объект					
1.2	реконструкция, всего, в том числе:	объект					

N п\п	Вид объекта\ наименование объекта	Характеристика объекта		Местоположение, наименование населенного пункта, адрес (при наличии)	Функциональная зона/ подтип зоны	Наличие зоны с особыми условиями	
		Единица измерения	Количественный показатель			Вид зоны	Количественный показатель
2.	**Насосные станции**						
2.1	новое строительство, всего, в том числе:	объект					
2.2	реконструкция, всего, в том числе:	объект					
3.	**Сети водоснабжения**						
3.1.	новое строительство, всего, в том числе:	км					
3.2.	реконструкция, всего, в том числе:	км					
4.	**Очистные сооружения сточных вод**						
4.1	новое строительство, всего, в том числе:	объект					
4.2	реконструкция, всего, в том числе:	объект					

N п\п	Вид объекта\ наименование объекта	Характеристика объекта		Местоположение, наименование населенного пункта, адрес (при наличии)	Функциональная зона/ подтип зоны	Наличие зоны с особыми условиями	
		Единица измерения	Количественный показатель			Вид зоны	Количественный показатель
5.	**Канализационные насосные станции и колодцы гашения напора**						
5.1	новое строительство, всего, в том числе:	объект					
5.2	Реконструкция, всего, в том числе:	объект					
6.	**Сети водоотведения**						
6.1	новое строительство, всего, в том числе:	км					
6.2	Реконструкция, всего, в том числе:	км					
7.	**Теплопроводы распределительные**						
7.1	новое строительство, всего, в том числе:	км					
7.2	реконструкция,	км					

N п\п	Вид объекта\ наименование объекта	Характеристика объекта		Местоположение, наименование населенного пункта, адрес (при наличии)	Функциональная зона/ подтип зоны	Наличие зоны с особыми условиями	
		Единица измерения	Количественный показатель			Вид зоны	Количественный показатель
	всего, в том числе:						
8.	**Котельные**						
8.1	новое строительство, всего, в том числе:	Объект/ Гкал/час					
8.2	реконструкция	Объект/ Гкал/час					
9.	**Электроподстанции**						
9.1	новое строительство (всего), в том числе:	объект					
9.2	реконструкция	объект					
10.	**Линии электропередач**						
10.1	новое строительство (всего), в том числе:	км					

N п\п	Вид объекта\ наименование объекта	Характеристика объекта		Местоположение, наименование населенного пункта, адрес (при наличии)	Функциональная зона/ подтип зоны	Наличие зоны с особыми условиями	
		Единица измерения	Количественный показатель			Вид зоны	Количественный показатель
10.2	реконструкция, всего, в том числе:	км					

Улично-дорожная сеть, объекты транспортной инфраструктуры

Таблица 1.2.31

N п\п	Наименование объекта	Характеристика объекта		Местоположение, наименование населенного пункта, адрес (при наличии)	Функциональная зона	Наличие зоны с особыми условиями	
		Единица измерения	Количественный показатель			Вид зоны	Количественный показатель
1.	**Улично-дорожная сеть**						
1.1	новое строительство, всего, в том числе:	км					
1.2	реконструкция, всего, в том числе:	км					
2.	**Искусственные дорожные сооружения**						
2.1	новое строительство, всего, в том числе:	объект					
2.2	реконструкция,	объект					

N п\п	Наименование объекта	Характеристика объекта		Местоположение, наименование населенного пункта, адрес (при наличии)	Функциональная зона	Наличие зоны с особыми условиями	
		Единица измерения	Количественный показатель			Вид зоны	Количественный показатель
	всего, в том числе:						
3.	**Остановочные пункты**						
3.1	новое строительство, всего, в том числе:	объект					
3.2	реконструкция, всего, в том числе:	объект					

Объекты физической культуры и массового спорта

Таблица 1.3.31

N п\п	Наименование объекта	Характеристика объекта		Местоположение, наименование населенного пункта, адрес (при наличии)	Функциональная зона	Наличие зоны с особыми условиями	
		Единица измерения	Количественный показатель			Вид зоны	Количественный показатель
1.	**Спортивные залы, стадионы**						
1.1	новое строительство, всего, в том числе:	Объект					
1.2	реконструкция, всего, в том числе:	$м^2$					

N п\п	Наименование объекта	Характеристика объекта		Местоположение, наименование населенного пункта, адрес (при наличии)	Функциональная зона	Наличие зоны с особыми условиями	
		Единица измерения	Количественный показатель			Вид зоны	Количественный показатель

Объекты образования

Таблица 1.4.31

N п\п	Наименование объекта	Характеристика объекта		Местоположение, наименование населенного пункта, адрес (при наличии)	Функциональная зона	Наличие зоны с особыми условиями	
		Единица измерения	Количественный показатель			Вид зоны	Количественный показатель
1.	**Детские дошкольные учреждения**						
1.1	новое строительство, всего, в том числе:	Объект\ кол. мест	**1/70**				
1.1.1	Детский сад	-«-	1/70	с. Кадниково	Зона общеобразовательных организаций		
1.2	реконструкция, всего, в том числе:	Объект\ кол. мест					
2.	**Общеобразовательные учреждения**						
2.1	новое строительство, всего, в том числе:	Объект/ кол. мест					
2.2	реконструкция,	Объект/					

N п\п	Наименование объекта	Характеристика объекта		Местоположение, наименование населенного пункта, адрес (при наличии)	Функциональная зона	Наличие зоны с особыми условиями	
		Единица измерения	Количественный показатель			Вид зоны	Количественный показатель
	всего, в том числе:	кол. мест					
3.	**Учреждения дополнительного образования**						
3.1	новое строительство, всего, в том числе:	Объект\ кол. мест					
3.2	реконструкция, всего, в том числе:	Объект/ кол. мест					

Объекты обслуживания населения в сфере культуры

Таблица 1.5.31

N п\п	Наименование объекта	Характеристика объекта		Местоположение, наименование населенного пункта, адрес (при наличии)	Функциональная зона	Наличие зоны с особыми условиями	
		Единица измерения	Количественный показатель			Вид зоны	Количественный показатель
1.	**Объекты культуры**						
1.1	новое строительство, всего, в том числе:	Объект/ кол-во мест	**1/112**				
1.1.1	Учреждение культуры клубного типа	-«-	1/112	с. Кадниково	Зона делового, общественного и коммерческого		

N п\п	Наименование объекта	Характеристика объекта		Местоположение, наименование населенного пункта, адрес (при наличии)	Функциональная зона	Наличие зоны с особыми условиями	
		Единица измерения	Количественный показатель			Вид зоны	Количественный показатель
					назначения		
1.2	реконструкция, всего, в том числе:	Объект/ кол-во мест					
2.	**Библиотеки**						
2.1	новое строительство, всего, в том числе:	Объект					
2.2	реконструкция, всего, в том числе:	Объект					
3.	**Зрелищные организации**						
3.1	новое строительство, всего, в том числе:	Объект					
3.2	реконструкция, всего, в том числе:	Объект					
4.	**Общественные пространства**						
4.1	новое строительство,	Объект					

N п\п	Наименование объекта	Характеристика объекта		Местоположение, наименование населенного пункта, адрес (при наличии)	Функциональная зона	Наличие зоны с особыми условиями	
		Единица измерения	Количественный показатель			Вид зоны	Количественный показатель
	всего, в том числе:						
4.2	реконструкция, всего, в том числе:	Объект					

31.2. Сведения об объектах федерального значения (за исключением линейных), планируемых к строительству и реконструкции на территории села Кадниково

На территории села Кадниково отсутствуют объекты федерального значения (за исключением линейных), планируемые к строительству и реконструкции.

31.3. Сведения об объектах регионального значения (за исключением линейных), планируемых к строительству и реконструкции на территории села Кадниково

Сведения о видах, назначении и наименованиях планируемых для размещения и реконструкции объектов регионального значения (за исключением линейных), их основные характеристики приведены в таблицах 3.1.31-3.3.31. Местоположение объектов указано на карте 2 «Функциональное зонирование территории Сысертского городского округа».

Объекты транспортной инфраструктуры

Таблица 3.1.31

N п\п	Наименование объекта	Характеристика объекта		Местоположение, функциональная зона	Наличие зоны с особыми условиями	
		Единица измерения	Количественный показатель		Вид зоны	Количественный показатель
1.	**Искусственные дорожные сооружения**					
1.1	новое строительство, всего, в том числе:	объект				
1.2	реконструкция, всего, в том числе:	объект				

Объекты здравоохранения

Таблица 3.2.31

N п\п	Наименование объекта	Характеристика объекта		Местоположение, наименование населенного пункта, адрес (при наличии)	Функциональная зона	Наличие зоны с особыми условиями	
		Единица измерения	Количественный показатель			Вид зоны	Количественный показатель
1.	**Амбулаторно-поликлинические учреждения**						
1.1	новое строительство, всего, в том числе:	объект/ посещений в смену	**1/-**				
1.1.2	Общая врачебная практика (СТП СО 1.5.75)	- « -	1/-	с. Кадниково	Зона объектов здравоохранения		
1.2	реконструкция,	объект/					

N п\п	Наименование объекта	Характеристика объекта		Местоположение, наименование населенного пункта, адрес (при наличии)	Функциональная зона	Наличие зоны с особыми условиями	
		Единица измерения	Количественный показатель			Вид зоны	Количественный показатель
	всего, в том числе:	посещений в смену					

Объекты электро- газо- тепло- и водоснабжения населения, объекты водоотведения

Таблица 3.3.31

N п\п	Наименование объекта	Характеристика объекта		Местоположение, наименование населенного пункта, адрес (при наличии)	Функциональная зона	Наличие зоны с особыми условиями	
		Единица измерения	Количественный показатель			Вид зоны	Количественный показатель
1.	**Объекты газоснабжения**						
1.1	новое строительство, всего, в том числе:	объект					
1.2	реконструкция, всего, в том числе:	объект					

31.4. Сведения о функциональных зонах, установленных на территории села Кадниково

Параметры функциональных зон, а также сведения о планируемых для размещения и реконструкции в них объектах федерального, регионального и местного значения, за исключением линейных объектов, представлены в таблице 4.1.31.

Параметры функциональных зон села Кадниково

Таблица 4.1.31

	Код зоны*	Наименование зоны	Площадь (га)	Объекты		
				Местного значения	Регионального значения	Федерального значения
1	701010101	Зона застройки индивидуальными жилыми домами	**254,37**			
2	701010102	Зона застройки малоэтажными жилыми домами (до 4 этажей, включая мансардный)				
3	701010103	Зона застройки среднеэтажными жилыми домами (от 5 до 8 этажей, включая мансардный)				
4	701010104	Зона застройки многоэтажными жилыми домами (9 этажей и более)				
5	701010200	Зона смешанной и общественно-деловой застройки	**10,52**			
6	701010301	Многофункциональная общественно-деловая зона***, в том числе подтипы:***	**9,55**	Таб. 1.5.31		
		Зона делового, общественного и коммерческого назначения	8,91	Таб. 1.5.31		
		Зона объектов торговли	0,64			
		Зона объектов коммунально-бытового назначения				
7	701010302	Зона специализированной	**1,85**	Таб. 1.4.31	Таб. 3.2.31	

	Код зоны*	Наименование зоны	Площадь (га)	Объекты		
				Местного значения	Регионального значения	Федерального значения
		общественной застройки, ***в том числе подтипы:***				
		Зона объектов здравоохранения	0,10		Таб. 3.2.31	
		Зона объектов физической культуры и массового спорта				
		Зона общеобразовательных организаций	1,75	Таб. 1.4.31		
		Зона объектов, реализующих программы профессионального и высшего образования				
		Зона объектов культуры и искусства				
		Зона культовых зданий и сооружений				
8	701010401	Производственная зона				
9	701010402	Коммунально-складская зона				
10	701010404	Зона инженерной инфраструктуры, ***в том числе подтипы:***	**0,16**			
		Зона инженерной инфраструктуры иных видов				
		Зона объектов водоотведения	0,05			
		Зона объектов водоснабжения	0,11			
11	701010405	Зона транспортной инфраструктуры, ***в том числе подтипы:***	**72,75**			
		Зона объектов железнодорожного				

	Код зоны*	Наименование зоны	Площадь (га)	Объекты		
				Местного значения	Регионального значения	Федерального значения
		транспорта				
		Зона транспортной инфраструктуры иных видов				
		Зона улично-дорожной сети	72,75			
12	701010501	Зона сельскохозяйственных угодий				
13	701010503	Производственная зона сельскохозяйственных предприятий	**1,29**			
14	701010504	Иные зоны сельскохозяйственного назначения, ***в том числе подтипы:***	**0,18**			
		Зона для ведения личного подсобного хозяйства	0,18			
15	701010601	Зона озелененных территорий общего пользования (лесопарки, парки, сады, скверы, бульвары, городские леса)	**44,54**			
16	701010602	Зона отдыха, ***в том числе подтипы:***	**38,91**			
		Зона иных объектов отдыха и туризма	38,91			
17	701010701	Зона кладбищ				
18	701010703	Зона озеленения территорий специального назначения	**0,39**			
19	701010900	Зоны акваторий	**18,7**			

ТЕХНИКО-ЭКОНОМИЧЕСКИЕ ПОКАЗАТЕЛИ НАСЕЛЕННОГО ПУНКТА СЕЛО КАШИНО

Наименование населенного пункта: **село Кашино**

Площадь территории – **787,2765 га**

32.1. Сведения о видах, назначении и наименованиях планируемых для размещения объектов местного значения на территории села Кашино

Сведения о видах, назначении и наименованиях планируемых для размещения объектов местного значения, их основные характеристики приведены в таблицах 1.1.32-1.5.32 Местоположение объектов указано на карте 2 «Объекты местного значения, размещаемые на территории Сысертского городского округа».

Объекты электро- газо- тепло- и водоснабжения населения, объекты водоотведения

Таблица 1.1.32

N п\п	Вид объекта\ наименование объекта	Характеристика объекта		Местоположение, наименование населенного пункта, адрес (при наличии)	Функциональная зона/ подтип зоны	Наличие зоны с особыми условиями	
		Единица измерения	Количественный показатель			Вид зоны	Количественный показатель
1.	**Водозаборные сооружения**						
1.1	новое строительство, всего, в том числе:	объект					
1.2	реконструкция, всего, в том числе:	объект					

N п\п	Вид объекта\ наименование объекта	Характеристика объекта		Местоположение, наименование населенного пункта, адрес (при наличии)	Функциональная зона/ подтип зоны	Наличие зоны с особыми условиями	
		Единица измерения	Количественный показатель			Вид зоны	Количественный показатель
2.	**Насосные станции**						
2.1	новое строительство, всего, в том числе:	объект					
2.2	реконструкция, всего, в том числе:	объект					
3.	**Сети водоснабжения**						
3.1	новое строительство, всего, в том числе:	км					
3.2	реконструкция, всего, в том числе:	км	0				
4.	**Очистные сооружения сточных вод**						
4.1	новое строительство, всего, в том числе:	объект					
4.2	реконструкция, всего, в том числе:	объект					

N п\п	Вид объекта\ наименование объекта	Характеристика объекта		Местоположение, наименование населенного пункта, адрес (при наличии)	Функциональная зона/ подтип зоны	Наличие зоны с особыми условиями	
		Единица измерения	Количественный показатель			Вид зоны	Количественный показатель
5.	**Канализационные насосные станции и колодцы гашения напора**						
5.1	новое строительство, всего, в том числе:	объект					
5.2	Реконструкция, всего, в том числе:	объект					
6.	**Сети водоотведения**						
6.1	новое строительство, всего, в том числе:	км					
6.2	Реконструкция, всего, в том числе:	км					
7.	**Теплопроводы распределительные**						
7.1	новое строительство, всего, в том числе:	км					

N п\п	Вид объекта\ наименование объекта	Характеристика объекта		Местоположение, наименование населенного пункта, адрес (при наличии)	Функциональная зона/ подтип зоны	Наличие зоны с особыми условиями	
		Единица измерения	Количественный показатель			Вид зоны	Количественный показатель
7.2	реконструкция, всего, в том числе:	км					
8.	**Котельные**						
8.1	новое строительство, всего, в том числе:	Объект/ Гкал/час					
8.2	реконструкция	Объект/ Гкал/час	**1**				
8.2.1	Котельная	- « -	1	с. Кашино	Зона объектов теплоснабжения		
9.	**Электроподстанции**						
9.1	новое строительство (всего), в том числе:	объект					
9.2	реконструкция	объект					
10.	**Линии электропередач**						
10.1	новое строительство (всего), в том числе:	км					

N п\п	Вид объекта\ наименование объекта	Характеристика объекта		Местоположение, наименование населенного пункта, адрес (при наличии)	Функциональная зона/ подтип зоны	Наличие зоны с особыми условиями	
		Единица измерения	Количественный показатель			Вид зоны	Количественный показатель
10.2	реконструкция, всего, в том числе:	км					

Улично-дорожная сеть, объекты транспортной инфраструктуры

Таблица 1.2.32

N п\п	Наименование объекта	Характеристика объекта		Местоположение, наименование населенного пункта, адрес (при наличии)	Функциональная зона	Наличие зоны с особыми условиями	
		Единица измерения	Количественный показатель			Вид зоны	Количественный показатель
1.	**Улично-дорожная сеть**						
1.1	новое строительство, всего, в том числе:	км					
1.2	реконструкция, всего, в том числе:	км	**0,792**				
1.2.1	Улицы и проезды	- « -	0,792	с. Кашино	Зона улично-дорожной сети	-	-
2.	**Искусственные дорожные сооружения**						
2.1	новое строительство, всего, в том числе:	объект					

N п\п	Наименование объекта	Характеристика объекта		Местоположение, наименование населенного пункта, адрес (при наличии)	Функциональная зона	Наличие зоны с особыми условиями	
		Единица измерения	Количественный показатель			Вид зоны	Количественный показатель
2.2	реконструкция, всего, в том числе:	объект	**2**				
2.2.1	Мосты автомобильные	- « -	2	с. Кашино	Зоны акваторий/ Зона транспортной инфраструктуры		
3.	**Остановочные пункты**						
3.1	новое строительство, всего, в том числе:	объект					
3.2	реконструкция, всего, в том числе:	объект					

Объекты физической культуры и массового спорта

Таблица 1.3.32

N п\п	Наименование объекта	Характеристика объекта		Местоположение, наименование населенного пункта, адрес (при наличии)	Функциональная зона	Наличие зоны с особыми условиями	
		Единица измерения	Количественный показатель			Вид зоны	Количественный показатель
1.	**Спортивные залы, стадионы**						
1.1	новое строительство, всего, в том числе:	Объект					
1.2	реконструкция, всего, в том числе:	$м^2$					

Объекты образования

Таблица 1.4.32

N п\п	Наименование объекта	Характеристика объекта		Местоположение, наименование населенного пункта, адрес (при наличии)	Функциональная зона	Наличие зоны с особыми условиями	
		Единица измерения	Количественный показатель			Вид зоны	Количественный показатель
1.	**Детские дошкольные учреждения**						
1.1	новое строительство, всего, в том числе:	Объект\ кол. мест	**1\275**				
1.1.1	Детские дошкольные учреждения	- « -	1\275	с. Кашино, коттеджный поселок "Николин Ключ"	Зона дошкольных образовательных организаций	-	-
1.2	реконструкция,	Объект\					

N п\п	Наименование объекта	Характеристика объекта		Местоположение, наименование населенного пункта, адрес (при наличии)	Функциональная зона	Наличие зоны с особыми условиями	
		Единица измерения	Количественный показатель			Вид зоны	Количественный показатель
	всего, в том числе:	кол. мест					
2.	**Общеобразовательные учреждения**						
2.1	новое строительство, всего, в том числе:	Объект/ кол. мест	**2/750**				
2.1.1	Общеобразовательная школа	- « -	1/350	Южная часть с. Кашино	Зона делового, общественного и коммерческого назначения	-	-
2.1.2	Начальная школа	- « -	1/400			-	-
2.2	реконструкция, всего, в том числе:	Объект/ кол. мест					
3.	**Учреждения дополнительного образования**						
3.1	новое строительство, всего, в том числе:	Объект\ кол. мест					
3.2	реконструкция, всего, в том числе:	Объект\ кол. мест					

Объекты обслуживания населения в сфере культуры

Таблица 1.5.32

N п\п	Наименование объекта	Характеристика объекта		Местоположение, наименование населенного пункта, адрес (при наличии)	Функциональная зона	Наличие зоны с особыми условиями	
		Единица измерения	Количественный показатель			Вид зоны	Количественный показатель
1.	**Объекты культуры**						
1.1	новое строительство, всего, в том числе:	Объект/ кол-во мест					
1.2	реконструкция, всего, в том числе:	Объект/ кол-во мест					
2.	**Библиотеки**						
2.1	новое строительство, всего, в том числе:	Объект					
2.2	реконструкция, всего, в том числе:	Объект					
3.	**Зрелищные организации**						
3.1	новое строительство, всего, в том числе:	Объект					

N п\п	Наименование объекта	Характеристика объекта		Местоположение, наименование населенного пункта, адрес (при наличии)	Функциональная зона	Наличие зоны с особыми условиями	
		Единица измерения	Количественный показатель			Вид зоны	Количественный показатель
3.2	реконструкция, всего, в том числе:	Объект					
4.	**Общественные пространства**						
4.1	новое строительство, всего, в том числе:	Объект					
4.2	реконструкция, всего, в том числе:	Объект					

32.2. Сведения об объектах федерального значения (за исключением линейных), планируемых к строительству и реконструкции на территории села Кашино

На территории села Кашино отсутствуют объекты федерального значения (за исключением линейных), планируемые к строительству и реконструкции.

32.3. Сведения об объектах регионального значения (за исключением линейных), планируемых к строительству и реконструкции на территории села Кашино

Сведения о видах, назначении и наименованиях планируемых для размещения объектов регионального значения (за исключением линейных), их основные характеристики приведены в таблицах 3.1.32-3.5.32. Местоположение объектов указано на карте 2 «Функциональное зонирование территории Сысертского городского округа».

Объекты транспортной инфраструктуры

Таблица 3.1.32

N п\п	Наименование объекта	Характеристика объекта		Местоположение, функциональная зона	Наличие зоны с особыми условиями	
		Единица измерения	Количественный показатель		Вид зоны	Количественный показатель
1.	**Искусственные дорожные сооружения**					
1.1	новое строительство, всего, в том числе:	объект				
1.2	реконструкция, всего, в том числе:	объект				

Объекты здравоохранения

Таблица 3.2.32

N п\п	Наименование объекта	Характеристика объекта		Местоположение, наименование населенного пункта, адрес (при наличии)	Функциональная зона	Наличие зоны с особыми условиями	
		Единица измерения	Количественный показатель			Вид зоны	Количественный показатель
1.	**Амбулаторно-поликлинические учреждения**						
1.1	новое строительство, всего, в том числе:	объект/ посещений в смену	**1/193**				
1.1.1	Амбулаторно-поликлиническое учреждение	- « -	1/193	с. Кашино	Зона делового, общественного и коммерческого назначения	-	-

N п\п	Наименование объекта	Характеристика объекта		Местоположение, наименование населенного пункта, адрес (при наличии)	Функциональная зона	Наличие зоны с особыми условиями	
		Единица измерения	Количественный показатель			Вид зоны	Количественный показатель
1.2	реконструкция, всего, в том числе:	объект/ посещений в смену					

Объекты физической культуры и массового спорта

Таблица 3.3.32

N п\п	Наименование объекта	Характеристика объекта		Местоположение, наименование населенного пункта, адрес (при наличии)	Функциональная зона	Наличие зоны с особыми условиями	
		Единица измерения	Количественный показатель			Вид зоны	Количественный показатель
1.	**Спортивные залы, стадионы**						
1.1	новое строительство, всего, в том числе:	Объект	**1**				
1.1.1	Теннисный центр со вспомогательной инфраструктурой	- « -	1	Северная часть с. Кашино	Зона объектов физической культуры и массового спорта	-	-
1.2	реконструкция, всего, в том числе:	$м^2$					

Объекты электро- газо- тепло- и водоснабжения населения, объекты водоотведения

Таблица 3.4.32

N п\п	Наименование объекта	Характеристика объекта		Местоположение, наименование населенного пункта, адрес (при наличии)	Функциональная зона	Наличие зоны с особыми условиями	
		Единица измерения	Количественный показатель			Вид зоны	Количественный показатель
1.	**Объекты газоснабжения**						
1.1	новое строительство, всего, в том числе:	объект					
1.2	реконструкция, всего, в том числе:	объект					

Объекты образования

Таблица 3.5.32

N п\п	Наименование объекта	Характеристика объекта		Местоположение, наименование населенного пункта, адрес (при наличии)	Функциональная зона	Наличие зоны с особыми условиями	
		Единица измерения	Количественный показатель			Вид зоны	Количественный показатель
1.	**Образовательные учреждения**						
1.1	новое строительство, всего, в том числе:	Объект/ кол. мест	**1**				
1.1.1	Строительство комплекса «Университетский» (в рамках частного партнерства) (СТП СО 1.2.13)	-«-	1	с. Кашино	Зона специализированной общественной застройки иных видов		

N п\п	Наименование объекта	Характеристика объекта		Местоположение, наименование населенного пункта, адрес (при наличии)	Функциональная зона	Наличие зоны с особыми условиями	
		Единица измерения	Количественный показатель			Вид зоны	Количественный показатель
1.2	реконструкция, всего, в том числе:	Объект/ кол. мест					

Примечание: * – указан параметр, необходимый для увеличения мощности.

32.4. Сведения о функциональных зонах, установленных на территории села Кашино

Параметры функциональных зон, а также сведения о планируемых для размещения в них объектах федерального, регионального и местного значения, за исключением линейных объектов, представлены в таблице 4.1.32.

Параметры функциональных зон села Кашино

Таблица 4.1.32

№ п/п	Код зоны*	Наименование зоны	Площадь (га)	Объекты		
				Местного значения	Регионального значения	Федерального значения
1	701010101	Зона застройки индивидуальными жилыми домами	**283,04**			
2	701010102	Зона застройки малоэтажными жилыми домами (до 4 этажей, включая мансардный)	**21,10**			
3	701010103	Зона застройки среднеэтажными жилыми домами (от 5 до 8 этажей, включая мансардный)				
4	701010104	Зона застройки многоэтажными жилыми домами (9 этажей и более)				
5	701010200	Зона смешанной и общественно-деловой застройки	**54,92**			
6	701010301	Многофункциональная общественно-деловая зона***, в том числе подтипы:***	**29,47**	Таб. 1.4.32	Таб. 3.2.32	
		Зона делового, общественного и коммерческого назначения	28,93		Таб. 3.2.32	
		Зона обслуживания объектов, необходимых для осуществления производственной и предпринимательской деятельности				
		Зона объектов торговли	0,54			
		Зона общегородского центра				
7	701010302	Зона специализированной	**113,30**	Таб. 1.4.32	Таб. 3.3.32, Таб. 3.5.32	

№ п/п	Код зоны*	Наименование зоны	Площадь (га)	Объекты		
				Местного значения	Регионального значения	Федерального значения
		общественной застройки, ***в том числе подтипы:***				
		Зона объектов здравоохранения				
		Зона объектов физической культуры и массового спорта	98,13		Таб. 3.3.32	
		Зона дошкольных образовательных организаций	4,07	Таб. 1.4.32		
		Зона общеобразовательных организаций	1,88			
		Зона объектов, реализующих программы профессионального и высшего образования				
		Зона специализированной общественной застройки иных видов	8,19	Таб. 1.4.32	Таб. 3.5.32	
		Зона культовых зданий и сооружений	1,03			
8	701010402	Коммунально-складская зона	**5,08**			
9	701010404	Зона инженерной инфраструктуры, ***в том числе подтипы:***	**4,75**	Таб. 1.1.32		
		Зона объектов водоснабжения	1,94			
		Зона объектов электроснабжения	0,15			
		Зона объектов водоотведения	0,35			
		Зона объектов газоснабжения	0,05			
		Зона объектов связи	0,01			
		Зона объектов теплоснабжения	0,12	Таб. 1.1.32		
		Зона инженерной	2,13			

№ п/п	Код зоны*	Наименование зоны	Площадь (га)	Объекты		
				Местного значения	Регионального значения	Федерального значения
		инфраструктуры иных видов				
10	701010405	Зона транспортной инфраструктуры, ***в том числе подтипы:***	**143,58**	Таб. 1.2.32		
		Зона объектов автомобильного транспорта				
		Зона транспортной инфраструктуры иных видов	5,96			
		Зона улично-дорожной сети	137,62	Таб. 1.2.32		
11	701010501	Зона сельскохозяйственных угодий				
12	701010502	Зона садоводческих, огороднических или дачных некоммерческих объединений граждан	**56,09**			
13	701010504	Иные зоны сельскохозяйственного назначения, ***в том числе подтипы:***				
		Зона для ведения крестьянского фермерского хозяйства				
14	701010601	Зона озелененных территорий общего пользования (лесопарки, парки, сады, скверы, бульвары, городские леса)	**55,92**			
15	701010602	Зона отдыха, ***в том числе подтипы:***	**1,32**			
		Зона иных объектов отдыха и туризма	1,32			
16	701010701	Зона кладбищ				
17	701010703	Зона озеленения территорий специального назначения	**5,20**			
18	701010900	Зоны акваторий	**13,51**	Таб. 1.2.32		

Приложение № 33
к книге 1. Положения о территориальном планировании
Сысертского городского округа

ТЕХНИКО-ЭКОНОМИЧЕСКИЕ ПОКАЗАТЕЛИ
НАСЕЛЕННОГО ПУНКТА СЕЛО НИКОЛЬСКОЕ

Наименование населенного пункта: **село Никольское**

Площадь территории – **426,6806 га**

33.1. Сведения о видах, назначении и наименованиях планируемых для размещения объектов местного значения на территории села Никольское

Сведения о видах, назначении и наименованиях планируемых для размещения и реконструкции объектов местного значения, их основные характеристики приведены в таблицах 1.1.33-1.5.33. Местоположение объектов указано на карте 2 «Объекты местного значения, размещаемые на территории Сысертского городского округа».

Объекты электро- газо- тепло- и водоснабжения населения, объекты водоотведения

Таблица 1.1.33

N п\п	Вид объекта\ наименование объекта	Характеристика объекта		Местоположение, наименование населенного пункта, адрес (при наличии)	Функциональная зона/ подтип зоны	Наличие зоны с особыми условиями	
		Единица измерения	Количественный показатель			Вид зоны	Количественный показатель
1.	**Водозаборные сооружения**						
1.1	новое строительство, всего, в том числе:	объект					
1.2	реконструкция, всего, в том числе:	объект					

N п\п	Вид объекта\ наименование объекта	Характеристика объекта		Местоположение, наименование населенного пункта, адрес (при наличии)	Функциональная зона/ подтип зоны	Наличие зоны с особыми условиями	
		Единица измерения	Количественный показатель			Вид зоны	Количественный показатель
2.	**Насосные станции**						
2.1	новое строительство, всего, в том числе:	объект					
2.2	реконструкция, всего, в том числе:	объект					
3.	**Сети водоснабжения**						
3.1	новое строительство, всего, в том числе:	км					
3.2	реконструкция, всего, в том числе:	км					
4.	**Очистные сооружения сточных вод**						
4.1	новое строительство, всего, в том числе:	объект	**1**				
4.1.1	КОС	- « -	1	восточная окраина с. Никольское	Зона объектов водоотведения	СЗЗ	100 м
4.2	реконструкция, всего, в том числе:	объект					

N п\п	Вид объекта\ наименование объекта	Характеристика объекта		Местоположение, наименование населенного пункта, адрес (при наличии)	Функциональная зона/ подтип зоны	Наличие зоны с особыми условиями	
		Единица измерения	Количественный показатель			Вид зоны	Количественный показатель
5.	**Канализационные насосные станции и колодцы гашения напора**						
5.1	новое строительство, всего, в том числе:	объект					
5.2	реконструкция, всего, в том числе:	объект					
6.	**Сети водоотведения**						
6.1	новое строительство, всего, в том числе:	км	**0,427**				
6.1.1	Канализация самотечная	- « -	0,427	с. Никольское			
6.2	реконструкция, всего, в том числе:	км					
7.	**Теплопроводы распределительные**						
7.1	новое строительство, всего, в том числе:	км					
7.2	реконструкция,	км					

N п\п	Вид объекта\ наименование объекта	Характеристика объекта		Местоположение, наименование населенного пункта, адрес (при наличии)	Функциональная зона/ подтип зоны	Наличие зоны с особыми условиями	
		Единица измерения	Количественный показатель			Вид зоны	Количественный показатель
	всего, в том числе:						
8.	**Котельные**						
8.1	новое строительство, всего, в том числе:	Объект/ МВт	**1**				
8.1.1	Котельная с. Никольское	- « -	1	с. Никольское	Зона смешанной и общественно-деловой застройки	С33	по расчету
8.2	реконструкция, всего, в том числе:	Объект/ Гкал/час	**1**				
8.2.1	Котельная с. Никольское	- « -	1	с. Никольское	Зона делового, общественного и коммерческого назначения		
9.	**Электроподстанции**						
9.1	новое строительство (всего), в том числе:	объект					
9.2	реконструкция, всего, в том числе:	объект					
10.	**Линии электропередач**						

N п\п	Вид объекта\ наименование объекта	Характеристика объекта		Местоположение, наименование населенного пункта, адрес (при наличии)	Функциональная зона/ подтип зоны	Наличие зоны с особыми условиями	
		Единица измерения	Количественный показатель			Вид зоны	Количественный показатель
10.1	новое строительство (всего), в том числе:	км					
10.2	реконструкция, всего, в том числе:	км					
11.	**Газопроводы распределительные**						
11.1	новое строительство (всего), в том числе:	км	**0,8694**				
11.1.1	Газопровод высокого давления II категории (газоснабжение ул. Ленина, ул. 1 Мая, ул. Чапаева с. Никольское)	- « -	0,245	с. Никольское, ул. Чапаева		СЗЗ Охранная зона	7 м 2 м
11.1.2	Газопровод высокого давления II категории (газоснабжение ул. 1 Мая, ул. Октябрьской с. Никольское)	- « -	0,617	с. Никольское, ул. 1 Мая, ул. Октябрьская		СЗЗ Охранная зона	7 м 2 м
11.1.3	Газопровод высокого давления II категории (газоснабжение ул. Фролова, ул. Свободы с. Никольское)	- « -	0,0074	с. Никольское, ул. Свободы		СЗЗ Охранная зона	7 м 2 м

N п\п	Вид объекта\ наименование объекта	Характеристика объекта		Местоположение, наименование населенного пункта, адрес (при наличии)	Функциональная зона/ подтип зоны	Наличие зоны с особыми условиями	
		Единица измерения	Количественный показатель			Вид зоны	Количественный показатель
11.2	реконструкция, всего, в том числе:	км					
12.	**Пункты редуцирования газа**						
12.1	новое строительство (всего), в том числе:	объект	**3**				
12.1.1	ПРГ (газоснабжение ул. Ленина, ул. 1 Мая, ул. Чапаева с. Никольское)	- « -	1	с. Никольское, ул. Чапаева, Зона объектов газоснабжения		СЗЗ Охранная зона	10 м 10 м
12.1.2	ПРГ (газоснабжение ул. Ленина, ул. 1 Мая, ул. Чапаева с. Никольское)	- « -	1	с. Никольское, ул. 1 Мая, Зона объектов газоснабжения		СЗЗ Охранная зона	10 м 10 м
12.1.3	ПРГ (газоснабжение ул. Фролова, ул. Свободы с. Никольское)	- « -	1	с. Никольское, ул. Свободы, Зона объектов газоснабжения		СЗЗ Охранная зона	10 м 10 м
12.2	реконструкция, всего, в том числе:	объект					

Улично-дорожная сеть, объекты транспортной инфраструктуры

Таблица 1.2.33

N п\п	Наименование объекта	Характеристика объекта		Местоположение, наименование населенного пункта, адрес (при наличии)	Функциональная зона	Наличие зоны с особыми условиями	
		Единица измерения	Количественный показатель			Вид зоны	Количественный показатель
1.	**Улично-дорожная сеть**						
1.1	новое строительство, всего, в том числе:	км					
1.2	реконструкция, всего, в том числе:	км					
2.	**Искусственные дорожные сооружения**						
2.1	новое строительство, всего, в том числе:	объект					
2.2	реконструкция, всего, в том числе:	объект					
3.	**Остановочные пункты**						
3.1	новое строительство, всего, в том числе:	объект					

N п\п	Наименование объекта	Характеристика объекта		Местоположение, наименование населенного пункта, адрес (при наличии)	Функциональная зона	Наличие зоны с особыми условиями	
		Единица измерения	Количественный показатель			Вид зоны	Количественный показатель
3.2	реконструкция, всего, в том числе:	объект					

Объекты физической культуры и массового спорта

Таблица 1.3.33

N п\п	Наименование объекта	Характеристика объекта		Местоположение, наименование населенного пункта, адрес (при наличии)	Функциональная зона	Наличие зоны с особыми условиями	
		Единица измерения	Количественный показатель			Вид зоны	Количественный показатель
1.	**Спортивные залы, стадионы**						
1.1	новое строительство, всего, в том числе:	Объект					
1.2	реконструкция, всего, в том числе:	$м^2$					

Объекты образования

Таблица 1.4.33

N п\п	Наименование объекта	Характеристика объекта		Местоположение, наименование населенного пункта, адрес (при наличии)	Функциональная зона	Наличие зоны с особыми условиями	
		Единица измерения	Количественный показатель			Вид зоны	Количественный показатель
1.	**Детские дошкольные учреждения**						
1.1	новое строительство, всего, в том числе:	Объект\ кол. мест					
1.2	реконструкция, всего, в том числе:	Объект\ кол. мест					
2.	**Общеобразовательные учреждения**						
2.1	новое строительство, всего, в том числе:	Объект/ кол. мест					
2.2	реконструкция, всего, в том числе:	Объект/ кол. мест					
3.	**Учреждения дополнительного образования**						
3.1	новое строительство, всего, в том числе:	Объект\ кол. мест					
3.2	реконструкция,	Объект/					

N п\п	Наименование объекта	Характеристика объекта		Местоположение, наименование населенного пункта, адрес (при наличии)	Функциональная зона	Наличие зоны с особыми условиями	
		Единица измерения	Количественный показатель			Вид зоны	Количественный показатель
	всего, в том числе:	кол. мест					

Объекты обслуживания населения в сфере культуры

Таблица 1.5.33

N п\п	Наименование объекта	Характеристика объекта		Местоположение, наименование населенного пункта, адрес (при наличии)	Функциональная зона	Наличие зоны с особыми условиями	
		Единица измерения	Количественный показатель			Вид зоны	Количественный показатель
1.	**Объекты культуры**						
1.1	новое строительство, всего, в том числе:	Объект/ кол-во мест					
1.2	реконструкция, всего, в том числе:	Объект/ кол-во мест					
2.	**Библиотеки**						
2.1	новое строительство, всего, в том числе:	Объект					
2.2	реконструкция,	Объект					

N п\п	Наименование объекта	Характеристика объекта		Местоположение, наименование населенного пункта, адрес (при наличии)	Функциональная зона	Наличие зоны с особыми условиями	
		Единица измерения	Количественный показатель			Вид зоны	Количественный показатель
	всего, в том числе:						
3.	**Зрелищные организации**						
3.1	новое строительство, всего, в том числе:	Объект					
3.2	реконструкция, всего, в том числе:	Объект					
4.	**Общественные пространства**						
4.1	новое строительство, всего, в том числе:	Объект					
4.2	реконструкция, всего, в том числе:	Объект					

33.2. Сведения об объектах федерального значения (за исключением линейных), планируемых к строительству и реконструкции на территории села Никольское

На территории села Никольское отсутствуют объекты федерального значения (за исключением линейных), планируемые к строительству и реконструкции.

33.3. Сведения об объектах регионального значения (за исключением линейных), планируемых к строительству и реконструкции на территории села Никольское

Сведения о видах, назначении и наименованиях планируемых для размещения и реконструкции объектов регионального значения (за исключением линейных), их основные характеристики приведены в таблице 3.1.33. Местоположение объектов указано на карте 2 «Функциональное зонирование территории Сысертского городского округа».

Объекты здравоохранения

Таблица 3.1.33

N п\п	Наименование объекта	Характеристика объекта		Местоположение, наименование населенного пункта, адрес (при наличии)	Функциональная зона	Наличие зоны с особыми условиями	
		Единица измерения	Количественный показатель			Вид зоны	Количественный показатель
1.	**Амбулаторно-поликлинические учреждения**						
1.1	новое строительство, всего, в том числе:	объект/ посещений в смену	**1/50**				
1.1.1	Общая врачебная практика (СТП СО 1.5.139)	-«-	1/50	с. Никольское	Зона смешанной и общественно-деловой застройки		
1.2	реконструкция, всего, в том числе:	объект/ посещений в смену					

33.4. Сведения о функциональных зонах, установленных на территории села Никольское

Параметры функциональных зон, а также сведения о планируемых для размещения и реконструкции в них объектах федерального, регионального и местного значения, за исключением линейных объектов, представлены в таблице 4.1.33.

Параметры функциональных зон села Никольское

Таблица 4.1.33

	Код зоны*	Наименование зоны	Площадь (га)	Объекты		
				Местного значения	Регионального значения	Федерального значения
1	701010101	Зона застройки индивидуальными жилыми домами	**161,09**			
2	701010102	Зона застройки малоэтажными жилыми домами (до 4 этажей, включая мансардный)	**2,66**			
3	701010103	Зона застройки среднеэтажными жилыми домами (от 5 до 8 этажей, включая мансардный)				
4	701010104	Зона застройки многоэтажными жилыми домами (9 этажей и более)				
5	701010200	Зона смешанной и общественно-деловой застройки	**1,13**	Таб. 1.1.33	Таб. 3.1.33	
6	701010301	Многофункциональная общественно-деловая зона***, в том числе подтипы:***	**5,23**	Таб. 1.1.33		
		Зона делового, общественного и коммерческого назначения	5,16	Таб. 1.1.33		
		Зона объектов торговли	0,07			
7	701010302	Зона специализированной общественной застройки, ***в том числе подтипы:***	**4,62**			

	Код зоны*	Наименование зоны	Площадь (га)	Объекты		
				Местного значения	Регионального значения	Федерального значения
		Зона объектов здравоохранения	3,83			
		Зона объектов физической культуры и массового спорта				
		Зона дошкольных образовательных организаций	0,76			
		Зона общеобразовательных организаций				
		Зона объектов, реализующих программы профессионального и высшего образования				
		Зона объектов культуры и искусства				
		Зона культовых зданий и сооружений				
		Зона специализированной общественной застройки иных видов	0,03			
8	701010401	Производственная зона	**2,40**			
9	701010402	Коммунально-складская зона				
10	701010404	Зона инженерной инфраструктуры, ***в том числе подтипы:***	**3,51**	Таб. 1.1.33		
		Зона объектов водоотведения	0,27	Таб. 1.1.33		
		Зона объектов теплоснабжения	0,31			
		Зона объектов газоснабжения	0,02	Таб. 1.1.33		
		Зона объектов связи	0,22			

	Код зоны*	Наименование зоны	Площадь (га)	Объекты		
				Местного значения	Регионального значения	Федерального значения
		Зона объектов водоснабжения	2,69			
		Зона инженерной инфраструктуры иных видов				
11	701010405	Зона транспортной инфраструктуры, ***в том числе подтипы:***	**52,87**	Таб. 1.1.33		
		Зона транспортной инфраструктуры иных видов				
		Зона улично-дорожной сети	52,87	Таб. 1.1.33		
12	701010501	Зона сельскохозяйственных угодий				
13	701010502	Зона садоводческих, огороднических или дачных некоммерческих объединений граждан				
14	701010503	Производственная зона сельскохозяйственных предприятий	**17,47**			
15	701010504	Иные зоны сельскохозяйственного назначения, ***в том числе подтипы:***	**0,30**			
		Зона для ведения крестьянского фермерского хозяйства	0,30			
		Зона для ведения личного подсобного хозяйства				
16	701010601	Зона озелененных территорий общего пользования (лесопарки, парки, сады, скверы, бульвары, городские леса)	**129,19**	Таб. 1.1.33		

	Код зоны*	Наименование зоны	Площадь (га)	Объекты		
				Местного значения	Регионального значения	Федерального значения
17	701010602	Зона отдыха, ***в том числе подтипы:***	**13,85**			
		Зона иных объектов отдыха и туризма	13,85			
18	701010701	Зона кладбищ				
19	701010702	Зона складирования и захоронения отходов				
20	701010703	Зона озеленения территорий специального назначения	**3,35**			
21	701010900	Зоны акваторий	**29,01**			

Приложение № 34
к книге 1. Положения о территориальном планировании
Сысертского городского округа

ТЕХНИКО-ЭКОНОМИЧЕСКИЕ ПОКАЗАТЕЛИ
НАСЕЛЕННОГО ПУНКТА СЕЛО НОВОИПАТОВО

Наименование населенного пункта: **село Новоипатово**

Площадь территории – **403,9263 га**

34.1. Сведения о видах, назначении и наименованиях планируемых для размещения объектов местного значения на территории села Новоипатово

Сведения о видах, назначении и наименованиях планируемых для размещения и реконструкции объектов местного значения, их основные характеристики приведены в таблицах 1.1.34-1.5.34. Местоположение объектов указано на карте 2 «Объекты местного значения, размещаемые на территории Сысертского городского округа».

Объекты электро- газо- тепло- и водоснабжения населения, объекты водоотведения

Таблица 1.1.34

N п\п	Вид объекта\ наименование объекта	Характеристика объекта		Местоположение, наименование населенного пункта, адрес (при наличии)	Функциональная зона/ подтип зоны	Наличие зоны с особыми условиями	
		Единица измерения	Количественный показатель			Вид зоны	Количественный показатель
1.	**Водозаборные сооружения**						
1.1	новое строительство, всего, в том числе:	объект					
1.2	реконструкция, всего, в том числе:	объект					

N п\п	Вид объекта\ наименование объекта	Характеристика объекта		Местоположение, наименование населенного пункта, адрес (при наличии)	Функциональная зона/ подтип зоны	Наличие зоны с особыми условиями	
		Единица измерения	Количественный показатель			Вид зоны	Количественный показатель
2.	**Насосные станции**						
2.1	новое строительство, всего, в том числе:	объект					
2.2	реконструкция, всего, в том числе:	объект					
3.	**Сети водоснабжения**						
3.1.	новое строительство, всего, в том числе:	км					
3.2.	реконструкция, всего, в том числе:	км					
4.	**Очистные сооружения сточных вод**						
4.1	новое строительство, всего, в том числе:	объект					
4.2	реконструкция, всего, в том числе:	объект					

N п\п	Вид объекта\ наименование объекта	Характеристика объекта		Местоположение, наименование населенного пункта, адрес (при наличии)	Функциональная зона/ подтип зоны	Наличие зоны с особыми условиями	
		Единица измерения	Количественный показатель			Вид зоны	Количественный показатель
5.	**Канализационные насосные станции и колодцы гашения напора**						
5.1	новое строительство, всего, в том числе:	объект					
5.2	реконструкция, всего, в том числе:	объект					
6.	**Сети водоотведения**						
6.1	новое строительство, всего, в том числе:	км					
6.2	реконструкция, всего, в том числе:	км					
7.	**Теплопроводы распределительные**						
7.1	новое строительство, всего, в том числе:	км					
7.2	реконструкция,	км					

N п\п	Вид объекта\ наименование объекта	Характеристика объекта		Местоположение, наименование населенного пункта, адрес (при наличии)	Функциональная зона/ подтип зоны	Наличие зоны с особыми условиями	
		Единица измерения	Количественный показатель			Вид зоны	Количественный показатель
	всего, в том числе:						
8.	**Котельные**						
8.1	новое строительство, всего, в том числе:	Объект/ Гкал/час					
8.2	реконструкция, всего, в том числе:	Объект/ Гкал/час					
9.	**Электроподстанции**						
9.1	новое строительство (всего), в том числе:	объект					
9.2	реконструкция, всего, в том числе:	объект					
10.	**Линии электропередач**						
10.1	новое строительство (всего), в том числе:	км					

N п\п	Вид объекта\ наименование объекта	Характеристика объекта		Местоположение, наименование населенного пункта, адрес (при наличии)	Функциональная зона/ подтип зоны	Наличие зоны с особыми условиями	
		Единица измерения	Количественный показатель			Вид зоны	Количественный показатель
10.2	реконструкция, всего, в том числе:	км					
11.	**Пункты редуцирования газа**						
11.1	новое строительство (всего), в том числе:	объект	**2**				
11.1.1	ПРГ (газоснабжение ул. Ленина с. Новоипатово)	- « -	1	с. Новоипатово, ул. Ленина, Зона объектов газоснабжения		СЗЗ Охранная зона	10 м 10 м
11.1.2	ПРГ (газоснабжение ул. 1 Мая с. Новоипатово)	- « -	1	с. Новоипатово, ул. 1 Мая, Зона объектов газоснабжения		СЗЗ Охранная зона	10 м 10 м
11.2	реконструкция, всего, в том числе:	объект					
12.	**Газопроводы распределительные**						
12.1	новое строительство (всего), в том числе:	км	**1,1611**				
12.1.1	Газопровод высокого давления II категории (газоснабжение ул. 1 Мая с. Новоипатово)	- « -	0,8605	с. Новоипатово		СЗЗ Охранная зона	7 м 2 м
12.1.2	Газопровод высокого	- « -	0,3006	с. Новоипатово		СЗЗ	7 м

N п\п	Вид объекта\ наименование объекта	Характеристика объекта		Местоположение, наименование населенного пункта, адрес (при наличии)	Функциональная зона/ подтип зоны	Наличие зоны с особыми условиями	
		Единица измерения	Количественный показатель			Вид зоны	Количественный показатель
	давления II категории (газоснабжение ул. Ленина, ул. Советская с. Новоипатово)					Охранная зона	2 м
12.2	реконструкция, всего, в том числе:	км					

Улично-дорожная сеть, объекты транспортной инфраструктуры

Таблица 1.2.34

N п\п	Наименование объекта	Характеристика объекта		Местоположение, наименование населенного пункта, адрес (при наличии)	Функциональная зона	Наличие зоны с особыми условиями	
		Единица измерения	Количественный показатель			Вид зоны	Количественный показатель
1.	**Улично-дорожная сеть**						
1.1	новое строительство, всего, в том числе:	км					
1.2	реконструкция, всего, в том числе:	км					
2.	**Искусственные дорожные сооружения**						
2.1	новое строительство,	объект					

N п\п	Наименование объекта	Характеристика объекта		Местоположение, наименование населенного пункта, адрес (при наличии)	Функциональная зона	Наличие зоны с особыми условиями	
		Единица измерения	Количественный показатель			Вид зоны	Количественный показатель
	всего, в том числе:						
2.2	реконструкция, всего, в том числе:	объект					
3.	**Остановочные пункты**						
3.1	новое строительство, всего, в том числе:	объект					
3.2	реконструкция, всего, в том числе:	объект					

Объекты физической культуры и массового спорта

Таблица 1.3.34

N п\п	Наименование объекта	Характеристика объекта		Местоположение, наименование населенного пункта, адрес (при наличии)	Функциональная зона	Наличие зоны с особыми условиями	
		Единица измерения	Количественный показатель			Вид зоны	Количественный показатель
1.	**Спортивные залы, стадионы**						
1.1	новое строительство, всего, в том числе:	Объект					

N п\п	Наименование объекта	Характеристика объекта		Местоположение, наименование населенного пункта, адрес (при наличии)	Функциональная зона	Наличие зоны с особыми условиями	
		Единица измерения	Количественный показатель			Вид зоны	Количественный показатель
1.2	реконструкция, всего, в том числе:	$м^2$					

Объекты образования

Таблица 1.4.34

N п\п	Наименование объекта	Характеристика объекта		Местоположение, наименование населенного пункта, адрес (при наличии)	Функциональная зона	Наличие зоны с особыми условиями	
		Единица измерения	Количественный показатель			Вид зоны	Количественный показатель
1.	**Детские дошкольные учреждения**						
1.1	новое строительство, всего, в том числе:	Объект\ кол. мест					
1.2	реконструкция, всего, в том числе:	Объект\ кол. мест					
2.	**Общеобразовательные учреждения**						
2.1	новое строительство, всего, в том числе:	Объект/ кол. мест					

N п\п	Наименование объекта	Характеристика объекта		Местоположение, наименование населенного пункта, адрес (при наличии)	Функциональная зона	Наличие зоны с особыми условиями	
		Единица измерения	Количественный показатель			Вид зоны	Количественный показатель
2.2	реконструкция, всего, в том числе:	Объект/ кол. мест					
3.	**Учреждения дополнительного образования**						
3.1	новое строительство, всего, в том числе:	Объект\ кол. мест					
3.2	реконструкция, всего, в том числе:	Объект/ кол. мест					

Объекты обслуживания населения в сфере культуры

Таблица 1.5.34

N п\п	Наименование объекта	Характеристика объекта		Местоположение, наименование населенного пункта, адрес (при наличии)	Функциональная зона	Наличие зоны с особыми условиями	
		Единица измерения	Количественный показатель			Вид зоны	Количественный показатель
1.	**Объекты культуры**						
1.1	новое строительство, всего, в том числе:	Объект/ кол-во мест					
1.2	реконструкция,	Объект/	**1/92**				

N п\п	Наименование объекта	Характеристика объекта		Местоположение, наименование населенного пункта, адрес (при наличии)	Функциональная зона	Наличие зоны с особыми условиями	
		Единица измерения	Количественный показатель			Вид зоны	Количественный показатель
	всего, в том числе:	кол-во мест					
1.2.1	Учреждение культуры клубного типа (Новоипатовский сельский дом культуры, обособленное структурное подразделение МБУК «Щелкунский дом культуры им. Ф. В. Партина»)	- « -	1/92	с. Новоипатово, ул. Мира, 26б	Зона делового, общественного и коммерческого назначения		
2.	**Библиотеки**						
2.1	новое строительство, всего, в том числе:	Объект					
2.2	реконструкция, всего, в том числе:	Объект	**1**				
1.2.1	Библиотека (Новоипатовская сельская библиотека)	- « -	1	с. Новоипатово, ул. Мира, 26б	Зона делового, общественного и коммерческого назначения		
3.	**Зрелищные организации**						
3.1	новое строительство, всего, в том числе:	Объект					

N п\п	Наименование объекта	Характеристика объекта		Местоположение, наименование населенного пункта, адрес (при наличии)	Функциональная зона	Наличие зоны с особыми условиями	
		Единица измерения	Количественный показатель			Вид зоны	Количественный показатель
3.2	реконструкция, всего, в том числе:	Объект					
4.	**Общественные пространства**						
4.1	новое строительство, всего, в том числе:	Объект					
4.2	реконструкция, всего, в том числе:	Объект					

34.2. Сведения об объектах федерального значения (за исключением линейных), планируемых к строительству и реконструкции на территории села Новоипатово

На территории села Новоипатово отсутствуют объекты федерального значения (за исключением линейных), планируемые к строительству и реконструкции.

34.3. Сведения об объектах регионального значения (за исключением линейных), планируемых к строительству и реконструкции на территории села Новоипатово

На территории села Новоипатово отсутствуют объекты регионального значения (за исключением линейных), планируемые к строительству и реконструкции.

34.4. Сведения о функциональных зонах, установленных на территории села Новоипатово

Параметры функциональных зон, а также сведения о планируемых для размещения и реконструкции в них объектах федерального, регионального и местного значения, за исключением линейных объектов, представлены в таблице 4.1.34.

Параметры функциональных зон села Новоипатово

Таблица 4.1.34

	Код зоны*	Наименование зоны	Площадь (га)	Объекты		
				Местного значения	Регионального значения	Федерального значения
1	701010101	Зона застройки индивидуальными жилыми домами	**122,34**			
2	701010102	Зона застройки малоэтажными жилыми домами (до 4 этажей, включая мансардный)				
3	701010103	Зона застройки среднеэтажными жилыми домами (от 5 до 8 этажей, включая мансардный)				
4	701010104	Зона застройки многоэтажными жилыми домами (9 этажей и более)				
5	701010200	Зона смешанной и общественно-деловой застройки				
6	701010301	Многофункциональная общественно-деловая зона***, в том числе подтипы:***	**6,16**	Таб. 1.5.34		
		Зона делового, общественного и коммерческого назначения	6,12	Таб. 1.5.34		
		Зона объектов торговли	0,04			
7	701010302	Зона специализированной общественной застройки, ***в том числе подтипы:***	**0,66**			

	Код зоны*	Наименование зоны	Площадь (га)	Объекты		
				Местного значения	Регионального значения	Федерального значения
		Зона объектов здравоохранения				
		Зона объектов физической культуры и массового спорта				
		Зона общеобразовательных организаций				
		Зона объектов, реализующих программы профессионального и высшего образования				
		Зона объектов культуры и искусства				
		Зона культовых зданий и сооружений	0,66			
8	701010401	Производственная зона				
9	701010402	Коммунально-складская зона	**10,07**			
10	701010404	Зона инженерной инфраструктуры, ***в том числе подтипы:***	**1,17**	Таб. 1.1.34		
		Зона объектов водоотведения	0,25			
		Зона объектов водоснабжения	0,73			
		Зона объектов газоснабжения	0,19	Таб. 1.1.34		
		Зона инженерной инфраструктуры иных видов				
11	701010405	Зона транспортной инфраструктуры, ***в том числе подтипы:***	**42,06**	Таб. 1.1.34		
		Зона транспортной инфраструктуры иных видов	0,34			

	Код зоны*	Наименование зоны	Площадь (га)	Объекты		
				Местного значения	Регионального значения	Федерального значения
		Зона улично-дорожной сети	41,72	Таб. 1.1.34		
12	701010501	Зона сельскохозяйственных угодий				
13	701010502	Зона садоводческих, огороднических или дачных некоммерческих объединений граждан				
14	701010503	Производственная зона сельскохозяйственных предприятий	**0,50**			
15	701010601	Зона озелененных территорий общего пользования (лесопарки, парки, сады, скверы, бульвары, городские леса)	**192,49**			
16	701010602	Зона отдыха, ***в том числе подтипы:***	**15,29**			
		Зона иных объектов отдыха и туризма	15,29			
17	701010701	Зона кладбищ				
18	701010702	Зона складирования и захоронения отходов				
19	701010703	Зона озеленения территорий специального назначения	**4,57**			
20	701010900	Зоны акваторий	**8,62**			

Приложение № 35
к книге 1. Положения о территориальном планировании
Сысертского городского округа

ТЕХНИКО-ЭКОНОМИЧЕСКИЕ ПОКАЗАТЕЛИ
НАСЕЛЕННОГО ПУНКТА СЕЛО ПАТРУШИ

Наименование населенного пункта: **село Патруши**

Площадь территории – **584,1644 га**

35.1. Сведения о видах, назначении и наименованиях планируемых для размещения объектов местного значения на территории села Патруши

Сведения о видах, назначении и наименованиях планируемых для размещения и реконструкции объектов местного значения, их основные характеристики приведены в таблицах 1.1.35-1.5.35. Местоположение объектов указано на карте 2 «Объекты местного значения, размещаемые на территории Сысертского городского округа».

Объекты электро- газо- тепло- и водоснабжения населения, объекты водоотведения

Таблица 1.1.35

N п\п	Вид объекта\ наименование объекта	Характеристика объекта		Местоположение, наименование населенного пункта, адрес (при наличии)	Функциональная зона/ подтип зоны	Наличие зоны с особыми условиями	
		Единица измерения	Количественный показатель			Вид зоны	Количественный показатель
1.	**Водозаборные сооружения**						
1.1	новое строительство, всего, в том числе:	объект					
1.2	реконструкция, всего, в том числе:	объект					

N п\п	Вид объекта\ наименование объекта	Характеристика объекта		Местоположение, наименование населенного пункта, адрес (при наличии)	Функциональная зона/ подтип зоны	Наличие зоны с особыми условиями	
		Единица измерения	Количественный показатель			Вид зоны	Количественный показатель
2.	**Насосные станции**						
2.1	новое строительство, всего, в том числе:	объект					
2.2	реконструкция, всего, в том числе:	объект					
3.	**Сети водоснабжения**						
3.1	новое строительство, всего, в том числе:	км					
3.2	реконструкция, всего, в том числе:	км					
4.	**Очистные сооружения сточных вод**						
4.1	новое строительство, всего, в том числе:	объект					
4.2	реконструкция, всего, в том числе:	объект					

N п\п	Вид объекта\ наименование объекта	Характеристика объекта		Местоположение, наименование населенного пункта, адрес (при наличии)	Функциональная зона/ подтип зоны	Наличие зоны с особыми условиями	
		Единица измерения	Количественный показатель			Вид зоны	Количественный показатель
5.	**Канализационные насосные станции и колодцы гашения напора**						
5.1	новое строительство, всего, в том числе:	объект					
5.2	реконструкция, всего, в том числе:	объект					
6.	**Сети водоотведения**						
6.1	новое строительство, всего, в том числе:	км	**1,84**				
6.1.1	Канализация напорная	- « -	0,312	с. Патруши			
6.1.2	Канализация дождевая	- « -	1,528				
6.2	реконструкция, всего, в том числе:	км					
7.	**Теплопроводы распределительные**						
7.1	новое строительство, всего, в том числе:	км	**0,354**				

N п\п	Вид объекта\ наименование объекта	Характеристика объекта		Местоположение, наименование населенного пункта, адрес (при наличии)	Функциональная зона/ подтип зоны	Наличие зоны с особыми условиями	
		Единица измерения	Количественный показатель			Вид зоны	Количественный показатель
7.1.1	Теплопровод (подключение проектируемой котельной к существующим сетям теплоснабжения с. Патруши)	- « -	0,032	с. Патруши			
7.1.2	Теплопровод (теплоснабжение жилой застройки, расположенной в квартале улиц Луговая-Строителей-Революции-Советская в с. Патруши)	- « -	0,322	с. Патруши			
7.2	реконструкция, всего, в том числе:	км					
8.	**Котельные**						
8.1	новое строительство, всего, в том числе:	Объект/ Гкал/час	**2/8,85**				
8.1.1	Котельная (теплоснабжение жилой застройки, расположенной в квартале улиц Луговая-Строителей-Революции-Советская	- « -	1/2,4	с. Патруши, ул. Новая	Зона делового, общественного и коммерческого назначения		

N п\п	Вид объекта\ наименование объекта	Характеристика объекта		Местоположение, наименование населенного пункта, адрес (при наличии)	Функциональная зона/ подтип зоны	Наличие зоны с особыми условиями	
		Единица измерения	Количественный показатель			Вид зоны	Количественный показатель
	в с. Патруши)						
8.1.2	Котельная (теплоснабжение с. Патруши)	- « -	1/6,45	с. Патруши, мкр-н "Экспериментальный"	Зона смешанной и общественно-деловой застройки		
8.2	реконструкция, всего, в том числе:	Объект/ Гкал/час					
9.	**Электроподстанции**						
9.1	новое строительство (всего), в том числе:	объект					
9.2	реконструкция, всего, в том числе:	объект					
10.	**Линии электропередач**						
10.1	новое строительство (всего), в том числе:	км					
10.2	реконструкция, всего, в том числе:	км					

N п\п	Вид объекта\ наименование объекта	Характеристика объекта		Местоположение, наименование населенного пункта, адрес (при наличии)	Функциональная зона/ подтип зоны	Наличие зоны с особыми условиями	
		Единица измерения	Количественный показатель			Вид зоны	Количественный показатель
11.	**Газопроводы распределительные**						
11.1	новое строительство (всего), в том числе:	км	**0,199**				
11.1.1	Газопровод высокого давления II категории (газоснабжение проектируемой котельной с. Патруши)	- « -	0,199	с. Патруши		СЗЗ Охранная зона	7 м 2 м
11.2	реконструкция, всего, в том числе:	км					

Улично-дорожная сеть, объекты транспортной инфраструктуры

Таблица 1.2.35

N п\п	Наименование объекта	Характеристика объекта		Местоположение, наименование населенного пункта, адрес (при наличии)	Функциональная зона	Наличие зоны с особыми условиями	
		Единица измерения	Количественный показатель			Вид зоны	Количественный показатель
1.	**Улично-дорожная сеть**						
1.1	новое строительство, всего, в том числе:	км					
1.2	реконструкция,	км	**0,357**				

N п\п	Наименование объекта	Характеристика объекта		Местоположение, наименование населенного пункта, адрес (при наличии)	Функциональная зона	Наличие зоны с особыми условиями	
		Единица измерения	Количественный показатель			Вид зоны	Количественный показатель
	всего, в том числе:						
1.2.1	Улицы и проезды	- « -	0,357	с. Патруши	Зона улично-дорожной сети	-	-
2.	**Искусственные дорожные сооружения**						
2.1	новое строительство, всего, в том числе:	объект					
2.2	реконструкция, всего, в том числе:	объект					
3.	**Остановочные пункты**						
3.1	новое строительство, всего, в том числе:	объект					
3.2	реконструкция, всего, в том числе:	объект					

Объекты физической культуры и массового спорта

Таблица 1.3.35

N п\п	Наименование объекта	Характеристика объекта		Местоположение, наименование населенного пункта, адрес (при наличии)	Функциональная зона	Наличие зоны с особыми условиями	
		Единица измерения	Количественный показатель			Вид зоны	Количественный показатель
1.	**Спортивные залы, стадионы, плоскостные спортивные сооружения**						
1.1	новое строительство, всего, в том числе:	Объект	**1**				
1.1.1	Хоккейный корт	- « -	1	с. Патруши	Зона озелененных территорий общего пользования (лесопарки, парки, сады, скверы, бульвары, городские леса)		
1.2	реконструкция, всего, в том числе:	$м^2$					

Объекты образования

Таблица 1.4.35

N п\п	Наименование объекта	Характеристика объекта		Местоположение, наименование населенного пункта, адрес (при наличии)	Функциональная зона	Наличие зоны с особыми условиями	
		Единица измерения	Количественный показатель			Вид зоны	Количественный показатель
1.	**Детские дошкольные учреждения**						
1.1	новое строительство, всего, в том числе:	Объект\ кол. мест	**1/270**				

N п\п	Наименование объекта	Характеристика объекта		Местоположение, наименование населенного пункта, адрес (при наличии)	Функциональная зона	Наличие зоны с особыми условиями	
		Единица измерения	Количественный показатель			Вид зоны	Количественный показатель
1.1.1	Детский сад	- « -	1/270	с. Патруши	Зона специализированной общественной застройки иных видов		
1.2	реконструкция, всего, в том числе:	Объект\ кол. мест					
2.	**Общеобразовательные учреждения**						
2.1	новое строительство, всего, в том числе:	Объект/ кол. мест	1/1200				
2.1.1	Школа	-//-	1/1200	с. Патруши	Зона специализированной общественной застройки иных видов	-	-
2.2	реконструкция, всего, в том числе:	Объект/ кол. мест					
3.	**Учреждения дополнительного образования**						
3.1	новое строительство, всего, в том числе:	Объект\ кол. мест					
3.2	реконструкция, всего, в том числе:	Объект/ кол. мест					

N п\п	Наименование объекта	Характеристика объекта		Местоположение, наименование населенного пункта, адрес (при наличии)	Функциональная зона	Наличие зоны с особыми условиями	
		Единица измерения	Количественный показатель			Вид зоны	Количественный показатель

Объекты обслуживания населения в сфере культуры

Таблица 1.5.35

N п\п	Наименование объекта	Характеристика объекта		Местоположение, наименование населенного пункта, адрес (при наличии)	Функциональная зона	Наличие зоны с особыми условиями	
		Единица измерения	Количественный показатель			Вид зоны	Количественный показатель
1.	**Объекты культуры**						
1.1	новое строительство, всего, в том числе:	Объект/ кол-во мест					
1.2	реконструкция, всего, в том числе:	Объект/ кол-во мест					
2.	**Библиотеки**						
2.1	новое строительство, всего, в том числе:	Объект					
2.2	реконструкция, всего, в том числе:	Объект					

N п\п	Наименование объекта	Характеристика объекта		Местоположение, наименование населенного пункта, адрес (при наличии)	Функциональная зона	Наличие зоны с особыми условиями	
		Единица измерения	Количественный показатель			Вид зоны	Количественный показатель
3.	**Зрелищные организации**						
3.1	новое строительство, всего, в том числе:	Объект					
3.2	реконструкция, всего, в том числе:	Объект					
4.	**Общественные пространства**						
4.1	новое строительство, всего, в том числе:	Объект					
4.2	реконструкция, всего, в том числе:	Объект					

35.2. Сведения об объектах федерального значения (за исключением линейных), планируемых к строительству и реконструкции на территории села Патруши

На территории села Патруши отсутствуют объекты федерального значения (за исключением линейных), планируемые к строительству и реконструкции.

35.3. Сведения об объектах регионального значения (за исключением линейных), планируемых к строительству и реконструкции на территории села Патруши

На территории села Патруши отсутствуют объекты регионального значения (за исключением линейных), планируемые к строительству и реконструкции.

35.4. Сведения о функциональных зонах, установленных на территории села Патруши

Параметры функциональных зон, а также сведения о планируемых для размещения и реконструкции в них объектах федерального, регионального и местного значения, за исключением линейных объектов, представлены в таблице 4.1.35.

Параметры функциональных зон села Патруши

Таблица 4.1.35

	Код зоны*	Наименование зоны	Площадь (га)	Объекты		
				Местного значения	Регионального значения	Федерального значения
1	701010101	Зона застройки индивидуальными жилыми домами	**160,16**	Таб. 1.1.35		
2	701010102	Зона застройки малоэтажными жилыми домами (до 4 этажей, включая мансардный)	**10,39**			
3	701010103	Зона застройки среднеэтажными жилыми домами (от 5 до 8 этажей, включая мансардный)	**132,53**	Таб. 1.1.35		
4	701010104	Зона застройки многоэтажными жилыми домами (9 этажей и более)				
5	701010200	Зона смешанной и общественно-деловой застройки	**33,15**	Таб. 1.1.35		
6	701010301	Многофункциональная общественно-деловая зона***, в том числе подтипы:***	**29,15**	Таб. 1.1.35		
		Зона делового, общественного и коммерческого назначения	28,70	Таб. 1.1.35		
		Зона объектов общественного питания	0,11			
		Зона объектов торговли	0,34			
7	701010302	Зона специализированной общественной	**29,41**	Таб. 1.4.35		

	Код зоны*	Наименование зоны	Площадь (га)	Объекты		
				Местного значения	Регионального значения	Федерального значения
		застройки, ***в том числе подтипы:***				
		Зона объектов здравоохранения	3,17			
		Зона объектов физической культуры и массового спорта	7,25			
		Зона дошкольных образовательных организаций	3,00			
		Зона общеобразовательных организаций	5,51			
		Зона объектов, реализующих программы профессионального и высшего образования				
		Зона объектов культуры и искусства				
		Зона культовых зданий и сооружений				
		Зона специализированной общественной застройки иных видов	10,48	Таб. 1.4.35		
8	701010401	Производственная зона				
9	701010402	Коммунально-складская зона				
10	701010404	Зона инженерной инфраструктуры, ***в том числе подтипы:***	**3,47**			
		Зона объектов теплоснабжения	0,27			
		Зона инженерной инфраструктуры иных видов	3,20			

	Код зоны*	Наименование зоны	Площадь (га)	Объекты		
				Местного значения	Регионального значения	Федерального значения
11	701010405	Зона транспортной инфраструктуры, ***в том числе подтипы:***	**98,30**	Таб. 1.1.35, Таб. 1.2.35		
		Зона транспортной инфраструктуры иных видов	4,91			
		Зона улично-дорожной сети	93,39	Таб. 1.1.35, Таб. 1.2.35		
12	701010501	Зона сельскохозяйственных угодий				
13	701010502	Зона садоводческих, огороднических или дачных некоммерческих объединений граждан	**19,10**			
14	701010503	Производственная зона сельскохозяйственных предприятий				
15	701010601	Зона озелененных территорий общего пользования (лесопарки, парки, сады, скверы, бульвары, городские леса)	**54,41**	Таб. 1.3.35		
16	701010602	Зона отдыха, ***в том числе подтипы:***	**0,75**			
		Зона иных объектов отдыха и туризма	0,75			
17	701010701	Зона кладбищ				
18	701010702	Зона складирования и захоронения отходов				
19	701010703	Зона озеленения территорий специального назначения	**6,69**			
20	701010900	Зоны акваторий	**6,65**			

Приложение № 36
к книге 1. Положения о территориальном планировании
Сысертского городского округа

ТЕХНИКО-ЭКОНОМИЧЕСКИЕ ПОКАЗАТЕЛИ НАСЕЛЕННОГО ПУНКТА СЕЛО ФОМИНО

Наименование населенного пункта: **село Фомино**

Площадь территории – **396,1434 га**

36.1. Сведения о видах, назначении и наименованиях планируемых для размещения объектов местного значения на территории села Фомино

Сведения о видах, назначении и наименованиях планируемых для размещения и реконструкции объектов местного значения, их основные характеристики приведены в таблицах 1.1.36-1.5.36. Местоположение объектов указано на карте 2 «Объекты местного значения, размещаемые на территории Сысертского городского округа».

Объекты электро- газо- тепло- и водоснабжения населения, объекты водоотведения

Таблица 1.1.36

N п\п	Вид объекта\ наименование объекта	Характеристика объекта		Местоположение, наименование населенного пункта, адрес (при наличии)	Функциональная зона/ подтип зоны	Наличие зоны с особыми условиями	
		Единица измерения	Количественный показатель			Вид зоны	Количественный показатель
1.	**Водозаборные сооружения**						
1.1	новое строительство, всего, в том числе:	объект					
1.2	реконструкция, всего, в том числе:	объект					

N п\п	Вид объекта\ наименование объекта	Характеристика объекта		Местоположение, наименование населенного пункта, адрес (при наличии)	Функциональная зона/ подтип зоны	Наличие зоны с особыми условиями	
		Единица измерения	Количественный показатель			Вид зоны	Количественный показатель
2.	**Насосные станции**						
2.1	новое строительство, всего, в том числе:	объект					
2.2	реконструкция, всего, в том числе:	объект					
3.	**Сети водоснабжения**						
3.1	новое строительство, всего, в том числе:	км					
3.2	реконструкция, всего, в том числе:	км					
4.	**Очистные сооружения сточных вод**						
4.1	новое строительство, всего, в том числе:	объект					
4.2	реконструкция, всего, в том числе:	объект					

N п\п	Вид объекта\ наименование объекта	Характеристика объекта		Местоположение, наименование населенного пункта, адрес (при наличии)	Функциональная зона/ подтип зоны	Наличие зоны с особыми условиями	
		Единица измерения	Количественный показатель			Вид зоны	Количественный показатель
5.	**Канализационные насосные станции и колодцы гашения напора**						
5.1	новое строительство, всего, в том числе:	объект					
5.2	Реконструкция, всего, в том числе:	объект					
6.	**Сети водоотведения**						
6.1	новое строительство, всего, в том числе:	км					
6.2	Реконструкция, всего, в том числе:	км					
7.	**Теплопроводы распределительные**						
7.1	новое строительство, всего, в том числе:	км					
7.2	реконструкция,	км					

N п\п	Вид объекта\ наименование объекта	Характеристика объекта		Местоположение, наименование населенного пункта, адрес (при наличии)	Функциональная зона/ подтип зоны	Наличие зоны с особыми условиями	
		Единица измерения	Количественный показатель			Вид зоны	Количественный показатель
	всего, в том числе:						
8.	**Котельные**						
8.1	новое строительство, всего, в том числе:	Объект/ Гкал/час					
8.2	реконструкция	Объект/ Гкал/час					
9.	**Электроподстанции**						
9.1	новое строительство (всего), в том числе:	объект					
9.2	реконструкция	объект					
10.	**Линии электропередач**						
10.1	новое строительство (всего), в том числе:	км					

N п\п	Вид объекта\ наименование объекта	Характеристика объекта		Местоположение, наименование населенного пункта, адрес (при наличии)	Функциональная зона/ подтип зоны	Наличие зоны с особыми условиями	
		Единица измерения	Количественный показатель			Вид зоны	Количественный показатель
10.2	реконструкция, всего, в том числе:	км					
11.	**Газопроводы распределительные**						
11.1	новое строительство (всего), в том числе:	км	**2,643**				
11.1.1	Подводящий газопровод к с. Фомино	- « -	2,643	с. Фомино, Зона улично-дорожной сети, Зона озелененных территорий общего пользования (лесопарки, парки, сады, скверы, бульвары, городские леса)			
11.2	реконструкция, всего, в том числе:	км					
12.	**Пункты редуцирования газа**						
12.1	новое строительство (всего), в том числе:	объект	**1**				
12.1.1	ПРГ	- « -	1	с. Фомино, Зона озелененных территорий общего пользования (лесопарки, парки, сады, скверы, бульвары, городские леса)			
12.2	реконструкция, всего, в том числе:	объект					

Улично-дорожная сеть, объекты транспортной инфраструктуры

Таблица 1.2.36

N п\п	Наименование объекта	Характеристика объекта		Местоположение, наименование населенного пункта, адрес (при наличии)	Функциональная зона	Наличие зоны с особыми условиями	
		Единица измерения	Количественный показатель			Вид зоны	Количественный показатель
1.	**Улично-дорожная сеть**						
1.1	новое строительство, всего, в том числе:	км	**0,211**				
1.1.1	Улицы и проезды	- « -	0,211	с. Фомино	Зона улично-дорожной сети	-	-
1.2	реконструкция, всего, в том числе:	км					
2.	**Искусственные дорожные сооружения**						
2.1	новое строительство, всего, в том числе:	объект					
2.2	реконструкция, всего, в том числе:	объект					
3.	**Остановочные пункты**						
3.1	новое строительство, всего, в том числе:	объект					

N п\п	Наименование объекта	Характеристика объекта		Местоположение, наименование населенного пункта, адрес (при наличии)	Функциональная зона	Наличие зоны с особыми условиями	
		Единица измерения	Количественный показатель			Вид зоны	Количественный показатель
3.2	реконструкция, всего, в том числе:	объект					

Объекты физической культуры и массового спорта

Таблица 1.3.36

N п\п	Наименование объекта	Характеристика объекта		Местоположение, наименование населенного пункта, адрес (при наличии)	Функциональная зона	Наличие зоны с особыми условиями	
		Единица измерения	Количественный показатель			Вид зоны	Количественный показатель
1.	**Спортивные залы, стадионы**						
1.1	новое строительство, всего, в том числе:	Объект					
1.2	реконструкция, всего, в том числе:	$м^2$					

Объекты образования

Таблица 1.4.36

N п\п	Наименование объекта	Характеристика объекта		Местоположение, наименование населенного пункта, адрес (при наличии)	Функциональная зона	Наличие зоны с особыми условиями	
		Единица измерения	Количественный показатель			Вид зоны	Количественный показатель
1.	**Детские дошкольные учреждения**						
1.1	новое строительство, всего, в том числе:	Объект\ кол. мест	**2\291**				
1.1.1	Детские дошкольные учреждения	- « -	1\106	с. Фомино	Зона делового, общественного и коммерческого назначения		
1.1.2	Детский сад в составе «Школа-комплекс» (для населения д. Ключи и п. Двуреченск)	- « -	1\185	с. Фомино			
1.2	реконструкция, всего, в том числе:	Объект\ кол. мест					
2.	**Общеобразовательные учреждения**						
2.1	новое строительство, всего, в том числе:	Объект/ кол. мест	**2\738**				
2.1.1	Общеобразовательная школа	- « -	1\475	с. Фомино	Зона делового, общественного и коммерческого назначения		
2.1.2	Начальная школа в составе «Школа-комплекс» (для населения д. Ключи)	- « -	1\263	с. Фомино			

N п\п	Наименование объекта	Характеристика объекта		Местоположение, наименование населенного пункта, адрес (при наличии)	Функциональная зона	Наличие зоны с особыми условиями	
		Единица измерения	Количественный показатель			Вид зоны	Количественный показатель
2.2	реконструкция, всего, в том числе:	Объект/ кол. мест					
3.	**Учреждения дополнительного образования**						
3.1	новое строительство, всего, в том числе:	Объект\ кол. мест	**1\52**				
3.1.1	Учреждение дополнительного образования в составе «Школа-комплекс» (для населения д. Ключи)	- « -	1\52	с. Фомино	Зона делового, общественного и коммерческого назначения		
3.2	реконструкция, всего, в том числе:	Объект/ кол. мест					

Объекты обслуживания населения в сфере культуры

Таблица 1.5.36

N п\п	Наименование объекта	Характеристика объекта		Местоположение, наименование населенного пункта, адрес (при наличии)	Функциональная зона	Наличие зоны с особыми условиями	
		Единица измерения	Количественный показатель			Вид зоны	Количественный показатель
1.	**Объекты культуры**						
1.1	новое строительство, всего, в том числе:	Объект/ кол-во мест					
1.2	реконструкция, всего, в том числе:	Объект/ кол-во мест					
2.	**Библиотеки**						
2.1	новое строительство, всего, в том числе:	Объект					
2.2	реконструкция, всего, в том числе:	Объект					
3.	**Зрелищные организации**						
3.1	новое строительство, всего, в том числе:	Объект					

N п\п	Наименование объекта	Характеристика объекта		Местоположение, наименование населенного пункта, адрес (при наличии)	Функциональная зона	Наличие зоны с особыми условиями	
		Единица измерения	Количественный показатель			Вид зоны	Количественный показатель
3.2	реконструкция, всего, в том числе:	Объект					
4.	**Общественные пространства**						
4.1	новое строительство, всего, в том числе:	Объект					
4.2	реконструкция, всего, в том числе:	Объект					

36.2. Сведения об объектах федерального значения (за исключением линейных), планируемых к строительству и реконструкции на территории села Фомино

На территории села Фомино отсутствуют объекты федерального значения (за исключением линейных), планируемые к строительству и реконструкции.

36.3. Сведения об объектах регионального значения (за исключением линейных), планируемых к строительству и реконструкции на территории села Фомино

Сведения о видах, назначении и наименованиях планируемых для размещения и реконструкции объектов регионального значения (за исключением линейных), их основные характеристики приведены в таблицах 3.1.36-3.3.36. Местоположение объектов указано на карте 2 «Функциональное зонирование территории Сысертского городского округа».

Объекты транспортной инфраструктуры

Таблица 3.1.36

N п\п	Наименование объекта	Характеристика объекта		Местоположение, функциональная зона	Наличие зоны с особыми условиями	
		Единица измерения	Количественный показатель		Вид зоны	Количественный показатель
1.	**Искусственные дорожные сооружения**					
1.1	новое строительство, всего, в том числе:	объект				
1.2	реконструкция, всего, в том числе:	объект				

Объекты здравоохранения

Таблица 3.2.36

N п\п	Наименование объекта	Характеристика объекта		Местоположение, наименование населенного пункта, адрес (при наличии)	Функциональная зона	Наличие зоны с особыми условиями	
		Единица измерения	Количественный показатель			Вид зоны	Количественный показатель
1.	**Амбулаторно-поликлинические учреждения**						
1.1	новое строительство, всего, в том числе:	объект/ посещений в смену	**2/-**				
1.1.1	Общая врачебная практика	- « -	2/-	с. Фомино	Зона делового, общественного и коммерческого назначения		

N п\п	Наименование объекта	Характеристика объекта		Местоположение, наименование населенного пункта, адрес (при наличии)	Функциональная зона	Наличие зоны с особыми условиями	
		Единица измерения	Количественный показатель			Вид зоны	Количественный показатель
1.2	реконструкция, всего, в том числе:	объект/ посещений в смену					

Объекты электро- газо- тепло- и водоснабжения населения, объекты водоотведения

Таблица 3.3.36

N п\п	Наименование объекта	Характеристика объекта		Местоположение, наименование населенного пункта, адрес (при наличии)	Функциональная зона	Наличие зоны с особыми условиями	
		Единица измерения	Количественный показатель			Вид зоны	Количественный показатель
1.	**Пункты редуцирования газа**						
1.1	новое строительство (всего), в том числе:	объект					
1.2	реконструкция, всего, в том числе:	объект					

36.4. Сведения о функциональных зонах, установленных на территории села Фомино

Параметры функциональных зон, а также сведения о планируемых для размещения и реконструкции в них объектах федерального, регионального и местного значения, за исключением линейных объектов, представлены в таблице 4.1.36.

Параметры функциональных зон села Фомино

Таблица 4.1.36

	Код зоны*	Наименование зоны	Площадь (га)	Объекты		
				Местного значения	Регионального значения	Федерального значения
1	701010101	Зона застройки индивидуальными жилыми домами	**173,31**			
2	701010102	Зона застройки малоэтажными жилыми домами (до 4 этажей, включая мансардный)				
3	701010103	Зона застройки среднеэтажными жилыми домами (от 5 до 8 этажей, включая мансардный)				
4	701010104	Зона застройки многоэтажными жилыми домами (9 этажей и более)				
5	701010200	Зона смешанной и общественно-деловой застройки	**90,22**			
6	701010301	Многофункциональная общественно-деловая зона***, в том числе подтипы:***	**15,46**	Таб. 1.4.36	Таб. 3.2.36	
		Зона делового, общественного и коммерческого назначения	15,15	Таб. 1.4.36	Таб. 3.2.36	
		Зона объектов торговли	0,31			
		Зона объектов коммунально-бытового назначения				
7	701010302	Зона специализированной	**0,76**			

	Код зоны*	Наименование зоны	Площадь (га)	Объекты		
				Местного значения	Регионального значения	Федерального значения
		общественной застройки, ***в том числе подтипы:***				
		Зона объектов здравоохранения	0,16			
		Зона объектов физической культуры и массового спорта				
		Зона общеобразовательных организаций				
		Зона дошкольных образовательных организаций				
		Зона культовых зданий и сооружений				
		Зона научных организаций	0,60			
		Зона объектов социального назначения				
8	701010401	Производственная зона	**0,12**			
9	701010402	Коммунально-складская зона				
10	701010404	Зона инженерной инфраструктуры, ***в том числе подтипы:***	**1,36**			
		Зона инженерной инфраструктуры иных видов				
		Зона объектов газоснабжения	0,01			
		Зона объектов водоотведения	0,07			
		Зона объектов водоснабжения	1,28			
11	701010405	Зона транспортной инфраструктуры,	**83,94**	Таб. 1.2.36		

	Код зоны*	Наименование зоны	Площадь (га)	Объекты		
				Местного значения	Регионального значения	Федерального значения
		в том числе подтипы:				
		Зона объектов железнодорожного транспорта				
		Зона транспортной инфраструктуры иных видов	0,43			
		Зона улично-дорожной сети	83,51	Таб. 1.2.36		
12	701010502	Зона садоводческих, огороднических или дачных некоммерческих объединений граждан				
13	701010601	Зона озелененных территорий общего пользования (лесопарки, парки, сады, скверы, бульвары, городские леса)	**28,74**			
14	701010602	Зона отдыха, ***в том числе подтипы:***				
		Зона иных объектов отдыха и туризма				
15	701010701	Зона кладбищ				
16	701010703	Зона озеленения территорий специального назначения	**1,56**	Таб. 1.1.36		
17	701010900	Зоны акваторий	**0,67**			

Приложение № 37
к книге 1. Положения о территориальном планировании
Сысертского городского округа

ТЕХНИКО-ЭКОНОМИЧЕСКИЕ ПОКАЗАТЕЛИ НАСЕЛЕННОГО ПУНКТА СЕЛО ЧЕРДАНЦЕВО

Наименование населенного пункта: **село Черданцево**

Площадь территории – **477,6154 га**

37.1. Сведения о видах, назначении и наименованиях планируемых для размещения объектов местного значения на территории села Черданцево

Сведения о видах, назначении и наименованиях планируемых для размещения и реконструкции объектов местного значения, их основные характеристики приведены в таблицах 1.1.37-1.5.37. Местоположение объектов указано на карте 2 «Объекты местного значения, размещаемые на территории Сысертского городского округа».

Объекты электро- газо- тепло- и водоснабжения населения, объекты водоотведения

Таблица 1.1.37

N п\п	Вид объекта\ наименование объекта	Характеристика объекта		Местоположение, наименование населенного пункта, адрес (при наличии)	Функциональная зона/ подтип зоны	Наличие зоны с особыми условиями	
		Единица измерения	Количественный показатель			Вид зоны	Количественный показатель
1.	**Водозаборные сооружения**						
1.1	новое строительство, всего, в том числе:	объект					
1.2	реконструкция, всего, в том числе:	объект					

N п\п	Вид объекта\ наименование объекта	Характеристика объекта		Местоположение, наименование населенного пункта, адрес (при наличии)	Функциональная зона/ подтип зоны	Наличие зоны с особыми условиями	
		Единица измерения	Количественный показатель			Вид зоны	Количественный показатель
2.	**Насосные станции**						
2.1	новое строительство, всего, в том числе:	объект					
2.2	реконструкция, всего, в том числе:	объект					
3.	**Сети водоснабжения**						
3.1.	новое строительство, всего, в том числе:	км					
3.2.	реконструкция, всего, в том числе:	км					
4.	**Очистные сооружения сточных вод**						
4.1	новое строительство, всего, в том числе:	объект					

N п\п	Вид объекта\ наименование объекта	Характеристика объекта		Местоположение, наименование населенного пункта, адрес (при наличии)	Функциональная зона/ подтип зоны	Наличие зоны с особыми условиями	
		Единица измерения	Количественный показатель			Вид зоны	Количественный показатель
4.2	реконструкция, всего, в том числе:	объект					
5.	**Канализационные насосные станции и колодцы гашения напора**						
5.1	новое строительство, всего, в том числе:	объект					
5.2	Реконструкция, всего, в том числе:	объект					
6.	**Сети водоотведения**						
6.1	новое строительство, всего, в том числе:	км					
6.2	Реконструкция, всего, в том числе:	км					
7.	**Теплопроводы распределительные**						

N п\п	Вид объекта\ наименование объекта	Характеристика объекта		Местоположение, наименование населенного пункта, адрес (при наличии)	Функциональная зона/ подтип зоны	Наличие зоны с особыми условиями	
		Единица измерения	Количественный показатель			Вид зоны	Количественный показатель
7.1	новое строительство, всего, в том числе:	км					
7.2	реконструкция, всего, в том числе:	км					
8.	**Котельные**						
8.1	новое строительство, всего, в том числе:	Объект/ Гкал/час					
8.2	реконструкция	Объект/ Гкал/час	**1**				
8.2.1	Котельная	- « -	1	с. Черданцево	Зона объектов теплоснабжения		
9.	**Электроподстанции**						
9.1	новое строительство (всего), в том числе:	объект					
9.2	реконструкция	объект					

N п\п	Вид объекта\ наименование объекта	Характеристика объекта		Местоположение, наименование населенного пункта, адрес (при наличии)	Функциональная зона/ подтип зоны	Наличие зоны с особыми условиями	
		Единица измерения	Количественный показатель			Вид зоны	Количественный показатель
10.	**Линии электропередач**						
10.1	новое строительство (всего), в том числе:	км					
10.2	реконструкция, всего, в том числе:	км					
11.	**Объекты связи**						
11.1	новое строительство (всего), в том числе:	объект	**1**				
11.1.1	АТС	- « -	1	с. Черданцево, Зона смешанной и общественно-деловой застройки			
11.2	реконструкция, всего, в том числе:	объект					

Улично-дорожная сеть, объекты транспортной инфраструктуры

Таблица 1.2.37

N п\п	Наименование объекта	Характеристика объекта		Местоположение, наименование населенного пункта, адрес (при наличии)	Функциональная зона	Наличие зоны с особыми условиями	
		Единица измерения	Количественный показатель			Вид зоны	Количественный показатель
1.	**Улично-дорожная сеть**						
1.1	новое строительство, всего, в том числе:	км					
1.2	реконструкция, всего, в том числе:	км					
2.	**Искусственные дорожные сооружения**						
2.1	новое строительство, всего, в том числе:	объект					
2.2	реконструкция, всего, в том числе:	объект					
3.	**Остановочные пункты**						
3.1	новое строительство, всего, в том числе:	объект					

N п\п	Наименование объекта	Характеристика объекта		Местоположение, наименование населенного пункта, адрес (при наличии)	Функциональная зона	Наличие зоны с особыми условиями	
		Единица измерения	Количественный показатель			Вид зоны	Количественный показатель
3.2	реконструкция, всего, в том числе:	объект					

Объекты физической культуры и массового спорта

Таблица 1.3.37

N п\п	Наименование объекта	Характеристика объекта		Местоположение, наименование населенного пункта, адрес (при наличии)	Функциональная зона	Наличие зоны с особыми условиями	
		Единица измерения	Количественный показатель			Вид зоны	Количественный показатель
1.	**Спортивные залы, стадионы**						
1.1	новое строительство, всего, в том числе:	Объект					
1.2	реконструкция, всего, в том числе:	$м^2$					

Объекты образования

Таблица 1.4.37

N п\п	Наименование объекта	Характеристика объекта		Местоположение, наименование населенного пункта, адрес (при наличии)	Функциональная зона	Наличие зоны с особыми условиями	
		Единица измерения	Количественный показатель			Вид зоны	Количественный показатель
1.	**Детские дошкольные учреждения**						
1.1	новое строительство, всего, в том числе:	Объект\ кол. мест					
1.2	реконструкция, всего, в том числе:	Объект\ кол. мест					
2.	**Общеобразовательные учреждения**						
2.1	новое строительство, всего, в том числе:	Объект/ кол. мест					
2.2	реконструкция, всего, в том числе:	Объект/ кол. мест					
3.	**Учреждения дополнительного образования**						
3.1	новое строительство, всего, в том числе:	Объект\ кол. мест					
3.2	реконструкция,	Объект/					

N п\п	Наименование объекта	Характеристика объекта		Местоположение, наименование населенного пункта, адрес (при наличии)	Функциональная зона	Наличие зоны с особыми условиями	
		Единица измерения	Количественный показатель			Вид зоны	Количественный показатель
	всего, в том числе:	кол. мест					

Объекты обслуживания населения в сфере культуры

Таблица 1.5.37

N п\п	Наименование объекта	Характеристика объекта		Местоположение, наименование населенного пункта, адрес (при наличии)	Функциональная зона	Наличие зоны с особыми условиями	
		Единица измерения	Количественный показатель			Вид зоны	Количественный показатель
1.	**Объекты культуры**						
1.1	новое строительство, всего, в том числе:	Объект/ кол-во мест					
1.2	реконструкция, всего, в том числе:	Объект/ кол-во мест					
2.	**Библиотеки**						
2.1	новое строительство, всего, в том числе:	Объект					
2.2	реконструкция,	Объект					

N п\п	Наименование объекта	Характеристика объекта		Местоположение, наименование населенного пункта, адрес (при наличии)	Функциональная зона	Наличие зоны с особыми условиями	
		Единица измерения	Количественный показатель			Вид зоны	Количественный показатель
	всего, в том числе:						
3.	**Зрелищные организации**						
3.1	новое строительство, всего, в том числе:	Объект					
3.2	реконструкция, всего, в том числе:	Объект					
4.	**Общественные пространства**						
4.1	новое строительство, всего, в том числе:	Объект					
4.2	реконструкция, всего, в том числе:	Объект					

37.2. Сведения об объектах федерального значения (за исключением линейных), планируемых к строительству и реконструкции на территории села Черданцево

Сведения о видах, назначении и наименованиях планируемых для размещения и реконструкции объектов регионального значения (за исключением линейных), их основные характеристики приведены в таблице 2.1.37. Местоположение объектов указано на карте 2 «Функциональное зонирование территории Сысертского городского округа».

Объекты связи

Таблица 2.1.37

N п\п	Наименование объекта	Характеристика объекта		Местоположение, наименование населенного пункта, адрес (при наличии)	Функциональная зона	Наличие зоны с особыми условиями	
		Единица измерения	Количественный показатель			Вид зоны	Количественный показатель
1.	**Объекты связи**						
1.1	новое строительство, всего, в том числе:	Объект					
1.2	реконструкция, всего, в том числе:	$м^2$					

37.3. Сведения об объектах регионального значения (за исключением линейных), планируемых к строительству и реконструкции на территории села Черданцево

Сведения о видах, назначении и наименованиях планируемых для размещения и реконструкции объектов регионального значения (за исключением линейных), их основные характеристики приведены в таблицах 3.1.37-3.3.37. Местоположение объектов указано на карте 2 «Функциональное зонирование территории Сысертского городского округа».

Объекты транспортной инфраструктуры

Таблица 3.1.37

N п\п	Наименование объекта	Характеристика объекта		Местоположение, функциональная зона	Наличие зоны с особыми условиями	
		Единица измерения	Количественный показатель		Вид зоны	Количественный показатель
1.	**Искусственные дорожные сооружения**					
1.1	новое строительство, всего, в том числе:	объект				
1.2	реконструкция, всего, в том числе:	объект				

Объекты здравоохранения

Таблица 3.2.37

N п\п	Наименование объекта	Характеристика объекта		Местоположение, наименование населенного пункта, адрес (при наличии)	Функциональная зона	Наличие зоны с особыми условиями	
		Единица измерения	Количественный показатель			Вид зоны	Количественный показатель
1.	**Амбулаторно-поликлинические учреждения**						
1.1	новое строительство, всего, в том числе:	объект/ посещений в смену	**1/-**				
1.1.1	Общая врачебная практика	-«-	1/-	с. Черданцево	Зона делового, общественного и коммерческого назначения		

N п\п	Наименование объекта	Характеристика объекта		Местоположение, наименование населенного пункта, адрес (при наличии)	Функциональная зона	Наличие зоны с особыми условиями	
		Единица измерения	Количественный показатель			Вид зоны	Количественный показатель
1.2	реконструкция, всего, в том числе:	объект/ посещений в смену					

Объекты электро- газо- тепло- и водоснабжения населения, объекты водоотведения

Таблица 3.3.37

N п\п	Наименование объекта	Характеристика объекта		Местоположение, наименование населенного пункта, адрес (при наличии)	Функциональная зона	Наличие зоны с особыми условиями	
		Единица измерения	Количественный показатель			Вид зоны	Количественный показатель
1.	**Объекты газоснабжения**						
1.1	новое строительство, всего, в том числе:	объект					
1.2	реконструкция, всего, в том числе:	объект					

37.4. Сведения о функциональных зонах, установленных на территории села Черданцево

Параметры функциональных зон, а также сведения о планируемых для размещения и реконструкции в них объектах федерального, регионального и местного значения, за исключением линейных объектов, представлены в таблице 4.1.37.

Параметры функциональных зон села Черданцево

Таблица 4.1.37

	Код зоны*	Наименование зоны	Площадь (га)	Объекты		
				Местного значения	Регионального значения	Федерального значения
1	701010101	Зона застройки индивидуальными жилыми домами	**90,87**			
2	701010102	Зона застройки малоэтажными жилыми домами (до 4 этажей, включая мансардный)				
3	701010103	Зона застройки среднеэтажными жилыми домами (от 5 до 8 этажей, включая мансардный)				
4	701010104	Зона застройки многоэтажными жилыми домами (9 этажей и более)				
5	701010200	Зона смешанной и общественно-деловой застройки	**305,3**	Таб. 1.1.37		
6	701010301	Многофункциональная общественно-деловая зона***, в том числе подтипы:***	**2,67**		Таб. 3.2.37	
		Зона делового, общественного и коммерческого назначения	1,97		Таб. 3.2.37	
		Зона объектов торговли	0,70			
		Зона объектов коммунально-бытового назначения				
7	701010302	Зона специализированной общественной застройки, ***в том числе подтипы:***	**2,83**			
		Зона объектов				

	Код зоны*	Наименование зоны	Площадь (га)	Объекты		
				Местного значения	Регионального значения	Федерального значения
		здравоохранения				
		Зона объектов физической культуры и массового спорта	0,28			
		Зона дошкольных образовательных организаций	0,72			
		Зона общеобразовательных организаций				
		Зона объектов, реализующих программы профессионального и высшего образования				
		Зона объектов культуры и искусства	0,62			
		Зона культовых зданий и сооружений				
		Зона специализированной общественной застройки иных видов	1,21			
8	701010401	Производственная зона				
9	701010402	Коммунально-складская зона				
10	701010404	Зона инженерной инфраструктуры, ***в том числе подтипы:***	**1,13**	Таб. 1.1.37		
		Зона инженерной инфраструктуры иных видов	0,18			
		Зона объектов теплоснабжения	0,14	Таб. 1.1.37		
		Зона объектов водоснабжения	0,66			
		Зона объектов связи	0,08			
		Зона объектов водоотведения	0,07			
11	701010405	Зона транспортной инфраструктуры,	**34,08**			

	Код зоны*	Наименование зоны	Площадь (га)	Объекты		
				Местного значения	Регионального значения	Федерального значения
		в том числе подтипы:				
		Зона объектов железнодорожного транспорта				
		Зона транспортной инфраструктуры иных видов				
		Зона улично-дорожной сети	34,08			
12	701010501	Зона сельскохозяйственных угодий				
13	701010502	Зона садоводческих, огороднических или дачных некоммерческих объединений граждан				
14	701010503	Производственная зона сельскохозяйственных предприятий	**0,38**			
15	701010601	Зона озелененных территорий общего пользования (лесопарки, парки, сады, скверы, бульвары, городские леса)	**27,71**			
16	701010602	Зона отдыха, ***в том числе подтипы:***				
		Зона иных объектов отдыха и туризма				
17	701010701	Зона кладбищ				
18	701010703	Зона озеленения территорий специального назначения	**2,24**			
19	701010900	Зоны акваторий	**10,41**			
20	701011000	Иные зоны				

Приложение № 38
к книге 1. Положения о территориальном планировании
Сысертского городского округа

ТЕХНИКО-ЭКОНОМИЧЕСКИЕ ПОКАЗАТЕЛИ НАСЕЛЕННОГО ПУНКТА СЕЛО ЩЕЛКУН

Наименование населенного пункта: **село Щелкун**

Площадь территории – **406,9504 га**

38.1. Сведения о видах, назначении и наименованиях планируемых для размещения объектов местного значения на территории села Щелкун

Сведения о видах, назначении и наименованиях планируемых для размещения и реконструкции объектов местного значения, их основные характеристики приведены в таблицах 1.1.38-1.6.38. Местоположение объектов указано на карте 2 «Объекты местного значения, размещаемые на территории Сысертского городского округа».

Объекты электро- газо- тепло- и водоснабжения населения, объекты водоотведения

Таблица 1.1.38

N п\п	Вид объекта\ наименование объекта	Характеристика объекта		Местоположение, наименование населенного пункта, адрес (при наличии)	Функциональная зона/ подтип зоны	Наличие зоны с особыми условиями	
		Единица измерения	Количественный показатель			Вид зоны	Количественный показатель
1.	**Водозаборные сооружения**						
1.1	новое строительство, всего, в том числе:	объект					
1.2	реконструкция, всего, в том числе:	объект					

N п\п	Вид объекта\ наименование объекта	Характеристика объекта		Местоположение, наименование населенного пункта, адрес (при наличии)	Функциональная зона/ подтип зоны	Наличие зоны с особыми условиями	
		Единица измерения	Количественный показатель			Вид зоны	Количественный показатель
2.	**Насосные станции**						
2.1	новое строительство, всего, в том числе:	объект					
2.2	реконструкция, всего, в том числе:	объект					
3.	**Сети водоснабжения**						
3.1	новое строительство, всего, в том числе:	км	**0,454**				
3.1.1	Водопровод	км	0,454	Территория населенного пункта	Зона улично-дорожной сети, Зона объектов водоснабжения	Минимальные расстояния до фундаментов зданий и сооружений	3-5 м
3.2	реконструкция, всего, в том числе:	км					
4.	**Очистные сооружения сточных вод**						
4.1	новое строительство, всего, в том числе:	объект					

N п\п	Вид объекта\ наименование объекта	Характеристика объекта		Местоположение, наименование населенного пункта, адрес (при наличии)	Функциональная зона/ подтип зоны	Наличие зоны с особыми условиями	
		Единица измерения	Количественный показатель			Вид зоны	Количественный показатель
4.2	реконструкция, всего, в том числе:	объект					
5.	**Канализационные насосные станции и колодцы гашения напора**						
5.1	новое строительство, всего, в том числе:	объект	**1**				
5.1.1	КНС	- « -	1	с. Щелкун	Зона объектов водоснабжения	СЗЗ	15 м
5.2	реконструкция, всего, в том числе:	объект					
6.	**Сети водоотведения**						
6.1	новое строительство, всего, в том числе:	км	**0,565**				
6.1.1	Канализация напорная	- « -	0,565	с. Щелкун			
6.2	реконструкция, всего, в том числе:	км					
7.	**Теплопроводы распределительные**						
7.1	новое строительство, всего, в том числе:	км					

N п\п	Вид объекта\ наименование объекта	Характеристика объекта		Местоположение, наименование населенного пункта, адрес (при наличии)	Функциональная зона/ подтип зоны	Наличие зоны с особыми условиями	
		Единица измерения	Количественный показатель			Вид зоны	Количественный показатель
7.2	реконструкция, всего, в том числе:	км					
8.	**Котельные**						
8.1	новое строительство, всего, в том числе:	Объект/ Гкал/час	**1**				
8.1.1	Автономная котельная (теплоснабжение МАДОУ «Детский сад № 36»)	- « -	1	с. Щелкун	Зона смешанной и общественно-деловой застройки		
8.2	реконструкция, всего, в том числе:	Объект/ Гкал/час	**1**				
8.2.1	Котельная №1	- « -	1	с. Щелкун	Зона объектов теплоснабжения		
9.	**Электроподстанции**						
9.1	новое строительство (всего), в том числе:	объект					
9.2	реконструкция, всего, в том числе:	объект					

N п\п	Вид объекта\ наименование объекта	Характеристика объекта		Местоположение, наименование населенного пункта, адрес (при наличии)	Функциональная зона/ подтип зоны	Наличие зоны с особыми условиями	
		Единица измерения	Количественный показатель			Вид зоны	Количественный показатель
10.	**Линии электропередач**						
10.1	новое строительство (всего), в том числе:	км					
10.2	реконструкция, всего, в том числе:	км					
11.	**Газопроводы распределительные**						
11.1	новое строительство (всего), в том числе:	км	**2,4296**				
11.1.1	Газопровод высокого давления II категории (газоснабжение ул. Южной, ул. Новой, ул. Трудовой, ул. Рябиновой, ул. Молодежной, с. Щелкун)	- « -	0,6397	с. Щелкун		СЗЗ Охранная зона	7 м 2 м
11.1.2	Газопровод высокого давления II категории (газоснабжение квартала, ограниченного улицами Набережной – Ленина – Советской – Власова, с. Щелкун)	- « -	1,2329	с. Щелкун		СЗЗ Охранная зона	7 м 2 м

N п\п	Вид объекта\ наименование объекта	Характеристика объекта		Местоположение, наименование населенного пункта, адрес (при наличии)	Функциональная зона/ подтип зоны	Наличие зоны с особыми условиями	
		Единица измерения	Количественный показатель			Вид зоны	Количественный показатель
11.1.3	Газопровод высокого давления II категории (газоснабжение ул. Ленина, ул. Советской, с. Щелкун)	- « -	0,56	с. Щелкун		СЗЗ Охранная зона	7 м 2 м
11.2	реконструкция, всего, в том числе:	км					
12.	**Пункты редуцирования газа**						
12.1	новое строительство (всего), в том числе:	объект	**3**				
12.1.1	ПРГ (газоснабжение ул. Южной, ул. Новой, ул. Трудовой, ул. Рябиновой, ул. Молодежной, с. Щелкун)	- « -	1	с. Щелкун, ул. Южная, Зона объектов газоснабжения		СЗЗ Охранная зона	10 м 10 м
12.1.2	ПРГ (газоснабжение квартала, ограниченного улицами Набережной – Ленина – Советской – Власова, с. Щелкун)	- « -	1	с. Щелкун, ул. Ленина, Зона объектов газоснабжения		СЗЗ Охранная зона	10 м 10 м
12.1.3	ПРГ (газоснабжение ул. Ленина, ул. Советской, с. Щелкун)	- « -	1	с. Щелкун, ул. Советская, Зона объектов газоснабжения		СЗЗ Охранная зона	10 м 10 м

N п\п	Вид объекта\ наименование объекта	Характеристика объекта		Местоположение, наименование населенного пункта, адрес (при наличии)	Функциональная зона/ подтип зоны	Наличие зоны с особыми условиями	
		Единица измерения	Количественный показатель			Вид зоны	Количественный показатель
12.2	реконструкция, всего, в том числе:	объект					

Улично-дорожная сеть, объекты транспортной инфраструктуры

Таблица 1.2.38

N п\п	Наименование объекта	Характеристика объекта		Местоположение, наименование населенного пункта, адрес (при наличии)	Функциональная зона	Наличие зоны с особыми условиями	
		Единица измерения	Количественный показатель			Вид зоны	Количественный показатель
1.	**Улично-дорожная сеть**						
1.1	новое строительство, всего, в том числе:	км					
1.2	реконструкция, всего, в том числе:	км					
2.	**Искусственные дорожные сооружения**						
2.1	новое строительство, всего, в том числе:	объект					

N п\п	Наименование объекта	Характеристика объекта		Местоположение, наименование населенного пункта, адрес (при наличии)	Функциональная зона	Наличие зоны с особыми условиями	
		Единица измерения	Количественный показатель			Вид зоны	Количественный показатель
2.2	реконструкция, всего, в том числе:	объект					
3.	**Остановочные пункты**						
3.1	новое строительство, всего, в том числе:	объект					
3.2	реконструкция, всего, в том числе:	объект					

Объекты физической культуры и массового спорта

Таблица 1.3.38

N п\п	Наименование объекта	Характеристика объекта		Местоположение, наименование населенного пункта, адрес (при наличии)	Функциональная зона	Наличие зоны с особыми условиями	
		Единица измерения	Количественный показатель			Вид зоны	Количественный показатель
1.	**Спортивные залы, стадионы, плоскостные спортивные сооружения**						
1.1	новое строительство, всего, в том числе:	Объект	**1**				
1.1.1	Хоккейный корт	- « -	1	с. Щелкун	Зона смешанной и общественно-деловой застройки		

N п\п	Наименование объекта	Характеристика объекта		Местоположение, наименование населенного пункта, адрес (при наличии)	Функциональная зона	Наличие зоны с особыми условиями	
		Единица измерения	Количественный показатель			Вид зоны	Количественный показатель
1.2	реконструкция, всего, в том числе:	$м^2$					

Объекты образования

Таблица 1.4.38

N п\п	Наименование объекта	Характеристика объекта		Местоположение, наименование населенного пункта, адрес (при наличии)	Функциональная зона	Наличие зоны с особыми условиями	
		Единица измерения	Количественный показатель			Вид зоны	Количественный показатель
1.	**Детские дошкольные учреждения**						
1.1	новое строительство, всего, в том числе:	Объект\ кол. мест					
1.2	реконструкция, всего, в том числе:	Объект\ кол. мест					
2.	**Общеобразовательные учреждения**						
2.1	новое строительство, всего, в том числе:	Объект/ кол. мест	**1\550**				
2.1.1	Общеобразовательная школа	- « -	1\550	с. Щелкун	Зона делового, общественного и		

N п\п	Наименование объекта	Характеристика объекта		Местоположение, наименование населенного пункта, адрес (при наличии)	Функциональная зона	Наличие зоны с особыми условиями	
		Единица измерения	Количественный показатель			Вид зоны	Количественный показатель
					коммерческого назначения		
2.2	реконструкция, всего, в том числе:	Объект/ кол. мест					
3.	**Учреждения дополнительного образования**						
3.1	новое строительство, всего, в том числе:	Объект\ кол. мест					
3.2	реконструкция, всего, в том числе:	Объект/ кол. мест					

Объекты обслуживания населения в сфере культуры

Таблица 1.5.38

N п\п	Наименование объекта	Характеристика объекта		Местоположение, наименование населенного пункта, адрес (при наличии)	Функциональная зона	Наличие зоны с особыми условиями	
		Единица измерения	Количественный показатель			Вид зоны	Количественный показатель
1.	**Объекты культуры**						
1.1	новое строительство, всего, в том числе:	Объект/ кол-во мест					

N п\п	Наименование объекта	Характеристика объекта		Местоположение, наименование населенного пункта, адрес (при наличии)	Функциональная зона	Наличие зоны с особыми условиями	
		Единица измерения	Количественный показатель			Вид зоны	Количественный показатель
1.2	реконструкция, всего, в том числе:	Объект/ кол-во мест					
2.	**Библиотеки**						
2.1	новое строительство, всего, в том числе:	Объект					
2.2	реконструкция, всего, в том числе:	Объект					
3.	**Зрелищные организации**						
3.1	новое строительство, всего, в том числе:	Объект					
3.2	реконструкция, всего, в том числе:	Объект					
4.	**Общественные пространства**						
4.1	новое строительство,	Объект					

N п\п	Наименование объекта	Характеристика объекта		Местоположение, наименование населенного пункта, адрес (при наличии)	Функциональная зона	Наличие зоны с особыми условиями	
		Единица измерения	Количественный показатель			Вид зоны	Количественный показатель
	всего, в том числе:						
4.2	реконструкция, всего, в том числе:	Объект					

Объекты захоронения

Таблица 1.6.38

N п\п	Наименование объекта	Характеристика объекта		Местоположение, наименование населенного пункта, адрес (при наличии)	Функциональная зона	Наличие зоны с особыми условиями	
		Единица измерения	Количественный показатель			Вид зоны	Количественный показатель
1.	**Кладбища**						
1.1	новое строительство, всего, в том числе:	Объект/ га					
1.2	реконструкция, всего, в том числе:	Объект/ га	**1/2,22***				
1.2.1	Кладбище с. Щелкун	- « -	1/2,22*	с. Щелкун	Зона кладбищ		

Примечание: * – указан параметр, необходимый для увеличения мощности.

38.2. Сведения об объектах федерального значения (за исключением линейных), планируемых к строительству и реконструкции на территории села Щелкун

На территории села Щелкун отсутствуют объекты федерального значения (за исключением линейных), планируемые к строительству и реконструкции.

38.3. Сведения об объектах регионального значения (за исключением линейных), планируемых к строительству и реконструкции на территории села Щелкун

Сведения о видах, назначении и наименованиях планируемых для размещения и реконструкции объектов регионального значения (за исключением линейных), их основные характеристики приведены в таблицах 3.1.38-3.4.38. Местоположение объектов указано на карте 2 «Функциональное зонирование территории Сысертского городского округа».

Объекты транспортной инфраструктуры

Таблица 3.1.38

N п\п	Наименование объекта	Характеристика объекта		Местоположение, функциональная зона	Наличие зоны с особыми условиями	
		Единица измерения	Количественный показатель		Вид зоны	Количественный показатель
1.	**Искусственные дорожные сооружения**					
1.1	новое строительство, всего, в том числе:	объект				
1.2	реконструкция, всего, в том числе:	объект				

Объекты здравоохранения

Таблица 3.2.38

N п\п	Наименование объекта	Характеристика объекта		Местоположение, наименование населенного пункта, адрес (при наличии)	Функциональная зона	Наличие зоны с особыми условиями	
		Единица измерения	Количественный показатель			Вид зоны	Количественный показатель
1.	**Амбулаторно-поликлинические учреждения**						
1.1	новое строительство, всего, в том числе:	объект/ посещений в смену	**1/-**				
1.1.1	Общая врачебная практика	-«-	1-/	с. Щелкун	Зона смешанной и общественно-деловой застройки		
1.2	реконструкция, всего, в том числе:	объект					

Объекты образования

Таблица 3.3.38

N п\п	Наименование объекта	Характеристика объекта		Местоположение, наименование населенного пункта, адрес (при наличии)	Функциональная зона	Наличие зоны с особыми условиями	
		Единица измерения	Количественный показатель			Вид зоны	Количественный показатель
1.	**Учреждения дополнительного образования**						
1.1	новое строительство, всего, в том числе:	объект/ мест					

N п\п	Наименование объекта	Характеристика объекта		Местоположение, наименование населенного пункта, адрес (при наличии)	Функциональная зона	Наличие зоны с особыми условиями	
		Единица измерения	Количественный показатель			Вид зоны	Количественный показатель
1.2	реконструкция, всего, в том числе:	объект/ мест					
2.	**Учреждения профессионального образования**						
2.1	новое строительство, всего, в том числе:	объект/ мест	**1**				
2.2	реконструкция, всего, в том числе:	объект/ мест					

Объекты электро- газо- тепло- и водоснабжения населения, объекты водоотведения

Таблица 3.4.38

N п\п	Наименование объекта	Характеристика объекта		Местоположение, наименование населенного пункта, адрес (при наличии)	Функциональная зона	Наличие зоны с особыми условиями	
		Единица измерения	Количественный показатель			Вид зоны	Количественный показатель
1.	**Пункты редуцирования газа**						
1.1	новое строительство, всего, в том числе:	объект					

N п\п	Наименование объекта	Характеристика объекта		Местоположение, наименование населенного пункта, адрес (при наличии)	Функциональная зона	Наличие зоны с особыми условиями	
		Единица измерения	Количественный показатель			Вид зоны	Количественный показатель
1.2	реконструкция, всего, в том числе:	объект					

38.4. Сведения о функциональных зонах, установленных на территории села Щелкун

Параметры функциональных зон, а также сведения о планируемых для размещения и реконструкции в них объектах федерального, регионального и местного значения, за исключением линейных объектов, представлены в таблице 4.1.38.

Параметры функциональных зон села Щелкун

Таблица 4.1.38

	Код зоны*	Наименование зоны	Площадь (га)	Объекты		
				Местного значения	Регионального значения	Федерального значения
1	701010101	Зона застройки индивидуальными жилыми домами	**201,20**			
2	701010102	Зона застройки малоэтажными жилыми домами (до 4 этажей, включая мансардный)	**7,87**			
3	701010103	Зона застройки среднеэтажными жилыми домами (от 5 до 8 этажей, включая мансардный)				
4	701010104	Зона застройки многоэтажными жилыми домами (9 этажей и более)				
5	701010200	Зона смешанной и общественно-деловой застройки	**16,04**	Таб. 1.1.38, Таб. 1.3.38	Таб. 3.2.38, Таб. 3.3.38	
6	701010301	Многофункциональная общественно-деловая зона***, в том числе подтипы:***	**5,30**	Таб. 1.4.38		
		Зона делового, общественного и коммерческого назначения	5,25	Таб. 1.4.38		
		Зона объектов торговли	0,05			
7	701010302	Зона специализированной общественной застройки, ***в том числе подтипы:***	**17,01**	Таб. 1.4.38		
		Зона объектов здравоохранения	8,99			
		Зона объектов физической культуры и	6,82			

	Код зоны*	Наименование зоны	Площадь (га)	Объекты		
				Местного значения	Регионального значения	Федерального значения
		массового спорта				
		Зона дошкольных образовательных организация	0,60			
		Зона общеобразовательных организаций				
		Зона объектов, реализующих программы профессионального и высшего образования				
		Зона объектов культуры и искусства				
		Зона культовых зданий и сооружений	0,60			
		Зона специализированной общественной застройки иных видов				
8	701010401	Производственная зона	**22,48**			
9	701010402	Коммунально-складская зона				
10	701010404	Зона инженерной инфраструктуры, ***в том числе подтипы:***	**9,34**	Таб. 1.1.38		
		Зона объектов водоснабжения	0,29	Таб. 1.1.38		
		Зона объектов водоотведения	0,12			
		Зона объектов электроснабжения	0,60			
		Зона объектов газоснабжения	0,19	Таб. 1.1.38		
		Зона объектов теплоснабжения	0,76	Таб. 1.1.38		
		Зона объектов связи	7,38			
		Зона инженерной инфраструктуры иных видов				

	Код зоны*	Наименование зоны	Площадь (га)	Объекты		
				Местного значения	Регионального значения	Федерального значения
11	701010405	Зона транспортной инфраструктуры, ***в том числе подтипы:***	**74,79**	Таб. 1.3.38		
		Зона транспортной инфраструктуры иных видов				
		Зона улично-дорожной сети	74,79	Таб. 1.3.38		
12	701010501	Зона сельскохозяйственных угодий				
13	701010502	Зона садоводческих, огороднических или дачных некоммерческих объединений граждан	**2,52**			
14	701010503	Производственная зона сельскохозяйственных предприятий				
15	701010601	Зона озелененных территорий общего пользования (лесопарки, парки, сады, скверы, бульвары, городские леса)	**36,61**			
16	701010602	Зона отдыха, ***в том числе подтипы:***	**7,09**			
		Зона иных объектов отдыха и туризма	7,09			
17	701010701	Зона кладбищ	**3,74**	Таб. 1.6.38		
18	701010702	Зона складирования и захоронения отходов				
19	701010703	Зона озеленения территорий специального назначения	**0,42**			
20	701010900	Зоны акваторий	**2,53**			

Функциональное зонирование территории Сысертского городского округа

МО "г. Екатеринбург"

Арамильский ГО

Белоярский ГО

МО "п. Уральский"

Полевской ГО

Каменский ГО

Челябинская область

									213665200303766858100100050053112449/ГП-1
									ГЕНЕРАЛЬНЫЙ ПЛАН СЫСЕРТСКОГО ГОРОДСКОГО ОКРУГА
Изм.	Кол.уч.	Лист	№ док.	Подпись	Дата				
ГИП		Вольская Е.П.			04.23	СВЕРДЛОВСКАЯ ОБЛАСТЬ, СЫСЕРТСКИЙ ГОРОДСКОЙ ОКРУГ		Лист	Листов	Масштаб
ГИП		Соколова О.Б.			04.23			1	39	б/м
Архитектор		Еровинова Д.И.			04.23	Функциональное зонирование территории Карта 1				
Архитектор		Тарасенко В.Э.			04.23					
Инженер		Соколов Н.Н.			04.23					
Инженер		Лешаба К.С.			04.23					

ООО "РГИС"

ГЕНЕРАЛЬНЫЙ ПЛАН СЫСЕРТСКОГО ГОРОДСКОГО ОКРУГА

Функциональное зонирование территории г.Сысерть Сысертского городского округа

п. Каменка

с. Кашино

п. Габиевский

г. Сысерть

п. Школьный

п. Асбест

Механический пруд

пруд Сысертский

п. Луч

п. Верхняя Сысерть

г. Екатеринбург

Изм.	Кол.уч.	Лист	№ док.	Подпись	Дата	2024020203376683010102000006332344TP0-1	
ГИП		Мальгина Е.В.			04.25	ГЕНЕРАЛЬНЫЙ ПЛАН СЫСЕРТСКОГО ГОРОДСКОГО ОКРУГА	
		Осипова В.В.			04.25		
Архитектор		Кузнецова Д.Р.			04.25		
Архитектор		Торсунов В.Л.			04.25	Свердловская область, Сысертский городской округ	Лист 2 / Листов 39 / Масштаб б/м
Инженер		Плотник Н.Н.			04.25	Функциональное зонирование территории г.Сысерть Сысертского городского округа Приложение 1 к карте 1	ООО "РТИС"
Инженер		Лукаш А.С.			04.25		

ГЕНЕРАЛЬНЫЙ ПЛАН СЫСЕРТСКОГО ГОРОДСКОГО ОКРУГА

Функциональное зонирование территории д.Андреевка Сысертского городского округа

выход на а/д М-5 «Урал»

с. Никольское

ГРС Никольское

д. Андреевка

д. В.Боевка

оз. Теняк

ул.Юбилейная

ул. Проектная 2.1

ул.Красноармейская

ул.Октябрьская

ул.Проектная 2.2

ул. Проектная 2.5

ул. Проектная 2.4

ул. Проектная 2.3

с. Щербаковка

					21366520030376685010010005005631124 4/ГП-1
					ГЕНЕРАЛЬНЫЙ ПЛАН СЫСЕРТСКОГО ГОРОДСКОГО ОКРУГА
Изм.	Коп.уч.	Лист	№ док	Подпись	Дата
ГАП		Вольская Е.П.			04.23
ГИП		Соколова О.Б.			04.23
Архитектор		Еровикова Д.М.			04.23
Архитектор		Тарасенко В.Э.			04.23
Инженер		Соколов Н.Н.			04.23
Инженер		Лещёва К.С.			04.23

СВЕРДЛОВСКАЯ ОБЛАСТЬ, СЫСЕРТСКИЙ ГОРОДСКОЙ ОКРУГ

Лист	Листов	Масштаб
3	39	1:5000

Функциональное зонирование территории д.Андреевка Сысертского городского округа Приложение 2 к карте 1

ООО "РГИС"

ГЕНЕРАЛЬНЫЙ ПЛАН СЫСЕРТСКОГО ГОРОДСКОГО ОКРУГА

Функциональное зонирование территории д.Большое Седельниково Сысертского городского округа

Участок №1

д. Большое Седельниково

д. Малое Седельниково

с. Патруши

к ПРГ Б.Исток

ул. Голубая

ул. Зеленая

ул. Проектная 3.8

ул. Свердлова

ул. Ленина

ул. 1 Мая

ул. Победы

ул. Проектная 3.6

ул. Просторная

ул. Проектная 3.7

ул. Проектная 3.4

ул. Полевая

ул. Зеленая

ул. Сосновая

ул. Ленина

ул. Новая

ул. Родниковая

ул. Проектная 3.12

ул. Олушка-Луговая

ул. Фрунзе

ул. Луговая

ул. Береговая

пруд

р.Арамилка

ул. Комсомольская

ул. Октябрьская

ул. Чапаева

ул. Свердлова

пер. Заречный

пер. Ольховый

ул. Цветочная

ул. Уральская

ул. Чкалова

ул. Пролетарская

ул. Колобова

ул. Западная

пер. Горный

ул. Парковая

ул. Проектная 3.2

ул. Проектная 3.10

ул. Проектная 3.11

ул. Кленовая

ул. Березовая

ул. Рябиновая

ул. Сербянская

г. Екатеринбург

выход к а/д М-5 «Урал»

п. Бобровский

Участок №2

					213665200303766850100100050056311244/ГП-1
					ГЕНЕРАЛЬНЫЙ ПЛАН СЫСЕРТСКОГО ГОРОДСКОГО ОКРУГА
Изм.	Коп.уч.	Лист	№ док	Подпись	Дата
ГАП		Вольская Е.П.			04.23
ГИП		Соколова О.Б.			04.23
Архитектор		Еровикова Д.М.			04.23
Архитектор		Тарасенко В.Э.			04.23
Инженер		Соколов Н.Н.			04.23
Инженер		Лещёва К.С.			04.23

СВЕРДЛОВСКАЯ ОБЛАСТЬ, СЫСЕРТСКИЙ ГОРОДСКОЙ ОКРУГ

Лист	Листов	Масштаб
4	39	1:5000

Функциональное зонирование территории д.Большое Седельниково Сысертского городского округа
Приложение 3 к карте 1

ООО "РГИС"

ГЕНЕРАЛЬНЫЙ ПЛАН СЫСЕРТСКОГО ГОРОДСКОГО ОКРУГА

Функциональное зонирование территории д. Верхняя Боёвка Сысертского городского округа

д. Верхняя Боёвка

ул. Проектная 4.4

ул. Проектная 4.2

ул. Проектная 4.1

ул. Гагарина

ул. Проектная 4.3

ул. Октябрьская

ул. Проектная 4.5

ул. Проектная 4.6

ул. Первомайская

пруд

р. Боёвка

р. Боёвка

ул. Октябрьская

с. Щелкун

д. Андреевка

ул. Ворошилова

ул. Революционеров

ул. Ворошилова

ул. Проектная 4.7

						213665200303766850100100050056311244/ГП-1		
						ГЕНЕРАЛЬНЫЙ ПЛАН СЫСЕРТСКОГО ГОРОДСКОГО ОКРУГА		
Изм.	Коп.уч.	Лист	№ док	Подпись	Дата			
ГАП		Вольская Е.П.			04.23	СВЕРДЛОВСКАЯ ОБЛАСТЬ, СЫСЕРТСКИЙ ГОРОДСКОЙ ОКРУГ	Лист 5 / Листов 39	Масштаб 1:5000
ГИП		Соколова О.Б.			04.23			
Архитектор		Еровикова Д.М.			04.23			
Архитектор		Тарасенко В.Э.			04.23	Функциональное зонирование территории д.Верхняя Боёвка Сысертского городского округа Приложение 4 к карте 1	ООО "РГИС"	
Инженер		Соколов Н.Н.			04.23			
Инженер		Лещёва К.С.			04.23			

ГЕНЕРАЛЬНЫЙ ПЛАН СЫСЕРТСКОГО ГОРОДСКОГО ОКРУГА

Функциональное зонирование территории д.Ключи Сысертского городского округа

Белоярский

Сысерть

Белоярский ГО

д. Ключи

с. Фомино

Белоярский ГО

От Магистральных газопроводов Бухара-Урал I и Свердловск - Сысерть

Изм.	Коп.уч.	Лист	№ док	Подпись	Дата
ГАП		Вольская Е.П.			04.23
ГИП		Соколова О.Б.			04.23
Архитектор		Еровикова Д.М.			04.23
Архитектор		Тарасенко В.Э.			04.23
Инженер		Соколов Н.Н.			04.23
Инженер		Лещёва К.С.			04.23

213665200303766850100100050056311244/ГП-1

ГЕНЕРАЛЬНЫЙ ПЛАН СЫСЕРТСКОГО ГОРОДСКОГО ОКРУГА

СВЕРДЛОВСКАЯ ОБЛАСТЬ, СЫСЕРТСКИЙ ГОРОДСКОЙ ОКРУГ


Лист	Листов	Масштаб
6	39	б/м

Функциональное зонирование территории д.Ключи Сысертского городского округа Приложение 5 к карте 1

ООО "РГИС"

ГЕНЕРАЛЬНЫЙ ПЛАН СЫСЕРТСКОГО ГОРОДСКОГО ОКРУГА

Функциональное зонирование территории д.Космакова Сысертского городского округа

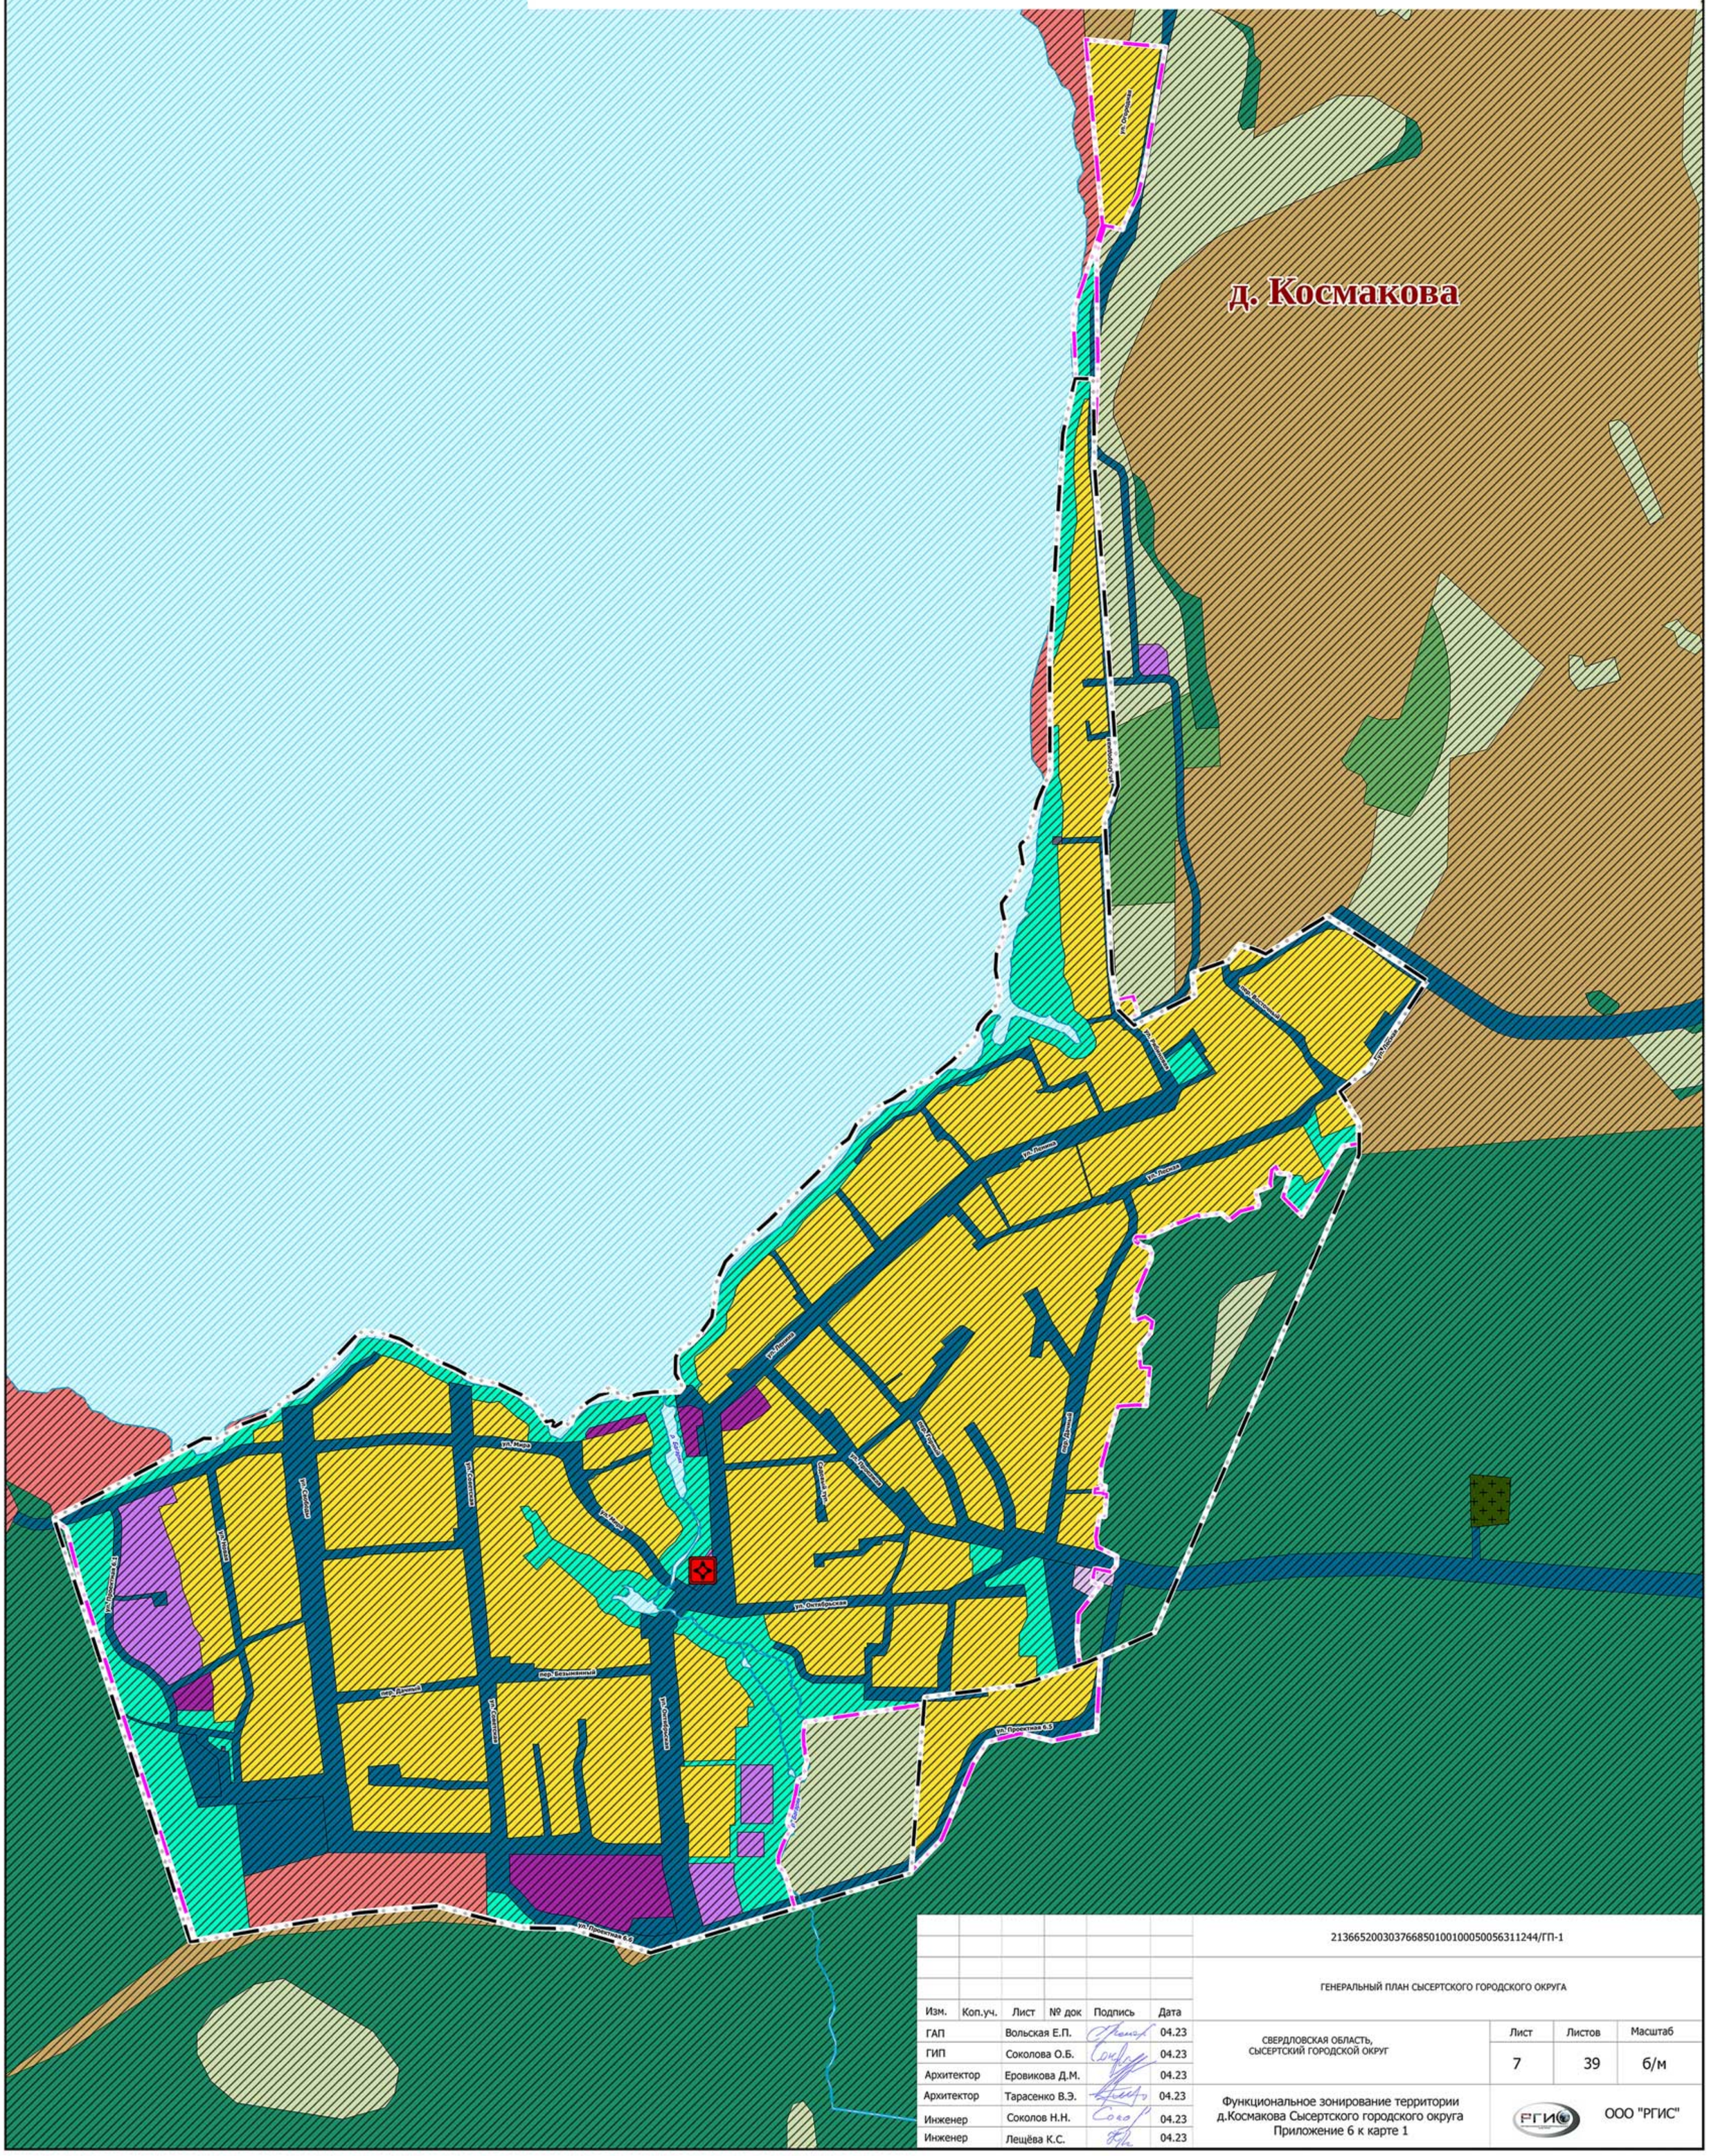

					213665200303766850100100050056311244/ГП-1
					ГЕНЕРАЛЬНЫЙ ПЛАН СЫСЕРТСКОГО ГОРОДСКОГО ОКРУГА
Изм.	Коп.уч.	Лист	№ док	Подпись	Дата
ГАП		Вольская Е.П.			04.23
ГИП		Соколова О.Б.			04.23
Архитектор		Еровикова Д.М.			04.23
Архитектор		Тарасенко В.Э.			04.23
Инженер		Соколов Н.Н.			04.23
Инженер		Лещёва К.С.			04.23

СВЕРДЛОВСКАЯ ОБЛАСТЬ, СЫСЕРТСКИЙ ГОРОДСКОЙ ОКРУГ


Лист	Листов	Масштаб
7	39	б/м

Функциональное зонирование территории д.Космакова Сысертского городского округа Приложение 6 к карте 1

ООО "РГИС"

ГЕНЕРАЛЬНЫЙ ПЛАН СЫСЕРТСКОГО ГОРОДСКОГО ОКРУГА

Функциональное зонирование территории д.Малое Седельниково Сысертского городского округа

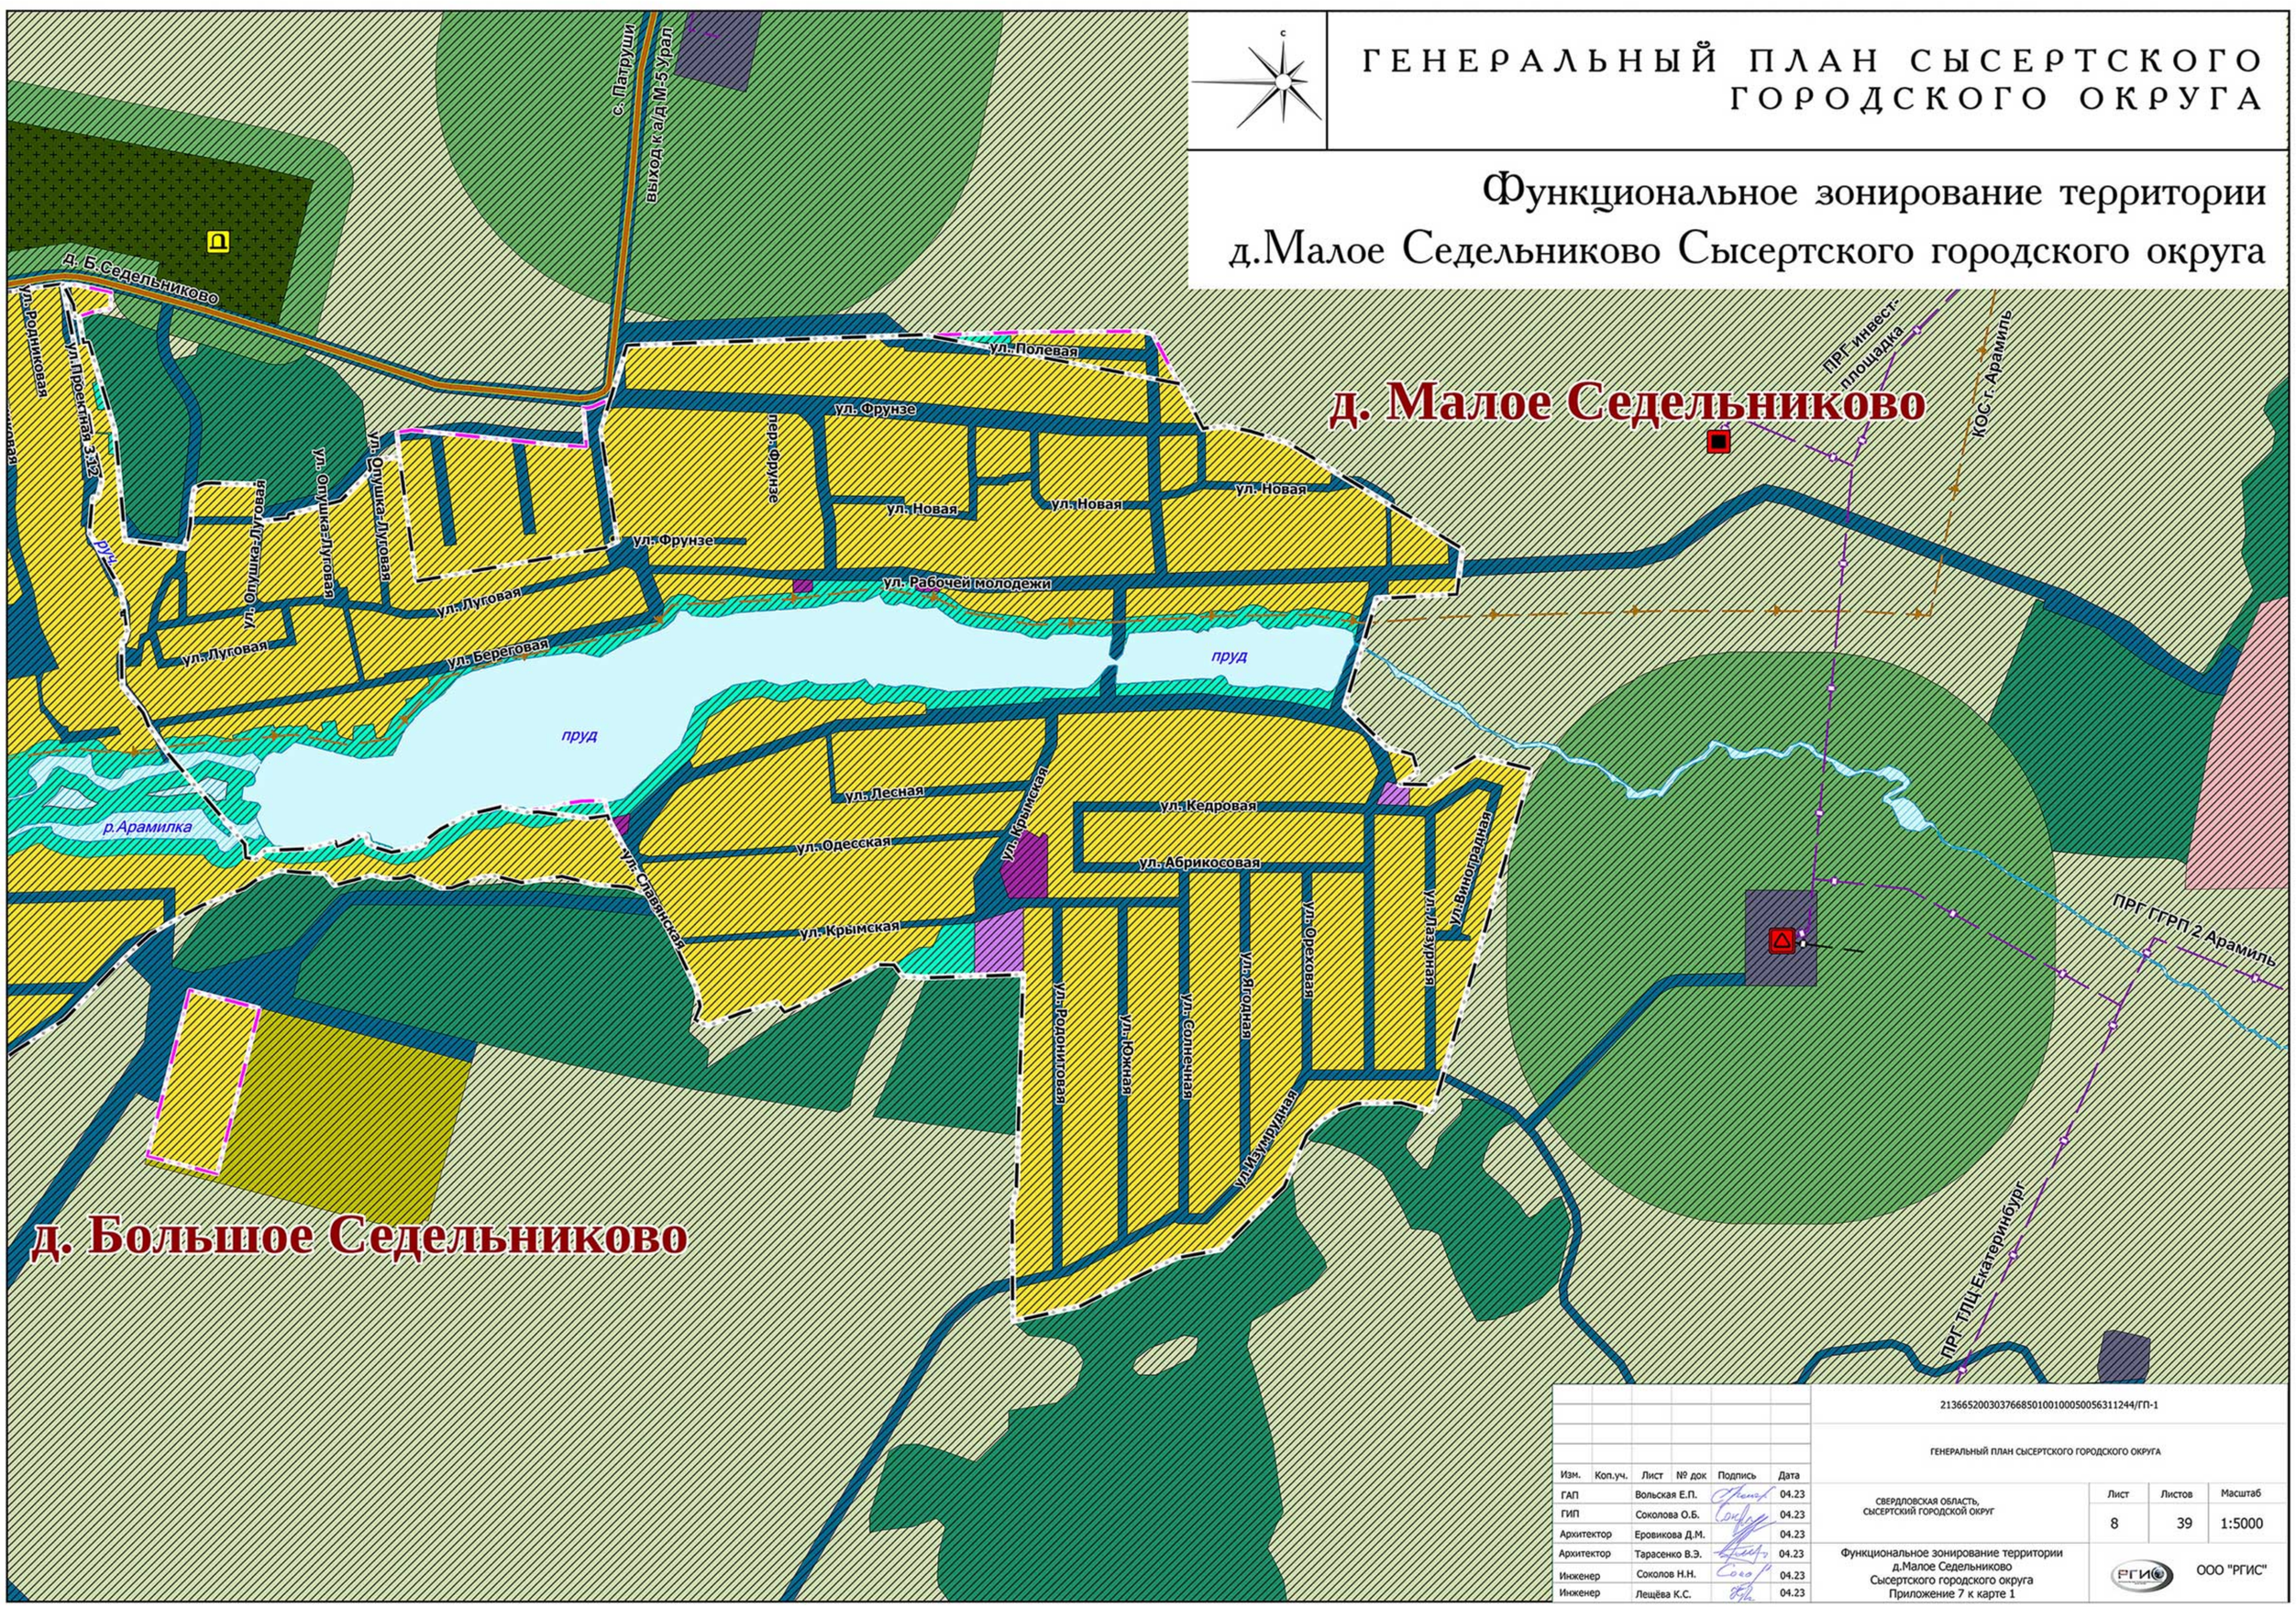

Изм.	Коп.уч.	Лист	№ док	Подпись	Дата
ГАП		Вольская Е.П.			04.23
ГИП		Соколова О.Б.			04.23
Архитектор		Еровикова Д.М.			04.23
Архитектор		Тарасенко В.Э.			04.23
Инженер		Соколов Н.Н.			04.23
Инженер		Лещёва К.С.			04.23

2136652003037668501001000500563112 44/ГП-1

ГЕНЕРАЛЬНЫЙ ПЛАН СЫСЕРТСКОГО ГОРОДСКОГО ОКРУГА

СВЕРДЛОВСКАЯ ОБЛАСТЬ, СЫСЕРТСКИЙ ГОРОДСКОЙ ОКРУГ

Лист	Листов	Масштаб
8	39	1:5000

Функциональное зонирование территории д.Малое Седельниково Сысертского городского округа Приложение 7 к карте 1

ООО "РГИС"

ГЕНЕРАЛЬНЫЙ ПЛАН СЫСЕРТСКОГО ГОРОДСКОГО ОКРУГА

Функциональное зонирование территории д.Ольховка Сысертского городского округа

д. Ольховка

г. Арамиль

ул. Ленина

ул. Рябиновая

ул. Лесная

р.Ольховка

ул. Листвянная

ул. Березовая

ул. Сосновая

ул. Сиреневая

ул. Кленовая

ул. Черёмуховая

ул. Вишневая

ул. Липовая

ул. Осиновая

ул. Яблоневая

ул. Ландышевая

ул. Проектная 8.3

ул. Проектная 8.1

ул. Проектная 8.2

г. Екатеринбург

ГРС Седельниково

ул. Клеверная

ул. Тюльпановая

ул. Ромашковая

ул. Лавандовая

ул. Пионовая

ул. Васильковая

ул. Фиалковая

ГРС Кадниково

г. Челябинск

Выход к а/д М-5 урал

с. Кадниково

					213665200303766850100100050056311244/ГП-1
					ГЕНЕРАЛЬНЫЙ ПЛАН СЫСЕРТСКОГО ГОРОДСКОГО ОКРУГА
Изм.	Коп.уч.	Лист	№ док	Подпись	Дата
ГАП		Вольская Е.П.			04.23
ГИП		Соколова О.Б.			04.23
Архитектор		Еровикова Д.М.			04.23
Архитектор		Тарасенко В.Э.			04.23
Инженер		Соколов Н.Н.			04.23
Инженер		Лещёва К.С.			04.23

СВЕРДЛОВСКАЯ ОБЛАСТЬ, СЫСЕРТСКИЙ ГОРОДСКОЙ ОКРУГ

Лист	Листов	Масштаб
9	39	б/м

Функциональное зонирование территории д.Ольховка Сысертского городского округа Приложение 8 к карте 1

ООО "РГИС"

ГЕНЕРАЛЬНЫЙ ПЛАН СЫСЕРТСКОГО ГОРОДСКОГО ОКРУГА

Функциональное зонирование территории д.Токарево Сысертского городского округа

Бухара-урал

ж/д станция «Кольцово УВСМ»

с. Фомино

Бухара-урал

ул.Просторная

ул.Светлая

ул.Просторная

ул.Просторная

ул. Боровая

тупик Тихий

ул.Чапаева

ул.Ворошилова

ул.Ворошилова

ул.Центральная

ул.Восточная

ул.Крайняя

пер. Четвертый

пер. Третий

пер. Первый

ул.Центральная

ул.Восточная

ул.Ворошилова

пер.Бережковый

ул.Бережковая

ул.Бережковая

ул. Проектная 9.9

ул. Проектная 9.8

ул.Центральная

ул.Солнечная

ул.Лесная

ул. Проектная 9.5

ул.Нагорная

пер. Северный

ул.Пушкина

ул.Лермонтова

ул.Нагорная

ул.Нагорная

ул.Кольцевая

ул.Кольцевая

ул.Кольцевая

ул. Пушкина

ул. Чапаева

ул.Чапаева

выход к а/д «М-5 Урал»

с. Кадниково

ул. Проектная 37/1

ул. Проектная 37/4

ул.Бережковая

пер. Соловьиный

ул.Бережковая

ул.Пушкина

ул.Гурьянова

ул. Проектная 37/1

ул.Нагорная

ул.Нагорная

ул.Гурьянова

ул.Лермонтова

ул.Пушкина

ул.Ворошилова

ул.Крайняя

ул.Восточная

ул.Восточная

ул.Центральная

ул.Центральная

ул. Проектная 9.8

ул.Солнечная

ул.Лесная

ул. Проектная 9.9

ул. Проектная 9.5

ул.Нагорная

пер. Северный

пер. Четвертый

пер. Третий

пер. Первый

ул.Бережковая

ул.Бережковая

ул.Ворошилова

ГЕНЕРАЛЬНЫЙ ПЛАН СЫСЕРТСКОГО ГОРОДСКОГО ОКРУГА

Функциональное зонирование территории д.Шайдурово Сысертского городского округа

выход к а/д М-5 «Урал»

д. Шайдурово

ул.Проектная 31.13

ул.Проектная 31.14

ул.Проектная 31.15

ул.Проектная 31.16

ул.Проектная 31.17

ул.Проектная 31.24

с. Кадниково

выход к а/д «г. Арамиль – д. Андреевка»

Изм.	Коп.уч.	Лист	№ док	Подпись	Дата
ГАП		Вольская Е.П.			04.23
ГИП		Соколова О.Б.			04.23
Архитектор		Еровикова Д.М.			04.23
Архитектор		Тарасенко В.Э.			04.23
Инженер		Соколов Н.Н.			04.23
Инженер		Лещёва К.С.			04.23

213665200303766850100100050056311244/ГП-1

ГЕНЕРАЛЬНЫЙ ПЛАН СЫСЕРТСКОГО ГОРОДСКОГО ОКРУГА

СВЕРДЛОВСКАЯ ОБЛАСТЬ, СЫСЕРТСКИЙ ГОРОДСКОЙ ОКРУГ

Лист	Листов	Масштаб
11	39	б/м

Функциональное зонирование территории д.Шайдурово Сысертского городского округа Приложение 10 к карте 1

ООО "РГИС"

ГЕНЕРАЛЬНЫЙ ПЛАН СЫСЕРТСКОГО ГОРОДСКОГО ОКРУГА

Функциональное зонирование территории п.Асбест Сысертского городского округа

ул. Лесная
ул. Октябрьская
ул. Первомайская
ул. Ключевская
ул. Клубная
ул. Советская
пер. Первый
г. Полевской
ул. Ленина
пер. Ломаный
ул. Пролетарская
ул. 40 лет Октября
ул. Пионерская
ПРГ Сысерть
г. Сысерть

Изм.	Коп.уч.	Лист	№ док	Подпись	Дата
ГАП		Вольская Е.П.			04.23
ГИП		Соколова О.Б.			04.23
Архитектор		Еровикова Д.М.			04.23
Архитектор		Тарасенко В.Э.			04.23
Инженер		Соколов Н.Н.			04.23
Инженер		Лещёва К.С.			04.23

213665200303766850100100050056311244/ГП-1

ГЕНЕРАЛЬНЫЙ ПЛАН СЫСЕРТСКОГО ГОРОДСКОГО ОКРУГА

СВЕРДЛОВСКАЯ ОБЛАСТЬ, СЫСЕРТСКИЙ ГОРОДСКОЙ ОКРУГ

Лист	Листов	Масштаб
12	39	б/м

Функциональное зонирование территории п.Асбест Сысертского городского округа
Приложение 11 к карте 1

ООО "РГИС"

ГЕНЕРАЛЬНЫЙ ПЛАН СЫСЕРТСКОГО ГОРОДСКОГО ОКРУГА

Функциональное зонирование территории
п.Бобровский Сысертского городского округа

Арамильский ГО

п. Вьюхино

Белоярский ГО

ГРС г. Арамиль

г. Арамиль

пруд

д. Поварня

п. Бобровский

ж/д станция "Копытово УВСМ"

к магистральным газопроводам «Свердловск - Сысерть»; «Бухара-Урал I»

г. Екатеринбург

выход к а/д М-5 «Урал»

ж/д станция «Сысерть ВСМ»

п. Колос

213665200303768501001000500563112 44/ГП-1									
ГЕНЕРАЛЬНЫЙ ПЛАН СЫСЕРТСКОГО ГОРОДСКОГО ОКРУГА									
Изм.	Кол.уч.	Лист	№ док	Подпись	Дата	СВЕРДЛОВСКАЯ ОБЛАСТЬ, СЫСЕРТСКИЙ ГОРОДСКОЙ ОКРУГ		Лист	Листов	Масштаб
ГАП		Вольская Е.П.			04.23			13	39	б/м
ГИП		Соколова О.Б.			04.23					
Архитектор		Еровникова Д.М.			04.23					
Архитектор		Тарасенко В.Э.			04.23	Функциональное зонирование территории п.Бобровский Сысертского городского округа Приложение 12 к карте 1		ООО "РГИС"		
Инженер		Соколов Н.Н.			04.23					
Инженер		Лещева К.С.			04.23					

Функциональное зонирование территории
п.Большой Исток Сысертского городского округа

МО "г. Екатеринбург"

МО "г. Екатеринбург"

Арамильский ГО

п. Большой Исток

г. Екатеринбург

г. Екатеринбург

г. Екатеринбург

ВЛ 110 кВ

Выход к а/д "ЕКАД"

г. Арамиль

г. Арамиль

Малое Сорокино

ГРС-новая

р.Исеть

| | | |

ГЕНЕРАЛЬНЫЙ ПЛАН СЫСЕРТСКОГО ГОРОДСКОГО ОКРУГА

Функциональное зонирование территории
п. Верхняя Сысерть Сысертского городского округа

п. Верхняя Сысерть

Участок №1

Участок №2

Участок №3

Участок №4

к Участку №2

к Участку №4

г. Сысерть

Верхне Сысертское вдхр.

р. Сысерть

ул. Береговая
ул. Садовая
ул. Малахитовая
ул. Северная
ул. Октябрьская
ул. Красноармейская
ул. Советская
ул. Ленина
ул. 8 Марта
ул. Луговая
пер. Юбилейный
пер. Зеленый
пер. Сосновый
пер. Речной
пер. Почтовый
пер. Больничный
пер. Школьный
пер. Пионерский
пер. Дачный
пер. Лесной
пер. Строительный
пер. Рудный
пер. Набережный
ул. Проектная 1441
ул. Проектная 1442
ул. Проектная 1443
ул. Проектная 1444

					213665200303766850100100050056311244/ГП-1
					ГЕНЕРАЛЬНЫЙ ПЛАН СЫСЕРТСКОГО ГОРОДСКОГО ОКРУГА
Изм.	Кол.уч.	Лист	№ док	Подпись	Дата
ГАП		Вольская Е.П.			04.23
ГИП		Соколова О.Б.			04.23
Архитектор		Еровикова Д.М.			04.23
Архитектор		Тарасенко В.Э.			04.23
Инженер		Соколов Н.Н.			04.23
Инженер		Лещёва К.С.			04.23

СВЕРДЛОВСКАЯ ОБЛАСТЬ, СЫСЕРТСКИЙ ГОРОДСКОЙ ОКРУГ

Лист	Листов	Масштаб
15	39	1:5000

Функциональное зонирование территории п.Верхняя Сысерть Сысертского городского округа Приложение 14 к карте 1

ООО "РГИС"

ГЕНЕРАЛЬНЫЙ ПЛАН СЫСЕРТСКОГО ГОРОДСКОГО ОКРУГА

Функциональное зонирование территории п. Вьюхино Сысертского городского округа

Арамильский ГО

п. Вьюхино

Белоярский ГО

ГРС г. Арамиль

ул. Проектная 15.1

ул. Проектная 15.2

ул. Проектная 15.3

ул. Проектная 15.4

ул. Проектная 15.5

ул. Проектная 15.6

ул. Проектная 15.7

ул. Санаторная

ул. Санаторная

ул.Демина

ул.Демина

ул.Красный Дунай

пруд

п. Бобровский

ул. Ленина

ул.Калинина

ул. Лесная

д. Поварня

д. Ключи

					213665200303766850100100050056311244/ГП-1
					ГЕНЕРАЛЬНЫЙ ПЛАН СЫСЕРТСКОГО ГОРОДСКОГО ОКРУГА
Изм.	Коп.уч.	Лист	№ док	Подпись	Дата
ГАП		Вольская Е.П.			04.23
ГИП		Соколова О.Б.			04.23
Архитектор		Еровикова Д.М.			04.23
Архитектор		Тарасенко В.Э.			04.23
Инженер		Соколов Н.Н.			04.23
Инженер		Лещёва К.С.			04.23

СВЕРДЛОВСКАЯ ОБЛАСТЬ, СЫСЕРТСКИЙ ГОРОДСКОЙ ОКРУГ

Лист	Листов	Масштаб
16	39	б/м

Функциональное зонирование территории п.Вьюхино Сысертского городского округа Приложение 15 к карте 1

ООО "РГИС"

ГЕНЕРАЛЬНЫЙ ПЛАН СЫСЕРТСКОГО ГОРОДСКОГО ОКРУГА

Функциональное зонирование территории п.Габиевский Сысертского городского округа

Раскуиха

Паскакунка

Раскуиха

п. Габиевский

Раскуиха

Раскуиха

					213665200303766850100100050056311244/ГП-1
					ГЕНЕРАЛЬНЫЙ ПЛАН СЫСЕРТСКОГО ГОРОДСКОГО ОКРУГА
Изм.	Кол.уч.	Лист	№ док	Подпись	Дата
ГАП		Вольская Е.П.			04.23
ГИП		Соколова О.Б.			04.23
Архитектор		Еровикова Д.М.			04.23
Архитектор		Тарасенко В.Э.			04.23
Инженер		Соколов Н.Н.			04.23
Инженер		Лещёва К.С.			04.23

СВЕРДЛОВСКАЯ ОБЛАСТЬ, СЫСЕРТСКИЙ ГОРОДСКОЙ ОКРУГ

Лист	Листов	Масштаб
17	39	б/м

Функциональное зонирование территории п.Габиевский Сысертского городского округа Приложение 16 к карте 1

ООО "РГИС"

ГЕНЕРАЛЬНЫЙ ПЛАН СЫСЕРТСКОГО ГОРОДСКОГО ОКРУГА

Функциональное зонирование территории п.Двуреченск Сысертского городского округа

с. Фомино

с. Колюткино

п. Двуреченск

пруд

р. Исеть

ул. Дмитрова

ул. Металлургов

ул. Советская

пер. Казановский

пер. Мостовой

ул. Мира

ул. Заводская

ул. Набережная

ул. Озерная

ул. Лесная

ул. Лесной Массив

ул. Солнечная

ул. Светлогорская

ул. Уральская

ул. Центральная

ул. Первая

ул. Рудничная

ул. Речная

ул. Луговая

ул. Зеленая

ул. Сосновая

ул. Дачная

ул. Строителей

ул. Школьная

ул. Садовая

ул. Молодежная

ГРС Большебрусянское

Белоярский ГО

						213665200303766850100100050056311244/ГП-1	
						ГЕНЕРАЛЬНЫЙ ПЛАН СЫСЕРТСКОГО ГОРОДСКОГО ОКРУГА	
Изм.	Кол.уч.	Лист	№ док	Подпись	Дата		
ГАП		Вольская Е.П.			04.23	СВЕРДЛОВСКАЯ ОБЛАСТЬ, СЫСЕРТСКИЙ ГОРОДСКОЙ ОКРУГ	Лист 18 / Листов 39 / Масштаб 1:5000
ГИП		Соколова О.Б.			04.23		
Архитектор		Еровикова Д.М.			04.23		
Архитектор		Тарасенко В.Э.			04.23		
Инженер		Соколов Н.Н.			04.23	Функциональное зонирование территории п.Двуреченск Сысертского городского округа Приложение 17 к карте 1	ООО "РГИС"
Инженер		Лещёва К.С.			04.23		

ГЕНЕРАЛЬНЫЙ ПЛАН СЫСЕРТСКОГО ГОРОДСКОГО ОКРУГА

Функциональное зонирование территории п.Каменка Сысертского городского округа


п. Каменка

ж/д ст. Сысерть
р. Каменка
ул.Лесная
ул.Дорожников
пер. Пятый
ул. Павлова
пер. Четвёртый
ул.Горная
ул. Павлова
ул.Лесная
ул. Клубная
пер.Лесной
пруд
пер. Второй
ул.Горная
ул.Павлова
пер. Павлова
ул. Лесная
ул. Клубная
пер. Южный
пер. Южный
пер. Врачебный
пер.Речной
ул.Кольцевая
пер.Дачный
пер. Березовый
ул.Кольцевая
пер.Зелёный
ул. Заречная
пер. Березовый
ул. Проектная 18:1
ул. Проектная 18:2
р. Каменка
пер. Сосновый
пер.Черемуховый
пер. Тенистый
пер.Ягодный
ул. Трактовая
пер.Черемуховый
г. Сысерть
ж/д ст. Турбинная
на а/д М-5 "Урал"
на а/д "г. Сысерть - г. Полевской"

						21366520030376685010010005005631 1244/ГП-1	
						ГЕНЕРАЛЬНЫЙ ПЛАН СЫСЕРТСКОГО ГОРОДСКОГО ОКРУГА	
Изм.	Коп.уч.	Лист	№ док	Подпись	Дата		
ГАП		Вольская Е.П.			04.23	СВЕРДЛОВСКАЯ ОБЛАСТЬ, СЫСЕРТСКИЙ ГОРОДСКОЙ ОКРУГ	Лист 19 / Листов 39 / Масштаб 1:5000
ГИП		Соколова О.Б.			04.23		
Архитектор		Еровикова Д.М.			04.23		
Архитектор		Тарасенко В.Э.			04.23		
Инженер		Соколов Н.Н.			04.23	Функциональное зонирование территории п.Каменка Сысертского городского округа Приложение 18 к карте 1	ООО "РГИС"
Инженер		Лещёва К.С.			04.23		

ГЕНЕРАЛЬНЫЙ ПЛАН СЫСЕРТСКОГО ГОРОДСКОГО ОКРУГА

Функциональное зонирование территории п.Колос Сысертского городского округа

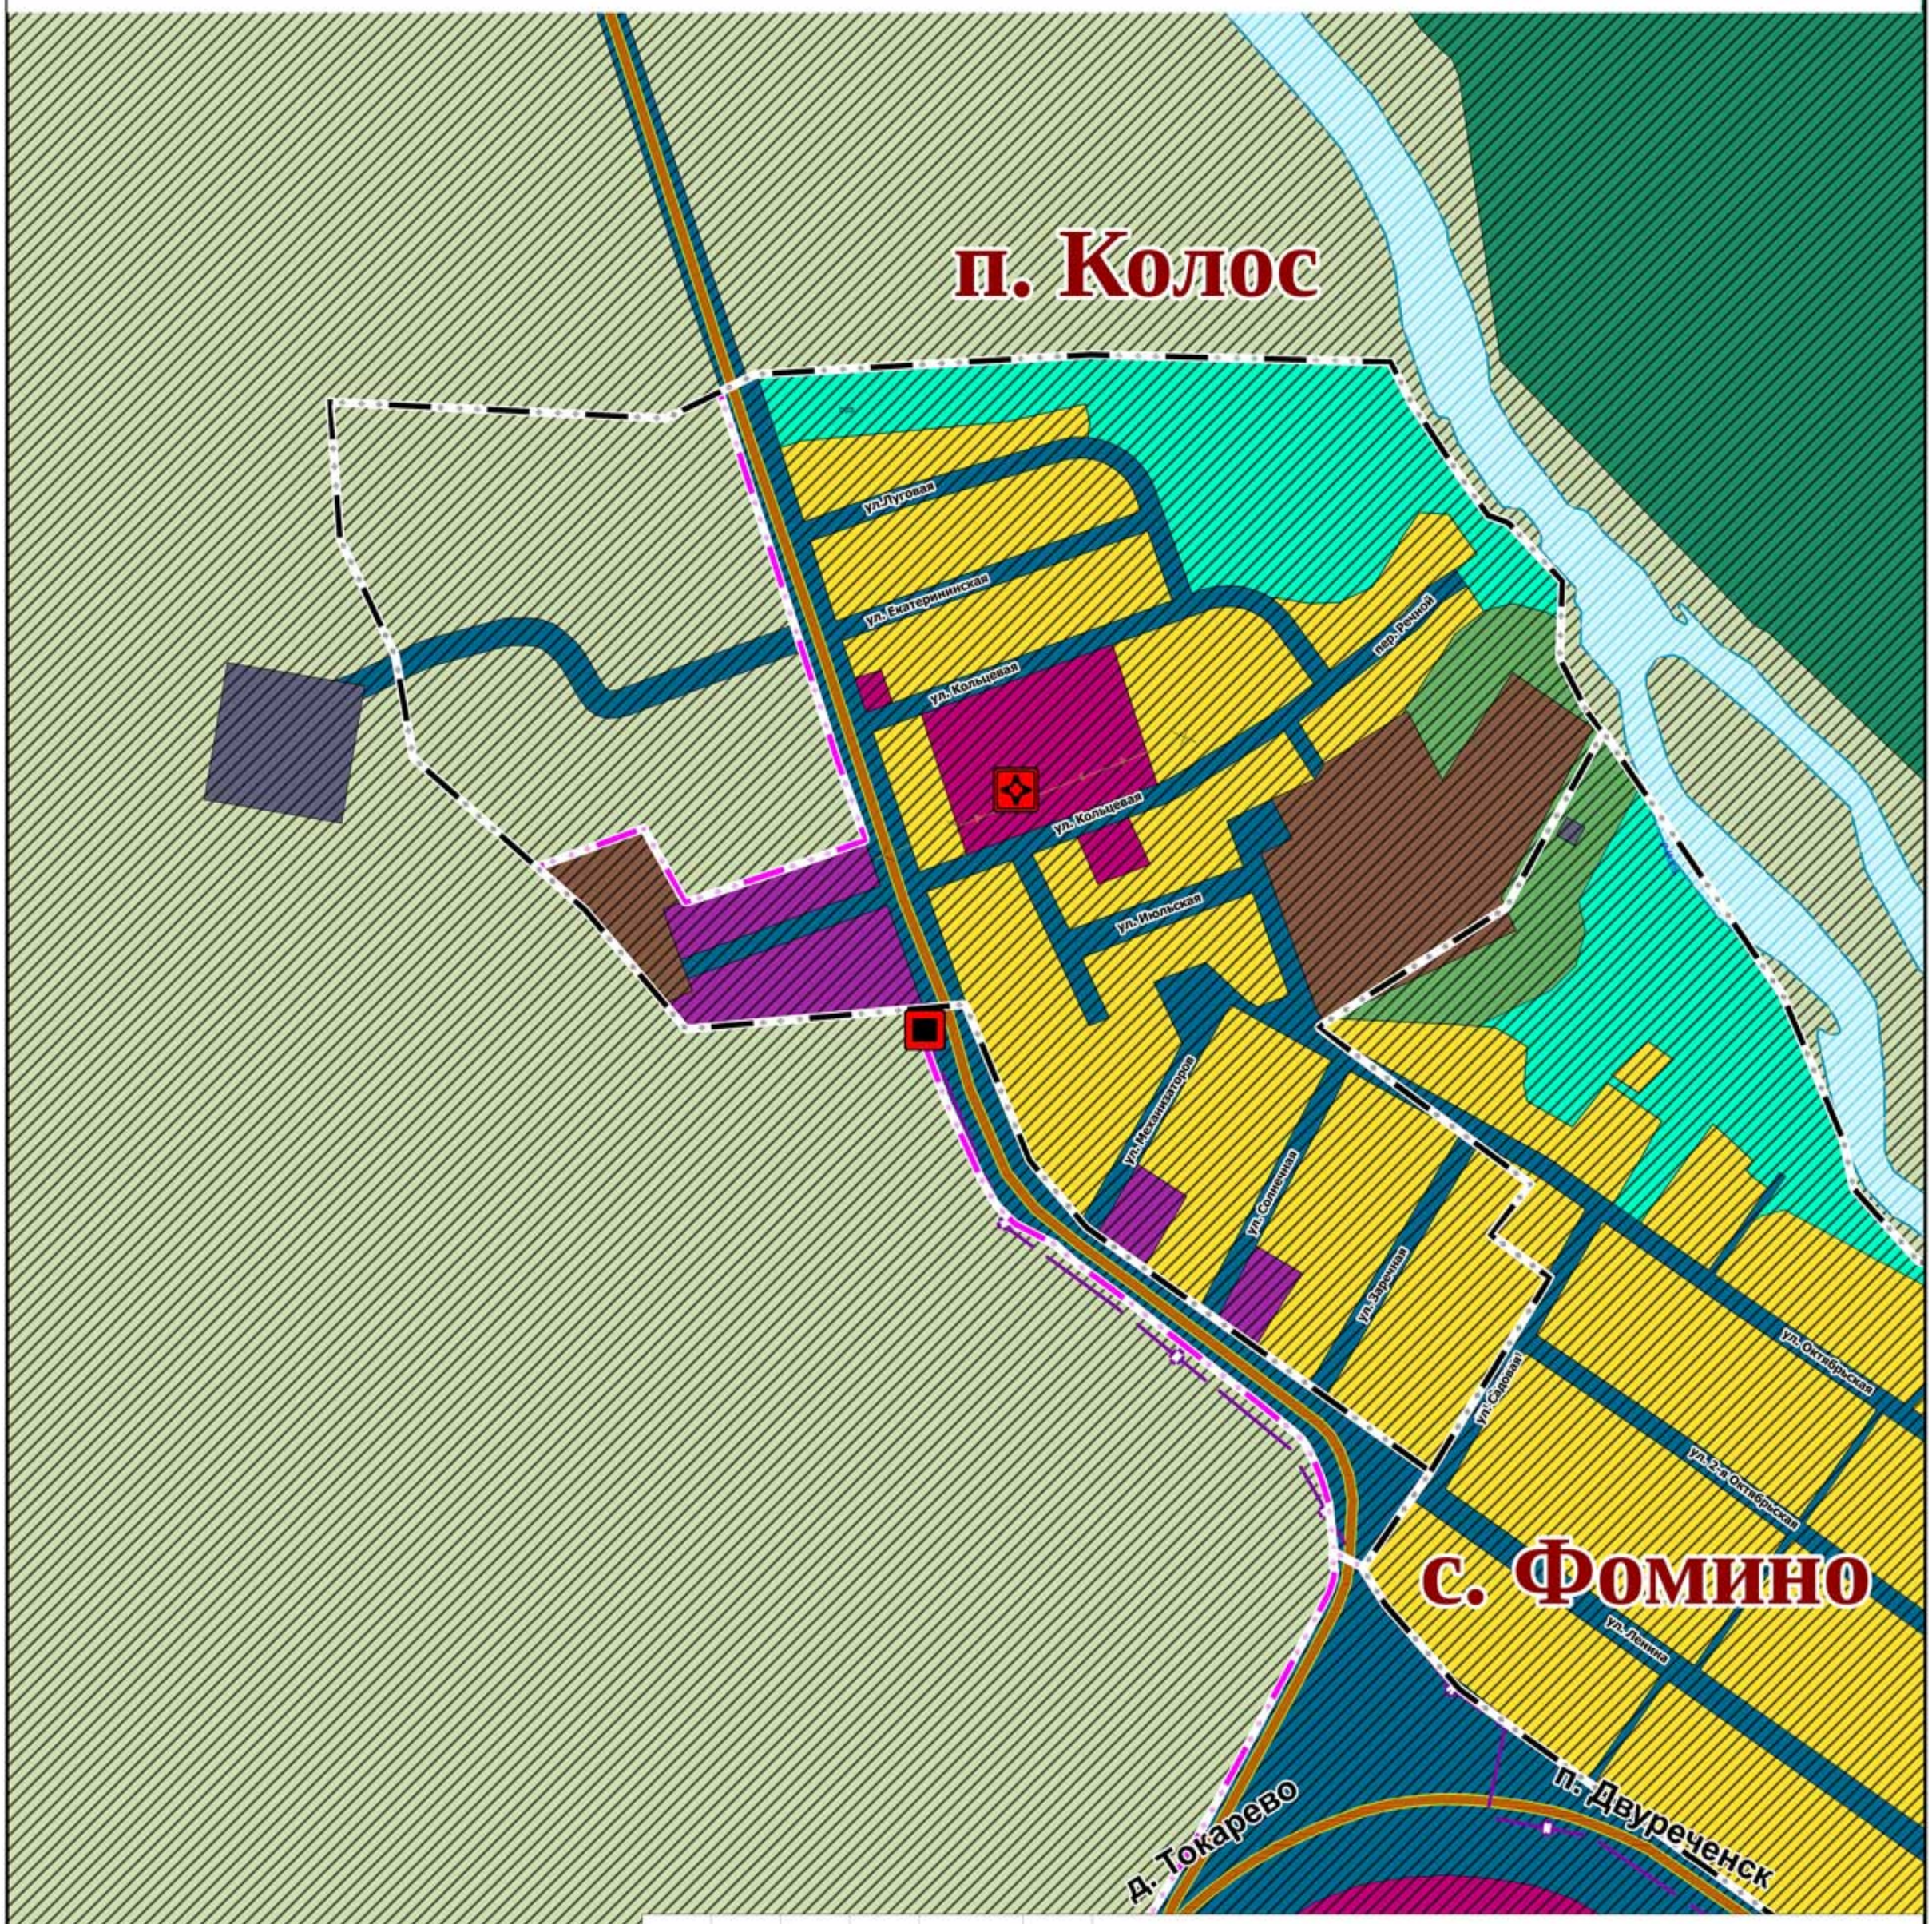

					21366520030376685010010005005631 1244/ГП-1
					ГЕНЕРАЛЬНЫЙ ПЛАН СЫСЕРТСКОГО ГОРОДСКОГО ОКРУГА
Изм.	Коп.уч.	Лист	№ док	Подпись	Дата
ГАП		Вольская Е.П.			04.23
ГИП		Соколова О.Б.			04.23
Архитектор		Еровикова Д.М.			04.23
Архитектор		Тарасенко В.Э.			04.23
Инженер		Соколов Н.Н.			04.23
Инженер		Лещёва К.С.			04.23

СВЕРДЛОВСКАЯ ОБЛАСТЬ, СЫСЕРТСКИЙ ГОРОДСКОЙ ОКРУГ	Лист	Листов	Масштаб
	20	39	1:5000
Функциональное зонирование территории п.Колос Сысертского городского округа Приложение 19 к карте 1	РГИС	ООО "РГИС"	

С

ГЕНЕРАЛЬНЫЙ ПЛАН СЫСЕРТСКОГО ГОРОДСКОГО ОКРУГА

Функциональное зонирование территории п.Лечебный Сысертского городского округа



					213665200303766850100100050056311244/ГП-1
					ГЕНЕРАЛЬНЫЙ ПЛАН СЫСЕРТСКОГО ГОРОДСКОГО ОКРУГА
Изм.	Коп.уч.	Лист	№ док	Подпись	Дата
ГАП		Вольская Е.П.			04.23
ГИП		Соколова О.Б.			04.23
Архитектор		Еровикова Д.М.			04.23
Архитектор		Тарасенко В.Э.			04.23
Инженер		Соколов Н.Н.			04.23
Инженер		Лещёва К.С.			04.23

СВЕРДЛОВСКАЯ ОБЛАСТЬ, СЫСЕРТСКИЙ ГОРОДСКОЙ ОКРУГ	Лист	Листов	Масштаб
	21	39	б/м
Функциональное зонирование территории п.Лечебный Сысертского городского округа Приложение 20 к карте 1	ООО "РГИС"		

ГЕНЕРАЛЬНЫЙ ПЛАН СЫСЕРТСКОГО ГОРОДСКОГО ОКРУГА

Функциональное зонирование территории п.Луч Сысертского городского округа

п. Луч

ул.Кольцевая
ул.Лесная
ул.Кольцевая
ул.Кольцевая
ул.Проектная 21.1
ул.Проектная 21.2
ул.Проектная 21.3
ул. Лесная
ул. Набережная
ул. Проектная 21.4
ул. Проектная 21.5
ул. Проектная 21.6
ул. Проектная 21.7
ул. Проектная 21.8
п. В.Сысерть
вдхр Сысертское
вдхр Сысертское
а/д "г. Сысерть - г. Полевской"
а/д "г. Арамиль - д. Андреевка"

					213665200303766850100100050056311244/ГП-1
					ГЕНЕРАЛЬНЫЙ ПЛАН СЫСЕРТСКОГО ГОРОДСКОГО ОКРУГА
Изм.	Коп.уч.	Лист	№ док	Подпись	Дата
ГАП		Вольская Е.П.			04.23
ГИП		Соколова О.Б.			04.23
Архитектор		Еровикова Д.М.			04.23
Архитектор		Тарасенко В.Э.			04.23
Инженер		Соколов Н.Н.			04.23
Инженер		Лещёва К.С.			04.23

СВЕРДЛОВСКАЯ ОБЛАСТЬ, СЫСЕРТСКИЙ ГОРОДСКОЙ ОКРУГ	Лист	Листов	Масштаб
	22	39	б/м
Функциональное зонирование территории п.Луч Сысертского городского округа Приложение 21 к карте 1	РГИС	ООО "РГИС"	

ГЕНЕРАЛЬНЫЙ ПЛАН СЫСЕРТСКОГО ГОРОДСКОГО ОКРУГА

Функциональное зонирование территории п.Октябрьский Сысертского городского округа

с. Бородулино

п. Октябрьский

ул. Проектная 30:28

ул. Проектная 30:18

г. Екатеринбург

ГРС Седельниково

р. Кипучий Ключ

ул. Новая

ул. Бажова

ул. Гагарина

ул. Зеленая

ул. Маяковского

ул. С.Юлаева

ул. Чапаева

ул. Калинина

ул. Северная

ул. Проектная 22:8

ул. Проектная 22:7

ул. Проектная 22:6

ул. Проектная 22:5

ул. Проектная 22:4

ул. Проектная 22:3

ул. Проектная 22:2

ул. Проектная 22:1

ул. Свердлова

ул. Дружбы

пер. Садовый

пер. Советский

ул. Кипучий ключ

ул. Хасаншиных

ул. Династии Хасаншиных

ул. Молодежная

ул. Мира

ул. Ясная

ул. Цветочная

ул. Сосновая

ул. Рябиновая

ул. Береговая

ул. Центральная

ул. Уральская

Октябрьское вдхр.

а/д "г.Арамиль - д. Андреевка"

ГРС Бородулинский

п. Бобровский

ГРС Кадниково

г. Челябинск

Изм.	Коп.уч.	Лист	№ док	Подпись	Дата
ГАП		Вольская Е.П.			04.23
ГИП		Соколова О.Б.			04.23
Архитектор		Еровикова Д.М.			04.23
Архитектор		Тарасенко В.Э.			04.23
Инженер		Соколов Н.Н.			04.23
Инженер		Лещёва К.С.			04.23

213665200303766850100100050056311244/ГП-1

ГЕНЕРАЛЬНЫЙ ПЛАН СЫСЕРТСКОГО ГОРОДСКОГО ОКРУГА

СВЕРДЛОВСКАЯ ОБЛАСТЬ, СЫСЕРТСКИЙ ГОРОДСКОЙ ОКРУГ

Лист	Листов	Масштаб
23	39	б/м

Функциональное зонирование территории п.Октябрьский Сысертского городского округа Приложение 22 к карте 1

ООО "РГИС"

ГЕНЕРАЛЬНЫЙ ПЛАН СЫСЕРТСКОГО ГОРОДСКОГО ОКРУГА

Функциональное зонирование территории п.Первомайский Сысертского городского округа


г. Екатеринбург
п. Бобровский
выход к а/д М-5 «Урал»
ул. Молодежная
ул. Лесная
ул. Березовая
ул. Рабочая
ул. Трудовая
ул. Садовая
ул. Восточная
пер. Светлый
ул. Окружная
ул. Майская
ул. Рощинская
пер. Малиновый
пер. Тихий
ул. Проезжая
ул. Отрадная
пер. Еловый
ул. Весенняя
ул. Рассветная
пер. Ореховый
пер. Терновый
ул. Солнечная
ул. Отрадная
пер. Дачный
ул. Пихтовая
пер. Уральский
пер. Тенистый
ул. Народная
пер. Зеленый
ул. Осенняя
ул. Летняя
ул. Ягодная
ул. Ясная
ул. Окружная
пер. Хвойный
пер. Ольховый
ул. Васильковая
ул. Проектная 23:1
ул. Проектная 23:2
ул. Проектная 23:3
ул. Новая
ул. Полевая
пер. Грибной
ул. Белая
ул. Рощинская
ул. Проектная 23:4
ул. Проектная 23:5
пер. Луговой
пер. Лиственный
ул. Проектная 23:6
ул. Проектная 23:8
ул. Проектная 23:7
ул. Кедровая
ул. Рощинская
выход к а/д М-5 «Урал»
выход к а/д "г. Сысерть - г. Полевской"

					213665200303766850100100050056311244/ГП-1
					ГЕНЕРАЛЬНЫЙ ПЛАН СЫСЕРТСКОГО ГОРОДСКОГО ОКРУГА
Изм.	Коп.уч.	Лист	№ док	Подпись	Дата
ГАП		Вольская Е.П.			04.23
ГИП		Соколова О.Б.			04.23
Архитектор		Еровикова Д.М.			04.23
Архитектор		Тарасенко В.Э.			04.23
Инженер		Соколов Н.Н.			04.23
Инженер		Лещёва К.С.			04.23

СВЕРДЛОВСКАЯ ОБЛАСТЬ, СЫСЕРТСКИЙ ГОРОДСКОЙ ОКРУГ	Лист	Листов	Масштаб
	24	39	1:5000
Функциональное зонирование территории п.Первомайский Сысертского городского округа Приложение 23 к карте 1	ООО "РГИС"		

Функциональное зонирование территории п.Полевой Сысертского городского округа


МО "г. Екатеринбург"

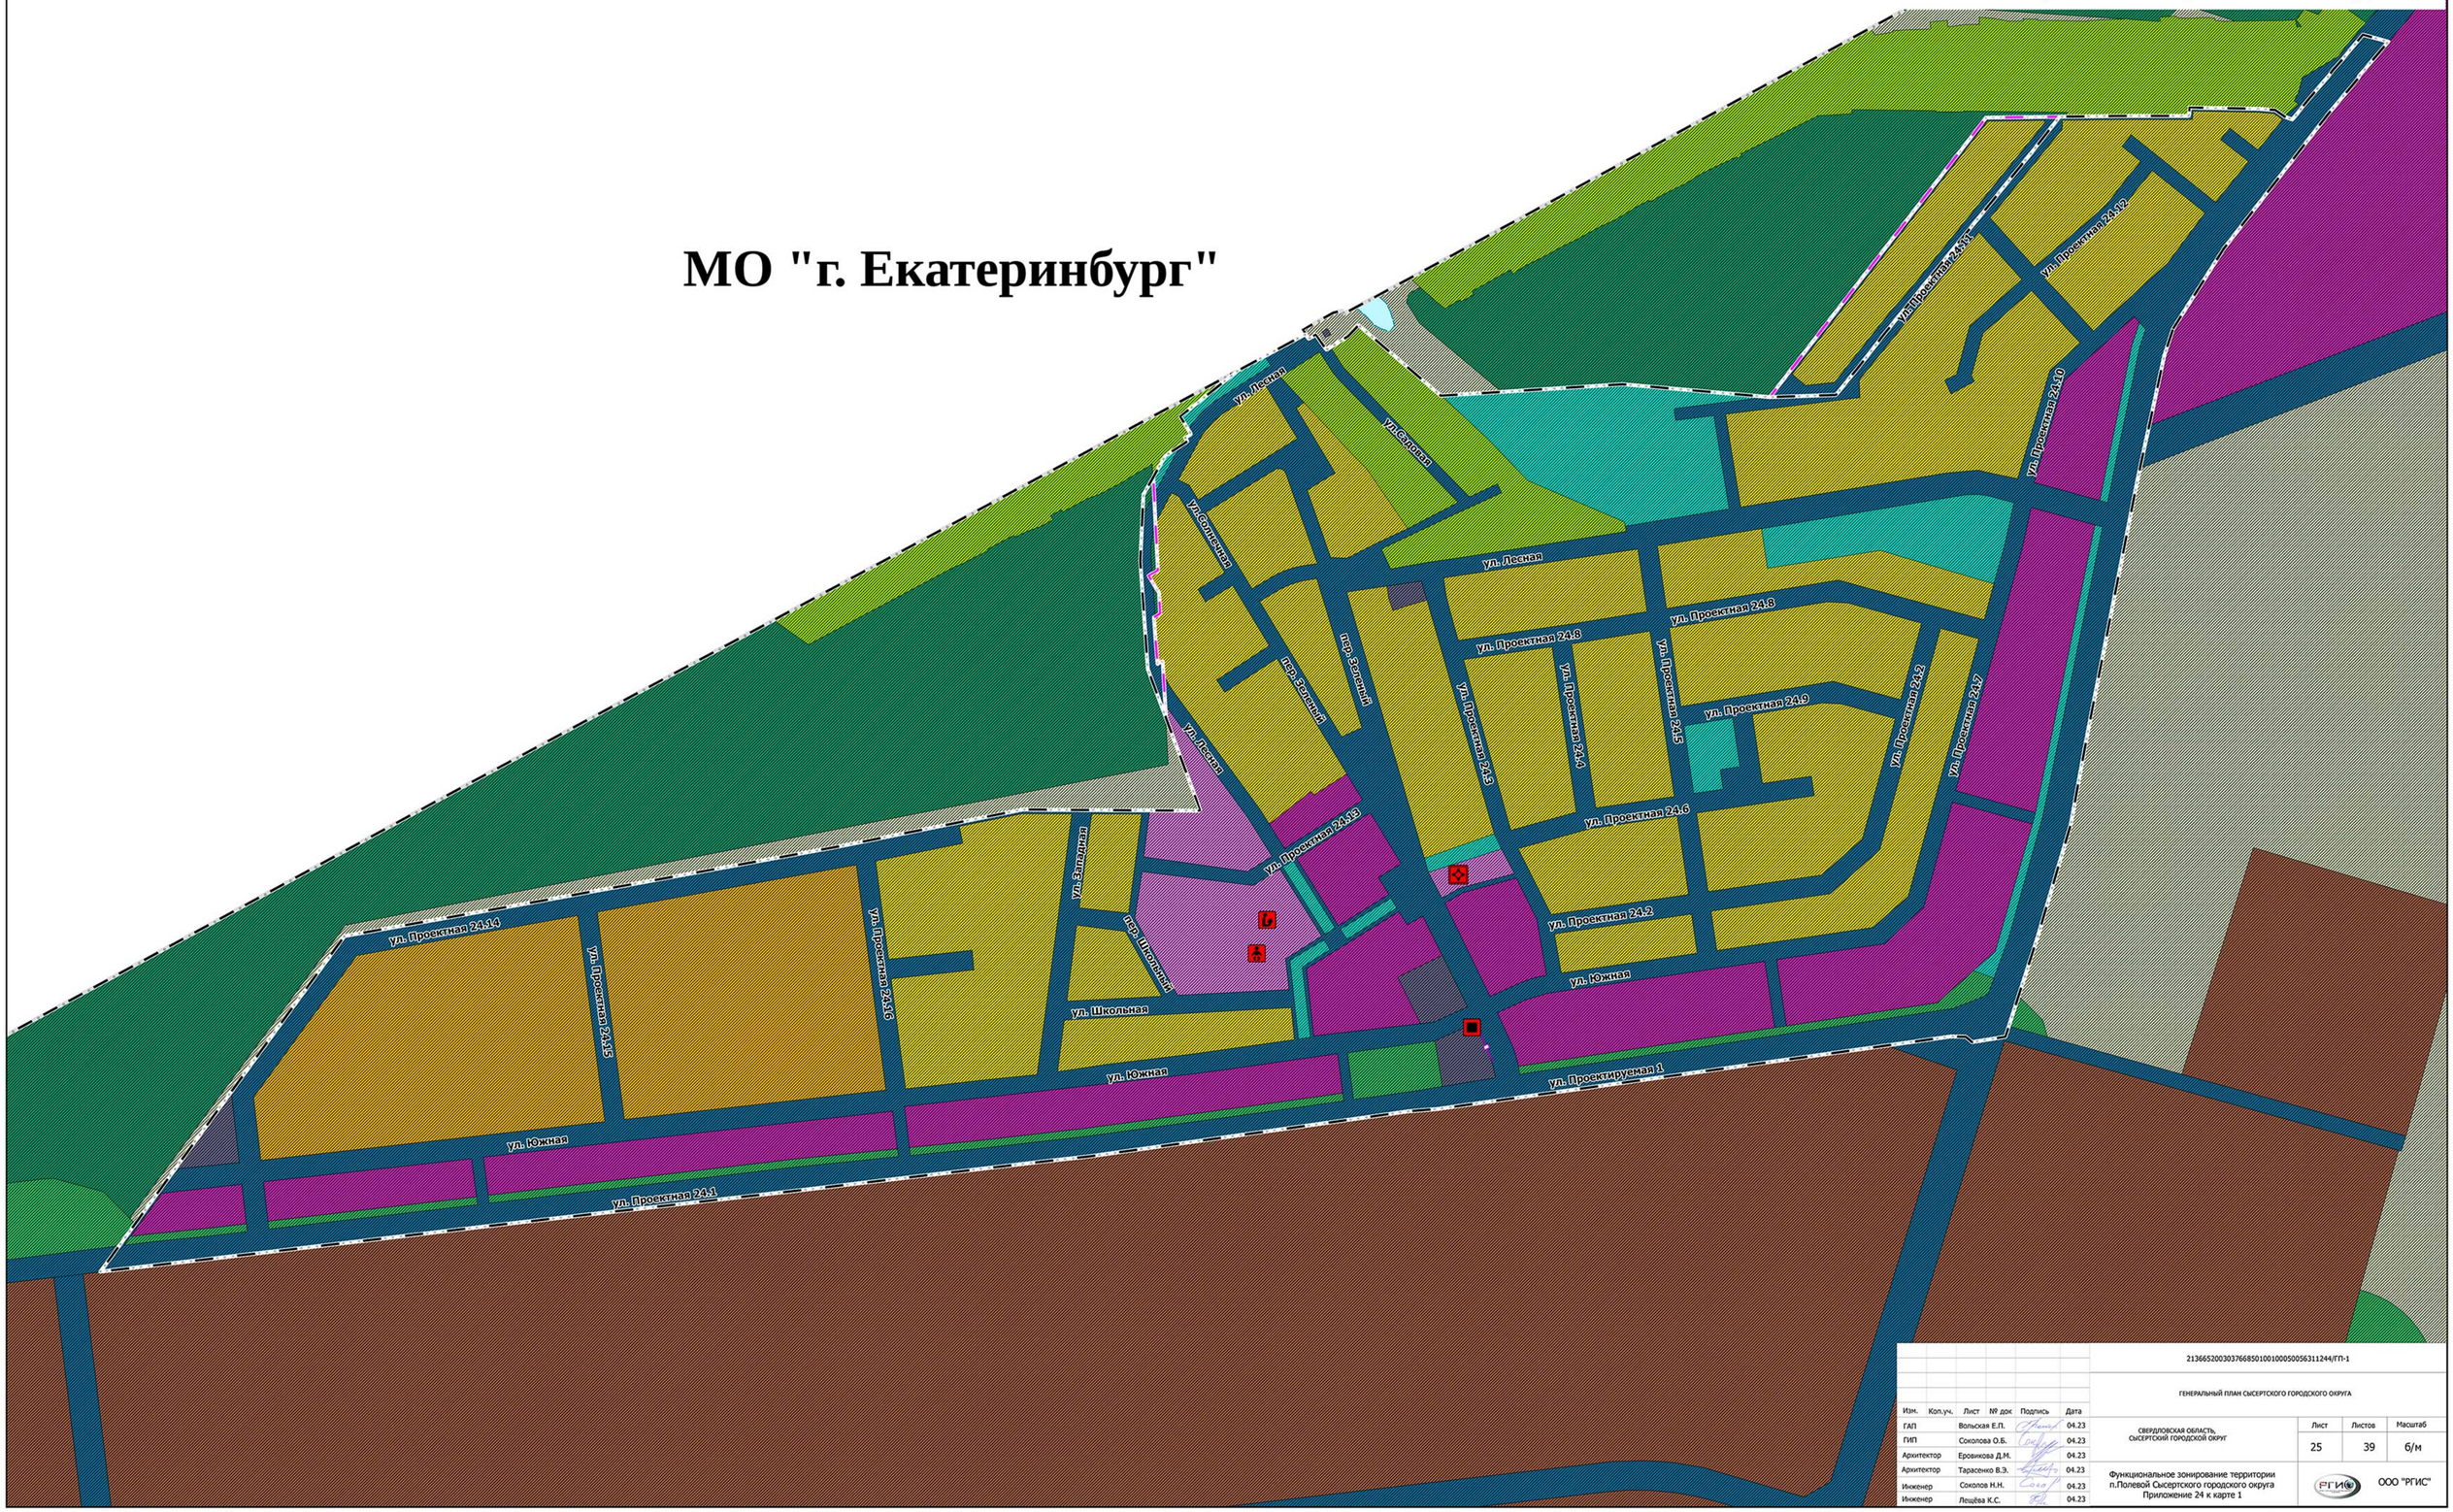

						213665200303766850100100050056311244/ГП-1		
						ГЕНЕРАЛЬНЫЙ ПЛАН СЫСЕРТСКОГО ГОРОДСКОГО ОКРУГА		
Изм.	Кол.уч.	Лист	№ док	Подпись	Дата			
ГАП		Вольская Е.П.			04.23	СВЕРДЛОВСКАЯ ОБЛАСТЬ, СЫСЕРТСКИЙ ГОРОДСКОЙ ОКРУГ	Лист 25	Листов 39	Масштаб б/м
ГИП		Соколова О.Б.			04.23				
Архитектор		Еровикова Д.М.			04.23				
Архитектор		Тарасенко В.Э.			04.23	Функциональное зонирование территории п.Полевой Сысертского городского округа Приложение 24 к карте 1	ООО "РГИС"		
Инженер		Соколов Н.Н.			04.23				
Инженер		Лещева К.С.			04.23				

ГЕНЕРАЛЬНЫЙ ПЛАН СЫСЕРТСКОГО ГОРОДСКОГО ОКРУГА


Функциональное зонирование территории п.Поляна Сысертского городского округа

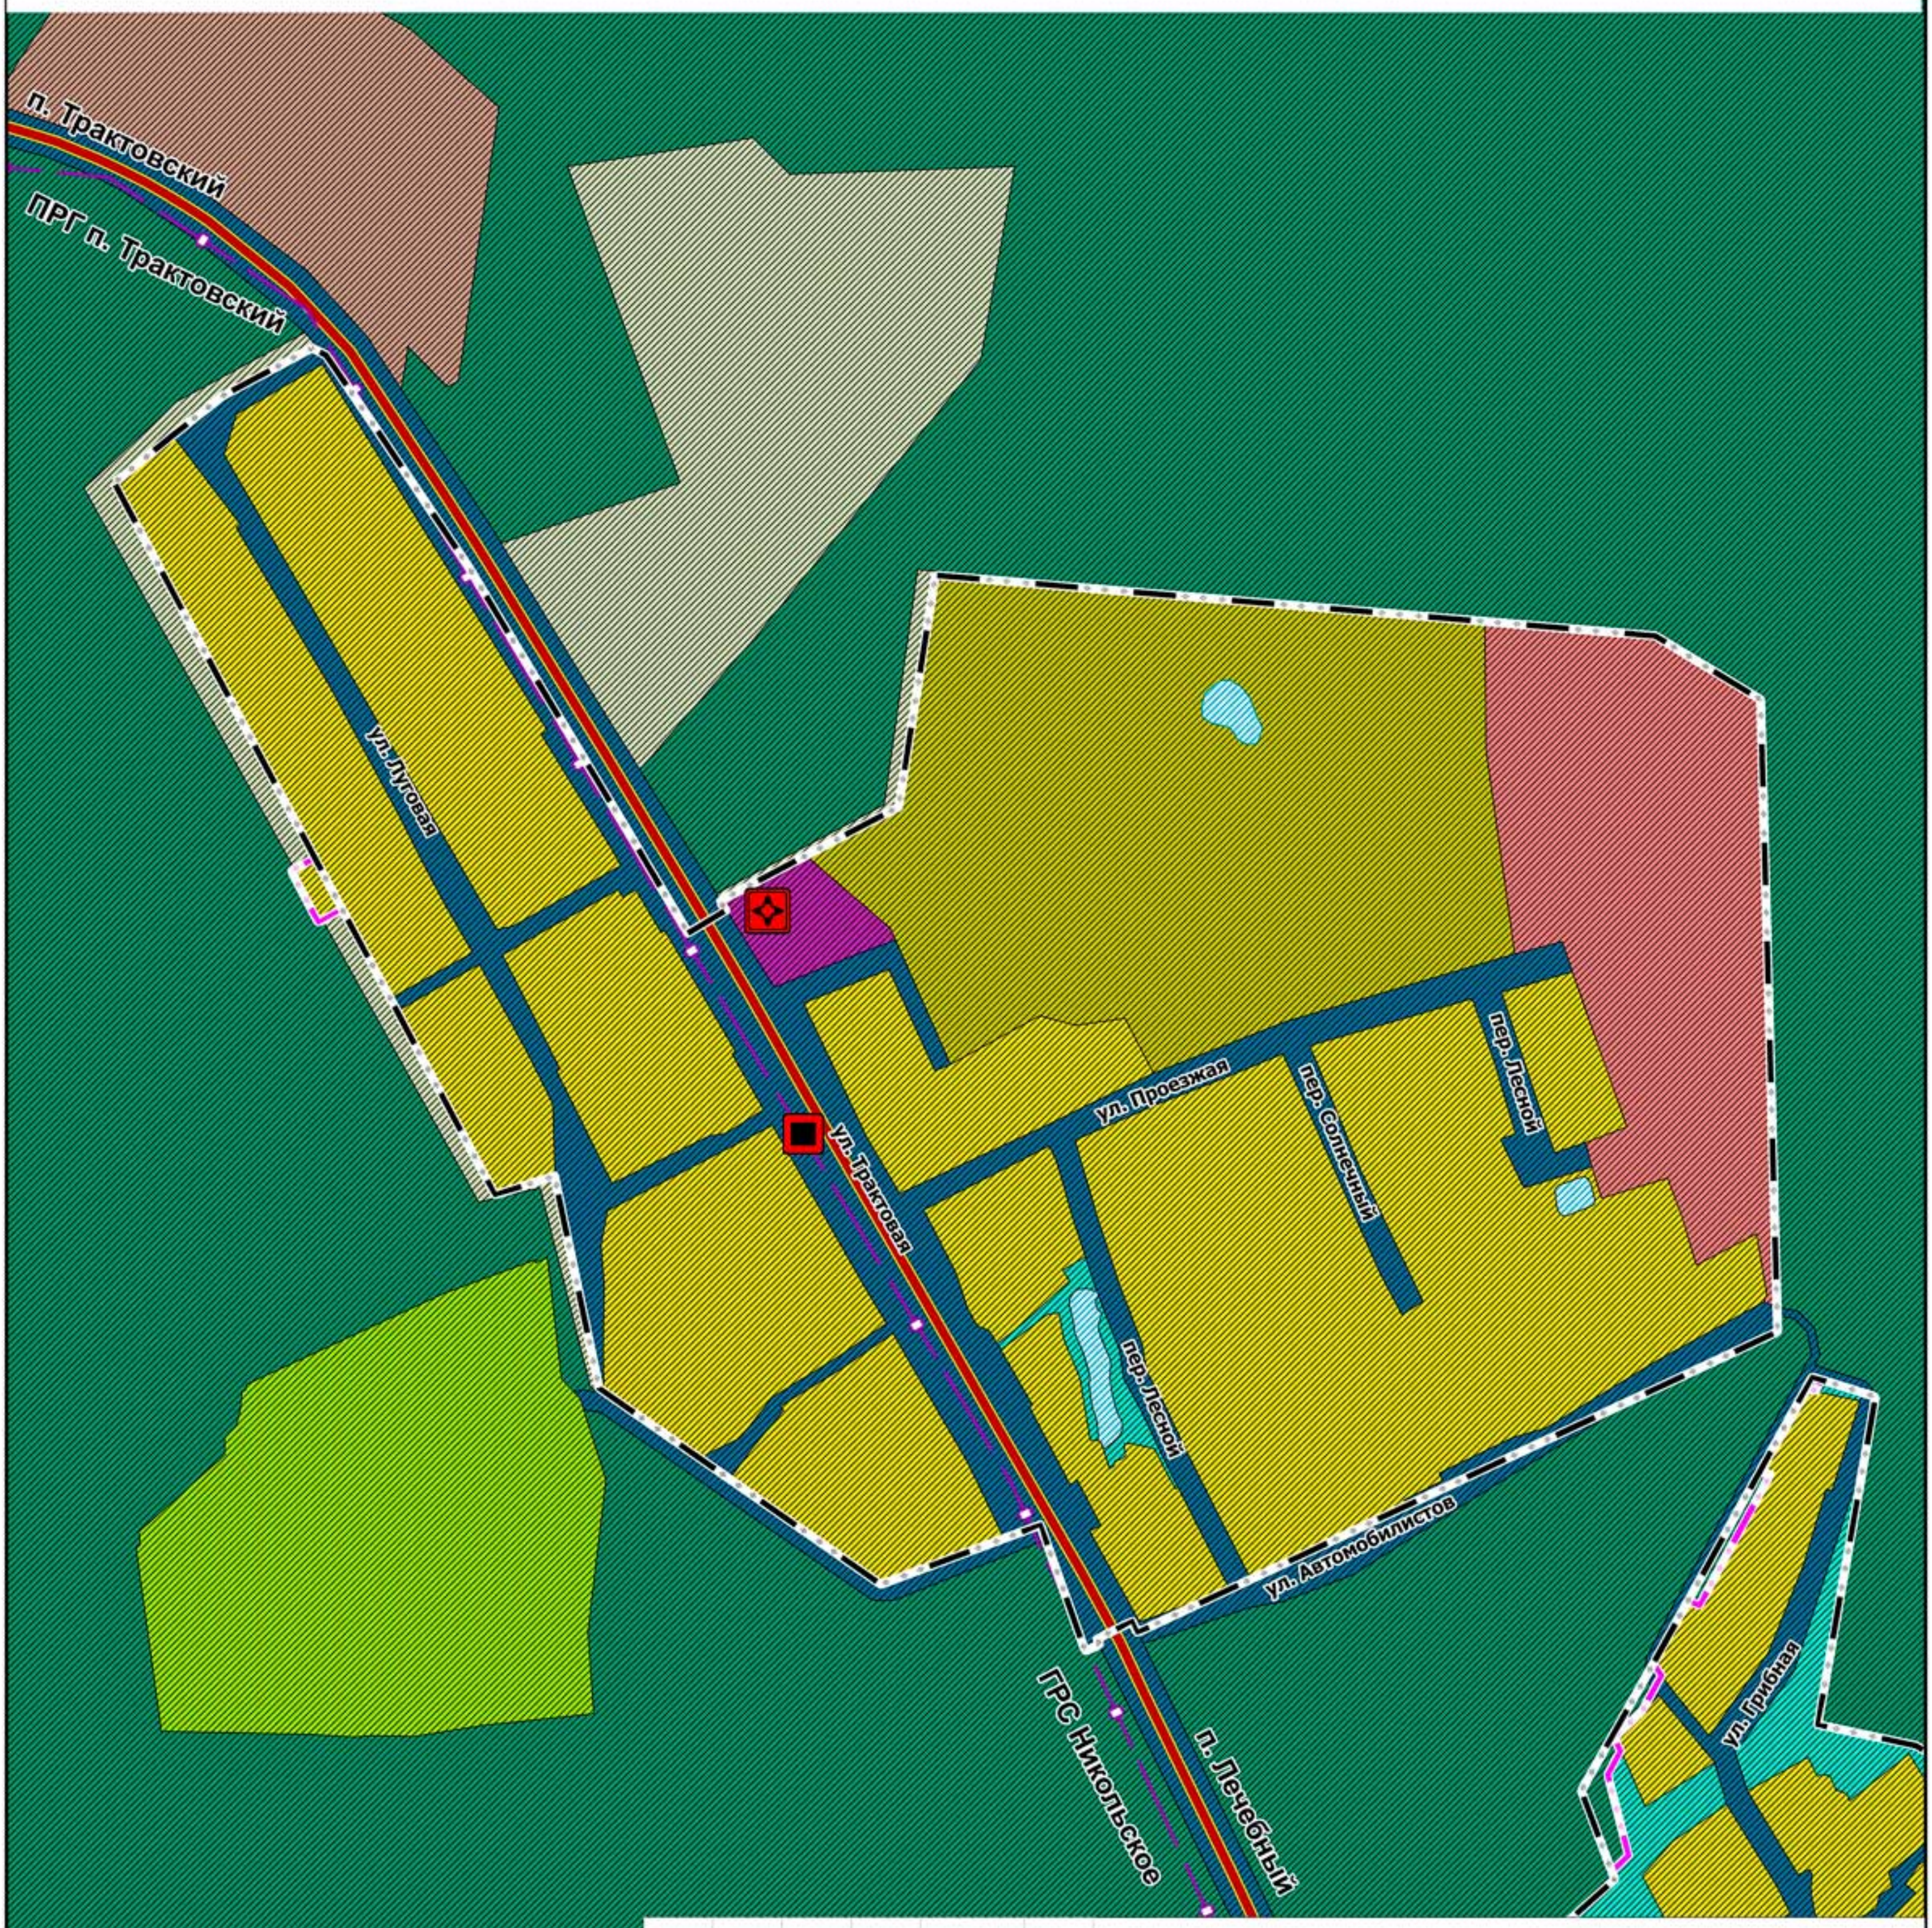

						213665200303766850100100050056311244/ГП-1		
						ГЕНЕРАЛЬНЫЙ ПЛАН СЫСЕРТСКОГО ГОРОДСКОГО ОКРУГА		
Изм.	Коп.уч.	Лист	№ док	Подпись	Дата			
ГАП		Вольская Е.П.			04.23	СВЕРДЛОВСКАЯ ОБЛАСТЬ, СЫСЕРТСКИЙ ГОРОДСКОЙ ОКРУГ	Лист 26 / Листов 39	Масштаб б/м
ГИП		Соколова О.Б.			04.23			
Архитектор		Еровикова Д.М.			04.23			
Архитектор		Тарасенко В.Э.			04.23	Функциональное зонирование территории п.Поляна Сысертского городского округа Приложение 25 к карте 1	ООО "РГИС"	
Инженер		Соколов Н.Н.			04.23			
Инженер		Лещёва К.С.			04.23			

ГЕНЕРАЛЬНЫЙ ПЛАН СЫСЕРТСКОГО ГОРОДСКОГО ОКРУГА

Функциональное зонирование территории п.Трактовский Сысертского городского округа

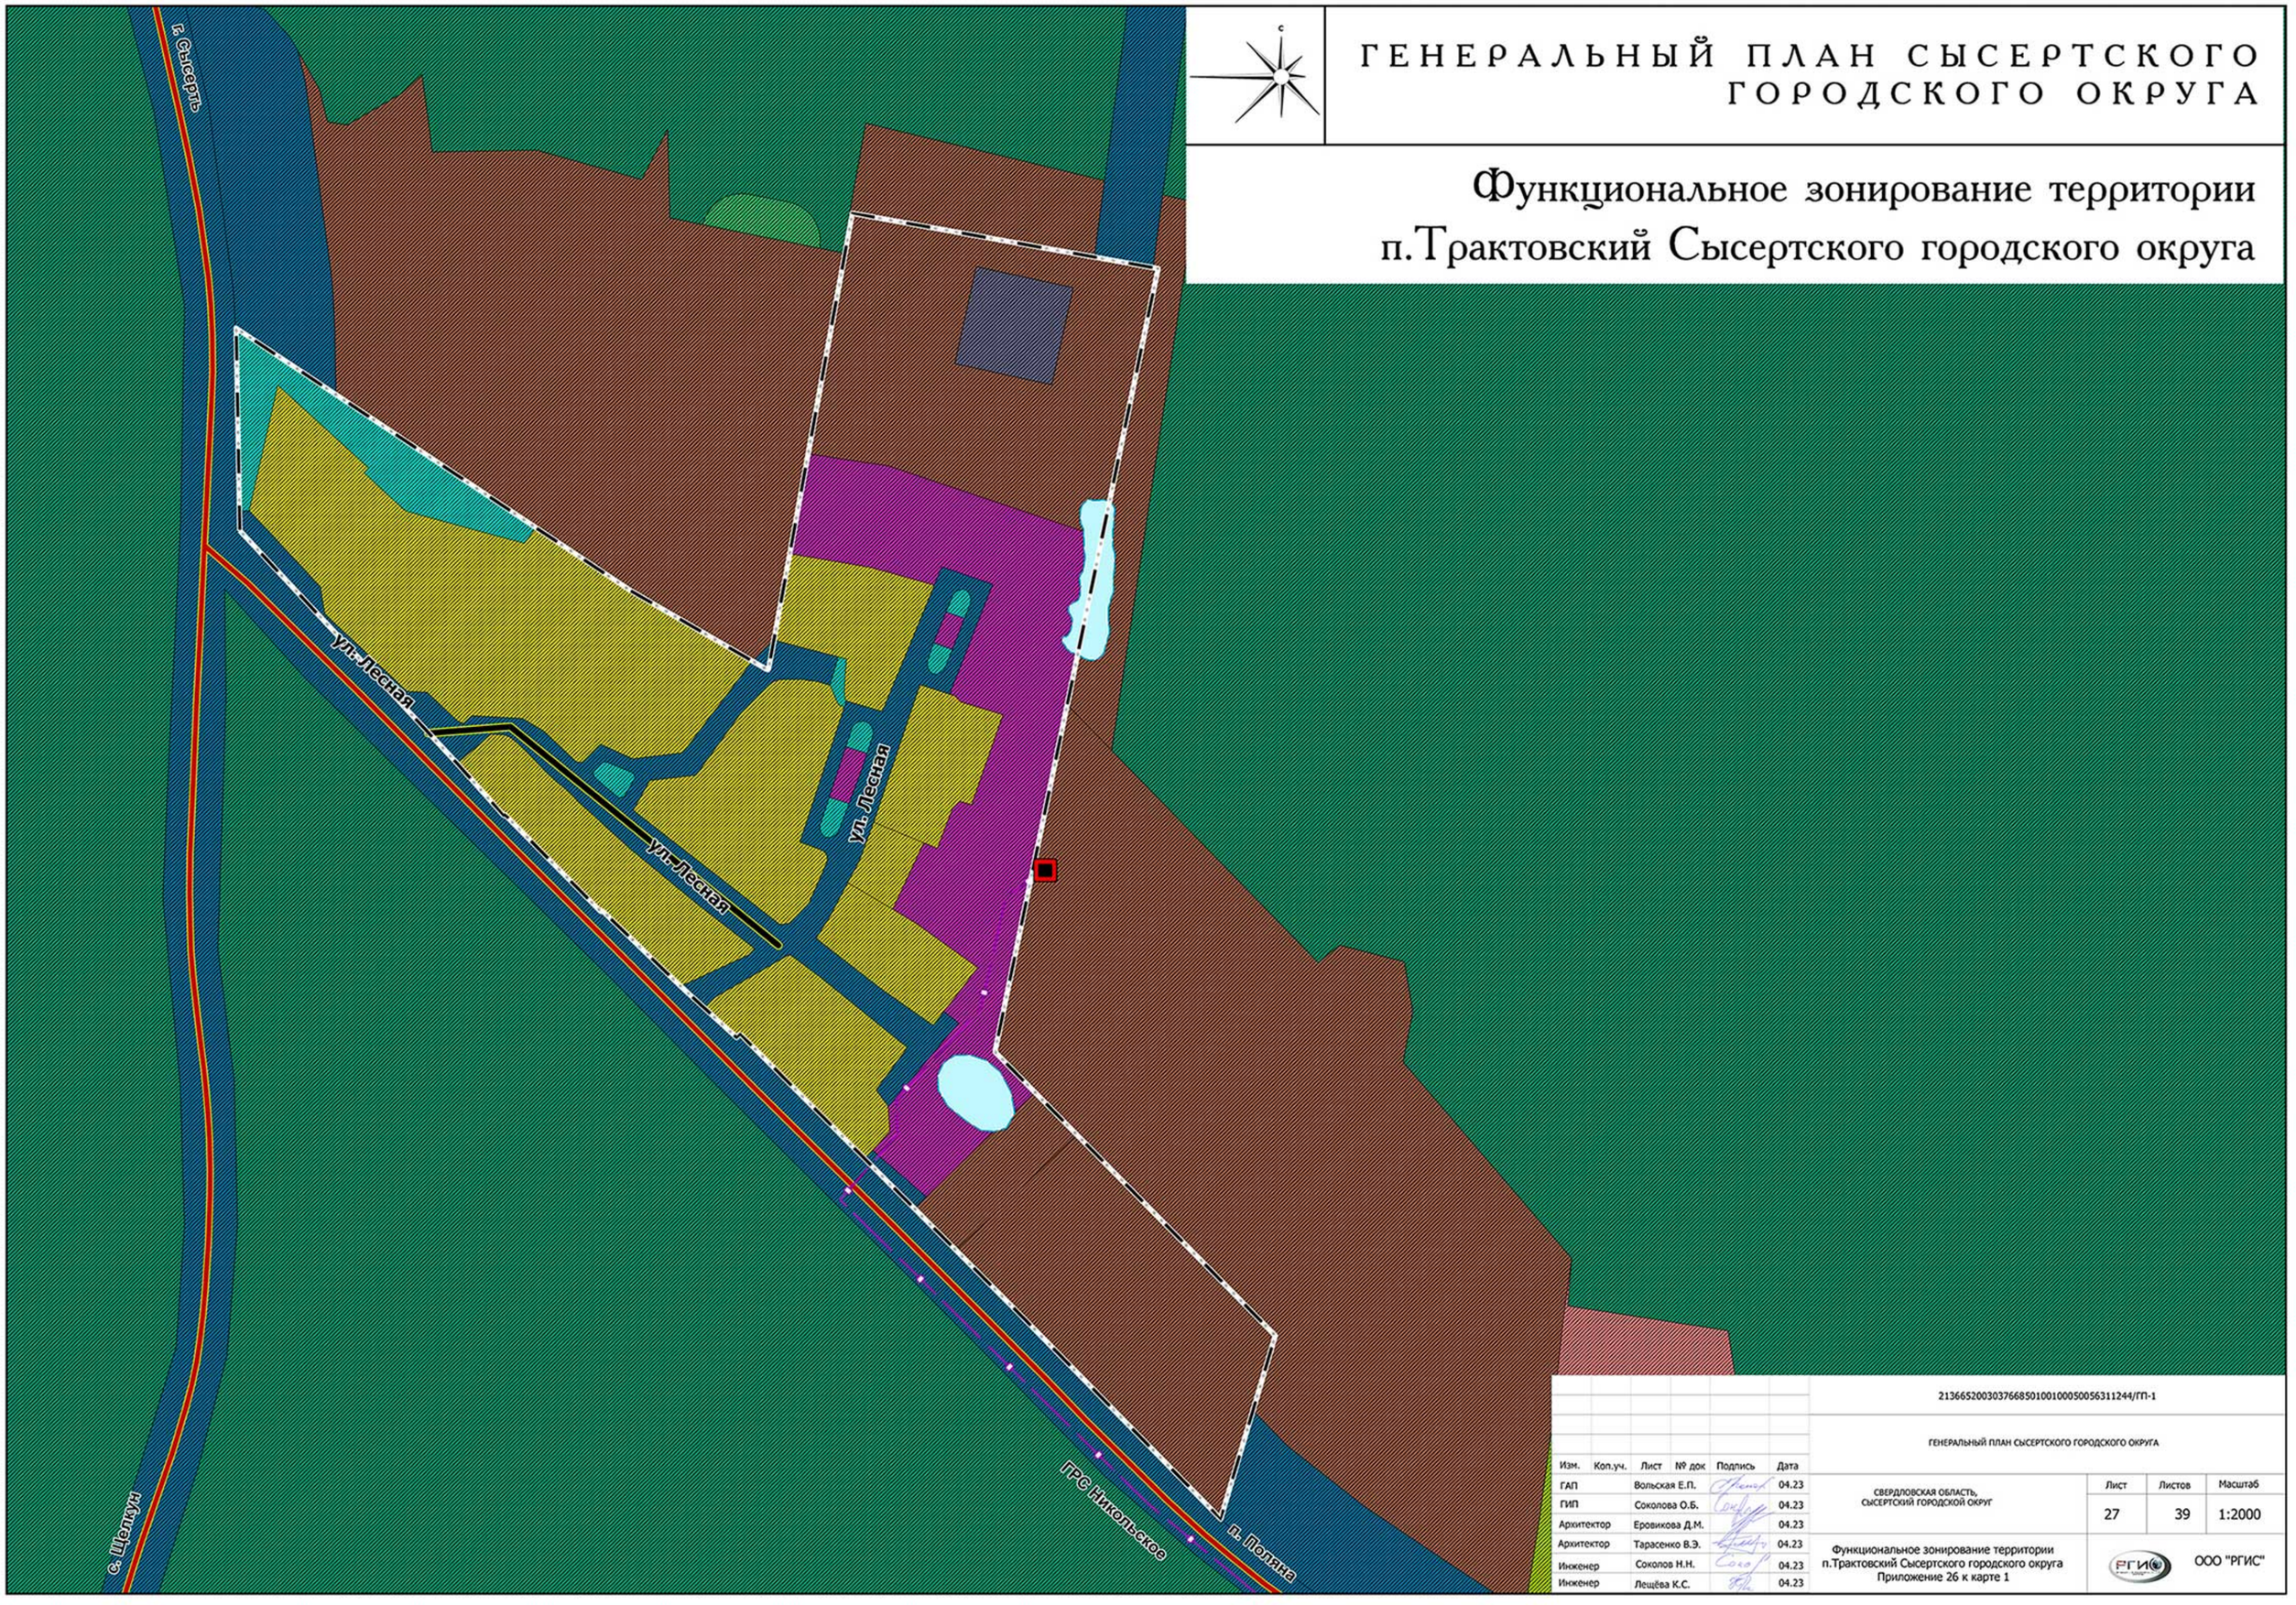

						213665200303766850100100050056311244/ГП-1	
						ГЕНЕРАЛЬНЫЙ ПЛАН СЫСЕРТСКОГО ГОРОДСКОГО ОКРУГА	
Изм.	Кол.уч.	Лист	№ док	Подпись	Дата		
ГАП		Вольская Е.П.			04.23	СВЕРДЛОВСКАЯ ОБЛАСТЬ, СЫСЕРТСКИЙ ГОРОДСКОЙ ОКРУГ	Лист 27 / Листов 39 / Масштаб 1:2000
ГИП		Соколова О.Б.			04.23		
Архитектор		Еровикова Д.М.			04.23		
Архитектор		Тарасенко В.Э.			04.23		
Инженер		Соколов Н.Н.			04.23	Функциональное зонирование территории п.Трактовский Сысертского городского округа Приложение 26 к карте 1	ООО "РГИС"
Инженер		Лещёва К.С.			04.23		

ГЕНЕРАЛЬНЫЙ ПЛАН СЫСЕРТСКОГО ГОРОДСКОГО ОКРУГА

Функциональное зонирование территории п.Школьный Сысертского городского округа

г. Сысерть

г.Сысерть

ул.Пионерская

ул.Проектная 27.1

п. Школьный

					21366520030376685010010005005631 1244/ГП-1
					ГЕНЕРАЛЬНЫЙ ПЛАН СЫСЕРТСКОГО ГОРОДСКОГО ОКРУГА
Изм.	Кол.уч.	Лист	№ док	Подпись	Дата
ГАП		Вольская Е.П.			04.23
ГИП		Соколова О.Б.			04.23
Архитектор		Еровикова Д.М.			04.23
Архитектор		Тарасенко В.Э.			04.23
Инженер		Соколов Н.Н.			04.23
Инженер		Лещёва К.С.			04.23


СВЕРДЛОВСКАЯ ОБЛАСТЬ, СЫСЕРТСКИЙ ГОРОДСКОЙ ОКРУГ	Лист	Листов	Масштаб
	28	39	1:2000

Функциональное зонирование территории п.Школьный Сысертского городского округа
Приложение 27 к карте 1

ООО "РГИС"

ГЕНЕРАЛЬНЫЙ ПЛАН СЫСЕРТСКОГО ГОРОДСКОГО ОКРУГА

Функциональное зонирование территории с.Абрамово Сысертского городского округа

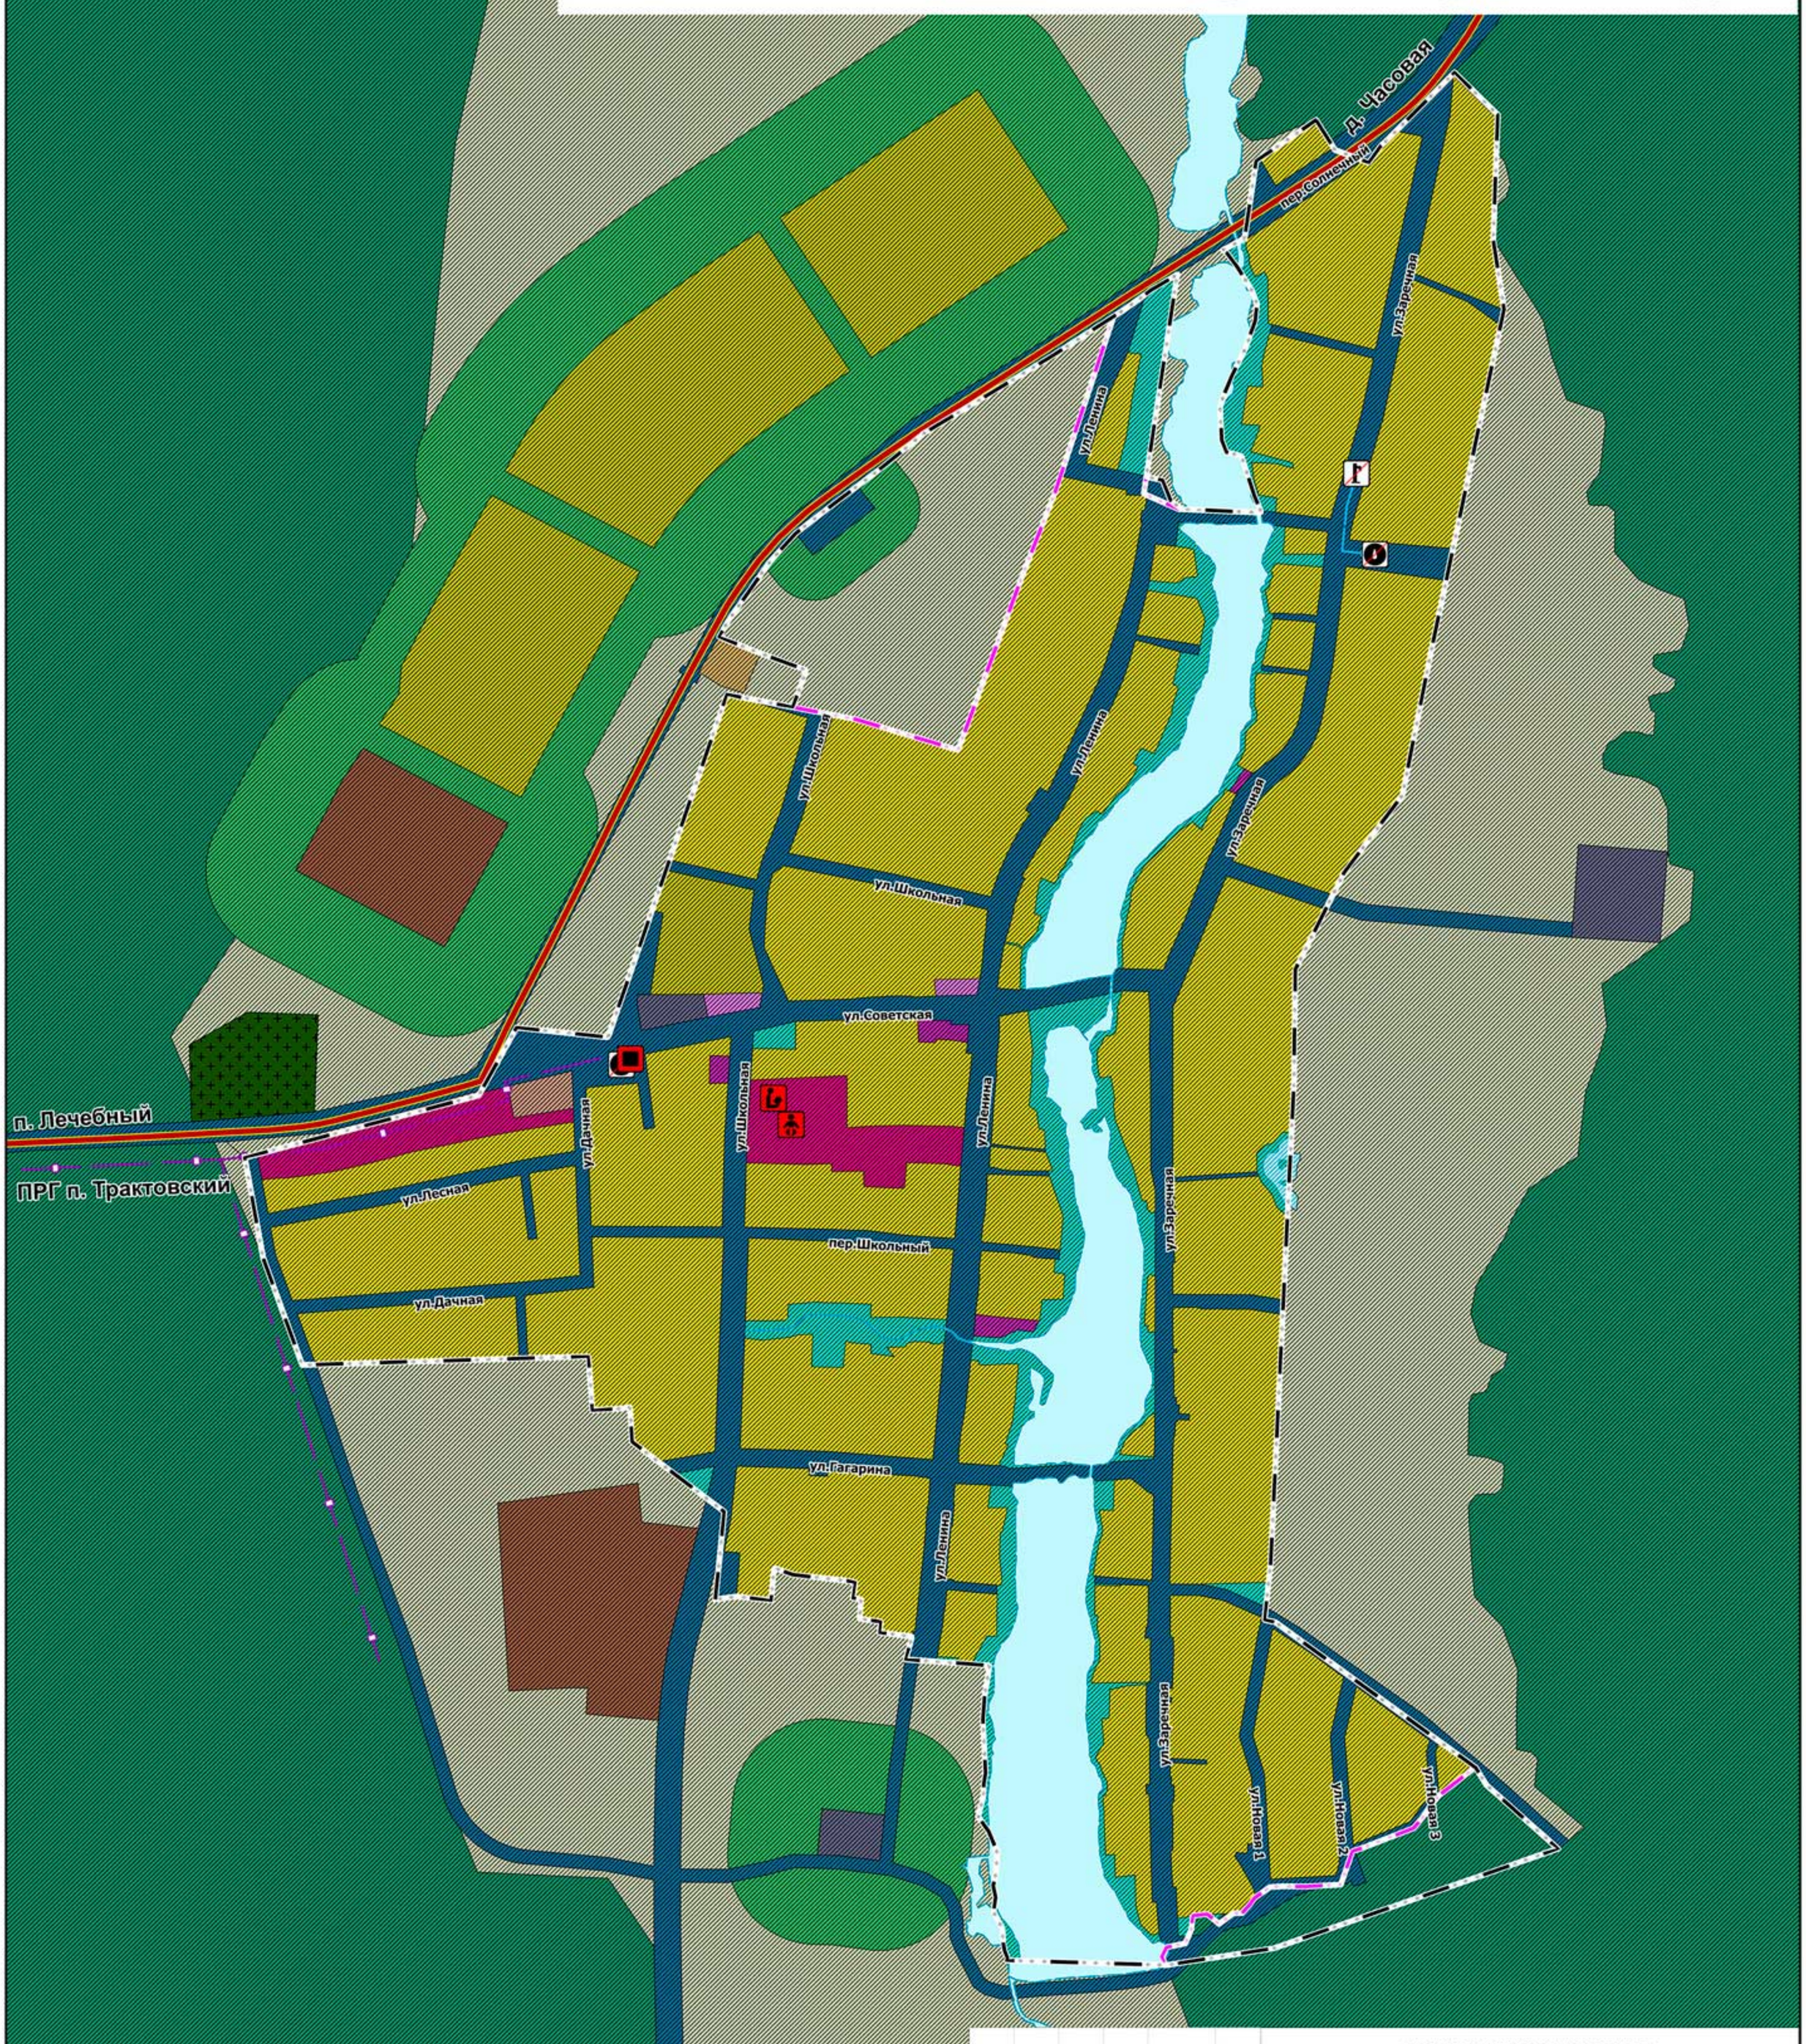

						213665200303766850100100050056311244/ГП-1		
						ГЕНЕРАЛЬНЫЙ ПЛАН СЫСЕРТСКОГО ГОРОДСКОГО ОКРУГА		
Изм.	Коп.уч.	Лист	№ док	Подпись	Дата			
ГАП		Вольская Е.П.			04.23	СВЕРДЛОВСКАЯ ОБЛАСТЬ, СЫСЕРТСКИЙ ГОРОДСКОЙ ОКРУГ	Лист 29 / Листов 39	Масштаб 1:5000
ГИП		Соколова О.Б.			04.23			
Архитектор		Еровикова Д.М.			04.23			
Архитектор		Тарасенко В.Э.			04.23	Функциональное зонирование территории с.Абрамово Сысертского городского округа Приложение 28 к карте 1	ООО "РГИС"	
Инженер		Соколов Н.Н.			04.23			
Инженер		Лещёва К.С.			04.23			

ГЕНЕРАЛЬНЫЙ ПЛАН СЫСЕРТСКОГО ГОРОДСКОГО ОКРУГА

Функциональное зонирование территории с.Аверино Сысертского городского округа



					213665200303766850100100050056311244/ГП-1
					ГЕНЕРАЛЬНЫЙ ПЛАН СЫСЕРТСКОГО ГОРОДСКОГО ОКРУГА
Изм.	Коп.уч.	Лист	№ док	Подпись	Дата
ГАП		Вольская Е.П.			04.23
ГИП		Соколова О.Б.			04.23
Архитектор		Еровикова Д.М.			04.23
Архитектор		Тарасенко В.Э.			04.23
Инженер		Соколов Н.Н.			04.23
Инженер		Лещёва К.С.			04.23

СВЕРДЛОВСКАЯ ОБЛАСТЬ, СЫСЕРТСКИЙ ГОРОДСКОЙ ОКРУГ	Лист	Листов	Масштаб
	30	39	б/м
Функциональное зонирование территории с.Аверино Сысертского городского округа Приложение 29 к карте 1	ООО "РГИС"		

ГЕНЕРАЛЬНЫЙ ПЛАН СЫСЕРТСКОГО ГОРОДСКОГО ОКРУГА

Функциональное зонирование территории с.Бородулино Сысертского городского округа

с. Патруши

г. Арамиль

Арамильский ГО

с. Бородулино

г. Екатеринбург

ГГРП 2 Арамиль

ГРС Седельниково

ГРС Кадниково

Изм.	Коп.уч.	Лист	№ док	Подпись	Дата
ГАП		Вольская Е.П.			04.23
ГИП		Соколова О.Б.			04.23
Архитектор		Еровикова Д.М.			04.23
Архитектор		Тарасенко В.Э.			04.23
Инженер		Соколов Н.Н.			04.23
Инженер		Лещёва К.С.			04.23

213665200303766850100100050056311244/ГП-1

ГЕНЕРАЛЬНЫЙ ПЛАН СЫСЕРТСКОГО ГОРОДСКОГО ОКРУГА

СВЕРДЛОВСКАЯ ОБЛАСТЬ, СЫСЕРТСКИЙ ГОРОДСКОЙ ОКРУГ

Лист	Листов	Масштаб
31	39	б/м

Функциональное зонирование территории с.Бородулино Сысертского городского округа Приложение 30 к карте 1

ООО "РГИС"

ГЕНЕРАЛЬНЫЙ ПЛАН СЫСЕРТСКОГО ГОРОДСКОГО ОКРУГА

Функциональное зонирование территории с.Кадниково Сысертского городского округа

д. Шайдурово

д. Токарево

с. Черданцево

с. Кадниково

выход к а/д г. Арамиль – д. Андреевка

ПРГ с. Кашино

а/д г. Арамиль – д. Андреевка

Изм.	Коп.уч.	Лист	№ док	Подпись	Дата
ГАП		Вольская Е.П.			04.23
ГИП		Соколова О.Б.			04.23
Архитектор		Еровикова Д.М.			04.23
Архитектор		Тарасенко В.Э.			04.23
Инженер		Соколов Н.Н.			04.23
Инженер		Лещёва К.С.			04.23

2136652003037668501001000500563112 44/ГП-1

ГЕНЕРАЛЬНЫЙ ПЛАН СЫСЕРТСКОГО ГОРОДСКОГО ОКРУГА

СВЕРДЛОВСКАЯ ОБЛАСТЬ, СЫСЕРТСКИЙ ГОРОДСКОЙ ОКРУГ

Лист	Листов	Масштаб
32	39	б/м

Функциональное зонирование территории с.Кадниково Сысертского городского округа Приложение 31 к карте 1

ООО "РГИС"

ГЕНЕРАЛЬНЫЙ ПЛАН СЫСЕРТСКОГО ГОРОДСКОГО ОКРУГА

Функциональное зонирование территории с.Кашино Сысертского городского округа

с. Кашино

с. Кадниково

г. Сысерть

ГРС Седельниково

г. Екатеринбург

ГРС Кадниково

д. Ольховка

выход к а/д Западный объезд г.Сысерть

р.Сысерть

р.Каменка

пруд Ильинский

г. Челябинск

					213665200303766850100100050056311244/ГП-1
					ГЕНЕРАЛЬНЫЙ ПЛАН СЫСЕРТСКОГО ГОРОДСКОГО ОКРУГА
Изм.	Кол.уч.	Лист	№ док	Подпись	Дата
ГАП		Вольская Е.П.			04.23
ГИП		Соколова О.Б.			04.23
Архитектор		Еровникова Д.М.			04.23
Архитектор		Тарасенко В.Э.			04.23
Инженер		Соколов Н.Н.			04.23
Инженер		Лещёва К.С.			04.23

СВЕРДЛОВСКАЯ ОБЛАСТЬ, СЫСЕРТСКИЙ ГОРОДСКОЙ ОКРУГ

Лист 33 | Листов 39 | Масштаб б/м

Функциональное зонирование территории с.Кашино Сысертского городского округа Приложение 32 к карте 1

ООО "РГИС"

ГЕНЕРАЛЬНЫЙ ПЛАН СЫСЕРТСКОГО ГОРОДСКОГО ОКРУГА

Функциональное зонирование территории
с.Никольское Сысертского городского округа

г. Екатеринбург

выход на а/д М-5 "Урал"

с. Щелкун

с. Никольское

г. Челябинск

д. Андреевка

ПРГ д. Андреевка

					213665200303766850100100050056311244/ГП-1
					ГЕНЕРАЛЬНЫЙ ПЛАН СЫСЕРТСКОГО ГОРОДСКОГО ОКРУГА
Изм.	Кол.уч.	Лист	№ док.	Подпись	Дата
ГАП		Вольская Е.П.			04.23
ГИП		Соколова О.Б.			04.23
Архитектор		Ерованова Д.Н.			04.23
Архитектор		Тарасова В.Э.			04.23
Инженер		Соколов М.Н.			04.23
Инженер		Лешина К.С.			04.23

СВЕРДЛОВСКАЯ ОБЛАСТЬ, СЫСЕРТСКИЙ ГОРОДСКОЙ ОКРУГ	Лист 34	Листов 39	Масштаб 1:5000
Функциональное зонирование территории с.Никольское Сысертского городского округа Приложение 33 к карте 1	РГИС	ООО "РГИС"	

ГЕНЕРАЛЬНЫЙ ПЛАН СЫСЕРТСКОГО ГОРОДСКОГО ОКРУГА

Функциональное зонирование территории с.Новоипатово Сысертского городского округа

						213665200303766850100100050563112 44/ПП-1	
						ГЕНЕРАЛЬНЫЙ ПЛАН СЫСЕРТСКОГО ГОРОДСКОГО ОКРУГА	
Изм.	Кол.уч.	Лист	№ док	Подпись	Дата		
ГАП		Вольская Е.П.			04.23	СВЕРДЛОВСКАЯ ОБЛАСТЬ, СЫСЕРТСКИЙ ГОРОДСКОЙ ОКРУГ	Лист 35 / Листов 39 / Масштаб 1:5000
ГИП		Соколова О.Б.			04.23		
Архитектор		Еремикова Д.М.			04.23		
Архитектор		Тарасенко В.Э.			04.23		
Инженер		Соколов Н.Н.			04.23	Функциональное зонирование территории с.Новоипатово Сысертского городского округа Приложение 34 к карте 1	ООО "РГИС"
Инженер		Лещёва К.С.			04.23		

ГЕНЕРАЛЬНЫЙ ПЛАН СЫСЕРТСКОГО ГОРОДСКОГО ОКРУГА

Функциональное зонирование территории с.Патруши Сысертского городского округа

Арамильский ГО

с. Патруши

г. Арамиль

с. Бородулино

г. Екатеринбург

г. Челябинск

г. Арамиль

ПРГ Б.Исток

ГТРП 2 Арамиль

ГРС Сельниково

пруд

д. Арамилка

ул. Мира

ул. Революции

ул. Пионерская

ул. Луговая

ул. Новая

ул. Строителей

ул. Заречная

ул. Сосновая

ул. Лесная

ул. Колхозная

ул. Центральная

ул. Набережная

ул. Октябрьская

ул. Чкалова

ул. Юго-Западная

ул. 1-я Окружная

ул. 2-я Окружная

ул. Застройщиков

ул. Захарова

ул. Восточная

пер. Восточный

ул. Гагарина

ул. Энергетиков

ул. Тепличная

ул. 1 Мая

ул. Российская

ул. Энгельса

ул. Проектная 35.1

ул. Проектная 35.2

ул. Проектная 35.3

ул. Проектная 35.4

ул. Проектная 35.5

ул. Проектная 35.6

ул. Проектная 35.7

ул. Проектная 35.8

ул. Проектная 35.9

ул. Проектная 35.10

ул. Проектная 35.11

ул. Проектная 35.12

ул. Проектная 35.13

ул. Проектная 30.6

ул. Проектная 30.8

ул. Проектная 30.24

					21366520030376685010010005005631124 4/ГП-1
					ГЕНЕРАЛЬНЫЙ ПЛАН СЫСЕРТСКОГО ГОРОДСКОГО ОКРУГА
Изм.	Кол.уч.	Лист	№ док	Подпись	Дата
ГАП		Вольская Е.П.			04.23
ГИП		Соколова О.Б.			04.23
Архитектор		Ерофикова Д.М.			04.23
Архитектор		Тарасенко В.Э.			04.23
Инженер		Соколов Н.Н.			04.23
Инженер		Лещёва К.С.			04.23

СВЕРДЛОВСКАЯ ОБЛАСТЬ, СЫСЕРТСКИЙ ГОРОДСКОЙ ОКРУГ

Лист	Листов	Масштаб
36	39	1:5000

Функциональное зонирование территории с.Патруши Сысертского городского округа Приложение 35 к карте 1

ООО "РГИС"

ГЕНЕРАЛЬНЫЙ ПЛАН СЫСЕРТСКОГО ГОРОДСКОГО ОКРУГА

Функциональное зонирование территории с.Фомино Сысертского городского округа

п. Колос

д. Ключи

д. Токарево

с. Фомино

п. Двуреченск

						213665200303766850100100050056311244/ГП-1
						ГЕНЕРАЛЬНЫЙ ПЛАН СЫСЕРТСКОГО ГОРОДСКОГО ОКРУГА
Изм.	Коп.уч.	Лист	№ док	Подпись	Дата	
ГАП		Вольская Е.П.			04.23	СВЕРДЛОВСКАЯ ОБЛАСТЬ, СЫСЕРТСКИЙ ГОРОДСКОЙ ОКРУГ
ГИП		Соколова О.Б.			04.23	
Архитектор		Еровикова Д.М.			04.23	
Архитектор		Тарасенко В.Э.			04.23	
Инженер		Соколов Н.Н.			04.23	
Инженер		Лещёва К.С.			04.23	

Лист	Листов	Масштаб
37	39	б/м

Функциональное зонирование территории с.Фомино Сысертского городского округа Приложение 36 к карте 1

ООО "РГИС"

ГЕНЕРАЛЬНЫЙ ПЛАН СЫСЕРТСКОГО ГОРОДСКОГО ОКРУГА

Функциональное зонирование территории с.Черданцево Сысертского городского округа

Участок №1

Участок №2

Участок №3

д. Токарево

с. Черданцево

с. Кадниково

Белоярский ГО

Черданцевское вдхр.

					213665200303766850100100050056311294/ПЗ-1
					генеральный план сысертского городского округа
Изм.	Кол.уч.	Лист	№ док.	Подпись	Дата	
ГИП		Вольская Е.П.			04.23	свердловская область, сысертский городской округ	Лист	Листов	Масштаб
ГИП		Соколова О.Б.			04.23		38	39	б/н
Архитектор		Еременкова Д.М.			04.23	
Архитектор		Тарасенко В.Э.			04.23	Функциональное зонирование территории с.Черданцево Сысертского городского округа Приложение 37 к карте 1	ООО "РИС"
Инженер		Соколов И.Н.			04.23	
Инженер		Лешёва К.С.			04.23	

ГЕНЕРАЛЬНЫЙ ПЛАН СЫСЕРТСКОГО ГОРОДСКОГО ОКРУГА

Функциональное зонирование территории с.Щелкун Сысертского городского округа

г. Сысерть

выход к а/д г. Арамиль – д. Андреевка

ж/д станция «Сысерть ВСМ»

КОС с. Щелкун

г. Челябинск

выход к а/д М-5 «Урал»

оз.Щелкунское

с. Никольское

выход к а/д М-5 «Урал»

					213665200303766850100100050056311244/ГП-1
					ГЕНЕРАЛЬНЫЙ ПЛАН СЫСЕРТСКОГО ГОРОДСКОГО ОКРУГА
Изм.	Кол.уч.	Лист	№ док.	Подпись	Дата
ГАП		Вольская Е.П.			04.23
ГИП		Соколова О.Б.			04.23
Архитектор		Ерофеикова Д.М.			04.23
Архитектор		Тарасенко В.Э.			04.23
Инженер		Соколов Н.Н.			04.23
Инженер		Лещева К.С.			04.23
СВЕРДЛОВСКАЯ ОБЛАСТЬ, СЫСЕРТСКИЙ ГОРОДСКОЙ ОКРУГ					Лист: 39 / Листов: 39 / Масштаб: 1:5000
Функциональное зонирование территории с.Щелкун Сысертского городского округа Приложение 38 к карте 1					ООО "РГИС"

ГЕНЕРАЛЬНЫЙ ПЛАН
СЫСЕРТСКОГО ГОРОДСКОГО ОКРУГА

Функциональное зонирование территории Сысертского городского округа. Условные обозначения

УСЛОВНЫЕ ОБОЗНАЧЕНИЯ

Границы

- Граница населенного пункта существующая
- Граница городского округа существующая
- Граница населенного пункта, планируемая к установлению
- Граница городского округа, планируемая к установлению

Объекты образования и науки

- Дошкольная образовательная организация, планируемая к размещению
- Дошкольная образовательная организация, планируемая к реконструкции
- Общеобразовательная организация, планируемая к размещению
- Общеобразовательная организация, планируемая к реконструкции
- Организация дополнительного образования (регионального значения), планируемая к размещению
- Организация дополнительного образования, планируемая к размещению
- Организация, реализующая программы профессионального и высшего образования (регионального значения), планируемая к размещению

Объекты культуры и искусства

- Объект культурно-досугового (клубного) типа (регионального значения), планируемый к размещению
- Объект культурно-досугового (клубного) типа, планируемый к размещению
- Объект культурно-досугового (клубного) типа, планируемый к реконструкции
- Объект культурно-досугового (клубного) типа, планируемый к ликвидации
- Объект культурно-просветительного назначения, планируемый к реконструкции
- Зрелищная организация (регионального значения), планируемая к размещению

Объекты здравоохранения

- Обособленное структурное подразделение медицинской организации, оказывающей первичную медико-санитарную помощь (регионального значения), планируемое к размещению
- Обособленное структурное подразделение медицинской организации, оказывающей первичную медико-санитарную помощь (регионального значения), планируемое к ликвидации
- Лечебно-профилактическая медицинская организация, оказывающая медицинскую помощь в амбулаторных условиях и (или) в условиях дневного стационара (регионального значения), планируемая к размещению
- Лечебно-профилактическая медицинская организация (кроме санаторно-курортной), оказывающая медицинскую помощь в стационарных условиях, ее структурное подразделение, планируемое к размещению

Объекты физической культуры и массового спорта

- Спортивное сооружение (регионального значения), планируемое к размещению
- Спортивное сооружение, планируемое к размещению
- Спортивное сооружение, планируемое к реконструкции
- Объект спорта, включающий раздельно нормируемые спортивные сооружения (объекты) (в т. ч. физкультурно-оздоровительный комплекс), планируемый к размещению

Объекты отдыха и туризма

- Детский оздоровительный лагерь, планируемый к размещению
- Специализированные коллективные средства размещения, планируемые к размещению
- Специализированные коллективные средства размещения, планируемые к ликвидации

Объекты утилизации, обезвреживания, размещения отходов производства и потребления

- Объект размещения отходов (регионального значения), планируемый к ликвидации
- Объект утилизации, уничтожения биологических отходов (регионального значения), планируемый к реконструкции

Места погребения

- Кладбище, планируемое к размещению
- Кладбище, планируемое к реконструкции

Объекты единой государственной системы предупреждения и ликвидации чрезвычайных ситуаций

- Объекты обеспечения пожарной безопасности (регионального значения), планируемые к размещению

Объекты воздушного транспорта

- Аэродром (регионального значения), планируемый к реконструкции

Объекты железнодорожного транспорта

- Железнодорожная станция (федерального значения), планируемая к размещению
- Железнодорожная станция (федерального значения), планируемая к реконструкции
- Железнодорожный путь общего пользования, планируемый к размещению
- Железнодорожный путь общего пользования, планируемый к реконструкции

Автомобильные дороги

- Автомобильные дороги федерального значения, планируемые к реконструкции
- Автомобильные дороги регионального или межмуниципального значения, планируемые к размещению
- Автомобильные дороги регионального или межмуниципального значения, планируемые к реконструкции
- Автомобильные дороги местного значения, планируемые к размещению

Улицы в населенных пунктах городского типа

- Магистральная улица общегородского значения регулируемого движения, планируемая к реконструкции
- Магистральная улица районного значения, планируемая к размещению
- Магистральная улица районного значения, планируемая к реконструкции
- Улицы и дороги местного значения, планируемые к реконструкции

Улицы в населенных пунктах сельского типа

- Поселковая дорога, планируемая к реконструкции
- Главная улица, планируемая к размещению
- Улица в жилой застройке, планируемая к реконструкции

Искусственные дорожные сооружения

- Транспортная развязка в разных уровнях (федерального значения), планируемая к ликвидации
- Мостовое сооружение, планируемое к реконструкции

Объекты пассажирского транспорта

- Автовокзал, планируемый к ликвидации

Объекты системы электроснабжения

- Электрическая подстанция 110 кВ (регионального значения), планируемая к реконструкции
- Электрическая подстанция 35 кВ, планируемая к реконструкции
- Трансформаторная подстанция (ТП), планируемая к размещению
- Трансформаторная подстанция (ТП), планируемая к ликвидации
- ЛЭП 500 кВ, планируемая к размещению
- ЛЭП 220 кВ, планируемая к ликвидации
- ЛЭП 110 кВ, планируемая к размещению
- ЛЭП 10 кВ, планируемая к размещению
- ЛЭП 10 кВ, планируемая к ликвидации
- ЛЭП 6 кВ, планируемая к ликвидации

Объекты системы газоснабжения

- Газораспределительная станция (ГРС) (федерального значения), планируемая к реконструкции
- Газораспределительная станция (ГРС) (федерального значения), планируемая к ликвидации
- Газораспределительная станция (ГРС) (регионального значения), планируемая к размещению
- Пункт редуцирования газа (ПРГ), планируемый к размещению
- Пункт редуцирования газа (ПРГ), планируемый к ликвидации
- Магистральный газопровод, планируемый к размещению
- Газопровод распределительный высокого давления, планируемый к размещению
- Газопровод распределительный среднего давления, планируемый к размещению

Объекты системы теплоснабжения

- Источник тепловой энергии, планируемый к размещению
- Источник тепловой энергии, планируемый к реконструкции
- Центральный тепловой пункт (ЦТП), планируемый к реконструкции
- Центральный тепловой пункт (ЦТП), планируемый к ликвидации
- Теплопровод магистральный, планируемый к размещению
- Теплопровод магистральный, планируемый к ликвидации
- Теплопровод распределительный (квартальный), планируемый к размещению
- Теплопровод распределительный (квартальный), планируемый к реконструкции
- Теплопровод распределительный (квартальный), планируемый к ликвидации

Объекты системы водоснабжения

- Водозабор, планируемый к реконструкции
- Водозабор, планируемый к ликвидации
- Водопроводные очистные сооружения, планируемые к размещению
- Насосная станция, планируемая к размещению
- Насосная станция, планируемая к реконструкции
- Насосная станция, планируемая к ликвидации
- Резервуар, планируемый к размещению
- Резервуар, планируемый к реконструкции
- Водонапорная башня, планируемая к ликвидации
- Водоразборная колонка, планируемая к ликвидации
- Водовод, планируемый к ликвидации
- Водопровод, планируемый к размещению
- Водопровод, планируемый к реконструкции
- Водопровод, планируемый к ликвидации

Объекты системы водоотведения

- Очистные сооружения (КОС), планируемые к размещению
- Очистные сооружения (КОС), планируемые к реконструкции
- Очистные сооружения (КОС), планируемые к ликвидации
- Канализационная насосная станция (КНС), планируемая к размещению
- Канализационная насосная станция (КНС), планируемая к ликвидации
- Колодец гашения напора (КГН), планируемый к размещению
- Очистные сооружения дождевой канализации, планируемые к размещению
- Насосная станция дождевой канализации (НСДК), планируемая к размещению
- Выгреб, планируемый к ликвидации
- Канализация самотечная, планируемая к ликвидации
- Канализация самотечная, планируемая к размещению
- Канализация самотечная, планируемая к реконструкции
- Канализация напорная, планируемая к размещению
- Канализация напорная, планируемая к реконструкции
- Канализация напорная, планируемая к ликвидации
- Канализация дождевая самотечная закрытая, планируемая к размещению
- Канализация дождевая напорная, планируемая к размещению
- Выпуски и ливнеотводы, планируемые к размещению

Объекты системы связи

- Автоматическая телефонная станция, планируемая к размещению
- Линейно-кабельное сооружение связи, планируемое к размещению

Гидротехнические сооружения

- Водоподпорные и водонапорные гидротехнические сооружения, планируемые к размещению
- Водоподпорные и водонапорные гидротехнические сооружения, планируемые к ликвидации

Функциональное зонирование

- Зона застройки индивидуальными жилыми домами
- Зона застройки малоэтажными жилыми домами (до 4 этажей, включая мансардный)
- Зона застройки среднеэтажными жилыми домами (от 5 до 8 этажей, включая мансардный)
- Зона застройки многоэтажными жилыми домами (9 этажей и более)
- Зона смешанной и общественно-деловой застройки
- Многофункциональная общественно-деловая зона
- Зона специализированной общественной застройки
- Производственная зона
- Коммунально-складская зона
- Зона инженерной инфраструктуры
- Зона транспортной инфраструктуры
- Зона сельскохозяйственных угодий
- Зона садоводческих, огороднических или дачных некоммерческих объединений граждан
- Производственная зона сельскохозяйственных предприятий
- Иные зоны сельскохозяйственного назначения
- Зона озелененных территорий общего пользования (лесопарки, парки, сады, скверы, бульвары, городские леса)
- Зона отдыха
- Зона лесов
- Иные рекреационные зоны
- Зона кладбищ
- Зона складирования и захоронения отходов
- Зона озеленения территорий специального назначения
- Зона режимных территорий
- Зоны акваторий

213665200303766850100100050056311244/ГП-1

ГЕНЕРАЛЬНЫЙ ПЛАН СЫСЕРТСКОГО ГОРОДСКОГО ОКРУГА

Изм.	Кол.уч.	Лист	№ док	Подпись	Дата				
ГАП		Вольская Е.П.			04.23	СВЕРДЛОВСКАЯ ОБЛАСТЬ, СЫСЕРТСКИЙ ГОРОДСКОЙ ОКРУГ	Лист	Листов	Масштаб
ГИП		Соколова О.Б.			04.23		1	39	б/м
Архитектор		Еровикова Д.М.			04.23				
Архитектор		Тарасенко В.Э.			04.23	Функциональное зонирование территории Сысертского городского округа. Условные обозначения Приложение 39 к карте 1	ООО "РГИС"		
Инженер		Соколов Н.Н.			04.23				
Инженер		Лещёва К.С.			04.23				

Объекты местного значения, размещаемые на территории Сысертского городского округа

МО "г. Екатеринбург"

Арамильский ГО

Белоярский ГО

МО "п. Уральский"

Полевской ГО

Каменский ГО

Челябинская область

п. Большой Исток
с. Патруши
п. Полевой
д. Малое Седельниково
д. Большое Седельниково
с. Бородулино
п. Октябрьский
п. Первомайский
д. Шайдурово
д. Ольховка
с. Кашино
с. Кадниково
п. Вьюхино
п. Бобровский
д. Ключи
п. Колос
с. Фомино
д. Токарево
п. Двуреченск
с. Черданцево
с. Черданцево
п. Габиевский
п. Каменка
г. Сысерть
п. Школьный
п. Асбест
п. Луч
п. Верхняя Сысерть
п. Трактовский
п. Поляна
п. Лечебный
с. Абрамово
д. Космакова
с. Аверино
с. Щелкун
с. Никольское
д. Верхняя Боевка
с. Новоипатово
д. Андреевка

									213665200003766850100100090056311244/ПТ-2
									ГЕНЕРАЛЬНЫЙ ПЛАН СЫСЕРТСКОГО ГОРОДСКОГО ОКРУГА
Изм.	Кол.уч.	Лист	№ док	Подпись	Дата				
ГАП		Вольская Е.П.			04.23	СВЕРДЛОВСКАЯ ОБЛАСТЬ, СЫСЕРТСКИЙ ГОРОДСКОЙ ОКРУГ	Лист	Листов	Масштаб
ГИП		Смолкова О.Б.			04.23		1	39	б/м
Архитектор		Ерофеикова Д.Н.			04.23				
Архитектор		Тарасенко В.Э.			04.23	Объекты местного значения, размещаемые на территории Сысертского городского округа Карта 2	ГИС	ООО "ЯГИС"	
Инженер		Соколов М.Н.			04.23				
Инженер		Лисайка К.С.			04.23				

ГЕНЕРАЛЬНЫЙ ПЛАН СЫСЕРТСКОГО ГОРОДСКОГО ОКРУГА

Объекты местного значения, размещаемые на территории г.Сысерть Сысертского городского округа

п. Каменка

с. Кашино

п. Габиевский

г. Сысерть

п. Школьный

п. Луч

пруд Сысертский

Механический пруд

						213602003376685001001880020431134479-2	
						Генеральный план сысертского городского округа	
Изм.	Кол.уч.	Лист	№ док.	Подпись	Дата	СВЕРДЛОВСКАЯ ОБЛАСТЬ СЫСЕРТСКИЙ ГОРОДСКОЙ ОКРУГ	Лист 2 / Листов 39 / Масштаб б/м
ГИП		Янчилин Е.Ф.			04.23		
ГИП		Семенова О.В.			04.23		
Архитектор		Кулемзина Д.Р.			04.23		
Архитектор		Торсунова В.Э.			04.23	Объекты местного значения, размещаемые на территории г.Сысерть Сысертского городского округа	
Инженер		Осипова Н.Н.			04.23	Приложение 1 к карте 2	ООО "РГИС"
Инженер		Рогова К.С.			04.23		

ГЕНЕРАЛЬНЫЙ ПЛАН СЫСЕРТСКОГО ГОРОДСКОГО ОКРУГА

Объекты местного значения, размещаемые на территории д.Андреевка Сысертского городского округа

ГРС Никольское

д. Андреевка

оз. Теняк

ул.Юбилейная

ул. Проектная 2.1

ул.Красноармейская

ул.Октябрьская

ул. Проектная 2.2

ул. Проектная 2.5

ул. Проектная 2.4

ул. Проектная 2.3

						213665200303766850100100050056311244/ГП-2
						ГЕНЕРАЛЬНЫЙ ПЛАН СЫСЕРТСКОГО ГОРОДСКОГО ОКРУГА
Изм.	Кол.уч.	Лист	№ док	Подпись	Дата	
ГАП		Вольская Е.П.			04.23	СВЕРДЛОВСКАЯ ОБЛАСТЬ, СЫСЕРТСКИЙ ГОРОДСКОЙ ОКРУГ
ГИП		Соколова О.Б.			04.23	
Архитектор		Еровикова Д.М.			04.23	
Архитектор		Тарасенко В.Э.			04.23	Объекты местного значения, размещаемые на территории д.Андреевка Сысертского городского округа Приложение 2 к карте 2
Инженер		Соколов Н.Н.			04.23	
Инженер		Лещёва К.С.			04.23	

Лист	Листов	Масштаб
3	39	1:5000

ООО "РГИС"

ГЕНЕРАЛЬНЫЙ ПЛАН СЫСЕРТСКОГО ГОРОДСКОГО ОКРУГА

Объекты местного значения, размещаемые на территории д.Большое Седельниково Сысертского городского округа

Участок №1

д. Большое Седельниково

д. Малое Седельниково

ул. Свердлова
ул.Проектная 3.8
ул. 1 Мая
ул. Ленина
ул. Проектная 3.6
ул. Проектная 3.7
ул. Победы
ул. Просторная
ул. Полевая
ул. Сосновая
ул. Проектная 3.1
ул. Зеленая
ул. Новая
ул. Родниковая
ул.Проектная 3.12
руч.
ул. Опушка-Луговая
ул. Луговая
ул. Фрунзе
пер. Фрунзе
ул. Береговая
пруд
р.Арамилка
ул. Кленовая
ул. Березовая
ул. Рябиновая
ул. Колобова
ул. Пролетарская
ул. Парковая
ул. Проектная 3.2
ул. Проектная 3.10
ул. Проектная 3.11
пер.Горный
ул.Уральская
ул. Цветочная
ул.Чапаева
ул. Октябрьская
ул.Западная
ул Комсомольская
пер. Ольховый
пер. Заречный
ул.Чкалова
ул. Сербянская
к ПРГ Б.Исток

Участок №2

						213665200303766850100100050056311244/ГП-2
						ГЕНЕРАЛЬНЫЙ ПЛАН СЫСЕРТСКОГО ГОРОДСКОГО ОКРУГА
Изм.	Кол.уч.	Лист	№ док	Подпись	Дата	
ГАП		Вольская Е.П.			04.23	СВЕРДЛОВСКАЯ ОБЛАСТЬ, СЫСЕРТСКИЙ ГОРОДСКОЙ ОКРУГ
ГИП		Соколова О.Б.			04.23	
Архитектор		Еровикова Д.М.			04.23	
Архитектор		Тарасенко В.Э.			04.23	Объекты местного значения, размещаемые на территории д.Большое Седельниково Сысертского городского округа Приложение 3 к карте 2
Инженер		Соколов Н.Н.			04.23	
Инженер		Лещёва К.С.			04.23	

Лист	Листов	Масштаб
4	39	1:5000

ООО "РГИС"

ГЕНЕРАЛЬНЫЙ ПЛАН СЫСЕРТСКОГО ГОРОДСКОГО ОКРУГА

Объекты местного значения, размещаемые на территории д.Верхняя Боёвка Сысертского городского округа

д. Верхняя Боёвка

ул. Проектная 4.4
ул.Гагарина
ул. Проектная 4.2
ул. Проектная 4.1
ул. Проектная 4.3
ул.Октябрьская
ул. Проектная 4.5
ул. Проектная 4.6
ул.Первомайская
пруд
р. Боевка
ул.Революционеров
ул. Проектная 4.7
ул.Ворошилова

						213665200303766850100100050056311244/ГП-2
						ГЕНЕРАЛЬНЫЙ ПЛАН СЫСЕРТСКОГО ГОРОДСКОГО ОКРУГА
Изм.	Коп.уч.	Лист	№ док	Подпись	Дата	
ГАП		Вольская Е.П.			04.23	СВЕРДЛОВСКАЯ ОБЛАСТЬ, СЫСЕРТСКИЙ ГОРОДСКОЙ ОКРУГ
ГИП		Соколова О.Б.			04.23	
Архитектор		Ерофикова Д.М.			04.23	
Архитектор		Тарасенко В.Э.			04.23	Объекты местного значения, размещаемые на территории д.Верхняя Боёвка Сысертского городского округа Приложение 4 к карте 2
Инженер		Соколов Н.Н.			04.23	
Инженер		Лещёва К.С.			04.23	

Лист	Листов	Масштаб
5	39	1:5000

ООО "РГИС"

ГЕНЕРАЛЬНЫЙ ПЛАН СЫСЕРТСКОГО ГОРОДСКОГО ОКРУГА

Объекты местного значения, размещаемые на территории д.Ключи Сысертского городского округа

д. Ключи

с. Фомино


						21366520030376685010010005005631124 4/ГП-2
						ГЕНЕРАЛЬНЫЙ ПЛАН СЫСЕРТСКОГО ГОРОДСКОГО ОКРУГА
Изм.	Кол.уч.	Лист	№ док	Подпись	Дата	
ГАП		Вольская Е.П.			04.23	СВЕРДЛОВСКАЯ ОБЛАСТЬ, СЫСЕРТСКИЙ ГОРОДСКОЙ ОКРУГ
ГИП		Соколова О.Б.			04.23	
Архитектор		Еровикова Д.М.			04.23	
Архитектор		Тарасенко В.Э.			04.23	Объекты местного значения, размещаемые на территории д.Ключи Сысертского городского округа Приложение 5 к карте 2
Инженер		Соколов Н.Н.			04.23	
Инженер		Лещёва К.С.			04.23	

Лист	Листов	Масштаб
6	39	б/м

ООО "РГИС"

ГЕНЕРАЛЬНЫЙ ПЛАН СЫСЕРТСКОГО ГОРОДСКОГО ОКРУГА

Объекты местного значения, размещаемые на территории д.Космакова Сысертского городского округа

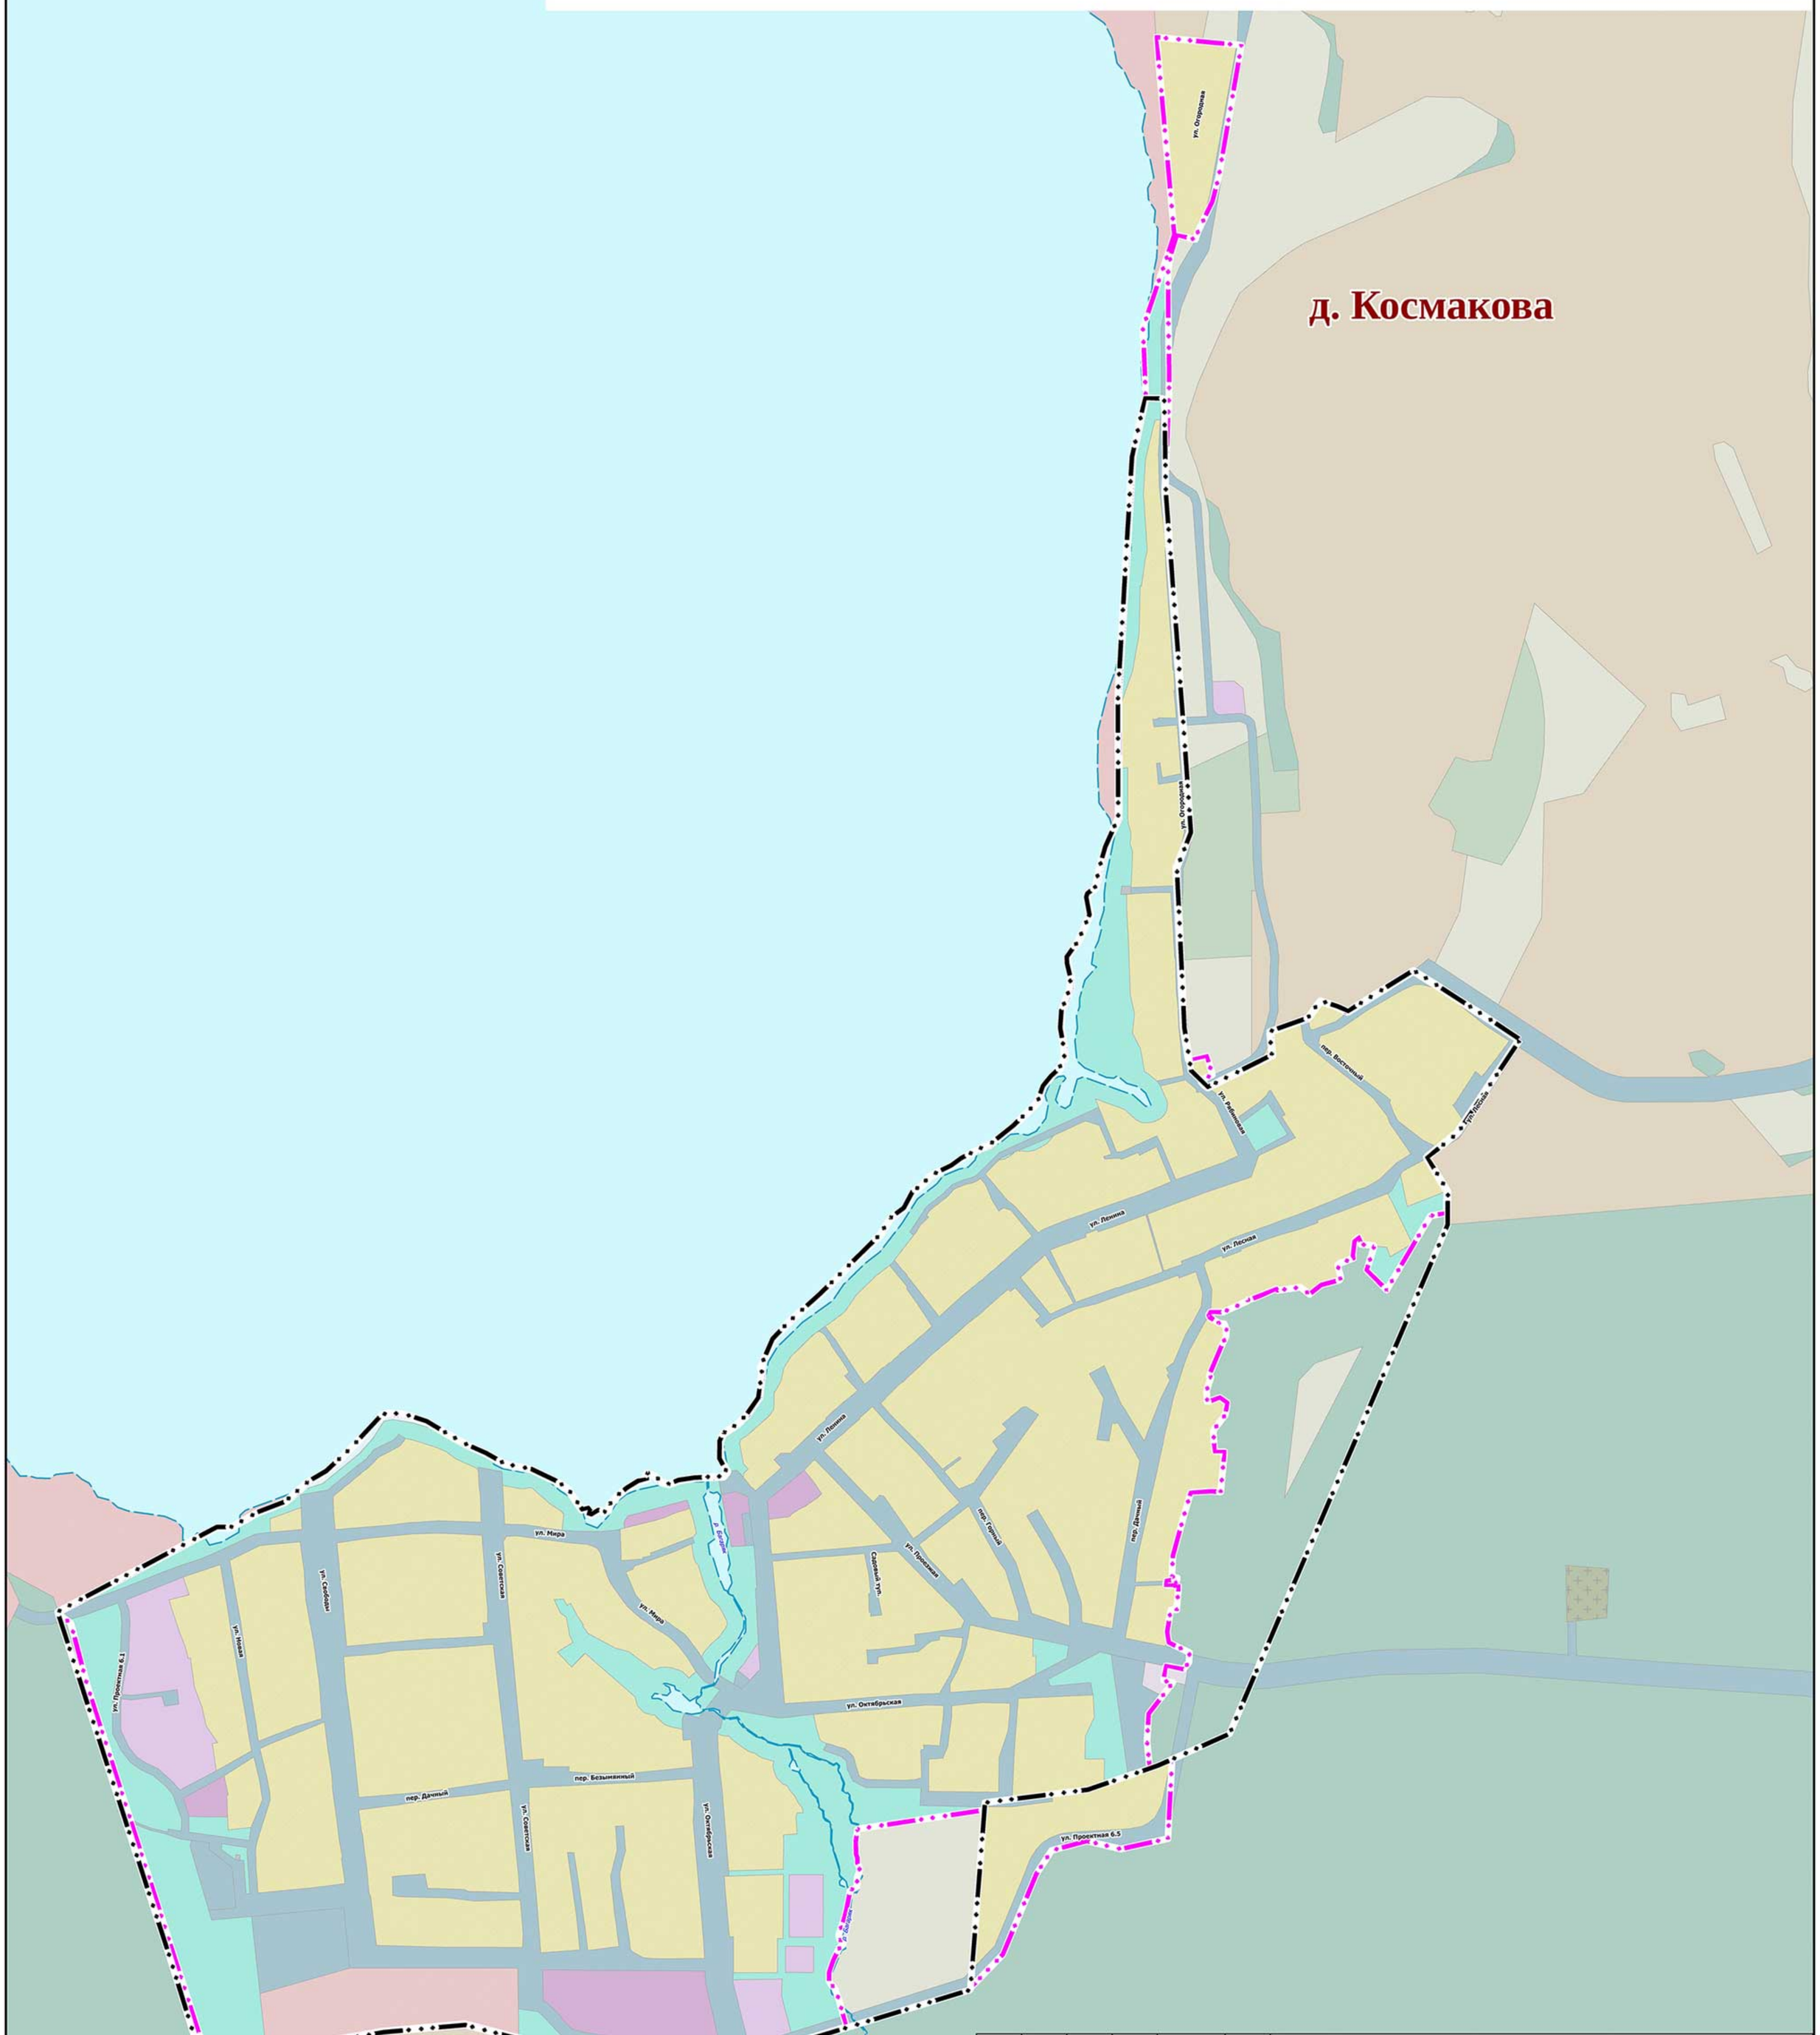

						213665200303766850100100050056311244/ГП-2
						ГЕНЕРАЛЬНЫЙ ПЛАН СЫСЕРТСКОГО ГОРОДСКОГО ОКРУГА
Изм.	Коп.уч.	Лист	№ док	Подпись	Дата	
ГАП		Вольская Е.П.			04.23	СВЕРДЛОВСКАЯ ОБЛАСТЬ, СЫСЕРТСКИЙ ГОРОДСКОЙ ОКРУГ
ГИП		Соколова О.Б.			04.23	
Архитектор		Еровикова Д.М.			04.23	
Архитектор		Тарасенко В.Э.			04.23	Объекты местного значения, размещаемые на территории д.Космакова Сысертского городского округа Приложение 6 к карте 2
Инженер		Соколов Н.Н.			04.23	
Инженер		Лещёва К.С.			04.23	

Лист	Листов	Масштаб
7	39	б/м

ООО "РГИС"

ГЕНЕРАЛЬНЫЙ ПЛАН СЫСЕРТСКОГО ГОРОДСКОГО ОКРУГА

Объекты местного значения, размещаемые на территории д.Малое Седельниково Сысертского городского округа

д. Малое Седельниково

д. Большое Седельниково

ул. Родниковая
ул.Проектная 3:12
ул. Опушка-Луговая
ул. Опушка-Луговая
ул. Опушка-Луговая
ул. Полевая
ул. Фрунзе
пер. Фрунзе
ул. Новая
ул. Новая
ул. Новая
ул. Фрунзе
ул. Рабочей молодежи
ул. Луговая
ул. Луговая
ул. Береговая
ручей
пруд
пруд
пруд
р.Арамилка
ул. Лесная
ул. Одесская
ул. Крымская
ул. Славянская
ул. Крымская
ул. Кедровая
ул. Абрикосовая
ул. Ореховая
ул. Ягодная
ул. Солнечная
ул. Южная
ул. Родонитовая
ул.Изумрудная
ул. Лазурная
ул.Виноградная

						213665200303766850100100050056311244/ГП-2
						ГЕНЕРАЛЬНЫЙ ПЛАН СЫСЕРТСКОГО ГОРОДСКОГО ОКРУГА
Изм.	Кол.уч.	Лист	№ док	Подпись	Дата	
ГАП		Вольская Е.П.			04.23	СВЕРДЛОВСКАЯ ОБЛАСТЬ, СЫСЕРТСКИЙ ГОРОДСКОЙ ОКРУГ — Лист 8 / Листов 39 / Масштаб 1:5000
ГИП		Соколова О.Б.			04.23	
Архитектор		Еровикова Д.М.			04.23	
Архитектор		Тарасенко В.Э.			04.23	Объекты местного значения, размещаемые на территории д.Малое Седельниково Сысертского городского округа Приложение 7 к карте 2
Инженер		Соколов Н.Н.			04.23	ООО "РГИС"
Инженер		Лещёва К.С.			04.23	

ГЕНЕРАЛЬНЫЙ ПЛАН СЫСЕРТСКОГО ГОРОДСКОГО ОКРУГА

Объекты местного значения, размещаемые на территории д.Ольховка Сысертского городского округа

д. Ольховка

ул. Ленина
ул. Рябиновая
ул. Лесная
ул. Ленина
ул. Проектная 8.3
ул. Проектная 8.1
ул. Проектная 8.2
р.Ольховка
р.Ольховка
р.Ольховка
ул. Лиственная
ул. Березовая
ул. Сосновая
ул. Сиреневая
ул. Кленовая
ул. Черёмуховая
ул. Вишневая
ул. Липовая
ул. Осиновая
ул. Яблоневая
ул. Яблоневая
ул. Ландышевая
ул. Клеверная
ул. Тюльпановая
ул. Ромашковая
ул. Лавандовая
ул. Пионовая
ул. Васильковая
ул. Липовая
ул. Тюльпановая
ул. Ромашковая
ул. Пионовая
ул. Васильковая
ул. Липовая
ул. Тюльпановая
ул. Ромашковая
ул. Лавандовая
ул. Пионовая
ул. Васильковая
ул. Фиалковая

						213665200303766850100100050056311244/ГП-2
						ГЕНЕРАЛЬНЫЙ ПЛАН СЫСЕРТСКОГО ГОРОДСКОГО ОКРУГА
Изм.	Коп.уч.	Лист	№ док	Подпись	Дата	
ГАП		Вольская Е.П.			04.23	СВЕРДЛОВСКАЯ ОБЛАСТЬ, СЫСЕРТСКИЙ ГОРОДСКОЙ ОКРУГ
ГИП		Соколова О.Б.			04.23	
Архитектор		Еровикова Д.М.			04.23	
Архитектор		Тарасенко В.Э.			04.23	Объекты местного значения, размещаемые на территории д.Ольховка Сысертского городского округа Приложение 8 к карте 2
Инженер		Соколов Н.Н.			04.23	
Инженер		Лещёва К.С.			04.23	

Лист	Листов	Масштаб
9	39	б/м

ООО "РГИС"

ГЕНЕРАЛЬНЫЙ ПЛАН СЫСЕРТСКОГО ГОРОДСКОГО ОКРУГА

Объекты местного значения, размещаемые на территории д.Токарево Сысертского городского округа

ул. Проектная 9.1
ул. Проектная 9.2
ул.Светлая
ул.Просторная
ул.Просторная
ул. Боровая
тупик Тихий
ул.Чапаева
ул.Ворошилова
ул. Береговая
пер. Соловьиный
ул.Центральная
ул.Восточная
ул.Восточная
ул.Крайняя
пер. Четвертый
ул.Центральная
ул.Восточная
пер. Третий
ул.Ворошилова
пер.Бережковый
ул.Бережковая
ул. Проектная 9.8
ул.Центральная
ул.Солнечная
ул.Лесная
пер. Первый
ул.. Проектная 9.9
ул.Бережковая
ул. Проектная 9.5
ул.Бережковая
ул.Нагорная
пер. Северный
ул.Пушкина
ул. Проектная 37.1
ул.Лермонтова
ул.Нагорная
ул.Кольцевая
ул.Кольцевая
ул.Проектная 37.4
ул.Нагорная
ул.Урицкого
ул. Пушкина
ул.Чапаева
ул. Чапаева

д. Токарево

с. Черданцево

						213665200303766850100100050056311244/ГП-2	
						ГЕНЕРАЛЬНЫЙ ПЛАН СЫСЕРТСКОГО ГОРОДСКОГО ОКРУГА	
Изм.	Коп.уч.	Лист	№ док	Подпись	Дата		
ГАП		Вольская Е.П.			04.23	СВЕРДЛОВСКАЯ ОБЛАСТЬ, СЫСЕРТСКИЙ ГОРОДСКОЙ ОКРУГ	Лист 10 / Листов 39 / Масштаб б/м
ГИП		Соколова О.Б.			04.23		
Архитектор		Еровикова Д.М.			04.23		
Архитектор		Тарасенко В.Э.			04.23	Объекты местного значения, размещаемые на территории д.Токарево Сысертского городского округа Приложение 9 к карте 2	ООО "РГИС"
Инженер		Соколов Н.Н.			04.23		
Инженер		Лещёва К.С.			04.23		

ГЕНЕРАЛЬНЫЙ ПЛАН СЫСЕРТСКОГО ГОРОДСКОГО ОКРУГА

Объекты местного значения, размещаемые на территории д.Шайдурово Сысертского городского округа

д. Шайдурово

с. Кадниково

ул.Проектная 31.12

ул.Проектная 31.13

ул.Проектная 31.14

ул.Проектная 31.15

ул.Проектная 31.16

ул.Проектная 31.17

ул.Проектная 31.24

						213665200303766850100100050056311244/ГП-2	
						ГЕНЕРАЛЬНЫЙ ПЛАН СЫСЕРТСКОГО ГОРОДСКОГО ОКРУГА	
Изм.	Коп.уч.	Лист	№ док	Подпись	Дата		
ГАП		Вольская Е.П.			04.23	СВЕРДЛОВСКАЯ ОБЛАСТЬ, СЫСЕРТСКИЙ ГОРОДСКОЙ ОКРУГ	Лист 11 / Листов 39 / Масштаб б/м
ГИП		Соколова О.Б.			04.23		
Архитектор		Еровикова Д.М.			04.23		
Архитектор		Тарасенко В.Э.			04.23	Объекты местного значения, размещаемые на территории д.Шайдурово Сысертского городского округа Приложение 10 к карте 2	ООО "РГИС"
Инженер		Соколов Н.Н.			04.23		
Инженер		Лещёва К.С.			04.23		

ГЕНЕРАЛЬНЫЙ ПЛАН СЫСЕРТСКОГО ГОРОДСКОГО ОКРУГА

Объекты местного значения, размещаемые на территории п.Асбест Сысертского городского округа

п. Асбест

ул. Лесная
ул. Октябрьская
ул. Первомайская
ул. Ключевская
ул. Клубная
ул. Советская
пер. Первый
ул. Ленина
пер. Ломаный
ул. Пролетарская
ул. 40 лет Октября
ул. Пионерская
ПРГ Сысерть

						213665200303766850100100050056311244/ГП-2
						ГЕНЕРАЛЬНЫЙ ПЛАН СЫСЕРТСКОГО ГОРОДСКОГО ОКРУГА
Изм.	Кол.уч.	Лист	№ док	Подпись	Дата	
ГАП		Вольская Е.П.			04.23	СВЕРДЛОВСКАЯ ОБЛАСТЬ, СЫСЕРТСКИЙ ГОРОДСКОЙ ОКРУГ
ГИП		Соколова О.Б.			04.23	
Архитектор		Еровикова Д.М.			04.23	
Архитектор		Тарасенко В.Э.			04.23	Объекты местного значения, размещаемые на территории п.Асбест Сысертского городского округа Приложение 11 к карте 2
Инженер		Соколов Н.Н.			04.23	
Инженер		Лещёва К.С.			04.23	

Лист	Листов	Масштаб
12	39	б/м

ООО "РГИС"

Объекты местного значения, размещаемые на территории п.Бобровский Сысертского городского округа

Арамильский ГО

Белоярский ГО

ГРС г. Арамиль

п. Вьюхино

п. Бобровский

п. Колос

пруд

р.Исеть

р.Бобровка

						213665200303766850100100050056311244/ГП-2	
						ГЕНЕРАЛЬНЫЙ ПЛАН СЫСЕРТСКОГО ГОРОДСКОГО ОКРУГА	
Изм.	Кол.уч.	Лист	№ док	Подпись	Дата		
ГАП		Вольская Е.П.			04.23	СВЕРДЛОВСКАЯ ОБЛАСТЬ, СЫСЕРТСКИЙ ГОРОДСКОЙ ОКРУГ	Лист 13 / Листов 39 / Масштаб б/м
ГИП		Соколова О.Б.			04.23		
Архитектор		Еровикова Д.М.			04.23		
Архитектор		Тарасенко В.Э.			04.23	Объекты местного значения, размещаемые на территории п.Бобровский Сысертского городского округа Приложение 12 к карте 2	
Инженер		Соколов Н.Н.			04.23		ООО "РГИС"
Инженер		Лещёва К.С.			04.23		

ГЕНЕРАЛЬНЫЙ ПЛАН СЫСЕРТСКОГО ГОРОДСКОГО ОКРУГА

Объекты местного значения, размещаемые на территории п.Большой Исток Сысертского городского округа

МО "г. Екатеринбург"

Арамильский ГО

п. Большой Исток

МО "г. Екатеринбург"

ГРС новая

										213665200303768091001000550563112949/ПЛ-2	
										ГЕНЕРАЛЬНЫЙ ПЛАН СЫСЕРТСКОГО ГОРОДСКОГО ОКРУГА	
Изм.	Кол.уч.	Лист	№ док.	Подпись	Дата						
ГИП		Вольская Е.П.			04.23	СВЕРДЛОВСКАЯ ОБЛАСТЬ, СЫСЕРТСКИЙ ГОРОДСКОЙ ОКРУГ		Лист	Листов	Масштаб	
ГИП		Соколова О.Б.			04.23			14	39	1:5000	
Архитектор		Еремеева Д.М.			04.23						
Архитектор		Тарасенко В.Э.			04.23	Объекты местного значения, размещаемые на территории п.Большой Исток Сысертского городского округа Приложение 13 к карте 2		РГИС		ООО "РГИС"	
Инженер		Соколов К.Н.			04.23						
Инженер		Лешева К.С.			04.23						

ГЕНЕРАЛЬНЫЙ ПЛАН СЫСЕРТСКОГО ГОРОДСКОГО ОКРУГА

Объекты местного значения, размещаемые на территории п.Верхняя Сысерть Сысертского городского округа

п. Верхняя Сысерть

Участок №1

Участок №2

Участок №3

Участок №4

ул. Березовая
ул. Садовая
ул. Малахитовая
ул. Северная
ул. Октябрьская
ул. Красноармейская
ул. Советская
ул. Ленина
ул. Береговая
ул. 8 Марта
ул. Луговая
ул. Солнечная
ул. Проектная 14.3а
ул. Косонавтов
ул. Никитинка
ул.Проектная 14.3
ул.Проектная 14.4
ул.Проектная 14.2
пер. Банкова
пер. Клубный
пер. Почтовый
пер. Горняков
пер. Юбилейный
пер. Дачный
пер. Школьный
пер. Первомайский
пер. Шахтеров
пер. Физкультурников
пер. Лесной
пер. Рудный
пер. Строительный
пер.Старателей
пер. Санаторный
пер. Зеленый
пер. Сосновый
пер. Нагорный
пер. Речной
Верхне Сысертское вдхр.
р.Сысерть

						213665200303766850100100050056311244/ГП-2
						ГЕНЕРАЛЬНЫЙ ПЛАН СЫСЕРТСКОГО ГОРОДСКОГО ОКРУГА
Изм.	Кол.уч.	Лист	№ док	Подпись	Дата	
ГАП		Вольская Е.П.			04.23	СВЕРДЛОВСКАЯ ОБЛАСТЬ, СЫСЕРТСКИЙ ГОРОДСКОЙ ОКРУГ
ГИП		Соколова О.Б.			04.23	
Архитектор		Еровикова Д.М.			04.23	
Архитектор		Тарасенко В.Э.			04.23	Объекты местного значения, размещаемые на территории п.Верхняя Сысерть Сысертского городского округа Приложение 14 к карте 2
Инженер		Соколов Н.Н.			04.23	
Инженер		Лещёва К.С.			04.23	

Лист	Листов	Масштаб
15	39	1:5000

ООО "РГИС"

ГЕНЕРАЛЬНЫЙ ПЛАН СЫСЕРТСКОГО ГОРОДСКОГО ОКРУГА

Объекты местного значения, размещаемые на территории п.Вьюхино Сысертского городского округа



						213665200303766850100100050056311244/ГП-2
						ГЕНЕРАЛЬНЫЙ ПЛАН СЫСЕРТСКОГО ГОРОДСКОГО ОКРУГА
Изм.	Коп.уч.	Лист	№ док	Подпись	Дата	
ГАП		Вольская Е.П.			04.23	СВЕРДЛОВСКАЯ ОБЛАСТЬ, СЫСЕРТСКИЙ ГОРОДСКОЙ ОКРУГ
ГИП		Соколова О.Б.			04.23	
Архитектор		Еровикова Д.М.			04.23	
Архитектор		Тарасенко В.Э.			04.23	Объекты местного значения, размещаемые на территории п.Вьюхино Сысертского городского округа Приложение 15 к карте 2
Инженер		Соколов Н.Н.			04.23	
Инженер		Лещёва К.С.			04.23	

Лист	Листов	Масштаб
16	39	б/м

ООО "РГИС"

ГЕНЕРАЛЬНЫЙ ПЛАН СЫСЕРТСКОГО ГОРОДСКОГО ОКРУГА

Объекты местного значения, размещаемые на территории п.Габиевский Сысертского городского округа

Раскуиха

Паскакунка

Раскуиха

Раскуиха

Раскуиха

Раскуиха

п. Габиевский

						213665200303766850100100050056311244/ГП-2
						ГЕНЕРАЛЬНЫЙ ПЛАН СЫСЕРТСКОГО ГОРОДСКОГО ОКРУГА
Изм.	Кол.уч.	Лист	№ док	Подпись	Дата	
ГАП		Вольская Е.П.			04.23	СВЕРДЛОВСКАЯ ОБЛАСТЬ, СЫСЕРТСКИЙ ГОРОДСКОЙ ОКРУГ
ГИП		Соколова О.Б.			04.23	
Архитектор		Еровикова Д.М.			04.23	
Архитектор		Тарасенко В.Э.			04.23	Объекты местного значения, размещаемые на территории п.Габиевский Сысертского городского округа Приложение 16 к карте 2
Инженер		Соколов Н.Н.			04.23	
Инженер		Лещёва К.С.			04.23	

Лист	Листов	Масштаб
17	39	б/м

ООО "РГИС"

ГЕНЕРАЛЬНЫЙ ПЛАН СЫСЕРТСКОГО ГОРОДСКОГО ОКРУГА

Объекты местного значения, размещаемые на территории п.Двуреченск Сысертского городского округа

п. Двуреченск

пруд

р. Исеть

ул. Металлургов
ул. Дмитрова
ул. Сосновая
пер. Калиновский
пер. Мостовой
ул. Мира
ул. Победы
ул. Набережная
ул. Озерная
ул. Хлебная
ул. Кольцевая
ул. Строителей
ул. Лесная
ул. Горная
ул. Солнечная
ул. Рабочей Молодежи
ул. Светлогорская
ул. Уральская
ул.Центральная
ул. Пушкина
ул. Рассветная
ул. Ясная

						213665200303766850100100050056311244/ГП-2
						ГЕНЕРАЛЬНЫЙ ПЛАН СЫСЕРТСКОГО ГОРОДСКОГО ОКРУГА
Изм.	Коп.уч.	Лист	№ док	Подпись	Дата	
ГАП		Вольская Е.П.			04.23	СВЕРДЛОВСКАЯ ОБЛАСТЬ, СЫСЕРТСКИЙ ГОРОДСКОЙ ОКРУГ
ГИП		Соколова О.Б.			04.23	
Архитектор		Еровикова Д.М.			04.23	
Архитектор		Тарасенко В.Э.			04.23	Объекты местного значения, размещаемые на территории п.Двуреченск Сысертского городского округа Приложение 17 к карте 2
Инженер		Соколов Н.Н.			04.23	
Инженер		Лещёва К.С.			04.23	

Лист	Листов	Масштаб
18	39	1:5000

ООО "РГИС"

ГЕНЕРАЛЬНЫЙ ПЛАН СЫСЕРТСКОГО ГОРОДСКОГО ОКРУГА

Объекты местного значения, размещаемые на территории п.Каменка Сысертского городского округа


п. Каменка

р. Каменка
ул.Лесная
ул. Дом Железнодорожника
пер. Пятый
ул. Павлова
пер. Четвёртый
ул.Горная
ул. Павлова
ул.Лесная
ул. Клубная
пруд
пер.Лесной
пер. Второй
ул.Горная
ул.Павлова
ул. Лесная
ул. Клубная
пер. Павлова
пер. Южный
пер. Южный
пер. Речной
пер. Врачебный
ул. Проектная 18.2
пер. Сосновый
пер. Черемуховый
пер. Тенистый
пер. Ягодный
ул. Трактовая
р. Каменка
пер. Черемуховый
пер. Дачный
пер. Березовый
ул.Кольцевая
ул.Кольцевая
пер.Зелёный
ул. Заречная
пер. Березовый
ул. Проектная 18.1

						213665200303766850100100050056311244/ГП-2	
						ГЕНЕРАЛЬНЫЙ ПЛАН СЫСЕРТСКОГО ГОРОДСКОГО ОКРУГА	
Изм.	Коп.уч.	Лист	№ док	Подпись	Дата		
ГАП		Вольская Е.П.			04.23	СВЕРДЛОВСКАЯ ОБЛАСТЬ, СЫСЕРТСКИЙ ГОРОДСКОЙ ОКРУГ	Лист 19 / Листов 39 / Масштаб 1:5000
ГИП		Соколова О.Б.			04.23		
Архитектор		Еровикова Д.М.			04.23		
Архитектор		Тарасенко В.Э.			04.23	Объекты местного значения, размещаемые на территории п.Каменка Сысертского городского округа Приложение 18 к карте 2	ООО "РГИС"
Инженер		Соколов Н.Н.			04.23		
Инженер		Лещёва К.С.			04.23		

ГЕНЕРАЛЬНЫЙ ПЛАН СЫСЕРТСКОГО ГОРОДСКОГО ОКРУГА

Объекты местного значения, размещаемые на территории п.Колос Сысертского городского округа

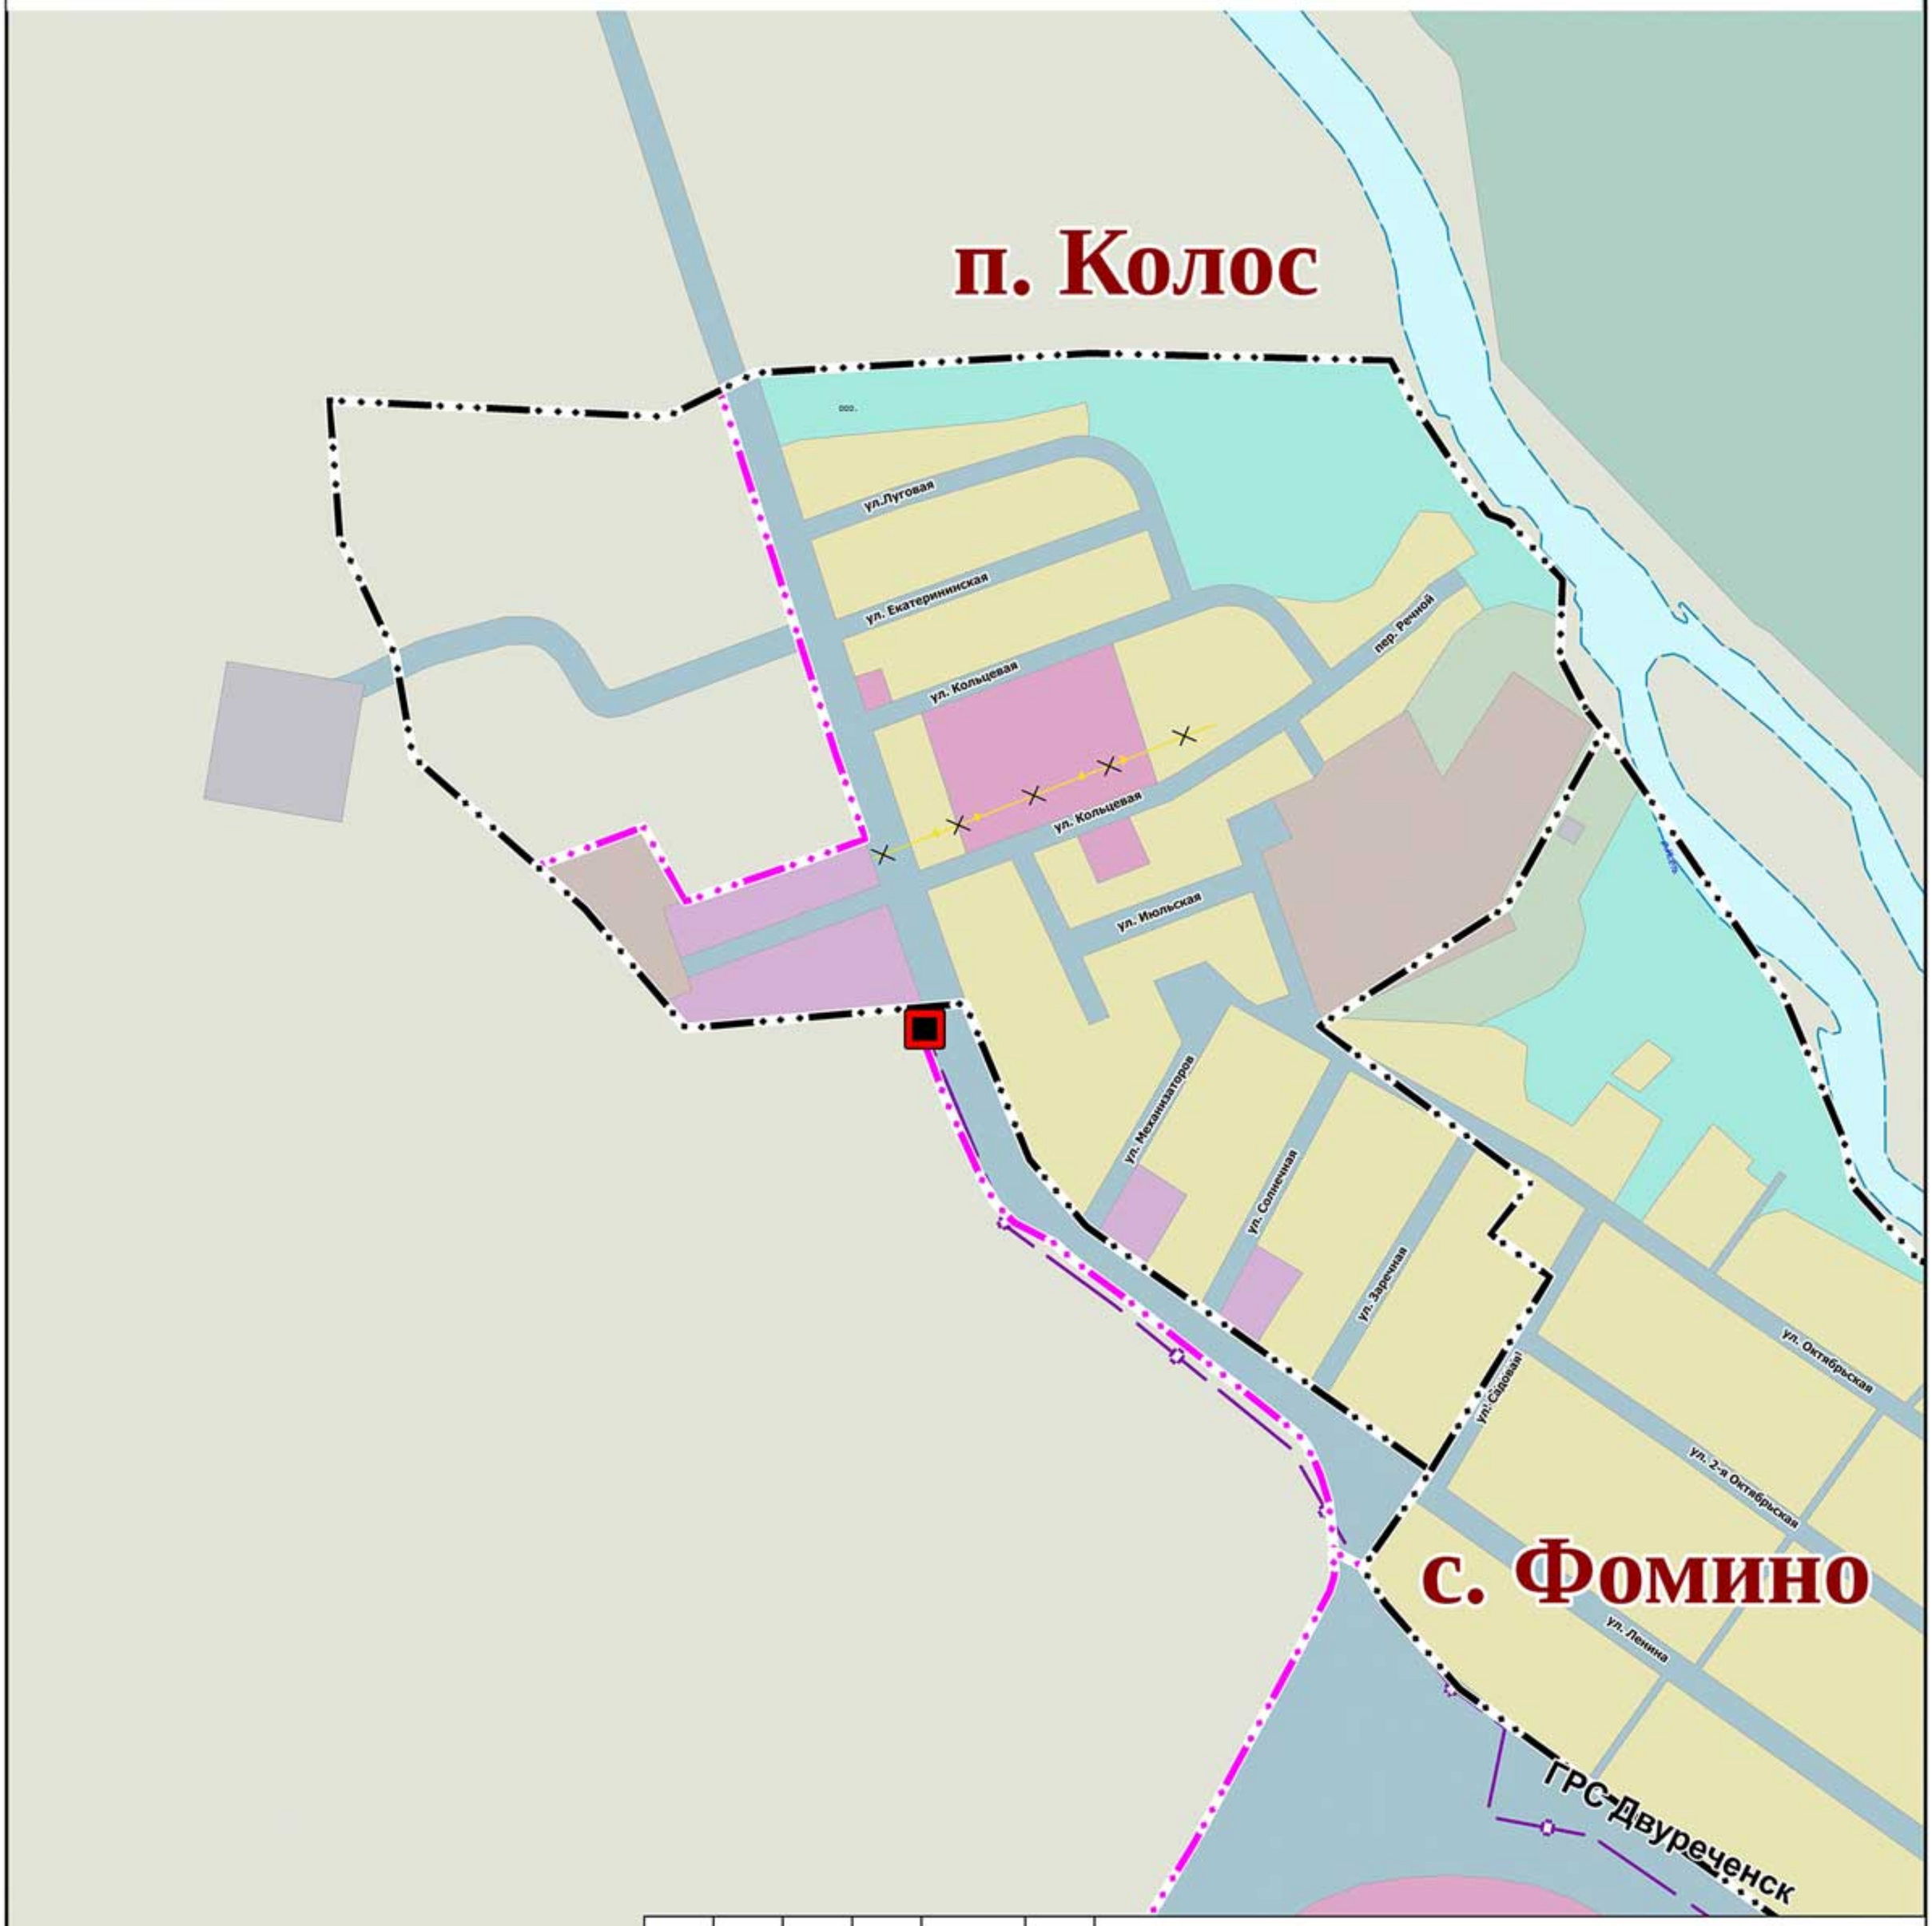

						213665200303766850100100050056311244/ГП-2		
						ГЕНЕРАЛЬНЫЙ ПЛАН СЫСЕРТСКОГО ГОРОДСКОГО ОКРУГА		
Изм.	Коп.уч.	Лист	№ док	Подпись	Дата			
ГАП		Вольская Е.П.			04.23	СВЕРДЛОВСКАЯ ОБЛАСТЬ, СЫСЕРТСКИЙ ГОРОДСКОЙ ОКРУГ	Лист 20 / Листов 39	Масштаб 1:5000
ГИП		Соколова О.Б.			04.23			
Архитектор		Еровикова Д.М.			04.23			
Архитектор		Тарасенко В.Э.			04.23	Объекты местного значения, размещаемые на территории п.Колос Сысертского городского округа Приложение 19 к карте 2	ООО "РГИС"	
Инженер		Соколов Н.Н.			04.23			
Инженер		Лещёва К.С.			04.23			

ГЕНЕРАЛЬНЫЙ ПЛАН СЫСЕРТСКОГО ГОРОДСКОГО ОКРУГА

Объекты местного значения, размещаемые на территории п.Лечебный Сысертского городского округа



						213665200303766850100100050056311244/ГП-2	
						ГЕНЕРАЛЬНЫЙ ПЛАН СЫСЕРТСКОГО ГОРОДСКОГО ОКРУГА	
Изм.	Коп.уч.	Лист	№ док	Подпись	Дата		
ГАП		Вольская Е.П.			04.23	СВЕРДЛОВСКАЯ ОБЛАСТЬ, СЫСЕРТСКИЙ ГОРОДСКОЙ ОКРУГ	Лист 21 / Листов 39 / Масштаб б/м
ГИП		Соколова О.Б.			04.23		
Архитектор		Еровикова Д.М.			04.23		
Архитектор		Тарасенко В.Э.			04.23	Объекты местного значения, размещаемые на территории п.Лечебный Сысертского городского округа Приложение 20 к карте 2	ООО "РГИС"
Инженер		Соколов Н.Н.			04.23		
Инженер		Лещёва К.С.			04.23		

ГЕНЕРАЛЬНЫЙ ПЛАН СЫСЕРТСКОГО ГОРОДСКОГО ОКРУГА

Объекты местного значения, размещаемые на территории п.Луч Сысертского городского округа

п. Луч

ул.Кольцевая
ул.Лесная
ул.Кольцевая
ул.Кольцевая
ул.Проектная 21.1
ул.Проектная 21.2
ул.Проектная 21.3
ул. Лесная
ул. Набережная
ул. Проектная 21.4
ул. Проектная 21.5
ул. Проектная 21.6
ул. Проектная 21.7
ул. Проектная 21.8
вдхр Сысертское
вдхр Сысертское

						213665200303766850100100050056311244/ГП-2
						ГЕНЕРАЛЬНЫЙ ПЛАН СЫСЕРТСКОГО ГОРОДСКОГО ОКРУГА
Изм.	Коп.уч.	Лист	№ док	Подпись	Дата	
ГАП		Вольская Е.П.			04.23	СВЕРДЛОВСКАЯ ОБЛАСТЬ, СЫСЕРТСКИЙ ГОРОДСКОЙ ОКРУГ
ГИП		Соколова О.Б.			04.23	
Архитектор		Еровикова Д.М.			04.23	
Архитектор		Тарасенко В.Э.			04.23	Объекты местного значения, размещаемые на территории п.Луч Сысертского городского округа Приложение 21 к карте 2
Инженер		Соколов Н.Н.			04.23	
Инженер		Лещёва К.С.			04.23	

Лист	Листов	Масштаб
22	39	б/м

ООО "РГИС"

ГЕНЕРАЛЬНЫЙ ПЛАН СЫСЕРТСКОГО ГОРОДСКОГО ОКРУГА

Объекты местного значения, размещаемые на территории п.Октябрьский Сысертского городского округа

с. Бородулино


п. Октябрьский

ул. Проектная 30.28
ул. Проектная 30.18
р. Кипучий Ключ
ул. С. Юлаева
ул. Маяковского
ул. Чапаева
ул. Калинина
ул. Северная
ул. Проектная 22.8
ул. Новая
ул. Бажова
ул. Гагарина
ул. Заречная
ул. Проектная 22.7
ул. Дружбы
пер. Садовый
ул. Проектная 22.6
ул. Проектная 22.3
ул. Свердлова
ул. Проектная 22.4
ул. Проектная 22.2
ул. Проектная 22.1
пер. Советский
ул. Кипучий ключ
ул. Хасаншиных
ул. Проектная 22.5
ул. Династии Хасаншиных
Октябрьское вдхр.
ул. Береговая
ул. Центральная
ул. Молодежная
ул. Мира
ул. Уральская
ул. Ясная
ул. Цветочная
ул. Сосновая
ул. Рябиновая

						213665200303766850100100050056311244/ГП-2
						ГЕНЕРАЛЬНЫЙ ПЛАН СЫСЕРТСКОГО ГОРОДСКОГО ОКРУГА
Изм.	Коп.уч.	Лист	№ док	Подпись	Дата	
ГАП		Вольская Е.П.			04.23	СВЕРДЛОВСКАЯ ОБЛАСТЬ, СЫСЕРТСКИЙ ГОРОДСКОЙ ОКРУГ
ГИП		Соколова О.Б.			04.23	Лист 23 / Листов 39 / Масштаб б/м
Архитектор		Еровикова Д.М.			04.23	
Архитектор		Тарасенко В.Э.			04.23	Объекты местного значения, размещаемые на территории п.Октябрьский Сысертского городского округа Приложение 22 к карте 2
Инженер		Соколов Н.Н.			04.23	ООО "РГИС"
Инженер		Лещёва К.С.			04.23	

ГЕНЕРАЛЬНЫЙ ПЛАН СЫСЕРТСКОГО ГОРОДСКОГО ОКРУГА

Объекты местного значения, размещаемые на территории п.Первомайский Сысертского городского округа

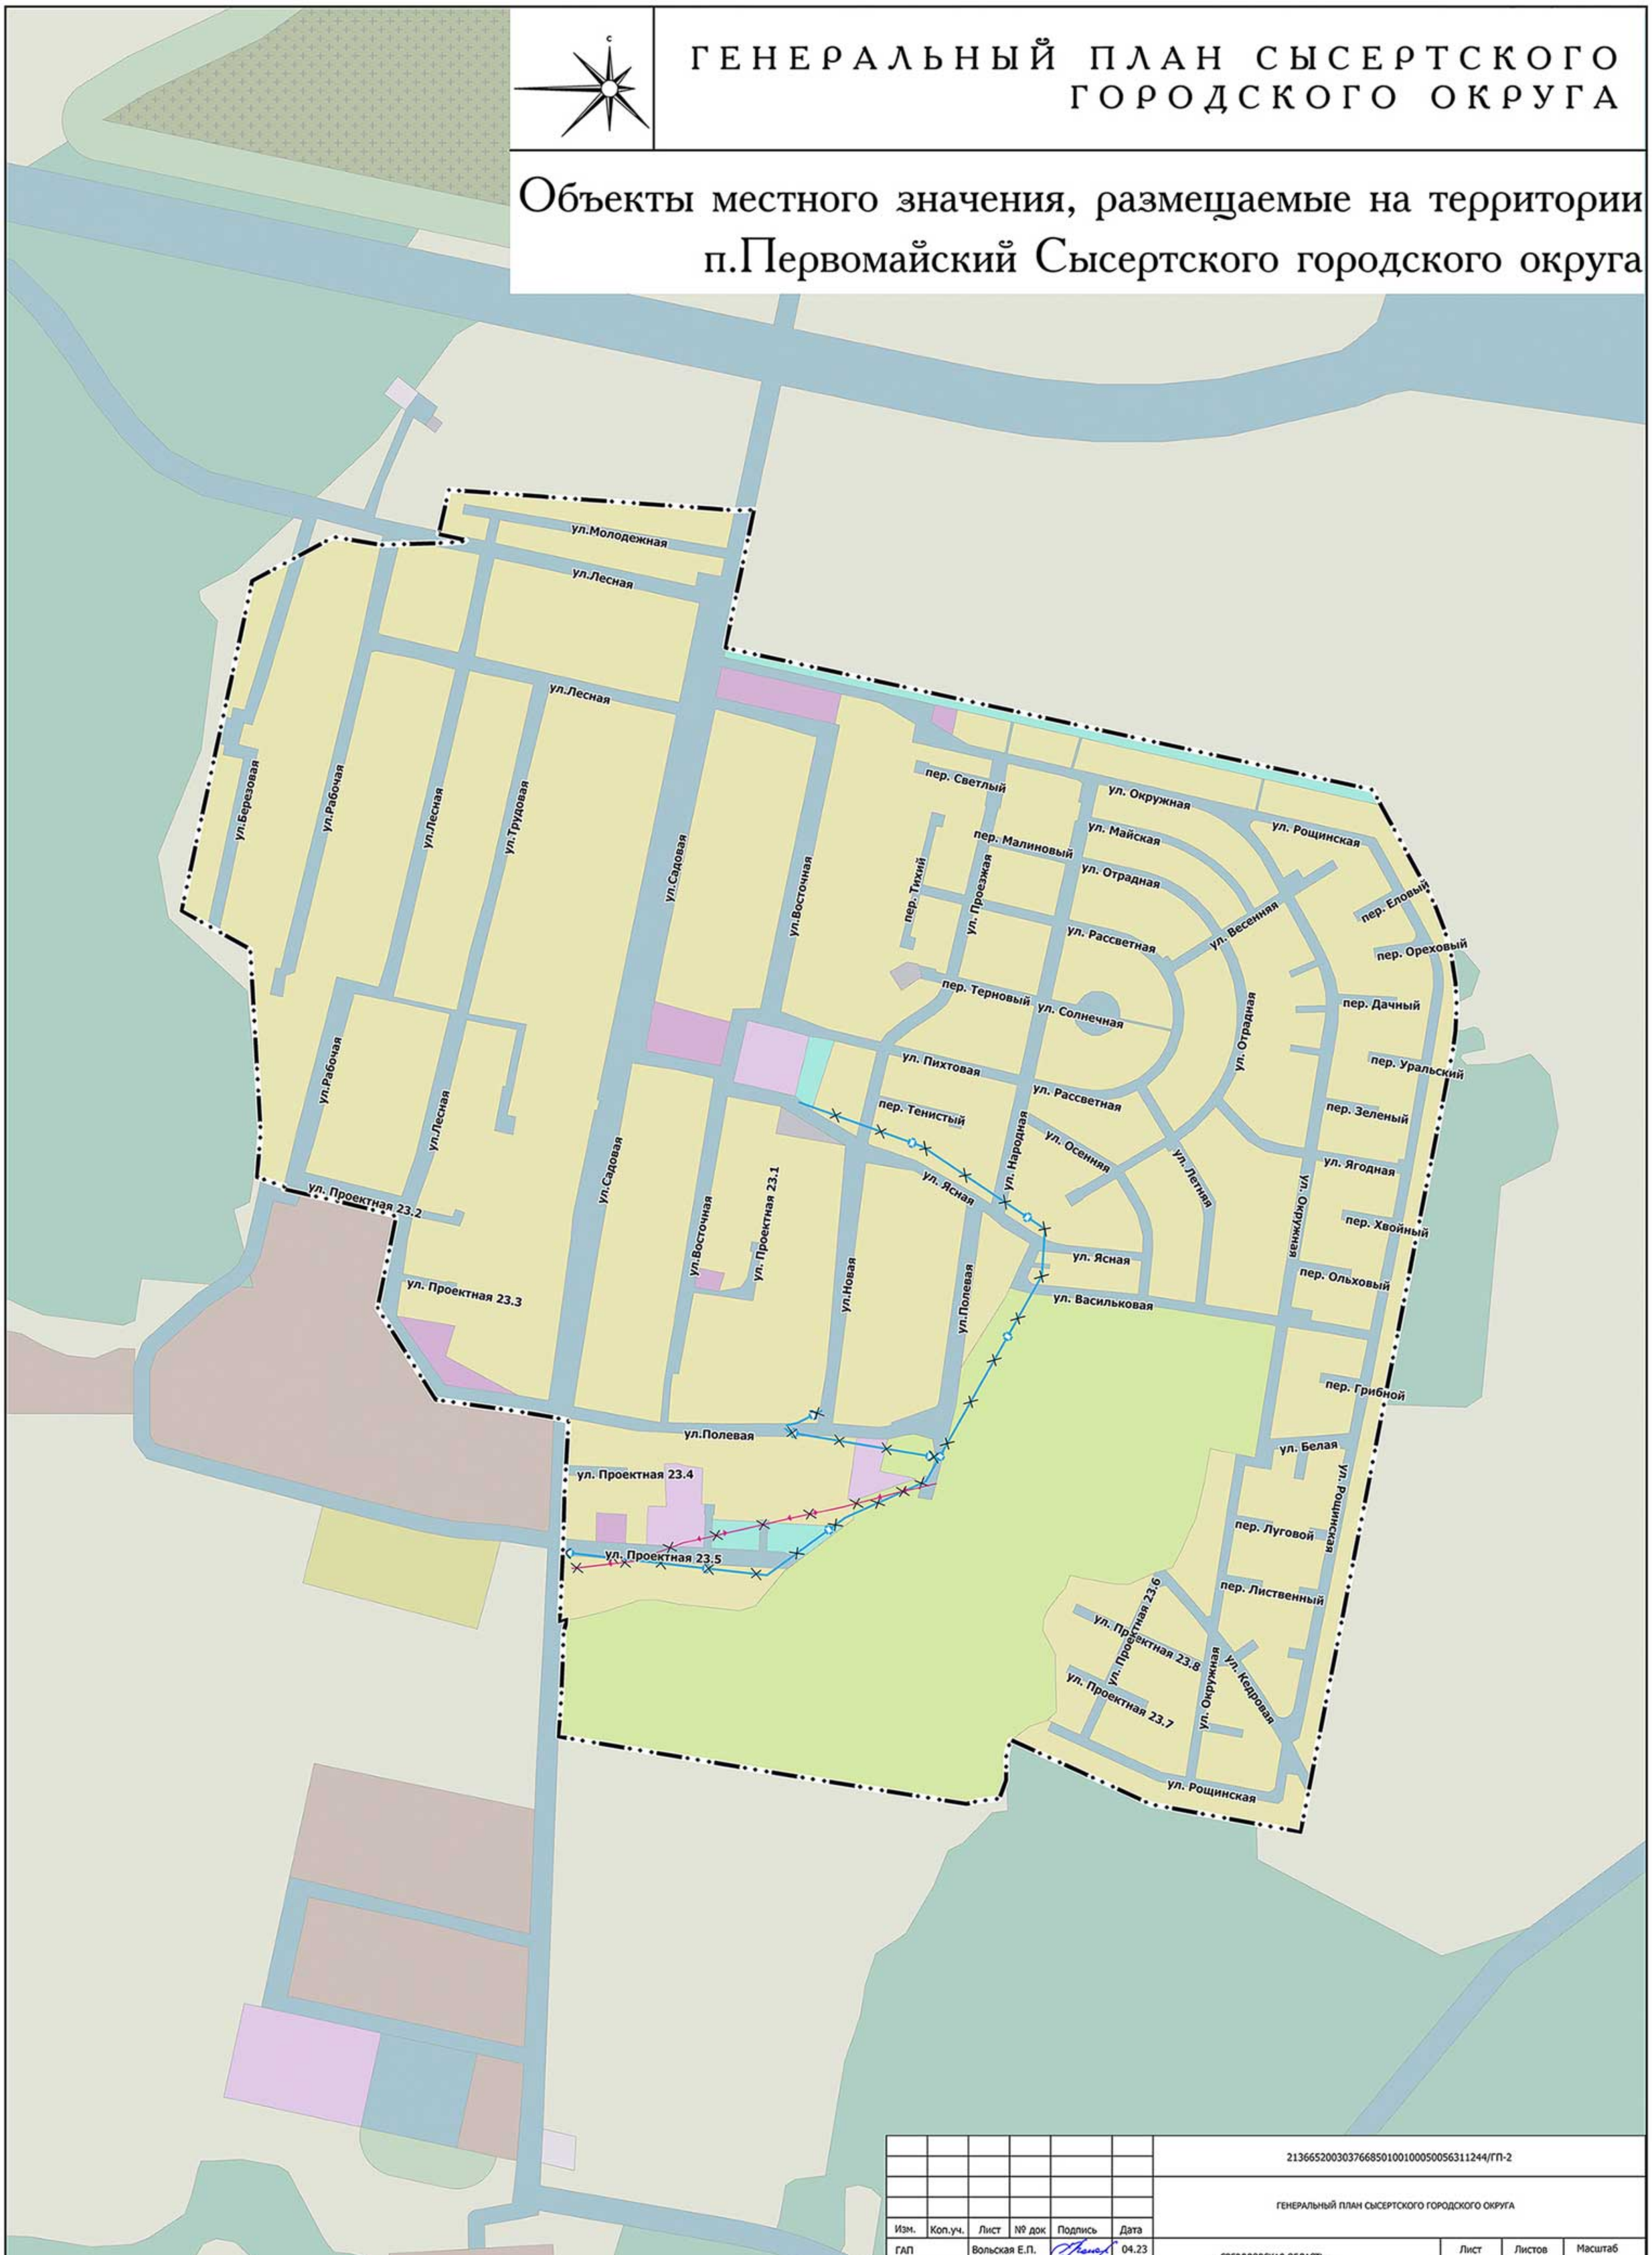


						213665200303766850100100050056311244/ГП-2
						ГЕНЕРАЛЬНЫЙ ПЛАН СЫСЕРТСКОГО ГОРОДСКОГО ОКРУГА
Изм.	Коп.уч.	Лист	№ док	Подпись	Дата	
ГАП		Вольская Е.П.			04.23	СВЕРДЛОВСКАЯ ОБЛАСТЬ, СЫСЕРТСКИЙ ГОРОДСКОЙ ОКРУГ
ГИП		Соколова О.Б.			04.23	
Архитектор		Еровикова Д.М.			04.23	
Архитектор		Тарасенко В.Э.			04.23	Объекты местного значения, размещаемые на территории п.Первомайский Сысертского городского округа Приложение 23 к карте 2
Инженер		Соколов Н.Н.			04.23	
Инженер		Лещёва К.С.			04.23	

Лист	Листов	Масштаб
24	39	1:5000

ООО "РГИС"

Объекты местного значения, размещаемые на территории п.Полевой Сысертского городского округа

МО "г. Екатеринбург"

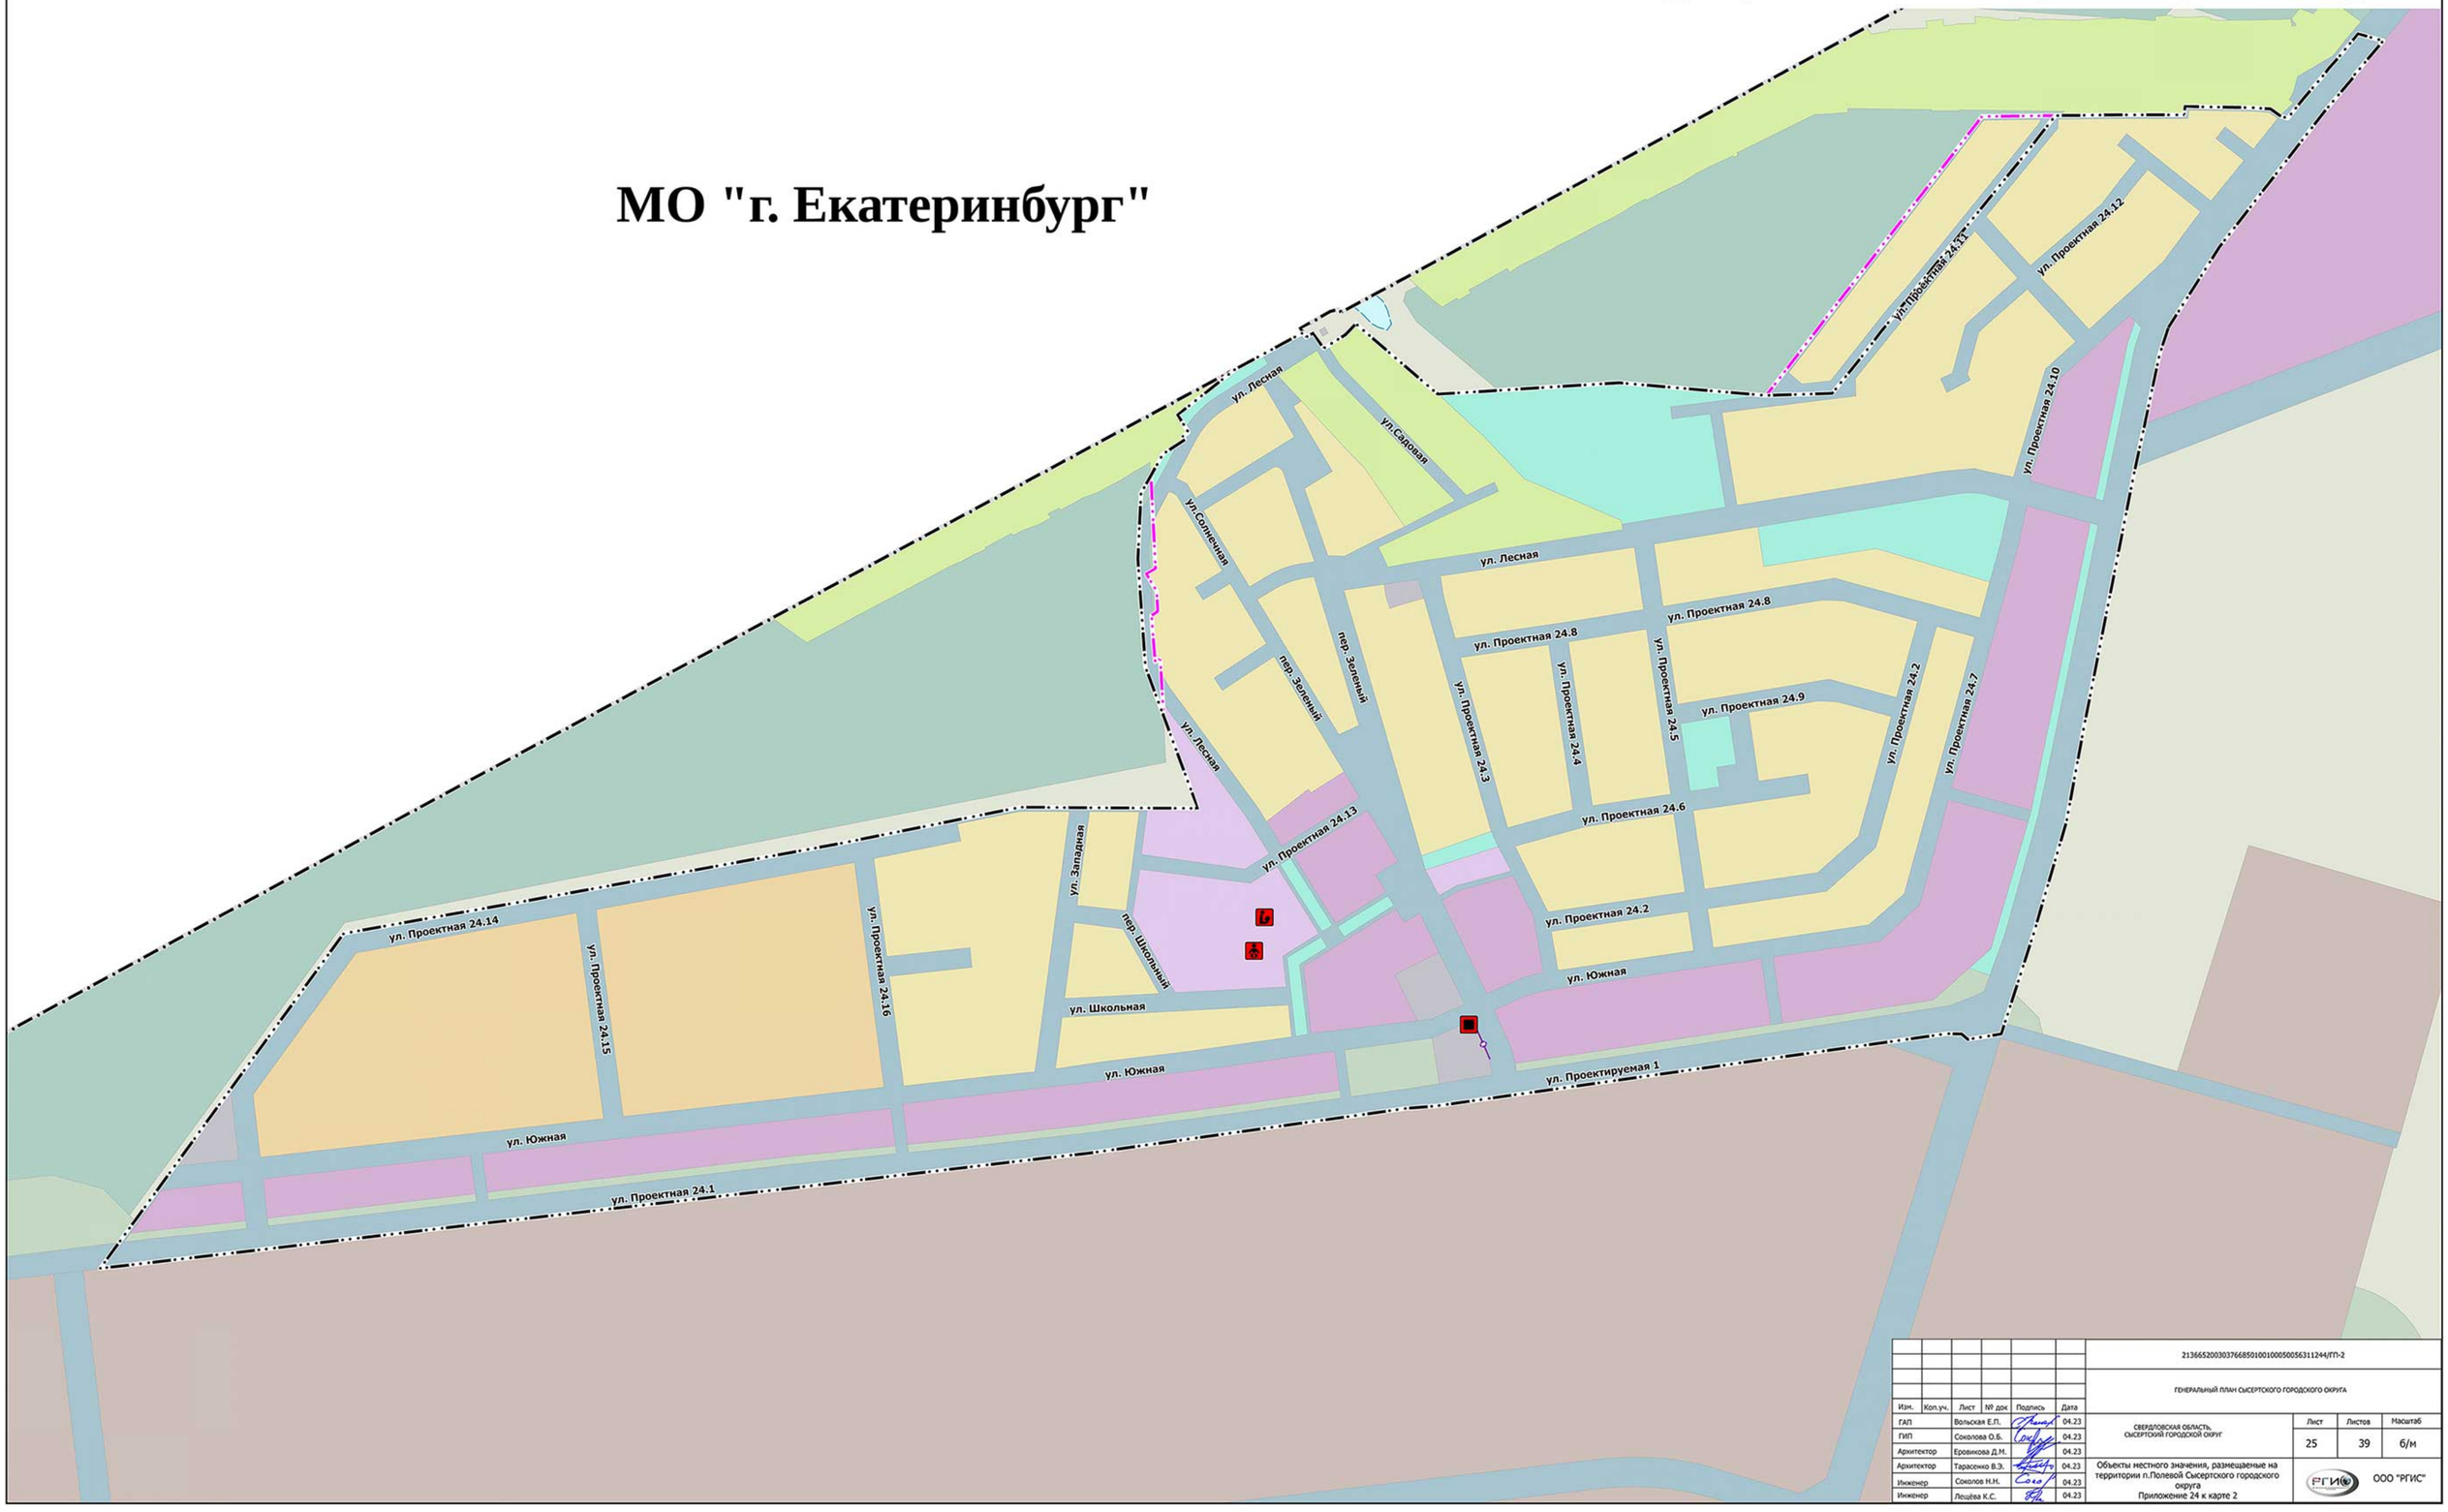

						213665200303766850100100050056311244/ГП-2	
						ГЕНЕРАЛЬНЫЙ ПЛАН СЫСЕРТСКОГО ГОРОДСКОГО ОКРУГА	
Изм.	Кол.уч.	Лист	№ док	Подпись	Дата		
ГАП			Вольская Е.П.		04.23	СВЕРДЛОВСКАЯ ОБЛАСТЬ, СЫСЕРТСКИЙ ГОРОДСКОЙ ОКРУГ	Лист 25 / Листов 39 / Масштаб б/м
ГИП			Соколова О.Б.		04.23		
Архитектор			Ерофикова Д.М.		04.23		
Архитектор			Тарасенко В.Э.		04.23	Объекты местного значения, размещаемые на территории п.Полевой Сысертского городского округа Приложение 24 к карте 2	ООО "РГИС"
Инженер			Соколов Н.Н.		04.23		
Инженер			Лещёва К.С.		04.23		

Объекты местного значения, размещаемые на территории п.Поляна Сысертского городского округа



						213665200303766850100100050056311244/ГП-2		
						ГЕНЕРАЛЬНЫЙ ПЛАН СЫСЕРТСКОГО ГОРОДСКОГО ОКРУГА		
Изм.	Коп.уч.	Лист	№ док	Подпись	Дата			
ГАП		Вольская Е.П.			04.23	СВЕРДЛОВСКАЯ ОБЛАСТЬ, СЫСЕРТСКИЙ ГОРОДСКОЙ ОКРУГ	Лист 26 / Листов 39	Масштаб б/м
ГИП		Соколова О.Б.			04.23			
Архитектор		Еровикова Д.М.			04.23			
Архитектор		Тарасенко В.Э.			04.23	Объекты местного значения, размещаемые на территории п.Поляна Сысертского городского округа Приложение 25 к карте 2	ООО "РГИС"	
Инженер		Соколов Н.Н.			04.23			
Инженер		Лещёва К.С.			04.23			

ГЕНЕРАЛЬНЫЙ ПЛАН СЫСЕРТСКОГО ГОРОДСКОГО ОКРУГА

Объекты местного значения, размещаемые на территории п.Трактовский Сысертского городского округа



						213665200303766850100100050056311244/ГП-2
						ГЕНЕРАЛЬНЫЙ ПЛАН СЫСЕРТСКОГО ГОРОДСКОГО ОКРУГА
Изм.	Коп.уч.	Лист	№ док	Подпись	Дата	
ГАП		Вольская Е.П.			04.23	СВЕРДЛОВСКАЯ ОБЛАСТЬ, СЫСЕРТСКИЙ ГОРОДСКОЙ ОКРУГ
ГИП		Соколова О.Б.			04.23	
Архитектор		Еровикова Д.М.			04.23	
Архитектор		Тарасенко В.Э.			04.23	Объекты местного значения, размещаемые на территории п.Трактовский Сысертского городского округа Приложение 26 к карте 2
Инженер		Соколов Н.Н.			04.23	
Инженер		Лещёва К.С.			04.23	

Лист	Листов	Масштаб
27	39	1:2000

ООО "РГИС"

ГЕНЕРАЛЬНЫЙ ПЛАН СЫСЕРТСКОГО ГОРОДСКОГО ОКРУГА

Объекты местного значения, размещаемые на территории п.Школьный Сысертского городского округа

г. Сысерть

ул.Пионерская

ул.Проектная 27.1

п. Школьный


						213665200303766850100100050056311244/ГП-2
						ГЕНЕРАЛЬНЫЙ ПЛАН СЫСЕРТСКОГО ГОРОДСКОГО ОКРУГА
Изм.	Коп.уч.	Лист	№ док	Подпись	Дата	
ГАП		Вольская Е.П.			04.23	СВЕРДЛОВСКАЯ ОБЛАСТЬ, СЫСЕРТСКИЙ ГОРОДСКОЙ ОКРУГ
ГИП		Соколова О.Б.			04.23	
Архитектор		Еровикова Д.М.			04.23	
Архитектор		Тарасенко В.Э.			04.23	Объекты местного значения, размещаемые на территории п.Школьный Сысертского городского округа Приложение 27 к карте 2
Инженер		Соколов Н.Н.			04.23	
Инженер		Лещёва К.С.			04.23	

Лист	Листов	Масштаб
28	39	1:2000

ООО "РГИС"

ГЕНЕРАЛЬНЫЙ ПЛАН СЫСЕРТСКОГО ГОРОДСКОГО ОКРУГА

Объекты местного значения, размещаемые на территории с.Абрамово Сысертского городского округа

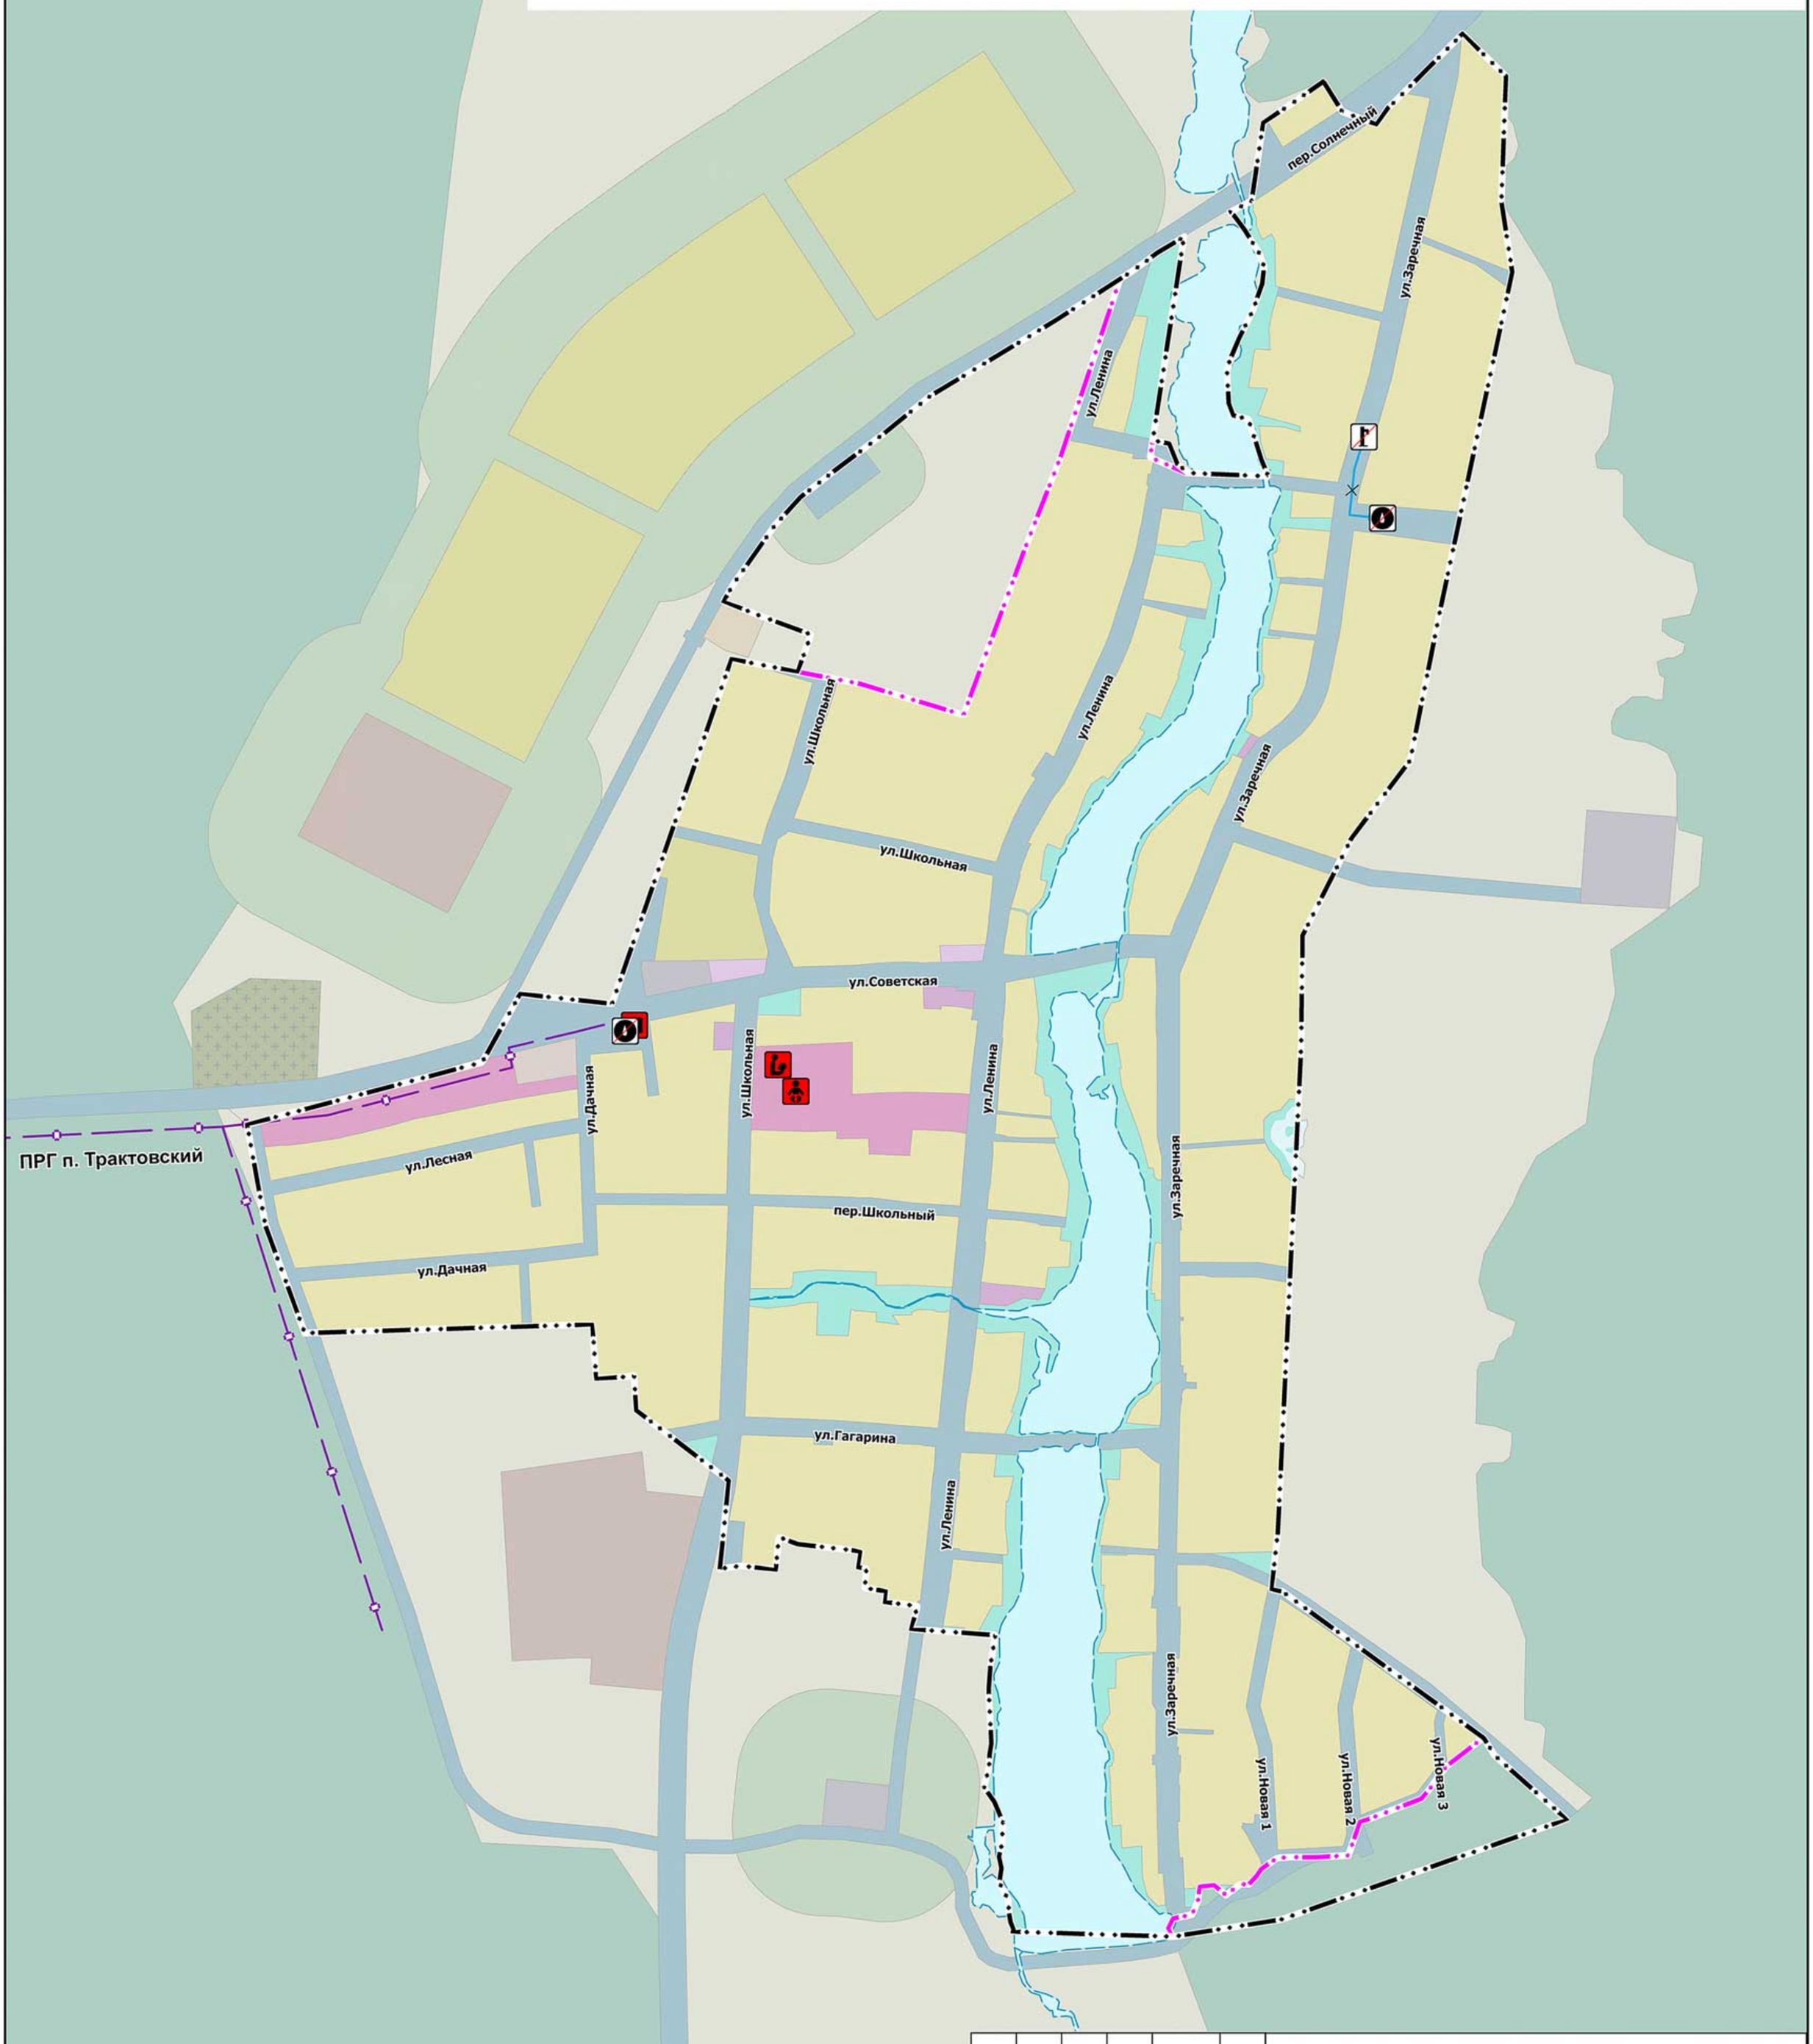

						213665200303766850100100050056311244/ГП-2	
						ГЕНЕРАЛЬНЫЙ ПЛАН СЫСЕРТСКОГО ГОРОДСКОГО ОКРУГА	
Изм.	Коп.уч.	Лист	№ док	Подпись	Дата		
ГАП		Вольская Е.П.			04.23	СВЕРДЛОВСКАЯ ОБЛАСТЬ, СЫСЕРТСКИЙ ГОРОДСКОЙ ОКРУГ	Лист 29 / Листов 39 / Масштаб
ГИП		Соколова О.Б.			04.23		
Архитектор		Еровикова Д.М.			04.23		
Архитектор		Тарасенко В.Э.			04.23	Объекты местного значения, размещаемые на территории с.Абрамово Сысертского городского округа Приложение 28 к карте 2	ООО "РГИС"
Инженер		Соколов Н.Н.			04.23		
Инженер		Лещёва К.С.			04.23		

ГЕНЕРАЛЬНЫЙ ПЛАН СЫСЕРТСКОГО ГОРОДСКОГО ОКРУГА

Объекты местного значения, размещаемые на территории с.Аверино Сысертского городского округа



						213665200303766850100100050056311244/ГП-2		
						ГЕНЕРАЛЬНЫЙ ПЛАН СЫСЕРТСКОГО ГОРОДСКОГО ОКРУГА		
Изм.	Коп.уч.	Лист	№ док	Подпись	Дата			
ГАП		Вольская Е.П.			04.23	СВЕРДЛОВСКАЯ ОБЛАСТЬ, СЫСЕРТСКИЙ ГОРОДСКОЙ ОКРУГ	Лист 30 / Листов 39	Масштаб б/м
ГИП		Соколова О.Б.			04.23			
Архитектор		Еровикова Д.М.			04.23			
Архитектор		Тарасенко В.Э.			04.23	Объекты местного значения, размещаемые на территории с.Аверино Сысертского городского округа Приложение 29 к карте 2	ООО "РГИС"	
Инженер		Соколов Н.Н.			04.23			
Инженер		Лещёва К.С.			04.23			

ГЕНЕРАЛЬНЫЙ ПЛАН СЫСЕРТСКОГО ГОРОДСКОГО ОКРУГА

Объекты местного значения, размещаемые на территории с.Бородулино Сысертского городского округа

с. Патруши

с. Бородулино

Арамильский ГО

						21366520030376685010010005005631124 4/ГП-2
						ГЕНЕРАЛЬНЫЙ ПЛАН СЫСЕРТСКОГО ГОРОДСКОГО ОКРУГА
Изм.	Коп.уч.	Лист	№ док	Подпись	Дата	
ГАП		Вольская Е.П.			04.23	СВЕРДЛОВСКАЯ ОБЛАСТЬ, СЫСЕРТСКИЙ ГОРОДСКОЙ ОКРУГ — Лист 31 / Листов 39 / Масштаб б/м
ГИП		Соколова О.Б.			04.23	
Архитектор		Еровикова Д.М.			04.23	
Архитектор		Тарасенко В.Э.			04.23	Объекты местного значения, размещаемые на территории с.Бородулино Сысертского городского округа Приложение 30 к карте 2 — ООО "РГИС"
Инженер		Соколов Н.Н.			04.23	
Инженер		Лещёва К.С.			04.23	

ГЕНЕРАЛЬНЫЙ ПЛАН СЫСЕРТСКОГО ГОРОДСКОГО ОКРУГА

Объекты местного значения, размещаемые на территории с.Кадниково Сысертского городского округа

д. Шайдурово

д. Токарево

с. Кадниково

с. Черданцево

						213665200303766850100100050056311244/ГП-2
						ГЕНЕРАЛЬНЫЙ ПЛАН СЫСЕРТСКОГО ГОРОДСКОГО ОКРУГА
Изм.	Коп.уч.	Лист	№ док	Подпись	Дата	
ГАП		Вольская Е.П.			04.23	СВЕРДЛОВСКАЯ ОБЛАСТЬ, СЫСЕРТСКИЙ ГОРОДСКОЙ ОКРУГ — Лист 32 / Листов 39 / Масштаб б/м
ГИП		Соколова О.Б.			04.23	
Архитектор		Еровикова Д.М.			04.23	
Архитектор		Тарасенко В.Э.			04.23	Объекты местного значения, размещаемые на территории с.Кадниково Сысертского городского округа Приложение 31 к карте 2 — ООО "РГИС"
Инженер		Соколов Н.Н.			04.23	
Инженер		Лещёва К.С.			04.23	

ГЕНЕРАЛЬНЫЙ ПЛАН СЫСЕРТСКОГО ГОРОДСКОГО ОКРУГА

Объекты местного значения, размещаемые на территории с.Кашино Сысертского городского округа

с. Кашино

с. Кадниково

г. Сысерть

						21366520030376685010010005056311244/ГП-2	
						ГЕНЕРАЛЬНЫЙ ПЛАН СЫСЕРТСКОГО ГОРОДСКОГО ОКРУГА	
Изм.	Кол.уч.	Лист	№ док	Подпись	Дата		
ГАП		Вольская Е.П.			04.23	СВЕРДЛОВСКАЯ ОБЛАСТЬ, СЫСЕРТСКИЙ ГОРОДСКОЙ ОКРУГ	Лист 33 / Листов 39 / Масштаб б/м
ГИП		Соколова О.Б.			04.23		
Архитектор		Ерофеикова Д.М.			04.23		
Архитектор		Тарасенко В.Э.			04.23	Объекты местного значения, размещаемые на территории с.Кашино Сысертского городского округа Приложение 32 к карте 2	ООО "РГИС"
Инженер		Соколов Н.Н.			04.23		
Инженер		Лещева К.С.			04.23		

ГЕНЕРАЛЬНЫЙ ПЛАН СЫСЕРТСКОГО ГОРОДСКОГО ОКРУГА

Объекты местного значения, размещаемые на территории с.Никольское Сысертского городского округа

с. Никольское

ПРГ д. Андреевка

						213665200303766850100100050056311244/ГП-2
						ГЕНЕРАЛЬНЫЙ ПЛАН СЫСЕРТСКОГО ГОРОДСКОГО ОКРУГА
Изм.	Кол.уч.	Лист	№ док	Подпись	Дата	
ГИП		Вольская Е.П.			04.23	СВЕРДЛОВСКАЯ ОБЛАСТЬ, СЫСЕРТСКИЙ ГОРОДСКОЙ ОКРУГ
ГИП		Сокунова О.Б.			04.23	
Архитектор		Ерофеева Д.Н.			04.23	
Архитектор		Тарасенко В.Э.			04.23	Объекты местного значения, размещаемые на территории с.Никольское Сысертского городского округа Приложение 33 к карте 2
Инженер		Соколов Н.Н.			04.23	
Инженер		Лешева К.С.			04.23	

Лист	Листов	Масштаб
34	39	1:5000

ООО "РГИС"

ГЕНЕРАЛЬНЫЙ ПЛАН СЫСЕРТСКОГО ГОРОДСКОГО ОКРУГА

Объекты местного значения, размещаемые на территории с.Новоипатово Сысертского городского округа

						213665200303766850101000500563112#6/ГП-2
						ГЕНЕРАЛЬНЫЙ ПЛАН СЫСЕРТСКОГО ГОРОДСКОГО ОКРУГА
Изм.	Кол.уч.	Лист	№ док.	Подпись	Дата	
ГИП		Вольская Е.П.			04.23	СВЕРДЛОВСКАЯ ОБЛАСТЬ, СЫСЕРТСКИЙ ГОРОДСКОЙ ОКРУГ
ГИП		Соколова О.Б.			04.23	
Архитектор		Еремеева Д.Н.			04.23	
Архитектор		Тарасенко В.Э.			04.23	Объекты местного значения, размещаемые на территории с.Новоипатово Сысертского городского округа Приложение 34 к карте 2
Инженер		Соколов Н.Н.			04.23	
Инженер		Лешева К.С.			04.23	

Лист	Листов	Масштаб
35	39	1:5000

ООО "РГИС"

ГЕНЕРАЛЬНЫЙ ПЛАН СЫСЕРТСКОГО ГОРОДСКОГО ОКРУГА

Объекты местного значения, размещаемые на территории с.Патруши Сысертского городского округа

Арамильский ГО

с. Патруши

с. Бородулино

ул. Карла Маркса
ул. Проектная 35.2
ул. Проектная 35.10
ул. Новая
ул. Проектная 35.1
ул. Проектная 35.8
ПРГ Б.Исток
ГРС (новая)
ул. Мира
ул. Революции
ул. Строителей
ул. Луговая
ул. Пионерская
р. Арамилка
пруд
ул. Колхозная
ул. Проектная 30.18
ул. Октябрьская
ул. Проектная 30.24
ул. Пионерская
ул. Заречная
ул. Пионерская
ул. Проектная 35.3
ул. Проектная 35.4
ул. Проектная 35.5
ул. Сосновая
ул. Чкалова
ул.Проектная 35.11
ул. Гагарина
ул. Юго-Западная
ул. 1-я Окружная
ул. 2-я Окружная
ул. Застройщиков
ул. Захарова
ул. Восточная
пер. Восточный
ул. Лесная
ул. Проектная 30.6
ул. Проектная 30.8
ул. Проектная 35.7
ул. Проектная 35.13
ул. Энергетиков
ул. Проектная 35.14
ул. Проектная 35.15
ул. Тепличная
ул. Проектная 35.6
ул. 1 Мая
ул. Российская
ул. Набережная
ул. Энгельса
ул. Проектная 35.9

						213665200303766850100100050056311244/ГП-2	
						ГЕНЕРАЛЬНЫЙ ПЛАН СЫСЕРТСКОГО ГОРОДСКОГО ОКРУГА	
Изм.	Кол.уч.	Лист	№ док	Подпись	Дата		
ГАП		Вольская Е.П.			04.23	СВЕРДЛОВСКАЯ ОБЛАСТЬ, СЫСЕРТСКИЙ ГОРОДСКОЙ ОКРУГ	Лист 36 / Листов 39 / Масштаб 1:5000
ГИП		Соколова О.Б.			04.23		
Архитектор		Еровикова Д.М.			04.23		
Архитектор		Тарасенко В.Э.			04.23	Объекты местного значения, размещаемые на территории с.Патруши Сысертского городского округа Приложение 35 к карте 2	ООО "РГИС"
Инженер		Соколов Н.Н.			04.23		
Инженер		Лещёва К.С.			04.23		

ГЕНЕРАЛЬНЫЙ ПЛАН СЫСЕРТСКОГО ГОРОДСКОГО ОКРУГА

Объекты местного значения, размещаемые на территории с.Фомино Сысертского городского округа

п. Колос

д. Ключи

с. Фомино

						213665200303766850100100050056311244/ГП-2
						ГЕНЕРАЛЬНЫЙ ПЛАН СЫСЕРТСКОГО ГОРОДСКОГО ОКРУГА
Изм.	Коп.уч.	Лист	№ док	Подпись	Дата	
ГАП		Вольская Е.П.			04.23	СВЕРДЛОВСКАЯ ОБЛАСТЬ, СЫСЕРТСКИЙ ГОРОДСКОЙ ОКРУГ
ГИП		Соколова О.Б.			04.23	
Архитектор		Еровикова Д.М.			04.23	
Архитектор		Тарасенко В.Э.			04.23	Объекты местного значения, размещаемые на территории с.Фомино Сысертского городского округа Приложение 36 к карте 2
Инженер		Соколов Н.Н.			04.23	
Инженер		Лещёва К.С.			04.23	

Лист	Листов	Масштаб
37	39	б/м

ООО "РГИС"

ГЕНЕРАЛЬНЫЙ ПЛАН СЫСЕРТСКОГО ГОРОДСКОГО ОКРУГА

Объекты местного значения, размещаемые на территории с.Черданцево Сысертского городского округа

Участок №1

Участок №2

Участок №3

д. Токарево

с. Черданцево

Черданцевское вдхр.

					213665200303766850100100050056311244/ГП-2
					Генеральный план сысертского городского округа
Изм.	Кол.уч.	Лист	№ док	Подпись	Дата
ГАП		Вольская Е.П.			04.23
ГИП		Соколова О.Б.			04.23
Архитектор		Ерошенко Д.Н.			04.23
Архитектор		Тарасенко В.Э.			04.23
Инженер		Соколов Н.Н.			04.23
Инженер		Лешева К.С.			04.23

Свердловская область, Сысертский городской округ


Объекты местного значения, размещаемые на территории с.Черданцево Сысертского городского округа
Приложение 37 к карте 2

Лист	Листов	Масштаб
38	39	б/м

ООО "РГИС"

ГЕНЕРАЛЬНЫЙ ПЛАН СЫСЕРТСКОГО ГОРОДСКОГО ОКРУГА

Объекты местного значения, размещаемые на территории с.Щелкун Сысертского городского округа

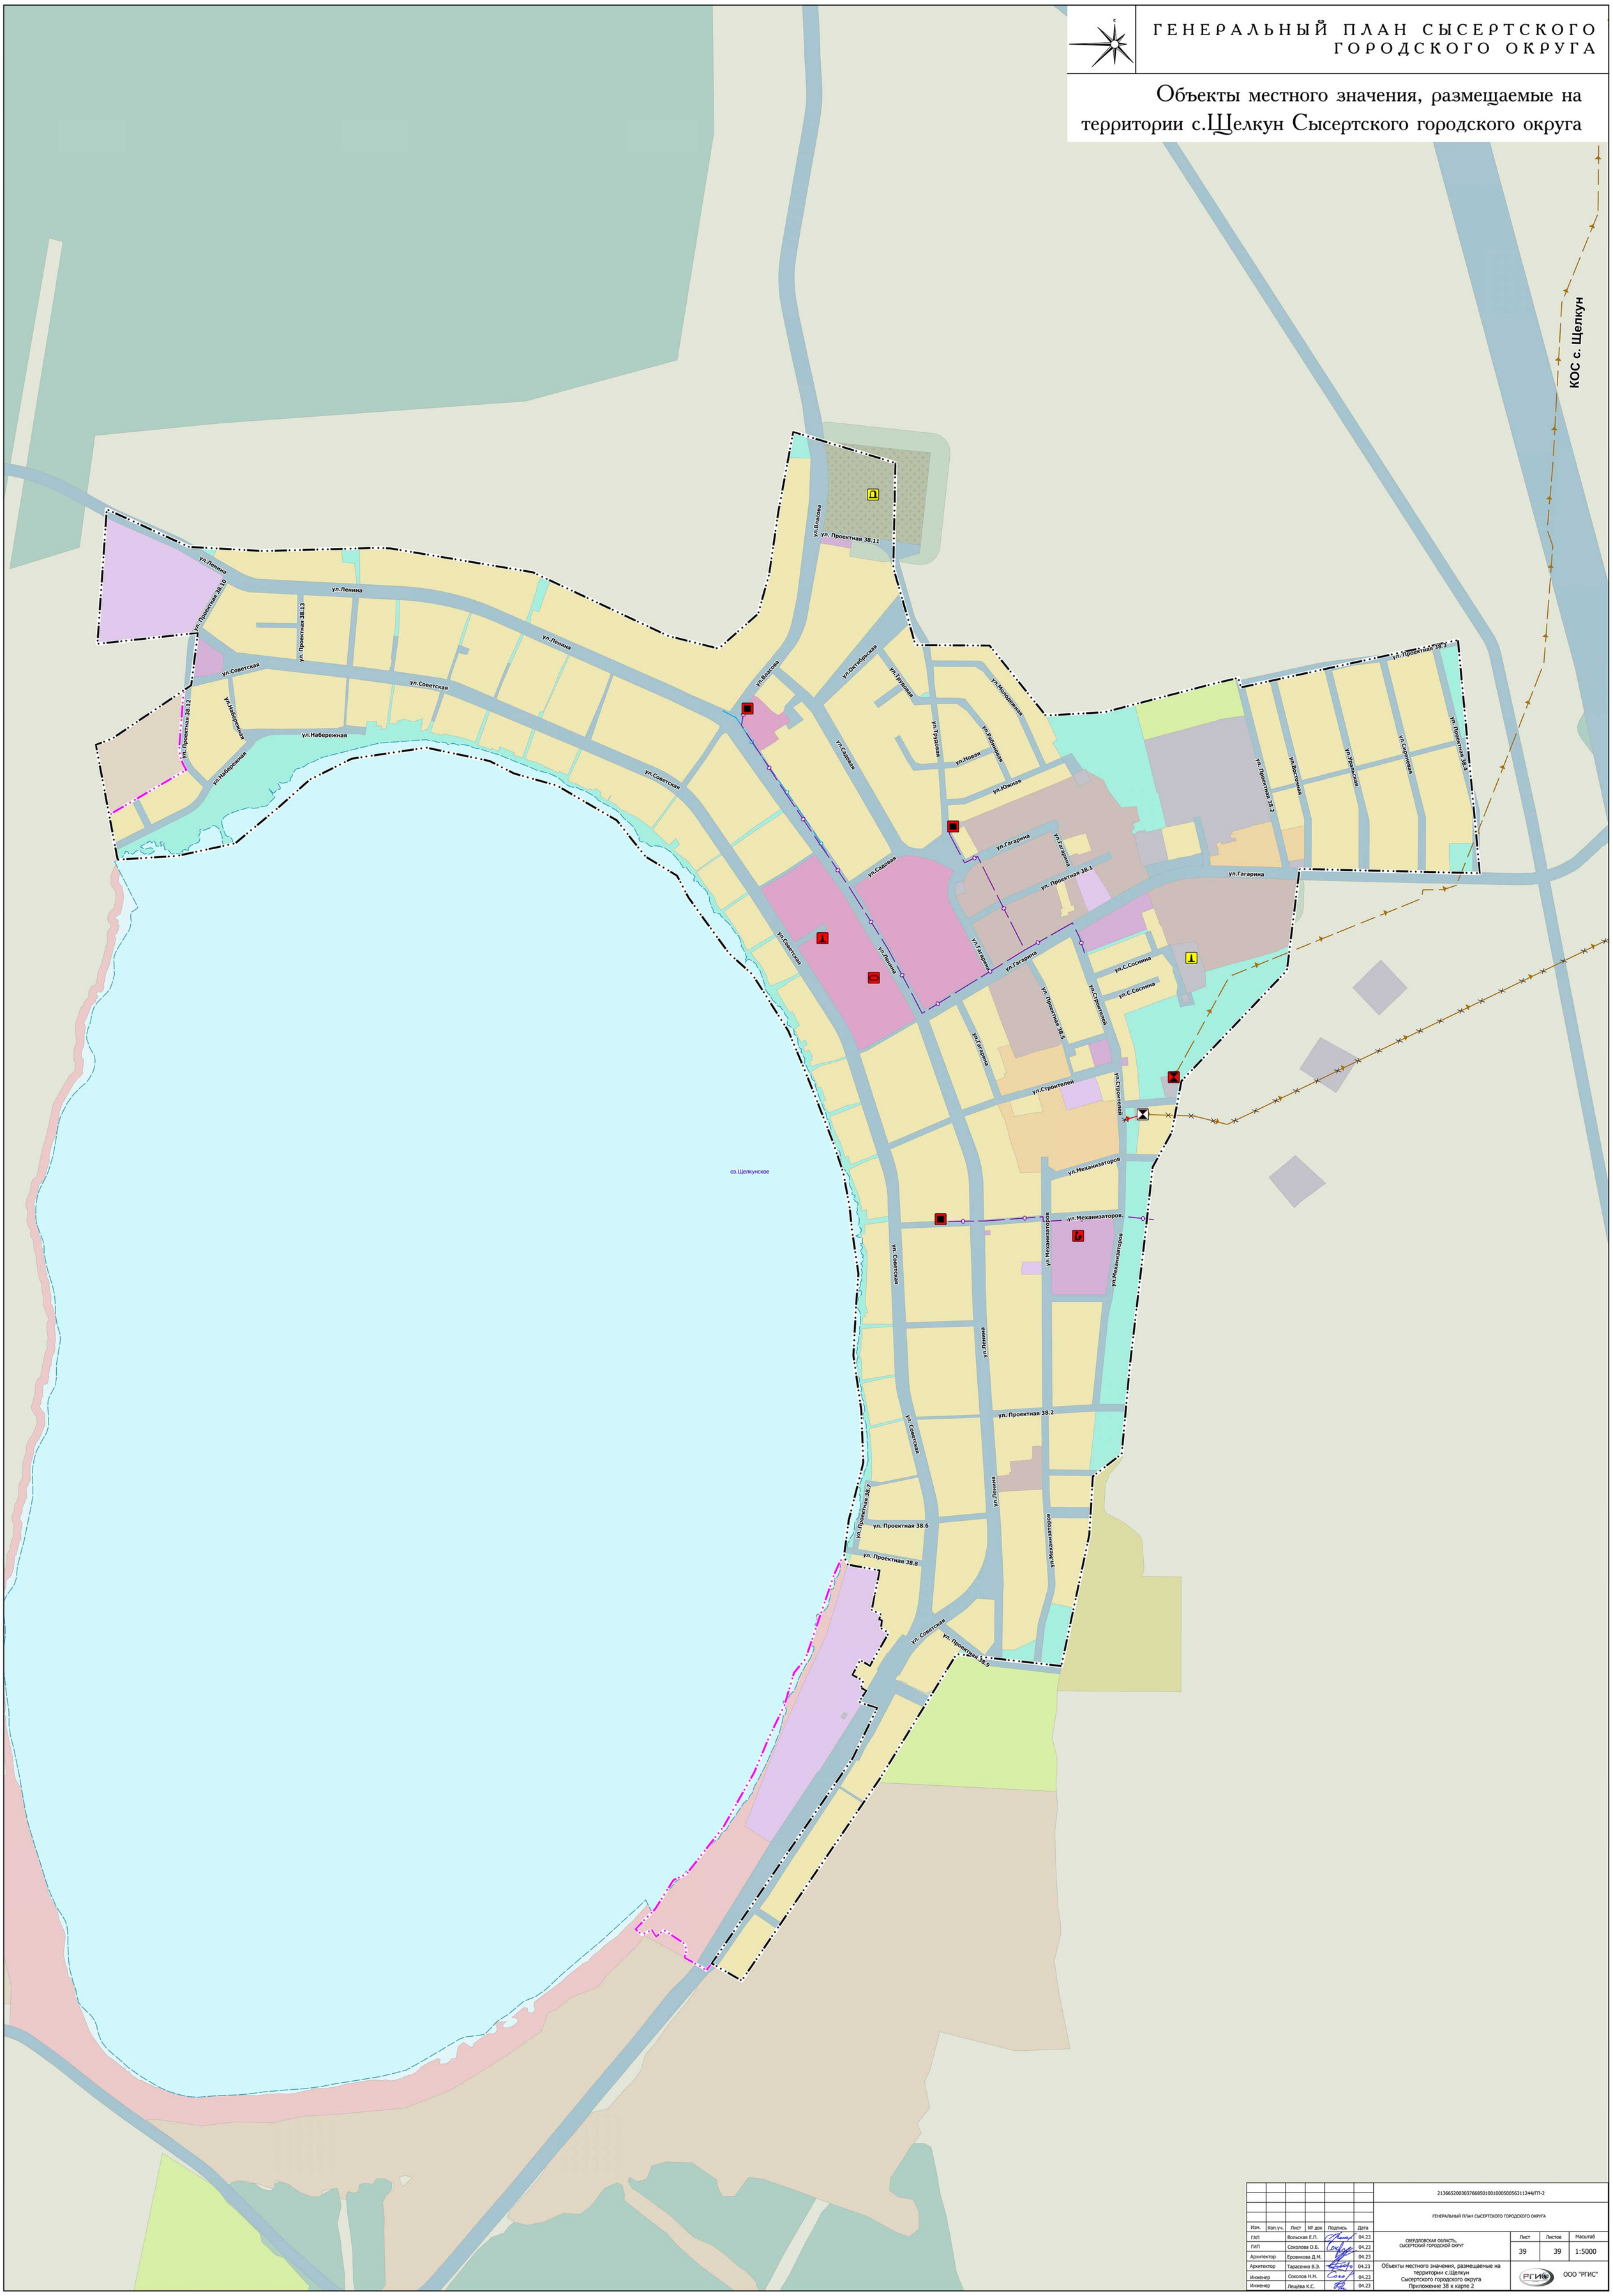

						213665200303766850100100050056311244/ГП-2
						ГЕНЕРАЛЬНЫЙ ПЛАН СЫСЕРТСКОГО ГОРОДСКОГО ОКРУГА
Изм.	Кол.уч.	Лист	№ док	Подпись	Дата	
ГАП		Вольская Е.П.			04.23	СВЕРДЛОВСКАЯ ОБЛАСТЬ, СЫСЕРТСКИЙ ГОРОДСКОЙ ОКРУГ
ГИП		Соколова О.Б.			04.23	
Архитектор		Еровикова Д.М.			04.23	
Архитектор		Тарасенко В.Э.			04.23	Объекты местного значения, размещаемые на территории с.Щелкун Сысертского городского округа Приложение 38 к карте 2
Инженер		Соколов Н.Н.			04.23	
Инженер		Лещёва К.С.			04.23	

Лист	Листов	Масштаб
39	39	1:5000

ООО "РГИС"

ГЕНЕРАЛЬНЫЙ ПЛАН
СЫСЕРТСКОГО ГОРОДСКОГО ОКРУГА

Объекты местного значения, размещаемые на территории Сысертского городского округа. Условные обозначения

УСЛОВНЫЕ ОБОЗНАЧЕНИЯ

Границы

- Граница городского округа, планируемая к установлению
- Граница населенного пункта, планируемая к установлению
- Граница городского округа существующая
- Граница населенного пункта существующая

Объекты образования и науки

- Дошкольная образовательная организация, планируемая к размещению
- Дошкольная образовательная организация, планируемая к реконструкции
- Общеобразовательная организация, планируемая к размещению
- Общеобразовательная организация, планируемая к реконструкции
- Организация дополнительного образования, планируемая к размещению

Объекты культуры и искусства

- Объект культурно-досугового (клубного) типа, планируемый к размещению
- Объект культурно-досугового (клубного) типа, планируемый к реконструкции
- Объект культурно-досугового (клубного) типа, планируемый к ликвидации
- Объект культурно-просветительного назначения, планируемый к реконструкции

Объекты физической культуры и массового спорта

- Объект спорта, включающий раздельно нормируемые спортивные сооружения (объекты) (в т. ч. физкультурно-оздоровительный комплекс), планируемый к размещению
- Спортивное сооружение, планируемое к размещению
- Спортивное сооружение, планируемое к реконструкции

Объекты здравоохранения

- Лечебно-профилактическая медицинская организация (кроме санаторно-курортной), оказывающая медицинскую помощь в стационарных условиях, ее структурное подразделение, планируемое к размещению

Объекты отдыха и туризма

- Детский оздоровительный лагерь, планируемый к размещению
- Специализированные коллективные средства размещения, планируемые к размещению
- Специализированные коллективные средства размещения, планируемые к ликвидации

Места погребения

- Кладбище, планируемое к размещению
- Кладбище, планируемое к реконструкции

Автомобильные дороги

- Автомобильные дороги местного значения, планируемые к размещению

Улицы в населенных пунктах городского типа

- Магистральная улица общегородского значения регулируемого движения, планируемая к реконструкции
- Магистральная улица районного значения, планируемая к размещению
- Магистральная улица районного значения, планируемая к реконструкции
- Улицы и дороги местного значения, планируемые к реконструкции

Улицы в населенных пункта сельского типа

- Главная улица, планируемая к размещению
- Поселковая дорога, планируемая к реконструкции
- Улица в жилой застройке, планируемая к реконструкции

Искусственные дорожные сооружения

- Мостовое сооружение, планируемое к реконструкции

Объекты пассажирского транспорта

- Автовокзал, планируемый к ликвидации

Объекты системы электроснабжения

- Электрическая подстанция 35 кВ, планируемая к реконструкции
- Трансформаторная подстанция (ТП), планируемая к размещению
- Трансформаторная подстанция (ТП), планируемая к ликвидации
- ЛЭП 6 кВ, планируемая к ликвидации
- ЛЭП 10 кВ, планируемая к ликвидации

Объекты системы газоснабжение

- Пункт редуцирования газа (ПРГ), планируемый к размещению
- Пункт редуцирования газа (ПРГ), планируемый к ликвидации
- Газопровод распределительный высокого давления, планируемый к размещению
- Газопровод распределительный среднего давления, планируемый к размещению

Функциональное зонирование

- Зона застройки индивидуальными жилыми домами
- Зона застройки малоэтажными жилыми домами (до 4 этажей, включая мансардный)
- Зона застройки среднеэтажными жилыми домами (от 5 до 8 этажей, включая мансардный)
- Зона застройки многоэтажными жилыми домами (9 этажей и более)
- Зона смешанной и общественно-деловой застройки
- Многофункциональная общественно-деловая зона
- Зона специализированной общественной застройки
- Производственная зона
- Коммунально-складская зона
- Зона инженерной инфраструктуры
- Зона транспортной инфраструктуры
- Зона сельскохозяйственных угодий
- Зона садоводческих, огороднических или дачных некоммерческих объединений граждан
- Производственная зона сельскохозяйственных предприятий
- Иные зоны сельскохозяйственного назначения
- Зона озелененных территорий общего пользования (лесопарки, парки, сады, скверы, бульвары, городские леса)
- Зона отдыха
- Зона лесов
- Иные рекреационные зоны
- Зона кладбищ
- Зона складирования и захоронения отходов
- Зона озеленения территорий специального назначения
- Зона режимных территорий
- Зоны акваторий

Объекты системы водоснабжения

- Водозабор, планируемый к реконструкции
- Водозабор, планируемый к ликвидации
- Резервуар, планируемый к размещению
- Резервуар, планируемый к реконструкции
- Насосная станция, планируемая к размещению
- Насосная станция, планируемая к реконструкции
- Насосная станция, планируемая к ликвидации
- Водонапорная башня, планируемая к ликвидации
- Водоразборная колонка, планируемая к ликвидации
- Водопроводные очистные сооружения, планируемые к размещению
- Водопровод, планируемый к размещению
- Водовод, планируемый к реконструкции
- Водовод, планируемый к ликвидации
- Водопровод, планируемый к ликвидации

Объекты системы водоотведения

- Очистные сооружения (КОС), планируемые к размещению
- Очистные сооружения (КОС), планируемые к реконструкции
- Очистные сооружения (КОС), планируемые к ликвидации
- Канализационная насосная станция (КНС), планируемая к размещению
- Канализационная насосная станция (КНС), планируемая к ликвидации
- Колодец гашения напора (КГН), планируемый к размещению
- Выгреб, планируемый к ликвидации
- Очистные сооружения дождевой канализации, планируемые к размещению
- Насосная станция дождевой канализации (НСДК), планируемая к размещению
- Канализация самотечная, планируемая к размещению
- Канализация самотечная, планируемая к ликвидации
- Канализация напорная, планируемая к размещению
- Канализация напорная, планируемая к ликвидации
- Канализация дождевая напорная, планируемая к размещению
- Канализация дождевая самотечная закрытая, планируемая к размещению
- Выпуски и ливнеотводы, планируемые к размещению
- Канализация самотечная, планируемая к реконструкции
- Канализация напорная, планируемая к реконструкции

Объекты системы теплоснабжения

- Источник тепловой энергии, планируемый к размещению
- Источник тепловой энергии, планируемый к реконструкции
- Центральный тепловой пункт (ЦТП), планируемый к реконструкции
- Центральный тепловой пункт (ЦТП), планируемый к ликвидации
- Теплопровод магистральный, планируемый к размещению
- Теплопровод магистральный, планируемый к ликвидации
- Теплопровод распределительный (квартальный), планируемый к размещению
- Теплопровод распределительный (квартальный), планируемый к реконструкции
- Теплопровод распределительный (квартальный), планируемый к ликвидации

Объекты связи

- Автоматическая телефонная станция, планируемая к размещению
- Линия связи, планируемая к ликвидации
- Линия связи, планируемая к размещению

Объекты гидрографии

- Водоток (река, ручей, канал)
- Водоток (река, ручей, канал) Линейный

						213665200303766850100100050056311244/ГП-2
						ГЕНЕРАЛЬНЫЙ ПЛАН СЫСЕРТСКОГО ГОРОДСКОГО ОКРУГА
Изм.	Коп.уч.	Лист	№ док	Подпись	Дата	
ГАП		Вольская Е.П.			04.23	СВЕРДЛОВСКАЯ ОБЛАСТЬ, СЫСЕРТСКИЙ ГОРОДСКОЙ ОКРУГ
ГИП		Соколова О.Б.			04.23	
Архитектор		Еровикова Д.М.			04.23	
Архитектор		Тарасенко В.Э.			04.23	Объекты местного значения, размещаемые на территории Сысертского городского округа Условные обозначения Приложение 39 к карте 2
Инженер		Соколов Н.Н.			04.23	
Инженер		Лещёва К.С.			04.23	

Лист	Листов	Масштаб
39	39	б/м

ООО "РГИС"

Границы населенных пунктов
Сысертского городского округа

МО "г. Екатеринбург"

Арамильский ГО

Белоярский ГО

МО "п. Уральский"

Полевской ГО

Белоярский ГО

Каменский ГО

Челябинская область

п. Большой Исток
с. Патруши
п. Полевой
д. Малое Седельниково
д. Большое Седельниково
с. Бородулино
п. Октябрьский
п. Первомайский
п. Вьюхино
п. Бобровский
д. Ключи
п. Колос
с. Фомино
д. Шайдурово
д. Токарево
п. Двуреченск
с. Черданцево
д. Ольховка
с. Кадниково
с. Кашино
п. Габиевский
п. Каменка
г. Сысерть
п. Школьный
п. Асбест
п. Луч
п. Верхняя Сысерть
п. Трактовский
п. Поляна
п. Лечебный
с. Абрамово
д. Космакова
с. Аверино
с. Щелкун
с. Никольское
д. Верхняя Боевка
с. Новоипатово
д. Андреевка

2136652003037668501001005005631214-ПТ-3

ГЕНЕРАЛЬНЫЙ ПЛАН СЫСЕРТСКОГО ГОРОДСКОГО ОКРУГА

Изм.	Кол.уч.	Лист	№ док.	Подпись	Дата
ГИП		Вольская Е.П.			04.23
ГИП		Соколова О.Б.			04.23
Архитектор		Ерофеенова Д.Н.			04.23
Архитектор		Тарасенко В.Э.			04.23
Инженер		Соколов Ю.Н.			04.23
Инженер		Лещёва К.С.			04.23

СВЕРДЛОВСКАЯ ОБЛАСТЬ, СЫСЕРТСКИЙ ГОРОДСКОЙ ОКРУГ


Лист	Листов	Масштаб
1	39	

Граница населенного пункта
Карта 3

ООО "РГИС"

ГЕНЕРАЛЬНЫЙ ПЛАН СЫСЕРТСКОГО ГОРОДСКОГО ОКРУГА

Граница населенного пункта г.Сысерть Сысертского городского округа

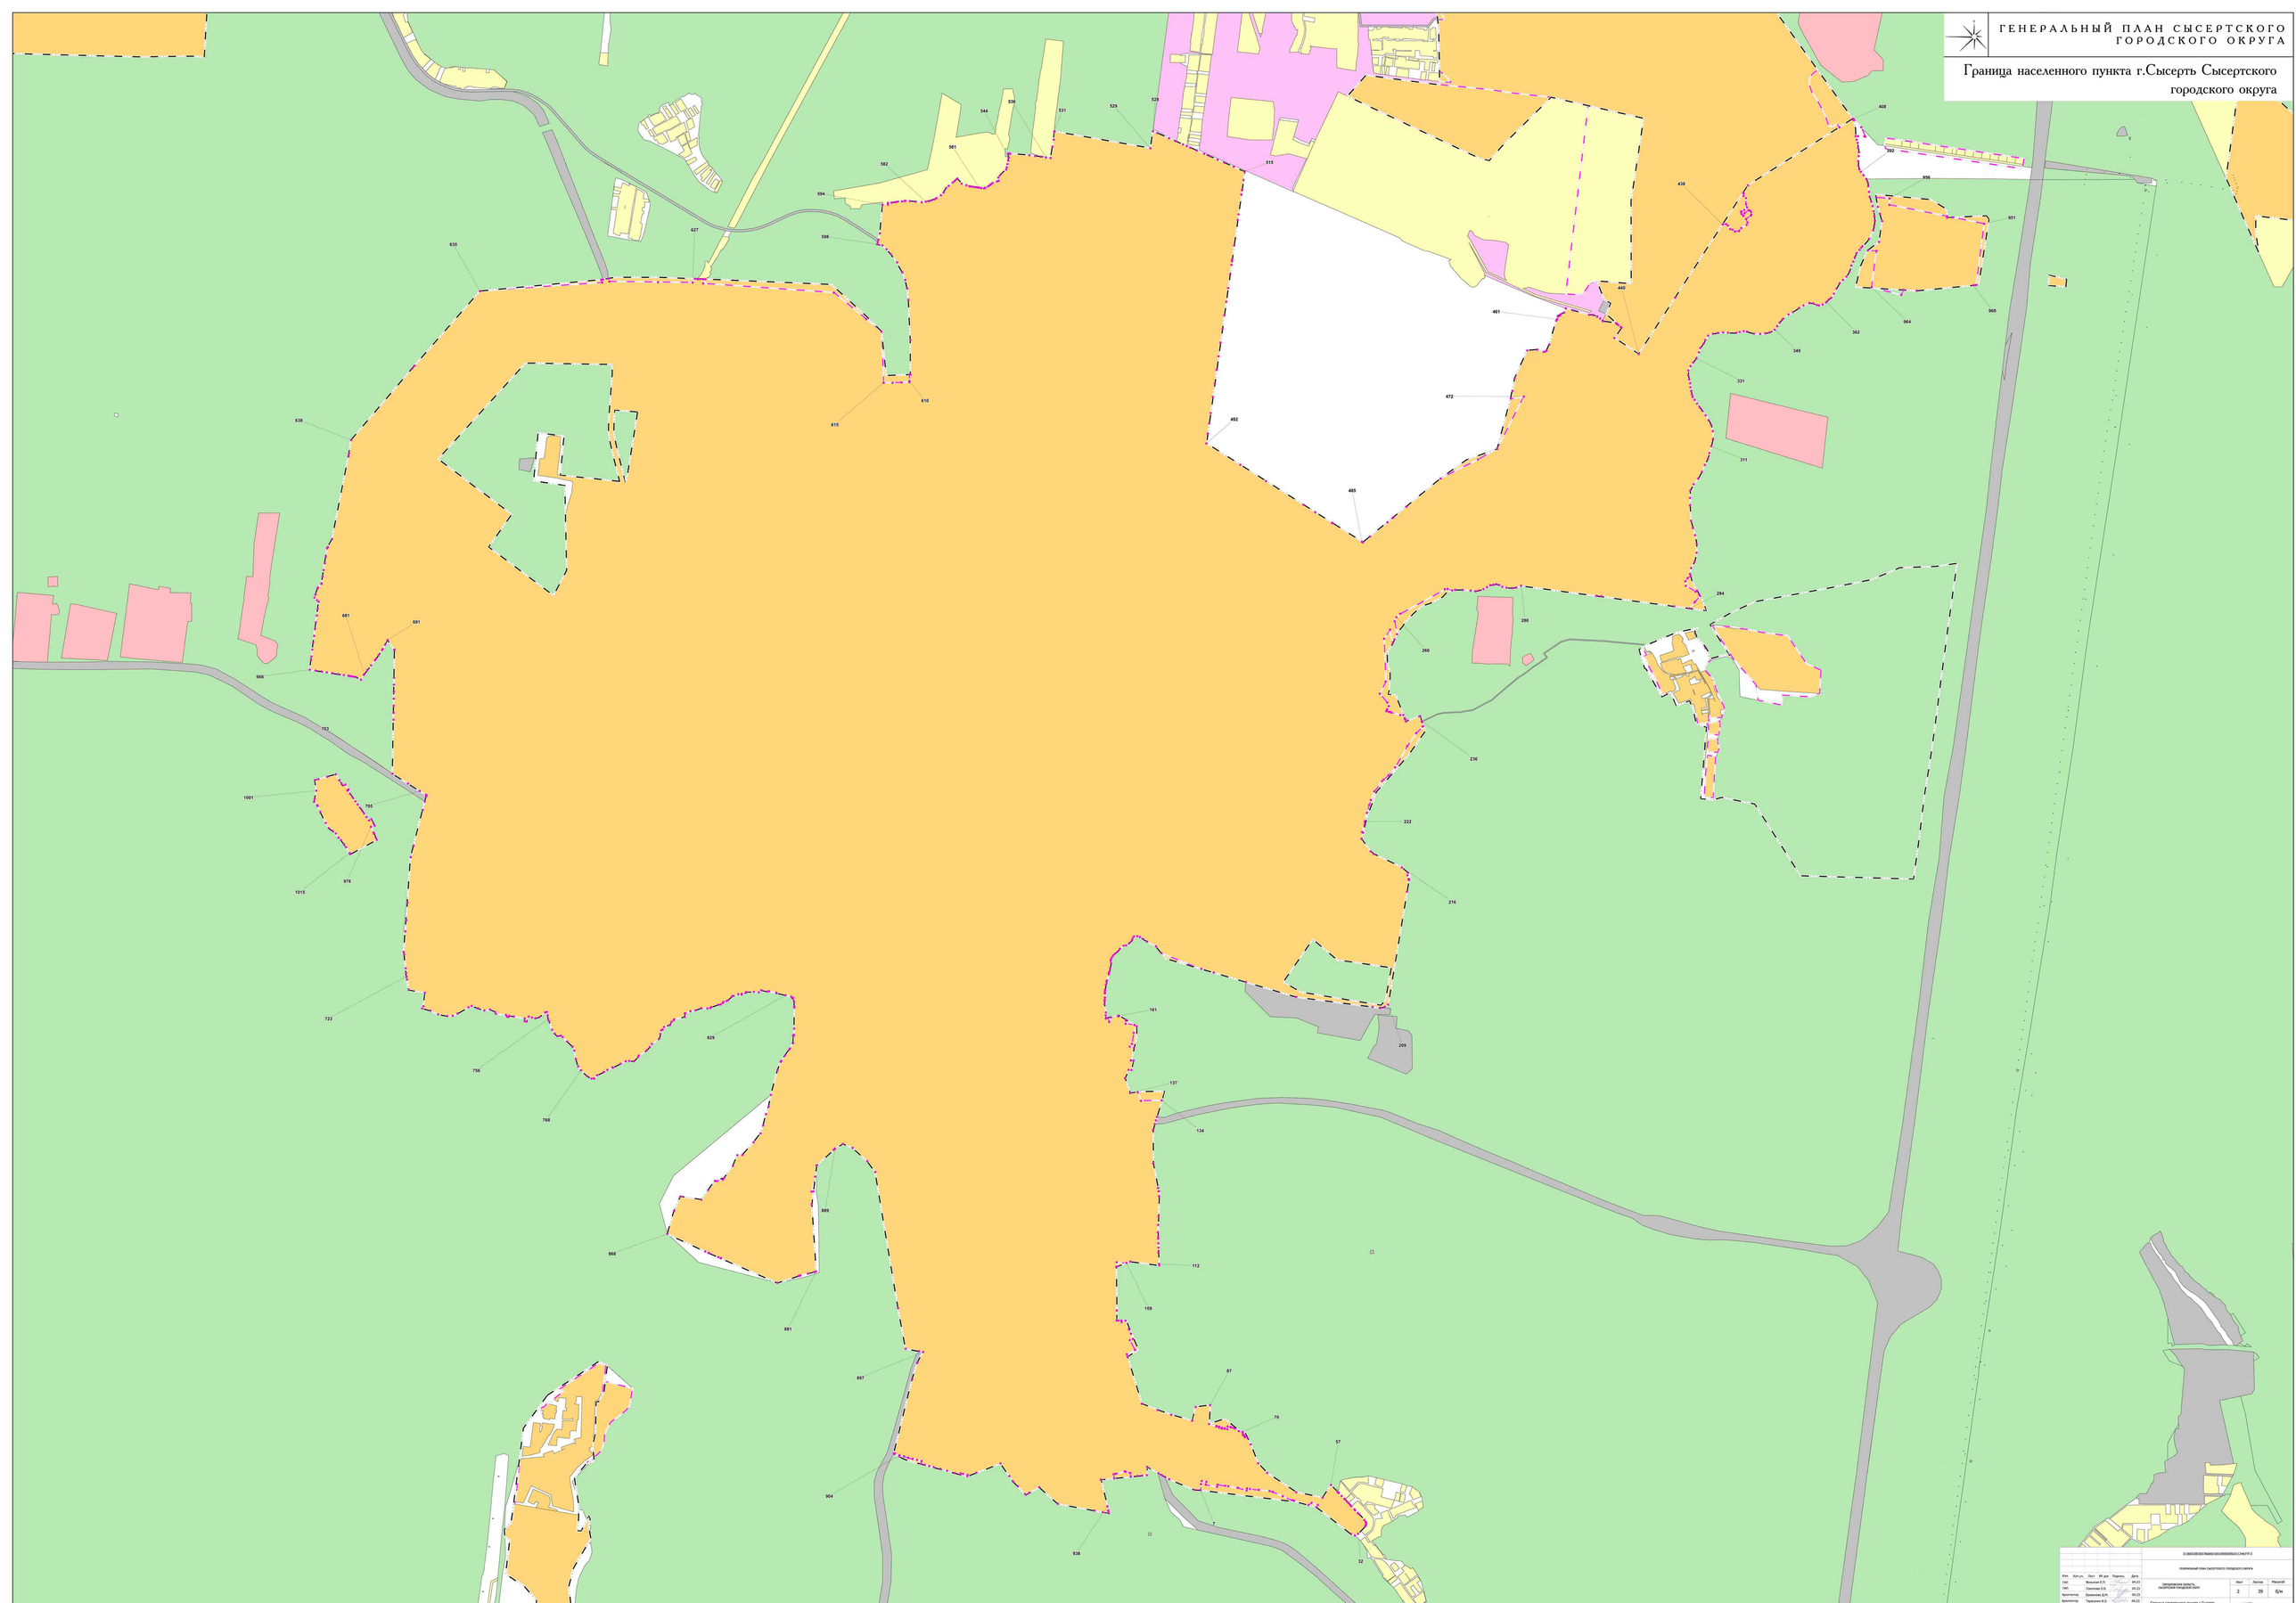

Изм.	Кол.уч.	Лист	№ док	Подпись	Дата
ГИП		Вечканов Е.П.			04.23
ГИП		Сокотова О.В.			04.23
Архитектор		Кузнецова Д.Ф.			04.23
Архитектор		Торосова В.В.			04.23
Инженер		Сокотов Н.Ф.			04.23
Инженер		Ракова К.С.			04.23

3134823003078680001001000000063113HGTP0-3

ГЕНЕРАЛЬНЫЙ ПЛАН СЫСЕРТСКОГО ГОРОДСКОГО ОКРУГА

СВЕРДЛОВСКАЯ ОБЛАСТЬ
СЫСЕРТСКИЙ ГОРОДСКОЙ ОКРУГ


Лист	Листов	Масштаб
2	39	б/м

Граница населенного пункта г.Сысерть Сысертского городского округа
Приложение 2 к карте 3

ООО "АПЭК"

ГЕНЕРАЛЬНЫЙ ПЛАН СЫСЕРТСКОГО ГОРОДСКОГО ОКРУГА

Граница населенного пункта д.Андреевка Сысертского городского округа

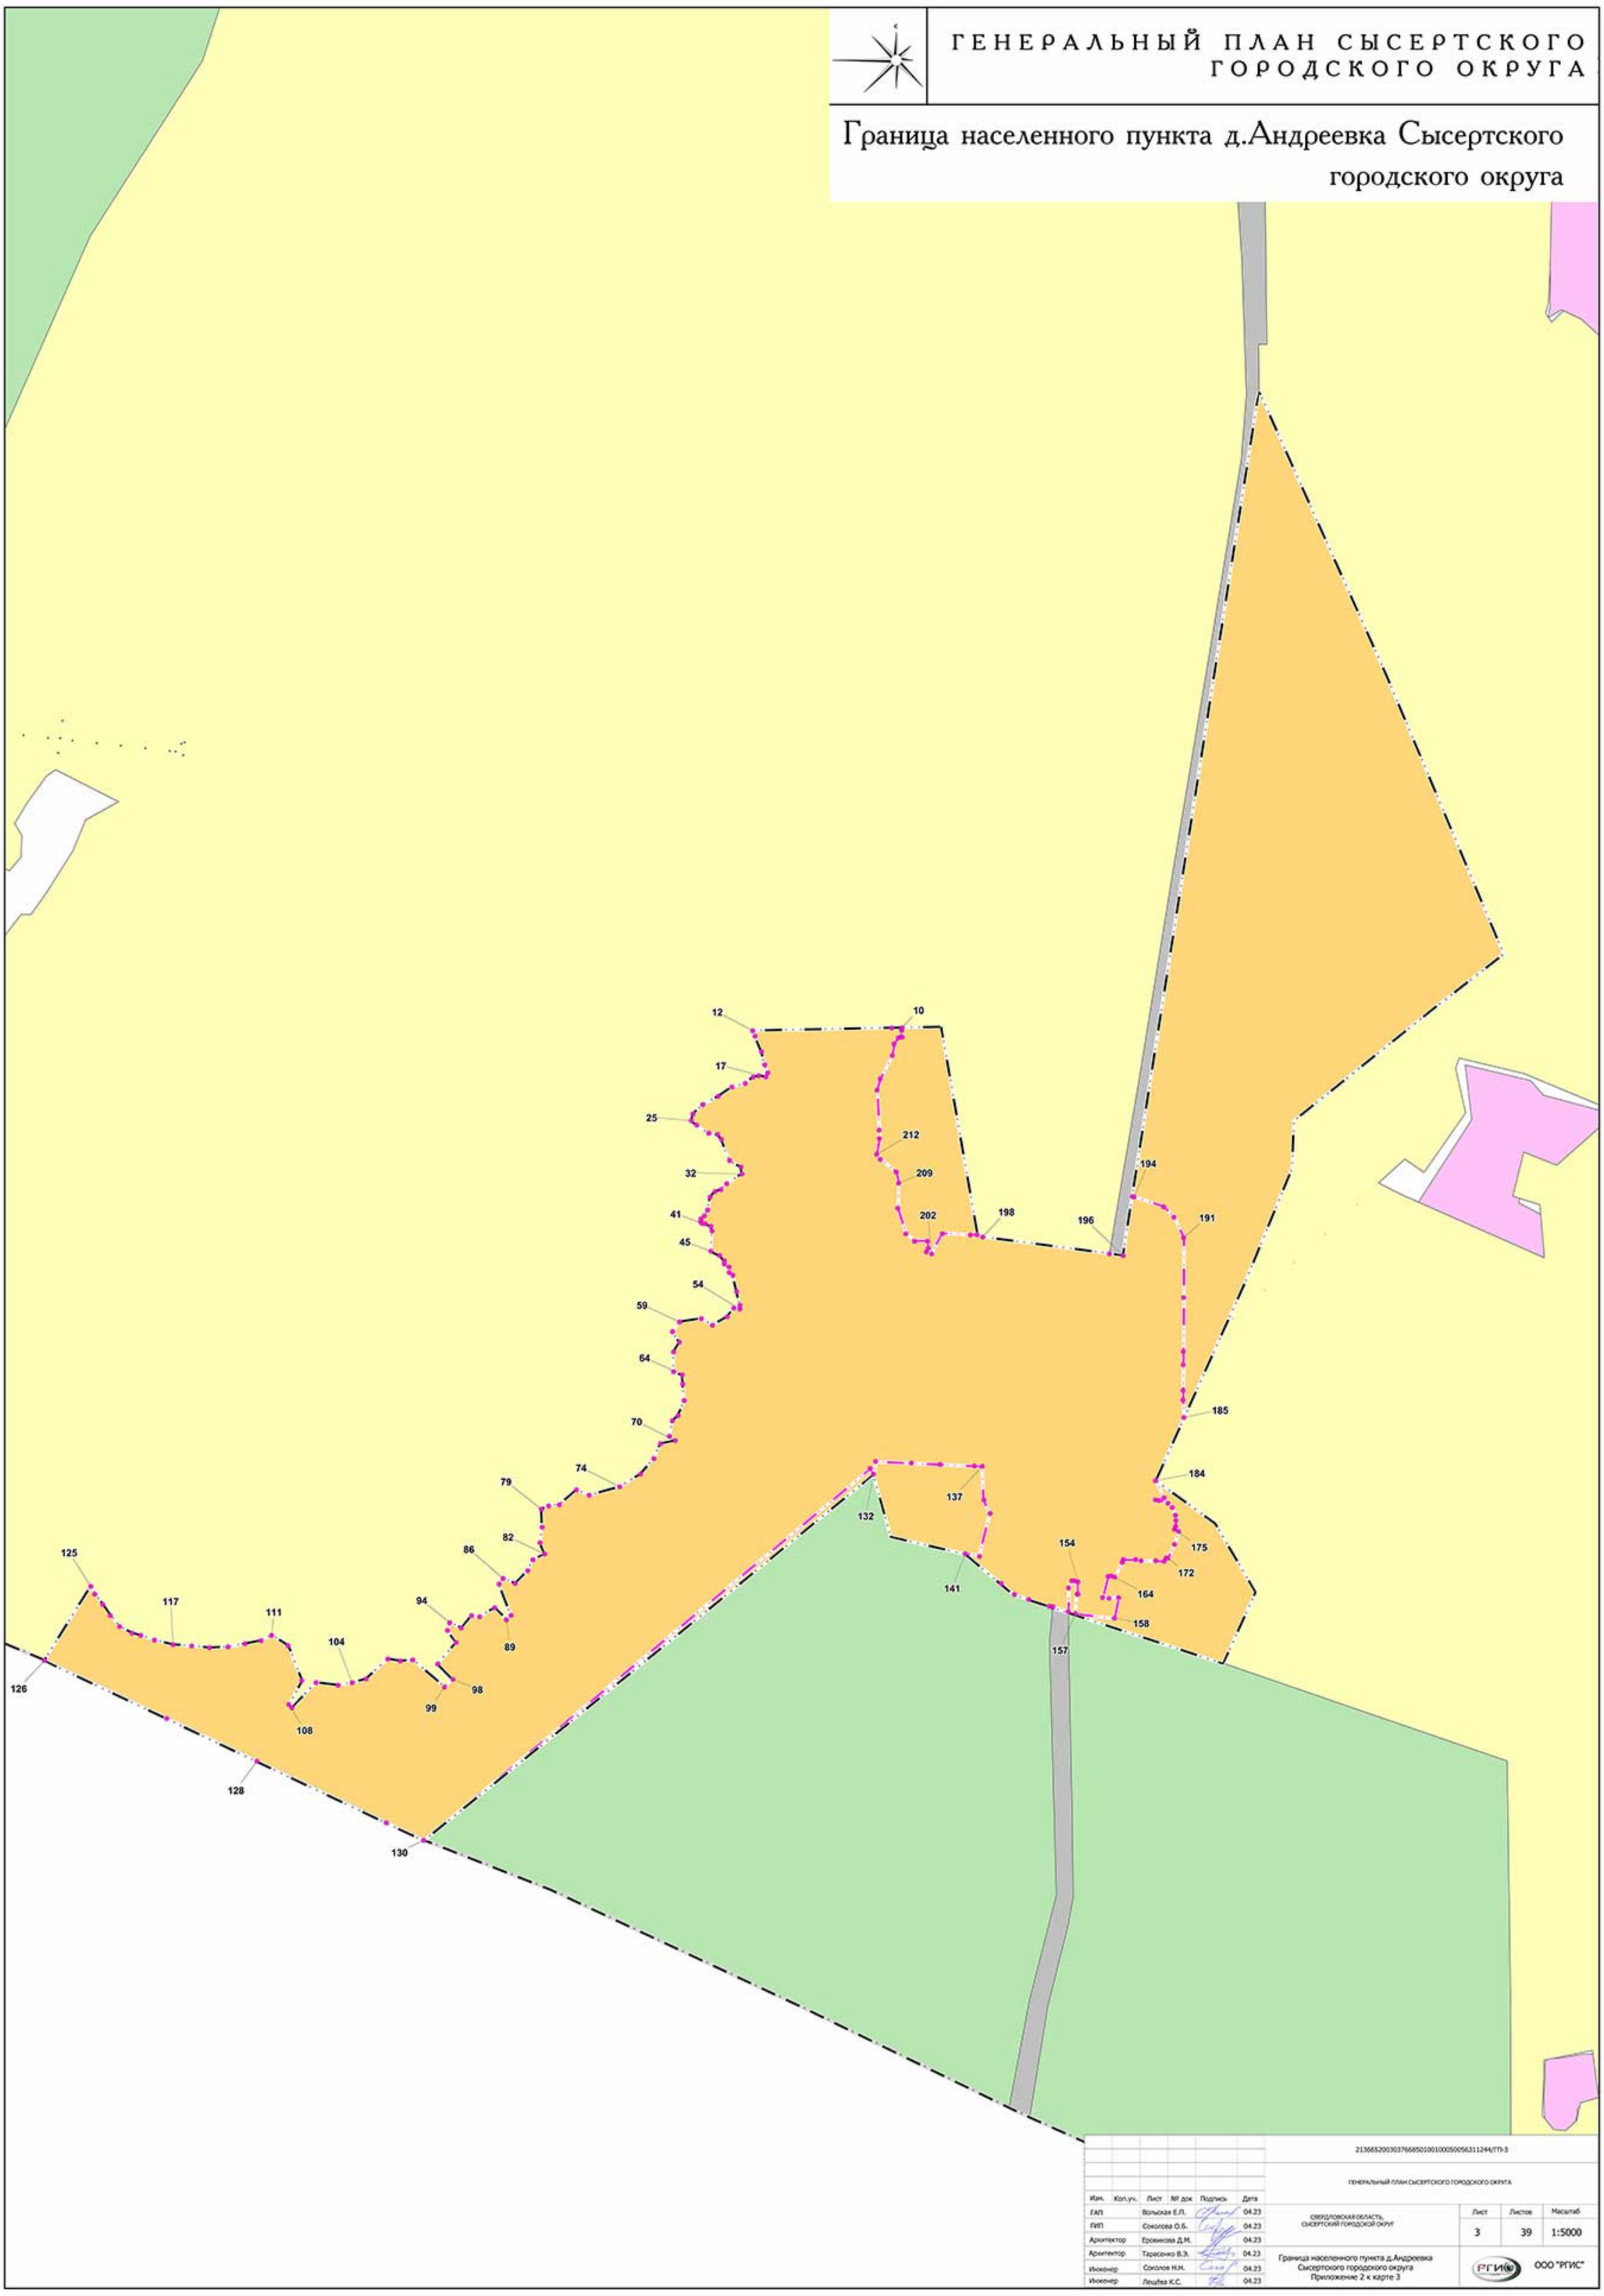

					213665200303766850100100050056311244/ГП-3
					ГЕНЕРАЛЬНЫЙ ПЛАН СЫСЕРТСКОГО ГОРОДСКОГО ОКРУГА
Изм.	Кол.уч.	Лист	№ док.	Подпись	Дата
ГАП		Вольская Е.П.			04.23
ГИП		Соколова О.Б.			04.23
Архитектор		Ерофеикова Д.М.			04.23
Архитектор		Тарасенко В.Э.			04.23
Инженер		Соколов Н.Н.			04.23
Инженер		Лещёва К.С.			04.23

СВЕРДЛОВСКАЯ ОБЛАСТЬ, СЫСЕРТСКИЙ ГОРОДСКОЙ ОКРУГ	Лист	Листов	Масштаб
	3	39	1:5000
Граница населенного пункта д.Андреевка Сысертского городского округа Приложение 2 к карте 3	ООО "РГИС"		

Участок №1

ГЕНЕРАЛЬНЫЙ ПЛАН СЫСЕРТСКОГО ГОРОДСКОГО ОКРУГА

Граница населенного пункта д.Большое Седельниково Сысертского городского округа

135 133 122 139 114 108 142 107 144 101 91 88 95 86 83 151 150 81 155 157 158 58 165 162 42 167 36 25 21 13 7 1 172 238 244 254 261 271 266 232 269 268 178 188 182 229 206 215 225 203 195 197 199 194

Участок №2

278 279 280 272 277 276 275 274

Изм.	Коп.уч.	Лист	№ док	Подпись	Дата
ГАП		Вольская Е.П.			04.23
ГИП		Соколова О.Б.			04.23
Архитектор		Еровикова Д.М.			04.23
Архитектор		Тарасенко В.Э.			04.23
Инженер		Соколов Н.Н.			04.23
Инженер		Лещёва К.С.			04.23

2136652003037668501001000500563112 44/ГП-3

ГЕНЕРАЛЬНЫЙ ПЛАН СЫСЕРТСКОГО ГОРОДСКОГО ОКРУГА

СВЕРДЛОВСКАЯ ОБЛАСТЬ, СЫСЕРТСКИЙ ГОРОДСКОЙ ОКРУГ

Лист	Листов	Масштаб
4	39	1:5000

Граница населенного пункта д.Большое Седельниково Сысертского городского округа Приложение 3 к карте 3

ООО "РГИС"

ГЕНЕРАЛЬНЫЙ ПЛАН СЫСЕРТСКОГО ГОРОДСКОГО ОКРУГА

Граница населенного пункта д.Верхняя Боёвка Сысертского городского округа

43
47
35
29
27
23
18
55
51
14
58
9
81
80
59
62
79
63
82
64
1
61
77
78
67
70
75

					213665200303766850100100050056311244/ГП-3
					ГЕНЕРАЛЬНЫЙ ПЛАН СЫСЕРТСКОГО ГОРОДСКОГО ОКРУГА
Изм.	Коп.уч.	Лист	№ док	Подпись	Дата
ГАП		Вольская Е.П.			04.23
ГИП		Соколова О.Б.			04.23
Архитектор		Еровикова Д.М.			04.23
Архитектор		Тарасенко В.Э.			04.23
Инженер		Соколов Н.Н.			04.23
Инженер		Лещёва К.С.			04.23

СВЕРДЛОВСКАЯ ОБЛАСТЬ, СЫСЕРТСКИЙ ГОРОДСКОЙ ОКРУГ


Лист	Листов	Масштаб
5	39	1:5000

Граница населенного пункта д.Верхняя Боёвка Сысертского городского округа
Приложение 4 к карте 3

ООО "РГИС"

ГЕНЕРАЛЬНЫЙ ПЛАН СЫСЕРТСКОГО ГОРОДСКОГО ОКРУГА

Граница населенного пункта д.Ключи Сысертского городского округа

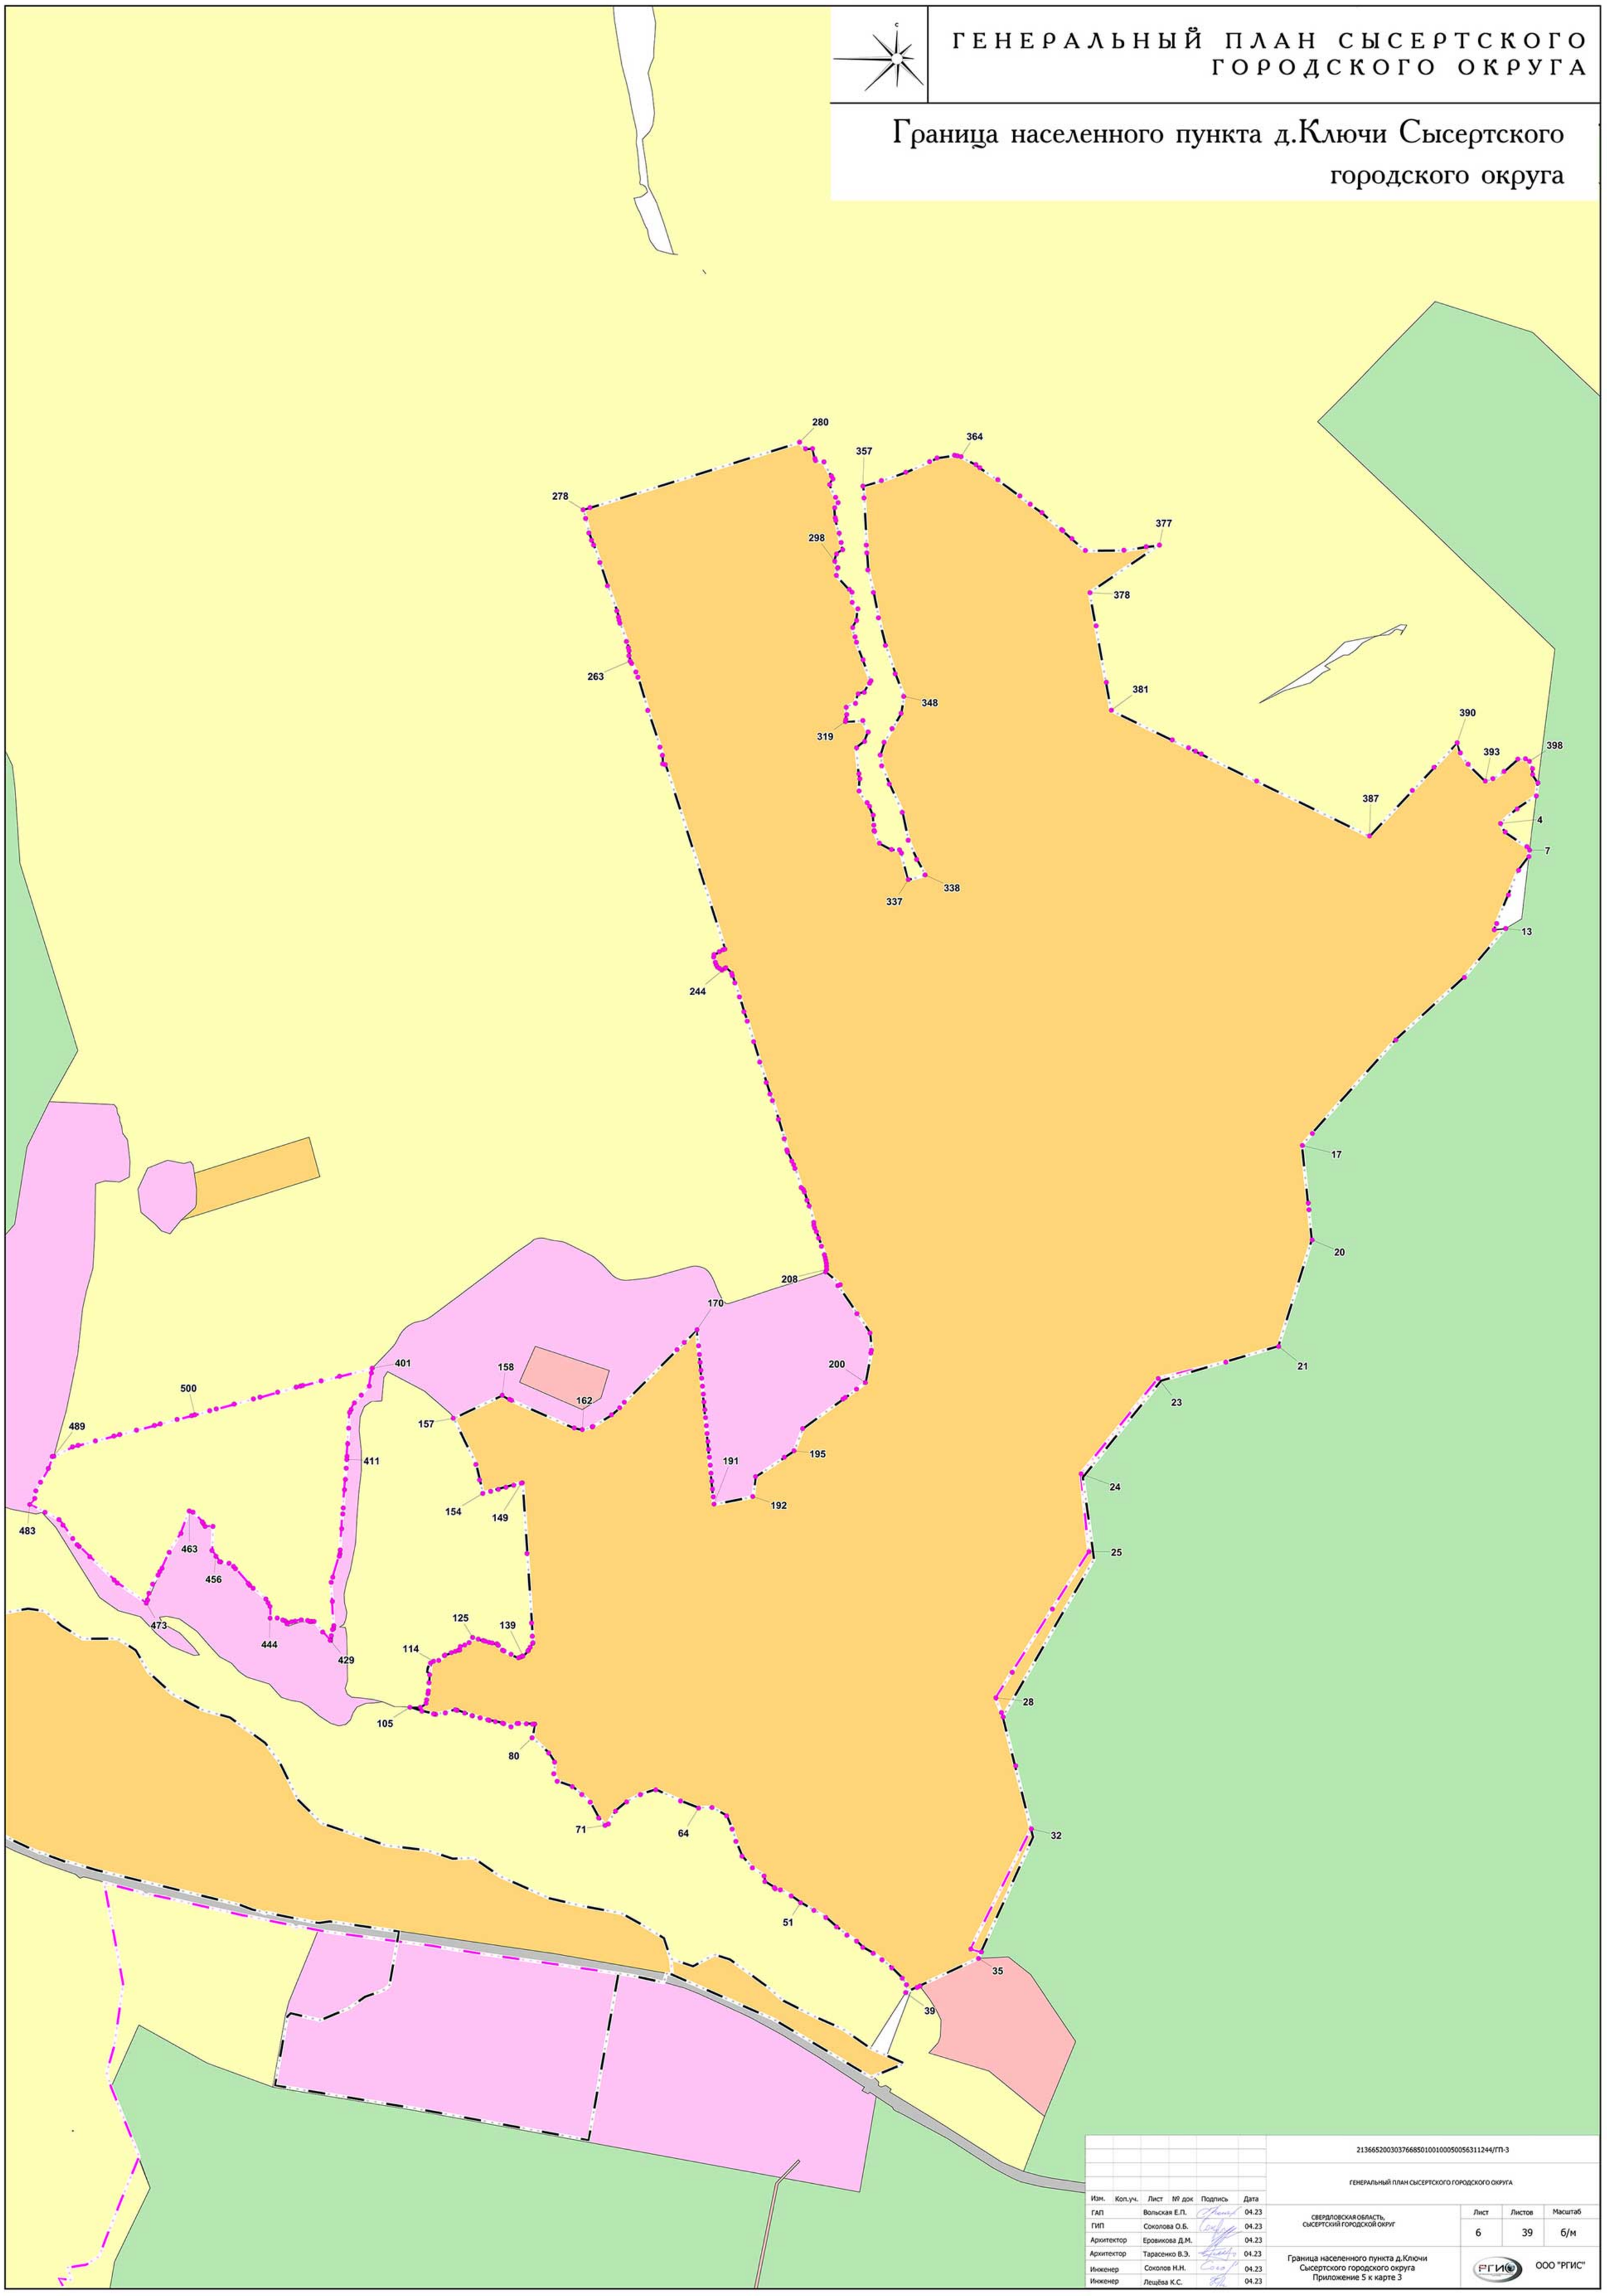

					213665200303766850100100050056311244/ГП-3
					ГЕНЕРАЛЬНЫЙ ПЛАН СЫСЕРТСКОГО ГОРОДСКОГО ОКРУГА
Изм.	Кол.уч.	Лист	№ док	Подпись	Дата
ГАП		Вольская Е.П.			04.23
ГИП		Соколова О.Б.			04.23
Архитектор		Еровикова Д.М.			04.23
Архитектор		Тарасенко В.Э.			04.23
Инженер		Соколов Н.Н.			04.23
Инженер		Лещёва К.С.			04.23

СВЕРДЛОВСКАЯ ОБЛАСТЬ, СЫСЕРТСКИЙ ГОРОДСКОЙ ОКРУГ


Лист	Листов	Масштаб
6	39	б/м

Граница населенного пункта д.Ключи Сысертского городского округа Приложение 5 к карте 3

ООО "РГИС"

ГЕНЕРАЛЬНЫЙ ПЛАН СЫСЕРТСКОГО ГОРОДСКОГО ОКРУГА

Граница населенного пункта д.Космакова Сысертского городского округа

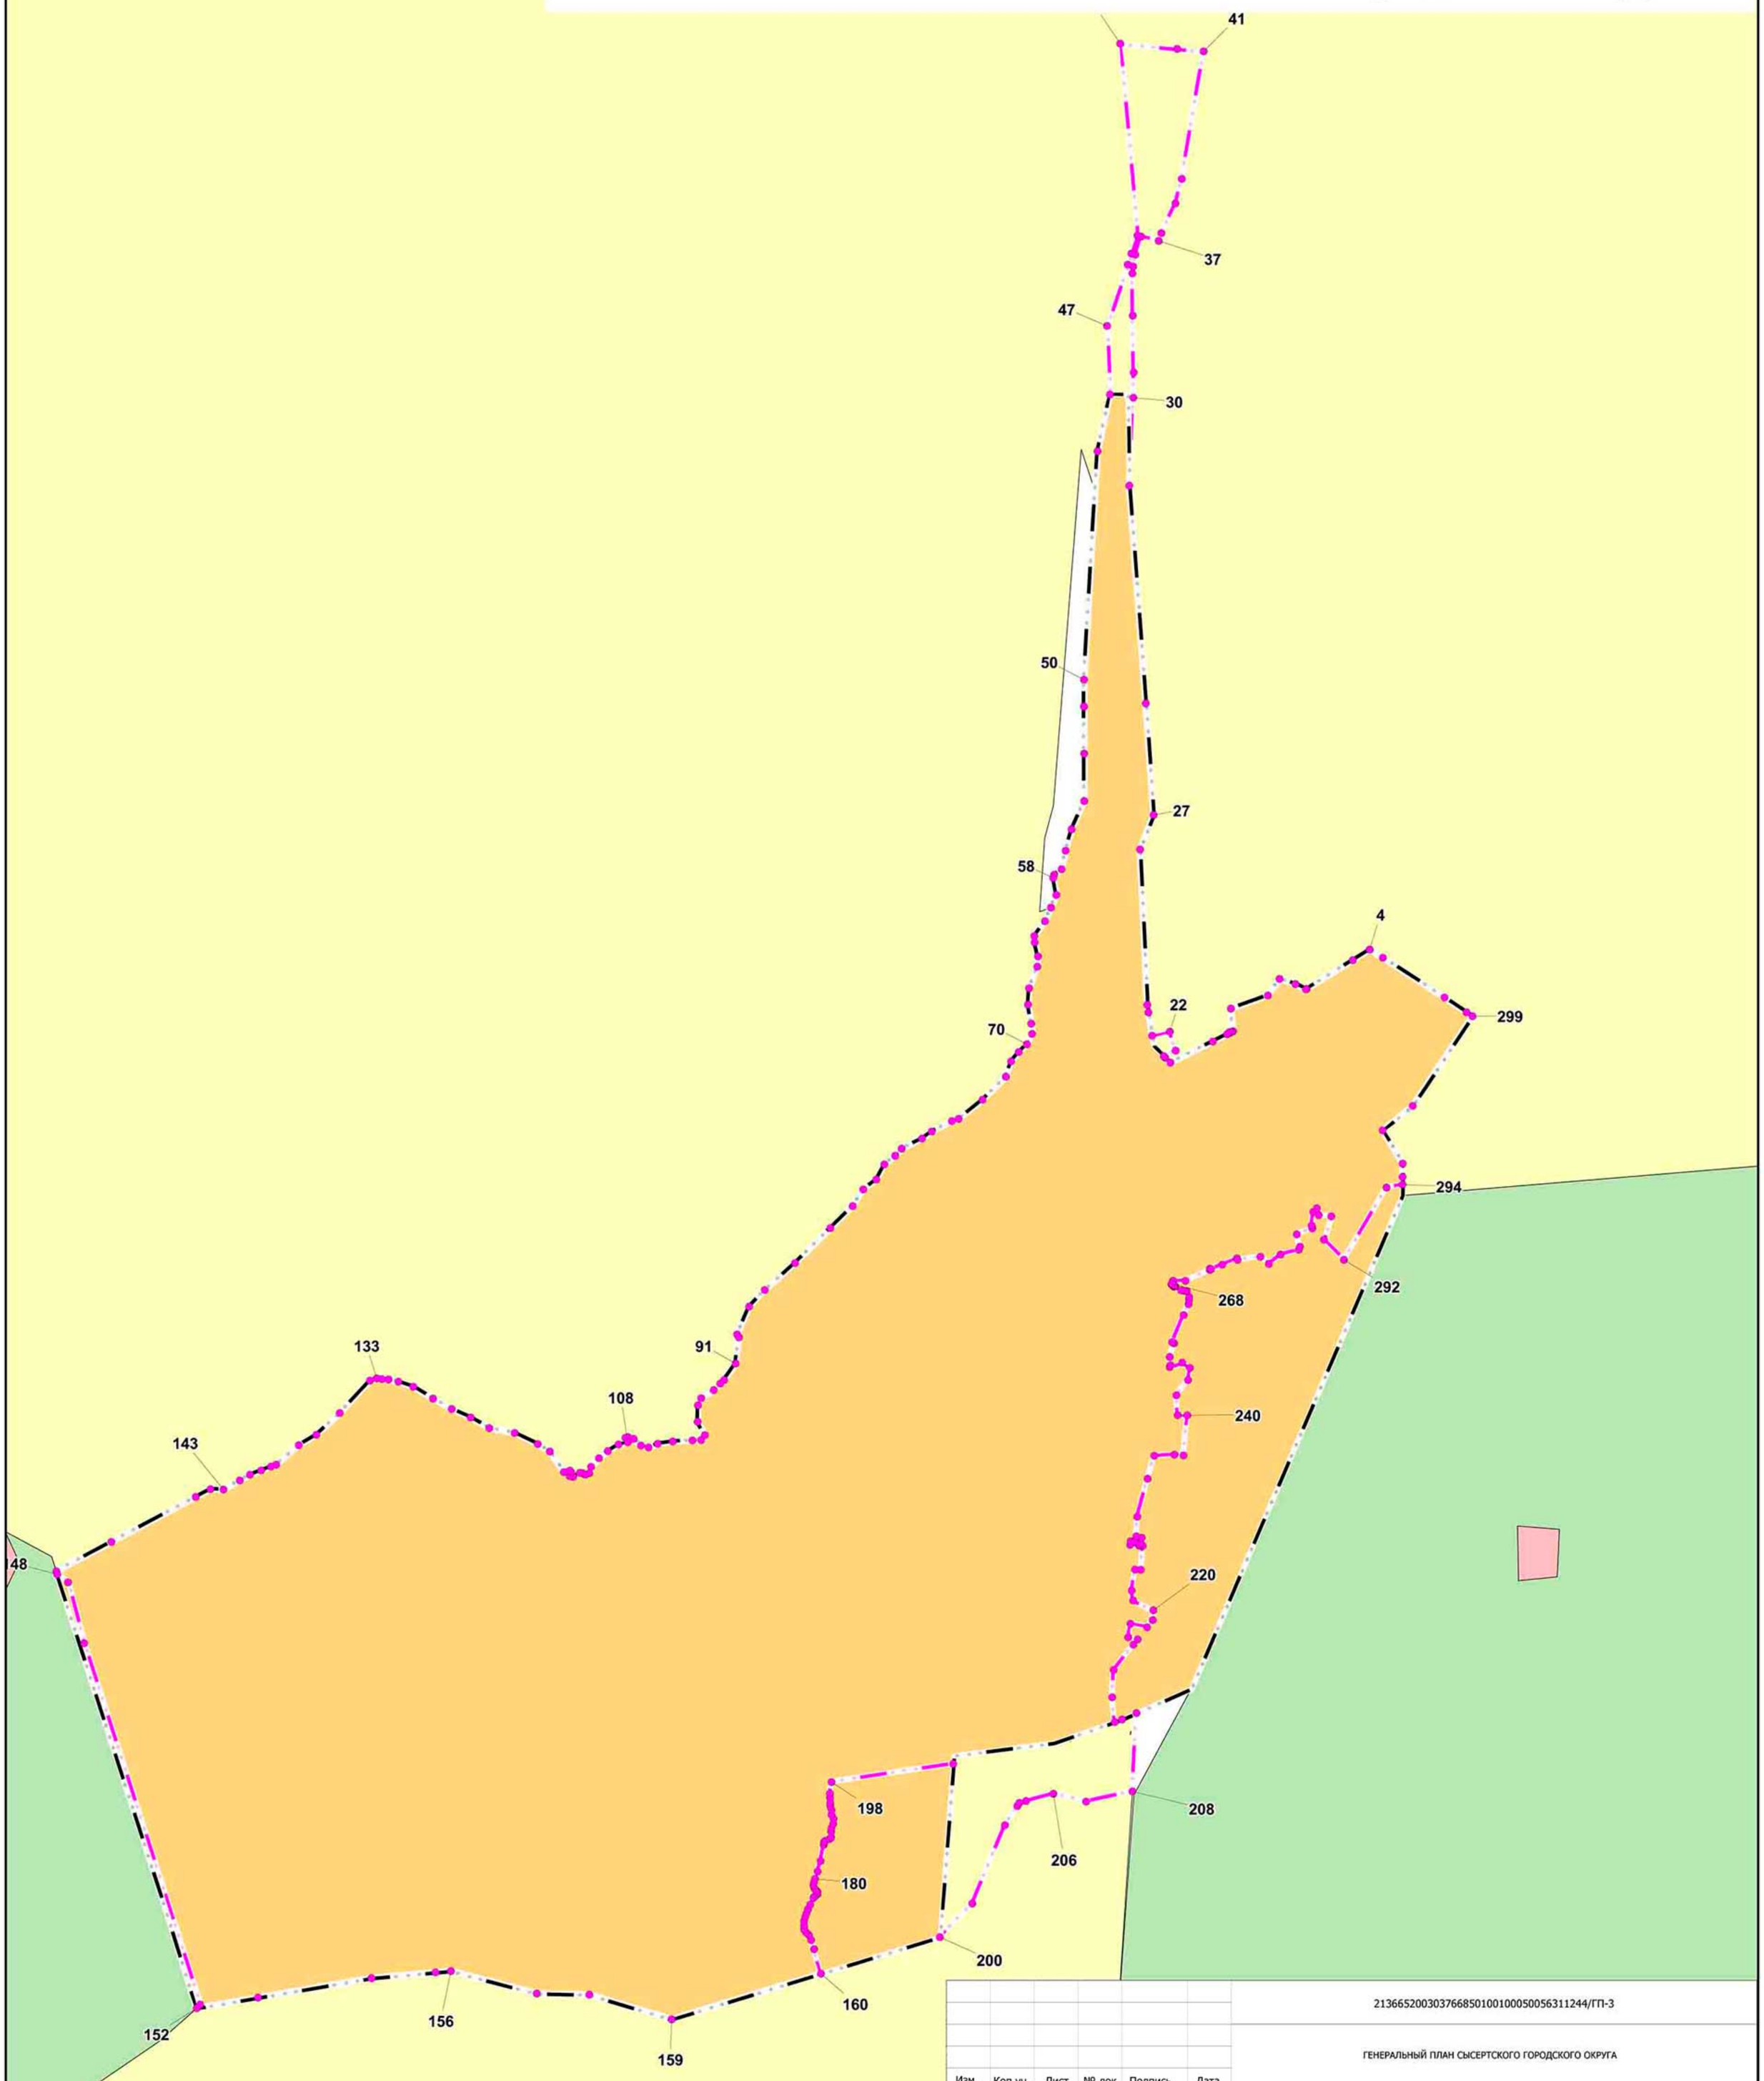

						213665200303766850100100050056311244/ГП-3	
						ГЕНЕРАЛЬНЫЙ ПЛАН СЫСЕРТСКОГО ГОРОДСКОГО ОКРУГА	
Изм.	Коп.уч.	Лист	№ док	Подпись	Дата		
ГАП		Вольская Е.П.			04.23	СВЕРДЛОВСКАЯ ОБЛАСТЬ, СЫСЕРТСКИЙ ГОРОДСКОЙ ОКРУГ	Лист 7 / Листов 39 / Масштаб б/м
ГИП		Соколова О.Б.			04.23		
Архитектор		Еровикова Д.М.			04.23		
Архитектор		Тарасенко В.Э.			04.23	Граница населенного пункта д.Космакова Сысертского городского округа Приложение 6 к карте 3	ООО "РГИС"
Инженер		Соколов Н.Н.			04.23		
Инженер		Лещёва К.С.			04.23		

ГЕНЕРАЛЬНЫЙ ПЛАН СЫСЕРТСКОГО ГОРОДСКОГО ОКРУГА

Граница населенного пункта д.Малое Седельниково Сысертского городского округа

235
239
33
35
43
30
46
24
27
11
13
15
4
7
214
51
52
53
63
58
65
195
189
171
160
147
136
131
83
99
115

					213665200303766850100100050056311244/ГП-3
					ГЕНЕРАЛЬНЫЙ ПЛАН СЫСЕРТСКОГО ГОРОДСКОГО ОКРУГА
Изм.	Коп.уч.	Лист	№ док	Подпись	Дата
ГАП		Вольская Е.П.			04.23
ГИП		Соколова О.Б.			04.23
Архитектор		Еровикова Д.М.			04.23
Архитектор		Тарасенко В.Э.			04.23
Инженер		Соколов Н.Н.			04.23
Инженер		Лещёва К.С.			04.23

СВЕРДЛОВСКАЯ ОБЛАСТЬ, СЫСЕРТСКИЙ ГОРОДСКОЙ ОКРУГ	Лист	Листов	Масштаб
	8	39	1:5000
Граница населенного пункта д.Малое Седельниково Сысертского городского округа Приложение 7 к карте 3	ООО "РГИС"		

ГЕНЕРАЛЬНЫЙ ПЛАН СЫСЕРТСКОГО ГОРОДСКОГО ОКРУГА

Граница населенного пункта д.Ольховка Сысертского городского округа

152
148
156
162
147
174
145
134
130
187
182
128
191
183
197
193
42
43
202
206
124
118
111
38
108
107
1
6
2
12
19
99
97
63
30
94
65
32
75
83

					213665200303766850100100050056311244/ГП-3
					ГЕНЕРАЛЬНЫЙ ПЛАН СЫСЕРТСКОГО ГОРОДСКОГО ОКРУГА
Изм.	Коп.уч.	Лист	№ док	Подпись	Дата
ГАП		Вольская Е.П.			04.23
ГИП		Соколова О.Б.			04.23
Архитектор		Еровикова Д.М.			04.23
Архитектор		Тарасенко В.Э.			04.23
Инженер		Соколов Н.Н.			04.23
Инженер		Лещёва К.С.			04.23

СВЕРДЛОВСКАЯ ОБЛАСТЬ, СЫСЕРТСКИЙ ГОРОДСКОЙ ОКРУГ

Лист	Листов	Масштаб
9	39	б/м

Граница населенного пункта д.Ольховка Сысертского городского округа
Приложение 8 к карте 3

ООО "РГИС"

ГЕНЕРАЛЬНЫЙ ПЛАН СЫСЕРТСКОГО ГОРОДСКОГО ОКРУГА


Граница населенного пункта д.Токарево Сысертского городского округа

64
53
71
34
29
24
78
83
90
10
116
111
102
99
217
129
140
143
212
260
254
225
224
230
152
252
169
178
156
187
210
181
242

						213665200303766850100100050056311244/ГП-3			
						ГЕНЕРАЛЬНЫЙ ПЛАН СЫСЕРТСКОГО ГОРОДСКОГО ОКРУГА			
Изм.	Коп.уч.	Лист	№ док	Подпись	Дата				
ГАП		Вольская Е.П.			04.23	СВЕРДЛОВСКАЯ ОБЛАСТЬ, СЫСЕРТСКИЙ ГОРОДСКОЙ ОКРУГ	Лист	Листов	Масштаб
ГИП		Соколова О.Б.			04.23		10	39	б/м
Архитектор		Еровикова Д.М.			04.23				
Архитектор		Тарасенко В.Э.			04.23	Граница населенного пункта д.Токарево Сысертского городского округа Приложение 9 к карте 3	ООО "РГИС"		
Инженер		Соколов Н.Н.			04.23				
Инженер		Лещёва К.С.			04.23				

ГЕНЕРАЛЬНЫЙ ПЛАН СЫСЕРТСКОГО ГОРОДСКОГО ОКРУГА

Граница населенного пункта д.Шайдурово Сысертского городского округа

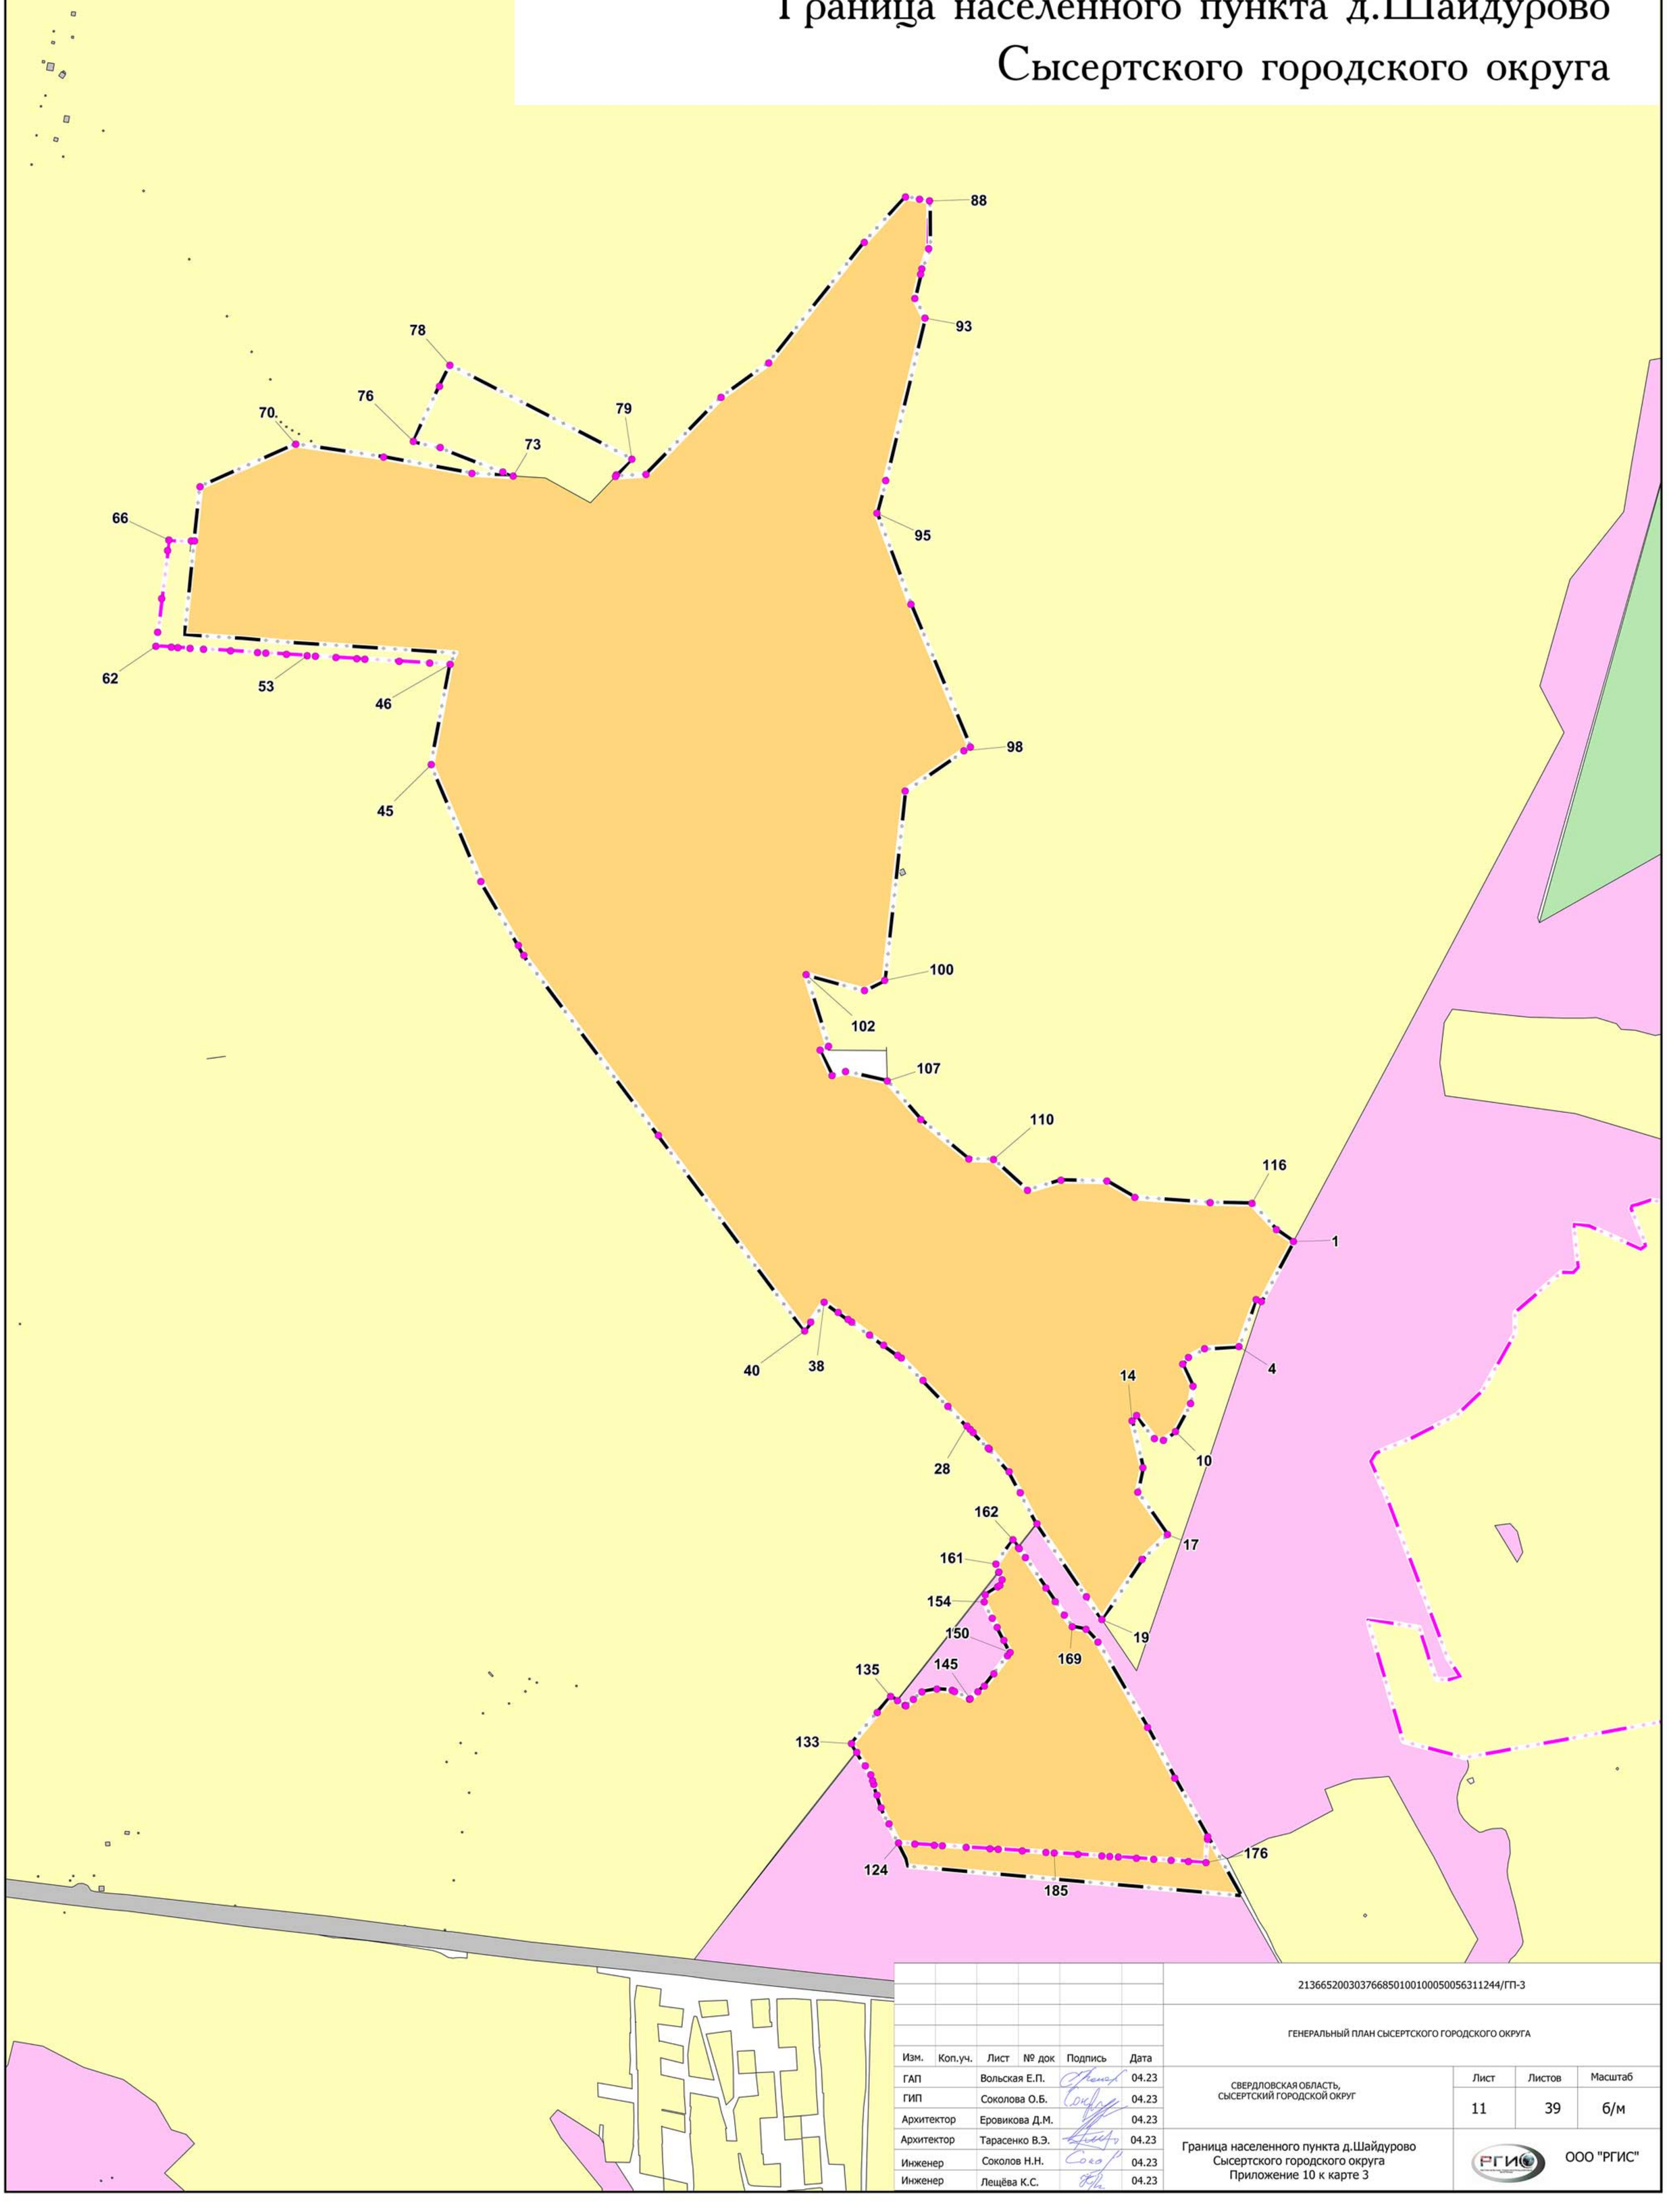

					213665200303766850100100050056311244/ГП-3
					ГЕНЕРАЛЬНЫЙ ПЛАН СЫСЕРТСКОГО ГОРОДСКОГО ОКРУГА
Изм.	Коп.уч.	Лист	№ док	Подпись	Дата
ГАП		Вольская Е.П.			04.23
ГИП		Соколова О.Б.			04.23
Архитектор		Еровикова Д.М.			04.23
Архитектор		Тарасенко В.Э.			04.23
Инженер		Соколов Н.Н.			04.23
Инженер		Лещёва К.С.			04.23


СВЕРДЛОВСКАЯ ОБЛАСТЬ, СЫСЕРТСКИЙ ГОРОДСКОЙ ОКРУГ	Лист	Листов	Масштаб
	11	39	б/м

Граница населенного пункта д.Шайдурово Сысертского городского округа
Приложение 10 к карте 3

ООО "РГИС"

ГЕНЕРАЛЬНЫЙ ПЛАН СЫСЕРТСКОГО ГОРОДСКОГО ОКРУГА

Граница населенного пункта п.Асбест Сысертского городского округа

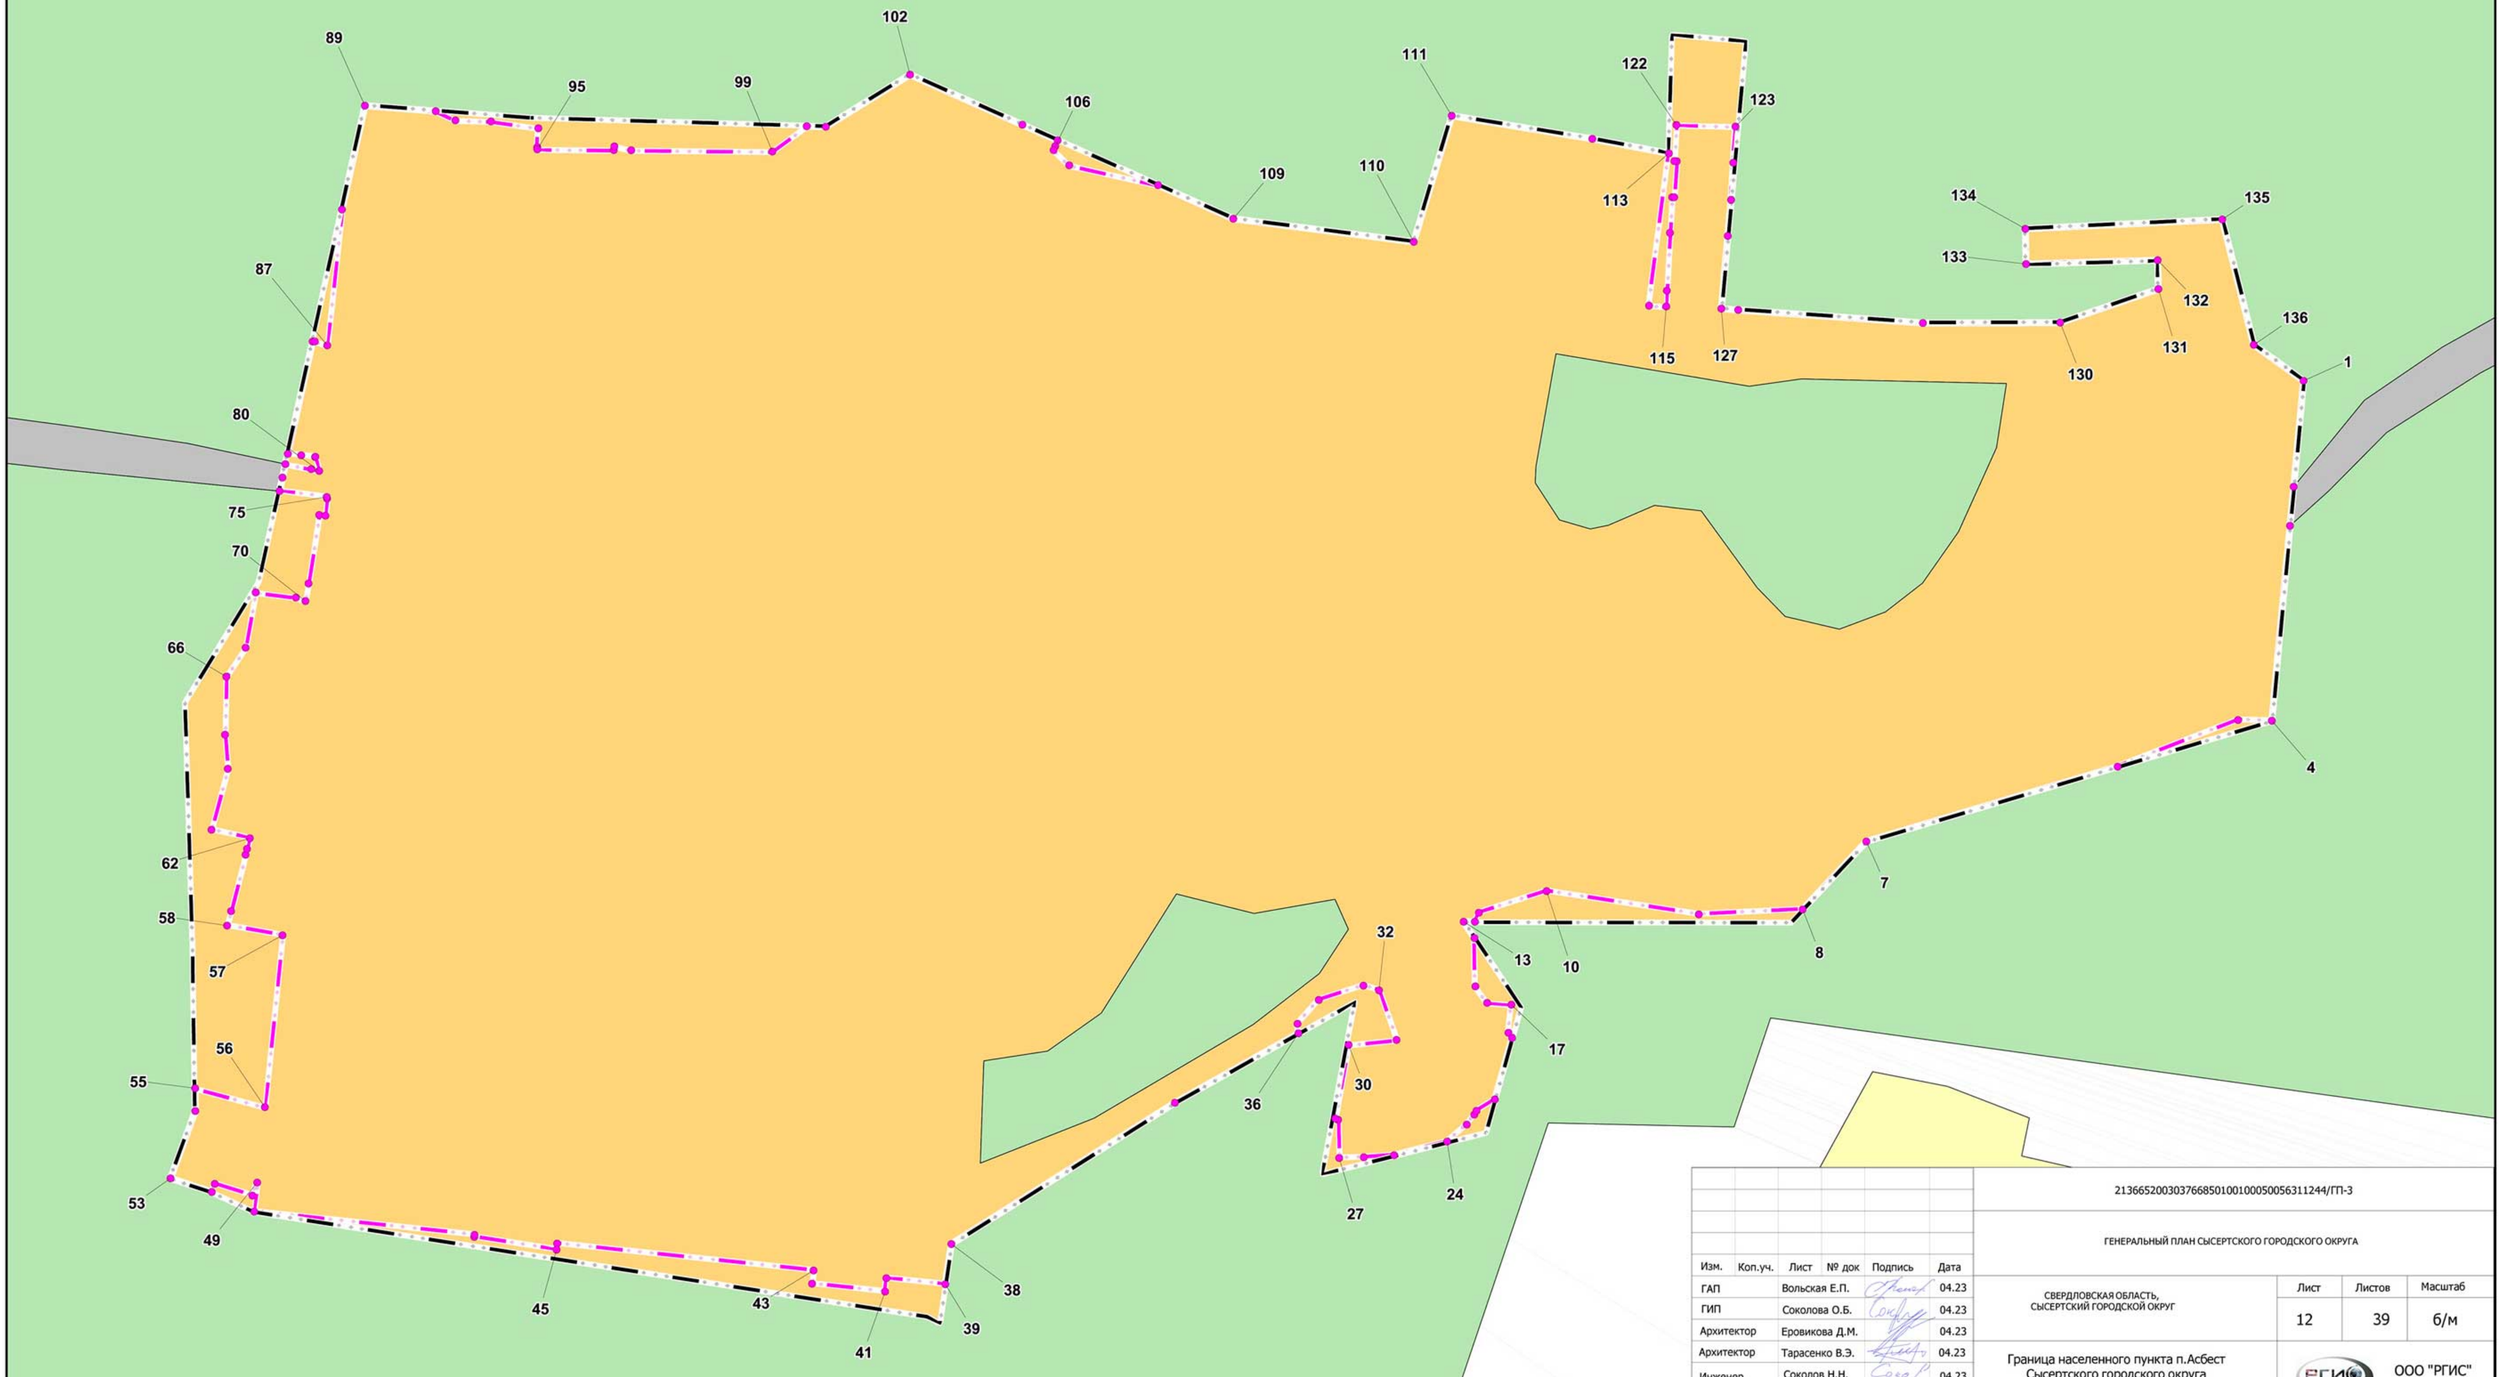

					213665200303766850100100050056311244/ГП-3
					ГЕНЕРАЛЬНЫЙ ПЛАН СЫСЕРТСКОГО ГОРОДСКОГО ОКРУГА
Изм.	Коп.уч.	Лист	№ док	Подпись	Дата
ГАП		Вольская Е.П.			04.23
ГИП		Соколова О.Б.			04.23
Архитектор		Еровикова Д.М.			04.23
Архитектор		Тарасенко В.Э.			04.23
Инженер		Соколов Н.Н.			04.23
Инженер		Лещёва К.С.			04.23

СВЕРДЛОВСКАЯ ОБЛАСТЬ, СЫСЕРТСКИЙ ГОРОДСКОЙ ОКРУГ	Лист	Листов	Масштаб
	12	39	б/м

Граница населенного пункта п.Асбест Сысертского городского округа
Приложение 11 к карте 3

ООО "РГИС"

ГЕНЕРАЛЬНЫЙ ПЛАН СЫСЕРТСКОГО ГОРОДСКОГО ОКРУГА

Граница населенного пункта п.Бобровский
Сысертского городского округа

Белояр

				213665200303766850100100050056311244/ГП-3	
				ГЕНЕРАЛЬНЫЙ ПЛАН СЫСЕРТСКОГО ГОРОДСКОГО ОКРУГА	
Изм.	Кол.уч.	Лист № док	Подпись	Дата	
ГАП		Вольская Е.П.		04.23	СВЕРДЛОВСКАЯ ОБЛАСТЬ, СЫСЕРТСКИЙ ГОРОДСКОЙ ОКРУГ
ГИП		Сокопова О.Б.		04.23	Лист 13 / Листов 39 / Масштаб б/м
Архитектор		Еровикова Д.М.		04.23	
Архитектор		Тарасенко В.Э.		04.23	Граница населенного пункта п.Бобровский Сысертского городского округа Приложение 12 к карте 3
Инженер		Соколов Н.Н.		04.23	ООО "РГИС"
Инженер		Лещева К.С.		04.23	

Граница населенного пункта п.Большой Исток
Сысертского городского округа

Участок №1

ГЕНЕРАЛЬНЫЙ ПЛАН СЫСЕРТСКОГО ГОРОДСКОГО ОКРУГА

Граница населенного пункта п.Верхняя Сысерть Сысертского городского округа

41 44 26 16 59 46 51 47 64 67 71 83 89 95 112 119 559 105 146 154 168 189 172 176 9 2 347 275 231

451 430 464 520 478 490 504

Участок №2

526 523 531 521 537 532

Участок №3

542 540 544 545

Участок №4

355 352 363 413 369 375 397 404 383 393

					213665200303766850100100050056311244/ГП-3
					ГЕНЕРАЛЬНЫЙ ПЛАН СЫСЕРТСКОГО ГОРОДСКОГО ОКРУГА
Изм.	Кол.уч.	Лист	№ док	Подпись	Дата
ГАП		Вольская Е.П.			04.23
ГИП		Соколова О.Б.			04.23
Архитектор		Еровикова Д.М.			04.23
Архитектор		Тарасенко В.Э.			04.23
Инженер		Соколов Н.Н.			04.23
Инженер		Лещёва К.С.			04.23

СВЕРДЛОВСКАЯ ОБЛАСТЬ, СЫСЕРТСКИЙ ГОРОДСКОЙ ОКРУГ


Граница населенного пункта п.Верхняя Сысерть Сысертского городского округа Приложение 14 к карте 3

Лист	Листов	Масштаб
15	39	1:5000

ООО "РГИС"

ГЕНЕРАЛЬНЫЙ ПЛАН СЫСЕРТСКОГО ГОРОДСКОГО ОКРУГА

Граница населенного пункта п.Вьюхино Сысертского городского округа

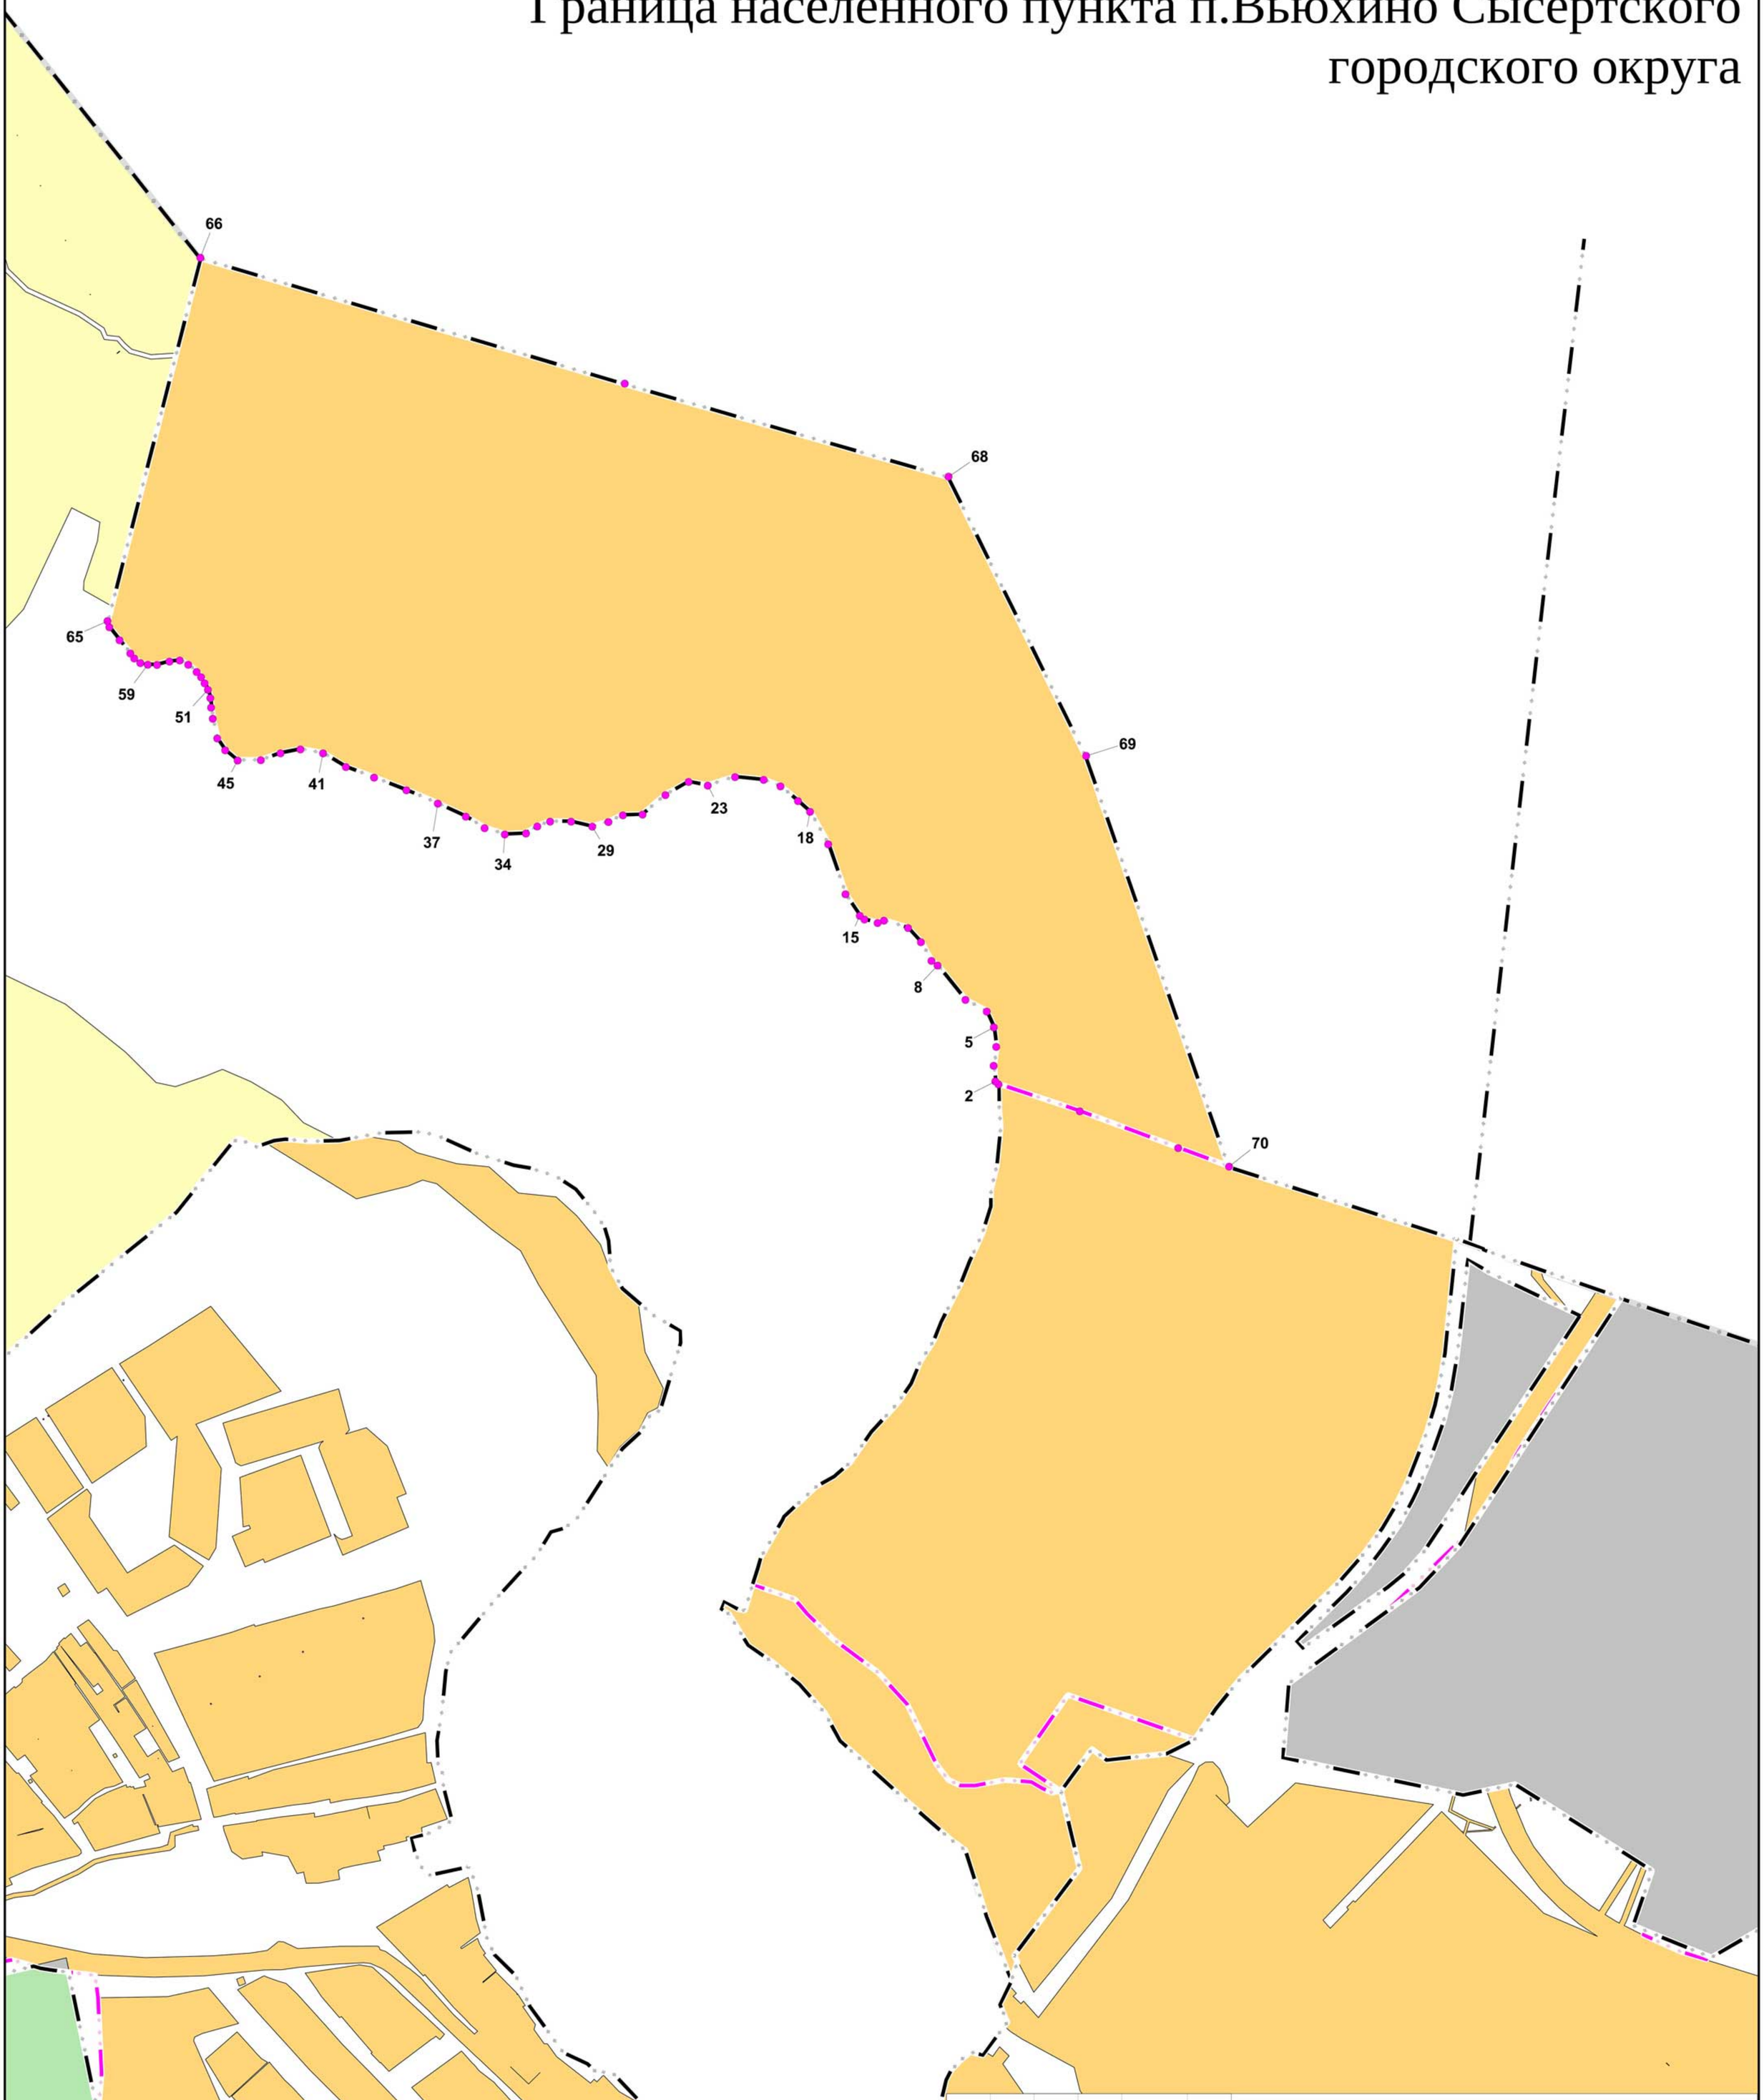

					213665200303766850100100050056311244/ГП-3
					ГЕНЕРАЛЬНЫЙ ПЛАН СЫСЕРТСКОГО ГОРОДСКОГО ОКРУГА
Изм.	Коп.уч.	Лист	№ док	Подпись	Дата
ГАП		Вольская Е.П.			04.23
ГИП		Соколова О.Б.			04.23
Архитектор		Еровикова Д.М.			04.23
Архитектор		Тарасенко В.Э.			04.23
Инженер		Соколов Н.Н.			04.23
Инженер		Лещёва К.С.			04.23

СВЕРДЛОВСКАЯ ОБЛАСТЬ, СЫСЕРТСКИЙ ГОРОДСКОЙ ОКРУГ	Лист	Листов	Масштаб
	16	39	б/м
Граница населенного пункта п.Вьюхино Сысертского городского округа Приложение 15 к карте 3	ООО "РГИС"		

ГЕНЕРАЛЬНЫЙ ПЛАН СЫСЕРТСКОГО ГОРОДСКОГО ОКРУГА

Граница населенного пункта п.Габиевский Сысертского городского округа

217 216 213 209 199 198 200 1 4 6 11 18 33 34 194 187 185 182 57 67 76 79 92 96 115 142 155 135 124 122 156 157 158 159 160 161 166 170 172 173 174 177 181 180

					213665200303766850100100050056311244/ГП-3
					ГЕНЕРАЛЬНЫЙ ПЛАН СЫСЕРТСКОГО ГОРОДСКОГО ОКРУГА
Изм.	Коп.уч.	Лист	№ док	Подпись	Дата
ГАП		Вольская Е.П.			04.23
ГИП		Соколова О.Б.			04.23
Архитектор		Еровикова Д.М.			04.23
Архитектор		Тарасенко В.Э.			04.23
Инженер		Соколов Н.Н.			04.23
Инженер		Лещёва К.С.			04.23

СВЕРДЛОВСКАЯ ОБЛАСТЬ, СЫСЕРТСКИЙ ГОРОДСКОЙ ОКРУГ

Лист	Листов	Масштаб
17	39	б/м

Граница населенного пункта п.Габиевский Сысертского городского округа
Приложение 16 к карте 3

ООО "РГИС"

ГЕНЕРАЛЬНЫЙ ПЛАН СЫСЕРТСКОГО ГОРОДСКОГО ОКРУГА

Граница населенного пункта п.Двуреченск Сысертского городского округа

91 71 73 69 65 60 104 108 109 112 119 127 144 146 142 136 52 57 51 47 41 37 36 28 23 17 13 1 147 148 152 157 163 177 191 200 214 216 204 201 219 247 242 239 238 237 235 233 225 227 221 223 230

					213665200303766850100100050056311244/ГП-3
					ГЕНЕРАЛЬНЫЙ ПЛАН СЫСЕРТСКОГО ГОРОДСКОГО ОКРУГА
Изм.	Коп.уч.	Лист	№ док	Подпись	Дата
ГАП		Вольская Е.П.			04.23
ГИП		Соколова О.Б.			04.23
Архитектор		Еровикова Д.М.			04.23
Архитектор		Тарасенко В.Э.			04.23
Инженер		Соколов Н.Н.			04.23
Инженер		Лещёва К.С.			04.23

СВЕРДЛОВСКАЯ ОБЛАСТЬ, СЫСЕРТСКИЙ ГОРОДСКОЙ ОКРУГ	Лист	Листов	Масштаб
	18	39	1:5000

Граница населенного пункта п.Двуреченск Сысертского городского округа Приложение 17 к карте 3

ООО "РГИС"

ГЕНЕРАЛЬНЫЙ ПЛАН СЫСЕРТСКОГО ГОРОДСКОГО ОКРУГА

Граница населенного пункта п.Каменка Сысертского городского округа




					213665200303766850100100050056311244/ГП-3
					ГЕНЕРАЛЬНЫЙ ПЛАН СЫСЕРТСКОГО ГОРОДСКОГО ОКРУГА
Изм.	Коп.уч.	Лист	№ док	Подпись	Дата
ГАП		Вольская Е.П.			04.23
ГИП		Соколова О.Б.			04.23
Архитектор		Еровикова Д.М.			04.23
Архитектор		Тарасенко В.Э.			04.23
Инженер		Соколов Н.Н.			04.23
Инженер		Лещёва К.С.			04.23

СВЕРДЛОВСКАЯ ОБЛАСТЬ, СЫСЕРТСКИЙ ГОРОДСКОЙ ОКРУГ	Лист	Листов	Масштаб
	19	39	1:5000
Граница населенного пункта п.Каменка Сысертского городского округа Приложение 18 к карте 3	ООО "РГИС"		

ГЕНЕРАЛЬНЫЙ ПЛАН СЫСЕРТСКОГО ГОРОДСКОГО ОКРУГА

Граница населенного пункта п.Колос Сысертского городского округа

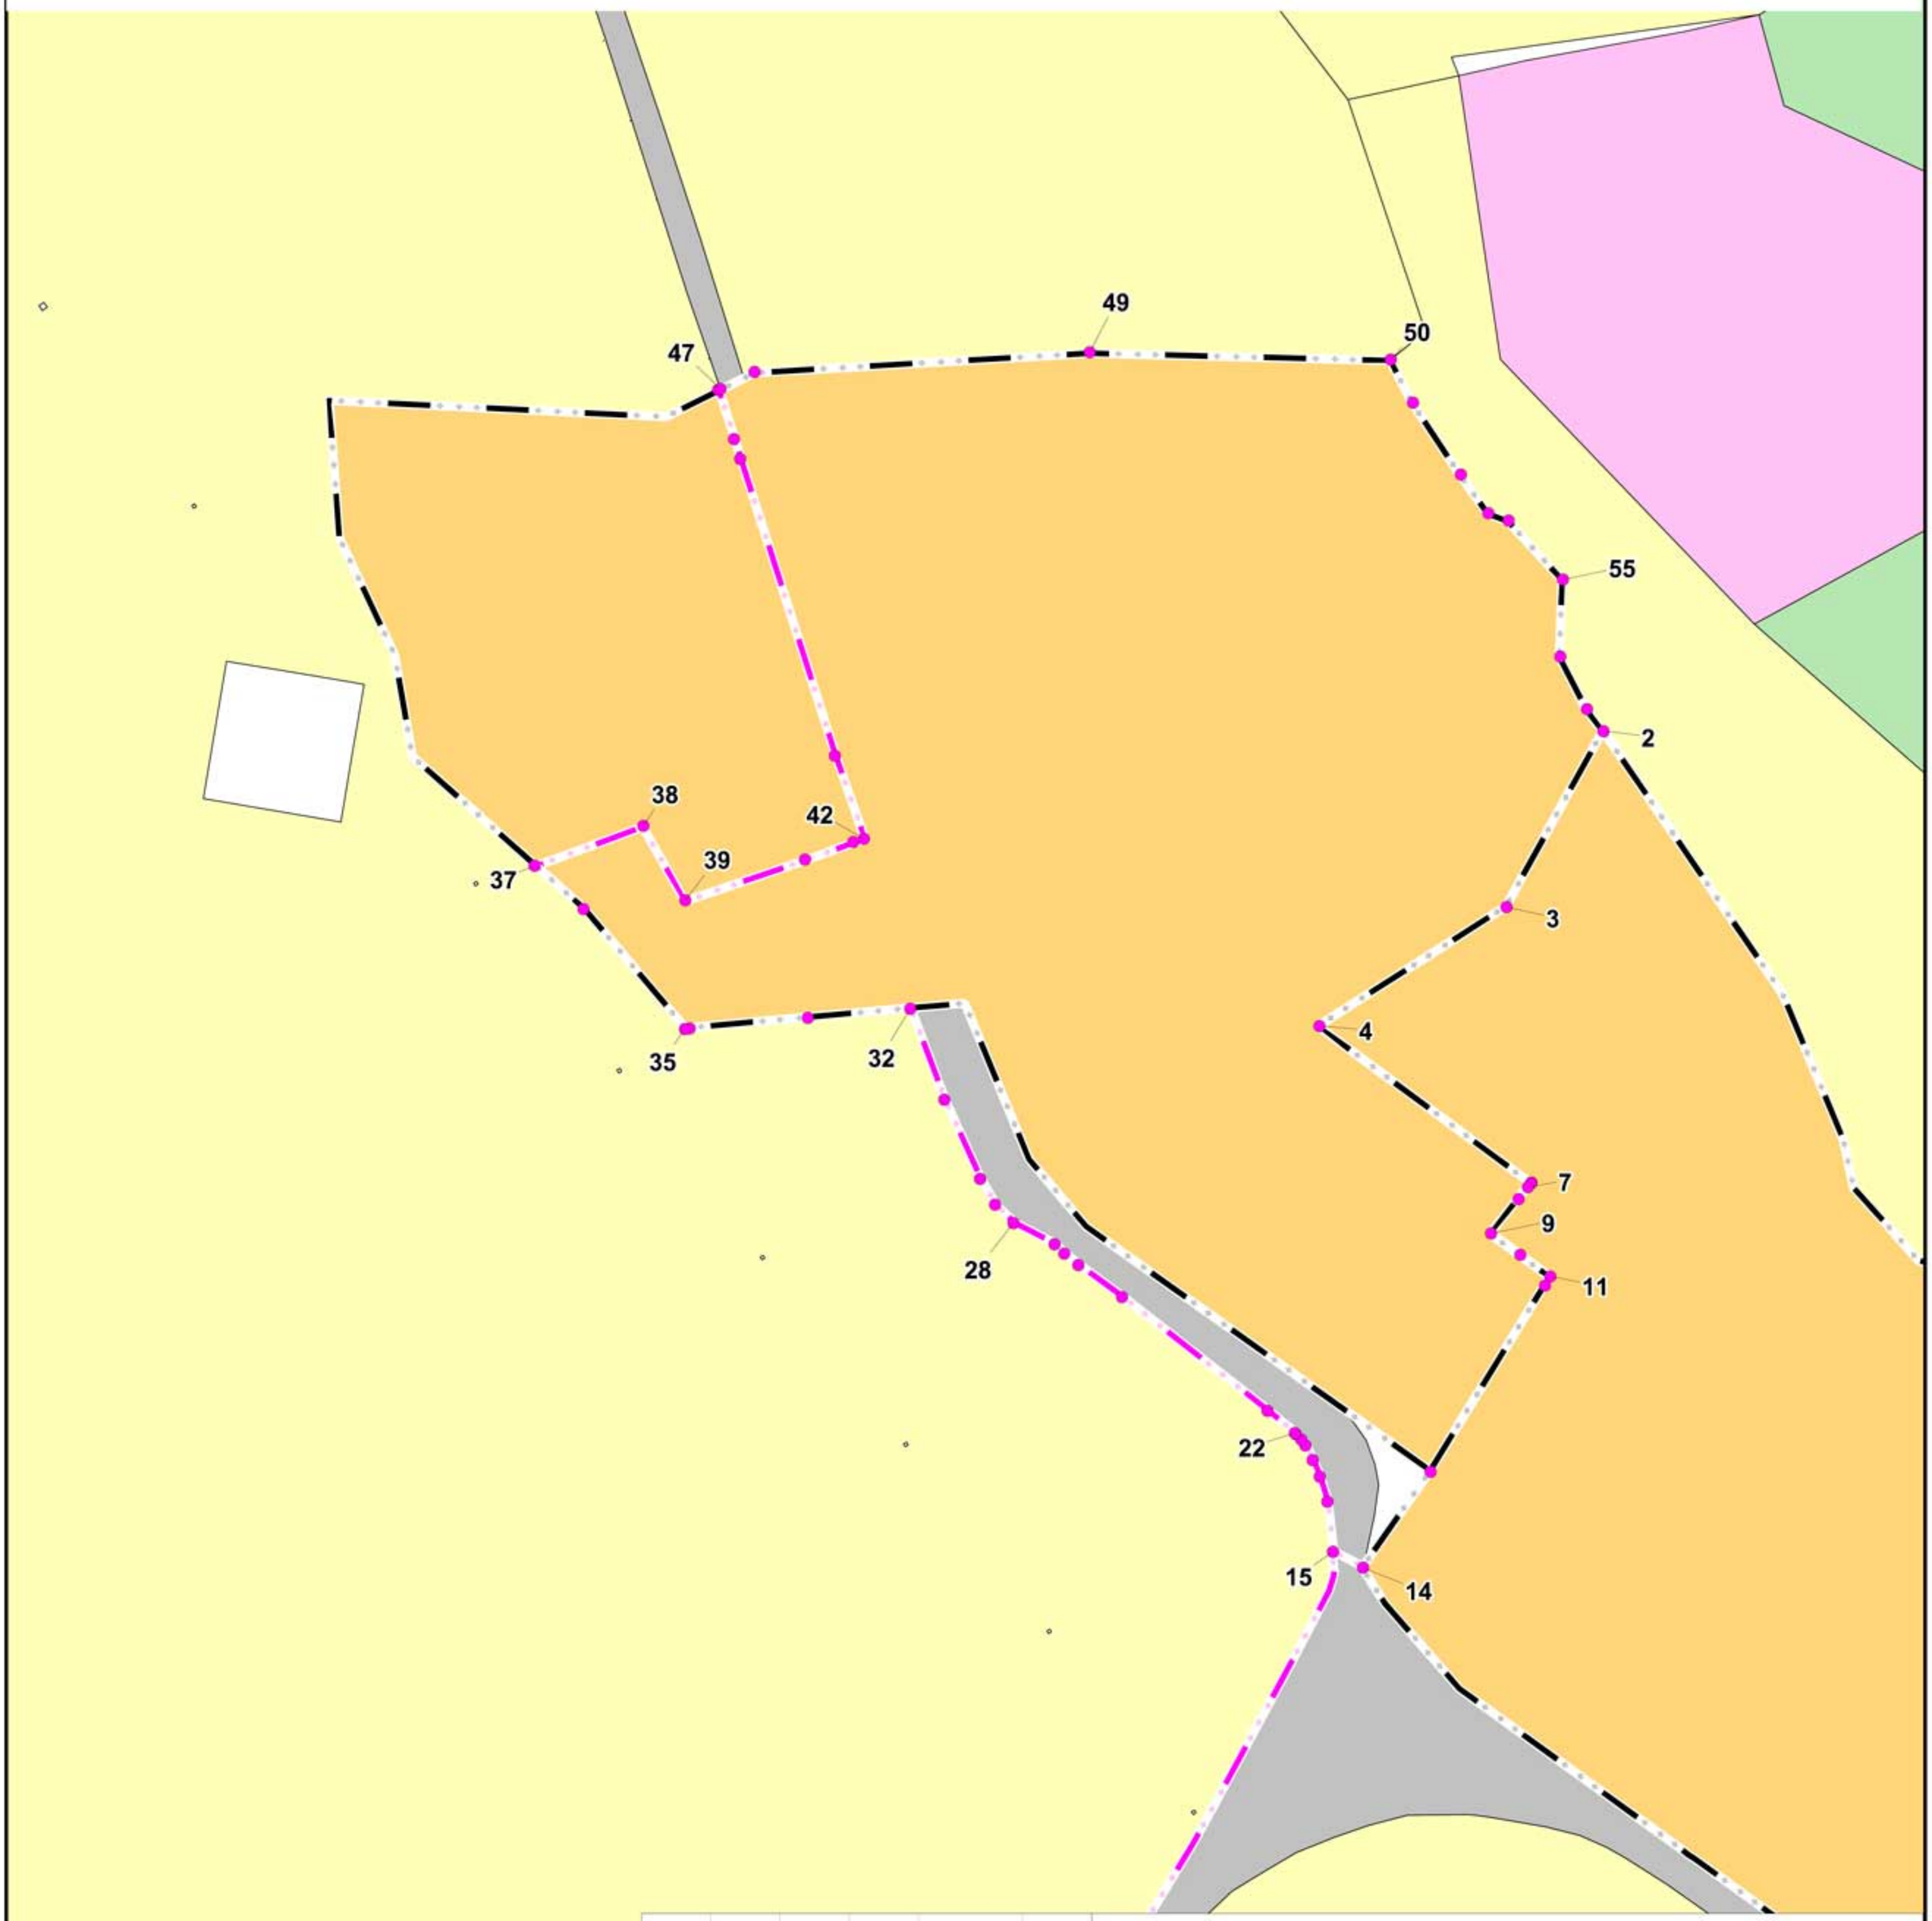


						213665200303766850100100050056311244/ГП-3		
						ГЕНЕРАЛЬНЫЙ ПЛАН СЫСЕРТСКОГО ГОРОДСКОГО ОКРУГА		
Изм.	Коп.уч.	Лист	№ док	Подпись	Дата			
ГАП		Вольская Е.П.			04.23	СВЕРДЛОВСКАЯ ОБЛАСТЬ, СЫСЕРТСКИЙ ГОРОДСКОЙ ОКРУГ	Лист 20 / Листов 39	Масштаб 1:5000
ГИП		Соколова О.Б.			04.23			
Архитектор		Еровикова Д.М.			04.23			
Архитектор		Тарасенко В.Э.			04.23	Граница населенного пункта п.Колос Сысертского городского округа Приложение 19 к карте 3	ООО "РГИС"	
Инженер		Соколов Н.Н.			04.23			
Инженер		Лещёва К.С.			04.23			

С

ГЕНЕРАЛЬНЫЙ ПЛАН СЫСЕРТСКОГО ГОРОДСКОГО ОКРУГА

Граница населенного пункта п.Лечебный Сысертского городского округа

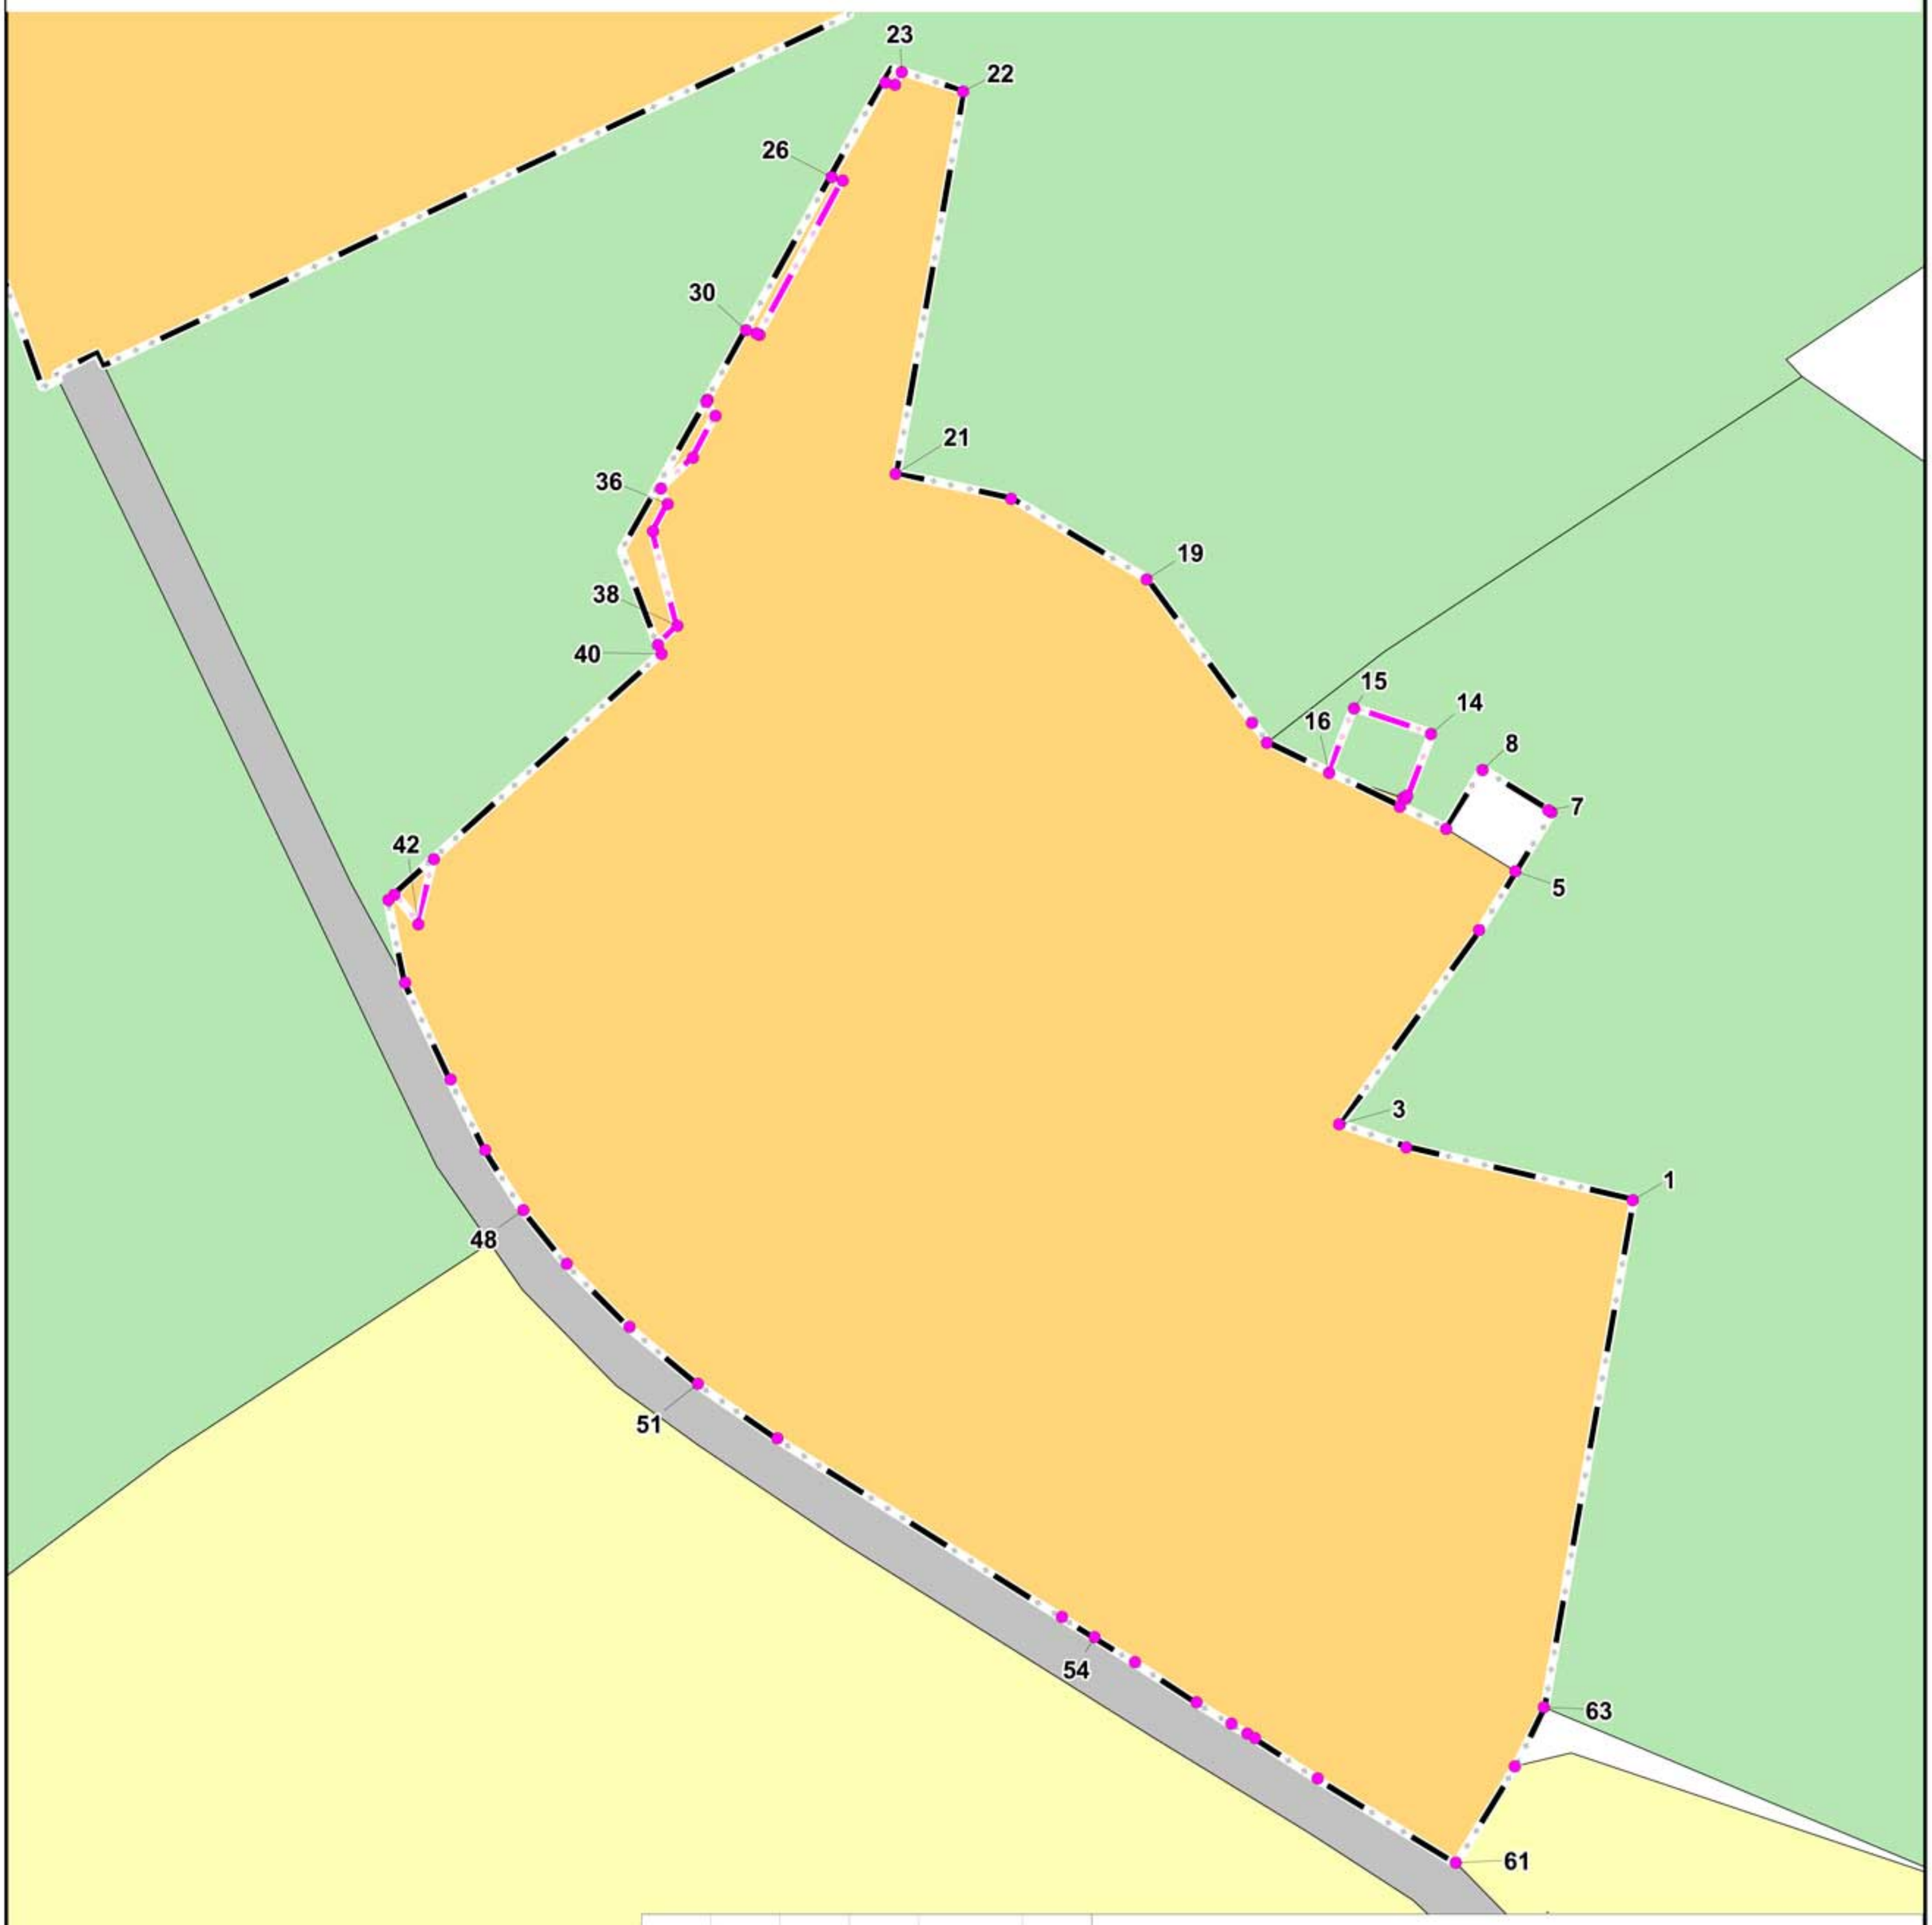

					213665200303766850100100050056311244/ГП-3
					ГЕНЕРАЛЬНЫЙ ПЛАН СЫСЕРТСКОГО ГОРОДСКОГО ОКРУГА
Изм.	Коп.уч.	Лист	№ док	Подпись	Дата
ГАП		Вольская Е.П.			04.23
ГИП		Соколова О.Б.			04.23
Архитектор		Еровикова Д.М.			04.23
Архитектор		Тарасенко В.Э.			04.23
Инженер		Соколов Н.Н.			04.23
Инженер		Лещёва К.С.			04.23

СВЕРДЛОВСКАЯ ОБЛАСТЬ, СЫСЕРТСКИЙ ГОРОДСКОЙ ОКРУГ	Лист	Листов	Масштаб
	21	39	б/м

Граница населенного пункта п.Лечебный Сысертского городского округа
Приложение 20 к карте 3

ООО "РГИС"

ГЕНЕРАЛЬНЫЙ ПЛАН СЫСЕРТСКОГО ГОРОДСКОГО ОКРУГА


Граница населенного пункта п.Луч Сысертского городского округа



						2136652003037668501001000500563112 44/ГП-3		
						ГЕНЕРАЛЬНЫЙ ПЛАН СЫСЕРТСКОГО ГОРОДСКОГО ОКРУГА		
Изм.	Коп.уч.	Лист	№ док	Подпись	Дата			
ГАП		Вольская Е.П.			04.23	СВЕРДЛОВСКАЯ ОБЛАСТЬ, СЫСЕРТСКИЙ ГОРОДСКОЙ ОКРУГ	Лист 22	Листов 39	Масштаб б/м
ГИП		Соколова О.Б.			04.23				
Архитектор		Еровикова Д.М.			04.23				
Архитектор		Тарасенко В.Э.			04.23	Граница населенного пункта п.Луч Сысертского городского округа Приложение 21 к карте 3	ООО "РГИС"		
Инженер		Соколов Н.Н.			04.23				
Инженер		Лещёва К.С.			04.23				

ГЕНЕРАЛЬНЫЙ ПЛАН СЫСЕРТСКОГО ГОРОДСКОГО ОКРУГА


Граница населенного пункта п.Октябрьский Сысертского городского округа

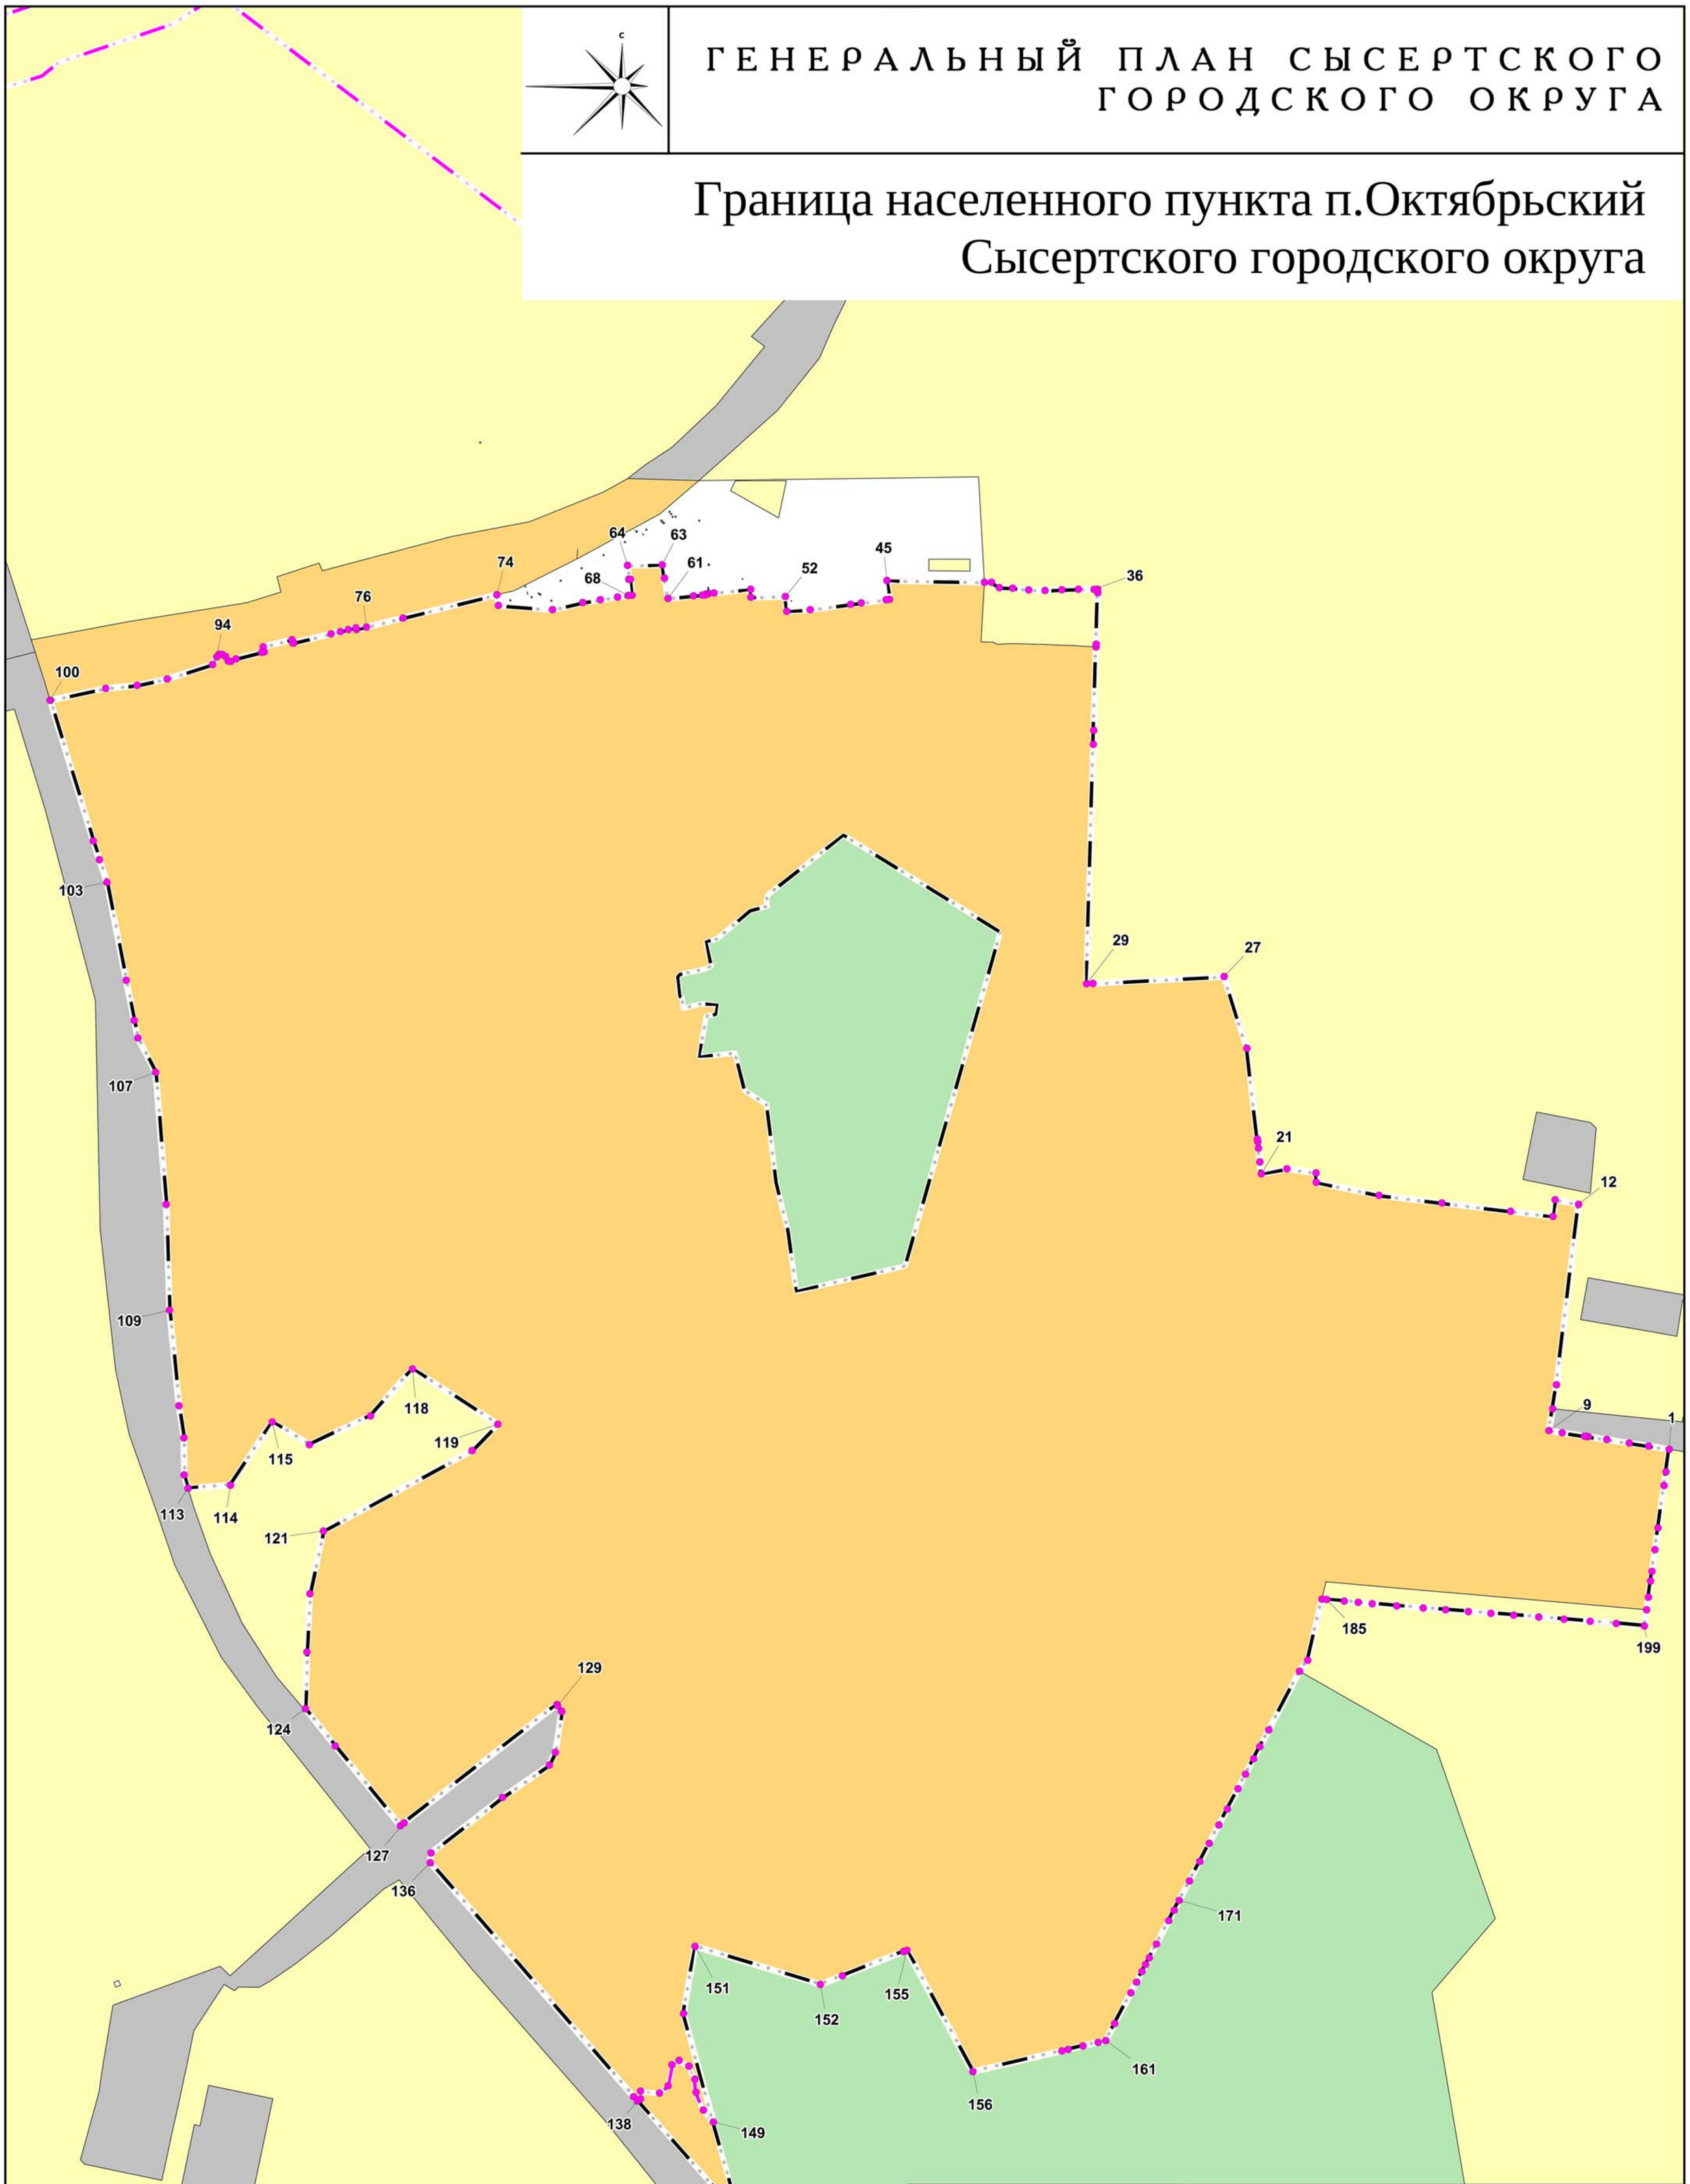

						213665200303766850100100050056311244/ГП-3	
						ГЕНЕРАЛЬНЫЙ ПЛАН СЫСЕРТСКОГО ГОРОДСКОГО ОКРУГА	
Изм.	Коп.уч.	Лист	№ док	Подпись	Дата		
ГАП		Вольская Е.П.			04.23	СВЕРДЛОВСКАЯ ОБЛАСТЬ, СЫСЕРТСКИЙ ГОРОДСКОЙ ОКРУГ	Лист 23 / Листов 39 / Масштаб б/м
ГИП		Соколова О.Б.			04.23		
Архитектор		Еровикова Д.М.			04.23		
Архитектор		Тарасенко В.Э.			04.23	Граница населенного пункта п.Октябрьский Сысертского городского округа Приложение 22 к карте 3	ООО "РГИС"
Инженер		Соколов Н.Н.			04.23		
Инженер		Лещёва К.С.			04.23		

ГЕНЕРАЛЬНЫЙ ПЛАН СЫСЕРТСКОГО ГОРОДСКОГО ОКРУГА


Граница населенного пункта п.Первомайский Сысертского городского округа

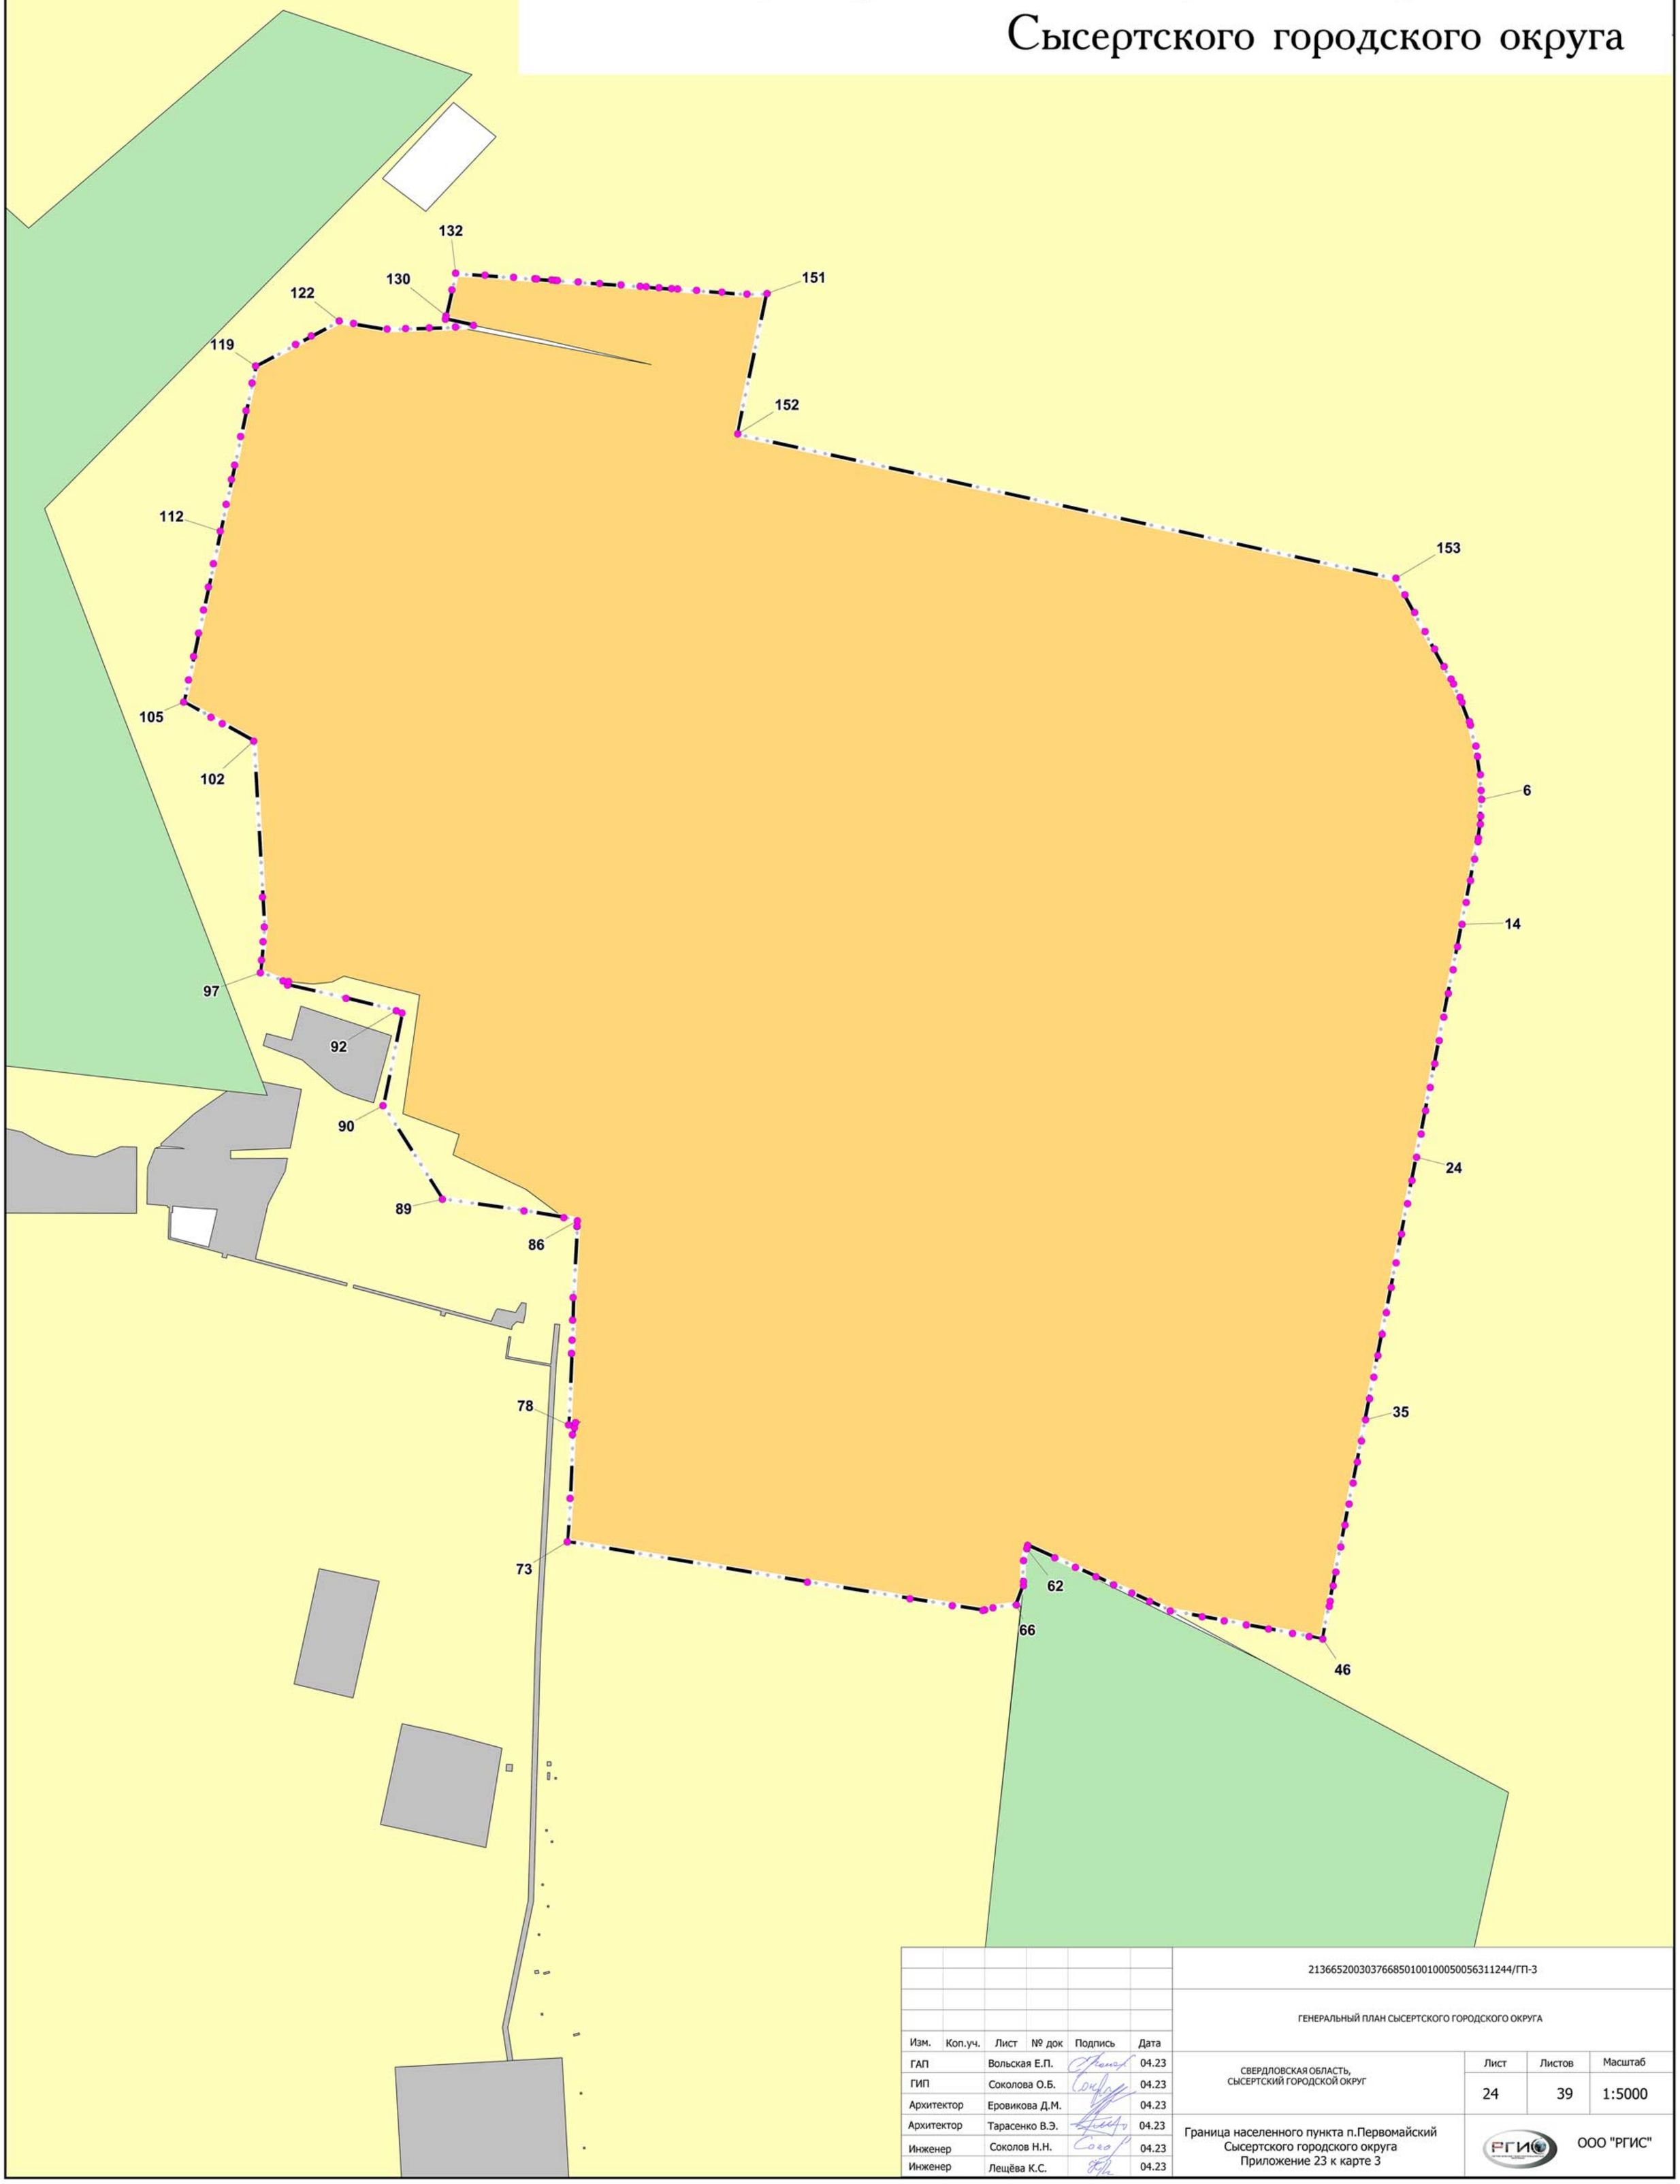

					213665200303766850100100050056311244/ГП-3
					ГЕНЕРАЛЬНЫЙ ПЛАН СЫСЕРТСКОГО ГОРОДСКОГО ОКРУГА
Изм.	Коп.уч.	Лист	№ док	Подпись	Дата
ГАП		Вольская Е.П.			04.23
ГИП		Соколова О.Б.			04.23
Архитектор		Еровикова Д.М.			04.23
Архитектор		Тарасенко В.Э.			04.23
Инженер		Соколов Н.Н.			04.23
Инженер		Лещёва К.С.			04.23

СВЕРДЛОВСКАЯ ОБЛАСТЬ, СЫСЕРТСКИЙ ГОРОДСКОЙ ОКРУГ	Лист	Листов	Масштаб
	24	39	1:5000
Граница населенного пункта п.Первомайский Сысертского городского округа Приложение 23 к карте 3	ООО "РГИС"		

Граница населенного пункта п.Полевой Сысертского городского округа

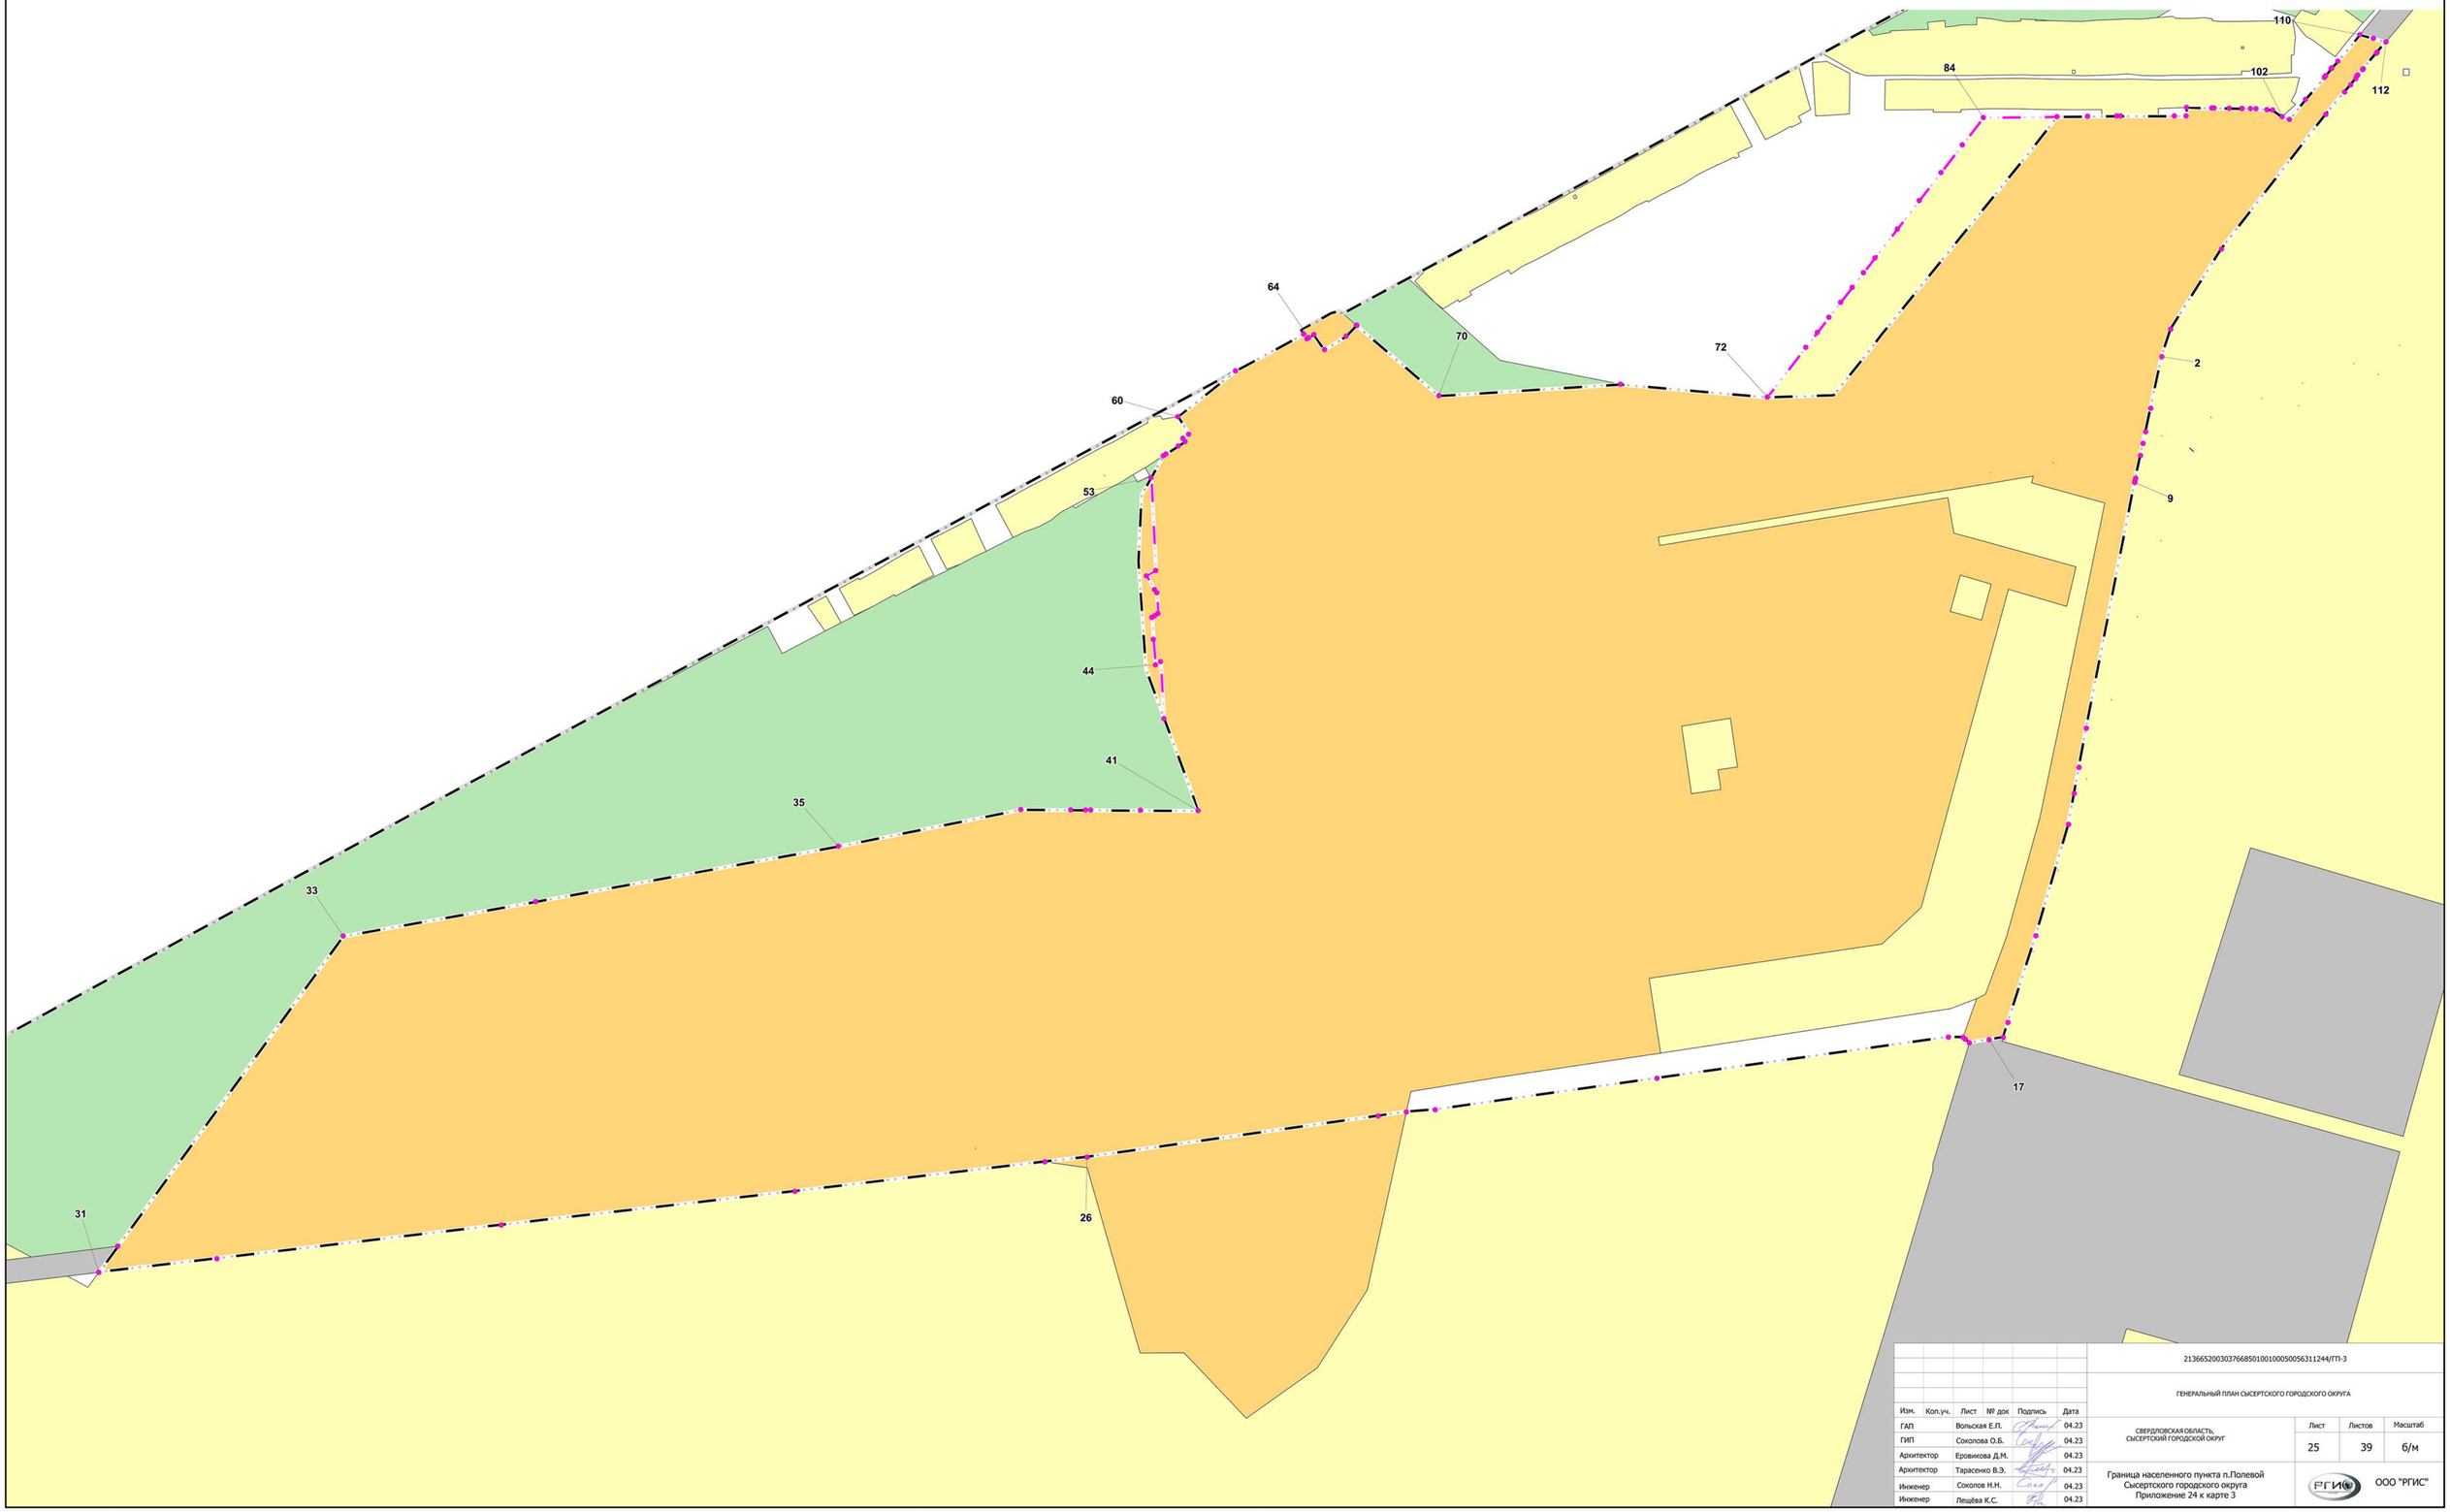

					213665200303766850100100050056311244/ГП-3
					ГЕНЕРАЛЬНЫЙ ПЛАН СЫСЕРТСКОГО ГОРОДСКОГО ОКРУГА
Изм.	Кол.уч.	Лист	№ док	Подпись	Дата
ГАП		Вольская Е.П.			04.23
ГИП		Соколова О.Б.			04.23
Архитектор		Еровикова Д.М.			04.23
Архитектор		Тарасенко В.Э.			04.23
Инженер		Соколов Н.Н.			04.23
Инженер		Лещёва К.С.			04.23


СВЕРДЛОВСКАЯ ОБЛАСТЬ, СЫСЕРТСКИЙ ГОРОДСКОЙ ОКРУГ	Лист	Листов	Масштаб
	25	39	б/м

Граница населенного пункта п.Полевой Сысертского городского округа
Приложение 24 к карте 3

ООО "РГИС"

ГЕНЕРАЛЬНЫЙ ПЛАН СЫСЕРТСКОГО ГОРОДСКОГО ОКРУГА

Граница населенного пункта п.Поляна Сысертского городского округа

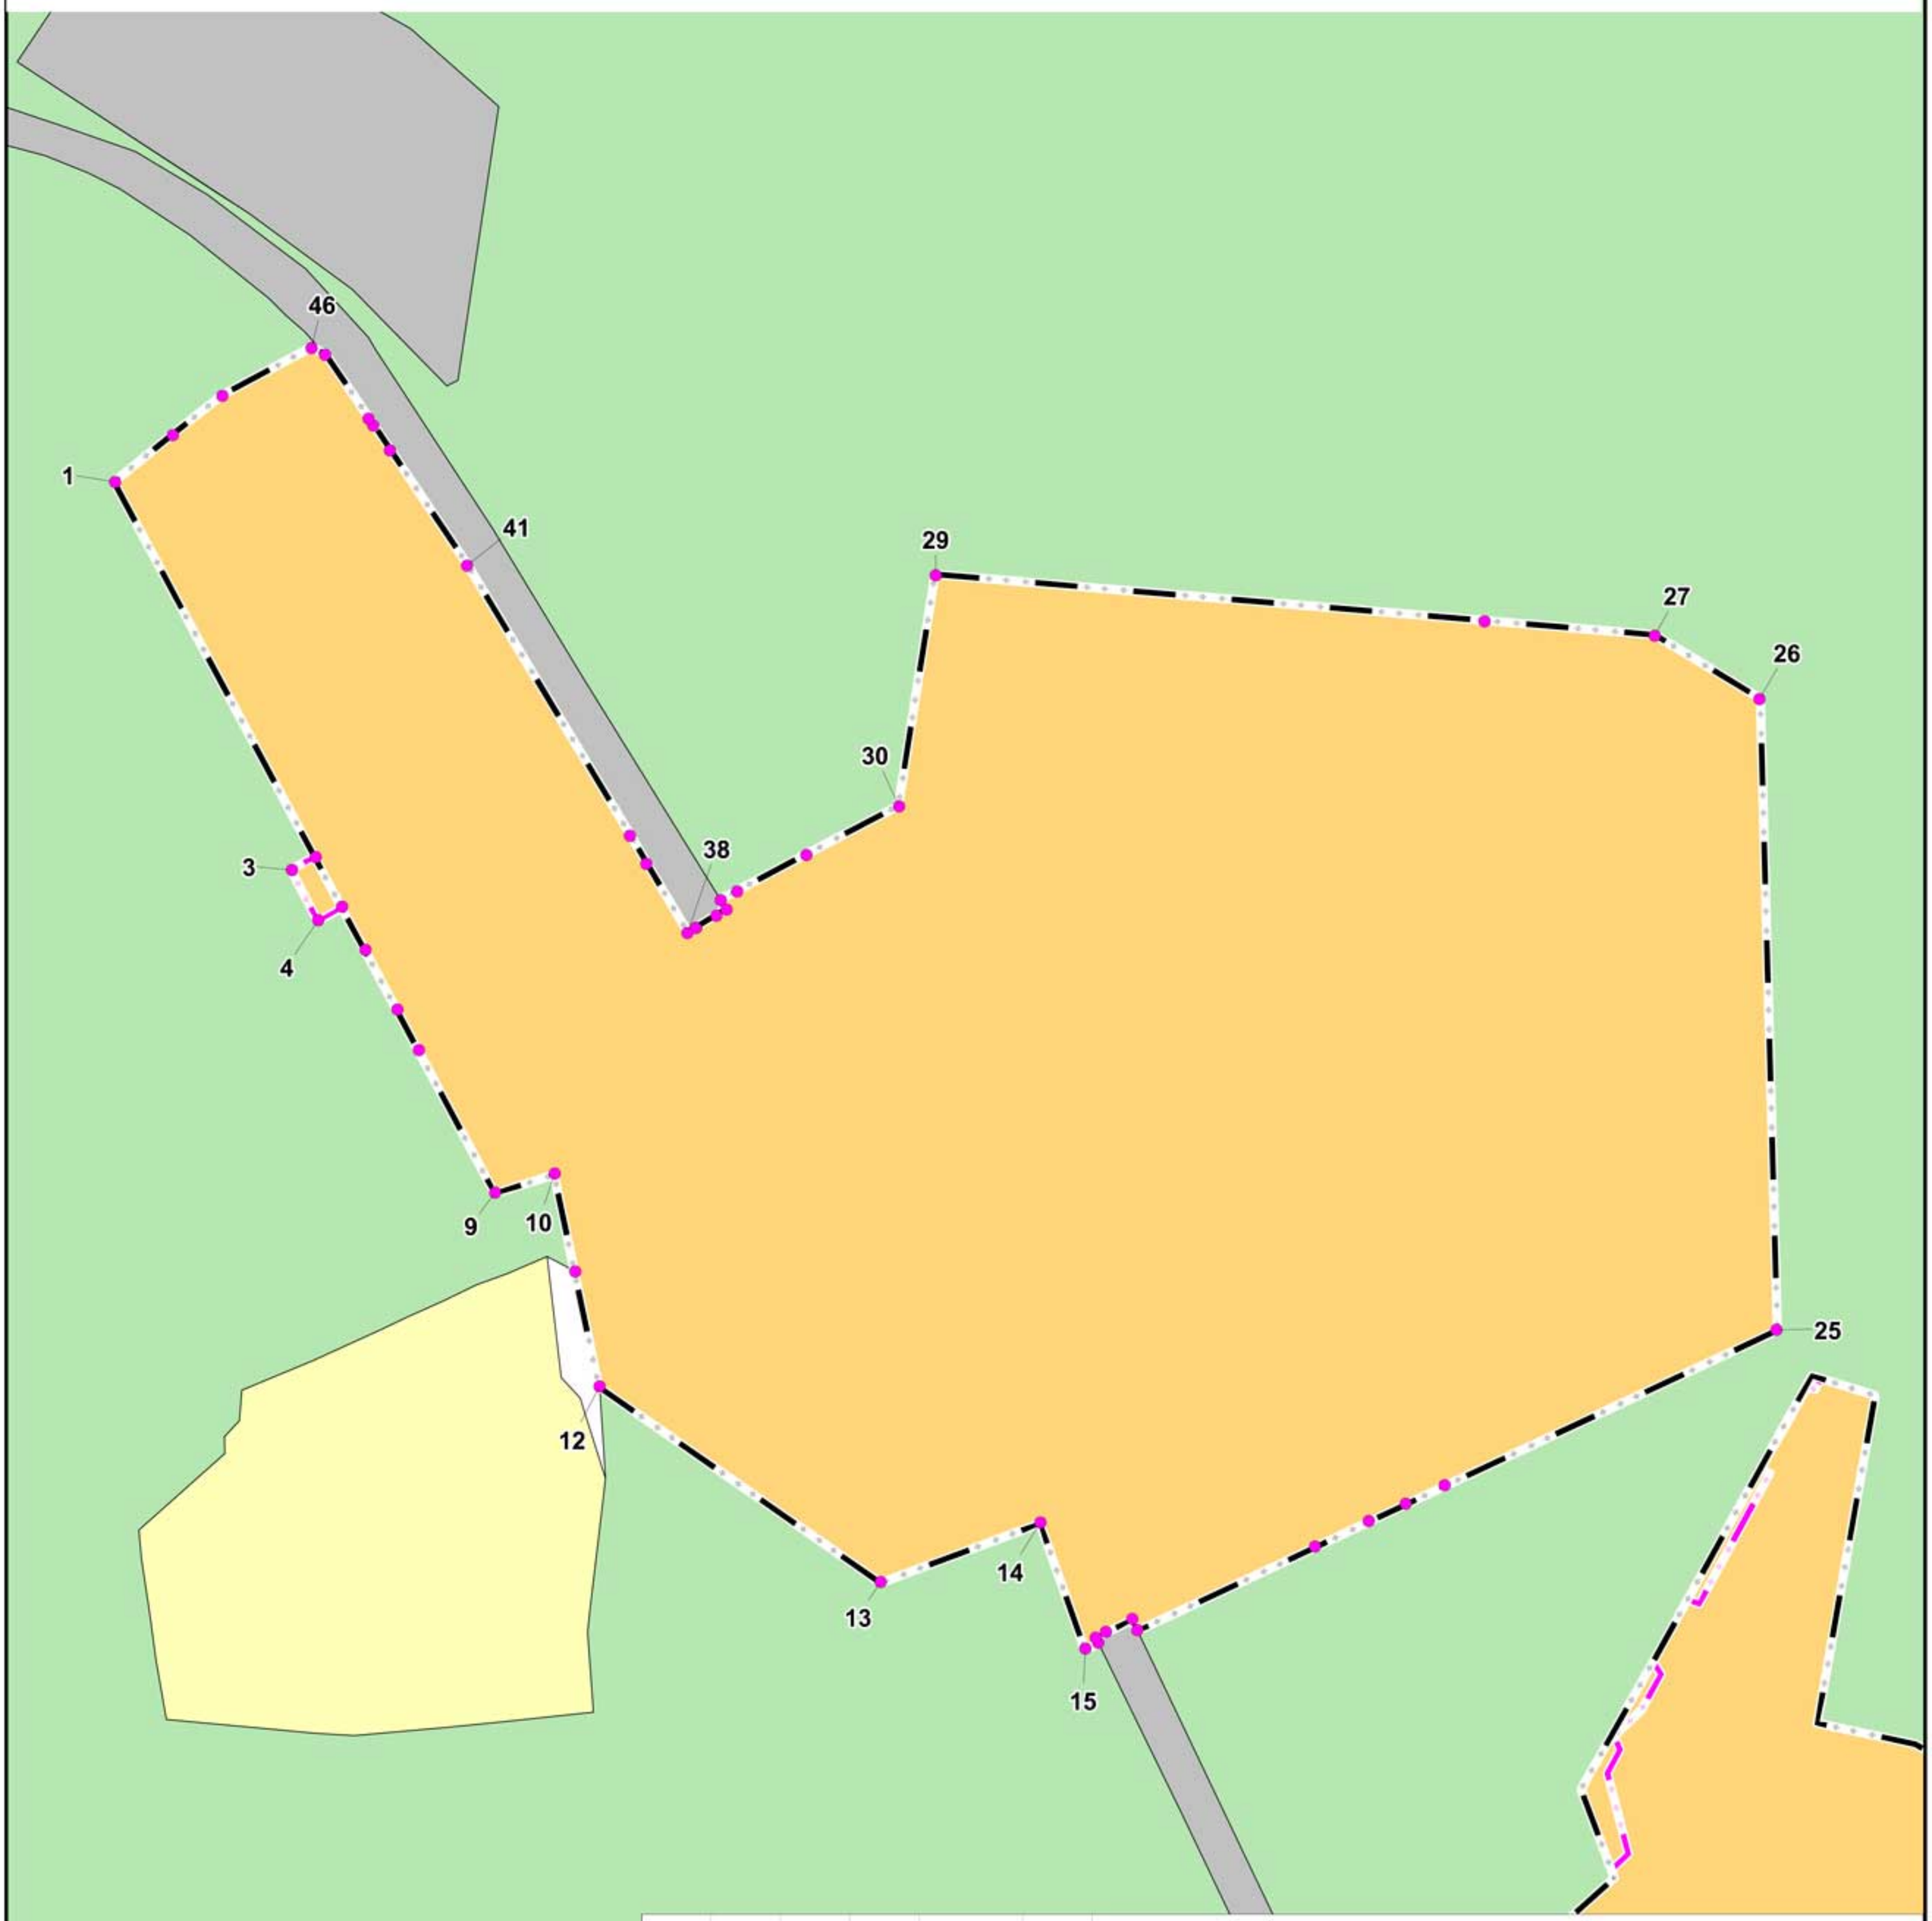

						213665200303766850100100050056311244/ГП-3		
						ГЕНЕРАЛЬНЫЙ ПЛАН СЫСЕРТСКОГО ГОРОДСКОГО ОКРУГА		
Изм.	Коп.уч.	Лист	№ док	Подпись	Дата			
ГАП		Вольская Е.П.			04.23	СВЕРДЛОВСКАЯ ОБЛАСТЬ, СЫСЕРТСКИЙ ГОРОДСКОЙ ОКРУГ	Лист 26 / Листов 39	Масштаб б/м
ГИП		Соколова О.Б.			04.23			
Архитектор		Еровикова Д.М.			04.23			
Архитектор		Тарасенко В.Э.			04.23	Граница населенного пункта п.Поляна Сысертского городского округа Приложение 25 к карте 3	ООО "РГИС"	
Инженер		Соколов Н.Н.			04.23			
Инженер		Лещёва К.С.			04.23			

ГЕНЕРАЛЬНЫЙ ПЛАН СЫСЕРТСКОГО ГОРОДСКОГО ОКРУГА

Граница населенного пункта п.Трактовский
Сысертского городского округа



					213665200303766850100100050056311244/ГП-3
					ГЕНЕРАЛЬНЫЙ ПЛАН СЫСЕРТСКОГО ГОРОДСКОГО ОКРУГА
Изм.	Коп.уч.	Лист	№ док	Подпись	Дата
ГАП		Вольская Е.П.			04.23
ГИП		Соколова О.Б.			04.23
Архитектор		Еровикова Д.М.			04.23
Архитектор		Тарасенко В.Э.			04.23
Инженер		Соколов Н.Н.			04.23
Инженер		Лещёва К.С.			04.23


СВЕРДЛОВСКАЯ ОБЛАСТЬ, СЫСЕРТСКИЙ ГОРОДСКОЙ ОКРУГ	Лист	Листов	Масштаб
	27	39	1:2000

Граница населенного пункта п.Трактовский
Сысертского городского округа
Приложение 26 к карте 3

ООО "РГИС"

ГЕНЕРАЛЬНЫЙ ПЛАН СЫСЕРТСКОГО ГОРОДСКОГО ОКРУГА


Граница населенного пункта п.Школьный Сысертского городского округа

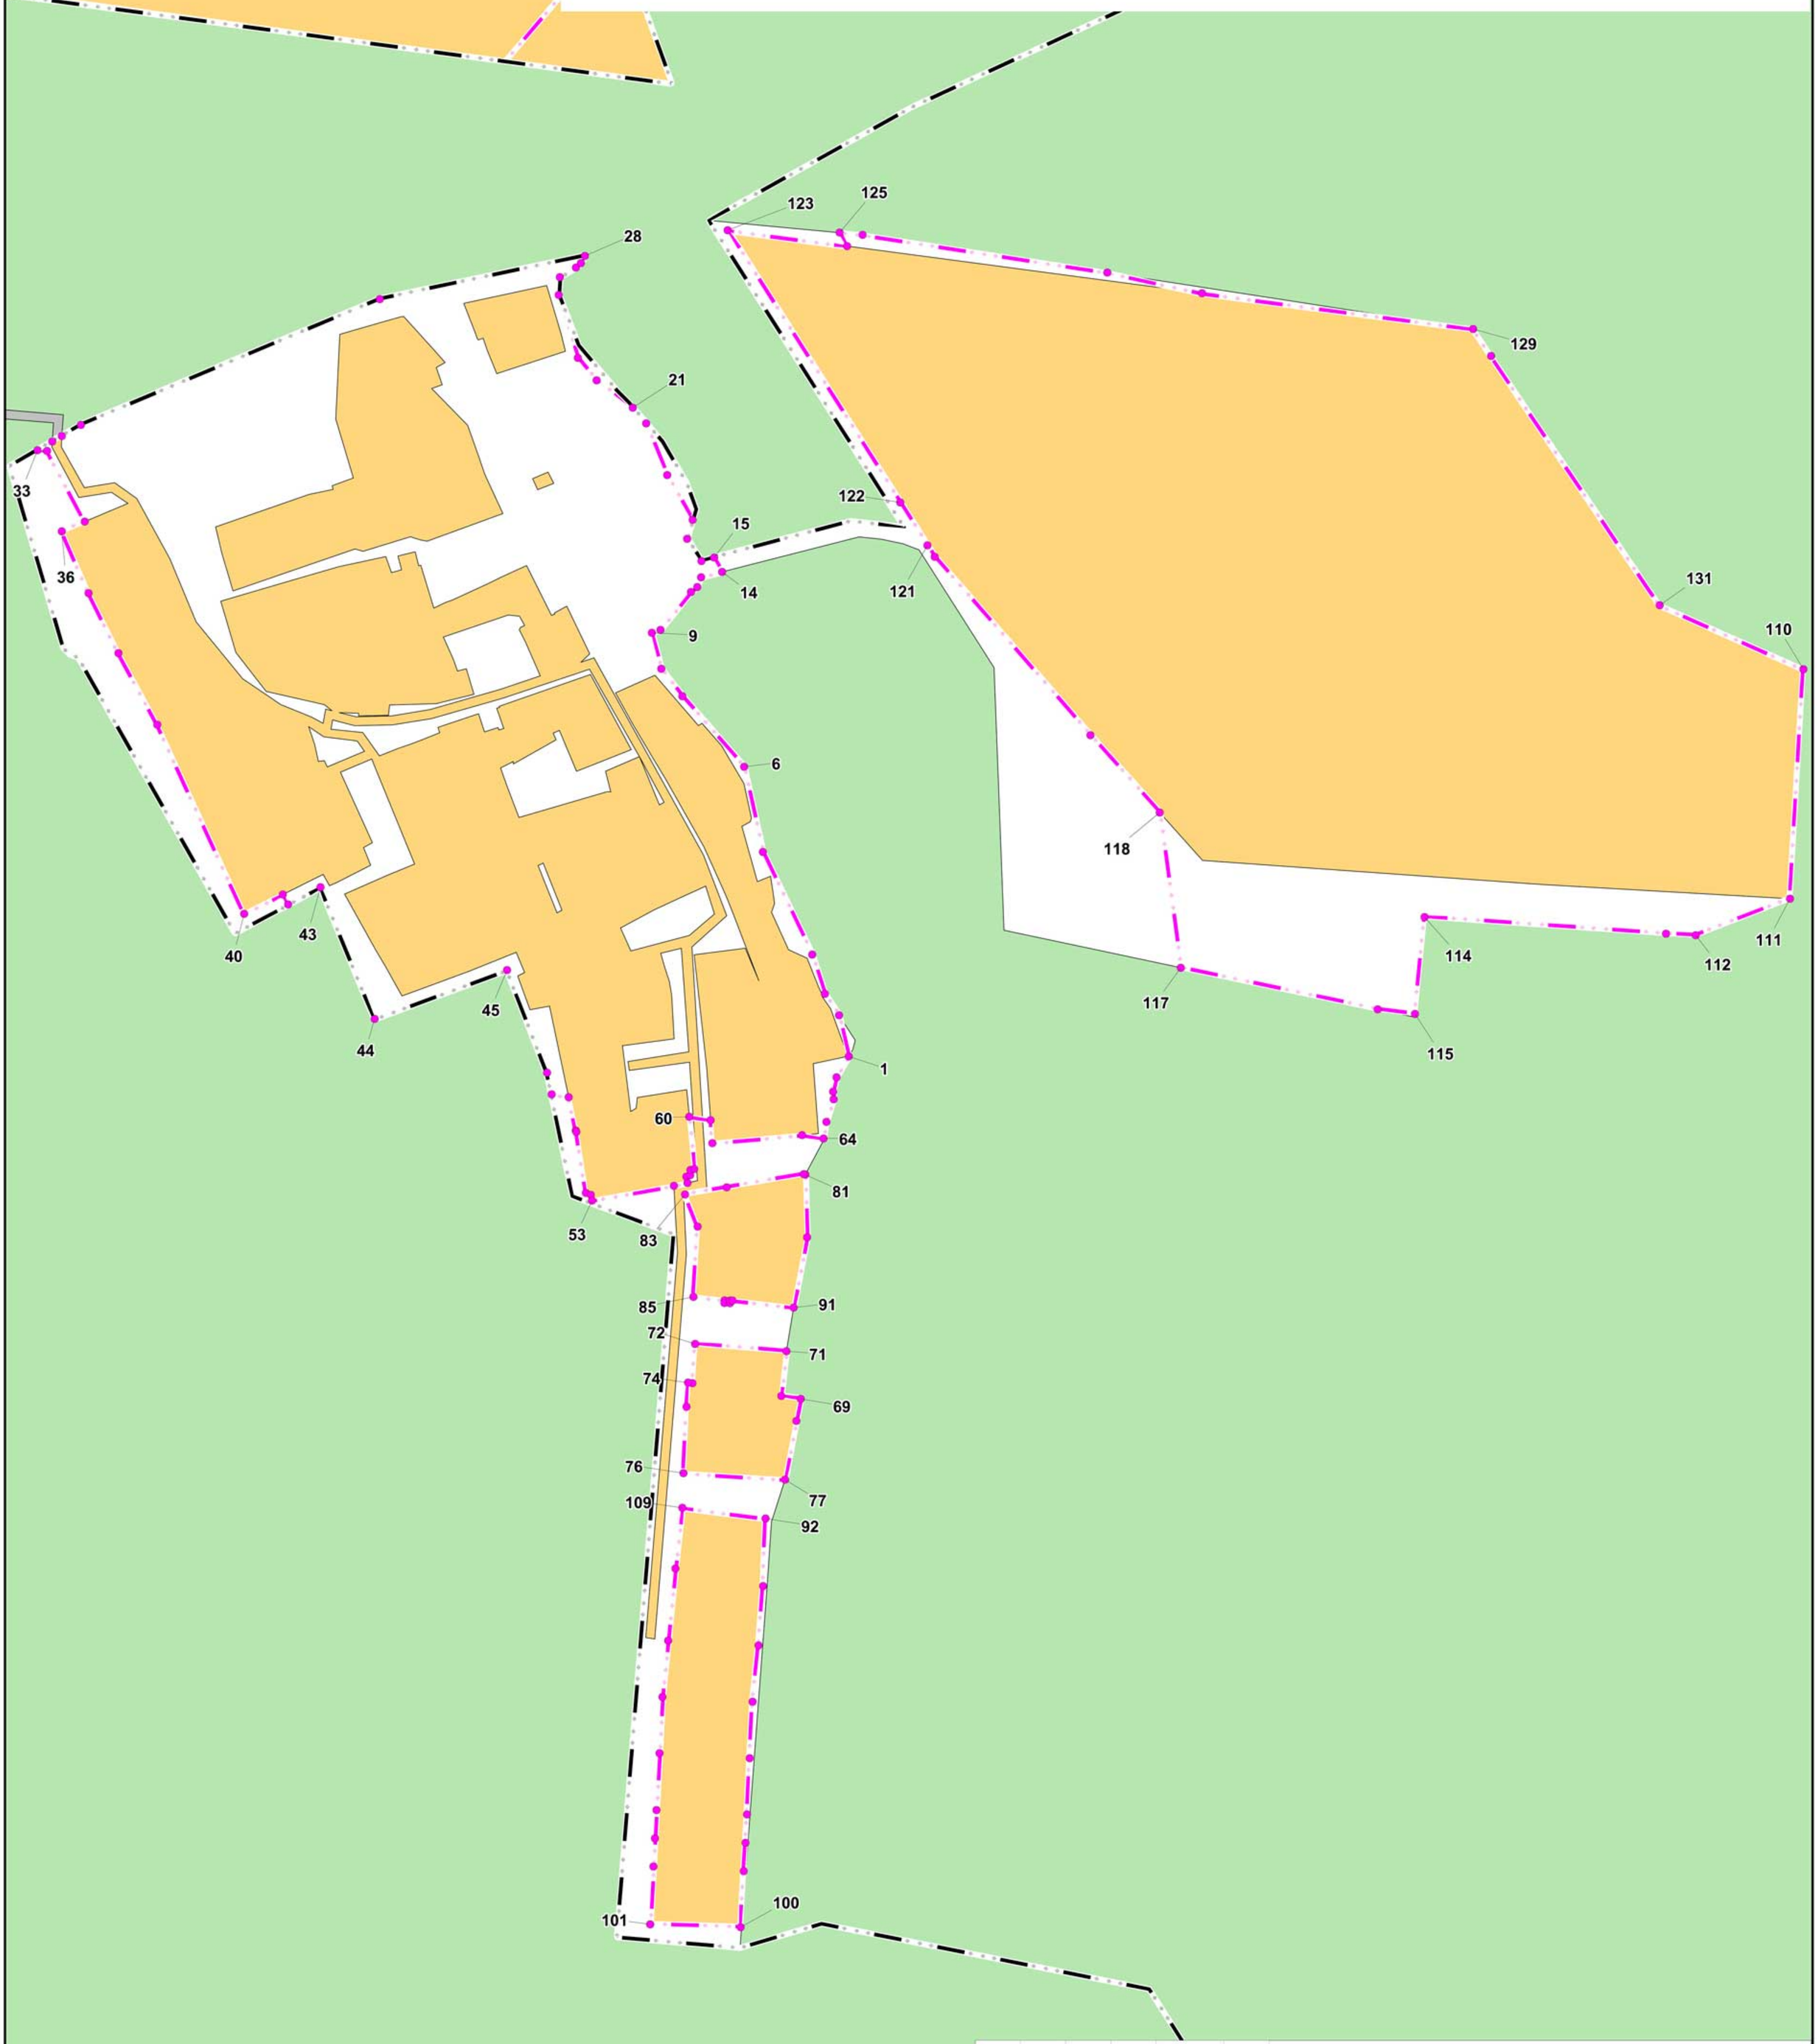

						213665200303766850100100050056311244/ГП-3	
						ГЕНЕРАЛЬНЫЙ ПЛАН СЫСЕРТСКОГО ГОРОДСКОГО ОКРУГА	
Изм.	Коп.уч.	Лист	№ док	Подпись	Дата		
ГАП		Вольская Е.П.			04.23	СВЕРДЛОВСКАЯ ОБЛАСТЬ, СЫСЕРТСКИЙ ГОРОДСКОЙ ОКРУГ	Лист 28 / Листов 39 / Масштаб 1:2000
ГИП		Соколова О.Б.			04.23		
Архитектор		Еровикова Д.М.			04.23		
Архитектор		Тарасенко В.Э.			04.23	Граница населенного пункта п.Школьный Сысертского городского округа Приложение 27 к карте 3	ООО "РГИС"
Инженер		Соколов Н.Н.			04.23		
Инженер		Лещёва К.С.			04.23		

ГЕНЕРАЛЬНЫЙ ПЛАН СЫСЕРТСКОГО ГОРОДСКОГО ОКРУГА

Граница населенного пункта с.Абрамово Сысертского городского округа

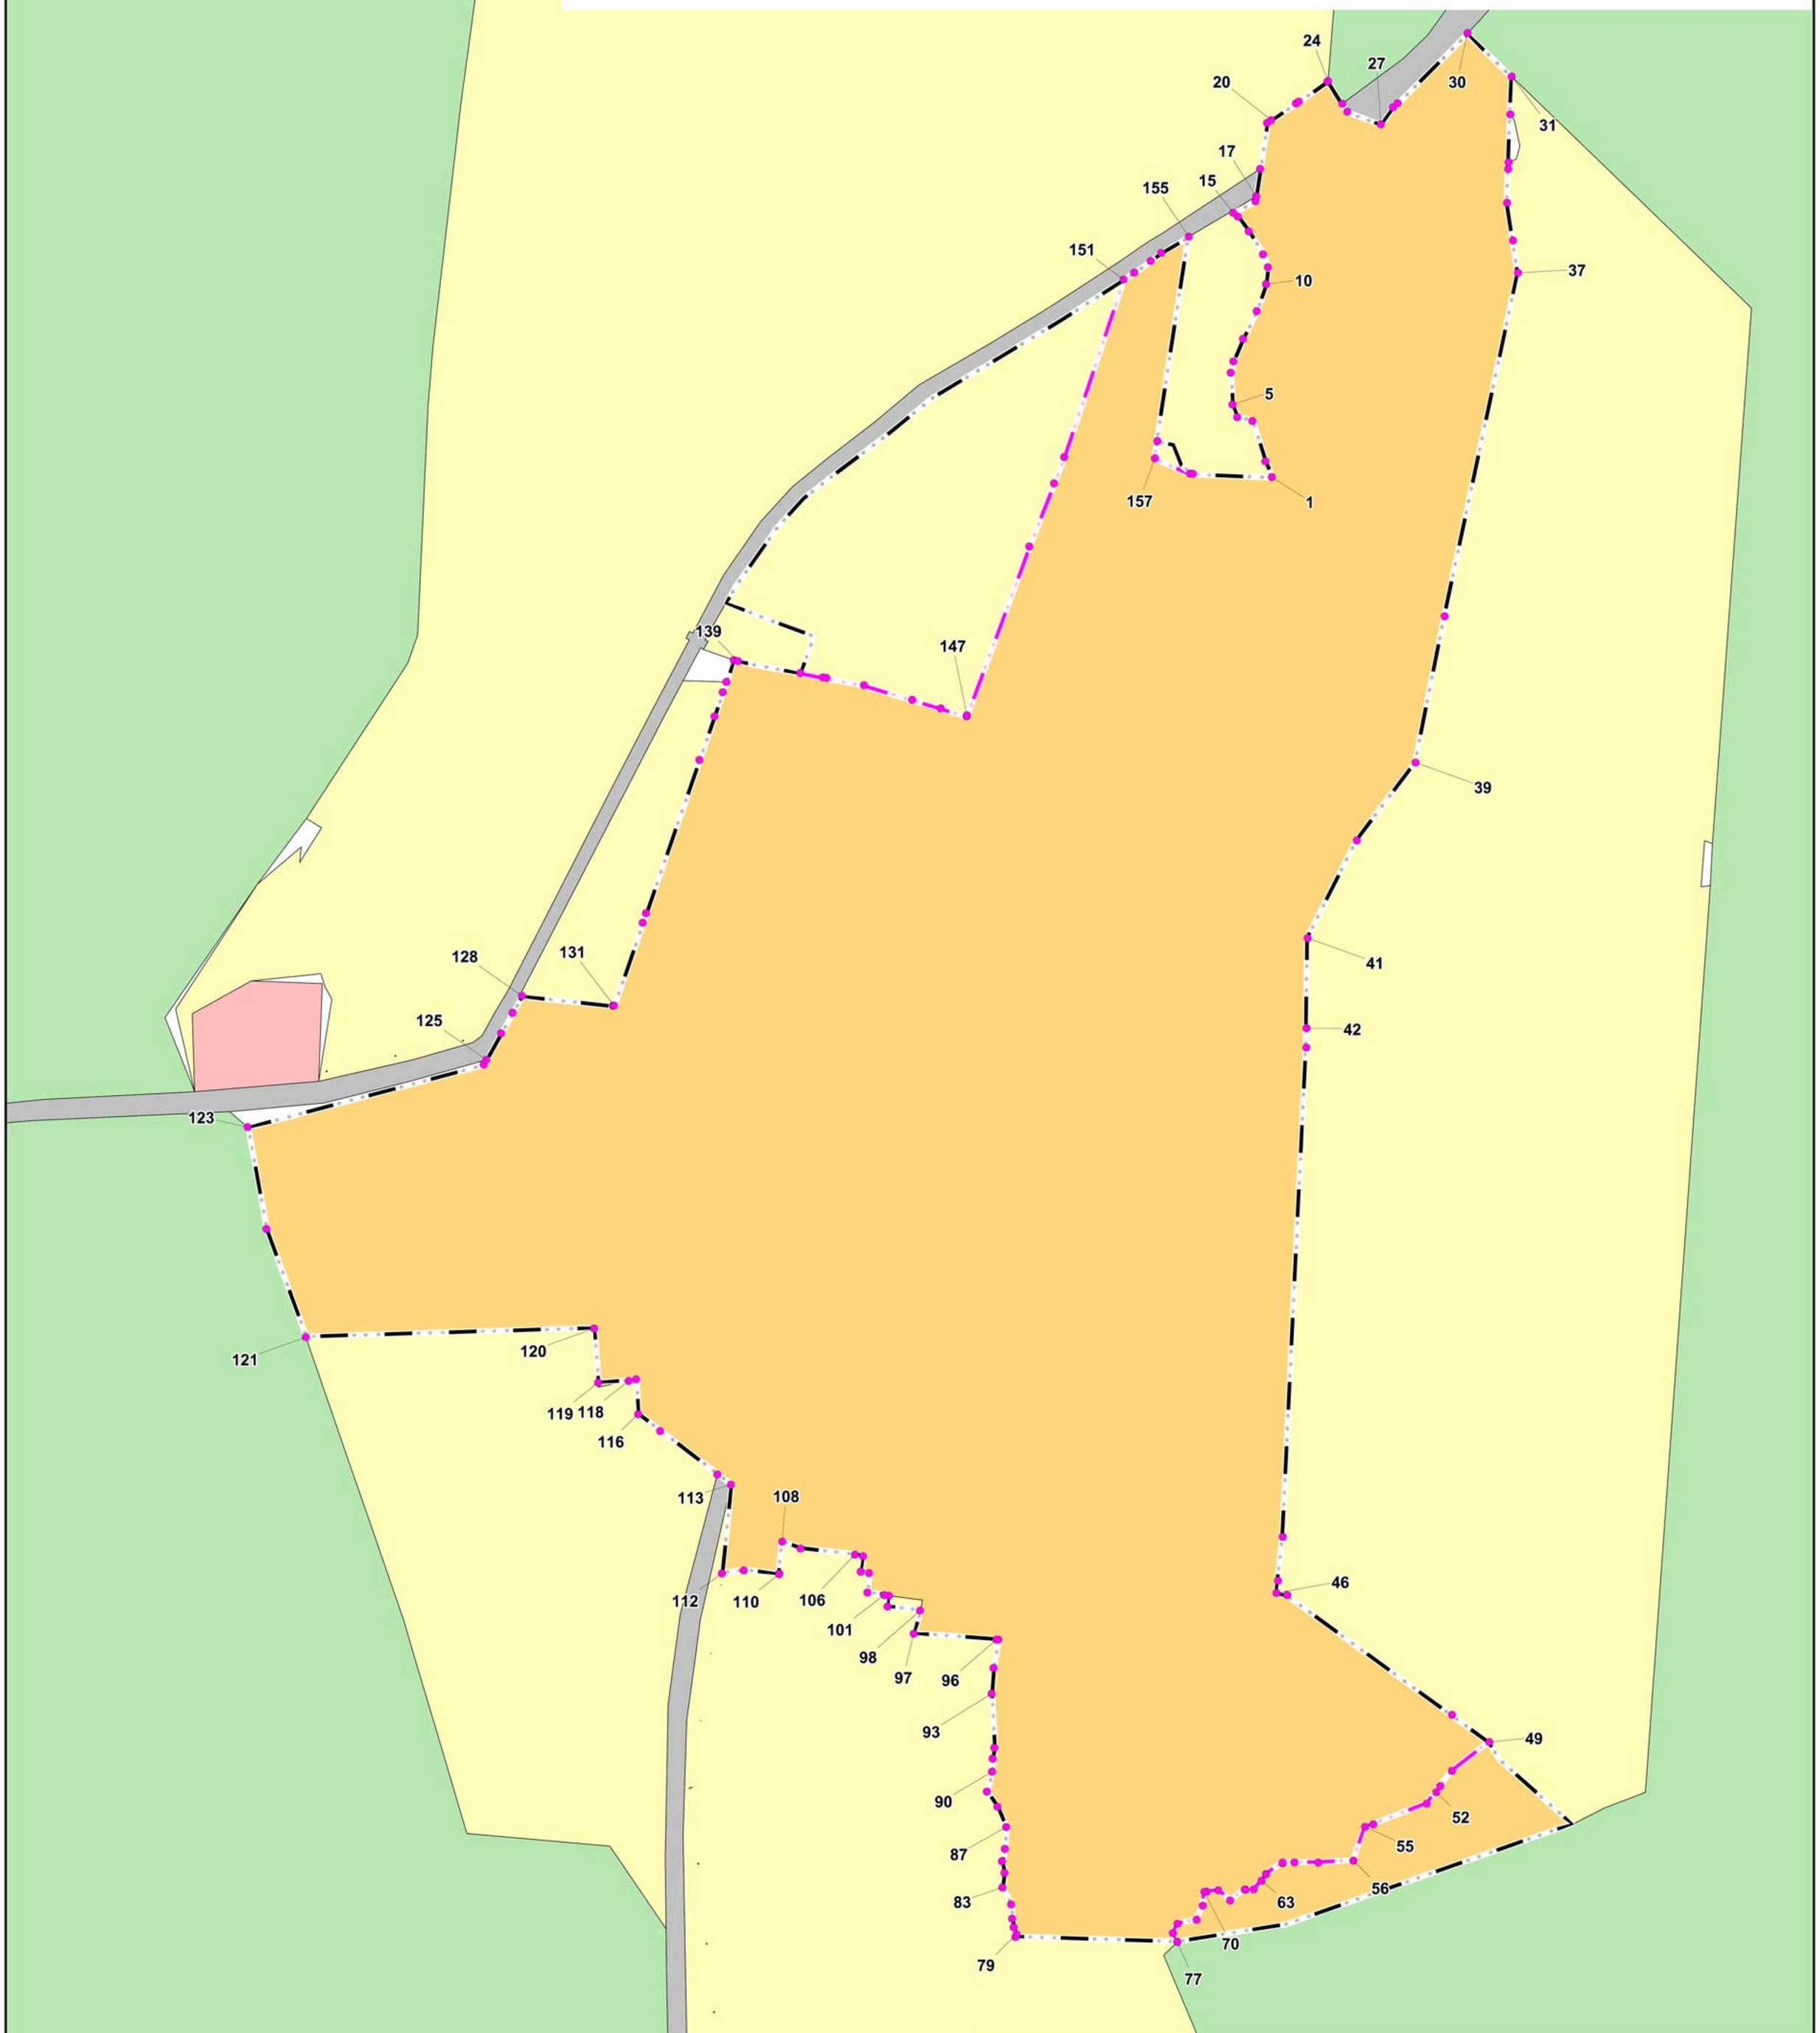


					213665200303766850100100050056311244/ГП-3
					ГЕНЕРАЛЬНЫЙ ПЛАН СЫСЕРТСКОГО ГОРОДСКОГО ОКРУГА
Изм.	Коп.уч.	Лист	№ док	Подпись	Дата
ГАП		Вольская Е.П.			04.23
ГИП		Соколова О.Б.			04.23
Архитектор		Еровикова Д.М.			04.23
Архитектор		Тарасенко В.Э.			04.23
Инженер		Соколов Н.Н.			04.23
Инженер		Лещёва К.С.			04.23

СВЕРДЛОВСКАЯ ОБЛАСТЬ, СЫСЕРТСКИЙ ГОРОДСКОЙ ОКРУГ	Лист	Листов	Масштаб
	29	39	1:5000
Граница населенного пункта с.Абрамово Сысертского городского округа Приложение 28 к карте 3	ООО "РГИС"		

ГЕНЕРАЛЬНЫЙ ПЛАН СЫСЕРТСКОГО ГОРОДСКОГО ОКРУГА

Граница населенного пункта с.Аверино Сысертского городского округа

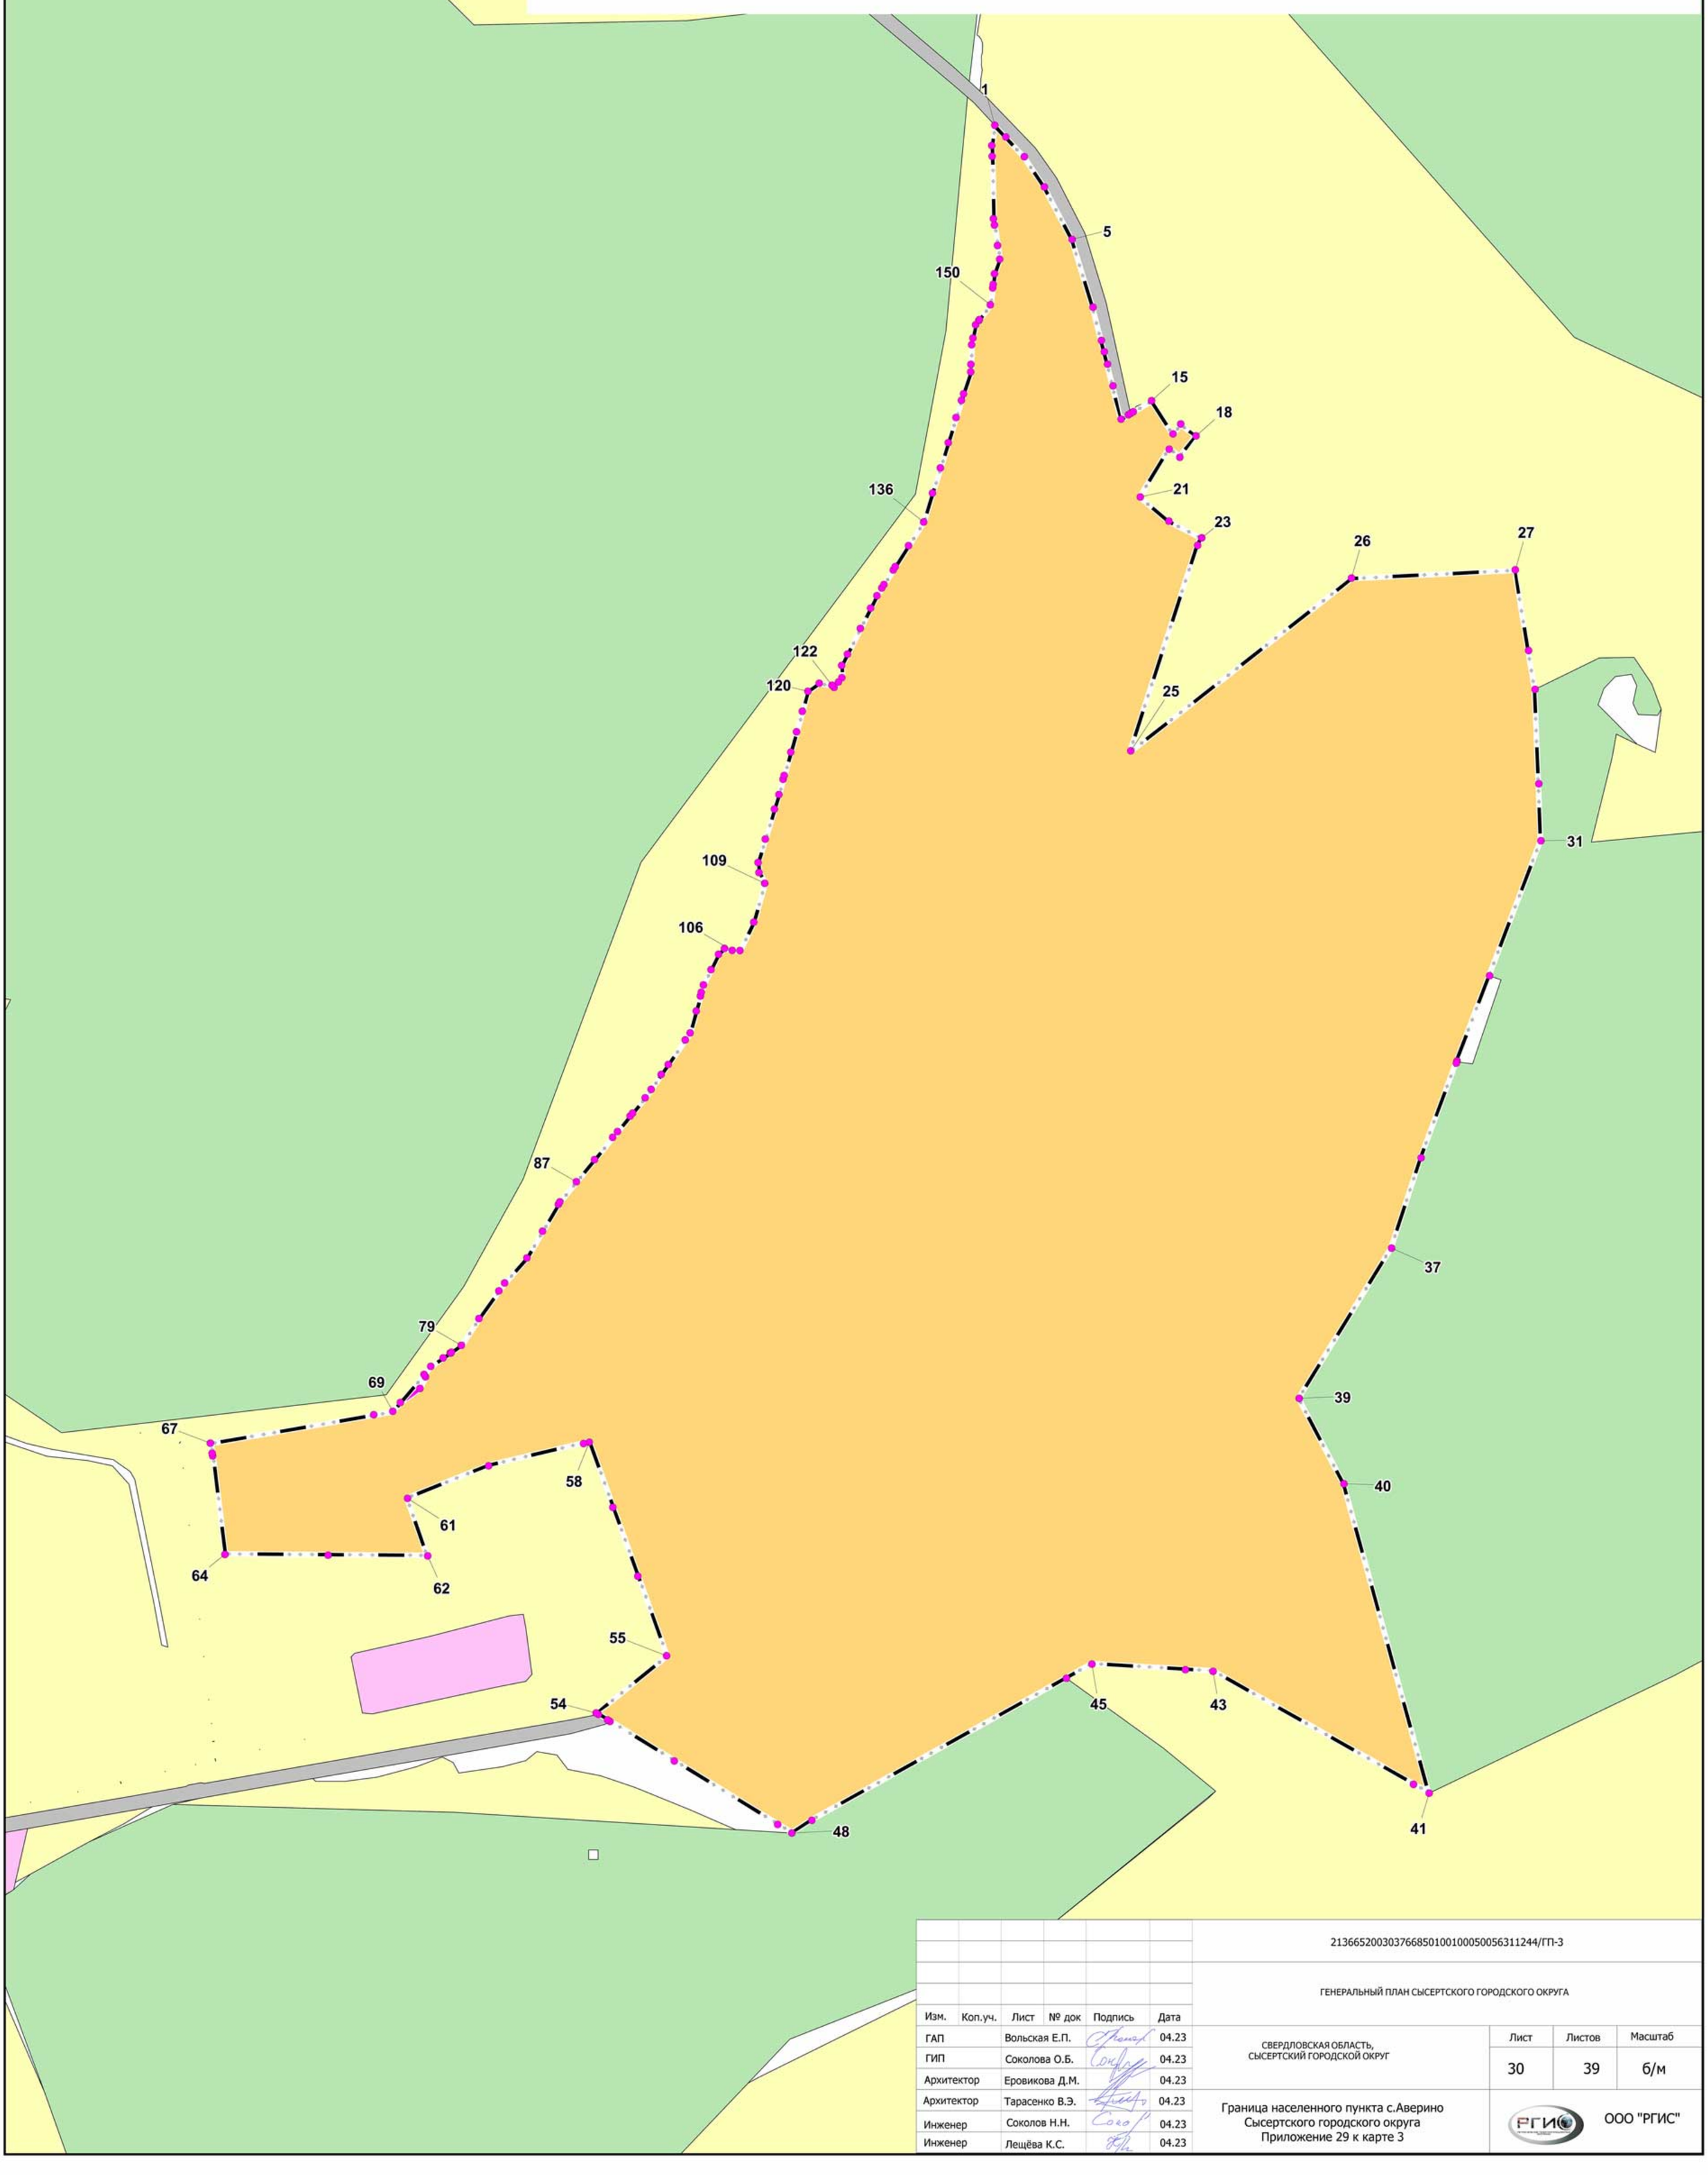


					213665200303766850100100050056311244/ГП-3
					ГЕНЕРАЛЬНЫЙ ПЛАН СЫСЕРТСКОГО ГОРОДСКОГО ОКРУГА
Изм.	Коп.уч.	Лист	№ док	Подпись	Дата
ГАП		Вольская Е.П.			04.23
ГИП		Соколова О.Б.			04.23
Архитектор		Еровикова Д.М.			04.23
Архитектор		Тарасенко В.Э.			04.23
Инженер		Соколов Н.Н.			04.23
Инженер		Лещёва К.С.			04.23

СВЕРДЛОВСКАЯ ОБЛАСТЬ, СЫСЕРТСКИЙ ГОРОДСКОЙ ОКРУГ	Лист	Листов	Масштаб
	30	39	б/м
Граница населенного пункта с.Аверино Сысертского городского округа Приложение 29 к карте 3	ООО "РГИС"		

ГЕНЕРАЛЬНЫЙ ПЛАН СЫСЕРТСКОГО ГОРОДСКОГО ОКРУГА

Граница населенного пункта с.Бородулино
Сысертского городского округа

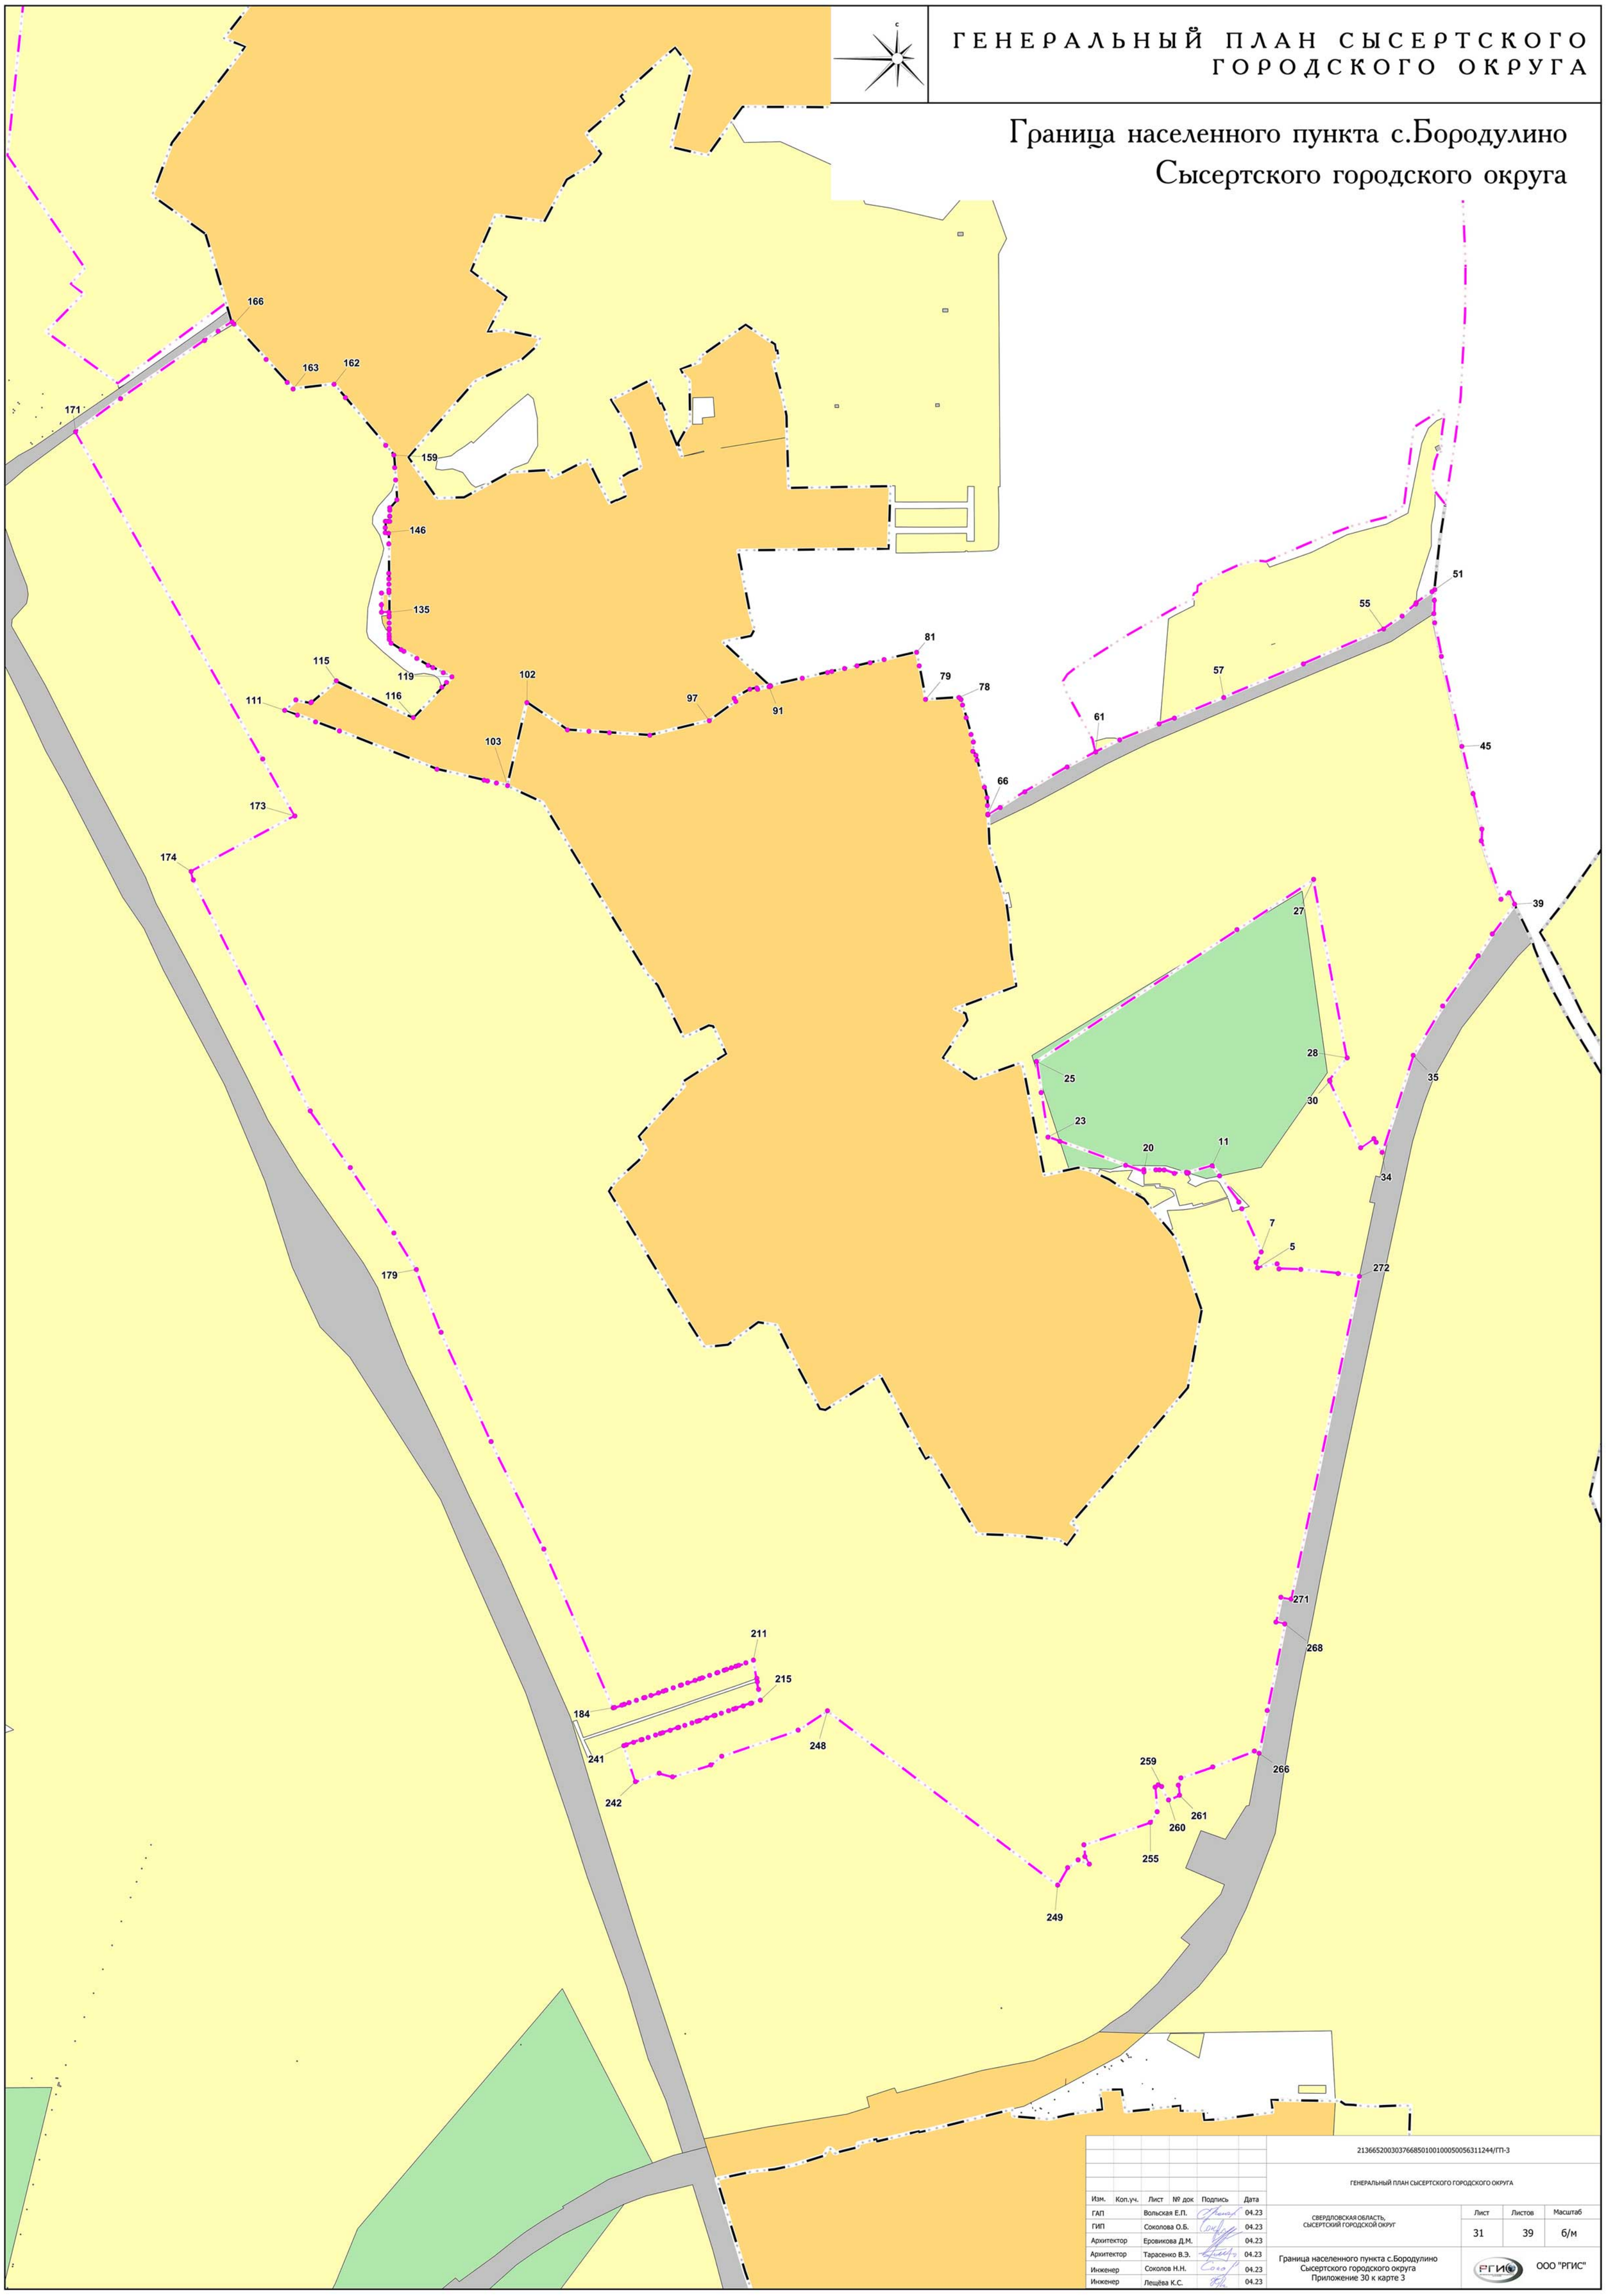

					213665200303766850100100050056311244/ГП-3
					ГЕНЕРАЛЬНЫЙ ПЛАН СЫСЕРТСКОГО ГОРОДСКОГО ОКРУГА
Изм.	Коп.уч.	Лист	№ док	Подпись	Дата
ГАП		Вольская Е.П.			04.23
ГИП		Соколова О.Б.			04.23
Архитектор		Еровикова Д.М.			04.23
Архитектор		Тарасенко В.Э.			04.23
Инженер		Соколов Н.Н.			04.23
Инженер		Лещёва К.С.			04.23

СВЕРДЛОВСКАЯ ОБЛАСТЬ, СЫСЕРТСКИЙ ГОРОДСКОЙ ОКРУГ	Лист	Листов	Масштаб
	31	39	б/м

Граница населенного пункта с.Бородулино
Сысертского городского округа
Приложение 30 к карте 3

ООО "РГИС"

ГЕНЕРАЛЬНЫЙ ПЛАН СЫСЕРТСКОГО ГОРОДСКОГО ОКРУГА

Граница населенного пункта с.Кадниково Сысертского городского округа

637
669
593
696
564
543
719
711
522
750
727
511
765
783
61
46
42
65
12
1
31
19
72
484
81
92
403
451
406
117
104
95
439
382
128
129
372
369
205
368
179
362
216
354
222
339
231
323
275
311
238
294
252
286
292
290

Изм.	Коп.уч.	Лист	№ док	Подпись	Дата
ГАП		Вольская Е.П.			04.23
ГИП		Соколова О.Б.			04.23
Архитектор		Еровикова Д.М.			04.23
Архитектор		Тарасенко В.Э.			04.23
Инженер		Соколов Н.Н.			04.23
Инженер		Лещёва К.С.			04.23

213665200303766850100100050056311244/ГП-3

ГЕНЕРАЛЬНЫЙ ПЛАН СЫСЕРТСКОГО ГОРОДСКОГО ОКРУГА

СВЕРДЛОВСКАЯ ОБЛАСТЬ, СЫСЕРТСКИЙ ГОРОДСКОЙ ОКРУГ

Лист	Листов	Масштаб
32	39	б/м

Граница населенного пункта с.Кадниково Сысертского городского округа
Приложение 31 к карте 3

ООО "РГИС"

ГЕНЕРАЛЬНЫЙ ПЛАН СЫСЕРТСКОГО ГОРОДСКОГО ОКРУГА

Граница населенного пункта с.Кашино Сысертского городского округа

640 637 606 643 635 648 657 666 601 596 592 670 579 671 672 588 584 570 681 688 673 678 699 173 179 165 181 212 214 182 159 155 225 187 195 135 265 250 190 229 129 358 368 334 124 268 387 723 121 403 101 90 78 68 67 50 430 444 450 38 474 465 33 485 14 13 496 500 507 1 716 700 718 719 559 543 531 508 516 528 529

				213665200303766850100100050056311244/ГП-3
				ГЕНЕРАЛЬНЫЙ ПЛАН СЫСЕРТСКОГО ГОРОДСКОГО ОКРУГА
Изм.	Кол.уч.	Лист № док.	Подпись	Дата
ГАП		Вольская Е.П.		04.23
ГИП		Соколова О.Б.		04.23
Архитектор		Еровикова Д.М.		04.23
Архитектор		Тарасенко В.З.		04.23
Инженер		Соколов Н.Н.		04.23
Инженер		Лещёва К.С.		04.23

СВЕРДЛОВСКАЯ ОБЛАСТЬ, СЫСЕРТСКИЙ ГОРОДСКОЙ ОКРУГ

Лист	Листов	Масштаб
33	39	б/м

Граница населенного пункта с.Кашино Сысертского городского округа Приложение 32 к карте 3

ООО "РГИС"

ГЕНЕРАЛЬНЫЙ ПЛАН СЫСЕРТСКОГО ГОРОДСКОГО ОКРУГА

Граница населенного пункта с.Никольское
Сысертского городского округа

195 197 199 207 208 210 211 272 274 151 190 122 269 265 217 249 263 280 175 128 93 281 282 77 285 61 290 60 296 292 52 1 14 11 51 16 10 8 39 21 30 2 29 22 28 25 24 23

					213665200303766850100100050056311244/ГП-3			
					ГЕНЕРАЛЬНЫЙ ПЛАН СЫСЕРТСКОГО ГОРОДСКОГО ОКРУГА			
Изм.	Кол.уч.	Лист	№ док.	Подпись	Дата			
ГАП		Вольская Е.П.			04.23	СВЕРДЛОВСКАЯ ОБЛАСТЬ, СЫСЕРТСКИЙ ГОРОДСКОЙ ОКРУГ	Лист 34	Листов 39	Масштаб 1:5000
ГИП		Соколова О.Б.			04.23				
Архитектор		Ерофимова Д.М.			04.23				
Архитектор		Тарасенко В.Э.			04.23	Граница населенного пункта с.Никольское Сысертского городского округа Приложение 33 к карте 3	ООО "РГИС"		
Инженер		Соколов Н.Н.			04.23				
Инженер		Лешаев К.С.			04.23				

ГЕНЕРАЛЬНЫЙ ПЛАН СЫСЕРТСКОГО ГОРОДСКОГО ОКРУГА

Граница населенного пункта с.Новоипатово
Сысертского городского округа

254 259 252 251 1 2 5 7 8 10 16 247 243 241 240 17 18 20 237 236 235 234 233 232 230 228 219 198 186 171 151 148 129 95 81 63 39

					213665200303766850100100050563112Н/ГП-3
					ГЕНЕРАЛЬНЫЙ ПЛАН СЫСЕРТСКОГО ГОРОДСКОГО ОКРУГА
Изм.	Кол.уч.	Лист	№ док.	Подпись	Дата
ГАП		Вольская Е.П.			04.23
ГИП		Соколова О.Б.			04.23
Архитектор		Ерофимова Д.М.			04.23
Архитектор		Тарасенко В.Э.			04.23
Инженер		Соколов Н.Н.			04.23
Инженер		Лещёва К.С.			04.23

СВЕРДЛОВСКАЯ ОБЛАСТЬ,
СЫСЕРТСКИЙ ГОРОДСКОЙ ОКРУГ

Граница населенного пункта с.Новоипатово
Сысертского городского округа
Приложение 34 к карте 3

Лист	Листов	Масштаб
35	39	1:5000

ООО "РГИС"

ГЕНЕРАЛЬНЫЙ ПЛАН СЫСЕРТСКОГО ГОРОДСКОГО ОКРУГА

Граница населенного пункта с.Патруши Сысертского городского округа

211
201
212
215
237
256
258
262
245
188
190
192
272
277
187
186
163
182
181
159
175
154
153
147
18
7
21
25
117
103
104
107
98
40
66
63
62
44
90
89
76
49

					213665200303766850100100050056311244/ГП-3
					ГЕНЕРАЛЬНЫЙ ПЛАН СЫСЕРТСКОГО ГОРОДСКОГО ОКРУГА
Изм.	Кол.уч.	Лист	№ док	Подпись	Дата
ГАП		Вольская Е.П.			04.23
ГИП		Соколова О.Б.			04.23
Архитектор		Еровикова Д.М.			04.23
Архитектор		Тарасенко В.Э.			04.23
Инженер		Соколов Н.Н.			04.23
Инженер		Лещёва К.С.			04.23

СВЕРДЛОВСКАЯ ОБЛАСТЬ, СЫСЕРТСКИЙ ГОРОДСКОЙ ОКРУГ

Лист	Листов	Масштаб
36	39	1:5000

Граница населенного пункта с.Патруши Сысертского городского округа
Приложение 35 к карте 3

ООО "РГИС"

ГЕНЕРАЛЬНЫЙ ПЛАН СЫСЕРТСКОГО ГОРОДСКОГО ОКРУГА

Граница населенного пункта с.Фомино Сысертского городского округа

49 51 59 42 67 36 22 30 86 13 92 6 93 98 101 96 400 112 119 432 417 129 158 388 428 439 434 138 443 380 167 303 176 187 330 377 195 315 217 361 204 212 345 229 280 354 277 274 251

						213665200303766850100100050056311244/ГП-3			
						ГЕНЕРАЛЬНЫЙ ПЛАН СЫСЕРТСКОГО ГОРОДСКОГО ОКРУГА			
Изм.	Коп.уч.	Лист	№ док	Подпись	Дата				
ГАП		Вольская Е.П.			04.23	СВЕРДЛОВСКАЯ ОБЛАСТЬ, СЫСЕРТСКИЙ ГОРОДСКОЙ ОКРУГ	Лист	Листов	Масштаб
ГИП		Соколова О.Б.			04.23		37	39	б/м
Архитектор		Еровикова Д.М.			04.23				
Архитектор		Тарасенко В.Э.			04.23	Граница населенного пункта с.Фомино Сысертского городского округа Приложение 36 к карте 3	ООО "РГИС"		
Инженер		Соколов Н.Н.			04.23				
Инженер		Лещёва К.С.			04.23				

ГЕНЕРАЛЬНЫЙ ПЛАН СЫСЕРТСКОГО ГОРОДСКОГО ОКРУГА

Граница населенного пункта с.Черданцево Сысертского городского округа

Участок №1

Участок №2

Участок №3

Изм.	Кол.уч.	Лист	№ док.	Подпись	Дата
ГИП		Вольская Е.П.			04.23
ГИП		Соколова О.Б.			04.23
Архитектор		Еровинова Д.М.			04.23
Архитектор		Тарасенко В.Э.			04.23
Инженер		Соколов Н.Н.			04.23
Инженер		Лешева К.С.			04.23

2136652003037666501010010005050563112ЧЕ/ГП-3

ГЕНЕРАЛЬНЫЙ ПЛАН СЫСЕРТСКОГО ГОРОДСКОГО ОКРУГА

СВЕРДЛОВСКАЯ ОБЛАСТЬ, СЫСЕРТСКИЙ ГОРОДСКОЙ ОКРУГ

Граница населенного пункта с.Черданцево Сысертского городского округа Приложение 37 к карте 3

Лист	Листов	Масштаб
38	39	б/м

ООО "РГИС"

ГЕНЕРАЛЬНЫЙ ПЛАН СЫСЕРТСКОГО ГОРОДСКОГО ОКРУГА

Граница населенного пункта с.Щелкун Сысертского городского округа

130 126 119 114 122 123 106 97 89 84 83 133 135 142 152 153 156 2 6 11 17 24 30 37 42 49 56 58 59 60 63 66 71 73 79 80

					213665200303766850100100050056311244/ГП-3
					ГЕНЕРАЛЬНЫЙ ПЛАН СЫСЕРТСКОГО ГОРОДСКОГО ОКРУГА
Изм.	Кол.уч.	Лист № док	Подпись	Дата	
ГАП		Вольская Е.П.		04.23	СВЕРДЛОВСКАЯ ОБЛАСТЬ, СЫСЕРТСКИЙ ГОРОДСКОЙ ОКРУГ
ГИП		Соколова О.Б.		04.23	
Архитектор		Еровикова Д.М.		04.23	
Архитектор		Тарасенко В.Э.		04.23	
Инженер		Соколов Н.Н.		04.23	
Инженер		Лещёва К.С.		04.23	

Лист	Листов	Масштаб
39	39	1:5000

Граница населенного пункта с.Щелкун Сысертского городского округа
Приложение 38 к карте 3

ООО "РГИС"

ГЕНЕРАЛЬНЫЙ ПЛАН СЫСЕРТСКОГО ГОРОДСКОГО ОКРУГА

С

Граница населенного пункта Сысертского городского округа. Условные обозначения

УСЛОВНЫЕ ОБОЗНАЧЕНИЯ

Границы

- Граница городского округа существующая
- Граница населенного пункта существующая
- Граница городского округа, планируемая к установлению
- Граница населенного пункта, планируемая к установлению

Категории земель

- Земли населенных пунктов
- Земли сельскохозяйственного назначения
- Земли промышленности, энергетики, транспорта, связи, радиовещания, телевидения, информатики, земли для обеспечения космической деятельности, земли обороны, безопасности и земли иного специального назначения
- Земли запаса
- Земли особо охраняемых территорий и объектов
- Земли лесного фонда
- Земли водного фонда

Изм.	Коп.уч.	Лист	№ док	Подпись	Дата
ГАП		Вольская Е.П.			04.23
ГИП		Соколова О.Б.			04.23
Архитектор		Еровикова Д.М.			04.23
Архитектор		Тарасенко В.Э.			04.23
Инженер		Соколов Н.Н.			04.23
Инженер		Лещёва К.С.			04.23

2136652003037668501001000500563112 44/ГП-3

ГЕНЕРАЛЬНЫЙ ПЛАН СЫСЕРТСКОГО ГОРОДСКОГО ОКРУГА

СВЕРДЛОВСКАЯ ОБЛАСТЬ,
СЫСЕРТСКИЙ ГОРОДСКОЙ ОКРУГ

Лист	Листов	Масштаб
39	39	б/м

Границы населенных пунктов Сысертского городского округа. Условные обозначения
Приложение 39 к карте 3

ООО "РГИС"

ГЕНЕРАЛЬНЫЙ ПЛАН
Сысертского городского округа

Книга 2. Том 2.
Материалы по обоснованию проекта
Предложения по внесению изменений
в границы населенных пунктов

2021 - 2023 годы

Материалы по обоснованию проекта «Генеральный план Сысертского городского округа» Предложения по внесению изменений в границы населенных пунктов

Код: 213665200303766850100100050056311244/ГП-Т.2.2

Муниципальный контракт: *от 13.12.2021 г. № 3*

Заказчик: *Комитет по управлению муниципальным имуществом, архитектуре и градостроительству Администрации Сысертского городского округа*

Исполнитель: *ООО «Региональные геоинформационные системы»*

Оглавление

Введение 6
1. Принципы формирования границ населенных пунктов Сысертского городского округа 7
2. Общие положения о содержании предложений ГП СГО по изменению границ населенных пунктов и категорий земель 8
3. Предложения по внесению изменений в границы населенных пунктов Центральной территории 9
г. Сысерть 9
п. Школьный 26
с. Кашино 30
п. Каменка 82
п. Луч 84
п. Верхняя Сысерть 89
п. Габиевский 102
п. Асбест 107
с. Черданцево 111
с. Кадниково 119
д. Токарево 158
п. Двуреченск 168
д. Ключи 176
с. Фомино 187
п. Трактовский 221
4. Предложения по внесению изменений в границы населенных пунктов Северной территории 223
п. Большой Исток 223
с. Патруши 255
д. Большое Седельниково 269
с. Бородулино 277
д. Малое Седельниково 283
п. Полевой 289
п. Бобровский 293
п. Вьюхино 338
п. Колос 341
п. Октябрьский 343
д. Ольховка 349
п. Первомайский 356
д. Шайдурово 363
5. Предложения по внесению изменений в границы населенных пунктов Южной территории 369
с. Щелкун 369
с. Абрамово 372
с. Аверино 375
д. Космакова 378
п. Лечебный 385
п. Поляна 387
с. Никольское 389
д. Андреевка 396
д. Верхняя Боевка 401
с. Новоипатово 404
Приложение 1 409

Введение

Настоящий раздел проекта генерального плана Сысертского городского округа (далее – Проект ГП СГО) подготовлен в целях:

- обоснования решений, предусмотренных Проектом ГП СГО по определению существующих и планируемых к установлению границ населенных пунктов Сысертского городского округа (далее – Сысертский ГО/СГО);
- устранения противоречий, содержащихся в сведениях ЕГРН и в материалах лесоустройства по территории Сысертского лесничества;
- обоснования предложений по изменению границ лесного фонда, подлежащих согласованию в соответствии с требованиями, установленными п. 2 части 1 ст. 25 Градостроительного кодекса РФ;
- обоснования предложений по изменению границ земель сельскохозяйственного назначения, подлежащих согласованию в соответствии с требованиями, установленными п. 2 части 2 ст. 25 Градостроительного кодекса РФ.

В настоящем Проекте ГП СГО конфигурация категории земель «Земли лесного фонда» идентична конфигурации территории Сысертского лесничества, границы которого определены Приказом Рослесхоза от 19.02.2019 г. № 361 «Об установлении границ Сысертского лесничества» (далее – Приказ Рослесхоза).

Настоящий раздел ГП СГО содержит:

- информацию о результатах работы Администрации СГО по реализации положений, установленных Федеральным законом от 29.08.2017 г. № 280-ФЗ, по земельным участкам, в отношении которых выявлено пересечение их площади с площадью территории Сысертского лесничества, а также о решениях, принятых Департаментом лесного хозяйства по Уральскому федеральному округу, Министерством природных ресурсов и экологии Свердловской области и Администрацией СГО по таким земельным участкам;
- предложения по внесению изменений в границы населенных пунктов Сысертского ГО, объединенные по сформированным в Сысертском ГО группам расселения, в том числе: по Центральной территории, по Северной территории, по Южной территории.

В состав настоящего раздела ГП СГО включено Приложение 1, в котором приведены сведения о земельных участках, имеющих пересечение с землями лесного фонда в границах Сысертского лесничества, и о территориях земель лесного фонда, предлагаемых к исключению из границ Сысертского лесничества.

1. Принципы формирования границ населенных пунктов Сысертского городского округа

1.1. Проектом ГП СГО приняты следующие принципы определения границ населенных пунктов со статусом «существующая» и принципы отображения сведений о категории земель в таких границах.

1.1.1. В случаях, когда сведения о границе населенного пункта внесены в ЕГРН, и в отношении соответствующего населенного пункта Думой Сысертского городского округа не принимались решения об изменении границ населенного пункта, граница населенного пункта со статусом «существующая» отображается в Проекте ГП СГО по сведениям, содержащимся в ЕГРН. По указанному принципу граница со статусом «существующая» отображена по 21-му населенному пункту, в том числе по населенным пунктам: п. Большой Исток, п. Полевой, п. Первомайский, с. Кашино, п. Габиевский, п. Луч, п. Асбест, д. Космакова, п. Трактовский, п. Поляна, с. Аверино, с. Щелкун, с. Никольское, с. Новоипатово, д. В. Боевка, д. Андреевка, д. Ключи, п. Колос, п. Двуреченск, п. Каменка, п. Вьюхино.

1.1.2. В случаях, когда сведения о границе населенного пункта внесены в ЕГРН, но позднее в отношении соответствующего населенного пункта Думой Сысертского городского округа принимались решения об изменении границ населенного пункта, граница населенного пункта со статусом «существующая» отображается в Проекте ГП СГО по сведениям, содержащимся в соответствующем Решении Думы Сысертского ГО. По указанному принципу граница со статусом «существующая» отображена по 14-ти населенным пунктам, в том числе по населенным пунктам: г. Сысерть, п. Октябрьский, с. Патруши, с. Бородулино, д. Малое Седельниково, д. Большое Седельниково, д. Шайдурово, д. Токарево, с. Кадниково, п. Лечебный, с. Абрамово, с. Фомино, с. Черданцево, д. Ольховка.

1.1.3. В случаях, когда сведения о границе населенного пункта в ЕГРН не внесены, граница населенного пункта со статусом «существующая» отображается в Проекте ГП СГО по сведениям, содержащимся в Решении Думы Сысертского ГО, определившим границу соответствующего населенного пункта. По указанному принципу граница со статусом «существующая» отображена по 3-м населенным пунктам, в том числе по населенным пунктам: п. Верхняя Сысерть, п. Школьный, п. Бобровский.

1.1.4. Сведения о категориях земель на графических материалах Проекта ГП СГО подлежат отображению в соответствии с данными, содержащимися в ЕГРН, независимо от того, внесены или нет в ЕГРН сведения о границе со статусом «существующая».

1.2. Границы населенных пунктов со статусом «проектируемые» определены настоящим Проектом ГП СГО на основании решения Администрации Сысертского городского округа, зафиксированного в Протоколе определения границ населенных пунктов Сысертского городского округа от 13.09.2022 г.

2. Общие положения о содержании предложений ГП СГО по изменению границ населенных пунктов и категорий земель

2.1. Проект ГП СГО содержит предложения по изменению границ земель категории «Земли лесного фонда» и по изменению границ категории «Земли сельскохозяйственного назначения». Указанные предложения подлежат согласованию с органами государственной власти РФ и Свердловской области в соответствии с требованиями, установленными п. 2 ч. 1 ст. 25 и п. 2. ч. 2 ст. 25 Градостроительного кодекса РФ.

2.2. Настоящим Проектом ГП СГО определены случаи, при которых земельные участки и территории включаются в планируемые к утверждению границы населенных пунктов без согласования с органами государственной власти РФ и Свердловской области.

2.2.1. В случае, когда Министерством природных ресурсов и экологии Свердловской области в отношении земельного участка предоставлена следующая информация:

- сведения об исключении из земель лесного фонда территории, имеющей пересечение с указанным земельным участком;
- подтверждение об отсутствии пересечения земель лесного фонда с указанным земельным участком.

2.2.2. В случае, когда земельный участок из состава земель категории «Земли населенных пунктов» расположен за границей населенного пункта со статусом «существующая», и при условии, что по результатам его проверки будет установлено отсутствие пересечения площади такого земельного участка с землями лесного фонда и с зонами, которые устанавливают ограничения на включение указанных участков в границы населенных пунктов. Источником информации о наличии указанных ограничений должны являться сведения, содержащиеся в ЕГРН.

2.2.3. В случае, когда земельный участок из состава земель категории «Земли сельскохозяйственного назначения» расположен в границе населенного пункта со статусом «существующая», определенной на основании соответствующего Решения Думы СГО, но в отношении которой в ЕГРН сведения отсутствуют.

2.3. Настоящим Проектом ГП СГО предусмотрено включение в проектируемые границы населенных пунктов земельных участков и территорий лесного фонда, отвечающих требованиям, установленным частью 19 ст. 24 Градостроительного кодекса РФ от 29.12.2004 г. № 190-ФЗ (в редакции от 13.06.2023 г.).

3. Предложения по внесению изменений в границы населенных пунктов Центральной территории

г. Сысерть

1. По данным ЕГРН сведения о границе г. Сысерть внесены 16.08.2016 г. с рег. № 66:25-4.24. Площадь территории города по данным ЕГРН составляет **1 803,7576 га**, имеет один контур и три анклавных территории.

Основанием для внесения в ЕГРН сведений о границе города явилось Решение Думы Сысертского городского округа (далее по тексту – Решение Думы СГО) от 28.04.2016 г. № 526.

2. Решением Думы СГО от 27.01.2021 г. № 330 граница города была изменена. Граница была сформирована из трех контуров и сохранила три анклавных территории. В границах второго контура находится 16 земельных участков и неразграниченная территория микрорайона «Адажио». В границы города Сысерть третьим контуром было включено 38 земельных участков, расположенных на территории микрорайона «Волна». Параметры земельных участков и неразграниченной территории микрорайона «Адажио» и «Волна» приведены в таблице 1.

Таблица 1

Параметры земельных участков и неразграниченной территории микрорайонов «Адажио» и «Волна»

№ п/п	Кадастровый №	Площадь, га	Категория земель	ВРИ
1	2	3	4	5
	Микрорайон «Адажио»			
1.	66:25:2702001:717	0.4244	ЗНП	для жилищного строительства
2.	66:25:2702001:2672	0.0755		Для индивидуального жилищного строительства
3.	66:25:2702001:2673	0.0745		
4.	66:25:2702001:2625	0.0967		
5.	66:25:2702001:2670			
6.	66:25:2702001:2626	0.0961		
7.	66:25:2702001:2671			
8.	66:25:2702001:2674	0.0750		
9.	66:25:2702001:2675	0.0750		
10.	66:25:2702001:2676	0.0749		
11.	66:25:2702001:2677	0.0751		
12.	66:25:2702001:2616	0.1500		
13.	66:25:2702001:1945	11.1704		
14.	66:25:2702001:2637			
15.	66:25:2702001:1915	0.3484		
16.	66:25:2702001:716	0.9545		для жилищного строительства
17.	Неразграниченные территории	1.4227		-
	ИТОГО:	15.1132		
	Микрорайон «Волна»			
1.	66:25:2702001:2548	0.1016	ЗНП	Коммунальное обслуживание
2.	66:25:2702001:2547	0.0892		Для индивидуального жилищного строительства
3.	66:25:2702001:2546	0.0964		
4.	66:25:2702001:2545	0.1497		
5.	66:25:2702001:2544	0.1195		
6.	66:25:2702001:2543	0.1176		
7.	66:25:2702001:2542	0.0973		
8.	66:25:2702001:2541	0.1056		
9.	66:25:2702001:2577	0.1049		
10.	66:25:2702001:2576	0.1104		
11.	66:25:2702001:2575	0.1188		
12.	66:25:2702001:2574	0.1141		

1	2	3	4	5
13.	66:25:2702001:2573	0.1066	ЗНП	
14.	66:25:2702001:2572	0.1058		
15.	66:25:2702001:2562	0.0600		Коммунальное обслуживание
16.	66:25:2702001:2551	0.1318		Для индивидуального жилищного строительства
17.	66:25:2702001:2540	0.1500		
18.	66:25:2702001:2549	0.1014		
19.	66:25:2702001:2550	0.1289		
20.	66:25:2702001:2552	0.1500		
21.	66:25:2702001:2553	0.1072		
22.	66:25:2702001:2554	0.1108		
23.	66:25:2702001:2555	0.1413		
24.	66:25:2702001:2556	0.1251		
25.	66:25:2702001:2557	0.1310		
26.	66:25:2702001:2558	0.1500		
27.	66:25:2702001:2559	0.1438		
28.	66:25:2702001:2560	0.1056		
29.	66:25:2702001:2561	0.1257		
30.	66:25:2702001:2563	0.1227		
31.	66:25:2702001:2564	0.1148		
32.	66:25:2702001:2565	0.1462		
33.	66:25:2702001:2566	0.1358		
34.	66:25:2702001:2567	0.1418		
35.	66:25:2702001:2568	0.1211		
36.	66:25:2702001:2569	0.1133		
37.	66:25:2702001:2570	0.1296		
38.	66:25:2702001:2571	0.5932		Территории общего пользования
	ИТОГО:	5.0186		
	ВСЕГО:	20.1318		

Граница города, утвержденная указанным Решением Думы СГО, отображена в Проекте как «существующая».

При подготовке настоящего Проекта были изучены содержащиеся в ЕГРН сведения о земельных участках с категорией «Земли населенных пунктов» и проведена проверка на наличие пересечения этих земельных участков с территорией Сысертского лесничества, определенной Приказом Рослесхоза. Проектом установлено, что на территории города Сысерть расположено 184 земельных участка, имеющих пересечение с территорией Сысертского лесничества. Информация о результатах работы Администрации СГО по реализации положений, установленных Федеральным законом от 29.08.2017 г. № 280-ФЗ, а также о решениях, принятых Администрацией СГО по сохранению соответствующих земельных участков в границах города, либо по их исключению из границ города, представлена в таблице 2.

Таблица 2

Информация о результатах работы по реализации положений, установленных Федеральным законом от 29.08.2017 г. № 280-ФЗ

№ п/п	Кадастровый №	Письма, заключения	Решение, принятое Администрацией СГО
1	2	3	4
ЗУ, в отношении которых МПР СО принято решение об их исключении их из границ территорий с категорий земель ЗЛФ			
1.	66:25:2901007:165	Письмо ДЛХ УрФО от 18.05.2021 № 10/2054 Письмо МПР СО от 20.09.2021 № 12-05-29/19584	Сохранить в границах НП без дополнительных согласований
2.	66:25:2901007:276		
3.	66:25:2901031:4		
4.	66:25:2901031:37		
5.	66:25:2901031:47		
6.	66:25:2901031:51		
7.	66:25:2901031:66		
8.	66:25:2901031:68		
9.	66:25:2901031:69		

1	2	3	4
10.	66:25:2901031:77	Письмо ДЛХ УрФО от 18.05.2021 № 10/2054 Письмо МПР СО от 20.09.2021 № 12-05-29/19584	Сохранить в границах НП без дополнительных согласований
11.	66:25:2901031:241		
12.	66:25:2901031:245		
13.	66:25:2901031:246		
14.	66:25:2901031:247		
15.	66:25:2901031:249		
16.	66:25:2901031:250		
17.	66:25:2901031:251		
18.	66:25:2901031:253		
19.	66:25:2901031:276		Сохранить в границах НП без дополнительных согласований
20.	66:25:2901031:279		
21.	66:25:2901031:284		
22.	66:25:2901031:285		
23.	66:25:2901031:286		
24.	66:25:2901032:40		
25.	66:25:2901032:44		
26.	66:25:2901032:45		
27.	66:25:2901032:46		
28.	66:25:2901032:162		
29.	66:25:2901032:163		
30.	66:25:2901026:66		
31.	66:25:2901029:61		
32.	66:25:2901029:371		
33.	66:25:2901032:9		
34.	66:25:2901026:218		
35.	66:25:2901026:217		
36.	66:25:2901032:125		
37.	66:25:2901031:277	Письмо ДЛХ УрФО от 21.02.2022 № 10/625 Письмо МПР СО от 02.06.2022 № 12-05-29/10066 (акт от 27.05.2022 № 29)	Сохранить в границах НП без дополнительных согласований
38.	66:25:2901021:12		
39.	66:25:2901021:138		
40.	66:25:2901032:11		
41.	66:25:2901032:33		
42.	66:25:2901032:39		
43.	66:25:2901032:90		
44.	66:25:2901032:91		
45.	66:25:2901003:398		
46.	66:25:2901021:107		
47.	66:25:2901007:271	Письмо ДЛХ УрФО от 23.06.2022 № 10/2567 Письмо МПР СО от 25.08.2022 № 12-05-28/15773 (акт от 25.08.2022 № 43)	
48.	66:25:2901007:253		
49.	66:25:2901007:170		
50.	66:25:2702001:1949		
51.	66:25:2702001:1745		
52.	66:25:2901022:176		
53.	66:25:2901022:50		
54.	66:25:2901022:147		
55.	66:25:2901022:199		
56.	66:25:2901022:27		
57.	66:25:2901022:201		
58.	66:25:2901022:202		
59.	66:25:2901022:45		
60.	66:25:2901022:28		
61.	66:25:2901022:752		
62.	66:25:2901022:753		
63.	66:25:2901022:51		
64.	66:25:2901030:267		
65.	66:25:2901030:261		
66.	66:25:2901030:625		
67.	66:25:2901030:640		
68.	66:25:2901030:263		

1	2	3	4
69.	66:25:2901030:622	Письмо ДЛХ УрФО от 23.06.2022 № 10/2567 Письмо МПР СО от 25.08.2022 № 12-05-28/15773 (акт от 25.08.2022 № 43)	Сохранить в границах НП без дополнительных согласований
70.	66:25:2901030:241		
71.	66:25:2901030:124		
72.	66:25:2901022:618		
73.	66:25:2901022:617		
74.	66:25:2901030:706		
75.	66:25:2901001:229	Письмо ДЛХ УрФО от 15.12.2022 № 10/5442 Письмо МПР СО от 22.03.2023 № 12-05-29/4934 (акт от 24.02.2023 № 15)	
76.	66:25:2901007:71		
77.	66:25:2901007:315		
78.	66:25:2901007:671		
79.	66:25:2901031:237		
80.	66:25:2901032:189		
81.	66:25:2901032:190		
82.	66:25:2901032:585		
83.	66:25:2901032:586		
84.	66:25:2901032:600		
85.	66:25:2901032:652		
86.	66:25:0000000:53		
87.	66:25:2901032:584		
88.	66:25:2901032:38 ЕЗП		
89.	66:25:2901032:581		
90.	66:25:2901031:941		
91.	66:25:2901031:940		
92.	66:25:2901001:574		
93.	66:25:2901001:572		
94.	66:25:2901021:25		
95.	66:25:2901021:101		
96.	66:25:2901021:480		
97.	66:25:2901021:11		
98.	66:25:2901026:638 исх. ЗУ 66:25:2901026:630		
99.	66:25:2901026:631		
100.	66:25:2901032:151		
101.	66:25:2901026:493		
102.	66:25:2702001:2618		
103.	66:25:2702001:2619		
104.	66:25:2901022:533		
105.	66:25:2901022:198		
106.	66:25:2901030:680		
107.	66:25:2901030:114		
108.	66:25:2901022:144		
109.	66:25:2901022:131		
110.	66:25:2901030:276		
ЗУ, в отношении которых получено заключение ДЛХ УрФО «Об отсутствии судебной перспективы»			
1.	66:25:2901031:1057	Письмо ДЛХ УрФО от 18.05.2021 № 10/2054	Сохранить в границах НП при согласовании с органами государственной власти РФ
2.	66:25:2901031:1058		
3.	66:25:2901007:1288 исх. ЗУ 66:25:2901007:656	Письмо ДЛХ УрФО от 15.12.2022 № 10/5442	
4.	66:25:2901007:1289 исх. ЗУ 66:25:2901007:654		
ЗУ, в отношении которых МПР СО получено подтверждение об отсутствии пересечения с ЗЛФ			
1.	66:25:2901001:221	Письмо ДЛХ УрФО от 18.05.2021 № 10/2054 Письмо МПР СО от 13.05.2022 № 12-05-29/8581	Сохранить в границах НП без дополнительных
2.	66:25:2901007:258		
3.	66:25:2901007:260		
4.	66:25:2901032:164		

1	2	3	4
5.	66:25:2901001:357	Письмо ДЛХ УрФО от 27.05.2021 № 10/2210 Письмо МПР СО от 13.05.2022 № 12-05-29/8581	согласований
6.	66:25:2901031:50	Письмо ДЛХ УрФО от 21.02.2022 № 10/625 Письмо МПР СО от 02.06.2022 № 12-05-29/10066	
7.	66:25:2901007:254	Письмо ДЛХ УрФО от 23.06.2022 № 10/2567 Письмо МПР СО от 25.08.2022 № 12-05-28/15773	Сохранить в границах НП без дополнительных согласований
8.	66:25:2901007:136		
9.	66:25:2702001:1814		
10.	66:25:2702001:1924		
11.	66:25:2702001:1923		
12.	66:25:2702001:1738		
13.	66:25:2702001:1739		
14.	66:25:2702001:1740		
15.	66:25:2702001:1741		
16.	66:25:2901022:9		
17.	66:25:2901022:53		
18.	66:25:2901030:26		
19.	66:25:2901030:137		
20.	66:25:2901030:5		
21.	66:25:2901030:27		
22.	66:25:2901030:116		
23.	66:25:2901030:784		
24.	66:25:2901030:639		
25.	66:25:2901030:269		
26.	66:25:2901030:31		
27.	66:25:2901030:243		
28.	66:25:2901030:252		
29.	66:25:2901030:240		
30.	66:25:2901030:113		
31.	66:25:2901007:664		
32.	66:25:2901030:705		
33.	66:25:2901030:270		
34.	66:25:2901030:224		
35.	66:25:2901030:106		
36.	66:25:2901001:345	Письмо ДЛХ УрФО от 15.12.2022 № 10/5442 Письмо МПР СО от 22.03.2023 № 12-05-29/4934	
ЗУ, в отношении которых ДЛХ УрФО организована проверка			
1.			
ЗУ с неуточненными границами, в отношении которых отсутствует возможность выдачи заключения уполномоченного органа			
1.	66:25:2901031:236	Письмо ДЛХ УрФО от 18.05.2021 № 10/2054 Письмо МПР СО от 13.05.2022 № 12-05-29/8581	Сохранить в границах НП при согласовании с органами государственной власти РФ
2.	66:25:2901026:67	Письмо ДЛХ УрФО от 15.12.2022 № 10/5442	
3.	66:25:2901030:107		
ЗУ, имеющие пересечение с ЗЛФ, но не соответствующие требованиям ФЗ от 29.08.2017 г. № 280-ФЗ			
1.			
ЗУ, имеющие пересечение с ЗЛФ, в отношении которых запросы в ДЛХ УрФО направлялись, но ответы не получены			
1.			
ЗУ, имеющие пересечение с ЗЛФ, но в отношении которых запросы не направлялись			
1.	66:25:2901032:191		Сохранить в границах НП при согласовании с органами государственной
2.	66:25:0000000:268		
3.	66:25:2901021:364		
4.	66:25:2901030:905		
5.	66:25:0000000:1857		

1	2	3	4
6.	66:25:2901031:67		власти РФ
7.	66:25:2901032:124		
8.	66:25:2901031:927		
9.	66:25:2901031:42		
10.	66:25:2901031:1062		
11.	66:25:2901031:248		
12.	66:25:2901031:906		
13.	66:25:2901031:835		Сохранить в границах НП при согласовании с органами государственной власти РФ
14.	66:25:2901031:1061		
15.	66:25:2901031:196		
16.	66:25:2901007:698		
17.	66:25:2901007:697		
18.	66:25:2702001:1915		
19.	66:25:2702001:717		
20.	66:25:2901007:70		
21.	66:25:2901007:690		
22.	66:25:2901022:755		
23.	66:25:2901022:615		
24.	66:25:2901030:15		
25.	66:25:2901030:25		
26.	66:25:2901001:255		Исключить часть ЗУ из границ НП
27.	66:25:2901001:523		
28.	66:25:2901001:522		
29.	66:25:2901021:354		

***Примечание:** ЗНП – Земли населенных пунктов, ЗЛФ – Земли лесного фонда, МПР СО – Министерство природных ресурсов и экологии Свердловской области, ДЛХ УрФО – Департамент лесного хозяйства по Уральскому федеральному округу

Администрацией СГО в соответствии с Протоколом определения границ населенных пунктов Сысертского городского округа **от 13.09.2022 г.,** было принято следующее решение:

1. Исключить из границ населенного пункта земельные участки и неразграниченные территории, перечень которых приведен в таблице 3.
2. Включить в границу города Сысерть три анклавные территории, в пределах которых расположены участки лесного фонда, перечень которых приведен в таблице 4.
3. Откорректировать границы населенного пункта с учетом актуализированных сведений ЕГРН, сведений по включаемым и исключаемым земельным участкам и территориям и по земельным участкам с уточненной площадью.

Таблица 3

Перечень земельных участков и территорий, предлагаемых к исключению из границ г. Сысерть

№ п/п	Кадастровый номер	Вид разрешенного использования	Площадь, га (док./граф.)	Категория земель			Цель планируемого использования
				Сущ. по ЕГРН	Сущ. по иным данным	План.	
1	2	3	4	5	6	7	8
1.	Часть ЗУ 66:25:2901001:255	под объект инженерной инфраструктуры строительство подземной и наземной трасс газопроводов высокого и низкого давления с установкой двух ШРП	*0.0451	ЗНП	ЗЛФ	ЗП	Коммунальное обслуживание
2.	Часть ЗУ 66:25:2901001:522	Территория общего пользования для размещения парков	*0.6720	ЗНП	ЗЛФ	ЗЛФ	для ведения лесного хозяйства
3.	Часть ЗУ	Территория общего	*0.3969	ЗНП	ЗЛФ	ЗЛФ	для ведения

1	2	3	4	5	6	7	8
	66:25:2901001:523	пользования для размещения парков					лесного хозяйства
4.	Часть ЗУ 66:25:2901021:354	под объект инженерной инфраструктуры (строительство подземного газопровода высокого давления с установкой ГРПШ и наземного газопровода низкого давления)	*0.0190	ЗНП	ЗЛФ	ЗП	Коммунальное обслуживание
6.	Неразграниченные территории 66:25:2901001 66:25:2901031 66:25:2901032 66:25:2901029 66:25:2901026 66:25:2901021 66:25:2901014 66:25:2702001 66:25:2901022 66:25:2901023 66:25:2901027 66:25:2901028 66:25:2901030	-	8.7622	ЗНП		ЗЛФ	Ведение лесного хозяйства
7.	Неразграниченные территории 66:25:2901014 66:25:2901021	-	3.8556	ЗНП (г. Сысерть)		ЗНП (с. Кашино)	Общественно-деловая застройка, озелененная территория
	Всего:		13.7508				

Примечание: * - площадь исключаемой части земельного участка, ЗНП – земли населенных пунктов, ЗЛФ – земли лесного фонда, ЗСН – земли сельскохозяйственного назначения, ЗП - земли промышленности, энергетики, транспорта, связи, радиовещания, телевидения, информатики, земли для обеспечения космической деятельности, земли обороны, безопасности и земли иного специального назначения

Таблица 4

Перечень земельных участков и территорий, предлагаемых к включению в границы г. Сысерть

№ п/п	Кадастровый номер	Вид разрешенного использования	Площадь, га (док./граф.)	Категория земель			Цель планируемого использования
				Сущ. по ЕГРН	Сущ. по иным данным	План.	
1.	Часть ЗУ 66:25:0000000:154 (66:25:2901001:128, 66:25:2901001:159, 66:25:2901021:100, 66:25:2702001:485)	для ведения лесного хозяйства	*49.8044	ЗЛФ	ЗЛФ**	ЗНП	Городские леса
2.	66:25:2901001:557	Специальная деятельность	0.3085	ЗП	ЗЛФ**	ЗНП	Городские леса
3.	Неразграниченные земли 66:25:2702001		0.1799	-		ЗНП	Объекты отдыха и туризма
	Всего:		50.2928				

Примечание: * – площадь включаемой части земельного участка, ЗНП – земли населенных пунктов, ЗЛФ – земли лесного фонда (ЗЛФ** - частичное пересечение), ЗСН – земли сельскохозяйственного назначения, ЗП - земли

промышленности, энергетики, транспорта, связи, радиовещания, телевидения, информатики, земли для обеспечения космической деятельности, земли обороны, безопасности и земли иного специального назначения

Параметры лесных участков с указанием наименования участкового лесничества, участка участкового лесничества, номеров кварталов и выделов, а также площади выдела/части выдела и категории лесов по земельным участкам, предлагаемым к включению в границы населенного пункта, приведены в Приложении 1 к Тому 2. Книги 2.

Площадь территории города Сысерть в границах, предлагаемых к утверждению, составит **1 864,4354 га.** Настоящим Проектом границу города предлагается сформировать в составе 3-х контуров и без анклавных территорий.

Перечень координат границы города Сысерть, предлагаемой к утверждению, приведен в таблице 5.

Таблица 5

Координаты границы города Сысерть

МСК-66					
№ поворот. точки	X, м	Y, м	№ поворот. точки	X, м	Y, м
1	2	3	4	5	6
1	350856.12	1548374.48	511	356318.49	1548772.60
2	350828.64	1548423.19	512	356404.49	1548784.98
3	350820.15	1548438.22	513	356426.06	1548788.10
4	350813.06	1548450.75	514	356467.89	1548794.15
5	350801.80	1548470.16	515	356505.14	1548799.54
6	350756.03	1548579.70	516	356526.28	1548751.43
7	350754.54	1548607.19	517	356543.44	1548712.37
8	350780.82	1548609.11	518	356556.90	1548681.75
9	350794.10	1548612.10	519	356572.15	1548647.04
10	350791.17	1548631.84	520	356582.81	1548622.77
11	350778.42	1548629.70	521	356596.89	1548590.73
12	350769.11	1548678.82	522	356609.45	1548562.15
13	350778.64	1548681.43	523	356616.22	1548547.07
14	350773.39	1548714.80	524	356623.39	1548530.41
15	350771.42	1548727.65	525	356637.04	1548499.36
16	350765.03	1548769.35	526	356650.15	1548469.52
17	350753.19	1548807.88	527	356672.59	1548418.45
18	350762.11	1548809.60	528	356681.02	1548399.57
19	350759.61	1548822.79	529	356606.68	1548388.39
20	350755.73	1548861.63	530	356680.02	1547969.00
21	350751.12	1548907.80	531	356680.04	1547968.89
22	350746.91	1548922.30	532	356644.60	1547966.56
23	350728.06	1548965.59	533	356613.07	1547961.18
24	350710.30	1549006.35	534	356564.28	1547953.39
25	350708.28	1549014.63	535	356564.15	1547953.37
26	350689.75	1549077.32	536	356566.89	1547932.46
27	350698.99	1549091.13	537	356569.75	1547910.52
28	350690.20	1549118.53	538	356572.92	1547886.25
29	350680.53	1549112.16	539	356576.22	1547861.03
30	350563.51	1549262.92	540	356582.91	1547777.31
31	350556.89	1549279.72	541	356583.27	1547772.69
32	350564.36	1549293.61	542	356583.65	1547767.85
33	350596.18	1549324.83	543	356567.75	1547770.20
34	350601.39	1549326.94	544	356565.40	1547770.90
35	350604.65	1549328.68	545	356552.95	1547768.22

1	2	3	4	5	6
36	350604.92	1549328.85	546	356537.75	1547764.95
37	350611.00	1549329.62	547	356523.36	1547761.87
38	350612.67	1549328.95	548	356513.83	1547759.83
39	350616.33	1549327.04	549	356492.71	1547736.21
40	350624.53	1549321.41	550	356478.64	1547725.71
41	350649.32	1549298.36	551	356464.68	1547726.38
42	350654.98	1549292.47	552	356462.08	1547719.22
43	350666.68	1549280.71	553	356455.23	1547700.37
44	350670.27	1549278.13	554	356449.64	1547693.14
45	350684.34	1549264.77	555	356447.00	1547689.72
46	350690.01	1549259.38	556	356441.58	1547682.71
47	350698.68	1549251.25	557	356434.56	1547668.50
48	350704.60	1549245.70	558	356431.70	1547662.73
49	350713.93	1549236.95	559	356433.28	1547650.97
50	350714.44	1549236.47	560	356434.66	1547641.74
51	350717.03	1549233.98	561	356434.88	1547641.58
52	350729.04	1549221.93	562	356435.78	1547635.58
53	350742.13	1549209.41	563	356435.60	1547635.38
54	350744.09	1549207.96	564	356436.87	1547626.84
55	350746.33	1549206.30	565	356438.56	1547615.52
56	350745.34	1549205.24	566	356440.18	1547604.64
57	350776.84	1549175.72	567	356441.01	1547599.09
58	350721.88	1549139.31	568	356445.30	1547586.52
59	350745.04	1549024.43	569	356452.49	1547565.41
60	350829.80	1548897.50	570	356474.37	1547546.84
61	350871.72	1548857.90	571	356471.64	1547543.66
62	350953.86	1548825.58	572	356463.32	1547533.99
63	350981.13	1548812.35	573	356457.37	1547526.80
64	350985.84	1548799.58	574	356442.42	1547508.82
65	350988.29	1548799.26	575	356431.80	1547496.66
66	350991.78	1548798.22	576	356413.11	1547486.34
67	350993.70	1548796.70	577	356401.71	1547474.76
68	350994.87	1548791.32	578	356389.51	1547455.78
69	351003.50	1548791.49	579	356384.55	1547448.07
70	351008.81	1548789.72	580	356379.66	1547433.82
71	351012.13	1548773.87	581	356375.58	1547421.91
72	351024.35	1548752.84	582	356373.77	1547408.95
73	351028.13	1548742.14	583	356371.32	1547391.27
74	351029.65	1548737.84	584	356373.89	1547362.90
75	351030.02	1548736.78	585	356375.98	1547339.73
76	351032.19	1548724.67	586	356377.78	1547319.87
77	351020.54	1548723.39	587	356376.23	1547316.07
78	351022.51	1548712.06	588	356374.62	1547305.14
79	351024.39	1548712.45	589	356373.34	1547283.67
80	351026.69	1548700.91	590	356371.32	1547275.30
81	351022.59	1548700.11	591	356369.27	1547259.43
82	351027.22	1548687.59	592	356368.30	1547243.97
83	351031.41	1548688.40	593	356360.76	1547243.43
84	351034.72	1548676.12	594	356359.93	1547220.40
85	351031.61	1548675.70	595	356235.51	1547208.95
86	351043.23	1548644.27	596	356207.74	1547202.09

1	2	3	4	5	6
87	351125.18	1548648.70	597	356197.17	1547199.49
88	351117.19	1548586.05	598	356187.90	1547197.20
89	351057.36	15485 70.68	599	356182.80	1547219.65
90	351083.46	1548478.57	600	356166.21	1547237.50
91	351104.01	1548420.10	601	356145.68	1547256.31
92	351131.39	1548350.78	602	356108.82	1547283.87
93	351336.31	1548288.58	603	356065.34	1547306.92
94	351347.29	1548285.58	604	356032.49	1547319.28
95	351365.88	1548320.50	605	355994.99	1547327.86
96	351408.57	1548298.42	606	355945.78	1547333.33
97	351413.79	1548311.69	607	355769.99	1547342.02
98	351436.56	1548303.77	608	355619.59	1547342.11
99	351456.18	1548294.63	609	355619.27	1547338.09
100	351493.52	1548279.71	610	355591.46	1547337.36
101	351487.81	1548262.27	611	355587.46	1547337.25
102	351494.21	1548261.66	612	355586.85	1547337.24
103	351494.03	1548249.72	613	355585.25	1547303.10
104	351493.90	1548241.06	614	355584.01	1547264.34
105	351537.80	1548241.82	615	355583.89	1547225.02
106	351728.52	1548239.34	616	355806.98	1547215.68
107	351729.67	1548242.42	617	355861.35	1547149.40
108	351748.27	1548241.14	618	355976.85	1547008.61
109	351745.18	1548284.08	619	356016.85	1546438.64
110	351751.34	1548300.63	620	356035.17	1546448.67
111	351734.89	1548426.75	621	356035.53	1546443.44
112	351740.93	1548426.39	622	356035.71	1546438.84
113	351790.99	1548423.42	623	356036.27	1546425.13
114	351792.37	1548423.39	624	356036.63	1546416.08
115	351792.38	1548423.48	625	356036.54	1546413.17
116	351811.97	1548423.25	626	356036.98	1546402.52
117	351831.16	1548423.09	627	356020.85	1546392.64
118	351850.81	1548422.28	628	356022.90	1546241.15
119	351859.42	1548422.39	629	356025.76	1546029.61
120	351879.13	1548421.59	630	356038.36	1546025.97
121	351911.39	1548422.38	631	356038.20	1546025.04
122	351947.85	1548423.53	632	356034.09	1546001.58
123	352036.73	1548426.45	633	356033.35	1545993.82
124	352058.13	1548424.87	634	356020.76	1545997.61
125	352057.86	1548423.92	635	355983.30	1545465.42
126	352071.98	1548421.81	636	355658.15	1545179.90
127	352071.93	1548421.21	637	355646.14	1545169.65
128	352179.42	1548400.62	638	355334.56	1544903.90
129	352324.04	1548400.01	639	355275.88	1544894.38
130	352324.70	1548400.01	640	355264.33	1544892.09
131	352351.21	1548407.72	641	355264.34	1544892.04
132	352367.12	1548412.40	642	354902.62	1544820.38
133	352382.30	1548416.87	643	354867.74	1544801.75
134	352454.55	1548438.18	644	354862.00	1544798.69
135	352452.53	1548347.61	645	354825.66	1544792.88
136	352490.16	1548332.76	646	354796.53	1544788.23
137	352486.43	1548300.48	647	354767.41	1544783.58

1	2	3	4	5	6
138	352550.54	1548278.06	648	354738.27	1544778.92
139	352587.31	1548292.96	649	354709.15	1544774.25
140	352587.13	1548305.95	650	354707.33	1544773.98
141	352627.76	1548314.95	651	354692.00	1544758.71
142	352628.40	1548303.65	652	354686.10	1544756.74
143	352628.77	1548304.74	653	354662.05	1544748.69
144	352683.27	1548316.87	654	354646.66	1544743.53
145	352688.82	1548298.41	655	354635.81	1544754.60
146	352700.45	1548307.57	656	354628.81	1544761.74
147	352749.52	1548315.95	657	354598.87	1544757.75
148	352777.83	1548328.63	658	354569.12	1544753.79
149	352783.43	1548319.11	659	354539.37	1544749.82
150	352788.65	1548280.57	660	354509.62	1544745.86
151	352801.28	1548281.76	661	354480.04	1544741.92
152	352805.24	1548282.10	662	354450.09	1544738.13
153	352823.38	1548251.32	663	354420.31	1544734.35
154	352822.95	1548249.00	664	354390.63	1544730.59
155	352820.99	1548249.08	665	354375.74	1544728.70
156	352820.93	1548248.72	666	354332.53	1544723.23
157	352822.67	1548247.50	667	354328.69	1544747.94
158	352816.84	1548216.29	668	354324.84	1544772.65
159	352796.63	1548208.54	669	354320.99	1544797.36
160	352814.05	1548202.37	670	354317.42	1544820.28
161	352811.32	1548194.10	671	354317.13	1544822.08
162	352825.62	1548193.55	672	354313.17	1544846.78
163	352837.47	1548194.09	673	354309.20	1544871.48
164	352872.90	1548188.18	674	354305.94	1544891.80
165	352886.62	1548188.79	675	354305.24	1544896.17
166	352894.61	1548189.55	676	354304.03	1544903.66
167	352903.71	1548190.43	677	354302.85	1544911.02
168	352920.18	1548190.02	678	354300.75	1544924.12
169	352922.31	1548189.63	679	354289.02	1544946.48
170	352926.87	1548189.82	680	354309.76	1544958.80
171	352933.60	1548190.52	681	354313.30	1544960.90
172	352937.75	1548191.33	682	354330.55	1544974.07
173	352957.82	1548194.12	683	354352.01	1544990.45
174	352970.37	1548197.25	684	354373.47	1545006.84
175	352974.36	1548197.59	685	354379.74	1545011.62
176	352977.57	1548199.04	686	354396.33	1545023.03
177	353004.09	1548207.67	687	354418.58	1545038.34
178	353010.46	1548206.73	688	354422.65	1545041.14
179	353015.74	1548209.79	689	354442.25	1545051.75
180	353030.51	1548213.21	690	354461.34	1545062.09
181	353051.55	1548216.90	691	354462.17	1545062.49
182	353062.64	1548215.20	692	354420.10	1545091.53
183	353070.11	1548216.64	693	354417.90	1545092.63
184	353078.59	1548220.77	694	354298.01	1545090.64
185	353086.68	1548226.20	695	354297.98	1545090.86
186	353094.54	1548233.96	696	354267.32	1545090.35
187	353103.25	1548245.55	697	354236.72	1545089.82
188	353115.41	1548255.67	698	354206.14	1545089.32

1	2	3	4	5	6
189	353128.70	1548271.73	699	354175.64	1545088.82
190	353130.27	1548282.25	700	354145.14	1545088.30
191	353140.28	1548296.43	701	354145.12	1545088.70
192	353152.06	1548308.20	702	354114.72	1545088.19
193	353161.08	1548311.01	703	353878.81	1545083.78
194	353169.41	1548316.83	704	353836.22	1545151.30
195	353170.04	1548330.79	705	353803.98	1545202.41
196	353166.62	1548342.93	706	353786.86	1545229.54
197	353158.00	1548356.11	707	353785.79	1545231.23
198	353147.17	1548373.93	708	353785.32	1545231.98
199	353126.21	1548412.30	709	353782.41	1545231.24
200	353096.22	1548436.68	710	353780.18	1545230.67
201	353028.02	1548610.11	711	353757.63	1545224.89
202	353012.05	1548664.66	712	353721.20	1545215.63
203	352970.64	1548804.59	713	353565.21	1545175.59
204	352905.35	1549024.32	714	353564.46	1545175.78
205	352862.11	1549356.66	715	353515.63	1545163.29
206	352857.55	1549391.64	716	353316.18	1545149.59
207	352857.73	1549392.30	717	353240.77	1545144.06
208	352862.28	1549410.01	718	353191.24	1545139.90
209	352872.28	1549424.67	719	353101.34	1545132.87
210	353363.99	1549506.89	720	353089.57	1545135.41
211	353415.25	1549515.46	721	353030.54	1545141.02
212	353419.29	1549516.13	722	353009.80	1545142.99
213	353419.59	1549513.80	723	352994.91	1545144.60
214	353435.76	1549508.97	724	352981.01	1545147.10
215	353448.51	1549509.33	725	352935.94	1545154.80
216	353470.66	1549484.55	726	352923.71	1545225.16
217	353528.98	1549361.85	727	352865.18	1545218.61
218	353540.83	1549348.25	728	352855.09	1545213.45
219	353594.69	1549308.77	729	352845.74	1545249.42
220	353621.67	1549315.41	730	352829.19	1545282.73
221	353624.99	1549311.32	731	352821.97	1545322.24
222	353670.44	1549322.43	732	352823.35	1545346.05
223	353708.73	1549332.34	733	352832.64	1545367.04
224	353742.68	1549342.39	734	352860.39	1545415.04
225	353764.43	1549349.66	735	352866.23	1545429.02
226	353802.05	1549365.19	736	352855.83	1545455.96
227	353846.83	1549397.96	737	352846.38	1545484.53
228	353853.89	1549405.43	738	352850.63	1545508.64
229	353871.53	1549425.87	739	352840.94	1545530.38
230	353906.68	1549455.23	740	352831.85	1545534.61
231	353999.72	1549508.49	741	352826.79	1545578.32
232	354056.22	1549547.76	742	352819.38	1545583.40
233	354085.42	1549575.26	743	352818.26	1545589.48
234	354086.03	1549578.62	744	352823.04	1545593.15
235	354104.13	1549572.64	745	352820.06	1545612.84
236	354108.01	1549571.35	746	352811.99	1545659.71
237	354129.81	1549564.14	747	352799.70	1545660.21
238	354106.75	1549502.31	748	352797.68	1545668.36
239	354115.74	1549498.79	749	352820.00	1545677.86

1	2	3	4	5	6
240	354120.41	1549496.97	750	352815.92	1545692.30
241	354135.38	1549491.04	751	352812.02	1545706.14
242	354134.78	1549477.66	752	352817.05	1545724.15
243	354145.58	1549439.17	753	352838.05	1545749.30
244	354147.39	1549437.46	754	352839.70	1545756.95
245	354148.60	1549430.83	755	352825.71	1545760.40
246	354148.47	1549428.89	756	352808.40	1545762.69
247	354151.73	1549417.29	757	352798.67	1545767.03
248	354154.91	1549418.71	758	352762.59	1545779.98
249	354160.44	1549421.18	759	352746.13	1545790.16
250	354173.83	1549427.12	760	352734.76	1545801.14
251	354189.44	1549420.91	761	352736.50	1545818.26
252	354228.02	1549388.54	762	352730.28	1545826.29
253	354281.22	1549414.32	763	352710.91	1545845.06
254	354467.78	1549407.41	764	352690.21	1545867.22
255	354507.27	1549432.91	765	352671.29	1545876.62
256	354448.39	1549445.07	766	352633.60	1545883.55
257	354465.23	1549452.94	767	352601.88	1545893.52
258	354487.37	1549463.29	768	352585.39	1545905.69
259	354543.80	1549453.79	769	352559.67	1545932.69
260	354561.46	1549460.81	770	352549.01	1545951.57
261	354576.43	1549477.28	771	352550.46	1545961.52
262	354683.36	1549672.04	772	352549.58	1545963.88
263	354684.73	1549683.45	773	352563.58	1545975.43
264	354678.62	1549704.14	774	352577.62	1546004.65
265	354680.97	1549716.43	775	352587.15	1546020.90
266	354680.97	1549746.92	776	352598.27	1546042.63
267	354677.36	1549784.30	777	352596.85	1546044.73
268	354674.81	1549806.19	778	352614.24	1546078.34
269	354677.68	1549820.67	779	352624.80	1546100.53
270	354684.04	1549840.73	780	352626.26	1546115.55
271	354692.43	1549855.52	781	352624.97	1546136.31
272	354700.92	1549870.21	782	352642.95	1546154.24
273	354703.14	1549882.67	783	352650.10	1546157.70
274	354705.59	1549896.04	784	352672.68	1546192.72
275	354701.87	1549909.21	785	352687.67	1546206.23
276	354694.23	1549922.18	786	352700.58	1546215.35
277	354690.30	1549940.82	787	352723.17	1546246.48
278	354688.18	1549964.02	788	352744.16	1546251.60
279	354690.94	1549983.57	789	352760.03	1546255.50
280	354698.69	1550004.33	790	352763.40	1546262.33
281	354654.66	1550332.59	791	352774.01	1546267.95
282	354653.09	1550354.26	792	352783.18	1546292.08
283	354609.12	1550671.84	793	352782.63	1546293.78
284	354600.21	1550738.25	794	352796.96	1546300.69
285	354628.47	1550762.24	795	352802.94	1546309.07
286	354655.28	1550784.46	796	352807.83	1546312.39
287	354662.82	1550780.07	797	352818.15	1546357.45
288	354677.88	1550771.28	798	352819.64	1546357.45
289	354673.13	1550765.31	799	352833.93	1546358.45
290	354698.33	1550722.71	800	352834.13	1546361.55

1	2	3	4	5	6
291	354718.56	1550720.87	801	352843.21	1546382.76
292	354732.34	1550730.98	802	352847.45	1546405.05
293	354740.72	1550743.51	803	352856.16	1546429.33
294	354750.16	1550741.10	804	352855.31	1546456.67
295	354776.16	1550745.97	805	352857.32	1546468.96
296	354804.38	1550761.67	806	352860.89	1546473.83
297	354842.37	1550769.98	807	352871.11	1546504.13
298	354881.42	1550770.08	808	352872.99	1546514.90
299	354918.88	1550762.78	809	352879.00	1546523.47
300	354951.25	1550753.46	810	352879.17	1546523.58
301	354982.45	1550745.16	811	352884.44	1546527.23
302	355049.20	1550741.00	812	352887.70	1546540.79
303	355082.20	1550741.00	813	352890.93	1546546.40
304	355113.51	1550742.02	814	352907.67	1546564.13
305	355141.52	1550756.60	815	352909.60	1546568.27
306	355165.85	1550776.54	816	352917.51	1546591.35
307	355195.96	1550793.17	817	352916.36	1546605.89
308	355225.89	1550805.84	818	352917.34	1546606.33
309	355253.27	1550819.31	819	352918.96	1546607.11
310	355277.25	1550825.59	820	352923.21	1546624.48
311	355307.39	1550833.90	821	352926.83	1546625.96
312	355336.46	1550841.09	822	352927.57	1546659.28
313	355372.97	1550840.48	823	352925.60	1546680.69
314	355400.13	1550832.99	824	352934.48	1546691.41
315	355420.93	1550822.55	825	352928.51	1546717.17
316	355441.84	1550808.98	826	352930.09	1546725.78
317	355463.70	1550793.38	827	352923.99	1546757.28
318	355477.28	1550783.04	828	352921.73	1546757.61
319	355492.88	1550771.60	829	352912.71	1546797.55
320	355509.76	1550761.06	830	352906.93	1546822.05
321	355521.54	1550752.86	831	352899.93	1546826.83
322	355533.00	1550749.11	832	352900.92	1546830.62
323	355547.11	1550746.58	833	352885.03	1546835.04
324	355564.51	1550742.72	834	352863.52	1546835.68
325	355582.02	1550741.92	835	352859.60	1546835.80
326	355598.68	1550737.46	836	352767.79	1546834.94
327	355617.47	1550733.10	837	352739.42	1546834.67
328	355637.52	1550734.22	838	352739.43	1546834.47
329	355656.52	1550743.03	839	352739.63	1546831.54
330	355672.22	1550754.88	840	352739.44	1546831.53
331	355690.05	1550768.46	841	352734.25	1546831.32
332	355716.69	1550780.21	842	352705.00	1546830.13
333	355735.79	1550785.48	843	352704.42	1546829.81
334	355753.83	1550799.86	844	352703.43	1546829.27
335	355770.91	1550808.06	845	352680.62	1546816.76
336	355789.59	1550820.22	846	352673.91	1546812.06
337	355797.55	1550841.09	847	352650.70	1546795.78
338	355801.16	1550862.36	848	352626.74	1546779.33
339	355803.81	1550885.36	849	352622.52	1546776.42
340	355802.22	1550906.63	850	352585.52	1546762.15
341	355801.69	1550943.71	851	352478.60	1546733.81

1	2	3	4	5	6
342	355805.30	1550957.38	852	352427.85	1546723.96
343	355808.80	1550975.32	853	352393.87	1546712.21
344	355807.05	1550989.08	854	352344.81	1546699.88
345	355798.29	1551019.99	855	352310.41	1546688.18
346	355797.13	1551046.94	856	352271.59	1546657.90
347	355799.57	1551069.53	857	352216.14	1546609.56
348	355803.39	1551088.67	858	352215.22	1546587.59
349	355815.38	1551110.55	859	352168.59	1546567.90
350	355830.66	1551120.99	860	352114.83	1546529.30
351	355847.74	1551133.14	861	352108.28	1546523.89
352	355861.22	1551144.19	862	352102.43	1546498.31
353	355882.02	1551170.52	863	352103.20	1546489.86
354	355892.42	1551189.47	864	352063.00	1546460.07
355	355910.14	1551217.02	865	352021.42	1546430.21
356	355921.07	1551235.36	866	352034.83	1546338.99
357	355932.00	1551261.80	867	351971.84	1546311.21
358	355930.30	1551277.60	868	351872.04	1546282.31
359	355923.20	1551294.22	869	351795.46	1546447.36
360	355921.07	1551303.33	870	351789.19	1546461.72
361	355925.32	1551319.24	871	351788.32	1546463.73
362	355935.72	1551335.75	872	351770.42	1546504.80
363	355946.33	1551345.27	873	351765.79	1546515.38
364	355954.61	1551356.52	874	351766.53	1546516.19
365	355972.22	1551368.77	875	351658.53	1546761.83
366	355994.40	1551379.61	876	351688.60	1546854.25
367	356018.28	1551393.69	877	351689.15	1546855.94
368	356032.39	1551407.78	878	351690.82	1546862.53
369	356046.40	1551423.17	879	351698.97	1546894.68
370	356069.00	1551436.44	880	351706.09	1546922.77
371	356095.43	1551444.24	881	351708.02	1546930.38
372	356112.19	1551452.96	882	351999.73	1546911.58
373	356131.93	1551459.74	883	352057.40	1546918.69
374	356148.80	1551466.73	884	352056.61	1546911.06
375	356163.93	1551479.87	885	352122.07	1546926.68
376	356173.32	1551487.40	886	352170.51	1546932.64
377	356179.39	1551493.19	887	352238.71	1547007.34
378	356211.94	1551521.54	888	352243.71	1547012.81
379	356248.56	1551539.97	889	352244.28	1547013.75
380	356270.84	1551544.03	890	352264.70	1547047.32
381	356290.47	1551546.86	891	352247.40	1547089.91
382	356309.89	1551544.53	892	352189.31	1547153.49
383	356332.60	1551541.29	893	352142.17	1547188.47
384	356354.68	1551537.14	894	351549.49	1547288.22
385	356374.31	1551530.76	895	351371.04	1547320.92
386	356394.68	1551524.48	896	351360.18	1547379.84
387	356416.44	1551521.74	897	351357.03	1547397.25
388	356441.06	1551518.19	898	351310.76	1547372.32
389	356456.55	1551516.07	899	351238.47	1547349.71
390	356472.57	1551509.89	900	350915.24	1547269.67
391	356489.34	1551497.68	901	350914.76	1547273.41
392	356504.09	1551485.76	902	350911.77	1547272.30

1	2	3	4	5	6
393	356514.62	1551478.75	903	350901.14	1547292.98
394	356531.02	1551475.29	904	350907.12	1547294.47
395	356549.71	1551474.56	905	350901.74	1547313.74
396	356572.79	1551476.61	906	350900.85	1547313.54
397	356589.71	1551477.40	907	350895.88	1547332.50
398	356609.40	1551474.06	908	350895.25	1547332.35
399	356630.41	1551471.80	909	350890.73	1547351.40
400	356643.75	1551467.61	910	350886.32	1547370.96
401	356659.20	1551463.42	911	350881.29	1547390.68
402	356659.21	1551473.86	912	350869.30	1547387.91
403	356658.85	1551500.71	913	350864.64	1547404.95
404	356657.32	1551504.93	914	350859.24	1547424.20
405	356698.54	1551487.08	915	350854.95	1547443.20
406	356731.90	1551455.49	916	350846.91	1547472.81
407	356730.14	1551452.73	917	350838.94	1547501.83
408	356735.42	1551451.23	918	350828.98	1547534.34
409	356697.87	1551392.09	919	350822.00	1547560.10
410	356445.08	1550994.01	920	350827.57	1547561.46
411	356412.82	1550973.08	921	350825.13	1547571.73
412	356409.22	1550974.59	922	350820.82	1547591.42
413	356398.83	1550974.71	923	350815.13	1547589.99
414	356389.24	1550984.56	924	350830.40	1547629.79
415	356363.22	1550985.36	925	350870.67	1547734.73
416	356348.82	1550989.68	926	350815.57	1547773.25
417	356337.47	1550977.63	927	350793.10	1547789.25
418	356331.40	1550965.14	928	350771.68	1547809.99
419	356327.75	1550963.38	929	350734.62	1547845.86
420	356319.71	1550966.10	930	350742.62	1547860.04
421	356312.17	1550973.31	931	350767.16	1547904.06
422	356323.93	1550978.59	932	350694.75	1547984.95
423	356335.99	1550995.65	933	350665.43	1548144.08
424	356334.92	1551002.41	934	350658.71	1548180.58
425	356328.88	1551006.93	935	350653.68	1548206.85
426	356318.20	1551008.38	936	350662.44	1548205.07
427	356312.56	1551005.49	937	350666.57	1548204.23
428	356298.00	1550986.04	938	350683.46	1548200.80
429	356282.25	1550991.64	939	350800.23	1548172.59
430	356272.31	1550987.48	940	350805.89	1548230.23
431	356258.80	1550965.02	941	350823.67	1548228.24
432	356245.47	1550954.13	942	350826.17	1548237.45
433	356243.46	1550937.16	943	350835.96	1548276.15
434	356251.39	1550925.99	944	350834.63	1548281.49
435	356254.08	1550916.07	945	350829.63	1548300.40
436	356269.45	1550906.46	946	350813.03	1548302.94
437	356275.46	1550898.97	947	350815.93	1548332.50
438	356274.09	1550883.21	948	350816.40	1548332.36
439	355955.14	1550676.49	949	350818.20	1548352.47
440	355709.21	1550517.25	950	350819.87	1548372.63
441	355779.24	1550411.60	1	350856.12	1548374.48
442	355824.62	1550442.46			
443	355827.16	1550439.11	951	356277.40	1552022.00

1	2	3	4	5	6
444	355835.22	1550428.49	952	356304.92	1551884.92
445	355840.48	1550422.66	953	356303.93	1551861.73
446	355843.19	1550419.66	954	356309.64	1551861.43
447	355844.10	1550418.60	955	356360.15	1551609.85
448	355852.28	1550361.73	956	356387.08	1551609.85
449	355855.28	1550359.60	957	356392.02	1551553.04
450	355864.40	1550349.57	958	356351.29	1551559.88
451	355872.58	1550336.91	959	356320.11	1551569.35
452	355871.94	1550336.40	960	356288.93	1551578.81
453	355879.69	1550318.27	961	356198.46	1551565.54
454	355880.11	1550300.44	962	356161.57	1551516.49
455	355898.69	1550233.37	963	356159.04	1551553.61
456	355908.13	1550199.64	964	356000.89	1551532.41
457	355890.09	1550192.15	965	355967.22	1551661.97
458	355882.48	1550177.25	966	355989.09	1551671.44
459	355876.86	1550173.27	967	355985.49	1551729.15
460	355872.97	1550165.52	968	356009.30	1551976.16
461	355861.05	1550162.03	969	356010.38	1551987.39
462	355854.91	1550157.67	951	356277.40	1552022.00
463	355751.07	1550127.42			
464	355724.12	1550115.26	970	353528.19	1544899.67
465	355720.72	1550111.41	971	353591.02	1545015.67
466	355718.60	1550102.70	972	353600.15	1545011.49
467	355728.36	1550075.35	973	353617.22	1545003.67
468	355724.75	1550031.48	974	353618.27	1545003.13
469	355603.88	1549976.88	975	353622.10	1545001.37
470	355548.68	1549967.46	976	353647.16	1544989.83
471	355514.75	1549960.56	977	353652.76	1545006.12
472	355524.10	1550016.65	978	353662.66	1545001.10
473	355295.29	1549900.60	979	353680.92	1544991.84
474	355249.23	1549816.80	980	353675.50	1544981.26
475	355166.35	1549653.32	981	353690.39	1544970.67
476	355043.56	1549504.23	982	353705.45	1544959.95
477	355043.28	1549503.90	983	353716.79	1544951.89
478	354996.94	1549447.63	984	353730.78	1544941.94
479	354995.82	1549446.27	985	353744.51	1544932.17
480	354995.60	1549446.00	986	353758.49	1544922.22
481	354975.62	1549421.75	987	353774.98	1544910.49
482	354913.06	1549345.71	988	353790.50	1544899.45
483	354887.86	1549315.19	989	353805.20	1544888.99
484	354890.81	1549310.52	990	353807.27	1544887.52
485	354890.90	1549310.37	991	353810.80	1544892.45
486	354971.29	1549183.24	992	353831.55	1544878.11
487	354973.42	1549179.86	993	353831.02	1544864.43
488	355019.48	1549107.03	994	353833.84	1544862.57
489	355052.04	1549055.48	995	353849.96	1544852.80
490	355155.29	1548892.17	996	353851.46	1544851.90
491	355226.00	1548780.32	997	353875.88	1544837.11
492	355319.50	1548632.43	998	353865.65	1544799.41
493	355361.51	1548638.32	999	353855.24	1544761.08
494	355407.03	1548644.71	1000	353850.84	1544744.88

1	2	3	4	5	6
495	355452.12	1548651.04	1001	353805.08	1544751.74
496	355521.65	1548660.80	1002	353769.30	1544744.52
497	355580.62	1548669.06	1003	353756.63	1544741.97
498	355640.49	1548677.46	1004	353741.90	1544755.22
499	355699.46	1548685.74	1005	353738.18	1544757.67
500	355759.33	1548694.14	1006	353713.35	1544768.70
501	355818.55	1548702.44	1007	353664.18	1544792.49
502	355878.17	1548710.81	1008	353641.62	1544805.63
503	355937.29	1548719.10	1009	353629.28	1544822.49
504	355996.99	1548727.48	1010	353618.16	1544836.87
505	356055.42	1548735.67	1011	353599.70	1544848.32
506	356097.78	1548741.62	1012	353589.88	1544858.82
507	356115.84	1548744.15	1013	353571.94	1544871.57
508	356121.31	1548744.92	1014	353558.48	1544881.29
509	356182.70	1548753.52	1015	353533.33	1544896.55
510	356294.12	1548769.12	970	353528.19	1544899.67

п. Школьный

Сведения о границе поселка Школьный в ЕГРН никогда не вносились.

Границы и площадь территории поселка Школьный были определены действующим генеральным планом СГО, утвержденным Решением Думы СГО от 08.08.2013 № 232. Площадь территории поселка по указанному Решению Думы СГО составила 121,5632 га. Граница была сформирована одним контуром. Указанная граница в настоящем Проекте отображена со статусом «существующая».

Анализ Приказа Рослесхоза, сведений, содержащихся в ЕГРН и действующих документов территориального планирования СГО, позволил установить следующее.

В границы п. Школьный Решением Думы СГО от 08.08.2013 № 232 была включена часть земельного участка с К№ 66:25:2702001:485, входящего в ЕЗ с К№ 66:25:0000000:154, из состава земель категории «Земли лесного фонда». Рассматриваемая территория предлагалась к включению в границы поселка Школьный на основании концепции развития территории города Сысерть и прилегающих к нему территорий, в которые входит поселок Школьный.

Администрацией СГО проект генерального плана СГО в установленном порядке направлялся в федеральные органы, уполномоченные на согласование документов территориального планирования. Ответ Администрацией СГО не был получен в установленные сроки. Проект генерального плана СГО был утвержден с предложенным решением.

На территории поселка Школьный выявлено 25 земельных участков из состава земель категории «Земли населенных пунктов», имеющих пересечение с землями лесного фонда.

Информация о результатах работы Администрации СГО по реализации положений, установленных Федеральным законом от 29.08.2017 г. № 280-ФЗ, а также о решениях, принятых Администрацией СГО по сохранению соответствующих земельных участков в границах поселка, либо - по их исключению из границ поселка, представлена в таблице 6.

Таблица 6

Информация о результатах работы по реализации положений, установленных Федеральным законом от 29.08.2017 г. № 280-ФЗ

№ п/п	Кадастровый №	Письма, заключения	Решение, принятое Администрацией СГО
1	2	3	4
ЗУ, в отношении которых МПР СО принято решение об их исключении из границ территорий с категорий земель ЗЛФ			
1.	66:25:3001001:65		
2.	66:25:3001001:66		

1	2	3	4
3.	66:25:3001001:68	Письмо ДЛХ УрФО от 21.02.2022 № 10/624 Письмо МПР СО от 13.05.2022 № 12-05-29/8581 (акт от 14.04.2022 № 13)	Сохранить в границах НП без дополнительных согласований
4.	66:25:3001001:26		
5.	66:25:3001001:25		
6.	66:25:3001001:28		
7.	66:25:3001001:29		
8.	66:25:3001001:9		
9.	66:25:3001001:8		
10.	66:25:3001001:79		
11.	66:25:3001001:78		
12.	66:25:3001001:13		
13.	66:25:3001001:58		
14.	66:25:3001001:59		
15.	66:25:3001001:71		
16.	66:25:3001001:12	Письмо ДЛХ УрФО от 21.02.2022 № 10/624 Письмо МПР СО от 13.05.2022 № 12-05-29/8581 (акт от 14.04.2022 № 13)	Сохранить в границах НП без дополнительных согласований
17.	66:25:3001001:11		
18.	66:25:3001001:81		
19.	66:25:3001001:82		
20.	66:25:3001001:15		
21.	66:25:3001001:17		
22.	66:25:3001001:83	Письмо ДЛХ УрФО 24.02.2022 № 10/669 Письмо МПР СО от 02.06.2022 № 12-05-29/10066 (акт от 27.05.2022 № 30)	
23.	66:25:3001001:324		
24.	66:25:3001001:204		
25.	66:25:3001001:202		
ЗУ, в отношении которых получено заключение ДЛХ УрФО «Об отсутствии судебной перспективы»			
1.			
ЗУ, в отношении которых получено подтверждение об отсутствии пересечения с ЗЛФ			
1.			
ЗУ, в отношении которых ДЛХ УрФО организована проверка			
1.			
ЗУ с неуточненными границами, в отношении которых отсутствует возможность выдачи заключения уполномоченного органа			
1.			
ЗУ, имеющие пересечение с ЗЛФ, но не соответствующие требованиям ФЗ от 29.08.2017 г. № 280-ФЗ			
1.			
ЗУ, имеющие пересечение с ЗЛФ, в отношении которых запросы в ДЛХ УрФО направлялись, но ответы не получены			
1.			
ЗУ, имеющие пересечение с ЗЛФ, но в отношении которых запросы не направлялись			
1.			

***Примечание:** ЗНП – Земли населенных пунктов, ЗЛФ – Земли лесного фонда, МПР СО – Министерство природных ресурсов и экологии Свердловской области, ДЛХ УрФО – Департамент лесного хозяйства по Уральскому федеральному округу.

Анализ представленных результатов работ и выполнение требования об исключении из границ п. Школьный земельных участков и территорий, имеющих пересечение с землями лесного фонда, и не отвечающих требованиям, установленным Федеральным законом от 29.08.2017 г. № 280-ФЗ, позволяет сделать выводы о необходимости формирования пяти контуров границ поселка Школьный.

Администрацией СГО в соответствии с Протоколом определения границ населенных пунктов Сысертского городского округа **от 13.09.2022 г.** было принято следующее решение:

1. Исключить из границ населенного пункта земельные участки и неразграниченные территории, перечень которых приведен в таблице 7.

2. Откорректировать границы населенного пункта с учетом актуализированных сведений ЕГРН, сведений по включаемым и исключаемым земельным участкам и территориям и по земельным участкам с уточненной площадью.

Таблица 7

Перечень земельных участков, предлагаемых к исключению из границы п. Школьный

№ п/п	Кадастровый номер	Вид разрешенного использования	Площадь, га (док./граф.)	Категория земель			Цель планируемого использования
				Сущ. по ЕГРН	Сущ. по иным данным	План.	
1	2	3	4	5	6	7	8
1.	Часть ЗУ 66:25:0000000:154 (66:25:2702001:485)	для ведения лесного хозяйства	*101.0567	ЗНП	ЗЛФ	ЗЛФ	для ведения лесного хозяйства
2.	Часть ЗУ 66:25:3001001:190	под объект инженерной инфраструктуры (строительство подземного газопровода высокого давления с установкой ГРПШ и наземного газопровода низкого давления)	*0.0951	ЗНП	ЗЛФ	ЗП	сущ. газопровод
	Часть ЗУ 66:25:3001001:190		*0.0951	ЗНП	ЗЛФ	ЗП	сущ. газопровод
3.	Неразграниченные территории 66:25:3001001	-	2.0684	ЗНП	ЗЛФ	ЗЛФ	для ведения лесного хозяйства
	Всего:		103.2202				

Примечание: * – площадь исключаемой части земельного участка, ЗНП – земли населенных пунктов, ЗЛФ – земли лесного фонда, ЗСН – земли сельскохозяйственного назначения

Площадь территории п. Школьный в границах, предлагаемых к утверждению, составит **18,3281 га**. Границу поселка предложено сформировать в составе 5-ти контуров.

Перечень координат границы поселка Школьный, предлагаемой к утверждению, приведен в таблице 8.

Таблица 8

Координаты границы поселка Школьный

МСК-66					
№ поворот. точки	X, м	Y, м	№ поворот. точки	X, м	Y, м
1	2	3	4	5	6
1	354159.83	1550890.38	69	354008.38	1550869.17
2	354178.05	1550886.09	70	354009.64	1550860.49
3	354187.56	1550879.80	71	354029.44	1550862.81
4	354204.88	1550874.25	72	354032.69	1550822.40
5	354250.25	1550852.43	73	354015.29	1550821.27
6	354288.00	1550844.12	74	354015.57	1550819.31
7	354319.18	1550816.76	75	354004.93	1550818.58
8	354331.30	1550807.41	76	353975.55	1550817.27
9	354347.23	1550803.25	77	353972.61	1550862.24
10	354348.52	1550807.06	78	353998.62	1550867.25
11	354365.25	1550820.57	69	354008.38	1550869.17
12	354367.48	1550823.34			
13	354371.82	1550825.07	79	354079.79	1550871.99
14	354374.19	1550834.34	80	354107.58	1550871.20
15	354380.47	1550830.77	81	354107.73	1550870.49
16	354379.00	1550825.20	82	354101.93	1550836.37
17	354388.80	1550818.84	83	354098.80	1550817.92
18	354397.17	1550821.28	84	354084.59	1550823.48
19	354416.97	1550810.04	85	354053.49	1550821.66
20	354439.87	1550800.74	86	354052.00	1550835.42

1	2	3	4	5	6
21	354446.77	1550794.78	87	354050.79	1550835.36
22	354458.93	1550778.78	88	354050.69	1550837.80
23	354468.80	1550770.55	89	354051.92	1550837.87
24	354496.72	1550762.03	90	354051.85	1550838.97
25	354504.60	1550762.57	91	354048.77	1550866.02
26	354508.79	1550769.66	79	354079.79	1550871.99
27	354510.75	1550771.88			
28	354513.97	1550773.62	92	353955.42	1550853.57
29	354494.82	1550682.87	93	353925.59	1550852.44
30	354439.20	1550550.60	94	353899.30	1550850.44
31	354434.30	1550542.19	95	353874.40	1550847.86
32	354431.79	1550537.88	96	353849.42	1550846.58
33	354427.99	1550531.37	97	353824.51	1550845.38
34	354427.66	1550535.67	98	353812.01	1550844.66
35	354396.40	1550552.29	99	353799.48	1550843.93
36	354392.10	1550542.14	100	353774.69	1550842.57
37	354364.79	1550554.03	101	353775.97	1550802.55
38	354338.22	1550567.19	102	353801.48	1550803.94
39	354306.56	1550584.41	103	353813.96	1550804.63
40	354222.96	1550622.87	104	353826.47	1550805.33
41	354231.49	1550639.95	105	353851.63	1550806.63
42	354227.06	1550642.31	106	353876.52	1550807.91
43	354234.70	1550656.62	107	353901.42	1550810.50
44	354176.41	1550680.61	108	353933.31	1550813.66
45	354198.02	1550739.20	109	353960.15	1550816.74
46	354152.64	1550756.88	92	353955.42	1550853.57
47	354143.07	1550758.88			
48	354141.83	1550766.48	110	354331.13	1551312.81
49	354127.04	1550769.60	111	354229.61	1551306.90
50	354126.51	1550769.84	112	354213.43	1551265.17
51	354099.44	1550774.09	113	354214.08	1551252.08
52	354098.64	1550776.24	114	354221.50	1551145.20
53	354096.11	1550776.80	115	354178.66	1551140.94
54	354102.62	1550813.01	116	354180.66	1551124.44
55	354103.91	1550819.04	117	354199.08	1551037.31
56	354106.69	1550818.53	118	354267.74	1551027.97
57	354107.36	1550820.24	119	354301.94	1550997.33
58	354109.64	1550820.27	120	354380.84	1550928.42
59	354110.03	1550822.01	121	354385.91	1550925.21
60	354133.18	1550819.81	122	354404.87	1550913.18
61	354131.64	1550829.31	123	354525.30	1550836.79
62	354121.53	1550830.08	124	354518.30	1550889.62
63	354125.08	1550869.79	125	354524.25	1550886.32
64	354123.55	1550879.24	126	354523.30	1550896.50
65	354130.85	1550880.47	127	354506.58	1551004.81
66	354140.91	1550883.73	128	354497.48	1551046.68
67	354144.25	1550883.47	129	354481.60	1551166.70
68	354150.65	1550885.02	130	354469.65	1551174.69
1	354159.83	1550890.38	131	354359.46	1551249.24
			110	354331.13	1551312.81

с. Кашино

1. Первые сведения о границе с. Кашино были внесены в ЕГРН 12.10.2010 г. с рег. № 66:25-4.28.

2. Решениями Думы СГО от 08.08.2013 г. № 234, от 28.03.2019 г. № 145 и от 29.10.2020 г. № 267 граница села была изменена. Сведения о границе населенного пункта при каждом изменении вносились в ЕГРН.

На период подготовки Проекта ГП СГО площадь территории населенного пункта по данным ЕГРН составляет **720,7557 га.** Граница села сформирована и в ЕГРН, и в действующем генеральном плане СГО в составе шести контуров. Указанная граница населенного пункта отображена в настоящем Проекте со статусом «существующая».

Анализ Приказа Рослесхоза и действующих документов территориального планирования СГО, позволил установить, что на территории с. Кашино выявлено 321 земельный участок, имеющий пересечение с территорией Сысертского лесничества.

Информация о результатах работы Администрации СГО по реализации положений, установленных Федеральным законом от 29.08.2017 г. № 280-ФЗ, а также о решениях, принятых Администрацией СГО по сохранению соответствующих земельных участков в границах населенного пункта, либо по их исключению из границ населенного пункта, представлена в таблице 9.

Таблица 9

Информация о результатах работы по реализации положений, установленных Федеральным законом от 29.08.2017 г. № 280-ФЗ

№ п/п	Кадастровый №	Письма, заключения	Решение, принятое Администрацией СГО
1	2	3	4
ЗУ, в отношении которых МПР СО принято решение об их исключении из границ территорий с категорий земель ЗЛФ			
1.	66:25:2601028:132	Письмо ДЛХ УрФО от 19.05.2021 № 10/2067 Письмо МПР СО от 06.07.2021 № 12-05-29/14150	Сохранить в границах НП без дополнительных согласований
2.	66:25:2601028:130		
3.	66:25:2601028:129		
4.	66:25:2601028:128		
5.	66:25:2601028:127		
6.	66:25:2601028:126		
7.	66:25:2601028:125		
8.	66:25:2601028:131		
9.	66:25:2601028:121		
10.	66:25:2601028:71 (66:25:2601028:57)		
11.	66:25:2601028:72 (66:25:2601028:57)		
12.	66:25:2601028:65		
13.	66:25:2601028:68		
14.	66:25:2601028:66	Письмо ДЛХ УрФО от 14.07.2021 № 10/2916 Письмо МПР СО от 20.09.2021 № 12-05-29/19584	
15.	66:25:2601028:67		
16.	66:25:2601028:118		
17.	66:25:1405002:233	Письмо МПР СО от 05.04.2021 № 12-05-30/7457 (акт от 31.03.2021 № 11)	Сохранить в границах НП без дополнительных согласований
18.	66:25:1405002:248		
19.	66:25:1405002:229		
20.	66:25:1405002:491		
21.	66:25:1405002:495		
22.	66:25:1405002:472		
23.	66:25:1405002:669		
24.	66:25:1405002:657		
25.	66:25:1405002:502		
26.	66:25:1405002:506		
27.	66:25:1405002:513		
28.	66:25:1405002:471		

1	2	3	4
29.	66:25:1405002:651		
30.	66:25:1405002:151		
31.	66:25:1405002:240		
32.	66:25:1405002:244		
33.	66:25:1405002:251		
34.	66:25:1405002:249		
35.	66:25:1405002:231		
36.	66:25:1405002:488		
37.	66:25:1405002:492		
38.	66:25:1405002:496		
39.	66:25:1405002:666		
40.	66:25:1405002:654		
41.	66:25:1405002:658		
42.	66:25:1405002:846		
43.	66:25:1405002:503		
44.	66:25:1405002:510		
45.	66:25:1405002:514		
46.	66:25:1405002:647		
47.	66:25:1405002:652		
48.	66:25:1405002:152		
49.	66:25:1405002:241		
50.	66:25:1405002:250		
51.	66:25:1405002:245		
52.	66:25:1405002:227		
53.	66:25:1405002:489		
54.	66:25:1405002:493		
55.	66:25:1405002:497		
56.	66:25:1405002:667		
57.	66:25:1405002:655		
58.	66:25:1405002:659	Письмо МПР СО от 05.04.2021 № 12- 05-30/7457 (акт от 31.03.2021 № 11)	
59.	66:25:1405002:500		
60.	66:25:1405002:504		
61.	66:25:1405002:511		
62.	66:25:1405002:515		
63.	66:25:1405002:851		
64.	66:25:1405002:653		
65.	66:25:1405002:154		
66.	66:25:1405002:242		
67.	66:25:1405002:252		
68.	66:25:1405002:247		
69.	66:25:1405002:228		
70.	66:25:1405002:517		
71.	66:25:1405002:490		
72.	66:25:1405002:494		
73.	66:25:1405002:485		
74.	66:25:1405002:668		
75.	66:25:1405002:656		
76.	66:25:1405002:628		
77.	66:25:1405002:501		
78.	66:25:1405002:505		
79.	66:25:1405002:512		
80.	66:25:1405002:516		
81.	66:25:1405002:650		
82.	66:25:1405002:150		
83.	66:25:1405002:158		
84.	66:25:1405002:243		
85.	66:25:1405002:484		
86.	66:25:1405002:486		
87.	66:25:1405002:487		

1	2	3	4
88.	66:25:1405002:525		
89.	66:25:2601014:58	Письмо ДЛХ УрФО от 19.05.2021 № 10/2067 Письмо МПР СО 13.05.2022 № 12-05-29/8581 (акт от 11.06.2021 № 35)	Сохранить в границах НП без дополнительных согласований
90.	66:25:2601022:29		
91.	66:25:2601022:1		
92.	66:25:2601022:2		
93.	66:25:2601022:30		
94.	66:25:2601041:20		
95.	66:25:2601041:99		
96.	66:25:2601041:1		
97.	66:25:2601041:28		
98.	66:25:2601041:27		
99.	66:25:2601041:29		
100.	66:25:2601041:110		
101.	66:25:2601041:101		
102.	66:25:2601041:111		
103.	66:25:2601041:102		
104.	66:25:2601041:46		
105.	66:25:2601041:109		
106.	66:25:2601041:108		
107.	66:25:2601041:107		
108.	66:25:2601041:106		
109.	66:25:2601041:1057		
110.	66:25:2601041:1065		
111.	66:25:2601041:77		
112.	66:25:2601041:15		
113.	66:25:2601041:31		
114.	66:25:2601041:22		
115.	66:25:2601041:38		
116.	66:25:2601041:1031		
117.	66:25:2601041:94		
118.	66:25:2601041:1043		
119.	66:25:2601041:1061		
120.	66:25:2601041:1030	Письмо ДЛХ УрФО от 19.05.2021 № 10/2067 Письмо МПР СО от 13.05.2022 № 12-05-29/8581 (акт от 11.06.2021 № 35)	Сохранить в границах НП без дополнительных согласований
121.	66:25:2601041:1021		
122.	66:25:2601041:97		
123.	66:25:2601041:1135		
124.	66:25:2601020:24		
125.	66:25:2601020:10		
126.	66:25:2601020:4		
127.	66:25:1405001:133	Письмо ДЛХ УрФО от 27.05.2021 № 10/2217 Письмо МПР СО от 13.05.2022 № 12-05-29/8581 (акт от 06.08.2021 № 48)	Сохранить в границах НП без дополнительных согласований
128.	66:25:1405001:970		
129.	66:25:1405001:971		
130.	66:25:1405001:243		
131.	66:25:1405001:282		
132.	66:25:1405001:312		
133.	66:25:1405001:301		
134.	66:25:1405001:313		
135.	66:25:1405001:762		
136.	66:25:1405001:288		
137.	66:25:1405001:315		
138.	66:25:1405001:316		
139.	66:25:1405001:314		
140.	66:25:1405001:236		
141.	66:25:1405001:233		
142.	66:25:1405001:266		
143.	66:25:1405001:284		
144.	66:25:1405001:285		
145.	66:25:1405001:295		
146.	66:25:1405001:234		

1	2	3	4
147.	66:25:1405001:293	Письмо ДЛХ УрФО от 27.05.2021 № 10/2217 Письмо МПР СО от 13.05.2022 № 12-05-29/8581 (акт от 06.08.2021 № 48)	
148.	66:25:1405001:330		
149.	66:25:1405001:304		
150.	66:25:1405001:294		
151.	66:25:1405001:763		
152.	66:25:1405001:235		
153.	66:25:1405001:808		
154.	66:25:1405001:815		
155.	66:25:1405001:813		
156.	66:25:1405001:802		
157.	66:25:1405001:857		
158.	66:25:1405001:828		
159.	66:25:1405001:827		
160.	66:25:1405001:814		
161.	66:25:1405001:821		
162.	66:25:1405001:819		
163.	66:25:1405001:822		
164.	66:25:1405001:810		
165.	66:25:1405001:829		
166.	66:25:1405001:816		
167.	66:25:1405001:823		
168.	66:25:1405001:830		
169.	66:25:1405001:832		
170.	66:25:1405001:825		
171.	66:25:1405001:818		
172.	66:25:1405001:811		
173.	66:25:1405001:831		
174.	66:25:1405001:817		
175.	66:25:1405001:824		
176.	66:25:1405001:809		
177.	66:25:1405001:820		
178.	66:25:1405001:826		
179.	66:25:1405001:812		
180.	66:25:1405001:834		
181.	66:25:1405001:833		
182.	66:25:1405001:836		
183.	66:25:1405001:861		
184.	66:25:1405001:837		
185.	66:25:1405001:835		
186.	66:25:1405001:803		
187.	66:25:1405001:840		
188.	66:25:1405001:804		
189.	66:25:1405001:841		
190.	66:25:1405001:842		
191.	66:25:1405001:805		
192.	66:25:1405001:843		
193.	66:25:1405001:844		
194.	66:25:1405001:845		
195.	66:25:1405001:846		
196.	66:25:1405001:847		
197.	66:25:1405001:849		
198.	66:25:1405001:848		
199.	66:25:1405001:850		
200.	66:25:1405001:851		
201.	66:25:1405001:248		
202.	66:25:1405001:800		
203.	66:25:1405001:852		
204.	66:25:1405001:854		
205.	66:25:1405001:853		

1	2	3	4
206.	66:25:1405001:801	Письмо ДЛХ УрФО от 27.05.2021 № 10/2217 Письмо МПР СО от 13.05.2022 № 12-05-29/8581 (акт от 06.08.2021 № 48)	
207.	66:25:1405001:807		
208.	66:25:1405001:806		
209.	66:25:1405001:838		
210.	66:25:1405001:888		
211.	66:25:1405001:889		
212.	66:25:1405001:863		
213.	66:25:1405001:865		
214.	66:25:1405001:864		
215.	66:25:1405001:869		
216.	66:25:1405001:867		
217.	66:25:1405001:872		
218.	66:25:1405001:870		
219.	66:25:1405001:839		
220.	66:25:1405001:871		
221.	66:25:1405001:876		
222.	66:25:1405001:866		
223.	66:25:2601014:52	Письмо ДЛХ УрФО от 20.07.2022 № 10/3025 Письмо МПР СО от 25.08.2022 № 12-05-28/15773 (акт от 25.08.2022 № 43)	Сохранить в границах НП без дополнительных согласований
224.	66:25:2601014:62		
225.	66:25:2601014:83		
226.	66:25:2601014:84		
227.	66:25:2601014:47		
228.	66:25:2601014:172		
229.	66:25:2601014:96		
230.	66:25:2601014:173		
231.	66:25:1405002:899 ранее ЗУ с КN№: 66:25:1405002:707	Письмо МПР СО от 05.04.2021 № 12-05-30/7457 (акт от 31.03.2021 № 11)	Сохранить в границах НП без дополнительных согласований
232.	66:25:1405002:903 ранее ЗУ с КN№: 66:25:1405002:703	Письмо МПР СО от 05.04.2021 № 12-05-30/7457 (акт от 31.03.2021 № 11)	
233.	66:25:1405002:896 ранее ЗУ с КN№: 66:25:1405002:700	Письмо МПР СО от 05.04.2021 № 12-05-30/7457 (акт от 31.03.2021 № 11)	
234.	66:25:1405002:900 ранее ЗУ с КN№: 66:25:1405002:704	Письмо МПР СО от 05.04.2021 № 12-05-30/7457 (акт от 31.03.2021 № 11)	
235.	66:25:1405002:897 ранее ЗУ с КN№: 66:25:1405002:701	Письмо МПР СО от 05.04.2021 № 12-05-30/7457 (акт от 31.03.2021 № 11)	
236.	66:25:1405002:901 ранее ЗУ с КN№: 66:25:1405002:705	Письмо МПР СО от 05.04.2021 № 12-05-30/7457 (акт от 31.03.2021 № 11)	
237.	66:25:1405002:898 ранее ЗУ с КN№: 66:25:1405002:702	Письмо МПР СО от 05.04.2021 № 12-05-30/7457 (акт от 31.03.2021 № 11)	
238.	66:25:1405002:902 ранее ЗУ с КN№: 66:25:1405002:706	Письмо МПР СО от 05.04.2021 № 12-05-30/7457 (акт от 31.03.2021 № 11)	
239.	66:25:2601028:122	Письмо ДЛХ УрФО от 09.01.2023 № 10/10 Письмо МПР СО от 22.02.2023 № 12-05-29/2959 (акт от 21.02.2022 № 11)	
240.	66:25:2601028:123		
241.	66:25:1405002:4		
242.	66:25:2601028:137		
243.	66:25:2601014:135		
244.	66:25:1405002:665	Письмо ДЛХ УрФО от 18.01.2023 № 10/151 Письмо МПР СО от 22.02.2023 № 12-05-29/2959 (акт от 21.10.2021 № 65)	
245.	66:25:1405002:877		
246.	66:25:1405002:627		
247.	66:25:1405002:664	Письмо ДЛХ УрФО от 18.01.2023 № 10/151 Письмо МПР СО от 22.02.2023 № 12-05-29/2959 (акт от 21.02.2022 № 11)	
248.	66:25:2601029:31		
249.	66:25:2601028:35		

1	2	3	4
ЗУ, в отношении которых получено заключение ДЛХ УрФО «Об отсутствии судебной перспективы»			
1.	66:25:2601041:13	Письмо ДЛХ УрФО от 14.07.2021 № 10/2916	Сохранить в границах НП при согласовании с органами государственной власти РФ
2.	66:25:2601007:4		
ЗУ, в отношении которых получено подтверждение МПР СО об отсутствии пересечения с ЗЛФ			
1.	66:25:2601028:14	Письмо ДЛХ УрФО от 05.03.2022 № 10/821 Письмо МПР СО от 02.06.2022 № 12-05-29/10066	Сохранить в границах НП без дополнительных согласований
2.	66:25:2601028:17		
3.	66:25:2601041:24		
4.	66:25:2601041:30	Письмо ДЛХ УрФО от 19.05.2021 № 10/2067 Письмо МПР СО от 13.05.2022 № 12-05-29/8581	Сохранить в границах НП без дополнительных согласований
5.	66:25:2601041:39		
6.	66:25:2601041:48		
7.	66:25:2601041:74		
8.	66:25:2601041:73		
9.	66:25:2601041:64	Письмо ДЛХ УрФО от 20.07.2022 № 10/3025 Письмо МПР СО от 25.08.2022 № 12-05-28/15773	
10.	66:25:2601041:1138		
11.	66:25:2601041:1139		
12.	66:25:2601041:1137		
13.	66:25:2601041:40		
14.	66:25:2601041:37		
15.	66:25:2601041:1257		
16.	66:25:2601041:1265		
17.	66:25:2601041:1266		
18.	66:25:2601028:58	Письмо ДЛХ УрФО от 09.01.2023 № 10/10 Письмо МПР СО от 22.02.2023 № 12-05-29/2959	
19.	66:25:2601028:64		
20.	66:25:2601041:1125		
21.	66:25:2601041:1054		
22.	66:25:2601041:1064		
23.	66:25:2601041:25 ЕЗП 66:25:0000000:58	Письмо ДЛХ УрФО от 18.01.2023 № 10/151 Письмо МПР СО от 22.02.2023 № 12-05-29/2959	
24.	66:25:2601041:1044		
25.	66:25:2601041:1045		
26.	66:25:2601041:1042		
27.	66:25:2601041:1046		
28.	66:25:2601041:1041		
29.	66:25:2601041:1049		
30.	66:25:2601041:1050		
31.	66:25:2601041:1051		
32.	66:25:2601041:1058		
33.	66:25:2601041:1059		
34.	66:25:2601041:1040		
35.	66:25:2601041:11		
36.	66:25:2601041:1063		
37.	66:25:2601041:1048		
38.	66:25:2601041:1055		
39.	66:25:2601041:1053		
40.	66:25:2601041:1052		
ЗУ, в отношении которых ДЛХ УрФО организована проверка			
1.			
ЗУ с неуточненными границами, в отношении которых отсутствует возможность выдачи заключения уполномоченного органа			
1.			
ЗУ, имеющие пересечение с ЗЛФ, но не соответствующие требованиям ФЗ от 29.08.2017 г. № 280-ФЗ			
1.	66:25:2601014:17	Письмо ДЛХ УрФО от 20.07.2022 № 10/3025	Сохранить

1	2	3	4
			в границах НП при согласовании с органами государственной власти РФ
ЗУ, имеющие пересечение с ЗЛФ, в отношении которых запросы в ДЛХ УрФО направлялись, но ответы не получены			
ЗУ, имеющие пересечение с ЗЛФ, в отношении которых запросы не направлялись			
1.	66:25:2601030:77		Сохранить в границах НП при согласовании с органами государственной власти РФ
2.	66:25:1405002:932		
3.	66:25:2601028:70		
4.	66:25:2601041:1067		
5.	66:25:2601041:1056		
6.	66:25:2601041:1116		
7.	66:25:2601041:1140		
8.	66:25:2601041:1025		
9.	66:25:2601041:1258		
10.	66:25:1405002:930		
11.	66:25:1405002:872		
12.	66:25:1405002:949		
13.	66:25:1405002:941		
14.	66:25:1405002:950		
15.	66:25:1405002:951		
16.	66:25:1405002:953		
17.	66:25:1405002:954		
18.	66:25:1405002:936		
19.	66:25:1405002:958		
20.	66:25:1405002:959		
21.	66:25:1405002:623		
22.	66:25:1405002:624		
23.	66:25:1405002:646		
24.	66:25:1405002:878		
25.	66:25:1405002:689		
26.	66:25:0000000:8417		
27.	66:25:2601036:54		Исключить из границ НП
28.	66:25:2601036:55		

***Примечание:** ЗНП – Земли населенных пунктов, ЗЛФ – Земли лесного фонда, МПР СО – Министерство природных ресурсов и экологии Свердловской области, ДЛХ УрФО – Департамент лесного хозяйства по Уральскому федеральному округу

Администрацией СГО было инициировано включение в границы с. Кашино:

1. территорий, на которых расположены земельные участки СНТ «Калинка», СНТ «Зеленый бор», КС «Золотое поле», СТ «Каменка», ТСН «Горки» для целей ведения садоводства и индивидуального жилищного строительства, а также территорий общего пользования для обеспечения доступа к земельным участкам;
2. часть земельного участка с К№ 66:25:1416001:3 (категория земель «Земли запаса»), входящего в состав ЕЗ с К№ 66:25:0000000:159.

При изучении сведений, содержащихся в ЕГРН, была выявлена необходимость о формировании седьмого контура с. Кашино для ЗУ с К№ 66:25:2601007:4, зарегистрированного в ЕГРН с категорией земель «Земли населенных пунктов», и на территории которого размещается объект недвижимости, сведения о котором также внесены в ЕГРН. Учитывая изложенное и в целях сокращения количества контуров границ населенного пункта, настоящим Проектом ГП СГО предложено включить в границы села Кашино пять земельных участков из состава земель «Земли особо охраняемых территорий и объектов» и один земельный участка из состава земель категории «Земли сельскохозяйственного назначения», что позволит:

– сократить количество контуров границы с. Кашино с показателя 7 до показателя 3 единицы;

– создать условия для урегулирования противоречий, возникших в следствие того, что границы земельных участков, сведения о которых внесены в ЕГРН, не соответствуют фактическому местоположению объектов, под которые они сформированы, а нахождение объекта в разных категориях земель препятствует решению образовавшейся проблемы.

На территориях, планируемых к включению в границы с. Кашино, земли лесного фонда имеют пересечение с 185-тью земельными участками, имеющими категорию земель «Земли сельскохозяйственного назначения».

Информация о результатах работы Администрации СГО по реализации положений, установленных Федеральным законом от 29.08.2017 г. № 280-ФЗ, а также о решениях, принятых Администрацией СГО по включению соответствующих земельных участков в границы с. Кашино из земель категории «Земли сельскохозяйственного назначения», представлена в таблице 10.

Таблица 10

Информация о результатах работы по реализации положений, установленных Федеральным законом от 29.08.2017 г. № 280-ФЗ

№ п/п	Кадастровый №	Письма, заключения	Решение, принятое Администрацией СГО
1	2	3	4
ЗУ, в отношении которых принято решение об исключении их из границ территорий с категорий земель ЗЛФ			
1.			
ЗУ, в отношении которых получено заключение ДЛХ УрФО «Об отсутствии судебной перспективы»			
1.			
ЗУ, в отношении которых получено подтверждение об отсутствии пересечения с ЗЛФ			
1.			
ЗУ, в отношении которых ДЛХ УрФО организована проверка			
1.			
ЗУ с неуточненными границами, в отношении которых отсутствует возможность выдачи заключения уполномоченного органа			
1.			
ЗУ, имеющие пересечение с ЗЛФ, но не соответствующие требованиям ФЗ от 29.08.2017 г. № 280-ФЗ			
1.			
ЗУ, имеющие пересечение с ЗЛФ, в отношении которых запросы в ДЛХ УрФО направлялись, но ответы не получены			
1.			
ЗУ, имеющие пересечение с ЗЛФ, в отношении которых запросы не направлялись			
1.	66:25:1415004:139		Включить в границы НП при согласовании с органами государственной власти РФ
2.	66:25:1415004:57		
3.	66:25:1415004:75		
4.	66:25:1415004:24		
5.	66:25:1415004:25		
6.	66:25:1415004:20		
7.	66:25:1415004:89		
8.	66:25:1415004:26		
9.	66:25:1415004:19		
10.	66:25:1415004:27		
11.	66:25:1415004:18		
12.	66:25:1415004:86		
13.	66:25:1415004:66		
14.	66:25:1415003:1 (ЕЗП 66:25:0000000:347)		
15.	66:25:1415002:97		
16.	66:25:1415002:200		

1	2	3	4
17.	66:25:1415002:53		
18.	66:25:1415002:187		
19.	66:25:1415002:76		
20.	66:25:1415002:178		
21.	66:25:1415002:69		
22.	66:25:1415002:68		
23.	66:25:1415002:168		
24.	66:25:1415002:101		
25.	66:25:1415002:65		
26.	66:25:1415002:94		
27.	66:25:1415002:63		
28.	66:25:1415002:88		
29.	66:25:1415002:114		
30.	66:25:1415002:160		
31.	66:25:1416012:32		
32.	66:25:1405002:191		
33.	66:25:1415001:40		
34.	66:25:1415001:43		
35.	66:25:1415001:18		
36.	66:25:1415001:42		
37.	66:25:1415001:37		
38.	66:25:1415001:46		
39.	66:25:1415001:7		
40.	66:25:1415001:5		
41.	66:25:1415001:3		
42.	66:25:1415001:2		
43.	66:25:1415001:80		
44.	66:25:1415001:79		
45.	66:25:1415001:47		
46.	66:25:1405002:335		
47.	66:25:1405002:334		
48.	66:25:1405002:441		
49.	66:25:1405002:333		
50.	66:25:1405002:332		
51.	66:25:1405002:331		
52.	66:25:1405002:840		
53.	66:25:1405002:839		
54.	66:25:1405002:567		
55.	66:25:1405002:583		
56.	66:25:1405002:584		
57.	66:25:1405002:582		
58.	66:25:1405002:402		
59.	66:25:1405002:480		
60.	66:25:1405002:319		
61.	66:25:1405002:318		
62.	66:25:1405002:317		
63.	66:25:1405002:316		
64.	66:25:1405002:450		
65.	66:25:1405002:854		
66.	66:25:1405002:855		
67.	66:25:1405002:532		
68.	66:25:1405002:451		
69.	66:25:1405002:453		
70.	66:25:1405002:324		
71.	66:25:1405002:481		
72.	66:25:1405002:406		
73.	66:25:1405002:339		
74.	66:25:1405002:338		
75.	66:25:1405002:337		

1	2	3	4
76.	66:25:1405002:336		
77.	66:25:1405002:340		
78.	66:25:1405002:341		
79.	66:25:1405002:591		
80.	66:25:1405002:590		
81.	66:25:1405002:576		
82.	66:25:1405002:561		
83.	66:25:1405002:563		
84.	66:25:1405002:562		
85.	66:25:1405002:349		
86.	66:25:1405002:350		
87.	66:25:1405002:351		
88.	66:25:1405002:352		
89.	66:25:1405002:405		
90.	66:25:1405002:377		
91.	66:25:1405002:378		
92.	66:25:1405002:379		
93.	66:25:1405002:380		
94.	66:25:1405002:381		
95.	66:25:1405002:724		
96.	66:25:1405002:384		
97.	66:25:1405002:385		
98.	66:25:1405002:386		
99.	66:25:1405002:387		
100.	66:25:1405002:403		
101.	66:25:1405002:404		
102.	66:25:1405002:368		
103.	66:25:1405002:369		
104.	66:25:1405002:370		
105.	66:25:1405002:371		
106.	66:25:1405002:372		
107.	66:25:1405002:373		
108.	66:25:1405002:374		
109.	66:25:1405002:375		
110.	66:25:1405002:376		
111.	66:25:1405002:401		
112.	66:25:1405002:358		
113.	66:25:1405002:466		
114.	66:25:1405002:529		
115.	66:25:1405002:544		
116.	66:25:1405002:545		
117.	66:25:1405002:353		
118.	66:25:1405002:861		
119.	66:25:1405002:360		
120.	66:25:1405002:530		
121.	66:25:1405002:862		
122.	66:25:1405002:447		
123.	66:25:1405002:560		
124.	66:25:1405002:440		
125.	66:25:1405002:468		
126.	66:25:1405002:467		
127.	66:25:1405002:445		
128.	66:25:1405002:538		
129.	66:25:1405002:284		
130.	66:25:1405002:283		
131.	66:25:1405002:282		
132.	66:25:1405002:589		
133.	66:25:1405002:279		
134.	66:25:1405002:278		

1	2	3	4
135.	66:25:1405002:539		
136.	66:25:1405002:588		
137.	66:25:1405002:308		
138.	66:25:1405002:311		
139.	66:25:1405002:312		
140.	66:25:1405002:313		
141.	66:25:1405002:314		
142.	66:25:1405002:303		
143.	66:25:1405002:304		
144.	66:25:1405002:305		
145.	66:25:1405002:306		
146.	66:25:1405002:307		
147.	66:25:1405002:409		
148.	66:25:1405002:302		
149.	66:25:1405002:301		
150.	66:25:1405002:299		
151.	66:25:1405002:537		
152.	66:25:1405002:298		
153.	66:25:1405002:300		
154.	66:25:1405002:536		
155.	66:25:1405002:292		
156.	66:25:1405002:290		
157.	66:25:1405002:288		
158.	66:25:1405002:469		
159.	66:25:1405002:470		
160.	66:25:1405002:287		
161.	66:25:1405002:289		
162.	66:25:1405002:291		
163.	66:25:1405002:293		
164.	66:25:1405002:295		
165.	66:25:1405002:260		
166.	66:25:1405002:259		
167.	66:25:1405002:474		
168.	66:25:1405002:473		
169.	66:25:1405002:262		
170.	66:25:1405002:265		
171.	66:25:1405002:264		
172.	66:25:1405002:263		
173.	66:25:1405002:266		
174.	66:25:1405002:267		
175.	66:25:1405002:268		
176.	66:25:1405002:482		
177.	66:25:1405002:272		
178.	66:25:1405002:273		
179.	66:25:1405002:271		
180.	66:25:1405002:274		
181.	66:25:1405002:275		
182.	66:25:1405002:277		
183.	66:25:1405002:276		

Примечание: ЗНП – Земли населенных пунктов, ЗЛФ – Земли лесного фонда, МПР СО – Министерство природных ресурсов и экологии Свердловской области, ДЛХ УрФО – Департамент лесного хозяйства по Уральскому федеральному округу

Администрацией СГО в соответствии с Протоколом определения границ населенных пунктов Сысертского городского округа **от 13.09.2022 г.,** было принято следующее решение:

1. Исключить из границ населенного пункта земельные участки, перечень которых приведен в таблице 11.

2. Включить в границы населенного пункта земельные участки и неразграниченные территории, перечень которых приведен в таблице 12.

3. Откорректировать границы населенного пункта с учетом актуализированных сведений ЕГРН, сведений по включаемым и исключаемым земельным участкам и территориям и по земельным участкам с уточненной площадью.

Таблица 11

Перечень земельных участков и территорий, предлагаемых к исключению из границ с. Кашино

№ п/п	Кадастровый номер	Вид разрешенного использования	Площадь, га (док./граф.)	Категория земель			Цель планируемого использования
				Сущ. по ЕГРН	Сущ. по иным данным	План.	
1	2	3	4	5	6	7	8
1.	66:25:2601028:18	для производственной деятельности под артезианскую скважину	0.906	ЗНП	-	ЗП	сущ. артезианская скважина
2.	Часть ЗУ 66:25:2601028:35	под объект газоснабжения (подземный газопровод высокого давления)	*0.0215	ЗНП	ЗЛФ	ЗП	Коммунальное обслуживание
3.	66:25:2601028:58	под объект энергоснабжения (строительство линии электропередач для электроснабжения СНТ "Колос")	0.0004	ЗНП	-	ЗП	Коммунальное обслуживание
4.	66:25:2601028:64		0.0022	ЗНП	-	ЗП	
5.	66:25:2601028:99	Для ведения крестьянского (фермерского) хозяйства	15.7021	ЗНП		ЗСН	КФХ
6.	Часть ЗУ 66:25:0000000:159 (66:25:1416001:3)	урочище "СПТУ-105"	*0.0232	ЗЗ	ЗЛФ	ЗЛФ	для ведения лесного хозяйства
7.	66:25:2601007:9	Охота и рыбалка	1,4479	ЗНП	ЗЛФ**	ООТО	Объект туризма
			1.3877			ЗЛФ	ведение лесного хозяйства
8.	Часть ЗУ 66:25:0000000:1846	под объект энергосбережения («Отпайка от ВЛ-10 кВ Птицеплемзавод и отпайка от ВЛ-10 кВ Кашино до границ земельного участка потребителя» для энергосбережения коттеджного поселка «Дома Адажио» ЗАО «Олипс»)	*0.0202	ЗНП	ЗЛФ	ЗП	Коммунальное обслуживание
9.	66:25:2601036:54	спорт	0,6624	ЗНП	ЗЛФ**	ООТО	Объект спорта
			0.9118			ЗЛФ	ведение лесного хозяйства
10.	66:25:2601036:55	спорт	0.4008	ЗНП	ЗЛФ**	ООТО	Объект спорта
			1.0025			ЗЛФ	ведение лесного хозяйства
11.	Часть ЗУ	Под воздушными	*0.0001	ЗНП	-	ЗП	Коммунальное

1	2	3	4	5	6	7	8
	66:25:0000000:269	линиями электропередач 0,4-10 кВ и трансформаторными подстанциями					обслуживание
12.	Часть ЗУ 66:25:0000000:8065	коммунальное обслуживание	*0.0001	ЗНП	-	ЗП	Коммунальное обслуживание
13.	Неразграниченные территории 66:25:2601007 66:25:2601006 66:25:2601020 66:25:2601027 66:25:2601036 66:25:2601033 66:25:2601040 66:25:2601028 66:25:2601022 66:25:1416021 66:25:1416023 66:25:1416001 66:25:2601014	-	59.2150				
	Всего:		84.0434				

Примечания: * - площадь исключаемой части земельного участка, ЗНП – земли населенных пунктов, ЗЛФ – земли лесного фонда (ЗЛФ** - частичное пересечение), ООТО – земли особо охраняемых территорий и объектов, ЗСН – земли сельскохозяйственного назначения, ЗП – земли промышленности, энергетики, транспорта, связи, радиовещания, телевидения, информатики, земли для обеспечения космической деятельности, земли обороны, безопасности и земли иного специального назначения

Таблица 12

Перечень земельных участков и территорий, включаемых в границы с. Кашино

№ п/п	Кадастровый номер	Вид разрешенного использования	Площадь, га (док./граф.)	Категория земель			Цель планируемого использования
				Сущ. по ЕГРН	Сущ. по иным данным	План.	
1	2	3	4	5	6	7	8
1.	66:25:0000000:347 (часть ЗУ 66:25:1405002:25)	для ведения сельского хозяйства и сельскохозяйственного производства	*3.8345	ЗСН	ЗЛФ**	ЗНП	Обеспечение подъезда к ЗУ ИЖС и ведения садоводства
2.	66:25:1415004:18	для коллективного садоводства	0.0627	ЗСН	ЗЛФ**	ЗНП	ведения садоводства
3.	66:25:1415004:19	для коллективного садоводства	0.0616	ЗСН	ЗЛФ**	ЗНП	ведения садоводства
4.	66:25:1415004:20	для коллективного садоводства	0.0638	ЗСН	ЗЛФ**	ЗНП	ведения садоводства
5.	66:25:1415004:24	для коллективного садоводства	0.0618	ЗСН	ЗЛФ**	ЗНП	ведения садоводства
6.	66:25:1415004:25	для коллективного садоводства	0.0617	ЗСН	ЗЛФ**	ЗНП	ведения садоводства
7.	66:25:1415004:26	для коллективного садоводства	0.0617	ЗСН	ЗЛФ**	ЗНП	ведения садоводства
8.	66:25:1415004:27	для коллективного садоводства	0.06	ЗСН	ЗЛФ**	ЗНП	ведения садоводства
9.	66:25:1415004:57	для коллективного садоводства	0.0609	ЗСН	ЗЛФ**	ЗНП	ведения садоводства
10.	66:25:1415004:66	для коллективного садоводства	0.0743	ЗСН	ЗЛФ**	ЗНП	ведения садоводства
11.	66:25:1415004:75	для коллективного садоводства	0.0579	ЗСН	ЗЛФ**	ЗНП	ведения садоводства
12.	66:25:1415004:86	для коллективного садоводства	0.0749	ЗСН	ЗЛФ**	ЗНП	ведения садоводства
13.	66:25:1415004:89	для коллективного садоводства	0.0569	ЗСН	ЗЛФ**	ЗНП	ведения садоводства
14.	66:25:1415001:18	для коллективного садоводства	0.1021	ЗСН	ЗЛФ**	ЗНП	ведения садоводства
15.	66:25:1415001:2	для коллективного садоводства	0.1032	ЗСН	ЗЛФ**	ЗНП	ведения садоводства
16.	66:25:1415001:3	для коллективного садоводства	0.0908	ЗСН	ЗЛФ**	ЗНП	ведения садоводства
17.	66:25:1415001:37	для коллективного садоводства	0.1048	ЗСН	ЗЛФ**	ЗНП	ведения садоводства
18.	66:25:1415001:42	для коллективного садоводства	0.0905	ЗСН	ЗЛФ**	ЗНП	ведения садоводства
19.	66:25:1415001:43	для коллективного садоводства	0.0885	ЗСН	ЗЛФ**	ЗНП	ведения садоводства
20.	66:25:1415001:46	для коллективного садоводства	0.1301	ЗСН	ЗЛФ**	ЗНП	ведения садоводства
21.	66:25:1415001:47	для коллективного садоводства	0.1561	ЗСН	ЗЛФ**	ЗНП	ведения садоводства
22.	66:25:1415001:5	для коллективного садоводства	0.1117	ЗСН	ЗЛФ**	ЗНП	ведения садоводства
23.	66:25:1415001:7	для коллективного садоводства	0.096	ЗСН	ЗЛФ**	ЗНП	ведения садоводства
24.	66:25:1415001:79	для коллективного садоводства	0.1	ЗСН	ЗЛФ	ЗНП	ведения садоводства
25.	66:25:1415001:80	для коллективного садоводства	0.0624	ЗСН	ЗЛФ	ЗНП	ведения садоводства
26.	66:25:1415002:101	для коллективного	0.1043	ЗСН	ЗЛФ**	ЗНП	ведения

1	2	3	4	5	6	7	8
		садоводства					садоводства
27.	66:25:1415002:114	для коллективного садоводства	0.1117	ЗСН	ЗЛФ**	ЗНП	ведения садоводства
28.	66:25:1415002:160	для коллективного садоводства	0.1034	ЗСН	ЗЛФ**	ЗНП	ведения садоводства
29.	66:25:1415002:168	для коллективного садоводства	0.1129	ЗСН	ЗЛФ**	ЗНП	ведения садоводства
30.	66:25:1415002:178	для коллективного садоводства	0.1033	ЗСН	ЗЛФ**	ЗНП	ведения садоводства
31.	66:25:1415002:187	для коллективного садоводства	0.1103	ЗСН	ЗЛФ**	ЗНП	ведения садоводства
32.	66:25:1415002:200	для коллективного садоводства	2.0011	ЗСН	ЗЛФ**	ЗНП	ведения садоводства
33.	66:25:1415002:53	для коллективного садоводства	0.1052	ЗСН	ЗЛФ**	ЗНП	ведения садоводства
34.	66:25:1415002:63	для коллективного садоводства	0.0981	ЗСН	ЗЛФ**	ЗНП	ведения садоводства
35.	66:25:1415002:65	для коллективного садоводства	0.1048	ЗСН	ЗЛФ**	ЗНП	ведения садоводства
36.	66:25:1415002:68	для коллективного садоводства	0.0991	ЗСН	ЗЛФ**	ЗНП	ведения садоводства
37.	66:25:1415002:69	для коллективного садоводства	0.1135	ЗСН	ЗЛФ**	ЗНП	ведения садоводства
38.	66:25:1415002:76	для коллективного садоводства	0.1233	ЗСН	ЗЛФ**	ЗНП	ведения садоводства
39.	66:25:1415002:88	для коллективного садоводства	0.1016	ЗСН	ЗЛФ**	ЗНП	ведения садоводства
40.	66:25:1415002:97	для коллективного садоводства	0.1031	ЗСН	ЗЛФ**	ЗНП	ведения садоводства
41.	66:25:1415001:40	для коллективного садоводства	0.0825	ЗСН	ЗЛФ**	ЗНП	ведения садоводства
42.	66:25:1415002:94	для коллективного садоводства	0.1219	ЗСН	ЗЛФ**	ЗНП	ведения садоводства
43.	66:25:1405002:191	для ведения сельского хозяйства и сельскохозяйственного производства	1.6011	ЗСН	ЗЛФ**	ЗНП	ведения садоводства
44.	66:25:1405002:259	жилые дома садового типа; объекты инженерной инфраструктуры, предназначенные для обслуживания объектов зоны	0.1468	ЗСН	ЗЛФ	ЗНП	ИЖС
45.	66:25:1405002:260	жилые дома садового типа; объекты инженерной инфраструктуры, предназначенные для обслуживания объектов зоны	0.1456	ЗСН	ЗЛФ	ЗНП	ИЖС
46.	66:25:1405002:262	жилые дома садового типа; объекты инженерной инфраструктуры, предназначенные для обслуживания объектов зоны	0.1467	ЗСН	ЗЛФ	ЗНП	ИЖС
47.	66:25:1405002:263	жилые дома садового типа; объекты инженерной	0.1407	ЗСН	ЗЛФ	ЗНП	ИЖС

1	2	3	4	5	6	7	8
		инфраструктуры, предназначенные для обслуживания объектов зоны					
48.	66:25:1405002:264	жилые дома садового типа; объекты инженерной инфраструктуры, предназначенные для обслуживания объектов зоны	0.1353	ЗСН	ЗЛФ	ЗНП	ИЖС
49.	66:25:1405002:265	жилые дома садового типа; объекты инженерной инфраструктуры, предназначенные для обслуживания объектов зоны	0.1386	ЗСН	ЗЛФ	ЗНП	ИЖС
50.	66:25:1405002:266	жилые дома садового типа; объекты инженерной инфраструктуры, предназначенные для обслуживания объектов зоны	0.1071	ЗСН	ЗЛФ	ЗНП	ИЖС
51.	66:25:1405002:267	жилые дома садового типа; объекты инженерной инфраструктуры, предназначенные для обслуживания объектов зоны	0.1055	ЗСН	ЗЛФ	ЗНП	ИЖС
52.	66:25:1405002:268	жилые дома садового типа; объекты инженерной инфраструктуры, предназначенные для обслуживания объектов зоны	0.1143	ЗСН	ЗЛФ	ЗНП	ИЖС
53.	66:25:1405002:271	жилые дома садового типа; объекты инженерной инфраструктуры, предназначенные для обслуживания объектов зоны	0.109	ЗСН	ЗЛФ**	ЗНП	ИЖС
54.	66:25:1405002:272	жилые дома садового типа; объекты инженерной инфраструктуры, предназначенные для обслуживания объектов зоны	0.1072	ЗСН	ЗЛФ	ЗНП	ИЖС
55.	66:25:1405002:273	жилые дома садового типа; объекты инженерной инфраструктуры, предназначенные для обслуживания объектов зоны	0.1009	ЗСН	ЗЛФ	ЗНП	ИЖС
56.	66:25:1405002:274	жилые дома садового	0.1044	ЗСН	ЗЛФ**	ЗНП	ИЖС

1	2	3	4	5	6	7	8
		типа; объекты инженерной инфраструктуры, предназначенные для обслуживания объектов зоны					
57.	66:25:1405002:275	жилые дома садового типа; объекты инженерной инфраструктуры, предназначенные для обслуживания объектов зоны	0.1062	ЗСН	ЗЛФ	ЗНП	ИЖС
58.	66:25:1405002:276	жилые дома садового типа; объекты инженерной инфраструктуры, предназначенные для обслуживания объектов зоны	0.117	ЗСН	ЗЛФ	ЗНП	ИЖС
59.	66:25:1405002:277	жилые дома садового типа; объекты инженерной инфраструктуры, предназначенные для обслуживания объектов зоны	0.1103	ЗСН	ЗЛФ	ЗНП	ИЖС
60.	66:25:1405002:278	жилые дома садового типа; объекты инженерной инфраструктуры, предназначенные для обслуживания объектов зоны	0.1022	ЗСН	ЗЛФ**	ЗНП	ИЖС
61.	66:25:1405002:279	жилые дома садового типа; объекты инженерной инфраструктуры, предназначенные для обслуживания объектов зоны	0.1059	ЗСН	ЗЛФ**	ЗНП	ИЖС
62.	66:25:1405002:280	жилые дома садового типа; объекты инженерной инфраструктуры, предназначенные для обслуживания объектов зоны	0.1059	ЗСН	ЗЛФ**	ЗНП	ИЖС
63.	66:25:1405002:282	жилые дома садового типа; объекты инженерной инфраструктуры, предназначенные для обслуживания объектов зоны	0.1119	ЗСН	ЗЛФ**	ЗНП	ИЖС
64.	66:25:1405002:283	жилые дома садового типа; объекты инженерной инфраструктуры, предназначенные для обслуживания объектов	0.1342	ЗСН	ЗЛФ**	ЗНП	ИЖС

1	2	3	4	5	6	7	8
		зоны					
65.	66:25:1405002:284	жилые дома садового типа; объекты инженерной инфраструктуры, предназначенные для обслуживания объектов зоны	0.1346	ЗСН	ЗЛФ**	ЗНП	ИЖС
66.	66:25:1405002:287	жилые дома садового типа; объекты инженерной инфраструктуры, предназначенные для обслуживания объектов зоны	0.1035	ЗСН	ЗЛФ	ЗНП	ИЖС
67.	66:25:1405002:288	жилые дома садового типа; объекты инженерной инфраструктуры, предназначенные для обслуживания объектов зоны	0.1008	ЗСН	ЗЛФ	ЗНП	ИЖС
68.	66:25:1405002:289	жилые дома садового типа; объекты инженерной инфраструктуры, предназначенные для обслуживания объектов зоны	0.106	ЗСН	ЗЛФ	ЗНП	ИЖС
69.	66:25:1405002:290	жилые дома садового типа; объекты инженерной инфраструктуры, предназначенные для обслуживания объектов зоны	0.1023	ЗСН	ЗЛФ	ЗНП	ИЖС
70.	66:25:1405002:291	жилые дома садового типа; объекты инженерной инфраструктуры, предназначенные для обслуживания объектов зоны	0.1063	ЗСН	ЗЛФ	ЗНП	ИЖС
71.	66:25:1405002:292	жилые дома садового типа; объекты инженерной инфраструктуры, предназначенные для обслуживания объектов зоны	0.1022	ЗСН	ЗЛФ	ЗНП	ИЖС
72.	66:25:1405002:293	жилые дома садового типа; объекты инженерной инфраструктуры, предназначенные для обслуживания объектов зоны	0.1085	ЗСН	ЗЛФ	ЗНП	ИЖС
73.	66:25:1405002:295	жилые дома садового типа; объекты инженерной инфраструктуры,	0.1047	ЗСН	ЗЛФ	ЗНП	ИЖС

1	2	3	4	5	6	7	8
		предназначенные для обслуживания объектов зоны					
74.	66:25:1405002:298	жилые дома садового типа; объекты инженерной инфраструктуры, предназначенные для обслуживания объектов зоны	0.1075	ЗСН	ЗЛФ	ЗНП	ИЖС
75.	66:25:1405002:299	жилые дома садового типа; объекты инженерной инфраструктуры, предназначенные для обслуживания объектов зоны	0.1018	ЗСН	ЗЛФ	ЗНП	ИЖС
76.	66:25:1405002:300	жилые дома садового типа; объекты инженерной инфраструктуры, предназначенные для обслуживания объектов зоны	0.1135	ЗСН	ЗЛФ	ЗНП	ИЖС
77.	66:25:1405002:301	жилые дома садового типа; объекты инженерной инфраструктуры, предназначенные для обслуживания объектов зоны	0.1145	ЗСН	ЗЛФ	ЗНП	ИЖС
78.	66:25:1405002:302	жилые дома садового типа; объекты инженерной инфраструктуры, предназначенные для обслуживания объектов зоны	0.1182	ЗСН	ЗЛФ	ЗНП	ИЖС
79.	66:25:1405002:303	жилые дома садового типа; объекты инженерной инфраструктуры, предназначенные для обслуживания объектов зоны	0.1175	ЗСН	ЗЛФ	ЗНП	ИЖС
80.	66:25:1405002:304	жилые дома садового типа; объекты инженерной инфраструктуры, предназначенные для обслуживания объектов зоны	0.1243	ЗСН	ЗЛФ	ЗНП	ИЖС
81.	66:25:1405002:305	жилые дома садового типа; объекты инженерной инфраструктуры, предназначенные для обслуживания объектов зоны	0.1285	ЗСН	ЗЛФ	ЗНП	ИЖС
82.	66:25:1405002:306	жилые дома садового типа; объекты	0.1302	ЗСН	ЗЛФ	ЗНП	ИЖС

1	2	3	4	5	6	7	8
		инженерной инфраструктуры, предназначенные для обслуживания объектов зоны					
83.	66:25:1405002:307	жилые дома садового типа; объекты инженерной инфраструктуры, предназначенные для обслуживания объектов зоны	0.1295	ЗСН	ЗЛФ	ЗНП	ИЖС
84.	66:25:1405002:308	жилые дома садового типа; объекты инженерной инфраструктуры, предназначенные для обслуживания объектов зоны	0.1269	ЗСН	ЗЛФ	ЗНП	ИЖС
85.	66:25:1405002:311	жилые дома садового типа; объекты инженерной инфраструктуры, предназначенные для обслуживания объектов зоны	0.1208	ЗСН	ЗЛФ	ЗНП	ИЖС
86.	66:25:1405002:312	жилые дома садового типа; объекты инженерной инфраструктуры, предназначенные для обслуживания объектов зоны	0.1226	ЗСН	ЗЛФ	ЗНП	ИЖС
87.	66:25:1405002:313	жилые дома садового типа; объекты инженерной инфраструктуры, предназначенные для обслуживания объектов зоны	0.1226	ЗСН	ЗЛФ	ЗНП	ИЖС
88.	66:25:1405002:314	жилые дома садового типа; объекты инженерной инфраструктуры, предназначенные для обслуживания объектов зоны	0.1226	ЗСН	ЗЛФ	ЗНП	ИЖС
89.	66:25:1405002:316	жилые дома садового типа; объекты инженерной инфраструктуры, предназначенные для обслуживания объектов зоны	0.1099	ЗСН	ЗЛФ	ЗНП	ИЖС
90.	66:25:1405002:317	жилые дома садового типа; объекты инженерной инфраструктуры, предназначенные для обслуживания объектов зоны	0.1098	ЗСН	ЗЛФ	ЗНП	ИЖС

1	2	3	4	5	6	7	8
91.	66:25:1405002:318	жилые дома садового типа; объекты инженерной инфраструктуры, предназначенные для обслуживания объектов зоны	0.1099	ЗСН	ЗЛФ	ЗНП	ИЖС
92.	66:25:1405002:319	жилые дома садового типа; объекты инженерной инфраструктуры, предназначенные для обслуживания объектов зоны	0.1133	ЗСН	ЗЛФ	ЗНП	ИЖС
93.	66:25:1405002:324	жилые дома садового типа; объекты инженерной инфраструктуры, предназначенные для обслуживания объектов зоны	0.1186	ЗСН	ЗЛФ	ЗНП	ИЖС
94.	66:25:1405002:331	жилые дома садового типа; объекты инженерной инфраструктуры, предназначенные для обслуживания объектов зоны	0.1171	ЗСН	ЗЛФ**	ЗНП	ИЖС
95.	66:25:1405002:332	жилые дома садового типа; объекты инженерной инфраструктуры, предназначенные для обслуживания объектов зоны	0.1253	ЗСН	ЗЛФ**	ЗНП	ИЖС
96.	66:25:1405002:333	жилые дома садового типа; объекты инженерной инфраструктуры, предназначенные для обслуживания объектов зоны	0.1114	ЗСН	ЗЛФ	ЗНП	ИЖС
97.	66:25:1405002:334	жилые дома садового типа; объекты инженерной инфраструктуры, предназначенные для обслуживания объектов зоны	0.1702	ЗСН	ЗЛФ**	ЗНП	ИЖС
98.	66:25:1405002:335	жилые дома садового типа; объекты инженерной инфраструктуры, предназначенные для обслуживания объектов зоны	0.1141	ЗСН	ЗЛФ**	ЗНП	ИЖС
99.	66:25:1405002:336	жилые дома садового типа; объекты инженерной инфраструктуры, предназначенные для	0.1082	ЗСН	ЗЛФ	ЗНП	ИЖС

1	2	3	4	5	6	7	8
		обслуживания объектов зоны					
100.	66:25:1405002:337	жилые дома садового типа; объекты инженерной инфраструктуры, предназначенные для обслуживания объектов зоны	0.1021	ЗСН	ЗЛФ	ЗНП	ИЖС
101.	66:25:1405002:338	жилые дома садового типа; объекты инженерной инфраструктуры, предназначенные для обслуживания объектов зоны	0.1021	ЗСН	ЗЛФ	ЗНП	ИЖС
102.	66:25:1405002:339	жилые дома садового типа; объекты инженерной инфраструктуры, предназначенные для обслуживания объектов зоны	0.1111	ЗСН	ЗЛФ	ЗНП	ИЖС
103.	66:25:1405002:340	жилые дома садового типа; объекты инженерной инфраструктуры, предназначенные для обслуживания объектов зоны	0.1682	ЗСН	ЗЛФ	ЗНП	ИЖС
104.	66:25:1405002:341	жилые дома садового типа; объекты инженерной инфраструктуры, предназначенные для обслуживания объектов зоны	0.1748	ЗСН	ЗЛФ	ЗНП	ИЖС
105.	66:25:1405002:349	жилые дома садового типа; объекты инженерной инфраструктуры, предназначенные для обслуживания объектов зоны	0.1094	ЗСН	ЗЛФ	ЗНП	ИЖС
106.	66:25:1405002:350	жилые дома садового типа; объекты инженерной инфраструктуры, предназначенные для обслуживания объектов зоны	0.1099	ЗСН	ЗЛФ	ЗНП	ИЖС
107.	66:25:1405002:351	жилые дома садового типа; объекты инженерной инфраструктуры, предназначенные для обслуживания объектов зоны	0.1079	ЗСН	ЗЛФ	ЗНП	ИЖС
108.	66:25:1405002:352	жилые дома садового типа; объекты инженерной	0.1205	ЗСН	ЗЛФ	ЗНП	ИЖС

1	2	3	4	5	6	7	8
		инфраструктуры, предназначенные для обслуживания объектов зоны					
109.	66:25:1405002:353	жилые дома садового типа; объекты инженерной инфраструктуры, предназначенные для обслуживания объектов зоны	0.1063	ЗСН	ЗЛФ	ЗНП	ИЖС
110.	66:25:1405002:358	жилые дома садового типа; объекты инженерной инфраструктуры, предназначенные для обслуживания объектов зоны	0.1056	ЗСН	ЗЛФ	ЗНП	ИЖС
111.	66:25:1405002:360	жилые дома садового типа; объекты инженерной инфраструктуры, предназначенные для обслуживания объектов зоны	0.1088	ЗСН	ЗЛФ	ЗНП	ИЖС
112.	66:25:1405002:368	жилые дома садового типа; объекты инженерной инфраструктуры, предназначенные для обслуживания объектов зоны	0.1046	ЗСН	ЗЛФ	ЗНП	ИЖС
113.	66:25:1405002:369	жилые дома садового типа; объекты инженерной инфраструктуры, предназначенные для обслуживания объектов зоны	0.1065	ЗСН	ЗЛФ	ЗНП	ИЖС
114.	66:25:1405002:370	жилые дома садового типа; объекты инженерной инфраструктуры, предназначенные для обслуживания объектов зоны	0.103	ЗСН	ЗЛФ	ЗНП	ИЖС
115.	66:25:1405002:371	жилые дома садового типа; объекты инженерной инфраструктуры, предназначенные для обслуживания объектов зоны	0.1038	ЗСН	ЗЛФ	ЗНП	ИЖС
116.	66:25:1405002:372	жилые дома садового типа; объекты инженерной инфраструктуры, предназначенные для обслуживания объектов зоны	0.1039	ЗСН	ЗЛФ	ЗНП	ИЖС
117.	66:25:1405002:373	жилые дома садового	0.104	ЗСН	ЗЛФ	ЗНП	ИЖС

1	2	3	4	5	6	7	8
		типа; объекты инженерной инфраструктуры, предназначенные для обслуживания объектов зоны					
118.	66:25:1405002:374	жилые дома садового типа; объекты инженерной инфраструктуры, предназначенные для обслуживания объектов зоны	0.108	ЗСН	ЗЛФ	ЗНП	ИЖС
119.	66:25:1405002:375	жилые дома садового типа; объекты инженерной инфраструктуры, предназначенные для обслуживания объектов зоны	0.108	ЗСН	ЗЛФ	ЗНП	ИЖС
120.	66:25:1405002:376	жилые дома садового типа; объекты инженерной инфраструктуры, предназначенные для обслуживания объектов зоны	0.1155	ЗСН	ЗЛФ	ЗНП	ИЖС
121.	66:25:1405002:377	жилые дома садового типа; объекты инженерной инфраструктуры, предназначенные для обслуживания объектов зоны	0.111	ЗСН	ЗЛФ	ЗНП	ИЖС
122.	66:25:1405002:378	жилые дома садового типа; объекты инженерной инфраструктуры, предназначенные для обслуживания объектов зоны	0.1204	ЗСН	ЗЛФ	ЗНП	ИЖС
123.	66:25:1405002:379	жилые дома садового типа; объекты инженерной инфраструктуры, предназначенные для обслуживания объектов зоны	0.1235	ЗСН	ЗЛФ	ЗНП	ИЖС
124.	66:25:1405002:380	жилые дома садового типа; объекты инженерной инфраструктуры, предназначенные для обслуживания объектов зоны	0.1236	ЗСН	ЗЛФ	ЗНП	ИЖС
125.	66:25:1405002:381	жилые дома садового типа; объекты инженерной инфраструктуры, предназначенные для обслуживания объектов	0.1236	ЗСН	ЗЛФ	ЗНП	ИЖС

1	2	3	4	5	6	7	8
		зоны					
126.	66:25:1405002:384	жилые дома садового типа; объекты инженерной инфраструктуры, предназначенные для обслуживания объектов зоны	0.1107	ЗСН	ЗЛФ	ЗНП	ИЖС
127.	66:25:1405002:385	жилые дома садового типа; объекты инженерной инфраструктуры, предназначенные для обслуживания объектов зоны	0.114	ЗСН	ЗЛФ**	ЗНП	ИЖС
128.	66:25:1405002:386	жилые дома садового типа; объекты инженерной инфраструктуры, предназначенные для обслуживания объектов зоны	0.1085	ЗСН	ЗЛФ**	ЗНП	ИЖС
129.	66:25:1405002:387	жилые дома садового типа; объекты инженерной инфраструктуры, предназначенные для обслуживания объектов зоны	0.1094	ЗСН	ЗЛФ**	ЗНП	ИЖС
130.	66:25:1405002:401	земельные участки (территории) общего пользования	0.4752	ЗСН	ЗЛФ**	ЗНП	ТОП
131.	66:25:1405002:402	земельные участки (территории) общего пользования	0.412	ЗСН	ЗЛФ**	ЗНП	ТОП
132.	66:25:1405002:403	земельные участки (территории) общего пользования	0.3025	ЗСН	ЗЛФ	ЗНП	городские леса
133.	66:25:1405002:404	земельные участки (территории) общего пользования	0.8176	ЗСН	ЗЛФ	ЗНП	городские леса
134.	66:25:1405002:405	земельные участки (территории) общего пользования	0.3089	ЗСН	ЗЛФ	ЗНП	ТОП
135.	66:25:1405002:406	земельные участки (территории) общего пользования	0.3471	ЗСН	ЗЛФ	ЗНП	ТОП
136.	66:25:1405002:409	Земельные участки (территории) общего пользования	0.3872	ЗСН	ЗЛФ	ЗНП	ТОП
137.	66:25:1405002:440	жилые дома садового типа; объекты инженерной инфраструктуры, предназначенные для обслуживания объектов зоны	0.0725	ЗСН	ЗЛФ**	ЗНП	ИЖС
138.	66:25:1405002:441	земельные участки (территории) общего пользования	0.698	ЗСН	ЗЛФ**	ЗНП	ТОП
139.	66:25:1405002:445	жилые дома садового	0.0726	ЗСН	ЗЛФ**	ЗНП	ИЖС

1	2	3	4	5	6	7	8
		типа; объекты инженерной инфраструктуры, предназначенные для обслуживания объектов зоны					
140.	66:25:1405002:447	жилые дома садового типа; объекты инженерной инфраструктуры, предназначенные для обслуживания объектов зоны	0.0845	ЗСН	ЗЛФ	ЗНП	ИЖС
141.	66:25:1405002:450	жилые дома садового типа; объекты инженерной инфраструктуры, предназначенные для обслуживания объектов зоны	0.1141	ЗСН	ЗЛФ	ЗНП	ИЖС
142.	66:25:1405002:451	жилые дома садового типа; объекты инженерной инфраструктуры, предназначенные для обслуживания объектов зоны	0.1038	ЗСН	ЗЛФ	ЗНП	ИЖС
143.	66:25:1405002:453	жилые дома садового типа; объекты инженерной инфраструктуры, предназначенные для обслуживания объектов зоны	0.0609	ЗСН	ЗЛФ	ЗНП	ИЖС
144.	66:25:1405002:466	жилые дома садового типа; объекты инженерной инфраструктуры, предназначенные для обслуживания объектов зоны	0.103	ЗСН	ЗЛФ	ЗНП	ИЖС
145.	66:25:1405002:467	жилые дома садового типа; объекты инженерной инфраструктуры, предназначенные для обслуживания объектов зоны	0.0964	ЗСН	ЗЛФ**	ЗНП	ИЖС
146.	66:25:1405002:468	жилые дома садового типа; объекты инженерной инфраструктуры, предназначенные для обслуживания объектов зоны	0.0963	ЗСН	ЗЛФ	ЗНП	ИЖС
147.	66:25:1405002:469	жилые дома садового типа; объекты инженерной инфраструктуры, предназначенные для обслуживания объектов	0.1306	ЗСН	ЗЛФ	ЗНП	ИЖС

1	2	3	4	5	6	7	8
		зоны					
148.	66:25:1405002:470	жилые дома садового типа; объекты инженерной инфраструктуры, предназначенные для обслуживания объектов зоны	0.0768	ЗСН	ЗЛФ	ЗНП	ИЖС
149.	66:25:1405002:473	жилые дома садового типа; объекты инженерной инфраструктуры, предназначенные для обслуживания объектов зоны	0.1956	ЗСН	ЗЛФ**	ЗНП	ИЖС
150.	66:25:1405002:474	жилые дома садового типа; объекты инженерной инфраструктуры, предназначенные для обслуживания объектов зоны	0.0936	ЗСН	ЗЛФ**	ЗНП	ИЖС
151.	66:25:1405002:480	жилые дома садового типа; объекты инженерной инфраструктуры, предназначенные для обслуживания объектов зоны	0.0939	ЗСН	ЗЛФ	ЗНП	ИЖС
152.	66:25:1405002:481	жилые дома садового типа; объекты инженерной инфраструктуры, предназначенные для обслуживания объектов зоны	0.1499	ЗСН	ЗЛФ	ЗНП	ИЖС
153.	66:25:1405002:482	жилые дома садового типа; объекты инженерной инфраструктуры, предназначенные для обслуживания объектов зоны	0.2394	ЗСН	ЗЛФ**	ЗНП	ИЖС
154.	66:25:1405002:483	Земельные участки (территории) общего пользования	0.6652	ЗСН	ЗЛФ**	ЗНП	ТОП
155.	66:25:1405002:529	жилые дома садового типа; объекты инженерной инфраструктуры, предназначенные для обслуживания объектов зоны	0.1702	ЗСН	ЗЛФ	ЗНП	ИЖС
156.	66:25:1405002:530	жилые дома садового типа; объекты инженерной инфраструктуры, предназначенные для обслуживания объектов зоны	0.0709	ЗСН	ЗЛФ	ЗНП	ИЖС
157.	66:25:1405002:532	жилые дома садового	0.06	ЗСН	ЗЛФ	ЗНП	ИЖС

1	2	3	4	5	6	7	8
		типа; объекты инженерной инфраструктуры, предназначенные для обслуживания объектов зоны					
158.	66:25:1405002:536	жилые дома садового типа; объекты инженерной инфраструктуры, предназначенные для обслуживания объектов зоны	0.1421	ЗСН	ЗЛФ	ЗНП	ИЖС
159.	66:25:1405002:537	жилые дома садового типа; объекты инженерной инфраструктуры, предназначенные для обслуживания объектов зоны	0.1675	ЗСН	ЗЛФ	ЗНП	ИЖС
160.	66:25:1405002:538	земельные участки (территории) общего пользования	0.6709	ЗСН	ЗЛФ**	ЗНП	ТОП
161.	66:25:1405002:539	жилые дома садового типа; объекты инженерной инфраструктуры, предназначенные для обслуживания объектов зоны	0.1267	ЗСН	ЗЛФ**	ЗНП	ИЖС
162.	66:25:1405002:544	жилые дома садового типа; объекты инженерной инфраструктуры, предназначенные для обслуживания объектов зоны	0.0619	ЗСН	ЗЛФ	ЗНП	ИЖС
163.	66:25:1405002:545	жилые дома садового типа; объекты инженерной инфраструктуры, предназначенные для обслуживания объектов зоны	0.1373	ЗСН	ЗЛФ	ЗНП	ИЖС
164.	66:25:1405002:560	жилые дома садового типа; объекты инженерной инфраструктуры, предназначенные для обслуживания объектов зоны	0.1728	ЗСН	ЗЛФ**	ЗНП	ИЖС
165.	66:25:1405002:561	жилые дома садового типа; объекты инженерной инфраструктуры, предназначенные для обслуживания объектов зоны	0.101	ЗСН	ЗЛФ**	ЗНП	ИЖС
166.	66:25:1405002:562	жилые дома садового типа; объекты инженерной	0.1642	ЗСН	ЗЛФ	ЗНП	ИЖС

1	2	3	4	5	6	7	8
		инфраструктуры, предназначенные для обслуживания объектов зоны					
167.	66:25:1405002:563	жилые дома садового типа; объекты инженерной инфраструктуры, предназначенные для обслуживания объектов зоны	0.1017	ЗСН	ЗЛФ	ЗНП	ИЖС
168.	66:25:1405002:567	жилые дома садового типа; объекты инженерной инфраструктуры, предназначенные для обслуживания объектов зоны	0.0807	ЗСН	ЗЛФ**	ЗНП	ИЖС
169.	66:25:1405002:576	жилые дома садового типа; объекты инженерной инфраструктуры, предназначенные для обслуживания объектов зоны	0.1632	ЗСН	ЗЛФ	ЗНП	ИЖС
170.	66:25:1405002:582	жилые дома садового типа; объекты инженерной инфраструктуры, предназначенные для обслуживания объектов зоны	0.1004	ЗСН	ЗЛФ**	ЗНП	ИЖС
171.	66:25:1405002:583	жилые дома садового типа; объекты инженерной инфраструктуры, предназначенные для обслуживания объектов зоны	0.0966	ЗСН	ЗЛФ**	ЗНП	ИЖС
172.	66:25:1405002:584	жилые дома садового типа; объекты инженерной инфраструктуры, предназначенные для обслуживания объектов зоны	0.0785	ЗСН	ЗЛФ**	ЗНП	ИЖС
173.	66:25:1405002:588	жилые дома садового типа; объекты инженерной инфраструктуры, предназначенные для обслуживания объектов зоны	0.1189	ЗСН	ЗЛФ	ЗНП	ИЖС
174.	66:25:1405002:589	Земельные участки (территории) общего пользования	0.3662	ЗСН	ЗЛФ**	ЗНП	ТОП
175.	66:25:1405002:590	жилые дома садового типа; объекты инженерной инфраструктуры, предназначенные для	0.1376	ЗСН	ЗЛФ	ЗНП	ИЖС

1	2	3	4	5	6	7	8
		обслуживания объектов зоны					
176.	66:25:1405002:591	жилые дома садового типа; объекты инженерной инфраструктуры, предназначенные для обслуживания объектов зоны	0.1803	ЗСН	ЗЛФ	ЗНП	ИЖС
177.	66:25:1405002:724	жилые дома садового типа; объекты инженерной инфраструктуры, предназначенные для обслуживания объектов зоны	0.2417	ЗСН	ЗЛФ**	ЗНП	ИЖС
178.	66:25:1405002:839	жилые дома садового типа; объекты инженерной инфраструктуры, предназначенные для обслуживания объектов зоны	0.1105	ЗСН	ЗЛФ**	ЗНП	ИЖС
179.	66:25:1405002:840	жилые дома садового типа; объекты инженерной инфраструктуры, предназначенные для обслуживания объектов зоны	0.1302	ЗСН	ЗЛФ**	ЗНП	ИЖС
180.	66:25:1405002:854	жилые дома садового типа; объекты инженерной инфраструктуры, предназначенные для обслуживания объектов зоны	0.0705	ЗСН	ЗЛФ	ЗНП	ИЖС
181.	66:25:1405002:855	жилые дома садового типа; объекты инженерной инфраструктуры, предназначенные для обслуживания объектов зоны	0.0704	ЗСН	ЗЛФ	ЗНП	ИЖС
182.	66:25:1405002:861	Жилые дома садового типа; объекты инженерной инфраструктуры, предназначенные для обслуживания объектов зоны	0.1002	ЗСН	ЗЛФ	ЗНП	ИЖС
183.	66:25:1405002:862	Жилые дома садового типа; объекты инженерной инфраструктуры, предназначенные для обслуживания объектов зоны	0.1363	ЗСН	ЗЛФ	ЗНП	ИЖС
184.	66:25:1405002:21	земли рекреационного назначения	0.4515	ЗОО ТО	ЗЛФ** ЗВФ	ЗНП	Отдых (рекреация)
185.	66:25:1405002:23	земли рекреационного	2.0168	ЗОО	ЗЛФ**	ЗНП	Отдых

1	2	3	4	5	6	7	8
		назначения		ТО	ЗВФ		(рекреация)
186.	66:25:1405001:132	земли рекреационного назначения	0.5052	ЗОО ТО	ЗЛФ** ЗВФ	ЗНП	Отдых (рекреация)
187.	66:25:1405001:135	земли рекреационного назначения	0.1165	ЗОО ТО	ЗВФ	ЗНП	Отдых (рекреация)
188.	66:25:1405001:209	для сельскохозяйственного производства (размещение искусственного водоема для разведения рыбы)	2.1368	ЗСН	ЗЛФ** ЗВФ	ЗНП	Отдых (рекреация)
189.	66:25:1405001:321	для дачного строительства (организация дачного хозяйства, имущество общего пользования)	0.0349	ЗСН	ЗЛФ** ЗВФ	ЗНП	Отдых (рекреация)
190.	66:25:1415003:3 (66:25:1415003:4, 66:25:1415003:5)	для дачного хозяйства	0.6094	ЗСН	-	ЗНП	ведения садоводства
191.	66:25:1415004:10	для коллективного садоводства	0.0618	ЗСН	-	ЗНП	ведения садоводства
192.	66:25:1415004:101	для коллективного садоводства	0.061	ЗСН	-	ЗНП	ведения садоводства
193.	66:25:1415004:11	для коллективного садоводства	0.1882	ЗСН	-	ЗНП	ведения садоводства
194.	66:25:1415004:110	для коллективного садоводства	0.0675	ЗСН	-	ЗНП	ведения садоводства
195.	66:25:1415004:12	для коллективного садоводства	0.0783	ЗСН	-	ЗНП	ведения садоводства
196.	66:25:1415004:13	для коллективного садоводства	0.0582	ЗСН	-	ЗНП	ведения садоводства
197.	66:25:1415004:138	для коллективного садоводства	0.1	ЗСН	-	ЗНП	ведения садоводства
198.	66:25:1415004:139	для коллективного садоводства	0.7988	ЗСН	-	ЗНП	ведения садоводства
199.	66:25:1415004:14	для коллективного садоводства	0.0616	ЗСН	-	ЗНП	ведения садоводства
200.	66:25:1415004:15	для коллективного садоводства	0.0626	ЗСН	-	ЗНП	ведения садоводства
201.	66:25:1415004:16	для коллективного садоводства	0.125	ЗСН	-	ЗНП	ведения садоводства
202.	66:25:1415004:17	для коллективного садоводства	0.0604	ЗСН	-	ЗНП	ведения садоводства
203.	66:25:1415004:2	для коллективного садоводства	0.0867	ЗСН	-	ЗНП	ведения садоводства
204.	66:25:1415004:21	для коллективного садоводства	0.0777	ЗСН	-	ЗНП	ведения садоводства
205.	66:25:1415004:22	для коллективного садоводства	0.0687	ЗСН	-	ЗНП	ведения садоводства
206.	66:25:1415004:23	для коллективного садоводства	0.0641	ЗСН	-	ЗНП	ведения садоводства
207.	66:25:1415004:28	для коллективного садоводства	0.064	ЗСН	-	ЗНП	ведения садоводства
208.	66:25:1415004:29	для коллективного садоводства	0.0583	ЗСН	-	ЗНП	ведения садоводства
209.	66:25:1415004:3	для коллективного садоводства	0.0615	ЗСН	-	ЗНП	ведения садоводства
210.	66:25:1415004:30	для коллективного садоводства	0.0601	ЗСН	-	ЗНП	ведения садоводства
211.	66:25:1415004:31	для коллективного	0.0315	ЗСН	-	ЗНП	ведения

1	2	3	4	5	6	7	8
		садоводства					садоводства
212.	66:25:1415004:32	для коллективного садоводства	0.0613	ЗСН	-	ЗНП	ведения садоводства
213.	66:25:1415004:33	для коллективного садоводства	0.0605	ЗСН	-	ЗНП	ведения садоводства
214.	66:25:1415004:34	для коллективного садоводства	0.0634	ЗСН	-	ЗНП	ведения садоводства
215.	66:25:1415004:35	для коллективного садоводства	0.0667	ЗСН	-	ЗНП	ведения садоводства
216.	66:25:1415004:36	для коллективного садоводства	0.0605	ЗСН	-	ЗНП	ведения садоводства
217.	66:25:1415004:37	для коллективного садоводства	0.0618	ЗСН	-	ЗНП	ведения садоводства
218.	66:25:1415004:38	для коллективного садоводства	0.0588	ЗСН	-	ЗНП	ведения садоводства
219.	66:25:1415004:39	для коллективного садоводства	0.0609	ЗСН	-	ЗНП	ведения садоводства
220.	66:25:1415004:4	для коллективного садоводства	0.0591	ЗСН	-	ЗНП	ведения садоводства
221.	66:25:1415004:40	для коллективного садоводства	0.0596	ЗСН	-	ЗНП	ведения садоводства
222.	66:25:1415004:41	для коллективного садоводства	0.0611	ЗСН	-	ЗНП	ведения садоводства
223.	66:25:1415004:42	для коллективного садоводства	0.0596	ЗСН	-	ЗНП	ведения садоводства
224.	66:25:1415004:43	для коллективного садоводства	0.0608	ЗСН	-	ЗНП	ведения садоводства
225.	66:25:1415004:44	для коллективного садоводства	0.0848	ЗСН	-	ЗНП	ведения садоводства
226.	66:25:1415004:45	для коллективного садоводства	0.0797	ЗСН	-	ЗНП	ведения садоводства
227.	66:25:1415004:46	для коллективного садоводства	0.0876	ЗСН	-	ЗНП	ведения садоводства
228.	66:25:1415004:47	для коллективного садоводства	0.0632	ЗСН	-	ЗНП	ведения садоводства
229.	66:25:1415004:48	для коллективного садоводства	0.0317	ЗСН	-	ЗНП	ведения садоводства
230.	66:25:1415004:49	для коллективного садоводства	0.0941	ЗСН	-	ЗНП	ведения садоводства
231.	66:25:1415004:5	для коллективного садоводства	0.123	ЗСН	-	ЗНП	ведения садоводства
232.	66:25:1415004:50	для коллективного садоводства	0.0606	ЗСН	-	ЗНП	ведения садоводства
233.	66:25:1415004:51	для коллективного садоводства	0.0647	ЗСН	-	ЗНП	ведения садоводства
234.	66:25:1415004:52	для коллективного садоводства	0.0739	ЗСН	-	ЗНП	ведения садоводства
235.	66:25:1415004:53	для коллективного садоводства	0.0616	ЗСН	-	ЗНП	ведения садоводства
236.	66:25:1415004:54	для коллективного садоводства	0.072	ЗСН	-	ЗНП	ведения садоводства
237.	66:25:1415004:55	для коллективного садоводства	0.0612	ЗСН	-	ЗНП	ведения садоводства
238.	66:25:1415004:56	для коллективного садоводства	0.066	ЗСН	-	ЗНП	ведения садоводства
239.	66:25:1415004:58	для коллективного садоводства	0.0948	ЗСН	-	ЗНП	ведения садоводства
240.	66:25:1415004:59	для коллективного садоводства	0.061	ЗСН	-	ЗНП	ведения садоводства
241.	66:25:1415004:6	для коллективного	0.1294	ЗСН	-	ЗНП	ведения

1	2	3	4	5	6	7	8
		садоводства					садоводства
242.	66:25:1415004:60	для коллективного садоводства	0.0612	ЗСН	-	ЗНП	ведения садоводства
243.	66:25:1415004:61	для коллективного садоводства	0.0634	ЗСН	-	ЗНП	ведения садоводства
244.	66:25:1415004:62	для коллективного садоводства	0.1066	ЗСН	-	ЗНП	ведения садоводства
245.	66:25:1415004:63	для коллективного садоводства	0.0611	ЗСН	-	ЗНП	ведения садоводства
246.	66:25:1415004:64	для коллективного садоводства	0.088425	ЗСН	-	ЗНП	ведения садоводства
247.	66:25:1415004:65	для коллективного садоводства	0.077	ЗСН	-	ЗНП	ведения садоводства
248.	66:25:1415004:67	для коллективного садоводства	0.0858	ЗСН	-	ЗНП	ведения садоводства
249.	66:25:1415004:68	для коллективного садоводства	0.0663	ЗСН	-	ЗНП	ведения садоводства
250.	66:25:1415004:69	для коллективного садоводства	0.0668	ЗСН	-	ЗНП	ведения садоводства
251.	66:25:1415004:7	для коллективного садоводства	0.0302	ЗСН	-	ЗНП	ведения садоводства
252.	66:25:1415004:70	для коллективного садоводства	0.1215	ЗСН	-	ЗНП	ведения садоводства
253.	66:25:1415004:71	для коллективного садоводства	0.1005	ЗСН	-	ЗНП	ведения садоводства
254.	66:25:1415004:74	для коллективного садоводства	0.0777	ЗСН	-	ЗНП	ведения садоводства
255.	66:25:1415004:76	для коллективного садоводства	0.0591	ЗСН	-	ЗНП	ведения садоводства
256.	66:25:1415004:77	для коллективного садоводства	0.1171	ЗСН	-	ЗНП	ведения садоводства
257.	66:25:1415004:78	для коллективного садоводства	0.1081	ЗСН	-	ЗНП	ведения садоводства
258.	66:25:1415004:79	для коллективного садоводства	0.076	ЗСН	-	ЗНП	ведения садоводства
259.	66:25:1415004:8	для коллективного садоводства	0.1238	ЗСН	-	ЗНП	ведения садоводства
260.	66:25:1415004:80	для коллективного садоводства	0.1146	ЗСН	-	ЗНП	ведения садоводства
261.	66:25:1415004:81	для коллективного садоводства	0.0885	ЗСН	-	ЗНП	ведения садоводства
262.	66:25:1415004:82	для коллективного садоводства	0.1039	ЗСН	-	ЗНП	ведения садоводства
263.	66:25:1415004:83	для коллективного садоводства	0.0638	ЗСН	-	ЗНП	ведения садоводства
264.	66:25:1415004:84	для коллективного садоводства	0.1048	ЗСН	-	ЗНП	ведения садоводства
265.	66:25:1415004:85	для коллективного садоводства	0.0793	ЗСН	-	ЗНП	ведения садоводства
266.	66:25:1415004:9	для коллективного садоводства	0.0671	ЗСН	-	ЗНП	ведения садоводства
267.	66:25:1415004:90	для коллективного садоводства	0.0596	ЗСН	-	ЗНП	ведения садоводства
268.	66:25:1416012:100	для коллективного садоводства	0.08	ЗСН	-	ЗНП	ведения садоводства
269.	66:25:1416012:10	для коллективного садоводства	0.0803	ЗСН	-	ЗНП	ведения садоводства
270.	66:25:1416012:103	для коллективного садоводства	0.0897	ЗСН	-	ЗНП	ведения садоводства
271.	66:25:1416012:108	для коллективного	0.0706	ЗСН	-	ЗНП	ведения

1	2	3	4	5	6	7	8
		садоводства					садоводства
272.	66:25:1416012:109	для коллективного садоводства	0.08	ЗСН	-	ЗНП	ведения садоводства
273.	66:25:1416012:11	для коллективного садоводства	0.1	ЗСН	-	ЗНП	ведения садоводства
274.	66:25:1416012:110	для коллективного садоводства	0.0826	ЗСН	-	ЗНП	ведения садоводства
275.	66:25:1416012:111	для коллективного садоводства	0.1047	ЗСН	-	ЗНП	ведения садоводства
276.	66:25:1416012:116	Для коллективного садоводства	0.2624	ЗСН	-	ЗНП	ведения садоводства
277.	66:25:1416012:13	для коллективного садоводства	0.0804	ЗСН	-	ЗНП	ведения садоводства
278.	66:25:1416012:14	для коллективного садоводства	0.09	ЗСН	-	ЗНП	ведения садоводства
279.	66:25:1416012:15	Для коллективного садоводства	0.0917	ЗСН	-	ЗНП	ведения садоводства
280.	66:25:1416012:16	для коллективного садоводства	0.0907	ЗСН	-	ЗНП	ведения садоводства
281.	66:25:1416012:17	для коллективного садоводства	0.0918	ЗСН	-	ЗНП	ведения садоводства
282.	66:25:1416012:19	для коллективного садоводства	0.09	ЗСН	-	ЗНП	ведения садоводства
283.	66:25:1416012:2	для индивидуального садоводства	0.0997	ЗСН	-	ЗНП	ведения садоводства
284.	66:25:1416012:21	для коллективного садоводства	0.0989	ЗСН	-	ЗНП	ведения садоводства
285.	66:25:1416012:22	для индивидуального садоводства	0.0913	ЗСН	-	ЗНП	ведения садоводства
286.	66:25:1416012:23	для коллективного садоводства	0.0894	ЗСН	-	ЗНП	ведения садоводства
287.	66:25:1416012:24	для индивидуального садоводства	0.1049	ЗСН	-	ЗНП	ведения садоводства
288.	66:25:1416012:25	для коллективного садоводства	0.0981	ЗСН	-	ЗНП	ведения садоводства
289.	66:25:1416012:26	для коллективного садоводства	0.09	ЗСН	-	ЗНП	ведения садоводства
290.	66:25:1416012:27	для коллективного садоводства	0.1048	ЗСН	-	ЗНП	ведения садоводства
291.	66:25:1416012:29	для коллективного садоводства	0.0919	ЗСН	-	ЗНП	ведения садоводства
292.	66:25:1416012:3	Для коллективного садоводства	0.0945	ЗСН	-	ЗНП	ведения садоводства
293.	66:25:1416012:31	для коллективного садоводства	0.0921	ЗСН	-	ЗНП	ведения садоводства
294.	66:25:1416012:32	для коллективного садоводства	0.1	ЗСН	-	ЗНП	ведения садоводства
295.	66:25:1416012:33	Для коллективного садоводства	0.0918	ЗСН	-	ЗНП	ведения садоводства
296.	66:25:1416012:34	для коллективного садоводства	0.0994	ЗСН	-	ЗНП	ведения садоводства
297.	66:25:1416012:35	Для коллективного садоводства	0.0914	ЗСН	-	ЗНП	ведения садоводства
298.	66:25:1416012:36	Для коллективного садоводства	0.1008	ЗСН	-	ЗНП	ведения садоводства
299.	66:25:1416012:37	Для коллективного садоводства	0.0865	ЗСН	-	ЗНП	ведения садоводства
300.	66:25:1416012:38	для коллективного садоводства	0.0944	ЗСН	-	ЗНП	ведения садоводства
301.	66:25:1416012:4	для коллективного	0.09	ЗСН	-	ЗНП	ведения

1	2	3	4	5	6	7	8
		садоводства					садоводства
302.	66:25:1416012:40	для коллективного садоводства	0.0943	ЗСН	-	ЗНП	ведения садоводства
303.	66:25:1416012:41	для индивидуального садоводства	0.0906	ЗСН	-	ЗНП	ведения садоводства
304.	66:25:1416012:43	Для коллективного садоводства	0.0861	ЗСН	-	ЗНП	ведения садоводства
305.	66:25:1416012:45	для коллективного садоводства	0.09	ЗСН	-	ЗНП	ведения садоводства
306.	66:25:1416012:46	для коллективного садоводства	0.0919	ЗСН	-	ЗНП	ведения садоводства
307.	66:25:1416012:47	для коллективного садоводства	0.0886	ЗСН	-	ЗНП	ведения садоводства
308.	66:25:1416012:48	для коллективного садоводства	0.09	ЗСН	-	ЗНП	ведения садоводства
309.	66:25:1416012:49	для коллективного садоводства	0.0905	ЗСН	-	ЗНП	ведения садоводства
310.	66:25:1416012:5	Для коллективного садоводства	0.0901	ЗСН	-	ЗНП	ведения садоводства
311.	66:25:1416012:50	для коллективного садоводства	0.098	ЗСН	-	ЗНП	ведения садоводства
312.	66:25:1416012:51	для коллективного садоводства	0.0898	ЗСН	-	ЗНП	ведения садоводства
313.	66:25:1416012:52	для коллективного садоводства	0.0978	ЗСН	-	ЗНП	ведения садоводства
314.	66:25:1416012:54	для коллективного садоводства	0.0994	ЗСН	-	ЗНП	ведения садоводства
315.	66:25:1416012:56	для коллективного садоводства	0.099	ЗСН	-	ЗНП	ведения садоводства
316.	66:25:1416012:6	для коллективного садоводства	0.1026	ЗСН	-	ЗНП	ведения садоводства
317.	66:25:1416012:60	для коллективного садоводства	0.1	ЗСН	-	ЗНП	ведения садоводства
318.	66:25:1416012:61	для коллективного садоводства	0.0962	ЗСН	-	ЗНП	ведения садоводства
319.	66:25:1416012:62	для коллективного садоводства	0.1018	ЗСН	-	ЗНП	ведения садоводства
320.	66:25:1416012:63	для индивидуального садоводства	0.098	ЗСН	-	ЗНП	ведения садоводства
321.	66:25:1416012:64	Для коллективного садоводства	0.1033	ЗСН	-	ЗНП	ведения садоводства
322.	66:25:1416012:65	для коллективного садоводства	0.09	ЗСН	-	ЗНП	ведения садоводства
323.	66:25:1416012:67	для коллективного садоводства	0.0777	ЗСН	-	ЗНП	ведения садоводства
324.	66:25:1416012:68	для коллективного садоводства	0.091	ЗСН	-	ЗНП	ведения садоводства
325.	66:25:1416012:69	для коллективного садоводства	0.0918	ЗСН	-	ЗНП	ведения садоводства
326.	66:25:1416012:7	для коллективного садоводства	0.0919	ЗСН	-	ЗНП	ведения садоводства
327.	66:25:1416012:73	для коллективного садоводства	0.0905	ЗСН	-	ЗНП	ведения садоводства
328.	66:25:1416012:77	для коллективного садоводства	0.0888	ЗСН	-	ЗНП	ведения садоводства
329.	66:25:1416012:8	для коллективного садоводства	0.08	ЗСН	-	ЗНП	ведения садоводства
330.	66:25:1416012:81	для коллективного садоводства	0.0958	ЗСН	-	ЗНП	ведения садоводства
331.	66:25:1416012:82	для коллективного	0.0905	ЗСН	-	ЗНП	ведения

1	2	3	4	5	6	7	8
		садоводства					садоводства
332.	66:25:1416012:83	для коллективного садоводства	0.0889	ЗСН	-	ЗНП	ведения садоводства
333.	66:25:1416012:85	для коллективного садоводства	0.1	ЗСН	-	ЗНП	ведения садоводства
334.	66:25:1416012:86	для коллективного садоводства	0.1016	ЗСН	-	ЗНП	ведения садоводства
335.	66:25:1416012:87	для коллективного садоводства	0.097	ЗСН	-	ЗНП	ведения садоводства
336.	66:25:1416012:88	для коллективного садоводства	0.1015	ЗСН	-	ЗНП	ведения садоводства
337.	66:25:1416012:9	Для коллективного садоводства	0.1095	ЗСН	-	ЗНП	ведения садоводства
338.	66:25:1416012:90	Для коллективного садоводства	0.0942	ЗСН	-	ЗНП	ведения садоводства
339.	66:25:1416012:91	для коллективного садоводства	0.0979	ЗСН	-	ЗНП	ведения садоводства
340.	66:25:1416012:92	Для коллективного садоводства	0.0969	ЗСН	-	ЗНП	ведения садоводства
341.	66:25:1416012:93	для коллективного садоводства	0.0982	ЗСН	-	ЗНП	ведения садоводства
342.	66:25:1416012:94	Для коллективного садоводства	0.2043	ЗСН	-	ЗНП	ведения садоводства
343.	66:25:1416012:95	Для коллективного садоводства	0.1	ЗСН	-	ЗНП	ведения садоводства
344.	66:25:1416012:96	для коллективного садоводства	0.0982	ЗСН	-	ЗНП	ведения садоводства
345.	66:25:1416012:97	для коллективного садоводства	0.08	ЗСН	-	ЗНП	ведения садоводства
346.	66:25:1416012:98	для коллективного садоводства	0.0986	ЗСН	-	ЗНП	ведения садоводства
347.	66:25:1416012:99	для коллективного садоводства	0.0983	ЗСН	-	ЗНП	ведения садоводства
348.	66:25:1415001:15	для коллективного садоводства	0.1014	ЗСН	-	ЗНП	ведения садоводства
349.	66:25:1415001:14	для коллективного садоводства	0.0984	ЗСН	-	ЗНП	ведения садоводства
350.	66:25:1415001:1	для коллективного садоводства	0.111	ЗСН	-	ЗНП	ведения садоводства
351.	66:25:1415001:10	для коллективного садоводства	0.1049	ЗСН	-	ЗНП	ведения садоводства
352.	66:25:1415001:12	для индивидуального садоводства	0.1065	ЗСН	-	ЗНП	ведения садоводства
353.	66:25:1415001:13	для коллективного садоводства	0.0949	ЗСН	-	ЗНП	ведения садоводства
354.	66:25:1415001:16	для коллективного садоводства	0.0959	ЗСН	-	ЗНП	ведения садоводства
355.	66:25:1415001:19	для коллективного садоводства	0.1042	ЗСН	-	ЗНП	ведения садоводства
356.	66:25:1415001:22	для коллективного садоводства	0.1018	ЗСН	-	ЗНП	ведения садоводства
357.	66:25:1415001:23	для коллективного садоводства	0.0708	ЗСН	-	ЗНП	ведения садоводства
358.	66:25:1415001:24	для коллективного садоводства	0.1008	ЗСН	-	ЗНП	ведения садоводства
359.	66:25:1415001:25	для коллективного садоводства	0.0982	ЗСН	-	ЗНП	ведения садоводства
360.	66:25:1415001:26	для коллективного садоводства	0.1126	ЗСН	-	ЗНП	ведения садоводства
361.	66:25:1415001:27	для коллективного	0.0968	ЗСН	-	ЗНП	ведения

1	2	3	4	5	6	7	8
		садоводства					садоводства
362.	66:25:1415001:28	для коллективного садоводства	0.0917	ЗСН	-	ЗНП	ведения садоводства
363.	66:25:1415001:29	для коллективного садоводства	0.0965	ЗСН	-	ЗНП	ведения садоводства
364.	66:25:1415001:30	для коллективного садоводства	0.1005	ЗСН	-	ЗНП	ведения садоводства
365.	66:25:1415001:32	для коллективного садоводства	0.1193	ЗСН	-	ЗНП	ведения садоводства
366.	66:25:1415001:33	для коллективного садоводства	0.1033	ЗСН	-	ЗНП	ведения садоводства
367.	66:25:1415001:35	для коллективного садоводства	0.107	ЗСН	-	ЗНП	ведения садоводства
368.	66:25:1415001:38	для коллективного садоводства	0.091	ЗСН	-	ЗНП	ведения садоводства
369.	66:25:1415001:39	для коллективного садоводства	0.0995	ЗСН	-	ЗНП	ведения садоводства
370.	66:25:1415001:4	для коллективного садоводства	0.1083	ЗСН	-	ЗНП	ведения садоводства
371.	66:25:1415001:41	для коллективного садоводства	0.1047	ЗСН	-	ЗНП	ведения садоводства
372.	66:25:1415001:44	для коллективного садоводства	0.1034	ЗСН	-	ЗНП	ведения садоводства
373.	66:25:1415001:45	для коллективного садоводства	0.0865	ЗСН	-	ЗНП	ведения садоводства
374.	66:25:1415001:6	для коллективного садоводства	0.1027	ЗСН	-	ЗНП	ведения садоводства
375.	66:25:1415001:75	ведение садоводства	0.1151	ЗСН	-	ЗНП	ведения садоводства
376.	66:25:1415001:76	ведение садоводства	0.0987	ЗСН	-	ЗНП	ведения садоводства
377.	66:25:1415001:8	для коллективного садоводства	0.1563	ЗСН	-	ЗНП	ведения садоводства
378.	66:25:1415001:9	для коллективного садоводства	0.1163	ЗСН	-	ЗНП	ведения садоводства
379.	66:25:1415002:108	для коллективного садоводства	0.1023	ЗСН	-	ЗНП	ведения садоводства
380.	66:25:1415002:109	для коллективного садоводства	0.1038	ЗСН	-	ЗНП	ведения садоводства
381.	66:25:1415002:106	для коллективного садоводства	0.1045	ЗСН	-	ЗНП	ведения садоводства
382.	66:25:1415002:7	для коллективного садоводства	0.1025	ЗСН	-	ЗНП	ведения садоводства
383.	66:25:1415002:107	для коллективного садоводства	0.1041	ЗСН	-	ЗНП	ведения садоводства
384.	66:25:1415002:10	для коллективного садоводства	0.0953	ЗСН	-	ЗНП	ведения садоводства
385.	66:25:1415002:100	для коллективного садоводства	0.1103	ЗСН	-	ЗНП	ведения садоводства
386.	66:25:1415002:102	для коллективного садоводства	0.0975	ЗСН	-	ЗНП	ведения садоводства
387.	66:25:1415002:103	для коллективного садоводства	0.1042	ЗСН	-	ЗНП	ведения садоводства
388.	66:25:1415002:104	для коллективного садоводства	0.1031	ЗСН	-	ЗНП	ведения садоводства
389.	66:25:1415002:439	для коллективного садоводства	0.1537	ЗСН	-	ЗНП	ведения садоводства
390.	66:25:1415002:11	для коллективного садоводства	0.1022	ЗСН	-	ЗНП	ведения садоводства
391.	66:25:1415002:110	для коллективного	0.1029	ЗСН	-	ЗНП	ведения

1	2	3	4	5	6	7	8
		садоводства					садоводства
392.	66:25:1415002:111	для коллективного садоводства	0.1081	ЗСН	-	ЗНП	ведения садоводства
393.	66:25:1415002:112	для коллективного садоводства	0.1473	ЗСН	-	ЗНП	ведения садоводства
394.	66:25:1415002:113	для коллективного садоводства	0.1292	ЗСН	-	ЗНП	ведения садоводства
395.	66:25:1415002:115	для коллективного садоводства	0.1063	ЗСН	-	ЗНП	ведения садоводства
396.	66:25:1415002:116	для коллективного садоводства	0.1077	ЗСН	-	ЗНП	ведения садоводства
397.	66:25:1415002:117	для коллективного садоводства	0.105	ЗСН	-	ЗНП	ведения садоводства
398.	66:25:1415002:118	для коллективного садоводства	0.0994	ЗСН	-	ЗНП	ведения садоводства
399.	66:25:1415002:119	для коллективного садоводства	0.107	ЗСН	-	ЗНП	ведения садоводства
400.	66:25:1415002:12	для коллективного садоводства	0.1018	ЗСН	-	ЗНП	ведения садоводства
401.	66:25:1415002:120	для коллективного садоводства	0.1026	ЗСН	-	ЗНП	ведения садоводства
402.	66:25:1415002:121	для коллективного садоводства	0.1017	ЗСН	-	ЗНП	ведения садоводства
403.	66:25:1415002:122	для коллективного садоводства	0.1019	ЗСН	-	ЗНП	ведения садоводства
404.	66:25:1415002:123	для коллективного садоводства	0.1079	ЗСН	-	ЗНП	ведения садоводства
405.	66:25:1415002:124	для коллективного садоводства	0.1035	ЗСН	-	ЗНП	ведения садоводства
406.	66:25:1415002:125	для коллективного садоводства	0.1023	ЗСН	-	ЗНП	ведения садоводства
407.	66:25:1415002:126	для коллективного садоводства	0.1396	ЗСН	-	ЗНП	ведения садоводства
408.	66:25:1415002:127	для коллективного садоводства	0.0966	ЗСН	-	ЗНП	ведения садоводства
409.	66:25:1415002:128	для коллективного садоводства	0.1011	ЗСН	-	ЗНП	ведения садоводства
410.	66:25:1415002:129	для коллективного садоводства	0.1033	ЗСН	-	ЗНП	ведения садоводства
411.	66:25:1415002:13	для коллективного садоводства	0.0977	ЗСН	-	ЗНП	ведения садоводства
412.	66:25:1415002:130	для коллективного садоводства	0.1103	ЗСН	-	ЗНП	ведения садоводства
413.	66:25:1415002:131	для коллективного садоводства	0.105	ЗСН	-	ЗНП	ведения садоводства
414.	66:25:1415002:132	для коллективного садоводства	0.1108	ЗСН	-	ЗНП	ведения садоводства
415.	66:25:1415002:133	для коллективного садоводства	0.1032	ЗСН	-	ЗНП	ведения садоводства
416.	66:25:1415002:134	для коллективного садоводства	0.1027	ЗСН	-	ЗНП	ведения садоводства
417.	66:25:1415002:135	для коллективного садоводства	0.0995	ЗСН	-	ЗНП	ведения садоводства
418.	66:25:1415002:136	для коллективного садоводства	0.1061	ЗСН	-	ЗНП	ведения садоводства
419.	66:25:1415002:137	для коллективного садоводства	0.1062	ЗСН	-	ЗНП	ведения садоводства
420.	66:25:1415002:138	для коллективного садоводства	0.1167	ЗСН	-	ЗНП	ведения садоводства
421.	66:25:1415002:139	для коллективного	0.1013	ЗСН	-	ЗНП	ведения

1	2	3	4	5	6	7	8
		садоводства					садоводства
422.	66:25:1415002:14	для коллективного садоводства	0.11	ЗСН	-	ЗНП	ведения садоводства
423.	66:25:1415002:140	для коллективного садоводства	0.1027	ЗСН	-	ЗНП	ведения садоводства
424.	66:25:1415002:141	для коллективного садоводства	0.1011	ЗСН	-	ЗНП	ведения садоводства
425.	66:25:1415002:142	для коллективного садоводства	0.1028	ЗСН	-	ЗНП	ведения садоводства
426.	66:25:1415002:143	для коллективного садоводства	0.0956	ЗСН	-	ЗНП	ведения садоводства
427.	66:25:1415002:144	для коллективного садоводства	0.1093	ЗСН	-	ЗНП	ведения садоводства
428.	66:25:1415002:145	для коллективного садоводства	0.1047	ЗСН	-	ЗНП	ведения садоводства
429.	66:25:1415002:146	для коллективного садоводства	0.1033	ЗСН	-	ЗНП	ведения садоводства
430.	66:25:1415002:147	для коллективного садоводства	0.1058	ЗСН	-	ЗНП	ведения садоводства
431.	66:25:1415002:148	для коллективного садоводства	0.1045	ЗСН	-	ЗНП	ведения садоводства
432.	66:25:1415002:149	для коллективного садоводства	0.0981	ЗСН	-	ЗНП	ведения садоводства
433.	66:25:1415002:15	для коллективного садоводства	0.1138	ЗСН	-	ЗНП	ведения садоводства
434.	66:25:1415002:150	для коллективного садоводства	0.099	ЗСН	-	ЗНП	ведения садоводства
435.	66:25:1415002:151	для коллективного садоводства	0.1013	ЗСН	-	ЗНП	ведения садоводства
436.	66:25:1415002:152	для коллективного садоводства	0.1	ЗСН	-	ЗНП	ведения садоводства
437.	66:25:1415002:153	для коллективного садоводства	0.0982	ЗСН	-	ЗНП	ведения садоводства
438.	66:25:1415002:154	для коллективного садоводства	0.1069	ЗСН	-	ЗНП	ведения садоводства
439.	66:25:1415002:155	для коллективного садоводства	0.1018	ЗСН	-	ЗНП	ведения садоводства
440.	66:25:1415002:156	для коллективного садоводства	0.0895	ЗСН	-	ЗНП	ведения садоводства
441.	66:25:1415002:157	для коллективного садоводства	0.1028	ЗСН	-	ЗНП	ведения садоводства
442.	66:25:1415002:158	для коллективного садоводства	0.1046	ЗСН	-	ЗНП	ведения садоводства
443.	66:25:1415002:159	для коллективного садоводства	0.0974	ЗСН	-	ЗНП	ведения садоводства
444.	66:25:1415002:16	для коллективного садоводства	0.1208	ЗСН	-	ЗНП	ведения садоводства
445.	66:25:1415002:161	для коллективного садоводства	0.1105	ЗСН	-	ЗНП	ведения садоводства
446.	66:25:1415002:162	для коллективного садоводства	0.1022	ЗСН	-	ЗНП	ведения садоводства
447.	66:25:1415002:163	для коллективного садоводства	0.1032	ЗСН	-	ЗНП	ведения садоводства
448.	66:25:1415002:164	для коллективного садоводства	0.1001	ЗСН	-	ЗНП	ведения садоводства
449.	66:25:1415002:165	для коллективного садоводства	0.1047	ЗСН	-	ЗНП	ведения садоводства
450.	66:25:1415002:166	для коллективного садоводства	0.1034	ЗСН	-	ЗНП	ведения садоводства
451.	66:25:1415002:167	для коллективного	0.0651	ЗСН	-	ЗНП	ведения

1	2	3	4	5	6	7	8
		садоводства					садоводства
452.	66:25:1415002:169	для коллективного садоводства	0.1081	ЗСН	-	ЗНП	ведения садоводства
453.	66:25:1415002:17	для коллективного садоводства	0.1071	ЗСН	-	ЗНП	ведения садоводства
454.	66:25:1415002:170	для коллективного садоводства	0.0955	ЗСН	-	ЗНП	ведения садоводства
455.	66:25:1415002:172	для коллективного садоводства	0.118	ЗСН	-	ЗНП	ведения садоводства
456.	66:25:1415002:173	для коллективного садоводства	0.0958	ЗСН	-	ЗНП	ведения садоводства
457.	66:25:1415002:174	для коллективного садоводства	0.0942	ЗСН	-	ЗНП	ведения садоводства
458.	66:25:1415002:175	для коллективного садоводства	0.0968	ЗСН	-	ЗНП	ведения садоводства
459.	66:25:1415002:176	для коллективного садоводства	0.0951	ЗСН	-	ЗНП	ведения садоводства
460.	66:25:1415002:177	для коллективного садоводства	0.0979	ЗСН	-	ЗНП	ведения садоводства
461.	66:25:1415002:179	для коллективного садоводства	0.10524	ЗСН	-	ЗНП	ведения садоводства
462.	66:25:1415002:18	для коллективного садоводства	0.1019	ЗСН	-	ЗНП	ведения садоводства
463.	66:25:1415002:180	для коллективного садоводства	0.0991	ЗСН	-	ЗНП	ведения садоводства
464.	66:25:1415002:181	для коллективного садоводства	0.0998	ЗСН	-	ЗНП	ведения садоводства
465.	66:25:1415002:182	для коллективного садоводства	0.1018	ЗСН	-	ЗНП	ведения садоводства
466.	66:25:1415002:183	для коллективного садоводства	0.1055	ЗСН	-	ЗНП	ведения садоводства
467.	66:25:1415002:184	для коллективного садоводства	0.0986	ЗСН	-	ЗНП	ведения садоводства
468.	66:25:1415002:185	для коллективного садоводства	0.0975	ЗСН	-	ЗНП	ведения садоводства
469.	66:25:1415002:186	для коллективного садоводства	0.1836	ЗСН	-	ЗНП	ведения садоводства
470.	66:25:1415002:188	для коллективного садоводства	0.0994	ЗСН	-	ЗНП	ведения садоводства
471.	66:25:1415002:189	для коллективного садоводства	0.0856	ЗСН	-	ЗНП	ведения садоводства
472.	66:25:1415002:19	для коллективного садоводства	0.0637	ЗСН	-	ЗНП	ведения садоводства
473.	66:25:1415002:190	для коллективного садоводства	0.0992	ЗСН	-	ЗНП	ведения садоводства
474.	66:25:1415002:191	для коллективного садоводства	0.1017	ЗСН	-	ЗНП	ведения садоводства
475.	66:25:1415002:192	для коллективного садоводства	0.1029	ЗСН	-	ЗНП	ведения садоводства
476.	66:25:1415002:193	для коллективного садоводства	0.1017	ЗСН	-	ЗНП	ведения садоводства
477.	66:25:1415002:194	для коллективного садоводства	0.1097	ЗСН	-	ЗНП	ведения садоводства
478.	66:25:1415002:195	для коллективного садоводства	0.1085	ЗСН	-	ЗНП	ведения садоводства
479.	66:25:1415002:197	для коллективного садоводства	0.2	ЗСН	-	ЗНП	ведения садоводства
480.	66:25:1415002:198	для коллективного садоводства	0.0952	ЗСН	-	ЗНП	ведения садоводства
481.	66:25:1415002:199	для коллективного	0.1	ЗСН	-	ЗНП	ведения

1	2	3	4	5	6	7	8
		садоводства					садоводства
482.	66:25:1415002:2	для коллективного садоводства	0.1016	ЗСН	-	ЗНП	ведения садоводства
483.	66:25:1415002:20	для коллективного садоводства	0.0977	ЗСН	-	ЗНП	ведения садоводства
484.	66:25:1415002:21	для коллективного садоводства	0.0977	ЗСН	-	ЗНП	ведения садоводства
485.	66:25:1415002:22	для коллективного садоводства	0.1002	ЗСН	-	ЗНП	ведения садоводства
486.	66:25:1415002:23	для коллективного садоводства	0.1161	ЗСН	-	ЗНП	ведения садоводства
487.	66:25:1415002:24	для коллективного садоводства	0.1033	ЗСН	-	ЗНП	ведения садоводства
488.	66:25:1415002:25	для коллективного садоводства	0.1034	ЗСН	-	ЗНП	ведения садоводства
489.	66:25:1415002:26	для коллективного садоводства	0.0983	ЗСН	-	ЗНП	ведения садоводства
490.	66:25:1415002:27	для коллективного садоводства	0.1086	ЗСН	-	ЗНП	ведения садоводства
491.	66:25:1415002:28	для коллективного садоводства	0.1469	ЗСН	-	ЗНП	ведения садоводства
492.	66:25:1415002:29	для коллективного садоводства	0.107	ЗСН	-	ЗНП	ведения садоводства
493.	66:25:1415002:3	для коллективного садоводства	0.0938	ЗСН	-	ЗНП	ведения садоводства
494.	66:25:1415002:30	для коллективного садоводства	0.105	ЗСН	-	ЗНП	ведения садоводства
495.	66:25:1415002:31	для коллективного садоводства	0.0747	ЗСН	-	ЗНП	ведения садоводства
496.	66:25:1415002:32	для коллективного садоводства	0.1032	ЗСН	-	ЗНП	ведения садоводства
497.	66:25:1415002:33	для коллективного садоводства	0.1342	ЗСН	-	ЗНП	ведения садоводства
498.	66:25:1415002:34	для коллективного садоводства	0.1121	ЗСН	-	ЗНП	ведения садоводства
499.	66:25:1415002:35	для коллективного садоводства	0.1103	ЗСН	-	ЗНП	ведения садоводства
500.	66:25:1415002:36	для коллективного садоводства	0.1031	ЗСН	-	ЗНП	ведения садоводства
501.	66:25:1415002:37	для коллективного садоводства	0.1042	ЗСН	-	ЗНП	ведения садоводства
502.	66:25:1415002:38	для коллективного садоводства	0.1214	ЗСН	-	ЗНП	ведения садоводства
503.	66:25:1415002:39	для коллективного садоводства	0.1106	ЗСН	-	ЗНП	ведения садоводства
504.	66:25:1415002:4	для коллективного садоводства	0.1103	ЗСН	-	ЗНП	ведения садоводства
505.	66:25:1415002:40	для коллективного садоводства	0.1063	ЗСН	-	ЗНП	ведения садоводства
506.	66:25:1415002:41	для коллективного садоводства	0.099	ЗСН	-	ЗНП	ведения садоводства
507.	66:25:1415002:42	для коллективного садоводства	0.1012	ЗСН	-	ЗНП	ведения садоводства
508.	66:25:1415002:43	для коллективного садоводства	0.1059	ЗСН	-	ЗНП	ведения садоводства
509.	66:25:1415002:44	для коллективного садоводства	0.1048	ЗСН	-	ЗНП	ведения садоводства
510.	66:25:1415002:45	для коллективного садоводства	0.1033	ЗСН	-	ЗНП	ведения садоводства
511.	66:25:1415002:46	для коллективного	0.1098	ЗСН	-	ЗНП	ведения

1	2	3	4	5	6	7	8
		садоводства					садоводства
512.	66:25:1415002:47	для коллективного садоводства	0.1038	ЗСН	-	ЗНП	ведения садоводства
513.	66:25:1415002:48	для коллективного садоводства	0.1074	ЗСН	-	ЗНП	ведения садоводства
514.	66:25:1415002:49	для коллективного садоводства	0.0988	ЗСН	-	ЗНП	ведения садоводства
515.	66:25:1415002:5	для коллективного садоводства	0.1178	ЗСН	-	ЗНП	ведения садоводства
516.	66:25:1415002:50	для коллективного садоводства	0.1013	ЗСН	-	ЗНП	ведения садоводства
517.	66:25:1415002:51	для коллективного садоводства	0.1012	ЗСН	-	ЗНП	ведения садоводства
518.	66:25:1415002:52	для коллективного садоводства	0.1094	ЗСН	-	ЗНП	ведения садоводства
519.	66:25:1415002:54	для коллективного садоводства	0.1175	ЗСН	-	ЗНП	ведения садоводства
520.	66:25:1415002:55	для коллективного садоводства	0.1204	ЗСН	-	ЗНП	ведения садоводства
521.	66:25:1415002:56	для коллективного садоводства	0.1196	ЗСН	-	ЗНП	ведения садоводства
522.	66:25:1415002:57	для коллективного садоводства	0.1	ЗСН	-	ЗНП	ведения садоводства
523.	66:25:1415002:58	для коллективного садоводства	0.1035	ЗСН	-	ЗНП	ведения садоводства
524.	66:25:1415002:59	для коллективного садоводства	0.111	ЗСН	-	ЗНП	ведения садоводства
525.	66:25:1415002:6	для коллективного садоводства	0.1013	ЗСН	-	ЗНП	ведения садоводства
526.	66:25:1415002:60	для коллективного садоводства	0.0894	ЗСН	-	ЗНП	ведения садоводства
527.	66:25:1415002:61	для коллективного садоводства	0.0997	ЗСН	-	ЗНП	ведения садоводства
528.	66:25:1415002:62	для коллективного садоводства	0.1001	ЗСН	-	ЗНП	ведения садоводства
529.	66:25:1415002:64	для коллективного садоводства	0.1022	ЗСН	-	ЗНП	ведения садоводства
530.	66:25:1415002:66	для коллективного садоводства	0.1002	ЗСН	-	ЗНП	ведения садоводства
531.	66:25:1415002:67	для коллективного садоводства	0.1028	ЗСН	-	ЗНП	ведения садоводства
532.	66:25:1415002:70	для коллективного садоводства	0.1045	ЗСН	-	ЗНП	ведения садоводства
533.	66:25:1415002:71	для коллективного садоводства	0.1044	ЗСН	-	ЗНП	ведения садоводства
534.	66:25:1415002:72	для коллективного садоводства	0.115	ЗСН	-	ЗНП	ведения садоводства
535.	66:25:1415002:73	для коллективного садоводства	0.0979	ЗСН	-	ЗНП	ведения садоводства
536.	66:25:1415002:74	для коллективного садоводства	0.0988	ЗСН	-	ЗНП	ведения садоводства
537.	66:25:1415002:75	для коллективного садоводства	0.0952	ЗСН	-	ЗНП	ведения садоводства
538.	66:25:1415002:77	для коллективного садоводства	0.102	ЗСН	-	ЗНП	ведения садоводства
539.	66:25:1415002:78	для коллективного садоводства	0.1012	ЗСН	-	ЗНП	ведения садоводства
540.	66:25:1415002:79	для коллективного садоводства	0.0594	ЗСН	-	ЗНП	ведения садоводства
541.	66:25:1415002:8	для коллективного	0.1055	ЗСН	-	ЗНП	ведения

1	2	3	4	5	6	7	8
		садоводства					садоводства
542.	66:25:1415002:80	для коллективного садоводства	0.162	ЗСН	-	ЗНП	ведения садоводства
543.	66:25:1415002:81	для коллективного садоводства	0.1395	ЗСН	-	ЗНП	ведения садоводства
544.	66:25:1415002:82	для коллективного садоводства	0.1035	ЗСН	-	ЗНП	ведения садоводства
545.	66:25:1415002:83	для коллективного садоводства	0.0992	ЗСН	-	ЗНП	ведения садоводства
546.	66:25:1415002:84	для коллективного садоводства	0.098	ЗСН	-	ЗНП	ведения садоводства
547.	66:25:1415002:85	для коллективного садоводства	0.1061	ЗСН	-	ЗНП	ведения садоводства
548.	66:25:1415002:86	для коллективного садоводства	0.1011	ЗСН	-	ЗНП	ведения садоводства
549.	66:25:1415002:87	для коллективного садоводства	0.0887	ЗСН	-	ЗНП	ведения садоводства
550.	66:25:1415002:89	для коллективного садоводства	0.1008	ЗСН	-	ЗНП	ведения садоводства
551.	66:25:1415002:9	для коллективного садоводства	0.1094	ЗСН	-	ЗНП	ведения садоводства
552.	66:25:1415002:90	для коллективного садоводства	0.1197	ЗСН	-	ЗНП	ведения садоводства
553.	66:25:1415002:91	для коллективного садоводства	0.1033	ЗСН	-	ЗНП	ведения садоводства
554.	66:25:1415002:92	для коллективного садоводства	0.1037	ЗСН	-	ЗНП	ведения садоводства
555.	66:25:1415002:93	для коллективного садоводства	0.1057	ЗСН	-	ЗНП	ведения садоводства
556.	66:25:1415002:95	для коллективного садоводства	0.1038	ЗСН	-	ЗНП	ведения садоводства
557.	66:25:1415002:96	для коллективного садоводства	0.1047	ЗСН	-	ЗНП	ведения садоводства
558.	66:25:1415002:98	для коллективного садоводства	0.1035	ЗСН	-	ЗНП	ведения садоводства
559.	66:25:1415002:99	для коллективного садоводства	0.1062	ЗСН	-	ЗНП	ведения садоводства
560.	66:25:1416022:9	для строительства конно-спортивного комплекса	19.0071	ЗСН	-	ЗНП	под объект спорта
561.	66:25:0000000:14824	-	0.9426	33	-	ЗНП	обеспечение подъезда
562.	66:25:1416012:18	для коллективного садоводства	0.0966	ЗСН	-	ЗНП	ведения садоводства
563.	66:25:1416012:20	Для коллективного садоводства	0.1027	ЗСН	-	ЗНП	ведения садоводства
564.	66:25:1416012:28	для индивидуального садоводства	0.0896	ЗСН	-	ЗНП	ведения садоводства
565.	66:25:1416012:66	для коллективного садоводства	0.0877	ЗСН	-	ЗНП	ведения садоводства
566.	66:25:1416012:75	для коллективного садоводства	0.1012	ЗСН	-	ЗНП	ведения садоводства
567.	66:25:1415003:11	жилые дома садового типа	0.1608	ЗСН	-	ЗНП	ведения садоводства
568.	66:25:1415003:12	зона общего пользования	0.0665	ЗСН	-	ЗНП	обеспечение доступа
569.	66:25:1415003:13	жилые дома садового типа	0.2406	ЗСН	-	ЗНП	ведения садоводства
570.	66:25:1415003:131	жилые дома садового типа	0.1215	ЗСН	-	ЗНП	ведения садоводства
571.	66:25:1415003:132	жилые дома садового	0.1215	ЗСН	-	ЗНП	ведения

1	2	3	4	5	6	7	8
		типа					садоводства
572.	66:25:1415003:15	жилые дома садового типа	0.204	ЗСН	-	ЗНП	ведения садоводства
573.	66:25:1415003:16	жилые дома садового типа	0.1519	ЗСН	-	ЗНП	ведения садоводства
574.	66:25:1415003:18	зона общего пользования	0.0684	ЗСН	-	ЗНП	обеспечение доступа
575.	66:25:1415003:19	жилые дома садового типа	0.2015	ЗСН	-	ЗНП	ведения садоводства
576.	66:25:1415003:20	жилые дома садового типа	0.25	ЗСН	-	ЗНП	ведения садоводства
577.	66:25:1415003:6	под объект инженерной инфраструктуры (под строительство отпайки от ВЛ-10 кВ "Племзавод" на ТП-7892 СНТ "Лесной бор")	0.0544	ЗСН	-	ЗНП	коммунальное обслуживание
578.	66:25:1405002:281	жилые дома садового типа; объекты инженерной инфраструктуры, предназначенные для обслуживания объектов зоны	0.108	ЗСН	-	ЗНП	ИЖС
579.	66:25:0000000:159 (часть ЗУ 66:25:1416001:3)	урочище "СПТУ-105"	*0.0515	33	-	ЗНП	ИЖС
580.	66:25:1416012:89	Для индивидуального садоводства	0.0958	ЗСН	-	ЗНП	ведение садоводства
581.	66:25:1416012:78	Для коллективного садоводства	0.1030	ЗСН	-	ЗНП	ведение садоводства
582.	66:25:1416012:76	Для коллективного садоводства	0.0943	ЗСН	-	ЗНП	ведение садоводства
583.	66:25:1416012:39	Для индивидуального садоводства	0.0922	ЗСН	-	ЗНП	ведение садоводства
584.	66:25:1415003:17	Земли общего пользования	0.0704	ЗСН	-	ЗНП	ТОП
585.	66:25:2703001:436	ведение садоводства	0,2000	ЗСН		ЗНП	Ведение садоводства
586.	66:25:2703001:397	под дачное строительство (организация дачного хозяйства)	0,1000	ЗСН		ЗНП	Ведение садоводства
587.	66:25:2703001:398	под дачное строительство (организация дачного хозяйства)	0,1000	ЗСН		ЗНП	Ведение садоводства
588.	66:25:2703001:466	Ведение садоводства	0,1000	ЗСН		ЗНП	Ведение садоводства
589.	66:25:2703001:465	Ведение садоводства	0,1000	ЗСН		ЗНП	Ведение садоводства
590.	66:25:2703001:384	под дачное строительство (организация дачного хозяйства)	0,1000	ЗСН		ЗНП	Ведение садоводства
591.	66:25:2703001:386	под дачное строительство (организация дачного хозяйства)	0,1000	ЗСН		ЗНП	Ведение садоводства
592.	66:25:2703001:387	под дачное строительство	0,0500	ЗСН		ЗНП	Ведение садоводства

1	2	3	4	5	6	7	8
		(организация дачного хозяйства)					
593.	66:25:2703001:637	под дачное строительство (организация дачного хозяйства)	0,2000	ЗСН		ЗНП	Ведение садоводства
594.	66:25:2703001:634	под дачное строительство (организация дачного хозяйства)	0,0800	ЗСН		ЗНП	Ведение садоводства
595.	66:25:2703001:635	под дачное строительство (организация дачного хозяйства)	0,1200	ЗСН		ЗНП	Ведение садоводства
596.	66:25:2703001:392	под дачное строительство (организация дачного хозяйства)	0,1000	ЗСН		ЗНП	Ведение садоводства
597.	66:25:2703001:393	под дачное строительство (организация дачного хозяйства)	0,1000	ЗСН		ЗНП	Ведение садоводства
598.	66:25:2703001:394	под дачное строительство (организация дачного хозяйства)	0,1000	ЗСН		ЗНП	Ведение садоводства
599.	66:25:2703001:395	под дачное строительство (организация дачного хозяйства)	0,1000	ЗСН		ЗНП	Ведение садоводства
600.	66:25:2703001:396	под дачное строительство (организация дачного хозяйства)	0,5099	ЗСН		ЗНП	Транспортная инфраструктура
601.	Неразграниченные территории 66:25:2901014 66:25:1416012 66:25:1415002 66:25:1415001	-	5.4742	-	-	ЗНП	
	Всего:		94.24217				

Примечания: * - площадь включаемой части земельного участка, ЗНП – земли населенных пунктов, ЗЛФ – земли лесного фонда (ЗЛФ** - частичное пересечение), ЗСН – земли сельскохозяйственного назначения, ЗООТ – земли особо охраняемых территорий и объектов, ЗЗ – земли запаса

Параметры лесных участков с указанием наименования участкового лесничества, участка участкового лесничества, номеров кварталов и выделов, а также площади выдела/части выдела и категории лесов по земельным участкам, предлагаемым к включению в границы населенного пункта, приведены в Приложении 1 к Тому 2. Книги 2.

Площадь территории с. Кашино в границах, предлагаемых к утверждению, составит **787,2765 га**. Количество контуров границ населенного пункта – 3 единицы.

Перечень координат границы села Кашино, предлагаемой к утверждению, приведен в таблице 13.

Таблица 13

Координаты границы села Кашино

МСК-66					
№ поворот. точки	X, м	Y, м	№ поворот. точки	X, м	Y, м

1	2	3	4	5	6
1	356697.87	1551392.09	367	359144.16	1549642.10
2	356712.25	1551383.49	368	359138.95	1549640.97
3	356704.13	1551365.24	369	359117.96	1549636.56
4	356701.09	1551352.06	370	359099.64	1549632.70
5	356705.65	1551345.97	371	359078.66	1549628.53
6	356751.80	1551330.76	372	359058.76	1549624.58
7	356826.84	1551290.70	373	359040.02	1549621.05
8	356854.22	1551271.44	374	359031.42	1549656.46
9	356884.65	1551262.82	375	359030.45	1549659.44
10	356903.92	1551261.30	376	359023.49	1549680.82
11	356918.11	1551264.84	377	359021.18	1549696.86
12	356932.31	1551277.52	378	359019.19	1549711.89
13	356947.79	1551298.70	379	359016.98	1549727.10
14	357189.20	1551125.31	380	359015.54	1549742.48
15	357236.98	1551151.22	381	359013.97	1549755.93
16	357248.10	1551145.72	382	359012.36	1549772.72
17	357232.51	1551110.62	383	359010.54	1549787.59
18	357246.75	1551093.13	384	359008.91	1549803.06
19	357242.95	1551092.10	385	359008.33	1549807.90
20	357236.87	1551075.37	386	359007.13	1549817.83
21	357264.75	1551042.41	387	359005.81	1549826.98
22	357277.94	1551051.03	388	358655.59	1549766.16
23	357280.37	1551051.83	389	358638.81	1549759.18
24	357352.53	1550963.24	390	358455.47	1549720.37
25	357348.42	1550960.27	391	358477.38	1549720.56
26	357338.79	1550966.36	392	358477.12	1549716.25
27	357322.05	1550988.67	393	358474.85	1549715.49
28	357312.42	1550997.79	394	358446.44	1549704.72
29	357307.35	1550998.81	395	358438.73	1549702.98
30	357305.32	1550995.51	396	358429.89	1549700.94
31	357348.82	1550942.35	397	358427.06	1549700.28
32	357374.14	1550904.70	398	358423.65	1549699.50
33	357386.81	1550899.63	399	358417.51	1549698.07
34	357423.32	1550904.70	400	358417.68	1549696.09
35	357475.04	1550915.35	401	358418.81	1549684.26
36	357522.70	1550932.08	402	358389.34	1549680.43
37	357545.52	1550948.82	403	358389.13	1549682.58
38	357549.07	1550959.47	404	358360.18	1549683.69
39	357542.48	1551000.03	405	358328.01	1549683.75
40	357516.62	1551031.97	406	358327.91	1549680.89
41	357455.77	1551087.75	407	358299.29	1549678.12
42	357443.10	1551106.51	408	358299.22	1549681.93
43	357440.56	1551154.68	409	358298.76	1549681.87
44	357452.73	1551171.92	410	358269.20	1549678.21
45	357484.95	1551187.61	411	358240.59	1549675.44
46	357545.36	1551184.81	412	358215.79	1549669.17
47	357678.14	1551193.69	413	358188.02	1549662.69
48	357738.48	1551200.28	414	358157.15	1549655.48
49	357761.29	1551207.89	415	358113.80	1549645.35
50	357765.35	1551218.03	416	358076.38	1549636.61
51	357761.29	1551232.23	417	358047.55	1549629.88

1	2	3	4	5	6
52	357723.26	1551229.69	418	358007.75	1549620.58
53	357608.67	1551215.24	419	357976.98	1549613.39
54	357594.47	1551211.18	420	357955.41	1549608.35
55	357585.34	1551211.18	421	357953.22	1549607.84
56	357582.30	1551218.28	422	357952.71	1549602.79
57	357598.53	1551225.89	423	357952.02	1549596.45
58	357680.95	1551257.71	424	357951.62	1549596.46
59	357730.14	1551264.80	425	357951.69	1549594.87
60	357786.93	1551258.72	426	357949.31	1549594.77
61	357801.63	1551261.76	427	357949.24	1549596.29
62	357815.41	1551273.76	428	357928.33	1549596.72
63	357821.34	1551296.98	429	357907.23	1549597.10
64	357767.69	1551310.40	430	357883.26	1549596.75
65	357795.95	1551319.70	431	357881.87	1549633.40
66	357836.74	1551301.72	432	357870.55	1549646.31
67	357837.24	1551302.58	433	357866.59	1549666.55
68	357936.80	1551258.25	434	357859.38	1549678.43
69	357945.92	1551240.00	435	357861.25	1549705.32
70	357946.94	1551227.83	436	357861.25	1549734.47
71	357947.25	1551226.06	437	357861.23	1549762.12
72	357951.65	1551223.98	438	357861.99	1549787.96
73	357969.66	1551215.64	439	357863.21	1549787.85
74	357981.67	1551208.86	440	357863.02	1549791.55
75	357987.67	1551203.63	441	357848.72	1549801.34
76	357995.01	1551193.96	442	357761.42	1549827.68
77	358000.13	1551185.06	443	357745.62	1549834.45
78	358007.69	1551167.61	444	357742.17	1549832.39
79	358023.25	1551128.91	445	357738.33	1549841.15
80	358031.82	1551112.68	446	357731.46	1549856.84
81	358047.05	1551089.88	447	357722.74	1549876.77
82	358060.51	1551075.65	448	357716.08	1549891.97
83	358077.07	1551063.19	449	357687.66	1549898.18
84	358091.75	1551049.85	450	357684.86	1549888.56
85	358100.98	1551038.62	451	357681.82	1549878.28
86	358113.10	1551018.38	452	357678.86	1549868.26
87	358124.88	1551007.11	453	357672.79	1549847.68
88	358133.00	1551002.90	454	357664.18	1549818.55
89	358141.75	1551000.17	455	357660.62	1549806.48
90	358150.83	1550998.99	456	357648.03	1549763.77
91	358181.36	1551000.19	457	357645.78	1549756.13
92	358192.05	1551002.04	458	357645.10	1549753.82
93	358240.08	1551007.60	459	357640.54	1549738.35
94	358275.85	1551006.94	460	357605.53	1549743.97
95	358302.86	1551004.07	461	357568.13	1549749.98
96	358314.31	1551004.00	462	357565.16	1549750.36
97	358323.70	1551006.60	463	357561.07	1549751.04
98	358331.99	1551008.63	464	357556.13	1549751.85
99	358362.11	1551016.02	465	357547.50	1549753.28
100	358364.29	1551023.36	466	357532.97	1549699.41
101	358375.37	1551018.95	467	357527.34	1549678.49
102	358415.58	1551002.97	468	357524.33	1549667.42
103	358565.71	1550943.34	469	357522.95	1549663.82

1	2	3	4	5	6
104	358775.18	1550907.91	470	357521.70	1549660.73
105	358837.38	1550910.11	471	357521.15	1549658.36
106	358879.10	1550911.60	472	357519.90	1549653.01
107	358893.37	1550912.37	473	357517.67	1549643.47
108	358985.01	1550922.62	474	357507.44	1549604.47
109	358987.02	1550915.37	475	357474.95	1549607.44
110	359015.22	1550913.76	476	357440.36	1549611.00
111	359015.83	1550913.56	477	357440.20	1549610.54
112	359016.18	1550926.35	478	357407.58	1549614.06
113	359031.31	1550928.09	479	357372.38	1549617.86
114	359030.80	1550908.84	480	357343.10	1549621.00
115	359053.91	1550901.56	481	357262.46	1549629.78
116	359065.96	1550897.65	482	357182.00	1549662.87
117	359059.74	1550868.24	483	357169.09	1549668.08
118	359037.43	1550872.30	484	357168.91	1549663.63
119	358999.91	1550833.76	485	357167.56	1549640.11
120	358974.55	1550791.17	486	357145.08	1549642.55
121	358986.44	1550762.31	487	357125.40	1549644.70
122	359112.50	1550751.04	488	357106.71	1549645.05
123	359146.33	1550753.05	489	357081.02	1549645.52
124	359303.41	1550799.37	490	357067.45	1549645.77
125	359353.35	1550818.30	491	356941.64	1549648.10
126	359385.57	1550850.52	492	356938.97	1549652.55
127	359421.06	1550912.88	493	356931.11	1549664.97
128	359463.89	1550961.63	494	356920.04	1549676.64
129	359574.23	1551087.20	495	356893.99	1549698.61
130	359604.23	1551063.46	496	356893.28	1549699.27
131	359654.30	1551026.04	497	356899.03	1549649.32
132	359657.02	1551024.01	498	356898.85	1549648.56
133	359678.47	1551007.98	499	356897.80	1549648.63
134	359717.95	1550983.99	500	356883.95	1549649.51
135	359720.94	1550978.64	501	356861.59	1549871.51
136	359644.69	1550935.34	502	356846.48	1549970.50
137	359641.38	1550933.46	503	356828.50	1550135.60
138	359614.54	1550918.18	504	356822.61	1550161.36
139	359541.51	1550869.19	505	356821.70	1550165.35
140	359507.30	1550846.17	506	356816.93	1550186.21
141	359460.70	1550793.80	507	356791.86	1550295.88
142	359394.54	1550758.08	508	355970.30	1550198.72
143	359365.28	1550708.99	509	355968.10	1550245.19
144	359367.72	1550686.58	510	355972.26	1550267.41
145	359369.97	1550665.95	511	355982.28	1550282.77
146	359370.14	1550664.41	512	356019.48	1550306.58
147	359370.64	1550659.94	513	356022.85	1550312.13
148	359374.00	1550629.40	514	356028.80	1550334.20
149	359460.14	1550653.79	515	356022.47	1550336.65
150	359532.60	1550674.31	516	356018.39	1550338.22
151	359566.74	1550683.94	517	355997.42	1550346.34
152	359580.15	1550687.78	518	355985.02	1550351.14
153	359748.40	1550741.07	519	355946.60	1550366.00
154	359755.44	1550743.30	520	355930.60	1550394.60
155	359888.11	1550810.18	521	355883.59	1550374.63

1	2	3	4	5	6
156	359944.13	1550802.29	522	355844.10	1550418.60
157	359948.20	1550801.72	523	355843.19	1550419.66
158	359961.97	1550799.78	524	355840.48	1550422.66
159	360027.68	1550757.78	525	355835.22	1550428.49
160	359996.36	1550726.85	526	355827.16	1550439.11
161	360018.35	1550697.55	527	355824.62	1550442.46
162	360057.09	1550717.48	528	355779.24	1550411.60
163	360174.30	1550635.40	529	355709.21	1550517.25
164	360186.53	1550626.83	530	355955.14	1550676.49
165	360256.52	1550513.15	531	356274.09	1550883.21
166	360268.07	1550494.39	532	356275.46	1550898.97
167	360309.05	1550427.84	533	356269.45	1550906.46
168	360311.39	1550424.05	534	356254.08	1550916.07
169	360369.23	1550330.11	535	356251.39	1550925.99
170	360438.41	1550188.91	536	356243.46	1550937.16
171	360500.74	1550183.54	537	356245.47	1550954.13
172	360519.85	1550108.28	538	356258.80	1550965.02
173	360501.08	1550052.81	539	356272.31	1550987.48
174	360499.12	1549989.22	540	356282.25	1550991.64
175	360482.54	1549968.07	541	356298.00	1550986.04
176	360477.76	1549961.98	542	356312.56	1551005.49
177	360432.07	1549903.71	543	356318.20	1551008.38
178	360423.63	1549906.68	544	356328.88	1551006.93
179	360384.21	1549834.29	545	356334.92	1551002.41
180	360251.03	1549822.46	546	356335.99	1550995.65
181	360201.70	1549719.51	547	356323.93	1550978.59
182	360105.26	1549715.59	548	356312.17	1550973.31
183	360101.08	1549747.93	549	356319.71	1550966.10
184	360046.42	1549755.28	550	356327.75	1550963.38
185	360022.99	1549788.54	551	356331.40	1550965.14
186	359932.27	1549784.37	552	356337.47	1550977.63
187	359823.28	1549772.08	553	356348.82	1550989.68
188	359782.92	1549804.31	554	356363.22	1550985.36
189	359736.66	1549804.22	555	356389.24	1550984.56
190	359681.47	1549791.34	556	356398.83	1550974.71
191	359665.16	1549848.59	557	356409.22	1550974.59
192	359670.77	1549903.52	558	356412.82	1550973.08
193	359674.09	1549903.87	559	356445.08	1550994.01
194	359797.70	1549917.03	1	356697.87	1551392.09
195	359812.15	1549926.53			
196	359842.01	1550003.90	560	360557.90	1550197.60
197	359870.52	1549992.02	561	360581.14	1550136.46
198	359874.67	1549978.33	562	360617.09	1550106.13
199	359896.81	1549969.51	563	360663.98	1550085.21
200	359885.82	1549955.46	564	360693.73	1550086.37
201	359901.83	1549946.71	565	360800.00	1550100.00
202	359926.46	1549941.60	566	360825.93	1550104.63
203	359933.66	1549923.80	567	360854.80	1550106.00
204	359908.84	1549921.92	568	360889.30	1550087.68
205	359910.09	1549909.88	569	360910.01	1550072.78
206	359941.53	1549896.20	570	360949.13	1550053.46
207	359942.78	1549862.36	571	360968.66	1549966.26

1	2	3	4	5	6
208	359954.12	1549843.51	572	361003.80	1549873.69
209	359984.40	1549839.71	573	361044.51	1549864.69
210	360038.26	1549850.22	574	361161.50	1549876.02
211	360111.32	1549861.02	575	361186.52	1549865.74
212	360121.86	1549925.78	576	361202.83	1549830.29
213	360073.23	1549939.06	577	361221.33	1549814.36
214	360079.30	1550004.00	578	361243.97	1549804.17
215	360024.84	1550005.78	579	361242.35	1549789.71
216	359996.78	1550034.54	580	361068.81	1549792.61
217	359964.90	1550038.30	581	361049.58	1549819.05
218	359964.63	1550031.09	582	361021.37	1549848.98
219	359941.15	1550023.15	583	360982.38	1549890.79
220	359894.94	1550011.38	584	360871.56	1549884.90
221	359875.49	1550015.27	585	360863.70	1549864.70
222	359886.57	1550029.92	586	360892.53	1549820.90
223	359879.31	1550047.49	587	360904.95	1549652.25
224	359861.89	1550059.12	588	360910.30	1549652.26
225	359846.63	1550085.32	589	361361.50	1549653.93
226	359787.39	1550100.27	590	361380.00	1549654.00
227	359722.64	1550094.74	591	361380.00	1549647.72
228	359713.47	1550105.27	592	361380.00	1549641.09
229	359695.26	1550101.79	593	361380.00	1549590.61
230	359693.87	1550068.06	594	361380.00	1549109.50
231	359700.00	1550027.85	595	361380.00	1549099.02
232	359683.22	1550025.20	596	361380.00	1549023.00
233	359681.65	1550009.76	597	361421.22	1549027.68
234	359680.16	1549995.16	598	361517.20	1549038.57
235	359678.48	1549978.87	599	361928.67	1549085.35
236	359677.43	1549968.57	600	361952.00	1549088.00
237	359677.07	1549965.08	601	361976.85	1549093.55
238	359675.80	1549952.65	602	361991.82	1549096.90
239	359674.55	1549940.54	603	362343.05	1549175.37
240	359657.81	1549908.98	604	362546.46	1549221.86
241	359654.82	1549896.20	605	362597.01	1549233.41
242	359652.33	1549871.09	606	362630.54	1549241.12
243	359651.64	1549864.12	607	362629.09	1549171.24
244	359650.81	1549849.84	608	362629.02	1549167.56
245	359651.93	1549840.94	609	362628.33	1549134.62
246	359653.54	1549834.97	610	362628.25	1549130.65
247	359654.36	1549832.05	611	362628.21	1549128.44
248	359662.77	1549802.10	612	362627.99	1549117.86
249	359674.03	1549771.18	613	362627.96	1549116.55
250	359679.37	1549756.71	614	362627.81	1549110.00
251	359691.93	1549722.73	615	362627.78	1549108.70
252	359693.94	1549717.31	616	362627.66	1549102.82
253	359698.79	1549690.51	617	362627.56	1549097.70
254	359704.86	1549656.93	618	362627.51	1549095.61
255	359715.27	1549658.40	619	362627.46	1549093.35
256	359716.03	1549653.31	620	362626.30	1549037.45
257	359705.61	1549651.65	621	362625.43	1548995.50
258	359653.94	1549644.71	622	362624.73	1548961.50
259	359616.99	1549625.73	623	362624.15	1548933.50

1	2	3	4	5	6
260	359606.21	1549574.39	624	362623.57	1548905.49
261	359607.29	1549550.93	625	362622.99	1548877.49
262	359603.07	1549490.63	626	362622.12	1548835.49
263	359733.68	1549083.81	627	362622.01	1548829.93
264	359677.68	1548977.00	628	362621.81	1548820.49
265	359677.12	1548922.37	629	362621.75	1548817.81
266	359282.79	1548869.04	630	362620.46	1548755.37
267	359125.02	1548861.30	631	362619.59	1548713.37
268	359117.46	1548860.93	632	362618.97	1548683.38
269	359102.15	1548843.66	633	362618.39	1548655.38
270	359081.60	1548831.54	634	362617.81	1548627.38
271	358906.14	1548807.01	635	362617.08	1548592.28
272	358890.51	1548804.83	636	362639.14	1548592.16
273	358714.61	1548780.40	637	362669.50	1548591.99
274	358595.30	1548764.68	638	362668.63	1548567.36
275	358563.63	1548760.21	639	362655.20	1548183.74
276	358561.47	1548759.76	640	362657.97	1547965.51
277	358561.43	1548759.90	641	362593.01	1547742.65
278	358073.69	1548690.93	642	362586.40	1547719.93
279	358073.59	1548690.64	643	362543.74	1547573.61
280	358052.22	1548687.64	644	362514.26	1547576.32
281	358051.01	1548692.46	645	362487.00	1547578.82
282	358044.74	1548732.60	646	362459.81	1547581.32
283	358050.43	1548740.27	647	362432.62	1547583.81
284	358044.99	1548784.38	648	362405.43	1547586.31
285	358056.12	1548792.40	649	362408.92	1547633.82
286	358221.69	1548818.32	650	362412.02	1547675.82
287	358242.57	1548820.42	651	362414.78	1547713.40
288	358252.76	1548821.66	652	362417.54	1547750.97
289	358262.32	1548822.71	653	362420.30	1547788.54
290	358282.77	1548825.80	654	362423.07	1547826.11
291	358302.58	1548828.50	655	362424.80	1547849.70
292	358320.28	1548830.93	656	362426.11	1547867.99
293	358343.32	1548835.59	657	362444.70	1548128.20
294	358359.96	1548836.37	658	362331.70	1548431.30
295	358380.00	1548839.34	659	362272.03	1548594.38
296	358380.01	1548839.34	660	362260.08	1548626.86
297	358400.35	1548841.76	661	362215.47	1548748.10
298	358421.15	1548844.78	662	362198.80	1548793.40
299	358440.54	1548847.97	663	362189.41	1548779.29
300	358459.79	1548850.77	664	362172.27	1548753.52
301	358480.42	1548853.68	665	362144.14	1548711.23
302	358500.85	1548856.03	666	362110.60	1548660.80
303	358520.28	1548858.25	667	362007.40	1548566.70
304	358538.86	1548861.84	668	361596.80	1548274.90
305	358558.72	1548863.90	669	361394.80	1548129.90
306	358579.04	1548866.64	670	361389.64	1548130.06
307	358597.49	1548869.54	671	361165.53	1548137.04
308	358638.34	1548875.07	672	360989.83	1548282.02
309	358657.14	1548877.62	673	360600.44	1548286.81
310	358677.61	1548880.39	674	360604.21	1548602.68
311	358697.20	1548883.19	675	360603.32	1548926.88

1	2	3	4	5	6
312	358717.08	1548886.06	676	360601.48	1549594.88
313	358737.17	1548889.03	677	360601.46	1549602.91
314	358757.60	1548891.78	678	360601.34	1549651.11
315	358774.90	1548894.18	679	360701.12	1549651.47
316	358795.54	1548897.03	680	360715.82	1549651.55
317	358814.55	1548901.40	681	360732.09	1549651.61
318	358835.25	1548904.00	682	360703.51	1549715.72
319	358855.31	1548906.87	683	360719.50	1549738.45
320	358875.36	1548909.73	684	360757.93	1549760.33
321	358892.57	1548910.57	685	360777.57	1549776.04
322	358913.17	1548914.03	686	360786.83	1549799.33
323	358933.59	1548917.02	687	360780.38	1549811.11
324	358952.63	1548919.81	688	360767.19	1549819.53
325	358952.55	1548921.03	689	360768.44	1549859.60
326	358973.74	1548923.81	690	360742.66	1549880.28
327	358973.81	1548922.91	691	360704.12	1549902.23
328	358992.55	1548925.65	692	360697.74	1549929.79
329	359012.42	1548928.56	693	360693.65	1549953.53
330	359051.27	1548934.24	694	360679.87	1549995.65
331	359070.23	1548937.32	695	360668.38	1550022.71
332	359090.15	1548940.13	696	360639.28	1550060.23
333	359114.27	1548943.64	697	360601.43	1550100.26
334	359112.24	1548958.06	698	360571.60	1550129.12
335	359109.17	1548983.78	699	360545.18	1550194.91
336	359107.43	1549008.73	560	360557.90	1550197.60
337	359103.33	1549033.88			
338	359101.16	1549058.10	700	356562.56	1552198.39
339	359096.75	1549082.28	701	356568.03	1552161.75
340	359093.34	1549109.13	702	356573.49	1552125.11
341	359090.43	1549133.24	703	356578.96	1552088.47
342	359087.74	1549156.28	704	356584.42	1552051.83
343	359084.33	1549183.43	705	356591.09	1552007.12
344	359081.96	1549205.51	706	356595.35	1551978.54
345	359078.27	1549230.78	707	356600.82	1551941.90
346	359075.58	1549254.99	708	356606.28	1551905.26
347	359072.38	1549284.42	709	356609.09	1551886.43
348	359069.16	1549309.74	710	356614.56	1551849.79
349	359066.32	1549334.15	711	356620.02	1551813.15
350	359065.53	1549339.97	712	356625.49	1551776.50
351	359064.80	1549364.14	713	356630.96	1551739.86
352	359104.76	1549370.71	714	356636.42	1551703.22
353	359129.61	1549374.61	715	356641.89	1551666.57
354	359164.19	1549380.96	716	356652.82	1551593.29
355	359198.14	1549386.90	717	356618.04	1551589.00
356	359199.99	1549396.13	718	356604.17	1551593.95
357	359200.17	1549397.24	719	356516.75	1552190.18
358	359201.29	1549402.53	720	356535.91	1552194.07
359	359209.89	1549445.38	700	356562.56	1552198.39
360	359214.87	1549470.19			
361	359168.00	1549512.34	721	359110.28	1550916.37
362	359164.44	1549538.74	722	359130.28	1550908.16
363	359159.15	1549577.93	723	359129.28	1550894.79

1	2	3	4	5	6
364	359169.95	1549587.91	724	359079.26	1550889.19
365	359185.11	1549601.90	725	359076.53	1550913.44
366	359163.79	1549631.83	721	359110.28	1550916.37

п. Каменка

Сведения о границе п. Каменка внесены в ЕГРН 13.10.2010 г. с рег. № 66:25-4.6. По данным ЕГРН площадь территории поселка составляет **143,4074 га** и имеет один контур.

По сведениям, предоставленным Администрацией СГО на основании действующих документов территориального планирования, площадь поселка составляет **143,5052 га,** граница поселка сформирована в составе одного контура.

Разница в площадях составляет **978 м^2,** что связано с уточнением границ отдельных земельных участков. Указанная граница населенного пункта отображена в настоящем Проекте со статусом «существующая».

Анализ Приказа Рослесхоза, действующих документов территориального планирования СГО, а также планов Администрации СГО по развитию территории населенного пункта, позволил определить в п. Каменка 6 земельных участков, имеющих пересечение с землями лесного фонда.

Информация о результатах работы Администрации СГО по реализации положений, установленных Федеральным законом от 29.08.2017 г. № 280-ФЗ, а также о решениях, принятых Администрацией СГО по сохранению соответствующих земельных участков в границах поселка, либо по их исключению из границ поселка, представлена в таблице 14.

Таблица 14

Информация о результатах работы по реализации положений, установленных Федеральным законом от 29.08.2017 г. № 280-ФЗ

№ п/п	Кадастровый №	Письма, заключения	Решение, принятое Администрацией СГО
1	2	3	4
ЗУ, в отношении которых МПР СО принято решение об их исключении из границ территорий с категорий земель ЗЛФ			
1.	66:25:2801011:125	Письмо ДЛХ УрФО от 08.06.2022 № 10/2346 Письмо МПР СО от 25.08.2022 № 12-05-28/15773 (акт от 25.08.2022 № 43)	Сохранить в границах НП без дополнительных согласований
2.	66:25:2801011:26		
3.	66:25:2801011:202		
4.	66:25:2801011:24		
5.	66:25:2801001:13	Письмо ДЛХ УрФО от 14.12.2022 № 10/5404 Письмо МПР СО от 22.02.2023 № 12-05-29/2959 (акт от 21.02.2022 № 6)	
ЗУ, в отношении которых получено заключение ДЛХ УрФО «Об отсутствии судебной перспективы»			
1.	66:25:2801011:62	Письмо ДЛХ УрФО от 08.06.2022 № 10/2346	Сохранить в границах НП при согласовании с органами государственной власти РФ
ЗУ, в отношении которых получено подтверждение об отсутствии пересечения с ЗЛФ			
1.			
ЗУ, в отношении которых ДЛХ УрФО организована проверка			
1.			
ЗУ с неуточненными границами, в отношении которых отсутствует возможность выдачи заключения уполномоченного органа			
1.			
ЗУ, имеющие пересечение с ЗЛФ, в отношении которых запросы в ДЛХ УрФО направлялись, но ответы не получены			
1.			
ЗУ, имеющие пересечение с ЗЛФ, в отношении которых запросы не направлялись			

1	2	3	4
1.			

***Примечание:** ЗНП – Земли населенных пунктов, ЗЛФ – Земли лесного фонда, МПР СО – Министерство природных ресурсов и экологии Свердловской области, ДЛХ УрФО – Департамент лесного хозяйства по Уральскому федеральному округу

Администрацией СГО в соответствии с Протоколом определения границ населенных пунктов Сысертского городского округа **от 13.09.2022 г.,** было принято решение об исключении из границ п. Каменка части неразграниченных территорий поселка.

Перечень территорий, исключаемых из границ поселка Каменка, приведен в таблице 15.

Таблица 15

Перечень территорий, планируемых к исключению из границ п. Каменка

№ п/п	Кадастровый номер	Вид разрешенного использования	Площадь, га (док./граф.)	Категория земель			Цель план. использования
				Сущ. по ЕГРН	Сущ. по иным данным	План.	
1.	Неразграниченные территории 66:25:2801001 66:25:2801002 66:25:2801011 66:25:2801007	-	0.9426	ЗНП	ЗЛФ	ЗЛФ	Использование лесов
	Всего:		0.9426				

Примечания: * ЗНП – земли населенных пунктов, ЗЛФ – земли лесного фонда, ЗСН – земли сельскохозяйственного назначения

Площадь территории п. Каменка в границах, предлагаемых к утверждению, составит **142,562 га**.

Перечень координат границы поселка Каменка, предлагаемой к утверждению, приведен в таблице 16.

Таблица 16

Координаты границы поселка Каменка

МСК-66					
№ поворот. точки	X, м	Y, м	№ поворот. точки	X, м	Y, м
1	2	3	4	5	6
1	358573.26	1543026.98	53	357599.57	1544307.79
2	358417.26	1543038.13	54	357608.59	1544309.65
3	358376.99	1543041.68	55	357608.82	1544307.69
4	357866.63	1543086.66	56	357614.49	1544308.89
5	357796.04	1543092.88	57	357615.11	1544305.88
6	357768.21	1543095.33	58	357618.59	1544286.00
7	357705.98	1543100.82	59	357612.77	1544284.95
8	357653.59	1543096.94	60	357615.82	1544249.45
9	357341.01	1543073.81	61	357607.10	1544246.94
10	357136.29	1543057.45	62	357608.45	1544235.99
11	357053.96	1543050.87	63	357606.50	1544235.33
12	357025.64	1543224.16	64	357578.42	1544225.82
13	357006.21	1543981.60	65	357583.73	1544185.73
14	357008.82	1544221.35	66	357568.67	1544185.72
15	357006.81	1544235.08	67	357625.15	1543873.16
16	357006.21	1544239.08	68	357803.08	1543826.97
17	357002.79	1544262.36	69	357844.66	1543816.18
18	357117.55	1544269.10	70	357896.47	1543802.74
19	357138.56	1544270.34	71	358029.62	1543792.93
20	357193.20	1544273.55	72	358071.80	1543791.64

1	2	3	4	5	6
21	357255.80	1544277.22	73	358129.15	1543790.13
22	357265.54	1544277.80	74	358297.35	1543799.80
23	357297.09	1544279.65	75	358348.29	1543802.60
24	357304.15	1544280.05	76	358403.62	1543804.74
25	357313.37	1544280.61	77	358403.87	1543805.76
26	357371.69	1544284.03	78	358425.34	1543806.99
27	357407.90	1544286.16	79	358433.80	1543765.74
28	357432.48	1544287.60	80	358438.98	1543740.59
29	357451.82	1544288.74	81	358447.38	1543713.49
30	357445.80	1544305.47	82	358455.26	1543694.28
31	357429.00	1544352.10	83	358467.11	1543670.97
32	357452.99	1544353.34	84	358486.23	1543641.94
33	357452.20	1544367.65	85	358511.02	1543612.22
34	357461.47	1544368.56	86	358516.18	1543606.79
35	357509.35	1544372.32	87	358519.77	1543603.03
36	357510.66	1544365.99	88	358527.01	1543595.40
37	357511.13	1544356.42	89	358546.48	1543578.70
38	357542.89	1544358.09	90	358572.95	1543560.14
39	357544.49	1544358.17	91	358588.80	1543549.17
40	357544.53	1544368.65	92	358595.98	1543503.43
41	357558.23	1544367.00	93	358590.33	1543485.71
42	357559.11	1544358.90	94	358591.92	1543472.10
43	357560.79	1544359.03	95	358550.98	1543491.01
44	357577.12	1544359.89	96	358565.83	1543371.29
45	357592.31	1544360.69	97	358567.22	1543361.83
46	357593.03	1544360.72	98	358568.76	1543366.99
47	357593.67	1544355.60	99	358582.87	1543384.58
48	357605.93	1544356.83	100	358599.27	1543375.47
49	357609.01	1544339.75	101	358610.07	1543140.02
50	357613.28	1544316.07	102	358602.71	1543082.90
51	357598.91	1544312.94	103	358579.34	1543083.94
52	357599.40	1544309.24	1	358573.26	1543026.98

п. Луч

Сведения о границе п. Луч внесены в ЕГРН 10.08.2020 г. с рег. № 66:25-4.131. По данным ЕГРН площадь территории населенного пункта составляет **44,9249 га** и имеет два контура.

По сведениям, предоставленным Администрацией СГО на основании действующих документов территориального планирования, площадь поселка составляет **45,1784 га**, граница поселка сформирована также в составе двух контуров.

Разница в площадях составляет **2 535 м^2**, что связано с уточнением границ отдельных земельных участков. Указанная граница населенного пункта отображена в настоящем Проекте со статусом «существующая».

Анализ Приказа Рослесхоза, действующих документов территориального планирования СГО, а также – иных решений Администрации СГО по развитию территории населенного пункта, позволил установить следующее:

1. Администрацией СГО в 2022 году, в пределах существующей территории второго контура п. Луч из ЗУ с К№ 66:25:2702001:419, входящего в ЕЗ с К№ 66:25:0000000:154, сформирован ЗУ с К№ 66:25:2702001:2627 с категорией земель «Земли населенных пунктов».

2. Администрацией СГО в 2022 году поставлен на ГКУ ЗУ с К№ 66:25:0000000:15099 с категорией земель «Земли населенных пунктов», который не входит в существующие границы поселка. По результатам анализа Приказа Рослесхоза определено, что земельный участок имеет пересечение с землями лесного фонда. Однако, при формировании указанного земельного участка, Министерством природных ресурсов и экологии Свердловской области было направлено письмо от 08.08.2022 № 12-05-29/14577 о согласовании схемы размещения земельного участка и об отсутствии пересечений с ЗЛФ.

3. В п. Луч выявлено 27 земельных участков, имеющих пересечение с землями лесного фонда.

Информация о результатах работы Администрации СГО по реализации положений, установленных Федеральным законом от 29.08.2017 г. № 280-ФЗ, а также о решениях, принятых Администрацией СГО по сохранению соответствующих земельных участков в границах поселка, либо по их исключению из границ поселка, представлена в таблице 17.

Таблица 17

Информация о результатах работы по реализации положений, установленных Федеральным законом от 29.08.2017 г. № 280-ФЗ

№ п/п	Кадастровый №	Письма, заключения	Решение, принятое Администрацией СГО
ЗУ, в отношении которых МПР СО принято решение об их исключении из границ территорий с категорий земель ЗЛФ			
1.	66:25:3301001:140	Письмо ДЛХ УрФО от 27.05.2021 № 10/2209 Письмо МПР СО от 06.07.2021 № 12-05-29/14150, Письмо МПР СО 20.09.2021 № 12-05-29/19584	Сохранить в границах НП без дополнительных согласований
2.	66:25:3301001:194		
3.	66:25:3301001:3		
4.	66:25:2702001:638		
5.	66:25:2702001:639		
6.	66:25:2702001:640		
7.	66:25:2702001:641		
8.	66:25:2702001:642		
9.	66:25:2702001:1391		
10.	66:25:2702001:1390		
11.	66:25:2702001:645		
12.	66:25:2702001:646		
13.	66:25:3301001:137	Письмо ДЛХ УрФО от 28.02.2022 № 10/709 Письмо МПР СО от 02.06.2022 № 12-05-29/10066 (акт от 25.05.2022 № 25)	
14.	66:25:2702001:1672		
15.	66:25:2702001:1673		
16.	66:25:5001001:123		
17.	66:25:5001001:124		
18.	66:25:2702001:282	Письмо МПР СО от 22.08.2022 № 12-05-30/15576	Включить в границы НП при согласовании с органами государственной власти РФ
19.	66:25:0000000:15099	Письмо МПР СО от 08.08.2022 № 12-05-29/14577 о согласовании схемы и отсутствии пересечений ЗЛФ	
ЗУ, в отношении которых получено заключение ДЛХ УрФО «Об отсутствии судебной перспективы»			
1.	66:25:3301001:358	Письмо ДЛХ УрФО от 03.11.2022 № 10/4807	Сохранить в границах НП при согласовании с органами государственной власти РФ
2.	66:25:3301001:357		
3.	66:25:3301001:356		
4.	66:25:3301001:355		
5.	66:25:3301001:351		
6.	66:25:3301001:354		
7.	66:25:3301001:359		
8.	66:25:3301001:360		
ЗУ, имеющие пересечение с ЗЛФ, но не соответствующие требованиям ФЗ от 29.08.2017 г.№ 280-ФЗ			
1.			
ЗУ, имеющие пересечение с ЗЛФ, в отношении которых запросы в ДЛХ УрФО направлялись, но ответы не получены			

1.			
ЗУ, имеющие пересечение с ЗЛФ, в отношении которых запросы не направлялись			
1.	66:25:2702001:2627		Сохранить в границах НП при согласовании с органами государственной власти РФ
2.	66:25:3301001:238		

***Примечание:** ЗНП – Земли населенных пунктов, ЗЛФ – Земли лесного фонда, МПР СО – Министерство природных ресурсов и экологии Свердловской области, ДЛХ УрФО – Департамент лесного хозяйства по Уральскому федеральному округу

1. Администрацией СГО было принято решение о включении в границы п. Луч ЗУ с К№ 66:25:2702001:282 из состава земель «Земли особо охраняемых территорий и объектов». Особенности местоположения указанного участка, свидетельствуют о том, что включение его в границы п. Луч возможно только третьим контуром.

По результатам анализа Приказа Рослесхоза определено, что земельный участок имеет пересечение с землями лесного фонда. Министерство природных ресурсов и экологии Свердловской области письмом от 22.08.2022 № 12-05-30/15576 уведомила о принятии решения по исключению территории категории «Земли лесного фонда», имеющей пересечение с площадью ЗУ с К№ 66:25:2702001:282.

Администрацией СГО в соответствии с Протоколом определения границ населенных пунктов Сысертского городского округа **от 13.09.2022 г.,** было принято следующее решение:

1. Исключить из границ населенного пункта земельные участки и территории, перечень которых приведен в таблице 18.
2. Включить в границы населенного пункта земельные участки, перечень которых приведен в таблице 19.
3. Откорректировать границы населенного пункта с учетом актуализированных сведений ЕГРН, сведений по включаемым и исключаемым земельным участкам и территориям и по земельным участкам с уточненной площадью.

Таблица 18

Перечень земельных участков, планируемых к исключению из границ п. Луч

№ п/п	Кадастровый номер	Вид разрешенного использования	Площадь, га (док./граф.)	Категория земель			Цель планируемого использования
				Сущ. по ЕГРН.	Сущ. по иным данным	План.	
1.	Часть ЗУ 66:25:2702001:419 (66:25:0000000:154)	для ведения лесного хозяйства	*0.2017	ЗЛФ	-	ЗЛФ	Использование лесов
2.	Неразграниченные земли 66:25:3301001 66:25:2702001 66:25:2702001	-	0.5937	ЗНП		ЗЛФ	Использование лесов
		Итого:	0.7954				

Примечание: * – площадь исключаемой части земельного участка, ЗНП – земли населенных пунктов, ЗЛФ – земли лесного фонда

Таблица 19

Перечень земельных участков, планируемых к включению в границы п. Луч

№ п/п	Кадастровый номер	Вид разрешенного использования	Площадь, га (док./граф.)	Категория земель			Цель планируемого использования
				Сущ. по ЕГРН	Сущ. по иным данным	План.	
1.	Часть ЗУ 66:25:5001001:124	для ведения личного подсобного хозяйства (приусадебный участок)	*0.0144	ЗНП	-	ЗНП	ИЖС
2.	Часть ЗУ 66:25:5001001:123	для ведения личного подсобного хозяйства (приусадебный участок)	*0.0846	ЗНП	-	ЗНП	Территория парков
3.	66:25:2702001:282	для рекреационного назначения	3.1000	ЗООТ	-	ЗНП	ИЖС
4.	66:25:0000000:15099	Туристическое обслуживание	2.6670	ЗНП	-	ЗНП	Объекты отдыха и туризма
		Итого:	5.866				

Примечание: * – площадь включаемой части земельного участка, ЗНП – земли населенных пунктов, ЗЛФ – земли лесного фонда (ЗЛФ** - частичное пересечение), ЗОООТ – земли особо охраняемых территорий и объектов

Площадь территории п. Луч в границах, предлагаемых к утверждению, составит **50,1132 га**. Проектируемая граница населенного пункта сформирована в составе трех контуров.

Перечень координат границы поселка Луч, предлагаемой к утверждению, приведен в таблице 20.

Таблица 20

Координаты границы поселка Луч

МСК-66					
№ поворот. точки	X, м	Y, м	№ поворот. точки	X, м	Y, м
1	2	3	4	5	6
1	351294.55	1546014.51	110	350994.93	1546008.50
2	351310.11	1545983.92	111	351015.48	1546017.31
3	351291.83	1545956.32	112	351035.30	1546028.32
4	351265.94	1545917.22	113	351051.45	1546036.39
5	351249.89	1545893.01	114	351065.39	1546056.21
6	351229.44	1545862.14	115	351079.34	1546075.29
7	351193.68	1545808.16	116	351102.09	1546102.45
8	351187.67	1545828.41	117	351123.37	1546118.60
9	351183.90	1545823.08	118	351152.73	1546123.73
10	351178.28	1545818.08	119	351163.50	1546125.27
11	351176.12	1545815.40	120	351178.42	1546127.40
12	351171.74	1545811.02	121	351198.24	1546132.54
13	351131.77	1545760.97	122	351229.34	1546011.01
14	351133.47	1545754.61	123	351225.10	1546010.45
15	351122.58	1545749.46	124	351184.84	1546005.89
16	351116.70	1545742.10	125	351176.73	1546001.83
17	351118.22	1545737.34	126	351178.15	1545996.50
18	351104.12	1545725.83	127	351186.41	1546001.05
19	351104.02	1545726.22	128	351230.71	1546006.56
20	351078.81	1545694.64	129	351234.14	1546006.99
21	351024.49	1545655.08	130	351245.72	1546008.43
22	350997.08	1545651.52	1	351294.55	1546014.51
23	350917.09	1545641.14			

1	2	3	4	5	6
24	350792.07	1545629.67	131	349171.45	1545898.53
25	350718.06	1545619.00	132	349174.33	1545894.44
26	350704.47	1545617.11	133	349178.34	1545894.33
27	350703.93	1545620.33	134	349202.27	1545847.26
28	350693.96	1545616.26	135	349209.10	1545828.02
29	350694.61	1545612.50	136	349207.05	1545820.56
30	350614.01	1545602.05	137	349216.34	1545824.98
31	350582.85	1545571.72	138	349232.70	1545790.80
32	350549.03	1545574.73	139	349208.37	1545779.95
33	350537.81	1545595.86	140	349183.38	1545768.80
34	350388.44	1545577.87	141	349080.75	1545723.02
35	350353.97	1545630.45	142	349073.25	1545727.99
36	350334.91	1545659.53	143	349034.70	1545798.60
37	350273.57	1545712.20	144	349028.38	1545760.67
38	350043.73	1545712.76	145	348997.58	1545784.55
39	349914.64	1545695.67	146	348993.73	1545780.55
40	349913.59	1545691.00	147	348993.65	1545780.70
41	349916.95	1545615.99	148	348991.14	1545786.40
42	349873.03	1545606.13	149	349016.76	1545807.13
43	349870.71	1545604.79	150	349028.89	1545807.08
44	349868.96	1545602.54	151	349049.09	1545797.48
45	349866.13	1545591.20	152	349067.52	1545801.11
46	349858.04	1545562.05	153	349083.76	1545814.85
47	349859.44	1545552.57	154	349092.00	1545828.59
48	349839.08	1545554.19	155	349095.20	1545832.71
49	349833.52	1545553.20	156	349094.56	1545837.03
50	349817.70	1545548.35	157	349103.94	1545849.07
51	349802.08	1545545.48	158	349110.49	1545854.41
52	349718.80	1545531.95	159	349152.44	1545888.55
53	349694.28	1545528.42	131	349171.45	1545898.53
54	349658.59	1545524.45			
55	349653.64	1545550.86	160	348993.73	1545780.55
56	349652.93	1545579.41	161	348968.30	1545756.52
57	349654.53	1545608.28	162	348946.55	1545735.97
58	349653.23	1545616.90	163	348925.28	1545715.88
59	349650.65	1545622.32	164	348922.27	1545713.03
60	349648.54	1545624.41	165	348900.64	1545692.59
61	349645.91	1545625.48	166	348885.24	1545678.04
62	349637.14	1545624.65	167	348877.41	1545666.68
63	349633.98	1545627.06	168	348859.78	1545641.11
64	349622.36	1545686.57	169	348859.37	1545637.12
65	349620.11	1545692.18	170	348855.59	1545600.20
66	349616.04	1545709.72	171	348853.62	1545581.06
67	349614.67	1545724.70	172	348854.80	1545570.70
68	349606.06	1545775.28	173	348858.72	1545536.61
69	349602.35	1545790.34	174	348863.72	1545493.09
70	349635.90	1545781.15	175	348867.28	1545462.04
71	349737.91	1545761.87	176	348864.89	1545400.53
72	349797.08	1545777.44	177	348937.85	1545371.94
73	349820.95	1545802.04	178	348940.69	1545370.82
74	349900.54	1545829.75	179	348957.22	1545364.34
75	349946.07	1545857.01	180	348928.22	1545435.19

1	2	3	4	5	6
76	350041.65	1545871.26	181	348927.43	1545472.84
77	350092.20	1545880.46	182	348933.15	1545493.82
78	350152.39	1545877.24	183	348940.27	1545519.91
79	350217.65	1545855.20	184	348941.17	1545523.23
80	350238.79	1545862.55	185	348942.74	1545528.98
81	350335.29	1545851.99	186	348948.87	1545551.44
82	350415.25	1545872.68	187	348955.66	1545576.33
83	350504.84	1545925.07	188	348962.95	1545603.05
84	350524.10	1545938.17	189	348970.10	1545629.29
85	350531.17	1545942.97	190	348977.50	1545656.41
86	350539.31	1545948.51	191	348980.65	1545667.95
87	350590.32	1545939.79	192	348985.83	1545682.85
88	350628.00	1545944.84	193	348986.19	1545683.89
89	350642.24	1545941.16	194	348990.75	1545696.99
90	350576.07	1545907.15	195	348996.99	1545707.23
91	350576.99	1545889.24	196	349012.11	1545732.02
92	350634.89	1545894.75	197	349027.92	1545757.93
93	350645.62	1545894.45	160	348993.73	1545780.55
94	350704.28	1545892.92			
95	350729.66	1545888.83	198	349452.37	1546229.34
96	350730.94	1545888.80	199	349444.69	1546223.87
97	350731.91	1545888.46	200	349408.36	1546198.01
98	350802.36	1545877.10	201	349384.48	1546181.02
99	350806.76	1545876.39	202	349407.95	1546152.40
100	350869.70	1545927.40	203	349396.33	1546142.84
101	350870.99	1545931.21	204	349438.64	1546094.42
102	350879.49	1545936.55	205	349449.44	1546075.15
103	350881.88	1545962.76	206	349480.38	1546035.15
104	350894.45	1545961.45	207	349514.71	1546006.57
105	350905.76	1545971.81	208	349531.88	1545996.16
106	350909.79	1545977.68	209	349599.30	1545977.44
107	350924.47	1545992.36	210	349614.53	1546013.85
108	350938.42	1546000.43	211	349637.66	1546069.15
109	350968.51	1546007.77	198	349452.37	1546229.34

п. Верхняя Сысерть

Сведения о границе п. Верхняя Сысерть в ЕГРН никогда не вносились.

Границы и площадь территории п. Верхняя Сысерть были определены действующим генеральным планом СГО, исходя из фактически застроенной территории поселка и с учетом планов Администрации СГО по развитию населенного пункта. Площадь территории поселка в соответствии с действующим генеральным планом СГО составила **308,0232 га.** Граница была сформирована из двух контуров. Указанная граница в настоящем Проекте отображена со статусом «существующая».

Анализ Приказа Рослесхоза, действующих документов территориального планирования СГО, а также планов Администрации СГО по развитию территории населенного пункта, позволил установить следующее:

1. В период подготовки настоящего Проекта ГП СГО Администрацией СГО было инициировано:

– исключение из границ п. Верхняя Сысерть ЗУ с К№ 66:25:2702001:1457 и 66:25:2702001:1458;

– включение в границы п. Верхняя Сысерть ЗУ с К№ 66:25:2702001:300, 66:25:2702001:299 и часть ЗУ с К№ 66:25:2702001:419 (ЕЗ 66:25:0000000:154).

– включение в границы п. Верхняя Сысерть ЗУ с К№ 66:25:2702001:435.

– включение в границы п. Верхняя Сысерть ЗУ с К№ 66:25:2702001:1515, 66:25:2702001:1516, 66:25:2702001:1517, 66:25:2702001:1518, 66:25:2702001:1519, 66:25:2702001:1520, 66:25:2702001:1521, 66:25:2702001:1522, 66:25:2702001:1523, 66:25:2702001:1524, 66:25:2702001:1525, 66:25:2702001:1526, 66:25:2702001:1527, 66:25:2702001:1528, 66:25:2702001:1531, 66:25:2702001:1552, 66:25:2702001:1553, 66:25:2702001:1554, 66:25:2702001:1562, 66:25:2702001:1566, 66:25:2702001:1567, 66:25:2702001:1568, 66:25:2702001:1569, 66:25:2702001:1573, 66:25:2702001:1574, 66:25:2702001:1575, 66:25:2702001:1576, 66:25:2702001:1577, 66:25:2702001:1578, 66:25:2702001:1579, 66:25:2702001:1587, 66:25:2702001:2505, 66:25:2702001:2506, 66:25:2702001:2507, 66:25:2702001:2508, 66:25:2702001:2509, 66:25:2702001:2510, 66:25:2702001:2511, 66:25:2702001:2512, 66:25:2702001:2632, 66:25:2702001:2633, 66:25:2702001:2634.

2. На территории п. Верхняя Сысерть, в границах существующей границы, определенных действующим генеральным планом СГО, было выявлено 94 земельных участка, имеющих пересечение с землями лесного фонда.

Информация о результатах работы Администрации СГО по реализации положений, установленных Федеральным законом от 29.08.2017 г. № 280-ФЗ, а также о решениях, принятых Администрацией СГО по сохранению соответствующих земельных участков в границах поселка, либо по их исключению из границ поселка, представлена в таблице 21.

Таблица 21

Информация о результатах работы по реализации положений, установленных Федеральным законом от 29.08.2017 г. № 280-ФЗ

№ п/п	Кадастровый №	Письма, заключения	Решение, принятое Администрацией СГО
1	2	3	4
ЗУ, в отношении которых МПР СО принято решение об их исключении из границ территорий с категорий земель ЗЛФ			
1.	66:25:3401022:141	Письмо МПР СО от 20.09.2021 № 12-05-29/19584	Сохранить в границах НП без дополнительных согласований
2.	66:25:0000000:14924		
3.	66:25:0000000:5085	Письмо ДЛХ УрФО от 24.02.2022 № 10/663 Письмо МПР СО от 23.03.2022 № 12-05-29/4786 (акт от 18.03.2022 № 9)	
4.	66:25:3401022:140	Письмо ДЛХ УрФО от 16.02.2022 № 10/528 Письмо МПР СО от 23.03.2022 № 12-05-29/4794 (акт от 15.03.2022 № 6)	
5.	66:25:3401022:138		
6.	66:25:3401022:443		
7.	66:25:3401022:446		
8.	66:25:3401022:139		
9.	66:25:3401022:101	Письмо ДЛХ УрФО от 20.07.2022 № 10/3027 Письмо МПР СО от 25.08.2022 № 12-05-28/15773 (акт от 25.08.2022 № 43)	
10.	66:25:3401022:68		
11.	66:25:3401022:102		
12.	66:25:3401022:143		
13.	66:25:3401022:31		
14.	66:25:3401022:19		
15.	66:25:3401021:44		
16.	66:25:2730001:60		
17.	66:25:2730001:59		
18.	66:25:2730001:5		
19.	66:25:3401003:172		
20.	66:25:3401002:442		
21.	66:25:3401018:100		
22.	66:25:3401022:33		
23.	66:25:3401021:26		
24.	66:25:3401021:73		
25.	66:25:3401021:24		

1	2	3	4
26.	66:25:3401021:40	Письмо ДЛХ УрФО от 20.07.2022 № 10/3027 Письмо МПР СО от 25.08.2022 № 12-05-28/15773 (акт от 25.08.2022 № 43)	Сохранить в границах НП без дополнительных согласований
27.	66:25:3401003:206		
28.	66:25:3401021:313		
29.	66:25:3401018:208		
30.	66:25:3401021:305		
31.	66:25:2730001:38		
32.	66:25:2730001:39		
33.	66:25:2730001:8		
34.	66:25:2730001:122		
35.	66:25:2730001:119		
36.	66:25:2730001:16		
37.	66:25:2730001:21		
38.	66:25:2730001:10		
39.	66:25:2730001:9		
40.	66:25:2730001:42		
41.	66:25:2730001:7		
42.	66:25:2730001:28		
43.	66:25:2730001:29		
44.	66:25:2730001:31	Письмо ДЛХ УрФО от 14.12.2022 № 10/5405 Письмо МПР СО от 27.02.2023 № 12-05-29/3086 (акт от 21.02.2022 № 12)	
45.	66:25:2730001:19		
46.	66:25:2730001:55		
47.	66:25:3401021:63		
48.	66:25:3401021:275		
49.	66:25:3401021:276		
50.	66:25:3401021:62		
51.	66:25:3401022:415		
52.	66:25:3401021:65		
53.	66:25:3401018:106		
ЗУ, в отношении которых получено заключение ДЛХ УрФО «Об отсутствии судебной перспективы»			
1.	66:25:3401003:175	Письмо ДЛХ УрФО от 09.07.2021 № 10/2856	Сохранить в границах НП при согласовании с органами государственной власти РФ
2.	66:25:3401003:92		
3.	66:25:3401002:254		
4.	66:25:3401002:328		
5.	66:25:3401002:188		
6.	66:25:2702001:51	Письмо ДЛХ УрФО от 09.07.2021 № 10/2856	
7.	66:25:2702001:1641		
ЗУ, в отношении которых получено подтверждение МПР СО об отсутствии пересечения с ЗЛФ			
1.	66:25:3401021:38	Письмо ДЛХ УрФО от 20.07.2022 № 10/3027 Письмо МПР СО от 25.08.2022 № 12-05-28/15773	Сохранить в границах НП без дополнительных согласований
2.	66:25:2730001:58		
3.	66:25:3401018:41		
4.	66:25:3401018:42		
5.	66:25:3401021:43		
6.	66:25:3401021:49		
7.	66:25:3401021:445 образован из ЗУ 66:25:3401021:18		
8.	66:25:3401021:33		
9.	66:25:3401021:20		
10.	66:25:3401021:39		
11.	66:25:3401021:66		
12.	66:25:3401021:15		
13.	66:25:3401021:4		
14.	66:25:2730001:40	Письмо ДЛХ УрФО от 14.12.2022 № 10/5405 Письмо МПР СО от 27.02.2023 № 12-05-29/3086	
15.	66:25:3401010:92		
16.	66:25:3401014:66		
17.	66:25:3401018:103		
18.	66:25:3401021:35		
19.	66:25:3401018:85		

1	2	3	4
ЗУ, в отношении которых ДЛХ УрФО организована проверка			
1.			
ЗУ с неуточненными границами, в отношении которых отсутствует возможность выдачи заключения уполномоченного органа			
1.	66:25:3401022:100	Письмо ДЛХ УрФО от 16.02.2022 № 10/528 Письмо МПР СО от 23.03.2022 № 12-05-29/4794	Сохранить в границах НП при согласовании с органами государственной власти РФ
2.	66:25:3401022:111		
ЗУ, имеющие пересечение с ЗЛФ, но не соответствующие требованиям ФЗ от 29.08.2017 г. № 280-ФЗ			
1.	66:25:3401022:35	Письмо ДЛХ УрФО от 20.07.2022 № 10/3027	Сохранить в границах НП при согласовании с органами государственной власти РФ
2.	66:25:2730001:35		
3.	66:25:2730001:33		
4.	66:25:2730001:41		
5.	66:25:2730001:25		
6.	66:25:2730001:20		
ЗУ, имеющие пересечение с ЗЛФ, в отношении которых запросы в ДЛХ УрФО направлялись, но ответы не получены			
1.			
ЗУ, имеющие пересечение с ЗЛФ, в отношении которых запросы не направлялись			
1.	66:25:2702001:2493		Сохранить в границах НП при согласовании с органами государственной власти РФ
2.	66:25:3401005:225		
3.	66:25:3401021:46		
4.	66:25:2730001:65		
5.	66:25:0000000:7984		
6.	66:25:3401022:104		
7.	66:25:3401018:210		
8.	66:25:3401021:64		
9.	66:25:2702001:1515		Включить в границы НП при согласовании с органами государственной власти РФ
10.	66:25:2702001:1516		
11.	66:25:2702001:1517		
12.	66:25:2702001:1518		
13.	66:25:2702001:1519		
14.	66:25:2702001:1520		
15.	66:25:2702001:1521		
16.	66:25:2702001:1522		
17.	66:25:2702001:1523		
18.	66:25:2702001:1524		
19.	66:25:2702001:1525		
20.	66:25:2702001:1526		
21.	66:25:2702001:1527		
22.	66:25:2702001:1528		
23.	66:25:2702001:1531		
24.	66:25:2702001:1552		
25.	66:25:2702001:1553		
26.	66:25:2702001:1554		
27.	66:25:2702001:1562		
28.	66:25:2702001:1566		
29.	66:25:2702001:1567		
30.	66:25:2702001:1568		
31.	66:25:2702001:1569		
32.	66:25:2702001:1573		
33.	66:25:2702001:1574		
34.	66:25:2702001:1575		
35.	66:25:2702001:1576		
36.	66:25:2702001:1577		
37.	66:25:2702001:1578		
38.	66:25:2702001:1579		

1	2	3	4
39.	66:25:2702001:1587		Включить в границы НП при согласовании с органами государственной власти РФ
40.	66:25:2702001:2505		
41.	66:25:2702001:2506		
42.	66:25:2702001:2507		
43.	66:25:2702001:2508		
44.	66:25:2702001:2509		
45.	66:25:2702001:2510		
46.	66:25:2702001:2511		
47.	66:25:2702001:2512		
48.	66:25:2702001:2632		
49.	66:25:2702001:2633		
50.	66:25:2702001:2634		
51.	66:25:2702001:435		

***Примечание:** ЗНП – Земли населенных пунктов, ЗЛФ – Земли лесного фонда, МПР СО – Министерство природных ресурсов и экологии Свердловской области, ДЛХ УрФО – Департамент лесного хозяйства по Уральскому федеральному округу

3. Действующим генеральным планом в границы п. Верхняя Сысерть было включено 2 земельных участка с К№ 66:25:2702001:1457, 66:25:2702001:1458 из земель категории «Земли особо охраняемых территорий и объектов», по которым Администрация СГО отказалась от решения по их включению в границы поселка.

Анализ представленных результатов работ и выполнение требования об исключении из границ п. Верхняя Сысерть земельных участков и территорий, имеющих пересечение с землями лесного фонда, и не отвечающих требованиям, установленным Федеральным законом от 29.08.2017 г. № 280-ФЗ, позволяет сделать выводы о необходимости формирования границы п. Верхняя Сысерть в составе пяти контуров.

Администрацией СГО в соответствии с Протоколом определения границ населенных пунктов Сысертского городского округа **от 13.09.2022 г.** было принято следующее решение:

1. Исключить из границ населенного пункта земельные участки и неразграниченные территории, перечень которых приведен в таблице 22.
2. Включить в границы населенного пункта земельные участки и неразграниченные территории, перечень которых приведен в таблице 23.
3. Откорректировать границы населенного пункта с учетом актуализированных сведений ЕГРН, сведений по включаемым и исключаемым земельным участкам и территориям и по земельным участкам с уточненной площадью.

Таблица 22

Перечень земельных участков и территорий, планируемых к исключению из границ п. Верхняя Сысерть

№ п/п	Кадастровый номер	Вид разрешенного использования	Площадь, га (док./граф.)	Категория земель			Цель планируемого использования
				Сущ. по ЕГРН	Сущ. по иным данным	План.	
1.	Часть ЗУ 66:25:0000000:266 (66:25:3401014:48 66:25:3401018:88, 66:25:3401006:73, 66:25:3401018:99)	ТП, КТП и опоры ВЛ 0,4-10кВ	*0.0152	ЗНП	ЗЛФ	ЗП	Коммунальное обслуживание
2.	66:25:3401021:67	для строительства пожарного депо	0.20272	ЗНП	ЗЛФ**	ЗП	для строительства пожарного депо
			0.0228			ЗЛФ	для ведения лесного хозяйства
3.	66:25:2702001:1457	для организации базы отдыха	1.1969	ЗООТ	-	ЗООТ	объект отдыха и туризма
4.	66:25:2702001:1458	для организации базы отдыха	1.0000	ЗООТ	-	ЗООТ	объект отдыха и туризма
5.	Часть ЗУ 66:25:0000000:7984	коммунальное обслуживание	*0.0002	ЗНП	ЗЛФ**	ЗП	Коммунальное обслуживание
6.	Часть ЗУ 66:25:0000000:8077	Коммунальное обслуживание	0.0035	ЗНП	ЗЛФ**	ЗП	Коммунальное обслуживание
7.	Часть ЗУ 66:25:3401002:573	Коммунальное обслуживание	0.0060	ЗНП	ЗЛФ**	ЗП	Коммунальное обслуживание
8.	Часть ЗУ 66:25:0000000:154 (66:25:2702001:419)	для ведения лесного хозяйства	*0.0026	ЗЛФ	ЗЛФ	ЗЛФ	для ведения лесного хозяйства
9.	Часть ЗУ 66:25:0000000:353 (66:25:3401021:56, 66:25:3401021:57, 66:25:3401021:58, 66:25:3401021:59, 66:25:3401021:60)	для строительства газотрассы и кабельной линии	*0.0020	ЗНП	ЗЛФ**	ЗП	Коммунальное обслуживание
10.	66:25:2730001:26	для коллективного садоводства	0.1087	ЗСН	ЗЛФ	ЗЛФ	Использование лесов
11.	Неразграниченные территории 66:25:2730001 66:25:3401021 66:25:3401022 66:25:3401014 66:25:2702001 66:25:3401010 66:25:3401006 66:25:3401002 66:25:3401009 66:25:3401018	-	4.6189	ЗНП		ЗЛФ	Использование лесов
12.	Неразграниченные территории 66:25:3401021	-	0.1441	ЗНП		ЗСН	Коммунальное обслуживание
	Всего:		7.2202				

Примечания: * - площадь исключаемой части земельного участка, ЗНП – земли населенных пунктов, ЗЛФ – земли лесного фонда (ЗЛФ** - частичное пересечение), ЗСН – земли сельскохозяйственного назначения, ЗООТ – земли особо охраняемых территорий и объектов

Таблица 23

Перечень земельных участков, планируемых к включению в границы п. Верхняя Сысерть

№ п/п	Кадастровый номер	Вид разрешенного использования	Площадь, га (док./граф.)	Категория земель			Цель планируемого использования
				Сущ. по ЕГРН	Сущ. по иным данным	План.	
1	2	3	4	5	6	7	8
1.	Часть ЗУ 66:25:3401022:111	для индивидуального жилищного строительства и ведения личного подсобного хозяйства	*0.0389	ЗНП	ЗЛФ	ЗНП	ИЖС
2.	66:25:0000000:14924	Для индивидуального жилищного строительства	0.1550	ЗНП	-	ЗНП	ИЖС
3.	66:25:2702001:2493	Для индивидуального жилищного строительства	0.0837	ЗНП	ЗЛФ	ЗНП	ИЖС
4.	Часть ЗУ 66:25:2702001:14 (66:25:2702001:455)	земельные участки, занимаемые автомобильными дорогами	*1.9946	ЗП	-	ЗНП	земельные участки, занимаемые автомобильными дорогами
5.	Часть ЗУ 66:25:3401022:138	для индивидуального жилищного строительства и ведения личного подсобного хозяйства	*0.0698	ЗНП	-	ЗНП	ИЖС
6.	Часть ЗУ 66:25:3401022:139	для ведения личного подсобного хозяйства (приусадебный участок)	*0.0751	ЗНП	-	ЗНП	ИЖС
7.	Часть ЗУ 66:25:3401022:140	под строительство индивидуального жилого дома	*0.0586	ЗНП	-	ЗНП	ИЖС
8.	Часть ЗУ 66:25:3401022:141	для ведения личного подсобного хозяйства (приусадебный участок)	*0.0759	ЗНП	-	ЗНП	ИЖС
9.	Часть ЗУ 66:25:3401022:443	для индивидуального жилищного строительства	*0.0773	ЗНП	-	ЗНП	ИЖС
10.	Часть ЗУ 66:25:3401022:446	для индивидуального жилого дома	*0.0772	ЗНП	-	ЗНП	ИЖС
11.	66:25:2702001:299	под базу отдыха охотников и рыболовов	0.5109	ЗОО ТО	ЗЛФ**	ЗНП	Общественно-деловая застройка
12.	66:25:2702001:300	под базу отдыха охотников и рыболовов	0.2633	ЗОО ТО		ЗНП	Общественно-деловая застройка
13.	66:25:2702001:435	для обслуживания жилого дома	0.3300	ЗП	ЗЛФ	ЗНП	Общественно-деловая застройка
14.	66:25:2702001:1515	гостиничные комплексы, кемпинги, мотели	0.1048	ЗОО ТО	ЗЛФ	ЗНП	Объект отдыха и туризма
15.	66:25:2702001:1516	гостиничные комплексы, кемпинги, мотели	0.1287	ЗОО ТО	ЗЛФ	ЗНП	Объект отдыха и туризма
16.	66:25:2702001:1517	гостиничные комплексы, кемпинги, мотели	0,1186	ЗОО ТО	ЗЛФ	ЗНП	Объект отдыха и туризма
17.	66:25:2702001:1518	гостиничные комплексы, кемпинги, мотели	0.1056	ЗОО ТО	ЗЛФ	ЗНП	Объект отдыха и туризма
18.	66:25:2702001:1519	гостиничные комплексы,	0.1007	ЗОО	ЗЛФ	ЗНП	Объект отдыха

1	2	3	4	5	6	7	8
		кемпинги, мотели		ТО			и туризма
19.	66:25:2702001:1520	гостиничные комплексы, кемпинги, мотели	0.1008	ЗОО ТО	ЗЛФ	ЗНП	Объект отдыха и туризма
20.	66:25:2702001:1521	гостиничные комплексы, кемпинги, мотели	0.1010	ЗОО ТО	ЗЛФ	ЗНП	Объект отдыха и туризма
21.	66:25:2702001:1522	гостиничные комплексы, кемпинги, мотели	0.1006	ЗОО ТО	ЗЛФ	ЗНП	Объект отдыха и туризма
22.	66:25:2702001:1523	гостиничные комплексы, кемпинги, мотели	0.1016	ЗОО ТО	ЗЛФ	ЗНП	Объект отдыха и туризма
23.	66:25:2702001:1524	гостиничные комплексы, кемпинги, мотели	0.1042	ЗОО ТО	ЗЛФ	ЗНП	Объект отдыха и туризма
24.	66:25:2702001:1525	гостиничные комплексы, кемпинги, мотели	0.1025	ЗОО ТО	ЗЛФ	ЗНП	Объект отдыха и туризма
25.	66:25:2702001:1526	гостиничные комплексы, кемпинги, мотели	0.1008	ЗОО ТО	ЗЛФ	ЗНП	Объект отдыха и туризма
26.	66:25:2702001:1527	гостиничные комплексы, кемпинги, мотели	0.1010	ЗОО ТО	ЗЛФ	ЗНП	Объект отдыха и туризма
27.	66:25:2702001:1528	гостиничные комплексы, кемпинги, мотели	0.1006	ЗОО ТО	ЗЛФ	ЗНП	Объект отдыха и туризма
28.	66:25:2702001:1531	гостиничные комплексы, кемпинги, мотели	0.1032	ЗОО ТО	ЗЛФ	ЗНП	Объект отдыха и туризма
29.	66:25:2702001:1552	гостиничные комплексы, кемпинги, мотели	0.1641	ЗОО ТО	ЗЛФ	ЗНП	Объект отдыха и туризма
30.	66:25:2702001:1553	гостиничные комплексы, кемпинги, мотели	0.1220	ЗОО ТО	ЗЛФ	ЗНП	Объект отдыха и туризма
31.	66:25:2702001:1554	гостиничные комплексы, кемпинги, мотели	0.0899	ЗОО ТО	ЗЛФ	ЗНП	Объект отдыха и туризма
32.	66:25:2702001:1562	гостиничные комплексы, кемпинги, мотели	0.1322	ЗОО ТО	ЗЛФ	ЗНП	Объект отдыха и туризма
33.	66:25:2702001:1566	гостиничные комплексы, кемпинги, мотели	0.1081	ЗОО ТО	ЗЛФ	ЗНП	Объект отдыха и туризма
34.	66:25:2702001:1567	гостиничные комплексы, кемпинги, мотели	0.1249	ЗОО ТО	ЗЛФ	ЗНП	Объект отдыха и туризма
35.	66:25:2702001:1568	гостиничные комплексы, кемпинги, мотели	0.1001	ЗОО ТО	ЗЛФ	ЗНП	Объект отдыха и туризма
36.	66:25:2702001:1569	гостиничные комплексы, кемпинги, мотели	0.1398	ЗОО ТО	ЗЛФ	ЗНП	Объект отдыха и туризма
37.	66:25:2702001:1573	гостиничные комплексы, кемпинги, мотели	0.1044	ЗОО ТО	ЗЛФ	ЗНП	Объект отдыха и туризма
38.	66:25:2702001:1574	гостиничные комплексы, кемпинги, мотели	0.1282	ЗОО ТО	ЗЛФ	ЗНП	Объект отдыха и туризма
39.	66:25:2702001:1575	гостиничные комплексы, кемпинги, мотели	0.1336	ЗОО ТО	ЗЛФ	ЗНП	Объект отдыха и туризма
40.	66:25:2702001:1576	гостиничные комплексы, кемпинги, мотели	0.1194	ЗОО ТО	ЗЛФ	ЗНП	Объект отдыха и туризма
41.	66:25:2702001:1577	гостиничные комплексы, кемпинги, мотели	0.1301	ЗОО ТО	ЗЛФ	ЗНП	Объект отдыха и туризма
42.	66:25:2702001:1578	гостиничные комплексы, кемпинги, мотели	0.1222	ЗОО ТО	ЗЛФ	ЗНП	Объект отдыха и туризма
43.	66:25:2702001:1579	гостиничные комплексы, кемпинги, мотели	0.1224	ЗОО ТО	ЗЛФ	ЗНП	Объект отдыха и туризма
44.	66:25:2702001:1587	гостиничные комплексы, кемпинги, мотели	0.1032	ЗОО ТО	ЗЛФ	ЗНП	Объект отдыха и туризма
45.	66:25:2702001:2505	гостиничные комплексы, кемпинги, мотели	0.7	ЗОО ТО	ЗЛФ	ЗНП	Объект отдыха и туризма
46.	66:25:2702001:2506	гостиничные комплексы, кемпинги, мотели	0.0914	ЗОО ТО	ЗЛФ	ЗНП	Объект отдыха и туризма
47.	66:25:2702001:2507	гостиничные комплексы, кемпинги, мотели	0.0578	ЗОО ТО	ЗЛФ	ЗНП	Объект отдыха и туризма
48.	66:25:2702001:2508	гостиничные комплексы,	0.0577	ЗОО	ЗЛФ	ЗНП	Объект отдыха

1	2	3	4	5	6	7	8
		кемпинги, мотели		ТО			и туризма
49.	66:25:2702001:2509	гостиничные комплексы, кемпинги, мотели	0.784	ЗОО ТО	ЗЛФ	ЗНП	Объект отдыха и туризма
50.	66:25:2702001:2510	гостиничные комплексы, кемпинги, мотели	0.0964	ЗОО ТО	ЗЛФ	ЗНП	Объект отдыха и туризма
51.	66:25:2702001:2511	гостиничные комплексы, кемпинги, мотели	0.858	ЗОО ТО	ЗЛФ	ЗНП	Объект отдыха и туризма
52.	66:25:2702001:2512	гостиничные комплексы, кемпинги, мотели	0.1095	ЗОО ТО	ЗЛФ	ЗНП	Объект отдыха и туризма
53.	66:25:2702001:2632	туристическое обслуживание	1.1080	ЗОО ТО	ЗЛФ	ЗНП	Объект отдыха и туризма
54.	66:25:2702001:2633	туристическое обслуживание	1.0764	ЗОО ТО	ЗЛФ	ЗНП	Объект отдыха и туризма
55.	66:25:2702001:2634	туристическое обслуживание	0.9393	ЗОО ТО	ЗЛФ	ЗНП	Объект отдыха и туризма
56.	Неразграниченные территории 66:25:2702001	-	0.3638	-		ЗНП	
	Всего:		12.0942				

Примечание: * – площадь включаемой части земельного участка, ЗНП – земли населенных пунктов, ЗЛФ – земли лесного фонда (ЗЛФ** - частичное пересечение), ЗСН – земли сельскохозяйственного назначения, ЗП - земли промышленности, энергетики, транспорта, связи, радиовещания, телевидения, информатики, земли для обеспечения космической деятельности, земли обороны, безопасности и земли иного специального назначения, ЗООТО - Земли особо охраняемых территорий и объектов

Параметры лесных участков с указанием наименования участкового лесничества, участка участкового лесничества, номеров кварталов и выделов, а также площади выдела/части выдела и категории лесов по земельным участкам, предлагаемым к включению в границы населенного пункта, приведены в Приложении 1 к Тому 2. Книги 2.

Площадь территории п. Верхняя Сысерть в границах, предлагаемых к утверждению, составит **312,6750 га**. Проектируемая граница поселка сформирована в составе 5-ти контуров.

Перечень координат границы поселка Верхняя Сысерть, предлагаемой к утверждению, приведен в таблице 24.

Таблица 24

Координаты границы поселка Верхняя Сысерть

МСК-66					
№ поворот. точки	X, м	Y, м	№ поворот. точки	X, м	Y, м
1	2	3	4	5	6
1	346615.27	1545025.93	290	346298.64	1544446.93
2	346649.74	1545016.18	291	346298.12	1544445.57
3	346645.23	1545002.91	292	346298.64	1544444.56
4	346620.50	1544932.00	293	346303.58	1544435.02
5	346604.70	1544830.05	294	346309.23	1544429.16
6	346601.70	1544680.30	295	346312.76	1544426.48
7	346581.05	1544519.45	296	346314.13	1544425.20
8	346542.01	1544413.36	297	346324.27	1544424.12
9	346550.26	1544414.12	298	346331.23	1544423.38
10	346637.83	1544424.42	299	346339.11	1544428.99
11	346837.58	1544426.86	300	346347.59	1544435.02
12	346924.42	1544424.77	301	346369.42	1544445.57
13	346970.32	1544423.50	302	346379.24	1544467.75
14	347022.10	1544424.77	303	346368.45	1544506.99
15	347304.67	1544432.38	304	346367.14	1544529.17
16	347460.22	1544436.51	305	346374.06	1544533.79
17	347466.86	1544370.45	306	346380.34	1544533.91
18	347469.12	1544351.76	307	346397.26	1544545.99
19	347477.32	1544270.05	308	346404.70	1544552.87

1	2	3	4	5	6
20	347483.78	1544207.22	309	346412.26	1544560.76
21	347493.25	1544131.80	310	346426.71	1544575.75
22	347509.69	1544000.85	311	346437.67	1544583.89
23	347519.98	1543917.93	312	346445.44	1544589.61
24	347537.91	1543780.90	313	346454.61	1544609.32
25	347545.57	1543694.19	314	346460.04	1544620.93
26	347548.16	1543664.49	315	346478.92	1544640.17
27	347571.52	1543406.01	316	346478.71	1544652.94
28	347628.32	1542784.27	317	346477.63	1544665.21
29	347636.94	1542683.44	318	346477.44	1544668.90
30	347653.35	1542611.70	319	346476.24	1544671.86
31	347670.83	1542491.98	320	346469.56	1544682.29
32	347681.38	1542486.73	321	346465.45	1544689.31
33	347686.25	1542467.91	322	346458.09	1544692.50
34	347674.06	1542469.57	323	346453.81	1544694.37
35	347678.96	1542435.94	324	346453.79	1544694.36
36	347683.83	1542434.34	325	346453.77	1544694.37
37	347680.66	1542424.29	326	346435.95	1544686.37
38	347688.21	1542372.58	327	346428.80	1544677.33
39	347678.21	1542353.00	328	346426.17	1544674.01
40	347718.27	1542337.34	329	346416.32	1544676.95
41	347713.91	1542326.16	330	346415.89	1544678.24
42	347672.82	1542342.18	331	346413.87	1544684.54
43	347665.79	1542328.58	332	346414.93	1544698.73
44	347575.95	1542363.96	333	346426.93	1544706.73
45	347524.89	1542384.92	334	346436.71	1544715.46
46	347073.19	1542570.29	335	346436.83	1544719.05
47	346958.52	1542617.84	336	346437.11	1544726.38
48	346929.22	1542629.35	337	346429.47	1544733.68
49	346927.24	1542625.94	338	346424.38	1544739.45
50	346936.45	1542510.28	339	346426.89	1544746.20
51	347057.32	1542510.21	340	346428.34	1544750.02
52	347076.51	1542426.31	341	346425.92	1544754.42
53	347089.21	1542386.14	342	346424.38	1544757.28
54	347103.45	1542344.00	343	346417.81	1544761.32
55	347106.90	1542334.60	344	346437.24	1544816.55
56	347128.05	1542275.11	345	346482.22	1544885.34
57	347139.25	1542240.98	346	346511.33	1544943.55
58	347148.60	1542205.40	347	346514.70	1544958.59
59	347161.33	1542156.93	348	346539.81	1544959.03
60	347141.73	1542143.00	349	346586.09	1544959.47
61	347132.16	1542143.14	350	346588.54	1544959.70
62	346985.04	1542145.33	351	346591.81	1544980.41
63	346979.15	1542145.43	1	346615.27	1545025.93
64	346956.88	1542145.80			
65	346964.37	1542183.57	352	348044.39	1547297.01
66	346947.39	1542255.20	353	348048.16	1547275.43
67	346872.21	1542319.34	354	348051.04	1547258.92
68	346905.65	1542398.07	355	348055.97	1547259.78
69	346904.40	1542479.32	356	348059.03	1547242.28
70	346876.49	1542520.93	357	348055.58	1547216.60
71	346876.78	1542615.23	358	348053.00	1547197.44
72	346920.07	1542628.83	359	348050.04	1547175.42
73	346921.82	1542632.38	360	348045.93	1547144.83
74	346839.17	1542666.29	361	348042.45	1547118.93
75	346829.56	1542666.50	362	348026.41	1547101.07
76	346855.13	1542655.05	363	348017.78	1547091.46
77	346856.24	1542648.03	364	348003.61	1547075.56
78	346816.65	1542665.52	365	347998.21	1547069.50

1	2	3	4	5	6
79	346809.82	1542631.77	366	347990.69	1547055.26
80	346761.15	1542646.08	367	347994.47	1547053.67
81	346715.75	1542642.12	368	347989.00	1547040.67
82	346716.23	1542646.85	369	347981.68	1546998.79
83	346694.37	1542649.42	370	347965.76	1546997.32
84	346669.02	1542669.64	371	347957.56	1546996.57
85	346661.36	1542676.92	372	347918.77	1546992.99
86	346655.51	1542682.51	373	347888.59	1546990.21
87	346598.59	1542687.68	374	347871.84	1546988.67
88	346507.06	1542694.70	375	347872.44	1546977.54
89	346437.24	1542700.68	376	347860.01	1546976.01
90	346430.29	1542739.53	377	347851.28	1546974.93
91	346427.67	1542739.78	378	347811.31	1546969.09
92	346429.98	1542776.00	379	347809.08	1546967.42
93	346431.33	1542776.02	380	347800.10	1546966.30
94	346437.69	1542885.54	381	347797.51	1546967.26
95	346429.46	1542916.80	382	347796.99	1546974.74
96	346398.20	1542908.57	383	347753.89	1546968.86
97	346336.26	1542887.92	384	347751.34	1546978.54
98	346336.11	1542881.19	385	347749.73	1546993.42
99	346217.88	1542864.97	386	347748.98	1547000.34
100	346217.05	1542870.05	387	347748.32	1547006.44
101	346208.39	1542868.73	388	347747.69	1547012.29
102	346209.15	1542863.68	389	347747.05	1547018.19
103	346020.20	1542832.27	390	347746.39	1547024.33
104	346003.11	1542829.43	391	347744.19	1547044.75
105	345879.38	1542808.86	392	347743.06	1547055.22
106	345897.60	1542830.91	393	347736.55	1547111.88
107	345950.13	1542884.81	394	347753.36	1547114.13
108	345960.24	1542894.58	395	347766.71	1547115.92
109	345967.85	1542901.93	396	347787.32	1547118.69
110	345984.69	1542920.08	397	347797.65	1547120.08
111	346025.61	1542964.14	398	347797.05	1547126.06
112	346022.30	1542972.84	399	347794.94	1547128.19
113	346019.48	1542980.37	400	347794.32	1547134.95
114	345998.10	1543037.26	401	347793.27	1547146.29
115	345968.84	1543114.71	402	347788.92	1547193.60
116	345963.72	1543128.33	403	347784.58	1547240.78
117	345993.74	1543152.04	404	347781.49	1547274.41
118	346036.95	1543186.17	405	347818.96	1547279.50
119	346037.36	1543186.49	406	347855.21	1547284.43
120	346032.09	1543222.81	407	347868.49	1547286.23
121	346030.39	1543236.13	408	347884.55	1547287.91
122	346024.97	1543271.74	409	347938.60	1547293.56
123	346021.12	1543305.32	410	347960.22	1547295.82
124	346020.11	1543305.09	411	347960.54	1547288.63
125	346009.90	1543375.18	412	347974.61	1547290.03
126	346029.67	1543380.09	413	348000.10	1547292.58
127	346023.66	1543417.26	352	348044.39	1547297.01
128	346021.35	1543416.97			
129	346004.25	1543414.28	414	347101.31	1545119.18
130	345999.78	1543444.71	415	347110.65	1545115.86
131	345994.62	1543480.18	416	347114.08	1545112.32
132	346010.99	1543482.82	417	347120.76	1545110.42
133	346001.70	1543523.55	418	347120.98	1545111.96
134	345997.30	1543522.77	419	347123.69	1545111.40
135	345988.80	1543521.32	420	347125.49	1545112.74
136	345967.73	1543517.74	421	347131.72	1545113.54
137	345963.20	1543544.36	422	347133.09	1545106.23

1	2	3	4	5	6
138	345952.77	1543605.57	423	347140.63	1545106.88
139	345948.66	1543634.50	424	347165.15	1545101.82
140	345945.92	1543662.03	425	347166.36	1545098.79
141	345940.89	1543696.75	426	347172.16	1545096.39
142	345935.87	1543731.49	427	347189.54	1545096.51
143	345937.21	1543731.69	428	347194.31	1545094.74
144	345931.64	1543767.88	429	347205.60	1545094.28
145	345928.72	1543774.68	430	347222.78	1545093.59
146	345924.56	1543807.00	431	347223.25	1545076.44
147	345946.60	1543809.80	432	347214.62	1545076.16
148	345945.55	1543816.97	433	347214.03	1545061.64
149	345942.75	1543836.22	434	347205.59	1545061.52
150	345939.99	1543855.46	435	347205.04	1545061.51
151	345939.85	1543856.45	436	347203.63	1545056.88
152	345952.05	1543857.95	437	347198.93	1545054.73
153	345929.96	1543980.79	438	347193.10	1545052.07
154	345921.94	1543979.47	439	347203.00	1545032.24
155	345920.25	1543991.02	440	347199.98	1545031.93
156	345888.09	1543986.07	441	347201.39	1545015.49
157	345869.10	1543983.15	442	347203.02	1545010.40
158	345849.48	1543980.16	443	347205.09	1544979.06
159	345754.06	1543965.39	444	347206.87	1544950.58
160	345729.58	1543961.60	445	347203.04	1544949.88
161	345696.80	1543956.40	446	347195.89	1544948.91
162	345677.28	1543953.35	447	347183.22	1544947.18
163	345657.73	1543950.33	448	347182.82	1544944.66
164	345656.53	1543950.16	449	347182.02	1544932.31
165	345630.61	1543946.36	450	347180.89	1544914.69
166	345612.71	1543943.59	451	347179.10	1544898.18
167	345592.82	1543939.97	452	347168.01	1544897.85
168	345572.82	1543936.57	453	347167.10	1544894.98
169	345507.47	1543927.15	454	347166.07	1544895.04
170	345497.96	1543925.79	455	347155.41	1544895.08
171	345463.90	1543919.92	456	347152.93	1544895.06
172	345447.21	1543918.02	457	347150.57	1544895.01
173	345432.02	1543936.65	458	347148.42	1544895.16
174	345412.88	1543960.15	459	347146.15	1544895.71
175	345400.17	1543975.89	460	347143.70	1544895.87
176	345366.75	1544016.77	461	347141.13	1544895.81
177	345436.94	1544029.68	462	347136.45	1544895.81
178	345437.11	1544027.76	463	347133.84	1544895.71
179	345463.24	1544031.30	464	347128.92	1544895.74
180	345463.80	1544029.11	465	347131.24	1544867.07
181	345489.47	1544033.27	466	347125.07	1544865.62
182	345488.79	1544038.38	467	347093.01	1544845.91
183	345515.14	1544042.71	468	347092.23	1544844.18
184	345515.01	1544043.83	469	347059.70	1544838.07
185	345540.94	1544048.62	470	347060.07	1544836.73
186	345566.95	1544053.38	471	347038.25	1544831.25
187	345596.18	1544058.82	472	347035.00	1544830.47
188	345596.28	1544058.00	473	347012.20	1544826.15
189	345597.00	1544051.34	474	346989.01	1544815.97
190	345618.26	1544053.48	475	346986.61	1544815.21
191	345618.12	1544054.98	476	346962.68	1544807.64
192	345617.57	1544060.69	477	346931.77	1544808.12
193	345641.32	1544065.01	478	346924.44	1544808.23
194	345641.15	1544067.01	479	346919.41	1544843.79
195	345676.67	1544073.52	480	346918.78	1544848.27
196	345699.48	1544077.72	481	346918.72	1544848.69

1	2	3	4	5	6
197	345700.90	1544066.74	482	346919.25	1544851.41
198	345711.13	1544068.37	483	346918.83	1544853.69
199	345710.85	1544071.77	484	346902.05	1544850.68
200	345710.10	1544079.16	485	346885.47	1544893.55
201	345735.39	1544083.03	486	346913.40	1544897.08
202	345736.14	1544076.07	487	346935.29	1544902.80
203	345759.67	1544079.84	488	346955.48	1544908.08
204	345760.20	1544076.17	489	346957.90	1544908.71
205	345785.24	1544080.14	490	346973.73	1544912.02
206	345784.83	1544083.18	491	346982.11	1544912.64
207	345807.55	1544087.52	492	346976.00	1544973.58
208	345806.46	1544093.82	493	346956.27	1544971.14
209	345834.09	1544098.06	494	346955.60	1544975.82
210	345834.89	1544091.90	495	346955.56	1544976.32
211	345835.39	1544088.11	496	346954.16	1544992.88
212	345839.87	1544088.81	497	346952.46	1545013.02
213	345838.51	1544098.78	498	346952.22	1545015.91
214	345867.79	1544103.34	499	346953.79	1545027.99
215	345889.92	1544106.71	500	346954.90	1545029.67
216	345890.33	1544102.74	501	346956.28	1545039.44
217	345891.10	1544096.88	502	346956.85	1545043.44
218	345920.57	1544101.62	503	346956.49	1545053.92
219	345919.50	1544111.62	504	346955.03	1545086.98
220	345949.76	1544116.26	505	346990.31	1545081.78
221	345951.01	1544106.41	506	347009.34	1545083.37
222	346043.17	1544120.98	507	347009.48	1545068.44
223	346049.52	1544123.05	508	347017.74	1545069.53
224	346049.34	1544131.46	509	347030.47	1545071.20
225	346069.01	1544134.49	510	347046.55	1545073.31
226	346090.86	1544137.83	511	347049.85	1545081.00
227	346091.30	1544132.47	512	347056.46	1545085.56
228	346120.50	1544137.05	513	347068.02	1545087.63
229	346155.99	1544142.51	514	347070.71	1545083.92
230	346156.12	1544138.86	515	347076.65	1545084.93
231	346250.82	1544153.97	516	347080.05	1545085.52
232	346259.05	1544171.25	517	347083.72	1545111.24
233	346278.79	1544202.10	518	347084.84	1545117.38
234	346277.15	1544217.73	519	347088.67	1545116.61
235	346267.28	1544227.60	520	347089.43	1545118.35
236	346262.34	1544240.76	414	347101.31	1545119.18
237	346263.16	1544254.75			
238	346270.57	1544261.33	521	344311.70	1539239.72
239	346282.91	1544260.51	522	344336.21	1539215.25
240	346301.83	1544258.86	523	344352.60	1539191.11
241	346317.46	1544260.51	524	344351.98	1539186.92
242	346340.50	1544268.74	525	344346.47	1539182.00
243	346342.97	1544283.55	526	344353.38	1539172.02
244	346336.38	1544297.53	527	344352.76	1539167.83
245	346323.22	1544302.47	528	344316.63	1539134.77
246	346310.06	1544304.11	529	344308.19	1539124.93
247	346289.49	1544301.64	530	344295.12	1539109.67
248	346282.09	1544308.23	531	344294.00	1539109.69
249	346275.50	1544332.91	532	344237.84	1539100.37
250	346275.50	1544351.83	533	344240.62	1539110.58
251	346276.34	1544357.38	534	344253.41	1539157.87
252	346281.76	1544359.36	535	344255.20	1539164.50
253	346293.03	1544384.46	536	344262.40	1539177.35
254	346292.20	1544393.56	537	344253.03	1539176.83
255	346291.21	1544404.46	538	344253.29	1539186.21

1	2	3	4	5	6
256	346282.12	1544417.56	539	344283.91	1539230.43
257	346272.30	1544422.29	521	344311.70	1539239.72
258	346272.28	1544422.29			
259	346262.11	1544420.10	540	347661.00	1540588.39
260	346250.65	1544409.01	541	347670.45	1540550.90
261	346250.47	1544408.83	542	347674.18	1540528.75
262	346240.29	1544403.37	543	347668.31	1540525.87
263	346237.50	1544406.73	544	347626.16	1540505.26
264	346236.66	1544407.74	545	347606.62	1540533.75
265	346237.67	1544410.16	546	347623.47	1540561.10
266	346240.29	1544416.47	547	347642.19	1540579.34
267	346243.47	1544420.01	540	347661.00	1540588.39
268	346246.84	1544423.74			
269	346247.20	1544430.66	548	345948.68	1543113.39
270	346246.79	1544431.18	549	345956.49	1543104.57
271	346240.65	1544439.02	550	345960.00	1543098.45
272	346222.32	1544446.80	551	345961.85	1543099.68
273	346216.65	1544449.21	552	345967.81	1543089.95
274	346215.93	1544461.21	553	345962.82	1543087.08
275	346227.15	1544468.01	554	345967.82	1543077.82
276	346227.93	1544468.49	555	345970.99	1543079.62
277	346243.06	1544470.30	556	345973.02	1543073.99
278	346255.20	1544471.76	557	345950.99	1543062.00
279	346255.93	1544461.94	558	345930.55	1543050.92
280	346262.48	1544455.76	559	345926.48	1543048.97
281	346274.12	1544455.76	560	345920.13	1543064.67
282	346279.05	1544459.25	561	345917.53	1543071.18
283	346285.40	1544463.75	562	345917.27	1543079.07
284	346295.21	1544469.94	563	345913.11	1543077.43
285	346296.41	1544471.14	564	345909.52	1543088.44
286	346306.14	1544480.85	565	345908.19	1543091.74
287	346310.86	1544480.85	566	345909.89	1543096.11
288	346310.07	1544478.56	567	345932.16	1543105.39
289	346303.58	1544459.76			

п. Габиевский

Первоначально сведения о границе п. Габиевский внесены в ЕГРН 13.10.2010 г. с рег. № 66:25-4.3. Генеральный план Сысертского городского округа применительно к территории поселка Габиевский утвержден Решением Думы Сысертского городского округа от 27.09.2018 г. № 103 (с изменениями от 29.11.2022 № 41). Сведения об утвержденной границе населенного пункта были внесены в ЕГРН. Площадь территории населенного пункта составляет **619,0944 га** и имеет один контур. Указанная граница населенного пункта отображена в настоящем Проекте со статусом «существующая».

Анализ Приказа Рослесхоза, действующих документов территориального планирования СГО, а также планов Администрации СГО по развитию территории населенного пункта, позволил установить, что на территории п. Габиевский 1666 земельных участков, расположенных в кадастровом квартале 66:25:2721002 имеют пересечение с землями лесного фонда. Вместе с тем, по результатам работы Администрации по реализации положений, установленных Федеральным законом от 29.08.2017 г. № 280-ФЗ все 1666 земельных участков исключены из границ ЗЛФ. Таким образом, земельные участки, расположенные в кадастровом квартале 66:25:2721002 (за исключением ЗУ с КН 66:25:2721002:1215, 66:25:2721002:1217, 66:25:2721002:1208, 66:25:2721002:2943, 66:25:2721002:1394, 66:25:2721002:11, которые расположены вне границ населенного пункта и не планируются к включению в границы населенного пункта) исключены из границ ЗЛФ.

Информация о результатах работы Администрации СГО по реализации положений, установленных Федеральным законом от 29.08.2017 г. № 280-ФЗ, а также о решениях, принятых Администрацией СГО по сохранению соответствующих земельных участков в границах поселка, либо по их исключению из границ поселка, представлена в таблице 25.

Таблица 25

Информация о результатах работы по реализации положений, установленных Федеральным законом от 29.08.2017 г. № 280-ФЗ

№ п/п	Кадастровый №	Письма, заключения	Решение, принятое Администрацией СГО
ЗУ, в отношении которых МПР СО принято решение об их исключении из границ территорий с категорий земель ЗЛФ			
1.	1666 ЗУ, расположенных в кадастровом квартале 66:25:2721002	Письма ДЛХ УрФО: от 18.02.2021 № 11/730, от 26.04.2021 № 10/1744, от 20.07.2021 № 10/3015 Письмо МПР СО от 06.04.2021 № 12-05-30/7477, (акт от 31.03.2021 № 10); Письмо МПР СО от 24.08.2021 № 12-05-30/17509, (акт от 18.08.2021 № 50); Письмо МПР СО от 24.08.2021 № 12-05-30/17497, (акт от 18.08.2021 № 51); Письмо МПР СО от 26.08.2021 № 12-05-30/17697, (акт от 23.08.2021 № 56)	Сохранить в границах НП без дополнительных согласований
ЗУ, в отношении которых получено заключение ДЛХ УрФО «Об отсутствии судебной перспективы»			
1.			
ЗУ, в отношении которых получено подтверждение об отсутствии пересечения с ЗЛФ			
1.			
ЗУ с неуточненными границами, в отношении которых отсутствует возможность выдачи заключения уполномоченного органа			
1.			
ЗУ, имеющие пересечение с ЗЛФ, но не соответствующие требованиям ФЗ от 29.08.2017 г. № 280-ФЗ			
1.			
ЗУ, имеющие пересечение с ЗЛФ, в отношении которых запросы не направлялись			
1.			

***Примечание:** ЗНП – Земли населенных пунктов, ЗЛФ – Земли лесного фонда, МПР СО – Министерство природных ресурсов и экологии Свердловской области, ДЛХ УрФО – Департамент лесного хозяйства по Уральскому федеральному округу

Администрацией СГО, в соответствии с Протоколом определения границ населенных пунктов Сысертского городского округа **от 13.09.2022 г.,** было принято решение сохранить конфигурацию и площадь территории п. Габиевский без изменения.

Площадь территории п. Габиевский составляет **619,0944 га** и имеет один контур.

Перечень координат границы поселка Габиевский приведен в таблице 26.

Таблица 26

Координаты границы поселка Габиевский

МСК-66					
№ поворот. точки	X, м	Y, м	№ поворот. точки	X, м	Y, м
1	2	3	4	5	6
1	359360.92	1553149.79	172	356389.28	1554186.49
2	359470.05	1553318.02	173	356404.30	1554161.70
3	359477.67	1553329.77	174	356417.77	1554139.47
4	359507.79	1553376.20	175	356437.62	1554106.71
5	359627.87	1553561.32	176	356440.71	1554101.61
6	359671.22	1553628.15	177	356468.71	1554055.40
7	359687.44	1553653.15	178	356478.61	1554039.06

1	2	3	4	5	6
8	359712.48	1553691.76	179	356475.92	1554022.66
9	359707.33	1553738.46	180	356467.27	1553969.96
10	359703.98	1553768.77	181	356459.76	1553924.20
11	359700.63	1553799.09	182	356453.72	1553887.38
12	359696.45	1553837.00	183	356444.74	1553832.67
13	359695.76	1553843.19	184	356437.22	1553786.89
14	359606.15	1553858.80	185	356429.71	1553741.13
15	359560.50	1553865.73	186	356423.67	1553704.32
16	359315.83	1553998.79	187	356414.68	1553649.59
17	359122.64	1554059.75	188	356408.65	1553612.79
18	359012.18	1554121.69	189	356407.64	1553606.64
19	358918.97	1554173.95	190	356407.27	1553606.71
20	358863.50	1554205.06	191	356400.02	1553560.55
21	358860.64	1554214.97	192	356399.09	1553554.57
22	358851.02	1554248.29	193	356398.82	1553552.89
23	358842.55	1554277.57	194	356394.60	1553550.57
24	358834.09	1554306.88	195	356363.58	1553533.54
25	358833.26	1554309.77	196	356321.92	1553510.68
26	358822.21	1554348.00	197	356316.24	1553507.56
27	358821.91	1554349.03	198	356278.41	1553486.79
28	358808.87	1554394.16	199	356281.05	1553464.29
29	358771.72	1554522.78	200	356283.97	1553439.50
30	358767.87	1554606.12	201	356286.90	1553414.53
31	358764.27	1554683.94	202	356289.80	1553389.80
32	358763.25	1554706.09	203	356292.72	1553364.98
33	358762.16	1554729.66	204	356295.63	1553340.18
34	358770.42	1554760.47	205	356298.55	1553315.36
35	358778.45	1554790.43	206	356301.47	1553290.48
36	358786.48	1554820.38	207	356304.39	1553265.69
37	358794.50	1554850.29	208	356307.33	1553240.64
38	358802.53	1554880.25	209	356311.15	1553208.11
39	358810.56	1554910.20	210	356239.36	1553208.47
40	358818.59	1554940.15	211	356145.66	1553221.99
41	358828.57	1554977.37	212	356298.10	1553155.34
42	358820.69	1554993.74	213	356340.03	1553137.01
43	358806.41	1555023.41	214	356365.18	1553126.01
44	358792.12	1555053.09	215	356389.81	1553115.24
45	358780.05	1555078.17	216	356427.60	1553098.73
46	358773.18	1555092.45	217	356431.03	1553097.23
47	358723.49	1555081.82	218	356476.09	1553076.98
48	358689.27	1555074.50	219	356500.57	1553080.37
49	358655.05	1555067.18	220	356531.16	1553084.59
50	358620.83	1555059.86	221	356556.90	1553088.14
51	358591.66	1555053.62	222	356582.65	1553091.70
52	358562.45	1555047.37	223	356608.42	1553095.26
53	358533.28	1555041.13	224	356634.18	1553098.81
54	358513.73	1555036.95	225	356659.97	1553102.37
55	358504.06	1555034.88	226	356685.68	1553105.92
56	358474.89	1555028.64	227	356711.47	1553109.48
57	358460.86	1555025.64	228	356737.19	1553113.04
58	358445.86	1555021.69	229	356762.97	1553116.59
59	358416.95	1555014.08	230	356788.75	1553120.15

1	2	3	4	5	6
60	358408.24	1555011.79	231	356814.47	1553123.70
61	358387.71	1555008.11	232	356840.25	1553127.26
62	358358.31	1555002.84	233	356866.07	1553130.83
63	358336.32	1554998.90	234	356866.35	1553128.80
64	358324.60	1554996.80	235	356875.28	1553129.98
65	358322.36	1555008.59	236	356875.01	1553132.06
66	358317.49	1555034.26	237	356903.41	1553135.99
67	358315.85	1555042.90	238	356907.67	1553158.51
68	358315.32	1555048.12	239	356909.17	1553166.46
69	358312.02	1555080.95	240	356912.77	1553185.54
70	358308.72	1555113.79	241	356913.05	1553187.03
71	358302.33	1555177.36	242	356914.91	1553196.86
72	358252.71	1555171.03	243	356897.06	1553216.81
73	357453.91	1555069.08	244	356883.74	1553231.70
74	357421.82	1555101.54	245	356880.73	1553235.07
75	357421.29	1555102.08	246	356864.39	1553253.32
76	357286.18	1555238.84	247	356848.05	1553271.58
77	357221.34	1555257.41	248	356831.72	1553289.83
78	357161.25	1555274.61	249	356815.38	1553308.10
79	357130.97	1555283.28	250	356799.03	1553326.36
80	357058.29	1555304.09	251	356782.70	1553344.61
81	357028.48	1555312.62	252	356766.36	1553362.87
82	356956.96	1555333.10	253	356736.24	1553396.54
83	356898.32	1555349.89	254	356702.96	1553433.72
84	356868.22	1555358.51	255	356723.92	1554039.06
85	356843.10	1555365.70	256	356822.35	1554329.09
86	356817.98	1555372.89	257	356839.36	1554379.20
87	356792.87	1555380.08	258	356852.81	1554374.37
88	356776.68	1555384.71	259	356876.34	1554365.92
89	356730.96	1555397.23	260	356899.86	1554357.47
90	356702.70	1555404.97	261	356923.39	1554349.02
91	356674.44	1555412.71	262	356946.92	1554340.57
92	356617.92	1555428.18	263	356970.45	1554332.12
93	356589.66	1555435.92	264	357000.49	1554321.34
94	356561.40	1555443.66	265	357029.67	1554310.85
95	356533.14	1555451.41	266	357051.69	1554302.94
96	356504.88	1555459.14	267	357072.37	1554342.19
97	356477.15	1555466.73	268	357088.35	1554372.54
98	356449.18	1555474.39	269	357103.82	1554401.91
99	356421.21	1555482.05	270	357106.62	1554407.24
100	356409.64	1555485.22	271	357129.95	1554451.53
101	356409.65	1555485.26	272	357151.15	1554491.78
102	356381.66	1555492.88	273	357174.74	1554536.56
103	356353.69	1555500.53	274	357193.40	1554571.99
104	356325.72	1555508.19	275	357196.20	1554577.31
105	356318.33	1555510.21	276	357214.54	1554612.13
106	356297.75	1555515.85	277	357257.19	1554592.37
107	356213.83	1555538.82	278	357259.00	1554591.54
108	356206.34	1555540.87	279	357301.65	1554571.77
109	356186.01	1555547.01	280	357388.76	1554531.41
110	356158.24	1555555.39	281	357432.31	1554511.23
111	355975.86	1555610.44	282	357468.10	1554494.64

1	2	3	4	5	6
112	355960.83	1555614.47	283	357475.11	1554489.36
113	355949.27	1555617.56	284	357503.39	1554468.05
114	355920.29	1555625.32	285	357508.58	1554464.15
115	355891.31	1555633.08	286	357528.54	1554449.11
116	355862.33	1555640.84	287	357548.52	1554434.06
117	355760.56	1555668.09	288	357568.48	1554419.02
118	355798.98	1555856.27	289	357588.46	1554403.97
119	355872.74	1556140.72	290	357608.42	1554388.94
120	355914.20	1556330.58	291	357628.38	1554373.90
121	355442.23	1556129.35	292	357648.36	1554358.85
122	355537.57	1555877.84	293	357668.32	1554343.81
123	355505.77	1555878.69	294	357687.49	1554329.37
124	355083.88	1555889.93	295	357689.08	1554328.17
125	355078.95	1555704.07	296	357711.45	1554311.31
126	355078.14	1555673.71	297	357737.01	1554292.07
127	355075.81	1555586.18	298	357764.17	1554271.61
128	355075.68	1555581.04	299	357785.55	1554255.50
129	355074.87	1555547.78	300	358474.56	1553604.37
130	355074.17	1555519.26	301	358471.50	1553575.50
131	355073.64	1555497.41	302	358468.28	1553545.22
132	355072.66	1555457.48	303	358465.94	1553523.03
133	355071.54	1555411.59	304	358465.33	1553517.36
134	355070.81	1555381.63	305	358463.46	1553499.77
135	355070.12	1555353.59	306	358462.37	1553489.53
136	355069.44	1555325.55	307	358461.03	1553476.87
137	355066.54	1555206.86	308	358459.42	1553461.69
138	355065.96	1555157.29	309	358458.60	1553453.97
139	355062.41	1554853.36	310	358458.23	1553450.47
140	355060.33	1554751.40	311	358456.57	1553434.83
141	355059.33	1554702.34	312	358455.94	1553428.89
142	355059.13	1554692.56	313	358453.93	1553409.97
143	355052.70	1554377.35	314	358453.60	1553406.82
144	355689.02	1553825.66	315	358451.30	1553385.12
145	355850.84	1554270.17	316	358448.53	1553359.08
146	355856.31	1554285.20	317	358447.58	1553350.10
147	355883.98	1554273.61	318	358448.03	1553343.10
148	355911.66	1554262.02	319	358449.71	1553316.65
149	355967.00	1554238.84	320	358464.19	1553089.09
150	356021.10	1554216.19	321	358467.08	1553043.71
151	356039.04	1554272.03	322	358470.40	1552991.56
152	356059.51	1554335.76	323	358491.40	1552985.45
153	356069.30	1554366.23	324	358509.84	1552980.09
154	356080.75	1554401.89	325	358512.01	1552979.46
155	356090.20	1554402.77	326	358558.06	1552966.02
156	356113.77	1554404.94	327	358558.74	1552965.82
157	356140.17	1554407.37	328	358571.34	1552962.15
158	356166.57	1554409.80	329	358572.45	1552961.82
159	356192.96	1554412.23	330	358588.27	1552957.20
160	356219.36	1554414.66	331	358602.70	1552952.99
161	356245.76	1554417.09	332	358631.88	1552944.47
162	356249.35	1554417.42	333	358647.85	1552939.81
163	356263.33	1554394.35	334	358649.51	1552939.31

1	2	3	4	5	6
164	356277.32	1554371.26	335	358712.04	1552921.07
165	356291.33	1554348.14	336	358714.97	1552920.22
166	356305.32	1554325.05	337	358769.40	1552904.34
167	356319.30	1554301.98	338	358945.81	1552852.81
168	356333.29	1554278.89	339	358948.75	1552854.77
169	356347.30	1554255.77	340	358997.34	1552889.55
170	356361.29	1554232.68	1	359360.92	1553149.79
171	356375.27	1554209.61			

п. Асбест

Сведения о границе п. Асбест внесены в ЕГРН 13.10.2010 г. с рег. № 66:25-4.20. По данным ЕГРН площадь территории населенного пункта составляет **86,4835 га** и имеет один контур. По сведениям, предоставленным Администрацией СГО на основании действующих документов территориального планирования, площадь поселка - **86,4828 га**. Разница в площадях составляет 7 м^2 и находится в пределах допускаемой погрешности. Указанная граница населенного пункта отображена в настоящем Проекте со статусом «существующая».

Анализ Приказа Рослесхоза, действующих документов территориального планирования СГО, а также планов Администрации СГО по развитию территории населенного пункта, позволил установить следующее:

1. По данным ЕГРН и по действующему генеральному плану СГО в границах п. Асбест расположено два земельных участка с К№ 66:25:3201006:16 и 66:25:3201003:46. Оба участка входят в ЕЗ с К№ 66:25:0000000:154 и относятся к землям категории «Земли лесного фонда». По данным ЕГРН конфигурация и площади этих земельных участков не уточнены.

Вместе с тем анализ сведений, содержащихся в Приказе Рослесхоза, указывает на несоответствие сведений, внесенных по этим участкам в ЕГРН, и сведений, содержащихся в указанном Приказе. Информация о несоответствии сведений представлена в таблице 27.

Таблица 27

Информация о несоответствии сведений

Кадастровый номер земельного участка	Площадь территории лесного фонда, га		Разница, га
	По данным ЕГРН	По Приказу Рослесхоза от 19.02.2019 г. № 361	
66:25:3201006:16	19 106	16 446	- 2 660
66:25:3201003:46	39 263	44 312	+ 5 049
ИТОГО:	58 369	60 758	+2,389

Настоящим Проектом ГП СГО предлагается исключить указанные земельные участки из границ земель лесного фонда в соответствии с положениями, установленными частью 19 статьи 24 Градостроительного кодекса Российской Федерации.

2. На территории п. Асбест выявлено 34 земельных участка, имеющих пересечение с землями лесного фонда.

Информация о результатах работы Администрации СГО по исключению из земель лесного фонда территорий, имеющих пересечение с земельными участками категории «Земли населенных пунктов» по п. Асбест представлена в таблице 28.

Таблица 28

Информация о результатах работы по реализации положений, установленных Федеральным законом от 29.08.2017 г. № 280-ФЗ

№ п/п	Кадастровый №	Письма, заключения	Решение, принятое Администрацией СГО
1	2	3	4
ЗУ, в отношении которых МПР СО принято решение об их исключении из границ территорий с категорий земель ЗЛФ			
1.	66:25:3201003:65	Письмо ДЛХ УрФО от 24.02.2022 № 10/674 Письмо МПР СО от 17.12.2021 № 12-05-29/25978	Сохранить в границах НП без дополнительных согласований
2.	66:25:3201003:47		
3.	66:25:3201003:34		
4.	66:25:3201003:30		
5.	66:25:3201001:39		
6.	66:25:3201001:30		
7.	66:25:3201004:430	Письмо ДЛХ УрФО от 03.06.2022 № 10/2239 Письмо МПР СО от 25.08.2022 № 12-05-28/15773 (акт от 25.08.2022 № 43)	
8.	66:25:3201003:152	Письмо ДЛХ УрФО от 24.02.2022 № 10/674 Письмо МПР СО от 25.08.2022 № 12-05-28/15773 (акт от 25.04.2022 № 21)	
9.	66:25:3201004:100 (ЕЗП 66:25:0000000:250)		
10.	66:25:3201002:112 (ЕЗП 66:25:0000000:250)		
ЗУ, в отношении которых получено заключение ДЛХ УрФО «Об отсутствии судебной перспективы»			
1.	66:25:3201001:6	Письмо ДЛХ УрФО от 14.04.2021 № 10/1552	Сохранить в границах НП при согласовании с органами государственной власти РФ
2.	66:25:3201001:7		
3.	66:25:3201001:84		
4.	66:25:3201002:4		
5.	66:25:3201004:16		
6.	66:25:3201004:95		
7.	66:25:3201004:271		
8.	66:25:3201005:33		
9.	66:25:3201005:34		
10.	66:25:3201005:37		
11.	66:25:3201005:126		
12.	66:25:3201006:25		
13.	66:25:3201006:4		
14.	66:25:3201006:12		
15.	66:25:3201001:18		
16.	66:25:3201001:19	Письмо ДЛХ УрФО от 14.04.2021 № 10/1552	

1	2	3	4
17.	66:25:3201006:155		
ЗУ, в отношении которых получено подтверждение МПР СО об отсутствии пересечения с ЗЛФ			
1.	66:25:3201003:68	Письмо ДЛХ УрФО от 03.06.2022 № 10/2239 Письмо МПР СО от 25.08.2022 № 12-05-28/15773	Сохранить в границах НП без дополнительных согласований
2.	66:25:3201001:99		
3.	66:25:3201006:23		
4.	66:25:3201005:207		
5.	66:25:3201003:1	Письмо ДЛХ УрФО от 24.02.2022 № 10/674 Письмо МПР СО от 17.12.2021 № 12-05-29/25978	
ЗУ, в отношении которых ДЛХ УрФО организована проверка			
ЗУ с неуточненными границами, в отношении которых отсутствует возможность выдачи заключения уполномоченного органа			
ЗУ, имеющие пересечение с ЗЛФ, но не соответствующие требованиям ФЗ от 29.08.2017 г. № 280-ФЗ			
ЗУ, имеющие пересечение с ЗЛФ, в отношении которых запросы в ДЛХ УрФО направлялись, но ответы не получены			
ЗУ, имеющие пересечение с ЗЛФ, но в отношении которых запросы не направлялись			

***Примечание:** ЗНП – Земли населенных пунктов, ЗЛФ – Земли лесного фонда, МПР СО – Министерство природных ресурсов и экологии Свердловской области, ДЛХ УрФО – Департамент лесного хозяйства по Уральскому федеральному округу

Анализ представленных результатов работ и выполнение требования об исключении из границ п. Асбест земельных участков и территорий, имеющих пересечение с землями лесного фонда, и не отвечающих требованиям, установленным Федеральным законом от 29.08.2017 г. № 280-ФЗ, позволяет сделать вывод о необходимости формирования границ п. Асбест в составе одного контура.

Администрацией СГО в соответствии с Протоколом определения границ населенных пунктов Сысертского городского округа **от 13.09.2022 г.** было принято следующее решение:

1. Исключить из границ населенного пункта земельные участки и неразграниченные территории, перечень которых приведен в таблице 29.
2. Откорректировать границы населенного пункта с учетом актуализированных сведений ЕГРН, сведений по включаемым и исключаемым земельным участкам и территориям и по земельным участкам с уточненной площадью.

Таблица 29

Перечень земельных участков и территорий, исключаемых из границ п. Асбест

№ п/п	Кадастровый номер	Вид разрешенного использования	Площадь, га (док./граф.)	Категория земель			Цель планируемого использования
				Сущ. по ЕГРН	Сущ. по иным данным	План.	
1.	Неразграниченные территории 66:25:3201003 66:25:3201006 66:25:3201005 66:25:3201004 66:25:3201002 66:25:3201001	-	3.4333	ЗНП	ЗЛФ	ЗЛФ	Использование лесов
2.	Неразграниченные земли 66:25:3201006	-	0.0170	ЗНП	-	ЗСН	с/х использование
	Всего:		3.4503				

Примечание: * – ЗНП – земли населенных пунктов, ЗЛФ – земли лесного фонда, ЗСН – земли сельскохозяйственного назначения.

Площадь территории п. Асбест в границах, предлагаемых к утверждению, составит **83,0447 га**.

Перечень координат границы поселка Асбест, предлагаемой к утверждению, приведен в таблице 30.

Таблица 30

Координаты границы поселка Асбест

МСК-66					
№ поворот. точки	X, м	Y, м	№ поворот. точки	X, м	Y, м
1	2	3	4	5	6
1	350760.07	1530208.30	70	350607.67	1528825.79
2	350686.79	1530201.44	71	350619.95	1528827.86
3	350659.72	1530198.90	72	350667.29	1528835.31
4	350524.86	1530186.27	73	350666.81	1528839.58
5	350525.46	1530162.94	74	350678.62	1528840.78
6	350493.13	1530079.63	75	350679.71	1528840.47
7	350441.40	1529905.78	76	350683.72	1528807.79
8	350394.32	1529861.76	77	350693.13	1528809.88
9	350390.94	1529789.83	78	350702.48	1528811.95
10	350407.09	1529684.57	79	350698.97	1528829.77
11	350392.12	1529637.72	80	350697.77	1528835.32
12	350385.82	1529634.91	81	350707.45	1528832.55
13	350385.83	1529627.13	82	350707.55	1528832.57
14	350374.58	1529634.61	83	350708.52	1528822.86
15	350341.11	1529635.25	84	350709.59	1528813.53
16	350329.69	1529643.38	85	350787.25	1528830.74
17	350328.42	1529660.15	86	350787.35	1528832.18
18	350308.97	1529658.16	87	350784.64	1528840.87
19	350305.49	1529660.64	88	350878.59	1528850.99
20	350262.93	1529648.77	89	350950.50	1528866.92
21	350255.05	1529636.09	90	350946.73	1528915.90
22	350252.38	1529634.53	91	350940.37	1528929.52
23	350245.47	1529629.32	92	350939.58	1528954.16
24	350233.73	1529615.67	93	350934.87	1528986.96
25	350224.34	1529579.04	94	350921.77	1528986.21
26	350222.88	1529558.01	95	350920.21	1528986.13
27	350222.45	1529541.02	96	350919.71	1529039.16
28	350248.83	1529540.23	97	350922.32	1529039.49
29	350249.72	1529538.18	98	350919.59	1529051.20
30	350300.63	1529547.45	99	350918.70	1529148.88
31	350303.99	1529580.68	100	350936.22	1529172.65
32	350338.29	1529568.52	101	350935.89	1529185.74
33	350341.58	1529557.82	102	350971.93	1529244.09
34	350331.71	1529526.97	103	350937.31	1529321.81
35	350315.25	1529512.16	104	350926.45	1529346.20
36	350308.64	1529512.89	105	350922.39	1529344.53
37	350260.68	1529427.32	106	350919.72	1529343.44
38	350162.81	1529272.73	107	350909.15	1529354.17
39	350134.97	1529268.51	108	350895.48	1529415.73
40	350139.25	1529227.77	109	350872.30	1529467.78
41	350129.88	1529226.84	110	350856.22	1529592.56
42	350135.36	1529176.32	111	350943.52	1529618.82
43	350144.58	1529177.26	112	350927.46	1529716.10

1	2	3	4	5	6
44	350163.22	1528999.92	113	350917.41	1529769.06
45	350158.87	1528999.47	114	350812.03	1529755.37
46	350167.72	1528942.61	115	350811.53	1529767.37
47	350169.23	1528942.76	116	350822.52	1529767.67
48	350185.26	1528790.34	117	350862.46	1529769.86
49	350205.33	1528792.41	118	350887.11	1529771.39
50	350196.34	1528789.05	119	350887.05	1529772.75
51	350204.50	1528763.05	120	350912.06	1529774.55
52	350198.93	1528761.00	121	350912.10	1529772.98
53	350208.24	1528732.41	122	350937.09	1529774.31
54	350254.89	1528749.57	123	350936.03	1529815.25
55	350270.68	1528749.37	124	350911.04	1529813.66
56	350257.56	1528797.71	125	350885.27	1529812.19
57	350376.49	1528809.94	126	350860.31	1529809.95
58	350383.13	1528771.55	127	350810.03	1529805.42
59	350393.17	1528774.28	128	350809.19	1529817.14
60	350432.14	1528784.34	129	350800.08	1529944.90
61	350436.29	1528785.42	130	350800.35	1530039.89
62	350443.58	1528787.32	131	350823.63	1530107.87
63	350449.50	1528760.70	132	350843.58	1530107.35
64	350491.58	1528771.98	133	350840.86	1530016.31
65	350515.26	1528770.17	134	350865.27	1530015.77
66	350555.42	1528771.00	135	350871.72	1530151.97
67	350575.42	1528784.38	136	350785.03	1530173.89
68	350613.74	1528791.31	1	350760.07	1530208.30
69	350610.12	1528819.18			

с. Черданцево

Сведения о границе с. Черданцево внесены в ЕГРН 13.10.2010 г. с рег. № 66:25-4.17. По данным ЕГРН площадь территории села составляет **183,0337 га** и имеет один контур.

По сведениям, предоставленным Администрацией СГО на основании действующих документов территориального планирования, площадь села составляет **436,4664 га**, а граница сформирована в составе трех контуров. Граница населенного пункта Черданцево изменялась дважды Решениями Думы Сысертского городского округа от 08.08.2013 № 236 и от 01.04.2021 № 310. Сведения о границе с. Черданцево в ЕГРН не вносились. Площадь с. Черданцево, по сравнению с данными, содержащимися в ЕГРН, была увеличена на **253,4327 га** за счет включения в его границу двух ЗУ с К№ 66:25:1321003:15 и 66:25:0000000:389. Указанная граница населенного пункта отображена в настоящем Проекте со статусом «существующая».

Анализ Приказа Рослесхоза, действующих документов территориального планирования СГО, а также – сведений, содержащихся в ЕГРН, позволили установить следующее:

1. На территории с. Черданцево выявлено 47 земельных участков, имеющих пересечение с землями лесного фонда. Все земельные участки находятся в границах первого контура с. Черданцево.

Информация о результатах работы Администрации СГО по реализации положений, установленных Федеральным законом от 29.08.2017 г. № 280-ФЗ, а также о решениях, принятых Администрацией СГО по сохранению соответствующих земельных участков в границах села, либо по их исключению из границ села, представлена в таблице 31.

Таблица 31

Информация о результатах работы по реализации положений,
установленных Федеральным законом от 29.08.2017 г. № 280-ФЗ

№ п/п	Кадастровый №	Решения, письма, заключения	Решение, принятое Администрацией СГО
1	2	3	4
ЗУ, в отношении которых МПР СО принято решение об их исключении из границ территорий с категорий земель ЗЛФ			
1.	66:25:2401006:11	Письмо ДЛХ УрФО от 18.05.2021 № 10/2055 Письмо МПР СО от 20.09.2021 № 12-05-29/19584	Сохранить в границах НП без дополнительных согласований
2.	66:25:2401006:12		
3.	66:25:2401006:13		
4.	66:25:2401006:30		
5.	66:25:2401006:53		
6.	66:25:2401006:63		
7.	66:25:2401006:81		
8.	66:25:2401006:83		
9.	66:25:2401006:87		
10.	66:25:2401006:94		
11.	66:25:2401006:112		
12.	66:25:2401006:144		
13.	66:25:2401006:186		
14.	66:25:2401006:204		
15.	66:25:2401006:205		
16.	66:25:2401006:206		
17.	66:25:2401006:207		
18.	66:25:2401006:210		
19.	66:25:2401006:395		
20.	66:25:2401006:411		
21.	66:25:2401006:415		
22.	66:25:2401002:93	Письмо МПР СО от 23.03.2022 № 12-05-29/4788 (акт от 15.03.2022 № 3)	
23.	66:25:2401006:188		
24.	66:25:2401006:159	Письмо ДЛХ УрФО от 28.02.2022 № 10/708 Письмо МПР СО от 02.06.2022 № 12-05-29/10066 (акт 27.05.2022 № 2)	
25.	66:25:2401006:695 образован из ЗУ 66:25:2401006:681		
26.	66:25:2401006:696 образован из ЗУ 66:25:2401006:681		
27.	66:25:2401006:679		
28.	66:25:2401006:562		
29.	66:25:2401006:554		
30.	66:25:2401006:197		
31.	66:25:2401006:192		
32.	66:25:2401006:394		
33.	66:25:2401006:455		
34.	66:25:2401006:200	Письмо ДЛХ УрФО от 08.06.2022 № 10/2349 Письмо МПР СО от 25.08.20022 № 12-05-28/15773 (акт от 25.08.2022 № 43)	
35.	66:25:2401006:69		
36.	66:25:2401006:150		
37.	66:25:2401006:189		
38.	66:25:2401006:199		
39.	66:25:2401006:198		
40.	66:25:2401006:57		
41.	66:25:2401006:62		
ЗУ, в отношении которых получено подтверждение МПР СО об отсутствии пересечения с ЗЛФ			
1.	66:25:2401006:9	Письмо ДЛХ УрФО от 15.02.2022 № 10/502 Письмо МПР СО от 25.08.20022 № 12-05-28/15773	Сохранить в границах НП без дополнительных согласований
2.	66:25:2401006:553	Письмо ДЛХ УрФО от 08.06.2022 № 10/2349 Письмо МПР СО от 25.08.20022 № 12-05-28/15773	
ЗУ, в отношении которых ДЛХ УрФО организована проверка			

1	2	3	4
1.			
ЗУ с неуточненными границами, в отношении которых отсутствует возможность выдачи заключения уполномоченного органа			
1.	66:25:2401006:115	Письмо МПР СО от 23.03.2022 № 12-05-29/4788	Сохранить в границах НП при согласовании с органами государственной власти РФ
ЗУ, имеющие пересечение с ЗЛФ, в отношении которых запросы в ДЛХ УрФО направлялись, но ответы не получены			
1.			
ЗУ, имеющие пересечение с ЗЛФ, в отношении которых запросы не направлялись			
1.	66:25:2401002:411		Сохранить в границах НП при согласовании с органами государственной власти РФ
2.	66:25:2401006:677		
3.	66:25:2401006:687		
4.	66:25:2401006:473		

***Примечание:** ЗНП – Земли населенных пунктов, ЗЛФ – Земли лесного фонда, МПР СО – Министерство природных ресурсов и экологии Свердловской области, ДЛХ УрФО – Департамент лесного хозяйства по Уральскому федеральному округу

2. В границах территории села расположены земли, собственность на которые не разграничена, и которые по Приказу Рослесхоза и по материалам лесоустройства входят в границы Сысертского лесничества Центрального участкового лесничества, Урочище земли запаса «Кадниковское», квартал 30, выдел 1. Площадь таких земель – 2,418 га. Настоящим Проектом ГП СГО предлагается исключить указанные земли из границ ЗЛФ в соответствии с положениями, установленными ч.19 ст. 24 Градостроительного кодекса РФ.

Анализ представленных результатов работ и выполнение требования об исключении из границ с. Черданцево земельных участков и территорий, имеющих пересечение с землями лесного фонда, и не отвечающих требованиям, установленным Федеральным законом от 29.08.2017 г. № 280-ФЗ, позволяет сделать вывод о том, что проектируемая граница с. Черданцево должна быть сформирована в составе трех контуров.

Администрацией СГО в соответствии с Протоколом определения границ населенных пунктов Сысертского городского округа **от 13.09.2022 г.** было принято следующее решение:

1. Исключить из границ населенного пункта земельные участки и неразграниченные территории, перечень которых приведен в таблице 32.
2. Включить в границы населенного пункта земельные участки, перечень которых приведен в таблице 33.
3. Откорректировать границы населенного пункта с учетом актуализированных сведений ЕГРН, сведений по включаемым и исключаемым земельным участкам и территориям и по земельным участкам с уточненной площадью.

Таблица 32

Перечень земельных участков и территорий, планируемых к исключению из границ с. Черданцево

№ п/п	Кадастровый номер	Вид разрешенного использования	Площадь, га (док./граф.)	Категория земель			Цель планируемого использования
				Сущ. по ЕГРН	Сущ. по иным данным	План.	
1	2	3	4	5	6	7	8
1.	Часть ЗУ 66:25:0000000:8054	коммунальное обслуживание	*0.0006	ЗНП	-	ЗП	коммунальное обслуживание
2.	66:25:2401002:133	под объект инфраструктуры (сети газоснабжения)	0.0011	ЗНП	-	ЗП	коммунальное обслуживание

1	2	3	4	5	6	7	8
3.	66:25:2401002:412	ритуальная деятельность	3.3238	ЗНП	-	ЗП	сущ. кладбище
4.	Неразграниченные территории 66:25:2401006 66:25:2401003 66:25:2401002	-	3.4545	ЗНП	ЗЛФ	ЗЛФ	Использование лесов
5.	Неразграниченные территории 66:25:2401002	-	3.0057	ЗНП	-	ЗП	кладбище
	Всего:		9.7857				

Примечания: * - площадь исключаемой части земельного участка, ЗНП – земли населенных пунктов, ЗЛФ – земли лесного фонда, ЗСН – земли сельскохозяйственного назначения, ЗП – земли промышленности, энергетики, транспорта, связи, радиовещания, телевидения, информатики, земли для обеспечения космической деятельности, земли обороны, безопасности и земли иного специального назначения

Таблица 33

Перечень земельных участков, планируемых к включению в границы с. Черданцево

№ п/п	Кадастровый номер	Вид разрешенного использования	Площадь, га (док./граф.)	Категория земель			Цель планируемого использования
				Сущ. по ЕГРН	Сущ. по иным данным	План.	
1.	66:25:1321003:15	для размещения домов малоэтажной жилой застройки	50.9433	ЗНП	-	ЗНП	Смешанная и общественно-деловая застройка
	Всего:		50.9433				

Примечание: * – ЗНП – земли населенных пунктов.

Площадь территории с. Черданцево в границах, предлагаемых к утверждению, составит **477,6154 га.**

Перечень координат границы села Черданцево, предлагаемой к утверждению, приведен в таблице 34.

Таблица 34

Координаты границы села Черданцево

МСК-66					
№ поворот. точки	X, м	Y, м	№ поворот. точки	X, м	Y, м
1	2	3	4	5	6
1	364005.42	1556052.40	239	364745.01	1554536.35
2	364012.17	1555984.93	240	364749.81	1554541.70
3	364047.00	1555953.00	241	364751.84	1554542.26
4	364110.64	1555918.86	242	364754.98	1554545.95
5	364105.09	1555911.77	243	364761.44	1554549.64
6	364119.18	1555895.70	244	364770.85	1554576.02
7	364149.68	1555881.94	245	364771.59	1554584.51
8	364210.37	1555845.56	246	364773.06	1554590.05
9	364230.92	1555837.97	247	364772.70	1554599.65
10	364226.30	1555843.86	248	364772.88	1554612.39
11	364225.37	1555857.37	249	364772.15	1554633.43
12	364354.98	1555787.98	250	364773.44	1554663.69
13	364534.96	1555688.00	251	364769.01	1554697.28
14	364696.00	1555682.00	252	364763.47	1554708.90
15	365049.00	1555684.96	253	364761.25	1554717.21
16	365049.79	1555685.04	254	364763.47	1554726.44
17	365336.00	1555610.00	255	364761.99	1554735.67
18	365618.01	1555547.39	256	364759.22	1554745.64

1	2	3	4	5	6
19	365603.50	1555427.88	257	364752.95	1554754.86
20	365600.99	1555400.59	258	364749.62	1554758.92
21	365599.10	1555381.27	259	364749.26	1554763.90
22	365599.56	1555375.65	260	364751.29	1554776.09
23	365602.32	1555373.30	261	364752.21	1554778.67
24	365623.32	1555371.40	262	364751.84	1554785.31
25	365622.23	1555360.96	263	364753.14	1554792.14
26	365620.32	1555344.90	264	364757.74	1554800.63
27	365619.80	1555340.38	265	364758.67	1554807.64
28	365617.58	1555320.90	266	364758.48	1554816.69
29	365617.35	1555318.87	267	364760.33	1554819.64
30	365615.25	1555300.35	268	364758.85	1554823.51
31	365612.96	1555280.19	269	364761.44	1554832.37
32	365611.81	1555259.82	270	364762.73	1554839.02
33	365610.70	1555240.14	271	364766.05	1554843.82
34	365608.78	1555206.28	272	364765.32	1554852.49
35	365608.30	1555197.81	273	364764.21	1554859.32
36	365617.39	1555194.28	274	364766.97	1554871.13
37	365633.62	1555180.27	275	364767.16	1554885.34
38	365638.86	1555175.75	276	364764.58	1554899.93
39	365644.01	1555171.31	277	364766.23	1554908.96
40	365686.64	1555134.60	278	364762.92	1554919.86
41	365693.45	1555128.74	279	364764.21	1554926.31
42	365696.49	1555126.10	280	364761.62	1554932.96
43	365685.44	1555084.84	281	364761.99	1554937.02
44	365675.98	1555049.67	282	364763.47	1554941.27
45	365658.85	1554986.04	283	364761.99	1554959.90
46	365650.74	1554955.90	284	364759.96	1554968.76
47	365648.20	1554963.11	285	364759.60	1554981.49
48	365647.34	1554965.55	286	364754.05	1555002.16
49	365641.10	1554983.28	287	364752.21	1555020.99
50	365639.63	1554991.00	288	364753.68	1555036.49
51	365638.17	1554998.04	289	364749.99	1555047.20
52	365638.17	1555004.94	290	364751.46	1555073.03
53	365640.07	1555013.91	291	364749.99	1555089.64
54	365626.95	1555013.35	292	364742.24	1555105.88
55	365586.11	1555002.31	293	364736.33	1555114.00
56	365540.68	1554994.96	294	364724.89	1555123.23
57	365511.49	1554985.80	295	364704.95	1555136.88
58	365511.15	1554981.80	296	364693.14	1555143.16
59	365498.62	1554981.78	297	364662.51	1555142.43
60	365350.31	1554935.19	298	364639.62	1555137.63
61	365289.07	1554914.03	299	364628.55	1555132.46
62	365282.44	1554908.14	300	364618.21	1555131.35
63	365280.24	1554897.11	301	364613.41	1555133.57
64	365292.29	1554896.38	302	364610.83	1555138.73
65	365291.61	1554884.82	303	364601.23	1555137.26
66	365288.55	1554873.44	304	364600.13	1555149.44
67	365280.51	1554757.20	305	364588.69	1555147.96
68	365278.85	1554750.82	306	364589.42	1555134.67
69	365278.49	1554740.22	307	364579.46	1555133.94
70	365247.04	1554755.06	308	364578.71	1555127.66

1	2	3	4	5	6
71	365205.80	1554763.54	309	364572.81	1555125.08
72	365109.35	1554764.86	310	364547.71	1555123.97
73	365101.41	1554768.30	311	364523.72	1555125.81
74	365099.48	1554769.13	312	364497.14	1555125.81
75	365059.83	1554785.80	313	364460.97	1555120.28
76	365090.81	1554723.40	314	364443.25	1555116.96
77	365085.08	1554564.96	315	364427.01	1555112.52
78	365095.60	1554564.90	316	364414.09	1555111.05
79	365100.00	1554564.88	317	364407.81	1555105.51
80	365397.27	1554563.67	318	364402.91	1555117.11
81	365399.52	1554563.66	319	364391.55	1554995.97
82	365405.46	1554563.64	320	364385.79	1554996.26
83	365389.44	1554531.67	321	364373.49	1554996.82
84	365200.41	1554154.73	322	364353.58	1554997.74
85	365170.74	1554095.58	323	364328.17	1554968.04
86	365173.24	1554128.35	324	364318.25	1554959.47
87	365145.51	1554139.66	325	364311.20	1554956.28
88	365144.52	1554140.06	326	364306.79	1554959.53
89	365085.01	1554164.34	327	364306.71	1554959.14
90	365083.17	1554162.13	328	364291.68	1554961.17
91	365021.29	1554088.18	329	364285.45	1554963.69
92	364814.37	1554053.47	330	364274.54	1554968.67
93	364785.48	1554048.62	331	364273.80	1554991.56
94	364773.65	1554046.63	332	364276.90	1555104.81
95	364768.72	1554045.81	333	364277.69	1555133.45
96	364551.03	1554009.29	334	364204.32	1555159.51
97	364516.70	1554019.35	335	364131.25	1555185.47
98	364374.71	1554061.04	336	364150.02	1555196.42
99	364329.48	1554074.32	337	364142.17	1555198.89
100	364289.26	1554086.12	338	364113.01	1555207.54
101	364259.99	1554094.71	339	364074.65	1555218.85
102	364233.65	1554102.43	340	364036.76	1555230.02
103	364214.59	1554108.03	341	363998.39	1555241.33
104	364217.36	1554118.53	342	363960.50	1555252.50
105	364232.80	1554129.30	343	363951.21	1555255.19
106	364239.08	1554135.28	344	363976.13	1555298.27
107	364244.15	1554141.86	345	363985.99	1555316.16
108	364249.64	1554150.11	346	363991.06	1555315.15
109	364252.39	1554156.38	347	364010.17	1555348.00
110	364255.14	1554163.45	348	364028.17	1555379.01
111	364257.89	1554171.68	349	364026.75	1555380.29
112	364259.46	1554177.58	350	364024.08	1555381.74
113	364262.99	1554181.89	351	364025.72	1555384.59
114	364267.20	1554185.53	352	364058.78	1555441.45
115	364270.58	1554187.08	353	364082.20	1555482.37
116	364275.15	1554187.78	354	364084.97	1555487.17
117	364278.99	1554187.27	355	364086.11	1555489.23
118	364282.22	1554186.20	356	364073.32	1555501.58
119	364288.11	1554185.82	357	364068.84	1555505.90
120	364292.62	1554187.27	358	364051.66	1555522.33
121	364299.77	1554191.04	359	364018.10	1555554.54
122	364306.25	1554195.10	360	364000.74	1555571.22

1	2	3	4	5	6
123	364308.57	1554195.29	361	363988.92	1555582.57
124	364310.98	1554195.58	362	363969.53	1555601.19
125	364312.43	1554197.23	363	363950.82	1555619.16
126	364312.43	1554199.74	364	363931.53	1555637.69
127	364311.66	1554201.57	365	363911.64	1555656.79
128	364310.69	1554203.70	366	363891.05	1555676.57
129	364309.63	1554207.27	367	363869.63	1555697.14
130	364309.15	1554210.56	368	363727.84	1555833.35
131	364309.15	1554213.94	369	363727.83	1555833.35
132	364309.82	1554217.03	370	363670.93	1555888.00
133	364310.69	1554220.32	371	363671.17	1555890.03
134	364311.46	1554223.79	372	363673.42	1555910.35
135	364313.59	1554231.24	373	363733.57	1555944.03
136	364315.82	1554235.30	374	363737.96	1555943.40
137	364319.59	1554239.36	375	363778.02	1555964.43
138	364325.38	1554243.22	376	363822.85	1555992.68
139	364329.15	1554245.15	377	363842.16	1556001.58
140	364335.24	1554246.51	378	363839.29	1556003.27
141	364345.77	1554247.57	379	363907.35	1556041.40
142	364372.62	1554248.34	380	363934.05	1556043.33
143	364382.47	1554248.46	381	363967.83	1556047.62
144	364395.59	1554246.90	1	364005.42	1556052.40
145	364404.38	1554244.15			
146	364415.25	1554243.46	382	364300.28	1560223.37
147	364424.73	1554241.21	383	364232.36	1560193.67
148	364435.25	1554237.07	384	364173.93	1560142.19
149	364439.91	1554237.25	385	363731.27	1560106.81
150	364442.98	1554234.89	386	363431.41	1559987.97
151	364447.16	1554233.45	387	363378.05	1559941.57
152	364462.81	1554232.13	388	363312.85	1559935.88
153	364465.50	1554231.84	389	362999.89	1559669.59
154	364468.62	1554229.71	390	362831.22	1559469.45
155	364470.45	1554229.29	391	362694.11	1559441.69
156	364473.29	1554230.85	392	362592.42	1559243.29
157	364475.70	1554231.55	393	362585.32	1559242.81
158	364495.94	1554229.01	394	362585.32	1559184.88
159	364498.06	1554229.44	395	362554.61	1559186.95
160	364499.06	1554231.13	396	362548.81	1558647.50
161	364498.91	1554234.11	397	362666.52	1558647.47
162	364498.49	1554236.66	398	362739.82	1558647.44
163	364499.06	1554238.64	399	362773.28	1558647.43
164	364500.75	1554239.91	400	362797.31	1558647.43
165	364504.15	1554241.04	401	362908.60	1558647.40
166	364507.69	1554242.03	402	363672.11	1558651.40
167	364510.10	1554242.60	403	363688.46	1558651.84
168	364514.77	1554246.43	404	364430.50	1558671.70
169	364517.46	1554249.40	405	364419.45	1558769.25
170	364521.56	1554252.09	406	364462.83	1558729.82
171	364526.24	1554253.65	407	364494.37	1558689.07
172	364530.34	1554255.77	408	364587.70	1558679.87
173	364533.03	1554258.03	409	364656.06	1558735.07
174	364537.56	1554262.71	410	364661.89	1558815.49

1	2	3	4	5	6
175	364545.07	1554265.83	411	364814.94	1558879.75
176	364548.33	1554266.95	412	364781.22	1559016.20
177	364553.57	1554272.47	413	364684.19	1559038.98
178	364558.24	1554276.72	414	364700.32	1559084.54
179	364564.75	1554285.51	415	364718.69	1559094.51
180	364568.57	1554286.63	416	364765.83	1559092.03
181	364571.69	1554287.20	417	364823.27	1559117.82
182	364572.53	1554289.47	418	364812.95	1559148.77
183	364572.53	1554292.30	419	364748.90	1559164.83
184	364570.83	1554294.70	420	364712.72	1559317.69
185	364567.30	1554295.98	421	364636.85	1559324.69
186	364563.62	1554296.69	422	364625.25	1559373.13
187	364561.92	1554298.67	423	364684.77	1559401.10
188	364561.21	1554301.64	424	364679.63	1559438.81
189	364562.48	1554307.87	425	364646.79	1559463.93
190	364565.74	1554311.55	426	364516.77	1559433.57
191	364568.29	1554311.70	427	364498.94	1559444.96
192	364569.99	1554310.71	428	364454.35	1559531.56
193	364571.83	1554310.85	429	364454.81	1559550.72
194	364573.67	1554311.98	430	364528.94	1559591.49
195	364575.80	1554313.11	431	364546.76	1559627.11
196	364578.48	1554313.39	432	364500.72	1559740.99
197	364583.72	1554312.97	433	364477.65	1559751.47
198	364586.69	1554312.97	434	364466.52	1559774.53
199	364588.40	1554313.39	435	364472.19	1559797.22
200	364588.53	1554314.53	436	364383.24	1559879.49
201	364587.26	1554315.81	437	364306.80	1559949.41
202	364584.28	1554316.65	438	364266.99	1560024.93
203	364575.37	1554317.22	439	364267.08	1560044.20
204	364569.14	1554318.78	440	364296.95	1560116.50
205	364563.47	1554321.19	441	364311.22	1560189.47
206	364562.34	1554322.46	382	364300.28	1560223.37
207	364561.50	1554329.54			
208	364560.50	1554333.78	442	361681.87	1561789.84
209	364563.62	1554338.89	443	361698.72	1561774.86
210	364565.17	1554342.14	444	361796.53	1561732.22
211	364564.89	1554345.54	445	361958.09	1561725.71
212	364561.38	1554354.38	446	362044.83	1561701.85
213	364554.18	1554369.88	447	362312.95	1561591.34
214	364554.18	1554376.15	448	362391.54	1561530.46
215	364560.27	1554389.25	449	362388.71	1561478.97
216	364564.14	1554396.64	450	362438.92	1561505.47
217	364565.44	1554403.47	451	362553.05	1561445.33
218	364567.28	1554410.29	452	362417.70	1561259.10
219	364571.52	1554415.65	453	362282.36	1561072.86
220	364576.14	1554418.78	454	362250.05	1561088.50
221	364585.92	1554423.22	455	362249.13	1561140.14
222	364588.32	1554426.17	456	362293.18	1561229.03
223	364589.80	1554429.86	457	362303.56	1561330.59
224	364639.26	1554460.13	458	362360.27	1561445.73
225	364652.55	1554470.27	459	362285.46	1561402.67
226	364659.19	1554472.68	460	362163.40	1561425.27

1	2	3	4	5	6
227	364663.07	1554475.44	461	362135.05	1561374.11
228	364667.50	1554476.55	462	362084.49	1561301.08
229	364671.01	1554482.64	463	361964.64	1561243.03
230	364675.25	1554487.25	464	361877.11	1561230.89
231	364680.79	1554485.41	465	361759.35	1561225.96
232	364683.18	1554490.57	466	361606.95	1561159.74
233	364687.06	1554492.05	467	361399.10	1561035.16
234	364689.28	1554494.64	468	361239.93	1561023.93
235	364692.78	1554494.82	469	361309.21	1561237.41
236	364696.10	1554500.17	470	361367.54	1561327.13
237	364722.68	1554519.74	471	361498.35	1561722.43
238	364739.84	1554534.13	442	361681.87	1561789.84

с. Кадниково

Первые сведения о границе с. Кадниково внесены в ЕГРН 13.10.2010 г. с рег. № 66:25-4.26. По данным ЕГРН площадь территории населенного пункта **288,1975 га** и имеет один контур.

По данным, предоставленным Администрацией СГО на основании действующих документов территориального планирования, площадь села составляет **366,7683 га** и также имеет один контур. Границы населенного пункта были изменены Решением Думы Сысертского городского округа от 28.07.2022 № 448.

Разница в площадях составляет **78,57 га.** Действующим генеральным планом СГО в границы с. Кадниково включены застроенные территории, прилегающие к территории населенного пункта, в связи с чем, площадь населенного пункта увеличилась на 78,57 га. Сведения об измененной границе с. Кадниково в ЕГРН не вносились. Указанная граница населенного пункта отображена в настоящем Проекте со статусом «существующая».

Анализ Приказа Рослесхоза, действующих документов территориального планирования СГО, а также планов Администрации СГО по развитию территории населенного пункта, позволил установить следующее:

1. При подготовке настоящего Проекта Администрацией СГО было инициировано включение в границы с. Кадниково двух территорий садоводческих некоммерческих товариществ в целях индивидуального жилищного строительства, в том числе:

– части территории СНТ «Ольховские хутора», на которой расположено 26 земельных участков, не имеющих пересечений с территориями земель лесного фонда;

– территорию СНТ «Кадниково», на которой расположено 828 земельных участков, из них 22 земельных участка имеют пересечение с землями лесного фонда.

2. В существующих границах территории с. Кадниково выявлено 25 земельных участков, имеющих пересечение с землями лесного фонда. На территориях, планируемых к включению в границы с Кадниково, выявлено 22 земельных участка, имеющих пересечение с землями лесного фонда.

Информация о результатах работы Администрации СГО по реализации положений, установленных Федеральным законом от 29.08.2017 г. № 280-ФЗ, а также о решениях, принятых Администрацией СГО по сохранению соответствующих земельных участков в границах села, либо по их исключению из границ села, представлена в таблице 35.

Таблица 35

Информация о результатах работы по реализации положений,
установленных Федеральным законом от 29.08.2017 г. № 280-ФЗ

№ п/п	Кадастровый №	Решения, письма, заключения	Решение, принятое Администрацией СГО
1	2	3	4
ЗУ, в отношении которых МПР СО принято решение об их исключении из границ территорий с категорий земель ЗЛФ			
1.	66:25:2501004:458	Выписка № 88 от 18.02.2022 (акт от 30.04.2021 № 23, акт от 23.12.2021)	Сохранить в границах НП без дополнительных согласований
2.	66:25:2501004:451		
3.	66:25:2501003:573	Письмо ДЛХ УрФО от 25.03.2021 № 11/1242 Письмо МПР СО от 15.06.2022 № 12-05-29/10807 (акт от 15.06.2022 № 33)	
4.	66:25:2501003:574		
5.	66:25:2501003:575		
6.	66:25:2501003:576		
7.	66:25:2501003:577		
8.	66:25:2501003:578		
9.	66:25:2501003:579		
10.	66:25:2501003:580		
11.	66:25:2501003:581		
12.	66:25:2501003:582		
13.	66:25:2501003:583		
14.	66:25:2501003:584		
15.	66:25:2501003:585		
16.	66:25:2501004:121 (ЕЗП 66:25:0000000:66)	Письмо ДЛХ УрФО от 13.05.2022 № 10/1882 Письмо МПР СО от 15.06.2022 № 12-05-29/10807 (акт от 15.06.2022 № 33)	Сохранить в границах НП без дополнительных согласований
17.	66:25:2501003:93 (ЕЗП 66:25:0000000:66)		
18.	66:25:2501003:593		
19.	66:25:2501003:567		
20.	66:25:2501003:566		
21.	66:25:2501003:565		
22.	66:25:2501003:564		
23.	66:25:2501003:586		
24.	66:25:2501003:562		
25.	66:25:2501003:563		
26.	66:25:1325003:125	Письмо ДЛХ УрФО 15.07.2022 № 10/2946 Письмо МПР СО от 17.08.2022 № 12-05-30/15219 (акт от 16.08.2022 № 41)	
27.	66:25:1325003:136		
28.	66:25:1325003:147		
29.	66:25:1325003:158		
30.	66:25:1325003:169		
31.	66:25:1325003:191		
32.	66:25:1325003:180		
33.	66:25:1325003:263		
34.	66:25:1325003:315		
35.	66:25:1325003:316		
36.	66:25:1325003:318		
37.	66:25:1325003:319		
38.	66:25:1325003:321		
39.	66:25:1325003:328		
40.	66:25:1325003:339		
41.	66:25:1325003:350		
42.	66:25:1325003:361		
43.	66:25:1325003:372		
44.	66:25:1325003:383		
ЗУ, в отношении которых получено заключение ДЛХ УрФО «Об отсутствии судебной перспективы»			
1.			
ЗУ, в отношении которых получено подтверждение МПР СО об отсутствии пересечения с ЗЛФ			
1.	66:25:1325003:270	Письмо МПР СО от 17.08.2022 № 12-05-30/15219	Сохранить в границах НП без дополнительных
2.	66:25:1325003:271		
3.	66:25:1325003:297		

1	2	3	4
			согласований
ЗУ, в отношении которых ДЛХ УрФО организована проверка			
1.			
ЗУ с неуточненными границами, в отношении которых отсутствует возможность выдачи заключения уполномоченного органа			
1.			
ЗУ, имеющие пересечение с ЗЛФ, но не соответствующие требованиям ФЗ от 29.08.2017 г. № 280-ФЗ			
1.			
ЗУ, имеющие пересечение с ЗЛФ, в отношении которых запросы в ДЛХ УрФО направлялись, но ответы не получены			
1.			
ЗУ, имеющие пересечение с ЗЛФ, в отношении которых запросы не направлялись			
1.			

***Примечание:** ЗНП – Земли населенных пунктов, ЗЛФ – Земли лесного фонда, МПР СО – Министерство природных ресурсов и экологии Свердловской области, ДЛХ УрФО – Департамент лесного хозяйства по Уральскому федеральному округу

Анализ представленных результатов работ и выполнение требования об исключении из границ с. Кадниково земельных участков и территорий, имеющих пересечение с землями лесного фонда, и не отвечающих требованиям, установленным Федеральным законом от 29.08.2017 г. № 280-ФЗ, позволяет сделать вывод о необходимости формирования проектируемой границы с. Кадниково в составе двух контуров.

Администрацией СГО в соответствии с Протоколом определения границ населенных пунктов Сысертского городского округа **от 13.09.2022 г.** было принято следующее решение:

1. Включить в границы населенного пункта земельные участки, перечень которых приведен в таблице 36.

2. Откорректировать границы населенного пункта с учетом актуализированных сведений ЕГРН, сведений по включаемым и исключаемым земельным участкам и территориям и по земельным участкам с уточненной площадью.

Таблица 36

Перечень земельных участков, планируемых к включению в границы с. Кадниково

№ п/п	Кадастровый номер	Вид разрешенного использования	Площадь, га (док./граф.)	Категория земель			Цель планируемого использования
				Сущ. по ЕГРН	Сущ. по иным данным	План.	
1.	66:25:1325016:10	для коллективного садоводства	0.1487	ЗСН	-	ЗНП	ИЖС
2.	66:25:1325016:11	для коллективного садоводства	0.0931	ЗСН	-	ЗНП	ИЖС
3.	66:25:1325016:12	для коллективного садоводства	0.0946	ЗСН	-	ЗНП	ИЖС
4.	66:25:1325016:13	для коллективного садоводства	0.1280	ЗСН	-	ЗНП	ИЖС
5.	66:25:1325016:14	для коллективного садоводства	0.0813	ЗСН	-	ЗНП	ИЖС
6.	66:25:1325016:15	для коллективного садоводства	0.1172	ЗСН	-	ЗНП	ИЖС
7.	66:25:1325016:16	для коллективного садоводства	0.1044	ЗСН	-	ЗНП	ИЖС
8.	66:25:1325016:17	для коллективного садоводства	0.0977	ЗСН	-	ЗНП	ИЖС
9.	66:25:1325016:18	для коллективного садоводства	0.0931	ЗСН	-	ЗНП	ИЖС
10.	66:25:1325016:19	для коллективного садоводства	0.1217	ЗСН	-	ЗНП	ИЖС

11.	66:25:1325016:2	для коллективного садоводства	0.1552	ЗСН	-	ЗНП	ИЖС
12.	66:25:1325016:20	для коллективного садоводства	0.1211	ЗСН	-	ЗНП	ИЖС
13.	66:25:1325016:21	для коллективного садоводства	0.1136	ЗСН	-	ЗНП	ИЖС
14.	66:25:1325016:22	для коллективного садоводства	0.1340	ЗСН	-	ЗНП	ИЖС
15.	66:25:1325016:23	для коллективного садоводства	0.1295	ЗСН	-	ЗНП	ИЖС
16.	66:25:1325016:24	для коллективного садоводства	0.1184	ЗСН	-	ЗНП	ИЖС
17.	66:25:1325016:25	для коллективного садоводства	0.1053	ЗСН	-	ЗНП	ИЖС
18.	66:25:1325016:3	для коллективного садоводства	0.0904	ЗСН	-	ЗНП	ИЖС
19.	66:25:1325016:4	для коллективного садоводства	0.0936	ЗСН	-	ЗНП	ИЖС
20.	66:25:1325016:40	для коллективного садоводства	0.0589	ЗСН	-	ЗНП	ИЖС
21.	66:25:1325016:41	для коллективного садоводства	0.1042	ЗСН	-	ЗНП	Транспортная инфраструктура
22.	66:25:1325016:42	для коллективного садоводства	0.0694	ЗСН	-	ЗНП	ИЖС
23.	66:25:1325016:5	для коллективного садоводства	0.1284	ЗСН	-	ЗНП	ИЖС
24.	66:25:1325016:6	для коллективного садоводства	0.1207	ЗСН	-	ЗНП	ИЖС
25.	66:25:1325016:7	для коллективного садоводства	0.0947	ЗСН	-	ЗНП	ИЖС
26.	66:25:1325016:8	для коллективного садоводства	0.0952	ЗСН	-	ЗНП	ИЖС
27.	66:25:1325016:9	для коллективного садоводства	0.1501	ЗСН	-	ЗНП	ИЖС
28.	66:25:1325003:124	для дачного строительства	0.1159	ЗСН	-	ЗНП	Зона озеленения
29.	66:25:1325003:125	для дачного строительства	0.1102	ЗСН	-	ЗНП	ИЖС
30.	66:25:1325003:126	для дачного строительства	0.0700	ЗСН	-	ЗНП	ИЖС
31.	66:25:1325003:127	для дачного строительства	0.0700	ЗСН	-	ЗНП	ИЖС
32.	66:25:1325003:128	для дачного строительства	0.0700	ЗСН	-	ЗНП	ИЖС
33.	66:25:1325003:129	для дачного строительства	0.0700	ЗСН	-	ЗНП	ИЖС
34.	66:25:1325003:130	для дачного строительства	0.0700	ЗСН	-	ЗНП	ИЖС
35.	66:25:1325003:131	для дачного строительства	0.0700	ЗСН	-	ЗНП	ИЖС
36.	66:25:1325003:132	для дачного строительства	0.0700	ЗСН	-	ЗНП	ИЖС
37.	66:25:1325003:133	для дачного строительства	0.0700	ЗСН	-	ЗНП	ИЖС
38.	66:25:1325003:134	для дачного строительства	0.0700	ЗСН	-	ЗНП	ИЖС
39.	66:25:1325003:135	для дачного строительства	0.0700	ЗСН	-	ЗНП	ИЖС
40.	66:25:1325003:136	для дачного строительства	0.1101	ЗСН	-	ЗНП	ИЖС
41.	66:25:1325003:137	для дачного	0.0700	ЗСН	-	ЗНП	ИЖС

		строительства					
42.	66:25:1325003:138	для дачного строительства	0.0700	ЗСН	-	ЗНП	ИЖС
43.	66:25:1325003:139	для дачного строительства	0.0700	ЗСН	-	ЗНП	ИЖС
44.	66:25:1325003:140	для дачного строительства	0.0700	ЗСН	-	ЗНП	ИЖС
45.	66:25:1325003:141	для дачного строительства	0.0700	ЗСН	-	ЗНП	ИЖС
46.	66:25:1325003:142	для дачного строительства	0.0825	ЗСН	-	ЗНП	ИЖС
47.	66:25:1325003:143	для дачного строительства	0.0700	ЗСН	-	ЗНП	ИЖС
48.	66:25:1325003:144	для дачного строительства	0.0700	ЗСН	-	ЗНП	ИЖС
49.	66:25:1325003:2198	Для дачного строительства	0.06	ЗСН	-	ЗНП	ИЖС
50.	66:25:1325003:2183	Для дачного строительства	0.0675	ЗСН	-	ЗНП	ИЖС
51.	66:25:1325003:147	для дачного строительства	0.1101	ЗСН	-	ЗНП	ИЖС
52.	66:25:1325003:1475	для дачного строительства	0.0934	ЗСН	-	ЗНП	ИЖС
53.	66:25:1325003:1476	для дачного строительства	0.0972	ЗСН	-	ЗНП	ИЖС
54.	66:25:1325003:148	для дачного строительства	0.0700	ЗСН	-	ЗНП	ИЖС
55.	66:25:1325003:1487	для дачного строительства	0.0972	ЗСН	-	ЗНП	ИЖС
56.	66:25:1325003:149	для дачного строительства	0.1008	ЗСН	-	ЗНП	ИЖС
57.	66:25:1325003:1498	для дачного строительства	0.0973	ЗСН	-	ЗНП	ИЖС
58.	66:25:1325003:150	для дачного строительства	0.0700	ЗСН	-	ЗНП	ИЖС
59.	66:25:1325003:1509	для дачного строительства	0.0972	ЗСН	-	ЗНП	ИЖС
60.	66:25:1325003:151	для дачного строительства	0.0700	ЗСН	-	ЗНП	ИЖС
61.	66:25:1325003:152	для дачного строительства	0.0700	ЗСН	-	ЗНП	ИЖС
62.	66:25:1325003:1520	для дачного строительства	0.1208	ЗСН	-	ЗНП	ИЖС
63.	66:25:1325003:153	для дачного строительства	0.0700	ЗСН	-	ЗНП	ИЖС
64.	66:25:1325003:1531	для дачного строительства	0.1021	ЗСН	-	ЗНП	ИЖС
65.	66:25:1325003:1532	для дачного строительства	0.0693	ЗСН	-	ЗНП	ИЖС
66.	66:25:1325003:154	для дачного строительства	0.0700	ЗСН	-	ЗНП	ИЖС
67.	66:25:1325003:1542	для дачного строительства	0.0700	ЗСН	-	ЗНП	ИЖС
68.	66:25:1325003:155	для дачного строительства	0.0700	ЗСН	-	ЗНП	ИЖС
69.	66:25:1325003:1553	для дачного строительства	0.0700	ЗСН	-	ЗНП	ИЖС
70.	66:25:1325003:156	для дачного строительства	0.0700	ЗСН	-	ЗНП	ИЖС
71.	66:25:1325003:1563	для дачного строительства	0.0700	ЗСН	-	ЗНП	Общественно-деловая

							застройка
72.	66:25:1325003:1564	для дачного строительства	0.0700	ЗСН	-	ЗНП	ИЖС
73.	66:25:1325003:1565	для дачного строительства	0.0700	ЗСН	-	ЗНП	Общественно-деловая застройка
74.	66:25:1325003:1566	для дачного строительства	0.0700	ЗСН	-	ЗНП	Общественно-деловая застройка
75.	66:25:1325003:1567	для дачного строительства	0.0700	ЗСН	-	ЗНП	Общественно-деловая застройка
76.	66:25:1325003:1568	для дачного строительства	0.0696	ЗСН	-	ЗНП	Общественно-деловая застройка
77.	66:25:1325003:1569	для дачного строительства	0.0700	ЗСН	-	ЗНП	Общественно-деловая застройка
78.	66:25:1325003:157	для дачного строительства	0.0700	ЗСН	-	ЗНП	ИЖС
79.	66:25:1325003:1570	для дачного строительства	0.0700	ЗСН	-	ЗНП	Общественно-деловая застройка
80.	66:25:1325003:1571	для дачного строительства	0.0700	ЗСН	-	ЗНП	Общественно-деловая застройка
81.	66:25:1325003:1572	для дачного строительства	0.0700	ЗСН	-	ЗНП	Общественно-деловая застройка
82.	66:25:1325003:1573	для дачного строительства	0.0700	ЗСН	-	ЗНП	Общественно-деловая застройка
83.	66:25:1325003:1574	для дачного строительства	0.1055	ЗСН	-	ЗНП	Общественно-деловая застройка
84.	66:25:1325003:1575	для дачного строительства	0.0700	ЗСН	-	ЗНП	ИЖС
85.	66:25:1325003:1576	для дачного строительства	0.0668	ЗСН	-	ЗНП	Транспортная инфраструктура
86.	66:25:1325003:1577	для дачного строительства	0.0667	ЗСН	-	ЗНП	Общественно-деловая застройка
87.	66:25:1325003:1578	для дачного строительства	0.0668	ЗСН	-	ЗНП	Общественно-деловая застройка
88.	66:25:1325003:1579	для дачного строительства	0.0667	ЗСН	-	ЗНП	Общественно-деловая застройка
89.	66:25:1325003:158	для дачного строительства	0.1101	ЗСН	-	ЗНП	ИЖС
90.	66:25:1325003:1580	для дачного строительства	0.0668	ЗСН	-	ЗНП	Общественно-деловая застройка
91.	66:25:1325003:1581	для дачного строительства	0.0667	ЗСН	-	ЗНП	Общественно-деловая застройка
92.	66:25:1325003:1582	для дачного строительства	0.0668	ЗСН	-	ЗНП	Общественно-деловая застройка
93.	66:25:1325003:1583	для дачного строительства	0.0668	ЗСН	-	ЗНП	Общественно-деловая застройка

94.	66:25:1325003:1584	для дачного строительства	0.0667	ЗСН	-	ЗНП	Общественно-деловая застройка
95.	66:25:1325003:1585	для дачного строительства	0.0668	ЗСН	-	ЗНП	Общественно-деловая застройка
96.	66:25:1325003:1586	для дачного строительства	0.0909	ЗСН	-	ЗНП	ИЖС
97.	66:25:1325003:1587	для дачного строительства	0.0700	ЗСН	-	ЗНП	ИЖС
98.	66:25:1325003:1588	для дачного строительства	0.0668	ЗСН	-	ЗНП	Общественно-деловая застройка
99.	66:25:1325003:1589	для дачного строительства	0.0667	ЗСН	-	ЗНП	Общественно-деловая застройка
100.	66:25:1325003:159	для дачного строительства	0.0700	ЗСН	-	ЗНП	ИЖС
101.	66:25:1325003:1590	для дачного строительства	0.0668	ЗСН	-	ЗНП	Общественно-деловая застройка
102.	66:25:1325003:1592	для дачного строительства	0.0922	ЗСН	-	ЗНП	Озелененная территория
103.	66:25:1325003:1593	для дачного строительства	0.0830	ЗСН	-	ЗНП	ИЖС
104.	66:25:1325003:1597	для дачного строительства	0.3324	ЗСН	-	ЗНП	Транспортная инфраструктура
105.	66:25:1325003:1598	для дачного строительства	0.0683	ЗСН	-	ЗНП	ИЖС
106.	66:25:1325003:1599	для дачного строительства	0.3341	ЗСН	-	ЗНП	Транспортная инфраструктура
107.	66:25:1325003:160	для дачного строительства	0.0700	ЗСН	-	ЗНП	ИЖС
108.	66:25:1325003:1600	для дачного строительства	0.3395	ЗСН	-	ЗНП	ИЖС
109.	66:25:1325003:1601	для дачного строительства	0.3400	ЗСН	-	ЗНП	ИЖС
110.	66:25:1325003:1602	для дачного строительства	0.3315	ЗСН	-	ЗНП	Транспортная инфраструктура
111.	66:25:1325003:1603	для дачного строительства	0.3424	ЗСН	-	ЗНП	Транспортная инфраструктура
112.	66:25:1325003:1604	для дачного строительства	0.3477	ЗСН	-	ЗНП	Транспортная инфраструктура
113.	66:25:1325003:1605	для дачного строительства	0.3449	ЗСН	-	ЗНП	Транспортная инфраструктура
114.	66:25:1325003:1606	для дачного строительства	0.3460	ЗСН	-	ЗНП	Транспортная инфраструктура
115.	66:25:1325003:1607	для дачного строительства	0.3425	ЗСН	-	ЗНП	Транспортная инфраструктура
116.	66:25:1325003:1608	для дачного строительства	0.3420	ЗСН	-	ЗНП	Транспортная инфраструктура
117.	66:25:1325003:1609	для дачного строительства	0.0718	ЗСН	-	ЗНП	ИЖС
118.	66:25:1325003:161	для дачного строительства	0.0700	ЗСН	-	ЗНП	ИЖС
119.	66:25:1325003:1610	для дачного строительства	0.3335	ЗСН	-	ЗНП	Транспортная инфраструктура
120.	66:25:1325003:2185	Для дачного строительства	0.2951	ЗСН	-	ЗНП	Транспортная инфраструктура
121.	66:25:1325003:1612	для дачного строительства	0.3480	ЗСН	-	ЗНП	Транспортная инфраструктура
122.	66:25:1325003:1613	для дачного	0.3498	ЗСН	-	ЗНП	Транспортная

		строительства					инфраструктура
123.	66:25:1325003:2186	Для дачного строительства	0.322	ЗСН	-	ЗНП	Транспортная инфраструктура
124.	66:25:1325003:1615	для дачного строительства	0.3420	ЗСН	-	ЗНП	Транспортная инфраструктура
125.	66:25:1325003:1616	для дачного строительства	0.3291	ЗСН	-	ЗНП	Транспортная инфраструктура
126.	66:25:1325003:1618	для дачного строительства	0.3420	ЗСН	-	ЗНП	Транспортная инфраструктура
127.	66:25:1325003:1619	для дачного строительства	0.3462	ЗСН	-	ЗНП	Транспортная инфраструктура
128.	66:25:1325003:162	для дачного строительства	0.0700	ЗСН	-	ЗНП	ИЖС
129.	66:25:1325003:1620	для дачного строительства	0.0716	ЗСН	-	ЗНП	ИЖС
130.	66:25:1325003:1621	для дачного строительства	0.3452	ЗСН	-	ЗНП	Транспортная инфраструктура
131.	66:25:1325003:1622	для дачного строительства	0.3379	ЗСН	-	ЗНП	Транспортная инфраструктура
132.	Часть ЗУ 66:25:1325003:1623	для дачного строительства	*0.3306	ЗСН	-	ЗНП	Транспортная инфраструктура
133.	66:25:1325003:1624	для дачного строительства	0.3454	ЗСН	-	ЗНП	Транспортная инфраструктура
134.	66:25:1325003:1625	для дачного строительства	0.3420	ЗСН	-	ЗНП	Транспортная инфраструктура
135.	66:25:1325003:1626	для дачного строительства	0.2907	ЗСН	-	ЗНП	Транспортная инфраструктура
136.	66:25:1325003:1627	для дачного строительства	0.3407	ЗСН	-	ЗНП	ИЖС
137.	66:25:1325003:1628	для дачного строительства	0.3500	ЗСН	-	ЗНП	Озелененная территория
138.	66:25:1325003:1629	для дачного строительства	0.3450	ЗСН	-	ЗНП	Озелененная территория
139.	66:25:1325003:1630	для дачного строительства	0.3239	ЗСН	-	ЗНП	Озелененная территория
140.	66:25:1325003:1631	для дачного строительства	0.0724	ЗСН	-	ЗНП	ИЖС
141.	66:25:1325003:1632	для дачного строительства	0.3248	ЗСН	-	ЗНП	Озелененная территория
142.	66:25:1325003:1633	для дачного строительства	0.3249	ЗСН	-	ЗНП	Озелененная территория
143.	66:25:1325003:1634	для дачного строительства	0.3434	ЗСН	-	ЗНП	Озелененная территория
144.	66:25:1325003:1635	для дачного строительства	0.3125	ЗСН	-	ЗНП	Озелененная территория
145.	66:25:1325003:1636	для дачного строительства	0.3497	ЗСН	-	ЗНП	Озелененная территория
146.	66:25:1325003:1637	для дачного строительства	0.3069	ЗСН	-	ЗНП	Озелененная территория
147.	66:25:1325003:1638	для дачного строительства	0.3466	ЗСН	-	ЗНП	Транспортная инфраструктура
148.	66:25:1325003:1639	для дачного строительства	0.3367	ЗСН	-	ЗНП	Транспортная инфраструктура
149.	66:25:1325003:164	для дачного строительства	0.1009	ЗСН	-	ЗНП	ИЖС
150.	66:25:1325003:1640	для дачного строительства	0.3477	ЗСН	-	ЗНП	ИЖС
151.	66:25:1325003:1641	для дачного строительства	0.3344	ЗСН	-	ЗНП	Транспортная инфраструктура
152.	66:25:1325003:1642	для дачного строительства	0.0724	ЗСН	-	ЗНП	ИЖС

153.	66:25:1325003:1644	для дачного строительства	0.3411	ЗСН	-	ЗНП	Транспортная инфраструктура
154.	66:25:1325003:1645	для дачного строительства	0.3427	ЗСН	-	ЗНП	Транспортная инфраструктура
155.	66:25:1325003:1646	для дачного строительства	0.3413	ЗСН	-	ЗНП	Транспортная инфраструктура
156.	66:25:1325003:165	для дачного строительства	0.0700	ЗСН	-	ЗНП	ИЖС
157.	66:25:1325003:1653	для дачного строительства	0.0670	ЗСН	-	ЗНП	ИЖС
158.	66:25:1325003:1657	для дачного строительства	0.3368	ЗСН	-	ЗНП	Транспортная инфраструктура
159.	66:25:1325003:1658	для дачного строительства	0.3394	ЗСН	-	ЗНП	Транспортная инфраструктура
160.	Часть ЗУ 66:25:1325003:1659	для дачного строительства	*0.1927	ЗСН	-	ЗНП	Транспортная инфраструктура
161.	66:25:1325003:166	для дачного строительства	0.0700	ЗСН	-	ЗНП	ИЖС
162.	66:25:1325003:1664	для дачного строительства	0.0876	ЗСН	-	ЗНП	ИЖС
163.	66:25:1325003:1666	для дачного строительства	0.0876	ЗСН	-	ЗНП	ИЖС
164.	66:25:1325003:1667	для дачного строительства	0.0923	ЗСН	-	ЗНП	ИЖС
165.	66:25:1325003:1668	для дачного строительства	0.0965	ЗСН	-	ЗНП	ИЖС
166.	66:25:1325003:1669	для дачного строительства	0.1300	ЗСН	-	ЗНП	ИЖС
167.	66:25:1325003:167	для дачного строительства	0.0700	ЗСН	-	ЗНП	ИЖС
168.	66:25:1325003:1670	для дачного строительства	0.0865	ЗСН	-	ЗНП	ИЖС
169.	66:25:1325003:1671	для дачного строительства	0.0865	ЗСН	-	ЗНП	ИЖС
170.	66:25:1325003:1672	для дачного строительства	0.1174	ЗСН	-	ЗНП	ИЖС
171.	66:25:1325003:1673	для дачного строительства	0.1159	ЗСН	-	ЗНП	Транспортная инфраструктура
172.	66:25:1325003:1674	для дачного строительства	0.1082	ЗСН	-	ЗНП	Транспортная инфраструктура
173.	66:25:1325003:1675	для дачного строительства	0.1012	ЗСН	-	ЗНП	Транспортная инфраструктура
174.	66:25:1325003:1676	для дачного строительства	0.1006	ЗСН	-	ЗНП	Транспортная инфраструктура
175.	66:25:1325003:1677	для дачного строительства	0.1017	ЗСН	-	ЗНП	Транспортная инфраструктура
176.	66:25:1325003:1678	для дачного строительства	0.1127	ЗСН	-	ЗНП	ИЖС
177.	66:25:1325003:1679	для дачного строительства	0.0972	ЗСН	-	ЗНП	ИЖС
178.	66:25:1325003:168	для дачного строительства	0.0700	ЗСН	-	ЗНП	ИЖС
179.	66:25:1325003:1680	для дачного строительства	0.1102	ЗСН	-	ЗНП	ИЖС
180.	66:25:1325003:1681	для дачного строительства	0.1119	ЗСН	-	ЗНП	ИЖС
181.	66:25:1325003:1682	для дачного строительства	0.1152	ЗСН	-	ЗНП	ИЖС
182.	66:25:1325003:1683	для дачного строительства	0.1182	ЗСН	-	ЗНП	ИЖС
183.	66:25:1325003:1684	для дачного	0.1217	ЗСН	-	ЗНП	ИЖС

		строительства					
184.	66:25:1325003:1685	для дачного строительства	0.1296	ЗСН	-	ЗНП	ИЖС
185.	66:25:1325003:1686	для дачного строительства	0.1032	ЗСН	-	ЗНП	ИЖС
186.	66:25:1325003:1687	для дачного строительства	0.1000	ЗСН	-	ЗНП	ИЖС
187.	66:25:1325003:1688	для дачного строительства	0.0905	ЗСН	-	ЗНП	ИЖС
188.	66:25:1325003:1689	для дачного строительства	0.1038	ЗСН	-	ЗНП	ИЖС
189.	66:25:1325003:169	для дачного строительства	0.1101	ЗСН	-	ЗНП	Транспортная инфраструктура
190.	66:25:1325003:1690	для дачного строительства	0.1421	ЗСН	-	ЗНП	ИЖС
191.	66:25:1325003:1691	для дачного строительства	0.0918	ЗСН	-	ЗНП	ИЖС
192.	66:25:1325003:1692	для дачного строительства	0.1165	ЗСН	-	ЗНП	ИЖС
193.	66:25:1325003:1693	для дачного строительства	0.1348	ЗСН	-	ЗНП	ИЖС
194.	66:25:1325003:1694	для дачного строительства	0.1394	ЗСН	-	ЗНП	ИЖС
195.	66:25:1325003:1695	для дачного строительства	0.1297	ЗСН	-	ЗНП	ИЖС
196.	66:25:1325003:1696	для дачного строительства	0.1043	ЗСН	-	ЗНП	ИЖС
197.	66:25:1325003:1697	для дачного строительства	0.1015	ЗСН	-	ЗНП	ИЖС
198.	66:25:1325003:1698	для дачного строительства	0.1390	ЗСН	-	ЗНП	ИЖС
199.	66:25:1325003:1699	для дачного строительства	0.1885	ЗСН	-	ЗНП	ИЖС
200.	66:25:1325003:170	для дачного строительства	0.0700	ЗСН	-	ЗНП	ИЖС
201.	66:25:1325003:1700	для дачного строительства	0.1628	ЗСН	-	ЗНП	ИЖС
202.	66:25:1325003:1701	для дачного строительства	0.0972	ЗСН	-	ЗНП	ИЖС
203.	66:25:1325003:1702	для дачного строительства	0.1518	ЗСН	-	ЗНП	ИЖС
204.	66:25:1325003:1703	для дачного строительства	0.1473	ЗСН	-	ЗНП	ИЖС
205.	66:25:1325003:1704	для дачного строительства	0.1354	ЗСН	-	ЗНП	ИЖС
206.	66:25:1325003:1705	для дачного строительства	0.1508	ЗСН	-	ЗНП	ИЖС
207.	66:25:1325003:1706	для дачного строительства	0.1317	ЗСН	-	ЗНП	ИЖС
208.	66:25:1325003:1707	для дачного строительства	0.1336	ЗСН	-	ЗНП	ИЖС
209.	66:25:1325003:1708	для дачного строительства	0.1260	ЗСН	-	ЗНП	ИЖС
210.	66:25:1325003:1709	для дачного строительства	0.1183	ЗСН	-	ЗНП	ИЖС
211.	66:25:1325003:171	для дачного строительства	0.0700	ЗСН	-	ЗНП	ИЖС
212.	66:25:1325003:1710	для дачного строительства	0.1056	ЗСН	-	ЗНП	ИЖС
213.	66:25:1325003:1711	для дачного строительства	0.1046	ЗСН	-	ЗНП	ИЖС

214.	66:25:1325003:1712	для дачного строительства	0.0972	ЗСН	-	ЗНП	ИЖС
215.	66:25:1325003:1713	для дачного строительства	0.0991	ЗСН	-	ЗНП	Транспортная инфраструктура
216.	66:25:1325003:1714	для дачного строительства	0.1104	ЗСН	-	ЗНП	ИЖС
217.	66:25:1325003:1715	для дачного строительства	0.1392	ЗСН	-	ЗНП	ИЖС
218.	66:25:1325003:1716	для дачного строительства	0.1521	ЗСН	-	ЗНП	ИЖС
219.	66:25:1325003:1717	для дачного строительства	0.1592	ЗСН	-	ЗНП	ИЖС
220.	66:25:1325003:1718	для дачного строительства	0.1462	ЗСН	-	ЗНП	ИЖС
221.	66:25:1325003:1719	для дачного строительства	0.1066	ЗСН	-	ЗНП	ИЖС
222.	66:25:1325003:172	для дачного строительства	0.0700	ЗСН	-	ЗНП	ИЖС
223.	66:25:1325003:1720	для дачного строительства	0.1047	ЗСН	-	ЗНП	ИЖС
224.	66:25:1325003:1721	для дачного строительства	0.1107	ЗСН	-	ЗНП	ИЖС
225.	66:25:1325003:1722	для дачного строительства	0.1495	ЗСН	-	ЗНП	ИЖС
226.	66:25:1325003:1723	для дачного строительства	0.0972	ЗСН	-	ЗНП	ИЖС
227.	66:25:1325003:1724	для дачного строительства	0.1689	ЗСН	-	ЗНП	ИЖС
228.	66:25:1325003:1725	для дачного строительства	0.0983	ЗСН	-	ЗНП	ИЖС
229.	66:25:1325003:173	для дачного строительства	0.0700	ЗСН	-	ЗНП	ИЖС
230.	66:25:1325003:1734	для дачного строительства	0.0972	ЗСН	-	ЗНП	ИЖС
231.	66:25:1325003:174	для дачного строительства	0.0700	ЗСН	-	ЗНП	ИЖС
232.	66:25:1325003:1745	для дачного строительства	0.1000	ЗСН	-	ЗНП	ИЖС
233.	66:25:1325003:1746	для дачного строительства	0.1000	ЗСН	-	ЗНП	Транспортная инфраструктура
234.	66:25:1325003:1747	для дачного строительства	0.0700	ЗСН	-	ЗНП	Озелененная территория
235.	66:25:1325003:1748	для дачного строительства	0.0700	ЗСН		ЗНП	Общественно-деловая застройка
236.	66:25:1325003:1749	для дачного строительства	0.0700	ЗСН	-	ЗНП	ИЖС
237.	66:25:1325003:175	для дачного строительства	0.0700	ЗСН	-	ЗНП	ИЖС
238.	66:25:1325003:1750	для дачного строительства	0.0700	ЗСН	-	ЗНП	ИЖС
239.	66:25:1325003:1751	для дачного строительства	0.0700	ЗСН	-	ЗНП	ИЖС
240.	66:25:1325003:1752	для дачного строительства	0.0700	ЗСН	-	ЗНП	ИЖС
241.	66:25:1325003:1753	для дачного строительства	0.0700	ЗСН	-	ЗНП	ИЖС
242.	66:25:1325003:1754	для дачного строительства	0.1063	ЗСН	-	ЗНП	ИЖС
243.	66:25:1325003:1755	для дачного строительства	0.0700	ЗСН	-	ЗНП	ИЖС

244.	66:25:1325003:1756	для дачного строительства	0.0783	ЗСН	-	ЗНП	ИЖС
245.	66:25:1325003:1757	для дачного строительства	0.0700	ЗСН	-	ЗНП	ИЖС
246.	66:25:1325003:1758	для дачного строительства	0.0700	ЗСН	-	ЗНП	ИЖС
247.	66:25:1325003:1759	для дачного строительства	0.0700	ЗСН	-	ЗНП	ИЖС
248.	66:25:1325003:176	для дачного строительства	0.0700	ЗСН	-	ЗНП	ИЖС
249.	66:25:1325003:1760	для дачного строительства	0.0700	ЗСН	-	ЗНП	ИЖС
250.	66:25:1325003:1761	для дачного строительства	0.0700	ЗСН	-	ЗНП	ИЖС
251.	66:25:1325003:1762	для дачного строительства	0.0700	ЗСН	-	ЗНП	ИЖС
252.	66:25:1325003:1763	для дачного строительства	0.0700	ЗСН	-	ЗНП	ИЖС
253.	66:25:1325003:1764	для дачного строительства	0.0700	ЗСН	-	ЗНП	ИЖС
254.	66:25:1325003:1765	для дачного строительства	0.0700	ЗСН	-	ЗНП	ИЖС
255.	66:25:1325003:1766	для дачного строительства	0.0700	ЗСН	-	ЗНП	ИЖС
256.	66:25:1325003:1767	для дачного строительства	0.0700	ЗСН	-	ЗНП	ИЖС
257.	66:25:1325003:1768	для дачного строительства	0.0700	ЗСН	-	ЗНП	ИЖС
258.	66:25:1325003:1769	для дачного строительства	0.0700	ЗСН	-	ЗНП	ИЖС
259.	66:25:1325003:177	для дачного строительства	0.0700	ЗСН	-	ЗНП	ИЖС
260.	66:25:1325003:1770	для дачного строительства	0.0700	ЗСН	-	ЗНП	ИЖС
261.	66:25:1325003:1771	для дачного строительства	0.0700	ЗСН	-	ЗНП	ИЖС
262.	66:25:1325003:1772	для дачного строительства	0.0700	ЗСН	-	ЗНП	ИЖС
263.	66:25:1325003:1773	для дачного строительства	0.0631	ЗСН	-	ЗНП	ИЖС
264.	66:25:1325003:1774	для дачного строительства	0.1190	ЗСН	-	ЗНП	ИЖС
265.	66:25:1325003:1775	для дачного строительства	0.0700	ЗСН	-	ЗНП	ИЖС
266.	66:25:1325003:1776	для дачного строительства	0.0700	ЗСН	-	ЗНП	ИЖС
267.	66:25:1325003:1777	для дачного строительства	0.0700	ЗСН	-	ЗНП	ИЖС
268.	66:25:1325003:1778	для дачного строительства	0.0700	ЗСН	-	ЗНП	ИЖС
269.	66:25:1325003:1779	для дачного строительства	0.0700	ЗСН	-	ЗНП	ИЖС
270.	66:25:1325003:178	для дачного строительства	0.0700	ЗСН	-	ЗНП	ИЖС
271.	66:25:1325003:1780	для дачного строительства	0.0700	ЗСН	-	ЗНП	ИЖС
272.	66:25:1325003:1781	для дачного строительства	0.0700	ЗСН	-	ЗНП	ИЖС
273.	66:25:1325003:1782	для дачного строительства	0.0700	ЗСН	-	ЗНП	ИЖС
274.	66:25:1325003:1783	для дачного	0.0700	ЗСН	-	ЗНП	ИЖС

		строительства					
275.	66:25:1325003:1784	для дачного строительства	0.0700	ЗСН	-	ЗНП	ИЖС
276.	66:25:1325003:1785	для дачного строительства	0.0960	ЗСН	-	ЗНП	ИЖС
277.	66:25:1325003:1786	для дачного строительства	0.0962	ЗСН	-	ЗНП	ИЖС
278.	66:25:1325003:1787	для дачного строительства	0.0964	ЗСН	-	ЗНП	ИЖС
279.	66:25:1325003:1788	для дачного строительства	0.0700	ЗСН	-	ЗНП	ИЖС
280.	66:25:1325003:1789	для дачного строительства	0.0700	ЗСН	-	ЗНП	ИЖС
281.	66:25:1325003:179	для дачного строительства	0.1019	ЗСН	-	ЗНП	ИЖС
282.	66:25:1325003:1790	для дачного строительства	0.0700	ЗСН	-	ЗНП	ИЖС
283.	66:25:1325003:1791	для дачного строительства	0.0700	ЗСН	-	ЗНП	ИЖС
284.	66:25:1325003:1792	для дачного строительства	0.0700	ЗСН	-	ЗНП	ИЖС
285.	66:25:1325003:1793	для дачного строительства	0.1001	ЗСН	-	ЗНП	ИЖС
286.	66:25:1325003:1794	для дачного строительства	0.0700	ЗСН	-	ЗНП	ИЖС
287.	66:25:1325003:1795	для дачного строительства	0.0700	ЗСН	-	ЗНП	ИЖС
288.	66:25:1325003:1796	для дачного строительства	0.0659	ЗСН	-	ЗНП	ИЖС
289.	66:25:1325003:1797	для дачного строительства	0.0700	ЗСН	-	ЗНП	Общественно-деловая застройка
290.	66:25:1325003:1798	для дачного строительства	0.0700	ЗСН	-	ЗНП	Общественно-деловая застройка
291.	66:25:1325003:1799	для дачного строительства	0.0739	ЗСН	-	ЗНП	Общественно-деловая застройка
292.	66:25:1325003:180	для дачного строительства	0.2727	ЗСН	-	ЗНП	Озелененная территория
293.	66:25:1325003:1800	для дачного строительства	0.0628	ЗСН	-	ЗНП	Общественно-деловая застройка
294.	66:25:1325003:1801	для дачного строительства	0.0879	ЗСН	-	ЗНП	ИЖС
295.	66:25:1325003:1802	для дачного строительства	0.0690	ЗСН	-	ЗНП	ИЖС
296.	66:25:1325003:1803	для дачного строительства	0.0600	ЗСН	-	ЗНП	ИЖС
297.	66:25:1325003:1804	для дачного строительства	0.0690	ЗСН	-	ЗНП	ИЖС
298.	66:25:1325003:1805	для дачного строительства	0.0700	ЗСН	-	ЗНП	ИЖС
299.	66:25:1325003:1806	для дачного строительства	0.0700	ЗСН	-	ЗНП	ИЖС
300.	66:25:1325003:1807	для дачного строительства	0.0700	ЗСН	-	ЗНП	ИЖС
301.	66:25:1325003:1808	для дачного строительства	0.0700	ЗСН	-	ЗНП	ИЖС
302.	66:25:1325003:1809	для дачного строительства	0.0660	ЗСН	-	ЗНП	ИЖС
303.	66:25:1325003:181	для дачного	0.0700	ЗСН	-	ЗНП	ИЖС

		строительства					
304.	66:25:1325003:1810	для дачного строительства	0.0752	ЗСН	-	ЗНП	ИЖС
305.	66:25:1325003:1811	для дачного строительства	0.0685	ЗСН	-	ЗНП	ИЖС
306.	66:25:1325003:1812	для дачного строительства	0.0894	ЗСН	-	ЗНП	ИЖС
307.	66:25:1325003:1813	для дачного строительства	0.0700	ЗСН	-	ЗНП	ИЖС
308.	66:25:1325003:1815	для дачного строительства	0.0955	ЗСН	-	ЗНП	ИЖС
309.	66:25:1325003:1816	для дачного строительства	0.0958	ЗСН	-	ЗНП	ИЖС
310.	66:25:1325003:1817	для дачного строительства	0.0700	ЗСН	-	ЗНП	ИЖС
311.	66:25:1325003:1818	для дачного строительства	0.0700	ЗСН	-	ЗНП	ИЖС
312.	66:25:1325003:1819	для дачного строительства	0.0700	ЗСН	-	ЗНП	ИЖС
313.	66:25:1325003:182	для дачного строительства	0.0700	ЗСН	-	ЗНП	ИЖС
314.	66:25:1325003:1820	для дачного строительства	0.0700	ЗСН	-	ЗНП	ИЖС
315.	66:25:1325003:1821	для дачного строительства	0.0700	ЗСН	-	ЗНП	ИЖС
316.	66:25:1325003:1822	для дачного строительства	0.0674	ЗСН	-	ЗНП	ИЖС
317.	66:25:1325003:1823	для дачного строительства	0.0646	ЗСН	-	ЗНП	ИЖС
318.	66:25:1325003:1824	для дачного строительства	0.0684	ЗСН	-	ЗНП	ИЖС
319.	66:25:1325003:1825	для дачного строительства	0.0719	ЗСН	-	ЗНП	ИЖС
320.	66:25:1325003:1826	для дачного строительства	0.0639	ЗСН	-	ЗНП	ИЖС
321.	66:25:1325003:1827	для дачного строительства	0.0745	ЗСН	-	ЗНП	Общественно-деловая застройка
322.	66:25:1325003:1828	для дачного строительства	0.0700	ЗСН	-	ЗНП	Общественно-деловая застройка
323.	66:25:1325003:1829	для дачного строительства	0.0906	ЗСН	-	ЗНП	Общественно-деловая застройка
324.	66:25:1325003:183	для дачного строительства	0.0700	ЗСН	-	ЗНП	ИЖС
325.	66:25:1325003:1830	для дачного строительства	0.0700	ЗСН	-	ЗНП	Общественно-деловая застройка
326.	66:25:1325003:1831	для дачного строительства	0.0700	ЗСН	-	ЗНП	ИЖС
327.	66:25:1325003:1832	для дачного строительства	0.0700	ЗСН	-	ЗНП	ИЖС
328.	66:25:1325003:1833	для дачного строительства	0.0700	ЗСН	-	ЗНП	ИЖС
329.	66:25:1325003:1834	для дачного строительства	0.0700	ЗСН	-	ЗНП	ИЖС
330.	66:25:1325003:1835	для дачного строительства	0.0700	ЗСН	-	ЗНП	ИЖС
331.	66:25:1325003:1836	для дачного строительства	0.0700	ЗСН	-	ЗНП	ИЖС
332.	66:25:1325003:1837	для дачного	0.0700	ЗСН	-	ЗНП	ИЖС

		строительства					
333.	66:25:1325003:1838	для дачного строительства	0.0700	ЗСН	-	ЗНП	ИЖС
334.	66:25:1325003:1839	для дачного строительства	0.0700	ЗСН	-	ЗНП	ИЖС
335.	66:25:1325003:184	для дачного строительства	0.0700	ЗСН	-	ЗНП	ИЖС
336.	66:25:1325003:1840	для дачного строительства	0.0700	ЗСН	-	ЗНП	ИЖС
337.	66:25:1325003:1841	для дачного строительства	0.1019	ЗСН	-	ЗНП	ИЖС
338.	66:25:1325003:1842	для дачного строительства	0.1116	ЗСН	-	ЗНП	ИЖС
339.	66:25:1325003:1843	для дачного строительства	0.1275	ЗСН	-	ЗНП	ИЖС
340.	66:25:1325003:1844	для дачного строительства	0.0667	ЗСН	-	ЗНП	Общественно-деловая застройка
341.	66:25:1325003:1845	для дачного строительства	0.0668	ЗСН	-	ЗНП	Общественно-деловая застройка
342.	66:25:1325003:1846	для дачного строительства	0.0667	ЗСН	-	ЗНП	Общественно-деловая застройка
343.	66:25:1325003:1847	для дачного строительства	0.0668	ЗСН	-	ЗНП	Общественно-деловая застройка
344.	66:25:1325003:1848	для дачного строительства	0.0668	ЗСН	-	ЗНП	Общественно-деловая застройка
345.	66:25:1325003:1849	для дачного строительства	0.0700	ЗСН	-	ЗНП	Общественно-деловая застройка
346.	66:25:1325003:185	для дачного строительства	0.0700	ЗСН	-	ЗНП	ИЖС
347.	66:25:1325003:1850	для дачного строительства	0.0700	ЗСН	-	ЗНП	Общественно-деловая застройка
348.	66:25:1325003:1851	для дачного строительства	0.0700	ЗСН	-	ЗНП	Общественно-деловая застройка
349.	66:25:1325003:1852	для дачного строительства	0.0700	ЗСН	-	ЗНП	Общественно-деловая застройка
350.	66:25:1325003:1853	для дачного строительства	0.0700	ЗСН	-	ЗНП	Общественно-деловая застройка
351.	66:25:1325003:1854	для дачного строительства	0.0700	ЗСН	-	ЗНП	ИЖС
352.	66:25:1325003:1855	для дачного строительства	0.0700	ЗСН	-	ЗНП	ИЖС
353.	66:25:1325003:1856	для дачного строительства	0.0700	ЗСН	-	ЗНП	ИЖС
354.	66:25:1325003:1857	для дачного строительства	0.0700	ЗСН	-	ЗНП	ИЖС
355.	66:25:1325003:1858	для дачного строительства	0.0700	ЗСН	-	ЗНП	ИЖС
356.	66:25:1325003:1859	для дачного строительства	0.1377	ЗСН	-	ЗНП	ИЖС
357.	66:25:1325003:186	для дачного строительства	0.0700	ЗСН	-	ЗНП	ИЖС
358.	66:25:1325003:1860	для дачного	0.0960	ЗСН	-	ЗНП	Озелененная

		строительства					территория
359.	66:25:1325003:1861	для дачного строительства	0.0850	ЗСН	-	ЗНП	Общественно-деловая застройка
360.	66:25:1325003:1862	для дачного строительства	0.0700	ЗСН	-	ЗНП	ИЖС
361.	66:25:1325003:1863	для дачного строительства	0.0700	ЗСН	-	ЗНП	ИЖС
362.	66:25:1325003:1864	для дачного строительства	0.0700	ЗСН	-	ЗНП	ИЖС
363.	66:25:1325003:1865	для дачного строительства	0.0700	ЗСН	-	ЗНП	ИЖС
364.	66:25:1325003:1866	для дачного строительства	0.0700	ЗСН	-	ЗНП	ИЖС
365.	66:25:1325003:1867	для дачного строительства	0.0700	ЗСН	-	ЗНП	ИЖС
366.	66:25:1325003:1868	для дачного строительства	0.0700	ЗСН	-	ЗНП	ИЖС
367.	66:25:1325003:1869	для дачного строительства	0.0700	ЗСН	-	ЗНП	ИЖС
368.	66:25:1325003:187	для дачного строительства	0.0700	ЗСН	-	ЗНП	ИЖС
369.	66:25:1325003:1870	для дачного строительства	0.0700	ЗСН	-	ЗНП	ИЖС
370.	66:25:1325003:1871	для дачного строительства	0.0700	ЗСН	-	ЗНП	ИЖС
371.	66:25:1325003:1872	для дачного строительства	0.0866	ЗСН	-	ЗНП	ИЖС
372.	66:25:1325003:1873	для дачного строительства	0.0692	ЗСН	-	ЗНП	ИЖС
373.	66:25:1325003:1874	для дачного строительства	0.0759	ЗСН	-	ЗНП	ИЖС
374.	66:25:1325003:1875	для дачного строительства	0.0700	ЗСН	-	ЗНП	ИЖС
375.	66:25:1325003:1876	для дачного строительства	0.0700	ЗСН	-	ЗНП	ИЖС
376.	66:25:1325003:1877	для дачного строительства	0.0700	ЗСН	-	ЗНП	ИЖС
377.	66:25:1325003:1878	для дачного строительства	0.0700	ЗСН	-	ЗНП	ИЖС
378.	66:25:1325003:1879	для дачного строительства	0.0700	ЗСН	-	ЗНП	ИЖС
379.	66:25:1325003:188	для дачного строительства	0.0700	ЗСН	-	ЗНП	ИЖС
380.	66:25:1325003:1880	для дачного строительства	0.0694	ЗСН	-	ЗНП	ИЖС
381.	66:25:1325003:1881	для дачного строительства	0.0694	ЗСН	-	ЗНП	ИЖС
382.	66:25:1325003:1882	для дачного строительства	0.0693	ЗСН	-	ЗНП	ИЖС
383.	66:25:1325003:1883	для дачного строительства	0.0693	ЗСН	-	ЗНП	ИЖС
384.	66:25:1325003:1884	для дачного строительства	0.0693	ЗСН	-	ЗНП	ИЖС
385.	66:25:1325003:1885	для дачного строительства	0.0700	ЗСН	-	ЗНП	ИЖС
386.	66:25:1325003:1886	для дачного строительства	0.0700	ЗСН	-	ЗНП	ИЖС
387.	66:25:1325003:1887	для дачного строительства	0.0700	ЗСН	-	ЗНП	ИЖС
388.	66:25:1325003:1888	для дачного	0.0700	ЗСН	-	ЗНП	ИЖС

		строительства					
389.	66:25:1325003:1889	для дачного строительства	0.0700	ЗСН	-	ЗНП	ИЖС
390.	66:25:1325003:189	для дачного строительства	0.0700	ЗСН	-	ЗНП	ИЖС
391.	66:25:1325003:1890	для дачного строительства	0.1121	ЗСН	-	ЗНП	ИЖС
392.	66:25:1325003:1891	для дачного строительства	0.0700	ЗСН	-	ЗНП	ИЖС
393.	66:25:1325003:1892	для дачного строительства	0.0840	ЗСН	-	ЗНП	ИЖС
394.	66:25:1325003:1893	для дачного строительства	0.0700	ЗСН	-	ЗНП	ИЖС
395.	66:25:1325003:1894	для дачного строительства	0.0700	ЗСН	-	ЗНП	ИЖС
396.	66:25:1325003:1895	для дачного строительства	0.0700	ЗСН	-	ЗНП	ИЖС
397.	66:25:1325003:1896	для дачного строительства	0.0700	ЗСН	-	ЗНП	ИЖС
398.	66:25:1325003:1897	для дачного строительства	0.0700	ЗСН	-	ЗНП	ИЖС
399.	66:25:1325003:1898	для дачного строительства	0.0700	ЗСН	-	ЗНП	ИЖС
400.	66:25:1325003:1899	для дачного строительства	0.0700	ЗСН	-	ЗНП	ИЖС
401.	66:25:1325003:190	для дачного строительства	0.0700	ЗСН	-	ЗНП	ИЖС
402.	66:25:1325003:1900	для дачного строительства	0.0700	ЗСН	-	ЗНП	Транспортная инфраструктура
403.	66:25:1325003:1901	для дачного строительства	0.0700	ЗСН	-	ЗНП	ИЖС
404.	66:25:1325003:1902	для дачного строительства	0.0700	ЗСН	-	ЗНП	ИЖС
405.	66:25:1325003:1903	для дачного строительства	0.0700	ЗСН	-	ЗНП	Транспортная инфраструктура
406.	66:25:1325003:1904	для дачного строительства	0.0694	ЗСН	-	ЗНП	ИЖС
407.	66:25:1325003:1905	для дачного строительства	0.0694	ЗСН	-	ЗНП	ИЖС
408.	66:25:1325003:1906	для дачного строительства	0.0694	ЗСН	-	ЗНП	ИЖС
409.	66:25:1325003:1907	для дачного строительства	0.0694	ЗСН	-	ЗНП	ИЖС
410.	66:25:1325003:1908	для дачного строительства	0.0694	ЗСН	-	ЗНП	ИЖС
411.	66:25:1325003:1909	для дачного строительства	0.0700	ЗСН	-	ЗНП	ИЖС
412.	66:25:1325003:191	для дачного строительства	0.2506	ЗСН	-	ЗНП	Озелененная территория
413.	66:25:1325003:1910	для дачного строительства	0.0700	ЗСН	-	ЗНП	ИЖС
414.	66:25:1325003:1911	для дачного строительства	0.0700	ЗСН	-	ЗНП	ИЖС
415.	66:25:1325003:1912	для дачного строительства	0.0700	ЗСН	-	ЗНП	ИЖС
416.	66:25:1325003:1913	для дачного строительства	0.0700	ЗСН	-	ЗНП	ИЖС
417.	66:25:1325003:1914	для дачного строительства	0.0695	ЗСН	-	ЗНП	ИЖС
418.	66:25:1325003:1915	для дачного строительства	0.0695	ЗСН	-	ЗНП	ИЖС

419.	66:25:1325003:1916	для дачного строительства	0.0695	ЗСН	-	ЗНП	ИЖС
420.	66:25:1325003:1917	для дачного строительства	0.0694	ЗСН	-	ЗНП	ИЖС
421.	66:25:1325003:1918	для дачного строительства	0.0694	ЗСН	-	ЗНП	ИЖС
422.	66:25:1325003:1919	для дачного строительства	0.0700	ЗСН	-	ЗНП	ИЖС
423.	66:25:1325003:192	для дачного строительства	0.0700	ЗСН	-	ЗНП	ИЖС
424.	66:25:1325003:1920	для дачного строительства	0.0700	ЗСН	-	ЗНП	ИЖС
425.	66:25:1325003:1921	для дачного строительства	0.0700	ЗСН	-	ЗНП	ИЖС
426.	66:25:1325003:1922	для дачного строительства	0.0700	ЗСН	-	ЗНП	ИЖС
427.	66:25:1325003:1923	для дачного строительства	0.0700	ЗСН	-	ЗНП	ИЖС
428.	66:25:1325003:1924	для дачного строительства	0.0700	ЗСН	-	ЗНП	ИЖС
429.	66:25:1325003:1925	для дачного строительства	0.0700	ЗСН	-	ЗНП	ИЖС
430.	66:25:1325003:1926	для дачного строительства	0.0700	ЗСН	-	ЗНП	ИЖС
431.	66:25:1325003:1927	для дачного строительства	0.0700	ЗСН	-	ЗНП	ИЖС
432.	66:25:1325003:1928	для дачного строительства	0.0700	ЗСН	-	ЗНП	ИЖС
433.	66:25:1325003:1929	для дачного строительства	0.0692	ЗСН	-	ЗНП	ИЖС
434.	66:25:1325003:193	для дачного строительства	0.0700	ЗСН	-	ЗНП	ИЖС
435.	66:25:1325003:1930	для дачного строительства	0.0692	ЗСН	-	ЗНП	ИЖС
436.	66:25:1325003:1931	для дачного строительства	0.0700	ЗСН	-	ЗНП	ИЖС
437.	66:25:1325003:1932	для дачного строительства	0.0700	ЗСН	-	ЗНП	ИЖС
438.	66:25:1325003:1933	для дачного строительства	0.0700	ЗСН	-	ЗНП	ИЖС
439.	66:25:1325003:1934	для дачного строительства	0.0995	ЗСН	-	ЗНП	ИЖС
440.	66:25:1325003:1935	для дачного строительства	0.0696	ЗСН	-	ЗНП	ИЖС
441.	66:25:1325003:1936	для дачного строительства	0.0695	ЗСН	-	ЗНП	ИЖС
442.	66:25:1325003:1937	для дачного строительства	0.0695	ЗСН	-	ЗНП	ИЖС
443.	66:25:1325003:1938	для дачного строительства	0.0871	ЗСН	-	ЗНП	ИЖС
444.	66:25:1325003:1939	для дачного строительства	0.0700	ЗСН	-	ЗНП	ИЖС
445.	66:25:1325003:194	для дачного строительства	0.0700	ЗСН	-	ЗНП	ИЖС
446.	66:25:1325003:1940	для дачного строительства	0.0711	ЗСН	-	ЗНП	Транспортная инфраструктура
447.	66:25:1325003:1941	для дачного строительства	0.0692	ЗСН	-	ЗНП	ИЖС
448.	66:25:1325003:1942	для дачного строительства	0.0692	ЗСН	-	ЗНП	ИЖС
449.	66:25:1325003:1943	для дачного	0.0692	ЗСН	-	ЗНП	ИЖС

		строительства					
450.	66:25:1325003:1944	для дачного строительства	0.0692	ЗСН	-	ЗНП	ИЖС
451.	66:25:1325003:1945	для дачного строительства	0.0692	ЗСН	-	ЗНП	ИЖС
452.	66:25:1325003:1946	для дачного строительства	0.0692	ЗСН	-	ЗНП	ИЖС
453.	66:25:1325003:1947	для дачного строительства	0.0692	ЗСН	-	ЗНП	ИЖС
454.	66:25:1325003:1948	для дачного строительства	0.0679	ЗСН	-	ЗНП	ИЖС
455.	66:25:1325003:1949	для дачного строительства	0.0692	ЗСН	-	ЗНП	ИЖС
456.	66:25:1325003:195	для дачного строительства	0.0700	ЗСН	-	ЗНП	ИЖС
457.	66:25:1325003:1950	для дачного строительства	0.0692	ЗСН	-	ЗНП	ИЖС
458.	66:25:1325003:1951	для дачного строительства	0.0692	ЗСН	-	ЗНП	ИЖС
459.	66:25:1325003:1952	для дачного строительства	0.0700	ЗСН	-	ЗНП	ИЖС
460.	66:25:1325003:1953	для дачного строительства	0.0700	ЗСН	-	ЗНП	ИЖС
461.	66:25:1325003:1954	для дачного строительства	0.0692	ЗСН	-	ЗНП	ИЖС
462.	66:25:1325003:1955	для дачного строительства	0.0692	ЗСН	-	ЗНП	ИЖС
463.	66:25:1325003:1956	для дачного строительства	0.0700	ЗСН	-	ЗНП	ИЖС
464.	66:25:1325003:1957	для дачного строительства	0.0700	ЗСН	-	ЗНП	ИЖС
465.	66:25:1325003:1958	для дачного строительства	0.0692	ЗСН	-	ЗНП	ИЖС
466.	66:25:1325003:1959	для дачного строительства	0.0692	ЗСН	-	ЗНП	ИЖС
467.	66:25:1325003:196	для дачного строительства	0.0700	ЗСН	-	ЗНП	ИЖС
468.	66:25:1325003:1960	для дачного строительства	0.0700	ЗСН	-	ЗНП	ИЖС
469.	66:25:1325003:1961	для дачного строительства	0.0700	ЗСН	-	ЗНП	ИЖС
470.	66:25:1325003:1962	для дачного строительства	0.0700	ЗСН	-	ЗНП	ИЖС
471.	66:25:1325003:1963	для дачного строительства	0.0692	ЗСН	-	ЗНП	ИЖС
472.	66:25:1325003:1964	для дачного строительства	0.0692	ЗСН	-	ЗНП	ИЖС
473.	66:25:1325003:1965	для дачного строительства	0.0692	ЗСН	-	ЗНП	ИЖС
474.	66:25:1325003:1966	для дачного строительства	0.0700	ЗСН	-	ЗНП	ИЖС
475.	66:25:1325003:1967	для дачного строительства	0.0700	ЗСН	-	ЗНП	ИЖС
476.	66:25:1325003:1968	для дачного строительства	0.0692	ЗСН	-	ЗНП	ИЖС
477.	66:25:1325003:1969	для дачного строительства	0.0692	ЗСН	-	ЗНП	ИЖС
478.	66:25:1325003:197	для дачного строительства	0.0700	ЗСН	-	ЗНП	ИЖС
479.	66:25:1325003:1970	для дачного строительства	0.0692	ЗСН	-	ЗНП	ИЖС

480.	66:25:1325003:1971	для дачного строительства	0.0700	ЗСН	-	ЗНП	ИЖС
481.	66:25:1325003:1972	для дачного строительства	0.0700	ЗСН	-	ЗНП	ИЖС
482.	66:25:1325003:1973	для дачного строительства	0.0692	ЗСН	-	ЗНП	Транспортная инфраструктура
483.	66:25:1325003:1974	для дачного строительства	0.0692	ЗСН	-	ЗНП	ИЖС
484.	66:25:1325003:1975	для дачного строительства	0.0700	ЗСН	-	ЗНП	Транспортная инфраструктура
485.	66:25:1325003:1976	для дачного строительства	0.0700	ЗСН	-	ЗНП	ИЖС
486.	66:25:1325003:1977	для дачного строительства	0.0700	ЗСН	-	ЗНП	ИЖС
487.	66:25:1325003:1978	для дачного строительства	0.0700	ЗСН	-	ЗНП	ИЖС
488.	66:25:1325003:1979	для дачного строительства	0.0700	ЗСН	-	ЗНП	ИЖС
489.	66:25:1325003:198	для дачного строительства	0.0700	ЗСН	-	ЗНП	ИЖС
490.	66:25:1325003:1980	для дачного строительства	0.0795	ЗСН	-	ЗНП	ИЖС
491.	66:25:1325003:1981	для дачного строительства	0.0866	ЗСН	-	ЗНП	ИЖС
492.	66:25:1325003:1982	для дачного строительства	0.0692	ЗСН	-	ЗНП	ИЖС
493.	66:25:1325003:1983	для дачного строительства	0.0759	ЗСН	-	ЗНП	ИЖС
494.	66:25:1325003:1984	для дачного строительства	0.0700	ЗСН	-	ЗНП	ИЖС
495.	66:25:1325003:1985	для дачного строительства	0.0692	ЗСН	-	ЗНП	ИЖС
496.	66:25:1325003:1986	для дачного строительства	0.0692	ЗСН	-	ЗНП	ИЖС
497.	66:25:1325003:1987	для дачного строительства	0.0692	ЗСН	-	ЗНП	ИЖС
498.	66:25:1325003:1988	для дачного строительства	0.0700	ЗСН	-	ЗНП	ИЖС
499.	66:25:1325003:1989	для дачного строительства	0.0700	ЗСН	-	ЗНП	ИЖС
500.	66:25:1325003:1990	для дачного строительства	0.0700	ЗСН	-	ЗНП	ИЖС
501.	66:25:1325003:1991	для дачного строительства	0.0700	ЗСН	-	ЗНП	ИЖС
502.	66:25:1325003:1992	для дачного строительства	0.0700	ЗСН	-	ЗНП	ИЖС
503.	66:25:1325003:1993	для дачного строительства	0.0768	ЗСН	-	ЗНП	ИЖС
504.	66:25:1325003:1994	для дачного строительства	0.0866	ЗСН	-	ЗНП	ИЖС
505.	66:25:1325003:1995	для дачного строительства	0.0692	ЗСН	-	ЗНП	ИЖС
506.	66:25:1325003:1996	для дачного строительства	0.0759	ЗСН	-	ЗНП	ИЖС
507.	66:25:1325003:1997	для дачного строительства	0.0700	ЗСН	-	ЗНП	ИЖС
508.	66:25:1325003:1998	для дачного строительства	0.0803	ЗСН	-	ЗНП	ИЖС
509.	66:25:1325003:1999	для дачного строительства	0.0691	ЗСН	-	ЗНП	ИЖС
510.	66:25:1325003:200	для дачного	0.0700	ЗСН	-	ЗНП	ИЖС

		строительства					
511.	66:25:1325003:2000	для дачного строительства	0.0738	ЗСН	-	ЗНП	ИЖС
512.	66:25:1325003:2001	для дачного строительства	0.0700	ЗСН	-	ЗНП	ИЖС
513.	66:25:1325003:2002	для дачного строительства	0.0692	ЗСН	-	ЗНП	ИЖС
514.	66:25:1325003:2003	для дачного строительства	0.0692	ЗСН	-	ЗНП	ИЖС
515.	66:25:1325003:2004	для дачного строительства	0.0692	ЗСН	-	ЗНП	ИЖС
516.	66:25:1325003:2005	для дачного строительства	0.0700	ЗСН	-	ЗНП	ИЖС
517.	66:25:1325003:2006	для дачного строительства	0.0700	ЗСН	-	ЗНП	ИЖС
518.	66:25:1325003:2007	для дачного строительства	0.0692	ЗСН	-	ЗНП	ИЖС
519.	66:25:1325003:2008	для дачного строительства	0.0830	ЗСН	-	ЗНП	ИЖС
520.	66:25:1325003:2009	для дачного строительства	0.0700	ЗСН	-	ЗНП	ИЖС
521.	66:25:1325003:201	для дачного строительства	0.0700	ЗСН	-	ЗНП	ИЖС
522.	66:25:1325003:2010	для дачного строительства	0.0700	ЗСН	-	ЗНП	ИЖС
523.	66:25:1325003:2011	для дачного строительства	0.0864	ЗСН	-	ЗНП	ИЖС
524.	66:25:1325003:2012	для дачного строительства	0.0840	ЗСН	-	ЗНП	ИЖС
525.	66:25:1325003:2013	для дачного строительства	0.0995	ЗСН	-	ЗНП	ИЖС
526.	66:25:1325003:2014	для дачного строительства	0.0692	ЗСН	-	ЗНП	ИЖС
527.	66:25:1325003:2015	для дачного строительства	0.0692	ЗСН	-	ЗНП	ИЖС
528.	66:25:1325003:2016	для дачного строительства	0.0700	ЗСН	-	ЗНП	ИЖС
529.	66:25:1325003:2017	для дачного строительства	0.0700	ЗСН	-	ЗНП	ИЖС
530.	66:25:1325003:2018	для дачного строительства	0.0700	ЗСН	-	ЗНП	ИЖС
531.	66:25:1325003:2019	для дачного строительства	0.0692	ЗСН	-	ЗНП	ИЖС
532.	66:25:1325003:202	для дачного строительства	0.1439	ЗСН	-	ЗНП	Транспортная инфраструктура
533.	66:25:1325003:2020	для дачного строительства	0.0692	ЗСН	-	ЗНП	ИЖС
534.	66:25:1325003:2021	для дачного строительства	0.0692	ЗСН	-	ЗНП	ИЖС
535.	66:25:1325003:2022	для дачного строительства	0.0700	ЗСН	-	ЗНП	ИЖС
536.	66:25:1325003:2023	для дачного строительства	0.0700	ЗСН	-	ЗНП	ИЖС
537.	66:25:1325003:2024	для дачного строительства	0.0700	ЗСН	-	ЗНП	ИЖС
538.	66:25:1325003:2025	для дачного строительства	0.0700	ЗСН	-	ЗНП	ИЖС
539.	66:25:1325003:2026	для дачного строительства	0.0700	ЗСН	-	ЗНП	ИЖС
540.	66:25:1325003:2027	для дачного строительства	0.0700	ЗСН	-	ЗНП	ИЖС

541.	66:25:1325003:2028	для дачного строительства	0.0612	ЗСН	-	ЗНП	ИЖС
542.	66:25:1325003:2029	для дачного строительства	0.0680	ЗСН	-	ЗНП	ИЖС
543.	66:25:1325003:203	для дачного строительства	0.0700	ЗСН	-	ЗНП	ИЖС
544.	66:25:1325003:2030	для дачного строительства	0.0674	ЗСН	-	ЗНП	ИЖС
545.	66:25:1325003:2031	для дачного строительства	0.0704	ЗСН	-	ЗНП	ИЖС
546.	66:25:1325003:2032	для дачного строительства	0.0692	ЗСН	-	ЗНП	ИЖС
547.	66:25:1325003:2033	для дачного строительства	0.0692	ЗСН	-	ЗНП	ИЖС
548.	66:25:1325003:2034	для дачного строительства	0.0700	ЗСН	-	ЗНП	ИЖС
549.	66:25:1325003:2035	для дачного строительства	0.0700	ЗСН	-	ЗНП	ИЖС
550.	66:25:1325003:2036	для дачного строительства	0.0700	ЗСН	-	ЗНП	ИЖС
551.	66:25:1325003:2037	для дачного строительства	0.0692	ЗСН	-	ЗНП	ИЖС
552.	66:25:1325003:2038	для дачного строительства	0.0692	ЗСН	-	ЗНП	ИЖС
553.	66:25:1325003:2039	для дачного строительства	0.0700	ЗСН	-	ЗНП	ИЖС
554.	66:25:1325003:204	для дачного строительства	0.0700	ЗСН	-	ЗНП	ИЖС
555.	66:25:1325003:2040	для дачного строительства	0.0700	ЗСН	-	ЗНП	ИЖС
556.	66:25:1325003:2041	для дачного строительства	0.0700	ЗСН	-	ЗНП	ИЖС
557.	66:25:1325003:2042	для дачного строительства	0.0700	ЗСН	-	ЗНП	ИЖС
558.	66:25:1325003:2043	для дачного строительства	0.0746	ЗСН	-	ЗНП	ИЖС
559.	66:25:1325003:2044	для дачного строительства	0.0700	ЗСН	-	ЗНП	ИЖС
560.	66:25:1325003:2045	для дачного строительства	0.0700	ЗСН	-	ЗНП	ИЖС
561.	66:25:1325003:2046	для дачного строительства	0.0692	ЗСН	-	ЗНП	ИЖС
562.	66:25:1325003:2047	для дачного строительства	0.0692	ЗСН	-	ЗНП	ИЖС
563.	66:25:1325003:2048	для дачного строительства	0.0692	ЗСН	-	ЗНП	ИЖС
564.	66:25:1325003:2049	для дачного строительства	0.0700	ЗСН	-	ЗНП	ИЖС
565.	66:25:1325003:205	для дачного строительства	0.0700	ЗСН	-	ЗНП	ИЖС
566.	66:25:1325003:2050	для дачного строительства	0.0700	ЗСН	-	ЗНП	ИЖС
567.	66:25:1325003:2051	для дачного строительства	0.0958	ЗСН	-	ЗНП	ИЖС
568.	66:25:1325003:2052	для дачного строительства	0.0700	ЗСН	-	ЗНП	ИЖС
569.	66:25:1325003:2053	для дачного строительства	0.0700	ЗСН	-	ЗНП	ИЖС
570.	66:25:1325003:2054	для дачного строительства	0.0612	ЗСН	-	ЗНП	ИЖС
571.	66:25:1325003:2055	для дачного	0.0700	ЗСН	-	ЗНП	ИЖС

		строительства					
572.	66:25:1325003:2056	для дачного строительства	0.0700	ЗСН	-	ЗНП	ИЖС
573.	66:25:1325003:2057	для дачного строительства	0.0700	ЗСН	-	ЗНП	ИЖС
574.	66:25:1325003:2058	для дачного строительства	0.0700	ЗСН	-	ЗНП	ИЖС
575.	66:25:1325003:2059	для дачного строительства	0.0700	ЗСН	-	ЗНП	ИЖС
576.	66:25:1325003:206	для дачного строительства	0.0700	ЗСН	-	ЗНП	ИЖС
577.	66:25:1325003:2060	для дачного строительства	0.1226	ЗСН	-	ЗНП	ИЖС
578.	66:25:1325003:2061	для дачного строительства	0.0700	ЗСН	-	ЗНП	ИЖС
579.	66:25:1325003:2062	для дачного строительства	0.0804	ЗСН	-	ЗНП	ИЖС
580.	66:25:1325003:2063	для дачного строительства	0.0692	ЗСН	-	ЗНП	ИЖС
581.	66:25:1325003:2064	для дачного строительства	0.0680	ЗСН	-	ЗНП	ИЖС
582.	66:25:1325003:2065	для дачного строительства	0.0671	ЗСН	-	ЗНП	ИЖС
583.	66:25:1325003:2066	для дачного строительства	0.0692	ЗСН	-	ЗНП	ИЖС
584.	66:25:1325003:2067	для дачного строительства	0.0692	ЗСН	-	ЗНП	ИЖС
585.	66:25:1325003:2068	для дачного строительства	0.0700	ЗСН	-	ЗНП	ИЖС
586.	66:25:1325003:2069	для дачного строительства	0.0700	ЗСН	-	ЗНП	ИЖС
587.	66:25:1325003:207	для дачного строительства	0.0700	ЗСН	-	ЗНП	ИЖС
588.	66:25:1325003:2070	для дачного строительства	0.0700	ЗСН	-	ЗНП	ИЖС
589.	66:25:1325003:2071	для дачного строительства	0.0692	ЗСН	-	ЗНП	ИЖС
590.	66:25:1325003:2072	для дачного строительства	0.0692	ЗСН	-	ЗНП	ИЖС
591.	66:25:1325003:2073	для дачного строительства	0.0692	ЗСН	-	ЗНП	ИЖС
592.	66:25:1325003:2074	для дачного строительства	0.0700	ЗСН	-	ЗНП	ИЖС
593.	66:25:1325003:2075	для дачного строительства	0.0700	ЗСН	-	ЗНП	ИЖС
594.	66:25:1325003:2076	для дачного строительства	0.0797	ЗСН	-	ЗНП	ИЖС
595.	66:25:1325003:2077	для дачного строительства	0.0692	ЗСН	-	ЗНП	ИЖС
596.	66:25:1325003:2078	для дачного строительства	0.0689	ЗСН	-	ЗНП	ИЖС
597.	66:25:1325003:2079	для дачного строительства	0.0700	ЗСН	-	ЗНП	ИЖС
598.	66:25:1325003:208	для дачного строительства	0.0700	ЗСН	-	ЗНП	ИЖС
599.	66:25:1325003:2080	для дачного строительства	0.0866	ЗСН	-	ЗНП	ИЖС
600.	66:25:1325003:2081	для дачного строительства	0.0692	ЗСН	-	ЗНП	ИЖС
601.	66:25:1325003:2082	для дачного строительства	0.0759	ЗСН	-	ЗНП	ИЖС

602.	66:25:1325003:2083	для дачного строительства	0.0700	ЗСН	-	ЗНП	ИЖС
603.	66:25:1325003:2084	для дачного строительства	0.0692	ЗСН	-	ЗНП	ИЖС
604.	66:25:1325003:2085	для дачного строительства	0.0692	ЗСН	-	ЗНП	ИЖС
605.	66:25:1325003:2086	для дачного строительства	0.0700	ЗСН	-	ЗНП	ИЖС
606.	66:25:1325003:2087	для дачного строительства	0.0700	ЗСН	-	ЗНП	ИЖС
607.	66:25:1325003:2088	для дачного строительства	0.0700	ЗСН	-	ЗНП	ИЖС
608.	66:25:1325003:2089	для дачного строительства	0.0700	ЗСН	-	ЗНП	ИЖС
609.	66:25:1325003:209	для дачного строительства	0.0700	ЗСН	-	ЗНП	ИЖС
610.	66:25:1325003:2090	для дачного строительства	0.0700	ЗСН	-	ЗНП	ИЖС
611.	66:25:1325003:2091	для дачного строительства	0.0700	ЗСН	-	ЗНП	ИЖС
612.	66:25:1325003:2092	для дачного строительства	0.0700	ЗСН	-	ЗНП	Транспортная инфраструктура
613.	66:25:1325003:2093	для дачного строительства	0.0700	ЗСН	-	ЗНП	ИЖС
614.	66:25:1325003:2094	для дачного строительства	0.0700	ЗСН	-	ЗНП	ИЖС
615.	66:25:1325003:2095	для дачного строительства	0.0700	ЗСН	-	ЗНП	ИЖС
616.	66:25:1325003:2096	для дачного строительства	0.0700	ЗСН	-	ЗНП	ИЖС
617.	66:25:1325003:2097	для дачного строительства	0.0700	ЗСН	-	ЗНП	ИЖС
618.	66:25:1325003:2098	для дачного строительства	0.0700	ЗСН	-	ЗНП	ИЖС
619.	66:25:1325003:2099	для дачного строительства	0.0700	ЗСН	-	ЗНП	ИЖС
620.	66:25:1325003:210	для дачного строительства	0.0700	ЗСН	-	ЗНП	ИЖС
621.	66:25:1325003:2100	для дачного строительства	0.0700	ЗСН	-	ЗНП	ИЖС
622.	66:25:1325003:2101	для дачного строительства	0.0700	ЗСН	-	ЗНП	ИЖС
623.	66:25:1325003:2102	для дачного строительства	0.0700	ЗСН	-	ЗНП	ИЖС
624.	66:25:1325003:2103	для дачного строительства	0.0688	ЗСН	-	ЗНП	ИЖС
625.	66:25:1325003:2104	для дачного строительства	0.0688	ЗСН	-	ЗНП	ИЖС
626.	66:25:1325003:2105	для дачного строительства	0.1155	ЗСН	-	ЗНП	ИЖС
627.	66:25:1325003:2106	для дачного строительства	0.0700	ЗСН	-	ЗНП	ИЖС
628.	66:25:1325003:2107	для дачного строительства	0.0700	ЗСН	-	ЗНП	ИЖС
629.	66:25:1325003:2108	для дачного строительства	0.0700	ЗСН	-	ЗНП	ИЖС
630.	66:25:1325003:2109	для дачного строительства	0.0700	ЗСН	-	ЗНП	ИЖС
631.	66:25:1325003:211	для дачного строительства	0.0700	ЗСН	-	ЗНП	ИЖС
632.	66:25:1325003:2110	для дачного	0.0700	ЗСН	-	ЗНП	ИЖС

		строительства					
633.	66:25:1325003:2111	для дачного строительства	0.0700	ЗСН	-	ЗНП	ИЖС
634.	66:25:1325003:2112	для дачного строительства	0.0700	ЗСН	-	ЗНП	ИЖС
635.	66:25:1325003:2113	для дачного строительства	0.0700	ЗСН	-	ЗНП	ИЖС
636.	66:25:1325003:2114	для дачного строительства	0.0700	ЗСН	-	ЗНП	ИЖС
637.	66:25:1325003:2115	для дачного строительства	0.0700	ЗСН	-	ЗНП	ИЖС
638.	66:25:1325003:2116	для дачного строительства	0.0700	ЗСН	-	ЗНП	ИЖС
639.	66:25:1325003:2117	для дачного строительства	0.0700	ЗСН	-	ЗНП	ИЖС
640.	66:25:1325003:2118	для дачного строительства	0.0700	ЗСН	-	ЗНП	ИЖС
641.	66:25:1325003:2119	для дачного строительства	0.0700	ЗСН	-	ЗНП	ИЖС
642.	66:25:1325003:212	для дачного строительства	0.0700	ЗСН	-	ЗНП	ИЖС
643.	66:25:1325003:2120	для дачного строительства	0.0700	ЗСН	-	ЗНП	ИЖС
644.	66:25:1325003:2121	для дачного строительства	0.0692	ЗСН	-	ЗНП	ИЖС
645.	66:25:1325003:2122	для дачного строительства	0.0691	ЗСН	-	ЗНП	ИЖС
646.	66:25:1325003:2123	для дачного строительства	0.0691	ЗСН	-	ЗНП	ИЖС
647.	66:25:1325003:2124	для дачного строительства	0.0700	ЗСН	-	ЗНП	ИЖС
648.	66:25:1325003:2125	для дачного строительства	0.0700	ЗСН	-	ЗНП	ИЖС
649.	66:25:1325003:2126	для дачного строительства	0.0700	ЗСН	-	ЗНП	ИЖС
650.	66:25:1325003:2127	для дачного строительства	0.0700	ЗСН	-	ЗНП	ИЖС
651.	66:25:1325003:2128	для дачного строительства	0.0700	ЗСН	-	ЗНП	ИЖС
652.	66:25:1325003:2129	для дачного строительства	0.0700	ЗСН	-	ЗНП	ИЖС
653.	66:25:1325003:213	для дачного строительства	0.1287	ЗСН	-	ЗНП	Транспортная инфраструктура
654.	66:25:1325003:2130	для дачного строительства	0.0700	ЗСН	-	ЗНП	ИЖС
655.	66:25:1325003:2131	для дачного строительства	0.0700	ЗСН	-	ЗНП	ИЖС
656.	66:25:1325003:2132	для дачного строительства	0.0700	ЗСН	-	ЗНП	ИЖС
657.	66:25:1325003:2133	для дачного строительства	0.0700	ЗСН	-	ЗНП	ИЖС
658.	66:25:1325003:2134	для дачного строительства	0.0700	ЗСН	-	ЗНП	ИЖС
659.	66:25:1325003:2135	для дачного строительства	0.0700	ЗСН	-	ЗНП	ИЖС
660.	66:25:1325003:214	для дачного строительства	0.0700	ЗСН	-	ЗНП	ИЖС
661.	66:25:1325003:215	для дачного строительства	0.0700	ЗСН	-	ЗНП	ИЖС
662.	66:25:1325003:2154	для дачного строительства	0.0700	ЗСН	-	ЗНП	ИЖС

663.	66:25:1325003:2155	для дачного строительства	0.0700	ЗСН	-	ЗНП	ИЖС
664.	66:25:1325003:2156	для дачного строительства	0.0700	ЗСН	-	ЗНП	ИЖС
665.	66:25:1325003:2157	для дачного строительства	0.0700	ЗСН	-	ЗНП	ИЖС
666.	66:25:1325003:2158	для дачного строительства	0.0700	ЗСН	-	ЗНП	ИЖС
667.	66:25:1325003:2159	для дачного строительства	0.0700	ЗСН	-	ЗНП	ИЖС
668.	66:25:1325003:216	для дачного строительства	0.0700	ЗСН	-	ЗНП	ИЖС
669.	66:25:1325003:2160	для дачного строительства	0.0700	ЗСН	-	ЗНП	ИЖС
670.	66:25:1325003:2161	для дачного строительства	0.0700	ЗСН	-	ЗНП	ИЖС
671.	66:25:1325003:2167	для дачного строительства	0.3264	ЗСН	-	ЗНП	Транспортная инфраструктура
672.	66:25:1325003:2168	для дачного строительства	0.1326	ЗСН	-	ЗНП	ИЖС
673.	66:25:1325003:2169	для дачного строительства	0.3067	ЗСН	-	ЗНП	Транспортная инфраструктура
674.	66:25:1325003:217	для дачного строительства	0.0700	ЗСН	-	ЗНП	ИЖС
675.	66:25:1325003:2170	для дачного строительства	0.0600	ЗСН	-	ЗНП	ИЖС
676.	66:25:1325003:2171	для дачного строительства	0.0600	ЗСН	-	ЗНП	Транспортная инфраструктура
677.	66:25:1325003:2172	для дачного строительства	0.0692	ЗСН	-	ЗНП	ИЖС
678.	66:25:1325003:2173	для дачного строительства	0.0692	ЗСН	-	ЗНП	ИЖС
679.	66:25:1325003:2174	для дачного строительства	0.0692	ЗСН	-	ЗНП	ИЖС
680.	66:25:1325003:2175	для дачного строительства	0.0700	ЗСН	-	ЗНП	ИЖС
681.	66:25:1325003:2176	для дачного строительства	0.0700	ЗСН	-	ЗНП	ИЖС
682.	66:25:1325003:2177	для дачного строительства	0.0605	ЗСН	-	ЗНП	ИЖС
683.	66:25:1325003:2178	предоставление коммунальных услуг	0.0025	ЗСН		ЗНП	Коммунальное обслуживание
684.	66:25:1325003:2179	для дачного строительства	0.0675	ЗСН	-	ЗНП	ИЖС
685.	66:25:1325003:218	для дачного строительства	0.0700	ЗСН	-	ЗНП	ИЖС
686.	66:25:1325003:2180	предоставление коммунальных услуг	0.0025	ЗСН	-	ЗНП	Коммунальное обслуживание
687.	66:25:1325003:219	для дачного строительства	0.0630	ЗСН	-	ЗНП	ИЖС
688.	66:25:1325003:220	для дачного строительства	0.0700	ЗСН	-	ЗНП	ИЖС
689.	66:25:1325003:221	для дачного строительства	0.0700	ЗСН	-	ЗНП	ИЖС
690.	66:25:1325003:222	для дачного строительства	0.0700	ЗСН	-	ЗНП	ИЖС
691.	66:25:1325003:223	для дачного строительства	0.0700	ЗСН	-	ЗНП	ИЖС
692.	66:25:1325003:224	для дачного строительства	0.1150	ЗСН	-	ЗНП	Транспортная инфраструктура
693.	66:25:1325003:225	для дачного	0.0700	ЗСН	-	ЗНП	ИЖС

		строительства					
694.	66:25:1325003:226	для дачного строительства	0.0700	ЗСН	-	ЗНП	ИЖС
695.	66:25:1325003:227	для дачного строительства	0.0700	ЗСН	-	ЗНП	ИЖС
696.	66:25:1325003:228	для дачного строительства	0.0700	ЗСН	-	ЗНП	ИЖС
697.	66:25:1325003:229	для дачного строительства	0.0700	ЗСН	-	ЗНП	ИЖС
698.	66:25:1325003:230	для дачного строительства	0.0700	ЗСН	-	ЗНП	ИЖС
699.	66:25:1325003:231	для дачного строительства	0.0700	ЗСН	-	ЗНП	ИЖС
700.	66:25:1325003:232	для дачного строительства	0.0700	ЗСН	-	ЗНП	ИЖС
701.	66:25:1325003:233	для дачного строительства	0.0700	ЗСН	-	ЗНП	ИЖС
702.	66:25:1325003:234	для дачного строительства	0.0700	ЗСН	-	ЗНП	ИЖС
703.	66:25:1325003:235	для дачного строительства	0.0738	ЗСН	-	ЗНП	ИЖС
704.	66:25:1325003:236	для дачного строительства	0.1013	ЗСН	-	ЗНП	Транспортная инфраструктура
705.	66:25:1325003:237	для дачного строительства	0.0700	ЗСН	-	ЗНП	ИЖС
706.	66:25:1325003:238	для дачного строительства	0.0700	ЗСН	-	ЗНП	ИЖС
707.	66:25:1325003:239	для дачного строительства	0.0700	ЗСН	-	ЗНП	ИЖС
708.	66:25:1325003:240	для дачного строительства	0.0700	ЗСН	-	ЗНП	ИЖС
709.	66:25:1325003:243	для дачного строительства	0.0700	ЗСН	-	ЗНП	ИЖС
710.	66:25:1325003:244	для дачного строительства	0.0700	ЗСН	-	ЗНП	ИЖС
711.	66:25:1325003:245	для дачного строительства	0.0700	ЗСН	-	ЗНП	ИЖС
712.	66:25:1325003:246	для дачного строительства	0.0700	ЗСН	-	ЗНП	ИЖС
713.	66:25:1325003:247	для дачного строительства	0.0924	ЗСН	-	ЗНП	ИЖС
714.	66:25:1325003:248	для дачного строительства	0.0700	ЗСН	-	ЗНП	ИЖС
715.	66:25:1325003:249	для дачного строительства	0.0700	ЗСН	-	ЗНП	ИЖС
716.	66:25:1325003:250	для дачного строительства	0.0700	ЗСН	-	ЗНП	ИЖС
717.	66:25:1325003:251	для дачного строительства	0.0700	ЗСН	-	ЗНП	ИЖС
718.	66:25:1325003:252	для дачного строительства	0.0700	ЗСН	-	ЗНП	ИЖС
719.	66:25:1325003:253	для дачного строительства	0.0700	ЗСН	-	ЗНП	ИЖС
720.	66:25:1325003:254	для дачного строительства	0.0700	ЗСН	-	ЗНП	ИЖС
721.	66:25:1325003:255	для дачного строительства	0.0700	ЗСН	-	ЗНП	ИЖС
722.	66:25:1325003:256	для дачного строительства	0.0700	ЗСН	-	ЗНП	ИЖС
723.	66:25:1325003:257	для дачного строительства	0.0700	ЗСН	-	ЗНП	ИЖС

724.	66:25:1325003:258	для дачного строительства	0.0928	ЗСН	-	ЗНП	ИЖС
725.	66:25:1325003:259	для дачного строительства	0.0700	ЗСН	-	ЗНП	ИЖС
726.	66:25:1325003:260	для дачного строительства	0.0700	ЗСН	-	ЗНП	ИЖС
727.	66:25:1325003:261	для дачного строительства	0.0700	ЗСН	-	ЗНП	ИЖС
728.	66:25:1325003:262	для дачного строительства	0.0700	ЗСН	-	ЗНП	ИЖС
729.	66:25:1325003:263	для дачного строительства	0.1855	ЗСН	-	ЗНП	Транспортная инфраструктура
730.	66:25:1325003:264	для дачного строительства	0.1180	ЗСН	-	ЗНП	ИЖС
731.	66:25:1325003:265	для дачного строительства	0.1197	ЗСН	-	ЗНП	ИЖС
732.	66:25:1325003:266	для дачного строительства	0.1213	ЗСН	-	ЗНП	ИЖС
733.	66:25:1325003:267	для дачного строительства	0.1230	ЗСН	-	ЗНП	ИЖС
734.	66:25:1325003:268	для дачного строительства	0.1823	ЗСН	-	ЗНП	ИЖС
735.	66:25:1325003:269	для дачного строительства	0.0950	ЗСН	-	ЗНП	ИЖС
736.	66:25:1325003:270	для дачного строительства	0.2075	ЗСН	-	ЗНП	ИЖС
737.	66:25:1325003:271	для дачного строительства	0.1797	ЗСН	-	ЗНП	ИЖС
738.	66:25:1325003:272	для дачного строительства	0.1326	ЗСН	-	ЗНП	Транспортная инфраструктура
739.	66:25:1325003:273	для дачного строительства	0.1325	ЗСН	-	ЗНП	ИЖС
740.	66:25:1325003:274	для дачного строительства	0.1325	ЗСН	-	ЗНП	ИЖС
741.	66:25:1325003:275	для дачного строительства	0.1325	ЗСН	-	ЗНП	ИЖС
742.	66:25:1325003:276	для дачного строительства	0.1326	ЗСН	-	ЗНП	ИЖС
743.	66:25:1325003:277	для дачного строительства	0.1324	ЗСН	-	ЗНП	ИЖС
744.	66:25:1325003:278	для дачного строительства	0.1326	ЗСН	-	ЗНП	ИЖС
745.	66:25:1325003:279	для дачного строительства	0.1325	ЗСН	-	ЗНП	ИЖС
746.	66:25:1325003:280	для дачного строительства	0.1083	ЗСН	-	ЗНП	ИЖС
747.	66:25:1325003:281	для дачного строительства	0.1325	ЗСН	-	ЗНП	ИЖС
748.	66:25:1325003:282	для дачного строительства	0.1325	ЗСН	-	ЗНП	ИЖС
749.	66:25:1325003:283	для дачного строительства	0.1325	ЗСН	-	ЗНП	ИЖС
750.	66:25:1325003:284	для дачного строительства	0.1325	ЗСН	-	ЗНП	ИЖС
751.	66:25:1325003:285	для дачного строительства	0.1325	ЗСН	-	ЗНП	ИЖС
752.	66:25:1325003:286	для дачного строительства	0.1324	ЗСН	-	ЗНП	ИЖС
753.	66:25:1325003:287	для дачного строительства	0.1326	ЗСН	-	ЗНП	ИЖС
754.	66:25:1325003:288	для дачного	0.1324	ЗСН	-	ЗНП	ИЖС

		строительства					
755.	66:25:1325003:289	для дачного строительства	0.1326	ЗСН	-	ЗНП	ИЖС
756.	66:25:1325003:290	для дачного строительства	0.1325	ЗСН	-	ЗНП	ИЖС
757.	66:25:1325003:291	для дачного строительства	0.1170	ЗСН	-	ЗНП	ИЖС
758.	66:25:1325003:292	для дачного строительства	0.1326	ЗСН	-	ЗНП	ИЖС
759.	66:25:1325003:293	для дачного строительства	0.1324	ЗСН	-	ЗНП	ИЖС
760.	66:25:1325003:295	для дачного строительства	0.3459	ЗСН	-	ЗНП	Транспортная инфраструктура
761.	66:25:1325003:296	для дачного строительства	0.3402	ЗСН	-	ЗНП	Транспортная инфраструктура
762.	66:25:1325003:297	для дачного строительства	0.3333	ЗСН	-	ЗНП	Транспортная инфраструктура
763.	66:25:1325003:298	для дачного строительства	0.3491	ЗСН	-	ЗНП	Транспортная инфраструктура
764.	66:25:1325003:299	для дачного строительства	0.3222	ЗСН	-	ЗНП	Транспортная инфраструктура
765.	66:25:1325003:2197	Для дачного строительства	0.2517	ЗСН	-	ЗНП	ИЖС
766.	66:25:1325003:301	для дачного строительства	0.3466	ЗСН	-	ЗНП	Транспортная инфраструктура
767.	66:25:1325003:302	для дачного строительства	0.1295	ЗСН	-	ЗНП	Транспортная инфраструктура
768.	66:25:1325003:303	для дачного строительства	0.3394	ЗСН	-	ЗНП	Транспортная инфраструктура
769.	66:25:1325003:304	для дачного строительства	0.3297	ЗСН	-	ЗНП	Транспортная инфраструктура
770.	66:25:1325003:305	для дачного строительства	0.3440	ЗСН	-	ЗНП	Транспортная инфраструктура
771.	66:25:1325003:306	для дачного строительства	0.3289	ЗСН	-	ЗНП	Транспортная инфраструктура
772.	66:25:1325003:307	для дачного строительства	0.3413	ЗСН	-	ЗНП	Транспортная инфраструктура
773.	66:25:1325003:308	для дачного строительства	0.3415	ЗСН	-	ЗНП	Транспортная инфраструктура
774.	66:25:1325003:309	для дачного строительства	0.2547	ЗСН	-	ЗНП	Транспортная инфраструктура
775.	66:25:1325003:310	для дачного строительства	0.3460	ЗСН	-	ЗНП	Транспортная инфраструктура
776.	66:25:1325003:2194	Для дачного строительства	0.3434	ЗСН	-	ЗНП	ИЖС
777.	66:25:1325003:2195	Для дачного строительства	0.2766	ЗСН	-	ЗНП	Транспортная инфраструктура
778.	66:25:1325003:313	для дачного строительства	0.1299	ЗСН	-	ЗНП	ИЖС
779.	66:25:1325003:314	для дачного строительства	0.2877	ЗСН	-	ЗНП	ИЖС
780.	66:25:1325003:315	для дачного строительства	0.1383	ЗСН	-	ЗНП	ИЖС
781.	66:25:1325003:316	для дачного строительства	0.1564	ЗСН	-	ЗНП	ИЖС
782.	66:25:1325003:317	для дачного строительства	0.0774	ЗСН	-	ЗНП	ИЖС
783.	66:25:1325003:318	для дачного строительства	0.1421	ЗСН	-	ЗНП	Транспортная инфраструктура
784.	66:25:1325003:319	для дачного строительства	0.1244	ЗСН	-	ЗНП	ИЖС

785.	66:25:1325003:320	для дачного строительства	0.1067	ЗСН	-	ЗНП	ИЖС
786.	66:25:1325003:321	для дачного строительства	0.1807	ЗСН	-	ЗНП	ИЖС
787.	66:25:1325003:322	для дачного строительства	0.1906	ЗСН	-	ЗНП	ИЖС
788.	66:25:1325003:323	для дачного строительства	0.1164	ЗСН	-	ЗНП	ИЖС
789.	66:25:1325003:324	для дачного строительства	0.1019	ЗСН	-	ЗНП	ИЖС
790.	66:25:1325003:325	для дачного строительства	0.0700	ЗСН	-	ЗНП	ИЖС
791.	66:25:1325003:327	для дачного строительства	0.0982	ЗСН	-	ЗНП	ИЖС
792.	66:25:1325003:328	для дачного строительства	0.0875	ЗСН	-	ЗНП	ИЖС
793.	66:25:1325003:329	для дачного строительства	0.0700	ЗСН	-	ЗНП	ИЖС
794.	66:25:1325003:330	для дачного строительства	0.0700	ЗСН	-	ЗНП	ИЖС
795.	66:25:1325003:331	для дачного строительства	0.0700	ЗСН	-	ЗНП	ИЖС
796.	66:25:1325003:332	для дачного строительства	0.0700	ЗСН	-	ЗНП	ИЖС
797.	66:25:1325003:333	для дачного строительства	0.0700	ЗСН	-	ЗНП	ИЖС
798.	66:25:1325003:334	для дачного строительства	0.0700	ЗСН	-	ЗНП	ИЖС
799.	66:25:1325003:336	для дачного строительства	0.0603	ЗСН	-	ЗНП	ИЖС
800.	66:25:1325003:337	для дачного строительства	0.0616	ЗСН	-	ЗНП	ИЖС
801.	66:25:1325003:338	для дачного строительства	0.0700	ЗСН	-	ЗНП	ИЖС
802.	66:25:1325003:339	для дачного строительства	0.1050	ЗСН	-	ЗНП	Транспортная инфраструктура
803.	66:25:1325003:340	для дачного строительства	0.0700	ЗСН	-	ЗНП	ИЖС
804.	66:25:1325003:341	для дачного строительства	0.0700	ЗСН	-	ЗНП	ИЖС
805.	66:25:1325003:342	для дачного строительства	0.0700	ЗСН	-	ЗНП	ИЖС
806.	66:25:1325003:343	для дачного строительства	0.0900	ЗСН	-	ЗНП	ИЖС
807.	66:25:1325003:344	для дачного строительства	0.0699	ЗСН	-	ЗНП	ИЖС
808.	66:25:1325003:345	для дачного строительства	0.0700	ЗСН	-	ЗНП	ИЖС
809.	66:25:1325003:346	для дачного строительства	0.0700	ЗСН	-	ЗНП	ИЖС
810.	66:25:1325003:347	для дачного строительства	0.0700	ЗСН	-	ЗНП	ИЖС
811.	66:25:1325003:348	для дачного строительства	0.0700	ЗСН	-	ЗНП	ИЖС
812.	66:25:1325003:349	для дачного строительства	0.0700	ЗСН	-	ЗНП	ИЖС
813.	66:25:1325003:350	для дачного строительства	0.1102	ЗСН	-	ЗНП	ИЖС
814.	66:25:1325003:351	для дачного строительства	0.0700	ЗСН	-	ЗНП	ИЖС
815.	66:25:1325003:352	для дачного	0.0700	ЗСН	-	ЗНП	ИЖС

		строительства					
816.	66:25:1325003:353	для дачного строительства	0.0700	ЗСН	-	ЗНП	ИЖС
817.	66:25:1325003:355	для дачного строительства	0.0705	ЗСН	-	ЗНП	ИЖС
818.	66:25:1325003:356	для дачного строительства	0.0700	ЗСН	-	ЗНП	ИЖС
819.	66:25:1325003:357	для дачного строительства	0.0700	ЗСН	-	ЗНП	ИЖС
820.	66:25:1325003:358	для дачного строительства	0.0700	ЗСН	-	ЗНП	ИЖС
821.	66:25:1325003:359	для дачного строительства	0.0700	ЗСН	-	ЗНП	ИЖС
822.	66:25:1325003:360	для дачного строительства	0.0700	ЗСН	-	ЗНП	ИЖС
823.	66:25:1325003:361	для дачного строительства	0.1101	ЗСН	-	ЗНП	Озелененная территория
824.	66:25:1325003:362	для дачного строительства	0.0700	ЗСН	-	ЗНП	ИЖС
825.	66:25:1325003:363	для дачного строительства	0.0700	ЗСН	-	ЗНП	ИЖС
826.	66:25:1325003:364	для дачного строительства	0.0700	ЗСН	-	ЗНП	ИЖС
827.	66:25:1325003:365	для дачного строительства	0.0700	ЗСН	-	ЗНП	ИЖС
828.	66:25:1325003:366	для дачного строительства	0.0700	ЗСН	-	ЗНП	ИЖС
829.	66:25:1325003:367	для дачного строительства	0.0700	ЗСН	-	ЗНП	ИЖС
830.	66:25:1325003:368	для дачного строительства	0.0700	ЗСН	-	ЗНП	ИЖС
831.	66:25:1325003:369	для дачного строительства	0.0700	ЗСН	-	ЗНП	ИЖС
832.	66:25:1325003:370	для дачного строительства	0.0706	ЗСН	-	ЗНП	ИЖС
833.	66:25:1325003:371	для дачного строительства	0.0694	ЗСН	-	ЗНП	ИЖС
834.	66:25:1325003:372	для дачного строительства	0.1101	ЗСН	-	ЗНП	Озелененная территория
835.	66:25:1325003:373	для дачного строительства	0.0700	ЗСН	-	ЗНП	ИЖС
836.	66:25:1325003:374	для дачного строительства	0.0700	ЗСН	-	ЗНП	ИЖС
837.	66:25:1325003:375	для дачного строительства	0.0700	ЗСН	-	ЗНП	ИЖС
838.	66:25:1325003:376	для дачного строительства	0.0700	ЗСН	-	ЗНП	ИЖС
839.	66:25:1325003:377	для дачного строительства	0.0700	ЗСН	-	ЗНП	ИЖС
840.	66:25:1325003:378	для дачного строительства	0.0700	ЗСН	-	ЗНП	ИЖС
841.	66:25:1325003:379	для дачного строительства	0.0700	ЗСН	-	ЗНП	ИЖС
842.	66:25:1325003:380	для дачного строительства	0.0700	ЗСН	-	ЗНП	ИЖС
843.	66:25:1325003:381	для дачного строительства	0.0700	ЗСН	-	ЗНП	ИЖС
844.	66:25:1325003:382	для дачного строительства	0.0700	ЗСН	-	ЗНП	ИЖС
845.	66:25:1325003:383	для дачного строительства	0.1101	ЗСН	-	ЗНП	Озелененная территория

846.	66:25:1325003:384	для дачного строительства	0.0700	ЗСН	-	ЗНП	ИЖС
847.	66:25:1325003:385	для дачного строительства	0.0700	ЗСН	-	ЗНП	ИЖС
848.	66:25:1325003:386	для дачного строительства	0.0700	ЗСН	-	ЗНП	ИЖС
849.	66:25:1325003:387	для дачного строительства	0.0700	ЗСН	-	ЗНП	ИЖС
850.	66:25:1325003:388	для дачного строительства	0.0700	ЗСН	-	ЗНП	ИЖС
851.	66:25:1325003:389	для дачного строительства	0.0700	ЗСН	-	ЗНП	ИЖС
852.	66:25:1325003:391	для дачного строительства	0.1215	ЗСН	-	ЗНП	ИЖС
853.	66:25:1325003:392	для дачного строительства	0.0700	ЗСН	-	ЗНП	ИЖС
854.	66:25:1325003:393	для дачного строительства	0.0700	ЗСН	-	ЗНП	ИЖС
855.	Часть ЗУ 66:25:1325003:6 (66:25:0000000:338)	урочище "Кадниковский"	*0.1048	33	-	ЗНП	ИЖС
856.	66:25:1325003:2193	Для дачного строительства	0.0635	ЗСН	-	ЗНП	ИЖС
857.	66:25:1325003:2196	Для дачного строительства	0.0816	ЗСН	-	ЗНП	ИЖС
858.	66:25:1325003:2199	Для дачного строительства	0.0025	ЗСН	-	ЗНП	ИЖС
859.	66:25:1325003:2184	Для дачного строительства	0.07	ЗСН	-	ЗНП	Транспортная инфраструктура
860.	Неразграниченные территории 66:25:1325003	-	0.0016	-	-	ЗНП	Коммунальное обслуживание
	Всего:		86.4461				

Примечание: * - площадь включаемой части земельного участка, ЗНП – земли населенных пунктов, ЗЛФ – земли лесного фонда, ЗСН – земли сельскохозяйственного назначения, ЗП - земли промышленности, энергетики, транспорта, связи, радиовещания, телевидения, информатики, земли для обеспечения космической деятельности, земли обороны, безопасности и земли иного специального назначения

Площадь территории с. Кадниково в границах, предлагаемых к утверждению, составит **453,2143 га** и будет иметь 2 контура.

Перечень координат границы села Кадниково, предлагаемой к утверждению, приведен в таблице 37.

Таблица 37

Координаты границы села Кадниково

МСК-66					
№ поворот. точки	X, м	Y, м	№ поворот. точки	X, м	Y, м
1	2	3	4	5	6
1	364214.59	1554108.03	395	363610.39	1553368.14
2	364233.65	1554102.43	396	363636.36	1553384.59
3	364259.98	1554094.71	397	363632.88	1553391.63
4	364271.66	1554091.28	398	363625.22	1553387.02
5	364289.26	1554086.12	399	363617.71	1553400.84
6	364329.48	1554074.32	400	363653.85	1553424.76
7	364374.74	1554061.04	401	363658.95	1553430.19
8	364496.59	1554025.27	402	363689.69	1553455.59
9	364500.67	1554024.07	403	363701.71	1553465.54
10	364516.70	1554019.35	404	363677.62	1553509.63
11	364551.03	1554009.29	405	363640.68	1553577.24
12	364546.21	1554003.27	406	363638.76	1553580.76
13	364520.34	1553970.94	407	363596.96	1553560.70
14	364500.28	1553949.67	408	363570.49	1553548.01
15	364469.15	1553921.43	409	363546.58	1553536.54
16	364328.78	1553807.28	410	363522.82	1553525.14
17	364166.92	1553674.50	411	363520.49	1553524.02
18	364019.48	1553552.08	412	363502.92	1553515.59
19	363965.93	1553506.61	413	363477.87	1553503.57
20	364008.50	1553438.06	414	363451.52	1553533.56
21	364009.83	1553437.55	415	363435.48	1553563.99
22	364028.41	1553413.97	416	363429.65	1553575.04
23	364034.95	1553405.68	417	363424.88	1553586.80
24	364038.23	1553401.52	418	363428.02	1553599.81
25	364041.49	1553397.38	419	363433.17	1553614.13
26	364043.64	1553394.65	420	363434.20	1553615.62
27	364044.77	1553393.22	421	363441.46	1553626.12
28	364050.18	1553386.36	422	363449.59	1553638.14
29	364051.31	1553384.92	423	363460.52	1553648.66
30	364056.72	1553378.06	424	363466.70	1553652.72
31	364108.55	1553312.29	425	363473.62	1553654.99
32	364177.12	1553320.24	426	363478.69	1553654.27
33	364194.31	1553322.23	427	363486.04	1553653.21
34	364198.05	1553322.66	428	363498.79	1553652.82
35	364212.57	1553324.76	429	363507.89	1553659.66
36	364215.79	1553325.23	430	363512.79	1553663.06
37	364233.11	1553328.11	431	363516.61	1553665.71
38	364277.26	1553334.80	432	363528.60	1553673.67
39	364320.73	1553341.01	433	363541.48	1553681.05
40	364419.55	1553354.43	434	363555.37	1553686.99
41	364555.05	1553372.84	435	363566.76	1553695.53
42	364889.67	1553418.28	436	363572.56	1553701.94
43	364887.15	1553398.02	437	363576.82	1553706.67
44	364874.09	1553264.43	438	363582.55	1553714.92
45	364876.07	1553059.38	439	363571.04	1553736.00
46	364885.27	1552968.65	440	363590.48	1553749.86
47	364888.31	1552936.06	441	363606.73	1553761.13
48	364889.68	1552921.47	442	363629.68	1553773.86

1	2	3	4	5	6
49	364892.72	1552888.93	443	363634.68	1553774.17
50	364895.76	1552856.40	444	363640.26	1553783.24
51	364898.80	1552823.87	445	363662.05	1553795.42
52	364901.84	1552791.33	446	363685.61	1553807.40
53	364904.89	1552758.80	447	363693.83	1553814.39
54	364907.93	1552726.26	448	363703.28	1553819.64
55	364908.26	1552722.68	449	363717.91	1553823.73
56	364910.97	1552693.73	450	363727.31	1553831.13
57	364912.17	1552680.88	451	363734.45	1553841.16
58	364915.21	1552648.34	452	363749.27	1553814.04
59	364916.94	1552630.03	453	363754.28	1553817.38
60	364919.30	1552605.06	454	363765.77	1553828.23
61	364923.43	1552580.51	455	363774.36	1553836.25
62	364882.33	1552584.76	456	363776.94	1553838.67
63	364596.35	1552619.80	457	363785.38	1553846.45
64	364490.43	1552631.61	458	363787.14	1553848.07
65	364439.71	1552637.78	459	363796.96	1553855.50
66	364329.51	1552651.17	460	363799.45	1553857.38
67	364245.59	1552659.72	461	363811.90	1553866.48
68	364222.37	1552663.39	462	363820.59	1553872.82
69	364183.67	1552672.35	463	363824.11	1553875.38
70	364105.05	1552697.20	464	363837.05	1553884.16
71	364077.75	1552704.54	465	363843.32	1553887.56
72	364073.72	1552705.72	466	363850.59	1553891.50
73	364080.11	1552727.81	467	363856.73	1553894.27
74	364073.29	1552743.87	468	363864.12	1553897.60
75	364074.45	1552770.21	469	363877.67	1553903.20
76	364065.59	1552821.06	470	363883.88	1553905.32
77	364039.76	1552853.92	471	363892.06	1553908.11
78	364022.62	1552857.59	472	363906.59	1553912.27
79	364025.98	1552870.95	473	363910.15	1553913.52
80	363996.62	1552878.08	474	363921.34	1553917.44
81	363969.18	1552892.66	475	363935.51	1553923.64
82	363942.17	1552880.65	476	363936.36	1553924.04
83	363906.59	1552893.94	477	363949.70	1553930.27
84	363863.30	1552916.24	478	363961.61	1553936.49
85	363832.09	1552909.82	479	363963.78	1553937.63
86	363813.82	1552916.77	480	363977.73	1553945.34
87	363790.02	1552867.87	481	363986.32	1553949.77
88	363782.52	1552852.46	482	363991.97	1553952.68
89	363773.42	1552836.10	483	364006.20	1553960.42
90	363751.03	1552848.89	484	364011.04	1553963.05
91	363739.45	1552856.14	485	364020.17	1553968.03
92	363735.79	1552859.09	486	364034.56	1553973.86
93	363650.02	1552616.31	487	364037.21	1553975.30
94	363520.50	1552534.18	488	364062.14	1553988.80
95	363457.73	1552544.96	489	364079.51	1554004.84
96	363412.42	1552483.82	490	364080.66	1554005.89
97	363397.09	1552463.14	491	364091.31	1554015.60
98	363390.82	1552452.62	492	364097.28	1554020.77
99	363375.97	1552427.68	493	364103.07	1554025.18
100	363375.47	1552426.84	494	364109.54	1554030.11

1	2	3	4	5	6
101	363353.97	1552390.76	495	364121.89	1554039.85
102	363345.28	1552376.17	496	364125.86	1554042.31
103	363338.99	1552365.61	497	364135.32	1554048.18
104	363346.16	1552362.11	498	364147.99	1554056.61
105	363361.64	1552354.56	499	364150.02	1554058.00
106	363367.15	1552351.87	500	364160.62	1554065.23
107	363386.10	1552342.63	501	364164.32	1554067.18
108	363400.92	1552335.39	502	364168.52	1554069.39
109	363415.56	1552328.25	503	364173.91	1554070.64
110	363431.23	1552320.61	504	364176.36	1554071.76
111	363448.20	1552312.33	505	364177.50	1554071.81
112	363451.11	1552310.91	506	364187.32	1554075.02
113	363466.84	1552303.23	507	364192.07	1554078.33
114	363487.79	1552293.01	508	364198.93	1554083.11
115	363507.69	1552283.30	509	364206.33	1554089.33
116	363511.36	1552278.29	510	364210.84	1554093.13
117	363543.77	1552234.04	1	364214.59	1554108.03
118	363508.42	1552229.51			
119	363487.07	1552226.77	511	365249.42	1554080.52
120	363482.69	1552207.23	512	365274.25	1554052.20
121	363478.23	1552185.89	513	365293.68	1554027.22
122	363475.60	1552176.31	514	365306.35	1554012.88
123	363471.70	1552164.92	515	365319.08	1554001.60
124	363459.87	1552130.23	516	365331.70	1553994.08
125	363413.43	1552138.49	517	365344.86	1553987.00
126	363379.40	1552144.33	518	365370.30	1553978.39
127	363352.17	1552149.17	519	365386.87	1553966.48
128	363235.00	1552170.00	520	365408.99	1553954.30
129	363200.00	1552315.00	521	365422.09	1553948.12
130	363171.66	1552298.72	522	365425.13	1553947.31
131	363166.41	1552295.69	523	365436.80	1553944.22
132	363147.05	1552284.56	524	365447.26	1553942.18
133	363149.84	1552274.54	525	365460.57	1553939.33
134	363155.03	1552271.26	526	365470.71	1553936.63
135	363163.96	1552255.92	527	365476.34	1553935.12
136	363161.07	1552247.74	528	365506.75	1553921.57
137	363160.75	1552243.00	529	365522.50	1553916.35
138	363158.12	1552235.61	530	365553.99	1553906.18
139	363154.28	1552230.88	531	365562.45	1553904.28
140	363156.70	1552219.04	532	365586.15	1553898.96
141	363151.73	1552215.85	533	365587.66	1553898.44
142	363146.71	1552218.87	534	365601.31	1553893.75
143	363146.88	1552217.85	535	365609.60	1553889.28
144	363146.70	1552217.67	536	365614.98	1553886.38
145	363146.77	1552217.60	537	365628.24	1553876.83
146	363145.93	1552217.18	538	365628.67	1553876.52
147	363122.11	1552200.80	539	365638.52	1553863.52
148	363118.40	1552205.97	540	365641.14	1553858.60
149	363116.94	1552205.27	541	365646.28	1553848.96
150	363095.09	1552188.58	542	365651.64	1553837.96
151	363069.42	1552213.22	543	365653.23	1553834.69
152	363065.50	1552217.35	544	365660.22	1553815.62

1	2	3	4	5	6
153	363064.78	1552216.94	545	365664.37	1553804.29
154	363062.67	1552219.43	546	365670.45	1553789.77
155	363063.18	1552219.95	547	365673.05	1553777.51
156	363049.89	1552235.76	548	365673.78	1553774.06
157	363040.41	1552249.12	549	365677.80	1553749.82
158	363039.19	1552255.69	550	365679.11	1553741.93
159	363037.02	1552257.03	551	365684.46	1553726.06
160	363027.95	1552262.62	552	365689.31	1553719.76
161	363012.92	1552285.92	553	365699.94	1553705.94
162	363001.29	1552306.78	554	365705.85	1553699.77
163	363000.11	1552310.46	555	365716.65	1553690.17
164	362999.06	1552313.74	556	365725.87	1553681.97
165	362983.63	1552350.05	557	365731.19	1553677.24
166	362981.93	1552355.68	558	365743.77	1553668.83
167	362979.51	1552362.97	559	365745.41	1553667.74
168	362977.90	1552368.62	560	365761.10	1553659.21
169	362971.46	1552389.03	561	365762.93	1553658.00
170	362970.03	1552396.14	562	365776.32	1553649.14
171	362968.98	1552399.99	563	365780.54	1553644.43
172	362968.06	1552403.40	564	365788.20	1553635.89
173	362967.23	1552406.46	565	365796.94	1553620.64
174	362964.54	1552416.34	566	365803.56	1553603.56
175	362962.59	1552423.62	567	365809.23	1553595.28
176	362961.01	1552439.31	568	365817.14	1553588.89
177	362960.05	1552448.76	569	365831.04	1553583.34
178	362950.59	1552449.76	570	365833.22	1553582.47
179	362949.98	1552437.42	571	365850.22	1553579.42
180	362953.82	1552415.27	572	365864.48	1553580.19
181	362958.12	1552401.05	573	365870.16	1553583.14
182	362972.38	1552353.89	574	365873.54	1553588.22
183	362982.13	1552328.19	575	365875.55	1553594.02
184	362989.47	1552309.30	576	365879.46	1553598.46
185	363016.43	1552263.38	577	365885.08	1553601.18
186	363024.53	1552252.43	578	365891.78	1553602.09
187	363023.63	1552251.86	579	365892.32	1553602.01
188	363022.58	1552251.18	580	365917.08	1553598.38
189	363020.07	1552249.57	581	365930.56	1553595.70
190	363028.42	1552236.46	582	365937.90	1553591.93
191	363032.87	1552239.28	583	365945.54	1553587.24
192	363033.82	1552239.88	584	365953.22	1553579.15
193	363045.76	1552223.73	585	365961.65	1553567.07
194	363086.70	1552182.09	586	365966.39	1553560.28
195	363087.14	1552181.64	587	365973.88	1553548.63
196	363087.08	1552177.07	588	365979.38	1553540.07
197	363087.08	1552176.85	589	365985.76	1553529.88
198	363087.07	1552176.30	590	365993.72	1553517.16
199	363086.95	1552167.60	591	365998.74	1553509.44
200	363071.08	1552144.63	592	366002.60	1553503.51
201	363060.24	1552131.90	593	366009.44	1553497.96
202	363058.52	1552130.39	594	366022.14	1553493.66
203	363035.24	1552109.97	595	366025.90	1553492.39
204	363029.24	1552106.23	596	366033.71	1553491.97

1	2	3	4	5	6
205	363019.93	1552110.40	597	366043.93	1553491.28
206	362966.41	1552134.37	598	366045.26	1553490.84
207	362946.42	1552143.32	599	366055.68	1553487.41
208	362869.69	1552177.68	600	366062.64	1553483.38
209	362817.73	1552200.95	601	366064.87	1553480.84
210	362765.78	1552224.21	602	366067.55	1553477.80
211	362742.94	1552234.44	603	366073.98	1553468.28
212	362690.98	1552257.70	604	366079.08	1553460.93
213	362639.03	1552280.97	605	366080.84	1553458.40
214	362617.34	1552290.68	606	366085.03	1553450.24
215	362605.63	1552295.91	607	366089.33	1553439.14
216	362579.51	1552307.59	608	366090.40	1553435.73
217	362511.60	1552337.94	609	366096.92	1553414.92
218	362489.51	1552347.82	610	366103.67	1553401.58
219	362452.23	1552364.48	611	366112.28	1553391.15
220	362385.00	1552394.54	612	366114.81	1553386.76
221	362146.68	1552501.07	613	366118.43	1553380.48
222	362147.96	1552502.52	614	366123.75	1553369.22
223	362152.15	1552507.58	615	366127.62	1553358.29
224	362166.10	1552521.79	616	366127.84	1553357.68
225	362178.72	1552532.01	617	366129.07	1553351.04
226	362161.14	1552527.06	618	366131.92	1553331.95
227	362134.55	1552519.57	619	366135.09	1553327.10
228	361718.03	1552017.01	620	366137.18	1553323.90
229	361694.04	1551987.38	621	366145.58	1553310.46
230	361686.88	1551978.55	622	366150.33	1553302.98
231	361660.20	1551945.71	623	366152.32	1553298.97
232	361624.87	1551965.62	624	366156.70	1553290.14
233	361586.22	1551983.26	625	366164.30	1553272.55
234	361473.05	1552023.70	626	366164.50	1553271.86
235	361464.68	1552030.69	627	366165.60	1553268.03
236	361424.44	1552064.36	628	366169.64	1553260.36
237	361430.31	1552038.97	629	366174.12	1553246.78
238	361351.15	1552067.26	630	366174.60	1553244.14
239	361314.58	1552080.33	631	366174.72	1553243.49
240	361303.30	1552084.30	632	366178.90	1553235.42
241	361302.03	1552085.97	633	366182.29	1553228.02
242	361300.49	1552086.77	634	366184.44	1553220.03
243	361299.69	1552087.53	635	366186.53	1553212.49
244	361296.75	1552092.14	636	366187.69	1553208.31
245	361295.21	1552094.01	637	366188.49	1553201.51
246	361266.25	1552117.71	638	366187.86	1553195.55
247	361242.55	1552124.73	639	366189.31	1553190.82
248	361232.02	1552129.99	640	366190.60	1553181.22
249	361221.86	1552111.39	641	366191.12	1553177.32
250	361189.01	1552121.54	642	366192.03	1553170.46
251	361178.02	1552124.93	643	366193.25	1553154.57
252	361159.31	1552130.73	644	366193.67	1553149.07
253	361154.79	1552188.41	645	366193.96	1553138.65
254	361147.52	1552280.99	646	366193.09	1553132.22
255	361165.16	1552283.36	647	366191.16	1553117.89
256	361179.20	1552271.08	648	366191.29	1553110.22

1	2	3	4	5	6
257	361195.89	1552254.63	649	366191.36	1553106.42
258	361198.10	1552241.38	650	366193.14	1553095.36
259	361228.34	1552263.18	651	366194.52	1553087.24
260	361256.42	1552285.12	652	366194.91	1553084.93
261	361276.61	1552316.72	653	366188.66	1553066.24
262	361297.90	1552365.16	654	366186.86	1553058.30
263	361311.94	1552419.57	655	366183.46	1553057.33
264	361318.08	1552466.09	656	366171.14	1553062.23
265	361329.49	1552498.56	657	366160.38	1553066.77
266	361346.16	1552545.96	658	366145.13	1553073.11
267	361369.86	1552588.09	659	366139.12	1553075.66
268	361390.04	1552624.07	660	366129.12	1553078.16
269	361410.22	1552652.16	661	366126.05	1553073.64
270	361430.41	1552685.51	662	366123.95	1553070.54
271	361462.00	1552723.25	663	366144.03	1553025.69
272	361479.55	1552739.92	664	366157.57	1552995.46
273	361488.33	1552751.33	665	366160.10	1552974.50
274	361481.31	1552763.62	666	366151.23	1552975.35
275	361476.92	1552766.87	667	366113.55	1552978.98
276	361448.84	1552731.60	668	366098.25	1552980.45
277	361390.93	1552671.71	669	366090.21	1552973.19
278	361371.26	1552662.29	670	366090.43	1552955.75
279	361348.52	1552616.80	671	366087.84	1552952.77
280	361347.39	1552591.85	672	366079.57	1552943.26
281	361332.07	1552559.97	673	366072.47	1552935.10
282	361289.78	1552472.34	674	366057.10	1552917.42
283	361269.19	1552398.60	675	366041.73	1552899.74
284	361259.11	1552338.22	676	366032.32	1552888.92
285	361237.82	1552291.26	677	366022.55	1552888.98
286	361147.55	1552282.76	678	366002.28	1552889.09
287	361143.55	1552331.78	679	365998.53	1552886.97
288	361144.13	1552335.16	680	365979.38	1552876.13
289	361146.19	1552348.45	681	365960.36	1552865.37
290	361123.59	1552680.44	682	365949.50	1552859.22
291	361227.02	1552830.45	683	365929.42	1552847.86
292	361222.81	1552832.30	684	365919.95	1552842.50
293	361344.17	1553000.34	685	365911.91	1552834.11
294	361359.08	1553021.23	686	365896.69	1552818.22
295	361381.18	1553016.04	687	365884.28	1552805.27
296	361402.64	1553019.13	688	365882.35	1552801.51
297	361418.70	1553023.40	689	365871.90	1552781.18
298	361428.97	1553034.93	690	365861.45	1552760.84
299	361434.06	1553039.89	691	365851.00	1552740.51
300	361448.12	1553051.84	692	365849.12	1552736.85
301	361448.28	1553057.75	693	365841.77	1552719.03
302	361465.83	1553064.77	694	365836.27	1552705.70
303	361476.36	1553071.79	695	365828.59	1552687.08
304	361486.89	1553080.57	696	365817.03	1552680.15
305	361486.89	1553098.12	697	365770.15	1552701.32
306	361485.84	1553101.30	698	365738.40	1552713.34
307	361478.12	1553124.45	699	365716.89	1552721.49
308	361483.78	1553141.37	700	365695.38	1552729.64

1	2	3	4	5	6
309	361477.07	1553146.74	701	365673.88	1552737.78
310	361467.45	1553158.46	702	365652.36	1552745.93
311	361462.46	1553167.75	703	365630.85	1552754.08
312	361470.38	1553179.14	704	365609.35	1552762.22
313	361493.28	1553212.05	705	365587.84	1552770.37
314	361523.78	1553255.91	706	365566.34	1552778.51
315	361527.35	1553261.04	707	365544.82	1552786.66
316	361541.59	1553281.51	708	365533.02	1552791.13
317	361543.30	1553283.97	709	365528.18	1552794.39
318	361565.14	1553315.08	710	365508.25	1552807.80
319	361577.50	1553332.68	711	365505.40	1552809.72
320	361577.34	1553337.33	712	365499.95	1552792.24
321	361575.96	1553375.51	713	365500.27	1552773.54
322	361574.60	1553413.20	714	365520.33	1552766.97
323	361572.49	1553470.97	715	365523.42	1552765.21
324	361617.24	1553476.75	716	365543.53	1552759.35
325	361649.15	1553480.86	717	365575.78	1552748.84
326	361675.85	1553484.30	718	365578.21	1552733.31
327	361712.98	1553489.27	719	365587.18	1552676.05
328	361772.03	1553497.17	720	365540.73	1552689.52
329	361750.22	1553464.86	721	365519.60	1552695.65
330	361739.72	1553445.24	722	365498.45	1552701.78
331	361741.42	1553445.68	723	365477.32	1552707.91
332	361757.22	1553454.46	724	365456.17	1552714.04
333	361767.75	1553456.22	725	365411.80	1552726.91
334	361772.30	1553497.33	726	365398.35	1552778.17
335	361775.30	1553499.40	727	365388.50	1552815.72
336	361790.36	1553501.39	728	365389.76	1552822.61
337	362070.62	1553538.33	729	365393.72	1552844.27
338	362070.72	1553538.26	730	365397.67	1552865.90
339	362121.60	1553545.05	731	365401.63	1552887.55
340	362144.63	1553413.66	732	365405.58	1552909.19
341	362160.78	1553399.29	733	365409.54	1552930.84
342	362176.50	1553374.16	734	365413.49	1552952.46
343	362186.99	1553362.53	735	365417.45	1552974.12
344	362188.74	1553357.26	736	365421.40	1552995.75
345	362188.74	1553340.58	737	365425.36	1553017.40
346	362198.39	1553326.54	738	365429.31	1553039.04
347	362219.91	1553292.49	739	365433.27	1553060.68
348	362243.44	1553266.74	740	365437.22	1553082.32
349	362256.31	1553244.92	741	365441.18	1553103.97
350	362252.28	1553238.05	742	365445.13	1553125.59
351	362295.69	1553207.15	743	365449.09	1553147.25
352	362333.95	1553174.78	744	365453.04	1553168.87
353	362364.26	1553139.59	745	365457.00	1553190.53
354	362385.32	1553103.61	746	365460.95	1553212.16
355	362411.64	1553095.71	747	365464.91	1553233.82
356	362432.72	1553102.73	748	365468.86	1553255.44
357	362454.65	1553116.78	749	365472.82	1553277.10
358	362476.58	1553128.18	750	365462.34	1553280.45
359	362498.52	1553135.22	751	365441.39	1553287.15
360	362515.20	1553136.09	752	365428.10	1553291.40

1	2	3	4	5	6
361	362525.04	1553144.60	753	365416.35	1553295.16
362	362525.46	1553144.96	754	365415.58	1553295.41
363	362580.00	1553117.00	755	365371.14	1553309.63
364	362761.00	1553117.00	756	365339.74	1553319.68
365	362885.00	1553112.00	757	365318.77	1553326.39
366	362948.52	1553107.28	758	365297.83	1553333.09
367	362976.11	1553105.17	759	365276.87	1553339.80
368	363015.46	1553102.31	760	365255.92	1553346.50
369	363303.44	1553274.30	761	365234.96	1553353.21
370	363311.44	1553306.30	762	365214.02	1553359.91
371	363292.75	1553438.67	763	365193.06	1553366.62
372	363313.35	1553725.16	764	365172.12	1553373.32
373	363380.58	1553581.85	765	365151.06	1553380.06
374	363425.46	1553486.18	766	365154.58	1553425.33
375	363427.38	1553481.99	767	365155.98	1553443.65
376	363429.05	1553478.35	768	365156.88	1553454.72
377	363433.81	1553467.96	769	365158.41	1553474.16
378	363472.45	1553383.76	770	365159.95	1553493.60
379	363490.19	1553345.07	771	365161.48	1553513.04
380	363490.57	1553344.07	772	365163.00	1553532.48
381	363492.46	1553339.04	773	365164.54	1553551.92
382	363502.19	1553342.96	774	365164.91	1553556.67
383	363519.74	1553350.03	775	365162.46	1553572.17
384	363523.17	1553347.43	776	365159.23	1553592.51
385	363539.37	1553356.95	777	365149.92	1553613.38
386	363553.32	1553334.27	778	365130.58	1553633.96
387	363565.00	1553341.06	779	365130.82	1553638.27
388	363567.84	1553343.87	780	365136.88	1553654.63
389	363569.31	1553345.32	781	365124.01	1553671.72
390	363572.21	1553348.18	782	365117.07	1553652.96
391	363575.13	1553351.07	783	365085.77	1553664.56
392	363577.29	1553353.20	784	365210.81	1554002.15
393	363607.96	1553371.81	785	365223.05	1554035.20
394	363609.02	1553370.21	511	365249.42	1554080.52

д. Токарево

Сведения о границе д. Токарево внесены в ЕГРН 13.10.2010 г. с рег. № 66:25-4.21. По данным ЕГРН площадь территории населенного пункта **118,9925** га и имеет один контур.

Генеральный план Сысертского городского округа применительно к территории деревни Токарево утвержден Решением Думы Сысертского городского округа от 08.08.2013 № 224. Площадь деревни по указанному Решению составляет **134,0285 га** и имеет два контура. Разница в площадях составляет **15,036 га**. Действующим генеральным планом СГО в границы д. Токарево включены застроенные территории, прилегающие к территории населенного пункта, в связи с чем, площадь населенного пункта увеличилась на 15,036 га. Сведения об измененной границе д. Токарево в ЕГРН не вносились.

Указанная граница населенного пункта отображена в настоящем Проекте со статусом «существующая».

Анализ Приказа Рослесхоза, действующих документов территориального планирования СГО, а также планов Администрации СГО по развитию территории населенного пункта, позволил установить следующее:

1. При подготовке настоящего Проекта Администрацией СГО было инициировано:

- включение в границы д. Токарево 17 земельных участков общей площадью 26,5 га, примыкающих к северной границе д. Токарево и не имеющих по Приказу Рослесхоза пересечения с землями категории «Земли лесного фонда»;

- включение в границы д. Токарево 52 земельных участков и части земельного участка с кадастровым номером 66:25:1326001:6, расположенных на территории СНТ «Репка» общей площадью 9,4266 га, примыкающей с восточной стороны населенного пункта. 49 земельных участка имеют пересечение с землями категории «Земли лесного фонда» в соответствии с Приказом Рослесхоза.

2. На территории д. Токарево выявлено 10 земельных участков, имеющих пересечение с землями лесного фонда.

Информация о результатах работы Администрации СГО по реализации положений, установленных Федеральным законом от 29.08.2017 г. № 280-ФЗ, а также о решениях, принятых Администрацией СГО по сохранению соответствующих земельных участков в границах деревни, либо по их исключению из границ деревни, представлена в таблице 38.

Таблица 38

Информация о результатах работы по реализации положений, установленных Федеральным законом от 29.08.2017 г. № 280-ФЗ

№ п/п	Кадастровый №	Письма, заключения	Решение, принятое Администрацией СГО
1	2	3	4
ЗУ, в отношении которых МПР СО принято решение об их исключении из границ территорий с категорий земель ЗЛФ			
1.	66:25:2301001:528	Письмо ДЛХ УрФО от 27.04.2021 № 10/1774 Письмо МПР СО от 20.09.2021 № 12-05-29/19584	Сохранить в границах НП без дополнительных согласований
2.	66:25:2301001:183		
3.	66:25:2301001:30		
4.	66:25:2301001:180		
5.	66:25:2301001:475		
6.	66:25:2301001:425 (ЕЗП 66:25:2301001:424)	Письмо ДЛХ УрФО от 24.02.2022 № 10/671 Письмо МПР СО от 25.08.2022 № 12-05-28/15773 (акт от 25.04.2022 № 20)	
ЗУ, в отношении которых получено заключение ДЛХ УрФО «Об отсутствии судебной перспективы»			
1.			
ЗУ, в отношении которых получено подтверждение об отсутствии пересечения с ЗЛФ			
1.	66:25:2301001:178	Письмо ДЛХ УрФО от 24.02.2022 № 10/671 Письмо МПР СО от 25.08.2022 № 12-05-28/15773	Сохранить в границах НП без дополнительных согласований
2.	66:25:2301001:176	Письмо ДЛХ УрФО 08.06.2022 № 10/2345 Письмо МПР СО от 25.08.2022 № 12-05-28/15773	
ЗУ, в отношении которых ДЛХ УрФО организована проверка			
1.			
ЗУ с неуточненными границами, в отношении которых отсутствует возможность выдачи заключения уполномоченного органа			
1.	66:25:2301001:181	Письмо ДЛХ УРФО от 27.04.2021 № 10/1774 Письмо МПР СО от 13.05.2022 № 12-05-29/8581	Сохранить в границах НП при согласовании с органами государственной власти РФ
ЗУ, имеющие пересечение с ЗЛФ, в отношении которых запросы не направлялись			
1.	66:25:2301001:1200		Исключить из границ НП
2.	66:25:1326001:10		Включить в границы

1	2	3	4
3.	66:25:1326001:11		НП при согласовании с органами государственной власти РФ
4.	66:25:1326001:12		
5.	66:25:1326001:13		
6.	66:25:1326001:14		
7.	66:25:1326001:15		
8.	66:25:1326001:16		
9.	66:25:1326001:17		
10.	66:25:1326001:18		
11.	66:25:1326001:19		
12.	66:25:1326001:20		
13.	66:25:1326001:21		
14.	66:25:1326001:22		
15.	66:25:1326001:23		
16.	66:25:1326001:26		
17.	66:25:1326001:27		
18.	66:25:1326001:28		
19.	66:25:1326001:29		
20.	66:25:1326001:30		
21.	66:25:1326001:31		
22.	66:25:1326001:32		
23.	66:25:1326001:33		
24.	66:25:1326001:34		
25.	66:25:1326001:35		
26.	66:25:1326001:36		
27.	66:25:1326001:37		
28.	66:25:1326001:38		
29.	66:25:1326001:39		
30.	66:25:1326001:40		
31.	66:25:1326001:41		
32.	66:25:1326001:42		
33.	66:25:1326001:43		
34.	66:25:1326001:44		
35.	66:25:1326001:48		
36.	66:25:1326001:49		
37.	66:25:1326001:50		
38.	66:25:1326001:51		
39.	66:25:1326001:52		
40.	66:25:1326001:53		
41.	66:25:1326001:54		
42.	66:25:1326001:55		
43.	66:25:1326001:56		
44.	66:25:1326001:57		
45.	66:25:1326001:58		
46.	66:25:1326001:59		
47.	66:25:1326001:6		
48.	66:25:1326001:60		
49.	66:25:1326001:8		
50.	66:25:1326001:9		

***Примечание:** ЗНП – Земли населенных пунктов, ЗЛФ – Земли лесного фонда, МПР СО – Министерство природных ресурсов и экологии Свердловской области, ДЛХ УрФО – Департамент лесного хозяйства по Уральскому федеральному округу

Анализ представленных результатов работ и выполнение требования об исключении из границ д. Токарево земельных участков и территорий, имеющих пересечение с землями лесного фонда, и не отвечающих требованиям, установленным Федеральным законом от 29.08.2017 г. № 280-ФЗ, позволяет сделать вывод о возможности формирования проектируемой границы д. Токарево одним контуром.

Администрацией СГО, в соответствии с Протоколом определения границ населенных пунктов Сысертского городского округа **от 13.09.2022 г.,** было принято следующее решение:

1. Исключить из границ населенного пункта земельные участки и неразграниченные территории, перечень которых приведен в таблице 39.
2. Включить в границы населенного пункта земельные участки, перечень которых приведен в таблице 40.
3. Откорректировать границы населенного пункта с учетом актуализированных сведений ЕГРН, сведений по включаемым и исключаемым земельным участкам и территориям и по земельным участкам с уточненной площадью.

Таблица 39

Перечень земельных участков и территорий, планируемых к исключению из границ д. Токарево

№ п/п	Кадастровый номер	Вид разрешенного использования	Площадь, га (док./ граф.)	Категория земель			Цель планируемого использования
				Сущ. по ЕГРН	Сущ. по иным данным	План.	
1.	66:25:2301001:1200	коммунальное обслуживание	0.1398	ЗНП	ЗЛФ	ЗП	Коммунальное обслуживание
2.	66:25:2301001:528	под объект связи (сооружение антенной опоры радиорелейной линии связи РРС-4)	0.1217	ЗНП	-	ЗП	Коммунальное обслуживание
3.	66:25:1324001:1 (66:25:0000000:246)	земельные участки, занимаемые автомобильными дорогами	0.0260	ЗП	-	ЗП	Транспортная инфраструктура
4.	Неразграниченные территории 66:25:2301001 66:25:1316002 66:25:2301001 66:25:1316001	-	6.9075	ЗНП		ЗЛФ	Использование лесов
5.	Неразграниченные территории 66:25:1316002 66:25:2301001	-	0.9500	ЗНП		ЗСН	с/х использование
	Всего:		8.1450				

Примечание: * – ЗНП – земли населенных пунктов, ЗЛФ – земли лесного фонда, ЗСН – земли сельскохозяйственного назначения, ЗП - земли промышленности, энергетики, транспорта, связи, радиовещания, телевидения, информатики, земли для обеспечения космической деятельности, земли обороны, безопасности и земли иного специального назначения

Таблица 40

Перечень земельных участков, планируемых к включению в границы д. Токарево

№ п/п	Кадастровый номер	Вид разрешенного использования	Площадь, га (док./граф.)	Категория земель			Цель планируемого использования
				Сущ. по ЕГРН	Сущ. по иным данным	План.	
1	2	3	4	5	6	7	8
1.	Часть ЗУ 66:25:0000000:338 (66:25:1324001:13)	урочище «Кадниковский»	*6.4544	ЗЗ	-	ЗНП	ИЖС, общественно-деловая застройка
2.	66:25:1324001:156	Для ведения крестьянского хозяйства	5.0700	ЗСН	-	ЗНП	ИЖС, общественно-деловая застройка
3.	66:25:1324001:268	сельскохозяйственное	11.5874	ЗСН	-	ЗНП	ИЖС

1	2	3	4	5	6	7	8
		использование					
4.	66:25:1324001:68	дачное строительство (организация дачного хозяйства)	0.1570	ЗСН	-	ЗНП	ИЖС
5.	66:25:1324001:69	дачное строительство (организация дачного хозяйства)	0.1700	ЗСН	-	ЗНП	ИЖС
6.	66:25:1324001:70	дачное строительство (организация дачного хозяйства)	0.2498	ЗСН	-	ЗНП	ИЖС
7.	66:25:1324001:71	дачное строительство (организация дачного хозяйства)	0.1870	ЗСН	-	ЗНП	ИЖС
8.	66:25:1324001:72	дачное строительство (организация дачного хозяйства)	0.3621	ЗСН	-	ЗНП	ИЖС
9.	66:25:1324001:73	дачное строительство (организация дачного хозяйства)	0.3597	ЗСН	-	ЗНП	ИЖС
10.	66:25:1324001:74	дачное строительство (организация дачного хозяйства)	0.4606	ЗСН	-	ЗНП	Транспортная инфраструктура
11.	66:25:1324001:75	дачное строительство (организация дачного хозяйства)	0.2707	ЗСН	-	ЗНП	ИЖС
12.	66:25:1324001:76	дачное строительство (организация дачного хозяйства)	0.1796	ЗСН	-	ЗНП	ИЖС
13.	66:25:1324001:77	дачное строительство (организация дачного хозяйства)	0.1691	ЗСН	-	ЗНП	ИЖС
14.	66:25:1324001:78	дачное строительство (организация дачного хозяйства)	0.2722	ЗСН	-	ЗНП	ИЖС
15.	66:25:1324001:79	дачное строительство (организация дачного хозяйства)	0.1697	ЗСН	-	ЗНП	ИЖС
16.	66:25:1324001:80	дачное строительство (организация дачного хозяйства)	0.2527	ЗСН	-	ЗНП	ИЖС
17.	66:25:1326001:10	для ведения коллективного садоводства	0.2000	ЗСН	ЗЛФ**	ЗНП	Ведение садоводства
18.	66:25:1326001:11	для ведения коллективного садоводства	0.2000	ЗСН	ЗЛФ**	ЗНП	Ведение садоводства
19.	66:25:1326001:12	для ведения коллективного садоводства	0.2000	ЗСН	ЗЛФ	ЗНП	Ведение садоводства
20.	66:25:1326001:13	для ведения коллективного садоводства	0.2000	ЗСН	ЗЛФ	ЗНП	Ведение садоводства
21.	66:25:1326001:14	для ведения коллективного садоводства	0.2000	ЗСН	ЗЛФ	ЗНП	Ведение садоводства
22.	66:25:1326001:15	для ведения коллективного садоводства	0.2000	ЗСН	ЗЛФ	ЗНП	Ведение садоводства

1	2	3	4	5	6	7	8
23.	66:25:1326001:16	для ведения коллективного садоводства	0.2000	ЗСН	ЗЛФ	ЗНП	Ведение садоводства
24.	66:25:1326001:17	для ведения коллективного садоводства	0.2000	ЗСН	ЗЛФ	ЗНП	Ведение садоводства
25.	66:25:1326001:18	для ведения коллективного садоводства	0.2000	ЗСН	ЗЛФ	ЗНП	Ведение садоводства
26.	66:25:1326001:19	для ведения коллективного садоводства	0.2000	ЗСН	ЗЛФ	ЗНП	Ведение садоводства
27.	66:25:1326001:20	для ведения коллективного садоводства	0.2000	ЗСН	ЗЛФ	ЗНП	Ведение садоводства
28.	66:25:1326001:21	для ведения коллективного садоводства	0.2000	ЗСН	ЗЛФ	ЗНП	Ведение садоводства
29.	66:25:1326001:22	для ведения коллективного садоводства	0.1800	ЗСН	ЗЛФ	ЗНП	Ведение садоводства
30.	66:25:1326001:23	для ведения коллективного садоводства	0.1400	ЗСН	ЗЛФ**	ЗНП	Ведение садоводства
31.	66:25:1326001:24	для ведения коллективного садоводства	0.1200	ЗСН		ЗНП	Ведение садоводства
32.	66:25:1326001:25	для ведения коллективного садоводства	0.1200	ЗСН		ЗНП	Ведение садоводства
33.	66:25:1326001:26	для ведения коллективного садоводства	0.1219	ЗСН	ЗЛФ**	ЗНП	Ведение садоводства
34.	66:25:1326001:27	для ведения коллективного садоводства	0.1237	ЗСН	ЗЛФ	ЗНП	Ведение садоводства
35.	66:25:1326001:28	для ведения коллективного садоводства	0.1201	ЗСН	ЗЛФ	ЗНП	Ведение садоводства
36.	66:25:1326001:29	для ведения коллективного садоводства	0.1200	ЗСН	ЗЛФ	ЗНП	Ведение садоводства
37.	66:25:1326001:30	для ведения коллективного садоводства	0.1200	ЗСН	ЗЛФ	ЗНП	Ведение садоводства
38.	66:25:1326001:31	для ведения коллективного садоводства	0.1206	ЗСН	ЗЛФ	ЗНП	Ведение садоводства
39.	66:25:1326001:32	для ведения коллективного садоводства	0.1209	ЗСН	ЗЛФ	ЗНП	Ведение садоводства
40.	66:25:1326001:33	для ведения коллективного	0.1200	ЗСН	ЗЛФ	ЗНП	Ведение садоводства

1	2	3	4	5	6	7	8
		садоводства					
41.	66:25:1326001:34	для ведения коллективного садоводства	0.1200	ЗСН	ЗЛФ	ЗНП	Ведение садоводства
42.	66:25:1326001:35	для ведения коллективного садоводства	0.1201	ЗСН	ЗЛФ	ЗНП	Ведение садоводства
43.	66:25:1326001:36	для ведения коллективного садоводства	0.1207	ЗСН	ЗЛФ	ЗНП	Ведение садоводства
44.	66:25:1326001:37	для ведения коллективного садоводства	0.1212	ЗСН	ЗЛФ	ЗНП	Ведение садоводства
45.	66:25:1326001:38	для ведения коллективного садоводства	0.1214	ЗСН	ЗЛФ	ЗНП	Ведение садоводства
46.	66:25:1326001:39	для ведения коллективного садоводства	0.1205	ЗСН	ЗЛФ	ЗНП	Ведение садоводства
47.	66:25:1326001:40	для ведения коллективного садоводства	0.1202	ЗСН	ЗЛФ	ЗНП	Ведение садоводства
48.	66:25:1326001:41	для ведения коллективного садоводства	0.1297	ЗСН	ЗЛФ	ЗНП	Ведение садоводства
49.	66:25:1326001:42	для ведения коллективного садоводства	0.1338	ЗСН	ЗЛФ	ЗНП	Ведение садоводства
50.	66:25:1326001:43	для ведения коллективного садоводства	0.1543	ЗСН	ЗЛФ**	ЗНП	Ведение садоводства
51.	66:25:1326001:44	для ведения коллективного садоводства	0.1548	ЗСН	ЗЛФ**	ЗНП	Ведение садоводства
52.	66:25:1326001:48	для ведения коллективного садоводства	0.1202	ЗСН	ЗЛФ	ЗНП	Ведение садоводства
53.	66:25:1326001:49	для ведения коллективного садоводства	0.1313	ЗСН	ЗЛФ**	ЗНП	Ведение садоводства
54.	66:25:1326001:50	для ведения коллективного садоводства	0.1239	ЗСН	ЗЛФ	ЗНП	Ведение садоводства
55.	66:25:1326001:51	для ведения коллективного садоводства	0.1208	ЗСН	ЗЛФ	ЗНП	Ведение садоводства
56.	66:25:1326001:52	для ведения коллективного садоводства	0.1200	ЗСН	ЗЛФ	ЗНП	Ведение садоводства
57.	66:25:1326001:53	для ведения коллективного садоводства	0.1202	ЗСН	ЗЛФ	ЗНП	Ведение садоводства
58.	66:25:1326001:54	для ведения	0.1205	ЗСН	ЗЛФ	ЗНП	Ведение

1	2	3	4	5	6	7	8
		коллективного садоводства					садоводства
59.	66:25:1326001:55	для ведения коллективного садоводства	0.1203	ЗСН	ЗЛФ	ЗНП	Ведение садоводства
60.	66:25:1326001:56	для ведения коллективного садоводства	0.1222	ЗСН	ЗЛФ	ЗНП	Ведение садоводства
61.	66:25:1326001:57	для ведения коллективного садоводства	0.1214	ЗСН	ЗЛФ	ЗНП	Ведение садоводства
62.	66:25:1326001:58	для ведения коллективного садоводства	0.1208	ЗСН	ЗЛФ	ЗНП	Ведение садоводства
63.	66:25:1326001:59	для ведения коллективного садоводства	0.1202	ЗСН	ЗЛФ	ЗНП	Ведение садоводства
64.	66:25:1326001:6	для ведения коллективного садоводства	1.9198	ЗСН	ЗЛФ**	ЗНП	Ведение садоводства
65.	66:25:1326001:60	для ведения коллективного садоводства	0.1202	ЗСН	ЗЛФ	ЗНП	Ведение садоводства
66.	66:25:1326001:61	для ведения коллективного садоводства	0.2000	ЗСН		ЗНП	Ведение садоводства
67.	66:25:1326001:7	для ведения коллективного садоводства	0.2000	ЗСН		ЗНП	Ведение садоводства
68.	66:25:1326001:8	для ведения коллективного садоводства	0.1220	ЗСН	ЗЛФ	ЗНП	Ведение садоводства
69.	66:25:1326001:9	для ведения коллективного садоводства	0.2000	ЗСН	ЗЛФ**	ЗНП	Ведение садоводства
	Итого:		35.9397				

Примечание: * – площадь включаемой части земельного участка, ЗНП – земли населенных пунктов, ЗЛФ – земли лесного фонда (ЗЛФ** - частичное пересечение), ЗСН – земли сельскохозяйственного назначения

Параметры лесных участков с указанием наименования участкового лесничества, участка участкового лесничества, номеров кварталов и выделов, а также площади выдела/части выдела и категории лесов по земельным участкам, предлагаемым к включению в границы населенного пункта, приведены в Приложении 1 к Тому 2. Книги 2.

Площадь территории д. Токарево в границах, предлагаемых к утверждению, составит **161,6795 га** и будет иметь один контур.

Перечень координат границы деревни Токарево, предлагаемой к утверждению, приведен в таблице 41.

Таблица 41

Координаты границы деревни Токарево

МСК-66					
№ поворот. точки	X, м	Y, м	№ поворот. точки	X, м	Y, м
1	2	3	4	5	6
1	366202.53	1556149.46	132	366061.76	1554743.70
2	366386.50	1556077.76	133	366073.60	1554735.80

1	2	3	4	5	6
3	366386.53	1556077.84	134	366060.13	1554715.94
4	366439.29	1556057.24	135	366057.88	1554712.62
5	366452.88	1556051.93	136	366051.06	1554702.56
6	366481.03	1556040.94	137	366020.38	1554724.04
7	366509.78	1556029.71	138	366026.50	1554734.41
8	366511.27	1556029.13	139	366008.84	1554726.99
9	366537.85	1556018.25	140	365981.27	1554715.34
10	366567.09	1556006.28	141	366019.12	1554655.47
11	366599.97	1555992.82	142	366016.30	1554651.30
12	366639.72	1555976.55	143	366027.21	1554634.78
13	366670.89	1555963.79	144	365972.19	1554566.77
14	366700.23	1555951.78	145	365966.67	1554560.14
15	366717.60	1555944.67	146	365914.80	1554496.87
16	366724.13	1555942.17	147	365903.03	1554483.63
17	366745.61	1555933.94	148	365892.36	1554467.44
18	366772.49	1555923.64	149	365883.16	1554447.58
19	366797.81	1555913.94	150	365876.17	1554429.55
20	366837.04	1555898.91	151	365875.07	1554413.37
21	366923.43	1555865.81	152	365856.00	1554372.01
22	366946.48	1555856.98	153	365845.80	1554377.70
23	366997.72	1555837.28	154	365833.61	1554384.48
24	366997.77	1555837.32	155	365738.35	1554451.30
25	367016.14	1555821.92	156	365652.08	1554506.21
26	367002.59	1555759.99	157	365653.61	1554526.72
27	366999.79	1555752.42	158	365678.60	1554565.33
28	366983.26	1555710.28	159	365695.02	1554590.68
29	366955.39	1555643.57	160	365713.18	1554607.84
30	366967.19	1555639.35	161	365731.97	1554623.32
31	366990.05	1555649.41	162	365760.57	1554679.80
32	367016.58	1555661.09	163	365776.18	1554697.57
33	367039.54	1555671.20	164	365792.50	1554716.60
34	367080.66	1555650.17	165	365815.16	1554724.76
35	367108.27	1555636.05	166	365824.23	1554739.27
36	367120.47	1555624.39	167	365814.79	1554775.73
37	367132.02	1555613.35	168	365840.33	1554815.20
38	367144.19	1555601.73	169	365839.08	1554819.29
39	367158.32	1555588.23	170	365801.66	1554941.79
40	367168.00	1555579.18	171	365828.07	1554950.47
41	367181.96	1555566.14	172	365824.21	1554962.47
42	367191.57	1555556.36	173	365828.87	1554964.58
43	367214.57	1555532.96	174	365826.98	1554979.03
44	367243.64	1555503.39	175	365826.59	1554980.57
45	367244.76	1555502.25	176	365820.91	1555003.95
46	367246.77	1555499.85	177	365818.21	1555015.25
47	367261.37	1555482.41	178	365816.08	1555023.88
48	367284.49	1555456.00	179	365805.16	1555018.26
49	367287.46	1555451.71	180	365679.41	1554953.26
50	367293.49	1555443.00	181	365645.29	1554935.63
51	367311.94	1555422.41	182	365650.74	1554955.90
52	367331.05	1555401.08	183	365658.85	1554986.04
53	367388.48	1555263.74	184	365675.98	1555049.67
54	367399.16	1555242.23	185	365685.44	1555084.84
55	367414.31	1555201.99	186	365696.49	1555126.11
56	367466.27	1555126.70	187	365693.45	1555128.74
57	367482.46	1555131.32	188	365686.64	1555134.60
58	367506.21	1555106.75	189	365644.01	1555171.31
59	367553.07	1555045.02	190	365638.86	1555175.75
60	367558.56	1555029.38	191	365633.62	1555180.27
61	367564.28	1554989.03	192	365617.40	1555194.28

1	2	3	4	5	6
62	367551.73	1554918.15	193	365608.30	1555197.80
63	367539.99	1554842.60	194	365608.78	1555206.28
64	367521.44	1554820.20	195	365610.70	1555240.14
65	367493.05	1554821.60	196	365611.81	1555259.82
66	367458.97	1554824.62	197	365612.96	1555280.19
67	367416.63	1554828.06	198	365615.25	1555300.35
68	367377.93	1554835.69	199	365617.35	1555318.87
69	367338.38	1554852.57	200	365617.58	1555320.90
70	367294.11	1554879.01	201	365619.80	1555340.38
71	367105.99	1554942.03	202	365620.32	1555344.90
72	367062.10	1555017.73	203	365622.23	1555360.96
73	367005.58	1555093.39	204	365623.32	1555371.40
74	367003.63	1555096.26	205	365602.32	1555373.30
75	367004.22	1555096.85	206	365599.56	1555375.66
76	366997.55	1555105.23	207	365599.12	1555381.26
77	366960.81	1555151.30	208	365601.03	1555400.60
78	366960.51	1555151.82	209	365603.50	1555427.88
79	366935.72	1555149.05	210	365618.01	1555547.39
80	366928.63	1555139.22	211	365752.00	1555518.00
81	366912.10	1555131.50	212	366071.99	1555495.02
82	366866.29	1555109.88	213	366132.28	1555507.91
83	366785.22	1555085.86	214	366330.37	1555534.35
84	366758.99	1555083.71	215	366478.76	1555587.35
85	366755.12	1555083.39	216	366466.49	1555598.06
86	366732.35	1555085.98	217	366502.51	1555610.00
87	366691.89	1555087.43	218	366472.06	1555634.00
88	366685.84	1555078.01	219	366372.09	1555756.08
89	366671.04	1555066.01	220	366331.53	1555778.40
90	366644.81	1555066.58	221	366313.71	1555803.88
91	366634.04	1555080.70	222	366213.77	1555861.42
92	366631.35	1555088.77	223	366113.08	1555925.02
93	366621.26	1555094.83	224	366112.12	1555925.71
94	366611.85	1555096.85	225	366143.63	1556003.77
95	366612.52	1555104.92	226	366110.04	1556038.53
96	366615.88	1555110.97	227	366080.23	1556069.38
97	366603.77	1555148.64	228	366051.72	1556098.87
98	366607.14	1555179.58	229	366022.97	1556128.63
99	366619.92	1555206.49	230	365994.70	1556157.89
100	366597.39	1555197.64	231	365966.70	1556186.86
101	366536.19	1555180.88	232	365938.18	1556216.37
102	366504.99	1555164.42	233	365910.06	1556245.48
103	366497.46	1555160.41	234	365882.36	1556274.14
104	366495.79	1555159.54	235	365854.47	1556303.00
105	366518.88	1555132.80	236	365827.82	1556330.58
106	366525.95	1555122.52	237	365799.86	1556359.51
107	366543.55	1555096.97	238	365773.03	1556387.27
108	366548.20	1555074.88	239	365745.33	1556415.94
109	366548.50	1555055.80	240	365717.68	1556444.55
110	366558.82	1555049.74	241	365693.07	1556470.02
111	366557.22	1555025.68	242	365686.59	1556476.72
112	366544.42	1555008.64	243	365689.94	1556517.79
113	366536.19	1554965.30	244	365706.28	1556529.38
114	366531.14	1554712.94	245	365774.26	1556578.09
115	366531.13	1554710.05	246	365787.00	1556572.59
116	366527.15	1554708.70	247	365767.57	1556558.85
117	366495.78	1554719.29	248	365788.41	1556537.12
118	366286.75	1554789.85	249	365809.73	1556514.59
119	366267.70	1554789.82	250	365828.07	1556494.58
120	366242.17	1554791.15	251	365864.39	1556527.63

1	2	3	4	5	6
121	366242.65	1554781.54	252	365849.21	1556545.75
122	366242.87	1554777.00	253	365873.77	1556535.16
123	366217.93	1554775.57	254	366084.63	1556283.65
124	366196.42	1554794.16	255	366093.68	1556262.74
125	366186.71	1554793.08	256	366108.43	1556235.18
126	366163.93	1554788.13	257	366134.33	1556195.97
127	366163.60	1554792.20	258	366161.53	1556163.19
128	366158.32	1554789.97	259	366192.96	1556125.78
129	366159.06	1554783.67	260	366201.97	1556148.08
130	366139.12	1554781.90	1	366202.53	1556149.46
131	366056.68	1554747.15			

п. Двуреченск

Сведения о границе п. Двуреченск внесены в ЕГРН 13.10.2010 г. с рег. № 66:25-4.6. По данным ЕГРН площадь территории населенного пункта составляет **539,6368 га** и имеет один контур.

По сведениям, предоставленным Администрацией СГО на основании действующих документов территориального планирования, площадь поселка составляет **539,6554 га**, граница также сформирована одним контуром. Разница в площадях составляет 186 м^2, что связано с уточнением границ отдельных земельных участков. Указанная граница населенного пункта отображена в настоящем Проекте со статусом «существующая».

Анализ Приказа Рослесхоза, действующих документов территориального планирования СГО, а также планов Администрации СГО по развитию территории населенного пункта, позволил установить следующее:

1. Администрацией СГО постановлением от 18.11.2019 г. № 2245 было принято решение о разработке проекта, предусматривающего исключение из границ п. Двуреченск территории площадью **12,3785 га**, расположенной восточнее Ключевского завода ферросплавов.
2. На территории п. Двуреченск выявлено 200 земельных участков, имеющих пересечение с землями лесного фонда.

Информация о результатах работы Администрации СГО по реализации положений, установленных Федеральным законом от 29.08.2017 г. № 280-ФЗ, а также о решениях, принятых Администрацией СГО по сохранению соответствующих земельных участков в границах поселка, либо по их исключению из границ поселка, представлена в таблице 42.

Таблица 42

Информация о результатах работы по реализации положений, установленных Федеральным законом от 29.08.2017 г. № 280-ФЗ

№ п/п	Кадастровый №	Решения, письма, заключения	Решение, принятое Администрацией СГО
1	2	3	4
ЗУ, в отношении которых МПР СО принято решение об их исключении из границ территорий с категорий земель ЗЛФ			
1.	66:25:2201001:11	Письмо ДЛХ УрФО от 28.04.2021 № 10/1803 Письмо МПР СО от 20.09.2021 № 12-05-29/19584	Сохранить в границах НП без дополнительных согласований
2.	66:25:2201001:27		
3.	66:25:2201001:10		
4.	66:25:2201001:24		
5.	66:25:2201001:22		
6.	66:25:2201001:184		
7.	66:25:2201001:36		
8.	66:25:2201001:2		
9.	66:25:2201001:29		
10.	66:25:2201001:5		
11.	66:25:2201001:28		
12.	66:25:2201001:35		

1	2	3	4
13.	66:25:2201001:8	Письмо ДЛХ УрФО от 28.04.2021 № 10/1803 Письмо МПР СО от 20.09.2021 № 12-05-29/19584	Сохранить в границах НП без дополнительных согласований
14.	66:25:2201014:87		
15.	66:25:2201014:78		
16.	66:25:2201014:84		
17.	66:25:2201007:5		
18.	66:25:2201007:1		
19.	66:25:2201007:61		
20.	66:25:2201007:10		
21.	66:25:2201007:404		
22.	66:25:2201011:222		
23.	66:25:2201011:60		
24.	66:25:2201011:25		
25.	66:25:2201010:8		
26.	66:25:2201010:13		
27.	66:25:2201010:90		
28.	66:25:2201010:71		
29.	66:25:2201011:71		
30.	66:25:2201011:12		
31.	66:25:2201011:14		
32.	66:25:2201011:16		
33.	66:25:2201011:58		
34.	66:25:2201011:259		
35.	66:25:2201011:22		
36.	66:25:2201011:250		
37.	66:25:2201011:27		
38.	66:25:2201011:5		
39.	66:25:2201011:4		
40.	66:25:2201011:35		
41.	66:25:2201011:18		
42.	66:25:2201011:17		
43.	66:25:2201011:13		
44.	66:25:2201011:1		
45.	66:25:2201011:3		
46.	66:25:2201011:55		
47.	66:25:2201011:21		
48.	66:25:2201011:23		
49.	66:25:2201011:241		
50.	66:25:2201011:234		
51.	66:25:2201011:221		
52.	66:25:2201011:74		
53.	66:25:2201011:239		
54.	66:25:2201011:235		
55.	66:25:2201011:224		
56.	66:25:2201011:34		
57.	66:25:2201011:29		
58.	66:25:2201011:10		
59.	66:25:2201011:51		
60.	66:25:2201011:9		
61.	66:25:2201011:32		
62.	66:25:2201011:8		
63.	66:25:2201012:60		
64.	66:25:2201012:74		
65.	66:25:2201012:61		
66.	66:25:2201012:62		
67.	66:25:2201012:55		
68.	66:25:2201012:53		
69.	66:25:2201012:52		
70.	66:25:2201012:51		
71.	66:25:2201007:22	Письмо ДЛХ УрФО от 15.07.2021 № 10/2932	Сохранить

1	2	3	4
72.	66:25:2201007:9	Письмо МПР СО от 20.09.2021 № 12-05-29/19584	в границах НП без дополнительных согласований
73.	66:25:2201007:33		
74.	66:25:2201010:4		
75.	66:25:2201006:37	Письмо ДЛХ УрФО от 15.02.2022 № 10/505 Письмо МПР СО от 23.03.2022 № 12-05-29/4788 (акт от 15.03.2022 № 5)	Сохранить в границах НП без дополнительных согласований
76.	66:25:2201006:38		
77.	66:25:2201007:34		
78.	66:25:2201012:76		
79.	66:25:2201014:170		
80.	66:25:2201014:16	Письмо ДЛХ УрФО от 28.04.2021 № 10/1803 Письмо МПР СО от 13.05.2022 № 12-05-29/8581 (акт от 11.06.2021 № 36)	Сохранить в границах НП без дополнительных согласований
81.	66:25:2201003:41	Письмо ДЛХ УрФО от 15.02.2022 № 10/505 Письмо МПР СО от 25.08.2022 № 12-05-28/15773 (акт от 25.08.2022 № 43)	Сохранить в границах НП без дополнительных согласований
82.	66:25:2201011:6		
83.	66:25:2201012:4		
84.	66:25:2201012:57		
85.	66:25:2201014:61		
86.	66:25:2201003:3	Письмо ДЛХ УрФО от 08.06.2022 № 10/2337 Письмо МПР СО от 25.08.2022 № 12-08-28/15773 (акт от 25.08.2022 № 43)	
87.	66:25:2201003:39		
88.	66:25:2201014:129		
89.	66:25:2201014:122		
90.	66:25:2201012:81		
91.	66:25:2201012:31		
92.	66:25:2201012:27		
93.	66:25:2201012:26		
94.	66:25:2201012:23		
95.	66:25:2201012:72		
96.	66:25:2201012:58		
97.	66:25:2201012:9		
98.	66:25:2201015:280		
99.	66:25:2201001:178	Письмо ДЛХ УрФО от 14.12.2022 № 10/5400 Письмо МПР СО от 22.03.2023 № 12-05-29/4934 (акт от 24.02.2023 № 16)	
100.	66:25:2201007:42		
101.	66:25:2201011:223		
102.	66:25:2201007:47		
103.	66:25:2201007:8		
104.	66:25:2201007:4		
105.	66:25:2201007:462		
106.	66:25:2201007:405		
107.	66:25:2201007:50		
108.	66:25:2201007:7		
109.	66:25:2201006:78		
110.	66:25:2201006:77		
111.	66:25:2201006:75		
112.	66:25:2201006:74		
113.	66:25:2201014:355		
114.	66:25:2201014:363		
115.	66:25:2201014:359		
116.	66:25:2201011:299		
117.	66:25:2201011:286		
118.	66:25:2201011:287		
119.	66:25:2201007:37		
120.	66:25:2201011:26		
121.	66:25:2201011:76		
122.	66:25:0000000:139		
123.	66:25:2201007:49		
124.	66:25:2201007:48		
125.	66:25:2201007:19		
126.	66:25:2201007:18		
127.	66:25:2201007:39		

1	2	3	4
128.	66:25:2201007:14	Письмо ДЛХ УрФО от 14.12.2022 № 10/5400 Письмо МПР СО от 22.03.2023 № 12-05-29/4934 (акт от 24.02.2023 № 16)	Сохранить в границах НП без дополнительных согласований
129.	66:25:2201007:45		
130.	66:25:2201007:44		
131.	66:25:2201007:43		
132.	66:25:2201007:16		
133.	66:25:2201007:17		
134.	66:25:0000000:173 (66:25:2201007:32)		
135.	66:25:2201011:11		
136.	66:25:2201011:19		
137.	66:25:2201011:20		
138.	66:25:2201011:2		
139.	66:25:2201011:47		
140.	66:25:2201011:48		
141.	66:25:2201011:46		
142.	66:25:2201011:49		
143.	66:25:2201011:7		
144.	66:25:2201001:23		
145.	66:25:2201007:400		
ЗУ, в отношении которых получено заключение ДЛХ УрФО «Об отсутствии судебной перспективы»			
1.	66:25:2201011:61	Письмо ДЛХ УрФО от 28.04.2021 № 10/1803	Сохранить в границах НП при согласовании с органами государственной власти РФ
ЗУ, в отношении которых получено подтверждение МПР СО об отсутствии пересечения с ЗЛФ			
1.	66:25:2201011:24	Письмо ДЛХ УрФО от 14.12.2022 № 10/5400 Письмо МПР СО от 22.03.2023 № 12-05-29/4934	Сохранить в границах НП без дополнительных согласований
2.	66:25:2201011:257		
ЗУ с неуточненными границами, в отношении которых отсутствует возможность выдачи заключения уполномоченного органа			
1.	66:25:2201001:20	Письмо ДЛХ УрФО от 28.04.2021 № 10/1803 Письмо МПР СО от 13.05.2022 № 12-05-29/8581	Сохранить в границах НП при согласовании с органами государственной власти РФ
2.	66:25:2201001:26		
3.	66:25:2201001:12		
4.	66:25:2201014:19		
5.	66:25:2201010:20		
6.	66:25:2201010:5		
7.	66:25:2201011:59		
8.	66:25:2201011:15		
9.	66:25:2201012:7		
10.	66:25:2201012:56		
11.	66:25:2201012:54		
12.	66:25:2201003:40	Письмо ДЛХ УрФО от 08.06.2022 № 10/2337 Письмо МПР СО от 25.08.2022 № 12-05-28/15773	Сохранить в границах НП при согласовании с органами государственной власти РФ
13.	66:25:2201012:3		
14.	66:25:2201012:29		
15.	66:25:2201012:6		
ЗУ, имеющие пересечение с ЗЛФ, но не соответствующие требованиям ФЗ от 29.08.2017 г. № 280-ФЗ			
1.	66:25:2201010:12	Письмо ДЛХ УрФО от 28.04.2021 № 10/1803	Сохранить в границах НП при согласовании с органами государственной власти РФ
2.	66:25:2201011:66		
3.	66:25:2201011:73		
4.	66:25:2201011:50		
5.	66:25:2201011:256		
ЗУ, имеющие пересечение с ЗЛФ, в отношении которых запросы			

1	2	3	4
в ДЛХ УрФО направлялись, но ответы не получены			
1.			
ЗУ, имеющие пересечение с ЗЛФ, в отношении которых запросы не направлялись			
1.	66:25:2201001:302		Сохранить в границах НП при согласовании с органами государственной власти РФ
2.	66:25:2201003:58		
3.	66:25:2201003:54		
4.	66:25:2201003:97		
5.	66:25:2201007:542		
6.	66:25:2201011:302		
7.	66:25:2201007:402		
8.	66:25:2201014:17		
9.	66:25:2201011:62		
10.	66:25:2201011:305		
11.	66:25:2201011:291		
12.	66:25:2201012:75		
13.	66:25:2201012:8		
14.	66:25:2201007:654		
15.	66:25:2201015:668		
16.	66:25:2201006:450		
17.	66:25:0000000:7852		
18.	66:25:2201006:293		
19.	66:25:0000000:8069		
20.	66:25:2201006:303		
21.	66:25:2201012:71		
22.	66:25:2201012:73		
23.	66:25:2201012:22		
24.	66:25:2201012:25		
25.	66:25:2201007:12		
26.	66:25:2201012:264		
27.	66:25:2201003:55		
28.	66:25:2201003:52		
29.	66:25:2201007:466		
30.	66:25:2201014:361		
31.	66:25:2201003:210		

***Примечание:** ЗНП – Земли населенных пунктов, ЗЛФ – Земли лесного фонда, МПР СО – Министерство природных ресурсов и экологии Свердловской области, ДЛХ УрФО – Департамент лесного хозяйства по Уральскому федеральному округу

Анализ представленных результатов работ и выполнение требования об исключении из границ п. Двуреченск земельных участков и территорий, имеющих пересечение с землями лесного фонда, и не отвечающих требованиям, установленным Федеральным законом от 29.08.2017 г. № 280-ФЗ, позволяет сделать вывод о необходимости корректировки существующей границы п. Двуреченск.

Администрацией СГО в соответствии с Протоколом определения границ населенных пунктов Сысертского городского округа **от 13.09.2022 г.** было принято следующее решение:

1. Исключить из границ населенного пункта земельные участки и неразграниченные территории, перечень которых приведен в таблице 43.
2. Откорректировать границы населенного пункта с учетом актуализированных сведений ЕГРН, сведений по исключаемым земельным участкам и территориям и по земельным участкам с уточненной площадью: включить в границы населенного пункта земельные участки, перечень которых приведен в таблице 44.

Таблица 43

Перечень земельных участков, планируемых к исключению из границ п. Двуреченск

№ п/п	Кадастровый номер	Вид разрешенного использования	Площадь, га (док./граф.)	Категория земель			Цель планируемого использования
				Сущ. по ЕГРН	Сущ. по иным данным	План.	
1.	Часть ЗУ 66:25:0000000:154 (66:25:1322001:134, 66:25:1322001:135)	для ведения лесного хозяйства	*0.1113	ЗЛФ	ЗЛФ	ЗЛФ	ведение лесного хозяйства
2.	Часть ЗУ 66:25:1322001:5	для размещения шламонакопителя и шламопровода	*0.0001	ЗП	ЗЛФ	ЗП	сущ. шламонакопитель
3.	Часть ЗУ 66:25:0000000:139 (66:25:2201014:133)	Под наземные сооружения для эксплуатации газопровода-отвода к ГРС п.Двуреченск и ГРС (0-17.2км, врезка в газопровод-отвод к г.г.Каменск-Уральский, Двуреченск на 14 км)	*0.0014	ЗНП	ЗЛФ	ЗП	Коммунальное обслуживание
4.	66:25:2201006:282	для производственных целей	0.5396	ЗНП	-	ЗП	для производственных целей
5.	66:25:2201006:11	под расширение и реконструкцию существующего шлакоотвала	5.9102	ЗНП	-	ЗП	сущ. шлокоотвал
6.	66:25:2201006:281	для производственных целей	0.2678	ЗНП	-	ЗП	для производственных целей
7.	66:25:2201006:9	под шлакоотвал	5.6898	ЗНП	-	ЗП	сущ. шлокоотвал
8.	Неразграниченные территории 66:25:2201003 66:25:2201001 66:25:2201002 66:25:2201007 66:25:2201014 66:25:2201015	-	13.5488	-		ЗЛФ	Использование лесов
	Всего:		26.0659				

Примечание: * – площадь исключаемой части земельного участка, ЗНП – земли населенных пунктов, ЗЛФ – земли лесного фонда, ЗСН – земли сельскохозяйственного назначения, ЗП - Земли промышленности, энергетики, транспорта, связи, радиовещания, телевидения, информатики, земли для обеспечения космической деятельности, земли обороны, безопасности и земли иного специального назначения

Таблица 44

Перечень земельных участков, планируемых к включению в границы п. Двуреченск

№ п/п	Кадастровый номер	Вид разрешенного использования	Площадь, га (док./граф.)	Категория земель			Цель планируемого использования
				Сущ. по ЕГРН	Сущ. по иным данным	План.	
1.	Часть ЗУ 66:25:2201003:210	Для ведения личного подсобного хозяйства	*0.0333	ЗНП	ЗЛФ	ЗНП	ИЖС
	Итого:		0.0333				

Примечание: * – площадь включаемой части земельного участка, ЗНП – земли населенных пунктов, ЗЛФ – земли лесного фонда, ИЖС – индивидуальное жилищное строительство.

Параметры лесных участков с указанием наименования участкового лесничества, участка участкового лесничества, номеров кварталов и выделов, а также площади выдела/части выдела и категории лесов по земельным участкам, предлагаемым к включению в границы населенного пункта, приведены в Приложении 1 к Тому 2. Книги 2.

Площадь территории п. Двуреченск в границах, предлагаемых к утверждению, составит **515,9536 га** и будет иметь один контур.

Перечень координат границы поселка Двуреченск, предлагаемой к утверждению, приведен в таблице 45.

Таблица 45

Координаты границы поселка Двуреченск

МСК-66					
№ поворот. точки	X, м	Y, м	№ поворот. точки	X, м	Y, м
1	2	3	4	5	6
1	363669.10	1565822.70	124	364918.22	1563933.58
2	363730.58	1565762.30	125	364886.88	1563938.35
3	363738.00	1565755.00	126	364879.65	1563938.91
4	363740.88	1565758.70	127	364878.70	1563930.81
5	363741.46	1565759.37	128	364831.67	1563936.60
6	363748.36	1565752.19	129	364832.09	1563942.44
7	363765.93	1565733.91	130	364808.45	1563943.78
8	363778.11	1565721.24	131	364749.63	1563947.14
9	363781.91	1565716.32	132	364746.30	1563947.41
10	363930.00	1565525.00	133	364744.90	1563947.27
11	363978.00	1565493.00	134	364742.00	1563948.00
12	364024.00	1565436.00	135	364741.32	1563943.88
13	364026.39	1565437.51	136	364740.59	1563939.52
14	364062.00	1565460.00	137	364736.17	1563912.99
15	364067.87	1565465.71	138	364731.20	1563882.02
16	364097.00	1565494.00	139	364711.00	1563654.72
17	364099.13	1565492.00	140	364709.68	1563639.69
18	364123.17	1565469.31	141	364708.68	1563632.53
19	364125.98	1565468.03	142	364707.18	1563624.51
20	364181.05	1565414.77	143	364760.83	1563630.90
21	364208.48	1565399.00	144	364791.58	1563634.90
22	364226.70	1565376.69	145	364790.49	1563626.54
23	364233.59	1565384.56	146	364741.52	1563245.47
24	364252.45	1565373.71	147	364267.76	1563199.09
25	364314.27	1565448.89	148	364289.30	1563556.45
26	364456.59	1565618.98	149	364290.00	1563568.00
27	364459.17	1565622.05	150	364171.46	1563546.00
28	364488.32	1565655.32	151	364088.79	1563530.67
29	364552.10	1565602.62	152	363931.79	1563501.55
30	364576.59	1565605.16	153	363905.00	1563460.00
31	364591.47	1565614.86	154	363739.80	1563422.07
32	364595.61	1565610.38	155	363682.03	1563410.39
33	364621.18	1565584.88	156	363641.13	1563401.19
34	364662.29	1565549.80	157	363585.13	1563453.83
35	364699.61	1565519.14	158	363572.67	1563432.99
36	364714.76	1565523.22	159	363529.62	1563423.03
37	364716.53	1565718.54	160	363514.91	1563433.02

1	2	3	4	5	6
38	364862.26	1565714.37	161	363479.86	1563456.75
39	364871.55	1565714.07	162	363450.92	1563476.02
40	364874.70	1565714.24	163	363408.70	1563464.97
41	364874.45	1565713.29	164	363397.22	1563504.61
42	364842.23	1565593.39	165	363396.29	1563509.20
43	364807.07	1565573.10	166	363394.47	1563510.33
44	364813.28	1565516.10	167	363394.88	1563515.84
45	364838.64	1565477.60	168	363395.20	1563520.39
46	364904.97	1565458.89	169	363384.39	1563565.36
47	364921.94	1565473.44	170	363379.30	1563590.76
48	364942.98	1565441.76	171	363378.15	1563611.06
49	364979.24	1565419.20	172	363375.66	1563623.38
50	365058.36	1565445.40	173	363367.95	1563664.40
51	365213.38	1565478.77	174	363367.21	1563667.55
52	365362.59	1565515.53	175	363356.98	1563711.07
53	365361.79	1565575.89	176	363357.76	1563711.50
54	365341.56	1565618.75	177	363347.48	1563754.72
55	365292.01	1565688.68	178	363338.97	1563798.47
56	365274.16	1565709.32	179	363336.53	1563797.98
57	365273.05	1565710.60	180	363327.23	1563837.52
58	365282.24	1565710.48	181	363325.00	1563847.00
59	365317.00	1565709.00	182	363319.04	1563878.47
60	365561.00	1565705.00	183	363315.94	1563894.83
61	365574.88	1565625.06	184	363306.84	1563942.88
62	365579.37	1565599.47	185	363306.02	1563947.24
63	365582.37	1565583.15	186	363302.65	1563964.96
64	365584.49	1565571.16	187	363298.35	1563987.56
65	365584.15	1565563.56	188	363293.79	1564011.50
66	365580.29	1565476.72	189	363289.34	1564034.90
67	365577.30	1565409.34	190	363280.72	1564080.21
68	365568.90	1565220.43	191	363277.81	1564079.65
69	365612.73	1565216.85	192	363268.97	1564123.59
70	365614.35	1565015.91	193	363272.35	1564124.26
71	365705.25	1564542.83	194	363263.87	1564168.85
72	365699.41	1564518.93	195	363263.66	1564168.85
73	365652.75	1564328.25	196	363255.37	1564213.74
74	365673.16	1564316.87	197	363250.72	1564238.41
75	365661.80	1564300.92	198	363248.79	1564249.11
76	365665.34	1564298.25	199	363240.42	1564294.91
77	365682.32	1564285.65	200	363223.00	1564390.00
78	365683.37	1564286.82	201	363399.79	1564458.51
79	365689.32	1564282.00	202	363403.33	1564488.01
80	365688.95	1564262.29	203	363406.13	1564511.48
81	365689.52	1564254.89	204	363399.00	1564571.00
82	365692.35	1564246.44	205	363431.21	1564576.11
83	365696.78	1564238.91	206	363454.62	1564579.84
84	365699.43	1564235.67	207	363516.29	1564591.96
85	365708.65	1564226.24	208	363520.87	1564592.77
86	365734.50	1564206.78	209	363546.14	1564597.30
87	365738.57	1564203.42	210	363560.26	1564599.83
88	365743.67	1564196.07	211	363579.40	1564603.26
89	365772.13	1564164.96	212	363577.86	1564609.01

1	2	3	4	5	6
90	365764.56	1564155.58	213	363600.13	1564612.04
91	365786.52	1564146.99	214	363628.02	1564630.63
92	365776.81	1564142.22	215	363592.79	1564799.58
93	365773.48	1564140.18	216	363569.28	1564819.80
94	365736.31	1564120.90	217	363523.77	1564810.00
95	365722.01	1564113.66	218	363518.65	1564829.02
96	365708.36	1564106.61	219	363354.41	1564791.23
97	365701.31	1564102.94	220	362970.00	1564684.00
98	365691.50	1564097.83	221	362817.06	1564647.81
99	365683.69	1564093.77	222	362834.01	1564544.69
100	365667.57	1564085.36	223	362835.86	1564528.06
101	365636.00	1564087.50	224	362783.41	1564514.74
102	365610.88	1564080.03	225	362707.08	1564504.84
103	365588.28	1564061.28	226	362706.87	1564584.22
104	365588.89	1564056.59	227	362700.59	1564657.73
105	365629.20	1564082.40	228	362567.31	1564623.09
106	365635.55	1564072.17	229	362491.50	1564653.62
107	365571.92	1563909.93	230	362413.79	1564771.81
108	365553.82	1563945.74	231	362457.37	1564858.16
109	365365.66	1563818.75	232	362508.12	1564960.67
110	365367.76	1563808.38	233	362550.86	1565032.05
111	365364.65	1563772.18	234	362650.15	1565000.97
112	365256.00	1563701.00	235	362717.46	1564898.41
113	365166.00	1563840.00	236	362746.30	1564731.75
114	365101.86	1563868.18	237	362815.62	1564713.09
115	365088.11	1563874.21	238	362850.43	1565471.38
116	365083.75	1563876.13	239	362990.07	1565528.25
117	365059.00	1563887.00	240	363194.64	1565619.23
118	365057.92	1563888.82	241	363237.80	1565641.10
119	365054.69	1563888.50	242	363422.00	1565718.40
120	365043.91	1563892.25	243	363447.53	1565729.17
121	365033.59	1563895.83	244	363475.51	1565740.99
122	365013.04	1563902.97	1	363669.10	1565822.70
123	365005.06	1563905.75			

д. Ключи

Первоначально сведения о границе д. Ключи внесены в ЕГРН 13.10.2010 г. с рег. № 66:25-4.4. В последующем сведения о границе д. Ключи были изменены, дата внесения в ЕГРН актуальных сведений о границе населенного пункта 10.08.2019 г. По данным ЕГРН площадь территории населенного пункта составляет **486,2406 га** и имеет один контур.

По сведениям, предоставленным Администрацией СГО на основании действующих документов территориального планирования, площадь деревни составляет **486,3247 га** и также имеет один контур. Разница в площадях составляет **841 м^2**, что связано с уточнением границ отдельных земельных участков. Указанная граница населенного пункта отображена в настоящем Проекте со статусом «существующая».

Анализ Приказа Рослесхоза, действующих документов территориального планирования СГО, а также планов Администрации СГО по развитию территории населенного пункта, позволил установить следующее:

1. Администрацией СГО принято решение о включении в границы деревни 34-х ЗУ с К№ 66:25:1311001:41-66:25:1311001:72 и 66:25:1311001:555 из земель категории «Земли

сельскохозяйственного назначения» с ВРИ «для дачного строительства (организация дачного хозяйства)» с целью обеспечения условий для формирования 232–х земельных участков для последующего их распределения по программе однократного бесплатного предоставления земельных участков многодетным семьям. Земельные участки, предлагаемые к включению в границы деревни, не имеют пересечения с землями лесного фонда.

2. На территории д. Ключи выявлено 44 земельных участка, имеющих пересечение с землями лесного фонда.

Информация о результатах работы Администрации СГО по реализации положений, установленных Федеральным законом от 29.08.2017 г. № 280-ФЗ, а также о решениях, принятых Администрацией СГО по сохранению соответствующих земельных участков в границах деревни, либо по их исключению из границ деревни, представлена в таблице 46.

Таблица 46

Информация о результатах работы по реализации положений, установленных Федеральным законом от 29.08.2017 г. № 280-ФЗ

№ п/п	Кадастровый №	Письма, заключения	Решение, принятое Администрацией СГО
ЗУ, в отношении которых МПР СО принято решение об их исключении из границ территорий с категорий земель ЗЛФ			
1.	66:25:1311003:5	Письмо ДЛХ УрФО от 27.04.2021 № 10/1778 Письмо МПР СО от 03.06.2021 № 12-05-29/11813	Сохранить в границах НП без дополнительных согласований
ЗУ, в отношении которых получено заключение ДЛХ УрФО «Об отсутствии судебной перспективы»			
1.			
ЗУ, в отношении которых получено подтверждение об отсутствии пересечения с ЗЛФ			
1.			
ЗУ, в отношении которых ДЛХ УрФО организована проверка			
1.			
ЗУ с неуточненными границами, в отношении которых отсутствует возможность выдачи заключения уполномоченного органа			
1.			
ЗУ, имеющие пересечение с ЗЛФ, но не соответствующие требованиям ФЗ от 29.08.2017 г. № 280-ФЗ			
1.			
ЗУ, имеющие пересечение с ЗЛФ, в отношении которых запросы в ДЛХ УрФО направлялись, но ответы не получены			
1.			
ЗУ, имеющие пересечение с ЗЛФ, в отношении которых запросы не направлялись			
1.	66:25:1901001:834		Сохранить в границах НП при согласовании с органами государственной власти РФ
2.	66:25:1901001:831		
3.	66:25:1901001:833		
4.	66:25:1901001:832		
5.	66:25:1901001:846		
6.	66:25:1901001:835		
7.	66:25:1901001:836		
8.	66:25:1901001:841		
9.	66:25:1901001:843		
10.	66:25:1901001:847		
11.	66:25:1901001:842		
12.	66:25:1901001:839		
13.	66:25:1901001:840		
14.	66:25:1901001:848		
15.	66:25:1901001:837		
16.	66:25:1901001:845		
17.	66:25:1901001:838		
18.	66:25:1901001:844		
19.	66:25:1311003:154		
20.	66:25:1901001:861		
21.	66:25:1901001:874		
22.	66:25:1901001:859		
23.	66:25:1901001:860		
24.	66:25:1901001:858		
25.	66:25:1901001:852		
26.	66:25:1901001:853		
27.	66:25:1901001:854		
28.	66:25:1901001:876		
29.	66:25:1901001:855		
30.	66:25:1901001:850		
31.	66:25:1901001:851		
32.	66:25:1901001:866		

№ п/п	Кадастровый №	Письма, заключения	Решение, принятое Администрацией СГО
33.	66:25:1901001:865		
34.	66:25:1901001:870		
35.	66:25:1901001:873		
36.	66:25:1901001:872		
37.	66:25:1901001:877		
38.	66:25:1901001:849		
39.	66:25:1901001:857		
40.	66:25:1901001:875		
41.	66:25:1901001:883		
42.	66:25:1901001:869		
43.	66:25:0000000:8196		Исключить часть ЗУ, имеющую пересечение с ЗЛФ

***Примечание:** ЗНП – Земли населенных пунктов, ЗЛФ – Земли лесного фонда, МПР СО – Министерство природных ресурсов и экологии Свердловской области, ДЛХ УрФО – Департамент лесного хозяйства по Уральскому федеральному округу

3. В границах территории деревни расположены земли, собственность на которые не разграничена, но которые по Приказу Рослесхоза и по материалам лесоустройства входят в границы Сысертского лесничества Центрального участкового лесничества, Урочище ОПХ «Исток», квартал 21, выдел 2. Площадь таких земель –1,4957 га. Настоящим Проектом ГП СГО предлагается исключить указанные земли из границ ЗЛФ в соответствии с положениями, установленными ч.19 ст. 24 Градостроительного кодекса РФ.

Администрацией СГО в соответствии с Протоколом определения границ населенных пунктов Сысертского городского округа **от 13.09.2022 г.** было принято следующее решение:

1. Исключить из границ населенного пункта земельные участки и неразграниченные территории, перечень которых приведен в таблице 47.
2. Включить в границы населенного пункта земельные участки, перечень которых приведен в таблице 48.
3. Откорректировать границы населенного пункта с учетом актуализированных сведений ЕГРН, сведений по исключаемым земельным участкам и территориям и по земельным участкам с уточненной площадью.

Таблица 47

Перечень земельных участков и территорий, планируемых к исключению из границ д. Ключи

№ п/п	Кадастровый номер	Вид разрешенного использования	Площадь, га (док./граф.)	Категория земель			Цель планируемого использования
				Сущ. по ЕГРН	Сущ. по иным данным	План.	
1.	Часть ЗУ 66:25:0000000:14946	Охрана природных территорий	*0.0013	ЗНП	ЗЛФ	ЗЛФ	ведение лесного хозяйства
2.	Часть ЗУ 66:25:0000000:8196	Коммунальное обслуживание	*0.0426	ЗНП	ЗЛФ	ЗП	Коммунальное обслуживание
4.	Часть ЗУ 66:25:0000000:8322	Для ведения сельскохозяйственного производства	*0.0148	ЗНП	-	ЗСН	с/х производство
5.	Неразграниченные территории 66:25:1901003	-	2.5454	ЗНП	ЗЛФ	ЗЛФ	Использование лесов
	Всего:		2.7473				

Примечание: * - площадь исключаемой части земельного участка, ЗНП – земли населенных пунктов, ЗЛФ – земли лесного фонда, ЗСН – земли сельскохозяйственного назначения, ЗП - Земли промышленности, энергетики, транспорта, связи, радиовещания, телевидения, информатики, земли для обеспечения космической деятельности, земли обороны, безопасности и земли иного специального назначения

Таблица 48

Перечень земельных участков, планируемых к включению в границы д. Ключи

№ п/п	Кадастровый номер	Вид разрешенного использования	Площадь, га (док./граф.)	Категория земель			Цель планируемого использования
				Сущ. по ЕГРН	Сущ. по иным данным	План.	
1	2	3	4	5	6	7	8
1.	Часть ЗУ 66:25:1311001:41	дачное строительство (организация дачного хозяйства)	*8.9910	ЗСН	-	ЗНП	ИЖС, транспортная инфраструктура
2.	66:25:1311001:42	для дачного строительства (организация дачного хозяйства)	0.6235	ЗСН	-	ЗНП	ИЖС
3.	Часть ЗУ 66:25:1311001:43	для дачного строительства (организация дачного хозяйства)	*0.4104	ЗСН	-	ЗНП	Озелененная территория
4.	66:25:1311001:44	для дачного строительства (организация дачного хозяйства)	0.6305	ЗСН	-	ЗНП	ИЖС
5.	66:25:1311001:45	для дачного строительства (организация дачного хозяйства)	0.7902	ЗСН	-	ЗНП	ИЖС
6.	66:25:1311001:46	для дачного строительства (организация дачного хозяйства)	0.5819	ЗСН	-	ЗНП	ИЖС
7.	66:25:1311001:47	для дачного строительства (организация дачного хозяйства)	0.7465	ЗСН	-	ЗНП	ИЖС
8.	66:25:1311001:48	для дачного строительства (организация дачного хозяйства)	0.6673	ЗСН	-	ЗНП	ИЖС
9.	66:25:1311001:49	для дачного строительства (организация дачного хозяйства)	0.5506	ЗСН	-	ЗНП	ИЖС
10.	66:25:1311001:50	для дачного строительства (организация дачного хозяйства)	0.6564	ЗСН	-	ЗНП	ИЖС
11.	66:25:1311001:51	для дачного строительства (организация дачного хозяйства)	0.6866	ЗСН	-	ЗНП	ИЖС
12.	66:25:1311001:52	для дачного строительства (организация дачного хозяйства)	0.6347	ЗСН	-	ЗНП	ИЖС
13.	66:25:1311001:53	для дачного строительства (организация дачного хозяйства)	0.6352	ЗСН	-	ЗНП	ИЖС
14.	66:25:1311001:54	для дачного строительства	0.6203	ЗСН	-	ЗНП	ИЖС

1	2	3	4	5	6	7	8
		(организация дачного хозяйства)					
15.	66:25:1311001:55	для дачного строительства (организация дачного хозяйства)	0.6060	ЗСН	-	ЗНП	ИЖС
16.	66:25:1311001:555	ведение садоводства	0.1754	ЗСН		ЗНП	ИЖС
17.	66:25:1311001:56	для дачного строительства (организация дачного хозяйства)	0.7360	ЗСН		ЗНП	Общественно-деловая застройка, ИЖС
18.	66:25:1311001:57	для дачного строительства (организация дачного хозяйства)	0.7669	ЗСН		ЗНП	Озелененная территория, транспортная инфраструктура
19.	66:25:1311001:58	для дачного строительства (организация дачного хозяйства)	0.9726	ЗСН		ЗНП	ИЖС
20.	66:25:1311001:59	для дачного строительства (организация дачного хозяйства)	0.7999	ЗСН		ЗНП	ИЖС
21.	66:25:1311001:60	для дачного строительства (организация дачного хозяйства)	0.5417	ЗСН		ЗНП	ИЖС, транспортная инфраструктура
22.	66:25:1311001:61	для дачного строительства (организация дачного хозяйства)	0.6270	ЗСН		ЗНП	ИЖС
23.	66:25:1311001:62	для дачного строительства (организация дачного хозяйства)	0.7337	ЗСН		ЗНП	ИЖС, озелененная территория
24.	66:25:1311001:63	для дачного строительства (организация дачного хозяйства)	0.4230	ЗСН		ЗНП	ИЖС, транспортная инфраструктура
25.	66:25:1311001:64	для дачного строительства (организация дачного хозяйства)	0.6347	ЗСН		ЗНП	ИЖС
26.	66:25:1311001:65	для дачного строительства (организация дачного хозяйства)	0.8253	ЗСН		ЗНП	ИЖС
27.	66:25:1311001:66	для дачного строительства (организация дачного хозяйства)	0.9586	ЗСН		ЗНП	ДДУ, ИЖС
28.	66:25:1311001:67	для дачного строительства (организация дачного хозяйства)	0.7039	ЗСН		ЗНП	ДДУ, ИЖС
29.	66:25:1311001:68	для дачного строительства (организация дачного хозяйства)	0.5847	ЗСН		ЗНП	ИЖС
30.	66:25:1311001:69	для дачного строительства	0.4742	ЗСН		ЗНП	ИЖС, транспортная

1	2	3	4	5	6	7	8
		(организация дачного хозяйства)					инфраструктура
31.	66:25:1311001:70	для дачного строительства (организация дачного хозяйства)	0.7529	ЗСН		ЗНП	ИЖС
32.	66:25:1311001:71	для дачного строительства (организация дачного хозяйства)	0.6933	ЗСН		ЗНП	ИЖС
33.	66:25:1311001:72	для дачного строительства (организация дачного хозяйства)	0.8676	ЗСН		ЗНП	ИЖС
34.	66:25:1311001:73	для дачного строительства (организация дачного хозяйства)	0.5952	ЗСН		ЗНП	ИЖС
	Итого:		30.6977				

Примечание: * - площадь включаемой части земельного участка, ЗНП – земли населенных пунктов, ЗСН – земли сельскохозяйственного назначения.

Площадь территории д. Ключи в границах, предлагаемых к утверждению, составит **514,3387 га** и будет иметь два контура.

Перечень координат границы деревни Ключи, предлагаемой к утверждению, приведен в таблице 49.

Таблица 49

Координаты границы деревни Ключи

МСК-66					
№ поворот. точки	X, м	Y, м	№ поворот. точки	X, м	Y, м
1	2	3	4	5	6
1	369785.52	1563999.78	258	369875.44	1561788.67
2	369752.34	1563995.56	259	369967.52	1561757.87
3	369719.82	1563947.20	260	370051.25	1561732.87
4	369683.03	1563905.29	261	370064.43	1561727.85
5	369661.48	1563917.17	262	370085.92	1561717.14
6	369624.53	1563971.67	263	370092.02	1561713.30
7	369616.04	1563978.53	264	370105.22	1561710.21
8	369599.78	1563976.65	265	370117.73	1561710.52
9	369565.38	1563950.61	266	370125.56	1561708.87
10	369503.26	1563925.28	267	370141.22	1561704.18
11	369431.05	1563895.66	268	370187.22	1561687.56
12	369415.33	1563889.67	269	370194.95	1561685.32
13	369418.64	1563918.36	270	370202.81	1561683.97
14	369295.68	1563814.35	271	370218.05	1561679.63
15	369138.36	1563641.74	272	370281.30	1561656.50
16	368902.67	1563431.42	273	370340.06	1561637.00
17	368872.45	1563406.10	274	370384.24	1561621.32
18	368727.48	1563421.18	275	370396.08	1561616.11
19	368710.68	1563422.92	276	370414.22	1561609.65
20	368634.99	1563430.80	277	370450.74	1561601.33
21	368366.81	1563346.80	278	370472.62	1561595.04
22	368327.18	1563213.19	279	370478.00	1561612.26
23	368286.03	1563043.53	280	370642.80	1562139.92
24	368046.12	1562849.00	281	370626.25	1562154.97

1	2	3	4	5	6
25	367850.13	1562868.96	282	370626.37	1562172.59
26	367705.60	1562776.80	283	370602.03	1562178.60
27	367546.50	1562675.35	284	370596.75	1562180.15
28	367482.41	1562634.49	285	370593.33	1562201.46
29	367445.06	1562648.56	286	370557.96	1562219.90
30	367434.20	1562652.80	287	370550.33	1562223.96
31	367311.20	1562684.40	288	370536.19	1562215.56
32	367152.32	1562723.69	289	370503.83	1562230.63
33	366850.18	1562571.37	290	370490.50	1562236.83
34	366842.59	1562598.21	291	370477.78	1562228.27
35	366826.20	1562590.80	292	370452.53	1562229.76
36	366757.02	1562443.31	293	370445.70	1562231.39
37	366756.80	1562442.84	294	370413.87	1562239.55
38	366753.53	1562435.78	295	370390.49	1562244.60
39	366740.27	1562407.31	296	370372.39	1562248.44
40	366760.38	1562409.32	297	370361.63	1562232.94
41	366776.46	1562398.60	298	370343.20	1562228.27
42	366802.60	1562372.46	299	370326.76	1562236.19
43	366822.70	1562347.66	300	370325.95	1562235.75
44	366839.46	1562325.54	301	370307.63	1562232.53
45	366854.20	1562299.40	302	370272.52	1562265.11
46	366869.62	1562283.99	303	370264.84	1562272.13
47	366885.04	1562259.19	304	370239.47	1562272.56
48	366905.81	1562233.05	305	370223.20	1562287.06
49	366929.28	1562206.25	306	370193.89	1562283.79
50	366947.36	1562176.09	307	370176.21	1562273.83
51	366966.80	1562142.57	308	370152.67	1562279.96
52	366983.56	1562119.11	309	370139.39	1562283.42
53	366998.97	1562091.64	310	370095.09	1562300.10
54	367001.66	1562078.91	311	370042.49	1562319.74
55	367005.01	1562076.23	312	370036.33	1562316.24
56	367019.75	1562052.76	313	370013.05	1562303.08
57	367033.83	1562050.75	314	370009.17	1562287.80
58	367054.60	1562021.26	315	369985.28	1562280.98
59	367083.43	1561995.12	316	369975.49	1562257.22
60	367120.96	1561979.71	317	369957.14	1562258.63
61	367151.79	1561970.32	318	369944.95	1562256.43
62	367185.30	1561956.25	319	369939.37	1562255.40
63	367206.08	1561919.38	320	369941.93	1562299.47
64	367204.73	1561885.88	321	369913.16	1562313.19
65	367222.83	1561840.30	322	369889.43	1562303.94
66	367250.98	1561777.97	323	369873.48	1562283.70
67	367238.89	1561739.18	324	369808.35	1562289.52
68	367220.36	1561704.25	325	369795.73	1562291.98
69	367196.99	1561676.39	326	369764.74	1562290.08
70	367164.64	1561658.42	327	369735.59	1562310.04
71	367161.15	1561650.04	328	369725.86	1562316.43
72	367179.92	1561634.14	329	369704.09	1562325.41
73	367219.81	1561612.70	330	369678.86	1562326.85
74	367239.23	1561591.90	331	369665.47	1562327.61
75	367259.00	1561567.64	332	369663.13	1562328.72
76	367272.24	1561529.54	333	369633.46	1562341.16

1	2	3	4	5	6
77	367291.36	1561520.90	334	369617.49	1562371.38
78	367320.30	1561523.14	335	369616.62	1562391.50
79	367343.49	1561508.32	336	369608.62	1562396.56
80	367381.77	1561466.30	337	369541.82	1562413.65
81	367415.96	1561473.10	338	369553.65	1562456.19
82	367416.02	1561470.75	339	369592.53	1562434.69
83	367416.10	1561467.41	340	369640.82	1562413.55
84	367416.84	1561451.96	341	369710.71	1562398.72
85	367417.76	1561432.60	342	369782.34	1562366.11
86	367417.95	1561428.70	343	369828.30	1562346.83
87	367409.30	1561413.46	344	369855.45	1562343.16
88	367417.15	1561394.92	345	369887.37	1562352.99
89	367418.57	1561391.57	346	369921.92	1562373.20
90	367422.33	1561374.02	347	369960.25	1562395.69
91	367425.52	1561359.11	348	370002.88	1562402.39
92	367426.67	1561354.87	349	370059.82	1562380.85
93	367431.87	1561335.63	350	370131.47	1562356.39
94	367437.12	1561316.21	351	370200.78	1562338.85
95	367437.40	1561315.40	352	370264.59	1562326.06
96	367444.03	1561296.53	353	370321.32	1562312.25
97	367450.66	1561277.66	354	370364.18	1562309.55
98	367451.00	1561276.71	355	370383.79	1562308.40
99	367452.19	1561273.31	356	370502.42	1562302.52
100	367444.08	1561247.80	357	370532.35	1562299.85
101	367440.60	1561223.45	358	370546.33	1562346.31
102	367441.61	1561219.12	359	370567.25	1562407.71
103	367441.84	1561218.13	360	370593.73	1562467.47
104	367448.71	1561188.67	361	370603.10	1562485.99
105	367458.35	1561158.70	362	370609.91	1562530.58
106	367458.34	1561185.18	363	370608.40	1562537.53
107	367468.94	1561199.30	364	370606.41	1562546.99
108	367477.31	1561200.97	365	370586.59	1562584.06
109	367492.68	1561204.05	366	370578.39	1562593.91
110	367499.83	1561205.48	367	370548.71	1562639.20
111	367520.24	1561206.98	368	370507.21	1562694.74
112	367540.38	1561208.45	369	370486.82	1562720.70
113	367569.85	1561210.61	370	370465.56	1562750.01
114	367574.25	1561218.40	371	370422.96	1562799.68
115	367576.43	1561231.27	372	370419.89	1562803.26
116	367588.40	1561245.27	373	370399.99	1562825.92
117	367589.90	1561247.03	374	370370.17	1562859.87
118	367595.87	1561262.96	375	370370.79	1562956.82
119	367599.29	1561272.98	376	370379.68	1563013.08
120	367602.06	1561281.08	377	370383.79	1563046.34
121	367602.34	1561284.22	378	370263.74	1562871.43
122	367611.31	1561285.77	379	370180.48	1562886.63
123	367615.12	1561296.92	380	370038.44	1562912.56
124	367621.13	1561308.00	381	369968.05	1562925.40
125	367634.25	1561316.91	382	369893.43	1563078.74
126	367630.05	1561331.12	383	369873.50	1563119.69
127	367626.46	1561343.27	384	369864.98	1563137.17
128	367624.75	1561348.39	385	369857.98	1563151.56

1	2	3	4	5	6
129	367621.61	1561357.82	386	369790.06	1563291.14
130	367620.19	1561366.05	387	369651.65	1563575.54
131	367618.15	1561377.90	388	369766.31	1563683.40
132	367614.19	1561381.34	389	369824.23	1563737.90
133	367602.22	1561391.76	390	369886.36	1563796.35
134	367600.40	1561395.52	391	369860.75	1563804.25
135	367591.83	1561413.23	392	369832.37	1563823.85
136	367582.83	1561431.93	393	369789.96	1563867.13
137	367585.01	1561437.24	394	369796.01	1563886.13
138	367586.80	1561441.59	395	369814.18	1563914.14
139	367587.67	1561443.71	396	369845.12	1563948.96
140	367600.50	1561455.89	397	369846.00	1563967.95
141	367601.53	1561456.87	398	369839.53	1563978.08
142	367609.55	1561461.74	399	369820.95	1563985.93
143	367619.69	1561467.89	400	369806.50	1563986.08
144	367620.92	1561468.64	1	369785.52	1563999.78
145	367637.04	1561467.11			
146	367670.54	1561464.93	401	368311.96	1561064.00
147	367845.43	1561453.58	402	368300.01	1561062.02
148	368023.44	1561441.80	403	368267.17	1561056.56
149	368022.73	1561439.13	404	368244.25	1561036.20
150	368017.59	1561419.86	405	368224.91	1561019.02
151	368012.45	1561400.58	406	368207.96	1561010.55
152	368007.31	1561381.28	407	368200.41	1561006.78
153	368002.16	1561361.98	408	368161.04	1561004.42
154	367996.87	1561342.11	409	368121.56	1561002.05
155	368030.96	1561334.11	410	368090.10	1561000.17
156	368069.76	1561325.01	411	368082.09	1560999.69
157	368185.92	1561267.77	412	368060.20	1560998.10
158	368244.02	1561391.22	413	368032.23	1560996.08
159	368233.69	1561409.57	414	368006.12	1560994.19
160	368231.21	1561414.48	415	367960.24	1560990.86
161	368161.73	1561572.81	416	367945.02	1560989.76
162	368157.51	1561592.90	417	367907.82	1560987.06
163	368164.21	1561617.90	418	367854.20	1560983.18
164	368165.11	1561619.40	419	367844.82	1560982.50
165	368194.49	1561666.40	420	367838.72	1560980.65
166	368212.24	1561686.77	421	367785.78	1560964.54
167	368226.29	1561698.50	422	367773.22	1560960.72
168	368358.64	1561831.38	423	367725.20	1560963.58
169	368376.89	1561849.71	424	367663.69	1560967.24
170	368408.73	1561881.68	425	367656.73	1560966.54
171	368368.38	1561885.62	426	367653.90	1560963.81
172	368346.58	1561887.75	427	367638.57	1560960.78
173	368326.67	1561889.69	428	367627.20	1560958.89
174	368306.76	1561891.64	429	367627.14	1560957.97
175	368286.85	1561893.58	430	367647.76	1560938.92
176	368266.94	1561895.52	431	367674.53	1560917.35
177	368247.03	1561897.47	432	367674.32	1560910.73
178	368227.12	1561899.41	433	367674.25	1560908.55
179	368207.21	1561901.36	434	367674.18	1560906.46
180	368187.30	1561903.30	435	367676.86	1560901.01

1	2	3	4	5	6
181	368167.39	1561905.24	436	367678.33	1560884.92
182	368147.48	1561907.19	437	367675.11	1560869.88
183	368127.57	1561909.13	438	367673.44	1560861.10
184	368107.66	1561911.08	439	367670.85	1560851.45
185	368087.75	1561913.02	440	367668.37	1560849.16
186	368067.84	1561914.96	441	367675.98	1560844.43
187	368047.93	1561916.91	442	367678.12	1560838.43
188	368028.02	1561918.85	443	367683.08	1560824.50
189	368008.11	1561920.80	444	367682.70	1560806.55
190	367988.20	1561922.74	445	367712.35	1560806.20
191	367969.98	1561924.52	446	367721.23	1560801.33
192	367989.18	1562022.02	447	367731.14	1560795.90
193	368039.23	1562029.26	448	367758.08	1560763.92
194	368087.83	1562101.74	449	367765.31	1560755.33
195	368104.15	1562126.08	450	367770.00	1560751.32
196	368159.97	1562147.83	451	367807.21	1560719.45
197	368234.20	1562248.97	452	367813.05	1560714.45
198	368238.71	1562255.13	453	367820.90	1560703.08
199	368259.49	1562283.44	454	367824.25	1560682.35
200	368275.99	1562305.92	455	367824.72	1560679.41
201	368350.13	1562319.72	456	367838.60	1560670.04
202	368357.11	1562321.02	457	367853.25	1560660.15
203	368400.54	1562317.56	458	367913.48	1560662.44
204	368449.16	1562284.46	459	367913.71	1560642.80
205	368519.85	1562236.38	460	367920.28	1560638.78
206	368522.21	1562242.48	461	367925.25	1560635.74
207	368554.26	1562205.56	462	367949.59	1560612.49
208	368560.83	1562208.08	463	367952.51	1560603.13
209	368568.29	1562207.83	464	367896.14	1560582.55
210	368575.74	1562207.62	465	367848.48	1560552.62
211	368582.89	1562206.06	466	367808.40	1560534.50
212	368590.24	1562204.56	467	367800.14	1560528.93
213	368597.66	1562202.66	468	367791.05	1560524.38
214	368618.88	1562195.15	469	367768.33	1560510.75
215	368639.59	1562188.09	470	367745.61	1560501.66
216	368655.23	1562182.34	471	367728.79	1560497.77
217	368664.51	1562178.36	472	367728.26	1560498.27
218	368671.56	1562176.24	473	367720.53	1560494.77
219	368678.99	1562176.00	474	367771.40	1560421.46
220	368720.19	1562164.29	475	367778.66	1560413.88
221	368734.55	1562158.80	476	367837.42	1560352.51
222	368755.47	1562152.27	477	367862.83	1560325.98
223	368762.00	1562149.53	478	367867.73	1560320.86
224	368766.71	1562144.23	479	367883.16	1560309.56
225	368814.88	1562128.41	480	367916.75	1560284.96
226	368824.55	1562125.27	481	367930.67	1560274.76
227	368833.37	1562120.52	482	367949.27	1560239.55
228	368855.51	1562110.07	483	367968.87	1560201.17
229	368861.65	1562107.88	484	367984.42	1560213.77
230	368889.32	1562101.40	485	368003.42	1560216.54
231	368938.37	1562087.05	486	368024.96	1560228.41
232	368985.34	1562071.95	487	368059.73	1560247.90

1	2	3	4	5	6
233	369002.51	1562065.52	488	368089.59	1560257.63
234	369031.21	1562056.41	489	368090.46	1560261.68
235	369082.74	1562039.78	490	368114.02	1560309.07
236	369133.93	1562024.44	491	368117.68	1560323.06
237	369185.62	1562008.00	492	368129.06	1560366.59
238	369209.15	1561999.78	493	368141.25	1560413.22
239	369246.40	1561988.69	494	368145.05	1560427.75
240	369282.17	1561977.06	495	368156.10	1560470.02
241	369299.79	1561970.67	496	368167.89	1560515.14
242	369306.33	1561968.87	497	368171.69	1560529.67
243	369319.88	1561954.34	498	368182.89	1560572.51
244	369318.29	1561951.57	499	368192.44	1560609.04
245	369314.12	1561944.30	500	368194.67	1560617.19
246	369318.32	1561938.73	501	368204.82	1560654.39
247	369321.75	1561933.14	502	368209.34	1560670.93
248	369327.31	1561930.08	503	368221.62	1560715.89
249	369333.90	1561927.88	504	368234.83	1560764.30
250	369346.94	1561923.68	505	368239.35	1560780.85
251	369353.10	1561924.57	506	368251.63	1560825.83
252	369360.26	1561937.87	507	368264.28	1560872.15
253	369365.00	1561946.68	508	368267.24	1560882.99
254	369366.84	1561951.79	509	368268.66	1560888.73
255	369831.20	1561802.17	510	368280.10	1560935.03
256	369833.38	1561795.31	511	368291.56	1560981.44
257	369854.49	1561794.65	401	368311.96	1561064.00

с. Фомино

Сведения о границе с. Фомино внесены в ЕГРН 13.10.2010 г. с рег. № 66:25-4.12. По данным ЕГРН площадь территории населенного пункта составляет **117,5853 га** и имеет один контур.

По сведениям, предоставленным Администрацией СГО на основании действующих документов территориального планирования, площадь села составляет **147,8338 га** и также имеет один контур. Разница в площадях составляет **30,2535 га.** Решением Думы СГО от 08.08.2013 г. № 235 «Об утверждении генерального плана Сысертского городского округа применительно к территории села Фомино» изменение границы населенного пункта на расчетный срок не предусматривалось. Площадь территории населенного пункта должна была составлять **117,5853 га** и иметь один контур. Решением Думы СГО 30.06.2016 № 542 граница населенного пункта была изменена, а его площадь увеличилась на **30,2535 га** и составила **147,8338 га** за счет включения в территорию населенного пункта ЗУ с К№ 66:25:1314001:24 и ЗУ с К№ 66:25:1314001:2. Сведения об измененной границе с. Фомино в ЕГРН не вносились.

Указанная граница населенного пункта отображена в настоящем Проекте со статусом «существующая».

Анализ Приказа Рослесхоза, действующих документов территориального планирования СГО, а также планов Администрации СГО по развитию территории населенного пункта, позволил установить следующее:

1. В пределах существующей границы с. Фомино земли лесного фонда имеют пересечение с неразграниченными землями, расположенными в КК 66:25:2101002, и с ЗУ с К№ 66:25:1314001:3, который входит в ЕЗ 66:25:0000000:38 (Урочище «Кадниковский»).

2. При подготовке настоящего Проекта Администрацией СГО было инициировано решение о включении в границы с. Фомино территорий и земельных участков общей площадью **280,7069 га**, расположенных к югу от населенного пункта, в том числе:

– территории общей площадью 269,8196 га (категория земель «Земли сельскохозяйственного назначения», ВРИ «для дачного строительства»);

– части ЗУ с К№ 66:25:1321002:1 и 66:25:1321001:9, входящих в ЕЗП с К№ 66:25:0000000:246, и часть ЗУ с К№ 66:25:1321001:10, входящего в ЕЗП с К№ 66:25:0000000:79 (категория земель «Земли промышленности»), сформированных под автомобильные дороги, площадью 10,8873 га.

На территориях, планируемых к включению в границы с. Фомино, определено 17 земельных участков, имеющих пересечение с землями лесного фонда.

Информация о результатах работы Администрации СГО по реализации положений, установленных Федеральным законом от 29.08.2017 г. № 280-ФЗ, а также о решениях, принятых Администрацией СГО по сохранению соответствующих земельных участков в границах села, либо по их исключению из границ села, представлена в таблице 50.

Таблица 50

Информация о результатах работы по реализации положений, установленных Федеральным законом от 29.08.2017 г. № 280-ФЗ

№ п/п	Кадастровый №	Письма, заключения	Решение, принятое Администрацией СГО
ЗУ, в отношении которых МПР СО принято решение об их исключении из границ территорий с категорий земель ЗЛФ			
1.	66:25:1321002:257	Письмо ДЛХ по УрФО от 21.12.2022 № 10/5528 Письмо МПР СО от 20.03.2023 № 12-05-29/4704 (акт от 24.02.2023 № 14)	Включить в границы НП при согласовании с органами государственной власти СО
2.	66:25:1321002:20		
3.	66:25:1321002:19		
4.	66:25:1321002:338		
5.	66:25:1321002:337		
6.	66:25:1321002:336		
ЗУ, в отношении которых получено заключение ДЛХ УрФО «Об отсутствии судебной перспективы»			
1.			
ЗУ, в отношении которых получено подтверждение МПР СО об отсутствии пересечения с ЗЛФ			
1.	66:25:1314001:2 ЕЗП 66:25:0000000:246	Письмо ДЛХ по УрФО от 21.12.2022 № 10/5528 Письмо МПР СО от 20.03.2023 № 12-05-29/4704	Сохранить в границах НП без дополнительных согласований
2.	66:25:1321002:42		Включить в границы НП при согласовании с органами государственной власти СО
3.	66:25:1321002:17		
4.	66:25:1321002:497		
5.	66:25:1321002:496		
6.	66:25:1321002:503		
7.	66:25:1321002:43		
8.	66:25:1321002:41		
9.	66:25:1321002:248		
10.	66:25:1321002:246		
11.	66:25:1321002:339		
ЗУ, в отношении которых ДЛХ УрФО организована проверка			
1.			
ЗУ с неуточненными границами, в отношении которых отсутствует возможность выдачи заключения уполномоченного органа			
1.			
ЗУ, имеющие пересечение с ЗЛФ, но не соответствующие требованиям ФЗ от 29.08.2017 г. № 280-ФЗ			
1.			
ЗУ, имеющие пересечение с ЗЛФ, в отношении которых запросы в ДЛХ УрФО направлялись, но ответы не получены			
1.			
ЗУ, имеющие пересечение с ЗЛФ, в отношении которых запросы не направлялись			

№ п/п	Кадастровый №	Письма, заключения	Решение, принятое Администрацией СГО
1.			

***Примечание:** ЗНП – Земли населенных пунктов, ЗЛФ – Земли лесного фонда, МПР СО – Министерство природных ресурсов и экологии Свердловской области, ДЛХ УрФО – Департамент лесного хозяйства по Уральскому федеральному округу

Администрацией СГО в соответствии с Протоколом определения границ населенных пунктов Сысертского городского округа **от 13.09.2022 г.** было принято следующее решение:

1. Исключить из границ населенного пункта земельные участки и неразграниченные территории, перечень которых приведен в таблице 51.
2. Включить в границы населенного пункта земельные участки, перечень которых приведен в таблице 52.
3. Откорректировать границы населенного пункта с учетом актуализированных сведений ЕГРН, сведений по включаемым и исключаемым земельным участкам и территориям и по земельным участкам с уточненной площадью.

Таблица 51

Перечень земельных участков, планируемых к исключению из границ с. Фомино

№ п/п	Кадастровый номер	Вид разрешенного использования	Площадь, га (док./граф.)	Категория земель			Цель планируемого использования
				Сущ. по ЕГРН	Сущ. по иным данным	План.	
1.	66:25:0000000:338 (часть ЗУ 66:25:1314001:3)	урочище «Кадниковский»	*28.5003	ЗЗ	ЗЛФ	ЗЛФ	Ведение лесного хозяйства
2.	66:25:0000000:14859	коммунальное обслуживание	0.0180	ЗНП	-	ЗП	Коммунальное обслуживание
3.	Неразграниченные территории 66:25:2101002	-	1.0395	ЗНП	ЗЛФ	ЗЛФ	Использование лесов
4.	Неразграниченные территории 66:25:2101002		2.8122	ЗНП		ЗСН	с/х использование
	Всего:		32.3700				

Примечание: *- площадь исключаемой части земельного участка, ЗНП – земли населенных пунктов, ЗЛФ – земли лесного фонда, ЗСН – земли сельскохозяйственного назначения, ЗП - земли промышленности, энергетики, транспорта, связи, радиовещания, телевидения, информатики, земли для обеспечения космической деятельности, земли обороны, безопасности и земли иного специального назначения, ЗЗ-земли запаса

Таблица 52

Перечень земельных участков, планируемых к включению в границы с. Фомино

№ п/п	Кадастровый номер	Вид разрешенного использования	Площадь, га (док./граф.)	Категория земель			Цель планируемого использования
				Сущ. по ЕГРН	Сущ. по иным данным	План.	
1	2	3	4	5	6	7	8
1.	Часть ЗУ 66:25:1321001:10 (66:25:0000000:79)	земельные участки занимаемые автомобильными дорогами	*0.5290	ЗП	-	ЗНП	Транспортная инфраструктура
2.	Часть ЗУ 66:25:1321001:9 (66:25:0000000:246)	земельные участки занимаемые автомобильными дорогами	*0.5997	ЗП	-	ЗНП	Транспортная инфраструктура
3.	Часть ЗУ 66:25:1321002:1 (66:25:0000000:246)	земельные участки занимаемые автомобильными дорогами	*9.7586	ЗП	-	ЗНП	Транспортная инфраструктура

1	2	3	4	5	6	7	8
4.	66:25:1321002:100	для дачного строительства	0.1072	ЗСН	-	ЗНП	ИЖС
5.	66:25:1321002:101	для дачного строительства	0.0897	ЗСН	-	ЗНП	ИЖС
6.	66:25:1321002:102	для дачного строительства	0.0876	ЗСН	-	ЗНП	ИЖС
7.	66:25:1321002:103	для дачного строительства	0.0897	ЗСН	-	ЗНП	ИЖС
8.	66:25:1321002:104	для дачного строительства	0.0771	ЗСН	-	ЗНП	ИЖС
9.	66:25:1321002:105	для дачного строительства	0.1028	ЗСН	-	ЗНП	ИЖС
10.	66:25:1321002:106	для дачного строительства	0.0889	ЗСН	-	ЗНП	ИЖС
11.	66:25:1321002:107	для дачного строительства	0.0648	ЗСН	-	ЗНП	ИЖС
12.	66:25:1321002:108	для дачного строительства	0.0961	ЗСН	-	ЗНП	ИЖС
13.	66:25:1321002:109	для дачного строительства	0.0879	ЗСН	-	ЗНП	ИЖС
14.	66:25:1321002:110	для дачного строительства	0.0821	ЗСН	-	ЗНП	ИЖС
15.	66:25:1321002:111	для дачного строительства	0.0882	ЗСН	-	ЗНП	ИЖС
16.	66:25:1321002:112	для дачного строительства	0.0877	ЗСН	-	ЗНП	ИЖС
17.	66:25:1321002:113	для дачного строительства	0.0874	ЗСН	-	ЗНП	ИЖС
18.	66:25:1321002:114	для дачного строительства	0.0885	ЗСН	-	ЗНП	ИЖС
19.	66:25:1321002:115	для дачного строительства	0.0670	ЗСН	-	ЗНП	ИЖС
20.	66:25:1321002:116	для дачного строительства	0.1036	ЗСН	-	ЗНП	ИЖС
21.	66:25:1321002:117	для дачного строительства	0.0826	ЗСН	-	ЗНП	ИЖС
22.	66:25:1321002:118	для дачного строительства	0.1250	ЗСН	-	ЗНП	ИЖС
23.	66:25:1321002:119	для дачного строительства	0.0860	ЗСН	-	ЗНП	ИЖС
24.	66:25:1321002:120	для дачного строительства	0.0818	ЗСН	-	ЗНП	ИЖС
25.	66:25:1321002:121	для дачного строительства	0.0819	ЗСН	-	ЗНП	ИЖС
26.	66:25:1321002:122	для дачного строительства	0.0859	ЗСН	-	ЗНП	ИЖС
27.	66:25:1321002:123	для дачного строительства	0.0859	ЗСН	-	ЗНП	ИЖС
28.	66:25:1321002:124	для дачного строительства	0.0886	ЗСН	-	ЗНП	ИЖС
29.	66:25:1321002:125	для дачного строительства	0.0912	ЗСН	-	ЗНП	ИЖС
30.	66:25:1321002:126	для дачного строительства	0.0926	ЗСН	-	ЗНП	ИЖС
31.	66:25:1321002:127	для дачного строительства	0.0899	ЗСН	-	ЗНП	ИЖС
32.	66:25:1321002:128	для дачного строительства	0.1064	ЗСН	-	ЗНП	ИЖС
33.	66:25:1321002:129	для дачного строительства	0.0927	ЗСН	-	ЗНП	ИЖС

1	2	3	4	5	6	7	8
34.	66:25:1321002:130	для дачного строительства	0.1067	ЗСН	-	ЗНП	ИЖС
35.	66:25:1321002:131	для дачного строительства	0.0927	ЗСН	-	ЗНП	ИЖС
36.	66:25:1321002:132	для дачного строительства	0.1063	ЗСН	-	ЗНП	ИЖС
37.	66:25:1321002:133	для дачного строительства	0.0897	ЗСН	-	ЗНП	ИЖС
38.	66:25:1321002:134	для дачного строительства	0.1064	ЗСН	-	ЗНП	ИЖС
39.	66:25:1321002:135	для дачного строительства	0.0925	ЗСН	-	ЗНП	ИЖС
40.	66:25:1321002:136	для дачного строительства	0.1065	ЗСН	-	ЗНП	ИЖС
41.	66:25:1321002:137	для дачного строительства	0.0917	ЗСН	-	ЗНП	ИЖС
42.	66:25:1321002:138	для дачного строительства	0.1570	ЗСН	-	ЗНП	ИЖС
43.	66:25:1321002:139	для дачного строительства	0.1066	ЗСН	-	ЗНП	ИЖС
44.	66:25:1321002:140	для дачного строительства	0.0915	ЗСН	-	ЗНП	ИЖС
45.	66:25:1321002:141	для дачного строительства	0.0777	ЗСН	-	ЗНП	ИЖС
46.	66:25:1321002:142	для дачного строительства	0.0841	ЗСН	-	ЗНП	ИЖС
47.	66:25:1321002:143	для дачного строительства	0.0982	ЗСН	-	ЗНП	ИЖС
48.	66:25:1321002:144	для дачного строительства	0.0783	ЗСН	-	ЗНП	ИЖС
49.	66:25:1321002:145	для дачного строительства	0.0739	ЗСН	-	ЗНП	ИЖС
50.	66:25:1321002:146	для дачного строительства	0.0826	ЗСН	-	ЗНП	ИЖС
51.	66:25:1321002:147	для дачного строительства	0.1152	ЗСН	-	ЗНП	ИЖС, транспортная инфраструктура
52.	66:25:1321002:149	для дачного строительства	0.0785	ЗСН	-	ЗНП	ИЖС
53.	66:25:1321002:150	для дачного строительства	0.0914	ЗСН	-	ЗНП	ИЖС
54.	66:25:1321002:151	для дачного строительства	0.0941	ЗСН	-	ЗНП	ИЖС
55.	66:25:1321002:153	для дачного строительства	0.0609	ЗСН	-	ЗНП	ИЖС
56.	66:25:1321002:154	для дачного строительства	0.0784	ЗСН	-	ЗНП	ИЖС
57.	66:25:1321002:155	для дачного строительства	0.0717	ЗСН	-	ЗНП	ИЖС
58.	66:25:1321002:156	для дачного строительства	0.0788	ЗСН	-	ЗНП	ИЖС
59.	66:25:1321002:157	для дачного строительства	0.0700	ЗСН	-	ЗНП	ИЖС
60.	66:25:1321002:158	для дачного строительства	0.0729	ЗСН	-	ЗНП	ИЖС
61.	66:25:1321002:159	для дачного строительства	0.0811	ЗСН	-	ЗНП	ИЖС
62.	66:25:1321002:160	для дачного строительства	0.0932	ЗСН	-	ЗНП	ИЖС
63.	66:25:1321002:161	для дачного	0.0928	ЗСН	-	ЗНП	ИЖС

1	2	3	4	5	6	7	8
		строительства					
64.	66:25:1321002:162	для дачного строительства	0.1305	ЗСН	-	ЗНП	ИЖС
65.	66:25:1321002:163	для дачного строительства	0.1042	ЗСН	-	ЗНП	ИЖС
66.	66:25:1321002:164	для дачного строительства	0.0838	ЗСН	-	ЗНП	ИЖС
67.	66:25:1321002:165	для дачного строительства	0.0930	ЗСН	-	ЗНП	ИЖС
68.	66:25:1321002:166	для дачного строительства	0.0940	ЗСН	-	ЗНП	ИЖС
69.	66:25:1321002:167	для дачного строительства	0.0776	ЗСН	-	ЗНП	ИЖС
70.	66:25:1321002:168	для дачного строительства	0.1307	ЗСН	-	ЗНП	ИЖС
71.	66:25:1321002:169	для дачного строительства	0.2352	ЗСН	-	ЗНП	ИЖС
72.	66:25:1321002:170	для дачного строительства	0.1743	ЗСН	-	ЗНП	ИЖС
73.	66:25:1321002:171	для дачного строительства	0.3547	ЗСН	-	ЗНП	ИЖС
74.	66:25:1321002:172	для дачного строительства	0.2693	ЗСН	-	ЗНП	ИЖС
75.	66:25:1321002:173	для дачного строительства	0.3672	ЗСН	-	ЗНП	ИЖС
76.	66:25:1321002:174	для дачного строительства	0.2503	ЗСН	-	ЗНП	ИЖС
77.	66:25:1321002:175	для дачного строительства	0.2610	ЗСН	-	ЗНП	ИЖС
78.	66:25:1321002:176	для дачного строительства	0.2161	ЗСН	-	ЗНП	ИЖС
79.	66:25:1321002:177	для дачного строительства	0.2197	ЗСН	-	ЗНП	ИЖС
80.	66:25:1321002:178	для дачного строительства	0.2052	ЗСН	-	ЗНП	ИЖС
81.	66:25:1321002:179	для дачного строительства	0.3892	ЗСН	-	ЗНП	ИЖС
82.	66:25:1321002:180	для дачного строительства	0.1325	ЗСН	-	ЗНП	ИЖС
83.	66:25:1321002:181	для дачного строительства	0.1456	ЗСН	-	ЗНП	ИЖС
84.	66:25:1321002:182	для дачного строительства	0.1398	ЗСН	-	ЗНП	ИЖС
85.	66:25:1321002:183	для дачного строительства	0.1348	ЗСН	-	ЗНП	ИЖС
86.	66:25:1321002:184	для дачного строительства	0.1882	ЗСН	-	ЗНП	ИЖС
87.	66:25:1321002:185	для дачного строительства	0.1416	ЗСН	-	ЗНП	ИЖС
88.	66:25:1321002:186	для дачного строительства	0.1476	ЗСН	-	ЗНП	ИЖС
89.	66:25:1321002:187	для дачного строительства	0.1877	ЗСН	-	ЗНП	ИЖС
90.	66:25:1321002:188	для дачного строительства	0.0997	ЗСН	-	ЗНП	ИЖС
91.	66:25:1321002:189	для дачного строительства	0.0973	ЗСН	-	ЗНП	ИЖС
92.	66:25:1321002:190	для дачного строительства	0.0923	ЗСН	-	ЗНП	ИЖС
93.	66:25:1321002:191	для дачного	0.0912	ЗСН	-	ЗНП	ИЖС

1	2	3	4	5	6	7	8
		строительства					
94.	66:25:1321002:192	для дачного строительства	0.0903	ЗСН	-	ЗНП	ИЖС
95.	66:25:1321002:193	для дачного строительства	0.1014	ЗСН	-	ЗНП	ИЖС
96.	66:25:1321002:194	для дачного строительства	0.0881	ЗСН	-	ЗНП	ИЖС
97.	66:25:1321002:195	для дачного строительства	0.0870	ЗСН	-	ЗНП	ИЖС
98.	66:25:1321002:196	для дачного строительства	0.0860	ЗСН	-	ЗНП	ИЖС
99.	66:25:1321002:199	для дачного строительства	0.0891	ЗСН	-	ЗНП	ИЖС
100.	66:25:1321002:200	для дачного строительства	0.1259	ЗСН	-	ЗНП	ИЖС
101.	66:25:1321002:201	для дачного строительства	0.1209	ЗСН	-	ЗНП	ИЖС
102.	66:25:1321002:202	для дачного строительства	0.1218	ЗСН	-	ЗНП	ИЖС
103.	66:25:1321002:203	для дачного строительства	0.1261	ЗСН	-	ЗНП	ИЖС
104.	66:25:1321002:204	для дачного строительства	0.1263	ЗСН	-	ЗНП	ИЖС
105.	66:25:1321002:205	для дачного строительства	0.1216	ЗСН	-	ЗНП	ИЖС
106.	66:25:1321002:206	для дачного строительства	0.1215	ЗСН	-	ЗНП	ИЖС
107.	66:25:1321002:207	для дачного строительства	0.1265	ЗСН	-	ЗНП	ИЖС
108.	66:25:1321002:208	для дачного строительства	0.1266	ЗСН	-	ЗНП	ИЖС
109.	66:25:1321002:209	для дачного строительства	0.1214	ЗСН	-	ЗНП	ИЖС
110.	66:25:1321002:21	для дачного строительства (организации дачного хозяйства)	0.1163	ЗСН	-	ЗНП	ИЖС
111.	66:25:1321002:210	для дачного строительства	0.1213	ЗСН	-	ЗНП	ИЖС
112.	66:25:1321002:211	для дачного строительства	0.1268	ЗСН	-	ЗНП	ИЖС
113.	66:25:1321002:212	для дачного строительства	0.1270	ЗСН	-	ЗНП	ИЖС
114.	66:25:1321002:213	для дачного строительства	0.1212	ЗСН	-	ЗНП	ИЖС
115.	66:25:1321002:214	для дачного строительства	0.1211	ЗСН	-	ЗНП	ИЖС
116.	66:25:1321002:215	для дачного строительства	0.1272	ЗСН	-	ЗНП	ИЖС
117.	66:25:1321002:216	для дачного строительства	0.1273	ЗСН	-	ЗНП	ИЖС
118.	66:25:1321002:217	для дачного строительства	0.1219	ЗСН	-	ЗНП	ИЖС
119.	66:25:1321002:218	для дачного строительства	0.1153	ЗСН	-	ЗНП	ИЖС
120.	66:25:1321002:219	для дачного строительства	0.1211	ЗСН	-	ЗНП	ИЖС
121.	66:25:1321002:22	для дачного строительства (организации дачного хозяйства)	0.1254	ЗСН	-	ЗНП	ИЖС

1	2	3	4	5	6	7	8
122.	66:25:1321002:220	для дачного строительства	0.1334	ЗСН	-	ЗНП	ИЖС
123.	66:25:1321002:221	для дачного строительства	0.1278	ЗСН	-	ЗНП	ИЖС
124.	66:25:1321002:222	для дачного строительства	0.1952	ЗСН	-	ЗНП	ИЖС
125.	66:25:1321002:223	для дачного строительства	0.2079	ЗСН	-	ЗНП	ИЖС
126.	66:25:1321002:224	для дачного строительства	0.1706	ЗСН	-	ЗНП	ИЖС
127.	66:25:1321002:226	для дачного строительства	0.1462	ЗСН	-	ЗНП	ИЖС
128.	66:25:1321002:227	для дачного строительства	0.3139	ЗСН	-	ЗНП	ИЖС
129.	66:25:1321002:228	для дачного строительства	0.1989	ЗСН	-	ЗНП	ИЖС
130.	66:25:1321002:229	для дачного строительства	0.2296	ЗСН	-	ЗНП	ИЖС
131.	66:25:1321002:23	для дачного строительства (организации дачного хозяйства)	0.1363	ЗСН	-	ЗНП	ИЖС
132.	66:25:1321002:230	для дачного строительства	0.2895	ЗСН	-	ЗНП	ИЖС
133.	66:25:1321002:231	для дачного строительства	0.2872	ЗСН	-	ЗНП	ИЖС
134.	66:25:1321002:232	для дачного строительства	0.2620	ЗСН	-	ЗНП	ИЖС
135.	66:25:1321002:233	для дачного строительства	0.2742	ЗСН	-	ЗНП	ИЖС
136.	66:25:1321002:234	для дачного строительства	0.2889	ЗСН	-	ЗНП	ИЖС
137.	66:25:1321002:235	для дачного строительства	0.2755	ЗСН	-	ЗНП	ИЖС
138.	66:25:1321002:236	для дачного строительства	0.2521	ЗСН	-	ЗНП	ИЖС
139.	66:25:1321002:237	для дачного строительства	0.2577	ЗСН	-	ЗНП	ИЖС
140.	66:25:1321002:238	для дачного строительства	0.2791	ЗСН	-	ЗНП	ИЖС
141.	66:25:1321002:239	для дачного строительства	0.4234	ЗСН	-	ЗНП	ИЖС
142.	66:25:1321002:24	для дачного строительства (организации дачного хозяйства)	0.1285	ЗСН	-	ЗНП	ИЖС
143.	66:25:1321002:240	для дачного строительства	1.1829	ЗСН	-	ЗНП	ИЖС
144.	66:25:1321002:241	для дачного строительства	0.2053	ЗСН	-	ЗНП	ИЖС
145.	66:25:1321002:242	для дачного строительства	0.1226	ЗСН	-	ЗНП	ИЖС
146.	66:25:1321002:243	для дачного строительства	0.2329	ЗСН	-	ЗНП	ИЖС
147.	66:25:1321002:244	для дачного строительства	0.2525	ЗСН	-	ЗНП	ИЖС
148.	66:25:1321002:245	для дачного строительства	0.1609	ЗСН	-	ЗНП	ИЖС
149.	66:25:1321002:246	для дачного строительства	0.2057	ЗСН	-	ЗНП	ИЖС
150.	66:25:1321002:247	для дачного	0.1718	ЗСН	-	ЗНП	ИЖС

1	2	3	4	5	6	7	8
		строительства					
151.	66:25:1321002:248	для дачного строительства	0.2309	ЗСН	-	ЗНП	ИЖС
152.	66:25:1321002:249	для дачного строительства	0.2903	ЗСН	-	ЗНП	ИЖС
153.	66:25:1321002:25	для дачного строительства (организации дачного хозяйства)	0.1302	ЗСН	-	ЗНП	ИЖС
154.	66:25:1321002:250	для дачного строительства	0.1481	ЗСН	-	ЗНП	ИЖС
155.	66:25:1321002:251	для дачного строительства	0.1792	ЗСН	-	ЗНП	ИЖС
156.	66:25:1321002:252	для дачного строительства	0.2051	ЗСН	-	ЗНП	ИЖС
157.	66:25:1321002:253	для дачного строительства	0.2796	ЗСН	-	ЗНП	ИЖС
158.	66:25:1321002:254	для дачного строительства	0.3240	ЗСН	-	ЗНП	ИЖС
159.	66:25:1321002:255	для дачного строительства	0.1897	ЗСН	-	ЗНП	ИЖС
160.	66:25:1321002:256	для дачного строительства	0.1755	ЗСН	-	ЗНП	ИЖС
161.	66:25:1321002:257	для дачного строительства	0.5532	ЗСН	-	ЗНП	ИЖС
162.	66:25:1321002:258	для дачного строительства	0.2930	ЗСН	-	ЗНП	ИЖС
163.	66:25:1321002:259	для дачного строительства	0.3103	ЗСН	-	ЗНП	ИЖС
164.	66:25:1321002:26	для дачного строительства (организации дачного хозяйства)	0.1253	ЗСН	-	ЗНП	ИЖС
165.	66:25:1321002:260	для дачного строительства	0.2891	ЗСН	-	ЗНП	ИЖС
166.	66:25:1321002:261	для дачного строительства	0.1412	ЗСН	-	ЗНП	ИЖС
167.	66:25:1321002:262	для дачного строительства	0.1714	ЗСН	-	ЗНП	ИЖС
168.	66:25:1321002:263	для дачного строительства	0.1941	ЗСН	-	ЗНП	ИЖС
169.	66:25:1321002:264	для дачного строительства	0.2141	ЗСН	-	ЗНП	ИЖС
170.	66:25:1321002:265	для дачного строительства	0.1876	ЗСН	-	ЗНП	ИЖС
171.	66:25:1321002:266	для дачного строительства	0.1747	ЗСН	-	ЗНП	ИЖС
172.	66:25:1321002:267	для дачного строительства	0.1733	ЗСН	-	ЗНП	ИЖС
173.	66:25:1321002:268	для дачного строительства	0.1950	ЗСН	-	ЗНП	ИЖС
174.	66:25:1321002:269	для дачного строительства	0.2936	ЗСН	-	ЗНП	ИЖС
175.	66:25:1321002:27	для дачного строительства (организации дачного хозяйства)	0.1352	ЗСН	-	ЗНП	ИЖС
176.	66:25:1321002:270	для дачного строительства	0.2931	ЗСН	-	ЗНП	ИЖС
177.	66:25:1321002:271	для дачного строительства	0.2178	ЗСН	-	ЗНП	ИЖС

1	2	3	4	5	6	7	8
178.	66:25:1321002:272	для дачного строительства	0.1363	ЗСН	-	ЗНП	ИЖС
179.	66:25:1321002:273	для дачного строительства	0.1163	ЗСН	-	ЗНП	ИЖС
180.	66:25:1321002:274	для дачного строительства	0.1572	ЗСН	-	ЗНП	ИЖС
181.	66:25:1321002:275	для дачного строительства	0.1526	ЗСН	-	ЗНП	ИЖС
182.	66:25:1321002:276	для дачного строительства	0.1139	ЗСН	-	ЗНП	ИЖС
183.	66:25:1321002:277	для дачного строительства	0.1033	ЗСН	-	ЗНП	ИЖС
184.	66:25:1321002:278	для дачного строительства	0.1861	ЗСН	-	ЗНП	ИЖС
185.	66:25:1321002:279	для дачного строительства	0.1920	ЗСН	-	ЗНП	ИЖС
186.	66:25:1321002:28	для дачного строительства (организации дачного хозяйства)	0.1378	ЗСН	-	ЗНП	ИЖС
187.	66:25:1321002:280	для дачного строительства	0.1780	ЗСН	-	ЗНП	ИЖС
188.	66:25:1321002:281	для дачного строительства	0.2932	ЗСН	-	ЗНП	ИЖС
189.	66:25:1321002:282	для дачного строительства	0.2949	ЗСН	-	ЗНП	ИЖС
190.	66:25:1321002:283	для дачного строительства	0.1707	ЗСН	-	ЗНП	ИЖС
191.	66:25:1321002:284	для дачного строительства	0.1166	ЗСН	-	ЗНП	ИЖС
192.	66:25:1321002:285	для дачного строительства	0.1207	ЗСН	-	ЗНП	ИЖС
193.	66:25:1321002:286	для дачного строительства	0.1541	ЗСН	-	ЗНП	ИЖС
194.	66:25:1321002:287	для дачного строительства	0.1694	ЗСН	-	ЗНП	ИЖС
195.	66:25:1321002:288	для дачного строительства	0.1625	ЗСН	-	ЗНП	ИЖС
196.	66:25:1321002:289	для дачного строительства	0.1670	ЗСН	-	ЗНП	ИЖС
197.	66:25:1321002:29	для дачного строительства (организации дачного хозяйства)	0.1248	ЗСН	-	ЗНП	ИЖС
198.	66:25:1321002:290	для дачного строительства	0.1297	ЗСН	-	ЗНП	ИЖС
199.	66:25:1321002:291	для дачного строительства	0.1625	ЗСН	-	ЗНП	ИЖС
200.	66:25:1321002:292	для дачного строительства	0.1625	ЗСН	-	ЗНП	ИЖС
201.	66:25:1321002:293	для дачного строительства	0.1671	ЗСН	-	ЗНП	ИЖС
202.	66:25:1321002:294	для дачного строительства	0.1672	ЗСН	-	ЗНП	ИЖС
203.	66:25:1321002:295	для дачного строительства	0.1671	ЗСН	-	ЗНП	ИЖС
204.	66:25:1321002:296	для дачного строительства	0.1217	ЗСН	-	ЗНП	ИЖС
205.	66:25:1321002:297	для дачного строительства	0.1648	ЗСН	-	ЗНП	ИЖС
206.	66:25:1321002:298	для дачного	0.1440	ЗСН	-	ЗНП	ИЖС

1	2	3	4	5	6	7	8
		строительства					
207.	66:25:1321002:299	для дачного строительства	0.1425	ЗСН	-	ЗНП	ИЖС
208.	66:25:1321002:30	для дачного строительства (организации дачного хозяйства)	0.1435	ЗСН	-	ЗНП	ИЖС
209.	66:25:1321002:300	для дачного строительства	0.1445	ЗСН	-	ЗНП	ИЖС
210.	66:25:1321002:301	для дачного строительства	0.1438	ЗСН	-	ЗНП	ИЖС
211.	66:25:1321002:302	для дачного строительства	0.1444	ЗСН	-	ЗНП	ИЖС
212.	66:25:1321002:303	для дачного строительства	0.1424	ЗСН	-	ЗНП	ИЖС
213.	66:25:1321002:304	для дачного строительства	0.1424	ЗСН	-	ЗНП	ИЖС
214.	66:25:1321002:305	для дачного строительства	0.1425	ЗСН	-	ЗНП	ИЖС
215.	66:25:1321002:306	для дачного строительства	0.1761	ЗСН	-	ЗНП	ИЖС
216.	66:25:1321002:307	для дачного строительства	0.1847	ЗСН	-	ЗНП	ИЖС
217.	66:25:1321002:308	для дачного строительства	0.1639	ЗСН	-	ЗНП	ИЖС
218.	66:25:1321002:309	для дачного строительства	0.1700	ЗСН	-	ЗНП	ИЖС
219.	66:25:1321002:31	для дачного строительства (организации дачного хозяйства)	0.2126	ЗСН	-	ЗНП	ИЖС
220.	66:25:1321002:310	для дачного строительства	0.1617	ЗСН	-	ЗНП	ИЖС
221.	66:25:1321002:311	для дачного строительства	0.1632	ЗСН	-	ЗНП	ИЖС
222.	66:25:1321002:312	для дачного строительства	0.1625	ЗСН	-	ЗНП	ИЖС
223.	66:25:1321002:313	для дачного строительства	0.1718	ЗСН	-	ЗНП	ИЖС
224.	66:25:1321002:314	для дачного строительства	0.1725	ЗСН	-	ЗНП	ИЖС
225.	66:25:1321002:315	для дачного строительства	0.1709	ЗСН	-	ЗНП	ИЖС
226.	66:25:1321002:316	для дачного строительства	0.1644	ЗСН	-	ЗНП	ИЖС
227.	66:25:1321002:317	для дачного строительства	0.2080	ЗСН	-	ЗНП	ИЖС
228.	66:25:1321002:318	для дачного строительства	0.1527	ЗСН	-	ЗНП	ИЖС
229.	66:25:1321002:319	для дачного строительства	0.1485	ЗСН	-	ЗНП	ИЖС
230.	66:25:1321002:320	для дачного строительства	0.1486	ЗСН	-	ЗНП	ИЖС
231.	66:25:1321002:321	для дачного строительства	0.1489	ЗСН	-	ЗНП	ИЖС
232.	66:25:1321002:322	для дачного строительства	0.1524	ЗСН	-	ЗНП	ИЖС
233.	66:25:1321002:323	для дачного строительства	0.1487	ЗСН	-	ЗНП	ИЖС
234.	66:25:1321002:324	для дачного строительства	0.1489	ЗСН	-	ЗНП	ИЖС

1	2	3	4	5	6	7	8
235.	66:25:1321002:325	для дачного строительства	0.1523	ЗСН	-	ЗНП	ИЖС
236.	66:25:1321002:326	для дачного строительства	0.1520	ЗСН	-	ЗНП	ИЖС
237.	66:25:1321002:327	для дачного строительства	0.1525	ЗСН	-	ЗНП	ИЖС
238.	66:25:1321002:328	для дачного строительства	0.1058	ЗСН	-	ЗНП	ИЖС
239.	66:25:1321002:329	для дачного строительства	0.1809	ЗСН	-	ЗНП	ИЖС
240.	66:25:1321002:330	для дачного строительства	0.1326	ЗСН	-	ЗНП	ИЖС
241.	66:25:1321002:331	для дачного строительства	0.1373	ЗСН	-	ЗНП	ИЖС
242.	66:25:1321002:332	для дачного строительства	0.0910	ЗСН	-	ЗНП	ИЖС
243.	66:25:1321002:333	для дачного строительства	0.0961	ЗСН	-	ЗНП	ИЖС
244.	66:25:1321002:334	для дачного строительства	0.0990	ЗСН	-	ЗНП	ИЖС
245.	66:25:1321002:335	для дачного строительства	0.2057	ЗСН	-	ЗНП	ИЖС
246.	66:25:1321002:336	для дачного строительства	0.2188	ЗСН	-	ЗНП	ИЖС
247.	66:25:1321002:337	для дачного строительства	0.1532	ЗСН	-	ЗНП	ИЖС
248.	66:25:1321002:338	для дачного строительства	0.2715	ЗСН	-	ЗНП	ИЖС
249.	66:25:1321002:339	для дачного строительства	0.2296	ЗСН	-	ЗНП	ИЖС
250.	66:25:1321002:34	для дачного строительства (организации дачного хозяйства)	0.1300	ЗСН	-	ЗНП	ИЖС
251.	66:25:1321002:340	для дачного строительства	0.2730	ЗСН	-	ЗНП	ИЖС
252.	66:25:1321002:341	для дачного строительства	0.3417	ЗСН	-	ЗНП	ИЖС
253.	66:25:1321002:342	для дачного строительства	0.1472	ЗСН	-	ЗНП	ИЖС
254.	66:25:1321002:343	для дачного строительства	0.3285	ЗСН	-	ЗНП	ИЖС
255.	66:25:1321002:344	для дачного строительства	0.1053	ЗСН	-	ЗНП	ИЖС
256.	66:25:1321002:345	для дачного строительства	0.1809	ЗСН	-	ЗНП	ИЖС
257.	66:25:1321002:346	для дачного строительства	0.1051	ЗСН	-	ЗНП	ИЖС
258.	66:25:1321002:347	для дачного строительства	0.1851	ЗСН	-	ЗНП	ИЖС
259.	66:25:1321002:348	для дачного строительства	0.1108	ЗСН	-	ЗНП	ИЖС
260.	66:25:1321002:349	для дачного строительства	0.0847	ЗСН	-	ЗНП	ИЖС
261.	66:25:1321002:35	для дачного строительства (организации дачного хозяйства)	0.1327	ЗСН	-	ЗНП	ИЖС
262.	66:25:1321002:350	для дачного строительства	0.1115	ЗСН	-	ЗНП	ИЖС
263.	66:25:1321002:351	для дачного	0.1021	ЗСН	-	ЗНП	ИЖС

1	2	3	4	5	6	7	8
		строительства					
264.	66:25:1321002:352	для дачного строительства	0.1283	ЗСН	-	ЗНП	ИЖС
265.	66:25:1321002:353	для дачного строительства	0.1060	ЗСН	-	ЗНП	ИЖС
266.	66:25:1321002:354	для дачного строительства	0.1157	ЗСН	-	ЗНП	ИЖС
267.	66:25:1321002:355	для дачного строительства	0.1003	ЗСН	-	ЗНП	ИЖС
268.	66:25:1321002:356	для дачного строительства	0.1302	ЗСН	-	ЗНП	ИЖС
269.	66:25:1321002:357	для дачного строительства	0.1184	ЗСН	-	ЗНП	ИЖС
270.	66:25:1321002:358	для дачного строительства	0.1208	ЗСН	-	ЗНП	ИЖС
271.	66:25:1321002:359	для дачного строительства	0.1044	ЗСН	-	ЗНП	ИЖС
272.	66:25:1321002:36	для дачного строительства (организации дачного хозяйства)	0.2237	ЗСН	-	ЗНП	ИЖС
273.	66:25:1321002:360	для дачного строительства	0.1129	ЗСН	-	ЗНП	ИЖС
274.	66:25:1321002:361	для дачного строительства	0.1066	ЗСН	-	ЗНП	ИЖС
275.	66:25:1321002:362	для дачного строительства	0.1107	ЗСН	-	ЗНП	ИЖС
276.	66:25:1321002:363	для дачного строительства	0.0820	ЗСН	-	ЗНП	ИЖС
277.	66:25:1321002:364	для дачного строительства	0.1031	ЗСН	-	ЗНП	ИЖС
278.	66:25:1321002:365	для дачного строительства	0.0917	ЗСН	-	ЗНП	ИЖС
279.	66:25:1321002:366	для дачного строительства	0.0990	ЗСН	-	ЗНП	ИЖС
280.	66:25:1321002:367	для дачного строительства	0.1092	ЗСН	-	ЗНП	ИЖС
281.	66:25:1321002:368	для дачного строительства	0.1099	ЗСН	-	ЗНП	ИЖС
282.	66:25:1321002:369	для дачного строительства	0.1107	ЗСН	-	ЗНП	ИЖС
283.	66:25:1321002:37	для дачного строительства (организации дачного хозяйства)	0.4403	ЗСН	-	ЗНП	ИЖС
284.	66:25:1321002:370	для дачного строительства	0.1183	ЗСН	-	ЗНП	ИЖС
285.	66:25:1321002:371	для дачного строительства	0.1718	ЗСН	-	ЗНП	ИЖС
286.	66:25:1321002:372	для дачного строительства	0.1410	ЗСН	-	ЗНП	ИЖС
287.	66:25:1321002:373	для дачного строительства	0.1295	ЗСН	-	ЗНП	ИЖС
288.	66:25:1321002:374	для дачного строительства	0.1293	ЗСН	-	ЗНП	ИЖС
289.	66:25:1321002:375	для дачного строительства	0.1297	ЗСН	-	ЗНП	ИЖС
290.	66:25:1321002:376	для дачного строительства	0.1299	ЗСН	-	ЗНП	ИЖС
291.	66:25:1321002:377	для дачного строительства	0.2043	ЗСН	-	ЗНП	ИЖС

1	2	3	4	5	6	7	8
292.	66:25:1321002:378	для дачного строительства	0.1824	ЗСН	-	ЗНП	ИЖС
293.	66:25:1321002:379	для дачного строительства	0.1237	ЗСН	-	ЗНП	ИЖС
294.	66:25:1321002:38	для дачного строительства (организации дачного хозяйства)	0.3263	ЗСН	-	ЗНП	ИЖС
295.	66:25:1321002:380	для дачного строительства	0.1407	ЗСН	-	ЗНП	ИЖС
296.	66:25:1321002:381	для дачного строительства	0.1254	ЗСН	-	ЗНП	ИЖС
297.	66:25:1321002:382	для дачного строительства	0.1814	ЗСН	-	ЗНП	ИЖС
298.	66:25:1321002:383	для дачного строительства	0.1644	ЗСН	-	ЗНП	ИЖС
299.	66:25:1321002:384	для дачного строительства	0.1406	ЗСН	-	ЗНП	ИЖС
300.	66:25:1321002:385	для дачного строительства	0.1062	ЗСН	-	ЗНП	ИЖС
301.	66:25:1321002:386	для дачного строительства	0.1107	ЗСН	-	ЗНП	ИЖС
302.	66:25:1321002:387	для дачного строительства	0.1269	ЗСН	-	ЗНП	ИЖС
303.	66:25:1321002:388	для дачного строительства	0.1262	ЗСН	-	ЗНП	ИЖС
304.	66:25:1321002:389	для дачного строительства	0.1365	ЗСН	-	ЗНП	ИЖС
305.	66:25:1321002:39	для дачного строительства (организации дачного хозяйства)	0.2830	ЗСН	-	ЗНП	ИЖС
306.	66:25:1321002:390	для дачного строительства	0.2092	ЗСН	-	ЗНП	ИЖС
307.	66:25:1321002:391	для дачного строительства	0.1592	ЗСН	-	ЗНП	ИЖС
308.	66:25:1321002:392	для дачного строительства	0.1213	ЗСН	-	ЗНП	ИЖС
309.	66:25:1321002:393	для дачного строительства	0.1187	ЗСН	-	ЗНП	ИЖС
310.	66:25:1321002:394	для дачного строительства	0.1078	ЗСН	-	ЗНП	ИЖС
311.	66:25:1321002:395	для дачного строительства	0.1088	ЗСН	-	ЗНП	ИЖС
312.	66:25:1321002:396	для дачного строительства	0.1018	ЗСН	-	ЗНП	ИЖС
313.	66:25:1321002:397	для дачного строительства	0.0766	ЗСН	-	ЗНП	ИЖС
314.	66:25:1321002:398	для дачного строительства	0.1022	ЗСН	-	ЗНП	ИЖС
315.	66:25:1321002:399	для дачного строительства	0.0997	ЗСН	-	ЗНП	ИЖС
316.	66:25:1321002:40	для дачного строительства (организации дачного хозяйства)	0.2201	ЗСН	-	ЗНП	ИЖС
317.	66:25:1321002:400	для дачного строительства	0.1057	ЗСН	-	ЗНП	ИЖС
318.	66:25:1321002:401	для дачного строительства	0.0819	ЗСН	-	ЗНП	ИЖС
319.	66:25:1321002:402	для дачного	0.1007	ЗСН	-	ЗНП	ИЖС

1	2	3	4	5	6	7	8
		строительства					
320.	66:25:1321002:403	для дачного строительства	0.1138	ЗСН	-	ЗНП	ИЖС
321.	66:25:1321002:404	для дачного строительства	0.1402	ЗСН	-	ЗНП	ИЖС
322.	66:25:1321002:405	для дачного строительства	0.1684	ЗСН	-	ЗНП	ИЖС
323.	66:25:1321002:406	для дачного строительства	0.0739	ЗСН	-	ЗНП	ИЖС
324.	66:25:1321002:407	для дачного строительства	0.1001	ЗСН	-	ЗНП	ИЖС
325.	66:25:1321002:408	для дачного строительства	0.0757	ЗСН	-	ЗНП	ИЖС
326.	66:25:1321002:409	для дачного строительства	0.2213	ЗСН	-	ЗНП	ИЖС
327.	66:25:1321002:41	для дачного строительства (организации дачного хозяйства)	0.2234	ЗСН	-	ЗНП	ИЖС
328.	66:25:1321002:410	для дачного строительства	0.1521	ЗСН	-	ЗНП	ИЖС
329.	66:25:1321002:411	для дачного строительства	0.1459	ЗСН	-	ЗНП	ИЖС
330.	66:25:1321002:412	для дачного строительства	0.2245	ЗСН	-	ЗНП	ИЖС
331.	66:25:1321002:413	для дачного строительства	0.1432	ЗСН	-	ЗНП	ИЖС
332.	66:25:1321002:414	для дачного строительства	0.1338	ЗСН	-	ЗНП	ИЖС
333.	66:25:1321002:415	для дачного строительства	0.1453	ЗСН	-	ЗНП	ИЖС
334.	66:25:1321002:416	для дачного строительства	0.1220	ЗСН	-	ЗНП	ИЖС
335.	66:25:1321002:417	для дачного строительства	0.1443	ЗСН	-	ЗНП	ИЖС
336.	66:25:1321002:418	для дачного строительства	0.1212	ЗСН	-	ЗНП	ИЖС
337.	66:25:1321002:419	для дачного строительства	0.1448	ЗСН	-	ЗНП	ИЖС
338.	66:25:1321002:42	для дачного строительства (организации дачного хозяйства)	0.1393	ЗСН	-	ЗНП	ИЖС
339.	66:25:1321002:420	для дачного строительства	0.1578	ЗСН	-	ЗНП	ИЖС
340.	66:25:1321002:421	для дачного строительства	0.1438	ЗСН	-	ЗНП	ИЖС
341.	66:25:1321002:422	для дачного строительства	0.1143	ЗСН	-	ЗНП	ИЖС
342.	66:25:1321002:423	для дачного строительства	0.1142	ЗСН	-	ЗНП	ИЖС
343.	66:25:1321002:424	для дачного строительства	0.1143	ЗСН	-	ЗНП	ИЖС
344.	66:25:1321002:425	для дачного строительства	0.1138	ЗСН	-	ЗНП	ИЖС
345.	66:25:1321002:426	для дачного строительства	0.1128	ЗСН	-	ЗНП	ИЖС
346.	66:25:1321002:427	для дачного строительства	0.1134	ЗСН	-	ЗНП	ИЖС
347.	66:25:1321002:428	для дачного строительства	0.1143	ЗСН	-	ЗНП	ИЖС

1	2	3	4	5	6	7	8
348.	66:25:1321002:429	для дачного строительства	0.1131	ЗСН	-	ЗНП	ИЖС
349.	66:25:1321002:43	для дачного строительства (организации дачного хозяйства)	0.1975	ЗСН	-	ЗНП	ИЖС
350.	66:25:1321002:430	для дачного строительства	0.1143	ЗСН	-	ЗНП	ИЖС
351.	66:25:1321002:431	для дачного строительства	0.1143	ЗСН	-	ЗНП	ИЖС
352.	66:25:1321002:432	для дачного строительства	0.2745	ЗСН	-	ЗНП	ИЖС
353.	66:25:1321002:433	для дачного строительства	0.2516	ЗСН	-	ЗНП	ИЖС
354.	66:25:1321002:434	для дачного строительства	0.2656	ЗСН	-	ЗНП	ИЖС
355.	66:25:1321002:435	для дачного строительства	0.2731	ЗСН	-	ЗНП	ИЖС
356.	66:25:1321002:436	для дачного строительства	0.1241	ЗСН	-	ЗНП	ИЖС
357.	66:25:1321002:437	для дачного строительства	0.1526	ЗСН	-	ЗНП	ИЖС
358.	66:25:1321002:438	для дачного строительства	0.1635	ЗСН	-	ЗНП	ИЖС
359.	66:25:1321002:439	для дачного строительства	0.4057	ЗСН	-	ЗНП	ИЖС
360.	66:25:1321002:44	для дачного строительства (организации дачного хозяйства)	0.2167	ЗСН	-	ЗНП	ИЖС
361.	66:25:1321002:440	для дачного строительства	0.3143	ЗСН	-	ЗНП	ИЖС
362.	66:25:1321002:441	для дачного строительства	0.2326	ЗСН	-	ЗНП	ИЖС
363.	66:25:1321002:442	для дачного строительства	0.1757	ЗСН	-	ЗНП	ИЖС
364.	66:25:1321002:443	для дачного строительства	0.1663	ЗСН	-	ЗНП	ИЖС
365.	66:25:1321002:444	для дачного строительства	0.1888	ЗСН	-	ЗНП	ИЖС
366.	66:25:1321002:445	для дачного строительства	0.2880	ЗСН	-	ЗНП	ИЖС
367.	66:25:1321002:446	для дачного строительства	0.3186	ЗСН	-	ЗНП	ИЖС
368.	66:25:1321002:447	для дачного строительства	0.1371	ЗСН	-	ЗНП	ИЖС
369.	66:25:1321002:448	для дачного строительства	0.1600	ЗСН	-	ЗНП	ИЖС
370.	66:25:1321002:449	для дачного строительства	0.2702	ЗСН	-	ЗНП	ИЖС
371.	66:25:1321002:45	для дачного строительства (организации дачного хозяйства)	0.1790	ЗСН	-	ЗНП	ИЖС
372.	66:25:1321002:450	для дачного строительства	0.2468	ЗСН	-	ЗНП	ИЖС
373.	66:25:1321002:451	для дачного строительства	0.1602	ЗСН	-	ЗНП	ИЖС
374.	66:25:1321002:452	для дачного строительства	0.1513	ЗСН	-	ЗНП	ИЖС
375.	66:25:1321002:453	для дачного	0.1242	ЗСН	-	ЗНП	ИЖС

1	2	3	4	5	6	7	8
		строительства					
376.	66:25:1321002:454	для дачного строительства	0.0846	ЗСН	-	ЗНП	ИЖС
377.	66:25:1321002:455	для дачного строительства	0.0838	ЗСН	-	ЗНП	ИЖС
378.	66:25:1321002:456	для дачного строительства	0.0850	ЗСН	-	ЗНП	ИЖС
379.	66:25:1321002:457	для дачного строительства	0.0863	ЗСН	-	ЗНП	ИЖС
380.	66:25:1321002:458	для дачного строительства	0.0875	ЗСН	-	ЗНП	ИЖС
381.	66:25:1321002:459	для дачного строительства	0.0887	ЗСН	-	ЗНП	ИЖС
382.	66:25:1321002:46	для дачного строительства (организации дачного хозяйства)	0.1654	ЗСН	-	ЗНП	ИЖС
383.	66:25:1321002:460	для дачного строительства	0.1044	ЗСН	-	ЗНП	ИЖС
384.	66:25:1321002:461	для дачного строительства	0.0911	ЗСН	-	ЗНП	ИЖС
385.	66:25:1321002:462	для дачного строительства	0.1005	ЗСН	-	ЗНП	ИЖС
386.	66:25:1321002:463	для дачного строительства	0.1018	ЗСН	-	ЗНП	ИЖС
387.	66:25:1321002:464	для дачного строительства	0.1025	ЗСН	-	ЗНП	ИЖС
388.	66:25:1321002:465	для дачного строительства	0.1041	ЗСН	-	ЗНП	ИЖС
389.	66:25:1321002:466	для дачного строительства	0.0900	ЗСН	-	ЗНП	ИЖС
390.	66:25:1321002:467	для дачного строительства	0.0798	ЗСН	-	ЗНП	ИЖС
391.	66:25:1321002:468	для дачного строительства	0.0878	ЗСН	-	ЗНП	ИЖС
392.	66:25:1321002:469	для дачного строительства	0.1021	ЗСН	-	ЗНП	ИЖС
393.	66:25:1321002:47	для дачного строительства (организации дачного хозяйства)	0.1486	ЗСН	-	ЗНП	ИЖС
394.	66:25:1321002:470	для дачного строительства	0.1046	ЗСН	-	ЗНП	ИЖС
395.	66:25:1321002:471	для дачного строительства	0.2388	ЗСН	-	ЗНП	ИЖС
396.	66:25:1321002:472	для дачного строительства	0.1135	ЗСН	-	ЗНП	ИЖС
397.	66:25:1321002:473	для дачного строительства	0.1349	ЗСН	-	ЗНП	ИЖС
398.	66:25:1321002:474	для дачного строительства	0.3222	ЗСН	-	ЗНП	ИЖС
399.	66:25:1321002:475	для дачного строительства	0.2079	ЗСН	-	ЗНП	ИЖС
400.	66:25:1321002:476	для дачного строительства	0.1157	ЗСН	-	ЗНП	ИЖС
401.	66:25:1321002:477	для дачного строительства	0.1095	ЗСН	-	ЗНП	ИЖС
402.	66:25:1321002:478	для дачного строительства	0.1119	ЗСН	-	ЗНП	ИЖС
403.	66:25:1321002:479	для дачного строительства	0.1146	ЗСН	-	ЗНП	ИЖС

1	2	3	4	5	6	7	8
404.	66:25:1321002:48	для дачного строительства (организации дачного хозяйства)	0.1409	ЗСН	-	ЗНП	ИЖС
405.	66:25:1321002:480	для дачного строительства	0.1064	ЗСН	-	ЗНП	ИЖС
406.	66:25:1321002:481	для дачного строительства	0.1115	ЗСН	-	ЗНП	ИЖС
407.	66:25:1321002:482	для дачного строительства	0.1070	ЗСН	-	ЗНП	ИЖС
408.	66:25:1321002:483	для дачного строительства	0.1112	ЗСН	-	ЗНП	ИЖС
409.	66:25:1321002:484	для дачного строительства	0.1075	ЗСН	-	ЗНП	ИЖС
410.	66:25:1321002:485	для дачного строительства	0.1108	ЗСН	-	ЗНП	ИЖС
411.	66:25:1321002:486	для дачного строительства	0.1081	ЗСН	-	ЗНП	ИЖС
412.	66:25:1321002:487	для дачного строительства	0.1104	ЗСН	-	ЗНП	ИЖС
413.	66:25:1321002:488	для дачного строительства	0.1087	ЗСН	-	ЗНП	ИЖС
414.	66:25:1321002:489	для дачного строительства	0.1100	ЗСН	-	ЗНП	ИЖС
415.	66:25:1321002:49	для дачного строительства (организации дачного хозяйства)	0.1673	ЗСН	-	ЗНП	ИЖС
416.	66:25:1321002:490	для дачного строительства	0.1085	ЗСН	-	ЗНП	ИЖС
417.	66:25:1321002:491	для дачного строительства	0.1058	ЗСН	-	ЗНП	ИЖС
418.	66:25:1321002:492	для дачного строительства	0.1541	ЗСН	-	ЗНП	ИЖС
419.	66:25:1321002:493	для дачного строительства	0.3633	ЗСН	-	ЗНП	ИЖС
420.	66:25:1321002:494	для дачного строительства	0.2488	ЗСН	-	ЗНП	ИЖС
421.	66:25:1321002:495	для дачного строительства	0.3322	ЗСН	-	ЗНП	ИЖС
422.	66:25:1321002:496	для дачного строительства	0.3151	ЗСН	-	ЗНП	ИЖС
423.	66:25:1321002:497	для дачного строительства	0.3393	ЗСН	-	ЗНП	ИЖС
424.	66:25:1321002:498	для дачного строительства	0.3656	ЗСН	-	ЗНП	ИЖС
425.	66:25:1321002:499	для дачного строительства	0.2452	ЗСН	-	ЗНП	ИЖС
426.	66:25:1321002:50	для дачного строительства (организации дачного хозяйства)	0.1893	ЗСН	-	ЗНП	ИЖС
427.	66:25:1321002:500	для дачного строительства	0.2854	ЗСН	-	ЗНП	ИЖС
428.	66:25:1321002:501	для дачного строительства	0.1701	ЗСН	-	ЗНП	ИЖС
429.	66:25:1321002:502	для дачного строительства	0.3486	ЗСН	-	ЗНП	ИЖС
430.	66:25:1321002:503	для дачного строительства	0.2175	ЗСН	-	ЗНП	ИЖС
431.	66:25:1321002:504	для дачного	0.1819	ЗСН	-	ЗНП	ИЖС

1	2	3	4	5	6	7	8
		строительства					
432.	66:25:1321002:505	для дачного строительства	0.1882	ЗСН	-	ЗНП	ИЖС
433.	66:25:1321002:506	для дачного строительства	0.1248	ЗСН	-	ЗНП	ИЖС
434.	66:25:1321002:507	для дачного строительства	0.2280	ЗСН	-	ЗНП	ИЖС
435.	66:25:1321002:508	для дачного строительства	0.2310	ЗСН	-	ЗНП	ИЖС
436.	66:25:1321002:509	для дачного строительства	0.2277	ЗСН	-	ЗНП	ИЖС
437.	66:25:1321002:51	для дачного строительства (организации дачного хозяйства)	0.1233	ЗСН	-	ЗНП	ИЖС
438.	66:25:1321002:510	для дачного строительства	0.1849	ЗСН	-	ЗНП	ИЖС
439.	66:25:1321002:511	для дачного строительства	0.2267	ЗСН	-	ЗНП	ИЖС
440.	66:25:1321002:512	для дачного строительства	0.2324	ЗСН	-	ЗНП	ИЖС
441.	66:25:1321002:513	для дачного строительства	0.1804	ЗСН	-	ЗНП	ИЖС
442.	66:25:1321002:514	для дачного строительства	0.2315	ЗСН	-	ЗНП	ИЖС
443.	66:25:1321002:515	для дачного строительства	0.1313	ЗСН	-	ЗНП	ИЖС
444.	66:25:1321002:516	для дачного строительства	0.1944	ЗСН	-	ЗНП	ИЖС
445.	66:25:1321002:517	для дачного строительства	0.1960	ЗСН	-	ЗНП	ИЖС
446.	66:25:1321002:518	для дачного строительства	0.2139	ЗСН	-	ЗНП	ИЖС
447.	66:25:1321002:519	для дачного строительства	0.2137	ЗСН	-	ЗНП	ИЖС
448.	66:25:1321002:52	для дачного строительства (организации дачного хозяйства)	0.1040	ЗСН	-	ЗНП	ИЖС
449.	66:25:1321002:520	для дачного строительства	0.2557	ЗСН	-	ЗНП	ИЖС
450.	66:25:1321002:521	для дачного строительства	0.2138	ЗСН	-	ЗНП	ИЖС
451.	66:25:1321002:522	для дачного строительства	0.2131	ЗСН	-	ЗНП	ИЖС
452.	66:25:1321002:523	для дачного строительства	0.2133	ЗСН	-	ЗНП	ИЖС
453.	66:25:1321002:524	для дачного строительства	0.1643	ЗСН	-	ЗНП	ИЖС
454.	66:25:1321002:53	для дачного строительства (организации дачного хозяйства)	0.1210	ЗСН	-	ЗНП	ИЖС
455.	66:25:1321002:533	для дачного строительства	0.1152	ЗСН	-	ЗНП	ИЖС
456.	66:25:1321002:534	для дачного строительства	0.1142	ЗСН	-	ЗНП	ИЖС
457.	66:25:1321002:535	для дачного строительства	0.1160	ЗСН	-	ЗНП	ИЖС
458.	66:25:1321002:536	для дачного строительства	0.1084	ЗСН	-	ЗНП	ИЖС

1	2	3	4	5	6	7	8
459.	66:25:1321002:537	для дачного строительства	0.1100	ЗСН	-	ЗНП	ИЖС
460.	66:25:1321002:538	для дачного строительства	0.1090	ЗСН	-	ЗНП	ИЖС
461.	66:25:1321002:539	для дачного строительства	0.1148	ЗСН	-	ЗНП	ИЖС
462.	66:25:1321002:54	для дачного строительства (организации дачного хозяйства)	0.1252	ЗСН	-	ЗНП	ИЖС
463.	66:25:1321002:540	для дачного строительства	0.1068	ЗСН	-	ЗНП	ИЖС
464.	66:25:1321002:541	для дачного строительства	0.1168	ЗСН	-	ЗНП	ИЖС
465.	66:25:1321002:542	для дачного строительства	0.1147	ЗСН	-	ЗНП	ИЖС
466.	66:25:1321002:543	дачное строительство (организация дачного хозяйства)	0.1000	ЗСН	-	ЗНП	ИЖС
467.	66:25:1321002:544	дачное строительство (организация дачного хозяйства)	0.1000	ЗСН	-	ЗНП	ИЖС
468.	66:25:1321002:545	дачное строительство (организация дачного хозяйства)	0.1000	ЗСН	-	ЗНП	ИЖС
469.	66:25:1321002:546	дачное строительство (организация дачного хозяйства)	0.1000	ЗСН	-	ЗНП	ИЖС
470.	66:25:1321002:547	дачное строительство (организация дачного хозяйства)	0.1128	ЗСН	-	ЗНП	ИЖС
471.	66:25:1321002:548	дачное строительство (организация дачного хозяйства)	0.1240	ЗСН	-	ЗНП	ИЖС
472.	66:25:1321002:549	дачное строительство (организация дачного хозяйства)	0.1000	ЗСН	-	ЗНП	ИЖС
473.	66:25:1321002:55	для дачного строительства (организации дачного хозяйства)	0.1254	ЗСН	-	ЗНП	ИЖС
474.	66:25:1321002:550	дачное строительство (организация дачного хозяйства)	0.1000	ЗСН	-	ЗНП	ИЖС
475.	66:25:1321002:551	дачное строительство (организация дачного хозяйства)	0.1060	ЗСН	-	ЗНП	ИЖС
476.	66:25:1321002:552	дачное строительство (организация дачного хозяйства)	0.1000	ЗСН	-	ЗНП	ИЖС
477.	66:25:1321002:553	дачное строительство (организация дачного хозяйства)	0.0738	ЗСН	-	ЗНП	ИЖС
478.	66:25:1321002:554	дачное строительство (организация дачного хозяйства)	0.1000	ЗСН	-	ЗНП	ИЖС
479.	66:25:1321002:555	дачное строительство (организация дачного хозяйства)	0.1404	ЗСН	-	ЗНП	ИЖС
480.	66:25:1321002:556	дачное строительство (организация дачного	0.1000	ЗСН	-	ЗНП	ИЖС

1	2	3	4	5	6	7	8
		хозяйства)					
481.	66:25:1321002:557	дачное строительство (организация дачного хозяйства)	0.1000	ЗСН	-	ЗНП	ИЖС
482.	66:25:1321002:558	дачное строительство (организация дачного хозяйства)	0.1000	ЗСН	-	ЗНП	ИЖС
483.	66:25:1321002:559	дачное строительство (организация дачного хозяйства)	0.1000	ЗСН	-	ЗНП	ИЖС
484.	66:25:1321002:56	для дачного строительства (организации дачного хозяйства)	0.1257	ЗСН	-	ЗНП	ИЖС
485.	66:25:1321002:560	дачное строительство (организация дачного хозяйства)	0.1000	ЗСН	-	ЗНП	ИЖС
486.	66:25:1321002:561	дачное строительство (организация дачного хозяйства)	0.1000	ЗСН	-	ЗНП	ИЖС
487.	66:25:1321002:562	дачное строительство (организация дачного хозяйства)	0.1000	ЗСН	-	ЗНП	ИЖС
488.	66:25:1321002:563	дачное строительство (организация дачного хозяйства)	0.1000	ЗСН	-	ЗНП	ИЖС
489.	66:25:1321002:564	дачное строительство (организация дачного хозяйства)	0.1000	ЗСН	-	ЗНП	ИЖС
490.	66:25:1321002:565	дачное строительство (организация дачного хозяйства)	0.1000	ЗСН	-	ЗНП	ИЖС
491.	66:25:1321002:566	дачное строительство (организация дачного хозяйства)	0.1000	ЗСН	-	ЗНП	ИЖС
492.	66:25:1321002:567	дачное строительство (организация дачного хозяйства)	0.1000	ЗСН	-	ЗНП	ИЖС
493.	66:25:1321002:568	дачное строительство (организация дачного хозяйства)	0.1460	ЗСН	-	ЗНП	ИЖС
494.	66:25:1321002:569	дачное строительство (организация дачного хозяйства)	0.2120	ЗСН	-	ЗНП	ИЖС
495.	66:25:1321002:57	для дачного строительства (организации дачного хозяйства)	0.1693	ЗСН	-	ЗНП	ИЖС
496.	66:25:1321002:570	дачное строительство (организация дачного хозяйства)	0.1207	ЗСН	-	ЗНП	ИЖС
497.	66:25:1321002:571	дачное строительство (организация дачного хозяйства)	0.1435	ЗСН	-	ЗНП	ИЖС
498.	66:25:1321002:572	дачное строительство (организация дачного хозяйства)	0.1204	ЗСН	-	ЗНП	ИЖС
499.	66:25:1321002:573	дачное строительство (организация дачного хозяйства)	0.0929	ЗСН	-	ЗНП	ИЖС
500.	66:25:1321002:574	дачное строительство	0.1000	ЗСН	-	ЗНП	ИЖС

1	2	3	4	5	6	7	8
		(организация дачного хозяйства)					
501.	66:25:1321002:575	дачное строительство (организация дачного хозяйства)	0.1000	ЗСН	-	ЗНП	ИЖС
502.	66:25:1321002:576	дачное строительство (организация дачного хозяйства)	0.0868	ЗСН	-	ЗНП	ИЖС
503.	66:25:1321002:577	дачное строительство (организация дачного хозяйства)	0.1000	ЗСН	-	ЗНП	ИЖС
504.	66:25:1321002:578	дачное строительство (организация дачного хозяйства)	0.0999	ЗСН	-	ЗНП	ИЖС
505.	66:25:1321002:579	дачное строительство (организация дачного хозяйства)	0.1000	ЗСН	-	ЗНП	ИЖС
506.	66:25:1321002:58	для дачного строительства (организации дачного хозяйства)	0.1581	ЗСН	-	ЗНП	ИЖС
507.	66:25:1321002:580	дачное строительство (организация дачного хозяйства)	0.1751	ЗСН	-	ЗНП	ИЖС
508.	66:25:1321002:581	дачное строительство (организация дачного хозяйства)	0.1330	ЗСН	-	ЗНП	ИЖС
509.	66:25:1321002:582	дачное строительство (организация дачного хозяйства)	0.1366	ЗСН	-	ЗНП	ИЖС
510.	66:25:1321002:583	дачное строительство (организация дачного хозяйства)	0.1000	ЗСН	-	ЗНП	ИЖС
511.	66:25:1321002:584	дачное строительство (организация дачного хозяйства)	0.1000	ЗСН	-	ЗНП	ИЖС
512.	66:25:1321002:585	дачное строительство (организация дачного хозяйства)	0.1000	ЗСН	-	ЗНП	ИЖС
513.	66:25:1321002:586	дачное строительство (организация дачного хозяйства)	0.1544	ЗСН	-	ЗНП	ИЖС
514.	66:25:1321002:587	дачное строительство (организация дачного хозяйства)	0.1517	ЗСН	-	ЗНП	ИЖС
515.	66:25:1321002:588	дачное строительство (организация дачного хозяйства)	0.1118	ЗСН	-	ЗНП	ИЖС
516.	66:25:1321002:589	дачное строительство (организация дачного хозяйства)	0.1000	ЗСН	-	ЗНП	ИЖС
517.	66:25:1321002:59	для дачного строительства (организации дачного хозяйства)	0.1680	ЗСН	-	ЗНП	ИЖС
518.	66:25:1321002:590	дачное строительство (организация дачного хозяйства)	0.1000	ЗСН	-	ЗНП	ИЖС
519.	66:25:1321002:591	дачное строительство (организация дачного хозяйства)	0.1000	ЗСН	-	ЗНП	ИЖС

1	2	3	4	5	6	7	8
520.	66:25:1321002:592	дачное строительство (организация дачного хозяйства)	0.1000	ЗСН	-	ЗНП	ИЖС
521.	66:25:1321002:593	дачное строительство (организация дачного хозяйства)	0.1000	ЗСН	-	ЗНП	ИЖС
522.	66:25:1321002:594	дачное строительство (организация дачного хозяйства)	0.1171	ЗСН	-	ЗНП	ИЖС
523.	66:25:1321002:595	дачное строительство (организация дачного хозяйства)	0.1000	ЗСН	-	ЗНП	ИЖС
524.	66:25:1321002:596	дачное строительство (организация дачного хозяйства)	0.1000	ЗСН	-	ЗНП	ИЖС
525.	66:25:1321002:597	дачное строительство (организация дачного хозяйства)	0.1000	ЗСН	-	ЗНП	ИЖС
526.	66:25:1321002:598	дачное строительство (организация дачного хозяйства)	0.1000	ЗСН	-	ЗНП	ИЖС
527.	66:25:1321002:599	дачное строительство (организация дачного хозяйства)	0.1000	ЗСН	-	ЗНП	ИЖС
528.	66:25:1321002:60	для дачного строительства (организации дачного хозяйства)	0.1002	ЗСН	-	ЗНП	ИЖС
529.	66:25:1321002:600	дачное строительство (организация дачного хозяйства)	0.0956	ЗСН	-	ЗНП	ИЖС
530.	66:25:1321002:601	дачное строительство (организация дачного хозяйства)	0.1000	ЗСН	-	ЗНП	ИЖС
531.	66:25:1321002:602	дачное строительство (организация дачного хозяйства)	0.1000	ЗСН	-	ЗНП	ИЖС
532.	66:25:1321002:603	дачное строительство (организация дачного хозяйства)	0.1000	ЗСН	-	ЗНП	ИЖС
533.	66:25:1321002:604	дачное строительство (организация дачного хозяйства)	0.1267	ЗСН	-	ЗНП	ИЖС
534.	66:25:1321002:605	дачное строительство (организация дачного хозяйства)	0.1000	ЗСН	-	ЗНП	ИЖС
535.	66:25:1321002:606	дачное строительство (организация дачного хозяйства)	0.1008	ЗСН	-	ЗНП	ИЖС
536.	66:25:1321002:607	дачное строительство (организация дачного хозяйства)	0.1340	ЗСН	-	ЗНП	ИЖС
537.	66:25:1321002:608	дачное строительство (организация дачного хозяйства)	0.1051	ЗСН	-	ЗНП	ИЖС
538.	66:25:1321002:609	дачное строительство (организация дачного хозяйства)	0.0920	ЗСН	-	ЗНП	ИЖС
539.	66:25:1321002:61	для дачного строительства (организации дачного	0.1619	ЗСН	-	ЗНП	ИЖС

1	2	3	4	5	6	7	8
		хозяйства)					
540.	66:25:1321002:610	дачное строительство (организация дачного хозяйства)	0.1000	ЗСН	-	ЗНП	ИЖС
541.	66:25:1321002:611	дачное строительство (организация дачного хозяйства)	0.1081	ЗСН	-	ЗНП	ИЖС
542.	66:25:1321002:612	дачное строительство (организация дачного хозяйства)	0.1585	ЗСН	-	ЗНП	ИЖС
543.	66:25:1321002:613	дачное строительство (организация дачного хозяйства)	0.1000	ЗСН	-	ЗНП	ИЖС
544.	66:25:1321002:614	дачное строительство (организация дачного хозяйства)	0.0999	ЗСН	-	ЗНП	ИЖС
545.	66:25:1321002:615	дачное строительство (организация дачного хозяйства)	0.1000	ЗСН	-	ЗНП	ИЖС
546.	66:25:1321002:616	дачное строительство (организация дачного хозяйства)	0.0999	ЗСН	-	ЗНП	ИЖС
547.	66:25:1321002:617	дачное строительство (организация дачного хозяйства)	0.1000	ЗСН	-	ЗНП	ИЖС
548.	66:25:1321002:618	дачное строительство (организация дачного хозяйства)	0.1000	ЗСН	-	ЗНП	ИЖС
549.	66:25:1321002:619	дачное строительство (организация дачного хозяйства)	0.1000	ЗСН	-	ЗНП	ИЖС
550.	66:25:1321002:62	для дачного строительства (организации дачного хозяйства)	0.0896	ЗСН	-	ЗНП	ИЖС
551.	66:25:1321002:620	дачное строительство (организация дачного хозяйства)	0.1200	ЗСН	-	ЗНП	ИЖС
552.	66:25:1321002:621	дачное строительство (организация дачного хозяйства)	0.0999	ЗСН	-	ЗНП	ИЖС
553.	66:25:1321002:622	дачное строительство (организация дачного хозяйства)	0.1000	ЗСН	-	ЗНП	ИЖС
554.	66:25:1321002:623	дачное строительство (организация дачного хозяйства)	0.0999	ЗСН	-	ЗНП	ИЖС
555.	66:25:1321002:624	дачное строительство (организация дачного хозяйства)	0.1000	ЗСН	-	ЗНП	ИЖС
556.	66:25:1321002:625	дачное строительство (организация дачного хозяйства)	0.1000	ЗСН	-	ЗНП	ИЖС
557.	66:25:1321002:626	дачное строительство (организация дачного хозяйства)	0.1000	ЗСН	-	ЗНП	ИЖС
558.	66:25:1321002:627	дачное строительство (организация дачного хозяйства)	0.1195	ЗСН	-	ЗНП	ИЖС
559.	66:25:1321002:628	дачное строительство (организация дачного	0.1164	ЗСН	-	ЗНП	ИЖС

1	2	3	4	5	6	7	8
		хозяйства)					
560.	66:25:1321002:629	дачное строительство (организация дачного хозяйства)	0.1000	ЗСН	-	ЗНП	ИЖС
561.	66:25:1321002:63	для дачного строительства (организации дачного хозяйства)	0.1068	ЗСН	-	ЗНП	ИЖС
562.	66:25:1321002:630	дачное строительство (организация дачного хозяйства)	0.1114	ЗСН	-	ЗНП	ИЖС
563.	66:25:1321002:631	дачное строительство (организация дачного хозяйства)	0.1000	ЗСН	-	ЗНП	ИЖС
564.	66:25:1321002:632	дачное строительство (организация дачного хозяйства)	0.1000	ЗСН	-	ЗНП	ИЖС
565.	66:25:1321002:633	дачное строительство (организация дачного хозяйства)	0.1000	ЗСН	-	ЗНП	ИЖС
566.	66:25:1321002:634	дачное строительство (организация дачного хозяйства)	0.1000	ЗСН	-	ЗНП	ИЖС
567.	66:25:1321002:635	дачное строительство (организация дачного хозяйства)	0.1000	ЗСН	-	ЗНП	ИЖС
568.	66:25:1321002:636	дачное строительство (организация дачного хозяйства)	0.1000	ЗСН	-	ЗНП	ИЖС
569.	66:25:1321002:637	дачное строительство (организация дачного хозяйства)	0.1000	ЗСН	-	ЗНП	ИЖС
570.	66:25:1321002:638	дачное строительство (организация дачного хозяйства)	0.1000	ЗСН	-	ЗНП	ИЖС
571.	66:25:1321002:639	дачное строительство (организация дачного хозяйства)	0.1140	ЗСН	-	ЗНП	ИЖС
572.	66:25:1321002:64	для дачного строительства (организации дачного хозяйства)	0.0797	ЗСН	-	ЗНП	ИЖС
573.	66:25:1321002:640	дачное строительство (организация дачного хозяйства)	0.0999	ЗСН	-	ЗНП	ИЖС
574.	66:25:1321002:641	дачное строительство (организация дачного хозяйства)	0.1689	ЗСН	-	ЗНП	ИЖС
575.	66:25:1321002:642	дачное строительство (организация дачного хозяйства)	0.0942	ЗСН	-	ЗНП	ИЖС
576.	66:25:1321002:643	дачное строительство (организация дачного хозяйства)	0.1273	ЗСН	-	ЗНП	ИЖС
577.	66:25:1321002:644	дачное строительство (организация дачного хозяйства)	0.1425	ЗСН	-	ЗНП	ИЖС
578.	66:25:1321002:645	дачное строительство (организация дачного хозяйства)	0.1303	ЗСН	-	ЗНП	ИЖС
579.	66:25:1321002:646	дачное строительство	0.1000	ЗСН	-	ЗНП	ИЖС

1	2	3	4	5	6	7	8
		(организация дачного хозяйства)					
580.	66:25:1321002:647	дачное строительство (организация дачного хозяйства)	0.1000	ЗСН	-	ЗНП	ИЖС
581.	66:25:1321002:648	дачное строительство (организация дачного хозяйства)	0.0999	ЗСН	-	ЗНП	ИЖС
582.	66:25:1321002:649	дачное строительство (организация дачного хозяйства)	0.1000	ЗСН	-	ЗНП	ИЖС
583.	66:25:1321002:65	для дачного строительства (организации дачного хозяйства)	0.0927	ЗСН	-	ЗНП	ИЖС
584.	66:25:1321002:650	дачное строительство (организация дачного хозяйства)	0.0999	ЗСН	-	ЗНП	ИЖС
585.	66:25:1321002:651	дачное строительство (организация дачного хозяйства)	0.1000	ЗСН	-	ЗНП	ИЖС
586.	66:25:1321002:652	дачное строительство (организация дачного хозяйства)	0.1000	ЗСН	-	ЗНП	ИЖС
587.	66:25:1321002:653	дачное строительство (организация дачного хозяйства)	0.1000	ЗСН	-	ЗНП	ИЖС
588.	66:25:1321002:654	дачное строительство (организация дачного хозяйства)	0.1000	ЗСН	-	ЗНП	ИЖС
589.	66:25:1321002:655	дачное строительство (организация дачного хозяйства)	0.0999	ЗСН	-	ЗНП	ИЖС
590.	66:25:1321002:656	дачное строительство (организация дачного хозяйства)	0.1000	ЗСН	-	ЗНП	ИЖС
591.	66:25:1321002:657	дачное строительство (организация дачного хозяйства)	0.0999	ЗСН	-	ЗНП	ИЖС
592.	66:25:1321002:658	дачное строительство (организация дачного хозяйства)	0.0999	ЗСН	-	ЗНП	ИЖС
593.	66:25:1321002:659	дачное строительство (организация дачного хозяйства)	0.1000	ЗСН	-	ЗНП	ИЖС
594.	66:25:1321002:66	для дачного строительства (организации дачного хозяйства)	0.0742	ЗСН	-	ЗНП	ИЖС
595.	66:25:1321002:660	дачное строительство (организация дачного хозяйства)	0.1432	ЗСН	-	ЗНП	ИЖС
596.	66:25:1321002:661	дачное строительство (организация дачного хозяйства)	0.0901	ЗСН	-	ЗНП	ИЖС
597.	66:25:1321002:662	дачное строительство (организация дачного хозяйства)	0.0880	ЗСН	-	ЗНП	ИЖС
598.	66:25:1321002:663	дачное строительство (организация дачного хозяйства)	0.1074	ЗСН	-	ЗНП	ИЖС

1	2	3	4	5	6	7	8
599.	66:25:1321002:664	дачное строительство (организация дачного хозяйства)	0.1177	ЗСН	-	ЗНП	ИЖС
600.	66:25:1321002:665	дачное строительство (организация дачного хозяйства)	0.0999	ЗСН	-	ЗНП	ИЖС
601.	66:25:1321002:666	дачное строительство (организация дачного хозяйства)	0.1000	ЗСН	-	ЗНП	ИЖС
602.	66:25:1321002:667	дачное строительство (организация дачного хозяйства)	0.0999	ЗСН	-	ЗНП	ИЖС
603.	66:25:1321002:668	дачное строительство (организация дачного хозяйства)	0.1085	ЗСН	-	ЗНП	ИЖС
604.	66:25:1321002:669	дачное строительство (организация дачного хозяйства)	0.1000	ЗСН	-	ЗНП	ИЖС
605.	66:25:1321002:67	для дачного строительства (организации дачного хозяйства)	0.0716	ЗСН	-	ЗНП	ИЖС
606.	66:25:1321002:670	дачное строительство (организация дачного хозяйства)	0.1000	ЗСН	-	ЗНП	ИЖС
607.	66:25:1321002:671	дачное строительство (организация дачного хозяйства)	0.1000	ЗСН	-	ЗНП	ИЖС
608.	66:25:1321002:672	дачное строительство (организация дачного хозяйства)	0.1000	ЗСН	-	ЗНП	ИЖС
609.	66:25:1321002:673	дачное строительство (организация дачного хозяйства)	0.1000	ЗСН	-	ЗНП	ИЖС
610.	66:25:1321002:674	дачное строительство (организация дачного хозяйства)	0.1000	ЗСН	-	ЗНП	ИЖС
611.	66:25:1321002:675	дачное строительство (организация дачного хозяйства)	0.1377	ЗСН	-	ЗНП	ИЖС
612.	66:25:1321002:676	дачное строительство (организация дачного хозяйства)	0.1000	ЗСН	-	ЗНП	ИЖС
613.	66:25:1321002:677	дачное строительство (организация дачного хозяйства)	0.1000	ЗСН	-	ЗНП	ИЖС
614.	66:25:1321002:678	дачное строительство (организация дачного хозяйства)	0.1310	ЗСН	-	ЗНП	ИЖС
615.	66:25:1321002:679	дачное строительство (организация дачного хозяйства)	0.1428	ЗСН	-	ЗНП	ИЖС
616.	66:25:1321002:68	для дачного строительства (организации дачного хозяйства)	0.0620	ЗСН	-	ЗНП	ИЖС
617.	66:25:1321002:680	дачное строительство (организация дачного хозяйства)	0.1481	ЗСН	-	ЗНП	ИЖС
618.	66:25:1321002:681	дачное строительство (организация дачного	0.1098	ЗСН	-	ЗНП	ИЖС

1	2	3	4	5	6	7	8
		хозяйства)					
619.	66:25:1321002:682	дачное строительство (организация дачного хозяйства)	0.1000	ЗСН	-	ЗНП	ИЖС
620.	66:25:1321002:683	дачное строительство (организация дачного хозяйства)	0.0987	ЗСН	-	ЗНП	ИЖС
621.	66:25:1321002:684	дачное строительство (организация дачного хозяйства)	0.1151	ЗСН	-	ЗНП	ИЖС
622.	66:25:1321002:685	дачное строительство (организация дачного хозяйства)	0.1000	ЗСН	-	ЗНП	ИЖС
623.	66:25:1321002:686	дачное строительство (организация дачного хозяйства)	0.1000	ЗСН	-	ЗНП	ИЖС
624.	66:25:1321002:687	дачное строительство (организация дачного хозяйства)	0.1000	ЗСН	-	ЗНП	ИЖС
625.	66:25:1321002:688	дачное строительство (организация дачного хозяйства)	0.1000	ЗСН	-	ЗНП	ИЖС
626.	66:25:1321002:689	дачное строительство (организация дачного хозяйства)	0.1000	ЗСН	-	ЗНП	ИЖС
627.	66:25:1321002:69	для дачного строительства (организации дачного хозяйства)	0.0793	ЗСН	-	ЗНП	ИЖС
628.	66:25:1321002:690	дачное строительство (организация дачного хозяйства)	0.1000	ЗСН	-	ЗНП	ИЖС
629.	66:25:1321002:691	дачное строительство (организация дачного хозяйства)	0.1000	ЗСН	-	ЗНП	ИЖС
630.	66:25:1321002:692	дачное строительство (организация дачного хозяйства)	0.1000	ЗСН	-	ЗНП	ИЖС
631.	66:25:1321002:695	для дачного строительства (организация дачного хозяйства)	0.8167	ЗСН	-	ЗНП	ИЖС
632.	66:25:1321002:698	для дачного строительства	0.0600	ЗСН	-	ЗНП	ИЖС
633.	66:25:1321002:699	для дачного строительства	0.0764	ЗСН	-	ЗНП	ИЖС
634.	66:25:1321002:70	для дачного строительства (организации дачного хозяйства)	0.1710	ЗСН	-	ЗНП	ИЖС
635.	66:25:1321002:700	для дачного строительства	0.0682	ЗСН	-	ЗНП	ИЖС
636.	66:25:1321002:71	для дачного строительства (организации дачного хозяйства)	0.1671	ЗСН	-	ЗНП	ИЖС
637.	66:25:1321002:72	для дачного строительства (организации дачного хозяйства)	0.1947	ЗСН	-	ЗНП	ИЖС
638.	66:25:1321002:73	для дачного	0.1786	ЗСН	-	ЗНП	ИЖС

1	2	3	4	5	6	7	8
		строительства (организации дачного хозяйства)					
639.	66:25:1321002:74	для дачного строительства (организации дачного хозяйства)	0.1379	ЗСН	-	ЗНП	ИЖС
640.	66:25:1321002:741	Для дачного строительства	0.1758	ЗСН	-	ЗНП	ИЖС
641.	66:25:1321002:75	для дачного строительства (организации дачного хозяйства)	0.1520	ЗСН	-	ЗНП	ИЖС
642.	66:25:1321002:76	для дачного строительства (организации дачного хозяйства)	0.1770	ЗСН	-	ЗНП	ИЖС
643.	66:25:1321002:77	для дачного строительства (организации дачного хозяйства)	0.1824	ЗСН	-	ЗНП	ИЖС
644.	66:25:1321002:78	для дачного строительства (организации дачного хозяйства)	0.1506	ЗСН	-	ЗНП	ИЖС
645.	66:25:1321002:79	для дачного строительства (организации дачного хозяйства)	0.1612	ЗСН	-	ЗНП	ИЖС
646.	66:25:1321002:80	для дачного строительства (организации дачного хозяйства)	0.1855	ЗСН	-	ЗНП	ИЖС
647.	66:25:1321002:81	для дачного строительства (организации дачного хозяйства)	0.1802	ЗСН	-	ЗНП	ИЖС
648.	66:25:1321002:82	для дачного строительства (организации дачного хозяйства)	0.1654	ЗСН	-	ЗНП	ИЖС
649.	66:25:1321002:83	для дачного строительства (организации дачного хозяйства)	0.1561	ЗСН	-	ЗНП	ИЖС
650.	66:25:1321002:84	для дачного строительства (организации дачного хозяйства)	0.1411	ЗСН	-	ЗНП	ИЖС
651.	66:25:1321002:85	для дачного строительства	0.0607	ЗСН	-	ЗНП	ИЖС
652.	66:25:1321002:86	для дачного строительства	0.0719	ЗСН	-	ЗНП	ИЖС
653.	66:25:1321002:87	для дачного строительства	0.1110	ЗСН	-	ЗНП	ИЖС
654.	66:25:1321002:88	для дачного строительства	0.0999	ЗСН	-	ЗНП	ИЖС
655.	66:25:1321002:89	для дачного строительства	0.0892	ЗСН	-	ЗНП	ИЖС
656.	66:25:1321002:896	ведение садоводства	0.2033	ЗСН	-	ЗНП	ИЖС
657.	66:25:1321002:90	для дачного	0.0726	ЗСН	-	ЗНП	ИЖС

1	2	3	4	5	6	7	8
		строительства					
658.	66:25:1321002:91	для дачного строительства	0.1432	ЗСН	-	ЗНП	ИЖС
659.	66:25:1321002:92	для дачного строительства	0.0643	ЗСН	-	ЗНП	ИЖС
660.	66:25:1321002:93	для дачного строительства	0.0986	ЗСН	-	ЗНП	ИЖС
661.	66:25:1321002:94	для дачного строительства	0.1203	ЗСН	-	ЗНП	ИЖС
662.	66:25:1321002:95	для дачного строительства	0.1044	ЗСН	-	ЗНП	ИЖС
663.	66:25:1321002:96	для дачного строительства	0.1009	ЗСН	-	ЗНП	ИЖС
664.	66:25:1321002:97	для дачного строительства	0.1004	ЗСН	-	ЗНП	ИЖС
665.	66:25:1321002:98	для дачного строительства	0.0724	ЗСН	-	ЗНП	ИЖС
666.	66:25:1321002:99	для дачного строительства	0.0897	ЗСН	-	ЗНП	ИЖС
667.	Часть ЗУ 66:25:1321002:19	для дачного строительства	*111.5523	ЗСН	-	ЗНП	ИЖС, транспортная инфраструктура, общественно-деловая застройка
668.	66:25:1321002:529	для дачного строительства	6.2879	ЗСН	-	ЗНП	Транспортная инфраструктура
669.	66:25:1321002:527	для дачного строительства	3.6253	ЗСН	-	ЗНП	Транспортная инфраструктура
670.	Часть ЗУ 66:25:1321002:528	для дачного строительства	*8.1487	ЗСН	-	ЗНП	Транспортная инфраструктура
671.	66:25:1321002:8 (66:25:0000000:177)	Для сельскохозяйственного использования	1.7168	ЗСН	-	ЗНП	Общественно-деловая застройка
672.	66:25:1321002:526	для дачного строительства	14.3684	ЗСН	-	ЗНП	Общественно-деловая застройка, транспортная инфраструктура
673.	66:25:1321002:525	для дачного строительства	10.7655	ЗСН	-	ЗНП	Транспортная инфраструктура
674.	66:25:1321002:17	дачное строительство (организация дачного хозяйства)	9.9266	ЗСН	-	ЗНП	ИЖС, транспортная инфраструктура, озелененная терр-рия
675.	66:25:1321002:20	для дачного строительства (организации дачного хозяйства)	3.4136	ЗСН	-	ЗНП	Транспортная инфраструктура
676.	66:25:1321002:14	для дачного строительства (организации дачного хозяйства)	3.8278	ЗСН	-	ЗНП	Транспортная инфраструктура
677.	Неразграниченная территория 66:25:1321002	-	1.3923	-		ЗНП	ИЖС
		Итого:	280.6964		-		

Примечание: * - площадь включаемой части земельного участка, ЗНП – земли населенных пунктов, ЗЛФ – земли лесного фонда, ЗСН – земли сельскохозяйственного назначения, ЗП - земли промышленности, энергетики,

транспорта, связи, радиовещания, телевидения, информатики, земли для обеспечения космической деятельности, земли обороны, безопасности и земли иного специального назначения

Площадь территории с. Фомино в границах, предлагаемых к утверждению, составит **396,1434 га** и будет иметь один контур и одну анклавную территорию.

Перечень координат границы села Фомино, п редлагаемой к утверждению, приведен в таблице 53.

Таблица 53

Координаты границы села Фомино

МСК-66					
№ поворот. точки	X, м	Y, м	№ поворот. точки	X, м	Y, м
1	2	3	4	5	6
1	366911.81	1561740.46	226	366073.46	1559064.53
2	366939.32	1561690.80	227	366059.57	1559089.11
3	366956.80	1561597.02	228	366040.32	1559083.76
4	366976.85	1561509.86	229	365981.54	1559067.73
5	367032.18	1561385.52	230	365967.65	1559080.55
6	367078.55	1561318.51	231	365969.79	1559104.07
7	367076.51	1561266.16	232	365998.64	1559126.51
8	367097.04	1561203.87	233	366036.05	1559125.45
9	367109.86	1561098.32	234	366051.01	1559128.66
10	367166.07	1560935.88	235	366055.28	1559138.27
11	367224.74	1560876.56	236	366032.85	1559154.40
12	367319.64	1560829.80	237	366021.09	1559162.86
13	367368.17	1560793.43	238	366007.31	1559161.66
14	367431.60	1560705.46	239	365996.50	1559160.72
15	367450.91	1560635.78	240	365981.30	1559145.51
16	367492.84	1560557.73	241	365970.86	1559135.07
17	367545.72	1560500.12	242	365949.54	1559119.50
18	367601.20	1560467.33	243	365943.06	1559114.76
19	367630.51	1560422.33	244	365903.43	1559105.00
20	367629.92	1560334.50	245	365869.31	1559096.59
21	367663.29	1560280.43	246	365852.85	1559088.36
22	367699.56	1560239.53	247	365802.41	1559063.14
23	367705.64	1560197.09	248	365794.50	1559059.18
24	367690.75	1560109.00	249	365761.33	1559046.80
25	367657.64	1560064.64	250	365714.33	1559029.25
26	367640.48	1560024.76	251	365684.41	1559045.28
27	367590.42	1560003.64	252	365679.06	1559063.45
28	367550.92	1559965.98	253	365709.30	1559086.67
29	367498.95	1559927.40	254	365738.92	1559109.41
30	367493.97	1559915.33	255	365748.39	1559115.93
31	367511.31	1559852.56	256	365803.31	1559153.74
32	367535.25	1559830.95	257	365821.21	1559166.06
33	367578.21	1559757.86	258	365843.10	1559191.59
34	367612.30	1559651.70	259	365872.52	1559225.91
35	367623.63	1559642.60	260	365875.00	1559229.41
36	367653.44	1559632.43	261	365898.78	1559262.87
37	367701.30	1559629.39	262	365901.38	1559266.53
38	367713.39	1559624.94	263	365924.68	1559291.54
39	367797.13	1559548.21	264	365929.98	1559297.22
40	367976.73	1559362.81	265	365935.65	1559303.31
41	368192.37	1559255.06	266	365945.20	1559313.56

1	2	3	4	5	6
42	368258.30	1559230.21	267	365956.95	1559340.28
43	368289.91	1559209.62	268	365945.20	1559357.38
44	368328.23	1559163.30	269	365924.90	1559365.93
45	368345.62	1559108.96	270	365901.38	1559350.97
46	368398.33	1559061.98	271	365899.24	1559311.42
47	368433.00	1559054.52	272	365874.66	1559291.12
48	368537.77	1559010.94	273	365832.98	1559262.25
49	368728.01	1558882.07	274	365808.39	1559276.15
50	368601.00	1558812.31	275	365801.98	1559323.18
51	368515.20	1558677.25	276	365822.28	1559334.94
52	368402.02	1558830.26	277	365873.59	1559356.31
53	368401.46	1558829.69	278	365887.48	1559404.41
54	368398.82	1558827.72	279	365899.02	1559419.49
55	368390.29	1558820.90	280	365901.38	1559422.58
56	368365.43	1558801.00	281	365955.65	1559448.46
57	368350.05	1558822.10	282	365970.86	1559455.72
58	368334.26	1558843.78	283	366001.46	1559469.92
59	368327.88	1558839.87	284	366030.71	1559483.50
60	368193.49	1558757.47	285	366034.98	1559499.54
61	368124.22	1558708.63	286	366052.71	1559508.05
62	368135.61	1558686.84	287	366088.42	1559525.19
63	368121.73	1558688.33	288	366124.95	1559542.72
64	368119.18	1558688.16	289	366141.86	1559550.84
65	368116.08	1558687.64	290	366162.74	1559555.07
66	368107.09	1558684.64	291	366202.01	1559563.03
67	368052.34	1558655.88	292	366220.96	1559566.87
68	367952.65	1558601.83	293	366239.20	1559577.18
69	367927.02	1558587.93	294	366270.12	1559594.66
70	367924.45	1558586.36	295	366274.80	1559596.08
71	367868.13	1558551.97	296	366294.71	1559602.14
72	367847.69	1558537.95	297	366315.33	1559600.27
73	367836.89	1558531.65	298	366358.59	1559596.33
74	367759.45	1558490.96	299	366365.25	1559595.73
75	367620.93	1558418.38	300	366393.04	1559589.31
76	367551.94	1558381.65	301	366416.51	1559595.06
77	367490.31	1558348.14	302	366445.41	1559602.14
78	367455.64	1558328.50	303	366480.69	1559627.80
79	367430.82	1558310.76	304	366456.10	1559699.41
80	367408.79	1558294.45	305	366451.26	1559705.86
81	367396.29	1558284.99	306	366446.48	1559712.23
82	367380.40	1558270.53	307	366437.99	1559714.75
83	367362.80	1558251.77	308	366417.62	1559720.78
84	367361.19	1558248.73	309	366364.18	1559709.97
85	367359.17	1558245.43	310	366322.49	1559701.54
86	367340.90	1558217.04	311	366294.71	1559725.05
87	367332.57	1558235.28	312	366275.89	1559752.30
88	367330.41	1558242.58	313	366263.71	1559769.95
89	367284.44	1558250.07	314	366241.26	1559800.95
90	367264.13	1558253.28	315	366248.80	1559812.38
91	367240.62	1558284.28	316	366250.58	1559815.07
92	367181.84	1558360.17	317	366276.53	1559854.39
93	367059.99	1558332.38	318	366260.51	1559874.70

1	2	3	4	5	6
94	367035.40	1558344.13	319	366265.85	1559897.14
95	367000.14	1558370.85	320	366245.54	1559914.24
96	366990.51	1558417.88	321	366277.60	1559921.73
97	367032.19	1558440.33	322	366311.81	1559936.68
98	367142.29	1558511.94	323	366315.87	1559940.37
99	367132.66	1558535.45	324	366344.94	1559966.61
100	367093.12	1558585.69	325	366362.04	1559975.16
101	367086.71	1558626.30	326	366364.37	1559979.04
102	367051.44	1558624.16	327	366378.07	1560001.88
103	367026.98	1558633.33	328	366392.25	1560025.13
104	367025.78	1558633.78	329	366404.80	1560045.70
105	367001.20	1558653.03	330	366398.38	1560070.29
106	366999.21	1558655.15	331	366381.28	1560087.39
107	366987.79	1558667.33	332	366372.34	1560085.71
108	366969.14	1558687.23	333	366346.91	1560080.93
109	366961.96	1558687.36	334	366321.19	1560076.10
110	366910.35	1558688.29	335	366294.04	1560070.99
111	366909.28	1558671.19	336	366269.14	1560066.31
112	366918.71	1558657.05	337	366256.23	1560063.88
113	366943.48	1558619.89	338	366244.53	1560061.77
114	366949.59	1558607.09	339	366221.30	1560057.58
115	366965.93	1558572.86	340	366196.79	1560053.16
116	366943.05	1558551.50	341	366172.27	1560048.74
117	366933.86	1558542.93	342	366150.50	1560044.82
118	366897.52	1558527.97	343	366125.83	1560040.36
119	366870.80	1558549.35	344	366080.50	1560036.56
120	366820.57	1558533.31	345	365972.99	1560027.54
121	366817.63	1558534.39	346	365975.13	1560041.43
122	366799.26	1558541.16	347	366033.91	1560105.56
123	366779.95	1558548.28	348	366034.98	1560122.66
124	366774.44	1558552.73	349	366002.91	1560133.35
125	366752.16	1558570.72	350	366000.08	1560133.59
126	366749.76	1558633.08	351	365910.99	1560140.83
127	366748.95	1558654.09	352	365893.90	1560196.41
128	366745.75	1558666.92	353	365893.33	1560220.16
129	366735.05	1558672.27	354	365892.83	1560240.23
130	366700.86	1558689.37	355	365951.46	1560246.59
131	366678.42	1558724.64	356	365958.86	1560254.06
132	366659.17	1558735.32	357	365960.37	1560255.59
133	366607.26	1558744.62	358	365992.82	1560288.39
134	366588.72	1558747.94	359	366021.42	1560273.43
135	366588.93	1558749.10	360	366017.90	1560305.98
136	366586.62	1558749.51	361	366048.87	1560294.74
137	366586.21	1558747.20	362	366056.02	1560341.74
138	366587.22	1558747.02	363	366056.35	1560343.91
139	366583.29	1558734.26	364	366074.78	1560371.54
140	366603.63	1558720.93	365	366077.73	1560375.97
141	366614.44	1558713.85	366	366107.98	1560387.11
142	366633.20	1558701.55	367	366118.35	1560390.94
143	366645.28	1558693.64	368	366151.96	1560404.23
144	366668.08	1558672.01	369	366179.22	1560415.01
145	366686.97	1558654.09	370	366201.37	1560423.77

1	2	3	4	5	6
146	366700.83	1558629.82	371	366215.61	1560429.41
147	366708.34	1558616.68	372	366224.36	1560433.04
148	366730.79	1558583.55	373	366245.39	1560441.78
149	366731.62	1558555.36	374	366267.59	1560451.00
150	366731.86	1558547.21	375	366317.53	1560471.76
151	366737.74	1558513.87	376	366324.62	1560474.70
152	366741.47	1558492.70	377	366327.38	1560475.85
153	366744.06	1558475.91	378	366363.06	1560461.47
154	366747.89	1558451.02	379	366501.20	1560405.80
155	366744.39	1558414.32	380	366538.93	1560394.11
156	366743.61	1558406.13	381	366606.24	1560413.34
157	366727.58	1558365.51	382	366634.87	1560417.42
158	366720.28	1558361.86	383	366656.93	1560420.56
159	366708.34	1558355.89	384	366677.65	1560423.52
160	366646.35	1558368.72	385	366698.38	1560426.47
161	366640.06	1558370.31	386	366719.07	1560429.42
162	366608.06	1558378.37	387	366739.78	1560432.37
163	366565.19	1558389.17	388	366762.18	1560435.56
164	366514.88	1558401.85	389	366797.67	1560428.92
165	366511.80	1558409.03	390	366819.87	1560424.78
166	366508.03	1558417.84	391	366840.97	1560420.83
167	366506.27	1558421.94	392	366862.54	1560416.80
168	366492.44	1558454.22	393	366883.35	1560412.91
169	366519.16	1558507.67	394	366905.52	1560408.76
170	366537.33	1558537.59	395	366927.11	1560404.72
171	366533.93	1558546.53	396	366948.69	1560400.69
172	366528.78	1558560.03	397	366970.27	1560396.66
173	366500.99	1558564.31	398	366992.93	1560392.42
174	366475.74	1558568.19	399	367009.99	1560389.23
175	366474.75	1558568.34	400	367018.55	1560387.63
176	366445.41	1558572.86	401	367007.39	1560428.52
177	366444.34	1558610.27	402	366992.80	1560485.28
178	366456.10	1558619.89	403	366987.90	1560487.63
179	366474.26	1558629.51	404	366985.39	1560495.68
180	366491.87	1558661.18	405	366988.55	1560502.71
181	366495.65	1558667.99	406	366983.31	1560527.63
182	366493.83	1558670.17	407	366972.54	1560578.33
183	366490.30	1558674.40	408	366935.67	1560737.84
184	366468.22	1558673.94	409	366932.36	1560756.56
185	366439.00	1558673.33	410	366920.26	1560814.52
186	366420.14	1558676.70	411	366910.58	1560864.01
187	366409.07	1558678.67	412	366905.39	1560866.02
188	366401.48	1558751.85	413	366904.00	1560873.10
189	366401.27	1558753.94	414	366907.43	1560879.88
190	366397.32	1558791.97	415	366898.31	1560927.92
191	366388.77	1558805.87	416	366894.74	1560946.69
192	366382.61	1558808.51	417	366870.88	1561122.17
193	366360.51	1558817.98	418	366870.12	1561128.12
194	366358.59	1558818.80	419	366859.16	1561213.72
195	366336.39	1558828.31	420	366855.45	1561235.30
196	366286.06	1558807.26	421	366837.98	1561345.89
197	366277.60	1558803.72	422	366807.90	1561558.24

1	2	3	4	5	6
198	366236.32	1558785.26	423	366805.99	1561569.60
199	366196.37	1558767.39	424	366789.17	1561683.12
200	366184.20	1558769.91	425	366783.73	1561719.81
201	366165.38	1558773.80	426	366773.22	1561768.91
202	366129.04	1558762.04	427	366771.65	1561776.25
203	366073.46	1558747.08	428	366766.36	1561797.77
204	366062.77	1558748.15	429	366789.22	1561804.27
205	366060.70	1558811.66	430	366786.71	1561818.75
206	366059.57	1558846.48	431	366825.26	1561814.52
207	366059.57	1558866.89	432	366876.69	1561798.03
208	366059.57	1558897.78	1	366911.81	1561740.46
209	366056.35	1558912.75			
210	366052.02	1558922.62	433	366605.15	1559433.44
211	366037.12	1558956.57	434	366612.01	1559431.48
212	366042.46	1558965.12	435	366614.40	1559421.95
213	366118.84	1558982.92	436	366619.86	1559400.12
214	366120.49	1558983.30	437	366643.38	1559355.04
215	366149.34	1559012.15	438	366648.88	1559342.98
216	366162.14	1559017.90	439	366663.95	1559309.96
217	366201.72	1559035.66	440	366654.15	1559295.26
218	366199.59	1559050.63	441	366604.41	1559276.45
219	366188.39	1559054.98	442	366573.80	1559264.88
220	366186.55	1559055.70	443	366508.13	1559257.04
221	366180.34	1559058.11	444	366501.27	1559293.29
222	366158.82	1559052.66	445	366477.76	1559407.96
223	366100.18	1559037.80	446	366514.01	1559409.92
224	366093.57	1559040.01	447	366567.91	1559431.48
225	366080.94	1559044.22	433	366605.15	1559433.44

<u>п. Трактовский</u>

Сведения о границе п. Трактовский внесены в ЕГРН 13.10.2010 г. с рег. № 66:25-4.11. По данным ЕГРН площадь территории населенного пункта **12,3271 га** и имеет один контур.

По сведениям, предоставленным Администрацией СГО на основании действующих документов территориального планирования, площадь поселка составляет **12,3271 га** и также имеет один контур. Указанная граница населенного пункта отображена в настоящем Проекте со статусом «существующая».

Анализ Приказа Рослесхоза, действующих документов территориального планирования СГО, а также планов Администрации СГО по развитию территории населенного пункта, позволил установить, что на территории п. Трактовский отсутствуют земельные участки, имеющие пересечение с землями лесного фонда.

За прошедший период на территории п. Трактовский произошло уточнение границ нескольких участков, в результате чего уточнились координаты границ населенного пункта и его площадь.

Администрацией СГО в соответствии с Протоколом определения границ населенных пунктов Сысертского городского округа от 13.09.2022 г. было принято решение уточнить конфигурацию и площадь территории п. Трактовский с учетом координат уточненных земельных участков.

Площадь территории п. Трактовский в границах, планируемых к утверждению, составит **12,3266 га.**

Перечень координат границы поселка Трактовский, предлагаемой к утверждению, приведен в таблице 54.

Таблица 54

Координаты границы поселка Трактовский

МСК-66					
№ поворот. точки	X, м	Y, м	№ поворот. точки	X, м	Y, м
1	343895.14	1552454.84	14	343505.05	1552843.13
2	343997.66	1552452.96	15	343532.61	1552815.61
3	343964.01	1552503.54	16	343553.76	1552794.49
4	343865.16	1552652.10	17	343641.41	1552706.98
5	343825.30	1552721.10	18	343639.60	1552705.25
6	344034.98	1552759.62	19	343665.60	1552676.79
7	344055.40	1552763.37	20	343703.49	1552637.69
8	344027.50	1552917.86	21	343703.06	1552636.88
9	343807.34	1552872.00	22	343730.52	1552609.70
10	343632.76	1552835.64	23	343751.98	1552588.45
11	343516.77	1552950.24	24	343751.45	1552587.95
12	343489.81	1552976.85	25	343777.88	1552564.34
13	343396.91	1552949.19	1	343895.14	1552454.84

4. Предложения по внесению изменений в границы населенных пунктов Северной территории

п. Большой Исток

Первоначально сведения о границе п. Большой Исток внесены в ЕГРН 24.09.2021 с рег. № 66:25-4.132. В последующем сведения о границе п. Большой Исток были изменены, дата внесения в ЕГРН актуальных сведений о границе населенного пункта - 02.08.2022 г. По данным ЕГРН и по действующему генеральному плану СГО площадь территории населенного пункта составляет **888,6456 га** и имеет один контур. Указанная граница населенного пункта отображена в настоящем Проекте со статусом «существующая».

Анализ Приказа Рослесхоза, действующих документов территориального планирования СГО, а также планов Администрации СГО по развитию территории населенного пункта, позволил установить следующее:

1. На территории п. Большой Исток отсутствуют земельные участки, имеющие пересечение с землями лесного фонда.

2. При подготовке настоящего Проекта Администрацией СГО было инициировано включение в границы п. Большой Исток:

1) территорий, на которых расположены земельные участки садовых некоммерческих товариществ: СНТ «Авиатор», СНТ «Мечта» общей площадью **79,6959 га**;

2) территории Кольцовского комбикормового завода, расположенной в северо-западной части населенного пункта общей площадью **2,7833 га**;

3) земельного участка с кадастровым номером 66:25:0104001:135 площадью **0,0856 га.**

Администрацией СГО в соответствии с Протоколом определения границ населенных пунктов Сысертского городского округа **от 13.09.2022 г.,** было принято следующее решение:

1. Включить в границы населенного пункта территории, перечень которых приведен в таблице 55.

2. Откорректировать границы населенного пункта с учетом актуализированных сведений ЕГРН, сведений по исключаемым территориям и по земельным участкам с уточненной площадью.

Таблица 55

Перечень земельных участков и территорий, планируемых к включению в границы п. Большой Исток

№ п/п	Кадастровый номер	Вид разрешенного использования	Площадь, га (док./граф.)	Категория земель			Цель планируемого использования
				Сущ. по ЕГРН	Сущ. по иным данным	План.	
1	2	3	4	5	6	7	8
1.	66:25:0202002:611	Для коллективного садоводства	0,0846	ЗСН	-	ЗНП	Садоводство
2.	66:25:0202002:612	Для коллективного садоводства	0,0838	ЗСН	-	ЗНП	Садоводство
3.	66:25:0202002:614	Для коллективного садоводства	0.1273	ЗСН	-	ЗНП	Садоводство
4.	66:25:0202002:615	для коллективного садоводства	2.2675	ЗСН	-	ЗНП	Садоводство
5.	66:25:0202001:28	для коллективного садоводства	0.0712	ЗСН	-	ЗНП	Садоводство
6.	66:25:0202001:280	для коллективного садоводства	0.0681	ЗСН	-	ЗНП	Садоводство
7.	66:25:0202001:293	для коллективного садоводства	0.0766	ЗСН	-	ЗНП	Садоводство
8.	66:25:0202001:318	для коллективного садоводства	0.0698	ЗСН	-	ЗНП	Садоводство

1	2	3	4	5	6	7	8
9.	66:25:0202001:319	для коллективного садоводства	0.0625	ЗСН	-	ЗНП	Садоводство
10.	66:25:0202001:32	для коллективного садоводства	0.0802	ЗСН	-	ЗНП	Садоводство
11.	66:25:0202001:320	для коллективного садоводства	0.0693	ЗСН	-	ЗНП	Садоводство
12.	66:25:0202001:321	для коллективного садоводства	0.0790	ЗСН	-	ЗНП	Садоводство
13.	66:25:0202001:322	для коллективного садоводства	0.0715	ЗСН	-	ЗНП	Садоводство
14.	66:25:0202001:323	для коллективного садоводства	0.0744	ЗСН	-	ЗНП	Садоводство
15.	66:25:0202001:324	для коллективного садоводства	0.0708	ЗСН	-	ЗНП	Садоводство
16.	66:25:0202001:325	для коллективного садоводства	0.0774	ЗСН	-	ЗНП	Садоводство
17.	66:25:0202001:326	для коллективного садоводства	0.0784	ЗСН	-	ЗНП	Садоводство
18.	66:25:0202001:327	для коллективного садоводства	0.0696	ЗСН	-	ЗНП	Садоводство
19.	66:25:0202001:328	для коллективного садоводства	0.0702	ЗСН	-	ЗНП	Садоводство
20.	66:25:0202001:329	для коллективного садоводства	0.0819	ЗСН	-	ЗНП	Садоводство
21.	66:25:0202001:33	для коллективного садоводства	0.0825	ЗСН	-	ЗНП	Садоводство
22.	66:25:0202001:10	для коллективного садоводства	0.0727	ЗСН	-	ЗНП	Садоводство
23.	66:25:0202001:112	для коллективного садоводства	0.0693	ЗСН	-	ЗНП	Садоводство
24.	Часть ЗУ 66:25:0202001:1	для коллективного садоводства	*5.6252	ЗСН	-	ЗНП	Садоводство
25.	66:25:0202001:100	для коллективного садоводства	0.1457	ЗСН	-	ЗНП	Садоводство
26.	66:25:0202001:101	для коллективного садоводства	0.0803	ЗСН	-	ЗНП	Садоводство
27.	66:25:0202001:102	для коллективного садоводства	0.0750	ЗСН	-	ЗНП	Садоводство
28.	66:25:0202001:103	для коллективного садоводства	0.1424	ЗСН	-	ЗНП	Садоводство
29.	66:25:0202001:104	для коллективного садоводства	0.0630	ЗСН	-	ЗНП	Садоводство
30.	66:25:0202001:105	для коллективного садоводства	0.0720	ЗСН	-	ЗНП	Садоводство
31.	66:25:0202001:106	для коллективного садоводства	0.0669	ЗСН	-	ЗНП	Садоводство
32.	66:25:0202001:107	для коллективного садоводства	0.0676	ЗСН	-	ЗНП	Садоводство
33.	66:25:0202001:108	для коллективного садоводства	0.0740	ЗСН	-	ЗНП	Садоводство
34.	66:25:0202001:109	для коллективного садоводства	0.0727	ЗСН	-	ЗНП	Садоводство
35.	66:25:0202001:11	для коллективного садоводства	0.0699	ЗСН	-	ЗНП	Садоводство
36.	66:25:0202001:110	для коллективного садоводства	0.0715	ЗСН	-	ЗНП	Садоводство
37.	66:25:0202001:111	для коллективного садоводства	0.0729	ЗСН	-	ЗНП	Садоводство
38.	66:25:0202001:113	для коллективного садоводства	0.0779	ЗСН	-	ЗНП	Садоводство

1	2	3	4	5	6	7	8
39.	66:25:0202001:114	для коллективного садоводства	0.0711	ЗСН	-	ЗНП	Садоводство
40.	66:25:0202001:115	для коллективного садоводства	0.0727	ЗСН	-	ЗНП	Садоводство
41.	66:25:0202001:116	для коллективного садоводства	0.1396	ЗСН	-	ЗНП	Садоводство
42.	66:25:0202001:117	для коллективного садоводства	0.0729	ЗСН	-	ЗНП	Садоводство
43.	66:25:0202001:119	для коллективного садоводства	0.0720	ЗСН	-	ЗНП	Садоводство
44.	66:25:0202001:12	для коллективного садоводства	0.0711	ЗСН	-	ЗНП	Садоводство
45.	66:25:0202001:120	для коллективного садоводства	0.0722	ЗСН	-	ЗНП	Садоводство
46.	66:25:0202001:121	для коллективного садоводства	0.0735	ЗСН	-	ЗНП	Садоводство
47.	66:25:0202001:122	для коллективного садоводства	0.0730	ЗСН	-	ЗНП	Садоводство
48.	66:25:0202001:123	для коллективного садоводства	0.1161	ЗСН	-	ЗНП	Садоводство
49.	66:25:0202001:124	для коллективного садоводства	0.0728	ЗСН	-	ЗНП	Садоводство
50.	66:25:0202001:125	для коллективного садоводства	0.0724	ЗСН	-	ЗНП	Садоводство
51.	66:25:0202001:149	для коллективного садоводства	0.0729	ЗСН	-	ЗНП	Садоводство
52.	66:25:0202001:15	для коллективного садоводства	0.0709	ЗСН	-	ЗНП	Садоводство
53.	66:25:0202001:150	для коллективного садоводства	0.0706	ЗСН	-	ЗНП	Садоводство
54.	66:25:0202001:151	для коллективного садоводства	0.0760	ЗСН	-	ЗНП	Садоводство
55.	66:25:0202001:152	для коллективного садоводства	0.0703	ЗСН	-	ЗНП	Садоводство
56.	66:25:0202001:153	для коллективного садоводства	0.0712	ЗСН	-	ЗНП	Садоводство
57.	66:25:0202001:154	для коллективного садоводства	0.0695	ЗСН	-	ЗНП	Садоводство
58.	66:25:0202001:155	для коллективного садоводства	0.0710	ЗСН	-	ЗНП	Садоводство
59.	66:25:0202001:156	для коллективного садоводства	0.0868	ЗСН	-	ЗНП	Садоводство
60.	66:25:0202001:157	для коллективного садоводства	0.0668	ЗСН	-	ЗНП	Садоводство
61.	66:25:0202001:158	для коллективного садоводства	0.0714	ЗСН	-	ЗНП	Садоводство
62.	66:25:0202001:159	для коллективного садоводства	0.0697	ЗСН	-	ЗНП	Садоводство
63.	66:25:0202001:172	для коллективного садоводства	0.0725	ЗСН	-	ЗНП	Садоводство
64.	66:25:0202001:16	для коллективного садоводства	0.1239	ЗСН	-	ЗНП	Садоводство
65.	66:25:0202001:160	для коллективного садоводства	0.0713	ЗСН	-	ЗНП	Садоводство
66.	66:25:0202001:161	для коллективного садоводства	0.0696	ЗСН	-	ЗНП	Садоводство
67.	66:25:0202001:162	для коллективного садоводства	0.0774	ЗСН	-	ЗНП	Садоводство
68.	66:25:0202001:163	для коллективного садоводства	0.0687	ЗСН	-	ЗНП	Садоводство

1	2	3	4	5	6	7	8
69.	66:25:0202001:165	для коллективного садоводства	0.0668	ЗСН	-	ЗНП	Садоводство
70.	66:25:0202001:166	для коллективного садоводства	0.0752	ЗСН	-	ЗНП	Садоводство
71.	66:25:0202001:167	для коллективного садоводства	0.0712	ЗСН	-	ЗНП	Садоводство
72.	66:25:0202001:168	для коллективного садоводства	0.1019	ЗСН	-	ЗНП	Садоводство
73.	66:25:0202001:169	для коллективного садоводства	0.0735	ЗСН	-	ЗНП	Садоводство
74.	66:25:0202001:17	для коллективного садоводства	0.0710	ЗСН	-	ЗНП	Садоводство
75.	66:25:0202001:170	для коллективного садоводства	0.0828	ЗСН	-	ЗНП	Садоводство
76.	66:25:0202001:171	для коллективного садоводства	0.0701	ЗСН	-	ЗНП	Садоводство
77.	66:25:0202001:185	для коллективного садоводства	0.1194	ЗСН	-	ЗНП	Садоводство
78.	66:25:0202001:186	для коллективного садоводства	0.0718	ЗСН	-	ЗНП	Садоводство
79.	66:25:0202001:187	для коллективного садоводства	0.0682	ЗСН	-	ЗНП	Садоводство
80.	66:25:0202001:188	для коллективного садоводства	0.0863	ЗСН	-	ЗНП	Садоводство
81.	66:25:0202001:189	для коллективного садоводства	0.0689	ЗСН	-	ЗНП	Садоводство
82.	66:25:0202001:19	для коллективного садоводства	0.0625	ЗСН	-	ЗНП	Садоводство
83.	66:25:0202001:190	для коллективного садоводства	0.0647	ЗСН	-	ЗНП	Садоводство
84.	66:25:0202001:191	для коллективного садоводства	0.0683	ЗСН	-	ЗНП	Садоводство
85.	66:25:0202001:192	для коллективного садоводства	0.0676	ЗСН	-	ЗНП	Садоводство
86.	66:25:0202001:193	для коллективного садоводства	0.0724	ЗСН	-	ЗНП	Садоводство
87.	66:25:0202001:194	для коллективного садоводства	0.0749	ЗСН	-	ЗНП	Садоводство
88.	66:25:0202001:195	для коллективного садоводства	0.0632	ЗСН	-	ЗНП	Садоводство
89.	66:25:0202001:196	для коллективного садоводства	0.0720	ЗСН	-	ЗНП	Садоводство
90.	66:25:0202001:213	для коллективного садоводства	0.0678	ЗСН	-	ЗНП	Садоводство
91.	66:25:0202001:214	для коллективного садоводства	0.0737	ЗСН	-	ЗНП	Садоводство
92.	66:25:0202001:216	для коллективного садоводства	0.0721	ЗСН	-	ЗНП	Садоводство
93.	66:25:0202001:217	для коллективного садоводства	0.0701	ЗСН	-	ЗНП	Садоводство
94.	66:25:0202001:219	для коллективного садоводства	0.0675	ЗСН	-	ЗНП	Садоводство
95.	66:25:0202001:22	для коллективного садоводства	0.0713	ЗСН	-	ЗНП	Садоводство
96.	66:25:0202001:220	для коллективного садоводства	0.0677	ЗСН	-	ЗНП	Садоводство
97.	66:25:0202001:221	для коллективного садоводства	0.0802	ЗСН	-	ЗНП	Садоводство
98.	66:25:0202001:222	для коллективного садоводства	0.0806	ЗСН	-	ЗНП	Садоводство

1	2	3	4	5	6	7	8
99.	66:25:0202001:223	для коллективного садоводства	0.0713	ЗСН	-	ЗНП	Садоводство
100.	66:25:0202001:224	для коллективного садоводства	0.0699	ЗСН	-	ЗНП	Садоводство
101.	66:25:0202001:226	для коллективного садоводства	0.0692	ЗСН	-	ЗНП	Садоводство
102.	66:25:0202001:228	для коллективного садоводства	0.0755	ЗСН	-	ЗНП	Садоводство
103.	66:25:0202001:23	для коллективного садоводства	0.1105	ЗСН	-	ЗНП	Садоводство
104.	66:25:0202001:230	для коллективного садоводства	0.0724	ЗСН	-	ЗНП	Садоводство
105.	66:25:0202001:231	для коллективного садоводства	0.1062	ЗСН	-	ЗНП	Садоводство
106.	66:25:0202001:232	для коллективного садоводства	0.0691	ЗСН	-	ЗНП	Садоводство
107.	66:25:0202001:233	для коллективного садоводства	0.0896	ЗСН	-	ЗНП	Садоводство
108.	66:25:0202001:234	для коллективного садоводства	0.0688	ЗСН	-	ЗНП	Садоводство
109.	66:25:0202001:235	для коллективного садоводства	0.0702	ЗСН	-	ЗНП	Садоводство
110.	66:25:0202001:236	для коллективного садоводства	0.1391	ЗСН	-	ЗНП	Садоводство
111.	66:25:0202001:237	для коллективного садоводства	0.0801	ЗСН	-	ЗНП	Садоводство
112.	66:25:0202001:238	для коллективного садоводства	0.0646	ЗСН	-	ЗНП	Садоводство
113.	66:25:0202001:239	для коллективного садоводства	0.0736	ЗСН	-	ЗНП	Садоводство
114.	66:25:0202001:24	для коллективного садоводства	0.1061	ЗСН	-	ЗНП	Садоводство
115.	66:25:0202001:240	для коллективного садоводства	0.0781	ЗСН	-	ЗНП	Садоводство
116.	66:25:0202001:244	для коллективного садоводства	0.0707	ЗСН	-	ЗНП	Садоводство
117.	66:25:0202001:245	для коллективного садоводства	0.0682	ЗСН	-	ЗНП	Садоводство
118.	66:25:0202001:246	для коллективного садоводства	0.0711	ЗСН	-	ЗНП	Садоводство
119.	66:25:0202001:247	для коллективного садоводства	0.0775	ЗСН	-	ЗНП	Садоводство
120.	66:25:0202001:248	для коллективного садоводства	0.0712	ЗСН	-	ЗНП	Садоводство
121.	66:25:0202001:249	для коллективного садоводства	0.0732	ЗСН	-	ЗНП	Садоводство
122.	66:25:0202001:25	для коллективного садоводства	0.1124	ЗСН	-	ЗНП	Садоводство
123.	66:25:0202001:250	для коллективного садоводства	0.0715	ЗСН	-	ЗНП	Садоводство
124.	66:25:0202001:251	для коллективного садоводства	0.0706	ЗСН	-	ЗНП	Садоводство
125.	66:25:0202001:252	для коллективного садоводства	0.0784	ЗСН	-	ЗНП	Садоводство
126.	66:25:0202001:253	для коллективного садоводства	0.0716	ЗСН	-	ЗНП	Садоводство
127.	66:25:0202001:254	для коллективного садоводства	0.0699	ЗСН	-	ЗНП	Садоводство
128.	66:25:0202001:255	для коллективного садоводства	0.0638	ЗСН	-	ЗНП	Садоводство

1	2	3	4	5	6	7	8
129.	66:25:0202001:261	для коллективного садоводства	0.0615	ЗСН	-	ЗНП	Садоводство
130.	66:25:0202001:262	для коллективного садоводства	0.0726	ЗСН	-	ЗНП	Садоводство
131.	66:25:0202001:263	для коллективного садоводства	0.0685	ЗСН	-	ЗНП	Садоводство
132.	66:25:0202001:264	для коллективного садоводства	0.0734	ЗСН	-	ЗНП	Садоводство
133.	66:25:0202001:265	для коллективного садоводства	0.0712	ЗСН	-	ЗНП	Садоводство
134.	66:25:0202001:266	для коллективного садоводства	0.0702	ЗСН	-	ЗНП	Садоводство
135.	66:25:0202001:267	для коллективного садоводства	0.0920	ЗСН	-	ЗНП	Садоводство
136.	66:25:0202001:268	для коллективного садоводства	0.0707	ЗСН	-	ЗНП	Садоводство
137.	66:25:0202001:269	для коллективного садоводства	0.0390	ЗСН	-	ЗНП	Садоводство
138.	66:25:0202001:27	для коллективного садоводства	0.0746	ЗСН	-	ЗНП	Садоводство
139.	66:25:0202001:271	для коллективного садоводства	0.1497	ЗСН	-	ЗНП	Садоводство
140.	66:25:0202001:272	для коллективного садоводства	0.0702	ЗСН	-	ЗНП	Садоводство
141.	66:25:0202001:281	для коллективного садоводства	0.0945	ЗСН	-	ЗНП	Садоводство
142.	66:25:0202001:282	для коллективного садоводства	0.0757	ЗСН	-	ЗНП	Садоводство
143.	66:25:0202001:283	для коллективного садоводства	0.0714	ЗСН	-	ЗНП	Садоводство
144.	66:25:0202001:284	для коллективного садоводства	0.0700	ЗСН	-	ЗНП	Садоводство
145.	66:25:0202001:285	для коллективного садоводства	0.0710	ЗСН	-	ЗНП	Садоводство
146.	66:25:0202001:286	для коллективного садоводства	0.1700	ЗСН	-	ЗНП	Садоводство
147.	66:25:0202001:287	для коллективного садоводства	0.0698	ЗСН	-	ЗНП	Садоводство
148.	66:25:0202001:288	для коллективного садоводства	0.0749	ЗСН	-	ЗНП	Садоводство
149.	66:25:0202001:289	для коллективного садоводства	0.0752	ЗСН	-	ЗНП	Садоводство
150.	66:25:0202001:29	для коллективного садоводства	0.0692	ЗСН	-	ЗНП	Садоводство
151.	66:25:0202001:290	для коллективного садоводства	0.0742	ЗСН	-	ЗНП	Садоводство
152.	66:25:0202001:291	для коллективного садоводства	0.0729	ЗСН	-	ЗНП	Садоводство
153.	66:25:0202001:292	для коллективного садоводства	0.0631	ЗСН	-	ЗНП	Садоводство
154.	66:25:0202001:294	для коллективного садоводства	0.1410	ЗСН	-	ЗНП	Садоводство
155.	66:25:0202001:295	для коллективного садоводства	0.0665	ЗСН	-	ЗНП	Садоводство
156.	66:25:0202001:296	для коллективного садоводства	0.0444	ЗСН	-	ЗНП	Садоводство
157.	66:25:0202001:297	для коллективного садоводства	0.0800	ЗСН	-	ЗНП	Садоводство
158.	66:25:0202001:298	для коллективного садоводства	0.0800	ЗСН	-	ЗНП	Садоводство

1	2	3	4	5	6	7	8
159.	66:25:0202001:299	для коллективного садоводства	0.0491	ЗСН	-	ЗНП	Садоводство
160.	66:25:0202001:3	для коллективного садоводства	0.0681	ЗСН	-	ЗНП	Садоводство
161.	66:25:0202001:30	для коллективного садоводства	0.0703	ЗСН	-	ЗНП	Садоводство
162.	66:25:0202001:300	для коллективного садоводства	0.1454	ЗСН	-	ЗНП	Садоводство
163.	66:25:0202001:301	для коллективного садоводства	0.0667	ЗСН	-	ЗНП	Садоводство
164.	66:25:0202001:302	для коллективного садоводства	0.0755	ЗСН	-	ЗНП	Садоводство
165.	66:25:0202001:303	для коллективного садоводства	0.0637	ЗСН	-	ЗНП	Садоводство
166.	66:25:0202001:304	для коллективного садоводства	0.1540	ЗСН	-	ЗНП	Садоводство
167.	66:25:0202001:305	для коллективного садоводства	0.1437	ЗСН	-	ЗНП	Садоводство
168.	66:25:0202001:306	для коллективного садоводства	0.0703	ЗСН	-	ЗНП	Садоводство
169.	66:25:0202001:307	для коллективного садоводства	0.0712	ЗСН	-	ЗНП	Садоводство
170.	66:25:0202001:309	для коллективного садоводства	0.0673	ЗСН	-	ЗНП	Садоводство
171.	66:25:0202001:31	для коллективного садоводства	0.0835	ЗСН	-	ЗНП	Садоводство
172.	66:25:0202001:311	для коллективного садоводства	0.0754	ЗСН	-	ЗНП	Садоводство
173.	66:25:0202001:312	для коллективного садоводства	0.0733	ЗСН	-	ЗНП	Садоводство
174.	66:25:0202001:313	для коллективного садоводства	0.0681	ЗСН	-	ЗНП	Садоводство
175.	66:25:0202001:314	для коллективного садоводства	0.0761	ЗСН	-	ЗНП	Садоводство
176.	66:25:0202001:315	для коллективного садоводства	0.0724	ЗСН	-	ЗНП	Садоводство
177.	66:25:0202001:316	для коллективного садоводства	0.0728	ЗСН	-	ЗНП	Садоводство
178.	66:25:0202001:317	для коллективного садоводства	0.0837	ЗСН	-	ЗНП	Садоводство
179.	66:25:0202001:353	для коллективного садоводства	0.1242	ЗСН	-	ЗНП	Садоводство
180.	66:25:0202001:354	для коллективного садоводства	0.0715	ЗСН	-	ЗНП	Садоводство
181.	66:25:0202001:355	для коллективного садоводства	0.0716	ЗСН	-	ЗНП	Садоводство
182.	66:25:0202001:356	для коллективного садоводства	0.0677	ЗСН	-	ЗНП	Садоводство
183.	66:25:0202001:357	для коллективного садоводства	0.0700	ЗСН	-	ЗНП	Садоводство
184.	66:25:0202001:358	для коллективного садоводства	0.0647	ЗСН	-	ЗНП	Садоводство
185.	66:25:0202001:359	для коллективного садоводства	0.0704	ЗСН	-	ЗНП	Садоводство
186.	66:25:0202001:36	для коллективного садоводства	0.0689	ЗСН	-	ЗНП	Садоводство
187.	66:25:0202001:360	для коллективного садоводства	0.0747	ЗСН	-	ЗНП	Садоводство
188.	66:25:0202001:362	для коллективного садоводства	0.0712	ЗСН	-	ЗНП	Садоводство

1	2	3	4	5	6	7	8
189.	66:25:0202001:363	для коллективного садоводства	0.0726	ЗСН	-	ЗНП	Садоводство
190.	66:25:0202001:364	для коллективного садоводства	0.0753	ЗСН	-	ЗНП	Садоводство
191.	66:25:0202001:365	для коллективного садоводства	0.0701	ЗСН	-	ЗНП	Садоводство
192.	66:25:0202001:366	для коллективного садоводства	0.0712	ЗСН	-	ЗНП	Садоводство
193.	66:25:0202001:367	для коллективного садоводства	0.0694	ЗСН	-	ЗНП	Садоводство
194.	66:25:0202001:368	для коллективного садоводства	0.0758	ЗСН	-	ЗНП	Садоводство
195.	66:25:0202001:369	для коллективного садоводства	0.0662	ЗСН	-	ЗНП	Садоводство
196.	66:25:0202001:37	для коллективного садоводства	0.0684	ЗСН	-	ЗНП	Садоводство
197.	66:25:0202001:370	для коллективного садоводства	0.0500	ЗСН	-	ЗНП	Садоводство
198.	66:25:0202001:371	для коллективного садоводства	0.0662	ЗСН	-	ЗНП	Садоводство
199.	66:25:0202001:372	для коллективного садоводства	0.0748	ЗСН	-	ЗНП	Садоводство
200.	66:25:0202001:373	для коллективного садоводства	0.0752	ЗСН	-	ЗНП	Садоводство
201.	66:25:0202001:374	для коллективного садоводства	0.0730	ЗСН	-	ЗНП	Садоводство
202.	66:25:0202001:375	для коллективного садоводства	0.0705	ЗСН	-	ЗНП	Садоводство
203.	66:25:0202001:376	для коллективного садоводства	0.0678	ЗСН	-	ЗНП	Садоводство
204.	66:25:0202001:377	для коллективного садоводства	0.0762	ЗСН	-	ЗНП	Садоводство
205.	66:25:0202001:378	для коллективного садоводства	0.0686	ЗСН	-	ЗНП	Садоводство
206.	66:25:0202001:379	для коллективного садоводства	0.0754	ЗСН	-	ЗНП	Садоводство
207.	66:25:0202001:38	для коллективного садоводства	0.0703	ЗСН	-	ЗНП	Садоводство
208.	66:25:0202001:380	для коллективного садоводства	0.0710	ЗСН	-	ЗНП	Садоводство
209.	66:25:0202001:381	для коллективного садоводства	0.0724	ЗСН	-	ЗНП	Садоводство
210.	66:25:0202001:382	для коллективного садоводства	0.0701	ЗСН	-	ЗНП	Садоводство
211.	66:25:0202001:383	для коллективного садоводства	0.0711	ЗСН	-	ЗНП	Садоводство
212.	66:25:0202001:384	для коллективного садоводства	0.0777	ЗСН	-	ЗНП	Садоводство
213.	66:25:0202001:385	для коллективного садоводства	0.0698	ЗСН	-	ЗНП	Садоводство
214.	66:25:0202001:386	для коллективного садоводства	0.0712	ЗСН	-	ЗНП	Садоводство
215.	66:25:0202001:387	для коллективного садоводства	0.0633	ЗСН	-	ЗНП	Садоводство
216.	66:25:0202001:401	для коллективного садоводства	0.0712	ЗСН	-	ЗНП	Садоводство
217.	66:25:0202001:388	для коллективного садоводства	0.1238	ЗСН	-	ЗНП	Садоводство
218.	66:25:0202001:389	для коллективного садоводства	0.0656	ЗСН	-	ЗНП	Садоводство

1	2	3	4	5	6	7	8
219.	66:25:0202001:39	для коллективного садоводства	0.0732	ЗСН	-	ЗНП	Садоводство
220.	66:25:0202001:390	для коллективного садоводства	0.0696	ЗСН	-	ЗНП	Садоводство
221.	66:25:0202001:391	для коллективного садоводства	0.0706	ЗСН	-	ЗНП	Садоводство
222.	66:25:0202001:392	для коллективного садоводства	0.0676	ЗСН	-	ЗНП	Садоводство
223.	66:25:0202001:396	для коллективного садоводства	0.0730	ЗСН	-	ЗНП	Садоводство
224.	66:25:0202001:398	для коллективного садоводства	0.0718	ЗСН	-	ЗНП	Садоводство
225.	66:25:0202001:399	для коллективного садоводства	0.0740	ЗСН	-	ЗНП	Садоводство
226.	66:25:0202001:4	для коллективного садоводства	0.0730	ЗСН	-	ЗНП	Садоводство
227.	66:25:0202001:40	для коллективного садоводства	0.0721	ЗСН	-	ЗНП	Садоводство
228.	66:25:0202001:400	для коллективного садоводства	0.1085	ЗСН	-	ЗНП	Садоводство
229.	66:25:0202001:402	для коллективного садоводства	0.0732	ЗСН	-	ЗНП	Садоводство
230.	66:25:0202001:403	для коллективного садоводства	0.0711	ЗСН	-	ЗНП	Садоводство
231.	66:25:0202001:404	для коллективного садоводства	0.0752	ЗСН	-	ЗНП	Садоводство
232.	66:25:0202001:405	для коллективного садоводства	0.0782	ЗСН	-	ЗНП	Садоводство
233.	66:25:0202001:406	для коллективного садоводства	0.0683	ЗСН	-	ЗНП	Садоводство
234.	66:25:0202001:407	для коллективного садоводства	0.0710	ЗСН	-	ЗНП	Садоводство
235.	66:25:0202001:408	для коллективного садоводства	0.0795	ЗСН	-	ЗНП	Садоводство
236.	66:25:0202001:41	для коллективного садоводства	0.0711	ЗСН	-	ЗНП	Садоводство
237.	66:25:0202001:410	для коллективного садоводства	0.0719	ЗСН	-	ЗНП	Садоводство
238.	66:25:0202001:413	для коллективного садоводства	0.0714	ЗСН	-	ЗНП	Садоводство
239.	66:25:0202001:415	для коллективного садоводства	0.0732	ЗСН	-	ЗНП	Садоводство
240.	66:25:0202001:417	для коллективного садоводства	0.0683	ЗСН	-	ЗНП	Садоводство
241.	66:25:0202001:419	для коллективного садоводства	0.0789	ЗСН	-	ЗНП	Садоводство
242.	66:25:0202001:42	для коллективного садоводства	0.0698	ЗСН	-	ЗНП	Садоводство
243.	66:25:0202001:420	для коллективного садоводства	0.0723	ЗСН	-	ЗНП	Садоводство
244.	66:25:0202001:421	для коллективного садоводства	0.0740	ЗСН	-	ЗНП	Садоводство
245.	66:25:0202001:422	для коллективного садоводства	0.0716	ЗСН	-	ЗНП	Садоводство
246.	66:25:0202001:424	для коллективного садоводства	0.0685	ЗСН	-	ЗНП	Садоводство
247.	66:25:0202001:425	для коллективного садоводства	0.0661	ЗСН	-	ЗНП	Садоводство
248.	66:25:0202001:43	для коллективного садоводства	0.0701	ЗСН	-	ЗНП	Садоводство

1	2	3	4	5	6	7	8
249.	66:25:0202001:44	для коллективного садоводства	0.0688	ЗСН	-	ЗНП	Садоводство
250.	66:25:0202001:45	для коллективного садоводства	0.0721	ЗСН	-	ЗНП	Садоводство
251.	66:25:0202001:46	для коллективного садоводства	0.0738	ЗСН	-	ЗНП	Садоводство
252.	66:25:0202001:47	для коллективного садоводства	0.0704	ЗСН	-	ЗНП	Садоводство
253.	66:25:0202001:48	для коллективного садоводства	0.0697	ЗСН	-	ЗНП	Садоводство
254.	66:25:0202001:49	для коллективного садоводства	0.0706	ЗСН	-	ЗНП	Садоводство
255.	66:25:0202001:5	Ведение садоводства	0.0688	ЗСН	-	ЗНП	Садоводство
256.	66:25:0202001:50	для коллективного садоводства	0.0721	ЗСН	-	ЗНП	Садоводство
257.	66:25:0202001:51	для коллективного садоводства	0.0728	ЗСН	-	ЗНП	Садоводство
258.	66:25:0202001:518	для коллективного садоводства	0.0720	ЗСН	-	ЗНП	Садоводство
259.	66:25:0202001:519	для коллективного садоводства	0.0771	ЗСН	-	ЗНП	Садоводство
260.	66:25:0202001:52	для коллективного садоводства	0.0690	ЗСН	-	ЗНП	Садоводство
261.	66:25:0202001:521	для коллективного садоводства	0.0708	ЗСН	-	ЗНП	Садоводство
262.	66:25:0202001:522	для коллективного садоводства	0.0714	ЗСН	-	ЗНП	Садоводство
263.	66:25:0202001:523	для коллективного садоводства	0.1323	ЗСН	-	ЗНП	Садоводство
264.	66:25:0202001:524	для коллективного садоводства	0.0677	ЗСН	-	ЗНП	Садоводство
265.	66:25:0202001:525	для коллективного садоводства	0.0677	ЗСН	-	ЗНП	Садоводство
266.	66:25:0202001:526	для коллективного садоводства	0.0781	ЗСН	-	ЗНП	Садоводство
267.	66:25:0202001:53	для коллективного садоводства	0.0720	ЗСН	-	ЗНП	Садоводство
268.	66:25:0202001:533	для коллективного садоводства	0.0585	ЗСН	-	ЗНП	Садоводство
269.	66:25:0202001:534	для коллективного садоводства	0.0561	ЗСН	-	ЗНП	Садоводство
270.	66:25:0202001:535	для коллективного садоводства	0.0682	ЗСН	-	ЗНП	Садоводство
271.	66:25:0202001:54	для коллективного садоводства	0.0771	ЗСН	-	ЗНП	Садоводство
272.	66:25:0202001:55	для коллективного садоводства	0.0629	ЗСН	-	ЗНП	Садоводство
273.	66:25:0202001:558	для коллективного садоводства	0.0746	ЗСН	-	ЗНП	Садоводство
274.	66:25:0202001:559	для коллективного садоводства	0.0764	ЗСН	-	ЗНП	Садоводство
275.	66:25:0202001:56	для коллективного садоводства	0.0702	ЗСН	-	ЗНП	Садоводство
276.	66:25:0202001:560	для коллективного садоводства	0.0815	ЗСН	-	ЗНП	Садоводство
277.	66:25:0202001:564	для коллективного садоводства	0.0682	ЗСН	-	ЗНП	Садоводство
278.	66:25:0202001:565	для коллективного садоводства	0.0680	ЗСН	-	ЗНП	Садоводство
279.	66:25:0202001:568	для коллективного	0.0699	ЗСН	-	ЗНП	Садоводство

1	2	3	4	5	6	7	8
		садоводства					
280.	66:25:0202001:57	для коллективного садоводства	0.0734	ЗСН	-	ЗНП	Садоводство
281.	66:25:0202001:579	для коллективного садоводства	0.0718	ЗСН	-	ЗНП	Садоводство
282.	66:25:0202001:58	для коллективного садоводства	0.0932	ЗСН	-	ЗНП	Садоводство
283.	66:25:0202001:580	для коллективного садоводства	0.0741	ЗСН	-	ЗНП	Садоводство
284.	66:25:0202001:581	для коллективного садоводства	0.0731	ЗСН	-	ЗНП	Садоводство
285.	66:25:0202001:582	для коллективного садоводства	0.0719	ЗСН	-	ЗНП	Садоводство
286.	66:25:0202001:583	Для коллективного садоводства	0.0736	ЗСН	-	ЗНП	Садоводство
287.	66:25:0202001:584	Для коллективного садоводства	0.0705	ЗСН	-	ЗНП	Садоводство
288.	66:25:0202001:587	для коллективного садоводства	0.0727	ЗСН	-	ЗНП	Садоводство
289.	66:25:0202001:589	для коллективного садоводства	0.0686	ЗСН	-	ЗНП	Садоводство
290.	66:25:0202001:59	для коллективного садоводства	0.1012	ЗСН	-	ЗНП	Садоводство
291.	66:25:0202001:590	для коллективного садоводства	0.0707	ЗСН	-	ЗНП	Садоводство
292.	66:25:0202001:595	для коллективного садоводства	0.0699	ЗСН	-	ЗНП	Садоводство
293.	66:25:0202001:6	для коллективного садоводства	0.1005	ЗСН	-	ЗНП	Садоводство
294.	66:25:0202001:60	для коллективного садоводства	0.0717	ЗСН	-	ЗНП	Садоводство
295.	66:25:0202001:600	для коллективного садоводства	0.0736	ЗСН	-	ЗНП	Садоводство
296.	66:25:0202001:601	для коллективного садоводства	0.0715	ЗСН	-	ЗНП	Садоводство
297.	66:25:0202001:606	для коллективного садоводства	0.0640	ЗСН	-	ЗНП	Садоводство
298.	66:25:0202001:61	для коллективного садоводства	0.0668	ЗСН	-	ЗНП	Садоводство
299.	66:25:0202001:62	для коллективного садоводства	0.0708	ЗСН	-	ЗНП	Садоводство
300.	66:25:0202001:623	для коллективного садоводства	0.0702	ЗСН	-	ЗНП	Садоводство
301.	66:25:0202001:625	для коллективного садоводства	0.0736	ЗСН	-	ЗНП	Садоводство
302.	66:25:0202001:63	для коллективного садоводства	0.0697	ЗСН	-	ЗНП	Садоводство
303.	66:25:0202001:64	для коллективного садоводства	0.2133	ЗСН	-	ЗНП	Садоводство
304.	66:25:0202001:641	для коллективного садоводства	0.0716	ЗСН	-	ЗНП	Садоводство
305.	66:25:0202001:642	для коллективного садоводства	0.0700	ЗСН	-	ЗНП	Садоводство
306.	66:25:0202001:643	для коллективного садоводства	0.0686	ЗСН	-	ЗНП	Садоводство
307.	66:25:0202001:65	для коллективного садоводства	0.0703	ЗСН	-	ЗНП	Садоводство
308.	66:25:0202001:66	для коллективного садоводства	0.0677	ЗСН	-	ЗНП	Садоводство
309.	66:25:0202001:67	для коллективного	0.0708	ЗСН	-	ЗНП	Садоводство

1	2	3	4	5	6	7	8
		садоводства					
310.	66:25:0202001:676	для коллективного садоводства	0.0703	ЗСН	-	ЗНП	Садоводство
311.	66:25:0202001:68	для коллективного садоводства	0.0712	ЗСН	-	ЗНП	Садоводство
312.	66:25:0202001:687	для коллективного садоводства	0.0720	ЗСН	-	ЗНП	Садоводство
313.	66:25:0202001:69	для коллективного садоводства	0.0708	ЗСН	-	ЗНП	Садоводство
314.	66:25:0202001:7	для коллективного садоводства	0.0706	ЗСН	-	ЗНП	Садоводство
315.	66:25:0202001:70	для коллективного садоводства	0.0715	ЗСН	-	ЗНП	Садоводство
316.	66:25:0202001:742	для коллективного садоводства	0.0993	ЗСН	-	ЗНП	Садоводство
317.	66:25:0202001:743	для коллективного садоводства	0.0742	ЗСН	-	ЗНП	Садоводство
318.	66:25:0202001:75	для коллективного садоводства	0.0711	ЗСН	-	ЗНП	Садоводство
319.	66:25:0202001:753	для коллективного садоводства	0.0678	ЗСН	-	ЗНП	Садоводство
320.	66:25:0202001:754	для коллективного садоводства	0.0711	ЗСН	-	ЗНП	Садоводство
321.	66:25:0202001:76	для коллективного садоводства	0.0699	ЗСН	-	ЗНП	Садоводство
322.	66:25:0202001:766	для коллективного садоводства	0.0775	ЗСН	-	ЗНП	Садоводство
323.	66:25:0202001:768	для коллективного садоводства	0.0670	ЗСН	-	ЗНП	Садоводство
324.	66:25:0202001:769	для коллективного садоводства	0.0670	ЗСН	-	ЗНП	Садоводство
325.	66:25:0202001:77	для коллективного садоводства	0.0717	ЗСН	-	ЗНП	Садоводство
326.	66:25:0202001:771	для коллективного садоводства	0.0737	ЗСН	-	ЗНП	Садоводство
327.	66:25:0202001:773	для коллективного садоводства	0.1639	ЗСН	-	ЗНП	Садоводство
328.	66:25:0202001:78	для коллективного садоводства	0.0729	ЗСН	-	ЗНП	Садоводство
329.	66:25:0202001:785	для коллективного садоводства	0.0693	ЗСН	-	ЗНП	Садоводство
330.	66:25:0202001:79	для коллективного садоводства	0.0707	ЗСН	-	ЗНП	Садоводство
331.	66:25:0202001:790	для коллективного садоводства	0.0709	ЗСН	-	ЗНП	Садоводство
332.	66:25:0202001:798	для коллективного садоводства	0.0708	ЗСН	-	ЗНП	Садоводство
333.	66:25:0202001:8	для коллективного садоводства	0.0755	ЗСН	-	ЗНП	Садоводство
334.	66:25:0202001:80	для коллективного садоводства	0.0741	ЗСН	-	ЗНП	Садоводство
335.	66:25:0202001:800	для коллективного садоводства	0.0733	ЗСН	-	ЗНП	Садоводство
336.	66:25:0202001:807	для коллективного садоводства	0.0773	ЗСН	-	ЗНП	Садоводство
337.	66:25:0202001:808	для коллективного садоводства	0.0774	ЗСН	-	ЗНП	Садоводство
338.	66:25:0202001:81	для коллективного садоводства	0.0727	ЗСН	-	ЗНП	Садоводство
339.	66:25:0202001:82	для коллективного	0.0702	ЗСН	-	ЗНП	Садоводство

1	2	3	4	5	6	7	8
		садоводства					
340.	66:25:0202001:83	для коллективного садоводства	0.0736	ЗСН	-	ЗНП	Садоводство
341.	66:25:0202001:84	для коллективного садоводства	0.0749	ЗСН	-	ЗНП	Садоводство
342.	66:25:0202001:849	для коллективного садоводства	0.0715	ЗСН	-	ЗНП	Садоводство
343.	66:25:0202001:85	для коллективного садоводства	0.0707	ЗСН	-	ЗНП	Садоводство
344.	66:25:0202001:855	для коллективного садоводства	0.0694	ЗСН	-	ЗНП	Садоводство
345.	66:25:0202001:86	для коллективного садоводства	0.0684	ЗСН	-	ЗНП	Садоводство
346.	66:25:0202001:87	для коллективного садоводства	0.0783	ЗСН	-	ЗНП	Садоводство
347.	66:25:0202001:88	для коллективного садоводства	0.0709	ЗСН	-	ЗНП	Садоводство
348.	66:25:0202001:89	для коллективного садоводства	0.0701	ЗСН	-	ЗНП	Садоводство
349.	66:25:0202001:9	для коллективного садоводства	0.0665	ЗСН	-	ЗНП	Садоводство
350.	66:25:0202001:90	для коллективного садоводства	0.0721	ЗСН	-	ЗНП	Садоводство
351.	66:25:0202001:91	для коллективного садоводства	0.0716	ЗСН	-	ЗНП	Садоводство
352.	66:25:0202001:92	для коллективного садоводства	0.0725	ЗСН	-	ЗНП	Садоводство
353.	66:25:0202001:93	для коллективного садоводства	0.0716	ЗСН	-	ЗНП	Садоводство
354.	66:25:0202001:94	для коллективного садоводства	0.1569	ЗСН	-	ЗНП	Садоводство
355.	66:25:0202001:96	для коллективного садоводства	0.0754	ЗСН	-	ЗНП	Садоводство
356.	66:25:0202001:97	для коллективного садоводства	0.0745	ЗСН	-	ЗНП	Садоводство
357.	66:25:0202001:98	для коллективного садоводства	0.0854	ЗСН	-	ЗНП	Садоводство
358.	66:25:0202001:984	для коллективного садоводства	0.0685	ЗСН	-	ЗНП	Садоводство
359.	66:25:0202001:985	для коллективного садоводства	0.0753	ЗСН	-	ЗНП	Садоводство
360.	66:25:0202001:986	для коллективного садоводства	0.0700	ЗСН	-	ЗНП	Садоводство
361.	66:25:0202001:99	для коллективного садоводства	0.1487	ЗСН	-	ЗНП	Садоводство
362.	Часть ЗУ 66:25:0202003:12	урочище в/ч 03466	*10.4678	33	-	ЗНП	Озелененная территория, транспортная инфраструктура, общественно-деловая застройка
363.	66:25:0202003:155	для коллективного садоводства	0.0511	ЗСН	-	ЗНП	Садоводство
364.	66:25:0202003:156	для коллективного садоводства	0.0778	ЗСН	-	ЗНП	Садоводство
365.	66:25:0202003:23	для коллективного садоводства	0.0731	ЗСН	-	ЗНП	Садоводство
366.	66:25:0202003:24	для коллективного садоводства	0.0701	ЗСН	-	ЗНП	Садоводство
367.	66:25:0202003:25	для коллективного	0.0736	ЗСН	-	ЗНП	Садоводство

1	2	3	4	5	6	7	8
		садоводства					
368.	66:25:0202003:26	для коллективного садоводства	0.0729	ЗСН	-	ЗНП	Садоводство
369.	66:25:0202003:36	для коллективного садоводства	0.0682	ЗСН	-	ЗНП	Садоводство
370.	66:25:0202003:37	для коллективного садоводства	0.0740	ЗСН	-	ЗНП	Садоводство
371.	66:25:0202003:38	для коллективного садоводства	0.0751	ЗСН	-	ЗНП	Садоводство
372.	66:25:0202003:39	для коллективного садоводства	0.0754	ЗСН	-	ЗНП	Садоводство
373.	66:25:0202003:40	для коллективного садоводства	0.0698	ЗСН	-	ЗНП	Садоводство
374.	66:25:0202003:51	для коллективного садоводства	0.0742	ЗСН	-	ЗНП	Садоводство
375.	66:25:0202003:52	для коллективного садоводства	0.0676	ЗСН	-	ЗНП	Садоводство
376.	66:25:0202003:53	для коллективного садоводства	0.0701	ЗСН	-	ЗНП	Садоводство
377.	66:25:0202003:54	для коллективного садоводства	0.0827	ЗСН	-	ЗНП	Садоводство
378.	66:25:0202003:55	для коллективного садоводства	0.0823	ЗСН	-	ЗНП	Садоводство
379.	66:25:0202003:56	для коллективного садоводства	0.0903	ЗСН	-	ЗНП	Садоводство
380.	66:25:0202003:57	для коллективного садоводства	0.0930	ЗСН	-	ЗНП	Садоводство
381.	66:25:0202003:58	для коллективного садоводства	0.0792	ЗСН	-	ЗНП	Садоводство
382.	66:25:0202003:59	для коллективного садоводства	0.0833	ЗСН	-	ЗНП	Садоводство
383.	66:25:0202003:61	для коллективного садоводства	0.0814	ЗСН	-	ЗНП	Садоводство
384.	66:25:0202003:62	для коллективного садоводства	0.0844	ЗСН	-	ЗНП	Садоводство
385.	66:25:0202003:63	для коллективного садоводства	0.0725	ЗСН	-	ЗНП	Садоводство
386.	66:25:0202003:64	для коллективного садоводства	0.0706	ЗСН	-	ЗНП	Садоводство
387.	66:25:0202003:65	для коллективного садоводства	0.0770	ЗСН	-	ЗНП	Садоводство
388.	66:25:0202003:66	для коллективного садоводства	0.0794	ЗСН	-	ЗНП	Садоводство
389.	66:25:0202003:67	для коллективного садоводства	0.1072	ЗСН	-	ЗНП	Садоводство
390.	66:25:0202003:68	для коллективного садоводства	0.0641	ЗСН	-	ЗНП	Садоводство
391.	66:25:0202003:7	земельные участки занимаемые автомобильными дорогами	2.0025	ЗП	-	ЗНП	Транспортная инфраструктура
392.	66:25:0202003:71	для коллективного садоводства	0.0751	ЗСН	-	ЗНП	Садоводство
393.	66:25:0202003:72	для коллективного садоводства	0.0671	ЗСН	-	ЗНП	Садоводство
394.	66:25:0202003:75	Для размещения АЗС	0.4300	ЗП	-	ЗНП	Транспортная инфраструктура
395.	66:25:0202003:90	для коллективного садоводства	0.0457	ЗСН	-	ЗНП	Садоводство
396.	66:25:0202003:91	для коллективного	0.0457	ЗСН	-	ЗНП	Садоводство

1	2	3	4	5	6	7	8
		садоводства					
397.	66:25:0202002:1	для организации коллективного сада	0.2369	ЗСН	-	ЗНП	Садоводство
398.	66:25:0202002:10	для коллективного садоводства	0.0940	ЗСН	-	ЗНП	Садоводство
399.	66:25:0202002:100	для коллективного садоводства	0.0807	ЗСН	-	ЗНП	Садоводство
400.	66:25:0202002:101	для коллективного садоводства	0.0781	ЗСН	-	ЗНП	Садоводство
401.	66:25:0202002:102	для коллективного садоводства	0.0801	ЗСН	-	ЗНП	Садоводство
402.	66:25:0202002:103	для коллективного садоводства	0.0845	ЗСН	-	ЗНП	Садоводство
403.	66:25:0202002:104	для коллективного садоводства	0.0809	ЗСН	-	ЗНП	Садоводство
404.	66:25:0202002:105	для коллективного садоводства	0.0848	ЗСН	-	ЗНП	Садоводство
405.	66:25:0202002:106	для коллективного садоводства	0.0920	ЗСН	-	ЗНП	Садоводство
406.	66:25:0202002:107	для коллективного садоводства	0.0789	ЗСН	-	ЗНП	Садоводство
407.	66:25:0202002:108	для коллективного садоводства	0.0850	ЗСН	-	ЗНП	Садоводство
408.	66:25:0202002:109	для коллективного садоводства	0.0851	ЗСН	-	ЗНП	Садоводство
409.	66:25:0202002:11	для коллективного садоводства	0.0854	ЗСН	-	ЗНП	Садоводство
410.	66:25:0202002:110	для коллективного садоводства	0.1149	ЗСН	-	ЗНП	Садоводство
411.	66:25:0202002:111	для коллективного садоводства	0.0811	ЗСН	-	ЗНП	Садоводство
412.	66:25:0202002:112	для коллективного садоводства	0.0773	ЗСН	-	ЗНП	Садоводство
413.	66:25:0202002:114	для коллективного садоводства	0.0832	ЗСН	-	ЗНП	Садоводство
414.	66:25:0202002:115	для коллективного садоводства	0.0841	ЗСН	-	ЗНП	Садоводство
415.	66:25:0202002:116	для коллективного садоводства	0.0932	ЗСН	-	ЗНП	Садоводство
416.	66:25:0202002:117	для коллективного садоводства	0.0859	ЗСН	-	ЗНП	Садоводство
417.	66:25:0202002:118	для коллективного садоводства	0.0902	ЗСН	-	ЗНП	Садоводство
418.	66:25:0202002:119	для коллективного садоводства	0.0806	ЗСН	-	ЗНП	Садоводство
419.	66:25:0202002:12	для коллективного садоводства	0.0889	ЗСН	-	ЗНП	Садоводство
420.	66:25:0202002:120	для коллективного садоводства	0.0866	ЗСН	-	ЗНП	Садоводство
421.	66:25:0202002:121	для коллективного садоводства	0.0897	ЗСН	-	ЗНП	Садоводство
422.	66:25:0202002:122	для коллективного садоводства	0.0886	ЗСН	-	ЗНП	Садоводство
423.	66:25:0202002:123	для коллективного садоводства	0.0852	ЗСН	-	ЗНП	Садоводство
424.	66:25:0202002:124	для коллективного садоводства	0.0847	ЗСН	-	ЗНП	Садоводство
425.	66:25:0202002:125	для коллективного садоводства	0.0888	ЗСН	-	ЗНП	Садоводство
426.	66:25:0202002:126	для коллективного	0.0830	ЗСН	-	ЗНП	Садоводство

1	2	3	4	5	6	7	8
		садоводства					
427.	66:25:0202002:127	для коллективного садоводства	0.0887	ЗСН	-	ЗНП	Садоводство
428.	66:25:0202002:128	для коллективного садоводства	0.0902	ЗСН	-	ЗНП	Садоводство
429.	66:25:0202002:129	для коллективного садоводства	0.0902	ЗСН	-	ЗНП	Садоводство
430.	66:25:0202002:13	для коллективного садоводства	0.0881	ЗСН	-	ЗНП	Садоводство
431.	66:25:0202002:130	для коллективного садоводства	0.0882	ЗСН	-	ЗНП	Садоводство
432.	66:25:0202002:131	для коллективного садоводства	0.0866	ЗСН	-	ЗНП	Садоводство
433.	66:25:0202002:132	для коллективного садоводства	0.0817	ЗСН	-	ЗНП	Садоводство
434.	66:25:0202002:133	для коллективного садоводства	0.0872	ЗСН	-	ЗНП	Садоводство
435.	66:25:0202002:134	для коллективного садоводства	0.0916	ЗСН	-	ЗНП	Садоводство
436.	66:25:0202002:135	для коллективного садоводства	0.0895	ЗСН	-	ЗНП	Садоводство
437.	66:25:0202002:136	для коллективного садоводства	0.0895	ЗСН	-	ЗНП	Садоводство
438.	66:25:0202002:137	для коллективного садоводства	0.0461	ЗСН	-	ЗНП	Садоводство
439.	66:25:0202002:138	для коллективного садоводства	0.1377	ЗСН	-	ЗНП	Садоводство
440.	66:25:0202002:139	для коллективного садоводства	0.1054	ЗСН	-	ЗНП	Садоводство
441.	66:25:0202002:14	для коллективного садоводства	0.0873	ЗСН	-	ЗНП	Садоводство
442.	66:25:0202002:140	для коллективного садоводства	0.0923	ЗСН	-	ЗНП	Садоводство
443.	66:25:0202002:141	для коллективного садоводства	0.0824	ЗСН	-	ЗНП	Садоводство
444.	66:25:0202002:142	для коллективного садоводства	0.0875	ЗСН	-	ЗНП	Садоводство
445.	66:25:0202002:143	для коллективного садоводства	0.0868	ЗСН	-	ЗНП	Садоводство
446.	66:25:0202002:144	для коллективного садоводства	0.0867	ЗСН	-	ЗНП	Садоводство
447.	66:25:0202002:145	для коллективного садоводства	0.0854	ЗСН	-	ЗНП	Садоводство
448.	66:25:0202002:146	для коллективного садоводства	0.0692	ЗСН	-	ЗНП	Садоводство
449.	66:25:0202002:148	для коллективного садоводства	0.0975	ЗСН	-	ЗНП	Садоводство
450.	66:25:0202002:149	для коллективного садоводства	0.0972	ЗСН	-	ЗНП	Садоводство
451.	66:25:0202002:15	для коллективного садоводства	0.0953	ЗСН	-	ЗНП	Садоводство
452.	66:25:0202002:150	для коллективного садоводства	0.0939	ЗСН	-	ЗНП	Садоводство
453.	66:25:0202002:151	для коллективного садоводства	0.0944	ЗСН	-	ЗНП	Садоводство
454.	66:25:0202002:152	для коллективного садоводства	0.1459	ЗСН	-	ЗНП	Садоводство
455.	66:25:0202002:155	для коллективного садоводства	0.0888	ЗСН	-	ЗНП	Садоводство
456.	66:25:0202002:156	для коллективного	0.0931	ЗСН	-	ЗНП	Садоводство

1	2	3	4	5	6	7	8
		садоводства					
457.	66:25:0202002:157	для коллективного садоводства	0.0939	ЗСН	-	ЗНП	Садоводство
458.	66:25:0202002:158	для коллективного садоводства	0.0850	ЗСН	-	ЗНП	Садоводство
459.	66:25:0202002:159	для коллективного садоводства	0.0903	ЗСН	-	ЗНП	Садоводство
460.	66:25:0202002:16	для коллективного садоводства	0.0952	ЗСН	-	ЗНП	Садоводство
461.	66:25:0202002:160	для коллективного садоводства	0.0855	ЗСН	-	ЗНП	Садоводство
462.	66:25:0202002:161	для коллективного садоводства	0.0892	ЗСН	-	ЗНП	Садоводство
463.	66:25:0202002:162	для коллективного садоводства	0.0851	ЗСН	-	ЗНП	Садоводство
464.	66:25:0202002:163	для коллективного садоводства	0.0873	ЗСН	-	ЗНП	Садоводство
465.	66:25:0202002:164	для коллективного садоводства	0.0874	ЗСН	-	ЗНП	Садоводство
466.	66:25:0202002:165	для коллективного садоводства	0.0888	ЗСН	-	ЗНП	Садоводство
467.	66:25:0202002:166	для коллективного садоводства	0.0868	ЗСН	-	ЗНП	Садоводство
468.	66:25:0202002:167	для коллективного садоводства	0.0882	ЗСН	-	ЗНП	Садоводство
469.	66:25:0202002:168	для коллективного садоводства	0.0811	ЗСН	-	ЗНП	Садоводство
470.	66:25:0202002:169	для коллективного садоводства	0.0803	ЗСН	-	ЗНП	Садоводство
471.	66:25:0202002:17	для коллективного садоводства	0.0871	ЗСН	-	ЗНП	Садоводство
472.	66:25:0202002:170	для коллективного садоводства	0.0866	ЗСН	-	ЗНП	Садоводство
473.	66:25:0202002:171	для коллективного садоводства	0.0811	ЗСН	-	ЗНП	Садоводство
474.	66:25:0202002:172	для коллективного садоводства	0.0833	ЗСН	-	ЗНП	Садоводство
475.	66:25:0202002:173	для коллективного садоводства	0.0851	ЗСН	-	ЗНП	Садоводство
476.	66:25:0202002:174	для коллективного садоводства	0.0808	ЗСН	-	ЗНП	Садоводство
477.	66:25:0202002:175	для коллективного садоводства	0.0874	ЗСН	-	ЗНП	Садоводство
478.	66:25:0202002:176	для коллективного садоводства	0.0845	ЗСН	-	ЗНП	Садоводство
479.	66:25:0202002:177	для коллективного садоводства	0.0848	ЗСН	-	ЗНП	Садоводство
480.	66:25:0202002:178	для коллективного садоводства	0.1683	ЗСН	-	ЗНП	Садоводство
481.	66:25:0202002:179	для коллективного садоводства	0.0832	ЗСН	-	ЗНП	Садоводство
482.	66:25:0202002:18	для коллективного садоводства	0.0810	ЗСН	-	ЗНП	Садоводство
483.	66:25:0202002:180	для коллективного садоводства	0.0847	ЗСН	-	ЗНП	Садоводство
484.	66:25:0202002:181	для коллективного садоводства	0.0643	ЗСН	-	ЗНП	Садоводство
485.	66:25:0202002:182	для коллективного садоводства	0.0643	ЗСН	-	ЗНП	Садоводство
486.	66:25:0202002:183	для коллективного	0.0787	ЗСН	-	ЗНП	Садоводство

1	2	3	4	5	6	7	8
		садоводства					
487.	66:25:0202002:184	для коллективного садоводства	0.0810	ЗСН	-	ЗНП	Садоводство
488.	66:25:0202002:185	для коллективного садоводства	0.0842	ЗСН	-	ЗНП	Садоводство
489.	66:25:0202002:186	для коллективного садоводства	0.0826	ЗСН	-	ЗНП	Садоводство
490.	66:25:0202002:187	для коллективного садоводства	0.0806	ЗСН	-	ЗНП	Садоводство
491.	66:25:0202002:188	для коллективного садоводства	0.0800	ЗСН	-	ЗНП	Садоводство
492.	66:25:0202002:189	для коллективного садоводства	0.0820	ЗСН	-	ЗНП	Садоводство
493.	66:25:0202002:19	для коллективного садоводства	0.0808	ЗСН	-	ЗНП	Садоводство
494.	66:25:0202002:190	для коллективного садоводства	0.0812	ЗСН	-	ЗНП	Садоводство
495.	66:25:0202002:191	для коллективного садоводства	0.0782	ЗСН	-	ЗНП	Садоводство
496.	66:25:0202002:192	для коллективного садоводства	0.0864	ЗСН	-	ЗНП	Садоводство
497.	66:25:0202002:193	для коллективного садоводства	0.0831	ЗСН	-	ЗНП	Садоводство
498.	66:25:0202002:194	для коллективного садоводства	0.0814	ЗСН	-	ЗНП	Садоводство
499.	66:25:0202002:195	для коллективного садоводства	0.0855	ЗСН	-	ЗНП	Садоводство
500.	66:25:0202002:196	для коллективного садоводства	0.0832	ЗСН	-	ЗНП	Садоводство
501.	66:25:0202002:197	для коллективного садоводства	0.0845	ЗСН	-	ЗНП	Садоводство
502.	66:25:0202002:198	для коллективного садоводства	0.0871	ЗСН	-	ЗНП	Садоводство
503.	66:25:0202002:199	для коллективного садоводства	0.0808	ЗСН	-	ЗНП	Садоводство
504.	66:25:0202002:2	для коллективного садоводства	0.0852	ЗСН	-	ЗНП	Садоводство
505.	66:25:0202002:20	для коллективного садоводства	0.0897	ЗСН	-	ЗНП	Садоводство
506.	66:25:0202002:200	для коллективного садоводства	0.0874	ЗСН	-	ЗНП	Садоводство
507.	66:25:0202002:201	для коллективного садоводства	0.0865	ЗСН	-	ЗНП	Садоводство
508.	66:25:0202002:202	для коллективного садоводства	0.0932	ЗСН	-	ЗНП	Садоводство
509.	66:25:0202002:203	для коллективного садоводства	0.1058	ЗСН	-	ЗНП	Садоводство
510.	66:25:0202002:204	для коллективного садоводства	0.1131	ЗСН	-	ЗНП	Садоводство
511.	66:25:0202002:205	для коллективного садоводства	0.1211	ЗСН	-	ЗНП	Садоводство
512.	66:25:0202002:207	для коллективного садоводства	0.0869	ЗСН	-	ЗНП	Садоводство
513.	66:25:0202002:208	для коллективного садоводства	0.0961	ЗСН	-	ЗНП	Садоводство
514.	66:25:0202002:209	для коллективного садоводства	0.0906	ЗСН	-	ЗНП	Садоводство
515.	66:25:0202002:21	для коллективного садоводства	0.0844	ЗСН	-	ЗНП	Садоводство
516.	66:25:0202002:210	для коллективного	0.0985	ЗСН	-	ЗНП	Садоводство

1	2	3	4	5	6	7	8
		садоводства					
517.	66:25:0202002:211	для коллективного садоводства	0.0868	ЗСН	-	ЗНП	Садоводство
518.	66:25:0202002:212	для коллективного садоводства	0.0847	ЗСН	-	ЗНП	Садоводство
519.	66:25:0202002:213	для коллективного садоводства	0.0788	ЗСН	-	ЗНП	Садоводство
520.	66:25:0202002:214	для коллективного садоводства	0.0836	ЗСН	-	ЗНП	Садоводство
521.	66:25:0202002:215	для коллективного садоводства	0.0853	ЗСН	-	ЗНП	Садоводство
522.	66:25:0202002:217	для коллективного садоводства	0.0876	ЗСН	-	ЗНП	Садоводство
523.	66:25:0202002:218	для коллективного садоводства	0.0811	ЗСН	-	ЗНП	Садоводство
524.	66:25:0202002:219	для коллективного садоводства	0.0824	ЗСН	-	ЗНП	Садоводство
525.	66:25:0202002:22	для коллективного садоводства	0.0818	ЗСН	-	ЗНП	Садоводство
526.	66:25:0202002:220	для коллективного садоводства	0.0874	ЗСН	-	ЗНП	Садоводство
527.	66:25:0202002:221	для коллективного садоводства	0.0807	ЗСН	-	ЗНП	Садоводство
528.	66:25:0202002:222	для коллективного садоводства	0.0783	ЗСН	-	ЗНП	Садоводство
529.	66:25:0202002:223	для коллективного садоводства	0.0831	ЗСН	-	ЗНП	Садоводство
530.	66:25:0202002:224	для коллективного садоводства	0.0864	ЗСН	-	ЗНП	Садоводство
531.	66:25:0202002:225	для коллективного садоводства	0.0889	ЗСН	-	ЗНП	Садоводство
532.	66:25:0202002:226	для коллективного садоводства	0.0820	ЗСН	-	ЗНП	Садоводство
533.	66:25:0202002:227	для коллективного садоводства	0.0882	ЗСН	-	ЗНП	Садоводство
534.	66:25:0202002:228	для коллективного садоводства	0.0866	ЗСН	-	ЗНП	Садоводство
535.	66:25:0202002:229	для коллективного садоводства	0.0809	ЗСН	-	ЗНП	Садоводство
536.	66:25:0202002:23	для коллективного садоводства	0.0822	ЗСН	-	ЗНП	Садоводство
537.	66:25:0202002:230	для коллективного садоводства	0.0809	ЗСН	-	ЗНП	Садоводство
538.	66:25:0202002:231	для коллективного садоводства	0.0813	ЗСН	-	ЗНП	Садоводство
539.	66:25:0202002:232	для коллективного садоводства	0.0836	ЗСН	-	ЗНП	Садоводство
540.	66:25:0202002:233	для коллективного садоводства	0.0815	ЗСН	-	ЗНП	Садоводство
541.	66:25:0202002:234	для коллективного садоводства	0.0805	ЗСН	-	ЗНП	Садоводство
542.	66:25:0202002:235	для коллективного садоводства	0.0802	ЗСН	-	ЗНП	Садоводство
543.	66:25:0202002:236	для коллективного садоводства	0.0838	ЗСН	-	ЗНП	Садоводство
544.	66:25:0202002:237	для коллективного садоводства	0.0913	ЗСН	-	ЗНП	Садоводство
545.	66:25:0202002:239	для коллективного садоводства	0.0940	ЗСН	-	ЗНП	Садоводство
546.	66:25:0202002:24	для коллективного	0.0815	ЗСН	-	ЗНП	Садоводство

1	2	3	4	5	6	7	8
		садоводства					
547.	66:25:0202002:240	для коллективного садоводства	0.1084	ЗСН	-	ЗНП	Садоводство
548.	66:25:0202002:241	для коллективного садоводства	0.0922	ЗСН	-	ЗНП	Садоводство
549.	66:25:0202002:242	для коллективного садоводства	0.0851	ЗСН	-	ЗНП	Садоводство
550.	66:25:0202002:243	для коллективного садоводства	0.0856	ЗСН	-	ЗНП	Садоводство
551.	66:25:0202002:244	для коллективного садоводства	0.1032	ЗСН	-	ЗНП	Садоводство
552.	66:25:0202002:245	для коллективного садоводства	0.0882	ЗСН	-	ЗНП	Садоводство
553.	66:25:0202002:246	для коллективного садоводства	0.0863	ЗСН	-	ЗНП	Садоводство
554.	66:25:0202002:247	для коллективного садоводства	0.1048	ЗСН	-	ЗНП	Садоводство
555.	66:25:0202002:248	для коллективного садоводства	0.0976	ЗСН	-	ЗНП	Садоводство
556.	66:25:0202002:249	для коллективного садоводства	0.1009	ЗСН	-	ЗНП	Садоводство
557.	66:25:0202002:25	для коллективного садоводства	0.0889	ЗСН	-	ЗНП	Садоводство
558.	66:25:0202002:250	для коллективного садоводства	0.0985	ЗСН	-	ЗНП	Садоводство
559.	66:25:0202002:251	для коллективного садоводства	0.0962	ЗСН	-	ЗНП	Садоводство
560.	66:25:0202002:252	для коллективного садоводства	0.0969	ЗСН	-	ЗНП	Садоводство
561.	66:25:0202002:253	для коллективного садоводства	0.1269	ЗСН	-	ЗНП	Садоводство
562.	66:25:0202002:257	для коллективного садоводства	0.0815	ЗСН	-	ЗНП	Садоводство
563.	66:25:0202002:258	для коллективного садоводства	0.0839	ЗСН	-	ЗНП	Садоводство
564.	66:25:0202002:259	для коллективного садоводства	0.0416	ЗСН	-	ЗНП	Садоводство
565.	66:25:0202002:26	для коллективного садоводства	0.0795	ЗСН	-	ЗНП	Садоводство
566.	66:25:0202002:260	для коллективного садоводства	2.3085	ЗСН	-	ЗНП	Садоводство
567.	66:25:0202002:261	для коллективного садоводства	0.0810	ЗСН	-	ЗНП	Садоводство
568.	66:25:0202002:27	для коллективного садоводства	0.0738	ЗСН	-	ЗНП	Садоводство
569.	66:25:0202002:28	для коллективного садоводства	0.0746	ЗСН	-	ЗНП	Садоводство
570.	66:25:0202002:29	для коллективного садоводства	0.0784	ЗСН	-	ЗНП	Садоводство
571.	66:25:0202002:3	для коллективного садоводства	0.0755	ЗСН	-	ЗНП	Садоводство
572.	66:25:0202002:30	для коллективного садоводства	0.0800	ЗСН	-	ЗНП	Садоводство
573.	66:25:0202002:31	для коллективного садоводства	0.1034	ЗСН	-	ЗНП	Садоводство
574.	66:25:0202002:32	для коллективного садоводства	0.0840	ЗСН	-	ЗНП	Садоводство
575.	66:25:0202002:321	для коллективного садоводства	0.0829	ЗСН	-	ЗНП	Садоводство
576.	66:25:0202002:322	для коллективного	0.1676	ЗСН	-	ЗНП	Садоводство

1	2	3	4	5	6	7	8
		садоводства (имущество общего пользования - участок сторожа)					
577.	66:25:0202002:323	для коллективного садоводства (имущество общего пользования - водоем)	0.0885	ЗСН	-	ЗНП	Садоводство
578.	66:25:0202002:33	для коллективного садоводства	0.0745	ЗСН	-	ЗНП	Садоводство
579.	66:25:0202002:34	для коллективного садоводства	0.0749	ЗСН	-	ЗНП	Садоводство
580.	66:25:0202002:35	для коллективного садоводства	0.0771	ЗСН	-	ЗНП	Садоводство
581.	66:25:0202002:36	для коллективного садоводства	0.0770	ЗСН	-	ЗНП	Садоводство
582.	66:25:0202002:37	для коллективного садоводства	0.0766	ЗСН	-	ЗНП	Садоводство
583.	66:25:0202002:38	для коллективного садоводства	0.0804	ЗСН	-	ЗНП	Садоводство
584.	66:25:0202002:39	для коллективного садоводства	0.0832	ЗСН	-	ЗНП	Садоводство
585.	66:25:0202002:4	для коллективного садоводства	0.0815	ЗСН	-	ЗНП	Садоводство
586.	66:25:0202002:40	для коллективного садоводства	0.0803	ЗСН	-	ЗНП	Садоводство
587.	66:25:0202002:41	для коллективного садоводства	0.0907	ЗСН	-	ЗНП	Садоводство
588.	66:25:0202002:42	для коллективного садоводства	0.0843	ЗСН	-	ЗНП	Садоводство
589.	66:25:0202002:425	Ведение садоводства	0.0927	ЗСН	-	ЗНП	Садоводство
590.	66:25:0202002:44	для коллективного садоводства	0.0865	ЗСН	-	ЗНП	Садоводство
591.	66:25:0202002:45	для коллективного садоводства	0.0865	ЗСН	-	ЗНП	Садоводство
592.	66:25:0202002:450	для коллективного садоводства	0.0695	ЗСН	-	ЗНП	Садоводство
593.	66:25:0202002:451	для коллективного садоводства	0.0660	ЗСН	-	ЗНП	Садоводство
594.	66:25:0202002:46	для коллективного садоводства	0.0824	ЗСН	-	ЗНП	Садоводство
595.	66:25:0202002:461	для коллективного садоводства	0.0841	ЗСН	-	ЗНП	Садоводство
596.	66:25:0202002:47	для коллективного садоводства	0.0843	ЗСН	-	ЗНП	Садоводство
597.	66:25:0202002:48	для коллективного садоводства	0.0849	ЗСН	-	ЗНП	Садоводство
598.	66:25:0202002:49	для коллективного садоводства	0.0836	ЗСН	-	ЗНП	Садоводство
599.	66:25:0202002:5	для коллективного садоводства	0.0902	ЗСН	-	ЗНП	Садоводство
600.	66:25:0202002:50	для коллективного садоводства	0.0842	ЗСН	-	ЗНП	Садоводство
601.	66:25:0202002:51	для коллективного садоводства	0.0843	ЗСН	-	ЗНП	Садоводство
602.	66:25:0202002:52	для коллективного садоводства	0.0834	ЗСН	-	ЗНП	Садоводство
603.	66:25:0202002:53	для коллективного садоводства	0.0818	ЗСН	-	ЗНП	Садоводство
604.	66:25:0202002:54	для коллективного	0.0876	ЗСН	-	ЗНП	Садоводство

1	2	3	4	5	6	7	8
		садоводства					
605.	66:25:0202002:55	для коллективного садоводства	0.0855	ЗСН	-	ЗНП	Садоводство
606.	66:25:0202002:56	для коллективного садоводства	0.0852	ЗСН	-	ЗНП	Садоводство
607.	66:25:0202002:57	для коллективного садоводства	0.0843	ЗСН	-	ЗНП	Садоводство
608.	66:25:0202002:58	для коллективного садоводства	0.0856	ЗСН	-	ЗНП	Садоводство
609.	66:25:0202002:59	для коллективного садоводства	0.0880	ЗСН	-	ЗНП	Садоводство
610.	66:25:0202002:6	для коллективного садоводства	0.0898	ЗСН	-	ЗНП	Садоводство
611.	66:25:0202002:60	для коллективного садоводства	0.0841	ЗСН	-	ЗНП	Садоводство
612.	66:25:0202002:61	для коллективного садоводства	0.0874	ЗСН	-	ЗНП	Садоводство
613.	66:25:0202002:62	для коллективного садоводства	0.0877	ЗСН	-	ЗНП	Садоводство
614.	66:25:0202002:63	для коллективного садоводства	0.0828	ЗСН	-	ЗНП	Садоводство
615.	66:25:0202002:64	для коллективного садоводства	0.0868	ЗСН	-	ЗНП	Садоводство
616.	66:25:0202002:65	для коллективного садоводства	0.0852	ЗСН	-	ЗНП	Садоводство
617.	66:25:0202002:66	для коллективного садоводства	0.0872	ЗСН	-	ЗНП	Садоводство
618.	66:25:0202002:67	для коллективного садоводства	0.0914	ЗСН	-	ЗНП	Садоводство
619.	66:25:0202002:68	для коллективного садоводства	0.0822	ЗСН	-	ЗНП	Садоводство
620.	66:25:0202002:69	для коллективного садоводства	0.0903	ЗСН	-	ЗНП	Садоводство
621.	66:25:0202002:7	для коллективного садоводства	0.0939	ЗСН	-	ЗНП	Садоводство
622.	66:25:0202002:70	для коллективного садоводства	0.0870	ЗСН	-	ЗНП	Садоводство
623.	66:25:0202002:71	для коллективного садоводства	0.0820	ЗСН	-	ЗНП	Садоводство
624.	66:25:0202002:73	для коллективного садоводства	0.0813	ЗСН	-	ЗНП	Садоводство
625.	66:25:0202002:74	для коллективного садоводства	0.0799	ЗСН	-	ЗНП	Садоводство
626.	66:25:0202002:75	для коллективного садоводства	0.0804	ЗСН	-	ЗНП	Садоводство
627.	66:25:0202002:76	для коллективного садоводства	0.0856	ЗСН	-	ЗНП	Садоводство
628.	66:25:0202002:77	для коллективного садоводства	0.0788	ЗСН	-	ЗНП	Садоводство
629.	66:25:0202002:78	для коллективного садоводства	0.0797	ЗСН	-	ЗНП	Садоводство
630.	66:25:0202002:79	для коллективного садоводства	0.0811	ЗСН	-	ЗНП	Садоводство
631.	66:25:0202002:80	для коллективного садоводства	0.0789	ЗСН	-	ЗНП	Садоводство
632.	66:25:0202002:81	для коллективного садоводства	0.0794	ЗСН	-	ЗНП	Садоводство
633.	66:25:0202002:82	для коллективного садоводства	0.0792	ЗСН	-	ЗНП	Садоводство
634.	66:25:0202002:83	для коллективного	0.0804	ЗСН	-	ЗНП	Садоводство

1	2	3	4	5	6	7	8
		садоводства					
635.	66:25:0202002:84	для коллективного садоводства	0.0786	ЗСН	-	ЗНП	Садоводство
636.	66:25:0202002:85	для коллективного садоводства	0.0789	ЗСН	-	ЗНП	Садоводство
637.	66:25:0202002:86	для коллективного садоводства	0.0821	ЗСН	-	ЗНП	Садоводство
638.	66:25:0202002:87	для коллективного садоводства	0.0775	ЗСН	-	ЗНП	Садоводство
639.	66:25:0202002:88	для коллективного садоводства	0.0794	ЗСН	-	ЗНП	Садоводство
640.	66:25:0202002:89	для коллективного садоводства	0.0798	ЗСН	-	ЗНП	Садоводство
641.	66:25:0202002:9	для коллективного садоводства	0.0945	ЗСН	-	ЗНП	Садоводство
642.	66:25:0202002:90	для коллективного садоводства	0.0820	ЗСН	-	ЗНП	Садоводство
643.	66:25:0202002:91	для коллективного садоводства	0.0797	ЗСН	-	ЗНП	Садоводство
644.	66:25:0202002:92	для коллективного садоводства	0.0796	ЗСН	-	ЗНП	Садоводство
645.	66:25:0202002:94	для коллективного садоводства	0.0820	ЗСН	-	ЗНП	Садоводство
646.	66:25:0202002:95	для коллективного садоводства	0.0825	ЗСН	-	ЗНП	Садоводство
647.	66:25:0202002:96	для коллективного садоводства	0.0782	ЗСН	-	ЗНП	Садоводство
648.	66:25:0202002:97	для коллективного садоводства	0.0838	ЗСН	-	ЗНП	Садоводство
649.	66:25:0202002:98	для коллективного садоводства	0.0816	ЗСН	-	ЗНП	Садоводство
650.	66:25:0202002:99	для коллективного садоводства	0.0755	ЗСН	-	ЗНП	Садоводство
651.	66:25:0202003:27	для коллективного садоводства	0.0724	ЗСН	-	ЗНП	Садоводство
652.	66:25:0202003:28	для коллективного садоводства	0.0722	ЗСН	-	ЗНП	Садоводство
653.	66:25:0202003:29	для коллективного садоводства	0.0773	ЗСН	-	ЗНП	Садоводство
654.	66:25:0202003:30	для коллективного садоводства	0.0743	ЗСН	-	ЗНП	Садоводство
655.	66:25:0202003:31	для коллективного садоводства	0.0748	ЗСН	-	ЗНП	Садоводство
656.	66:25:0202003:32	для коллективного садоводства	0.0754	ЗСН	-	ЗНП	Садоводство
657.	66:25:0202003:33	для коллективного садоводства	0.0750	ЗСН	-	ЗНП	Садоводство
658.	66:25:0202003:34	для коллективного садоводства	0.0816	ЗСН	-	ЗНП	Садоводство
659.	66:25:0202003:35	для коллективного садоводства	0.0739	ЗСН	-	ЗНП	Садоводство
660.	66:25:0202003:41	для коллективного садоводства	0.0737	ЗСН	-	ЗНП	Садоводство
661.	66:25:0202003:42	для коллективного садоводства	0.0724	ЗСН	-	ЗНП	Садоводство
662.	66:25:0202003:43	для коллективного садоводства	0.0694	ЗСН	-	ЗНП	Садоводство
663.	66:25:0202003:44	для коллективного садоводства	0.0725	ЗСН	-	ЗНП	Садоводство
664.	66:25:0202003:45	для коллективного	0.0731	ЗСН	-	ЗНП	Садоводство

1	2	3	4	5	6	7	8
		садоводства					
665.	66:25:0202003:46	для коллективного садоводства	0.0702	ЗСН	-	ЗНП	Садоводство
666.	66:25:0202003:47	для коллективного садоводства	0.0760	ЗСН	-	ЗНП	Садоводство
667.	66:25:0202003:48	для коллективного садоводства	0.0401	ЗСН	-	ЗНП	Садоводство
668.	66:25:0202003:49	для коллективного садоводства	0.0802	ЗСН	-	ЗНП	Садоводство
669.	66:25:0202003:50	для коллективного садоводства	0.0737	ЗСН	-	ЗНП	Садоводство
670.	66:25:0202003:60	для коллективного садоводства	0.0829	ЗСН	-	ЗНП	Садоводство
671.	66:25:0202001:126	для коллективного садоводства	0.0698	ЗСН	-	ЗНП	Садоводство
672.	66:25:0202001:127	для коллективного садоводства	0.0726	ЗСН	-	ЗНП	Садоводство
673.	66:25:0202001:128	для коллективного садоводства	0.0722	ЗСН	-	ЗНП	Садоводство
674.	66:25:0202001:129	для коллективного садоводства	0.0718	ЗСН	-	ЗНП	Садоводство
675.	66:25:0202001:13	для коллективного садоводства	0.0717	ЗСН	-	ЗНП	Садоводство
676.	66:25:0202001:130	для коллективного садоводства	0.0737	ЗСН	-	ЗНП	Садоводство
677.	66:25:0202001:131	для коллективного садоводства	0.0717	ЗСН	-	ЗНП	Садоводство
678.	66:25:0202001:132	для коллективного садоводства	0.0791	ЗСН	-	ЗНП	Садоводство
679.	66:25:0202001:133	для коллективного садоводства	0.0768	ЗСН	-	ЗНП	Садоводство
680.	66:25:0202001:134	для коллективного садоводства	0.0793	ЗСН	-	ЗНП	Садоводство
681.	66:25:0202001:135	для коллективного садоводства	0.0714	ЗСН	-	ЗНП	Садоводство
682.	66:25:0202001:136	для коллективного садоводства	0.1626	ЗСН	-	ЗНП	Садоводство
683.	66:25:0202001:137	для коллективного садоводства	0.0699	ЗСН	-	ЗНП	Садоводство
684.	66:25:0202001:138	для коллективного садоводства	0.0738	ЗСН	-	ЗНП	Садоводство
685.	66:25:0202001:139	для коллективного садоводства	0.0693	ЗСН	-	ЗНП	Садоводство
686.	66:25:0202001:14	для коллективного садоводства	0.0691	ЗСН	-	ЗНП	Садоводство
687.	66:25:0202001:142	для коллективного садоводства	0.0694	ЗСН	-	ЗНП	Садоводство
688.	66:25:0202001:143	для коллективного садоводства	0.0706	ЗСН	-	ЗНП	Садоводство
689.	66:25:0202001:144	для коллективного садоводства	0.0771	ЗСН	-	ЗНП	Садоводство
690.	66:25:0202001:145	для коллективного садоводства	0.0649	ЗСН	-	ЗНП	Садоводство
691.	66:25:0202001:146	для коллективного садоводства	0.0673	ЗСН	-	ЗНП	Садоводство
692.	66:25:0202001:147	для коллективного садоводства	0.0727	ЗСН	-	ЗНП	Садоводство
693.	66:25:0202001:148	для коллективного садоводства	0.0749	ЗСН	-	ЗНП	Садоводство
694.	66:25:0202001:173	для коллективного	0.0886	ЗСН	-	ЗНП	Садоводство

1	2	3	4	5	6	7	8
		садоводства					
695.	66:25:0202001:174	для коллективного садоводства	0.0873	ЗСН	-	ЗНП	Садоводство
696.	66:25:0202001:175	для коллективного садоводства	0.0644	ЗСН	-	ЗНП	Садоводство
697.	66:25:0202001:176	для коллективного садоводства	0.0698	ЗСН	-	ЗНП	Садоводство
698.	66:25:0202001:177	для коллективного садоводства	0.0738	ЗСН	-	ЗНП	Садоводство
699.	66:25:0202001:178	для коллективного садоводства	0.0695	ЗСН	-	ЗНП	Садоводство
700.	66:25:0202001:179	для коллективного садоводства	0.0675	ЗСН	-	ЗНП	Садоводство
701.	66:25:0202001:18	для коллективного садоводства	0.0661	ЗСН	-	ЗНП	Садоводство
702.	66:25:0202001:180	для коллективного садоводства	0.0763	ЗСН	-	ЗНП	Садоводство
703.	66:25:0202001:181	для коллективного садоводства	0.0724	ЗСН	-	ЗНП	Садоводство
704.	66:25:0202001:182	для коллективного садоводства	0.0703	ЗСН	-	ЗНП	Садоводство
705.	66:25:0202001:183	для коллективного садоводства	0.0703	ЗСН	-	ЗНП	Садоводство
706.	66:25:0202001:184	для коллективного садоводства	0.0811	ЗСН	-	ЗНП	Садоводство
707.	66:25:0202001:197	для коллективного садоводства	0.0706	ЗСН	-	ЗНП	Садоводство
708.	66:25:0202001:198	для коллективного садоводства	0.0654	ЗСН	-	ЗНП	Садоводство
709.	66:25:0202001:199	для коллективного садоводства	0.0717	ЗСН	-	ЗНП	Садоводство
710.	66:25:0202001:2	для коллективного садоводства	0.0703	ЗСН	-	ЗНП	Садоводство
711.	66:25:0202001:20	для коллективного садоводства	0.0790	ЗСН	-	ЗНП	Садоводство
712.	66:25:0202001:200	для коллективного садоводства	0.0673	ЗСН	-	ЗНП	Садоводство
713.	66:25:0202001:201	для коллективного садоводства	0.0720	ЗСН	-	ЗНП	Садоводство
714.	66:25:0202001:202	для коллективного садоводства	0.0732	ЗСН	-	ЗНП	Садоводство
715.	66:25:0202001:203	для коллективного садоводства	0.0683	ЗСН	-	ЗНП	Садоводство
716.	66:25:0202001:204	для коллективного садоводства	0.1398	ЗСН	-	ЗНП	Садоводство
717.	66:25:0202001:205	для коллективного садоводства	0.0740	ЗСН	-	ЗНП	Садоводство
718.	66:25:0202001:206	для коллективного садоводства	0.0832	ЗСН	-	ЗНП	Садоводство
719.	66:25:0202001:207	для коллективного садоводства	0.0736	ЗСН	-	ЗНП	Садоводство
720.	66:25:0202001:209	для коллективного садоводства	0.1023	ЗСН	-	ЗНП	Садоводство
721.	66:25:0202001:210	для коллективного садоводства	0.0718	ЗСН	-	ЗНП	Садоводство
722.	66:25:0202001:211	для коллективного садоводства	0.0757	ЗСН	-	ЗНП	Садоводство
723.	66:25:0202001:330	для коллективного садоводства	0.0716	ЗСН	-	ЗНП	Садоводство
724.	66:25:0202001:331	для коллективного	0.0719	ЗСН	-	ЗНП	Садоводство

1	2	3	4	5	6	7	8
		садоводства					
725.	66:25:0202001:332	для коллективного садоводства	0.0744	ЗСН	-	ЗНП	Садоводство
726.	66:25:0202001:333	для коллективного садоводства	0.0625	ЗСН	-	ЗНП	Садоводство
727.	66:25:0202001:334	для коллективного садоводства	0.0767	ЗСН	-	ЗНП	Садоводство
728.	66:25:0202001:335	для коллективного садоводства	0.0702	ЗСН	-	ЗНП	Садоводство
729.	66:25:0202001:336	для коллективного садоводства	0.0700	ЗСН	-	ЗНП	Садоводство
730.	66:25:0202001:337	для коллективного садоводства	0.0679	ЗСН	-	ЗНП	Садоводство
731.	66:25:0202001:338	для коллективного садоводства	0.0743	ЗСН	-	ЗНП	Садоводство
732.	66:25:0202001:339	для коллективного садоводства	0.1584	ЗСН	-	ЗНП	Садоводство
733.	66:25:0202001:34	для коллективного садоводства	0.0706	ЗСН	-	ЗНП	Садоводство
734.	66:25:0202001:340	для коллективного садоводства	0.0973	ЗСН	-	ЗНП	Садоводство
735.	66:25:0202001:341	для коллективного садоводства	0.0671	ЗСН	-	ЗНП	Садоводство
736.	66:25:0202001:342	для коллективного садоводства	0.0858	ЗСН	-	ЗНП	Садоводство
737.	66:25:0202001:343	для коллективного садоводства	0.0809	ЗСН	-	ЗНП	Садоводство
738.	66:25:0202001:344	для коллективного садоводства	0.0759	ЗСН	-	ЗНП	Садоводство
739.	66:25:0202001:345	для коллективного садоводства	0.0802	ЗСН	-	ЗНП	Садоводство
740.	66:25:0202001:346	для коллективного садоводства	0.0701	ЗСН	-	ЗНП	Садоводство
741.	66:25:0202001:347	для коллективного садоводства	0.0669	ЗСН	-	ЗНП	Садоводство
742.	66:25:0202001:348	для коллективного садоводства	0.1295	ЗСН	-	ЗНП	Садоводство
743.	66:25:0202001:349	для коллективного садоводства	0.0764	ЗСН	-	ЗНП	Садоводство
744.	66:25:0202001:35	для коллективного садоводства	0.0708	ЗСН	-	ЗНП	Садоводство
745.	66:25:0202001:350	для коллективного садоводства	0.0699	ЗСН	-	ЗНП	Садоводство
746.	66:25:0202001:351	для коллективного садоводства	0.0705	ЗСН	-	ЗНП	Садоводство
747.	66:25:0202001:352	для коллективного садоводства	0.0696	ЗСН	-	ЗНП	Садоводство
748.	66:25:0202001:701	для коллективного садоводства	0.0607	ЗСН	-	ЗНП	Садоводство
749.	66:25:0202001:702	для коллективного садоводства	0.0568	ЗСН	-	ЗНП	Садоводство
750.	66:25:0202001:703	для коллективного садоводства	0.0567	ЗСН	-	ЗНП	Садоводство
751.	66:25:0202001:704	для коллективного садоводства	0.0567	ЗСН	-	ЗНП	Садоводство
752.	66:25:0202001:705	для коллективного садоводства	0.0568	ЗСН	-	ЗНП	Садоводство
753.	66:25:0202001:706	для коллективного садоводства	0.0690	ЗСН	-	ЗНП	Садоводство
754.	66:25:0202001:71	для коллективного	0.0735	ЗСН	-	ЗНП	Садоводство

1	2	3	4	5	6	7	8
		садоводства					
755.	66:25:0202001:72	для коллективного садоводства	0.0694	ЗСН	-	ЗНП	Садоводство
756.	66:25:0202001:721	для коллективного садоводства	0.0704	ЗСН	-	ЗНП	Садоводство
757.	66:25:0202001:722	для коллективного садоводства	0.0735	ЗСН	-	ЗНП	Садоводство
758.	66:25:0202001:73	для коллективного садоводства	0.0706	ЗСН	-	ЗНП	Садоводство
759.	66:25:0202001:731	для коллективного садоводства	0.0729	ЗСН	-	ЗНП	Садоводство
760.	66:25:0202001:74	для коллективного садоводства	0.0706	ЗСН	-	ЗНП	Садоводство
761.	66:25:0202001:212	ведение садоводства	0.0694	ЗСН	-	ЗНП	Садоводство
762.	66:25:0202001:229	для коллективного садоводства	0.0681	ЗСН	-	ЗНП	Садоводство
763.	66:25:0202001:242	для коллективного садоводства	0.0644	ЗСН	-	ЗНП	Садоводство
764.	66:25:0202001:243	для коллективного садоводства	0.0755	ЗСН	-	ЗНП	Садоводство
765.	66:25:0202001:256	для коллективного садоводства	0.0761	ЗСН	-	ЗНП	Садоводство
766.	66:25:0202001:257	для коллективного садоводства	0.0715	ЗСН	-	ЗНП	Садоводство
767.	66:25:0202001:258	для коллективного садоводства	0.0705	ЗСН	-	ЗНП	Садоводство
768.	66:25:0202001:259	для коллективного садоводства	0.0750	ЗСН	-	ЗНП	Садоводство
769.	66:25:0202001:26	для коллективного садоводства	0.0680	ЗСН	-	ЗНП	Садоводство
770.	66:25:0202001:260	для коллективного садоводства	0.0732	ЗСН	-	ЗНП	Садоводство
771.	66:25:0202001:273	для коллективного садоводства	0.0753	ЗСН	-	ЗНП	Садоводство
772.	66:25:0202001:274	для коллективного садоводства	0.0702	ЗСН	-	ЗНП	Садоводство
773.	66:25:0202001:275	для коллективного садоводства	0.0740	ЗСН	-	ЗНП	Садоводство
774.	66:25:0202001:276	для коллективного садоводства	0.0736	ЗСН	-	ЗНП	Садоводство
775.	66:25:0202001:277	для коллективного садоводства	0.0708	ЗСН	-	ЗНП	Садоводство
776.	66:25:0202001:278	для коллективного садоводства	0.0714	ЗСН	-	ЗНП	Садоводство
777.	66:25:0202001:279	для коллективного садоводства	0.0775	ЗСН	-	ЗНП	Садоводство
778.	66:25:0104001:135	для сельскохозяйственного производства	0.0856	ЗСН	-	ЗНП	склады
779.	66:25:0103005:109	под объект промышленности (производственная база)	0.1571	ЗСН	-	ЗНП	Производственная деятельность
780.	66:25:0103005:121	под объект складского хозяйства	0.0103	ЗСН	-	ЗНП	Производственная деятельность
781.	66:25:0103005:261	под объект промышленности (производственная база)	0.4395	ЗСН	-	ЗНП	склады
782.	66:25:0103005:276	для	0.3583	ЗСН	-	ЗНП	Производственн

1	2	3	4	5	6	7	8
		сельскохозяйственного производства					ая деятельность
783.	66:25:0103005:277	для сельскохозяйственного производства	0.3523	ЗСН	-	ЗНП	Производственная деятельность
784.	66:25:0103005:279	для сельскохозяйственного производства	0.1498	ЗСН	-	ЗНП	Производственная деятельность
785.	66:25:0103005:280	для сельскохозяйственного производства	0.6406	ЗСН	-	ЗНП	Производственная деятельность
786.	66:25:0103005:281	для сельскохозяйственного производства	0.3365	ЗСН	-	ЗНП	Производственная деятельность
787.	66:25:0103005:282	для сельскохозяйственного производства	0.2207	ЗСН	-	ЗНП	Производственная деятельность
788.	66:25:0103005:283	для сельскохозяйственного производства	0.2902	ЗСН	-	ЗНП	Производственная деятельность
789.	66:25:0103005:284	для сельскохозяйственного производства	0.4429	ЗСН	-	ЗНП	Производственная деятельность
790.	66:25:0103005:285	для сельскохозяйственного производства	0.0224	ЗСН	-	ЗНП	Производственная деятельность
791.	66:25:0103005:286	для сельскохозяйственного производства	0.3972	ЗСН	-	ЗНП	Производственная деятельность
792.	66:25:0103005:346	хранение и переработка сельскохозяйственной продукции	1.3757	ЗСН	-	ЗНП	склады
793.	66:25:0103005:356	для сельскохозяйственного производства	0.125	ЗСН	-	ЗНП	Производственная деятельность
794.	66:25:0103005:368	Склады	0.2603	ЗСН	-	ЗНП	склады
795.	66:25:0103005:369	Склады	0.2799	ЗСН	-	ЗНП	склады
796.	66:25:0103005:370	Склады	0.2114	ЗСН	-	ЗНП	склады
797.	66:25:0103005:371	Склады	6.9486	ЗСН	-	ЗНП	Производственная деятельность
798.	66:25:0103005:372	Склады	0.2464	ЗСН	-	ЗНП	склады
799.	66:25:0103005:374	Склады	0.2633	ЗСН	-	ЗНП	склады
800.	66:25:0103005:375	Склады	0.2332	ЗСН	-	ЗНП	склады
801.	66:25:0103005:376	Склады	0.262	ЗСН	-	ЗНП	склады
802.	66:25:0103005:380	под объект складского хозяйства	0.4891	ЗСН	-	ЗНП	склады
803.	66:25:0103005:381	под объект складского хозяйства	0.1000	ЗСН	-	ЗНП	склады
804.	66:25:0103005:510	хранение и переработка сельскохозяйственной продукции	0.0735	ЗСН	-	ЗНП	склады
805.	66:25:0103005:511	Склады	0.2528	ЗСН	-	ЗНП	склады
806.	66:25:0103005:512	Склады	0.3491	ЗСН	-	ЗНП	склады
807.	66:25:0103005:513	Склады	0.3915	ЗСН	-	ЗНП	склады
808.	Часть ЗУ 66:25:0106002:583	Коммунальное обслуживание	*0.0006	ЗНП	-	ЗНП	Коммунальное обслуживание
809.	Неразграниченные территории 66:25:0202003 66:25:0103005 66:25:0104002	-	5.2623	-	-	ЗНП	

1	2	3	4	5	6	7	8
	Всего:		102.3409				

Примечания: * - площадь включаемой части земельного участка, ЗНП – земли населенных пунктов, ЗЛФ – земли лесного фонда, ЗСН – земли сельскохозяйственного назначения, ЗЗ – земли запаса

Площадь территории п. Большой Исток в границах, предлагаемых к утверждению, составит **988,9357 га** и будет иметь один контур.

Перечень координат границы поселка Большой Исток, предлагаемой к утверждению, приведен в таблице 56.

Таблица 56

Координаты границы поселка Большой Исток

МСК-66					
№ поворот. точки	X, м	Y, м	№ поворот. точки	X, м	Y, м
1	2	3	4	5	6
1	379192.97	1541154.83	190	376349.84	1546468.23
2	379191.63	1541156.64	191	376349.03	1546449.98
3	379193.71	1541163.63	192	376348.13	1546429.40
4	379198.05	1541174.20	193	376347.27	1546410.00
5	379228.28	1541247.30	194	376346.39	1546390.86
6	379239.23	1541271.92	195	376345.51	1546371.95
7	379300.49	1541259.84	196	376344.62	1546352.74
8	379313.03	1541255.83	197	376343.64	1546331.62
9	379327.00	1541267.64	198	376342.80	1546313.46
10	379369.36	1541303.46	199	376341.95	1546295.16
11	379381.33	1541314.04	200	376341.05	1546275.84
12	379428.80	1541376.80	201	376340.06	1546254.62
13	379467.91	1541412.20	202	376339.07	1546233.27
14	379568.35	1541503.08	203	376338.72	1546225.69
15	379636.52	1541561.43	204	376338.21	1546214.68
16	379767.11	1541673.17	205	376337.30	1546195.17
17	379846.30	1541747.65	206	376336.40	1546175.81
18	379866.90	1541767.70	207	376335.55	1546157.40
19	379882.91	1541774.66	208	376331.63	1546157.33
20	379913.90	1541806.87	209	376331.65	1546138.68
21	379917.87	1541809.01	210	376331.61	1546119.65
22	379917.09	1541809.91	211	376331.56	1546100.82
23	379975.13	1541864.22	212	376331.52	1546080.98
24	379871.80	1541972.96	213	376331.47	1546062.40
25	379874.90	1541975.86	214	376331.43	1546043.57
26	379886.43	1541984.56	215	376331.38	1546026.23
27	379900.17	1541994.93	216	376331.35	1546012.26
28	379915.92	1542004.61	217	376329.01	1546012.48
29	379917.40	1542005.52	218	376325.81	1545910.40
30	379919.14	1542006.72	219	376314.26	1545164.76
31	379913.35	1542013.46	220	376309.36	1545015.79
32	379893.89	1542042.23	221	376306.33	1544950.23
33	379873.94	1542065.67	222	376304.56	1544896.19
34	379849.46	1542089.95	223	376299.81	1544695.12
35	379800.81	1542098.40	224	376299.26	1544662.52
36	379783.91	1542103.35	225	376373.49	1544669.62
37	379750.53	1542147.23	226	376417.24	1544706.65
38	379720.15	1542171.00	227	376465.24	1544742.57
39	379696.25	1542172.98	228	376477.14	1544750.98

1	2	3	4	5	6
40	379572.74	1542288.52	229	376369.40	1544601.86
41	379551.83	1542369.19	230	376361.13	1544590.41
42	379498.05	1542394.10	231	376339.21	1544560.07
43	379487.09	1542424.97	232	376346.37	1544544.38
44	379475.13	1542410.03	233	376392.82	1544442.61
45	379427.33	1542444.89	234	376419.37	1544393.28
46	379362.03	1542506.88	235	376423.18	1544386.18
47	379392.90	1542497.63	236	376431.90	1544371.11
48	379335.00	1542981.85	237	376436.91	1544362.73
49	379343.55	1543008.44	238	376818.75	1543744.47
50	379402.69	1543052.09	239	376826.21	1543732.41
51	379463.73	1543097.15	240	376879.61	1543646.71
52	379524.38	1543137.23	241	376916.33	1543662.18
53	379551.87	1543150.67	242	376923.74	1543636.28
54	379456.98	1543115.74	243	376930.54	1543612.53
55	379454.60	1543122.25	244	376937.34	1543588.76
56	379452.52	1543127.58	245	376944.15	1543564.97
57	379442.66	1543152.82	246	376950.23	1543543.76
58	379441.03	1543157.02	247	376952.40	1543535.92
59	379432.04	1543180.07	248	376952.98	1543533.86
60	379438.63	1543194.34	249	376958.22	1543515.50
61	379456.58	1543233.21	250	377077.64	1543325.51
62	379462.36	1543245.75	251	377109.08	1543339.37
63	379468.41	1543258.84	252	377120.57	1543343.88
64	379481.74	1543287.69	253	377136.09	1543349.25
65	379481.15	1543296.24	254	377139.40	1543350.46
66	379479.07	1543322.15	255	377139.90	1543348.78
67	379476.44	1543356.24	256	377202.03	1543248.31
68	379476.12	1543360.30	257	377214.21	1543228.06
69	379475.72	1543361.94	258	377412.36	1543114.28
70	379386.70	1543486.38	259	377419.03	1543146.13
71	379291.59	1543619.32	260	377421.62	1543187.25
72	379276.38	1543640.56	261	377425.32	1543214.29
73	379228.98	1543706.82	262	377424.58	1543249.48
74	379225.26	1543708.06	263	377422.73	1543280.96
75	379225.64	1543711.50	264	377420.14	1543307.26
76	379203.29	1543742.74	265	377417.92	1543344.67
77	379203.29	1543743.31	266	377416.80	1543364.67
78	379202.88	1543743.31	267	377415.70	1543398.90
79	379147.04	1543821.36	268	377419.46	1543399.37
80	379147.07	1543821.28	269	377421.47	1543399.62
81	379052.56	1543953.36	270	377423.74	1543399.90
82	379049.56	1543957.36	271	377423.79	1543399.97
83	379046.56	1543961.86	272	377660.99	1543429.40
84	379041.56	1543968.86	273	377663.12	1543429.73
85	379037.56	1543975.86	274	377665.61	1543429.97
86	379035.06	1543980.36	275	377681.89	1543432.00
87	379029.98	1543988.05	276	377689.86	1543433.26
88	379028.06	1543992.86	277	377690.51	1543436.90
89	379025.06	1543997.86	278	377692.87	1543438.35
90	379021.14	1544006.28	279	377711.01	1543465.68
91	379019.06	1544011.86	280	377741.16	1543443.86

1	2	3	4	5	6
92	379019.00	1544012.00	281	377786.62	1543415.35
93	379015.50	1544019.00	282	377825.74	1543373.07
94	379014.74	1544020.87	283	377895.42	1543336.92
95	379011.70	1544028.28	284	377927.46	1543309.72
96	379011.00	1544030.00	285	377952.43	1543288.11
97	379008.50	1544038.00	286	377963.06	1543273.77
98	379004.50	1544051.00	287	377967.41	1543250.90
99	379002.00	1544057.00	288	377963.06	1543236.74
100	378996.50	1544078.00	289	377948.90	1543209.51
101	378984.94	1544128.98	290	377924.94	1543173.57
102	378983.18	1544136.73	291	377909.69	1543144.17
103	378983.18	1544136.74	292	377896.91	1543104.42
104	378956.36	1544255.04	293	377894.67	1543071.63
105	378900.90	1544499.68	294	377899.89	1543044.81
106	378810.51	1544898.41	295	377914.79	1543015.37
107	378728.70	1545259.32	296	377878.02	1542990.91
108	378717.54	1545250.47	297	377826.59	1542884.34
109	378419.26	1545633.39	298	377812.03	1542836.47
110	378609.64	1545784.60	299	377801.69	1542808.39
111	378570.76	1545956.13	300	377784.84	1542752.73
112	378330.01	1546292.86	301	377780.64	1542733.68
113	377877.25	1545979.14	302	377594.79	1542607.94
114	377817.58	1546070.08	303	377590.13	1542604.78
115	377794.49	1546208.09	304	377640.91	1542584.87
116	377730.97	1546274.22	305	377624.43	1542553.70
117	377622.59	1546258.18	306	377597.28	1542561.14
118	377558.25	1546249.18	307	377591.85	1542562.63
119	377429.95	1546238.01	308	377588.01	1542552.44
120	377311.81	1546193.02	309	377571.09	1542507.58
121	377244.44	1546180.66	310	377757.07	1542445.51
122	377228.67	1546177.77	311	377759.24	1542444.78
123	377197.85	1546169.10	312	377749.05	1542419.44
124	377120.16	1546147.24	313	377744.20	1542407.26
125	377116.33	1546155.51	314	377914.46	1542343.22
126	377104.75	1546180.51	315	378051.03	1542294.68
127	377100.69	1546189.17	316	378078.00	1542298.64
128	377083.14	1546227.06	317	378090.43	1542292.50
129	377066.80	1546262.32	318	378243.48	1542173.55
130	377050.41	1546297.75	319	378527.20	1542138.23
131	377037.27	1546326.07	320	378542.05	1542136.41
132	377033.01	1546335.26	321	378576.72	1542138.42
133	377032.96	1546335.38	322	378588.87	1542137.32
134	377019.37	1546364.76	323	378611.67	1542139.83
135	377015.09	1546374.01	324	378689.59	1542145.35
136	377012.31	1546380.02	325	378695.08	1542145.65
137	377008.54	1546388.18	326	378703.74	1542146.25
138	376995.51	1546416.31	327	378705.33	1542146.28
139	376978.72	1546452.56	328	378710.21	1542147.12
140	376962.54	1546487.48	329	378724.64	1542147.65
141	376961.09	1546490.58	330	378742.73	1542144.75
142	376953.94	1546505.81	331	378775.46	1542145.02
143	376940.69	1546534.38	332	378779.36	1542128.42

1	2	3	4	5	6
144	376933.61	1546549.94	333	378781.43	1542097.09
145	376923.15	1546572.53	334	378784.52	1542064.85
146	376913.92	1546592.44	335	378787.61	1542032.61
147	376908.45	1546610.24	336	378789.24	1542016.35
148	376899.70	1546638.68	337	378790.83	1542000.45
149	376892.35	1546662.52	338	378794.02	1541967.88
150	376888.70	1546674.39	339	378796.00	1541950.41
151	376887.16	1546679.40	340	378797.92	1541933.44
152	376886.28	1546682.27	341	378799.04	1541905.76
153	376884.86	1546686.87	342	378798.06	1541901.48
154	376878.27	1546712.01	343	378798.39	1541898.16
155	376862.33	1546698.81	344	378798.03	1541894.24
156	376844.77	1546684.02	345	378799.54	1541878.84
157	376819.15	1546777.35	346	378801.04	1541863.57
158	376787.55	1546885.25	347	378805.30	1541830.44
159	376742.40	1547030.15	348	378807.55	1541814.78
160	376711.35	1547125.10	349	378809.75	1541799.53
161	376701.70	1547154.95	350	378811.16	1541784.83
162	376660.85	1547274.40	351	378812.66	1541769.19
163	376645.40	1547288.80	352	378815.90	1541738.49
164	376644.89	1547288.84	353	378819.47	1541713.19
165	376634.01	1547280.99	354	378820.24	1541707.72
166	376633.04	1547277.53	355	378821.31	1541689.47
167	376642.35	1547238.70	356	378822.06	1541676.56
168	376657.40	1547179.65	357	378824.97	1541645.81
169	376662.19	1547164.70	358	378829.40	1541605.29
170	376544.83	1547189.09	359	378830.03	1541599.43
171	376538.11	1547167.81	360	378830.54	1541594.64
172	376487.26	1546994.87	361	378867.15	1541581.46
173	376537.83	1546851.44	362	378872.54	1541568.38
174	376501.13	1546691.18	363	378940.01	1541548.17
175	376409.49	1546726.90	364	378913.81	1541444.45
176	376362.05	1546745.39	365	378903.55	1541406.90
177	376361.05	1546722.71	366	378904.46	1541403.37
178	376360.08	1546700.71	367	378891.87	1541364.95
179	376359.20	1546680.68	368	378891.24	1541363.05
180	376358.40	1546662.49	369	378889.39	1541357.39
181	376357.51	1546642.42	370	378887.46	1541348.90
182	376356.68	1546623.51	371	378887.26	1541346.84
183	376355.87	1546605.11	372	378992.94	1541242.98
184	376355.05	1546586.53	373	379023.28	1541212.00
185	376354.15	1546566.02	374	379046.42	1541179.08
186	376353.07	1546541.62	375	379129.56	1541069.49
187	376352.20	1546521.83	376	379130.78	1541060.94
188	376351.40	1546503.63	1	379192.97	1541154.83
189	376350.60	1546485.54			

с. Патруши

Первоначально сведения о границе с. Патруши внесены в ЕГРН с рег. № 66:00-4.12. 13.10.2010 г. По данным ЕГРН площадь территории населенного пункта составляет **279,8660 га** и имеет один контур.

По информации, предоставленной Администрацией СГО на основании действующих документов территориального планирования, площадь села составляет **285,4186 га** и также имеет один контур.

Решением Думы СГО от 08.08.2013 № 221граница была изменена. Площадь территории населенного пункта по указанному решению составляла **285,4 га.** Разница в площадях - **5,5526 га**. Сведения об измененной границе с. Патруши, утвержденной указанным решением, в ЕГРН внесены не были.

Указанная граница населенного пункта отображена в настоящем Проекте со статусом «существующая».

Анализ Приказа Рослесхоза, действующих документов территориального планирования СГО, а также планов Администрации СГО по развитию территории населенного пункта, позволил установить следующее:

1. При подготовке настоящего Проекта Администрацией СГО было инициировано решение по увеличению площади населенного пункта за счет включения в его границы земельных участков из состава земель категории «Земли сельскохозяйственного назначения» в целях комплексного развития территории: размещения жилой застройки и объектов социально-бытового обслуживания. Земельные участки, планируемые к включению в границы населенного пункта, не имеют пересечений с землями лесного фонда.
2. На территории с. Патруши выявлено 63 земельных участка, имеющих пересечения с землями лесного фонда.

Информация о результатах работы Администрации СГО по реализации положений, установленных Федеральным законом от 29.08.2017 г. № 280-ФЗ, а также о решениях, принятых Администрацией СГО по сохранению соответствующих земельных участков в границах села, либо по их исключению из границ села, представлена в таблице 57.

Таблица 57

Информация о результатах работы по реализации положений, установленных Федеральным законом от 29.08.2017 г. № 280-ФЗ

№ п/п	Кадастровый №	Письма, заключения	Решение, принятое Администрацией СГО
1	2	3	4
ЗУ, в отношении которых МПР СО принято решение об их исключении из границ территорий с категорий земель ЗЛФ			
1.	66:25:0501022:229	Письмо ДЛХ УРФО от 21.04.2021 № 10/1657 Письмо МПР СО от 20.09.2021 № 12-05-29/19584	Сохранить в границах НП без дополнительных согласований
2.	66:25:0501020:26	Письмо ДЛХ УРФО от 21.04.2021 № 10/1657 Письмо МПР СО от 03.06.2021 № 12-05-29/11822, от 20.09.2021 № 12-05-29/19584 (акт от 21.05.2021)	
3.	66:25:0501020:193		
4.	66:25:0501020:36		
5.	66:25:0501020:167		
6.	66:25:0501006:93		
7.	66:25:0501006:251		
8.	66:25:0501006:250		
9.	66:25:0501006:72		
10.	66:25:0501006:94		
11.	66:25:0501006:77		
12.	66:25:0501006:205		
13.	66:25:0501006:190		
14.	66:25:0501006:252		
15.	66:25:0501006:253		
16.	66:25:0501006:6		
ЗУ, в отношении которых получено заключение ДЛХ по УФО «Об отсутствии судебной перспективы»			

1	2	3	4
1.	66:25:0501020:172	Письмо ДЛХ УРФО от 21.04.2021 № 10/1657	Сохранить в границах НП при согласовании с органами государственной власти РФ
2.	66:25:0501020:211		
ЗУ, в отношении которых получено подтверждение МПР СО об отсутствии пересечения с ЗЛФ			
1.	66:25:0501020:124	Письмо ДЛХ УРФО от 08.06.2022 № 10/2339 Письмо МПР СО от 25.08.2022 № 12-05-28/15773	Сохранить в границах НП без дополнительных согласований
2.	66:25:0501006:238		
3.	66:25:0501006:10		
4.	66:25:0000000:7572		
5.	66:25:0501006:86		
6.	66:25:0501006:85		
7.	66:25:0501006:336	Письмо МПР СО от 01.11.2019 № 12-05-29/18911	
ЗУ, в отношении которых ДЛХ по УФО организована проверка			
1.			
ЗУ с неуточненными границами, в отношении которых отсутствует возможность выдачи заключения уполномоченного органа			
1.			
ЗУ, имеющие пересечение с ЗЛФ, но не соответствующие требованиям ФЗ от 29.08.2017 г. № 280-ФЗ			
1.			
ЗУ, имеющие пересечение с ЗЛФ, в отношении которых запросы не направлялись			
1.	66:25:0501006:344		
2.	66:25:0501006:341		
3.	66:25:0501006:496		
4.	66:25:0501006:497		
5.	66:25:0501006:492		
6.	66:25:0501006:493		
7.	66:25:0501006:472		
8.	66:25:0501006:264		
9.	66:25:0501006:335		
10.	66:25:0501006:261		
11.	66:25:0501006:289		
12.	66:25:0501006:262		
13.	66:25:0501006:269		
14.	66:25:0501006:272		
15.	66:25:0501006:290		
16.	66:25:0501006:468		
17.	66:25:0501006:291		
18.	66:25:0501006:292		
19.	66:25:0501006:305		
20.	66:25:0501006:506		
21.	66:25:0501006:505		
22.	66:25:0501006:276		
23.	66:25:0501006:263		
24.	66:25:0501006:258		
25.	66:25:0501006:280		
26.	66:25:0501006:279		
27.	66:25:0501006:277		
28.	66:25:0501006:273		
29.	66:25:0501006:275		
30.	66:25:0501006:510		
31.	66:25:0501006:511		
32.	66:25:0501006:288		
33.	66:25:0501006:284		
34.	66:25:0501006:274		
35.	66:25:0501006:268		
36.	66:25:0501006:260		

1	2	3	4
37.	66:25:0501006:318		
38.	66:25:0501006:267		
39.	66:25:0501006:271		
40.	66:25:0501006:266		

***Примечание:** ЗНП – Земли населенных пунктов, ЗЛФ – Земли лесного фонда, МПР СО – Министерство природных ресурсов и экологии Свердловской области, ДЛХ УрФО – Департамент лесного хозяйства по Уральскому федеральному округу

Анализ представленных результатов работ и выполнение требования об исключении из границ с. Патруши земельных участков и территорий, имеющих пересечение с землями лесного фонда, и не отвечающих требованиям, установленным Федеральным законом от 29.08.2017 г. № 280-ФЗ, позволяет сделать вывод о том, что граница с. Патруши, планируемая к утверждению, будет иметь один контур.

Администрацией СГО, в соответствии с Протоколом определения границ населенных пунктов Сысертского городского округа **от 13.09.2022 г.,** было принято следующее решение:

1. Включить в границы населенного пункта земельные участки и неразграниченные территории, перечень которых приведен в таблице 58.
2. Откорректировать границы населенного пункта с учетом актуализированных сведений ЕГРН, сведений по включаемым и исключаемым земельным участкам и территориям и по земельным участкам с уточненной площадью.
3. Границу населенного пункта сформировать одним контуром.

Таблица 58

Перечень земельных участков и территорий, планируемых к включению в границы с. Патруши

№ п/п	Кадастровый номер	Вид разрешенного использования	Площадь, га (док./граф.)	Категория земель			Цель планируемого использования
				Сущ. по ЕГРН	Сущ. по иным данным	План.	
1	2	3	4	5	6	7	8
1.	66:25:0307003:257	для ведения сельскохозяйственного производства	0.0997	ЗСН		ЗНП	ИЖС
2.	66:25:0307003:258	для ведения сельскохозяйственного производства	0.1002	ЗСН		ЗНП	ИЖС
3.	66:25:0307003:259	для ведения сельскохозяйственного производства	0.1039	ЗСН		ЗНП	ИЖС
4.	66:25:0307003:260	для ведения сельскохозяйственного производства	0.1039	ЗСН		ЗНП	ИЖС
5.	66:25:0307003:261	для ведения сельскохозяйственного производства	0.1039	ЗСН		ЗНП	ИЖС
6.	66:25:0307003:262	для ведения сельскохозяйственного производства	0.1039	ЗСН		ЗНП	ИЖС
7.	66:25:0307003:263	для ведения сельскохозяйственного производства	0.1039	ЗСН		ЗНП	ИЖС
8.	66:25:0307003:264	для ведения сельскохозяйственного производства	0.1037	ЗСН		ЗНП	ИЖС
9.	66:25:0307003:265	для ведения сельскохозяйственного производства	0.1500	ЗСН		ЗНП	ИЖС
10.	66:25:0307003:266	для ведения	0.1505	ЗСН		ЗНП	ИЖС

1	2	3	4	5	6	7	8
		сельскохозяйственного производства					
11.	66:25:0307003:267	для ведения сельскохозяйственного производства	0.9397	ЗСН		ЗНП	Транспортная инфраструктура
12.	66:25:0307003:268	для ведения сельскохозяйственного производства	0.0539	ЗСН		ЗНП	Транспортная инфраструктура
13.	66:25:0307003:269	для ведения сельскохозяйственного производства	0.1048	ЗСН		ЗНП	ИЖС
14.	66:25:0307003:270	для ведения сельскохозяйственного производства	0.1272	ЗСН		ЗНП	ИЖС
15.	66:25:0307003:271	для ведения сельскохозяйственного производства	0.1670	ЗСН		ЗНП	ИЖС
16.	66:25:0307003:272	для ведения сельскохозяйственного производства	0.0848	ЗСН		ЗНП	ИЖС
17.	66:25:0307003:273	для ведения сельскохозяйственного производства	0.1500	ЗСН		ЗНП	ИЖС
18.	66:25:0307003:274	для ведения сельскохозяйственного производства	0.1039	ЗСН		ЗНП	ИЖС
19.	66:25:0307003:275	для ведения сельскохозяйственного производства	0.1039	ЗСН		ЗНП	ИЖС
20.	66:25:0307003:276	для ведения сельскохозяйственного производства	0.1039	ЗСН		ЗНП	ИЖС
21.	66:25:0307003:277	для ведения сельскохозяйственного производства	0.1039	ЗСН		ЗНП	ИЖС
22.	66:25:0307003:278	для ведения сельскохозяйственного производства	0.1039	ЗСН		ЗНП	ИЖС
23.	66:25:0307003:279	для ведения сельскохозяйственного производства	0.1037	ЗСН		ЗНП	ИЖС
24.	66:25:0307003:280	для ведения сельскохозяйственного производства	0.0997	ЗСН		ЗНП	ИЖС
25.	66:25:0307003:281	для ведения сельскохозяйственного производства	0.4269	ЗСН		ЗНП	Транспортная инфраструктура
26.	66:25:0307003:282	земельные участки (территории) общего пользования	2.4237	ЗНП	ЗЛФ	ЗНП	Городские леса
27.	66:25:0000000:14936	для ведения сельскохозяйственного производства	1.0130	ЗСН		ЗНП	Общественная застройка
28.	66:25:0000000:14937	для ведения сельскохозяйственного производства	0.1329	ЗСН		ЗНП	ИЖС
29.	66:25:0000000:14938	для ведения сельскохозяйственного производства	0.2000	ЗСН		ЗНП	ИЖС
30.	66:25:0000000:14940	для ведения сельскохозяйственного	0.0400	ЗСН		ЗНП	ИЖС

1	2	3	4	5	6	7	8
		производства					
31.	66:25:0000000:14945	для ведения сельскохозяйственного производства	0.0676	ЗСН		ЗНП	Транспортная инфраструктура
32.	66:25:0000000:14981	для ведения сельскохозяйственного производства	1.4282	ЗСН		ЗНП	Общественная застройка, транспортная инфраструктура, озелененная территория
33.	66:25:0000000:15116	для ведения сельскохозяйственного производства	60.8714	ЗСН		ЗНП	Среднеэтажная застройка, общественная застройка, транспортная инфраструктура
34.	66:25:0000000:8396	для ведения сельскохозяйственного производства	0.4997	ЗСН		ЗНП	Общественно-деловая застройка
35.	66:25:0307001:144	Для сельскохозяйственного использования	43.3095	ЗСН		ЗНП	Общественно-деловая застройка, транспортная инфраструктура, зона озеленения
36.	66:25:0307002:1	для организации коллективного сада	0.3141	ЗСН		ЗНП	Садоводство
37.	66:25:0307002:111	для коллективного садоводства	0.0952	ЗСН		ЗНП	Садоводство
38.	66:25:0307002:112	для коллективного садоводства	0.0841	ЗСН		ЗНП	Садоводство
39.	66:25:0307002:115	для коллективного садоводства	0.0692	ЗСН		ЗНП	Садоводство
40.	66:25:0307002:116	ведение садоводства	0.0840	ЗСН		ЗНП	Садоводство
41.	66:25:0307002:13	для коллективного садоводства	0.0839	ЗСН		ЗНП	Садоводство
42.	66:25:0307002:14	для коллективного садоводства	0.0841	ЗСН		ЗНП	Садоводство
43.	66:25:0307002:146	для коллективного садоводства	0.0420	ЗСН		ЗНП	Садоводство
44.	66:25:0307002:147	для коллективного садоводства	0.0420	ЗСН		ЗНП	Садоводство
45.	66:25:0307002:15	для коллективного садоводства	0.0841	ЗСН		ЗНП	Садоводство
46.	66:25:0307002:16	для коллективного садоводства	0.0841	ЗСН		ЗНП	Садоводство
47.	66:25:0307002:17	для коллективного садоводства	0.0841	ЗСН		ЗНП	Садоводство
48.	66:25:0307002:18	для коллективного садоводства	0.0841	ЗСН		ЗНП	Садоводство
49.	66:25:0307002:19	для коллективного садоводства	0.0838	ЗСН		ЗНП	Садоводство
50.	66:25:0307002:2	для коллективного садоводства	0.0839	ЗСН		ЗНП	Садоводство
51.	66:25:0307002:20	для коллективного садоводства	0.0841	ЗСН		ЗНП	Садоводство
52.	66:25:0307002:21	для коллективного садоводства	0.0841	ЗСН		ЗНП	Садоводство
53.	66:25:0307002:22	для коллективного садоводства	0.0838	ЗСН		ЗНП	Садоводство
54.	66:25:0307002:23	для коллективного	0.0839	ЗСН		ЗНП	Садоводство

1	2	3	4	5	6	7	8
		садоводства					
55.	66:25:0307002:25	для коллективного садоводства	0.0840	ЗСН		ЗНП	Садоводство
56.	66:25:0307002:26	для коллективного садоводства	0.0840	ЗСН		ЗНП	Садоводство
57.	66:25:0307002:27	для коллективного садоводства	0.0841	ЗСН		ЗНП	Садоводство
58.	66:25:0307002:274	для коллективного садоводства	0.0840	ЗСН		ЗНП	Садоводство
59.	66:25:0307002:278	для коллективного садоводства	0.0700	ЗСН		ЗНП	Садоводство
60.	66:25:0307002:279	для коллективного садоводства	0.0981	ЗСН		ЗНП	Садоводство
61.	66:25:0307002:28	для коллективного садоводства	0.0840	ЗСН		ЗНП	Садоводство
62.	66:25:0307002:29	для коллективного садоводства	0.0840	ЗСН		ЗНП	Садоводство
63.	66:25:0307002:3	для коллективного садоводства	0.0839	ЗСН		ЗНП	Садоводство
64.	66:25:0307002:30	для коллективного садоводства	0.0843	ЗСН		ЗНП	Садоводство
65.	66:25:0307002:31	для коллективного садоводства	0.0838	ЗСН		ЗНП	Садоводство
66.	66:25:0307002:32	для коллективного садоводства	0.0791	ЗСН		ЗНП	Садоводство
67.	66:25:0307002:33	для коллективного садоводства	0.0843	ЗСН		ЗНП	Садоводство
68.	66:25:0307002:34	для коллективного садоводства	0.0844	ЗСН		ЗНП	Садоводство
69.	66:25:0307002:35	для коллективного садоводства	0.0840	ЗСН		ЗНП	Садоводство
70.	66:25:0307002:37	для коллективного садоводства	0.0841	ЗСН		ЗНП	Садоводство
71.	66:25:0307002:38	для коллективного садоводства	0.0840	ЗСН		ЗНП	Садоводство
72.	66:25:0307002:39	для коллективного садоводства	0.0840	ЗСН		ЗНП	Садоводство
73.	66:25:0307002:4	для коллективного садоводства	0.0839	ЗСН		ЗНП	Садоводство
74.	66:25:0307002:40	для коллективного садоводства	0.0840	ЗСН		ЗНП	Садоводство
75.	66:25:0307002:41	для коллективного садоводства	0.0840	ЗСН		ЗНП	Садоводство
76.	66:25:0307002:42	для коллективного садоводства	0.0840	ЗСН		ЗНП	Садоводство
77.	66:25:0307002:43	для коллективного садоводства	0.0841	ЗСН		ЗНП	Садоводство
78.	66:25:0307002:44	для коллективного садоводства	0.0840	ЗСН		ЗНП	Садоводство
79.	66:25:0307002:45	для коллективного садоводства	0.0840	ЗСН		ЗНП	Садоводство
80.	66:25:0307002:46	для коллективного садоводства	0.0840	ЗСН		ЗНП	Садоводство
81.	66:25:0307002:47	для коллективного садоводства	0.0840	ЗСН		ЗНП	Садоводство
82.	66:25:0307002:48	для коллективного садоводства	0.0840	ЗСН		ЗНП	Садоводство
83.	66:25:0307002:49	для коллективного садоводства	0.0840	ЗСН		ЗНП	Садоводство
84.	66:25:0307002:5	для коллективного	0.0839	ЗСН		ЗНП	Садоводство

1	2	3	4	5	6	7	8
		садоводства					
85.	66:25:0307002:50	для коллективного садоводства	0.0840	ЗСН		ЗНП	Садоводство
86.	66:25:0307002:51	для коллективного садоводства	0.0840	ЗСН		ЗНП	Садоводство
87.	66:25:0307002:53	для коллективного садоводства	0.0840	ЗСН		ЗНП	Садоводство
88.	66:25:0307002:54	для коллективного садоводства	0.0840	ЗСН		ЗНП	Садоводство
89.	66:25:0307002:55	для коллективного садоводства	0.0840	ЗСН		ЗНП	Садоводство
90.	66:25:0307002:56	для коллективного садоводства	0.0840	ЗСН		ЗНП	Садоводство
91.	66:25:0307002:57	для коллективного садоводства	0.0840	ЗСН		ЗНП	Садоводство
92.	66:25:0307002:58	для коллективного садоводства	0.0840	ЗСН		ЗНП	Садоводство
93.	66:25:0307002:59	для коллективного садоводства	0.0840	ЗСН		ЗНП	Садоводство
94.	66:25:0307002:6	для коллективного садоводства	0.0839	ЗСН		ЗНП	Садоводство
95.	66:25:0307002:60	для коллективного садоводства	0.0840	ЗСН		ЗНП	Садоводство
96.	66:25:0307002:61	для коллективного садоводства	0.0839	ЗСН		ЗНП	Садоводство
97.	66:25:0307002:62	для коллективного садоводства	0.0840	ЗСН		ЗНП	Садоводство
98.	66:25:0307002:63	для коллективного садоводства	0.0841	ЗСН		ЗНП	Садоводство
99.	66:25:0307002:64	для коллективного садоводства	0.0840	ЗСН		ЗНП	Садоводство
100.	66:25:0307002:65	для коллективного садоводства	0.0839	ЗСН		ЗНП	Садоводство
101.	66:25:0307002:66	для коллективного садоводства	0.0959	ЗСН		ЗНП	Садоводство
102.	66:25:0307002:67	для коллективного садоводства	0.0953	ЗСН		ЗНП	Садоводство
103.	66:25:0307002:69	для коллективного садоводства	0.0842	ЗСН		ЗНП	Садоводство
104.	66:25:0307002:7	для коллективного садоводства	0.0839	ЗСН		ЗНП	Садоводство
105.	66:25:0307002:70	для коллективного садоводства	0.0842	ЗСН		ЗНП	Садоводство
106.	66:25:0307002:71	для коллективного садоводства	0.0842	ЗСН		ЗНП	Садоводство
107.	66:25:0307002:72	для коллективного садоводства	0.0842	ЗСН		ЗНП	Садоводство
108.	66:25:0307002:73	для коллективного садоводства	0.0841	ЗСН		ЗНП	Садоводство
109.	66:25:0307002:74	для коллективного садоводства	0.0842	ЗСН		ЗНП	Садоводство
110.	66:25:0307002:75	для коллективного садоводства	0.0842	ЗСН		ЗНП	Садоводство
111.	66:25:0307002:77	для коллективного садоводства	0.0842	ЗСН		ЗНП	Садоводство
112.	66:25:0307002:78	для коллективного садоводства	0.0842	ЗСН		ЗНП	Садоводство
113.	66:25:0307002:79	для коллективного садоводства	0.0840	ЗСН		ЗНП	Садоводство
114.	66:25:0307002:8	для коллективного	0.0840	ЗСН		ЗНП	Садоводство

1	2	3	4	5	6	7	8
		садоводства					
115.	66:25:0307002:80	для коллективного садоводства	0.0691	ЗСН		ЗНП	Садоводство
116.	66:25:0307002:81	для коллективного садоводства	0.0715	ЗСН		ЗНП	Садоводство
117.	66:25:0307002:82	для коллективного садоводства	0.0694	ЗСН		ЗНП	Садоводство
118.	66:25:0307002:84	для коллективного садоводства	0.0686	ЗСН		ЗНП	Садоводство
119.	66:25:0307002:85	для коллективного садоводства	0.0791	ЗСН		ЗНП	Садоводство
120.	66:25:0307002:86	для коллективного садоводства	0.0662	ЗСН		ЗНП	Садоводство
121.	66:25:0307002:87	для коллективного садоводства	0.0674	ЗСН		ЗНП	Садоводство
122.	66:25:0307002:88	для коллективного садоводства	0.0507	ЗСН		ЗНП	Садоводство
123.	66:25:0307002:89	для коллективного садоводства	0.0503	ЗСН		ЗНП	Садоводство
124.	66:25:0307002:9	для коллективного садоводства	0.0840	ЗСН		ЗНП	Садоводство
125.	66:25:0307002:90	для коллективного садоводства	0.0501	ЗСН		ЗНП	Садоводство
126.	66:25:0307002:92	для коллективного садоводства	0.0508	ЗСН		ЗНП	Садоводство
127.	66:25:0307002:93	для коллективного садоводства	0.0499	ЗСН		ЗНП	Садоводство
128.	66:25:0307002:94	для коллективного садоводства	0.0507	ЗСН		ЗНП	Садоводство
129.	66:25:0307002:95	для коллективного садоводства	0.0494	ЗСН		ЗНП	Садоводство
130.	66:25:0307002:96	для коллективного садоводства	0.0502	ЗСН		ЗНП	Садоводство
131.	66:25:0307002:97	для коллективного садоводства	0.0499	ЗСН		ЗНП	Садоводство
132.	66:25:0307002:98	для коллективного садоводства (имущество общего пользования)	2.3876	ЗСН		ЗНП	Садоводство
133.	66:25:0307003:104	для ведения сельскохозяйственного производства	0.1597	ЗСН		ЗНП	ИЖС
134.	66:25:0307003:11	для сельскохозяйственного производства	0.5669	ЗСН		ЗНП	Общественная застройка
135.	66:25:0307003:22	для ведения сельскохозяйственного производства	0.4545	ЗСН		ЗНП	Транспортная инфраструктура
136.	66:25:0307003:285	для ведения сельскохозяйственного производства	1.1449	ЗСН		ЗНП	Озелененная территория, среднеэтажная застройка, транспортная инфраструктура
137.	66:25:0307003:227	для ведения сельскохозяйственного производства	0.9436	ЗСН		ЗНП	Среднеэтажная застройка
138.	66:25:0307003:228	для ведения сельскохозяйственного производства	0.8390	ЗСН		ЗНП	Среднеэтажная застройка
139.	66:25:0307003:251	для ведения	0.9862	ЗСН		ЗНП	Транспортная

1	2	3	4	5	6	7	8
		сельскохозяйственного производства					инфраструктура, Озелененная территория, среднеэтажная застройка
140.	66:25:0307003:23	для ведения сельскохозяйственного производства	0.1674	ЗСН		ЗНП	Общественная застройка
141.	66:25:0307003:230	для ведения сельскохозяйственного производства	0.1828	ЗСН		ЗНП	ИЖС
142.	66:25:0307003:231	для ведения сельскохозяйственного производства	0.0993	ЗСН		ЗНП	ИЖС
143.	66:25:0307003:232	для ведения сельскохозяйственного производства	0.1330	ЗСН		ЗНП	ИЖС
144.	66:25:0307003:239	для ведения сельскохозяйственного производства	0.0754	ЗСН		ЗНП	ИЖС
145.	66:25:0307003:240	для ведения сельскохозяйственного производства	0.0400	ЗСН		ЗНП	ИЖС, транспортная инфраструктура
146.	66:25:0307003:242	для ведения сельскохозяйственного производства	0.0400	ЗСН		ЗНП	ИЖС
147.	66:25:0307003:243	для ведения сельскохозяйственного производства	0.1202	ЗСН		ЗНП	ИЖС
148.	66:25:0307003:28	для ведения сельскохозяйственного производства	0.1150	ЗСН		ЗНП	Общественная застройка
149.	66:25:0307003:30	жилые дома садового типа, хозяйственные постройки: навесы, индивидуальные гаражи, бани, теплицы, надворные туалеты и т. п.	0.1953	ЗСН		ЗНП	ИЖС
150.	66:25:0307003:31	жилые дома садового типа; хозяйственные постройки: навесы, индивидуальные гаражи, бани, теплицы, надворные туалеты и т.п.	0.1914	ЗСН		ЗНП	ИЖС
151.	66:25:0307003:32	жилые дома садового типа; хозяйственные постройки, навесы, индивидуальные гаражи, бани, теплицы, надворные туалеты и т.п.	0.0827	ЗСН		ЗНП	ИЖС
152.	66:25:0307003:33	жилые дома садового типа, хозяйственные постройки: навесы, индивидуальные гаражи, бани, теплицы, надворные туалеты и т.п.	0.0716	ЗСН		ЗНП	ИЖС
153.	66:25:0307003:34	жилые дома садового	0.1693	ЗСН		ЗНП	ИЖС

1	2	3	4	5	6	7	8
		типа; хозяйственные постройки, навесы, индивидуальные гаражи, бани, теплицы, надворные туалеты и т.п.					
154.	66:25:0307003:36	садоводческие хозяйства, объекты инженерной инфраструктуры, предназначенные для обслуживания объектов зоны	0.9275	ЗСН		ЗНП	Транспортная инфраструктура
155.	66:25:0307003:37	жилые дома садового типа; хозяйственные постройки, навесы, индивидуальные гаражи, бани, теплицы, надворные туалеты и т.п.	0.1687	ЗСН		ЗНП	ИЖС
156.	66:25:0307003:38	жилые дома садового типа; хозяйственные постройки, навесы, индивидуальные гаражи, бани, теплицы, надворные туалеты и т.п.	0.0707	ЗСН		ЗНП	ИЖС
157.	66:25:0307003:39	садоводческие хозяйства, площадки отдыха	0.0539	ЗСН		ЗНП	ИЖС
158.	66:25:0307003:40	жилые дома садового типа, хозяйственные постройки: навесы, индивидуальные гаражи, бани, теплицы, надворные туалеты и т.п.	0.1695	ЗСН		ЗНП	ИЖС
159.	66:25:0307003:41	ведение дачного хозяйства	0.2642	ЗСН		ЗНП	ИЖС
160.	66:25:0307003:42	жилые дома садового типа, хозяйственные постройки: навесы, индивидуальные гаражи, бани, теплицы, надворные туалеты и т.п.	0.2010	ЗСН		ЗНП	ИЖС
161.	66:25:0307003:44	жилые дома садового типа, хозяйственные постройки: навесы, индивидуальные гаражи, бани, теплицы, надворные туалеты и т. п.	0.1681	ЗСН		ЗНП	ИЖС
162.	66:25:0307003:45	жилые дома садового типа, хозяйственные постройки: навесы, индивидуальные гаражи, бани, теплицы, надворные туалеты и т.п.	0.1692	ЗСН		ЗНП	ИЖС
163.	66:25:0307003:46	жилые дома садового	0.0674	ЗСН		ЗНП	ИЖС

1	2	3	4	5	6	7	8
		типа; хозяйственные постройки, навесы, индивидуальные гаражи, бани, теплицы, надворные туалеты и т.п.					
164.	66:25:0307003:47	жилые дома садового типа; хозяйственные постройки, навесы, индивидуальные гаражи, бани, теплицы, надворные туалеты и т.п.	0.1635	ЗСН		ЗНП	ИЖС
165.	66:25:0307003:48	жилые дома садового типа; хозяйственные постройки, навесы, индивидуальные гаражи, бани, теплицы, надворные туалеты и т.п.	0.1585	ЗСН		ЗНП	ИЖС
166.	66:25:0307003:49	жилые дома садового типа; хозяйственные постройки, навесы, индивидуальные гаражи, бани, теплицы, надворные туалеты и т.п.	0.1959	ЗСН		ЗНП	ИЖС
167.	66:25:0307003:5	Под объекты энергетики (ТП 7063)	0.0055	ЗП		ЗНП	Коммунальное обслуживание
168.	66:25:0307003:50	жилые дома садового типа, хозяйственные постройки: навесы, индивидуальные гаражи, бани, теплицы, надворные туалеты и т.п.	0.1927	ЗСН		ЗНП	ИЖС
169.	66:25:0307003:54	под объект инженерной инфраструктуры, предназначенный для обслуживания объектов зоны	1.7662	ЗСН		ЗНП	Коммунальное обслуживание
170.	66:25:0307003:6	Под объекты энергетики (ТП 7178)	0.0103	ЗП		ЗНП	Коммунальное обслуживание
171.	66:25:0307003:71	ведения дачного хозяйства	0.1931	ЗСН		ЗНП	ИЖС
172.	66:25:0307003:72	ведения дачного хозяйства, коммунальное обслуживание	0.0010	ЗСН		ЗНП	Коммунальное обслуживание
173.	66:25:0307003:73	ведения дачного хозяйства	0.0424	ЗСН		ЗНП	Транспортная инфраструктура
174.	66:25:0307003:8	Под объекты энергетики (ТП 7130)	0.0091	ЗП		ЗНП	Коммунальное обслуживание
175.	66:25:0307003:9	Под объекты энергетики (ТП 7062)	0.0056	ЗП		ЗНП	Коммунальное обслуживание
176.	66:25:0307003:90	для ведения сельскохозяйственного производства	2.4785	ЗСН		ЗНП	Транспортная инфраструктура
177.	66:25:0307003:96	для ведения сельскохозяйственного производства	0.1393	ЗСН		ЗНП	ИЖС

1	2	3	4	5	6	7	8
178.	66:25:0307004:53	для коллективного садоводства	0.0800	ЗНП		ЗНП	Озелененная территория
179.	Часть ЗУ 66:00:0000000:1855	для ведения сельскохозяйственного производства	*159.5771	ЗСН		ЗНП	Транспортная инфраструктура
180.	Неразграниченные территории 66:25:0307003	-	3.2980	-		ЗНП	
	Всего:		302.9186				

Примечания: * ЗНП – земли населенных пунктов, ЗЛФ – земли лесного фонда, ЗСН – земли сельскохозяйственного назначения

Параметры лесных участков с указанием наименования участкового лесничества, участка участкового лесничества, номеров кварталов и выделов, а также площади выдела/части выдела и категории лесов по земельным участкам, предлагаемым к включению в границы населенного пункта, приведены в Приложении 1 к Тому 2. Книги 2.

Площадь территории с. Патруши в границах, предлагаемых к утверждению, составит **584,1644 га.**

Перечень координат границы села Патруши, предлагаемой к утверждению, приведен в таблице 59.

Таблица 59

Координаты границы села Патруши

МСК-66					
№ поворот. точки	X, м	Y, м	№ поворот. точки	X, м	Y, м
1	2	3	4	5	6
1	374008.55	1548321.00	142	373414.22	1545805.94
2	374005.00	1548320.95	143	373426.09	1545805.95
3	373903.37	1548319.98	144	373426.69	1545805.95
4	373703.91	1548309.53	145	373439.99	1545805.96
5	373590.21	1548294.78	146	373446.22	1545805.96
6	373453.67	1548273.63	147	373464.76	1545822.66
7	373457.66	1548268.92	148	373510.86	1545819.47
8	373483.34	1548248.78	149	373539.72	1545817.48
9	373518.25	1548241.38	150	373569.10	1545815.44
10	373557.42	1548248.78	151	373591.72	1545796.36
11	373571.36	1548254.34	152	373703.26	1545702.24
12	373574.50	1548255.38	153	373734.74	1545675.68
13	373580.87	1548268.40	154	373723.64	1545579.92
14	373593.88	1548262.03	155	373738.80	1545566.11
15	373626.21	1548264.66	156	373792.78	1545516.91
16	373656.70	1548269.49	157	373875.11	1545441.87
17	373663.86	1548269.49	158	373880.46	1545436.99
18	373675.14	1548261.42	159	373883.00	1545434.70
19	373659.01	1548239.67	160	373905.85	1545427.90
20	373633.65	1548199.80	161	373909.43	1545426.87
21	373451.60	1548177.27	162	373909.89	1545426.73
22	373424.22	1548138.60	163	373923.43	1545422.81
23	373403.14	1548056.52	164	373911.05	1545406.13
24	373376.38	1547985.72	165	373894.36	1545383.63
25	373319.64	1547854.07	166	373877.68	1545361.13
26	373321.78	1547832.13	167	373860.99	1545338.63
27	373317.23	1547806.71	168	373844.32	1545316.13
28	373310.52	1547787.71	169	373827.65	1545293.66

1	2	3	4	5	6
29	373294.17	1547751.79	170	373810.95	1545271.13
30	373276.47	1547716.54	171	373794.27	1545248.63
31	373263.62	1547694.76	172	373777.58	1545226.14
32	373249.28	1547693.70	173	373760.90	1545203.64
33	373245.24	1547685.98	174	373744.21	1545181.14
34	373241.09	1547684.85	175	373736.08	1545170.18
35	373233.61	1547685.46	176	373763.98	1545131.25
36	373214.00	1547646.21	177	373784.37	1545102.79
37	373148.17	1547530.72	178	373801.73	1545078.56
38	373068.67	1547405.76	179	373815.64	1545059.13
39	373056.28	1547390.27	180	373827.77	1545042.22
40	373041.14	1547380.32	181	373857.19	1545001.16
41	373021.19	1547385.09	182	373946.28	1545088.71
42	372905.26	1547449.04	183	373969.27	1545059.23
43	372899.66	1547450.28	184	373982.27	1545071.14
44	372875.23	1547455.69	185	373998.37	1545085.90
45	372840.39	1547389.11	186	374005.73	1545092.64
46	372782.37	1547290.12	187	374269.16	1544911.44
47	372745.56	1547232.60	188	374935.62	1544980.79
48	372728.47	1547203.62	189	374947.32	1545259.10
49	372730.41	1547203.54	190	374957.34	1545258.66
50	372750.21	1547202.63	191	374979.90	1545755.59
51	372768.44	1547201.75	192	374981.94	1545757.17
52	372792.90	1547195.60	193	375011.95	1545780.39
53	372856.03	1547178.38	194	375039.35	1545800.88
54	372867.69	1547175.88	195	375208.44	1545931.55
55	372877.03	1547168.38	196	375252.81	1545966.18
56	372898.66	1547169.94	197	375324.94	1546022.00
57	372916.16	1547164.38	198	375356.66	1546046.20
58	372938.17	1547158.03	199	375358.73	1546046.18
59	372955.62	1547153.01	200	375359.14	1546048.59
60	372985.19	1547144.49	201	375359.22	1546049.05
61	372997.97	1547140.81	202	375376.68	1546147.33
62	373002.59	1547136.38	203	375377.36	1546151.29
63	372998.11	1547058.03	204	375387.99	1546211.06
64	373076.71	1547043.20	205	375389.00	1546216.80
65	373104.56	1547037.94	206	375444.67	1546530.55
66	373108.40	1547037.22	207	375445.54	1546535.47
67	373091.19	1546961.39	208	375445.57	1546535.67
68	373083.76	1546928.63	209	375446.05	1546535.39
69	373076.80	1546897.93	210	375450.65	1546561.61
70	373070.19	1546868.77	211	375450.14	1546561.68
71	373063.48	1546839.17	212	375310.71	1546578.90
72	373061.14	1546828.85	213	375316.22	1546599.11
73	373047.80	1546770.05	214	375323.50	1546630.28
74	373030.73	1546694.76	215	375329.66	1546658.62
75	373029.13	1546696.23	216	375307.88	1546661.07
76	373028.10	1546692.34	217	375307.38	1546661.12
77	373021.76	1546665.87	218	375306.86	1546661.18
78	373024.88	1546663.87	219	375281.08	1546664.05
79	373021.80	1546647.56	220	375276.61	1546651.75
80	373000.82	1546610.86	221	375275.49	1546651.76

1	2	3	4	5	6
81	372993.16	1546614.62	222	375263.21	1546654.25
82	372948.35	1546552.66	223	375248.78	1546656.96
83	372914.23	1546413.76	224	375246.94	1546654.47
84	372919.70	1546330.11	225	375246.37	1546653.65
85	372919.97	1546325.97	226	375231.27	1546653.87
86	372920.41	1546319.32	227	375224.27	1546653.98
87	372923.55	1546271.34	228	375211.27	1546654.17
88	372926.84	1546221.07	229	375199.05	1546654.47
89	372990.77	1546126.34	230	375197.47	1546654.41
90	372796.81	1546081.25	231	375191.25	1546657.19
91	372802.91	1546055.03	232	375182.97	1546660.09
92	372807.76	1546034.16	233	375181.50	1546660.52
93	372809.58	1546026.32	234	375179.38	1546665.99
94	372835.18	1545916.24	235	375177.36	1546670.75
95	372924.58	1545688.44	236	375175.73	1546674.53
96	372945.63	1545632.47	237	375174.31	1546677.82
97	372961.60	1545590.05	238	375169.81	1546690.03
98	372972.82	1545560.24	239	375166.17	1546691.69
99	372992.26	1545581.28	240	375145.66	1546699.90
100	372997.10	1545586.52	241	375117.46	1546714.88
101	372990.48	1545621.12	242	375051.07	1546743.71
102	372992.21	1545623.12	243	374984.86	1546760.62
103	373041.68	1545680.74	244	374943.66	1546769.23
104	372955.80	1545860.86	245	374921.48	1546786.13
105	373026.54	1545927.79	246	374956.73	1546918.10
106	373037.87	1545938.51	247	375005.69	1547093.54
107	373051.12	1545951.04	248	375032.13	1547215.17
108	373060.71	1545931.14	249	375038.96	1547249.47
109	373072.63	1545906.43	250	375041.40	1547248.40
110	373077.86	1545895.56	251	375042.46	1547254.20
111	373094.07	1545869.13	252	375040.13	1547255.30
112	373102.97	1545853.12	253	375059.88	1547354.33
113	373102.65	1545852.88	254	375067.64	1547393.12
114	373110.82	1545838.83	255	375071.18	1547413.38
115	373114.66	1545832.20	256	375099.43	1547507.25
116	373129.44	1545809.00	257	375019.42	1547544.22
117	373138.24	1545804.66	258	375020.93	1547548.82
118	373144.65	1545804.62	259	375028.77	1547573.47
119	373151.13	1545804.58	260	375059.62	1547678.37
120	373160.94	1545804.52	261	375060.89	1547682.73
121	373164.09	1545804.51	262	375062.14	1547686.73
122	373176.72	1545804.43	263	375017.23	1547705.28
123	373190.19	1545804.35	264	374995.51	1547715.12
124	373194.45	1545804.32	265	374916.05	1547749.95
125	373201.77	1545804.28	266	374770.49	1547808.16
126	373202.00	1545804.27	267	374603.22	1547873.36
127	373201.95	1545786.65	268	374507.02	1547908.76
128	373219.18	1545786.27	269	374481.09	1547917.90
129	373246.71	1545786.60	270	374473.58	1547916.27
130	373247.72	1545803.99	271	374465.48	1547921.48
131	373253.91	1545803.96	272	374462.12	1547923.64
132	373267.40	1545803.87	273	374456.52	1547935.65

1	2	3	4	5	6
133	373280.05	1545803.79	274	374453.60	1547953.89
134	373292.81	1545803.71	275	374415.30	1548058.40
135	373361.39	1545803.54	276	374358.80	1548284.91
136	373386.14	1545803.14	277	374353.91	1548306.44
137	373387.80	1545795.40	278	374263.80	1548310.50
138	373399.47	1545795.46	279	374199.38	1548313.33
139	373414.22	1545795.54	280	374119.17	1548316.62
140	373414.22	1545798.26	1	374008.55	1548321.00
141	373414.22	1545802.81			

д. Большое Седельниково

Сведения о границе д. Большое Седельниково внесены в ЕГРН 13.10.2010 г. с рег. № 66:25-4.29. По данным ЕГРН площадь территории населенного пункта составляет **196,5751 га** и имеет один контур.

По информации, предоставленной Администрацией СГО на основании действующих документов территориального планирования, площадь деревни составляет **219,303 га,** имеет два контура и одну анклавную территорию. Разница в площадях - **22,7279 га**. Разница возникла в связи с тем, что Решением Думы СГО от 08.08.2013 № 221 «Об утверждении генерального плана Сысертского городского округа» площадь д. Большое Седельниково была увеличена на **22,7279 га**. Площадь территории населенного пункта по указанному решению составляла **219,3 га.** Сведения об измененной границе в ЕГРН внесены не были.

Указанная граница населенного пункта отображена в настоящем Проекте со статусом «существующая».

Анализ Приказа Рослесхоза, действующих документов территориального планирования СГО, а также планов Администрации СГО по развитию территории населенного пункта, позволил установить следующее:

1. Действующим генеральным планом СГО были приняты решения:

– по формированию, по решению Суда, второго контура населенного пункта, включающего один ЗУ с К№ 66:25:0310006:34 площадью **0, 1548 га,** ВРИ «для личного подсобного хозяйства»;

– по исключению из границ деревни территории жилой застройки площадью **3,8878 га,** находящейся в зоне санитарного разрыва от магистрального Газопровода – отвода к ГРС-3 г. Екатеринбурга;

– по включению в границы деревни территории из состава земель «Земли сельскохозяйственного назначения», общей площадью **18,6853 га**, в т.ч. ЗУ с К№ 66:25:0310006:156, 66:25:0310006:157, 66:25:0310006:160.

По данным, содержащимся в Приказе Рослесхоза, ЗУ с К№ 66:25:0310006:156, 66:25:0310006:157, 66:25:0310006:160 имеют пересечение с землями лесного фонда.

2. В связи с внесением в ЕГРН уточненных сведений о зоне санитарного разрыва (далее – ЗСР) от магистрального Газопровода – отвода к ГРС-3 г. Екатеринбурга, в соответствии с которыми ЗСР сократилась на 50 метров, Администрацией СГО было решено отказаться от предлагаемого действующим генеральным планом СГО решения по исключению из границ деревни территории жилой застройки площадью **3,8878 га,** находящейся в ЗСР от газопровода, целью которого было устранение пересечения застроенных территорий населенного пункта с ЗСР. Администрацией СГО было предложено:

– исключить из границ населенного пункта только неразграниченные территории, имеющие пересечение с ЗСР;

– в отношении частей земельных участков, не включенных в ЗСР, установить функциональную зону «Зона застройки индивидуальными жилыми домами», в отношении частей земельных участков, включенных в ЗСР, установить функциональную зону «Иные».

Указанные территории и земельные участки не имеют пересечения с землями лесного фонда.

3. Администрацией СГО и собственником ЗУ с К№ 66:25:0310006:160 было принято решение о его разделе для исключения из границ указанного земельного участка части площадью **2.2446 га** с последующим переводом этой части в категорию земель «Земли промышленности». Цель - обеспечение условий для формирования земельных участков под строительство автомобильной дороги регионального значения (рег.№ по СТП СО: 1.1.3.52 «Подъезд к ТЛЦ «Большое Седельниково» от 81 км а/д «Екатеринбургская кольцевая автомобильная дорога»).

4. При подготовке настоящего Проекта Администрацией СГО было принято решение о включении в границы д. Большое Седельниково ЗУ с К№ 66:25:0310006:22 и 66:25:0310001:527. Цель - увеличения в населенном пункте площади территорий для размещения объектов жилого и социального назначения и ликвидация в границах населенного пункта анклавной территории. ЗУ с К№ 66:25:0310001:527 решено включить вторым контуром, учитывая то обстоятельство, что ЗУ с К№ 66:25:0310006:34 вошел в основной контур границы населенного пункта.

Земельные участки, предлагаемые к включению в границы деревни, не имеют пересечений с землями лесного фонда.

5. На территории д. Большое Седельниково выявлено 22 земельных участка, имеющих пересечение с землями лесного фонда.

Информация о результатах работы Администрации СГО по реализации положений, установленных Федеральным законом от 29.08.2017 г. № 280-ФЗ, а также о решениях, принятых Администрацией СГО по сохранению соответствующих земельных участков в границах деревни либо по их исключению из границ деревни, представлена в таблице 60.

Таблица 60

Информация о результатах работы по реализации положений, установленных Федеральным законом от 29.08.2017 г. № 280-ФЗ

№ п/п	Кадастровый №	Письма, заключения	Решение, принятое Администрацией СГО
ЗУ, в отношении которых МПР СО принято решение об их исключении из границ территорий с категорий земель ЗЛФ			
1.	66:25:0701002:71	Письмо ДЛХ УРФО от 15.02.2022 № 10/503 Письмо МПР СО от 23.03.2022 № 12-05-29/4788 (акт от 15.03.2022 № 4)	Сохранить в границах НП без дополнительных согласований
2.	66:25:0701002:399		
3.	66:25:0701007:26		
4.	66:25:0701007:28		
5.	66:25:0701008:100		
6.	66:25:0701008:426	Письмо ДЛХ УРФО от 24.02.2022 № 10/661 Письмо МПР СО от 25.04.2022 № 12-05-29/7470 (акт от 14.04.2022)	
7.	66:25:0701008:425		
8.	66:25:0701008:427		
9.	66:25:0701008:165		
10.	66:25:0701008:423		
11.	66:25:0701008:70		
12.	66:25:0701008:396		
13.	66:25:0701008:397		
ЗУ, в отношении которых получено заключение ДЛХ по УФО «Об отсутствии судебной перспективы»			
1.	66:25:0701002:82	Письмо ДЛХ УРФО от 14.04.2021 № 10/1552	Сохранить в границах НП при согласовании с органами государственной власти РФ
2.	66:25:0701008:34		
3.	66:25:0701008:68		
4.	66:25:0701008:75		
5.	66:25:0701008:171		
6.	66:25:0701002:95		
ЗУ, в отношении которых получено подтверждение об отсутствии пересечения с ЗЛФ			
1.			
ЗУ, в отношении которых ДЛХ по УФО организована проверка			
1.	66:25:0310006:160	Письмо ДЛХ УРФО от 20.07.2022 № 10/3024	Сохранить в границах НП при согласовании с органами государственной власти РФ
2.	66:25:0310006:157		
3.	66:25:0310006:156		
ЗУ с неуточненными границами, в отношении которых отсутствует возможность выдачи заключения уполномоченного органа			
1.			
ЗУ, имеющие пересечение с ЗЛФ, но не соответствующие требованиям ФЗ от 29.08.2017 г. № 280-ФЗ			
1.			
ЗУ, имеющие пересечение с ЗЛФ, в отношении которых запросы в ДЛХ УРФО направлялись, но ответы не получены			
1.			
ЗУ, имеющие пересечение с ЗЛФ, в отношении которых запросы не направлялись			
1.	66:25:0701002:94		Сохранить в границах НП при согласовании с органами государственной власти РФ

***Примечание:** ЗНП – Земли населенных пунктов, ЗЛФ – Земли лесного фонда, МПР СО – Министерство природных ресурсов и экологии Свердловской области, ДЛХ УрФО – Департамент лесного хозяйства по Уральскому федеральному округу

Анализ представленных результатов работ и выполнение требования об исключении из границ д. Большое Седельниково земельных участков и территорий, имеющих пересечение с землями лесного фонда, и не отвечающих требованиям, установленным Федеральным законом от 29.08.2017 г. № 280-ФЗ, позволяет сделать вывод о том, что проектируемую границу д.

Большое Седельниково необходимо сформировать в составе трех контуров в измененных границах с ликвидацией анклавной территории.

Администрацией СГО в соответствии с Протоколом определения границ населенных пунктов Сысертского городского округа **от 13.09.2022 г.,** было принято следующее решение:

1. Исключить из границ населенного пункта земельные участки и неразграниченные территории, перечень которых приведен в таблице 61.
2. Включить в границы населенного пункта земельные участки и неразграниченные территории, перечень которых приведен в таблице 62.
3. Откорректировать границы населенного пункта с учетом актуализированных сведений ЕГРН, сведений по включаемым и исключаемым земельным участкам и территориям и по земельным участкам с уточненной площадью.

Таблица 61

Перечень земельных участков и территорий, планируемых к исключению из границ д. Большое Седельниково

№ п/п	Кадастровый номер	Вид разрешенного использования	Площадь, га (док./граф.)	Категория земель			Цель планируемого использования
				Сущ. по ЕГРН	Сущ. по иным данным	План.	
1.	Часть ЗУ 66:25:0310006:160	для ведения сельскохозяйственного производства	*12.417	ЗСН	ЗЛФ**	ЗСН	с/х использование
2.	Неразграниченные территории 66:25:0701002	-	0.3407	ЗНП		ЗЛФ	
	Всего:		12.7577				

Примечание: * – площадь исключаемой части земельного участка, ЗНП – земли населенных пунктов, ЗЛФ – земли лесного фонда (ЗЛФ** - частичное пересечение), ЗСН – земли сельскохозяйственного назначения

Таблица 62

Перечень земельных участков и территорий, планируемых к включению в границы д. Большое Седельниково

№ п/п	Кадастровый номер	Вид разрешенного использования	Площадь, га (док./граф.)	Категория земель			Цель планируемого использования
				Сущ. по ЕГРН	Сущ. по иным данным	План.	
1	2	3	4	5	6	7	8
1.	66:25:0701001:122	Для индивидуального жилищного строительства	0.1055	ЗНП	-	ЗНП	ИЖС
2.	66:25:0701001:63	Для ведения личного подсобного хозяйства (приусадебный участок)	0.1102	ЗНП	-	ЗНП	ИЖС
3.	Часть ЗУ 66:25:0306004:249	для ведения сельскохозяйственного производства	*0.0099	ЗСН		ЗНП	ИЖС
4.	Часть ЗУ 66:25:0701001:12	для ведения личного подсобного хозяйства	*0.0493	ЗНП		ЗНП	ИЖС
5.	66:25:0701001:121	для индивидуального жилищного строительства	0.1055	ЗНП		ЗНП	ИЖС
6.	Часть ЗУ 66:25:0701001:13	для ведения личного подсобного хозяйства	*0.874	ЗНП		ЗНП	ИЖС
7.	Часть ЗУ 66:25:0701001:142	для индивидуального жилищного строительства и ведения личного	*0.1118	ЗНП		ЗНП	ИЖС

1	2	3	4	5	6	7	8
		подсобного хозяйства					
8.	66:25:0701001:143	для строительства жилого дома	0.1000	ЗНП		ЗНП	ИЖС
9.	66:25:0701001:16	для ведения личного подсобного хозяйства (приусадебный земельный участок)	0.1000	ЗНП		ЗНП	ИЖС
10.	Часть ЗУ 66:25:0701001:17	для ведения личного подсобного хозяйства (приусадебный земельный участок)	*0.0267	ЗНП		ЗНП	ИЖС
11.	66:25:0701001:18	для ведения личного подсобного хозяйства (приусадебный участок)	0.1099	ЗНП		ЗНП	ИЖС
12.	66:25:0701001:19	Для ведения личного подсобного хозяйства (приусадебный земельный участок)	0.1099	ЗНП		ЗНП	ИЖС
13.	66:25:0701001:20	Для ведения личного подсобного хозяйства (приусадебный земельный участок)	0.1500	ЗНП		ЗНП	ИЖС
14.	66:25:0701001:21	Для ведения личного подсобного хозяйства (приусадебный земельный участок)	0.1498	ЗНП		ЗНП	ИЖС
15.	Часть ЗУ 66:25:0701001:55	Для ведения личного подсобного хозяйства (приусадебный земельный участок)	*0.0122	ЗНП		ЗНП	ИЖС
16.	Часть ЗУ 66:25:0701001:86	Для ведения личного подсобного хозяйства (приусадебный участок)	*0.1660	ЗНП		ЗНП	ИЖС
17.	Часть ЗУ 66:25:0701001:87	для индивидуального жилищного строительства	*0.0004	ЗНП		ЗНП	ИЖС
18.	66:25:0701002:95	для ведения личного подсобного хозяйства (приусадебный участок)	0.1500	ЗНП	ЗЛФ**	ЗНП	ИЖС
19.	Часть ЗУ 66:25:0310006:158	для ведения сельскохозяйственного производства	*1.0250	ЗСН		ЗНП	Транспортная инфраструктура
20.	66:25:0701006:100	для индивидуального жилищного строительства и ведения личного подсобного хозяйства	0.1064	ЗНП		ЗНП	ИЖС
21.	Часть ЗУ 66:25:0000000:1860	для ведения личного подсобного хозяйства (приусадебный участок)	*0.0572	ЗНП		ЗНП	ИЖС
22.	66:25:0000000:1861	для ведения личного подсобного хозяйства (приусадебный участок)	0.0600	ЗНП		ЗНП	ИЖС
23.	66:25:0310001:527	Для ведения сельскохозяйственного производства	1.9855	ЗСН		ЗНП	ИЖС

1	2	3	4	5	6	7	8
24.	Часть ЗУ 66:25:0701001:11	для ведения личного подсобного хозяйства	*0.0007	ЗНП		ЗНП	ИЖС
25.	Часть ЗУ 66:25:0000000:62	земельные участки, занимаемые автомобильными дорогами	*0.1185	ЗНП		ЗНП	Транспортная инфраструктура
26.	Часть ЗУ 66:25:0310006:34	для ведения личного подсобного хозяйства (приусадебный участок)	*0.0453	ЗНП		ЗНП	ИЖС
27.	Часть ЗУ 66:25:0701007:32	для застройки индивидуальными жилыми домами	*0.0225	ЗНП		ЗНП	ИЖС
28.	66:25:0310006:22	Растениеводство, Охота и рыбалка	1.9647	ЗСН		ЗНП	ИЖС
29.	66:25:0701001:147	для ведения личного подсобного хозяйства (приусадебный участок)	0.1000	ЗНП		ЗНП	ИЖС
30.	66:25:0701002:94	для ведения личного подсобного хозяйства (приусадебный участок)	0.1500	ЗНП	ЗЛФ**	ЗНП	ИЖС
31.	Неразграниченные территории 66:25:0701001 66:25:0701002 66:25:0801006	-	1.5700	-		ЗНП	
	Всего:		7.8612				

Примечание: * – площадь включаемой части земельного участка, ЗНП – земли населенных пунктов, ЗСН – земли сельскохозяйственного назначения, ЗЛФ – земли лесного фонда (ЗЛФ** - частичное пересечение), ИЖС – индивидуальное жилищное строительство

Параметры лесных участков с указанием наименования участкового лесничества, участка участкового лесничества, номеров кварталов и выделов, а также площади выдела/части выдела и категории лесов по земельным участкам, предлагаемым к включению в границы населенного пункта, приведены в Приложении 1 к Тому 2. Книги 2.

Площадь территории д. Большое Седельниково в границах, предлагаемых к утверждению, составит **214,2864 га** и будет иметь 2 контура.

Перечень координат границы деревни Большое Седельниково, предлагаемой к утверждению, приведен в таблице 63.

Таблица 63

Координаты границы деревни Большое Седельниково

МСК-66					
№ поворот. точки	X, м	Y, м	№ поворот. точки	X, м	Y, м
1	2	3	4	5	6
1	370329.44	1541912.41	144	371285.50	1540194.50
2	370367.24	1541891.91	145	371193.00	1540160.40
3	370412.03	1541867.63	146	371188.93	1540158.91
4	370420.69	1541862.93	147	371171.52	1540152.53
5	370429.00	1541860.62	148	371145.52	1540143.01
6	370438.75	1541858.06	149	371120.27	1540133.76
7	370446.85	1541856.30	150	370909.80	1540056.68
8	370445.95	1541827.39	151	371022.78	1539813.86
9	370442.15	1541801.77	152	370909.78	1539765.28
10	370439.14	1541792.80	153	370898.50	1539766.60

1	2	3	4	5	6
11	370433.10	1541756.80	154	370893.59	1539781.07
12	370436.62	1541741.12	155	370891.56	1539780.63
13	370440.01	1541726.06	156	370845.53	1539769.13
14	370436.44	1541711.07	157	370831.68	1539773.69
15	370430.30	1541685.30	158	370819.80	1539861.80
16	370422.45	1541670.15	159	370702.10	1539739.20
17	370412.00	1541650.00	160	370692.80	1539735.60
18	370400.60	1541635.00	161	370690.10	1539724.60
19	370392.20	1541630.00	162	370683.18	1539708.06
20	370388.10	1541617.20	163	370680.40	1539686.70
21	370387.83	1541615.73	164	370676.32	1539673.64
22	370382.80	1541588.70	165	370690.10	1539546.30
23	370388.40	1541570.30	166	370592.80	1539402.50
24	370393.90	1541557.90	167	370535.40	1539322.60
25	370403.30	1541557.70	168	370358.84	1539421.99
26	370404.10	1541547.50	169	370353.30	1539425.10
27	370399.00	1541539.88	170	370351.84	1539425.80
28	370397.71	1541537.95	171	370347.16	1539428.07
29	370395.80	1541535.10	172	370335.79	1539433.56
30	370389.80	1541520.60	173	370125.80	1539534.81
31	370396.40	1541518.40	174	370103.29	1539545.67
32	370387.40	1541484.00	175	370080.79	1539556.52
33	370385.25	1541435.04	176	370058.28	1539567.38
34	370385.00	1541429.30	177	370035.78	1539578.23
35	370374.10	1541418.40	178	370013.26	1539589.09
36	370375.90	1541405.60	179	370006.08	1539592.54
37	370392.40	1541404.50	180	369995.24	1539618.94
38	370508.00	1541306.70	181	369970.46	1539679.22
39	370541.60	1541283.30	182	369971.03	1539681.58
40	370545.66	1541281.56	183	369972.74	1539688.62
41	370557.60	1541276.60	184	369983.52	1539714.35
42	370590.90	1541250.00	185	369994.88	1539741.48
43	370646.99	1541249.41	186	370000.52	1539747.74
44	370648.00	1541249.40	187	370019.00	1539768.20
45	370648.05	1541249.78	188	370021.55	1539770.84
46	370648.50	1541252.90	189	369854.20	1539875.85
47	370650.72	1541253.54	190	369815.43	1539908.44
48	370660.20	1541256.30	191	369787.54	1539940.71
49	370681.60	1541253.40	192	369764.98	1539995.92
50	370680.10	1541249.20	193	369734.15	1540012.06
51	370683.37	1541249.17	194	369725.54	1540017.20
52	370683.60	1541251.97	195	369788.50	1540132.20
53	370683.71	1541253.32	196	369775.90	1540142.60
54	370714.08	1541247.36	197	369759.90	1540145.30
55	370721.24	1541243.53	198	369779.50	1540243.20
56	370724.80	1541241.57	199	369787.34	1540275.76
57	370775.88	1541213.35	200	369927.06	1540385.36
58	370783.40	1541209.20	201	369933.04	1540390.05
59	370798.68	1541210.43	202	369933.64	1540390.52
60	370828.44	1541212.85	203	369939.81	1540395.36
61	370828.88	1541219.58	204	370053.52	1540484.58
62	370837.69	1541221.61	205	370064.94	1540493.55

1	2	3	4	5	6
63	370839.15	1541221.94	206	370075.00	1540501.40
64	370840.49	1541222.24	207	370070.43	1540523.20
65	370844.62	1541223.19	208	370051.42	1540613.83
66	370849.67	1541224.34	209	370044.99	1540644.51
67	370853.20	1541223.63	210	370038.62	1540674.90
68	370854.20	1541223.43	211	370033.37	1540699.93
69	370854.81	1541223.31	212	370029.24	1540719.61
70	370883.00	1541217.70	213	370026.10	1540734.58
71	370883.31	1541205.73	214	370024.50	1540747.68
72	370909.62	1541203.79	215	370021.36	1540773.34
73	370909.12	1541212.42	216	370018.29	1540798.47
74	370910.54	1541212.14	217	370015.31	1540823.01
75	370937.09	1541206.82	218	370012.27	1540847.74
76	370936.84	1541202.19	219	370009.26	1540872.42
77	370950.47	1541197.31	220	370006.27	1540896.87
78	370968.13	1541195.44	221	370003.26	1540921.46
79	370968.75	1541198.14	222	370000.24	1540946.22
80	370969.26	1541200.36	223	369997.21	1540971.05
81	370969.99	1541200.21	224	369994.17	1540995.87
82	371020.00	1541190.19	225	369990.00	1541030.00
83	371096.70	1541174.80	226	370020.00	1541030.00
84	371078.10	1541055.50	227	370035.65	1541035.13
85	371080.10	1540940.30	228	370061.44	1541043.59
86	371080.97	1540940.23	229	370087.10	1541052.00
87	371157.90	1540934.10	230	370132.30	1541114.00
88	371177.03	1540917.90	231	370172.40	1541177.10
89	371167.50	1540808.60	232	370250.00	1541252.00
90	371148.05	1540671.12	233	370280.00	1541285.00
91	371135.60	1540583.16	234	370297.68	1541316.32
92	371122.10	1540560.90	235	370300.32	1541321.00
93	371080.23	1540536.97	236	370315.00	1541347.00
94	371069.75	1540530.99	237	370329.17	1541382.35
95	371041.32	1540514.74	238	370337.60	1541403.40
96	371048.04	1540500.97	239	370347.80	1541417.50
97	371062.01	1540472.35	240	370354.98	1541435.04
98	371079.58	1540436.34	241	370360.00	1541447.30
99	371154.41	1540407.21	242	370357.50	1541475.00
100	371185.07	1540395.28	243	370356.10	1541504.80
101	371194.62	1540391.56	244	370341.20	1541516.60
102	371193.80	1540407.40	245	370347.47	1541539.61
103	371193.63	1540450.25	246	370347.75	1541540.65
104	371193.50	1540486.10	247	370354.20	1541564.30
105	371201.30	1540502.50	248	370350.10	1541580.10
106	371209.60	1540516.30	249	370350.00	1541600.00
107	371254.58	1540590.90	250	370353.81	1541612.10
108	371350.72	1540534.31	251	370352.30	1541615.73
109	371325.59	1540510.88	252	370337.90	1541650.30
110	371338.29	1540496.20	253	370338.20	1541664.20
111	371362.49	1540491.29	254	370340.41	1541670.15
112	371368.90	1540498.44	255	370351.90	1541701.10
113	371375.14	1540504.84	256	370353.05	1541711.07
114	371398.70	1540530.66	257	370353.71	1541716.80

1	2	3	4	5	6
115	371412.72	1540507.03	258	370347.52	1541741.12
116	371416.31	1540508.17	259	370344.80	1541751.80
117	371432.07	1540482.49	260	370349.00	1541779.30
118	371436.80	1540472.90	261	370352.50	1541802.40
119	371437.98	1540470.53	262	370347.87	1541821.64
120	371441.78	1540462.90	263	370342.30	1541844.80
121	371442.79	1540460.98	264	370340.65	1541866.25
122	371458.65	1540429.14	265	370339.20	1541885.10
123	371433.27	1540415.14	1	370329.44	1541912.41
124	371428.09	1540413.13			
125	371443.12	1540395.64	266	370186.47	1541423.31
126	371456.22	1540380.44	267	370060.14	1541390.91
127	371443.35	1540369.29	268	369977.20	1541369.67
128	371450.95	1540334.37	269	369999.88	1541280.78
129	371468.36	1540316.44	270	370067.37	1541298.00
130	371476.16	1540323.97	271	370209.48	1541334.24
131	371495.10	1540304.24	266	370186.47	1541423.31
132	371491.64	1540300.90			
133	371511.76	1540278.52	272	369089.10	1536430.70
134	371475.37	1540243.96	273	369047.79	1536424.89
135	371527.55	1540197.61	274	368826.16	1536386.35
136	371515.98	1540184.70	275	368828.61	1536357.26
137	371489.49	1540159.07	276	368855.34	1536357.80
138	371483.94	1540153.70	277	368886.10	1536099.25
139	371485.00	1540152.50	278	369135.80	1536122.60
140	371422.62	1540144.30	279	369140.90	1536271.00
141	371372.80	1540137.74	280	369090.90	1536272.70
142	371270.60	1540124.30	272	369089.10	1536430.70
143	371280.31	1540170.00			

с. Бородулино

Сведения о границе с. Бородулино внесены в ЕГРН 13.10.2010 г. с рег. № 66:25-4.9. По данным ЕГРН площадь территории населенного пункта составляет **164,864 га** и имеет один контур.

По информации, предоставленной Администрацией СГО на основании действующих документов территориального планирования, площадь села составляет **172,8858 га** и имеет один контур. Разница в площадях - **8,0218 га**. Разница возникла в связи с тем, что Решением Думы СГО от 08.08.2013 № 221 «Об утверждении генерального плана Сысертского городского округа» площадь с. Бородулино была увеличена на **8,0218 га**. Площадь территории населенного пункта по указанному решению составляла **172,7 га.** Сведения об измененной границе с. Бородулино, в ЕГРН внесены не были.

Указанная граница населенного пункта отображена в настоящем Проекте со статусом «существующая».

Анализ Приказа Рослесхоза, действующих документов территориального планирования СГО, а также планов Администрации СГО по развитию территории населенного пункта, позволил установить следующее:

1. Земельные участки, расположенные в существующих границах с. Бородулино, не имеют пересечений с землями лесного фонда.
2. При подготовке настоящего Проекта Администрацией СГО инициировано включение в границы с. Бородулино:

– 30 земельных участков из состава земель категории «Земли сельскохозяйственного назначения» в целях комплексного развития территории: размещения жилой застройки и объектов социально-бытового обслуживания;

– двух ЗУ с К№ 66:25:0307003:14 и 66:25:0307004:23, входящих в ЕЗ 66:25:0000000:245 из состава земель категории «Земли промышленности…»;

– части ЗУ с К№ 66:25:0308001:1, входящего в ЕЗ 66:25:0000000:154, из состава земель «Земли лесного фонда».

Границы ЗУ с К№ 66:25:0308001:1, входящего в ЕЗ 66:25:0000000:154, не совпадают с контуром земель лесного фонда, координаты которого определены Приказом Рослесхоза. Учитывая то, что границы ЗУ с К№ 66:25:0308001:1 не установлены в соответствии с действующим законодательством, пересечение планируемой к утверждению границей с. Бородулино ЗУ с К№ 66:25:0308001:1, не будет являться препятствием к внесению сведений об указанной границе в ЕГРН.

Администрацией СГО в соответствии с Протоколом определения границ населенных пунктов Сысертского городского округа **от 13.09.2022 г.,** было принято следующее решение:

1. Включить в границы населенного пункта земельные участки и неразграниченные территории, перечень которых приведен в таблице 64.

2. Откорректировать границы населенного пункта с учетом актуализированных сведений ЕГРН, сведений по включаемым земельным участкам и территориям и по земельным участкам с уточненной площадью.

Таблица 64

Перечень земельных участков и территорий, планируемых к включению в границы с. Бородулино

№ п/п	Кадастровый номер	Вид разрешенного использования	Площадь, га (док./граф.)	Категория земель			Цель планируемого использования
				Сущ. по ЕГРН	Сущ. по иным данным	План.	
1	2	3	4	5	6	7	8
1.	Часть ЗУ 66:25:0000000:154 (66:25:0308001:1)	для ведения лесного хозяйства	*1.0197	ЗЛФ		ЗНП	Транспортная инфраструктура
2.	66:25:0000000:245 (66:25:0307003:14, 66:25:0307004:23)	земельные участки, занимаемые автомобильными дорогами	3.8400	ЗП		ЗНП	Транспортная инфраструктура
3.	66:25:0307004:11	для ведения сельскохозяйственного производства	2.8196	ЗСН		ЗНП	Объекты отдыха и туризма
4.	Часть ЗУ 66:25:0307004:12	для ведения сельскохозяйственного производства	*46.1277	ЗСН		ЗНП	Общественно-деловая застройка, транспортная инфраструктура
5.	Часть ЗУ 66:25:0307004:172	для ведения сельскохозяйственного производства	*141.5387	ЗСН		ЗНП	ИЖС, транспортная инфраструктура, коммунально-складская застройка
6.	66:25:0307004:34	для ведения сельскохозяйственного производства	0.0257	ЗСН	ЗВФ**	ЗНП	Акватории, озелененная территория
7.	Часть ЗУ 66:25:0307004:36	для ведения сельскохозяйственного производства	*47.0967	ЗСН		ЗНП	Общественно-деловая застройка, озелененная территория,

1	2	3	4	5	6	7	8
							ИЖС, транспортная инфраструктура
8.	66:25:0307004:39	для ведения сельскохозяйственного производства	0.1898	ЗСН		ЗНП	ИЖС
9.	66:25:0307004:269	для ведения сельскохозяйственного производства	78.9789	ЗСН		ЗНП	Общественно-деловая застройка, озелененная территория, транспортная инфраструктура
10.	Часть ЗУ 66:25:0307004:43	для ведения сельскохозяйственного производства	*33.0381	ЗСН		ЗНП	Общественно-деловая застройка, озелененная территория, ИЖС, транспортная инфраструктура
11.	66:25:0307004:45	для ведения сельскохозяйственного производства	21.8340	ЗСН	ЗВФ**	ЗНП	Акватории, озелененные территории
12.	Часть ЗУ 66:25:0307004:46	для ведения сельскохозяйственного производства	*1.2489	ЗСН		ЗНП	Озелененная территория
13.	Часть ЗУ 66:25:0307004:47	для ведения сельскохозяйственного производства	*16.2387	ЗСН		ЗНП	Общественно-деловая застройка, ИЖС, транспортная инфраструктура
14.	66:25:0307004:51	для ведения сельскохозяйственного производства	0.0458	ЗСН		ЗНП	озелененная территория
15.	66:25:0307004:52	для ведения сельскохозяйственного производства	1.5694	ЗСН	ЗВФ**	ЗНП	Акватории, озелененная территория
16.	66:25:0307005:12	для коллективного садоводства	0.0825	ЗСН		ЗНП	садоводство
17.	66:25:0307005:13	для коллективного садоводства	0.0915	ЗСН		ЗНП	садоводство
18.	66:25:0307005:14	для коллективного садоводства	0.0899	ЗСН		ЗНП	садоводство
19.	66:25:0307005:15	для коллективного садоводства	0.1328	ЗСН		ЗНП	садоводство
20.	66:25:0307005:16	для коллективного садоводства	0.0560	ЗСН		ЗНП	садоводство
21.	66:25:0307005:18	для коллективного садоводства	0.0822	ЗСН		ЗНП	садоводство
22.	66:25:0307005:19	для коллективного садоводства	0.1486	ЗСН		ЗНП	садоводство
23.	66:25:0307005:2	для коллективного садоводства	0.0559	ЗСН		ЗНП	садоводство
24.	66:25:0307005:20	для коллективного садоводства	0.1200	ЗСН		ЗНП	садоводство
25.	66:25:0307005:21	для коллективного садоводства	0.0980	ЗСН		ЗНП	садоводство
26.	66:25:0307005:22	для коллективного садоводства	0.0383	ЗСН		ЗНП	садоводство
27.	66:25:0307005:23	для коллективного	0.0484	ЗСН		ЗНП	садоводство

1	2	3	4	5	6	7	8
		садоводства					
28.	66:25:0307005:24	для коллективного садоводства	0.0771	ЗСН		ЗНП	садоводство
29.	66:25:0307005:25	для коллективного садоводства	0.1241	ЗСН		ЗНП	садоводство
30.	66:25:0307005:4	для коллективного садоводства	0.0603	ЗСН		ЗНП	садоводство
31.	66:25:0307005:43	для коллективного садоводства	0.1353	ЗСН		ЗНП	садоводство
32.	66:25:0307005:6	для коллективного садоводства	0.0501	ЗСН		ЗНП	садоводство
33.	66:25:0307005:155	ведение садоводства	0.1424	ЗСН		ЗНП	садоводство
34.	66:25:0307005:10	для коллективного садоводства	0.1002	ЗСН		ЗНП	садоводство
35.	66:25:0307005:11	для коллективного садоводства	0.1149	ЗСН		ЗНП	садоводство
36.	Неразграниченные земли 66:25:0307004 66:25:0307005 66:25:0308001	-	0.8351	-		ЗНП	
	Всего:		398.2953				

Примечание: * – площадь включаемой части земельного участка, ЗНП – земли населенных пунктов, ЗЛФ – земли лесного фонда, ЗСН – земли сельскохозяйственного назначения, ЗВФ – земли водного фонда (ЗВФ** - частичное пересечение)

Площадь территории с. Бородулино в границах, предлагаемых к утверждению, составит **571,2818 га** и будет иметь один контур.

Перечень координат границы села Бородулино, предлагаемой к утверждению, приведен в таблице 65.

Таблица 65

Координаты границы села Бородулино

МСК-66					
№ поворот. точки	X, м	Y, м	№ поворот. точки	X, м	Y, м
1	2	3	4	5	6
1	371656.91	1548022.17	138	373246.71	1545786.60
2	371666.54	1547934.98	139	373247.72	1545804.00
3	371667.68	1547884.11	140	373253.91	1545803.96
4	371679.27	1547879.82	141	373267.40	1545803.87
5	371670.10	1547833.95	142	373280.05	1545803.79
6	371682.97	1547830.51	143	373292.81	1545803.71
7	371707.13	1547842.60	144	373361.39	1545803.54
8	371808.13	1547797.32	145	373386.14	1545803.14
9	371823.93	1547790.24	146	373387.80	1545795.40
10	371884.89	1547745.20	147	373399.47	1545795.46
11	371908.53	1547727.74	148	373414.22	1545795.54
12	371891.96	1547672.51	149	373414.22	1545798.26
13	371890.97	1547669.24	150	373414.22	1545802.81
14	371893.42	1547667.91	151	373414.22	1545805.94
15	371890.84	1547639.42	152	373426.10	1545805.95
16	371898.61	1547615.61	153	373426.69	1545805.95
17	371898.85	1547604.91	154	373439.99	1545805.96
18	371899.05	1547596.35	155	373446.23	1545805.95
19	371899.62	1547568.33	156	373464.76	1545822.66
20	371894.11	1547568.42	157	373510.86	1545819.48

1	2	3	4	5	6
21	371909.63	1547525.73	158	373539.72	1545817.47
22	371965.54	1547371.99	159	373569.11	1545815.43
23	371975.62	1547344.28	160	373591.73	1545796.35
24	372079.58	1547328.38	161	373703.26	1545702.24
25	372152.34	1547317.25	162	373734.74	1545675.68
26	372460.28	1547786.05	163	373723.63	1545579.93
27	372577.92	1547965.14	164	373738.94	1545566.11
28	372160.78	1548043.63	165	373792.78	1545516.91
29	372108.27	1548002.40	166	373875.10	1545441.85
30	372106.49	1548002.94	167	373880.46	1545436.99
31	371950.62	1548075.12	168	373858.88	1545404.78
32	371971.96	1548106.01	169	373836.68	1545372.76
33	371963.53	1548111.09	170	373701.10	1545176.87
34	371940.04	1548125.24	171	373623.41	1545071.46
35	372166.64	1548197.88	172	372859.06	1545508.91
36	372281.76	1548266.66	173	372725.76	1545584.06
37	372399.32	1548349.77	174	372596.27	1545341.51
38	372450.32	1548382.66	175	372576.48	1545346.91
39	372519.73	1548434.88	176	372036.72	1545620.18
40	372546.51	1548422.11	177	371904.32	1545713.54
41	372531.35	1548402.82	178	371751.56	1545815.38
42	372667.85	1548356.85	179	371666.23	1545868.13
43	372695.37	1548358.18	180	371519.65	1545925.71
44	372777.81	1548337.63	181	371264.20	1546042.83
45	372888.37	1548311.53	182	371012.98	1546165.89
46	373098.61	1548263.54	183	370642.10	1546327.99
47	373177.45	1548247.85	184	370642.75	1546331.20
48	373198.65	1548245.95	185	370648.42	1546348.25
49	373229.72	1548247.18	186	370650.36	1546354.06
50	373254.80	1548248.15	187	370654.12	1546365.32
51	373250.16	1548241.81	188	370659.65	1546382.38
52	373224.14	1548205.03	189	370665.31	1546399.42
53	373220.84	1548203.66	190	370666.31	1546402.44
54	373192.70	1548171.86	191	370670.92	1546416.35
55	373162.81	1548128.73	192	370676.88	1546433.89
56	373081.17	1547941.19	193	370680.74	1546444.95
57	373002.72	1547755.06	194	370682.94	1546451.26
58	372954.59	1547639.90	195	370688.77	1546468.29
59	372940.86	1547603.68	196	370694.61	1546485.28
60	372903.49	1547511.79	197	370695.39	1546487.57
61	372875.23	1547455.69	198	370700.41	1546502.30
62	372840.39	1547389.11	199	370706.26	1546519.29
63	372782.37	1547290.12	200	370709.95	1546530.00
64	372745.56	1547232.60	201	370712.12	1546536.31
65	372728.47	1547203.62	202	370717.98	1546553.33
66	372730.41	1547203.54	203	370723.86	1546570.33
67	372750.21	1547202.63	204	370724.68	1546572.71
68	372768.44	1547201.75	205	370729.73	1546587.29
69	372792.90	1547195.60	206	370731.68	1546592.92
70	372856.03	1547178.38	207	370735.63	1546604.31
71	372867.69	1547175.88	208	370739.28	1546614.93
72	372877.03	1547168.38	209	370741.46	1546621.28

1	2	3	4	5	6
73	372898.66	1547169.94	210	370747.25	1546638.34
74	372916.16	1547164.38	211	370753.35	1546655.84
75	372955.62	1547153.01	212	370710.68	1546663.85
76	372985.19	1547144.49	213	370702.94	1546664.86
77	372997.97	1547140.81	214	370685.18	1546667.83
78	373002.59	1547136.38	215	370660.01	1546672.03
79	372998.11	1547058.03	216	370653.12	1546651.74
80	373076.71	1547043.20	217	370652.19	1546648.99
81	373108.40	1547037.22	218	370646.47	1546631.94
82	373091.19	1546961.39	219	370640.83	1546614.89
83	373083.76	1546928.63	220	370638.95	1546609.18
84	373076.80	1546897.93	221	370635.18	1546597.73
85	373070.19	1546868.77	222	370629.47	1546580.62
86	373063.48	1546839.17	223	370624.73	1546566.32
87	373061.14	1546828.85	224	370623.83	1546563.60
88	373047.80	1546770.05	225	370618.12	1546546.46
89	373030.73	1546694.76	226	370612.40	1546529.40
90	373029.13	1546696.23	227	370610.49	1546523.69
91	373028.10	1546692.34	228	370606.68	1546512.30
92	373021.76	1546665.87	229	370601.12	1546495.30
93	373024.88	1546663.87	230	370596.36	1546481.05
94	373021.80	1546647.56	231	370595.43	1546478.25
95	373000.82	1546610.86	232	370589.58	1546461.15
96	372993.16	1546614.62	233	370584.04	1546443.99
97	372948.35	1546552.66	234	370582.17	1546438.26
98	372914.23	1546413.76	235	370578.49	1546427.00
99	372920.41	1546319.32	236	370572.80	1546409.87
100	372923.55	1546271.34	237	370568.07	1546395.67
101	372926.84	1546221.07	238	370567.11	1546392.81
102	372990.77	1546126.34	239	370561.37	1546375.79
103	372796.81	1546081.25	240	370555.65	1546358.71
104	372802.91	1546055.03	241	370553.68	1546352.84
105	372807.76	1546034.16	242	370469.57	1546380.03
106	372809.58	1546026.32	243	370489.17	1546435.68
107	372835.18	1545916.24	244	370480.82	1546466.85
108	372924.58	1545688.44	245	370508.53	1546556.13
109	372945.63	1545632.47	246	370528.91	1546581.73
110	372961.60	1545590.05	247	370589.91	1546760.28
111	372972.82	1545560.24	248	370635.08	1546828.84
112	372997.10	1545586.52	249	370227.76	1547366.91
113	372990.48	1545621.12	250	370268.63	1547390.12
114	372992.21	1545623.12	251	370286.80	1547414.64
115	373041.68	1545680.74	252	370276.87	1547440.83
116	372955.80	1545860.86	253	370294.62	1547430.30
117	373026.54	1545927.79	254	370322.02	1547428.19
118	373037.87	1545938.51	255	370374.39	1547583.49
119	373051.12	1545951.04	256	370399.38	1547599.30
120	373060.71	1545931.14	257	370456.84	1547594.74
121	373072.63	1545906.42	258	370462.06	1547601.92
122	373077.86	1545895.56	259	370458.14	1547609.76
123	373094.07	1545869.13	260	370426.80	1547626.08
124	373110.82	1545838.83	261	370437.90	1547651.54

1	2	3	4	5	6
125	373114.67	1545832.20	262	370461.41	1547648.93
126	373129.44	1545809.00	263	370478.22	1547654.82
127	373138.24	1545804.66	264	370503.86	1547729.24
128	373144.65	1545804.62	265	370541.07	1547826.53
129	373151.13	1545804.57	266	370535.67	1547837.65
130	373160.94	1545804.52	267	370635.72	1547856.75
131	373164.09	1545804.51	268	370838.16	1547897.74
132	373176.72	1545804.43	269	370842.40	1547876.97
133	373190.19	1545804.35	270	370900.35	1547888.47
134	373194.45	1545804.32	271	370896.38	1547912.28
135	373202.00	1545804.27	272	371650.06	1548072.07
136	373201.95	1545786.65	1	371656.91	1548022.17
137	373219.18	1545786.27			

д. Малое Седельниково

Сведения о границе д. Малое Седельниково внесены в ЕГРН 13.10.2010 г. с рег. № 66:25-4.23. По данным ЕГРН площадь территории населенного пункта составляет **75,6554 га** и имеет один контур.

По информации, предоставленной Администрацией СГО на основании действующих документов территориального планирования, площадь деревни составляет **116,3731 га** и также имеет один контур. Разница в площадях - **40,7177 га**. Разница возникла в связи с тем, что Решением Думы СГО от 08.08.2013 № 221 «Об утверждении генерального плана Сысертского городского округа» площадь д. Малое Седельниково была увеличена на **40,7177 га**. Площадь территории населенного пункта по указанному решению составляла **116,4 га.** Сведения об измененной границе д. Малое Седельниково в ЕГРН внесены не были.

Указанная граница населенного пункта отображена в настоящем Проекте со статусом «существующая».

Анализ Приказа Рослесхоза, действующих документов территориального планирования СГО, а также планов Администрации СГО по развитию территории населенного пункта, позволил установить следующее:

1. При подготовке настоящего Проекта Администрацией СГО было инициировано включение в границы деревни частей двух земельных участков:

– многоконтурного ЗУ с К№ 66:25:0306003:60, категория земель «Земли сельскохозяйственного назначения», ВРИ «для ведения сельскохозяйственного производства», площадью 6,099 га;

– ЗУ с К№ 66:25:0306003:62, категория земель «Земли сельскохозяйственного назначения», ВРИ «для ведения сельскохозяйственного производства», площадью 1 га.

Цель – размещение микрорайона индивидуальных жилых домов.

Территория, планируемая к включению в границы д. Малое Седельниково, не имеет пересечения с землями лесного фонда, определенными Приказом Рослесхоза, но частично находится в придорожной полосе региональной автодороги, в связи с чем ЗУ не может быть полностью включен в границы населенного пункта и подлежит разделу.

2. На территории д. Малое Седельниково, в существующих границах населенного пункта, выявлено 38 земельных участков и территорий, которые имеют пересечение с землями лесного фонда.

Информация о результатах работы Администрации СГО по реализации положений, установленных Федеральным законом от 29.08.2017 г. № 280-ФЗ, а также о решениях, принятых Администрацией СГО по сохранению соответствующих земельных участков в границах деревни, либо по их исключению из границ деревни, представлена в таблице 66.

Таблица 66

Информация о результатах работы по реализации положений, установленных Федеральным законом от 29.08.2017 г. № 280-ФЗ

№ п/п	Кадастровый №	Письма, заключения	Решение, принятое Администрацией СГО
1	2	3	4
ЗУ, в отношении которых принято решение МПР СО об их исключении из границ территорий с категорий земель ЗЛФ			
1.	66:25:0310001:202	Письмо ДЛХ УРФО от 28.02.2022 № 10/706 Письмо МПР СО от 02.06.2022 № 12-05-29/10066 (акт от 26.05.2022 № 27)	Сохранить в границах НП без дополнительных согласований
2.	66:25:0310001:201		
3.	66:25:0310001:200		
4.	66:25:0310001:199		
5.	66:25:0310001:198		
6.	66:25:0310001:184		
7.	66:25:0310001:158		
8.	66:25:0310001:138		
9.	66:25:0310001:139		
10.	66:25:0801001:43	Письмо ДЛХ УРФО от 01.03.2022 № 10/741 Письмо МПР СО от 25.08.2022 № 12-05-28/15773 (акт от 25.08.2022 № 43)	
11.	66:25:0310001:189	Письмо ДЛХ УРФО от 03.06.2022 № 10/2271 Письмо МПР СО от 25.08.2022 № 12-05-28/15773 (акт от 25.08.2022 № 43)	
12.	66:25:0310001:188		
13.	66:25:0310001:187		
14.	66:25:0310001:811		
15.	66:25:0310001:810		
16.	66:25:0310001:809		
17.	66:25:0310001:808		
18.	66:25:0310001:807		
19.	66:25:0310001:805		
20.	66:25:0310001:804		
21.	66:25:0310001:803		
22.	66:25:0310001:802		
23.	66:25:0310001:800		
24.	66:25:0310001:799		
25.	66:25:0310001:798		
26.	66:25:0310001:797		
27.	66:25:0310001:796		
28.	66:25:0310001:898		
29.	66:25:0310001:897		
ЗУ, в отношении которых получено заключение ДЛХ по УФО «Об отсутствии судебной перспективы»			
1.	66:25:0801001:6	Письмо ДЛХ УРФО от 14.04.2021 № 10/1552	Сохранить в границах НП при согласовании с органами государственной власти РФ
2.	66:25:0801001:13		
3.	66:25:0801001:41		
4.	66:25:0801001:466 образован из 66:25:0801001:156		
5.	66:25:0801001:241		
ЗУ, в отношении которых получено подтверждение МПР СО об отсутствии пересечения с ЗЛФ			
1.	66:25:0801001:294	Письмо ДЛХ УРФО от 01.03.2022 № 10/741 Письмо МПР СО от 25.08.2022 № 12-05-28/15773	Сохранить в границах НП без дополнительных согласований
2.	66:25:0310001:801	Письмо ДЛХ УРФО от 03.06.2022 № 10/2271 Письмо МПР СО от 25.08.2022 № 12-05-28/15773	
ЗУ, в отношении которых ДЛХ по УФО организована проверка			
1.			
ЗУ с неуточненными границами, в отношении которых отсутствует возможность выдачи заключения уполномоченного органа			
1.			
ЗУ, имеющие пересечение с ЗЛФ, но не соответствующие требованиям			

1	2	3	4
ФЗ от 29.08.2017 г. № 280-ФЗ			
1.			
ЗУ, имеющие пересечение с ЗЛФ, в отношении которых запросы в ДЛХ УРФО направлялись, но ответы не получены			
1.			
ЗУ, имеющие пересечение с ЗЛФ, в отношении которых запросы не направлялись			
1.	66:25:0801001:42		Сохранить в границах НП при согласовании с органами государственной власти РФ

***Примечание**: ЗНП – Земли населенных пунктов, ЗЛФ – Земли лесного фонда, МПР СО – Министерство природных ресурсов и экологии Свердловской области, ДЛХ УрФО – Департамент лесного хозяйства по Уральскому федеральному округу

Анализ представленных результатов работ и выполнение требования об исключении из границ д. Малое Седельниково земельных участков и территорий, имеющих пересечение с землями лесного фонда, и не отвечающих требованиям, установленным Федеральным законом от 29.08.2017 г. № 280-ФЗ, позволяет сделать вывод о необходимости формирования границы населенного пункта в составе одного контура.

Администрацией СГО в соответствии с Протоколом определения границ населенных пунктов Сысертского городского округа **от 13.09.2022 г.** было принято следующее решение:

1. Исключить из границ населенного пункта земельные участки и территории, перечень которых приведен в таблице 67.
2. Включить в границы населенного пункта земельные участки и территории, перечень которых приведен в таблице 68.
3. Откорректировать границы населенного пункта с учетом актуализированных сведений ЕГРН, сведений по включаемым и исключаемым земельным участкам и территориям и по земельным участкам с уточненной площадью.

Таблица 67

Перечень земельных участков и территорий, планируемых к исключению из границ д. Малое Седельниково

№ п/п	Кадастровый номер	Вид разрешенного использования	Площадь, га (док./граф.)	Категория земель			Цель планируемого использования
				Сущ. по ЕГРН	Сущ. по иным данным	План.	
1.	Часть ЗУ 66:25:0701007:32	для застройки индивидуальными жилыми домами	*0.0244	ЗНП		ЗНП	ИЖС
2.	Неразграниченные территории 66:25:0801006	-	0.1032	ЗНП		ЗСН	
	Всего:		0.1276				

Примечания: * - площадь исключаемой части земельного участка, ЗНП – земли населенных пунктов, ЗЛФ – земли лесного фонда, ЗСН – земли сельскохозяйственного назначения

Таблица 68

Перечень земельных участков и территорий, предлагаемых к включению в границы д. Малое Седельниково

№ п/п	Кадастровый номер	Вид разрешенного использования	Площадь, га (док./граф.)	Категория земель			Цель планируемого использования
				Сущ. по ЕГРН	Сущ. по иным данным	План.	
1.	Часть ЗУ 66:25:0801003:29	для садоводства	*0.0534	ЗНП		ЗНП	ИЖС
2.	Часть ЗУ 66:25:0801003:38	для коллективного садоводства	*0.0057	ЗНП		ЗНП	ИЖС
3.	Часть ЗУ 66:25:0801003:39	индивидуальные жилые дома усадебного типа	*0.0137	ЗНП		ЗНП	ИЖС
4.	66:25:0801003:52	для индивидуального жилищного строительства	0.1000	ЗНП		ЗНП	ИЖС
5.	Часть ЗУ 66:25:0801003:6	для индивидуального жилищного строительства и ведения личного подсобного хозяйства	*0.0351	ЗНП		ЗНП	ИЖС
6.	66:25:0801003:91	ведение садоводства	0.0900	ЗНП		ЗНП	ИЖС
7.	66:25:0801003:92	Ведение садоводства	0.1597	ЗНП		ЗНП	ИЖС
8.	Часть ЗУ 66:25:0306003:62	для ведения сельскохозяйственного производства	*0.7332	ЗСН		ЗНП	ИЖС
9.	66:25:0801001:45	для коллективного садоводства	0.1143	ЗНП		ЗНП	ИЖС
10.	Часть ЗУ 66:25:0306003:60	для ведения сельскохозяйственного производства	*3.5473	ЗСН		ЗНП	ИЖС
11.	Часть ЗУ 66:25:0801002:83	для ведения личного подсобного хозяйства (приусадебный участок)	*0.0081	ЗНП		ЗНП	ИЖС
12.	Часть ЗУ 66:25:0801003:211	предоставление коммунальных услуг	*0.0021	ЗНП		ЗНП	Транспортная инфраструктура, озелененная территория
13.	66:25:0801003:212	Для индивидуального жилищного строительства	0.0600	ЗНП		ЗНП	Озелененная территория
14.	Часть ЗУ 66:25:0801003:213	Для ведения личного подсобного хозяйства	*0,0229	ЗНП		ЗНП	ИЖС
15.	Неразграниченные территории 66:25:0801003	-	0.4647	ЗНП		ЗНП	
	Всего:		5.4269				

Примечания: * - площадь включаемой части земельного участка, ЗНП – земли населенных пунктов, ИЖС – индивидуальное жилищное строительство

Площадь территории д. Малое Седельниково в границах, предлагаемых к утверждению, составит **121,6524 га** и будет иметь один контур.

Перечень координат границы деревни Малое Седельниково, предлагаемой к утверждению, приведен в таблице 69.

Таблица 69

Координаты границы деревни Малое Седельниково

МСК-66					
№ поворот. точки	X, м	Y, м	№ поворот. точки	X, м	Y, м
1	2	3	4	5	6
1	370882.77	1541243.18	125	370007.09	1542376.28
2	370854.30	1541245.73	126	370041.89	1542377.36

1	2	3	4	5	6
3	370798.25	1541250.76	127	370077.59	1542378.47
4	370774.38	1541252.90	128	370114.27	1542379.62
5	370764.64	1541329.40	129	370152.03	1542380.79
6	370774.72	1541330.38	130	370190.94	1542382.00
7	370774.70	1541332.54	131	370229.27	1542383.19
8	370794.70	1541336.18	132	370227.16	1542321.68
9	370822.00	1541337.70	133	370224.99	1542258.45
10	370839.70	1541340.62	134	370226.59	1542231.30
11	370845.56	1541353.82	135	370241.15	1542220.60
12	370845.92	1541361.94	136	370241.53	1542201.12
13	370844.30	1541422.90	137	370222.17	1542165.88
14	370804.32	1541420.28	138	370220.45	1542162.48
15	370798.22	1541425.56	139	370203.14	1542128.18
16	370801.84	1541458.22	140	370192.75	1542107.60
17	370806.58	1541459.42	141	370181.87	1542082.82
18	370823.86	1541525.20	142	370194.01	1542073.44
19	370855.74	1541556.42	143	370186.48	1542047.10
20	370863.64	1541562.82	144	370181.64	1542030.18
21	370874.86	1541559.90	145	370164.56	1541986.19
22	370879.00	1541597.90	146	370169.57	1541975.95
23	370910.25	1541594.61	147	370172.21	1541970.54
24	370911.25	1541597.51	148	370188.17	1541977.34
25	370913.66	1541614.02	149	370212.60	1541971.42
26	370895.09	1541794.39	150	370295.40	1541931.72
27	370892.40	1541832.83	151	370301.85	1541926.53
28	370941.78	1541829.16	152	370312.00	1541918.35
29	370941.19	1541834.90	153	370323.65	1541914.38
30	370942.99	1541841.68	154	370329.44	1541912.41
31	370953.55	1541864.75	155	370367.24	1541891.91
32	370997.82	1541878.35	156	370412.03	1541867.63
33	371019.04	1541884.88	157	370420.69	1541862.93
34	371032.34	1542257.85	158	370429.00	1541860.62
35	371032.83	1542271.44	159	370438.75	1541858.06
36	371036.28	1542368.18	160	370446.85	1541856.30
37	371036.76	1542381.66	161	370445.95	1541827.39
38	371037.08	1542406.86	162	370442.15	1541801.77
39	371037.15	1542418.22	163	370439.14	1541792.80
40	371037.21	1542427.92	164	370433.10	1541756.80
41	371037.46	1542469.39	165	370436.62	1541741.12
42	371037.84	1542531.76	166	370440.01	1541726.06
43	371034.59	1542546.02	167	370436.44	1541711.07
44	370970.64	1542579.50	168	370430.30	1541685.30
45	370914.22	1542609.04	169	370422.45	1541670.15
46	370914.68	1542611.24	170	370412.00	1541650.00
47	370917.90	1542638.20	171	370400.60	1541635.00
48	370910.88	1542668.50	172	370392.20	1541630.00
49	370896.78	1542715.56	173	370388.10	1541617.20
50	370763.20	1542935.12	174	370387.83	1541615.73
51	370707.04	1542927.80	175	370382.80	1541588.70
52	370701.64	1542827.06	176	370388.40	1541570.30
53	370565.56	1542786.92	177	370393.90	1541557.90
54	370513.76	1542840.08	178	370403.30	1541557.70

1	2	3	4	5	6
55	370504.74	1542872.48	179	370404.10	1541547.50
56	370483.46	1542878.64	180	370399.00	1541539.88
57	370481.98	1542878.50	181	370397.71	1541537.95
58	370467.38	1542855.22	182	370395.80	1541535.10
59	370467.14	1542868.96	183	370389.80	1541520.60
60	370466.69	1542894.00	184	370396.40	1541518.40
61	370479.23	1542914.16	185	370387.40	1541484.00
62	370495.39	1542940.15	186	370385.25	1541435.04
63	370503.37	1542952.97	187	370385.00	1541429.30
64	370496.69	1542979.83	188	370374.10	1541418.40
65	370486.44	1543021.03	189	370375.90	1541405.60
66	370458.53	1543013.00	190	370392.40	1541404.50
67	370434.42	1543006.06	191	370507.96	1541306.70
68	370414.44	1543000.31	192	370541.60	1541283.30
69	370410.30	1542999.12	193	370545.66	1541281.56
70	370386.19	1542992.18	194	370557.60	1541276.60
71	370362.07	1542985.24	195	370590.90	1541250.00
72	370338.36	1542978.42	196	370646.99	1541249.41
73	370313.84	1542971.36	197	370648.00	1541249.40
74	370289.72	1542964.42	198	370648.05	1541249.78
75	370271.32	1542959.13	199	370648.50	1541252.90
76	370241.42	1542950.53	200	370650.72	1541253.54
77	370223.92	1542945.49	201	370660.20	1541256.30
78	370204.72	1542939.96	202	370681.60	1541253.40
79	370183.12	1542933.75	203	370680.10	1541249.20
80	370158.92	1542926.79	204	370683.37	1541249.17
81	370108.76	1542912.35	205	370683.60	1541251.97
82	370095.76	1542908.61	206	370683.71	1541253.32
83	370056.80	1542897.40	207	370714.08	1541247.36
84	370061.74	1542880.02	208	370721.24	1541243.53
85	370067.93	1542858.28	209	370724.80	1541241.57
86	370067.85	1542853.50	210	370775.88	1541213.35
87	370067.40	1542825.34	211	370783.40	1541209.20
88	370067.03	1542802.83	212	370798.68	1541210.43
89	370065.31	1542797.50	213	370828.44	1541212.85
90	370059.84	1542780.54	214	370828.87	1541219.59
91	370052.96	1542769.88	215	370837.69	1541221.59
92	370045.17	1542757.80	216	370839.15	1541221.94
93	370041.67	1542754.13	217	370844.62	1541223.19
94	370027.30	1542739.06	218	370849.68	1541224.34
95	370005.04	1542729.36	219	370853.20	1541223.63
96	369984.42	1542720.38	220	370854.20	1541223.43
97	369964.74	1542711.80	221	370854.81	1541223.31
98	369962.05	1542710.63	222	370883.00	1541217.70
99	369944.11	1542692.29	223	370883.31	1541205.73
100	369927.95	1542675.78	224	370909.62	1541203.80
101	369918.37	1542665.99	225	370909.12	1541212.42
102	369911.60	1542659.32	226	370910.54	1541212.14
103	369895.13	1542643.10	227	370937.10	1541206.82
104	369883.33	1542631.49	228	370936.84	1541202.19
105	369878.76	1542607.11	229	370950.47	1541197.31
106	369873.18	1542577.41	230	370968.13	1541195.44

1	2	3	4	5	6
107	369870.56	1542571.62	231	370968.75	1541198.14
108	369860.30	1542548.95	232	370969.26	1541200.36
109	369847.44	1542522.89	233	371020.00	1541190.19
110	369846.40	1542520.78	234	371052.68	1541183.64
111	369832.18	1542493.56	235	371096.70	1541174.79
112	369830.11	1542489.50	236	371096.44	1541191.64
113	369812.06	1542454.04	237	371095.96	1541193.83
114	369802.81	1542413.69	238	371086.72	1541236.40
115	369792.86	1542370.30	239	371065.34	1541235.90
116	369832.36	1542370.07	240	371060.70	1541211.47
117	369833.84	1542370.06	241	371055.18	1541195.54
118	369846.13	1542369.99	242	371022.24	1541200.86
119	369847.62	1542369.98	243	371023.34	1541207.42
120	369881.97	1542369.78	244	370939.05	1541232.64
121	369909.83	1542369.61	245	370912.86	1541240.48
122	369937.60	1542369.45	246	370910.55	1541240.69
123	369961.00	1542374.84	1	370882.77	1541243.18
124	369973.14	1542375.22			

п. Полевой

Первоначально сведения о границе п. Полевой внесены в ЕГРН 12.10.2010 г. с рег. № 66:00-4.19. В последующем сведения о границе п. Полевой были изменены, дата внесения в ЕГРН актуальных сведений о границе населенного пункта - 14.04.2021 г. По данным ЕГРН и по данным действующего генерального плана СГО площадь территории населенного пункта составляет **106,0091 га** и имеет один контур.

Анализ Приказа Рослесхоза, действующих документов территориального планирования СГО, а также планов Администрации СГО по развитию территории населенного пункта, позволил установить следующее:

1. Администрация СГО инициировала включение в границы п. Полевой 13-ти земельных участков из состава земель категории «Земли сельскохозяйственного назначения». По сведениям, содержащимся в Приказе Рослесхоза, все 13 участков имеют пересечение с землями лесного фонда.

2. В существующих границах п. Полевой выявлено 4 земельных участка, имеющих пересечение с землями лесного фонда.

Информация о результатах работы Администрации СГО по реализации положений, установленных Федеральным законом от 29.08.2017 г. № 280-ФЗ, а также о решениях, принятых Администрацией СГО по сохранению соответствующих земельных участков в границах поселка, либо по их исключению из границ поселка, представлена в таблице 70.

Таблица 70

Информация о результатах работы по реализации положений, установленных Федеральным законом от 29.08.2017 г. № 280-ФЗ

№ п/п	Кадастровый №	Письма, заключения	Решение, принятое Администрацией СГО
1	2	3	4
ЗУ, в отношении которых МПР СО принято решение об их исключении из границ территорий с категорий земель ЗЛФ			
1.	66:25:0401001:239	Письмо ДЛХ УРФО от 19.03.2021 № 11/1164 Письмо МПР СО от 06.07.2021 № 12-05-29/14150, от 20.09.2021 № 12-05-29/19584	Сохранить в границах НП без дополнительных согласований
2.	66:25:0401001:240		
3.	66:25:0401001:404		
4.	66:25:0304006:37	Письмо МПР СО от 25.08.2022 № 12-05-258/15773 (акт от 25.08.2022 № 43)	

1	2	3	4
ЗУ, в отношении которых получено заключение ДЛХ по УФО «Об отсутствии судебной перспективы»			
1.	66:25:0304006:35	Письмо ДЛХ УРФО от 03.11.2022 № 10/4806	Включить в границы НП при согласовании с органами государственной власти РФ
2.	66:25:0304006:33		
3.	66:25:0304006:34		
4.	66:25:0304006:30		
5.	66:25:0304006:32		
6.	66:25:0304006:28		
7.	66:25:0304006:29		
8.	66:25:0304006:26		
9.	66:25:0304006:27		
10.	66:25:0304006:24		
11.	66:25:0304006:25		
ЗУ, в отношении которых получено подтверждение об отсутствии пересечения с ЗЛФ			
1.			
ЗУ, в отношении которых ДЛХ по УФО организована проверка			
1.			
ЗУ с неуточненными границами, в отношении которых отсутствует возможность выдачи заключения уполномоченного органа			
1.			
ЗУ, имеющие пересечение с ЗЛФ, в отношении которых запросы в ДЛХ УРФО направлялись, но ответы не получены			
1.			
ЗУ, имеющие пересечение с ЗЛФ, в отношении которых запросы не направлялись			
1.	66:25:0304006:19		Включить в границы НП при согласовании с органами государственной власти РФ
2.	66:25:0304006:36		

***Примечание**: ЗНП – Земли населенных пунктов, ЗЛФ – Земли лесного фонда, МПР СО – Министерство природных ресурсов и экологии Свердловской области, ДЛХ УрФО – Департамент лесного хозяйства по Уральскому федеральному округу

Анализ представленных результатов работ и выполнение требования об исключении из границ п. Полевой земельных участков и территорий, имеющих пересечение с землями лесного фонда, и не отвечающих требованиям, установленным Федеральным законом от 29.08.2017 г. № 280-ФЗ, позволяет сделать следующие выводы:

1. О целесообразности исключения из границ поселка неразграниченных территорий площадью 0,2806 га.
2. О необходимости корректировки границы поселка Полевой.

Администрацией СГО в соответствии с Протоколом определения границ населенных пунктов Сысертского городского округа **от 13.09.2022 г.** было принято следующее решение:

1. Исключить из границ населенного пункта неразграниченные территории, перечень которых приведен в таблице 71.
2. Включить в границы населенного пункта земельные участки, перечень которых приведен в таблице 72.
3. Откорректировать границы населенного пункта с учетом актуализированных сведений ЕГРН, сведений по включаемым и исключаемым земельным участкам и территориям и по земельным участкам с уточненной площадью.

Таблица 71

Перечень территорий, планируемых к исключению из границ п. Полевой

№ п/п	Кадастровый номер	Вид разрешенного использования	Площадь, га (док./граф.)	Категория земель			Цель планируемого использования
				Сущ. по ЕГРН	Сущ. по иным данным	План.	
1.	Неразграниченные территории 66:25:0401001	-	0.2806	ЗНП		ЗЛФ	Ведение лесного хозяйства
	Всего:		0.2806				

Примечание: * – ЗНП – земли населенных пунктов, ЗЛФ – земли лесного фонда, ЗСН – земли сельскохозяйственного назначения

Таблица 72

Перечень земельных участков, планируемых к включению в границы п. Полевой

№ п/п	Кадастровый номер	Вид разрешенного использования	Площадь, га (док./граф.)	Категория земель			Цель планируемого использования
				Сущ. по ЕГРН	Сущ. по иным данным	План.	
1.	66:25:0304006:19	для сельскохозяйственного использования	0.2001	ЗСН	ЗЛФ**	ЗНП	ИЖС
2.	66:25:0304006:24	для сельскохозяйственного использования	0.2174	ЗСН	ЗЛФ**	ЗНП	ИЖС
3.	66:25:0304006:25	для сельскохозяйственного использования	0.1001	ЗСН	ЗЛФ**	ЗНП	ИЖС
4.	66:25:0304006:26	для сельскохозяйственного использования	0.1004	ЗСН	ЗЛФ**	ЗНП	ИЖС
5.	66:25:0304006:27	для сельскохозяйственного использования	0.1004	ЗСН	ЗЛФ**	ЗНП	ИЖС
6.	66:25:0304006:28	для сельскохозяйственного использования	0.1000	ЗСН	ЗЛФ**	ЗНП	ИЖС
7.	66:25:0304006:29	для сельскохозяйственного использования	0.1000	ЗСН	ЗЛФ**	ЗНП	ИЖС
8.	66:25:0304006:30	для сельскохозяйственного использования	0.1001	ЗСН	ЗЛФ**	ЗНП	ИЖС
9.	66:25:0304006:32	для сельскохозяйственного использования	0.2000	ЗСН	ЗЛФ**	ЗНП	ИЖС
10.	66:25:0304006:33	для сельскохозяйственного использования	0.2001	ЗСН	ЗЛФ**	ЗНП	ИЖС
11.	66:25:0304006:34	для сельскохозяйственного использования	0.2001	ЗСН	ЗЛФ**	ЗНП	ИЖС
12.	66:25:0304006:35	для сельскохозяйственного использования	0.2000	ЗСН	ЗЛФ**	ЗНП	ИЖС
13.	66:25:0304006:36	для сельскохозяйственного использования	0.1337	ЗСН	ЗЛФ**	ЗНП	ИЖС
	Всего:		1.9524				

Примечание: * – ЗНП – земли населенных пунктов, ЗЛФ – земли лесного фонда (ЗЛФ** - частичное пересечение), ЗСН – земли сельскохозяйственного назначения

Параметры лесных участков с указанием наименования участкового лесничества, участка участкового лесничества, номеров кварталов и выделов, а также площади выдела/части выдела и категории лесов по земельным участкам, предлагаемым к включению в границы населенного пункта, приведены в Приложении 1 к Тому 2. Книги 2.

Площадь территории п. Полевой в границах, предлагаемых к утверждению, составит **107,6809 га** и будет иметь один контур.

Перечень координат границы поселка Полевой, предлагаемой к утверждению, приведен в таблице 73.

Таблица 73

Координаты границы поселка Полевой

МСК-66					
№ поворот. точки	X, м	Y, м	№ поворот. точки	X, м	Y, м
1	2	3	4	5	6
1	374588.66	1541384.94	63	374579.07	1540512.53
2	374560.96	1541376.03	64	374580.22	1540514.46
3	374508.75	1541364.75	65	374583.26	1540519.63
4	374485.13	1541359.66	66	374568.10	1540530.45
5	374473.37	1541357.12	67	374581.63	1540552.24
6	374461.14	1541354.48	68	374592.59	1540562.62
7	374438.25	1541349.55	69	374592.88	1540562.88
8	374435.42	1541348.99	70	374521.58	1540645.95
9	374433.79	1541348.67	71	374533.10	1540829.30
10	374185.81	1541299.80	72	374520.15	1540977.61
11	374146.11	1541292.46	73	374570.32	1541016.40
12	374119.90	1541287.64	74	374585.51	1541028.14
13	374088.54	1541281.87	75	374600.66	1541039.85
14	373976.20	1541248.90	76	374615.81	1541051.56
15	373888.73	1541220.65	77	374630.90	1541063.22
16	373873.68	1541215.79	78	374645.75	1541074.70
17	373871.27	1541201.60	79	374660.66	1541086.22
18	373868.15	1541181.71	80	374689.91	1541108.83
19	373871.72	1541177.54	81	374718.67	1541131.06
20	373873.59	1541175.35	82	374746.96	1541152.92
21	373873.85	1541160.49	83	374774.89	1541174.51
22	373832.23	1540866.17	84	374802.36	1541195.74
23	373800.52	1540642.21	85	374803.28	1541270.08
24	373798.28	1540613.05	86	374803.67	1541301.13
25	373794.16	1540584.64	87	374804.03	1541330.38
26	373752.67	1540290.56	88	374804.03	1541334.20
27	373748.00	1540248.05	89	374804.06	1541388.69
28	373718.15	1539995.68	90	374804.07	1541400.51
29	373684.09	1539698.97	91	374812.55	1541401.04
30	373650.21	1539411.72	92	374812.10	1541426.40
31	373636.25	1539292.53	93	374812.06	1541428.85
32	373662.71	1539311.69	94	374811.79	1541444.22
33	373976.00	1539539.30	95	374811.57	1541456.59
34	374010.70	1539733.70	96	374811.56	1541457.26
35	374066.60	1540039.50	97	374811.42	1541465.50
36	374103.65	1540223.62	98	374811.32	1541471.08
37	374103.35	1540274.02	99	374810.39	1541482.04
38	374103.26	1540289.02	100	374810.01	1541487.82
39	374103.23	1540294.19	101	374803.30	1541497.60

1	2	3	4	5	6
40	374102.94	1540344.58	102	374803.31	1541497.61
41	374102.60	1540402.70	103	374800.51	1541504.86
42	374195.47	1540368.18	104	374820.85	1541521.20
43	374252.94	1540364.77	105	374842.97	1541540.07
44	374249.74	1540359.59	106	374844.65	1541541.50
45	374275.48	1540357.52	107	374851.75	1541546.95
46	374297.69	1540355.98	108	374852.70	1541547.82
47	374299.50	1540358.94	109	374859.26	1541553.82
48	374301.55	1540362.19	110	374886.14	1541576.07
49	374322.54	1540361.09	111	374882.38	1541589.58
50	374325.75	1540358.61	112	374878.84	1541602.35
51	374339.64	1540350.50	113	374868.25	1541593.44
52	374345.03	1540359.88	114	374867.36	1541592.69
53	374438.92	1540355.24	115	374851.64	1541579.47
54	374460.83	1540367.57	116	374850.85	1541578.80
55	374462.70	1540370.22	117	374845.41	1541573.86
56	374470.79	1540382.74	118	374844.35	1541572.90
57	374475.26	1540389.54	119	374841.65	1541571.85
58	374478.58	1540387.35	120	374835.46	1541566.67
59	374482.54	1540393.14	121	374828.24	1541560.63
60	374500.41	1540382.45	122	374805.57	1541541.66
61	374546.64	1540440.44	123	374669.63	1541436.30
62	374583.66	1540509.31	1	374588.66	1541384.94

п. Бобровский

Сведения о границе п. Бобровский в ЕГРН никогда не вносились.

Границы и площадь территории поселка Бобровский были определены действующим генеральным планом СГО, утвержденным Решением Думы СГО от 08.08.2013 № 226. Площадь территории поселка по указанному Решению Думы СГО составила **1 324,5387 га**. Граница была сформирована **из пяти контуров**. Указанная граница в настоящем Проекте ГП СГО отображена со статусом «существующая».

Анализ Приказа Рослесхоза, действующих документов территориального планирования СГО, а также планов Администрации СГО по развитию территории населенного пункта, позволил установить следующее:

1. Существующая граница населенного пункта пересекает границу Сысертского городского округа, сведения о которой внесены в ЕГРН после утверждения генерального плана СГО без корректировки границы поселка в генеральном плане СГО. Граница поселка накладывается на территорию Белоярского городского округа. Площадь наложения составляет 0,7764 га. Администрацией СГО было принято решение об исключении из площади населенного пункта территории площадью **0,7764 га**.

2. Существующая граница населенного пункта рассекает территорию двух земельных участков с К№ 66:25:1201004:141 и 66:25:1201004:169, сведения о которых были внесены в ЕГРН в 2006 году, но без уточненных границ. При последующем уточнении их границ в проектируемую границу п. Бобровский изменения внесены не были, что связано с особенностями действующего законодательства в области землеустройства. Границу поселка необходимо скорректировать с учетом обновленных сведений ЕГРН.

3. В существующие границы населенного пункта включены два единых землепользования, в том числе:

– ЕЗ с К№ 66:25:0000000:7858 из состава земель категории «Земли лесного фонда», сведения о ЗУ были внесены в ЕГРН 2016 году, после утверждения генерального плана СГО;

– ЕЗ с К№ 66:25:0000000:177 , в состав которого входит четыре земельных участка с К№ 66:25:1321001:11, 66:25:1321001:5, 66:25:1321001:12, 66:25:1321001:13, сведения о границах которых были внесены в ЕГРН также в 2006 году, категории земель «Земли сельскохозяйственного назначения».

В связи уточнениями, внесенными в ЕГРН, Администрацией СГО было принято решение об исключении из границ поселка Бобровский указанных земельных участков.

4. Администрацией СГО было инициировано исключение из существующих границ п. Бобровский 28-ми земельных участков, включенных действующим генеральным планом в границы поселка, в том числе:

– 51 земельный участок из земель категории «земли сельскохозяйственного назначения» с К№ 66:25:1307001:1006-66:25:1307001:1026,66:25:1307001:245-66:25:1307001:247, 66:25:1307001:2514-66:25:1307001:2540;

– один земельный участок с К№ 66:25:1307001:239 (ЕЗ 66:25:0000000:79) из земель категории «Земли промышленности…».

5. Администрацией СГО было инициировано исключение из границ п. Бобровский ЕЗ с К№ 66:25:1307001:25, входящего в состав земель категории «Земли населенных пунктов», и восстановление для него категории земель «Земли сельскохозяйственного назначения».

Основанием для принятия указанного решения послужила следующая информация:

– ЕЗ с К№ 66:25:1307001:25, состоящее из двух земельных участков с К№ 66:25:1307001:23 и 66:25:1307001:24, было включено в границы п. Бобровский на основании того, что на период подготовки в 2012 году действующего генерального плана СГО, для них уже была установлена категория земель «Земли населенных пунктов»;

– 2) из Приказа Рослесхоза от 19.02.2019 г. № 361, определившего координаты границ категории «Земли лесного фонда» в Сысертском лесничестве, определено, что ЗУ с К№ 66:25:1307001:23 имеет пересечение землями лесного фонда;

– 3) письмом от 03.06.2022 № 10/2237 ДЛХ по УРФО уведомил Администрацию СГО о невозможности выдачи заключения «Об отсутствии судебной перспективы» по ЕЗ с К№ 66:25:1307001:25 из-за отсутствия установленных в соответствии с земельным законодательством границ земельного участка;

– 4) площадь ЕЗ собственником на протяжении 10 лет не уточнялась, а территория не осваивалась.

Предлагаемое решение позволит сократить существующее количество контуров границы населенного пункта до трех.

6. Администрацией СГО было принято решение о включении в границы п. Бобровский территорий ДНТ «Расторгуев» и ДНТ «Бобровские Луга». Все земельные участки, входящие в состав этих территорий, имеют категорию земель «Земли сельскохозяйственного назначения».

На территориях ДНТ «Бобровские луга», планируемых к включению в границы п. Бобровский, выявлено 7 земельных участков, имеющих пересечения с землями лесного фонда, в том числе: ЗУ с К№ 66:25:1002003:586, 66:25:1002003:584, 66:25:1002003:588, 66:25:1002003:590, 66:25:1002003:589, 66:25:1002003:583, 66:25:1002003:591.

7. Администрацией СГО было принято решение о включении в границы п. Бобровский ЗУ с К№ 66:25:1101001:103 в целях рационального использования территории предприятия. В настоящее время указанный ЗУ расположен в границах поселка Вьюхино.

8. В существующих границах п. Бобровский выявлено 83 земельных участка, имеющих пересечение с землями лесного фонда.

Информация о результатах работы Администрации СГО по реализации положений, установленных Федеральным законом от 29.08.2017 г. № 280-ФЗ, а также о решениях, принятых Администрацией СГО по сохранению соответствующих земельных участков в границах поселка, либо по их исключению из границ поселка, представлена в таблице 74.

Таблица 74

Информация о результатах работы по реализации положений, установленных Федеральным законом от 29.08.2017 г. № 280-ФЗ

№ п/п	Кадастровый №	Письма, заключения	Решение, принятое Администрацией СГО
1	2	3	4
ЗУ, в отношении которых МПР СО принято решение об их исключении из границ территорий с категорий земель ЗЛФ			
1.	66:25:1307001:344	Письмо ДЛХ УРФО от 02.03.2022 № 10/746 Письмо МПР СО от 02.06.2022 № 12-05-29/10066 (акт от 25.05.2022 № 26)	Сохранить в границах НП без дополнительных согласований
2.	66:25:4801001:38	Письмо ДЛХ УРФО от 03.06.2022 № 10/2237 Письмо МПР СО от 25.08.2022 № 12-05-28/15773 (акт от 25.08.2022 № 43)	
3.	66:25:4801001:78		
4.	66:25:4801001:40		
5.	66:25:1201009:249		
6.	66:25:1201009:251		
7.	66:25:1201010:346		
8.	66:25:1201010:347		
9.	66:25:1201010:348		
10.	66:25:1201010:640		
11.	66:25:1201010:639		
12.	66:25:1201010:350		
13.	66:25:1201010:369		
14.	66:25:1201020:183		
15.	66:25:1201020:181		
16.	66:25:4801001:152	Письмо ДЛХ УРФО от 14.12.2022 № 10/5402 Письмо МПР СО от 22.02.2023 № 12-05-29/2959 (акт от 21.02.2022 № 10)	
17.	66:25:4801001:144		
18.	66:25:4801001:159		
19.	66:25:1201001:11 (66:25:0000000:81)		
20.	66:25:1201009:289		
21.	66:25:1307001:238 (66:25:0000000:79)		
22.	66:25:1303001:4 (66:25:0000000:79)		
23.	66:25:1201010:194		
24.	66:25:1307001:25		
ЗУ, в отношении которых получено заключение ДЛХ по УФО «Об отсутствии судебной перспективы»			
1.	66:25:1308002:8	Письмо ДЛХ УРФО от 14.12.2022 № 10/5402 (пересечение ЗЛФ носит технический характер)	Сохранить в границах НП при согласовании с органами государственной власти РФ
ЗУ, в отношении которых получено подтверждение МПР СО об отсутствии пересечения с ЗЛФ			
1.	66:25:4801001:47	Письмо ДЛХ УРФО от 02.03.2022 № 10/746 Письмо МПР СО от 02.06.2022 № 12-05-29/10066	Сохранить в границах НП без дополнительных согласований
2.	66:25:4801001:133		
3.	66:25:4801001:303	Письмо МПР СО от 02.06.2022 № 12-05-29/10066	
4.	66:25:1201002:269	Письмо ДЛХ УРФО от 03.06.2022 № 10/2237 Письмо МПР СО от 25.08.2022 № 12-05-28/15773	
5.	66:25:4801001:301		
6.	66:25:4801001:41		
7.	66:25:4801001:76		
8.	66:25:4801001:73		
9.	66:25:1201002:260		
10.	66:25:1201002:192		
11.	66:25:1201003:11 (66:25:0000000:81)		
12.	66:25:1201002:4		

1	2	3	4
	(66:25:0000000:81)	Письмо ДЛХ УРФО от 03.06.2022 № 10/2237 Письмо МПР СО от 25.08.2022 № 12-05-28/15773	Сохранить в границах НП без дополнительных согласований
13.	66:25:1201009:255		
14.	66:25:1201010:567		
15.	66:25:1201010:120		
16.	66:25:1201010:566		
17.	66:25:1201010:197		
18.	66:25:1201010:196		
19.	66:25:1201010:191		
20.	66:25:1201010:190		
21.	66:25:1201010:189		
22.	66:25:1201010:188		
23.	66:25:1201010:186		
24.	66:25:1201010:370		
25.	66:25:1201010:27		
26.	66:25:1201010:16		
27.	66:25:1201010:15		
28.	66:25:1201010:14		
29.	66:25:1201010:6		
30.	66:25:1201010:20		
31.	66:25:1201010:277		
32.	66:25:1201010:282		
33.	66:25:1201010:291		
34.	66:25:1201002:152		
35.	66:25:1201002:138		
36.	66:25:1307001:932		
37.	66:25:1307001:949		
38.	66:25:1307001:950		
39.	66:25:4801001:75	Письмо ДЛХ УРФО от 14.12.2022 № 10/5402 Письмо МПР СО от 22.02.2023 № 12-05-29/2959	
40.	66:25:1201009:287		
41.	66:25:1201009:291		
42.	66:25:1201009:247		
43.	66:25:1201009:256		
44.	66:25:1201009:257		
45.	66:25:1201009:258		
ЗУ, в отношении которых ДЛХ по УФО организована проверка			
1.			
ЗУ с неуточненными границами, в отношении которых отсутствует возможность выдачи заключения уполномоченного органа			
1.			
ЗУ, имеющие пересечение с ЗЛФ, но не соответствующие требованиям ФЗ от 29.08.2017 г. № 280-ФЗ			
1.			
ЗУ, имеющие пересечение с ЗЛФ, в отношении которых запросы в ДЛХ УРФО направлялись, но ответы не получены			
1.			
ЗУ, имеющие пересечение с ЗЛФ, в отношении которых запросы не направлялись			
1.	66:25:1201010:621		Сохранить в границах НП, включить в границы НП при согласовании с органами государственной власти РФ
2.	66:25:1201010:859		
3.	66:25:1201010:858		
4.	66:25:1201010:90		
5.	66:25:1201001:1685		
6.	66:25:4801001:143		
7.	66:25:1201002:173		
8.	66:25:1201002:197		
9.	66:25:1201002:196		
10.	66:25:4801001:93		
11.	66:25:1201006:156		
12.	66:25:4801001:316		
13.	66:25:4801001:317		Сохранить

1	2	3	4
14.	66:25:1002003:586		в границах НП, включить в границы НП при согласовании с органами государственной власти РФ
15.	66:25:1002003:584		
16.	66:25:1002003:588		
17.	66:25:1002003:590		
18.	66:25:1002003:589		
19.	66:25:1002003:583		
20.	66:25:1002003:591		

***Примечание:** ЗНП – Земли населенных пунктов, ЗЛФ – Земли лесного фонда, МПР СО – Министерство природных ресурсов и экологии Свердловской области, ДЛХ по УФО – Департамент лесного хозяйства по Уральскому федеральному округу

Анализ представленных результатов работ и выполнение требования об исключении из границ п. Бобровский земельных участков и территорий, имеющих пересечение с землями лесного фонда, и не отвечающих требованиям, установленным Федеральным законом от 29.08.2017 г. № 280-ФЗ, позволяет сделать вывод о том, что проектируемая граница п. Бобровский должна будет иметь 3 контура, которые изменят свое местоположение и конфигурацию.

Администрацией СГО в соответствии с Протоколом определения границ населенных пунктов Сысертского городского округа **от 13.09.2022 г.** было принято следующее решение:

1. Исключить из границ населенного пункта земельные участки и неразграниченные территории, перечень которых приведен в таблице 75.
2. Включить в границы населенного пункта земельные участки и неразграниченные территории, перечень которых приведен в таблице 76.
3. Откорректировать границы населенного пункта с учетом актуализированных сведений ЕГРН, сведений по включаемым и исключаемым земельным участкам и территориям и по земельным участкам с уточненной площадью.
4. Сформировать границу населенного пункта в составе трех контуров.

Таблица 75

Перечень земельных участков и территорий, планируемых к исключению из границ п. Бобровский

№ п/п	Кадастровый номер	Вид разрешенного использования	Площадь, га (док./граф.)	Категория земель			Цель планируемого использования
				Сущ. по ЕГРН	Сущ. по иным данным	План.	
1.	66:25:1307001:25 (66:25:1307001:23)	Для размещения домов индивидуальной жилой застройки	5.2101	ЗНП		ЗСН	с/х использование
2.	66:25:1307001:25 (66:25:1307001:24)	Для размещения домов индивидуальной жилой застройки	15.4682	ЗНП		ЗСН	с/х использование
3.	66:25:1307001:245	Для ведения сельскохозяйственного производства	3.2599	ЗСН		ЗСН	с/х использование
4.	66:25:1307001:246	для ведения сельскохозяйственного производства	3.2603	ЗСН		ЗСН	с/х использование
5.	66:25:1307001:247	для ведения сельскохозяйственного производства	3.2601	ЗСН		ЗСН	с/х использование
6.	66:25:1307001:1006	для ведения сельскохозяйственного производства	0.9549	ЗСН		ЗСН	с/х использование
7.	66:25:1307001:1007	для ведения сельскохозяйственного производства	0.1026	ЗСН		ЗСН	с/х использование
8.	66:25:1307001:1008	для ведения	0.1203	ЗСН		ЗСН	с/х

		сельскохозяйственного производства					использование
9.	66:25:1307001:1009	для ведения сельскохозяйственного производства	0.0970	ЗСН		ЗСН	с/х использование
10.	66:25:1307001:1010	для ведения сельскохозяйственного производства	0.1212	ЗСН		ЗСН	с/х использование
11.	66:25:1307001:1011	для ведения сельскохозяйственного производства	0.1212	ЗСН		ЗСН	с/х использование
12.	66:25:1307001:1012	для ведения сельскохозяйственного производства	0.1204	ЗСН		ЗСН	с/х использование
13.	66:25:1307001:1013	для ведения сельскохозяйственного производства	0.1212	ЗСН		ЗСН	с/х использование
14.	66:25:1307001:1014	для ведения сельскохозяйственного производства	0.1072	ЗСН		ЗСН	с/х использование
15.	66:25:1307001:1015	для ведения сельскохозяйственного производства	0.1329	ЗСН		ЗСН	с/х использование
16.	66:25:1307001:1016	для ведения сельскохозяйственного производства	0.1341	ЗСН		ЗСН	с/х использование
17.	66:25:1307001:1017	для ведения сельскохозяйственного производства	0.1338	ЗСН		ЗСН	с/х использование
18.	66:25:1307001:1018	для ведения сельскохозяйственного производства	0.1332	ЗСН		ЗСН	с/х использование
19.	66:25:1307001:1019	для ведения сельскохозяйственного производства	0.1061	ЗСН		ЗСН	с/х использование
20.	66:25:1307001:1020	для ведения сельскохозяйственного производства	0.1064	ЗСН		ЗСН	с/х использование
21.	66:25:1307001:1021	для ведения сельскохозяйственного производства	0.1058	ЗСН		ЗСН	с/х использование
22.	66:25:1307001:1022	для ведения сельскохозяйственного производства	0.1057	ЗСН		ЗСН	с/х использование
23.	66:25:1307001:1023	для ведения сельскохозяйственного производства	0.1057	ЗСН		ЗСН	с/х использование
24.	66:25:1307001:1024	для ведения сельскохозяйственного производства	0.1053	ЗСН		ЗСН	с/х использование
25.	66:25:1307001:1025	для ведения сельскохозяйственного производства	0.1026	ЗСН		ЗСН	с/х использование
26.	66:25:1307001:1026	для ведения сельскохозяйственного производства	0.1200	ЗСН		ЗСН	с/х использование
27.	66:25:0000000:7858	использование лесов	68.1116	ЗЛФ	ЗЛФ	ЗЛФ	Использование лесов
28.	Часть ЗУ 66:25:0000000:8266	Коммунальное обслуживание	*0.0260	ЗНП	ЗЛФ	ЗП	Коммунальное обслуживание
29.	66:25:1321001:11 (ЕЗП	Для сельскохозяйственного	9.9025	ЗСН	ЗЛФ	ЗСН	Использование лесов

	66:25:0000000:177)	использования					
30.	66:25:1321001:13 (ЕЗП 66:25:0000000:177)	Для сельскохозяйственного использования	2.4088	ЗСН	ЗЛФ	ЗСН	Использование лесов
31.	66:25:1321001:5 (ЕЗП 66:25:0000000:177)	Для сельскохозяйственного использования	12.7706	ЗСН	ЗЛФ	ЗСН	Использование лесов
32.	Часть ЗУ 66:25:0000000:15147	Заготовка древесины, заготовка живицы, заготовка и сбор недревесных лесных ресурсов, заготовка пищевых лесных ресурсов и сбор лекарственных растений, ведение охотничьего хозяйства и осуществление охоты, ведение сельского хозяйства	*0.0149	ЗЛФ	ЗЛФ	ЗЛФ	Использование лесов
33.	Часть ЗУ 66:06:0501003:29	Для ведения личного подсобного хозяйства и индивидуального жилищного строительства	*0.0128	ЗНП		ЗНП	ИЖС
34.	Часть ЗУ 66:06:0501003:41	ведение личного подсобного хозяйства	*0.0240	ЗНП		ЗНП	ИЖС
35.	Часть ЗУ 66:06:0501003:616	для ведения личного подсобного хозяйства	*0.0331	ЗНП		ЗНП	ИЖС
36.	Часть ЗУ 66:06:0501003:36	Для индивидуального жилищного строительства и личного подсобного хозяйства	*0.0084	ЗНП		ЗНП	ИЖС
37.	66:25:1321001:49	объекты инженерно-транспортной инфраструктуры	2.2737	ЗНП		ЗП	Транспортная инфраструктура
38.	66:25:1321001:570	объекты инженерно-транспортной инфраструктуры	0.4060	ЗНП		ЗП	Транспортная инфраструктура
39.	66:25:1321001:571	объекты инженерно-транспортной инфраструктуры	0.0981	ЗНП		ЗП	Транспортная инфраструктура
40.	Часть ЗУ 66:25:1321001:617	объекты инженерно-транспортной инфраструктуры	*2.6724	ЗНП		ЗП	Транспортная инфраструктура
41.	66:25:1321001:572	объекты инженерно-транспортной инфраструктуры	1.3648	ЗНП		ЗП	Транспортная инфраструктура
42.	66:25:1321001:573	объекты инженерно-транспортной инфраструктуры	1.2771	ЗНП		ЗП	Транспортная инфраструктура
43.	66:25:1321001:852	Земельные участки (территории) общего пользования	2.1463	ЗНП		ЗП	Транспортная инфраструктура
44.	Часть ЗУ 66:25:1321001:642	Земельные участки (территории) общего пользования	*0.9599	ЗНП		ЗП	Транспортная инфраструктура
45.	66:25:1321001:869	Земельные участки (территории) общего пользования	0.8031	ЗНП		ЗП	Транспортная инфраструктура
46.	Часть ЗУ	Земельные участки	*0.4868	ЗНП		ЗП	Транспортная

	66:25:1321001:646	(территории) общего пользования					инфраструктура
47.	Часть ЗУ 66:25:1321001:831	Земельные участки (территории) общего пользования	*0.7495	ЗНП		ЗП	Транспортная инфраструктура
48.	66:25:1321001:868	Отдых (рекреация)	0.1458	ЗНП		ЗП	Транспортная инфраструктура
49.	66:25:1307001:2540	Ведение садоводства	0.1519	ЗСН		ЗСН	с/х использование
50.	66:25:1307001:2539	Ведение садоводства	0.1525	ЗСН		ЗСН	с/х использование
51.	66:25:1307001:2538	Ведение садоводства	0.1414	ЗСН		ЗСН	с/х использование
52.	66:25:1307001:2537	Ведение садоводства	0.1449	ЗСН		ЗСН	с/х использование
53.	66:25:1307001:2536	Ведение садоводства	0.1451	ЗСН		ЗСН	с/х использование
54.	66:25:1307001:2535	Ведение садоводства	0.1159	ЗСН		ЗСН	с/х использование
55.	66:25:1307001:2534	Ведение садоводства	0.1212	ЗСН		ЗСН	с/х использование
56.	66:25:1307001:2533	Ведение садоводства	0.0651	ЗСН		ЗСН	с/х использование
57.	66:25:1307001:2532	Ведение садоводства	0.0691	ЗСН		ЗСН	с/х использование
58.	66:25:1307001:2531	Ведение садоводства	0.0792	ЗСН		ЗСН	с/х использование
59.	66:25:1307001:2534	Ведение садоводства	0.1212	ЗСН		ЗСН	с/х использование
60.	66:25:1307001:2533	Ведение садоводства	0.0651	ЗСН		ЗСН	с/х использование
61.	66:25:1307001:2532	Ведение садоводства	0.0691	ЗСН		ЗСН	с/х использование
62.	66:25:1307001:2531	Ведение садоводства	0.0792	ЗСН		ЗСН	с/х использование
63.	66:25:1307001:2530	Ведение садоводства	0.0845	ЗСН		ЗСН	с/х использование
64.	66:25:1307001:2529	Ведение садоводства	0.0676	ЗСН		ЗСН	с/х использование
65.	66:25:1307001:2528	Ведение садоводства	0.0716	ЗСН		ЗСН	с/х использование
66.	66:25:1307001:2527	Ведение садоводства	0.0791	ЗСН		ЗСН	с/х использование
67.	66:25:1307001:2526	Ведение садоводства	0.0837	ЗСН		ЗСН	с/х использование
68.	66:25:1307001:2525	Ведение садоводства	0.1182	ЗСН		ЗСН	с/х использование
69.	66:25:1307001:2524	Ведение садоводства	0.1196	ЗСН		ЗСН	с/х использование
70.	66:25:1307001:2523	Ведение садоводства	0.1194	ЗСН		ЗСН	с/х использование
71.	66:25:1307001:2522	Ведение садоводства	0.1190	ЗСН		ЗСН	с/х использование
72.	66:25:1307001:2521	Ведение садоводства	0.1189	ЗСН		ЗСН	с/х использование
73.	66:25:1307001:2520	Ведение садоводства	0.1189	ЗСН		ЗСН	с/х использование
74.	66:25:1307001:2519	Ведение садоводства	0.1191	ЗСН		ЗСН	с/х использование
75.	66:25:1307001:2518	Ведение садоводства	0.1193	ЗСН		ЗСН	с/х использование

76.	66:25:1307001:2517	Ведение садоводства	0.1190	ЗСН		ЗСН	с/х использование
77.	66:25:1307001:2516	Ведение садоводства	0.3494	ЗСН		ЗСН	с/х использование
78.	66:25:1307001:2515	Ведение садоводства	0.1484	ЗСН		ЗСН	с/х использование
79.	66:25:1307001:2514	Ведение садоводства	0.1182	ЗСН		ЗСН	с/х использование
80.	неразграниченные земли 66:25:1201020 66:25:1308002 66:25:1201010 66:25:1201009 66:25:1201006 66:25:1201001 66:25:1201002 66:25:4801001 66:25:1201004	-	7.2617	ЗНП		ЗЛФ	
81.	неразграниченные земли 66:06:0501003	-	0.3426	ЗНП		ЗНП	
		Итого:	176.0220				

Примечания: * ЗНП – земли населенных пунктов, ЗЛФ – земли лесного фонда, ЗСН – земли сельскохозяйственного назначения, ЗП – земли промышленности, энергетики, транспорта, связи, радиовещания, телевидения, информатики, земли для обеспечения космической деятельности, земли обороны, безопасности и земли иного специального назначения

Таблица 76

Перечень земельных участков и территорий, планируемых к включению в границы п. Бобровский

№ п/п	Кадастровый номер	Вид разрешенного использования	Площадь, га (док./граф.)	Категория земель			Цель планируемого использования
				Сущ. по ЕГРН	Сущ. по иным данным	План.	
1.	66:25:1307001:1485	для дачного строительства	0.0700	ЗСН		ЗНП	Садоводство
2.	66:25:1307001:1486	для дачного строительства	0.0600	ЗСН		ЗНП	Садоводство
3.	66:25:1307001:1487	для дачного строительства	0.1010	ЗСН		ЗНП	Садоводство
4.	66:25:1307001:1488	для дачного строительства	0.0900	ЗСН		ЗНП	Садоводство
5.	66:25:1307001:1489	для дачного строительства	0.0708	ЗСН		ЗНП	Садоводство
6.	66:25:1307001:1490	для дачного строительства	0.0700	ЗСН		ЗНП	Садоводство
7.	66:25:1307001:1491	для дачного строительства	0.0700	ЗСН		ЗНП	Садоводство
8.	66:25:1307001:1492	для дачного строительства	0.0701	ЗСН		ЗНП	Садоводство
9.	66:25:1307001:1493	для дачного строительства	0.0801	ЗСН		ЗНП	Садоводство
10.	66:25:1307001:1494	для дачного строительства	0.0720	ЗСН		ЗНП	Садоводство
11.	66:25:1307001:1495	для дачного строительства	0.0722	ЗСН		ЗНП	Садоводство
12.	66:25:1307001:1496	для дачного строительства	0.0850	ЗСН		ЗНП	Садоводство
13.	66:25:1307001:1497	для дачного	0.0690	ЗСН		ЗНП	Садоводство

		строительства					
14.	66:25:1307001:1498	для дачного строительства	0.1000	ЗСН		ЗНП	Садоводство
15.	66:25:1307001:1499	для дачного строительства	0.0700	ЗСН		ЗНП	Садоводство
16.	66:25:1307001:1500	для дачного строительства	0.0900	ЗСН		ЗНП	Садоводство
17.	66:25:1307001:1501	для дачного строительства	0.0900	ЗСН		ЗНП	Садоводство
18.	66:25:1307001:1502	для дачного строительства	0.0710	ЗСН		ЗНП	Садоводство
19.	66:25:1307001:1503	для дачного строительства	0.0600	ЗСН		ЗНП	Садоводство
20.	66:25:1307001:1504	для дачного строительства	0.0882	ЗСН		ЗНП	Садоводство
21.	66:25:1307001:1505	для дачного строительства	0.0600	ЗСН		ЗНП	Садоводство
22.	66:25:1307001:1506	для дачного строительства	0.0915	ЗСН		ЗНП	Садоводство
23.	66:25:1307001:1507	для дачного строительства	0.0920	ЗСН		ЗНП	Садоводство
24.	66:25:1307001:1508	для дачного строительства	0.0600	ЗСН		ЗНП	Садоводство
25.	66:25:1307001:1509	для дачного строительства	0.0813	ЗСН		ЗНП	Садоводство
26.	66:25:1307001:1510	для дачного строительства	0.0651	ЗСН		ЗНП	Садоводство
27.	66:25:1307001:1511	для дачного строительства	0.0900	ЗСН		ЗНП	Садоводство
28.	66:25:1307001:1512	для дачного строительства	0.0600	ЗСН		ЗНП	Садоводство
29.	66:25:1307001:1513	для дачного строительства	0.0730	ЗСН		ЗНП	Садоводство
30.	66:25:1307001:1514	для дачного строительства	0.0700	ЗСН		ЗНП	Садоводство
31.	66:25:1307001:1515	для дачного строительства	0.0700	ЗСН		ЗНП	Садоводство
32.	66:25:1307001:1516	для дачного строительства	0.0600	ЗСН		ЗНП	Садоводство
33.	66:25:1307001:1517	для дачного строительства	0.0900	ЗСН		ЗНП	Садоводство
34.	66:25:1307001:1518	для дачного строительства	0.0800	ЗСН		ЗНП	Садоводство
35.	66:25:1307001:1519	для дачного строительства	0.1030	ЗСН		ЗНП	Садоводство
36.	66:25:1307001:1520	для дачного строительства	0.0800	ЗСН		ЗНП	Садоводство
37.	66:25:1307001:1521	для дачного строительства	0.0617	ЗСН		ЗНП	Садоводство
38.	66:25:1307001:1522	для дачного строительства	0.0625	ЗСН		ЗНП	Садоводство
39.	66:25:1307001:1523	для дачного строительства	0.0977	ЗСН		ЗНП	Садоводство
40.	66:25:1307001:1524	для дачного строительства	0.1157	ЗСН		ЗНП	Садоводство
41.	66:25:1307001:1525	для дачного строительства	0.0600	ЗСН		ЗНП	Садоводство
42.	66:25:1307001:1526	для дачного строительства	0.0600	ЗСН		ЗНП	Садоводство
43.	66:25:1307001:1527	для дачного строительства	0.1549	ЗСН		ЗНП	Садоводство

44.	66:25:1307001:1528	для дачного строительства	0.0800	ЗСН		ЗНП	Садоводство
45.	66:25:1307001:1529	для дачного строительства	0.0800	ЗСН		ЗНП	Садоводство
46.	66:25:1307001:1530	для дачного строительства	0.0700	ЗСН		ЗНП	Садоводство
47.	66:25:1307001:1531	для дачного строительства	0.0700	ЗСН		ЗНП	Садоводство
48.	66:25:1307001:1532	для дачного строительства	0.0600	ЗСН		ЗНП	Садоводство
49.	66:25:1307001:1533	для дачного строительства	0.0600	ЗСН		ЗНП	Садоводство
50.	66:25:1307001:1534	для дачного строительства	0.0700	ЗСН		ЗНП	Садоводство
51.	66:25:1307001:1535	для дачного строительства	0.0700	ЗСН		ЗНП	Садоводство
52.	66:25:1307001:1537	для дачного строительства	0.0700	ЗСН		ЗНП	Садоводство
53.	66:25:1307001:1538	для дачного строительства	0.0700	ЗСН		ЗНП	Садоводство
54.	66:25:1307001:1539	для дачного строительства	0.0850	ЗСН		ЗНП	Садоводство
55.	66:25:1307001:1540	для дачного строительства	0.0850	ЗСН		ЗНП	Садоводство
56.	66:25:1307001:1541	для дачного строительства	0.0800	ЗСН		ЗНП	Садоводство
57.	66:25:1307001:1542	для дачного строительства	0.0800	ЗСН		ЗНП	Садоводство
58.	66:25:1307001:1543	для дачного строительства	0.0700	ЗСН		ЗНП	Садоводство
59.	66:25:1307001:1544	для дачного строительства	0.0700	ЗСН		ЗНП	Садоводство
60.	66:25:1307001:1545	для дачного строительства	0.0700	ЗСН		ЗНП	Садоводство
61.	66:25:1307001:1546	для дачного строительства	0.0700	ЗСН		ЗНП	Садоводство
62.	66:25:1307001:1547	для дачного строительства	0.0800	ЗСН		ЗНП	Садоводство
63.	66:25:1307001:1548	для дачного строительства	0.0800	ЗСН		ЗНП	Садоводство
64.	66:25:1307001:1549	для дачного строительства	0.0700	ЗСН		ЗНП	Садоводство
65.	66:25:1307001:1550	для дачного строительства	0.0700	ЗСН		ЗНП	Садоводство
66.	66:25:1307001:1551	для дачного строительства	0.0600	ЗСН		ЗНП	Садоводство
67.	66:25:1307001:1552	для дачного строительства	0.0800	ЗСН		ЗНП	Садоводство
68.	66:25:1307001:1554	для дачного строительства	0.0618	ЗСН		ЗНП	Садоводство
69.	66:25:1307001:1555	для дачного строительства	0.0600	ЗСН		ЗНП	Садоводство
70.	66:25:1307001:1556	для дачного строительства	0.0700	ЗСН		ЗНП	Садоводство
71.	66:25:1307001:1557	для дачного строительства	0.0800	ЗСН		ЗНП	Садоводство
72.	66:25:1307001:1558	для дачного строительства	0.0800	ЗСН		ЗНП	Садоводство
73.	66:25:1307001:1559	для дачного строительства	0.0800	ЗСН		ЗНП	Садоводство
74.	66:25:1307001:1560	для дачного	0.0700	ЗСН		ЗНП	Садоводство

		строительства					
75.	66:25:1307001:1561	для дачного строительства	0.0990	ЗСН		ЗНП	Садоводство
76.	66:25:1307001:1720	для дачного строительства	0.1661	ЗСН		ЗНП	Садоводство
77.	66:25:1307001:1721	для дачного строительства	0.1858	ЗСН		ЗНП	Садоводство
78.	66:25:1307001:1849	для дачного строительства	0.1772	ЗСН		ЗНП	Садоводство
79.	66:25:1307001:1850	для дачного строительства	0.1400	ЗСН		ЗНП	Садоводство
80.	66:25:1307001:1915	Для общего пользования (уличная сеть)	0.2865	ЗСН		ЗНП	Транспортная инфраструктура
81.	66:25:1307001:1916	Для общего пользования (уличная сеть)	5.9001	ЗСН		ЗНП	Транспортная инфраструктура
82.	66:25:1307001:1917	Для общего пользования (уличная сеть)	0.8070	ЗСН		ЗНП	Транспортная инфраструктура
83.	66:25:1307001:1918	Для общего пользования (уличная сеть)	0.8987	ЗСН		ЗНП	Транспортная инфраструктура
84.	66:25:1307001:2197	для дачного строительства	0.1404	ЗСН		ЗНП	Садоводство
85.	66:25:1307001:2198	предоставление коммунальных услуг	0.0253	ЗСН		ЗНП	Коммунальное обслуживание
86.	66:25:1307001:2251	для дачного строительства	0.0874	ЗСН		ЗНП	Транспортная инфраструктура
87.	66:25:1307001:2252	для дачного строительства	0.0804	ЗСН		ЗНП	Садоводство
88.	66:25:1307001:2253	для дачного строительства	0.1177	ЗСН		ЗНП	Садоводство
89.	66:25:1307001:2254	для дачного строительства	0.0955	ЗСН		ЗНП	Садоводство
90.	66:25:1307001:2258	для дачного строительства	0.2992	ЗСН		ЗНП	Садоводство
91.	66:25:1307001:2331	предоставление коммунальных услуг	0.0264	ЗСН		ЗНП	Коммунальное обслуживание
92.	66:25:1307001:2332	для дачного строительства	0.0861	ЗСН		ЗНП	Садоводство
93.	66:25:1307001:2333	для дачного строительства	0.0901	ЗСН		ЗНП	Садоводство
94.	66:25:1307001:2436	для дачного строительства	0.0681	ЗСН		ЗНП	Садоводство
95.	66:25:1307001:2437	для дачного строительства	0.0695	ЗСН		ЗНП	Садоводство
96.	66:25:1307001:2438	для дачного строительства	0.0600	ЗСН		ЗНП	Садоводство
97.	66:25:1307001:2439	для дачного строительства	0.1063	ЗСН		ЗНП	Садоводство
98.	66:25:1307001:765	для дачного строительства	0.1422	ЗСН		ЗНП	Садоводство
99.	66:25:1307001:766	для дачного строительства	0.1475	ЗСН		ЗНП	Садоводство
100.	66:25:1307001:767	для дачного строительства	0.1446	ЗСН		ЗНП	Садоводство
101.	66:25:1307001:785	для дачного строительства	0.0940	ЗСН		ЗНП	Садоводство
102.	66:25:1307001:788	для дачного строительства	0.0997	ЗСН		ЗНП	Садоводство

103.	66:25:1307001:789	для дачного строительства	0.0909	ЗСН		ЗНП	Садоводство
104.	66:25:1307001:790	для дачного строительства	0.0946	ЗСН		ЗНП	Садоводство
105.	66:25:1307001:791	для дачного строительства	0.0948	ЗСН		ЗНП	Садоводство
106.	66:25:1307001:792	для дачного строительства	0.1187	ЗСН		ЗНП	Садоводство
107.	66:25:1307001:793	для дачного строительства	0.1185	ЗСН		ЗНП	Садоводство
108.	66:25:1307001:798	для дачного строительства	0.0993	ЗСН		ЗНП	Садоводство
109.	66:25:1307001:799	для дачного строительства	0.0998	ЗСН		ЗНП	Садоводство
110.	66:25:1307001:800	для дачного строительства	0.0998	ЗСН		ЗНП	Садоводство
111.	66:25:1307001:801	для дачного строительства	0.1006	ЗСН		ЗНП	Садоводство
112.	66:25:1307001:802	для дачного строительства	0.1005	ЗСН		ЗНП	Садоводство
113.	66:25:1307001:803	для дачного строительства	0.1139	ЗСН		ЗНП	Садоводство
114.	66:25:1307001:804	для дачного строительства	0.1154	ЗСН		ЗНП	Садоводство
115.	66:25:1307001:805	для дачного строительства	0.1145	ЗСН		ЗНП	Садоводство
116.	66:25:1307001:806	для дачного строительства	0.1145	ЗСН		ЗНП	Садоводство
117.	66:25:1307001:809	для дачного строительства	0.1086	ЗСН		ЗНП	Садоводство
118.	66:25:1307001:810	для дачного строительства	0.1073	ЗСН		ЗНП	Садоводство
119.	66:25:1307001:811	для дачного строительства	0.1067	ЗСН		ЗНП	Садоводство
120.	66:25:1307001:812	для дачного строительства	0.1071	ЗСН		ЗНП	Садоводство
121.	66:25:1307001:813	для дачного строительства	0.1066	ЗСН		ЗНП	Садоводство
122.	66:25:1307001:814	для дачного строительства	0.1064	ЗСН		ЗНП	Садоводство
123.	66:25:1307001:815	для дачного строительства	0.1062	ЗСН		ЗНП	Садоводство
124.	66:25:1307001:816	для дачного строительства	0.1066	ЗСН		ЗНП	Садоводство
125.	66:25:1307001:817	для дачного строительства	0.1075	ЗСН		ЗНП	Садоводство
126.	66:25:1307001:818	для дачного строительства	0.1055	ЗСН		ЗНП	Садоводство
127.	66:25:1307001:819	для дачного строительства	0.1005	ЗСН		ЗНП	Садоводство
128.	66:25:1307001:820	для дачного строительства	0.1000	ЗСН		ЗНП	Садоводство
129.	66:25:1307001:821	для дачного строительства	0.1006	ЗСН		ЗНП	Садоводство
130.	66:25:1307001:822	для дачного строительства	0.0998	ЗСН		ЗНП	Садоводство
131.	66:25:1307001:823	для дачного строительства	0.1003	ЗСН		ЗНП	Садоводство
132.	66:25:1307001:824	для дачного строительства	0.0994	ЗСН		ЗНП	Садоводство
133.	66:25:1307001:825	для дачного	0.1004	ЗСН		ЗНП	Садоводство

		строительства					
134.	66:25:1307001:828	для дачного строительства	0.0996	ЗСН		ЗНП	Садоводство
135.	66:25:1307001:830	для дачного строительства	0.0998	ЗСН		ЗНП	Садоводство
136.	66:25:1307001:831	для дачного строительства	0.1001	ЗСН		ЗНП	Садоводство
137.	66:25:1307001:832	для дачного строительства	0.0992	ЗСН		ЗНП	Садоводство
138.	66:25:1307001:833	для дачного строительства	0.1005	ЗСН		ЗНП	Садоводство
139.	66:25:1307001:834	для дачного строительства	0.0997	ЗСН		ЗНП	Садоводство
140.	66:25:1307001:835	для дачного строительства	0.1002	ЗСН		ЗНП	Садоводство
141.	66:25:1307001:836	для дачного строительства	0.1003	ЗСН		ЗНП	Садоводство
142.	66:25:1307001:837	для дачного строительства	0.1009	ЗСН		ЗНП	Садоводство
143.	66:25:1307001:838	для дачного строительства	0.0999	ЗСН		ЗНП	Садоводство
144.	66:25:1307001:839	для дачного строительства	0.0999	ЗСН		ЗНП	Садоводство
145.	66:25:1307001:840	для дачного строительства	0.1000	ЗСН		ЗНП	Садоводство
146.	66:25:1307001:841	для дачного строительства	0.0995	ЗСН		ЗНП	Садоводство
147.	66:25:1307001:842	для дачного строительства	0.1000	ЗСН		ЗНП	Садоводство
148.	66:25:1307001:843	для дачного строительства	0.0991	ЗСН		ЗНП	Садоводство
149.	66:25:1307001:844	для дачного строительства	0.0999	ЗСН		ЗНП	Садоводство
150.	66:25:1307001:845	для дачного строительства	0.1003	ЗСН		ЗНП	Садоводство
151.	66:25:1307001:849	для дачного строительства	0.1018	ЗСН		ЗНП	Садоводство
152.	66:25:1307001:850	для дачного строительства	0.1025	ЗСН		ЗНП	Садоводство
153.	66:25:1307001:851	для дачного строительства	0.1031	ЗСН		ЗНП	Садоводство
154.	66:25:1307001:852	для дачного строительства	0.1021	ЗСН		ЗНП	Садоводство
155.	66:25:1307001:853	для дачного строительства	0.1025	ЗСН		ЗНП	Садоводство
156.	66:25:1307001:854	для дачного строительства	0.1025	ЗСН		ЗНП	Садоводство
157.	66:25:1307001:855	для дачного строительства	0.1032	ЗСН		ЗНП	Садоводство
158.	66:25:1307001:857	для дачного строительства	0.1027	ЗСН		ЗНП	Садоводство
159.	66:25:1307001:858	для дачного строительства	0.1026	ЗСН		ЗНП	Садоводство
160.	66:25:1307001:859	для дачного строительства	0.1025	ЗСН		ЗНП	Садоводство
161.	66:25:1307001:860	для дачного строительства	0.1037	ЗСН		ЗНП	Садоводство
162.	66:25:1307001:861	для дачного строительства	0.1024	ЗСН		ЗНП	Садоводство
163.	66:25:1307001:862	для дачного строительства	0.1054	ЗСН		ЗНП	Садоводство

164.	66:25:1307001:863	для дачного строительства	0.1054	ЗСН		ЗНП	Садоводство
165.	66:25:1307001:864	для дачного строительства	0.1049	ЗСН		ЗНП	Садоводство
166.	66:25:1307001:865	для дачного строительства	0.1048	ЗСН		ЗНП	Садоводство
167.	66:25:1307001:866	для дачного строительства	0.1046	ЗСН		ЗНП	Садоводство
168.	66:25:1307001:867	для дачного строительства	0.1045	ЗСН		ЗНП	Садоводство
169.	66:25:1307001:868	для дачного строительства	0.1055	ЗСН		ЗНП	Садоводство
170.	66:25:1307001:871	для дачного строительства	0.1009	ЗСН		ЗНП	Садоводство
171.	66:25:1307001:872	для дачного строительства	0.0998	ЗСН		ЗНП	Садоводство
172.	66:25:1307001:873	для дачного строительства	0.0996	ЗСН		ЗНП	Садоводство
173.	66:25:1307001:874	для дачного строительства	0.0998	ЗСН		ЗНП	Садоводство
174.	66:25:1307001:876	для дачного строительства	0.0994	ЗСН		ЗНП	Садоводство
175.	66:25:1307001:877	для дачного строительства	0.0997	ЗСН		ЗНП	Садоводство
176.	66:25:1307001:878	для дачного строительства	0.1004	ЗСН		ЗНП	Садоводство
177.	66:25:1307001:879	для дачного строительства	0.0987	ЗСН		ЗНП	Садоводство
178.	66:25:1307001:880	для дачного строительства	0.1059	ЗСН		ЗНП	Садоводство
179.	66:25:1307001:881	для дачного строительства	0.1059	ЗСН		ЗНП	Садоводство
180.	66:25:1307001:882	для дачного строительства	0.1061	ЗСН		ЗНП	Садоводство
181.	66:25:1307001:883	для дачного строительства	0.1057	ЗСН		ЗНП	Садоводство
182.	66:25:1307001:884	для дачного строительства	0.1067	ЗСН		ЗНП	Садоводство
183.	66:25:1307001:885	для дачного строительства	0.1034	ЗСН		ЗНП	Садоводство
184.	66:25:1307001:886	для дачного строительства	0.0978	ЗСН		ЗНП	Садоводство
185.	66:25:1307001:888	для дачного строительства	0.1046	ЗСН		ЗНП	Садоводство
186.	66:25:1307001:889	для дачного строительства	0.1026	ЗСН		ЗНП	Садоводство
187.	66:25:1307001:890	для дачного строительства	0.1038	ЗСН		ЗНП	Садоводство
188.	66:25:1307001:891	для дачного строительства	0.1036	ЗСН		ЗНП	Садоводство
189.	66:25:1307001:892	для дачного строительства	0.1040	ЗСН		ЗНП	Садоводство
190.	66:25:1307001:893	для дачного строительства	0.1033	ЗСН		ЗНП	Садоводство
191.	66:25:1307001:894	для дачного строительства	0.1039	ЗСН		ЗНП	Садоводство
192.	66:25:1307001:895	для дачного строительства	0.1022	ЗСН		ЗНП	Садоводство
193.	66:25:1307001:896	для дачного строительства	0.1020	ЗСН		ЗНП	Садоводство
194.	66:25:1307001:897	для дачного	0.1027	ЗСН		ЗНП	Садоводство

		строительства					
195.	66:25:1307001:898	для дачного строительства	0.1012	ЗСН		ЗНП	Садоводство
196.	66:25:1307001:899	для дачного строительства	0.1019	ЗСН		ЗНП	Садоводство
197.	66:25:1307001:901	для дачного строительства	0.0999	ЗСН		ЗНП	Садоводство
198.	66:25:1307001:902	для дачного строительства	0.1007	ЗСН		ЗНП	Садоводство
199.	66:25:1307001:903	для дачного строительства	0.0995	ЗСН		ЗНП	Садоводство
200.	66:25:1307001:904	для дачного строительства	0.0994	ЗСН		ЗНП	Садоводство
201.	66:25:1307001:905	для дачного строительства	0.1007	ЗСН		ЗНП	Садоводство
202.	66:25:1307001:906	для дачного строительства	0.0997	ЗСН		ЗНП	Садоводство
203.	66:25:1307001:907	для дачного строительства	0.1040	ЗСН		ЗНП	Садоводство
204.	66:25:1307001:908	для дачного строительства	0.1051	ЗСН		ЗНП	Садоводство
205.	66:25:1307001:909	для дачного строительства	0.1061	ЗСН		ЗНП	Садоводство
206.	66:25:1307001:910	для дачного строительства	0.1054	ЗСН		ЗНП	Садоводство
207.	66:25:1307001:912	для дачного строительства	0.1064	ЗСН		ЗНП	Садоводство
208.	66:25:1307001:913	для дачного строительства	0.1070	ЗСН		ЗНП	Садоводство
209.	66:25:1307001:914	для дачного строительства	0.1065	ЗСН		ЗНП	Садоводство
210.	66:25:1307001:915	для дачного строительства	0.1069	ЗСН		ЗНП	Садоводство
211.	66:25:1307001:916	для дачного строительства	0.0992	ЗСН		ЗНП	Садоводство
212.	66:25:1307001:917	для дачного строительства	0.0998	ЗСН		ЗНП	Садоводство
213.	66:25:1307001:921	для дачного строительства	0.1004	ЗСН		ЗНП	Садоводство
214.	66:25:1307001:922	для дачного строительства	0.0993	ЗСН		ЗНП	Садоводство
215.	66:25:1307001:923	для дачного строительства	0.1000	ЗСН		ЗНП	Садоводство
216.	66:25:1307001:924	для дачного строительства	0.0986	ЗСН		ЗНП	Садоводство
217.	66:25:1307001:925	для дачного строительства	0.0995	ЗСН		ЗНП	Садоводство
218.	66:25:1307001:932	для дачного строительства	0.1817	ЗСН		ЗНП	Садоводство
219.	66:25:1307001:935	для дачного строительства	0.1565	ЗСН		ЗНП	Садоводство
220.	66:25:1307001:936	для дачного строительства	0.1500	ЗСН		ЗНП	Садоводство
221.	66:25:1307001:939	для дачного строительства	0.1582	ЗСН		ЗНП	Садоводство
222.	66:25:1307001:940	для дачного строительства	0.1530	ЗСН		ЗНП	Садоводство
223.	66:25:1307001:941	для дачного строительства	0.1505	ЗСН		ЗНП	Садоводство
224.	66:25:1307001:942	для дачного строительства	0.1498	ЗСН		ЗНП	Садоводство

225.	66:25:1307001:943	для дачного строительства	0.1133	ЗСН		ЗНП	Садоводство
226.	66:25:1307001:944	для дачного строительства	0.1008	ЗСН		ЗНП	Садоводство
227.	66:25:1307001:945	для дачного строительства	0.2984	ЗСН		ЗНП	Садоводство
228.	66:25:1307001:946	для дачного строительства	0.1491	ЗСН		ЗНП	Садоводство
229.	66:25:1307001:947	для дачного строительства	0.2108	ЗСН		ЗНП	Садоводство
230.	66:25:1307001:948	для дачного строительства	0.2108	ЗСН		ЗНП	Садоводство
231.	66:25:1307001:949	для дачного строительства	0.1624	ЗСН		ЗНП	Садоводство
232.	66:25:1307001:950	для дачного строительства	0.1482	ЗСН		ЗНП	Садоводство
233.	66:25:1307001:951	для дачного строительства	0.1514	ЗСН		ЗНП	Садоводство
234.	66:25:1307001:952	для дачного строительства	0.1547	ЗСН		ЗНП	Садоводство
235.	66:25:1307001:953	для дачного строительства	0.1553	ЗСН		ЗНП	Садоводство
236.	66:25:1307001:954	для дачного строительства	0.1544	ЗСН		ЗНП	Садоводство
237.	66:25:1307001:955	для дачного строительства	0.1546	ЗСН		ЗНП	Садоводство
238.	66:25:1307001:956	для дачного строительства	0.1524	ЗСН		ЗНП	Садоводство
239.	66:25:1307001:957	для дачного строительства	0.0982	ЗСН		ЗНП	Садоводство
240.	66:25:1307001:958	для дачного строительства	0.1433	ЗСН		ЗНП	Садоводство
241.	66:25:1307001:959	для дачного строительства	0.1534	ЗСН		ЗНП	Садоводство
242.	66:25:1307001:960	для дачного строительства	0.1068	ЗСН		ЗНП	Садоводство
243.	66:25:1307001:961	для дачного строительства	0.1630	ЗСН		ЗНП	Садоводство
244.	66:25:1307001:962	для дачного строительства	0.1620	ЗСН		ЗНП	Садоводство
245.	66:25:1307001:963	для дачного строительства	0.1585	ЗСН		ЗНП	Садоводство
246.	66:25:1307001:964	для дачного строительства	0.1520	ЗСН		ЗНП	Садоводство
247.	66:25:1307001:965	для дачного строительства	0.1481	ЗСН		ЗНП	Садоводство
248.	66:25:1307001:968	для дачного строительства	0.1338	ЗСН		ЗНП	Садоводство
249.	66:25:1307001:972	для дачного строительства	0.1560	ЗСН		ЗНП	Садоводство
250.	66:25:1307001:973	для дачного строительства	0.1533	ЗСН		ЗНП	Садоводство
251.	66:25:1307001:974	для дачного строительства	0.0994	ЗСН		ЗНП	Садоводство
252.	66:25:1307001:975	для дачного строительства	0.1499	ЗСН		ЗНП	Садоводство
253.	66:25:1307001:976	для дачного строительства	0.1534	ЗСН		ЗНП	Садоводство
254.	66:25:1307001:977	для дачного строительства	0.1150	ЗСН		ЗНП	Садоводство
255.	66:25:1307001:978	для дачного	0.0991	ЗСН		ЗНП	Садоводство

		строительства					
256.	66:25:1307001:979	для дачного строительства	0.1039	ЗСН		ЗНП	Садоводство
257.	66:25:1307001:980	для дачного строительства	0.0967	ЗСН		ЗНП	Садоводство
258.	66:25:1307001:981	для дачного строительства	0.1016	ЗСН		ЗНП	Садоводство
259.	66:25:1307001:982	для дачного строительства	0.0963	ЗСН		ЗНП	Садоводство
260.	66:25:1307001:990	для дачного строительства	0.0950	ЗСН		ЗНП	Садоводство
261.	66:25:1307001:991	для дачного строительства	0.0998	ЗСН		ЗНП	Садоводство
262.	66:25:1307001:992	для дачного строительства	0.1061	ЗСН		ЗНП	Садоводство
263.	66:25:1307001:994	для дачного строительства	0.0999	ЗСН		ЗНП	Садоводство
264.	66:25:1307001:996	для дачного строительства	0.1001	ЗСН		ЗНП	Садоводство
265.	66:25:1307001:997	для дачного строительства	0.1004	ЗСН		ЗНП	Садоводство
266.	66:25:1307001:998	для дачного строительства	0.1055	ЗСН		ЗНП	Садоводство
267.	66:25:1307001:999	для дачного строительства	0.1033	ЗСН		ЗНП	Садоводство
268.	66:25:1307001:1000	для дачного строительства	0.2049	ЗСН		ЗНП	Садоводство
269.	66:25:1307001:1100	для дачного строительства	0.1115	ЗСН		ЗНП	Садоводство
270.	66:25:1307001:797	для дачного строительства	0.1021	ЗСН		ЗНП	Садоводство
271.	66:25:1307001:796	для дачного строительства	0.0855	ЗСН		ЗНП	Садоводство
272.	66:25:1307001:795	для дачного строительства	0.0842	ЗСН		ЗНП	Садоводство
273.	66:25:1307001:1273	для дачного строительства	0.0805	ЗСН		ЗНП	Садоводство
274.	66:25:1307001:1274	для дачного строительства	0.0197	ЗСН		ЗНП	Садоводство
275.	66:25:1307001:1279	для дачного строительства	0.0501	ЗСН		ЗНП	Садоводство
276.	66:25:1307001:1280	для дачного строительства	0.0500	ЗСН		ЗНП	Садоводство
277.	66:25:1201004:169	ПОД САД	0.0747	ЗНП		ЗНП	Садоводство
278.	66:25:1002003:145	дачно-садоводческое строительство	0.3400	ЗСН		ЗНП	Транспортная инфраструктура
279.	66:25:1002003:411	ведение садоводства	2.4099	ЗСН		ЗНП	Транспортная инфраструктура
280.	66:25:1002003:533	ведение садоводства	0.1100	ЗСН		ЗНП	ИЖС
281.	66:25:1002003:536	ведение садоводства	0.1100	ЗСН		ЗНП	ИЖС
282.	66:25:1002003:537	ведение садоводства	0.0847	ЗСН		ЗНП	ИЖС
283.	66:25:1002003:538	ведение садоводства	0.1100	ЗСН		ЗНП	ИЖС
284.	66:25:1002003:539	ведение садоводства	0.1000	ЗСН		ЗНП	ИЖС
285.	66:25:1002003:540	ведение садоводства	0.1100	ЗСН		ЗНП	ИЖС
286.	66:25:1002003:541	ведение садоводства	0.1000	ЗСН		ЗНП	ИЖС
287.	66:25:1002003:542	ведение садоводства	0.1100	ЗСН		ЗНП	ИЖС
288.	66:25:1002003:543	ведение садоводства	0.1000	ЗСН		ЗНП	ИЖС
289.	66:25:1002003:544	ведение садоводства	0.0901	ЗСН		ЗНП	ИЖС
290.	66:25:1002003:546	ведение садоводства	0.1000	ЗСН		ЗНП	ИЖС

291.	66:25:1002003:548	ведение садоводства	0.0800	ЗСН		ЗНП	ИЖС
292.	66:25:1002003:549	ведение садоводства	0.0900	ЗСН		ЗНП	ИЖС
293.	66:25:1002003:550	ведение садоводства	0.0800	ЗСН		ЗНП	ИЖС
294.	66:25:1002003:551	ведение садоводства	0.0886	ЗСН		ЗНП	ИЖС
295.	66:25:1002003:552	ведение садоводства	0.0800	ЗСН		ЗНП	ИЖС
296.	66:25:1002003:553	ведение садоводства	0.0800	ЗСН		ЗНП	ИЖС
297.	66:25:1002003:554	ведение садоводства	0.0800	ЗСН		ЗНП	ИЖС
298.	66:25:1002003:555	ведение садоводства	0.0900	ЗСН		ЗНП	ИЖС
299.	66:25:1002003:556	ведение садоводства	0.0800	ЗСН		ЗНП	ИЖС
300.	66:25:1002003:557	ведение садоводства	0.0870	ЗСН		ЗНП	ИЖС
301.	66:25:1002003:558	ведение садоводства	0.0800	ЗСН		ЗНП	ИЖС
302.	66:25:1002003:559	ведение садоводства	0.0800	ЗСН		ЗНП	ИЖС
303.	66:25:1002003:560	ведение садоводства	0.1600	ЗСН		ЗНП	ИЖС
304.	66:25:1002003:561	ведение садоводства	0.0989	ЗСН		ЗНП	ИЖС
305.	66:25:1002003:562	ведение садоводства	0.1100	ЗСН		ЗНП	ИЖС
306.	66:25:1002003:563	ведение садоводства	0.1100	ЗСН		ЗНП	ИЖС
307.	66:25:1002003:564	ведение садоводства	0.1000	ЗСН		ЗНП	ИЖС
308.	66:25:1002003:565	ведение садоводства	0.1500	ЗСН		ЗНП	ИЖС
309.	66:25:1002003:566	ведение садоводства	0.1000	ЗСН		ЗНП	ИЖС
310.	66:25:1002003:567	ведение садоводства	0.1000	ЗСН		ЗНП	ИЖС
311.	66:25:1002003:568	ведение садоводства	0.1000	ЗСН		ЗНП	ИЖС
312.	66:25:1002003:569	ведение садоводства	0.1000	ЗСН		ЗНП	ИЖС
313.	66:25:1002003:570	ведение садоводства	0.1000	ЗСН		ЗНП	ИЖС
314.	66:25:1002003:571	ведение садоводства	0.1300	ЗСН		ЗНП	ИЖС
315.	66:25:1002003:572	ведение садоводства	0.1000	ЗСН		ЗНП	ИЖС
316.	66:25:1002003:573	ведение садоводства	0.1000	ЗСН		ЗНП	ИЖС
317.	66:25:1002003:575	ведение садоводства	0.1200	ЗСН		ЗНП	ИЖС
318.	66:25:1002003:576	ведение садоводства	0.1200	ЗСН		ЗНП	ИЖС
319.	66:25:1002003:577	ведение садоводства	0.1200	ЗСН		ЗНП	ИЖС
320.	66:25:1002003:578	ведение садоводства	0.1200	ЗСН		ЗНП	ИЖС
321.	66:25:1002003:579	ведение садоводства	0.1200	ЗСН		ЗНП	ИЖС
322.	66:25:1002003:580	ведение садоводства	0.1200	ЗСН		ЗНП	ИЖС
323.	66:25:1002003:581	ведение садоводства	0.1200	ЗСН		ЗНП	ИЖС
324.	66:25:1002003:582	ведение садоводства	0.1000	ЗСН		ЗНП	ИЖС
325.	66:25:1002003:583	ведение садоводства	0.0900	ЗСН	ЗЛФ**	ЗНП	ИЖС
326.	66:25:1002003:584	ведение садоводства	0.1200	ЗСН	ЗЛФ**	ЗНП	ИЖС
327.	66:25:1002003:585	ведение садоводства	0.0988	ЗСН		ЗНП	ИЖС
328.	66:25:1002003:586	ведение садоводства	0.1000	ЗСН	ЗЛФ**	ЗНП	ИЖС
329.	66:25:1002003:587	ведение садоводства	0.1000	ЗСН		ЗНП	ИЖС
330.	66:25:1002003:588	ведение садоводства	0.1192	ЗСН	ЗЛФ**	ЗНП	ИЖС
331.	66:25:1002003:589	ведение садоводства	0.3102	ЗСН	ЗЛФ**	ЗНП	Транспортная инфраструктура
332.	66:25:1002003:590	ведение садоводства	0.1100	ЗСН	ЗЛФ	ЗНП	ИЖС
333.	66:25:1002003:591	ведение садоводства	0.0955	ЗСН	ЗЛФ**	ЗНП	ИЖС Транспортная инфраструктура
334.	66:25:1002003:72	дачно-садоводческое строительство	0.2015	ЗСН		ЗНП	ИЖС
335.	66:25:1002003:74	дачно-садоводческое строительство	0.2270	ЗСН		ЗНП	ИЖС
336.	66:25:1002003:76	дачно-садоводческое строительство	0.2131	ЗСН		ЗНП	ИЖС
337.	66:25:1201006:162	под объект промышленности (производственная база)	1.0000	ЗП		ЗНП	Объект промышленности
338.	66:25:1201006:163	под объект промышленности (производственная	0.9006	ЗП		ЗНП	Объект промышленности

		база)					
339.	66:25:1201004:166	ПОД САД	0.0417	ЗНП		ЗНП	Садоводство
340.	66:25:1307004:16	для размещения производственной базы	0.5194	ЗСН		ЗНП	Садоводство, транспортная инфраструктура
341.	66:25:1307004:578	для размещения объектов энергоснабжения	0.0063	ЗП		ЗНП	Коммунальное обслуживание
342.	66:25:1307001:1 (66:25:0000000:79)	земельные участки, занимаемые автомобильными дорогами	0.3029	ЗП		ЗНП	Транспортная инфраструктура
343.	Часть ЗУ 66:25:1307001:311 (66:25:0000000:348)	для сельскохозяйственного производства	(*0.0284)	ЗСН		ЗНП	Транспортная инфраструктура
344.	66:25:1101001:103	пищевая промышленность, склады, складские площадки	0.60	ЗНП		ЗНП	Пищевая промышленность
345.	66:25:1307001:2659	под дачное хозяйство	0.1404	ЗСН		ЗНП	садоводство
346.	66:25:1307001:2660	под дачное хозяйство	0.0700	ЗСН		ЗНП	садоводство
347.	66:25:1307001:1145	под дачное хозяйство	0.2030	ЗСН		ЗНП	садоводство
348.	66:25:1307001:1146	под дачное хозяйство	0.0860	ЗСН		ЗНП	садоводство
349.	66:25:1307001:1147	под дачное хозяйство	0.0800	ЗСН		ЗНП	садоводство
350.	66:25:1307001:1148	под дачное хозяйство	0.0872	ЗСН		ЗНП	садоводство
351.	66:25:1307001:1149	под дачное хозяйство	0.1166	ЗСН		ЗНП	садоводство
352.	66:25:1307001:1150	под дачное хозяйство	0.0952	ЗСН		ЗНП	садоводство
353.	66:25:1307001:1151	под дачное хозяйство	0.0973	ЗСН		ЗНП	садоводство
354.	66:25:1307001:1152	под дачное хозяйство	0.0994	ЗСН		ЗНП	садоводство
355.	66:25:1307001:1153	под дачное хозяйство	0.1191	ЗСН		ЗНП	садоводство
356.	66:25:1307001:1154	под дачное хозяйство	0.1105	ЗСН		ЗНП	садоводство
357.	66:25:1307001:1155	под дачное хозяйство	0.0920	ЗСН		ЗНП	садоводство
358.	66:25:1307001:1156	под дачное хозяйство	0.0940	ЗСН		ЗНП	садоводство
359.	66:25:1307001:1157	под дачное хозяйство	0.0960	ЗСН		ЗНП	садоводство
360.	66:25:1307001:1158	под дачное хозяйство	0.1153	ЗСН		ЗНП	садоводство
361.	66:25:1307001:1159	под дачное хозяйство	0.1120	ЗСН		ЗНП	садоводство
362.	66:25:1307001:2648	Предоставление коммунальных услуг	0.0174	ЗСН		ЗНП	Коммунальное обслуживание
363.	66:25:1307001:2647	под дачное хозяйство	0.0896	ЗСН		ЗНП	садоводство
364.	66:25:1307001:2655	под дачное хозяйство	0.0796	ЗСН		ЗНП	садоводство
365.	66:25:1307001:2656	под дачное хозяйство	0.0798	ЗСН		ЗНП	садоводство
366.	66:25:1307001:2657	под дачное хозяйство	0.0798	ЗСН		ЗНП	садоводство
367.	66:25:1307001:1166	под дачное хозяйство	0.2039	ЗСН		ЗНП	Транспортная инфраструктура
368.	66:25:1307001:1167	под дачное хозяйство	0.0956	ЗСН		ЗНП	садоводство
369.	66:25:1307001:2166	под дачное хозяйство	0.1099	ЗСН		ЗНП	садоводство
370.	66:25:1307001:2167	под дачное хозяйство	0.0879	ЗСН		ЗНП	садоводство
371.	66:25:1307001:2168	под дачное хозяйство	0.1054	ЗСН		ЗНП	садоводство
372.	66:25:1307001:2169	под дачное хозяйство	0.0821	ЗСН		ЗНП	садоводство
373.	66:25:1307001:2177	под дачное хозяйство	0.1077	ЗСН		ЗНП	садоводство
374.	66:25:1307001:2178	под дачное хозяйство	0.0860	ЗСН		ЗНП	садоводство
375.	66:25:1307001:3278	жилые дома садового типа	0.0668	ЗСН		ЗНП	садоводство
376.	66:25:1307001:3389	жилые дома садового типа	0.0652	ЗСН		ЗНП	садоводство
377.	66:25:1307001:3300	жилые дома садового типа	0.0652	ЗСН		ЗНП	садоводство

378.	66:25:1307001:3311	жилые дома садового типа	0.0652	ЗСН		ЗНП	садоводство
379.	66:25:1307001:3318	жилые дома садового типа	0.0652	ЗСН		ЗНП	садоводство
380.	66:25:1307001:3319	жилые дома садового типа	0.0652	ЗСН		ЗНП	садоводство
381.	66:25:1307001:3320	жилые дома садового типа	0.0652	ЗСН		ЗНП	садоводство
382.	66:25:1307001:3321	жилые дома садового типа	0.0652	ЗСН		ЗНП	садоводство
383.	66:25:1307001:3322	жилые дома садового типа	0.0652	ЗСН		ЗНП	садоводство
384.	66:25:1307001:3279	жилые дома садового типа	0.0630	ЗСН		ЗНП	садоводство
385.	66:25:1307001:3280	жилые дома садового типа	0.0676	ЗСН		ЗНП	садоводство
386.	66:25:1307001:3281	жилые дома садового типа	0.0658	ЗСН		ЗНП	садоводство
387.	66:25:1307001:3282	жилые дома садового типа	0.0662	ЗСН		ЗНП	садоводство
388.	66:25:1307001:3283	жилые дома садового типа	0.0666	ЗСН		ЗНП	садоводство
389.	66:25:1307001:3284	жилые дома садового типа	0.0670	ЗСН		ЗНП	садоводство
390.	66:25:1307001:3285	жилые дома садового типа	0.0674	ЗСН		ЗНП	садоводство
391.	66:25:1307001:3286	жилые дома садового типа	0.0678	ЗСН		ЗНП	садоводство
392.	66:25:1307001:3287	жилые дома садового типа	0.0682	ЗСН		ЗНП	садоводство
393.	66:25:1307001:3288	жилые дома садового типа	0.0686	ЗСН		ЗНП	садоводство
394.	66:25:1307001:3290	жилые дома садового типа	0.0680	ЗСН		ЗНП	садоводство
395.	66:25:1307001:3317	жилые дома садового типа	0.3329	ЗСН		ЗНП	садоводство
396.	66:25:1307001:3291	жилые дома садового типа	0.0617	ЗСН		ЗНП	садоводство
397.	66:25:1307001:3292	жилые дома садового типа	0.0602	ЗСН		ЗНП	садоводство
398.	66:25:1307001:3293	жилые дома садового типа	0.0601	ЗСН		ЗНП	садоводство
399.	66:25:1307001:3294	жилые дома садового типа	0.0603	ЗСН		ЗНП	садоводство
400.	66:25:1307001:3295	жилые дома садового типа	0.0602	ЗСН		ЗНП	садоводство
401.	66:25:1307001:3296	жилые дома садового типа	0.0602	ЗСН		ЗНП	садоводство
402.	66:25:1307001:3297	жилые дома садового типа	0.0603	ЗСН		ЗНП	садоводство
403.	66:25:1307001:3298	жилые дома садового типа	0.0603	ЗСН		ЗНП	садоводство
404.	66:25:1307001:3299	жилые дома садового типа	0.0604	ЗСН		ЗНП	садоводство

405.	66:25:1307001:3301	жилые дома садового типа	0.0604	ЗСН		ЗНП	садоводство
406.	66:25:1307001:3302	жилые дома садового типа	0.0603	ЗСН		ЗНП	садоводство
407.	66:25:1307001:3303	жилые дома садового типа	0.0600	ЗСН		ЗНП	садоводство
408.	66:25:1307001:3304	жилые дома садового типа	0.0605	ЗСН		ЗНП	садоводство
409.	66:25:1307001:3305	жилые дома садового типа	0.0601	ЗСН		ЗНП	садоводство
410.	66:25:1307001:3306	жилые дома садового типа	0.0600	ЗСН		ЗНП	садоводство
411.	66:25:1307001:3307	жилые дома садового типа	0.0600	ЗСН		ЗНП	садоводство
412.	66:25:1307001:3308	жилые дома садового типа	0.0600	ЗСН		ЗНП	садоводство
413.	66:25:1307001:3309	жилые дома садового типа	0.0600	ЗСН		ЗНП	садоводство
414.	66:25:1307001:3310	жилые дома садового типа	0.0600	ЗСН		ЗНП	садоводство
415.	66:25:1307001:3312	жилые дома садового типа	0.0600	ЗСН		ЗНП	садоводство
416.	66:25:1307001:3313	жилые дома садового типа	0.0600	ЗСН		ЗНП	садоводство
417.	66:25:1307001:3314	жилые дома садового типа	0.0600	ЗСН		ЗНП	садоводство
418.	66:25:1307001:3315	жилые дома садового типа	0.0602	ЗСН		ЗНП	садоводство
419.	66:25:1307001:3316	жилые дома садового типа	0.0600	ЗСН		ЗНП	садоводство
420.	66:25:1307001:1436	Коммунальное обслуживание	0.0181	ЗСН		ЗНП	Коммунальное обслуживание
421.	66:25:1307001:1433	Коммунальное обслуживание	0.0221	ЗСН		ЗНП	Коммунальное обслуживание
422.	66:25:1307001:1435	Коммунальное обслуживание	0.0115	ЗСН		ЗНП	Коммунальное обслуживание
423.	66:25:1002003:11	дачно-садоводческое строительство	0.0171	ЗСН		ЗНП	ИЖС
424.	66:25:1002003:592	Ведение садоводства	0.14	ЗСН		ЗНП	ИЖС
425.	66:25:1002003:593	Ведение садоводства	0.08	ЗСН		ЗНП	ИЖС
426.	66:25:1002003:594	Ведение садоводства	0.1662	ЗСН		ЗНП	ИЖС
427.	66:25:1002003:595	Ведение садоводства	0.11	ЗСН		ЗНП	ИЖС
428.	66:25:1002003:596	Ведение садоводства	0.1	ЗСН		ЗНП	ИЖС
429.	66:25:1002003:597	Ведение садоводства	0.09	ЗСН		ЗНП	ИЖС
430.	66:25:1002003:598	Ведение садоводства	0.09	ЗСН		ЗНП	ИЖС
431.	66:25:1002003:599	Ведение садоводства	0.142	ЗСН		ЗНП	ИЖС
432.	66:25:1002003:622	Ведение садоводства	0.1034	ЗСН		ЗНП	ИЖС
433.	66:25:1002003:623	Ведение садоводства	0.1034	ЗСН		ЗНП	ИЖС
434.	66:25:1002003:624	Ведение садоводства	0.9	ЗСН		ЗНП	ИЖС
435.	66:25:1002003:625	Ведение садоводства	0.12	ЗСН		ЗНП	ИЖС
436.	66:25:1002003:626	Ведение садоводства	0.9	ЗСН		ЗНП	ИЖС
437.	66:25:1002003:627	Ведение садоводства	0.8	ЗСН		ЗНП	ИЖС
438.	66:25:1002003:628	Ведение садоводства	0.8	ЗСН		ЗНП	ИЖС
439.	66:25:1002003:629	Ведение садоводства	0.9	ЗСН		ЗНП	ИЖС
440.	66:25:1002003:630	Ведение садоводства	0.9	ЗСН		ЗНП	ИЖС
441.	66:25:1002003:631	Ведение садоводства	0.8	ЗСН		ЗНП	ИЖС
442.	66:25:1002003:632	Ведение садоводства	0.8	ЗСН		ЗНП	ИЖС

443.	66:25:1002003:633	Ведение садоводства	0.9	ЗСН		ЗНП	ИЖС
444.	66:25:1002003:634	Ведение садоводства	0.9	ЗСН		ЗНП	ИЖС
445.	66:25:1002003:635	Ведение садоводства	0.8	ЗСН		ЗНП	ИЖС
446.	66:25:1002003:636	Ведение садоводства	0.9	ЗСН		ЗНП	ИЖС
447.	66:25:1002003:637	Ведение садоводства	0.8	ЗСН		ЗНП	ИЖС
448.	66:25:1002003:638	Ведение садоводства	0.9	ЗСН		ЗНП	ИЖС
449.	66:25:1002003:639	Ведение садоводства	0.9	ЗСН		ЗНП	ИЖС
450.	66:25:1002003:640	Ведение садоводства	0.8	ЗСН		ЗНП	ИЖС
451.	66:25:1002003:641	Ведение садоводства	0.8	ЗСН		ЗНП	ИЖС
452.	66:25:1002003:643	Ведение садоводства	0.9	ЗСН		ЗНП	ИЖС
453.	66:25:1002003:645	Ведение садоводства	0.8	ЗСН		ЗНП	ИЖС
454.	66:25:1002003:647	Ведение садоводства	0.1	ЗСН		ЗНП	ИЖС
455.	66:25:1002003:648	Ведение садоводства	0.9	ЗСН		ЗНП	ИЖС
456.	66:25:1002003:854	Ведение садоводства	0.1002	ЗСН		ЗНП	ИЖС
457.	66:25:1002003:855	размещение автомобильных дорог	0.0298	ЗСН		ЗНП	Транспортная инфраструктура
458.	66:25:1002003:856	Ведение садоводства	0.1079	ЗСН		ЗНП	ИЖС
459.	66:25:1002003:857	Ведение садоводства	0.1000	ЗСН		ЗНП	ИЖС
460.	66:25:1002003:862	Ведение садоводства	0.1300	ЗСН		ЗНП	ИЖС
461.	66:25:1002003:863	Ведение садоводства	0.1300	ЗСН		ЗНП	ИЖС
462.	66:25:1002003:868	Ведение садоводства	0.0900	ЗСН		ЗНП	ИЖС
463.	66:25:1002003:871	Ведение садоводства	0.0900	ЗСН		ЗНП	ИЖС
464.	66:25:1002003:878	Ведение садоводства	0.0900	ЗСН		ЗНП	ИЖС
465.	66:25:1002003:880	Ведение садоводства	0.0900	ЗСН		ЗНП	ИЖС
466.	66:25:1002003:881	Ведение садоводства	0.0900	ЗСН		ЗНП	ИЖС
467.	66:25:1002003:882	Ведение садоводства	0.0900	ЗСН		ЗНП	ИЖС
468.	66:25:1002003:883	Ведение садоводства	0.0900	ЗСН		ЗНП	ИЖС
469.	66:25:1002003:887	Ведение садоводства	0.1055	ЗСН		ЗНП	ИЖС
470.	66:25:1002003:888	Ведение садоводства	0.1000	ЗСН		ЗНП	ИЖС
471.	66:25:1002003:889	Ведение садоводства	0.0900	ЗСН		ЗНП	ИЖС
472.	66:25:1002003:890	Ведение садоводства	0.1000	ЗСН		ЗНП	ИЖС
473.	66:25:1002003:891	Ведение садоводства	0.1100	ЗСН		ЗНП	ИЖС
474.	66:25:1002003:892	Ведение садоводства	0.1215	ЗСН		ЗНП	ИЖС
475.	66:25:1002003:895	Ведение садоводства	0.1005	ЗСН		ЗНП	ИЖС
476.	66:25:1002003:896	Ведение садоводства	0.1000	ЗСН		ЗНП	ИЖС
477.	66:25:1002003:898	Ведение садоводства	0.9000	ЗСН		ЗНП	ИЖС
478.	66:25:1002003:899	Ведение садоводства	0.1000	ЗСН		ЗНП	ИЖС
479.	66:25:1002003:900	Ведение садоводства	0.1230	ЗСН		ЗНП	ИЖС
480.	66:25:1002003:649	Ведение садоводства	0.8000	ЗСН		ЗНП	ИЖС
481.	66:25:1002003:650	Ведение садоводства	0.8000	ЗСН		ЗНП	ИЖС
482.	66:25:1002003:651	Ведение садоводства	0.9000	ЗСН		ЗНП	ИЖС
483.	66:25:1002003:652	Ведение садоводства	0.9000	ЗСН		ЗНП	ИЖС
484.	66:25:1002003:653	Ведение садоводства	0.1000	ЗСН		ЗНП	ИЖС
485.	66:25:1002003:654	Ведение садоводства	0.1000	ЗСН		ЗНП	ИЖС
486.	66:25:1002003:655	Ведение садоводства	0.1025	ЗСН		ЗНП	ИЖС
487.	66:25:1002003:656	Ведение садоводства	0.1025	ЗСН		ЗНП	ИЖС
488.	66:25:1002003:657	Ведение садоводства	0.0900	ЗСН		ЗНП	ИЖС
489.	66:25:1002003:658	Ведение садоводства	0.1000	ЗСН		ЗНП	ИЖС
490.	66:25:1002003:659	Ведение садоводства	0.0900	ЗСН		ЗНП	ИЖС
491.	66:25:1002003:660	Ведение садоводства	0.0800	ЗСН		ЗНП	ИЖС
492.	66:25:1002003:661	Ведение садоводства	0.0800	ЗСН		ЗНП	ИЖС
493.	66:25:1002003:662	Ведение садоводства	0.0900	ЗСН		ЗНП	ИЖС
494.	66:25:1002003:663	Ведение садоводства	0.9000	ЗСН		ЗНП	ИЖС
495.	66:25:1002003:664	Ведение садоводства	0.8000	ЗСН		ЗНП	ИЖС
496.	66:25:1002003:665	Ведение садоводства	0.8000	ЗСН		ЗНП	ИЖС
497.	66:25:1002003:666	Ведение садоводства	0.9000	ЗСН		ЗНП	ИЖС
498.	66:25:1002003:667	Ведение садоводства	0.9000	ЗСН		ЗНП	ИЖС
499.	66:25:1002003:668	Ведение садоводства	0.8000	ЗСН		ЗНП	ИЖС
500.	66:25:1002003:669	Ведение садоводства	0.1000	ЗСН		ЗНП	ИЖС

501.	66:25:1002003:670	Ведение садоводства	0.8000	ЗСН		ЗНП	ИЖС
502.	66:25:1002003:671	Ведение садоводства	0.9000	ЗСН		ЗНП	ИЖС
503.	66:25:1002003:672	Ведение садоводства	0.9000	ЗСН		ЗНП	ИЖС
504.	66:25:1002003:673	Ведение садоводства	0.1000	ЗСН		ЗНП	ИЖС
505.	66:25:1002003:674	Ведение садоводства	0.1001	ЗСН		ЗНП	ИЖС
506.	66:25:1002003:675	Ведение садоводства	0.1100	ЗСН		ЗНП	ИЖС
507.	66:25:1002003:676	Ведение садоводства	0.1000	ЗСН		ЗНП	ИЖС
508.	66:25:1002003:677	Ведение садоводства	0.1100	ЗСН		ЗНП	ИЖС
509.	66:25:1002003:678	Ведение садоводства	0.1000	ЗСН		ЗНП	ИЖС
510.	66:25:1002003:679	Ведение садоводства	0.1100	ЗСН		ЗНП	ИЖС
511.	66:25:1002003:680	Ведение садоводства	0.1400	ЗСН		ЗНП	ИЖС
512.	66:25:1002003:681	Ведение садоводства	0.1000	ЗСН		ЗНП	ИЖС
513.	66:25:1002003:682	земельные участки (территории) общего пользования	2.7020	ЗСН		ЗНП	Транспортная инфраструктура, ИЖС
514.	66:25:1002003:600	Ведение садоводства	0.1100	ЗСН		ЗНП	ИЖС
515.	66:25:1002003:601	Ведение садоводства	0.1100	ЗСН		ЗНП	ИЖС
516.	66:25:1002003:602	Ведение садоводства	0.1000	ЗСН		ЗНП	ИЖС
517.	66:25:1002003:603	Ведение садоводства	0.1200	ЗСН		ЗНП	ИЖС
518.	66:25:1002003:604	Ведение садоводства	0.9000	ЗСН		ЗНП	ИЖС
519.	66:25:1002003:605	Ведение садоводства	0.9000	ЗСН		ЗНП	ИЖС
520.	66:25:1002003:607	Ведение садоводства	0.9000	ЗСН		ЗНП	ИЖС
521.	66:25:1002003:608	Ведение садоводства	0.1300	ЗСН		ЗНП	ИЖС
522.	66:25:1002003:609	Ведение садоводства	0.0800	ЗСН		ЗНП	ИЖС
523.	66:25:1002003:610	Ведение садоводства	0.0800	ЗСН		ЗНП	ИЖС
524.	66:25:1002003:611	Ведение садоводства	0.0900	ЗСН		ЗНП	ИЖС
525.	66:25:1002003:612	Ведение садоводства	0.0800	ЗСН		ЗНП	ИЖС
526.	66:25:1002003:613	Ведение садоводства	0.0800	ЗСН		ЗНП	ИЖС
527.	66:25:1002003:614	Ведение садоводства	0.1200	ЗСН		ЗНП	ИЖС
528.	66:25:1002003:615	Ведение садоводства	0.1200	ЗСН		ЗНП	ИЖС
529.	66:25:1002003:616	Ведение садоводства	0.1100	ЗСН		ЗНП	ИЖС
530.	66:25:1002003:617	Ведение садоводства	0.926	ЗСН		ЗНП	ИЖС
531.	66:25:1002003:618	Ведение садоводства	0.1768	ЗСН		ЗНП	ИЖС
532.	66:25:1002003:620	Ведение садоводства	0.8010	ЗСН		ЗНП	ИЖС
533.	66:25:1002003:621	Ведение садоводства	0.9000	ЗСН		ЗНП	ИЖС
534.	66:25:1002003:820	ведение садоводства	0.1000	ЗСН		ЗНП	ИЖС
535.	66:25:1002003:821	ведение садоводства	0.1000	ЗСН		ЗНП	ИЖС
536.	66:25:1002003:822	ведение садоводства	0.1400	ЗСН		ЗНП	ИЖС
537.	66:25:1002003:823	ведение садоводства	0.1000	ЗСН		ЗНП	ИЖС
538.	66:25:1002003:824	ведение садоводства	0.1000	ЗСН		ЗНП	ИЖС
539.	66:25:1002003:825	для размещения автомобильных дорог	0.1017	ЗСН		ЗНП	Транспортная инфраструктура
540.	66:25:1002003:826	ведение садоводства	0.1600	ЗСН		ЗНП	ИЖС
541.	66:25:1002003:827	ведение садоводства	0.1100	ЗСН		ЗНП	ИЖС
542.	66:25:1002003:828	ведение садоводства	0.1100	ЗСН		ЗНП	ИЖС
543.	66:25:1002003:829	ведение садоводства	0.1000	ЗСН		ЗНП	ИЖС
544.	66:25:1002003:830	ведение садоводства	0.1500	ЗСН		ЗНП	ИЖС
545.	66:25:1002003:831	ведение садоводства	0.1100	ЗСН		ЗНП	ИЖС
546.	66:25:1002003:832	ведение садоводства	0.1100	ЗСН		ЗНП	ИЖС
547.	66:25:1002003:833	ведение садоводства	0.1246	ЗСН		ЗНП	Транспортная инфраструктура
548.	66:25:1002003:834	ведение садоводства	0.1550	ЗСН		ЗНП	ИЖС
549.	66:25:1002003:835	ведение садоводства	0.1100	ЗСН		ЗНП	ИЖС
550.	66:25:1002003:836	ведение садоводства	0.1200	ЗСН		ЗНП	ИЖС
551.	66:25:1002003:837	ведение садоводства	0.1200	ЗСН		ЗНП	ИЖС
552.	66:25:1002003:838	ведение садоводства	0.1200	ЗСН		ЗНП	ИЖС
553.	66:25:1002003:839	ведение садоводства	0.1600	ЗСН		ЗНП	ИЖС
554.	66:25:1002003:840	ведение садоводства	0.1100	ЗСН		ЗНП	ИЖС

555.	66:25:1002003:841	ведение садоводства	0.1000	ЗСН		ЗНП	ИЖС
556.	66:25:1002003:842	ведение садоводства	0.1100	ЗСН		ЗНП	ИЖС
557.	66:25:1002003:847	ведение садоводства	0.0800	ЗСН		ЗНП	ИЖС
558.	66:25:1002003:798	ведение садоводства	0.1000	ЗСН		ЗНП	ИЖС
559.	66:25:1002003:799	ведение садоводства	0.9000	ЗСН		ЗНП	ИЖС
560.	66:25:1002003:800	ведение садоводства	0.1000	ЗСН		ЗНП	ИЖС
561.	66:25:1002003:801	ведение садоводства	0.1100	ЗСН		ЗНП	ИЖС
562.	66:25:1002003:802	ведение садоводства	0.0900	ЗСН		ЗНП	ИЖС
563.	66:25:1002003:803	ведение садоводства	0.1000	ЗСН		ЗНП	ИЖС
564.	66:25:1002003:804	для размещения автомобильных дорог	0.0849	ЗСН		ЗНП	Транспортная инфраструктура
565.	66:25:1002003:805	ведение садоводства	0.1400	ЗСН		ЗНП	ИЖС
566.	66:25:1002003:806	ведение садоводства	0.1100	ЗСН		ЗНП	ИЖС
567.	66:25:1002003:807	ведение садоводства	0.1900	ЗСН		ЗНП	ИЖС
568.	66:25:1002003:808	ведение садоводства	0.1400	ЗСН		ЗНП	ИЖС
569.	66:25:1002003:809	ведение садоводства	0.1100	ЗСН		ЗНП	ИЖС
570.	66:25:1002003:810	для размещения автомобильных дорог	0.0817	ЗСН		ЗНП	Транспортная инфраструктура
571.	66:25:1002003:811	ведение садоводства	0.1200	ЗСН		ЗНП	ИЖС
572.	66:25:1002003:812	ведение садоводства	0.0900	ЗСН		ЗНП	ИЖС
573.	66:25:1002003:813	ведение садоводства	0.1000	ЗСН		ЗНП	ИЖС
574.	66:25:1002003:814	ведение садоводства	0.1500	ЗСН		ЗНП	ИЖС
575.	66:25:1002003:815	ведение садоводства	0.1100	ЗСН		ЗНП	ИЖС
576.	66:25:1002003:816	ведение садоводства	0.1000	ЗСН		ЗНП	ИЖС
577.	66:25:1002003:817	для размещения автомобильных дорог	0.9940	ЗСН		ЗНП	Транспортная инфраструктура
578.	66:25:1002003:818	ведение садоводства	0.1101	ЗСН		ЗНП	ИЖС
579.	66:25:1002003:819	ведение садоводства	0.1201	ЗСН		ЗНП	ИЖС
580.	66:25:1002003:768	ведение садоводства	0.1100	ЗСН		ЗНП	ИЖС
581.	66:25:1002003:769	ведение садоводства	0.1000	ЗСН		ЗНП	ИЖС
582.	66:25:1002003:770	ведение садоводства	0.1000	ЗСН		ЗНП	ИЖС
583.	66:25:1002003:771	ведение садоводства	0.1100	ЗСН		ЗНП	ИЖС
584.	66:25:1002003:772	ведение садоводства	0.1100	ЗСН		ЗНП	ИЖС
585.	66:25:1002003:773	ведение садоводства	0.1000	ЗСН		ЗНП	ИЖС
586.	66:25:1002003:774	ведение садоводства	0.1000	ЗСН		ЗНП	ИЖС
587.	66:25:1002003:775	ведение садоводства	0.1000	ЗСН		ЗНП	ИЖС
588.	66:25:1002003:776	ведение садоводства	0.1100	ЗСН		ЗНП	ИЖС
589.	66:25:1002003:777	ведение садоводства	0.1100	ЗСН		ЗНП	ИЖС
590.	66:25:1002003:778	ведение садоводства	0.1100	ЗСН		ЗНП	ИЖС
591.	66:25:1002003:779	ведение садоводства	0.1100	ЗСН		ЗНП	ИЖС
592.	66:25:1002003:780	ведение садоводства	0.1200	ЗСН		ЗНП	ИЖС
593.	66:25:1002003:781	ведение садоводства	0.1200	ЗСН		ЗНП	ИЖС
594.	66:25:1002003:783	ведение садоводства	0.1360	ЗСН		ЗНП	ИЖС
595.	66:25:1002003:784	ведение садоводства	0.1100	ЗСН		ЗНП	ИЖС
596.	66:25:1002003:785	ведение садоводства	0.1200	ЗСН		ЗНП	ИЖС
597.	66:25:1002003:786	ведение садоводства	0.1200	ЗСН		ЗНП	ИЖС
598.	66:25:1002003:787	ведение садоводства	0.1000	ЗСН		ЗНП	ИЖС
599.	66:25:1002003:788	ведение садоводства	0.1000	ЗСН		ЗНП	ИЖС
600.	66:25:1002003:789	ведение садоводства	0.1100	ЗСН		ЗНП	ИЖС
601.	66:25:1002003:790	ведение садоводства	0.1100	ЗСН		ЗНП	ИЖС
602.	66:25:1002003:791	ведение садоводства	0.1000	ЗСН		ЗНП	ИЖС
603.	66:25:1002003:796	размещение автомобильных дорог	0.3305	ЗСН		ЗНП	Транспортная инфраструктура
604.	66:25:1002003:683	ведение садоводства	0.0682	ЗСН		ЗНП	Транспортная инфраструктура
605.	66:25:1002003:684	ведение садоводства	0.0600	ЗСН		ЗНП	Транспортная

							инфраструктура
606.	66:25:1002003:685	ведение садоводства	0.0652	ЗСН		ЗНП	Транспортная инфраструктура
607.	66:25:1002003:686	ведение садоводства	0.0600	ЗСН		ЗНП	Транспортная инфраструктура
608.	66:25:1002003:687	ведение садоводства	0.0600	ЗСН		ЗНП	Транспортная инфраструктура
609.	66:25:1002003:689	ведение садоводства	0.1400	ЗСН		ЗНП	ИЖС
610.	66:25:1002003:690	ведение садоводства	0.1200	ЗСН		ЗНП	ИЖС
611.	66:25:1002003:691	ведение садоводства	0.1000	ЗСН		ЗНП	ИЖС
612.	66:25:1002003:692	ведение садоводства	0.0900	ЗСН		ЗНП	ИЖС
613.	66:25:1002003:693	ведение садоводства	0.1000	ЗСН		ЗНП	ИЖС
614.	66:25:1002003:694	ведение садоводства	0.1000	ЗСН		ЗНП	ИЖС
615.	66:25:1002003:695	ведение садоводства	0.0900	ЗСН		ЗНП	ИЖС
616.	66:25:1002003:696	ведение садоводства	0.0900	ЗСН		ЗНП	ИЖС
617.	66:25:1002003:697	ведение садоводства	0.1100	ЗСН		ЗНП	ИЖС
618.	66:25:1002003:698	ведение садоводства	0.1100	ЗСН		ЗНП	ИЖС
619.	66:25:1002003:699	ведение садоводства	0.0600	ЗСН		ЗНП	Транспортная инфраструктура
620.	66:25:1002003:700	ведение садоводства	0.1499	ЗСН		ЗНП	Транспортная инфраструктура
621.	66:25:1002003:701	ведение садоводства	0.1200	ЗСН		ЗНП	ИЖС
622.	66:25:1002003:702	ведение садоводства	0.1200	ЗСН		ЗНП	ИЖС
623.	66:25:1002003:703	ведение садоводства	0.1500	ЗСН		ЗНП	ИЖС
624.	66:25:1002003:704	ведение садоводства	0.1200	ЗСН		ЗНП	ИЖС
625.	66:25:1002003:705	ведение садоводства	0.1100	ЗСН		ЗНП	ИЖС
626.	66:25:1002003:706	ведение садоводства	0.1100	ЗСН		ЗНП	ИЖС
627.	66:25:1002003:707	ведение садоводства	0.0900	ЗСН		ЗНП	ИЖС
628.	66:25:1002003:708	ведение садоводства	0.0900	ЗСН		ЗНП	ИЖС
629.	66:25:1002003:709	ведение садоводства	0.1000	ЗСН		ЗНП	ИЖС
630.	66:25:1002003:710	ведение садоводства	0.1000	ЗСН		ЗНП	ИЖС
631.	66:25:1002003:711	ведение садоводства	0.0600	ЗСН		ЗНП	Транспортная инфраструктура
632.	66:25:1002003:712	ведение садоводства	0.0487	ЗСН		ЗНП	Транспортная инфраструктура
633.	66:25:1002003:713	ведение садоводства	0.1100	ЗСН		ЗНП	ИЖС
634.	66:25:1002003:714	ведение садоводства	0.1200	ЗСН		ЗНП	ИЖС
635.	66:25:1002003:715	ведение садоводства	0.9000	ЗСН		ЗНП	ИЖС
636.	66:25:1002003:716	ведение садоводства	0.9000	ЗСН		ЗНП	ИЖС
637.	66:25:1002003:717	ведение садоводства	0.1500	ЗСН		ЗНП	ИЖС
638.	66:25:1002003:718	ведение садоводства	0.1200	ЗСН		ЗНП	ИЖС
639.	66:25:1002003:719	ведение садоводства	0.1000	ЗСН		ЗНП	ИЖС
640.	66:25:1002003:720	ведение садоводства	0.1000	ЗСН		ЗНП	ИЖС
641.	66:25:1002003:721	ведение садоводства	0.1586	ЗСН		ЗНП	ИЖС
642.	66:25:1002003:724	ведение садоводства	0.1618	ЗСН		ЗНП	ИЖС
643.	66:25:1002003:727	ведение садоводства	0.0641	ЗСН		ЗНП	Транспортная инфраструктура
644.	66:25:1002003:728	ведение садоводства	0.1193	ЗСН		ЗНП	ИЖС
645.	66:25:1002003:729	ведение садоводства	0.1153	ЗСН		ЗНП	ИЖС
646.	66:25:1002003:730	ведение садоводства	0.1100	ЗСН		ЗНП	ИЖС
647.	66:25:1002003:731	ведение садоводства	0.1100	ЗСН		ЗНП	ИЖС
648.	66:25:1002003:732	ведение садоводства	0.0900	ЗСН		ЗНП	ИЖС

649.	66:25:1002003:745	ведение садоводства	0.0900	ЗСН		ЗНП	ИЖС
650.	66:25:1002003:746	ведение садоводства	0.0912	ЗСН		ЗНП	ИЖС
651.	66:25:1002003:747	ведение садоводства	0.0799	ЗСН		ЗНП	ИЖС
652.	66:25:1002003:748	ведение садоводства	0.0800	ЗСН		ЗНП	ИЖС
653.	66:25:1002003:749	ведение садоводства	0.0800	ЗСН		ЗНП	ИЖС
654.	66:25:1002003:750	ведение садоводства	0.0800	ЗСН		ЗНП	ИЖС
655.	66:25:1002003:752	ведение садоводства	0.1100	ЗСН		ЗНП	ИЖС
656.	66:25:1002003:753	ведение садоводства	0.1000	ЗСН		ЗНП	ИЖС
657.	66:25:1002003:754	предоставление коммунальных услуг	0.0451	ЗСН		ЗНП	Коммунальное обслуживание
658.	66:25:1002003:755	ведение садоводства	0.1000	ЗСН		ЗНП	ИЖС
659.	66:25:1002003:756	ведение садоводства	0.1000	ЗСН		ЗНП	ИЖС
660.	66:25:1002003:757	ведение садоводства	0.1100	ЗСН		ЗНП	ИЖС
661.	66:25:1002003:758	ведение садоводства	0.1100	ЗСН		ЗНП	ИЖС
662.	66:25:1002003:759	ведение садоводства	0.1000	ЗСН		ЗНП	ИЖС
663.	66:25:1002003:760	ведение садоводства	0.1000	ЗСН		ЗНП	ИЖС
664.	66:25:1002003:761	ведение садоводства	0.1100	ЗСН		ЗНП	ИЖС
665.	66:25:1002003:762	ведение садоводства	0.1100	ЗСН		ЗНП	ИЖС
666.	66:25:1002003:763	ведение садоводства	0.1000	ЗСН		ЗНП	ИЖС
667.	66:25:1002003:764	ведение садоводства	0.1000	ЗСН		ЗНП	ИЖС
668.	66:25:1002003:765	ведение садоводства	0.1000	ЗСН		ЗНП	ИЖС
669.	66:25:1002003:766	предоставление коммунальных услуг	0.0448	ЗСН		ЗНП	Коммунальное обслуживание
670.	66:25:1002003:767	ведение садоводства	0.1100	ЗСН		ЗНП	ИЖС
671.	66:25:1002003:797	для размещения автомобильных дорог	0.1122	ЗСН		ЗНП	Транспортная инфраструктура
672.	66:25:1002003:848	ведение садоводства	0.0800	ЗСН		ЗНП	ИЖС
673.	66:25:1002003:849	ведение садоводства	0.0900	ЗСН		ЗНП	ИЖС
674.	66:25:1002003:850	ведение садоводства	0.0900	ЗСН		ЗНП	ИЖС
675.	66:25:1002003:851	ведение садоводства	0.1000	ЗСН		ЗНП	ИЖС
676.	66:25:1002003:852	ведение садоводства	0.1000	ЗСН		ЗНП	ИЖС
677.	66:25:1002003:853	ведение садоводства	0.1000	ЗСН		ЗНП	ИЖС
678.	66:25:1002003:901	ведение садоводства	0.1591	ЗСН		ЗНП	Транспортная инфраструктура
679.	66:25:1002003:902	предоставление коммунальных услуг	0.0362	ЗСН		ЗНП	ИЖС
680.	66:25:1002003:903	ведение садоводства	0.0900	ЗСН		ЗНП	ИЖС
681.	66:25:1002003:904	ведение садоводства	0.1000	ЗСН		ЗНП	ИЖС
682.	66:25:1002003:905	ведение садоводства	0.1000	ЗСН		ЗНП	ИЖС
683.	66:25:1002003:906	ведение садоводства	0.1200	ЗСН		ЗНП	ИЖС
684.	66:25:1002003:907	размещение автомобильных дорог	0.4882	ЗСН		ЗНП	Общественно-деловая застройка
685.	66:25:1002003:910	ведение садоводства	0.1000	ЗСН		ЗНП	ИЖС
686.	66:25:1002003:919	размещение автомобильных дорог	0.9766	ЗСН		ЗНП	Транспортная инфраструктура
687.	66:25:1307001:1697	для ведения сельскохозяйственного производства	0.1108	ЗСН		ЗНП	садоводство
688.	66:25:1307001:1698	для ведения сельскохозяйственного производства	20.7183	ЗСН		ЗНП	садоводство
689.	66:25:1307001:1699	для ведения сельскохозяйственного производства	0.1392	ЗСН		ЗНП	садоводство
690.	66:25:1307001:1700	для ведения сельскохозяйственного производства	0.1371	ЗСН		ЗНП	садоводство

691.	66:25:1307001:1701	для ведения сельскохозяйственного производства	0.1351	ЗСН		ЗНП	садоводство
692.	66:25:1307001:1702	для ведения сельскохозяйственного производства	0.1380	ЗСН		ЗНП	садоводство
693.	66:25:1307001:1703	для ведения сельскохозяйственного производства	0.1392	ЗСН		ЗНП	садоводство
694.	66:25:1307001:1704	для ведения сельскохозяйственного производства	0.1379	ЗСН		ЗНП	садоводство
695.	66:25:1307001:1705	для ведения сельскохозяйственного производства	0.1394	ЗСН		ЗНП	садоводство
696.	66:25:1307001:1706	для ведения сельскохозяйственного производства	0.1292	ЗСН		ЗНП	садоводство
697.	66:25:1307001:1707	для ведения сельскохозяйственного производства	0.0946	ЗСН		ЗНП	садоводство
698.	66:25:1307001:1708	для ведения сельскохозяйственного производства	0.0959	ЗСН		ЗНП	садоводство
699.	66:25:1307001:1709	для ведения сельскохозяйственного производства	0.0946	ЗСН		ЗНП	садоводство
700.	66:25:1307001:1710	для ведения сельскохозяйственного производства	0.0923	ЗСН		ЗНП	садоводство
701.	66:25:1307001:1711	для ведения сельскохозяйственного производства	0.0948	ЗСН		ЗНП	садоводство
702.	66:25:1307001:1712	для ведения сельскохозяйственного производства	0.0959	ЗСН		ЗНП	садоводство
703.	66:25:1307001:1713	для ведения сельскохозяйственного производства	0.0949	ЗСН		ЗНП	садоводство
704.	66:25:1307001:1714	для ведения сельскохозяйственного производства	0.0963	ЗСН		ЗНП	садоводство
705.	66:25:1307001:1715	для ведения сельскохозяйственного производства	0.1377	ЗСН		ЗНП	садоводство
706.	Неразграниченные земли 66:25:1307001 66:25:1101001	-	2.7179	-		ЗНП	
	Всего:		161.7222				

Примечания: * - площадь включаемой части земельного участка, ЗНП – земли населенных пунктов, ЗЛФ – земли лесного фонда, ЗСН – земли сельскохозяйственного назначения

Параметры лесных участков с указанием наименования участкового лесничества, участка участкового лесничества, номеров кварталов и выделов, а также площади выдела/части выдела и категории лесов по земельным участкам, предлагаемым к включению в границы населенного пункта, приведены в Приложении 1 к Тому 2. Книги 2.

Площадь территории п. Бобровский в границах, предлагаемых к утверждению, составит **1 290,7378 га** и будет иметь три контура.

Перечень координат границы поселка Бобровский, предлагаемой к утверждению, приведен в таблице 77.

Таблица 77

Координаты границы поселка Бобровский

МСК-66					
№ поворот. точки	X, м	Y, м	№ поворот. точки	X, м	Y, м
1	2	3	4	5	6
2	374282.42	1559430.10	942	370087.50	1555336.94
3	374322.39	1559377.94	943	370063.63	1555343.10
4	374345.20	1559348.19	944	370032.06	1555370.82
5	374347.81	1559344.78	945	370022.82	1555382.37
6	374348.73	1559343.59	946	370016.56	1555385.61
7	374357.25	1559331.86	947	370014.92	1555386.46
8	374363.05	1559323.89	948	369999.52	1555401.47
9	374371.89	1559311.74	949	369998.98	1555401.88
10	374380.61	1559299.76	950	369980.01	1555416.21
11	374386.97	1559291.01	951	369965.64	1555427.07
12	374398.27	1559275.48	952	369960.36	1555430.75
13	374402.05	1559270.28	953	369936.58	1555447.28
14	374415.99	1559251.12	954	369811.85	1555220.68
15	374417.13	1559249.55	955	369789.41	1555180.98
16	374432.21	1559228.81	956	369778.08	1555160.47
17	374433.63	1559226.86	957	369775.61	1555156.00
18	374447.29	1559208.09	958	369720.99	1555062.65
19	374451.21	1559202.70	959	369693.73	1555016.06
20	374462.36	1559187.36	960	369670.57	1555012.30
21	374468.88	1559178.40	961	369625.50	1555043.13
22	374477.44	1559166.63	962	369605.38	1555056.98
23	374486.51	1559154.16	963	369588.67	1555068.48
24	374492.52	1559145.90	964	369534.16	1555106.00
25	374507.60	1559125.17	965	369460.61	1555152.26
26	374521.82	1559105.61	966	369414.35	1555199.71
27	374522.68	1559104.43	967	369406.94	1555204.53
28	374537.75	1559083.71	968	369363.34	1555232.92
29	374552.84	1559062.97	969	369286.25	1555276.82
30	374562.25	1559050.02	970	369249.47	1555310.03
31	374595.63	1559004.13	971	369207.96	1555332.57
32	374626.61	1558961.54	972	369184.23	1555343.24
33	374433.84	1558751.45	973	369166.44	1555344.43
34	374416.51	1558741.84	974	369162.88	1555350.36
35	374309.08	1558675.89	975	369178.30	1555365.78
36	374275.82	1558664.01	976	369173.20	1555375.98
37	374255.38	1558652.31	977	369168.81	1555384.76
38	374200.60	1558619.98	978	369161.49	1555400.13
39	374189.92	1558616.72	979	369156.95	1555409.67
40	374176.02	1558605.94	980	369146.99	1555411.75
41	374152.45	1558592.63	981	369128.48	1555415.60
42	374142.63	1558587.09	982	369117.80	1555421.54
43	374126.73	1558599.75	983	369097.63	1555415.60
44	374096.22	1558624.04	984	369093.12	1555412.15
45	374010.13	1558692.60	985	369077.47	1555400.18
46	373982.93	1558717.59	986	369063.24	1555401.37
47	373864.83	1558826.09	987	369039.51	1555428.65

48	373840.98	1558773.96	988	369019.35	1555438.14
49	373656.86	1558371.47	989	368992.06	1555452.37
50	373658.01	1558366.13	990	368991.62	1555458.01
51	373692.84	1558372.25	991	368989.46	1555485.32
52	373732.77	1558379.44	992	368988.51	1555497.45
53	373771.49	1558386.36	993	368988.51	1555504.56
54	373771.24	1558388.14	994	368981.39	1555516.43
55	373813.38	1558395.68	995	368958.01	1555526.13
56	373852.61	1558402.69	996	368943.72	1555532.05
57	373891.28	1558410.01	997	368938.41	1555528.26
58	373931.38	1558416.72	998	368941.62	1555514.79
59	374009.37	1558431.27	999	368949.91	1555508.94
60	374048.02	1558439.18	1000	368925.52	1555457.21
61	374086.09	1558446.57	1001	368905.94	1555447.78
62	374086.35	1558444.91	1002	368814.00	1555487.79
63	374124.81	1558451.42	1003	368761.35	1555511.49
64	374140.88	1558450.88	1004	368731.15	1555524.87
65	374180.53	1558458.15	1005	368748.67	1555570.20
66	374180.20	1558461.76	1006	368713.19	1555586.48
67	374217.76	1558481.76	1007	368666.45	1555607.64
68	374219.61	1558481.83	1008	368648.49	1555615.90
69	374249.72	1558485.01	1009	368596.02	1555635.43
70	374264.71	1558486.59	1010	368597.66	1555639.09
71	374279.64	1558488.16	1011	368605.35	1555656.34
72	374306.18	1558490.97	1012	368613.49	1555674.56
73	374308.92	1558490.02	1013	368621.53	1555692.58
74	374339.13	1558479.56	1014	368622.95	1555695.76
75	374352.09	1558477.66	1015	368627.92	1555712.07
76	374364.11	1558475.90	1016	368633.80	1555731.37
77	374395.25	1558445.57	1017	368638.04	1555745.31
78	374399.46	1558441.42	1018	368645.58	1555776.55
79	374415.30	1558417.48	1019	368653.12	1555800.25
80	374357.13	1558417.35	1020	368666.21	1555801.56
81	374294.34	1558417.20	1021	368674.66	1555802.41
82	374236.17	1558409.13	1022	368679.29	1555815.03
83	374205.54	1558393.65	1023	368686.21	1555833.87
84	374149.95	1558363.91	1024	368686.52	1555834.73
85	374100.26	1558355.84	1025	368700.20	1555856.22
86	373981.89	1558334.05	1026	368701.60	1555858.43
87	373999.33	1558273.76	1027	368703.75	1555863.81
88	374009.60	1558238.28	1028	368701.18	1555884.35
89	374008.92	1558230.03	1029	368700.52	1555889.67
90	374006.77	1558191.41	1030	368703.75	1555901.52
91	374014.46	1558194.03	1031	368686.52	1555910.14
92	374030.18	1558139.61	1032	368669.21	1555887.33
93	374038.17	1558139.39	1033	368662.81	1555878.90
94	374056.49	1558075.53	1034	368636.96	1555863.81
95	374073.16	1558085.48	1035	368627.48	1555860.65
96	374077.75	1558088.79	1036	368611.10	1555855.20
97	374095.29	1558099.72	1037	368597.26	1555852.63
98	374119.73	1558114.96	1038	368583.09	1555849.81
99	374152.43	1558135.37	1039	368555.09	1555822.88
100	374173.09	1558148.29	1040	368546.69	1555822.23

101	374217.44	1558175.96	1041	368528.15	1555820.73
102	374259.56	1558202.27	1042	368523.84	1555787.33
103	374291.50	1558222.19	1043	368525.07	1555780.97
104	374319.97	1558239.94	1044	368529.76	1555756.85
105	374336.57	1558250.29	1045	368535.11	1555729.26
106	374344.14	1558251.38	1046	368537.85	1555715.15
107	374361.11	1558253.81	1047	368536.78	1555686.07
108	374389.87	1558257.93	1048	368515.22	1555676.36
109	374417.24	1558245.54	1049	368496.91	1555675.29
110	374429.14	1558240.17	1050	368515.92	1555623.22
111	374460.34	1558207.56	1051	368521.69	1555607.42
112	374460.43	1558200.63	1052	368530.30	1555574.02
113	374460.64	1558185.71	1053	368524.92	1555558.94
114	374460.82	1558172.47	1054	368501.22	1555561.10
115	374461.00	1558158.97	1055	368473.21	1555567.56
116	374461.54	1558117.63	1056	368436.58	1555561.10
117	374385.73	1558041.78	1057	368421.50	1555568.64
118	374385.17	1558041.72	1058	368407.81	1555571.50
119	374372.77	1558032.65	1059	368374.64	1555687.50
120	374371.22	1558031.13	1060	368357.34	1555747.97
121	374370.68	1558031.13	1061	368354.15	1555759.07
122	374276.54	1557962.18	1062	368309.43	1555915.40
123	374258.77	1557953.51	1063	368287.29	1555992.79
124	374227.03	1557938.06	1064	368282.00	1556011.30
125	374206.23	1557917.82	1065	368202.59	1556291.37
126	374196.65	1557912.60	1066	368220.65	1556295.16
127	374182.09	1557906.50	1067	368266.97	1556304.89
128	374180.49	1557911.66	1068	368312.87	1556314.53
129	374130.97	1557885.11	1069	368332.49	1556318.65
130	374110.62	1557876.56	1070	368379.29	1556328.47
131	374145.12	1557824.53	1071	368425.37	1556338.15
132	374149.43	1557818.03	1072	368445.45	1556342.37
133	374142.23	1557812.66	1073	368539.89	1556362.20
134	374137.28	1557812.23	1074	368570.30	1556368.59
135	374138.40	1557811.62	1075	368665.12	1556388.50
136	374152.30	1557809.42	1076	368653.73	1556378.37
137	374155.34	1557809.12	1077	368643.96	1556357.61
138	374165.26	1557794.18	1078	368624.42	1556347.85
139	374183.75	1557810.12	1079	368639.08	1556339.30
140	374185.21	1557810.16	1080	368639.08	1556327.09
141	374199.84	1557803.57	1081	368606.11	1556331.98
142	374229.10	1557814.54	1082	368603.67	1556349.07
143	374279.98	1557842.49	1083	368615.88	1556363.72
144	374300.79	1557867.21	1084	368604.89	1556371.04
145	374319.83	1557891.63	1085	368576.81	1556360.06
146	374338.41	1557918.20	1086	368585.36	1556349.07
147	374363.65	1557944.76	1087	368576.99	1556344.54
148	374392.96	1557965.96	1088	368549.05	1556329.43
149	374410.15	1557985.94	1089	368542.63	1556325.87
150	374427.33	1558006.67	1090	368527.98	1556311.22
151	374421.90	1558015.48	1091	368548.74	1556284.36
152	374453.65	1558043.04	1092	368560.36	1556289.59
153	374477.51	1558065.29	1093	368573.15	1556295.35

154	374498.02	1558084.50	1094	368593.91	1556286.80
155	374509.24	1558095.01	1095	368599.49	1556290.52
156	374535.46	1558119.58	1096	368630.53	1556311.22
157	374561.34	1558143.82	1097	368641.52	1556306.34
158	374572.45	1558154.24	1098	368628.12	1556279.54
159	374602.15	1558182.06	1099	368621.98	1556267.27
160	374622.39	1558150.62	1100	368685.47	1556241.63
161	374638.62	1558125.41	1101	368695.53	1556253.69
162	374654.91	1558100.10	1102	368697.68	1556256.27
163	374671.07	1558074.98	1103	368724.54	1556253.84
164	374687.53	1558049.41	1104	368725.76	1556261.16
165	374703.63	1558024.40	1105	368707.44	1556288.02
166	374719.80	1557999.28	1106	368715.99	1556291.69
167	374736.04	1557974.05	1107	368748.95	1556283.14
168	374752.53	1557948.43	1108	368736.75	1556261.16
169	374766.39	1557926.89	1109	368736.75	1556251.41
170	374783.45	1557900.25	1110	368744.07	1556246.51
171	374755.87	1557879.61	1111	368756.88	1556253.83
172	374734.65	1557863.72	1112	368769.70	1556261.16
173	374742.61	1557851.85	1113	368791.68	1556241.63
174	374757.97	1557843.80	1114	368811.21	1556250.18
175	374775.52	1557839.41	1115	368800.23	1556263.61
176	374782.84	1557848.19	1116	368803.89	1556274.60
177	374791.87	1557861.91	1117	368816.03	1556279.01
178	374812.69	1557854.96	1118	368817.32	1556279.49
179	374816.41	1557849.18	1119	368842.97	1556280.69
180	374836.60	1557847.94	1120	368847.98	1556288.22
181	374861.11	1557840.88	1121	368862.50	1556310.00
182	374891.85	1557828.48	1122	368851.50	1556316.09
183	374926.21	1557819.66	1123	368852.72	1556333.20
184	374951.08	1557806.50	1124	368867.38	1556339.30
185	375002.28	1557816.74	1125	368864.94	1556353.95
186	375057.39	1557826.22	1126	368845.40	1556347.85
187	375077.63	1557818.20	1127	368838.07	1556336.85
188	375099.57	1557812.35	1128	368827.09	1556316.10
189	375120.79	1557813.81	1129	368817.44	1556314.11
190	375142.73	1557818.20	1130	368785.58	1556307.56
191	375154.48	1557828.43	1131	368768.48	1556313.66
192	375174.83	1557827.18	1132	368762.38	1556335.64
193	375175.68	1557827.03	1133	368758.82	1556337.59
194	375168.35	1557720.45	1134	368734.25	1556351.06
195	375172.73	1557717.98	1135	368724.54	1556356.39
196	375177.99	1557715.02	1136	368700.12	1556386.92
197	375185.86	1557711.25	1137	368686.60	1556393.00
198	375193.04	1557699.44	1138	368703.20	1556396.49
199	375177.34	1557655.16	1139	368735.75	1556403.32
200	375175.83	1557655.79	1140	368771.90	1556410.92
201	375158.61	1557613.23	1141	368833.44	1556423.84
202	375142.69	1557564.53	1142	368861.08	1556429.64
203	375128.77	1557520.58	1143	368923.86	1556442.83
204	375127.46	1557514.93	1144	368932.36	1556444.61
205	375128.55	1557498.58	1145	368995.72	1556457.92
206	375115.77	1557477.36	1146	369031.72	1556465.48

207	375113.60	1557470.10	1147	369088.87	1556477.48
208	375112.56	1557463.81	1148	369090.55	1556464.95
209	375112.71	1557459.72	1149	369098.90	1556402.49
210	375106.78	1557457.61	1150	368998.34	1556137.91
211	375105.83	1557452.94	1151	368987.69	1556109.87
212	375071.17	1557282.05	1152	368928.06	1555952.99
213	375069.30	1557272.85	1153	368776.02	1555557.72
214	375022.77	1557284.22	1154	368831.59	1555531.98
215	374910.85	1557273.24	1155	368892.79	1555545.20
216	374782.11	1557253.49	1156	368904.28	1555567.43
217	374764.08	1557251.51	1157	368911.85	1555582.57
218	374765.24	1557245.88	1158	368921.78	1555602.43
219	374606.89	1557219.74	1159	368977.48	1555577.01
220	374577.90	1557169.92	1160	369141.28	1556005.11
221	374546.93	1557116.70	1161	369153.07	1555997.45
222	374547.83	1557114.49	1162	369167.01	1555988.39
223	374544.98	1557112.31	1163	369186.10	1555975.99
224	374552.32	1557088.40	1164	369206.67	1555962.63
225	374566.66	1557056.36	1165	369230.66	1555947.04
226	374567.90	1557053.93	1166	369261.85	1555926.78
227	374571.74	1557055.65	1167	369288.74	1555909.31
228	374576.21	1557044.67	1168	369443.50	1555808.77
229	374626.51	1557061.94	1169	369540.32	1555745.86
230	374629.18	1557057.71	1170	369585.84	1555716.28
231	374631.89	1557053.40	1171	369610.11	1555700.51
232	374634.04	1557049.99	1172	369628.57	1555688.52
233	374637.26	1557044.88	1173	369632.18	1555694.90
234	374704.94	1556937.48	1174	369685.20	1555788.56
235	374703.56	1556930.99	1175	369699.31	1555813.48
236	374699.52	1556911.72	1176	369730.28	1555868.19
237	374695.06	1556890.29	1177	369745.08	1555894.34
238	374696.47	1556883.53	1178	369765.26	1555929.98
239	374696.93	1556881.27	1179	369776.91	1555950.57
240	374729.23	1556725.27	1180	369802.16	1555995.17
241	374797.67	1556730.66	1181	369827.77	1556040.40
242	374856.45	1556810.85	1182	369852.72	1556084.48
243	374864.03	1556820.45	1183	369895.35	1556159.78
244	374932.06	1556891.41	1184	369905.31	1556177.37
245	374932.58	1556891.70	1185	369932.00	1556224.52
246	374931.53	1556891.62	1186	369958.26	1556270.92
247	374990.73	1556930.29	1187	369982.50	1556313.73
248	375006.34	1556938.49	1188	370002.15	1556348.45
249	375029.62	1556953.22	1189	370012.05	1556365.94
250	375148.85	1557033.85	1190	370035.58	1556407.51
251	375156.16	1557012.57	1191	370058.73	1556448.40
252	375183.04	1556937.18	1192	370068.58	1556465.80
253	375202.50	1556884.66	1193	370097.26	1556516.47
254	375098.64	1556874.14	1194	370125.95	1556567.14
255	375074.15	1556870.05	1195	370140.82	1556593.41
256	375051.16	1556865.00	1196	370162.18	1556631.14
257	375026.29	1556857.61	1197	370160.24	1556632.46
258	374980.54	1556839.77	1198	370130.02	1556652.99
259	374957.49	1556828.12	1199	370141.49	1556679.14

260	374939.12	1556817.31	1200	370151.68	1556702.34
261	374916.04	1556800.66	1201	370161.46	1556724.65
262	374888.50	1556776.46	1202	370169.77	1556743.56
263	374802.80	1556688.47	1203	370193.65	1556797.98
264	374786.26	1556675.03	1204	370205.06	1556823.98
265	374774.16	1556665.19	1205	370214.92	1556846.46
266	374767.75	1556660.76	1206	370222.34	1556862.19
267	374752.59	1556650.28	1207	370230.03	1556877.75
268	374749.48	1556648.13	1208	370268.62	1556964.46
269	374745.57	1556645.42	1209	370274.36	1556977.38
270	374786.12	1556529.79	1210	370243.13	1556992.96
271	374724.25	1556486.52	1211	370258.62	1557024.07
272	374699.09	1556523.86	1212	370261.30	1557029.43
273	374697.25	1556514.87	1213	370279.64	1557066.24
274	374701.09	1556506.10	1214	370303.11	1557113.34
275	374707.04	1556496.13	1215	370320.69	1557148.62
276	374708.77	1556471.72	1216	370321.86	1557150.97
277	374703.72	1556445.02	1217	370340.36	1557188.11
278	374703.72	1556431.46	1218	370348.43	1557204.30
279	374708.96	1556420.51	1219	370368.50	1557244.58
280	374723.57	1556409.28	1220	370388.39	1557284.50
281	374778.02	1556382.72	1221	370390.16	1557288.05
282	374807.00	1556356.32	1222	370397.31	1557302.41
283	374836.97	1556315.73	1223	370417.21	1557342.34
284	374860.38	1556291.59	1224	370419.53	1557346.99
285	374873.57	1556280.39	1225	370442.17	1557392.46
286	374887.22	1556241.51	1226	370451.09	1557410.36
287	374864.46	1556234.75	1227	370468.93	1557446.17
288	374865.39	1556229.19	1228	370486.67	1557481.77
289	374872.35	1556215.90	1229	370493.54	1557495.56
290	374865.04	1556213.06	1230	370495.59	1557499.67
291	374860.13	1556220.34	1231	370513.43	1557535.47
292	374831.82	1556237.60	1232	370489.38	1557545.74
293	374816.56	1556259.64	1233	370480.48	1557549.54
294	374796.18	1556284.47	1234	370465.58	1557557.72
295	374770.40	1556307.26	1235	370417.37	1557580.14
296	374744.64	1556321.62	1236	370388.38	1557593.63
297	374691.12	1556380.70	1237	370369.35	1557602.48
298	374654.58	1556422.44	1238	370320.93	1557625.01
299	374644.97	1556435.70	1239	370046.10	1557091.32
300	374584.62	1556454.92	1240	370038.99	1557077.52
301	374524.40	1556478.12	1241	370007.49	1557095.49
302	374504.39	1556468.22	1242	369988.25	1557106.47
303	374488.29	1556475.02	1243	369967.59	1557118.26
304	374457.85	1556452.33	1244	369945.45	1557130.90
305	374460.70	1556440.92	1245	369933.83	1557137.53
306	374452.67	1556431.44	1246	369907.84	1557152.37
307	374443.71	1556423.26	1247	369857.87	1557180.89
308	374435.67	1556419.03	1248	369847.41	1557186.87
309	374418.14	1556415.01	1249	369810.74	1557207.80
310	374335.15	1556400.96	1250	369784.69	1557222.67
311	374299.57	1556384.13	1251	369758.67	1557237.53
312	374284.18	1556370.54	1252	369750.84	1557241.99

313	374273.54	1556352.22	1253	369724.79	1557256.87
314	374286.43	1556320.23	1254	369712.99	1557263.60
315	374307.46	1556274.64	1255	369698.78	1557271.71
316	374334.23	1556244.66	1256	369661.04	1557293.26
317	374364.68	1556215.44	1257	369666.86	1557306.76
318	374390.36	1556170.09	1258	369904.65	1557859.16
319	374415.20	1556139.42	1259	369909.38	1557870.13
320	374444.07	1556111.96	1260	369912.33	1557876.99
321	374440.73	1556100.96	1261	369919.18	1557892.20
322	374450.06	1556091.03	1262	369931.44	1557889.20
323	374460.34	1556069.04	1263	369972.70	1558009.40
324	374502.69	1556038.42	1264	370055.63	1558185.28
325	374530.60	1556025.56	1265	370081.00	1558237.50
326	374549.60	1556006.29	1266	370129.64	1558315.64
327	374564.07	1555999.51	1267	370170.18	1558395.01
328	374582.67	1555995.97	1268	370170.95	1558401.53
329	374602.97	1555992.00	1269	370195.76	1558397.47
330	374614.14	1555989.52	1270	370257.61	1558374.56
331	374629.52	1555982.73	1271	370299.81	1558334.27
332	374621.81	1555947.51	1272	370366.16	1558284.01
333	374625.52	1555941.71	1273	370413.38	1558252.94
334	374633.53	1555937.83	1274	370494.74	1558205.57
335	374644.10	1555933.42	1275	370540.13	1558192.61
336	374656.62	1555930.28	1276	370555.28	1558191.49
337	374661.10	1555946.82	1277	370593.83	1558188.47
338	374672.50	1555967.28	1278	370651.70	1558181.03
339	374703.65	1555959.50	1279	370681.40	1558176.97
340	374714.42	1555959.66	1280	370716.69	1558185.08
341	374720.09	1555954.76	1281	370745.29	1558173.92
342	374745.33	1555953.69	1282	370762.16	1558152.67
343	374772.69	1555958.27	1283	370779.20	1558108.38
344	374808.12	1555961.68	1284	370794.33	1558064.95
345	374826.00	1555966.16	1285	370811.78	1558024.21
346	374840.02	1555978.21	1286	370844.07	1557961.78
347	374874.14	1556007.08	1287	370900.14	1557896.37
348	374897.23	1556028.10	1288	370922.23	1557873.11
349	374914.10	1556044.34	1289	370981.13	1557838.45
350	374935.88	1556057.94	1290	370992.26	1557837.97
351	374939.17	1556069.43	1291	371035.06	1557812.42
352	374946.61	1556080.41	1292	371062.96	1557803.40
353	375011.68	1556122.84	1293	371090.99	1557748.82
354	375027.79	1556140.44	1294	371123.65	1557702.15
355	375042.63	1556148.32	1295	371147.67	1557681.96
356	375047.02	1556157.51	1296	371196.07	1557654.76
357	375108.14	1556175.86	1297	371228.09	1557625.88
358	375118.56	1556175.74	1298	371260.55	1557601.50
359	375132.07	1556151.97	1299	371332.99	1557579.54
360	375157.05	1556123.00	1300	371434.61	1557529.05
361	375177.10	1556112.09	1301	371471.21	1557509.55
362	375201.11	1556110.29	1302	371499.97	1557478.48
363	375212.97	1556106.61	1303	371552.11	1557458.79
364	375226.66	1556097.79	1304	371580.49	1557443.79
365	375247.71	1556080.60	1305	371614.63	1557429.28

366	375259.59	1556062.09	1306	371650.67	1557423.33
367	375266.90	1556038.70	1307	371670.22	1557429.62
368	375269.43	1556023.79	1308	371666.71	1557402.87
369	375280.09	1555990.66	1309	371682.88	1557398.82
370	375296.22	1555955.13	1310	371694.09	1557434.66
371	375299.80	1555940.87	1311	371722.37	1557428.07
372	375299.13	1555904.29	1312	371769.41	1557422.05
373	375292.07	1555865.41	1313	371800.74	1557415.06
374	375291.58	1555846.21	1314	371822.10	1557402.18
375	375291.33	1555838.12	1315	371867.89	1557413.68
376	375293.20	1555815.87	1316	371889.14	1557428.13
377	375291.92	1555805.75	1317	371959.95	1557462.23
378	375286.16	1555788.90	1318	371985.05	1557466.94
379	375293.79	1555773.08	1319	372015.73	1557473.02
380	375289.00	1555766.75	1320	372035.65	1557483.64
381	375226.75	1555717.12	1321	372049.17	1557490.59
382	375143.50	1555613.73	1322	372064.42	1557497.36
383	375069.18	1555531.69	1323	372073.05	1557506.89
384	375067.71	1555529.87	1324	372079.17	1557519.85
385	375063.14	1555534.18	1325	372094.08	1557533.79
386	375056.04	1555526.13	1326	372134.25	1557583.16
387	375044.03	1555535.94	1327	372149.91	1557600.42
388	374778.73	1555229.49	1328	372165.87	1557611.63
389	374777.45	1555227.93	1329	372182.11	1557621.56
390	374790.57	1555213.32	1330	372212.35	1557646.48
391	374674.51	1555078.68	1331	372234.96	1557669.47
392	374666.76	1555084.89	1332	372253.32	1557688.01
393	374657.74	1555094.94	1333	372265.84	1557698.24
394	374656.62	1555092.99	1334	372284.68	1557706.37
395	374648.95	1555079.62	1335	372297.07	1557707.57
396	374564.46	1555136.28	1336	372309.85	1557706.19
397	374476.18	1555205.60	1337	372337.36	1557695.81
398	374475.56	1555203.66	1338	372367.60	1557693.27
399	374475.95	1555200.21	1339	372413.19	1557731.59
400	374474.45	1555196.05	1340	372416.72	1557734.49
401	374466.30	1555160.54	1341	372421.17	1557738.00
402	374463.92	1555146.25	1342	372525.80	1557824.21
403	374460.60	1555100.70	1343	372598.22	1557883.76
404	374452.43	1554983.08	1344	372656.11	1557888.93
405	374450.32	1554923.53	1345	372664.27	1557886.41
406	374448.97	1554864.79	1346	372679.55	1557891.96
407	374450.66	1554841.05	1347	372686.21	1557898.12
408	374459.79	1554792.75	1348	372690.05	1557902.09
409	374459.84	1554792.75	1349	372714.25	1557912.21
410	374481.39	1554801.00	1350	372751.96	1557917.23
411	374575.28	1554768.51	1351	372823.25	1557867.22
412	374579.64	1554766.95	1352	372852.33	1557846.82
413	374599.63	1554768.90	1353	372960.67	1557814.52
414	374600.78	1554770.68	1354	373008.62	1557804.18
415	374625.48	1554772.47	1355	373037.32	1557811.01
416	374640.63	1554773.57	1356	373058.14	1557815.82
417	374643.47	1554773.29	1357	373078.75	1557824.82
418	374671.13	1554775.98	1358	373104.62	1557841.43

419	374670.32	1554776.85	1359	373110.35	1557842.93
420	374668.88	1554777.75	1360	373131.07	1557833.32
421	374679.69	1554779.07	1361	373157.75	1557838.21
422	374689.97	1554779.49	1362	373159.09	1557839.27
423	374692.85	1554779.76	1363	373166.80	1557839.23
424	374696.63	1554780.12	1364	373192.63	1557860.93
425	374702.84	1554779.16	1365	373247.28	1557916.08
426	374726.09	1554781.65	1366	373255.50	1557927.05
427	374738.01	1554782.70	1367	373256.99	1557926.48
428	374739.50	1554782.85	1368	373259.21	1557929.54
429	374764.39	1554785.34	1369	373263.00	1557934.37
430	374781.27	1554782.43	1370	373287.52	1557965.87
431	374758.61	1554796.30	1371	373295.52	1557970.12
432	374755.92	1554803.78	1372	373312.19	1557983.24
433	374810.93	1554789.98	1373	373345.54	1558063.13
434	374857.41	1554776.66	1374	373355.22	1558086.31
435	374894.92	1554765.51	1375	373355.97	1558088.11
436	374895.19	1554766.20	1376	373351.73	1558100.07
437	374906.43	1554761.13	1377	373351.26	1558105.80
438	374926.91	1554697.65	1378	373358.75	1558127.67
439	374915.82	1554704.08	1379	373362.25	1558129.53
440	374921.11	1554678.36	1380	373374.32	1558139.18
441	374933.97	1554670.83	1381	373374.68	1558139.46
442	374942.63	1554614.56	1382	373375.59	1558139.46
443	374941.74	1554615.07	1383	373375.77	1558140.06
444	374944.25	1554608.07	1384	373377.54	1558141.14
445	374943.38	1554555.81	1385	373402.73	1558146.07
446	374948.84	1554457.92	1386	373437.15	1558131.22
447	374894.66	1554398.01	1387	373461.88	1558241.68
448	374890.98	1554398.83	1388	373464.46	1558253.05
449	374890.32	1554397.98	1389	373471.83	1558261.67
450	374881.17	1554397.89	1390	373476.95	1558275.56
451	374876.55	1554398.42	1391	373476.22	1558287.27
452	374856.71	1554406.09	1392	373479.51	1558297.87
453	374855.00	1554406.43	1393	373484.27	1558313.60
454	374806.22	1554416.75	1394	373483.90	1558323.84
455	374796.67	1554416.31	1395	373483.90	1558341.40
456	374799.23	1554414.80	1396	373488.29	1558352.37
457	374856.38	1554381.88	1397	373497.43	1558357.49
458	374838.67	1554369.47	1398	373505.17	1558359.55
459	374782.31	1554376.53	1399	373510.23	1558366.27
460	374740.71	1554381.04	1400	373508.40	1558376.51
461	374745.13	1554389.84	1401	373508.77	1558389.68
462	374692.71	1554392.42	1402	373517.91	1558396.99
463	374703.69	1554414.05	1403	373513.16	1558407.60
464	374649.94	1554442.73	1404	373506.55	1558419.60
465	374636.81	1554416.05	1405	373509.74	1558436.37
466	374634.10	1554417.98	1406	373512.43	1558439.42
467	374633.26	1554429.77	1407	373519.74	1558448.20
468	374620.28	1554438.04	1408	373521.94	1558460.27
469	374608.56	1554439.71	1409	373520.47	1558467.21
470	374601.15	1554446.85	1410	373515.00	1558463.83
471	374595.48	1554447.63	1411	373520.45	1558492.68

472	374574.23	1554444.63	1412	373520.39	1558510.26
473	374575.67	1554453.75	1413	373520.11	1558515.86
474	374555.32	1554451.23	1414	373511.70	1558518.42
475	374553.31	1554460.38	1415	373511.30	1558518.41
476	374545.48	1554459.10	1416	373521.30	1558564.95
477	374551.63	1554435.38	1417	373532.77	1558573.33
478	374633.89	1554117.92	1418	373538.80	1558574.50
479	374614.77	1554106.46	1419	373545.95	1558575.95
480	374606.27	1554100.97	1420	373551.90	1558577.13
481	374580.00	1554080.00	1421	373568.30	1558580.43
482	374571.52	1554026.16	1422	373598.88	1558586.56
483	374627.91	1553563.14	1423	373608.61	1558602.94
484	374689.73	1553573.44	1424	373616.78	1558625.10
485	374694.42	1553577.46	1425	373637.67	1558654.92
486	374716.07	1553580.24	1426	373655.41	1558673.70
487	374714.42	1553544.67	1427	373689.71	1558692.74
488	374708.46	1553451.95	1428	373699.20	1558706.82
489	374707.67	1553439.82	1429	373699.14	1558739.34
490	374686.11	1553435.89	1430	373707.33	1558760.25
491	374688.15	1553483.12	1431	373729.56	1558803.30
492	374633.83	1553478.88	1432	373747.98	1558830.55
493	374520.00	1553470.00	1433	373790.46	1558884.38
494	374426.48	1553641.31	1434	373782.34	1558891.46
495	374417.81	1553654.72	1435	373693.69	1558817.60
496	374371.12	1553710.66	1436	373668.37	1558806.75
497	374361.54	1553718.08	1437	373658.89	1558783.30
498	374334.52	1553749.67	1438	373663.25	1558725.04
499	374329.93	1553764.69	1439	373656.48	1558709.33
500	374017.17	1554217.68	1440	373640.87	1558700.52
501	373819.05	1554507.98	1441	373619.48	1558700.53
502	373818.51	1554517.45	1442	373615.52	1558711.01
503	373810.08	1554530.29	1443	373624.59	1558767.73
504	373792.80	1554546.87	1444	373620.78	1558791.41
505	373770.95	1554362.97	1445	373597.34	1558850.33
506	373762.31	1554185.13	1446	373604.11	1558884.12
507	373752.90	1553905.40	1447	373610.81	1558896.63
508	373763.17	1553835.36	1448	373606.02	1558927.05
509	373778.59	1553617.28	1449	373600.16	1558937.63
510	373779.26	1553607.74	1450	373592.36	1558988.47
511	373785.65	1553602.39	1451	373598.26	1559034.47
512	373780.95	1553560.89	1452	373923.05	1558949.40
513	373786.37	1553449.76	1453	374144.03	1559310.63
514	373781.45	1553412.30	1454	374211.54	1559356.57
515	373771.17	1553392.73	1	374277.42	1559436.62
516	373755.15	1553379.66			
517	373753.30	1553348.83	1455	373029.50	1555015.83
518	373748.98	1553321.18	1456	373084.15	1555001.40
519	373750.70	1553275.56	1457	373084.94	1554982.67
520	373709.33	1553266.71	1458	373056.85	1554988.13
521	373698.48	1553263.42	1459	373049.33	1554989.59
522	373682.70	1553258.64	1460	373051.65	1554812.15
523	373665.77	1553253.52	1461	373052.20	1554768.35
524	373638.16	1553245.15	1462	373052.75	1554724.80

525	373636.01	1553252.44	1463	373053.30	1554681.00
526	373628.90	1553250.08	1464	373053.90	1554637.45
527	373614.64	1553245.36	1465	373054.32	1554607.12
528	373611.98	1553244.48	1466	373054.45	1554594.45
529	373605.56	1553242.36	1467	373055.05	1554551.45
530	373589.47	1553237.03	1468	373055.10	1554548.45
531	373589.08	1553236.90	1469	373055.60	1554507.65
532	373586.60	1553236.00	1470	373055.85	1554489.18
533	373584.05	1553235.54	1471	373056.15	1554464.10
534	373579.01	1553234.64	1472	373056.30	1554454.15
535	373482.70	1553217.40	1473	373056.60	1554430.50
536	373476.05	1553375.49	1474	373024.10	1554409.80
537	373475.04	1553399.41	1475	372999.35	1554394.00
538	373474.34	1553416.04	1476	372863.75	1554307.50
539	373473.40	1553438.42	1477	372777.25	1554398.80
540	373471.00	1553495.60	1478	372751.44	1554426.10
541	373471.71	1553527.84	1479	372789.10	1554328.84
542	373451.07	1553569.81	1480	372813.96	1554264.64
543	373457.41	1553602.35	1481	372827.79	1554228.92
544	373472.40	1553679.21	1482	372823.11	1554224.09
545	373513.68	1553703.29	1483	372821.61	1554216.04
546	373545.45	1553787.06	1484	372824.70	1554200.39
547	373589.36	1553902.82	1485	372824.70	1554181.43
548	373654.38	1554124.18	1486	372821.83	1554165.69
549	373676.05	1554197.98	1487	372814.26	1554157.25
550	373675.02	1554366.89	1488	372807.68	1554152.97
551	373678.34	1554444.35	1489	372801.14	1554148.72
552	373679.15	1554463.22	1490	372798.68	1554147.03
553	373677.27	1554577.51	1491	372782.02	1554134.96
554	373676.63	1554617.06	1492	372769.76	1554122.98
555	373676.40	1554631.10	1493	372763.29	1554116.70
556	373679.15	1554761.82	1494	372747.47	1554107.22
557	373674.68	1554809.64	1495	372742.23	1554104.23
558	373687.06	1554830.28	1496	372735.48	1554102.64
559	373695.66	1554860.21	1497	372724.67	1554098.32
560	373696.01	1554937.96	1498	372719.18	1554094.33
561	373698.76	1554971.33	1499	372711.96	1554091.49
562	373697.04	1555001.26	1500	372711.02	1554090.98
563	373720.43	1555097.93	1501	372706.10	1554088.29
564	373829.74	1555171.74	1502	372696.19	1554080.88
565	373910.00	1555110.00	1503	372692.55	1554076.80
566	374090.00	1554980.00	1504	372691.59	1554075.59
567	374200.00	1554870.00	1505	372679.74	1554060.68
568	374252.17	1554845.29	1506	372676.45	1554054.55
569	374297.91	1554823.62	1507	372672.15	1554050.63
570	374385.91	1554781.94	1508	372671.28	1554050.17
571	374390.00	1554780.00	1509	372666.30	1554047.54
572	374460.00	1554550.00	1510	372660.04	1554046.07
573	374500.00	1554500.00	1511	372651.55	1554045.35
574	374557.79	1554283.01	1512	372646.19	1554044.89
575	374557.97	1554283.26	1513	372641.59	1554042.15
576	374549.00	1554331.15	1514	372630.43	1554038.27
577	374547.97	1554336.66	1515	372626.52	1554034.01

578	374520.91	1554443.07	1516	372621.18	1554030.72
579	374484.55	1554601.50	1517	372615.29	1554028.21
580	374464.30	1554692.80	1518	372608.82	1554026.10
581	374446.71	1554772.38	1519	372594.70	1554020.03
582	374442.51	1554791.86	1520	372589.83	1554017.94
583	374434.97	1554830.92	1521	372585.93	1554014.83
584	374431.62	1554856.31	1522	372581.08	1554011.96
585	374430.59	1554885.86	1523	372572.34	1554010.30
586	374430.76	1554912.18	1524	372566.87	1554008.80
587	374431.72	1554932.39	1525	372554.87	1554006.85
588	374433.21	1554962.17	1526	372540.44	1554005.40
589	374434.88	1554992.78	1527	372534.96	1554004.85
590	374439.10	1555062.40	1528	372529.51	1554005.49
591	374446.20	1555154.90	1529	372518.26	1554002.53
592	374446.90	1555163.46	1530	372506.15	1553998.10
593	374457.30	1555205.61	1531	372494.83	1553993.45
594	374461.19	1555217.37	1532	372489.27	1553990.69
595	374428.45	1555243.07	1533	372473.54	1553981.69
596	374530.04	1555473.80	1534	372470.54	1553977.86
597	374545.71	1555566.58	1535	372463.65	1553970.89
598	374542.10	1555578.90	1536	372463.25	1553964.42
599	374539.95	1555586.18	1537	372465.13	1553950.26
600	374538.01	1555592.63	1538	372465.60	1553945.11
601	374536.18	1555604.26	1539	372465.70	1553943.66
602	374534.48	1555618.57	1540	372465.95	1553939.98
603	374534.47	1555618.70	1541	372466.54	1553939.06
604	374534.22	1555620.75	1542	372466.16	1553937.97
605	374531.55	1555642.80	1543	372464.06	1553937.12
606	374510.56	1555645.53	1544	372457.22	1553935.69
607	374441.99	1555648.68	1545	372446.31	1553929.05
608	374440.99	1555648.73	1546	372436.12	1553924.55
609	374409.51	1555645.99	1547	372427.72	1553919.71
610	374399.87	1555646.58	1548	372420.10	1553909.43
611	374219.14	1555641.94	1549	372417.80	1553906.37
612	374215.21	1555642.92	1550	372416.09	1553904.11
613	374185.08	1555648.73	1551	372413.12	1553899.30
614	374184.89	1555649.79	1552	372404.06	1553883.36
615	374114.09	1555666.20	1553	372398.55	1553880.35
616	374114.41	1555664.26	1554	372383.81	1553877.03
617	373995.52	1555687.13	1555	372381.83	1553877.42
618	373996.00	1555693.58	1556	372374.79	1553879.59
619	373966.00	1555700.53	1557	372366.89	1553883.43
620	373964.57	1555699.41	1558	372359.90	1553886.08
621	373952.11	1555703.00	1559	372352.18	1553888.81
622	373949.03	1555706.30	1560	372302.15	1553898.76
623	373927.02	1555705.82	1561	372297.61	1553902.99
624	373920.25	1555708.65	1562	372294.63	1553908.12
625	373889.44	1555721.58	1563	372287.47	1553914.73
626	373886.37	1555722.87	1564	372284.40	1553920.69
627	373865.40	1555731.67	1565	372280.85	1553926.84
628	373849.68	1555739.13	1566	372277.64	1553932.65
629	373849.60	1555740.65	1567	372273.92	1553936.87
630	373817.26	1555751.91	1568	372266.66	1553939.33

631	373805.00	1555757.00	1569	372260.95	1553939.82
632	373795.12	1555759.00	1570	372254.87	1553939.48
633	373725.16	1555773.17	1571	372248.46	1553938.40
634	373705.37	1555781.62	1572	372245.32	1553936.22
635	373685.48	1555790.68	1573	372243.09	1553936.83
636	373628.22	1555818.34	1574	372240.88	1553953.40
637	373627.47	1555818.69	1575	372239.06	1553960.47
638	373629.68	1555851.51	1576	372237.37	1553967.10
639	373639.91	1555899.88	1577	372233.34	1553982.96
640	373636.06	1555905.63	1578	372230.70	1553996.34
641	373643.03	1555915.06	1579	372230.20	1553998.90
642	373653.44	1555964.75	1580	372226.33	1554026.01
643	373652.47	1556010.06	1581	372224.57	1554038.39
644	373635.44	1556048.38	1582	372221.21	1554055.73
645	373644.26	1556045.79	1583	372218.25	1554071.01
646	373663.09	1556040.26	1584	372216.25	1554085.27
647	373666.63	1556039.22	1585	372213.70	1554103.39
648	373727.39	1556010.74	1586	372212.86	1554115.16
649	373753.77	1556064.94	1587	372211.42	1554135.16
650	373745.21	1556127.55	1588	372211.28	1554137.12
651	373711.90	1556148.72	1589	372208.63	1554153.59
652	373783.65	1556246.30	1590	372206.03	1554164.42
653	373790.57	1556255.71	1591	372204.70	1554169.97
654	373827.21	1556305.53	1592	372196.01	1554193.76
655	373803.71	1556314.57	1593	372191.71	1554213.12
656	373798.94	1556316.40	1594	372190.56	1554218.29
657	373638.04	1556378.22	1595	372186.76	1554242.52
658	373577.07	1556393.20	1596	372184.08	1554259.59
659	373519.68	1556412.94	1597	372182.59	1554272.13
660	373458.63	1556446.09	1598	372181.51	1554281.25
661	373367.30	1556495.69	1599	372181.14	1554284.30
662	373339.75	1556510.65	1600	372180.73	1554302.17
663	373349.82	1556543.74	1601	372180.44	1554314.90
664	373304.96	1556565.05	1602	372177.93	1554333.32
665	373275.53	1556579.03	1603	372176.13	1554346.55
666	373270.27	1556611.50	1604	372173.57	1554364.18
667	373265.69	1556639.75	1605	372171.80	1554376.43
668	373264.86	1556644.83	1606	372168.94	1554394.17
669	373256.04	1556699.46	1607	372166.93	1554406.65
670	373252.18	1556723.40	1608	372167.16	1554411.53
671	373250.19	1556735.72	1609	372167.30	1554414.41
672	373173.42	1556775.03	1610	372169.28	1554420.78
673	372981.94	1556873.08	1611	372169.66	1554421.99
674	372977.49	1556875.35	1612	372172.23	1554425.77
675	372959.69	1556884.48	1613	372174.04	1554428.42
676	372954.81	1556870.05	1614	372179.46	1554434.12
677	372953.53	1556866.24	1615	372180.62	1554434.82
678	372912.86	1556746.07	1616	372193.38	1554442.50
679	372903.62	1556750.41	1617	372205.92	1554449.86
680	372901.16	1556751.67	1618	372221.51	1554459.00
681	372891.08	1556721.36	1619	372228.63	1554464.22
682	372880.94	1556690.87	1620	372229.58	1554464.91
683	372870.81	1556660.39	1621	372244.56	1554476.02

684	372860.67	1556629.90	1622	372252.91	1554482.15
685	372850.53	1556599.41	1623	372260.32	1554487.63
686	372822.90	1556611.44	1624	372266.49	1554492.19
687	372818.77	1556613.24	1625	372277.07	1554500.00
688	372795.76	1556623.25	1626	372280.32	1554502.40
689	372772.74	1556633.27	1627	372289.17	1554507.58
690	372764.46	1556636.88	1628	372294.10	1554510.46
691	372741.44	1556646.90	1629	372308.32	1554518.76
692	372718.43	1556656.92	1630	372320.02	1554525.83
693	372708.20	1556661.37	1631	372339.96	1554537.87
694	372652.75	1556685.52	1632	372345.90	1554541.46
695	372650.54	1556686.48	1633	372349.89	1554543.87
696	372637.13	1556692.32	1634	372362.94	1554551.71
697	372591.87	1556712.02	1635	372363.60	1554552.11
698	372579.72	1556717.31	1636	372382.70	1554564.58
699	372612.92	1556728.90	1637	372387.85	1554568.62
700	372638.11	1556737.69	1638	372411.49	1554587.02
701	372662.43	1556746.18	1639	372413.71	1554588.75
702	372678.39	1556751.75	1640	372426.21	1554599.75
703	372685.96	1556754.39	1641	372431.12	1554604.07
704	372708.78	1556762.36	1642	372439.80	1554611.72
705	372730.94	1556770.09	1643	372456.08	1554626.06
706	372752.50	1556777.62	1644	372462.18	1554631.43
707	372777.81	1556786.45	1645	372467.24	1554636.02
708	372804.43	1556795.75	1646	372472.57	1554641.22
709	372810.94	1556798.02	1647	372485.30	1554653.64
710	372334.75	1557042.62	1648	372493.35	1554661.49
711	372331.30	1557038.97	1649	372500.95	1554668.91
712	372199.64	1556899.88	1650	372514.87	1554678.68
713	372184.04	1556883.42	1651	372521.06	1554683.07
714	372166.84	1556812.50	1652	372522.98	1554684.78
715	372155.17	1556778.03	1653	372529.52	1554690.63
716	372145.91	1556757.56	1654	372532.82	1554693.58
717	372191.54	1556738.35	1655	372542.69	1554705.66
718	372187.06	1556725.02	1656	372545.44	1554710.39
719	372171.18	1556677.77	1657	372549.11	1554716.78
720	372157.08	1556635.83	1658	372550.81	1554719.86
721	372143.04	1556594.07	1659	372560.77	1554741.87
722	372041.31	1556291.48	1660	372566.33	1554752.01
723	371985.23	1556124.68	1661	372576.16	1554765.92
724	371966.85	1556126.40	1662	372587.70	1554782.24
725	371894.30	1556185.64	1663	372594.55	1554796.84
726	371858.71	1556214.71	1664	372601.83	1554810.78
727	371842.15	1556228.24	1665	372602.28	1554811.20
728	371806.56	1556257.30	1666	372625.65	1554821.80
729	371764.47	1556291.67	1667	372652.22	1554845.67
730	371834.80	1556498.33	1668	372678.00	1554868.40
731	371891.11	1556665.81	1669	372712.28	1554901.88
732	371895.87	1556664.63	1670	372740.38	1554938.83
733	371875.65	1556673.69	1671	372760.40	1554958.85
734	371689.76	1556756.57	1672	372786.19	1554976.18
735	371672.99	1556763.51	1673	372840.85	1554980.80
736	371649.68	1556772.79	1674	372859.35	1554987.75

737	371652.39	1556757.58	1675	372890.14	1555008.13
738	371661.73	1556624.60	1676	372935.95	1555008.13
739	371662.71	1556572.05	1677	372965.98	1555011.98
740	371673.08	1556518.50	1678	372989.85	1555015.45
741	371660.14	1556384.87	1455	373029.50	1555015.83
742	371650.51	1556319.54			
743	371643.00	1556242.46	1679	375857.49	1554723.26
744	371641.12	1556204.33	1680	375881.43	1554669.76
745	371640.57	1556193.25	1681	375882.81	1554666.68
746	371624.10	1556178.93	1682	375898.45	1554631.74
747	371596.57	1556165.78	1683	375916.27	1554591.92
748	371583.77	1556159.66	1684	375918.27	1554587.46
749	371568.25	1556155.76	1685	375935.12	1554549.81
750	371558.54	1556153.32	1686	375945.97	1554525.57
751	371529.25	1556145.96	1687	375951.37	1554518.28
752	371486.08	1556151.31	1688	375953.80	1554515.01
753	371445.15	1556156.38	1689	375970.62	1554492.36
754	371440.42	1556131.36	1690	375977.79	1554472.14
755	371435.66	1556106.25	1691	375978.67	1554469.64
756	371428.54	1556068.60	1692	375982.58	1554424.76
757	371421.37	1556030.80	1693	375984.33	1554421.80
758	371417.64	1556011.07	1694	375986.04	1554418.90
759	371415.79	1556001.29	1695	376005.06	1554386.68
760	371414.11	1555992.45	1696	376016.63	1554367.09
761	371406.11	1555950.16	1697	376021.67	1554358.57
762	371405.69	1555947.93	1698	376024.42	1554355.31
763	371404.76	1555943.00	1699	376027.62	1554351.52
764	371397.44	1555904.32	1700	376060.00	1554313.18
765	371392.73	1555879.47	1701	376078.91	1554290.06
766	371388.06	1555854.77	1702	376085.52	1554282.96
767	371383.36	1555829.97	1703	376096.79	1554277.30
768	371378.63	1555805.00	1704	376112.95	1554269.18
769	371373.97	1555780.37	1705	376137.87	1554248.94
770	371369.28	1555755.59	1706	376152.67	1554236.93
771	371364.57	1555730.74	1707	376195.19	1554202.41
772	371359.94	1555705.97	1708	376198.42	1554199.79
773	371358.19	1555696.97	1709	376211.79	1554188.93
774	371350.50	1555656.40	1710	376213.62	1554187.68
775	371139.90	1555670.77	1711	376234.65	1554173.35
776	371127.71	1555671.67	1712	376256.14	1554158.70
777	371100.28	1555590.12	1713	376258.53	1554157.07
778	371041.61	1555523.13	1714	376281.00	1554141.75
779	371025.27	1555522.08	1715	376304.16	1554125.96
780	371016.93	1555491.84	1716	376341.80	1554100.31
781	371002.83	1555459.66	1717	376346.15	1554097.34
782	370989.60	1555449.88	1718	376364.86	1554084.59
783	370929.01	1555466.70	1719	376370.34	1554082.45
784	370914.26	1555425.68	1720	376391.03	1554074.43
785	370843.21	1555424.26	1721	376394.10	1554073.24
786	370704.05	1555455.31	1722	376408.66	1554069.58
787	370653.20	1555471.38	1723	376429.50	1554064.33
788	370496.57	1555520.90	1724	376454.06	1554056.21
789	370470.39	1555538.50	1725	376458.78	1554054.65

790	370448.79	1555567.45	1726	376473.13	1554049.91
791	370456.23	1555618.74	1727	376510.89	1554037.43
792	370467.81	1555653.48	1728	376529.33	1554031.34
793	370431.38	1555729.86	1729	376579.71	1554014.70
794	370438.85	1555805.45	1730	376603.04	1554006.99
795	370442.29	1555840.21	1731	376606.98	1554005.69
796	370476.23	1555965.31	1732	376631.16	1553997.70
797	370499.25	1556024.04	1733	376643.81	1553993.52
798	370511.65	1556045.73	1734	376665.92	1553988.86
799	370556.52	1556065.55	1735	376681.19	1553985.64
800	370628.05	1556103.98	1736	376699.95	1553981.68
801	370673.02	1556136.18	1737	376708.22	1553971.00
802	370677.26	1556141.42	1738	376720.32	1553955.37
803	370680.17	1556144.88	1739	376726.53	1553947.35
804	370700.04	1556169.05	1740	376739.79	1553930.23
805	370718.74	1556197.70	1741	376757.00	1553908.01
806	370721.86	1556202.47	1742	376764.44	1553898.40
807	370757.05	1556274.92	1743	376782.85	1553892.90
808	370784.54	1556340.85	1744	376800.11	1553873.73
809	370796.93	1556376.04	1745	376804.13	1553869.26
810	370801.94	1556404.85	1746	376808.28	1553864.64
811	370805.21	1556423.66	1747	376810.23	1553862.48
812	370806.61	1556443.89	1748	376845.62	1553823.18
813	370808.39	1556469.68	1749	376848.31	1553820.20
814	370817.70	1556514.54	1750	376855.90	1553811.76
815	370819.26	1556538.75	1751	376881.58	1553783.23
816	370819.97	1556569.38	1752	376896.06	1553767.16
817	370834.49	1556612.95	1753	376916.53	1553744.42
818	370849.58	1556688.84	1754	376840.18	1553626.19
819	370854.00	1556699.82	1755	376778.11	1553530.07
820	370868.98	1556737.05	1756	376756.23	1553520.64
821	370877.37	1556774.16	1757	376749.65	1553515.46
822	370881.03	1556790.34	1758	376724.76	1553495.87
823	370884.52	1556805.48	1759	376715.55	1553507.80
824	370890.85	1556832.97	1760	376713.64	1553506.30
825	370896.55	1556857.67	1761	376691.15	1553539.18
826	370897.61	1556862.28	1762	376649.81	1553510.89
827	370905.33	1556880.01	1763	376650.36	1553510.09
828	370914.94	1556902.06	1764	376626.66	1553518.29
829	370919.44	1556912.40	1765	376622.58	1553524.12
830	370923.34	1556924.55	1766	376618.44	1553530.25
831	370930.67	1556947.42	1767	376614.20	1553536.37
832	370937.70	1556969.33	1768	376604.77	1553550.15
833	370944.54	1556990.64	1769	376570.34	1553527.12
834	370952.25	1557012.82	1770	376559.61	1553545.20
835	370956.21	1557024.20	1771	376560.61	1553552.73
836	370969.07	1557061.17	1772	376536.42	1553557.10
837	370923.19	1557077.83	1773	376533.47	1553549.15
838	370919.24	1557079.25	1774	376509.95	1553532.29
839	370877.69	1557094.32	1775	376522.10	1553518.13
840	370854.60	1557102.69	1776	376534.88	1553503.27
841	370824.49	1557119.21	1777	376550.70	1553484.84
842	370805.72	1557078.75	1778	376558.89	1553475.28

843	370799.90	1557066.20	1779	376513.88	1553486.82
844	370798.21	1557062.57	1780	376510.40	1553488.75
845	370790.17	1557045.22	1781	376480.97	1553525.72
846	370780.53	1557024.45	1782	376465.76	1553544.60
847	370778.70	1557020.51	1783	376452.30	1553561.26
848	370778.53	1557020.14	1784	376439.12	1553577.65
849	370770.47	1557002.76	1785	376407.91	1553554.71
850	370759.60	1556979.32	1786	376394.32	1553574.69
851	370752.00	1556962.94	1787	376363.99	1553553.60
852	370750.87	1556960.51	1788	376354.08	1553546.60
853	370742.05	1556941.50	1789	376339.61	1553567.19
854	370734.48	1556925.17	1790	376325.69	1553586.47
855	370733.22	1556922.45	1791	376280.90	1553554.56
856	370724.36	1556903.36	1792	376272.07	1553566.64
857	370717.78	1556889.17	1793	376223.96	1553585.80
858	370715.50	1556884.25	1794	376190.68	1553615.37
859	370706.62	1556865.09	1795	376166.46	1553636.89
860	370697.72	1556845.91	1796	376168.78	1553647.36
861	370696.41	1556843.09	1797	376174.08	1553671.21
862	370688.80	1556826.70	1798	376155.80	1553700.54
863	370679.88	1556807.45	1799	376145.22	1553717.52
864	370677.01	1556801.28	1800	376166.66	1553734.46
865	370670.92	1556788.15	1801	376189.86	1553775.33
866	370661.97	1556768.86	1802	376185.77	1553792.73
867	370657.20	1556758.55	1803	376176.81	1553797.98
868	370654.67	1556753.09	1804	376164.58	1553805.14
869	370653.00	1556749.51	1805	376155.22	1553810.62
870	370644.84	1556731.92	1806	376151.39	1553823.14
871	370636.96	1556714.93	1807	376173.47	1553842.32
872	370635.13	1556710.99	1808	376184.87	1553852.23
873	370627.14	1556693.78	1809	376204.07	1553868.91
874	370618.32	1556674.75	1810	376212.06	1553875.82
875	370614.43	1556666.36	1811	376214.64	1553878.09
876	370609.47	1556655.69	1812	376193.67	1553898.00
877	370600.76	1556636.92	1813	376175.05	1553894.52
878	370595.35	1556625.25	1814	376167.34	1553905.88
879	370591.16	1556618.11	1815	376153.80	1553925.80
880	370586.21	1556609.66	1816	376174.53	1553954.35
881	370577.52	1556594.94	1817	376147.81	1553975.05
882	370568.89	1556580.15	1818	376132.02	1553977.07
883	370532.09	1556517.42	1819	376111.87	1553983.49
884	370541.41	1556513.27	1820	376097.35	1553985.56
885	370680.05	1556451.55	1821	376137.38	1554009.44
886	370707.91	1556439.15	1822	376131.56	1554018.10
887	370721.66	1556433.03	1823	376125.51	1554027.08
888	370715.87	1556409.28	1824	376123.60	1554029.92
889	370711.66	1556392.04	1825	376113.75	1554044.53
890	370709.75	1556388.72	1826	376101.86	1554062.18
891	370699.29	1556370.51	1827	376098.45	1554067.24
892	370692.55	1556358.80	1828	376093.80	1554074.13
893	370689.50	1556353.47	1829	376090.23	1554079.43
894	370625.33	1556318.49	1830	376078.20	1554097.27
895	370622.67	1556317.04	1831	376070.78	1554108.28

896	370599.02	1556304.14	1832	376066.45	1554114.70
897	370598.11	1556302.24	1833	376054.24	1554132.82
898	370596.18	1556298.18	1834	376050.47	1554138.42
899	370585.41	1556275.48	1835	376042.33	1554150.49
900	370583.72	1556271.93	1836	376037.80	1554157.21
901	370570.84	1556244.80	1837	376031.54	1554166.49
902	370557.96	1556217.65	1838	376030.08	1554169.01
903	370545.06	1556190.50	1839	376019.42	1554187.48
904	370532.18	1556163.39	1840	376008.52	1554206.35
905	370525.41	1556149.11	1841	376002.99	1554215.93
906	370521.45	1556140.78	1842	375998.19	1554224.25
907	370510.70	1556118.13	1843	375987.63	1554242.53
908	370499.96	1556095.53	1844	375976.83	1554261.23
909	370490.04	1556074.62	1845	375966.63	1554278.88
910	370488.96	1556073.02	1846	375963.02	1554285.13
911	370476.20	1556054.16	1847	375956.20	1554296.94
912	370473.62	1556050.35	1848	375945.52	1554315.43
913	370460.83	1556031.44	1849	375934.57	1554334.39
914	370446.62	1556010.42	1850	375928.70	1554344.55
915	370442.15	1556003.82	1851	375923.33	1554353.85
916	370431.36	1555987.86	1852	375912.75	1554372.17
917	370429.79	1555959.24	1853	375901.88	1554390.99
918	370426.48	1555899.09	1854	375890.70	1554410.35
919	370423.73	1555849.14	1855	375879.18	1554430.29
920	370404.37	1555816.66	1856	375866.19	1554452.78
921	370383.87	1555782.25	1857	375860.79	1554462.13
922	370381.57	1555778.39	1858	375853.85	1554474.15
923	370359.54	1555741.42	1859	375842.23	1554494.27
924	370345.45	1555717.77	1860	375830.19	1554515.12
925	370336.49	1555702.73	1861	375816.40	1554539.01
926	370311.89	1555661.46	1862	375805.52	1554557.84
927	370305.82	1555651.26	1863	375792.04	1554581.44
928	370286.27	1555618.45	1864	375809.17	1554591.58
929	370264.75	1555582.35	1865	375804.79	1554599.14
930	370240.93	1555542.36	1866	375795.24	1554615.72
931	370238.63	1555538.50	1867	375790.03	1554624.77
932	370214.77	1555498.47	1868	375787.77	1554628.72
933	370197.33	1555469.19	1869	375778.51	1554644.89
934	370190.93	1555458.44	1870	375766.11	1554663.23
935	370188.62	1555454.57	1871	375768.51	1554668.26
936	370164.77	1555414.55	1872	375788.84	1554680.82
937	370140.92	1555374.52	1873	375811.61	1554694.90
938	370138.61	1555370.65	1874	375832.18	1554707.60
939	370118.15	1555336.31	1679	375857.49	1554723.26
940	370116.86	1555336.88			

п. Вьюхино

Сведения о границе п. Вьюхино внесены в ЕГРН 13.10.2010 г. с рег. № 66:00-4.9. По данным ЕГРН площадь территории населенного пункта составляет **63,8695 га** и имеет один контур.

По информации, предоставленной Администрацией СГО на основании действующих документов территориального планирования, площадь поселка составляет **63,8698 га** и также имеет один контур. Разница в площадях – **3 м^2**, что является допустимой погрешностью.

Указанная граница населенного пункта отображена в настоящем Проекте со статусом «существующая».

Анализ Приказа Рослесхоза, действующих документов территориального планирования СГО, а также планов Администрации СГО по развитию территории населенного пункта, позволил установить, что следующее:

1. На период подготовки действующего генерального плана СГО, по данным ЕГРН на территории п. Вьюхино было сформировано 4 земельных участка, 3 из которых имели вид разрешенного использования «под строительство индивидуального жилого дома», а один ЗУ с К№ 66:25:1101001:3, площадью **58,4 га,** был сформирован с видом разрешенного использования «для размещения детского санатория № 7 «Вьюхино». Площадь указанного ЗУ тогда составляла 91% от общей площади населенного пункта, сведения о которой были внесены в ЕГРН. Информацией о наличии в границах населенного пункта земель лесного фонда Администрация СГО тогда не располагала.
2. За 10 лет на территории населенного пункта сформировалось 28 земельных участков. ЗУ с К№ 66:25:1101001:3 преобразовался в два ЗУ с К№ 66:25:1101001:107 и 66:25:1101001:108, оба с тем же видом разрешенного использования «для размещения детского санатория № 7 «Вьюхино», общей площадью **40,616 га.** На земельных участках отсутствует застройка и растет лес.
3. В существующие границы п. Вьюхино был включен ЗУ с К№ 66:25:1101001:103, категория «Земли населенных пунктов», адрес: п. Бобровский.
4. В существующих границах населенного пункта выявлено 3 земельных участка и неразграниченные территории, которые имеют пересечение с землями лесного фонда по данным, содержащимся в Приказе Рослесхоза.

Информация о результатах работы Администрации СГО по реализации положений, установленных Федеральным законом от 29.08.2017 г. № 280-ФЗ, а также о решениях, принятых Администрацией СГО по сохранению соответствующих земельных участков в границах поселка, либо по их исключению из границ поселка, представлена в таблице 78.

Таблица 78

Информация о результатах работы по реализации положений, установленных Федеральным законом от 29.08.2017 г. № 280-ФЗ

№ п/п	Кадастровый №	Письма, заключения	Решение, принятое Администрацией СГО
ЗУ, в отношении которых принято решение об исключении их из границ территорий с категорий земель ЗЛФ			
1.			
ЗУ, в отношении которых получено заключение ДЛХ по УФО «Об отсутствии судебной перспективы»			
1.			
ЗУ, в отношении которых получено подтверждение об отсутствии пересечения с ЗЛФ			
1.			
ЗУ с неуточненными границами, в отношении которых отсутствует возможность выдачи заключения уполномоченного органа			
1.			
ЗУ, имеющие пересечение с ЗЛФ, но не соответствующие требованиям ФЗ от 29.08.2017 г. № 280-ФЗ			
1.			
ЗУ, имеющие пересечение с ЗЛФ, в отношении которых запросы в ДЛХ УРФО направлялись, но ответы не получены			
1.	66:25:1101001:108	Письмо АСГО 06.05.2022 № 130-01-14/5014	Исключить из границ НП
2.	66:25:1101001:107		
ЗУ, имеющие пересечение с ЗЛФ, в отношении которых запросы не направлялись			
1.	66:25:1101001:103		Исключить из границ п. Вьюхино и включить границу п. Бобровский

***Примечание**: ЗНП – Земли населенных пунктов, ЗЛФ – Земли лесного фонда, МПР СО – Министерство природных ресурсов и экологии Свердловской области, ДЛХ УрФО – Департамент лесного хозяйства по Уральскому федеральному округу

Анализ представленных результатов работ и выполнение требования об исключении из границ п. Вьюхино земельных участков и территорий, имеющих пересечение с землями лесного фонда, и не отвечающих требованиям, установленным Федеральным законом от 29.08.2017 г. № 280-ФЗ, позволяет сделать вывод о том, что проектируемая граница населенного пункта подлежит корректировке, а площадь – сокращению с целью исключения земель лесного фонда из границ населенного пункта.

Администрацией СГО в соответствии с Протоколом определения границ населенных пунктов Сысертского городского округа **от 13.09.2022 г.** было принято следующее решение:

1. Исключить из границ населенного пункта земельные участки и неразграниченные территории, перечень которых приведен в таблице 79.
2. Откорректировать границы населенного пункта с учетом актуализированных сведений ЕГРН, сведений по включаемым и исключаемым земельным участкам и территориям и по земельным участкам с уточненной площадью.

Таблица 79

Перечень земельных участков и территорий, планируемых к исключению из границ п. Вьюхино

№ п/п	Кадастровый номер	Вид разрешенного использования	Площадь, га (док./граф.)	Категория земель			Цель планируемого использования
				Сущ. по ЕГРН	Сущ. по иным данным	План.	
1.	66:25:1101001:103	Пищевая промышленность, склады, складские площадки	0.6000	ЗНП		ЗНП	Пищевая промышленность
2.	Часть ЗУ 66:25:1101001:107	для размещения детского санатория № 7 `Вьюхино`	*0.1039	ЗНП	ЗЛФ	ЗЛФ	Использование лесов
3.	66:25:1101001:108	для размещения детского санатория № 7 `Вьюхино`	22.2658	ЗНП	ЗЛФ	ЗЛФ	Использование лесов
4.	Неразграниченные территории 66:25:1101001	-	1.5549	ЗНП	ЗЛФ	ЗЛФ	Использование лесов
	Всего:		24.5246				

Примечания: * - площадь исключаемой части земельного участка, ЗНП – земли населенных пунктов, ЗЛФ – земли лесного фонда

Площадь территории п. Вьюхино в границах, предлагаемых к утверждению, составит **36,6165 га** и будет иметь один контур.

Перечень координат границы поселка Вьюхино, предлагаемой к утверждению, приведен в таблице 80.

Таблица 80

Координаты границы поселка Вьюхино

МСК-66					
№ поворот. точки	X, м	Y, м	№ поворот. точки	X, м	Y, м
1	2	3	4	5	6
1	375343.64	1556466.30	38	375611.92	1555926.22
2	375346.41	1556463.48	39	375623.43	1555896.87
3	375360.66	1556461.96	40	375633.00	1555871.04
4	375377.87	1556464.32	41	375645.64	1555850.30
5	375395.62	1556462.16	42	375649.24	1555829.54
6	375410.02	1556455.75	43	375645.64	1555811.51
7	375420.78	1556436.20	44	375639.32	1555793.46
8	375451.98	1556410.84	45	375639.02	1555772.32

1	2	3	4	5	6
9	375456.30	1556405.30	46	375648.34	1555760.98
10	375473.29	1556395.53	47	375659.17	1555753.76
11	375486.21	1556383.80	48	375677.11	1555749.60
12	375493.00	1556361.87	49	375687.34	1555748.09
13	375490.74	1556356.09	50	375695.82	1555747.40
14	375493.96	1556344.02	51	375703.52	1555745.33
15	375497.36	1556339.84	52	375709.42	1555742.21
16	375517.10	1556326.88	53	375714.96	1555739.02
17	375562.70	1556310.99	54	375719.72	1555735.00
18	375592.30	1556294.49	55	375726.40	1555727.38
19	375602.04	1556283.42	56	375730.24	1555719.46
20	375615.37	1556267.51	57	375729.34	1555710.23
21	375621.41	1556252.20	58	375726.20	1555698.80
22	375623.98	1556226.08	59	375726.40	1555690.32
23	375616.22	1556201.14	60	375727.98	1555683.66
24	375619.45	1556183.63	61	375732.10	1555678.10
25	375607.44	1556162.58	62	375736.64	1555674.56
26	375589.64	1556141.70	63	375748.67	1555664.69
27	375588.98	1556123.75	64	375760.64	1555655.34
28	375582.98	1556110.48	65	375766.17	1555653.62
29	375578.66	1556095.78	66	376097.57	1555738.32
30	375583.26	1556076.54	67	375982.84	1556125.47
31	375583.31	1556057.40	68	375897.83	1556420.82
32	375578.91	1556045.74	69	375643.20	1556546.28
33	375572.45	1556035.38	70	375268.60	1556676.70
34	375571.63	1556016.03	71	375285.56	1556630.29
35	375577.43	1555997.52	72	375319.10	1556540.54
36	375587.94	1555980.44	73	375343.64	1556466.30
37	375599.70	1555954.90			

п. Колос

Сведения о границе п. Колос внесены в ЕГРН 13.10.2010 г. с рег. № 66:25-4.22. По данным ЕГРН площадь территории населенного пункта составляет **43,2987 га** и имеет один контур.

По информации, предоставленной Администрацией СГО на основании действующих документов территориального планирования, площадь поселка составляет **43,2991 га** и также имеет один контур. Разница в площадях – **4 м^2**, что является допустимой погрешностью.

Указанная граница населенного пункта отображена в настоящем Проекте со статусом «существующая».

Анализ Приказа Рослесхоза, действующих документов территориального планирования СГО, а также планов Администрации СГО по развитию территории населенного пункта, позволил установить следующее:

1. На территории населенного пункта отсутствуют земельные участки, имеющие пересечения с землями лесного фонда.

2. При подготовке настоящего Проекта Администрацией СГО было инициировано:

– включение в границу поселка территории, по которой проходит автомобильная дорога регионального значения «г. Арамиль – с. Фомино»;

– исключение из существующих границ населенного пункта территорий, свободных от застройки и расположенных за автомобильной дорогой регионального значения «г. Арамиль – с. Фомино».

Администрацией СГО в соответствии с Протоколом определения границ населенных пунктов Сысертского городского округа **от 13.09.2022 г.** было принято следующее решение:

1. Исключить из границ населенного пункта земельные участки и неразграниченные территории, перечень которых приведен в таблице 81.
2. Включить в границы населенного пункта земельные участки и неразграниченные территории, перечень которых приведен в таблице 82.
3. Откорректировать границы населенного пункта с учетом актуализированных сведений ЕГРН, сведений по включаемым и исключаемым земельным участкам и территориям и по земельным участкам с уточненной площадью.

Таблица 81

Перечень земельных участков и территорий, планируемых к исключению из границ п. Колос

№ п/п	Кадастровый номер	Вид разрешенного использования	Площадь, га (док./граф.)	Категория земель			Цель планируемого использования
				Сущ. по ЕГРН	Сущ. по иным данным	План.	
1.	66:25:2001001:385	Охрана природных территорий	1.8844	ЗНП		ЗСН	Охрана природных территорий
2.	Неразграниченные земли 66:25:2001001		7.7529	ЗНП		ЗСН	с/х использование
		Итого:	9.6373				

Примечание: * – ЗНП – земли населенных пунктов, ЗЛФ – земли лесного фонда, ЗСН – земли сельскохозяйственного назначения.

Таблица 82

Перечень земельных участков и территорий, планируемых к включению в границы п. Колос

№ п/п	Кадастровый номер	Вид разрешенного использования	Площадь, га (док./граф.)	Категория земель			Цель планируемого использования
				Сущ. по ЕГРН	Сущ. по иным данным	План.	
1.	Часть ЗУ 66:25:1321001:10 (66:25:0000000:79)	земельные участки, занимаемые автомобильными дорогами	*1.7334	ЗП		ЗНП	Транспортная инфраструктура
2.	Неразграниченные земли 66:25:1321001		0.2126	-		ЗНП	Транспортная инфраструктура
		Итого:	1.9460				

Примечание: * – площадь включаемой части земельного участка, ЗНП – земли населенных пунктов, ЗЛФ – земли лесного фонда, ЗП - земли промышленности, энергетики, транспорта, связи, радиовещания, телевидения, информатики, земли для обеспечения космической деятельности, земли обороны, безопасности и земли иного специального назначения

Площадь территории п. Колос в границах, предлагаемых к утверждению, составит **35,5989 га** и будет иметь один контур.

Перечень координат границы поселка Колос, предлагаемой к утверждению, приведен в таблице 83.

Таблица 83

Координаты границы поселка Колос

МСК-66					
№ поворот. точки	X, м	Y, м	№ поворот. точки	X, м	Y, м
1	368743.95	1558870.12	30	368404.94	1558432.27
2	368728.01	1558882.07	31	368462.02	1558406.40

МСК-66					
№ поворот. точки	X, м	Y, м	№ поворот. точки	X, м	Y, м
3	368601.00	1558812.31	32	368527.60	1558381.99
4	368515.20	1558677.25	33	368520.99	1558307.99
5	368402.02	1558830.26	34	368513.38	1558222.74
6	368401.46	1558829.69	35	368513.08	1558219.38
7	368398.82	1558827.72	36	368599.68	1558146.10
8	368390.29	1558820.90	37	368630.97	1558110.78
9	368365.43	1558801.00	38	368659.72	1558189.27
10	368350.05	1558822.10	39	368606.02	1558219.49
11	368334.26	1558843.78	40	368635.38	1558305.98
12	368327.88	1558839.87	41	368648.06	1558340.75
13	368193.48	1558757.47	42	368650.47	1558348.46
14	368124.22	1558708.63	43	368710.39	1558327.59
15	368135.61	1558686.84	44	368924.51	1558259.19
16	368171.75	1558682.97	45	368938.82	1558254.59
17	368189.74	1558677.42	46	368974.27	1558243.17
18	368201.91	1558672.23	47	368975.13	1558244.94
19	368212.44	1558667.05	48	368987.36	1558269.56
20	368216.63	1558664.08	49	369001.50	1558511.38
21	368220.76	1558660.11	50	368996.34	1558728.65
22	368221.40	1558659.50	51	368965.12	1558744.60
23	368237.32	1558639.78	52	368913.32	1558779.14
24	368319.46	1558534.65	53	368885.42	1558799.04
25	368342.54	1558503.25	54	368880.11	1558813.68
26	368350.86	1558493.11	55	368837.60	1558852.85
27	368357.72	1558486.08	56	368781.81	1558850.86
28	368372.83	1558456.35	1	368743.95	1558870.12
29	368386.21	1558442.97			

п. Октябрьский

Сведения о границе п. Октябрьский первоначально были внесены в ЕГРН 13.10.2010 г. с рег. № 66:25-4.18. В последующем сведения о границе п. Октябрьский были изменены, дата внесения в ЕГРН актуальных сведений о границе населенного пункта - 14.04.2021 г. По данным ЕГРН площадь территории населенного пункта – **355,152 га.**

По информации, предоставленной Администрацией СГО на основании действующих документов территориального планирования, площадь поселка составляет **337,9825 га,** имеет один контур и одну анклавную территорию.

Разница в площадях – **17,17 га**. Разница возникла в связи с тем, что при внесении сведений в ЕГРН не была учтена территория анклава, формирование которого было предусмотрено действующим генеральным планом СГО.

Решением Думы СГО от 28.03.2019 г. № 146 «Об утверждении генерального плана Сысертского городского округа применительно к территории поселка Октябрьский, внесении изменений в генеральный план Сысертского городского округа и в Правила землепользования и застройки Сысертского городского округа» были внесены изменения в границу населенного пункта.

Указанная граница в настоящем Проекте отображена со статусом «существующая».

Анализ Приказа Рослесхоза, действующих документов территориального планирования СГО, а также планов Администрации СГО по развитию территории населенного пункта, позволил установить следующее:

1. Решением Думы СГО от 28.03.2019 г. № 146 «Об утверждении генерального плана Сысертского городского округа применительно к территории поселка Октябрьский, внесении изменений в генеральный план Сысертского городского округа и в Правила землепользования и застройки Сысертского городского округа» (с изменениями от 31.10.2019 № 197) в границах п. Октябрьский был сформирован анклав, конфигурация и площадь которого соответствовали конфигурации и площади ЗУ с К№ 66:25:1501004:36, входящего в ЕЗ с К№ 66:25:00000000:154, категория земель «Земли лесного фонда».

По данным ЕГРН конфигурация и площадь указанного земельного участка не была уточнена.

Анализ сведений, содержащихся в Приказе Рослесхоза, указывает на несоответствие сведений, внесенных по ЗУ с К№ 66:25:1501004:36 в ЕГРН, и сведений, содержащихся в указанном Приказе.

2. На территории п. Октябрьский, в его существующих границах, выявлено 129 земельных участков, имеющих пересечение с землями лесного фонда.

Информация о результатах работы Администрации СГО по реализации положений, установленных Федеральным законом от 29.08.2017 г. № 280-ФЗ, а также о решениях, принятых Администрацией СГО по сохранению соответствующих земельных участков в границах поселка, либо по их исключению из границ поселка, представлена в таблице 84.

Таблица 84

Информация о результатах работы по реализации положений, установленных Федеральным законом от 29.08.2017 г. № 280-ФЗ

№ п/п	Кадастровый №	Письма, заключения	Решение, принятое Администрацией СГО
1	2	3	4
ЗУ, в отношении которых МПР СО принято решение об их исключении из границ территорий с категорий земель ЗЛФ			
1.	66:25:1501003:424	Письмо МПР СО от 03.06.2021 № 12-05-29/11822 (акт от 21.05.2021)	Сохранить в границах НП без дополнительных согласований
2.	66:25:1501004:43	Письмо ДЛХ по УРФО от 23.06.2022 № 10/2569 Письмо МПР СО от 25.08.2022 № 12-05-28/15773 (акт от 25.08.2022 № 43)	
3.	66:25:1501004:159		
4.	66:25:1501004:772		
5.	66:25:1501004:73		
6.	66:25:1501003:196		
7.	66:25:1501003:6		
8.	66:25:1501003:195		
9.	66:25:1501003:179		
10.	66:25:1501003:175		
11.	66:25:1501003:124		
12.	66:25:1501003:284		
13.	66:25:1501003:211		
14.	66:25:1501003:192		
15.	66:25:1501003:281		
16.	66:25:1501003:282		
17.	66:25:1501003:283		
18.	66:25:1501003:270		
19.	66:25:1501003:190		
20.	66:25:1501003:89		
21.	66:25:1501003:273		
22.	66:25:1501003:188		
23.	66:25:1501003:189		
24.	66:25:1501003:205		
25.	66:25:1501003:185		
26.	66:25:1501003:380		
27.	66:25:1501003:276		
28.	66:25:1501003:277		
29.	66:25:1501003:278		
30.	66:25:1501003:279		

1	2	3	4
31.	66:25:1501003:688	Письмо ДЛХ по УРФО от 23.06.2022 № 10/2569 Письмо МПР СО от 25.08.2022 № 12-05-28/15773 (акт от 25.08.2022 № 43)	Сохранить в границах НП без дополнительных согласований
32.	66:25:1501003:689		
33.	66:25:1501004:865		
34.	66:25:1501004:839		
35.	66:25:1501004:840		
36.	66:25:1501004:883		
37.	66:25:1501003:280		
38.	66:25:1501004:773		
39.	66:25:1501007:130		
40.	66:25:1501007:62		
41.	66:25:1501007:138		
42.	66:25:1501007:137		
43.	66:25:1501007:61		
44.	66:25:1501007:40		
45.	66:25:1501007:35		
46.	66:25:1501007:36		
47.	66:25:1501007:30		
48.	66:25:1501007:29		
49.	66:25:1501007:47		
50.	66:25:1501003:527		
51.	66:25:1501003:526		
52.	66:25:1501004:790		
53.	66:25:1501007:165		
54.	66:25:1501007:166		
ЗУ, в отношении которых получено заключение ДЛХ по УФО «Об отсутствии судебной перспективы»			
1.			
ЗУ, в отношении которых получено подтверждение об отсутствии пересечения с ЗЛФ			
1.	66:25:1501004:196	Письмо ДЛХ по УРФО от 23.06.2022 № 10/2569 Письмо МПР СО от 25.08.2022 № 12-05-28/15773	Сохранить в границах НП без дополнительных согласований
2.	66:25:1501004:195		
3.	66:25:1501004:194		
4.	66:25:1501004:191		
5.	66:25:1501004:189		
6.	66:25:1501004:188		
7.	66:25:1501004:759		
8.	66:25:1501004:183		
9.	66:25:1501004:180		
10.	66:25:1501004:341		
11.	66:25:1501004:342		
12.	66:25:1402001:109		
13.	66:25:1402001:99		
14.	66:25:1402001:98		
15.	66:25:1501004:340		
16.	66:25:1501004:779		
17.	66:25:1501004:778		
18.	66:25:1501004:339		
19.	66:25:1501004:343		
20.	66:25:1501004:396		
21.	66:25:1501004:821		
22.	66:25:1501003:427		
23.	66:25:1501003:430		
24.	66:25:1501003:429		
25.	66:25:1501003:428		
26.	66:25:1501003:431		
27.	66:25:1501003:426		
28.	66:25:1501003:425		
29.	66:25:1501003:423	Письмо ДЛХ по УРФО от 23.06.2022 № 10/2569 Письмо МПР СО от 25.08.2022 № 12-05-28/15773	Сохранить в границах НП без дополнительных согласований
30.	66:25:1501007:48		
31.	66:25:1501007:79		
32.	66:25:1501007:92		

1	2	3	4
ЗУ, в отношении которых ДЛХ по УФО организована проверка			
1.			
ЗУ с неуточненными границами, в отношении которых отсутствует возможность выдачи заключения уполномоченного органа			
1.			
ЗУ, имеющие пересечение с ЗЛФ, но не соответствующие требованиям ФЗ от 29.08.2017 г. № 280-ФЗ			
1.	66:25:1501004:286	Письмо ДЛХ УРФО от 23.06.2022 № 10/2569	Сохранить в границах НП при согласовании с органами государственной власти РФ
2.	66:25:1501003:32		
3.	66:25:1501003:207		
4.	66:25:1501003:365		
5.	66:25:1501003:43		
6.	66:25:1501003:193		
7.	66:25:1501003:12		
8.	66:25:1501007:200		
ЗУ, имеющие пересечение с ЗЛФ, в отношении которых запросы в ДЛХ УРФО направлялись, но ответы не получены			
1.			
ЗУ, имеющие пересечение с ЗЛФ, в отношении которых запросы не направлялись			
1.	66:25:1501004:771		Сохранить в границах НП при согласовании с органами государственной власти РФ
2.	66:25:1402001:1		
3.	66:25:1501003:187		
4.	66:25:1501003:434		
5.	66:25:1501003:418		
6.	66:25:1501003:439		
7.	66:25:1501003:178		
8.	66:25:1501004:158		
9.	66:25:1501004:348		
10.	66:25:1501003:220		
11.	66:25:1501004:755		
12.	66:25:1501004:103		
13.	66:25:1501004:88		
14.	66:25:1501004:889		
15.	66:25:1501004:888		
16.	66:25:1501004:892		
17.	66:25:1501004:270		
18.	66:25:1501004:17		
19.	66:25:1501004:345		
20.	66:25:1501004:182		
21.	66:25:1501004:181		
22.	66:25:1501004:187		
23.	66:25:1501004:347		
24.	66:25:1501006:216		
25.	66:25:1501004:890		
26.	66:25:1501004:891		

***Примечание**: ЗНП – Земли населенных пунктов, ЗЛФ – Земли лесного фонда, МПР СО – Министерство природных ресурсов и экологии Свердловской области, ДЛХ УрФО – Департамент лесного хозяйства по Уральскому федеральному округу

Анализ представленных результатов работ и выполнение требования об исключении из границ п. Октябрьский земельных участков и территорий, имеющих пересечение с землями лесного фонда, и не отвечающих требованиям, установленным Федеральным законом от 29.08.2017 г. № 280-ФЗ, позволяет сделать выводы о необходимости корректировки границ п. Октябрьский и о сохранении в его границах анклава при уточнении его конфигурации.

Администрацией СГО в соответствии с Протоколом определения границ населенных пунктов Сысертского городского округа **от 13.09.2022 г.** было принято следующее решение:

1. Исключить из границ населенного пункта неразграниченные территории, перечень которых приведен в таблице 85.

2. Включить в границы населенного пункта земельные участки, перечень которых приведен в таблице 86.

3. Откорректировать границы населенного пункта с учетом актуализированных сведений ЕГРН, сведений по включаемым и исключаемым земельным участкам и территориям и по земельным участкам с уточненной площадью.

Таблица 85

Перечень территорий, планируемых к исключению из границы п. Октябрьский

№ п/п	Кадастровый номер	Вид разрешенного использования	Площадь, га (док./граф.)	Категория земель			Цель планируемого использования
				Сущ. по ЕГРН	Сущ. по иным данным	План.	
1.	Неразграниченные территории 66:25:1501006	-	1.2488	ЗНП	ЗЛФ	ЗЛФ	Использование лесов
	Всего:		1.2488				

Примечание: * – ЗНП – земли населенных пунктов, ЗЛФ – земли лесного фонда.

Таблица 86

Перечень земельных участков, планируемых к включению в границы п. Октябрьский

№ п/п	Кадастровый номер	Вид разрешенного использования	Площадь, га (док./граф.)	Категория земель			Цель планируемого использования
				Сущ. по ЕГРН	Сущ. по иным данным	План.	
1.	Часть ЗУ 66:25:0000000:154 (66:25:1501004:36)	для ведения лесного хозяйства	*20.0270	ЗЛФ	ЗЛФ	ЗНП	
	Всего:		20.0270				

Примечание: * – площадь включаемой части земельного участка, ЗНП – земли населенных пунктов, ЗЛФ – земли лесного фонда

Параметры лесных участков с указанием наименования участкового лесничества, участка участкового лесничества, номеров кварталов и выделов, а также площади выдела/части выдела и категории лесов по земельным участкам, предлагаемым к включению в границы населенного пункта, приведены в Приложении 1 к Тому 2. Книги 2.

Площадь территории п. Октябрьский в границах, предлагаемых к утверждению, составит **356,7611 га** и будет иметь один контур.

Перечень координат границы поселка Октябрьский, предлагаемой к утверждению, приведен в таблице 87.

Таблица 87

Координаты границы поселка Октябрьский

МСК-66					
№ поворот. точки	X, м	Y, м	№ поворот. точки	X, м	Y, м
1	2	3	4	5	6
1	368381.76	1549076.22	105	369045.59	1546699.56
2	368386.72	1549044.28	106	369018.56	1546705.27
3	368391.34	1549014.45	107	368965.39	1546732.72
4	368396.72	1548979.77	108	368760.75	1546749.12
5	368401.15	1548951.25	109	368596.99	1546754.41
6	368401.75	1548947.30	110	368449.09	1546768.86
7	368402.07	1548945.21	111	368399.17	1546776.66
8	368407.35	1548910.58	112	368341.95	1546776.87
9	368410.49	1548889.95	113	368321.38	1546782.96
10	368444.45	1548895.69	114	368326.19	1546848.54
11	368481.64	1548901.90	115	368423.91	1546913.23
12	368760.86	1548935.92	116	368388.81	1546970.80

1	2	3	4	5	6
13	368768.08	1548899.72	117	368433.50	1547065.63
14	368742.10	1548896.30	118	368506.06	1547130.49
15	368750.10	1548830.76	119	368420.57	1547262.59
16	368763.06	1548724.50	120	368379.74	1547222.92
17	368774.98	1548626.82	121	368255.16	1546992.66
18	368794.99	1548529.94	122	368158.01	1546971.62
19	368809.68	1548529.55	123	368067.59	1546967.10
20	368816.00	1548484.51	124	367979.95	1546964.89
21	368808.07	1548444.81	125	367922.47	1547010.76
22	368826.64	1548442.69	126	367798.89	1547111.86
23	368847.85	1548440.26	127	367803.33	1547117.59
24	368857.52	1548439.16	128	367986.42	1547354.16
25	368861.84	1548438.66	129	367984.61	1547355.42
26	369002.55	1548422.58	130	367976.28	1547361.20
27	369113.55	1548387.26	131	367975.57	1547361.69
28	369103.01	1548184.20	132	367912.45	1547351.65
29	369102.50	1548174.25	133	367892.71	1547342.48
30	369473.16	1548184.61	134	367842.68	1547269.63
31	369494.83	1548185.23	135	367756.77	1547159.10
32	369623.84	1548188.91	136	367741.60	1547158.00
33	369628.31	1548189.05	137	367379.02	1547472.93
34	369707.69	1548191.51	138	367372.52	1547478.67
35	369713.25	1548191.41	139	367375.85	1547483.52
36	369712.97	1548185.75	140	367388.02	1547483.52
37	369713.42	1548161.62	141	367384.97	1547512.93
38	369712.41	1548136.10	142	367396.13	1547526.12
39	369711.38	1548109.96	143	367428.58	1547532.20
40	369712.07	1548084.57	144	367435.68	1547543.36
41	369715.04	1548059.66	145	367426.55	1547558.57
42	369715.76	1548039.22	146	367406.27	1547567.69
43	369723.99	1548027.00	147	367385.99	1547569.72
44	369724.18	1548015.98	148	367358.61	1547580.88
45	369726.88	1547865.29	149	367340.12	1547596.37
46	369697.63	1547869.08	150	367508.00	1547550.00
47	369697.07	1547863.88	151	367612.00	1547568.00
48	369692.02	1547825.31	152	367553.00	1547762.00
49	369689.87	1547808.89	153	367566.54	1547796.25
50	369681.67	1547746.42	154	367603.91	1547890.70
51	369679.10	1547709.97	155	367606.00	1547896.00
52	369702.13	1547707.87	156	367418.00	1547998.00
53	369700.91	1547654.50	157	367450.09	1548135.88
54	369713.37	1547654.19	158	367452.36	1548145.64
55	369707.43	1547597.43	159	367457.78	1548168.83
56	369706.63	1547588.98	160	367463.22	1548192.08
57	369705.75	1547585.01	161	367466.00	1548203.92
58	369704.50	1547584.13	162	367492.60	1548217.87
59	369704.21	1547579.33	163	367540.07	1548242.78
60	369703.12	1547565.55	164	367556.67	1548251.49
61	369698.88	1547526.09	165	367573.27	1548260.19
62	369730.55	1547520.76	166	367583.86	1548265.74
63	369750.91	1547517.03	167	367594.45	1548271.29
64	369750.19	1547463.35	168	367615.61	1548282.38

1	2	3	4	5	6
65	369728.78	1547465.35	169	367651.97	1548301.49
66	369728.86	1547467.75	170	367667.99	1548309.85
67	369703.96	1547470.52	171	367683.13	1548317.75
68	369703.80	1547464.62	172	367713.35	1548333.69
69	369701.22	1547448.10	173	367743.64	1548349.65
70	369697.05	1547421.45	174	367771.47	1548364.21
71	369692.77	1547394.03	175	367799.94	1548379.12
72	369681.63	1547347.18	176	367824.71	1548392.13
73	369688.31	1547263.38	177	367856.16	1548408.60
74	369704.76	1547261.15	178	367878.59	1548420.39
75	369668.65	1547115.90	179	367902.64	1548433.00
76	369654.71	1547059.30	180	367921.22	1548442.62
77	369650.86	1547043.65	181	367947.24	1548456.30
78	369653.59	1547042.91	182	368038.00	1548504.00
79	369650.71	1547031.04	183	368055.09	1548516.58
80	369647.80	1547019.09	184	368149.73	1548538.57
81	369644.25	1547004.49	185	368149.06	1548545.95
82	369630.26	1546946.94	186	368146.57	1548573.31
83	369629.80	1546945.04	187	368144.62	1548594.64
84	369635.25	1546943.80	188	368142.63	1548616.54
85	369624.10	1546899.20	189	368139.29	1548654.43
86	369616.42	1546900.93	190	368136.03	1548695.49
87	369615.47	1546897.12	191	368133.28	1548730.06
88	369605.52	1546857.30	192	368130.47	1548765.44
89	369601.50	1546849.22	193	368127.70	1548800.22
90	369602.00	1546845.00	194	368124.90	1548835.45
91	369608.92	1546841.24	195	368121.81	1548874.34
92	369612.36	1546836.08	196	368118.70	1548913.52
93	369612.60	1546830.70	197	368115.39	1548954.00
94	369608.48	1546827.52	198	368111.94	1548994.39
95	369596.50	1546820.76	199	368108.23	1549037.75
96	369574.39	1546750.61	200	368133.30	1549041.28
97	369564.46	1546704.30	201	368152.81	1549044.02
98	369559.83	1546655.36	202	368177.77	1549047.53
99	369541.38	1546569.64	203	368192.63	1549049.62
100	369541.30	1546569.36	204	368226.29	1549054.36
101	369323.73	1546636.12	205	368259.96	1549059.09
102	369294.47	1546645.77	206	368325.52	1549068.31
103	369259.65	1546657.28	207	368346.61	1549071.28
104	369107.88	1546687.26	1	368381.76	1549076.22

д. Ольховка

Сведения о границе д. Ольховка внесены в ЕГРН 13.10.2010 г. с рег. № 66:25-4.15. В последующем сведения о границе д. Ольховка были изменены, дата внесения в ЕГРН актуальных сведений о границе населенного пункта - 13.02.2015 г. По данным ЕГРН площадь территории населенного пункта – **47,2069 га**.

По информации, предоставленной Администрацией СГО на основании действующих документов территориального планирования, площадь деревни составляет **115,5983 га** и имеет один контур. Разница в площадях - **68,3914 га**. Разница возникла в связи с тем, что Решением Думы СГО от 08.08.2013 № 223 «Об утверждении генерального плана Сысертского городского

округа применительно к территории д. Ольховка» (с изменениями от 14.04.2020 № 223, от 24.12.2020 № 289, от 26.08.2021 № 356) площадь д. Ольховка была увеличена на **68,3914 га**. Площадь территории населенного пункта по указанному решению составляла **115,6 га.** Сведения об измененной границе д. Ольховка в ЕГРН внесены не были.

Указанная граница населенного пункта отображена в настоящем Проекте со статусом «существующая».

Анализ Приказа Рослесхоза, действующих документов территориального планирования СГО, а также планов Администрации СГО по развитию территории населенного пункта, позволил установить следующее:

1. Администрацией СГО инициировано исключение из границ д. Ольховка ЗУ с К№ 66:25:1409001:7, входящего в ЕЗ с К№ 66:25:0000000:347, категория земель «Земли сельскохозяйственного назначения». Данное предложение обосновано тем, что Администрация СГО не имеет возможности внести сведения о существующей границе населенного пункта в ЕГРН из-за отказа собственника согласовать схему раздела земельного участка.

2. Администрацией СГО инициировано включение в границы д. Ольховка земельные участки СНТ «Ольховские хутора». В границах территории СНТ «Ольховские хутора выявлено 5 земельных участков, имеющих пересечение с землями лесного фонда.

3. На территории д. Ольховка, в существующих границах населенного пункта, выявлено 3 земельных участка, имеющих пересечение с землями лесного фонда.

Информация о результатах работы Администрации СГО по реализации положений, установленных Федеральным законом от 29.08.2017 г. № 280-ФЗ, а также о решениях, принятых Администрацией СГО по сохранению соответствующих земельных участков в границах деревни, либо по их исключению из границ деревни, представлена в таблице 88.

Таблица 88

Информация о результатах работы по реализации положений, установленных Федеральным законом от 29.08.2017 г. № 280-ФЗ

№ п/п	Кадастровый №	Письма, заключения	Решение, принятое Администрацией СГО
1	2	3	4
ЗУ, в отношении которых МПР СО принято решение об их исключении из границ территорий с категорий земель ЗЛФ			
1.	66:25:1325010:28	Письмо ДЛХ по УрФО от 14.12.2022 № 10/5411 Письмо МПР СО от 22.02.2023 № 12-05-29/2959 (акт от 21.02.2022 № 8)	Включить в границы НП при согласовании с органами государственной власти СО
2.	66:25:1325010:35		
3.	66:25:1325010:51		
4.	66:25:1325010:40		
5.	66:25:1325010:39		
ЗУ, в отношении которых получено заключение ДЛХ по УФО «Об отсутствии судебной перспективы»			
1.			
ЗУ, в отношении которых получено подтверждение об отсутствии пересечения с ЗЛФ			
1.			
ЗУ, в отношении которых ДЛХ по УФО организована проверка			
1.			
ЗУ с неуточненными границами, в отношении которых отсутствует возможность выдачи заключения уполномоченного органа			
1.			
ЗУ, имеющие пересечение с ЗЛФ, но не соответствующие требованиям ФЗ от 29.08.2017 г. № 280-ФЗ			
1.			
ЗУ, имеющие пересечение с ЗЛФ, в отношении которых запросы в ДЛХ УРФО направлялись, но ответы не получены			
1.			
ЗУ, имеющие пересечение с ЗЛФ, в отношении которых запросы не направлялись			
1.			

***Примечание**: ЗНП – Земли населенных пунктов, ЗЛФ – Земли лесного фонда, МПР СО – Министерство природных ресурсов и экологии Свердловской области, ДЛХ УрФО – Департамент лесного хозяйства по Уральскому федеральному округу

Анализ представленных результатов работ и выполнение требования об исключении из границ д. Ольховка земельных участков и территорий, имеющих пересечение с землями лесного фонда, и не отвечающих требованиям, установленным Федеральным законом от 29.08.2017 г. № 280-ФЗ, позволяет сделать вывод о необходимости корректировки границы населенного пункта.

Администрацией СГО в соответствии с Протоколом определения границ населенных пунктов Сысертского городского округа **от 13.09.2022 г.** было принято следующее решение:

1. Исключить из границ населенного пункта земельные участки, перечень которых приведен в таблице 89.
2. Включить в границы населенного пункта земельные участки и неразграниченные территории, перечень которых приведен в таблице 90.
3. Откорректировать границы населенного пункта с учетом актуализированных сведений ЕГРН, сведений по включаемым и исключаемым земельным участкам и территориям и по земельным участкам с уточненной площадью.

Таблица 89

Перечень земельных участков, планируемых к исключению из границ д. Ольховка

№ п/п	Кадастровый номер	Вид разрешенного использования	Площадь, га (док./граф.)	Категория земель			Цель планируемого использования
				Сущ. по ЕГРН	Сущ. по иным данным	План.	
1.	66:25:1409001:702	для ведения сельскохозяйственного производства	0.4156	ЗСН	ЗЛФ	ЗСН	с/х использование
2.	66:25:1409001:708	для ведения сельскохозяйственного производства	0.6656	ЗСН	ЗЛФ	ЗСН	с/х использование
3.	66:25:1409001:709	для ведения сельскохозяйственного производства	0.0976	ЗСН	ЗЛФ	ЗСН	с/х использование
4.	Часть ЗУ 66:25:1409001:7 (66:25:0000000:347)	для ведения сельского хозяйства и сельскохозяйственного производства	*1.8041	ЗСН		ЗСН	с/х использование
	Всего:		2.9829				

Примечание: * – площадь исключаемой части земельного участка, ЗНП – земли населенных пунктов, ЗЛФ – земли лесного фонда, ЗСН – земли сельскохозяйственного назначения

Таблица 90

Перечень земельных участков и территорий, планируемых к включению в границы д. Ольховка

№ п/п	Кадастровый номер	Вид разрешенного использования	Площадь, га (док./граф.)	Категория земель			Цель планируемого использования
				Сущ. по ЕГРН	Сущ. по иным данным	План.	
1	2	3	4	5	6	7	8
1.	Часть ЗУ 66:25:0000000:90 (66:25:1409001:11, 66:25:1401003:1)	земельные участки, занимаемые автомобильными дорогами	*0.6134	ЗП		ЗНП	Транспортная инфраструктура
2.	66:25:0000000:7729	для коллективного садоводства	0.0606	ЗСН		ЗНП	садоводство
3.	Часть ЗУ 66:25:0000000:347 (66:25:1401003:5)	для ведения сельского хозяйства и сельскохозяйственного производства	*0.1649	ЗСН		ЗНП	Озелененная территория
4.	66:25:1325010:10	для коллективного садоводства	0.0875	ЗСН		ЗНП	садоводство
5.	66:25:1325010:11	для коллективного садоводства	0.0944	ЗСН		ЗНП	садоводство
6.	66:25:1325010:12	для коллективного садоводства	0.1135	ЗСН		ЗНП	садоводство
7.	66:25:1325010:13	для коллективного садоводства	0.0946	ЗСН		ЗНП	садоводство
8.	66:25:1325010:14	для коллективного садоводства	0.0915	ЗСН		ЗНП	садоводство
9.	66:25:1325010:15	для коллективного садоводства	0.0848	ЗСН		ЗНП	садоводство
10.	66:25:1325010:16	для коллективного садоводства	0.0892	ЗСН		ЗНП	садоводство
11.	66:25:1325010:17	для коллективного	0.1469	ЗСН		ЗНП	садоводство

1	2	3	4	5	6	7	8
		садоводства					
12.	66:25:1325010:18	для коллективного садоводства	0.1190	ЗСН		ЗНП	садоводство
13.	66:25:1325010:19	для коллективного садоводства	0.0842	ЗСН		ЗНП	садоводство
14.	66:25:1325010:20	для коллективного садоводства	0.0839	ЗСН		ЗНП	садоводство
15.	66:25:1325010:21	для коллективного садоводства	0.0824	ЗСН		ЗНП	садоводство
16.	66:25:1325010:22	для коллективного садоводства	0.0913	ЗСН		ЗНП	садоводство
17.	66:25:1325010:23	для коллективного садоводства	0.0876	ЗСН		ЗНП	садоводство
18.	66:25:1325010:24	для коллективного садоводства	0.0803	ЗСН		ЗНП	садоводство
19.	66:25:1325010:25	для коллективного садоводства	0.0803	ЗСН		ЗНП	садоводство
20.	66:25:1325010:26	для коллективного садоводства	0.0816	ЗСН		ЗНП	садоводство
21.	66:25:1325010:27	для коллективного садоводства	0.1146	ЗСН		ЗНП	садоводство
22.	66:25:1325010:28	для коллективного садоводства	0.1787	ЗСН		ЗНП	садоводство
23.	66:25:1325010:29	для коллективного садоводства	0.0957	ЗСН		ЗНП	садоводство
24.	66:25:1325010:3	для коллективного садоводства	0.0800	ЗСН		ЗНП	садоводство
25.	66:25:1325010:30	для коллективного садоводства	0.0905	ЗСН		ЗНП	садоводство
26.	66:25:1325010:31	для коллективного садоводства	0.0868	ЗСН		ЗНП	садоводство
27.	66:25:1325010:32	для коллективного садоводства	0.0739	ЗСН		ЗНП	садоводство
28.	66:25:1325010:33	для коллективного садоводства	0.0767	ЗСН		ЗНП	садоводство
29.	66:25:1325010:34	для коллективного садоводства	0.0772	ЗСН		ЗНП	садоводство
30.	66:25:1325010:35	для коллективного садоводства	0.1619	ЗСН		ЗНП	садоводство
31.	66:25:1325010:36	для коллективного садоводства	0.0951	ЗСН		ЗНП	садоводство
32.	66:25:1325010:37	для коллективного садоводства	0.0876	ЗСН		ЗНП	садоводство
33.	66:25:1325010:38	для коллективного садоводства	0.1251	ЗСН		ЗНП	садоводство
34.	66:25:1325010:39	для коллективного садоводства	0.1222	ЗСН		ЗНП	садоводство
35.	66:25:1325010:4	для коллективного садоводства	0.1091	ЗСН		ЗНП	садоводство
36.	66:25:1325010:40	для коллективного садоводства	0.0598	ЗСН		ЗНП	садоводство
37.	66:25:1325010:41	для коллективного садоводства	0.0871	ЗСН		ЗНП	садоводство
38.	66:25:1325010:5	для коллективного садоводства	0.1048	ЗСН		ЗНП	садоводство
39.	66:25:1325010:50	для коллективного садоводства	0.1782	ЗСН		ЗНП	садоводство
40.	66:25:1325010:51	для коллективного садоводства	0.0583	ЗСН		ЗНП	садоводство
41.	66:25:1325010:52	для коллективного	0.0059	ЗСН		ЗНП	садоводство

1	2	3	4	5	6	7	8
		садоводства					
42.	66:25:1325010:6	для коллективного садоводства	0.1003	ЗСН		ЗНП	садоводство
43.	66:25:1325010:7	для коллективного садоводства	0.1421	ЗСН		ЗНП	садоводство
44.	66:25:1325010:8	для коллективного садоводства	0.1469	ЗСН		ЗНП	садоводство
45.	66:25:1325010:9	для коллективного садоводства	0.0892	ЗСН		ЗНП	садоводство
46.	66:25:1801001:306	строительная промышленность	0.2043	ЗНП		ЗНП	Строительная промышленность
47.	66:25:1801001:315	строительная промышленность	0.1960	ЗНП		ЗНП	Строительная промышленность
48.	66:25:1801001:334	для ведения личного подсобного хозяйства (приусадебный участок)	0.1236	ЗНП		ЗНП	Строительная промышленность
49.	66:25:1325010:1 (66:25:0000000:318)	для коллективного садоводства	0.1343	ЗСН		ЗНП	Транспортная инфраструктура
50.	Неразграниченные территории 66:25:1325010	-	0.7972	-		ЗНП	садоводство
	Всего:		6.435				

Примечание: * – площадь включаемой части земельного участка, ЗНП – земли населенных пунктов, ЗЛФ – земли лесного фонда, ЗСН – земли сельскохозяйственного назначения

Площадь территории д. Ольховка в границах, предлагаемых к утверждению, составит **118,9127 га.**

Перечень координат границы деревни Ольховка, предлагаемой к утверждению, приведен в таблице 91.

Таблица 91

Координаты границы деревни Ольховка

МСК-66					
№ поворот. точки	X, м	Y, м	№ поворот. точки	X, м	Y, м
1	2	3	4	5	6
1	363188.62	1550430.81	106	363323.11	1549639.51
2	363177.20	1550346.54	107	363348.01	1549632.85
3	363157.76	1550453.70	108	363333.14	1549575.11
4	363163.99	1550457.02	109	363498.44	1549506.30
5	363170.48	1550459.48	110	363571.46	1549481.96
6	363176.95	1550462.13	111	363582.57	1549484.67
7	363173.31	1550472.42	112	363592.84	1549504.91
8	363170.80	1550481.97	113	363576.41	1549522.60
9	363165.03	1550502.73	114	363589.87	1549565.64
10	363157.09	1550531.46	115	363649.23	1549629.05
11	363148.78	1550536.49	116	363656.33	1549627.30
12	363146.72	1550539.07	117	363655.04	1549631.64
13	363135.96	1550566.66	118	363660.62	1549639.25
14	363129.90	1550589.64	119	363691.55	1549635.19
15	363122.65	1550595.86	120	363828.96	1549590.07
16	363121.15	1550597.14	121	363829.80	1549584.35
17	363112.88	1550626.84	122	363836.08	1549582.69
18	363113.83	1550650.30	123	363832.45	1549566.13

1	2	3	4	5	6
19	363109.86	1550649.35	124	363832.51	1549565.73
20	363102.78	1550659.34	125	363954.20	1549365.95
21	363094.31	1550675.06	126	363967.39	1549327.41
22	363083.15	1550689.23	127	364069.59	1549207.36
23	363083.04	1550692.95	128	364111.66	1549157.95
24	363076.80	1550719.64	129	364125.30	1549205.82
25	363069.48	1550719.04	130	364218.00	1549530.50
26	363066.19	1550721.93	131	364223.56	1549528.54
27	363057.36	1550724.14	132	364225.54	1549527.85
28	363052.21	1550727.82	133	364245.36	1549520.84
29	363052.96	1550731.68	134	364270.62	1549511.90
30	363045.75	1550735.33	135	364274.92	1549544.36
31	363018.95	1550310.85	136	364277.33	1549562.60
32	363002.60	1550278.75	137	364281.35	1549592.97
33	363024.01	1550270.65	138	364285.37	1549623.39
34	363027.71	1550269.25	139	364287.32	1549638.10
35	363108.01	1550238.95	140	364287.79	1549641.63
36	363169.90	1550214.75	141	364291.81	1549672.02
37	363187.95	1550207.70	142	364293.11	1549681.90
38	363444.47	1550107.46	143	364295.24	1549697.96
39	363619.82	1550037.32	144	364297.25	1549713.16
40	363761.92	1549981.01	145	364297.79	1549719.11
41	363864.80	1549942.40	146	364443.41	1549683.00
42	363914.10	1549929.25	147	364771.66	1549620.55
43	363910.50	1549907.71	148	364890.55	1549647.84
44	363864.72	1549922.34	149	364924.32	1549761.08
45	363824.55	1549935.71	150	364930.54	1549781.91
46	363760.99	1549956.86	151	364932.73	1549789.16
47	363732.57	1549967.96	152	364933.03	1549790.15
48	363594.23	1550021.99	153	364894.18	1549816.03
49	363501.09	1550058.36	154	364870.05	1549832.23
50	363482.46	1550065.64	155	364872.59	1549856.50
51	363453.58	1550076.92	156	364828.49	1549866.93
52	363424.70	1550088.20	157	364833.94	1549887.14
53	363395.83	1550099.47	158	364839.66	1549908.35
54	363386.03	1550103.30	159	364845.37	1549929.54
55	363367.20	1550111.35	160	364851.11	1549950.85
56	363338.71	1550123.53	161	364857.35	1549973.99
57	363310.20	1550135.71	162	364862.96	1549994.79
58	363281.70	1550147.90	163	364828.50	1550005.45
59	363253.20	1550160.08	164	364800.30	1550014.18
60	363224.69	1550172.27	165	364774.44	1550022.18
61	363196.19	1550184.45	166	364748.56	1550030.18
62	363167.96	1550196.52	167	364722.97	1550038.10
63	363164.38	1550197.62	168	364654.52	1550059.27
64	363116.25	1550212.37	169	364629.61	1550066.97
65	363000.36	1550247.89	170	364603.88	1550074.93
66	362995.38	1550234.04	171	364578.68	1550082.72
67	362994.13	1550228.49	172	364553.24	1550090.59
68	362988.17	1550202.12	173	364544.70	1550093.25
69	362982.67	1550177.73	174	364521.44	1550101.37
70	362977.16	1550153.34	175	364496.98	1550109.91

1	2	3	4	5	6
71	362971.66	1550128.95	176	364465.10	1550121.05
72	362966.15	1550104.56	177	364442.10	1550129.08
73	362960.59	1550079.94	178	364418.67	1550137.26
74	362955.50	1550055.71	179	364394.92	1550145.55
75	362950.35	1550031.25	180	364370.36	1550154.13
76	362945.21	1550006.79	181	364329.36	1550168.45
77	362940.07	1549982.33	182	364185.55	1550191.46
78	362934.92	1549957.87	183	364094.34	1550143.38
79	362929.46	1549931.90	184	364138.16	1550115.53
80	362928.21	1549905.12	185	364155.70	1550116.51
81	362927.03	1549879.90	186	364172.27	1550123.33
82	362925.78	1549852.98	187	364182.01	1550118.46
83	362924.86	1549833.33	188	364182.01	1550108.71
84	362934.62	1549828.86	189	364148.88	1550088.25
85	362967.97	1549813.58	190	364126.47	1550065.84
86	362988.96	1549813.16	191	364113.28	1550054.44
87	363005.16	1549821.06	192	364110.00	1550082.00
88	363020.69	1549820.67	193	364031.42	1550110.20
89	363021.54	1549820.85	194	364066.39	1550076.93
90	363034.49	1549824.62	195	364063.31	1550063.35
91	363039.34	1549823.54	196	364060.71	1550051.88
92	363045.82	1549816.53	197	364032.78	1549928.69
93	363056.61	1549794.96	198	363980.30	1549939.50
94	363061.48	1549788.10	199	363979.92	1549939.62
95	363137.30	1549772.38	200	363951.07	1549949.02
96	363137.29	1549773.25	201	363886.08	1549970.21
97	363145.08	1549769.60	202	363877.22	1549973.10
98	363153.02	1549684.97	203	363879.54	1549981.03
99	363154.04	1549684.69	204	363882.43	1549990.91
100	363178.19	1549678.24	205	363931.46	1550158.35
101	363202.34	1549671.78	206	363824.91	1550223.31
102	363226.50	1549665.33	207	363438.99	1550334.37
103	363250.65	1549658.87	208	363340.88	1550351.69
104	363274.80	1549652.42	209	363270.62	1550381.45
105	363298.95	1549645.96	1	363188.62	1550430.81

п. Первомайский

Сведения о границе п. Первомайский внесены в ЕГРН 13.10.2010 г. с рег. № 66:25-4.27. В последующем сведения о границе п. Первомайский были изменены, дата внесения в ЕГРН актуальных сведений о границе населенного пункта - 13.02.2021 г. По данным ЕГРН площадь территории населенного пункта составляет **174,6906 га** и имеет один контур.

По информации, предоставленной Администрацией СГО на основании действующих документов территориального планирования, площадь поселка составляет **174,6894** га и также имеет один контур. Разница в площадях - **12 м^2**, что является допустимой погрешностью.

Указанная граница населенного пункта отображена в настоящем Проекте со статусом «существующая».

Анализ Приказа Рослесхоза, действующих документов территориального планирования СГО, а также планов Администрации СГО по развитию территории населенного пункта, позволил выявить в существующих границах поселка 251 земельный участок, имеющий пересечение с землями лесного фонда.

Информация о результатах работы Администрации СГО по реализации положений, установленных Федеральным законом от 29.08.2017 г. № 280-ФЗ, а также о решениях, принятых Администрацией СГО по сохранению соответствующих земельных участков в границах поселка, либо по их исключению из границ поселка, представлена в таблице 92.

Таблица 92

Информация о результатах работы по реализации положений, установленных Федеральным законом от 29.08.2017 г. № 280-ФЗ

№ п/п	Кадастровый №	Письма, заключения	Решение, принятое Администрацией СГО
ЗУ, в отношении которых МПР СО принято решение об их исключении из границ территорий с категорий земель ЗЛФ			
1.	66:25:1405001:990	Письмо ДЛХ УРФО от 27.10.2021 № 10/4607 Письмо МПР СО от 13.05.2022 № 12-05-29/8581 (акт от 28.11.2021 № 68)	Сохранить в границах НП без дополнительных согласований
2.	66:25:1405001:1038		
3.	66:25:1405001:1039		
4.	66:25:1405001:1040		
5.	66:25:1405001:1041		
6.	66:25:1405001:1042		
7.	66:25:1405001:1043		
8.	66:25:1405001:1044		
9.	66:25:1405001:1045		
10.	66:25:1405001:1046		
11.	66:25:1405001:1047		
12.	66:25:1405001:1048		
13.	66:25:1405001:1049		
14.	66:25:1405001:1050		
15.	66:25:1405001:1051		
16.	66:25:1405001:1052		
17.	66:25:1405001:1054		
18.	66:25:1405001:1055		
19.	66:25:1405001:1084		
20.	66:25:1405001:1093		
21.	66:25:1405001:2373	Письмо МПР СО от 25.08.2022 № 12-05-28/15773 (акт от 12.08.2022 № 39)	
22.	66:25:1405001:2308		
23.	66:25:1405001:2319		
24.	66:25:1405001:2330		
25.	66:25:1405001:2341		
26.	66:25:1405001:2352		
27.	66:25:1405001:2363		
28.	66:25:1405001:2374		
29.	66:25:1405001:2375		
30.	66:25:1405001:2376		
31.	66:25:1405001:2311		
32.	66:25:1405001:2310		
33.	66:25:1405001:2309		
34.	66:25:1405001:2312		
35.	66:25:1405001:2313		
36.	66:25:1405001:2315		
37.	66:25:1405001:2314		
38.	66:25:1405001:2316		
39.	66:25:1405001:2317		
40.	66:25:1405001:2318		
41.	66:25:1405001:2320		
42.	66:25:1405001:2321		
43.	66:25:1405001:2322		
44.	66:25:1405001:2323		
45.	66:25:1405001:2324		
46.	66:25:1405001:2325		
47.	66:25:1405001:2326		
48.	66:25:1405001:2327		

№ п/п	Кадастровый №	Письма, заключения	Решение, принятое Администрацией СГО
49.	66:25:1405001:2328	Письмо МПР СО от 25.08.2022 № 12-05-28/15773 (акт от 12.08.2022 № 39)	
50.	66:25:1405001:2372		
51.	66:25:1405001:2371		
52.	66:25:1405001:2370		
53.	66:25:1405001:2369		
54.	66:25:1405001:2365		
55.	66:25:1405001:2366		
56.	66:25:1405001:2367		
57.	66:25:1405001:2368		
58.	66:25:1405001:2364		
59.	66:25:1405001:2362		
60.	66:25:1405001:2361		
61.	66:25:1405001:2359		
62.	66:25:1405001:2360		
63.	66:25:1405001:2358		
64.	66:25:1405001:2357		
65.	66:25:1405001:2356		
66.	66:25:1405001:2355		
67.	66:25:1405001:2354		
68.	66:25:1405001:2353		
69.	66:25:1405001:2348		
70.	66:25:1405001:2349		
71.	66:25:1405001:2350		
72.	66:25:1405001:2351		
73.	66:25:1405001:2347		
74.	66:25:1405001:2346		
75.	66:25:1405001:2345		
76.	66:25:1405001:2344		
77.	66:25:1405001:2343		
78.	66:25:1405001:2338		
79.	66:25:1405001:2339		
80.	66:25:1405001:2340		
81.	66:25:1405001:2342		
82.	66:25:1405001:2335		
83.	66:25:1405001:2336		
84.	66:25:1405001:2337		
85.	66:25:1405001:2332		
86.	66:25:1405001:2333		
87.	66:25:1405001:2334		
88.	66:25:1405001:2271	Письмо ДЛХ УРФО от 14.12.2022 № 10/5401 Письмо МПР СО от 22.02.2023 № 12-05-29/2959 (акт от 21.02.2022 № 7)	
89.	66:25:1405001:1476		
90.	66:25:1405001:1477		
91.	66:25:1405001:1478		
92.	66:25:1405001:1479		
93.	66:25:1405001:1480		
94.	66:25:1405001:1481		
95.	66:25:1405001:1482		
96.	66:25:1405001:1483		
97.	66:25:1405001:1484		
98.	66:25:1405001:1485		
99.	66:25:1405001:1486		
100.	66:25:1405001:1487		
101.	66:25:1405001:1488		
102.	66:25:1405001:1489		
103.	66:25:1405001:1490		
104.	66:25:1405001:1491		
105.	66:25:1405001:1492		
106.	66:25:1405001:1493		

№ п/п	Кадастровый №	Письма, заключения	Решение, принятое Администрацией СГО
107.	66:25:1405001:1494	Письмо ДЛХ УРФО от 14.12.2022 № 10/5401 Письмо МПР СО от 22.02.2023 № 12-05-29/2959 (акт от 21.02.2022 № 7)	
108.	66:25:1405001:1495		
109.	66:25:1405001:1497		
110.	66:25:1405001:1498		
111.	66:25:1405001:1641		
112.	66:25:1405001:1637		
113.	66:25:1405001:1633		
114.	66:25:1405001:1640		
115.	66:25:1405001:1636		
116.	66:25:1405001:1632		
117.	66:25:1405001:1631		
118.	66:25:1405001:1626		
119.	66:25:1405001:1627		
120.	66:25:1405001:1628		
121.	66:25:1405001:1659		
122.	66:25:1405001:1634		
123.	66:25:1405001:1638		
124.	66:25:1405001:1621		
125.	66:25:1405001:1622		
126.	66:25:1405001:2467		
127.	66:25:1405001:2468		
128.	66:25:1405001:1606		
129.	66:25:1405001:1607		
130.	66:25:1405001:1603		
131.	66:25:1405001:1608		
132.	66:25:1405001:1613		
133.	66:25:1405001:1618		
134.	66:25:1405001:1623		
135.	66:25:1405001:1624		
136.	66:25:1405001:1619		
137.	66:25:1405001:1614		
138.	66:25:1405001:1604		
139.	66:25:1405001:1609		
140.	66:25:1405001:1605		
141.	66:25:1405001:1610		
142.	66:25:1405001:1615		
143.	66:25:1405001:1650		
144.	66:25:1405001:1649		
145.	66:25:1405001:1648		
146.	66:25:1405001:1647		
147.	66:25:1405001:1646		
148.	66:25:1405001:1645		
149.	66:25:1405001:1644		
150.	66:25:1405001:1643		
151.	66:25:1405001:1642		
152.	66:25:1405001:1139		
153.	66:25:1405001:1138		
154.	66:25:1405001:1137		
155.	66:25:1405001:1390		
156.	66:25:1405001:1391		
157.	66:25:1405001:2418		
158.	66:25:1405001:1814		
159.	66:25:1405001:1813		
160.	66:25:1405001:1812		
161.	66:25:1405001:1598		
162.	66:25:1405001:1597		
163.	66:25:1405001:1596		
164.	66:25:1405001:1592		

№ п/п	Кадастровый №	Письма, заключения	Решение, принятое Администрацией СГО
165.	66:25:1405001:1593	Письмо ДЛХ УРФО от 14.12.2022 № 10/5401 Письмо МПР СО от 22.02.2023 № 12-05-29/2959 (акт от 21.02.2022 № 7)	
166.	66:25:1405001:1594		
167.	66:25:1405001:1595		
168.	66:25:1405001:1591		
169.	66:25:1405001:1590		
170.	66:25:1405001:1589		
171.	66:25:1405001:1583		
172.	66:25:1405001:1587		
173.	66:25:1405001:1584		
174.	66:25:1405001:1582		
175.	66:25:1405001:1581		
176.	66:25:1405001:1580		
177.	66:25:1405001:1576		
178.	66:25:1405001:1725		
179.	66:25:1405001:1574		
180.	66:25:1405001:1570		
181.	66:25:1405001:1567		
182.	66:25:1405001:1568		
183.	66:25:1405001:1569		
184.	66:25:1405001:1573		
185.	66:25:1405001:1572		
186.	66:25:1405001:1571		
187.	66:25:1405001:1053		
188.	66:25:1405001:1282		
189.	66:25:1405001:1283		
190.	66:25:1405001:1793		
191.	66:25:1405001:1353		
192.	66:25:1405001:1352		
193.	66:25:1405001:1366		
194.	66:25:1405001:1350		
195.	66:25:1405001:1354		
196.	66:25:1405001:1355		
197.	66:25:1405001:1356		
198.	66:25:1405001:1357		
199.	66:25:1405001:1358		
200.	66:25:1405001:1359		
201.	66:25:1405001:1794		
202.	66:25:1405001:1795		
203.	66:25:1405001:1365		
204.	66:25:1405001:1364		
205.	66:25:1405001:1351		
206.	66:25:1405001:1363		
207.	66:25:1405001:1362		
208.	66:25:1405001:1361		
209.	66:25:1405001:1360		
210.	66:25:1405001:1564		
211.	66:25:1405001:1565		
212.	66:25:1405001:1566		
213.	66:25:1405001:1560		
214.	66:25:1405001:1561		
215.	66:25:1405001:1562		
216.	66:25:1405001:1563		
217.	66:25:1405001:1556		
218.	66:25:1405001:1557		
219.	66:25:1405001:1558		
220.	66:25:1405001:1782		
221.	66:25:1405001:1554		
222.	66:25:1405001:1553		

№ п/п	Кадастровый №	Письма, заключения	Решение, принятое Администрацией СГО
223.	66:25:1405001:1552	Письмо ДЛХ УРФО от 14.12.2022 № 10/5401 Письмо МПР СО от 22.02.2023 № 12-05-29/2959 (акт от 21.02.2022 № 7)	
224.	66:25:1405001:1551		
225.	66:25:1405001:1547		
226.	66:25:1405001:1543		
227.	66:25:1405001:1544		
228.	66:25:1405001:1548		
229.	66:25:1405001:1549		
230.	66:25:1405001:1545		
231.	66:25:1405001:1540		
232.	66:25:1405001:1539		
233.	66:25:1405001:1535		
234.	66:25:1405001:1975		
235.	66:25:1405001:1976		
236.	66:25:1405001:1526		
237.	66:25:1405001:1527		
238.	66:25:1405001:1528		
239.	66:25:1405001:1533		
240.	66:25:1405001:1532		
241.	66:25:1405001:1531		
242.	66:25:1405001:1536		
243.	66:25:1405001:1537		
244.	66:25:1405001:1538		
245.	66:25:1405001:1541		
246.	66:25:1405001:1542		
247.	66:25:1405001:1546		
248.	66:25:1405001:1550		
249.	66:25:1405001:1083		
ЗУ, в отношении которых получено заключение ДЛХ по УФО «Об отсутствии судебной перспективы»			
1.	66:25:1405001:1578 образован ЗУ с КН 66:25:1405001:2629	Письмо ДЛХ УРФО от 14.12.2022 № 10/5401	Сохранить в границах НП при согласовании с органами государственной власти РФ
2.	66:25:1405001:1577 образованы ЗУ с КН 66:25:1405001:2629, 66:25:1405001:2630		
ЗУ, в отношении которых получено подтверждение об отсутствии пересечения с ЗЛФ			
1.	66:25:1405001:1499	Письмо ДЛХ УРФО от 14.12.2022 № 10/5401 Письмо МПР СО от 22.02.2023 № 12-05-29/2959	Сохранить в границах НП без дополнительных согласований
ЗУ, в отношении которых ДЛХ по УФО организована проверка			
1.			
ЗУ с неуточненными границами, в отношении которых отсутствует возможность выдачи заключения уполномоченного органа			
1.			
ЗУ, имеющие пересечение с ЗЛФ, но не соответствующие требованиям ФЗ от 29.08.2017 г. № 280-ФЗ			
1.			
ЗУ, имеющие пересечение с ЗЛФ, в отношении которых запросы в ДЛХ УРФО направлялись, но ответы не получены			
1.			
ЗУ, имеющие пересечение с ЗЛФ, в отношении которых запросы не направлялись			
1.	66:25:1405001:2689 образован из ЗУ 66:25:1405001:1789		Сохранить в границах НП при согласовании с органами государственной власти РФ
2.	66:25:1405001:2690 образован из ЗУ 66:25:1405001:1789		

***Примечание**: ЗНП – Земли населенных пунктов, ЗЛФ – Земли лесного фонда, МПР СО – Министерство природных ресурсов и экологии Свердловской области, ДЛХ УрФО – Департамент лесного хозяйства по Уральскому федеральному округу

Администрацией СГО в соответствии с Протоколом определения границ населенных пунктов Сысертского городского округа **от 13.09.2022 г.** было принято решение сохранить границы п. Первомайский с параметрами, сведения о которых внесены в ЕГРН.

Площадь территории п. Первомайский в границах, предлагаемых к утверждению, составит **174,6894 га** и будет иметь один контур.

Перечень координат границы поселка Первомайский, предлагаемой к утверждению, приведен в таблице 93.

Таблица 93

Координаты границы поселка Первомайский

МСК-66					
№ поворот. точки	X, м	Y, м	№ поворот. точки	X, м	Y, м
1	2	3	4	5	6
1	366145.53	1547485.46	83	365459.91	1546410.27
2	366120.71	1547492.09	84	365545.04	1546415.02
3	366108.15	1547494.04	85	365545.34	1546415.04
4	366086.20	1547497.47	86	365551.79	1546415.40
5	366067.50	1547498.31	87	365555.57	1546399.22
6	366056.58	1547498.82	88	365563.63	1546351.42
7	366036.50	1547497.81	89	365577.68	1546253.63
8	366026.97	1547497.32	90	365689.83	1546182.57
9	366010.38	1547495.10	91	365800.74	1546205.28
10	366006.04	1547494.52	92	365803.48	1546198.49
11	365985.13	1547490.45	93	365818.38	1546138.24
12	365959.41	1547485.45	94	365834.12	1546068.28
13	365933.30	1547480.37	95	365838.52	1546069.32
14	365907.09	1547475.27	96	365839.20	1546062.76
15	365880.04	1547470.00	97	365848.95	1546035.60
16	365852.66	1547464.68	98	365864.06	1546036.90
17	365824.19	1547459.14	99	365886.18	1546038.80
18	365795.96	1547453.64	100	365903.83	1546040.32
19	365767.64	1547448.13	101	365939.71	1546038.27
20	365739.97	1547442.75	102	366126.55	1546027.53
21	365711.61	1547437.23	103	366147.53	1545990.00
22	365683.64	1547431.79	104	366155.19	1545976.31
23	365655.69	1547426.35	105	366173.32	1545943.89
24	365628.03	1547420.97	106	366199.87	1545949.58
25	365600.02	1547415.52	107	366228.03	1545955.61
26	365572.32	1547410.13	108	366255.80	1545961.55
27	365535.94	1547403.05	109	366283.57	1545967.50
28	365501.48	1547396.34	110	366311.15	1545973.41
29	365471.89	1547390.59	111	366339.02	1545979.37
30	365441.79	1547384.73	112	366377.97	1545987.71
31	365415.98	1547379.71	113	366410.24	1545994.63
32	365390.18	1547374.69	114	366440.01	1546001.00
33	365364.37	1547369.67	115	366457.20	1546004.67
34	365338.57	1547364.65	116	366491.46	1546011.98
35	365313.35	1547359.74	117	366522.41	1546018.58
36	365288.13	1547354.83	118	366555.60	1546025.66
37	365262.92	1547349.93	119	366575.92	1546029.99

1	2	3	4	5	6
38	365237.70	1547345.02	120	366601.75	1546077.84
39	365212.49	1547340.11	121	366611.92	1546096.67
40	365187.27	1547335.21	122	366629.91	1546129.99
41	365160.97	1547330.09	123	366626.98	1546147.18
42	365131.01	1547324.26	124	366620.10	1546187.55
43	365114.51	1547321.05	125	366620.81	1546209.70
44	365095.99	1547317.45	126	366621.71	1546238.04
45	365089.98	1547316.28	127	366622.72	1546269.42
46	365050.71	1547308.64	128	366624.70	1546291.05
47	365053.74	1547292.23	129	366632.10	1546257.30
48	365057.43	1547272.24	130	366636.03	1546258.17
49	365062.74	1547243.47	131	366667.27	1546265.15
50	365067.63	1547216.97	132	366687.15	1546269.59
51	365072.52	1547190.46	133	366684.65	1546304.72
52	365077.41	1547163.96	134	366682.21	1546339.00
53	365084.44	1547125.83	135	366680.40	1546364.40
54	365095.85	1547101.03	136	366680.23	1546366.81
55	365105.70	1547079.61	137	366678.97	1546384.53
56	365115.56	1547058.17	138	366678.68	1546388.53
57	365125.41	1547036.75	139	366678.47	1546391.49
58	365136.68	1547012.24	140	366676.69	1546416.46
59	365148.07	1546987.46	141	366674.86	1546442.12
60	365163.00	1546955.01	142	366673.04	1546467.76
61	365163.00	1546955.00	143	366671.41	1546490.64
62	365158.97	1546953.88	144	366670.88	1546497.99
63	365144.69	1546949.89	145	366669.80	1546513.18
64	365119.80	1546949.89	146	366668.73	1546528.16
65	365114.69	1546949.89	147	366668.21	1546535.53
66	365091.54	1546941.46	148	366666.58	1546558.36
67	365088.20	1546913.35	149	366664.43	1546588.56
68	365085.58	1546903.67	150	366662.08	1546618.62
69	365084.92	1546901.22	151	366662.75	1546642.72
70	365090.80	1546864.70	152	366494.62	1546607.73
71	365098.97	1546813.96	153	366321.75	1547396.16
72	365118.96	1546691.13	154	366301.82	1547407.05
73	365167.21	1546403.35	155	366280.56	1547418.66
74	365219.19	1546406.84	156	366257.69	1547431.15
75	365295.72	1546409.47	157	366236.79	1547442.57
76	365303.98	1546411.74	158	366215.88	1547453.99
77	365310.07	1546413.41	159	366200.75	1547462.25
78	365307.35	1546404.75	160	366195.01	1547465.10
79	365392.76	1546408.41	161	366178.92	1547473.10
80	365393.06	1546408.42	162	366172.84	1547475.45
81	365408.81	1546409.10	163	366150.02	1547484.26
82	365432.72	1546409.67	1	366145.53	1547485.46

д. Шайдурово

Сведения о границе д. Шайдурово внесены в ЕГРН 13.10.2010 г. с рег. № 66:25-4.5. По данным ЕГРН площадь территории населенного пункта составляет **65,0801 га** и имеет один контур.

По информации, предоставленной Администрацией СГО на основании действующих документов территориального планирования, площадь деревни составляет **118,3891** га и имеет два контура. Разница в площадях - **53,309 га.** Разница возникла в связи с тем, что Решением Думы СГО от 08.08.2013 № 225 «Об утверждении генерального плана Сысертского городского округа применительно к территории д. Шайдурово» (с изменениями от 29.10.2020 г. № 226) площадь д. Шайдурово были увеличена на **53,309 га**. Площадь территории населенного пункта по указанному решению составляла **118,4 га.** Сведения об измененной границе д. Шайдурово, утвержденной указанным решением, в ЕГРН внесены не были.

Указанная граница населенного пункта отображена в настоящем Проекте со статусом «существующая».

Анализ Приказа Рослесхоза, действующих документов территориального планирования СГО, а также планов Администрации СГО по развитию территории населенного пункта, позволил установить следующее:

1. Администрацией СГО инициировано включение в границы населенного пункта 7-ми земельных участков и неразграниченной территории ТСН «Шато-2». Земельные участки, планируемые к включению в границы населенного пункта, не имеют пересечения с землями лесного фонда.
2. В существующих границах населенного пункта определено 18 земельных участков, имеющих пересечение с землями лесного фонда.

Информация о результатах работы Администрации СГО по реализации положений, установленных Федеральным законом от 29.08.2017 г. № 280-ФЗ, а также о решениях, принятых Администрацией СГО по сохранению соответствующих земельных участков в границах деревни, либо по их исключению из границ деревни, представлена в таблице 94.

Таблица 94

Информация о результатах работы по реализации положений, установленных Федеральным законом от 29.08.2017 г. № 280-ФЗ

№ п/п	Кадастровый №	Письма, заключения	Решение, принятое Администрацией СГО
ЗУ, в отношении которых МПР СО принято решение об их исключении из границ территорий с категорий земель ЗЛФ			
1.	66:25:1601001:364	Письмо ДЛХ УРФО от 28.02.2022 № 10/712 Письмо МПР СО от 02.06.2022 № 12-05-29/10066 (акт от 27.05.2022 № 31)	Сохранить в границах НП без дополнительных согласований
2.	66:25:1601001:916		
3.	66:25:1325006:72		
4.	66:25:1325006:74		
5.	66:25:1325006:73		
6.	66:25:1325006:267		
7.	66:25:1325006:266		
8.	66:25:1325006:78		
9.	66:25:1325006:270		
10.	66:25:1325006:80		
11.	66:25:1325006:274		
12.	66:25:1325006:51		
13.	66:25:1325006:269		
14.	66:25:1325006:275	Письмо ДЛХ УРФО от 28.02.2022 № 10/712 Письмо МПР СО от 25.08.2022 № 12-05-28/15773 (акт от 25.08.2022 № 43)	
ЗУ, в отношении которых получено заключение ДЛХ по УФО «Об отсутствии судебной перспективы»			
1.			
ЗУ, в отношении которых получено подтверждение об отсутствии пересечения с ЗЛФ			
1.	66:25:1325006:33	Письма ДЛХ УРФО от 03.06.2022 № 10/2272, от 08.06.2022 № 10/2348 (в дополнение) Письмо МПР СО от 25.08.2022 № 12-05-28/15773	Сохранить в границах НП без дополнительных согласований
2.	66:25:1401002:66		
3.	66:25:1401002:410		
4.	66:25:1325006:268		
ЗУ с неуточненными границами, в отношении которых отсутствует возможность выдачи заключения уполномоченного органа			
1.			

№ п/п	Кадастровый №	Письма, заключения	Решение, принятое Администрацией СГО
ЗУ, имеющие пересечение с ЗЛФ, в отношении которых запросы не направлялись			
1.			

***Примечание**: ЗНП – Земли населенных пунктов, ЗЛФ – Земли лесного фонда, МПР СО – Министерство природных ресурсов и экологии Свердловской области, ДЛХ УрФО – Департамент лесного хозяйства по Уральскому федеральному округу

Анализ представленных результатов работ и выполнение требования об исключении из границ д. Шайдурово земельных участков и территорий, имеющих пересечение с землями лесного фонда, и не отвечающих требованиям, установленным Федеральным законом от 29.08.2017 г. № 280-ФЗ, позволяет сделать вывод о необходимости корректировки границы населенного пункта.

Администрацией СГО в соответствии с Протоколом определения границ населенных пунктов Сысертского городского округа **от 13.09.2022 г.** было принято следующее решение:

1. Исключить из границ населенного пункта земельные участки, перечень которых приведен в таблице 95.
2. Включить в границы населенного пункта земельные участки и неразграниченные территории, перечень которых приведен в таблице 96.
3. Откорректировать границы населенного пункта с учетом актуализированных сведений ЕГРН, сведений по включаемым и исключаемым земельным участкам и территориям и по земельным участкам с уточненной площадью.

Таблица 95

Перечень земельных участков, планируемых к исключению из границы д. Шайдурово

№ п/п	Кадастровый номер	Вид разрешенного использования	Площадь, га (док./граф.)	Категория земель			Цель планируемого использования
				Сущ. по ЕГРН	Сущ. по иным данным	План.	
1.	Часть ЗУ 66:25:1325006:10	для индивидуального жилищного строительства	*1.8319	ЗНП		ЗСН	Озелененная территория, транспортная инфраструктура
	Всего:		1.8319				

Примечание: * – ЗНП – земли населенных пунктов, ЗЛФ – земли лесного фонда, ЗСН – земли сельскохозяйственного назначения

Таблица 96

Перечень земельных участков и территорий, планируемых к включению в границы д. Шайдурово

№ п/п	Кадастровый номер	Вид разрешенного использования	Площадь, га (док./граф.)	Категория земель			Цель планируемого использования
				Сущ. по ЕГРН	Сущ. по иным данным	План.	
1	2	3	4	5	6	7	8
1.	66:25:1401002:640	жилые дома садового типа; объекты инженерной инфраструктуры, предназначенные для обслуживания объектов зоны	0.0825	ЗСН		ЗНП	ИЖС
2.	66:25:1401002:641	жилые дома садового типа; объекты инженерной инфраструктуры,	0.0919	ЗСН		ЗНП	ИЖС

1	2	3	4	5	6	7	8
		предназначенные для обслуживания объектов зоны					
3.	66:25:1401002:703	Земельные участки (территории) общего пользования	0.8143	ЗСН		ЗНП	Транспортная инфраструктура
4.	66:25:1401002:707	растениеводство	0.0929	ЗСН		ЗНП	Транспортная инфраструктура
5.	66:25:1401002:449	растениеводство	0.0744	ЗСН		ЗНП	Общественно-деловая застройка
6.	66:25:1401002:521	жилые дома садового типа; объекты инженерной инфраструктуры, предназначенные для обслуживания объектов зоны	0.0666	ЗСН		ЗНП	ИЖС
7.	66:25:1401002:588	жилые дома садового типа; объекты инженерной инфраструктуры, предназначенные для обслуживания объектов зоны	0.1049	ЗСН		ЗНП	ИЖС
	Неразграниченные территории 66:25:1401002	-	0.0075				Транспортная инфраструктура
	Всего:		1.3350				

Примечание: * – ЗНП – земли населенных пунктов, ЗЛФ – земли лесного фонда, ЗСН – земли сельскохозяйственного назначения

Площадь территории д. Шайдурово в границах, предлагаемых к утверждению, составит **117,8834 га** и будет иметь 2 контура.

Перечень координат границы деревни Шайдурово, предлагаемой к утверждению, приведен в таблице 97.

Таблица 97

Координаты границы деревни Шайдурово

МСК-66					
№ поворот. точки	X, м	Y, м	№ поворот. точки	X, м	Y, м
1	2	3	4	5	6
1	366135.60	1552567.27	97	366852.07	1552099.14
2	366048.60	1552520.70	98	366846.94	1552089.74
3	366051.52	1552513.04	99	366788.45	1552004.65
4	365983.48	1552488.26	100	366514.17	1551974.99
5	365980.34	1552438.42	101	366499.29	1551945.62
6	365967.77	1552415.12	102	366522.54	1551861.13
7	365958.09	1552406.62	103	366418.64	1551893.60
8	365926.11	1552421.78	104	366413.04	1551881.51
9	365900.93	1552418.16	105	366376.19	1551898.56
10	365860.24	1552396.19	106	366382.05	1551918.31
11	365847.57	1552378.82	107	366368.35	1551978.73
12	365850.03	1552365.71	108	366312.43	1552027.09
13	365883.46	1552339.84	109	366255.24	1552096.77
14	365875.61	1552333.24	110	366254.36	1552132.69
15	365807.88	1552349.12	111	366209.72	1552181.81
16	365772.29	1552341.60	112	366224.44	1552230.52
17	365711.11	1552384.60	113	366223.25	1552297.02
18	365675.02	1552347.72	114	366199.50	1552337.25
19	365587.80	1552289.63	115	366192.07	1552446.67
20	365621.00	1552267.12	116	366190.82	1552507.14
21	365726.50	1552195.60	117	366152.82	1552542.57
22	365771.47	1552171.59	1	366135.60	1552567.27
23	365802.00	1552155.29			
24	365834.77	1552126.38	118	365254.80	1552139.48
25	365836.40	1552124.94	119	365255.56	1552127.50
26	365858.98	1552103.16	120	365257.77	1552093.06
27	365863.53	1552098.77	121	365259.99	1552058.38
28	365868.37	1552094.11	122	365260.74	1552046.65
29	365896.89	1552066.59	123	365262.54	1552018.52
30	365934.41	1552030.41	124	365264.05	1551995.00
31	365966.87	1551999.10	125	365291.64	1551981.33
32	365970.77	1551993.70	126	365315.11	1551969.71
33	365985.48	1551973.35	127	365333.39	1551963.98
34	366000.19	1551952.98	128	365348.77	1551959.16
35	366018.92	1551927.08	129	365354.56	1551957.34
36	366022.77	1551921.75	130	365362.82	1551954.75
37	366032.98	1551907.61	131	365375.67	1551946.80
38	366047.63	1551887.34	132	365395.47	1551934.54
39	366018.66	1551867.68	133	365407.93	1551926.80
40	366006.04	1551859.11	134	365452.95	1551964.09
41	366289.48	1551647.13	135	365476.50	1551983.60
42	366550.38	1551452.01	136	365470.28	1551993.50
43	366564.90	1551444.18	137	365463.53	1552004.22
44	366657.42	1551389.87	138	365462.68	1552005.58
45	366826.86	1551317.92	139	365472.13	1552016.54
46	366972.00	1551345.47	140	365482.90	1552029.04
47	366973.90	1551315.75	141	365486.96	1552050.60
48	366976.49	1551271.51	142	365485.34	1552072.60

1	2	3	4	5	6
49	366979.41	1551221.80	143	365483.46	1552076.23
50	366980.15	1551209.87	144	365472.30	1552097.78
51	366982.02	1551179.89	145	365473.18	1552098.78
52	366983.88	1551149.95	146	365483.14	1552110.12
53	366984.62	1551137.98	147	365491.29	1552119.40
54	366986.48	1551108.03	148	365509.18	1552133.04
55	366988.34	1551078.09	149	365535.23	1552152.89
56	366989.08	1551066.12	150	365540.16	1552156.65
57	366991.51	1551027.03	151	365557.59	1552147.68
58	366993.94	1550987.95	152	365576.34	1552138.03
59	366995.15	1550968.52	153	365589.73	1552130.88
60	366996.29	1550950.72	154	365613.27	1552119.02
61	366996.90	1550941.15	155	365623.71	1552120.66
62	366998.32	1550918.89	156	365635.14	1552138.39
63	367018.49	1550921.37	157	365637.55	1552142.12
64	367067.43	1550927.38	158	365645.65	1552145.00
65	367137.03	1550935.94	159	365656.24	1552140.17
66	367152.16	1550937.80	160	365656.77	1552140.53
67	367151.00	1550970.09	161	365668.13	1552136.07
68	367150.83	1550974.95	162	365703.57	1552160.75
69	367229.33	1550982.82	163	365692.17	1552168.56
70	367291.05	1551121.47	164	365690.65	1552170.02
71	367272.31	1551248.85	165	365677.69	1552178.79
72	367248.74	1551376.77	166	365633.55	1552208.67
73	367244.97	1551436.57	167	365613.84	1552222.00
74	367250.82	1551421.59	168	365594.35	1552235.20
75	367286.20	1551330.88	169	365577.48	1552246.61
76	367295.06	1551292.14	170	365573.78	1552266.67
77	367374.86	1551329.89	171	365555.25	1552283.94
78	367405.53	1551344.86	172	365431.31	1552355.98
79	367269.27	1551608.45	173	365358.08	1552395.38
80	367246.56	1551586.23	174	365273.23	1552442.97
81	367244.44	1551584.93	175	365269.24	1552442.70
82	367247.26	1551629.06	176	365235.53	1552440.37
83	367358.92	1551737.84	177	365237.14	1552415.17
84	367408.69	1551806.94	178	365238.76	1552389.97
85	367583.60	1551945.51	179	365240.37	1552364.77
86	367649.30	1552004.99	180	365241.98	1552339.57
87	367645.98	1552025.47	181	365243.66	1552313.44
88	367643.64	1552039.86	182	365244.45	1552301.14
89	367574.42	1552038.69	183	365245.18	1552289.59
90	367545.13	1552028.60	184	365247.41	1552254.90
91	367537.36	1552026.93	185	365249.61	1552220.46
92	367502.23	1552018.46	186	365250.38	1552208.49
93	367473.86	1552033.41	187	365252.57	1552174.25
94	367238.37	1551976.31	188	365254.80	1552139.49
95	367190.96	1551963.63	118	365254.80	1552139.48
96	367059.08	1552013.07			

5. Предложения по внесению изменений в границы населенных пунктов Южной территории

с. Щелкун

Сведения о границе с. Щелкун внесены в ЕГРН 13.10.2010 г. с рег. № 66:25-4.13. По данным ЕГРН площадь территории населенного пункта составляет **391,4099 га** и имеет один контур.

По информации, предоставленной Администрацией СГО на основании действующих документов территориального планирования, площадь села составляет **391,4092 га** и имеет один контур. Разница в площадях – 7 м^2, что является допустимой погрешностью.

Указанная граница населенного пункта отображена в настоящем Проекте со статусом «существующая».

Анализ Приказа Рослесхоза, действующих документов территориального планирования СГО, а также планов Администрации СГО по развитию территории населенного пункта, позволил установить следующее.

1. При подготовке настоящего Проекта Администрацией СГО было инициировано включение в границы населенного пункта ЗУ с К№ 66:25:3614007:1 с ВРИ «Под существующим объектом здравоохранения и социального обеспечения» и ЗУ с К№ 66:25:3614007:7 с ВРИ «Связь».

2. На территории с. Щелкун как в его существующих границах, так и в границах планируемых к утверждению, отсутствуют земельные участки, имеющие пересечение с землями лесного фонда.

Администрацией СГО в соответствии с Протоколом определения границ населенных пунктов Сысертского городского округа **от 13.09.2022 г.** было принято следующее решение:

1. Включить в границы населенного пункта земельные участки и неразграниченные территории, перечень которых приведен в таблице 98.
2. Исключить из границ населенного пункта неразграниченные территории, перечень которых приведен в таблице 99.
3. Откорректировать границы населенного пункта с учетом актуализированных сведений ЕГРН, сведений по включаемым участкам и по земельным участкам с уточненной площадью.

Таблица 98

Перечень земельных участков, планируемых к включению в границы с. Щелкун

№ п/п	Кадастровый номер	Вид разрешенного использования	Площадь, га (док./граф.)	Категория земель			Цель планируемого использования
				Сущ. по ЕГРН	Сущ. по иным данным	План.	
1	2	3	4	5	6	7	8
1.	66:25:3614007:1	под существующим объектом здравоохранения и социального обеспечения	8.8237	ЗСН		ЗНП	Сущ. объект здравоохранения
2.	66:25:3614007:7	Связь	0.0150	ЗП		ЗНП	связь
3.	Часть ЗУ 66:25:0000000:305 (66:25:3614007:6)	для сельскохозяйственного производства	*8.3674	ЗСН		ЗНП	Территории отдыха и туризма
4.	Часть ЗУ 66:25:0000000:90 (66:25:3614007:5)	земельные участки, занимаемые автомобильными дорогами	*2.2955	ЗП		ЗНП	Транспортная инфраструктура
5.	Неразграниченные	-	0.0935	-		ЗНП	Транспортная

1	2	3	4	5	6	7	8
	территории 66:25:3614007						инфраструктура
	Всего:		19.5951				

Примечания: *- площадь включаемой части земельного участка, ЗНП – земли населенных пунктов, ЗСН – земли сельскохозяйственного назначения, ЗП - Земли промышленности, энергетики, транспорта, связи, радиовещания, телевидения, информатики, земли для обеспечения космической деятельности, земли обороны, безопасности и земли иного специального назначения

Таблица 99

Перечень территорий, планируемых к исключению из границ с. Щелкун

№ п/п	Кадастровый номер	Вид разрешенного использования	Площадь, га (док./граф.)	Категория земель			Цель планируемого использования
				Сущ. по ЕГРН	Сущ. по иным данным	План.	
1.	Неразграниченные территории 66:25:4201001	-	4.0558	ЗНП		ЗСН	с/х использование
	Всего:		4.0558				

Примечание: * – ЗНП – земли населенных пунктов, ЗЛФ – земли лесного фонда, ЗСН – земли сельскохозяйственного назначения.

Площадь территории с. Щелкун в границах, предлагаемых к утверждению, составит **406,9504 га** и будет иметь один контур.

Перечень координат границы села Щелкун, предлагаемой к утверждению, приведен в таблице 100.

Таблица 100

Координаты границы села Щелкун

МСК-66					
№ поворот. точки	X, м	Y, м	№ поворот. точки	X, м	Y, м
1	2	3	4	5	6
1	332016.62	1553791.43	80	331972.25	1557122.90
2	332048.90	1553939.70	81	332301.19	1557092.15
3	332140.14	1554049.87	82	332389.91	1557083.86
4	332211.85	1554130.69	83	332569.94	1557067.03
5	332265.29	1554237.57	84	332448.69	1556512.04
6	332293.31	1554427.91	85	332473.03	1556505.01
7	332259.42	1554589.55	86	332457.21	1556437.81
8	332227.48	1554652.76	87	332385.39	1556161.88
9	332196.20	1554762.28	88	332377.02	1556012.29
10	332107.55	1554914.80	89	332385.74	1556005.29
11	332015.00	1554988.45	90	332407.78	1555987.59
12	331966.12	1555068.59	91	332432.30	1555967.89
13	331910.71	1555097.94	92	332454.93	1555949.73
14	331857.92	1555135.72	93	332475.21	1555933.44
15	331767.32	1555202.22	94	332494.71	1555917.77
16	331713.87	1555261.54	95	332514.21	1555902.11
17	331569.18	1555353.45	96	332533.72	1555886.46
18	331477.28	1555391.88	97	332555.56	1555868.91
19	331391.24	1555426.42	98	332555.72	1555845.57
20	331283.69	1555468.14	99	332555.89	1555820.57
21	331206.13	1555494.24	100	332556.06	1555795.57
22	331120.10	1555509.85	101	332556.23	1555770.57
23	331059.47	1555516.37	102	332556.40	1555745.57

1	2	3	4	5	6
24	330948.67	1555532.66	103	332556.60	1555715.51
25	330867.85	1555526.82	104	332556.62	1555712.44
26	330740.10	1555519.65	105	332556.85	1555679.80
27	330601.27	1555539.83	106	332556.85	1555679.51
28	330465.69	1555545.07	107	332564.26	1555677.39
29	330318.39	1555507.88	108	332753.87	1555623.03
30	330226.18	1555495.85	109	332754.54	1555623.04
31	330213.22	1555487.07	110	332755.39	1555623.06
32	330181.05	1555472.30	111	332979.38	1555627.38
33	329963.72	1555398.45	112	333005.24	1555627.87
34	329927.84	1555368.91	113	333022.23	1555628.34
35	329844.50	1555344.64	114	333024.26	1555621.24
36	329760.63	1555304.02	115	333079.89	1555438.29
37	329674.12	1555267.62	116	333080.02	1555438.26
38	329535.38	1555189.56	117	333082.48	1555430.16
39	329414.06	1555094.60	118	333085.79	1555419.29
40	329397.70	1555060.32	119	333101.94	1555366.04
41	329323.32	1555013.35	120	332899.03	1555328.18
42	329272.75	1554963.81	121	332737.53	1555304.30
43	329259.88	1554979.42	122	332636.65	1555276.11
44	329271.24	1555004.90	123	332548.03	1555175.26
45	329254.23	1555015.93	124	332580.20	1555047.14
46	329271.24	1555035.47	125	332743.25	1554700.16
47	329235.24	1555089.91	126	332804.19	1554335.98
48	329218.05	1555093.71	127	332805.41	1554301.33
49	329199.94	1555089.35	128	332797.46	1554011.74
50	329183.33	1555119.81	129	332807.90	1553820.76
51	329183.41	1555119.88	130	332904.48	1553610.29
52	329176.47	1555132.63	131	332885.77	1553608.99
53	329168.47	1555143.91	132	332881.54	1553608.69
54	329185.16	1555157.51	133	332558.95	1553586.26
55	329185.13	1555157.49	134	332586.60	1553841.07
56	329140.35	1555234.77	135	332586.81	1553843.03
57	329647.75	1555582.03	136	332544.00	1553837.55
58	329653.46	1555585.94	137	332463.75	1553827.28
59	329975.64	1555784.42	138	332461.94	1553827.04
60	329944.73	1556052.63	139	332456.07	1553826.29
61	330137.84	1556093.76	140	332453.78	1553826.00
62	330177.58	1556102.24	141	332451.50	1553822.62
63	330180.73	1556102.90	142	332441.86	1553808.34
64	330281.09	1556124.29	143	332302.83	1553797.23
65	330430.22	1556133.33	144	332294.63	1553796.89
66	330487.82	1556207.05	145	332285.20	1553797.37
67	330710.66	1556227.68	146	332276.65	1553798.59
68	331067.34	1556269.54	147	332269.02	1553800.35
69	331187.37	1556282.49	148	332260.83	1553802.96
70	331221.22	1556286.14	149	332252.20	1553806.60
71	331309.86	1556335.04	150	332245.26	1553810.24
72	331441.15	1556359.85	151	332237.94	1553814.96
73	331724.20	1556629.79	152	332237.34	1553815.39
74	331788.79	1556637.78	153	332121.03	1553616.34
75	331901.38	1556651.70	154	332042.49	1553631.19

1	2	3	4	5	6
76	331964.93	1556659.55	155	332021.68	1553635.14
77	331971.47	1556660.36	156	332006.75	1553638.15
78	331977.85	1556661.15	157	332015.50	1553772.50
79	331983.30	1556661.85	1	332016.62	1553791.43

с. Абрамово

Сведения о границе с. Абрамово внесены в ЕГРН 13.10.2010 г. с рег. № 66:25-4.2. По данным ЕГРН площадь территории населенного пункта составляет **124,3542 га** и имеет один контур.

По информации, предоставленной Администрацией СГО на основании действующих документов территориального планирования, площадь села составляет **137,6483 га** и имеет один контур. Разница в площадях - **13,2941 га.** Изменения в границу населенного пункта внесены Решением Думы Сысертского городского округа от 27.09.2018 № 101.

Указанная граница населенного пункта отображена в настоящем Проекте со статусом «существующая».

Анализ Приказа Рослесхоза, действующих документов территориального планирования СГО, а также планов Администрации СГО по развитию территории населенного пункта, позволил установить следующее.

1. Первоначально границы с. Абрамово были утверждены Решением Думы СГО от 08.08.2013 № 221 «Об утверждении генерального плана Сысертского городского округа». Площадь территории населенного пункта по указанному решению составляла **124,3542 га.**
2. Решением Думы СГО от 27.09.2018 г. № 101 «Об утверждении генерального плана Сысертского городского округа применительно к территории села Абрамово» в границы населенного пункта была включена территория площадью **13,2941 га**. Площадь территории населенного пункта в утвержденных границах составила **137,6483 га.**

Сведения об измененной границе с. Абрамово в ЕГРН внесены не были.

3. На территории с. Абрамово выявлено 3 земельных участка, имеющих пересечение с землями лесного фонда.

Информация о результатах работы Администрации СГО по реализации положений, установленных Федеральным законом от 29.08.2017 г. № 280-ФЗ, а также о решениях, принятых Администрацией СГО по сохранению соответствующих земельных участков в границах села, либо по их исключению из границ села, представлена в таблице 101.

Таблица 101

Информация о результатах работы по реализации положений, установленных Федеральным законом от 29.08.2017 г. № 280-ФЗ

№ п/п	Кадастровый №	Письма, заключения	Решение, принятое Администрацией СГО
ЗУ, в отношении которых принято решение об исключении их из границ территорий с категорий земель ЗЛФ			
ЗУ, в отношении которых получено заключение ДЛХ по УФО «Об отсутствии судебной перспективы»			
1.			
ЗУ, в отношении которых получено подтверждение МПР СО об отсутствии пересечения с ЗЛФ			
1.	66:25:3901002:522	Письмо ДЛХ УРФО от 01.06.2022 № 10/2192 Письмо МПР СО от 25.08.2022 № 12-05-28/15773	Сохранить в границах НП без дополнительных согласований
2.	66:25:3901002:494		
3.	66:25:3901002:76		
ЗУ, в отношении которых ДЛХ по УФО организована проверка			
ЗУ с неуточненными границами, в отношении которых отсутствует возможность выдачи заключения уполномоченного органа			
ЗУ, имеющие пересечение с ЗЛФ, но не соответствующие требованиям ФЗ от 29.08.2017 г. № 280-ФЗ			
ЗУ, имеющие пересечение с ЗЛФ, в отношении которых запросы в ДЛХ УРФО направлялись, но ответы не получены			
ЗУ, имеющие пересечение с ЗЛФ, в отношении которых запросы не направлялись			

***Примечание:** ЗНП – Земли населенных пунктов, ЗЛФ – Земли лесного фонда, МПР СО – Министерство природных ресурсов и экологии Свердловской области, ДЛХ УрФО – Департамент лесного хозяйства по Уральскому федеральному округу

В границах с. Абрамово выявлены неразграниченные территории, которые по Приказу Рослесхоза числятся как земли лесного фонда. Общая площадь указанных территорий – **2,8358 га**.

Администрацией СГО в соответствии с Протоколом определения границ населенных пунктов Сысертского городского округа **от 13.09.2022 г.** было принято следующее решение:

1. Исключить из границ населенного пункта земельные участки и неразграниченные территории, перечень которых приведен в таблице 102.
2. Откорректировать границы населенного пункта с учетом актуализированных сведений ЕГРН, сведений исключаемым территориям и по земельным участкам с уточненной площадью.

Таблица 102

Перечень земельных участков и территорий, планируемых к исключению из границ с. Абрамово

с	Кадастровый номер	Вид разрешенного использования	Площадь, га (док./граф.)	Категория земель			Цель планируемого использования
				Сущ. по ЕГРН	Сущ. по иным данным	План.	
1	2	3	4	5	6	7	8
1.	Неразграниченные территории 66:25:3901002	-	2.8358	ЗНП		ЗЛФ	Использование лесов
2.	66:25:3602001:628	для сельскохозяйственного производства	9.1598	ЗСН		ЗСН	с/х использование
3.	Часть ЗУ	для	*0.0599	ЗСН		ЗСН	с/х

1	2	3	4	5	6	7	8
	66:25:0000000:305 (66:25:3602001:611)	сельскохозяйственного производства					использование
4.	Часть ЗУ 66:25:0000000:351 (66:25:3602001:119)	для сельскохозяйственного производства	*0.0006	ЗСН		ЗСН	с/х использование
	Всего:		12.0561				

Примечания: * - площадь исключаемой части земельного участка, ЗНП – земли населенных пунктов, ЗЛФ – земли лесного фонда, ЗСН – земли сельскохозяйственного назначения

Площадь территории с. Абрамово в границах, предлагаемых к утверждению, составит **125,589 га** и будет иметь один контур.

Перечень координат границы села Абрамово, предлагаемой к утверждению, приведен в таблице 103.

Таблица 103

Координаты границы села Абрамово

МСК-66					
№ поворот. точки	X, м	Y, м	№ поворот. точки	X, м	Y, м
1	2	3	4	5	6
1	340808.42	1559920.40	81	339213.79	1559632.97
2	340825.84	1559913.21	82	339229.46	1559632.08
3	340870.54	1559898.69	83	339248.26	1559622.23
4	340874.64	1559881.92	84	339264.38	1559624.47
5	340888.79	1559876.71	85	339277.37	1559621.77
6	340923.81	1559874.85	86	339291.07	1559624.89
7	340936.47	1559877.83	87	339315.29	1559626.38
8	340961.43	1559888.25	88	339337.63	1559616.69
9	340991.98	1559903.52	89	339354.40	1559605.14
10	341021.79	1559913.96	90	339376.38	1559610.73
11	341040.41	1559915.82	91	339390.91	1559611.48
12	341054.93	1559910.61	92	339402.83	1559613.34
13	341080.27	1559894.59	93	339462.80	1559610.36
14	341096.66	1559882.67	94	339491.11	1559612.59
15	341100.75	1559877.45	95	339522.41	1559617.80
16	341113.58	1559902.10	96	339522.45	1559615.77
17	341118.92	1559902.88	97	339529.12	1559524.18
18	341149.22	1559907.46	98	339554.61	1559531.25
19	341200.15	1559915.08	99	339559.09	1559495.33
20	341203.30	1559919.72	100	339571.13	1559496.79
21	341221.74	1559946.93	101	339571.85	1559491.39
22	341223.91	1559950.13	102	339574.60	1559473.06
23	341245.88	1559981.68	103	339596.16	1559474.68
24	341246.45	1559982.50	104	339597.72	1559465.60
25	341221.48	1559998.17	105	339614.88	1559468.05
26	341212.58	1560003.80	106	339616.57	1559459.21
27	341198.57	1560040.96	107	339623.35	1559398.86
28	341217.44	1560054.23	108	339630.86	1559378.88
29	341221.90	1560059.40	109	339595.60	1559375.40
30	341299.36	1560136.59	110	339594.79	1559375.32
31	341251.59	1560185.51	111	339599.04	1559336.30
32	341209.56	1560184.00	112	339595.66	1559312.09
33	341156.67	1560182.11	113	339693.89	1559322.08
34	341149.15	1560181.83	114	339705.20	1559307.15
35	341111.75	1560180.49	115	339753.31	1559243.69

1	2	3	4	5	6
36	341070.12	1560187.01	116	339771.76	1559219.35
37	341034.42	1560192.59	117	339810.38	1559217.08
38	340654.32	1560111.51	118	339808.77	1559209.13
39	340492.67	1560079.33	119	339806.74	1559175.07
40	340406.47	1560014.23	120	339866.73	1559170.63
41	340298.50	1559959.89	121	339857.19	1558851.90
42	340198.76	1559958.63	122	339976.80	1558808.21
43	340177.37	1559958.50	123	340089.34	1558787.53
44	339636.14	1559932.28	124	340158.71	1559048.64
45	339587.70	1559926.98	125	340163.87	1559051.49
46	339574.04	1559925.49	126	340193.39	1559067.92
47	339571.84	1559937.25	127	340215.88	1559080.44
48	339439.38	1560119.44	128	340234.56	1559090.88
49	339409.34	1560160.75	129	340223.84	1559191.73
50	339377.22	1560119.55	130	340223.81	1559192.03
51	339360.53	1560106.64	131	340223.74	1559192.65
52	339353.81	1560102.21	132	340315.37	1559224.50
53	339341.13	1560091.56	133	340325.96	1559228.18
54	339318.23	1560032.57	134	340495.57	1559287.13
55	339315.52	1560023.38	135	340543.60	1559303.84
56	339278.01	1560010.55	136	340570.42	1559312.96
57	339275.89	1559971.60	137	340581.76	1559316.96
58	339276.05	1559945.32	138	340605.85	1559325.25
59	339275.23	1559932.13	139	340604.94	1559330.01
60	339275.81	1559932.09	140	340591.74	1559398.65
61	339263.12	1559914.05	141	340586.92	1559423.70
62	339262.94	1559914.03	142	340586.16	1559427.68
63	339255.81	1559908.84	143	340578.17	1559469.29
64	339246.17	1559900.25	144	340562.08	1559522.52
65	339245.94	1559891.26	145	340552.51	1559554.17
66	339245.93	1559890.35	146	340543.86	1559582.76
67	339233.95	1559874.10	147	340544.96	1559583.17
68	339245.11	1559860.92	148	340731.67	1559652.16
69	339243.75	1559848.29	149	340801.50	1559679.39
70	339243.40	1559845.63	150	340830.59	1559690.73
71	339228.35	1559843.86	151	341027.00	1559756.30
72	339212.67	1559837.14	152	341034.50	1559768.10
73	339208.19	1559815.86	153	341047.50	1559786.20
74	339197.90	1559810.96	154	341056.30	1559798.00
75	339188.17	1559815.77	155	341074.30	1559828.40
76	339188.13	1559815.78	156	340848.28	1559793.79
77	339188.12	1559815.76	157	340829.30	1559790.88
78	339193.43	1559636.81	158	340812.29	1559829.65
79	339196.77	1559637.90	159	340812.18	1559832.84
80	339204.28	1559634.68	1	340808.42	1559920.40

с. Аверино

Первоначально сведения о границе с. Аверино внесены в ЕГРН 12.10.2010 г. с рег. № 66:25-4.10. По данным ЕГРН и по данным действующего генерального плана СГО площадь территории населенного пункта составляет **230,9639 га** и имеет один контур.

Анализ Приказа Рослесхоза, действующих документов территориального планирования СГО, а также планов Администрации СГО по развитию территории населенного пункта, позволил установить следующее:

1. Первоначально границы с. Аверино были утверждены Решением Думы СГО от 08.08.2013 № 221 «Об утверждении генерального плана Сысертского городского округа». Площадь территории населенного пункта по указанному решению составляла **184,48 га.**

2. Решением Думы СГО от 27.09.2018 г. № 102 «Об утверждении генерального плана Сысертского городского округа применительно к территории села Аверино» в границы населенного пункта была включена территория площадью **46,49 га**. Площадь территории населенного пункта в утвержденных границах составила **230,97 га.**

Сведения об измененной границе с. Аверино были внесены в ЕГРН.

Действующим генеральным планом в границы с. Аверино был включен один ЗУ с К№ 66:25:3615004:278. В границах указанного земельного участка выявлено три контура общей площадью **295 м^2**, которые по данным Приказа Рослесхоза числятся как территории лесного фонда.

Администрацией СГО в соответствии с Протоколом определения границ населенных пунктов Сысертского городского округа **от 13.09.2022 г.** было принято следующее решение:

1. Исключить из границ населенного пункта земельные участки, перечень которых приведен в таблице 104.
2. Откорректировать границы населенного пункта с учетом актуализированных сведений ЕГРН, сведений по исключаемым земельным участкам и по земельным участкам с уточненной площадью.

Таблица 104

Перечень земельных участков, планируемых к исключению из границ с. Аверино

№ п/п	Кадастровый номер	Вид разрешенного использования	Площадь, га (док./граф.)	Категория земель			Цель планируемого использования
				Сущ. по ЕГРН	Сущ. по иным данным	План.	
1.	Часть ЗУ 66:25:3615004:278	земельные участки (территории) общего пользования	*0.0295	ЗНП	ЗЛФ	ЗЛФ	Использование лесов
	Всего:		0.0295				

Примечания: * - площадь исключаемой части земельного участка, ЗНП – земли населенных пунктов, ЗЛФ – земли лесного фонда

Площадь территории с. Аверино в границах, предлагаемых к утверждению, составит **230,9345 га** и будет иметь один контур.

Перечень координат границы села Аверино, предлагаемой к утверждению, приведен в таблице 105.

Таблица 105

Координаты границы села Аверино

МСК-66					
№ поворот. точки	X, м	Y, м	№ поворот. точки	X, м	Y, м
1	2	3	4	5	6
1	335640.62	1560775.82	81	333856.23	1560016.61
2	335622.75	1560792.53	82	333868.36	1560025.39
3	335592.40	1560820.90	83	333906.63	1560059.43
4	335546.15	1560851.70	84	333947.71	1560083.49
5	335466.00	1560894.15	85	333988.77	1560107.55
6	335362.10	1560926.15	86	333992.60	1560109.79
7	335311.40	1560939.06	87	334023.31	1560134.98
8	335293.94	1560943.45	88	334057.32	1560162.89
9	335275.05	1560948.25	89	334091.34	1560190.80
10	335241.79	1560956.43	90	334100.19	1560198.07

1	2	3	4	5	6
11	335190.63	1560969.00	91	334123.83	1560217.46
12	335197.31	1560979.95	92	334128.50	1560221.29
13	335199.44	1560983.45	93	334151.92	1560240.51
14	335201.93	1560987.54	94	334164.97	1560249.55
15	335219.16	1561015.80	95	334187.58	1560265.09
16	335168.26	1561048.50	96	334202.80	1560275.74
17	335183.25	1561060.19	97	334240.62	1560301.93
18	335165.25	1561083.83	98	334251.32	1560309.34
19	335132.37	1561058.87	99	334284.76	1560318.56
20	335144.79	1561042.77	100	334307.75	1560324.90
21	335071.62	1560998.48	101	334313.54	1560326.49
22	335034.59	1561042.27	102	334324.64	1560329.55
23	335009.22	1561092.40	103	334348.15	1560341.25
24	334997.54	1561086.04	104	334371.39	1560352.82
25	334682.92	1560983.69	105	334380.57	1560361.75
26	334947.50	1561321.63	106	334377.49	1560373.57
27	334960.04	1561572.59	107	334377.21	1560385.52
28	334836.53	1561592.95	108	334420.86	1560406.83
29	334777.08	1561602.74	109	334480.33	1560423.54
30	334632.72	1561608.42	110	334496.70	1560414.66
31	334545.31	1561611.85	111	334512.04	1560413.24
32	334338.88	1561533.08	112	334548.04	1560424.26
33	334208.19	1561483.21	113	334593.95	1560438.31
34	334208.19	1561483.20	114	334616.23	1560445.13
35	334205.14	1561482.07	115	334639.56	1560451.69
36	334059.99	1561428.15	116	334645.34	1560453.31
37	333921.84	1561382.99	117	334681.11	1560463.36
38	333691.76	1561241.70	118	334712.31	1560472.13
39	333691.69	1561241.70	119	334743.52	1560480.90
40	333561.06	1561310.28	120	334774.03	1560489.47
41	333087.45	1561440.55	121	334786.44	1560506.98
42	333100.91	1561416.71	122	334783.44	1560526.48
43	333274.15	1561109.76	123	334780.09	1560529.75
44	333276.66	1561067.57	124	334788.40	1560536.29
45	333285.18	1560924.39	125	334794.98	1560541.46
46	333263.31	1560885.25	126	334813.83	1560541.23
47	333045.96	1560495.50	127	334831.17	1560550.00
48	333026.43	1560465.01	128	334870.38	1560569.83
49	333039.69	1560443.34	129	334901.63	1560585.64
50	333136.86	1560285.00	130	334920.56	1560595.22
51	333197.18	1560186.68	131	334932.32	1560602.66
52	333199.68	1560182.60	132	334937.66	1560606.05
53	333208.10	1560168.89	133	334959.93	1560620.14
54	333210.30	1560165.32	134	334965.05	1560623.38
55	333297.67	1560273.14	135	334997.03	1560643.63
56	333419.53	1560229.11	136	335033.40	1560666.64
57	333525.05	1560190.96	137	335077.55	1560680.38
58	333624.73	1560154.93	138	335116.08	1560692.37
59	333622.68	1560146.18	139	335154.60	1560704.35
60	333588.58	1560000.68	140	335193.13	1560716.34
61	333538.72	1559876.73	141	335219.72	1560724.61
62	333450.63	1559907.60	142	335229.66	1560727.88

1	2	3	4	5	6
63	333451.78	1559754.99	143	335263.23	1560738.91
64	333452.96	1559597.23	144	335274.65	1560739.24
65	333603.62	1559578.38	145	335304.66	1560740.12
66	333607.88	1559577.62	146	335314.82	1560742.18
67	333623.31	1559574.89	147	335335.38	1560746.35
68	333666.88	1559825.00	148	335341.94	1560751.22
69	333671.98	1559854.27	149	335343.20	1560752.16
70	333685.52	1559865.69	150	335365.84	1560768.98
71	333706.85	1559895.72	151	335391.67	1560772.41
72	333724.79	1559904.16	152	335397.14	1560773.14
73	333728.49	1559901.94	153	335413.49	1560775.32
74	333740.74	1559912.28	154	335435.75	1560783.13
75	333753.72	1559931.08	155	335456.69	1560779.90
76	333761.19	1559941.91	156	335487.84	1560775.10
77	333761.19	1559942.78	157	335497.71	1560773.58
78	333762.58	1559943.92	158	335593.17	1560771.54
79	333772.93	1559958.92	159	335609.69	1560771.19
80	333814.02	1559986.06	1	335640.62	1560775.82

д. Космакова

Сведения о границе д. Космакова внесены в ЕГРН 13.10.2010 г. с рег. № 66:25-4.16. По данным ЕГРН площадь территории населенного пункта составляет **126,4137 га** и имеет один контур.

По информации, предоставленной Администрацией СГО на основании действующих документов территориального планирования, площадь деревни составляет **126,4148 га** и также имеет один контур. Разница в площадях – 11 м^2, что является допустимой погрешностью.

Указанная граница населенного пункта отображена в настоящем Проекте со статусом «существующая».

Анализ Приказа Рослесхоза, действующих документов территориального планирования СГО, а также планов Администрации СГО по развитию территории населенного пункта, позволил установить следующее:

1. Администрацией СГО было инициировано расширение территории населенного пункта с включением в его границы четырех земельных участков общей площадью **4,4515 га** из земель категории «Земли сельскохозяйственного назначения» в целях размещения индивидуальной жилой застройки.

2. На территории д. Космакова, в существующих границах населенного пункта, выявлен 41 земельный участок, которые в соответствии с Приказом Рослесхоза имеют пересечение с землями лесного фонда.

Информация о результатах работы Администрации СГО по реализации положений, установленных Федеральным законом от 29.08.2017 г. № 280-ФЗ, а также о решениях, принятых Администрацией СГО по сохранению соответствующих земельных участков в границах деревни, либо по их исключению из границ деревни, представлена в таблице 106.

Таблица 106

Информация о результатах работы по реализации положений, установленных Федеральным законом от 29.08.2017 г. № 280-ФЗ

№ п/п	Кадастровый №	Письма, заключения	Решение, принятое Администрацией СГО
1	2	3	4
ЗУ, в отношении которых МПР СО принято решение об исключении их из границ территорий с категорий земель ЗЛФ			
1.	66:25:4001002:246	Письмо ДЛХ УРФО от 19.05.2021	Сохранить

1	2	3	4
2.	66:25:4001002:1009	№ 10/2083, от 15.07.2021 № 10/2934 Письмо МПР СО от 20.09.2021 № 12-05-29/19584	в границах НП без дополнительных согласований
3.	66:25:4001002:103	Письмо ДЛХ УРФО от 19.05.2021 № 10/2083 Письмо МПР СО от 13.05.2022 № 12-05-29/8581 (акт от 21.06.2021 № 40)	
4.	66:25:4001002:403		
5.	66:25:4001002:427		
6.	66:25:4001002:85		
7.	66:25:4001002:86		
8.	66:25:4001002:395		
9.	66:25:4001002:383		
10.	66:25:4001002:381		
11.	66:25:4001002:225		
12.	66:25:4001002:216		
13.	66:25:4001002:411		
14.	66:25:4001002:414		
15.	66:25:4001002:180		
16.	66:25:4001002:269		
17.	66:25:4001002:423		
18.	66:25:4001002:56	Письмо ДЛХ УРФО от 24.06.2022 № 10/2609 Письмо МПР СО от 25.08.2022 № 12-05-28/15773 (акт от 25.08.2022 № 43)	
19.	66:25:4001002:457		
20.	66:25:4001002:1092		
21.	66:25:4001002:1272	Письмо ДЛХ УРФО от 14.12.2022 № 10/5406 Письмо МПР СО от 13.03.2023 № 12-05-29/4171 (акт от 24.02.2023 № 13)	
22.	66:25:4001001:289		
23.	66:25:4001002:462		
24.	66:25:4001002:456		
25.	66:25:4001002:455		
ЗУ, в отношении которых получено заключение ДЛХ по УФО «Об отсутствии судебной перспективы»			
1.	66:25:4001002:340	Письмо ДЛХ УРФО от 19.05.2021 № 10/2083	Сохранить в границах НП при согласовании с органами государственной власти РФ
2.	66:25:4001002:92	Письмо ДЛХ УРФО от 24.06.2022 № 10/2609	
ЗУ, в отношении которых получено подтверждение МПР СО об отсутствии пересечения с ЗЛФ			
1.	66:25:4001002:235	Письмо ДЛХ УРФО от 19.05.2021 № 10/2083 Письмо МПР СО от 13.05.2022 № 12-05-29/8581	Сохранить в границах НП без дополнительных согласований
2.	66:25:4001002:268	Письмо ДЛХ УРФО от 24.06.2022 № 10/2609 Письмо МПР СО от 25.08.2022 № 12-05-28/15773	
3.	66:25:4001002:165		
4.	66:25:4001002:426	Письмо ДЛХ УРФО от 14.12.2022 № 10/5406 Письмо МПР СО от 13.03.2023 № 12-05-29/4171	
5.	66:25:4001002:502		
ЗУ с неуточненными границами, в отношении которых отсутствует возможность выдачи заключения уполномоченного органа			
1.	66:25:4001002:27	Письмо ДЛХ УРФО от 19.05.2021 № 10/2083 Письмо МПР СО от 13.05.2022 № 12-05-29/8581	Сохранить в границах НП при согласовании с органами государственной власти РФ
2.	66:25:4001002:26		
3.	66:25:4001002:181		
ЗУ, имеющие пересечение с ЗЛФ, не соответствующие требованиям ФЗ от 29.08.2017 г. № 280-ФЗ			
1.	66:25:4001002:413	Письмо ДЛХ УРФО от 24.06.2022 № 10/2609	Исключить из границ НП
ЗУ, имеющие пересечение с ЗЛФ, в отношении которых запросы не направлялись			
1.	66:25:4001002:334		Сохранить в границах НП при согласовании с
2.	66:25:4001002:458		

1	2	3	4
			органами государственной власти РФ
3.	66:25:4001002:472		Исключить из границ НП
4.	66:25:4001002:1274		
5.	66:25:4001002:1275		

***Примечание:** ЗНП – Земли населенных пунктов, ЗЛФ – Земли лесного фонда, МПР СО – Министерство природных ресурсов и экологии Свердловской области, ДЛХ УрФО – Департамент лесного хозяйства по Уральскому федеральному округу

3. Все земельные участки, планируемые к включению в границы д. Космакова, не имеют пересечений с землями лесного фонда.

Администрацией СГО в соответствии с Протоколом определения границ населенных пунктов Сысертского городского округа **от 13.09.2022 г.** было принято следующее решение:

1. Исключить из границ населенного пункта земельные участки, перечень которых приведен в таблице 107.
2. Включить в границы населенного пункта земельные участки и территории, перечень которых приведен в таблице 108.
3. Откорректировать границы населенного пункта с учетом актуализированных сведений ЕГРН, сведений по включаемым и исключаемым земельным участкам и территориям и по земельным участкам с уточненной площадью.

Таблица 107

Перечень земельных участков и территорий, планируемых к исключению из границ д. Космакова

№ п/п	Кадастровый номер	Вид разрешенного использования	Площадь, га (док./граф.)	Категория земель			Цель планируемого использования
				Сущ. по ЕГРН	Сущ. по иным данным	План.	
1.	66:25:4001002:413	под объект оздоровительного и рекреационного назначения (строительство базы отдыха семейного типа)	3.3332	ЗНП	-	ЗСН	с/х использование
			0.2734		ЗЛФ**	ЗЛФ	Использование лесов
2.	66:25:4001002:1274	земельные участки (территории) общего пользования	0.1672	ЗНП	ЗЛФ	ЗП	Транспортная инфраструктура
3.	66:25:4001002:1275	земельные участки (территории) общего пользования	0.0796	ЗНП	ЗЛФ	ЗП	Транспортная инфраструктура
4.	66:25:4001002:472	под объект коммунального хозяйства (устройство площадки для сбора твердых бытовых отходов)	0.0451	ЗНП		ЗП	Коммунальное обслуживание
5.	Неразграниченные территории 66:25:4001002 66:25:4001001	-	8.806	ЗНП		ЗЛФ	Использование лесов
6.	Неразграниченные территории 66:25:4001002	-	0.5632	ЗНП		ЗСН	с/х использование
	Всего:		13.2674				

Примечания: * ЗНП – земли населенных пунктов, ЗЛФ – земли лесного фонда (ЗЛФ** - частично пересекает), ЗСН – земли сельскохозяйственного назначения; ЗП – земли промышленности.

Таблица 108

Перечень земельных участков, планируемых к включению в границы д. Космакова

№ п/п	Кадастровый номер	Вид разрешенного использования	Площадь, га (док./граф.)	Категория земель			Цель планируемого использования
				Сущ. по ЕГРН	Сущ. по иным данным	План.	
1.	66:25:3614006:36	для сельскохозяйственного производства (под строительство складской площадки)	2.5243	ЗСН		ЗНП	ИЖС, транспортная инфраструктура
2.	66:25:3611001:102	сельскохозяйственное использование (растениеводство, пчеловодство)	0.9044	ЗСН		ЗНП	ИЖС
3.	66:25:3611001:216	Для ведения крестьянского хозяйства	0.8221	ЗСН		ЗНП	ИЖС
4.	Часть ЗУ 66:25:3611001:220	для ведения крестьянского хозяйства	*0.0600	ЗСН		ЗНП	ИЖС
	Всего:		4.3108				

Примечания: * - площадь включаемой части земельного участка, ЗНП – земли населенных пунктов, ЗСН – земли сельскохозяйственного назначения

Площадь территории д. Космакова в границах, предлагаемых к утверждению, составит **118,166 га** и будет иметь один контур.

Перечень координат границы деревни Космакова, предлагаемой к утверждению, приведен в таблице 109.

Таблица 109

Координаты границы деревни Космакова

МСК-66					
№ поворот. точки	X, м	Y, м	№ поворот. точки	X, м	Y, м
1	2	3	4	5	6
1	337770.14	1550043.62	151	336525.39	1548453.98
2	337788.78	1550016.10	152	336520.68	1548449.83
3	337838.58	1549938.78	153	336533.94	1548526.75
4	337848.86	1549922.24	154	336558.50	1548669.10
5	337835.53	1549900.95	155	336565.65	1548749.53
6	337799.28	1549843.02	156	336567.37	1548768.94
7	337798.85	1549842.02	157	336539.21	1548876.77
8	337805.38	1549828.94	158	336537.74	1548942.56
9	337811.89	1549808.95	159	336506.80	1549045.94
10	337791.25	1549794.28	160	336564.20	1549233.33
11	337774.82	1549747.99	161	336594.74	1549224.66
12	337746.21	1549750.76	162	336606.18	1549221.02
13	337745.28	1549748.89	163	336612.52	1549218.36
14	337745.20	1549746.16	164	336615.70	1549214.66
15	337744.20	1549746.63	165	336619.66	1549212.28
16	337742.50	1549743.34	166	336624.42	1549212.28
17	337733.53	1549725.36	167	336630.24	1549212.28
18	337706.90	1549672.08	168	336635.28	1549213.60
19	337713.04	1549665.69	169	336639.78	1549215.20
20	337715.07	1549663.61	170	336644.80	1549217.04
21	337722.14	1549678.70	171	336650.62	1549219.96
22	337745.76	1549671.39	172	336658.82	1549223.92
23	337740.73	1549648.99	173	336661.46	1549226.04
24	337769.97	1549644.44	174	336663.86	1549228.96
25	337779.34	1549642.98	175	336666.50	1549228.96
26	337974.16	1549633.93	176	336668.08	1549227.62
27	338017.62	1549650.99	177	336670.72	1549225.24
28	338157.43	1549641.19	178	336674.70	1549223.92
29	338430.69	1549620.42	179	336678.40	1549224.46
30	338541.05	1549625.54	180	336683.16	1549226.04
31	338572.68	1549625.98	181	336692.16	1549229.22
32	338643.84	1549624.88	182	336705.40	1549232.92
33	338697.09	1549624.31	183	336725.76	1549236.88
34	338705.76	1549625.18	184	336729.20	1549237.42
35	338720.63	1549628.03	185	336730.80	1549239.00
36	338743.04	1549635.34	186	336732.90	1549244.04
37	338737.77	1549657.40	187	336735.02	1549246.14
38	338747.64	1549660.64	188	336742.16	1549246.14
39	338784.82	1549678.40	189	336746.66	1549246.42
40	338815.62	1549686.38	190	336751.96	1549248.80
41	338975.58	1549713.72	191	336758.30	1549249.32
42	338978.59	1549680.48	192	336763.34	1549246.68
43	338985.38	1549608.90	193	336769.42	1549246.68
44	338744.19	1549630.56	194	336774.44	1549245.08
45	338721.86	1549623.18	195	336778.42	1549245.08
46	338708.07	1549618.62	196	336784.76	1549244.56
47	338631.21	1549592.40	197	336790.06	1549244.56
48	338544.97	1549596.12	198	336804.48	1549246.59
49	338473.90	1549580.46	199	336827.33	1549399.49

1	2	3	4	5	6
50	338187.35	1549563.60	200	336609.92	1549382.59
51	338153.58	1549563.66	201	336652.12	1549423.43
52	338094.72	1549563.78	202	336750.49	1549464.42
53	338035.15	1549563.89	203	336774.42	1549479.91
54	337999.58	1549547.98	204	336778.36	1549482.46
55	337972.91	1549540.49	205	336780.64	1549490.92
56	337949.51	1549535.34	206	336789.84	1549525.08
57	337942.49	1549525.99	207	336780.00	1549566.07
58	337938.74	1549525.05	208	336792.66	1549624.45
59	337917.22	1549528.80	209	336890.91	1549629.48
60	337901.31	1549522.24	210	336882.86	1549611.39
61	337884.46	1549514.76	211	336879.84	1549602.22
62	337865.75	1549501.19	212	336910.73	1549598.89
63	337857.79	1549501.65	213	336945.06	1549600.77
64	337840.47	1549505.86	214	336976.78	1549625.59
65	337827.38	1549504.93	215	336983.49	1549630.89
66	337800.23	1549494.63	216	336986.09	1549619.04
67	337779.65	1549493.23	217	337003.11	1549621.91
68	337755.78	1549497.44	218	336998.58	1549642.83
69	337743.14	1549498.37	219	337007.58	1549649.96
70	337730.04	1549491.82	220	337020.12	1549650.66
71	337720.21	1549481.53	221	337032.32	1549625.39
72	337708.52	1549472.17	222	337044.65	1549623.43
73	337689.33	1549465.62	223	337070.93	1549627.62
74	337660.31	1549436.14	224	337070.89	1549634.81
75	337636.45	1549406.20	225	337100.76	1549637.33
76	337633.64	1549397.77	226	337100.85	1549632.80
77	337620.54	1549372.51	227	337102.43	1549632.80
78	337611.65	1549360.34	228	337102.00	1549621.57
79	337599.03	1549334.60	229	337106.75	1549622.36
80	337590.13	1549326.64	230	337106.90	1549627.71
81	337579.36	1549313.07	231	337105.87	1549627.43
82	337560.17	1549302.77	232	337104.05	1549634.25
83	337548.02	1549286.39	233	337110.87	1549636.09
84	337526.95	1549273.29	234	337112.70	1549629.26
85	337499.35	1549245.21	235	337137.30	1549630.37
86	337455.36	1549200.76	236	337184.99	1549643.47
87	337421.66	1549162.87	237	337213.78	1549651.73
88	337401.08	1549143.21	238	337215.15	1549676.95
89	337365.98	1549128.24	239	337214.32	1549688.51
90	337362.24	1549130.58	240	337264.52	1549693.29
91	337329.58	1549126.17	241	337264.73	1549681.25
92	337308.67	1549111.82	242	337289.57	1549679.44
93	337304.24	1549107.06	243	337308.68	1549694.14
94	337296.26	1549098.76	244	337323.85	1549696.52
95	337285.96	1549082.86	245	337330.70	1549687.00
96	337277.08	1549079.10	246	337325.01	1549671.26
97	337256.48	1549078.64	247	337327.29	1549672.05
98	337239.63	1549087.52	248	337337.71	1549671.06
99	337233.55	1549082.86	249	337354.83	1549676.75
100	337233.09	1549072.08	250	337356.19	1549674.18
101	337231.67	1549047.29	251	337390.38	1549688.52
102	337228.88	1549028.58	252	337403.91	1549694.91
103	337224.20	1549016.87	253	337409.26	1549695.47
104	337226.54	1549007.52	254	337413.18	1549695.60
105	337234.95	1548998.15	255	337420.35	1549692.68
106	337237.29	1548991.13	256	337420.22	1549690.56
107	337236.36	1548987.86	257	337421.34	1549685.60
108	337230.74	1548990.66	258	337426.10	1549678.05

1	2	3	4	5	6
109	337227.93	1548979.44	259	337426.61	1549677.23
110	337219.52	1548965.87	260	337425.85	1549676.73
111	337210.62	1548954.63	261	337426.94	1549675.03
112	337199.86	1548944.80	262	337427.69	1549675.52
113	337191.90	1548942.47	263	337428.25	1549674.64
114	337190.03	1548937.78	264	337429.01	1549673.43
115	337191.90	1548934.51	265	337429.08	1549673.46
116	337192.37	1548930.76	266	337427.31	1549676.60
117	337187.22	1548922.34	267	337427.81	1549676.89
118	337188.15	1548918.13	268	337429.63	1549673.71
119	337192.84	1548920.00	269	337433.36	1549675.44
120	337195.18	1548918.13	270	337433.40	1549675.56
121	337193.31	1548910.64	271	337433.31	1549675.56
122	337219.04	1548892.86	272	337433.01	1549690.94
123	337228.40	1548877.88	273	337446.88	1549721.41
124	337242.44	1548848.87	274	337448.48	1549721.43
125	337248.53	1548817.06	275	337448.03	1549723.00
126	337261.63	1548793.66	276	337453.67	1549737.26
127	337272.39	1548769.80	277	337461.54	1549755.49
128	337285.49	1548746.40	278	337459.33	1549756.34
129	337300.47	1548721.60	279	337463.46	1549785.00
130	337306.55	1548702.88	280	337454.55	1549795.83
131	337309.36	1548690.71	281	337466.10	1549810.44
132	337309.82	1548682.29	282	337472.18	1549833.11
133	337310.76	1548675.75	283	337476.04	1549834.57
134	337307.95	1548667.31	284	337491.45	1549830.58
135	337267.25	1548629.40	285	337498.93	1549850.33
136	337240.10	1548599.94	286	337502.46	1549849.22
137	337227.00	1548577.93	287	337519.83	1549851.39
138	337202.67	1548549.39	288	337524.15	1549855.78
139	337200.17	1548542.93	289	337515.50	1549858.25
140	337195.45	1548530.69	290	337514.15	1549874.07
141	337190.03	1548516.63	291	337484.69	1549864.76
142	337182.85	1548503.90	292	337459.76	1549889.80
143	337171.31	1548483.41	293	337550.32	1549943.31
144	337171.78	1548467.04	294	337554.04	1549963.33
145	337162.07	1548448.78	295	337563.47	1549963.47
146	337105.64	1548342.74	296	337580.32	1549963.72
147	337068.82	1548273.56	297	337621.92	1549938.50
148	337065.06	1548274.79	298	337652.71	1549976.23
149	337054.98	1548288.14	299	337765.05	1550051.12
150	336978.61	1548308.50	1	337770.14	1550043.62

п. Лечебный

Сведения о границе п. Лечебный внесены в ЕГРН 13.10.2010 г. с рег. № 66:25-4.8. По данным ЕГРН площадь территории населенного пункта составляет **19,8814 га** и имеет один контур.

По информации, предоставленной Администрацией СГО на основании действующих документов территориального планирования, утвержденных Решением Думы Сысертского городского округа от 08.08.2013 № 221, площадь поселка составляет **19,9861 га** и имеет один контур. Разница в площадях составляет **1 047 м^2,** что объясняется решением действующего генерального плана СГО по увеличению площади населенного пункта на 0,1047 га. Сведения о границе населенного пункта в ЕГРН не направлялись.

Указанная граница населенного пункта отображена в настоящем Проекте со статусом «существующая».

Анализ Приказа Рослесхоза, действующих документов территориального планирования СГО, а также планов Администрации СГО по развитию территории населенного пункта, позволил установить следующее:

1. Настоящим Проектом предложено включить в границы поселка ЗУ с К№ 66:25:3801001:52 (категория земель «Земли населенных пунктов») площадью **1 050 м^2.** Земельный участок по Приказу Рослесхоза не имеет пересечений с землями лесного фонда. По данным ЕГРН он пересекается с ЗУ с К№ 66:25:3606001:1, входящего в ЕЗ с К№ 66:25:0000000:154 (категория земель «Земли лесного фонда»). Учитывая то, что границы ЕЗ с К№ 66:25:0000000:154 не установлены в соответствии с действующим законодательством, пересечение указанного земельного участка не будет являться препятствием к внесению в ЕГРН границы п. Лечебный.

2. ЗУ с К№ 66:25:3801001:42 пересекается существующей границей населенного пункта, что является нарушением принципа принадлежности каждого земельного участка только к одной категории земель.

3. На территории п. Лечебный в существующих границах населенного пункта выявлено 3 земельных участка и неразграниченная территория, которые имеют пересечение с землями лесного фонда.

Информация о результатах работы Администрации СГО по реализации положений, установленных Федеральным законом от 29.08.2017 г. № 280-ФЗ, а также о решениях, принятых Администрацией СГО по сохранению соответствующих земельных участков в границах поселка, либо по их исключению из границ поселка, представлена в таблице 110.

Таблица 110

Информация о результатах работы по реализации положений, установленных Федеральным законом от 29.08.2017 г. № 280-ФЗ

№ п/п	Кадастровый №	Письма, заключения	Решение, принятое Администрацией СГО
ЗУ, в отношении которых МПР СО принято решение об их исключении из границ территорий с категорий земель ЗЛФ			
1.	66:25:3801001:346	Письмо ДЛХ УРФО от 14.12.2022 № 10/5403 Письмо МПР СО от 22.02.2023 № 12-05-29/2959 (акт от 21.02.2022 № 9)	Сохранить в границах НП без дополнительных согласований
2.	66:25:3801001:227		
ЗУ, в отношении которых получено заключение ДЛХ по УФО «Об отсутствии судебной перспективы»			
ЗУ, в отношении которых получено подтверждение МПР СО об отсутствии пересечения с ЗЛФ			
1.	66:25:3801001:80	Письмо ДЛХ УРФО от 23.06.2022 № 10/2566 Письмо МПР СО от 25.08.2022 № 12-05-28/15773	Сохранить в границах НП без дополнительных согласований
ЗУ с неуточненными границами, в отношении которых отсутствует возможность выдачи заключения уполномоченного органа			

№ п/п	Кадастровый №	Письма, заключения	Решение, принятое Администрацией СГО
ЗУ, имеющие пересечение с ЗЛФ, но не соответствующие требованиям ФЗ от 29.08.2017 г. № 280-ФЗ			
ЗУ, имеющие пересечение с ЗЛФ, в отношении которых запросы не направлялись			
1.			

***Примечание:** ЗНП – Земли населенных пунктов, ЗЛФ – Земли лесного фонда, МПР СО – Министерство природных ресурсов и экологии Свердловской области, ДЛХ УрФО – Департамент лесного хозяйства по Уральскому федеральному округу

Анализ представленных результатов работ и выполнение требования об исключении из границ п. Лечебный земельных участков и территорий, имеющих пересечение с землями лесного фонда, и не отвечающих требованиям, установленным Федеральным законом от 29.08.2017 г. № 280-ФЗ, позволяет сделать о необходимости корректировки границы населенного пункта.

Администрацией СГО в соответствии с Протоколом определения границ населенных пунктов Сысертского городского округа **от 13.09.2022 г.** было принято следующее решение:

1. Исключить из границ населенного пункта неразграниченные территории, перечень которых приведен в таблице 111.
2. Включить в границы населенного пункта земельные участки, перечень которых приведен в таблице 112.
3. Откорректировать границы населенного пункта с учетом актуализированных сведений ЕГРН, сведений по включаемым и исключаемым земельным участкам и территориям и по земельным участкам с уточненной площадью.

Таблица 111

Перечень территорий, планируемых к исключению из границ п. Лечебный

№ п/п	Кадастровый номер	Вид разрешенного использования	Площадь, га (док./граф.)	Категория земель			Цель планируемого использования
				Сущ. по ЕГРН	Сущ. по иным данным	План.	
1.	Неразграниченные территории 66:25:3801001	-	0.1624	ЗНП	ЗЛФ	ЗЛФ	Использование лесов
	Всего:		0.1624				

Примечания: * ЗНП – земли населенных пунктов, ЗЛФ – земли лесного фонда

Таблица 112

Перечень земельных участков, планируемых к включению в границы п. Лечебный

№ п/п	Кадастровый номер	Вид разрешенного использования	Площадь, га (док./граф.)	Категория земель			Цель планируемого использования
				Сущ. по ЕГРН	Сущ. по иным данным	План.	
1.	Часть ЗУ 66:25:3801001:42	для ведения личного подсобного хозяйства (усадьба)	*0.0068	ЗНП		ЗНП	ИЖС
2.	66:25:3801001:52	Для ведения личного подсобного хозяйства (приусадебный земельный участок)	0.1050	ЗНП		ЗНП	ИЖС
	Всего:		0,1118				

Примечания: * - площадь включаемой части земельного участка, ЗНП – земли населенных пунктов, ЗЛФ – земли лесного фонда, ИЖС – индивидуальное жилищное строительство

Площадь территории п. Лечебный в границах, предлагаемых к утверждению, составит **19,9348 га** и будет иметь один контур.

Перечень координат границы поселка Лечебный, предлагаемой к утверждению, приведен в таблице 113.

Таблица 113

Координаты границы поселка Лечебный

МСК-66					
№ поворот. точки	X, м	Y, м	№ поворот. точки	X, м	Y, м
1	341515.25	1556008.71	33	341854.94	1555611.63
2	341538.06	1555910.66	34	341836.79	1555601.80
3	341548.17	1555881.66	35	341823.41	1555588.02
4	341632.15	1555942.20	36	341816.68	1555590.92
5	341657.69	1555957.89	37	341804.95	1555584.55
6	341683.27	1555973.56	38	341764.01	1555595.12
7	341684.15	1555972.13	39	341755.81	1555586.68
8	341701.58	1555943.72	40	341751.87	1555588.17
9	341676.01	1555928.03	41	341662.93	1555489.63
10	341685.68	1555907.89	42	341634.76	1555482.92
11	341689.42	1555909.33	43	341647.50	1555472.54
12	341689.03	1555910.48	44	341645.23	1555470.02
13	341690.51	1555911.03	45	341609.44	1555477.29
14	341717.16	1555921.31	46	341567.51	1555496.93
15	341728.16	1555888.04	47	341536.96	1555511.94
16	341700.24	1555877.31	48	341510.86	1555528.45
17	341713.30	1555850.36	49	341487.62	1555547.19
18	341722.04	1555843.92	50	341460.34	1555574.44
19	341784.03	1555798.30	51	341435.73	1555604.02
20	341819.04	1555739.63	52	341412.06	1555638.36
21	341829.83	1555689.59	53	341334.70	1555761.58
22	341995.46	1555718.83	54	341326.00	1555775.68
23	342003.77	1555692.20	55	341315.13	1555793.28
24	341998.35	1555689.27	56	341297.79	1555819.93
25	341999.21	1555685.17	57	341288.47	1555835.05
26	341958.30	1555661.93	58	341284.24	1555841.91
27	341956.79	1555666.77	59	341282.28	1555845.12
28	341889.98	1555630.59	60	341264.77	1555872.37
29	341890.60	1555629.37	61	341228.37	1555932.14
30	341892.00	1555624.77	62	341269.93	1555957.67
31	341861.98	1555608.11	63	341295.65	1555970.23
32	341861.07	1555607.67	1	341515.25	1556008.71

п. Поляна

Сведения о границе п. Поляна внесены в ЕГРН 13.10.2010 г. с рег. № 66:25-4.7. По данным ЕГРН площадь территории населенного пункта составляет **29,7895 га** и имеет один контур.

По информации, предоставленной Администрацией СГО на основании действующих документов территориального планирования, площадь поселка составляет **29,7906 га** и также имеет один контур. Разница в площадях составляет **11 м^2,** что является допустимым уровнем погрешности.

Указанная граница населенного пункта отображена в настоящем Проекте со статусом «существующая».

Анализ Приказа Рослесхоза, действующих документов территориального планирования СГО, а также планов Администрации СГО по развитию территории населенного пункта,

позволил установить, что на территории населенного пункта сформирован один ЗУ с К№ 66:25:3701001:11, который пересекается существующей границей поселка, что является нарушением принципа принадлежности каждого земельного участка только к одной категории земель. Этот же участок определен, как земельный участок, имеющий по Приказу Рослесхоза пересечение с землями лесного фонда.

Информация о результатах работы Администрации СГО по реализации положений, установленных Федеральным законом от 29.08.2017 г. № 280-ФЗ, а также о решениях, принятых Администрацией СГО по сохранению соответствующих земельных участков в границах поселка, либо по их исключению из границ поселка, представлена в таблице 114.

Таблица 114

Информация о результатах работы по реализации положений, установленных Федеральным законом от 29.08.2017 г. № 280-ФЗ

№ п/п	Кадастровый №	Письма, заключения	Решение, принятое Администрацией СГО
ЗУ, в отношении которых принято решение об исключении их из границ территорий с категорий земель ЗЛФ			
1.			
ЗУ, в отношении которых получено заключение ДЛХ по УФО «Об отсутствии судебной перспективы»			
1.			
ЗУ, в отношении которых получено подтверждение МПР СО об отсутствии пересечения с ЗЛФ			
1.	66:25:3701001:11	Письмо ДЛХ УРФО от 23.06.2022 № 10/2566 Письмо МПР СО от 25.08.2022 № 12-05-28/15773	Сохранить в границах НП без дополнительных согласований
ЗУ, в отношении которых ДЛХ по УФО организована проверка			
1.			
ЗУ с неуточненными границами, в отношении которых отсутствует возможность выдачи заключения уполномоченного органа			
1.			
ЗУ, имеющие пересечение с ЗЛФ, но не соответствующие требованиям ФЗ от 29.08.2017 г. № 280-ФЗ			
1.			
ЗУ, имеющие пересечение с ЗЛФ, в отношении которых запросы в ДЛХ УРФО направлялись, но ответы не получены			
1.			
ЗУ, имеющие пересечение с ЗЛФ, в отношении которых запросы не направлялись			
1.			

***Примечание:** ЗНП – Земли населенных пунктов, ЗЛФ – Земли лесного фонда, МПР СО – Министерство природных ресурсов и экологии Свердловской области, ДЛХ УрФО – Департамент лесного хозяйства по Уральскому федеральному округу

Анализ представленных результатов работ и выполнение требования об исключении из границ п. Поляна земельных участков и территорий, имеющих пересечение с землями лесного фонда, и не отвечающих требованиям, установленным Федеральным законом от 29.08.2017 г. № 280-ФЗ, позволяет сделать вывод о необходимости корректировки границ п. Поляна.

Администрацией СГО в соответствии с Протоколом определения границ населенных пунктов Сысертского городского округа **от 13.09.2022 г.** было принято следующее решение:

1. Включить в границы населенного пункта земельные участки, перечень которых приведен в таблице 115.
2. Откорректировать границы населенного пункта с учетом актуализированных сведений ЕГРН, сведений по включаемым земельным участкам и по земельным участкам с уточненной площадью.

Таблица 115

Перечень земельных участков, планируемых к включению в границы п. Поляна

№ п/п	Кадастровый номер	Вид разрешенного использования	Площадь, га (док./граф.)	Категория земель			Цель планируемого использования
				Сущ. по ЕГРН	Сущ. по иным данным	План.	
1.	Часть ЗУ 6:25:3701001:11	для индивидуального жилищного строительства и для ведения личного подсобного хозяйства	*0.0392	ЗНП		ЗНП	ИЖС
	Всего:		0.0392				

Примечание: * – площадь включаемой части земельного участка, ЗНП – земли населенных пунктов, ЗЛФ – земли лесного фонда, ЗСН – земли сельскохозяйственного назначения

Площадь территории п. Поляна в границах, предлагаемых к утверждению, составит **29,8297 га** и будет иметь один контур.

Перечень координат границы поселка Поляна, предлагаемой к утверждению, приведен в таблице 116.

Таблица 116

Координаты границы поселка Поляна

МСК-66					
№ поворот. точки	X, м	Y, м	№ поворот. точки	X, м	Y, м
1	342457.29	1554830.24	25	342347.64	1555660.90
1	342457.29	1554830.24	26	342347.64	1555660.90
2	342267.73	1554931.64	27	342379.69	1555607.96
3	342261.32	1554919.53	28	342386.90	1555522.11
4	342235.97	1554932.91	29	342410.21	1555244.77
5	342242.80	1554944.98	30	342293.39	1555226.22
6	342220.90	1554956.69	31	342268.81	1555179.48
7	342190.67	1554972.86	32	342250.40	1555144.49
8	342170.24	1554983.79	33	342246.07	1555136.25
9	342098.21	1555022.31	34	342241.33	1555139.18
10	342107.85	1555052.30	35	342238.15	1555133.94
11	342058.48	1555062.69	36	342232.00	1555123.69
12	342000.26	1555074.94	37	342231.89	1555123.58
13	341901.47	1555217.02	38	342229.34	1555119.35
14	341931.63	1555297.65	39	342264.43	1555098.54
15	341867.82	1555320.39	40	342278.62	1555090.20
16	341870.80	1555326.84	41	342415.13	1555007.96
17	341873.27	1555325.64	42	342473.32	1554969.04
18	341876.28	1555330.82	43	342485.86	1554960.55
19	341882.77	1555344.04	44	342489.26	1554958.21
20	341877.24	1555346.68	45	342521.58	1554936.37
21	341919.38	1555436.44	46	342525.08	1554929.46
22	341932.32	1555463.55	47	342500.80	1554884.38
23	341941.10	1555482.26	48	342481.07	1554859.41
24	341950.32	1555501.92	1	342457.29	1554830.24
25	342028.92	1555669.45			

с. Никольское

Сведения о границе с. Никольское внесены в ЕГРН 13.10.2010 г. с рег. № 66:25-4.1. По данным ЕГРН площадь территории населенного пункта составляет **423,9901 га** и имеет один контур.

По информации, предоставленной Администрацией СГО на основании действующих документов территориального планирования, площадь села составляет **331,4941 га** и также имеет один контур. Разница в площадях составляет **92,496 га**. Разница возникла из-за исключения действующим генеральным планом СГО из границ населенного пункта зоны минимальных расстояний магистральных газопроводов «Бухара-Урал 1 нитка» и «Долгодеревенское – Сысерть». Сведения о границе населенного пункта, сформированной в соответствии с действующим генеральным планом СГО, в ЕГРН не направлялись.

Указанная граница населенного пункта отображена в настоящем Проекте со статусом «существующая».

Анализ Приказа Рослесхоза, действующих документов территориального планирования СГО, а также планов Администрации СГО по развитию территории населенного пункта, позволил установить следующее:

1. Администрацией СГО инициировано расширение территории с. Никольское за счет включения в его границы 6-ти земельных участков и неразграниченной территории общей площадью **36,9945 га.** Все земельные участки не имеют пересечения с землями лесного фонда.

2. Администрацией СГО было решено отказаться от предлагаемого действующим генеральным планом СГО решения по исключению из границ с. Никольское части ЗУ с К№ 66:25:0000000:15013 (ВРИ «Охрана природных территорий» - Городские леса) и неразграниченных территорий, целью которого было устранение пересечения территории населенного пункта с зоной минимальных расстояний, установленных от магистральных газопроводов «Бухара-Урал 1 нитка» и «Долгодеревенское – Сысерть». Администрацией СГО было предложено на этой территории, ранее исключаемой из границ населенного пункта, сохранить функциональную зону «Зона озелененных территорий общего пользования (лесопарки, парки, сады, скверы, бульвары, городские леса)», в результате чего у Администрации СГО появится возможность:

- сохранить площадь территорий со статусом «Городские леса», которых остро не хватает в городском округе;
- исключить затраты муниципалитета на раздел ЗУ с К№ 66:25:0000000:15013;
- ускорить подготовку необходимых для ЕГРН сведений о границе с. Никольское, планируемой к утверждению.

При этом, предлагаемое решение не нарушит требований, предъявляемых действующим законодательством к зонам санитарного разрыва от магистральных газопроводов.

3. Территорию населенного пункта пересекают 2 многоконтурных земельных участка, в том числе:

- ЕЗ с К№ 66:25:0000000:273, ВРИ «Под трансформаторные подстанции и линии электропередач», площадь в границах населенного пункта - 83 м^2;
- ЕЗ с К№ 66:25:0000000:8097, ВРИ «Коммунальное обслуживание», площадь в границах населенного пункта - 13 м^2.

Во избежание необходимости раздела указанных земельных участков признана целесообразность исключения их из границ населенного пункта, сформировать анклавы и установить для них категорию земель «Земли промышленности…».

4. На территории с. Никольское выявлено 17 земельных участков, имеющих пересечение с землями лесного фонда.

Информация о результатах работы Администрации СГО по реализации положений, установленных Федеральным законом от 29.08.2017 г. № 280-ФЗ, а также о решениях, принятых Администрацией СГО по сохранению соответствующих земельных участков в границах села, либо по их исключению из границ села, представлена в таблице 117.

Таблица 117

Информация о результатах работы по реализации положений, установленных Федеральным законом от 29.08.2017 г. № 280-ФЗ

№ п/п	Кадастровый №	Письма, заключения	Решение, принятое Администрацией СГО
ЗУ, в отношении которых МПР СО принято решение об их исключении из границ территорий с			

№ п/п	Кадастровый №	Письма, заключения	Решение, принятое Администрацией СГО
категорий земель ЗЛФ			
1.	66:25:4401003:3	Письмо ДЛХ УРФО от 17.06.2021 № 10/2526 Письмо МПР СО от 20.09.2021 № 12-05-29/19584, от 26.07.2021 № 12-05-29/15525 (акт от 21.05.2021, акт от 23.07.2021 № 45)	Сохранить в границах НП без дополнительных согласований
2.	66:25:4401003:57		
3.	66:25:4401003:117		
4.	66:25:4401003:153		
5.	66:25:4401003:154		
6.	66:25:4401005:82		
7.	66:25:4401005:93		
8.	66:25:4401005:160		
9.	66:25:4401005:844	Письмо ДЛХ УРФО от 01.06.2022 № 10/2191 Письмо МПР СО от 25.08.2022 № 12-05-28/15773 (акт от 25.08.2022 № 43)	
10.	66:25:4401005:843		
11.	66:25:4401005:707		
12.	66:25:4401005:708		
ЗУ, в отношении которых получено заключение ДЛХ по УФО «Об отсутствии судебной перспективы»			
1.			
ЗУ, в отношении которых получено подтверждение МПР СО об отсутствии пересечения с ЗЛФ			
1.	66:25:4401005:151	Письмо ДЛХ УРФО от 15.02.2022 № 10/506 Письмо МПР СО от 13.05.2022 № 12-05-29/8581	Сохранить в границах НП без дополнительных согласований
ЗУ, в отношении которых ДЛХ по УФО организована проверка			
1.			
ЗУ с неуточненными границами, в отношении которых отсутствует возможность выдачи заключения уполномоченного органа			
1.	66:25:4401003:49	Письмо ДЛХ УРФО от 17.06.2021 № 10/2526 Письмо МПР СО от 13.05.2022 № 12-05-29/8581	Сохранить в границах НП при согласовании с органами государственной власти РФ
ЗУ, имеющие пересечение с ЗЛФ, но не соответствующие требованиям ФЗ от 29.08.2017 г. № 280-ФЗ			
1.			
ЗУ, имеющие пересечение с ЗЛФ, в отношении которых запросы в ДЛХ УРФО направлялись, но ответы не получены			
1.			
ЗУ, имеющие пересечение с ЗЛФ, в отношении которых запросы не направлялись			
1.	66:25:4401003:47		Сохранить в границах НП при согласовании с органами государственной власти РФ
2.	66:25:4401005:671		
3.	66:25:4401005:718		Исключить из границ НП

***Примечание:** ЗНП – Земли населенных пунктов, ЗЛФ – Земли лесного фонда, МПР СО – Министерство природных ресурсов и экологии Свердловской области, ДЛХ УрФО – Департамент лесного хозяйства по Уральскому федеральному округу

Анализ представленных результатов работ и выполнение требования об исключении из границ с. Никольское земельных участков и территорий, имеющих пересечение с землями лесного фонда, и не отвечающих требованиям, установленным Федеральным законом от 29.08.2017 г. № 280-ФЗ, позволяет сделать вывод о том, что граница с. Никольское подлежит корректировке.

Администрацией СГО в соответствии с Протоколом определения границ населенных пунктов Сысертского городского округа **от 13.09.2022 г.** было принято следующее решение:

1. Исключить из границ населенного пункта земельные участки и территории, перечень которых приведен в таблице 118.

2. Включить в границы населенного пункта земельные участки и территории, перечень которых приведен в таблице 119.

3. Откорректировать границы населенного пункта с учетом актуализированных сведений ЕГРН, сведений по включаемым и исключаемым земельным участкам и территориям и по земельным участкам с уточненной площадью.

Таблица 118

Перечень земельных участков и территорий, планируемых к исключению из границ с. Никольское

№ п/п	Кадастровый номер	Вид разрешенного использования	Площадь, га (док./граф.)	Категория земель			Цель планируемого использования
				Сущ. по ЕГРН	Сущ. по иным данным	План.	
1.	66:25:4401005:718	Животноводство	11,1956	ЗСН	ЗЛФ**	ЗСН	с/х использование
			0,0865			ЗЛФ	Использование лесов
2.	Часть ЗУ 66:25:0000000:273	Под трансформаторные подстанции и линии электропередач	*0.0083	ЗНП		ЗП	Коммунальное обслуживание
3.	Часть ЗУ 66:25:0000000:8097	Коммунальное обслуживание	*0.0013	ЗНП		ЗП	Коммунальное обслуживание
4.	Неразграниченные территории 66:25:4401003 66:25:4401005 66:25:4401001	-	6.1076	ЗНП		ЗЛФ	Использование лесов
5.	Неразграниченные территории 66:25:4401003 66:25:4401005	-	2.7979	ЗНП		ЗСН	С/х использование
	Всего:		20.1972				

Примечание: * – площадь исключаемой части земельного участка, ЗНП – земли населенных пунктов, ЗЛФ – земли лесного фонда (ЗЛФ** - частичное пересечение),, ЗСН – земли сельскохозяйственного назначения, ЗП - Земли промышленности, энергетики, транспорта, связи, радиовещания, телевидения, информатики, земли для обеспечения космической деятельности, земли обороны, безопасности и земли иного специального назначения

Таблица 119

Перечень земельных участков и территорий, планируемых к включению в границы с. Никольское

№ п/п	Кадастровый номер	Вид разрешенного использования	Площадь, га (док./граф.)	Категория земель			Цель планируемого использования
				Сущ. по ЕГРН	Сущ. по иным данным	План.	
1	2	3	4	5	6	7	8
1.	Часть ЗУ 66:25:0000000:152 (66:25:4303004:85)	урочище "Закат"	*9.8737	ЗЗ		ЗНП	ИЖС, общественно-деловая застройка, транспортная инфраструктура
2.	66:25:4304001:143	для ведения сельскохозяйственного производства	2.7698	ЗСН		ЗНП	ИЖС
3.	66:25:4304001:142	Для расширения крестьянского (фермерского) хозяйства	12.9587	ЗСН		ЗНП	ИЖС
4.	66:25:4304002:4	Для расширения крестьянского	8.5852	ЗСН		ЗНП	ИЖС

1	2	3	4	5	6	7	8
		(фермерского) хозяйства					
5.	Часть ЗУ 66:25:0000000:301 (66:25:4304001:128)	для ведения сельскохозяйственного производства	*1.8595	ЗСН		ЗНП	Озелененная территория
6.	Часть ЗУ 66:25:0000000:252 (66:25:4304002:1)	земельные участки занимаемые автомобильными дорогами	*0.4817	ЗП		ЗНП	Транспортная инфраструктура
7.	Неразграниченные территории 66:25:4304001 66:25:4304002	-	1.4234	-		ЗНП	ИЖС
	Всего:		37.0107				

Примечание: * – площадь включаемой части земельного участка, ЗНП – земли населенных пунктов, ЗЛФ – земли лесного фонда, ЗСН – земли сельскохозяйственного назначения, ЗП - Земли промышленности, энергетики, транспорта, связи, радиовещания, телевидения, информатики, земли для обеспечения космической деятельности, земли обороны, безопасности и земли иного специального назначения

Площадь территории с. Никольское в границах, предлагаемых к утверждению, составит **426,6806 га** и будет иметь один контур.

Перечень координат границы села Никольское, предлагаемой к утверждению, приведен в таблице 120.

Таблица 120

Координаты границы села Никольское

МСК-66					
№ поворот. точки	X, м	Y, м	№ поворот. точки	X, м	Y, м
1	2	3	4	5	6
1	326453.86	1555877.67	150	327792.10	1551501.95
2	326237.20	1555830.92	151	327804.12	1551497.91
3	326280.03	1555600.63	152	327824.44	1551476.40
4	326318.18	1555412.02	153	327843.88	1551435.54
5	326381.67	1555068.78	154	327847.17	1551411.35
6	326384.71	1555006.06	155	327853.65	1551382.31
7	326376.45	1554975.18	156	327843.30	1551375.16
8	326363.65	1554823.23	157	327794.86	1551371.54
9	326383.97	1554733.92	158	327734.20	1551388.84
10	326407.14	1554632.06	159	327702.78	1551398.65
11	326545.11	1554554.02	160	327682.32	1551414.05
12	326542.99	1554436.92	161	327678.63	1551414.26
13	326601.14	1554279.70	162	327673.25	1551411.94
14	326601.14	1554279.69	163	327665.56	1551404.87
15	326373.30	1554175.86	164	327650.71	1551403.54
16	326342.10	1554142.33	165	327634.53	1551405.24
17	326307.51	1554015.20	166	327623.18	1551401.53
18	326307.51	1554015.19	167	327614.32	1551389.05
19	326185.05	1553763.55	168	327605.15	1551378.83
20	326183.01	1553759.35	169	327593.47	1551378.91
21	326174.10	1553741.10	170	327582.28	1551381.56
22	325913.50	1553872.15	171	327573.59	1551376.73
23	325711.12	1553565.76	172	327570.37	1551359.10
24	326007.73	1553325.55	173	327570.21	1551321.99
25	325943.95	1552994.07	174	327575.84	1551312.41
26	326065.50	1552964.88	175	327586.47	1551311.37

1	2	3	4	5	6
27	326065.97	1552964.00	176	327599.43	1551310.80
28	326056.66	1552948.26	177	327610.62	1551307.82
29	326055.27	1552752.00	178	327620.36	1551300.34
30	326141.41	1552797.66	179	327637.19	1551292.37
31	326223.37	1552739.98	180	327646.77	1551272.97
32	326289.00	1552756.61	181	327649.10	1551254.69
33	326297.17	1552768.64	182	327639.60	1551241.65
34	326371.90	1552757.73	183	327641.61	1551232.31
35	326381.26	1552717.32	184	327688.24	1551231.97
36	326365.42	1552714.87	185	327688.90	1551205.11
37	326370.03	1552685.23	186	327694.00	1551204.95
38	326370.00	1552671.00	187	327704.05	1551199.07
39	326370.00	1552641.00	188	327726.17	1551178.04
40	326400.00	1552641.00	189	327727.86	1551152.69
41	326399.69	1552689.81	190	327721.84	1551147.14
42	326398.37	1552698.26	191	327870.35	1551148.05
43	326403.87	1552695.42	192	327870.61	1551138.92
44	326429.08	1552688.13	193	327931.34	1551139.87
45	326426.68	1552680.34	194	328521.44	1551149.14
46	326425.09	1552672.74	195	328523.55	1551161.46
47	326420.26	1552673.44	196	328528.03	1551187.55
48	326402.60	1552613.12	197	328541.16	1551264.11
49	326370.42	1552488.04	198	328495.54	1551262.39
50	326478.41	1552457.87	199	328116.72	1551248.19
51	326388.00	1552387.22	200	328006.44	1551308.72
52	326698.66	1552377.64	201	328001.31	1551311.54
53	326717.36	1552339.08	202	327933.57	1551408.42
54	326792.99	1552113.61	203	327923.00	1551423.52
55	326790.31	1552113.45	204	327926.30	1551455.70
56	326792.33	1552107.62	205	327930.76	1551499.38
57	326793.15	1552107.66	206	327938.89	1551578.78
58	326833.13	1551990.51	207	327945.99	1551648.27
59	326857.78	1551919.47	208	327769.03	1551899.76
60	326873.92	1551878.59	209	327671.00	1552227.64
61	327012.90	1551879.06	210	327747.97	1552227.64
62	327033.37	1551903.30	211	327747.97	1552327.64
63	327046.27	1551931.34	212	327647.97	1552327.64
64	327061.23	1551943.68	213	327647.96	1552304.70
65	327077.02	1551954.69	214	327633.19	1552354.11
66	327105.09	1551951.47	215	327581.28	1552454.29
67	327113.23	1551960.39	216	327506.38	1552598.79
68	327117.38	1551981.88	217	327500.35	1552596.45
69	327143.73	1552002.23	218	327478.13	1552604.92
70	327216.76	1552012.09	219	327450.61	1552627.14
71	327230.74	1551997.41	220	327427.33	1552639.84
72	327238.48	1551980.35	221	327412.51	1552654.66
73	327230.32	1551956.22	222	327409.34	1552671.59
74	327164.50	1551952.30	223	327405.11	1552688.53
75	327159.22	1551946.37	224	327407.22	1552711.81
76	327158.72	1551933.99	225	327414.63	1552720.28
77	327152.66	1551926.69	226	327424.15	1552720.28
78	327152.45	1551913.79	227	327429.45	1552706.52

1	2	3	4	5	6
79	327164.15	1551909.52	228	327434.74	1552693.82
80	327176.22	1551912.89	229	327444.26	1552683.23
81	327184.38	1551929.98	230	327454.85	1552677.94
82	327203.74	1551928.77	231	327458.02	1552679.00
83	327219.05	1551919.32	232	327461.20	1552689.58
84	327219.93	1551873.22	233	327460.14	1552701.23
85	327270.83	1551873.05	234	327456.96	1552711.81
86	327274.38	1551864.69	235	327444.26	1552724.51
87	327328.46	1551856.04	236	327434.74	1552739.33
88	327383.06	1551849.77	237	327432.62	1552758.38
89	327420.02	1551846.72	238	327437.91	1552771.08
90	327454.23	1551840.69	239	327447.44	1552774.25
91	327492.29	1551840.46	240	327455.90	1552779.54
92	327509.96	1551831.91	241	327461.20	1552789.07
93	327510.78	1551813.09	242	327469.66	1552799.65
94	327510.11	1551792.68	243	327474.95	1552796.48
95	327487.93	1551783.94	244	327480.25	1552785.89
96	327468.58	1551782.98	245	327490.83	1552775.31
97	327461.95	1551776.18	246	327506.70	1552765.78
98	327462.82	1551762.09	247	327524.69	1552765.78
99	327471.97	1551748.31	248	327537.39	1552767.90
100	327481.71	1551735.02	249	327541.63	1552779.54
101	327502.01	1551720.61	250	327528.93	1552793.30
102	327523.90	1551699.25	251	327516.23	1552809.18
103	327526.31	1551697.43	252	327507.76	1552827.17
104	327541.46	1551694.09	253	327500.35	1552838.81
105	327560.84	1551707.74	254	327477.07	1552862.09
106	327582.85	1551718.80	255	327465.43	1552891.73
107	327603.60	1551718.91	256	327456.96	1552918.18
108	327615.23	1551709.22	257	327447.44	1552933.00
109	327616.49	1551696.68	258	327432.62	1552947.82
110	327604.86	1551685.16	259	327429.45	1552971.10
111	327586.19	1551684.49	260	327444.26	1552979.57
112	327576.19	1551680.23	261	327455.90	1552985.92
113	327565.92	1551679.87	262	327468.60	1552983.80
114	327555.06	1551675.23	263	327481.30	1552966.87
115	327555.47	1551667.73	264	327535.68	1552899.84
116	327561.87	1551664.74	265	327632.82	1552935.93
117	327574.66	1551668.36	266	327644.98	1552903.80
118	327589.60	1551669.69	267	327646.02	1552803.59
119	327607.19	1551675.97	268	327646.02	1552770.75
120	327619.83	1551669.98	269	327658.92	1552770.19
121	327626.26	1551661.85	270	327716.94	1552810.80
122	327626.70	1551651.15	271	327772.53	1552839.36
123	327608.19	1551644.10	272	327769.03	1552853.98
124	327586.26	1551636.46	273	327687.51	1553224.72
125	327500.07	1551618.27	274	327716.60	1553235.60
126	327477.41	1551598.89	275	327561.05	1553733.38
127	327482.00	1551552.89	276	327561.06	1553733.40
128	327494.01	1551525.14	277	327558.42	1553741.87
129	327531.34	1551489.10	278	327557.48	1553744.86
130	327542.37	1551485.63	279	327553.67	1553757.12

1	2	3	4	5	6
131	327562.38	1551485.06	280	327568.32	1553820.72
132	327585.36	1551482.23	281	327379.32	1554613.41
133	327595.53	1551479.85	282	327181.66	1554543.58
134	327597.01	1551465.49	283	327146.40	1554667.65
135	327595.27	1551459.12	284	327129.48	1554727.24
136	327594.81	1551455.19	285	327002.95	1555172.52
137	327601.86	1551452.19	286	326775.92	1555056.50
138	327624.41	1551450.60	287	326748.92	1555026.81
139	327674.30	1551458.19	288	326732.00	1555022.56
140	327725.54	1551459.94	289	326729.36	1555019.38
141	327756.55	1551452.37	290	326715.80	1555012.75
142	327758.67	1551433.87	291	326712.55	1555019.84
143	327762.19	1551431.75	292	326556.99	1554975.30
144	327778.05	1551451.66	293	326552.33	1554935.70
145	327781.22	1551462.06	294	326497.56	1555022.78
146	327780.52	1551470.51	295	326392.53	1555370.38
147	327772.06	1551481.79	296	326512.47	1555644.23
148	327766.95	1551494.48	1	326453.86	1555877.67
149	327775.41	1551504.69			

д. Андреевка

Сведения о границе д. Андреевка внесены в ЕГРН 13.10.2010 г. с рег. № 66:25-4.19. По данным ЕГРН площадь территории населенного пункта составляет **151,3725 га** и имеет один контур.

По информации, предоставленной Администрацией СГО на основании действующих документов территориального планирования, площадь деревни составляет **149,006 га** и также имеет один контур. Разница в площадях составляет **2,3665 га**. Разница возникла из-за исключения действующим генеральным планом СГО из границ населенного пункта зоны минимальных расстояний магистральных газопроводов «Бухара-Урал 1 нитка» и «Долгодеревенское – Сысерть». Сведения о границе населенного пункта, сформированной в соответствии с действующим генеральным планом СГО, в ЕГРН не направлялись.

Указанная граница населенного пункта отображена в настоящем Проекте со статусом «существующая».

Анализ Приказа Рослесхоза, действующих документов территориального планирования СГО, а также планов Администрации СГО по развитию территории населенного пункта, позволил установить следующее.

1. Администрацией СГО было решено отказаться от предлагаемого действующим генеральным планом СГО решения по исключению из границ д. Андреевка части ЗУ с К№ 66:25:4701001:295, целью которого было устранение пересечения территории населенного пункта с зоной минимальных расстояний, установленных от магистральных газопроводов «Бухара-Урал 1 нитка» и «Долгодеревенское – Сысерть». Администрацией СГО было предложено на этой территории, ранее исключаемой из границ населенного пункта, сформировать функциональную зону «Зона озелененных территорий общего пользования (лесопарки, парки, сады, скверы, бульвары, городские леса)», в результате чего у Администрации СГО появится возможность:

- увеличить на **2,3671 га** площадь территорий со статусом «Городские леса», которых остро не хватает в городском округе;
- исключить затраты муниципалитета на раздел ЗУ с К№ 66:25:4701001:295;
- ускорить подготовку необходимых для ЕГРН сведений о границе д. Андреевка, планируемой к утверждению.

При этом предлагаемое решение не нарушит требований, установленных действующим законодательством к зонам санитарного разрыва от магистральных газопроводов.

2. На территории д. Андреевка выявлено 9 земельных участков и территории, которые имеют пересечение с землями лесного фонда.

Информация о результатах работы Администрации СГО по реализации положений, установленных Федеральным законом от 29.08.2017 г. № 280-ФЗ, а также о решениях, принятых Администрацией СГО по сохранению соответствующих земельных участков в границах деревни, либо по их исключению из границ деревни, представлена в таблице 121.

Таблица 121

Информация о результатах работы по реализации положений, установленных Федеральным законом от 29.08.2017 г. № 280-ФЗ

№ п/п	Кадастровый №	Письма, заключения	Решение, принятое Администрацией СГО
ЗУ, в отношении которых МПРСО принято решение об их исключении из границ территорий с категорий земель ЗЛФ			
1.	66:25:4701001:39	Письмо ДЛХ УРФО от 20.04.2021 № 10/1643 Письмо МПР СО от 03.06.2021 № 12-05-29/11822, от 20.09.2021 № 12-05-29/19584 (акт от 21.05.2021 № 29)	Сохранить в границах НП без дополнительных согласований
2.	66:25:4701001:40		
3.	66:25:4701001:94		
ЗУ, в отношении которых получено заключение ДЛХ по УФО «Об отсутствии судебной перспективы»			
1.			
ЗУ, в отношении которых получено подтверждение МПР СО об отсутствии пересечения с ЗЛФ			
1.	66:25:4701001:68	Письмо ДЛХ УРФО от 23.06.2022 № 10/2568 Письмо МПР СО от 25.08.2022 № 12-05-28/15773	Сохранить в границах НП без дополнительных согласований
2.	66:25:4701001:21		
3.	66:25:4701001:4		
4.	66:25:4701001:96		
ЗУ, в отношении которых ДЛХ по УФО организована проверка			
1.			
ЗУ, имеющие пересечение с ЗЛФ, в отношении которых запросы в ДЛХ УРФО направлялись, но ответы не получены			
1.			
ЗУ, имеющие пересечение с ЗЛФ, в отношении которых запросы не направлялись			
1.	66:25:4701001:63		Исключить из границ НП
2.	66:25:4701001:165		

***Примечание:** ЗНП – Земли населенных пунктов, ЗЛФ – Земли лесного фонда, МПР СО – Министерство природных ресурсов и экологии Свердловской области, ДЛХ УрФО – Департамент лесного хозяйства по Уральскому федеральному округу

Анализ представленных результатов работ и выполнение требования об исключении из границ д. Андреевка земельных участков и территорий, имеющих пересечение с землями лесного фонда, и не отвечающих требованиям, установленным Федеральным законом от 29.08.2017 г. № 280-ФЗ, позволяет сделать о необходимости корректировки границы д. Андреевка.

Администрацией СГО в соответствии с Протоколом определения границ населенных пунктов Сысертского городского округа **от 13.09.2022 г.** было принято следующее решение:

1. Исключить из границ населенного пункта земельные участки и территории, перечень которых приведен в таблице 122.

2. Откорректировать границы населенного пункта с учетом актуализированных сведений ЕГРН, сведений по включаемым и исключаемым земельным участкам и территориям и по земельным участкам с уточненной площадью.

Таблица 122

Перечень земельных участков и территорий, планируемых к исключению из границ д. Андреевка

№ п/п	Кадастровый номер	Вид разрешенного использования	Площадь, га (док./граф.)	Категория земель			Цель планируемого использования
				Сущ. по ЕГРН	Сущ. по иным данным	План.	
1.	Часть ЗУ 66:25:4701001:67	земельные участки, занимаемые автомобильными дорогами	*1.0399	ЗНП		ЗП	Транспортная инфраструктура
2.	66:25:4701001:297	Охрана природных территорий	2.9464	ЗНП		ЗЛФ	Использование лесов
3.	66:25:4701001:63	для сельскохозяйственного производства	1.3901	ЗНП	ЗЛФ**	ЗСН	с/х использование
			0.0416			ЗЛФ	Использование лесов
4.	66:25:4701001:165	Для ведения крестьянского (фермерского) хозяйства	1.1239	ЗНП	ЗЛФ**	ЗСН	с/х использование
			0.2434			ЗЛФ	Использование лесов
5.	Часть ЗУ 66:25:0000000:90 (66:25:4307001:3)	Для размещения автомобильных дорог и их конструктивных элементов	*0.0045	ЗП		ЗП	Транспортная инфраструктура
6.	Неразграниченные территории 66:25:4701001	-	13.7498	ЗНП		ЗСН	с/х использование
7.	Неразграниченные территории 66:25:4701001	-	40.3621	ЗНП		ЗЛФ	Использование лесов
8.	Неразграниченные территории 66:25:4701001		0.8207	ЗНП		ЗП	Транспортное использование
	Всего:		61.6808				

Примечание: * – площадь исключаемой части земельного участка, ЗНП – земли населенных пунктов, ЗЛФ – земли лесного фонда, ЗСН – земли сельскохозяйственного назначения, ЗП - земли промышленности, энергетики, транспорта, связи, радиовещания, телевидения, информатики, земли для обеспечения космической деятельности, земли обороны, безопасности и земли иного специального назначения

Площадь территории д. Андреевка в границах, предлагаемых к утверждению, составит **87,4316 га** и будет иметь один контур.

Перечень координат границы деревни Андреевка, предлагаемой к утверждению, приведен в таблице 123.

Таблица 123

Координаты границы деревни Андреевка

МСК-66					
№ поворот. точки	X, м	Y, м	№ поворот. точки	X, м	Y, м
1	2	3	4	5	6
1	322453.14	1553565.38	109	321390.89	1552530.03
2	322473.76	1553571.04	110	321453.76	1552505.36
3	322515.44	1553592.78	111	321472.06	1552475.91
4	322536.60	1553595.96	112	321462.51	1552456.82
5	322547.19	1553603.36	113	321456.94	1552428.16
6	322548.13	1553610.65	114	321451.37	1552397.13
7	322550.02	1553609.09	115	321449.78	1552363.70
8	322560.03	1553609.61	116	321452.96	1552331.87
9	322564.09	1553609.84	117	321455.35	1552298.45

1	2	3	4	5	6
10	322565.25	1553609.93	118	321463.31	1552265.03
11	322564.90	1553592.10	119	321472.06	1552240.36
12	322559.94	1553341.77	120	321476.04	1552224.44
13	322550.39	1553345.74	121	321487.98	1552202.16
14	322522.57	1553357.56	122	321507.88	1552185.44
15	322499.09	1553363.43	123	321527.77	1552171.92
16	322484.48	1553368.91	124	321546.08	1552157.59
17	322476.77	1553365.26	125	321560.14	1552150.34
18	322479.01	1553352.94	126	321427.00	1552067.22
19	322476.73	1553342.45	127	321322.54	1552287.04
20	322465.24	1553328.24	128	321245.52	1552449.10
21	322458.87	1553304.36	129	321135.01	1552682.10
22	322442.16	1553279.69	130	321103.30	1552749.44
23	322427.04	1553251.84	131	321772.50	1553553.14
24	322410.33	1553234.33	132	321762.31	1553558.90
25	322398.39	1553231.15	133	321785.22	1553562.79
26	322390.43	1553240.70	134	321782.35	1553627.44
27	322375.88	1553262.59	135	321779.95	1553679.01
28	322373.60	1553278.56	136	321777.09	1553740.64
29	322364.94	1553285.40	137	321776.43	1553754.87
30	322326.61	1553300.01	138	321715.95	1553757.77
31	322315.20	1553320.54	139	321691.53	1553769.01
32	322302.43	1553322.37	140	321614.33	1553749.68
33	322284.62	1553294.53	141	321619.06	1553724.35
34	322274.13	1553284.49	142	321565.63	1553788.86
35	322270.48	1553273.55	143	321545.79	1553812.80
36	322260.90	1553264.88	144	321545.70	1553812.91
37	322237.63	1553260.77	145	321536.73	1553838.36
38	322227.14	1553254.84	146	321524.62	1553875.35
39	322221.66	1553248.45	147	321522.45	1553881.56
40	322216.64	1553247.99	148	321524.19	1553881.74
41	322213.45	1553250.27	149	321514.86	1553909.59
42	322212.99	1553256.21	150	321557.58	1553910.00
43	322208.54	1553266.51	151	321570.45	1553915.78
44	322199.75	1553268.52	152	321570.54	1553919.93
45	322163.35	1553266.50	153	321568.46	1553926.89
46	322155.50	1553282.21	154	321568.39	1553926.96
47	322146.37	1553290.43	155	321546.23	1553927.36
48	322140.49	1553290.58	156	321546.45	1553925.75
49	322134.96	1553299.09	157	321511.42	1553922.37
50	322125.37	1553299.55	158	321502.90	1553992.54
51	322120.11	1553306.05	159	321540.11	1554000.09
52	322090.70	1553312.78	160	321538.71	1553983.00
53	322066.30	1553318.82	161	321540.26	1553971.56
54	322059.18	1553318.58	162	321578.37	1553981.15
55	322060.90	1553307.53	163	321578.98	1553986.57
56	322045.53	1553295.90	164	321576.86	1553992.92
57	322030.01	1553268.98	165	321603.32	1554006.68
58	322042.01	1553249.08	166	321608.61	1554008.80
59	322036.08	1553210.30	167	321608.61	1554031.02
60	322018.60	1553197.34	168	321606.49	1554040.55
61	321999.74	1553209.77	169	321606.49	1554067.01

1	2	3	4	5	6
62	321982.24	1553199.34	170	321605.44	1554081.82
63	321946.64	1553199.34	171	321611.36	1554085.47
64	321941.17	1553214.86	172	321611.06	1554088.64
65	321924.29	1553215.78	173	321635.94	1554100.85
66	321894.63	1553218.51	174	321659.15	1554108.29
67	321867.56	1553207.38	175	321662.69	1554100.84
68	321858.44	1553197.34	176	321668.53	1554102.77
69	321830.15	1553191.87	177	321679.14	1554103.08
70	321822.64	1553202.39	178	321688.48	1554102.45
71	321817.02	1553175.79	179	321702.10	1554096.75
72	321790.14	1553163.76	180	321709.86	1554088.99
73	321762.46	1553140.01	181	321714.88	1554072.54
74	321739.34	1553102.43	182	321716.15	1554066.53
75	321724.13	1553047.40	183	321719.73	1554081.82
76	321733.87	1553024.40	184	321750.45	1554066.38
77	321707.09	1552993.55	185	321864.05	1554117.57
78	321704.82	1552974.39	186	321895.92	1554115.89
79	321699.19	1552961.43	187	321913.05	1554116.01
80	321666.79	1552962.80	188	321959.22	1554116.34
81	321638.90	1552958.97	189	321982.67	1554116.51
82	321618.52	1552967.08	190	322079.99	1554117.21
83	321608.08	1552946.10	191	322187.83	1554117.21
84	321588.46	1552936.97	192	322224.79	1554099.70
85	321565.50	1552913.98	193	322243.38	1554081.11
86	321574.62	1552892.53	194	322260.88	1554027.93
87	321564.58	1552885.23	195	322261.80	1554025.07
88	321508.16	1552906.86	196	322155.37	1554008.31
89	321500.12	1552898.29	197	322158.63	1553983.61
90	321521.81	1552877.42	198	322188.70	1553755.46
91	321505.42	1552850.28	199	322192.76	1553745.75
92	321507.70	1552835.68	200	322192.59	1553733.23
93	321485.12	1552817.31	201	322194.85	1553683.01
94	321494.92	1552796.43	202	322158.47	1553663.61
95	321481.24	1552792.32	203	322162.11	1553654.31
96	321459.32	1552808.08	204	322168.58	1553657.14
97	321420.55	1552774.98	205	322181.31	1553656.21
98	321393.02	1552802.01	206	322181.11	1553632.89
99	321379.09	1552786.78	207	322194.77	1553617.12
100	321427.85	1552729.81	208	322240.93	1553602.57
101	321425.90	1552707.50	209	322285.80	1553604.19
102	321429.67	1552685.10	210	322305.60	1553600.14
103	321393.62	1552645.85	211	322328.63	1553571.25
104	321386.78	1552620.76	212	322337.52	1553564.78
105	321382.40	1552595.31	213	322366.22	1553569.63
106	321387.24	1552555.97	214	322381.18	1553568.83
107	321341.69	1552512.23	1	322453.14	1553565.38
108	321347.85	1552506.55			

д. Верхняя Боевка

Сведения о границе д. Верхняя Боевка внесены в ЕГРН 13.10.2010 г. с рег. № 66:25-4.14. По данным ЕГРН площадь территории населенного пункта составляет **135,9118 га** и имеет один контур.

По информации, предоставленной Администрацией СГО на основании действующих документов территориального планирования, площадь деревни составляет **136,0985 га** и также имеет один контур. Разница в площадях составляет **1 867 м^2,** что объясняется решением действующего генерального плана СГО по увеличению площади населенного пункта **на 0,1867 га**. Сведения о границе населенного пункта, сформированной в соответствии с действующим генеральным планом СГО, в ЕГРН не направлялись.

Указанная граница населенного пункта отображена в настоящем Проекте со статусом «существующая».

Анализ Приказа Рослесхоза, действующих документов территориального планирования СГО, а также планов Администрации СГО по развитию территории населенного пункта, позволил установить следующее:

1. В существующие границы д. Верхняя Боевка была включена часть ЗУ с К№ 66:25:4304001:50 площадью **1 017 м^2**, входящего в ЕЗ с К№ 66:25:0000000:228 (категория земель «Земли сельскохозяйственного назначения»), не имеющего уточненных границ и в настоящее время. По данным Приказа Рослесхоза рассматриваемая часть земельного участка числится территорией лесного фонда.

2. Неразграниченные земли д. Верхняя Боевка на площади **0,4769 га** и ЗУ с К№ 66:25:4501002:15 имеют пересечение с землями лесного фонда.

Информация о результатах работы Администрации СГО по реализации положений, установленных Федеральным законом от 29.08.2017 г. № 280-ФЗ, а также о решениях, принятых Администрацией СГО по сохранению соответствующих земельных участков в границах деревни, либо по их исключению из границ деревни, представлена в таблице 124.

Таблица 124

Информация о результатах работы по реализации положений, установленных Федеральным законом от 29.08.2017 г. № 280-ФЗ

№ п/п	Кадастровый №	Письма, заключения	Решение, принятое Администрацией СГО
ЗУ, в отношении которых МПР СО принято решение об исключении из их границ территорий с категорий земель ЗЛФ			
1.	66:25:4501002:15	Письмо МПР СО от 03.06.2021 № 12-05-29/11822, от 20.09.2021 № 12-05-29/19584 (акт от 21.05.2021)	Сохранить в границах НП без дополнительных согласований
ЗУ, в отношении которых получено заключение ДЛХ по УФО «Об отсутствии судебной перспективы»			
ЗУ, в отношении которых получено подтверждение об отсутствии пересечения с ЗЛФ			
ЗУ с неуточненными границами, в отношении которых отсутствует возможность выдачи заключения уполномоченного органа			
ЗУ, имеющие пересечение с ЗЛФ, но не соответствующие требованиям ФЗ от 29.08.2017 г. № 280-ФЗ			
ЗУ, имеющие пересечение с ЗЛФ, в отношении которых запросы в ДЛХ УРФО направлялись, но ответы не получены			
ЗУ, имеющие пересечение с ЗЛФ, в отношении которых запросы не направлялись			

***Примечание**: ЗНП – Земли населенных пунктов, ЗЛФ – Земли лесного фонда, МПР СО – Министерство природных ресурсов и экологии Свердловской области, ДЛХ УрФО – Департамент лесного хозяйства по Уральскому федеральному округу

Анализ представленных результатов работ и выполнение требования об исключении из границ д. Верхняя Боевка земельных участков и территорий, имеющих пересечение с землями лесного фонда, и не отвечающих требованиям, установленным Федеральным законом от 29.08.2017 г. № 280-ФЗ, позволяет сделать вывод о необходимости корректировки границ д. Верхняя Боевка.

Администрацией СГО в соответствии с Протоколом определения границ населенных пунктов Сысертского городского округа от 13.09.2022 г. было принято следующее решение:

1. Исключить из границ населенного пункта земельные участки и территории, перечень которых приведен в таблице 125.
2. Включить в границы населенного пункта земельные участки и территории, перечень которых приведен в таблице 126.
3. Откорректировать границы населенного пункта с учетом актуализированных сведений ЕГРН, сведений по исключаемым земельным участкам и территориям и по земельным участкам с уточненной площадью.

Таблица 125

Перечень земельных и территорий, планируемых к исключению из границ д. Верхняя Боевка

№ п/п	Кадастровый номер	Вид разрешенного использования	Площадь, га (док./граф.)	Категория земель			Цель планируемого использования
				Сущ. по ЕГРН	Сущ. по иным данным	План.	
1.	Часть ЗУ 66:25:0000000:228 (66:25:4304001:50)	Для иных видов сельскохозяйственного использования	*0.1017	ЗСН	ЗЛФ	ЗЛФ	Использование лесов
2.	Неразграниченные территории 66:25:4501001 66:25:4501002	-	0.4769	ЗНП	ЗЛФ	ЗЛФ	Использование лесов
	Всего:		0.5786				

Примечание: * – ЗНП – земли населенных пунктов, ЗЛФ – земли лесного фонда, ЗСН – земли сельскохозяйственного назначения

Таблица 126

Перечень земельных участков, планируемых к включению в границы д. Верхняя Боевка

№ п/п	Кадастровый номер	Вид разрешенного использования	Площадь, га (док./граф.)	Категория земель			Цель планируемого использования
				Сущ. по ЕГРН	Сущ. по иным данным	План.	
1.	66:25:4501002:135	Для ведения личного подсобного хозяйства (приусадебный участок)	0.1491	ЗНП		ЗНП	ИЖС
	Всего:		0.1491				

Примечание: * – ЗНП – земли населенных пунктов, ЗЛФ – земли лесного фонда, ЗСН – земли сельскохозяйственного назначения

Площадь территории д. Верхняя Боевка в границах, предлагаемых к утверждению, составит **135,6698 га** и будет иметь два контура.

Перечень координат границы деревни Верхняя Боевка, предлагаемой к утверждению, приведен в таблице 127.

Таблица 127

Координаты границы деревни Верхняя Боевка

МСК-66					
№ поворот. точки	X, м	Y, м	№ поворот. точки	X, м	Y, м
1	2	3	4	5	6
1	326107.17	1558080.19	44	326793.40	1556363.06
2	326140.48	1558048.09	45	326784.94	1556327.08
3	326140.50	1558048.03	46	326772.24	1556272.04
4	326152.87	1558036.11	47	326767.22	1556245.02
5	326160.59	1558028.76	48	326700.26	1556251.70
6	326184.36	1558005.88	49	326693.08	1556251.93
7	326191.76	1558005.80	50	326565.03	1556255.98
8	326212.53	1558003.78	51	326503.54	1556257.93
9	326227.45	1558003.39	52	326506.42	1556237.21
10	326227.27	1557979.10	53	326543.71	1555968.95
11	326210.89	1557980.33	54	326554.29	1555892.78
12	326210.81	1557980.34	55	326549.47	1555892.00
13	326235.08	1557956.95	56	326541.29	1555890.77
14	326446.39	1557753.62	57	326532.77	1555889.49
15	326500.88	1557705.56	58	326453.86	1555877.67
16	326603.67	1557614.90	59	326237.20	1555830.92
17	326627.07	1557594.26	60	326225.86	1555877.47
18	326729.57	1557503.86	61	326046.04	1556616.30
19	326734.52	1557487.44	62	326255.07	1556894.24
20	326767.89	1557376.73	63	326099.02	1556945.98
21	326770.12	1557368.48	64	326066.50	1556880.95
22	326777.38	1557345.28	65	326046.79	1556865.36
23	326794.64	1557288.02	66	326025.36	1556851.51
24	326790.27	1557190.24	67	325769.77	1556676.53
25	326783.10	1557030.03	68	325738.20	1556769.80
26	326782.76	1557022.40	69	325731.29	1556790.23
27	326781.63	1557016.16	70	325730.85	1556791.54
28	326718.52	1556668.33	71	325743.75	1556816.00
29	326689.49	1556508.34	72	325753.45	1556836.21
30	326719.78	1556505.98	73	325751.02	1556856.82
31	326720.92	1556505.91	74	325741.61	1556880.00

1	2	3	4	5	6
32	326722.30	1556503.55	75	325746.59	1556901.85
33	326754.55	1556502.20	76	325863.14	1557236.14
34	326754.62	1556503.92	77	325990.48	1557451.14
35	326764.70	1556503.32	78	325960.38	1557590.00
36	326763.76	1556486.81	1	326107.17	1558080.19
37	326763.00	1556473.37			
38	326765.72	1556471.96	79	326169.00	1558073.34
39	326764.79	1556467.01	80	326228.30	1558071.76
40	326768.00	1556448.78	81	326229.66	1558046.74
41	326783.88	1556438.20	82	326169.79	1558048.25
42	326797.64	1556405.39	79	326169.00	1558073.34
43	326806.10	1556388.46			

с. Новоипатово

Сведения о границе с. Новоипатово внесены в ЕГРН 13.10.2010 г. с рег. № 66:25-4.25. По данным ЕГРН площадь территории населенного пункта – **433,4277 га**.

По информации, предоставленной Администрацией СГО на основании действующих документов территориального планирования, площадь села составляет **433,4274 га** и имеет один контур. Разница в площадях составляет 3 м^2, что является допустимой погрешностью. Указанная граница населенного пункта отображена в настоящем Проекте со статусом «существующая».

Информация о результатах работы Администрации СГО по реализации положений, установленных Федеральным законом от 29.08.2017 г. № 280-ФЗ, а также о решениях, принятых Администрацией СГО по сохранению соответствующих земельных участков в границах села, либо по их исключению из границ села, представлена в таблице 128.

Таблица 128

Информация о результатах работы по реализации положений, установленных Федеральным законом от 29.08.2017 г. № 280-ФЗ

№ п/п	Кадастровый №	Письма, заключения	Решение, принятое Администрацией СГО
ЗУ, в отношении которых МПР СО принято решение об исключении из их границ территорий с категорий земель ЗЛФ			
ЗУ, в отношении которых получено заключение ДЛХ по УФО «Об отсутствии судебной перспективы»			
ЗУ, в отношении которых получено подтверждение об отсутствии пересечения с ЗЛФ			
ЗУ с неуточненными границами, в отношении которых отсутствует возможность выдачи заключения уполномоченного органа			
ЗУ, имеющие пересечение с ЗЛФ, но не соответствующие требованиям ФЗ от 29.08.2017 г. № 280-ФЗ			
ЗУ, имеющие пересечение с ЗЛФ, в отношении которых запросы в ДЛХ УРФО направлялись, но ответы не получены			
ЗУ, имеющие пересечение с ЗЛФ, в отношении которых запросы не направлялись			
1.	66:25:4601004:165		Сохранить в границах НП при согласовании с органами государственной власти РФ

***Примечание**: ЗНП – Земли населенных пунктов, ЗЛФ – Земли лесного фонда, МПР СО – Министерство природных ресурсов и экологии Свердловской области, ДЛХ УрФО – Департамент лесного хозяйства по Уральскому федеральному округу

Анализ Приказа Рослесхоза, действующих документов территориального планирования СГО, а также планов Администрации СГО по развитию территории населенного пункта, позволил установить, что на территории села Новоипатово расположены неразграниченные территории общей площадью **29,4966 га**, которые по Приказу Рослесхоза числятся как территории лесного фонда.

Администрацией СГО, в соответствии с Протоколом определения границ населенных пунктов Сысертского городского округа **от 13.09.2022 г.,** было принято следующее решение:

1. Исключить из границ населенного пункта территории, перечень которых приведен в таблице 129.
2. Откорректировать границы населенного пункта с учетом актуализированных сведений ЕГРН, сведений по исключаемым территориям и по земельным участкам с уточненной площадью.

Таблица 129

Перечень территорий, планируемых к исключению из границ с. Новоипатово

№ п/п	Кадастровый номер	Вид разрешенного использования	Площадь, га (док./граф.)	Категория земель			Цель планируемого использования
				Сущ. по ЕГРН	Сущ. по иным данным	План.	
1.	Неразграниченные территории 66:25:4601004 66:25:4601003	-	29.4966	ЗНП		ЗЛФ	Использование лесов
	Всего:		29.4966				

Примечание: * – ЗНП – земли населенных пунктов, ЗЛФ – земли лесного фонда, ЗСН – земли сельскохозяйственного назначения

Площадь территории с. Новоипатово в границах, предлагаемых к утверждению, составит **403,9263 га** и будет иметь один контур.

Перечень координат границы села Новоипатово, предлагаемой к утверждению, приведен в таблице 130.

Таблица 130

Координаты границы села Новоипатово

МСК-66					
№ поворот. точки	X, м	Y, м	№ поворот. точки	X, м	Y, м
1	2	3	4	5	6
1	326209.78	1561480.80	131	324906.64	1564754.64
2	326103.00	1561677.10	132	324914.04	1564758.34
3	325963.82	1561688.66	133	324915.90	1564776.85
4	325880.76	1561695.56	134	324917.75	1564788.89
5	325795.47	1561702.64	135	324917.75	1564800.93
6	325766.01	1561739.01	136	324918.67	1564812.03
7	325434.92	1562147.72	137	324921.45	1564814.81
8	325014.30	1562266.41	138	324954.61	1564796.63
9	324759.48	1562585.63	139	324962.02	1564804.03
10	324564.61	1562848.39	140	324962.95	1564816.99
11	324520.51	1562838.75	141	324957.39	1564848.47
12	324472.81	1562902.11	142	324953.69	1564890.13
13	324452.76	1562900.80	143	324948.13	1564922.53
14	324437.42	1562899.85	144	324944.60	1564968.49
15	324421.53	1562898.81	145	324944.60	1564984.23
16	324394.75	1562897.02	146	324943.67	1564987.94

1	2	3	4	5	6
17	324374.91	1563898.72	147	324772.40	1564899.99
18	324470.70	1563973.70	148	324730.75	1564966.33
19	324415.01	1564125.67	149	324944.57	1565088.27
20	324430.02	1564131.67	150	324946.45	1565086.07
21	324457.16	1564137.13	151	324952.00	1565074.03
22	324470.12	1564144.54	152	324957.56	1565059.22
23	324480.77	1564159.35	153	324962.19	1565051.82
24	324512.71	1564172.77	154	324962.19	1565038.85
25	324526.60	1564177.40	155	324968.67	1565012.93
26	324534.47	1564190.83	156	324974.22	1564993.49
27	324538.63	1564210.73	157	324979.78	1564978.68
28	324547.43	1564217.21	158	324986.26	1564964.79
29	324559.93	1564218.14	159	324983.48	1564954.61
30	324579.08	1564209.43	160	324975.15	1564948.13
31	324587.24	1564215.36	161	324966.81	1564941.65
32	324611.48	1564218.69	162	324983.31	1564938.27
33	324629.07	1564220.54	163	324998.13	1564946.60
34	324640.18	1564227.95	164	325015.72	1564951.23
35	324646.66	1564235.35	165	325035.16	1564953.08
36	324648.51	1564249.24	166	325053.67	1564954.94
37	324641.10	1564265.91	167	325073.12	1564967.90
38	324641.10	1564277.02	168	325087.93	1564991.97
39	324652.97	1564280.17	169	325097.19	1565013.26
40	324659.91	1564288.50	170	325118.48	1565015.11
41	324668.71	1564291.28	171	325136.07	1565004.00
42	324679.35	1564297.76	172	325137.00	1564979.93
43	324683.98	1564307.01	173	325136.07	1564959.56
44	324684.28	1564320.77	174	325151.81	1564943.83
45	324677.80	1564331.88	175	325172.18	1564939.20
46	324667.62	1564342.06	176	325197.17	1564942.90
47	324655.75	1564357.47	177	325217.54	1564959.56
48	324643.71	1564366.73	178	325232.35	1564958.64
49	324637.23	1564379.23	179	325241.61	1564949.38
50	324642.03	1564401.07	180	325245.31	1564939.20
51	324635.38	1564420.42	181	325252.72	1564931.79
52	324622.59	1564436.25	182	325264.76	1564929.01
53	324592.96	1564458.47	183	325280.49	1564934.57
54	324574.51	1564464.86	184	325294.38	1564937.35
55	324558.54	1564463.01	185	325307.34	1564942.90
56	324549.28	1564465.79	186	325319.38	1564948.46
57	324538.63	1564474.12	187	325330.49	1564950.31
58	324528.22	1564480.14	188	325344.37	1564947.53
59	324524.05	1564484.54	189	325368.45	1564952.16
60	324530.07	1564494.72	190	325380.48	1564959.56
61	324532.79	1564501.06	191	325443.60	1564986.08
62	324526.31	1564514.94	192	325451.01	1564974.05
63	324518.50	1564519.48	193	325463.04	1564974.05
64	324488.87	1564514.16	194	325476.93	1564978.68
65	324464.11	1564511.61	195	325473.23	1564993.49
66	324449.29	1564506.99	196	325472.30	1565008.30
67	324438.65	1564508.37	197	325478.78	1565031.45
68	324421.06	1564531.06	198	325488.04	1565039.78

1	2	3	4	5	6
69	324424.13	1564539.25	199	325502.85	1565039.78
70	324434.32	1564544.81	200	325510.26	1565030.52
71	324443.58	1564551.29	201	325507.48	1565012.01
72	324450.98	1564565.18	202	325513.96	1565003.67
73	324448.37	1564579.20	203	325525.07	1564995.34
74	324437.43	1564606.60	204	325535.25	1564999.97
75	324417.06	1564615.86	205	325546.36	1565010.16
76	324438.36	1564661.22	206	325555.62	1565014.78
77	324446.47	1564657.59	207	325567.66	1565010.16
78	324454.18	1564658.50	208	325574.14	1565010.16
79	324462.18	1564666.28	209	325578.77	1565031.45
80	324471.41	1564673.91	210	325572.29	1565048.11
81	324473.22	1564682.52	211	325572.29	1565059.22
82	324473.67	1564691.13	212	325575.06	1565079.59
83	324483.64	1564701.56	213	325579.69	1565109.22
84	324520.29	1564708.91	214	325576.91	1565130.51
85	324532.39	1564728.09	215	325568.58	1565144.40
86	324538.11	1564725.37	216	325558.40	1565153.65
87	324541.89	1564722.40	217	325556.55	1565161.99
88	324546.97	1564727.79	218	325557.47	1565185.13
89	324571.04	1564714.83	219	325553.77	1565211.98
90	324588.63	1564730.10	220	325560.08	1565251.19
91	324615.01	1564734.27	221	325575.82	1565283.59
92	324655.58	1564724.41	222	325597.28	1565315.67
93	324674.10	1564731.82	223	325608.39	1565331.41
94	324695.39	1564761.44	224	325602.84	1565344.37
95	324711.13	1564765.15	225	325598.21	1565355.48
96	324727.80	1564760.52	226	325603.95	1565422.04
97	324737.98	1564750.34	227	325558.96	1565427.47
98	324738.14	1564738.43	228	325582.22	1565492.91
99	324740.92	1564727.79	229	325728.18	1565436.68
100	324756.20	1564724.08	230	326096.84	1565294.65
101	324771.01	1564721.77	231	326062.20	1565226.16
102	324772.86	1564718.07	232	325906.80	1564918.97
103	324771.93	1564713.44	233	325993.20	1564856.44
104	324767.31	1564710.66	234	325794.33	1564609.34
105	324757.12	1564707.42	235	325932.41	1564455.25
106	324752.49	1564703.72	236	325733.37	1564207.39
107	324753.88	1564698.63	237	325839.33	1563997.77
108	324758.51	1564691.22	238	325765.75	1563920.29
109	324765.92	1564687.05	239	325716.89	1563868.91
110	324779.80	1564676.87	240	325504.39	1563347.88
111	324790.91	1564678.72	241	325732.88	1563099.11
112	324808.73	1564698.84	242	325702.81	1562971.36
113	324820.76	1564699.77	243	325749.78	1562913.89
114	324835.52	1564698.25	244	325637.53	1562825.86
115	324844.78	1564704.73	245	325606.28	1562801.33
116	324848.31	1564713.90	246	325574.32	1562776.37
117	324837.20	1564716.68	247	325565.12	1562769.07
118	324833.50	1564722.23	248	325702.86	1562650.28
119	324833.50	1564726.86	249	325825.30	1562544.69
120	324844.61	1564732.42	250	325835.93	1562535.52

1	2	3	4	5	6
121	324856.64	1564735.19	251	326384.07	1562065.32
122	324861.27	1564737.97	252	326319.92	1561969.27
123	324863.13	1564743.53	253	326589.63	1561795.85
124	324863.13	1564753.71	254	326628.26	1561771.01
125	324863.13	1564762.97	255	326614.89	1561749.20
126	324866.83	1564769.45	256	326508.83	1561576.13
127	324871.46	1564772.23	257	326507.06	1561573.24
128	324879.79	1564772.23	258	326486.15	1561539.13
129	324889.05	1564766.67	259	326411.43	1561417.20
130	324901.08	1564758.34	1	326209.78	1561480.80

Приложение 1
к Тому 2. Книги 2

Сведения о земельных участках, имеющих пересечение с землями лесного фонда в границах Сысертского лесничества, и о территориях, предлагаемых к исключению из границ Сысертского лесничества

КН ЗУ	Наименование участкового лесничества	Наименование участка	№ квартала	№ выдела	Площадь выдела/ части выдела, га	Категория лесов
1	2	3	4	5	6	7
11. п. Асбест						
66:25:3201003:46 (ЕЗП 66:25:0000000:154)	Сысертское	Сысертский	289	34 35	1.2812 2.3927	Леса эксплуатационные
Неразграниченная территория			289	34 35	0.3389 0.3392	
66:25:3201006:16 (ЕЗП 66:25:0000000:154)			295	2	1.3842	
Неразграниченная территория			295	2	0.2552	
66:25:3201001:84			289	28	0.4028	
66:25:3201006:12			295	10	0.4719	
66:25:3201006:155				10	0.0474	
66:25:3201006:25				7	0.105	
66:25:3201006:4				7	0.15	
66:25:3201005:126				1	0.393	
66:25:3201005:37				1	0.1379	
66:25:3201005:34				1	0.1	
66:25:3201005:33				1	0.12	
66:25:3201004:271				1	0.0408	
66:25:3201004:95				1	0.2407	
66:25:3201004:16				1	0.1183	
Неразграниченная территория	Сысертское	Сысертский	295	1 7	0.2616 0.0798	Леса эксплуатационные
66:25:3201002:4			289	24 42	0.0838 0.0318	Леса эксплуатационные Защитные леса (леса, расположенные в защитных полосах лесов)
66:25:3201001:18	Сысертское	Сысертский	289	25	0.0477	Леса эксплуатационные
66:25:3201001:19				25	0.0015	
66:25:3201001:7				26	0.0064	
66:25:3201001:6				26	0.0005	

1	2	3	4	5	6	7
Всего					8.8323	
12. п. Бобровский						
66:25:0000000:15066	Кашинское	Двуреченский	4		0.0065	Защитные леса (леса, расположенные в лесопарковых зонах)
66:25:1002003:586	Центральное	Урочище уч-к «Бобровский»	1	4	0.052	Ценные леса (запретные полосы лесов, расположенные вдоль водных объектов)
66:25:1002003:584					0.0195	
66:25:1002003:588					0.0661	
66:25:1002003:590					0.1099	
66:25:1002003:589					0.0123	
66:25:1002003:583					0.0146	
66:25:1002003:591					0.03	
66:25:1201006:156			2	14	0.1432	Защитные леса (леса, расположенные в водоохранных зонах)
66:25:1101001:103				15 16	0.1733 0.1979	
66:25:1201001:11 (ЕЗП 66:25:0000000:81)	Кашинское	Двуреченский	5		0.0448	Защитные леса (леса, расположенные в защитных полосах лесов)
66:25:1303001:5 (ЕЗП 66:25:0000000:79)					0.0212	
66:25:1201010:621	Центральное	Урочище уч-к «Бобровский»	2		0.0733	Защитные леса (леса, расположенные в зеленых зонах)
66:25:1201010:90 ЛО				24	0.00003	
66:25:1201010:871				24	0.0787	
66:25:1201010:870				24	0.0384	
66:25:1201009:258				19	0.00067	
66:25:1201009:257				18	0.0058	
66:25:1201009:256				18	0.0444	
66:25:1201009:247				17	0.0145	
66:25:1201009:291				17	0.0486	
66:25:1201009:289				17	0.1134	
66:25:1201009:287				17	0.0481	
66:25:1201010:194	Центральное	Урочище уч-к «Бобровский»	2	19	0.0509	Защитные леса (леса, расположенные в зеленых зонах)
66:25:1308002:8			5	22	0.0832	Защитные леса (леса, расположенные в зеленых зонах)
66:25:1201010:859	Центральное		2	19	0.0792	Защитные леса (леса, расположенные в зеленых зонах)
66:25:1201010:858						
66:25:4801001:143	Центральное	Урочище уч-к «Бобровский»	2	12	0.1784	Защитные леса (леса, расположенные в лесопарковых зонах)
66:25:4801001:144				12 13	0.1091 0.0284	Защитные леса (леса, расположенные в

1	2	3	4	5	6	7
						защитных полосах лесов)
66:25:4801001:316	Центральное	Урочище уч-к «Бобровский»	2	13	0.1194	Защитные леса (леса, расположенные в защитных полосах лесов)
66:25:4801001:317				13		
66:25:4801001:93				13	0.0598	
66:25:4801001:152				12	0.0413	
66:25:4801001:159				13	0.1975	
66:25:4801001:75	Кашинское	Двуреченский	5		0.0554	Защитные леса (леса, расположенные в лесопарковых зонах)
66:25:1201002:197	Кашинское	Двуреченский	5		0.061	Защитные леса (леса, расположенные в лесопарковых зонах)
66:25:1201002:196						
66:25:1201001:1685	Кашинское	Двуреченский	5		0.151	Защитные леса (леса, расположенные в лесопарковых зонах) Защитные леса (леса, расположенные в защитных полосах лесов)
66:25:1201002:173	Кашинское	Двуреченский	5		0.0042	Защитные леса (леса, расположенные в лесопарковых зонах)
Всего					2.576	
3. д. Большое Седельниково						
66:25:0701008:34	Центральное	Урочище племзавод колхоз им. Свердлова	4	14	0.0163	Защитные леса (леса, расположенные в зеленых зонах)
66:25:0701008:75					0.0838	
66:25:0701008:68					0.1325	
66:25:0701008:171					0.0148	
Неразграниченная территория					0.2083	
66:25:0310006:160	Центральное	Урочище племзавод колхоз им. Свердлова	6	1 2	4.0894	Защитные леса (леса, расположенные в зеленых зонах)
66:25:0310006:157				1	0.4464	
66:25:0310006:156				1	0.4712	
66:25:0701002:95	Центральное	Урочище племзавод колхоз им. Свердлова	4	8	0.061	
66:25:0701002:82					0.3693	
66:25:0701002:94					0.0094	
Всего					5.9024	
14. п. Верхняя Сысерть						
66:25:2702001:1515	Сысертское	Сысертский	131	30 31	0.0621 0.0426	Защитные леса (леса, расположенные в лесопарковых зонах)
66:25:2702001:1516				30	0.1287	
66:25:2702001:1517				31	0.1186	
66:25:2702001:1518				30	0.0947	

1	2	3	4	5	6	7
66:25:2702001:1519	Сысертское	Сысертский	131	30	0.1006	Защитные леса (леса, расположенные в лесопарковых зонах)
66:25:2702001:1520				30	0.1007	
66:25:2702001:1521				31	0.1010	
66:25:2702001:1522				30 31	0.0542 0.0464	
66:25:2702001:1523				31	0.1016	
66:25:2702001:1524				31	0.1042	
66:25:2702001:1525				31	0.1025	
66:25:2702001:1526				30	0.1007	
66:25:2702001:1527				30	0.1009	
66:25:2702001:1528				30	0.1006	
66:25:2702001:1531				31 32	0.0698 0.0333	
66:25:2702001:1552				30	0.1009	Защитные леса (леса, расположенные в защитных полосах лесов)
				30 31	0.0179 0.0447	Защитные леса (леса, расположенные в лесопарковых зонах)
66:25:2702001:1553				31	0.1220	Защитные леса (леса, расположенные в лесопарковых зонах)
66:25:2702001:1554				30	0.0898	
66:25:2702001:1562				30 32	0.0464 0.0857	
66:25:2702001:1566				32	0.1080	
66:25:2702001:1567				32	0.1249	
66:25:2702001:1568				30 32	0.0480 0.0521	
66:25:2702001:1569				32	0.1397	
66:25:2702001:1573				30	0.1044	
66:25:2702001:1574				30	0.1281	
66:25:2702001:1575				32	0.1336	
66:25:2702001:1576				32	0.1194	
66:25:2702001:1577				32	0.1300	
66:25:2702001:1578				32	0.1222	
66:25:2702001:1579				32	0.1223	
66:25:2702001:1587				31	0.1031	
66:25:2702001:2505				32 30	0.6460 0.0540	
66:25:2702001:2506				30	0.0914	
66:25:2702001:2507				32	0.0246	

1	2	3	4	5	6	7
	Сысертское	Сысертский	131	30	0.0331	Защитные леса (леса, расположенные в лесопарковых зонах)
66:25:2702001:2508				32	0.0577	
66:25:2702001:2509				32	0.0783	
66:25:2702001:2510				32	0.0964	
66:25:2702001:2511				32	0.0858	
66:25:2702001:2512				32	0.1094	
66:25:2702001:2632				30	0.6126	Защитные леса (леса, расположенные в защитных полосах лесов)
				31 30	0.2734 0.2219	Защитные леса (леса, расположенные в лесопарковых зонах)
66:25:2702001:2633				30	0.0863	Защитные леса (леса, расположенные в защитных полосах лесов)
				30 31 32	0.3633 0.3915 0.2351	Защитные леса (леса, расположенные в лесопарковых зонах)
66:25:2702001:2634			131	31	0.1619	
			145	7 24	0.3780 0.3993	
66:25:3401005:225			143	17	0.00267	Леса эксплуатационные
Неразграниченная территория	Сысертское	Сысертский	143	17 18	0.0079 0.0038	
			152	1	0.016	
66:25:2730001:20	Сысертское	Сысертский	152	15	0.0053	Леса эксплуатационные
66:25:2730001:33				13	0.0742	
66:25:2730001:41				17	0.0003	
66:25:2730001:35				13	0.0896	
66:25:2730001:25				14	0.0659	
66:25:2730001:65				20	0.0099	
Неразграниченная территория				19	0.0158	
66:25:3401018:210	Сысертское	Сысертский	163	20	0.0774	Леса эксплуатационные
Неразграниченная территория				20 14 2	0.1503 0.2431 0.0511	Защитные леса (леса, расположенные в защитных полосах лесов)
66:25:3401021:46	Сысертское	Сысертский	164	8	0.0065	Леса эксплуатационные
66:25:3401022:104				12	0.0456	
66:25:3401021:64	Сысертское	Сысертский	164	8	0.0354	Леса эксплуатационные
66:25:2702001:51	Сысертское	Сысертский	151	15	0.5502	Леса эксплуатационные

1	2	3	4	5	6	7
	Сысертское	Сысертский	151	17 13 14 12	0.1997 0.8925 2.7362 0.0164	Леса эксплуатационные
66:25:2702001:1641				12 13	0.0386 0.0486	
66:25:3401002:505				1	0.0523	
66:25:3401002:188	Сысертское	Сысертский	150	6	0.0026	
Неразграниченная территория				7	0.025	
66:25:3401002:328	Сысертское	Сысертский	142	4	0.0036	
66:25:3401002:254				4	0.0094	
66:25:3401003:92				16	0.0033	
66:25:3401003:175				17	0.0244	
Неразграниченная территория	Сысертское	Сысертский	150	10 11 12	0.0073 0.0857 0.0364	
			142	13 14 15 3 4 5 6 16 17 23	0.0338 0.0436 0.0343 0.0714 0.0178 0.047 0.0291 0.0799 0.0388 0.019	
66:25:3401022:35	Сысертское	Сысертский	175	4	0.016	Леса эксплуатационные
66:25:3401022:100	Сысертское	Сысертский	175	3	0.0523	Леса эксплуатационные
66:25:3401022:111				4	0.0654	
66:25:2702001:2493	Сысертское	Сысертский	175	3	0.0836	Леса эксплуатационные Защитные леса (леса, расположенные в защитных полосах лесов)
Неразграниченная территория			175	3 4	0.1167 0.4277	
			164	12	0.0433	
66:25:2702001:299	Сысертское	Сысертский	184	1	0.0326	Защитные леса (леса, расположенные в защитных полосах лесов)
66:25:2702001:435	Сысертское	Сысертский	139		0.33	Леса эксплуатационные Защитные леса (леса, расположенные в

1	2	3	4	5	6	7
						лесопарковых зонах)
Всего					15.12167	
17. п. Двуреченск						
66:25:2201001:20	Кашинское	Двуреченский	37	38	0.0015	Защитные леса (леса, расположенные в водоохранных зонах)
66:25:2201001:26	Кашинское	Двуреченский	37	61	0.0791	Защитные леса (леса, расположенные в защитных полосах лесов)
				78	0.0218	
66:25:2201001:302	Кашинское	Двуреченский	37	61	0.1023	Защитные леса (леса, расположенные в водоохранных зонах)
66:25:2201001:12				61	0.0571	
Неразграниченная территория	Кашинское	Двуреченский	37	61	0.2268	Защитные леса (леса, расположенные в защитных полосах лесов)
				78	0.011	
66:25:2201010:20	Кашинское	Двуреченский	45	16	0.0125	Защитные леса (леса, расположенные в лесопарковых зонах)
66:25:2201010:5				16	0.1224	
66:25:2201011:59				16	0.1276	
66:25:2201011:15				16	0.1139	
66:25:2201012:7				16	0.1172	
66:25:2201012:56				16	0.1313	
66:25:2201012:54				16	0.1222	
66:25:2201003:210				12	0.1957	
66:25:2201011:422				16	0.1208	
66:25:2201012:71				16	0.0861	
66:25:2201012:6				16	0.0919	
66:25:2201012:73				16	0.0195	
66:25:2201012:22				16	0.0022	
66:25:2201012:25				16	0.0488	
66:25:2201012:29				16	0.0824	
66:25:2201007:12				16	0.0051	
66:25:2201012:264				16	0.0088	
66:25:2201003:55				14	0.064	
66:25:2201003:52				14	0.0508	
66:25:2201007:466				16	0.015	
66:25:2201010:12				16	0.0889	
66:25:2201011:66				16	0.5331	
66:25:2201011:73				16	0.3601	
66:25:2201011:50				16	0.1159	
66:25:2201011:256				16	0.0408	
66:25:2201003:54				13	0.1461	

1	2	3	4	5	6	7
66:25:2201003:97	Кашинское	Двуреченский	45	14	0.1204	Защитные леса (леса, расположенные в лесопарковых зонах)
66:25:2201007:542				16	0.2798	
66:25:2201011:302				16	0.0941	
66:25:2201007:402				16	0.001	
66:25:2201011:62				16	0.0288	
66:25:2201011:61				16	0.1052	
66:25:2201011:305				16	0.1688	
66:25:2201011:291				16	0.0967	
66:25:2201012:75				16	0.1256	
66:25:2201012:8				16	0.1258	
66:25:2201012:3				16	0.0027	
66:25:2201007:654				16	0.0999	
66:25:2201015:668				16	0.0336	
Неразграниченная территория	Кашинское	Двуреченский	45	16 17 14 15 13 18	19.2653 2.4539 0.3952 0.2235 0.4636 0.2820	Защитные леса (леса, расположенные в лесопарковых зонах)
66:25:2201003:58	Кашинское	Двуреченский	45	6 7 8 11 12 13 18	0.5886 0.2058 0.1121 0.328 0.0988 0.0471 0.097	Защитные леса (леса, расположенные в водоохранных зонах)
66:25:2201003:40				18	0.0729	
66:25:2201014:17	Кашинское	Двуреченский	48	19	0.2212	Защитные леса (леса, расположенные в лесопарковых зонах)
66:25:2201014:361				19	0.0638	
66:25:2201014:19				19	0.2182	
Неразграниченная территория	Кашинское	Двуреченский	48	19 4	0.7493 1.5032	Защитные леса (леса, расположенные в лесопарковых зонах)
66:25:0000000:8069	Кашинское	Двуреченский	49		0.0053	Защитные леса (леса, расположенные в водоохранных зонах)
			45		0.0041	Защитные леса (леса, расположенные в лесопарковых зонах)
66:25:2201006:303	Кашинское	Двуреченский	49		0.0034	Защитные леса (леса, расположенные в водоохранных зонах)
66:25:2201006:293	Кашинское	Двуреченский	49		0.0131	

1	2	3	4	5	6	7
66:25:2201006:450	Кашинское	Двуреченский	49	6	1.177	Защитные леса (леса, расположенные в водоохранных зонах) Защитные леса (леса, расположенные в лесопарковых зонах)
66:25:1322001:134 ЕЗП 66:25:0000000:154				6	0.0891	
66:25:0000000:7852	Кашинское	Двуреченский	49	6	0.0634	Защитные леса (леса, расположенные в водоохранных зонах)
Неразграниченная территория	Кашинское	Двуреченский	49	1 6 14 13 12	2.5814 1.1491 0.3194 0.1349 0.3979	Защитные леса (леса, расположенные в водоохранных зонах)
Неразграниченная территория	Кашинское	Двуреченский	54	2 5	0.0233 0.2237	Защитные леса (леса, расположенные в лесопарковых зонах)
Всего					38.1797	
32. с. Кашино						
66:25:2601028:70	Центральное	Урочище земли запаса СПТУ-105	3	9	0.0955	Леса эксплуатационные
66:25:2601030:77					0.0681	
Неразграниченная территория					1.0281	
66:25:2601014:17	Кашинское	Кашинский	22	15 19	0.0122 0.0588	
66:25:2601041:1025	Центральное	урочище совхоз Бородулинский	11	51	0.1234	Защитные леса (леса, расположенные в зеленых зонах)
66:25:2601041:1140				50	0.055	
66:25:2601041:1116				50	0.2494	
66:25:2601041:1258				52	0.9785	
66:25:2601041:1056				50	0.0598	
66:25:2601041:1067				50	0.0726	
66:25:2601041:13				51	0.0033	
Неразграниченная территория				50 51 52	2.0126 4.2954 0.7756	
66:25:1405002:25 ЕЗП 66:25:0000000:347			11	42 40 37	0.0154 0.0564 0.0496	Защитные леса (леса, расположенные в зеленых зонах)
66:25:1405002:21			11	1	0.4515	
66:25:1405002:23			11	16	0.9329	
66:25:1405001:132			8	57	0.2389	
66:25:1405001:209			8	39	0.4882	

1	2	3	4	5	6	7
	Центральное	урочище совхоз Бородулинский	8	32 57	0.1557 0.3578	Защитные леса (леса, расположенные в зеленых зонах)
66:25:1405001:321			8	57	0.0349	
66:25:1405002:646			11	1	0.0052	Защитные леса (леса, расположенные в зеленых зонах)
66:25:1405002:623			11	1	0.2474	Защитные леса (леса, расположенные в зеленых зонах)
66:25:1405002:624			11	1	0.1507	Защитные леса (леса, расположенные в зеленых зонах)
66:25:1405002:930			10	7	0.35	
66:25:1405002:872			10	7	0.1459	
66:25:1405002:949			10	7	0.3111	
66:25:1405002:941			10	7	0.0429	
66:25:1405002:950			10	7	0.0404	
66:25:1405002:951			10	15	0.1684	
66:25:1405002:953			10	7	0.0292	
66:25:1405002:954			10	15	0.0067	
66:25:1405002:955			10	15	0.1269	
66:25:1405002:957			10	15	0.2717	
66:25:1405002:956			10	15	0.2669	
66:25:1405002:936			10	15	0.041	
66:25:1405002:958			10	15	0.05	Защитные леса (леса, расположенные в зеленых зонах)
66:25:1405002:959			10	15	0.0736	
66:25:1405002:960			10	15	0.1233	
66:25:1405002:961			10	15	0.089	
66:25:1405002:962			10	15	0.0869	
66:25:1405002:963			10	15	0.0726	
66:25:1405002:931			10	15	0.0508	
66:25:1405002:932			10	15	0.0463	
66:25:1405002:896			10	15	0.0524	
66:25:1405002:897			10	15	0.065	
66:25:1405002:898			10	15	0.065	
66:25:1405002:899			10	15	0.066	
66:25:1405002:900			10	15	0.0656	
66:25:1405002:901			10	15	0.067	
66:25:1405002:902			10	15	0.0663	
66:25:1405002:903			10	15	0.0672	
66:25:1405002:878			11	16	0.0204	
66:25:0000000:8417			11	46	0.7364	Леса эксплуатационные

1	2	3	4	5	6	7
	Центральное	урочище совхоз Бородулинский	11	46	0.7364	Защитные леса (леса, расположенные в лесопарковых зонах)
66:25:2601007:4			11	44	0.0457	Защитные леса (леса, расположенные в лесопарковых зонах)
66:25:1405002:689			11	16	0.0211	Защитные леса (леса, расположенные в зеленых зонах)
66:25:1415004:139	Кашинское	Кашинский	22	4	0.0005	Леса эксплуатационные
66:25:1415004:57				5	0.0027	
66:25:1415004:75				5	0.0045	
66:25:1415004:24				5	0.0053	
66:25:1415004:25				5	0.0058	
66:25:1415004:20				5	0.0073	
66:25:1415004:89				5	0.0067	
66:25:1415004:26				4 5	0.0044 0.004	
66:25:1415004:19				4	0.0088	
66:25:1415004:27				4	0.0088	
66:25:1415004:18				4	0.0094	
66:25:1415004:86				4	0.0085	
66:25:1415004:66				4	0.0009	
66:25:1415002:97				2	0.025	
66:25:1415002:200				2	0.0068	
66:25:1415002:53				2	0.0297	
66:25:1415002:187				1	0.0321	
66:25:1415002:76				1	0.0386	
66:25:1415002:178				1	0.0339	
66:25:1415002:69				1	0.0368	
66:25:1415002:68				1	0.0327	
66:25:1415002:168				1	0.0407	
66:25:1415002:101				1	0.0367	
66:25:1415002:65				1	0.039	
66:25:1415002:94				1	0.0453	
66:25:1415002:63				1	0.0389	
66:25:1415002:88				1	0.0395	
66:25:1415002:114				1	0.0324	
66:25:1415002:160				1	0.0005	
66:25:1416012:32	Центральное	Урочище земли запаса СПТУ-105	2	12	0.000012	Защитные леса (леса, расположенные в зеленых зонах)

1	2	3	4	5	6	7
Неразграниченная территория	Центральное	урочище совхоз Бородулинский	10	1 3 4 5 6 7 8 13 14 15	1.8091 1.1983 1.4601 0.4797 6.1728 3.2942 1.21609 1.9150 0.8187 3.4139	Защитные леса (леса, расположенные в зеленых зонах)
66:25:1405002:474	Центральное	урочище совхоз Бородулинский	11	35	0.0935	
66:25:1405002:473				35 37	0.1531 0.0286	
66:25:1405002:353				35 37	0.0121 0.0942	
66:25:1405002:260				35 37	0.0596 0.086	
66:25:1405002:259				35 37	0.0883 0.0585	
66:25:1405002:263				35 37	0.0925 0.0482	
66:25:1405002:538				35 37 40	0.0203 0.4694 0.1112	
66:25:1405002:440				36	0.0488	
66:25:1405002:468					0.0963	
66:25:1405002:467					0.0354	
66:25:1405002:560				36 38	0.0034 0.0892	
66:25:1405002:378				41 42	0.0206 0.0997	
66:25:1405002:317				37	0.1098	
66:25:1405002:316					0.1099	
66:25:1405002:450					0.1141	
66:25:1405002:854					0.0705	
66:25:1405002:855					0.0704	
66:25:1405002:532					0.06	
66:25:1405002:371					0.1038	

1	2	3	4	5	6	7
66:25:1405002:372	Центральное	урочище совхоз Бородулинский	11	37	0.1039	Защитные леса (леса, расположенные в зеленых зонах)
66:25:1405002:373					0.104	
66:25:1405002:529					0.1702	
66:25:1405002:544					0.0619	
66:25:1405002:545					0.1373	
66:25:1405002:861					0.1002	
66:25:1405002:360					0.1088	
66:25:1405002:530					0.0709	
66:25:1405002:862					0.1362	
66:25:1405002:312					0.1226	
66:25:1405002:313					0.1226	
66:25:1405002:314					0.1226	
66:25:1405002:303					0.1175	
66:25:1405002:304					0.1243	
66:25:1405002:305					0.1285	
66:25:1405002:292					0.1022	
66:25:1405002:290					0.1023	
66:25:1405002:288					0.1007	
66:25:1405002:469					0.1306	
66:25:1405002:470					0.0768	
66:25:1405002:287					0.1035	
66:25:1405002:289					0.106	
66:25:1405002:291					0.1063	
66:25:1405002:293					0.1084	
66:25:1405002:262					0.1467	
66:25:1405002:265					0.1385	
66:25:1405002:264					0.1353	
66:25:1405002:266					0.1071	
66:25:1405002:267					0.1024	
66:25:1405002:268					0.1143	
66:25:1405002:482					0.2348	
66:25:1405002:272					0.1072	
66:25:1405002:379				37 38	0.0598 0.0637	
66:25:1405002:370				37 38	0.0413 0.0616	
66:25:1405002:447				37 38	0.0331 0.0514	

1	2	3	4	5	6	7
66:25:1405002:441	Центральное	урочище совхоз Бородулинский	11	36 42	0.0442 0.1832	Защитные леса (леса, расположенные в зеленых зонах)
66:25:1405002:318				37 40	0.0272 0.0826	
66:25:1405002:451				37 40	0.0711 0.0327	
66:25:1405002:306				37 40	0.0316 0.0986	
66:25:1405002:409				37 40	0.2179 0.1692	
66:25:1405002:536				37 40	0.1059 0.0368	
66:25:1405002:273				37 40	0.0487 0.0522	
66:25:1405002:271				37 40	0.043 0.0184	
66:25:1405002:406				37 41	0.2056 0.1415	
66:25:1405002:338				37 41	0.0428 0.0593	
66:25:1405002:374				37 41	0.0917 0.0163	
66:25:1405002:375				37 41	0.0364 0.0715	
66:25:1405002:358				37 41	0.0069 0.0987	
66:25:1405002:466				37 41	0.0414 0.0616	
66:25:1405002:404				37 38 41	0.3464 0.437 0.0343	
66:25:1405002:401				37 38 41	0.1995 0.1181 0.1028	
66:25:1405002:591				38 42	0.13 0.0503	
66:25:1405002:590				38 42	0.1151 0.0225	

1	2	3	4	5	6	7
66:25:1405002:380	Центральное	урочище совхоз Бородулинский	11	38	0.1236	Защитные леса (леса, расположенные в зеленых зонах)
66:25:1405002:381					0.1236	
66:25:1405002:724					0.2343	
66:25:1405002:384					0.0966	
66:25:1405002:385					0.0959	
66:25:1405002:386					0.0813	
66:25:1405002:387					0.0469	
66:25:1405002:403					0.3025	
66:25:1405002:368					0.1046	
66:25:1405002:369					0.1065	
66:25:1405002:445					0.0037	
66:25:1405002:405				38 41 42	0.1754 0.0686 0.0618	
66:25:1405002:191				39	0.984	
66:25:1415001:40					0.0034	
66:25:1415001:43					0.0177	
66:25:1415001:18					0.0243	
66:25:1415001:42					0.0845	
66:25:1415001:37					0.0895	
66:25:1415001:46					0.118	
66:25:1415001:7					0.012	
66:25:1415001:5					0.0407	
66:25:1415001:3					0.046	
66:25:1415001:2					0.0821	
66:25:1415001:80					0.0624	
66:25:1415001:79					0.1	
66:25:1415001:47					0.0055	
Неразграниченная территория				39	0.0942	
66:25:1405002:480				40	0.0938	
66:25:1405002:319					0.1133	
66:25:1405002:453					0.0609	
66:25:1405002:324					0.1186	
66:25:1405002:284					0.0196	
66:25:1405002:283					0.0448	
66:25:1405002:282					0.0131	
66:25:1405002:589					0.3263	

1	2	3	4	5	6	7
66:25:1405002:279	Центральное	урочище совхоз Бородулинский	11		0.0458	Защитные леса (леса, расположенные в зеленых зонах)
66:25:1405002:278					0.0375	
66:25:1405002:539					0.1217	
66:25:1405002:588					0.1189	
66:25:1405002:308					0.1269	
66:25:1405002:311					0.1208	
66:25:1405002:307					0.1295	
66:25:1405002:302					0.1182	
66:25:1405002:301					0.1145	
66:25:1405002:299					0.1018	
66:25:1405002:537					0.1675	
66:25:1405002:298					0.1075	
66:25:1405002:300					0.1135	
66:25:1405002:295					0.1047	
66:25:1405002:274					0.0967	
66:25:1405002:275					0.1062	
66:25:1405002:277					0.1103	
66:25:1405002:276					0.1158	
66:25:1405002:481				40 41	0.0612 0.0887	
66:25:1405002:839				41	0.0643	
66:25:1405002:567					0.0471	
66:25:1405002:583					0.0565	
66:25:1405002:584					0.0379	
66:25:1405002:582					0.0142	
66:25:1405002:402					0.4042	
66:25:1405002:339					0.1111	
66:25:1405002:337					0.1021	
66:25:1405002:336					0.1082	
66:25:1405002:340					0.1682	
66:25:1405002:352					0.1205	
66:25:1405002:377					0.111	
66:25:1405002:376					0.1155	
66:25:1405002:840				41 42	0.0517 0.0204	
66:25:1405002:351				41 42	0.0839 0.044	
66:25:1405002:335				42	0.0854	

1	2	3	4	5	6	7
66:25:1405002:334	Центральное	урочище совхоз Бородулинский	11		0.1448	Защитные леса (леса, расположенные в зеленых зонах)
66:25:1405002:333					0.1114	
66:25:1405002:332					0.1105	
66:25:1405002:331					0.0655	
66:25:1405002:341					0.1748	
66:25:1405002:576					0.1632	
66:25:1405002:561					0.1009	
66:25:1405002:563					0.1017	
66:25:1405002:562					0.1642	
66:25:1405002:349					0.1094	
66:25:1405002:350					0.1099	
Всего					58.764802	
18. п. Каменка						
66:25:2801011:62	Сысертское	Сысертский	20	1	0.0752	Леса эксплуатационные
Всего					0.0752	
5. д. Ключи						
66:25:1901001:834	Центральное	Урочище ОПХ «Исток»	21	2	2.2143	Защитные леса (леса, расположенные в зеленых зонах)
66:25:1901001:831						
66:25:1901001:833						
66:25:1901001:832						
66:25:1901001:846						
66:25:1901001:835						
66:25:1901001:836						
66:25:1901001:841						
66:25:1901001:843						
66:25:1901001:847						
66:25:1901001:842						
66:25:1901001:839						
66:25:1901001:840						
66:25:1901001:848						
66:25:1901001:837						
66:25:1901001:845						
66:25:1901001:838						
66:25:1901001:844						
66:25:1901001:861						
66:25:1901001:874						
66:25:1901001:859						

1	2	3	4	5	6	7
66:25:1901001:860	Центральное	Урочище ОПХ «Исток»	21	2	2.2143	Защитные леса (леса, расположенные в зеленых зонах)
66:25:1901001:858						
66:25:1901001:852						
66:25:1901001:853						
66:25:1901001:854						
66:25:1901001:876						
66:25:1901001:855						
66:25:1901001:850						
66:25:1901001:851						
66:25:1901001:866						
66:25:1901001:865						
66:25:1901001:870						
66:25:1901001:873						
66:25:1901001:872						
66:25:1901001:869						
66:25:1901001:883						
66:25:1901001:875						
66:25:1901001:857						
66:25:1901001:849						
66:25:1901001:877						
66:25:1311003:154						
Всего					2.2143	
6. д. Космакова						
Неразграниченная территория	Центральное	Урочище КСП «Щелкунский»	9	27	0.069	Защитные леса (леса, расположенные в зеленых зонах)
66:25:4001002:92	Центральное	Урочище КСП «Щелкунский	9	28	0.0342	Защитные леса (леса, расположенные в зеленых зонах)
66:25:4001002:27					0.1955	
66:25:4001002:26					0.046	
66:25:4001002:181					0.1106	
66:25:4001002:334					0.0128	
66:25:4001002:458					0.1355	
66:25:3614006:36					0.0343	
Неразграниченная территория					0.1166	
66:25:4001002:340	Центральное	Урочище КСП «Щелкунский»	9	20	0.0997	Защитные леса (леса, расположенные в зеленых зонах)
Неразграниченная территория					0.2096	
Всего					1.0638	

1	2	3	4	5	6	7
21. п. Луч						
66:25:3301001:358	Сысертское	Сысертский	84	16 18	0.2272 0.0066	Защитные леса (леса, расположенные в лесопарковых зонах) Леса эксплуатационные
66:25:3301001:357			84	16 18	0.2397 0.0258	Защитные леса (леса, расположенные в лесопарковых зонах)
66:25:3301001:356				16 18	0.1402 0.0257	
66:25:3301001:355				16 18	0.1227 0.0433	
66:25:3301001:351				16 18	0.0049 0.0912	
66:25:3301001:354				16	0.1362	
66:25:3301001:359				16	0.1841	
66:25:3301001:360				16	0.0046	
66:25:3301001:183				18	0.0045	
66:25:3301001:238	Сысертское	Сысертский	89	9	0.0054	Защитные леса (леса, расположенные в лесопарковых зонах)
66:25:2702001:2627	Сысертское	Сысертский	122	16	0.0375	Леса эксплуатационные
Всего					1.2996	
10. д. Шайдурово						
Неразграниченная территория	Центральное	урочище совхоз Бородулинский	1	30	0.07	Защитные леса (леса, расположенные в зеленых зонах)
Всего					0.07	
24. п. Полевой						
66:25:0304006:36	Сысертское	Арамильский	1	6	0.1309	Леса эксплуатационные
66:25:0304006:35				6	0.1835	
66:25:0304006:34				6	0.169	
66:25:0304006:33				6	0.1538	
66:25:0304006:32				6	0.138	
66:25:0304006:19				5 6	0.0669 0.0546	
66:25:0304006:30				5	0.0545	
66:25:0304006:29				5	0.0497	
66:25:0304006:28				5	0.0453	
66:25:0304006:27				5	0.0405	
66:25:0304006:26				5	0.0354	
66:25:0304006:25				5	0.0303	

1	2	3	4	5	6	7
66:25:0304006:24				5	0.0625	
Всего					1.2149	
7. д .Малое Седельниково						
66:25:0801001:42	Центральное	Урочище племзавод колхоз им. Свердлова	4	15	0.067	Защитные леса (леса, расположенные в зеленых зонах)
66:25:0801001:466					0.042	
66:25:0801001:6					0.0601	
66:25:0801001:13					0.0723	
66:25:0801001:41					0.0487	
66:25:0801001:241					0.0071	
Неразграниченная территория					0.0825	
Всего					0.3797	
33. с. Никольское						
66:25:4401003:47	Центральное	Урочище КСП «Никольский»	17	47	0.0328	Защитные леса (леса, расположенные в зеленых зонах)
66:25:4401003:49					0.0233	Защитные леса (леса, расположенные в зеленых зонах)
Неразграниченные земли					4.666	Защитные леса (леса, расположенные в зеленых зонах)
66:25:4401005:671			24	4	0.361	Защитные леса (леса, расположенные в зеленых зонах)
Неразграниченные земли					4.9938	
Всего					10.0769	
34. с. Новоипатово						
66:25:4601004:165	Центральное	Урочище ТОО «Уральские Нивы»	29	4	0.0178	Леса эксплуатационные
Всего					0.0178	
22. п. Октябрьский						
66:25:1501004:286	Центральное	Урочище совхоз «Бородулинский»	1	14	0.0225	Защитные леса (леса, расположенные в зеленых зонах)
66:25:1501004:17				15	0.1366	
66:25:1501004:345				15 12	0.8394 4.3924	
66:25:1501004:182				14	0.0033	
66:25:1501004:181				14	0.0093	
66:25:1501004:187				15	0.0018	
66:25:1501004:347				15	0.0103	
Неразграниченная территория				12 14	0.1294 1.9281	

1	2	3	4	5	6	7
		Урочище совхоз «Бородулинский»		15	1.3313	
66:25:1501004:890	Центральное		1	12	1.7083	Защитные леса (леса, расположенные в лесопарковых зонах)
66:25:1501004:891						
66:25:1402001:1						
66:25:1501004:889						
66:25:1501004:888						
66:25:1501004:892						
66:25:1501003:32	Сысертское	Арамильский	8	1	0.0079	Защитные леса (леса, расположенные в лесопарковых зонах)
66:25:1501003:207				1	0.0215	
66:25:1501003:709				1	0.1258	
66:25:1501003:710				1	0.0813	
66:25:1501003:365				1	0.0136	
66:25:1501003:43				1	0.0791	
66:25:1501003:193				1	0.0578	
66:25:1501003:12				1	0.1002	
66:25:1501004:771				1	0.0034	
66:25:1501003:187				1	0.0808	
66:25:1501003:434				1	0.0251	
66:25:1501003:418				1	0.019	
66:25:1501003:439				1	0.0309	
66:25:1501003:178				1	0.1212	
66:25:1501004:158				1	0.0577	
66:25:1501004:348				1	0.0984	
66:25:1501003:220				1	0.0197	
66:25:1501004:755				1 2	0.0491 0.053	
66:25:1501004:103				2	0.0624	
66:25:1501004:36 ЕЗП 66:25:0000000:154				2 3	13.3583 4.945	
66:25:1501004:88				1 2	0.0682 0.0654	
66:25:1501004:270				3	0.0033	
Неразграниченная территория				1 2 3	1.8207 0.5254 0.074	
66:25:1501007:200	Сысертское	Арамильский	16	2	0.00057	Защитные леса (леса, расположенные в лесопарковых зонах)
66:25:1501006:216				4		
Всего					32.48147	

1	2	3	4	5	6	7
35. с. Патруши						
66:25:0501006:341	Центральное	Урочище племзавод колхоз им. Свердлова	2	1	9.2948	Защитные леса (леса, расположенные в зеленых зонах)
66:25:0501006:503						
66:25:0501006:496						
66:25:0501006:497						
66:25:0501006:492						
66:25:0501006:493						
66:25:0501006:336						
66:25:0501006:344						
66:25:0501006:472						
66:25:0501006:264						
66:25:0501006:335						
66:25:0501006:261						
66:25:0501006:289						
66:25:0501006:262						
66:25:0501006:269						
66:25:0501006:272						
66:25:0501006:290						
66:25:0501006:468						
66:25:0501006:291						
66:25:0501006:292						
66:25:0501006:305						
66:25:0501006:505						
66:25:0501006:506						
66:25:0501006:276						
66:25:0501006:263						
66:25:0501006:258						
66:25:0501006:280						
66:25:0501006:279						
66:25:0501006:277						
66:25:0501006:273						
66:25:0501006:275						
66:25:0501006:476						
66:25:0501006:288						
66:25:0501006:284						
66:25:0501006:274						
66:25:0501006:268						

1	2	3	4	5	6	7
66:25:0501006:260	Центральное	Урочище племзавод колхоз им. Свердлова	2	1	9.2948	Защитные леса (леса, расположенные в зеленых зонах)
66:25:0501006:318						
66:25:0501006:267						
66:25:0501006:271						
66:25:0501006:266						
Неразграниченная территория					1.6747	
66:25:0307003:282				2	2.3391	Защитные леса (леса, расположенные в зеленых зонах)
66:25:0501020:172				3	0.0291	Защитные леса (леса, расположенные в зеленых зонах)
66:25:0501020:211					0.0058	
66:25:0000000:14981				2	0.0596	
66:25:0307003:11					0.0007	
66:25:0307003:90					0.0678	
66:25:0000000:14982					0.0595	
Неразграниченная территория				2 3	2.3392 0.5435	
Всего					16.4138	
23. п. Первомайский						
66:25:1405001:2689 66:25:1405001:2690 (образованы из ЗУ 66:25:1405001:1789)				33 34 41	0.0672 0.02 0.0513	Защитные леса (леса, расположенные в зеленых зонах)
66:25:1405001:1578 образован ЗУ с КН 66:25:1405001:2629				22	0.0721	
66:25:1405001:1577 образованы ЗУ с КН 66:25:1405001:2629, 66:25:1405001:2630				22	0.079	
Всего					0.2896	
1. г. Сысерть						
66:25:2702001:717	Сысертское	Сысертский	28	1	0.0645	Защитные леса (леса, расположенные в водоохранных зонах)
66:25:2702001:1915	Сысертское		29	1	0.1346	Леса эксплуатационные Защитные леса (леса, расположенные в водоохранных зонах)
66:25:0000000:1857	Сысертское		36	6	0.0147	Леса эксплуатационные

1	2	3	4	5	6	7
		Сысертский				
Неразграниченная территория	Сысертское		34	12	0.373	Леса эксплуатационные
			40	1 2 4 6	0.6579 1.2798 0.7025 0.6168	
			41	1 2 3 4 5 7	0.0433 0.065 0.2640 0.1071 0.0502 0.1	
			42	4 5 6	0.1215 0.1236 0.0449	
			43	1 2 3	0.7399 0.237 0.0252	
66:25:2901001:128 ЕЗП 66:25:0000000:154	Сысертское		40	1 2 3 4 5 6	0.1284 1.7304 1.3546 0.5742 1.6645 0.0267	Леса эксплуатационные Защитные леса (леса, расположенные в защитных полосах лесов)
			41	1 2 3 4 5 7	1.7313 4.3975 4.9265 0.5694 0.4393 2.1139	
			42	5 6	0.3045 0.6774	
			43	1 3	12.3547 0.5350	
			34	12 13 14 15	0.5848 0.3006 0.5089 0.1927	
66:25:2901001:159 ЕЗП	Сысертское		41	6	0.6637	Защитные леса (леса, расположенные в

1	2	3	4	5	6	7
66:25:0000000:154		Сысертский				защитных полосах лесов)
66:25:2901001:557			41	4	0.0261	Леса эксплуатационные
66:25:2901007:1288	Сысертское		43	1	0.0608	
66:25:2901007:1289				1	0.0594	
66:25:2901007:698	Сысертское		43	1	0.0589	Леса эксплуатационные
66:25:2901007:697				1	0.0571	
66:25:2901007:70				1	0.027	
66:25:2901007:690	Сысертское		43	2	0.0394	Леса эксплуатационные
66:25:2702001:2540	Сысертское		51	4	0.15	Защитные леса (леса, расположенные в защитных полосах лесов)
66:25:2702001:2541				4	0.0063	
66:25:2702001:2542				4	0.0077	
66:25:2702001:2543				4 5	0.0082 0.0054	
66:25:2702001:2544				5	0.0173	
66:25:2702001:2545				5 6	0.044 0.0023	
66:25:2702001:2546				6	0.0022	
66:25:2702001:2547				6	0.0004	
66:25:2702001:2548				5 6	0.0127 0.0175	
66:25:2702001:2551				4	0.1318	
66:25:2702001:2572				4	0.0376	
66:25:2702001:2576				4	0.0002	
66:25:2702001:2577				4	0.0029	
66:25:2702001:2562				4	0.0246	
66:25:2901022:755	Сысертское		51	6 7	0.0385 0.42	Леса эксплуатационные Защитные леса (леса, расположенные в защитных полосах лесов)
66:25:2702001:2549	Сысертское		51	4	0.1014	Защитные леса (леса, расположенные в водоохранных зонах) Защитные леса (леса, расположенные в защитных полосах лесов)
66:25:2702001:2571					0.1076	
66:25:2702001:2550	Сысертское		51	4	0.1289	Защитные леса (леса, расположенные в водоохранных зонах)
66:25:2702001:2552					0.15	
66:25:2702001:2553					0.0991	
Неразграниченная территория	Сысертское		51	6 7 9	0.0084 0.4262 0.4	Леса эксплуатационные

1	2	3	4	5	6	7
66:25:2901022:615	Сысертское	Сысертский	51	6 7	0.0892 0.0247	Леса эксплуатационные Защитные леса (леса, расположенные в защитных полосах лесов)
66:25:2901021:51	Сысертское		52	10	0.0008	Леса эксплуатационные
66:25:2702001:2554	Сысертское		51	4	0.1051	Защитные леса (леса, расположенные в водоохранных зонах)
66:25:2901021:364 ЛО опоры	Сысертское		63	7 8	0.0104 0.0005	Леса эксплуатационные
66:25:2901021:100 ЕЗП 66:25:0000000:154	Сысертское		63	5 6	2.7605 3.8976	Леса эксплуатационные
66:25:2901021:112 ЕЗП 66:25:0000000:268	Сысертское		63	7	0.0045	
66:25:2901021:113 ЕЗП 66:25:0000000:268	Сысертское		63	7	0.0058	
66:25:2901021:119 ЕЗП 66:25:0000000:268	Сысертское		63	8	0.0005	
66:25:2901021:120 ЕЗП 66:25:0000000:268	Сысертское		63	4	0.0073	
Неразграниченная территория	Сысертское		60	3 5	0.1639 0.0914	
			63	2 4 5 6 7 8 9 11	0.0838 0.3415 1.7679 0.1812 0.2846 0.3444 0.1979 0.0226	
Неразграниченная территория	Сысертское		80	1 3 4 6	0.0594 0.0174 0.0608 0.0245	
66:25:2901026:67	Сысертское		69	1	0.0929	Защитные леса (леса, расположенные в защитных полосах лесов)
Неразграниченная территория	Сысертское		69	1	0.0534	Леса эксплуатационные
66:25:2901028:247	Сысертское		79	21	0.0206	Защитные леса (леса, расположенные в водоохранных зонах)
66:25:2901028:826					0.0964	

1	2	3	4	5	6	7
66:25:2901028:34	Сысертское	Сысертский	79	6	0.135	Защитные леса (леса, расположенные в лесопарковых зонах) Защитные леса (леса, расположенные в водоохранных зонах)
66:25:2901028:827	Сысертское		79	9	0.1473	Защитные леса (леса, расположенные в лесопарковых зонах)
66:25:2901028:820				9	0.6627	
66:25:2901028:33 ЕЗП 66:25:0000000:3				9	0.0009	
66:25:2901028:815				10 14	0.0072 0.0214	
66:25:2901028:790				2 4 10 14	0.1303 0.3022 0.484 0.0207	
66:25:2901031:236	Сысертское		80	11	0.0707	Защитные леса (леса, расположенные в защитных полосах лесов)
Неразграниченная территория				7 10 11 13 19 20	0.1258 0.5479 0.987 0.3626 0.0542 0.078	
66:25:2901031:1057				11	0.06	
66:25:2901031:1058				11	0.0939	
66:25:2901032:191	Сысертское		80	20	0.0009	
66:25:2901031:67				13	0.0743	
66:25:2901031:927				11	0.1013	
66:25:2901031:42				11	0.0685	
66:25:2901031:1062				11	0.0735	
66:25:2901031:248				11	0.1123	
66:25:2901031:906				11	0.1201	
66:25:2901031:835				10	1.0961	
66:25:2901031:1061				7	0.0251	
66:25:2901031:196				7	0.0502	
66:25:2901032:124	Сысертское		80	5	0.167	Леса эксплуатационные
66:25:2901030:905	Сысертское		85	9	0.0291	Защитные леса (леса, расположенные в защитных полосах лесов)
66:25:2901030:25				7 11	0.0502 0.0903	
66:25:2901030:15				9	0.0146	

1	2	3	4	5	6	7
Неразграниченная территория	Сысертское	Сысертский	85	9 10 11	0.3913 0.0589 0.3998	Защитные леса (леса, расположенные в защитных полосах лесов) Защитные леса (леса, расположенные в лесопарковых зонах)
66:25:2901030:107	Сысертское		85	9	0.0084	Защитные леса (леса, расположенные в лесопарковых зонах)
Всего					62.2596	
9. д. Токарево						
66:25:2301001:181	Кашинское	Кашинский	2	16	0.0263	Защитные леса (леса, расположенные в лесопарковых зонах)
66:25:1326001:10	Центральное	Урочище земли запаса «Кадниковское»	28	8	0.0371	Ценные леса (нерестоохранные полосы лесов)
66:25:1326001:11					0.4452	
66:25:1326001:12					0.2000	
66:25:1326001:13					0.2000	
66:25:1326001:14					0.2000	
66:25:1326001:15					0.2000	
66:25:1326001:16					0.2000	
66:25:1326001:17					0.2000	
66:25:1326001:18					0.2000	
66:25:1326001:19					0.2000	
66:25:1326001:20					0.2000	
66:25:1326001:21					0.2000	
66:25:1326001:22					0.1800	
66:25:1326001:23					0.0888	
66:25:1326001:26					0.0620	
66:25:1326001:27					0.1237	
66:25:1326001:28					0.1201	
66:25:1326001:29					0.1200	
66:25:1326001:30					0.1200	
66:25:1326001:31					0.1205	
66:25:1326001:32					0.1209	
66:25:1326001:33					0.1200	
66:25:1326001:34					0.1200	
66:25:1326001:35					0.1201	
66:25:1326001:36					0.1206	
66:25:1326001:37					0.1211	
66:25:1326001:38					0.1214	
66:25:1326001:39					0.1205	

1	2	3	4	5	6	7
66:25:1326001:40	Центральное	Урочище земли запаса «Кадниковское»	28	8	0.1202	Ценные леса (нерестоохранные полосы лесов)
66:25:1326001:41					0.1297	
66:25:1326001:42					0.1337	
66:25:1326001:43					0.1451	
66:25:1326001:44					0.0446	
66:25:1326001:48					0.1202	
66:25:1326001:49					0.1232	
66:25:1326001:50					0.1239	
66:25:1326001:51					0.1208	
66:25:1326001:52					0.1200	
66:25:1326001:53					0.1202	
66:25:1326001:54					0.1205	
66:25:1326001:55					0.1203	
66:25:1326001:56					0.1222	
66:25:1326001:57					0.1214	
66:25:1326001:58					0.1208	
66:25:1326001:59					0.1202	
66:25:1326001:6					1.4164	
66:25:1326001:60					0.1201	
66:25:1326001:8					0.1220	
66:25:1326001:9					0.0517	
Неразграниченная территория	Центральное	Урочише земли запаса «Кадниковоское»	28	10	0.8197	Ценные леса (запретные полосы лесов, расположенные вдоль водных объектов)
Неразграниченная территория	Кашинское	Кашинский	2	16	0.0074	Защитные леса (леса, расположенные в лесопарковых зонах)
Всего					8.9726	
37. с. Черданцево						
66:25:2401002:411	Центральное	Урочище земли запаса «Кадниковское»	28	10	0.0025	Ценные леса (запретные полосы лесов, расположенные вдоль водных объектов)
Неразграниченная территория					0.0492	
66:25:2401006:687			30	1	0.1468	Защитные леса (леса, расположенные в водоохранных зонах)
Неразграниченная территория				1	2.418	
66:25:2401006:115				2	0.00058	
66:25:2401006:156				8	0.0084	Ценные леса (запретные полосы лесов, расположенные вдоль водных объектов)
66:25:2401006:677			30	7	0.0651	Защитные леса (леса, расположенные в

1	2	3	4	5	6	7
66:25:2401006:473					0.0094	лесопарковых зонах)
Всего					2.69998	