МИНИСТЕРСТВО СТРОИТЕЛЬСТВА И РАЗВИТИЯ ИНФРАСТРУКТУРЫ СВЕРДЛОВСКОЙ ОБЛАСТИ

П Р И К А З

14.11.2025 № 545-17

г. Екатеринбург

О внесении изменений в Генеральный план городского округа – муниципального образования «город Екатеринбург» на период до 2045 года, утвержденный приказом Министерства строительства и развития инфраструктуры Свердловской области от 01.06.2023 № 335-П

В соответствии со статьей 9, частями 1, 2 статьи 18, статьями 23–25 Градостроительного кодекса Российской Федерации, Законом Российской Федерации от 21 июля 1993 года № 5485-1 «О государственной тайне», статьей 101 Областного Закона от 10.03.1999 № 4-ОЗ «О правовых актах в Свердловской области», Законом Свердловской области от 19 октября 2007 года № 100-ОЗ «О документах территориального планирования муниципальных образований, расположенных на территории Свердловской области», статьей 2 Закона Свердловской области от 21 декабря 2023 года № 144-ОЗ «О перераспределении полномочий по утверждению генеральных планов муниципальных округов, городских округов между органами местного самоуправления отдельных муниципальных образований, расположенных на территории Свердловской области, и органами государственной власти Свердловской области», подпунктом 10 пункта 6 Положения о Министерстве строительства и развития инфраструктуры Свердловской области, утвержденного постановлением Правительства Свердловской области от 05.09.2012 № 963-ПП «Об утверждении Положения, предельного лимита штатной численности Министерства строительства и развития инфраструктуры Свердловской области», приказом Министерства строительства и развития инфраструктуры Свердловской области от 17.10.2025 № 482-П «О порядке утверждения Министерством строительства и развития инфраструктуры Свердловской области генеральных планов муниципальных округов, городских округов, расположенных на территории Свердловской области, и внесения в них изменений, в том числе в целях реализации решений о комплексном развитии территорий», на основании обращения Главы Екатеринбурга от 30.10.2025 № 0111/01-24/002/5951, протокола общественных обсуждений по проекту генерального плана городского округа – муниципального образования «город Екатеринбург» на период до 2045 года от 16.06.2025 № 1/42/21.3-20, заключения о результатах общественных обсуждений от 17.06.2025 № 59/16/21.3-21, протокола совещания комиссии по рассмотрению проектов генеральных планов муниципальных округов, городских округов,

расположенных на территории Свердловской области, и внесения в них изменений, подлежащих утверждению Министерством строительства и развития инфраструктуры Свердловской области от 13.11.2025 № 30, протокола заседания Общественного совета при Министерстве строительства и развития инфраструктуры Свердловской области от 12.11.2025 № 29

ПРИКАЗЫВАЮ:

1. Внести изменения в Генеральный план городского округа – муниципального образования «город Екатеринбург» на период до 2045 года, утвержденный приказом Министерства строительства и развития инфраструктуры Свердловской области от 01.06.2023 № 335-П «Об утверждении Генерального плана городского округа – муниципального образования «город Екатеринбург» на период до 2045 года» («Официальный интернет-портал правовой информации Свердловской области» (http://www.pravo.gov66.ru), 2023, 5 мая, № 39108) (далее – Генеральный план города Екатеринбурга), утвердив в составе согласно приложению к настоящему приказу (прилагается).

2. Отделу специальных работ и защиты информации Министерства строительства и развития инфраструктуры Свердловской области организовать хранение утверждаемой части и материалов по обоснованию Генерального плана города Екатеринбурга, в том числе содержащих сведения, составляющих государственную тайну, в соответствии с требованиями Инструкции по обеспечению режима секретности в Российской Федерации, утвержденной постановлением Правительства Российской Федерации от 05.01.2004 № 3-1.

3. Отделу территориального планирования и городской среды Министерства строительства и развития инфраструктуры Свердловской области:

1) опубликовать настоящий приказ на «Официальном интернет-портале правовой информации» (www.pravo.gov.ru), «Официальном интернет-портале правовой информации Свердловской области» (www.pravo.gov66.ru);

2) разместить настоящий приказ на официальном сайте Министерства (https://minstroy.midural.ru);

3) направить настоящий приказ:

в Администрацию города Екатеринбурга в течение двух рабочих дней со дня его подписания;

в Управление выпуска правовых актов Губернатора Свердловской области и Правительства Свердловской области в порядке, установленном Указом Губернатора Свердловской области от 27.02.2023 № 77-УГ «О государственной регистрации нормативных правовых актов областных и территориальных исполнительных органов государственной власти Свердловской области».

5. Администрации города Екатеринбурга разместить утвержденный настоящим приказом:

1) Генеральный план города Екатеринбурга и материалы по его обоснованию в федеральной государственной информационной системе территориального планирования с использованием официального сайта в сети «Интернет» https://fgistp.economy.gov.ru/) в срок, не превышающий десять дней со дня его утверждения;

2) Генеральный план города Екатеринбурга в Государственной информационной системе обеспечения градостроительной деятельности в срок,

не превышающий пять рабочих дней со дня его утверждения.

6. Контроль за исполнением настоящего приказа возложить на Заместителя Министра строительства и развития инфраструктуры Свердловской области Е.В. Тележук.

7. Настоящий приказ вступает в силу со дня его официального опубликования.

Министр Г.В. Сурганов

УТВЕРЖДЕН
приказом Министерства строительства
и развития инфраструктуры Свердловской области
от 14.11.2025 № 545-П
«О внесении изменений в Генеральный план
городского округа – муниципального образования
«город Екатеринбург» на период до 2045 года,
утвержденный приказом Министерства
строительства и развития инфраструктуры
Свердловской области от 01.06.2023 № 335-П»

СОСТАВ
Генерального плана городского округа – муниципального образования «город Екатеринбург» на период до 2045 года

№ п/п	Наименование документации	Гриф секретности*	Количество листов
Утверждаемая часть проекта			
1	Положение о территориальном планировании. Том I	Н/С	560 стр.
2	Сведения о границах населенных пунктов. Общие положения. Том I	Н/С	7 стр.
3	Сведения о границах населенных пунктов. Графическое описание местоположения границ населенных пунктов, в том числе перечень координат характерных точек границ таких населенных пунктов. Том II	Н/С	444 стр.

4	Сведения о границах населенных пунктов. Текстовое описание местоположения границ населенных пунктов. Том III	Н/С	48 стр.
5	Карта функциональных зон городского округа – муниципального образования «город Екатеринбург»	Н/С	2 л.
6	Карта границ населенных пунктов городского округа – муниципального образования «город Екатеринбург»	Н/С	1 л.
7	Карта планируемого размещения объектов местного значения городского округа – муниципального образования «город Екатеринбург» в области образования	Н/С	2 л.
8	Карта планируемого размещения объектов местного значения городского округа – муниципального образования «город Екатеринбург» в области культуры	Н/С	1 л.
9	Карта планируемого размещения автомобильных дорог местного значения городского округа – муниципального образования «город Екатеринбург»	Н/С	2 л.
10	Карта планируемого размещения объектов местного значения городского округа – муниципального образования «город Екатеринбург» в части общественного транспорта	Н/С	2 л.
11	Карта планируемого размещения объектов местного значения городского округа – муниципального образования «город Екатеринбург» в части инфраструктуры индивидуальной мобильности	Н/С	2 л.
12	Карта планируемого размещения объектов местного значения городского округа – муниципального образования «город Екатеринбург» в части озелененных территорий общего пользования	Н/С	2 л.

13	Карта планируемого размещения объектов местного значения городского округа – муниципального образования «город Екатеринбург» в области водоснабжения населения (к настоящему приказу не прилагается)	СС	-
14	Карта планируемого размещения объектов местного значения городского округа – муниципального образования «город Екатеринбург» в области электроснабжения населения (к настоящему приказу не прилагается)	С	-
15	Карта планируемого размещения объектов местного значения городского округа – муниципального образования «город Екатеринбург» в области теплоснабжения населения (к настоящему приказу не прилагается)	С	-
16	Карта планируемого размещения объектов местного значения городского округа – муниципального образования «город Екатеринбург» в области газоснабжения населения (к настоящему приказу не прилагается)	С	-
17	Карта планируемого размещения объектов местного значения городского округа – муниципального образования «город Екатеринбург» в области водоотведения (к настоящему приказу не прилагается)	С	-
18	Карта планируемого размещения объектов местного значения городского округа – муниципального образования «город Екатеринбург» в области дождевой канализации и дренажа (к настоящему приказу не прилагается)	С	-

* где, Н/С – не секретно, СС – совершенно секретно, С – секретно, ДСП – для служебного пользования.

АДМИНИСТРАЦИЯ ГОРОДА ЕКАТЕРИНБУРГА
ДЕПАРТАМЕНТ АРХИТЕКТУРЫ, ГРАДОСТРОИТЕЛЬСТВА И РЕГУЛИРОВАНИЯ ЗЕМЕЛЬНЫХ ОТНОШЕНИЙ

Муниципальное бюджетное учреждение
«МАСТЕРСКАЯ ГЕНЕРАЛЬНОГО ПЛАНА»

МАСТЕРСКАЯ
ГЕНЕРАЛЬНОГО ПЛАНА

Проект о внесении изменений в Генеральный план городского округа – муниципального образования «город Екатеринбург» на период до 2045 года

ГП-2025/2045-А

ПОЛОЖЕНИЕ О ТЕРРИТОРИАЛЬНОМ ПЛАНИРОВАНИИ
Том I

Екатеринбург 2025

АДМИНИСТРАЦИЯ ГОРОДА ЕКАТЕРИНБУРГА
ДЕПАРТАМЕНТ АРХИТЕКТУРЫ, ГРАДОСТРОИТЕЛЬСТВА И РЕГУЛИРОВАНИЯ ЗЕМЕЛЬНЫХ ОТНОШЕНИЙ

Муниципальное бюджетное учреждение
«МАСТЕРСКАЯ ГЕНЕРАЛЬНОГО ПЛАНА»

МАСТЕРСКАЯ
ГЕНЕРАЛЬНОГО ПЛАНА

Экз. 1
Администрация города Екатеринбурга
МБУ «Мастерская генерального плана»
Инв.№ Н/С-4432
«27» 10 2025 г.

Проект о внесении изменений в Генеральный план городского округа – муниципального образования «город Екатеринбург» на период до 2045 года

ГП-2025/2045-А

ПОЛОЖЕНИЕ О ТЕРРИТОРИАЛЬНОМ ПЛАНИРОВАНИИ
Том I

Екатеринбург 2025

1. Сведения о планируемых для размещения объектах местного значения городского округа

Основные характеристики и местоположение планируемых для размещения объектов местного значения уточняются в программах, утверждаемых Администрацией города Екатеринбурга и реализуемых за счет средств местного бюджета, программах комплексного развития систем коммунальной инфраструктуры, программах комплексного развития транспортной инфраструктуры, программах комплексного развития социальной инфраструктуры, инвестиционных программах организаций коммунального комплекса, документации по планировке территорий и иных нормативно-правовых актах, предусматривающих размещение объектов местного значения.

При реализации мероприятий для размещения объектов местного значения и инвестиционных проектов обязательно соблюдение актуальных требований положений нормативно-правовых актов, в том числе в сфере охраны объектов культурного наследия, а также актуальных правовых режимов использования земельных участков и земель (сведения о земельных участках Министерства обороны Российской Федерации представлены в Пояснительной записке. Том IV).

1.1. Объекты социального и культурно-бытового обслуживания населения

1.1.1. Объекты в области образования

1.1.1.1. Дошкольные образовательные организации

Номер согласно Положению о территориальном планировании	Наименование объекта	Местоположение, адресное описание	Основные характеристики			Характеристики зон с особыми условиями использования территорий
			Вместимость, количество мест	Статус	Срок реализации	
1	2	3	4	5	6	7
СИ.1.1.1	Дошкольная образовательная организация	Зона смешанной и общественно-деловой застройки в границах улиц Рябинина – Павла Шаманова – Вильгельма де Геннина – проспекта Академика Сахарова в городе Екатеринбург	Не менее 250	Планируемый к размещению	2045	Не устанавливаются
СИ.1.1.2	Дошкольная образовательная организация	Зона смешанной и общественно-деловой застройки в границах улиц Рябинина – Павла Шаманова – Вильгельма де Геннина – проспекта Академика Сахарова в городе Екатеринбург	Не менее 250	Планируемый к размещению	2045	Не устанавливаются
СИ.1.1.3	Дошкольная образовательная организация	Жилые зоны в границах улиц Вильгельма де Геннина – Академика Вонсовского – Анатолия Мехренцева – Краснолесья в городе Екатеринбург	Не менее 350	Планируемый к размещению	2045	Не устанавливаются
СИ.1.1.4	Дошкольная образовательная организация	Жилые зоны в границах улиц Чайковского – Большакова – Белинского – Фурманова в городе Екатеринбург	Не менее 150	Планируемый к размещению	2045	Не устанавливаются
СИ.1.1.5	Дошкольная образовательная организация	Зона смешанной и общественно-деловой застройки в границах улиц Героев России – Челюскинцев – Беринга в городе Екатеринбург	Не менее 100	Планируемый к размещению	2045	Не устанавливаются

1	2	3	4	5	6	7
СИ.1.1.6	Дошкольная образовательная организация	Жилые зоны в границах улиц Малышева – Владимира Высоцкого – 40-летия Комсомола – Сыромолотова в городе Екатеринбург	Не менее 250	Планируемый к размещению	2045	Не устанавливаются
СИ.1.1.7	Встроенное дошкольное образовательное учреждение	Жилые зоны в границах улиц Декабристов – Чапаева – Тверитина – Степана Разина в городе Екатеринбург	Не менее 80	Планируемый к размещению	2045	Не устанавливаются
СИ.1.1.8	Дошкольная образовательная организация	Зона смешанной и общественно-деловой застройки в районе улиц Учителей – Вилонова – Омской – Основинской в городе Екатеринбург	Не менее 175	Планируемый к размещению	2045	Не устанавливаются
СИ.1.1.9	Дошкольная образовательная организация	Зона смешанной и общественно-деловой застройки в районе улиц Учителей – Вилонова – Омской – Основинской в городе Екатеринбург	Не менее 125	Планируемый к размещению	2045	Не устанавливаются
СИ.1.1.10	Встроенная дошкольная образовательная организация	Зона смешанной и общественно-деловой застройки в границах улиц Библиотечной – Комсомольской – Новой 972 – Гагарина в городе Екатеринбург	Не менее 100	Планируемый к размещению	2045	Не устанавливаются
СИ.1.1.11	Дошкольная образовательная организация	Жилые зоны в границах набережной водохранилища Нижне-Исетского – улиц Новой 279 – Щербакова в городе Екатеринбург	Не менее 100	Планируемый к размещению	2045	Не устанавливаются
СИ.1.1.12	Дошкольная образовательная организация	Жилые зоны в границах улиц Анатолия Мехренцева – Академика Вонсовского – Чкалова – Краснолесья в городе Екатеринбург	Не менее 100	Планируемый к размещению	2045	Не устанавливаются
СИ.1.1.13	Дошкольная образовательная организация	Зона смешанной и общественно-деловой застройки в границах улиц Амундсена – Предельной – Разливной в городе Екатеринбург	Не менее 200	Планируемый к размещению	2045	Не устанавливаются
СИ.1.1.14	Дошкольная образовательная организация	Жилые зоны в границах набережной водохранилища Нижне-Исетского – улиц Новой 279 – Щербакова в городе Екатеринбург	Не менее 100	Планируемый к размещению	2045	Не устанавливаются
СИ.1.1.15	Дошкольная образовательная организация	Жилые зоны в районе улиц Новой 684 – Магистраль №3 мкр Исток – Главной – а/д Р-351 «Екатеринбург – Тюмень» в поселке Исток	Не менее 225	Планируемый к размещению	2045	Не устанавливаются
СИ.1.1.16	Дошкольная образовательная организация	Жилые зоны в районе улиц Адмирала Ушакова – Амбулаторной в городе Екатеринбург	Не менее 200	Планируемый к размещению	2045	Не устанавливаются
СИ.1.1.17	Дошкольная образовательная организация	Зона смешанной и общественно-деловой застройки в границах отвода железной дороги – улиц Готвальда (усл.) – Артинской – Новой 811 в городе Екатеринбург	Не менее 200	Планируемый к размещению	2045	Не устанавливаются
СИ.1.1.18	Дошкольная образовательная организация	Общественно-деловые зоны в границах улиц Новой 886 – Новой 730 – Специалистов в городе Екатеринбург	Не менее 200	Планируемый к размещению	2045	Не устанавливаются
СИ.1.1.19	Дошкольная образовательная организация	Жилые зоны в границах улиц Новой 886 – Новой 730 – Специалистов в поселке Исток	Не менее 275	Планируемый к размещению	2045	Не устанавливаются
СИ.1.1.20	Дошкольная образовательная организация	Жилые зоны в границах улиц Новой 886 – Новой 730 – Специалистов в городе Екатеринбург	Не менее 250	Планируемый к размещению	2045	Не устанавливаются
СИ.1.1.21	Дошкольная образовательная организация	Жилые зоны в границах улиц Новой 886 – Новой 730 – Специалистов в городе Екатеринбург	Не менее 200	Планируемый к размещению	2045	Не устанавливаются
СИ.1.1.23	Дошкольная образовательная организация	Зона смешанной и общественно-деловой застройки в границах улиц Стрелочников – Черепанова – Героев России – Беринга в городе Екатеринбург	Не менее 150	Планируемый к размещению	2045	Не устанавливаются
СИ.1.1.24	Дошкольная образовательная организация	Зона смешанной и общественно-деловой застройки в границах улиц Героев России – Челюскинцев – Беринга в городе Екатеринбург	Не менее 100	Планируемый к размещению	2045	Не устанавливаются
СИ.1.1.25	Дошкольная образовательная организация	Жилые зоны в границах улиц Беринга – Черепанова – переулка Выездного в городе Екатеринбург	Не менее 100	Планируемый к размещению	2045	Не устанавливаются
СИ.1.1.26	Дошкольная образовательная организация	Жилые зоны в границах отвода железной дороги – улиц Готвальда (усл.) – Артинской – Новой 811 в городе Екатеринбург	Не менее 200	Планируемый к размещению	2045	Не устанавливаются

1	2	3	4	5	6	7
СИ.1.1.27	Дошкольная образовательная организация	Жилые зоны в границах отвода железной дороги – улиц Готвальда (усл.) – Артинской – Новой 811 в городе Екатеринбург	Не менее 225	Планируемый к размещению	2045	Не устанавливаются
СИ.1.1.28	Помещения дошкольной образовательной организации	Жилые зоны в районе улицы Летчиков в городе Екатеринбург	Не менее 100	Планируемый к размещению	2030	Не устанавливаются
СИ.1.1.29	Дошкольная образовательная организация	Жилые зоны в границах улиц Победы – 40-летия Октября – Уральских Рабочих – Ломоносова в городе Екатеринбург	Не менее 100	Планируемый к размещению	2045	Не устанавливаются
СИ.1.1.30	Дошкольная образовательная организация	Зона застройки малоэтажными жилыми домами (до 4 этажей, включая мансардный) в границах жилого района Экодолье в городе Екатеринбург	Не менее 250	Планируемый к размещению	2045	Не устанавливаются
СИ.1.1.31	Дошкольная образовательная организация	Жилые зоны в границах улиц Нескучной – Веры – бульваров Вдохновения – Золотистого в городе Екатеринбург	Не менее 350	Планируемый к размещению	2045	Не устанавливаются
СИ.1.1.32	Дошкольная образовательная организация	Жилые зоны в границах улиц Веры – Любви – бульваров Золотистого – Вдохновения в городе Екатеринбург	Не менее 200	Планируемый к размещению	2045	Не устанавливаются
СИ.1.1.33	Встроенно-пристроенное дошкольное образовательное учреждение	Жилые зоны в границах улиц Синяева – Мельникова – Татищева – Токарей в городе Екатеринбург	Не менее 200	Планируемый к размещению	2045	Не устанавливаются
СИ.1.1.34	Дошкольная образовательная организация	Зона смешанной и общественно-деловой застройки в районе улиц Бебеля – Готвальда в городе Екатеринбург	Не менее 250	Планируемый к размещению	2045	Не устанавливаются
СИ.1.1.35	Встроенно-пристроенное дошкольное образовательное учреждение	Жилые зоны в границах улиц Синяева – Мельникова – Татищева – Токарей в городе Екатеринбург	Не менее 100	Планируемый к размещению	2045	Не устанавливаются
СИ.1.1.36	Встроенно-пристроенное дошкольное образовательное учреждение	Жилые зоны в границах улиц Синяева – Мельникова – Татищева – Токарей в городе Екатеринбург	Не менее 150	Планируемый к размещению	2045	Не устанавливаются
СИ.1.1.37	Дошкольная образовательная организация	Жилые зоны в границах улиц Надежды – Нескучной – Отважных – Чемпионов – бульвара Вдохновения в городе Екатеринбург	Не менее 350	Планируемый к размещению	2045	Не устанавливаются
СИ.1.1.38	Дошкольная образовательная организация	Жилые зоны в районе улиц Зимней – Щербакова в городе Екатеринбург	Не менее 150	Планируемый к размещению	2045	Не устанавливаются
СИ.1.1.39	Дошкольная образовательная организация	Жилые зоны в границах улиц Зимней – Походной – русла реки Патрушихи в городе Екатеринбург	Не менее 275	Планируемый к размещению	2045	Не устанавливаются
СИ.1.1.40	Дошкольная образовательная организация	Жилые зоны в границах улиц Надежды – Нескучной – Отважных – Чемпионов – бульвара Вдохновения в городе Екатеринбург	Не менее 350	Планируемый к размещению	2045	Не устанавливаются
СИ.1.1.41	Дошкольная образовательная организация	Жилые зоны в границах улиц Веры – Нескучной – Надежды – бульвара Вдохновения в городе Екатеринбург	Не менее 350	Планируемый к размещению	2045	Не устанавливаются
СИ.1.1.42	Дошкольная образовательная организация	Жилые зоны в границах улиц Надежды – Счастливой – Любви – Веры – бульвара Вдохновения в городе Екатеринбург	Не менее 350	Планируемый к размещению	2045	Не устанавливаются
СИ.1.1.43	Дошкольная образовательная организация	Жилые зоны в границах улиц Надежды – Нескучной – Отважных – Чемпионов – бульвара Вдохновения в городе Екатеринбург	Не менее 350	Планируемый к размещению	2045	Не устанавливаются
СИ.1.1.44	Дошкольная образовательная организация	Жилые зоны в границах 22-го квартала второй очереди района «Академический» в городе Екатеринбург	Не менее 300	Планируемый к размещению	2045	Не устанавливаются
СИ.1.1.45	Дошкольная образовательная организация	Жилые зоны в границах 22-го квартала второй очереди района «Академический» в городе Екатеринбург	Не менее 350	Планируемый к размещению	2045	Не устанавливаются

1	2	3	4	5	6	7
СИ.1.1.46	Дошкольное образовательное учреждение	Жилые зоны в границах улиц Кировградской – Бакинских комиссаров – Коммунистической – Шувакишского лесного парка в городе Екатеринбург	Не менее 200	Планируемый к размещению	2045	Не устанавливаются
СИ.1.1.48	Дошкольная образовательная организация	Жилые зоны в границах улиц Победы – 40-летия Октября – Уральских Рабочих – Ломоносова в городе Екатеринбург	Не менее 100	Планируемый к размещению	2045	Не устанавливаются
СИ.1.1.49	Дошкольная образовательная организация	Жилые зоны в границах улиц Павлодарской – Просторной – переулка Киргизского – русла реки Исети в городе Екатеринбург	Не менее 200	Планируемый к размещению	2045	Не устанавливаются
СИ.1.1.50	Дошкольная образовательная организация	Жилые зоны в границах 21-го квартала второй очереди района «Академический» в городе Екатеринбург	Не менее 350	Планируемый к размещению	2045	Не устанавливаются
СИ.1.1.51	Встроенно-пристроенное дошкольное образовательное учреждение	Жилые зоны в границах улиц Учителей – Сулимова – Чекистов – переулка Шалинского в городе Екатеринбург	Не менее 100	Планируемый к размещению	2045	Не устанавливаются
СИ.1.1.52	Встроенно-пристроенное дошкольное образовательное учреждение	Жилые зоны в границах улиц Сулимова – Учителей – Июльской – Омской в городе Екатеринбург	Не менее 100	Планируемый к размещению	2045	Не устанавливаются
СИ.1.1.53	Дошкольная образовательная организация	Жилые зоны в границах улиц Комсомольской – Малышева – Студенческой – переулка Ученического в городе Екатеринбург	Не менее 100	Планируемый к размещению	2045	Не устанавливаются
СИ.1.1.54	Дошкольное образовательное учреждение	Жилые зоны в границах улиц Сулимова – Садовой – Июльской – Менделеева в городе Екатеринбург	Не менее 200	Планируемый к размещению	2045	Не устанавливаются
СИ.1.1.55	Пристроенное дошкольное образовательное учреждение	Жилые зоны в границах улиц Кировградской – Бакинских комиссаров – Коммунистической – Шувакишского лесного парка в городе Екатеринбург	Не менее 100	Планируемый к размещению	2045	Не устанавливаются
СИ.1.1.56	Встроенное дошкольное образовательное учреждение	Жилые зоны в границах проспекта Космонавтов – улиц Архитектора Антонова – Льва Люльева – Шефской в городе Екатеринбург	Не менее 125	Планируемый к размещению	2045	Не устанавливаются
СИ.1.1.57	Встроенное дошкольное образовательное учреждение	Жилые зоны в границах проспекта Космонавтов – улиц Архитектора Антонова – Льва Люльева – Шефской в городе Екатеринбург	Не менее 125	Планируемый к размещению	2045	Не устанавливаются
СИ.1.1.58	Дошкольная образовательная организация	Жилые зоны в границах улиц Новых 812 – 730 – 15 – границы ГО «город Екатеринбург» – а/д «п.Растущий – п.Исток» в городе Екатеринбург	Не менее 300	Планируемый к размещению	2045	Не устанавливаются
СИ.1.1.59	Дошкольная образовательная организация	Жилые зоны в границах русла реки Исети – улиц Челюскинцев – Папанина – Опалихинской в городе Екатеринбург	Не менее 100	Планируемый к размещению	2045	Не устанавливаются
СИ.1.1.61	Дошкольное образовательное учреждение	Жилые зоны в границах улиц Цвилинга – Щорса – Машинной в городе Екатеринбург	Не менее 200	Планируемый к размещению	2045	Не устанавливаются
СИ.1.1.62	Дошкольная образовательная организация	Жилые зоны в границах русла реки Исети – улиц Челюскинцев – Папанина – Опалихинской в городе Екатеринбург	Не менее 100	Планируемый к размещению	2045	Не устанавливаются
СИ.1.1.63	Дошкольная образовательная организация	Жилые зоны в районе продолжения улицы Лучистой – улиц Новых 740 – 1086 в городе Екатеринбург	Не менее 300	Планируемый к размещению	2045	Не устанавливаются
СИ.1.1.64	Дошкольная образовательная организация	Жилые зоны в районе продолжения улицы Лучистой – улиц Новых 740 – 1086 в городе Екатеринбург	Не менее 300	Планируемый к размещению	2045	Не устанавливаются
СИ.1.1.66	Дошкольная образовательная организация	Зона смешанной и общественно-деловой застройки в границах Сибирского тракта – улицы Яламова – переулка Базового в городе Екатеринбург	Не менее 350	Планируемый к размещению	2045	Не устанавливаются
СИ.1.1.67	Дошкольная образовательная организация	Зона смешанной и общественно-деловой застройки в границах улиц Фронтовых Бригад – Норильской – Новой 751 – Шефской в городе Екатеринбург	Не менее 350	Планируемый к размещению	2045	Не устанавливаются

1	2	3	4	5	6	7
СИ.1.1.68	Дошкольная образовательная организация	Зона смешанной и общественно-деловой застройки в границах улиц Фронтовых Бригад – Норильской – Новой 751 – Шефской в городе Екатеринбург	Не менее 250	Планируемый к размещению	2045	Не устанавливаются
СИ.1.1.69	Дошкольная образовательная организация	Жилые зоны в границах улиц Шаумяна – Амундсена – Волгоградской – Чкалова в городе Екатеринбург	Не менее 250	Планируемый к размещению	2045	Не устанавливаются
СИ.1.1.70	Дошкольная образовательная организация	Жилые зоны в границах улиц Шаумяна – Амундсена – Волгоградской – Чкалова в городе Екатеринбург	Не менее 250	Планируемый к размещению	2045	Не устанавливаются
СИ.1.1.71	Дошкольная образовательная организация	Жилые зоны в границах улиц Шаумяна – Амундсена – Волгоградской – Чкалова в городе Екатеринбург	Не менее 250	Планируемый к размещению	2045	Не устанавливаются
СИ.1.1.72	Дошкольная образовательная организация	Жилые зоны в границах улиц Шаумяна – Амундсена – Волгоградской – Чкалова в городе Екатеринбург	Не менее 250	Планируемый к размещению	2045	Не устанавливаются
СИ.1.1.73	Дошкольная образовательная организация	Жилые зоны в границах улиц Лучистой – Чемпионов – а/д «г.Екатеринбург – г.Полевской» – улицы Перспективной – Новых 700 – 803 – ЕКАД в городе Екатеринбург	Не менее 350	Планируемый к размещению	2045	Не устанавливаются
СИ.1.1.74	Дошкольная образовательная организация	Жилые зоны в границах улиц Лучистой – Чемпионов – а/д «г.Екатеринбург – г.Полевской» – улицы Перспективной – Новых 700 – 803 – ЕКАД в городе Екатеринбург	Не менее 200	Планируемый к размещению	2045	Не устанавливаются
СИ.1.1.75	Встроенно-пристроенная дошкольная образовательная организация	Жилые зоны в границах улиц Лучистой – Чемпионов – а/д «г.Екатеринбург – г.Полевской» – улицы Перспективной – Новых 700 – 803 – ЕКАД в городе Екатеринбург	Не менее 100	Планируемый к размещению	2045	Не устанавливаются
СИ.1.1.76	Дошкольная образовательная организация	Жилые зоны в границах улиц Лучистой – Чемпионов – а/д «г.Екатеринбург – г.Полевской» – улицы Перспективной – Новых 700 – 803 – ЕКАД в городе Екатеринбург	Не менее 350	Планируемый к размещению	2045	Не устанавливаются
СИ.1.1.77	Дошкольная образовательная организация	Жилые зоны в границах улиц Цыганской – Европейской – Нескучной – Академика Курчатова – Амундсена – русла реки Патрушихи в городе Екатеринбург	Не менее 300	Планируемый к размещению	2045	Не устанавливаются
СИ.1.1.78	Дошкольная образовательная организация	Жилые зоны в границах улиц Лучистой – Чемпионов – а/д «г.Екатеринбург – г.Полевской» – улицы Перспективной – Новых 700 – 803 – ЕКАД в городе Екатеринбург	Не менее 350	Планируемый к размещению	2045	Не устанавливаются
СИ.1.1.79	Дошкольная образовательная организация	Жилые зоны в границах улиц Лучистой – Чемпионов – а/д «г.Екатеринбург – г.Полевской» – улицы Перспективной – Новых 700 – 803 – ЕКАД в городе Екатеринбург	Не менее 350	Планируемый к размещению	2045	Не устанавливаются
СИ.1.1.80	Дошкольная образовательная организация	Жилые зоны в границах улиц Лучистой – Чемпионов – а/д «г.Екатеринбург – г.Полевской» – улицы Перспективной – Новых 700 – 803 – ЕКАД в городе Екатеринбург	Не менее 350	Планируемый к размещению	2045	Не устанавливаются
СИ.1.1.81	Дошкольная образовательная организация	Жилые зоны в районе продолжения улицы Лучистой – улицы Новой 731 в городе Екатеринбург	Не менее 350	Планируемый к размещению	2045	Не устанавливаются
СИ.1.1.82	Дошкольная образовательная организация	Зона застройки малоэтажными жилыми домами (до 4 этажей, включая мансардный) в районе продолжения улицы Лучистой – улицы Новой 731 в городе Екатеринбург	Не менее 300	Планируемый к размещению	2045	Не устанавливаются
СИ.1.1.83	Дошкольная образовательная организация	Жилые зоны в границах улиц Лучистой – Чемпионов – а/д «г.Екатеринбург – г.Полевской» – улицы Перспективной – Новых 700 – 803 – ЕКАД в городе Екатеринбург	Не менее 350	Планируемый к размещению	2045	Не устанавливаются

1	2	3	4	5	6	7
СИ.1.1.84	Дошкольная образовательная организация	Жилые зоны в границах улиц Лучистой – Чемпионов – а/д «г.Екатеринбург – г.Полевской» – улицы Перспективной – Новых 700 – 803 – ЕКАД в городе Екатеринбург	Не менее 350	Планируемый к размещению	2045	Не устанавливаются
СИ.1.1.85	Дошкольная образовательная организация	Жилые зоны в границах улиц Лучистой – Чемпионов – а/д «г.Екатеринбург – г.Полевской» – улицы Перспективной – Новых 700 – 803 – ЕКАД в городе Екатеринбург	Не менее 350	Планируемый к размещению	2045	Не устанавливаются
СИ.1.1.86	Дошкольная образовательная организация	Жилые зоны в границах улиц Лучистой – Чемпионов – а/д «г.Екатеринбург – г.Полевской» – улицы Перспективной – Новых 700 – 803 – ЕКАД в городе Екатеринбург	Не менее 350	Планируемый к размещению	2045	Не устанавливаются
СИ.1.1.87	Дошкольная образовательная организация	Зона смешанной и общественно-деловой застройки в границах улиц Фронтовых Бригад – Норильской – Новой 751 – Шефской в городе Екатеринбург	Не менее 300	Планируемый к размещению	2045	Не устанавливаются
СИ.1.1.88	Дошкольная образовательная организация	Зона застройки индивидуальными жилыми домами в границах а/д Р-351 «Екатеринбург – Тюмень» – русла реки Мостовки – Малоистокского пруда – русла реки Исток – ЕКАД в городе Екатеринбург	Не менее 150	Планируемый к размещению	2045	Не устанавливаются
СИ.1.1.89	Дошкольная образовательная организация	Зона застройки индивидуальными жилыми домами в границах улиц Новой 843 – Новой 844 – Новой 858 – Новой 854 в городе Екатеринбург	Не менее 300	Планируемый к размещению	2045	Не устанавливаются
СИ.1.1.90	Дошкольная образовательная организация	Зона застройки индивидуальными жилыми домами в районе улицы Новой 830 в городе Екатеринбург	Не менее 200	Планируемый к размещению	2045	Не устанавливаются
СИ.1.1.91	Дошкольная образовательная организация	Зона застройки индивидуальными жилыми домами в границах а/д Р-351 «Екатеринбург – Тюмень» – улиц Великорусов – Новой 92 – Новой 93 в городе Екатеринбург	Не менее 100	Планируемый к размещению	2045	Не устанавливаются
СИ.1.1.92	Дошкольная образовательная организация	Зона смешанной и общественно-деловой застройки в границах улиц Корепина – Бабушкина – Фронтовых Бригад – Электриков в городе Екатеринбург	Не менее 200	Планируемый к размещению	2045	Не устанавливаются
СИ.1.1.93	Дошкольная образовательная организация	Зона смешанной и общественно-деловой застройки в границах улиц Корепина – Старых большевиков – Фронтовых бригад – Стачек в городе Екатеринбург	Не менее 150	Планируемый к размещению	2045	Не устанавливаются
СИ.1.1.95	Дошкольная образовательная организация	Жилые зоны в границах улиц Новых 812 – 730 – 15 – границы ГО «город Екатеринбург» – а/д «п.Растущий – п.Исток» в городе Екатеринбург	Не менее 200	Планируемый к размещению	2045	Не устанавливаются
СИ.1.1.96	Дошкольная образовательная организация	Зона застройки малоэтажными жилыми домами (до 4 этажей, включая мансардный) в границах улиц Новой 711 – Новой 890 – Новой 889 – Новой 891 в городе Екатеринбург	Не менее 200	Планируемый к размещению	2045	Не устанавливаются
СИ.1.1.97	Дошкольная образовательная организация	Зона застройки индивидуальными жилыми домами в границах улиц Новой 47 – Новой 46 – Новой 711 в городе Екатеринбург	Не менее 200	Планируемый к размещению	2045	Не устанавливаются
СИ.1.1.98	Дошкольная образовательная организация	Жилые зоны в границах улиц Новых 812 – 730 – 15 – границы ГО «город Екатеринбург» – а/д «п.Растущий – п.Исток» в городе Екатеринбург	Не менее 200	Планируемый к размещению	2045	Не устанавливаются
СИ.1.1.99	Дошкольная образовательная организация	Зона застройки индивидуальными жилыми домами в районе улицы Новой 830 в городе Екатеринбург	Не менее 200	Планируемый к размещению	2045	Не устанавливаются
СИ.1.1.100	Дошкольная образовательная организация	Зона застройки индивидуальными жилыми домами в районе улицы Новой 830 в городе Екатеринбург	Не менее 200	Планируемый к размещению	2045	Не устанавливаются
СИ.1.1.101	Дошкольная образовательная организация	Жилые зоны в границах улиц Новых 812 – 730 – 15 – границы ГО «город Екатеринбург» – а/д «п.Растущий – п.Исток» в городе Екатеринбург	Не менее 200	Планируемый к размещению	2045	Не устанавливаются

1	2	3	4	5	6	7
СИ.1.1.102	Дошкольная образовательная организация	Зона застройки индивидуальными жилыми домами в границах улиц Новой 807 – Городской – Ротной – Предельной – Умельцев – отвода железной дороги в городе Екатеринбург	Не менее 200	Планируемый к размещению	2045	Не устанавливаются
СИ.1.1.103	Дошкольная образовательная организация	Зона застройки индивидуальными жилыми домами в границах улиц Фигурной – Предельной – Городской – Исторической в поселке Совхозный	Не менее 200	Планируемый к размещению	2030	Не устанавливаются
СИ.1.1.104	Дошкольная образовательная организация	Жилые зоны в границах улиц Комбинатской – Ротной – Предельной – Городской в поселке Совхозный	Не менее 200	Планируемый к размещению	2045	Не устанавливаются
СИ.1.1.105	Дошкольная образовательная организация	Жилые зоны в границах улиц Новой 807 – Городской – Ротной – Предельной – Умельцев – отвода железной дороги в городе Екатеринбург	Не менее 350	Планируемый к размещению	2045	Не устанавливаются
СИ.1.1.106	Дошкольная образовательная организация	Зона смешанной и общественно-деловой застройки в границах улиц Пески – Владимира Высоцкого – продолжения улицы Первомайской – Отдыха – береговой полосы озера Шарташ в городе Екатеринбург	Не менее 350	Планируемый к размещению	2045	Не устанавливаются
СИ.1.1.107	Дошкольная образовательная организация	Жилые зоны в границах улиц Новой 807 – Городской – Ротной – Предельной – Умельцев – отвода железной дороги в городе Екатеринбург	Не менее 350	Планируемый к размещению	2045	Не устанавливаются
СИ.1.1.108	Дошкольная образовательная организация	Жилые зоны в границах улиц Новой 807 – Городской – Ротной – Предельной – Умельцев – отвода железной дороги в городе Екатеринбург	Не менее 350	Планируемый к размещению	2045	Не устанавливаются
СИ.1.1.109	Дошкольная образовательная организация	Жилые зоны в границах улиц Разливной – Предельной – Мостовой в поселке Совхозный	Не менее 170	Планируемый к размещению	2045	Не устанавливаются
СИ.1.1.110	Дошкольная образовательная организация	Жилые зоны в границах Промышленного проезда – улиц Камчатской – Новой 29 – Владивостокской – Сахалинской в городе Екатеринбург	Не менее 250	Планируемый к размещению	2045	Не устанавливаются
СИ.1.1.111	Дошкольная образовательная организация	Жилые зоны в границах улиц Корепина – Стачек – переулка Калиновского – улицы Бабушкина в городе Екатеринбург	Не менее 100	Планируемый к размещению	2045	Не устанавливаются
СИ.1.1.112	Здание дошкольного образовательного учреждения с ясельными группами	Жилые зоны на ул. Краснолесья в Ленинском районе города Екатеринбурга	Не менее 216	Планируемый к размещению	2030	Не устанавливаются
СИ.1.1.113	Дошкольная образовательная организация	Жилые зоны в границах переулка Полимерного – проспекта Космонавтов – переулка Мельковского – улицы Новой 805 в городе Екатеринбург	Не менее 225	Планируемый к размещению	2030	Не устанавливаются
СИ.1.1.114	Дошкольная образовательная организация	Жилые зоны в границах переулка Полимерного – проспекта Космонавтов – переулка Мельковского – улицы Новой 805 в городе Екатеринбург	Не менее 200	Планируемый к размещению	2030	Не устанавливаются
СИ.1.1.115	Дошкольная образовательная организация	Жилые зоны в границах переулка Полимерного – проспекта Космонавтов – переулка Мельковского – улицы Новой 805 в городе Екатеринбург	Не менее 150	Планируемый к размещению	2045	Не устанавливаются
СИ.1.1.116	Дошкольная образовательная организация	Зона застройки малоэтажными жилыми домами (до 4 этажей, включая мансардный) в границах улиц Новой 897 – а/д «п.Шабровский – п.Приисковый» – улиц Новой 537 – Новой 534 – Новой 895 в городе Екатеринбург	Не менее 275	Планируемый к размещению	2045	Не устанавливаются
СИ.1.1.117	Дошкольная образовательная организация	Жилые зоны в границах улицы Кузнецова – подъезда к Ново-Свердловской нефтебазе – а/д «Екатеринбург – Южный обход Екатеринбурга» – а/д Южный обход Екатеринбурга в городе Екатеринбург	Не менее 200	Планируемый к размещению	2045	Не устанавливаются
СИ.1.1.118	Дошкольная образовательная организация	Жилые зоны в границах улицы Кузнецова – подъезда к Ново-Свердловской нефтебазе – а/д «Екатеринбург – Южный обход Екатеринбурга» – а/д Южный обход Екатеринбурга в городе Екатеринбург	Не менее 200	Планируемый к размещению	2045	Не устанавливаются

1	2	3	4	5	6	7
СИ.1.1.119	Дошкольная образовательная организация	Жилые зоны в границах улицы Кузнецова – подъезда к Ново-Свердловской нефтебазе – а/д «Екатеринбург – Южный обход Екатеринбурга» – а/д Южный обход Екатеринбурга в городе Екатеринбург	Не менее 200	Планируемый к размещению	2045	Не устанавливаются
СИ.1.1.120	Дошкольная образовательная организация	Жилые зоны в границах улицы Кузнецова – подъезда к Ново-Свердловской нефтебазе – а/д «Екатеринбург – Южный обход Екатеринбурга» – а/д Южный обход Екатеринбурга в городе Екатеринбург	Не менее 200	Планируемый к размещению	2045	Не устанавливаются
СИ.1.1.121	Дошкольная образовательная организация	Жилые зоны в границах переулка Полимерного – проспекта Космонавтов – переулка Мельковского – улицы Новой 805 в городе Екатеринбург	Не менее 50	Планируемый к размещению	2045	Не устанавливаются
СИ.1.1.122	Дошкольная образовательная организация	Зона смешанной и общественно-деловой застройки в границах переулка Базового – улицы Яламова – отвода железной дороги в городе Екатеринбург	Не менее 125	Планируемый к размещению	2045	Не устанавливаются
СИ.1.1.124	Дошкольная образовательная организация	Жилые зоны в границах улицы Кузнецова – подъезда к Ново-Свердловской нефтебазе – а/д «Екатеринбург – Южный обход Екатеринбурга» – а/д Южный обход Екатеринбурга в городе Екатеринбург	Не менее 200	Планируемый к размещению	2045	Не устанавливаются
СИ.1.1.125	Дошкольная образовательная организация	Жилые зоны в границах улицы Кузнецова – подъезда к Ново-Свердловской нефтебазе – а/д «Екатеринбург – Южный обход Екатеринбурга» – а/д Южный обход Екатеринбурга в городе Екатеринбург	Не менее 200	Планируемый к размещению	2045	Не устанавливаются
СИ.1.1.126	Дошкольная образовательная организация	Жилые зоны в границах улицы Кузнецова – подъезда к Ново-Свердловской нефтебазе – а/д «Екатеринбург – Южный обход Екатеринбурга» – а/д Южный обход Екатеринбурга в городе Екатеринбург	Не менее 200	Планируемый к размещению	2045	Не устанавливаются
СИ.1.1.127	Дошкольная образовательная организация	Жилые зоны в границах улицы Кузнецова – подъезда к Ново-Свердловской нефтебазе – а/д «Екатеринбург – Южный обход Екатеринбурга» – а/д Южный обход Екатеринбурга в городе Екатеринбург	Не менее 200	Планируемый к размещению	2045	Не устанавливаются
СИ.1.1.128	Дошкольная образовательная организация	Жилые зоны в границах улицы Кузнецова – подъезда к Ново-Свердловской нефтебазе – а/д «Екатеринбург – Южный обход Екатеринбурга» – а/д Южный обход Екатеринбурга в городе Екатеринбург	Не менее 200	Планируемый к размещению	2045	Не устанавливаются
СИ.1.1.129	Дошкольная образовательная организация	Жилые зоны в границах улицы Кузнецова – подъезда к Ново-Свердловской нефтебазе – а/д «Екатеринбург – Южный обход Екатеринбурга» – а/д Южный обход Екатеринбурга в городе Екатеринбург	Не менее 200	Планируемый к размещению	2045	Не устанавливаются
СИ.1.1.130	Дошкольная образовательная организация	Жилые зоны в границах улицы Кузнецова – подъезда к Ново-Свердловской нефтебазе – а/д «Екатеринбург – Южный обход Екатеринбурга» – а/д Южный обход Екатеринбурга в городе Екатеринбург	Не менее 200	Планируемый к размещению	2045	Не устанавливаются
СИ.1.1.131	Дошкольная образовательная организация	Жилые зоны в границах улиц Технологической – Студенческой – Первомайской – Комсомольской в городе Екатеринбург	Не менее 175	Планируемый к размещению	2045	Не устанавливаются
СИ.1.1.132	Встроенно-пристроенные помещения дошкольной образовательной организации	Зона смешанной и общественно-деловой застройки в районе улиц Учителей – Вилонова – Омской – Основинской в городе Екатеринбург	Не менее 100	Планируемый к размещению	2030	Не устанавливаются
СИ.1.1.133	Помещения дошкольной образовательной организации	Жилые зоны в границах улиц Самолетной – Шишимской – Благодатской – Кварцевой в городе Екатеринбург	Не менее 100	Планируемый к размещению	2030	Не устанавливаются
СИ.1.1.134	МБДОУ детский сад компенсирующего вида № 215	Жилые зоны по улице Кировградская, 3а в городе Екатеринбург	Не менее 200	Планируемый к реконструкции	2045	Не устанавливаются
СИ.1.1.135	МБДОУ детский сад № 365	Жилые зоны по улице Фрунзе, 23 в городе Екатеринбург	Не менее 250	Планируемый к реконструкции	2045	Не устанавливаются

1	2	3	4	5	6	7
СИ.1.1.136	Дошкольное образовательное учреждение	Жилые зоны по улице Цвиллинга, 15 в городе Екатеринбург	Не менее 300	Планируемый к реконструкции	2045	Не устанавливаются
СИ.1.1.137	МАДОУ детский сад № 299	Зона смешанной и общественно-деловой застройки по улице Вишневая, 26 в городе Екатеринбург	Не менее 200	Планируемый к реконструкции	2045	Не устанавливаются
СИ.1.1.138	Отдельно стоящее здание дошкольной образовательной организации	Жилые зоны в границах улиц Краснофлотцев – Донской – Корепина – Шефской в городе Екатеринбург	Не менее 150	Планируемый к размещению	2030	Не устанавливаются
СИ.1.1.139	Дошкольная образовательная организация	Жилые зоны в границах улиц Мира – Педагогической – Гагарина – переулка Отдельного в городе Екатеринбург	Не менее 100	Планируемый к размещению	2045	Не устанавливаются
СИ.1.1.140	Дошкольная образовательная организация	Зона смешанной и общественно-деловой застройки в районе улиц Блюхера – Камчатской – Бархотской в городе Екатеринбург	Не менее 100	Планируемый к размещению	2045	Не устанавливаются
СИ.1.1.141	Встроенно-пристроенные помещения дошкольной образовательной организации	Зона смешанной и общественно-деловой застройки в границах улиц Челюскинцев – Луначарского – Азина – Мамина-Сибиряка в городе Екатеринбург	Не менее 100	Планируемый к размещению	2030	Не устанавливаются
СИ.1.1.142	Встроенные помещения дошкольной образовательной организации	Жилые зоны в границах улиц Энтузиастов – Донской – Баумана – Шефской в городе Екатеринбург	Не менее 100	Планируемый к размещению	2030	Не устанавливаются
СИ.1.1.143	Встроенно-пристроенные помещения дошкольной образовательной организации	Жилые зоны в границах улицы Донбасской – переулков Черниговского – Суворовского в городе Екатеринбург	Не менее 100	Планируемый к размещению	2030	Не устанавливаются
СИ.1.1.144	Встроенные помещения дошкольной образовательной организации	Зона смешанной и общественно-деловой застройки в районе улиц Черкасской – Серафимы Дерябиной в городе Екатеринбург	Не менее 100	Планируемый к размещению	2045	Не устанавливаются
СИ.1.1.145	Дошкольная образовательная организация	Жилые зоны в границах улицы Кузнецова – подъезда к Ново-Свердловской нефтебазе – а/д «Екатеринбург – Южный обход Екатеринбурга» – а/д Южный обход Екатеринбурга в городе Екатеринбург	Не менее 200	Планируемый к размещению	2045	Не устанавливаются
СИ.1.1.146	Дошкольная образовательная организация	Жилые зоны в районе продолжения улицы Лучистой – улиц Новых 740 – 1086 в городе Екатеринбург	Не менее 300	Планируемый к размещению	2045	Не устанавливаются
СИ.1.1.147	Встроенно-пристроенные помещения дошкольной образовательной организации	Жилые зоны в границах улицы Машиностроителей – 40-летия Октября – 22 Партсъезда в городе Екатеринбург	Не менее 140	Планируемый к размещению	2045	Не устанавливаются
СИ.1.1.148	Дошкольная образовательная организация	Зона смешанной и общественно-деловой застройки в границах улиц Рябинина – Академика Ландау – Архитектора Белянкина – проспекта Академика Сахарова в городе Екатеринбург	Не менее 200	Планируемый к размещению	2045	Не устанавливаются
СИ.1.1.149	Дошкольная образовательная организация	Жилые зоны в границах русла реки Исети – улиц Челюскинцев – Папанина – Опалихинской в городе Екатеринбург	Не менее 100	Планируемый к размещению	2045	Не устанавливаются
СИ.1.1.150	Дошкольная образовательная организация	Зона смешанной и общественно-деловой застройки в границах улиц Вакина – Стахановской – Половодной в городе Екатеринбург	Не менее 150	Планируемый к размещению	2045	Не устанавливаются
СИ.1.1.151	Дошкольная образовательная организация	Общественно-деловые зоны в районе улицы Долматовской в городе Екатеринбург	Не менее 200	Планируемый к размещению	2045	Не устанавливаются
СИ.1.1.152	Дошкольная образовательная организация	Жилые зоны в границах улиц Солнечной – Вилонова – Уральской – Маяковского в городе Екатеринбург	Не менее 100	Планируемый к размещению	2045	Не устанавливаются

1	2	3	4	5	6	7
СИ.1.1.153	Дошкольная образовательная организация	Зона смешанной и общественно-деловой застройки в границах улиц Расточной – Монтажников – Маневровой – Билимбаевской в городе Екатеринбург	Не менее 100	Планируемый к размещению	2045	Не устанавливаются
СИ.1.1.154	Дошкольная образовательная организация в составе образовательного кластера	Жилые зоны в границах переулка Полимерного – проспекта Космонавтов – переулка Мельковского – улицы Новой 805 в городе Екатеринбург	Не менее 225	Планируемый к размещению	2045	Не устанавливаются
СИ.1.1.156	Встроено-пристроенное дошкольное образовательное учреждение	Зона смешанной и общественно-деловой застройки в границах Сибирского тракта – переулка Базового – улицы Яламова – Новой 1087 в городе Екатеринбург	Не менее 150	Планируемый к размещению	2045	Не устанавливаются
СИ.1.1.157	Дошкольная образовательная организация	Жилые зоны в границах русла реки Исток – улиц Опытной – Трактовой – ЕКАД в городе Екатеринбург	Не менее 150	Планируемый к размещению	2045	Не устанавливаются
СИ.1.1.159	Встроено-пристроенное дошкольное образовательное учреждение	Зона смешанной и общественно-деловой застройки в границах Сибирского тракта – переулка Базового – улицы Яламова – Новой 1087 в городе Екатеринбург	Не менее 150	Планируемый к размещению	2045	Не устанавливаются
СИ.1.1.160	Дошкольная образовательная организация	Жилые зоны в границах улиц Новой 710 – Полевой в городе Екатеринбург	Не менее 175	Планируемый к размещению	2045	Не устанавливаются
СИ.1.1.161	Дошкольная образовательная организация	Зона садоводства, огородничества в районе а/д «г.Екатеринбург – г.Полевской» в городе Екатеринбург	Не менее 100	Планируемый к размещению	2045	Не устанавливаются
СИ.1.1.162	Дошкольная образовательная организация	Зона смешанной и общественно-деловой застройки в границах улиц Расточной – Монтажников – Маневровой – Билимбаевской в городе Екатеринбург	Не менее 350	Планируемый к размещению	2045	Не устанавливаются
СИ.1.1.163	Дошкольная образовательная организация	Жилые зоны в границах улиц Новых 812 – 730 – 15 – границы ГО «город Екатеринбург» – а/д «п.Растущий – п.Исток» в городе Екатеринбург	Не менее 200	Планируемый к размещению	2045	Не устанавливаются
СИ.1.1.164	Дошкольная образовательная организация	Жилые зоны в границах улицы Кузнецова – подъезда к Ново-Свердловской нефтебазе – а/д «Екатеринбург – Южный обход Екатеринбурга» – а/д Южный обход Екатеринбурга в городе Екатеринбург	Не менее 200	Планируемый к размещению	2045	Не устанавливаются
СИ.1.1.165	Дошкольная образовательная организация	Жилые зоны в границах улиц Новых 812 – 730 – 15 – границы ГО «город Екатеринбург» – а/д «п.Растущий – п.Исток» в городе Екатеринбург	Не менее 300	Планируемый к размещению	2045	Не устанавливаются
СИ.1.1.166	Дошкольная образовательная организация	Жилые зоны в границах улиц Новых 812 – 730 – 15 – границы ГО «город Екатеринбург» – а/д «п.Растущий – п.Исток» в городе Екатеринбург	Не менее 200	Планируемый к размещению	2045	Не устанавливаются
СИ.1.1.167	Дошкольная образовательная организация	Жилые зоны в границах улиц Мира – Педагогической – Гагарина – переулка Отдельного в городе Екатеринбург	Не менее 100	Планируемый к размещению	2045	Не устанавливаются
СИ.1.1.168	Дошкольная образовательная организация	Общественно-деловые зоны в границах улиц Овощной – Механизаторов – Главной в поселке Исток	Не менее 100	Планируемый к размещению	2045	Не устанавливаются
СИ.1.1.169	Дошкольная образовательная организация	Жилые зоны в границах улиц Республиканской – Уральских Рабочих – Молодежи – Калинина в городе Екатеринбург	Не менее 125	Планируемый к размещению	2045	Не устанавливаются
СИ.1.1.171	Дошкольная образовательная организация	Жилые зоны в границах улиц Главной – Механизаторов – границы ГО «город Екатеринбург» – а/д Р-351 «Екатеринбург – Тюмень» в городе Екатеринбург	Не менее 350	Планируемый к размещению	2045	Не устанавливаются
СИ.1.1.172	Дошкольная образовательная организация	Жилые зоны в границах улиц Главной – Механизаторов – границы ГО «город Екатеринбург» – а/д Р-351 «Екатеринбург – Тюмень» в городе Екатеринбург	Не менее 350	Планируемый к размещению	2045	Не устанавливаются
СИ.1.1.173	Дошкольная образовательная организация	Зона садоводства, огородничества в районе улицы Редколесья в городе Екатеринбург	Не менее 350	Планируемый к размещению	2045	Не устанавливаются
СИ.1.1.174	Дошкольное образовательное учреждение	Жилые зоны по улице Ясная, 34а в городе Екатеринбург	Не менее 275	Планируемый к реконструкции	2045	Не устанавливаются

1	2	3	4	5	6	7
СИ.1.1.175	Дошкольная образовательная организация	Зона смешанной и общественно-деловой застройки в границах улицы Олимпийской – Сибирского тракта – ЕКАД – а/д «г.Екатеринбург – аэропорт Кольцово» – улицы Чистой в городе Екатеринбург	Не менее 275	Планируемый к размещению	2045	Не устанавливаются
СИ.1.1.176	Дошкольная образовательная организация	Зона смешанной и общественно-деловой застройки в границах улицы Олимпийской – Сибирского тракта – ЕКАД – а/д «г.Екатеринбург – аэропорт Кольцово» – улицы Чистой в городе Екатеринбург	Не менее 350	Планируемый к размещению	2045	Не устанавливаются
СИ.1.1.177	Дошкольная образовательная организация	Зона смешанной и общественно-деловой застройки в границах улицы Олимпийской – Сибирского тракта – ЕКАД – а/д «г.Екатеринбург – аэропорт Кольцово» – улицы Чистой в городе Екатеринбург	Не менее 250	Планируемый к размещению	2045	Не устанавливаются
СИ.1.1.178	Дошкольная образовательная организация	Зона смешанной и общественно-деловой застройки в границах улицы Олимпийской – Сибирского тракта – ЕКАД – а/д «г.Екатеринбург – аэропорт Кольцово» – улицы Чистой в городе Екатеринбург	Не менее 250	Планируемый к размещению	2045	Не устанавливаются
СИ.1.1.179	Дошкольная образовательная организация	Общественно-деловые зоны в границах улиц Новой 886 – Новой 730 – Специалистов в городе Екатеринбург	Не менее 250	Планируемый к размещению	2045	Не устанавливаются
СИ.1.1.180	Дошкольная образовательная организация	Жилые зоны в границах улиц Новой 886 – Новой 730 – Специалистов в городе Екатеринбург	Не менее 200	Планируемый к размещению	2045	Не устанавливаются
СИ.1.1.181	Дошкольная образовательная организация	Жилые зоны в границах улиц Новой 886 – Новой 730 – Специалистов в поселке Исток	Не менее 275	Планируемый к размещению	2045	Не устанавливаются
СИ.1.1.182	Дошкольная образовательная организация	Зона смешанной и общественно-деловой застройки в границах улиц Гурзуфской – Посадской – Белореченской – переулка Встречного – улицы Серафимы Дерябиной в городе Екатеринбург	Не менее 125	Планируемый к размещению	2045	Не устанавливаются
СИ.1.1.183	Дошкольная образовательная организация	Жилые зоны в границах 12-го, 13-го, 17-го и 18-го кварталов второй очереди района «Академический» в городе Екатеринбург	Не менее 250	Планируемый к размещению	2045	Не устанавливаются
СИ.1.1.184	Дошкольная образовательная организация	Зона смешанной и общественно-деловой застройки в границах Полевского тракта – Екатеринбургской кольцевой автомобильной дороги – улицы Новой 685 – подъезда к п.Шабровский от км 17+420 а/д «г.Екатеринбург – г.Полевской» в городе Екатеринбург	Не менее 350	Планируемый к размещению	2045	Не устанавливаются
СИ.1.1.185	Дошкольная образовательная организация	Зона смешанной и общественно-деловой застройки в границах улицы Олимпийской – Сибирского тракта – ЕКАД – а/д «г.Екатеринбург – аэропорт Кольцово» – улицы Чистой в городе Екатеринбург	Не менее 100	Планируемый к размещению	2045	Не устанавливаются
СИ.1.1.186	Встроенные помещения дошкольной образовательной организации	Зона смешанной и общественно-деловой застройки в районе улиц Куйбышева – Комсомольской – Сибирского тракта в городе Екатеринбург	Не менее 100	Планируемый к размещению	2045	Не устанавливаются
СИ.1.1.187	Дошкольная образовательная организация	Зона смешанной и общественно-деловой застройки в границах Полевского тракта – Екатеринбургской кольцевой автомобильной дороги – улицы Новой 685 – подъезда к п.Шабровский от км 17+420 а/д «г.Екатеринбург – г.Полевской» в городе Екатеринбург	Не менее 350	Планируемый к размещению	2045	Не устанавливаются
СИ.1.1.188	Дошкольная образовательная организация	Жилые зоны в границах улицы Кузнецова – подъезда к Ново-Свердловской нефтебазе – а/д «Екатеринбург – Южный обход Екатеринбурга» – а/д Южный обход Екатеринбурга в городе Екатеринбург	Не менее 200	Планируемый к размещению	2045	Не устанавливаются
СИ.1.1.189	Дошкольная образовательная организация	Жилые зоны в границах улиц Новой 886 – Новой 730 – Специалистов в городе Екатеринбург	Не менее 275	Планируемый к размещению	2045	Не устанавливаются

1	2	3	4	5	6	7
СИ.1.1.190	Дошкольная образовательная организация	Жилые зоны в границах улиц Новой 886 – Новой 730 – Специалистов в городе Екатеринбург	Не менее 275	Планируемый к размещению	2045	Не устанавливаются
СИ.1.1.191	Дошкольная образовательная организация	Зона застройки малоэтажными жилыми домами (до 4 этажей, включая мансардный) в границах улиц Новой 897 – а/д «п.Шабровский – п.Приисковый» – улиц Новой 537 – Новой 534 – Новой 895 в городе Екатеринбург	Не менее 350	Планируемый к размещению	2045	Не устанавливаются
СИ.1.1.192	Дошкольная образовательная организация	Зона застройки малоэтажными жилыми домами (до 4 этажей, включая мансардный) в границах улиц Новой 897 – а/д «п.Шабровский – п.Приисковый» – улиц Новой 537 – Новой 534 – Новой 895 в городе Екатеринбург	Не менее 350	Планируемый к размещению	2045	Не устанавливаются
СИ.1.1.193	Дошкольная образовательная организация	Зона застройки малоэтажными жилыми домами (до 4 этажей, включая мансардный) в границах улиц Новой 897 – а/д «п.Шабровский – п.Приисковый» – улиц Новой 537 – Новой 534 – Новой 895 в городе Екатеринбург	Не менее 350	Планируемый к размещению	2045	Не устанавливаются
СИ.1.1.194	Дошкольная образовательная организация	Зона застройки малоэтажными жилыми домами (до 4 этажей, включая мансардный) в границах улиц Новой 897 – а/д «п.Шабровский – п.Приисковый» – улиц Новой 537 – Новой 534 – Новой 895 в городе Екатеринбург	Не менее 275	Планируемый к размещению	2045	Не устанавливаются
СИ.1.1.195	Дошкольная образовательная организация	Жилые зоны в границах улиц Новой 886 – Новой 730 – Специалистов в городе Екатеринбург	Не менее 250	Планируемый к размещению	2045	Не устанавливаются
СИ.1.1.196	Дошкольная образовательная организация	Жилые зоны в границах улиц Новой 886 – Новой 730 – Специалистов в городе Екатеринбург	Не менее 200	Планируемый к размещению	2045	Не устанавливаются
СИ.1.1.197	Дошкольная образовательная организация	Жилые зоны в границах улиц Новой 886 – Новой 730 – Специалистов в городе Екатеринбург	Не менее 275	Планируемый к размещению	2045	Не устанавливаются
СИ.1.1.198	Дошкольная образовательная организация	Жилые зоны в границах улиц Новой 886 – Новой 730 – Специалистов в городе Екатеринбург	Не менее 250	Планируемый к размещению	2045	Не устанавливаются
СИ.1.1.199	Дошкольная образовательная организация	Жилые зоны в границах улиц Новой 886 – Новой 730 – Специалистов в городе Екатеринбург	Не менее 275	Планируемый к размещению	2045	Не устанавливаются
СИ.1.1.200	Дошкольная образовательная организация	Жилые зоны в границах улиц Новой 886 – Новой 730 – Специалистов в городе Екатеринбург	Не менее 150	Планируемый к размещению	2045	Не устанавливаются
СИ.1.1.201	Дошкольная образовательная организация	Жилые зоны в границах улиц Новых 812 – 730 – 15 – границы ГО «город Екатеринбург» – а/д «п.Растущий – п.Исток» в городе Екатеринбург	Не менее 300	Планируемый к размещению	2045	Не устанавливаются
СИ.1.1.202	Дошкольная образовательная организация	Жилые зоны в границах 12-го, 13-го, 17-го и 18-го кварталов второй очереди района «Академический» в городе Екатеринбург	Не менее 275	Планируемый к размещению	2045	Не устанавливаются
СИ.1.1.203	Дошкольная образовательная организация	Зона смешанной и общественно-деловой застройки в границах улиц Новой 1078 – Монтажников – Автомагистральной – Надеждинской – Сортировочной в городе Екатеринбург	Не менее 300	Планируемый к размещению	2045	Не устанавливаются
СИ.1.1.204	Дошкольная образовательная организация	Зона застройки малоэтажными жилыми домами (до 4 этажей, включая мансардный) в границах продолжения улицы Лучистой – Новой 21 – Новой 423 – Толстого в селе Горный Щит	Не менее 150	Планируемый к размещению	2045	Не устанавливаются
СИ.1.1.205	Дошкольная образовательная организация	Зона застройки малоэтажными жилыми домами (до 4 этажей, включая мансардный) в границах продолжения улицы Лучистой – Новой 21 – Новой 423 – Толстого в селе Горный Щит	Не менее 150	Планируемый к размещению	2045	Не устанавливаются

1	2	3	4	5	6	7
СИ.1.1.206	Дошкольная образовательная организация	Зона смешанной и общественно-деловой застройки в границах улиц Мельникова – Крауля – Репина в городе Екатеринбург	Не менее 75	Планируемый к размещению	2045	Не устанавливаются
СИ.1.1.207	Пристроенная дошкольная образовательная организация	Жилые зоны в границах улиц Крауля – Лоцмановых – Металлургов – Юрия Исламова в городе Екатеринбург	Не менее 150	Планируемый к размещению	2045	Не устанавливаются
СИ.1.1.208	Дошкольная образовательная организация	Жилые зоны в границах улиц Крауля – Лоцмановых – Металлургов – Юрия Исламова в городе Екатеринбург	Не менее 200	Планируемый к размещению	2045	Не устанавливаются
СИ.1.1.209	Дошкольная образовательная организация	Жилые зоны в границах улиц Юлиуса Фучика – Белинского – Академика Шварца – 8 Марта в городе Екатеринбург	Не менее 125	Планируемый к размещению	2045	Не устанавливаются
СИ.1.1.210	Дошкольное образовательное учреждение	Жилые зоны по улице 22-го Партсъезда, 8 в городе Екатеринбург	Не менее 125	Планируемый к реконструкции	2045	Не устанавливаются
СИ.1.1.211	Здание МБДОУ детский сад комбинированного вида № 554	Жилые зоны по улице Ползунова, 5 в городе Екатеринбург	Не менее 250	Планируемый к реконструкции	2045	Не устанавливаются
СИ.1.1.213	Дошкольное образовательное учреждение	Жилые зоны по улице Азина, 36а в городе Екатеринбург	Не менее 225	Планируемый к реконструкции	2045	Не устанавливаются
СИ.1.1.214	Дошкольная образовательная организация	Зона смешанной и общественно-деловой застройки в границах улиц Юрия Исламова – Металлургов – Новой 352 – Московского тракта в городе Екатеринбург	Не менее 300	Планируемый к размещению	2045	Не устанавливаются
СИ.1.1.215	Дошкольная образовательная организация	Жилые зоны по улице Мусорского, 6 в городе Екатеринбург	Не менее 225	Планируемый к размещению	2045	Не устанавливаются
СИ.1.1.216	Дошкольная образовательная организация	Зона смешанной и общественно-деловой застройки в границах Сибирского тракта – улицы Новых 1087 – 78 – Тверитина – Восточной в городе Екатеринбург	Не менее 350	Планируемый к размещению	2045	Не устанавливаются
СИ.1.1.217	Дошкольная образовательная организация	Жилые зоны в границах 21-го, 22-го, 23-го и 25-го кварталов второй очереди района «Академический» в городе Екатеринбург	Не менее 250	Планируемый к размещению	2045	Не устанавливаются
СИ.1.1.218	Дошкольная образовательная организация	Жилые зоны в границах улиц Павлодарской – Просторной – переулка Киргизского – русла реки Исети в городе Екатеринбург	Не менее 300	Планируемый к размещению	2045	Не устанавливаются
СИ.1.1.219	Дошкольная образовательная организация	Зона смешанной и общественно-деловой застройки в границах улиц Юрия Исламова – Металлургов – Новой 352 – Московского тракта в городе Екатеринбург	Не менее 350	Планируемый к размещению	2045	Не устанавливаются
СИ.1.1.220	Дошкольная образовательная организация	Жилые зоны в границах 23-го квартала второй очереди района «Академический» в городе Екатеринбург	Не менее 250	Планируемый к размещению	2045	Не устанавливаются
СИ.1.1.221	Дошкольная образовательная организация	Жилые зоны в границах 12-го, 13-го, 17-го и 18-го кварталов второй очереди района «Академический» в городе Екатеринбург	Не менее 300	Планируемый к размещению	2045	Не устанавливаются
СИ.1.1.222	Дошкольная образовательная организация	Жилые зоны в границах 22-го квартала второй очереди района «Академический» в городе Екатеринбург	Не менее 350	Планируемый к размещению	2045	Не устанавливаются
СИ.1.1.223	Дошкольная образовательная организация	Жилые зоны в границах 21-го квартала второй очереди района «Академический» в городе Екатеринбург	Не менее 350	Планируемый к размещению	2045	Не устанавливаются
СИ.1.1.224	Дошкольная образовательная организация	Зона застройки малоэтажными жилыми домами (до 4 этажей, включая мансардный) в границах продолжения улицы Лучистой – Новой 21 – Новой 423 – Толстого в селе Горный Щит	Не менее 150	Планируемый к размещению	2045	Не устанавливаются

1	2	3	4	5	6	7
СИ.1.1.225	Дошкольная образовательная организация	Зона застройки малоэтажными жилыми домами (до 4 этажей, включая мансардный) в границах улицы Старожилов – русла реки Теплой – улицы Буденного в селе Горный Щит	Не менее 200	Планируемый к размещению	2045	Не устанавливаются
СИ.1.1.226	Дошкольная образовательная организация	Жилые зоны в границах улиц Юлиуса Фучика – Белинского – Академика Шварца – 8 Марта в городе Екатеринбург	Не менее 100	Планируемый к размещению	2045	Не устанавливаются
СИ.1.1.227	Дошкольная образовательная организация	Зона застройки малоэтажными жилыми домами (до 4 этажей, включая мансардный) в границах продолжения улицы Лучистой – Новой 21 – Новой 423 – Толстого в селе Горный Щит	Не менее 350	Планируемый к размещению	2045	Не устанавливаются
СИ.1.1.228	Дошкольная образовательная организация	Зона смешанной и общественно-деловой застройки в районе улиц Бебеля – Готвальда в городе Екатеринбург	Не менее 250	Планируемый к размещению	2045	Не устанавливаются
СИ.1.1.229	Дошкольная образовательная организация	Зона смешанной и общественно-деловой застройки в границах улиц Челюскинцев – Бориса Ельцина – Боевых Дружин – Маршала Жукова в городе Екатеринбург	Не менее 130	Планируемый к размещению	2045	Не устанавливаются
СИ.1.1.230	Дошкольная образовательная организация	Зона застройки малоэтажными жилыми домами (до 4 этажей, включая мансардный) в границах продолжения улицы Лучистой – Новой 21 – Новой 423 – Толстого в селе Горный Щит	Не менее 350	Планируемый к размещению	2045	Не устанавливаются
СИ.1.1.232	Встроенно-пристроенные помещения дошкольной образовательной организации на первом этаже жилого дома	Жилые зоны в границах улиц Умельцев – 2-ой Новосибирской – Комбинатской в городе Екатеринбург	Не менее 100	Планируемый к размещению	2045	Не устанавливаются
СИ.1.1.233	Дошкольная образовательная организация в составе образовательного центра	Жилые зоны в границах улиц Умельцев – 2-ой Новосибирской – Комбинатской в городе Екатеринбург	Не менее 150	Планируемый к размещению	2045	Не устанавливаются
СИ.1.1.234	Здание дошкольного образовательного учреждения	Жилые зоны в границах улиц Краснокамской – Викулова – Лоцмановых в городе Екатеринбург	Не менее 350	Планируемый к размещению	2045	Не устанавливаются
СИ.1.1.235	Дошкольная образовательная организация	Зона смешанной и общественно-деловой застройки в районе улиц Косотурской – Медногорской – Хрустальногорской – Евгения Савкова в городе Екатеринбург	Не менее 350	Планируемый к размещению	2045	Не устанавливаются
СИ.1.1.236	Дошкольная образовательная организация	Общественно-деловые зоны в границах русла реки Патрушихи – улиц Косотурской – Новых 213 – 212 – 217 – Майской – Широкореченской – Новых 205 – 232 – Ручейной в городе Екатеринбург	Не менее 350	Планируемый к размещению	2045	Не устанавливаются
СИ.1.1.237	Дошкольная образовательная организация	Зона смешанной и общественно-деловой застройки в районе улиц Косотурской – Медногорской – Хрустальногорской – Евгения Савкова в городе Екатеринбург	Не менее 125	Планируемый к размещению	2045	Не устанавливаются
СИ.1.1.238	Здание дошкольного образовательного учреждения	Жилые зоны в районе улиц 40-летия Комсомола – Бетонщиков в городе Екатеринбург	Не менее 350	Планируемый к размещению	2045	Не устанавливаются
СИ.1.1.239	Детский сад в составе нового корпуса муниципального автономного общеобразовательного учреждения - средняя общеобразовательная школа	Жилые зоны по адресу: ул. Гражданская, д. 6 в Железнодорожном районе города Екатеринбурга	Не менее 80	Планируемый к размещению	2030	Не устанавливаются

1	2	3	4	5	6	7
	с углубленным изучением отдельных предметов № 208					
СИ.1.1.240	Встроенные помещения дошкольного образовательного учреждения на первом этаже строящегося жилого дома	Жилые зоны в границах переулка Рижского – улиц Агрономической – Военной – Московской в городе Екатеринбург	Не менее 100	Планируемый к размещению	2045	Не устанавливаются
СИ.1.1.241	Здание дошкольного образовательного учреждения	Жилые зоны в районе улиц 40-летия Комсомола – Бетонщиков в городе Екатеринбург	Не менее 200	Планируемый к размещению	2030	Не устанавливаются
СИ.1.1.242	Здание детского дошкольного учреждения	Жилые зоны в границах улиц Шишимской – Мраморской – Походной – переулка Короткого в городе Екатеринбург	Не менее 200	Планируемый к размещению	2045	Не устанавливаются
СИ.1.1.243	Здание детского дошкольного учреждения	Жилые зоны в границах улиц Шишимской – Мраморской – Походной – переулка Короткого в городе Екатеринбург	Не менее 200	Планируемый к размещению	2045	Не устанавливаются
СИ.1.1.244	Дошкольная образовательная организация	Жилые зоны в границах улиц Мира – Педагогической – Гагарина – переулка Отдельного в городе Екатеринбург	Не менее 100	Планируемый к размещению	2045	Не устанавливаются
СИ.1.1.245	Встроенное здание дошкольного образовательного учреждения	Жилые зоны в границах улиц Металлургов – Лоцмановых – Краснокамской – Новой 352 в городе Екатеринбург	Не менее 125	Планируемый к размещению	2045	Не устанавливаются
СИ.1.1.246	Встроенно-пристроенная дошкольная образовательная организация	Жилые зоны в границах улиц Щербакова – Лыжников – русла реки Исети – Набережной водохранилища Нижне-Исетского в городе Екатеринбург	Не менее 175	Планируемый к размещению	2045	Не устанавливаются
СИ.1.1.247	Дошкольная образовательная организация	Зона застройки малоэтажными жилыми домами (до 4 этажей, включая мансардный) в границах улиц Восходящей – Верхнемакаровской – Березовый Ключ в городе Екатеринбург	Не менее 200	Планируемый к размещению	2045	Не устанавливаются
СИ.1.1.248	Встроенное здание дошкольного образовательного учреждения	Жилые зоны в границах улиц Металлургов – Рабочих – Краснокамской – Лоцмановых в городе Екатеринбург	Не менее 125	Планируемый к размещению	2045	Не устанавливаются
СИ.1.1.249	Здание дошкольного образовательного учреждения	Жилые зоны в границах улиц Энтузиастов – Старых Большевиков – Баумана – Стачек в городе Екатеринбург	Не менее 350	Планируемый к размещению	2045	Не устанавливаются
СИ.1.1.250	Отдельно стоящее здание дошкольного образовательного учреждения	Жилые зоны в границах улиц Металлургов – Лоцмановых – Краснокамской – Новой 352 в городе Екатеринбург	Не менее 200	Планируемый к размещению	2045	Не устанавливаются
СИ.1.1.251	Отдельно стоящее здание дошкольного образовательного учреждения	Жилые зоны в границах улиц Металлургов – Викулова – Краснокамской – Проектируемой 2 в городе Екатеринбург	Не менее 200	Планируемый к размещению	2045	Не устанавливаются
СИ.1.1.252	Дошкольная образовательная организация	Жилые зоны в границах улицы Евгения Савкова – Хрустальногорской – Архитектора Белянкина – Косотурской в городе Екатеринбург	Не менее 250	Планируемый к размещению	2045	Не устанавливаются

1	2	3	4	5	6	7
СИ.1.1.253	Дошкольная образовательная организация	Жилые зоны в границах улиц Новой 335 – Новой 641 – Тенистой – Архитектора Белянкина в городе Екатеринбург	Не менее 200	Планируемый к размещению	2045	Не устанавливаются
СИ.1.1.254	Дошкольная образовательная организация	Жилые зоны в границах улиц Новой 336 – Новой 335 – Архитектора Белянкина – Хрустальногорской – Суходольской в городе Екатеринбург	Не менее 300	Планируемый к размещению	2045	Не устанавливаются
СИ.1.1.255	Дошкольная образовательная организация	Жилые зоны в границах улицы Евгения Савкова – Хрустальногорской – Архитектора Белянкина – Косотурской в городе Екатеринбург	Не менее 200	Планируемый к размещению	2045	Не устанавливаются
СИ.1.1.256	Дошкольная образовательная организация	Жилые зоны в границах улицы Верхнемакаровской – Хрустальногорской – Медногорской – Косотурской в городе Екатеринбург	Не менее 250	Планируемый к размещению	2045	Не устанавливаются
СИ.1.1.257	Дошкольная образовательная организация	Жилые зоны в границах улиц Евгения Савкова – Косотурской – Архитектора Белянкина – продолжения улицы Вениамина Яковлева в городе Екатеринбург	Не менее 200	Планируемый к размещению	2045	Не устанавливаются
СИ.1.1.259	Дошкольное образовательное учреждение	Жилые зоны в границах улиц Счастливой – Надежды – Чемпионов – Любви в городе Екатеринбург	Не менее 350	Планируемый к размещению	2030	Не устанавливаются
СИ.1.1.260	Дошкольное образовательное учреждение	Жилые зоны в границах 14-го квартала второй очереди района «Академический» в городе Екатеринбург	Не менее 200	Планируемый к размещению	2045	Не устанавливаются
СИ.1.1.261	Дошкольное образовательное учреждение	Жилые зоны в границах 15-го квартала второй очереди района «Академический» в городе Екатеринбург	Не менее 250	Планируемый к размещению	2045	Не устанавливаются
СИ.1.1.262	Дошкольное образовательное учреждение	Жилые зоны в границах 19-го квартала второй очереди района «Академический» в городе Екатеринбург	Не менее 350	Планируемый к размещению	2045	Не устанавливаются
СИ.1.1.263	Дошкольное образовательное учреждение	Жилые зоны в границах 15-го квартала второй очереди района «Академический» в городе Екатеринбург	Не менее 200	Планируемый к размещению	2045	Не устанавливаются
СИ.1.1.264	Дошкольная образовательная организация	Жилые зоны в границах улицы Олимпийской – Сибирского тракта – ЕКАД – а/д «г.Екатеринбург – аэропорт Кольцово» – улицы Чистой в городе Екатеринбург	Не менее 300	Планируемый к размещению	2045	Не устанавливаются
СИ.1.1.267	Дошкольная образовательная организация	Зона смешанной и общественно-деловой застройки в границах Срединного кольца – улиц Татищева – Юрия Исламова – Крауля в городе Екатеринбург	Не менее 350	Планируемый к размещению	2045	Не устанавливаются
СИ.1.1.268	Дошкольная образовательная организация	Зона смешанной и общественно-деловой застройки в границах Срединного кольца – улиц Татищева – Юрия Исламова – Крауля в городе Екатеринбург	Не менее 350	Планируемый к размещению	2045	Не устанавливаются
СИ.1.1.269	Дошкольная образовательная организация	Зона смешанной и общественно-деловой застройки в границах Срединного кольца – улиц Крауля – Юрия Исламова – Металлургов в городе Екатеринбург	Не менее 350	Планируемый к размещению	2045	Не устанавливаются
СИ.1.1.270	Дошкольная образовательная организация	Зона смешанной и общественно-деловой застройки в границах Срединного кольца – улиц Татищева – Юрия Исламова – Крауля в городе Екатеринбург	Не менее 350	Планируемый к размещению	2045	Не устанавливаются
СИ.1.1.271	Дошкольное образовательное учреждение	Жилые зоны в границах 20-го квартала второй очереди района «Академический» в городе Екатеринбург	Не менее 300	Планируемый к размещению	2045	Не устанавливаются
СИ.1.1.272	Дошкольное образовательное учреждение	Жилые зоны в границах 20-го квартала второй очереди района «Академический» в городе Екатеринбург	Не менее 250	Планируемый к размещению	2045	Не устанавливаются
СИ.1.1.273	Дошкольная образовательная организация	Зона смешанной и общественно-деловой застройки в границах улиц Новой 792 – Юрия Исламова – улицы Татищева – Срединного кольца в городе Екатеринбург	Не менее 350	Планируемый к размещению	2045	Не устанавливаются
СИ.1.1.274	Пристроенная дошкольная образовательная организация	Жилые зоны в границах набережной Верх-Исетского водохранилища – улиц Плотников – Татищева в городе Екатеринбург	Не менее 100	Планируемый к размещению	2045	Не устанавливаются

1	2	3	4	5	6	7
СИ.1.1.275	Здание дошкольного образовательного учреждения	Жилые зоны в жилом квартале № 2.3 в границах улиц Жилая 1 - Жилая 2 - Жилая 6 в районе «Новокольцовский» г. Екатеринбурга	Не менее 250	Планируемый к размещению	2030	Не устанавливаются
СИ.1.1.276	Встроенная дошкольная образовательная организация	Жилые зоны в границах набережной Верх-Исетского водохранилища – улиц Плотников – Татищева в городе Екатеринбург	Не менее 100	Планируемый к размещению	2045	Не устанавливаются
СИ.1.1.277	Дошкольное образовательное учреждение	Жилые зоны в границах улиц Любви – Лучистой – бульваров Вдохновения – Золотистого в городе Екатеринбург	Не менее 300	Планируемый к размещению	2030	Не устанавливаются
СИ.1.1.278	Дошкольная образовательная организация	Жилые зоны в границах улиц Надежинской – Пехотинцев – Бебеля – Таватуйской в городе Екатеринбург	Не менее 200	Планируемый к размещению	2030	Не устанавливаются
СИ.1.1.279	Детский сад общеразвивающего вида в составе образовательного центра	Жилые зоны в границах улиц Калинина – Кузнецова – Кировградской – Авангардной в городе Екатеринбург	Не менее 200	Планируемый к размещению	2045	Не устанавливаются
СИ.1.1.280	Дошкольная образовательная организация, расположенная в отдельно стоящем здании	Жилые зоны в границах улицы Чистой – Сибирского тракта – улицы Олимпийской в городе Екатеринбург	Не менее 350	Планируемый к размещению	2045	Не устанавливаются
СИ.1.1.282	Дошкольная образовательная организация	Жилые зоны в границах улицы Олимпийской – Сибирского тракта – ЕКАД – а/д «г.Екатеринбург – аэропорт Кольцово» – улицы Чистой в городе Екатеринбург	Не менее 300	Планируемый к размещению	2045	Не устанавливаются
СИ.1.1.283	Дошкольная образовательная организация, расположенная в отдельно стоящем здании	Жилые зоны в границах улицы Чистой – Сибирского тракта – улицы Олимпийской в городе Екатеринбург	Не менее 350	Планируемый к размещению	2045	Не устанавливаются
СИ.1.1.284	Дошкольная образовательная организация, расположенная в отдельно стоящем здании	Жилые зоны в границах улицы Чистой – Сибирского тракта – улицы Олимпийской в городе Екатеринбург	Не менее 350	Планируемый к размещению	2045	Не устанавливаются
СИ.1.1.285	Дошкольная образовательная организация, расположенная в отдельно стоящем здании	Жилые зоны в границах улицы Чистой – Сибирского тракта – улицы Олимпийской в городе Екатеринбург	Не менее 350	Планируемый к размещению	2045	Не устанавливаются
СИ.1.1.286	Дошкольная образовательная организация, расположенная в отдельно стоящем здании	Зона смешанной и общественно-деловой застройки в границах улицы Олимпийской – Сибирского тракта – ЕКАД – а/д «г.Екатеринбург – аэропорт Кольцово» – улицы Чистой в городе Екатеринбург	Не менее 300	Планируемый к размещению	2045	Не устанавливаются
СИ.1.1.287	Здание дошкольного образовательного учреждения	Жилые зоны в границах улиц Энтузиастов – Таганской – Баумана – Донской в городе Екатеринбург	Не менее 350	Планируемый к размещению	2045	Не устанавливаются
СИ.1.1.288	Дошкольная образовательная организация	Зона смешанной и общественно-деловой застройки в границах улиц Селькоровской – Строгальщиков – Бисертской в городе Екатеринбург	Не менее 350	Планируемый к размещению	2045	Не устанавливаются
СИ.1.1.289	Дошкольная образовательная организация	Жилые зоны в районе продолжения улицы Лучистой – улицы Новой 731 в городе Екатеринбург	Не менее 350	Планируемый к размещению	2045	Не устанавливаются
СИ.1.1.290	Дошкольная образовательная организация	Жилые зоны в районе продолжения улицы Лучистой – улицы Новой 731 в городе Екатеринбург	Не менее 300	Планируемый к размещению	2045	Не устанавливаются
СИ.1.1.291	Дошкольная образовательная организация	Зона смешанной и общественно-деловой застройки в границах улиц Селькоровской – Строгальщиков – Бисертской в городе Екатеринбург	Не менее 350	Планируемый к размещению	2045	Не устанавливаются

1	2	3	4	5	6	7
СИ.1.1.292	Дошкольная образовательная организация	Зона смешанной и общественно-деловой застройки в границах улиц Восточной – Челюскинцев – отвода железной дороги в городе Екатеринбург	Не менее 200	Планируемый к размещению	2045	Не устанавливаются
СИ.1.1.293	Дошкольная образовательная организация	Зона смешанной и общественно-деловой застройки в границах улиц Селькоровской – Строгальщиков – Бисертской в городе Екатеринбург	Не менее 350	Планируемый к размещению	2045	Не устанавливаются
СИ.1.1.295	Дошкольная образовательная организация	Зона смешанной и общественно-деловой застройки в границах улиц Тагильской – Готвальда (усл.) – Армавирской – переулка Полимерного – улицы Новой 805 – переулка Мельковского в городе Екатеринбург	Не менее 250	Планируемый к размещению	2045	Не устанавливаются
СИ.1.1.296	Дошкольная образовательная организация	Зона смешанной и общественно-деловой застройки в границах улиц Донбасской – Машиностроителей – проспекта Космонавтов – полосы отвода железной дороги в городе Екатеринбург	Не менее 100	Планируемый к размещению	2045	Не устанавливаются
СИ.1.1.297	Дошкольная образовательная организация	Зона смешанной и общественно-деловой застройки в границах улиц Донбасской – Машиностроителей – проспекта Космонавтов – полосы отвода железной дороги в городе Екатеринбург	Не менее 125	Планируемый к размещению	2045	Не устанавливаются
СИ.1.1.298	Дошкольная образовательная организация	Зона смешанной и общественно-деловой застройки в границах улиц Тагильской – Готвальда (усл.) – Армавирской – переулка Полимерного – улицы Новой 805 – переулка Мельковского в городе Екатеринбург	Не менее 300	Планируемый к размещению	2045	Не устанавливаются
СИ.1.1.299	Дошкольная образовательная организация	Жилые зоны в районе продолжения улицы Лучистой – улицы Новой 731 в городе Екатеринбург	Не менее 350	Планируемый к размещению	2045	Не устанавливаются
СИ.1.1.300	Дошкольная образовательная организация	Жилые зоны в районе продолжения улицы Лучистой – улицы Новой 731 в городе Екатеринбург	Не менее 300	Планируемый к размещению	2045	Не устанавливаются
СИ.1.1.301	Дошкольная образовательная организация	Жилые зоны в районе продолжения улицы Лучистой – улицы Новой 731 в городе Екатеринбург	Не менее 300	Планируемый к размещению	2045	Не устанавливаются
СИ.1.1.302	Дошкольная образовательная организация	Зона смешанной и общественно-деловой застройки в границах улиц Тагильской – Готвальда (усл.) – Армавирской – переулка Полимерного – улицы Новой 805 – переулка Мельковского в городе Екатеринбург	Не менее 200	Планируемый к размещению	2045	Не устанавливаются
СИ.1.1.303	Дошкольная образовательная организация	Зона смешанной и общественно-деловой застройки в границах улиц Расточной – Монтажников – Маневровой – Билимбаевской в городе Екатеринбург	Не менее 250	Планируемый к размещению	2045	Не устанавливаются
СИ.1.1.304	Дошкольная образовательная организация	Зона смешанной и общественно-деловой застройки в границах улиц Расточной – Монтажников – Маневровой – Билимбаевской в городе Екатеринбург	Не менее 250	Планируемый к размещению	2045	Не устанавливаются
СИ.1.1.305	Дошкольная образовательная организация	Зона смешанной и общественно-деловой застройки в границах улиц Тагильской – Готвальда (усл.) – Армавирской – переулка Полимерного – улицы Новой 805 – переулка Мельковского в городе Екатеринбург	Не менее 250	Планируемый к размещению	2045	Не устанавливаются
СИ.1.1.306	Дошкольная образовательная организация	Зона смешанной и общественно-деловой застройки в границах улиц Тагильской – Готвальда (усл.) – Армавирской – переулка Полимерного – улицы Новой 805 – переулка Мельковского в городе Екатеринбург	Не менее 250	Планируемый к размещению	2045	Не устанавливаются
СИ.1.1.307	Дошкольная образовательная организация	Зона смешанной и общественно-деловой застройки в границах улиц Тагильской – Готвальда (усл.) – Армавирской – переулка Полимерного – улицы Новой 805 – переулка Мельковского в городе Екатеринбург	Не менее 250	Планируемый к размещению	2045	Не устанавливаются
СИ.1.1.308	Дошкольная образовательная организация	Зона смешанной и общественно-деловой застройки в границах улиц Тагильской – Готвальда (усл.) – Армавирской – переулка Полимерного – улицы Новой 805 – переулка Мельковского в городе Екатеринбург	Не менее 200	Планируемый к размещению	2045	Не устанавливаются
СИ.1.1.309	Дошкольная образовательная организация	Зона садоводства, огородничества в районе а/д «с.Горный Щит – с.Верхнемакарово» в городе Екатеринбург	Не менее 250	Планируемый к размещению	2045	Не устанавливаются

1	2	3	4	5	6	7
СИ.1.1.310	Дошкольная образовательная организация	Зона смешанной и общественно-деловой застройки в границах проспекта Космонавтов – улицы Челюскинцев – отвода железной дороги в городе Екатеринбург	Не менее 250	Планируемый к размещению	2045	Не устанавливаются
СИ.1.1.311	Дошкольная образовательная организация	Жилые зоны в границах улиц Говальда – Героев России – Машинистов в городе Екатеринбург	Не менее 300	Планируемый к размещению	2045	Не устанавливаются
СИ.1.1.312	Здание дошкольной образовательной организации	Жилые зоны в границах проспекта Космонавтов – отвода железной дороги – улицы Архитектора Емельянова – Льва Люльева – Ново-Садовой (ЖК «Изумрудный бор») в городе Екатеринбург	Не менее 350	Планируемый к размещению	2045	Не устанавливаются
СИ.1.1.314	Дошкольная образовательная организация	Зона смешанной и общественно-деловой застройки в границах улиц Расточной – Монтажников – Маневровой – Билимбаевской в городе Екатеринбург	Не менее 300	Планируемый к размещению	2045	Не устанавливаются
СИ.1.1.315	Дошкольное образовательное учреждение	Зона смешанной и общественно-деловой застройки в границах продолжения улицы Первомайской – улиц Владимира Высоцкого – Малышева – подхода Егоршинского – Срединного кольца в городе Екатеринбург	Не менее 200	Планируемый к размещению	2045	Не устанавливаются
СИ.1.1.316	Дошкольная образовательная организация	Зона смешанной и общественно-деловой застройки в границах улиц Донбасской – Машиностроителей – проспекта Космонавтов – полосы отвода железной дороги в городе Екатеринбург	Не менее 175	Планируемый к размещению	2045	Не устанавливаются
СИ.1.1.318	Здание дошкольного образовательного учреждения с ясельными группами	Жилые зоны в ЖК «Изумрудный бор» в Орджоникидзевском районе г. Екатеринбурга	Не менее 300	Планируемый к размещению	2030	Не устанавливаются
СИ.1.1.321	Дошкольная образовательная организация	Зона смешанной и общественно-деловой застройки в границах улиц Татищева – Лоцмановых – Крауля – Юрия Исламова в городе Екатеринбург	Не менее 200	Планируемый к размещению	2045	Не устанавливаются
СИ.1.1.324	Помещения пристроенного дошкольного образовательного учреждения	Жилые зоны в границах улиц Уральских Рабочих – Народного Фронта – Победы – Бакинских комиссаров в городе Екатеринбург	Не менее 100	Планируемый к размещению	2045	Не устанавливаются
СИ.1.1.325	Помещения пристроенного дошкольного образовательного учреждения	Жилые зоны в границах улиц Кировградской – Народного Фронта – Калинина – Бакинских комиссаров в городе Екатеринбург	Не менее 150	Планируемый к размещению	2045	Не устанавливаются
СИ.1.1.326	Дошкольная образовательная организация	Жилые зоны в границах улиц Калинина – 40-летия Октября – Кировградской – Ломоносова в городе Екатеринбург	Не менее 100	Планируемый к размещению	2045	Не устанавливаются
СИ.1.1.329	Встроенно-пристроенные помещения дошкольного образовательного учреждения	Жилые зоны в границах улиц Фурманова – Белинского – Большакова – русла реки Исети в городе Екатеринбург	Не менее 150	Планируемый к размещению	2045	Не устанавливаются
СИ.1.1.330	Встроенно-пристроенные помещения для размещения дошкольного образовательного учреждения	Зона смешанной и общественно-деловой застройки в границах улиц Мамина-Сибиряка – Шевченко – Свердлова – Азина в городе Екатеринбург	Не менее 175	Планируемый к размещению	2045	Не устанавливаются
СИ.1.1.331	Дошкольная образовательная организация	Жилые зоны в районе улиц Новых 686 – 728 – 905 – 906 в городе Екатеринбург	Не менее 350	Планируемый к размещению	2045	Не устанавливаются

1	2	3	4	5	6	7
СИ.1.1.332	Дошкольная образовательная организация	Жилые зоны в районе улиц Новых 686 – 728 – 905 – 906 в городе Екатеринбург	Не менее 350	Планируемый к размещению	2045	Не устанавливаются
СИ.1.1.333	Дошкольная образовательная организация	Жилые зоны в районе улиц Новых 686 – 728 – 905 – 906 в городе Екатеринбург	Не менее 350	Планируемый к размещению	2045	Не устанавливаются
СИ.1.1.334	Дошкольная образовательная организация	Зона смешанной и общественно-деловой застройки в границах улиц Донбасской – Машиностроителей – проспекта Космонавтов – полосы отвода железной дороги в городе Екатеринбург	Не менее 100	Планируемый к размещению	2045	Не устанавливаются
СИ.1.1.335	Дошкольная образовательная организация	Зона смешанной и общественно-деловой застройки в границах улиц Донбасской – Машиностроителей – проспекта Космонавтов – полосы отвода железной дороги в городе Екатеринбург	Не менее 350	Планируемый к размещению	2045	Не устанавливаются
СИ.1.1.336	Дошкольная образовательная организация	Зона смешанной и общественно-деловой застройки в границах улиц Донбасской – Машиностроителей – проспекта Космонавтов – полосы отвода железной дороги в городе Екатеринбург	Не менее 150	Планируемый к размещению	2045	Не устанавливаются
СИ.1.1.337	Дошкольная образовательная организация	Жилые зоны в границах улиц Походной – Щербакова – русла реки Патрушихи в городе Екатеринбург	Не менее 125	Планируемый к размещению	2045	Не устанавливаются
СИ.1.1.338	Пристроенная дошкольная образовательная организация	Зона смешанной и общественно-деловой застройки в границах Срединного кольца – улиц Татищева – Юрия Исламова – Крауля в городе Екатеринбург	Не менее 150	Планируемый к размещению	2045	Не устанавливаются
СИ.1.1.339	Дошкольная образовательная организация	Зона смешанной и общественно-деловой застройки в границах Срединного кольца – улиц Татищева – Юрия Исламова – Крауля в городе Екатеринбург	Не менее 350	Планируемый к размещению	2045	Не устанавливаются
СИ.1.1.340	Дошкольная образовательная организация	Жилые зоны в районе улиц Новых 686 – 728 – 905 – 906 в городе Екатеринбург	Не менее 350	Планируемый к размещению	2045	Не устанавливаются
СИ.1.1.341	Дошкольная образовательная организация	Жилые зоны в районе улиц Новых 686 – 728 – 905 – 906 в городе Екатеринбург	Не менее 350	Планируемый к размещению	2045	Не устанавливаются
СИ.1.1.342	Дошкольная образовательная организация	Жилые зоны в границах улиц Татищева – Лоцмановых – Крауля – Юрия Исламова в городе Екатеринбург	Не менее 300	Планируемый к размещению	2045	Не устанавливаются
СИ.1.1.343	Здание дошкольной образовательной организации	Жилые зоны в границах проспекта Космонавтов – отвода железной дороги – улицы Архитектора Емельянова – Льва Люльева – Ново-Садовой (ЖК «Изумрудный бор») в городе Екатеринбург	Не менее 350	Планируемый к размещению	2045	Не устанавливаются
СИ.1.1.344	Здание дошкольной образовательной организации	Жилые зоны в границах проспекта Космонавтов – отвода железной дороги – улицы Архитектора Емельянова – Льва Люльева – Ново-Садовой (ЖК «Изумрудный бор») в городе Екатеринбург	Не менее 350	Планируемый к размещению	2045	Не устанавливаются
СИ.1.1.345	Встроенно-пристроенные помещения дошкольных образовательных учреждений	Жилые зоны в границах улиц Патриса Лумумбы – Санаторной – переулков Батумского – Сухумского в городе Екатеринбург	Не менее 100	Планируемый к размещению	2045	Не устанавливаются
СИ.1.1.346	Встроенно-пристроенные помещения дошкольной образовательной организации	Жилые зоны в границах проспекта Космонавтов – отвода железной дороги – улицы Архитектора Емельянова – Льва Люльева – Ново-Садовой (ЖК «Изумрудный бор») в городе Екатеринбург	Не менее 125	Планируемый к размещению	2045	Не устанавливаются
СИ.1.1.347	Отдельно стоящее здание дошкольного образовательного учреждения	Жилые зоны в границах улиц Ломоносова – Ярославской – Новаторов в городе Екатеринбург	Не менее 100	Планируемый к размещению	2045	Не устанавливаются
СИ.1.1.348	Дошкольная образовательная организация	Жилые зоны в границах улиц Новой 696 – Новой 319 – Дарвина – русла реки Исети в городе Екатеринбург	Не менее 350	Планируемый к размещению	2045	Не устанавливаются

1	2	3	4	5	6	7
СИ.1.1.349	Здание дошкольной образовательной организации	Жилые зоны в границах проспекта Космонавтов – отвода железной дороги – улицы Архитектора Емельянова – Льва Люльева – Ново-Садовой (ЖК «Изумрудный бор») в городе Екатеринбург	Не менее 350	Планируемый к размещению	2045	Не устанавливаются
СИ.1.1.350	Дошкольная образовательная организация	Жилые зоны в границах улиц Луганской – Новых 366, 369 – русла реки Исети – Объездной дороги в городе Екатеринбург	Не менее 350	Планируемый к размещению	2045	Не устанавливаются
СИ.1.1.351	Дошкольная образовательная организация	Зона смешанной и общественно-деловой застройки в границах улиц Луганской – Новых 366, 369 – русла реки Исети – Объездной дороги в городе Екатеринбург	Не менее 235	Планируемый к размещению	2045	Не устанавливаются
СИ.1.1.354	Дошкольное образовательное учреждение	Жилые зоны в границах улиц Полтавской – Начдива Васильева – Ухтомской – продолжения улицы Волгоградской в городе Екатеринбург	Не менее 100	Планируемый к размещению	2045	Не устанавливаются
СИ.1.1.355	Детское общеобразовательное учреждение	Жилые зоны в границах улиц Новой 708 – Новой 713 – железнодорожных линий «г.Екатеринбург – г.Тюмень» – «г.Екатеринбург – г.Каменск-Уральский» в городе Екатеринбург	Не менее 275	Планируемый к размещению	2045	Не устанавливаются
СИ.1.1.356	Детское общеобразовательное учреждение	Жилые зоны в границах улиц Новой 708 – Новой 713 – железнодорожных линий «г.Екатеринбург – г.Тюмень» – «г.Екатеринбург – г.Каменск-Уральский» в городе Екатеринбург	Не менее 275	Планируемый к размещению	2045	Не устанавливаются
СИ.1.1.357	Встроенные помещения дошкольного учреждения	Жилые зоны в границах улиц Белинского – Циолковского – Цвиллинга – переулка Переходного в городе Екатеринбург	Не менее 100	Планируемый к размещению	2045	Не устанавливаются
СИ.1.1.358	Дошкольное образовательное учреждение	Жилые зоны в границах улиц Новой 122 – Новой 123 – Расточной – Строителей в городе Екатеринбург	Не менее 300	Планируемый к размещению	2045	Не устанавливаются
СИ.1.1.359	Отдельно стоящее здание дошкольного образовательного учреждения	Жилые зоны в границах улиц Щербакова – Походной – Новой 324 – переулка Гончарного в городе Екатеринбург	Не менее 200	Планируемый к размещению	2045	Не устанавливаются
СИ.1.1.360	Встроенно-пристроенное дошкольное образовательное учреждение	Жилые зоны в границах улиц Машинистов – Колмогорова – Одинарки – Готвальда в городе Екатеринбург	Не менее 100	Планируемый к размещению	2045	Не устанавливаются
СИ.1.1.362	Встроенное дошкольное образовательное учреждение	Жилые зоны в границах улиц Начдива Васильева – Полтавской – продолжения улицы Волгоградской – улиц Ленинградской – Репина в городе Екатеринбург	Не менее 100	Планируемый к размещению	2045	Не устанавливаются
СИ.1.1.363	Дошкольное образовательное учреждение	Жилые зоны в границах продолжения улицы Первомайской – улиц Владимира Высоцкого – Малышева – подхода Егоршинского – Срединного кольца в городе Екатеринбург	Не менее 200	Планируемый к размещению	2045	Не устанавливаются
СИ.1.1.364	Встроенные помещения дошкольных образовательных учреждений	Жилые зоны в границах улиц Шишимской – Самолетной – Павлодарской – Мраморской – переулка Короткого в городе Екатеринбург	Не менее 100	Планируемый к размещению	2045	Не устанавливаются
СИ.1.1.365	Отдельно стоящее здание дошкольного образовательного учреждения	Жилые зоны в границах улиц Самолетной – Щербакова – Гастелло – Новой 323 – Мраморской в городе Екатеринбург	Не менее 200	Планируемый к размещению	2045	Не устанавливаются
СИ.1.1.366	Встроенные помещения дошкольного образовательного учреждения на первых этажах жилых домов	Жилые зоны в границах улиц Энтузиастов – Шефской – Баумана – Старых Большевиков в городе Екатеринбург	Не менее 100	Планируемый к размещению	2045	Не устанавливаются

1	2	3	4	5	6	7
СИ.1.1.367	Встроенные помещения дошкольных образовательных учреждений	Жилые зоны в границах улиц Шишимской – Самолетной – Павлодарской – Мраморской – переулка Короткого в городе Екатеринбург	Не менее 100	Планируемый к размещению	2045	Не устанавливаются
СИ.1.1.368	Пристроенное здание дошкольного образовательного учреждения	Жилые зоны в границах переулка Короткого – улиц Мраморской – Шишимской в городе Екатеринбург	Не менее 325	Планируемый к размещению	2045	Не устанавливаются
СИ.1.1.369	Отдельно стоящее здание дошкольного образовательного учреждения	Жилые зоны в границах улиц Новой 323 – Гастелло – переулка Каслинского – улицы Мраморской в городе Екатеринбург	Не менее 300	Планируемый к размещению	2045	Не устанавливаются
СИ.1.1.371	Здание дошкольного образовательного учреждения с ясельными группами	Жилые зоны в квартале улиц Камчатская - Блюхера - Сахалинская - Владивостокская в Кировском районе города Екатеринбурга	Не менее 350	Планируемый к размещению	2030	Не устанавливаются
СИ.1.1.372	Дошкольная образовательная организация	Жилые зоны в границах улиц Краснокамской – Лоцмановых – Репина – Новой 352 в городе Екатеринбург	Не менее 200	Планируемый к размещению	2045	Не устанавливаются
СИ.1.1.373	Дошкольная образовательная организация	Жилые зоны в границах улиц Краснокамской – Лоцмановых – Репина – Новой 352 в городе Екатеринбург	Не менее 350	Планируемый к размещению	2045	Не устанавливаются
СИ.1.1.374	Дошкольная образовательная организация	Жилые зоны в границах улиц Краснокамской – Лоцмановых – Репина – Новой 352 в городе Екатеринбург	Не менее 250	Планируемый к размещению	2045	Не устанавливаются
СИ.1.1.375	Дошкольная образовательная организация	Жилые зоны в границах улиц Краснокамской – Лоцмановых – Репина – Новой 352 в городе Екатеринбург	Не менее 350	Планируемый к размещению	2045	Не устанавливаются
СИ.1.1.376	Дошкольная образовательная организация	Зона смешанной и общественно-деловой застройки в границах улиц Таватуйской – Сортировочной – переулка Походного в городе Екатеринбург	Не менее 300	Планируемый к размещению	2045	Не устанавливаются
СИ.1.1.377	Дошкольная образовательная организация	Зона смешанной и общественно-деловой застройки в границах улиц Комсомольской – Педагогической – отвода железной дороги – дублера Сибирского тракта в городе Екатеринбург	Не менее 350	Планируемый к размещению	2045	Не устанавливаются
СИ.1.1.378	Встроенно-пристроенная дошкольная образовательная организация	Жилые зоны в границах улиц Патриотов – Яблоневой – Якутской – Рощинской – Новой 314 в городе Екатеринбург	Не менее 175	Планируемый к размещению	2045	Не устанавливаются
СИ.1.1.379	Дошкольная образовательная организация	Жилые зоны в границах улиц Михеева – Академика Вонсовского – Амундсена – Краснолесья в городе Екатеринбург	Не менее 200	Планируемый к размещению	2045	Не устанавливаются
СИ.1.1.380	Дошкольная образовательная организация	Зона застройки индивидуальными жилыми домами в границах улиц Рыбаков – Кедровой – Таборинской – Проезжей – Губахинской – Фабричной – Изоплитной – Отдыха в городе Екатеринбург	Не менее 350	Планируемый к размещению	2045	Не устанавливаются
СИ.1.1.381	Дошкольная образовательная организация	Жилые зоны в границах улиц Цыганской – Европейской – Нескучной – Академика Курчатова – Амундсена – русла реки Патрушихи в городе Екатеринбург	Не менее 250	Планируемый к размещению	2045	Не устанавливаются
СИ.1.1.382	Дошкольная образовательная организация	Жилые зоны в границах улиц Раевского – Ирбитской – Данилы Зверева в городе Екатеринбург	Не менее 300	Планируемый к размещению	2045	Не устанавливаются
СИ.1.1.383	Дошкольная образовательная организация	Жилые зоны в границах улиц Новой 930 – Южногорской – Новой 331 в городе Екатеринбург	Не менее 250	Планируемый к размещению	2045	Не устанавливаются

1	2	3	4	5	6	7
СИ.1.1.384	Дошкольная образовательная организация	Жилые зоны в границах улиц Совхозной – Таганской – Фрезеровщиков – Шефской в городе Екатеринбург	Не менее 250	Планируемый к размещению	2030	Не устанавливаются
СИ.1.1.385	Дошкольная образовательная организация	Жилые зоны в границах улиц Бахчиванджи – Атмосферной – Новой 170 – Стартовой – а/д «п.Кольцово – п.Исток» в городе Екатеринбург	Не менее 150	Планируемый к размещению	2045	Не устанавливаются
СИ.1.1.386	Дошкольная образовательная организация	Жилые зоны в границах улиц Новой 710 – Полевой в городе Екатеринбург	Не менее 350	Планируемый к размещению	2045	Не устанавливаются
СИ.1.1.387	Дошкольная образовательная организация	Жилые зоны в границах набережной водохранилища Нижне-Исетского – улиц Новой 279 – Щербакова в городе Екатеринбург	Не менее 350	Планируемый к размещению	2045	Не устанавливаются
СИ.1.1.388	Пристроенная дошкольная образовательная организация	Зона смешанной и общественно-деловой застройки в границах улиц Фрунзе – Белинского – Щорса – Степана Разина в городе Екатеринбург	Не менее 150	Планируемый к размещению	2045	Не устанавливаются
СИ.1.1.389	Дошкольная образовательная организация	Жилые зоны в границах улиц Новой 708 – Новой 713 – железнодорожных линий «г.Екатеринбург – г.Тюмень» – «г.Екатеринбург – г.Каменск-Уральский» в городе Екатеринбург	Не менее 200	Планируемый к размещению	2045	Не устанавливаются
СИ.1.1.390	Дошкольная образовательная организация	Жилые зоны в границах улиц Новой 708 – Новой 713 – железнодорожных линий «г.Екатеринбург – г.Тюмень» – «г.Екатеринбург – г.Каменск-Уральский» в городе Екатеринбург	Не менее 200	Планируемый к размещению	2045	Не устанавливаются
СИ.1.1.391	Дошкольная образовательная организация	Жилые зоны в границах улиц Новой 708 – Новой 713 – железнодорожных линий «г.Екатеринбург – г.Тюмень» – «г.Екатеринбург – г.Каменск-Уральский» в городе Екатеринбург	Не менее 200	Планируемый к размещению	2045	Не устанавливаются
СИ.1.1.392	Дошкольная образовательная организация	Жилые зоны в границах улиц Новой 708 – Новой 713 – железнодорожных линий «г.Екатеринбург – г.Тюмень» – «г.Екатеринбург – г.Каменск-Уральский» в городе Екатеринбург	Не менее 200	Планируемый к размещению	2045	Не устанавливаются
СИ.1.1.393	Встроенная дошкольная образовательная организация	Жилые зоны в границах улиц Академика Бардина – Ясной – Волгоградской – Чкалова в городе Екатеринбург	Не менее 100	Планируемый к размещению	2045	Не устанавливаются
СИ.1.1.394	Встроенная дошкольная образовательная организация	Жилые зоны в границах улиц Академика Бардина – Ясной – Волгоградской – Чкалова в городе Екатеринбург	Не менее 100	Планируемый к размещению	2045	Не устанавливаются
СИ.1.1.395	Дошкольная образовательная организация	Жилые зоны в границах 12-го, 13-го, 17-го и 18-го кварталов второй очереди района «Академический» в городе Екатеринбург	Не менее 250	Планируемый к размещению	2045	Не устанавливаются
СИ.1.1.396	Дошкольная образовательная организация	Жилые зоны в границах улиц Академика Бардина – Ясной – Волгоградской – Чкалова в городе Екатеринбург	Не менее 350	Планируемый к размещению	2045	Не устанавливаются
СИ.1.1.398	Дошкольная образовательная организация	Зона смешанной и общественно-деловой застройки в границах улицы Олимпийской – Сибирского тракта – ЕКАД – а/д «г.Екатеринбург – аэропорт Кольцово» – улицы Чистой в городе Екатеринбург	Не менее 350	Планируемый к размещению	2045	Не устанавливаются
СИ.1.1.399	Дошкольная образовательная организация	Зона смешанной и общественно-деловой застройки в границах улицы Олимпийской – Сибирского тракта – ЕКАД – а/д «г.Екатеринбург – аэропорт Кольцово» – улицы Чистой в городе Екатеринбург	Не менее 300	Планируемый к размещению	2045	Не устанавливаются
СИ.1.1.400	Встроенное дошкольное образовательное учреждение	Жилые зоны в границах улиц Беринга – Черепанова – переулка Выездного в городе Екатеринбург	Не менее 100	Планируемый к размещению	2045	Не устанавливаются
СИ.1.1.401	Встроенно-пристроенное дошкольное образовательное учреждение	Жилые зоны в границах Сибирского тракта – улиц Шолохова – Лагерной – переулка Сухого в городе Екатеринбург	Не менее 100	Планируемый к размещению	2045	Не устанавливаются

1	2	3	4	5	6	7
СИ.1.1.402	Встроенно-пристроенное дошкольное образовательное учреждение	Жилые зоны в границах улиц Чаадаева – Студенческой – Педагогической – Комсомольской в городе Екатеринбург	Не менее 100	Планируемый к размещению	2045	Не устанавливаются
СИ.1.1.403	Дошкольное образовательное учреждение	Жилые зоны в границах переулка Замятина – улиц Ползунова – Краснофлотцев – Даниловской в городе Екатеринбург	Не менее 100	Планируемый к размещению	2045	Не устанавливаются
СИ.1.1.404	Встроенно-пристроенное дошкольное образовательное учреждение	Зона смешанной и общественно-деловой застройки в границах улиц Московской – Николая Островского – 8 Марта – Объездной дороги в городе Екатеринбург	Не менее 100	Планируемый к размещению	2045	Не устанавливаются
СИ.1.1.405	Дошкольная образовательная организация	Жилые зоны в границах 16-го квартала второй очереди района «Академический» в городе Екатеринбург	Не менее 250	Планируемый к размещению	2045	Не устанавливаются
СИ.1.1.406	Дошкольная образовательная организация	Жилые зоны в границах 17-го квартала второй очереди района «Академический» в городе Екатеринбург	Не менее 200	Планируемый к размещению	2045	Не устанавливаются
СИ.1.1.407	Дошкольная образовательная организация	Жилые зоны в границах 17-го квартала второй очереди района «Академический» в городе Екатеринбург	Не менее 250	Планируемый к размещению	2045	Не устанавливаются
СИ.1.1.408	Дошкольная образовательная организация	Жилые зоны в границах набережной водохранилища Нижне-Исетского – улиц Новой 279 – Щербакова в городе Екатеринбург	Не менее 350	Планируемый к размещению	2045	Не устанавливаются
СИ.1.1.409	Дошкольная образовательная организация в составе образовательного центра	Жилые зоны в границах а/д «Екатеринбург – аэропорт Кольцово» – улиц Химмашевской – Славянской в городе Екатеринбург	Не менее 350	Планируемый к размещению	2045	Не устанавливаются
СИ.1.1.411	Встроенное дошкольное образовательное учреждение	Жилые зоны в границах улиц Щорса – Московской – Расковой – Амундсена в городе Екатеринбург	Не менее 250	Планируемый к размещению	2045	Не устанавливаются
СИ.1.1.412	Дошкольная образовательная организация	Жилые зоны в границах улиц Водоемной – Просторной – Павлодарской в городе Екатеринбург	Не менее 250	Планируемый к размещению	2045	Не устанавливаются
СИ.1.1.413	Встроенное дошкольное образовательное учреждение	Жилые зоны в границах улиц Новостроя – Походной – Зимней – русла реки Патрушихи в городе Екатеринбург	Не менее 125	Планируемый к размещению	2045	Не устанавливаются
СИ.1.1.414	Встроенное дошкольное образовательное учреждение	Жилые зоны в границах улиц Щорса – Московской – Расковой – Амундсена в городе Екатеринбург	Не менее 100	Планируемый к размещению	2045	Не устанавливаются
СИ.1.1.416	Дошкольная образовательная организация	Жилые зоны в границах улиц Блюхера – Раевского – Новой 18 – Студенческой в городе Екатеринбург	Не менее 200	Планируемый к размещению	2045	Не устанавливаются
СИ.1.1.417	Дошкольная образовательная организация	Жилые зоны в границах улиц Блюхера – Раевского – Новой 18 – Студенческой в городе Екатеринбург	Не менее 100	Планируемый к размещению	2045	Не устанавливаются
СИ.1.1.418	Дошкольное образовательное учреждение, расположенное в отдельно стоящем здании	Жилые зоны в границах улиц Орловской – 22-го Партсъезда – Донбасской – переулка Черниговского в городе Екатеринбург	Не менее 200	Планируемый к размещению	2045	Не устанавливаются
СИ.1.1.419	Дошкольная образовательная организация	Жилые зоны в границах улиц Татищева – Лоцмановых – Крауля – Юрия Исламова в городе Екатеринбург	Не менее 350	Планируемый к размещению	2045	Не устанавливаются
СИ.1.1.420	Дошкольная образовательная организация	Жилые зоны в границах улиц Татищева – Лоцмановых – Крауля – Юрия Исламова в городе Екатеринбург	Не менее 350	Планируемый к размещению	2045	Не устанавливаются
СИ.1.1.421	Дошкольная образовательная организация	Жилые зоны в границах улиц Татищева – Викулова – Крауля – Лоцмановых в городе Екатеринбург	Не менее 350	Планируемый к размещению	2045	Не устанавливаются
СИ.1.1.422	Дошкольная образовательная организация	Жилые зоны в границах 17-го квартала второй очереди района «Академический» в городе Екатеринбург	Не менее 200	Планируемый к размещению	2045	Не устанавливаются

1	2	3	4	5	6	7
СИ.1.1.423	Дошкольная образовательная организация	Жилые зоны в границах 16-го квартала второй очереди района «Академический» в городе Екатеринбург	Не менее 200	Планируемый к размещению	2045	Не устанавливаются
СИ.1.1.424	Дошкольная образовательная организация	Жилые зоны в границах 16-го квартала второй очереди района «Академический» в городе Екатеринбург	Не менее 200	Планируемый к размещению	2045	Не устанавливаются
СИ.1.1.425	Дошкольная образовательная организация	Жилые зоны в границах 12-го квартала второй очереди района «Академический» в городе Екатеринбург	Не менее 200	Планируемый к размещению	2045	Не устанавливаются
СИ.1.1.426	Встроенно-пристроенное дошкольное образовательное учреждение	Жилые зоны в границах улиц Щорса – Чайковского – Циолковского – Степана Разина в городе Екатеринбург	Не менее 175	Планируемый к размещению	2045	Не устанавливаются
СИ.1.1.427	Дошкольная образовательная организация	Жилые зоны в границах улиц Металлургов – Репина – Начдива Васильева – Викулова в городе Екатеринбург	Не менее 150	Планируемый к размещению	2045	Не устанавливаются
СИ.1.1.428	Дошкольная образовательная организация	Жилые зоны в границах 12-го квартала второй очереди района «Академический» в городе Екатеринбург	Не менее 200	Планируемый к размещению	2045	Не устанавливаются
СИ.1.1.429	Встроенное дошкольное образовательное учреждение	Жилые зоны в границах улиц Крупносортщиков – Одинарки – Новой 74 – Срединного кольца – отвода железной дороги – улицы Софьи Перовской в городе Екатеринбург	Не менее 100	Планируемый к размещению	2045	Не устанавливаются
СИ.1.1.430	Дошкольное образовательное учреждение	Жилые зоны в границах набережной водохранилища Нижне-Исетского – улиц Новой 279 – Щербакова в городе Екатеринбург	Не менее 350	Планируемый к размещению	2045	Не устанавливаются
СИ.1.1.431	Дошкольное образовательное учреждение	Жилые зоны в районе улицы Магистраль №1 в мкр Карасьеозерский в городе Екатеринбург	Не менее 250	Планируемый к размещению	2045	Не устанавливаются
СИ.1.1.432	Встроенное дошкольное образовательное учреждение	Жилые зоны в границах улиц Советской – Сулимова – Данилы Зверева – Блюхера – переулка Паркового в городе Екатеринбург	Не менее 110	Планируемый к размещению	2045	Не устанавливаются
СИ.1.1.433	Дошкольное образовательное учреждение	Жилые зоны в границах улиц Фурманова – Московской – Щорса – Шаумяна в городе Екатеринбург	Не менее 350	Планируемый к размещению	2045	Не устанавливаются
СИ.1.1.434	Встроенно-пристроенные помещения дошкольной образовательной организации	Жилые зоны в границах улиц Авиационной – Серова – Николая Островского – Айвазовского в городе Екатеринбург	Не менее 150	Планируемый к размещению	2045	Не устанавливаются
СИ.1.1.435	Отдельно стоящее здание дошкольной образовательной организации	Жилые зоны в границах улиц Авиационной – Сурикова – Николая Островского – Серова в городе Екатеринбург	Не менее 225	Планируемый к размещению	2045	Не устанавливаются
СИ.1.1.436	Дошкольное образовательное учреждение	Жилые зоны в границах улиц Фурманова – Московской – Щорса – Шаумяна в городе Екатеринбург	Не менее 325	Планируемый к размещению	2045	Не устанавливаются
СИ.1.1.437	Дошкольное образовательное учреждение	Жилые зоны в границах улиц Лыжников – Щербакова – Павлодарской – русла реки Исети в городе Екатеринбург	Не менее 220	Планируемый к размещению	2045	Не устанавливаются
СИ.1.1.438	Встроенное дошкольное образовательное учреждение	Жилые зоны в границах а/д «город Екатеринбург – аэропорт Кольцово» – улиц Славянской – Химмашевской – Рощинской – Алтайской – Молодогвардейцев в городе Екатеринбург	Не менее 150	Планируемый к размещению	2045	Не устанавливаются
СИ.1.1.439	Встроенное дошкольное образовательное учреждение	Жилые зоны в границах а/д «город Екатеринбург – аэропорт Кольцово» – улиц Славянской – Химмашевской – Рощинской – Алтайской – Молодогвардейцев в городе Екатеринбург	Не менее 100	Планируемый к размещению	2045	Не устанавливаются
СИ.1.1.440	Дошкольное образовательное учреждение	Жилые зоны в границах Объездной дороги – улиц Московской – Военной – Дорожной – Академика Вонсовского – Амундсена в городе Екатеринбург	Не менее 200	Планируемый к размещению	2045	Не устанавливаются

1	2	3	4	5	6	7
СИ.1.1.441	Встроенное дошкольное образовательное учреждение	Жилые зоны в границах улиц Советской – Сулимова – Данилы Зверева – Блюхера – переулка Паркового в городе Екатеринбург	Не менее 110	Планируемый к размещению	2045	Не устанавливаются
СИ.1.1.442	Встроено-пристроенное дошкольное образовательное учреждение	Жилые зоны в границах переулка Рижского – улиц Титова – Военной – Агрономической в городе Екатеринбург	Не менее 100	Планируемый к размещению	2045	Не устанавливаются
СИ.1.1.443	Дошкольное образовательное учреждение	Зона застройки индивидуальными жилыми домами в границах улиц Рейсовой – Великорусов – переулка Вербенового – улицы Рейсовой – переулка Вербного в городе Екатеринбург	Не менее 260	Планируемый к размещению	2045	Не устанавливаются
СИ.1.1.444	Дошкольная образовательная организация	Жилые зоны в границах улиц Рябинина – Академика Вонсовского – Вильгельма де Геннина – Краснолесья в городе Екатеринбург	Не менее 250	Планируемый к размещению	2045	Не устанавливаются
СИ.1.1.445	Дошкольная образовательная организация	Жилые зоны в границах улиц Рябинина – Академика Вонсовского – Вильгельма де Геннина – Краснолесья в городе Екатеринбург	Не менее 250	Планируемый к размещению	2045	Не устанавливаются
СИ.1.1.446	Дошкольная образовательная организация	Жилые зоны в границах улиц Вильгельма де Геннина – Академика Вонсовского – Анатолия Мехренцева – Краснолесья в городе Екатеринбург	Не менее 200	Планируемый к размещению	2045	Не устанавливаются
СИ.1.1.447	Дошкольная образовательная организация	Жилые зоны в границах улиц Рябинина – Академика Вонсовского – Вильгельма де Геннина – Краснолесья в городе Екатеринбург	Не менее 250	Планируемый к размещению	2045	Не устанавливаются
СИ.1.1.448	Встроенное дошкольное образовательное учреждение	Жилые зоны в границах улиц Баррикадной – Летчиков – Срединного кольца – улиц Новой 74 – Одинарки в городе Екатеринбург	Не менее 100	Планируемый к размещению	2045	Не устанавливаются
СИ.1.1.449	Встроенное дошкольное образовательное учреждение	Жилые зоны в границах улиц Солнечной – Советской – Железнодорожников в городе Екатеринбург	Не менее 100	Планируемый к размещению	2045	Не устанавливаются
СИ.1.1.450	Дошкольная образовательная организация	Жилые зоны в границах улиц 8 Марта – Академика Шварца – Крестинского в городе Екатеринбург	Не менее 200	Планируемый к размещению	2045	Не устанавливаются
СИ.1.1.451	Дошкольная образовательная организация	Общественно-деловые зоны в квартале № 10 планировочного района «Академический» в городе Екатеринбург	Не менее 200	Планируемый к размещению	2030	Не устанавливаются
СИ.1.1.452	Дошкольная образовательная организация	Жилые зоны в границах улиц Вильгельма де Геннина – Павла Шаманова – Анатолия Мехренцева – проспекта Академика Сахарова в городе Екатеринбург	Не менее 250	Планируемый к размещению	2045	Не устанавливаются
СИ.1.1.453	Дошкольная образовательная организация	Жилые зоны в границах улиц Щорса – Айвазовского – Циолковского – Московской в городе Екатеринбург	Не менее 150	Планируемый к размещению	2045	Не устанавливаются
СИ.1.1.454	Дошкольная образовательная организация	Жилые зоны в границах улиц Архитектора Белянкина – Волошина – Рябинина – Краснолесья в городе Екатеринбург	Не менее 100	Планируемый к размещению	2045	Не устанавливаются
СИ.1.1.455	Дошкольная образовательная организация	Жилые зоны в границах улиц Вильгельма де Геннина – Академика Вонсовского – Анатолия Мехренцева – Краснолесья в городе Екатеринбург	Не менее 250	Планируемый к размещению	2045	Не устанавливаются
СИ.1.1.456	Дошкольная образовательная организация	Жилые зоны в границах улиц Вильгельма де Геннина – Академика Вонсовского – Анатолия Мехренцева – Краснолесья в городе Екатеринбург	Не менее 250	Планируемый к размещению	2045	Не устанавливаются
СИ.1.1.457	Дошкольная образовательная организация	Жилые зоны в границах улиц Вильгельма де Геннина – Академика Вонсовского – Анатолия Мехренцева – Краснолесья в городе Екатеринбург	Не менее 250	Планируемый к размещению	2045	Не устанавливаются
СИ.1.1.458	Пристрой к МБДОУ - Детский сад № 532	Жилые зоны по адресу: Крауля, 82б в городе Екатеринбург	Не менее 160	Планируемый к размещению	2045	Не устанавливаются
СИ.1.1.459	Дошкольная образовательная организация	Жилые зоны в границах улиц Татищева – Викулова – Крауля – Лоцмановых в городе Екатеринбург	Не менее 100	Планируемый к размещению	2045	Не устанавливаются

1	2	3	4	5	6	7
СИ.1.1.460	Дошкольная образовательная организация	Зона застройки индивидуальными жилыми домами в районе а/д Р-351 «Екатеринбург – Тюмень» – русла реки Мостовки – улицы Специалистов в городе Екатеринбург	Не менее 200	Планируемый к размещению	2045	Не устанавливаются
СИ.1.1.461	Дошкольная образовательная организация	Зона смешанной и общественно-деловой застройки в границах улиц Донбасской – Машиностроителей – проспекта Космонавтов – полосы отвода железной дороги в городе Екатеринбург	Не менее 350	Планируемый к размещению	2045	Не устанавливаются
СИ.1.1.462	Дошкольная образовательная организация	Зона смешанной и общественно-деловой застройки в границах улиц Донбасской – Машиностроителей – проспекта Космонавтов – полосы отвода железной дороги в городе Екатеринбург	Не менее 200	Планируемый к размещению	2045	Не устанавливаются
СИ.1.1.463	Дошкольная образовательная организация	Зона смешанной и общественно-деловой застройки в границах улиц Донбасской – Машиностроителей – проспекта Космонавтов – полосы отвода железной дороги в городе Екатеринбург	Не менее 300	Планируемый к размещению	2045	Не устанавливаются
СИ.1.1.465	Дошкольная образовательная организация	Зона смешанной и общественно-деловой застройки в границах улиц Донбасской – Машиностроителей – проспекта Космонавтов – полосы отвода железной дороги в городе Екатеринбург	Не менее 175	Планируемый к размещению	2045	Не устанавливаются
СИ.1.1.466	Дошкольная образовательная организация	Зона смешанной и общественно-деловой застройки в границах отвода железной дороги – улиц Новой 822 – Проезжей – Норильской в городе Екатеринбург	Не менее 350	Планируемый к размещению	2045	Не устанавливаются
СИ.1.1.467	Дошкольная образовательная организация	Зона смешанной и общественно-деловой застройки в границах отвода железной дороги – улиц Новой 822 – Проезжей – Норильской в городе Екатеринбург	Не менее 350	Планируемый к размещению	2045	Не устанавливаются
СИ.1.1.468	Дошкольная образовательная организация	Зона смешанной и общественно-деловой застройки в границах отвода железной дороги – улиц Новой 822 – Проезжей – Норильской в городе Екатеринбург	Не менее 125	Планируемый к размещению	2045	Не устанавливаются
СИ.1.1.469	Дошкольная образовательная организация	Зона смешанной и общественно-деловой застройки в границах улиц Донбасской – Машиностроителей – проспекта Космонавтов – полосы отвода железной дороги в городе Екатеринбург	Не менее 100	Планируемый к размещению	2045	Не устанавливаются
СИ.1.1.470	Дошкольная образовательная организация	Зона смешанной и общественно-деловой застройки в границах улиц Донбасской – Машиностроителей – проспекта Космонавтов – полосы отвода железной дороги в городе Екатеринбург	Не менее 350	Планируемый к размещению	2045	Не устанавливаются
СИ.1.1.471	Дошкольная образовательная организация	Жилые зоны в границах переулка Дернового – улиц Трубачева – Бордюрной – Варшавской в городе Екатеринбург	Не менее 100	Планируемый к размещению	2045	Не устанавливаются
СИ.1.1.472	Дошкольная образовательная организация	Зона смешанной и общественно-деловой застройки в границах переулка Калиновского – улиц Стачек – Фронтовых Бригад – Бабушкина в городе Екатеринбург	Не менее 100	Планируемый к размещению	2045	Не устанавливаются
СИ.1.1.473	Дошкольная образовательная организация	Жилые зоны в границах улиц Кировградской – Бакинских комиссаров – Калинина – Ломоносова в городе Екатеринбург	Не менее 125	Планируемый к размещению	2045	Не устанавливаются
СИ.1.1.474	Дошкольная образовательная организация	Зона смешанной и общественно-деловой застройки в границах Полевского тракта – Екатеринбургской кольцевой автомобильной дороги – улицы Новой 685 – подъезда к п.Шабровский от км 17+420 а/д «г.Екатеринбург – г.Полевской» в городе Екатеринбург	Не менее 100	Планируемый к размещению	2045	Не устанавливаются
СИ.1.1.475	Дошкольная образовательная организация в составе образовательного центра	Жилые зоны в границах а/д «Екатеринбург – аэропорт Кольцово» – улиц Химмашевской – Славянской в городе Екатеринбург	Не менее 100	Планируемый к размещению	2045	Не устанавливаются

1	2	3	4	5	6	7
СИ.1.1.476	Дошкольная образовательная организация в составе образовательного центра	Жилые зоны в границах а/д «Екатеринбург – аэропорт Кольцово» – улиц Химмашевской – Славянской в городе Екатеринбург	Не менее 100	Планируемый к размещению	2045	Не устанавливаются
СИ.1.1.477	Дошкольная образовательная организация	Зона смешанной и общественно-деловой застройки в границах переулка Базового – полосы отвода железнодорожных путей – улицы Лунанской – Русла реки Исети в городе Екатеринбург	Не менее 225	Планируемый к размещению	2045	Не устанавливаются
СИ.1.1.478	Дошкольная образовательная организация	Зона смешанной и общественно-деловой застройки в границах улицы Московской – Объездной дороги – 8 Марта – переулка Рижского в городе Екатеринбург	Не менее 275	Планируемый к размещению	2045	Не устанавливаются
СИ.1.1.479	Дошкольное образовательное учреждение	Общественно-деловые зоны в границах улиц Ткачей – Яламова – переулка Базового – русла реки Исети в городе Екатеринбург	Не менее 300	Планируемый к размещению	2045	Не устанавливаются
СИ.1.1.480	Встроенная дошкольная образовательная организация	Зона смешанной и общественно-деловой застройки в границах улиц Библиотечной – Комсомольской – Новой 972 – Гагарина в городе Екатеринбург	Не менее 150	Планируемый к размещению	2045	Не устанавливаются
СИ.1.1.481	Встроенные помещения дошкольной образовательной организации	Зона смешанной и общественно-деловой застройки в границах улиц Вишневой – Гагарина – Малышева в городе Екатеринбург	Не менее 150	Планируемый к размещению	2045	Не устанавливаются
СИ.1.1.482	Дошкольная образовательная организация	Зона смешанной и общественно-деловой застройки в границах отвода железной дороги – улиц Новой 822 – Проезжей – Норильской в городе Екатеринбург	Не менее 350	Планируемый к размещению	2045	Не устанавливаются
СИ.1.1.483	Дошкольная образовательная организация	Жилые зоны в границах улиц Волгоградской – Ухтомской – Начдива Васильева – Серафимы Дерябиной в городе Екатеринбург	Не менее 350	Планируемый к размещению	2045	Не устанавливаются
СИ.1.1.484	Дошкольная образовательная организация	Жилые зоны в границах улиц Вишневской – Кунарской – Расточной – Технической в городе Екатеринбург	Не менее 100	Планируемый к размещению	2045	Не устанавливаются
СИ.1.1.485	Дошкольная образовательная организация	Жилые зоны в границах улиц Волгоградской – Ухтомской – Начдива Васильева – Серафимы Дерябиной в городе Екатеринбург	Не менее 100	Планируемый к размещению	2045	Не устанавливаются
СИ.1.1.486	Дошкольная образовательная организация	Жилые зоны в границах 23-го квартала второй очереди района «Академический» в городе Екатеринбург	Не менее 250	Планируемый к размещению	2045	Не устанавливаются
СИ.1.1.487	Дошкольная образовательная организация	Жилые зоны в границах улиц Волгоградской – Ухтомской – Начдива Васильева – Серафимы Дерябиной в городе Екатеринбург	Не менее 100	Планируемый к размещению	2045	Не устанавливаются
СИ.1.1.488	Дошкольная образовательная организация	Зона смешанной и общественно-деловой застройки в границах Полевского тракта – Екатеринбургской кольцевой автомобильной дороги – улицы Новой 685 – подъезда к п.Шабровский от км 17+420 а/д «г.Екатеринбург – г.Полевской» в городе Екатеринбург	Не менее 350	Планируемый к размещению	2045	Не устанавливаются
СИ.1.1.489	Дошкольная образовательная организация	Зона смешанной и общественно-деловой застройки в границах Полевского тракта – Екатеринбургской кольцевой автомобильной дороги – улицы Новой 685 – подъезда к п.Шабровский от км 17+420 а/д «г.Екатеринбург – г.Полевской» в городе Екатеринбург	Не менее 350	Планируемый к размещению	2045	Не устанавливаются
СИ.1.1.490	Дошкольная образовательная организация	Жилые зоны в границах улиц Грибоедова – Пархоменко – Нижнеисетского пруда в городе Екатеринбург	Не менее 250	Планируемый к размещению	2045	Не устанавливаются
СИ.1.1.491	Дошкольная образовательная организация	Жилые зоны в границах улиц Народного фронта – Ярославской – Бакинских комиссаров – Коммунистической в городе Екатеринбург	Не менее 150	Планируемый к размещению	2045	Не устанавливаются

1	2	3	4	5	6	7
СИ.1.1.492	Дошкольная образовательная организация	Жилые зоны в границах улиц Народного фронта – Ярославской – Бакинских комиссаров – Коммунистической в городе Екатеринбург	Не менее 200	Планируемый к размещению	2045	Не устанавливаются
СИ.1.1.493	Дошкольная образовательная организация	Жилые зоны в границах 23-го квартала второй очереди района «Академический» в городе Екатеринбург	Не менее 250	Планируемый к размещению	2045	Не устанавливаются
СИ.1.1.494	Дошкольная образовательная организация	Зона смешанной и общественно-деловой застройки в границах улиц Колхозников – Молотобойцев – Мартовской – Селькоровской в городе Екатеринбург	Не менее 200	Планируемый к размещению	2045	Не устанавливаются
СИ.1.1.495	Дошкольная образовательная организация	Зона смешанной и общественно-деловой застройки в районе проспекта Космонавтов – улиц Кислородной – Геологов в городе Екатеринбург	Не менее 200	Планируемый к размещению	2045	Не устанавливаются
СИ.1.1.496	Дошкольная образовательная организация	Общественно-деловые зоны в границах улиц Колхозников – Молотобойцев – Мартовской – Селькоровской в городе Екатеринбург	Не менее 225	Планируемый к размещению	2045	Не устанавливаются
СИ.1.1.497	Дошкольная образовательная организация	Жилые зоны в границах улиц Комсомольской – Лодыгина – Студенческая – Мальшева в городе Екатеринбург	Не менее 150	Планируемый к размещению	2045	Не устанавливаются
СИ.1.1.498	Дошкольная образовательная организация	Жилые зоны в районе проспекта Космонавтов – улицы Архитектора Безрукова в городе Екатеринбург	Не менее 100	Планируемый к размещению	2045	Не устанавливаются
СИ.1.1.499	Дошкольная образовательная организация	Зона смешанной и общественно-деловой застройки в границах улиц Мурзинской – Проезжей – Новой 822 – Новой 757 городе Екатеринбург	Не менее 350	Планируемый к размещению	2045	Не устанавливаются
СИ.1.1.500	Дошкольная образовательная организация	Зона смешанной и общественно-деловой застройки в границах улиц Мурзинской – Проезжей – Новой 822 – Новой 757 городе Екатеринбург	Не менее 350	Планируемый к размещению	2045	Не устанавливаются
СИ.1.1.501	Помещения дошкольной образовательной организации	Зона смешанной и общественно-деловой застройки в границах улиц Восточной – Челюскинцев – отвода железной дороги в городе Екатеринбург	Не менее 100	Планируемый к размещению	2045	Не устанавливаются
СИ.1.1.502	Дошкольная образовательная организация	Зона смешанной и общественно-деловой застройки в границах улиц Мурзинской – Проезжей – Новой 822 – Новой 757 городе Екатеринбург	Не менее 350	Планируемый к размещению	2045	Не устанавливаются
СИ.1.1.503	Дошкольная образовательная организация	Зона смешанной и общественно-деловой застройки в границах улиц Мурзинской – Проезжей – Новой 822 – Новой 757 городе Екатеринбург	Не менее 300	Планируемый к размещению	2045	Не устанавливаются
СИ.1.1.504	Дошкольная образовательная организация в составе образовательного центра	Жилые зоны в границах улиц Калинина – Народного Фронта – Уральских Рабочих – Бакинских комиссаров в городе Екатеринбург	Не менее 225	Планируемый к размещению	2045	Не устанавливаются
СИ.1.1.505	Дошкольная образовательная организация в составе образовательного центра	Жилые зоны по улице Крестинского, 33 в городе Екатеринбург	Не менее 200	Планируемый к размещению	2045	Не устанавливаются
СИ.1.1.506	Дошкольная образовательная организация	Общественно-деловые зоны в границах улиц Щорса – 8 Марта – Циолковского – Союзной в городе Екатеринбург	Не менее 300	Планируемый к размещению	2045	Не устанавливаются
СИ.1.1.507	Дошкольная образовательная организация в составе детского образовательного центра	Зона застройки малоэтажными жилыми домами (до 4 этажей, включая мансардный) в границах жилого района Экодолье в городе Екатеринбург	Не менее 64	Планируемый к размещению	2045	Не устанавливаются
СИ.1.1.508	Дошкольная образовательная организация в составе детского образовательного центра	Жилые зоны в границах улицы Кузнецова – подъезда к Ново-Свердловской нефтебазе – а/д «Екатеринбург – Южный обход Екатеринбурга» – а/д Южный обход Екатеринбурга в городе Екатеринбург	Не менее 250	Планируемый к размещению	2045	Не устанавливаются
СИ.1.1.509	Дошкольная образовательная организация в составе	Зона застройки малоэтажными жилыми домами (до 4 этажей, включая мансардный) в границах жилого района Экодолье в городе Екатеринбург	Не менее 325	Планируемый к размещению	2045	Не устанавливаются

1	2	3	4	5	6	7
	детского образовательного центра					
СИ.1.1.510	Дошкольная образовательная организация в составе детского специализированного центра	Жилые зоны в границах улицы Чистой – Сибирского тракта – улицы Олимпийской в городе Екатеринбург	Не менее 350	Планируемый к размещению	2045	Не устанавливаются
СИ.1.1.511	Дошкольная образовательная организация в составе детского специализированного центра	Жилые зоны в границах улицы Чистой – Сибирского тракта – улицы Олимпийской в городе Екатеринбург	Не менее 350	Планируемый к размещению	2045	Не устанавливаются
СИ.1.1.512	Встроенно-пристроенная дошкольная образовательная организация	Зона смешанной и общественно-деловой застройки в границах улиц Гурзуфской – Посадской – Белореченской – переулка Встречного – улицы Серафимы Дерябиной в городе Екатеринбург	Не менее 125	Планируемый к размещению	2045	Не устанавливаются
СИ.1.1.513	Дошкольная образовательная организация	Жилые зоны в границах улиц Циолковского – Серова – Авиационной – Айвазовского в городе Екатеринбург	Не менее 175	Планируемый к размещению	2045	Не устанавливаются
СИ.1.1.514	Дошкольная образовательная организация	Жилые зоны в границах 22-го квартала второй очереди района «Академический» в городе Екатеринбург	Не менее 350	Планируемый к размещению	2045	Не устанавливаются
СИ.1.1.515	Дошкольная образовательная организация	Жилые зоны в границах улиц Ульяновской – Даурской – Кобозева – Ползунова в городе Екатеринбург	Не менее 350	Планируемый к размещению	2045	Не устанавливаются
СИ.1.1.516	Дошкольная образовательная организация	Жилые зоны в границах улиц Войкова – Таганской – Кобозева – Донской в городе Екатеринбург	Не менее 100	Планируемый к размещению	2045	Не устанавливаются
СИ.1.1.517	Дошкольная образовательная организация	Зона смешанной и общественно-деловой застройки в районе улиц Пехотинцев – Сортировочной в городе Екатеринбург	Не менее 100	Планируемый к размещению	2045	Не устанавливаются
СИ.1.1.518	Дошкольная образовательная организация	Жилые зоны в границах улиц Войкова – Донской – Кобозева – Шефской в городе Екатеринбург	Не менее 150	Планируемый к размещению	2045	Не устанавливаются
СИ.1.1.519	Дошкольное образовательное учреждение	Общественно-деловые зоны в границах улиц Ткачей – Яламова – переулка Базового – русла реки Исети в городе Екатеринбург	Не менее 325	Планируемый к размещению	2045	Не устанавливаются
СИ.1.1.520	Дошкольная образовательная организация	Жилые зоны в границах улиц Блюхера – Комсомольской – Академической – Мира в городе Екатеринбург	Не менее 100	Планируемый к размещению	2045	Не устанавливаются
СИ.1.1.521	Пристроенная дошкольная образовательная организация	Жилые зоны в границах улиц Таганской – Кобозева – Даниловской в городе Екатеринбург	Не менее 150	Планируемый к размещению	2045	Не устанавливаются
СИ.1.1.522	Дошкольная образовательная организация	Жилые зоны в границах улиц Ульяновской – Даурской – Кобозева – Ползунова в городе Екатеринбург	Не менее 350	Планируемый к размещению	2045	Не устанавливаются
СИ.1.1.523	Дошкольная образовательная организация	Жилые зоны в границах улиц Юлиуса Фучика – Белинского – Академика Шварца – 8 Марта в городе Екатеринбург	Не менее 100	Планируемый к размещению	2045	Не устанавливаются
СИ.1.1.524	Дошкольная образовательная организация	Жилые зоны по проспекту Космонавтов, 99а в городе Екатеринбург	Не менее 325	Планируемый к реконструкции	2045	Не устанавливаются
СИ.1.1.525	Дошкольная образовательная организация	Жилые зоны в границах улиц Мраморской – Павлодарской – Туристов – Самолетной в городе Екатеринбург	Не менее 100	Планируемый к размещению	2045	Не устанавливаются
СИ.1.1.526	Встроенно-пристроенная дошкольная образовательная организация	Жилые зоны в границах улиц Татищева – Викулова – Крауля – Лоцмановых в городе Екатеринбург	Не менее 100	Планируемый к размещению	2045	Не устанавливаются

1	2	3	4	5	6	7
СИ.1.1.527	Дошкольная образовательная организация	Зона смешанной и общественно-деловой застройки в границах Полевского тракта – Екатеринбургской кольцевой автомобильной дороги – улицы Новой 685 – подъезда к п.Шабровский от км 17+420 а/д «г.Екатеринбург – г.Полевской» в городе Екатеринбург	Не менее 100	Планируемый к размещению	2045	Не устанавливаются
СИ.1.1.528	Дошкольная образовательная организация	Зона смешанной и общественно-деловой застройки в границах Срединного кольца – отвода железной дороги – проспекта Космонавтов в городе Екатеринбург	Не менее 150	Планируемый к размещению	2045	Не устанавливаются
СИ.1.1.529	Дошкольная образовательная организация	Зона смешанной и общественно-деловой застройки в границах улиц улицы Пирогова – бульвара Верх-Исетского – улиц Репина – Татищева в городе Екатеринбург	Не менее 100	Планируемый к размещению	2045	Не устанавливаются
СИ.1.1.530	Дошкольная образовательная организация	Жилые зоны в районе перекрестка улиц Чемпионов и Нескучной в поселке Совхозный	Не менее 300	Планируемый к размещению	2045	Не устанавливаются
СИ.1.1.531	Дошкольная образовательная организация	Зона смешанной и общественно-деловой застройки по улице Нескучной в городе Екатеринбург	Не менее 200	Планируемый к размещению	2045	Не устанавливаются
СИ.1.1.532	Дошкольная образовательная организация	Жилые зоны в границах улиц Академика Бардина – Ясной – Волгоградской – Чкалова в городе Екатеринбург	Не менее 100	Планируемый к размещению	2045	Не устанавливаются
СИ.1.1.533	Дошкольная образовательная организация	Зона застройки индивидуальными жилыми домами между жилым районом Экодолье и а/д «с.Горный Щит – с.Верхнемакарово» в городе Екатеринбург	Не менее 200	Планируемый к размещению	2045	Не устанавливаются
СИ.1.1.534	Дошкольная образовательная организация	Зона смешанной и общественно-деловой застройки в границах переулка Автоматики – улицы Первомайской – отвода железной дороги в городе Екатеринбург	Не менее 200	Планируемый к размещению	2045	Не устанавливаются
СИ.1.1.535	Дошкольная образовательная организация	Зона смешанной и общественно-деловой застройки в районе улиц 40-летия Комсомола – Владимира Высоцкого в городе Екатеринбург	Не менее 225	Планируемый к размещению	2045	Не устанавливаются
СИ.1.1.536	Дошкольная образовательная организация	Зона смешанной и общественно-деловой застройки в районе улиц 40-летия Комсомола – Владимира Высоцкого в городе Екатеринбург	Не менее 250	Планируемый к размещению	2045	Не устанавливаются
СИ.1.1.537	Дошкольная образовательная организация	Жилые зоны в границах улицы Евгения Савкова – продолжения улицы Вениамина Яковлева – улицы Архитектора Белянкина – Екатеринбургской кольцевой автомобильной дороги в городе Екатеринбург	Не менее 125	Планируемый к размещению	2045	Не устанавливаются
СИ.1.1.538	Пристроенная дошкольная образовательная организация	Зона смешанной и общественно-деловой застройки в границах Срединного кольца – улиц Татищева – Юрия Исламова – Крауля в городе Екатеринбург	Не менее 150	Планируемый к размещению	2045	Не устанавливаются
СИ.1.1.539	Дошкольная образовательная организация	Зона смешанной и общественно-деловой застройки в границах улиц Титова – Монтерской – Смоленской в городе Екатеринбург	Не менее 250	Планируемый к размещению	2045	Не устанавливаются
СИ.1.1.540	Пристроенная дошкольная образовательная организация	Зона смешанной и общественно-деловой застройки в границах улиц Новой 792 – Юрия Исламова – улицы Татищева – Срединного кольца в городе Екатеринбург	Не менее 100	Планируемый к размещению	2045	Не устанавливаются
СИ.1.1.541	Пристрой к МАДОУ - Детский сад №24	Жилые зоны по адресу: Крауля, 75а в городе Екатеринбург	Не менее 100	Планируемый к размещению	2045	Не устанавливаются
СИ.1.1.542	Дошкольная образовательная организация	Жилые зоны в границах улиц Крауля – Викулова – Металлургов – Лоцмановых в городе Екатеринбург	Не менее 200	Планируемый к размещению	2045	Не устанавливаются
СИ.1.1.543	Дошкольная образовательная организация	Жилые зоны в границах улиц Лучистой – Чемпионов – а/д «г.Екатеринбург – г.Полевской» – улицы Перспективной – Новых 700 – 803 – ЕКАД в городе Екатеринбург	Не менее 350	Планируемый к размещению	2045	Не устанавливаются

1	2	3	4	5	6	7
СИ.1.1.544	Дошкольная образовательная организация	Зона смешанной и общественно-деловой застройки в районе улиц Косотурской – Медногорской – Хрустальногорской – Евгения Савкова в городе Екатеринбург	Не менее 100	Планируемый к размещению	2045	Не устанавливаются
СИ.1.1.545	Дошкольная образовательная организация в составе образовательного центра	Жилые зоны в границах улиц Лучистой – Чемпионов – а/д «г.Екатеринбург – г.Полевской» – улицы Перспективной – Новых 700 – 803 – ЕКАД в городе Екатеринбург	Не менее 100	Планируемый к размещению	2045	Не устанавливаются
СИ.1.1.546	Дошкольная образовательная организация	Зона смешанной и общественно-деловой застройки в границах улиц Армавирской – Артинской – проезда Книжного в городе Екатеринбург	Не менее 200	Планируемый к размещению	2045	Не устанавливаются
СИ.1.1.547	Встроенно-пристроенные помещения дошкольной образовательной организации	Жилые зоны в границах проспекта Космонавтов – отвода железной дороги – улицы Архитектора Емельянова – Льва Люльева – Ново-Садовой (ЖК «Изумрудный бор») в городе Екатеринбург	Не менее 150	Планируемый к размещению	2045	Не устанавливаются
СИ.1.1.548	Дошкольная образовательная организация	Зона смешанной и общественно-деловой застройки в границах улиц улицы Пирогова – бульвара Верх-Исетского – улиц Репина – Татищева в городе Екатеринбург	Не менее 175	Планируемый к размещению	2045	Не устанавливаются
СИ.1.1.549	Дошкольная образовательная организация	Жилые зоны в границах улиц Шаумяна – Амундсена – Волгоградской – Чкалова в городе Екатеринбург	Не менее 250	Планируемый к размещению	2045	Не устанавливаются
СИ.1.1.550	Дошкольная образовательная организация	Жилые зоны в границах улиц Шаумяна – Амундсена – Волгоградской – Чкалова в городе Екатеринбург	Не менее 300	Планируемый к размещению	2045	Не устанавливаются
СИ.1.1.551	Дошкольная образовательная организация	Жилые зоны в границах улиц Окраинной – Палисадной – 2-ой Новосибирской – Эскадронной в городе Екатеринбург	Не менее 300	Планируемый к размещению	2045	Не устанавливаются
СИ.1.1.552	Дошкольная образовательная организация	Зона смешанной и общественно-деловой застройки в границах Сибирского тракта – улицы Яламова – переулка Базового в городе Екатеринбург	Не менее 100	Планируемый к размещению	2045	Не устанавливаются
СИ.1.1.553	Дошкольная образовательная организация	Зона смешанной и общественно-деловой застройки в границах Сибирского тракта – улицы Яламова – переулка Базового в городе Екатеринбург	Не менее 125	Планируемый к размещению	2045	Не устанавливаются
СИ.1.1.554	Дошкольная образовательная организация	Жилые зоны в границах улиц Ясной – Шаумяна – Чкалова – Волгоградской в городе Екатеринбург	Не менее 250	Планируемый к размещению	2045	Не устанавливаются
СИ.1.1.555	Дошкольная образовательная организация	Жилые зоны в границах улиц Ясной – Шаумяна – Чкалова – Волгоградской в городе Екатеринбург	Не менее 250	Планируемый к размещению	2045	Не устанавливаются
СИ.1.1.556	Дошкольная образовательная организация	Жилые зоны в границах улиц Грибоедова – Пархоменко – Нижнеисетского пруда в городе Екатеринбург	Не менее 250	Планируемый к размещению	2045	Не устанавливаются
СИ.1.1.557	Дошкольная образовательная организация	Зона смешанной и общественно-деловой застройки в границах Полевского тракта – Екатеринбургской кольцевой автомобильной дороги – улицы Новой 685 – подъезда к п.Шабровский от км 17+420 а/д «г.Екатеринбург – г.Полевской» в городе Екатеринбург	Не менее 100	Планируемый к размещению	2045	Не устанавливаются
СИ.1.1.558	Дошкольная образовательная организация	Зона смешанной и общественно-деловой застройки в границах переулка Базового – улицы Яламова – отвода железной дороги в городе Екатеринбург	Не менее 125	Планируемый к размещению	2045	Не устанавливаются
СИ.1.1.559	Дошкольная образовательная организация	Зона смешанной и общественно-деловой застройки в границах переулка Базового – улицы Яламова – отвода железной дороги в городе Екатеринбург	Не менее 100	Планируемый к размещению	2045	Не устанавливаются
СИ.1.1.560	Дошкольная образовательная организация	Жилые зоны в границах улиц Окраинной – Палисадной – 2-ой Новосибирской – Эскадронной в городе Екатеринбург	Не менее 300	Планируемый к размещению	2045	Не устанавливаются
СИ.1.1.561	Дошкольная образовательная организация	Жилые зоны в границах улиц 2-ой Новосибирской – Эскадронной – Патриса Лумумбы – Селькоровской – Окружной в городе Екатеринбург	Не менее 300	Планируемый к размещению	2045	Не устанавливаются

1	2	3	4	5	6	7
СИ.1.1.562	Дошкольная образовательная организация	Жилые зоны в границах улиц 2-ой Новосибирской – Эскадронной – Патриса Лумумбы – Селькоровской – Окружной в городе Екатеринбург	Не менее 300	Планируемый к размещению	2045	Не устанавливаются
СИ.1.1.563	Дошкольная образовательная организация	Жилые зоны в границах улиц 2-ой Новосибирской – Эскадронной – Патриса Лумумбы – Селькоровской – Окружной в городе Екатеринбург	Не менее 300	Планируемый к размещению	2045	Не устанавливаются
СИ.1.1.564	Дошкольная образовательная организация	Зона смешанной и общественно-деловой застройки в границах переулка Базового – улицы Яламова – отвода железной дороги в городе Екатеринбург	Не менее 125	Планируемый к размещению	2045	Не устанавливаются
СИ.1.1.565	Дошкольная образовательная организация	Зона смешанной и общественно-деловой застройки в границах улиц Педагогической – Студенческой – Малышева – отвода железной дороги в городе Екатеринбург	Не менее 200	Планируемый к размещению	2045	Не устанавливаются
СИ.1.1.566	Дошкольная образовательная организация	Жилые зоны в границах улиц 2-ой Новосибирской – Эскадронной – Патриса Лумумбы – Селькоровской – Окружной в городе Екатеринбург	Не менее 300	Планируемый к размещению	2045	Не устанавливаются
СИ.1.1.567	Дошкольная образовательная организация	Жилые зоны в границах улиц 2-ой Новосибирской – Эскадронной – Патриса Лумумбы – Селькоровской – Окружной в городе Екатеринбург	Не менее 300	Планируемый к размещению	2045	Не устанавливаются
СИ.1.1.568	Дошкольная образовательная организация	Жилые зоны в границах улиц 2-ой Новосибирской – Эскадронной – Патриса Лумумбы – Селькоровской – Окружной в городе Екатеринбург	Не менее 350	Планируемый к размещению	2045	Не устанавливаются
СИ.1.1.569	Дошкольная образовательная организация	Жилые зоны в границах улиц Окраинной – Палисадной – 2-ой Новосибирской – Эскадронной в городе Екатеринбург	Не менее 300	Планируемый к размещению	2045	Не устанавливаются
СИ.1.1.570	Дошкольная образовательная организация	Жилые зоны в границах улиц 2-ой Новосибирской – Эскадронной – Патриса Лумумбы в городе Екатеринбург	Не менее 200	Планируемый к размещению	2045	Не устанавливаются
СИ.1.1.571	Дошкольная образовательная организация	Жилые зоны в границах улиц 2-ой Новосибирской – Эскадронной – Патриса Лумумбы – Селькоровской – Окружной в городе Екатеринбург	Не менее 300	Планируемый к размещению	2045	Не устанавливаются
СИ.1.1.572	Дошкольная образовательная организация	Жилые зоны в границах улиц 2-ой Новосибирской – Эскадронной – Патриса Лумумбы – Селькоровской – Окружной в городе Екатеринбург	Не менее 300	Планируемый к размещению	2045	Не устанавливаются
СИ.1.1.573	Дошкольная образовательная организация	Жилые зоны в границах отвода железной дороги – улиц Готвальда (усл.) – Артинской – Новой 811 в городе Екатеринбург	Не менее 250	Планируемый к размещению	2045	Не устанавливаются
СИ.1.1.574	Пристроенная дошкольная образовательная организация	Жилые зоны в границах улиц Крауля – Лоцмановых – Металлургов – Юрия Исламова в городе Екатеринбург	Не менее 150	Планируемый к размещению	2045	Не устанавливаются
СИ.1.1.576	Дошкольная образовательная организация	Жилые зоны в границах улиц Советской – Уральской – Блюхера – переулка Шадринского в городе Екатеринбург	Не менее 100	Планируемый к размещению	2045	Не устанавливаются
СИ.1.1.577	Дошкольная образовательная организация	Жилые зоны в границах улиц Корепина – Бабушкина – Краснофлотцев – Стачек в городе Екатеринбург	Не менее 150	Планируемый к размещению	2045	Не устанавливаются
СИ.1.1.578	Дошкольная образовательная организация	Зона смешанной и общественно-деловой застройки в границах улиц Титова – Монтерской – Смоленской в городе Екатеринбург	Не менее 100	Планируемый к размещению	2045	Не устанавливаются
СИ.1.1.579	Дошкольная образовательная организация	Зона смешанной и общественно-деловой застройки в границах улицы Олимпийской – Сибирского тракта – ЕКАД – а/д «г.Екатеринбург – аэропорт Кольцово» – улицы Чистой в городе Екатеринбург	Не менее 100	Планируемый к размещению	2045	Не устанавливаются
СИ.1.1.580	Дошкольная образовательная организация	Зона смешанной и общественно-деловой застройки в районе улиц Водонасосной – Большой Конный Полуостров в городе Екатеринбург	Не менее 200	Планируемый к размещению	2045	Не устанавливаются
СИ.1.1.581	Дошкольная образовательная организация	Зона смешанной и общественно-деловой застройки в районе улиц Водонасосной – Большой Конный Полуостров в городе Екатеринбург	Не менее 350	Планируемый к размещению	2045	Не устанавливаются

1	2	3	4	5	6	7
СИ.1.1.582	Дошкольная образовательная организация	Зона смешанной и общественно-деловой застройки в границах улиц Фронтовых бригад – Шефской – Данилы Зверева – отвода железной дороги в городе Екатеринбург	Не менее 350	Планируемый к размещению	2045	Не устанавливаются
СИ.1.1.583	Дошкольная образовательная организация	Зона смешанной и общественно-деловой застройки в границах улиц Фронтовых бригад – Шефской – Данилы Зверева – отвода железной дороги в городе Екатеринбург	Не менее 100	Планируемый к размещению	2045	Не устанавливаются
СИ.1.1.584	Дошкольная образовательная организация	Зона смешанной и общественно-деловой застройки в границах улиц Фронтовых бригад – Шефской – Данилы Зверева – отвода железной дороги в городе Екатеринбург	Не менее 125	Планируемый к размещению	2045	Не устанавливаются
СИ.1.1.585	Дошкольная образовательная организация	Зона смешанной и общественно-деловой застройки по улице Революции в городе Екатеринбург	Не менее 100	Планируемый к размещению	2045	Не устанавливаются
СИ.1.1.586	Дошкольная образовательная организация	Жилые зоны в границах улиц 2-ой Новосибирской – Эскадронной – Патриса Лумумбы в городе Екатеринбург	Не менее 150	Планируемый к размещению	2045	Не устанавливаются
СИ.1.1.587	Дошкольная образовательная организация	Зона смешанной и общественно-деловой застройки в границах улиц улицы Крылова – Долорес Ибаррури – Бебеля – русла реки Исети в городе Екатеринбург	Не менее 350	Планируемый к размещению	2045	Не устанавливаются
СИ.1.1.588	Дошкольная образовательная организация в составе детского образовательного центра	Зона застройки малоэтажными жилыми домами (до 4 этажей, включая мансардный) в границах улиц Абрикосовой – Праздничной – Северного обхода с. Горный Щит – а/д «с.Горный Щит – с.Верхнемакарово» в городе Екатеринбург	Не менее 300	Планируемый к размещению	2045	Не устанавливаются
СИ.1.1.589	Дошкольная образовательная организация	Жилые зоны в границах улиц Дагестанской – Славянской – Альпинистов – Инженерной в городе Екатеринбург	Не менее 350	Планируемый к размещению	2045	Не устанавливаются
СИ.1.1.590	Дошкольная образовательная организация	Жилые зоны в границах улиц Патриса Лумумбы – Селькоровской – Окружной – переулка Обходного в городе Екатеринбург	Не менее 100	Планируемый к размещению	2045	Не устанавливаются

1.1.1.2. Общеобразовательные организации

Номер согласно Положению о территориальном планировании	Наименование объекта	Местоположение, адресное описание	Основные характеристики				Характеристики зон с особыми условиями использования территорий
			Подтип общеобразовательной организации	Вместимость, количество мест	Статус	Срок реализации	
1	2	3	4	5	6	7	8
СИ.1.2.1	Общеобразовательная организация	Общественно-деловые зоны в границах улиц Новой 886 – Новой 730 – Специалистов в городе Екатеринбург	Начального общего, основного общего и среднего общего образования	Не менее 825	Планируемый к размещению	2045	Не устанавливаются
СИ.1.2.2	Общеобразовательная организация	Жилые зоны в границах улиц Новых 812 – 730 – 15 – границы ГО «город Екатеринбург» – а/д «п.Растущий – п.Исток» в городе Екатеринбург	Начального общего, основного общего и среднего общего образования	Не менее 1500	Планируемый к размещению	2045	Не устанавливаются
СИ.1.2.3	Общеобразовательная организация	Зона застройки малоэтажными жилыми домами (до 4 этажей, включая мансардный) в границах улиц Новой 893 – Новой 711 – Новой 891 – Новой 889 в городе Екатеринбург	Начального общего, основного общего и среднего общего образования	Не менее 550	Планируемый к размещению	2045	Не устанавливаются
СИ.1.2.4	Общеобразовательная организация	Общественно-деловые зоны в границах улиц Новой 886 – Новой 730 – Специалистов в городе Екатеринбург	Начального общего, основного общего и среднего общего образования	Не менее 825	Планируемый к размещению	2045	Не устанавливаются
СИ.1.2.5	Общеобразовательная организация	Жилые зоны в границах улиц Новой 886 – Новой 730 – Специалистов в городе Екатеринбург	Начального общего, основного общего и среднего общего образования	Не менее 1100	Планируемый к размещению	2045	Не устанавливаются
СИ.1.2.6	Общеобразовательная организация	Жилые зоны в границах улиц Новой 886 – Новой 730 – Специалистов в городе Екатеринбург	Начального общего, основного общего и среднего общего образования	Не менее 550	Планируемый к размещению	2045	Не устанавливаются
СИ.1.2.7	Общеобразовательная организация	Зона смешанной и общественно-деловой застройки в границах переулка Калиновского – улиц Стачек – Фронтовых Бригад – Бабушкина в городе Екатеринбург	Начального общего, основного общего и среднего общего образования	Не менее 1125	Планируемый к размещению	2045	Не устанавливаются
СИ.1.2.8	Общеобразовательная организация	Жилые зоны в границах улиц Данилы Зверева – Камчатской – Промышленного проезда – улицы Сахалинской в городе Екатеринбург	Начального общего, основного общего и среднего общего образования	Не менее 1100	Планируемый к размещению	2045	Не устанавливаются
СИ.1.2.9	Новый корпус МАОУ СОШ № 165	Жилые зоны в границах улиц Учителей – Вилонова – Боровой – Сулимова в городе Екатеринбург	Начального общего, основного общего и среднего общего образования	Не менее 525	Планируемый к размещению	2045	Не устанавливаются
СИ.1.2.10	Общеобразовательная организация	Жилые зоны в границах улиц Новых 812 – 730 – 15 – границы ГО «город	Начального общего, основного общего и среднего общего образования	Не менее 1350	Планируемый к размещению	2045	Не устанавливаются

1	2	3	4	5	6	7	8
		Екатеринбург» – а/д «п.Растущий – п.Исток» в городе Екатеринбург					
СИ.1.2.11	Общеобразовательная организация	Зона застройки индивидуальными жилыми домами в районе улицы Новой 830 в городе Екатеринбург	Начального общего, основного общего и среднего общего образования	Не менее 550	Планируемый к размещению	2045	Не устанавливаются
СИ.1.2.12	Новый корпус МАОУ СОШ № 26	Жилые зоны в районе улиц Трубачева – Чистой в городе Екатеринбург	Начального общего, основного общего и среднего общего образования	Не менее 500	Планируемый к размещению	2030	Не устанавливаются
СИ.1.2.13	Общеобразовательная организация	Общественно-деловые зоны в границах улиц Овощной – Механизаторов – Главной в поселке Исток	Начального общего, основного общего и среднего общего образования	Не менее 1500	Планируемый к размещению	2045	Не устанавливаются
СИ.1.2.14	Общеобразовательная организация	Жилые зоны в границах 23-го квартала второй очереди района «Академический» в городе Екатеринбург	Начального общего, основного общего и среднего общего образования	Не менее 1500	Планируемый к размещению	2045	Не устанавливаются
СИ.1.2.15	Общеобразовательная организация	Жилые зоны в границах продолжения улицы Волгоградской – улиц Ухтомской – Ленинградской в городе Екатеринбург	Начального общего, основного общего и среднего общего образования	Не менее 1500	Планируемый к размещению	2045	Не устанавливаются
СИ.1.2.16	Общеобразовательная организация	Зона смешанной и общественно-деловой застройки в границах улиц Библиотечной – Комсомольской – Новой 972 – Гагарина в городе Екатеринбург	Начального общего, основного общего и среднего общего образования	Не менее 1100	Планируемый к размещению	2045	Не устанавливаются
СИ.1.2.17	Общеобразовательная организация	Зона смешанной и общественно-деловой застройки в районе улиц Бебеля – Готвальда в городе Екатеринбург	Начального общего, основного общего и среднего общего образования	Не менее 600	Планируемый к размещению	2045	Не устанавливаются
СИ.1.2.18	Новый корпус МБОУ СОШ № 36	Жилые зоны в границах улиц Малышева – Коминтерна – Педагогической – Мира в городе Екатеринбург	Начального общего, основного общего и среднего общего образования	Не менее 400	Планируемый к размещению	2045	Не устанавливаются
СИ.1.2.19	Общеобразовательная организация	Жилые зоны в границах 22-го квартала второй очереди района «Академический» в городе Екатеринбург	Начального общего, основного общего и среднего общего образования	Не менее 2250	Планируемый к размещению	2045	Не устанавливаются
СИ.1.2.20	Общеобразовательная организация	Жилые зоны в границах улиц Говальда – Героев России – Машинистов в городе Екатеринбург	Начального общего, основного общего и среднего общего образования	Не менее 1500	Планируемый к размещению	2045	Не устанавливаются
СИ.1.2.21	Корпус МБОУ СОШ № 119	Жилые зоны в границах отвода железной дороги – улиц Готвальда (усл.) – Артинской – Новой 811 в городе Екатеринбург	Начального общего, основного общего и среднего общего образования	Не менее 500	Планируемый к размещению	2045	Не устанавливаются

1	2	3	4	5	6	7	8
СИ.1.2.22	Общеобразовательная организация	Жилые зоны в границах отвода железной дороги – улиц Готвальда (усл.) – Артинской – Новой 811 в городе Екатеринбург	Начального общего, основного общего и среднего общего образования	Не менее 1500	Планируемый к размещению	2045	Не устанавливаются
СИ.1.2.24	Общеобразовательная организация	Жилые зоны в границах улиц Вильгельма де Геннина – Академика Вонсовского – Анатолия Мехренцева – Краснолесья в городе Екатеринбург	Начального общего, основного общего и среднего общего образования	Не менее 1500	Планируемый к размещению	2045	Не устанавливаются
СИ.1.2.25	Общеобразовательная организация	Зона смешанной и общественно-деловой застройки в границах улиц Рябинина – Павла Шаманова – Вильгельма де Геннина – проспекта Академика Сахарова в городе Екатеринбург	Начального общего, основного общего и среднего общего образования	Не менее 1125	Планируемый к размещению	2045	Не устанавливаются
СИ.1.2.26	Общеобразовательная организация	Общественно-деловые зоны в границах улиц Колхозников – Молотобойцев – Мартовской – Селькоровской в городе Екатеринбург	Начального общего образования	Не менее 400	Планируемый к размещению	2045	Не устанавливаются
СИ.1.2.27	Общеобразовательная организация	Жилые зоны в районе продолжения улицы Лучистой – улицы Новой 731 в городе Екатеринбург	Начального общего, основного общего и среднего общего образования	Не менее 1500	Планируемый к размещению	2045	Не устанавливаются
СИ.1.2.28	Общеобразовательная организация	Жилые зоны в границах улиц Лучистой – Чемпионов – а/д «г.Екатеринбург – г.Полевской» – улицы Перспективной – Новых 700 – 803 – ЕКАД в городе Екатеринбург	Начального общего, основного общего и среднего общего образования	Не менее 1125	Планируемый к размещению	2045	Не устанавливаются
СИ.1.2.29	Общеобразовательная организация	Жилые зоны в границах улиц Лучистой – Чемпионов – а/д «г.Екатеринбург – г.Полевской» – улицы Перспективной – Новых 700 – 803 – ЕКАД в городе Екатеринбург	Начального общего, основного общего и среднего общего образования	Не менее 1500	Планируемый к размещению	2045	Не устанавливаются
СИ.1.2.30	Общеобразовательная организация	Жилые зоны в границах улиц Шаумяна – Амундсена – Волгоградской – Чкалова в городе Екатеринбург	Начального общего, основного общего и среднего общего образования	Не менее 1125	Планируемый к размещению	2045	Не устанавливаются
СИ.1.2.31	Общеобразовательная организация	Жилые зоны в границах русла реки Исети – улиц Челюскинцев – Папанина – Опалихинской в городе Екатеринбург	Начального общего, основного общего и среднего общего образования	Не менее 825	Планируемый к размещению	2045	Не устанавливаются
СИ.1.2.32	Общеобразовательная организация	Жилые зоны в районе продолжения улицы Лучистой – улиц Новых 740 – 1086 в городе Екатеринбург	Начального общего, основного общего и среднего общего образования	Не менее 1125	Планируемый к размещению	2045	Не устанавливаются
СИ.1.2.33	Общеобразовательная организация	Жилые зоны в границах улиц Цыганской – Европейской – Нескучной – Академика Курчатова – Амундсена –	Начального общего, основного общего и среднего общего образования	Не менее 1100	Планируемый к размещению	2045	Не устанавливаются

1	2	3	4	5	6	7	8
		русла реки Патрушихи в городе Екатеринбург					
СИ.1.2.34	Новый корпус МАОУ СОШ № 41	Жилые зоны в границах улиц Металлургов – Репина – Начдива Васильева – Викулова в городе Екатеринбург	Начального общего, основного общего и среднего общего образования	Не менее 575	Планируемый к размещению	2045	Не устанавливаются
СИ.1.2.35	Общеобразовательная организация	Жилые зоны в границах улиц Дагестанской – Славянской – Альпинистов – Инженерной в городе Екатеринбург	Начального общего, основного общего и среднего общего образования	Не менее 1500	Планируемый к размещению	2045	Не устанавливаются
СИ.1.2.36	Общеобразовательная организация	Жилые зоны в границах улиц Лучистой – Чемпионов – а/д «г.Екатеринбург – г.Полевской» – улицы Перспективной – Новых 700 – 803 – ЕКАД в городе Екатеринбург	Начального общего, основного общего и среднего общего образования	Не менее 1500	Планируемый к размещению	2045	Не устанавливаются
СИ.1.2.37	Общеобразовательная организация	Жилые зоны в границах улиц Лучистой – Чемпионов – а/д «г.Екатеринбург – г.Полевской» – улицы Перспективной – Новых 700 – 803 – ЕКАД в городе Екатеринбург	Начального общего, основного общего и среднего общего образования	Не менее 1125	Планируемый к размещению	2045	Не устанавливаются
СИ.1.2.38	Общеобразовательная организация	Жилые зоны в границах улиц Лучистой – Чемпионов – а/д «г.Екатеринбург – г.Полевской» – улицы Перспективной – Новых 700 – 803 – ЕКАД в городе Екатеринбург	Начального общего, основного общего и среднего общего образования	Не менее 1500	Планируемый к размещению	2045	Не устанавливаются
СИ.1.2.39	Общеобразовательная организация	Жилые зоны в границах улиц Шаумяна – Амундсена – Волгоградской – Чкалова в городе Екатеринбург	Начального общего, основного общего и среднего общего образования	Не менее 1125	Планируемый к размещению	2045	Не устанавливаются
СИ.1.2.40	Общеобразовательная организация	Жилые зоны в границах улиц Веры – Нескучной – Надежды – бульвара Вдохновения в городе Екатеринбург	Начального общего, основного общего и среднего общего образования	Не менее 1500	Планируемый к размещению	2045	Не устанавливаются
СИ.1.2.41	Общеобразовательная организация	Жилые зоны в границах улиц Чкалова – Академика Вонсовского – Михеева – Краснолесья в городе Екатеринбург	Начального общего, основного общего и среднего общего образования	Не менее 1125	Планируемый к размещению	2045	Не устанавливаются
СИ.1.2.42	Общеобразовательная организация	Жилые зоны в границах переулка Полимерного – проспекта Космонавтов – переулка Мельковского – улицы Новой 805 в городе Екатеринбург	Начального общего, основного общего и среднего общего образования	Не менее 1350	Планируемый к размещению	2045	Не устанавливаются
СИ.1.2.43	Общеобразовательная организация	Жилые зоны в границах улиц Окраинной – Палисадной – 2-ой Новосибирской – Эскадронной в городе Екатеринбург	Начального общего, основного общего и среднего общего образования	Не менее 1125	Планируемый к размещению	2045	Не устанавливаются

1	2	3	4	5	6	7	8
СИ.1.2.44	Общеобразовательная организация	Жилые зоны в границах улиц 2-ой Новосибирской – Эскадронной – Патриса Лумумбы – Селькоровской – Окружной в городе Екатеринбург	Начального общего, основного общего и среднего общего образования	Не менее 1125	Планируемый к размещению	2045	Не устанавливаются
СИ.1.2.45	Общеобразовательная организация	Жилые зоны в границах улиц 2-ой Новосибирской – Эскадронной – Патриса Лумумбы – Селькоровской – Окружной в городе Екатеринбург	Начального общего, основного общего и среднего общего образования	Не менее 1125	Планируемый к размещению	2045	Не устанавливаются
СИ.1.2.46	Новый корпус МАОУ гимназия № 176	Жилые зоны в границах улиц Малышева – Владимира Высоцкого – 40-летия Комсомола – Сыромолотова в городе Екатеринбург	Начального общего, основного общего и среднего общего образования	Не менее 750	Планируемый к размещению	2045	Не устанавливаются
СИ.1.2.47	Общеобразовательная организация	Зона смешанной и общественно-деловой застройки в границах улиц Фронтовых Бригад – Норильской – Новой 751 – Шефской в городе Екатеринбург	Начального общего, основного общего и среднего общего образования	Не менее 1875	Планируемый к размещению	2045	Не устанавливаются
СИ.1.2.48	Общеобразовательная организация	Зона смешанной и общественно-деловой застройки в границах Сибирского тракта – улицы Яламова – переулка Базового в городе Екатеринбург	Начального общего, основного общего и среднего общего образования	Не менее 1100	Планируемый к размещению	2045	Не устанавливаются
СИ.1.2.49	Новый корпус МБОУ СОШ № 55	Зона застройки индивидуальными жилыми домами в границах улиц Фигурной – Предельной – Городской – Исторической в поселке Совхозный	Начального общего, основного общего и среднего общего образования	Не менее 400	Планируемый к размещению	2045	Не устанавливаются
СИ.1.2.50	Общеобразовательная организация	Жилые зоны в границах улиц Новой 807 – Городской – Ротной – Предельной – Умельцев – отвода железной дороги в городе Екатеринбург	Начального общего, основного общего и среднего общего образования	Не менее 1125	Планируемый к размещению	2045	Не устанавливаются
СИ.1.2.51	Общеобразовательная организация	Жилые зоны в границах улиц Новой 807 – Городской – Ротной – Предельной – Умельцев – отвода железной дороги в городе Екатеринбург	Начального общего, основного общего и среднего общего образования	Не менее 1150	Планируемый к размещению	2045	Не устанавливаются
СИ.1.2.52	Общеобразовательная организация	Жилые зоны в границах улиц Кирова – Мельникова – Синяева – Токарей в городе Екатеринбург	Начального общего, основного общего и среднего общего образования	Не менее 1125	Планируемый к размещению	2045	Не устанавливаются
СИ.1.2.53	МБОУ СОШ № 75	Жилые зоны по улице Восточная, 26 в городе Екатеринбург	Начального общего, основного общего и среднего общего образования	Не менее 400	Планируемый к реконструкции	2030	Не устанавливаются

1	2	3	4	5	6	7	8
СИ.1.2.54	Новый корпус МАОУ СОШ № 131	Жилые зоны по улице Гаршина, 8б в городе Екатеринбург	Начального общего, основного общего и среднего общего образования	Не менее 1000	Планируемый к размещению	2045	Не устанавливаются
СИ.1.2.55	МАОУ СОШ № 7	Жилые зоны по улице Куйбышева, 100а в городе Екатеринбург	Начального общего, основного общего и среднего общего образования	Не менее 250	Планируемый к реконструкции	2045	Не устанавливаются
СИ.1.2.56	Общеобразовательная организация	Жилые зоны в границах улицы Кузнецова – подъезда к Ново-Свердловской нефтебазе – а/д «Екатеринбург – Южный обход Екатеринбурга» – а/д Южный обход Екатеринбурга в городе Екатеринбург	Начального общего, основного общего и среднего общего образования	Не менее 1500	Планируемый к размещению	2045	Не устанавливаются
СИ.1.2.57	Общеобразовательная организация	Жилые зоны в границах улицы Кузнецова – подъезда к Ново-Свердловской нефтебазе – а/д «Екатеринбург – Южный обход Екатеринбурга» – а/д Южный обход Екатеринбурга в городе Екатеринбург	Начального общего, основного общего и среднего общего образования	Не менее 1500	Планируемый к размещению	2045	Не устанавливаются
СИ.1.2.58	Общеобразовательная организация в составе детского образовательного центра	Жилые зоны в границах улицы Кузнецова – подъезда к Ново-Свердловской нефтебазе – а/д «Екатеринбург – Южный обход Екатеринбурга» – а/д Южный обход Екатеринбурга в городе Екатеринбург	Начального общего, основного общего и среднего общего образования	Не менее 1150	Планируемый к размещению	2045	Не устанавливаются
СИ.1.2.59	Новый корпус МАОУ СОШ № 114	Жилые зоны по улице Ползунова, 36 в городе Екатеринбург	Начального общего, основного общего и среднего общего образования	Не менее 600	Планируемый к реконструкции	2045	Не устанавливаются
СИ.1.2.60	Здание МАОУ СОШ № 66	Жилые зоны по улице Краснофлотцев, 3 в городе Екатеринбург	Начального общего, основного общего и среднего общего образования	Не менее 825	Планируемый к реконструкции	2030	Не устанавливаются
СИ.1.2.61	Здание МАОУ СОШ № 74 с УИОП	Жилые зоны по улице Крауля, 46 в городе Екатеринбург	Начального общего, основного общего и среднего общего образования	Не менее 875	Планируемый к реконструкции	2045	Не устанавливаются
СИ.1.2.62	Здание МБОУ СОШ № 84	Общественно-деловые зоны по улице Листопадная, 4 в городе Екатеринбург	Начального общего, основного общего и среднего общего образования	Не менее 1500	Планируемый к реконструкции	2045	Не устанавливаются
СИ.1.2.63	Здание МБОУ СОШ № 82	Жилые зоны по улице Бетонщиков, 3 в городе Екатеринбург	Начального общего, основного общего и среднего общего образования	Не менее 1500	Планируемый к реконструкции	2030	Не устанавливаются
СИ.1.2.64	МАОУ СОШ № 134	Жилые зоны по улице Комсомольская, 74 в городе Екатеринбург	Начального общего, основного общего и среднего общего образования	Не менее 1500	Планируемый к реконструкции	2030	Не устанавливаются

1	2	3	4	5	6	7	8
СИ.1.2.65	Общеобразовательная организация	Жилые зоны в границах улицы Кузнецова – подъезда к Ново-Свердловской нефтебазе – а/д «Екатеринбург – Южный обход Екатеринбурга» – а/д Южный обход Екатеринбурга в городе Екатеринбург	Начального общего, основного общего и среднего общего образования	Не менее 1500	Планируемый к размещению	2045	Не устанавливаются
СИ.1.2.67	Общеобразовательная организация	Жилые зоны в границах улиц Главной – Механизаторов – границы ГО «город Екатеринбург» – а/д Р-351 «Екатеринбург – Тюмень» в городе Екатеринбург	Начального общего, основного общего и среднего общего образования	Не менее 1450	Планируемый к размещению	2045	Не устанавливаются
СИ.1.2.68	Общеобразовательная школа	Жилые зоны в границах улиц Новой 710 – Полевой в городе Екатеринбург	Начального общего, основного общего и среднего общего образования	Не менее 1200	Планируемый к размещению	2045	Не устанавливаются
СИ.1.2.69	Общеобразовательная организация	Жилые зоны в районе продолжения улицы Лучистой – улиц Новых 740 – 1086 в городе Екатеринбург	Начального общего, основного общего и среднего общего образования	Не менее 1125	Планируемый к размещению	2045	Не устанавливаются
СИ.1.2.70	Общеобразовательная организация	Жилые зоны в границах 21-го квартала второй очереди района «Академический» в городе Екатеринбург	Начального общего, основного общего и среднего общего образования	Не менее 1500	Планируемый к размещению	2045	Не устанавливаются
СИ.1.2.71	Общеобразовательная организация в составе образовательного центра	Жилые зоны по улице Крестинского, 33 в городе Екатеринбург	Начального общего, основного общего и среднего общего образования	Не менее 400	Планируемый к размещению	2045	Не устанавливаются
СИ.1.2.72	Общеобразовательная организация	Жилые зоны в границах улиц Новых 812 – 730 – 15 – границы ГО «город Екатеринбург» – а/д «п.Растущий – п.Исток» в городе Екатеринбург	Начального общего, основного общего и среднего общего образования	Не менее 1500	Планируемый к размещению	2045	Не устанавливаются
СИ.1.2.73	Общеобразовательная организация	Жилые зоны в границах улицы Кузнецова – подъезда к Ново-Свердловской нефтебазе – а/д «Екатеринбург – Южный обход Екатеринбурга» – а/д Южный обход Екатеринбурга в городе Екатеринбург	Начального общего, основного общего и среднего общего образования	Не менее 1500	Планируемый к размещению	2045	Не устанавливаются
СИ.1.2.74	Общеобразовательная организация	Жилые зоны в границах улицы Кузнецова – подъезда к Ново-Свердловской нефтебазе – а/д «Екатеринбург – Южный обход Екатеринбурга» – а/д Южный обход Екатеринбурга в городе Екатеринбург	Начального общего, основного общего и среднего общего образования	Не менее 1500	Планируемый к размещению	2045	Не устанавливаются
СИ.1.2.75	Общеобразовательная организация	Жилые зоны в границах улиц Новых 812 – 730 – 15 – границы ГО «город Екатеринбург» – а/д «п.Растущий – п.Исток» в городе Екатеринбург	Начального общего, основного общего и среднего общего образования	Не менее 1500	Планируемый к размещению	2045	Не устанавливаются

1	2	3	4	5	6	7	8
СИ.1.2.76	Общеобразовательная организация	Жилые зоны в границах улиц Новых 812 – 730 – 15 – границы ГО «город Екатеринбург» – а/д «п.Растущий – п.Исток» в городе Екатеринбург	Начального общего, основного общего и среднего общего образования	Не менее 1500	Планируемый к размещению	2045	Не устанавливаются
СИ.1.2.77	Общеобразовательная организация	Жилые зоны в границах улиц Новых 812 – 730 – 15 – границы ГО «город Екатеринбург» – а/д «п.Растущий – п.Исток» в городе Екатеринбург	Начального общего, основного общего и среднего общего образования	Не менее 1500	Планируемый к размещению	2045	Не устанавливаются
СИ.1.2.78	Здание МБОУ СОШ № 83	Жилые зоны по проспекту Седова, 46 в городе Екатеринбург	Начального общего, основного общего и среднего общего образования	Не менее 875	Планируемый к реконструкции	2045	Не устанавливаются
СИ.1.2.79	Общеобразовательная организация	Жилые зоны в границах улиц Новой 886 – Новой 730 – Специалистов в городе Екатеринбург	Начального общего, основного общего и среднего общего образования	Не менее 825	Планируемый к размещению	2045	Не устанавливаются
СИ.1.2.80	Общеобразовательная организация	Жилые зоны в границах улиц Новой 886 – Новой 730 – Специалистов в городе Екатеринбург	Начального общего, основного общего и среднего общего образования	Не менее 825	Планируемый к размещению	2045	Не устанавливаются
СИ.1.2.81	Общеобразовательная организация	Жилые зоны в границах улиц Новой 886 – Новой 730 – Специалистов в городе Екатеринбург	Начального общего, основного общего и среднего общего образования	Не менее 1100	Планируемый к размещению	2045	Не устанавливаются
СИ.1.2.82	Общеобразовательная организация	Зона смешанной и общественно-деловой застройки в границах улицы Олимпийской – Сибирского тракта – ЕКАД – а/д «г.Екатеринбург – аэропорт Кольцово» – улицы Чистой в городе Екатеринбург	Начального общего, основного общего и среднего общего образования	Не менее 1125	Планируемый к размещению	2045	Не устанавливаются
СИ.1.2.83	Общеобразовательная организация	Зона смешанной и общественно-деловой застройки в границах улицы Олимпийской – Сибирского тракта – ЕКАД – а/д «г.Екатеринбург – аэропорт Кольцово» – улицы Чистой в городе Екатеринбург	Начального общего, основного общего и среднего общего образования	Не менее 1125	Планируемый к размещению	2045	Не устанавливаются
СИ.1.2.84	Общеобразовательная организация	Жилые зоны в границах улиц Новой 886 – Новой 730 – Специалистов в поселке Исток	Начального общего, основного общего и среднего общего образования	Не менее 1100	Планируемый к размещению	2045	Не устанавливаются
СИ.1.2.85	Общеобразовательная организация	Жилые зоны в границах улиц Надежды – Нескучной – Отважных – Чемпионов – бульвара Вдохновения в городе Екатеринбург	Начального общего, основного общего и среднего общего образования	Не менее 1500	Планируемый к размещению	2045	Не устанавливаются
СИ.1.2.86	Образовательная организация	Жилые зоны в границах улиц Веры – Любви – бульваров Золотистого – Вдохновения в городе Екатеринбург	Начального общего, основного общего и среднего общего образования	Не менее 1500	Планируемый к размещению	2045	Не устанавливаются

1	2	3	4	5	6	7	8
СИ.1.2.87	Общеобразовательная организация в составе детского образовательного центра	Зона застройки малоэтажными жилыми домами (до 4 этажей, включая мансардный) в границах жилого района Экодолье в городе Екатеринбург	Начального общего, основного общего и среднего общего образования	Не менее 136	Планируемый к размещению	2045	Не устанавливаются
СИ.1.2.88	Общеобразовательная организация	Зона застройки малоэтажными жилыми домами (до 4 этажей, включая мансардный) в границах улиц Новой 897 – а/д «п.Шабровский – п.Приисковый» – улиц Новой 537 – Новой 534 – Новой 895 в городе Екатеринбург	Начального общего, основного общего и среднего общего образования	Не менее 1125	Планируемый к размещению	2045	Не устанавливаются
СИ.1.2.89	Общеобразовательная организация	Зона застройки малоэтажными жилыми домами (до 4 этажей, включая мансардный) в границах улиц Новой 897 – а/д «п.Шабровский – п.Приисковый» – улиц Новой 537 – Новой 534 – Новой 895 в городе Екатеринбург	Начального общего, основного общего и среднего общего образования	Не менее 1125	Планируемый к размещению	2045	Не устанавливаются
СИ.1.2.90	Общеобразовательная организация	Зона застройки малоэтажными жилыми домами (до 4 этажей, включая мансардный) в границах улиц Новой 897 – а/д «п.Шабровский – п.Приисковый» – улиц Новой 537 – Новой 534 – Новой 895 в городе Екатеринбург	Начального общего, основного общего и среднего общего образования	Не менее 1125	Планируемый к размещению	2045	Не устанавливаются
СИ.1.2.91	Общеобразовательная организация	Зона смешанной и общественно-деловой застройки в границах Полевского тракта – Екатеринбургской кольцевой автомобильной дороги – улицы Новой 685 – подъезда к п.Шабровский от км 17+420 а/д «г.Екатеринбург – г.Полевской» в городе Екатеринбург	Начального общего, основного общего и среднего общего образования	Не менее 1500	Планируемый к размещению	2045	Не устанавливаются
СИ.1.2.92	Общеобразовательная организация	Зона застройки малоэтажными жилыми домами (до 4 этажей, включая мансардный) в границах продолжения улицы Лучистой – Новой 21 – Новой 423 – Толстого в селе Горный Щит	Начального общего, основного общего и среднего общего образования	Не менее 1000	Планируемый к размещению	2045	Не устанавливаются
СИ.1.2.93	Общеобразовательная организация	Зона застройки малоэтажными жилыми домами (до 4 этажей, включая мансардный) в границах продолжения улицы Лучистой – Новой 21 – Новой 423 – Толстого в селе Горный Щит	Начального общего, основного общего и среднего общего образования	Не менее 1000	Планируемый к размещению	2045	Не устанавливаются
СИ.1.2.94	Общеобразовательная организация	Зона смешанной и общественно-деловой застройки в границах улиц	Начального общего образования	Не менее 270	Планируемый к размещению	2045	Не устанавливаются

1	2	3	4	5	6	7	8
		Челюскинцев – Бориса Ельцина – Боевых Дружин – Маршала Жукова в городе Екатеринбург					
СИ.1.2.95	Общеобразовательная организация	Зона смешанной и общественно-деловой застройки в границах Сибирского тракта – улицы Новых 1087 – 78 – Тверитина – Восточной в городе Екатеринбург	Начального общего, основного общего и среднего общего образования	Не менее 1125	Планируемый к размещению	2045	Не устанавливаются
СИ.1.2.96	Новый корпус МАОУ СОШ № 175	Жилые зоны в границах улиц Московской – Фурманова – Серова – Щорса в городе Екатеринбург	Начального общего, основного общего и среднего общего образования	Не менее 600	Планируемый к размещению	2045	Не устанавливаются
СИ.1.2.97	Общеобразовательная организация	Зона застройки малоэтажными жилыми домами (до 4 этажей, включая мансардный) в границах продолжения улицы Лучистой – Новой 21 – Новой 423 – Толстого в селе Горный Щит	Начального общего, основного общего и среднего общего образования	Не менее 800	Планируемый к размещению	2045	Не устанавливаются
СИ.1.2.98	Общеобразовательная организация	Жилые зоны в границах 12-го, 13-го, 17-го и 18-го кварталов второй очереди района «Академический» в городе Екатеринбург	Начального общего, основного общего и среднего общего образования	Не менее 1200	Планируемый к размещению	2045	Не устанавливаются
СИ.1.2.100	Общеобразовательная организация	Жилые зоны в районе улиц Новых 686 – 728 – 905 – 906 в городе Екатеринбург	Начального общего, основного общего и среднего общего образования	Не менее 1200	Планируемый к размещению	2045	Не устанавливаются
СИ.1.2.101	Общеобразовательная организация	Зона смешанной и общественно-деловой застройки в границах улиц Юрия Исламова – Металлургов – Новой 352 – Московского тракта в городе Екатеринбург	Начального общего, основного общего и среднего общего образования	Не менее 1350	Планируемый к размещению	2045	Не устанавливаются
СИ.1.2.102	Здание школы	Общественно-деловые зоны в границах улиц Чкалова – Краснолесья – Амундсена – проспекта Академика Сахарова в городе Екатеринбург	Начального общего, основного общего и среднего общего образования	Не менее 1500	Планируемый к размещению	2045	Не устанавливаются
СИ.1.2.103	Общеобразовательная организация	Жилые зоны в границах 25-го квартала второй очереди района «Академический» в городе Екатеринбург	Начального общего, основного общего и среднего общего образования	Не менее 1125	Планируемый к размещению	2045	Не устанавливаются
СИ.1.2.104	Новый корпус МАОУ Гимназии № 47	Жилые зоны по улице Данилы Зверева, 8 в городе Екатеринбург	Начального общего, основного общего и среднего общего образования	Не менее 600	Планируемый к размещению	2030	Не устанавливаются
СИ.1.2.108	Новый корпус лицея № 100	Жилые зоны по улице Ильича, 48 в городе Екатеринбург	Начального общего, основного общего и среднего общего образования	Не менее 600	Планируемый к размещению	2045	Не устанавливаются

1	2	3	4	5	6	7	8
СИ.1.2.109	Здание школы для МАОУК «Гимназия «Арт-Этюд»	Жилые зоны на территории в границах: ул. Шефской - пр. Космонавтов - отвод железной дороги - Калиновский лесопарк (ЖК «Изумрудный бор») в Орджоникидзевском районе г. Екатеринбурга	Начального общего, основного общего и среднего общего образования	Не менее 1100	Планируемый к размещению	2030	Не устанавливаются
СИ.1.2.111	Новый корпус МАОУ СОШ № 183	Жилые зоны по улице Пехотинцев, 4а в городе Екатеринбург	Начального общего, основного общего и среднего общего образования	Не менее 1000	Планируемый к размещению	2030	Не устанавливаются
СИ.1.2.113	Здание начальной школы	Жилые зоны по улице Шейнкмана в городе Екатеринбург	Начального общего образования	Не менее 400	Планируемый к размещению	2030	Не устанавливаются
СИ.1.2.114	Здание МАОУ СОШ № 68	Жилые зоны по улице Кировградская, 40а в городе Екатеринбург	Начального общего, основного общего и среднего общего образования	Не менее 600	Планируемый к размещению	2045	Не устанавливаются
СИ.1.2.116	Общеобразовательная организация в составе образовательного центра	Жилые зоны в границах улиц Калинина – Народного Фронта – Уральских Рабочих – Бакинских комиссаров в городе Екатеринбург	Начального общего, основного общего и среднего общего образования	Не менее 1500	Планируемый к размещению	2045	Не устанавливаются
СИ.1.2.117	Общеобразовательная организация	Жилые зоны в границах улиц Новой 336 – Новой 335 – Архитектора Белянкина – Хрустальногорской – Суходольской в городе Екатеринбург	Начального общего, основного общего и среднего общего образования	Не менее 1000	Планируемый к размещению	2045	Не устанавливаются
СИ.1.2.118	Общеобразовательная организация	Жилые зоны в границах улицы Евгения Савкова – Хрустальногорской – Архитектора Белянкина – Косотурской в городе Екатеринбург	Начального общего, основного общего и среднего общего образования	Не менее 550	Планируемый к размещению	2045	Не устанавливаются
СИ.1.2.119	Общеобразовательная организация	Общественно-деловые зоны в границах русла реки Патрушихи – улиц Косотурской – Новых 213 – 212 – 217 – Майской – Широкореченской – Новых 205 – 232 – Ручейной в городе Екатеринбург	Начального общего, основного общего и среднего общего образования	Не менее 1200	Планируемый к размещению	2045	Не устанавливаются
СИ.1.2.121	Общеобразовательная организация	Зона смешанной и общественно-деловой застройки в районе улиц Косотурской – Медногорской – Хрустальногорской – Евгения Савкова в городе Екатеринбург	Начального общего, основного общего и среднего общего образования	Не менее 1500	Планируемый к размещению	2045	Не устанавливаются
СИ.1.2.122	Общеобразовательная организация	Жилые зоны в границах улиц Новой 336 – Новой 335 – Архитектора Белянкина – Хрустальногорской – Суходольской в городе Екатеринбург	Начального общего, основного общего и среднего общего образования	Не менее 1000	Планируемый к размещению	2045	Не устанавливаются
СИ.1.2.123	Здание общеобразовательной организации	Жилые зоны в границах улиц Металлургов – Лоцмановых –	Начального общего, основного общего и среднего общего образования	Не менее 1500	Планируемый к размещению	2045	Не устанавливаются

1	2	3	4	5	6	7	8
		Краснокамской – Новой 352 в городе Екатеринбург					
СИ.1.2.124	Дополнительный корпус МАОУ гимназии № 99	Жилые зоны в границах улиц Энтузиастов – Стачек – Баумана – Бабушкина в городе Екатеринбург	Начального общего, основного общего и среднего общего образования	Не менее 550	Планируемый к размещению	2045	Не устанавливаются
СИ.1.2.125	Здание общеобразовательного учреждения	Жилые зоны в границах улиц Таганской – Красных Командиров – Даниловской – Замятина в городе Екатеринбург	Начального общего, основного общего и среднего общего образования	Не менее 1100	Планируемый к размещению	2045	Не устанавливаются
СИ.1.2.126	Общеобразовательная организация	Жилые зоны в границах улицы Верхнемакаровской – Хрустальногорской – Медногорской – Косотурской в городе Екатеринбург	Начального общего, основного общего и среднего общего образования	Не менее 825	Планируемый к размещению	2045	Не устанавливаются
СИ.1.2.127	Общеобразовательная организация	Зона застройки малоэтажными жилыми домами (до 4 этажей, включая мансардный) в границах улиц Восходящей – Верхнемакаровской – Березовый Ключ в городе Екатеринбург	Начального общего, основного общего и среднего общего образования	Не менее 1000	Планируемый к размещению	2045	Не устанавливаются
СИ.1.2.128	Общеобразовательная организация	Жилые зоны в границах улиц Щербакова – Лыжников – русла реки Исети – Набережной водохранилища Нижне-Исетского в городе Екатеринбург	Начального общего, основного общего и среднего общего образования	Не менее 1300	Планируемый к размещению	2045	Не устанавливаются
СИ.1.2.130	Общеобразовательная организация	Зона смешанной и общественно-деловой застройки в границах улиц Селькоровской – Строгальщиков – Бисертской в городе Екатеринбург	Начального общего, основного общего и среднего общего образования	Не менее 1125	Планируемый к размещению	2045	Не устанавливаются
СИ.1.2.131	Общеобразовательная организация	Зона смешанной и общественно-деловой застройки в границах улиц Восточной – Челюскинцев – отвода железной дороги в городе Екатеринбург	Начального общего, основного общего и среднего общего образования	Не менее 1125	Планируемый к размещению	2045	Не устанавливаются
СИ.1.2.132	МАОУ СОШ № 122 с УИОП	Жилые зоны по улице Ангарская, 54 в городе Екатеринбург	Начального общего, основного общего и среднего общего образования	Не менее 1125	Планируемый к реконструкции	2045	Не устанавливаются
СИ.1.2.133	Общеобразовательная организация	Жилые зоны в районе продолжения улицы Лучистой – улицы Новой 731 в городе Екатеринбург	Начального общего, основного общего и среднего общего образования	Не менее 1125	Планируемый к размещению	2045	Не устанавливаются
СИ.1.2.134	Общеобразовательная организация	Жилые зоны в районе продолжения улицы Лучистой – улицы Новой 731 в городе Екатеринбург	Начального общего, основного общего и среднего общего образования	Не менее 1500	Планируемый к размещению	2045	Не устанавливаются
СИ.1.2.135	Общеобразовательная организация	Зона смешанной и общественно-деловой застройки в границах улиц	Начального общего, основного общего и среднего общего образования	Не менее 1500	Планируемый к размещению	2045	Не устанавливаются

1	2	3	4	5	6	7	8
		Селькоровской – Строгальщиков – Бисертской в городе Екатеринбург					
СИ.1.2.136	Общеобразовательная организация	Зона смешанной и общественно-деловой застройки в границах улиц Расточной – Монтажников – Маневровой – Билимбаевской в городе Екатеринбург	Начального общего, основного общего и среднего общего образования	Не менее 1500	Планируемый к размещению	2045	Не устанавливаются
СИ.1.2.137	Общеобразовательная организация	Зона смешанной и общественно-деловой застройки в границах улиц Тагильской – Готвальда (усл.) – Армавирской – переулка Полимерного – улицы Новой 805 – переулка Мельковского в городе Екатеринбург	Начального общего, основного общего и среднего общего образования	Не менее 1500	Планируемый к размещению	2045	Не устанавливаются
СИ.1.2.138	Общеобразовательная организация	Зона смешанной и общественно-деловой застройки в границах улиц Тагильской – Готвальда (усл.) – Армавирской – переулка Полимерного – улицы Новой 805 – переулка Мельковского в городе Екатеринбург	Начального общего, основного общего и среднего общего образования	Не менее 1125	Планируемый к размещению	2045	Не устанавливаются
СИ.1.2.139	Общеобразовательное учреждение	Зона садоводства, огородничества в районе а/д «с.Горный Щит – с.Верхнемакарово» в городе Екатеринбург	Начального общего, основного общего и среднего общего образования	Не менее 500	Планируемый к размещению	2045	Не устанавливаются
СИ.1.2.140	Общеобразовательная организация	Жилые зоны в границах проспекта Космонавтов – отвода железной дороги – улицы Архитектора Емельянова – Льва Люльева – Ново-Садовой (ЖК «Изумрудный бор») в городе Екатеринбург	Начального общего, основного общего и среднего общего образования	Не менее 1125	Планируемый к размещению	2045	Не устанавливаются
СИ.1.2.141	Общеобразовательная организация	Зона смешанной и общественно-деловой застройки в границах продолжения улицы Первомайской – улиц Владимира Высоцкого – Малышева – подхода Егоршинского – Срединного кольца в городе Екатеринбург	Начального общего, основного общего и среднего общего образования	Не менее 1125	Планируемый к размещению	2045	Не устанавливаются
СИ.1.2.142	Общеобразовательная организация	Жилые зоны в районе продолжения улицы Лучистой – улицы Новой 731 в городе Екатеринбург	Начального общего, основного общего и среднего общего образования	Не менее 1125	Планируемый к размещению	2045	Не устанавливаются
СИ.1.2.143	Общеобразовательная организация	Жилые зоны в границах улиц Луганской – Новых 366, 369 – русла реки Исети – Объездной дороги в городе Екатеринбург	Начального общего, основного общего и среднего общего образования	Не менее 1100	Планируемый к размещению	2045	Не устанавливаются

1	2	3	4	5	6	7	8
СИ.1.2.144	Общеобразовательная организация	Зона смешанной и общественно-деловой застройки в границах Срединного кольца – улиц Крауля – Юрия Исламова – Металлургов в городе Екатеринбург	Начального общего, основного общего и среднего общего образования	Не менее 1200	Планируемый к размещению	2045	Не устанавливаются
СИ.1.2.145	Общеобразовательная организация	Жилые зоны в районе улиц Новых 686 – 728 – 905 – 906 в городе Екатеринбург	Начального общего, основного общего и среднего общего образования	Не менее 1200	Планируемый к размещению	2045	Не устанавливаются
СИ.1.2.146	Новое здание школы	Жилые зоны по улице Советской в городе Екатеринбург	Начального общего, основного общего и среднего общего образования	Не менее 1500	Планируемый к размещению	2030	Не устанавливаются
СИ.1.2.147	Новый корпус МБОУ СОШ № 6	Жилые зоны по улице Бебеля, 122 в городе Екатеринбург	Начального общего, основного общего и среднего общего образования	Не менее 550	Планируемый к размещению	2045	Не устанавливаются
СИ.1.2.148	Общеобразовательная организация	Общественно-деловые зоны в районе улицы Долматовской в городе Екатеринбург	Начального общего образования	Не менее 300	Планируемый к размещению	2045	Не устанавливаются
СИ.1.2.149	Общеобразовательная организация	Зона смешанной и общественно-деловой застройки в границах улиц Донбасской – Машиностроителей – проспекта Космонавтов – полосы отвода железной дороги в городе Екатеринбург	Начального общего, основного общего и среднего общего образования	Не менее 1525	Планируемый к размещению	2045	Не устанавливаются
СИ.1.2.150	Общеобразовательная организация	Зона смешанной и общественно-деловой застройки в границах улиц Донбасской – Машиностроителей – проспекта Космонавтов – полосы отвода железной дороги в городе Екатеринбург	Начального общего, основного общего и среднего общего образования	Не менее 1550	Планируемый к размещению	2045	Не устанавливаются
СИ.1.2.151	Общеобразовательная организация	Жилые зоны в границах улиц Лучистой – Чемпионов – а/д «г.Екатеринбург – г.Полевской» – улицы Перспективной – Новых 700 – 803 – ЕКАД в городе Екатеринбург	Начального общего, основного общего и среднего общего образования	Не менее 1150	Планируемый к размещению	2045	Не устанавливаются
СИ.1.2.152	Общеобразовательная организация	Жилые зоны в районе улиц Новых 686 – 728 – 905 – 906 в городе Екатеринбург	Начального общего, основного общего и среднего общего образования	Не менее 1200	Планируемый к размещению	2045	Не устанавливаются
СИ.1.2.153	Общеобразовательная организация	Зона смешанной и общественно-деловой застройки в границах улиц Донбасской – Машиностроителей – проспекта Космонавтов – полосы отвода железной дороги в городе Екатеринбург	Начального общего, основного общего и среднего общего образования	Не менее 2000	Планируемый к размещению	2045	Не устанавливаются

1	2	3	4	5	6	7	8
СИ.1.2.154	Общеобразовательная школа	Жилые зоны в границах улиц Краснокамской – Викулова – Лоцмановых в городе Екатеринбург	Начального общего, основного общего и среднего общего образования	Не менее 1375	Планируемый к размещению	2045	Не устанавливаются
СИ.1.2.155	Общеобразовательное учреждение	Жилые зоны в районе улицы Магистраль №1 в мкр Карасьеозерский в городе Екатеринбург	Начального общего, основного общего и среднего общего образования	Не менее 600	Планируемый к размещению	2045	Не устанавливаются
СИ.1.2.156	Общеобразовательная школа	Жилые зоны в границах улиц Фурманова – Московской – Щорса – Шаумяна в городе Екатеринбург	Начального общего, основного общего и среднего общего образования	Не менее 1500	Планируемый к размещению	2045	Не устанавливаются
СИ.1.2.157	Общеобразовательное учреждение	Жилые зоны в границах улиц Авиационной – 8 Марта – Николая Островского – Сурикова в городе Екатеринбург	Начального общего, основного общего и среднего общего образования	Не менее 1125	Планируемый к размещению	2045	Не устанавливаются
СИ.1.2.158	Новый корпус МБОУ СОШ № 179	Зона застройки индивидуальными жилыми домами в границах улиц Новой 597 – Строителей – Новой 596 – Садовой – переулка Западного в поселке Северка	Начального общего, основного общего и среднего общего образования	Не менее 250	Планируемый к размещению	2045	Не устанавливаются
СИ.1.2.159	Среднее общеобразовательное учреждение	Жилые зоны в границах улиц Новой 122 – Новой 123 – Расточной – Строителей в городе Екатеринбург	Начального общего, основного общего и среднего общего образования	Не менее 1500	Планируемый к размещению	2045	Не устанавливаются
СИ.1.2.160	Общеобразовательное учреждение	Зона застройки индивидуальными жилыми домами в границах а/д Р-351 «Екатеринбург – Тюмень» – русла реки Мостовки – Малоистокского пруда – русла реки Исток – ЕКАД в городе Екатеринбург	Начального общего, основного общего и среднего общего образования	Не менее 1100	Планируемый к размещению	2045	Не устанавливаются
СИ.1.2.161	Общеобразовательное учреждение	Общественно-деловые зоны в границах а/д «город Екатеринбург – аэропорт Кольцово» – улиц Славянской – Химмашевской – Рощинской – Алтайской – Молодогвардейцев в городе Екатеринбург	Начального общего, основного общего и среднего общего образования	Не менее 1550	Планируемый к размещению	2045	Не устанавливаются
СИ.1.2.162	Общеобразовательное учреждение	Жилые зоны в границах набережной водохранилища Нижне-Исетского – улиц Новой 279 – Щербакова в городе Екатеринбург	Начального общего, основного общего и среднего общего образования	Не менее 1500	Планируемый к размещению	2045	Не устанавливаются
СИ.1.2.163	Общеобразовательная школа	Жилые зоны в границах улиц Щорса – Московской – Расковой – Амундсена в городе Екатеринбург	Начального общего, основного общего и среднего общего образования	Не менее 1125	Планируемый к размещению	2045	Не устанавливаются
СИ.1.2.164	Общеобразовательная организация	Общественно-деловые зоны в границах улиц Щорса – 8 Марта – Циолковского – Союзной в городе Екатеринбург	Начального общего, основного общего и среднего общего образования	Не менее 2000	Планируемый к размещению	2045	Не устанавливаются

1	2	3	4	5	6	7	8
СИ.1.2.165	Школьный комплекс	Жилые зоны в границах улиц Вильгельма де Геннина – Академика Вонсовского – Анатолия Мехренцева – Краснолесья в городе Екатеринбург	Начального общего, основного общего и среднего общего образования	Не менее 1875	Планируемый к размещению	2045	Не устанавливаются
СИ.1.2.166	Общеобразовательная организация	Жилые зоны в границах улиц Рябинина – Академика Вонсовского – Вильгельма де Геннина – Краснолесья в городе Екатеринбург	Начального общего, основного общего и среднего общего образования	Не менее 1000	Планируемый к размещению	2045	Не устанавливаются
СИ.1.2.167	Отдельно стоящее здание общеобразовательной школы	Жилые зоны в границах переулка Короткого – улиц Мраморской – Шишимской в городе Екатеринбург	Начального общего, основного общего и среднего общего образования	Не менее 1275	Планируемый к размещению	2045	Не устанавливаются
СИ.1.2.168	Общеобразовательная организация	Жилые зоны в границах улиц Академика Бардина – Ясной – Волгоградской – Чкалова в городе Екатеринбург	Начального общего, основного общего и среднего общего образования	Не менее 1125	Планируемый к размещению	2045	Не устанавливаются
СИ.1.2.169	Общеобразовательная организация	Зона смешанной и общественно-деловой застройки в границах улицы Олимпийской – Сибирского тракта – ЕКАД – а/д «г.Екатеринбург – аэропорт Кольцово» – улицы Чистой в городе Екатеринбург	Начального общего, основного общего и среднего общего образования	Не менее 1500	Планируемый к размещению	2045	Не устанавливаются
СИ.1.2.170	Общеобразовательная организация	Жилые зоны в границах улиц Новой 708 – Новой 713 – железнодорожных линий «г.Екатеринбург – г.Тюмень» – «г.Екатеринбург – г.Каменск-Уральский» в городе Екатеринбург	Начального общего, основного общего и среднего общего образования	Не менее 1200	Планируемый к размещению	2045	Не устанавливаются
СИ.1.2.171	Общеобразовательная организация	Жилые зоны в границах улиц Краснокамской – Лоцмановых – Репина – Новой 352 в городе Екатеринбург	Начального общего, основного общего и среднего общего образования	Не менее 1100	Планируемый к размещению	2045	Не устанавливаются
СИ.1.2.172	Общеобразовательная организация	Жилые зоны в границах улиц Краснокамской – Лоцмановых – Репина – Новой 352 в городе Екатеринбург	Начального общего, основного общего и среднего общего образования	Не менее 1150	Планируемый к размещению	2045	Не устанавливаются
СИ.1.2.173	Общеобразовательная организация	Жилые зоны в границах 12-го, 13-го, 17-го и 18-го кварталов второй очереди района «Академический» в городе Екатеринбург	Начального общего, основного общего и среднего общего образования	Не менее 1200	Планируемый к размещению	2045	Не устанавливаются
СИ.1.2.174	Общеобразовательная школа	Жилые зоны в районе улиц Льва Люльева – Ново-Садовой – Новой 58 – Архитектора Емельянова (ЖК «Изумрудный бор») в городе Екатеринбург	Начального общего, основного общего и среднего общего образования	Не менее 2000	Планируемый к размещению	2045	Не устанавливаются
СИ.1.2.175	Общеобразовательная организация	Общественно-деловые зоны в границах улиц Вижайской – Новой 321 – Просторной – Новых 319 – 696 – русла	Начального общего, основного общего и среднего общего образования	Не менее 1100	Планируемый к размещению	2045	Не устанавливаются

1	2	3	4	5	6	7	8
		реки Исети – переулка Киргизского в городе Екатеринбург					
СИ.1.2.176	Общеобразовательная организация	Общественно-деловые зоны в границах улиц Вижайской – Новой 321 – Просторной – Новых 319 – 696 – русла реки Исети – переулка Киргизского в городе Екатеринбург	Начального общего, основного общего и среднего общего образования	Не менее 1100	Планируемый к размещению	2045	Не устанавливаются
СИ.1.2.177	Общеобразовательная организация	Жилые зоны в границах улиц Новой 708 – Новой 713 – железнодорожных линий «г.Екатеринбург – г.Тюмень» – «г.Екатеринбург – г.Каменск-Уральский» в городе Екатеринбург	Начального общего, основного общего и среднего общего образования	Не менее 1200	Планируемый к размещению	2045	Не устанавливаются
СИ.1.2.178	Общеобразовательная школа	Жилые зоны в границах улиц Владивостокской – Новой 29 – Камчатской – Блюхера – Сахалинской в городе Екатеринбург	Начального общего, основного общего и среднего общего образования	Не менее 1000	Планируемый к размещению	2045	Не устанавливаются
СИ.1.2.179	Общеобразовательная школа	Жилые зоны в границах улиц Новой 708 – Новой 713 – железнодорожных линий «г.Екатеринбург – г.Тюмень» – «г.Екатеринбург – г.Каменск-Уральский» в городе Екатеринбург	Начального общего, основного общего и среднего общего образования	Не менее 1000	Планируемый к размещению	2045	Не устанавливаются
СИ.1.2.180	Общеобразовательное учреждение	Общественно-деловые зоны в границах улиц Новостроя – Походной – Зимней – русла реки Патрушихи в городе Екатеринбург	Начального общего, основного общего и среднего общего образования	Не менее 1100	Планируемый к размещению	2045	Не устанавливаются
СИ.1.2.181	Школа	Общественно-деловые зоны в квартале улиц Щорса - Машинная - набережная реки Исеть	Начального общего, основного общего и среднего общего образования	Не менее 1500	Планируемый к размещению	2030	Не устанавливаются
СИ.1.2.182	Общеобразовательное учреждение в составе образовательного центра	Жилые зоны в границах улиц Калинина – Кузнецова – Кировградской – Авангардной в городе Екатеринбург	Начального общего, основного общего и среднего общего образования	Не менее 525	Планируемый к размещению	2045	Не устанавливаются
СИ.1.2.183	Общеобразовательная организация	Зона садоводства, огородничества в районе улицы Редколесья в городе Екатеринбург	Начального общего, основного общего и среднего общего образования	Не менее 1125	Планируемый к размещению	2045	Не устанавливаются
СИ.1.2.184	Общеобразовательная организация	Жилые зоны в границах улицы Олимпийской – Сибирского тракта – ЕКАД – а/д «г.Екатеринбург – аэропорт Кольцово» – улицы Чистой в городе Екатеринбург	Начального общего, основного общего и среднего общего образования	Не менее 1150	Планируемый к размещению	2045	Не устанавливаются
СИ.1.2.185	Общеобразовательная организация в составе детского специализированного центра	Жилые зоны в границах улицы Чистой – Сибирского тракта – улицы Олимпийской в городе Екатеринбург	Начального общего, основного общего и среднего общего образования	Не менее 1500	Планируемый к размещению	2045	Не устанавливаются

1	2	3	4	5	6	7	8
СИ.1.2.186	Общеобразовательная организация в составе детского специализированного центра	Жилые зоны в границах улицы Чистой – Сибирского тракта – улицы Олимпийской в городе Екатеринбург	Начального общего, основного общего и среднего общего образования	Не менее 1500	Планируемый к размещению	2045	Не устанавливаются
СИ.1.2.187	Новый корпус МБОУ СОШ № 59	Жилые зоны в границах улиц Шишимской – Мраморской – Походной – переулка Короткого в городе Екатеринбург	Начального общего, основного общего и среднего общего образования	Не менее 1100	Планируемый к размещению	2045	Не устанавливаются
СИ.1.2.188	Дополнительный корпус к зданию МАОУ СОШ № 156	Жилые зоны по улице Эскадронной, 24 в городе Екатеринбург	Начального общего, основного общего и среднего общего образования	Не менее 600	Планируемый к размещению	2030	Не устанавливаются
СИ.1.2.189	Общеобразовательная организация в составе образовательного центра	Жилые зоны в границах улиц Умельцев – 2-ой Новосибирской – Комбинатской в городе Екатеринбург	Начального общего, основного общего и среднего общего образования	Не менее 1100	Планируемый к размещению	2045	Не устанавливаются
СИ.1.2.190	Образовательная организация	Жилые зоны в границах улиц Счастливой – Надежды – Чемпионов – Любви в городе Екатеринбург	Начального общего, основного общего и среднего общего образования	Не менее 1500	Планируемый к размещению	2030	Не устанавливаются
СИ.1.2.191	Новый корпус МАОУ СОШ № 102	Жилые зоны по улице Чайковского, 70 в городе Екатеринбург	Начального общего, основного общего и среднего общего образования	Не менее 750	Планируемый к размещению	2030	Не устанавливаются
СИ.1.2.192	Новый корпус муниципального автономного общеобразовательного учреждения - средняя общеобразовательная школа с углубленным изучением отдельных предметов № 208	Жилые зоны по адресу: ул. Гражданская, д. 6 в Железнодорожном районе города Екатеринбурга	Начального общего, основного общего и среднего общего образования	Не менее 400	Планируемый к размещению	2030	Не устанавливаются
СИ.1.2.193	Общеобразовательная организация	Жилые зоны в границах улицы Чистой – Сибирского тракта – улицы Олимпийской в городе Екатеринбург	Начального общего, основного общего и среднего общего образования	Не менее 1500	Планируемый к размещению	2045	Не устанавливаются
СИ.1.2.194	Общеобразовательная организация	Жилые зоны в границах 16-го квартала второй очереди района «Академический» в городе Екатеринбург	Начального общего, основного общего и среднего общего образования	Не менее 1200	Планируемый к размещению	2045	Не устанавливаются
СИ.1.2.195	Общеобразовательная организация	Жилые зоны в границах улиц Татищева – Лоцмановых – Крауля – Юрия Исламова в городе Екатеринбург	Начального общего, основного общего и среднего общего образования	Не менее 1500	Планируемый к размещению	2045	Не устанавливаются
СИ.1.2.196	Общеобразовательная организация	Жилые зоны в границах улиц Татищева – Лоцмановых – Крауля – Юрия Исламова в городе Екатеринбург	Начального общего, основного общего и среднего общего образования	Не менее 1500	Планируемый к размещению	2045	Не устанавливаются

1	2	3	4	5	6	7	8
СИ.1.2.197	Общеобразовательная организация	Жилые зоны в границах 17-го квартала второй очереди района «Академический» в городе Екатеринбург	Начального общего, основного общего и среднего общего образования	Не менее 1200	Планируемый к размещению	2045	Не устанавливаются
СИ.1.2.199	Общеобразовательная организация	Жилые зоны в границах 16-го квартала второй очереди района «Академический» в городе Екатеринбург	Начального общего, основного общего и среднего общего образования	Не менее 1200	Планируемый к размещению	2045	Не устанавливаются
СИ.1.2.201	Средняя общеобразовательная школа	Жилые зоны в границах 20-го квартала второй очереди района «Академический» в городе Екатеринбург	Начального общего, основного общего и среднего общего образования	Не менее 1100	Планируемый к размещению	2045	Не устанавливаются
СИ.1.2.202	Средняя общеобразовательная школа	Жилые зоны в границах 19-го квартала второй очереди района «Академический» в городе Екатеринбург	Начального общего, основного общего и среднего общего образования	Не менее 1500	Планируемый к размещению	2045	Не устанавливаются
СИ.1.2.203	Общеобразовательная организация	Зона смешанной и общественно-деловой застройки в границах улиц Новой 792 – Юрия Исламова – улицы Татищева – Срединного кольца в городе Екатеринбург	Начального общего, основного общего и среднего общего образования	Не менее 1350	Планируемый к размещению	2045	Не устанавливаются
СИ.1.2.204	Общеобразовательная организация	Зона смешанной и общественно-деловой застройки в границах Срединного кольца – улиц Татищева – Юрия Исламова – Крауля в городе Екатеринбург	Начального общего, основного общего и среднего общего образования	Не менее 1500	Планируемый к размещению	2045	Не устанавливаются
СИ.1.2.205	Общеобразовательная организация	Зона смешанной и общественно-деловой застройки в границах Срединного кольца – улиц Татищева – Юрия Исламова – Крауля в городе Екатеринбург	Начального общего, основного общего и среднего общего образования	Не менее 1500	Планируемый к размещению	2045	Не устанавливаются
СИ.1.2.206	Общеобразовательное учреждение	Зона застройки индивидуальными жилыми домами в районе а/д Р-351 «Екатеринбург – Тюмень» – русла реки Мостовки – улицы Специалистов в городе Екатеринбург	Начального общего, основного общего и среднего общего образования	Не менее 550	Планируемый к размещению	2045	Не устанавливаются
СИ.1.2.207	Общеобразовательная организация	Жилые зоны по адресу: улица Уральская, 50а в городе Екатеринбург	Начального общего образования	Не менее 1500	Планируемый к реконструкции	2045	Не устанавливаются
СИ.1.2.208	Общеобразовательная организация	Общественно-деловые зоны в границах улиц Колхозников – Молотобойцев – Мартовской – Селькоровской в городе Екатеринбург	Начального общего, основного общего и среднего общего образования	Не менее 725	Планируемый к размещению	2045	Не устанавливаются

1	2	3	4	5	6	7	8
СИ.1.2.209	Общеобразовательная организация	Зона специализированной общественной застройки в границах улиц Данилы Зверева – Камчатской – Промышленного проезда – улицы Сахалинской в городе Екатеринбург	Начального общего, основного общего и среднего общего образования	Не менее 600	Планируемый к размещению	2045	Не устанавливаются
СИ.1.2.210	Общеобразовательная организация	Зона смешанной и общественно-деловой застройки в границах улицы Олимпийской – Сибирского тракта – ЕКАД – а/д «г.Екатеринбург – аэропорт Кольцово» – улицы Чистой в городе Екатеринбург	Начального общего, основного общего и среднего общего образования	Не менее 1150	Планируемый к размещению	2045	Не устанавливаются
СИ.1.2.211	Общеобразовательная организация	Зона смешанной и общественно-деловой застройки в районе улиц 40-летия Комсомола – Владимира Высоцкого в городе Екатеринбург	Начального общего, основного общего и среднего общего образования	Не менее 1125	Планируемый к размещению	2045	Не устанавливаются
СИ.1.2.212	Общеобразовательная организация	Жилые зоны в районе перекрестка улиц Чемпионов и Нескучной в поселке Совхозный	Начального общего, основного общего и среднего общего образования	Не менее 1125	Планируемый к размещению	2045	Не устанавливаются
СИ.1.2.213	Новый корпус Муниципального автономного общеобразовательного учреждения Лицей №109	Жилые зоны по адресу: ул. Волгоградская, 37б в городе Екатеринбург	Начального общего, основного общего и среднего общего образования	Не менее 600	Планируемый к размещению	2045	Не устанавливаются
СИ.1.2.214	Общеобразовательная организация	Зона смешанной и общественно-деловой застройки в границах Срединного кольца – отвода железной дороги – проспекта Космонавтов в городе Екатеринбург	Начального общего образования	Не менее 400	Планируемый к размещению	2045	Не устанавливаются
СИ.1.2.215	Общеобразовательная организация	Зона смешанной и общественно-деловой застройки в границах переулка Базового – улицы Яламова – отвода железной дороги в городе Екатеринбург	Начального общего, основного общего и среднего общего образования	Не менее 1525	Планируемый к размещению	2045	Не устанавливаются
СИ.1.2.216	Общеобразовательная организация	Зона смешанной и общественно-деловой застройки в границах улиц Мурзинской – Проезжей – Новой 822 – Новой 757 городе Екатеринбург	Начального общего, основного общего и среднего общего образования	Не менее 1150	Планируемый к размещению	2045	Не устанавливаются
СИ.1.2.217	Общеобразовательная организация	Жилые зоны в границах улиц Комсомольской – Лодыгина – Студенческая – Малышева в городе Екатеринбург	Начального общего образования	Не менее 400	Планируемый к размещению	2045	Не устанавливаются
СИ.1.2.218	Общеобразовательная организация	Жилые зоны по улице Фрезеровщиков, 78а в городе Екатеринбург	Начального общего образования	Не менее 600	Планируемый к размещению	2045	Не устанавливаются

1	2	3	4	5	6	7	8
СИ.1.2.219	Общеобразовательная организация	Жилые зоны в границах улиц Шаумяна – Амундсена – Волгоградской – Чкалова в городе Екатеринбург	Начального общего, основного общего и среднего общего образования	Не менее 1125	Планируемый к размещению	2045	Не устанавливаются
СИ.1.2.220	Общеобразовательная организация	Жилые зоны в границах улиц Ясной – Шаумяна – Чкалова – Волгоградской в городе Екатеринбург	Начального общего, основного общего и среднего общего образования	Не менее 1125	Планируемый к размещению	2045	Не устанавливаются
СИ.1.2.221	Пристрой к МАОУ СОШ № 125	Жилые зоны по адресу: ул. Чекистов, 21 в городе Екатеринбург	Начального общего, основного общего и среднего общего образования	Не менее 800	Планируемый к размещению	2045	Не устанавливаются
СИ.1.2.222	Общеобразовательная организация в составе детского образовательного центра	Зона застройки малоэтажными жилыми домами (до 4 этажей, включая мансардный) в границах жилого района Экодолье в городе Екатеринбург	Начального общего, основного общего и среднего общего образования	Не менее 1050	Планируемый к размещению	2045	Не устанавливаются
СИ.1.2.223	Общеобразовательная организация	Зона смешанной и общественно-деловой застройки в границах отвода железной дороги – улиц Новой 822 – Проезжей – Норильской в городе Екатеринбург	Начального общего, основного общего и среднего общего образования	Не менее 1500	Планируемый к размещению	2045	Не устанавливаются
СИ.1.2.224	Общеобразовательная организация	Зона застройки индивидуальными жилыми домами между жилым районом Экодолье и а/д «с.Горный Щит – с.Верхнемакарово» в городе Екатеринбург	Начального общего образования	Не менее 400	Планируемый к размещению	2045	Не устанавливаются
СИ.1.2.225	Общеобразовательная организация	Зона смешанной и общественно-деловой застройки в границах улиц Мурзинской – Проезжей – Новой 822 – Новой 757 городе Екатеринбург	Начального общего, основного общего и среднего общего образования	Не менее 1500	Планируемый к размещению	2045	Не устанавливаются
СИ.1.2.226	Новый корпус Муниципального автономного общеобразовательного учреждения Лицей № 130	Жилые зоны по адресу: ул Студенческая, 26 в городе Екатеринбург	Начального общего, основного общего и среднего общего образования	Не менее 500	Планируемый к размещению	2045	Не устанавливаются
СИ.1.2.227	Встроенно-пристроенные помещения общеобразовательного учреждения	Жилые зоны в границах улиц Фурманова – Белинского – Большакова – русла реки Исети в городе Екатеринбург	Начального общего образования	Не менее 400	Планируемый к размещению	2045	Не устанавливаются
СИ.1.2.228	Пристрой к МАОУ СОШ №63	Жилые зоны по адресу: Крауля, 82а в городе Екатеринбург	Начального общего, основного общего и среднего общего образования	Не менее 675	Планируемый к размещению	2045	Не устанавливаются
СИ.1.2.229	Общеобразовательная организация	Жилые зоны в границах улиц Народного фронта – Ярославской – Бакинских комиссаров –	Начального общего, основного общего и среднего общего образования	Не менее 1125	Планируемый к размещению	2045	Не устанавливаются

1	2	3	4	5	6	7	8
		Коммунистической в городе Екатеринбург					
СИ.1.2.230	Общеобразовательная организация	Жилые зоны в границах улиц Окраинной – Палисадной – 2-ой Новосибирской – Эскадронной в городе Екатеринбург	Начального общего образования	Не менее 750	Планируемый к размещению	2045	Не устанавливаются
СИ.1.2.231	Общеобразовательная организация	Жилые зоны в границах улиц Грибоедова – Пархоменко – Нижнеисетского пруда в городе Екатеринбург	Начального общего, основного общего и среднего общего образования	Не менее 1125	Планируемый к размещению	2045	Не устанавливаются
СИ.1.2.232	Общеобразовательная организация	Зона смешанной и общественно-деловой застройки в границах улиц Армавирской – Артинской – проезда Книжного в городе Екатеринбург	Начального общего образования	Не менее 400	Планируемый к размещению	2045	Не устанавливаются
СИ.1.2.234	Общеобразовательная организация	Зона смешанной и общественно-деловой застройки в границах улиц Вакина – Стахановской – Половодной в городе Екатеринбург	Начального общего образования	Не менее 500	Планируемый к размещению	2045	Не устанавливаются
СИ.1.2.235	Новый корпус МАОУ СОШ № 4 с УИОП	Жилые зоны по улице Пехотинцев, 15 в городе Екатеринбург	Начального общего, основного общего и среднего общего образования	Не менее 400	Планируемый к размещению	2045	Не устанавливаются
СИ.1.2.236	Общеобразовательная организация	Зона смешанной и общественно-деловой застройки в границах улиц Московской – Николая Островского – 8 Марта – Объездной дороги в городе Екатеринбург	Начального общего образования	Не менее 600	Планируемый к размещению	2045	Не устанавливаются
СИ.1.2.237	Общеобразовательная школа	Общественно-деловые зоны в границах улиц Ткачей – Яламова – переулка Базового – русла реки Исети в городе Екатеринбург	Начального общего, основного общего и среднего общего образования	Не менее 1500	Планируемый к размещению	2045	Не устанавливаются
СИ.1.2.238	Общеобразовательная организация	Жилые зоны в границах улиц 2-ой Новосибирской – Эскадронной – Патриса Лумумбы – Селькоровской – Окружной в городе Екатеринбург	Начального общего, основного общего и среднего общего образования	Не менее 1125	Планируемый к размещению	2045	Не устанавливаются
СИ.1.2.239	Общеобразовательная организация	Зона смешанной и общественно-деловой застройки в границах улиц Репина – Володарской – Серафимы Дерябиной – Зоологической в городе Екатеринбург	Начального общего, основного общего и среднего общего образования	Не менее 600	Планируемый к размещению	2045	Не устанавливаются
СИ.1.2.240	Общеобразовательная организация	Зона смешанной и общественно-деловой застройки в границах отвода железной дороги – улиц Новой 822 – Проезжей – Норильской в городе Екатеринбург	Начального общего, основного общего и среднего общего образования	Не менее 1500	Планируемый к размещению	2045	Не устанавливаются

1	2	3	4	5	6	7	8
СИ.1.2.241	Общеобразовательная организация	Жилые зоны в границах улиц Маяковского – Уральской – Смазчиков – Солнечной в городе Екатеринбург	Начального общего образования	Не менее 400	Планируемый к размещению	2045	Не устанавливаются
СИ.1.2.242	Общеобразовательная организация	Жилые зоны в границах улиц 2-ой Новосибирской – Эскадронной – Патриса Лумумбы – Селькоровской – Окружной в городе Екатеринбург	Начального общего, основного общего и среднего общего образования	Не менее 1125	Планируемый к размещению	2045	Не устанавливаются
СИ.1.2.243	Общеобразовательная организация	Зона смешанной и общественно-деловой застройки в границах Полевского тракта – Екатеринбургской кольцевой автомобильной дороги – улицы Новой 685 – подъезда к п.Шабровский от км 17+420 а/д «г.Екатеринбург – г.Полевской» в городе Екатеринбург	Начального общего, основного общего и среднего общего образования	Не менее 1500	Планируемый к размещению	2045	Не устанавливаются
СИ.1.2.244	Общеобразовательная организация в составе образовательного центра	Жилые зоны в границах а/д «Екатеринбург – аэропорт Кольцово» – улиц Химмашевской – Славянской в городе Екатеринбург	Начального общего, основного общего и среднего общего образования	Не менее 1500	Планируемый к размещению	2045	Не устанавливаются
СИ.1.2.245	Общеобразовательная организация	Жилые зоны в границах улиц 2-ой Новосибирской – Эскадронной – Патриса Лумумбы – Селькоровской – Окружной в городе Екатеринбург	Начального общего, основного общего и среднего общего образования	Не менее 1125	Планируемый к размещению	2045	Не устанавливаются
СИ.1.2.246	Общеобразовательная организация	Жилые зоны в границах улиц Рябинина – Академика Вонсовского – Вильгельма де Геннина – Краснолесья в городе Екатеринбург	Начального общего, основного общего и среднего общего образования	Не менее 1000	Планируемый к размещению	2045	Не устанавливаются
СИ.1.2.247	Средняя общеобразовательная школа	Жилые зоны в границах 20-го квартала второй очереди района «Академический» в городе Екатеринбург	Начального общего, основного общего и среднего общего образования	Не менее 1100	Планируемый к размещению	2045	Не устанавливаются
СИ.1.2.248	Общеобразовательная организация	Зона смешанной и общественно-деловой застройки в районе улиц Водонасосной – Большой Конный Полуостров в городе Екатеринбург	Начального общего, основного общего и среднего общего образования	Не менее 1150	Планируемый к размещению	2045	Не устанавливаются
СИ.1.2.249	Общеобразовательная организация	Зона смешанной и общественно-деловой застройки в границах улиц Фронтовых бригад – Шефской – Данилы Зверева – отвода железной дороги в городе Екатеринбург	Начального общего, основного общего и среднего общего образования	Не менее 1200	Планируемый к размещению	2045	Не устанавливаются
СИ.1.2.250	Общеобразовательная организация в составе детского образовательного центра	Зона застройки малоэтажными жилыми домами (до 4 этажей, включая мансардный) в границах улиц Абрикосовой – Праздничной – Северного обхода с. Горный Щит – а/д	Начального общего, основного общего и среднего общего образования	Не менее 750	Планируемый к размещению	2045	Не устанавливаются

1	2	3	4	5	6	7	8
		«с.Горный Щит – с.Верхнемакарово» в городе Екатеринбург					

1.1.1.3. Организации дополнительного образования

Номер согласно Положению о территориальном планировании	Наименование объекта	Местоположение, адресное описание	Основные характеристики				Характеристики зон с особыми условиями использования территорий
			Тип образовательных программ, дополняющих основную деятельность организации	Вместимость, количество мест	Статус	Срок реализации	
1	2	3	4	5	6	7	8
СИ.1.3.1	Детская школа искусств, расположенная на земельном участке площадью не менее 2000 кв. м	Жилые зоны в границах 23-го квартала второй очереди района «Академический» в городе Екатеринбург	Реализующая программы профессионального обучения	Не менее 1350	Планируемый к размещению	2045	Не устанавливаются
СИ.1.3.2	Детская школа искусств, расположенная на земельном участке площадью не менее 2000 кв. м	Жилые зоны в районе продолжения улицы Лучистой – улиц Новых 740 – 1086 в городе Екатеринбург	Реализующая программы профессионального обучения	Не менее 400	Планируемый к размещению	2045	Не устанавливаются
СИ.1.3.3	Детская школа искусств, расположенная на земельном участке площадью не менее 2000 кв. м	Жилые зоны в границах улиц Новых 812 – 730 – 15 – границы ГО «город Екатеринбург» – а/д «п.Растущий – п.Исток» в городе Екатеринбург	Реализующая программы профессионального обучения	Не менее 1350	Планируемый к размещению	2045	Не устанавливаются
СИ.1.3.4	Организация дополнительного образования в сфере культуры	Зона смешанной и общественно-деловой застройки в районе улиц Косотурской – Медногорской – Хрустальногорской – Евгения Савкова в городе Екатеринбург	Реализующая программы профессионального обучения	Не менее 1350	Планируемый к размещению	2045	Не устанавливаются
СИ.1.3.5	Детская школа искусств, расположенная на отдельном земельном участке	Жилые зоны в границах 22-го квартала второй очереди района «Академический» в городе Екатеринбург	Реализующая программы профессионального обучения	Не менее 1350	Планируемый к размещению	2045	Не устанавливаются
СИ.1.3.6	Детская школа искусств	Жилые зоны в границах улиц Юлиуса Фучика – Белинского – Академика Шварца – 8 Марта в городе Екатеринбург	Реализующая программы профессионального обучения	Не менее 200	Планируемый к размещению	2045	Не устанавливаются
СИ.1.3.7	Структурное подразделение МБУК ДО «Екатеринбургская детская художественная школа № 4 имени Г.С. Метелева»	Общественно-деловые зоны по улице Техническая, 34 в городе Екатеринбург	Реализующая программы профессионального обучения	Не менее 255	Планируемый к размещению	2045	Не устанавливаются
СИ.1.3.8	Детская школа искусств	Зона застройки малоэтажными жилыми домами (до 4 этажей, включая мансардный) в границах улиц Абрикосовой – Праздничной – Северного обхода с. Горный Щит – а/д «с.Горный Щит –	Реализующая программы профессионального обучения	Не менее 1350	Планируемый к размещению	2045	Не устанавливаются

1	2	3	4	5	6	7	8
		с.Верхнемакарово» в городе Екатеринбург					
СИ.1.3.9	Детская школа искусств, расположенная на земельном участке площадью не менее 2000 кв. м	Жилые зоны в границах улицы Кузнецова – подъезда к Ново-Свердловской нефтебазе – а/д «Екатеринбург – Южный обход Екатеринбурга» – а/д Южный обход Екатеринбурга в городе Екатеринбург	Реализующая программы профессионального обучения	Не менее 1350	Планируемый к размещению	2045	Не устанавливаются
СИ.1.3.10	Детская школа искусств, расположенная на земельном участке площадью не менее 2000 кв. м	Жилые зоны в границах улиц Главной – Механизаторов – границы ГО «город Екатеринбург» – а/д Р-351 «Екатеринбург – Тюмень» в городе Екатеринбург	Реализующая программы профессионального обучения	Не менее 1350	Планируемый к размещению	2045	Не устанавливаются
СИ.1.3.11	Детская школа искусств в составе культурно-образовательного кластера	Жилые зоны в границах улицы Комсомольской – Дублера Сибирского тракта – отвода железной дороги в городе Екатеринбург	Реализующая программы профессионального обучения	Не менее 140	Планируемый к размещению	2045	Не устанавливаются
СИ.1.3.12	Детская школа искусств, расположенная на земельном участке площадью не менее 2000 кв. м	Зона смешанной и общественно-деловой застройки в границах отвода железной дороги – улиц Новой 822 – Проезжей – Норильской в городе Екатеринбург	Реализующая программы профессионального обучения	Не менее 1350	Планируемый к размещению	2045	Не устанавливаются
СИ.1.3.13	МАОУК «Гимназия Арт-этюд	Жилые зоны на территории в границах: ул. Шефской - пр. Космонавтов - отвод железной дороги - Калиновский лесопарк (ЖК «Изумрудный бор») в Орджоникидзевском районе г. Екатеринбурга	Реализующая программы профессионального обучения	Не менее 600	Планируемый к размещению	2030	Не устанавливаются
СИ.1.3.15	Детская школа искусств в составе культурно-образовательного центра	Жилые зоны в районе улиц Новых 686 – 728 – 905 – 906 в городе Екатеринбург	Реализующая программы профессионального обучения	Не менее 350	Планируемый к размещению	2045	Не устанавливаются
СИ.1.3.16	Детская школа искусств в составе культурно-образовательного кластера	Жилые зоны в границах улицы Чистой – Сибирского тракта – улицы Олимпийской в городе Екатеринбург	Реализующая программы профессионального обучения	Не менее 330	Планируемый к размещению	2045	Не устанавливаются
СИ.1.3.17	Детская школа искусств, расположенная на земельном участке площадью не менее 2000 кв. м	Жилые зоны в районе улицы Новой 830 в городе Екатеринбург	Реализующая программы профессионального обучения	Не менее 1350	Планируемый к размещению	2045	Не устанавливаются
СИ.1.3.18	Детская школа искусств, расположенная на отдельном земельном участке	Зона смешанной и общественно-деловой застройки в границах Срединного кольца – улиц Крауля –	Реализующая программы профессионального обучения	Не менее 600	Планируемый к размещению	2045	Не устанавливаются

1	2	3	4	5	6	7	8
		Юрия Исламова – Металлургов в городе Екатеринбург					
СИ.1.3.19	Детская школа искусств в составе культурно-образовательного кластера	Жилые зоны в границах улиц Лучистой – Чемпионов – а/д «г.Екатеринбург – г.Полевской» – улицы Перспективной – Новых 700 – 803 – ЕКАД в городе Екатеринбург	Реализующая программы профессионального обучения	Не менее 600	Планируемый к размещению	2045	Не устанавливаются
СИ.1.3.20	МБУК ДО «ЕДШИ им. Н.А.Римского-Корсакова»	Жилые зоны в границах улиц Новгородцевой – Владимира Высоцкого – 40-летия Комсомола – Бетонщиков в городе Екатеринбург	Реализующая программы профессионального обучения	Не менее 235	Планируемый к размещению	2045	Не устанавливаются
СИ.1.3.21	МБУК ДО «Екатеринбургская детская театральная школа»	Зона смешанной и общественно-деловой застройки в границах улиц Челюскинцев – Восточной – Фурманова – Московской в городе Екатеринбург	Реализующая программы профессионального обучения	Не менее 125	Планируемый к размещению	2045	Не устанавливаются
СИ.1.3.22	Детская школа искусств	Жилые зоны в границах улицы Донбасской – Бакинских Комиссаров – проспекта Космонавтов – Машиностроителей в городе Екатеринбург	Реализующая программы профессионального обучения	Не менее 120	Планируемый к размещению	2045	Не устанавливаются
СИ.1.3.23	«Академия творчества»	Общественно-деловые зоны в границах проспекта Академика Сахарова – улиц Чкалова – Академика Парина – Вильгельма де Геннина в городе Екатеринбург	Реализующая программы профессионального обучения	Не менее 620	Планируемый к размещению	2030	Не устанавливаются
СИ.1.3.24	Пристрой МБУК ДО «Детская хоровая школа №1»	Жилые зоны по улице Мира, 3д в городе Екатеринбург	Реализующая программы профессионального обучения	Не менее 88	Планируемый к реконструкции	2045	Не устанавливаются
СИ.1.3.25	Детско-юношеская спортивная школа в составе физкультурно-оздоровительного комплекса	Жилые зоны в районе продолжения улицы Лучистой – улицы Новой 731 в городе Екатеринбург	Реализующая программы профессионального обучения	Не менее 100	Планируемый к размещению	2045	Не устанавливаются
СИ.1.3.26	Детская школа искусств, расположенная на земельном участке площадью не менее 2000 кв. м	Жилые зоны в границах улиц Лучистой – Чемпионов – а/д «г.Екатеринбург – г.Полевской» – улицы Перспективной – Новых 700 – 803 – ЕКАД в городе Екатеринбург	Реализующая программы профессионального обучения	Не менее 550	Планируемый к размещению	2045	Не устанавливаются
СИ.1.3.27	МБУК ДО «Детская хоровая школа № 2	Жилые зоны в границах улиц Пехотинцев – Баррикадной – Крупносортщиков – Софьи Перовской в городе Екатеринбург	Реализующая программы профессионального обучения	Не менее 140	Планируемый к размещению	2045	Не устанавливаются
СИ.1.3.28	МБУК ДО «ЕДМШ № 17 им. М.П. Мусоргского»	Жилые зоны в границах улиц Шаумяна – Амундсена –	Реализующая программы профессионального обучения	Не менее 140	Планируемый к размещению	2045	Не устанавливаются

1	2	3	4	5	6	7	8
		Волгоградской – Чкалова в городе Екатеринбур					
СИ.1.3.30	МАУК ДО «Детская школа искусств № 12»	Жилые зоны в границах улиц Дагестанской – Славянской – Альпинистов – Инженерной в городе Екатеринбург	Реализующая программы профессионального обучения	Не менее 150	Планируемый к размещению	2045	Не устанавливаются
СИ.1.3.31	МАУК ДО «Детская школа искусств №5»	Зона смешанной и общественно-деловой застройки в границах улиц Корепина – Бабушкина – Фронтовых Бригад – Электриков в городе Екатеринбург	Реализующая программы профессионального обучения	Не менее 120	Планируемый к размещению	2045	Не устанавливаются
СИ.1.3.33	МБУК ДО «ДМШ № 8»	Жилые зоны в границах улиц 2-ой Новосибирской – Эскадронной – Патриса Лумумбы в городе Екатеринбург	Реализующая программы профессионального обучения	Не менее 75	Планируемый к размещению	2045	Не устанавливаются
СИ.1.3.34	МБУК ДО «ЕДШИ № 11 им. Е.Ф. Светланова»	Жилые зоны по улице Черепанова,18а в городе Екатеринбург	Реализующая программы профессионального обучения	Не менее 300	Планируемый к размещению	2045	Не устанавливаются
СИ.1.3.35	МБУК ДО «Екатеринбургская детская школа искусств № 10»	Жилые зоны по адресу: улица Бахчиванджи, 20а в городе Екатеринбург	Реализующая программы профессионального обучения	Не менее 120	Планируемый к реконструкции	2045	Не устанавливаются
СИ.1.3.36	МБУК ДО «ДШИ №7»	Жилые зоны в границах улиц Лучистой – Нескучной – бульваров Золотистого – Вдохновения в городе Екатеринбург	Реализующая программы профессионального обучения	Не менее 160	Планируемый к размещению	2045	Не устанавливаются
СИ.1.3.37	МБУК ДО «ЕДШИ № 14 им. Г.В. Свиридова»	Жилые зоны по улице Гурзуфская, 21 в городе Екатеринбург	Реализующая программы профессионального обучения	Не менее 140	Планируемый к реконструкции	2045	Не устанавливаются
СИ.1.3.39	Детская школа искусств, расположенная на земельном участке площадью не менее 2000 кв. м	Жилые зоны в границах улиц Новой 807 – Городской – Ротной – Предельной – Умельцев – отвода железной дороги в городе Екатеринбург	Реализующая программы профессионального обучения	Не менее 410	Планируемый к размещению	2045	Не устанавливаются
СИ.1.3.40	Детская школа искусств в составе культурно-образовательного кластера	Жилые зоны в районе продолжения улицы Лучистой – улицы Новой 731 в городе Екатеринбург	Реализующая программы профессионального обучения	Не менее 500	Планируемый к размещению	2045	Не устанавливаются
СИ.1.3.41	Организация дополнительного образования в сфере культуры	Зона смешанной и общественно-деловой застройки в границах Сибирского тракта – переулка Базового – улицы Яламова – Новой 1087 в городе Екатеринбург	Реализующая программы профессионального обучения	Не менее 25	Планируемый к размещению	2045	Не устанавливаются
СИ.1.3.42	Детская школа искусств	Жилые зоны в границах улиц Луганской – Новых 366, 369 – русла реки Исети – Объездной дороги в городе Екатеринбург	Реализующая программы профессионального обучения	Не менее 235	Планируемый к размещению	2045	Не устанавливаются

1	2	3	4	5	6	7	8
СИ.1.3.43	Детская школа искусств	Зона смешанной и общественно-деловой застройки в границах улиц Донбасской – Машиностроителей – проспекта Космонавтов – полосы отвода железной дороги в городе Екатеринбург	Реализующая программы профессионального обучения	Не менее 785	Планируемый к размещению	2045	Не устанавливаются
СИ.1.3.44	МБУК ДО «Детская музыкальная школа № 2 имени М.И. Глинки»	Жилые зоны в границах улиц Бакинских Комиссаров – Коммунистической – Ломоносова – Восстания в городе Екатеринбург	Реализующая программы профессионального обучения	Не менее 280	Планируемый к размещению	2045	Не устанавливаются
СИ.1.3.45	МБУК ДО «Детская художественная школа № 1 имени П.П. Чистякова»	Жилые зоны в границах улиц Белинского – Тверитина – Луначарского – Большакова – русла реки Исети в городе Екатеринбург	Реализующая программы профессионального обучения	Не менее 250	Планируемый к размещению	2045	Не устанавливаются
СИ.1.3.46	Детская школа искусств, расположенная на отдельном земельном участке	Зона смешанной и общественно-деловой застройки в границах Срединного кольца – улиц Татищева – Юрия Исламова – Крауля в городе Екатеринбург	Реализующая программы профессионального обучения	Не менее 600	Планируемый к размещению	2045	Не устанавливаются
СИ.1.3.47	Детская школа искусств, расположенная на отдельном земельном участке	Зона смешанной и общественно-деловой застройки в границах улиц Татищева – Лоцмановых – Крауля – Юрия Исламова в городе Екатеринбург	Реализующая программы профессионального обучения	Не менее 600	Планируемый к размещению	2045	Не устанавливаются
СИ.1.3.48	МБУК ДО «Екатеринбургская детская художественная школа №3 имени А.И. Корзухина»	Жилые зоны в границах улиц Вильгельма де Геннина – Академика Вонсовского – Анатолия Мехренцева – Краснолесья в городе Екатеринбург	Реализующая программы профессионального обучения	Не менее 120	Планируемый к размещению	2045	Не устанавливаются
СИ.1.3.49	МБУК ДО «Екатеринбургская детская школа искусств № 9»	Жилые зоны по адресу: улица Энергостроителей, 7в в городе Екатеринбург	Реализующая программы профессионального обучения	Не менее 60	Планируемый к размещению	2045	Не устанавливаются
СИ.1.3.50	МБУК ДО «Детская музыкальная школа № 13 им. И.О.Дунаевского»	Жилые зоны по адресу: улица 40-летия Комсомола, 12а в городе Екатеринбург	Реализующая программы профессионального обучения	Не менее 120	Планируемый к размещению	2045	Не устанавливаются
СИ.1.3.51	МБУК ДО «Екатеринбургская детская художественная школа №3 имени А.И. Корзухина»	Жилые зоны по адресу: площадь Жуковского, 8 в городе Екатеринбург	Реализующая программы профессионального обучения	Не менее 60	Планируемый к размещению	2045	Не устанавливаются
СИ.1.3.52	Помещения, предназначенные для размещения организации дополнительного образования и детского досуга	Жилые зоны в границах улиц Онежской – Белинского – Саввы Белых – переулка Алма-Атинского в городе Екатеринбург	Реализующая программы профессионального обучения	Не менее 50	Планируемый к размещению	2045	Не устанавливаются

1	2	3	4	5	6	7	8
СИ.1.3.53	МБУК ДО «Детская музыкальная школа № 5 имени В.В. Знаменского»	Жилые зоны в границах улиц Фронтовых бригад – Бабушкина – Баумана – Шефской в городе Екатеринбург	Реализующая программы профессионального обучения	Не менее 120	Планируемый к размещению	2045	Не устанавливаются
СИ.1.3.54	МБУК ДО «Детская хоровая школа № 4»	Жилые зоны в границах улиц Белинского – Щерса – Серова – Декабристов в городе Екатеринбург	Реализующая программы профессионального обучения	Не менее 120	Планируемый к размещению	2045	Не устанавливаются
СИ.1.3.55	МБУК ДО «Екатеринбургская детская школа искусств №15»	Жилые зоны в границах улиц Энтузиастов – Таганской – Баумана – Донской в городе Екатеринбург	Реализующая программы профессионального обучения	Не менее 60	Планируемый к размещению	2045	Не устанавливаются
СИ.1.3.56	МАУК ДО «Екатеринбургская детская школа искусств № 4 «АртСозвездие»	Жилые зоны в границах улиц Анатолия Мехренцева – Академика Вонсовского – Чкалова – Краснолесья в городе Екатеринбург	Реализующая программы профессионального обучения	Не менее 120	Планируемый к размещению	2045	Не устанавливаются
СИ.1.3.57	Здание организации дополнительного образования	Жилые зоны в границах улиц Коперника – Репина в городе Екатеринбург	Реализующая программы профессионального обучения	Не менее 425	Планируемый к размещению	2045	Не устанавливаются
СИ.1.3.58	МАУК ДО »Детская музыкальная школа № 3 имени Д.Д. Шостаковича»	Жилые зоны в границах улиц Малышева – Восточной – Блюхера – отвода железной дороги в городе Екатеринбург	Реализующая программы профессионального обучения	Не менее 100	Планируемый к размещению	2045	Не устанавливаются
СИ.1.3.59	МБУК ДО »Екатеринбургская детская музыкальная школа № 16»	Жилые зоны в границах улиц Онежской – Белинского – Саввы Белых – переулка Алма-Атинского в городе Екатеринбург	Реализующая программы профессионального обучения	Не менее 200	Планируемый к размещению	2045	Не устанавливаются
СИ.1.3.60	Детско-юношеская спортивная школа в составе физкультурно-оздоровительного комплекса	Зона смешанной и общественно-деловой застройки в границах улиц Мурзинской – Проезжей – Новой 822 – Новой 757 городе Екатеринбург	Реализующая программы профессионального обучения	Не менее 300	Планируемый к размещению	2045	Не устанавливаются
СИ.1.3.61	Детско-юношеская спортивная школа в составе физкультурно-оздоровительного комплекса с плавательным бассейном	Жилые зоны в границах 23-го квартала второй очереди района «Академический» в городе Екатеринбург	Реализующая программы профессионального обучения	Не менее 420	Планируемый к размещению	2045	Не устанавливаются
СИ.1.3.62	Детско-юношеская спортивная школа в составе центра настольного тенниса	Общественно-деловые зоны в границах улицы Московской – Объездной дороги – 8 Марта – переулка Рижского в городе Екатеринбург	Реализующая программы профессионального обучения	Не менее 210	Планируемый к размещению	2045	Не устанавливаются
СИ.1.3.63	Детско-юношеская спортивная школа в составе физкультурно-оздоровительного комплекса с бассейном	Жилые зоны в районе продолжения улицы Лучистой – улиц Новых 740 – 1086 в городе Екатеринбург	Реализующая программы профессионального обучения	Не менее 100	Планируемый к размещению	2045	Не устанавливаются

1	2	3	4	5	6	7	8
СИ.1.3.64	Детско-юношеская спортивная школа в составе физкультурно-оздоровительного комплекса с плавательным бассейном	Жилые зоны в границах 11-го квартала второй очереди района «Академический» в городе Екатеринбург	Реализующая программы профессионального обучения	Не менее 50	Планируемый к размещению	2045	Не устанавливаются
СИ.1.3.65	Детско-юношеская спортивная школа в составе физкультурно-оздоровительного комплекса с ледовой ареной	Жилые зоны в районе улиц 40-летия Комсомола – Бетонщиков в городе Екатеринбург	Реализующая программы профессионального обучения	Не менее 400	Планируемый к размещению	2045	Не устанавливаются
СИ.1.3.66	Организация дополнительного образования в сфере культуры	Зона смешанной и общественно-деловой застройки в границах улиц Челюскинцев – Бориса Ельцина – Боевых Дружин – Маршала Жукова в городе Екатеринбург	Реализующая программы профессионального обучения	Не менее 150	Планируемый к размещению	2045	Не устанавливаются
СИ.1.3.67	МБУ ДО «Городской детский экологический центр»	Зона озелененных территорий общего пользования (парки, сады, скверы, бульвары, городские леса) в границах улиц Шейнкмана – Народной Воли – 8 Марта – Большакова в городе Екатеринбург	Реализующая программы профессионального обучения	Не менее 50	Планируемый к размещению	2045	Не устанавливаются
СИ.1.3.68	Детская школа искусств в составе культурно-образовательного кластера	Жилые зоны в границах улицы Олимпийской – Сибирского тракта – ЕКАД – а/д «г.Екатеринбург – аэропорт Кольцово» – улицы Чистой в городе Екатеринбург	Реализующая программы профессионального обучения	Не менее 330	Планируемый к размещению	2045	Не устанавливаются
СИ.1.3.69	Детско-юношеская спортивная школа	Жилые зоны в границах улиц Татищева – Лоцмановых – Крауля – Юрия Исламова в городе Екатеринбург	Реализующая программы профессионального обучения	Не менее 50	Планируемый к размещению	2045	Не устанавливаются
СИ.1.3.70	Детско-юношеская спортивная школа в составе физкультурно-оздоровительного комплекса	Зона смешанной и общественно-деловой застройки в границах улиц Донбасской – Машиностроителей – проспекта Космонавтов – полосы отвода железной дороги в городе Екатеринбург	Реализующая программы профессионального обучения	Не менее 400	Планируемый к размещению	2045	Не устанавливаются
СИ.1.3.71	Детско-юношеская спортивная школа, расположенная на отдельном земельном участке	Жилые зоны в районе продолжения улицы Лучистой – улицы Новой 731 в городе Екатеринбург	Реализующая программы профессионального обучения	Не менее 1200	Планируемый к размещению	2045	Не устанавливаются
СИ.1.3.72	Детско-юношеская спортивная школа в составе физкультурно-оздоровительного комплекса	Общественно-деловые зоны в квартале № 10 планировочного района «Академический» в городе Екатеринбург	Реализующая программы профессионального обучения	Не менее 50	Планируемый к размещению	2045	Не устанавливаются
СИ.1.3.73	Детско-юношеская спортивная школа в составе физкультурно-оздоровительного комплекса	Зона смешанной и общественно-деловой застройки в границах улиц Донбасской – Машиностроителей – проспекта Космонавтов – полосы	Реализующая программы профессионального обучения	Не менее 370	Планируемый к размещению	2045	Не устанавливаются

1	2	3	4	5	6	7	8
		отвода железной дороги в городе Екатеринбург					
СИ.1.3.74	Детско-юношеская спортивная школа в составе физкультурно-оздоровительного комплекса для игровых видов спорта	Жилые зоны в границах улиц Лучистой – Чемпионов – а/д «г.Екатеринбург – г.Полевской» – улицы Перспективной – Новых 700 – 803 – ЕКАД в городе Екатеринбург	Реализующая программы профессионального обучения	Не менее 600	Планируемый к размещению	2045	Не устанавливаются
СИ.1.3.75	Детско-юношеская спортивная школа в составе физкультурно-оздоровительного комплекса с бассейном	Жилые зоны в границах улиц Вильгельма де Геннина – Академика Вонсовского – Анатолия Мехренцева – Краснолесья в городе Екатеринбург	Реализующая программы профессионального обучения	Не менее 50	Планируемый к размещению	2045	Не устанавливаются
СИ.1.3.76	Детско-юношеская спортивная школа в составе физкультурно-оздоровительного комплекса	Зона смешанной и общественно-деловой застройки в границах отвода железной дороги – улиц Новой 822 – Проезжей – Норильской в городе Екатеринбург	Реализующая программы профессионального обучения	Не менее 395	Планируемый к размещению	2045	Не устанавливаются
СИ.1.3.77	Детско-юношеская спортивная школа в составе физкультурно-оздоровительного комплекса с плавательным бассейном	Жилые зоны в границах улиц Лучистой – Чемпионов – а/д «г.Екатеринбург – г.Полевской» – улицы Перспективной – Новых 700 – 803 – ЕКАД в городе Екатеринбург	Реализующая программы профессионального обучения	Не менее 550	Планируемый к размещению	2045	Не устанавливаются
СИ.1.3.78	Детско-юношеская спортивная школа в составе физкультурно-оздоровительного комплекса с искусственным льдом	Общественно-деловые зоны в границах русла реки Патрушихи – улиц Косотурской – Новых 213 – 212 – 217 – Майской – Широкореченской – Новых 205 – 232 – Ручейной в городе Екатеринбург	Реализующая программы профессионального обучения	Не менее 50	Планируемый к размещению	2045	Не устанавливаются
СИ.1.3.79	Детско-юношеская спортивная школа в здании МБОУ ДО СШ Верх-Исетского района	Общественно-деловые зоны по адресу: улица Фролова, 54а в городе Екатеринбург	Реализующая программы профессионального обучения	Не менее 50	Планируемый к размещению	2045	Не устанавливаются
СИ.1.3.80	Детско-юношеская спортивная школа в составе физкультурно-оздоровительного комплекса с универсальным спортивным залом для МБОУ ДО СШ №19 (отделение акробатики)	Жилые зоны по улице Баумана в городе Екатеринбург	Реализующая программы профессионального обучения	Не менее 50	Планируемый к размещению	2045	Не устанавливаются
СИ.1.3.81	Детско-юношеская спортивная школа в составе физкультурно-оздоровительного комплекса с универсальным спортивным залом	Жилые зоны в поселке Исток	Реализующая программы профессионального обучения	Не менее 200	Планируемый к размещению	2045	Не устанавливаются

1	2	3	4	5	6	7	8
СИ.1.3.82	Детско-юношеская спортивная школа в составе лажной базы	Общественно-деловые зоны по улице Профессора Матвеева в городе Екатеринбург	Реализующая программы профессионального обучения	Не менее 50	Планируемый к размещению	2045	Не устанавливаются
СИ.1.3.83	Детско-юношеская спортивная школа в составе физкультурно-оздоровительного комплекса с бассейном	Жилые зоны в районе улиц Просторной – Водоемной в городе Екатеринбург	Реализующая программы профессионального обучения	Не менее 200	Планируемый к размещению	2045	Не устанавливаются
СИ.1.3.84	Детско-юношеская спортивная школа в составе физкультурно-оздоровительного комплекса в парке-стадионе «Химмаш»	Общественно-деловые зоны по адресу: ул. Дагестанская, 1а в городе Екатеринбург	Реализующая программы профессионального обучения	Не менее 200	Планируемый к размещению	2045	Не устанавливаются
СИ.1.3.85	Детско-юношеская спортивная школа в составе физкультурно-оздоровительного комплекса с бассейном	Жилые зоны по улице Маневровой в городе Екатеринбург	Реализующая программы профессионального обучения	Не менее 200	Планируемый к размещению	2045	Не устанавливаются
СИ.1.3.86	Детско-юношеская спортивная школа, организованная при стадионе МБОУ ДО СШ по техническим видам спорта	Жилые зоны по улице Новостроя в районе Патрушихинского пруда в городе Екатеринбурге	Реализующая программы профессионального обучения	Не менее 50	Планируемый к размещению	2045	Не устанавливаются
СИ.1.3.87	Детско-юношеская спортивная школа в составе Академии спорта	Жилые зоны в районе улиц Новых 686 – 728 – 905 – 906 в городе Екатеринбург	Реализующая программы профессионального обучения	Не менее 100	Планируемый к размещению	2045	Не устанавливаются
СИ.1.3.88	Детско-юношеская спортивная школа в составе лыжной базы МБОУ ДО СШ «Факел»	Общественно-деловые зоны по адресу: ул. Латвийская, 35 в городе Екатеринбург	Реализующая программы профессионального обучения	Не менее 70	Планируемый к размещению	2045	Не устанавливаются
СИ.1.3.89	Детско-юношеская спортивная школа в составе физкультурно-оздоровительного комплекса	Зона смешанной и общественно-деловой застройки по пер. Утреннему в городе Екатеринбург	Реализующая программы профессионального обучения	Не менее 400	Планируемый к размещению	2045	Не устанавливаются
СИ.1.3.90	Детско-юношеская спортивная школа в составе физкультурно-оздоровительного комплекса	Жилые зоны в границах улиц Московской – Фурманова – Серова – Щорса в городе Екатеринбург	Реализующая программы профессионального обучения	Не менее 50	Планируемый к размещению	2045	Не устанавливаются
СИ.1.3.91	Детско-юношеская спортивная школа в составе физкультурно-оздоровительного комплекса	Жилые зоны в границах бульвара Сиреневого – улиц Новгородцевой – Владимира Высоцкого – Сыромолотова в городе Екатеринбург	Реализующая программы профессионального обучения	Не менее 50	Планируемый к размещению	2045	Не устанавливаются
СИ.1.3.92	Детско-юношеская спортивная школа в составе физкультурно-оздоровительного комплекса с бассейном	Общественно-деловые зоны по улице Профессора Матвеева в городе Екатеринбург	Реализующая программы профессионального обучения	Не менее 50	Планируемый к размещению	2045	Не устанавливаются
СИ.1.3.93	Детская школа искусств	Зона смешанной и общественно-деловой застройки в границах улиц Юрия Исламова – Металлургов –	Реализующая программы профессионального обучения	Не менее 185	Планируемый к размещению	2045	Не устанавливаются

1	2	3	4	5	6	7	8
		Новой 352 – Московского тракта в городе Екатеринбург					
СИ.1.3.94	Организация дополнительного образования	Зона смешанной и общественно-деловой застройки в границах улиц Юрия Исламова – Металлургов – Новой 352 – Московского тракта в городе Екатеринбург	Реализующая программы профессионального обучения	Не менее 340	Планируемый к размещению	2045	Не устанавливаются
СИ.1.3.95	Детско-юношеская спортивная школа	Зона смешанной и общественно-деловой застройки в границах улиц Юрия Исламова – Металлургов – Новой 352 – Московского тракта в городе Екатеринбург	Реализующая программы профессионального обучения	Не менее 185	Планируемый к размещению	2045	Не устанавливаются
СИ.1.3.96	Детская школа искусств	Жилые зоны в границах улиц Цыганской – Европейской – Нескучной – Академика Курчатова – Амундсена – русла реки Патрушихи в городе Екатеринбург	Реализующая программы профессионального обучения	Не менее 150	Планируемый к размещению	2045	Не устанавливаются
СИ.1.3.97	Детско-юношеская спортивная школа	Жилые зоны в границах улиц Цыганской – Европейской – Нескучной – Академика Курчатова – Амундсена – русла реки Патрушихи в городе Екатеринбург	Реализующая программы профессионального обучения	Не менее 150	Планируемый к размещению	2045	Не устанавливаются
СИ.1.3.98	Детская школа искусств	Жилые зоны по улице Просторной в городе Екатеринбург	Реализующая программы профессионального обучения	Не менее 600	Планируемый к размещению	2045	Не устанавливаются
СИ.1.3.99	Детская школа искусств	Зона смешанной и общественно-деловой застройки в границах улиц Фронтовых бригад – Шефской – Данилы Зверева – отвода железной дороги в городе Екатеринбург	Реализующая программы профессионального обучения	Не менее 120	Планируемый к размещению	2045	Не устанавливаются
СИ.1.3.100	Детско-юношеская спортивная школа в составе физкультурно-оздоровительного комплекса с ледовой ареной и плавательным бассейном	Зона застройки индивидуальными жилыми домами на улицах Тенистой - Суходольской в Верх-Исетском районе города Екатеринбурга	Реализующая программы профессионального обучения	Не менее 50	Планируемый к размещению	2045	Не устанавливаются
СИ.1.3.101	Помещение для дополнительного образования детей	Жилые зоны в границах улиц Белинского – Тверитина – Луначарского – Большакова – русла реки Исети в городе Екатеринбург	Реализующая программы профессионального обучения	Не менее 80	Планируемый к размещению	2045	Не устанавливаются
СИ.1.3.102	Объект дополнительного образования - Детский Технопарк	Жилые зоны в границах улиц Бебеля – Автомагистральной – проезда Теплоходного в городе Екатеринбург	Реализующая программы профессионального обучения	Не менее 50	Планируемый к размещению	2045	Не устанавливаются

1.1.2. Объекты в области культуры

1.1.2.1. Объекты культурно-досугового (клубного) типа

Номер согласно Положению о территориальном планировании	Наименование объекта	Местоположение, адресное описание	Основные характеристики					Характеристики зон с особыми условиями использования территорий
			Подтип объекта культурно-досугового (клубного) типа	Вместимость, читательских, посетительских, зрительских мест	Площадь выставочных (экспозиционных) залов, кв. м	Статус	Срок реализации	
1	2	3	4	5	6	7	8	9
СИ.2.1	Культурно-образовательный кластер	Жилые зоны в районе продолжения улицы Лучистой – улицы Новой 731 в городе Екатеринбург	Социально-культурный, культурно-досуговый комплекс	Не менее 300	Не менее 9	Планируемый к размещению	2045	Не устанавливаются
СИ.2.2	Культурно-образовательный кластер	Жилые зоны в границах улиц Лучистой – Чемпионов – а/д «г.Екатеринбург – г.Полевской» – улицы Перспективной – Новых 700 – 803 – ЕКАД в городе Екатеринбург	Социально-культурный, культурно-досуговый комплекс	Не менее 300	Не менее 9	Планируемый к размещению	2045	Не устанавливаются
СИ.2.4	Культурно-образовательный кластер	Жилые зоны в границах Новосинарского бульвара – Сибирского тракта – улицы Олимпийской в городе Екатеринбург	Социально-культурный, культурно-досуговый комплекс	Не менее 500	Не менее 9	Планируемый к размещению	2045	Не устанавливаются
СИ.2.9	Культурно-досуговый центр	Жилые зоны в границах улиц Юлиуса Фучика – 8 Марта – Авиационной – Белинского в городе Екатеринбург	Социально-культурный, культурно-досуговый комплекс	Не менее 300	Не менее 9	Планируемый к размещению	2045	Не устанавливаются
СИ.2.14	Культурно-досуговый центр	Зона смешанной и общественно-деловой застройки в районе улиц Косотурской – Медногорской – Хрустальногорской – Евгения Савкова в городе Екатеринбург	Социально-культурный, культурно-досуговый комплекс	Не менее 400	Не менее 9	Планируемый к размещению	2045	Не устанавливаются
СИ.2.16	Культурно-досуговый центр	Жилые зоны в границах 23-го кварталов второй очереди района «Академический» в городе Екатеринбург	Социально-культурный, культурно-досуговый комплекс	Не менее 500	Не менее 9	Планируемый к размещению	2045	Не устанавливаются
СИ.2.20	Культурно-досуговый центр	Зона смешанной и общественно-деловой застройки по адресу:	Социально-культурный, культурно-	Не менее 400	Не менее 9	Планируемый к реконструкции	2045	Не устанавливаются

1	2	3	4	5	6	7	8	9
		пер. Утренний, 2 в городе Екатеринбург	досуговый комплекс					
СИ.2.25	Культурно-досуговый центр	Зона смешанной и общественно-деловой застройки по улице Проезжей в городе Екатеринбург	Социально-культурный, культурно-досуговый комплекс	Не менее 300	Не менее 9	Планируемый к размещению	2045	Не устанавливаются
СИ.2.27	Культурно-досуговый центр	Зона смешанной и общественно-деловой застройки в границах переулка Ремонтного – улиц Главной – Механизаторов – Сельской в поселке Исток	Социально-культурный, культурно-досуговый комплекс	Не менее 350	Не менее 9	Планируемый к размещению	2045	Не устанавливаются
СИ.2.35	Культурно-образовательный кластер	Жилые зоны в границах улицы Комсомольской – Дублера Сибирского тракта – отвода железной дороги в городе Екатеринбург	Социально-культурный, культурно-досуговый комплекс	Не менее 300	Не менее 9	Планируемый к размещению	2045	Не устанавливаются
СИ.2.39	МАУК «КДЦ «Дружба»	Жилые зоны по адресу: ул. Академика Бардина, 21б в городе Екатеринбург	Социально-культурный, культурно-досуговый комплекс	Не менее 400	Не менее 9	Планируемый к реконструкции	2045	Не устанавливаются
СИ.2.42	Культурно-досуговый центр «На Варшавской»	Жилые зоны по адресу: ул. Варшавская, 26 в городе Екатеринбург	Социально-культурный, культурно-досуговый комплекс	Не менее 400	Не менее 9	Планируемый к реконструкции	2045	Не устанавливаются
СИ.2.43	Культурно-досуговый центр	Жилые зоны в районе переулка Волчанского в городе Екатеринбург	Социально-культурный, культурно-досуговый комплекс	Не менее 300	Не менее 9	Планируемый к размещению	2045	Не устанавливаются
СИ.2.44	МБУК «Культурный центр «Горный Щит»	Общественно-деловые зоны по адресу: ул. Ленина, 12а в селе Горный Щит	Социально-культурный, культурно-досуговый комплекс	Не менее 400	Не менее 9	Планируемый к реконструкции	2045	Не устанавливаются
СИ.2.45	МАУК «Культурный центр «Стрела»	Жилые зоны по адресу: ул. Летчиков, 14 в городе Екатеринбург	Социально-культурный, культурно-досуговый комплекс	Не менее 400	Не менее 9	Планируемый к реконструкции	2045	Не устанавливаются
СИ.2.46	Структурное подразделение МАУК	Зона застройки индивидуальными жилыми	Социально-культурный, культурно-	Не менее 400	Не менее 9	Планируемый к реконструкции	2045	Не устанавливаются

1	2	3	4	5	6	7	8	9
	«Культурный центр «Эльмаш» «Культурный центр «Садовый»	домами по адресу: ул. Верстовая, 14 в поселке Садовый	досуговый комплекс					
СИ.2.47	Культурно-образовательный кластер	Жилые зоны в границах а/д «Екатеринбург – аэропорт Кольцово» – улиц Химмашевской – Славянской в городе Екатеринбург	Социально-культурный, культурно-досуговый комплекс	Не менее 300	Не менее 9	Планируемый к размещению	2045	Не устанавливаются
СИ.2.48	Культурно-образовательный кластер	Жилые зоны в районе улиц Новых 686 – 728 – 905 – 906 в городе Екатеринбург	Социально-культурный, культурно-досуговый комплекс	Не менее 300	Не менее 9	Планируемый к размещению	2045	Не устанавливаются
СИ.2.49	Культурно-досуговый центр с библиотекой	Зона застройки малоэтажными жилыми домами (до 4 этажей, включая мансардный) в границах улиц Абрикосовой – Праздничной – Северного обхода с.Горный Щит – а/д «с.Горный Щит – с.Верхнемакарово» в городе Екатеринбург	Социально-культурный, культурно-досуговый комплекс	Не менее 300	Не менее 9	Планируемый к размещению	2045	Не устанавливаются
СИ.2.51	Культурно-образовательный кластер	Жилые зоны в границах улицы Олимпийской – Сибирского тракта – ЕКАД – а/д «г.Екатеринбург – аэропорт Кольцово» – улицы Чистой в городе Екатеринбург	Социально-культурный, культурно-досуговый комплекс	Не менее 500	Не менее 9	Планируемый к размещению	2045	Не устанавливаются
СИ.2.52	Объект культурно-досугового (клубного) типа	Жилые зоны в районе улицы Профсоюзной – переулка Углового в городе Екатеринбург	Социально-культурный, культурно-досуговый комплекс	Не менее 100	Не менее 9	Планируемый к размещению	2045	Не устанавливаются

1.1.2.2. Объекты культурно-просветительного назначения (общедоступные библиотеки)

Номер согласно Положению о территориальном планировании	Наименование объекта	Местоположение, адресное описание	Основные характеристики						Характеристики зон с особыми условиями использования территорий
			Подтип объекта культурно-просветительного назначения	Фонды библиотек, тыс. экземпляров	Вместимость, читательских, посетительских, зрительских мест	Площадь выставочных (экспозиционных) залов, кв. м	Статус	Срок реализации	
1	2	3	4	5	6	7	8	9	10
СИ.3.1	Библиотека	Жилые зоны в районе улицы Верстовой в поселке Садовый	Библиотека, ее филиал	Не менее 20	Не менее 100	Не менее 9	Планируемый к размещению	2045	Не устанавливаются
СИ.3.2	Библиотека в составе МБУК «Культурный центр «Горный Щит»	Общественно-деловые зоны по адресу: ул. Ленина, 12а в селе Горный Щит	Библиотека, ее филиал	Не менее 20	Не менее 100	Не менее 9	Планируемый к размещению	2045	Не устанавливаются
СИ.3.3	Библиотека в составе культурно-образовательного кластера	Жилые зоны в границах улиц Новых 812 – 730 – 15 – границы ГО «город Екатеринбург» – а/д «п.Растущий – п.Исток» в городе Екатеринбург	Библиотека, ее филиал	Не менее 20	Не менее 100	Не менее 9	Планируемый к размещению	2045	Не устанавливаются
СИ.3.4	Библиотека в составе культурно-образовательного кластера	Жилые зоны в границах Новосинарского бульвара – Сибирского тракта – улицы Олимпийской в городе Екатеринбург	Библиотека, ее филиал	Не менее 20	Не менее 100	Не менее 9	Планируемый к размещению	2045	Не устанавливаются
СИ.3.5	Библиотека в составе культурно-образовательного кластера	Жилые зоны в районе продолжения улицы Лучистой – улицы Новой 731 в городе Екатеринбург	Библиотека, ее филиал	Не менее 20	Не менее 100	Не менее 9	Планируемый к размещению	2045	Не устанавливаются
СИ.3.6	Библиотека в составе культурно-образовательного кластера	Жилые зоны в границах а/д «Екатеринбург – аэропорт Кольцово» – улиц Химмашевской – Славянской в городе Екатеринбург	Библиотека, ее филиал	Не менее 20	Не менее 100	Не менее 9	Планируемый к размещению	2045	Не устанавливаются
СИ.3.7	Библиотека в составе культурно-образовательного кластера	Жилые зоны в границах улицы Комсомольской – Дублера Сибирского тракта – отвода	Библиотека, ее филиал	Не менее 20	Не менее 100	Не менее 9	Планируемый к размещению	2045	Не устанавливаются

1	2	3	4	5	6	7	8	9	10
		железной дороги в городе Екатеринбург							
СИ.3.8	Библиотека в составе культурно-образовательного кластера	Зона смешанной и общественно-деловой застройки по адресу: пер. Утренний, 2 в городе Екатеринбург	Библиотека, ее филиал	Не менее 20	Не менее 100	Не менее 9	Планируемый к размещению	2045	Не устанавливаются
СИ.3.9	Библиотека	Зона смешанной и общественно-деловой застройки в границах улицы Олимпийской – Сибирского тракта – ЕКАД – а/д «г.Екатеринбург – аэропорт Кольцово» – улицы Чистой в городе Екатеринбург	Библиотека, ее филиал	Не менее 20	Не менее 100	Не менее 9	Планируемый к размещению	2045	Не устанавливаются
СИ.3.10	Библиотека в составе культурно-образовательного кластера	Жилые зоны в границах улицы Олимпийской – Сибирского тракта – ЕКАД – а/д «г.Екатеринбург – аэропорт Кольцово» – улицы Чистой в городе Екатеринбург	Библиотека, ее филиал	Не менее 20	Не менее 100	Не менее 9	Планируемый к размещению	2045	Не устанавливаются
СИ.3.11	Библиотека в составе культурно-образовательного кластера	Жилые зоны в границах улиц Лучистой – Чемпионов – а/д «г.Екатеринбург – г.Полевской» – улицы Перспективной – Новых 700 – 803 – ЕКАД в городе Екатеринбург	Библиотека, ее филиал	Не менее 20	Не менее 100	Не менее 9	Планируемый к размещению	2045	Не устанавливаются
СИ.3.12	Библиотека в составе культурно-досугового центра	Жилые зоны в границах улиц Юлиуса Фучика – 8 Марта – Авиационной – Белинского в городе Екатеринбург	Библиотека, ее филиал	Не менее 20	Не менее 100	Не менее 9	Планируемый к размещению	2045	Не устанавливаются
СИ.3.13	Библиотека в составе культурно-досугового центра	Зона смешанной и общественно-деловой застройки по улице Проезжей в городе Екатеринбург	Библиотека, ее филиал	Не менее 20	Не менее 100	Не менее 9	Планируемый к размещению	2045	Не устанавливаются

1	2	3	4	5	6	7	8	9	10
СИ.3.14	Библиотека в составе культурно-досугового центра	Зона смешанной и общественно-деловой застройки в границах переулка Ремонтного – улиц Главной – Механизаторов – Сельской в поселке Исток	Библиотека, ее филиал	Не менее 20	Не менее 100	Не менее 9	Планируемый к размещению	2045	Не устанавливаются
СИ.3.15	Библиотека в составе культурно-досугового центра	Зона смешанной и общественно-деловой застройки в районе улиц Косотурской – Медногорской – Хрустальногорской – Евгения Савкова в городе Екатеринбург	Библиотека, ее филиал	Не менее 20	Не менее 100	Не менее 9	Планируемый к размещению	2045	Не устанавливаются
СИ.3.16	Библиотека в составе культурно-досугового центра	Жилые зоны в границах 25-го квартала второй очереди района «Академический» в городе Екатеринбург	Библиотека, ее филиал	Не менее 20	Не менее 100	Не менее 9	Планируемый к размещению	2045	Не устанавливаются
СИ.3.17	Библиотека	Зона смешанной и общественно-деловой застройки в границах улиц Новой 792 – Юрия Исламова – улицы Татищева – Срединного кольца в городе Екатеринбург	Библиотека, ее филиал	Не менее 20	Не менее 100	Не менее 9	Планируемый к размещению	2045	Не устанавливаются
СИ.3.18	Библиотека	Зона смешанной и общественно-деловой застройки в границах улиц Донбасской – Машиностроителей – проспекта Космонавтов – полосы отвода железной дороги в городе Екатеринбург	Библиотека, ее филиал	Не менее 20	Не менее 100	Не менее 9	Планируемый к размещению	2045	Не устанавливаются
СИ.3.19	Библиотека	Зона смешанной и общественно-деловой застройки в границах Срединного кольца – улиц Татищева – Юрия Исламова – Крауля в городе Екатеринбург	Библиотека, ее филиал	Не менее 20	Не менее 100	Не менее 9	Планируемый к размещению	2045	Не устанавливаются

1	2	3	4	5	6	7	8	9	10
СИ.3.20	Библиотека	Жилые зоны в границах улиц Донбасской – Бакинских Комиссаров – проспекта Космонавтов – Машиностроителей в городе Екатеринбург	Библиотека, ее филиал	Не менее 20	Не менее 100	Не менее 9	Планируемый к размещению	2045	Не устанавливаются
СИ.3.21	Библиотека	Зона смешанной и общественно-деловой застройки в границах улиц Татищева – Лоцмановых – Крауля – Юрия Исламова в городе Екатеринбург	Библиотека, ее филиал	Не менее 20	Не менее 100	Не менее 9	Планируемый к размещению	2045	Не устанавливаются
СИ.3.22	Библиотека	Зона смешанной и общественно-деловой застройки в границах улиц Корепина – Бабушкина – Фронтовых Бригад – Электриков в городе Екатеринбург	Библиотека, ее филиал	Не менее 20	Не менее 100	Не менее 9	Планируемый к размещению	2045	Не устанавливаются
СИ.3.23	Библиотека	Жилые зоны в границах улиц Лучистой – Чемпионов – а/д «г.Екатеринбург – г.Полевской» – улицы Перспективной – Новых 700 – 803 – ЕКАД в городе Екатеринбург	Библиотека, ее филиал	Не менее 20	Не менее 100	Не менее 9	Планируемый к размещению	2045	Не устанавливаются
СИ.3.24	Библиотека	Жилые зоны в границах 23-го квартала второй очереди района «Академический» в городе Екатеринбург	Библиотека, ее филиал	Не менее 20	Не менее 100	Не менее 9	Планируемый к размещению	2045	Не устанавливаются
СИ.3.25	Библиотека	Жилые зоны в границах 22-го квартала второй очереди района «Академический» в городе Екатеринбург	Библиотека, ее филиал	Не менее 20	Не менее 100	Не менее 9	Планируемый к размещению	2045	Не устанавливаются
СИ.3.26	Библиотека	Жилые зоны в районе продолжения улицы Лучистой – улиц Новых 740 – 1086 в городе Екатеринбург	Библиотека, ее филиал	Не менее 20	Не менее 100	Не менее 9	Планируемый к размещению	2045	Не устанавливаются

1	2	3	4	5	6	7	8	9	10
СИ.3.27	Библиотека	Жилые зоны в границах улицы Кузнецова – подъезда к Ново-Свердловской нефтебазе – а/д «Екатеринбург – Южный обход Екатеринбурга» – а/д Южный обход Екатеринбурга в городе Екатеринбург	Библиотека, ее филиал	Не менее 20	Не менее 100	Не менее 9	Планируемый к размещению	2045	Не устанавливаются
СИ.3.28	Библиотека	Жилые зоны в районе улицы Новой 830 в городе Екатеринбург	Библиотека, ее филиал	Не менее 20	Не менее 100	Не менее 9	Планируемый к размещению	2045	Не устанавливаются
СИ.3.29	Библиотека	Жилые зоны в границах улиц Главной – Механизаторов – границы ГО «город Екатеринбург» – а/д Р-351 «Екатеринбург – Тюмень» в городе Екатеринбург	Библиотека, ее филиал	Не менее 20	Не менее 100	Не менее 9	Планируемый к размещению	2045	Не устанавливаются
СИ.3.30	Библиотека	Жилые зоны в границах улиц Луганской – Новых 366, 369 – русла реки Исети – Объездной дороги в городе Екатеринбург	Библиотека, ее филиал	Не менее 20	Не менее 100	Не менее 9	Планируемый к размещению	2045	Не устанавливаются
СИ.3.31	Библиотека	Жилые зоны по улице Просторной в городе Екатеринбург	Библиотека, ее филиал	Не менее 20	Не менее 100	Не менее 9	Планируемый к размещению	2045	Не устанавливаются
СИ.3.32	Библиотека	Жилые зоны по улице Баумана в городе Екатеринбург	Библиотека, ее филиал	Не менее 20	Не менее 100	Не менее 9	Планируемый к размещению	2045	Не устанавливаются
СИ.3.33	Библиотека	Жилые зоны в границах улиц 2-ой Новосибирской – Эскадронной – Патриса Лумумбы – Селькоровской – Окружной в городе Екатеринбурге	Библиотека, ее филиал	Не менее 20	Не менее 100	Не менее 9	Планируемый к размещению	2045	Не устанавливаются
СИ.3.34	Библиотека	Жилые зоны в границах улиц Уральской –	Библиотека, ее филиал	Не менее 20	Не менее 100	Не менее 9	Планируемый к размещению	2045	Не устанавливаются

1	2	3	4	5	6	7	8	9	10
		Сулимова – Советской в городе Екатеринбурге							
СИ.3.35	Библиотека	Жилые зоны в границах улиц Окраинной – Палисадной – 2-ой Новосибирской – Эскадронной в городе Екатеринбурге	Библиотека, ее филиал	Не менее 20	Не менее 100	Не менее 9	Планируемый к размещению	2045	Не устанавливаются
СИ.3.36	Библиотека	Жилые зоны в границах улиц Пехотинцев – Баррикадной – Крупносортщиков – Софьи Перовской в городе Екатеринбург	Библиотека, ее филиал	Не менее 20	Не менее 100	Не менее 9	Планируемый к размещению	2045	Не устанавливаются
СИ.3.37	Библиотека	Зона смешанной и общественно-деловой застройки в границах улиц Тагильской – Готвальда (усл.) – Армавирской – переулка Полимерного – улицы Новой 805 – переулка Мельковского в городе Екатеринбург	Библиотека, ее филиал	Не менее 20	Не менее 100	Не менее 9	Планируемый к размещению	2045	Не устанавливаются
СИ.3.38	Библиотека	Жилые зоны в границах улиц Новгородцевой – Владимира Высоцкого – 40-летия Комсомола – Бетонщиков в городе Екатеринбург	Библиотека, ее филиал	Не менее 20	Не менее 100	Не менее 9	Планируемый к размещению	2045	Не устанавливаются
СИ.3.39	Библиотека	Зона застройки малоэтажными жилыми домами (до 4 этажей, включая мансардный) в границах жилого района Экодолье в городе Екатеринбург	Библиотека, ее филиал	Не менее 20	Не менее 100	Не менее 9	Планируемый к размещению	2045	Не устанавливаются
СИ.3.40	Библиотека	Зона смешанной и общественно-деловой застройки в границах Полевского тракта – Екатеринбургской кольцевой автомобильной дороги – улицы Новой 685 –	Библиотека, ее филиал	Не менее 20	Не менее 100	Не менее 9	Планируемый к размещению	2045	Не устанавливаются

1	2	3	4	5	6	7	8	9	10
		подъезда к п.Шабровский от км 17+420 а/д «г.Екатеринбург – г.Полевской» в городе Екатеринбург							
СИ.3.41	Библиотека	Жилые зоны в границах улиц Краснокамской – Лоцмановых – Репина – Новой 352 в городе Екатеринбург	Библиотека, ее филиал	Не менее 20	Не менее 100	Не менее 9	Планируемый к размещению	2045	Не устанавливаются
СИ.3.42	Библиотека	Жилые зоны в границах улиц Лучистой – Нескучной – бульваров Золотистого – Вдохновения в городе Екатеринбург	Библиотека, ее филиал	Не менее 20	Не менее 100	Не менее 9	Планируемый к размещению	2045	Не устанавливаются
СИ.3.43	Библиотека	Зона застройки малоэтажными жилыми домами (до 4 этажей, включая мансардный) в границах продолжения улицы Лучистой – Новой 21 – Новой 423 – Толстого в селе Горный Щит	Библиотека, ее филиал	Не менее 20	Не менее 100	Не менее 9	Планируемый к размещению	2045	Не устанавливаются
СИ.3.44	Библиотека	Жилые зоны в районе улиц Новых 686 – 728 – 905 – 906 в городе Екатеринбург	Библиотека, ее филиал	Не менее 20	Не менее 100	Не менее 9	Планируемый к размещению	2045	Не устанавливаются
СИ.3.45	Библиотека	Зона застройки малоэтажными жилыми домами (до 4 этажей, включая мансардный) в границах улиц Новой 897 – а/д «п.Шабровский – п.Приисковый» – улиц Новой 537 – Новой 534 – Новой 895 в городе Екатеринбург	Библиотека, ее филиал	Не менее 20	100	Не менее 9	Планируемый к размещению	2045	Не устанавливаются
СИ.3.46	Библиотека	Жилые зоны в границах улиц Ясной – Шаумяна – Чкалова –	Библиотека, ее филиал	Не менее 20	Не менее 100	Не менее 9	Планируемый к размещению	2045	Не устанавливаются

1	2	3	4	5	6	7	8	9	10
		Волгоградской в городе Екатеринбург							
СИ.3.47	Библиотека	Жилые зоны в границах улицы Кузнецова – подъезда к Ново-Свердловской нефтебазе – а/д «Екатеринбург – Южный обход Екатеринбурга» – а/д Южный обход Екатеринбурга в городе Екатеринбург	Библиотека, ее филиал	Не менее 20	Не менее 100	Не менее 9	Планируемый к размещению	2045	Не устанавливаются
СИ.3.48	Библиотека	Жилые зоны в границах улиц Шаумяна – Амундсена – Волгоградской – Чкалова в городе Екатеринбург	Библиотека, ее филиал	Не менее 20	Не менее 100	Не менее 9	Планируемый к размещению	2045	Не устанавливаются
СИ.3.49	Библиотека	Зона смешанной и общественно-деловой застройки в границах Срединного кольца – улиц Крауля – Юрия Исламова – Металлургов в городе Екатеринбург	Библиотека, ее филиал	Не менее 20	Не менее 100	Не менее 9	Планируемый к размещению	2045	Не устанавливаются
СИ.3.50	Библиотека	Жилые зоны в границах улиц Академика Бардина – Ясной – Волгоградской – Чкалова в городе Екатеринбург	Библиотека, ее филиал	Не менее 20	Не менее 100	Не менее 9	Планируемый к размещению	2045	Не устанавливаются
СИ.3.51	Библиотека	Жилые зоны в границах улиц Городской – Ротной – Предельной – Умельцев в городе Екатеринбург	Библиотека, ее филиал	Не менее 20	Не менее 100	Не менее 9	Планируемый к размещению	2045	Не устанавливаются
СИ.3.52	Библиотека	Жилые зоны в границах улиц Бакинских Комиссаров – Коммунистической – Ломоносова – Восстания в городе Екатеринбург	Библиотека, ее филиал	Не менее 20	Не менее 100	Не менее 9	Планируемый к размещению	2045	Не устанавливаются

1	2	3	4	5	6	7	8	9	10
СИ.3.53	Библиотека	Жилые зоны в границах улиц Малышева – Восточной – Блюхера – отвода железной дороги в городе Екатеринбург	Библиотека, ее филиал	Не менее 20	Не менее 100	Не менее 9	Планируемый к размещению	2045	Не устанавливаются
СИ.3.54	Библиотека	Жилые зоны в границах улиц Белинского – Щерса – Серова – Декабристов в городе Екатеринбург	Библиотека, ее филиал	Не менее 20	Не менее 100	Не менее 9	Планируемый к размещению	2045	Не устанавливаются
СИ.3.55	Библиотека	Жилые зоны по улице Гурзуфская, 21 в городе Екатеринбург	Библиотека, ее филиал	Не менее 20	Не менее 100	Не менее 9	Планируемый к размещению	2045	Не устанавливаются
СИ.3.56	Библиотека	Жилые зоны в районе улиц Новых 686 – 728 – 905 – 906 в городе Екатеринбург	Библиотека, ее филиал	Не менее 20	Не менее 100	Не менее 9	Планируемый к размещению	2045	Не устанавливаются
СИ.3.57	Библиотека в составе культурно-досугового центра	Жилые зоны в районе переулка Волчанского в городе Екатеринбург	Библиотека, ее филиал	Не менее 20	Не менее 100	Не менее 9	Планируемый к размещению	2045	Не устанавливаются
СИ.3.58	Библиотека	Зона смешанной и общественно-деловой застройки в границах улиц Лучистой – Чемпионов – а/д «г.Екатеринбург – г.Полевской» – улицы Перспективной – Новых 700 – 803 – ЕКАД в городе Екатеринбург	Библиотека, ее филиал	Не менее 20	Не менее 100	Не менее 9	Планируемый к размещению	2045	Не устанавливаются
СИ.3.59	Библиотека	Жилые зоны в границах улиц Лучистой – Чемпионов – а/д «г.Екатеринбург – г.Полевской» – улицы Перспективной – Новых 700 – 803 – ЕКАД в городе Екатеринбург	Библиотека, ее филиал	Не менее 20	Не менее 100	Не менее 9	Планируемый к размещению	2045	Не устанавливаются
СИ.3.60	Библиотека	Жилые зоны в границах улиц Лучистой – Чемпионов – а/д «г.Екатеринбург – г.Полевской» – улицы Перспективной – Новых	Библиотека, ее филиал	Не менее 20	Не менее 100	Не менее 9	Планируемый к размещению	2045	Не устанавливаются

1	2	3	4	5	6	7	8	9	10
		700 – 803 – ЕКАД в городе Екатеринбург							
СИ.3.61	Библиотека	Зона смешанной и общественно-деловой застройки в границах улиц Донбасской – Машиностроителей – проспекта Космонавтов – полосы отвода железной дороги в городе Екатеринбург	Библиотека, ее филиал	Не менее 20	Не менее 100	Не менее 9	Планируемый к размещению	2045	Не устанавливаются
СИ.3.62	Библиотека	Жилые зоны в границах улиц Крауля – Лоцмановых – Металлургов – Юрия Исламова в городе Екатеринбург	Библиотека, ее филиал	Не менее 20	Не менее 100	Не менее 9	Планируемый к размещению	2045	Не устанавливаются

1.2. Объекты транспортной инфраструктуры

1.2.1. Автомобильные дороги

1.2.1.1. Автомобильные дороги местного значения

Номер согласно Положению о территориальном планировании	Наименование объекта	Местоположение, адресное описание	Основные характеристики							Характеристики зон с особыми условиями использования территорий
			Вид разрешенного использования	Категория автомобильной дороги (проектная)	Вид покрытия (проектный)	Период функционирования дороги	Протяженность сооружения, км	Статус	Срок реализации	
1	2	3	4	5	6	7	9	10	11	12
ТИ.1.1.1	Новая 990	Городской округ – муниципальное образование «город Екатеринбург»	Общего пользования	V (Дорога обычного типа (не скоростная дорога)	Усовершенствованный	Круглогодичное функционирование (вне зависимости от сезонно-климатических условий)	0,507	Планируемый к размещению	2045	Не устанавливаются
ТИ.1.1.2	Новая 987	Городской округ – муниципальное образование «город Екатеринбург»	Общего пользования	V (Дорога обычного типа (не скоростная дорога)	Усовершенствованный	Круглогодичное функционирование (вне зависимости от сезонно-климатических условий)	0,542	Планируемый к размещению	2045	Не устанавливаются
ТИ.1.1.3	Новая 984	Городской округ – муниципальное образование «город Екатеринбург»	Общего пользования	V (Дорога обычного типа (не скоростная дорога)	Усовершенствованный	Круглогодичное функционирование (вне зависимости от сезонно-климатических условий)	0,098	Планируемый к размещению	2045	Не устанавливаются
ТИ.1.1.4	Новая 989	Городской округ – муниципальное образование «город Екатеринбург»	Общего пользования	V (Дорога обычного типа (не скоростная дорога)	Усовершенствованный	Круглогодичное функционирование (вне зависимости от сезонно-климатических условий)	0,098	Планируемый к размещению	2045	Не устанавливаются
ТИ.1.1.5	Новая 1010	Городской округ – муниципальное образование «город Екатеринбург»	Общего пользования	V (Дорога обычного типа (не скоростная дорога)	Усовершенствованный	Круглогодичное функционирование (вне зависимости от сезонно-климатических условий)	0,361	Планируемый к размещению	2045	Не устанавливаются
ТИ.1.1.6	Новая 679	Городской округ – муниципальное образование «город Екатеринбург»	Общего пользования	V (Дорога обычного типа (не скоростная дорога)	Усовершенствованный	Круглогодичное функционирование (вне зависимости от сезонно-климатических условий)	0,188	Планируемый к размещению	2045	Не устанавливаются

1	2	3	4	5	6	7	9	10	11	12
ТИ.1.1.7	Новая 988	Городской округ – муниципальное образование «город Екатеринбург»	Общего пользования	V (Дорога обычного типа (не скоростная дорога)	Усовершенствованный	Круглогодичное функционирование (вне зависимости от сезонно-климатических условий)	0,981	Планируемый к размещению	2045	Не устанавливаются
ТИ.1.1.8	Новая 999	Городской округ – муниципальное образование «город Екатеринбург»	Общего пользования	V (Дорога обычного типа (не скоростная дорога)	Усовершенствованный	Круглогодичное функционирование (вне зависимости от сезонно-климатических условий)	0,155	Планируемый к размещению	2045	Не устанавливаются
ТИ.1.1.11	улица Комбинатская	Городской округ – муниципальное образование «город Екатеринбург»	Общего пользования	V (Дорога обычного типа (не скоростная дорога)	Усовершенствованный	Круглогодичное функционирование (вне зависимости от сезонно-климатических условий)	0,366	Планируемый к размещению	2045	Не устанавливаются
ТИ.1.1.12	улица Комбинатская	Городской округ – муниципальное образование «город Екатеринбург»	Общего пользования	V (Дорога обычного типа (не скоростная дорога)	Усовершенствованный	Круглогодичное функционирование (вне зависимости от сезонно-климатических условий)	0,666	Планируемый к размещению	2045	Не устанавливаются
ТИ.1.1.13	Новая 986	Городской округ – муниципальное образование «город Екатеринбург»	Общего пользования	V (Дорога обычного типа (не скоростная дорога)	Усовершенствованный	Круглогодичное функционирование (вне зависимости от сезонно-климатических условий)	0,078	Планируемый к размещению	2045	Не устанавливаются
ТИ.1.1.14	Новая 983	Городской округ – муниципальное образование «город Екатеринбург»	Общего пользования	V (Дорога обычного типа (не скоростная дорога)	Усовершенствованный	Круглогодичное функционирование (вне зависимости от сезонно-климатических условий)	0,082	Планируемый к размещению	2045	Не устанавливаются
ТИ.1.1.16	Новая 55	Городской округ – муниципальное образование «город Екатеринбург»	Общего пользования	V (Дорога обычного типа (не скоростная дорога)	Усовершенствованный	Круглогодичное функционирование (вне зависимости от сезонно-климатических условий)	0,254	Планируемый к размещению	2045	Не устанавливаются
ТИ.1.1.17	Новая 1013	Городской округ – муниципальное образование «город Екатеринбург»	Общего пользования	V (Дорога обычного типа (не скоростная дорога)	Усовершенствованный	Круглогодичное функционирование (вне зависимости от сезонно-климатических условий)	0,277	Планируемый к размещению	2045	Не устанавливаются
ТИ.1.1.18	пер. Проходный	Городской округ – муниципальное образование	Общего пользования	V (Дорога обычного типа (не скоростная дорога)	Усовершенствованный	Круглогодичное функционирование (вне зависимости от сезонно-	0,442	Планируемый к размещению	2030	Не устанавливаются

1	2	3	4	5	6	7	9	10	11	12
		«город Екатеринбург»				климатических условий)				
ТИ.1.1.19	Новая 664	Городской округ – муниципальное образование «город Екатеринбург»	Общего пользования	V (Дорога обычного типа (не скоростная дорога)	Усовершенствованный	Круглогодичное функционирование (вне зависимости от сезонно-климатических условий)	0,229	Планируемый к размещению	2045	Не устанавливаются
ТИ.1.1.20	Новая 1012	Городской округ – муниципальное образование «город Екатеринбург»	Общего пользования	V (Дорога обычного типа (не скоростная дорога)	Усовершенствованный	Круглогодичное функционирование (вне зависимости от сезонно-климатических условий)	0,254	Планируемый к размещению	2045	Не устанавливаются
ТИ.1.1.21	Новая 1000	Городской округ – муниципальное образование «город Екатеринбург»	Общего пользования	V (Дорога обычного типа (не скоростная дорога)	Усовершенствованный	Круглогодичное функционирование (вне зависимости от сезонно-климатических условий)	0,123	Планируемый к размещению	2030	Не устанавливаются
ТИ.1.1.22	Новая 1038	Городской округ – муниципальное образование «город Екатеринбург»	Общего пользования	V (Дорога обычного типа (не скоростная дорога)	Усовершенствованный	Круглогодичное функционирование (вне зависимости от сезонно-климатических условий)	0,180	Планируемый к размещению	2030	Не устанавливаются
ТИ.1.1.23	Новая 1002	Городской округ – муниципальное образование «город Екатеринбург»	Общего пользования	V (Дорога обычного типа (не скоростная дорога)	Усовершенствованный	Круглогодичное функционирование (вне зависимости от сезонно-климатических условий)	0,268	Планируемый к размещению	2045	Не устанавливаются
ТИ.1.1.24	Новая 1003	Городской округ – муниципальное образование «город Екатеринбург»	Общего пользования	V (Дорога обычного типа (не скоростная дорога)	Усовершенствованный	Круглогодичное функционирование (вне зависимости от сезонно-климатических условий)	0,263	Планируемый к размещению	2045	Не устанавливаются
ТИ.1.1.25	Новая 1015	Городской округ – муниципальное образование «город Екатеринбург»	Общего пользования	V (Дорога обычного типа (не скоростная дорога)	Усовершенствованный	Круглогодичное функционирование (вне зависимости от сезонно-климатических условий)	0,776	Планируемый к размещению	2045	Не устанавливаются
ТИ.1.1.26	Новая 946	Городской округ – муниципальное образование «город Екатеринбург»	Общего пользования	V (Дорога обычного типа (не скоростная дорога)	Усовершенствованный	Круглогодичное функционирование (вне зависимости от сезонно-климатических условий)	0,828	Планируемый к размещению	2045	Не устанавливаются

1	2	3	4	5	6	7	9	10	11	12
ТИ.1.1.27	Новая 949	Городской округ – муниципальное образование «город Екатеринбург»	Общего пользования	V (Дорога обычного типа (не скоростная дорога)	Усовершенствованный	Круглогодичное функционирование (вне зависимости от сезонно-климатических условий)	0,205	Планируемый к размещению	2045	Не устанавливаются
ТИ.1.1.28	Новая 1014	Городской округ – муниципальное образование «город Екатеринбург»	Общего пользования	V (Дорога обычного типа (не скоростная дорога)	Усовершенствованный	Круглогодичное функционирование (вне зависимости от сезонно-климатических условий)	1,266	Планируемый к размещению	2045	Не устанавливаются
ТИ.1.1.29	Новая 945	Городской округ – муниципальное образование «город Екатеринбург»	Общего пользования	V (Дорога обычного типа (не скоростная дорога)	Усовершенствованный	Круглогодичное функционирование (вне зависимости от сезонно-климатических условий)	0,597	Планируемый к размещению	2045	Не устанавливаются
ТИ.1.1.30	Новая 947	Городской округ – муниципальное образование «город Екатеринбург»	Общего пользования	V (Дорога обычного типа (не скоростная дорога)	Усовершенствованный	Круглогодичное функционирование (вне зависимости от сезонно-климатических условий)	0,860	Планируемый к размещению	2045	Не устанавливаются
ТИ.1.1.31	Новая 944	Городской округ – муниципальное образование «город Екатеринбург»	Общего пользования	V (Дорога обычного типа (не скоростная дорога)	Усовершенствованный	Круглогодичное функционирование (вне зависимости от сезонно-климатических условий)	0,981	Планируемый к размещению	2045	Не устанавливаются
ТИ.1.1.32	Новая 943	Городской округ – муниципальное образование «город Екатеринбург»	Общего пользования	V (Дорога обычного типа (не скоростная дорога)	Усовершенствованный	Круглогодичное функционирование (вне зависимости от сезонно-климатических условий)	0,685	Планируемый к размещению	2045	Не устанавливаются
ТИ.1.1.33	Новая 686	Городской округ – муниципальное образование «город Екатеринбург»	Общего пользования	V (Дорога обычного типа (не скоростная дорога)	Усовершенствованный	Круглогодичное функционирование (вне зависимости от сезонно-климатических условий)	4,700	Планируемый к размещению	2045	Не устанавливаются
ТИ.1.1.36	Новая 688	Городской округ – муниципальное образование «город Екатеринбург»	Общего пользования	V (Дорога обычного типа (не скоростная дорога)	Усовершенствованный	Круглогодичное функционирование (вне зависимости от сезонно-климатических условий)	1,257	Планируемый к размещению	2045	Не устанавливаются
ТИ.1.1.37	Новая 675	Городской округ – муниципальное образование	Общего пользования	V (Дорога обычного типа (не скоростная дорога)	Усовершенствованный	Круглогодичное функционирование (вне зависимости от сезонно-	0,381	Планируемый к размещению	2045	Не устанавливаются

1	2	3	4	5	6	7	9	10	11	12
		«город Екатеринбург»				климатических условий)				
ТИ.1.1.38	Новая 668	Городской округ – муниципальное образование «город Екатеринбург»	Общего пользования	V (Дорога обычного типа (не скоростная дорога)	Усовершенствованный	Круглогодичное функционирование (вне зависимости от сезонно-климатических условий)	1,011	Планируемый к размещению	2045	Не устанавливаются
ТИ.1.1.39	Новая 677	Городской округ – муниципальное образование «город Екатеринбург»	Общего пользования	V (Дорога обычного типа (не скоростная дорога)	Усовершенствованный	Круглогодичное функционирование (вне зависимости от сезонно-климатических условий)	3,032	Планируемый к размещению	2045	Не устанавливаются
ТИ.1.1.40	улица Абрикосовая	Городской округ – муниципальное образование «город Екатеринбург»	Общего пользования	V (Дорога обычного типа (не скоростная дорога)	Усовершенствованный	Круглогодичное функционирование (вне зависимости от сезонно-климатических условий)	1,551	Планируемый к размещению	2045	Не устанавливаются
ТИ.1.1.41	Улица Дагестанская	Городской округ – муниципальное образование «город Екатеринбург»	Общего пользования	V (Дорога обычного типа (не скоростная дорога)	Усовершенствованный	Круглогодичное функционирование (вне зависимости от сезонно-климатических условий)	0,603	Планируемый к размещению	2045	Не устанавливаются
ТИ.1.1.42	улица Опалихинская	Городской округ – муниципальное образование «город Екатеринбург»	Общего пользования	V (Дорога обычного типа (не скоростная дорога)	Усовершенствованный	Круглогодичное функционирование (вне зависимости от сезонно-климатических условий)	0,657	Планируемый к размещению	2030	Не устанавливаются
ТИ.1.1.43	улица Авиационная	Городской округ – муниципальное образование «город Екатеринбург»	Общего пользования	V (Дорога обычного типа (не скоростная дорога)	Усовершенствованный	Круглогодичное функционирование (вне зависимости от сезонно-климатических условий)	0,239	Планируемый к размещению	2030	Не устанавливаются
ТИ.1.1.46	Новая 692	Городской округ – муниципальное образование «город Екатеринбург»	Общего пользования	V (Дорога обычного типа (не скоростная дорога)	Усовершенствованный	Круглогодичное функционирование (вне зависимости от сезонно-климатических условий)	1,348	Планируемый к размещению	2030	Не устанавливаются
ТИ.1.1.48	улица Архитектора Голубева	Городской округ – муниципальное образование «город Екатеринбург»	Общего пользования	V (Дорога обычного типа (не скоростная дорога)	Усовершенствованный	Круглогодичное функционирование (вне зависимости от сезонно-климатических условий)	1,445	Планируемый к размещению	2045	Не устанавливаются

1	2	3	4	5	6	7	9	10	11	12
ТИ.1.1.49	улица Праздничная	Городской округ – муниципальное образование «город Екатеринбург»	Общего пользования	V (Дорога обычного типа (не скоростная дорога)	Усовершенствованный	Круглогодичное функционирование (вне зависимости от сезонно-климатических условий)	1,091	Планируемый к размещению	2045	Не устанавливаются
ТИ.1.1.50	бульвар Золотистый	Городской округ – муниципальное образование «город Екатеринбург»	Общего пользования	V (Дорога обычного типа (не скоростная дорога)	Усовершенствованный	Круглогодичное функционирование (вне зависимости от сезонно-климатических условий)	0,818	Планируемый к размещению	2030	Не устанавливаются
ТИ.1.1.51	улица Любви	Городской округ – муниципальное образование «город Екатеринбург»	Общего пользования	V (Дорога обычного типа (не скоростная дорога)	Усовершенствованный	Круглогодичное функционирование (вне зависимости от сезонно-климатических условий)	0,382	Планируемый к размещению	2030	Не устанавливаются
ТИ.1.1.52	Улица Академика Вонсовского	Городской округ – муниципальное образование «город Екатеринбург»	Общего пользования	V (Дорога обычного типа (не скоростная дорога)	Усовершенствованный	Круглогодичное функционирование (вне зависимости от сезонно-климатических условий)	0,160	Планируемый к размещению	2030	Не устанавливаются
ТИ.1.1.53	Новая 71	Городской округ – муниципальное образование «город Екатеринбург»	Общего пользования	V (Дорога обычного типа (не скоростная дорога)	Усовершенствованный	Круглогодичное функционирование (вне зависимости от сезонно-климатических условий)	2,324	Планируемый к размещению	2045	Не устанавливаются
ТИ.1.1.54	улица Оборонная	Городской округ – муниципальное образование «город Екатеринбург»	Общего пользования	V (Дорога обычного типа (не скоростная дорога)	Усовершенствованный	Круглогодичное функционирование (вне зависимости от сезонно-климатических условий)	0,495	Планируемый к размещению	2045	Не устанавливаются
ТИ.1.1.55	Новая 319	Городской округ – муниципальное образование «город Екатеринбург»	Общего пользования	V (Дорога обычного типа (не скоростная дорога)	Усовершенствованный	Круглогодичное функционирование (вне зависимости от сезонно-климатических условий)	0,329	Планируемый к размещению	2030	Не устанавливаются
ТИ.1.1.56	улица Строителей	Городской округ – муниципальное образование «город Екатеринбург»	Общего пользования	V (Дорога обычного типа (не скоростная дорога)	Усовершенствованный	Круглогодичное функционирование (вне зависимости от сезонно-климатических условий)	0,230	Планируемый к размещению	2045	Не устанавливаются
ТИ.1.1.57	Улица Ручейная	Городской округ – муниципальное образование	Общего пользования	V (Дорога обычного типа (не скоростная дорога)	Усовершенствованный	Круглогодичное функционирование (вне зависимости от сезонно-	0,018	Планируемый к размещению	2030	Не устанавливаются

1	2	3	4	5	6	7	9	10	11	12
		«город Екатеринбург»				климатических условий)				
ТИ.1.1.58	улица Надежды	Городской округ – муниципальное образование «город Екатеринбург»	Общего пользования	V (Дорога обычного типа (не скоростная дорога)	Усовершенствованный	Круглогодичное функционирование (вне зависимости от сезонно-климатических условий)	0,612	Планируемый к размещению	2045	Не устанавливаются
ТИ.1.1.59	Новая 667	Городской округ – муниципальное образование «город Екатеринбург»	Общего пользования	V (Дорога обычного типа (не скоростная дорога)	Усовершенствованный	Круглогодичное функционирование (вне зависимости от сезонно-климатических условий)	1,110	Планируемый к размещению	2045	Не устанавливаются
ТИ.1.1.60	Новая 666	Городской округ – муниципальное образование «город Екатеринбург»	Общего пользования	V (Дорога обычного типа (не скоростная дорога)	Усовершенствованный	Круглогодичное функционирование (вне зависимости от сезонно-климатических условий)	1,285	Планируемый к размещению	2045	Не устанавливаются
ТИ.1.1.61	улица Веры	Городской округ – муниципальное образование «город Екатеринбург»	Общего пользования	V (Дорога обычного типа (не скоростная дорога)	Усовершенствованный	Круглогодичное функционирование (вне зависимости от сезонно-климатических условий)	0,809	Планируемый к размещению	2030	Не устанавливаются
ТИ.1.1.62	улица Любви	Городской округ – муниципальное образование «город Екатеринбург»	Общего пользования	V (Дорога обычного типа (не скоростная дорога)	Усовершенствованный	Круглогодичное функционирование (вне зависимости от сезонно-климатических условий)	0,200	Планируемый к размещению	2030	Не устанавливаются
ТИ.1.1.63	улица Надежды	Городской округ – муниципальное образование «город Екатеринбург»	Общего пользования	V (Дорога обычного типа (не скоростная дорога)	Усовершенствованный	Круглогодичное функционирование (вне зависимости от сезонно-климатических условий)	0,328	Планируемый к размещению	2045	Не устанавливаются
ТИ.1.1.64	Улица Счастливая	Городской округ – муниципальное образование «город Екатеринбург»	Общего пользования	V (Дорога обычного типа (не скоростная дорога)	Усовершенствованный	Круглогодичное функционирование (вне зависимости от сезонно-климатических условий)	0,444	Планируемый к размещению	2045	Не устанавливаются
ТИ.1.1.65	Новая 1006	Городской округ – муниципальное образование «город Екатеринбург»	Общего пользования	V (Дорога обычного типа (не скоростная дорога)	Усовершенствованный	Круглогодичное функционирование (вне зависимости от сезонно-климатических условий)	0,294	Планируемый к размещению	2030	Не устанавливаются

1	2	3	4	5	6	7	9	10	11	12
ТИ.1.1.66	Новая 196	Городской округ – муниципальное образование «город Екатеринбург»	Общего пользования	V (Дорога обычного типа (не скоростная дорога)	Усовершенствованный	Круглогодичное функционирование (вне зависимости от сезонно-климатических условий)	0,896	Планируемый к размещению	2045	Не устанавливаются
ТИ.1.1.67	Новая 199	Городской округ – муниципальное образование «город Екатеринбург»	Общего пользования	V (Дорога обычного типа (не скоростная дорога)	Усовершенствованный	Круглогодичное функционирование (вне зависимости от сезонно-климатических условий)	0,204	Планируемый к размещению	2045	Не устанавливаются
ТИ.1.1.68	Новая 198	Городской округ – муниципальное образование «город Екатеринбург»	Общего пользования	V (Дорога обычного типа (не скоростная дорога)	Усовершенствованный	Круглогодичное функционирование (вне зависимости от сезонно-климатических условий)	0,528	Планируемый к размещению	2045	Не устанавливаются
ТИ.1.1.69	Новая 209	Городской округ – муниципальное образование «город Екатеринбург»	Общего пользования	V (Дорога обычного типа (не скоростная дорога)	Усовершенствованный	Круглогодичное функционирование (вне зависимости от сезонно-климатических условий)	0,662	Планируемый к размещению	2030	Не устанавливаются
ТИ.1.1.70	Московский тракт	Городской округ – муниципальное образование «город Екатеринбург»	Общего пользования	V (Дорога обычного типа (не скоростная дорога)	Усовершенствованный	Круглогодичное функционирование (вне зависимости от сезонно-климатических условий)	1,432	Планируемый к реконструкции	2045	Не устанавливаются
ТИ.1.1.71	Новая 208	Городской округ – муниципальное образование «город Екатеринбург»	Общего пользования	V (Дорога обычного типа (не скоростная дорога)	Усовершенствованный	Круглогодичное функционирование (вне зависимости от сезонно-климатических условий)	0,204	Планируемый к размещению	2045	Не устанавливаются
ТИ.1.1.72	Новая 211	Городской округ – муниципальное образование «город Екатеринбург»	Общего пользования	V (Дорога обычного типа (не скоростная дорога)	Усовершенствованный	Круглогодичное функционирование (вне зависимости от сезонно-климатических условий)	0,337	Планируемый к размещению	2030	Не устанавливаются
ТИ.1.1.73	Продолжение ул. Лучистой	Городской округ – муниципальное образование «город Екатеринбург»	Общего пользования	V (Дорога обычного типа (не скоростная дорога)	Усовершенствованный	Круглогодичное функционирование (вне зависимости от сезонно-климатических условий)	1,226	Планируемый к реконструкции	2045	Не устанавливаются
ТИ.1.1.75	Новая 210	Городской округ – муниципальное образование	Общего пользования	V (Дорога обычного типа (не скоростная дорога)	Усовершенствованный	Круглогодичное функционирование (вне зависимости от сезонно-	0,104	Планируемый к размещению	2030	Не устанавливаются

1	2	3	4	5	6	7	9	10	11	12
		«город Екатеринбург»				климатических условий)				
ТИ.1.1.78	Новая 205	Городской округ – муниципальное образование «город Екатеринбург»	Общего пользования	V (Дорога обычного типа (не скоростная дорога)	Усовершенствованный	Круглогодичное функционирование (вне зависимости от сезонно-климатических условий)	0,180	Планируемый к размещению	2045	Не устанавливаются
ТИ.1.1.79	Новая 204	Городской округ – муниципальное образование «город Екатеринбург»	Общего пользования	V (Дорога обычного типа (не скоростная дорога)	Усовершенствованный	Круглогодичное функционирование (вне зависимости от сезонно-климатических условий)	0,426	Планируемый к размещению	2045	Не устанавливаются
ТИ.1.1.80	Новая 207	Городской округ – муниципальное образование «город Екатеринбург»	Общего пользования	V (Дорога обычного типа (не скоростная дорога)	Усовершенствованный	Круглогодичное функционирование (вне зависимости от сезонно-климатических условий)	0,095	Планируемый к размещению	2045	Не устанавливаются
ТИ.1.1.81	Новая 206	Городской округ – муниципальное образование «город Екатеринбург»	Общего пользования	V (Дорога обычного типа (не скоростная дорога)	Усовершенствованный	Круглогодичное функционирование (вне зависимости от сезонно-климатических условий)	0,166	Планируемый к размещению	2045	Не устанавливаются
ТИ.1.1.82	Новая 902	Городской округ – муниципальное образование «город Екатеринбург»	Общего пользования	V (Дорога обычного типа (не скоростная дорога)	Усовершенствованный	Круглогодичное функционирование (вне зависимости от сезонно-климатических условий)	1,434	Планируемый к размещению	2045	Не устанавливаются
ТИ.1.1.83	Новая 899	Городской округ – муниципальное образование «город Екатеринбург»	Общего пользования	V (Дорога обычного типа (не скоростная дорога)	Усовершенствованный	Круглогодичное функционирование (вне зависимости от сезонно-климатических условий)	0,888	Планируемый к размещению	2045	Не устанавливаются
ТИ.1.1.84	Новая 900	Городской округ – муниципальное образование «город Екатеринбург»	Общего пользования	V (Дорога обычного типа (не скоростная дорога)	Усовершенствованный	Круглогодичное функционирование (вне зависимости от сезонно-климатических условий)	1,147	Планируемый к размещению	2045	Не устанавливаются
ТИ.1.1.85	Новая 901	Городской округ – муниципальное образование «город Екатеринбург»	Общего пользования	V (Дорога обычного типа (не скоростная дорога)	Усовершенствованный	Круглогодичное функционирование (вне зависимости от сезонно-климатических условий)	0,895	Планируемый к размещению	2045	Не устанавливаются

1	2	3	4	5	6	7	9	10	11	12
ТИ.1.1.86	Новая 898	Городской округ – муниципальное образование «город Екатеринбург»	Общего пользования	V (Дорога обычного типа (не скоростная дорога)	Усовершенствованный	Круглогодичное функционирование (вне зависимости от сезонно-климатических условий)	0,477	Планируемый к размещению	2045	Не устанавливаются
ТИ.1.1.87	Новая 895	Городской округ – муниципальное образование «город Екатеринбург»	Общего пользования	V (Дорога обычного типа (не скоростная дорога)	Усовершенствованный	Круглогодичное функционирование (вне зависимости от сезонно-климатических условий)	1,454	Планируемый к размещению	2045	Не устанавливаются
ТИ.1.1.88	Новая 904	Городской округ – муниципальное образование «город Екатеринбург»	Общего пользования	V (Дорога обычного типа (не скоростная дорога)	Усовершенствованный	Круглогодичное функционирование (вне зависимости от сезонно-климатических условий)	0,480	Планируемый к размещению	2045	Не устанавливаются
ТИ.1.1.89	Новая 896	Городской округ – муниципальное образование «город Екатеринбург»	Общего пользования	V (Дорога обычного типа (не скоростная дорога)	Усовершенствованный	Круглогодичное функционирование (вне зависимости от сезонно-климатических условий)	0,625	Планируемый к размещению	2045	Не устанавливаются
ТИ.1.1.90	Северный обход с. Горный Щит	Городской округ – муниципальное образование «город Екатеринбург»	Общего пользования	V (Дорога обычного типа (не скоростная дорога)	Усовершенствованный	Круглогодичное функционирование (вне зависимости от сезонно-климатических условий)	2,430	Планируемый к размещению	2045	Не устанавливаются
ТИ.1.1.91	Продолжение ул. Лучистой	Городской округ – муниципальное образование «город Екатеринбург»	Общего пользования	V (Дорога обычного типа (не скоростная дорога)	Усовершенствованный	Круглогодичное функционирование (вне зависимости от сезонно-климатических условий)	1,383	Планируемый к размещению	2045	Не устанавливаются
ТИ.1.1.92	Продолжение ул. Лучистой	Городской округ – муниципальное образование «город Екатеринбург»	Общего пользования	V (Дорога обычного типа (не скоростная дорога)	Усовершенствованный	Круглогодичное функционирование (вне зависимости от сезонно-климатических условий)	0,362	Планируемый к размещению	2045	Не устанавливаются
ТИ.1.1.93	Продолжение ул. Лучистой	Городской округ – муниципальное образование «город Екатеринбург»	Общего пользования	V (Дорога обычного типа (не скоростная дорога)	Усовершенствованный	Круглогодичное функционирование (вне зависимости от сезонно-климатических условий)	1,249	Планируемый к размещению	2045	Не устанавливаются
ТИ.1.1.94	Новая 353	Городской округ – муниципальное образование	Общего пользования	V (Дорога обычного типа (не скоростная дорога)	Усовершенствованный	Круглогодичное функционирование (вне зависимости от сезонно-	0,751	Планируемый к размещению	2045	Не устанавливаются

1	2	3	4	5	6	7	9	10	11	12
		«город Екатеринбург»				климатических условий)				
ТИ.1.1.95	Новая 903	Городской округ – муниципальное образование «город Екатеринбург»	Общего пользования	V (Дорога обычного типа (не скоростная дорога)	Усовершенствованный	Круглогодичное функционирование (вне зависимости от сезонно-климатических условий)	0,600	Планируемый к размещению	2045	Не устанавливаются
ТИ.1.1.98	Новая 1050	Городской округ – муниципальное образование «город Екатеринбург»	Общего пользования	V (Дорога обычного типа (не скоростная дорога)	Усовершенствованный	Круглогодичное функционирование (вне зависимости от сезонно-климатических условий)	0,377	Планируемый к размещению	2045	Не устанавливаются
ТИ.1.1.99	Новая 1056	Городской округ – муниципальное образование «город Екатеринбург»	Общего пользования	V (Дорога обычного типа (не скоростная дорога)	Усовершенствованный	Круглогодичное функционирование (вне зависимости от сезонно-климатических условий)	0,637	Планируемый к размещению	2045	Не устанавливаются
ТИ.1.1.100	Новая 1089	Городской округ – муниципальное образование «город Екатеринбург»	Общего пользования	V (Дорога обычного типа (не скоростная дорога)	Усовершенствованный	Круглогодичное функционирование (вне зависимости от сезонно-климатических условий)	0,547	Планируемый к размещению	2045	Не устанавливаются
ТИ.1.1.101	Новая 1084	Городской округ – муниципальное образование «город Екатеринбург»	Общего пользования	V (Дорога обычного типа (не скоростная дорога)	Усовершенствованный	Круглогодичное функционирование (вне зависимости от сезонно-климатических условий)	0,162	Планируемый к размещению	2045	Не устанавливаются
ТИ.1.1.102	Новая 1065	Городской округ – муниципальное образование «город Екатеринбург»	Общего пользования	V (Дорога обычного типа (не скоростная дорога)	Усовершенствованный	Круглогодичное функционирование (вне зависимости от сезонно-климатических условий)	0,253	Планируемый к размещению	2045	Не устанавливаются
ТИ.1.1.103	Новая 1076	Городской округ – муниципальное образование «город Екатеринбург»	Общего пользования	V (Дорога обычного типа (не скоростная дорога)	Усовершенствованный	Круглогодичное функционирование (вне зависимости от сезонно-климатических условий)	0,262	Планируемый к размещению	2045	Не устанавливаются
ТИ.1.1.104	Новая 1053	Городской округ – муниципальное образование «город Екатеринбург»	Общего пользования	V (Дорога обычного типа (не скоростная дорога)	Усовершенствованный	Круглогодичное функционирование (вне зависимости от сезонно-климатических условий)	0,342	Планируемый к размещению	2045	Не устанавливаются

1	2	3	4	5	6	7	9	10	11	12
ТИ.1.1.105	Новая 1054	Городской округ – муниципальное образование «город Екатеринбург»	Общего пользования	V (Дорога обычного типа (не скоростная дорога)	Усовершенствованный	Круглогодичное функционирование (вне зависимости от сезонно-климатических условий)	0,133	Планируемый к размещению	2045	Не устанавливаются
ТИ.1.1.106	Новая 982	Городской округ – муниципальное образование «город Екатеринбург»	Общего пользования	V (Дорога обычного типа (не скоростная дорога)	Усовершенствованный	Круглогодичное функционирование (вне зависимости от сезонно-климатических условий)	0,503	Планируемый к размещению	2045	Не устанавливаются
ТИ.1.1.107	Новая 968	Городской округ – муниципальное образование «город Екатеринбург»	Общего пользования	V (Дорога обычного типа (не скоростная дорога)	Усовершенствованный	Круглогодичное функционирование (вне зависимости от сезонно-климатических условий)	0,206	Планируемый к размещению	2030	Не устанавливаются
ТИ.1.1.108	Новая 976	Городской округ – муниципальное образование «город Екатеринбург»	Общего пользования	V (Дорога обычного типа (не скоростная дорога)	Усовершенствованный	Круглогодичное функционирование (вне зависимости от сезонно-климатических условий)	0,407	Планируемый к размещению	2030	Не устанавливаются
ТИ.1.1.109	Новая 981	Городской округ – муниципальное образование «город Екатеринбург»	Общего пользования	V (Дорога обычного типа (не скоростная дорога)	Усовершенствованный	Круглогодичное функционирование (вне зависимости от сезонно-климатических условий)	0,334	Планируемый к размещению	2045	Не устанавливаются
ТИ.1.1.110	Новая 971	Городской округ – муниципальное образование «город Екатеринбург»	Общего пользования	V (Дорога обычного типа (не скоростная дорога)	Усовершенствованный	Круглогодичное функционирование (вне зависимости от сезонно-климатических условий)	0,568	Планируемый к размещению	2045	Не устанавливаются
ТИ.1.1.111	Новая 1088	Городской округ – муниципальное образование «город Екатеринбург»	Общего пользования	V (Дорога обычного типа (не скоростная дорога)	Усовершенствованный	Круглогодичное функционирование (вне зависимости от сезонно-климатических условий)	0,206	Планируемый к размещению	2045	Не устанавливаются
ТИ.1.1.112	Новая 973	Городской округ – муниципальное образование «город Екатеринбург»	Общего пользования	V (Дорога обычного типа (не скоростная дорога)	Усовершенствованный	Круглогодичное функционирование (вне зависимости от сезонно-климатических условий)	0,126	Планируемый к размещению	2045	Не устанавливаются
ТИ.1.1.113	Новая 974	Городской округ – муниципальное образование	Общего пользования	V (Дорога обычного типа (не скоростная дорога)	Усовершенствованный	Круглогодичное функционирование (вне зависимости от сезонно-	0,258	Планируемый к размещению	2045	Не устанавливаются

1	2	3	4	5	6	7	9	10	11	12
		«город Екатеринбург»				климатических условий)				
ТИ.1.1.114	Новая 723	Городской округ – муниципальное образование «город Екатеринбург»	Общего пользования	V (Дорога обычного типа (не скоростная дорога)	Усовершенствованный	Круглогодичное функционирование (вне зависимости от сезонно-климатических условий)	1,126	Планируемый к размещению	2045	Не устанавливаются
ТИ.1.1.115	Улица Отдыха	Городской округ – муниципальное образование «город Екатеринбург»	Общего пользования	V (Дорога обычного типа (не скоростная дорога)	Усовершенствованный	Круглогодичное функционирование (вне зависимости от сезонно-климатических условий)	3,368	Планируемый к размещению	2045	Не устанавливаются
ТИ.1.1.116	Без названия	Городской округ – муниципальное образование «город Екатеринбург»	Общего пользования	V (Дорога обычного типа (не скоростная дорога)	Усовершенствованный	Круглогодичное функционирование (вне зависимости от сезонно-климатических условий)	0,419	Планируемый к размещению	2045	Не устанавливаются
ТИ.1.1.117	Новая 422	Городской округ – муниципальное образование «город Екатеринбург»	Общего пользования	V (Дорога обычного типа (не скоростная дорога)	Усовершенствованный	Круглогодичное функционирование (вне зависимости от сезонно-климатических условий)	0,262	Планируемый к размещению	2045	Не устанавливаются
ТИ.1.1.120	Новая 354	Городской округ – муниципальное образование «город Екатеринбург»	Общего пользования	V (Дорога обычного типа (не скоростная дорога)	Усовершенствованный	Круглогодичное функционирование (вне зависимости от сезонно-климатических условий)	0,591	Планируемый к размещению	2045	Не устанавливаются
ТИ.1.1.121	Новая 351	Городской округ – муниципальное образование «город Екатеринбург»	Общего пользования	V (Дорога обычного типа (не скоростная дорога)	Усовершенствованный	Круглогодичное функционирование (вне зависимости от сезонно-климатических условий)	0,712	Планируемый к размещению	2045	Не устанавливаются
ТИ.1.1.123	Новая 1078	Городской округ – муниципальное образование «город Екатеринбург»	Общего пользования	V (Дорога обычного типа (не скоростная дорога)	Усовершенствованный	Круглогодичное функционирование (вне зависимости от сезонно-климатических условий)	0,693	Планируемый к размещению	2045	Не устанавливаются
ТИ.1.1.124	Новая 1077	Городской округ – муниципальное образование «город Екатеринбург»	Общего пользования	V (Дорога обычного типа (не скоростная дорога)	Усовершенствованный	Круглогодичное функционирование (вне зависимости от сезонно-климатических условий)	0,268	Планируемый к размещению	2045	Не устанавливаются

1	2	3	4	5	6	7	9	10	11	12
ТИ.1.1.125	Новая 1075	Городской округ – муниципальное образование «город Екатеринбург»	Общего пользования	V (Дорога обычного типа (не скоростная дорога)	Усовершенствованный	Круглогодичное функционирование (вне зависимости от сезонно-климатических условий)	0,185	Планируемый к размещению	2045	Не устанавливаются
ТИ.1.1.126	Новая 364	Городской округ – муниципальное образование «город Екатеринбург»	Общего пользования	V (Дорога обычного типа (не скоростная дорога)	Усовершенствованный	Круглогодичное функционирование (вне зависимости от сезонно-климатических условий)	0,104	Планируемый к размещению	2045	Не устанавливаются
ТИ.1.1.127	Новая 573	Городской округ – муниципальное образование «город Екатеринбург»	Общего пользования	V (Дорога обычного типа (не скоростная дорога)	Усовершенствованный	Круглогодичное функционирование (вне зависимости от сезонно-климатических условий)	0,405	Планируемый к размещению	2045	Не устанавливаются
ТИ.1.1.128	Новая 1079	Городской округ – муниципальное образование «город Екатеринбург»	Общего пользования	V (Дорога обычного типа (не скоростная дорога)	Усовершенствованный	Круглогодичное функционирование (вне зависимости от сезонно-климатических условий)	0,141	Планируемый к размещению	2045	Не устанавливаются
ТИ.1.1.129	Новая 617	Городской округ – муниципальное образование «город Екатеринбург»	Общего пользования	V (Дорога обычного типа (не скоростная дорога)	Усовершенствованный	Круглогодичное функционирование (вне зависимости от сезонно-климатических условий)	0,481	Планируемый к размещению	2045	Не устанавливаются
ТИ.1.1.130	Улица Хрустальногорская	Городской округ – муниципальное образование «город Екатеринбург»	Общего пользования	V (Дорога обычного типа (не скоростная дорога)	Усовершенствованный	Круглогодичное функционирование (вне зависимости от сезонно-климатических условий)	0,647	Планируемый к размещению	2045	Не устанавливаются
ТИ.1.1.132	Новая 1036	Городской округ – муниципальное образование «город Екатеринбург»	Общего пользования	V (Дорога обычного типа (не скоростная дорога)	Усовершенствованный	Круглогодичное функционирование (вне зависимости от сезонно-климатических условий)	3,302	Планируемый к размещению	2045	Не устанавливаются
ТИ.1.1.133	Новая 1062	Городской округ – муниципальное образование «город Екатеринбург»	Общего пользования	V (Дорога обычного типа (не скоростная дорога)	Усовершенствованный	Круглогодичное функционирование (вне зависимости от сезонно-климатических условий)	1,366	Планируемый к размещению	2045	Не устанавливаются
ТИ.1.1.134	Новая 1051	Городской округ – муниципальное образование	Общего пользования	V (Дорога обычного типа (не скоростная дорога)	Усовершенствованный	Круглогодичное функционирование (вне зависимости от сезонно-	2,957	Планируемый к размещению	2045	Не устанавливаются

1	2	3	4	5	6	7	9	10	11	12
		«город Екатеринбург»				климатических условий)				
ТИ.1.1.135	Новая 905	Городской округ – муниципальное образование «город Екатеринбург»	Общего пользования	V (Дорога обычного типа (не скоростная дорога)	Усовершенствованный	Круглогодичное функционирование (вне зависимости от сезонно-климатических условий)	0,288	Планируемый к размещению	2045	Не устанавливаются
ТИ.1.1.136	Новая 821	Городской округ – муниципальное образование «город Екатеринбург»	Общего пользования	V (Дорога обычного типа (не скоростная дорога)	Усовершенствованный	Круглогодичное функционирование (вне зависимости от сезонно-климатических условий)	0,592	Планируемый к размещению	2045	Не устанавливаются
ТИ.1.1.137	улица Вишнёвая	Городской округ – муниципальное образование «город Екатеринбург»	Общего пользования	V (Дорога обычного типа (не скоростная дорога)	Усовершенствованный	Круглогодичное функционирование (вне зависимости от сезонно-климатических условий)	1,082	Планируемый к размещению	2045	Не устанавливаются
ТИ.1.1.139	улица Вениамина Яковлева	Городской округ – муниципальное образование «город Екатеринбург»	Общего пользования	V (Дорога обычного типа (не скоростная дорога)	Усовершенствованный	Круглогодичное функционирование (вне зависимости от сезонно-климатических условий)	1,065	Планируемый к размещению	2045	Не устанавливаются
ТИ.1.1.140	улица Тимофеева-Ресовского	Городской округ – муниципальное образование «город Екатеринбург»	Общего пользования	V (Дорога обычного типа (не скоростная дорога)	Усовершенствованный	Круглогодичное функционирование (вне зависимости от сезонно-климатических условий)	2,284	Планируемый к размещению	2045	Не устанавливаются
ТИ.1.1.141	улица Академика Курчатова	Городской округ – муниципальное образование «город Екатеринбург»	Общего пользования	V (Дорога обычного типа (не скоростная дорога)	Усовершенствованный	Круглогодичное функционирование (вне зависимости от сезонно-климатических условий)	1,545	Планируемый к размещению	2045	Не устанавливаются
ТИ.1.1.142	улица Льва Люльева	Городской округ – муниципальное образование «город Екатеринбург»	Общего пользования	V (Дорога обычного типа (не скоростная дорога)	Усовершенствованный	Круглогодичное функционирование (вне зависимости от сезонно-климатических условий)	0,999	Планируемый к размещению	2030	Не устанавливаются
ТИ.1.1.143	улица Светлореченская	Городской округ – муниципальное образование «город Екатеринбург»	Общего пользования	V (Дорога обычного типа (не скоростная дорога)	Усовершенствованный	Круглогодичное функционирование (вне зависимости от сезонно-климатических условий)	0,208	Планируемый к размещению	2030	Не устанавливаются

1	2	3	4	5	6	7	9	10	11	12
ТИ.1.1.144	улица Ротная	Городской округ – муниципальное образование «город Екатеринбург»	Общего пользования	V (Дорога обычного типа (не скоростная дорога)	Усовершенствованный	Круглогодичное функционирование (вне зависимости от сезонно-климатических условий)	0,363	Планируемый к размещению	2045	Не устанавливаются
ТИ.1.1.145	улица Тагильская	Городской округ – муниципальное образование «город Екатеринбург»	Общего пользования	V (Дорога обычного типа (не скоростная дорога)	Усовершенствованный	Круглогодичное функционирование (вне зависимости от сезонно-климатических условий)	0,153	Планируемый к размещению	2045	Не устанавливаются
ТИ.1.1.146	Новая 802	Городской округ – муниципальное образование «город Екатеринбург»	Общего пользования	V (Дорога обычного типа (не скоростная дорога)	Усовершенствованный	Круглогодичное функционирование (вне зависимости от сезонно-климатических условий)	0,396	Планируемый к размещению	2030	Не устанавливаются
ТИ.1.1.147	улица Узорная	Городской округ – муниципальное образование «город Екатеринбург»	Общего пользования	V (Дорога обычного типа (не скоростная дорога)	Усовершенствованный	Круглогодичное функционирование (вне зависимости от сезонно-климатических условий)	1,164	Планируемый к размещению	2045	Не устанавливаются
ТИ.1.1.148	Новая 719	Городской округ – муниципальное образование «город Екатеринбург»	Общего пользования	V (Дорога обычного типа (не скоростная дорога)	Усовершенствованный	Круглогодичное функционирование (вне зависимости от сезонно-климатических условий)	1,316	Планируемый к размещению	2045	Не устанавливаются
ТИ.1.1.149	Новая 935	Городской округ – муниципальное образование «город Екатеринбург»	Общего пользования	V (Дорога обычного типа (не скоростная дорога)	Усовершенствованный	Круглогодичное функционирование (вне зависимости от сезонно-климатических условий)	1,399	Планируемый к размещению	2045	Не устанавливаются
ТИ.1.1.150	Новая 822	Городской округ – муниципальное образование «город Екатеринбург»	Общего пользования	V (Дорога обычного типа (не скоростная дорога)	Усовершенствованный	Круглогодичное функционирование (вне зависимости от сезонно-климатических условий)	1,014	Планируемый к размещению	2045	Не устанавливаются
ТИ.1.1.151	Новая 813	Городской округ – муниципальное образование «город Екатеринбург»	Общего пользования	V (Дорога обычного типа (не скоростная дорога)	Усовершенствованный	Круглогодичное функционирование (вне зависимости от сезонно-климатических условий)	1,942	Планируемый к размещению	2045	Не устанавливаются
ТИ.1.1.152	улица Редколесья	Городской округ – муниципальное образование	Общего пользования	V (Дорога обычного типа (не скоростная дорога)	Усовершенствованный	Круглогодичное функционирование (вне зависимости от сезонно-	0,292	Планируемый к размещению	2045	Не устанавливаются

1	2	3	4	5	6	7	9	10	11	12
		«город Екатеринбург»				климатических условий)				
ТИ.1.1.153	улица Георгиевская	Городской округ – муниципальное образование «город Екатеринбург»	Общего пользования	V (Дорога обычного типа (не скоростная дорога)	Усовершенствованный	Круглогодичное функционирование (вне зависимости от сезонно-климатических условий)	1,234	Планируемый к размещению	2045	Не устанавливаются
ТИ.1.1.154	Новая 812	Городской округ – муниципальное образование «город Екатеринбург»	Общего пользования	V (Дорога обычного типа (не скоростная дорога)	Усовершенствованный	Круглогодичное функционирование (вне зависимости от сезонно-климатических условий)	0,906	Планируемый к размещению	2045	Не устанавливаются
ТИ.1.1.155	Новая 941	Городской округ – муниципальное образование «город Екатеринбург»	Общего пользования	V (Дорога обычного типа (не скоростная дорога)	Усовершенствованный	Круглогодичное функционирование (вне зависимости от сезонно-климатических условий)	2,410	Планируемый к размещению	2045	Не устанавливаются
ТИ.1.1.156	Улица Мурзинская	Городской округ – муниципальное образование «город Екатеринбург»	Общего пользования	V (Дорога обычного типа (не скоростная дорога)	Усовершенствованный	Круглогодичное функционирование (вне зависимости от сезонно-климатических условий)	1,694	Планируемый к размещению	2045	Не устанавливаются
ТИ.1.1.157	Новая 690	Городской округ – муниципальное образование «город Екатеринбург»	Общего пользования	V (Дорога обычного типа (не скоростная дорога)	Усовершенствованный	Круглогодичное функционирование (вне зависимости от сезонно-климатических условий)	0,954	Планируемый к размещению	2045	Не устанавливаются
ТИ.1.1.158	Новая 21	Городской округ – муниципальное образование «город Екатеринбург»	Общего пользования	V (Дорога обычного типа (не скоростная дорога)	Усовершенствованный	Круглогодичное функционирование (вне зависимости от сезонно-климатических условий)	3,200	Планируемый к размещению	2045	Не устанавливаются
ТИ.1.1.159	Новая 938	Городской округ – муниципальное образование «город Екатеринбург»	Общего пользования	V (Дорога обычного типа (не скоростная дорога)	Усовершенствованный	Круглогодичное функционирование (вне зависимости от сезонно-климатических условий)	1,209	Планируемый к размещению	2045	Не устанавливаются
ТИ.1.1.160	Новая 936	Городской округ – муниципальное образование «город Екатеринбург»	Общего пользования	V (Дорога обычного типа (не скоростная дорога)	Усовершенствованный	Круглогодичное функционирование (вне зависимости от сезонно-климатических условий)	1,781	Планируемый к размещению	2045	Не устанавливаются

1	2	3	4	5	6	7	9	10	11	12
ТИ.1.1.161	Новая 939	Городской округ – муниципальное образование «город Екатеринбург»	Общего пользования	V (Дорога обычного типа (не скоростная дорога)	Усовершенствованный	Круглогодичное функционирование (вне зависимости от сезонно-климатических условий)	1,988	Планируемый к размещению	2045	Не устанавливаются
ТИ.1.1.162	Новая 940	Городской округ – муниципальное образование «город Екатеринбург»	Общего пользования	V (Дорога обычного типа (не скоростная дорога)	Усовершенствованный	Круглогодичное функционирование (вне зависимости от сезонно-климатических условий)	1,804	Планируемый к размещению	2045	Не устанавливаются
ТИ.1.1.163	улица Латвийская	Городской округ – муниципальное образование «город Екатеринбург»	Общего пользования	V (Дорога обычного типа (не скоростная дорога)	Усовершенствованный	Круглогодичное функционирование (вне зависимости от сезонно-климатических условий)	0,076	Планируемый к размещению	2030	Не устанавливаются
ТИ.1.1.166	улица Ново-Садовая	Городской округ – муниципальное образование «город Екатеринбург»	Общего пользования	V (Дорога обычного типа (не скоростная дорога)	Усовершенствованный	Круглогодичное функционирование (вне зависимости от сезонно-климатических условий)	0,274	Планируемый к размещению	2030	Не устанавливаются
ТИ.1.1.167	Улица Чкалова	Городской округ – муниципальное образование «город Екатеринбург»	Общего пользования	V (Дорога обычного типа (не скоростная дорога)	Усовершенствованный	Круглогодичное функционирование (вне зависимости от сезонно-климатических условий)	0,273	Планируемый к размещению	2030	Не устанавливаются
ТИ.1.1.168	Улица Волгоградская	Городской округ – муниципальное образование «город Екатеринбург»	Общего пользования	V (Дорога обычного типа (не скоростная дорога)	Усовершенствованный	Круглогодичное функционирование (вне зависимости от сезонно-климатических условий)	0,268	Планируемый к размещению	2045	Не устанавливаются
ТИ.1.1.169	Улица Славянская	Городской округ – муниципальное образование «город Екатеринбург»	Общего пользования	V (Дорога обычного типа (не скоростная дорога)	Усовершенствованный	Круглогодичное функционирование (вне зависимости от сезонно-климатических условий)	1,790	Планируемый к размещению	2045	Не устанавливаются
ТИ.1.1.170	улица Рощинская	Городской округ – муниципальное образование «город Екатеринбург»	Общего пользования	V (Дорога обычного типа (не скоростная дорога)	Усовершенствованный	Круглогодичное функционирование (вне зависимости от сезонно-климатических условий)	1,409	Планируемый к размещению	2045	Не устанавливаются
ТИ.1.1.171	Улица Яламова	Городской округ – муниципальное образование	Общего пользования	V (Дорога обычного типа (не скоростная дорога)	Усовершенствованный	Круглогодичное функционирование (вне зависимости от сезонно-	1,049	Планируемый к размещению	2045	Не устанавливаются

1	2	3	4	5	6	7	9	10	11	12
		«город Екатеринбург»				климатических условий)				
ТИ.1.1.172	улица Яламова	Городской округ – муниципальное образование «город Екатеринбург»	Общего пользования	V (Дорога обычного типа (не скоростная дорога)	Усовершенствованный	Круглогодичное функционирование (вне зависимости от сезонно-климатических условий)	0,918	Планируемый к размещению	2030	Не устанавливаются
ТИ.1.1.173	Новая 810	Городской округ – муниципальное образование «город Екатеринбург»	Общего пользования	V (Дорога обычного типа (не скоростная дорога)	Усовершенствованный	Круглогодичное функционирование (вне зависимости от сезонно-климатических условий)	1,561	Планируемый к размещению	2045	Не устанавливаются
ТИ.1.1.174	улица Нескучная	Городской округ – муниципальное образование «город Екатеринбург»	Общего пользования	V (Дорога обычного типа (не скоростная дорога)	Усовершенствованный	Круглогодичное функционирование (вне зависимости от сезонно-климатических условий)	0,522	Планируемый к размещению	2030	Не устанавливаются
ТИ.1.1.175	Новая 808	Городской округ – муниципальное образование «город Екатеринбург»	Общего пользования	V (Дорога обычного типа (не скоростная дорога)	Усовершенствованный	Круглогодичное функционирование (вне зависимости от сезонно-климатических условий)	0,504	Планируемый к размещению	2045	Не устанавливаются
ТИ.1.1.176	улица Ново-Садовая	Городской округ – муниципальное образование «город Екатеринбург»	Общего пользования	V (Дорога обычного типа (не скоростная дорога)	Усовершенствованный	Круглогодичное функционирование (вне зависимости от сезонно-климатических условий)	0,353	Планируемый к размещению	2030	Не устанавливаются
ТИ.1.1.178	Новая 809	Городской округ – муниципальное образование «город Екатеринбург»	Общего пользования	V (Дорога обычного типа (не скоростная дорога)	Усовершенствованный	Круглогодичное функционирование (вне зависимости от сезонно-климатических условий)	0,337	Планируемый к размещению	2045	Не устанавливаются
ТИ.1.1.179	улица Юрия Исламова	Городской округ – муниципальное образование «город Екатеринбург»	Общего пользования	V (Дорога обычного типа (не скоростная дорога)	Усовершенствованный	Круглогодичное функционирование (вне зависимости от сезонно-климатических условий)	1,079	Планируемый к размещению	2030	Не устанавливаются
ТИ.1.1.180	улица Лоцмановых	Городской округ – муниципальное образование «город Екатеринбург»	Общего пользования	V (Дорога обычного типа (не скоростная дорога)	Усовершенствованный	Круглогодичное функционирование (вне зависимости от сезонно-климатических условий)	1,015	Планируемый к размещению	2030	Не устанавливаются

1	2	3	4	5	6	7	9	10	11	12
ТИ.1.1.181	Улица Техническая	Городской округ – муниципальное образование «город Екатеринбург»	Общего пользования	V (Дорога обычного типа (не скоростная дорога)	Усовершенствованный	Круглогодичное функционирование (вне зависимости от сезонно-климатических условий)	0,499	Планируемый к размещению	2045	Не устанавливаются
ТИ.1.1.182	улица Олимпийская	Городской округ – муниципальное образование «город Екатеринбург»	Общего пользования	V (Дорога обычного типа (не скоростная дорога)	Усовершенствованный	Круглогодичное функционирование (вне зависимости от сезонно-климатических условий)	2,463	Планируемый к размещению	2045	Не устанавливаются
ТИ.1.1.183	Западный дублер проспекта Космонавтов	Городской округ – муниципальное образование «город Екатеринбург»	Общего пользования	V (Дорога обычного типа (не скоростная дорога)	Усовершенствованный	Круглогодичное функционирование (вне зависимости от сезонно-климатических условий)	1,159	Планируемый к размещению	2045	Не устанавливаются
ТИ.1.1.184	Новая 804	Городской округ – муниципальное образование «город Екатеринбург»	Общего пользования	V (Дорога обычного типа (не скоростная дорога)	Усовершенствованный	Круглогодичное функционирование (вне зависимости от сезонно-климатических условий)	1,840	Планируемый к размещению	2030	Не устанавливаются
ТИ.1.1.185	Улица Чкалова	Городской округ – муниципальное образование «город Екатеринбург»	Общего пользования	V (Дорога обычного типа (не скоростная дорога)	Усовершенствованный	Круглогодичное функционирование (вне зависимости от сезонно-климатических условий)	0,209	Планируемый к размещению	2045	Не устанавливаются
ТИ.1.1.186	Новая 805	Городской округ – муниципальное образование «город Екатеринбург»	Общего пользования	V (Дорога обычного типа (не скоростная дорога)	Усовершенствованный	Круглогодичное функционирование (вне зависимости от сезонно-климатических условий)	0,562	Планируемый к размещению	2030	Не устанавливаются
ТИ.1.1.187	Новая 807	Городской округ – муниципальное образование «город Екатеринбург»	Общего пользования	V (Дорога обычного типа (не скоростная дорога)	Усовершенствованный	Круглогодичное функционирование (вне зависимости от сезонно-климатических условий)	2,406	Планируемый к размещению	2045	Не устанавливаются
ТИ.1.1.188	улица Прибалтийская	Городской округ – муниципальное образование «город Екатеринбург»	Общего пользования	V (Дорога обычного типа (не скоростная дорога)	Усовершенствованный	Круглогодичное функционирование (вне зависимости от сезонно-климатических условий)	1,103	Планируемый к размещению	2045	Не устанавливаются
ТИ.1.1.189	Улица Чкалова	Городской округ – муниципальное образование	Общего пользования	V (Дорога обычного типа (не скоростная дорога)	Усовершенствованный	Круглогодичное функционирование (вне зависимости от сезонно-	1,331	Планируемый к размещению	2045	Не устанавливаются

1	2	3	4	5	6	7	9	10	11	12
		«город Екатеринбург»				климатических условий)				
ТИ.1.1.190	Улица Предельная	Городской округ – муниципальное образование «город Екатеринбург»	Общего пользования	V (Дорога обычного типа (не скоростная дорога)	Усовершенствованный	Круглогодичное функционирование (вне зависимости от сезонно-климатических условий)	0,288	Планируемый к размещению	2045	Не устанавливаются
ТИ.1.1.191	улица Химмашевская	Городской округ – муниципальное образование «город Екатеринбург»	Общего пользования	V (Дорога обычного типа (не скоростная дорога)	Усовершенствованный	Круглогодичное функционирование (вне зависимости от сезонно-климатических условий)	0,887	Планируемый к размещению	2045	Не устанавливаются
ТИ.1.1.192	улица Готвальда (усл.)	Городской округ – муниципальное образование «город Екатеринбург»	Общего пользования	V (Дорога обычного типа (не скоростная дорога)	Усовершенствованный	Круглогодичное функционирование (вне зависимости от сезонно-климатических условий)	1,365	Планируемый к размещению	2045	Не устанавливаются
ТИ.1.1.193	Улица Олимпийская	Городской округ – муниципальное образование «город Екатеринбург»	Общего пользования	V (Дорога обычного типа (не скоростная дорога)	Усовершенствованный	Круглогодичное функционирование (вне зависимости от сезонно-климатических условий)	0,235	Планируемый к размещению	2045	Не устанавливаются
ТИ.1.1.194	улица Нескучная	Городской округ – муниципальное образование «город Екатеринбург»	Общего пользования	V (Дорога обычного типа (не скоростная дорога)	Усовершенствованный	Круглогодичное функционирование (вне зависимости от сезонно-климатических условий)	1,645	Планируемый к размещению	2030	Не устанавливаются
ТИ.1.1.195	Улица Редколесья	Городской округ – муниципальное образование «город Екатеринбург»	Общего пользования	V (Дорога обычного типа (не скоростная дорога)	Усовершенствованный	Круглогодичное функционирование (вне зависимости от сезонно-климатических условий)	2,408	Планируемый к размещению	2045	Не устанавливаются
ТИ.1.1.196	Улица Берёзовый Ключ	Городской округ – муниципальное образование «город Екатеринбург»	Общего пользования	V (Дорога обычного типа (не скоростная дорога)	Усовершенствованный	Круглогодичное функционирование (вне зависимости от сезонно-климатических условий)	0,629	Планируемый к размещению	2045	Не устанавливаются
ТИ.1.1.197	улица Берёзовый Ключ	Городской округ – муниципальное образование «город Екатеринбург»	Общего пользования	V (Дорога обычного типа (не скоростная дорога)	Усовершенствованный	Круглогодичное функционирование (вне зависимости от сезонно-климатических условий)	1,468	Планируемый к размещению	2045	Не устанавливаются

1	2	3	4	5	6	7	9	10	11	12
ТИ.1.1.198	улица Солнечная	Городской округ – муниципальное образование «город Екатеринбург»	Общего пользования	V (Дорога обычного типа (не скоростная дорога)	Усовершенствованный	Круглогодичное функционирование (вне зависимости от сезонно-климатических условий)	0,270	Планируемый к размещению	2045	Не устанавливаются
ТИ.1.1.199	улица Солнечная	Городской округ – муниципальное образование «город Екатеринбург»	Общего пользования	V (Дорога обычного типа (не скоростная дорога)	Усовершенствованный	Круглогодичное функционирование (вне зависимости от сезонно-климатических условий)	0,592	Планируемый к размещению	2045	Не устанавливаются
ТИ.1.1.200	улица Профессора Матвеева	Городской округ – муниципальное образование «город Екатеринбург»	Общего пользования	V (Дорога обычного типа (не скоростная дорога)	Усовершенствованный	Круглогодичное функционирование (вне зависимости от сезонно-климатических условий)	0,273	Планируемый к размещению	2045	Не устанавливаются
ТИ.1.1.201	улица Рябинина	Городской округ – муниципальное образование «город Екатеринбург»	Общего пользования	V (Дорога обычного типа (не скоростная дорога)	Усовершенствованный	Круглогодичное функционирование (вне зависимости от сезонно-климатических условий)	0,709	Планируемый к размещению	2045	Не устанавливаются
ТИ.1.1.202	Новая 705	Городской округ – муниципальное образование «город Екатеринбург»	Общего пользования	V (Дорога обычного типа (не скоростная дорога)	Усовершенствованный	Круглогодичное функционирование (вне зависимости от сезонно-климатических условий)	0,365	Планируемый к размещению	2045	Не устанавливаются
ТИ.1.1.203	улица Профессора Матвеева	Городской округ – муниципальное образование «город Екатеринбург»	Общего пользования	V (Дорога обычного типа (не скоростная дорога)	Усовершенствованный	Круглогодичное функционирование (вне зависимости от сезонно-климатических условий)	0,755	Планируемый к размещению	2045	Не устанавливаются
ТИ.1.1.204	улица Универсиады	Городской округ – муниципальное образование «город Екатеринбург»	Общего пользования	V (Дорога обычного типа (не скоростная дорога)	Усовершенствованный	Круглогодичное функционирование (вне зависимости от сезонно-климатических условий)	0,693	Планируемый к размещению	2030	Не устанавливаются
ТИ.1.1.205	Новая 711	Городской округ – муниципальное образование «город Екатеринбург»	Общего пользования	V (Дорога обычного типа (не скоростная дорога)	Усовершенствованный	Круглогодичное функционирование (вне зависимости от сезонно-климатических условий)	1,244	Планируемый к размещению	2045	Не устанавливаются
ТИ.1.1.206	улица Академика Парина	Городской округ – муниципальное образование	Общего пользования	V (Дорога обычного типа (не скоростная дорога)	Усовершенствованный	Круглогодичное функционирование (вне зависимости от сезонно-	1,030	Планируемый к размещению	2030	Не устанавливаются

1	2	3	4	5	6	7	9	10	11	12
		«город Екатеринбург»				климатических условий)				
ТИ.1.1.207	Новая 712	Городской округ – муниципальное образование «город Екатеринбург»	Общего пользования	V (Дорога обычного типа (не скоростная дорога)	Усовершенствованный	Круглогодичное функционирование (вне зависимости от сезонно-климатических условий)	0,965	Планируемый к размещению	2045	Не устанавливаются
ТИ.1.1.208	улица Солнечная	Городской округ – муниципальное образование «город Екатеринбург»	Общего пользования	V (Дорога обычного типа (не скоростная дорога)	Усовершенствованный	Круглогодичное функционирование (вне зависимости от сезонно-климатических условий)	0,426	Планируемый к размещению	2045	Не устанавливаются
ТИ.1.1.209	улица Солнечная	Городской округ – муниципальное образование «город Екатеринбург»	Общего пользования	V (Дорога обычного типа (не скоростная дорога)	Усовершенствованный	Круглогодичное функционирование (вне зависимости от сезонно-климатических условий)	0,934	Планируемый к размещению	2045	Не устанавливаются
ТИ.1.1.210	улица Степана Кырчанова	Городской округ – муниципальное образование «город Екатеринбург»	Общего пользования	V (Дорога обычного типа (не скоростная дорога)	Усовершенствованный	Круглогодичное функционирование (вне зависимости от сезонно-климатических условий)	1,361	Планируемый к размещению	2045	Не устанавливаются
ТИ.1.1.211	улица Ярославская	Городской округ – муниципальное образование «город Екатеринбург»	Общего пользования	V (Дорога обычного типа (не скоростная дорога)	Усовершенствованный	Круглогодичное функционирование (вне зависимости от сезонно-климатических условий)	0,582	Планируемый к размещению	2045	Не устанавливаются
ТИ.1.1.212	улица Животноводов	Городской округ – муниципальное образование «город Екатеринбург»	Общего пользования	V (Дорога обычного типа (не скоростная дорога)	Усовершенствованный	Круглогодичное функционирование (вне зависимости от сезонно-климатических условий)	0,567	Планируемый к размещению	2045	Не устанавливаются
ТИ.1.1.213	Улица Косотурская	Городской округ – муниципальное образование «город Екатеринбург»	Общего пользования	V (Дорога обычного типа (не скоростная дорога)	Усовершенствованный	Круглогодичное функционирование (вне зависимости от сезонно-климатических условий)	0,929	Планируемый к размещению	2030	Не устанавливаются
ТИ.1.1.214	Улица Монтажников	Городской округ – муниципальное образование «город Екатеринбург»	Общего пользования	V (Дорога обычного типа (не скоростная дорога)	Усовершенствованный	Круглогодичное функционирование (вне зависимости от сезонно-климатических условий)	0,168	Планируемый к размещению	2045	Не устанавливаются

1	2	3	4	5	6	7	9	10	11	12
ТИ.1.1.215	Улица Таганская	Городской округ – муниципальное образование «город Екатеринбург»	Общего пользования	V (Дорога обычного типа (не скоростная дорога)	Усовершенствованный	Круглогодичное функционирование (вне зависимости от сезонно-климатических условий)	0,275	Планируемый к размещению	2045	Не устанавливаются
ТИ.1.1.216	продолжение ул. Первомайской	Городской округ – муниципальное образование «город Екатеринбург»	Общего пользования	V (Дорога обычного типа (не скоростная дорога)	Усовершенствованный	Круглогодичное функционирование (вне зависимости от сезонно-климатических условий)	1,583	Планируемый к размещению	2045	Не устанавливаются
ТИ.1.1.217	Улица Верхнемакаровская	Городской округ – муниципальное образование «город Екатеринбург»	Общего пользования	V (Дорога обычного типа (не скоростная дорога)	Усовершенствованный	Круглогодичное функционирование (вне зависимости от сезонно-климатических условий)	1,068	Планируемый к размещению	2045	Не устанавливаются
ТИ.1.1.218	улица Медногорская	Городской округ – муниципальное образование «город Екатеринбург»	Общего пользования	V (Дорога обычного типа (не скоростная дорога)	Усовершенствованный	Круглогодичное функционирование (вне зависимости от сезонно-климатических условий)	0,642	Планируемый к размещению	2045	Не устанавливаются
ТИ.1.1.219	Новая 700	Городской округ – муниципальное образование «город Екатеринбург»	Общего пользования	V (Дорога обычного типа (не скоростная дорога)	Усовершенствованный	Круглогодичное функционирование (вне зависимости от сезонно-климатических условий)	0,281	Планируемый к размещению	2045	Не устанавливаются
ТИ.1.1.220	улица Академика Вонсовского	Городской округ – муниципальное образование «город Екатеринбург»	Общего пользования	V (Дорога обычного типа (не скоростная дорога)	Усовершенствованный	Круглогодичное функционирование (вне зависимости от сезонно-климатических условий)	2,732	Планируемый к размещению	2045	Не устанавливаются
ТИ.1.1.221	Улица Дорожная	Городской округ – муниципальное образование «город Екатеринбург»	Общего пользования	V (Дорога обычного типа (не скоростная дорога)	Усовершенствованный	Круглогодичное функционирование (вне зависимости от сезонно-климатических условий)	0,147	Планируемый к размещению	2045	Не устанавливаются
ТИ.1.1.222	переулок Крылатский	Городской округ – муниципальное образование «город Екатеринбург»	Общего пользования	V (Дорога обычного типа (не скоростная дорога)	Усовершенствованный	Круглогодичное функционирование (вне зависимости от сезонно-климатических условий)	0,296	Планируемый к размещению	2045	Не устанавливаются
ТИ.1.1.223	Переулок Крылатский	Городской округ – муниципальное образование	Общего пользования	V (Дорога обычного типа (не скоростная дорога)	Усовершенствованный	Круглогодичное функционирование (вне зависимости от сезонно-	0,118	Планируемый к размещению	2045	Не устанавливаются

1	2	3	4	5	6	7	9	10	11	12
		«город Екатеринбург»				климатических условий)				
ТИ.1.1.224	Улица Надеждинская	Городской округ – муниципальное образование «город Екатеринбург»	Общего пользования	V (Дорога обычного типа (не скоростная дорога)	Усовершенствованный	Круглогодичное функционирование (вне зависимости от сезонно-климатических условий)	0,380	Планируемый к размещению	2045	Не устанавливаются
ТИ.1.1.225	Улица Монтажников	Городской округ – муниципальное образование «город Екатеринбург»	Общего пользования	V (Дорога обычного типа (не скоростная дорога)	Усовершенствованный	Круглогодичное функционирование (вне зависимости от сезонно-климатических условий)	0,880	Планируемый к размещению	2045	Не устанавливаются
ТИ.1.1.226	улица Павлодарская	Городской округ – муниципальное образование «город Екатеринбург»	Общего пользования	V (Дорога обычного типа (не скоростная дорога)	Усовершенствованный	Круглогодичное функционирование (вне зависимости от сезонно-климатических условий)	0,586	Планируемый к размещению	2045	Не устанавливаются
ТИ.1.1.227	Улица Мраморская	Городской округ – муниципальное образование «город Екатеринбург»	Общего пользования	V (Дорога обычного типа (не скоростная дорога)	Усовершенствованный	Круглогодичное функционирование (вне зависимости от сезонно-климатических условий)	0,288	Планируемый к размещению	2045	Не устанавливаются
ТИ.1.1.228	Улица Верхнемакаровская	Городской округ – муниципальное образование «город Екатеринбург»	Общего пользования	V (Дорога обычного типа (не скоростная дорога)	Усовершенствованный	Круглогодичное функционирование (вне зависимости от сезонно-климатических условий)	0,849	Планируемый к размещению	2045	Не устанавливаются
ТИ.1.1.229	улица Косотурская	Городской округ – муниципальное образование «город Екатеринбург»	Общего пользования	V (Дорога обычного типа (не скоростная дорога)	Усовершенствованный	Круглогодичное функционирование (вне зависимости от сезонно-климатических условий)	0,424	Планируемый к размещению	2030	Не устанавливаются
ТИ.1.1.230	Новая 751	Городской округ – муниципальное образование «город Екатеринбург»	Общего пользования	V (Дорога обычного типа (не скоростная дорога)	Усовершенствованный	Круглогодичное функционирование (вне зависимости от сезонно-климатических условий)	1,558	Планируемый к размещению	2045	Не устанавливаются
ТИ.1.1.231	Улица Хрустальногорская	Городской округ – муниципальное образование «город Екатеринбург»	Общего пользования	V (Дорога обычного типа (не скоростная дорога)	Усовершенствованный	Круглогодичное функционирование (вне зависимости от сезонно-климатических условий)	0,914	Планируемый к размещению	2045	Не устанавливаются

1	2	3	4	5	6	7	9	10	11	12
ТИ.1.1.232	Новая 731	Городской округ – муниципальное образование «город Екатеринбург»	Общего пользования	V (Дорога обычного типа (не скоростная дорога)	Усовершенствованный	Круглогодичное функционирование (вне зависимости от сезонно-климатических условий)	3,670	Планируемый к размещению	2045	Не устанавливаются
ТИ.1.1.234	Новая 740	Городской округ – муниципальное образование «город Екатеринбург»	Общего пользования	V (Дорога обычного типа (не скоростная дорога)	Усовершенствованный	Круглогодичное функционирование (вне зависимости от сезонно-климатических условий)	1,860	Планируемый к размещению	2045	Не устанавливаются
ТИ.1.1.235	Новая 739	Городской округ – муниципальное образование «город Екатеринбург»	Общего пользования	V (Дорога обычного типа (не скоростная дорога)	Усовершенствованный	Круглогодичное функционирование (вне зависимости от сезонно-климатических условий)	1,273	Планируемый к размещению	2045	Не устанавливаются
ТИ.1.1.236	улица Академика Ландау	Городской округ – муниципальное образование «город Екатеринбург»	Общего пользования	V (Дорога обычного типа (не скоростная дорога)	Усовершенствованный	Круглогодичное функционирование (вне зависимости от сезонно-климатических условий)	1,011	Планируемый к размещению	2030	Не устанавливаются
ТИ.1.1.237	улица Вишнёвая	Городской округ – муниципальное образование «город Екатеринбург»	Общего пользования	V (Дорога обычного типа (не скоростная дорога)	Усовершенствованный	Круглогодичное функционирование (вне зависимости от сезонно-климатических условий)	0,148	Планируемый к размещению	2045	Не устанавливаются
ТИ.1.1.238	Улица Редколесья	Городской округ – муниципальное образование «город Екатеринбург»	Общего пользования	V (Дорога обычного типа (не скоростная дорога)	Усовершенствованный	Круглогодичное функционирование (вне зависимости от сезонно-климатических условий)	1,807	Планируемый к размещению	2045	Не устанавливаются
ТИ.1.1.239	Новая 803	Городской округ – муниципальное образование «город Екатеринбург»	Общего пользования	V (Дорога обычного типа (не скоростная дорога)	Усовершенствованный	Круглогодичное функционирование (вне зависимости от сезонно-климатических условий)	0,349	Планируемый к размещению	2045	Не устанавливаются
ТИ.1.1.240	улица Верхнемакаровская	Городской округ – муниципальное образование «город Екатеринбург»	Общего пользования	V (Дорога обычного типа (не скоростная дорога)	Усовершенствованный	Круглогодичное функционирование (вне зависимости от сезонно-климатических условий)	2,786	Планируемый к размещению	2045	Не устанавливаются
ТИ.1.1.241	Новая 753	Городской округ – муниципальное образование	Общего пользования	V (Дорога обычного типа (не скоростная дорога)	Усовершенствованный	Круглогодичное функционирование (вне зависимости от сезонно-	0,305	Планируемый к размещению	2045	Не устанавливаются

1	2	3	4	5	6	7	9	10	11	12
		«город Екатеринбург»				климатических условий)				
ТИ.1.1.242	улица Профессора Матвеева	Городской округ – муниципальное образование «город Екатеринбург»	Общего пользования	V (Дорога обычного типа (не скоростная дорога)	Усовершенствованный	Круглогодичное функционирование (вне зависимости от сезонно-климатических условий)	0,688	Планируемый к размещению	2045	Не устанавливаются
ТИ.1.1.243	улица Анатолия Мехренцева	Городской округ – муниципальное образование «город Екатеринбург»	Общего пользования	V (Дорога обычного типа (не скоростная дорога)	Усовершенствованный	Круглогодичное функционирование (вне зависимости от сезонно-климатических условий)	0,284	Планируемый к размещению	2030	Не устанавливаются
ТИ.1.1.244	Новая 714	Городской округ – муниципальное образование «город Екатеринбург»	Общего пользования	V (Дорога обычного типа (не скоростная дорога)	Усовершенствованный	Круглогодичное функционирование (вне зависимости от сезонно-климатических условий)	0,517	Планируемый к размещению	2030	Не устанавливаются
ТИ.1.1.245	Улица Оборонная	Городской округ – муниципальное образование «город Екатеринбург»	Общего пользования	V (Дорога обычного типа (не скоростная дорога)	Усовершенствованный	Круглогодичное функционирование (вне зависимости от сезонно-климатических условий)	1,010	Планируемый к размещению	2045	Не устанавливаются
ТИ.1.1.246	Новая 716	Городской округ – муниципальное образование «город Екатеринбург»	Общего пользования	V (Дорога обычного типа (не скоростная дорога)	Усовершенствованный	Круглогодичное функционирование (вне зависимости от сезонно-климатических условий)	1,039	Планируемый к размещению	2045	Не устанавливаются
ТИ.1.1.247	Новая 715	Городской округ – муниципальное образование «город Екатеринбург»	Общего пользования	V (Дорога обычного типа (не скоростная дорога)	Усовершенствованный	Круглогодичное функционирование (вне зависимости от сезонно-климатических условий)	1,290	Планируемый к размещению	2045	Не устанавливаются
ТИ.1.1.248	Улица Восходящая	Городской округ – муниципальное образование «город Екатеринбург»	Общего пользования	V (Дорога обычного типа (не скоростная дорога)	Усовершенствованный	Круглогодичное функционирование (вне зависимости от сезонно-климатических условий)	0,546	Планируемый к размещению	2045	Не устанавливаются
ТИ.1.1.250	Улица Верхнемакаровская	Городской округ – муниципальное образование «город Екатеринбург»	Общего пользования	V (Дорога обычного типа (не скоростная дорога)	Усовершенствованный	Круглогодичное функционирование (вне зависимости от сезонно-климатических условий)	0,718	Планируемый к размещению	2030	Не устанавливаются

1	2	3	4	5	6	7	9	10	11	12
ТИ.1.1.251	улица Восходящая	Городской округ – муниципальное образование «город Екатеринбург»	Общего пользования	V (Дорога обычного типа (не скоростная дорога)	Усовершенствованный	Круглогодичное функционирование (вне зависимости от сезонно-климатических условий)	1,269	Планируемый к размещению	2045	Не устанавливаются
ТИ.1.1.252	улица Николая Никонова	Городской округ – муниципальное образование «город Екатеринбург»	Общего пользования	V (Дорога обычного типа (не скоростная дорога)	Усовершенствованный	Круглогодичное функционирование (вне зависимости от сезонно-климатических условий)	0,291	Планируемый к размещению	2030	Не устанавливаются
ТИ.1.1.253	Новая 718	Городской округ – муниципальное образование «город Екатеринбург»	Общего пользования	V (Дорога обычного типа (не скоростная дорога)	Усовершенствованный	Круглогодичное функционирование (вне зависимости от сезонно-климатических условий)	1,514	Планируемый к размещению	2045	Не устанавливаются
ТИ.1.1.254	Новая 726	Городской округ – муниципальное образование «город Екатеринбург»	Общего пользования	V (Дорога обычного типа (не скоростная дорога)	Усовершенствованный	Круглогодичное функционирование (вне зависимости от сезонно-климатических условий)	2,245	Планируемый к размещению	2045	Не устанавливаются
ТИ.1.1.255	улица Стрелочников	Городской округ – муниципальное образование «город Екатеринбург»	Общего пользования	V (Дорога обычного типа (не скоростная дорога)	Усовершенствованный	Круглогодичное функционирование (вне зависимости от сезонно-климатических условий)	0,053	Планируемый к размещению	2030	Не устанавливаются
ТИ.1.1.256	Улица Краснокамская	Городской округ – муниципальное образование «город Екатеринбург»	Общего пользования	V (Дорога обычного типа (не скоростная дорога)	Усовершенствованный	Круглогодичное функционирование (вне зависимости от сезонно-климатических условий)	0,253	Планируемый к размещению	2045	Не устанавливаются
ТИ.1.1.257	Новая 717	Городской округ – муниципальное образование «город Екатеринбург»	Общего пользования	V (Дорога обычного типа (не скоростная дорога)	Усовершенствованный	Круглогодичное функционирование (вне зависимости от сезонно-климатических условий)	1,662	Планируемый к размещению	2045	Не устанавливаются
ТИ.1.1.258	Улица Дагестанская	Городской округ – муниципальное образование «город Екатеринбург»	Общего пользования	V (Дорога обычного типа (не скоростная дорога)	Усовершенствованный	Круглогодичное функционирование (вне зависимости от сезонно-климатических условий)	0,344	Планируемый к размещению	2045	Не устанавливаются
ТИ.1.1.259	Улица Первомайская	Городской округ – муниципальное образование	Общего пользования	V (Дорога обычного типа (не скоростная дорога)	Усовершенствованный	Круглогодичное функционирование (вне зависимости от сезонно-	0,609	Планируемый к размещению	2045	Не устанавливаются

1	2	3	4	5	6	7	9	10	11	12
		«город Екатеринбург»				климатических условий)				
ТИ.1.1.260	бульвар Вдохновения	Городской округ – муниципальное образование «город Екатеринбург»	Общего пользования	V (Дорога обычного типа (не скоростная дорога)	Усовершенствованный	Круглогодичное функционирование (вне зависимости от сезонно-климатических условий)	0,937	Планируемый к размещению	2045	Не устанавливаются
ТИ.1.1.261	Новая 658	Городской округ – муниципальное образование «город Екатеринбург»	Общего пользования	V (Дорога обычного типа (не скоростная дорога)	Усовершенствованный	Круглогодичное функционирование (вне зависимости от сезонно-климатических условий)	0,106	Планируемый к размещению	2030	Не устанавливаются
ТИ.1.1.262	Улица Шейнкмана	Городской округ – муниципальное образование «город Екатеринбург»	Общего пользования	V (Дорога обычного типа (не скоростная дорога)	Усовершенствованный	Круглогодичное функционирование (вне зависимости от сезонно-климатических условий)	0,123	Планируемый к размещению	2030	Не устанавливаются
ТИ.1.1.263	улица Отважных	Городской округ – муниципальное образование «город Екатеринбург»	Общего пользования	V (Дорога обычного типа (не скоростная дорога)	Усовершенствованный	Круглогодичное функционирование (вне зависимости от сезонно-климатических условий)	0,375	Планируемый к размещению	2045	Не устанавливаются
ТИ.1.1.264	Новая 656	Городской округ – муниципальное образование «город Екатеринбург»	Общего пользования	V (Дорога обычного типа (не скоростная дорога)	Усовершенствованный	Круглогодичное функционирование (вне зависимости от сезонно-климатических условий)	0,870	Планируемый к размещению	2045	Не устанавливаются
ТИ.1.1.265	Новая 654	Городской округ – муниципальное образование «город Екатеринбург»	Общего пользования	V (Дорога обычного типа (не скоростная дорога)	Усовершенствованный	Круглогодичное функционирование (вне зависимости от сезонно-климатических условий)	0,150	Планируемый к размещению	2045	Не устанавливаются
ТИ.1.1.266	Новая 657	Городской округ – муниципальное образование «город Екатеринбург»	Общего пользования	V (Дорога обычного типа (не скоростная дорога)	Усовершенствованный	Круглогодичное функционирование (вне зависимости от сезонно-климатических условий)	0,071	Планируемый к размещению	2030	Не устанавливаются
ТИ.1.1.268	Новая 942	Городской округ – муниципальное образование «город Екатеринбург»	Общего пользования	V (Дорога обычного типа (не скоростная дорога)	Усовершенствованный	Круглогодичное функционирование (вне зависимости от сезонно-климатических условий)	1,104	Планируемый к размещению	2045	Не устанавливаются

1	2	3	4	5	6	7	9	10	11	12
ТИ.1.1.269	Улица Медногорская	Городской округ – муниципальное образование «город Екатеринбург»	Общего пользования	V (Дорога обычного типа (не скоростная дорога)	Усовершенствованный	Круглогодичное функционирование (вне зависимости от сезонно-климатических условий)	0,309	Планируемый к размещению	2045	Не устанавливаются
ТИ.1.1.271	Без названия	Городской округ – муниципальное образование «город Екатеринбург»	Общего пользования	V (Дорога обычного типа (не скоростная дорога)	Усовершенствованный	Круглогодичное функционирование (вне зависимости от сезонно-климатических условий)	0,137	Планируемый к размещению	2045	Не устанавливаются
ТИ.1.1.272	Без названия	Городской округ – муниципальное образование «город Екатеринбург»	Общего пользования	V (Дорога обычного типа (не скоростная дорога)	Усовершенствованный	Круглогодичное функционирование (вне зависимости от сезонно-климатических условий)	0,145	Планируемый к размещению	2045	Не устанавливаются
ТИ.1.1.273	Новая 661	Городской округ – муниципальное образование «город Екатеринбург»	Общего пользования	V (Дорога обычного типа (не скоростная дорога)	Усовершенствованный	Круглогодичное функционирование (вне зависимости от сезонно-климатических условий)	0,140	Планируемый к размещению	2045	Не устанавливаются
ТИ.1.1.274	Новая 663	Городской округ – муниципальное образование «город Екатеринбург»	Общего пользования	V (Дорога обычного типа (не скоростная дорога)	Усовершенствованный	Круглогодичное функционирование (вне зависимости от сезонно-климатических условий)	0,140	Планируемый к размещению	2045	Не устанавливаются
ТИ.1.1.275	Новая 662	Городской округ – муниципальное образование «город Екатеринбург»	Общего пользования	V (Дорога обычного типа (не скоростная дорога)	Усовершенствованный	Круглогодичное функционирование (вне зависимости от сезонно-климатических условий)	0,153	Планируемый к размещению	2045	Не устанавливаются
ТИ.1.1.276	Улица Рутминского	Городской округ – муниципальное образование «город Екатеринбург»	Общего пользования	V (Дорога обычного типа (не скоростная дорога)	Усовершенствованный	Круглогодичное функционирование (вне зависимости от сезонно-климатических условий)	0,126	Планируемый к размещению	2045	Не устанавливаются
ТИ.1.1.277	Улица Волошина	Городской округ – муниципальное образование «город Екатеринбург»	Общего пользования	V (Дорога обычного типа (не скоростная дорога)	Усовершенствованный	Круглогодичное функционирование (вне зависимости от сезонно-климатических условий)	0,181	Планируемый к размещению	2045	Не устанавливаются
ТИ.1.1.278	Новая 642	Городской округ – муниципальное образование	Общего пользования	V (Дорога обычного типа (не скоростная дорога)	Усовершенствованный	Круглогодичное функционирование (вне зависимости от сезонно-	0,196	Планируемый к размещению	2030	Не устанавливаются

1	2	3	4	5	6	7	9	10	11	12
		«город Екатеринбург»				климатических условий)				
ТИ.1.1.279	улица Владимира Балашова	Городской округ – муниципальное образование «город Екатеринбург»	Общего пользования	V (Дорога обычного типа (не скоростная дорога)	Усовершенствованный	Круглогодичное функционирование (вне зависимости от сезонно-климатических условий)	0,295	Планируемый к размещению	2030	Не устанавливаются
ТИ.1.1.280	Новая 639	Городской округ – муниципальное образование «город Екатеринбург»	Общего пользования	V (Дорога обычного типа (не скоростная дорога)	Усовершенствованный	Круглогодичное функционирование (вне зависимости от сезонно-климатических условий)	0,224	Планируемый к размещению	2045	Не устанавливаются
ТИ.1.1.281	Новая 638	Городской округ – муниципальное образование «город Екатеринбург»	Общего пользования	V (Дорога обычного типа (не скоростная дорога)	Усовершенствованный	Круглогодичное функционирование (вне зависимости от сезонно-климатических условий)	0,263	Планируемый к размещению	2045	Не устанавливаются
ТИ.1.1.282	Улица Рябинина	Городской округ – муниципальное образование «город Екатеринбург»	Общего пользования	V (Дорога обычного типа (не скоростная дорога)	Усовершенствованный	Круглогодичное функционирование (вне зависимости от сезонно-климатических условий)	0,627	Планируемый к размещению	2045	Не устанавливаются
ТИ.1.1.283	Новая 640	Городской округ – муниципальное образование «город Екатеринбург»	Общего пользования	V (Дорога обычного типа (не скоростная дорога)	Усовершенствованный	Круглогодичное функционирование (вне зависимости от сезонно-климатических условий)	0,256	Планируемый к размещению	2045	Не устанавливаются
ТИ.1.1.284	Новая 650	Городской округ – муниципальное образование «город Екатеринбург»	Общего пользования	V (Дорога обычного типа (не скоростная дорога)	Усовершенствованный	Круглогодичное функционирование (вне зависимости от сезонно-климатических условий)	0,168	Планируемый к размещению	2045	Не устанавливаются
ТИ.1.1.285	Новая 648	Городской округ – муниципальное образование «город Екатеринбург»	Общего пользования	V (Дорога обычного типа (не скоростная дорога)	Усовершенствованный	Круглогодичное функционирование (вне зависимости от сезонно-климатических условий)	0,663	Планируемый к размещению	2045	Не устанавливаются
ТИ.1.1.286	улица Михаила Ананьева	Городской округ – муниципальное образование «город Екатеринбург»	Общего пользования	V (Дорога обычного типа (не скоростная дорога)	Усовершенствованный	Круглогодичное функционирование (вне зависимости от сезонно-климатических условий)	0,496	Планируемый к размещению	2030	Не устанавливаются

1	2	3	4	5	6	7	9	10	11	12
ТИ.1.1.287	Новая 651	Городской округ – муниципальное образование «город Екатеринбург»	Общего пользования	V (Дорога обычного типа (не скоростная дорога)	Усовершенствованный	Круглогодичное функционирование (вне зависимости от сезонно-климатических условий)	0,119	Планируемый к размещению	2045	Не устанавливаются
ТИ.1.1.288	Новая 643	Городской округ – муниципальное образование «город Екатеринбург»	Общего пользования	V (Дорога обычного типа (не скоростная дорога)	Усовершенствованный	Круглогодичное функционирование (вне зависимости от сезонно-климатических условий)	0,118	Планируемый к размещению	2045	Не устанавливаются
ТИ.1.1.289	Улица Прохожая	Городской округ – муниципальное образование «город Екатеринбург»	Общего пользования	V (Дорога обычного типа (не скоростная дорога)	Усовершенствованный	Круглогодичное функционирование (вне зависимости от сезонно-климатических условий)	0,121	Планируемый к размещению	2045	Не устанавливаются
ТИ.1.1.290	Новая 647	Городской округ – муниципальное образование «город Екатеринбург»	Общего пользования	V (Дорога обычного типа (не скоростная дорога)	Усовершенствованный	Круглогодичное функционирование (вне зависимости от сезонно-климатических условий)	0,325	Планируемый к размещению	2045	Не устанавливаются
ТИ.1.1.291	Новая 646	Городской округ – муниципальное образование «город Екатеринбург»	Общего пользования	V (Дорога обычного типа (не скоростная дорога)	Усовершенствованный	Круглогодичное функционирование (вне зависимости от сезонно-климатических условий)	0,269	Планируемый к размещению	2045	Не устанавливаются
ТИ.1.1.292	Новая 696	Городской округ – муниципальное образование «город Екатеринбург»	Общего пользования	V (Дорога обычного типа (не скоростная дорога)	Усовершенствованный	Круглогодичное функционирование (вне зависимости от сезонно-климатических условий)	0,899	Планируемый к размещению	2045	Не устанавливаются
ТИ.1.1.293	Новая 695	Городской округ – муниципальное образование «город Екатеринбург»	Общего пользования	V (Дорога обычного типа (не скоростная дорога)	Усовершенствованный	Круглогодичное функционирование (вне зависимости от сезонно-климатических условий)	0,763	Планируемый к размещению	2045	Не устанавливаются
ТИ.1.1.295	улица Можжевеловая	Городской округ – муниципальное образование «город Екатеринбург»	Общего пользования	V (Дорога обычного типа (не скоростная дорога)	Усовершенствованный	Круглогодичное функционирование (вне зависимости от сезонно-климатических условий)	1,251	Планируемый к размещению	2045	Не устанавливаются
ТИ.1.1.296	Новая 703	Городской округ – муниципальное образование	Общего пользования	V (Дорога обычного типа (не скоростная дорога)	Усовершенствованный	Круглогодичное функционирование (вне зависимости от сезонно-	0,382	Планируемый к размещению	2045	Не устанавливаются

1	2	3	4	5	6	7	9	10	11	12
		«город Екатеринбург»				климатических условий)				
ТИ.1.1.297	Новая 704	Городской округ – муниципальное образование «город Екатеринбург»	Общего пользования	V (Дорога обычного типа (не скоростная дорога)	Усовершенствованный	Круглогодичное функционирование (вне зависимости от сезонно-климатических условий)	0,675	Планируемый к размещению	2045	Не устанавливаются
ТИ.1.1.298	Новая 930	Городской округ – муниципальное образование «город Екатеринбург»	Общего пользования	V (Дорога обычного типа (не скоростная дорога)	Усовершенствованный	Круглогодичное функционирование (вне зависимости от сезонно-климатических условий)	1,270	Планируемый к размещению	2045	Не устанавливаются
ТИ.1.1.299	улица Южногорская	Городской округ – муниципальное образование «город Екатеринбург»	Общего пользования	V (Дорога обычного типа (не скоростная дорога)	Усовершенствованный	Круглогодичное функционирование (вне зависимости от сезонно-климатических условий)	0,457	Планируемый к размещению	2045	Не устанавливаются
ТИ.1.1.300	Улица Малопрудная	Городской округ – муниципальное образование «город Екатеринбург»	Общего пользования	V (Дорога обычного типа (не скоростная дорога)	Усовершенствованный	Круглогодичное функционирование (вне зависимости от сезонно-климатических условий)	0,166	Планируемый к размещению	2045	Не устанавливаются
ТИ.1.1.301	Новая 709	Городской округ – муниципальное образование «город Екатеринбург»	Общего пользования	V (Дорога обычного типа (не скоростная дорога)	Усовершенствованный	Круглогодичное функционирование (вне зависимости от сезонно-климатических условий)	2,184	Планируемый к размещению	2045	Не устанавливаются
ТИ.1.1.302	Новая 1082	Городской округ – муниципальное образование «город Екатеринбург»	Общего пользования	V (Дорога обычного типа (не скоростная дорога)	Усовершенствованный	Круглогодичное функционирование (вне зависимости от сезонно-климатических условий)	0,139	Планируемый к размещению	2045	Не устанавливаются
ТИ.1.1.303	Новая 41	Городской округ – муниципальное образование «город Екатеринбург»	Общего пользования	V (Дорога обычного типа (не скоростная дорога)	Усовершенствованный	Круглогодичное функционирование (вне зависимости от сезонно-климатических условий)	0,363	Планируемый к размещению	2045	Не устанавливаются
ТИ.1.1.304	Улица Медногорская	Городской округ – муниципальное образование «город Екатеринбург»	Общего пользования	V (Дорога обычного типа (не скоростная дорога)	Усовершенствованный	Круглогодичное функционирование (вне зависимости от сезонно-климатических условий)	0,229	Планируемый к размещению	2045	Не устанавливаются

1	2	3	4	5	6	7	9	10	11	12
ТИ.1.1.306	Улица Монтажников	Городской округ – муниципальное образование «город Екатеринбург»	Общего пользования	V (Дорога обычного типа (не скоростная дорога)	Усовершенствованный	Круглогодичное функционирование (вне зависимости от сезонно-климатических условий)	0,323	Планируемый к размещению	2045	Не устанавливаются
ТИ.1.1.307	Новая 684	Городской округ – муниципальное образование «город Екатеринбург»	Общего пользования	V (Дорога обычного типа (не скоростная дорога)	Усовершенствованный	Круглогодичное функционирование (вне зависимости от сезонно-климатических условий)	0,762	Планируемый к размещению	2045	Не устанавливаются
ТИ.1.1.308	Улица Циолковского	Городской округ – муниципальное образование «город Екатеринбург»	Общего пользования	V (Дорога обычного типа (не скоростная дорога)	Усовершенствованный	Круглогодичное функционирование (вне зависимости от сезонно-климатических условий)	0,185	Планируемый к размещению	2030	Не устанавливаются
ТИ.1.1.309	Без названия	Городской округ – муниципальное образование «город Екатеринбург»	Общего пользования	V (Дорога обычного типа (не скоростная дорога)	Усовершенствованный	Круглогодичное функционирование (вне зависимости от сезонно-климатических условий)	0,211	Планируемый к размещению	2030	Не устанавливаются
ТИ.1.1.311	Новая 678	Городской округ – муниципальное образование «город Екатеринбург»	Общего пользования	V (Дорога обычного типа (не скоростная дорога)	Усовершенствованный	Круглогодичное функционирование (вне зависимости от сезонно-климатических условий)	0,960	Планируемый к размещению	2030	Не устанавливаются
ТИ.1.1.312	Новая 670	Городской округ – муниципальное образование «город Екатеринбург»	Общего пользования	V (Дорога обычного типа (не скоростная дорога)	Усовершенствованный	Круглогодичное функционирование (вне зависимости от сезонно-климатических условий)	1,871	Планируемый к размещению	2045	Не устанавливаются
ТИ.1.1.313	Новая 40	Городской округ – муниципальное образование «город Екатеринбург»	Общего пользования	V (Дорога обычного типа (не скоростная дорога)	Усовершенствованный	Круглогодичное функционирование (вне зависимости от сезонно-климатических условий)	1,182	Планируемый к размещению	2045	Не устанавливаются
ТИ.1.1.314	Новая 357	Городской округ – муниципальное образование «город Екатеринбург»	Общего пользования	V (Дорога обычного типа (не скоростная дорога)	Усовершенствованный	Круглогодичное функционирование (вне зависимости от сезонно-климатических условий)	0,698	Планируемый к размещению	2045	Не устанавливаются
ТИ.1.1.315	Без названия	Городской округ – муниципальное образование	Общего пользования	V (Дорога обычного типа (не скоростная дорога)	Усовершенствованный	Круглогодичное функционирование (вне зависимости от сезонно-	0,999	Планируемый к размещению	2030	Не устанавливаются

1	2	3	4	5	6	7	9	10	11	12
		«город Екатеринбург»				климатических условий)				
ТИ.1.1.316	Новая 680	Городской округ – муниципальное образование «город Екатеринбург»	Общего пользования	V (Дорога обычного типа (не скоростная дорога)	Усовершенствованный	Круглогодичное функционирование (вне зависимости от сезонно-климатических условий)	0,108	Планируемый к размещению	2045	Не устанавливаются
ТИ.1.1.317	Без названия	Городской округ – муниципальное образование «город Екатеринбург»	Общего пользования	V (Дорога обычного типа (не скоростная дорога)	Усовершенствованный	Круглогодичное функционирование (вне зависимости от сезонно-климатических условий)	1,775	Планируемый к размещению	2045	Не устанавливаются
ТИ.1.1.318	Новая 687	Городской округ – муниципальное образование «город Екатеринбург»	Общего пользования	V (Дорога обычного типа (не скоростная дорога)	Усовершенствованный	Круглогодичное функционирование (вне зависимости от сезонно-климатических условий)	1,065	Планируемый к размещению	2045	Не устанавливаются
ТИ.1.1.319	Новая 681	Городской округ – муниципальное образование «город Екатеринбург»	Общего пользования	V (Дорога обычного типа (не скоростная дорога)	Усовершенствованный	Круглогодичное функционирование (вне зависимости от сезонно-климатических условий)	0,231	Планируемый к размещению	2045	Не устанавливаются
ТИ.1.1.320	улица Водная	Городской округ – муниципальное образование «город Екатеринбург»	Общего пользования	V (Дорога обычного типа (не скоростная дорога)	Усовершенствованный	Круглогодичное функционирование (вне зависимости от сезонно-климатических условий)	0,294	Планируемый к размещению	2045	Не устанавливаются
ТИ.1.1.321	Без названия	Городской округ – муниципальное образование «город Екатеринбург»	Общего пользования	V (Дорога обычного типа (не скоростная дорога)	Усовершенствованный	Круглогодичное функционирование (вне зависимости от сезонно-климатических условий)	0,417	Планируемый к размещению	2030	Не устанавливаются
ТИ.1.1.322	Улица Проектируемая 2	Городской округ – муниципальное образование «город Екатеринбург»	Общего пользования	V (Дорога обычного типа (не скоростная дорога)	Усовершенствованный	Круглогодичное функционирование (вне зависимости от сезонно-климатических условий)	0,126	Планируемый к размещению	2045	Не устанавливаются
ТИ.1.1.324	Новая 637	Городской округ – муниципальное образование «город Екатеринбург»	Общего пользования	V (Дорога обычного типа (не скоростная дорога)	Усовершенствованный	Круглогодичное функционирование (вне зависимости от сезонно-климатических условий)	0,310	Планируемый к размещению	2045	Не устанавливаются

1	2	3	4	5	6	7	9	10	11	12
ТИ.1.1.325	Новая 583	Городской округ – муниципальное образование «город Екатеринбург»	Общего пользования	V (Дорога обычного типа (не скоростная дорога)	Усовершенствованный	Круглогодичное функционирование (вне зависимости от сезонно-климатических условий)	0,421	Планируемый к размещению	2045	Не устанавливаются
ТИ.1.1.326	Новая 582	Городской округ – муниципальное образование «город Екатеринбург»	Общего пользования	V (Дорога обычного типа (не скоростная дорога)	Усовершенствованный	Круглогодичное функционирование (вне зависимости от сезонно-климатических условий)	0,207	Планируемый к размещению	2045	Не устанавливаются
ТИ.1.1.327	Новая 585	Городской округ – муниципальное образование «город Екатеринбург»	Общего пользования	V (Дорога обычного типа (не скоростная дорога)	Усовершенствованный	Круглогодичное функционирование (вне зависимости от сезонно-климатических условий)	0,066	Планируемый к размещению	2045	Не устанавливаются
ТИ.1.1.328	Новая 584	Городской округ – муниципальное образование «город Екатеринбург»	Общего пользования	V (Дорога обычного типа (не скоростная дорога)	Усовершенствованный	Круглогодичное функционирование (вне зависимости от сезонно-климатических условий)	0,003	Планируемый к размещению	2045	Не устанавливаются
ТИ.1.1.329	Новая 578	Городской округ – муниципальное образование «город Екатеринбург»	Общего пользования	V (Дорога обычного типа (не скоростная дорога)	Усовершенствованный	Круглогодичное функционирование (вне зависимости от сезонно-климатических условий)	0,135	Планируемый к размещению	2045	Не устанавливаются
ТИ.1.1.330	Новая 576	Городской округ – муниципальное образование «город Екатеринбург»	Общего пользования	V (Дорога обычного типа (не скоростная дорога)	Усовершенствованный	Круглогодичное функционирование (вне зависимости от сезонно-климатических условий)	0,288	Планируемый к размещению	2045	Не устанавливаются
ТИ.1.1.331	Новая 581	Городской округ – муниципальное образование «город Екатеринбург»	Общего пользования	V (Дорога обычного типа (не скоростная дорога)	Усовершенствованный	Круглогодичное функционирование (вне зависимости от сезонно-климатических условий)	0,132	Планируемый к размещению	2045	Не устанавливаются
ТИ.1.1.332	Новая 580	Городской округ – муниципальное образование «город Екатеринбург»	Общего пользования	V (Дорога обычного типа (не скоростная дорога)	Усовершенствованный	Круглогодичное функционирование (вне зависимости от сезонно-климатических условий)	0,161	Планируемый к размещению	2045	Не устанавливаются
ТИ.1.1.333	Новая 591	Городской округ – муниципальное образование	Общего пользования	V (Дорога обычного типа (не скоростная дорога)	Усовершенствованный	Круглогодичное функционирование (вне зависимости от сезонно-	0,050	Планируемый к размещению	2045	Не устанавливаются

1	2	3	4	5	6	7	9	10	11	12
		«город Екатеринбург»				климатических условий)				
ТИ.1.1.334	Новая 590	Городской округ – муниципальное образование «город Екатеринбург»	Общего пользования	V (Дорога обычного типа (не скоростная дорога)	Усовершенствованный	Круглогодичное функционирование (вне зависимости от сезонно-климатических условий)	0,299	Планируемый к размещению	2045	Не устанавливаются
ТИ.1.1.335	Новая 593	Городской округ – муниципальное образование «город Екатеринбург»	Общего пользования	V (Дорога обычного типа (не скоростная дорога)	Усовершенствованный	Круглогодичное функционирование (вне зависимости от сезонно-климатических условий)	0,108	Планируемый к размещению	2045	Не устанавливаются
ТИ.1.1.337	Новая 587	Городской округ – муниципальное образование «город Екатеринбург»	Общего пользования	V (Дорога обычного типа (не скоростная дорога)	Усовершенствованный	Круглогодичное функционирование (вне зависимости от сезонно-климатических условий)	0,083	Планируемый к размещению	2045	Не устанавливаются
ТИ.1.1.338	Новая 586	Городской округ – муниципальное образование «город Екатеринбург»	Общего пользования	V (Дорога обычного типа (не скоростная дорога)	Усовершенствованный	Круглогодичное функционирование (вне зависимости от сезонно-климатических условий)	0,085	Планируемый к размещению	2045	Не устанавливаются
ТИ.1.1.339	Новая 589	Городской округ – муниципальное образование «город Екатеринбург»	Общего пользования	V (Дорога обычного типа (не скоростная дорога)	Усовершенствованный	Круглогодичное функционирование (вне зависимости от сезонно-климатических условий)	0,101	Планируемый к размещению	2045	Не устанавливаются
ТИ.1.1.340	Новая 588	Городской округ – муниципальное образование «город Екатеринбург»	Общего пользования	V (Дорога обычного типа (не скоростная дорога)	Усовершенствованный	Круглогодичное функционирование (вне зависимости от сезонно-климатических условий)	0,102	Планируемый к размещению	2045	Не устанавливаются
ТИ.1.1.341	Новая 563	Городской округ – муниципальное образование «город Екатеринбург»	Общего пользования	V (Дорога обычного типа (не скоростная дорога)	Усовершенствованный	Круглогодичное функционирование (вне зависимости от сезонно-климатических условий)	0,181	Планируемый к размещению	2045	Не устанавливаются
ТИ.1.1.342	Новая 562	Городской округ – муниципальное образование «город Екатеринбург»	Общего пользования	V (Дорога обычного типа (не скоростная дорога)	Усовершенствованный	Круглогодичное функционирование (вне зависимости от сезонно-климатических условий)	0,067	Планируемый к размещению	2045	Не устанавливаются

1	2	3	4	5	6	7	9	10	11	12
ТИ.1.1.343	Новая 565	Городской округ – муниципальное образование «город Екатеринбург»	Общего пользования	V (Дорога обычного типа (не скоростная дорога)	Усовершенствованный	Круглогодичное функционирование (вне зависимости от сезонно-климатических условий)	0,102	Планируемый к размещению	2045	Не устанавливаются
ТИ.1.1.344	Новая 564	Городской округ – муниципальное образование «город Екатеринбург»	Общего пользования	V (Дорога обычного типа (не скоростная дорога)	Усовершенствованный	Круглогодичное функционирование (вне зависимости от сезонно-климатических условий)	0,107	Планируемый к размещению	2045	Не устанавливаются
ТИ.1.1.345	Новая 559	Городской округ – муниципальное образование «город Екатеринбург»	Общего пользования	V (Дорога обычного типа (не скоростная дорога)	Усовершенствованный	Круглогодичное функционирование (вне зависимости от сезонно-климатических условий)	0,093	Планируемый к размещению	2045	Не устанавливаются
ТИ.1.1.346	Новая 558	Городской округ – муниципальное образование «город Екатеринбург»	Общего пользования	V (Дорога обычного типа (не скоростная дорога)	Усовершенствованный	Круглогодичное функционирование (вне зависимости от сезонно-климатических условий)	2,143	Планируемый к размещению	2045	Не устанавливаются
ТИ.1.1.347	Новая 561	Городской округ – муниципальное образование «город Екатеринбург»	Общего пользования	V (Дорога обычного типа (не скоростная дорога)	Усовершенствованный	Круглогодичное функционирование (вне зависимости от сезонно-климатических условий)	0,170	Планируемый к размещению	2045	Не устанавливаются
ТИ.1.1.348	Новая 560	Городской округ – муниципальное образование «город Екатеринбург»	Общего пользования	V (Дорога обычного типа (не скоростная дорога)	Усовершенствованный	Круглогодичное функционирование (вне зависимости от сезонно-климатических условий)	0,046	Планируемый к размещению	2045	Не устанавливаются
ТИ.1.1.349	Новая 571	Городской округ – муниципальное образование «город Екатеринбург»	Общего пользования	V (Дорога обычного типа (не скоростная дорога)	Усовершенствованный	Круглогодичное функционирование (вне зависимости от сезонно-климатических условий)	0,237	Планируемый к размещению	2045	Не устанавливаются
ТИ.1.1.350	Новая 570	Городской округ – муниципальное образование «город Екатеринбург»	Общего пользования	V (Дорога обычного типа (не скоростная дорога)	Усовершенствованный	Круглогодичное функционирование (вне зависимости от сезонно-климатических условий)	0,290	Планируемый к размещению	2045	Не устанавливаются
ТИ.1.1.351	Новая 575	Городской округ – муниципальное образование	Общего пользования	V (Дорога обычного типа (не скоростная дорога)	Усовершенствованный	Круглогодичное функционирование (вне зависимости от сезонно-	0,631	Планируемый к размещению	2045	Не устанавливаются

1	2	3	4	5	6	7	9	10	11	12
		«город Екатеринбург»				климатических условий)				
ТИ.1.1.352	Новая 574	Городской округ – муниципальное образование «город Екатеринбург»	Общего пользования	V (Дорога обычного типа (не скоростная дорога)	Усовершенствованный	Круглогодичное функционирование (вне зависимости от сезонно-климатических условий)	0,216	Планируемый к размещению	2045	Не устанавливаются
ТИ.1.1.353	Новая 567	Городской округ – муниципальное образование «город Екатеринбург»	Общего пользования	V (Дорога обычного типа (не скоростная дорога)	Усовершенствованный	Круглогодичное функционирование (вне зависимости от сезонно-климатических условий)	0,188	Планируемый к размещению	2045	Не устанавливаются
ТИ.1.1.354	Новая 566	Городской округ – муниципальное образование «город Екатеринбург»	Общего пользования	V (Дорога обычного типа (не скоростная дорога)	Усовершенствованный	Круглогодичное функционирование (вне зависимости от сезонно-климатических условий)	0,174	Планируемый к размещению	2045	Не устанавливаются
ТИ.1.1.355	Новая 569	Городской округ – муниципальное образование «город Екатеринбург»	Общего пользования	V (Дорога обычного типа (не скоростная дорога)	Усовершенствованный	Круглогодичное функционирование (вне зависимости от сезонно-климатических условий)	0,064	Планируемый к размещению	2045	Не устанавливаются
ТИ.1.1.356	Новая 568	Городской округ – муниципальное образование «город Екатеринбург»	Общего пользования	V (Дорога обычного типа (не скоростная дорога)	Усовершенствованный	Круглогодичное функционирование (вне зависимости от сезонно-климатических условий)	0,304	Планируемый к размещению	2045	Не устанавливаются
ТИ.1.1.357	Новая 623	Городской округ – муниципальное образование «город Екатеринбург»	Общего пользования	V (Дорога обычного типа (не скоростная дорога)	Усовершенствованный	Круглогодичное функционирование (вне зависимости от сезонно-климатических условий)	0,052	Планируемый к размещению	2045	Не устанавливаются
ТИ.1.1.358	Новая 621	Городской округ – муниципальное образование «город Екатеринбург»	Общего пользования	V (Дорога обычного типа (не скоростная дорога)	Усовершенствованный	Круглогодичное функционирование (вне зависимости от сезонно-климатических условий)	0,112	Планируемый к размещению	2045	Не устанавливаются
ТИ.1.1.359	Новая 633	Городской округ – муниципальное образование «город Екатеринбург»	Общего пользования	V (Дорога обычного типа (не скоростная дорога)	Усовершенствованный	Круглогодичное функционирование (вне зависимости от сезонно-климатических условий)	0,100	Планируемый к размещению	2045	Не устанавливаются

1	2	3	4	5	6	7	9	10	11	12
ТИ.1.1.361	Новая 611	Городской округ – муниципальное образование «город Екатеринбург»	Общего пользования	V (Дорога обычного типа (не скоростная дорога)	Усовершенствованный	Круглогодичное функционирование (вне зависимости от сезонно-климатических условий)	0,070	Планируемый к размещению	2045	Не устанавливаются
ТИ.1.1.362	Новая 610	Городской округ – муниципальное образование «город Екатеринбург»	Общего пользования	V (Дорога обычного типа (не скоростная дорога)	Усовершенствованный	Круглогодичное функционирование (вне зависимости от сезонно-климатических условий)	0,081	Планируемый к размещению	2045	Не устанавливаются
ТИ.1.1.363	Новая 619	Городской округ – муниципальное образование «город Екатеринбург»	Общего пользования	V (Дорога обычного типа (не скоростная дорога)	Усовершенствованный	Круглогодичное функционирование (вне зависимости от сезонно-климатических условий)	0,387	Планируемый к размещению	2045	Не устанавливаются
ТИ.1.1.364	улица Владимира Букина	Городской округ – муниципальное образование «город Екатеринбург»	Общего пользования	V (Дорога обычного типа (не скоростная дорога)	Усовершенствованный	Круглогодичное функционирование (вне зависимости от сезонно-климатических условий)	2,827	Планируемый к размещению	2045	Не устанавливаются
ТИ.1.1.365	Без названия	Городской округ – муниципальное образование «город Екатеринбург»	Общего пользования	V (Дорога обычного типа (не скоростная дорога)	Усовершенствованный	Круглогодичное функционирование (вне зависимости от сезонно-климатических условий)	0,340	Планируемый к размещению	2045	Не устанавливаются
ТИ.1.1.366	Новая 636	Городской округ – муниципальное образование «город Екатеринбург»	Общего пользования	V (Дорога обычного типа (не скоростная дорога)	Усовершенствованный	Круглогодичное функционирование (вне зависимости от сезонно-климатических условий)	0,092	Планируемый к размещению	2045	Не устанавливаются
ТИ.1.1.367	Улица Волошина	Городской округ – муниципальное образование «город Екатеринбург»	Общего пользования	V (Дорога обычного типа (не скоростная дорога)	Усовершенствованный	Круглогодичное функционирование (вне зависимости от сезонно-климатических условий)	0,179	Планируемый к размещению	2045	Не устанавливаются
ТИ.1.1.368	Улица Рутминского	Городской округ – муниципальное образование «город Екатеринбург»	Общего пользования	V (Дорога обычного типа (не скоростная дорога)	Усовершенствованный	Круглогодичное функционирование (вне зависимости от сезонно-климатических условий)	0,185	Планируемый к размещению	2045	Не устанавливаются
ТИ.1.1.369	Улица Рутминского	Городской округ – муниципальное образование	Общего пользования	V (Дорога обычного типа (не скоростная дорога)	Усовершенствованный	Круглогодичное функционирование (вне зависимости от сезонно-	0,180	Планируемый к размещению	2045	Не устанавливаются

1	2	3	4	5	6	7	9	10	11	12
		«город Екатеринбург»				климатических условий)				
ТИ.1.1.370	улица Волошина	Городской округ – муниципальное образование «город Екатеринбург»	Общего пользования	V (Дорога обычного типа (не скоростная дорога)	Усовершенствованный	Круглогодичное функционирование (вне зависимости от сезонно-климатических условий)	0,183	Планируемый к размещению	2045	Не устанавливаются
ТИ.1.1.371	Новая 635	Городской округ – муниципальное образование «город Екатеринбург»	Общего пользования	V (Дорога обычного типа (не скоростная дорога)	Усовершенствованный	Круглогодичное функционирование (вне зависимости от сезонно-климатических условий)	0,169	Планируемый к размещению	2045	Не устанавливаются
ТИ.1.1.372	Новая 634	Городской округ – муниципальное образование «город Екатеринбург»	Общего пользования	V (Дорога обычного типа (не скоростная дорога)	Усовершенствованный	Круглогодичное функционирование (вне зависимости от сезонно-климатических условий)	0,169	Планируемый к размещению	2045	Не устанавливаются
ТИ.1.1.373	Новая 599	Городской округ – муниципальное образование «город Екатеринбург»	Общего пользования	V (Дорога обычного типа (не скоростная дорога)	Усовершенствованный	Круглогодичное функционирование (вне зависимости от сезонно-климатических условий)	0,482	Планируемый к размещению	2045	Не устанавливаются
ТИ.1.1.374	Новая 598	Городской округ – муниципальное образование «город Екатеринбург»	Общего пользования	V (Дорога обычного типа (не скоростная дорога)	Усовершенствованный	Круглогодичное функционирование (вне зависимости от сезонно-климатических условий)	0,108	Планируемый к размещению	2045	Не устанавливаются
ТИ.1.1.375	Новая 601	Городской округ – муниципальное образование «город Екатеринбург»	Общего пользования	V (Дорога обычного типа (не скоростная дорога)	Усовершенствованный	Круглогодичное функционирование (вне зависимости от сезонно-климатических условий)	0,159	Планируемый к размещению	2045	Не устанавливаются
ТИ.1.1.376	Новая 600	Городской округ – муниципальное образование «город Екатеринбург»	Общего пользования	V (Дорога обычного типа (не скоростная дорога)	Усовершенствованный	Круглогодичное функционирование (вне зависимости от сезонно-климатических условий)	0,101	Планируемый к размещению	2045	Не устанавливаются
ТИ.1.1.377	Новая 595	Городской округ – муниципальное образование «город Екатеринбург»	Общего пользования	V (Дорога обычного типа (не скоростная дорога)	Усовершенствованный	Круглогодичное функционирование (вне зависимости от сезонно-климатических условий)	0,477	Планируемый к размещению	2045	Не устанавливаются

1	2	3	4	5	6	7	9	10	11	12
ТИ.1.1.378	Новая 594	Городской округ – муниципальное образование «город Екатеринбург»	Общего пользования	V (Дорога обычного типа (не скоростная дорога)	Усовершенствованный	Круглогодичное функционирование (вне зависимости от сезонно-климатических условий)	0,477	Планируемый к размещению	2045	Не устанавливаются
ТИ.1.1.379	Новая 597	Городской округ – муниципальное образование «город Екатеринбург»	Общего пользования	V (Дорога обычного типа (не скоростная дорога)	Усовершенствованный	Круглогодичное функционирование (вне зависимости от сезонно-климатических условий)	0,151	Планируемый к размещению	2045	Не устанавливаются
ТИ.1.1.380	Новая 596	Городской округ – муниципальное образование «город Екатеринбург»	Общего пользования	V (Дорога обычного типа (не скоростная дорога)	Усовершенствованный	Круглогодичное функционирование (вне зависимости от сезонно-климатических условий)	0,203	Планируемый к размещению	2045	Не устанавливаются
ТИ.1.1.381	Новая 607	Городской округ – муниципальное образование «город Екатеринбург»	Общего пользования	V (Дорога обычного типа (не скоростная дорога)	Усовершенствованный	Круглогодичное функционирование (вне зависимости от сезонно-климатических условий)	0,090	Планируемый к размещению	2045	Не устанавливаются
ТИ.1.1.382	Новая 606	Городской округ – муниципальное образование «город Екатеринбург»	Общего пользования	V (Дорога обычного типа (не скоростная дорога)	Усовершенствованный	Круглогодичное функционирование (вне зависимости от сезонно-климатических условий)	0,383	Планируемый к размещению	2045	Не устанавливаются
ТИ.1.1.383	Новая 609	Городской округ – муниципальное образование «город Екатеринбург»	Общего пользования	V (Дорога обычного типа (не скоростная дорога)	Усовершенствованный	Круглогодичное функционирование (вне зависимости от сезонно-климатических условий)	0,010	Планируемый к размещению	2045	Не устанавливаются
ТИ.1.1.384	Новая 608	Городской округ – муниципальное образование «город Екатеринбург»	Общего пользования	V (Дорога обычного типа (не скоростная дорога)	Усовершенствованный	Круглогодичное функционирование (вне зависимости от сезонно-климатических условий)	0,077	Планируемый к размещению	2045	Не устанавливаются
ТИ.1.1.385	Новая 603	Городской округ – муниципальное образование «город Екатеринбург»	Общего пользования	V (Дорога обычного типа (не скоростная дорога)	Усовершенствованный	Круглогодичное функционирование (вне зависимости от сезонно-климатических условий)	0,074	Планируемый к размещению	2045	Не устанавливаются
ТИ.1.1.386	Новая 602	Городской округ – муниципальное образование	Общего пользования	V (Дорога обычного типа (не скоростная дорога)	Усовершенствованный	Круглогодичное функционирование (вне зависимости от сезонно-	0,127	Планируемый к размещению	2045	Не устанавливаются

1	2	3	4	5	6	7	9	10	11	12
		«город Екатеринбург»				климатических условий)				
ТИ.1.1.387	Новая 605	Городской округ – муниципальное образование «город Екатеринбург»	Общего пользования	V (Дорога обычного типа (не скоростная дорога)	Усовершенствованный	Круглогодичное функционирование (вне зависимости от сезонно-климатических условий)	0,033	Планируемый к размещению	2045	Не устанавливаются
ТИ.1.1.388	Новая 604	Городской округ – муниципальное образование «город Екатеринбург»	Общего пользования	V (Дорога обычного типа (не скоростная дорога)	Усовершенствованный	Круглогодичное функционирование (вне зависимости от сезонно-климатических условий)	0,322	Планируемый к размещению	2045	Не устанавливаются
ТИ.1.1.389	Новая 701	Городской округ – муниципальное образование «город Екатеринбург»	Общего пользования	V (Дорога обычного типа (не скоростная дорога)	Усовершенствованный	Круглогодичное функционирование (вне зависимости от сезонно-климатических условий)	0,917	Планируемый к размещению	2045	Не устанавливаются
ТИ.1.1.390	улица Елизаветы Кремлёвой	Городской округ – муниципальное образование «город Екатеринбург»	Общего пользования	V (Дорога обычного типа (не скоростная дорога)	Усовершенствованный	Круглогодичное функционирование (вне зависимости от сезонно-климатических условий)	0,257	Планируемый к размещению	2045	Не устанавливаются
ТИ.1.1.391	Новая 855	Городской округ – муниципальное образование «город Екатеринбург»	Общего пользования	V (Дорога обычного типа (не скоростная дорога)	Усовершенствованный	Круглогодичное функционирование (вне зависимости от сезонно-климатических условий)	0,166	Планируемый к размещению	2045	Не устанавливаются
ТИ.1.1.392	Новая 858	Городской округ – муниципальное образование «город Екатеринбург»	Общего пользования	V (Дорога обычного типа (не скоростная дорога)	Усовершенствованный	Круглогодичное функционирование (вне зависимости от сезонно-климатических условий)	0,618	Планируемый к размещению	2045	Не устанавливаются
ТИ.1.1.393	Новая 857	Городской округ – муниципальное образование «город Екатеринбург»	Общего пользования	V (Дорога обычного типа (не скоростная дорога)	Усовершенствованный	Круглогодичное функционирование (вне зависимости от сезонно-климатических условий)	0,244	Планируемый к размещению	2045	Не устанавливаются
ТИ.1.1.394	Новая 852	Городской округ – муниципальное образование «город Екатеринбург»	Общего пользования	V (Дорога обычного типа (не скоростная дорога)	Усовершенствованный	Круглогодичное функционирование (вне зависимости от сезонно-климатических условий)	0,779	Планируемый к размещению	2045	Не устанавливаются

1	2	3	4	5	6	7	9	10	11	12
ТИ.1.1.395	Новая 851	Городской округ – муниципальное образование «город Екатеринбург»	Общего пользования	V (Дорога обычного типа (не скоростная дорога)	Усовершенствованный	Круглогодичное функционирование (вне зависимости от сезонно-климатических условий)	0,600	Планируемый к размещению	2045	Не устанавливаются
ТИ.1.1.396	Новая 854	Городской округ – муниципальное образование «город Екатеринбург»	Общего пользования	V (Дорога обычного типа (не скоростная дорога)	Усовершенствованный	Круглогодичное функционирование (вне зависимости от сезонно-климатических условий)	1,415	Планируемый к размещению	2045	Не устанавливаются
ТИ.1.1.397	Новая 853	Городской округ – муниципальное образование «город Екатеринбург»	Общего пользования	V (Дорога обычного типа (не скоростная дорога)	Усовершенствованный	Круглогодичное функционирование (вне зависимости от сезонно-климатических условий)	0,715	Планируемый к размещению	2045	Не устанавливаются
ТИ.1.1.398	Новая 890	Городской округ – муниципальное образование «город Екатеринбург»	Общего пользования	V (Дорога обычного типа (не скоростная дорога)	Усовершенствованный	Круглогодичное функционирование (вне зависимости от сезонно-климатических условий)	0,457	Планируемый к размещению	2045	Не устанавливаются
ТИ.1.1.399	Новая 889	Городской округ – муниципальное образование «город Екатеринбург»	Общего пользования	V (Дорога обычного типа (не скоростная дорога)	Усовершенствованный	Круглогодичное функционирование (вне зависимости от сезонно-климатических условий)	1,276	Планируемый к размещению	2045	Не устанавливаются
ТИ.1.1.400	Новая 892	Городской округ – муниципальное образование «город Екатеринбург»	Общего пользования	V (Дорога обычного типа (не скоростная дорога)	Усовершенствованный	Круглогодичное функционирование (вне зависимости от сезонно-климатических условий)	0,229	Планируемый к размещению	2045	Не устанавливаются
ТИ.1.1.401	Новая 891	Городской округ – муниципальное образование «город Екатеринбург»	Общего пользования	V (Дорога обычного типа (не скоростная дорога)	Усовершенствованный	Круглогодичное функционирование (вне зависимости от сезонно-климатических условий)	0,456	Планируемый к размещению	2045	Не устанавливаются
ТИ.1.1.402	Новая 860	Городской округ – муниципальное образование «город Екатеринбург»	Общего пользования	V (Дорога обычного типа (не скоростная дорога)	Усовершенствованный	Круглогодичное функционирование (вне зависимости от сезонно-климатических условий)	0,342	Планируемый к размещению	2045	Не устанавливаются
ТИ.1.1.403	Новая 859	Городской округ – муниципальное образование	Общего пользования	V (Дорога обычного типа (не скоростная дорога)	Усовершенствованный	Круглогодичное функционирование (вне зависимости от сезонно-	0,373	Планируемый к размещению	2045	Не устанавливаются

1	2	3	4	5	6	7	9	10	11	12
		«город Екатеринбург»				климатических условий)				
ТИ.1.1.404	Новая 893	Городской округ – муниципальное образование «город Екатеринбург»	Общего пользования	V (Дорога обычного типа (не скоростная дорога)	Усовершенствованный	Круглогодичное функционирование (вне зависимости от сезонно-климатических условий)	0,672	Планируемый к размещению	2045	Не устанавливаются
ТИ.1.1.405	переулок Кадровый	Городской округ – муниципальное образование «город Екатеринбург»	Общего пользования	V (Дорога обычного типа (не скоростная дорога)	Усовершенствованный	Круглогодичное функционирование (вне зависимости от сезонно-климатических условий)	0,271	Планируемый к размещению	2045	Не устанавливаются
ТИ.1.1.406	Новая 840	Городской округ – муниципальное образование «город Екатеринбург»	Общего пользования	V (Дорога обычного типа (не скоростная дорога)	Усовершенствованный	Круглогодичное функционирование (вне зависимости от сезонно-климатических условий)	0,522	Планируемый к размещению	2045	Не устанавливаются
ТИ.1.1.407	Новая 839	Городской округ – муниципальное образование «город Екатеринбург»	Общего пользования	V (Дорога обычного типа (не скоростная дорога)	Усовершенствованный	Круглогодичное функционирование (вне зависимости от сезонно-климатических условий)	0,658	Планируемый к размещению	2045	Не устанавливаются
ТИ.1.1.408	Новая 842	Городской округ – муниципальное образование «город Екатеринбург»	Общего пользования	V (Дорога обычного типа (не скоростная дорога)	Усовершенствованный	Круглогодичное функционирование (вне зависимости от сезонно-климатических условий)	2,923	Планируемый к размещению	2045	Не устанавливаются
ТИ.1.1.409	Новая 841	Городской округ – муниципальное образование «город Екатеринбург»	Общего пользования	V (Дорога обычного типа (не скоростная дорога)	Усовершенствованный	Круглогодичное функционирование (вне зависимости от сезонно-климатических условий)	1,257	Планируемый к размещению	2045	Не устанавливаются
ТИ.1.1.410	улица Камчатская	Городской округ – муниципальное образование «город Екатеринбург»	Общего пользования	V (Дорога обычного типа (не скоростная дорога)	Усовершенствованный	Круглогодичное функционирование (вне зависимости от сезонно-климатических условий)	0,212	Планируемый к размещению	2045	Не устанавливаются
ТИ.1.1.411	Новая 800	Городской округ – муниципальное образование «город Екатеринбург»	Общего пользования	V (Дорога обычного типа (не скоростная дорога)	Усовершенствованный	Круглогодичное функционирование (вне зависимости от сезонно-климатических условий)	0,309	Планируемый к размещению	2030	Не устанавливаются

1	2	3	4	5	6	7	9	10	11	12
ТИ.1.1.412	Новая 837	Городской округ – муниципальное образование «город Екатеринбург»	Общего пользования	V (Дорога обычного типа (не скоростная дорога)	Усовершенствованный	Круглогодичное функционирование (вне зависимости от сезонно-климатических условий)	0,568	Планируемый к размещению	2045	Не устанавливаются
ТИ.1.1.413	Новая 887	Городской округ – муниципальное образование «город Екатеринбург»	Общего пользования	V (Дорога обычного типа (не скоростная дорога)	Усовершенствованный	Круглогодичное функционирование (вне зависимости от сезонно-климатических условий)	0,359	Планируемый к размещению	2045	Не устанавливаются
ТИ.1.1.414	Новая 848	Городской округ – муниципальное образование «город Екатеринбург»	Общего пользования	V (Дорога обычного типа (не скоростная дорога)	Усовершенствованный	Круглогодичное функционирование (вне зависимости от сезонно-климатических условий)	1,342	Планируемый к размещению	2045	Не устанавливаются
ТИ.1.1.415	Новая 847	Городской округ – муниципальное образование «город Екатеринбург»	Общего пользования	V (Дорога обычного типа (не скоростная дорога)	Усовершенствованный	Круглогодичное функционирование (вне зависимости от сезонно-климатических условий)	1,042	Планируемый к размещению	2045	Не устанавливаются
ТИ.1.1.416	Новая 850	Городской округ – муниципальное образование «город Екатеринбург»	Общего пользования	V (Дорога обычного типа (не скоростная дорога)	Усовершенствованный	Круглогодичное функционирование (вне зависимости от сезонно-климатических условий)	0,803	Планируемый к размещению	2045	Не устанавливаются
ТИ.1.1.417	Новая 849	Городской округ – муниципальное образование «город Екатеринбург»	Общего пользования	V (Дорога обычного типа (не скоростная дорога)	Усовершенствованный	Круглогодичное функционирование (вне зависимости от сезонно-климатических условий)	0,328	Планируемый к размещению	2045	Не устанавливаются
ТИ.1.1.418	Новая 844	Городской округ – муниципальное образование «город Екатеринбург»	Общего пользования	V (Дорога обычного типа (не скоростная дорога)	Усовершенствованный	Круглогодичное функционирование (вне зависимости от сезонно-климатических условий)	0,719	Планируемый к размещению	2045	Не устанавливаются
ТИ.1.1.419	Новая 843	Городской округ – муниципальное образование «город Екатеринбург»	Общего пользования	V (Дорога обычного типа (не скоростная дорога)	Усовершенствованный	Круглогодичное функционирование (вне зависимости от сезонно-климатических условий)	1,452	Планируемый к размещению	2045	Не устанавливаются
ТИ.1.1.420	Новая 846	Городской округ – муниципальное образование	Общего пользования	V (Дорога обычного типа (не скоростная дорога)	Усовершенствованный	Круглогодичное функционирование (вне зависимости от сезонно-	0,555	Планируемый к размещению	2045	Не устанавливаются

1	2	3	4	5	6	7	9	10	11	12
		«город Екатеринбург»				климатических условий)				
ТИ.1.1.421	Новая 845	Городской округ – муниципальное образование «город Екатеринбург»	Общего пользования	V (Дорога обычного типа (не скоростная дорога)	Усовершенствованный	Круглогодичное функционирование (вне зависимости от сезонно-климатических условий)	0,868	Планируемый к размещению	2045	Не устанавливаются
ТИ.1.1.422	Новая 884	Городской округ – муниципальное образование «город Екатеринбург»	Общего пользования	V (Дорога обычного типа (не скоростная дорога)	Усовершенствованный	Круглогодичное функционирование (вне зависимости от сезонно-климатических условий)	0,500	Планируемый к размещению	2045	Не устанавливаются
ТИ.1.1.423	Новая 885	Городской округ – муниципальное образование «город Екатеринбург»	Общего пользования	V (Дорога обычного типа (не скоростная дорога)	Усовершенствованный	Круглогодичное функционирование (вне зависимости от сезонно-климатических условий)	1,122	Планируемый к размещению	2045	Не устанавливаются
ТИ.1.1.424	Новая 878	Городской округ – муниципальное образование «город Екатеринбург»	Общего пользования	V (Дорога обычного типа (не скоростная дорога)	Усовершенствованный	Круглогодичное функционирование (вне зависимости от сезонно-климатических условий)	0,561	Планируемый к размещению	2045	Не устанавливаются
ТИ.1.1.425	Новая 879	Городской округ – муниципальное образование «город Екатеринбург»	Общего пользования	V (Дорога обычного типа (не скоростная дорога)	Усовершенствованный	Круглогодичное функционирование (вне зависимости от сезонно-климатических условий)	0,586	Планируемый к размещению	2045	Не устанавливаются
ТИ.1.1.426	Автодорога Шабровский - Седельниково	Городской округ – муниципальное образование «город Екатеринбург»	Общего пользования	V (Дорога обычного типа (не скоростная дорога)	Усовершенствованный	Круглогодичное функционирование (вне зависимости от сезонно-климатических условий)	0,465	Планируемый к размещению	2045	Не устанавливаются
ТИ.1.1.427	улица Машинистов	Городской округ – муниципальное образование «город Екатеринбург»	Общего пользования	V (Дорога обычного типа (не скоростная дорога)	Усовершенствованный	Круглогодичное функционирование (вне зависимости от сезонно-климатических условий)	0,090	Планируемый к размещению	2045	Не устанавливаются
ТИ.1.1.428	улица Конструкторов	Городской округ – муниципальное образование «город Екатеринбург»	Общего пользования	V (Дорога обычного типа (не скоростная дорога)	Усовершенствованный	Круглогодичное функционирование (вне зависимости от сезонно-климатических условий)	0,245	Планируемый к размещению	2045	Не устанавливаются

1	2	3	4	5	6	7	9	10	11	12
ТИ.1.1.429	Новая 882	Городской округ – муниципальное образование «город Екатеринбург»	Общего пользования	V (Дорога обычного типа (не скоростная дорога)	Усовершенствованный	Круглогодичное функционирование (вне зависимости от сезонно-климатических условий)	0,088	Планируемый к размещению	2045	Не устанавливаются
ТИ.1.1.430	переулок Воронежский	Городской округ – муниципальное образование «город Екатеринбург»	Общего пользования	V (Дорога обычного типа (не скоростная дорога)	Усовершенствованный	Круглогодичное функционирование (вне зависимости от сезонно-климатических условий)	0,145	Планируемый к размещению	2045	Не устанавливаются
ТИ.1.1.431	переулок Татарский	Городской округ – муниципальное образование «город Екатеринбург»	Общего пользования	V (Дорога обычного типа (не скоростная дорога)	Усовершенствованный	Круглогодичное функционирование (вне зависимости от сезонно-климатических условий)	0,063	Планируемый к размещению	2045	Не устанавливаются
ТИ.1.1.432	Новая 897	Городской округ – муниципальное образование «город Екатеринбург»	Общего пользования	V (Дорога обычного типа (не скоростная дорога)	Усовершенствованный	Круглогодичное функционирование (вне зависимости от сезонно-климатических условий)	1,217	Планируемый к размещению	2045	Не устанавливаются
ТИ.1.1.433	Без названия	Городской округ – муниципальное образование «город Екатеринбург»	Общего пользования	V (Дорога обычного типа (не скоростная дорога)	Усовершенствованный	Круглогодичное функционирование (вне зависимости от сезонно-климатических условий)	0,435	Планируемый к размещению	2045	Не устанавливаются
ТИ.1.1.434	Новая 881	Городской округ – муниципальное образование «город Екатеринбург»	Общего пользования	V (Дорога обычного типа (не скоростная дорога)	Усовершенствованный	Круглогодичное функционирование (вне зависимости от сезонно-климатических условий)	0,572	Планируемый к размещению	2045	Не устанавливаются
ТИ.1.1.435	Новая 880	Городской округ – муниципальное образование «город Екатеринбург»	Общего пользования	V (Дорога обычного типа (не скоростная дорога)	Усовершенствованный	Круглогодичное функционирование (вне зависимости от сезонно-климатических условий)	0,693	Планируемый к размещению	2045	Не устанавливаются
ТИ.1.1.436	переулок Татарский	Городской округ – муниципальное образование «город Екатеринбург»	Общего пользования	V (Дорога обычного типа (не скоростная дорога)	Усовершенствованный	Круглогодичное функционирование (вне зависимости от сезонно-климатических условий)	0,369	Планируемый к размещению	2045	Не устанавливаются
ТИ.1.1.437	Без названия	Городской округ – муниципальное образование	Общего пользования	V (Дорога обычного типа (не скоростная дорога)	Усовершенствованный	Круглогодичное функционирование (вне зависимости от сезонно-	0,185	Планируемый к размещению	2045	Не устанавливаются

1	2	3	4	5	6	7	9	10	11	12
		«город Екатеринбург»				климатических условий)				
ТИ.1.1.438	Новая 815	Городской округ – муниципальное образование «город Екатеринбург»	Общего пользования	V (Дорога обычного типа (не скоростная дорога)	Усовершенствованный	Круглогодичное функционирование (вне зависимости от сезонно-климатических условий)	1,451	Планируемый к размещению	2045	Не устанавливаются
ТИ.1.1.439	Новая 60	Городской округ – муниципальное образование «город Екатеринбург»	Общего пользования	V (Дорога обычного типа (не скоростная дорога)	Усовершенствованный	Круглогодичное функционирование (вне зависимости от сезонно-климатических условий)	2,173	Планируемый к размещению	2045	Не устанавливаются
ТИ.1.1.440	Новая 729	Городской округ – муниципальное образование «город Екатеринбург»	Общего пользования	V (Дорога обычного типа (не скоростная дорога)	Усовершенствованный	Круглогодичное функционирование (вне зависимости от сезонно-климатических условий)	0,426	Планируемый к размещению	2045	Не устанавливаются
ТИ.1.1.441	Новая 706	Городской округ – муниципальное образование «город Екатеринбург»	Общего пользования	V (Дорога обычного типа (не скоростная дорога)	Усовершенствованный	Круглогодичное функционирование (вне зависимости от сезонно-климатических условий)	0,107	Планируемый к размещению	2045	Не устанавливаются
ТИ.1.1.443	Новая 894	Городской округ – муниципальное образование «город Екатеринбург»	Общего пользования	V (Дорога обычного типа (не скоростная дорога)	Усовершенствованный	Круглогодичное функционирование (вне зависимости от сезонно-климатических условий)	0,278	Планируемый к размещению	2045	Не устанавливаются
ТИ.1.1.444	Новая 36	Городской округ – муниципальное образование «город Екатеринбург»	Общего пользования	V (Дорога обычного типа (не скоростная дорога)	Усовершенствованный	Круглогодичное функционирование (вне зависимости от сезонно-климатических условий)	1,061	Планируемый к размещению	2045	Не устанавливаются
ТИ.1.1.445	Новая 814	Городской округ – муниципальное образование «город Екатеринбург»	Общего пользования	V (Дорога обычного типа (не скоростная дорога)	Усовершенствованный	Круглогодичное функционирование (вне зависимости от сезонно-климатических условий)	1,618	Планируемый к размещению	2045	Не устанавливаются
ТИ.1.1.446	Новая 931	Городской округ – муниципальное образование «город Екатеринбург»	Общего пользования	V (Дорога обычного типа (не скоростная дорога)	Усовершенствованный	Круглогодичное функционирование (вне зависимости от сезонно-климатических условий)	0,122	Планируемый к размещению	2045	Не устанавливаются

1	2	3	4	5	6	7	9	10	11	12
ТИ.1.1.448	Улица Совхозная	Городской округ – муниципальное образование «город Екатеринбург»	Общего пользования	V (Дорога обычного типа (не скоростная дорога)	Усовершенствованный	Круглогодичное функционирование (вне зависимости от сезонно-климатических условий)	0,121	Планируемый к размещению	2045	Не устанавливаются
ТИ.1.1.449	Новая 817	Городской округ – муниципальное образование «город Екатеринбург»	Общего пользования	V (Дорога обычного типа (не скоростная дорога)	Усовершенствованный	Круглогодичное функционирование (вне зависимости от сезонно-климатических условий)	0,212	Планируемый к размещению	2045	Не устанавливаются
ТИ.1.1.451	Новая 727	Городской округ – муниципальное образование «город Екатеринбург»	Общего пользования	V (Дорога обычного типа (не скоростная дорога)	Усовершенствованный	Круглогодичное функционирование (вне зависимости от сезонно-климатических условий)	0,327	Планируемый к размещению	2045	Не устанавливаются
ТИ.1.1.452	Новая 816	Городской округ – муниципальное образование «город Екатеринбург»	Общего пользования	V (Дорога обычного типа (не скоростная дорога)	Усовершенствованный	Круглогодичное функционирование (вне зависимости от сезонно-климатических условий)	0,463	Планируемый к размещению	2045	Не устанавливаются
ТИ.1.1.454	Новая 799	Городской округ – муниципальное образование «город Екатеринбург»	Общего пользования	V (Дорога обычного типа (не скоростная дорога)	Усовершенствованный	Круглогодичное функционирование (вне зависимости от сезонно-климатических условий)	0,272	Планируемый к размещению	2045	Не устанавливаются
ТИ.1.1.455	Новая 752	Городской округ – муниципальное образование «город Екатеринбург»	Общего пользования	V (Дорога обычного типа (не скоростная дорога)	Усовершенствованный	Круглогодичное функционирование (вне зависимости от сезонно-климатических условий)	0,100	Планируемый к размещению	2045	Не устанавливаются
ТИ.1.1.456	Новая 750	Городской округ – муниципальное образование «город Екатеринбург»	Общего пользования	V (Дорога обычного типа (не скоростная дорога)	Усовершенствованный	Круглогодичное функционирование (вне зависимости от сезонно-климатических условий)	0,389	Планируемый к размещению	2045	Не устанавливаются
ТИ.1.1.457	Новая 755	Городской округ – муниципальное образование «город Екатеринбург»	Общего пользования	V (Дорога обычного типа (не скоростная дорога)	Усовершенствованный	Круглогодичное функционирование (вне зависимости от сезонно-климатических условий)	0,157	Планируемый к размещению	2045	Не устанавливаются
ТИ.1.1.458	Новая 754	Городской округ – муниципальное образование	Общего пользования	V (Дорога обычного типа (не скоростная дорога)	Усовершенствованный	Круглогодичное функционирование (вне зависимости от сезонно-	0,487	Планируемый к размещению	2045	Не устанавливаются

1	2	3	4	5	6	7	9	10	11	12
		«город Екатеринбург»				климатических условий)				
ТИ.1.1.459	Новая 747	Городской округ – муниципальное образование «город Екатеринбург»	Общего пользования	V (Дорога обычного типа (не скоростная дорога)	Усовершенствованный	Круглогодичное функционирование (вне зависимости от сезонно-климатических условий)	0,239	Планируемый к размещению	2045	Не устанавливаются
ТИ.1.1.460	Новая 746	Городской округ – муниципальное образование «город Екатеринбург»	Общего пользования	V (Дорога обычного типа (не скоростная дорога)	Усовершенствованный	Круглогодичное функционирование (вне зависимости от сезонно-климатических условий)	0,438	Планируемый к размещению	2045	Не устанавливаются
ТИ.1.1.461	Новая 749	Городской округ – муниципальное образование «город Екатеринбург»	Общего пользования	V (Дорога обычного типа (не скоростная дорога)	Усовершенствованный	Круглогодичное функционирование (вне зависимости от сезонно-климатических условий)	0,289	Планируемый к размещению	2045	Не устанавливаются
ТИ.1.1.462	Новая 748	Городской округ – муниципальное образование «город Екатеринбург»	Общего пользования	V (Дорога обычного типа (не скоростная дорога)	Усовершенствованный	Круглогодичное функционирование (вне зависимости от сезонно-климатических условий)	0,626	Планируемый к размещению	2045	Не устанавливаются
ТИ.1.1.463	Новая 761	Городской округ – муниципальное образование «город Екатеринбург»	Общего пользования	V (Дорога обычного типа (не скоростная дорога)	Усовершенствованный	Круглогодичное функционирование (вне зависимости от сезонно-климатических условий)	0,070	Планируемый к размещению	2045	Не устанавливаются
ТИ.1.1.464	Новая 760	Городской округ – муниципальное образование «город Екатеринбург»	Общего пользования	V (Дорога обычного типа (не скоростная дорога)	Усовершенствованный	Круглогодичное функционирование (вне зависимости от сезонно-климатических условий)	0,151	Планируемый к размещению	2045	Не устанавливаются
ТИ.1.1.465	Новая 763	Городской округ – муниципальное образование «город Екатеринбург»	Общего пользования	V (Дорога обычного типа (не скоростная дорога)	Усовершенствованный	Круглогодичное функционирование (вне зависимости от сезонно-климатических условий)	0,082	Планируемый к размещению	2045	Не устанавливаются
ТИ.1.1.466	Новая 762	Городской округ – муниципальное образование «город Екатеринбург»	Общего пользования	V (Дорога обычного типа (не скоростная дорога)	Усовершенствованный	Круглогодичное функционирование (вне зависимости от сезонно-климатических условий)	0,261	Планируемый к размещению	2045	Не устанавливаются

1	2	3	4	5	6	7	9	10	11	12
ТИ.1.1.467	Улица Отдыха	Городской округ – муниципальное образование «город Екатеринбург»	Общего пользования	V (Дорога обычного типа (не скоростная дорога)	Усовершенствованный	Круглогодичное функционирование (вне зависимости от сезонно-климатических условий)	2,115	Планируемый к размещению	2030	Не устанавливаются
ТИ.1.1.468	Новая 756	Городской округ – муниципальное образование «город Екатеринбург»	Общего пользования	V (Дорога обычного типа (не скоростная дорога)	Усовершенствованный	Круглогодичное функционирование (вне зависимости от сезонно-климатических условий)	0,599	Планируемый к размещению	2045	Не устанавливаются
ТИ.1.1.469	Новая 759	Городской округ – муниципальное образование «город Екатеринбург»	Общего пользования	V (Дорога обычного типа (не скоростная дорога)	Усовершенствованный	Круглогодичное функционирование (вне зависимости от сезонно-климатических условий)	0,075	Планируемый к размещению	2045	Не устанавливаются
ТИ.1.1.470	Новая 758	Городской округ – муниципальное образование «город Екатеринбург»	Общего пользования	V (Дорога обычного типа (не скоростная дорога)	Усовершенствованный	Круглогодичное функционирование (вне зависимости от сезонно-климатических условий)	0,218	Планируемый к размещению	2045	Не устанавливаются
ТИ.1.1.471	Новая 724	Городской округ – муниципальное образование «город Екатеринбург»	Общего пользования	V (Дорога обычного типа (не скоростная дорога)	Усовершенствованный	Круглогодичное функционирование (вне зависимости от сезонно-климатических условий)	0,111	Планируемый к размещению	2045	Не устанавливаются
ТИ.1.1.472	Новая 691	Городской округ – муниципальное образование «город Екатеринбург»	Общего пользования	V (Дорога обычного типа (не скоростная дорога)	Усовершенствованный	Круглогодичное функционирование (вне зависимости от сезонно-климатических условий)	0,489	Планируемый к размещению	2045	Не устанавливаются
ТИ.1.1.473	Новая 732	Городской округ – муниципальное образование «город Екатеринбург»	Общего пользования	V (Дорога обычного типа (не скоростная дорога)	Усовершенствованный	Круглогодичное функционирование (вне зависимости от сезонно-климатических условий)	1,226	Планируемый к размещению	2045	Не устанавливаются
ТИ.1.1.474	Новая 725	Городской округ – муниципальное образование «город Екатеринбург»	Общего пользования	V (Дорога обычного типа (не скоростная дорога)	Усовершенствованный	Круглогодичное функционирование (вне зависимости от сезонно-климатических условий)	0,265	Планируемый к размещению	2045	Не устанавливаются
ТИ.1.1.475	Переулок Ситцевый	Городской округ – муниципальное образование	Общего пользования	V (Дорога обычного типа (не скоростная дорога)	Усовершенствованный	Круглогодичное функционирование (вне зависимости от сезонно-	0,160	Планируемый к размещению	2045	Не устанавливаются

1	2	3	4	5	6	7	9	10	11	12
		«город Екатеринбург»				климатических условий)				
ТИ.1.1.476	Улица Плодовая	Городской округ – муниципальное образование «город Екатеринбург»	Общего пользования	V (Дорога обычного типа (не скоростная дорога)	Усовершенствованный	Круглогодичное функционирование (вне зависимости от сезонно-климатических условий)	0,110	Планируемый к размещению	2045	Не устанавливаются
ТИ.1.1.477	Новая 722	Городской округ – муниципальное образование «город Екатеринбург»	Общего пользования	V (Дорога обычного типа (не скоростная дорога)	Усовершенствованный	Круглогодичное функционирование (вне зависимости от сезонно-климатических условий)	0,417	Планируемый к размещению	2045	Не устанавливаются
ТИ.1.1.478	Новая 721	Городской округ – муниципальное образование «город Екатеринбург»	Общего пользования	V (Дорога обычного типа (не скоростная дорога)	Усовершенствованный	Круглогодичное функционирование (вне зависимости от сезонно-климатических условий)	1,005	Планируемый к размещению	2045	Не устанавливаются
ТИ.1.1.479	Новая 743	Городской округ – муниципальное образование «город Екатеринбург»	Общего пользования	V (Дорога обычного типа (не скоростная дорога)	Усовершенствованный	Круглогодичное функционирование (вне зависимости от сезонно-климатических условий)	1,063	Планируемый к размещению	2045	Не устанавливаются
ТИ.1.1.480	Новая 742	Городской округ – муниципальное образование «город Екатеринбург»	Общего пользования	V (Дорога обычного типа (не скоростная дорога)	Усовершенствованный	Круглогодичное функционирование (вне зависимости от сезонно-климатических условий)	0,755	Планируемый к размещению	2045	Не устанавливаются
ТИ.1.1.481	Новая 745	Городской округ – муниципальное образование «город Екатеринбург»	Общего пользования	V (Дорога обычного типа (не скоростная дорога)	Усовершенствованный	Круглогодичное функционирование (вне зависимости от сезонно-климатических условий)	0,167	Планируемый к размещению	2045	Не устанавливаются
ТИ.1.1.482	Новая 744	Городской округ – муниципальное образование «город Екатеринбург»	Общего пользования	V (Дорога обычного типа (не скоростная дорога)	Усовершенствованный	Круглогодичное функционирование (вне зависимости от сезонно-климатических условий)	0,334	Планируемый к размещению	2045	Не устанавливаются
ТИ.1.1.483	Новая 734	Городской округ – муниципальное образование «город Екатеринбург»	Общего пользования	V (Дорога обычного типа (не скоростная дорога)	Усовершенствованный	Круглогодичное функционирование (вне зависимости от сезонно-климатических условий)	2,555	Планируемый к размещению	2045	Не устанавливаются

1	2	3	4	5	6	7	9	10	11	12
ТИ.1.1.484	Новая 733	Городской округ – муниципальное образование «город Екатеринбург»	Общего пользования	V (Дорога обычного типа (не скоростная дорога)	Усовершенствованный	Круглогодичное функционирование (вне зависимости от сезонно-климатических условий)	1,070	Планируемый к размещению	2045	Не устанавливаются
ТИ.1.1.485	Новая 741	Городской округ – муниципальное образование «город Екатеринбург»	Общего пользования	V (Дорога обычного типа (не скоростная дорога)	Усовершенствованный	Круглогодичное функционирование (вне зависимости от сезонно-климатических условий)	0,389	Планируемый к размещению	2030	Не устанавливаются
ТИ.1.1.486	бульвар Вдохновения	Городской округ – муниципальное образование «город Екатеринбург»	Общего пользования	V (Дорога обычного типа (не скоростная дорога)	Усовершенствованный	Круглогодичное функционирование (вне зависимости от сезонно-климатических условий)	0,412	Планируемый к размещению	2030	Не устанавливаются
ТИ.1.1.487	Новая 787	Городской округ – муниципальное образование «город Екатеринбург»	Общего пользования	V (Дорога обычного типа (не скоростная дорога)	Усовершенствованный	Круглогодичное функционирование (вне зависимости от сезонно-климатических условий)	0,439	Планируемый к размещению	2045	Не устанавливаются
ТИ.1.1.488	Новая 786	Городской округ – муниципальное образование «город Екатеринбург»	Общего пользования	V (Дорога обычного типа (не скоростная дорога)	Усовершенствованный	Круглогодичное функционирование (вне зависимости от сезонно-климатических условий)	0,289	Планируемый к размещению	2045	Не устанавливаются
ТИ.1.1.489	Новая 789	Городской округ – муниципальное образование «город Екатеринбург»	Общего пользования	V (Дорога обычного типа (не скоростная дорога)	Усовершенствованный	Круглогодичное функционирование (вне зависимости от сезонно-климатических условий)	0,082	Планируемый к размещению	2045	Не устанавливаются
ТИ.1.1.490	Новая 788	Городской округ – муниципальное образование «город Екатеринбург»	Общего пользования	V (Дорога обычного типа (не скоростная дорога)	Усовершенствованный	Круглогодичное функционирование (вне зависимости от сезонно-климатических условий)	0,375	Планируемый к размещению	2045	Не устанавливаются
ТИ.1.1.491	Новая 783	Городской округ – муниципальное образование «город Екатеринбург»	Общего пользования	V (Дорога обычного типа (не скоростная дорога)	Усовершенствованный	Круглогодичное функционирование (вне зависимости от сезонно-климатических условий)	0,689	Планируемый к размещению	2045	Не устанавливаются
ТИ.1.1.492	Новая 782	Городской округ – муниципальное образование	Общего пользования	V (Дорога обычного типа (не скоростная дорога)	Усовершенствованный	Круглогодичное функционирование (вне зависимости от сезонно-	0,115	Планируемый к размещению	2045	Не устанавливаются

1	2	3	4	5	6	7	9	10	11	12
		«город Екатеринбург»				климатических условий)				
ТИ.1.1.493	Новая 785	Городской округ – муниципальное образование «город Екатеринбург»	Общего пользования	V (Дорога обычного типа (не скоростная дорога)	Усовершенствованный	Круглогодичное функционирование (вне зависимости от сезонно-климатических условий)	0,325	Планируемый к размещению	2045	Не устанавливаются
ТИ.1.1.494	Новая 784	Городской округ – муниципальное образование «город Екатеринбург»	Общего пользования	V (Дорога обычного типа (не скоростная дорога)	Усовершенствованный	Круглогодичное функционирование (вне зависимости от сезонно-климатических условий)	0,029	Планируемый к размещению	2030	Не устанавливаются
ТИ.1.1.495	Новая 796	Городской округ – муниципальное образование «город Екатеринбург»	Общего пользования	V (Дорога обычного типа (не скоростная дорога)	Усовершенствованный	Круглогодичное функционирование (вне зависимости от сезонно-климатических условий)	0,213	Планируемый к размещению	2045	Не устанавливаются
ТИ.1.1.496	Без названия	Городской округ – муниципальное образование «город Екатеринбург»	Общего пользования	V (Дорога обычного типа (не скоростная дорога)	Усовершенствованный	Круглогодичное функционирование (вне зависимости от сезонно-климатических условий)	0,187	Планируемый к размещению	2045	Не устанавливаются
ТИ.1.1.497	Новая 798	Городской округ – муниципальное образование «город Екатеринбург»	Общего пользования	V (Дорога обычного типа (не скоростная дорога)	Усовершенствованный	Круглогодичное функционирование (вне зависимости от сезонно-климатических условий)	0,454	Планируемый к размещению	2045	Не устанавливаются
ТИ.1.1.498	Новая 797	Городской округ – муниципальное образование «город Екатеринбург»	Общего пользования	V (Дорога обычного типа (не скоростная дорога)	Усовершенствованный	Круглогодичное функционирование (вне зависимости от сезонно-климатических условий)	0,199	Планируемый к размещению	2045	Не устанавливаются
ТИ.1.1.499	Улица Академика Карпинского	Городской округ – муниципальное образование «город Екатеринбург»	Общего пользования	V (Дорога обычного типа (не скоростная дорога)	Усовершенствованный	Круглогодичное функционирование (вне зависимости от сезонно-климатических условий)	0,438	Планируемый к размещению	2045	Не устанавливаются
ТИ.1.1.500	Новая 790	Городской округ – муниципальное образование «город Екатеринбург»	Общего пользования	V (Дорога обычного типа (не скоростная дорога)	Усовершенствованный	Круглогодичное функционирование (вне зависимости от сезонно-климатических условий)	0,161	Планируемый к размещению	2045	Не устанавливаются

1	2	3	4	5	6	7	9	10	11	12
ТИ.1.1.501	Новая 795	Городской округ – муниципальное образование «город Екатеринбург»	Общего пользования	V (Дорога обычного типа (не скоростная дорога)	Усовершенствованный	Круглогодичное функционирование (вне зависимости от сезонно-климатических условий)	0,535	Планируемый к размещению	2045	Не устанавливаются
ТИ.1.1.502	Новая 792	Городской округ – муниципальное образование «город Екатеринбург»	Общего пользования	V (Дорога обычного типа (не скоростная дорога)	Усовершенствованный	Круглогодичное функционирование (вне зависимости от сезонно-климатических условий)	2,023	Планируемый к размещению	2030	Не устанавливаются
ТИ.1.1.503	Новая 769	Городской округ – муниципальное образование «город Екатеринбург»	Общего пользования	V (Дорога обычного типа (не скоростная дорога)	Усовершенствованный	Круглогодичное функционирование (вне зависимости от сезонно-климатических условий)	0,142	Планируемый к размещению	2045	Не устанавливаются
ТИ.1.1.504	Новая 768	Городской округ – муниципальное образование «город Екатеринбург»	Общего пользования	V (Дорога обычного типа (не скоростная дорога)	Усовершенствованный	Круглогодичное функционирование (вне зависимости от сезонно-климатических условий)	0,242	Планируемый к размещению	2045	Не устанавливаются
ТИ.1.1.505	Новая 772	Городской округ – муниципальное образование «город Екатеринбург»	Общего пользования	V (Дорога обычного типа (не скоростная дорога)	Усовершенствованный	Круглогодичное функционирование (вне зависимости от сезонно-климатических условий)	0,126	Планируемый к размещению	2045	Не устанавливаются
ТИ.1.1.506	Новая 770	Городской округ – муниципальное образование «город Екатеринбург»	Общего пользования	V (Дорога обычного типа (не скоростная дорога)	Усовершенствованный	Круглогодичное функционирование (вне зависимости от сезонно-климатических условий)	0,060	Планируемый к размещению	2045	Не устанавливаются
ТИ.1.1.507	Новая 765	Городской округ – муниципальное образование «город Екатеринбург»	Общего пользования	V (Дорога обычного типа (не скоростная дорога)	Усовершенствованный	Круглогодичное функционирование (вне зависимости от сезонно-климатических условий)	0,041	Планируемый к размещению	2045	Не устанавливаются
ТИ.1.1.508	Новая 764	Городской округ – муниципальное образование «город Екатеринбург»	Общего пользования	V (Дорога обычного типа (не скоростная дорога)	Усовершенствованный	Круглогодичное функционирование (вне зависимости от сезонно-климатических условий)	0,027	Планируемый к размещению	2045	Не устанавливаются
ТИ.1.1.509	Новая 767	Городской округ – муниципальное образование	Общего пользования	V (Дорога обычного типа (не скоростная дорога)	Усовершенствованный	Круглогодичное функционирование (вне зависимости от сезонно-	0,118	Планируемый к размещению	2045	Не устанавливаются

1	2	3	4	5	6	7	9	10	11	12
		«город Екатеринбург»				климатических условий)				
ТИ.1.1.510	Новая 766	Городской округ – муниципальное образование «город Екатеринбург»	Общего пользования	V (Дорога обычного типа (не скоростная дорога)	Усовершенствованный	Круглогодичное функционирование (вне зависимости от сезонно-климатических условий)	0,068	Планируемый к размещению	2030	Не устанавливаются
ТИ.1.1.511	Новая 779	Городской округ – муниципальное образование «город Екатеринбург»	Общего пользования	V (Дорога обычного типа (не скоростная дорога)	Усовершенствованный	Круглогодичное функционирование (вне зависимости от сезонно-климатических условий)	0,520	Планируемый к размещению	2045	Не устанавливаются
ТИ.1.1.512	Новая 778	Городской округ – муниципальное образование «город Екатеринбург»	Общего пользования	V (Дорога обычного типа (не скоростная дорога)	Усовершенствованный	Круглогодичное функционирование (вне зависимости от сезонно-климатических условий)	0,382	Планируемый к размещению	2045	Не устанавливаются
ТИ.1.1.513	Новая 781	Городской округ – муниципальное образование «город Екатеринбург»	Общего пользования	V (Дорога обычного типа (не скоростная дорога)	Усовершенствованный	Круглогодичное функционирование (вне зависимости от сезонно-климатических условий)	0,428	Планируемый к размещению	2045	Не устанавливаются
ТИ.1.1.514	Новая 780	Городской округ – муниципальное образование «город Екатеринбург»	Общего пользования	V (Дорога обычного типа (не скоростная дорога)	Усовершенствованный	Круглогодичное функционирование (вне зависимости от сезонно-климатических условий)	0,652	Планируемый к размещению	2045	Не устанавливаются
ТИ.1.1.515	Новая 774	Городской округ – муниципальное образование «город Екатеринбург»	Общего пользования	V (Дорога обычного типа (не скоростная дорога)	Усовершенствованный	Круглогодичное функционирование (вне зависимости от сезонно-климатических условий)	0,153	Планируемый к размещению	2045	Не устанавливаются
ТИ.1.1.517	Новая 776	Городской округ – муниципальное образование «город Екатеринбург»	Общего пользования	V (Дорога обычного типа (не скоростная дорога)	Усовершенствованный	Круглогодичное функционирование (вне зависимости от сезонно-климатических условий)	0,259	Планируемый к размещению	2045	Не устанавливаются
ТИ.1.1.518	Новая 775	Городской округ – муниципальное образование «город Екатеринбург»	Общего пользования	V (Дорога обычного типа (не скоростная дорога)	Усовершенствованный	Круглогодичное функционирование (вне зависимости от сезонно-климатических условий)	0,125	Планируемый к размещению	2045	Не устанавливаются

1	2	3	4	5	6	7	9	10	11	12
ТИ.1.1.519	Новая 1086	Городской округ – муниципальное образование «город Екатеринбург»	Общего пользования	V (Дорога обычного типа (не скоростная дорога)	Усовершенствованный	Круглогодичное функционирование (вне зависимости от сезонно-климатических условий)	0,789	Планируемый к размещению	2045	Не устанавливаются
ТИ.1.1.521	Новая 78	Городской округ – муниципальное образование «город Екатеринбург»	Общего пользования	V (Дорога обычного типа (не скоростная дорога)	Усовершенствованный	Круглогодичное функционирование (вне зависимости от сезонно-климатических условий)	0,486	Планируемый к размещению	2045	Не устанавливаются
ТИ.1.1.522	улица Юрия Исламова	Городской округ – муниципальное образование «город Екатеринбург»	Общего пользования	V (Дорога обычного типа (не скоростная дорога)	Усовершенствованный	Круглогодичное функционирование (вне зависимости от сезонно-климатических условий)	0,413	Планируемый к размещению	2030	Не устанавливаются
ТИ.1.1.523	автодорога Екатеринбург - Берёзовский	Городской округ – муниципальное образование «город Екатеринбург»	Общего пользования	V (Дорога обычного типа (не скоростная дорога)	Усовершенствованный	Круглогодичное функционирование (вне зависимости от сезонно-климатических условий)	2,482	Планируемый к размещению	2045	Не устанавливаются
ТИ.1.1.524	Срединное кольцо	Городской округ – муниципальное образование «город Екатеринбург»	Общего пользования	V (Дорога обычного типа (не скоростная дорога)	Усовершенствованный	Круглогодичное функционирование (вне зависимости от сезонно-климатических условий)	2,245	Планируемый к размещению	2045	Не устанавливаются
ТИ.1.1.525	Объездная дорога	Городской округ – муниципальное образование «город Екатеринбург»	Общего пользования	V (Дорога обычного типа (не скоростная дорога)	Усовершенствованный	Круглогодичное функционирование (вне зависимости от сезонно-климатических условий)	1,214	Планируемый к размещению	2030	Не устанавливаются
ТИ.1.1.526	Новая 699	Городской округ – муниципальное образование «город Екатеринбург»	Общего пользования	V (Дорога обычного типа (не скоростная дорога)	Усовершенствованный	Круглогодичное функционирование (вне зависимости от сезонно-климатических условий)	3,160	Планируемый к размещению	2045	Не устанавливаются
ТИ.1.1.527	Срединное кольцо	Городской округ – муниципальное образование «город Екатеринбург»	Общего пользования	V (Дорога обычного типа (не скоростная дорога)	Усовершенствованный	Круглогодичное функционирование (вне зависимости от сезонно-климатических условий)	1,740	Планируемый к размещению	2045	Не устанавливаются
ТИ.1.1.530	Срединное кольцо	Городской округ – муниципальное образование	Общего пользования	V (Дорога обычного типа (не скоростная дорога)	Усовершенствованный	Круглогодичное функционирование (вне зависимости от сезонно-	0,431	Планируемый к размещению	2045	Не устанавливаются

1	2	3	4	5	6	7	9	10	11	12
		«город Екатеринбург»				климатических условий)				
ТИ.1.1.531	Срединное кольцо	Городской округ – муниципальное образование «город Екатеринбург»	Общего пользования	V (Дорога обычного типа (не скоростная дорога)	Усовершенствованный	Круглогодичное функционирование (вне зависимости от сезонно-климатических условий)	2,470	Планируемый к размещению	2045	Не устанавливаются
ТИ.1.1.532	автодорога п.Кольцово - п.Исток	Городской округ – муниципальное образование «город Екатеринбург»	Общего пользования	V (Дорога обычного типа (не скоростная дорога)	Усовершенствованный	Круглогодичное функционирование (вне зависимости от сезонно-климатических условий)	3,122	Планируемый к размещению	2045	Не устанавливаются
ТИ.1.1.533	Проектируемый съезд	Городской округ – муниципальное образование «город Екатеринбург»	Общего пользования	V (Дорога обычного типа (не скоростная дорога)	Усовершенствованный	Круглогодичное функционирование (вне зависимости от сезонно-климатических условий)	0,440	Планируемый к размещению	2045	Не устанавливаются
ТИ.1.1.534	Проектируемый съезд	Городской округ – муниципальное образование «город Екатеринбург»	Общего пользования	V (Дорога обычного типа (не скоростная дорога)	Усовершенствованный	Круглогодичное функционирование (вне зависимости от сезонно-климатических условий)	0,412	Планируемый к размещению	2045	Не устанавливаются
ТИ.1.1.535	улица Черняховского	Городской округ – муниципальное образование «город Екатеринбург»	Общего пользования	V (Дорога обычного типа (не скоростная дорога)	Усовершенствованный	Круглогодичное функционирование (вне зависимости от сезонно-климатических условий)	2,728	Планируемый к размещению	2045	Не устанавливаются
ТИ.1.1.536	Новая 16	Городской округ – муниципальное образование «город Екатеринбург»	Общего пользования	V (Дорога обычного типа (не скоростная дорога)	Усовершенствованный	Круглогодичное функционирование (вне зависимости от сезонно-климатических условий)	3,685	Планируемый к размещению	2045	Не устанавливаются
ТИ.1.1.537	Новая 17	Городской округ – муниципальное образование «город Екатеринбург»	Общего пользования	V (Дорога обычного типа (не скоростная дорога)	Усовершенствованный	Круглогодичное функционирование (вне зависимости от сезонно-климатических условий)	2,832	Планируемый к размещению	2045	Не устанавливаются
ТИ.1.1.538	продолжение Сибирского тракта	Городской округ – муниципальное образование «город Екатеринбург»	Общего пользования	V (Дорога обычного типа (не скоростная дорога)	Усовершенствованный	Круглогодичное функционирование (вне зависимости от сезонно-климатических условий)	1,990	Планируемый к размещению	2045	Не устанавливаются

1	2	3	4	5	6	7	9	10	11	12
ТИ.1.1.539	Выезд из района ИНТЦ	Городской округ – муниципальное образование «город Екатеринбург»	Общего пользования	V (Дорога обычного типа (не скоростная дорога)	Усовершенствованный	Круглогодичное функционирование (вне зависимости от сезонно-климатических условий)	1,908	Планируемый к размещению	2045	Не устанавливаются
ТИ.1.1.540	Проектируемый съезд	Городской округ – муниципальное образование «город Екатеринбург»	Общего пользования	V (Дорога обычного типа (не скоростная дорога)	Усовершенствованный	Круглогодичное функционирование (вне зависимости от сезонно-климатических условий)	0,362	Планируемый к размещению	2045	Не устанавливаются
ТИ.1.1.541	Проектируемый съезд	Городской округ – муниципальное образование «город Екатеринбург»	Общего пользования	V (Дорога обычного типа (не скоростная дорога)	Усовершенствованный	Круглогодичное функционирование (вне зависимости от сезонно-климатических условий)	0,205	Планируемый к размещению	2045	Не устанавливаются
ТИ.1.1.542	Проектируемый съезд	Городской округ – муниципальное образование «город Екатеринбург»	Общего пользования	V (Дорога обычного типа (не скоростная дорога)	Усовершенствованный	Круглогодичное функционирование (вне зависимости от сезонно-климатических условий)	0,165	Планируемый к размещению	2045	Не устанавливаются
ТИ.1.1.543	Проектируемый съезд	Городской округ – муниципальное образование «город Екатеринбург»	Общего пользования	V (Дорога обычного типа (не скоростная дорога)	Усовершенствованный	Круглогодичное функционирование (вне зависимости от сезонно-климатических условий)	0,477	Планируемый к размещению	2045	Не устанавливаются
ТИ.1.1.544	Улица Амундсена	Городской округ – муниципальное образование «город Екатеринбург»	Общего пользования	V (Дорога обычного типа (не скоростная дорога)	Усовершенствованный	Круглогодичное функционирование (вне зависимости от сезонно-климатических условий)	1,818	Планируемый к размещению	2030	Не устанавливаются
ТИ.1.1.545	Улица Татищева	Городской округ – муниципальное образование «город Екатеринбург»	Общего пользования	V (Дорога обычного типа (не скоростная дорога)	Усовершенствованный	Круглогодичное функционирование (вне зависимости от сезонно-климатических условий)	2,297	Планируемый к размещению	2030	Не устанавливаются
ТИ.1.1.546	Проектируемый съезд	Городской округ – муниципальное образование «город Екатеринбург»	Общего пользования	V (Дорога обычного типа (не скоростная дорога)	Усовершенствованный	Круглогодичное функционирование (вне зависимости от сезонно-климатических условий)	0,231	Планируемый к размещению	2045	Не устанавливаются
ТИ.1.1.547	улица Архитектора Белянкина	Городской округ – муниципальное образование	Общего пользования	V (Дорога обычного типа (не скоростная дорога)	Усовершенствованный	Круглогодичное функционирование (вне зависимости от сезонно-	0,865	Планируемый к размещению	2045	Не устанавливаются

1	2	3	4	5	6	7	9	10	11	12
		«город Екатеринбург»				климатических условий)				
ТИ.1.1.548	Срединное кольцо	Городской округ – муниципальное образование «город Екатеринбург»	Общего пользования	V (Дорога обычного типа (не скоростная дорога)	Усовершенствованный	Круглогодичное функционирование (вне зависимости от сезонно-климатических условий)	2,562	Планируемый к размещению	2045	Не устанавливаются
ТИ.1.1.549	Срединное кольцо	Городской округ – муниципальное образование «город Екатеринбург»	Общего пользования	V (Дорога обычного типа (не скоростная дорога)	Усовершенствованный	Круглогодичное функционирование (вне зависимости от сезонно-климатических условий)	3,028	Планируемый к размещению	2045	Не устанавливаются
ТИ.1.1.552	Проектируемый съезд	Городской округ – муниципальное образование «город Екатеринбург»	Общего пользования	V (Дорога обычного типа (не скоростная дорога)	Усовершенствованный	Круглогодичное функционирование (вне зависимости от сезонно-климатических условий)	0,387	Планируемый к размещению	2045	Не устанавливаются
ТИ.1.1.553	Проектируемый съезд	Городской округ – муниципальное образование «город Екатеринбург»	Общего пользования	V (Дорога обычного типа (не скоростная дорога)	Усовершенствованный	Круглогодичное функционирование (вне зависимости от сезонно-климатических условий)	0,091	Планируемый к размещению	2045	Не устанавливаются
ТИ.1.1.554	Срединное кольцо	Городской округ – муниципальное образование «город Екатеринбург»	Общего пользования	V (Дорога обычного типа (не скоростная дорога)	Усовершенствованный	Круглогодичное функционирование (вне зависимости от сезонно-климатических условий)	2,247	Планируемый к размещению	2045	Не устанавливаются
ТИ.1.1.555	Срединное кольцо	Городской округ – муниципальное образование «город Екатеринбург»	Общего пользования	V (Дорога обычного типа (не скоростная дорога)	Усовершенствованный	Круглогодичное функционирование (вне зависимости от сезонно-климатических условий)	2,046	Планируемый к размещению	2045	Не устанавливаются
ТИ.1.1.556	Проектируемый съезд	Городской округ – муниципальное образование «город Екатеринбург»	Общего пользования	V (Дорога обычного типа (не скоростная дорога)	Усовершенствованный	Круглогодичное функционирование (вне зависимости от сезонно-климатических условий)	0,231	Планируемый к размещению	2045	Не устанавливаются
ТИ.1.1.557	Проектируемый съезд	Городской округ – муниципальное образование «город Екатеринбург»	Общего пользования	V (Дорога обычного типа (не скоростная дорога)	Усовершенствованный	Круглогодичное функционирование (вне зависимости от сезонно-климатических условий)	0,159	Планируемый к размещению	2045	Не устанавливаются

1	2	3	4	5	6	7	9	10	11	12
ТИ.1.1.558	Новая 5	Городской округ – муниципальное образование «город Екатеринбург»	Общего пользования	V (Дорога обычного типа (не скоростная дорога)	Усовершенствованный	Круглогодичное функционирование (вне зависимости от сезонно-климатических условий)	0,547	Планируемый к размещению	2030	Не устанавливаются
ТИ.1.1.559	Новая 933	Городской округ – муниципальное образование «город Екатеринбург»	Общего пользования	V (Дорога обычного типа (не скоростная дорога)	Усовершенствованный	Круглогодичное функционирование (вне зависимости от сезонно-климатических условий)	1,884	Планируемый к размещению	2030	Не устанавливаются
ТИ.1.1.560	Проектируемый съезд	Городской округ – муниципальное образование «город Екатеринбург»	Общего пользования	V (Дорога обычного типа (не скоростная дорога)	Усовершенствованный	Круглогодичное функционирование (вне зависимости от сезонно-климатических условий)	0,190	Планируемый к размещению	2045	Не устанавливаются
ТИ.1.1.561	Проектируемый съезд	Городской округ – муниципальное образование «город Екатеринбург»	Общего пользования	V (Дорога обычного типа (не скоростная дорога)	Усовершенствованный	Круглогодичное функционирование (вне зависимости от сезонно-климатических условий)	0,508	Планируемый к размещению	2045	Не устанавливаются
ТИ.1.1.562	Проектируемый съезд	Городской округ – муниципальное образование «город Екатеринбург»	Общего пользования	V (Дорога обычного типа (не скоростная дорога)	Усовершенствованный	Круглогодичное функционирование (вне зависимости от сезонно-климатических условий)	0,158	Планируемый к размещению	2045	Не устанавливаются
ТИ.1.1.563	Проектируемый съезд	Городской округ – муниципальное образование «город Екатеринбург»	Общего пользования	V (Дорога обычного типа (не скоростная дорога)	Усовершенствованный	Круглогодичное функционирование (вне зависимости от сезонно-климатических условий)	0,412	Планируемый к размещению	2045	Не устанавливаются
ТИ.1.1.564	продолжение а/д «г.Екатеринбург - г.Нижний Тагил - г.Серов»	Городской округ – муниципальное образование «город Екатеринбург»	Общего пользования	V (Дорога обычного типа (не скоростная дорога)	Усовершенствованный	Круглогодичное функционирование (вне зависимости от сезонно-климатических условий)	1,348	Планируемый к размещению	2045	Не устанавливаются
ТИ.1.1.565	продолжение а/д «г.Екатеринбург - г.Нижний Тагил - г.Серов»	Городской округ – муниципальное образование «город Екатеринбург»	Общего пользования	V (Дорога обычного типа (не скоростная дорога)	Усовершенствованный	Круглогодичное функционирование (вне зависимости от сезонно-климатических условий)	0,989	Планируемый к размещению	2045	Не устанавливаются
ТИ.1.1.567	Новая 537	Городской округ – муниципальное образование	Общего пользования	V (Дорога обычного типа (не скоростная дорога)	Усовершенствованный	Круглогодичное функционирование (вне зависимости от сезонно-	3,464	Планируемый к размещению	2045	Не устанавливаются

1	2	3	4	5	6	7	9	10	11	12
		«город Екатеринбург»				климатических условий)				
ТИ.1.1.568	улица Контролёров	Городской округ – муниципальное образование «город Екатеринбург»	Общего пользования	V (Дорога обычного типа (не скоростная дорога)	Усовершенствованный	Круглогодичное функционирование (вне зависимости от сезонно-климатических условий)	5,065	Планируемый к размещению	2045	Не устанавливаются
ТИ.1.1.569	Новая 777	Городской округ – муниципальное образование «город Екатеринбург»	Общего пользования	V (Дорога обычного типа (не скоростная дорога)	Усовершенствованный	Круглогодичное функционирование (вне зависимости от сезонно-климатических условий)	0,221	Планируемый к размещению	2030	Не устанавливаются
ТИ.1.1.570	Новая 1063	Городской округ – муниципальное образование «город Екатеринбург»	Общего пользования	V (Дорога обычного типа (не скоростная дорога)	Усовершенствованный	Круглогодичное функционирование (вне зависимости от сезонно-климатических условий)	3,220	Планируемый к размещению	2045	Не устанавливаются
ТИ.1.1.571	улица Контролёров	Городской округ – муниципальное образование «город Екатеринбург»	Общего пользования	V (Дорога обычного типа (не скоростная дорога)	Усовершенствованный	Круглогодичное функционирование (вне зависимости от сезонно-климатических условий)	2,290	Планируемый к размещению	2045	Не устанавливаются
ТИ.1.1.572	Новая 685	Городской округ – муниципальное образование «город Екатеринбург»	Общего пользования	V (Дорога обычного типа (не скоростная дорога)	Усовершенствованный	Круглогодичное функционирование (вне зависимости от сезонно-климатических условий)	2,454	Планируемый к размещению	2045	Не устанавливаются
ТИ.1.1.573	Новая 683	Городской округ – муниципальное образование «город Екатеринбург»	Общего пользования	V (Дорога обычного типа (не скоростная дорога)	Усовершенствованный	Круглогодичное функционирование (вне зависимости от сезонно-климатических условий)	3,228	Планируемый к размещению	2045	Не устанавливаются
ТИ.1.1.574	Новая 702	Городской округ – муниципальное образование «город Екатеринбург»	Общего пользования	V (Дорога обычного типа (не скоростная дорога)	Усовершенствованный	Круглогодичное функционирование (вне зависимости от сезонно-климатических условий)	1,060	Планируемый к размещению	2045	Не устанавливаются
ТИ.1.1.575	Новая 697	Городской округ – муниципальное образование «город Екатеринбург»	Общего пользования	V (Дорога обычного типа (не скоростная дорога)	Усовершенствованный	Круглогодичное функционирование (вне зависимости от сезонно-климатических условий)	1,435	Планируемый к размещению	2045	Не устанавливаются

1	2	3	4	5	6	7	9	10	11	12
ТИ.1.1.577	Проектируемый съезд	Городской округ – муниципальное образование «город Екатеринбург»	Общего пользования	V (Дорога обычного типа (не скоростная дорога)	Усовершенствованный	Круглогодичное функционирование (вне зависимости от сезонно-климатических условий)	0,236	Планируемый к размещению	2045	Не устанавливаются
ТИ.1.1.578	Новая 682	Городской округ – муниципальное образование «город Екатеринбург»	Общего пользования	V (Дорога обычного типа (не скоростная дорога)	Усовершенствованный	Круглогодичное функционирование (вне зависимости от сезонно-климатических условий)	3,122	Планируемый к размещению	2045	Не устанавливаются
ТИ.1.1.580	Продолжение ул. Барьерной	Городской округ – муниципальное образование «город Екатеринбург»	Общего пользования	V (Дорога обычного типа (не скоростная дорога)	Усовершенствованный	Круглогодичное функционирование (вне зависимости от сезонно-климатических условий)	1,748	Планируемый к размещению	2045	Не устанавливаются
ТИ.1.1.581	автодорога продолжение ул. Владимира Высоцкого - Березовский	Городской округ – муниципальное образование «город Екатеринбург»	Общего пользования	V (Дорога обычного типа (не скоростная дорога)	Усовершенствованный	Круглогодичное функционирование (вне зависимости от сезонно-климатических условий)	2,173	Планируемый к размещению	2030	Не устанавливаются
ТИ.1.1.582	Проектируемый съезд	Городской округ – муниципальное образование «город Екатеринбург»	Общего пользования	V (Дорога обычного типа (не скоростная дорога)	Усовершенствованный	Круглогодичное функционирование (вне зависимости от сезонно-климатических условий)	0,825	Планируемый к размещению	2045	Не устанавливаются
ТИ.1.1.584	Новая 934	Городской округ – муниципальное образование «город Екатеринбург»	Общего пользования	V (Дорога обычного типа (не скоростная дорога)	Усовершенствованный	Круглогодичное функционирование (вне зависимости от сезонно-климатических условий)	3,638	Планируемый к размещению	2030	Не устанавливаются
ТИ.1.1.585	Тавдинский ввод	Городской округ – муниципальное образование «город Екатеринбург»	Общего пользования	V (Дорога обычного типа (не скоростная дорога)	Усовершенствованный	Круглогодичное функционирование (вне зависимости от сезонно-климатических условий)	5,658	Планируемый к размещению	2030	Не устанавливаются
ТИ.1.1.586	Новая 235	Городской округ – муниципальное образование «город Екатеринбург»	Общего пользования	V (Дорога обычного типа (не скоростная дорога)	Усовершенствованный	Круглогодичное функционирование (вне зависимости от сезонно-климатических условий)	0,386	Планируемый к размещению	2045	Не устанавливаются
ТИ.1.1.588	Улица Анатолия Муранова	Городской округ – муниципальное образование	Общего пользования	V (Дорога обычного типа (не скоростная дорога)	Усовершенствованный	Круглогодичное функционирование (вне зависимости от сезонно-	0,174	Планируемый к размещению	2030	Не устанавливаются

1	2	3	4	5	6	7	9	10	11	12
		«город Екатеринбург»				климатических условий)				
ТИ.1.1.591	улица Латвийская	Городской округ – муниципальное образование «город Екатеринбург»	Общего пользования	V (Дорога обычного типа (не скоростная дорога)	Усовершенствованный	Круглогодичное функционирование (вне зависимости от сезонно-климатических условий)	0,533	Планируемый к размещению	2030	Не устанавливаются
ТИ.1.1.592	улица Латвийская	Городской округ – муниципальное образование «город Екатеринбург»	Общего пользования	V (Дорога обычного типа (не скоростная дорога)	Усовершенствованный	Круглогодичное функционирование (вне зависимости от сезонно-климатических условий)	0,452	Планируемый к размещению	2030	Не устанавливаются
ТИ.1.1.593	продолжение улицы Шувакишской	Городской округ – муниципальное образование «город Екатеринбург»	Общего пользования	V (Дорога обычного типа (не скоростная дорога)	Усовершенствованный	Круглогодичное функционирование (вне зависимости от сезонно-климатических условий)	0,716	Планируемый к размещению	2045	Не устанавливаются
ТИ.1.1.594	продолжение улицы Шувакишской	Городской округ – муниципальное образование «город Екатеринбург»	Общего пользования	V (Дорога обычного типа (не скоростная дорога)	Усовершенствованный	Круглогодичное функционирование (вне зависимости от сезонно-климатических условий)	0,520	Планируемый к размещению	2045	Не устанавливаются
ТИ.1.1.595	Продолжение улицы Вениамина Яковлева	Городской округ – муниципальное образование «город Екатеринбург»	Общего пользования	V (Дорога обычного типа (не скоростная дорога)	Усовершенствованный	Круглогодичное функционирование (вне зависимости от сезонно-климатических условий)	1,536	Планируемый к размещению	2045	Не устанавливаются
ТИ.1.1.596	Продолжение улицы Вениамина Яковлева	Городской округ – муниципальное образование «город Екатеринбург»	Общего пользования	V (Дорога обычного типа (не скоростная дорога)	Усовершенствованный	Круглогодичное функционирование (вне зависимости от сезонно-климатических условий)	0,224	Планируемый к размещению	2045	Не устанавливаются
ТИ.1.1.597	Улица Крауля	Городской округ – муниципальное образование «город Екатеринбург»	Общего пользования	V (Дорога обычного типа (не скоростная дорога)	Усовершенствованный	Круглогодичное функционирование (вне зависимости от сезонно-климатических условий)	0,967	Планируемый к размещению	2045	Не устанавливаются
ТИ.1.1.598	Улица Крауля	Городской округ – муниципальное образование «город Екатеринбург»	Общего пользования	V (Дорога обычного типа (не скоростная дорога)	Усовершенствованный	Круглогодичное функционирование (вне зависимости от сезонно-климатических условий)	0,360	Планируемый к размещению	2030	Не устанавливаются

1	2	3	4	5	6	7	9	10	11	12
ТИ.1.1.600	улица Крауля	Городской округ – муниципальное образование «город Екатеринбург»	Общего пользования	V (Дорога обычного типа (не скоростная дорога)	Усовершенствованный	Круглогодичное функционирование (вне зависимости от сезонно-климатических условий)	1,358	Планируемый к размещению	2045	Не устанавливаются
ТИ.1.1.601	Переулок Мельковский	Городской округ – муниципальное образование «город Екатеринбург»	Общего пользования	V (Дорога обычного типа (не скоростная дорога)	Усовершенствованный	Круглогодичное функционирование (вне зависимости от сезонно-климатических условий)	0,413	Планируемый к размещению	2045	Не устанавливаются
ТИ.1.1.602	улица Латвийская	Городской округ – муниципальное образование «город Екатеринбург»	Общего пользования	V (Дорога обычного типа (не скоростная дорога)	Усовершенствованный	Круглогодичное функционирование (вне зависимости от сезонно-климатических условий)	1,021	Планируемый к размещению	2030	Не устанавливаются
ТИ.1.1.603	улица Верхнемакаровская	Городской округ – муниципальное образование «город Екатеринбург»	Общего пользования	V (Дорога обычного типа (не скоростная дорога)	Усовершенствованный	Круглогодичное функционирование (вне зависимости от сезонно-климатических условий)	0,853	Планируемый к размещению	2045	Не устанавливаются
ТИ.1.1.604	Переулок Мельковский	Городской округ – муниципальное образование «город Екатеринбург»	Общего пользования	V (Дорога обычного типа (не скоростная дорога)	Усовершенствованный	Круглогодичное функционирование (вне зависимости от сезонно-климатических условий)	0,307	Планируемый к размещению	2030	Не устанавливаются
ТИ.1.1.605	Улица Олимпийская	Городской округ – муниципальное образование «город Екатеринбург»	Общего пользования	V (Дорога обычного типа (не скоростная дорога)	Усовершенствованный	Круглогодичное функционирование (вне зависимости от сезонно-климатических условий)	0,425	Планируемый к размещению	2045	Не устанавливаются
ТИ.1.1.606	Улица Юрия Исламова	Городской округ – муниципальное образование «город Екатеринбург»	Общего пользования	V (Дорога обычного типа (не скоростная дорога)	Усовершенствованный	Круглогодичное функционирование (вне зависимости от сезонно-климатических условий)	1,014	Планируемый к размещению	2045	Не устанавливаются
ТИ.1.1.607	Переулок Полимерный	Городской округ – муниципальное образование «город Екатеринбург»	Общего пользования	V (Дорога обычного типа (не скоростная дорога)	Усовершенствованный	Круглогодичное функционирование (вне зависимости от сезонно-климатических условий)	0,471	Планируемый к размещению	2045	Не устанавливаются
ТИ.1.1.608	Улица Химмашевская	Городской округ – муниципальное образование	Общего пользования	V (Дорога обычного типа (не скоростная дорога)	Усовершенствованный	Круглогодичное функционирование (вне зависимости от сезонно-	0,422	Планируемый к размещению	2045	Не устанавливаются

1	2	3	4	5	6	7	9	10	11	12
		«город Екатеринбург»				климатических условий)				
ТИ.1.1.609	улица Героев России	Городской округ – муниципальное образование «город Екатеринбург»	Общего пользования	V (Дорога обычного типа (не скоростная дорога)	Усовершенствованный	Круглогодичное функционирование (вне зависимости от сезонно-климатических условий)	1,335	Планируемый к размещению	2045	Не устанавливаются
ТИ.1.1.610	Переулок Короткий	Городской округ – муниципальное образование «город Екатеринбург»	Общего пользования	V (Дорога обычного типа (не скоростная дорога)	Усовершенствованный	Круглогодичное функционирование (вне зависимости от сезонно-климатических условий)	0,336	Планируемый к реконструкции	2045	Не устанавливаются
ТИ.1.1.611	Новая 811	Городской округ – муниципальное образование «город Екатеринбург»	Общего пользования	V (Дорога обычного типа (не скоростная дорога)	Усовершенствованный	Круглогодичное функционирование (вне зависимости от сезонно-климатических условий)	0,234	Планируемый к размещению	2045	Не устанавливаются
ТИ.1.1.612	Переулок Полимерный	Городской округ – муниципальное образование «город Екатеринбург»	Общего пользования	V (Дорога обычного типа (не скоростная дорога)	Усовершенствованный	Круглогодичное функционирование (вне зависимости от сезонно-климатических условий)	0,319	Планируемый к размещению	2030	Не устанавливаются
ТИ.1.1.613	Продолжение улицы Вениамина Яковлева	Городской округ – муниципальное образование «город Екатеринбург»	Общего пользования	V (Дорога обычного типа (не скоростная дорога)	Усовершенствованный	Круглогодичное функционирование (вне зависимости от сезонно-климатических условий)	0,686	Планируемый к размещению	2045	Не устанавливаются
ТИ.1.1.614	Продолжение улицы Ново-Садовой	Городской округ – муниципальное образование «город Екатеринбург»	Общего пользования	V (Дорога обычного типа (не скоростная дорога)	Усовершенствованный	Круглогодичное функционирование (вне зависимости от сезонно-климатических условий)	0,050	Планируемый к размещению	2030	Не устанавливаются
ТИ.1.1.615	Улица Суходольская	Городской округ – муниципальное образование «город Екатеринбург»	Общего пользования	V (Дорога обычного типа (не скоростная дорога)	Усовершенствованный	Круглогодичное функционирование (вне зависимости от сезонно-климатических условий)	0,602	Планируемый к размещению	2045	Не устанавливаются
ТИ.1.1.616	Улица Суходольская	Городской округ – муниципальное образование «город Екатеринбург»	Общего пользования	V (Дорога обычного типа (не скоростная дорога)	Усовершенствованный	Круглогодичное функционирование (вне зависимости от сезонно-климатических условий)	0,106	Планируемый к размещению	2030	Не устанавливаются

1	2	3	4	5	6	7	9	10	11	12
ТИ.1.1.617	Улица Вилонова	Городской округ – муниципальное образование «город Екатеринбург»	Общего пользования	V (Дорога обычного типа (не скоростная дорога)	Усовершенствованный	Круглогодичное функционирование (вне зависимости от сезонно-климатических условий)	0,588	Планируемый к размещению	2045	Не устанавливаются
ТИ.1.1.618	Улица Билимбаевская	Городской округ – муниципальное образование «город Екатеринбург»	Общего пользования	V (Дорога обычного типа (не скоростная дорога)	Усовершенствованный	Круглогодичное функционирование (вне зависимости от сезонно-климатических условий)	0,208	Планируемый к размещению	2045	Не устанавливаются
ТИ.1.1.619	Улица Вилонова	Городской округ – муниципальное образование «город Екатеринбург»	Общего пользования	V (Дорога обычного типа (не скоростная дорога)	Усовершенствованный	Круглогодичное функционирование (вне зависимости от сезонно-климатических условий)	0,626	Планируемый к размещению	2045	Не устанавливаются
ТИ.1.1.620	Улица Вилонова	Городской округ – муниципальное образование «город Екатеринбург»	Общего пользования	V (Дорога обычного типа (не скоростная дорога)	Усовершенствованный	Круглогодичное функционирование (вне зависимости от сезонно-климатических условий)	0,134	Планируемый к размещению	2045	Не устанавливаются
ТИ.1.1.621	Новая 924	Городской округ – муниципальное образование «город Екатеринбург»	Общего пользования	V (Дорога обычного типа (не скоростная дорога)	Усовершенствованный	Круглогодичное функционирование (вне зависимости от сезонно-климатических условий)	3,009	Планируемый к размещению	2045	Не устанавливаются
ТИ.1.1.622	Новая 883	Городской округ – муниципальное образование «город Екатеринбург»	Общего пользования	V (Дорога обычного типа (не скоростная дорога)	Усовершенствованный	Круглогодичное функционирование (вне зависимости от сезонно-климатических условий)	0,671	Планируемый к размещению	2045	Не устанавливаются
ТИ.1.1.623	улица Чемпионов	Городской округ – муниципальное образование «город Екатеринбург»	Общего пользования	V (Дорога обычного типа (не скоростная дорога)	Усовершенствованный	Круглогодичное функционирование (вне зависимости от сезонно-климатических условий)	2,015	Планируемый к размещению	2045	Не устанавливаются
ТИ.1.1.624	Проектируемый съезд	Городской округ – муниципальное образование «город Екатеринбург»	Общего пользования	V (Дорога обычного типа (не скоростная дорога)	Усовершенствованный	Круглогодичное функционирование (вне зависимости от сезонно-климатических условий)	0,174	Планируемый к размещению	2045	Не устанавливаются
ТИ.1.1.625	Проектируемый съезд	Городской округ – муниципальное образование	Общего пользования	V (Дорога обычного типа (не скоростная дорога)	Усовершенствованный	Круглогодичное функционирование (вне зависимости от сезонно-	0,282	Планируемый к размещению	2045	Не устанавливаются

1	2	3	4	5	6	7	9	10	11	12
		«город Екатеринбург»				климатических условий)				
ТИ.1.1.626	Проектируемый съезд	Городской округ – муниципальное образование «город Екатеринбург»	Общего пользования	V (Дорога обычного типа (не скоростная дорога)	Усовершенствованный	Круглогодичное функционирование (вне зависимости от сезонно-климатических условий)	0,385	Планируемый к размещению	2045	Не устанавливаются
ТИ.1.1.627	Новая 757	Городской округ – муниципальное образование «город Екатеринбург»	Общего пользования	V (Дорога обычного типа (не скоростная дорога)	Усовершенствованный	Круглогодичное функционирование (вне зависимости от сезонно-климатических условий)	2,408	Планируемый к размещению	2045	Не устанавливаются
ТИ.1.1.628	Проектируемый съезд	Городской округ – муниципальное образование «город Екатеринбург»	Общего пользования	V (Дорога обычного типа (не скоростная дорога)	Усовершенствованный	Круглогодичное функционирование (вне зависимости от сезонно-климатических условий)	0,377	Планируемый к размещению	2045	Не устанавливаются
ТИ.1.1.629	улица Архитектора Белянкина	Городской округ – муниципальное образование «город Екатеринбург»	Общего пользования	V (Дорога обычного типа (не скоростная дорога)	Усовершенствованный	Круглогодичное функционирование (вне зависимости от сезонно-климатических условий)	1,331	Планируемый к размещению	2030	Не устанавливаются
ТИ.1.1.630	улица Анатолия Муранова	Городской округ – муниципальное образование «город Екатеринбург»	Общего пользования	V (Дорога обычного типа (не скоростная дорога)	Усовершенствованный	Круглогодичное функционирование (вне зависимости от сезонно-климатических условий)	0,229	Планируемый к размещению	2030	Не устанавливаются
ТИ.1.1.631	улица Архитектора Белянкина	Городской округ – муниципальное образование «город Екатеринбург»	Общего пользования	V (Дорога обычного типа (не скоростная дорога)	Усовершенствованный	Круглогодичное функционирование (вне зависимости от сезонно-климатических условий)	1,805	Планируемый к размещению	2045	Не устанавливаются
ТИ.1.1.632	улица Архитектора Белянкина	Городской округ – муниципальное образование «город Екатеринбург»	Общего пользования	V (Дорога обычного типа (не скоростная дорога)	Усовершенствованный	Круглогодичное функционирование (вне зависимости от сезонно-климатических условий)	0,783	Планируемый к размещению	2045	Не устанавливаются
ТИ.1.1.633	Проектируемый съезд	Городской округ – муниципальное образование «город Екатеринбург»	Общего пользования	V (Дорога обычного типа (не скоростная дорога)	Усовершенствованный	Круглогодичное функционирование (вне зависимости от сезонно-климатических условий)	0,759	Планируемый к размещению	2030	Не устанавливаются

1	2	3	4	5	6	7	9	10	11	12
ТИ.1.1.634	Новая 972	Городской округ – муниципальное образование «город Екатеринбург»	Общего пользования	V (Дорога обычного типа (не скоростная дорога)	Усовершенствованный	Круглогодичное функционирование (вне зависимости от сезонно-климатических условий)	1,571	Планируемый к размещению	2045	Не устанавливаются
ТИ.1.1.635	Новая 352	Городской округ – муниципальное образование «город Екатеринбург»	Общего пользования	V (Дорога обычного типа (не скоростная дорога)	Усовершенствованный	Круглогодичное функционирование (вне зависимости от сезонно-климатических условий)	1,211	Планируемый к размещению	2045	Не устанавливаются
ТИ.1.1.636	Проектируемый съезд	Городской округ – муниципальное образование «город Екатеринбург»	Общего пользования	V (Дорога обычного типа (не скоростная дорога)	Усовершенствованный	Круглогодичное функционирование (вне зависимости от сезонно-климатических условий)	0,461	Планируемый к размещению	2030	Не устанавливаются
ТИ.1.1.637	Проектируемый съезд	Городской округ – муниципальное образование «город Екатеринбург»	Общего пользования	V (Дорога обычного типа (не скоростная дорога)	Усовершенствованный	Круглогодичное функционирование (вне зависимости от сезонно-климатических условий)	0,363	Планируемый к размещению	2045	Не устанавливаются
ТИ.1.1.638	Проектируемый съезд	Городской округ – муниципальное образование «город Екатеринбург»	Общего пользования	V (Дорога обычного типа (не скоростная дорога)	Усовершенствованный	Круглогодичное функционирование (вне зависимости от сезонно-климатических условий)	0,208	Планируемый к размещению	2045	Не устанавливаются
ТИ.1.1.639	Новая 830	Городской округ – муниципальное образование «город Екатеринбург»	Общего пользования	V (Дорога обычного типа (не скоростная дорога)	Усовершенствованный	Круглогодичное функционирование (вне зависимости от сезонно-климатических условий)	2,320	Планируемый к размещению	2045	Не устанавливаются
ТИ.1.1.640	Проектируемый съезд	Городской округ – муниципальное образование «город Екатеринбург»	Общего пользования	V (Дорога обычного типа (не скоростная дорога)	Усовершенствованный	Круглогодичное функционирование (вне зависимости от сезонно-климатических условий)	0,299	Планируемый к размещению	2045	Не устанавливаются
ТИ.1.1.641	бульвар Новосинарский	Городской округ – муниципальное образование «город Екатеринбург»	Общего пользования	V (Дорога обычного типа (не скоростная дорога)	Усовершенствованный	Круглогодичное функционирование (вне зависимости от сезонно-климатических условий)	0,623	Планируемый к размещению	2030	Не устанавливаются
ТИ.1.1.642	улица Чемпионов	Городской округ – муниципальное образование	Общего пользования	V (Дорога обычного типа (не скоростная дорога)	Усовершенствованный	Круглогодичное функционирование (вне зависимости от сезонно-	1,558	Планируемый к размещению	2045	Не устанавливаются

1	2	3	4	5	6	7	9	10	11	12
		«город Екатеринбург»				климатических условий)				
ТИ.1.1.643	Проектируемый съезд	Городской округ – муниципальное образование «город Екатеринбург»	Общего пользования	V (Дорога обычного типа (не скоростная дорога)	Усовершенствованный	Круглогодичное функционирование (вне зависимости от сезонно-климатических условий)	0,375	Планируемый к размещению	2045	Не устанавливаются
ТИ.1.1.644	Улица Суходольская	Городской округ – муниципальное образование «город Екатеринбург»	Общего пользования	V (Дорога обычного типа (не скоростная дорога)	Усовершенствованный	Круглогодичное функционирование (вне зависимости от сезонно-климатических условий)	0,680	Планируемый к размещению	2045	Не устанавливаются
ТИ.1.1.645	Проектируемый съезд	Городской округ – муниципальное образование «город Екатеринбург»	Общего пользования	V (Дорога обычного типа (не скоростная дорога)	Усовершенствованный	Круглогодичное функционирование (вне зависимости от сезонно-климатических условий)	0,786	Планируемый к размещению	2045	Не устанавливаются
ТИ.1.1.646	Новая 730	Городской округ – муниципальное образование «город Екатеринбург»	Общего пользования	V (Дорога обычного типа (не скоростная дорога)	Усовершенствованный	Круглогодичное функционирование (вне зависимости от сезонно-климатических условий)	2,578	Планируемый к размещению	2045	Не устанавливаются
ТИ.1.1.647	Проектируемый съезд	Городской округ – муниципальное образование «город Екатеринбург»	Общего пользования	V (Дорога обычного типа (не скоростная дорога)	Усовершенствованный	Круглогодичное функционирование (вне зависимости от сезонно-климатических условий)	0,430	Планируемый к размещению	2045	Не устанавливаются
ТИ.1.1.648	Проектируемый съезд	Городской округ – муниципальное образование «город Екатеринбург»	Общего пользования	V (Дорога обычного типа (не скоростная дорога)	Усовершенствованный	Круглогодичное функционирование (вне зависимости от сезонно-климатических условий)	0,355	Планируемый к размещению	2045	Не устанавливаются
ТИ.1.1.650	Новая 15	Городской округ – муниципальное образование «город Екатеринбург»	Общего пользования	V (Дорога обычного типа (не скоростная дорога)	Усовершенствованный	Круглогодичное функционирование (вне зависимости от сезонно-климатических условий)	2,725	Планируемый к размещению	2045	Не устанавливаются
ТИ.1.1.651	Новая 886	Городской округ – муниципальное образование «город Екатеринбург»	Общего пользования	V (Дорога обычного типа (не скоростная дорога)	Усовершенствованный	Круглогодичное функционирование (вне зависимости от сезонно-климатических условий)	2,609	Планируемый к размещению	2045	Не устанавливаются

1	2	3	4	5	6	7	9	10	11	12
ТИ.1.1.652	улица Специалистов	Городской округ – муниципальное образование «город Екатеринбург»	Общего пользования	V (Дорога обычного типа (не скоростная дорога)	Усовершенствованный	Круглогодичное функционирование (вне зависимости от сезонно-климатических условий)	0,830	Планируемый к размещению	2045	Не устанавливаются
ТИ.1.1.654	Новая 832	Городской округ – муниципальное образование «город Екатеринбург»	Общего пользования	V (Дорога обычного типа (не скоростная дорога)	Усовершенствованный	Круглогодичное функционирование (вне зависимости от сезонно-климатических условий)	4,806	Планируемый к размещению	2045	Не устанавливаются
ТИ.1.1.655	Новая 833	Городской округ – муниципальное образование «город Екатеринбург»	Общего пользования	V (Дорога обычного типа (не скоростная дорога)	Усовершенствованный	Круглогодичное функционирование (вне зависимости от сезонно-климатических условий)	1,560	Планируемый к размещению	2045	Не устанавливаются
ТИ.1.1.656	улица Большакова	Городской округ – муниципальное образование «город Екатеринбург»	Общего пользования	V (Дорога обычного типа (не скоростная дорога)	Усовершенствованный	Круглогодичное функционирование (вне зависимости от сезонно-климатических условий)	0,313	Планируемый к размещению	2045	Не устанавливаются
ТИ.1.1.659	Новая 834	Городской округ – муниципальное образование «город Екатеринбург»	Общего пользования	V (Дорога обычного типа (не скоростная дорога)	Усовершенствованный	Круглогодичное функционирование (вне зависимости от сезонно-климатических условий)	0,804	Планируемый к размещению	2045	Не устанавливаются
ТИ.1.1.660	Новая 835	Городской округ – муниципальное образование «город Екатеринбург»	Общего пользования	V (Дорога обычного типа (не скоростная дорога)	Усовершенствованный	Круглогодичное функционирование (вне зависимости от сезонно-климатических условий)	0,790	Планируемый к размещению	2045	Не устанавливаются
ТИ.1.1.661	Новая 557	Городской округ – муниципальное образование «город Екатеринбург»	Общего пользования	V (Дорога обычного типа (не скоростная дорога)	Усовершенствованный	Круглогодичное функционирование (вне зависимости от сезонно-климатических условий)	0,075	Планируемый к размещению	2045	Не устанавливаются
ТИ.1.1.663	улица Норильская	Городской округ – муниципальное образование «город Екатеринбург»	Общего пользования	V (Дорога обычного типа (не скоростная дорога)	Усовершенствованный	Круглогодичное функционирование (вне зависимости от сезонно-климатических условий)	1,197	Планируемый к реконструкции	2045	Не устанавливаются
ТИ.1.1.664	улица Вилонова	Городской округ – муниципальное образование	Общего пользования	V (Дорога обычного типа (не скоростная дорога)	Усовершенствованный	Круглогодичное функционирование (вне зависимости от сезонно-	1,177	Планируемый к реконструкции	2045	Не устанавливаются

1	2	3	4	5	6	7	9	10	11	12
		«город Екатеринбург»				климатических условий)				
ТИ.1.1.665	улица Карла Либкнехта	Городской округ – муниципальное образование «город Екатеринбург»	Общего пользования	V (Дорога обычного типа (не скоростная дорога)	Усовершенствованный	Круглогодичное функционирование (вне зависимости от сезонно-климатических условий)	0,619	Планируемый к реконструкции	2045	Не устанавливаются
ТИ.1.1.668	Улица Норильская	Городской округ – муниципальное образование «город Екатеринбург»	Общего пользования	V (Дорога обычного типа (не скоростная дорога)	Усовершенствованный	Круглогодичное функционирование (вне зависимости от сезонно-климатических условий)	1,234	Планируемый к реконструкции	2045	Не устанавливаются
ТИ.1.1.670	улица Белинского	Городской округ – муниципальное образование «город Екатеринбург»	Общего пользования	V (Дорога обычного типа (не скоростная дорога)	Усовершенствованный	Круглогодичное функционирование (вне зависимости от сезонно-климатических условий)	0,200	Планируемый к реконструкции	2045	Не устанавливаются
ТИ.1.1.671	улица Московская	Городской округ – муниципальное образование «город Екатеринбург»	Общего пользования	V (Дорога обычного типа (не скоростная дорога)	Усовершенствованный	Круглогодичное функционирование (вне зависимости от сезонно-климатических условий)	0,660	Планируемый к реконструкции	2045	Не устанавливаются
ТИ.1.1.672	улица Селькоровская	Городской округ – муниципальное образование «город Екатеринбург»	Общего пользования	V (Дорога обычного типа (не скоростная дорога)	Усовершенствованный	Круглогодичное функционирование (вне зависимости от сезонно-климатических условий)	1,186	Планируемый к реконструкции	2045	Не устанавливаются
ТИ.1.1.673	улица Щорса	Городской округ – муниципальное образование «город Екатеринбург»	Общего пользования	V (Дорога обычного типа (не скоростная дорога)	Усовершенствованный	Круглогодичное функционирование (вне зависимости от сезонно-климатических условий)	0,052	Планируемый к реконструкции	2045	Не устанавливаются
ТИ.1.1.674	Сибирский тракт	Городской округ – муниципальное образование «город Екатеринбург»	Общего пользования	V (Дорога обычного типа (не скоростная дорога)	Усовершенствованный	Круглогодичное функционирование (вне зависимости от сезонно-климатических условий)	0,927	Планируемый к реконструкции	2045	Не устанавливаются
ТИ.1.1.675	Сибирский тракт	Городской округ – муниципальное образование «город Екатеринбург»	Общего пользования	V (Дорога обычного типа (не скоростная дорога)	Усовершенствованный	Круглогодичное функционирование (вне зависимости от сезонно-климатических условий)	1,361	Планируемый к реконструкции	2030	Не устанавливаются

1	2	3	4	5	6	7	9	10	11	12
ТИ.1.1.676	Берёзовский тракт	Городской округ – муниципальное образование «город Екатеринбург»	Общего пользования	V (Дорога обычного типа (не скоростная дорога)	Усовершенствованный	Круглогодичное функционирование (вне зависимости от сезонно-климатических условий)	0,394	Планируемый к реконструкции	2030	Не устанавливаются
ТИ.1.1.677	улица Николая Островского	Городской округ – муниципальное образование «город Екатеринбург»	Общего пользования	V (Дорога обычного типа (не скоростная дорога)	Усовершенствованный	Круглогодичное функционирование (вне зависимости от сезонно-климатических условий)	1,080	Планируемый к реконструкции	2045	Не устанавливаются
ТИ.1.1.678	Переулок Короткий	Городской округ – муниципальное образование «город Екатеринбург»	Общего пользования	V (Дорога обычного типа (не скоростная дорога)	Усовершенствованный	Круглогодичное функционирование (вне зависимости от сезонно-климатических условий)	0,218	Планируемый к реконструкции	2045	Не устанавливаются
ТИ.1.1.679	Улица 40-летия Октября	Городской округ – муниципальное образование «город Екатеринбург»	Общего пользования	V (Дорога обычного типа (не скоростная дорога)	Усовершенствованный	Круглогодичное функционирование (вне зависимости от сезонно-климатических условий)	0,114	Планируемый к реконструкции	2045	Не устанавливаются
ТИ.1.1.680	Переулок Полимерный	Городской округ – муниципальное образование «город Екатеринбург»	Общего пользования	V (Дорога обычного типа (не скоростная дорога)	Усовершенствованный	Круглогодичное функционирование (вне зависимости от сезонно-климатических условий)	0,299	Планируемый к реконструкции	2030	Не устанавливаются
ТИ.1.1.681	Улица Черепанова	Городской округ – муниципальное образование «город Екатеринбург»	Общего пользования	V (Дорога обычного типа (не скоростная дорога)	Усовершенствованный	Круглогодичное функционирование (вне зависимости от сезонно-климатических условий)	0,245	Планируемый к реконструкции	2045	Не устанавливаются
ТИ.1.1.682	улица Ленина	Городской округ – муниципальное образование «город Екатеринбург»	Общего пользования	V (Дорога обычного типа (не скоростная дорога)	Усовершенствованный	Круглогодичное функционирование (вне зависимости от сезонно-климатических условий)	1,379	Планируемый к реконструкции	2045	Не устанавливаются
ТИ.1.1.683	переулок Короткий	Городской округ – муниципальное образование «город Екатеринбург»	Общего пользования	V (Дорога обычного типа (не скоростная дорога)	Усовершенствованный	Круглогодичное функционирование (вне зависимости от сезонно-климатических условий)	0,901	Планируемый к реконструкции	2045	Не устанавливаются
ТИ.1.1.684	улица Нескучная	Городской округ – муниципальное образование	Общего пользования	V (Дорога обычного типа (не скоростная дорога)	Усовершенствованный	Круглогодичное функционирование (вне зависимости от сезонно-	0,322	Планируемый к реконструкции	2030	Не устанавливаются

1	2	3	4	5	6	7	9	10	11	12
		«город Екатеринбург»				климатических условий)				
ТИ.1.1.685	Улица Лоцмановых	Городской округ – муниципальное образование «город Екатеринбург»	Общего пользования	V (Дорога обычного типа (не скоростная дорога)	Усовершенствованный	Круглогодичное функционирование (вне зависимости от сезонно-климатических условий)	0,974	Планируемый к реконструкции	2045	Не устанавливаются
ТИ.1.1.686	улица Красных Командиров	Городской округ – муниципальное образование «город Екатеринбург»	Общего пользования	V (Дорога обычного типа (не скоростная дорога)	Усовершенствованный	Круглогодичное функционирование (вне зависимости от сезонно-климатических условий)	0,184	Планируемый к реконструкции	2045	Не устанавливаются
ТИ.1.1.687	улица Красных командиров	Городской округ – муниципальное образование «город Екатеринбург»	Общего пользования	V (Дорога обычного типа (не скоростная дорога)	Усовершенствованный	Круглогодичное функционирование (вне зависимости от сезонно-климатических условий)	0,529	Планируемый к реконструкции	2045	Не устанавливаются
ТИ.1.1.688	Улица Уральская	Городской округ – муниципальное образование «город Екатеринбург»	Общего пользования	V (Дорога обычного типа (не скоростная дорога)	Усовершенствованный	Круглогодичное функционирование (вне зависимости от сезонно-климатических условий)	0,632	Планируемый к реконструкции	2045	Не устанавливаются
ТИ.1.1.689	улица Билимбаевская	Городской округ – муниципальное образование «город Екатеринбург»	Общего пользования	V (Дорога обычного типа (не скоростная дорога)	Усовершенствованный	Круглогодичное функционирование (вне зависимости от сезонно-климатических условий)	1,011	Планируемый к реконструкции	2045	Не устанавливаются
ТИ.1.1.690	Улица Владимира Высоцкого	Городской округ – муниципальное образование «город Екатеринбург»	Общего пользования	V (Дорога обычного типа (не скоростная дорога)	Усовершенствованный	Круглогодичное функционирование (вне зависимости от сезонно-климатических условий)	1,006	Планируемый к реконструкции	2030	Не устанавливаются
ТИ.1.1.691	улица Артинская	Городской округ – муниципальное образование «город Екатеринбург»	Общего пользования	V (Дорога обычного типа (не скоростная дорога)	Усовершенствованный	Круглогодичное функционирование (вне зависимости от сезонно-климатических условий)	0,150	Планируемый к реконструкции	2045	Не устанавливаются
ТИ.1.1.692	улица Армавирская	Городской округ – муниципальное образование «город Екатеринбург»	Общего пользования	V (Дорога обычного типа (не скоростная дорога)	Усовершенствованный	Круглогодичное функционирование (вне зависимости от сезонно-климатических условий)	0,628	Планируемый к реконструкции	2045	Не устанавливаются

1	2	3	4	5	6	7	9	10	11	12
ТИ.1.1.693	Улица Луначарского	Городской округ – муниципальное образование «город Екатеринбург»	Общего пользования	V (Дорога обычного типа (не скоростная дорога)	Усовершенствованный	Круглогодичное функционирование (вне зависимости от сезонно-климатических условий)	0,559	Планируемый к реконструкции	2045	Не устанавливаются
ТИ.1.1.694	улица Серафимы Дерябиной	Городской округ – муниципальное образование «город Екатеринбург»	Общего пользования	V (Дорога обычного типа (не скоростная дорога)	Усовершенствованный	Круглогодичное функционирование (вне зависимости от сезонно-климатических условий)	0,102	Планируемый к реконструкции	2045	Не устанавливаются
ТИ.1.1.695	улица Московская	Городской округ – муниципальное образование «город Екатеринбург»	Общего пользования	V (Дорога обычного типа (не скоростная дорога)	Усовершенствованный	Круглогодичное функционирование (вне зависимости от сезонно-климатических условий)	0,573	Планируемый к реконструкции	2045	Не устанавливаются
ТИ.1.1.696	улица Токарей	Городской округ – муниципальное образование «город Екатеринбург»	Общего пользования	V (Дорога обычного типа (не скоростная дорога)	Усовершенствованный	Круглогодичное функционирование (вне зависимости от сезонно-климатических условий)	0,010	Планируемый к реконструкции	2045	Не устанавливаются
ТИ.1.1.697	улица Токарей	Городской округ – муниципальное образование «город Екатеринбург»	Общего пользования	V (Дорога обычного типа (не скоростная дорога)	Усовершенствованный	Круглогодичное функционирование (вне зависимости от сезонно-климатических условий)	0,053	Планируемый к реконструкции	2045	Не устанавливаются
ТИ.1.1.698	улица Московская	Городской округ – муниципальное образование «город Екатеринбург»	Общего пользования	V (Дорога обычного типа (не скоростная дорога)	Усовершенствованный	Круглогодичное функционирование (вне зависимости от сезонно-климатических условий)	0,103	Планируемый к реконструкции	2045	Не устанавливаются
ТИ.1.1.699	улица Московская	Городской округ – муниципальное образование «город Екатеринбург»	Общего пользования	V (Дорога обычного типа (не скоростная дорога)	Усовершенствованный	Круглогодичное функционирование (вне зависимости от сезонно-климатических условий)	0,117	Планируемый к реконструкции	2045	Не устанавливаются
ТИ.1.1.700	улица Московская	Городской округ – муниципальное образование «город Екатеринбург»	Общего пользования	V (Дорога обычного типа (не скоростная дорога)	Усовершенствованный	Круглогодичное функционирование (вне зависимости от сезонно-климатических условий)	0,305	Планируемый к реконструкции	2045	Не устанавливаются
ТИ.1.1.701	улица Московская	Городской округ – муниципальное образование	Общего пользования	V (Дорога обычного типа (не скоростная дорога)	Усовершенствованный	Круглогодичное функционирование (вне зависимости от сезонно-	0,239	Планируемый к реконструкции	2045	Не устанавливаются

1	2	3	4	5	6	7	9	10	11	12
		«город Екатеринбург»				климатических условий)				
ТИ.1.1.702	улица Белинского	Городской округ – муниципальное образование «город Екатеринбург»	Общего пользования	V (Дорога обычного типа (не скоростная дорога)	Усовершенствованный	Круглогодичное функционирование (вне зависимости от сезонно-климатических условий)	0,550	Планируемый к реконструкции	2045	Не устанавливаются
ТИ.1.1.703	улица Белинского	Городской округ – муниципальное образование «город Екатеринбург»	Общего пользования	V (Дорога обычного типа (не скоростная дорога)	Усовершенствованный	Круглогодичное функционирование (вне зависимости от сезонно-климатических условий)	0,564	Планируемый к реконструкции	2045	Не устанавливаются
ТИ.1.1.704	улица Малышева	Городской округ – муниципальное образование «город Екатеринбург»	Общего пользования	V (Дорога обычного типа (не скоростная дорога)	Усовершенствованный	Круглогодичное функционирование (вне зависимости от сезонно-климатических условий)	0,855	Планируемый к реконструкции	2045	Не устанавливаются
ТИ.1.1.705	улица Белинского	Городской округ – муниципальное образование «город Екатеринбург»	Общего пользования	V (Дорога обычного типа (не скоростная дорога)	Усовершенствованный	Круглогодичное функционирование (вне зависимости от сезонно-климатических условий)	0,282	Планируемый к реконструкции	2045	Не устанавливаются
ТИ.1.1.706	улица Московская	Городской округ – муниципальное образование «город Екатеринбург»	Общего пользования	V (Дорога обычного типа (не скоростная дорога)	Усовершенствованный	Круглогодичное функционирование (вне зависимости от сезонно-климатических условий)	0,187	Планируемый к реконструкции	2045	Не устанавливаются
ТИ.1.1.707	улица Серафимы Дерябиной	Городской округ – муниципальное образование «город Екатеринбург»	Общего пользования	V (Дорога обычного типа (не скоростная дорога)	Усовершенствованный	Круглогодичное функционирование (вне зависимости от сезонно-климатических условий)	0,192	Планируемый к реконструкции	2045	Не устанавливаются
ТИ.1.1.708	улица Белинского	Городской округ – муниципальное образование «город Екатеринбург»	Общего пользования	V (Дорога обычного типа (не скоростная дорога)	Усовершенствованный	Круглогодичное функционирование (вне зависимости от сезонно-климатических условий)	0,245	Планируемый к реконструкции	2045	Не устанавливаются
ТИ.1.1.709	улица Белинского	Городской округ – муниципальное образование «город Екатеринбург»	Общего пользования	V (Дорога обычного типа (не скоростная дорога)	Усовершенствованный	Круглогодичное функционирование (вне зависимости от сезонно-климатических условий)	0,537	Планируемый к реконструкции	2045	Не устанавливаются

1	2	3	4	5	6	7	9	10	11	12
ТИ.1.1.710	улица Амундсена	Городской округ – муниципальное образование «город Екатеринбург»	Общего пользования	V (Дорога обычного типа (не скоростная дорога)	Усовершенствованный	Круглогодичное функционирование (вне зависимости от сезонно-климатических условий)	2,156	Планируемый к реконструкции	2030	Не устанавливаются
ТИ.1.1.711	улица 2-я Новосибирская	Городской округ – муниципальное образование «город Екатеринбург»	Общего пользования	V (Дорога обычного типа (не скоростная дорога)	Усовершенствованный	Круглогодичное функционирование (вне зависимости от сезонно-климатических условий)	0,834	Планируемый к реконструкции	2045	Не устанавливаются
ТИ.1.1.712	улица Блюхера	Городской округ – муниципальное образование «город Екатеринбург»	Общего пользования	V (Дорога обычного типа (не скоростная дорога)	Усовершенствованный	Круглогодичное функционирование (вне зависимости от сезонно-климатических условий)	0,990	Планируемый к реконструкции	2045	Не устанавливаются
ТИ.1.1.713	улица Фурманова	Городской округ – муниципальное образование «город Екатеринбург»	Общего пользования	V (Дорога обычного типа (не скоростная дорога)	Усовершенствованный	Круглогодичное функционирование (вне зависимости от сезонно-климатических условий)	0,339	Планируемый к реконструкции	2045	Не устанавливаются
ТИ.1.1.714	улица Белинского	Городской округ – муниципальное образование «город Екатеринбург»	Общего пользования	V (Дорога обычного типа (не скоростная дорога)	Усовершенствованный	Круглогодичное функционирование (вне зависимости от сезонно-климатических условий)	0,437	Планируемый к реконструкции	2045	Не устанавливаются
ТИ.1.1.716	улица Щербакова	Городской округ – муниципальное образование «город Екатеринбург»	Общего пользования	V (Дорога обычного типа (не скоростная дорога)	Усовершенствованный	Круглогодичное функционирование (вне зависимости от сезонно-климатических условий)	0,176	Планируемый к реконструкции	2045	Не устанавливаются
ТИ.1.1.717	улица Щербакова	Городской округ – муниципальное образование «город Екатеринбург»	Общего пользования	V (Дорога обычного типа (не скоростная дорога)	Усовершенствованный	Круглогодичное функционирование (вне зависимости от сезонно-климатических условий)	3,254	Планируемый к реконструкции	2045	Не устанавливаются
ТИ.1.1.720	улица Бакинских комиссаров	Городской округ – муниципальное образование «город Екатеринбург»	Общего пользования	V (Дорога обычного типа (не скоростная дорога)	Усовершенствованный	Круглогодичное функционирование (вне зависимости от сезонно-климатических условий)	0,487	Планируемый к реконструкции	2045	Не устанавливаются
ТИ.1.1.721	улица Татищева	Городской округ – муниципальное образование	Общего пользования	V (Дорога обычного типа (не скоростная дорога)	Усовершенствованный	Круглогодичное функционирование (вне зависимости от сезонно-	0,442	Планируемый к реконструкции	2030	Не устанавливаются

1	2	3	4	5	6	7	9	10	11	12
		«город Екатеринбург»				климатических условий)				
ТИ.1.1.722	улица Щорса	Городской округ – муниципальное образование «город Екатеринбург»	Общего пользования	V (Дорога обычного типа (не скоростная дорога)	Усовершенствованный	Круглогодичное функционирование (вне зависимости от сезонно-климатических условий)	0,617	Планируемый к реконструкции	2045	Не устанавливаются
ТИ.1.1.723	улица Московская	Городской округ – муниципальное образование «город Екатеринбург»	Общего пользования	V (Дорога обычного типа (не скоростная дорога)	Усовершенствованный	Круглогодичное функционирование (вне зависимости от сезонно-климатических условий)	0,826	Планируемый к реконструкции	2045	Не устанавливаются
ТИ.1.1.725	улица Токарей	Городской округ – муниципальное образование «город Екатеринбург»	Общего пользования	V (Дорога обычного типа (не скоростная дорога)	Усовершенствованный	Круглогодичное функционирование (вне зависимости от сезонно-климатических условий)	0,758	Планируемый к реконструкции	2045	Не устанавливаются
ТИ.1.1.726	Переулок Каслинский	Городской округ – муниципальное образование «город Екатеринбург»	Общего пользования	V (Дорога обычного типа (не скоростная дорога)	Усовершенствованный	Круглогодичное функционирование (вне зависимости от сезонно-климатических условий)	0,340	Планируемый к реконструкции	2045	Не устанавливаются
ТИ.1.1.727	улица Пехотинцев	Городской округ – муниципальное образование «город Екатеринбург»	Общего пользования	V (Дорога обычного типа (не скоростная дорога)	Усовершенствованный	Круглогодичное функционирование (вне зависимости от сезонно-климатических условий)	0,605	Планируемый к реконструкции	2045	Не устанавливаются
ТИ.1.1.728	улица Готвальда	Городской округ – муниципальное образование «город Екатеринбург»	Общего пользования	V (Дорога обычного типа (не скоростная дорога)	Усовершенствованный	Круглогодичное функционирование (вне зависимости от сезонно-климатических условий)	0,696	Планируемый к реконструкции	2045	Не устанавливаются
ТИ.1.1.729	улица Грибоедова	Городской округ – муниципальное образование «город Екатеринбург»	Общего пользования	V (Дорога обычного типа (не скоростная дорога)	Усовершенствованный	Круглогодичное функционирование (вне зависимости от сезонно-климатических условий)	0,485	Планируемый к реконструкции	2045	Не устанавливаются
ТИ.1.1.730	улица Ангарская	Городской округ – муниципальное образование «город Екатеринбург»	Общего пользования	V (Дорога обычного типа (не скоростная дорога)	Усовершенствованный	Круглогодичное функционирование (вне зависимости от сезонно-климатических условий)	0,682	Планируемый к реконструкции	2045	Не устанавливаются

1	2	3	4	5	6	7	9	10	11	12
ТИ.1.1.731	улица Светлореченская	Городской округ – муниципальное образование «город Екатеринбург»	Общего пользования	V (Дорога обычного типа (не скоростная дорога)	Усовершенствованный	Круглогодичное функционирование (вне зависимости от сезонно-климатических условий)	0,618	Планируемый к реконструкции	2030	Не устанавливаются
ТИ.1.1.732	улица Светлореченская	Городской округ – муниципальное образование «город Екатеринбург»	Общего пользования	V (Дорога обычного типа (не скоростная дорога)	Усовершенствованный	Круглогодичное функционирование (вне зависимости от сезонно-климатических условий)	0,437	Планируемый к реконструкции	2030	Не устанавливаются
ТИ.1.1.733	улица Готвальда	Городской округ – муниципальное образование «город Екатеринбург»	Общего пользования	V (Дорога обычного типа (не скоростная дорога)	Усовершенствованный	Круглогодичное функционирование (вне зависимости от сезонно-климатических условий)	0,379	Планируемый к реконструкции	2045	Не устанавливаются
ТИ.1.1.734	улица Крауля	Городской округ – муниципальное образование «город Екатеринбург»	Общего пользования	V (Дорога обычного типа (не скоростная дорога)	Усовершенствованный	Круглогодичное функционирование (вне зависимости от сезонно-климатических условий)	0,600	Планируемый к реконструкции	2045	Не устанавливаются
ТИ.1.1.736	улица Комсомольская	Городской округ – муниципальное образование «город Екатеринбург»	Общего пользования	V (Дорога обычного типа (не скоростная дорога)	Усовершенствованный	Круглогодичное функционирование (вне зависимости от сезонно-климатических условий)	0,315	Планируемый к реконструкции	2030	Не устанавливаются
ТИ.1.1.737	улица Малышева	Городской округ – муниципальное образование «город Екатеринбург»	Общего пользования	V (Дорога обычного типа (не скоростная дорога)	Усовершенствованный	Круглогодичное функционирование (вне зависимости от сезонно-климатических условий)	0,286	Планируемый к реконструкции	2045	Не устанавливаются
ТИ.1.1.738	улица Малышева	Городской округ – муниципальное образование «город Екатеринбург»	Общего пользования	V (Дорога обычного типа (не скоростная дорога)	Усовершенствованный	Круглогодичное функционирование (вне зависимости от сезонно-климатических условий)	0,065	Планируемый к реконструкции	2030	Не устанавливаются
ТИ.1.1.739	улица Лыжников	Городской округ – муниципальное образование «город Екатеринбург»	Общего пользования	V (Дорога обычного типа (не скоростная дорога)	Усовершенствованный	Круглогодичное функционирование (вне зависимости от сезонно-климатических условий)	0,692	Планируемый к реконструкции	2045	Не устанавливаются
ТИ.1.1.740	улица Грибоедова	Городской округ – муниципальное образование	Общего пользования	V (Дорога обычного типа (не скоростная дорога)	Усовершенствованный	Круглогодичное функционирование (вне зависимости от сезонно-	0,445	Планируемый к реконструкции	2045	Не устанавливаются

1	2	3	4	5	6	7	9	10	11	12
		«город Екатеринбург»				климатических условий)				
ТИ.1.1.741	улица Пехотинцев	Городской округ – муниципальное образование «город Екатеринбург»	Общего пользования	V (Дорога обычного типа (не скоростная дорога)	Усовершенствованный	Круглогодичное функционирование (вне зависимости от сезонно-климатических условий)	0,205	Планируемый к реконструкции	2045	Не устанавливаются
ТИ.1.1.742	улица Главная	Городской округ – муниципальное образование «город Екатеринбург»	Общего пользования	V (Дорога обычного типа (не скоростная дорога)	Усовершенствованный	Круглогодичное функционирование (вне зависимости от сезонно-климатических условий)	0,833	Планируемый к реконструкции	2045	Не устанавливаются
ТИ.1.1.743	улица Свердлова	Городской округ – муниципальное образование «город Екатеринбург»	Общего пользования	V (Дорога обычного типа (не скоростная дорога)	Усовершенствованный	Круглогодичное функционирование (вне зависимости от сезонно-климатических условий)	0,769	Планируемый к реконструкции	2045	Не устанавливаются
ТИ.1.1.744	улица Бориса Ельцина	Городской округ – муниципальное образование «город Екатеринбург»	Общего пользования	V (Дорога обычного типа (не скоростная дорога)	Усовершенствованный	Круглогодичное функционирование (вне зависимости от сезонно-климатических условий)	0,860	Планируемый к реконструкции	2030	Не устанавливаются
ТИ.1.1.745	улица Чапаева	Городской округ – муниципальное образование «город Екатеринбург»	Общего пользования	V (Дорога обычного типа (не скоростная дорога)	Усовершенствованный	Круглогодичное функционирование (вне зависимости от сезонно-климатических условий)	0,269	Планируемый к реконструкции	2045	Не устанавливаются
ТИ.1.1.746	улица Декабристов	Городской округ – муниципальное образование «город Екатеринбург»	Общего пользования	V (Дорога обычного типа (не скоростная дорога)	Усовершенствованный	Круглогодичное функционирование (вне зависимости от сезонно-климатических условий)	0,206	Планируемый к реконструкции	2045	Не устанавливаются
ТИ.1.1.747	улица Малышева	Городской округ – муниципальное образование «город Екатеринбург»	Общего пользования	V (Дорога обычного типа (не скоростная дорога)	Усовершенствованный	Круглогодичное функционирование (вне зависимости от сезонно-климатических условий)	0,474	Планируемый к реконструкции	2045	Не устанавливаются
ТИ.1.1.748	улица Малышева	Городской округ – муниципальное образование «город Екатеринбург»	Общего пользования	V (Дорога обычного типа (не скоростная дорога)	Усовершенствованный	Круглогодичное функционирование (вне зависимости от сезонно-климатических условий)	0,242	Планируемый к реконструкции	2045	Не устанавливаются

1	2	3	4	5	6	7	9	10	11	12
ТИ.1.1.749	улица Малышева	Городской округ – муниципальное образование «город Екатеринбург»	Общего пользования	V (Дорога обычного типа (не скоростная дорога)	Усовершенствованный	Круглогодичное функционирование (вне зависимости от сезонно-климатических условий)	0,182	Планируемый к реконструкции	2045	Не устанавливаются
ТИ.1.1.750	улица Малышева	Городской округ – муниципальное образование «город Екатеринбург»	Общего пользования	V (Дорога обычного типа (не скоростная дорога)	Усовершенствованный	Круглогодичное функционирование (вне зависимости от сезонно-климатических условий)	0,354	Планируемый к реконструкции	2045	Не устанавливаются
ТИ.1.1.751	улица Походная	Городской округ – муниципальное образование «город Екатеринбург»	Общего пользования	V (Дорога обычного типа (не скоростная дорога)	Усовершенствованный	Круглогодичное функционирование (вне зависимости от сезонно-климатических условий)	1,638	Планируемый к реконструкции	2045	Не устанавливаются
ТИ.1.1.753	улица Репина	Городской округ – муниципальное образование «город Екатеринбург»	Общего пользования	V (Дорога обычного типа (не скоростная дорога)	Усовершенствованный	Круглогодичное функционирование (вне зависимости от сезонно-климатических условий)	0,816	Планируемый к реконструкции	2045	Не устанавливаются
ТИ.1.1.754	улица Походная	Городской округ – муниципальное образование «город Екатеринбург»	Общего пользования	V (Дорога обычного типа (не скоростная дорога)	Усовершенствованный	Круглогодичное функционирование (вне зависимости от сезонно-климатических условий)	0,833	Планируемый к реконструкции	2045	Не устанавливаются
ТИ.1.1.755	улица Шаумяна	Городской округ – муниципальное образование «город Екатеринбург»	Общего пользования	V (Дорога обычного типа (не скоростная дорога)	Усовершенствованный	Круглогодичное функционирование (вне зависимости от сезонно-климатических условий)	0,508	Планируемый к реконструкции	2045	Не устанавливаются
ТИ.1.1.756	улица Шаумяна	Городской округ – муниципальное образование «город Екатеринбург»	Общего пользования	V (Дорога обычного типа (не скоростная дорога)	Усовершенствованный	Круглогодичное функционирование (вне зависимости от сезонно-климатических условий)	0,631	Планируемый к реконструкции	2045	Не устанавливаются
ТИ.1.1.757	улица Чкалова	Городской округ – муниципальное образование «город Екатеринбург»	Общего пользования	V (Дорога обычного типа (не скоростная дорога)	Усовершенствованный	Круглогодичное функционирование (вне зависимости от сезонно-климатических условий)	0,594	Планируемый к реконструкции	2045	Не устанавливаются
ТИ.1.1.758	улица Волгоградская	Городской округ – муниципальное образование	Общего пользования	V (Дорога обычного типа (не скоростная дорога)	Усовершенствованный	Круглогодичное функционирование (вне зависимости от сезонно-	0,628	Планируемый к реконструкции	2045	Не устанавливаются

1	2	3	4	5	6	7	9	10	11	12
		«город Екатеринбург»				климатических условий)				
ТИ.1.1.759	улица Чкалова	Городской округ – муниципальное образование «город Екатеринбург»	Общего пользования	V (Дорога обычного типа (не скоростная дорога)	Усовершенствованный	Круглогодичное функционирование (вне зависимости от сезонно-климатических условий)	0,860	Планируемый к реконструкции	2030	Не устанавливаются
ТИ.1.1.761	Улица Славянская	Городской округ – муниципальное образование «город Екатеринбург»	Общего пользования	V (Дорога обычного типа (не скоростная дорога)	Усовершенствованный	Круглогодичное функционирование (вне зависимости от сезонно-климатических условий)	0,498	Планируемый к реконструкции	2045	Не устанавливаются
ТИ.1.1.762	улица Славянская	Городской округ – муниципальное образование «город Екатеринбург»	Общего пользования	V (Дорога обычного типа (не скоростная дорога)	Усовершенствованный	Круглогодичное функционирование (вне зависимости от сезонно-климатических условий)	0,477	Планируемый к реконструкции	2045	Не устанавливаются
ТИ.1.1.763	улица Прибалтийская	Городской округ – муниципальное образование «город Екатеринбург»	Общего пользования	V (Дорога обычного типа (не скоростная дорога)	Усовершенствованный	Круглогодичное функционирование (вне зависимости от сезонно-климатических условий)	0,670	Планируемый к реконструкции	2045	Не устанавливаются
ТИ.1.1.764	улица Эстонская	Городской округ – муниципальное образование «город Екатеринбург»	Общего пользования	V (Дорога обычного типа (не скоростная дорога)	Усовершенствованный	Круглогодичное функционирование (вне зависимости от сезонно-климатических условий)	0,214	Планируемый к реконструкции	2045	Не устанавливаются
ТИ.1.1.765	улица Предельная	Городской округ – муниципальное образование «город Екатеринбург»	Общего пользования	V (Дорога обычного типа (не скоростная дорога)	Усовершенствованный	Круглогодичное функционирование (вне зависимости от сезонно-климатических условий)	0,396	Планируемый к реконструкции	2045	Не устанавливаются
ТИ.1.1.766	улица Прибалтийская	Городской округ – муниципальное образование «город Екатеринбург»	Общего пользования	V (Дорога обычного типа (не скоростная дорога)	Усовершенствованный	Круглогодичное функционирование (вне зависимости от сезонно-климатических условий)	0,446	Планируемый к реконструкции	2045	Не устанавливаются
ТИ.1.1.767	улица Летчиков	Городской округ – муниципальное образование «город Екатеринбург»	Общего пользования	V (Дорога обычного типа (не скоростная дорога)	Усовершенствованный	Круглогодичное функционирование (вне зависимости от сезонно-климатических условий)	0,377	Планируемый к реконструкции	2045	Не устанавливаются

1	2	3	4	5	6	7	9	10	11	12
ТИ.1.1.769	Улица Светлореченская	Городской округ – муниципальное образование «город Екатеринбург»	Общего пользования	V (Дорога обычного типа (не скоростная дорога)	Усовершенствованный	Круглогодичное функционирование (вне зависимости от сезонно-климатических условий)	0,171	Планируемый к реконструкции	2030	Не устанавливаются
ТИ.1.1.770	Улица Тагильская	Городской округ – муниципальное образование «город Екатеринбург»	Общего пользования	V (Дорога обычного типа (не скоростная дорога)	Усовершенствованный	Круглогодичное функционирование (вне зависимости от сезонно-климатических условий)	0,636	Планируемый к реконструкции	2045	Не устанавливаются
ТИ.1.1.771	улица Латвийская	Городской округ – муниципальное образование «город Екатеринбург»	Общего пользования	V (Дорога обычного типа (не скоростная дорога)	Усовершенствованный	Круглогодичное функционирование (вне зависимости от сезонно-климатических условий)	0,587	Планируемый к реконструкции	2030	Не устанавливаются
ТИ.1.1.772	улица Суходольская	Городской округ – муниципальное образование «город Екатеринбург»	Общего пользования	V (Дорога обычного типа (не скоростная дорога)	Усовершенствованный	Круглогодичное функционирование (вне зависимости от сезонно-климатических условий)	0,856	Планируемый к реконструкции	2030	Не устанавливаются
ТИ.1.1.773	улица Шувакишская	Городской округ – муниципальное образование «город Екатеринбург»	Общего пользования	V (Дорога обычного типа (не скоростная дорога)	Усовершенствованный	Круглогодичное функционирование (вне зависимости от сезонно-климатических условий)	0,732	Планируемый к реконструкции	2045	Не устанавливаются
ТИ.1.1.774	Улица Реактивная	Городской округ – муниципальное образование «город Екатеринбург»	Общего пользования	V (Дорога обычного типа (не скоростная дорога)	Усовершенствованный	Круглогодичное функционирование (вне зависимости от сезонно-климатических условий)	0,649	Планируемый к реконструкции	2045	Не устанавливаются
ТИ.1.1.775	улица Вилонова	Городской округ – муниципальное образование «город Екатеринбург»	Общего пользования	V (Дорога обычного типа (не скоростная дорога)	Усовершенствованный	Круглогодичное функционирование (вне зависимости от сезонно-климатических условий)	0,150	Планируемый к реконструкции	2045	Не устанавливаются
ТИ.1.1.776	улица Красных командиров	Городской округ – муниципальное образование «город Екатеринбург»	Общего пользования	V (Дорога обычного типа (не скоростная дорога)	Усовершенствованный	Круглогодичное функционирование (вне зависимости от сезонно-климатических условий)	0,669	Планируемый к реконструкции	2045	Не устанавливаются
ТИ.1.1.777	улица Красных командиров	Городской округ – муниципальное образование	Общего пользования	V (Дорога обычного типа (не скоростная дорога)	Усовершенствованный	Круглогодичное функционирование (вне зависимости от сезонно-	0,162	Планируемый к реконструкции	2045	Не устанавливаются

1	2	3	4	5	6	7	9	10	11	12
		«город Екатеринбург»				климатических условий)				
ТИ.1.1.778	улица Красных командиров	Городской округ – муниципальное образование «город Екатеринбург»	Общего пользования	V (Дорога обычного типа (не скоростная дорога)	Усовершенствованный	Круглогодичное функционирование (вне зависимости от сезонно-климатических условий)	0,285	Планируемый к реконструкции	2045	Не устанавливаются
ТИ.1.1.779	улица Волгоградская	Городской округ – муниципальное образование «город Екатеринбург»	Общего пользования	V (Дорога обычного типа (не скоростная дорога)	Усовершенствованный	Круглогодичное функционирование (вне зависимости от сезонно-климатических условий)	0,457	Планируемый к реконструкции	2045	Не устанавливаются
ТИ.1.1.780	улица Эстонская	Городской округ – муниципальное образование «город Екатеринбург»	Общего пользования	V (Дорога обычного типа (не скоростная дорога)	Усовершенствованный	Круглогодичное функционирование (вне зависимости от сезонно-климатических условий)	0,173	Планируемый к реконструкции	2045	Не устанавливаются
ТИ.1.1.781	улица Прибалтийская	Городской округ – муниципальное образование «город Екатеринбург»	Общего пользования	V (Дорога обычного типа (не скоростная дорога)	Усовершенствованный	Круглогодичное функционирование (вне зависимости от сезонно-климатических условий)	0,432	Планируемый к реконструкции	2045	Не устанавливаются
ТИ.1.1.782	улица Черепанова	Городской округ – муниципальное образование «город Екатеринбург»	Общего пользования	V (Дорога обычного типа (не скоростная дорога)	Усовершенствованный	Круглогодичное функционирование (вне зависимости от сезонно-климатических условий)	0,579	Планируемый к реконструкции	2045	Не устанавливаются
ТИ.1.1.783	Улица Крауля	Городской округ – муниципальное образование «город Екатеринбург»	Общего пользования	V (Дорога обычного типа (не скоростная дорога)	Усовершенствованный	Круглогодичное функционирование (вне зависимости от сезонно-климатических условий)	0,583	Планируемый к реконструкции	2030	Не устанавливаются
ТИ.1.1.784	улица Фронтовых бригад	Городской округ – муниципальное образование «город Екатеринбург»	Общего пользования	V (Дорога обычного типа (не скоростная дорога)	Усовершенствованный	Круглогодичное функционирование (вне зависимости от сезонно-климатических условий)	1,265	Планируемый к реконструкции	2045	Не устанавливаются
ТИ.1.1.785	Переулок Мельковский	Городской округ – муниципальное образование «город Екатеринбург»	Общего пользования	V (Дорога обычного типа (не скоростная дорога)	Усовершенствованный	Круглогодичное функционирование (вне зависимости от сезонно-климатических условий)	0,251	Планируемый к реконструкции	2030	Не устанавливаются

1	2	3	4	5	6	7	9	10	11	12
ТИ.1.1.786	улица Чкалова	Городской округ – муниципальное образование «город Екатеринбург»	Общего пользования	V (Дорога обычного типа (не скоростная дорога)	Усовершенствованный	Круглогодичное функционирование (вне зависимости от сезонно-климатических условий)	0,526	Планируемый к реконструкции	2045	Не устанавливаются
ТИ.1.1.787	улица Тагильская	Городской округ – муниципальное образование «город Екатеринбург»	Общего пользования	V (Дорога обычного типа (не скоростная дорога)	Усовершенствованный	Круглогодичное функционирование (вне зависимости от сезонно-климатических условий)	0,932	Планируемый к реконструкции	2045	Не устанавливаются
ТИ.1.1.788	Улица Волгоградская	Городской округ – муниципальное образование «город Екатеринбург»	Общего пользования	V (Дорога обычного типа (не скоростная дорога)	Усовершенствованный	Круглогодичное функционирование (вне зависимости от сезонно-климатических условий)	0,368	Планируемый к реконструкции	2045	Не устанавливаются
ТИ.1.1.789	улица Предельная	Городской округ – муниципальное образование «город Екатеринбург»	Общего пользования	V (Дорога обычного типа (не скоростная дорога)	Усовершенствованный	Круглогодичное функционирование (вне зависимости от сезонно-климатических условий)	0,641	Планируемый к реконструкции	2045	Не устанавливаются
ТИ.1.1.790	улица Блюхера	Городской округ – муниципальное образование «город Екатеринбург»	Общего пользования	V (Дорога обычного типа (не скоростная дорога)	Усовершенствованный	Круглогодичное функционирование (вне зависимости от сезонно-климатических условий)	0,661	Планируемый к реконструкции	2045	Не устанавливаются
ТИ.1.1.791	улица Главная	Городской округ – муниципальное образование «город Екатеринбург»	Общего пользования	V (Дорога обычного типа (не скоростная дорога)	Усовершенствованный	Круглогодичное функционирование (вне зависимости от сезонно-климатических условий)	0,408	Планируемый к реконструкции	2045	Не устанавливаются
ТИ.1.1.792	улица Строителей	Городской округ – муниципальное образование «город Екатеринбург»	Общего пользования	V (Дорога обычного типа (не скоростная дорога)	Усовершенствованный	Круглогодичное функционирование (вне зависимости от сезонно-климатических условий)	0,184	Планируемый к реконструкции	2045	Не устанавливаются
ТИ.1.1.793	Улица Педагогическая	Городской округ – муниципальное образование «город Екатеринбург»	Общего пользования	V (Дорога обычного типа (не скоростная дорога)	Усовершенствованный	Круглогодичное функционирование (вне зависимости от сезонно-климатических условий)	0,235	Планируемый к размещению	2030	Не устанавливаются
ТИ.1.1.794	Улица Главная	Городской округ – муниципальное образование	Общего пользования	V (Дорога обычного типа (не скоростная дорога)	Усовершенствованный	Круглогодичное функционирование (вне зависимости от сезонно-	0,277	Планируемый к реконструкции	2045	Не устанавливаются

1	2	3	4	5	6	7	9	10	11	12
		«город Екатеринбург»				климатических условий)				
ТИ.1.1.795	улица Леваневского	Городской округ – муниципальное образование «город Екатеринбург»	Общего пользования	V (Дорога обычного типа (не скоростная дорога)	Усовершенствованный	Круглогодичное функционирование (вне зависимости от сезонно-климатических условий)	0,198	Планируемый к реконструкции	2045	Не устанавливаются
ТИ.1.1.796	улица Леваневского	Городской округ – муниципальное образование «город Екатеринбург»	Общего пользования	V (Дорога обычного типа (не скоростная дорога)	Усовершенствованный	Круглогодичное функционирование (вне зависимости от сезонно-климатических условий)	2,012	Планируемый к реконструкции	2030	Не устанавливаются
ТИ.1.1.797	Улица Совхозная	Городской округ – муниципальное образование «город Екатеринбург»	Общего пользования	V (Дорога обычного типа (не скоростная дорога)	Усовершенствованный	Круглогодичное функционирование (вне зависимости от сезонно-климатических условий)	0,230	Планируемый к реконструкции	2045	Не устанавливаются
ТИ.1.1.798	улица Пышмынская	Городской округ – муниципальное образование «город Екатеринбург»	Общего пользования	V (Дорога обычного типа (не скоростная дорога)	Усовершенствованный	Круглогодичное функционирование (вне зависимости от сезонно-климатических условий)	0,838	Планируемый к реконструкции	2045	Не устанавливаются
ТИ.1.1.799	Новая 7	Городской округ – муниципальное образование «город Екатеринбург»	Общего пользования	V (Дорога обычного типа (не скоростная дорога)	Усовершенствованный	Круглогодичное функционирование (вне зависимости от сезонно-климатических условий)	0,198	Планируемый к размещению	2045	Не устанавливаются
ТИ.1.1.800	Новая 6	Городской округ – муниципальное образование «город Екатеринбург»	Общего пользования	V (Дорога обычного типа (не скоростная дорога)	Усовершенствованный	Круглогодичное функционирование (вне зависимости от сезонно-климатических условий)	0,250	Планируемый к размещению	2045	Не устанавливаются
ТИ.1.1.801	Новая 9	Городской округ – муниципальное образование «город Екатеринбург»	Общего пользования	V (Дорога обычного типа (не скоростная дорога)	Усовершенствованный	Круглогодичное функционирование (вне зависимости от сезонно-климатических условий)	0,742	Планируемый к размещению	2045	Не устанавливаются
ТИ.1.1.802	Новая 8	Городской округ – муниципальное образование «город Екатеринбург»	Общего пользования	V (Дорога обычного типа (не скоростная дорога)	Усовершенствованный	Круглогодичное функционирование (вне зависимости от сезонно-климатических условий)	0,181	Планируемый к размещению	2045	Не устанавливаются

1	2	3	4	5	6	7	9	10	11	12
ТИ.1.1.803	Новая 2	Городской округ – муниципальное образование «город Екатеринбург»	Общего пользования	V (Дорога обычного типа (не скоростная дорога)	Усовершенствованный	Круглогодичное функционирование (вне зависимости от сезонно-климатических условий)	0,177	Планируемый к размещению	2045	Не устанавливаются
ТИ.1.1.804	Новая 1	Городской округ – муниципальное образование «город Екатеринбург»	Общего пользования	V (Дорога обычного типа (не скоростная дорога)	Усовершенствованный	Круглогодичное функционирование (вне зависимости от сезонно-климатических условий)	0,250	Планируемый к размещению	2045	Не устанавливаются
ТИ.1.1.805	Новая 4	Городской округ – муниципальное образование «город Екатеринбург»	Общего пользования	V (Дорога обычного типа (не скоростная дорога)	Усовершенствованный	Круглогодичное функционирование (вне зависимости от сезонно-климатических условий)	0,269	Планируемый к размещению	2045	Не устанавливаются
ТИ.1.1.806	Новая 3	Городской округ – муниципальное образование «город Екатеринбург»	Общего пользования	V (Дорога обычного типа (не скоростная дорога)	Усовершенствованный	Круглогодичное функционирование (вне зависимости от сезонно-климатических условий)	0,161	Планируемый к размещению	2045	Не устанавливаются
ТИ.1.1.807	продолжение ул. Владимира Высоцкого	Городской округ – муниципальное образование «город Екатеринбург»	Общего пользования	V (Дорога обычного типа (не скоростная дорога)	Усовершенствованный	Круглогодичное функционирование (вне зависимости от сезонно-климатических условий)	0,387	Планируемый к реконструкции	2045	Не устанавливаются
ТИ.1.1.808	улица Барьерная	Городской округ – муниципальное образование «город Екатеринбург»	Общего пользования	V (Дорога обычного типа (не скоростная дорога)	Усовершенствованный	Круглогодичное функционирование (вне зависимости от сезонно-климатических условий)	0,320	Планируемый к реконструкции	2045	Не устанавливаются
ТИ.1.1.809	Подход Егоршинский	Городской округ – муниципальное образование «город Екатеринбург»	Общего пользования	V (Дорога обычного типа (не скоростная дорога)	Усовершенствованный	Круглогодичное функционирование (вне зависимости от сезонно-климатических условий)	0,916	Планируемый к реконструкции	2045	Не устанавливаются
ТИ.1.1.810	продолжение ул. Владимира Высоцкого	Городской округ – муниципальное образование «город Екатеринбург»	Общего пользования	V (Дорога обычного типа (не скоростная дорога)	Усовершенствованный	Круглогодичное функционирование (вне зависимости от сезонно-климатических условий)	0,503	Планируемый к реконструкции	2045	Не устанавливаются
ТИ.1.1.811	улица Станционная	Городской округ – муниципальное образование	Общего пользования	V (Дорога обычного типа (не скоростная дорога)	Усовершенствованный	Круглогодичное функционирование (вне зависимости от сезонно-	0,125	Планируемый к реконструкции	2045	Не устанавливаются

1	2	3	4	5	6	7	9	10	11	12
		«город Екатеринбург»				климатических условий)				
ТИ.1.1.812	Сибирский тракт	Городской округ – муниципальное образование «город Екатеринбург»	Общего пользования	V (Дорога обычного типа (не скоростная дорога)	Усовершенствованный	Круглогодичное функционирование (вне зависимости от сезонно-климатических условий)	0,182	Планируемый к реконструкции	2045	Не устанавливаются
ТИ.1.1.813	продолжение ул. Владимира Высоцкого	Городской округ – муниципальное образование «город Екатеринбург»	Общего пользования	V (Дорога обычного типа (не скоростная дорога)	Усовершенствованный	Круглогодичное функционирование (вне зависимости от сезонно-климатических условий)	6,072	Планируемый к реконструкции	2030	Не устанавливаются
ТИ.1.1.814	Улица Владимира Высоцкого	Городской округ – муниципальное образование «город Екатеринбург»	Общего пользования	V (Дорога обычного типа (не скоростная дорога)	Усовершенствованный	Круглогодичное функционирование (вне зависимости от сезонно-климатических условий)	1,332	Планируемый к реконструкции	2030	Не устанавливаются
ТИ.1.1.815	улица Пышминская	Городской округ – муниципальное образование «город Екатеринбург»	Общего пользования	V (Дорога обычного типа (не скоростная дорога)	Усовершенствованный	Круглогодичное функционирование (вне зависимости от сезонно-климатических условий)	0,633	Планируемый к реконструкции	2045	Не устанавливаются
ТИ.1.1.816	улица Патрушихинская	Городской округ – муниципальное образование «город Екатеринбург»	Общего пользования	V (Дорога обычного типа (не скоростная дорога)	Усовершенствованный	Круглогодичное функционирование (вне зависимости от сезонно-климатических условий)	0,856	Планируемый к реконструкции	2045	Не устанавливаются
ТИ.1.1.817	улица Контролёров	Городской округ – муниципальное образование «город Екатеринбург»	Общего пользования	V (Дорога обычного типа (не скоростная дорога)	Усовершенствованный	Круглогодичное функционирование (вне зависимости от сезонно-климатических условий)	0,610	Планируемый к реконструкции	2045	Не устанавливаются
ТИ.1.1.818	улица Свердловская	Городской округ – муниципальное образование «город Екатеринбург»	Общего пользования	V (Дорога обычного типа (не скоростная дорога)	Усовершенствованный	Круглогодичное функционирование (вне зависимости от сезонно-климатических условий)	0,887	Планируемый к реконструкции	2030	Не устанавливаются
ТИ.1.1.819	Новая 676	Городской округ – муниципальное образование «город Екатеринбург»	Общего пользования	V (Дорога обычного типа (не скоростная дорога)	Усовершенствованный	Круглогодичное функционирование (вне зависимости от сезонно-климатических условий)	0,386	Планируемый к реконструкции	2030	Не устанавливаются

1	2	3	4	5	6	7	9	10	11	12
ТИ.1.1.820	улица Мурзинская	Городской округ – муниципальное образование «город Екатеринбург»	Общего пользования	V (Дорога обычного типа (не скоростная дорога)	Усовершенствованный	Круглогодичное функционирование (вне зависимости от сезонно-климатических условий)	2,224	Планируемый к реконструкции	2030	Не устанавливаются
ТИ.1.1.821	Без названия	Городской округ – муниципальное образование «город Екатеринбург»	Общего пользования	V (Дорога обычного типа (не скоростная дорога)	Усовершенствованный	Круглогодичное функционирование (вне зависимости от сезонно-климатических условий)	0,161	Планируемый к реконструкции	2030	Не устанавливаются
ТИ.1.1.822	Улица Набережная	Городской округ – муниципальное образование «город Екатеринбург»	Общего пользования	V (Дорога обычного типа (не скоростная дорога)	Усовершенствованный	Круглогодичное функционирование (вне зависимости от сезонно-климатических условий)	0,671	Планируемый к реконструкции	2045	Не устанавливаются
ТИ.1.1.823	Новая 32	Городской округ – муниципальное образование «город Екатеринбург»	Общего пользования	V (Дорога обычного типа (не скоростная дорога)	Усовершенствованный	Круглогодичное функционирование (вне зависимости от сезонно-климатических условий)	0,341	Планируемый к размещению	2045	Не устанавливаются
ТИ.1.1.824	Новая 31	Городской округ – муниципальное образование «город Екатеринбург»	Общего пользования	V (Дорога обычного типа (не скоростная дорога)	Усовершенствованный	Круглогодичное функционирование (вне зависимости от сезонно-климатических условий)	0,179	Планируемый к размещению	2045	Не устанавливаются
ТИ.1.1.825	Новая 34	Городской округ – муниципальное образование «город Екатеринбург»	Общего пользования	V (Дорога обычного типа (не скоростная дорога)	Усовершенствованный	Круглогодичное функционирование (вне зависимости от сезонно-климатических условий)	0,090	Планируемый к размещению	2045	Не устанавливаются
ТИ.1.1.826	Новая 33	Городской округ – муниципальное образование «город Екатеринбург»	Общего пользования	V (Дорога обычного типа (не скоростная дорога)	Усовершенствованный	Круглогодичное функционирование (вне зависимости от сезонно-климатических условий)	0,251	Планируемый к размещению	2045	Не устанавливаются
ТИ.1.1.827	Новая 28	Городской округ – муниципальное образование «город Екатеринбург»	Общего пользования	V (Дорога обычного типа (не скоростная дорога)	Усовершенствованный	Круглогодичное функционирование (вне зависимости от сезонно-климатических условий)	0,293	Планируемый к размещению	2045	Не устанавливаются
ТИ.1.1.828	Новая 27	Городской округ – муниципальное образование	Общего пользования	V (Дорога обычного типа (не скоростная дорога)	Усовершенствованный	Круглогодичное функционирование (вне зависимости от сезонно-	0,100	Планируемый к размещению	2045	Не устанавливаются

1	2	3	4	5	6	7	9	10	11	12
		«город Екатеринбург»				климатических условий)				
ТИ.1.1.829	Новая 30	Городской округ – муниципальное образование «город Екатеринбург»	Общего пользования	V (Дорога обычного типа (не скоростная дорога)	Усовершенствованный	Круглогодичное функционирование (вне зависимости от сезонно-климатических условий)	0,110	Планируемый к размещению	2045	Не устанавливаются
ТИ.1.1.830	Новая 29	Городской округ – муниципальное образование «город Екатеринбург»	Общего пользования	V (Дорога обычного типа (не скоростная дорога)	Усовершенствованный	Круглогодичное функционирование (вне зависимости от сезонно-климатических условий)	0,124	Планируемый к размещению	2045	Не устанавливаются
ТИ.1.1.831	Без названия	Городской округ – муниципальное образование «город Екатеринбург»	Общего пользования	V (Дорога обычного типа (не скоростная дорога)	Усовершенствованный	Круглогодичное функционирование (вне зависимости от сезонно-климатических условий)	0,046	Планируемый к размещению	2045	Не устанавливаются
ТИ.1.1.832	Новая 39	Городской округ – муниципальное образование «город Екатеринбург»	Общего пользования	V (Дорога обычного типа (не скоростная дорога)	Усовершенствованный	Круглогодичное функционирование (вне зависимости от сезонно-климатических условий)	0,450	Планируемый к размещению	2045	Не устанавливаются
ТИ.1.1.833	Новая 42	Городской округ – муниципальное образование «город Екатеринбург»	Общего пользования	V (Дорога обычного типа (не скоростная дорога)	Усовершенствованный	Круглогодичное функционирование (вне зависимости от сезонно-климатических условий)	0,072	Планируемый к размещению	2045	Не устанавливаются
ТИ.1.1.834	Без названия	Городской округ – муниципальное образование «город Екатеринбург»	Общего пользования	V (Дорога обычного типа (не скоростная дорога)	Усовершенствованный	Круглогодичное функционирование (вне зависимости от сезонно-климатических условий)	0,098	Планируемый к размещению	2045	Не устанавливаются
ТИ.1.1.835	улица Фруктовая	Городской округ – муниципальное образование «город Екатеринбург»	Общего пользования	V (Дорога обычного типа (не скоростная дорога)	Усовершенствованный	Круглогодичное функционирование (вне зависимости от сезонно-климатических условий)	0,189	Планируемый к размещению	2045	Не устанавливаются
ТИ.1.1.836	Новая 35	Городской округ – муниципальное образование «город Екатеринбург»	Общего пользования	V (Дорога обычного типа (не скоростная дорога)	Усовершенствованный	Круглогодичное функционирование (вне зависимости от сезонно-климатических условий)	0,090	Планируемый к размещению	2045	Не устанавливаются

1	2	3	4	5	6	7	9	10	11	12
ТИ.1.1.837	Новая 38	Городской округ – муниципальное образование «город Екатеринбург»	Общего пользования	V (Дорога обычного типа (не скоростная дорога)	Усовершенствованный	Круглогодичное функционирование (вне зависимости от сезонно-климатических условий)	0,306	Планируемый к размещению	2045	Не устанавливаются
ТИ.1.1.838	Новая 37	Городской округ – муниципальное образование «город Екатеринбург»	Общего пользования	V (Дорога обычного типа (не скоростная дорога)	Усовершенствованный	Круглогодичное функционирование (вне зависимости от сезонно-климатических условий)	0,219	Планируемый к размещению	2045	Не устанавливаются
ТИ.1.1.839	Без названия	Городской округ – муниципальное образование «город Екатеринбург»	Общего пользования	V (Дорога обычного типа (не скоростная дорога)	Усовершенствованный	Круглогодичное функционирование (вне зависимости от сезонно-климатических условий)	0,051	Планируемый к размещению	2045	Не устанавливаются
ТИ.1.1.840	Новая 14	Городской округ – муниципальное образование «город Екатеринбург»	Общего пользования	V (Дорога обычного типа (не скоростная дорога)	Усовершенствованный	Круглогодичное функционирование (вне зависимости от сезонно-климатических условий)	0,355	Планируемый к размещению	2045	Не устанавливаются
ТИ.1.1.841	Без названия	Городской округ – муниципальное образование «город Екатеринбург»	Общего пользования	V (Дорога обычного типа (не скоростная дорога)	Усовершенствованный	Круглогодичное функционирование (вне зависимости от сезонно-климатических условий)	0,093	Планируемый к размещению	2045	Не устанавливаются
ТИ.1.1.842	Без названия	Городской округ – муниципальное образование «город Екатеринбург»	Общего пользования	V (Дорога обычного типа (не скоростная дорога)	Усовершенствованный	Круглогодичное функционирование (вне зависимости от сезонно-климатических условий)	0,132	Планируемый к размещению	2045	Не устанавливаются
ТИ.1.1.843	Новая 11	Городской округ – муниципальное образование «город Екатеринбург»	Общего пользования	V (Дорога обычного типа (не скоростная дорога)	Усовершенствованный	Круглогодичное функционирование (вне зависимости от сезонно-климатических условий)	0,216	Планируемый к размещению	2045	Не устанавливаются
ТИ.1.1.845	Новая 13	Городской округ – муниципальное образование «город Екатеринбург»	Общего пользования	V (Дорога обычного типа (не скоростная дорога)	Усовершенствованный	Круглогодичное функционирование (вне зависимости от сезонно-климатических условий)	0,176	Планируемый к размещению	2045	Не устанавливаются
ТИ.1.1.846	Новая 12	Городской округ – муниципальное образование	Общего пользования	V (Дорога обычного типа (не скоростная дорога)	Усовершенствованный	Круглогодичное функционирование (вне зависимости от сезонно-	0,186	Планируемый к размещению	2045	Не устанавливаются

1	2	3	4	5	6	7	9	10	11	12
		«город Екатеринбург»				климатических условий)				
ТИ.1.1.847	Новая 24	Городской округ – муниципальное образование «город Екатеринбург»	Общего пользования	V (Дорога обычного типа (не скоростная дорога)	Усовершенствованный	Круглогодичное функционирование (вне зависимости от сезонно-климатических условий)	0,512	Планируемый к размещению	2045	Не устанавливаются
ТИ.1.1.848	Новая 23	Городской округ – муниципальное образование «город Екатеринбург»	Общего пользования	V (Дорога обычного типа (не скоростная дорога)	Усовершенствованный	Круглогодичное функционирование (вне зависимости от сезонно-климатических условий)	0,348	Планируемый к размещению	2045	Не устанавливаются
ТИ.1.1.849	Новая 26	Городской округ – муниципальное образование «город Екатеринбург»	Общего пользования	V (Дорога обычного типа (не скоростная дорога)	Усовершенствованный	Круглогодичное функционирование (вне зависимости от сезонно-климатических условий)	0,291	Планируемый к размещению	2045	Не устанавливаются
ТИ.1.1.850	Новая 25	Городской округ – муниципальное образование «город Екатеринбург»	Общего пользования	V (Дорога обычного типа (не скоростная дорога)	Усовершенствованный	Круглогодичное функционирование (вне зависимости от сезонно-климатических условий)	0,300	Планируемый к размещению	2045	Не устанавливаются
ТИ.1.1.851	Новая 19	Городской округ – муниципальное образование «город Екатеринбург»	Общего пользования	V (Дорога обычного типа (не скоростная дорога)	Усовершенствованный	Круглогодичное функционирование (вне зависимости от сезонно-климатических условий)	0,070	Планируемый к размещению	2045	Не устанавливаются
ТИ.1.1.852	Новая 18	Городской округ – муниципальное образование «город Екатеринбург»	Общего пользования	V (Дорога обычного типа (не скоростная дорога)	Усовершенствованный	Круглогодичное функционирование (вне зависимости от сезонно-климатических условий)	0,351	Планируемый к размещению	2045	Не устанавливаются
ТИ.1.1.853	Новая 22	Городской округ – муниципальное образование «город Екатеринбург»	Общего пользования	V (Дорога обычного типа (не скоростная дорога)	Усовершенствованный	Круглогодичное функционирование (вне зависимости от сезонно-климатических условий)	0,484	Планируемый к размещению	2045	Не устанавливаются
ТИ.1.1.854	Новая 20	Городской округ – муниципальное образование «город Екатеринбург»	Общего пользования	V (Дорога обычного типа (не скоростная дорога)	Усовершенствованный	Круглогодичное функционирование (вне зависимости от сезонно-климатических условий)	0,497	Планируемый к размещению	2045	Не устанавливаются

1	2	3	4	5	6	7	9	10	11	12
ТИ.1.1.855	Сибирский тракт	Городской округ – муниципальное образование «город Екатеринбург»	Общего пользования	V (Дорога обычного типа (не скоростная дорога)	Усовершенствованный	Круглогодичное функционирование (вне зависимости от сезонно-климатических условий)	1,278	Планируемый к реконструкции	2045	Не устанавливаются
ТИ.1.1.856	улица Пархоменко	Городской округ – муниципальное образование «город Екатеринбург»	Общего пользования	V (Дорога обычного типа (не скоростная дорога)	Усовершенствованный	Круглогодичное функционирование (вне зависимости от сезонно-климатических условий)	0,486	Планируемый к реконструкции	2045	Не устанавливаются
ТИ.1.1.857	улица Бакинских комиссаров	Городской округ – муниципальное образование «город Екатеринбург»	Общего пользования	V (Дорога обычного типа (не скоростная дорога)	Усовершенствованный	Круглогодичное функционирование (вне зависимости от сезонно-климатических условий)	1,313	Планируемый к реконструкции	2045	Не устанавливаются
ТИ.1.1.858	улица Машинная	Городской округ – муниципальное образование «город Екатеринбург»	Общего пользования	V (Дорога обычного типа (не скоростная дорога)	Усовершенствованный	Круглогодичное функционирование (вне зависимости от сезонно-климатических условий)	0,799	Планируемый к реконструкции	2045	Не устанавливаются
ТИ.1.1.859	Челябинский тракт	Городской округ – муниципальное образование «город Екатеринбург»	Общего пользования	V (Дорога обычного типа (не скоростная дорога)	Усовершенствованный	Круглогодичное функционирование (вне зависимости от сезонно-климатических условий)	0,781	Планируемый к реконструкции	2045	Не устанавливаются
ТИ.1.1.860	улица Шефская	Городской округ – муниципальное образование «город Екатеринбург»	Общего пользования	V (Дорога обычного типа (не скоростная дорога)	Усовершенствованный	Круглогодичное функционирование (вне зависимости от сезонно-климатических условий)	2,729	Планируемый к реконструкции	2045	Не устанавливаются
ТИ.1.1.861	улица Селькоровская	Городской округ – муниципальное образование «город Екатеринбург»	Общего пользования	V (Дорога обычного типа (не скоростная дорога)	Усовершенствованный	Круглогодичное функционирование (вне зависимости от сезонно-климатических условий)	0,304	Планируемый к реконструкции	2045	Не устанавливаются
ТИ.1.1.862	улица Губахинская	Городской округ – муниципальное образование «город Екатеринбург»	Общего пользования	V (Дорога обычного типа (не скоростная дорога)	Усовершенствованный	Круглогодичное функционирование (вне зависимости от сезонно-климатических условий)	0,180	Планируемый к реконструкции	2030	Не устанавливаются
ТИ.1.1.863	улица Проезжая	Городской округ – муниципальное образование	Общего пользования	V (Дорога обычного типа (не скоростная дорога)	Усовершенствованный	Круглогодичное функционирование (вне зависимости от сезонно-	1,745	Планируемый к реконструкции	2030	Не устанавливаются

1	2	3	4	5	6	7	9	10	11	12
		«город Екатеринбург»				климатических условий)				
ТИ.1.1.864	улица Металлургов	Городской округ – муниципальное образование «город Екатеринбург»	Общего пользования	V (Дорога обычного типа (не скоростная дорога)	Усовершенствованный	Круглогодичное функционирование (вне зависимости от сезонно-климатических условий)	0,611	Планируемый к реконструкции	2045	Не устанавливаются
ТИ.1.1.865	улица Металлургов	Городской округ – муниципальное образование «город Екатеринбург»	Общего пользования	V (Дорога обычного типа (не скоростная дорога)	Усовершенствованный	Круглогодичное функционирование (вне зависимости от сезонно-климатических условий)	0,550	Планируемый к реконструкции	2045	Не устанавливаются
ТИ.1.1.866	улица Токарей	Городской округ – муниципальное образование «город Екатеринбург»	Общего пользования	V (Дорога обычного типа (не скоростная дорога)	Усовершенствованный	Круглогодичное функционирование (вне зависимости от сезонно-климатических условий)	0,296	Планируемый к реконструкции	2045	Не устанавливаются
ТИ.1.1.867	улица Токарей	Городской округ – муниципальное образование «город Екатеринбург»	Общего пользования	V (Дорога обычного типа (не скоростная дорога)	Усовершенствованный	Круглогодичное функционирование (вне зависимости от сезонно-климатических условий)	0,019	Планируемый к реконструкции	2045	Не устанавливаются
ТИ.1.1.868	улица Щербакова	Городской округ – муниципальное образование «город Екатеринбург»	Общего пользования	V (Дорога обычного типа (не скоростная дорога)	Усовершенствованный	Круглогодичное функционирование (вне зависимости от сезонно-климатических условий)	0,200	Планируемый к реконструкции	2045	Не устанавливаются
ТИ.1.1.869	улица Щербакова	Городской округ – муниципальное образование «город Екатеринбург»	Общего пользования	V (Дорога обычного типа (не скоростная дорога)	Усовершенствованный	Круглогодичное функционирование (вне зависимости от сезонно-климатических условий)	1,429	Планируемый к реконструкции	2045	Не устанавливаются
ТИ.1.1.870	улица Металлургов	Городской округ – муниципальное образование «город Екатеринбург»	Общего пользования	V (Дорога обычного типа (не скоростная дорога)	Усовершенствованный	Круглогодичное функционирование (вне зависимости от сезонно-климатических условий)	0,535	Планируемый к реконструкции	2045	Не устанавливаются
ТИ.1.1.871	улица Металлургов	Городской округ – муниципальное образование «город Екатеринбург»	Общего пользования	V (Дорога обычного типа (не скоростная дорога)	Усовершенствованный	Круглогодичное функционирование (вне зависимости от сезонно-климатических условий)	1,893	Планируемый к реконструкции	2045	Не устанавливаются

1	2	3	4	5	6	7	9	10	11	12
ТИ.1.1.872	улица Щорса	Городской округ – муниципальное образование «город Екатеринбург»	Общего пользования	V (Дорога обычного типа (не скоростная дорога)	Усовершенствованный	Круглогодичное функционирование (вне зависимости от сезонно-климатических условий)	0,532	Планируемый к реконструкции	2045	Не устанавливаются
ТИ.1.1.873	улица Щорса	Городской округ – муниципальное образование «город Екатеринбург»	Общего пользования	V (Дорога обычного типа (не скоростная дорога)	Усовершенствованный	Круглогодичное функционирование (вне зависимости от сезонно-климатических условий)	0,563	Планируемый к реконструкции	2045	Не устанавливаются
ТИ.1.1.874	улица Амундсена	Городской округ – муниципальное образование «город Екатеринбург»	Общего пользования	V (Дорога обычного типа (не скоростная дорога)	Усовершенствованный	Круглогодичное функционирование (вне зависимости от сезонно-климатических условий)	0,645	Планируемый к реконструкции	2045	Не устанавливаются
ТИ.1.1.875	улица Щорса	Городской округ – муниципальное образование «город Екатеринбург»	Общего пользования	V (Дорога обычного типа (не скоростная дорога)	Усовершенствованный	Круглогодичное функционирование (вне зависимости от сезонно-климатических условий)	0,188	Планируемый к реконструкции	2045	Не устанавливаются
ТИ.1.1.876	улица Ткачей	Городской округ – муниципальное образование «город Екатеринбург»	Общего пользования	V (Дорога обычного типа (не скоростная дорога)	Усовершенствованный	Круглогодичное функционирование (вне зависимости от сезонно-климатических условий)	0,863	Планируемый к реконструкции	2045	Не устанавливаются
ТИ.1.1.877	улица Блюхера	Городской округ – муниципальное образование «город Екатеринбург»	Общего пользования	V (Дорога обычного типа (не скоростная дорога)	Усовершенствованный	Круглогодичное функционирование (вне зависимости от сезонно-климатических условий)	0,376	Планируемый к реконструкции	2045	Не устанавливаются
ТИ.1.1.878	Луганская улица	Городской округ – муниципальное образование «город Екатеринбург»	Общего пользования	V (Дорога обычного типа (не скоростная дорога)	Усовершенствованный	Круглогодичное функционирование (вне зависимости от сезонно-климатических условий)	0,097	Планируемый к реконструкции	2045	Не устанавливаются
ТИ.1.1.879	улица Луганская	Городской округ – муниципальное образование «город Екатеринбург»	Общего пользования	V (Дорога обычного типа (не скоростная дорога)	Усовершенствованный	Круглогодичное функционирование (вне зависимости от сезонно-климатических условий)	1,083	Планируемый к реконструкции	2045	Не устанавливаются
ТИ.1.1.880	улица 2-я Новосибирская	Городской округ – муниципальное образование	Общего пользования	V (Дорога обычного типа (не скоростная дорога)	Усовершенствованный	Круглогодичное функционирование (вне зависимости от сезонно-	1,073	Планируемый к реконструкции	2045	Не устанавливаются

1	2	3	4	5	6	7	9	10	11	12
		«город Екатеринбург»				климатических условий)				
ТИ.1.1.881	улица Серафимы Дерябиной	Городской округ – муниципальное образование «город Екатеринбург»	Общего пользования	V (Дорога обычного типа (не скоростная дорога)	Усовершенствованный	Круглогодичное функционирование (вне зависимости от сезонно-климатических условий)	0,442	Планируемый к реконструкции	2045	Не устанавливаются
ТИ.1.1.882	улица Зенитчиков	Городской округ – муниципальное образование «город Екатеринбург»	Общего пользования	V (Дорога обычного типа (не скоростная дорога)	Усовершенствованный	Круглогодичное функционирование (вне зависимости от сезонно-климатических условий)	0,462	Планируемый к реконструкции	2045	Не устанавливаются
ТИ.1.1.883	улица Патриса Лумумбы	Городской округ – муниципальное образование «город Екатеринбург»	Общего пользования	V (Дорога обычного типа (не скоростная дорога)	Усовершенствованный	Круглогодичное функционирование (вне зависимости от сезонно-климатических условий)	0,366	Планируемый к реконструкции	2045	Не устанавливаются
ТИ.1.1.884	улица Амундсена	Городской округ – муниципальное образование «город Екатеринбург»	Общего пользования	V (Дорога обычного типа (не скоростная дорога)	Усовершенствованный	Круглогодичное функционирование (вне зависимости от сезонно-климатических условий)	0,825	Планируемый к реконструкции	2030	Не устанавливаются
ТИ.1.1.885	улица Амундсена	Городской округ – муниципальное образование «город Екатеринбург»	Общего пользования	V (Дорога обычного типа (не скоростная дорога)	Усовершенствованный	Круглогодичное функционирование (вне зависимости от сезонно-климатических условий)	0,602	Планируемый к реконструкции	2045	Не устанавливаются
ТИ.1.1.886	улица Серафимы Дерябиной	Городской округ – муниципальное образование «город Екатеринбург»	Общего пользования	V (Дорога обычного типа (не скоростная дорога)	Усовершенствованный	Круглогодичное функционирование (вне зависимости от сезонно-климатических условий)	0,672	Планируемый к реконструкции	2045	Не устанавливаются
ТИ.1.1.887	улица Амундсена	Городской округ – муниципальное образование «город Екатеринбург»	Общего пользования	V (Дорога обычного типа (не скоростная дорога)	Усовершенствованный	Круглогодичное функционирование (вне зависимости от сезонно-климатических условий)	0,765	Планируемый к реконструкции	2045	Не устанавливаются
ТИ.1.1.888	Промышленный проезд	Городской округ – муниципальное образование «город Екатеринбург»	Общего пользования	V (Дорога обычного типа (не скоростная дорога)	Усовершенствованный	Круглогодичное функционирование (вне зависимости от сезонно-климатических условий)	1,209	Планируемый к реконструкции	2045	Не устанавливаются

1	2	3	4	5	6	7	9	10	11	12
ТИ.1.1.889	подход Егоршинский	Городской округ – муниципальное образование «город Екатеринбург»	Общего пользования	V (Дорога обычного типа (не скоростная дорога)	Усовершенствованный	Круглогодичное функционирование (вне зависимости от сезонно-климатических условий)	1,413	Планируемый к реконструкции	2045	Не устанавливаются
ТИ.1.1.890	Объездная дорога	Городской округ – муниципальное образование «город Екатеринбург»	Общего пользования	V (Дорога обычного типа (не скоростная дорога)	Усовершенствованный	Круглогодичное функционирование (вне зависимости от сезонно-климатических условий)	1,101	Планируемый к реконструкции	2030	Не устанавливаются
ТИ.1.1.891	Улица Фронтовых Бригад	Городской округ – муниципальное образование «город Екатеринбург»	Общего пользования	V (Дорога обычного типа (не скоростная дорога)	Усовершенствованный	Круглогодичное функционирование (вне зависимости от сезонно-климатических условий)	0,667	Планируемый к реконструкции	2045	Не устанавливаются
ТИ.1.1.892	улица Дублер Сибирского тракта	Городской округ – муниципальное образование «город Екатеринбург»	Общего пользования	V (Дорога обычного типа (не скоростная дорога)	Усовершенствованный	Круглогодичное функционирование (вне зависимости от сезонно-климатических условий)	0,254	Планируемый к реконструкции	2030	Не устанавливаются
ТИ.1.1.893	переулок Базовый	Городской округ – муниципальное образование «город Екатеринбург»	Общего пользования	V (Дорога обычного типа (не скоростная дорога)	Усовершенствованный	Круглогодичное функционирование (вне зависимости от сезонно-климатических условий)	0,694	Планируемый к реконструкции	2030	Не устанавливаются
ТИ.1.1.894	улица Дублер Сибирского тракта	Городской округ – муниципальное образование «город Екатеринбург»	Общего пользования	V (Дорога обычного типа (не скоростная дорога)	Усовершенствованный	Круглогодичное функционирование (вне зависимости от сезонно-климатических условий)	0,227	Планируемый к реконструкции	2030	Не устанавливаются
ТИ.1.1.895	улица дублер Сибирского тракта	Городской округ – муниципальное образование «город Екатеринбург»	Общего пользования	V (Дорога обычного типа (не скоростная дорога)	Усовершенствованный	Круглогодичное функционирование (вне зависимости от сезонно-климатических условий)	0,089	Планируемый к реконструкции	2030	Не устанавливаются
ТИ.1.1.896	улица Черняховского	Городской округ – муниципальное образование «город Екатеринбург»	Общего пользования	V (Дорога обычного типа (не скоростная дорога)	Усовершенствованный	Круглогодичное функционирование (вне зависимости от сезонно-климатических условий)	0,749	Планируемый к реконструкции	2045	Не устанавливаются
ТИ.1.1.897	улица Черняховского	Городской округ – муниципальное образование	Общего пользования	V (Дорога обычного типа (не скоростная дорога)	Усовершенствованный	Круглогодичное функционирование (вне зависимости от сезонно-	0,196	Планируемый к реконструкции	2045	Не устанавливаются

1	2	3	4	5	6	7	9	10	11	12
		«город Екатеринбург»				климатических условий)				
ТИ.1.1.898	Сибирский тракт	Городской округ – муниципальное образование «город Екатеринбург»	Общего пользования	V (Дорога обычного типа (не скоростная дорога)	Усовершенствованный	Круглогодичное функционирование (вне зависимости от сезонно-климатических условий)	0,138	Планируемый к реконструкции	2045	Не устанавливаются
ТИ.1.1.899	Улица Черняховского	Городской округ – муниципальное образование «город Екатеринбург»	Общего пользования	V (Дорога обычного типа (не скоростная дорога)	Усовершенствованный	Круглогодичное функционирование (вне зависимости от сезонно-климатических условий)	0,712	Планируемый к реконструкции	2045	Не устанавливаются
ТИ.1.1.900	Сибирский тракт	Городской округ – муниципальное образование «город Екатеринбург»	Общего пользования	V (Дорога обычного типа (не скоростная дорога)	Усовершенствованный	Круглогодичное функционирование (вне зависимости от сезонно-климатических условий)	2,496	Планируемый к реконструкции	2030	Не устанавливаются
ТИ.1.1.901	улица Бисертская	Городской округ – муниципальное образование «город Екатеринбург»	Общего пользования	V (Дорога обычного типа (не скоростная дорога)	Усовершенствованный	Круглогодичное функционирование (вне зависимости от сезонно-климатических условий)	1,031	Планируемый к реконструкции	2045	Не устанавливаются
ТИ.1.1.902	Улица Главная	Городской округ – муниципальное образование «город Екатеринбург»	Общего пользования	V (Дорога обычного типа (не скоростная дорога)	Усовершенствованный	Круглогодичное функционирование (вне зависимости от сезонно-климатических условий)	0,613	Планируемый к реконструкции	2045	Не устанавливаются
ТИ.1.1.903	Сибирский тракт	Городской округ – муниципальное образование «город Екатеринбург»	Общего пользования	V (Дорога обычного типа (не скоростная дорога)	Усовершенствованный	Круглогодичное функционирование (вне зависимости от сезонно-климатических условий)	1,258	Планируемый к реконструкции	2045	Не устанавливаются
ТИ.1.1.904	Улица Светлореченская	Городской округ – муниципальное образование «город Екатеринбург»	Общего пользования	V (Дорога обычного типа (не скоростная дорога)	Усовершенствованный	Круглогодичное функционирование (вне зависимости от сезонно-климатических условий)	0,315	Планируемый к реконструкции	2030	Не устанавливаются
ТИ.1.1.905	улица Анатолия Муранова	Городской округ – муниципальное образование «город Екатеринбург»	Общего пользования	V (Дорога обычного типа (не скоростная дорога)	Усовершенствованный	Круглогодичное функционирование (вне зависимости от сезонно-климатических условий)	0,834	Планируемый к реконструкции	2030	Не устанавливаются

1	2	3	4	5	6	7	9	10	11	12
ТИ.1.1.906	Улица Шефская	Городской округ – муниципальное образование «город Екатеринбург»	Общего пользования	V (Дорога обычного типа (не скоростная дорога)	Усовершенствованный	Круглогодичное функционирование (вне зависимости от сезонно-климатических условий)	0,256	Планируемый к реконструкции	2045	Не устанавливаются
ТИ.1.1.907	Улица Амундсена	Городской округ – муниципальное образование «город Екатеринбург»	Общего пользования	V (Дорога обычного типа (не скоростная дорога)	Усовершенствованный	Круглогодичное функционирование (вне зависимости от сезонно-климатических условий)	0,649	Планируемый к размещению	2030	Не устанавливаются
ТИ.1.1.908	улица Бакинских комиссаров	Городской округ – муниципальное образование «город Екатеринбург»	Общего пользования	V (Дорога обычного типа (не скоростная дорога)	Усовершенствованный	Круглогодичное функционирование (вне зависимости от сезонно-климатических условий)	0,251	Планируемый к реконструкции	2045	Не устанавливаются
ТИ.1.1.909	улица Блюхера	Городской округ – муниципальное образование «город Екатеринбург»	Общего пользования	V (Дорога обычного типа (не скоростная дорога)	Усовершенствованный	Круглогодичное функционирование (вне зависимости от сезонно-климатических условий)	2,107	Планируемый к реконструкции	2045	Не устанавливаются
ТИ.1.1.910	улица Татищева	Городской округ – муниципальное образование «город Екатеринбург»	Общего пользования	V (Дорога обычного типа (не скоростная дорога)	Усовершенствованный	Круглогодичное функционирование (вне зависимости от сезонно-климатических условий)	1,003	Планируемый к реконструкции	2030	Не устанавливаются
ТИ.1.1.911	улица Татищева	Городской округ – муниципальное образование «город Екатеринбург»	Общего пользования	V (Дорога обычного типа (не скоростная дорога)	Усовершенствованный	Круглогодичное функционирование (вне зависимости от сезонно-климатических условий)	0,335	Планируемый к реконструкции	2030	Не устанавливаются
ТИ.1.1.912	улица Трудовая	Городской округ – муниципальное образование «город Екатеринбург»	Общего пользования	V (Дорога обычного типа (не скоростная дорога)	Усовершенствованный	Круглогодичное функционирование (вне зависимости от сезонно-климатических условий)	0,634	Планируемый к реконструкции	2030	Не устанавливаются
ТИ.1.1.913	улица Проезжая	Городской округ – муниципальное образование «город Екатеринбург»	Общего пользования	V (Дорога обычного типа (не скоростная дорога)	Усовершенствованный	Круглогодичное функционирование (вне зависимости от сезонно-климатических условий)	1,684	Планируемый к реконструкции	2030	Не устанавливаются
ТИ.1.1.914	переулок Базовый	Городской округ – муниципальное образование	Общего пользования	V (Дорога обычного типа (не скоростная дорога)	Усовершенствованный	Круглогодичное функционирование (вне зависимости от сезонно-	0,250	Планируемый к реконструкции	2045	Не устанавливаются

1	2	3	4	5	6	7	9	10	11	12
		«город Екатеринбург»				климатических условий)				
ТИ.1.1.915	улица Комсомольская	Городской округ – муниципальное образование «город Екатеринбург»	Общего пользования	V (Дорога обычного типа (не скоростная дорога)	Усовершенствованный	Круглогодичное функционирование (вне зависимости от сезонно-климатических условий)	0,935	Планируемый к реконструкции	2030	Не устанавливаются
ТИ.1.1.916	Проспект Космонавтов	Городской округ – муниципальное образование «город Екатеринбург»	Общего пользования	V (Дорога обычного типа (не скоростная дорога)	Усовершенствованный	Круглогодичное функционирование (вне зависимости от сезонно-климатических условий)	0,075	Планируемый к реконструкции	2030	Не устанавливаются
ТИ.1.1.917	Проспект Космонавтов	Городской округ – муниципальное образование «город Екатеринбург»	Общего пользования	V (Дорога обычного типа (не скоростная дорога)	Усовершенствованный	Круглогодичное функционирование (вне зависимости от сезонно-климатических условий)	1,932	Планируемый к реконструкции	2045	Не устанавливаются
ТИ.1.1.918	улица Димитрова	Городской округ – муниципальное образование «город Екатеринбург»	Общего пользования	V (Дорога обычного типа (не скоростная дорога)	Усовершенствованный	Круглогодичное функционирование (вне зависимости от сезонно-климатических условий)	1,253	Планируемый к реконструкции	2045	Не устанавливаются
ТИ.1.1.919	улица Пархоменко	Городской округ – муниципальное образование «город Екатеринбург»	Общего пользования	V (Дорога обычного типа (не скоростная дорога)	Усовершенствованный	Круглогодичное функционирование (вне зависимости от сезонно-климатических условий)	0,802	Планируемый к реконструкции	2045	Не устанавливаются
ТИ.1.1.920	Без названия	Городской округ – муниципальное образование «город Екатеринбург»	Общего пользования	V (Дорога обычного типа (не скоростная дорога)	Усовершенствованный	Круглогодичное функционирование (вне зависимости от сезонно-климатических условий)	0,340	Планируемый к реконструкции	2045	Не устанавливаются
ТИ.1.1.921	Без названия	Городской округ – муниципальное образование «город Екатеринбург»	Общего пользования	V (Дорога обычного типа (не скоростная дорога)	Усовершенствованный	Круглогодичное функционирование (вне зависимости от сезонно-климатических условий)	0,266	Планируемый к реконструкции	2045	Не устанавливаются
ТИ.1.1.922	улица Зимняя	Городской округ – муниципальное образование «город Екатеринбург»	Общего пользования	V (Дорога обычного типа (не скоростная дорога)	Усовершенствованный	Круглогодичное функционирование (вне зависимости от сезонно-климатических условий)	0,650	Планируемый к реконструкции	2045	Не устанавливаются

1	2	3	4	5	6	7	9	10	11	12
ТИ.1.1.923	переулок Татарский	Городской округ – муниципальное образование «город Екатеринбург»	Общего пользования	V (Дорога обычного типа (не скоростная дорога)	Усовершенствованный	Круглогодичное функционирование (вне зависимости от сезонно-климатических условий)	0,213	Планируемый к реконструкции	2045	Не устанавливаются
ТИ.1.1.925	Улица Кирова	Городской округ – муниципальное образование «город Екатеринбург»	Общего пользования	V (Дорога обычного типа (не скоростная дорога)	Усовершенствованный	Круглогодичное функционирование (вне зависимости от сезонно-климатических условий)	0,428	Планируемый к реконструкции	2045	Не устанавливаются
ТИ.1.1.926	Бульвар Академика Семихатова	Городской округ – муниципальное образование «город Екатеринбург»	Общего пользования	V (Дорога обычного типа (не скоростная дорога)	Усовершенствованный	Круглогодичное функционирование (вне зависимости от сезонно-климатических условий)	0,508	Планируемый к реконструкции	2045	Не устанавливаются
ТИ.1.1.927	Улица Вилонова	Городской округ – муниципальное образование «город Екатеринбург»	Общего пользования	V (Дорога обычного типа (не скоростная дорога)	Усовершенствованный	Круглогодичное функционирование (вне зависимости от сезонно-климатических условий)	0,194	Планируемый к реконструкции	2045	Не устанавливаются
ТИ.1.1.928	улица Испытателей	Городской округ – муниципальное образование «город Екатеринбург»	Общего пользования	V (Дорога обычного типа (не скоростная дорога)	Усовершенствованный	Круглогодичное функционирование (вне зависимости от сезонно-климатических условий)	0,825	Планируемый к реконструкции	2045	Не устанавливаются
ТИ.1.1.929	улица Камчатская	Городской округ – муниципальное образование «город Екатеринбург»	Общего пользования	V (Дорога обычного типа (не скоростная дорога)	Усовершенствованный	Круглогодичное функционирование (вне зависимости от сезонно-климатических условий)	0,888	Планируемый к реконструкции	2045	Не устанавливаются
ТИ.1.1.930	улица Боевых Дружин	Городской округ – муниципальное образование «город Екатеринбург»	Общего пользования	V (Дорога обычного типа (не скоростная дорога)	Усовершенствованный	Круглогодичное функционирование (вне зависимости от сезонно-климатических условий)	0,237	Планируемый к реконструкции	2045	Не устанавливаются
ТИ.1.1.931	переулок Суворовский	Городской округ – муниципальное образование «город Екатеринбург»	Общего пользования	V (Дорога обычного типа (не скоростная дорога)	Усовершенствованный	Круглогодичное функционирование (вне зависимости от сезонно-климатических условий)	0,496	Планируемый к реконструкции	2045	Не устанавливаются
ТИ.1.1.933	улица Викулова	Городской округ – муниципальное образование	Общего пользования	V (Дорога обычного типа (не скоростная дорога)	Усовершенствованный	Круглогодичное функционирование (вне зависимости от сезонно-	0,431	Планируемый к реконструкции	2045	Не устанавливаются

1	2	3	4	5	6	7	9	10	11	12
		«город Екатеринбург»				климатических условий)				
ТИ.1.1.934	улица Герцена	Городской округ – муниципальное образование «город Екатеринбург»	Общего пользования	V (Дорога обычного типа (не скоростная дорога)	Усовершенствованный	Круглогодичное функционирование (вне зависимости от сезонно-климатических условий)	0,256	Планируемый к реконструкции	2045	Не устанавливаются
ТИ.1.1.935	улица Половодная	Городской округ – муниципальное образование «город Екатеринбург»	Общего пользования	V (Дорога обычного типа (не скоростная дорога)	Усовершенствованный	Круглогодичное функционирование (вне зависимости от сезонно-климатических условий)	0,230	Планируемый к реконструкции	2045	Не устанавливаются
ТИ.1.1.936	Улица Рыболовов	Городской округ – муниципальное образование «город Екатеринбург»	Общего пользования	V (Дорога обычного типа (не скоростная дорога)	Усовершенствованный	Круглогодичное функционирование (вне зависимости от сезонно-климатических условий)	0,412	Планируемый к реконструкции	2045	Не устанавливаются
ТИ.1.1.937	Улица Айвазовского	Городской округ – муниципальное образование «город Екатеринбург»	Общего пользования	V (Дорога обычного типа (не скоростная дорога)	Усовершенствованный	Круглогодичное функционирование (вне зависимости от сезонно-климатических условий)	0,183	Планируемый к реконструкции	2030	Не устанавливаются
ТИ.1.1.938	Без названия	Городской округ – муниципальное образование «город Екатеринбург»	Общего пользования	V (Дорога обычного типа (не скоростная дорога)	Усовершенствованный	Круглогодичное функционирование (вне зависимости от сезонно-климатических условий)	0,659	Планируемый к реконструкции	2030	Не устанавливаются
ТИ.1.1.939	улица Медногорская	Городской округ – муниципальное образование «город Екатеринбург»	Общего пользования	V (Дорога обычного типа (не скоростная дорога)	Усовершенствованный	Круглогодичное функционирование (вне зависимости от сезонно-климатических условий)	0,516	Планируемый к реконструкции	2045	Не устанавливаются
ТИ.1.1.940	улица Школьная	Городской округ – муниципальное образование «город Екатеринбург»	Общего пользования	V (Дорога обычного типа (не скоростная дорога)	Усовершенствованный	Круглогодичное функционирование (вне зависимости от сезонно-климатических условий)	0,252	Планируемый к реконструкции	2045	Не устанавливаются
ТИ.1.1.941	улица Свердловская	Городской округ – муниципальное образование «город Екатеринбург»	Общего пользования	V (Дорога обычного типа (не скоростная дорога)	Усовершенствованный	Круглогодичное функционирование (вне зависимости от сезонно-климатических условий)	0,127	Планируемый к реконструкции	2045	Не устанавливаются

1	2	3	4	5	6	7	9	10	11	12
ТИ.1.1.943	Улица Волгоградская	Городской округ – муниципальное образование «город Екатеринбург»	Общего пользования	V (Дорога обычного типа (не скоростная дорога)	Усовершенствованный	Круглогодичное функционирование (вне зависимости от сезонно-климатических условий)	0,336	Планируемый к реконструкции	2045	Не устанавливаются
ТИ.1.1.944	Улица Ерёмина	Городской округ – муниципальное образование «город Екатеринбург»	Общего пользования	V (Дорога обычного типа (не скоростная дорога)	Усовершенствованный	Круглогодичное функционирование (вне зависимости от сезонно-климатических условий)	0,292	Планируемый к реконструкции	2030	Не устанавливаются
ТИ.1.1.945	Переулок Красный	Городской округ – муниципальное образование «город Екатеринбург»	Общего пользования	V (Дорога обычного типа (не скоростная дорога)	Усовершенствованный	Круглогодичное функционирование (вне зависимости от сезонно-климатических условий)	0,252	Планируемый к реконструкции	2030	Не устанавливаются
ТИ.1.1.946	Улица Омская	Городской округ – муниципальное образование «город Екатеринбург»	Общего пользования	V (Дорога обычного типа (не скоростная дорога)	Усовершенствованный	Круглогодичное функционирование (вне зависимости от сезонно-климатических условий)	0,245	Планируемый к реконструкции	2045	Не устанавливаются
ТИ.1.1.947	Переулок Красный	Городской округ – муниципальное образование «город Екатеринбург»	Общего пользования	V (Дорога обычного типа (не скоростная дорога)	Усовершенствованный	Круглогодичное функционирование (вне зависимости от сезонно-климатических условий)	0,455	Планируемый к реконструкции	2030	Не устанавливаются
ТИ.1.1.948	Улица Таволожская	Городской округ – муниципальное образование «город Екатеринбург»	Общего пользования	V (Дорога обычного типа (не скоростная дорога)	Усовершенствованный	Круглогодичное функционирование (вне зависимости от сезонно-климатических условий)	0,235	Планируемый к реконструкции	2030	Не устанавливаются
ТИ.1.1.949	Улица Таволожская	Городской округ – муниципальное образование «город Екатеринбург»	Общего пользования	V (Дорога обычного типа (не скоростная дорога)	Усовершенствованный	Круглогодичное функционирование (вне зависимости от сезонно-климатических условий)	0,808	Планируемый к реконструкции	2030	Не устанавливаются
ТИ.1.1.950	Улица Завокзальная	Городской округ – муниципальное образование «город Екатеринбург»	Общего пользования	V (Дорога обычного типа (не скоростная дорога)	Усовершенствованный	Круглогодичное функционирование (вне зависимости от сезонно-климатических условий)	0,468	Планируемый к реконструкции	2030	Не устанавливаются
ТИ.1.1.951	Улица Кондукторская	Городской округ – муниципальное образование	Общего пользования	V (Дорога обычного типа (не скоростная дорога)	Усовершенствованный	Круглогодичное функционирование (вне зависимости от сезонно-	0,130	Планируемый к реконструкции	2045	Не устанавливаются

1	2	3	4	5	6	7	9	10	11	12
		«город Екатеринбург»				климатических условий)				
ТИ.1.1.952	улица Надеждинская	Городской округ – муниципальное образование «город Екатеринбург»	Общего пользования	V (Дорога обычного типа (не скоростная дорога)	Усовершенствованный	Круглогодичное функционирование (вне зависимости от сезонно-климатических условий)	0,285	Планируемый к реконструкции	2045	Не устанавливаются
ТИ.1.1.953	улица Ильича	Городской округ – муниципальное образование «город Екатеринбург»	Общего пользования	V (Дорога обычного типа (не скоростная дорога)	Усовершенствованный	Круглогодичное функционирование (вне зависимости от сезонно-климатических условий)	0,554	Планируемый к реконструкции	2045	Не устанавливаются
ТИ.1.1.954	улица Техническая	Городской округ – муниципальное образование «город Екатеринбург»	Общего пользования	V (Дорога обычного типа (не скоростная дорога)	Усовершенствованный	Круглогодичное функционирование (вне зависимости от сезонно-климатических условий)	0,962	Планируемый к реконструкции	2045	Не устанавливаются
ТИ.1.1.955	улица Ручейная	Городской округ – муниципальное образование «город Екатеринбург»	Общего пользования	V (Дорога обычного типа (не скоростная дорога)	Усовершенствованный	Круглогодичное функционирование (вне зависимости от сезонно-климатических условий)	1,212	Планируемый к реконструкции	2045	Не устанавливаются
ТИ.1.1.956	улица Посадская	Городской округ – муниципальное образование «город Екатеринбург»	Общего пользования	V (Дорога обычного типа (не скоростная дорога)	Усовершенствованный	Круглогодичное функционирование (вне зависимости от сезонно-климатических условий)	0,392	Планируемый к реконструкции	2045	Не устанавливаются
ТИ.1.1.957	улица Чапаева	Городской округ – муниципальное образование «город Екатеринбург»	Общего пользования	V (Дорога обычного типа (не скоростная дорога)	Усовершенствованный	Круглогодичное функционирование (вне зависимости от сезонно-климатических условий)	0,255	Планируемый к реконструкции	2045	Не устанавливаются
ТИ.1.1.958	улица Кирова	Городской округ – муниципальное образование «город Екатеринбург»	Общего пользования	V (Дорога обычного типа (не скоростная дорога)	Усовершенствованный	Круглогодичное функционирование (вне зависимости от сезонно-климатических условий)	0,351	Планируемый к реконструкции	2045	Не устанавливаются
ТИ.1.1.959	улица Посадская	Городской округ – муниципальное образование «город Екатеринбург»	Общего пользования	V (Дорога обычного типа (не скоростная дорога)	Усовершенствованный	Круглогодичное функционирование (вне зависимости от сезонно-климатических условий)	0,312	Планируемый к реконструкции	2045	Не устанавливаются

1	2	3	4	5	6	7	9	10	11	12
ТИ.1.1.960	улица Большакова	Городской округ – муниципальное образование «город Екатеринбург»	Общего пользования	V (Дорога обычного типа (не скоростная дорога)	Усовершенствованный	Круглогодичное функционирование (вне зависимости от сезонно-климатических условий)	0,217	Планируемый к реконструкции	2045	Не устанавливаются
ТИ.1.1.961	улица Большакова	Городской округ – муниципальное образование «город Екатеринбург»	Общего пользования	V (Дорога обычного типа (не скоростная дорога)	Усовершенствованный	Круглогодичное функционирование (вне зависимости от сезонно-климатических условий)	0,183	Планируемый к реконструкции	2045	Не устанавливаются
ТИ.1.1.962	улица Большакова	Городской округ – муниципальное образование «город Екатеринбург»	Общего пользования	V (Дорога обычного типа (не скоростная дорога)	Усовершенствованный	Круглогодичное функционирование (вне зависимости от сезонно-климатических условий)	0,397	Планируемый к реконструкции	2045	Не устанавливаются
ТИ.1.1.963	улица Большакова	Городской округ – муниципальное образование «город Екатеринбург»	Общего пользования	V (Дорога обычного типа (не скоростная дорога)	Усовершенствованный	Круглогодичное функционирование (вне зависимости от сезонно-климатических условий)	0,515	Планируемый к реконструкции	2045	Не устанавливаются
ТИ.1.1.964	улица Береговая	Городской округ – муниципальное образование «город Екатеринбург»	Общего пользования	V (Дорога обычного типа (не скоростная дорога)	Усовершенствованный	Круглогодичное функционирование (вне зависимости от сезонно-климатических условий)	0,466	Планируемый к реконструкции	2045	Не устанавливаются
ТИ.1.1.965	улица Уткинская	Городской округ – муниципальное образование «город Екатеринбург»	Общего пользования	V (Дорога обычного типа (не скоростная дорога)	Усовершенствованный	Круглогодичное функционирование (вне зависимости от сезонно-климатических условий)	0,987	Планируемый к реконструкции	2045	Не устанавливаются
ТИ.1.1.966	улица Свердловская	Городской округ – муниципальное образование «город Екатеринбург»	Общего пользования	V (Дорога обычного типа (не скоростная дорога)	Усовершенствованный	Круглогодичное функционирование (вне зависимости от сезонно-климатических условий)	0,453	Планируемый к реконструкции	2045	Не устанавливаются
ТИ.1.1.967	улица Иванова	Городской округ – муниципальное образование «город Екатеринбург»	Общего пользования	V (Дорога обычного типа (не скоростная дорога)	Усовершенствованный	Круглогодичное функционирование (вне зависимости от сезонно-климатических условий)	0,599	Планируемый к реконструкции	2045	Не устанавливаются
ТИ.1.1.968	улица Механизаторов	Городской округ – муниципальное образование	Общего пользования	V (Дорога обычного типа (не скоростная дорога)	Усовершенствованный	Круглогодичное функционирование (вне зависимости от сезонно-	1,032	Планируемый к реконструкции	2045	Не устанавливаются

1	2	3	4	5	6	7	9	10	11	12
		«город Екатеринбург»				климатических условий)				
ТИ.1.1.969	улица Верстовая	Городской округ – муниципальное образование «город Екатеринбург»	Общего пользования	V (Дорога обычного типа (не скоростная дорога)	Усовершенствованный	Круглогодичное функционирование (вне зависимости от сезонно-климатических условий)	0,831	Планируемый к реконструкции	2045	Не устанавливаются
ТИ.1.1.970	улица Молодогвардейцев	Городской округ – муниципальное образование «город Екатеринбург»	Общего пользования	V (Дорога обычного типа (не скоростная дорога)	Усовершенствованный	Круглогодичное функционирование (вне зависимости от сезонно-климатических условий)	0,410	Планируемый к реконструкции	2030	Не устанавливаются
ТИ.1.1.971	улица Новинская	Городской округ – муниципальное образование «город Екатеринбург»	Общего пользования	V (Дорога обычного типа (не скоростная дорога)	Усовершенствованный	Круглогодичное функционирование (вне зависимости от сезонно-климатических условий)	0,863	Планируемый к реконструкции	2045	Не устанавливаются
ТИ.1.1.972	Улица Механизаторов	Городской округ – муниципальное образование «город Екатеринбург»	Общего пользования	V (Дорога обычного типа (не скоростная дорога)	Усовершенствованный	Круглогодичное функционирование (вне зависимости от сезонно-климатических условий)	0,515	Планируемый к реконструкции	2045	Не устанавливаются
ТИ.1.1.974	улица Академика Вонсовского	Городской округ – муниципальное образование «город Екатеринбург»	Общего пользования	V (Дорога обычного типа (не скоростная дорога)	Усовершенствованный	Круглогодичное функционирование (вне зависимости от сезонно-климатических условий)	0,639	Планируемый к реконструкции	2030	Не устанавливаются
ТИ.1.1.975	улица Лесная	Городской округ – муниципальное образование «город Екатеринбург»	Общего пользования	V (Дорога обычного типа (не скоростная дорога)	Усовершенствованный	Круглогодичное функционирование (вне зависимости от сезонно-климатических условий)	0,259	Планируемый к реконструкции	2045	Не устанавливаются
ТИ.1.1.976	улица Таганская	Городской округ – муниципальное образование «город Екатеринбург»	Общего пользования	V (Дорога обычного типа (не скоростная дорога)	Усовершенствованный	Круглогодичное функционирование (вне зависимости от сезонно-климатических условий)	1,201	Планируемый к реконструкции	2045	Не устанавливаются
ТИ.1.1.977	улица Фрезеровщиков	Городской округ – муниципальное образование «город Екатеринбург»	Общего пользования	V (Дорога обычного типа (не скоростная дорога)	Усовершенствованный	Круглогодичное функционирование (вне зависимости от сезонно-климатических условий)	0,534	Планируемый к реконструкции	2030	Не устанавливаются

1	2	3	4	5	6	7	9	10	11	12
ТИ.1.1.978	улица Большакова	Городской округ – муниципальное образование «город Екатеринбург»	Общего пользования	V (Дорога обычного типа (не скоростная дорога)	Усовершенствованный	Круглогодичное функционирование (вне зависимости от сезонно-климатических условий)	0,416	Планируемый к реконструкции	2045	Не устанавливаются
ТИ.1.1.979	улица Папанина	Городской округ – муниципальное образование «город Екатеринбург»	Общего пользования	V (Дорога обычного типа (не скоростная дорога)	Усовершенствованный	Круглогодичное функционирование (вне зависимости от сезонно-климатических условий)	0,648	Планируемый к реконструкции	2030	Не устанавливаются
ТИ.1.1.980	улица Авиационная	Городской округ – муниципальное образование «город Екатеринбург»	Общего пользования	V (Дорога обычного типа (не скоростная дорога)	Усовершенствованный	Круглогодичное функционирование (вне зависимости от сезонно-климатических условий)	0,533	Планируемый к реконструкции	2030	Не устанавливаются
ТИ.1.1.981	улица Окружная	Городской округ – муниципальное образование «город Екатеринбург»	Общего пользования	V (Дорога обычного типа (не скоростная дорога)	Усовершенствованный	Круглогодичное функционирование (вне зависимости от сезонно-климатических условий)	1,372	Планируемый к реконструкции	2045	Не устанавливаются
ТИ.1.1.982	улица Большакова	Городской округ – муниципальное образование «город Екатеринбург»	Общего пользования	V (Дорога обычного типа (не скоростная дорога)	Усовершенствованный	Круглогодичное функционирование (вне зависимости от сезонно-климатических условий)	0,172	Планируемый к реконструкции	2045	Не устанавливаются
ТИ.1.1.983	улица Щорса	Городской округ – муниципальное образование «город Екатеринбург»	Общего пользования	V (Дорога обычного типа (не скоростная дорога)	Усовершенствованный	Круглогодичное функционирование (вне зависимости от сезонно-климатических условий)	0,425	Планируемый к реконструкции	2045	Не устанавливаются
ТИ.1.1.984	улица Набережная	Городской округ – муниципальное образование «город Екатеринбург»	Общего пользования	V (Дорога обычного типа (не скоростная дорога)	Усовершенствованный	Круглогодичное функционирование (вне зависимости от сезонно-климатических условий)	0,088	Планируемый к реконструкции	2045	Не устанавливаются
ТИ.1.1.985	Улица Покосная	Городской округ – муниципальное образование «город Екатеринбург»	Общего пользования	V (Дорога обычного типа (не скоростная дорога)	Усовершенствованный	Круглогодичное функционирование (вне зависимости от сезонно-климатических условий)	1,059	Планируемый к реконструкции	2045	Не устанавливаются
ТИ.1.1.986	Без Названия	Городской округ – муниципальное образование	Общего пользования	V (Дорога обычного типа (не скоростная дорога)	Усовершенствованный	Круглогодичное функционирование (вне зависимости от сезонно-	0,164	Планируемый к реконструкции	2045	Не устанавливаются

1	2	3	4	5	6	7	9	10	11	12
		«город Екатеринбург»				климатических условий)				
ТИ.1.1.987	улица Данилы Зверева	Городской округ – муниципальное образование «город Екатеринбург»	Общего пользования	V (Дорога обычного типа (не скоростная дорога)	Усовершенствованный	Круглогодичное функционирование (вне зависимости от сезонно-климатических условий)	0,688	Планируемый к реконструкции	2045	Не устанавливаются
ТИ.1.1.988	Переулок Соседский	Городской округ – муниципальное образование «город Екатеринбург»	Общего пользования	V (Дорога обычного типа (не скоростная дорога)	Усовершенствованный	Круглогодичное функционирование (вне зависимости от сезонно-климатических условий)	0,433	Планируемый к реконструкции	2030	Не устанавливаются
ТИ.1.1.989	улица Сортировочная	Городской округ – муниципальное образование «город Екатеринбург»	Общего пользования	V (Дорога обычного типа (не скоростная дорога)	Усовершенствованный	Круглогодичное функционирование (вне зависимости от сезонно-климатических условий)	0,780	Планируемый к реконструкции	2045	Не устанавливаются
ТИ.1.1.990	Улица Маяковского	Городской округ – муниципальное образование «город Екатеринбург»	Общего пользования	V (Дорога обычного типа (не скоростная дорога)	Усовершенствованный	Круглогодичное функционирование (вне зависимости от сезонно-климатических условий)	0,658	Планируемый к реконструкции	2045	Не устанавливаются
ТИ.1.1.991	Улица Малопрудная	Городской округ – муниципальное образование «город Екатеринбург»	Общего пользования	V (Дорога обычного типа (не скоростная дорога)	Усовершенствованный	Круглогодичное функционирование (вне зависимости от сезонно-климатических условий)	0,826	Планируемый к реконструкции	2030	Не устанавливаются
ТИ.1.1.992	Улица Зимняя	Городской округ – муниципальное образование «город Екатеринбург»	Общего пользования	V (Дорога обычного типа (не скоростная дорога)	Усовершенствованный	Круглогодичное функционирование (вне зависимости от сезонно-климатических условий)	1,193	Планируемый к реконструкции	2045	Не устанавливаются
ТИ.1.1.993	улица Рыбаков	Городской округ – муниципальное образование «город Екатеринбург»	Общего пользования	V (Дорога обычного типа (не скоростная дорога)	Усовершенствованный	Круглогодичное функционирование (вне зависимости от сезонно-климатических условий)	1,369	Планируемый к реконструкции	2030	Не устанавливаются
ТИ.1.1.994	улица Военная	Городской округ – муниципальное образование «город Екатеринбург»	Общего пользования	V (Дорога обычного типа (не скоростная дорога)	Усовершенствованный	Круглогодичное функционирование (вне зависимости от сезонно-климатических условий)	0,166	Планируемый к реконструкции	2045	Не устанавливаются

1	2	3	4	5	6	7	9	10	11	12
ТИ.1.1.995	улица Вакина	Городской округ – муниципальное образование «город Екатеринбург»	Общего пользования	V (Дорога обычного типа (не скоростная дорога)	Усовершенствованный	Круглогодичное функционирование (вне зависимости от сезонно-климатических условий)	0,267	Планируемый к реконструкции	2045	Не устанавливаются
ТИ.1.1.996	улица Серова	Городской округ – муниципальное образование «город Екатеринбург»	Общего пользования	V (Дорога обычного типа (не скоростная дорога)	Усовершенствованный	Круглогодичное функционирование (вне зависимости от сезонно-климатических условий)	1,874	Планируемый к реконструкции	2045	Не устанавливаются
ТИ.1.1.997	улица Братьев Быковых	Городской округ – муниципальное образование «город Екатеринбург»	Общего пользования	V (Дорога обычного типа (не скоростная дорога)	Усовершенствованный	Круглогодичное функционирование (вне зависимости от сезонно-климатических условий)	0,239	Планируемый к реконструкции	2030	Не устанавливаются
ТИ.1.1.998	улица Анны Бычковой	Городской округ – муниципальное образование «город Екатеринбург»	Общего пользования	V (Дорога обычного типа (не скоростная дорога)	Усовершенствованный	Круглогодичное функционирование (вне зависимости от сезонно-климатических условий)	0,047	Планируемый к реконструкции	2030	Не устанавливаются
ТИ.1.1.999	улица Рыболовов	Городской округ – муниципальное образование «город Екатеринбург»	Общего пользования	V (Дорога обычного типа (не скоростная дорога)	Усовершенствованный	Круглогодичное функционирование (вне зависимости от сезонно-климатических условий)	0,131	Планируемый к реконструкции	2045	Не устанавливаются
ТИ.1.1.1000	Новая 197	Городской округ – муниципальное образование «город Екатеринбург»	Общего пользования	V (Дорога обычного типа (не скоростная дорога)	Усовершенствованный	Круглогодичное функционирование (вне зависимости от сезонно-климатических условий)	0,153	Планируемый к размещению	2045	Не устанавливаются
ТИ.1.1.1001	улица Василия Шамарина	Городской округ – муниципальное образование «город Екатеринбург»	Общего пользования	V (Дорога обычного типа (не скоростная дорога)	Усовершенствованный	Круглогодичное функционирование (вне зависимости от сезонно-климатических условий)	0,790	Планируемый к размещению	2045	Не устанавливаются
ТИ.1.1.1002	Новая 669	Городской округ – муниципальное образование «город Екатеринбург»	Общего пользования	V (Дорога обычного типа (не скоростная дорога)	Усовершенствованный	Круглогодичное функционирование (вне зависимости от сезонно-климатических условий)	1,080	Планируемый к размещению	2045	Не устанавливаются
ТИ.1.1.1003	Новая 59	Городской округ – муниципальное образование	Общего пользования	V (Дорога обычного типа (не скоростная дорога)	Усовершенствованный	Круглогодичное функционирование (вне зависимости от сезонно-	0,709	Планируемый к размещению	2045	Не устанавливаются

1	2	3	4	5	6	7	9	10	11	12
		«город Екатеринбург»				климатических условий)				
ТИ.1.1.1004	Продолжение переулка Рижского	Городской округ – муниципальное образование «город Екатеринбург»	Общего пользования	V (Дорога обычного типа (не скоростная дорога)	Усовершенствованный	Круглогодичное функционирование (вне зависимости от сезонно-климатических условий)	0,168	Планируемый к размещению	2045	Не устанавливаются
ТИ.1.1.1005	Соединение улиц 8 Марта и Крестинского	Городской округ – муниципальное образование «город Екатеринбург»	Общего пользования	V (Дорога обычного типа (не скоростная дорога)	Усовершенствованный	Круглогодичное функционирование (вне зависимости от сезонно-климатических условий)	0,068	Планируемый к размещению	2045	Не устанавливаются
ТИ.1.1.1006	Без названия	Городской округ – муниципальное образование «город Екатеринбург»	Общего пользования	V (Дорога обычного типа (не скоростная дорога)	Усовершенствованный	Круглогодичное функционирование (вне зависимости от сезонно-климатических условий)	0,923	Планируемый к размещению	2045	Не устанавливаются
ТИ.1.1.1007	Продолжение переулка Рижского	Городской округ – муниципальное образование «город Екатеринбург»	Общего пользования	V (Дорога обычного типа (не скоростная дорога)	Усовершенствованный	Круглогодичное функционирование (вне зависимости от сезонно-климатических условий)	0,383	Планируемый к размещению	2030	Не устанавливаются
ТИ.1.1.1008	улица Строгальщиков	Городской округ – муниципальное образование «город Екатеринбург»	Общего пользования	V (Дорога обычного типа (не скоростная дорога)	Усовершенствованный	Круглогодичное функционирование (вне зависимости от сезонно-климатических условий)	0,396	Планируемый к реконструкции	2045	Не устанавливаются
ТИ.1.1.1009	Новая 56	Городской округ – муниципальное образование «город Екатеринбург»	Общего пользования	V (Дорога обычного типа (не скоростная дорога)	Усовершенствованный	Круглогодичное функционирование (вне зависимости от сезонно-климатических условий)	1,701	Планируемый к размещению	2045	Не устанавливаются
ТИ.1.1.1010	переулок Суворовский	Городской округ – муниципальное образование «город Екатеринбург»	Общего пользования	V (Дорога обычного типа (не скоростная дорога)	Усовершенствованный	Круглогодичное функционирование (вне зависимости от сезонно-климатических условий)	0,488	Планируемый к реконструкции	2045	Не устанавливаются
ТИ.1.1.1011	улица Индустрии	Городской округ – муниципальное образование «город Екатеринбург»	Общего пользования	V (Дорога обычного типа (не скоростная дорога)	Усовершенствованный	Круглогодичное функционирование (вне зависимости от сезонно-климатических условий)	0,500	Планируемый к реконструкции	2045	Не устанавливаются

1	2	3	4	5	6	7	9	10	11	12
ТИ.1.1.1012	Без названия	Городской округ – муниципальное образование «город Екатеринбург»	Общего пользования	V (Дорога обычного типа (не скоростная дорога)	Усовершенствованный	Круглогодичное функционирование (вне зависимости от сезонно-климатических условий)	0,603	Планируемый к размещению	2045	Не устанавливаются
ТИ.1.1.1013	Новая 57	Городской округ – муниципальное образование «город Екатеринбург»	Общего пользования	V (Дорога обычного типа (не скоростная дорога)	Усовершенствованный	Круглогодичное функционирование (вне зависимости от сезонно-климатических условий)	0,336	Планируемый к размещению	2045	Не устанавливаются
ТИ.1.1.1014	Продолжение улицы Дорожной	Городской округ – муниципальное образование «город Екатеринбург»	Общего пользования	V (Дорога обычного типа (не скоростная дорога)	Усовершенствованный	Круглогодичное функционирование (вне зависимости от сезонно-климатических условий)	0,393	Планируемый к размещению	2030	Не устанавливаются
ТИ.1.1.1016	улица Фролова	Городской округ – муниципальное образование «город Екатеринбург»	Общего пользования	V (Дорога обычного типа (не скоростная дорога)	Усовершенствованный	Круглогодичное функционирование (вне зависимости от сезонно-климатических условий)	0,299	Планируемый к реконструкции	2045	Не устанавливаются
ТИ.1.1.1017	улица Плеханова	Городской округ – муниципальное образование «город Екатеринбург»	Общего пользования	V (Дорога обычного типа (не скоростная дорога)	Усовершенствованный	Круглогодичное функционирование (вне зависимости от сезонно-климатических условий)	0,468	Планируемый к реконструкции	2045	Не устанавливаются
ТИ.1.1.1018	Улица Надеждинская	Городской округ – муниципальное образование «город Екатеринбург»	Общего пользования	V (Дорога обычного типа (не скоростная дорога)	Усовершенствованный	Круглогодичное функционирование (вне зависимости от сезонно-климатических условий)	0,794	Планируемый к реконструкции	2045	Не устанавливаются
ТИ.1.1.1019	улица Фролова	Городской округ – муниципальное образование «город Екатеринбург»	Общего пользования	V (Дорога обычного типа (не скоростная дорога)	Усовершенствованный	Круглогодичное функционирование (вне зависимости от сезонно-климатических условий)	0,523	Планируемый к реконструкции	2045	Не устанавливаются
ТИ.1.1.1020	улица Семена Лагоды	Городской округ – муниципальное образование «город Екатеринбург»	Общего пользования	V (Дорога обычного типа (не скоростная дорога)	Усовершенствованный	Круглогодичное функционирование (вне зависимости от сезонно-климатических условий)	0,131	Планируемый к реконструкции	2045	Не устанавливаются
ТИ.1.1.1021	улица Луначарского	Городской округ – муниципальное образование	Общего пользования	V (Дорога обычного типа (не скоростная дорога)	Усовершенствованный	Круглогодичное функционирование (вне зависимости от сезонно-	0,214	Планируемый к реконструкции	2045	Не устанавливаются

1	2	3	4	5	6	7	9	10	11	12
		«город Екатеринбург»				климатических условий)				
ТИ.1.1.1022	улица Викулова	Городской округ – муниципальное образование «город Екатеринбург»	Общего пользования	V (Дорога обычного типа (не скоростная дорога)	Усовершенствованный	Круглогодичное функционирование (вне зависимости от сезонно-климатических условий)	0,097	Планируемый к реконструкции	2045	Не устанавливаются
ТИ.1.1.1023	улица Отрадная	Городской округ – муниципальное образование «город Екатеринбург»	Общего пользования	V (Дорога обычного типа (не скоростная дорога)	Усовершенствованный	Круглогодичное функционирование (вне зависимости от сезонно-климатических условий)	0,341	Планируемый к реконструкции	2045	Не устанавливаются
ТИ.1.1.1024	улица Набережная	Городской округ – муниципальное образование «город Екатеринбург»	Общего пользования	V (Дорога обычного типа (не скоростная дорога)	Усовершенствованный	Круглогодичное функционирование (вне зависимости от сезонно-климатических условий)	0,345	Планируемый к реконструкции	2045	Не устанавливаются
ТИ.1.1.1025	продолжение автодороги п.Садовый - ж/д ст.Березит	Городской округ – муниципальное образование «город Екатеринбург»	Общего пользования	V (Дорога обычного типа (не скоростная дорога)	Усовершенствованный	Круглогодичное функционирование (вне зависимости от сезонно-климатических условий)	1,275	Планируемый к реконструкции	2045	Не устанавливаются
ТИ.1.1.1026	улица Набережная	Городской округ – муниципальное образование «город Екатеринбург»	Общего пользования	V (Дорога обычного типа (не скоростная дорога)	Усовершенствованный	Круглогодичное функционирование (вне зависимости от сезонно-климатических условий)	0,058	Планируемый к реконструкции	2045	Не устанавливаются
ТИ.1.1.1027	улица Набережная	Городской округ – муниципальное образование «город Екатеринбург»	Общего пользования	V (Дорога обычного типа (не скоростная дорога)	Усовершенствованный	Круглогодичное функционирование (вне зависимости от сезонно-климатических условий)	0,587	Планируемый к реконструкции	2045	Не устанавливаются
ТИ.1.1.1029	улица Кислородная	Городской округ – муниципальное образование «город Екатеринбург»	Общего пользования	V (Дорога обычного типа (не скоростная дорога)	Усовершенствованный	Круглогодичное функционирование (вне зависимости от сезонно-климатических условий)	0,702	Планируемый к реконструкции	2045	Не устанавливаются
ТИ.1.1.1030	улица Стрелочников	Городской округ – муниципальное образование «город Екатеринбург»	Общего пользования	V (Дорога обычного типа (не скоростная дорога)	Усовершенствованный	Круглогодичное функционирование (вне зависимости от сезонно-климатических условий)	1,305	Планируемый к реконструкции	2045	Не устанавливаются

1	2	3	4	5	6	7	9	10	11	12
ТИ.1.1.1032	улица Бархотская	Городской округ – муниципальное образование «город Екатеринбург»	Общего пользования	V (Дорога обычного типа (не скоростная дорога)	Усовершенствованный	Круглогодичное функционирование (вне зависимости от сезонно-климатических условий)	0,581	Планируемый к реконструкции	2045	Не устанавливаются
ТИ.1.1.1033	улица Сахалинская	Городской округ – муниципальное образование «город Екатеринбург»	Общего пользования	V (Дорога обычного типа (не скоростная дорога)	Усовершенствованный	Круглогодичное функционирование (вне зависимости от сезонно-климатических условий)	0,979	Планируемый к реконструкции	2045	Не устанавливаются
ТИ.1.1.1036	Улица Рабочих	Городской округ – муниципальное образование «город Екатеринбург»	Общего пользования	V (Дорога обычного типа (не скоростная дорога)	Усовершенствованный	Круглогодичное функционирование (вне зависимости от сезонно-климатических условий)	0,208	Планируемый к реконструкции	2045	Не устанавливаются
ТИ.1.1.1037	улица Онежская	Городской округ – муниципальное образование «город Екатеринбург»	Общего пользования	V (Дорога обычного типа (не скоростная дорога)	Усовершенствованный	Круглогодичное функционирование (вне зависимости от сезонно-климатических условий)	0,513	Планируемый к реконструкции	2045	Не устанавливаются
ТИ.1.1.1038	улица Проезжая	Городской округ – муниципальное образование «город Екатеринбург»	Общего пользования	V (Дорога обычного типа (не скоростная дорога)	Усовершенствованный	Круглогодичное функционирование (вне зависимости от сезонно-климатических условий)	0,500	Планируемый к реконструкции	2030	Не устанавливаются
ТИ.1.1.1039	Без названия	Городской округ – муниципальное образование «город Екатеринбург»	Общего пользования	V (Дорога обычного типа (не скоростная дорога)	Усовершенствованный	Круглогодичное функционирование (вне зависимости от сезонно-климатических условий)	0,366	Планируемый к реконструкции	2030	Не устанавливаются
ТИ.1.1.1040	улица Военного Флота	Городской округ – муниципальное образование «город Екатеринбург»	Общего пользования	V (Дорога обычного типа (не скоростная дорога)	Усовершенствованный	Круглогодичное функционирование (вне зависимости от сезонно-климатических условий)	0,812	Планируемый к реконструкции	2045	Не устанавливаются
ТИ.1.1.1041	переулок Воронежский	Городской округ – муниципальное образование «город Екатеринбург»	Общего пользования	V (Дорога обычного типа (не скоростная дорога)	Усовершенствованный	Круглогодичное функционирование (вне зависимости от сезонно-климатических условий)	0,513	Планируемый к реконструкции	2045	Не устанавливаются
ТИ.1.1.1042	улица Хасановская	Городской округ – муниципальное образование	Общего пользования	V (Дорога обычного типа (не скоростная дорога)	Усовершенствованный	Круглогодичное функционирование (вне зависимости от сезонно-	0,106	Планируемый к реконструкции	2045	Не устанавливаются

1	2	3	4	5	6	7	9	10	11	12
		«город Екатеринбург»				климатических условий)				
ТИ.1.1.1043	улица Хасановская	Городской округ – муниципальное образование «город Екатеринбург»	Общего пользования	V (Дорога обычного типа (не скоростная дорога)	Усовершенствованный	Круглогодичное функционирование (вне зависимости от сезонно-климатических условий)	0,538	Планируемый к реконструкции	2045	Не устанавливаются
ТИ.1.1.1044	улица Айвазовского	Городской округ – муниципальное образование «город Екатеринбург»	Общего пользования	V (Дорога обычного типа (не скоростная дорога)	Усовершенствованный	Круглогодичное функционирование (вне зависимости от сезонно-климатических условий)	0,332	Планируемый к реконструкции	2030	Не устанавливаются
ТИ.1.1.1046	улица Чкалова	Городской округ – муниципальное образование «город Екатеринбург»	Общего пользования	V (Дорога обычного типа (не скоростная дорога)	Усовершенствованный	Круглогодичное функционирование (вне зависимости от сезонно-климатических условий)	0,129	Планируемый к реконструкции	2045	Не устанавливаются
ТИ.1.1.1047	улица Чкалова	Городской округ – муниципальное образование «город Екатеринбург»	Общего пользования	V (Дорога обычного типа (не скоростная дорога)	Усовершенствованный	Круглогодичное функционирование (вне зависимости от сезонно-климатических условий)	0,349	Планируемый к реконструкции	2045	Не устанавливаются
ТИ.1.1.1048	улица Большакова	Городской округ – муниципальное образование «город Екатеринбург»	Общего пользования	V (Дорога обычного типа (не скоростная дорога)	Усовершенствованный	Круглогодичное функционирование (вне зависимости от сезонно-климатических условий)	0,203	Планируемый к реконструкции	2045	Не устанавливаются
ТИ.1.1.1049	улица Инженерная	Городской округ – муниципальное образование «город Екатеринбург»	Общего пользования	V (Дорога обычного типа (не скоростная дорога)	Усовершенствованный	Круглогодичное функционирование (вне зависимости от сезонно-климатических условий)	0,252	Планируемый к реконструкции	2045	Не устанавливаются
ТИ.1.1.1050	шоссе Елизаветинское	Городской округ – муниципальное образование «город Екатеринбург»	Общего пользования	V (Дорога обычного типа (не скоростная дорога)	Усовершенствованный	Круглогодичное функционирование (вне зависимости от сезонно-климатических условий)	1,359	Планируемый к реконструкции	2045	Не устанавливаются
ТИ.1.1.1051	улица Дагестанская	Городской округ – муниципальное образование «город Екатеринбург»	Общего пользования	V (Дорога обычного типа (не скоростная дорога)	Усовершенствованный	Круглогодичное функционирование (вне зависимости от сезонно-климатических условий)	0,466	Планируемый к реконструкции	2045	Не устанавливаются

1	2	3	4	5	6	7	9	10	11	12
ТИ.1.1.1052	улица Инженерная	Городской округ – муниципальное образование «город Екатеринбург»	Общего пользования	V (Дорога обычного типа (не скоростная дорога)	Усовершенствованный	Круглогодичное функционирование (вне зависимости от сезонно-климатических условий)	0,509	Планируемый к реконструкции	2045	Не устанавливаются
ТИ.1.1.1053	улица Чкалова	Городской округ – муниципальное образование «город Екатеринбург»	Общего пользования	V (Дорога обычного типа (не скоростная дорога)	Усовершенствованный	Круглогодичное функционирование (вне зависимости от сезонно-климатических условий)	0,040	Планируемый к реконструкции	2045	Не устанавливаются
ТИ.1.1.1054	улица Волгоградская	Городской округ – муниципальное образование «город Екатеринбург»	Общего пользования	V (Дорога обычного типа (не скоростная дорога)	Усовершенствованный	Круглогодичное функционирование (вне зависимости от сезонно-климатических условий)	0,954	Планируемый к реконструкции	2045	Не устанавливаются
ТИ.1.1.1055	улица Бисертская	Городской округ – муниципальное образование «город Екатеринбург»	Общего пользования	V (Дорога обычного типа (не скоростная дорога)	Усовершенствованный	Круглогодичное функционирование (вне зависимости от сезонно-климатических условий)	2,116	Планируемый к реконструкции	2045	Не устанавливаются
ТИ.1.1.1056	улица Грибоедова	Городской округ – муниципальное образование «город Екатеринбург»	Общего пользования	V (Дорога обычного типа (не скоростная дорога)	Усовершенствованный	Круглогодичное функционирование (вне зависимости от сезонно-климатических условий)	0,904	Планируемый к реконструкции	2045	Не устанавливаются
ТИ.1.1.1057	улица Луначарского	Городской округ – муниципальное образование «город Екатеринбург»	Общего пользования	V (Дорога обычного типа (не скоростная дорога)	Усовершенствованный	Круглогодичное функционирование (вне зависимости от сезонно-климатических условий)	0,285	Планируемый к реконструкции	2045	Не устанавливаются
ТИ.1.1.1058	улица Гагарина	Городской округ – муниципальное образование «город Екатеринбург»	Общего пользования	V (Дорога обычного типа (не скоростная дорога)	Усовершенствованный	Круглогодичное функционирование (вне зависимости от сезонно-климатических условий)	0,683	Планируемый к реконструкции	2045	Не устанавливаются
ТИ.1.1.1059	улица Фронтовых бригад	Городской округ – муниципальное образование «город Екатеринбург»	Общего пользования	V (Дорога обычного типа (не скоростная дорога)	Усовершенствованный	Круглогодичное функционирование (вне зависимости от сезонно-климатических условий)	0,890	Планируемый к реконструкции	2045	Не устанавливаются
ТИ.1.1.1060	улица Фронтовых бригад	Городской округ – муниципальное образование	Общего пользования	V (Дорога обычного типа (не скоростная дорога)	Усовершенствованный	Круглогодичное функционирование (вне зависимости от сезонно-	0,381	Планируемый к реконструкции	2045	Не устанавливаются

1	2	3	4	5	6	7	9	10	11	12
		«город Екатеринбург»				климатических условий)				
ТИ.1.1.1061	улица Малышева	Городской округ – муниципальное образование «город Екатеринбург»	Общего пользования	V (Дорога обычного типа (не скоростная дорога)	Усовершенствованный	Круглогодичное функционирование (вне зависимости от сезонно-климатических условий)	0,370	Планируемый к реконструкции	2045	Не устанавливаются
ТИ.1.1.1062	улица Нескучная	Городской округ – муниципальное образование «город Екатеринбург»	Общего пользования	V (Дорога обычного типа (не скоростная дорога)	Усовершенствованный	Круглогодичное функционирование (вне зависимости от сезонно-климатических условий)	0,511	Планируемый к реконструкции	2030	Не устанавливаются
ТИ.1.1.1063	улица Комсомольская	Городской округ – муниципальное образование «город Екатеринбург»	Общего пользования	V (Дорога обычного типа (не скоростная дорога)	Усовершенствованный	Круглогодичное функционирование (вне зависимости от сезонно-климатических условий)	1,040	Планируемый к реконструкции	2030	Не устанавливаются
ТИ.1.1.1064	улица 40-летия Комсомола	Городской округ – муниципальное образование «город Екатеринбург»	Общего пользования	V (Дорога обычного типа (не скоростная дорога)	Усовершенствованный	Круглогодичное функционирование (вне зависимости от сезонно-климатических условий)	0,930	Планируемый к реконструкции	2045	Не устанавливаются
ТИ.1.1.1065	улица Белореченская	Городской округ – муниципальное образование «город Екатеринбург»	Общего пользования	V (Дорога обычного типа (не скоростная дорога)	Усовершенствованный	Круглогодичное функционирование (вне зависимости от сезонно-климатических условий)	0,295	Планируемый к реконструкции	2045	Не устанавливаются
ТИ.1.1.1066	улица Ясная	Городской округ – муниципальное образование «город Екатеринбург»	Общего пользования	V (Дорога обычного типа (не скоростная дорога)	Усовершенствованный	Круглогодичное функционирование (вне зависимости от сезонно-климатических условий)	0,371	Планируемый к реконструкции	2045	Не устанавливаются
ТИ.1.1.1067	улица Первомайская	Городской округ – муниципальное образование «город Екатеринбург»	Общего пользования	V (Дорога обычного типа (не скоростная дорога)	Усовершенствованный	Круглогодичное функционирование (вне зависимости от сезонно-климатических условий)	0,626	Планируемый к реконструкции	2045	Не устанавливаются
ТИ.1.1.1068	улица Вишнёвая	Городской округ – муниципальное образование «город Екатеринбург»	Общего пользования	V (Дорога обычного типа (не скоростная дорога)	Усовершенствованный	Круглогодичное функционирование (вне зависимости от сезонно-климатических условий)	0,320	Планируемый к реконструкции	2045	Не устанавливаются

1	2	3	4	5	6	7	9	10	11	12
ТИ.1.1.1069	улица Дагестанская	Городской округ – муниципальное образование «город Екатеринбург»	Общего пользования	V (Дорога обычного типа (не скоростная дорога)	Усовершенствованный	Круглогодичное функционирование (вне зависимости от сезонно-климатических условий)	0,732	Планируемый к реконструкции	2045	Не устанавливаются
ТИ.1.1.1070	улица Николая Никонова	Городской округ – муниципальное образование «город Екатеринбург»	Общего пользования	V (Дорога обычного типа (не скоростная дорога)	Усовершенствованный	Круглогодичное функционирование (вне зависимости от сезонно-климатических условий)	0,448	Планируемый к реконструкции	2030	Не устанавливаются
ТИ.1.1.1071	улица Бабушкина	Городской округ – муниципальное образование «город Екатеринбург»	Общего пользования	V (Дорога обычного типа (не скоростная дорога)	Усовершенствованный	Круглогодичное функционирование (вне зависимости от сезонно-климатических условий)	1,631	Планируемый к реконструкции	2045	Не устанавливаются
ТИ.1.1.1072	улица Верстовая	Городской округ – муниципальное образование «город Екатеринбург»	Общего пользования	V (Дорога обычного типа (не скоростная дорога)	Усовершенствованный	Круглогодичное функционирование (вне зависимости от сезонно-климатических условий)	0,701	Планируемый к реконструкции	2045	Не устанавливаются
ТИ.1.1.1073	улица Бахчиванджи	Городской округ – муниципальное образование «город Екатеринбург»	Общего пользования	V (Дорога обычного типа (не скоростная дорога)	Усовершенствованный	Круглогодичное функционирование (вне зависимости от сезонно-климатических условий)	0,735	Планируемый к реконструкции	2045	Не устанавливаются
ТИ.1.1.1074	Улица Предельная	Городской округ – муниципальное образование «город Екатеринбург»	Общего пользования	V (Дорога обычного типа (не скоростная дорога)	Усовершенствованный	Круглогодичное функционирование (вне зависимости от сезонно-климатических условий)	0,371	Планируемый к реконструкции	2045	Не устанавливаются
ТИ.1.1.1075	улица Репина	Городской округ – муниципальное образование «город Екатеринбург»	Общего пользования	V (Дорога обычного типа (не скоростная дорога)	Усовершенствованный	Круглогодичное функционирование (вне зависимости от сезонно-климатических условий)	0,329	Планируемый к реконструкции	2045	Не устанавливаются
ТИ.1.1.1076	улица Реактивная	Городской округ – муниципальное образование «город Екатеринбург»	Общего пользования	V (Дорога обычного типа (не скоростная дорога)	Усовершенствованный	Круглогодичное функционирование (вне зависимости от сезонно-климатических условий)	1,211	Планируемый к реконструкции	2045	Не устанавливаются
ТИ.1.1.1077	улица Городская	Городской округ – муниципальное образование	Общего пользования	V (Дорога обычного типа (не скоростная дорога)	Усовершенствованный	Круглогодичное функционирование (вне зависимости от сезонно-	0,200	Планируемый к реконструкции	2045	Не устанавливаются

1	2	3	4	5	6	7	9	10	11	12
		«город Екатеринбург»				климатических условий)				
ТИ.1.1.1078	улица Бахчиванджи	Городской округ – муниципальное образование «город Екатеринбург»	Общего пользования	V (Дорога обычного типа (не скоростная дорога)	Усовершенствованный	Круглогодичное функционирование (вне зависимости от сезонно-климатических условий)	0,319	Планируемый к реконструкции	2045	Не устанавливаются
ТИ.1.1.1079	улица Ротная	Городской округ – муниципальное образование «город Екатеринбург»	Общего пользования	V (Дорога обычного типа (не скоростная дорога)	Усовершенствованный	Круглогодичное функционирование (вне зависимости от сезонно-климатических условий)	0,235	Планируемый к реконструкции	2045	Не устанавливаются
ТИ.1.1.1080	улица Предельная	Городской округ – муниципальное образование «город Екатеринбург»	Общего пользования	V (Дорога обычного типа (не скоростная дорога)	Усовершенствованный	Круглогодичное функционирование (вне зависимости от сезонно-климатических условий)	0,447	Планируемый к реконструкции	2045	Не устанавливаются
ТИ.1.1.1081	улица Пехотинцев	Городской округ – муниципальное образование «город Екатеринбург»	Общего пользования	V (Дорога обычного типа (не скоростная дорога)	Усовершенствованный	Круглогодичное функционирование (вне зависимости от сезонно-климатических условий)	0,379	Планируемый к реконструкции	2045	Не устанавливаются
ТИ.1.1.1082	улица Машиностроителей	Городской округ – муниципальное образование «город Екатеринбург»	Общего пользования	V (Дорога обычного типа (не скоростная дорога)	Усовершенствованный	Круглогодичное функционирование (вне зависимости от сезонно-климатических условий)	0,536	Планируемый к реконструкции	2030	Не устанавливаются
ТИ.1.1.1083	улица Бориса Ельцина	Городской округ – муниципальное образование «город Екатеринбург»	Общего пользования	V (Дорога обычного типа (не скоростная дорога)	Усовершенствованный	Круглогодичное функционирование (вне зависимости от сезонно-климатических условий)	0,356	Планируемый к реконструкции	2045	Не устанавливаются
ТИ.1.1.1084	улица Техническая	Городской округ – муниципальное образование «город Екатеринбург»	Общего пользования	V (Дорога обычного типа (не скоростная дорога)	Усовершенствованный	Круглогодичное функционирование (вне зависимости от сезонно-климатических условий)	1,212	Планируемый к реконструкции	2045	Не устанавливаются
ТИ.1.1.1085	улица Малышева	Городской округ – муниципальное образование «город Екатеринбург»	Общего пользования	V (Дорога обычного типа (не скоростная дорога)	Усовершенствованный	Круглогодичное функционирование (вне зависимости от сезонно-климатических условий)	0,401	Планируемый к реконструкции	2045	Не устанавливаются

1	2	3	4	5	6	7	9	10	11	12
ТИ.1.1.1086	улица 8 Марта	Городской округ – муниципальное образование «город Екатеринбург»	Общего пользования	V (Дорога обычного типа (не скоростная дорога)	Усовершенствованный	Круглогодичное функционирование (вне зависимости от сезонно-климатических условий)	0,423	Планируемый к реконструкции	2045	Не устанавливаются
ТИ.1.1.1087	улица Волгоградская	Городской округ – муниципальное образование «город Екатеринбург»	Общего пользования	V (Дорога обычного типа (не скоростная дорога)	Усовершенствованный	Круглогодичное функционирование (вне зависимости от сезонно-климатических условий)	0,478	Планируемый к реконструкции	2045	Не устанавливаются
ТИ.1.1.1088	улица Крауля	Городской округ – муниципальное образование «город Екатеринбург»	Общего пользования	V (Дорога обычного типа (не скоростная дорога)	Усовершенствованный	Круглогодичное функционирование (вне зависимости от сезонно-климатических условий)	0,605	Планируемый к реконструкции	2045	Не устанавливаются
ТИ.1.1.1089	улица Белинского	Городской округ – муниципальное образование «город Екатеринбург»	Общего пользования	V (Дорога обычного типа (не скоростная дорога)	Усовершенствованный	Круглогодичное функционирование (вне зависимости от сезонно-климатических условий)	0,531	Планируемый к реконструкции	2045	Не устанавливаются
ТИ.1.1.1090	улица Белинского	Городской округ – муниципальное образование «город Екатеринбург»	Общего пользования	V (Дорога обычного типа (не скоростная дорога)	Усовершенствованный	Круглогодичное функционирование (вне зависимости от сезонно-климатических условий)	0,300	Планируемый к реконструкции	2045	Не устанавливаются
ТИ.1.1.1091	улица Малышева	Городской округ – муниципальное образование «город Екатеринбург»	Общего пользования	V (Дорога обычного типа (не скоростная дорога)	Усовершенствованный	Круглогодичное функционирование (вне зависимости от сезонно-климатических условий)	0,181	Планируемый к реконструкции	2045	Не устанавливаются
ТИ.1.1.1092	улица Малышева	Городской округ – муниципальное образование «город Екатеринбург»	Общего пользования	V (Дорога обычного типа (не скоростная дорога)	Усовершенствованный	Круглогодичное функционирование (вне зависимости от сезонно-климатических условий)	0,371	Планируемый к реконструкции	2045	Не устанавливаются
ТИ.1.1.1093	улица Карла Либкнехта	Городской округ – муниципальное образование «город Екатеринбург»	Общего пользования	V (Дорога обычного типа (не скоростная дорога)	Усовершенствованный	Круглогодичное функционирование (вне зависимости от сезонно-климатических условий)	0,108	Планируемый к реконструкции	2045	Не устанавливаются
ТИ.1.1.1094	улица Малышева	Городской округ – муниципальное образование	Общего пользования	V (Дорога обычного типа (не скоростная дорога)	Усовершенствованный	Круглогодичное функционирование (вне зависимости от сезонно-	0,312	Планируемый к реконструкции	2045	Не устанавливаются

1	2	3	4	5	6	7	9	10	11	12
		«город Екатеринбург»				климатических условий)				
ТИ.1.1.1095	улица Белинского	Городской округ – муниципальное образование «город Екатеринбург»	Общего пользования	V (Дорога обычного типа (не скоростная дорога)	Усовершенствованный	Круглогодичное функционирование (вне зависимости от сезонно-климатических условий)	0,241	Планируемый к реконструкции	2045	Не устанавливаются
ТИ.1.1.1096	улица Белинского	Городской округ – муниципальное образование «город Екатеринбург»	Общего пользования	V (Дорога обычного типа (не скоростная дорога)	Усовершенствованный	Круглогодичное функционирование (вне зависимости от сезонно-климатических условий)	0,280	Планируемый к реконструкции	2045	Не устанавливаются
ТИ.1.1.1097	улица Готвальда	Городской округ – муниципальное образование «город Екатеринбург»	Общего пользования	V (Дорога обычного типа (не скоростная дорога)	Усовершенствованный	Круглогодичное функционирование (вне зависимости от сезонно-климатических условий)	0,351	Планируемый к реконструкции	2045	Не устанавливаются
ТИ.1.1.1098	улица Шаумяна	Городской округ – муниципальное образование «город Екатеринбург»	Общего пользования	V (Дорога обычного типа (не скоростная дорога)	Усовершенствованный	Круглогодичное функционирование (вне зависимости от сезонно-климатических условий)	0,931	Планируемый к реконструкции	2045	Не устанавливаются
ТИ.1.1.1099	улица Чапаева	Городской округ – муниципальное образование «город Екатеринбург»	Общего пользования	V (Дорога обычного типа (не скоростная дорога)	Усовершенствованный	Круглогодичное функционирование (вне зависимости от сезонно-климатических условий)	0,545	Планируемый к реконструкции	2045	Не устанавливаются
ТИ.1.1.1100	улица Чкалова	Городской округ – муниципальное образование «город Екатеринбург»	Общего пользования	V (Дорога обычного типа (не скоростная дорога)	Усовершенствованный	Круглогодичное функционирование (вне зависимости от сезонно-климатических условий)	0,646	Планируемый к реконструкции	2045	Не устанавливаются
ТИ.1.1.1101	улица Розы Люксембург	Городской округ – муниципальное образование «город Екатеринбург»	Общего пользования	V (Дорога обычного типа (не скоростная дорога)	Усовершенствованный	Круглогодичное функционирование (вне зависимости от сезонно-климатических условий)	0,799	Планируемый к реконструкции	2045	Не устанавливаются
ТИ.1.1.1102	улица Данилы Зверева	Городской округ – муниципальное образование «город Екатеринбург»	Общего пользования	V (Дорога обычного типа (не скоростная дорога)	Усовершенствованный	Круглогодичное функционирование (вне зависимости от сезонно-климатических условий)	0,606	Планируемый к реконструкции	2045	Не устанавливаются

1	2	3	4	5	6	7	9	10	11	12
ТИ.1.1.1103	улица Крауля	Городской округ – муниципальное образование «город Екатеринбург»	Общего пользования	V (Дорога обычного типа (не скоростная дорога)	Усовершенствованный	Круглогодичное функционирование (вне зависимости от сезонно-климатических условий)	0,424	Планируемый к реконструкции	2045	Не устанавливаются
ТИ.1.1.1104	улица Белинского	Городской округ – муниципальное образование «город Екатеринбург»	Общего пользования	V (Дорога обычного типа (не скоростная дорога)	Усовершенствованный	Круглогодичное функционирование (вне зависимости от сезонно-климатических условий)	0,777	Планируемый к реконструкции	2045	Не устанавливаются
ТИ.1.1.1105	улица Карла Либкнехта	Городской округ – муниципальное образование «город Екатеринбург»	Общего пользования	V (Дорога обычного типа (не скоростная дорога)	Усовершенствованный	Круглогодичное функционирование (вне зависимости от сезонно-климатических условий)	0,331	Планируемый к реконструкции	2045	Не устанавливаются
ТИ.1.1.1106	улица Карла Либкнехта	Городской округ – муниципальное образование «город Екатеринбург»	Общего пользования	V (Дорога обычного типа (не скоростная дорога)	Усовершенствованный	Круглогодичное функционирование (вне зависимости от сезонно-климатических условий)	0,391	Планируемый к реконструкции	2045	Не устанавливаются
ТИ.1.1.1107	улица 8 Марта	Городской округ – муниципальное образование «город Екатеринбург»	Общего пользования	V (Дорога обычного типа (не скоростная дорога)	Усовершенствованный	Круглогодичное функционирование (вне зависимости от сезонно-климатических условий)	0,376	Планируемый к реконструкции	2045	Не устанавливаются
ТИ.1.1.1108	улица Свердлова	Городской округ – муниципальное образование «город Екатеринбург»	Общего пользования	V (Дорога обычного типа (не скоростная дорога)	Усовершенствованный	Круглогодичное функционирование (вне зависимости от сезонно-климатических условий)	0,279	Планируемый к реконструкции	2045	Не устанавливаются
ТИ.1.1.1109	улица Малышева	Городской округ – муниципальное образование «город Екатеринбург»	Общего пользования	V (Дорога обычного типа (не скоростная дорога)	Усовершенствованный	Круглогодичное функционирование (вне зависимости от сезонно-климатических условий)	0,141	Планируемый к реконструкции	2045	Не устанавливаются
ТИ.1.1.1110	улица Розы Люксембург	Городской округ – муниципальное образование «город Екатеринбург»	Общего пользования	V (Дорога обычного типа (не скоростная дорога)	Усовершенствованный	Круглогодичное функционирование (вне зависимости от сезонно-климатических условий)	0,548	Планируемый к реконструкции	2045	Не устанавливаются
ТИ.1.1.1111	улица Карла Либкнехта	Городской округ – муниципальное образование	Общего пользования	V (Дорога обычного типа (не скоростная дорога)	Усовершенствованный	Круглогодичное функционирование (вне зависимости от сезонно-	0,107	Планируемый к реконструкции	2045	Не устанавливаются

1	2	3	4	5	6	7	9	10	11	12
		«город Екатеринбург»				климатических условий)				
ТИ.1.1.1112	улица Малышева	Городской округ – муниципальное образование «город Екатеринбург»	Общего пользования	V (Дорога обычного типа (не скоростная дорога)	Усовершенствованный	Круглогодичное функционирование (вне зависимости от сезонно-климатических условий)	0,101	Планируемый к реконструкции	2045	Не устанавливаются
ТИ.1.1.1113	улица Пехотинцев	Городской округ – муниципальное образование «город Екатеринбург»	Общего пользования	V (Дорога обычного типа (не скоростная дорога)	Усовершенствованный	Круглогодичное функционирование (вне зависимости от сезонно-климатических условий)	0,476	Планируемый к реконструкции	2045	Не устанавливаются
ТИ.1.1.1114	улица Городская	Городской округ – муниципальное образование «город Екатеринбург»	Общего пользования	V (Дорога обычного типа (не скоростная дорога)	Усовершенствованный	Круглогодичное функционирование (вне зависимости от сезонно-климатических условий)	0,678	Планируемый к реконструкции	2045	Не устанавливаются
ТИ.1.1.1115	улица Строителей	Городской округ – муниципальное образование «город Екатеринбург»	Общего пользования	V (Дорога обычного типа (не скоростная дорога)	Усовершенствованный	Круглогодичное функционирование (вне зависимости от сезонно-климатических условий)	1,549	Планируемый к реконструкции	2045	Не устанавливаются
ТИ.1.1.1116	улица Старожилов	Городской округ – муниципальное образование «город Екатеринбург»	Общего пользования	V (Дорога обычного типа (не скоростная дорога)	Усовершенствованный	Круглогодичное функционирование (вне зависимости от сезонно-климатических условий)	1,941	Планируемый к реконструкции	2045	Не устанавливаются
ТИ.1.1.1117	улица Анатолия Мехренцева	Городской округ – муниципальное образование «город Екатеринбург»	Общего пользования	V (Дорога обычного типа (не скоростная дорога)	Усовершенствованный	Круглогодичное функционирование (вне зависимости от сезонно-климатических условий)	0,627	Планируемый к реконструкции	2030	Не устанавливаются
ТИ.1.1.1118	улица Большакова	Городской округ – муниципальное образование «город Екатеринбург»	Общего пользования	V (Дорога обычного типа (не скоростная дорога)	Усовершенствованный	Круглогодичное функционирование (вне зависимости от сезонно-климатических условий)	0,199	Планируемый к реконструкции	2045	Не устанавливаются
ТИ.1.1.1119	улица Большакова	Городской округ – муниципальное образование «город Екатеринбург»	Общего пользования	V (Дорога обычного типа (не скоростная дорога)	Усовершенствованный	Круглогодичное функционирование (вне зависимости от сезонно-климатических условий)	0,546	Планируемый к реконструкции	2045	Не устанавливаются

1	2	3	4	5	6	7	9	10	11	12
ТИ.1.1.1120	улица Восстания	Городской округ – муниципальное образование «город Екатеринбург»	Общего пользования	V (Дорога обычного типа (не скоростная дорога)	Усовершенствованный	Круглогодичное функционирование (вне зависимости от сезонно-климатических условий)	0,550	Планируемый к реконструкции	2045	Не устанавливаются
ТИ.1.1.1121	улица Фрезеровщиков	Городской округ – муниципальное образование «город Екатеринбург»	Общего пользования	V (Дорога обычного типа (не скоростная дорога)	Усовершенствованный	Круглогодичное функционирование (вне зависимости от сезонно-климатических условий)	0,549	Планируемый к реконструкции	2030	Не устанавливаются
ТИ.1.1.1122	улица Краснофлотцев	Городской округ – муниципальное образование «город Екатеринбург»	Общего пользования	V (Дорога обычного типа (не скоростная дорога)	Усовершенствованный	Круглогодичное функционирование (вне зависимости от сезонно-климатических условий)	0,297	Планируемый к реконструкции	2045	Не устанавливаются
ТИ.1.1.1123	улица Краснофлотцев	Городской округ – муниципальное образование «город Екатеринбург»	Общего пользования	V (Дорога обычного типа (не скоростная дорога)	Усовершенствованный	Круглогодичное функционирование (вне зависимости от сезонно-климатических условий)	0,333	Планируемый к реконструкции	2045	Не устанавливаются
ТИ.1.1.1124	Улица Механизаторов	Городской округ – муниципальное образование «город Екатеринбург»	Общего пользования	V (Дорога обычного типа (не скоростная дорога)	Усовершенствованный	Круглогодичное функционирование (вне зависимости от сезонно-климатических условий)	1,417	Планируемый к реконструкции	2045	Не устанавливаются
ТИ.1.1.1125	улица Индустрии	Городской округ – муниципальное образование «город Екатеринбург»	Общего пользования	V (Дорога обычного типа (не скоростная дорога)	Усовершенствованный	Круглогодичное функционирование (вне зависимости от сезонно-климатических условий)	0,324	Планируемый к реконструкции	2045	Не устанавливаются
ТИ.1.1.1126	улица Победы	Городской округ – муниципальное образование «город Екатеринбург»	Общего пользования	V (Дорога обычного типа (не скоростная дорога)	Усовершенствованный	Круглогодичное функционирование (вне зависимости от сезонно-климатических условий)	0,552	Планируемый к реконструкции	2045	Не устанавливаются
ТИ.1.1.1127	Новая 698	Городской округ – муниципальное образование «город Екатеринбург»	Общего пользования	V (Дорога обычного типа (не скоростная дорога)	Усовершенствованный	Круглогодичное функционирование (вне зависимости от сезонно-климатических условий)	1,181	Планируемый к реконструкции	2045	Не устанавливаются
ТИ.1.1.1128	улица Краснофлотцев	Городской округ – муниципальное образование	Общего пользования	V (Дорога обычного типа (не скоростная дорога)	Усовершенствованный	Круглогодичное функционирование (вне зависимости от сезонно-	0,614	Планируемый к реконструкции	2045	Не устанавливаются

1	2	3	4	5	6	7	9	10	11	12
		«город Екатеринбург»				климатических условий)				
ТИ.1.1.1129	улица Краснофлотцев	Городской округ – муниципальное образование «город Екатеринбург»	Общего пользования	V (Дорога обычного типа (не скоростная дорога)	Усовершенствованный	Круглогодичное функционирование (вне зависимости от сезонно-климатических условий)	0,581	Планируемый к реконструкции	2045	Не устанавливаются
ТИ.1.1.1130	улица Ильича	Городской округ – муниципальное образование «город Екатеринбург»	Общего пользования	V (Дорога обычного типа (не скоростная дорога)	Усовершенствованный	Круглогодичное функционирование (вне зависимости от сезонно-климатических условий)	0,834	Планируемый к реконструкции	2045	Не устанавливаются
ТИ.1.1.1131	улица Краснофлотцев	Городской округ – муниципальное образование «город Екатеринбург»	Общего пользования	V (Дорога обычного типа (не скоростная дорога)	Усовершенствованный	Круглогодичное функционирование (вне зависимости от сезонно-климатических условий)	0,371	Планируемый к реконструкции	2045	Не устанавливаются
ТИ.1.1.1132	улица Ильича	Городской округ – муниципальное образование «город Екатеринбург»	Общего пользования	V (Дорога обычного типа (не скоростная дорога)	Усовершенствованный	Круглогодичное функционирование (вне зависимости от сезонно-климатических условий)	0,488	Планируемый к реконструкции	2045	Не устанавливаются
ТИ.1.1.1133	улица Ильича	Городской округ – муниципальное образование «город Екатеринбург»	Общего пользования	V (Дорога обычного типа (не скоростная дорога)	Усовершенствованный	Круглогодичное функционирование (вне зависимости от сезонно-климатических условий)	0,218	Планируемый к реконструкции	2045	Не устанавливаются
ТИ.1.1.1134	улица Авиационная	Городской округ – муниципальное образование «город Екатеринбург»	Общего пользования	V (Дорога обычного типа (не скоростная дорога)	Усовершенствованный	Круглогодичное функционирование (вне зависимости от сезонно-климатических условий)	0,181	Планируемый к реконструкции	2030	Не устанавливаются
ТИ.1.1.1135	улица Фрунзе	Городской округ – муниципальное образование «город Екатеринбург»	Общего пользования	V (Дорога обычного типа (не скоростная дорога)	Усовершенствованный	Круглогодичное функционирование (вне зависимости от сезонно-климатических условий)	0,404	Планируемый к реконструкции	2045	Не устанавливаются
ТИ.1.1.1137	улица Фабричная	Городской округ – муниципальное образование «город Екатеринбург»	Общего пользования	V (Дорога обычного типа (не скоростная дорога)	Усовершенствованный	Круглогодичное функционирование (вне зависимости от сезонно-климатических условий)	1,053	Планируемый к реконструкции	2045	Не устанавливаются

1	2	3	4	5	6	7	9	10	11	12
ТИ.1.1.1138	улица Садовая	Городской округ – муниципальное образование «город Екатеринбург»	Общего пользования	V (Дорога обычного типа (не скоростная дорога)	Усовершенствованный	Круглогодичное функционирование (вне зависимости от сезонно-климатических условий)	0,935	Планируемый к реконструкции	2045	Не устанавливаются
ТИ.1.1.1139	улица Ярославская	Городской округ – муниципальное образование «город Екатеринбург»	Общего пользования	V (Дорога обычного типа (не скоростная дорога)	Усовершенствованный	Круглогодичное функционирование (вне зависимости от сезонно-климатических условий)	0,375	Планируемый к реконструкции	2045	Не устанавливаются
ТИ.1.1.1140	улица Старожилов	Городской округ – муниципальное образование «город Екатеринбург»	Общего пользования	V (Дорога обычного типа (не скоростная дорога)	Усовершенствованный	Круглогодичное функционирование (вне зависимости от сезонно-климатических условий)	0,569	Планируемый к реконструкции	2045	Не устанавливаются
ТИ.1.1.1141	улица Старожилов	Городской округ – муниципальное образование «город Екатеринбург»	Общего пользования	V (Дорога обычного типа (не скоростная дорога)	Усовершенствованный	Круглогодичное функционирование (вне зависимости от сезонно-климатических условий)	0,222	Планируемый к реконструкции	2045	Не устанавливаются
ТИ.1.1.1142	улица Молодогвардейцев	Городской округ – муниципальное образование «город Екатеринбург»	Общего пользования	V (Дорога обычного типа (не скоростная дорога)	Усовершенствованный	Круглогодичное функционирование (вне зависимости от сезонно-климатических условий)	0,103	Планируемый к реконструкции	2030	Не устанавливаются
ТИ.1.1.1143	улица Надеждинская	Городской округ – муниципальное образование «город Екатеринбург»	Общего пользования	V (Дорога обычного типа (не скоростная дорога)	Усовершенствованный	Круглогодичное функционирование (вне зависимости от сезонно-климатических условий)	0,283	Планируемый к реконструкции	2045	Не устанавливаются
ТИ.1.1.1144	улица Кировградская	Городской округ – муниципальное образование «город Екатеринбург»	Общего пользования	V (Дорога обычного типа (не скоростная дорога)	Усовершенствованный	Круглогодичное функционирование (вне зависимости от сезонно-климатических условий)	0,712	Планируемый к реконструкции	2045	Не устанавливаются
ТИ.1.1.1145	улица Белякова	Городской округ – муниципальное образование «город Екатеринбург»	Общего пользования	V (Дорога обычного типа (не скоростная дорога)	Усовершенствованный	Круглогодичное функционирование (вне зависимости от сезонно-климатических условий)	0,243	Планируемый к реконструкции	2045	Не устанавливаются
ТИ.1.1.1146	Улица Павлодарская	Городской округ – муниципальное образование	Общего пользования	V (Дорога обычного типа (не скоростная дорога)	Усовершенствованный	Круглогодичное функционирование (вне зависимости от сезонно-	0,309	Планируемый к реконструкции	2045	Не устанавливаются

1	2	3	4	5	6	7	9	10	11	12
		«город Екатеринбург»				климатических условий)				
ТИ.1.1.1147	улица Мраморская	Городской округ – муниципальное образование «город Екатеринбург»	Общего пользования	V (Дорога обычного типа (не скоростная дорога)	Усовершенствованный	Круглогодичное функционирование (вне зависимости от сезонно-климатических условий)	0,875	Планируемый к реконструкции	2045	Не устанавливаются
ТИ.1.1.1148	улица Братская	Городской округ – муниципальное образование «город Екатеринбург»	Общего пользования	V (Дорога обычного типа (не скоростная дорога)	Усовершенствованный	Круглогодичное функционирование (вне зависимости от сезонно-климатических условий)	0,783	Планируемый к реконструкции	2045	Не устанавливаются
ТИ.1.1.1149	улица Дорожная	Городской округ – муниципальное образование «город Екатеринбург»	Общего пользования	V (Дорога обычного типа (не скоростная дорога)	Усовершенствованный	Круглогодичное функционирование (вне зависимости от сезонно-климатических условий)	1,880	Планируемый к реконструкции	2030	Не устанавливаются
ТИ.1.1.1150	улица Монтажников	Городской округ – муниципальное образование «город Екатеринбург»	Общего пользования	V (Дорога обычного типа (не скоростная дорога)	Усовершенствованный	Круглогодичное функционирование (вне зависимости от сезонно-климатических условий)	0,860	Планируемый к реконструкции	2045	Не устанавливаются
ТИ.1.1.1151	улица Таганская	Городской округ – муниципальное образование «город Екатеринбург»	Общего пользования	V (Дорога обычного типа (не скоростная дорога)	Усовершенствованный	Круглогодичное функционирование (вне зависимости от сезонно-климатических условий)	0,445	Планируемый к реконструкции	2045	Не устанавливаются
ТИ.1.1.1152	Улица Монтажников	Городской округ – муниципальное образование «город Екатеринбург»	Общего пользования	V (Дорога обычного типа (не скоростная дорога)	Усовершенствованный	Круглогодичное функционирование (вне зависимости от сезонно-климатических условий)	0,489	Планируемый к реконструкции	2045	Не устанавливаются
ТИ.1.1.1153	Улица Надеждинская	Городской округ – муниципальное образование «город Екатеринбург»	Общего пользования	V (Дорога обычного типа (не скоростная дорога)	Усовершенствованный	Круглогодичное функционирование (вне зависимости от сезонно-климатических условий)	0,108	Планируемый к реконструкции	2045	Не устанавливаются
ТИ.1.1.1154	улица Полевая	Городской округ – муниципальное образование «город Екатеринбург»	Общего пользования	V (Дорога обычного типа (не скоростная дорога)	Усовершенствованный	Круглогодичное функционирование (вне зависимости от сезонно-климатических условий)	1,295	Планируемый к реконструкции	2045	Не устанавливаются

1	2	3	4	5	6	7	9	10	11	12
ТИ.1.1.1155	улица Солнечная	Городской округ – муниципальное образование «город Екатеринбург»	Общего пользования	V (Дорога обычного типа (не скоростная дорога)	Усовершенствованный	Круглогодичное функционирование (вне зависимости от сезонно-климатических условий)	0,183	Планируемый к реконструкции	2045	Не устанавливаются
ТИ.1.1.1156	Улица Краснокамская	Городской округ – муниципальное образование «город Екатеринбург»	Общего пользования	V (Дорога обычного типа (не скоростная дорога)	Усовершенствованный	Круглогодичное функционирование (вне зависимости от сезонно-климатических условий)	0,191	Планируемый к реконструкции	2045	Не устанавливаются
ТИ.1.1.1157	улица Краснокамская	Городской округ – муниципальное образование «город Екатеринбург»	Общего пользования	V (Дорога обычного типа (не скоростная дорога)	Усовершенствованный	Круглогодичное функционирование (вне зависимости от сезонно-климатических условий)	0,960	Планируемый к реконструкции	2045	Не устанавливаются
ТИ.1.1.1158	улица Армавирская	Городской округ – муниципальное образование «город Екатеринбург»	Общего пользования	V (Дорога обычного типа (не скоростная дорога)	Усовершенствованный	Круглогодичное функционирование (вне зависимости от сезонно-климатических условий)	0,572	Планируемый к реконструкции	2045	Не устанавливаются
ТИ.1.1.1159	переулок Крылатский	Городской округ – муниципальное образование «город Екатеринбург»	Общего пользования	V (Дорога обычного типа (не скоростная дорога)	Усовершенствованный	Круглогодичное функционирование (вне зависимости от сезонно-климатических условий)	0,830	Планируемый к реконструкции	2045	Не устанавливаются
ТИ.1.1.1160	Улица Молодогвардейцев	Городской округ – муниципальное образование «город Екатеринбург»	Общего пользования	V (Дорога обычного типа (не скоростная дорога)	Усовершенствованный	Круглогодичное функционирование (вне зависимости от сезонно-климатических условий)	0,198	Планируемый к реконструкции	2030	Не устанавливаются
ТИ.1.1.1161	Улица Механизаторов	Городской округ – муниципальное образование «город Екатеринбург»	Общего пользования	V (Дорога обычного типа (не скоростная дорога)	Усовершенствованный	Круглогодичное функционирование (вне зависимости от сезонно-климатических условий)	0,907	Планируемый к реконструкции	2045	Не устанавливаются
ТИ.1.1.1162	Улица Просторная	Городской округ – муниципальное образование «город Екатеринбург»	Общего пользования	V (Дорога обычного типа (не скоростная дорога)	Усовершенствованный	Круглогодичное функционирование (вне зависимости от сезонно-климатических условий)	0,178	Планируемый к реконструкции	2030	Не устанавливаются
ТИ.1.1.1164	Улица Авиационная	Городской округ – муниципальное образование	Общего пользования	V (Дорога обычного типа (не скоростная дорога)	Усовершенствованный	Круглогодичное функционирование (вне зависимости от сезонно-	0,331	Планируемый к реконструкции	2030	Не устанавливаются

1	2	3	4	5	6	7	9	10	11	12
		«город Екатеринбург»				климатических условий)				
ТИ.1.1.1165	улица Просторная	Городской округ – муниципальное образование «город Екатеринбург»	Общего пользования	V (Дорога обычного типа (не скоростная дорога)	Усовершенствованный	Круглогодичное функционирование (вне зависимости от сезонно-климатических условий)	0,876	Планируемый к реконструкции	2030	Не устанавливаются
ТИ.1.1.1166	улица Рощинская	Городской округ – муниципальное образование «город Екатеринбург»	Общего пользования	V (Дорога обычного типа (не скоростная дорога)	Усовершенствованный	Круглогодичное функционирование (вне зависимости от сезонно-климатических условий)	0,232	Планируемый к реконструкции	2030	Не устанавливаются
ТИ.1.1.1167	улица Шишимская	Городской округ – муниципальное образование «город Екатеринбург»	Общего пользования	V (Дорога обычного типа (не скоростная дорога)	Усовершенствованный	Круглогодичное функционирование (вне зависимости от сезонно-климатических условий)	1,336	Планируемый к реконструкции	2045	Не устанавливаются
ТИ.1.1.1168	Улица Черепанова	Городской округ – муниципальное образование «город Екатеринбург»	Общего пользования	V (Дорога обычного типа (не скоростная дорога)	Усовершенствованный	Круглогодичное функционирование (вне зависимости от сезонно-климатических условий)	0,285	Планируемый к реконструкции	2045	Не устанавливаются
ТИ.1.1.1169	улица Совхозная	Городской округ – муниципальное образование «город Екатеринбург»	Общего пользования	V (Дорога обычного типа (не скоростная дорога)	Усовершенствованный	Круглогодичное функционирование (вне зависимости от сезонно-климатических условий)	0,356	Планируемый к реконструкции	2045	Не устанавливаются
ТИ.1.1.1170	Улица Молодёжи	Городской округ – муниципальное образование «город Екатеринбург»	Общего пользования	V (Дорога обычного типа (не скоростная дорога)	Усовершенствованный	Круглогодичное функционирование (вне зависимости от сезонно-климатических условий)	0,232	Планируемый к реконструкции	2045	Не устанавливаются
ТИ.1.1.1171	Улица Молодёжи	Городской округ – муниципальное образование «город Екатеринбург»	Общего пользования	V (Дорога обычного типа (не скоростная дорога)	Усовершенствованный	Круглогодичное функционирование (вне зависимости от сезонно-климатических условий)	0,256	Планируемый к реконструкции	2045	Не устанавливаются
ТИ.1.1.1172	улица Создателей	Городской округ – муниципальное образование «город Екатеринбург»	Общего пользования	V (Дорога обычного типа (не скоростная дорога)	Усовершенствованный	Круглогодичное функционирование (вне зависимости от сезонно-климатических условий)	0,701	Планируемый к реконструкции	2045	Не устанавливаются

1	2	3	4	5	6	7	9	10	11	12
ТИ.1.1.1173	Улица Дагестанская	Городской округ – муниципальное образование «город Екатеринбург»	Общего пользования	V (Дорога обычного типа (не скоростная дорога)	Усовершенствованный	Круглогодичное функционирование (вне зависимости от сезонно-климатических условий)	0,158	Планируемый к реконструкции	2045	Не устанавливаются
ТИ.1.1.1174	Улица Латвийская	Городской округ – муниципальное образование «город Екатеринбург»	Общего пользования	V (Дорога обычного типа (не скоростная дорога)	Усовершенствованный	Круглогодичное функционирование (вне зависимости от сезонно-климатических условий)	0,212	Планируемый к реконструкции	2030	Не устанавливаются
ТИ.1.1.1175	Улица Латвийская	Городской округ – муниципальное образование «город Екатеринбург»	Общего пользования	V (Дорога обычного типа (не скоростная дорога)	Усовершенствованный	Круглогодичное функционирование (вне зависимости от сезонно-климатических условий)	0,309	Планируемый к реконструкции	2030	Не устанавливаются
ТИ.1.1.1176	Улица Латвийская	Городской округ – муниципальное образование «город Екатеринбург»	Общего пользования	V (Дорога обычного типа (не скоростная дорога)	Усовершенствованный	Круглогодичное функционирование (вне зависимости от сезонно-климатических условий)	0,223	Планируемый к реконструкции	2030	Не устанавливаются
ТИ.1.1.1177	улица Латвийская	Городской округ – муниципальное образование «город Екатеринбург»	Общего пользования	V (Дорога обычного типа (не скоростная дорога)	Усовершенствованный	Круглогодичное функционирование (вне зависимости от сезонно-климатических условий)	0,749	Планируемый к реконструкции	2030	Не устанавливаются
ТИ.1.1.1178	Новая 381	Городской округ – муниципальное образование «город Екатеринбург»	Общего пользования	V (Дорога обычного типа (не скоростная дорога)	Усовершенствованный	Круглогодичное функционирование (вне зависимости от сезонно-климатических условий)	0,132	Планируемый к размещению	2045	Не устанавливаются
ТИ.1.1.1179	Новая 380	Городской округ – муниципальное образование «город Екатеринбург»	Общего пользования	V (Дорога обычного типа (не скоростная дорога)	Усовершенствованный	Круглогодичное функционирование (вне зависимости от сезонно-климатических условий)	0,172	Планируемый к размещению	2045	Не устанавливаются
ТИ.1.1.1180	Новая 383	Городской округ – муниципальное образование «город Екатеринбург»	Общего пользования	V (Дорога обычного типа (не скоростная дорога)	Усовершенствованный	Круглогодичное функционирование (вне зависимости от сезонно-климатических условий)	0,210	Планируемый к размещению	2045	Не устанавливаются
ТИ.1.1.1181	Новая 382	Городской округ – муниципальное образование	Общего пользования	V (Дорога обычного типа (не скоростная дорога)	Усовершенствованный	Круглогодичное функционирование (вне зависимости от сезонно-	0,322	Планируемый к размещению	2045	Не устанавливаются

1	2	3	4	5	6	7	9	10	11	12
		«город Екатеринбург»				климатических условий)				
ТИ.1.1.1182	Новая 377	Городской округ – муниципальное образование «город Екатеринбург»	Общего пользования	V (Дорога обычного типа (не скоростная дорога)	Усовершенствованный	Круглогодичное функционирование (вне зависимости от сезонно-климатических условий)	0,196	Планируемый к размещению	2045	Не устанавливаются
ТИ.1.1.1183	Новая 376	Городской округ – муниципальное образование «город Екатеринбург»	Общего пользования	V (Дорога обычного типа (не скоростная дорога)	Усовершенствованный	Круглогодичное функционирование (вне зависимости от сезонно-климатических условий)	0,259	Планируемый к размещению	2045	Не устанавливаются
ТИ.1.1.1184	Новая 379	Городской округ – муниципальное образование «город Екатеринбург»	Общего пользования	V (Дорога обычного типа (не скоростная дорога)	Усовершенствованный	Круглогодичное функционирование (вне зависимости от сезонно-климатических условий)	0,168	Планируемый к размещению	2045	Не устанавливаются
ТИ.1.1.1185	Новая 378	Городской округ – муниципальное образование «город Екатеринбург»	Общего пользования	V (Дорога обычного типа (не скоростная дорога)	Усовершенствованный	Круглогодичное функционирование (вне зависимости от сезонно-климатических условий)	0,163	Планируемый к размещению	2045	Не устанавливаются
ТИ.1.1.1186	Новая 389	Городской округ – муниципальное образование «город Екатеринбург»	Общего пользования	V (Дорога обычного типа (не скоростная дорога)	Усовершенствованный	Круглогодичное функционирование (вне зависимости от сезонно-климатических условий)	0,127	Планируемый к размещению	2045	Не устанавливаются
ТИ.1.1.1187	Новая 388	Городской округ – муниципальное образование «город Екатеринбург»	Общего пользования	V (Дорога обычного типа (не скоростная дорога)	Усовершенствованный	Круглогодичное функционирование (вне зависимости от сезонно-климатических условий)	0,046	Планируемый к размещению	2045	Не устанавливаются
ТИ.1.1.1188	Новая 391	Городской округ – муниципальное образование «город Екатеринбург»	Общего пользования	V (Дорога обычного типа (не скоростная дорога)	Усовершенствованный	Круглогодичное функционирование (вне зависимости от сезонно-климатических условий)	0,080	Планируемый к размещению	2045	Не устанавливаются
ТИ.1.1.1189	Новая 390	Городской округ – муниципальное образование «город Екатеринбург»	Общего пользования	V (Дорога обычного типа (не скоростная дорога)	Усовершенствованный	Круглогодичное функционирование (вне зависимости от сезонно-климатических условий)	0,126	Планируемый к размещению	2045	Не устанавливаются

1	2	3	4	5	6	7	9	10	11	12
ТИ.1.1.1190	Новая 385	Городской округ – муниципальное образование «город Екатеринбург»	Общего пользования	V (Дорога обычного типа (не скоростная дорога)	Усовершенствованный	Круглогодичное функционирование (вне зависимости от сезонно-климатических условий)	0,554	Планируемый к размещению	2045	Не устанавливаются
ТИ.1.1.1191	Новая 384	Городской округ – муниципальное образование «город Екатеринбург»	Общего пользования	V (Дорога обычного типа (не скоростная дорога)	Усовершенствованный	Круглогодичное функционирование (вне зависимости от сезонно-климатических условий)	0,532	Планируемый к размещению	2045	Не устанавливаются
ТИ.1.1.1192	Новая 387	Городской округ – муниципальное образование «город Екатеринбург»	Общего пользования	V (Дорога обычного типа (не скоростная дорога)	Усовершенствованный	Круглогодичное функционирование (вне зависимости от сезонно-климатических условий)	0,546	Планируемый к размещению	2045	Не устанавливаются
ТИ.1.1.1193	Новая 386	Городской округ – муниципальное образование «город Екатеринбург»	Общего пользования	V (Дорога обычного типа (не скоростная дорога)	Усовершенствованный	Круглогодичное функционирование (вне зависимости от сезонно-климатических условий)	0,157	Планируемый к размещению	2045	Не устанавливаются
ТИ.1.1.1194	Без названия	Городской округ – муниципальное образование «город Екатеринбург»	Общего пользования	V (Дорога обычного типа (не скоростная дорога)	Усовершенствованный	Круглогодичное функционирование (вне зависимости от сезонно-климатических условий)	0,164	Планируемый к размещению	2045	Не устанавливаются
ТИ.1.1.1195	Новая 370	Городской округ – муниципальное образование «город Екатеринбург»	Общего пользования	V (Дорога обычного типа (не скоростная дорога)	Усовершенствованный	Круглогодичное функционирование (вне зависимости от сезонно-климатических условий)	0,653	Планируемый к размещению	2045	Не устанавливаются
ТИ.1.1.1196	Переулок Осиновый	Городской округ – муниципальное образование «город Екатеринбург»	Общего пользования	V (Дорога обычного типа (не скоростная дорога)	Усовершенствованный	Круглогодичное функционирование (вне зависимости от сезонно-климатических условий)	0,212	Планируемый к размещению	2045	Не устанавливаются
ТИ.1.1.1197	Улица Эдельвейсовая	Городской округ – муниципальное образование «город Екатеринбург»	Общего пользования	V (Дорога обычного типа (не скоростная дорога)	Усовершенствованный	Круглогодичное функционирование (вне зависимости от сезонно-климатических условий)	0,238	Планируемый к размещению	2045	Не устанавливаются
ТИ.1.1.1198	Новая 367	Городской округ – муниципальное образование	Общего пользования	V (Дорога обычного типа (не скоростная дорога)	Усовершенствованный	Круглогодичное функционирование (вне зависимости от сезонно-	0,254	Планируемый к размещению	2045	Не устанавливаются

1	2	3	4	5	6	7	9	10	11	12
		«город Екатеринбург»				климатических условий)				
ТИ.1.1.1199	Новая 366	Городской округ – муниципальное образование «город Екатеринбург»	Общего пользования	V (Дорога обычного типа (не скоростная дорога)	Усовершенствованный	Круглогодичное функционирование (вне зависимости от сезонно-климатических условий)	0,698	Планируемый к размещению	2045	Не устанавливаются
ТИ.1.1.1200	Новая 369	Городской округ – муниципальное образование «город Екатеринбург»	Общего пользования	V (Дорога обычного типа (не скоростная дорога)	Усовершенствованный	Круглогодичное функционирование (вне зависимости от сезонно-климатических условий)	0,799	Планируемый к размещению	2045	Не устанавливаются
ТИ.1.1.1201	Новая 368	Городской округ – муниципальное образование «город Екатеринбург»	Общего пользования	V (Дорога обычного типа (не скоростная дорога)	Усовершенствованный	Круглогодичное функционирование (вне зависимости от сезонно-климатических условий)	0,065	Планируемый к размещению	2045	Не устанавливаются
ТИ.1.1.1202	Новая 373	Городской округ – муниципальное образование «город Екатеринбург»	Общего пользования	V (Дорога обычного типа (не скоростная дорога)	Усовершенствованный	Круглогодичное функционирование (вне зависимости от сезонно-климатических условий)	0,304	Планируемый к размещению	2045	Не устанавливаются
ТИ.1.1.1203	Без названия	Городской округ – муниципальное образование «город Екатеринбург»	Общего пользования	V (Дорога обычного типа (не скоростная дорога)	Усовершенствованный	Круглогодичное функционирование (вне зависимости от сезонно-климатических условий)	0,016	Планируемый к размещению	2045	Не устанавливаются
ТИ.1.1.1204	Новая 375	Городской округ – муниципальное образование «город Екатеринбург»	Общего пользования	V (Дорога обычного типа (не скоростная дорога)	Усовершенствованный	Круглогодичное функционирование (вне зависимости от сезонно-климатических условий)	0,097	Планируемый к размещению	2045	Не устанавливаются
ТИ.1.1.1205	Новая 374	Городской округ – муниципальное образование «город Екатеринбург»	Общего пользования	V (Дорога обычного типа (не скоростная дорога)	Усовершенствованный	Круглогодичное функционирование (вне зависимости от сезонно-климатических условий)	0,300	Планируемый к размещению	2045	Не устанавливаются
ТИ.1.1.1206	Переулок Смоляной	Городской округ – муниципальное образование «город Екатеринбург»	Общего пользования	V (Дорога обычного типа (не скоростная дорога)	Усовершенствованный	Круглогодичное функционирование (вне зависимости от сезонно-климатических условий)	0,182	Планируемый к размещению	2045	Не устанавливаются

1	2	3	4	5	6	7	9	10	11	12
ТИ.1.1.1207	Переулок Осиновый	Городской округ – муниципальное образование «город Екатеринбург»	Общего пользования	V (Дорога обычного типа (не скоростная дорога)	Усовершенствованный	Круглогодичное функционирование (вне зависимости от сезонно-климатических условий)	0,122	Планируемый к размещению	2045	Не устанавливаются
ТИ.1.1.1208	Без названия	Городской округ – муниципальное образование «город Екатеринбург»	Общего пользования	V (Дорога обычного типа (не скоростная дорога)	Усовершенствованный	Круглогодичное функционирование (вне зависимости от сезонно-климатических условий)	0,119	Планируемый к размещению	2045	Не устанавливаются
ТИ.1.1.1209	Улица Альпийская	Городской округ – муниципальное образование «город Екатеринбург»	Общего пользования	V (Дорога обычного типа (не скоростная дорога)	Усовершенствованный	Круглогодичное функционирование (вне зависимости от сезонно-климатических условий)	0,992	Планируемый к размещению	2045	Не устанавливаются
ТИ.1.1.1210	Новая 413	Городской округ – муниципальное образование «город Екатеринбург»	Общего пользования	V (Дорога обычного типа (не скоростная дорога)	Усовершенствованный	Круглогодичное функционирование (вне зависимости от сезонно-климатических условий)	0,227	Планируемый к размещению	2045	Не устанавливаются
ТИ.1.1.1211	Новая 412	Городской округ – муниципальное образование «город Екатеринбург»	Общего пользования	V (Дорога обычного типа (не скоростная дорога)	Усовершенствованный	Круглогодичное функционирование (вне зависимости от сезонно-климатических условий)	0,364	Планируемый к размещению	2045	Не устанавливаются
ТИ.1.1.1212	Новая 415	Городской округ – муниципальное образование «город Екатеринбург»	Общего пользования	V (Дорога обычного типа (не скоростная дорога)	Усовершенствованный	Круглогодичное функционирование (вне зависимости от сезонно-климатических условий)	0,103	Планируемый к размещению	2045	Не устанавливаются
ТИ.1.1.1213	Новая 414	Городской округ – муниципальное образование «город Екатеринбург»	Общего пользования	V (Дорога обычного типа (не скоростная дорога)	Усовершенствованный	Круглогодичное функционирование (вне зависимости от сезонно-климатических условий)	0,260	Планируемый к размещению	2045	Не устанавливаются
ТИ.1.1.1214	Новая 409	Городской округ – муниципальное образование «город Екатеринбург»	Общего пользования	V (Дорога обычного типа (не скоростная дорога)	Усовершенствованный	Круглогодичное функционирование (вне зависимости от сезонно-климатических условий)	0,131	Планируемый к размещению	2030	Не устанавливаются
ТИ.1.1.1215	Новая 408	Городской округ – муниципальное образование	Общего пользования	V (Дорога обычного типа (не скоростная дорога)	Усовершенствованный	Круглогодичное функционирование (вне зависимости от сезонно-	0,101	Планируемый к размещению	2045	Не устанавливаются

1	2	3	4	5	6	7	9	10	11	12
		«город Екатеринбург»				климатических условий)				
ТИ.1.1.1216	Новая 411	Городской округ – муниципальное образование «город Екатеринбург»	Общего пользования	V (Дорога обычного типа (не скоростная дорога)	Усовершенствованный	Круглогодичное функционирование (вне зависимости от сезонно-климатических условий)	0,072	Планируемый к размещению	2045	Не устанавливаются
ТИ.1.1.1217	Новая 410	Городской округ – муниципальное образование «город Екатеринбург»	Общего пользования	V (Дорога обычного типа (не скоростная дорога)	Усовершенствованный	Круглогодичное функционирование (вне зависимости от сезонно-климатических условий)	0,101	Планируемый к размещению	2030	Не устанавливаются
ТИ.1.1.1219	Новая 423	Городской округ – муниципальное образование «город Екатеринбург»	Общего пользования	V (Дорога обычного типа (не скоростная дорога)	Усовершенствованный	Круглогодичное функционирование (вне зависимости от сезонно-климатических условий)	1,774	Планируемый к размещению	2045	Не устанавливаются
ТИ.1.1.1220	Новая 426	Городской округ – муниципальное образование «город Екатеринбург»	Общего пользования	V (Дорога обычного типа (не скоростная дорога)	Усовершенствованный	Круглогодичное функционирование (вне зависимости от сезонно-климатических условий)	0,379	Планируемый к размещению	2045	Не устанавливаются
ТИ.1.1.1221	Новая 425	Городской округ – муниципальное образование «город Екатеринбург»	Общего пользования	V (Дорога обычного типа (не скоростная дорога)	Усовершенствованный	Круглогодичное функционирование (вне зависимости от сезонно-климатических условий)	0,117	Планируемый к размещению	2045	Не устанавливаются
ТИ.1.1.1222	Новая 417	Городской округ – муниципальное образование «город Екатеринбург»	Общего пользования	V (Дорога обычного типа (не скоростная дорога)	Усовершенствованный	Круглогодичное функционирование (вне зависимости от сезонно-климатических условий)	0,046	Планируемый к размещению	2045	Не устанавливаются
ТИ.1.1.1223	Новая 416	Городской округ – муниципальное образование «город Екатеринбург»	Общего пользования	V (Дорога обычного типа (не скоростная дорога)	Усовершенствованный	Круглогодичное функционирование (вне зависимости от сезонно-климатических условий)	0,308	Планируемый к размещению	2045	Не устанавливаются
ТИ.1.1.1224	Новая 421	Городской округ – муниципальное образование «город Екатеринбург»	Общего пользования	V (Дорога обычного типа (не скоростная дорога)	Усовершенствованный	Круглогодичное функционирование (вне зависимости от сезонно-климатических условий)	0,183	Планируемый к размещению	2045	Не устанавливаются

1	2	3	4	5	6	7	9	10	11	12
ТИ.1.1.1225	Новая 420	Городской округ – муниципальное образование «город Екатеринбург»	Общего пользования	V (Дорога обычного типа (не скоростная дорога)	Усовершенствованный	Круглогодичное функционирование (вне зависимости от сезонно-климатических условий)	0,365	Планируемый к размещению	2045	Не устанавливаются
ТИ.1.1.1226	Новая 397	Городской округ – муниципальное образование «город Екатеринбург»	Общего пользования	V (Дорога обычного типа (не скоростная дорога)	Усовершенствованный	Круглогодичное функционирование (вне зависимости от сезонно-климатических условий)	0,272	Планируемый к размещению	2045	Не устанавливаются
ТИ.1.1.1227	Новая 396	Городской округ – муниципальное образование «город Екатеринбург»	Общего пользования	V (Дорога обычного типа (не скоростная дорога)	Усовершенствованный	Круглогодичное функционирование (вне зависимости от сезонно-климатических условий)	0,021	Планируемый к размещению	2045	Не устанавливаются
ТИ.1.1.1228	Новая 399	Городской округ – муниципальное образование «город Екатеринбург»	Общего пользования	V (Дорога обычного типа (не скоростная дорога)	Усовершенствованный	Круглогодичное функционирование (вне зависимости от сезонно-климатических условий)	0,173	Планируемый к размещению	2045	Не устанавливаются
ТИ.1.1.1229	Новая 398	Городской округ – муниципальное образование «город Екатеринбург»	Общего пользования	V (Дорога обычного типа (не скоростная дорога)	Усовершенствованный	Круглогодичное функционирование (вне зависимости от сезонно-климатических условий)	0,137	Планируемый к размещению	2045	Не устанавливаются
ТИ.1.1.1230	Новая 393	Городской округ – муниципальное образование «город Екатеринбург»	Общего пользования	V (Дорога обычного типа (не скоростная дорога)	Усовершенствованный	Круглогодичное функционирование (вне зависимости от сезонно-климатических условий)	0,069	Планируемый к размещению	2045	Не устанавливаются
ТИ.1.1.1231	Новая 392	Городской округ – муниципальное образование «город Екатеринбург»	Общего пользования	V (Дорога обычного типа (не скоростная дорога)	Усовершенствованный	Круглогодичное функционирование (вне зависимости от сезонно-климатических условий)	0,079	Планируемый к размещению	2045	Не устанавливаются
ТИ.1.1.1232	Новая 395	Городской округ – муниципальное образование «город Екатеринбург»	Общего пользования	V (Дорога обычного типа (не скоростная дорога)	Усовершенствованный	Круглогодичное функционирование (вне зависимости от сезонно-климатических условий)	0,087	Планируемый к размещению	2045	Не устанавливаются
ТИ.1.1.1233	Новая 394	Городской округ – муниципальное образование	Общего пользования	V (Дорога обычного типа (не скоростная дорога)	Усовершенствованный	Круглогодичное функционирование (вне зависимости от сезонно-	1,943	Планируемый к размещению	2045	Не устанавливаются

1	2	3	4	5	6	7	9	10	11	12
		«город Екатеринбург»				климатических условий)				
ТИ.1.1.1234	Новая 405	Городской округ – муниципальное образование «город Екатеринбург»	Общего пользования	V (Дорога обычного типа (не скоростная дорога)	Усовершенствованный	Круглогодичное функционирование (вне зависимости от сезонно-климатических условий)	0,255	Планируемый к размещению	2045	Не устанавливаются
ТИ.1.1.1235	Новая 404	Городской округ – муниципальное образование «город Екатеринбург»	Общего пользования	V (Дорога обычного типа (не скоростная дорога)	Усовершенствованный	Круглогодичное функционирование (вне зависимости от сезонно-климатических условий)	0,118	Планируемый к размещению	2045	Не устанавливаются
ТИ.1.1.1236	Новая 407	Городской округ – муниципальное образование «город Екатеринбург»	Общего пользования	V (Дорога обычного типа (не скоростная дорога)	Усовершенствованный	Круглогодичное функционирование (вне зависимости от сезонно-климатических условий)	0,206	Планируемый к размещению	2045	Не устанавливаются
ТИ.1.1.1237	Новая 406	Городской округ – муниципальное образование «город Екатеринбург»	Общего пользования	V (Дорога обычного типа (не скоростная дорога)	Усовершенствованный	Круглогодичное функционирование (вне зависимости от сезонно-климатических условий)	0,114	Планируемый к размещению	2030	Не устанавливаются
ТИ.1.1.1238	Новая 401	Городской округ – муниципальное образование «город Екатеринбург»	Общего пользования	V (Дорога обычного типа (не скоростная дорога)	Усовершенствованный	Круглогодичное функционирование (вне зависимости от сезонно-климатических условий)	0,480	Планируемый к размещению	2045	Не устанавливаются
ТИ.1.1.1239	Новая 400	Городской округ – муниципальное образование «город Екатеринбург»	Общего пользования	V (Дорога обычного типа (не скоростная дорога)	Усовершенствованный	Круглогодичное функционирование (вне зависимости от сезонно-климатических условий)	0,126	Планируемый к размещению	2045	Не устанавливаются
ТИ.1.1.1240	Новая 403	Городской округ – муниципальное образование «город Екатеринбург»	Общего пользования	V (Дорога обычного типа (не скоростная дорога)	Усовершенствованный	Круглогодичное функционирование (вне зависимости от сезонно-климатических условий)	0,402	Планируемый к размещению	2045	Не устанавливаются
ТИ.1.1.1241	Новая 402	Городской округ – муниципальное образование «город Екатеринбург»	Общего пользования	V (Дорога обычного типа (не скоростная дорога)	Усовершенствованный	Круглогодичное функционирование (вне зависимости от сезонно-климатических условий)	0,349	Планируемый к размещению	2045	Не устанавливаются

1	2	3	4	5	6	7	9	10	11	12
ТИ.1.1.1243	Новая 315	Городской округ – муниципальное образование «город Екатеринбург»	Общего пользования	V (Дорога обычного типа (не скоростная дорога)	Усовершенствованный	Круглогодичное функционирование (вне зависимости от сезонно-климатических условий)	0,049	Планируемый к размещению	2045	Не устанавливаются
ТИ.1.1.1244	Новая 314	Городской округ – муниципальное образование «город Екатеринбург»	Общего пользования	V (Дорога обычного типа (не скоростная дорога)	Усовершенствованный	Круглогодичное функционирование (вне зависимости от сезонно-климатических условий)	0,169	Планируемый к размещению	2045	Не устанавливаются
ТИ.1.1.1245	Новая 317	Городской округ – муниципальное образование «город Екатеринбург»	Общего пользования	V (Дорога обычного типа (не скоростная дорога)	Усовершенствованный	Круглогодичное функционирование (вне зависимости от сезонно-климатических условий)	0,214	Планируемый к размещению	2045	Не устанавливаются
ТИ.1.1.1246	Новая 316	Городской округ – муниципальное образование «город Екатеринбург»	Общего пользования	V (Дорога обычного типа (не скоростная дорога)	Усовершенствованный	Круглогодичное функционирование (вне зависимости от сезонно-климатических условий)	0,146	Планируемый к размещению	2045	Не устанавливаются
ТИ.1.1.1247	Новая 311	Городской округ – муниципальное образование «город Екатеринбург»	Общего пользования	V (Дорога обычного типа (не скоростная дорога)	Усовершенствованный	Круглогодичное функционирование (вне зависимости от сезонно-климатических условий)	0,061	Планируемый к размещению	2045	Не устанавливаются
ТИ.1.1.1248	Новая 310	Городской округ – муниципальное образование «город Екатеринбург»	Общего пользования	V (Дорога обычного типа (не скоростная дорога)	Усовершенствованный	Круглогодичное функционирование (вне зависимости от сезонно-климатических условий)	0,172	Планируемый к размещению	2045	Не устанавливаются
ТИ.1.1.1249	Новая 313	Городской округ – муниципальное образование «город Екатеринбург»	Общего пользования	V (Дорога обычного типа (не скоростная дорога)	Усовершенствованный	Круглогодичное функционирование (вне зависимости от сезонно-климатических условий)	0,390	Планируемый к размещению	2045	Не устанавливаются
ТИ.1.1.1250	Новая 312	Городской округ – муниципальное образование «город Екатеринбург»	Общего пользования	V (Дорога обычного типа (не скоростная дорога)	Усовершенствованный	Круглогодичное функционирование (вне зависимости от сезонно-климатических условий)	0,128	Планируемый к размещению	2045	Не устанавливаются
ТИ.1.1.1251	Новая 325	Городской округ – муниципальное образование	Общего пользования	V (Дорога обычного типа (не скоростная дорога)	Усовершенствованный	Круглогодичное функционирование (вне зависимости от сезонно-	0,215	Планируемый к размещению	2045	Не устанавливаются

1	2	3	4	5	6	7	9	10	11	12
		«город Екатеринбург»				климатических условий)				
ТИ.1.1.1252	Новая 324	Городской округ – муниципальное образование «город Екатеринбург»	Общего пользования	V (Дорога обычного типа (не скоростная дорога)	Усовершенствованный	Круглогодичное функционирование (вне зависимости от сезонно-климатических условий)	0,160	Планируемый к размещению	2045	Не устанавливаются
ТИ.1.1.1253	Новая 327	Городской округ – муниципальное образование «город Екатеринбург»	Общего пользования	V (Дорога обычного типа (не скоростная дорога)	Усовершенствованный	Круглогодичное функционирование (вне зависимости от сезонно-климатических условий)	0,310	Планируемый к размещению	2045	Не устанавливаются
ТИ.1.1.1254	Новая 326	Городской округ – муниципальное образование «город Екатеринбург»	Общего пользования	V (Дорога обычного типа (не скоростная дорога)	Усовершенствованный	Круглогодичное функционирование (вне зависимости от сезонно-климатических условий)	0,546	Планируемый к размещению	2045	Не устанавливаются
ТИ.1.1.1255	Новая 321	Городской округ – муниципальное образование «город Екатеринбург»	Общего пользования	V (Дорога обычного типа (не скоростная дорога)	Усовершенствованный	Круглогодичное функционирование (вне зависимости от сезонно-климатических условий)	0,301	Планируемый к размещению	2045	Не устанавливаются
ТИ.1.1.1256	Новая 318	Городской округ – муниципальное образование «город Екатеринбург»	Общего пользования	V (Дорога обычного типа (не скоростная дорога)	Усовершенствованный	Круглогодичное функционирование (вне зависимости от сезонно-климатических условий)	0,159	Планируемый к размещению	2045	Не устанавливаются
ТИ.1.1.1257	Новая 323	Городской округ – муниципальное образование «город Екатеринбург»	Общего пользования	V (Дорога обычного типа (не скоростная дорога)	Усовершенствованный	Круглогодичное функционирование (вне зависимости от сезонно-климатических условий)	0,181	Планируемый к размещению	2045	Не устанавливаются
ТИ.1.1.1258	Новая 322	Городской округ – муниципальное образование «город Екатеринбург»	Общего пользования	V (Дорога обычного типа (не скоростная дорога)	Усовершенствованный	Круглогодичное функционирование (вне зависимости от сезонно-климатических условий)	0,195	Планируемый к размещению	2045	Не устанавливаются
ТИ.1.1.1259	Новая 299	Городской округ – муниципальное образование «город Екатеринбург»	Общего пользования	V (Дорога обычного типа (не скоростная дорога)	Усовершенствованный	Круглогодичное функционирование (вне зависимости от сезонно-климатических условий)	0,063	Планируемый к размещению	2045	Не устанавливаются

1	2	3	4	5	6	7	9	10	11	12
ТИ.1.1.1260	Новая 298	Городской округ – муниципальное образование «город Екатеринбург»	Общего пользования	V (Дорога обычного типа (не скоростная дорога)	Усовершенствованный	Круглогодичное функционирование (вне зависимости от сезонно-климатических условий)	0,105	Планируемый к размещению	2045	Не устанавливаются
ТИ.1.1.1261	Новая 301	Городской округ – муниципальное образование «город Екатеринбург»	Общего пользования	V (Дорога обычного типа (не скоростная дорога)	Усовершенствованный	Круглогодичное функционирование (вне зависимости от сезонно-климатических условий)	0,133	Планируемый к размещению	2045	Не устанавливаются
ТИ.1.1.1262	Новая 300	Городской округ – муниципальное образование «город Екатеринбург»	Общего пользования	V (Дорога обычного типа (не скоростная дорога)	Усовершенствованный	Круглогодичное функционирование (вне зависимости от сезонно-климатических условий)	0,094	Планируемый к размещению	2045	Не устанавливаются
ТИ.1.1.1263	Новая 295	Городской округ – муниципальное образование «город Екатеринбург»	Общего пользования	V (Дорога обычного типа (не скоростная дорога)	Усовершенствованный	Круглогодичное функционирование (вне зависимости от сезонно-климатических условий)	0,083	Планируемый к размещению	2045	Не устанавливаются
ТИ.1.1.1264	Новая 294	Городской округ – муниципальное образование «город Екатеринбург»	Общего пользования	V (Дорога обычного типа (не скоростная дорога)	Усовершенствованный	Круглогодичное функционирование (вне зависимости от сезонно-климатических условий)	0,167	Планируемый к размещению	2045	Не устанавливаются
ТИ.1.1.1265	Новая 297	Городской округ – муниципальное образование «город Екатеринбург»	Общего пользования	V (Дорога обычного типа (не скоростная дорога)	Усовершенствованный	Круглогодичное функционирование (вне зависимости от сезонно-климатических условий)	0,068	Планируемый к размещению	2045	Не устанавливаются
ТИ.1.1.1266	Новая 296	Городской округ – муниципальное образование «город Екатеринбург»	Общего пользования	V (Дорога обычного типа (не скоростная дорога)	Усовершенствованный	Круглогодичное функционирование (вне зависимости от сезонно-климатических условий)	0,161	Планируемый к размещению	2045	Не устанавливаются
ТИ.1.1.1267	Новая 307	Городской округ – муниципальное образование «город Екатеринбург»	Общего пользования	V (Дорога обычного типа (не скоростная дорога)	Усовершенствованный	Круглогодичное функционирование (вне зависимости от сезонно-климатических условий)	0,133	Планируемый к размещению	2045	Не устанавливаются
ТИ.1.1.1268	Новая 306	Городской округ – муниципальное образование	Общего пользования	V (Дорога обычного типа (не скоростная дорога)	Усовершенствованный	Круглогодичное функционирование (вне зависимости от сезонно-	0,256	Планируемый к размещению	2045	Не устанавливаются

1	2	3	4	5	6	7	9	10	11	12
		«город Екатеринбург»				климатических условий)				
ТИ.1.1.1269	Новая 309	Городской округ – муниципальное образование «город Екатеринбург»	Общего пользования	V (Дорога обычного типа (не скоростная дорога)	Усовершенствованный	Круглогодичное функционирование (вне зависимости от сезонно-климатических условий)	0,254	Планируемый к размещению	2045	Не устанавливаются
ТИ.1.1.1270	Новая 308	Городской округ – муниципальное образование «город Екатеринбург»	Общего пользования	V (Дорога обычного типа (не скоростная дорога)	Усовершенствованный	Круглогодичное функционирование (вне зависимости от сезонно-климатических условий)	0,165	Планируемый к размещению	2045	Не устанавливаются
ТИ.1.1.1271	Новая 303	Городской округ – муниципальное образование «город Екатеринбург»	Общего пользования	V (Дорога обычного типа (не скоростная дорога)	Усовершенствованный	Круглогодичное функционирование (вне зависимости от сезонно-климатических условий)	0,307	Планируемый к размещению	2045	Не устанавливаются
ТИ.1.1.1272	Новая 302	Городской округ – муниципальное образование «город Екатеринбург»	Общего пользования	V (Дорога обычного типа (не скоростная дорога)	Усовершенствованный	Круглогодичное функционирование (вне зависимости от сезонно-климатических условий)	0,104	Планируемый к размещению	2045	Не устанавливаются
ТИ.1.1.1273	Новая 305	Городской округ – муниципальное образование «город Екатеринбург»	Общего пользования	V (Дорога обычного типа (не скоростная дорога)	Усовершенствованный	Круглогодичное функционирование (вне зависимости от сезонно-климатических условий)	0,100	Планируемый к размещению	2045	Не устанавливаются
ТИ.1.1.1274	Новая 304	Городской округ – муниципальное образование «город Екатеринбург»	Общего пользования	V (Дорога обычного типа (не скоростная дорога)	Усовершенствованный	Круглогодичное функционирование (вне зависимости от сезонно-климатических условий)	0,109	Планируемый к размещению	2045	Не устанавливаются
ТИ.1.1.1275	Улица Беринга	Городской округ – муниципальное образование «город Екатеринбург»	Общего пользования	V (Дорога обычного типа (не скоростная дорога)	Усовершенствованный	Круглогодичное функционирование (вне зависимости от сезонно-климатических условий)	0,658	Планируемый к размещению	2045	Не устанавливаются
ТИ.1.1.1277	Новая 349	Городской округ – муниципальное образование «город Екатеринбург»	Общего пользования	V (Дорога обычного типа (не скоростная дорога)	Усовершенствованный	Круглогодичное функционирование (вне зависимости от сезонно-климатических условий)	0,082	Планируемый к размещению	2045	Не устанавливаются

1	2	3	4	5	6	7	9	10	11	12
ТИ.1.1.1278	Новая 348	Городской округ – муниципальное образование «город Екатеринбург»	Общего пользования	V (Дорога обычного типа (не скоростная дорога)	Усовершенствованный	Круглогодичное функционирование (вне зависимости от сезонно-климатических условий)	0,192	Планируемый к размещению	2045	Не устанавливаются
ТИ.1.1.1279	Улица Галилея	Городской округ – муниципальное образование «город Екатеринбург»	Общего пользования	V (Дорога обычного типа (не скоростная дорога)	Усовершенствованный	Круглогодичное функционирование (вне зависимости от сезонно-климатических условий)	0,181	Планируемый к размещению	2045	Не устанавливаются
ТИ.1.1.1280	Улица Галилея	Городской округ – муниципальное образование «город Екатеринбург»	Общего пользования	V (Дорога обычного типа (не скоростная дорога)	Усовершенствованный	Круглогодичное функционирование (вне зависимости от сезонно-климатических условий)	0,242	Планируемый к размещению	2045	Не устанавливаются
ТИ.1.1.1281	Новая 343	Городской округ – муниципальное образование «город Екатеринбург»	Общего пользования	V (Дорога обычного типа (не скоростная дорога)	Усовершенствованный	Круглогодичное функционирование (вне зависимости от сезонно-климатических условий)	0,378	Планируемый к размещению	2045	Не устанавливаются
ТИ.1.1.1282	Без названия	Городской округ – муниципальное образование «город Екатеринбург»	Общего пользования	V (Дорога обычного типа (не скоростная дорога)	Усовершенствованный	Круглогодичное функционирование (вне зависимости от сезонно-климатических условий)	0,120	Планируемый к размещению	2045	Не устанавливаются
ТИ.1.1.1284	Новая 361	Городской округ – муниципальное образование «город Екатеринбург»	Общего пользования	V (Дорога обычного типа (не скоростная дорога)	Усовершенствованный	Круглогодичное функционирование (вне зависимости от сезонно-климатических условий)	0,282	Планируемый к размещению	2030	Не устанавливаются
ТИ.1.1.1285	Новая 1087	Городской округ – муниципальное образование «город Екатеринбург»	Общего пользования	V (Дорога обычного типа (не скоростная дорога)	Усовершенствованный	Круглогодичное функционирование (вне зависимости от сезонно-климатических условий)	0,738	Планируемый к размещению	2045	Не устанавливаются
ТИ.1.1.1286	Новая 363	Городской округ – муниципальное образование «город Екатеринбург»	Общего пользования	V (Дорога обычного типа (не скоростная дорога)	Усовершенствованный	Круглогодичное функционирование (вне зависимости от сезонно-климатических условий)	0,129	Планируемый к размещению	2045	Не устанавливаются
ТИ.1.1.1287	Без названия	Городской округ – муниципальное образование	Общего пользования	V (Дорога обычного типа (не скоростная дорога)	Усовершенствованный	Круглогодичное функционирование (вне зависимости от сезонно-	0,310	Планируемый к размещению	2045	Не устанавливаются

1	2	3	4	5	6	7	9	10	11	12
		«город Екатеринбург»				климатических условий)				
ТИ.1.1.1288	Новая 350	Городской округ – муниципальное образование «город Екатеринбург»	Общего пользования	V (Дорога обычного типа (не скоростная дорога)	Усовершенствованный	Круглогодичное функционирование (вне зависимости от сезонно-климатических условий)	0,136	Планируемый к размещению	2045	Не устанавливаются
ТИ.1.1.1289	Новая 360	Городской округ – муниципальное образование «город Екатеринбург»	Общего пользования	V (Дорога обычного типа (не скоростная дорога)	Усовершенствованный	Круглогодичное функционирование (вне зависимости от сезонно-климатических условий)	0,509	Планируемый к размещению	2030	Не устанавливаются
ТИ.1.1.1290	Новая 358	Городской округ – муниципальное образование «город Екатеринбург»	Общего пользования	V (Дорога обычного типа (не скоростная дорога)	Усовершенствованный	Круглогодичное функционирование (вне зависимости от сезонно-климатических условий)	0,525	Планируемый к размещению	2045	Не устанавливаются
ТИ.1.1.1291	Новая 332	Городской округ – муниципальное образование «город Екатеринбург»	Общего пользования	V (Дорога обычного типа (не скоростная дорога)	Усовершенствованный	Круглогодичное функционирование (вне зависимости от сезонно-климатических условий)	0,147	Планируемый к размещению	2045	Не устанавливаются
ТИ.1.1.1292	Новая 331	Городской округ – муниципальное образование «город Екатеринбург»	Общего пользования	V (Дорога обычного типа (не скоростная дорога)	Усовершенствованный	Круглогодичное функционирование (вне зависимости от сезонно-климатических условий)	0,961	Планируемый к размещению	2045	Не устанавливаются
ТИ.1.1.1293	Новая 334	Городской округ – муниципальное образование «город Екатеринбург»	Общего пользования	V (Дорога обычного типа (не скоростная дорога)	Усовершенствованный	Круглогодичное функционирование (вне зависимости от сезонно-климатических условий)	0,154	Планируемый к размещению	2045	Не устанавливаются
ТИ.1.1.1294	Новая 333	Городской округ – муниципальное образование «город Екатеринбург»	Общего пользования	V (Дорога обычного типа (не скоростная дорога)	Усовершенствованный	Круглогодичное функционирование (вне зависимости от сезонно-климатических условий)	0,148	Планируемый к размещению	2045	Не устанавливаются
ТИ.1.1.1295	Новая 329	Городской округ – муниципальное образование «город Екатеринбург»	Общего пользования	V (Дорога обычного типа (не скоростная дорога)	Усовершенствованный	Круглогодичное функционирование (вне зависимости от сезонно-климатических условий)	0,150	Планируемый к размещению	2045	Не устанавливаются

1	2	3	4	5	6	7	9	10	11	12
ТИ.1.1.1296	Новая 328	Городской округ – муниципальное образование «город Екатеринбург»	Общего пользования	V (Дорога обычного типа (не скоростная дорога)	Усовершенствованный	Круглогодичное функционирование (вне зависимости от сезонно-климатических условий)	0,497	Планируемый к размещению	2045	Не устанавливаются
ТИ.1.1.1297	Новая 330	Городской округ – муниципальное образование «город Екатеринбург»	Общего пользования	V (Дорога обычного типа (не скоростная дорога)	Усовершенствованный	Круглогодичное функционирование (вне зависимости от сезонно-климатических условий)	0,265	Планируемый к размещению	2045	Не устанавливаются
ТИ.1.1.1298	Без названия	Городской округ – муниципальное образование «город Екатеринбург»	Общего пользования	V (Дорога обычного типа (не скоростная дорога)	Усовершенствованный	Круглогодичное функционирование (вне зависимости от сезонно-климатических условий)	0,116	Планируемый к размещению	2045	Не устанавливаются
ТИ.1.1.1299	Новая 340	Городской округ – муниципальное образование «город Екатеринбург»	Общего пользования	V (Дорога обычного типа (не скоростная дорога)	Усовершенствованный	Круглогодичное функционирование (вне зависимости от сезонно-климатических условий)	0,141	Планируемый к размещению	2045	Не устанавливаются
ТИ.1.1.1300	Новая 339	Городской округ – муниципальное образование «город Екатеринбург»	Общего пользования	V (Дорога обычного типа (не скоростная дорога)	Усовершенствованный	Круглогодичное функционирование (вне зависимости от сезонно-климатических условий)	0,140	Планируемый к размещению	2045	Не устанавливаются
ТИ.1.1.1301	Без названия	Городской округ – муниципальное образование «город Екатеринбург»	Общего пользования	V (Дорога обычного типа (не скоростная дорога)	Усовершенствованный	Круглогодичное функционирование (вне зависимости от сезонно-климатических условий)	0,798	Планируемый к размещению	2030	Не устанавливаются
ТИ.1.1.1302	Новая 341	Городской округ – муниципальное образование «город Екатеринбург»	Общего пользования	V (Дорога обычного типа (не скоростная дорога)	Усовершенствованный	Круглогодичное функционирование (вне зависимости от сезонно-климатических условий)	0,137	Планируемый к размещению	2045	Не устанавливаются
ТИ.1.1.1303	Новая 336	Городской округ – муниципальное образование «город Екатеринбург»	Общего пользования	V (Дорога обычного типа (не скоростная дорога)	Усовершенствованный	Круглогодичное функционирование (вне зависимости от сезонно-климатических условий)	0,619	Планируемый к размещению	2030	Не устанавливаются
ТИ.1.1.1304	Новая 335	Городской округ – муниципальное образование	Общего пользования	V (Дорога обычного типа (не скоростная дорога)	Усовершенствованный	Круглогодичное функционирование (вне зависимости от сезонно-	0,944	Планируемый к размещению	2030	Не устанавливаются

1	2	3	4	5	6	7	9	10	11	12
		«город Екатеринбург»				климатических условий)				
ТИ.1.1.1305	Новая 338	Городской округ – муниципальное образование «город Екатеринбург»	Общего пользования	V (Дорога обычного типа (не скоростная дорога)	Усовершенствованный	Круглогодичное функционирование (вне зависимости от сезонно-климатических условий)	0,031	Планируемый к размещению	2045	Не устанавливаются
ТИ.1.1.1306	Новая 337	Городской округ – муниципальное образование «город Екатеринбург»	Общего пользования	V (Дорога обычного типа (не скоростная дорога)	Усовершенствованный	Круглогодичное функционирование (вне зависимости от сезонно-климатических условий)	0,094	Планируемый к размещению	2045	Не устанавливаются
ТИ.1.1.1307	Новая 427	Городской округ – муниципальное образование «город Екатеринбург»	Общего пользования	V (Дорога обычного типа (не скоростная дорога)	Усовершенствованный	Круглогодичное функционирование (вне зависимости от сезонно-климатических условий)	0,050	Планируемый к размещению	2045	Не устанавливаются
ТИ.1.1.1308	Новая 514	Городской округ – муниципальное образование «город Екатеринбург»	Общего пользования	V (Дорога обычного типа (не скоростная дорога)	Усовершенствованный	Круглогодичное функционирование (вне зависимости от сезонно-климатических условий)	0,056	Планируемый к размещению	2045	Не устанавливаются
ТИ.1.1.1310	Новая 516	Городской округ – муниципальное образование «город Екатеринбург»	Общего пользования	V (Дорога обычного типа (не скоростная дорога)	Усовершенствованный	Круглогодичное функционирование (вне зависимости от сезонно-климатических условий)	0,206	Планируемый к размещению	2045	Не устанавливаются
ТИ.1.1.1311	Новая 515	Городской округ – муниципальное образование «город Екатеринбург»	Общего пользования	V (Дорога обычного типа (не скоростная дорога)	Усовершенствованный	Круглогодичное функционирование (вне зависимости от сезонно-климатических условий)	0,043	Планируемый к размещению	2045	Не устанавливаются
ТИ.1.1.1312	Новая 510	Городской округ – муниципальное образование «город Екатеринбург»	Общего пользования	V (Дорога обычного типа (не скоростная дорога)	Усовершенствованный	Круглогодичное функционирование (вне зависимости от сезонно-климатических условий)	0,162	Планируемый к размещению	2045	Не устанавливаются
ТИ.1.1.1314	Новая 512	Городской округ – муниципальное образование «город Екатеринбург»	Общего пользования	V (Дорога обычного типа (не скоростная дорога)	Усовершенствованный	Круглогодичное функционирование (вне зависимости от сезонно-климатических условий)	0,196	Планируемый к размещению	2045	Не устанавливаются

1	2	3	4	5	6	7	9	10	11	12
ТИ.1.1.1317	Новая 521	Городской округ – муниципальное образование «город Екатеринбург»	Общего пользования	V (Дорога обычного типа (не скоростная дорога)	Усовершенствованный	Круглогодичное функционирование (вне зависимости от сезонно-климатических условий)	0,216	Планируемый к размещению	2045	Не устанавливаются
ТИ.1.1.1318	Новая 524	Городской округ – муниципальное образование «город Екатеринбург»	Общего пользования	V (Дорога обычного типа (не скоростная дорога)	Усовершенствованный	Круглогодичное функционирование (вне зависимости от сезонно-климатических условий)	0,059	Планируемый к размещению	2045	Не устанавливаются
ТИ.1.1.1319	Новая 523	Городской округ – муниципальное образование «город Екатеринбург»	Общего пользования	V (Дорога обычного типа (не скоростная дорога)	Усовершенствованный	Круглогодичное функционирование (вне зависимости от сезонно-климатических условий)	0,273	Планируемый к размещению	2045	Не устанавливаются
ТИ.1.1.1320	Новая 518	Городской округ – муниципальное образование «город Екатеринбург»	Общего пользования	V (Дорога обычного типа (не скоростная дорога)	Усовершенствованный	Круглогодичное функционирование (вне зависимости от сезонно-климатических условий)	0,497	Планируемый к размещению	2045	Не устанавливаются
ТИ.1.1.1321	Новая 517	Городской округ – муниципальное образование «город Екатеринбург»	Общего пользования	V (Дорога обычного типа (не скоростная дорога)	Усовершенствованный	Круглогодичное функционирование (вне зависимости от сезонно-климатических условий)	0,327	Планируемый к размещению	2045	Не устанавливаются
ТИ.1.1.1322	Новая 520	Городской округ – муниципальное образование «город Екатеринбург»	Общего пользования	V (Дорога обычного типа (не скоростная дорога)	Усовершенствованный	Круглогодичное функционирование (вне зависимости от сезонно-климатических условий)	0,208	Планируемый к размещению	2045	Не устанавливаются
ТИ.1.1.1323	Новая 519	Городской округ – муниципальное образование «город Екатеринбург»	Общего пользования	V (Дорога обычного типа (не скоростная дорога)	Усовершенствованный	Круглогодичное функционирование (вне зависимости от сезонно-климатических условий)	0,210	Планируемый к размещению	2045	Не устанавливаются
ТИ.1.1.1324	Новая 498	Городской округ – муниципальное образование «город Екатеринбург»	Общего пользования	V (Дорога обычного типа (не скоростная дорога)	Усовершенствованный	Круглогодичное функционирование (вне зависимости от сезонно-климатических условий)	0,092	Планируемый к размещению	2045	Не устанавливаются
ТИ.1.1.1325	Новая 497	Городской округ – муниципальное образование	Общего пользования	V (Дорога обычного типа (не скоростная дорога)	Усовершенствованный	Круглогодичное функционирование (вне зависимости от сезонно-	0,038	Планируемый к размещению	2045	Не устанавливаются

1	2	3	4	5	6	7	9	10	11	12
		«город Екатеринбург»				климатических условий)				
ТИ.1.1.1326	Новая 500	Городской округ – муниципальное образование «город Екатеринбург»	Общего пользования	V (Дорога обычного типа (не скоростная дорога)	Усовершенствованный	Круглогодичное функционирование (вне зависимости от сезонно-климатических условий)	0,344	Планируемый к размещению	2045	Не устанавливаются
ТИ.1.1.1327	Новая 499	Городской округ – муниципальное образование «город Екатеринбург»	Общего пользования	V (Дорога обычного типа (не скоростная дорога)	Усовершенствованный	Круглогодичное функционирование (вне зависимости от сезонно-климатических условий)	0,110	Планируемый к размещению	2045	Не устанавливаются
ТИ.1.1.1328	Новая 494	Городской округ – муниципальное образование «город Екатеринбург»	Общего пользования	V (Дорога обычного типа (не скоростная дорога)	Усовершенствованный	Круглогодичное функционирование (вне зависимости от сезонно-климатических условий)	0,331	Планируемый к размещению	2045	Не устанавливаются
ТИ.1.1.1329	Новая 493	Городской округ – муниципальное образование «город Екатеринбург»	Общего пользования	V (Дорога обычного типа (не скоростная дорога)	Усовершенствованный	Круглогодичное функционирование (вне зависимости от сезонно-климатических условий)	0,139	Планируемый к размещению	2045	Не устанавливаются
ТИ.1.1.1330	Новая 496	Городской округ – муниципальное образование «город Екатеринбург»	Общего пользования	V (Дорога обычного типа (не скоростная дорога)	Усовершенствованный	Круглогодичное функционирование (вне зависимости от сезонно-климатических условий)	0,087	Планируемый к размещению	2045	Не устанавливаются
ТИ.1.1.1331	Новая 495	Городской округ – муниципальное образование «город Екатеринбург»	Общего пользования	V (Дорога обычного типа (не скоростная дорога)	Усовершенствованный	Круглогодичное функционирование (вне зависимости от сезонно-климатических условий)	0,086	Планируемый к размещению	2045	Не устанавливаются
ТИ.1.1.1332	Новая 506	Городской округ – муниципальное образование «город Екатеринбург»	Общего пользования	V (Дорога обычного типа (не скоростная дорога)	Усовершенствованный	Круглогодичное функционирование (вне зависимости от сезонно-климатических условий)	0,249	Планируемый к размещению	2045	Не устанавливаются
ТИ.1.1.1333	Новая 505	Городской округ – муниципальное образование «город Екатеринбург»	Общего пользования	V (Дорога обычного типа (не скоростная дорога)	Усовершенствованный	Круглогодичное функционирование (вне зависимости от сезонно-климатических условий)	0,348	Планируемый к размещению	2045	Не устанавливаются

1	2	3	4	5	6	7	9	10	11	12
ТИ.1.1.1334	Новая 508	Городской округ – муниципальное образование «город Екатеринбург»	Общего пользования	V (Дорога обычного типа (не скоростная дорога)	Усовершенствованный	Круглогодичное функционирование (вне зависимости от сезонно-климатических условий)	0,194	Планируемый к размещению	2045	Не устанавливаются
ТИ.1.1.1335	Новая 507	Городской округ – муниципальное образование «город Екатеринбург»	Общего пользования	V (Дорога обычного типа (не скоростная дорога)	Усовершенствованный	Круглогодичное функционирование (вне зависимости от сезонно-климатических условий)	0,288	Планируемый к размещению	2045	Не устанавливаются
ТИ.1.1.1338	Новая 504	Городской округ – муниципальное образование «город Екатеринбург»	Общего пользования	V (Дорога обычного типа (не скоростная дорога)	Усовершенствованный	Круглогодичное функционирование (вне зависимости от сезонно-климатических условий)	0,376	Планируемый к размещению	2045	Не устанавливаются
ТИ.1.1.1340	Новая 547	Городской округ – муниципальное образование «город Екатеринбург»	Общего пользования	V (Дорога обычного типа (не скоростная дорога)	Усовершенствованный	Круглогодичное функционирование (вне зависимости от сезонно-климатических условий)	0,296	Планируемый к размещению	2045	Не устанавливаются
ТИ.1.1.1342	Новая 549	Городской округ – муниципальное образование «город Екатеринбург»	Общего пользования	V (Дорога обычного типа (не скоростная дорога)	Усовершенствованный	Круглогодичное функционирование (вне зависимости от сезонно-климатических условий)	0,153	Планируемый к размещению	2045	Не устанавливаются
ТИ.1.1.1343	Новая 548	Городской округ – муниципальное образование «город Екатеринбург»	Общего пользования	V (Дорога обычного типа (не скоростная дорога)	Усовершенствованный	Круглогодичное функционирование (вне зависимости от сезонно-климатических условий)	0,301	Планируемый к размещению	2045	Не устанавливаются
ТИ.1.1.1345	Новая 542	Городской округ – муниципальное образование «город Екатеринбург»	Общего пользования	V (Дорога обычного типа (не скоростная дорога)	Усовершенствованный	Круглогодичное функционирование (вне зависимости от сезонно-климатических условий)	0,652	Планируемый к размещению	2045	Не устанавливаются
ТИ.1.1.1346	Новая 545	Городской округ – муниципальное образование «город Екатеринбург»	Общего пользования	V (Дорога обычного типа (не скоростная дорога)	Усовершенствованный	Круглогодичное функционирование (вне зависимости от сезонно-климатических условий)	0,237	Планируемый к размещению	2045	Не устанавливаются
ТИ.1.1.1347	Новая 544	Городской округ – муниципальное образование	Общего пользования	V (Дорога обычного типа (не скоростная дорога)	Усовершенствованный	Круглогодичное функционирование (вне зависимости от сезонно-	0,126	Планируемый к размещению	2045	Не устанавливаются

1	2	3	4	5	6	7	9	10	11	12
		«город Екатеринбург»				климатических условий)				
ТИ.1.1.1348	Новая 554	Городской округ – муниципальное образование «город Екатеринбург»	Общего пользования	V (Дорога обычного типа (не скоростная дорога)	Усовершенствованный	Круглогодичное функционирование (вне зависимости от сезонно-климатических условий)	0,083	Планируемый к размещению	2045	Не устанавливаются
ТИ.1.1.1349	Без названия	Городской округ – муниципальное образование «город Екатеринбург»	Общего пользования	V (Дорога обычного типа (не скоростная дорога)	Усовершенствованный	Круглогодичное функционирование (вне зависимости от сезонно-климатических условий)	0,121	Планируемый к размещению	2045	Не устанавливаются
ТИ.1.1.1350	Новая 556	Городской округ – муниципальное образование «город Екатеринбург»	Общего пользования	V (Дорога обычного типа (не скоростная дорога)	Усовершенствованный	Круглогодичное функционирование (вне зависимости от сезонно-климатических условий)	0,049	Планируемый к размещению	2045	Не устанавливаются
ТИ.1.1.1351	Новая 555	Городской округ – муниципальное образование «город Екатеринбург»	Общего пользования	V (Дорога обычного типа (не скоростная дорога)	Усовершенствованный	Круглогодичное функционирование (вне зависимости от сезонно-климатических условий)	0,044	Планируемый к размещению	2045	Не устанавливаются
ТИ.1.1.1352	Новая 551	Городской округ – муниципальное образование «город Екатеринбург»	Общего пользования	V (Дорога обычного типа (не скоростная дорога)	Усовершенствованный	Круглогодичное функционирование (вне зависимости от сезонно-климатических условий)	0,356	Планируемый к размещению	2045	Не устанавливаются
ТИ.1.1.1353	Новая 550	Городской округ – муниципальное образование «город Екатеринбург»	Общего пользования	V (Дорога обычного типа (не скоростная дорога)	Усовершенствованный	Круглогодичное функционирование (вне зависимости от сезонно-климатических условий)	0,156	Планируемый к размещению	2045	Не устанавливаются
ТИ.1.1.1354	Новая 553	Городской округ – муниципальное образование «город Екатеринбург»	Общего пользования	V (Дорога обычного типа (не скоростная дорога)	Усовершенствованный	Круглогодичное функционирование (вне зависимости от сезонно-климатических условий)	0,048	Планируемый к размещению	2045	Не устанавливаются
ТИ.1.1.1355	Новая 552	Городской округ – муниципальное образование «город Екатеринбург»	Общего пользования	V (Дорога обычного типа (не скоростная дорога)	Усовершенствованный	Круглогодичное функционирование (вне зависимости от сезонно-климатических условий)	0,130	Планируемый к размещению	2045	Не устанавливаются

1	2	3	4	5	6	7	9	10	11	12
ТИ.1.1.1356	Новая 530	Городской округ – муниципальное образование «город Екатеринбург»	Общего пользования	V (Дорога обычного типа (не скоростная дорога)	Усовершенствованный	Круглогодичное функционирование (вне зависимости от сезонно-климатических условий)	0,282	Планируемый к размещению	2045	Не устанавливаются
ТИ.1.1.1357	Новая 529	Городской округ – муниципальное образование «город Екатеринбург»	Общего пользования	V (Дорога обычного типа (не скоростная дорога)	Усовершенствованный	Круглогодичное функционирование (вне зависимости от сезонно-климатических условий)	0,237	Планируемый к размещению	2045	Не устанавливаются
ТИ.1.1.1358	Новая 532	Городской округ – муниципальное образование «город Екатеринбург»	Общего пользования	V (Дорога обычного типа (не скоростная дорога)	Усовершенствованный	Круглогодичное функционирование (вне зависимости от сезонно-климатических условий)	0,572	Планируемый к размещению	2045	Не устанавливаются
ТИ.1.1.1359	Новая 531	Городской округ – муниципальное образование «город Екатеринбург»	Общего пользования	V (Дорога обычного типа (не скоростная дорога)	Усовершенствованный	Круглогодичное функционирование (вне зависимости от сезонно-климатических условий)	0,158	Планируемый к размещению	2045	Не устанавливаются
ТИ.1.1.1360	Новая 526	Городской округ – муниципальное образование «город Екатеринбург»	Общего пользования	V (Дорога обычного типа (не скоростная дорога)	Усовершенствованный	Круглогодичное функционирование (вне зависимости от сезонно-климатических условий)	0,157	Планируемый к размещению	2045	Не устанавливаются
ТИ.1.1.1362	Новая 528	Городской округ – муниципальное образование «город Екатеринбург»	Общего пользования	V (Дорога обычного типа (не скоростная дорога)	Усовершенствованный	Круглогодичное функционирование (вне зависимости от сезонно-климатических условий)	0,105	Планируемый к размещению	2045	Не устанавливаются
ТИ.1.1.1363	Новая 527	Городской округ – муниципальное образование «город Екатеринбург»	Общего пользования	V (Дорога обычного типа (не скоростная дорога)	Усовершенствованный	Круглогодичное функционирование (вне зависимости от сезонно-климатических условий)	0,337	Планируемый к размещению	2045	Не устанавливаются
ТИ.1.1.1364	Новая 539	Городской округ – муниципальное образование «город Екатеринбург»	Общего пользования	V (Дорога обычного типа (не скоростная дорога)	Усовершенствованный	Круглогодичное функционирование (вне зависимости от сезонно-климатических условий)	0,164	Планируемый к размещению	2045	Не устанавливаются
ТИ.1.1.1365	Новая 538	Городской округ – муниципальное образование	Общего пользования	V (Дорога обычного типа (не скоростная дорога)	Усовершенствованный	Круглогодичное функционирование (вне зависимости от сезонно-	0,243	Планируемый к размещению	2045	Не устанавливаются

1	2	3	4	5	6	7	9	10	11	12
		«город Екатеринбург»				климатических условий)				
ТИ.1.1.1366	Новая 541	Городской округ – муниципальное образование «город Екатеринбург»	Общего пользования	V (Дорога обычного типа (не скоростная дорога)	Усовершенствованный	Круглогодичное функционирование (вне зависимости от сезонно-климатических условий)	0,555	Планируемый к размещению	2045	Не устанавливаются
ТИ.1.1.1367	Новая 540	Городской округ – муниципальное образование «город Екатеринбург»	Общего пользования	V (Дорога обычного типа (не скоростная дорога)	Усовершенствованный	Круглогодичное функционирование (вне зависимости от сезонно-климатических условий)	0,727	Планируемый к размещению	2045	Не устанавливаются
ТИ.1.1.1368	Новая 534	Городской округ – муниципальное образование «город Екатеринбург»	Общего пользования	V (Дорога обычного типа (не скоростная дорога)	Усовершенствованный	Круглогодичное функционирование (вне зависимости от сезонно-климатических условий)	2,580	Планируемый к размещению	2045	Не устанавливаются
ТИ.1.1.1369	Новая 533	Городской округ – муниципальное образование «город Екатеринбург»	Общего пользования	V (Дорога обычного типа (не скоростная дорога)	Усовершенствованный	Круглогодичное функционирование (вне зависимости от сезонно-климатических условий)	0,307	Планируемый к размещению	2045	Не устанавливаются
ТИ.1.1.1370	Новая 536	Городской округ – муниципальное образование «город Екатеринбург»	Общего пользования	V (Дорога обычного типа (не скоростная дорога)	Усовершенствованный	Круглогодичное функционирование (вне зависимости от сезонно-климатических условий)	0,563	Планируемый к размещению	2045	Не устанавливаются
ТИ.1.1.1371	Новая 535	Городской округ – муниципальное образование «город Екатеринбург»	Общего пользования	V (Дорога обычного типа (не скоростная дорога)	Усовершенствованный	Круглогодичное функционирование (вне зависимости от сезонно-климатических условий)	0,682	Планируемый к размещению	2045	Не устанавливаются
ТИ.1.1.1372	Новая 492	Городской округ – муниципальное образование «город Екатеринбург»	Общего пользования	V (Дорога обычного типа (не скоростная дорога)	Усовершенствованный	Круглогодичное функционирование (вне зависимости от сезонно-климатических условий)	0,195	Планируемый к размещению	2045	Не устанавливаются
ТИ.1.1.1373	Новая 448	Городской округ – муниципальное образование «город Екатеринбург»	Общего пользования	V (Дорога обычного типа (не скоростная дорога)	Усовершенствованный	Круглогодичное функционирование (вне зависимости от сезонно-климатических условий)	0,078	Планируемый к размещению	2045	Не устанавливаются

1	2	3	4	5	6	7	9	10	11	12
ТИ.1.1.1374	Новая 447	Городской округ – муниципальное образование «город Екатеринбург»	Общего пользования	V (Дорога обычного типа (не скоростная дорога)	Усовершенствованный	Круглогодичное функционирование (вне зависимости от сезонно-климатических условий)	0,053	Планируемый к размещению	2045	Не устанавливаются
ТИ.1.1.1375	Новая 450	Городской округ – муниципальное образование «город Екатеринбург»	Общего пользования	V (Дорога обычного типа (не скоростная дорога)	Усовершенствованный	Круглогодичное функционирование (вне зависимости от сезонно-климатических условий)	0,057	Планируемый к размещению	2045	Не устанавливаются
ТИ.1.1.1376	Новая 449	Городской округ – муниципальное образование «город Екатеринбург»	Общего пользования	V (Дорога обычного типа (не скоростная дорога)	Усовершенствованный	Круглогодичное функционирование (вне зависимости от сезонно-климатических условий)	0,035	Планируемый к размещению	2045	Не устанавливаются
ТИ.1.1.1377	Новая 444	Городской округ – муниципальное образование «город Екатеринбург»	Общего пользования	V (Дорога обычного типа (не скоростная дорога)	Усовершенствованный	Круглогодичное функционирование (вне зависимости от сезонно-климатических условий)	0,570	Планируемый к размещению	2045	Не устанавливаются
ТИ.1.1.1378	Новая 443	Городской округ – муниципальное образование «город Екатеринбург»	Общего пользования	V (Дорога обычного типа (не скоростная дорога)	Усовершенствованный	Круглогодичное функционирование (вне зависимости от сезонно-климатических условий)	0,205	Планируемый к размещению	2045	Не устанавливаются
ТИ.1.1.1379	Новая 446	Городской округ – муниципальное образование «город Екатеринбург»	Общего пользования	V (Дорога обычного типа (не скоростная дорога)	Усовершенствованный	Круглогодичное функционирование (вне зависимости от сезонно-климатических условий)	0,101	Планируемый к размещению	2045	Не устанавливаются
ТИ.1.1.1380	Новая 445	Городской округ – муниципальное образование «город Екатеринбург»	Общего пользования	V (Дорога обычного типа (не скоростная дорога)	Усовершенствованный	Круглогодичное функционирование (вне зависимости от сезонно-климатических условий)	0,023	Планируемый к размещению	2045	Не устанавливаются
ТИ.1.1.1381	Новая 456	Городской округ – муниципальное образование «город Екатеринбург»	Общего пользования	V (Дорога обычного типа (не скоростная дорога)	Усовершенствованный	Круглогодичное функционирование (вне зависимости от сезонно-климатических условий)	0,210	Планируемый к размещению	2045	Не устанавливаются
ТИ.1.1.1382	Новая 455	Городской округ – муниципальное образование	Общего пользования	V (Дорога обычного типа (не скоростная дорога)	Усовершенствованный	Круглогодичное функционирование (вне зависимости от сезонно-	0,126	Планируемый к размещению	2045	Не устанавливаются

1	2	3	4	5	6	7	9	10	11	12
		«город Екатеринбург»				климатических условий)				
ТИ.1.1.1383	Новая 458	Городской округ – муниципальное образование «город Екатеринбург»	Общего пользования	V (Дорога обычного типа (не скоростная дорога)	Усовершенствованный	Круглогодичное функционирование (вне зависимости от сезонно-климатических условий)	0,133	Планируемый к размещению	2045	Не устанавливаются
ТИ.1.1.1384	Новая 457	Городской округ – муниципальное образование «город Екатеринбург»	Общего пользования	V (Дорога обычного типа (не скоростная дорога)	Усовершенствованный	Круглогодичное функционирование (вне зависимости от сезонно-климатических условий)	0,376	Планируемый к размещению	2045	Не устанавливаются
ТИ.1.1.1385	Новая 452	Городской округ – муниципальное образование «город Екатеринбург»	Общего пользования	V (Дорога обычного типа (не скоростная дорога)	Усовершенствованный	Круглогодичное функционирование (вне зависимости от сезонно-климатических условий)	0,129	Планируемый к размещению	2045	Не устанавливаются
ТИ.1.1.1386	Новая 451	Городской округ – муниципальное образование «город Екатеринбург»	Общего пользования	V (Дорога обычного типа (не скоростная дорога)	Усовершенствованный	Круглогодичное функционирование (вне зависимости от сезонно-климатических условий)	0,064	Планируемый к размещению	2045	Не устанавливаются
ТИ.1.1.1387	Новая 454	Городской округ – муниципальное образование «город Екатеринбург»	Общего пользования	V (Дорога обычного типа (не скоростная дорога)	Усовершенствованный	Круглогодичное функционирование (вне зависимости от сезонно-климатических условий)	0,250	Планируемый к размещению	2045	Не устанавливаются
ТИ.1.1.1388	Новая 453	Городской округ – муниципальное образование «город Екатеринбург»	Общего пользования	V (Дорога обычного типа (не скоростная дорога)	Усовершенствованный	Круглогодичное функционирование (вне зависимости от сезонно-климатических условий)	0,166	Планируемый к размещению	2045	Не устанавливаются
ТИ.1.1.1389	Новая 433	Городской округ – муниципальное образование «город Екатеринбург»	Общего пользования	V (Дорога обычного типа (не скоростная дорога)	Усовершенствованный	Круглогодичное функционирование (вне зависимости от сезонно-климатических условий)	0,087	Планируемый к размещению	2045	Не устанавливаются
ТИ.1.1.1390	Новая 432	Городской округ – муниципальное образование «город Екатеринбург»	Общего пользования	V (Дорога обычного типа (не скоростная дорога)	Усовершенствованный	Круглогодичное функционирование (вне зависимости от сезонно-климатических условий)	0,057	Планируемый к размещению	2045	Не устанавливаются

1	2	3	4	5	6	7	9	10	11	12
ТИ.1.1.1391	Новая 435	Городской округ – муниципальное образование «город Екатеринбург»	Общего пользования	V (Дорога обычного типа (не скоростная дорога)	Усовершенствованный	Круглогодичное функционирование (вне зависимости от сезонно-климатических условий)	0,181	Планируемый к размещению	2045	Не устанавливаются
ТИ.1.1.1392	Новая 434	Городской округ – муниципальное образование «город Екатеринбург»	Общего пользования	V (Дорога обычного типа (не скоростная дорога)	Усовершенствованный	Круглогодичное функционирование (вне зависимости от сезонно-климатических условий)	0,151	Планируемый к размещению	2045	Не устанавливаются
ТИ.1.1.1393	Новая 429	Городской округ – муниципальное образование «город Екатеринбург»	Общего пользования	V (Дорога обычного типа (не скоростная дорога)	Усовершенствованный	Круглогодичное функционирование (вне зависимости от сезонно-климатических условий)	0,080	Планируемый к размещению	2045	Не устанавливаются
ТИ.1.1.1394	Новая 428	Городской округ – муниципальное образование «город Екатеринбург»	Общего пользования	V (Дорога обычного типа (не скоростная дорога)	Усовершенствованный	Круглогодичное функционирование (вне зависимости от сезонно-климатических условий)	0,842	Планируемый к размещению	2045	Не устанавливаются
ТИ.1.1.1395	Новая 431	Городской округ – муниципальное образование «город Екатеринбург»	Общего пользования	V (Дорога обычного типа (не скоростная дорога)	Усовершенствованный	Круглогодичное функционирование (вне зависимости от сезонно-климатических условий)	0,041	Планируемый к размещению	2045	Не устанавливаются
ТИ.1.1.1396	Новая 430	Городской округ – муниципальное образование «город Екатеринбург»	Общего пользования	V (Дорога обычного типа (не скоростная дорога)	Усовершенствованный	Круглогодичное функционирование (вне зависимости от сезонно-климатических условий)	0,089	Планируемый к размещению	2045	Не устанавливаются
ТИ.1.1.1397	Новая 440	Городской округ – муниципальное образование «город Екатеринбург»	Общего пользования	V (Дорога обычного типа (не скоростная дорога)	Усовершенствованный	Круглогодичное функционирование (вне зависимости от сезонно-климатических условий)	0,098	Планируемый к размещению	2045	Не устанавливаются
ТИ.1.1.1398	Новая 439	Городской округ – муниципальное образование «город Екатеринбург»	Общего пользования	V (Дорога обычного типа (не скоростная дорога)	Усовершенствованный	Круглогодичное функционирование (вне зависимости от сезонно-климатических условий)	0,112	Планируемый к размещению	2045	Не устанавливаются
ТИ.1.1.1399	Новая 442	Городской округ – муниципальное образование	Общего пользования	V (Дорога обычного типа (не скоростная дорога)	Усовершенствованный	Круглогодичное функционирование (вне зависимости от сезонно-	0,071	Планируемый к размещению	2045	Не устанавливаются

1	2	3	4	5	6	7	9	10	11	12
		«город Екатеринбург»				климатических условий)				
ТИ.1.1.1400	Новая 441	Городской округ – муниципальное образование «город Екатеринбург»	Общего пользования	V (Дорога обычного типа (не скоростная дорога)	Усовершенствованный	Круглогодичное функционирование (вне зависимости от сезонно-климатических условий)	0,233	Планируемый к размещению	2045	Не устанавливаются
ТИ.1.1.1401	Новая 436	Городской округ – муниципальное образование «город Екатеринбург»	Общего пользования	V (Дорога обычного типа (не скоростная дорога)	Усовершенствованный	Круглогодичное функционирование (вне зависимости от сезонно-климатических условий)	0,097	Планируемый к размещению	2045	Не устанавливаются
ТИ.1.1.1402	Без названия	Городской округ – муниципальное образование «город Екатеринбург»	Общего пользования	V (Дорога обычного типа (не скоростная дорога)	Усовершенствованный	Круглогодичное функционирование (вне зависимости от сезонно-климатических условий)	0,054	Планируемый к размещению	2045	Не устанавливаются
ТИ.1.1.1403	Новая 438	Городской округ – муниципальное образование «город Екатеринбург»	Общего пользования	V (Дорога обычного типа (не скоростная дорога)	Усовершенствованный	Круглогодичное функционирование (вне зависимости от сезонно-климатических условий)	0,103	Планируемый к размещению	2045	Не устанавливаются
ТИ.1.1.1404	Новая 437	Городской округ – муниципальное образование «город Екатеринбург»	Общего пользования	V (Дорога обычного типа (не скоростная дорога)	Усовершенствованный	Круглогодичное функционирование (вне зависимости от сезонно-климатических условий)	0,087	Планируемый к размещению	2045	Не устанавливаются
ТИ.1.1.1405	Новая 481	Городской округ – муниципальное образование «город Екатеринбург»	Общего пользования	V (Дорога обычного типа (не скоростная дорога)	Усовершенствованный	Круглогодичное функционирование (вне зависимости от сезонно-климатических условий)	0,396	Планируемый к размещению	2045	Не устанавливаются
ТИ.1.1.1406	Новая 480	Городской округ – муниципальное образование «город Екатеринбург»	Общего пользования	V (Дорога обычного типа (не скоростная дорога)	Усовершенствованный	Круглогодичное функционирование (вне зависимости от сезонно-климатических условий)	0,245	Планируемый к размещению	2045	Не устанавливаются
ТИ.1.1.1407	Новая 483	Городской округ – муниципальное образование «город Екатеринбург»	Общего пользования	V (Дорога обычного типа (не скоростная дорога)	Усовершенствованный	Круглогодичное функционирование (вне зависимости от сезонно-климатических условий)	1,187	Планируемый к размещению	2045	Не устанавливаются

1	2	3	4	5	6	7	9	10	11	12
ТИ.1.1.1408	Новая 482	Городской округ – муниципальное образование «город Екатеринбург»	Общего пользования	V (Дорога обычного типа (не скоростная дорога)	Усовершенствованный	Круглогодичное функционирование (вне зависимости от сезонно-климатических условий)	0,787	Планируемый к размещению	2045	Не устанавливаются
ТИ.1.1.1409	Новая 477	Городской округ – муниципальное образование «город Екатеринбург»	Общего пользования	V (Дорога обычного типа (не скоростная дорога)	Усовершенствованный	Круглогодичное функционирование (вне зависимости от сезонно-климатических условий)	0,167	Планируемый к размещению	2045	Не устанавливаются
ТИ.1.1.1410	Новая 476	Городской округ – муниципальное образование «город Екатеринбург»	Общего пользования	V (Дорога обычного типа (не скоростная дорога)	Усовершенствованный	Круглогодичное функционирование (вне зависимости от сезонно-климатических условий)	0,234	Планируемый к размещению	2045	Не устанавливаются
ТИ.1.1.1411	Новая 479	Городской округ – муниципальное образование «город Екатеринбург»	Общего пользования	V (Дорога обычного типа (не скоростная дорога)	Усовершенствованный	Круглогодичное функционирование (вне зависимости от сезонно-климатических условий)	0,551	Планируемый к размещению	2045	Не устанавливаются
ТИ.1.1.1412	Новая 478	Городской округ – муниципальное образование «город Екатеринбург»	Общего пользования	V (Дорога обычного типа (не скоростная дорога)	Усовершенствованный	Круглогодичное функционирование (вне зависимости от сезонно-климатических условий)	0,200	Планируемый к размещению	2045	Не устанавливаются
ТИ.1.1.1413	Новая 489	Городской округ – муниципальное образование «город Екатеринбург»	Общего пользования	V (Дорога обычного типа (не скоростная дорога)	Усовершенствованный	Круглогодичное функционирование (вне зависимости от сезонно-климатических условий)	0,107	Планируемый к размещению	2045	Не устанавливаются
ТИ.1.1.1414	Новая 488	Городской округ – муниципальное образование «город Екатеринбург»	Общего пользования	V (Дорога обычного типа (не скоростная дорога)	Усовершенствованный	Круглогодичное функционирование (вне зависимости от сезонно-климатических условий)	0,934	Планируемый к размещению	2045	Не устанавливаются
ТИ.1.1.1415	Новая 491	Городской округ – муниципальное образование «город Екатеринбург»	Общего пользования	V (Дорога обычного типа (не скоростная дорога)	Усовершенствованный	Круглогодичное функционирование (вне зависимости от сезонно-климатических условий)	0,113	Планируемый к размещению	2045	Не устанавливаются
ТИ.1.1.1416	Новая 490	Городской округ – муниципальное образование	Общего пользования	V (Дорога обычного типа (не скоростная дорога)	Усовершенствованный	Круглогодичное функционирование (вне зависимости от сезонно-	0,240	Планируемый к размещению	2045	Не устанавливаются

1	2	3	4	5	6	7	9	10	11	12
		«город Екатеринбург»				климатических условий)				
ТИ.1.1.1417	Новая 485	Городской округ – муниципальное образование «город Екатеринбург»	Общего пользования	V (Дорога обычного типа (не скоростная дорога)	Усовершенствованный	Круглогодичное функционирование (вне зависимости от сезонно-климатических условий)	0,115	Планируемый к размещению	2045	Не устанавливаются
ТИ.1.1.1418	Новая 484	Городской округ – муниципальное образование «город Екатеринбург»	Общего пользования	V (Дорога обычного типа (не скоростная дорога)	Усовершенствованный	Круглогодичное функционирование (вне зависимости от сезонно-климатических условий)	0,174	Планируемый к размещению	2045	Не устанавливаются
ТИ.1.1.1419	Новая 487	Городской округ – муниципальное образование «город Екатеринбург»	Общего пользования	V (Дорога обычного типа (не скоростная дорога)	Усовершенствованный	Круглогодичное функционирование (вне зависимости от сезонно-климатических условий)	0,511	Планируемый к размещению	2045	Не устанавливаются
ТИ.1.1.1420	Новая 486	Городской округ – муниципальное образование «город Екатеринбург»	Общего пользования	V (Дорога обычного типа (не скоростная дорога)	Усовершенствованный	Круглогодичное функционирование (вне зависимости от сезонно-климатических условий)	0,183	Планируемый к размещению	2045	Не устанавливаются
ТИ.1.1.1421	Новая 465	Городской округ – муниципальное образование «город Екатеринбург»	Общего пользования	V (Дорога обычного типа (не скоростная дорога)	Усовершенствованный	Круглогодичное функционирование (вне зависимости от сезонно-климатических условий)	0,129	Планируемый к размещению	2045	Не устанавливаются
ТИ.1.1.1422	Новая 464	Городской округ – муниципальное образование «город Екатеринбург»	Общего пользования	V (Дорога обычного типа (не скоростная дорога)	Усовершенствованный	Круглогодичное функционирование (вне зависимости от сезонно-климатических условий)	1,029	Планируемый к размещению	2045	Не устанавливаются
ТИ.1.1.1423	Новая 467	Городской округ – муниципальное образование «город Екатеринбург»	Общего пользования	V (Дорога обычного типа (не скоростная дорога)	Усовершенствованный	Круглогодичное функционирование (вне зависимости от сезонно-климатических условий)	0,784	Планируемый к размещению	2045	Не устанавливаются
ТИ.1.1.1424	Новая 466	Городской округ – муниципальное образование «город Екатеринбург»	Общего пользования	V (Дорога обычного типа (не скоростная дорога)	Усовершенствованный	Круглогодичное функционирование (вне зависимости от сезонно-климатических условий)	0,135	Планируемый к размещению	2045	Не устанавливаются

1	2	3	4	5	6	7	9	10	11	12
ТИ.1.1.1425	Новая 460	Городской округ – муниципальное образование «город Екатеринбург»	Общего пользования	V (Дорога обычного типа (не скоростная дорога)	Усовершенствованный	Круглогодичное функционирование (вне зависимости от сезонно-климатических условий)	0,073	Планируемый к размещению	2045	Не устанавливаются
ТИ.1.1.1426	Новая 459	Городской округ – муниципальное образование «город Екатеринбург»	Общего пользования	V (Дорога обычного типа (не скоростная дорога)	Усовершенствованный	Круглогодичное функционирование (вне зависимости от сезонно-климатических условий)	0,068	Планируемый к размещению	2045	Не устанавливаются
ТИ.1.1.1427	Новая 463	Городской округ – муниципальное образование «город Екатеринбург»	Общего пользования	V (Дорога обычного типа (не скоростная дорога)	Усовершенствованный	Круглогодичное функционирование (вне зависимости от сезонно-климатических условий)	0,621	Планируемый к размещению	2045	Не устанавливаются
ТИ.1.1.1428	Новая 462	Городской округ – муниципальное образование «город Екатеринбург»	Общего пользования	V (Дорога обычного типа (не скоростная дорога)	Усовершенствованный	Круглогодичное функционирование (вне зависимости от сезонно-климатических условий)	1,944	Планируемый к размещению	2045	Не устанавливаются
ТИ.1.1.1429	Новая 473	Городской округ – муниципальное образование «город Екатеринбург»	Общего пользования	V (Дорога обычного типа (не скоростная дорога)	Усовершенствованный	Круглогодичное функционирование (вне зависимости от сезонно-климатических условий)	0,199	Планируемый к размещению	2045	Не устанавливаются
ТИ.1.1.1430	Новая 472	Городской округ – муниципальное образование «город Екатеринбург»	Общего пользования	V (Дорога обычного типа (не скоростная дорога)	Усовершенствованный	Круглогодичное функционирование (вне зависимости от сезонно-климатических условий)	0,320	Планируемый к размещению	2045	Не устанавливаются
ТИ.1.1.1431	Новая 475	Городской округ – муниципальное образование «город Екатеринбург»	Общего пользования	V (Дорога обычного типа (не скоростная дорога)	Усовершенствованный	Круглогодичное функционирование (вне зависимости от сезонно-климатических условий)	0,261	Планируемый к размещению	2045	Не устанавливаются
ТИ.1.1.1432	Новая 474	Городской округ – муниципальное образование «город Екатеринбург»	Общего пользования	V (Дорога обычного типа (не скоростная дорога)	Усовершенствованный	Круглогодичное функционирование (вне зависимости от сезонно-климатических условий)	0,164	Планируемый к размещению	2045	Не устанавливаются
ТИ.1.1.1436	Новая 470	Городской округ – муниципальное образование	Общего пользования	V (Дорога обычного типа (не скоростная дорога)	Усовершенствованный	Круглогодичное функционирование (вне зависимости от сезонно-	0,688	Планируемый к размещению	2045	Не устанавливаются

1	2	3	4	5	6	7	9	10	11	12
		«город Екатеринбург»				климатических условий)				
ТИ.1.1.1437	Новая 126	Городской округ – муниципальное образование «город Екатеринбург»	Общего пользования	V (Дорога обычного типа (не скоростная дорога)	Усовершенствованный	Круглогодичное функционирование (вне зависимости от сезонно-климатических условий)	0,229	Планируемый к размещению	2045	Не устанавливаются
ТИ.1.1.1438	Новая 125	Городской округ – муниципальное образование «город Екатеринбург»	Общего пользования	V (Дорога обычного типа (не скоростная дорога)	Усовершенствованный	Круглогодичное функционирование (вне зависимости от сезонно-климатических условий)	0,456	Планируемый к размещению	2045	Не устанавливаются
ТИ.1.1.1439	Новая 128	Городской округ – муниципальное образование «город Екатеринбург»	Общего пользования	V (Дорога обычного типа (не скоростная дорога)	Усовершенствованный	Круглогодичное функционирование (вне зависимости от сезонно-климатических условий)	0,101	Планируемый к размещению	2045	Не устанавливаются
ТИ.1.1.1441	Новая 121	Городской округ – муниципальное образование «город Екатеринбург»	Общего пользования	V (Дорога обычного типа (не скоростная дорога)	Усовершенствованный	Круглогодичное функционирование (вне зависимости от сезонно-климатических условий)	0,182	Планируемый к размещению	2045	Не устанавливаются
ТИ.1.1.1442	Новая 119	Городской округ – муниципальное образование «город Екатеринбург»	Общего пользования	V (Дорога обычного типа (не скоростная дорога)	Усовершенствованный	Круглогодичное функционирование (вне зависимости от сезонно-климатических условий)	0,314	Планируемый к размещению	2045	Не устанавливаются
ТИ.1.1.1443	Новая 123	Городской округ – муниципальное образование «город Екатеринбург»	Общего пользования	V (Дорога обычного типа (не скоростная дорога)	Усовершенствованный	Круглогодичное функционирование (вне зависимости от сезонно-климатических условий)	0,723	Планируемый к размещению	2045	Не устанавливаются
ТИ.1.1.1444	Новая 122	Городской округ – муниципальное образование «город Екатеринбург»	Общего пользования	V (Дорога обычного типа (не скоростная дорога)	Усовершенствованный	Круглогодичное функционирование (вне зависимости от сезонно-климатических условий)	0,551	Планируемый к размещению	2045	Не устанавливаются
ТИ.1.1.1445	Новая 134	Городской округ – муниципальное образование «город Екатеринбург»	Общего пользования	V (Дорога обычного типа (не скоростная дорога)	Усовершенствованный	Круглогодичное функционирование (вне зависимости от сезонно-климатических условий)	0,060	Планируемый к размещению	2045	Не устанавливаются

1	2	3	4	5	6	7	9	10	11	12
ТИ.1.1.1446	Новая 133	Городской округ – муниципальное образование «город Екатеринбург»	Общего пользования	V (Дорога обычного типа (не скоростная дорога)	Усовершенствованный	Круглогодичное функционирование (вне зависимости от сезонно-климатических условий)	0,076	Планируемый к размещению	2045	Не устанавливаются
ТИ.1.1.1447	Новая 136	Городской округ – муниципальное образование «город Екатеринбург»	Общего пользования	V (Дорога обычного типа (не скоростная дорога)	Усовершенствованный	Круглогодичное функционирование (вне зависимости от сезонно-климатических условий)	0,093	Планируемый к размещению	2045	Не устанавливаются
ТИ.1.1.1448	Новая 135	Городской округ – муниципальное образование «город Екатеринбург»	Общего пользования	V (Дорога обычного типа (не скоростная дорога)	Усовершенствованный	Круглогодичное функционирование (вне зависимости от сезонно-климатических условий)	0,138	Планируемый к размещению	2045	Не устанавливаются
ТИ.1.1.1449	Новая 130	Городской округ – муниципальное образование «город Екатеринбург»	Общего пользования	V (Дорога обычного типа (не скоростная дорога)	Усовершенствованный	Круглогодичное функционирование (вне зависимости от сезонно-климатических условий)	0,062	Планируемый к размещению	2045	Не устанавливаются
ТИ.1.1.1450	Новая 129	Городской округ – муниципальное образование «город Екатеринбург»	Общего пользования	V (Дорога обычного типа (не скоростная дорога)	Усовершенствованный	Круглогодичное функционирование (вне зависимости от сезонно-климатических условий)	0,175	Планируемый к размещению	2045	Не устанавливаются
ТИ.1.1.1451	Новая 132	Городской округ – муниципальное образование «город Екатеринбург»	Общего пользования	V (Дорога обычного типа (не скоростная дорога)	Усовершенствованный	Круглогодичное функционирование (вне зависимости от сезонно-климатических условий)	0,058	Планируемый к размещению	2045	Не устанавливаются
ТИ.1.1.1452	Новая 131	Городской округ – муниципальное образование «город Екатеринбург»	Общего пользования	V (Дорога обычного типа (не скоростная дорога)	Усовершенствованный	Круглогодичное функционирование (вне зависимости от сезонно-климатических условий)	0,054	Планируемый к размещению	2045	Не устанавливаются
ТИ.1.1.1453	Без названия	Городской округ – муниципальное образование «город Екатеринбург»	Общего пользования	V (Дорога обычного типа (не скоростная дорога)	Усовершенствованный	Круглогодичное функционирование (вне зависимости от сезонно-климатических условий)	0,046	Планируемый к размещению	2045	Не устанавливаются
ТИ.1.1.1454	Новая 110	Городской округ – муниципальное образование	Общего пользования	V (Дорога обычного типа (не скоростная дорога)	Усовершенствованный	Круглогодичное функционирование (вне зависимости от сезонно-	0,299	Планируемый к размещению	2045	Не устанавливаются

1	2	3	4	5	6	7	9	10	11	12
		«город Екатеринбург»				климатических условий)				
ТИ.1.1.1455	Без названия	Городской округ – муниципальное образование «город Екатеринбург»	Общего пользования	V (Дорога обычного типа (не скоростная дорога)	Усовершенствованный	Круглогодичное функционирование (вне зависимости от сезонно-климатических условий)	0,026	Планируемый к размещению	2045	Не устанавливаются
ТИ.1.1.1456	Без названия	Городской округ – муниципальное образование «город Екатеринбург»	Общего пользования	V (Дорога обычного типа (не скоростная дорога)	Усовершенствованный	Круглогодичное функционирование (вне зависимости от сезонно-климатических условий)	0,109	Планируемый к размещению	2045	Не устанавливаются
ТИ.1.1.1457	Новая 107	Городской округ – муниципальное образование «город Екатеринбург»	Общего пользования	V (Дорога обычного типа (не скоростная дорога)	Усовершенствованный	Круглогодичное функционирование (вне зависимости от сезонно-климатических условий)	0,150	Планируемый к размещению	2045	Не устанавливаются
ТИ.1.1.1458	Новая 106	Городской округ – муниципальное образование «город Екатеринбург»	Общего пользования	V (Дорога обычного типа (не скоростная дорога)	Усовершенствованный	Круглогодичное функционирование (вне зависимости от сезонно-климатических условий)	0,717	Планируемый к размещению	2045	Не устанавливаются
ТИ.1.1.1459	Новая 109	Городской округ – муниципальное образование «город Екатеринбург»	Общего пользования	V (Дорога обычного типа (не скоростная дорога)	Усовершенствованный	Круглогодичное функционирование (вне зависимости от сезонно-климатических условий)	0,240	Планируемый к размещению	2045	Не устанавливаются
ТИ.1.1.1460	улица Александра Демьяненко	Городской округ – муниципальное образование «город Екатеринбург»	Общего пользования	V (Дорога обычного типа (не скоростная дорога)	Усовершенствованный	Круглогодичное функционирование (вне зависимости от сезонно-климатических условий)	0,207	Планируемый к размещению	2045	Не устанавливаются
ТИ.1.1.1461	Новая 116	Городской округ – муниципальное образование «город Екатеринбург»	Общего пользования	V (Дорога обычного типа (не скоростная дорога)	Усовершенствованный	Круглогодичное функционирование (вне зависимости от сезонно-климатических условий)	0,278	Планируемый к размещению	2045	Не устанавливаются
ТИ.1.1.1462	Новая 115	Городской округ – муниципальное образование «город Екатеринбург»	Общего пользования	V (Дорога обычного типа (не скоростная дорога)	Усовершенствованный	Круглогодичное функционирование (вне зависимости от сезонно-климатических условий)	0,183	Планируемый к размещению	2045	Не устанавливаются

1	2	3	4	5	6	7	9	10	11	12
ТИ.1.1.1463	Новая 118	Городской округ – муниципальное образование «город Екатеринбург»	Общего пользования	V (Дорога обычного типа (не скоростная дорога)	Усовершенствованный	Круглогодичное функционирование (вне зависимости от сезонно-климатических условий)	0,258	Планируемый к размещению	2045	Не устанавливаются
ТИ.1.1.1464	Новая 117	Городской округ – муниципальное образование «город Екатеринбург»	Общего пользования	V (Дорога обычного типа (не скоростная дорога)	Усовершенствованный	Круглогодичное функционирование (вне зависимости от сезонно-климатических условий)	0,227	Планируемый к размещению	2045	Не устанавливаются
ТИ.1.1.1465	Новая 112	Городской округ – муниципальное образование «город Екатеринбург»	Общего пользования	V (Дорога обычного типа (не скоростная дорога)	Усовершенствованный	Круглогодичное функционирование (вне зависимости от сезонно-климатических условий)	0,399	Планируемый к размещению	2045	Не устанавливаются
ТИ.1.1.1466	Новая 111	Городской округ – муниципальное образование «город Екатеринбург»	Общего пользования	V (Дорога обычного типа (не скоростная дорога)	Усовершенствованный	Круглогодичное функционирование (вне зависимости от сезонно-климатических условий)	0,364	Планируемый к размещению	2045	Не устанавливаются
ТИ.1.1.1467	Новая 114	Городской округ – муниципальное образование «город Екатеринбург»	Общего пользования	V (Дорога обычного типа (не скоростная дорога)	Усовершенствованный	Круглогодичное функционирование (вне зависимости от сезонно-климатических условий)	0,623	Планируемый к размещению	2045	Не устанавливаются
ТИ.1.1.1468	Новая 113	Городской округ – муниципальное образование «город Екатеринбург»	Общего пользования	V (Дорога обычного типа (не скоростная дорога)	Усовершенствованный	Круглогодичное функционирование (вне зависимости от сезонно-климатических условий)	0,752	Планируемый к размещению	2045	Не устанавливаются
ТИ.1.1.1469	Новая 157	Городской округ – муниципальное образование «город Екатеринбург»	Общего пользования	V (Дорога обычного типа (не скоростная дорога)	Усовершенствованный	Круглогодичное функционирование (вне зависимости от сезонно-климатических условий)	0,105	Планируемый к размещению	2045	Не устанавливаются
ТИ.1.1.1470	Новая 156	Городской округ – муниципальное образование «город Екатеринбург»	Общего пользования	V (Дорога обычного типа (не скоростная дорога)	Усовершенствованный	Круглогодичное функционирование (вне зависимости от сезонно-климатических условий)	0,056	Планируемый к размещению	2045	Не устанавливаются
ТИ.1.1.1471	Новая 159	Городской округ – муниципальное образование	Общего пользования	V (Дорога обычного типа (не скоростная дорога)	Усовершенствованный	Круглогодичное функционирование (вне зависимости от сезонно-	0,035	Планируемый к размещению	2045	Не устанавливаются

1	2	3	4	5	6	7	9	10	11	12
		«город Екатеринбург»				климатических условий)				
ТИ.1.1.1472	Новая 158	Городской округ – муниципальное образование «город Екатеринбург»	Общего пользования	V (Дорога обычного типа (не скоростная дорога)	Усовершенствованный	Круглогодичное функционирование (вне зависимости от сезонно-климатических условий)	0,046	Планируемый к размещению	2045	Не устанавливаются
ТИ.1.1.1473	Новая 153	Городской округ – муниципальное образование «город Екатеринбург»	Общего пользования	V (Дорога обычного типа (не скоростная дорога)	Усовершенствованный	Круглогодичное функционирование (вне зависимости от сезонно-климатических условий)	0,123	Планируемый к размещению	2045	Не устанавливаются
ТИ.1.1.1474	Новая 152	Городской округ – муниципальное образование «город Екатеринбург»	Общего пользования	V (Дорога обычного типа (не скоростная дорога)	Усовершенствованный	Круглогодичное функционирование (вне зависимости от сезонно-климатических условий)	0,110	Планируемый к размещению	2045	Не устанавливаются
ТИ.1.1.1475	Новая 155	Городской округ – муниципальное образование «город Екатеринбург»	Общего пользования	V (Дорога обычного типа (не скоростная дорога)	Усовершенствованный	Круглогодичное функционирование (вне зависимости от сезонно-климатических условий)	0,031	Планируемый к размещению	2045	Не устанавливаются
ТИ.1.1.1476	Новая 154	Городской округ – муниципальное образование «город Екатеринбург»	Общего пользования	V (Дорога обычного типа (не скоростная дорога)	Усовершенствованный	Круглогодичное функционирование (вне зависимости от сезонно-климатических условий)	0,026	Планируемый к размещению	2045	Не устанавливаются
ТИ.1.1.1479	Новая 161	Городской округ – муниципальное образование «город Екатеринбург»	Общего пользования	V (Дорога обычного типа (не скоростная дорога)	Усовершенствованный	Круглогодичное функционирование (вне зависимости от сезонно-климатических условий)	0,110	Планируемый к размещению	2045	Не устанавливаются
ТИ.1.1.1480	Без названия	Городской округ – муниципальное образование «город Екатеринбург»	Общего пользования	V (Дорога обычного типа (не скоростная дорога)	Усовершенствованный	Круглогодичное функционирование (вне зависимости от сезонно-климатических условий)	0,280	Планируемый к размещению	2045	Не устанавливаются
ТИ.1.1.1484	Новая 160	Городской округ – муниципальное образование «город Екатеринбург»	Общего пользования	V (Дорога обычного типа (не скоростная дорога)	Усовершенствованный	Круглогодичное функционирование (вне зависимости от сезонно-климатических условий)	0,295	Планируемый к размещению	2045	Не устанавливаются

1	2	3	4	5	6	7	9	10	11	12
ТИ.1.1.1485	Без названия	Городской округ – муниципальное образование «город Екатеринбург»	Общего пользования	V (Дорога обычного типа (не скоростная дорога)	Усовершенствованный	Круглогодичное функционирование (вне зависимости от сезонно-климатических условий)	0,067	Планируемый к размещению	2045	Не устанавливаются
ТИ.1.1.1486	Новая 141	Городской округ – муниципальное образование «город Екатеринбург»	Общего пользования	V (Дорога обычного типа (не скоростная дорога)	Усовершенствованный	Круглогодичное функционирование (вне зависимости от сезонно-климатических условий)	0,248	Планируемый к размещению	2045	Не устанавливаются
ТИ.1.1.1487	Новая 143	Городской округ – муниципальное образование «город Екатеринбург»	Общего пользования	V (Дорога обычного типа (не скоростная дорога)	Усовершенствованный	Круглогодичное функционирование (вне зависимости от сезонно-климатических условий)	0,088	Планируемый к размещению	2045	Не устанавливаются
ТИ.1.1.1488	Новая 142	Городской округ – муниципальное образование «город Екатеринбург»	Общего пользования	V (Дорога обычного типа (не скоростная дорога)	Усовершенствованный	Круглогодичное функционирование (вне зависимости от сезонно-климатических условий)	0,166	Планируемый к размещению	2045	Не устанавливаются
ТИ.1.1.1489	Новая 138	Городской округ – муниципальное образование «город Екатеринбург»	Общего пользования	V (Дорога обычного типа (не скоростная дорога)	Усовершенствованный	Круглогодичное функционирование (вне зависимости от сезонно-климатических условий)	0,054	Планируемый к размещению	2045	Не устанавливаются
ТИ.1.1.1490	Новая 137	Городской округ – муниципальное образование «город Екатеринбург»	Общего пользования	V (Дорога обычного типа (не скоростная дорога)	Усовершенствованный	Круглогодичное функционирование (вне зависимости от сезонно-климатических условий)	0,053	Планируемый к размещению	2045	Не устанавливаются
ТИ.1.1.1491	Новая 140	Городской округ – муниципальное образование «город Екатеринбург»	Общего пользования	V (Дорога обычного типа (не скоростная дорога)	Усовершенствованный	Круглогодичное функционирование (вне зависимости от сезонно-климатических условий)	0,561	Планируемый к размещению	2045	Не устанавливаются
ТИ.1.1.1492	Новая 139	Городской округ – муниципальное образование «город Екатеринбург»	Общего пользования	V (Дорога обычного типа (не скоростная дорога)	Усовершенствованный	Круглогодичное функционирование (вне зависимости от сезонно-климатических условий)	0,074	Планируемый к размещению	2045	Не устанавливаются
ТИ.1.1.1493	Новая 149	Городской округ – муниципальное образование	Общего пользования	V (Дорога обычного типа (не скоростная дорога)	Усовершенствованный	Круглогодичное функционирование (вне зависимости от сезонно-	0,291	Планируемый к размещению	2045	Не устанавливаются

1	2	3	4	5	6	7	9	10	11	12
		«город Екатеринбург»				климатических условий)				
ТИ.1.1.1494	Новая 148	Городской округ – муниципальное образование «город Екатеринбург»	Общего пользования	V (Дорога обычного типа (не скоростная дорога)	Усовершенствованный	Круглогодичное функционирование (вне зависимости от сезонно-климатических условий)	0,142	Планируемый к размещению	2045	Не устанавливаются
ТИ.1.1.1495	Новая 151	Городской округ – муниципальное образование «город Екатеринбург»	Общего пользования	V (Дорога обычного типа (не скоростная дорога)	Усовершенствованный	Круглогодичное функционирование (вне зависимости от сезонно-климатических условий)	0,129	Планируемый к размещению	2045	Не устанавливаются
ТИ.1.1.1496	Новая 150	Городской округ – муниципальное образование «город Екатеринбург»	Общего пользования	V (Дорога обычного типа (не скоростная дорога)	Усовершенствованный	Круглогодичное функционирование (вне зависимости от сезонно-климатических условий)	0,167	Планируемый к размещению	2045	Не устанавливаются
ТИ.1.1.1497	Новая 145	Городской округ – муниципальное образование «город Екатеринбург»	Общего пользования	V (Дорога обычного типа (не скоростная дорога)	Усовершенствованный	Круглогодичное функционирование (вне зависимости от сезонно-климатических условий)	0,307	Планируемый к размещению	2045	Не устанавливаются
ТИ.1.1.1498	Новая 144	Городской округ – муниципальное образование «город Екатеринбург»	Общего пользования	V (Дорога обычного типа (не скоростная дорога)	Усовершенствованный	Круглогодичное функционирование (вне зависимости от сезонно-климатических условий)	0,244	Планируемый к размещению	2045	Не устанавливаются
ТИ.1.1.1499	Новая 147	Городской округ – муниципальное образование «город Екатеринбург»	Общего пользования	V (Дорога обычного типа (не скоростная дорога)	Усовершенствованный	Круглогодичное функционирование (вне зависимости от сезонно-климатических условий)	0,159	Планируемый к размещению	2045	Не устанавливаются
ТИ.1.1.1500	Новая 146	Городской округ – муниципальное образование «город Екатеринбург»	Общего пользования	V (Дорога обычного типа (не скоростная дорога)	Усовершенствованный	Круглогодичное функционирование (вне зависимости от сезонно-климатических условий)	0,225	Планируемый к размещению	2045	Не устанавливаются
ТИ.1.1.1501	Новая 105	Городской округ – муниципальное образование «город Екатеринбург»	Общего пользования	V (Дорога обычного типа (не скоростная дорога)	Усовершенствованный	Круглогодичное функционирование (вне зависимости от сезонно-климатических условий)	0,439	Планируемый к размещению	2045	Не устанавливаются

1	2	3	4	5	6	7	9	10	11	12
ТИ.1.1.1502	Улица Соломенная	Городской округ – муниципальное образование «город Екатеринбург»	Общего пользования	V (Дорога обычного типа (не скоростная дорога)	Усовершенствованный	Круглогодичное функционирование (вне зависимости от сезонно-климатических условий)	0,138	Планируемый к размещению	2045	Не устанавливаются
ТИ.1.1.1503	Улица Рушниковая	Городской округ – муниципальное образование «город Екатеринбург»	Общего пользования	V (Дорога обычного типа (не скоростная дорога)	Усовершенствованный	Круглогодичное функционирование (вне зависимости от сезонно-климатических условий)	0,699	Планируемый к размещению	2045	Не устанавливаются
ТИ.1.1.1504	Улица Мельничная	Городской округ – муниципальное образование «город Екатеринбург»	Общего пользования	V (Дорога обычного типа (не скоростная дорога)	Усовершенствованный	Круглогодичное функционирование (вне зависимости от сезонно-климатических условий)	0,193	Планируемый к размещению	2045	Не устанавливаются
ТИ.1.1.1505	Новая 63	Городской округ – муниципальное образование «город Екатеринбург»	Общего пользования	V (Дорога обычного типа (не скоростная дорога)	Усовершенствованный	Круглогодичное функционирование (вне зависимости от сезонно-климатических условий)	0,112	Планируемый к размещению	2045	Не устанавливаются
ТИ.1.1.1506	улица Архитектора Безрукова	Городской округ – муниципальное образование «город Екатеринбург»	Общего пользования	V (Дорога обычного типа (не скоростная дорога)	Усовершенствованный	Круглогодичное функционирование (вне зависимости от сезонно-климатических условий)	0,667	Планируемый к размещению	2045	Не устанавливаются
ТИ.1.1.1507	улица Архитектора Оранского	Городской округ – муниципальное образование «город Екатеринбург»	Общего пользования	V (Дорога обычного типа (не скоростная дорога)	Усовершенствованный	Круглогодичное функционирование (вне зависимости от сезонно-климатических условий)	0,777	Планируемый к размещению	2045	Не устанавливаются
ТИ.1.1.1508	Новая 62	Городской округ – муниципальное образование «город Екатеринбург»	Общего пользования	V (Дорога обычного типа (не скоростная дорога)	Усовершенствованный	Круглогодичное функционирование (вне зависимости от сезонно-климатических условий)	0,092	Планируемый к размещению	2045	Не устанавливаются
ТИ.1.1.1509	Новая 61	Городской округ – муниципальное образование «город Екатеринбург»	Общего пользования	V (Дорога обычного типа (не скоростная дорога)	Усовершенствованный	Круглогодичное функционирование (вне зависимости от сезонно-климатических условий)	0,207	Планируемый к размещению	2045	Не устанавливаются
ТИ.1.1.1510	Новая 69	Городской округ – муниципальное образование	Общего пользования	V (Дорога обычного типа (не скоростная дорога)	Усовершенствованный	Круглогодичное функционирование (вне зависимости от сезонно-	0,039	Планируемый к размещению	2045	Не устанавливаются

1	2	3	4	5	6	7	9	10	11	12
		«город Екатеринбург»				климатических условий)				
ТИ.1.1.1511	Новая 68	Городской округ – муниципальное образование «город Екатеринбург»	Общего пользования	V (Дорога обычного типа (не скоростная дорога)	Усовершенствованный	Круглогодичное функционирование (вне зависимости от сезонно-климатических условий)	0,708	Планируемый к размещению	2045	Не устанавливаются
ТИ.1.1.1512	Новая 72	Городской округ – муниципальное образование «город Екатеринбург»	Общего пользования	V (Дорога обычного типа (не скоростная дорога)	Усовершенствованный	Круглогодичное функционирование (вне зависимости от сезонно-климатических условий)	0,430	Планируемый к размещению	2045	Не устанавливаются
ТИ.1.1.1513	Новая 70	Городской округ – муниципальное образование «город Екатеринбург»	Общего пользования	V (Дорога обычного типа (не скоростная дорога)	Усовершенствованный	Круглогодичное функционирование (вне зависимости от сезонно-климатических условий)	0,098	Планируемый к размещению	2045	Не устанавливаются
ТИ.1.1.1514	Переулок Полимерный	Городской округ – муниципальное образование «город Екатеринбург»	Общего пользования	V (Дорога обычного типа (не скоростная дорога)	Усовершенствованный	Круглогодичное функционирование (вне зависимости от сезонно-климатических условий)	0,099	Планируемый к размещению	2045	Не устанавливаются
ТИ.1.1.1515	Новая 64	Городской округ – муниципальное образование «город Екатеринбург»	Общего пользования	V (Дорога обычного типа (не скоростная дорога)	Усовершенствованный	Круглогодичное функционирование (вне зависимости от сезонно-климатических условий)	0,319	Планируемый к размещению	2030	Не устанавливаются
ТИ.1.1.1517	Новая 65	Городской округ – муниципальное образование «город Екатеринбург»	Общего пользования	V (Дорога обычного типа (не скоростная дорога)	Усовершенствованный	Круглогодичное функционирование (вне зависимости от сезонно-климатических условий)	0,305	Планируемый к размещению	2045	Не устанавливаются
ТИ.1.1.1518	Без названия	Городской округ – муниципальное образование «город Екатеринбург»	Общего пользования	V (Дорога обычного типа (не скоростная дорога)	Усовершенствованный	Круглогодичное функционирование (вне зависимости от сезонно-климатических условий)	0,385	Планируемый к размещению	2045	Не устанавливаются
ТИ.1.1.1519	Новая 46	Городской округ – муниципальное образование «город Екатеринбург»	Общего пользования	V (Дорога обычного типа (не скоростная дорога)	Усовершенствованный	Круглогодичное функционирование (вне зависимости от сезонно-климатических условий)	1,167	Планируемый к размещению	2045	Не устанавливаются

1	2	3	4	5	6	7	9	10	11	12
ТИ.1.1.1520	Новая 48	Городской округ – муниципальное образование «город Екатеринбург»	Общего пользования	V (Дорога обычного типа (не скоростная дорога)	Усовершенствованный	Круглогодичное функционирование (вне зависимости от сезонно-климатических условий)	0,036	Планируемый к размещению	2045	Не устанавливаются
ТИ.1.1.1521	Новая 47	Городской округ – муниципальное образование «город Екатеринбург»	Общего пользования	V (Дорога обычного типа (не скоростная дорога)	Усовершенствованный	Круглогодичное функционирование (вне зависимости от сезонно-климатических условий)	0,312	Планируемый к размещению	2045	Не устанавливаются
ТИ.1.1.1522	Новая 44	Городской округ – муниципальное образование «город Екатеринбург»	Общего пользования	V (Дорога обычного типа (не скоростная дорога)	Усовершенствованный	Круглогодичное функционирование (вне зависимости от сезонно-климатических условий)	0,348	Планируемый к размещению	2045	Не устанавливаются
ТИ.1.1.1523	Новая 43	Городской округ – муниципальное образование «город Екатеринбург»	Общего пользования	V (Дорога обычного типа (не скоростная дорога)	Усовершенствованный	Круглогодичное функционирование (вне зависимости от сезонно-климатических условий)	0,112	Планируемый к размещению	2045	Не устанавливаются
ТИ.1.1.1524	Без названия	Городской округ – муниципальное образование «город Екатеринбург»	Общего пользования	V (Дорога обычного типа (не скоростная дорога)	Усовершенствованный	Круглогодичное функционирование (вне зависимости от сезонно-климатических условий)	0,109	Планируемый к размещению	2045	Не устанавливаются
ТИ.1.1.1525	Новая 45	Городской округ – муниципальное образование «город Екатеринбург»	Общего пользования	V (Дорога обычного типа (не скоростная дорога)	Усовершенствованный	Круглогодичное функционирование (вне зависимости от сезонно-климатических условий)	0,295	Планируемый к размещению	2045	Не устанавливаются
ТИ.1.1.1526	Новая 54	Городской округ – муниципальное образование «город Екатеринбург»	Общего пользования	V (Дорога обычного типа (не скоростная дорога)	Усовершенствованный	Круглогодичное функционирование (вне зависимости от сезонно-климатических условий)	0,175	Планируемый к размещению	2045	Не устанавливаются
ТИ.1.1.1527	Новая 53	Городской округ – муниципальное образование «город Екатеринбург»	Общего пользования	V (Дорога обычного типа (не скоростная дорога)	Усовершенствованный	Круглогодичное функционирование (вне зависимости от сезонно-климатических условий)	0,022	Планируемый к размещению	2045	Не устанавливаются
ТИ.1.1.1528	Новая 58	Городской округ – муниципальное образование	Общего пользования	V (Дорога обычного типа (не скоростная дорога)	Усовершенствованный	Круглогодичное функционирование (вне зависимости от сезонно-	0,153	Планируемый к размещению	2045	Не устанавливаются

1	2	3	4	5	6	7	9	10	11	12
		«город Екатеринбург»				климатических условий)				
ТИ.1.1.1529	улица Архитектора Антонова	Городской округ – муниципальное образование «город Екатеринбург»	Общего пользования	V (Дорога обычного типа (не скоростная дорога)	Усовершенствованный	Круглогодичное функционирование (вне зависимости от сезонно-климатических условий)	0,346	Планируемый к размещению	2030	Не устанавливаются
ТИ.1.1.1530	Новая 50	Городской округ – муниципальное образование «город Екатеринбург»	Общего пользования	V (Дорога обычного типа (не скоростная дорога)	Усовершенствованный	Круглогодичное функционирование (вне зависимости от сезонно-климатических условий)	0,161	Планируемый к размещению	2045	Не устанавливаются
ТИ.1.1.1531	Новая 49	Городской округ – муниципальное образование «город Екатеринбург»	Общего пользования	V (Дорога обычного типа (не скоростная дорога)	Усовершенствованный	Круглогодичное функционирование (вне зависимости от сезонно-климатических условий)	0,316	Планируемый к размещению	2045	Не устанавливаются
ТИ.1.1.1532	Новая 52	Городской округ – муниципальное образование «город Екатеринбург»	Общего пользования	V (Дорога обычного типа (не скоростная дорога)	Усовершенствованный	Круглогодичное функционирование (вне зависимости от сезонно-климатических условий)	0,463	Планируемый к размещению	2045	Не устанавливаются
ТИ.1.1.1534	Новая 94	Городской округ – муниципальное образование «город Екатеринбург»	Общего пользования	V (Дорога обычного типа (не скоростная дорога)	Усовершенствованный	Круглогодичное функционирование (вне зависимости от сезонно-климатических условий)	0,112	Планируемый к размещению	2045	Не устанавливаются
ТИ.1.1.1535	Новая 93	Городской округ – муниципальное образование «город Екатеринбург»	Общего пользования	V (Дорога обычного типа (не скоростная дорога)	Усовершенствованный	Круглогодичное функционирование (вне зависимости от сезонно-климатических условий)	0,190	Планируемый к размещению	2045	Не устанавливаются
ТИ.1.1.1536	Новая 96	Городской округ – муниципальное образование «город Екатеринбург»	Общего пользования	V (Дорога обычного типа (не скоростная дорога)	Усовершенствованный	Круглогодичное функционирование (вне зависимости от сезонно-климатических условий)	0,367	Планируемый к размещению	2045	Не устанавливаются
ТИ.1.1.1537	Новая 95	Городской округ – муниципальное образование «город Екатеринбург»	Общего пользования	V (Дорога обычного типа (не скоростная дорога)	Усовершенствованный	Круглогодичное функционирование (вне зависимости от сезонно-климатических условий)	0,692	Планируемый к размещению	2045	Не устанавливаются

1	2	3	4	5	6	7	9	10	11	12
ТИ.1.1.1538	Новая 90	Городской округ – муниципальное образование «город Екатеринбург»	Общего пользования	V (Дорога обычного типа (не скоростная дорога)	Усовершенствованный	Круглогодичное функционирование (вне зависимости от сезонно-климатических условий)	0,196	Планируемый к размещению	2045	Не устанавливаются
ТИ.1.1.1539	Новая 89	Городской округ – муниципальное образование «город Екатеринбург»	Общего пользования	V (Дорога обычного типа (не скоростная дорога)	Усовершенствованный	Круглогодичное функционирование (вне зависимости от сезонно-климатических условий)	0,092	Планируемый к размещению	2045	Не устанавливаются
ТИ.1.1.1540	Новая 92	Городской округ – муниципальное образование «город Екатеринбург»	Общего пользования	V (Дорога обычного типа (не скоростная дорога)	Усовершенствованный	Круглогодичное функционирование (вне зависимости от сезонно-климатических условий)	0,853	Планируемый к размещению	2045	Не устанавливаются
ТИ.1.1.1541	Новая 91	Городской округ – муниципальное образование «город Екатеринбург»	Общего пользования	V (Дорога обычного типа (не скоростная дорога)	Усовершенствованный	Круглогодичное функционирование (вне зависимости от сезонно-климатических условий)	0,367	Планируемый к размещению	2045	Не устанавливаются
ТИ.1.1.1542	Новая 102	Городской округ – муниципальное образование «город Екатеринбург»	Общего пользования	V (Дорога обычного типа (не скоростная дорога)	Усовершенствованный	Круглогодичное функционирование (вне зависимости от сезонно-климатических условий)	1,162	Планируемый к размещению	2045	Не устанавливаются
ТИ.1.1.1543	Новая 101	Городской округ – муниципальное образование «город Екатеринбург»	Общего пользования	V (Дорога обычного типа (не скоростная дорога)	Усовершенствованный	Круглогодичное функционирование (вне зависимости от сезонно-климатических условий)	0,844	Планируемый к размещению	2045	Не устанавливаются
ТИ.1.1.1544	Новая 104	Городской округ – муниципальное образование «город Екатеринбург»	Общего пользования	V (Дорога обычного типа (не скоростная дорога)	Усовершенствованный	Круглогодичное функционирование (вне зависимости от сезонно-климатических условий)	0,676	Планируемый к размещению	2045	Не устанавливаются
ТИ.1.1.1545	Новая 103	Городской округ – муниципальное образование «город Екатеринбург»	Общего пользования	V (Дорога обычного типа (не скоростная дорога)	Усовершенствованный	Круглогодичное функционирование (вне зависимости от сезонно-климатических условий)	1,327	Планируемый к размещению	2045	Не устанавливаются
ТИ.1.1.1546	Новая 98	Городской округ – муниципальное образование	Общего пользования	V (Дорога обычного типа (не скоростная дорога)	Усовершенствованный	Круглогодичное функционирование (вне зависимости от сезонно-	0,421	Планируемый к размещению	2045	Не устанавливаются

1	2	3	4	5	6	7	9	10	11	12
		«город Екатеринбург»				климатических условий)				
ТИ.1.1.1547	Новая 97	Городской округ – муниципальное образование «город Екатеринбург»	Общего пользования	V (Дорога обычного типа (не скоростная дорога)	Усовершенствованный	Круглогодичное функционирование (вне зависимости от сезонно-климатических условий)	0,882	Планируемый к размещению	2045	Не устанавливаются
ТИ.1.1.1548	Новая 100	Городской округ – муниципальное образование «город Екатеринбург»	Общего пользования	V (Дорога обычного типа (не скоростная дорога)	Усовершенствованный	Круглогодичное функционирование (вне зависимости от сезонно-климатических условий)	0,238	Планируемый к размещению	2045	Не устанавливаются
ТИ.1.1.1549	Новая 99	Городской округ – муниципальное образование «город Екатеринбург»	Общего пользования	V (Дорога обычного типа (не скоростная дорога)	Усовершенствованный	Круглогодичное функционирование (вне зависимости от сезонно-климатических условий)	0,264	Планируемый к размещению	2045	Не устанавливаются
ТИ.1.1.1550	улица Решетская	Городской округ – муниципальное образование «город Екатеринбург»	Общего пользования	V (Дорога обычного типа (не скоростная дорога)	Усовершенствованный	Круглогодичное функционирование (вне зависимости от сезонно-климатических условий)	0,306	Планируемый к размещению	2045	Не устанавливаются
ТИ.1.1.1551	улица Архитектора Емельянова	Городской округ – муниципальное образование «город Екатеринбург»	Общего пользования	V (Дорога обычного типа (не скоростная дорога)	Усовершенствованный	Круглогодичное функционирование (вне зависимости от сезонно-климатических условий)	0,250	Планируемый к размещению	2045	Не устанавливаются
ТИ.1.1.1553	Новая 79	Городской округ – муниципальное образование «город Екатеринбург»	Общего пользования	V (Дорога обычного типа (не скоростная дорога)	Усовершенствованный	Круглогодичное функционирование (вне зависимости от сезонно-климатических условий)	0,126	Планируемый к размещению	2045	Не устанавливаются
ТИ.1.1.1554	Новая 74	Городской округ – муниципальное образование «город Екатеринбург»	Общего пользования	V (Дорога обычного типа (не скоростная дорога)	Усовершенствованный	Круглогодичное функционирование (вне зависимости от сезонно-климатических условий)	0,025	Планируемый к размещению	2045	Не устанавливаются
ТИ.1.1.1555	Новая 73	Городской округ – муниципальное образование «город Екатеринбург»	Общего пользования	V (Дорога обычного типа (не скоростная дорога)	Усовершенствованный	Круглогодичное функционирование (вне зависимости от сезонно-климатических условий)	0,212	Планируемый к размещению	2045	Не устанавливаются

1	2	3	4	5	6	7	9	10	11	12
ТИ.1.1.1557	Новая 75	Городской округ – муниципальное образование «город Екатеринбург»	Общего пользования	V (Дорога обычного типа (не скоростная дорога)	Усовершенствованный	Круглогодичное функционирование (вне зависимости от сезонно-климатических условий)	0,079	Планируемый к размещению	2045	Не устанавливаются
ТИ.1.1.1558	Новая 86	Городской округ – муниципальное образование «город Екатеринбург»	Общего пользования	V (Дорога обычного типа (не скоростная дорога)	Усовершенствованный	Круглогодичное функционирование (вне зависимости от сезонно-климатических условий)	0,111	Планируемый к размещению	2045	Не устанавливаются
ТИ.1.1.1559	Новая 85	Городской округ – муниципальное образование «город Екатеринбург»	Общего пользования	V (Дорога обычного типа (не скоростная дорога)	Усовершенствованный	Круглогодичное функционирование (вне зависимости от сезонно-климатических условий)	0,431	Планируемый к размещению	2045	Не устанавливаются
ТИ.1.1.1560	Новая 88	Городской округ – муниципальное образование «город Екатеринбург»	Общего пользования	V (Дорога обычного типа (не скоростная дорога)	Усовершенствованный	Круглогодичное функционирование (вне зависимости от сезонно-климатических условий)	0,083	Планируемый к размещению	2045	Не устанавливаются
ТИ.1.1.1561	Новая 87	Городской округ – муниципальное образование «город Екатеринбург»	Общего пользования	V (Дорога обычного типа (не скоростная дорога)	Усовершенствованный	Круглогодичное функционирование (вне зависимости от сезонно-климатических условий)	0,035	Планируемый к размещению	2045	Не устанавливаются
ТИ.1.1.1562	Новая 82	Городской округ – муниципальное образование «город Екатеринбург»	Общего пользования	V (Дорога обычного типа (не скоростная дорога)	Усовершенствованный	Круглогодичное функционирование (вне зависимости от сезонно-климатических условий)	0,032	Планируемый к размещению	2045	Не устанавливаются
ТИ.1.1.1563	Новая 81	Городской округ – муниципальное образование «город Екатеринбург»	Общего пользования	V (Дорога обычного типа (не скоростная дорога)	Усовершенствованный	Круглогодичное функционирование (вне зависимости от сезонно-климатических условий)	0,103	Планируемый к размещению	2045	Не устанавливаются
ТИ.1.1.1564	Новая 84	Городской округ – муниципальное образование «город Екатеринбург»	Общего пользования	V (Дорога обычного типа (не скоростная дорога)	Усовершенствованный	Круглогодичное функционирование (вне зависимости от сезонно-климатических условий)	0,229	Планируемый к размещению	2045	Не устанавливаются
ТИ.1.1.1565	Новая 83	Городской округ – муниципальное образование	Общего пользования	V (Дорога обычного типа (не скоростная дорога)	Усовершенствованный	Круглогодичное функционирование (вне зависимости от сезонно-	0,039	Планируемый к размещению	2045	Не устанавливаются

1	2	3	4	5	6	7	9	10	11	12
		«город Екатеринбург»				климатических условий)				
ТИ.1.1.1566	Новая 162	Городской округ – муниципальное образование «город Екатеринбург»	Общего пользования	V (Дорога обычного типа (не скоростная дорога)	Усовершенствованный	Круглогодичное функционирование (вне зависимости от сезонно-климатических условий)	0,328	Планируемый к размещению	2045	Не устанавливаются
ТИ.1.1.1567	Новая 246	Городской округ – муниципальное образование «город Екатеринбург»	Общего пользования	V (Дорога обычного типа (не скоростная дорога)	Усовершенствованный	Круглогодичное функционирование (вне зависимости от сезонно-климатических условий)	0,616	Планируемый к размещению	2045	Не устанавливаются
ТИ.1.1.1568	Новая 245	Городской округ – муниципальное образование «город Екатеринбург»	Общего пользования	V (Дорога обычного типа (не скоростная дорога)	Усовершенствованный	Круглогодичное функционирование (вне зависимости от сезонно-климатических условий)	0,524	Планируемый к размещению	2030	Не устанавливаются
ТИ.1.1.1569	улица 100-летия Уральского университета	Городской округ – муниципальное образование «город Екатеринбург»	Общего пользования	V (Дорога обычного типа (не скоростная дорога)	Усовершенствованный	Круглогодичное функционирование (вне зависимости от сезонно-климатических условий)	0,395	Планируемый к размещению	2030	Не устанавливаются
ТИ.1.1.1570	Новая 247	Городской округ – муниципальное образование «город Екатеринбург»	Общего пользования	V (Дорога обычного типа (не скоростная дорога)	Усовершенствованный	Круглогодичное функционирование (вне зависимости от сезонно-климатических условий)	1,240	Планируемый к размещению	2045	Не устанавливаются
ТИ.1.1.1571	Новая 242	Городской округ – муниципальное образование «город Екатеринбург»	Общего пользования	V (Дорога обычного типа (не скоростная дорога)	Усовершенствованный	Круглогодичное функционирование (вне зависимости от сезонно-климатических условий)	0,049	Планируемый к размещению	2045	Не устанавливаются
ТИ.1.1.1572	Новая 241	Городской округ – муниципальное образование «город Екатеринбург»	Общего пользования	V (Дорога обычного типа (не скоростная дорога)	Усовершенствованный	Круглогодичное функционирование (вне зависимости от сезонно-климатических условий)	0,710	Планируемый к размещению	2045	Не устанавливаются
ТИ.1.1.1573	Новая 244	Городской округ – муниципальное образование «город Екатеринбург»	Общего пользования	V (Дорога обычного типа (не скоростная дорога)	Усовершенствованный	Круглогодичное функционирование (вне зависимости от сезонно-климатических условий)	0,462	Планируемый к размещению	2030	Не устанавливаются

1	2	3	4	5	6	7	9	10	11	12
ТИ.1.1.1574	улица Выставочная	Городской округ – муниципальное образование «город Екатеринбург»	Общего пользования	V (Дорога обычного типа (не скоростная дорога)	Усовершенствованный	Круглогодичное функционирование (вне зависимости от сезонно-климатических условий)	0,971	Планируемый к размещению	2030	Не устанавливаются
ТИ.1.1.1575	Новая 254	Городской округ – муниципальное образование «город Екатеринбург»	Общего пользования	V (Дорога обычного типа (не скоростная дорога)	Усовершенствованный	Круглогодичное функционирование (вне зависимости от сезонно-климатических условий)	0,253	Планируемый к размещению	2045	Не устанавливаются
ТИ.1.1.1576	Новая 253	Городской округ – муниципальное образование «город Екатеринбург»	Общего пользования	V (Дорога обычного типа (не скоростная дорога)	Усовершенствованный	Круглогодичное функционирование (вне зависимости от сезонно-климатических условий)	0,829	Планируемый к размещению	2045	Не устанавливаются
ТИ.1.1.1577	Новая 256	Городской округ – муниципальное образование «город Екатеринбург»	Общего пользования	V (Дорога обычного типа (не скоростная дорога)	Усовершенствованный	Круглогодичное функционирование (вне зависимости от сезонно-климатических условий)	0,088	Планируемый к размещению	2045	Не устанавливаются
ТИ.1.1.1578	Новая 255	Городской округ – муниципальное образование «город Екатеринбург»	Общего пользования	V (Дорога обычного типа (не скоростная дорога)	Усовершенствованный	Круглогодичное функционирование (вне зависимости от сезонно-климатических условий)	0,226	Планируемый к размещению	2045	Не устанавливаются
ТИ.1.1.1579	Новая 250	Городской округ – муниципальное образование «город Екатеринбург»	Общего пользования	V (Дорога обычного типа (не скоростная дорога)	Усовершенствованный	Круглогодичное функционирование (вне зависимости от сезонно-климатических условий)	1,015	Планируемый к размещению	2045	Не устанавливаются
ТИ.1.1.1580	Новая 249	Городской округ – муниципальное образование «город Екатеринбург»	Общего пользования	V (Дорога обычного типа (не скоростная дорога)	Усовершенствованный	Круглогодичное функционирование (вне зависимости от сезонно-климатических условий)	0,171	Планируемый к размещению	2045	Не устанавливаются
ТИ.1.1.1581	Новая 252	Городской округ – муниципальное образование «город Екатеринбург»	Общего пользования	V (Дорога обычного типа (не скоростная дорога)	Усовершенствованный	Круглогодичное функционирование (вне зависимости от сезонно-климатических условий)	1,093	Планируемый к размещению	2045	Не устанавливаются
ТИ.1.1.1582	Новая 251	Городской округ – муниципальное образование	Общего пользования	V (Дорога обычного типа (не скоростная дорога)	Усовершенствованный	Круглогодичное функционирование (вне зависимости от сезонно-	1,325	Планируемый к размещению	2045	Не устанавливаются

1	2	3	4	5	6	7	9	10	11	12
		«город Екатеринбург»				климатических условий)				
ТИ.1.1.1583	Без названия	Городской округ – муниципальное образование «город Екатеринбург»	Общего пользования	V (Дорога обычного типа (не скоростная дорога)	Усовершенствованный	Круглогодичное функционирование (вне зависимости от сезонно-климатических условий)	0,020	Планируемый к размещению	2045	Не устанавливаются
ТИ.1.1.1584	Без названия	Городской округ – муниципальное образование «город Екатеринбург»	Общего пользования	V (Дорога обычного типа (не скоростная дорога)	Усовершенствованный	Круглогодичное функционирование (вне зависимости от сезонно-климатических условий)	0,024	Планируемый к размещению	2045	Не устанавливаются
ТИ.1.1.1585	Новая 231	Городской округ – муниципальное образование «город Екатеринбург»	Общего пользования	V (Дорога обычного типа (не скоростная дорога)	Усовершенствованный	Круглогодичное функционирование (вне зависимости от сезонно-климатических условий)	0,055	Планируемый к размещению	2045	Не устанавливаются
ТИ.1.1.1587	Новая 228	Городской округ – муниципальное образование «город Екатеринбург»	Общего пользования	V (Дорога обычного типа (не скоростная дорога)	Усовершенствованный	Круглогодичное функционирование (вне зависимости от сезонно-климатических условий)	0,093	Планируемый к размещению	2045	Не устанавливаются
ТИ.1.1.1588	Новая 227	Городской округ – муниципальное образование «город Екатеринбург»	Общего пользования	V (Дорога обычного типа (не скоростная дорога)	Усовершенствованный	Круглогодичное функционирование (вне зависимости от сезонно-климатических условий)	0,347	Планируемый к размещению	2045	Не устанавливаются
ТИ.1.1.1589	Без названия	Городской округ – муниципальное образование «город Екатеринбург»	Общего пользования	V (Дорога обычного типа (не скоростная дорога)	Усовершенствованный	Круглогодичное функционирование (вне зависимости от сезонно-климатических условий)	0,140	Планируемый к размещению	2045	Не устанавливаются
ТИ.1.1.1591	Новая 238	Городской округ – муниципальное образование «город Екатеринбург»	Общего пользования	V (Дорога обычного типа (не скоростная дорога)	Усовершенствованный	Круглогодичное функционирование (вне зависимости от сезонно-климатических условий)	0,096	Планируемый к размещению	2045	Не устанавливаются
ТИ.1.1.1592	Новая 237	Городской округ – муниципальное образование «город Екатеринбург»	Общего пользования	V (Дорога обычного типа (не скоростная дорога)	Усовершенствованный	Круглогодичное функционирование (вне зависимости от сезонно-климатических условий)	1,147	Планируемый к размещению	2045	Не устанавливаются

1	2	3	4	5	6	7	9	10	11	12
ТИ.1.1.1595	Новая 233	Городской округ – муниципальное образование «город Екатеринбург»	Общего пользования	V (Дорога обычного типа (не скоростная дорога)	Усовершенствованный	Круглогодичное функционирование (вне зависимости от сезонно-климатических условий)	0,022	Планируемый к размещению	2045	Не устанавливаются
ТИ.1.1.1596	Новая 232	Городской округ – муниципальное образование «город Екатеринбург»	Общего пользования	V (Дорога обычного типа (не скоростная дорога)	Усовершенствованный	Круглогодичное функционирование (вне зависимости от сезонно-климатических условий)	0,126	Планируемый к размещению	2045	Не устанавливаются
ТИ.1.1.1597	улица Выставочная	Городской округ – муниципальное образование «город Екатеринбург»	Общего пользования	V (Дорога обычного типа (не скоростная дорога)	Усовершенствованный	Круглогодичное функционирование (вне зависимости от сезонно-климатических условий)	0,881	Планируемый к размещению	2045	Не устанавливаются
ТИ.1.1.1598	Без названия	Городской округ – муниципальное образование «город Екатеринбург»	Общего пользования	V (Дорога обычного типа (не скоростная дорога)	Усовершенствованный	Круглогодичное функционирование (вне зависимости от сезонно-климатических условий)	0,425	Планируемый к размещению	2045	Не устанавливаются
ТИ.1.1.1599	Новая 283	Городской округ – муниципальное образование «город Екатеринбург»	Общего пользования	V (Дорога обычного типа (не скоростная дорога)	Усовершенствованный	Круглогодичное функционирование (вне зависимости от сезонно-климатических условий)	0,178	Планируемый к размещению	2045	Не устанавливаются
ТИ.1.1.1600	Новая 282	Городской округ – муниципальное образование «город Екатеринбург»	Общего пользования	V (Дорога обычного типа (не скоростная дорога)	Усовершенствованный	Круглогодичное функционирование (вне зависимости от сезонно-климатических условий)	0,102	Планируемый к размещению	2045	Не устанавливаются
ТИ.1.1.1601	Новая 285	Городской округ – муниципальное образование «город Екатеринбург»	Общего пользования	V (Дорога обычного типа (не скоростная дорога)	Усовершенствованный	Круглогодичное функционирование (вне зависимости от сезонно-климатических условий)	0,056	Планируемый к размещению	2045	Не устанавливаются
ТИ.1.1.1602	Новая 284	Городской округ – муниципальное образование «город Екатеринбург»	Общего пользования	V (Дорога обычного типа (не скоростная дорога)	Усовершенствованный	Круглогодичное функционирование (вне зависимости от сезонно-климатических условий)	0,543	Планируемый к размещению	2045	Не устанавливаются
ТИ.1.1.1603	Новая 279	Городской округ – муниципальное образование	Общего пользования	V (Дорога обычного типа (не скоростная дорога)	Усовершенствованный	Круглогодичное функционирование (вне зависимости от сезонно-	0,129	Планируемый к размещению	2045	Не устанавливаются

1	2	3	4	5	6	7	9	10	11	12
		«город Екатеринбург»				климатических условий)				
ТИ.1.1.1604	Новая 278	Городской округ – муниципальное образование «город Екатеринбург»	Общего пользования	V (Дорога обычного типа (не скоростная дорога)	Усовершенствованный	Круглогодичное функционирование (вне зависимости от сезонно-климатических условий)	0,094	Планируемый к размещению	2045	Не устанавливаются
ТИ.1.1.1605	Новая 281	Городской округ – муниципальное образование «город Екатеринбург»	Общего пользования	V (Дорога обычного типа (не скоростная дорога)	Усовершенствованный	Круглогодичное функционирование (вне зависимости от сезонно-климатических условий)	0,054	Планируемый к размещению	2045	Не устанавливаются
ТИ.1.1.1606	Новая 280	Городской округ – муниципальное образование «город Екатеринбург»	Общего пользования	V (Дорога обычного типа (не скоростная дорога)	Усовершенствованный	Круглогодичное функционирование (вне зависимости от сезонно-климатических условий)	0,058	Планируемый к размещению	2045	Не устанавливаются
ТИ.1.1.1607	Новая 291	Городской округ – муниципальное образование «город Екатеринбург»	Общего пользования	V (Дорога обычного типа (не скоростная дорога)	Усовершенствованный	Круглогодичное функционирование (вне зависимости от сезонно-климатических условий)	0,175	Планируемый к размещению	2045	Не устанавливаются
ТИ.1.1.1608	Новая 290	Городской округ – муниципальное образование «город Екатеринбург»	Общего пользования	V (Дорога обычного типа (не скоростная дорога)	Усовершенствованный	Круглогодичное функционирование (вне зависимости от сезонно-климатических условий)	0,348	Планируемый к размещению	2045	Не устанавливаются
ТИ.1.1.1609	Новая 293	Городской округ – муниципальное образование «город Екатеринбург»	Общего пользования	V (Дорога обычного типа (не скоростная дорога)	Усовершенствованный	Круглогодичное функционирование (вне зависимости от сезонно-климатических условий)	0,552	Планируемый к размещению	2045	Не устанавливаются
ТИ.1.1.1610	Новая 292	Городской округ – муниципальное образование «город Екатеринбург»	Общего пользования	V (Дорога обычного типа (не скоростная дорога)	Усовершенствованный	Круглогодичное функционирование (вне зависимости от сезонно-климатических условий)	0,258	Планируемый к размещению	2045	Не устанавливаются
ТИ.1.1.1611	Новая 287	Городской округ – муниципальное образование «город Екатеринбург»	Общего пользования	V (Дорога обычного типа (не скоростная дорога)	Усовершенствованный	Круглогодичное функционирование (вне зависимости от сезонно-климатических условий)	0,072	Планируемый к размещению	2045	Не устанавливаются

1	2	3	4	5	6	7	9	10	11	12
ТИ.1.1.1612	Новая 286	Городской округ – муниципальное образование «город Екатеринбург»	Общего пользования	V (Дорога обычного типа (не скоростная дорога)	Усовершенствованный	Круглогодичное функционирование (вне зависимости от сезонно-климатических условий)	0,028	Планируемый к размещению	2045	Не устанавливаются
ТИ.1.1.1613	Новая 289	Городской округ – муниципальное образование «город Екатеринбург»	Общего пользования	V (Дорога обычного типа (не скоростная дорога)	Усовершенствованный	Круглогодичное функционирование (вне зависимости от сезонно-климатических условий)	0,391	Планируемый к размещению	2045	Не устанавливаются
ТИ.1.1.1614	Новая 288	Городской округ – муниципальное образование «город Екатеринбург»	Общего пользования	V (Дорога обычного типа (не скоростная дорога)	Усовершенствованный	Круглогодичное функционирование (вне зависимости от сезонно-климатических условий)	0,273	Планируемый к размещению	2045	Не устанавливаются
ТИ.1.1.1616	Новая 265	Городской округ – муниципальное образование «город Екатеринбург»	Общего пользования	V (Дорога обычного типа (не скоростная дорога)	Усовершенствованный	Круглогодичное функционирование (вне зависимости от сезонно-климатических условий)	0,254	Планируемый к размещению	2045	Не устанавливаются
ТИ.1.1.1617	Новая 268	Городской округ – муниципальное образование «город Екатеринбург»	Общего пользования	V (Дорога обычного типа (не скоростная дорога)	Усовершенствованный	Круглогодичное функционирование (вне зависимости от сезонно-климатических условий)	0,126	Планируемый к размещению	2045	Не устанавливаются
ТИ.1.1.1619	Новая 258	Городской округ – муниципальное образование «город Екатеринбург»	Общего пользования	V (Дорога обычного типа (не скоростная дорога)	Усовершенствованный	Круглогодичное функционирование (вне зависимости от сезонно-климатических условий)	0,022	Планируемый к размещению	2045	Не устанавливаются
ТИ.1.1.1620	Новая 257	Городской округ – муниципальное образование «город Екатеринбург»	Общего пользования	V (Дорога обычного типа (не скоростная дорога)	Усовершенствованный	Круглогодичное функционирование (вне зависимости от сезонно-климатических условий)	0,124	Планируемый к размещению	2045	Не устанавливаются
ТИ.1.1.1621	Новая 263	Городской округ – муниципальное образование «город Екатеринбург»	Общего пользования	V (Дорога обычного типа (не скоростная дорога)	Усовершенствованный	Круглогодичное функционирование (вне зависимости от сезонно-климатических условий)	0,275	Планируемый к размещению	2045	Не устанавливаются
ТИ.1.1.1622	Новая 259	Городской округ – муниципальное образование	Общего пользования	V (Дорога обычного типа (не скоростная дорога)	Усовершенствованный	Круглогодичное функционирование (вне зависимости от сезонно-	0,125	Планируемый к размещению	2045	Не устанавливаются

1	2	3	4	5	6	7	9	10	11	12
		«город Екатеринбург»				климатических условий)				
ТИ.1.1.1623	Новая 275	Городской округ – муниципальное образование «город Екатеринбург»	Общего пользования	V (Дорога обычного типа (не скоростная дорога)	Усовершенствованный	Круглогодичное функционирование (вне зависимости от сезонно-климатических условий)	0,067	Планируемый к размещению	2045	Не устанавливаются
ТИ.1.1.1624	Новая 274	Городской округ – муниципальное образование «город Екатеринбург»	Общего пользования	V (Дорога обычного типа (не скоростная дорога)	Усовершенствованный	Круглогодичное функционирование (вне зависимости от сезонно-климатических условий)	0,065	Планируемый к размещению	2045	Не устанавливаются
ТИ.1.1.1625	Новая 277	Городской округ – муниципальное образование «город Екатеринбург»	Общего пользования	V (Дорога обычного типа (не скоростная дорога)	Усовершенствованный	Круглогодичное функционирование (вне зависимости от сезонно-климатических условий)	0,077	Планируемый к размещению	2045	Не устанавливаются
ТИ.1.1.1626	Новая 276	Городской округ – муниципальное образование «город Екатеринбург»	Общего пользования	V (Дорога обычного типа (не скоростная дорога)	Усовершенствованный	Круглогодичное функционирование (вне зависимости от сезонно-климатических условий)	0,173	Планируемый к размещению	2045	Не устанавливаются
ТИ.1.1.1627	Новая 270	Городской округ – муниципальное образование «город Екатеринбург»	Общего пользования	V (Дорога обычного типа (не скоростная дорога)	Усовершенствованный	Круглогодичное функционирование (вне зависимости от сезонно-климатических условий)	0,309	Планируемый к размещению	2045	Не устанавливаются
ТИ.1.1.1628	Новая 269	Городской округ – муниципальное образование «город Екатеринбург»	Общего пользования	V (Дорога обычного типа (не скоростная дорога)	Усовершенствованный	Круглогодичное функционирование (вне зависимости от сезонно-климатических условий)	0,047	Планируемый к размещению	2045	Не устанавливаются
ТИ.1.1.1629	Новая 272	Городской округ – муниципальное образование «город Екатеринбург»	Общего пользования	V (Дорога обычного типа (не скоростная дорога)	Усовершенствованный	Круглогодичное функционирование (вне зависимости от сезонно-климатических условий)	0,066	Планируемый к размещению	2045	Не устанавливаются
ТИ.1.1.1630	Новая 271	Городской округ – муниципальное образование «город Екатеринбург»	Общего пользования	V (Дорога обычного типа (не скоростная дорога)	Усовершенствованный	Круглогодичное функционирование (вне зависимости от сезонно-климатических условий)	0,093	Планируемый к размещению	2045	Не устанавливаются

1	2	3	4	5	6	7	9	10	11	12
ТИ.1.1.1632	улица Военных строителей	Городской округ – муниципальное образование «город Екатеринбург»	Общего пользования	V (Дорога обычного типа (не скоростная дорога)	Усовершенствованный	Круглогодичное функционирование (вне зависимости от сезонно-климатических условий)	0,261	Планируемый к размещению	2045	Не устанавливаются
ТИ.1.1.1633	Новая 184	Городской округ – муниципальное образование «город Екатеринбург»	Общего пользования	V (Дорога обычного типа (не скоростная дорога)	Усовершенствованный	Круглогодичное функционирование (вне зависимости от сезонно-климатических условий)	0,410	Планируемый к размещению	2045	Не устанавливаются
ТИ.1.1.1634	Новая 187	Городской округ – муниципальное образование «город Екатеринбург»	Общего пользования	V (Дорога обычного типа (не скоростная дорога)	Усовершенствованный	Круглогодичное функционирование (вне зависимости от сезонно-климатических условий)	0,267	Планируемый к размещению	2045	Не устанавливаются
ТИ.1.1.1635	Новая 186	Городской округ – муниципальное образование «город Екатеринбург»	Общего пользования	V (Дорога обычного типа (не скоростная дорога)	Усовершенствованный	Круглогодичное функционирование (вне зависимости от сезонно-климатических условий)	0,153	Планируемый к размещению	2045	Не устанавливаются
ТИ.1.1.1636	Новая 181	Городской округ – муниципальное образование «город Екатеринбург»	Общего пользования	V (Дорога обычного типа (не скоростная дорога)	Усовершенствованный	Круглогодичное функционирование (вне зависимости от сезонно-климатических условий)	0,214	Планируемый к размещению	2045	Не устанавливаются
ТИ.1.1.1637	Новая 180	Городской округ – муниципальное образование «город Екатеринбург»	Общего пользования	V (Дорога обычного типа (не скоростная дорога)	Усовершенствованный	Круглогодичное функционирование (вне зависимости от сезонно-климатических условий)	0,104	Планируемый к размещению	2045	Не устанавливаются
ТИ.1.1.1638	Новая 183	Городской округ – муниципальное образование «город Екатеринбург»	Общего пользования	V (Дорога обычного типа (не скоростная дорога)	Усовершенствованный	Круглогодичное функционирование (вне зависимости от сезонно-климатических условий)	0,532	Планируемый к размещению	2045	Не устанавливаются
ТИ.1.1.1639	Новая 182	Городской округ – муниципальное образование «город Екатеринбург»	Общего пользования	V (Дорога обычного типа (не скоростная дорога)	Усовершенствованный	Круглогодичное функционирование (вне зависимости от сезонно-климатических условий)	0,277	Планируемый к размещению	2045	Не устанавливаются
ТИ.1.1.1640	Новая 193	Городской округ – муниципальное образование	Общего пользования	V (Дорога обычного типа (не скоростная дорога)	Усовершенствованный	Круглогодичное функционирование (вне зависимости от сезонно-	0,277	Планируемый к размещению	2045	Не устанавливаются

1	2	3	4	5	6	7	9	10	11	12
		«город Екатеринбург»				климатических условий)				
ТИ.1.1.1641	Новая 192	Городской округ – муниципальное образование «город Екатеринбург»	Общего пользования	V (Дорога обычного типа (не скоростная дорога)	Усовершенствованный	Круглогодичное функционирование (вне зависимости от сезонно-климатических условий)	0,140	Планируемый к размещению	2045	Не устанавливаются
ТИ.1.1.1642	Новая 195	Городской округ – муниципальное образование «город Екатеринбург»	Общего пользования	V (Дорога обычного типа (не скоростная дорога)	Усовершенствованный	Круглогодичное функционирование (вне зависимости от сезонно-климатических условий)	1,318	Планируемый к размещению	2045	Не устанавливаются
ТИ.1.1.1643	Новая 194	Городской округ – муниципальное образование «город Екатеринбург»	Общего пользования	V (Дорога обычного типа (не скоростная дорога)	Усовершенствованный	Круглогодичное функционирование (вне зависимости от сезонно-климатических условий)	0,266	Планируемый к размещению	2045	Не устанавливаются
ТИ.1.1.1644	Новая 189	Городской округ – муниципальное образование «город Екатеринбург»	Общего пользования	V (Дорога обычного типа (не скоростная дорога)	Усовершенствованный	Круглогодичное функционирование (вне зависимости от сезонно-климатических условий)	0,331	Планируемый к размещению	2045	Не устанавливаются
ТИ.1.1.1645	Новая 188	Городской округ – муниципальное образование «город Екатеринбург»	Общего пользования	V (Дорога обычного типа (не скоростная дорога)	Усовершенствованный	Круглогодичное функционирование (вне зависимости от сезонно-климатических условий)	0,262	Планируемый к размещению	2045	Не устанавливаются
ТИ.1.1.1646	Новая 191	Городской округ – муниципальное образование «город Екатеринбург»	Общего пользования	V (Дорога обычного типа (не скоростная дорога)	Усовершенствованный	Круглогодичное функционирование (вне зависимости от сезонно-климатических условий)	0,524	Планируемый к размещению	2045	Не устанавливаются
ТИ.1.1.1647	Новая 190	Городской округ – муниципальное образование «город Екатеринбург»	Общего пользования	V (Дорога обычного типа (не скоростная дорога)	Усовершенствованный	Круглогодичное функционирование (вне зависимости от сезонно-климатических условий)	0,083	Планируемый к размещению	2045	Не устанавливаются
ТИ.1.1.1648	Новая 168	Городской округ – муниципальное образование «город Екатеринбург»	Общего пользования	V (Дорога обычного типа (не скоростная дорога)	Усовершенствованный	Круглогодичное функционирование (вне зависимости от сезонно-климатических условий)	0,505	Планируемый к размещению	2045	Не устанавливаются

1	2	3	4	5	6	7	9	10	11	12
ТИ.1.1.1649	Новая 167	Городской округ – муниципальное образование «город Екатеринбург»	Общего пользования	V (Дорога обычного типа (не скоростная дорога)	Усовершенствованный	Круглогодичное функционирование (вне зависимости от сезонно-климатических условий)	0,189	Планируемый к размещению	2045	Не устанавливаются
ТИ.1.1.1650	Новая 170	Городской округ – муниципальное образование «город Екатеринбург»	Общего пользования	V (Дорога обычного типа (не скоростная дорога)	Усовершенствованный	Круглогодичное функционирование (вне зависимости от сезонно-климатических условий)	0,276	Планируемый к размещению	2045	Не устанавливаются
ТИ.1.1.1651	Новая 169	Городской округ – муниципальное образование «город Екатеринбург»	Общего пользования	V (Дорога обычного типа (не скоростная дорога)	Усовершенствованный	Круглогодичное функционирование (вне зависимости от сезонно-климатических условий)	0,083	Планируемый к размещению	2045	Не устанавливаются
ТИ.1.1.1652	Новая 164	Городской округ – муниципальное образование «город Екатеринбург»	Общего пользования	V (Дорога обычного типа (не скоростная дорога)	Усовершенствованный	Круглогодичное функционирование (вне зависимости от сезонно-климатических условий)	0,091	Планируемый к размещению	2045	Не устанавливаются
ТИ.1.1.1654	Новая 166	Городской округ – муниципальное образование «город Екатеринбург»	Общего пользования	V (Дорога обычного типа (не скоростная дорога)	Усовершенствованный	Круглогодичное функционирование (вне зависимости от сезонно-климатических условий)	0,694	Планируемый к размещению	2045	Не устанавливаются
ТИ.1.1.1655	Новая 165	Городской округ – муниципальное образование «город Екатеринбург»	Общего пользования	V (Дорога обычного типа (не скоростная дорога)	Усовершенствованный	Круглогодичное функционирование (вне зависимости от сезонно-климатических условий)	0,281	Планируемый к размещению	2045	Не устанавливаются
ТИ.1.1.1656	Новая 177	Городской округ – муниципальное образование «город Екатеринбург»	Общего пользования	V (Дорога обычного типа (не скоростная дорога)	Усовершенствованный	Круглогодичное функционирование (вне зависимости от сезонно-климатических условий)	0,163	Планируемый к размещению	2045	Не устанавливаются
ТИ.1.1.1657	Новая 176	Городской округ – муниципальное образование «город Екатеринбург»	Общего пользования	V (Дорога обычного типа (не скоростная дорога)	Усовершенствованный	Круглогодичное функционирование (вне зависимости от сезонно-климатических условий)	0,137	Планируемый к размещению	2045	Не устанавливаются
ТИ.1.1.1658	Новая 179	Городской округ – муниципальное образование	Общего пользования	V (Дорога обычного типа (не скоростная дорога)	Усовершенствованный	Круглогодичное функционирование (вне зависимости от сезонно-	0,420	Планируемый к размещению	2045	Не устанавливаются

1	2	3	4	5	6	7	9	10	11	12
		«город Екатеринбург»				климатических условий)				
ТИ.1.1.1659	Новая 178	Городской округ – муниципальное образование «город Екатеринбург»	Общего пользования	V (Дорога обычного типа (не скоростная дорога)	Усовершенствованный	Круглогодичное функционирование (вне зависимости от сезонно-климатических условий)	0,184	Планируемый к размещению	2045	Не устанавливаются
ТИ.1.1.1660	Новая 173	Городской округ – муниципальное образование «город Екатеринбург»	Общего пользования	V (Дорога обычного типа (не скоростная дорога)	Усовершенствованный	Круглогодичное функционирование (вне зависимости от сезонно-климатических условий)	0,164	Планируемый к размещению	2045	Не устанавливаются
ТИ.1.1.1661	Новая 172	Городской округ – муниципальное образование «город Екатеринбург»	Общего пользования	V (Дорога обычного типа (не скоростная дорога)	Усовершенствованный	Круглогодичное функционирование (вне зависимости от сезонно-климатических условий)	0,349	Планируемый к размещению	2045	Не устанавливаются
ТИ.1.1.1662	Новая 175	Городской округ – муниципальное образование «город Екатеринбург»	Общего пользования	V (Дорога обычного типа (не скоростная дорога)	Усовершенствованный	Круглогодичное функционирование (вне зависимости от сезонно-климатических условий)	0,182	Планируемый к размещению	2045	Не устанавливаются
ТИ.1.1.1663	Новая 174	Городской округ – муниципальное образование «город Екатеринбург»	Общего пользования	V (Дорога обычного типа (не скоростная дорога)	Усовершенствованный	Круглогодичное функционирование (вне зависимости от сезонно-климатических условий)	0,455	Планируемый к размещению	2045	Не устанавливаются
ТИ.1.1.1666	Новая 218	Городской округ – муниципальное образование «город Екатеринбург»	Общего пользования	V (Дорога обычного типа (не скоростная дорога)	Усовершенствованный	Круглогодичное функционирование (вне зависимости от сезонно-климатических условий)	0,496	Планируемый к размещению	2045	Не устанавливаются
ТИ.1.1.1667	Новая 217	Городской округ – муниципальное образование «город Екатеринбург»	Общего пользования	V (Дорога обычного типа (не скоростная дорога)	Усовершенствованный	Круглогодичное функционирование (вне зависимости от сезонно-климатических условий)	0,061	Планируемый к размещению	2030	Не устанавливаются
ТИ.1.1.1668	Новая 213	Городской округ – муниципальное образование «город Екатеринбург»	Общего пользования	V (Дорога обычного типа (не скоростная дорога)	Усовершенствованный	Круглогодичное функционирование (вне зависимости от сезонно-климатических условий)	0,165	Планируемый к размещению	2030	Не устанавливаются

1	2	3	4	5	6	7	9	10	11	12
ТИ.1.1.1669	Новая 212	Городской округ – муниципальное образование «город Екатеринбург»	Общего пользования	V (Дорога обычного типа (не скоростная дорога)	Усовершенствованный	Круглогодичное функционирование (вне зависимости от сезонно-климатических условий)	0,557	Планируемый к размещению	2030	Не устанавливаются
ТИ.1.1.1672	Новая 223	Городской округ – муниципальное образование «город Екатеринбург»	Общего пользования	V (Дорога обычного типа (не скоростная дорога)	Усовершенствованный	Круглогодичное функционирование (вне зависимости от сезонно-климатических условий)	0,579	Планируемый к размещению	2045	Не устанавливаются
ТИ.1.1.1674	Новая 225	Городской округ – муниципальное образование «город Екатеринбург»	Общего пользования	V (Дорога обычного типа (не скоростная дорога)	Усовершенствованный	Круглогодичное функционирование (вне зависимости от сезонно-климатических условий)	0,378	Планируемый к размещению	2045	Не устанавливаются
ТИ.1.1.1675	Новая 224	Городской округ – муниципальное образование «город Екатеринбург»	Общего пользования	V (Дорога обычного типа (не скоростная дорога)	Усовершенствованный	Круглогодичное функционирование (вне зависимости от сезонно-климатических условий)	0,069	Планируемый к размещению	2045	Не устанавливаются
ТИ.1.1.1676	Новая 220	Городской округ – муниципальное образование «город Екатеринбург»	Общего пользования	V (Дорога обычного типа (не скоростная дорога)	Усовершенствованный	Круглогодичное функционирование (вне зависимости от сезонно-климатических условий)	0,574	Планируемый к размещению	2045	Не устанавливаются
ТИ.1.1.1677	Новая 219	Городской округ – муниципальное образование «город Екатеринбург»	Общего пользования	V (Дорога обычного типа (не скоростная дорога)	Усовершенствованный	Круглогодичное функционирование (вне зависимости от сезонно-климатических условий)	0,415	Планируемый к размещению	2045	Не устанавливаются
ТИ.1.1.1678	Новая 221	Городской округ – муниципальное образование «город Екатеринбург»	Общего пользования	V (Дорога обычного типа (не скоростная дорога)	Усовершенствованный	Круглогодичное функционирование (вне зависимости от сезонно-климатических условий)	0,100	Планируемый к размещению	2045	Не устанавливаются
ТИ.1.1.1679	Без названия	Городской округ – муниципальное образование «город Екатеринбург»	Общего пользования	V (Дорога обычного типа (не скоростная дорога)	Усовершенствованный	Круглогодичное функционирование (вне зависимости от сезонно-климатических условий)	0,076	Планируемый к размещению	2045	Не устанавливаются
ТИ.1.1.1680	Новая 201	Городской округ – муниципальное образование	Общего пользования	V (Дорога обычного типа (не скоростная дорога)	Усовершенствованный	Круглогодичное функционирование (вне зависимости от сезонно-	0,308	Планируемый к размещению	2045	Не устанавливаются

1	2	3	4	5	6	7	9	10	11	12
		«город Екатеринбург»				климатических условий)				
ТИ.1.1.1681	Новая 200	Городской округ – муниципальное образование «город Екатеринбург»	Общего пользования	V (Дорога обычного типа (не скоростная дорога)	Усовершенствованный	Круглогодичное функционирование (вне зависимости от сезонно-климатических условий)	0,195	Планируемый к размещению	2045	Не устанавливаются
ТИ.1.1.1682	Новая 203	Городской округ – муниципальное образование «город Екатеринбург»	Общего пользования	V (Дорога обычного типа (не скоростная дорога)	Усовершенствованный	Круглогодичное функционирование (вне зависимости от сезонно-климатических условий)	0,211	Планируемый к размещению	2045	Не устанавливаются
ТИ.1.1.1683	Новая 202	Городской округ – муниципальное образование «город Екатеринбург»	Общего пользования	V (Дорога обычного типа (не скоростная дорога)	Усовершенствованный	Круглогодичное функционирование (вне зависимости от сезонно-климатических условий)	0,207	Планируемый к размещению	2045	Не устанавливаются
ТИ.1.1.1684	Сибирский тракт	Городской округ – муниципальное образование «город Екатеринбург»	Общего пользования	V (Дорога обычного типа (не скоростная дорога)	Усовершенствованный	Круглогодичное функционирование (вне зависимости от сезонно-климатических условий)	0,508	Планируемый к реконструкции	2030	Не устанавливаются
ТИ.1.1.1685	Новая 67	Городской округ – муниципальное образование «город Екатеринбург»	Общего пользования	V (Дорога обычного типа (не скоростная дорога)	Усовершенствованный	Круглогодичное функционирование (вне зависимости от сезонно-климатических условий)	0,128	Планируемый к размещению	2045	Не устанавливаются
ТИ.1.1.1686	Новая 77	Городской округ – муниципальное образование «город Екатеринбург»	Общего пользования	V (Дорога обычного типа (не скоростная дорога)	Усовершенствованный	Круглогодичное функционирование (вне зависимости от сезонно-климатических условий)	0,151	Планируемый к размещению	2045	Не устанавливаются
ТИ.1.1.1687	Новая 120	Городской округ – муниципальное образование «город Екатеринбург»	Общего пользования	V (Дорога обычного типа (не скоростная дорога)	Усовершенствованный	Круглогодичное функционирование (вне зависимости от сезонно-климатических условий)	0,242	Планируемый к размещению	2045	Не устанавливаются
ТИ.1.1.1688	Новая 124	Городской округ – муниципальное образование «город Екатеринбург»	Общего пользования	V (Дорога обычного типа (не скоростная дорога)	Усовершенствованный	Круглогодичное функционирование (вне зависимости от сезонно-климатических условий)	0,102	Планируемый к размещению	2045	Не устанавливаются

1	2	3	4	5	6	7	9	10	11	12
ТИ.1.1.1689	Новая 171	Городской округ – муниципальное образование «город Екатеринбург»	Общего пользования	V (Дорога обычного типа (не скоростная дорога)	Усовершенствованный	Круглогодичное функционирование (вне зависимости от сезонно-климатических условий)	0,133	Планируемый к размещению	2045	Не устанавливаются
ТИ.1.1.1690	Новая 185	Городской округ – муниципальное образование «город Екатеринбург»	Общего пользования	V (Дорога обычного типа (не скоростная дорога)	Усовершенствованный	Круглогодичное функционирование (вне зависимости от сезонно-климатических условий)	0,365	Планируемый к размещению	2045	Не устанавливаются
ТИ.1.1.1691	Новая 234	Городской округ – муниципальное образование «город Екатеринбург»	Общего пользования	V (Дорога обычного типа (не скоростная дорога)	Усовершенствованный	Круглогодичное функционирование (вне зависимости от сезонно-климатических условий)	0,041	Планируемый к размещению	2045	Не устанавливаются
ТИ.1.1.1692	Новая 236	Городской округ – муниципальное образование «город Екатеринбург»	Общего пользования	V (Дорога обычного типа (не скоростная дорога)	Усовершенствованный	Круглогодичное функционирование (вне зависимости от сезонно-климатических условий)	0,218	Планируемый к размещению	2045	Не устанавливаются
ТИ.1.1.1693	Новая 243	Городской округ – муниципальное образование «город Екатеринбург»	Общего пользования	V (Дорога обычного типа (не скоростная дорога)	Усовершенствованный	Круглогодичное функционирование (вне зависимости от сезонно-климатических условий)	0,262	Планируемый к размещению	2045	Не устанавливаются
ТИ.1.1.1694	Новая 248	Городской округ – муниципальное образование «город Екатеринбург»	Общего пользования	V (Дорога обычного типа (не скоростная дорога)	Усовершенствованный	Круглогодичное функционирование (вне зависимости от сезонно-климатических условий)	0,207	Планируемый к размещению	2045	Не устанавливаются
ТИ.1.1.1695	Новая 260	Городской округ – муниципальное образование «город Екатеринбург»	Общего пользования	V (Дорога обычного типа (не скоростная дорога)	Усовершенствованный	Круглогодичное функционирование (вне зависимости от сезонно-климатических условий)	0,072	Планируемый к размещению	2045	Не устанавливаются
ТИ.1.1.1696	Новая 261	Городской округ – муниципальное образование «город Екатеринбург»	Общего пользования	V (Дорога обычного типа (не скоростная дорога)	Усовершенствованный	Круглогодичное функционирование (вне зависимости от сезонно-климатических условий)	0,114	Планируемый к размещению	2045	Не устанавливаются
ТИ.1.1.1697	Новая 262	Городской округ – муниципальное образование	Общего пользования	V (Дорога обычного типа (не скоростная дорога)	Усовершенствованный	Круглогодичное функционирование (вне зависимости от сезонно-	0,174	Планируемый к размещению	2045	Не устанавливаются

1	2	3	4	5	6	7	9	10	11	12
		«город Екатеринбург»				климатических условий)				
ТИ.1.1.1698	улица Герцена	Городской округ – муниципальное образование «город Екатеринбург»	Общего пользования	V (Дорога обычного типа (не скоростная дорога)	Усовершенствованный	Круглогодичное функционирование (вне зависимости от сезонно-климатических условий)	0,201	Планируемый к реконструкции	2045	Не устанавливаются
ТИ.1.1.1699	Новая 1107	Городской округ – муниципальное образование «город Екатеринбург»	Общего пользования	V (Дорога обычного типа (не скоростная дорога)	Усовершенствованный	Круглогодичное функционирование (вне зависимости от сезонно-климатических условий)	0,110	Планируемый к реконструкции	2045	Не устанавливаются
ТИ.1.1.1700	улица Болотная	Городской округ – муниципальное образование «город Екатеринбург»	Общего пользования	V (Дорога обычного типа (не скоростная дорога)	Усовершенствованный	Круглогодичное функционирование (вне зависимости от сезонно-климатических условий)	0,211	Планируемый к реконструкции	2045	Не устанавливаются
ТИ.1.1.1701	Новая 1104	Городской округ – муниципальное образование «город Екатеринбург»	Общего пользования	V (Дорога обычного типа (не скоростная дорога)	Усовершенствованный	Круглогодичное функционирование (вне зависимости от сезонно-климатических условий)	1,542	Планируемый к размещению	2045	Не устанавливаются
ТИ.1.1.1702	улица Специалистов	Городской округ – муниципальное образование «город Екатеринбург»	Общего пользования	V (Дорога обычного типа (не скоростная дорога)	Усовершенствованный	Круглогодичное функционирование (вне зависимости от сезонно-климатических условий)	0,526	Планируемый к размещению	2045	Не устанавливаются
ТИ.1.1.1703	Новая 1159	Городской округ – муниципальное образование «город Екатеринбург»	Общего пользования	V (Дорога обычного типа (не скоростная дорога)	Усовершенствованный	Круглогодичное функционирование (вне зависимости от сезонно-климатических условий)	0,804	Планируемый к размещению	2045	Не устанавливаются
ТИ.1.1.1704	Новая 1160	Городской округ – муниципальное образование «город Екатеринбург»	Общего пользования	V (Дорога обычного типа (не скоростная дорога)	Усовершенствованный	Круглогодичное функционирование (вне зависимости от сезонно-климатических условий)	0,558	Планируемый к размещению	2045	Не устанавливаются
ТИ.1.1.1705	Новая 1110	Городской округ – муниципальное образование «город Екатеринбург»	Общего пользования	V (Дорога обычного типа (не скоростная дорога)	Усовершенствованный	Круглогодичное функционирование (вне зависимости от сезонно-климатических условий)	0,063	Планируемый к размещению	2045	Не устанавливаются

1	2	3	4	5	6	7	9	10	11	12
ТИ.1.1.1707	Новая 1109	Городской округ – муниципальное образование «город Екатеринбург»	Общего пользования	V (Дорога обычного типа (не скоростная дорога)	Усовершенствованный	Круглогодичное функционирование (вне зависимости от сезонно-климатических условий)	0,034	Планируемый к размещению	2045	Не устанавливаются
ТИ.1.1.1708	Новая 1095	Городской округ – муниципальное образование «город Екатеринбург»	Общего пользования	V (Дорога обычного типа (не скоростная дорога)	Усовершенствованный	Круглогодичное функционирование (вне зависимости от сезонно-климатических условий)	0,466	Планируемый к размещению	2045	Не устанавливаются
ТИ.1.1.1709	Новая 1096	Городской округ – муниципальное образование «город Екатеринбург»	Общего пользования	V (Дорога обычного типа (не скоростная дорога)	Усовершенствованный	Круглогодичное функционирование (вне зависимости от сезонно-климатических условий)	0,370	Планируемый к размещению	2045	Не устанавливаются
ТИ.1.1.1710	Новая 1093	Городской округ – муниципальное образование «город Екатеринбург»	Общего пользования	V (Дорога обычного типа (не скоростная дорога)	Усовершенствованный	Круглогодичное функционирование (вне зависимости от сезонно-климатических условий)	1,230	Планируемый к размещению	2045	Не устанавливаются
ТИ.1.1.1711	Новая 1094	Городской округ – муниципальное образование «город Екатеринбург»	Общего пользования	V (Дорога обычного типа (не скоростная дорога)	Усовершенствованный	Круглогодичное функционирование (вне зависимости от сезонно-климатических условий)	1,122	Планируемый к размещению	2045	Не устанавливаются
ТИ.1.1.1712	Новая 1100	Городской округ – муниципальное образование «город Екатеринбург»	Общего пользования	V (Дорога обычного типа (не скоростная дорога)	Усовершенствованный	Круглогодичное функционирование (вне зависимости от сезонно-климатических условий)	0,568	Планируемый к размещению	2045	Не устанавливаются
ТИ.1.1.1713	Новая 1102	Городской округ – муниципальное образование «город Екатеринбург»	Общего пользования	V (Дорога обычного типа (не скоростная дорога)	Усовершенствованный	Круглогодичное функционирование (вне зависимости от сезонно-климатических условий)	0,140	Планируемый к размещению	2045	Не устанавливаются
ТИ.1.1.1714	Новая 1099	Городской округ – муниципальное образование «город Екатеринбург»	Общего пользования	V (Дорога обычного типа (не скоростная дорога)	Усовершенствованный	Круглогодичное функционирование (вне зависимости от сезонно-климатических условий)	0,665	Планируемый к размещению	2045	Не устанавливаются
ТИ.1.1.1715	Новая 1097	Городской округ – муниципальное образование	Общего пользования	V (Дорога обычного типа (не скоростная дорога)	Усовершенствованный	Круглогодичное функционирование (вне зависимости от сезонно-	0,311	Планируемый к размещению	2045	Не устанавливаются

1	2	3	4	5	6	7	9	10	11	12
		«город Екатеринбург»				климатических условий)				
ТИ.1.1.1716	Новая 1098	Городской округ – муниципальное образование «город Екатеринбург»	Общего пользования	V (Дорога обычного типа (не скоростная дорога)	Усовершенствованный	Круглогодичное функционирование (вне зависимости от сезонно-климатических условий)	0,826	Планируемый к размещению	2045	Не устанавливаются
ТИ.1.1.1717	Новая 1123	Городской округ – муниципальное образование «город Екатеринбург»	Общего пользования	V (Дорога обычного типа (не скоростная дорога)	Усовершенствованный	Круглогодичное функционирование (вне зависимости от сезонно-климатических условий)	0,193	Планируемый к размещению	2045	Не устанавливаются
ТИ.1.1.1718	Новая 1120	Городской округ – муниципальное образование «город Екатеринбург»	Общего пользования	V (Дорога обычного типа (не скоростная дорога)	Усовершенствованный	Круглогодичное функционирование (вне зависимости от сезонно-климатических условий)	1,137	Планируемый к размещению	2045	Не устанавливаются
ТИ.1.1.1719	Новая 1186	Городской округ – муниципальное образование «город Екатеринбург»	Общего пользования	V (Дорога обычного типа (не скоростная дорога)	Усовершенствованный	Круглогодичное функционирование (вне зависимости от сезонно-климатических условий)	0,339	Планируемый к размещению	2045	Не устанавливаются
ТИ.1.1.1720	Новая 1185	Городской округ – муниципальное образование «город Екатеринбург»	Общего пользования	V (Дорога обычного типа (не скоростная дорога)	Усовершенствованный	Круглогодичное функционирование (вне зависимости от сезонно-климатических условий)	0,912	Планируемый к размещению	2045	Не устанавливаются
ТИ.1.1.1721	Новая 1115	Городской округ – муниципальное образование «город Екатеринбург»	Общего пользования	V (Дорога обычного типа (не скоростная дорога)	Усовершенствованный	Круглогодичное функционирование (вне зависимости от сезонно-климатических условий)	0,221	Планируемый к размещению	2045	Не устанавливаются
ТИ.1.1.1722	Новая 1122	Городской округ – муниципальное образование «город Екатеринбург»	Общего пользования	V (Дорога обычного типа (не скоростная дорога)	Усовершенствованный	Круглогодичное функционирование (вне зависимости от сезонно-климатических условий)	0,246	Планируемый к размещению	2045	Не устанавливаются
ТИ.1.1.1723	Новая 1125	Городской округ – муниципальное образование «город Екатеринбург»	Общего пользования	V (Дорога обычного типа (не скоростная дорога)	Усовершенствованный	Круглогодичное функционирование (вне зависимости от сезонно-климатических условий)	0,314	Планируемый к размещению	2045	Не устанавливаются

1	2	3	4	5	6	7	9	10	11	12
ТИ.1.1.1724	улица Алтайская	Городской округ – муниципальное образование «город Екатеринбург»	Общего пользования	V (Дорога обычного типа (не скоростная дорога)	Усовершенствованный	Круглогодичное функционирование (вне зависимости от сезонно-климатических условий)	0,047	Планируемый к размещению	2045	Не устанавливаются
ТИ.1.1.1725	улица Кимовская	Городской округ – муниципальное образование «город Екатеринбург»	Общего пользования	V (Дорога обычного типа (не скоростная дорога)	Усовершенствованный	Круглогодичное функционирование (вне зависимости от сезонно-климатических условий)	0,232	Планируемый к размещению	2045	Не устанавливаются
ТИ.1.1.1726	Новая 1187	Городской округ – муниципальное образование «город Екатеринбург»	Общего пользования	V (Дорога обычного типа (не скоростная дорога)	Усовершенствованный	Круглогодичное функционирование (вне зависимости от сезонно-климатических условий)	0,276	Планируемый к размещению	2045	Не устанавливаются
ТИ.1.1.1727	Новая 1188	Городской округ – муниципальное образование «город Екатеринбург»	Общего пользования	V (Дорога обычного типа (не скоростная дорога)	Усовершенствованный	Круглогодичное функционирование (вне зависимости от сезонно-климатических условий)	0,192	Планируемый к размещению	2045	Не устанавливаются
ТИ.1.1.1728	улица Кирова	Городской округ – муниципальное образование «город Екатеринбург»	Общего пользования	V (Дорога обычного типа (не скоростная дорога)	Усовершенствованный	Круглогодичное функционирование (вне зависимости от сезонно-климатических условий)	0,199	Планируемый к реконструкции	2045	Не устанавливаются
ТИ.1.1.1729	улица Хомякова	Городской округ – муниципальное образование «город Екатеринбург»	Общего пользования	V (Дорога обычного типа (не скоростная дорога)	Усовершенствованный	Круглогодичное функционирование (вне зависимости от сезонно-климатических условий)	0,432	Планируемый к реконструкции	2045	Не устанавливаются
ТИ.1.1.1730	Новая 1116	Городской округ – муниципальное образование «город Екатеринбург»	Общего пользования	V (Дорога обычного типа (не скоростная дорога)	Усовершенствованный	Круглогодичное функционирование (вне зависимости от сезонно-климатических условий)	0,080	Планируемый к размещению	2045	Не устанавливаются
ТИ.1.1.1731	улица Рощинская	Городской округ – муниципальное образование «город Екатеринбург»	Общего пользования	V (Дорога обычного типа (не скоростная дорога)	Усовершенствованный	Круглогодичное функционирование (вне зависимости от сезонно-климатических условий)	0,158	Планируемый к размещению	2030	Не устанавливаются
ТИ.1.1.1732	Новая 1118	Городской округ – муниципальное образование	Общего пользования	V (Дорога обычного типа (не скоростная дорога)	Усовершенствованный	Круглогодичное функционирование (вне зависимости от сезонно-	0,143	Планируемый к размещению	2045	Не устанавливаются

1	2	3	4	5	6	7	9	10	11	12
		«город Екатеринбург»				климатических условий)				
ТИ.1.1.1733	Новая 1121	Городской округ – муниципальное образование «город Екатеринбург»	Общего пользования	V (Дорога обычного типа (не скоростная дорога)	Усовершенствованный	Круглогодичное функционирование (вне зависимости от сезонно-климатических условий)	0,070	Планируемый к размещению	2045	Не устанавливаются
ТИ.1.1.1734	улица Фрезеровщиков	Городской округ – муниципальное образование «город Екатеринбург»	Общего пользования	V (Дорога обычного типа (не скоростная дорога)	Усовершенствованный	Круглогодичное функционирование (вне зависимости от сезонно-климатических условий)	0,104	Планируемый к реконструкции	2045	Не устанавливаются
ТИ.1.1.1735	Серпуховский переулок	Городской округ – муниципальное образование «город Екатеринбург»	Общего пользования	V (Дорога обычного типа (не скоростная дорога)	Усовершенствованный	Круглогодичное функционирование (вне зависимости от сезонно-климатических условий)	0,131	Планируемый к реконструкции	2045	Не устанавливаются
ТИ.1.1.1737	Новая 1169	Городской округ – муниципальное образование «город Екатеринбург»	Общего пользования	V (Дорога обычного типа (не скоростная дорога)	Усовершенствованный	Круглогодичное функционирование (вне зависимости от сезонно-климатических условий)	0,225	Планируемый к размещению	2045	Не устанавливаются
ТИ.1.1.1738	Новая 1197	Городской округ – муниципальное образование «город Екатеринбург»	Общего пользования	V (Дорога обычного типа (не скоростная дорога)	Усовершенствованный	Круглогодичное функционирование (вне зависимости от сезонно-климатических условий)	0,179	Планируемый к размещению	2045	Не устанавливаются
ТИ.1.1.1739	Новая 1137	Городской округ – муниципальное образование «город Екатеринбург»	Общего пользования	V (Дорога обычного типа (не скоростная дорога)	Усовершенствованный	Круглогодичное функционирование (вне зависимости от сезонно-климатических условий)	0,186	Планируемый к размещению	2045	Не устанавливаются
ТИ.1.1.1740	Новая 1139	Городской округ – муниципальное образование «город Екатеринбург»	Общего пользования	V (Дорога обычного типа (не скоростная дорога)	Усовершенствованный	Круглогодичное функционирование (вне зависимости от сезонно-климатических условий)	0,407	Планируемый к размещению	2045	Не устанавливаются
ТИ.1.1.1741	Новая 1136	Городской округ – муниципальное образование «город Екатеринбург»	Общего пользования	V (Дорога обычного типа (не скоростная дорога)	Усовершенствованный	Круглогодичное функционирование (вне зависимости от сезонно-климатических условий)	2,604	Планируемый к размещению	2045	Не устанавливаются

1	2	3	4	5	6	7	9	10	11	12
ТИ.1.1.1742	Новая 1114	Городской округ – муниципальное образование «город Екатеринбург»	Общего пользования	V (Дорога обычного типа (не скоростная дорога)	Усовершенствованный	Круглогодичное функционирование (вне зависимости от сезонно-климатических условий)	0,311	Планируемый к размещению	2045	Не устанавливаются
ТИ.1.1.1743	Новая 1135	Городской округ – муниципальное образование «город Екатеринбург»	Общего пользования	V (Дорога обычного типа (не скоростная дорога)	Усовершенствованный	Круглогодичное функционирование (вне зависимости от сезонно-климатических условий)	0,730	Планируемый к размещению	2045	Не устанавливаются
ТИ.1.1.1744	Новая 1142	Городской округ – муниципальное образование «город Екатеринбург»	Общего пользования	V (Дорога обычного типа (не скоростная дорога)	Усовершенствованный	Круглогодичное функционирование (вне зависимости от сезонно-климатических условий)	0,310	Планируемый к размещению	2030	Не устанавливаются
ТИ.1.1.1745	Новая 1129	Городской округ – муниципальное образование «город Екатеринбург»	Общего пользования	V (Дорога обычного типа (не скоростная дорога)	Усовершенствованный	Круглогодичное функционирование (вне зависимости от сезонно-климатических условий)	0,685	Планируемый к размещению	2045	Не устанавливаются
ТИ.1.1.1746	Новая 1130	Городской округ – муниципальное образование «город Екатеринбург»	Общего пользования	V (Дорога обычного типа (не скоростная дорога)	Усовершенствованный	Круглогодичное функционирование (вне зависимости от сезонно-климатических условий)	0,425	Планируемый к размещению	2045	Не устанавливаются
ТИ.1.1.1747	Новая 1131	Городской округ – муниципальное образование «город Екатеринбург»	Общего пользования	V (Дорога обычного типа (не скоростная дорога)	Усовершенствованный	Круглогодичное функционирование (вне зависимости от сезонно-климатических условий)	0,147	Планируемый к размещению	2045	Не устанавливаются
ТИ.1.1.1748	Новая 1140	Городской округ – муниципальное образование «город Екатеринбург»	Общего пользования	V (Дорога обычного типа (не скоростная дорога)	Усовершенствованный	Круглогодичное функционирование (вне зависимости от сезонно-климатических условий)	0,212	Планируемый к размещению	2045	Не устанавливаются
ТИ.1.1.1749	Новая 1190	Городской округ – муниципальное образование «город Екатеринбург»	Общего пользования	V (Дорога обычного типа (не скоростная дорога)	Усовершенствованный	Круглогодичное функционирование (вне зависимости от сезонно-климатических условий)	0,389	Планируемый к размещению	2045	Не устанавливаются
ТИ.1.1.1750	Новая 1195	Городской округ – муниципальное образование	Общего пользования	V (Дорога обычного типа (не скоростная дорога)	Усовершенствованный	Круглогодичное функционирование (вне зависимости от сезонно-	0,334	Планируемый к размещению	2045	Не устанавливаются

1	2	3	4	5	6	7	9	10	11	12
		«город Екатеринбург»				климатических условий)				
ТИ.1.1.1751	Новая 1189	Городской округ – муниципальное образование «город Екатеринбург»	Общего пользования	V (Дорога обычного типа (не скоростная дорога)	Усовершенствованный	Круглогодичное функционирование (вне зависимости от сезонно-климатических условий)	0,367	Планируемый к размещению	2045	Не устанавливаются
ТИ.1.1.1752	Новая 1127	Городской округ – муниципальное образование «город Екатеринбург»	Общего пользования	V (Дорога обычного типа (не скоростная дорога)	Усовершенствованный	Круглогодичное функционирование (вне зависимости от сезонно-климатических условий)	0,773	Планируемый к размещению	2045	Не устанавливаются
ТИ.1.1.1753	Новая 1134	Городской округ – муниципальное образование «город Екатеринбург»	Общего пользования	V (Дорога обычного типа (не скоростная дорога)	Усовершенствованный	Круглогодичное функционирование (вне зависимости от сезонно-климатических условий)	1,256	Планируемый к размещению	2045	Не устанавливаются
ТИ.1.1.1754	Новая 1113	Городской округ – муниципальное образование «город Екатеринбург»	Общего пользования	V (Дорога обычного типа (не скоростная дорога)	Усовершенствованный	Круглогодичное функционирование (вне зависимости от сезонно-климатических условий)	0,114	Планируемый к размещению	2045	Не устанавливаются
ТИ.1.1.1755	Новая 1132	Городской округ – муниципальное образование «город Екатеринбург»	Общего пользования	V (Дорога обычного типа (не скоростная дорога)	Усовершенствованный	Круглогодичное функционирование (вне зависимости от сезонно-климатических условий)	0,630	Планируемый к размещению	2045	Не устанавливаются
ТИ.1.1.1756	Новая 1133	Городской округ – муниципальное образование «город Екатеринбург»	Общего пользования	V (Дорога обычного типа (не скоростная дорога)	Усовершенствованный	Круглогодичное функционирование (вне зависимости от сезонно-климатических условий)	0,303	Планируемый к размещению	2045	Не устанавливаются
ТИ.1.1.1757	Улица Софьи Перовской	Городской округ – муниципальное образование «город Екатеринбург»	Общего пользования	V (Дорога обычного типа (не скоростная дорога)	Усовершенствованный	Круглогодичное функционирование (вне зависимости от сезонно-климатических условий)	0,434	Планируемый к размещению	2045	Не устанавливаются
ТИ.1.1.1758	Новая 1112	Городской округ – муниципальное образование «город Екатеринбург»	Общего пользования	V (Дорога обычного типа (не скоростная дорога)	Усовершенствованный	Круглогодичное функционирование (вне зависимости от сезонно-климатических условий)	0,114	Планируемый к размещению	2045	Не устанавливаются

1	2	3	4	5	6	7	9	10	11	12
ТИ.1.1.1759	Новая 1144	Городской округ – муниципальное образование «город Екатеринбург»	Общего пользования	V (Дорога обычного типа (не скоростная дорога)	Усовершенствованный	Круглогодичное функционирование (вне зависимости от сезонно-климатических условий)	0,638	Планируемый к размещению	2045	Не устанавливаются
ТИ.1.1.1760	Новая 1173	Городской округ – муниципальное образование «город Екатеринбург»	Общего пользования	V (Дорога обычного типа (не скоростная дорога)	Усовершенствованный	Круглогодичное функционирование (вне зависимости от сезонно-климатических условий)	0,257	Планируемый к размещению	2045	Не устанавливаются
ТИ.1.1.1761	Новая 1178	Городской округ – муниципальное образование «город Екатеринбург»	Общего пользования	V (Дорога обычного типа (не скоростная дорога)	Усовершенствованный	Круглогодичное функционирование (вне зависимости от сезонно-климатических условий)	0,030	Планируемый к размещению	2045	Не устанавливаются
ТИ.1.1.1762	бульвар Новосинарский	Городской округ – муниципальное образование «город Екатеринбург»	Общего пользования	V (Дорога обычного типа (не скоростная дорога)	Усовершенствованный	Круглогодичное функционирование (вне зависимости от сезонно-климатических условий)	0,555	Планируемый к реконструкции	2045	Не устанавливаются
ТИ.1.1.1763	Новая 1177	Городской округ – муниципальное образование «город Екатеринбург»	Общего пользования	V (Дорога обычного типа (не скоростная дорога)	Усовершенствованный	Круглогодичное функционирование (вне зависимости от сезонно-климатических условий)	0,780	Планируемый к размещению	2045	Не устанавливаются
ТИ.1.1.1764	бульвар Новосинарский	Городской округ – муниципальное образование «город Екатеринбург»	Общего пользования	V (Дорога обычного типа (не скоростная дорога)	Усовершенствованный	Круглогодичное функционирование (вне зависимости от сезонно-климатических условий)	0,791	Планируемый к реконструкции	2045	Не устанавливаются
ТИ.1.1.1765	Новая 1138	Городской округ – муниципальное образование «город Екатеринбург»	Общего пользования	V (Дорога обычного типа (не скоростная дорога)	Усовершенствованный	Круглогодичное функционирование (вне зависимости от сезонно-климатических условий)	0,027	Планируемый к размещению	2045	Не устанавливаются
ТИ.1.1.1766	Новая 1117	Городской округ – муниципальное образование «город Екатеринбург»	Общего пользования	V (Дорога обычного типа (не скоростная дорога)	Усовершенствованный	Круглогодичное функционирование (вне зависимости от сезонно-климатических условий)	1,203	Планируемый к размещению	2045	Не устанавливаются
ТИ.1.1.1767	Новая 1180	Городской округ – муниципальное образование	Общего пользования	V (Дорога обычного типа (не скоростная дорога)	Усовершенствованный	Круглогодичное функционирование (вне зависимости от сезонно-	0,036	Планируемый к размещению	2045	Не устанавливаются

1	2	3	4	5	6	7	9	10	11	12
		«город Екатеринбург»				климатических условий)				
ТИ.1.1.1768	Новая 1184	Городской округ – муниципальное образование «город Екатеринбург»	Общего пользования	V (Дорога обычного типа (не скоростная дорога)	Усовершенствованный	Круглогодичное функционирование (вне зависимости от сезонно-климатических условий)	0,141	Планируемый к размещению	2045	Не устанавливаются
ТИ.1.1.1769	улица Электриков	Городской округ – муниципальное образование «город Екатеринбург»	Общего пользования	V (Дорога обычного типа (не скоростная дорога)	Усовершенствованный	Круглогодичное функционирование (вне зависимости от сезонно-климатических условий)	0,201	Планируемый к реконструкции	2045	Не устанавливаются
ТИ.1.1.1770	Новая 1126	Городской округ – муниципальное образование «город Екатеринбург»	Общего пользования	V (Дорога обычного типа (не скоростная дорога)	Усовершенствованный	Круглогодичное функционирование (вне зависимости от сезонно-климатических условий)	0,025	Планируемый к размещению	2045	Не устанавливаются
ТИ.1.1.1771	Новая 1119	Городской округ – муниципальное образование «город Екатеринбург»	Общего пользования	V (Дорога обычного типа (не скоростная дорога)	Усовершенствованный	Круглогодичное функционирование (вне зависимости от сезонно-климатических условий)	0,128	Планируемый к размещению	2045	Не устанавливаются
ТИ.1.1.1772	Новая 1153	Городской округ – муниципальное образование «город Екатеринбург»	Общего пользования	V (Дорога обычного типа (не скоростная дорога)	Усовершенствованный	Круглогодичное функционирование (вне зависимости от сезонно-климатических условий)	1,370	Планируемый к размещению	2045	Не устанавливаются
ТИ.1.1.1773	Новая 1151	Городской округ – муниципальное образование «город Екатеринбург»	Общего пользования	V (Дорога обычного типа (не скоростная дорога)	Усовершенствованный	Круглогодичное функционирование (вне зависимости от сезонно-климатических условий)	3,300	Планируемый к размещению	2045	Не устанавливаются
ТИ.1.1.1774	Новая 1106	Городской округ – муниципальное образование «город Екатеринбург»	Общего пользования	V (Дорога обычного типа (не скоростная дорога)	Усовершенствованный	Круглогодичное функционирование (вне зависимости от сезонно-климатических условий)	0,239	Планируемый к размещению	2045	Не устанавливаются
ТИ.1.1.1775	переулок Миндальный	Городской округ – муниципальное образование «город Екатеринбург»	Общего пользования	V (Дорога обычного типа (не скоростная дорога)	Усовершенствованный	Круглогодичное функционирование (вне зависимости от сезонно-климатических условий)	0,147	Планируемый к размещению	2045	Не устанавливаются

1	2	3	4	5	6	7	9	10	11	12
ТИ.1.1.1776	Новая 1101	Городской округ – муниципальное образование «город Екатеринбург»	Общего пользования	V (Дорога обычного типа (не скоростная дорога)	Усовершенствованный	Круглогодичное функционирование (вне зависимости от сезонно-климатических условий)	0,146	Планируемый к размещению	2045	Не устанавливаются
ТИ.1.1.1777	Новая 1105	Городской округ – муниципальное образование «город Екатеринбург»	Общего пользования	V (Дорога обычного типа (не скоростная дорога)	Усовершенствованный	Круглогодичное функционирование (вне зависимости от сезонно-климатических условий)	0,155	Планируемый к размещению	2045	Не устанавливаются
ТИ.1.1.1778	Новая 1171	Городской округ – муниципальное образование «город Екатеринбург»	Общего пользования	V (Дорога обычного типа (не скоростная дорога)	Усовершенствованный	Круглогодичное функционирование (вне зависимости от сезонно-климатических условий)	0,898	Планируемый к размещению	2045	Не устанавливаются
ТИ.1.1.1779	Новая 1128	Городской округ – муниципальное образование «город Екатеринбург»	Общего пользования	V (Дорога обычного типа (не скоростная дорога)	Усовершенствованный	Круглогодичное функционирование (вне зависимости от сезонно-климатических условий)	0,423	Планируемый к размещению	2045	Не устанавливаются
ТИ.1.1.1780	Новая 1174	Городской округ – муниципальное образование «город Екатеринбург»	Общего пользования	V (Дорога обычного типа (не скоростная дорога)	Усовершенствованный	Круглогодичное функционирование (вне зависимости от сезонно-климатических условий)	0,048	Планируемый к размещению	2045	Не устанавливаются
ТИ.1.1.1781	переулок Звонкий	Городской округ – муниципальное образование «город Екатеринбург»	Общего пользования	V (Дорога обычного типа (не скоростная дорога)	Усовершенствованный	Круглогодичное функционирование (вне зависимости от сезонно-климатических условий)	0,197	Планируемый к реконструкции	2045	Не устанавливаются
ТИ.1.1.1782	Новая 1166	Городской округ – муниципальное образование «город Екатеринбург»	Общего пользования	V (Дорога обычного типа (не скоростная дорога)	Усовершенствованный	Круглогодичное функционирование (вне зависимости от сезонно-климатических условий)	0,246	Планируемый к размещению	2045	Не устанавливаются
ТИ.1.1.1783	Новая 1168	Городской округ – муниципальное образование «город Екатеринбург»	Общего пользования	V (Дорога обычного типа (не скоростная дорога)	Усовершенствованный	Круглогодичное функционирование (вне зависимости от сезонно-климатических условий)	0,148	Планируемый к размещению	2045	Не устанавливаются
ТИ.1.1.1784	Новая 1164	Городской округ – муниципальное образование	Общего пользования	V (Дорога обычного типа (не скоростная дорога)	Усовершенствованный	Круглогодичное функционирование (вне зависимости от сезонно-	0,256	Планируемый к размещению	2045	Не устанавливаются

1	2	3	4	5	6	7	9	10	11	12
		«город Екатеринбург»				климатических условий)				
ТИ.1.1.1785	Новая 1191	Городской округ – муниципальное образование «город Екатеринбург»	Общего пользования	V (Дорога обычного типа (не скоростная дорога)	Усовершенствованный	Круглогодичное функционирование (вне зависимости от сезонно-климатических условий)	0,406	Планируемый к размещению	2045	Не устанавливаются
ТИ.1.1.1786	Новая 1192	Городской округ – муниципальное образование «город Екатеринбург»	Общего пользования	V (Дорога обычного типа (не скоростная дорога)	Усовершенствованный	Круглогодичное функционирование (вне зависимости от сезонно-климатических условий)	0,997	Планируемый к размещению	2045	Не устанавливаются
ТИ.1.1.1787	Новая 1183	Городской округ – муниципальное образование «город Екатеринбург»	Общего пользования	V (Дорога обычного типа (не скоростная дорога)	Усовершенствованный	Круглогодичное функционирование (вне зависимости от сезонно-климатических условий)	0,503	Планируемый к размещению	2045	Не устанавливаются
ТИ.1.1.1788	улица Колхозников	Городской округ – муниципальное образование «город Екатеринбург»	Общего пользования	V (Дорога обычного типа (не скоростная дорога)	Усовершенствованный	Круглогодичное функционирование (вне зависимости от сезонно-климатических условий)	0,154	Планируемый к реконструкции	2045	Не устанавливаются
ТИ.1.1.1789	Новая 1182	Городской округ – муниципальное образование «город Екатеринбург»	Общего пользования	V (Дорога обычного типа (не скоростная дорога)	Усовершенствованный	Круглогодичное функционирование (вне зависимости от сезонно-климатических условий)	0,236	Планируемый к размещению	2045	Не устанавливаются
ТИ.1.1.1790	улица Специалистов	Городской округ – муниципальное образование «город Екатеринбург»	Общего пользования	V (Дорога обычного типа (не скоростная дорога)	Усовершенствованный	Круглогодичное функционирование (вне зависимости от сезонно-климатических условий)	0,389	Планируемый к размещению	2045	Не устанавливаются
ТИ.1.1.1791	улица Павлодарская	Городской округ – муниципальное образование «город Екатеринбург»	Общего пользования	V (Дорога обычного типа (не скоростная дорога)	Усовершенствованный	Круглогодичное функционирование (вне зависимости от сезонно-климатических условий)	0,526	Планируемый к реконструкции	2045	Не устанавливаются
ТИ.1.1.1792	Новая 1194	Городской округ – муниципальное образование «город Екатеринбург»	Общего пользования	V (Дорога обычного типа (не скоростная дорога)	Усовершенствованный	Круглогодичное функционирование (вне зависимости от сезонно-климатических условий)	1,197	Планируемый к размещению	2045	Не устанавливаются

1	2	3	4	5	6	7	9	10	11	12
ТИ.1.1.1793	Новая 1175	Городской округ – муниципальное образование «город Екатеринбург»	Общего пользования	V (Дорога обычного типа (не скоростная дорога)	Усовершенствованный	Круглогодичное функционирование (вне зависимости от сезонно-климатических условий)	0,502	Планируемый к размещению	2045	Не устанавливаются
ТИ.1.1.1794	Проектируемый съезд	Городской округ – муниципальное образование «город Екатеринбург»	Общего пользования	V (Дорога обычного типа (не скоростная дорога)	Усовершенствованный	Круглогодичное функционирование (вне зависимости от сезонно-климатических условий)	0,363	Планируемый к размещению	2030	Не устанавливаются
ТИ.1.1.1795	Новая 1162	Городской округ – муниципальное образование «город Екатеринбург»	Общего пользования	V (Дорога обычного типа (не скоростная дорога)	Усовершенствованный	Круглогодичное функционирование (вне зависимости от сезонно-климатических условий)	2,217	Планируемый к размещению	2045	Не устанавливаются
ТИ.1.1.1796	Новая 1163	Городской округ – муниципальное образование «город Екатеринбург»	Общего пользования	V (Дорога обычного типа (не скоростная дорога)	Усовершенствованный	Круглогодичное функционирование (вне зависимости от сезонно-климатических условий)	0,398	Планируемый к размещению	2045	Не устанавливаются
ТИ.1.1.1797	улица Специалистов	Городской округ – муниципальное образование «город Екатеринбург»	Общего пользования	V (Дорога обычного типа (не скоростная дорога)	Усовершенствованный	Круглогодичное функционирование (вне зависимости от сезонно-климатических условий)	2,383	Планируемый к размещению	2045	Не устанавливаются
ТИ.1.1.1798	улица Рощинская	Городской округ – муниципальное образование «город Екатеринбург»	Общего пользования	V (Дорога обычного типа (не скоростная дорога)	Усовершенствованный	Круглогодичное функционирование (вне зависимости от сезонно-климатических условий)	0,972	Планируемый к реконструкции	2045	Не устанавливаются
ТИ.1.1.1799	Новая 1111	Городской округ – муниципальное образование «город Екатеринбург»	Общего пользования	V (Дорога обычного типа (не скоростная дорога)	Усовершенствованный	Круглогодичное функционирование (вне зависимости от сезонно-климатических условий)	0,336	Планируемый к размещению	2045	Не устанавливаются
ТИ.1.1.1800	Переулок Выездной	Городской округ – муниципальное образование «город Екатеринбург»	Общего пользования	V (Дорога обычного типа (не скоростная дорога)	Усовершенствованный	Круглогодичное функционирование (вне зависимости от сезонно-климатических условий)	0,327	Планируемый к реконструкции	2045	Не устанавливаются
ТИ.1.1.1801	Новая 252	Городской округ – муниципальное образование	Общего пользования	V (Дорога обычного типа (не скоростная дорога)	Усовершенствованный	Круглогодичное функционирование (вне зависимости от сезонно-	0,658	Планируемый к размещению	2045	Не устанавливаются

1	2	3	4	5	6	7	9	10	11	12
		«город Екатеринбург»				климатических условий)				
ТИ.1.1.1802	Новая 1124	Городской округ – муниципальное образование «город Екатеринбург»	Общего пользования	V (Дорога обычного типа (не скоростная дорога)	Усовершенствованный	Круглогодичное функционирование (вне зависимости от сезонно-климатических условий)	1,464	Планируемый к размещению	2045	Не устанавливаются
ТИ.1.1.1803	Сибирский тракт 10 км	Городской округ – муниципальное образование «город Екатеринбург»	Общего пользования	V (Дорога обычного типа (не скоростная дорога)	Усовершенствованный	Круглогодичное функционирование (вне зависимости от сезонно-климатических условий)	0,130	Планируемый к размещению	2045	Не устанавливаются
ТИ.1.1.1805	Улица Щорса	Городской округ – муниципальное образование «город Екатеринбург»	Общего пользования	V (Дорога обычного типа (не скоростная дорога)	Усовершенствованный	Круглогодичное функционирование (вне зависимости от сезонно-климатических условий)	0,384	Планируемый к реконструкции	2045	Не устанавливаются
ТИ.1.1.1806	Проектируемый съезд	Городской округ – муниципальное образование «город Екатеринбург»	Общего пользования	V (Дорога обычного типа (не скоростная дорога)	Усовершенствованный	Круглогодичное функционирование (вне зависимости от сезонно-климатических условий)	0,192	Планируемый к размещению	2030	Не устанавливаются
ТИ.1.1.1807	улица Алтайская	Городской округ – муниципальное образование «город Екатеринбург»	Общего пользования	V (Дорога обычного типа (не скоростная дорога)	Усовершенствованный	Круглогодичное функционирование (вне зависимости от сезонно-климатических условий)	0,339	Планируемый к реконструкции	2045	Не устанавливаются
ТИ.1.1.1808	улица Корепина	Городской округ – муниципальное образование «город Екатеринбург»	Общего пользования	V (Дорога обычного типа (не скоростная дорога)	Усовершенствованный	Круглогодичное функционирование (вне зависимости от сезонно-климатических условий)	0,419	Планируемый к размещению	2045	Не устанавливаются
ТИ.1.1.1809	улица Крестинского	Городской округ – муниципальное образование «город Екатеринбург»	Общего пользования	V (Дорога обычного типа (не скоростная дорога)	Усовершенствованный	Круглогодичное функционирование (вне зависимости от сезонно-климатических условий)	0,456	Планируемый к реконструкции	2045	Не устанавливаются
ТИ.1.1.1810	Новая 1092	Городской округ – муниципальное образование «город Екатеринбург»	Общего пользования	V (Дорога обычного типа (не скоростная дорога)	Усовершенствованный	Круглогодичное функционирование (вне зависимости от сезонно-климатических условий)	0,578	Планируемый к размещению	2045	Не устанавливаются

1	2	3	4	5	6	7	9	10	11	12
ТИ.1.1.1811	Промышленный проезд	Городской округ – муниципальное образование «город Екатеринбург»	Общего пользования	V (Дорога обычного типа (не скоростная дорога)	Усовершенствованный	Круглогодичное функционирование (вне зависимости от сезонно-климатических условий)	1,261	Планируемый к размещению	2045	Не устанавливаются
ТИ.1.1.1812	Новая 1200	Городской округ – муниципальное образование «город Екатеринбург»	Общего пользования	V (Дорога обычного типа (не скоростная дорога)	Усовершенствованный	Круглогодичное функционирование (вне зависимости от сезонно-климатических условий)	2,133	Планируемый к размещению	2045	Не устанавливаются
ТИ.1.1.1814	Без названия	Городской округ – муниципальное образование «город Екатеринбург»	Общего пользования	V (Дорога обычного типа (не скоростная дорога)	Усовершенствованный	Круглогодичное функционирование (вне зависимости от сезонно-климатических условий)	0,921	Планируемый к реконструкции	2045	Не устанавливаются
ТИ.1.1.1815	Новая 1170	Городской округ – муниципальное образование «город Екатеринбург»	Общего пользования	V (Дорога обычного типа (не скоростная дорога)	Усовершенствованный	Круглогодичное функционирование (вне зависимости от сезонно-климатических условий)	0,475	Планируемый к размещению	2045	Не устанавливаются
ТИ.1.1.1816	Новая 1167	Городской округ – муниципальное образование «город Екатеринбург»	Общего пользования	V (Дорога обычного типа (не скоростная дорога)	Усовершенствованный	Круглогодичное функционирование (вне зависимости от сезонно-климатических условий)	0,167	Планируемый к реконструкции	2045	Не устанавливаются
ТИ.1.1.1817	Проектируемый съезд	Городской округ – муниципальное образование «город Екатеринбург»	Общего пользования	V (Дорога обычного типа (не скоростная дорога)	Усовершенствованный	Круглогодичное функционирование (вне зависимости от сезонно-климатических условий)	0,094	Планируемый к размещению	2045	Не устанавливаются
ТИ.1.1.1818	Проектируемый съезд	Городской округ – муниципальное образование «город Екатеринбург»	Общего пользования	V (Дорога обычного типа (не скоростная дорога)	Усовершенствованный	Круглогодичное функционирование (вне зависимости от сезонно-климатических условий)	0,099	Планируемый к размещению	2045	Не устанавливаются
ТИ.1.1.1819	Проектируемый съезд	Городской округ – муниципальное образование «город Екатеринбург»	Общего пользования	V (Дорога обычного типа (не скоростная дорога)	Усовершенствованный	Круглогодичное функционирование (вне зависимости от сезонно-климатических условий)	0,182	Планируемый к размещению	2045	Не устанавливаются
ТИ.1.1.1820	Новая 1206	Городской округ – муниципальное образование	Общего пользования	V (Дорога обычного типа (не скоростная дорога)	Усовершенствованный	Круглогодичное функционирование (вне зависимости от сезонно-	1,178	Планируемый к размещению	2045	Не устанавливаются

1	2	3	4	5	6	7	9	10	11	12
		«город Екатеринбург»				климатических условий)				
ТИ.1.1.1821	Новая 1091	Городской округ – муниципальное образование «город Екатеринбург»	Общего пользования	V (Дорога обычного типа (не скоростная дорога)	Усовершенствованный	Круглогодичное функционирование (вне зависимости от сезонно-климатических условий)	0,425	Планируемый к размещению	2045	Не устанавливаются
ТИ.1.1.1822	улица Черепанова	Городской округ – муниципальное образование «город Екатеринбург»	Общего пользования	V (Дорога обычного типа (не скоростная дорога)	Усовершенствованный	Круглогодичное функционирование (вне зависимости от сезонно-климатических условий)	0,646	Планируемый к размещению	2045	Не устанавливаются
ТИ.1.1.1823	Новая 1205	Городской округ – муниципальное образование «город Екатеринбург»	Общего пользования	V (Дорога обычного типа (не скоростная дорога)	Усовершенствованный	Круглогодичное функционирование (вне зависимости от сезонно-климатических условий)	0,147	Планируемый к размещению	2045	Не устанавливаются
ТИ.1.1.1824	Новая 1155	Городской округ – муниципальное образование «город Екатеринбург»	Общего пользования	V (Дорога обычного типа (не скоростная дорога)	Усовершенствованный	Круглогодичное функционирование (вне зависимости от сезонно-климатических условий)	0,731	Планируемый к размещению	2045	Не устанавливаются
ТИ.1.1.1825	Новая 624	Городской округ – муниципальное образование «город Екатеринбург»	Общего пользования	V (Дорога обычного типа (не скоростная дорога)	Усовершенствованный	Круглогодичное функционирование (вне зависимости от сезонно-климатических условий)	0,102	Планируемый к размещению	2045	Не устанавливаются
ТИ.1.1.1826	Промышленный проезд	Городской округ – муниципальное образование «город Екатеринбург»	Общего пользования	V (Дорога обычного типа (не скоростная дорога)	Усовершенствованный	Круглогодичное функционирование (вне зависимости от сезонно-климатических условий)	0,625	Планируемый к размещению	2030	Не устанавливаются
ТИ.1.1.1827	бульвар Новосинарский	Городской округ – муниципальное образование «город Екатеринбург»	Общего пользования	V (Дорога обычного типа (не скоростная дорога)	Усовершенствованный	Круглогодичное функционирование (вне зависимости от сезонно-климатических условий)	0,855	Планируемый к реконструкции	2045	Не устанавливаются
ТИ.1.1.1828	улица Старожилов	Городской округ – муниципальное образование «город Екатеринбург»	Общего пользования	V (Дорога обычного типа (не скоростная дорога)	Усовершенствованный	Круглогодичное функционирование (вне зависимости от сезонно-климатических условий)	0,710	Планируемый к реконструкции	2045	Не устанавливаются

1	2	3	4	5	6	7	9	10	11	12
ТИ.1.1.1829	Новая 1199	Городской округ – муниципальное образование «город Екатеринбург»	Общего пользования	V (Дорога обычного типа (не скоростная дорога)	Усовершенствованный	Круглогодичное функционирование (вне зависимости от сезонно-климатических условий)	1,299	Планируемый к размещению	2045	Не устанавливаются
ТИ.1.1.1830	Улица Беринга	Городской округ – муниципальное образование «город Екатеринбург»	Общего пользования	V (Дорога обычного типа (не скоростная дорога)	Усовершенствованный	Круглогодичное функционирование (вне зависимости от сезонно-климатических условий)	0,647	Планируемый к размещению	2045	Не устанавливаются
ТИ.1.1.1831	Новая 1176	Городской округ – муниципальное образование «город Екатеринбург»	Общего пользования	V (Дорога обычного типа (не скоростная дорога)	Усовершенствованный	Круглогодичное функционирование (вне зависимости от сезонно-климатических условий)	0,141	Планируемый к размещению	2045	Не устанавливаются
ТИ.1.1.1832	Без названия	Городской округ – муниципальное образование «город Екатеринбург»	Общего пользования	V (Дорога обычного типа (не скоростная дорога)	Усовершенствованный	Круглогодичное функционирование (вне зависимости от сезонно-климатических условий)	0,184	Планируемый к размещению	2030	Не устанавливаются
ТИ.1.1.1833	Новая 1201	Городской округ – муниципальное образование «город Екатеринбург»	Общего пользования	V (Дорога обычного типа (не скоростная дорога)	Усовершенствованный	Круглогодичное функционирование (вне зависимости от сезонно-климатических условий)	1,126	Планируемый к размещению	2045	Не устанавливаются
ТИ.1.1.1834	Новая 1141	Городской округ – муниципальное образование «город Екатеринбург»	Общего пользования	V (Дорога обычного типа (не скоростная дорога)	Усовершенствованный	Круглогодичное функционирование (вне зависимости от сезонно-климатических условий)	0,207	Планируемый к размещению	2045	Не устанавливаются
ТИ.1.1.1835	Новая 1204	Городской округ – муниципальное образование «город Екатеринбург»	Общего пользования	V (Дорога обычного типа (не скоростная дорога)	Усовершенствованный	Круглогодичное функционирование (вне зависимости от сезонно-климатических условий)	0,391	Планируемый к размещению	2045	Не устанавливаются
ТИ.1.1.1836	Новая 1202	Городской округ – муниципальное образование «город Екатеринбург»	Общего пользования	V (Дорога обычного типа (не скоростная дорога)	Усовершенствованный	Круглогодичное функционирование (вне зависимости от сезонно-климатических условий)	0,278	Планируемый к размещению	2045	Не устанавливаются
ТИ.1.1.1837	Новая 1203	Городской округ – муниципальное образование	Общего пользования	V (Дорога обычного типа (не скоростная дорога)	Усовершенствованный	Круглогодичное функционирование (вне зависимости от сезонно-	0,539	Планируемый к размещению	2045	Не устанавливаются

1	2	3	4	5	6	7	9	10	11	12
		«город Екатеринбург»				климатических условий)				
ТИ.1.1.1838	Новая 1154	Городской округ – муниципальное образование «город Екатеринбург»	Общего пользования	V (Дорога обычного типа (не скоростная дорога)	Усовершенствованный	Круглогодичное функционирование (вне зависимости от сезонно-климатических условий)	0,061	Планируемый к размещению	2045	Не устанавливаются
ТИ.1.1.1839	Новая 1156	Городской округ – муниципальное образование «город Екатеринбург»	Общего пользования	V (Дорога обычного типа (не скоростная дорога)	Усовершенствованный	Круглогодичное функционирование (вне зависимости от сезонно-климатических условий)	0,618	Планируемый к размещению	2045	Не устанавливаются
ТИ.1.1.1840	Новая 1152	Городской округ – муниципальное образование «город Екатеринбург»	Общего пользования	V (Дорога обычного типа (не скоростная дорога)	Усовершенствованный	Круглогодичное функционирование (вне зависимости от сезонно-климатических условий)	1,258	Планируемый к размещению	2045	Не устанавливаются
ТИ.1.1.1841	Новая 1165	Городской округ – муниципальное образование «город Екатеринбург»	Общего пользования	V (Дорога обычного типа (не скоростная дорога)	Усовершенствованный	Круглогодичное функционирование (вне зависимости от сезонно-климатических условий)	0,234	Планируемый к размещению	2045	Не устанавливаются
ТИ.1.1.1842	Новая 1147	Городской округ – муниципальное образование «город Екатеринбург»	Общего пользования	V (Дорога обычного типа (не скоростная дорога)	Усовершенствованный	Круглогодичное функционирование (вне зависимости от сезонно-климатических условий)	1,078	Планируемый к размещению	2045	Не устанавливаются
ТИ.1.1.1843	Новая 1179	Городской округ – муниципальное образование «город Екатеринбург»	Общего пользования	V (Дорога обычного типа (не скоростная дорога)	Усовершенствованный	Круглогодичное функционирование (вне зависимости от сезонно-климатических условий)	0,093	Планируемый к размещению	2045	Не устанавливаются
ТИ.1.1.1844	Новая 1181	Городской округ – муниципальное образование «город Екатеринбург»	Общего пользования	V (Дорога обычного типа (не скоростная дорога)	Усовершенствованный	Круглогодичное функционирование (вне зависимости от сезонно-климатических условий)	0,100	Планируемый к размещению	2045	Не устанавливаются
ТИ.1.1.1845	улица Косотурская	Городской округ – муниципальное образование «город Екатеринбург»	Общего пользования	V (Дорога обычного типа (не скоростная дорога)	Усовершенствованный	Круглогодичное функционирование (вне зависимости от сезонно-климатических условий)	0,948	Планируемый к размещению	2030	Не устанавливаются

1	2	3	4	5	6	7	9	10	11	12
ТИ.1.1.1846	Новая 1157	Городской округ – муниципальное образование «город Екатеринбург»	Общего пользования	V (Дорога обычного типа (не скоростная дорога)	Усовершенствованный	Круглогодичное функционирование (вне зависимости от сезонно-климатических условий)	0,122	Планируемый к размещению	2045	Не устанавливаются
ТИ.1.1.1847	Новая 1158	Городской округ – муниципальное образование «город Екатеринбург»	Общего пользования	V (Дорога обычного типа (не скоростная дорога)	Усовершенствованный	Круглогодичное функционирование (вне зависимости от сезонно-климатических условий)	0,653	Планируемый к размещению	2045	Не устанавливаются
ТИ.1.1.1849	Новая 1145	Городской округ – муниципальное образование «город Екатеринбург»	Общего пользования	V (Дорога обычного типа (не скоростная дорога)	Усовершенствованный	Круглогодичное функционирование (вне зависимости от сезонно-климатических условий)	0,754	Планируемый к размещению	2045	Не устанавливаются
ТИ.1.1.1850	Новая 1148	Городской округ – муниципальное образование «город Екатеринбург»	Общего пользования	V (Дорога обычного типа (не скоростная дорога)	Усовершенствованный	Круглогодичное функционирование (вне зависимости от сезонно-климатических условий)	1,039	Планируемый к реконструкции	2045	Не устанавливаются
ТИ.1.1.1851	Новая 1149	Городской округ – муниципальное образование «город Екатеринбург»	Общего пользования	V (Дорога обычного типа (не скоростная дорога)	Усовершенствованный	Круглогодичное функционирование (вне зависимости от сезонно-климатических условий)	0,283	Планируемый к реконструкции	2045	Не устанавливаются
ТИ.1.1.1852	Новая 1198	Городской округ – муниципальное образование «город Екатеринбург»	Общего пользования	V (Дорога обычного типа (не скоростная дорога)	Усовершенствованный	Круглогодичное функционирование (вне зависимости от сезонно-климатических условий)	0,431	Планируемый к размещению	2030	Не устанавливаются
ТИ.1.1.1853	Новая 1150	Городской округ – муниципальное образование «город Екатеринбург»	Общего пользования	V (Дорога обычного типа (не скоростная дорога)	Усовершенствованный	Круглогодичное функционирование (вне зависимости от сезонно-климатических условий)	1,076	Планируемый к размещению	2045	Не устанавливаются
ТИ.1.1.1854	Новая 1146	Городской округ – муниципальное образование «город Екатеринбург»	Общего пользования	V (Дорога обычного типа (не скоростная дорога)	Усовершенствованный	Круглогодичное функционирование (вне зависимости от сезонно-климатических условий)	3,176	Планируемый к размещению	2045	Не устанавливаются
ТИ.1.1.1855	переулок Шелковый	Городской округ – муниципальное образование	Общего пользования	V (Дорога обычного типа (не скоростная дорога)	Усовершенствованный	Круглогодичное функционирование (вне зависимости от сезонно-	0,259	Планируемый к размещению	2045	Не устанавливаются

1	2	3	4	5	6	7	9	10	11	12
		«город Екатеринбург»				климатических условий)				
ТИ.1.1.1856	Новая 1090	Городской округ – муниципальное образование «город Екатеринбург»	Общего пользования	V (Дорога обычного типа (не скоростная дорога)	Усовершенствованный	Круглогодичное функционирование (вне зависимости от сезонно-климатических условий)	0,435	Планируемый к размещению	2045	Не устанавливаются
ТИ.1.1.1860	Улица Хрустальногорская	Городской округ – муниципальное образование «город Екатеринбург»	Общего пользования	V (Дорога обычного типа (не скоростная дорога)	Усовершенствованный	Круглогодичное функционирование (вне зависимости от сезонно-климатических условий)	0,139	Планируемый к размещению	2030	Не устанавливаются
ТИ.1.1.1861	улица Колмогорова	Городской округ – муниципальное образование «город Екатеринбург»	Общего пользования	V (Дорога обычного типа (не скоростная дорога)	Усовершенствованный	Круглогодичное функционирование (вне зависимости от сезонно-климатических условий)	0,465	Планируемый к реконструкции	2045	Не устанавливаются
ТИ.1.1.1862	улица Академика Ландау	Городской округ – муниципальное образование «город Екатеринбург»	Общего пользования	V (Дорога обычного типа (не скоростная дорога)	Усовершенствованный	Круглогодичное функционирование (вне зависимости от сезонно-климатических условий)	0,224	Планируемый к размещению	2030	Не устанавливаются
ТИ.1.1.1863	улица Евгения Савкова	Городской округ – муниципальное образование «город Екатеринбург»	Общего пользования	V (Дорога обычного типа (не скоростная дорога)	Усовершенствованный	Круглогодичное функционирование (вне зависимости от сезонно-климатических условий)	0,779	Планируемый к реконструкции	2030	Не устанавливаются
ТИ.1.1.1864	улица Алексея Пискунова	Городской округ – муниципальное образование «город Екатеринбург»	Общего пользования	V (Дорога обычного типа (не скоростная дорога)	Усовершенствованный	Круглогодичное функционирование (вне зависимости от сезонно-климатических условий)	0,374	Планируемый к размещению	2045	Не устанавливаются
ТИ.1.1.1865	Новая 239	Городской округ – муниципальное образование «город Екатеринбург»	Общего пользования	V (Дорога обычного типа (не скоростная дорога)	Усовершенствованный	Круглогодичное функционирование (вне зависимости от сезонно-климатических условий)	0,421	Планируемый к размещению	2045	Не устанавливаются
ТИ.1.1.1866	улица Академика Ландау	Городской округ – муниципальное образование «город Екатеринбург»	Общего пользования	V (Дорога обычного типа (не скоростная дорога)	Усовершенствованный	Круглогодичное функционирование (вне зависимости от сезонно-климатических условий)	0,777	Планируемый к размещению	2030	Не устанавливаются

1	2	3	4	5	6	7	9	10	11	12
ТИ.1.1.1867	улица Евгения Савкова	Городской округ – муниципальное образование «город Екатеринбург»	Общего пользования	V (Дорога обычного типа (не скоростная дорога)	Усовершенствованный	Круглогодичное функционирование (вне зависимости от сезонно-климатических условий)	1,196	Планируемый к размещению	2030	Не устанавливаются
ТИ.1.1.1868	Северный обход с. Горный Щит	Городской округ – муниципальное образование «город Екатеринбург»	Общего пользования	V (Дорога обычного типа (не скоростная дорога)	Усовершенствованный	Круглогодичное функционирование (вне зависимости от сезонно-климатических условий)	1,978	Планируемый к размещению	2045	Не устанавливаются
ТИ.1.1.1869	продолжение Сибирского тракта	Городской округ – муниципальное образование «город Екатеринбург»	Общего пользования	V (Дорога обычного типа (не скоростная дорога)	Усовершенствованный	Круглогодичное функционирование (вне зависимости от сезонно-климатических условий)	0,605	Планируемый к реконструкции	2045	Не устанавливаются
ТИ.1.1.1870	Улица Бахчиванджи	Городской округ – муниципальное образование «город Екатеринбург»	Общего пользования	V (Дорога обычного типа (не скоростная дорога)	Усовершенствованный	Круглогодичное функционирование (вне зависимости от сезонно-климатических условий)	1,108	Планируемый к реконструкции	2045	Не устанавливаются
ТИ.1.1.1871	Новая 1207	Городской округ – муниципальное образование «город Екатеринбург»	Общего пользования	V (Дорога обычного типа (не скоростная дорога)	Усовершенствованный	Круглогодичное функционирование (вне зависимости от сезонно-климатических условий)	0,555	Планируемый к размещению	2045	Не устанавливаются
ТИ.1.1.1872	Новая 1208	Городской округ – муниципальное образование «город Екатеринбург»	Общего пользования	V (Дорога обычного типа (не скоростная дорога)	Усовершенствованный	Круглогодичное функционирование (вне зависимости от сезонно-климатических условий)	1,183	Планируемый к размещению	2045	Не устанавливаются
ТИ.1.1.1873	Без названия	Городской округ – муниципальное образование «город Екатеринбург»	Общего пользования	V (Дорога обычного типа (не скоростная дорога)	Усовершенствованный	Круглогодичное функционирование (вне зависимости от сезонно-климатических условий)	0,505	Планируемый к реконструкции	2045	Не устанавливаются
ТИ.1.1.1874	Без названия	Городской округ – муниципальное образование «город Екатеринбург»	Общего пользования	V (Дорога обычного типа (не скоростная дорога)	Усовершенствованный	Круглогодичное функционирование (вне зависимости от сезонно-климатических условий)	1,084	Планируемый к реконструкции	2045	Не устанавливаются
ТИ.1.1.1875	Без названия	Городской округ – муниципальное образование	Общего пользования	V (Дорога обычного типа (не скоростная дорога)	Усовершенствованный	Круглогодичное функционирование (вне зависимости от сезонно-	0,601	Планируемый к реконструкции	2045	Не устанавливаются

1	2	3	4	5	6	7	9	10	11	12
		«город Екатеринбург»				климатических условий)				
ТИ.1.1.1876	улица Энергостоителей	Городской округ – муниципальное образование «город Екатеринбург»	Общего пользования	V (Дорога обычного типа (не скоростная дорога)	Усовершенствованный	Круглогодичное функционирование (вне зависимости от сезонно-климатических условий)	0,275	Планируемый к реконструкции	2045	Не устанавливаются
ТИ.1.1.1878	Без названия	Городской округ – муниципальное образование «город Екатеринбург»	Общего пользования	V (Дорога обычного типа (не скоростная дорога)	Усовершенствованный	Круглогодичное функционирование (вне зависимости от сезонно-климатических условий)	0,460	Планируемый к размещению	2045	Не устанавливаются
ТИ.1.1.1879	Новая 1209	Городской округ – муниципальное образование «город Екатеринбург»	Общего пользования	V (Дорога обычного типа (не скоростная дорога)	Усовершенствованный	Круглогодичное функционирование (вне зависимости от сезонно-климатических условий)	2,448	Планируемый к размещению	2045	Не устанавливаются
ТИ.1.1.1880	Новая 1210	Городской округ – муниципальное образование «город Екатеринбург»	Общего пользования	V (Дорога обычного типа (не скоростная дорога)	Усовершенствованный	Круглогодичное функционирование (вне зависимости от сезонно-климатических условий)	0,426	Планируемый к размещению	2045	Не устанавливаются
ТИ.1.1.1881	Новая 1211	Городской округ – муниципальное образование «город Екатеринбург»	Общего пользования	V (Дорога обычного типа (не скоростная дорога)	Усовершенствованный	Круглогодичное функционирование (вне зависимости от сезонно-климатических условий)	0,778	Планируемый к размещению	2045	Не устанавливаются
ТИ.1.1.1882	Новая 1212	Городской округ – муниципальное образование «город Екатеринбург»	Общего пользования	V (Дорога обычного типа (не скоростная дорога)	Усовершенствованный	Круглогодичное функционирование (вне зависимости от сезонно-климатических условий)	0,304	Планируемый к размещению	2045	Не устанавливаются
ТИ.1.1.1883	Улица Татищева	Городской округ – муниципальное образование «город Екатеринбург»	Общего пользования	V (Дорога обычного типа (не скоростная дорога)	Усовершенствованный	Круглогодичное функционирование (вне зависимости от сезонно-климатических условий)	0,301	Планируемый к размещению	2030	Не устанавливаются
ТИ.1.1.1884	Новая 1213	Городской округ – муниципальное образование «город Екатеринбург»	Общего пользования	V (Дорога обычного типа (не скоростная дорога)	Усовершенствованный	Круглогодичное функционирование (вне зависимости от сезонно-климатических условий)	0,232	Планируемый к размещению	2045	Не устанавливаются

1	2	3	4	5	6	7	9	10	11	12
ТИ.1.1.1886	Новая 1215	Городской округ – муниципальное образование «город Екатеринбург»	Общего пользования	V (Дорога обычного типа (не скоростная дорога)	Усовершенствованный	Круглогодичное функционирование (вне зависимости от сезонно-климатических условий)	0,303	Планируемый к размещению	2030	Не устанавливаются
ТИ.1.1.1887	Западный дублер проспекта Космонавтов	Городской округ – муниципальное образование «город Екатеринбург»	Общего пользования	V (Дорога обычного типа (не скоростная дорога)	Усовершенствованный	Круглогодичное функционирование (вне зависимости от сезонно-климатических условий)	0,320	Планируемый к реконструкции	2045	Не устанавливаются
ТИ.1.1.1888	Западный дублер проспекта Космонавтов	Городской округ – муниципальное образование «город Екатеринбург»	Общего пользования	V (Дорога обычного типа (не скоростная дорога)	Усовершенствованный	Круглогодичное функционирование (вне зависимости от сезонно-климатических условий)	0,321	Планируемый к реконструкции	2045	Не устанавливаются
ТИ.1.1.1889	Новая 1207	Городской округ – муниципальное образование «город Екатеринбург»	Общего пользования	V (Дорога обычного типа (не скоростная дорога)	Усовершенствованный	Круглогодичное функционирование (вне зависимости от сезонно-климатических условий)	0,270	Планируемый к размещению	2029	Не устанавливаются

1.2.1.2. Велосипедные дорожки

Номер согласно Положению о территориальном планировании	Наименование объекта	Местоположение, адресное описание	Основные характеристики				Характеристики зон с особыми условиями использования территорий
			Вид покрытия (проектный)	Протяженность сооружения, км	Статус	Срок реализации	
1	2	3	4	5	6	7	8
ТИ.1.2.1	Велосипедный маршрут по улице Владимира Высоцкого от улицы 40-летия Комсомола до улицы Пески	Городской округ – муниципальное образование «город Екатеринбург»	Усовершенствованный	0,94	Планируемый к размещению	2045	Не устанавливаются
ТИ.1.2.2	Велосипедный маршрут по улице Московской от бульвара Денисова-Уральского до улицы 8 Марта	Городской округ – муниципальное образование «город Екатеринбург»	Усовершенствованный	0,94	Планируемый к размещению	2045	Не устанавливаются
ТИ.1.2.3	Велосипедный маршрут по улице Бажова от проспекта Ленина до улицы Куйбышева	Городской округ – муниципальное образование «город Екатеринбург»	Усовершенствованный	1,23	Планируемый к размещению	2045	Не устанавливаются
ТИ.1.2.4	Велосипедный маршрут по улице Титова от улицы Братской до улицы Ферганской	Городской округ – муниципальное образование «город Екатеринбург»	Усовершенствованный	0,73	Планируемый к размещению	2045	Не устанавливаются
ТИ.1.2.5	Велосипедный маршрут по улице Большакова от улицы 8 Марта до улицы Белинского	Городской округ – муниципальное образование «город Екатеринбург»	Усовершенствованный	0,82	Планируемый к размещению	2045	Не устанавливаются
ТИ.1.2.6	Велосипедный маршрут по улице Луначарского от улицы Декабристов до улицы Фурманова	Городской округ – муниципальное образование «город Екатеринбург»	Усовершенствованный	0,84	Планируемый к размещению	2045	Не устанавливаются
ТИ.1.2.7	Велосипедный маршрут по улице Новая 731 от продолжения улицы Лучистой до улицы Новая 753	Городской округ – муниципальное образование «город Екатеринбург»	Усовершенствованный	3,67	Планируемый к размещению	2045	Не устанавливаются
ТИ.1.2.8	Велосипедный маршрут по улице Московская от улицы Ясной до улицы Щорса	Городской округ – муниципальное образование «город Екатеринбург»	Усовершенствованный	1,15	Планируемый к размещению	2030	Не устанавливаются
ТИ.1.2.9	Велосипедный маршрут по улице Новая 739 от улицы Новая 731 до продолжения улицы Лучистой	Городской округ – муниципальное образование «город Екатеринбург»	Усовершенствованный	0,78	Планируемый к размещению	2045	Не устанавливаются
ТИ.1.2.10	Велосипедный маршрут по улице Хохрякова от проспекта Ленина до улицы Куйбышева	Городской округ – муниципальное образование «город Екатеринбург»	Усовершенствованный	1,22	Планируемый к размещению	2030	Не устанавливаются
ТИ.1.2.11	Велосипедный маршрут по улице Волгоградской от улицы Серафимы Дерябиной до улицы Ясной	Городской округ – муниципальное образование «город Екатеринбург»	Усовершенствованный	0,94	Планируемый к размещению	2030	Не устанавливаются
ТИ.1.2.12	Велосипедный маршрут по улице Архитектора Антонова	Городской округ – муниципальное образование «город Екатеринбург»	Усовершенствованный	0,20	Планируемый к размещению	2045	Не устанавливаются

1	2	3	4	5	6	7	8
ТИ.1.2.13	Велосипедный маршрут по улице Тимофеева-Ресовского от улицы Вильгельма де Геннина до улицы Чкалова	Городской округ – муниципальное образование «город Екатеринбург»	Усовершенствованный	2,28	Планируемый к размещению	2045	Не устанавливаются
ТИ.1.2.14	Велосипедный маршрут по улице Новая 740 от продолжения улицы Лучистой до улицы Новая 739	Городской округ – муниципальное образование «город Екатеринбург»	Усовершенствованный	1,58	Планируемый к размещению	2045	Не устанавливаются
ТИ.1.2.15	Велосипедный маршрут по улице Березовый ключ от улицы Восходящей до подъезда к оз. Чусовское от км 1+530 а/д «г. Екатеринбург, ул. Московский тракт»	Городской округ – муниципальное образование «город Екатеринбург»	Усовершенствованный	0,63	Планируемый к размещению	2045	Не устанавливаются
ТИ.1.2.16	Велосипедный маршрут по улице Новая 740 от продолжения ул. Лучистой до улицы Новая 731	Городской округ – муниципальное образование «город Екатеринбург»	Усовершенствованный	0,76	Планируемый к размещению	2045	Не устанавливаются
ТИ.1.2.17	Велосипедный маршрут по улице Куйбышева от улицы Белинского до улицы Восточной	Городской округ – муниципальное образование «город Екатеринбург»	Усовершенствованный	1,19	Планируемый к размещению	2030	Не устанавливаются
ТИ.1.2.18	Велосипедный маршрут по улице Мамина Сибиряка от проспекта Ленина до улицы Куйбышева	Городской округ – муниципальное образование «город Екатеринбург»	Усовершенствованный	1,22	Планируемый к размещению	2030	Не устанавливаются
ТИ.1.2.19	Велосипедный маршрут по улице Авиационной от улицы Чайковского до улицы Белинского	Городской округ – муниципальное образование «город Екатеринбург»	Усовершенствованный	0,25	Планируемый к размещению	2045	Не устанавливаются
ТИ.1.2.20	Велосипедный маршрут по улице Мамина Сибиряка от улицы Шевченко до проспекта Ленина	Городской округ – муниципальное образование «город Екатеринбург»	Усовершенствованный	0,97	Планируемый к размещению	2030	Не устанавливаются
ТИ.1.2.21	Велосипедный маршрут по улицам Вайнера и Февральской Революции от проспекта Ленина до улицы Бориса Ельцина	Городской округ – муниципальное образование «город Екатеринбург»	Усовершенствованный	0,54	Планируемый к размещению	2045	Не устанавливаются
ТИ.1.2.22	Велосипедный маршрут по улице Саввы Белых от улицы Белинского до улицы Луганской	Городской округ – муниципальное образование «город Екатеринбург»	Усовершенствованный	0,46	Планируемый к размещению	2045	Не устанавливаются
ТИ.1.2.23	Велосипедный маршрут по улице Бетонщиков от улицы 40-летия Комсомола до улицы Новая 678	Городской округ – муниципальное образование «город Екатеринбург»	Усовершенствованный	0,95	Планируемый к размещению	2045	Не устанавливаются
ТИ.1.2.24	Велосипедный маршрут по улице Карла Либкнехта от улицы Шевченко до проспекта Ленина	Городской округ – муниципальное образование «город Екатеринбург»	Усовершенствованный	0,97	Планируемый к размещению	2030	Не устанавливаются
ТИ.1.2.25	Велосипедный маршрут по улице Машинной от улицы Щорса до улицы Саввы Белых	Городской округ – муниципальное образование «город Екатеринбург»	Усовершенствованный	1,08	Планируемый к размещению	2045	Не устанавливаются
ТИ.1.2.26	Велосипедный маршрут по улице Яламова от улицы Восточной до Сибирского тракта	Городской округ – муниципальное образование «город Екатеринбург»	Усовершенствованный	1,99	Планируемый к размещению	2045	Не устанавливаются

1	2	3	4	5	6	7	8
ТИ.1.2.27	Велосипедный маршрут по улице Луначарского от проспекта Ленина до улицы Малышева	Городской округ – муниципальное образование «город Екатеринбург»	Усовершенствованный	0,44	Планируемый к размещению	2045	Не устанавливаются
ТИ.1.2.28	Велосипедный маршрут по Срединному кольцу от улицы Контролеров до улицы Новая 792	Городской округ – муниципальное образование «город Екатеринбург»	Усовершенствованный	2,26	Планируемый к размещению	2045	Не устанавливаются
ТИ.1.2.29	Велосипедный маршрут по улице Новая 972 от улицы Гагарина до улицы Комсомольской	Городской округ – муниципальное образование «город Екатеринбург»	Усовершенствованный	1,10	Планируемый к размещению	2045	Не устанавливаются
ТИ.1.2.30	Велосипедный маршрут по улице Большакова от улицы Белинского до улицы Луначарского	Городской округ – муниципальное образование «город Екатеринбург»	Усовершенствованный	0,51	Планируемый к размещению	2045	Не устанавливаются
ТИ.1.2.31	Велосипедный маршрут по Срединному кольцу от улицы Контролеров до улицы Халтурина	Городской округ – муниципальное образование «город Екатеринбург»	Усовершенствованный	1,64	Планируемый к размещению	2045	Не устанавливаются
ТИ.1.2.32	Велосипедный маршрут по проспекту Ленина от улицы Луначарского до улицы Гагарина	Городской округ – муниципальное образование «город Екатеринбург»	Усовершенствованный	1,87	Планируемый к размещению	2030	Не устанавливаются
ТИ.1.2.33	Велосипедный маршрут по улице Донбасской от улицы 22 Партсъезда до бульвара Культуры	Городской округ – муниципальное образование «город Екатеринбург»	Усовершенствованный	0,33	Планируемый к размещению	2030	Не устанавливаются
ТИ.1.2.34	Велосипедный маршрут по улице Декабристов от улицы 8 Марта до улицы Белинского	Городской округ – муниципальное образование «город Екатеринбург»	Усовершенствованный	0,82	Планируемый к размещению	2045	Не устанавливаются
ТИ.1.2.35	Велосипедный маршрут по улице Учителей от улицы Вилонова до улицы Сулимова	Городской округ – муниципальное образование «город Екатеринбург»	Усовершенствованный	0,53	Планируемый к размещению	2045	Не устанавливаются
ТИ.1.2.36	Велосипедный маршрут по улице Солнечной от улицы Смазчиков до улицы Первомайской	Городской округ – муниципальное образование «город Екатеринбург»	Усовершенствованный	1,81	Планируемый к размещению	2045	Не устанавливаются
ТИ.1.2.37	Велосипедный маршрут по улице Московской от проспекта Ленина до улицы Большакова	Городской округ – муниципальное образование «город Екатеринбург»	Усовершенствованный	2,29	Планируемый к размещению	2030	Не устанавливаются
ТИ.1.2.38	Велосипедный маршрут по подходу Егоршинскому от улицы Блюхера до улицы Владимира Высоцкого	Городской округ – муниципальное образование «город Екатеринбург»	Усовершенствованный	0,84	Планируемый к размещению	2045	Не устанавливаются
ТИ.1.2.39	Велосипедный маршрут по улице Строгальщиков от ст. «Керамик» до улицы Бисертской	Городской округ – муниципальное образование «город Екатеринбург»	Усовершенствованный	0,75	Планируемый к размещению	2045	Не устанавливаются
ТИ.1.2.40	Велосипедный маршрут по бульвару Новосинарскому и а/д г.Екатеринбург - аэропорт Кольцово от Екатеринбургской кольцевой автодороги до улицы Черняховского	Городской округ – муниципальное образование «город Екатеринбург»	Усовершенствованный	1,94	Планируемый к размещению	2045	Не устанавливаются

1	2	3	4	5	6	7	8
ТИ.1.2.41	Велосипедный маршрут по улице Розы Люксембург от улицы Карла Либкнехта до улицы Куйбышева	Городской округ – муниципальное образование «город Екатеринбург»	Усовершенствованный	0,87	Планируемый к размещению	2045	Не устанавливаются
ТИ.1.2.42	Велосипедный маршрут по проспекту Орджоникидзе от улицы Красных Партизан до улицы 40-летия Октября	Городской округ – муниципальное образование «город Екатеринбург»	Усовершенствованный	0,66	Планируемый к размещению	2045	Не устанавливаются
ТИ.1.2.43	Велосипедный маршрут по улице Новая 804 от автомобильной дороги г.Екатеринбург - аэропорт Кольцово до улицы Бахчиванджи	Городской округ – муниципальное образование «город Екатеринбург»	Усовершенствованный	2,24	Планируемый к размещению	2045	Не устанавливаются
ТИ.1.2.44	Велосипедный маршрут по улице Готвальда от улицы Машиностроителей до улицы Армавирской	Городской округ – муниципальное образование «город Екатеринбург»	Усовершенствованный	2,06	Планируемый к размещению	2045	Не устанавливаются
ТИ.1.2.45	Велосипедный маршрут по улице Новая 807 от улицы Лучистой до ст. «Керамик»	Городской округ – муниципальное образование «город Екатеринбург»	Усовершенствованный	1,53	Планируемый к размещению	2045	Не устанавливаются
ТИ.1.2.46	Велосипедный маршрут по улице Солнечной от переулка Мельковского до улицы Смазчиков	Городской округ – муниципальное образование «город Екатеринбург»	Усовершенствованный	0,53	Планируемый к размещению	2045	Не устанавливаются
ТИ.1.2.47	Велосипедный маршрут по улице Чебышева от улицы Первомайской до улицы Малышева	Городской округ – муниципальное образование «город Екатеринбург»	Усовершенствованный	0,70	Планируемый к размещению	2045	Не устанавливаются
ТИ.1.2.48	Велосипедный маршрут по улице Розы Люксембург от улицы Декабристов до улицы Белинского	Городской округ – муниципальное образование «город Екатеринбург»	Усовершенствованный	0,46	Планируемый к размещению	2045	Не устанавливаются
ТИ.1.2.49	Велосипедный маршрут по улице Бакинских комиссаров от улицы Кировградской до улицы Победы	Городской округ – муниципальное образование «город Екатеринбург»	Усовершенствованный	0,83	Планируемый к размещению	2030	Не устанавливаются
ТИ.1.2.50	Велосипедный маршрут по улице Вишневой от улицы Малышева до улицы Гагарина	Городской округ – муниципальное образование «город Екатеринбург»	Усовершенствованный	1,08	Планируемый к размещению	2045	Не устанавливаются
ТИ.1.2.51	Велосипедный маршрут по улице Белореченской от улицы Волгоградской до улицы Шаумяна	Городской округ – муниципальное образование «город Екатеринбург»	Усовершенствованный	0,63	Планируемый к размещению	2030	Не устанавливаются
ТИ.1.2.52	Велосипедный маршрут по улице Дзержинского от улицы Горького до улицы Царской	Городской округ – муниципальное образование «город Екатеринбург»	Усовершенствованный	0,21	Планируемый к размещению	2045	Не устанавливаются
ТИ.1.2.53	Велосипедный маршрут от Сквера у КДЦ «Дружба» до Объездной дороги	Городской округ – муниципальное образование «город Екатеринбург»	Усовершенствованный	0,18	Планируемый к размещению	2045	Не устанавливаются
ТИ.1.2.54	Велосипедный маршрут по правому берегу Верх-Исетского пруда от Срединного кольца до улицы Лоцмановых	Городской округ – муниципальное образование «город Екатеринбург»	Усовершенствованный	2,02	Планируемый к размещению	2045	Не устанавливаются

1	2	3	4	5	6	7	8
ТИ.1.2.55	Велосипедный маршрут по улице Уральской от улицы Вилонова до улицы Смазчиков	Городской округ – муниципальное образование «город Екатеринбург»	Усовершенствованный	0,38	Планируемый к размещению	2045	Не устанавливаются
ТИ.1.2.56	Велосипедный маршрут по улице Зоологической от улицы Репина до улицы Серафимы Дерябиной	Городской округ – муниципальное образование «город Екатеринбург»	Усовершенствованный	1,22	Планируемый к размещению	2045	Не устанавливаются
ТИ.1.2.57	Велосипедный маршрут по улице Волгоградской от улицы Ясной до улицы Московской	Городской округ – муниципальное образование «город Екатеринбург»	Усовершенствованный	1,95	Планируемый к размещению	2030	Не устанавливаются
ТИ.1.2.58	Велосипедный маршрут по улице Хомякова от улицы Крылова до улицы Юмашева	Городской округ – муниципальное образование «город Екатеринбург»	Усовершенствованный	0,15	Планируемый к размещению	2045	Не устанавливаются
ТИ.1.2.59	Велосипедный маршрут по улице Ферганской от улицы Патриса Лумумбы до улицы Титова	Городской округ – муниципальное образование «город Екатеринбург»	Усовершенствованный	0,78	Планируемый к размещению	2045	Не устанавливаются
ТИ.1.2.60	Велосипедный маршрут по улице Хомякова от улицы Юмашева до улицы Челюскинцев	Городской округ – муниципальное образование «город Екатеринбург»	Усовершенствованный	0,43	Планируемый к размещению	2045	Не устанавливаются
ТИ.1.2.61	Велосипедный маршрут по улице Академика Курчатова от улицы Тимофеева-Ресовского до улицы Амундсена	Городской округ – муниципальное образование «город Екатеринбург»	Усовершенствованный	1,19	Планируемый к размещению	2045	Не устанавливаются
ТИ.1.2.62	Велосипедный маршрут по улице Юмашева от улицы Папанина до улицы Хомякова	Городской округ – муниципальное образование «город Екатеринбург»	Усовершенствованный	0,29	Планируемый к размещению	2045	Не устанавливаются
ТИ.1.2.63	Велосипедный маршрут по улице Белореченской от улицы Шаумяна до улицы Гурзуфской	Городской округ – муниципальное образование «город Екатеринбург»	Усовершенствованный	1,07	Планируемый к размещению	2030	Не устанавливаются
ТИ.1.2.64	Велосипедный маршрут по улице Нескучной от улицы Чемпионов до улицы Надежды	Городской округ – муниципальное образование «город Екатеринбург»	Усовершенствованный	1,00	Планируемый к размещению	2045	Не устанавливаются
ТИ.1.2.65	Велосипедный маршрут по улице Чемпионов от улицы Нескучной до улицы Любви	Городской округ – муниципальное образование «город Екатеринбург»	Усовершенствованный	2,75	Планируемый к размещению	2045	Не устанавливаются
ТИ.1.2.66	Велосипедный маршрут по улице Санаторная от улицы Новосибирская до улицы Титова	Городской округ – муниципальное образование «город Екатеринбург»	Усовершенствованный	1,22	Планируемый к размещению	2045	Не устанавливаются
ТИ.1.2.67	Велосипедный маршрут по улице Токарей от улицы Крауля до улицы Татищева	Городской округ – муниципальное образование «город Екатеринбург»	Усовершенствованный	0,60	Планируемый к размещению	2030	Не устанавливаются
ТИ.1.2.68	Велосипедный маршрут по улице Репина от улицы Токарей до улицы Мельникова	Городской округ – муниципальное образование «город Екатеринбург»	Усовершенствованный	0,45	Планируемый к размещению	2045	Не устанавливаются

1	2	3	4	5	6	7	8
ТИ.1.2.69	Велосипедный маршрут по улице Комбинатской от улицы Ротной до улицы 2-ой Новосибирской	Городской округ – муниципальное образование «город Екатеринбург»	Усовершенствованный	1,03	Планируемый к размещению	2045	Не устанавливаются
ТИ.1.2.70	Велосипедный маршрут по улице Анатолия Муранова от улицы Тенистой до улицы Светлореченской	Городской округ – муниципальное образование «город Екатеринбург»	Усовершенствованный	1,71	Планируемый к размещению	2030	Не устанавливаются
ТИ.1.2.71	Велосипедный маршрут по улице Начдива Васильева от улицы Викулова до улицы Серафимы Дерябиной	Городской округ – муниципальное образование «город Екатеринбург»	Усовершенствованный	2,13	Планируемый к размещению	2045	Не устанавливаются
ТИ.1.2.72	Велосипедный маршрут по улице Мира от улицы Блюхера до улицы Педагогической	Городской округ – муниципальное образование «город Екатеринбург»	Усовершенствованный	2,15	Планируемый к размещению	2045	Не устанавливаются
ТИ.1.2.73	Велосипедный маршрут по улице Светлореченской от улицы Суходольской до улицы Анатолия Муранова	Городской округ – муниципальное образование «город Екатеринбург»	Усовершенствованный	1,43	Планируемый к размещению	2045	Не устанавливаются
ТИ.1.2.74	Велосипедный маршрут по улице Предельной от улицы Мостовой до улицы 2-ой Новосибирской	Городской округ – муниципальное образование «город Екатеринбург»	Усовершенствованный	2,45	Планируемый к размещению	2045	Не устанавливаются
ТИ.1.2.75	Велосипедный маршрут по улице Татищева от Срединного кольца до улицы Лоцмановых	Городской округ – муниципальное образование «город Екатеринбург»	Усовершенствованный	2,30	Планируемый к размещению	2045	Не устанавливаются
ТИ.1.2.76	Велосипедный маршрут по улице Донбасской от улицы Машиностроителей до переулка Черниговского	Городской округ – муниципальное образование «город Екатеринбург»	Усовершенствованный	0,71	Планируемый к размещению	2030	Не устанавливаются
ТИ.1.2.77	Велосипедный маршрут по улице Отдыха от Подхода Егоршинского	Городской округ – муниципальное образование «город Екатеринбург»	Усовершенствованный	0,20	Планируемый к размещению	2045	Не устанавливаются
ТИ.1.2.78	Велосипедный маршрут по улице Юрия Исламова от улицы Металлургов до набережной Верх-Исетского пруда	Городской округ – муниципальное образование «город Екатеринбург»	Усовершенствованный	1,47	Планируемый к размещению	2045	Не устанавливаются
ТИ.1.2.79	Велосипедный маршрут по улице 8 Марта от проспекта Ленина до улицы Карла Маркса	Городской округ – муниципальное образование «город Екатеринбург»	Усовершенствованный	0,88	Планируемый к размещению	2030	Не устанавливаются
ТИ.1.2.80	Велосипедный маршрут по улице Лоцмановых от улицы Металлургов до улицы Татищева	Городской округ – муниципальное образование «город Екатеринбург»	Усовершенствованный	1,02	Планируемый к размещению	2045	Не устанавливаются
ТИ.1.2.81	Велосипедный маршрут по бульвару Культуры от улицы Машиностроителей до улицы Фестивальной	Городской округ – муниципальное образование «город Екатеринбург»	Усовершенствованный	0,91	Планируемый к размещению	2045	Не устанавливаются
ТИ.1.2.82	Велосипедный маршрут по улице Таватуйской от улицы Бебеля до улицы Расточной	Городской округ – муниципальное образование «город Екатеринбург»	Усовершенствованный	2,69	Планируемый к размещению	2045	Не устанавливаются

1	2	3	4	5	6	7	8
ТИ.1.2.83	Велосипедный маршрут по улице Пальмиро Тольятти от улицы Посадской до улицы Московской	Городской округ – муниципальное образование «город Екатеринбург»	Усовершенствованный	0,74	Планируемый к размещению	2045	Не устанавливаются
ТИ.1.2.84	Велосипедный маршрут по улице Пионеров от улицы Солнечной до улицы Уральской	Городской округ – муниципальное образование «город Екатеринбург»	Усовершенствованный	0,54	Планируемый к размещению	2045	Не устанавливаются
ТИ.1.2.85	Велосипедный маршрут по улице Маневровой от улицы Технической до улицы Билимбаевской	Городской округ – муниципальное образование «город Екатеринбург»	Усовершенствованный	0,64	Планируемый к размещению	2045	Не устанавливаются
ТИ.1.2.86	Велосипедный маршрут по улице Таганской от улицы Совхозной до улицы Фрезеровщиков	Городской округ – муниципальное образование «город Екатеринбург»	Усовершенствованный	0,72	Планируемый к размещению	2045	Не устанавливаются
ТИ.1.2.87	Велосипедный маршрут по улице Совхозная от проспекта Космонавтов до улицы Таганской	Городской округ – муниципальное образование «город Екатеринбург»	Усовершенствованный	0,89	Планируемый к размещению	2045	Не устанавливаются
ТИ.1.2.88	Велосипедный маршрут по Срединному кольцу от улицы Технической до улицы Пехотинцев	Городской округ – муниципальное образование «город Екатеринбург»	Усовершенствованный	1,39	Планируемый к размещению	2045	Не устанавливаются
ТИ.1.2.89	Велосипедный маршрут по улице Степана Разина от улицы Щорса до улицы Народной воли	Городской округ – муниципальное образование «город Екатеринбург»	Усовершенствованный	1,86	Планируемый к размещению	2045	Не устанавливаются
ТИ.1.2.90	Велосипедный маршрут по улице Восстания от улицы Ильича до улицы Бакинских комиссаров	Городской округ – муниципальное образование «город Екатеринбург»	Усовершенствованный	1,50	Планируемый к размещению	2045	Не устанавливаются
ТИ.1.2.91	Велосипедный маршрут по улице Софьи Перовской от улицы Пехотинцев до Срединного кольца	Городской округ – муниципальное образование «город Екатеринбург»	Усовершенствованный	0,89	Планируемый к размещению	2045	Не устанавливаются
ТИ.1.2.92	Велосипедный маршрут по улице Ильича от улицы Машиностроителей до улицы Кировградской	Городской округ – муниципальное образование «город Екатеринбург»	Усовершенствованный	0,53	Планируемый к размещению	2045	Не устанавливаются
ТИ.1.2.93	Велосипедный маршрут по проспекту Космонавтов от улицы Архитектора Антонова до переулка Чуцкаева	Городской округ – муниципальное образование «город Екатеринбург»	Усовершенствованный	1,36	Планируемый к размещению	2045	Не устанавливаются
ТИ.1.2.94	Велосипедный маршрут по улице Боевых Дружин от улицы Бориса Ельцина до набережной Рабочей молодёжи	Городской округ – муниципальное образование «город Екатеринбург»	Усовершенствованный	0,55	Планируемый к размещению	2045	Не устанавливаются
ТИ.1.2.95	Велосипедный маршрут по улице Авиационной от улицы 8 Марта до улицы Чайковского	Городской округ – муниципальное образование «город Екатеринбург»	Усовершенствованный	0,57	Планируемый к размещению	2045	Не устанавливаются
ТИ.1.2.96	Велосипедный маршрут по улице Радищева от улицы Сакко и Ванцетти до улицы 8 Марта	Городской округ – муниципальное образование «город Екатеринбург»	Усовершенствованный	0,66	Планируемый к размещению	2030	Не устанавливаются

1	2	3	4	5	6	7	8
ТИ.1.2.97	Велосипедный маршрут по улице Колмогорова по мосту через реку Ольховку	Городской округ – муниципальное образование «город Екатеринбург»	Усовершенствованный	0,14	Планируемый к размещению	2030	Не устанавливаются
ТИ.1.2.98	Велосипедный маршрут по улице Толмачева от улицы Первомайской до проспекта Ленина	Городской округ – муниципальное образование «город Екатеринбург»	Усовершенствованный	0,33	Планируемый к размещению	2045	Не устанавливаются
ТИ.1.2.99	Велосипедный маршрут по улице Профессора Матвеева от улицы Тимофеева-Ресовского до перспективного спортивного комплекса	Городской округ – муниципальное образование «город Екатеринбург»	Усовершенствованный	0,76	Планируемый к размещению	2045	Не устанавливаются
ТИ.1.2.100	Велосипедный маршрут по улице Тагильской от улицы Армавирской до улицы Готвальда	Городской округ – муниципальное образование «город Екатеринбург»	Усовершенствованный	0,49	Планируемый к размещению	2045	Не устанавливаются
ТИ.1.2.101	Велосипедный маршрут по улице Готвальда от улицы Бебеля до улицы Готвальда	Городской округ – муниципальное образование «город Екатеринбург»	Усовершенствованный	0,37	Планируемый к размещению	2030	Не устанавливаются
ТИ.1.2.102	Велосипедный маршрут по улице Рябинина от улицы Академика Ландау до улицы Вениамина Яковлева	Городской округ – муниципальное образование «город Екатеринбург»	Усовершенствованный	0,71	Планируемый к размещению	2045	Не устанавливаются
ТИ.1.2.103	Велосипедный маршрут по улицам Бажова-Мичурина от улицы Куйбышева до улицы Ткачей	Городской округ – муниципальное образование «город Екатеринбург»	Усовершенствованный	1,59	Планируемый к размещению	2045	Не устанавливаются
ТИ.1.2.104	Велосипедный маршрут по улице Гоголя от улицы Малышева до улицы Куйбышева	Городской округ – муниципальное образование «город Екатеринбург»	Усовершенствованный	0,80	Планируемый к размещению	2030	Не устанавливаются
ТИ.1.2.105	Велосипедный маршрут по улице Народной воли от улицы Шейнкмана до улицы 8 Марта	Городской округ – муниципальное образование «город Екатеринбург»	Усовершенствованный	1,52	Планируемый к размещению	2045	Не устанавливаются
ТИ.1.2.106	Велосипедный маршрут по улице Вениамина Яковлева от улицы Рябинина до улицы Тимофеева-Ресовского	Городской округ – муниципальное образование «город Екатеринбург»	Усовершенствованный	0,77	Планируемый к размещению	2045	Не устанавливаются
ТИ.1.2.107	Велосипедный маршрут по ЭКСПО-бульвару	Городской округ – муниципальное образование «город Екатеринбург»	Усовершенствованный	0,55	Планируемый к размещению	2030	Не устанавливаются
ТИ.1.2.108	Велосипедный маршрут по улице Академика Парина от улицы Чкалова до улицы Амундсена	Городской округ – муниципальное образование «город Екатеринбург»	Усовершенствованный	1,03	Планируемый к размещению	2045	Не устанавливаются
ТИ.1.2.109	Велосипедный маршрут по правому берегу реки Исети от улицы Белинского до улицы Ткачей	Городской округ – муниципальное образование «город Екатеринбург»	Усовершенствованный	0,57	Планируемый к размещению	2045	Не устанавливаются
ТИ.1.2.110	Велосипедный маршрут по улице Академика Ландау от улицы Профессора Матвеева до улицы Амундсена	Городской округ – муниципальное образование «город Екатеринбург»	Усовершенствованный	1,79	Планируемый к размещению	2045	Не устанавливаются

1	2	3	4	5	6	7	8
ТИ.1.2.111	Велосипедный маршрут по улице Рощинской от улицы Дарвина до улицы Лыжников	Городской округ – муниципальное образование «город Екатеринбург»	Усовершенствованный	0,23	Планируемый к размещению	2045	Не устанавливаются
ТИ.1.2.112	Велосипедный маршрут по улице Дорожной от улицы Окраинной до улицы Патриса Лумумбы	Городской округ – муниципальное образование «город Екатеринбург»	Усовершенствованный	0,76	Планируемый к размещению	2045	Не устанавливаются
ТИ.1.2.113	Велосипедный маршрут по улице Алтайской от улицы Рощинской до улицы Якутской	Городской округ – муниципальное образование «город Екатеринбург»	Усовершенствованный	0,47	Планируемый к размещению	2045	Не устанавливаются
ТИ.1.2.114	Велосипедный маршрут по улице Умельцев от улицы Предельной до улицы Комбинатской	Городской округ – муниципальное образование «город Екатеринбург»	Усовершенствованный	0,57	Планируемый к размещению	2045	Не устанавливаются
ТИ.1.2.115	Велосипедный маршрут по улице Олимпийской от улицы Чистой до бульвара Новосинарского	Городской округ – муниципальное образование «город Екатеринбург»	Усовершенствованный	1,47	Планируемый к размещению	2045	Не устанавливаются
ТИ.1.2.116	Велосипедный маршрут по бульвару Новосинарскому от улицы Универсиады до Екатеринбургской кольцевой автомобильной дороги	Городской округ – муниципальное образование «город Екатеринбург»	Усовершенствованный	0,62	Планируемый к размещению	2045	Не устанавливаются
ТИ.1.2.117	Велосипедный маршрут по правому берегу Верх-Исетского пруда от улицы Лоцмановых до улицы Каменщиков	Городской округ – муниципальное образование «город Екатеринбург»	Усовершенствованный	1,29	Планируемый к размещению	2045	Не устанавливаются
ТИ.1.2.118	Велосипедный маршрут по улице Антона Валека от улицы Московской до улицы Вайнера	Городской округ – муниципальное образование «город Екатеринбург»	Усовершенствованный	0,86	Планируемый к размещению	2045	Не устанавливаются
ТИ.1.2.119	Велосипедный маршрут по улице Серафимы Дерябиной от улицы Крауля до улицы Шаумяна	Городской округ – муниципальное образование «город Екатеринбург»	Усовершенствованный	1,28	Планируемый к размещению	2045	Не устанавливаются
ТИ.1.2.120	Велосипедный маршрут по улице Авиационной от улицы Московской до улицы Сурикова	Городской округ – муниципальное образование «город Екатеринбург»	Усовершенствованный	0,57	Планируемый к размещению	2045	Не устанавливаются
ТИ.1.2.121	Велосипедный маршрут по улице Николая Островского от улицы Московской до улицы 8 Марта	Городской округ – муниципальное образование «город Екатеринбург»	Усовершенствованный	1,08	Планируемый к размещению	2045	Не устанавливаются
ТИ.1.2.122	Велосипедный маршрут по улице Кирова от улицы Токарей до улицы Заводской	Городской округ – муниципальное образование «город Екатеринбург»	Усовершенствованный	0,52	Планируемый к размещению	2045	Не устанавливаются
ТИ.1.2.123	Велосипедный маршрут от улицы Авиационной до улицы Юлиуса Фучика	Городской округ – муниципальное образование «город Екатеринбург»	Усовершенствованный	0,85	Планируемый к размещению	2045	Не устанавливаются
ТИ.1.2.124	Велосипедный маршрут по улице Заводской от улицы Металлургов до улицы Кирова	Городской округ – муниципальное образование «город Екатеринбург»	Усовершенствованный	1,53	Планируемый к размещению	2045	Не устанавливаются

1	2	3	4	5	6	7	8
ТИ.1.2.125	Велосипедный маршрут по улице Крестинского от улицы Академика Шварца до улицы Родонитовой	Городской округ – муниципальное образование «город Екатеринбург»	Усовершенствованный	0,46	Планируемый к размещению	2045	Не устанавливаются
ТИ.1.2.126	Велосипедный маршрут по улице Машиностроителей от бульвара Культуры до улицы Ильича	Городской округ – муниципальное образование «город Екатеринбург»	Усовершенствованный	0,23	Планируемый к размещению	2045	Не устанавливаются
ТИ.1.2.127	Велосипедный маршрут по улице Баумана от проспекта Космонавтов до улицы Краснофлотцев	Городской округ – муниципальное образование «город Екатеринбург»	Усовершенствованный	1,98	Планируемый к размещению	2045	Не устанавливаются
ТИ.1.2.128	Велосипедный маршрут по улице Родонитовой от бульвара Сиреневого до улицы Крестинского	Городской округ – муниципальное образование «город Екатеринбург»	Усовершенствованный	1,26	Планируемый к размещению	2045	Не устанавливаются
ТИ.1.2.129	Велосипедный маршрут по улице Машиностроителей от проспекта Орджоникидзе до улицы Донбасской	Городской округ – муниципальное образование «город Екатеринбург»	Усовершенствованный	1,88	Планируемый к размещению	2030	Не устанавливаются
ТИ.1.2.130	Велосипедный маршрут по улице Новая 537 от улицы Серова до автодороги «п. Шабровский - п. Приисковый»	Городской округ – муниципальное образование «город Екатеринбург»	Усовершенствованный	2,43	Планируемый к размещению	2045	Не устанавливаются
ТИ.1.2.131	Велосипедный маршрут по улице Просторной от улицы Водоемной до улицы Павлодарской	Городской округ – муниципальное образование «город Екатеринбург»	Усовершенствованный	0,63	Планируемый к размещению	2045	Не устанавливаются
ТИ.1.2.132	Велосипедный маршрут по улице Самолетной от проезда Южного до улицы Щербакова	Городской округ – муниципальное образование «город Екатеринбург»	Усовершенствованный	2,09	Планируемый к размещению	2045	Не устанавливаются
ТИ.1.2.133	Велосипедный маршрут по улице Машиностроителей от проспекта Космонавтов до улицы Кировградской	Городской округ – муниципальное образование «город Екатеринбург»	Усовершенствованный	0,47	Планируемый к размещению	2030	Не устанавливаются
ТИ.1.2.134	Велосипедный маршрут по улице Шишимской от улицы Самолетной до улицы Щербакова	Городской округ – муниципальное образование «город Екатеринбург»	Усовершенствованный	1,34	Планируемый к размещению	2045	Не устанавливаются
ТИ.1.2.135	Велосипедный маршрут по бульвару Культуры от улицы 40-летия Октября до улицы Донбасской	Городской округ – муниципальное образование «город Екатеринбург»	Усовершенствованный	0,57	Планируемый к размещению	2045	Не устанавливаются
ТИ.1.2.136	Велосипедный маршрут по улице Благодатской от улицы Шишимской до улицы Щербакова	Городской округ – муниципальное образование «город Екатеринбург»	Усовершенствованный	0,89	Планируемый к размещению	2045	Не устанавливаются
ТИ.1.2.137	Велосипедный маршрут по западному дублеру проспекта Космонавтов от переулка Полимерного до улицы Машиностроителей	Городской округ – муниципальное образование «город Екатеринбург»	Усовершенствованный	2,00	Планируемый к размещению	2045	Не устанавливаются
ТИ.1.2.138	Велосипедный маршрут по улице Мраморской от улицы Самолетной до улицы Походной	Городской округ – муниципальное образование «город Екатеринбург»	Усовершенствованный	1,16	Планируемый к размещению	2045	Не устанавливаются

1	2	3	4	5	6	7	8
ТИ.1.2.139	Велосипедный маршрут от бульвара Золотистого до улицы Лучистой	Городской округ – муниципальное образование «город Екатеринбург»	Усовершенствованный	0,06	Планируемый к размещению	2045	Не устанавливаются
ТИ.1.2.140	Велосипедный маршрут по улице Ползунова от улицы Краснофлотцев до улицы Красных командиров	Городской округ – муниципальное образование «город Екатеринбург»	Усовершенствованный	0,56	Планируемый к размещению	2045	Не устанавливаются
ТИ.1.2.141	Велосипедный маршрут по бульвару Золотистому от улицы Любви до улицы Нескучной	Городской округ – муниципальное образование «город Екатеринбург»	Усовершенствованный	0,82	Планируемый к размещению	2045	Не устанавливаются
ТИ.1.2.142	Велосипедный маршрут по улице Новая 668 от улицы Лучистой до улицы Новая 813	Городской округ – муниципальное образование «город Екатеринбург»	Усовершенствованный	1,01	Планируемый к размещению	2045	Не устанавливаются
ТИ.1.2.143	Велосипедный маршрут по улице Веры от улицы Любви до улицы Нескучной	Городской округ – муниципальное образование «город Екатеринбург»	Усовершенствованный	0,81	Планируемый к размещению	2045	Не устанавливаются
ТИ.1.2.144	Велосипедный маршрут по улице Надежды от улицы Чемпионов до улицы Счастливой	Городской округ – муниципальное образование «город Екатеринбург»	Усовершенствованный	0,33	Планируемый к размещению	2045	Не устанавливаются
ТИ.1.2.145	Велосипедный маршрут по улице Славянской от улицы Дагестанской до улицы Химмашевской	Городской округ – муниципальное образование «город Екатеринбург»	Усовершенствованный	0,97	Планируемый к размещению	2045	Не устанавливаются
ТИ.1.2.146	Велосипедный маршрут по улице Яблоневой от улицы Молодогвардейдец до улицы Якутской	Городской округ – муниципальное образование «город Екатеринбург»	Усовершенствованный	0,59	Планируемый к размещению	2045	Не устанавливаются
ТИ.1.2.147	Велосипедный маршрут по улице Молодогвардейцев от улицы Рощинской до улицы Яблоневой	Городской округ – муниципальное образование «город Екатеринбург»	Усовершенствованный	0,71	Планируемый к размещению	2045	Не устанавливаются
ТИ.1.2.148	Велосипедный маршрут по улице Бебеля от улицы Технической до улицы Автомагистральной	Городской округ – муниципальное образование «город Екатеринбург»	Усовершенствованный	1,89	Планируемый к размещению	2030	Не устанавливаются
ТИ.1.2.149	Велосипедный маршрут по улице Гражданской от улицы Челюскинцев до улицы Машинистов	Городской округ – муниципальное образование «город Екатеринбург»	Усовершенствованный	0,76	Планируемый к размещению	2030	Не устанавливаются
ТИ.1.2.150	Велосипедный маршрут по улице Белинского от улицы Малышева до улицы Куйбышева	Городской округ – муниципальное образование «город Екатеринбург»	Усовершенствованный	0,78	Планируемый к размещению	2030	Не устанавливаются
ТИ.1.2.151	Велосипедный маршрут по улице Воеводина от проспекта Ленина до улицы Малышева	Городской округ – муниципальное образование «город Екатеринбург»	Усовершенствованный	0,42	Планируемый к размещению	2045	Не устанавливаются
ТИ.1.2.152	Велосипедный маршрут по улице Серафимы Дерябиной от Объездной дороги до улицы Волгоградской	Городской округ – муниципальное образование «город Екатеринбург»	Усовершенствованный	0,86	Планируемый к размещению	2030	Не устанавливаются

1	2	3	4	5	6	7	8
ТИ.1.2.153	Велосипедный маршрут по улице Краснокамской от улицы Отрадной до улицы Лоцмановых	Городской округ – муниципальное образование «город Екатеринбург»	Усовершенствованный	0,62	Планируемый к размещению	2045	Не устанавливаются
ТИ.1.2.154	Велосипедный маршрут по улице Щербакова от улицы Лыжников до улицы Пархоменко	Городской округ – муниципальное образование «город Екатеринбург»	Усовершенствованный	3,25	Планируемый к размещению	2045	Не устанавливаются
ТИ.1.2.155	Велосипедный маршрут по улице Инженерной от улицы Грибоедова до улицы Дагестанской	Городской округ – муниципальное образование «город Екатеринбург»	Усовершенствованный	0,76	Планируемый к размещению	2045	Не устанавливаются
ТИ.1.2.156	Велосипедный маршрут по улице Пушкина от проспекта Ленина до улицы Малышева	Городской округ – муниципальное образование «город Екатеринбург»	Усовершенствованный	0,42	Планируемый к размещению	2030	Не устанавливаются
ТИ.1.2.157	Велосипедный маршрут по улице Грибоедова от улицы Пархоменко до улицы Инженерной	Городской округ – муниципальное образование «город Екатеринбург»	Усовершенствованный	1,79	Планируемый к размещению	2045	Не устанавливаются
ТИ.1.2.158	Велосипедный маршрут по улице Дагестанской от улицы Инженерной до улицы Славянской	Городской округ – муниципальное образование «город Екатеринбург»	Усовершенствованный	0,50	Планируемый к размещению	2045	Не устанавливаются
ТИ.1.2.159	Велосипедный маршрут по улице Зенитчиков от улицы Палисадной до улицы Братской	Городской округ – муниципальное образование «город Екатеринбург»	Усовершенствованный	0,46	Планируемый к размещению	2030	Не устанавливаются
ТИ.1.2.160	Велосипедный маршрут по улице Проезжей от улицы Блюхера до улицы Искровцев	Городской округ – муниципальное образование «город Екатеринбург»	Усовершенствованный	0,98	Планируемый к размещению	2045	Не устанавливаются
ТИ.1.2.161	Велосипедный маршрут по улице Репина от улицы Отрадной до улицы Волгоградской	Городской округ – муниципальное образование «город Екатеринбург»	Усовершенствованный	1,14	Планируемый к размещению	2030	Не устанавливаются
ТИ.1.2.162	Велосипедный маршрут по улице Луначарского от улицы Серова до улицы Совхозной	Городской округ – муниципальное образование «город Екатеринбург»	Усовершенствованный	1,73	Планируемый к размещению	2045	Не устанавливаются
ТИ.1.2.163	Велосипедный маршрут по улице Косотурской от улицы Евгения Савкова до улицы Медногорской	Городской округ – муниципальное образование «город Екатеринбург»	Усовершенствованный	1,02	Планируемый к размещению	2030	Не устанавливаются
ТИ.1.2.164	Велосипедный маршрут по улице 8 Марта от улицы Академика Шварца до переулка Рижского	Городской округ – муниципальное образование «город Екатеринбург»	Усовершенствованный	1,28	Планируемый к размещению	2030	Не устанавливаются
ТИ.1.2.165	Велосипедный маршрут по улице Титова от улицы Братской до переулка Рижского	Городской округ – муниципальное образование «город Екатеринбург»	Усовершенствованный	0,71	Планируемый к размещению	2030	Не устанавливаются
ТИ.1.2.166	Велосипедный маршрут от улицы Верхнемакаровской до улицы Косотурской	Городской округ – муниципальное образование «город Екатеринбург»	Усовершенствованный	0,80	Планируемый к размещению	2030	Не устанавливаются

1	2	3	4	5	6	7	8
ТИ.1.2.167	Велосипедный маршрут по улице Шефской от улицы Красных командиров до улицы Фрезеровщиков	Городской округ – муниципальное образование «город Екатеринбург»	Усовершенствованный	0,62	Планируемый к размещению	2045	Не устанавливаются
ТИ.1.2.168	Велосипедный маршрут по улице Новая 537 от улицы Совхозной до автодороги «п. Шабровский - п. Приисковый»	Городской округ – муниципальное образование «город Екатеринбург»	Усовершенствованный	1,21	Планируемый к размещению	2045	Не устанавливаются
ТИ.1.2.169	Велосипедный маршрут по улице Амундсена от улицы Академика Парина до улицы Академика Курчатова	Городской округ – муниципальное образование «город Екатеринбург»	Усовершенствованный	1,17	Планируемый к размещению	2030	Не устанавливаются
ТИ.1.2.170	Велосипедный маршрут по улице Пирогова от улицы Татищева до бульвара Верх-Исетского	Городской округ – муниципальное образование «город Екатеринбург»	Усовершенствованный	0,31	Планируемый к реконструкции	2030	Не устанавливаются
ТИ.1.2.171	Велосипедный маршрут по улице Эскадронной от улицы Зенитчиков до улицы Патриса Лумумбы	Городской округ – муниципальное образование «город Екатеринбург»	Усовершенствованный	0,73	Планируемый к размещению	2045	Не устанавливаются
ТИ.1.2.172	Велосипедный маршрут по улице Олимпийской от бульвара Новосинарского до улицы Эстонской	Городской округ – муниципальное образование «город Екатеринбург»	Усовершенствованный	1,41	Планируемый к размещению	2045	Не устанавливаются
ТИ.1.2.173	Велосипедный маршрут по улице от улицы Городской до улицы 2-ой Новосибирской	Городской округ – муниципальное образование «город Екатеринбург»	Усовершенствованный	0,91	Планируемый к размещению	2045	Не устанавливаются
ТИ.1.2.174	Велосипедный маршрут по улице Гагарина от улицы Блюхера до улицы Педагогической	Городской округ – муниципальное образование «город Екатеринбург»	Усовершенствованный	1,97	Планируемый к размещению	2030	Не устанавливаются
ТИ.1.2.175	Велосипедный маршрут по улице Малышева от улицы Комсомольской до улицы Сыромолотова	Городской округ – муниципальное образование «город Екатеринбург»	Усовершенствованный	1,16	Планируемый к размещению	2030	Не устанавливаются
ТИ.1.2.176	Велосипедный маршрут по улице Рощинской от улицы Алтайской до улицы Славянской	Городской округ – муниципальное образование «город Екатеринбург»	Усовершенствованный	2,65	Планируемый к размещению	2045	Не устанавливаются
ТИ.1.2.177	Велосипедный маршрут по улице 40-летия Комсомола от улицы Владимира Высоцкого до улицы Сыромолотова	Городской округ – муниципальное образование «город Екатеринбург»	Усовершенствованный	0,97	Планируемый к размещению	2045	Не устанавливаются
ТИ.1.2.178	Велосипедный маршрут по улице Данила Зверева от улицы Сахалинской до улицы Вилонова	Городской округ – муниципальное образование «город Екатеринбург»	Усовершенствованный	0,34	Планируемый к размещению	2045	Не устанавливаются
ТИ.1.2.179	Велосипедный маршрут по улице Вилонова от проспекта Космонавтов до улицы Учителей	Городской округ – муниципальное образование «город Екатеринбург»	Усовершенствованный	1,50	Планируемый к размещению	2045	Не устанавливаются
ТИ.1.2.180	Велосипедный маршрут от улицы Алтайской до улицы Славянской	Городской округ – муниципальное образование «город Екатеринбург»	Усовершенствованный	0,81	Планируемый к размещению	2045	Не устанавливаются

1	2	3	4	5	6	7	8
ТИ.1.2.181	Велосипедный маршрут по улице Шефской от улицы Краснофлотцев до улицы Красных командиров	Городской округ – муниципальное образование «город Екатеринбург»	Усовершенствованный	0,79	Планируемый к размещению	2045	Не устанавливаются
ТИ.1.2.182	Велосипедный маршрут по улице Светлый микрорайон от улицы Славянской	Городской округ – муниципальное образование «город Екатеринбург»	Усовершенствованный	0,39	Планируемый к размещению	2045	Не устанавливаются
ТИ.1.2.183	Велосипедный маршрут по улице Смазчиков от улицы Восточной до улицы Омской	Городской округ – муниципальное образование «город Екатеринбург»	Усовершенствованный	0,89	Планируемый к размещению	2030	Не устанавливаются
ТИ.1.2.184	Велосипедный маршрут по левому берегу реки Исети от улицы Ткачей до улицы Щорса	Городской округ – муниципальное образование «город Екатеринбург»	Усовершенствованный	0,28	Планируемый к размещению	2045	Не устанавливаются
ТИ.1.2.185	Велосипедный маршрут по улице Санаторной от улицы Окраинной до улицы Новосибирской	Городской округ – муниципальное образование «город Екатеринбург»	Усовершенствованный	0,43	Планируемый к размещению	2045	Не устанавливаются
ТИ.1.2.186	Велосипедный маршрут по улице Фурманова от улицы Машинной до улицы Луначарского	Городской округ – муниципальное образование «город Екатеринбург»	Усовершенствованный	0,28	Планируемый к размещению	2030	Не устанавливаются
ТИ.1.2.187	Велосипедный маршрут по шоссе Елизаветинскому от улицы Плодородия до улицы Новинской	Городской округ – муниципальное образование «город Екатеринбург»	Усовершенствованный	1,36	Планируемый к размещению	2045	Не устанавливаются
ТИ.1.2.188	Велосипедный маршрут по улице Плодородия от улицы Селькоровской до шоссе Елизаветинского	Городской округ – муниципальное образование «город Екатеринбург»	Усовершенствованный	0,93	Планируемый к размещению	2045	Не устанавливаются
ТИ.1.2.189	Велосипедный маршрут по улице Проезжей от улицы Искровцев до улицы Мурзинской	Городской округ – муниципальное образование «город Екатеринбург»	Усовершенствованный	2,54	Планируемый к размещению	2045	Не устанавливаются
ТИ.1.2.190	Велосипедный маршрут по улице Радищева от улицы Московской до улицы Шейнкмана	Городской округ – муниципальное образование «город Екатеринбург»	Усовершенствованный	0,11	Планируемый к размещению	2030	Не устанавливаются
ТИ.1.2.191	Велосипедный маршрут по переулку Короткому от улицы Походной до улицы Шишимской	Городской округ – муниципальное образование «город Екатеринбург»	Усовершенствованный	0,90	Планируемый к размещению	2045	Не устанавливаются
ТИ.1.2.192	Велосипедный маршрут по Олимпийской набережной от улицы Челюскицев до улицы Горького	Городской округ – муниципальное образование «город Екатеринбург»	Усовершенствованный	1,02	Планируемый к размещению	2045	Не устанавливаются
ТИ.1.2.193	Велосипедный маршрут по улице Суходольской от улицы Тенистой до улицы Светлореченской	Городской округ – муниципальное образование «город Екатеринбург»	Усовершенствованный	0,87	Планируемый к размещению	2045	Не устанавливаются
ТИ.1.2.194	Велосипедный маршрут по улице Крылова от бульвара Верх-Исетского до улицы Хомякова	Городской округ – муниципальное образование «город Екатеринбург»	Усовершенствованный	0,23	Планируемый к размещению	2045	Не устанавливаются

1	2	3	4	5	6	7	8
ТИ.1.2.195	Велосипедный маршрут по улице Раевского от улицы Блюхера до улицы Комвузовской	Городской округ – муниципальное образование «город Екатеринбург»	Усовершенствованный	0,60	Планируемый к размещению	2045	Не устанавливаются
ТИ.1.2.196	Велосипедный маршрут по улице Московской от улицы Николая Островского до бульвара Денисова-Уральского	Городской округ – муниципальное образование «город Екатеринбург»	Усовершенствованный	0,35	Планируемый к размещению	2045	Не устанавливаются
ТИ.1.2.197	Велосипедный маршрут по улице Студенческой от улицы Блюхера до улицы Комвузовской	Городской округ – муниципальное образование «город Екатеринбург»	Усовершенствованный	0,64	Планируемый к размещению	2045	Не устанавливаются
ТИ.1.2.198	Велосипедный маршрут по улице Малышева от улицы Репина до улицы Татищева	Городской округ – муниципальное образование «город Екатеринбург»	Усовершенствованный	0,14	Планируемый к размещению	2045	Не устанавливаются
ТИ.1.2.199	Велосипедный маршрут по улице Комвузовской от улицы Студенческой до улицы Раевского	Городской округ – муниципальное образование «город Екатеринбург»	Усовершенствованный	0,43	Планируемый к размещению	2045	Не устанавливаются
ТИ.1.2.200	Велосипедный маршрут по улице 40-летия Октября от бульвара Культуры до улицы Кировградской	Городской округ – муниципальное образование «город Екатеринбург»	Усовершенствованный	0,64	Планируемый к размещению	2045	Не устанавливаются
ТИ.1.2.201	Велосипедный маршрут по улице Готвальда от улицы Тагильской до улицы Армавирской	Городской округ – муниципальное образование «город Екатеринбург»	Усовершенствованный	0,75	Планируемый к размещению	2045	Не устанавливаются
ТИ.1.2.202	Велосипедный маршрут по переулку Мельковскому от улицы Тагильской до проспекта Космонавтов	Городской округ – муниципальное образование «город Екатеринбург»	Усовершенствованный	0,56	Планируемый к размещению	2045	Не устанавливаются
ТИ.1.2.203	Велосипедный маршрут по бульвару Сиреневому от улицы Академика Шварца до улицы Родонитовой	Городской округ – муниципальное образование «город Екатеринбург»	Усовершенствованный	0,40	Планируемый к размещению	2045	Не устанавливаются
ТИ.1.2.204	Велосипедный маршрут от переулка Полимерного до переулка Мельковского	Городской округ – муниципальное образование «город Екатеринбург»	Усовершенствованный	0,56	Планируемый к размещению	2045	Не устанавливаются
ТИ.1.2.205	Велосипедный маршрут по улице Главной от магистрали №3 мкр Исток до улицы Механизаторов	Городской округ – муниципальное образование «город Екатеринбург»	Усовершенствованный	0,50	Планируемый к размещению	2045	Не устанавливаются
ТИ.1.2.206	Велосипедный маршрут по улице Армавирской от улицы Готвальда до переулка Полимерного	Городской округ – муниципальное образование «город Екатеринбург»	Усовершенствованный	1,11	Планируемый к размещению	2045	Не устанавливаются
ТИ.1.2.207	Велосипедный маршрут по улице Инженерной от улицы Грибоедова до улицы Косарева	Городской округ – муниципальное образование «город Екатеринбург»	Усовершенствованный	0,68	Планируемый к размещению	2045	Не устанавливаются
ТИ.1.2.208	Велосипедный маршрут по улице Гагарина от улицы Педагогической до улицы Куйбышева	Городской округ – муниципальное образование «город Екатеринбург»	Усовершенствованный	0,60	Планируемый к размещению	2045	Не устанавливаются

1	2	3	4	5	6	7	8
ТИ.1.2.209	Велосипедный маршрут по улице Пехотинцев от улицы Надеждинской до улицы Бебеля	Городской округ – муниципальное образование «город Екатеринбург»	Усовершенствованный	0,48	Планируемый к размещению	2045	Не устанавливаются
ТИ.1.2.210	Велосипедный маршрут по улице Студенческой от улицы Малышева до улицы Педагогической	Городской округ – муниципальное образование «город Екатеринбург»	Усовершенствованный	0,62	Планируемый к размещению	2045	Не устанавливаются
ТИ.1.2.211	Велосипедный маршрут по улице Технической от улицы Маневровой до улицы Надеждинской	Городской округ – муниципальное образование «город Екатеринбург»	Усовершенствованный	1,34	Планируемый к размещению	2030	Не устанавливаются
ТИ.1.2.212	Велосипедный маршрут по улице Мира от улицы Педагогической до улицы Библиотечной	Городской округ – муниципальное образование «город Екатеринбург»	Усовершенствованный	0,28	Планируемый к размещению	2045	Не устанавливаются
ТИ.1.2.213	Велосипедный маршрут по улице Технической от улицы Маневровой до улицы Коммунальной	Городской округ – муниципальное образование «город Екатеринбург»	Усовершенствованный	0,94	Планируемый к размещению	2030	Не устанавливаются
ТИ.1.2.214	Велосипедный маршрут по улице Бебеля от улицы Опалихинской до улицы Готвальда	Городской округ – муниципальное образование «город Екатеринбург»	Усовершенствованный	0,86	Планируемый к размещению	2030	Не устанавливаются
ТИ.1.2.215	Велосипедный маршрут по улице Хрустальногорской от улицы Евгения Савкова до улицы Архитектора Белянкина	Городской округ – муниципальное образование «город Екатеринбург»	Усовершенствованный	0,42	Планируемый к размещению	2030	Не устанавливаются
ТИ.1.2.216	Велосипедный маршрут по улице Кирова от улицы Токарей до улицы Мельникова	Городской округ – муниципальное образование «город Екатеринбург»	Усовершенствованный	0,47	Планируемый к размещению	2045	Не устанавливаются
ТИ.1.2.217	Велосипедный маршрут по улице Хрустальногорской от улицы Верхнемакаровской до улицы Евгения Савкова	Городской округ – муниципальное образование «город Екатеринбург»	Усовершенствованный	1,67	Планируемый к размещению	2045	Не устанавливаются
ТИ.1.2.218	Велосипедный маршрут по улице Березовый ключ от улицы Верхнемакаровской до улицы Восходящей	Городской округ – муниципальное образование «город Екатеринбург»	Усовершенствованный	1,47	Планируемый к размещению	2045	Не устанавливаются
ТИ.1.2.219	Велосипедный маршрут по улице Серафимы Дерябиной от улицы Волгоградской до улицы Шаумяна	Городской округ – муниципальное образование «город Екатеринбург»	Усовершенствованный	0,67	Планируемый к размещению	2045	Не устанавливаются
ТИ.1.2.220	Велосипедный маршрут по улице Шаумяна от улицы Серафимы Дерябиной до улицы Ясной	Городской округ – муниципальное образование «город Екатеринбург»	Усовершенствованный	0,96	Планируемый к размещению	2045	Не устанавливаются
ТИ.1.2.221	Велосипедный маршрут по улице Бахчиванджи от продолжения Сибирского тракта до автодороги п.Кольцово - п.Исток	Городской округ – муниципальное образование «город Екатеринбург»	Усовершенствованный	0,95	Планируемый к размещению	2045	Не устанавливаются
ТИ.1.2.222	Велосипедный маршрут от бульвара Новосинарского до улицы Выставочной	Городской округ – муниципальное образование «город Екатеринбург»	Усовершенствованный	3,32	Планируемый к размещению	2045	Не устанавливаются

1	2	3	4	5	6	7	8
ТИ.1.2.223	Велосипедный маршрут по улице Шейнкмана от улицы Народной воли до улицы Большакова	Городской округ – муниципальное образование «город Екатеринбург»	Усовершенствованный	0,80	Планируемый к размещению	2045	Не устанавливаются
ТИ.1.2.224	Велосипедный маршрут по переулку Чуцкаева от проспекта Космонавтов до улицы Полевая	Городской округ – муниципальное образование «город Екатеринбург»	Усовершенствованный	1,36	Планируемый к размещению	2045	Не устанавливаются
ТИ.1.2.225	Велосипедный маршрут по улице Малышева от улицы Московской до улицы 8 Марта	Городской округ – муниципальное образование «город Екатеринбург»	Усовершенствованный	1,03	Планируемый к размещению	2045	Не устанавливаются
ТИ.1.2.226	Велосипедный маршрут по улице Маршала Жукова от улицы Челюскинцев до проспекта Ленина	Городской округ – муниципальное образование «город Екатеринбург»	Усовершенствованный	0,85	Планируемый к размещению	2030	Не устанавливаются
ТИ.1.2.227	Велосипедный маршрут по улице Ярославская от улицы Индустрии до улицы Бакинских комиссаров	Городской округ – муниципальное образование «город Екатеринбург»	Усовершенствованный	0,48	Планируемый к размещению	2045	Не устанавливаются
ТИ.1.2.228	Велосипедный маршрут по улице Алданской от улицы 40-летия Комсомола до улицы Новая 678	Городской округ – муниципальное образование «город Екатеринбург»	Усовершенствованный	0,62	Планируемый к размещению	2045	Не устанавливаются
ТИ.1.2.229	Велосипедный маршрут по улице Щорса от улицы Московской до улицы Белинского	Городской округ – муниципальное образование «город Екатеринбург»	Усовершенствованный	1,91	Планируемый к размещению	2030	Не устанавливаются
ТИ.1.2.230	Велосипедный маршрут по улице Татищева от Срединного кольца до улицы Лоцмановых	Городской округ – муниципальное образование «город Екатеринбург»	Усовершенствованный	0,30	Планируемый к размещению	2045	Не устанавливаются
ТИ.1.2.231	Велосипедный маршрут по улице Чкалова от улицы Академика Бардина до улицы Шаумяна	Городской округ – муниципальное образование «город Екатеринбург»	Усовершенствованный	1,24	Планируемый к размещению	2030	Не устанавливаются
ТИ.1.2.232	Велосипедный маршрут по улице Циолковского от улицы Московской до улицы Серова	Городской округ – муниципальное образование «город Екатеринбург»	Усовершенствованный	0,18	Планируемый к размещению	2045	Не устанавливаются
ТИ.1.2.233	Велосипедный маршрут по улице Академика Бардина от улицы Серафимы Дерябиной до улицы Чкалова	Городской округ – муниципальное образование «город Екатеринбург»	Усовершенствованный	1,56	Планируемый к размещению	2045	Не устанавливаются
ТИ.1.2.234	Велосипедный маршрут по улице Сурикова от улицы Авиационной до улицы Николая Островского	Городской округ – муниципальное образование «город Екатеринбург»	Усовершенствованный	0,19	Планируемый к размещению	2045	Не устанавливаются
ТИ.1.2.235	Велосипедный маршрут по улице Академика Бардина от улицы Чкалова до улицы Амундсена	Городской округ – муниципальное образование «город Екатеринбург»	Усовершенствованный	0,95	Планируемый к размещению	2045	Не устанавливаются
ТИ.1.2.236	Велосипедный маршрут по улице Заводской от улицы Металлургов до улицы Кирова	Городской округ – муниципальное образование «город Екатеринбург»	Усовершенствованный	0,45	Планируемый к размещению	2045	Не устанавливаются

1	2	3	4	5	6	7	8
ТИ.1.2.237	Велосипедный маршрут по проспекту Космонавтов от улицы Краснофлотцев до улицы Победы	Городской округ – муниципальное образование «город Екатеринбург»	Усовершенствованный	0,81	Планируемый к размещению	2030	Не устанавливаются
ТИ.1.2.238	Велосипедный маршрут по улице Светлореченской от улицы Суходольской до улицы Анатолия Муранова	Городской округ – муниципальное образование «город Екатеринбург»	Усовершенствованный	0,99	Планируемый к размещению	2045	Не устанавливаются
ТИ.1.2.239	Велосипедный маршрут по улице Профессора Матвеева от улицы Академика Вавилова до улицы Академика Парина	Городской округ – муниципальное образование «город Екатеринбург»	Усовершенствованный	0,96	Планируемый к размещению	2045	Не устанавливаются
ТИ.1.2.240	Велосипедный маршрут по проспекту Космонавтов от улицы Красных командиров до улицы Старых большевиков	Городской округ – муниципальное образование «город Екатеринбург»	Усовершенствованный	0,83	Планируемый к размещению	2030	Не устанавливаются
ТИ.1.2.241	Велосипедный маршрут по улице Ильича от улицы Кировградской до улицы Победы	Городской округ – муниципальное образование «город Екатеринбург»	Усовершенствованный	0,83	Планируемый к размещению	2045	Не устанавливаются
ТИ.1.2.242	Велосипедный маршрут по улице Ильича от улицы Победы до проспекта Космонавтов	Городской округ – муниципальное образование «город Екатеринбург»	Усовершенствованный	0,72	Планируемый к размещению	2045	Не устанавливаются
ТИ.1.2.243	Велосипедный маршрут по улице Индустрии от улицы Восстания до улицы Ярославской	Городской округ – муниципальное образование «город Екатеринбург»	Усовершенствованный	0,32	Планируемый к размещению	2045	Не устанавливаются
ТИ.1.2.244	Велосипедный маршрут по улице Бакинских комиссаров от улицы Машиностроителей до улицы Кировградской	Городской округ – муниципальное образование «город Екатеринбург»	Усовершенствованный	0,76	Планируемый к размещению	2030	Не устанавливаются
ТИ.1.2.245	Велосипедный маршрут по улице Бакинских комиссаров от улицы Ярославской до проспекта Космонавтов	Городской округ – муниципальное образование «город Екатеринбург»	Усовершенствованный	0,64	Планируемый к размещению	2045	Не устанавливаются
ТИ.1.2.246	Велосипедный маршрут по улице Расточной от улицы Билимбаевской до автодороги г.Екатеринбург - г.Нижний Тагил - г.Серов	Городской округ – муниципальное образование «город Екатеринбург»	Усовершенствованный	1,65	Планируемый к размещению	2045	Не устанавливаются
ТИ.1.2.247	Велосипедный маршрут по улице Фронтовых бригад от улицы Шефской до Промышленного проезда	Городской округ – муниципальное образование «город Екатеринбург»	Усовершенствованный	2,32	Планируемый к размещению	2045	Не устанавливаются
ТИ.1.2.248	Велосипедный маршрут по улице Сортировочной от улицы Таватуйской до улицы Пехотинцев	Городской округ – муниципальное образование «город Екатеринбург»	Усовершенствованный	0,32	Планируемый к размещению	2045	Не устанавливаются
ТИ.1.2.249	Велосипедный маршрут по улице Пехотинцев от улицы Сортировочной до улицы Надеждинской	Городской округ – муниципальное образование «город Екатеринбург»	Усовершенствованный	0,44	Планируемый к размещению	2045	Не устанавливаются
ТИ.1.2.250	Велосипедный маршрут по улице Сортировочной от улицы Технической до улицы Таватуйской	Городской округ – муниципальное образование «город Екатеринбург»	Усовершенствованный	0,57	Планируемый к размещению	2045	Не устанавливаются

1	2	3	4	5	6	7	8
ТИ.1.2.251	Велосипедный маршрут по улице Серова от улицы Сланцевой до переулка Самолётного	Городской округ – муниципальное образование «город Екатеринбург»	Усовершенствованный	1,30	Планируемый к размещению	2045	Не устанавливаются
ТИ.1.2.252	Велосипедный маршрут по улице Новая 684 от улицы Новая 72 до улицы Главной	Городской округ – муниципальное образование «город Екатеринбург»	Усовершенствованный	1,27	Планируемый к размещению	2045	Не устанавливаются
ТИ.1.2.253	Велосипедный маршрут по улице Академика Вонсовского от улицы Амундсена до улицы Дорожной	Городской округ – муниципальное образование «город Екатеринбург»	Усовершенствованный	0,80	Планируемый к размещению	2045	Не устанавливаются
ТИ.1.2.254	Велосипедный маршрут по улице Комсомольской от улицы Педагогической до улицы Анны Бычковой	Городской округ – муниципальное образование «город Екатеринбург»	Усовершенствованный	0,65	Планируемый к размещению	2045	Не устанавливаются
ТИ.1.2.255	Велосипедный маршрут по улице Новая 1035 от улицы Новая 677 до подъезда к Ново-Свердловской нефтебазе от км 2+230 а/д «Подъезд к д.Большое Седельниково»	Городской округ – муниципальное образование «город Екатеринбург»	Усовершенствованный	3,62	Планируемый к размещению	2045	Не устанавливаются
ТИ.1.2.256	Велосипедный маршрут по улице Новая 677 от улицы Новая 1070 до улицы Новая 1035	Городской округ – муниципальное образование «город Екатеринбург»	Усовершенствованный	1,09	Планируемый к размещению	2045	Не устанавливаются
ТИ.1.2.257	Велосипедный маршрут по улице Новая 686 от улицы Новая 728 до улицы Новая 921	Городской округ – муниципальное образование «город Екатеринбург»	Усовершенствованный	3,15	Планируемый к размещению	2045	Не устанавливаются
ТИ.1.2.258	Велосипедный маршрут по улице Новая 1199 от Западного дублера проспекта Космонавтов до проспекта Космонавтов	Городской округ – муниципальное образование «город Екатеринбург»	Усовершенствованный	1,30	Планируемый к размещению	2045	Не устанавливаются
ТИ.1.2.259	Велосипедный маршрут по улице Бисертской от улицы Селькоровской до улицы Плодородия	Городской округ – муниципальное образование «город Екатеринбург»	Усовершенствованный	2,56	Планируемый к размещению	2045	Не устанавливаются
ТИ.1.2.260	Велосипедный маршрут по улице Новая 1201 от Западного дублера проспекта Космонавтов до улицы Машиностроителей	Городской округ – муниципальное образование «город Екатеринбург»	Усовершенствованный	1,13	Планируемый к размещению	2045	Не устанавливаются
ТИ.1.2.261	Велосипедный маршрут по улице Новая 1091 от улицы Новая 1199 до проспекта Космонавтов	Городской округ – муниципальное образование «город Екатеринбург»	Усовершенствованный	0,87	Планируемый к размещению	2045	Не устанавливаются
ТИ.1.2.262	Велосипедный маршрут по улице Братской от улицы Патриса Лумумбы до улицы Титова	Городской округ – муниципальное образование «город Екатеринбург»	Усовершенствованный	0,78	Планируемый к размещению	2030	Не устанавливаются
ТИ.1.2.263	Велосипедный маршрут по улице Новая 15 от улицы Специалистов до улицы Новая 730	Городской округ – муниципальное образование «город Екатеринбург»	Усовершенствованный	2,05	Планируемый к размещению	2045	Не устанавливаются
ТИ.1.2.264	Велосипедный маршрут по улице Механизаторов от улицы Главной до улицы Георгиевской	Городской округ – муниципальное образование «город Екатеринбург»	Усовершенствованный	1,04	Планируемый к размещению	2045	Не устанавливаются

1	2	3	4	5	6	7	8
ТИ.1.2.265	Велосипедный маршрут по улице Большакова от улицы Луначарского до улицы Восточной	Городской округ – муниципальное образование «город Екатеринбург»	Усовершенствованный	0,72	Планируемый к размещению	2045	Не устанавливаются
ТИ.1.2.266	Велосипедный маршрут по а/д Тавдинский ввод от улицы Норильской	Городской округ – муниципальное образование «город Екатеринбург»	Усовершенствованный	5,66	Планируемый к размещению	2045	Не устанавливаются
ТИ.1.2.267	Велосипедный маршрут по улице Мельникова от улицы Крауля до бульвара Верх-Исетского	Городской округ – муниципальное образование «город Екатеринбург»	Усовершенствованный	1,15	Планируемый к размещению	2045	Не устанавливаются
ТИ.1.2.268	Велосипедный маршрут по улице Отрадной от улицы Репина до улицы Металлургов	Городской округ – муниципальное образование «город Екатеринбург»	Усовершенствованный	1,21	Планируемый к размещению	2045	Не устанавливаются
ТИ.1.2.269	Велосипедный маршрут по улице Главной от улицы Механизаторов до улицы Специалистов	Городской округ – муниципальное образование «город Екатеринбург»	Усовершенствованный	0,68	Планируемый к размещению	2045	Не устанавливаются
ТИ.1.2.270	Велосипедный маршрут по улице Юрия Исламова от Объездной дороги до улицы Металлургов	Городской округ – муниципальное образование «город Екатеринбург»	Усовершенствованный	1,01	Планируемый к размещению	2045	Не устанавливаются
ТИ.1.2.271	Велосипедный маршрут по улице Новая 730 от улицы Специалистов до улицы Новая 15	Городской округ – муниципальное образование «город Екатеринбург»	Усовершенствованный	2,58	Планируемый к размещению	2045	Не устанавливаются
ТИ.1.2.272	Велосипедный маршрут по улице Верхнемакаровской от улицы Суходольской до Объездной дороги	Городской округ – муниципальное образование «город Екатеринбург»	Усовершенствованный	0,85	Планируемый к размещению	2045	Не устанавливаются
ТИ.1.2.273	Велосипедный маршрут по улице Суходольской от улицы Верхнемакаровской до улицы Светлореченской	Городской округ – муниципальное образование «город Екатеринбург»	Усовершенствованный	0,68	Планируемый к размещению	2045	Не устанавливаются
ТИ.1.2.274	Велосипедный маршрут по улице Верхнемакаровской от улицы Хрустальногорской до улицы Суходольской	Городской округ – муниципальное образование «город Екатеринбург»	Усовершенствованный	1,57	Планируемый к размещению	2045	Не устанавливаются
ТИ.1.2.275	Велосипедный маршрут по улице Краснокамской от улицы Лоцмановых до улицы Викулова	Городской округ – муниципальное образование «город Екатеринбург»	Усовершенствованный	0,78	Планируемый к размещению	2045	Не устанавливаются
ТИ.1.2.276	Велосипедный маршрут по улице Специалистов от улицы Новая 886 до улицы Новая 730	Городской округ – муниципальное образование «город Екатеринбург»	Усовершенствованный	0,91	Планируемый к размещению	2045	Не устанавливаются
ТИ.1.2.277	Велосипедный маршрут по улице Вениамина Яковлева от улицы Евгения Савкова до улицы Рябинина	Городской округ – муниципальное образование «город Екатеринбург»	Усовершенствованный	0,99	Планируемый к размещению	2045	Не устанавливаются
ТИ.1.2.278	Велосипедный маршрут по улице Новая 832 от улицы Новая 886 до улицы Новая 730	Городской округ – муниципальное образование «город Екатеринбург»	Усовершенствованный	1,57	Планируемый к размещению	2045	Не устанавливаются

1	2	3	4	5	6	7	8
ТИ.1.2.279	Велосипедный маршрут по улице Академика Вонсовского от улицы Анатолия Муранова до улицы Вильгельма де Геннина	Городской округ – муниципальное образование «город Екатеринбург»	Усовершенствованный	1,19	Планируемый к размещению	2045	Не устанавливаются
ТИ.1.2.280	Велосипедный маршрут по улице Новая 886 от улицы Специалистов до улицы Новая 15	Городской округ – муниципальное образование «город Екатеринбург»	Усовершенствованный	2,61	Планируемый к размещению	2045	Не устанавливаются
ТИ.1.2.281	Велосипедный маршрут по улице Мира от улицы Библиотечной до улицы Куйбышева	Городской округ – муниципальное образование «город Екатеринбург»	Усовершенствованный	0,58	Планируемый к размещению	2045	Не устанавливаются
ТИ.1.2.282	Велосипедный маршрут по улице 8 Марта от улицы Фурманова до улицы Щорса	Городской округ – муниципальное образование «город Екатеринбург»	Усовершенствованный	0,81	Планируемый к размещению	2030	Не устанавливаются
ТИ.1.2.283	Велосипедный маршрут по улице Свердлова от улицы Шевченко до улицы Челюскинцев	Городской округ – муниципальное образование «город Екатеринбург»	Усовершенствованный	1,03	Планируемый к размещению	2030	Не устанавливаются
ТИ.1.2.284	Велосипедный маршрут по автодороге п.Кольцово - п.Исток от улицы Бахчиванджи до перспективного железнодорожного пути УВСМ Екатеринбург - Челябинск	Городской округ – муниципальное образование «город Екатеринбург»	Усовершенствованный	3,08	Планируемый к размещению	2045	Не устанавливаются
ТИ.1.2.285	Велосипедный маршрут по улице Редколесья от Автомобильная дорога вокруг г.Екатеринбург на участке а/д «г.Пермь – г.Екатеринбург» - а/д «Урал» подъезд к г.Екатеринбург» до а/д г.Екатеринбург - г.Полевской	Городской округ – муниципальное образование «город Екатеринбург»	Усовершенствованный	1,93	Планируемый к размещению	2045	Не устанавливаются
ТИ.1.2.286	Велосипедный маршрут по улице Новая 1051 от улицы Специалистов до улицы Новая 730	Городской округ – муниципальное образование «город Екатеринбург»	Усовершенствованный	2,96	Планируемый к размещению	2045	Не устанавливаются
ТИ.1.2.287	Велосипедный маршрут по улице Декабристов от улицы Белинского до улицы Восточной	Городской округ – муниципальное образование «город Екатеринбург»	Усовершенствованный	1,23	Планируемый к размещению	2045	Не устанавливаются
ТИ.1.2.288	Велосипедный маршрут по улице Новая 1062 от улицы Новая 730 до улицы Новая 720	Городской округ – муниципальное образование «город Екатеринбург»	Усовершенствованный	1,37	Планируемый к размещению	2045	Не устанавливаются
ТИ.1.2.289	Велосипедный маршрут по бульвару Вдохновения от улицы Чемпионов до улицы Лучистой	Городской округ – муниципальное образование «город Екатеринбург»	Усовершенствованный	1,35	Планируемый к размещению	2045	Не устанавливаются
ТИ.1.2.290	Велосипедный маршрут по улице Специалистов от улицы Новая 730 до улицы Новая 812	Городской округ – муниципальное образование «город Екатеринбург»	Усовершенствованный	0,83	Планируемый к размещению	2045	Не устанавливаются
ТИ.1.2.291	Велосипедный маршрут по улице Новая 812 от улицы Новая 730 до улицы Специалистов	Городской округ – муниципальное образование «город Екатеринбург»	Усовершенствованный	0,91	Планируемый к размещению	2045	Не устанавливаются

1	2	3	4	5	6	7	8
ТИ.1.2.292	Велосипедный маршрут по улице Георгиевской от улицы Механизаторов до улицы Специалистов	Городской округ – муниципальное образование «город Екатеринбург»	Усовершенствованный	1,23	Планируемый к размещению	2045	Не устанавливаются
ТИ.1.2.293	Велосипедный маршрут по продолжению улицы Новая 1087 от улицы Куйбышева до Сибирского тракта	Городской округ – муниципальное образование «город Екатеринбург»	Усовершенствованный	0,40	Планируемый к размещению	2045	Не устанавливаются
ТИ.1.2.294	Велосипедный маршрут по улице Луначарского от улицы Куйбышева до улицы Декабристов	Городской округ – муниципальное образование «город Екатеринбург»	Усовершенствованный	0,52	Планируемый к размещению	2045	Не устанавливаются
ТИ.1.2.295	Велосипедный маршрут по улице Новая 716 от а/д г.Екатеринбург - г.Полевской до улицы Новая 685	Городской округ – муниципальное образование «город Екатеринбург»	Усовершенствованный	1,77	Планируемый к размещению	2045	Не устанавливаются
ТИ.1.2.296	Велосипедный маршрут по улице Большакова от улицы Московской до улицы 8 Марта	Городской округ – муниципальное образование «город Екатеринбург»	Усовершенствованный	1,11	Планируемый к размещению	2045	Не устанавливаются
ТИ.1.2.297	Велосипедный маршрут по улице Патриса Лумумбы от улицы Палисадной до улицы Селькоровской	Городской округ – муниципальное образование «город Екатеринбург»	Усовершенствованный	2,07	Планируемый к размещению	2045	Не устанавливаются
ТИ.1.2.298	Велосипедный маршрут по улице Мурзинской от улицы Новая 1159 до а/д Тавдинский ввод	Городской округ – муниципальное образование «город Екатеринбург»	Усовершенствованный	1,69	Планируемый к размещению	2045	Не устанавливаются
ТИ.1.2.299	Велосипедный маршрут по улице Новая 935 от а/д Тавдинский ввод до улицы Новая 933	Городской округ – муниципальное образование «город Екатеринбург»	Усовершенствованный	1,40	Планируемый к размещению	2045	Не устанавливаются
ТИ.1.2.300	Велосипедный маршрут по улице Новая 936 от улицы Новая 934 до улицы Новая 933	Городской округ – муниципальное образование «город Екатеринбург»	Усовершенствованный	1,78	Планируемый к размещению	2045	Не устанавливаются
ТИ.1.2.301	Велосипедный маршрут по улице Машинной от улицы Фурманова до улицы Щорса	Городской округ – муниципальное образование «город Екатеринбург»	Усовершенствованный	0,80	Планируемый к размещению	2045	Не устанавливаются
ТИ.1.2.302	Велосипедный маршрут по улице Новая 933 от а/д Тавдинский ввод до улицы Мурзинской	Городской округ – муниципальное образование «город Екатеринбург»	Усовершенствованный	1,88	Планируемый к размещению	2045	Не устанавливаются
ТИ.1.2.303	Велосипедный маршрут по улице Новая 934 от а/д Тавдинский ввод	Городской округ – муниципальное образование «город Екатеринбург»	Усовершенствованный	3,64	Планируемый к размещению	2045	Не устанавливаются
ТИ.1.2.304	Велосипедный маршрут по улице Новая 822 от улицы Проезжая до улицы Новая 757	Городской округ – муниципальное образование «город Екатеринбург»	Усовершенствованный	1,01	Планируемый к размещению	2045	Не устанавливаются
ТИ.1.2.305	Велосипедный маршрут по улице Новая 939 от улицы Новая 941 до улицы Новая 938	Городской округ – муниципальное образование «город Екатеринбург»	Усовершенствованный	1,99	Планируемый к размещению	2045	Не устанавливаются

1	2	3	4	5	6	7	8
ТИ.1.2.306	Велосипедный маршрут по улице Новая 940 от улицы Новая 934 до улицы Новая 941	Городской округ – муниципальное образование «город Екатеринбург»	Усовершенствованный	1,80	Планируемый к размещению	2045	Не устанавливаются
ТИ.1.2.307	Велосипедный маршрут по улице Новая 938 от улицы Новая 934 до а/д Тавдинский ввод	Городской округ – муниципальное образование «город Екатеринбург»	Усовершенствованный	1,21	Планируемый к размещению	2045	Не устанавливаются
ТИ.1.2.308	Велосипедный маршрут по улице Новая 941 от улицы Новая 934 до а/д Тавдинский ввод	Городской округ – муниципальное образование «город Екатеринбург»	Усовершенствованный	2,41	Планируемый к размещению	2045	Не устанавливаются
ТИ.1.2.309	Велосипедный маршрут по улице Новая 1160 от а/д Тавдинский ввод до улицы Мурзинской	Городской округ – муниципальное образование «город Екатеринбург»	Усовершенствованный	0,56	Планируемый к размещению	2045	Не устанавливаются
ТИ.1.2.310	Велосипедный маршрут по улице Учителей от улицы Уральской до улицы Сулимова	Городской округ – муниципальное образование «город Екатеринбург»	Усовершенствованный	0,53	Планируемый к размещению	2045	Не устанавливаются
ТИ.1.2.311	Велосипедный маршрут по улице Новая 670 от улицы Лучистой до улицы Чемпионов	Городской округ – муниципальное образование «город Екатеринбург»	Усовершенствованный	1,87	Планируемый к размещению	2045	Не устанавливаются
ТИ.1.2.312	Велосипедный маршрут по улице Новая 1014 от улицы Новая 813 до Полевского тракта	Городской округ – муниципальное образование «город Екатеринбург»	Усовершенствованный	1,27	Планируемый к размещению	2045	Не устанавливаются
ТИ.1.2.313	Велосипедный маршрут по улице Механизаторов от улицы Георгиевской до подъезда к п.Растущий от старого Тюменского тракта	Городской округ – муниципальное образование «город Екатеринбург»	Усовершенствованный	2,83	Планируемый к размещению	2045	Не устанавливаются
ТИ.1.2.314	Велосипедный маршрут по а/д Промышленный проезд от улицы Шефской до улицы Норильской	Городской округ – муниципальное образование «город Екатеринбург»	Усовершенствованный	1,83	Планируемый к размещению	2045	Не устанавливаются
ТИ.1.2.315	Велосипедный маршрут по улице Шефской от улицы Данилы Зверева до а/д Промышленный проезд	Городской округ – муниципальное образование «город Екатеринбург»	Усовершенствованный	0,56	Планируемый к размещению	2045	Не устанавливаются
ТИ.1.2.316	Велосипедный маршрут по улице Водоемной от улицы Щербакова до улицы Просторной	Городской округ – муниципальное образование «город Екатеринбург»	Усовершенствованный	0,38	Планируемый к размещению	2045	Не устанавливаются
ТИ.1.2.317	Велосипедный маршрут по улице Рыбаков от улицы Проезжей до улицы Кедровой	Городской округ – муниципальное образование «город Екатеринбург»	Усовершенствованный	1,37	Планируемый к размещению	2045	Не устанавливаются
ТИ.1.2.318	Велосипедный маршрут по проспекту Космонавтов от улицы Фронтовых бригад до улицы Краснофлотцев	Городской округ – муниципальное образование «город Екатеринбург»	Усовершенствованный	0,96	Планируемый к реконструкции	2030	Не устанавливаются
ТИ.1.2.319	Велосипедный маршрут по восточному берегу озера Шарташ	Городской округ – муниципальное образование «город Екатеринбург»	Усовершенствованный	4,95	Планируемый к размещению	2045	Не устанавливаются

1	2	3	4	5	6	7	8
ТИ.1.2.320	Велосипедный маршрут по улице Павлодарская от улицы Щербакова до улицы Просторной	Городской округ – муниципальное образование «город Екатеринбург»	Усовершенствованный	0,89	Планируемый к размещению	2045	Не устанавливаются
ТИ.1.2.321	Велосипедный маршрут по правому берегу реки Исети от улицы Фрунзе до улицы Щорса	Городской округ – муниципальное образование «город Екатеринбург»	Усовершенствованный	1,60	Планируемый к размещению	2045	Не устанавливаются
ТИ.1.2.322	Велосипедный маршрут по улице Шейнкмана от проспекта Ленина до улицы Попова	Городской округ – муниципальное образование «город Екатеринбург»	Усовершенствованный	0,12	Планируемый к размещению	2045	Не устанавливаются
ТИ.1.2.323	Велосипедный маршрут по улице Шейнкмана от улицы Попова до переулка Центральный рынок	Городской округ – муниципальное образование «город Екатеринбург»	Усовершенствованный	0,40	Планируемый к размещению	2045	Не устанавливаются
ТИ.1.2.324	Велосипедный маршрут по улице Советской от переулка Паркового до улицы Сулимова	Городской округ – муниципальное образование «город Екатеринбург»	Усовершенствованный	0,66	Планируемый к размещению	2045	Не устанавливаются
ТИ.1.2.325	Велосипедный маршрут по улице Ткачей от улицы Луначарского до улицы Мичурина	Городской округ – муниципальное образование «город Екатеринбург»	Усовершенствованный	0,44	Планируемый к реконструкции	2030	Не устанавливаются
ТИ.1.2.326	Велосипедный маршрут по улице Горького от проспекта Ленина до улицы Дзержинского	Городской округ – муниципальное образование «город Екатеринбург»	Усовершенствованный	0,79	Планируемый к реконструкции	2030	Не устанавливаются
ТИ.1.2.327	Велосипедный маршрут по улице Колмогорова от улицы Одинарка до улицы Машинистов	Городской округ – муниципальное образование «город Екатеринбург»	Усовершенствованный	0,41	Планируемый к реконструкции	2030	Не устанавливаются
ТИ.1.2.328	Велосипедный маршрут по улице Евгения Савкова от улицы Косотурской до улицы Вениамина Яковлева	Городской округ – муниципальное образование «город Екатеринбург»	Усовершенствованный	1,22	Планируемый к размещению	2045	Не устанавливаются
ТИ.1.2.329	Велосипедный маршрут по улице Альпинистов от улицы Инженерной до автодороги г.Екатеринбург - аэропорт Кольцово	Городской округ – муниципальное образование «город Екатеринбург»	Усовершенствованный	3,55	Планируемый к размещению	2045	Не устанавливаются
ТИ.1.2.330	Велосипедный машршрут по улице Новая 757 от улицы Проезжая до улицы Мурзинской	Городской округ – муниципальное образование «город Екатеринбург»	Усовершенствованный	2,41	Планируемый к размещению	2045	Не устанавливаются
ТИ.1.2.331	Велосипедный маршрут по бульвару Денисова-Уральского от улицы Амундсена до улицы Московской	Городской округ – муниципальное образование «город Екатеринбург»	Усовершенствованный	1,05	Планируемый к размещению	2045	Не устанавливаются
ТИ.1.2.332	Велосипедный маршрут по улице Амундсена от улицы Академика Вонсовского до Объездной дороги	Городской округ – муниципальное образование «город Екатеринбург»	Усовершенствованный	2,30	Планируемый к размещению	2030	Не устанавливаются
ТИ.1.2.333	Велосипедный маршрут по улице Перспективной от улицы Новая 813 до Полевского тракта	Городской округ – муниципальное образование «город Екатеринбург»	Усовершенствованный	1,37	Планируемый к размещению	2045	Не устанавливаются

1	2	3	4	5	6	7	8
ТИ.1.2.334	Велосипедный маршрут по улице Карла Маркса от улицы Луначарского до улицы Гоголя	Городской округ – муниципальное образование «город Екатеринбург»	Усовершенствованный	0,78	Планируемый к размещению	2045	Не устанавливаются
ТИ.1.2.335	Велосипедный маршрут по улице Новая 813 от улицы Чемпионов до улицы Новая 700	Городской округ – муниципальное образование «город Екатеринбург»	Усовершенствованный	1,90	Планируемый к размещению	2045	Не устанавливаются
ТИ.1.2.336	Велосипедный маршрут по продолжению Золотистого бульвара от ЕКАДа до улицы Новая 740	Городской округ – муниципальное образование «город Екатеринбург»	Усовершенствованный	1,06	Планируемый к размещению	2045	Не устанавливаются
ТИ.1.2.337	Велосипедный маршрут по улице Волгоградской от улицы Ухтомской до улицы Серафимы Дерябиной	Городской округ – муниципальное образование «город Екатеринбург»	Усовершенствованный	0,38	Планируемый к размещению	2030	Не устанавливаются
ТИ.1.2.338	Велосипедный маршрут по улице Новая 60 от улицы Лучистой до Полевского тракта	Городской округ – муниципальное образование «город Екатеринбург»	Усовершенствованный	2,17	Планируемый к размещению	2045	Не устанавливаются
ТИ.1.2.339	Велосипедный маршрут по переулку Базовому от улицы Луганской до улицы Яламова	Городской округ – муниципальное образование «город Екатеринбург»	Усовершенствованный	2,52	Планируемый к размещению	2045	Не устанавливаются
ТИ.1.2.340	Велосипедный маршрут по улице Амундсена от улицы Академика Бардина до улицы Щорса	Городской округ – муниципальное образование «город Екатеринбург»	Усовершенствованный	1,28	Планируемый к размещению	2030	Не устанавливаются
ТИ.1.2.341	Велосипедный маршрут по улице 8 Марта от улицы Куйбышева до улицы Фурманова	Городской округ – муниципальное образование «город Екатеринбург»	Усовершенствованный	1,31	Планируемый к размещению	2030	Не устанавливаются
ТИ.1.2.342	Велосипедный маршрут по улице Новая 667 от улицы Чемпионов до улицы Перспективной	Городской округ – муниципальное образование «город Екатеринбург»	Усовершенствованный	1,11	Планируемый к размещению	2045	Не устанавливаются
ТИ.1.2.343	Велосипедный маршрут по улице Новая 803 от улицы Новая 700 до Екатеринбургской кольцевой автомобильной дороги	Городской округ – муниципальное образование «город Екатеринбург»	Усовершенствованный	0,39	Планируемый к размещению	2045	Не устанавливаются
ТИ.1.2.344	Велосипедный маршрут по улице Белинского от улицы Тверитина до улицы Щорса	Городской округ – муниципальное образование «город Екатеринбург»	Усовершенствованный	1,31	Планируемый к размещению	2030	Не устанавливаются
ТИ.1.2.345	Велосипедный маршрут по улице Чемпионов от улицы Лучистой до Полевского тракта	Городской округ – муниципальное образование «город Екатеринбург»	Усовершенствованный	2,01	Планируемый к размещению	2045	Не устанавливаются
ТИ.1.2.346	Велосипедный маршрут по улице Малышева от улицы Луначарского до улицы Восточной	Городской округ – муниципальное образование «город Екатеринбург»	Усовершенствованный	0,72	Планируемый к размещению	2045	Не устанавливаются
ТИ.1.2.347	Велосипедный маршрут по улице Технической от улицы Надеждинской до улицы Бебеля	Городской округ – муниципальное образование «город Екатеринбург»	Усовершенствованный	1,16	Планируемый к размещению	2030	Не устанавливаются

1	2	3	4	5	6	7	8
ТИ.1.2.348	Велосипедный маршрут по улице Победы от улицы Бакинских комиссаров до проспекта Космонавтов	Городской округ – муниципальное образование «город Екатеринбург»	Усовершенствованный	2,09	Планируемый к размещению	2030	Не устанавливаются
ТИ.1.2.349	Велосипедный маршрут по улице Шаумяна от улицы Автономных республик до улицы Хасановской	Городской округ – муниципальное образование «город Екатеринбург»	Усовершенствованный	0,11	Планируемый к размещению	2045	Не устанавливаются
ТИ.1.2.350	Велосипедный маршрут по улице Технической от улицы Халтурина до улицы Черепанова	Городской округ – муниципальное образование «город Екатеринбург»	Усовершенствованный	0,52	Планируемый к размещению	2045	Не устанавливаются
ТИ.1.2.351	Велосипедный маршрут по улице Донбесской от улицы Автомагистральной до улицы Машиностроителей	Городской округ – муниципальное образование «город Екатеринбург»	Усовершенствованный	0,90	Планируемый к размещению	2030	Не устанавливаются
ТИ.1.2.352	Велосипедный маршрут по улице Блюхера от улицы Восточной до улицы Комсомольской	Городской округ – муниципальное образование «город Екатеринбург»	Усовершенствованный	2,03	Планируемый к размещению	2030	Не устанавливаются
ТИ.1.2.353	Велосипедный маршрут по улице Гурзуфской от улицы Белореченской до улицы Московской	Городской округ – муниципальное образование «город Екатеринбург»	Усовершенствованный	0,81	Планируемый к размещению	2030	Не устанавливаются
ТИ.1.2.354	Велосипедный маршрут по улице Бакинских комиссаров от улицы Победы до улицы Ярославской	Городской округ – муниципальное образование «город Екатеринбург»	Усовершенствованный	1,42	Планируемый к размещению	2045	Не устанавливаются
ТИ.1.2.355	Велосипедный маршрут по улице Шефской от улицы Льва Люльева до улицы Фрезеровщиков	Городской округ – муниципальное образование «город Екатеринбург»	Усовершенствованный	1,47	Планируемый к размещению	2045	Не устанавливаются
ТИ.1.2.356	Велосипедный маршрут по проспекту Космонавтов от улицы Старых большевиков до улицы Шефской	Городской округ – муниципальное образование «город Екатеринбург»	Усовершенствованный	1,51	Планируемый к размещению	2030	Не устанавливаются
ТИ.1.2.357	Велосипедный маршрут по улице Братьев Быковых от улицы Челюскинцев до улицы Свердлова	Городской округ – муниципальное образование «город Екатеринбург»	Усовершенствованный	0,66	Планируемый к размещению	2045	Не устанавливаются
ТИ.1.2.358	Велосипедный маршрут по улице Кировградской от проспекта Орджоникидзе до улицы Республиканской	Городской округ – муниципальное образование «город Екатеринбург»	Усовершенствованный	1,61	Планируемый к размещению	2030	Не устанавливаются
ТИ.1.2.359	Велосипедный маршрут по проспекту Космонавтов от улицы Челюскинцев до улицы Фронтовых бригад	Городской округ – муниципальное образование «город Екатеринбург»	Усовершенствованный	2,33	Планируемый к размещению	2030	Не устанавливаются
ТИ.1.2.360	Велосипедный маршрут по улице 40-летия Октября от улицы Машиностроителей до бульвара Культуры	Городской округ – муниципальное образование «город Екатеринбург»	Усовершенствованный	0,66	Планируемый к размещению	2045	Не устанавливаются
ТИ.1.2.361	Велосипедный маршрут по улице Краснофлотцев от проспекта Космонавтов до улицы Шефской	Городской округ – муниципальное образование «город Екатеринбург»	Усовершенствованный	1,54	Планируемый к размещению	2045	Не устанавливаются

1	2	3	4	5	6	7	8
ТИ.1.2.362	Велосипедный маршрут по улице 40-летия Октября от улицы Кировградской до улицы Восстания	Городской округ – муниципальное образование «город Екатеринбург»	Усовершенствованный	1,32	Планируемый к размещению	2045	Не устанавливаются
ТИ.1.2.363	Велосипедный маршрут по улице Отдыха от улицы Кленовой до улицы Искровцев	Городской округ – муниципальное образование «город Екатеринбург»	Усовершенствованный	1,23	Планируемый к размещению	2045	Не устанавливаются
ТИ.1.2.364	Велосипедный маршрут по улице Бабушкина от улицы Краснофлотцев до улицы Красных Командиров	Городской округ – муниципальное образование «город Екатеринбург»	Усовершенствованный	0,79	Планируемый к размещению	2045	Не устанавливаются
ТИ.1.2.365	Велосипедный маршрут по улице Норильская от Промышленного проезда до улицы Проезжей	Городской округ – муниципальное образование «город Екатеринбург»	Усовершенствованный	1,08	Планируемый к размещению	2045	Не устанавливаются
ТИ.1.2.366	Велосипедный маршрут по улице Сулимова от улицы Омской до улицы Данилы Зверева	Городской округ – муниципальное образование «город Екатеринбург»	Усовершенствованный	1,66	Планируемый к размещению	2030	Не устанавливаются
ТИ.1.2.367	Велосипедный маршрут по улице Архитектора Соколова от проспекта Космонавтов до улицы Новосадовой	Городской округ – муниципальное образование «город Екатеринбург»	Усовершенствованный	1,15	Планируемый к размещению	2045	Не устанавливаются
ТИ.1.2.368	Велосипедный маршрут по улице Новосадовой от проспекта Космонавтов до улицы Архитектора Голубева	Городской округ – муниципальное образование «город Екатеринбург»	Усовершенствованный	0,92	Планируемый к размещению	2045	Не устанавливаются
ТИ.1.2.369	Велосипедный маршрут по улице Уральской от улицы Смазчиков до улицы Блюхера	Городской округ – муниципальное образование «город Екатеринбург»	Усовершенствованный	1,49	Планируемый к размещению	2030	Не устанавливаются
ТИ.1.2.370	Велосипедный маршрут по улице Льва Люльева от улицы Шефской до улицы Новосадовой	Городской округ – муниципальное образование «город Екатеринбург»	Усовершенствованный	1,00	Планируемый к размещению	2045	Не устанавливаются
ТИ.1.2.371	Велосипедный маршрут по улице Педагогической от улицы Гагарина до улицы Мира	Городской округ – муниципальное образование «город Екатеринбург»	Усовершенствованный	0,32	Планируемый к размещению	2030	Не устанавливаются
ТИ.1.2.372	Велосипедный маршрут по улице Ярославская от улицы Индустрии до улицы Бакинских комиссаров	Городской округ – муниципальное образование «город Екатеринбург»	Усовершенствованный	0,96	Планируемый к размещению	2045	Не устанавливаются
ТИ.1.2.373	Велосипедный маршрут по улице Комсомольской от улицы Малышева до улицы Педагогической	Городской округ – муниципальное образование «город Екатеринбург»	Усовершенствованный	0,61	Планируемый к размещению	2030	Не устанавливаются
ТИ.1.2.374	Велосипедный маршрут по улице Комсомольской от улицы Блюхера до улицы Академической	Городской округ – муниципальное образование «город Екатеринбург»	Усовершенствованный	0,66	Планируемый к размещению	2030	Не устанавливаются
ТИ.1.2.375	Велосипедный маршрут по улице Тагильской от улицы Готвальда до переулка Мельковского	Городской округ – муниципальное образование «город Екатеринбург»	Усовершенствованный	1,34	Планируемый к размещению	2045	Не устанавливаются

1	2	3	4	5	6	7	8
ТИ.1.2.376	Велосипедный маршрут по улице Академической от улицы Гагарина до улицы Комсомольской	Городской округ – муниципальное образование «город Екатеринбург»	Усовершенствованный	0,81	Планируемый к размещению	2045	Не устанавливаются
ТИ.1.2.377	Велосипедный маршрут по улице Ангарской от улицы Технической до улицы Билимбаевской	Городской округ – муниципальное образование «город Екатеринбург»	Усовершенствованный	0,68	Планируемый к размещению	2045	Не устанавливаются
ТИ.1.2.378	Велосипедный маршрут по улице Комсомольской от улицы Академической до улицы Малышева	Городской округ – муниципальное образование «город Екатеринбург»	Усовершенствованный	1,18	Планируемый к размещению	2030	Не устанавливаются
ТИ.1.2.379	Велосипедный маршрут по улице Кирова от улицы Каменщиков до улицы Заводской	Городской округ – муниципальное образование «город Екатеринбург»	Усовершенствованный	0,31	Планируемый к размещению	2045	Не устанавливаются
ТИ.1.2.380	Велосипедный маршрут по улице Репина от улицы Металлургов до улицы Посадской	Городской округ – муниципальное образование «город Екатеринбург»	Усовершенствованный	0,55	Планируемый к размещению	2045	Не устанавливаются
ТИ.1.2.381	Велосипедный маршрут по улице Первомайской от улицы Восточной до улицы Комсомольской	Городской округ – муниципальное образование «город Екатеринбург»	Усовершенствованный	1,54	Планируемый к размещению	2045	Не устанавливаются
ТИ.1.2.382	Велосипедный маршрут по улице Челюскинцев от улицы Стрелочников до улицы Свердлова	Городской округ – муниципальное образование «город Екатеринбург»	Усовершенствованный	0,17	Планируемый к размещению	2030	Не устанавливаются
ТИ.1.2.383	Велосипедный маршрут по улице Малышева от улицы Гагарина до улицы Комсомольской	Городской округ – муниципальное образование «город Екатеринбург»	Усовершенствованный	0,80	Планируемый к размещению	2030	Не устанавливаются
ТИ.1.2.384	Велосипедный маршрут по улице Челюскинцев от улицы Свердлова до улицы Восточной	Городской округ – муниципальное образование «город Екатеринбург»	Усовершенствованный	0,69	Планируемый к размещению	2030	Не устанавливаются
ТИ.1.2.385	Велосипедный маршрут по улице Шувакишской от улицы Билимбаевской до автодороги г.Екатеринбург - г.Нижний Тагил - г.Серов	Городской округ – муниципальное образование «город Екатеринбург»	Усовершенствованный	1,97	Планируемый к размещению	2045	Не устанавливаются
ТИ.1.2.386	Велосипедный маршрут по улице Восстания от улицы Молодёжи до улицы Бакинских комиссаров	Городской округ – муниципальное образование «город Екатеринбург»	Усовершенствованный	0,55	Планируемый к размещению	2045	Не устанавливаются
ТИ.1.2.387	Велосипедный маршрут по улице Сыромолотова от бульвара Сиреневого до улицы 40-летия Комсомола	Городской округ – муниципальное образование «город Екатеринбург»	Усовершенствованный	0,59	Планируемый к размещению	2030	Не устанавливаются
ТИ.1.2.388	Велосипедный маршрут от улицы Первомайской до улицы Владимира Высоцкого	Городской округ – муниципальное образование «город Екатеринбург»	Усовершенствованный	1,20	Планируемый к размещению	2045	Не устанавливаются
ТИ.1.2.389	Велосипедный маршрут по улице Данилы Зверева от улицы Сулимова до улицы Вилонова	Городской округ – муниципальное образование «город Екатеринбург»	Усовершенствованный	0,46	Планируемый к размещению	2045	Не устанавливаются

1	2	3	4	5	6	7	8
ТИ.1.2.390	Велосипедный маршрут по улице Кировградской от улицы Машиностроителей до проспекта Орджоникидзе	Городской округ – муниципальное образование «город Екатеринбург»	Усовершенствованный	1,19	Планируемый к размещению	2030	Не устанавливаются
ТИ.1.2.391	Велосипедный маршрут по улице Молодёжи от улицы Победы до улицы Восстания	Городской округ – муниципальное образование «город Екатеринбург»	Усовершенствованный	0,49	Планируемый к размещению	2045	Не устанавливаются
ТИ.1.2.392	Велосипедный маршрут по улице Сыромолотова от улицы Владимира Высоцкого до бульвара Сиреневого	Городской округ – муниципальное образование «город Екатеринбург»	Усовершенствованный	0,95	Планируемый к размещению	2030	Не устанавливаются
ТИ.1.2.393	Велосипедный маршрут по улице Первмайской от подхода Егоршинского до улицы Отдыха	Городской округ – муниципальное образование «город Екатеринбург»	Усовершенствованный	0,50	Планируемый к размещению	2045	Не устанавливаются
ТИ.1.2.394	Велосипедный маршрут по улице Лыжников от улицы Щербакова до улицы Рощинской	Городской округ – муниципальное образование «город Екатеринбург»	Усовершенствованный	0,69	Планируемый к размещению	2045	Не устанавливаются
ТИ.1.2.395	Велосипедный маршрут по улице Победы от улицы Бакинских комиссаров до улицы Молодёжи	Городской округ – муниципальное образование «город Екатеринбург»	Усовершенствованный	0,55	Планируемый к размещению	2045	Не устанавливаются
ТИ.1.2.396	Велосипедный маршрут по улице Владимира Высоцкого от улицы Сыромолотова до улицы 40-летия Комсомола	Городской округ – муниципальное образование «город Екатеринбург»	Усовершенствованный	0,79	Планируемый к размещению	2045	Не устанавливаются
ТИ.1.2.397	Велосипедный маршрут по улице Первомайской от улицы Студенческой до подхода Егоршинского	Городской округ – муниципальное образование «город Екатеринбург»	Усовершенствованный	0,41	Планируемый к размещению	2045	Не устанавливаются
ТИ.1.2.398	Велосипедный маршрут по улице Пархоменко от улицы Половодной до улицы Грибоедова	Городской округ – муниципальное образование «город Екатеринбург»	Усовершенствованный	1,29	Планируемый к размещению	2045	Не устанавливаются
ТИ.1.2.399	Велосипедный маршрут по улице Анны Бычковой от улицы Комсомольской до бульвара Сиреневого	Городской округ – муниципальное образование «город Екатеринбург»	Усовершенствованный	1,17	Планируемый к размещению	2045	Не устанавливаются
ТИ.1.2.400	Велосипедный маршрут по улице Белинского от улицы Академика Шварца до Объездной дороги	Городской округ – муниципальное образование «город Екатеринбург»	Усовершенствованный	0,61	Планируемый к размещению	2030	Не устанавливаются
ТИ.1.2.401	Велосипедный маршрут по бульвару Сиреневому от улицы Анны Бычковой до улицы Сыромолотова	Городской округ – муниципальное образование «город Екатеринбург»	Усовершенствованный	0,83	Планируемый к размещению	2045	Не устанавливаются
ТИ.1.2.402	Велосипедный маршрут по набережной Рабочей молодежи от проспекта Ленина до улицы Челюскинцев	Городской округ – муниципальное образование «город Екатеринбург»	Усовершенствованный	1,33	Планируемый к размещению	2045	Не устанавливаются
ТИ.1.2.403	Велосипедный маршрут по улице Малышева от улицы Восточной до улицы Гагарина	Городской округ – муниципальное образование «город Екатеринбург»	Усовершенствованный	0,85	Планируемый к размещению	2045	Не устанавливаются

1	2	3	4	5	6	7	8
ТИ.1.2.404	Велосипедный маршрут по улице Горького от проспекта Ленина до улицы Мальшева	Городской округ – муниципальное образование «город Екатеринбург»	Усовершенствованный	0,42	Планируемый к размещению	2030	Не устанавливаются
ТИ.1.2.405	Велосипедный маршрут по улице Гурзуфской от улицы Посадской до улицы Радищева	Городской округ – муниципальное образование «город Екатеринбург»	Усовершенствованный	0,34	Планируемый к размещению	2030	Не устанавливаются
ТИ.1.2.406	Велосипедный маршрут по улице Луначарского от проспекта Ленина до улицы Шевченко	Городской округ – муниципальное образование «город Екатеринбург»	Усовершенствованный	0,97	Планируемый к размещению	2045	Не устанавливаются
ТИ.1.2.407	Велосипедный маршрут по улице Луначарского от улицы Малышева до улицы Куйбышева	Городской округ – муниципальное образование «город Екатеринбург»	Усовершенствованный	0,78	Планируемый к размещению	2045	Не устанавливаются
ТИ.1.2.408	Велосипедный маршрут по улице Посадской от улицы Репина до улицы Белореченской	Городской округ – муниципальное образование «город Екатеринбург»	Усовершенствованный	0,70	Планируемый к размещению	2030	Не устанавливаются
ТИ.1.2.409	Велосипедный маршрут по проспекту Ленина от улицы Вайнера до улицы Луначарского	Городской округ – муниципальное образование «город Екатеринбург»	Усовершенствованный	1,61	Планируемый к размещению	2030	Не устанавливаются
ТИ.1.2.410	Велосипедный маршрут по западному дублеру проспекта Космонавтов от переулка Полимерного до улицы Машиностроителей	Городской округ – муниципальное образование «город Екатеринбург»	Усовершенствованный	0,32	Планируемый к размещению	2045	Не устанавливаются
ТИ.1.2.411	Велосипедный маршрут по улице Папанина от улицы Юмашева до улицы Челюскинцев	Городской округ – муниципальное образование «город Екатеринбург»	Усовершенствованный	0,65	Планируемый к размещению	2045	Не устанавливаются
ТИ.1.2.412	Велосипедный маршрут по улице Челюскинцев от улицы Николая Никонова до улицы Героев России	Городской округ – муниципальное образование «город Екатеринбург»	Усовершенствованный	0,85	Планируемый к размещению	2030	Не устанавливаются
ТИ.1.2.413	Велосипедный маршрут по улице Новая 1210 от улицы Фронтовых бригад до улицы Новая 1212	Городской округ – муниципальное образование «город Екатеринбург»	Усовершенствованный	0,43	Планируемый к размещению	2045	Не устанавливаются
ТИ.1.2.414	Велосипедный маршрут по западному дублеру проспекта Космонавтов от переулка Полимерного до улицы Машиностроителей	Городской округ – муниципальное образование «город Екатеринбург»	Усовершенствованный	0,32	Планируемый к размещению	2045	Не устанавливаются
ТИ.1.2.415	Велосипедный маршрут по улице Хохрякова от улицы Куйбышева до улицы Народной воли	Городской округ – муниципальное образование «город Екатеринбург»	Усовершенствованный	0,27	Планируемый к размещению	2045	Не устанавливаются
ТИ.1.2.416	Велосипедный маршрут по улице Новая 1211	Городской округ – муниципальное образование «город Екатеринбург»	Усовершенствованный	0,78	Планируемый к размещению	2045	Не устанавливаются
ТИ.1.2.417	Велосипедный маршрут по улице Первомайской от улицы Горького до улицы Мамина Сибиряка	Городской округ – муниципальное образование «город Екатеринбург»	Усовершенствованный	0,72	Планируемый к размещению	2045	Не устанавливаются

1	2	3	4	5	6	7	8
ТИ.1.2.418	Велосипедный маршрут по улице Радищева от улицы 8 Марта до улицы Добролюбова	Городской округ – муниципальное образование «город Екатеринбург»	Усовершенствованный	0,20	Планируемый к размещению	2030	Не устанавливаются
ТИ.1.2.419	Велосипедный маршрут по улице Армавирской от улицы Тагильской до улицы Готвальда	Городской округ – муниципальное образование «город Екатеринбург»	Усовершенствованный	0,57	Планируемый к размещению	2045	Не устанавливаются
ТИ.1.2.420	Велосипедный маршрут по улице Новая 1212 от улицы Новая 1210 до улицы Новая 1211	Городской округ – муниципальное образование «город Екатеринбург»	Усовершенствованный	0,30	Планируемый к размещению	2045	Не устанавливаются
ТИ.1.2.421	Велосипедный маршрут по улице Готвальда от улицы Опалихинской до улицы Машинистов	Городской округ – муниципальное образование «город Екатеринбург»	Усовершенствованный	0,70	Планируемый к размещению	2030	Не устанавливаются
ТИ.1.2.422	Велосипедный маршрут по улице Татищева от улицы Викулова до улицы Красноуральской	Городской округ – муниципальное образование «город Екатеринбург»	Усовершенствованный	0,65	Планируемый к размещению	2030	Не устанавливаются
ТИ.1.2.423	Велосипедный маршрут по улице Крауля от улицы Викулова до улицы Репина	Городской округ – муниципальное образование «город Екатеринбург»	Усовершенствованный	1,63	Планируемый к размещению	2030	Не устанавливаются
ТИ.1.2.424	Велосипедный маршрут по улице Мурзинской от улицы Губахинской до улицы Новая 936	Городской округ – муниципальное образование «город Екатеринбург»	Усовершенствованный	2,22	Планируемый к размещению	2045	Не устанавливаются
ТИ.1.2.425	Велосипедный маршрут по улице Готвальда от улицы Черепанова до улицы Тагильской	Городской округ – муниципальное образование «город Екатеринбург»	Усовершенствованный	0,62	Планируемый к размещению	2045	Не устанавливаются
ТИ.1.2.426	Велосипедный маршрут по улице Опалихинской от улицы Халтурина до улицы Готвальда	Городской округ – муниципальное образование «город Екатеринбург»	Усовершенствованный	1,21	Планируемый к размещению	2045	Не устанавливаются
ТИ.1.2.427	Велосипедный маршрут по улице Менделеева от улицы Сулимова до улицы Июльской	Городской округ – муниципальное образование «город Екатеринбург»	Усовершенствованный	0,24	Планируемый к размещению	2045	Не устанавливаются
ТИ.1.2.428	Велосипедный маршрут по улице Фурманова от улицы Чапаева до улицы Чайковского	Городской округ – муниципальное образование «город Екатеринбург»	Усовершенствованный	0,17	Планируемый к реконструкции	2030	Не устанавливаются
ТИ.1.2.429	Велосипедный маршрут по переулку Парковому от улицы Июльской до улицы Советской	Городской округ – муниципальное образование «город Екатеринбург»	Усовершенствованный	0,43	Планируемый к размещению	2045	Не устанавливаются
ТИ.1.2.430	Велосипедный маршрут по улице Машинистов от улицы Гражданской	Городской округ – муниципальное образование «город Екатеринбург»	Усовершенствованный	0,44	Планируемый к размещению	2030	Не устанавливаются
ТИ.1.2.431	Велосипедный маршрут по улице Академика Шварца от улицы 8 Марта до улицы Белинского	Городской округ – муниципальное образование «город Екатеринбург»	Усовершенствованный	1,52	Планируемый к размещению	2045	Не устанавливаются

1	2	3	4	5	6	7	8
ТИ.1.2.432	Велосипедный маршрут по улице Бебеля от улицы Халтурина до улицы Опалихинской	Городской округ – муниципальное образование «город Екатеринбург»	Усовершенствованный	0,81	Планируемый к размещению	2030	Не устанавливаются
ТИ.1.2.433	Велосипедный маршрут по улице Любви от улицы Чемпионов до бульвара Золотистого	Городской округ – муниципальное образование «город Екатеринбург»	Усовершенствованный	0,58	Планируемый к размещению	2045	Не устанавливаются
ТИ.1.2.434	Велосипедный маршрут по улице 8 Марта от улицы Авиационной до улицы Академика Шварца	Городской округ – муниципальное образование «город Екатеринбург»	Усовершенствованный	0,78	Планируемый к размещению	2030	Не устанавливаются
ТИ.1.2.435	Велосипедный маршрут по Срединному кольцу от улицы Фронтовых бригад до улицы Турбинной	Городской округ – муниципальное образование «город Екатеринбург»	Усовершенствованный	0,32	Планируемый к размещению	2045	Не устанавливаются
ТИ.1.2.436	Велосипедный маршрут по улице Автомагистральной от улицы Донбасской до улицы Пехотинцев	Городской округ – муниципальное образование «город Екатеринбург»	Усовершенствованный	1,38	Планируемый к размещению	2045	Не устанавливаются
ТИ.1.2.437	Велосипедный маршрут по улице Нескучной от улицы Надежды до бульвара Золотистого	Городской округ – муниципальное образование «город Екатеринбург»	Усовершенствованный	0,79	Планируемый к размещению	2045	Не устанавливаются
ТИ.1.2.438	Велосипедный маршрут по улице Белинского от улицы Щорса до улицы Академика Шварца	Городской округ – муниципальное образование «город Екатеринбург»	Усовершенствованный	1,60	Планируемый к размещению	2030	Не устанавливаются
ТИ.1.2.439	Велосипедный маршрут по улице Щербакова от Объездной дороги до улицы Лыжников	Городской округ – муниципальное образование «город Екатеринбург»	Усовершенствованный	1,63	Планируемый к размещению	2030	Не устанавливаются
ТИ.1.2.440	Велосипедный маршрут по улице Автомагистральной от улицы Монтажников до улицы Донбасской	Городской округ – муниципальное образование «город Екатеринбург»	Усовершенствованный	0,75	Планируемый к размещению	2045	Не устанавливаются
ТИ.1.2.441	Велосипедный маршрут по Сибирскому тракту от улицы Восточной до улицы Комсомольской	Городской округ – муниципальное образование «город Екатеринбург»	Усовершенствованный	1,17	Планируемый к размещению	2045	Не устанавливаются
ТИ.1.2.442	Велосипедный маршрут по улице Надежды от улицы Счастливой до улицы Нескучной	Городской округ – муниципальное образование «город Екатеринбург»	Усовершенствованный	0,91	Планируемый к размещению	2045	Не устанавливаются
ТИ.1.2.443	Велосипедный маршрут по улице Селькоровской от улицы Окружной до улицы Ферганской	Городской округ – муниципальное образование «город Екатеринбург»	Усовершенствованный	1,97	Планируемый к размещению	2045	Не устанавливаются
ТИ.1.2.444	Велосипедный маршрут по улице Монтажников от улицы Расточной до улицы Автомагистральной	Городской округ – муниципальное образование «город Екатеринбург»	Усовершенствованный	1,53	Планируемый к размещению	2045	Не устанавливаются
ТИ.1.2.445	Велосипедный маршрут по улице Счастливой от улицы Надежды до улицы Любви	Городской округ – муниципальное образование «город Екатеринбург»	Усовершенствованный	0,45	Планируемый к размещению	2045	Не устанавливаются

1	2	3	4	5	6	7	8
ТИ.1.2.446	Велосипедный маршрут по улице Мельникова от улицы Репина до улицы Крауля	Городской округ – муниципальное образование «город Екатеринбург»	Усовершенствованный	0,18	Планируемый к размещению	2045	Не устанавливаются
ТИ.1.2.447	Велосипедный маршрут по улице Московской от проспекта Ленина до улицы Хомякова	Городской округ – муниципальное образование «город Екатеринбург»	Усовершенствованный	0,54	Планируемый к размещению	2030	Не устанавливаются
ТИ.1.2.448	Велосипедный маршрут от улицы Героев России до улицы Тагильской	Городской округ – муниципальное образование «город Екатеринбург»	Усовершенствованный	0,83	Планируемый к размещению	2045	Не устанавливаются
ТИ.1.2.449	Велосипедный маршрут по улице Пехотинцев от улицы Бебеля до улицы Армавирской	Городской округ – муниципальное образование «город Екатеринбург»	Усовершенствованный	1,87	Планируемый к размещению	2045	Не устанавливаются
ТИ.1.2.450	Велосипедный маршрут по переулку Парковому от улицы Советской до улицы Блюхера	Городской округ – муниципальное образование «город Екатеринбург»	Усовершенствованный	0,42	Планируемый к размещению	2045	Не устанавливаются
ТИ.1.2.451	Велосипедный маршрут по улице Восточной от улицы Малышева до улицы Ткачей	Городской округ – муниципальное образование «город Екатеринбург»	Усовершенствованный	2,36	Планируемый к размещению	2030	Не устанавливаются
ТИ.1.2.452	Велосипедный маршрут по улице Приисковой от улицы Искровцев до улицы Норильской	Городской округ – муниципальное образование «город Екатеринбург»	Усовершенствованный	0,83	Планируемый к размещению	2045	Не устанавливаются
ТИ.1.2.453	Велосипедный маршрут по улице 2-ой Новосибирской от улицы Окружной до улицы Палисадной	Городской округ – муниципальное образование «город Екатеринбург»	Усовершенствованный	2,29	Планируемый к размещению	2030	Не устанавливаются
ТИ.1.2.454	Велосипедный маршрут по улице Машинистов от улицы Опалихинской до улицы Готвальда	Городской округ – муниципальное образование «город Екатеринбург»	Усовершенствованный	0,56	Планируемый к размещению	2045	Не устанавливаются
ТИ.1.2.455	Велосипедный маршрут по улице Проезжей от улицы Норильской до улицы Рыбаков	Городской округ – муниципальное образование «город Екатеринбург»	Усовершенствованный	1,10	Планируемый к размещению	2045	Не устанавливаются
ТИ.1.2.456	Велосипедный маршрут по улице Татищева от улицы Лоцмановых до улицы Викулова	Городской округ – муниципальное образование «город Екатеринбург»	Усовершенствованный	1,00	Планируемый к размещению	2045	Не устанавливаются
ТИ.1.2.457	Велосипедный маршрут по улице Новинской от улицы Селькоровской до шоссе Елизаветинского	Городской округ – муниципальное образование «город Екатеринбург»	Усовершенствованный	0,86	Планируемый к размещению	2045	Не устанавливаются
ТИ.1.2.458	Велосипедный маршрут по улице Эстонской от улицы Олимпийской до улицы Латвийской	Городской округ – муниципальное образование «город Екатеринбург»	Усовершенствованный	0,46	Планируемый к размещению	2045	Не устанавливаются
ТИ.1.2.459	Велосипедный маршрут от улицы Опалихинской до улицы Черепанова	Городской округ – муниципальное образование «город Екатеринбург»	Усовершенствованный	0,40	Планируемый к размещению	2045	Не устанавливаются

1	2	3	4	5	6	7	8
ТИ.1.2.460	Велосипедный маршрут по улицам Латвийской, Центральной	Городской округ – муниципальное образование «город Екатеринбург»	Усовершенствованный	4,14	Планируемый к размещению	2045	Не устанавливаются
ТИ.1.2.461	Велосипедный маршрут по улице Беринга от улицы Героев России до улицы Челюскинцев	Городской округ – муниципальное образование «город Екатеринбург»	Усовершенствованный	0,65	Планируемый к размещению	2045	Не устанавливаются
ТИ.1.2.462	Велосипедный маршрут от улицы Крестинского до улицы Щербакова	Городской округ – муниципальное образование «город Екатеринбург»	Усовершенствованный	0,39	Планируемый к размещению	2045	Не устанавливаются
ТИ.1.2.463	Велосипедный маршрут по улице набережной реки Исети от улицы Павлодарской до улицы Лыжников	Городской округ – муниципальное образование «город Екатеринбург»	Усовершенствованный	1,08	Планируемый к размещению	2045	Не устанавливаются
ТИ.1.2.464	Велосипедный маршрут по улице Машинистов от улицы Гражданской до улицы Стрелочников	Городской округ – муниципальное образование «город Екатеринбург»	Усовершенствованный	0,21	Планируемый к размещению	2045	Не устанавливаются
ТИ.1.2.465	Велосипедный маршрут по улице Фрезеровщиков от улицы Шефской до дублера проспекта Космонавтов	Городской округ – муниципальное образование «город Екатеринбург»	Усовершенствованный	1,08	Планируемый к размещению	2045	Не устанавливаются
ТИ.1.2.466	Велосипедный маршрут по улице Блюхера от улицы Камчатской до улицы Проезжей	Городской округ – муниципальное образование «город Екатеринбург»	Усовершенствованный	0,85	Планируемый к размещению	2045	Не устанавливаются
ТИ.1.2.467	Велосипедный маршрут от улицы Николая Никонова до улицы Свердлова	Городской округ – муниципальное образование «город Екатеринбург»	Усовершенствованный	0,41	Планируемый к размещению	2045	Не устанавливаются
ТИ.1.2.468	Велосипедный маршрут по улице Викулова от улицы Металлургов до улицы Татищева	Городской округ – муниципальное образование «город Екатеринбург»	Усовершенствованный	1,30	Планируемый к размещению	2030	Не устанавливаются
ТИ.1.2.469	Велосипедный маршрут по улице Новгородцевой от улицы Владимира Высоцкого до бульвара Сиреневого	Городской округ – муниципальное образование «город Екатеринбург»	Усовершенствованный	2,97	Планируемый к размещению	2045	Не устанавливаются
ТИ.1.2.470	Велосипедный маршрут по улице Отрадной от улицы Светлореченской до улицы Репина	Городской округ – муниципальное образование «город Екатеринбург»	Усовершенствованный	0,32	Планируемый к размещению	2030	Не устанавливаются
ТИ.1.2.471	Велосипедный маршрут по улице Педагогической от улицы Студенческой до улицы Новгородцевой	Городской округ – муниципальное образование «город Екатеринбург»	Усовершенствованный	0,28	Планируемый к размещению	2045	Не устанавливаются
ТИ.1.2.472	Велосипедный маршрут по улице Ткачей от улицы Белинского до улицы Машинной	Городской округ – муниципальное образование «город Екатеринбург»	Усовершенствованный	0,34	Планируемый к реконструкции	2030	Не устанавливаются
ТИ.1.2.473	Велосипедный маршрут по улице Крауля от улицы Викулова до Срединного кольца	Городской округ – муниципальное образование «город Екатеринбург»	Усовершенствованный	3,27	Планируемый к размещению	2045	Не устанавливаются

1	2	3	4	5	6	7	8
ТИ.1.2.474	Велосипедный маршрут по улице Фурманова от улицы 8 Марта до улицы Чапаева	Городской округ – муниципальное образование «город Екатеринбург»	Усовершенствованный	0,40	Планируемый к реконструкции	2030	Не устанавливаются
ТИ.1.2.475	Велосипедный маршрут по улице Щорска от улицы Белинского до набережной реки Исети	Городской округ – муниципальное образование «город Екатеринбург»	Усовершенствованный	0,86	Планируемый к размещению	2045	Не устанавливаются
ТИ.1.2.476	Велосипедный маршрут по улице Фурманова от улицы Чайковского до улицы Белинского	Городской округ – муниципальное образование «город Екатеринбург»	Усовершенствованный	0,24	Планируемый к реконструкции	2030	Не устанавливаются
ТИ.1.2.477	Велосипедный маршрут по улице Чкалова от улицы Академика Вонсовского до улицы Академика Бардина	Городской округ – муниципальное образование «город Екатеринбург»	Усовершенствованный	2,11	Планируемый к размещению	2030	Не устанавливаются
ТИ.1.2.478	Велосипедный маршрут по правому берегу реки Исети от улицы Ткачей до улицы Фрунзе	Городской округ – муниципальное образование «город Екатеринбург»	Усовершенствованный	0,56	Планируемый к размещению	2030	Не устанавливаются
ТИ.1.2.479	Велосипедный маршрут по улице Машиностроителей от улицы Кировградской до проспекта Орджоникидзе	Городской округ – муниципальное образование «город Екатеринбург»	Усовершенствованный	0,86	Планируемый к размещению	2030	Не устанавливаются
ТИ.1.2.480	Велосипедный маршрут по улице Фурманова от улицы Шаумяна до улицы 8 Марта	Городской округ – муниципальное образование «город Екатеринбург»	Усовершенствованный	1,83	Планируемый к размещению	2030	Не устанавливаются
ТИ.1.2.481	Велосипедный маршрут по улице Черепанова от улицы Бебеля до улицы Готвальда	Городской округ – муниципальное образование «город Екатеринбург»	Усовершенствованный	1,51	Планируемый к размещению	2030	Не устанавливаются
ТИ.1.2.482	Велосипедный маршрут по улице Просторной от улицы Павлодарской до улицы Лыжников	Городской округ – муниципальное образование «город Екатеринбург»	Усовершенствованный	1,20	Планируемый к размещению	2045	Не устанавливаются
ТИ.1.2.483	Велосипедный маршрут по улице Малышева от улицы 8 Марта до улицы Розы Люксембург	Городской округ – муниципальное образование «город Екатеринбург»	Усовершенствованный	0,73	Планируемый к размещению	2045	Не устанавливаются
ТИ.1.2.484	Велосипедный маршрут по улице Героев России от улицы Готвальда до улицы Челюскинцев	Городской округ – муниципальное образование «город Екатеринбург»	Усовершенствованный	1,58	Планируемый к размещению	2045	Не устанавливаются
ТИ.1.2.485	Велосипедный маршрут по улице Карла Маркса от улицы Горького до улицы Гоголя	Городской округ – муниципальное образование «город Екатеринбург»	Усовершенствованный	0,14	Планируемый к размещению	2030	Не устанавливаются
ТИ.1.2.486	Велосипедный маршрут по улице Малышева от улицы Репина до улицы Московской	Городской округ – муниципальное образование «город Екатеринбург»	Усовершенствованный	0,40	Планируемый к размещению	2045	Не устанавливаются
ТИ.1.2.487	Велосипедный маршрут по улице Шефской от улицы Фронтовых бригад до улицы Блюхера	Городской округ – муниципальное образование «город Екатеринбург»	Усовершенствованный	1,43	Планируемый к размещению	2045	Не устанавливаются

1	2	3	4	5	6	7	8
ТИ.1.2.488	Велосипедный маршрут от улицы Добролюбова до улицы 8 Марта	Городской округ – муниципальное образование «город Екатеринбург»	Усовершенствованный	0,27	Планируемый к размещению	2030	Не устанавливаются
ТИ.1.2.489	Велосипедный маршрут по улице Данилы Зверева от улицы Сулимова до улицы Блюхера	Городской округ – муниципальное образование «город Екатеринбург»	Усовершенствованный	0,41	Планируемый к размещению	2030	Не устанавливаются
ТИ.1.2.490	Велосипедный маршрут по улице Вилонова от улицы Учителей до улицы Данилы Зверева	Городской округ – муниципальное образование «город Екатеринбург»	Усовершенствованный	1,21	Планируемый к размещению	2045	Не устанавливаются
ТИ.1.2.491	Велосипедный маршрут по улице Походной от улицы Новинской до улицы Щербакова	Городской округ – муниципальное образование «город Екатеринбург»	Усовершенствованный	2,47	Планируемый к размещению	2045	Не устанавливаются
ТИ.1.2.492	Велосипедный маршрут по улице Окружной от улицы 2-ой Новосибирской до улицы Селькоровской	Городской округ – муниципальное образование «город Екатеринбург»	Усовершенствованный	1,37	Планируемый к размещению	2045	Не устанавливаются
ТИ.1.2.493	Велосипедный маршрут по улице Опалихинской от улицы Готвальда до улицы Юмашева	Городской округ – муниципальное образование «город Екатеринбург»	Усовершенствованный	0,66	Планируемый к размещению	2045	Не устанавливаются
ТИ.1.2.494	Велосипедный маршрут по улице Челюскинцев от улицы Хомякова до улицы Бориса Ельцина	Городской округ – муниципальное образование «город Екатеринбург»	Усовершенствованный	0,66	Планируемый к размещению	2030	Не устанавливаются
ТИ.1.2.495	Велосипедный маршрут по улице Трудовой от улицы Мурзинской	Городской округ – муниципальное образование «город Екатеринбург»	Усовершенствованный	1,21	Планируемый к размещению	2045	Не устанавливаются
ТИ.1.2.496	Велосипедный маршрут по улице Ясной от улицы Шаумяна до улицы Московской	Городской округ – муниципальное образование «город Екатеринбург»	Усовершенствованный	1,22	Планируемый к размещению	2045	Не устанавливаются
ТИ.1.2.497	Велосипедный маршрут по улице Шейнкмана от улицы Куйбышева до улицы Народной воли	Городской округ – муниципальное образование «город Екатеринбург»	Усовершенствованный	0,27	Планируемый к размещению	2045	Не устанавливаются
ТИ.1.2.498	Велосипедный маршрут по улице Куйбышева от улицы Московской до улицы 8 Марта	Городской округ – муниципальное образование «город Екатеринбург»	Усовершенствованный	1,08	Планируемый к размещению	2030	Не устанавливаются
ТИ.1.2.499	Велосипедный маршрут по улице Славянской от улицы Химмашевской до улицы Светлый микрорайон	Городской округ – муниципальное образование «город Екатеринбург»	Усовершенствованный	0,59	Планируемый к размещению	2045	Не устанавливаются
ТИ.1.2.500	Велосипедный маршрут по улице Амундсена от проспекта Академика Сахарова до улицы Краснолесья	Городской округ – муниципальное образование «город Екатеринбург»	Усовершенствованный	0,83	Планируемый к размещению	2030	Не устанавливаются
ТИ.1.2.501	Велосипедный маршрут по улице Надеждинской от улицы Технической до улицы Пехотинцев	Городской округ – муниципальное образование «город Екатеринбург»	Усовершенствованный	1,06	Планируемый к размещению	2045	Не устанавливаются

1	2	3	4	5	6	7	8
ТИ.1.2.502	Велосипедный маршрут по улице Академика Вонсовского от улицы Вильгельма де Геннина до улицы Чкалова	Городской округ – муниципальное образование «город Екатеринбург»	Усовершенствованный	1,54	Планируемый к размещению	2045	Не устанавливаются
ТИ.1.2.503	Велосипедный маршрут по Сибирскому тракту от улицы Комсомольской до улицы Яламова	Городской округ – муниципальное образование «город Екатеринбург»	Усовершенствованный	1,16	Планируемый к размещению	2045	Не устанавливаются
ТИ.1.2.504	Велосипедный маршрут по улице Окраинной от улицы Санаторной до улицы Дорожной	Городской округ – муниципальное образование «город Екатеринбург»	Усовершенствованный	0,28	Планируемый к размещению	2045	Не устанавливаются
ТИ.1.2.505	Велосипедный маршрут по улице Готвальда от улицы Машинистов до улицы Черепанова	Городской округ – муниципальное образование «город Екатеринбург»	Усовершенствованный	0,15	Планируемый к размещению	2030	Не устанавливаются
ТИ.1.2.506	Велосипедный маршрут по улице Куйбышева от улицы Восточной до переулка Шорного	Городской округ – муниципальное образование «город Екатеринбург»	Усовершенствованный	1,10	Планируемый к размещению	2045	Не устанавливаются
ТИ.1.2.507	Велосипедный маршрут по улице Старых большевиков от проспекта Космонавтов до улицы Шефской	Городской округ – муниципальное образование «город Екатеринбург»	Усовершенствованный	0,70	Планируемый к размещению	2045	Не устанавливаются
ТИ.1.2.508	Велосипедный маршрут по улице Сурикова от улицы Большакова до улицы Щорса	Городской округ – муниципальное образование «город Екатеринбург»	Усовершенствованный	1,02	Планируемый к размещению	2045	Не устанавливаются
ТИ.1.2.509	Велосипедный маршрут по улице Авиационной от улицы Сурикова до улицы 8 Марта	Городской округ – муниципальное образование «город Екатеринбург»	Усовершенствованный	0,53	Планируемый к размещению	2045	Не устанавливаются
ТИ.1.2.510	Велосипедный маршрут по Срединному кольцу от улицы Крауля до набережной Верх-Исетского пруда	Городской округ – муниципальное образование «город Екатеринбург»	Усовершенствованный	1,66	Планируемый к размещению	2045	Не устанавливаются
ТИ.1.2.511	Велосипедный маршрут по улице Новая 833 от улицы Новая 886 до улицы Новая 730	Городской округ – муниципальное образование «город Екатеринбург»	Усовершенствованный	1,56	Планируемый к размещению	2045	Не устанавливаются
ТИ.1.2.512	Велосипедный маршрут по улице Архитектора Белянкина от улицы Краснолесья до улицы Павла Шаманова	Городской округ – муниципальное образование «город Екатеринбург»	Усовершенствованный	0,61	Планируемый к размещению	2030	Не устанавливаются
ТИ.1.2.513	Велосипедный маршрут по улице Новая 834 от улицы Новая 886 до улицы Новая 15	Городской округ – муниципальное образование «город Екатеринбург»	Усовершенствованный	0,80	Планируемый к размещению	2045	Не устанавливаются
ТИ.1.2.514	Велосипедный маршрут по улице Новая 835 от улицы Новая 15 до улицы Новая 730	Городской округ – муниципальное образование «город Екатеринбург»	Усовершенствованный	0,79	Планируемый к размещению	2045	Не устанавливаются
ТИ.1.2.515	Велосипедный маршрут по улице Архитектора Белянкина от улицы Академика Сахарова до улицы Вениамина Яковлева	Городской округ – муниципальное образование «город Екатеринбург»	Усовершенствованный	1,65	Планируемый к размещению	2045	Не устанавливаются

1	2	3	4	5	6	7	8
ТИ.1.2.516	Велосипедный маршрут по улице Владимира Букина от улицы Вениамина Яковлева	Городской округ – муниципальное образование «город Екатеринбург»	Усовершенствованный	0,33	Планируемый к размещению	2045	Не устанавливаются
ТИ.1.2.517	Велосипедный маршрут по улице Владимира Букина от улицы Вениамина Яковлева до улицы Профессора Матвеева	Городской округ – муниципальное образование «город Екатеринбург»	Усовершенствованный	1,38	Планируемый к размещению	2045	Не устанавливаются
ТИ.1.2.518	Велосипедный маршрут по улице Владимира Букина от улицы Профессора Матвеева до улицы Академика Курчатова	Городской округ – муниципальное образование «город Екатеринбург»	Усовершенствованный	1,57	Планируемый к размещению	2045	Не устанавливаются
ТИ.1.2.519	Велосипедный маршрут по улице Новая 1134 от улицы Владимира Букина до улицы Профессора Матвеева	Городской округ – муниципальное образование «город Екатеринбург»	Усовершенствованный	0,95	Планируемый к размещению	2045	Не устанавливаются
ТИ.1.2.520	Велосипедный маршрут по улице Новая 1134 от улицы Владимира Букина до улицы Тимофеева-Ресовского	Городской округ – муниципальное образование «город Екатеринбург»	Усовершенствованный	0,31	Планируемый к размещению	2045	Не устанавливаются
ТИ.1.2.521	Велосипедный маршрут по улице Новая 1133 от улицы Вениамина Яковлева до улицы Новая 1132	Городской округ – муниципальное образование «город Екатеринбург»	Усовершенствованный	0,30	Планируемый к размещению	2045	Не устанавливаются
ТИ.1.2.522	Велосипедный маршрут по улице Одинарка от улицы Готвальда до набережной реки Исети	Городской округ – муниципальное образование «город Екатеринбург»	Усовершенствованный	0,39	Планируемый к размещению	2045	Не устанавливаются
ТИ.1.2.523	Велосипедный маршрут по улице Новая 1046 от подъезда к п. Шабровский от км 17+420 а/д «г. Екатеринбург - г. Полевской» до улицы Новая 1035	Городской округ – муниципальное образование «город Екатеринбург»	Усовершенствованный	0,75	Планируемый к размещению	2045	Не устанавливаются
ТИ.1.2.524	Велосипедный маршрут по улице Новая 1049 от улицы Новая 1035 до подъезда к п. Шабровский от км 17+420 а/д «г. Екатеринбург - г. Полевской»	Городской округ – муниципальное образование «город Екатеринбург»	Усовершенствованный	1,08	Планируемый к размещению	2045	Не устанавливаются
ТИ.1.2.525	Велосипедный маршрут по улице Новая 1052 от улицы Новая 1046 до подъезда к Ново-Свердловской нефтебазе от км 2+230 а/д «Подъезд к д.Большое Седельниково»	Городской округ – муниципальное образование «город Екатеринбург»	Усовершенствованный	0,90	Планируемый к размещению	2045	Не устанавливаются
ТИ.1.2.526	Велосипедный маршрут по улице Шефской от улицы Фронтовых бригад до улицы Краснофлотцев	Городской округ – муниципальное образование «город Екатеринбург»	Усовершенствованный	0,84	Планируемый к размещению	2045	Не устанавливаются
ТИ.1.2.527	Велосипедный маршрут по улице 40-летия Комсомола от улицы Сыромолотова до улицы Новгородцевой	Городской округ – муниципальное образование «город Екатеринбург»	Усовершенствованный	0,93	Планируемый к размещению	2045	Не устанавливаются
ТИ.1.2.528	Велосипедный маршрут по улице Фронтовых бригад от проспекта Космонавтов до улицы Шефской	Городской округ – муниципальное образование «город Екатеринбург»	Усовершенствованный	2,25	Планируемый к размещению	2045	Не устанавливаются

1	2	3	4	5	6	7	8
ТИ.1.2.529	Велосипедный маршрут по улице Старых большевиков от улицы Краснофлотцев до улицы Красных командиров	Городской округ – муниципальное образование «город Екатеринбург»	Усовершенствованный	0,79	Планируемый к размещению	2045	Не устанавливаются
ТИ.1.2.530	Велосипедный маршрут по улице Старых большевиков от улицы Фронтовых бригад до улицы Краснофлотцев	Городской округ – муниципальное образование «город Екатеринбург»	Усовершенствованный	0,84	Планируемый к размещению	2045	Не устанавливаются
ТИ.1.2.531	Велосипедный маршрут по улице Предельной от улицы Амундсена до улицы Мостовой	Городской округ – муниципальное образование «город Екатеринбург»	Усовершенствованный	0,93	Планируемый к размещению	2045	Не устанавливаются
ТИ.1.2.532	Велосипедный маршрут по улице Печатников от Волгоградской до улицы Расковой	Городской округ – муниципальное образование «город Екатеринбург»	Усовершенствованный	0,15	Планируемый к размещению	2030	Не устанавливаются
ТИ.1.2.533	Велосипедный маршрут по улице Старых большевиков от улицы Красных командиров до улицы Фрезеровщиков	Городской округ – муниципальное образование «город Екатеринбург»	Усовершенствованный	0,64	Планируемый к размещению	2045	Не устанавливаются
ТИ.1.2.534	Велосипедный маршрут по улице Бабушкина от улицы Фронтовых бригад до улицы Краснофлотцев	Городской округ – муниципальное образование «город Екатеринбург»	Усовершенствованный	0,84	Планируемый к размещению	2045	Не устанавливаются
ТИ.1.2.535	Велосипедный маршрут по улице Народного фронта от улицы Кировградской до улицы Победы	Городской округ – муниципальное образование «город Екатеринбург»	Усовершенствованный	0,84	Планируемый к размещению	2030	Не устанавливаются
ТИ.1.2.536	Велосипедный маршрут по улице Калинина от улицы Народного фронта до переулка Соснового	Городской округ – муниципальное образование «город Екатеринбург»	Усовершенствованный	0,13	Планируемый к размещению	2030	Не устанавливаются
ТИ.1.2.537	Велосипедный маршрут по улице Репина от улицы Ленинградской до улицы Металлургов	Городской округ – муниципальное образование «город Екатеринбург»	Усовершенствованный	0,77	Планируемый к размещению	2045	Не устанавливаются
ТИ.1.2.538	Велосипедный маршрут по улице Краснодарской от улицы Проезжей до станции Аппаратная	Городской округ – муниципальное образование «город Екатеринбург»	Усовершенствованный	0,56	Планируемый к размещению	2045	Не устанавливаются
ТИ.1.2.539	Велосипедный маршрут по улице Евгения Савкова от Екатеринбургской кольцевой автомобильной дороги до улицы Вениамина Яковлева	Городской округ – муниципальное образование «город Екатеринбург»	Усовершенствованный	1,35	Планируемый к размещению	2045	Не устанавливаются
ТИ.1.2.540	Велосипедный маршрут по улице Шаумяна от улицы Советских женщин до улицы Амундсена	Городской округ – муниципальное образование «город Екатеринбург»	Усовершенствованный	0,20	Планируемый к размещению	2045	Не устанавливаются
ТИ.1.2.541	Велосипедный маршрут по улице Ленинградской от улицы Ухтомской до улицы Манчажской	Городской округ – муниципальное образование «город Екатеринбург»	Усовершенствованный	0,20	Планируемый к размещению	2045	Не устанавливаются
ТИ.1.2.542	Велосипедный маршрут по улице Шаумяна от улицы Ясной до улицы Иркутской	Городской округ – муниципальное образование «город Екатеринбург»	Усовершенствованный	0,86	Планируемый к размещению	2045	Не устанавливаются

1	2	3	4	5	6	7	8
ТИ.1.2.543	Велосипедный маршрут по улице Данилы Зверева от улицы Сахалинской до улицы Шефской	Городской округ – муниципальное образование «город Екатеринбург»	Усовершенствованный	0,87	Планируемый к размещению	2045	Не устанавливаются
ТИ.1.2.544	Велосипедный маршрут по улице Ухтомской от улицы Начдива Васильева до улицы Волгоградской	Городской округ – муниципальное образование «город Екатеринбург»	Усовершенствованный	0,77	Планируемый к размещению	2045	Не устанавливаются
ТИ.1.2.545	Велосипедный маршрут по улице Новая 353 от улицы Кузнецова до улицы Новая 1145	Городской округ – муниципальное образование «город Екатеринбург»	Усовершенствованный	0,75	Планируемый к размещению	2045	Не устанавливаются
ТИ.1.2.546	Велосипедный маршрут по улице Царской от улицы Николая Никонова до улицы Первомайской	Городской округ – муниципальное образование «город Екатеринбург»	Усовершенствованный	0,58	Планируемый к размещению	2045	Не устанавливаются
ТИ.1.2.547	Велосипедный маршрут по проспекту Орджоникидзе от улицы Машиностроителей до улицы Банникова	Городской округ – муниципальное образование «город Екатеринбург»	Усовершенствованный	0,27	Планируемый к размещению	2045	Не устанавливаются
ТИ.1.2.548	Велосипедный маршрут по улице Шевченко от улицы Мамина Сибиряка до улицы Восточной	Городской округ – муниципальное образование «город Екатеринбург»	Усовершенствованный	0,65	Планируемый к размещению	2045	Не устанавливаются
ТИ.1.2.549	Велосипедный маршрут по улице Бажова от улицы Шевченко до проспекта Ленина	Городской округ – муниципальное образование «город Екатеринбург»	Усовершенствованный	0,96	Планируемый к размещению	2045	Не устанавливаются
ТИ.1.2.550	Велосипедный маршрут от улицы Яламова до Сибирского тракта	Городской округ – муниципальное образование «город Екатеринбург»	Усовершенствованный	0,74	Планируемый к размещению	2045	Не устанавливаются
ТИ.1.2.551	Велосипедный маршрут по улице Первомайской от улицы Мамина Сибиряка до улицы Восточной	Городской округ – муниципальное образование «город Екатеринбург»	Усовершенствованный	0,98	Планируемый к размещению	2045	Не устанавливаются
ТИ.1.2.552	Велосипедный маршрут по подходу Егоршинскому от улицы Блюхера до улицы Владимира Высоцкого	Городской округ – муниципальное образование «город Екатеринбург»	Усовершенствованный	2,18	Планируемый к размещению	2045	Не устанавливаются
ТИ.1.2.553	Велосипедный маршрут по улице Добролюбова от улицы Малышева до улицы Радищева	Городской округ – муниципальное образование «город Екатеринбург»	Усовершенствованный	0,38	Планируемый к размещению	2045	Не устанавливаются
ТИ.1.2.554	Велосипедный маршрут по переулку Буторина от Сибирского тракта до улицы Куйбышева	Городской округ – муниципальное образование «город Екатеринбург»	Усовершенствованный	0,45	Планируемый к размещению	2045	Не устанавливаются
ТИ.1.2.555	Велосипедный маршрут по улице Малышева от улицы Розы Люксембург до улицы Луначарского	Городской округ – муниципальное образование «город Екатеринбург»	Усовершенствованный	0,64	Планируемый к размещению	2045	Не устанавливаются
ТИ.1.2.556	Велосипедный маршрут по переулку Буторина от улицы Тверитина до Сибирского тракта	Городской округ – муниципальное образование «город Екатеринбург»	Усовершенствованный	0,24	Планируемый к размещению	2045	Не устанавливаются

1	2	3	4	5	6	7	8
ТИ.1.2.557	Велосипедный маршрут по улице Розы Люксембург от улицы Куйбышева до улицы Декабристов	Городской округ – муниципальное образование «город Екатеринбург»	Усовершенствованный	0,55	Планируемый к размещению	2045	Не устанавливаются
ТИ.1.2.558	Велосипедный маршрут по улице Тверитина от улицы Восточной до улицы Новая 1087	Городской округ – муниципальное образование «город Екатеринбург»	Усовершенствованный	0,68	Планируемый к размещению	2045	Не устанавливаются
ТИ.1.2.559	Велосипедный маршрут по улице Карла Либкнехта от проспекта Ленина до улицы Малышева	Городской округ – муниципальное образование «город Екатеринбург»	Усовершенствованный	0,50	Планируемый к размещению	2030	Не устанавливаются
ТИ.1.2.560	Велосипедный маршрут по улице Тверитина от улицы Луначарского до улицы Восточной	Городской округ – муниципальное образование «город Екатеринбург»	Усовершенствованный	0,72	Планируемый к размещению	2045	Не устанавливаются
ТИ.1.2.561	Велосипедный маршрут по улице Тверитина от улицы Белинского до улицы Луначарского	Городской округ – муниципальное образование «город Екатеринбург»	Усовершенствованный	0,51	Планируемый к размещению	2045	Не устанавливаются
ТИ.1.2.562	Велосипедный маршрут по улице Чапаева от улицы Декабристов до улицы Фурманова	Городской округ – муниципальное образование «город Екатеринбург»	Усовершенствованный	0,81	Планируемый к размещению	2045	Не устанавливаются
ТИ.1.2.563	Велосипедный маршрут по улице 8 Марта от улицы Щорса до улицы Авиационной	Городской округ – муниципальное образование «город Екатеринбург»	Усовершенствованный	0,34	Планируемый к размещению	2030	Не устанавливаются
ТИ.1.2.564	Велосипедный маршрут по улице Радищева от улицы Гурзуфской до улицы Московской	Городской округ – муниципальное образование «город Екатеринбург»	Усовершенствованный	0,90	Планируемый к размещению	2045	Не устанавливаются
ТИ.1.2.565	Велосипедный маршрут по улице 8 Марта от улицы Циолковского до улицы Авиационной	Городской округ – муниципальное образование «город Екатеринбург»	Усовершенствованный	0,22	Планируемый к размещению	2030	Не устанавливаются
ТИ.1.2.566	Велосипедный маршрут по улице Ясной от улицы Академика Бардина до улицы Волгоградской	Городской округ – муниципальное образование «город Екатеринбург»	Усовершенствованный	0,60	Планируемый к размещению	2045	Не устанавливаются
ТИ.1.2.567	Велосипедный маршрут по улице Расковой от улицы Московской до улицы Печатников	Городской округ – муниципальное образование «город Екатеринбург»	Усовершенствованный	0,08	Планируемый к размещению	2030	Не устанавливаются
ТИ.1.2.568	Велосипедный маршрут по улице Ясной от улицы Волгоградской до улицы Шаумяна	Городской округ – муниципальное образование «город Екатеринбург»	Усовершенствованный	0,63	Планируемый к размещению	2045	Не устанавливаются
ТИ.1.2.569	Велосипедный маршрут по улице Военного Флота от улицы Амундсена до улицы Московской	Городской округ – муниципальное образование «город Екатеринбург»	Усовершенствованный	0,29	Планируемый к размещению	2045	Не устанавливаются
ТИ.1.2.570	Велосипедный маршрут по улице Циолковского от улицы 8 Марта до набережной реки Исеть	Городской округ – муниципальное образование «город Екатеринбург»	Усовершенствованный	1,60	Планируемый к размещению	2045	Не устанавливаются

1	2	3	4	5	6	7	8
ТИ.1.2.571	Велосипедный маршрут по улице Начдива Онуфриева от улицы Амундсена до улицы Московской	Городской округ – муниципальное образование «город Екатеринбург»	Усовершенствованный	0,36	Планируемый к размещению	2045	Не устанавливаются
ТИ.1.2.572	Велосипедный маршрут по улице Начдива Онуфриева от улицы Чкалова до улицы Амундсена	Городской округ – муниципальное образование «город Екатеринбург»	Усовершенствованный	0,95	Планируемый к размещению	2045	Не устанавливаются
ТИ.1.2.573	Велосипедный маршрут по улице Краснофлотцев от улицы Шефской до улицы Даниловская	Городской округ – муниципальное образование «город Екатеринбург»	Усовершенствованный	0,83	Планируемый к размещению	2045	Не устанавливаются
ТИ.1.2.574	Велосипедный маршрут по улице Начдива Онуфриева от улицы Серафимы Дерябиной до улицы Чкалова	Городской округ – муниципальное образование «город Екатеринбург»	Усовершенствованный	1,61	Планируемый к размещению	2045	Не устанавливаются
ТИ.1.2.575	Велосипедный маршрут по улице Машинистов от улицы Готвальда	Городской округ – муниципальное образование «город Екатеринбург»	Усовершенствованный	0,15	Планируемый к размещению	2030	Не устанавливаются
ТИ.1.2.576	Велосипедный маршрут по улице Красных командиров от улицы Шефской до улицы Ползунова	Городской округ – муниципальное образование «город Екатеринбург»	Усовершенствованный	0,93	Планируемый к размещению	2030	Не устанавливаются
ТИ.1.2.577	Велосипедный маршрут по улице Таганской от улицы Краснофлотцев до улицы Фрезеровщиков	Городской округ – муниципальное образование «город Екатеринбург»	Усовершенствованный	1,20	Планируемый к размещению	2045	Не устанавливаются
ТИ.1.2.578	Велосипедный маршрут по улице Военной от улицы Патриса Лумумбы до улицы Титова	Городской округ – муниципальное образование «город Екатеринбург»	Усовершенствованный	0,72	Планируемый к размещению	2045	Не устанавливаются
ТИ.1.2.579	Велосипедный маршрут по переулку Полимерному от улицы Армавирской до проспекта Космонавтов	Городской округ – муниципальное образование «город Екатеринбург»	Усовершенствованный	0,61	Планируемый к размещению	2045	Не устанавливаются
ТИ.1.2.580	Велосипедный маршрут по улице Куйбышева от улицы 8 Марта до улицы Белинского	Городской округ – муниципальное образование «город Екатеринбург»	Усовершенствованный	0,86	Планируемый к размещению	2030	Не устанавливаются
ТИ.1.2.581	Велосипедный маршрут по улице Монтёрской от улицы Титова до улицы Самолётной	Городской округ – муниципальное образование «город Екатеринбург»	Усовершенствованный	1,23	Планируемый к размещению	2045	Не устанавливаются
ТИ.1.2.582	Велосипедный маршрут по улице Билимбаевской от улицы Ангарской до улицы Расточной	Городской округ – муниципальное образование «город Екатеринбург»	Усовершенствованный	1,22	Планируемый к размещению	2045	Не устанавливаются
ТИ.1.2.583	Велосипедный маршрут по улице Расточной от улицы Технической до улицы Билимбаевской	Городской округ – муниципальное образование «город Екатеринбург»	Усовершенствованный	0,56	Планируемый к размещению	2045	Не устанавливаются
ТИ.1.2.584	Велосипедный маршрут по улице Педагогической от улицы Комсомольской до улицы Студенческой	Городской округ – муниципальное образование «город Екатеринбург»	Усовершенствованный	0,23	Планируемый к размещению	2045	Не устанавливаются

1	2	3	4	5	6	7	8
ТИ.1.2.585	Велосипедный маршрут по улице Мусоргского от улицы 2-ой Новосибирской до улицы Патриса Лумумбы	Городской округ – муниципальное образование «город Екатеринбург»	Усовершенствованный	1,09	Планируемый к размещению	2045	Не устанавливаются
ТИ.1.2.586	Велосипедный маршрут по улице Библиотечной от улицы Мира до улицы Комсомольской	Городской округ – муниципальное образование «город Екатеринбург»	Усовершенствованный	0,54	Планируемый к размещению	2045	Не устанавливаются
ТИ.1.2.587	Велосипедный маршрут по улице Новая 366 от улицы Машинной	Городской округ – муниципальное образование «город Екатеринбург»	Усовершенствованный	0,45	Планируемый к размещению	2045	Не устанавливаются
ТИ.1.2.588	Велосипедный маршрут по Сибирскому тракту	Городской округ – муниципальное образование «город Екатеринбург»	Усовершенствованный	6,54	Планируемый к размещению	2030	Не устанавливаются
ТИ.1.2.589	Велосипедный маршрут по улице Выставочной от улицы Олимпийской до бульвара Новосинарского	Городской округ – муниципальное образование «город Екатеринбург»	Усовершенствованный	3,29	Планируемый к размещению	2045	Не устанавливаются
ТИ.1.2.590	Велосипедный маршрут по улице Универсиады от улицы Олимпийской до ЭКСПО-бульвара	Городской округ – муниципальное образование «город Екатеринбург»	Усовершенствованный	0,69	Планируемый к размещению	2045	Не устанавливаются
ТИ.1.2.591	Велосипедный маршрут по улице 100-летия Уральского университета от улицы Олимпийской до ЭКСПО-бульвара	Городской округ – муниципальное образование «город Екатеринбург»	Усовершенствованный	0,39	Планируемый к размещению	2045	Не устанавливаются
ТИ.1.2.592	Велосипедный маршрут по улице Технической от улицы Дружининской до улицы Ангарской	Городской округ – муниципальное образование «город Екатеринбург»	Усовершенствованный	0,49	Планируемый к размещению	2030	Не устанавливаются
ТИ.1.2.593	Велосипедный маршрут по улице Новая 712 от бульвара Новосинарского до улицы Олимпийской	Городской округ – муниципальное образование «город Екатеринбург»	Усовершенствованный	0,95	Планируемый к размещению	2045	Не устанавливаются
ТИ.1.2.594	Велосипедный маршрут по улице Юлиуса Фучика от улицы 8 Марта до улицы Белинского	Городской округ – муниципальное образование «город Екатеринбург»	Усовершенствованный	1,25	Планируемый к размещению	2030	Не устанавливаются
ТИ.1.2.595	Велосипедный маршрут по улице 8 Марта от улицы Южной до улицы Юлиуса Фучика	Городской округ – муниципальное образование «город Екатеринбург»	Усовершенствованный	0,43	Планируемый к размещению	2045	Не устанавливаются
ТИ.1.2.596	Велосипедный маршрут по улице Белинского от улицы Куйбышева до улицы Тверитина	Городской округ – муниципальное образование «город Екатеринбург»	Усовершенствованный	0,82	Планируемый к размещению	2030	Не устанавливаются
ТИ.1.2.597	Велосипедный маршрут по бульвару Самоцветному от улицы Юлиуса Фучика до улицы Академика Шварца	Городской округ – муниципальное образование «город Екатеринбург»	Усовершенствованный	0,20	Планируемый к размещению	2045	Не устанавливаются
ТИ.1.2.598	Велосипедный маршрут по улице Крестинского от улицы 8 Марта до улицы Родонитовой	Городской округ – муниципальное образование «город Екатеринбург»	Усовершенствованный	2,43	Планируемый к размещению	2045	Не устанавливаются

1	2	3	4	5	6	7	8
ТИ.1.2.599	Велосипедный маршрут по улице Турбинной от проспекта Космонавтов до улицы Вилонова	Городской округ – муниципальное образование «город Екатеринбург»	Усовершенствованный	2,19	Планируемый к размещению	2045	Не устанавливаются
ТИ.1.2.600	Велосипедный маршрут по улице Студенческой от улицы Комвузовской до улицы Малышева	Городской округ – муниципальное образование «город Екатеринбург»	Усовершенствованный	1,39	Планируемый к размещению	2045	Не устанавливаются
ТИ.1.2.601	Велосипедный маршрут по улице Первомайской от улицы Комсомольской до улицы Студенческой	Городской округ – муниципальное образование «город Екатеринбург»	Усовершенствованный	0,32	Планируемый к размещению	2045	Не устанавливаются
ТИ.1.2.602	Велосипедный маршрут по улице Академической от улицы Комсомольской до улицы Студенческой	Городской округ – муниципальное образование «город Екатеринбург»	Усовершенствованный	0,32	Планируемый к размещению	2045	Не устанавливаются
ТИ.1.2.603	Велосипедный маршрут по проезду Южному от улицы Походной до улицы Самолетной	Городской округ – муниципальное образование «город Екатеринбург»	Усовершенствованный	0,57	Планируемый к размещению	2045	Не устанавливаются
ТИ.1.2.604	Велосипедный маршрут по улице Лоцмановых от улицы Металлургов до улицы Викулова	Городской округ – муниципальное образование «город Екатеринбург»	Усовершенствованный	0,92	Планируемый к размещению	2045	Не устанавливаются
ТИ.1.2.605	Велосипедный маршрут по улице Амундсена от улицы Краснолесья до улицы Академика Вонсовского	Городской округ – муниципальное образование «город Екатеринбург»	Усовершенствованный	0,51	Планируемый к размещению	2030	Не устанавливаются
ТИ.1.2.606	Велосипедный маршрут по улице Репина от улицы Волгоградской до улицы Ленинградской	Городской округ – муниципальное образование «город Екатеринбург»	Усовершенствованный	0,45	Планируемый к размещению	2045	Не устанавливаются
ТИ.1.2.607	Велосипедный маршрут по улице Косарева от улицы Грибоедова до улицы Инженерной	Городской округ – муниципальное образование «город Екатеринбург»	Усовершенствованный	1,02	Планируемый к размещению	2045	Не устанавливаются
ТИ.1.2.608	Велосипедный маршрут по улице Посадской от улицы Белореченской до улицы Московской	Городской округ – муниципальное образование «город Екатеринбург»	Усовершенствованный	1,35	Планируемый к размещению	2030	Не устанавливаются
ТИ.1.2.609	Велосипедный маршрут по улице Бородина от улицы Грибоедова до улицы Косарева	Городской округ – муниципальное образование «город Екатеринбург»	Усовершенствованный	0,50	Планируемый к размещению	2045	Не устанавливаются
ТИ.1.2.610	Велосипедный маршрут по улице Восточной от улицы Первомайской до улицы Малышева	Городской округ – муниципальное образование «город Екатеринбург»	Усовершенствованный	0,72	Планируемый к размещению	2030	Не устанавливаются
ТИ.1.2.611	Велосипедный маршрут по улице Красных командиров от проспекта Космонавтов до улицы Шефской	Городской округ – муниципальное образование «город Екатеринбург»	Усовершенствованный	1,12	Планируемый к размещению	2030	Не устанавливаются
ТИ.1.2.612	Велосипедный маршрут по улице Токарей от улицы Готвальда до улицы Татищева	Городской округ – муниципальное образование «город Екатеринбург»	Усовершенствованный	1,26	Планируемый к размещению	2030	Не устанавливаются

1	2	3	4	5	6	7	8
ТИ.1.2.613	Велосипедный маршрут по бульвару Верх-Исетскому от улицы Мельникова до улицы Репина	Городской округ – муниципальное образование «город Екатеринбург»	Усовершенствованный	0,45	Планируемый к размещению	2045	Не устанавливаются
ТИ.1.2.614	Велосипедный маршрут по улице Блюхера от улицы Комсомольской до улицы Сахалинской	Городской округ – муниципальное образование «город Екатеринбург»	Усовершенствованный	0,89	Планируемый к размещению	2045	Не устанавливаются
ТИ.1.2.615	Велосипедный маршрут по улице Верхнемакаровской от улицы Косотурской до улицы Хрустальногорской	Городской округ – муниципальное образование «город Екатеринбург»	Усовершенствованный	1,07	Планируемый к размещению	2045	Не устанавливаются
ТИ.1.2.616	Велосипедный маршрут по улице Металлургов от улицы Юрия Исламова до Срединного кольца	Городской округ – муниципальное образование «город Екатеринбург»	Усовершенствованный	1,38	Планируемый к размещению	2045	Не устанавливаются
ТИ.1.2.617	Велосипедный маршрут по улице Металлургов от улицы Лоцмановых до улицы Юрия Исламова	Городской округ – муниципальное образование «город Екатеринбург»	Усовершенствованный	0,96	Планируемый к размещению	2045	Не устанавливаются
ТИ.1.2.618	Велосипедный маршрут по улице Косотурской от улицы Евгения Савкова до улицы Рябинина	Городской округ – муниципальное образование «город Екатеринбург»	Усовершенствованный	0,65	Планируемый к размещению	2045	Не устанавливаются
ТИ.1.2.619	Велосипедный маршрут по улице Косотурской от улицы Медногорской до улицы Верхемакаровской	Городской округ – муниципальное образование «город Екатеринбург»	Усовершенствованный	0,94	Планируемый к размещению	2045	Не устанавливаются
ТИ.1.2.620	Велосипедный маршрут по улице Металлургов от улицы Лоцмановых до улицы Викулова	Городской округ – муниципальное образование «город Екатеринбург»	Усовершенствованный	0,89	Планируемый к размещению	2045	Не устанавливаются
ТИ.1.2.621	Велосипедный маршрут по улице Медногорской от улицы Косотурской до улицы Хрустальногорской	Городской округ – муниципальное образование «город Екатеринбург»	Усовершенствованный	0,64	Планируемый к размещению	2045	Не устанавливаются
ТИ.1.2.622	Велосипедный маршрут по улице Металлургов от улицы Викулова до улицы Репина	Городской округ – муниципальное образование «город Екатеринбург»	Усовершенствованный	0,81	Планируемый к размещению	2045	Не устанавливаются
ТИ.1.2.623	Велосипедный маршрут по улице Гурзуфской от улицы Репина до улицы Посадской	Городской округ – муниципальное образование «город Екатеринбург»	Усовершенствованный	0,62	Планируемый к размещению	2045	Не устанавливаются
ТИ.1.2.624	Велосипедный маршрут по улице Городской от улицы Чемпионов до улицы Предельной	Городской округ – муниципальное образование «город Екатеринбург»	Усовершенствованный	1,48	Планируемый к размещению	2045	Не устанавливаются
ТИ.1.2.625	Велосипедный маршрут по улице Дорожной от улицы Академика Вонсовского до улицы Окраинной	Городской округ – муниципальное образование «город Екатеринбург»	Усовершенствованный	1,27	Планируемый к размещению	2045	Не устанавливаются
ТИ.1.2.626	Велосипедный маршрут по улице Советской от улицы Уральской до переулка Паркового	Городской округ – муниципальное образование «город Екатеринбург»	Усовершенствованный	0,38	Планируемый к размещению	2045	Не устанавливаются

1	2	3	4	5	6	7	8
ТИ.1.2.627	Велосипедный маршрут по улице Бориса Ельцина от улицы Челюскинцев до проспекта Ленина	Городской округ – муниципальное образование «город Екатеринбург»	Усовершенствованный	1,22	Планируемый к размещению	2045	Не устанавливаются
ТИ.1.2.628	Велосипедный маршрут по улице Мамина-Сибиряка от улицы Челюскинцев до улицы Шевченко	Городской округ – муниципальное образование «город Екатеринбург»	Усовершенствованный	0,97	Планируемый к размещению	2030	Не устанавливаются
ТИ.1.2.629	Велосипедный маршрут по улице Шевченко от улицы Карла Либкнехта до улицы Мамина Сибиряка	Городской округ – муниципальное образование «город Екатеринбург»	Усовершенствованный	0,36	Планируемый к размещению	2045	Не устанавливаются
ТИ.1.2.630	Велосипедный маршрут по улице Восточной от улицы Челюскинцев до улицы Первомайской	Городской округ – муниципальное образование «город Екатеринбург»	Усовершенствованный	1,80	Планируемый к размещению	2030	Не устанавливаются
ТИ.1.2.631	Велосипедный маршрут по улице Николая Никонова от улицы Челюскинцев до улицы Карла Либкнехта	Городской округ – муниципальное образование «город Екатеринбург»	Усовершенствованный	1,15	Планируемый к размещению	2045	Не устанавливаются
ТИ.1.2.632	Велосипедный маршрут по улице Патриса Лумумбы от улицы Братской до улицы Военной	Городской округ – муниципальное образование «город Екатеринбург»	Усовершенствованный	0,37	Планируемый к размещению	2045	Не устанавливаются
ТИ.1.2.633	Велосипедный маршрут по улице Луначарского от улицы Челюскинцев до улицы Шевченко	Городской округ – муниципальное образование «город Екатеринбург»	Усовершенствованный	0,96	Планируемый к размещению	2045	Не устанавливаются
ТИ.1.2.634	Велосипедный маршрут по улице Азина от улицы Свердлова до улицы Луначарского	Городской округ – муниципальное образование «город Екатеринбург»	Усовершенствованный	0,64	Планируемый к размещению	2045	Не устанавливаются
ТИ.1.2.635	Велосипедный маршрут по улице Советской от улицы Восточной до улицы Уральской	Городской округ – муниципальное образование «город Екатеринбург»	Усовершенствованный	0,87	Планируемый к размещению	2045	Не устанавливаются

1.2.1.3. Магистральные городские дороги

Номер согласно Положению о территориальном планировании	Наименование объекта	Местоположение, адресное описание	Основные характеристики				Характеристики зон с особыми условиями использования территорий
			Вид покрытия (проектный)	Протяженность сооружения, км	Статус	Срок реализации	
ТИ.1.3.564	продолжение а/д «г.Екатеринбург - г.Нижний Тагил - г.Серов»	Городской округ – муниципальное образование «город Екатеринбург»	Усовершенствованный	1,35	Планируемый к размещению	2045	Не устанавливаются
ТИ.1.3.565	продолжение а/д «г.Екатеринбург - г.Нижний Тагил - г.Серов»	Городской округ – муниципальное образование «город Екатеринбург»	Усовершенствованный	0,99	Планируемый к размещению	2045	Не устанавливаются

1.2.1.4. Магистральные дороги регулируемого движения

Номер согласно Положению о территориальном планировании	Наименование объекта	Местоположение, адресное описание	Основные характеристики				Характеристики зон с особыми условиями использования территорий
			Вид покрытия (проектный)	Протяженность сооружения, км	Статус	Срок реализации	
1	2	3	4	5	6	7	8
ТИ.1.3.523	автодорога Екатеринбург - Берёзовский	Городской округ – муниципальное образование «город Екатеринбург»	Усовершенствованный	2,48	Планируемый к размещению	2045	Не устанавливаются
ТИ.1.3.526	Новая 699	Городской округ – муниципальное образование «город Екатеринбург»	Усовершенствованный	3,16	Планируемый к размещению	2045	Не устанавливаются
ТИ.1.3.532	автодорога п.Кольцово - п.Исток	Городской округ – муниципальное образование «город Екатеринбург»	Усовершенствованный	3,12	Планируемый к размещению	2045	Не устанавливаются
ТИ.1.3.533	Проектируемый съезд	Городской округ – муниципальное образование «город Екатеринбург»	Усовершенствованный	0,44	Планируемый к размещению	2045	Не устанавливаются
ТИ.1.3.534	Проектируемый съезд	Городской округ – муниципальное образование «город Екатеринбург»	Усовершенствованный	0,41	Планируемый к размещению	2045	Не устанавливаются
ТИ.1.3.535	улица Черняховского	Городской округ – муниципальное образование «город Екатеринбург»	Усовершенствованный	2,73	Планируемый к размещению	2045	Не устанавливаются
ТИ.1.3.536	Новая 16	Городской округ – муниципальное образование «город Екатеринбург»	Усовершенствованный	3,68	Планируемый к размещению	2045	Не устанавливаются
ТИ.1.3.537	Новая 17	Городской округ – муниципальное образование «город Екатеринбург»	Усовершенствованный	2,83	Планируемый к размещению	2045	Не устанавливаются
ТИ.1.3.538	продолжение Сибирского тракта	Городской округ – муниципальное образование «город Екатеринбург»	Усовершенствованный	1,99	Планируемый к размещению	2045	Не устанавливаются
ТИ.1.3.539	Выезд из района ИНТЦ	Городской округ – муниципальное образование «город Екатеринбург»	Усовершенствованный	1,91	Планируемый к размещению	2045	Не устанавливаются
ТИ.1.3.556	Проектируемый съезд	Городской округ – муниципальное образование «город Екатеринбург»	Усовершенствованный	0,23	Планируемый к размещению	2045	Не устанавливаются
ТИ.1.3.557	Проектируемый съезд	Городской округ – муниципальное образование «город Екатеринбург»	Усовершенствованный	0,16	Планируемый к размещению	2045	Не устанавливаются
ТИ.1.3.558	Новая 5	Городской округ – муниципальное образование «город Екатеринбург»	Усовершенствованный	0,55	Планируемый к размещению	2030	Не устанавливаются
ТИ.1.3.559	Новая 933	Городской округ – муниципальное образование «город Екатеринбург»	Усовершенствованный	1,88	Планируемый к размещению	2030	Не устанавливаются
ТИ.1.3.560	Проектируемый съезд	Городской округ – муниципальное образование «город Екатеринбург»	Усовершенствованный	0,19	Планируемый к размещению	2045	Не устанавливаются
ТИ.1.3.561	Проектируемый съезд	Городской округ – муниципальное образование «город Екатеринбург»	Усовершенствованный	0,51	Планируемый к размещению	2045	Не устанавливаются
ТИ.1.3.562	Проектируемый съезд	Городской округ – муниципальное образование «город Екатеринбург»	Усовершенствованный	0,16	Планируемый к размещению	2045	Не устанавливаются

1	2	3	4	5	6	7	8
ТИ.1.3.563	Проектируемый съезд	Городской округ – муниципальное образование «город Екатеринбург»	Усовершенствованный	0,41	Планируемый к размещению	2045	Не устанавливаются
ТИ.1.3.568	улица Контролёров	Городской округ – муниципальное образование «город Екатеринбург»	Усовершенствованный	5,06	Планируемый к размещению	2045	Не устанавливаются
ТИ.1.3.569	Новая 777	Городской округ – муниципальное образование «город Екатеринбург»	Усовершенствованный	0,22	Планируемый к размещению	2030	Не устанавливаются
ТИ.1.3.570	Новая 1063	Городской округ – муниципальное образование «город Екатеринбург»	Усовершенствованный	3,22	Планируемый к размещению	2045	Не устанавливаются
ТИ.1.3.571	улица Контролёров	Городской округ – муниципальное образование «город Екатеринбург»	Усовершенствованный	2,29	Планируемый к размещению	2045	Не устанавливаются
ТИ.1.3.572	Новая 685	Городской округ – муниципальное образование «город Екатеринбург»	Усовершенствованный	2,45	Планируемый к размещению	2045	Не устанавливаются
ТИ.1.3.573	Новая 683	Городской округ – муниципальное образование «город Екатеринбург»	Усовершенствованный	3,23	Планируемый к размещению	2045	Не устанавливаются
ТИ.1.3.574	Новая 702	Городской округ – муниципальное образование «город Екатеринбург»	Усовершенствованный	1,06	Планируемый к размещению	2045	Не устанавливаются
ТИ.1.3.575	Новая 697	Городской округ – муниципальное образование «город Екатеринбург»	Усовершенствованный	1,43	Планируемый к размещению	2045	Не устанавливаются
ТИ.1.3.577	Проектируемый съезд	Городской округ – муниципальное образование «город Екатеринбург»	Усовершенствованный	0,24	Планируемый к размещению	2045	Не устанавливаются
ТИ.1.3.578	Новая 682	Городской округ – муниципальное образование «город Екатеринбург»	Усовершенствованный	3,12	Планируемый к размещению	2045	Не устанавливаются
ТИ.1.3.580	Продолжение ул. Барьерной	Городской округ – муниципальное образование «город Екатеринбург»	Усовершенствованный	1,75	Планируемый к размещению	2045	Не устанавливаются
ТИ.1.3.581	автодорога продолжение ул. Владимира Высоцкого - Березовский	Городской округ – муниципальное образование «город Екатеринбург»	Усовершенствованный	2,17	Планируемый к размещению	2030	Не устанавливаются
ТИ.1.3.582	Проектируемый съезд	Городской округ – муниципальное образование «город Екатеринбург»	Усовершенствованный	0,83	Планируемый к размещению	2045	Не устанавливаются
ТИ.1.3.584	Новая 934	Городской округ – муниципальное образование «город Екатеринбург»	Усовершенствованный	3,64	Планируемый к размещению	2030	Не устанавливаются
ТИ.1.3.585	Тавдинский ввод	Городской округ – муниципальное образование «город Екатеринбург»	Усовершенствованный	5,66	Планируемый к размещению	2030	Не устанавливаются
ТИ.1.3.586	Новая 235	Городской округ – муниципальное образование «город Екатеринбург»	Усовершенствованный	0,39	Планируемый к размещению	2045	Не устанавливаются
ТИ.1.3.795	улица Леваневского	Городской округ – муниципальное образование «город Екатеринбург»	Усовершенствованный	0,20	Планируемый к реконструкции	2045	Не устанавливаются
ТИ.1.3.796	улица Леваневского	Городской округ – муниципальное образование «город Екатеринбург»	Усовершенствованный	2,01	Планируемый к реконструкции	2030	Не устанавливаются

1	2	3	4	5	6	7	8
ТИ.1.3.798	улица Пышмынская	Городской округ – муниципальное образование «город Екатеринбург»	Усовершенствованный	0,84	Планируемый к реконструкции	2045	Не устанавливаются
ТИ.1.3.807	продолжение ул. Владимира Высоцкого	Городской округ – муниципальное образование «город Екатеринбург»	Усовершенствованный	0,39	Планируемый к реконструкции	2045	Не устанавливаются
ТИ.1.3.808	улица Барьерная	Городской округ – муниципальное образование «город Екатеринбург»	Усовершенствованный	0,32	Планируемый к реконструкции	2045	Не устанавливаются
ТИ.1.3.809	Подход Егоршинский	Городской округ – муниципальное образование «город Екатеринбург»	Усовершенствованный	0,92	Планируемый к реконструкции	2045	Не устанавливаются
ТИ.1.3.810	продолжение ул. Владимира Высоцкого	Городской округ – муниципальное образование «город Екатеринбург»	Усовершенствованный	0,50	Планируемый к реконструкции	2045	Не устанавливаются
ТИ.1.3.811	улица Станционная	Городской округ – муниципальное образование «город Екатеринбург»	Усовершенствованный	0,12	Планируемый к реконструкции	2045	Не устанавливаются
ТИ.1.3.812	Сибирский тракт	Городской округ – муниципальное образование «город Екатеринбург»	Усовершенствованный	0,18	Планируемый к реконструкции	2045	Не устанавливаются
ТИ.1.3.813	продолжение ул. Владимира Высоцкого	Городской округ – муниципальное образование «город Екатеринбург»	Усовершенствованный	6,07	Планируемый к реконструкции	2030	Не устанавливаются
ТИ.1.3.814	Улица Владимира Высоцкого	Городской округ – муниципальное образование «город Екатеринбург»	Усовершенствованный	1,33	Планируемый к реконструкции	2030	Не устанавливаются
ТИ.1.3.815	улица Пышминская	Городской округ – муниципальное образование «город Екатеринбург»	Усовершенствованный	0,63	Планируемый к реконструкции	2045	Не устанавливаются
ТИ.1.3.816	улица Патрушихинская	Городской округ – муниципальное образование «город Екатеринбург»	Усовершенствованный	0,86	Планируемый к реконструкции	2045	Не устанавливаются
ТИ.1.3.817	улица Контролёров	Городской округ – муниципальное образование «город Екатеринбург»	Усовершенствованный	0,61	Планируемый к реконструкции	2045	Не устанавливаются
ТИ.1.3.818	улица Свердловская	Городской округ – муниципальное образование «город Екатеринбург»	Усовершенствованный	0,89	Планируемый к реконструкции	2030	Не устанавливаются
ТИ.1.3.819	Новая 676	Городской округ – муниципальное образование «город Екатеринбург»	Усовершенствованный	0,39	Планируемый к реконструкции	2030	Не устанавливаются

1	2	3	4	5	6	7	8
ТИ.1.3.820	улица Мурзинская	Городской округ – муниципальное образование «город Екатеринбург»	Усовершенствованный	2,22	Планируемый к реконструкции	2030	Не устанавливаются
ТИ.1.3.821	Без названия	Городской округ – муниципальное образование «город Екатеринбург»	Усовершенствованный	0,16	Планируемый к реконструкции	2030	Не устанавливаются
ТИ.1.3.822	Улица Набережная	Городской округ – муниципальное образование «город Екатеринбург»	Усовершенствованный	0,67	Планируемый к реконструкции	2045	Не устанавливаются
ТИ.1.3.855	Сибирский тракт	Городской округ – муниципальное образование «город Екатеринбург»	Усовершенствованный	1,28	Планируемый к реконструкции	2045	Не устанавливаются
ТИ.1.3.896	улица Черняховского	Городской округ – муниципальное образование «город Екатеринбург»	Усовершенствованный	0,75	Планируемый к реконструкции	2045	Не устанавливаются
ТИ.1.3.897	улица Черняховского	Городской округ – муниципальное образование «город Екатеринбург»	Усовершенствованный	0,20	Планируемый к реконструкции	2045	Не устанавливаются
ТИ.1.3.898	Сибирский тракт	Городской округ – муниципальное образование «город Екатеринбург»	Усовершенствованный	0,14	Планируемый к реконструкции	2045	Не устанавливаются
ТИ.1.3.899	Улица Черняховского	Городской округ – муниципальное образование «город Екатеринбург»	Усовершенствованный	0,71	Планируемый к реконструкции	2045	Не устанавливаются
ТИ.1.3.900	Сибирский тракт	Городской округ – муниципальное образование «город Екатеринбург»	Усовершенствованный	2,50	Планируемый к реконструкции	2030	Не устанавливаются
ТИ.1.3.901	улица Бисертская	Городской округ – муниципальное образование «город Екатеринбург»	Усовершенствованный	1,03	Планируемый к реконструкции	2045	Не устанавливаются
ТИ.1.3.902	Улица Главная	Городской округ – муниципальное образование «город Екатеринбург»	Усовершенствованный	0,61	Планируемый к реконструкции	2045	Не устанавливаются
ТИ.1.3.903	Сибирский тракт	Городской округ – муниципальное образование «город Екатеринбург»	Усовершенствованный	1,26	Планируемый к реконструкции	2045	Не устанавливаются
ТИ.1.3.1684	Сибирский тракт	Городской округ – муниципальное образование «город Екатеринбург»	Усовершенствованный	0,51	Планируемый к реконструкции	2030	Не устанавливаются
ТИ.1.3.1722	Новая 1122	Городской округ – муниципальное образование «город Екатеринбург»	Усовершенствованный	0,25	Планируемый к размещению	2045	Не устанавливаются
ТИ.1.3.1733	Новая 1121	Городской округ – муниципальное образование «город Екатеринбург»	Усовершенствованный	0,07	Планируемый к размещению	2045	Не устанавливаются

1	2	3	4	5	6	7	8
ТИ.1.3.1868	Северный обход с. Горный Щит	Городской округ – муниципальное образование «город Екатеринбург»	Усовершенствованный	1,98	Планируемый к размещению	2045	Не устанавливаются

1.2.1.5. Магистральные улицы общегородского значения

Номер согласно Положению о территориальном планировании	Наименование объекта	Местоположение, адресное описание	Основные характеристики				Характеристики зон с особыми условиями использования территорий
			Вид покрытия (проектный)	Протяженность сооружения, км	Статус	Срок реализации	
1	2	3	4	5	6	7	8
ТИ.1.3.524	Срединное кольцо	Городской округ – муниципальное образование «город Екатеринбург»	Усовершенствованный	2,24	Планируемый к размещению	2045	Не устанавливаются
ТИ.1.3.525	Объездная дорога	Городской округ – муниципальное образование «город Екатеринбург»	Усовершенствованный	1,21	Планируемый к размещению	2030	Не устанавливаются
ТИ.1.3.527	Срединное кольцо	Городской округ – муниципальное образование «город Екатеринбург»	Усовершенствованный	1,74	Планируемый к размещению	2045	Не устанавливаются
ТИ.1.3.530	Срединное кольцо	Городской округ – муниципальное образование «город Екатеринбург»	Усовершенствованный	0,43	Планируемый к размещению	2045	Не устанавливаются
ТИ.1.3.531	Срединное кольцо	Городской округ – муниципальное образование «город Екатеринбург»	Усовершенствованный	2,47	Планируемый к размещению	2045	Не устанавливаются
ТИ.1.3.548	Срединное кольцо	Городской округ – муниципальное образование «город Екатеринбург»	Усовершенствованный	2,56	Планируемый к размещению	2045	Не устанавливаются
ТИ.1.3.549	Срединное кольцо	Городской округ – муниципальное образование «город Екатеринбург»	Усовершенствованный	3,03	Планируемый к размещению	2045	Не устанавливаются
ТИ.1.3.554	Срединное кольцо	Городской округ – муниципальное образование «город Екатеринбург»	Усовершенствованный	2,25	Планируемый к размещению	2045	Не устанавливаются
ТИ.1.3.555	Срединное кольцо	Городской округ – муниципальное образование «город Екатеринбург»	Усовершенствованный	2,05	Планируемый к размещению	2045	Не устанавливаются
ТИ.1.3.889	подход Егоршинский	Городской округ – муниципальное образование «город Екатеринбург»	Усовершенствованный	1,41	Планируемый к реконструкции	2045	Не устанавливаются
ТИ.1.3.890	Объездная дорога	Городской округ – муниципальное образование «город Екатеринбург»	Усовершенствованный	1,10	Планируемый к реконструкции	2030	Не устанавливаются
ТИ.1.3.891	Улица Фронтовых Бригад	Городской округ – муниципальное образование «город Екатеринбург»	Усовершенствованный	0,67	Планируемый к реконструкции	2045	Не устанавливаются
ТИ.1.3.892	улица Дублер Сибирского тракта	Городской округ – муниципальное образование «город Екатеринбург»	Усовершенствованный	0,25	Планируемый к реконструкции	2030	Не устанавливаются
ТИ.1.3.893	переулок Базовый	Городской округ – муниципальное образование «город Екатеринбург»	Усовершенствованный	0,69	Планируемый к реконструкции	2030	Не устанавливаются
ТИ.1.3.894	улица Дублер Сибирского тракта	Городской округ – муниципальное образование «город Екатеринбург»	Усовершенствованный	0,23	Планируемый к реконструкции	2030	Не устанавливаются
ТИ.1.3.895	улица дублер Сибирского тракта	Городской округ – муниципальное образование «город Екатеринбург»	Усовершенствованный	0,09	Планируемый к реконструкции	2030	Не устанавливаются
ТИ.1.3.914	переулок Базовый	Городской округ – муниципальное образование «город Екатеринбург»	Усовершенствованный	0,25	Планируемый к реконструкции	2045	Не устанавливаются

1	2	3	4	5	6	7	8
ТИ.1.3.915	улица Комсомольская	Городской округ – муниципальное образование «город Екатеринбург»	Усовершенствованный	0,93	Планируемый к реконструкции	2030	Не устанавливаются

1.2.1.6. Магистральные улицы общегородского значения регулируемого движения

Номер согласно Положению о территориальном планировании	Наименование объекта	Местоположение, адресное описание	Основные характеристики				Характеристики зон с особыми условиями использования территорий
			Вид покрытия (проектный)	Протяженность сооружения, км	Статус	Срок реализации	
1	2	3	4	5	6	7	8
ТИ.1.3.70	Московский тракт	Городской округ – муниципальное образование «город Екатеринбург»	Усовершенствованный	1,43	Планируемый к реконструкции	2045	Не устанавливаются
ТИ.1.3.73	Продолжение ул. Лучистой	Городской округ – муниципальное образование «город Екатеринбург»	Усовершенствованный	1,23	Планируемый к реконструкции	2045	Не устанавливаются
ТИ.1.3.90	Северный обход с. Горный Щит	Городской округ – муниципальное образование «город Екатеринбург»	Усовершенствованный	2,43	Планируемый к размещению	2045	Не устанавливаются
ТИ.1.3.91	Продолжение ул. Лучистой	Городской округ – муниципальное образование «город Екатеринбург»	Усовершенствованный	1,38	Планируемый к размещению	2045	Не устанавливаются
ТИ.1.3.92	Продолжение ул. Лучистой	Городской округ – муниципальное образование «город Екатеринбург»	Усовершенствованный	0,36	Планируемый к размещению	2045	Не устанавливаются
ТИ.1.3.93	Продолжение ул. Лучистой	Городской округ – муниципальное образование «город Екатеринбург»	Усовершенствованный	1,25	Планируемый к размещению	2045	Не устанавливаются
ТИ.1.3.139	улица Вениамина Яковлева	Городской округ – муниципальное образование «город Екатеринбург»	Усовершенствованный	1,06	Планируемый к размещению	2045	Не устанавливаются
ТИ.1.3.140	улица Тимофеева-Ресовского	Городской округ – муниципальное образование «город Екатеринбург»	Усовершенствованный	2,28	Планируемый к размещению	2045	Не устанавливаются
ТИ.1.3.141	улица Академика Курчатова	Городской округ – муниципальное образование «город Екатеринбург»	Усовершенствованный	1,55	Планируемый к размещению	2045	Не устанавливаются
ТИ.1.3.142	улица Льва Люльева	Городской округ – муниципальное образование «город Екатеринбург»	Усовершенствованный	1,00	Планируемый к размещению	2030	Не устанавливаются
ТИ.1.3.143	улица Светлореченская	Городской округ – муниципальное образование «город Екатеринбург»	Усовершенствованный	0,21	Планируемый к размещению	2030	Не устанавливаются
ТИ.1.3.144	улица Ротная	Городской округ – муниципальное образование «город Екатеринбург»	Усовершенствованный	0,36	Планируемый к размещению	2045	Не устанавливаются
ТИ.1.3.145	улица Тагильская	Городской округ – муниципальное образование «город Екатеринбург»	Усовершенствованный	0,15	Планируемый к размещению	2045	Не устанавливаются
ТИ.1.3.146	Новая 802	Городской округ – муниципальное образование «город Екатеринбург»	Усовершенствованный	0,40	Планируемый к размещению	2030	Не устанавливаются
ТИ.1.3.163	улица Латвийская	Городской округ – муниципальное образование «город Екатеринбург»	Усовершенствованный	0,08	Планируемый к размещению	2030	Не устанавливаются
ТИ.1.3.166	улица Ново-Садовая	Городской округ – муниципальное образование «город Екатеринбург»	Усовершенствованный	0,27	Планируемый к размещению	2030	Не устанавливаются
ТИ.1.3.167	Улица Чкалова	Городской округ – муниципальное образование «город Екатеринбург»	Усовершенствованный	0,27	Планируемый к размещению	2030	Не устанавливаются

1	2	3	4	5	6	7	8
ТИ.1.3.168	Улица Волгоградская	Городской округ – муниципальное образование «город Екатеринбург»	Усовершенствованный	0,27	Планируемый к размещению	2045	Не устанавливаются
ТИ.1.3.169	Улица Славянская	Городской округ – муниципальное образование «город Екатеринбург»	Усовершенствованный	1,79	Планируемый к размещению	2045	Не устанавливаются
ТИ.1.3.170	улица Рощинская	Городской округ – муниципальное образование «город Екатеринбург»	Усовершенствованный	1,41	Планируемый к размещению	2045	Не устанавливаются
ТИ.1.3.171	Улица Яламова	Городской округ – муниципальное образование «город Екатеринбург»	Усовершенствованный	1,05	Планируемый к размещению	2045	Не устанавливаются
ТИ.1.3.172	улица Яламова	Городской округ – муниципальное образование «город Екатеринбург»	Усовершенствованный	0,92	Планируемый к размещению	2030	Не устанавливаются
ТИ.1.3.173	Новая 810	Городской округ – муниципальное образование «город Екатеринбург»	Усовершенствованный	1,56	Планируемый к размещению	2045	Не устанавливаются
ТИ.1.3.174	улица Нескучная	Городской округ – муниципальное образование «город Екатеринбург»	Усовершенствованный	0,52	Планируемый к размещению	2030	Не устанавливаются
ТИ.1.3.175	Новая 808	Городской округ – муниципальное образование «город Екатеринбург»	Усовершенствованный	0,50	Планируемый к размещению	2045	Не устанавливаются
ТИ.1.3.176	улица Ново-Садовая	Городской округ – муниципальное образование «город Екатеринбург»	Усовершенствованный	0,35	Планируемый к размещению	2030	Не устанавливаются
ТИ.1.3.178	Новая 809	Городской округ – муниципальное образование «город Екатеринбург»	Усовершенствованный	0,34	Планируемый к размещению	2045	Не устанавливаются
ТИ.1.3.179	улица Юрия Исламова	Городской округ – муниципальное образование «город Екатеринбург»	Усовершенствованный	1,08	Планируемый к размещению	2030	Не устанавливаются
ТИ.1.3.180	улица Лоцмановых	Городской округ – муниципальное образование «город Екатеринбург»	Усовершенствованный	1,02	Планируемый к размещению	2030	Не устанавливаются
ТИ.1.3.181	Улица Техническая	Городской округ – муниципальное образование «город Екатеринбург»	Усовершенствованный	0,50	Планируемый к размещению	2045	Не устанавливаются
ТИ.1.3.182	улица Олимпийская	Городской округ – муниципальное образование «город Екатеринбург»	Усовершенствованный	2,46	Планируемый к размещению	2045	Не устанавливаются
ТИ.1.3.183	Западный дублер проспекта Космонавтов	Городской округ – муниципальное образование «город Екатеринбург»	Усовершенствованный	1,16	Планируемый к размещению	2045	Не устанавливаются
ТИ.1.3.184	Новая 804	Городской округ – муниципальное образование «город Екатеринбург»	Усовершенствованный	1,84	Планируемый к размещению	2030	Не устанавливаются
ТИ.1.3.185	Улица Чкалова	Городской округ – муниципальное образование «город Екатеринбург»	Усовершенствованный	0,21	Планируемый к размещению	2045	Не устанавливаются
ТИ.1.3.186	Новая 805	Городской округ – муниципальное образование «город Екатеринбург»	Усовершенствованный	0,56	Планируемый к размещению	2030	Не устанавливаются
ТИ.1.3.187	Новая 807	Городской округ – муниципальное образование «город Екатеринбург»	Усовершенствованный	2,41	Планируемый к размещению	2045	Не устанавливаются
ТИ.1.3.188	улица Прибалтийская	Городской округ – муниципальное образование «город Екатеринбург»	Усовершенствованный	1,10	Планируемый к размещению	2045	Не устанавливаются
ТИ.1.3.189	Улица Чкалова	Городской округ – муниципальное образование «город Екатеринбург»	Усовершенствованный	1,33	Планируемый к размещению	2045	Не устанавливаются

1	2	3	4	5	6	7	8
ТИ.1.3.190	Улица Предельная	Городской округ – муниципальное образование «город Екатеринбург»	Усовершенствованный	0,29	Планируемый к размещению	2045	Не устанавливаются
ТИ.1.3.191	улица Химмашевская	Городской округ – муниципальное образование «город Екатеринбург»	Усовершенствованный	0,89	Планируемый к размещению	2045	Не устанавливаются
ТИ.1.3.192	улица Готвальда (усл.)	Городской округ – муниципальное образование «город Екатеринбург»	Усовершенствованный	1,36	Планируемый к размещению	2045	Не устанавливаются
ТИ.1.3.193	Улица Олимпийская	Городской округ – муниципальное образование «город Екатеринбург»	Усовершенствованный	0,24	Планируемый к размещению	2045	Не устанавливаются
ТИ.1.3.194	улица Нескучная	Городской округ – муниципальное образование «город Екатеринбург»	Усовершенствованный	1,64	Планируемый к размещению	2030	Не устанавливаются
ТИ.1.3.499	Улица Академика Карпинского	Городской округ – муниципальное образование «город Екатеринбург»	Усовершенствованный	0,44	Планируемый к размещению	2045	Не устанавливаются
ТИ.1.3.540	Проектируемый съезд	Городской округ – муниципальное образование «город Екатеринбург»	Усовершенствованный	0,36	Планируемый к размещению	2045	Не устанавливаются
ТИ.1.3.541	Проектируемый съезд	Городской округ – муниципальное образование «город Екатеринбург»	Усовершенствованный	0,20	Планируемый к размещению	2045	Не устанавливаются
ТИ.1.3.542	Проектируемый съезд	Городской округ – муниципальное образование «город Екатеринбург»	Усовершенствованный	0,17	Планируемый к размещению	2045	Не устанавливаются
ТИ.1.3.543	Проектируемый съезд	Городской округ – муниципальное образование «город Екатеринбург»	Усовершенствованный	0,48	Планируемый к размещению	2045	Не устанавливаются
ТИ.1.3.544	Улица Амундсена	Городской округ – муниципальное образование «город Екатеринбург»	Усовершенствованный	1,82	Планируемый к размещению	2030	Не устанавливаются
ТИ.1.3.545	Улица Татищева	Городской округ – муниципальное образование «город Екатеринбург»	Усовершенствованный	2,30	Планируемый к размещению	2030	Не устанавливаются
ТИ.1.3.546	Проектируемый съезд	Городской округ – муниципальное образование «город Екатеринбург»	Усовершенствованный	0,23	Планируемый к размещению	2045	Не устанавливаются
ТИ.1.3.547	улица Архитектора Белянкина	Городской округ – муниципальное образование «город Екатеринбург»	Усовершенствованный	0,86	Планируемый к размещению	2045	Не устанавливаются
ТИ.1.3.552	Проектируемый съезд	Городской округ – муниципальное образование «город Екатеринбург»	Усовершенствованный	0,39	Планируемый к размещению	2045	Не устанавливаются
ТИ.1.3.553	Проектируемый съезд	Городской округ – муниципальное образование «город Екатеринбург»	Усовершенствованный	0,09	Планируемый к размещению	2045	Не устанавливаются
ТИ.1.3.588	Улица Анатолия Муранова	Городской округ – муниципальное образование «город Екатеринбург»	Усовершенствованный	0,17	Планируемый к размещению	2030	Не устанавливаются
ТИ.1.3.591	улица Латвийская	Городской округ – муниципальное образование «город Екатеринбург»	Усовершенствованный	0,53	Планируемый к размещению	2030	Не устанавливаются
ТИ.1.3.592	улица Латвийская	Городской округ – муниципальное образование «город Екатеринбург»	Усовершенствованный	0,45	Планируемый к размещению	2030	Не устанавливаются
ТИ.1.3.593	продолжение улицы Шувакишской	Городской округ – муниципальное образование «город Екатеринбург»	Усовершенствованный	0,72	Планируемый к размещению	2045	Не устанавливаются
ТИ.1.3.594	продолжение улицы Шувакишской	Городской округ – муниципальное образование «город Екатеринбург»	Усовершенствованный	0,52	Планируемый к размещению	2045	Не устанавливаются

1	2	3	4	5	6	7	8
ТИ.1.3.595	Продолжение улицы Вениамина Яковлева	Городской округ – муниципальное образование «город Екатеринбург»	Усовершенствованный	1,54	Планируемый к размещению	2045	Не устанавливаются
ТИ.1.3.596	Продолжение улицы Вениамина Яковлева	Городской округ – муниципальное образование «город Екатеринбург»	Усовершенствованный	0,22	Планируемый к размещению	2045	Не устанавливаются
ТИ.1.3.597	Улица Крауля	Городской округ – муниципальное образование «город Екатеринбург»	Усовершенствованный	0,97	Планируемый к размещению	2045	Не устанавливаются
ТИ.1.3.598	Улица Крауля	Городской округ – муниципальное образование «город Екатеринбург»	Усовершенствованный	0,36	Планируемый к размещению	2030	Не устанавливаются
ТИ.1.3.600	улица Крауля	Городской округ – муниципальное образование «город Екатеринбург»	Усовершенствованный	1,36	Планируемый к размещению	2045	Не устанавливаются
ТИ.1.3.601	Переулок Мельковский	Городской округ – муниципальное образование «город Екатеринбург»	Усовершенствованный	0,41	Планируемый к размещению	2045	Не устанавливаются
ТИ.1.3.602	улица Латвийская	Городской округ – муниципальное образование «город Екатеринбург»	Усовершенствованный	1,02	Планируемый к размещению	2030	Не устанавливаются
ТИ.1.3.603	улица Верхнемакаровская	Городской округ – муниципальное образование «город Екатеринбург»	Усовершенствованный	0,85	Планируемый к размещению	2045	Не устанавливаются
ТИ.1.3.604	Переулок Мельковский	Городской округ – муниципальное образование «город Екатеринбург»	Усовершенствованный	0,31	Планируемый к размещению	2030	Не устанавливаются
ТИ.1.3.605	Улица Олимпийская	Городской округ – муниципальное образование «город Екатеринбург»	Усовершенствованный	0,42	Планируемый к размещению	2045	Не устанавливаются
ТИ.1.3.606	Улица Юрия Исламова	Городской округ – муниципальное образование «город Екатеринбург»	Усовершенствованный	1,01	Планируемый к размещению	2045	Не устанавливаются
ТИ.1.3.607	Переулок Полимерный	Городской округ – муниципальное образование «город Екатеринбург»	Усовершенствованный	0,47	Планируемый к размещению	2045	Не устанавливаются
ТИ.1.3.608	Улица Химмашевская	Городской округ – муниципальное образование «город Екатеринбург»	Усовершенствованный	0,42	Планируемый к размещению	2045	Не устанавливаются
ТИ.1.3.609	улица Героев России	Городской округ – муниципальное образование «город Екатеринбург»	Усовершенствованный	1,33	Планируемый к размещению	2045	Не устанавливаются
ТИ.1.3.610	Переулок Короткий	Городской округ – муниципальное образование «город Екатеринбург»	Усовершенствованный	0,34	Планируемый к реконструкции	2045	Не устанавливаются
ТИ.1.3.611	Новая 811	Городской округ – муниципальное образование «город Екатеринбург»	Усовершенствованный	0,23	Планируемый к размещению	2045	Не устанавливаются
ТИ.1.3.612	Переулок Полимерный	Городской округ – муниципальное образование «город Екатеринбург»	Усовершенствованный	0,32	Планируемый к размещению	2030	Не устанавливаются
ТИ.1.3.613	Продолжение улицы Вениамина Яковлева	Городской округ – муниципальное образование «город Екатеринбург»	Усовершенствованный	0,69	Планируемый к размещению	2045	Не устанавливаются
ТИ.1.3.614	Продолжение улицы Ново-Садовой	Городской округ – муниципальное образование «город Екатеринбург»	Усовершенствованный	0,05	Планируемый к размещению	2030	Не устанавливаются
ТИ.1.3.615	Улица Суходольская	Городской округ – муниципальное образование «город Екатеринбург»	Усовершенствованный	0,60	Планируемый к размещению	2045	Не устанавливаются
ТИ.1.3.616	Улица Суходольская	Городской округ – муниципальное образование «город Екатеринбург»	Усовершенствованный	0,11	Планируемый к размещению	2030	Не устанавливаются

1	2	3	4	5	6	7	8
ТИ.1.3.617	Улица Вилонова	Городской округ – муниципальное образование «город Екатеринбург»	Усовершенствованный	0,59	Планируемый к размещению	2045	Не устанавливаются
ТИ.1.3.618	Улица Билимбаевская	Городской округ – муниципальное образование «город Екатеринбург»	Усовершенствованный	0,21	Планируемый к размещению	2045	Не устанавливаются
ТИ.1.3.619	Улица Вилонова	Городской округ – муниципальное образование «город Екатеринбург»	Усовершенствованный	0,63	Планируемый к размещению	2045	Не устанавливаются
ТИ.1.3.620	Улица Вилонова	Городской округ – муниципальное образование «город Екатеринбург»	Усовершенствованный	0,13	Планируемый к размещению	2045	Не устанавливаются
ТИ.1.3.621	Новая 924	Городской округ – муниципальное образование «город Екатеринбург»	Усовершенствованный	3,01	Планируемый к размещению	2045	Не устанавливаются
ТИ.1.3.622	Новая 883	Городской округ – муниципальное образование «город Екатеринбург»	Усовершенствованный	0,67	Планируемый к размещению	2045	Не устанавливаются
ТИ.1.3.623	улица Чемпионов	Городской округ – муниципальное образование «город Екатеринбург»	Усовершенствованный	2,02	Планируемый к размещению	2045	Не устанавливаются
ТИ.1.3.624	Проектируемый съезд	Городской округ – муниципальное образование «город Екатеринбург»	Усовершенствованный	0,17	Планируемый к размещению	2045	Не устанавливаются
ТИ.1.3.625	Проектируемый съезд	Городской округ – муниципальное образование «город Екатеринбург»	Усовершенствованный	0,28	Планируемый к размещению	2045	Не устанавливаются
ТИ.1.3.626	Проектируемый съезд	Городской округ – муниципальное образование «город Екатеринбург»	Усовершенствованный	0,39	Планируемый к размещению	2045	Не устанавливаются
ТИ.1.3.627	Новая 757	Городской округ – муниципальное образование «город Екатеринбург»	Усовершенствованный	2,41	Планируемый к размещению	2045	Не устанавливаются
ТИ.1.3.628	Проектируемый съезд	Городской округ – муниципальное образование «город Екатеринбург»	Усовершенствованный	0,38	Планируемый к размещению	2045	Не устанавливаются
ТИ.1.3.629	улица Архитектора Белянкина	Городской округ – муниципальное образование «город Екатеринбург»	Усовершенствованный	1,33	Планируемый к размещению	2030	Не устанавливаются
ТИ.1.3.630	улица Анатолия Муранова	Городской округ – муниципальное образование «город Екатеринбург»	Усовершенствованный	0,23	Планируемый к размещению	2030	Не устанавливаются
ТИ.1.3.631	улица Архитектора Белянкина	Городской округ – муниципальное образование «город Екатеринбург»	Усовершенствованный	1,80	Планируемый к размещению	2045	Не устанавливаются
ТИ.1.3.632	улица Архитектора Белянкина	Городской округ – муниципальное образование «город Екатеринбург»	Усовершенствованный	0,78	Планируемый к размещению	2045	Не устанавливаются
ТИ.1.3.633	Проектируемый съезд	Городской округ – муниципальное образование «город Екатеринбург»	Усовершенствованный	0,76	Планируемый к размещению	2030	Не устанавливаются
ТИ.1.3.634	Новая 972	Городской округ – муниципальное образование «город Екатеринбург»	Усовершенствованный	1,57	Планируемый к размещению	2045	Не устанавливаются
ТИ.1.3.635	Новая 352	Городской округ – муниципальное образование «город Екатеринбург»	Усовершенствованный	1,21	Планируемый к размещению	2045	Не устанавливаются
ТИ.1.3.636	Проектируемый съезд	Городской округ – муниципальное образование «город Екатеринбург»	Усовершенствованный	0,46	Планируемый к размещению	2030	Не устанавливаются
ТИ.1.3.637	Проектируемый съезд	Городской округ – муниципальное образование «город Екатеринбург»	Усовершенствованный	0,36	Планируемый к размещению	2045	Не устанавливаются

1	2	3	4	5	6	7	8
ТИ.1.3.638	Проектируемый съезд	Городской округ – муниципальное образование «город Екатеринбург»	Усовершенствованный	0,21	Планируемый к размещению	2045	Не устанавливаются
ТИ.1.3.639	Новая 830	Городской округ – муниципальное образование «город Екатеринбург»	Усовершенствованный	2,32	Планируемый к размещению	2045	Не устанавливаются
ТИ.1.3.640	Проектируемый съезд	Городской округ – муниципальное образование «город Екатеринбург»	Усовершенствованный	0,30	Планируемый к размещению	2045	Не устанавливаются
ТИ.1.3.641	бульвар Новосинарский	Городской округ – муниципальное образование «город Екатеринбург»	Усовершенствованный	0,62	Планируемый к размещению	2030	Не устанавливаются
ТИ.1.3.642	улица Чемпионов	Городской округ – муниципальное образование «город Екатеринбург»	Усовершенствованный	1,56	Планируемый к размещению	2045	Не устанавливаются
ТИ.1.3.643	Проектируемый съезд	Городской округ – муниципальное образование «город Екатеринбург»	Усовершенствованный	0,37	Планируемый к размещению	2045	Не устанавливаются
ТИ.1.3.644	Улица Суходольская	Городской округ – муниципальное образование «город Екатеринбург»	Усовершенствованный	0,68	Планируемый к размещению	2045	Не устанавливаются
ТИ.1.3.645	Проектируемый съезд	Городской округ – муниципальное образование «город Екатеринбург»	Усовершенствованный	0,79	Планируемый к размещению	2045	Не устанавливаются
ТИ.1.3.646	Новая 730	Городской округ – муниципальное образование «город Екатеринбург»	Усовершенствованный	2,58	Планируемый к размещению	2045	Не устанавливаются
ТИ.1.3.647	Проектируемый съезд	Городской округ – муниципальное образование «город Екатеринбург»	Усовершенствованный	0,43	Планируемый к размещению	2045	Не устанавливаются
ТИ.1.3.648	Проектируемый съезд	Городской округ – муниципальное образование «город Екатеринбург»	Усовершенствованный	0,35	Планируемый к размещению	2045	Не устанавливаются
ТИ.1.3.650	Новая 15	Городской округ – муниципальное образование «город Екатеринбург»	Усовершенствованный	2,73	Планируемый к размещению	2045	Не устанавливаются
ТИ.1.3.651	Новая 886	Городской округ – муниципальное образование «город Екатеринбург»	Усовершенствованный	2,61	Планируемый к размещению	2045	Не устанавливаются
ТИ.1.3.654	Новая 832	Городской округ – муниципальное образование «город Екатеринбург»	Усовершенствованный	4,81	Планируемый к размещению	2045	Не устанавливаются
ТИ.1.3.663	улица Норильская	Городской округ – муниципальное образование «город Екатеринбург»	Усовершенствованный	1,20	Планируемый к реконструкции	2045	Не устанавливаются
ТИ.1.3.664	улица Вилонова	Городской округ – муниципальное образование «город Екатеринбург»	Усовершенствованный	1,18	Планируемый к реконструкции	2045	Не устанавливаются
ТИ.1.3.665	улица Карла Либкнехта	Городской округ – муниципальное образование «город Екатеринбург»	Усовершенствованный	0,62	Планируемый к реконструкции	2045	Не устанавливаются
ТИ.1.3.668	Улица Норильская	Городской округ – муниципальное образование «город Екатеринбург»	Усовершенствованный	1,23	Планируемый к реконструкции	2045	Не устанавливаются
ТИ.1.3.670	улица Белинского	Городской округ – муниципальное образование «город Екатеринбург»	Усовершенствованный	0,20	Планируемый к реконструкции	2045	Не устанавливаются
ТИ.1.3.671	улица Московская	Городской округ – муниципальное образование «город Екатеринбург»	Усовершенствованный	0,66	Планируемый к реконструкции	2045	Не устанавливаются
ТИ.1.3.672	улица Селькоровская	Городской округ – муниципальное образование «город Екатеринбург»	Усовершенствованный	1,19	Планируемый к реконструкции	2045	Не устанавливаются

1	2	3	4	5	6	7	8
ТИ.1.3.673	улица Щорса	Городской округ – муниципальное образование «город Екатеринбург»	Усовершенствованный	0,05	Планируемый к реконструкции	2045	Не устанавливаются
ТИ.1.3.674	Сибирский тракт	Городской округ – муниципальное образование «город Екатеринбург»	Усовершенствованный	0,93	Планируемый к реконструкции	2045	Не устанавливаются
ТИ.1.3.675	Сибирский тракт	Городской округ – муниципальное образование «город Екатеринбург»	Усовершенствованный	1,36	Планируемый к реконструкции	2030	Не устанавливаются
ТИ.1.3.676	Берёзовский тракт	Городской округ – муниципальное образование «город Екатеринбург»	Усовершенствованный	0,39	Планируемый к реконструкции	2030	Не устанавливаются
ТИ.1.3.677	улица Николая Островского	Городской округ – муниципальное образование «город Екатеринбург»	Усовершенствованный	1,08	Планируемый к реконструкции	2045	Не устанавливаются
ТИ.1.3.678	Переулок Короткий	Городской округ – муниципальное образование «город Екатеринбург»	Усовершенствованный	0,22	Планируемый к реконструкции	2045	Не устанавливаются
ТИ.1.3.679	Улица 40-летия Октября	Городской округ – муниципальное образование «город Екатеринбург»	Усовершенствованный	0,11	Планируемый к реконструкции	2045	Не устанавливаются
ТИ.1.3.680	Переулок Полимерный	Городской округ – муниципальное образование «город Екатеринбург»	Усовершенствованный	0,30	Планируемый к реконструкции	2030	Не устанавливаются
ТИ.1.3.681	Улица Черепанова	Городской округ – муниципальное образование «город Екатеринбург»	Усовершенствованный	0,25	Планируемый к реконструкции	2045	Не устанавливаются
ТИ.1.3.682	улица Ленина	Городской округ – муниципальное образование «город Екатеринбург»	Усовершенствованный	1,38	Планируемый к реконструкции	2045	Не устанавливаются
ТИ.1.3.683	переулок Короткий	Городской округ – муниципальное образование «город Екатеринбург»	Усовершенствованный	0,90	Планируемый к реконструкции	2045	Не устанавливаются
ТИ.1.3.684	улица Нескучная	Городской округ – муниципальное образование «город Екатеринбург»	Усовершенствованный	0,32	Планируемый к реконструкции	2030	Не устанавливаются
ТИ.1.3.685	Улица Лоцмановых	Городской округ – муниципальное образование «город Екатеринбург»	Усовершенствованный	0,97	Планируемый к реконструкции	2045	Не устанавливаются
ТИ.1.3.687	улица Красных командиров	Городской округ – муниципальное образование «город Екатеринбург»	Усовершенствованный	0,67	Планируемый к реконструкции	2045	Не устанавливаются
ТИ.1.3.688	Улица Уральская	Городской округ – муниципальное образование «город Екатеринбург»	Усовершенствованный	0,63	Планируемый к реконструкции	2045	Не устанавливаются
ТИ.1.3.689	улица Билимбаевская	Городской округ – муниципальное образование «город Екатеринбург»	Усовершенствованный	1,01	Планируемый к реконструкции	2045	Не устанавливаются
ТИ.1.3.690	Улица Владимира Высоцкого	Городской округ – муниципальное образование «город Екатеринбург»	Усовершенствованный	1,01	Планируемый к реконструкции	2030	Не устанавливаются
ТИ.1.3.691	улица Артинская	Городской округ – муниципальное образование «город Екатеринбург»	Усовершенствованный	0,15	Планируемый к реконструкции	2045	Не устанавливаются
ТИ.1.3.692	улица Армавирская	Городской округ – муниципальное образование «город Екатеринбург»	Усовершенствованный	0,63	Планируемый к реконструкции	2045	Не устанавливаются
ТИ.1.3.693	Улица Луначарского	Городской округ – муниципальное образование «город Екатеринбург»	Усовершенствованный	0,56	Планируемый к реконструкции	2045	Не устанавливаются
ТИ.1.3.694	улица Серафимы Дерябиной	Городской округ – муниципальное образование «город Екатеринбург»	Усовершенствованный	0,10	Планируемый к реконструкции	2045	Не устанавливаются

1	2	3	4	5	6	7	8
ТИ.1.3.695	улица Московская	Городской округ – муниципальное образование «город Екатеринбург»	Усовершенствованный	0,57	Планируемый к реконструкции	2045	Не устанавливаются
ТИ.1.3.696	улица Токарей	Городской округ – муниципальное образование «город Екатеринбург»	Усовершенствованный	0,01	Планируемый к реконструкции	2045	Не устанавливаются
ТИ.1.3.697	улица Токарей	Городской округ – муниципальное образование «город Екатеринбург»	Усовершенствованный	0,05	Планируемый к реконструкции	2045	Не устанавливаются
ТИ.1.3.698	улица Московская	Городской округ – муниципальное образование «город Екатеринбург»	Усовершенствованный	0,10	Планируемый к реконструкции	2045	Не устанавливаются
ТИ.1.3.699	улица Московская	Городской округ – муниципальное образование «город Екатеринбург»	Усовершенствованный	0,12	Планируемый к реконструкции	2045	Не устанавливаются
ТИ.1.3.700	улица Московская	Городской округ – муниципальное образование «город Екатеринбург»	Усовершенствованный	0,30	Планируемый к реконструкции	2045	Не устанавливаются
ТИ.1.3.701	улица Московская	Городской округ – муниципальное образование «город Екатеринбург»	Усовершенствованный	0,24	Планируемый к реконструкции	2045	Не устанавливаются
ТИ.1.3.702	улица Белинского	Городской округ – муниципальное образование «город Екатеринбург»	Усовершенствованный	0,55	Планируемый к реконструкции	2045	Не устанавливаются
ТИ.1.3.703	улица Белинского	Городской округ – муниципальное образование «город Екатеринбург»	Усовершенствованный	0,56	Планируемый к реконструкции	2045	Не устанавливаются
ТИ.1.3.704	улица Малышева	Городской округ – муниципальное образование «город Екатеринбург»	Усовершенствованный	0,85	Планируемый к реконструкции	2045	Не устанавливаются
ТИ.1.3.705	улица Белинского	Городской округ – муниципальное образование «город Екатеринбург»	Усовершенствованный	0,28	Планируемый к реконструкции	2045	Не устанавливаются
ТИ.1.3.706	улица Московская	Городской округ – муниципальное образование «город Екатеринбург»	Усовершенствованный	0,19	Планируемый к реконструкции	2045	Не устанавливаются
ТИ.1.3.707	улица Серафимы Дерябиной	Городской округ – муниципальное образование «город Екатеринбург»	Усовершенствованный	0,19	Планируемый к реконструкции	2045	Не устанавливаются
ТИ.1.3.708	улица Белинского	Городской округ – муниципальное образование «город Екатеринбург»	Усовершенствованный	0,25	Планируемый к реконструкции	2045	Не устанавливаются
ТИ.1.3.709	улица Белинского	Городской округ – муниципальное образование «город Екатеринбург»	Усовершенствованный	0,54	Планируемый к реконструкции	2045	Не устанавливаются
ТИ.1.3.710	улица Амундсена	Городской округ – муниципальное образование «город Екатеринбург»	Усовершенствованный	2,16	Планируемый к реконструкции	2030	Не устанавливаются
ТИ.1.3.711	улица 2-я Новосибирская	Городской округ – муниципальное образование «город Екатеринбург»	Усовершенствованный	0,83	Планируемый к реконструкции	2045	Не устанавливаются
ТИ.1.3.712	улица Блюхера	Городской округ – муниципальное образование «город Екатеринбург»	Усовершенствованный	0,99	Планируемый к реконструкции	2045	Не устанавливаются
ТИ.1.3.713	улица Фурманова	Городской округ – муниципальное образование «город Екатеринбург»	Усовершенствованный	0,34	Планируемый к реконструкции	2045	Не устанавливаются
ТИ.1.3.714	улица Белинского	Городской округ – муниципальное образование «город Екатеринбург»	Усовершенствованный	0,44	Планируемый к реконструкции	2045	Не устанавливаются
ТИ.1.3.716	улица Щербакова	Городской округ – муниципальное образование «город Екатеринбург»	Усовершенствованный	0,18	Планируемый к реконструкции	2045	Не устанавливаются

1	2	3	4	5	6	7	8
ТИ.1.3.717	улица Щербакова	Городской округ – муниципальное образование «город Екатеринбург»	Усовершенствованный	3,25	Планируемый к реконструкции	2045	Не устанавливаются
ТИ.1.3.720	улица Бакинских комиссаров	Городской округ – муниципальное образование «город Екатеринбург»	Усовершенствованный	0,49	Планируемый к реконструкции	2045	Не устанавливаются
ТИ.1.3.721	улица Татищева	Городской округ – муниципальное образование «город Екатеринбург»	Усовершенствованный	0,44	Планируемый к реконструкции	2030	Не устанавливаются
ТИ.1.3.722	улица Щорса	Городской округ – муниципальное образование «город Екатеринбург»	Усовершенствованный	0,62	Планируемый к реконструкции	2045	Не устанавливаются
ТИ.1.3.723	улица Московская	Городской округ – муниципальное образование «город Екатеринбург»	Усовершенствованный	0,83	Планируемый к реконструкции	2045	Не устанавливаются
ТИ.1.3.725	улица Токарей	Городской округ – муниципальное образование «город Екатеринбург»	Усовершенствованный	0,76	Планируемый к реконструкции	2045	Не устанавливаются
ТИ.1.3.726	Переулок Каслинский	Городской округ – муниципальное образование «город Екатеринбург»	Усовершенствованный	0,34	Планируемый к реконструкции	2045	Не устанавливаются
ТИ.1.3.727	улица Пехотинцев	Городской округ – муниципальное образование «город Екатеринбург»	Усовершенствованный	0,61	Планируемый к реконструкции	2045	Не устанавливаются
ТИ.1.3.728	улица Готвальда	Городской округ – муниципальное образование «город Екатеринбург»	Усовершенствованный	0,70	Планируемый к реконструкции	2045	Не устанавливаются
ТИ.1.3.729	улица Грибоедова	Городской округ – муниципальное образование «город Екатеринбург»	Усовершенствованный	0,48	Планируемый к реконструкции	2045	Не устанавливаются
ТИ.1.3.730	улица Ангарская	Городской округ – муниципальное образование «город Екатеринбург»	Усовершенствованный	0,68	Планируемый к реконструкции	2045	Не устанавливаются
ТИ.1.3.731	улица Светлореченская	Городской округ – муниципальное образование «город Екатеринбург»	Усовершенствованный	0,62	Планируемый к реконструкции	2030	Не устанавливаются
ТИ.1.3.732	улица Светлореченская	Городской округ – муниципальное образование «город Екатеринбург»	Усовершенствованный	0,44	Планируемый к реконструкции	2030	Не устанавливаются
ТИ.1.3.733	улица Готвальда	Городской округ – муниципальное образование «город Екатеринбург»	Усовершенствованный	0,38	Планируемый к реконструкции	2045	Не устанавливаются
ТИ.1.3.734	улица Крауля	Городской округ – муниципальное образование «город Екатеринбург»	Усовершенствованный	0,60	Планируемый к реконструкции	2045	Не устанавливаются
ТИ.1.3.736	улица Комсомольская	Городской округ – муниципальное образование «город Екатеринбург»	Усовершенствованный	0,32	Планируемый к реконструкции	2030	Не устанавливаются
ТИ.1.3.737	улица Малышева	Городской округ – муниципальное образование «город Екатеринбург»	Усовершенствованный	0,29	Планируемый к реконструкции	2045	Не устанавливаются
ТИ.1.3.738	улица Малышева	Городской округ – муниципальное образование «город Екатеринбург»	Усовершенствованный	0,07	Планируемый к реконструкции	2030	Не устанавливаются
ТИ.1.3.739	улица Лыжников	Городской округ – муниципальное образование «город Екатеринбург»	Усовершенствованный	0,69	Планируемый к реконструкции	2045	Не устанавливаются
ТИ.1.3.740	улица Грибоедова	Городской округ – муниципальное образование «город Екатеринбург»	Усовершенствованный	0,45	Планируемый к реконструкции	2045	Не устанавливаются
ТИ.1.3.741	улица Пехотинцев	Городской округ – муниципальное образование «город Екатеринбург»	Усовершенствованный	0,21	Планируемый к реконструкции	2045	Не устанавливаются

1	2	3	4	5	6	7	8
ТИ.1.3.742	улица Главная	Городской округ – муниципальное образование «город Екатеринбург»	Усовершенствованный	0,83	Планируемый к реконструкции	2045	Не устанавливаются
ТИ.1.3.743	улица Свердлова	Городской округ – муниципальное образование «город Екатеринбург»	Усовершенствованный	0,77	Планируемый к реконструкции	2045	Не устанавливаются
ТИ.1.3.744	улица Бориса Ельцина	Городской округ – муниципальное образование «город Екатеринбург»	Усовершенствованный	0,86	Планируемый к реконструкции	2030	Не устанавливаются
ТИ.1.3.745	улица Чапаева	Городской округ – муниципальное образование «город Екатеринбург»	Усовершенствованный	0,27	Планируемый к реконструкции	2045	Не устанавливаются
ТИ.1.3.746	улица Декабристов	Городской округ – муниципальное образование «город Екатеринбург»	Усовершенствованный	0,21	Планируемый к реконструкции	2045	Не устанавливаются
ТИ.1.3.747	улица Малышева	Городской округ – муниципальное образование «город Екатеринбург»	Усовершенствованный	0,47	Планируемый к реконструкции	2045	Не устанавливаются
ТИ.1.3.748	улица Малышева	Городской округ – муниципальное образование «город Екатеринбург»	Усовершенствованный	0,24	Планируемый к реконструкции	2045	Не устанавливаются
ТИ.1.3.749	улица Малышева	Городской округ – муниципальное образование «город Екатеринбург»	Усовершенствованный	0,18	Планируемый к реконструкции	2045	Не устанавливаются
ТИ.1.3.750	улица Малышева	Городской округ – муниципальное образование «город Екатеринбург»	Усовершенствованный	0,35	Планируемый к реконструкции	2045	Не устанавливаются
ТИ.1.3.751	улица Походная	Городской округ – муниципальное образование «город Екатеринбург»	Усовершенствованный	1,64	Планируемый к реконструкции	2045	Не устанавливаются
ТИ.1.3.753	улица Репина	Городской округ – муниципальное образование «город Екатеринбург»	Усовершенствованный	0,82	Планируемый к реконструкции	2045	Не устанавливаются
ТИ.1.3.754	улица Походная	Городской округ – муниципальное образование «город Екатеринбург»	Усовершенствованный	0,83	Планируемый к реконструкции	2045	Не устанавливаются
ТИ.1.3.755	улица Шаумяна	Городской округ – муниципальное образование «город Екатеринбург»	Усовершенствованный	0,51	Планируемый к реконструкции	2045	Не устанавливаются
ТИ.1.3.756	улица Шаумяна	Городской округ – муниципальное образование «город Екатеринбург»	Усовершенствованный	0,63	Планируемый к реконструкции	2045	Не устанавливаются
ТИ.1.3.757	улица Чкалова	Городской округ – муниципальное образование «город Екатеринбург»	Усовершенствованный	0,59	Планируемый к реконструкции	2045	Не устанавливаются
ТИ.1.3.758	улица Волгоградская	Городской округ – муниципальное образование «город Екатеринбург»	Усовершенствованный	0,63	Планируемый к реконструкции	2045	Не устанавливаются
ТИ.1.3.759	улица Чкалова	Городской округ – муниципальное образование «город Екатеринбург»	Усовершенствованный	0,86	Планируемый к реконструкции	2030	Не устанавливаются
ТИ.1.3.761	Улица Славянская	Городской округ – муниципальное образование «город Екатеринбург»	Усовершенствованный	0,50	Планируемый к реконструкции	2045	Не устанавливаются
ТИ.1.3.762	улица Славянская	Городской округ – муниципальное образование «город Екатеринбург»	Усовершенствованный	0,48	Планируемый к реконструкции	2045	Не устанавливаются
ТИ.1.3.763	улица Прибалтийская	Городской округ – муниципальное образование «город Екатеринбург»	Усовершенствованный	0,67	Планируемый к реконструкции	2045	Не устанавливаются
ТИ.1.3.764	улица Эстонская	Городской округ – муниципальное образование «город Екатеринбург»	Усовершенствованный	0,21	Планируемый к реконструкции	2045	Не устанавливаются

1	2	3	4	5	6	7	8
ТИ.1.3.765	улица Предельная	Городской округ – муниципальное образование «город Екатеринбург»	Усовершенствованный	0,40	Планируемый к реконструкции	2045	Не устанавливаются
ТИ.1.3.766	улица Прибалтийская	Городской округ – муниципальное образование «город Екатеринбург»	Усовершенствованный	0,45	Планируемый к реконструкции	2045	Не устанавливаются
ТИ.1.3.767	улица Летчиков	Городской округ – муниципальное образование «город Екатеринбург»	Усовершенствованный	0,38	Планируемый к реконструкции	2045	Не устанавливаются
ТИ.1.3.769	Улица Светлореченская	Городской округ – муниципальное образование «город Екатеринбург»	Усовершенствованный	0,17	Планируемый к реконструкции	2030	Не устанавливаются
ТИ.1.3.770	Улица Тагильская	Городской округ – муниципальное образование «город Екатеринбург»	Усовершенствованный	0,64	Планируемый к реконструкции	2045	Не устанавливаются
ТИ.1.3.771	улица Латвийская	Городской округ – муниципальное образование «город Екатеринбург»	Усовершенствованный	0,59	Планируемый к реконструкции	2030	Не устанавливаются
ТИ.1.3.772	улица Суходольская	Городской округ – муниципальное образование «город Екатеринбург»	Усовершенствованный	0,86	Планируемый к реконструкции	2030	Не устанавливаются
ТИ.1.3.773	улица Шувакишская	Городской округ – муниципальное образование «город Екатеринбург»	Усовершенствованный	0,73	Планируемый к реконструкции	2045	Не устанавливаются
ТИ.1.3.774	Улица Реактивная	Городской округ – муниципальное образование «город Екатеринбург»	Усовершенствованный	0,65	Планируемый к реконструкции	2045	Не устанавливаются
ТИ.1.3.775	улица Вилонова	Городской округ – муниципальное образование «город Екатеринбург»	Усовершенствованный	0,15	Планируемый к реконструкции	2045	Не устанавливаются
ТИ.1.3.777	улица Красных командиров	Городской округ – муниципальное образование «город Екатеринбург»	Усовершенствованный	0,16	Планируемый к реконструкции	2045	Не устанавливаются
ТИ.1.3.778	улица Красных командиров	Городской округ – муниципальное образование «город Екатеринбург»	Усовершенствованный	0,29	Планируемый к реконструкции	2045	Не устанавливаются
ТИ.1.3.779	улица Волгоградская	Городской округ – муниципальное образование «город Екатеринбург»	Усовершенствованный	0,46	Планируемый к реконструкции	2045	Не устанавливаются
ТИ.1.3.780	улица Эстонская	Городской округ – муниципальное образование «город Екатеринбург»	Усовершенствованный	0,17	Планируемый к реконструкции	2045	Не устанавливаются
ТИ.1.3.781	улица Прибалтийская	Городской округ – муниципальное образование «город Екатеринбург»	Усовершенствованный	0,43	Планируемый к реконструкции	2045	Не устанавливаются
ТИ.1.3.782	улица Черепанова	Городской округ – муниципальное образование «город Екатеринбург»	Усовершенствованный	0,58	Планируемый к реконструкции	2045	Не устанавливаются
ТИ.1.3.783	Улица Крауля	Городской округ – муниципальное образование «город Екатеринбург»	Усовершенствованный	0,58	Планируемый к реконструкции	2030	Не устанавливаются
ТИ.1.3.784	улица Фронтовых бригад	Городской округ – муниципальное образование «город Екатеринбург»	Усовершенствованный	1,27	Планируемый к реконструкции	2045	Не устанавливаются
ТИ.1.3.785	Переулок Мельковский	Городской округ – муниципальное образование «город Екатеринбург»	Усовершенствованный	0,25	Планируемый к реконструкции	2030	Не устанавливаются
ТИ.1.3.786	улица Чкалова	Городской округ – муниципальное образование «город Екатеринбург»	Усовершенствованный	0,53	Планируемый к реконструкции	2045	Не устанавливаются
ТИ.1.3.787	улица Тагильская	Городской округ – муниципальное образование «город Екатеринбург»	Усовершенствованный	0,93	Планируемый к реконструкции	2045	Не устанавливаются

1	2	3	4	5	6	7	8
ТИ.1.3.788	Улица Волгоградская	Городской округ – муниципальное образование «город Екатеринбург»	Усовершенствованный	0,37	Планируемый к реконструкции	2045	Не устанавливаются
ТИ.1.3.789	улица Предельная	Городской округ – муниципальное образование «город Екатеринбург»	Усовершенствованный	0,64	Планируемый к реконструкции	2045	Не устанавливаются
ТИ.1.3.790	улица Блюхера	Городской округ – муниципальное образование «город Екатеринбург»	Усовершенствованный	0,66	Планируемый к реконструкции	2045	Не устанавливаются
ТИ.1.3.791	улица Главная	Городской округ – муниципальное образование «город Екатеринбург»	Усовершенствованный	0,41	Планируемый к реконструкции	2045	Не устанавливаются
ТИ.1.3.794	Улица Главная	Городской округ – муниципальное образование «город Екатеринбург»	Усовершенствованный	0,28	Планируемый к реконструкции	2045	Не устанавливаются
ТИ.1.3.856	улица Пархоменко	Городской округ – муниципальное образование «город Екатеринбург»	Усовершенствованный	0,49	Планируемый к реконструкции	2045	Не устанавливаются
ТИ.1.3.857	улица Бакинских комиссаров	Городской округ – муниципальное образование «город Екатеринбург»	Усовершенствованный	1,31	Планируемый к реконструкции	2045	Не устанавливаются
ТИ.1.3.858	улица Машинная	Городской округ – муниципальное образование «город Екатеринбург»	Усовершенствованный	0,80	Планируемый к реконструкции	2045	Не устанавливаются
ТИ.1.3.859	Челябинский тракт	Городской округ – муниципальное образование «город Екатеринбург»	Усовершенствованный	0,78	Планируемый к реконструкции	2045	Не устанавливаются
ТИ.1.3.860	улица Шефская	Городской округ – муниципальное образование «город Екатеринбург»	Усовершенствованный	2,73	Планируемый к реконструкции	2045	Не устанавливаются
ТИ.1.3.861	улица Селькоровская	Городской округ – муниципальное образование «город Екатеринбург»	Усовершенствованный	0,30	Планируемый к реконструкции	2045	Не устанавливаются
ТИ.1.3.862	улица Губахинская	Городской округ – муниципальное образование «город Екатеринбург»	Усовершенствованный	0,18	Планируемый к реконструкции	2030	Не устанавливаются
ТИ.1.3.863	улица Проезжая	Городской округ – муниципальное образование «город Екатеринбург»	Усовершенствованный	1,74	Планируемый к реконструкции	2030	Не устанавливаются
ТИ.1.3.864	улица Металлургов	Городской округ – муниципальное образование «город Екатеринбург»	Усовершенствованный	0,61	Планируемый к реконструкции	2045	Не устанавливаются
ТИ.1.3.865	улица Металлургов	Городской округ – муниципальное образование «город Екатеринбург»	Усовершенствованный	0,55	Планируемый к реконструкции	2045	Не устанавливаются
ТИ.1.3.866	улица Токарей	Городской округ – муниципальное образование «город Екатеринбург»	Усовершенствованный	0,30	Планируемый к реконструкции	2045	Не устанавливаются
ТИ.1.3.867	улица Токарей	Городской округ – муниципальное образование «город Екатеринбург»	Усовершенствованный	0,02	Планируемый к реконструкции	2045	Не устанавливаются
ТИ.1.3.868	улица Щербакова	Городской округ – муниципальное образование «город Екатеринбург»	Усовершенствованный	0,20	Планируемый к реконструкции	2045	Не устанавливаются
ТИ.1.3.869	улица Щербакова	Городской округ – муниципальное образование «город Екатеринбург»	Усовершенствованный	1,43	Планируемый к реконструкции	2045	Не устанавливаются
ТИ.1.3.870	улица Металлургов	Городской округ – муниципальное образование «город Екатеринбург»	Усовершенствованный	0,54	Планируемый к реконструкции	2045	Не устанавливаются
ТИ.1.3.871	улица Металлургов	Городской округ – муниципальное образование «город Екатеринбург»	Усовершенствованный	1,89	Планируемый к реконструкции	2045	Не устанавливаются

1	2	3	4	5	6	7	8
ТИ.1.3.872	улица Щорса	Городской округ – муниципальное образование «город Екатеринбург»	Усовершенствованный	0,53	Планируемый к реконструкции	2045	Не устанавливаются
ТИ.1.3.873	улица Щорса	Городской округ – муниципальное образование «город Екатеринбург»	Усовершенствованный	0,56	Планируемый к реконструкции	2045	Не устанавливаются
ТИ.1.3.874	улица Амундсена	Городской округ – муниципальное образование «город Екатеринбург»	Усовершенствованный	0,65	Планируемый к реконструкции	2045	Не устанавливаются
ТИ.1.3.875	улица Щорса	Городской округ – муниципальное образование «город Екатеринбург»	Усовершенствованный	0,19	Планируемый к реконструкции	2045	Не устанавливаются
ТИ.1.3.876	улица Ткачей	Городской округ – муниципальное образование «город Екатеринбург»	Усовершенствованный	0,86	Планируемый к реконструкции	2045	Не устанавливаются
ТИ.1.3.877	улица Блюхера	Городской округ – муниципальное образование «город Екатеринбург»	Усовершенствованный	0,38	Планируемый к реконструкции	2045	Не устанавливаются
ТИ.1.3.878	Луганская улица	Городской округ – муниципальное образование «город Екатеринбург»	Усовершенствованный	0,10	Планируемый к реконструкции	2045	Не устанавливаются
ТИ.1.3.879	улица Луганская	Городской округ – муниципальное образование «город Екатеринбург»	Усовершенствованный	1,08	Планируемый к реконструкции	2045	Не устанавливаются
ТИ.1.3.880	улица 2-я Новосибирская	Городской округ – муниципальное образование «город Екатеринбург»	Усовершенствованный	1,07	Планируемый к реконструкции	2045	Не устанавливаются
ТИ.1.3.881	улица Серафимы Дерябиной	Городской округ – муниципальное образование «город Екатеринбург»	Усовершенствованный	0,44	Планируемый к реконструкции	2045	Не устанавливаются
ТИ.1.3.882	улица Зенитчиков	Городской округ – муниципальное образование «город Екатеринбург»	Усовершенствованный	0,46	Планируемый к реконструкции	2045	Не устанавливаются
ТИ.1.3.883	улица Патриса Лумумбы	Городской округ – муниципальное образование «город Екатеринбург»	Усовершенствованный	0,37	Планируемый к реконструкции	2045	Не устанавливаются
ТИ.1.3.884	улица Амундсена	Городской округ – муниципальное образование «город Екатеринбург»	Усовершенствованный	0,83	Планируемый к реконструкции	2030	Не устанавливаются
ТИ.1.3.885	улица Амундсена	Городской округ – муниципальное образование «город Екатеринбург»	Усовершенствованный	0,60	Планируемый к реконструкции	2045	Не устанавливаются
ТИ.1.3.886	улица Серафимы Дерябиной	Городской округ – муниципальное образование «город Екатеринбург»	Усовершенствованный	0,67	Планируемый к реконструкции	2045	Не устанавливаются
ТИ.1.3.887	улица Амундсена	Городской округ – муниципальное образование «город Екатеринбург»	Усовершенствованный	0,77	Планируемый к реконструкции	2045	Не устанавливаются
ТИ.1.3.888	Промышленный проезд	Городской округ – муниципальное образование «город Екатеринбург»	Усовершенствованный	1,21	Планируемый к реконструкции	2045	Не устанавливаются
ТИ.1.3.904	Улица Светлореченская	Городской округ – муниципальное образование «город Екатеринбург»	Усовершенствованный	0,32	Планируемый к реконструкции	2030	Не устанавливаются
ТИ.1.3.905	улица Анатолия Муранова	Городской округ – муниципальное образование «город Екатеринбург»	Усовершенствованный	0,83	Планируемый к реконструкции	2030	Не устанавливаются
ТИ.1.3.906	Улица Шефская	Городской округ – муниципальное образование «город Екатеринбург»	Усовершенствованный	0,26	Планируемый к реконструкции	2045	Не устанавливаются
ТИ.1.3.907	Улица Амундсена	Городской округ – муниципальное образование «город Екатеринбург»	Усовершенствованный	0,65	Планируемый к размещению	2030	Не устанавливаются

1	2	3	4	5	6	7	8
ТИ.1.3.908	улица Бакинских комиссаров	Городской округ – муниципальное образование «город Екатеринбург»	Усовершенствованный	0,25	Планируемый к реконструкции	2045	Не устанавливаются
ТИ.1.3.909	улица Блюхера	Городской округ – муниципальное образование «город Екатеринбург»	Усовершенствованный	2,11	Планируемый к реконструкции	2045	Не устанавливаются
ТИ.1.3.910	улица Татищева	Городской округ – муниципальное образование «город Екатеринбург»	Усовершенствованный	1,00	Планируемый к реконструкции	2030	Не устанавливаются
ТИ.1.3.911	улица Татищева	Городской округ – муниципальное образование «город Екатеринбург»	Усовершенствованный	0,33	Планируемый к реконструкции	2030	Не устанавливаются
ТИ.1.3.912	улица Трудовая	Городской округ – муниципальное образование «город Екатеринбург»	Усовершенствованный	0,63	Планируемый к реконструкции	2030	Не устанавливаются
ТИ.1.3.913	улица Проезжая	Городской округ – муниципальное образование «город Екатеринбург»	Усовершенствованный	1,68	Планируемый к реконструкции	2030	Не устанавливаются
ТИ.1.3.916	Проспект Космонавтов	Городской округ – муниципальное образование «город Екатеринбург»	Усовершенствованный	0,08	Планируемый к реконструкции	2030	Не устанавливаются
ТИ.1.3.917	Проспект Космонавтов	Городской округ – муниципальное образование «город Екатеринбург»	Усовершенствованный	1,93	Планируемый к реконструкции	2045	Не устанавливаются
ТИ.1.3.918	улица Димитрова	Городской округ – муниципальное образование «город Екатеринбург»	Усовершенствованный	1,25	Планируемый к реконструкции	2045	Не устанавливаются
ТИ.1.3.919	улица Пархоменко	Городской округ – муниципальное образование «город Екатеринбург»	Усовершенствованный	0,80	Планируемый к реконструкции	2045	Не устанавливаются
ТИ.1.3.1049	улица Инженерная	Городской округ – муниципальное образование «город Екатеринбург»	Усовершенствованный	0,25	Планируемый к реконструкции	2045	Не устанавливаются
ТИ.1.3.1050	шоссе Елизаветинское	Городской округ – муниципальное образование «город Екатеринбург»	Усовершенствованный	1,36	Планируемый к реконструкции	2045	Не устанавливаются
ТИ.1.3.1051	улица Дагестанская	Городской округ – муниципальное образование «город Екатеринбург»	Усовершенствованный	0,47	Планируемый к реконструкции	2045	Не устанавливаются
ТИ.1.3.1052	улица Инженерная	Городской округ – муниципальное образование «город Екатеринбург»	Усовершенствованный	0,51	Планируемый к реконструкции	2045	Не устанавливаются
ТИ.1.3.1053	улица Чкалова	Городской округ – муниципальное образование «город Екатеринбург»	Усовершенствованный	0,04	Планируемый к реконструкции	2045	Не устанавливаются
ТИ.1.3.1054	улица Волгоградская	Городской округ – муниципальное образование «город Екатеринбург»	Усовершенствованный	0,95	Планируемый к реконструкции	2045	Не устанавливаются
ТИ.1.3.1055	улица Бисертская	Городской округ – муниципальное образование «город Екатеринбург»	Усовершенствованный	2,12	Планируемый к реконструкции	2045	Не устанавливаются
ТИ.1.3.1056	улица Грибоедова	Городской округ – муниципальное образование «город Екатеринбург»	Усовершенствованный	0,90	Планируемый к реконструкции	2045	Не устанавливаются
ТИ.1.3.1057	улица Луначарского	Городской округ – муниципальное образование «город Екатеринбург»	Усовершенствованный	0,29	Планируемый к реконструкции	2045	Не устанавливаются
ТИ.1.3.1058	улица Гагарина	Городской округ – муниципальное образование «город Екатеринбург»	Усовершенствованный	0,68	Планируемый к реконструкции	2045	Не устанавливаются
ТИ.1.3.1059	улица Фронтовых бригад	Городской округ – муниципальное образование «город Екатеринбург»	Усовершенствованный	0,89	Планируемый к реконструкции	2045	Не устанавливаются

1	2	3	4	5	6	7	8
ТИ.1.3.1060	улица Фронтовых бригад	Городской округ – муниципальное образование «город Екатеринбург»	Усовершенствованный	0,38	Планируемый к реконструкции	2045	Не устанавливаются
ТИ.1.3.1061	улица Малышева	Городской округ – муниципальное образование «город Екатеринбург»	Усовершенствованный	0,37	Планируемый к реконструкции	2045	Не устанавливаются
ТИ.1.3.1062	улица Нескучная	Городской округ – муниципальное образование «город Екатеринбург»	Усовершенствованный	0,51	Планируемый к реконструкции	2030	Не устанавливаются
ТИ.1.3.1063	улица Комсомольская	Городской округ – муниципальное образование «город Екатеринбург»	Усовершенствованный	1,04	Планируемый к реконструкции	2030	Не устанавливаются
ТИ.1.3.1064	улица 40-летия Комсомола	Городской округ – муниципальное образование «город Екатеринбург»	Усовершенствованный	0,93	Планируемый к реконструкции	2045	Не устанавливаются
ТИ.1.3.1073	улица Бахчиванджи	Городской округ – муниципальное образование «город Екатеринбург»	Усовершенствованный	0,74	Планируемый к реконструкции	2045	Не устанавливаются
ТИ.1.3.1074	Улица Предельная	Городской округ – муниципальное образование «город Екатеринбург»	Усовершенствованный	0,37	Планируемый к реконструкции	2045	Не устанавливаются
ТИ.1.3.1075	улица Репина	Городской округ – муниципальное образование «город Екатеринбург»	Усовершенствованный	0,33	Планируемый к реконструкции	2045	Не устанавливаются
ТИ.1.3.1076	улица Реактивная	Городской округ – муниципальное образование «город Екатеринбург»	Усовершенствованный	1,21	Планируемый к реконструкции	2045	Не устанавливаются
ТИ.1.3.1077	улица Городская	Городской округ – муниципальное образование «город Екатеринбург»	Усовершенствованный	0,20	Планируемый к реконструкции	2045	Не устанавливаются
ТИ.1.3.1078	улица Бахчиванджи	Городской округ – муниципальное образование «город Екатеринбург»	Усовершенствованный	0,32	Планируемый к реконструкции	2045	Не устанавливаются
ТИ.1.3.1079	улица Ротная	Городской округ – муниципальное образование «город Екатеринбург»	Усовершенствованный	0,23	Планируемый к реконструкции	2045	Не устанавливаются
ТИ.1.3.1080	улица Предельная	Городской округ – муниципальное образование «город Екатеринбург»	Усовершенствованный	0,45	Планируемый к реконструкции	2045	Не устанавливаются
ТИ.1.3.1081	улица Пехотинцев	Городской округ – муниципальное образование «город Екатеринбург»	Усовершенствованный	0,38	Планируемый к реконструкции	2045	Не устанавливаются
ТИ.1.3.1082	улица Машиностроителей	Городской округ – муниципальное образование «город Екатеринбург»	Усовершенствованный	0,54	Планируемый к реконструкции	2030	Не устанавливаются
ТИ.1.3.1083	улица Бориса Ельцина	Городской округ – муниципальное образование «город Екатеринбург»	Усовершенствованный	0,36	Планируемый к реконструкции	2045	Не устанавливаются
ТИ.1.3.1084	улица Техническая	Городской округ – муниципальное образование «город Екатеринбург»	Усовершенствованный	1,21	Планируемый к реконструкции	2045	Не устанавливаются
ТИ.1.3.1085	улица Малышева	Городской округ – муниципальное образование «город Екатеринбург»	Усовершенствованный	0,40	Планируемый к реконструкции	2045	Не устанавливаются
ТИ.1.3.1086	улица 8 Марта	Городской округ – муниципальное образование «город Екатеринбург»	Усовершенствованный	0,42	Планируемый к реконструкции	2045	Не устанавливаются
ТИ.1.3.1087	улица Волгоградская	Городской округ – муниципальное образование «город Екатеринбург»	Усовершенствованный	0,48	Планируемый к реконструкции	2045	Не устанавливаются
ТИ.1.3.1088	улица Крауля	Городской округ – муниципальное образование «город Екатеринбург»	Усовершенствованный	0,61	Планируемый к реконструкции	2045	Не устанавливаются

1	2	3	4	5	6	7	8
ТИ.1.3.1089	улица Белинского	Городской округ – муниципальное образование «город Екатеринбург»	Усовершенствованный	0,53	Планируемый к реконструкции	2045	Не устанавливаются
ТИ.1.3.1090	улица Белинского	Городской округ – муниципальное образование «город Екатеринбург»	Усовершенствованный	0,30	Планируемый к реконструкции	2045	Не устанавливаются
ТИ.1.3.1091	улица Малышева	Городской округ – муниципальное образование «город Екатеринбург»	Усовершенствованный	0,18	Планируемый к реконструкции	2045	Не устанавливаются
ТИ.1.3.1092	улица Малышева	Городской округ – муниципальное образование «город Екатеринбург»	Усовершенствованный	0,37	Планируемый к реконструкции	2045	Не устанавливаются
ТИ.1.3.1093	улица Карла Либкнехта	Городской округ – муниципальное образование «город Екатеринбург»	Усовершенствованный	0,11	Планируемый к реконструкции	2045	Не устанавливаются
ТИ.1.3.1094	улица Малышева	Городской округ – муниципальное образование «город Екатеринбург»	Усовершенствованный	0,31	Планируемый к реконструкции	2045	Не устанавливаются
ТИ.1.3.1095	улица Белинского	Городской округ – муниципальное образование «город Екатеринбург»	Усовершенствованный	0,24	Планируемый к реконструкции	2045	Не устанавливаются
ТИ.1.3.1096	улица Белинского	Городской округ – муниципальное образование «город Екатеринбург»	Усовершенствованный	0,28	Планируемый к реконструкции	2045	Не устанавливаются
ТИ.1.3.1097	улица Готвальда	Городской округ – муниципальное образование «город Екатеринбург»	Усовершенствованный	0,35	Планируемый к реконструкции	2045	Не устанавливаются
ТИ.1.3.1098	улица Шаумяна	Городской округ – муниципальное образование «город Екатеринбург»	Усовершенствованный	0,93	Планируемый к реконструкции	2045	Не устанавливаются
ТИ.1.3.1099	улица Чапаева	Городской округ – муниципальное образование «город Екатеринбург»	Усовершенствованный	0,54	Планируемый к реконструкции	2045	Не устанавливаются
ТИ.1.3.1100	улица Чкалова	Городской округ – муниципальное образование «город Екатеринбург»	Усовершенствованный	0,65	Планируемый к реконструкции	2045	Не устанавливаются
ТИ.1.3.1101	улица Розы Люксембург	Городской округ – муниципальное образование «город Екатеринбург»	Усовершенствованный	0,80	Планируемый к реконструкции	2045	Не устанавливаются
ТИ.1.3.1102	улица Данилы Зверева	Городской округ – муниципальное образование «город Екатеринбург»	Усовершенствованный	0,61	Планируемый к реконструкции	2045	Не устанавливаются
ТИ.1.3.1103	улица Крауля	Городской округ – муниципальное образование «город Екатеринбург»	Усовершенствованный	0,42	Планируемый к реконструкции	2045	Не устанавливаются
ТИ.1.3.1104	улица Белинского	Городской округ – муниципальное образование «город Екатеринбург»	Усовершенствованный	0,78	Планируемый к реконструкции	2045	Не устанавливаются
ТИ.1.3.1105	улица Карла Либкнехта	Городской округ – муниципальное образование «город Екатеринбург»	Усовершенствованный	0,33	Планируемый к реконструкции	2045	Не устанавливаются
ТИ.1.3.1106	улица Карла Либкнехта	Городской округ – муниципальное образование «город Екатеринбург»	Усовершенствованный	0,39	Планируемый к реконструкции	2045	Не устанавливаются
ТИ.1.3.1107	улица 8 Марта	Городской округ – муниципальное образование «город Екатеринбург»	Усовершенствованный	0,38	Планируемый к реконструкции	2045	Не устанавливаются
ТИ.1.3.1108	улица Свердлова	Городской округ – муниципальное образование «город Екатеринбург»	Усовершенствованный	0,28	Планируемый к реконструкции	2045	Не устанавливаются
ТИ.1.3.1109	улица Малышева	Городской округ – муниципальное образование «город Екатеринбург»	Усовершенствованный	0,14	Планируемый к реконструкции	2045	Не устанавливаются

1	2	3	4	5	6	7	8
ТИ.1.3.1110	улица Розы Люксембург	Городской округ – муниципальное образование «город Екатеринбург»	Усовершенствованный	0,55	Планируемый к реконструкции	2045	Не устанавливаются
ТИ.1.3.1111	улица Карла Либкнехта	Городской округ – муниципальное образование «город Екатеринбург»	Усовершенствованный	0,11	Планируемый к реконструкции	2045	Не устанавливаются
ТИ.1.3.1112	улица Малышева	Городской округ – муниципальное образование «город Екатеринбург»	Усовершенствованный	0,10	Планируемый к реконструкции	2045	Не устанавливаются
ТИ.1.3.1702	улица Специалистов	Городской округ – муниципальное образование «город Екатеринбург»	Усовершенствованный	0,53	Планируемый к размещению	2045	Не устанавливаются
ТИ.1.3.1718	Новая 1120	Городской округ – муниципальное образование «город Екатеринбург»	Усовершенствованный	1,14	Планируемый к размещению	2045	Не устанавливаются
ТИ.1.3.1730	Новая 1116	Городской округ – муниципальное образование «город Екатеринбург»	Усовершенствованный	0,08	Планируемый к размещению	2045	Не устанавливаются
ТИ.1.3.1732	Новая 1118	Городской округ – муниципальное образование «город Екатеринбург»	Усовершенствованный	0,14	Планируемый к размещению	2045	Не устанавливаются
ТИ.1.3.1762	бульвар Новосинарский	Городской округ – муниципальное образование «город Екатеринбург»	Усовершенствованный	0,55	Планируемый к реконструкции	2045	Не устанавливаются
ТИ.1.3.1764	бульвар Новосинарский	Городской округ – муниципальное образование «город Екатеринбург»	Усовершенствованный	0,79	Планируемый к реконструкции	2045	Не устанавливаются
ТИ.1.3.1790	улица Специалистов	Городской округ – муниципальное образование «город Екатеринбург»	Усовершенствованный	0,39	Планируемый к размещению	2045	Не устанавливаются
ТИ.1.3.1794	Проектируемый съезд	Городской округ – муниципальное образование «город Екатеринбург»	Усовершенствованный	0,36	Планируемый к размещению	2030	Не устанавливаются
ТИ.1.3.1798	улица Рощинская	Городской округ – муниципальное образование «город Екатеринбург»	Усовершенствованный	0,97	Планируемый к реконструкции	2045	Не устанавливаются
ТИ.1.3.1806	Проектируемый съезд	Городской округ – муниципальное образование «город Екатеринбург»	Усовершенствованный	0,19	Планируемый к размещению	2030	Не устанавливаются
ТИ.1.3.1811	Промышленный проезд	Городской округ – муниципальное образование «город Екатеринбург»	Усовершенствованный	1,26	Планируемый к размещению	2045	Не устанавливаются
ТИ.1.3.1817	Проектируемый съезд	Городской округ – муниципальное образование «город Екатеринбург»	Усовершенствованный	0,09	Планируемый к размещению	2045	Не устанавливаются
ТИ.1.3.1818	Проектируемый съезд	Городской округ – муниципальное образование «город Екатеринбург»	Усовершенствованный	0,10	Планируемый к размещению	2045	Не устанавливаются
ТИ.1.3.1819	Проектируемый съезд	Городской округ – муниципальное образование «город Екатеринбург»	Усовершенствованный	0,18	Планируемый к размещению	2045	Не устанавливаются
ТИ.1.3.1822	улица Черепанова	Городской округ – муниципальное образование «город Екатеринбург»	Усовершенствованный	0,65	Планируемый к размещению	2045	Не устанавливаются
ТИ.1.3.1826	Промышленный проезд	Городской округ – муниципальное образование «город Екатеринбург»	Усовершенствованный	0,62	Планируемый к размещению	2030	Не устанавливаются
ТИ.1.3.1827	бульвар Новосинарский	Городской округ – муниципальное образование «город Екатеринбург»	Усовершенствованный	0,86	Планируемый к реконструкции	2045	Не устанавливаются
ТИ.1.3.1869	продолжение Сибирского тракта	Городской округ – муниципальное образование «город Екатеринбург»	Усовершенствованный	0,61	Планируемый к реконструкции	2045	Не устанавливаются

1	2	3	4	5	6	7	8
ТИ.1.3.1883	Улица Татищева	Городской округ – муниципальное образование «город Екатеринбург»	Усовершенствованный	0,30	Планируемый к размещению	2030	Не устанавливаются
ТИ.1.3.1887	Западный дублер проспекта Космонавтов	Городской округ – муниципальное образование «город Екатеринбург»	Усовершенствованный	0,32	Планируемый к реконструкции	2045	Не устанавливаются
ТИ.1.3.1888	Западный дублер проспекта Космонавтов	Городской округ – муниципальное образование «город Екатеринбург»	Усовершенствованный	0,32	Планируемый к реконструкции	2045	Не устанавливаются

1.2.1.7. Магистральные улицы районного значения

Номер согласно Положению о территориальном планировании	Наименование объекта	Местоположение, адресное описание	Основные характеристики					Характеристики зон с особыми условиями использования территорий
			Тип магистральных улиц районного значения	Вид покрытия (проектный)	Протяженность сооружения, км	Статус	Срок реализации	
1	2	3	4	5	6	7	8	9
ТИ.1.3.28	Новая 1014	Городской округ – муниципальное образование «город Екатеринбург»	Транспортно-пешеходные	Усовершенствованный	1,27	Планируемый к размещению	2045	Не устанавливаются
ТИ.1.3.33	Новая 686	Городской округ – муниципальное образование «город Екатеринбург»	Транспортно-пешеходные	Усовершенствованный	4,70	Планируемый к размещению	2045	Не устанавливаются
ТИ.1.3.36	Новая 688	Городской округ – муниципальное образование «город Екатеринбург»	Транспортно-пешеходные	Усовершенствованный	1,26	Планируемый к размещению	2045	Не устанавливаются
ТИ.1.3.37	Новая 675	Городской округ – муниципальное образование «город Екатеринбург»	Транспортно-пешеходные	Усовершенствованный	0,38	Планируемый к размещению	2045	Не устанавливаются
ТИ.1.3.38	Новая 668	Городской округ – муниципальное образование «город Екатеринбург»	Транспортно-пешеходные	Усовершенствованный	1,01	Планируемый к размещению	2045	Не устанавливаются
ТИ.1.3.39	Новая 677	Городской округ – муниципальное образование «город Екатеринбург»	Транспортно-пешеходные	Усовершенствованный	3,03	Планируемый к размещению	2045	Не устанавливаются
ТИ.1.3.40	улица Абрикосовая	Городской округ – муниципальное образование «город Екатеринбург»	Транспортно-пешеходные	Усовершенствованный	1,55	Планируемый к размещению	2045	Не устанавливаются
ТИ.1.3.41	Улица Дагестанская	Городской округ – муниципальное образование «город Екатеринбург»	Транспортно-пешеходные	Усовершенствованный	0,60	Планируемый к размещению	2045	Не устанавливаются
ТИ.1.3.42	улица Опалихинская	Городской округ – муниципальное образование «город Екатеринбург»	Транспортно-пешеходные	Усовершенствованный	0,66	Планируемый к размещению	2030	Не устанавливаются
ТИ.1.3.43	улица Авиационная	Городской округ – муниципальное образование «город Екатеринбург»	Транспортно-пешеходные	Усовершенствованный	0,24	Планируемый к размещению	2030	Не устанавливаются
ТИ.1.3.46	Новая 692	Городской округ – муниципальное образование «город Екатеринбург»	Транспортно-пешеходные	Усовершенствованный	1,35	Планируемый к размещению	2030	Не устанавливаются
ТИ.1.3.48	улица Архитектора Голубева	Городской округ – муниципальное образование «город Екатеринбург»	Транспортно-пешеходные	Усовершенствованный	1,44	Планируемый к размещению	2045	Не устанавливаются
ТИ.1.3.49	улица Праздничная	Городской округ – муниципальное образование «город Екатеринбург»	Транспортно-пешеходные	Усовершенствованный	1,09	Планируемый к размещению	2045	Не устанавливаются
ТИ.1.3.50	бульвар Золотистый	Городской округ – муниципальное образование «город Екатеринбург»	Пешеходно-транспортные	Усовершенствованный	0,82	Планируемый к размещению	2030	Не устанавливаются
ТИ.1.3.51	улица Любви	Городской округ – муниципальное образование «город Екатеринбург»	Транспортно-пешеходные	Усовершенствованный	0,38	Планируемый к размещению	2030	Не устанавливаются
ТИ.1.3.52	Улица Академика Вонсовского	Городской округ – муниципальное образование «город Екатеринбург»	Транспортно-пешеходные	Усовершенствованный	0,16	Планируемый к размещению	2030	Не устанавливаются
ТИ.1.3.53	Новая 71	Городской округ – муниципальное образование «город Екатеринбург»	Транспортно-пешеходные	Усовершенствованный	2,32	Планируемый к размещению	2045	Не устанавливаются

1	2	3	4	5	6	7	8	9
ТИ.1.3.55	Новая 319	Городской округ – муниципальное образование «город Екатеринбург»	Транспортно-пешеходные	Усовершенствованный	0,33	Планируемый к размещению	2030	Не устанавливаются
ТИ.1.3.56	улица Строителей	Городской округ – муниципальное образование «город Екатеринбург»	Транспортно-пешеходные	Усовершенствованный	0,23	Планируемый к размещению	2045	Не устанавливаются
ТИ.1.3.57	Улица Ручейная	Городской округ – муниципальное образование «город Екатеринбург»	Транспортно-пешеходные	Усовершенствованный	0,02	Планируемый к размещению	2030	Не устанавливаются
ТИ.1.3.58	улица Надежды	Городской округ – муниципальное образование «город Екатеринбург»	Транспортно-пешеходные	Усовершенствованный	0,61	Планируемый к размещению	2045	Не устанавливаются
ТИ.1.3.60	Новая 666	Городской округ – муниципальное образование «город Екатеринбург»	Транспортно-пешеходные	Усовершенствованный	1,28	Планируемый к размещению	2045	Не устанавливаются
ТИ.1.3.61	улица Веры	Городской округ – муниципальное образование «город Екатеринбург»	Транспортно-пешеходные	Усовершенствованный	0,81	Планируемый к размещению	2030	Не устанавливаются
ТИ.1.3.62	улица Любви	Городской округ – муниципальное образование «город Екатеринбург»	Транспортно-пешеходные	Усовершенствованный	0,20	Планируемый к размещению	2030	Не устанавливаются
ТИ.1.3.63	улица Надежды	Городской округ – муниципальное образование «город Екатеринбург»	Транспортно-пешеходные	Усовершенствованный	0,33	Планируемый к размещению	2045	Не устанавливаются
ТИ.1.3.64	Улица Счастливая	Городской округ – муниципальное образование «город Екатеринбург»	Транспортно-пешеходные	Усовершенствованный	0,44	Планируемый к размещению	2045	Не устанавливаются
ТИ.1.3.130	Улица Хрустальногорская	Городской округ – муниципальное образование «город Екатеринбург»	Транспортно-пешеходные	Усовершенствованный	0,65	Планируемый к размещению	2045	Не устанавливаются
ТИ.1.3.133	Новая 1062	Городской округ – муниципальное образование «город Екатеринбург»	Транспортно-пешеходные	Усовершенствованный	1,37	Планируемый к размещению	2045	Не устанавливаются
ТИ.1.3.134	Новая 1051	Городской округ – муниципальное образование «город Екатеринбург»	Транспортно-пешеходные	Усовершенствованный	2,96	Планируемый к размещению	2045	Не устанавливаются
ТИ.1.3.135	Новая 905	Городской округ – муниципальное образование «город Екатеринбург»	Транспортно-пешеходные	Усовершенствованный	0,29	Планируемый к размещению	2045	Не устанавливаются
ТИ.1.3.136	Новая 821	Городской округ – муниципальное образование «город Екатеринбург»	Транспортно-пешеходные	Усовершенствованный	0,59	Планируемый к размещению	2045	Не устанавливаются
ТИ.1.3.137	улица Вишнёвая	Городской округ – муниципальное образование «город Екатеринбург»	Транспортно-пешеходные	Усовершенствованный	1,08	Планируемый к размещению	2045	Не устанавливаются
ТИ.1.3.147	улица Узорная	Городской округ – муниципальное образование «город Екатеринбург»	Транспортно-пешеходные	Усовершенствованный	1,16	Планируемый к размещению	2045	Не устанавливаются
ТИ.1.3.148	Новая 719	Городской округ – муниципальное образование «город Екатеринбург»	Транспортно-пешеходные	Усовершенствованный	1,32	Планируемый к размещению	2045	Не устанавливаются
ТИ.1.3.149	Новая 935	Городской округ – муниципальное образование «город Екатеринбург»	Транспортно-пешеходные	Усовершенствованный	1,40	Планируемый к размещению	2045	Не устанавливаются
ТИ.1.3.150	Новая 822	Городской округ – муниципальное образование «город Екатеринбург»	Транспортно-пешеходные	Усовершенствованный	1,01	Планируемый к размещению	2045	Не устанавливаются
ТИ.1.3.151	Новая 813	Городской округ – муниципальное образование «город Екатеринбург»	Транспортно-пешеходные	Усовершенствованный	1,94	Планируемый к размещению	2045	Не устанавливаются
ТИ.1.3.152	улица Редколесья	Городской округ – муниципальное образование «город Екатеринбург»	Транспортно-пешеходные	Усовершенствованный	0,29	Планируемый к размещению	2045	Не устанавливаются

1	2	3	4	5	6	7	8	9
ТИ.1.3.153	улица Георгиевская	Городской округ – муниципальное образование «город Екатеринбург»	Транспортно-пешеходные	Усовершенствованный	1,23	Планируемый к размещению	2045	Не устанавливаются
ТИ.1.3.154	Новая 812	Городской округ – муниципальное образование «город Екатеринбург»	Транспортно-пешеходные	Усовершенствованный	0,91	Планируемый к размещению	2045	Не устанавливаются
ТИ.1.3.155	Новая 941	Городской округ – муниципальное образование «город Екатеринбург»	Транспортно-пешеходные	Усовершенствованный	2,41	Планируемый к размещению	2045	Не устанавливаются
ТИ.1.3.156	Улица Мурзинская	Городской округ – муниципальное образование «город Екатеринбург»	Транспортно-пешеходные	Усовершенствованный	1,69	Планируемый к размещению	2045	Не устанавливаются
ТИ.1.3.157	Новая 690	Городской округ – муниципальное образование «город Екатеринбург»	Транспортно-пешеходные	Усовершенствованный	0,95	Планируемый к размещению	2045	Не устанавливаются
ТИ.1.3.158	Новая 21	Городской округ – муниципальное образование «город Екатеринбург»	Транспортно-пешеходные	Усовершенствованный	3,20	Планируемый к размещению	2045	Не устанавливаются
ТИ.1.3.159	Новая 938	Городской округ – муниципальное образование «город Екатеринбург»	Транспортно-пешеходные	Усовершенствованный	1,21	Планируемый к размещению	2045	Не устанавливаются
ТИ.1.3.160	Новая 936	Городской округ – муниципальное образование «город Екатеринбург»	Транспортно-пешеходные	Усовершенствованный	1,78	Планируемый к размещению	2045	Не устанавливаются
ТИ.1.3.161	Новая 939	Городской округ – муниципальное образование «город Екатеринбург»	Транспортно-пешеходные	Усовершенствованный	1,99	Планируемый к размещению	2045	Не устанавливаются
ТИ.1.3.162	Новая 940	Городской округ – муниципальное образование «город Екатеринбург»	Транспортно-пешеходные	Усовершенствованный	1,80	Планируемый к размещению	2045	Не устанавливаются
ТИ.1.3.195	Улица Редколесья	Городской округ – муниципальное образование «город Екатеринбург»	Транспортно-пешеходные	Усовершенствованный	2,41	Планируемый к размещению	2045	Не устанавливаются
ТИ.1.3.196	Улица Берёзовый Ключ	Городской округ – муниципальное образование «город Екатеринбург»	Транспортно-пешеходные	Усовершенствованный	0,63	Планируемый к размещению	2045	Не устанавливаются
ТИ.1.3.197	улица Берёзовый Ключ	Городской округ – муниципальное образование «город Екатеринбург»	Транспортно-пешеходные	Усовершенствованный	1,47	Планируемый к размещению	2045	Не устанавливаются
ТИ.1.3.198	улица Солнечная	Городской округ – муниципальное образование «город Екатеринбург»	Транспортно-пешеходные	Усовершенствованный	0,27	Планируемый к размещению	2045	Не устанавливаются
ТИ.1.3.199	улица Солнечная	Городской округ – муниципальное образование «город Екатеринбург»	Транспортно-пешеходные	Усовершенствованный	0,59	Планируемый к размещению	2045	Не устанавливаются
ТИ.1.3.200	улица Профессора Матвеева	Городской округ – муниципальное образование «город Екатеринбург»	Транспортно-пешеходные	Усовершенствованный	0,27	Планируемый к размещению	2045	Не устанавливаются
ТИ.1.3.201	улица Рябинина	Городской округ – муниципальное образование «город Екатеринбург»	Транспортно-пешеходные	Усовершенствованный	0,71	Планируемый к размещению	2045	Не устанавливаются
ТИ.1.3.202	Новая 705	Городской округ – муниципальное образование «город Екатеринбург»	Транспортно-пешеходные	Усовершенствованный	0,37	Планируемый к размещению	2045	Не устанавливаются
ТИ.1.3.203	улица Профессора Матвеева	Городской округ – муниципальное образование «город Екатеринбург»	Транспортно-пешеходные	Усовершенствованный	0,76	Планируемый к размещению	2045	Не устанавливаются
ТИ.1.3.204	улица Универсиады	Городской округ – муниципальное образование «город Екатеринбург»	Транспортно-пешеходные	Усовершенствованный	0,69	Планируемый к размещению	2030	Не устанавливаются
ТИ.1.3.205	Новая 711	Городской округ – муниципальное образование «город Екатеринбург»	Транспортно-пешеходные	Усовершенствованный	1,24	Планируемый к размещению	2045	Не устанавливаются

1	2	3	4	5	6	7	8	9
ТИ.1.3.206	улица Академика Парина	Городской округ – муниципальное образование «город Екатеринбург»	Транспортно-пешеходные	Усовершенствованный	1,03	Планируемый к размещению	2030	Не устанавливаются
ТИ.1.3.207	Новая 712	Городской округ – муниципальное образование «город Екатеринбург»	Транспортно-пешеходные	Усовершенствованный	0,96	Планируемый к размещению	2045	Не устанавливаются
ТИ.1.3.208	улица Солнечная	Городской округ – муниципальное образование «город Екатеринбург»	Транспортно-пешеходные	Усовершенствованный	0,43	Планируемый к размещению	2045	Не устанавливаются
ТИ.1.3.209	улица Солнечная	Городской округ – муниципальное образование «город Екатеринбург»	Транспортно-пешеходные	Усовершенствованный	0,93	Планируемый к размещению	2045	Не устанавливаются
ТИ.1.3.210	улица Степана Кырчанова	Городской округ – муниципальное образование «город Екатеринбург»	Транспортно-пешеходные	Усовершенствованный	1,36	Планируемый к размещению	2045	Не устанавливаются
ТИ.1.3.211	улица Ярославская	Городской округ – муниципальное образование «город Екатеринбург»	Транспортно-пешеходные	Усовершенствованный	0,58	Планируемый к размещению	2045	Не устанавливаются
ТИ.1.3.212	улица Животноводов	Городской округ – муниципальное образование «город Екатеринбург»	Транспортно-пешеходные	Усовершенствованный	0,57	Планируемый к размещению	2045	Не устанавливаются
ТИ.1.3.213	Улица Косотурская	Городской округ – муниципальное образование «город Екатеринбург»	Транспортно-пешеходные	Усовершенствованный	0,93	Планируемый к размещению	2030	Не устанавливаются
ТИ.1.3.214	Улица Монтажников	Городской округ – муниципальное образование «город Екатеринбург»	Транспортно-пешеходные	Усовершенствованный	0,17	Планируемый к размещению	2045	Не устанавливаются
ТИ.1.3.215	Улица Таганская	Городской округ – муниципальное образование «город Екатеринбург»	Транспортно-пешеходные	Усовершенствованный	0,28	Планируемый к размещению	2045	Не устанавливаются
ТИ.1.3.216	продолжение ул. Первомайской	Городской округ – муниципальное образование «город Екатеринбург»	Транспортно-пешеходные	Усовершенствованный	1,58	Планируемый к размещению	2045	Не устанавливаются
ТИ.1.3.217	Улица Верхнемакаровская	Городской округ – муниципальное образование «город Екатеринбург»	Транспортно-пешеходные	Усовершенствованный	1,07	Планируемый к размещению	2045	Не устанавливаются
ТИ.1.3.218	улица Медногорская	Городской округ – муниципальное образование «город Екатеринбург»	Транспортно-пешеходные	Усовершенствованный	0,64	Планируемый к размещению	2045	Не устанавливаются
ТИ.1.3.219	Новая 700	Городской округ – муниципальное образование «город Екатеринбург»	Транспортно-пешеходные	Усовершенствованный	0,28	Планируемый к размещению	2045	Не устанавливаются
ТИ.1.3.220	улица Академика Вонсовского	Городской округ – муниципальное образование «город Екатеринбург»	Транспортно-пешеходные	Усовершенствованный	2,73	Планируемый к размещению	2045	Не устанавливаются
ТИ.1.3.221	Улица Дорожная	Городской округ – муниципальное образование «город Екатеринбург»	Транспортно-пешеходные	Усовершенствованный	0,15	Планируемый к размещению	2045	Не устанавливаются
ТИ.1.3.222	переулок Крылатский	Городской округ – муниципальное образование «город Екатеринбург»	Транспортно-пешеходные	Усовершенствованный	0,30	Планируемый к размещению	2045	Не устанавливаются
ТИ.1.3.223	Переулок Крылатский	Городской округ – муниципальное образование «город Екатеринбург»	Транспортно-пешеходные	Усовершенствованный	0,12	Планируемый к размещению	2045	Не устанавливаются
ТИ.1.3.224	Улица Надеждинская	Городской округ – муниципальное образование «город Екатеринбург»	Транспортно-пешеходные	Усовершенствованный	0,38	Планируемый к размещению	2045	Не устанавливаются
ТИ.1.3.225	Улица Монтажников	Городской округ – муниципальное образование «город Екатеринбург»	Транспортно-пешеходные	Усовершенствованный	0,88	Планируемый к размещению	2045	Не устанавливаются
ТИ.1.3.226	улица Павлодарская	Городской округ – муниципальное образование «город Екатеринбург»	Транспортно-пешеходные	Усовершенствованный	0,59	Планируемый к размещению	2045	Не устанавливаются

1	2	3	4	5	6	7	8	9
ТИ.1.3.227	Улица Мраморская	Городской округ – муниципальное образование «город Екатеринбург»	Транспортно-пешеходные	Усовершенствованный	0,29	Планируемый к размещению	2045	Не устанавливаются
ТИ.1.3.228	Улица Верхнемакаровская	Городской округ – муниципальное образование «город Екатеринбург»	Транспортно-пешеходные	Усовершенствованный	0,85	Планируемый к размещению	2045	Не устанавливаются
ТИ.1.3.229	улица Косотурская	Городской округ – муниципальное образование «город Екатеринбург»	Транспортно-пешеходные	Усовершенствованный	0,42	Планируемый к размещению	2030	Не устанавливаются
ТИ.1.3.230	Новая 751	Городской округ – муниципальное образование «город Екатеринбург»	Транспортно-пешеходные	Усовершенствованный	1,56	Планируемый к размещению	2045	Не устанавливаются
ТИ.1.3.231	Улица Хрустальногорская	Городской округ – муниципальное образование «город Екатеринбург»	Транспортно-пешеходные	Усовершенствованный	0,91	Планируемый к размещению	2045	Не устанавливаются
ТИ.1.3.232	Новая 731	Городской округ – муниципальное образование «город Екатеринбург»	Транспортно-пешеходные	Усовершенствованный	3,67	Планируемый к размещению	2045	Не устанавливаются
ТИ.1.3.234	Новая 740	Городской округ – муниципальное образование «город Екатеринбург»	Транспортно-пешеходные	Усовершенствованный	1,86	Планируемый к размещению	2045	Не устанавливаются
ТИ.1.3.235	Новая 739	Городской округ – муниципальное образование «город Екатеринбург»	Транспортно-пешеходные	Усовершенствованный	1,27	Планируемый к размещению	2045	Не устанавливаются
ТИ.1.3.236	улица Академика Ландау	Городской округ – муниципальное образование «город Екатеринбург»	Транспортно-пешеходные	Усовершенствованный	1,01	Планируемый к размещению	2030	Не устанавливаются
ТИ.1.3.237	улица Вишнёвая	Городской округ – муниципальное образование «город Екатеринбург»	Транспортно-пешеходные	Усовершенствованный	0,15	Планируемый к размещению	2045	Не устанавливаются
ТИ.1.3.238	Улица Редколесья	Городской округ – муниципальное образование «город Екатеринбург»	Транспортно-пешеходные	Усовершенствованный	1,81	Планируемый к размещению	2045	Не устанавливаются
ТИ.1.3.239	Новая 803	Городской округ – муниципальное образование «город Екатеринбург»	Транспортно-пешеходные	Усовершенствованный	0,35	Планируемый к размещению	2045	Не устанавливаются
ТИ.1.3.240	улица Верхнемакаровская	Городской округ – муниципальное образование «город Екатеринбург»	Транспортно-пешеходные	Усовершенствованный	2,79	Планируемый к размещению	2045	Не устанавливаются
ТИ.1.3.241	Новая 753	Городской округ – муниципальное образование «город Екатеринбург»	Транспортно-пешеходные	Усовершенствованный	0,31	Планируемый к размещению	2045	Не устанавливаются
ТИ.1.3.242	улица Профессора Матвеева	Городской округ – муниципальное образование «город Екатеринбург»	Транспортно-пешеходные	Усовершенствованный	0,69	Планируемый к размещению	2045	Не устанавливаются
ТИ.1.3.243	улица Анатолия Мехренцева	Городской округ – муниципальное образование «город Екатеринбург»	Транспортно-пешеходные	Усовершенствованный	0,28	Планируемый к размещению	2030	Не устанавливаются
ТИ.1.3.244	Новая 714	Городской округ – муниципальное образование «город Екатеринбург»	Транспортно-пешеходные	Усовершенствованный	0,52	Планируемый к размещению	2030	Не устанавливаются
ТИ.1.3.245	Улица Оборонная	Городской округ – муниципальное образование «город Екатеринбург»	Транспортно-пешеходные	Усовершенствованный	1,01	Планируемый к размещению	2045	Не устанавливаются
ТИ.1.3.246	Новая 716	Городской округ – муниципальное образование «город Екатеринбург»	Транспортно-пешеходные	Усовершенствованный	1,04	Планируемый к размещению	2045	Не устанавливаются
ТИ.1.3.247	Новая 715	Городской округ – муниципальное образование «город Екатеринбург»	Транспортно-пешеходные	Усовершенствованный	1,29	Планируемый к размещению	2045	Не устанавливаются
ТИ.1.3.248	Улица Восходящая	Городской округ – муниципальное образование «город Екатеринбург»	Транспортно-пешеходные	Усовершенствованный	0,55	Планируемый к размещению	2045	Не устанавливаются

1	2	3	4	5	6	7	8	9
ТИ.1.3.250	Улица Верхнемакаровская	Городской округ – муниципальное образование «город Екатеринбург»	Транспортно-пешеходные	Усовершенствованный	0,72	Планируемый к размещению	2030	Не устанавливаются
ТИ.1.3.251	улица Восходящая	Городской округ – муниципальное образование «город Екатеринбург»	Транспортно-пешеходные	Усовершенствованный	1,27	Планируемый к размещению	2045	Не устанавливаются
ТИ.1.3.252	улица Николая Никонова	Городской округ – муниципальное образование «город Екатеринбург»	Транспортно-пешеходные	Усовершенствованный	0,29	Планируемый к размещению	2030	Не устанавливаются
ТИ.1.3.253	Новая 718	Городской округ – муниципальное образование «город Екатеринбург»	Транспортно-пешеходные	Усовершенствованный	1,51	Планируемый к размещению	2045	Не устанавливаются
ТИ.1.3.254	Новая 726	Городской округ – муниципальное образование «город Екатеринбург»	Транспортно-пешеходные	Усовершенствованный	2,25	Планируемый к размещению	2045	Не устанавливаются
ТИ.1.3.255	улица Стрелочников	Городской округ – муниципальное образование «город Екатеринбург»	Транспортно-пешеходные	Усовершенствованный	0,05	Планируемый к размещению	2030	Не устанавливаются
ТИ.1.3.256	Улица Краснокамская	Городской округ – муниципальное образование «город Екатеринбург»	Транспортно-пешеходные	Усовершенствованный	0,25	Планируемый к размещению	2045	Не устанавливаются
ТИ.1.3.257	Новая 717	Городской округ – муниципальное образование «город Екатеринбург»	Транспортно-пешеходные	Усовершенствованный	1,66	Планируемый к размещению	2045	Не устанавливаются
ТИ.1.3.258	Улица Дагестанская	Городской округ – муниципальное образование «город Екатеринбург»	Транспортно-пешеходные	Усовершенствованный	0,34	Планируемый к размещению	2045	Не устанавливаются
ТИ.1.3.259	Улица Первомайская	Городской округ – муниципальное образование «город Екатеринбург»	Транспортно-пешеходные	Усовершенствованный	0,61	Планируемый к размещению	2045	Не устанавливаются
ТИ.1.3.312	Новая 670	Городской округ – муниципальное образование «город Екатеринбург»	Транспортно-пешеходные	Усовершенствованный	1,87	Планируемый к размещению	2045	Не устанавливаются
ТИ.1.3.439	Новая 60	Городской округ – муниципальное образование «город Екатеринбург»	Транспортно-пешеходные	Усовершенствованный	2,17	Планируемый к размещению	2045	Не устанавливаются
ТИ.1.3.567	Новая 537	Городской округ – муниципальное образование «город Екатеринбург»	Транспортно-пешеходные	Усовершенствованный	3,46	Планируемый к размещению	2045	Не устанавливаются
ТИ.1.3.652	улица Специалистов	Городской округ – муниципальное образование «город Екатеринбург»	Транспортно-пешеходные	Усовершенствованный	0,83	Планируемый к размещению	2045	Не устанавливаются
ТИ.1.3.655	Новая 833	Городской округ – муниципальное образование «город Екатеринбург»	Транспортно-пешеходные	Усовершенствованный	1,56	Планируемый к размещению	2045	Не устанавливаются
ТИ.1.3.656	улица Большакова	Городской округ – муниципальное образование «город Екатеринбург»	Транспортно-пешеходные	Усовершенствованный	0,31	Планируемый к размещению	2045	Не устанавливаются
ТИ.1.3.659	Новая 834	Городской округ – муниципальное образование «город Екатеринбург»	Транспортно-пешеходные	Усовершенствованный	0,80	Планируемый к размещению	2045	Не устанавливаются
ТИ.1.3.660	Новая 835	Городской округ – муниципальное образование «город Екатеринбург»	Транспортно-пешеходные	Усовершенствованный	0,79	Планируемый к размещению	2045	Не устанавливаются
ТИ.1.3.686	улица Красных командиров	Городской округ – муниципальное образование «город Екатеринбург»	Транспортно-пешеходные	Усовершенствованный	0,53	Планируемый к реконструкции	2045	Не устанавливаются
ТИ.1.3.792	улица Строителей	Городской округ – муниципальное образование «город Екатеринбург»	Транспортно-пешеходные	Усовершенствованный	0,18	Планируемый к реконструкции	2045	Не устанавливаются

1	2	3	4	5	6	7	8	9
ТИ.1.3.797	Улица Совхозная	Городской округ – муниципальное образование «город Екатеринбург»	Транспортно-пешеходные	Усовершенствованный	0,23	Планируемый к реконструкции	2045	Не устанавливаются
ТИ.1.3.952	улица Надеждинская	Городской округ – муниципальное образование «город Екатеринбург»	Транспортно-пешеходные	Усовершенствованный	0,29	Планируемый к реконструкции	2045	Не устанавливаются
ТИ.1.3.953	улица Ильича	Городской округ – муниципальное образование «город Екатеринбург»	Транспортно-пешеходные	Усовершенствованный	0,55	Планируемый к реконструкции	2045	Не устанавливаются
ТИ.1.3.954	улица Техническая	Городской округ – муниципальное образование «город Екатеринбург»	Транспортно-пешеходные	Усовершенствованный	0,96	Планируемый к реконструкции	2045	Не устанавливаются
ТИ.1.3.955	улица Ручейная	Городской округ – муниципальное образование «город Екатеринбург»	Транспортно-пешеходные	Усовершенствованный	1,21	Планируемый к реконструкции	2045	Не устанавливаются
ТИ.1.3.956	улица Посадская	Городской округ – муниципальное образование «город Екатеринбург»	Пешеходно-транспортные	Усовершенствованный	0,39	Планируемый к реконструкции	2045	Не устанавливаются
ТИ.1.3.957	улица Чапаева	Городской округ – муниципальное образование «город Екатеринбург»	Транспортно-пешеходные	Усовершенствованный	0,25	Планируемый к реконструкции	2045	Не устанавливаются
ТИ.1.3.958	улица Кирова	Городской округ – муниципальное образование «город Екатеринбург»	Транспортно-пешеходные	Усовершенствованный	0,35	Планируемый к реконструкции	2045	Не устанавливаются
ТИ.1.3.959	улица Посадская	Городской округ – муниципальное образование «город Екатеринбург»	Транспортно-пешеходные	Усовершенствованный	0,31	Планируемый к реконструкции	2045	Не устанавливаются
ТИ.1.3.960	улица Большакова	Городской округ – муниципальное образование «город Екатеринбург»	Транспортно-пешеходные	Усовершенствованный	0,22	Планируемый к реконструкции	2045	Не устанавливаются
ТИ.1.3.961	улица Большакова	Городской округ – муниципальное образование «город Екатеринбург»	Транспортно-пешеходные	Усовершенствованный	0,18	Планируемый к реконструкции	2045	Не устанавливаются
ТИ.1.3.962	улица Большакова	Городской округ – муниципальное образование «город Екатеринбург»	Транспортно-пешеходные	Усовершенствованный	0,40	Планируемый к реконструкции	2045	Не устанавливаются
ТИ.1.3.963	улица Большакова	Городской округ – муниципальное образование «город Екатеринбург»	Транспортно-пешеходные	Усовершенствованный	0,51	Планируемый к реконструкции	2045	Не устанавливаются
ТИ.1.3.964	улица Береговая	Городской округ – муниципальное образование «город Екатеринбург»	Транспортно-пешеходные	Усовершенствованный	0,47	Планируемый к реконструкции	2045	Не устанавливаются

1	2	3	4	5	6	7	8	9
ТИ.1.3.965	улица Уткинская	Городской округ – муниципальное образование «город Екатеринбург»	Транспортно-пешеходные	Усовершенствованный	0,99	Планируемый к реконструкции	2045	Не устанавливаются
ТИ.1.3.966	улица Свердловская	Городской округ – муниципальное образование «город Екатеринбург»	Транспортно-пешеходные	Усовершенствованный	0,45	Планируемый к реконструкции	2045	Не устанавливаются
ТИ.1.3.967	улица Иванова	Городской округ – муниципальное образование «город Екатеринбург»	Транспортно-пешеходные	Усовершенствованный	0,60	Планируемый к реконструкции	2045	Не устанавливаются
ТИ.1.3.968	улица Механизаторов	Городской округ – муниципальное образование «город Екатеринбург»	Транспортно-пешеходные	Усовершенствованный	1,03	Планируемый к реконструкции	2045	Не устанавливаются
ТИ.1.3.969	улица Верстовая	Городской округ – муниципальное образование «город Екатеринбург»	Транспортно-пешеходные	Усовершенствованный	0,83	Планируемый к реконструкции	2045	Не устанавливаются
ТИ.1.3.970	улица Молодогвардейцев	Городской округ – муниципальное образование «город Екатеринбург»	Транспортно-пешеходные	Усовершенствованный	0,41	Планируемый к реконструкции	2030	Не устанавливаются
ТИ.1.3.971	улица Новинская	Городской округ – муниципальное образование «город Екатеринбург»	Транспортно-пешеходные	Усовершенствованный	0,86	Планируемый к реконструкции	2045	Не устанавливаются
ТИ.1.3.972	Улица Механизаторов	Городской округ – муниципальное образование «город Екатеринбург»	Транспортно-пешеходные	Усовершенствованный	0,52	Планируемый к реконструкции	2045	Не устанавливаются
ТИ.1.3.974	улица Академика Вонсовского	Городской округ – муниципальное образование «город Екатеринбург»	Транспортно-пешеходные	Усовершенствованный	0,64	Планируемый к реконструкции	2030	Не устанавливаются
ТИ.1.3.975	улица Лесная	Городской округ – муниципальное образование «город Екатеринбург»	Транспортно-пешеходные	Усовершенствованный	0,26	Планируемый к реконструкции	2045	Не устанавливаются
ТИ.1.3.976	улица Таганская	Городской округ – муниципальное образование «город Екатеринбург»	Транспортно-пешеходные	Усовершенствованный	1,20	Планируемый к реконструкции	2045	Не устанавливаются
ТИ.1.3.977	улица Фрезеровщиков	Городской округ – муниципальное образование «город Екатеринбург»	Транспортно-пешеходные	Усовершенствованный	0,53	Планируемый к реконструкции	2030	Не устанавливаются
ТИ.1.3.978	улица Большакова	Городской округ – муниципальное образование «город Екатеринбург»	Транспортно-пешеходные	Усовершенствованный	0,42	Планируемый к реконструкции	2045	Не устанавливаются
ТИ.1.3.979	улица Папанина	Городской округ – муниципальное образование «город Екатеринбург»	Транспортно-пешеходные	Усовершенствованный	0,65	Планируемый к реконструкции	2030	Не устанавливаются

1	2	3	4	5	6	7	8	9
ТИ.1.3.980	улица Авиационная	Городской округ – муниципальное образование «город Екатеринбург»	Транспортно-пешеходные	Усовершенствованный	0,53	Планируемый к реконструкции	2030	Не устанавливаются
ТИ.1.3.981	улица Окружная	Городской округ – муниципальное образование «город Екатеринбург»	Транспортно-пешеходные	Усовершенствованный	1,37	Планируемый к реконструкции	2045	Не устанавливаются
ТИ.1.3.982	улица Большакова	Городской округ – муниципальное образование «город Екатеринбург»	Транспортно-пешеходные	Усовершенствованный	0,17	Планируемый к реконструкции	2045	Не устанавливаются
ТИ.1.3.983	улица Щорса	Городской округ – муниципальное образование «город Екатеринбург»	Транспортно-пешеходные	Усовершенствованный	0,42	Планируемый к реконструкции	2045	Не устанавливаются
ТИ.1.3.1048	улица Большакова	Городской округ – муниципальное образование «город Екатеринбург»	Транспортно-пешеходные	Усовершенствованный	0,20	Планируемый к реконструкции	2045	Не устанавливаются
ТИ.1.3.1065	улица Белореченская	Городской округ – муниципальное образование «город Екатеринбург»	Транспортно-пешеходные	Усовершенствованный	0,30	Планируемый к реконструкции	2045	Не устанавливаются
ТИ.1.3.1066	улица Ясная	Городской округ – муниципальное образование «город Екатеринбург»	Транспортно-пешеходные	Усовершенствованный	0,37	Планируемый к реконструкции	2045	Не устанавливаются
ТИ.1.3.1067	улица Первомайская	Городской округ – муниципальное образование «город Екатеринбург»	Транспортно-пешеходные	Усовершенствованный	0,63	Планируемый к реконструкции	2045	Не устанавливаются
ТИ.1.3.1068	улица Вишнёвая	Городской округ – муниципальное образование «город Екатеринбург»	Транспортно-пешеходные	Усовершенствованный	0,32	Планируемый к реконструкции	2045	Не устанавливаются
ТИ.1.3.1069	улица Дагестанская	Городской округ – муниципальное образование «город Екатеринбург»	Транспортно-пешеходные	Усовершенствованный	0,73	Планируемый к реконструкции	2045	Не устанавливаются
ТИ.1.3.1070	улица Николая Никонова	Городской округ – муниципальное образование «город Екатеринбург»	Транспортно-пешеходные	Усовершенствованный	0,45	Планируемый к реконструкции	2030	Не устанавливаются
ТИ.1.3.1071	улица Бабушкина	Городской округ – муниципальное образование «город Екатеринбург»	Транспортно-пешеходные	Усовершенствованный	1,63	Планируемый к реконструкции	2045	Не устанавливаются
ТИ.1.3.1072	улица Верстовая	Городской округ – муниципальное образование «город Екатеринбург»	Транспортно-пешеходные	Усовершенствованный	0,70	Планируемый к реконструкции	2045	Не устанавливаются
ТИ.1.3.1113	улица Пехотинцев	Городской округ – муниципальное образование «город Екатеринбург»	Транспортно-пешеходные	Усовершенствованный	0,48	Планируемый к реконструкции	2045	Не устанавливаются

1	2	3	4	5	6	7	8	9
ТИ.1.3.1114	улица Городская	Городской округ – муниципальное образование «город Екатеринбург»	Транспортно-пешеходные	Усовершенствованный	0,68	Планируемый к реконструкции	2045	Не устанавливаются
ТИ.1.3.1115	улица Строителей	Городской округ – муниципальное образование «город Екатеринбург»	Транспортно-пешеходные	Усовершенствованный	1,55	Планируемый к реконструкции	2045	Не устанавливаются
ТИ.1.3.1116	улица Старожилов	Городской округ – муниципальное образование «город Екатеринбург»	Транспортно-пешеходные	Усовершенствованный	1,94	Планируемый к реконструкции	2045	Не устанавливаются
ТИ.1.3.1117	улица Анатолия Мехренцева	Городской округ – муниципальное образование «город Екатеринбург»	Транспортно-пешеходные	Усовершенствованный	0,63	Планируемый к реконструкции	2030	Не устанавливаются
ТИ.1.3.1118	улица Большакова	Городской округ – муниципальное образование «город Екатеринбург»	Транспортно-пешеходные	Усовершенствованный	0,20	Планируемый к реконструкции	2045	Не устанавливаются
ТИ.1.3.1119	улица Большакова	Городской округ – муниципальное образование «город Екатеринбург»	Транспортно-пешеходные	Усовершенствованный	0,55	Планируемый к реконструкции	2045	Не устанавливаются
ТИ.1.3.1120	улица Восстания	Городской округ – муниципальное образование «город Екатеринбург»	Транспортно-пешеходные	Усовершенствованный	0,55	Планируемый к реконструкции	2045	Не устанавливаются
ТИ.1.3.1121	улица Фрезеровщиков	Городской округ – муниципальное образование «город Екатеринбург»	Транспортно-пешеходные	Усовершенствованный	0,55	Планируемый к реконструкции	2030	Не устанавливаются
ТИ.1.3.1122	улица Краснофлотцев	Городской округ – муниципальное образование «город Екатеринбург»	Транспортно-пешеходные	Усовершенствованный	0,30	Планируемый к реконструкции	2045	Не устанавливаются
ТИ.1.3.1123	улица Краснофлотцев	Городской округ – муниципальное образование «город Екатеринбург»	Транспортно-пешеходные	Усовершенствованный	0,33	Планируемый к реконструкции	2045	Не устанавливаются
ТИ.1.3.1124	Улица Механизаторов	Городской округ – муниципальное образование «город Екатеринбург»	Транспортно-пешеходные	Усовершенствованный	1,42	Планируемый к реконструкции	2045	Не устанавливаются
ТИ.1.3.1125	улица Индустрии	Городской округ – муниципальное образование «город Екатеринбург»	Транспортно-пешеходные	Усовершенствованный	0,32	Планируемый к реконструкции	2045	Не устанавливаются
ТИ.1.3.1126	улица Победы	Городской округ – муниципальное образование «город Екатеринбург»	Транспортно-пешеходные	Усовершенствованный	0,55	Планируемый к реконструкции	2045	Не устанавливаются
ТИ.1.3.1127	Новая 698	Городской округ – муниципальное образование «город Екатеринбург»	Транспортно-пешеходные	Усовершенствованный	1,18	Планируемый к реконструкции	2045	Не устанавливаются

1	2	3	4	5	6	7	8	9
ТИ.1.3.1128	улица Краснофлотцев	Городской округ – муниципальное образование «город Екатеринбург»	Транспортно-пешеходные	Усовершенствованный	0,61	Планируемый к реконструкции	2045	Не устанавливаются
ТИ.1.3.1129	улица Краснофлотцев	Городской округ – муниципальное образование «город Екатеринбург»	Транспортно-пешеходные	Усовершенствованный	0,58	Планируемый к реконструкции	2045	Не устанавливаются
ТИ.1.3.1130	улица Ильича	Городской округ – муниципальное образование «город Екатеринбург»	Транспортно-пешеходные	Усовершенствованный	0,83	Планируемый к реконструкции	2045	Не устанавливаются
ТИ.1.3.1131	улица Краснофлотцев	Городской округ – муниципальное образование «город Екатеринбург»	Транспортно-пешеходные	Усовершенствованный	0,37	Планируемый к реконструкции	2045	Не устанавливаются
ТИ.1.3.1132	улица Ильича	Городской округ – муниципальное образование «город Екатеринбург»	Транспортно-пешеходные	Усовершенствованный	0,49	Планируемый к реконструкции	2045	Не устанавливаются
ТИ.1.3.1133	улица Ильича	Городской округ – муниципальное образование «город Екатеринбург»	Транспортно-пешеходные	Усовершенствованный	0,22	Планируемый к реконструкции	2045	Не устанавливаются
ТИ.1.3.1134	улица Авиационная	Городской округ – муниципальное образование «город Екатеринбург»	Транспортно-пешеходные	Усовершенствованный	0,18	Планируемый к реконструкции	2030	Не устанавливаются
ТИ.1.3.1135	улица Фрунзе	Городской округ – муниципальное образование «город Екатеринбург»	Транспортно-пешеходные	Усовершенствованный	0,40	Планируемый к реконструкции	2045	Не устанавливаются
ТИ.1.3.1137	улица Фабричная	Городской округ – муниципальное образование «город Екатеринбург»	Транспортно-пешеходные	Усовершенствованный	1,05	Планируемый к реконструкции	2045	Не устанавливаются
ТИ.1.3.1138	улица Садовая	Городской округ – муниципальное образование «город Екатеринбург»	Транспортно-пешеходные	Усовершенствованный	0,94	Планируемый к реконструкции	2045	Не устанавливаются
ТИ.1.3.1139	улица Ярославская	Городской округ – муниципальное образование «город Екатеринбург»	Транспортно-пешеходные	Усовершенствованный	0,38	Планируемый к реконструкции	2045	Не устанавливаются
ТИ.1.3.1140	улица Старожилов	Городской округ – муниципальное образование «город Екатеринбург»	Транспортно-пешеходные	Усовершенствованный	0,57	Планируемый к реконструкции	2045	Не устанавливаются
ТИ.1.3.1141	улица Старожилов	Городской округ – муниципальное образование «город Екатеринбург»	Транспортно-пешеходные	Усовершенствованный	0,22	Планируемый к реконструкции	2045	Не устанавливаются
ТИ.1.3.1142	улица Молодогвардейцев	Городской округ – муниципальное образование «город Екатеринбург»	Транспортно-пешеходные	Усовершенствованный	0,10	Планируемый к реконструкции	2030	Не устанавливаются

1	2	3	4	5	6	7	8	9
ТИ.1.3.1143	улица Надеждинская	Городской округ – муниципальное образование «город Екатеринбург»	Транспортно-пешеходные	Усовершенствованный	0,28	Планируемый к реконструкции	2045	Не устанавливаются
ТИ.1.3.1144	улица Кировградская	Городской округ – муниципальное образование «город Екатеринбург»	Транспортно-пешеходные	Усовершенствованный	0,71	Планируемый к реконструкции	2045	Не устанавливаются
ТИ.1.3.1145	улица Белякова	Городской округ – муниципальное образование «город Екатеринбург»	Транспортно-пешеходные	Усовершенствованный	0,24	Планируемый к реконструкции	2045	Не устанавливаются
ТИ.1.3.1146	Улица Павлодарская	Городской округ – муниципальное образование «город Екатеринбург»	Транспортно-пешеходные	Усовершенствованный	0,31	Планируемый к реконструкции	2045	Не устанавливаются
ТИ.1.3.1147	улица Мраморская	Городской округ – муниципальное образование «город Екатеринбург»	Транспортно-пешеходные	Усовершенствованный	0,87	Планируемый к реконструкции	2045	Не устанавливаются
ТИ.1.3.1148	улица Братская	Городской округ – муниципальное образование «город Екатеринбург»	Транспортно-пешеходные	Усовершенствованный	0,78	Планируемый к реконструкции	2045	Не устанавливаются
ТИ.1.3.1149	улица Дорожная	Городской округ – муниципальное образование «город Екатеринбург»	Транспортно-пешеходные	Усовершенствованный	1,88	Планируемый к реконструкции	2030	Не устанавливаются
ТИ.1.3.1150	улица Монтажников	Городской округ – муниципальное образование «город Екатеринбург»	Транспортно-пешеходные	Усовершенствованный	0,86	Планируемый к реконструкции	2045	Не устанавливаются
ТИ.1.3.1151	улица Таганская	Городской округ – муниципальное образование «город Екатеринбург»	Транспортно-пешеходные	Усовершенствованный	0,44	Планируемый к реконструкции	2045	Не устанавливаются
ТИ.1.3.1152	Улица Монтажников	Городской округ – муниципальное образование «город Екатеринбург»	Транспортно-пешеходные	Усовершенствованный	0,49	Планируемый к реконструкции	2045	Не устанавливаются
ТИ.1.3.1153	Улица Надеждинская	Городской округ – муниципальное образование «город Екатеринбург»	Транспортно-пешеходные	Усовершенствованный	0,11	Планируемый к реконструкции	2045	Не устанавливаются
ТИ.1.3.1154	улица Полевая	Городской округ – муниципальное образование «город Екатеринбург»	Транспортно-пешеходные	Усовершенствованный	1,29	Планируемый к реконструкции	2045	Не устанавливаются
ТИ.1.3.1155	улица Солнечная	Городской округ – муниципальное образование «город Екатеринбург»	Транспортно-пешеходные	Усовершенствованный	0,18	Планируемый к реконструкции	2045	Не устанавливаются
ТИ.1.3.1156	Улица Краснокамская	Городской округ – муниципальное образование «город Екатеринбург»	Транспортно-пешеходные	Усовершенствованный	0,19	Планируемый к реконструкции	2045	Не устанавливаются

1	2	3	4	5	6	7	8	9
ТИ.1.3.1157	улица Краснокамская	Городской округ – муниципальное образование «город Екатеринбург»	Транспортно-пешеходные	Усовершенствованный	0,96	Планируемый к реконструкции	2045	Не устанавливаются
ТИ.1.3.1158	улица Армавирская	Городской округ – муниципальное образование «город Екатеринбург»	Транспортно-пешеходные	Усовершенствованный	0,57	Планируемый к реконструкции	2045	Не устанавливаются
ТИ.1.3.1159	переулок Крылатский	Городской округ – муниципальное образование «город Екатеринбург»	Транспортно-пешеходные	Усовершенствованный	0,83	Планируемый к реконструкции	2045	Не устанавливаются
ТИ.1.3.1160	Улица Молодогвардейцев	Городской округ – муниципальное образование «город Екатеринбург»	Транспортно-пешеходные	Усовершенствованный	0,20	Планируемый к реконструкции	2030	Не устанавливаются
ТИ.1.3.1161	Улица Механизаторов	Городской округ – муниципальное образование «город Екатеринбург»	Транспортно-пешеходные	Усовершенствованный	0,91	Планируемый к реконструкции	2045	Не устанавливаются
ТИ.1.3.1162	Улица Просторная	Городской округ – муниципальное образование «город Екатеринбург»	Транспортно-пешеходные	Усовершенствованный	0,18	Планируемый к реконструкции	2030	Не устанавливаются
ТИ.1.3.1164	Улица Авиационная	Городской округ – муниципальное образование «город Екатеринбург»	Транспортно-пешеходные	Усовершенствованный	0,33	Планируемый к реконструкции	2030	Не устанавливаются
ТИ.1.3.1165	улица Просторная	Городской округ – муниципальное образование «город Екатеринбург»	Транспортно-пешеходные	Усовершенствованный	0,88	Планируемый к реконструкции	2030	Не устанавливаются
ТИ.1.3.1166	улица Рощинская	Городской округ – муниципальное образование «город Екатеринбург»	Транспортно-пешеходные	Усовершенствованный	0,23	Планируемый к реконструкции	2030	Не устанавливаются
ТИ.1.3.1167	улица Шишимская	Городской округ – муниципальное образование «город Екатеринбург»	Транспортно-пешеходные	Усовершенствованный	1,34	Планируемый к реконструкции	2045	Не устанавливаются
ТИ.1.3.1168	Улица Черепанова	Городской округ – муниципальное образование «город Екатеринбург»	Транспортно-пешеходные	Усовершенствованный	0,29	Планируемый к реконструкции	2045	Не устанавливаются
ТИ.1.3.1169	улица Совхозная	Городской округ – муниципальное образование «город Екатеринбург»	Транспортно-пешеходные	Усовершенствованный	0,36	Планируемый к реконструкции	2045	Не устанавливаются
ТИ.1.3.1170	Улица Молодёжи	Городской округ – муниципальное образование «город Екатеринбург»	Транспортно-пешеходные	Усовершенствованный	0,23	Планируемый к реконструкции	2045	Не устанавливаются
ТИ.1.3.1171	Улица Молодёжи	Городской округ – муниципальное образование «город Екатеринбург»	Транспортно-пешеходные	Усовершенствованный	0,26	Планируемый к реконструкции	2045	Не устанавливаются

1	2	3	4	5	6	7	8	9
ТИ.1.3.1172	улица Создателей	Городской округ – муниципальное образование «город Екатеринбург»	Транспортно-пешеходные	Усовершенствованный	0,70	Планируемый к реконструкции	2045	Не устанавливаются
ТИ.1.3.1173	Улица Дагестанская	Городской округ – муниципальное образование «город Екатеринбург»	Транспортно-пешеходные	Усовершенствованный	0,16	Планируемый к реконструкции	2045	Не устанавливаются
ТИ.1.3.1174	Улица Латвийская	Городской округ – муниципальное образование «город Екатеринбург»	Транспортно-пешеходные	Усовершенствованный	0,21	Планируемый к реконструкции	2030	Не устанавливаются
ТИ.1.3.1175	Улица Латвийская	Городской округ – муниципальное образование «город Екатеринбург»	Транспортно-пешеходные	Усовершенствованный	0,31	Планируемый к реконструкции	2030	Не устанавливаются
ТИ.1.3.1176	Улица Латвийская	Городской округ – муниципальное образование «город Екатеринбург»	Транспортно-пешеходные	Усовершенствованный	0,22	Планируемый к реконструкции	2030	Не устанавливаются
ТИ.1.3.1177	улица Латвийская	Городской округ – муниципальное образование «город Екатеринбург»	Транспортно-пешеходные	Усовершенствованный	0,75	Планируемый к реконструкции	2030	Не устанавливаются
ТИ.1.3.1200	Новая 369	Городской округ – муниципальное образование «город Екатеринбург»	Транспортно-пешеходные	Усовершенствованный	0,80	Планируемый к размещению	2045	Не устанавливаются
ТИ.1.3.1703	Новая 1159	Городской округ – муниципальное образование «город Екатеринбург»	Транспортно-пешеходные	Усовершенствованный	0,80	Планируемый к размещению	2045	Не устанавливаются
ТИ.1.3.1704	Новая 1160	Городской округ – муниципальное образование «город Екатеринбург»	Транспортно-пешеходные	Усовершенствованный	0,56	Планируемый к размещению	2045	Не устанавливаются
ТИ.1.3.1729	улица Хомякова	Городской округ – муниципальное образование «город Екатеринбург»	Транспортно-пешеходные	Усовершенствованный	0,43	Планируемый к реконструкции	2045	Не устанавливаются
ТИ.1.3.1737	Новая 1169	Городской округ – муниципальное образование «город Екатеринбург»	Транспортно-пешеходные	Усовершенствованный	0,22	Планируемый к размещению	2045	Не устанавливаются
ТИ.1.3.1752	Новая 1127	Городской округ – муниципальное образование «город Екатеринбург»	Транспортно-пешеходные	Усовершенствованный	0,77	Планируемый к размещению	2045	Не устанавливаются
ТИ.1.3.1766	Новая 1117	Городской округ – муниципальное образование «город Екатеринбург»	Транспортно-пешеходные	Усовершенствованный	1,20	Планируемый к размещению	2045	Не устанавливаются
ТИ.1.3.1797	улица Специалистов	Городской округ – муниципальное образование «город Екатеринбург»	Транспортно-пешеходные	Усовершенствованный	2,38	Планируемый к размещению	2045	Не устанавливаются
ТИ.1.3.1805	Улица Щорса	Городской округ – муниципальное образование «город Екатеринбург»	Транспортно-пешеходные	Усовершенствованный	0,38	Планируемый к реконструкции	2045	Не устанавливаются
ТИ.1.3.1807	улица Алтайская	Городской округ – муниципальное образование «город Екатеринбург»	Транспортно-пешеходные	Усовершенствованный	0,34	Планируемый к реконструкции	2045	Не устанавливаются

1	2	3	4	5	6	7	8	9
ТИ.1.3.1809	улица Крестинского	Городской округ – муниципальное образование «город Екатеринбург»	Транспортно-пешеходные	Усовершенствованный	0,46	Планируемый к реконструкции	2045	Не устанавливаются
ТИ.1.3.1815	Новая 1170	Городской округ – муниципальное образование «город Екатеринбург»	Транспортно-пешеходные	Усовершенствованный	0,48	Планируемый к размещению	2045	Не устанавливаются
ТИ.1.3.1824	Новая 1155	Городской округ – муниципальное образование «город Екатеринбург»	Транспортно-пешеходные	Усовершенствованный	0,73	Планируемый к размещению	2045	Не устанавливаются
ТИ.1.3.1829	Новая 1199	Городской округ – муниципальное образование «город Екатеринбург»	Транспортно-пешеходные	Усовершенствованный	1,30	Планируемый к размещению	2045	Не устанавливаются
ТИ.1.3.1833	Новая 1201	Городской округ – муниципальное образование «город Екатеринбург»	Транспортно-пешеходные	Усовершенствованный	1,13	Планируемый к размещению	2045	Не устанавливаются
ТИ.1.3.1840	Новая 1152	Городской округ – муниципальное образование «город Екатеринбург»	Транспортно-пешеходные	Усовершенствованный	1,26	Планируемый к размещению	2045	Не устанавливаются
ТИ.1.3.1842	Новая 1147	Городской округ – муниципальное образование «город Екатеринбург»	Транспортно-пешеходные	Усовершенствованный	1,08	Планируемый к размещению	2045	Не устанавливаются
ТИ.1.3.1845	улица Косотурская	Городской округ – муниципальное образование «город Екатеринбург»	Транспортно-пешеходные	Усовершенствованный	0,95	Планируемый к размещению	2030	Не устанавливаются
ТИ.1.3.1849	Новая 1145	Городской округ – муниципальное образование «город Екатеринбург»	Транспортно-пешеходные	Усовершенствованный	0,75	Планируемый к размещению	2045	Не устанавливаются
ТИ.1.3.1850	Новая 1148	Городской округ – муниципальное образование «город Екатеринбург»	Транспортно-пешеходные	Усовершенствованный	1,04	Планируемый к реконструкции	2045	Не устанавливаются
ТИ.1.3.1851	Новая 1149	Городской округ – муниципальное образование «город Екатеринбург»	Транспортно-пешеходные	Усовершенствованный	0,28	Планируемый к реконструкции	2045	Не устанавливаются
ТИ.1.3.1853	Новая 1150	Городской округ – муниципальное образование «город Екатеринбург»	Транспортно-пешеходные	Усовершенствованный	1,08	Планируемый к размещению	2045	Не устанавливаются
ТИ.1.3.1854	Новая 1146	Городской округ – муниципальное образование «город Екатеринбург»	Транспортно-пешеходные	Усовершенствованный	3,18	Планируемый к размещению	2045	Не устанавливаются
ТИ.1.3.1860	Улица Хрустальногорская	Городской округ – муниципальное образование «город Екатеринбург»	Транспортно-пешеходные	Усовершенствованный	0,14	Планируемый к размещению	2030	Не устанавливаются
ТИ.1.3.1862	улица Академика Ландау	Городской округ – муниципальное образование «город Екатеринбург»	Транспортно-пешеходные	Усовершенствованный	0,22	Планируемый к размещению	2030	Не устанавливаются
ТИ.1.3.1863	улица Евгения Савкова	Городской округ – муниципальное образование «город Екатеринбург»	Транспортно-пешеходные	Усовершенствованный	0,78	Планируемый к реконструкции	2030	Не устанавливаются
ТИ.1.3.1866	улица Академика Ландау	Городской округ – муниципальное образование «город Екатеринбург»	Транспортно-пешеходные	Усовершенствованный	0,78	Планируемый к размещению	2030	Не устанавливаются
ТИ.1.3.1867	улица Евгения Савкова	Городской округ – муниципальное образование «город Екатеринбург»	Транспортно-пешеходные	Усовершенствованный	1,20	Планируемый к размещению	2030	Не устанавливаются
ТИ.1.3.1873	Без названия	Городской округ – муниципальное образование «город Екатеринбург»	Транспортно-пешеходные	Усовершенствованный	0,51	Планируемый к реконструкции	2045	Не устанавливаются

1	2	3	4	5	6	7	8	9
ТИ.1.3.1874	Без названия	Городской округ – муниципальное образование «город Екатеринбург»	Транспортно-пешеходные	Усовершенствованный	1,08	Планируемый к реконструкции	2045	Не устанавливаются
ТИ.1.3.1875	Без названия	Городской округ – муниципальное образование «город Екатеринбург»	Транспортно-пешеходные	Усовершенствованный	0,60	Планируемый к реконструкции	2045	Не устанавливаются

1.2.1.8. Улицы и дороги местного значения

Номер согласно Положению о территориальном планировании	Наименование объекта	Местоположение, адресное описание	Основные характеристики					Характеристики зон с особыми условиями использования территорий
			Тип улиц и дорог местного значения	Вид покрытия (проектный)	Протяженность сооружения, км	Статус	Срок реализации	
1	2	3	4	5	6	7	8	9
ТИ.1.3.1	Новая 990	Городской округ – муниципальное образование «город Екатеринбург»	Улицы и дороги научно-производственных, промышленных и коммунально-складских районов	Усовершенствованный	0,51	Планируемый к размещению	2045	Не устанавливаются
ТИ.1.3.2	Новая 987	Городской округ – муниципальное образование «город Екатеринбург»	Улицы и дороги научно-производственных, промышленных и коммунально-складских районов	Усовершенствованный	0,54	Планируемый к размещению	2045	Не устанавливаются
ТИ.1.3.3	Новая 984	Городской округ – муниципальное образование «город Екатеринбург»	Улицы в жилой застройке	Усовершенствованный	0,10	Планируемый к размещению	2045	Не устанавливаются
ТИ.1.3.4	Новая 989	Городской округ – муниципальное образование «город Екатеринбург»	Улицы в жилой застройке	Усовершенствованный	0,10	Планируемый к размещению	2045	Не устанавливаются
ТИ.1.3.5	Новая 1010	Городской округ – муниципальное образование «город Екатеринбург»	Улицы в жилой застройке	Усовершенствованный	0,36	Планируемый к размещению	2045	Не устанавливаются
ТИ.1.3.6	Новая 679	Городской округ – муниципальное образование «город Екатеринбург»	Улицы в жилой застройке	Усовершенствованный	0,19	Планируемый к размещению	2045	Не устанавливаются
ТИ.1.3.7	Новая 988	Городской округ – муниципальное образование «город Екатеринбург»	Улицы и дороги научно-производственных, промышленных и коммунально-складских районов	Усовершенствованный	0,98	Планируемый к размещению	2045	Не устанавливаются
ТИ.1.3.8	Новая 999	Городской округ – муниципальное образование «город Екатеринбург»	Улицы в жилой застройке	Усовершенствованный	0,16	Планируемый к размещению	2045	Не устанавливаются
ТИ.1.3.11	улица Комбинатская	Городской округ – муниципальное	Улицы в жилой застройке	Усовершенствованный	0,37	Планируемый к размещению	2045	Не устанавливаются

1	2	3	4	5	6	7	8	9
		образование «город Екатеринбург»						
ТИ.1.3.12	улица Комбинатская	Городской округ – муниципальное образование «город Екатеринбург»	Улицы в жилой застройке	Усовершенствованный	0,67	Планируемый к размещению	2045	Не устанавливаются
ТИ.1.3.13	Новая 986	Городской округ – муниципальное образование «город Екатеринбург»	Улицы в жилой застройке	Усовершенствованный	0,08	Планируемый к размещению	2045	Не устанавливаются
ТИ.1.3.14	Новая 983	Городской округ – муниципальное образование «город Екатеринбург»	Улицы в жилой застройке	Усовершенствованный	0,08	Планируемый к размещению	2045	Не устанавливаются
ТИ.1.3.16	Новая 55	Городской округ – муниципальное образование «город Екатеринбург»	Улицы в жилой застройке	Усовершенствованный	0,25	Планируемый к размещению	2045	Не устанавливаются
ТИ.1.3.17	Новая 1013	Городской округ – муниципальное образование «город Екатеринбург»	Улицы в жилой застройке	Усовершенствованный	0,28	Планируемый к размещению	2045	Не устанавливаются
ТИ.1.3.18	пер. Проходный	Городской округ – муниципальное образование «город Екатеринбург»	Улицы в жилой застройке	Усовершенствованный	0,44	Планируемый к размещению	2030	Не устанавливаются
ТИ.1.3.19	Новая 664	Городской округ – муниципальное образование «город Екатеринбург»	Улицы в жилой застройке	Усовершенствованный	0,23	Планируемый к размещению	2045	Не устанавливаются
ТИ.1.3.20	Новая 1012	Городской округ – муниципальное образование «город Екатеринбург»	Улицы в жилой застройке	Усовершенствованный	0,25	Планируемый к размещению	2045	Не устанавливаются
ТИ.1.3.21	Новая 1000	Городской округ – муниципальное образование «город Екатеринбург»	Улицы в жилой застройке	Усовершенствованный	0,12	Планируемый к размещению	2030	Не устанавливаются
ТИ.1.3.22	Новая 1038	Городской округ – муниципальное образование «город Екатеринбург»	Улицы в жилой застройке	Усовершенствованный	0,18	Планируемый к размещению	2030	Не устанавливаются
ТИ.1.3.23	Новая 1002	Городской округ – муниципальное	Улицы в жилой застройке	Усовершенствованный	0,27	Планируемый к размещению	2045	Не устанавливаются

1	2	3	4	5	6	7	8	9
		образование «город Екатеринбург»						
ТИ.1.3.24	Новая 1003	Городской округ – муниципальное образование «город Екатеринбург»	Улицы в жилой застройке	Усовершенствованный	0,26	Планируемый к размещению	2045	Не устанавливаются
ТИ.1.3.25	Новая 1015	Городской округ – муниципальное образование «город Екатеринбург»	Улицы в жилой застройке	Усовершенствованный	0,78	Планируемый к размещению	2045	Не устанавливаются
ТИ.1.3.26	Новая 946	Городской округ – муниципальное образование «город Екатеринбург»	Улицы в жилой застройке	Усовершенствованный	0,83	Планируемый к размещению	2045	Не устанавливаются
ТИ.1.3.27	Новая 949	Городской округ – муниципальное образование «город Екатеринбург»	Улицы в жилой застройке	Усовершенствованный	0,20	Планируемый к размещению	2045	Не устанавливаются
ТИ.1.3.29	Новая 945	Городской округ – муниципальное образование «город Екатеринбург»	Улицы в жилой застройке	Усовершенствованный	0,60	Планируемый к размещению	2045	Не устанавливаются
ТИ.1.3.30	Новая 947	Городской округ – муниципальное образование «город Екатеринбург»	Улицы в жилой застройке	Усовершенствованный	0,86	Планируемый к размещению	2045	Не устанавливаются
ТИ.1.3.31	Новая 944	Городской округ – муниципальное образование «город Екатеринбург»	Улицы в жилой застройке	Усовершенствованный	0,98	Планируемый к размещению	2045	Не устанавливаются
ТИ.1.3.32	Новая 943	Городской округ – муниципальное образование «город Екатеринбург»	Улицы в жилой застройке	Усовершенствованный	0,68	Планируемый к размещению	2045	Не устанавливаются
ТИ.1.3.54	улица Оборонная	Городской округ – муниципальное образование «город Екатеринбург»	Улицы в жилой застройке	Усовершенствованный	0,49	Планируемый к размещению	2045	Не устанавливаются
ТИ.1.3.59	Новая 667	Городской округ – муниципальное образование «город Екатеринбург»	Улицы в жилой застройке	Усовершенствованный	1,11	Планируемый к размещению	2045	Не устанавливаются
ТИ.1.3.65	Новая 1006	Городской округ – муниципальное	Улицы в жилой застройке	Усовершенствованный	0,29	Планируемый к размещению	2030	Не устанавливаются

1	2	3	4	5	6	7	8	9
		образование «город Екатеринбург»						
ТИ.1.3.66	Новая 196	Городской округ – муниципальное образование «город Екатеринбург»	Улицы и дороги научно-производственных, промышленных и коммунально-складских районов	Усовершенствованный	0,90	Планируемый к размещению	2045	Не устанавливаются
ТИ.1.3.67	Новая 199	Городской округ – муниципальное образование «город Екатеринбург»	Улицы и дороги научно-производственных, промышленных и коммунально-складских районов	Усовершенствованный	0,20	Планируемый к размещению	2045	Не устанавливаются
ТИ.1.3.68	Новая 198	Городской округ – муниципальное образование «город Екатеринбург»	Улицы и дороги научно-производственных, промышленных и коммунально-складских районов	Усовершенствованный	0,53	Планируемый к размещению	2045	Не устанавливаются
ТИ.1.3.69	Новая 209	Городской округ – муниципальное образование «город Екатеринбург»	Улицы в жилой застройке	Усовершенствованный	0,66	Планируемый к размещению	2030	Не устанавливаются
ТИ.1.3.71	Новая 208	Городской округ – муниципальное образование «город Екатеринбург»	Улицы в жилой застройке	Усовершенствованный	0,20	Планируемый к размещению	2045	Не устанавливаются
ТИ.1.3.72	Новая 211	Городской округ – муниципальное образование «город Екатеринбург»	Улицы в жилой застройке	Усовершенствованный	0,34	Планируемый к размещению	2030	Не устанавливаются
ТИ.1.3.75	Новая 210	Городской округ – муниципальное образование «город Екатеринбург»	Улицы в жилой застройке	Усовершенствованный	0,10	Планируемый к размещению	2030	Не устанавливаются
ТИ.1.3.78	Новая 205	Городской округ – муниципальное образование «город Екатеринбург»	Улицы в жилой застройке	Усовершенствованный	0,18	Планируемый к размещению	2045	Не устанавливаются
ТИ.1.3.79	Новая 204	Городской округ – муниципальное образование «город Екатеринбург»	Улицы и дороги научно-производственных, промышленных и коммунально-складских районов	Усовершенствованный	0,43	Планируемый к размещению	2045	Не устанавливаются
ТИ.1.3.80	Новая 207	Городской округ – муниципальное	Улицы и дороги научно-производственных,	Усовершенствованный	0,10	Планируемый к размещению	2045	Не устанавливаются

1	2	3	4	5	6	7	8	9
		образование «город Екатеринбург»	промышленных и коммунально-складских районов					
ТИ.1.3.81	Новая 206	Городской округ – муниципальное образование «город Екатеринбург»	Улицы в жилой застройке	Усовершенствованный	0,17	Планируемый к размещению	2045	Не устанавливаются
ТИ.1.3.82	Новая 902	Городской округ – муниципальное образование «город Екатеринбург»	Улицы в жилой застройке	Усовершенствованный	1,43	Планируемый к размещению	2045	Не устанавливаются
ТИ.1.3.83	Новая 899	Городской округ – муниципальное образование «город Екатеринбург»	Улицы в жилой застройке	Усовершенствованный	0,89	Планируемый к размещению	2045	Не устанавливаются
ТИ.1.3.84	Новая 900	Городской округ – муниципальное образование «город Екатеринбург»	Улицы в жилой застройке	Усовершенствованный	1,15	Планируемый к размещению	2045	Не устанавливаются
ТИ.1.3.85	Новая 901	Городской округ – муниципальное образование «город Екатеринбург»	Улицы в жилой застройке	Усовершенствованный	0,89	Планируемый к размещению	2045	Не устанавливаются
ТИ.1.3.86	Новая 898	Городской округ – муниципальное образование «город Екатеринбург»	Улицы в жилой застройке	Усовершенствованный	0,48	Планируемый к размещению	2045	Не устанавливаются
ТИ.1.3.87	Новая 895	Городской округ – муниципальное образование «город Екатеринбург»	Улицы в жилой застройке	Усовершенствованный	1,45	Планируемый к размещению	2045	Не устанавливаются
ТИ.1.3.88	Новая 904	Городской округ – муниципальное образование «город Екатеринбург»	Улицы в жилой застройке	Усовершенствованный	0,48	Планируемый к размещению	2045	Не устанавливаются
ТИ.1.3.89	Новая 896	Городской округ – муниципальное образование «город Екатеринбург»	Улицы в жилой застройке	Усовершенствованный	0,63	Планируемый к размещению	2045	Не устанавливаются
ТИ.1.3.94	Новая 353	Городской округ – муниципальное образование «город Екатеринбург»	Улицы в жилой застройке	Усовершенствованный	0,75	Планируемый к размещению	2045	Не устанавливаются

1	2	3	4	5	6	7	8	9
ТИ.1.3.95	Новая 903	Городской округ – муниципальное образование «город Екатеринбург»	Улицы в жилой застройке	Усовершенствованный	0,60	Планируемый к размещению	2045	Не устанавливаются
ТИ.1.3.98	Новая 1050	Городской округ – муниципальное образование «город Екатеринбург»	Улицы в жилой застройке	Усовершенствованный	0,38	Планируемый к размещению	2045	Не устанавливаются
ТИ.1.3.99	Новая 1056	Городской округ – муниципальное образование «город Екатеринбург»	Улицы в жилой застройке	Усовершенствованный	0,64	Планируемый к размещению	2045	Не устанавливаются
ТИ.1.3.100	Новая 1089	Городской округ – муниципальное образование «город Екатеринбург»	Улицы в жилой застройке	Усовершенствованный	0,55	Планируемый к размещению	2045	Не устанавливаются
ТИ.1.3.101	Новая 1084	Городской округ – муниципальное образование «город Екатеринбург»	Улицы в жилой застройке	Усовершенствованный	0,16	Планируемый к размещению	2045	Не устанавливаются
ТИ.1.3.102	Новая 1065	Городской округ – муниципальное образование «город Екатеринбург»	Улицы в жилой застройке	Усовершенствованный	0,25	Планируемый к размещению	2045	Не устанавливаются
ТИ.1.3.103	Новая 1076	Городской округ – муниципальное образование «город Екатеринбург»	Улицы в жилой застройке	Усовершенствованный	0,26	Планируемый к размещению	2045	Не устанавливаются
ТИ.1.3.104	Новая 1053	Городской округ – муниципальное образование «город Екатеринбург»	Улицы в жилой застройке	Усовершенствованный	0,34	Планируемый к размещению	2045	Не устанавливаются
ТИ.1.3.105	Новая 1054	Городской округ – муниципальное образование «город Екатеринбург»	Улицы в жилой застройке	Усовершенствованный	0,13	Планируемый к размещению	2045	Не устанавливаются
ТИ.1.3.106	Новая 982	Городской округ – муниципальное образование «город Екатеринбург»	Улицы в жилой застройке	Усовершенствованный	0,50	Планируемый к размещению	2045	Не устанавливаются
ТИ.1.3.107	Новая 968	Городской округ – муниципальное образование «город Екатеринбург»	Улицы в жилой застройке	Усовершенствованный	0,21	Планируемый к размещению	2030	Не устанавливаются

1	2	3	4	5	6	7	8	9
ТИ.1.3.108	Новая 976	Городской округ – муниципальное образование «город Екатеринбург»	Улицы в жилой застройке	Усовершенствованный	0,41	Планируемый к размещению	2030	Не устанавливаются
ТИ.1.3.109	Новая 981	Городской округ – муниципальное образование «город Екатеринбург»	Улицы в жилой застройке	Усовершенствованный	0,33	Планируемый к размещению	2045	Не устанавливаются
ТИ.1.3.110	Новая 971	Городской округ – муниципальное образование «город Екатеринбург»	Улицы в жилой застройке	Усовершенствованный	0,57	Планируемый к размещению	2045	Не устанавливаются
ТИ.1.3.111	Новая 1088	Городской округ – муниципальное образование «город Екатеринбург»	Улицы в жилой застройке	Усовершенствованный	0,21	Планируемый к размещению	2045	Не устанавливаются
ТИ.1.3.112	Новая 973	Городской округ – муниципальное образование «город Екатеринбург»	Улицы в жилой застройке	Усовершенствованный	0,13	Планируемый к размещению	2045	Не устанавливаются
ТИ.1.3.113	Новая 974	Городской округ – муниципальное образование «город Екатеринбург»	Улицы в жилой застройке	Усовершенствованный	0,26	Планируемый к размещению	2045	Не устанавливаются
ТИ.1.3.114	Новая 723	Городской округ – муниципальное образование «город Екатеринбург»	Улицы и дороги научно-производственных, промышленных и коммунально-складских районов	Усовершенствованный	1,13	Планируемый к размещению	2045	Не устанавливаются
ТИ.1.3.115	Улица Отдыха	Городской округ – муниципальное образование «город Екатеринбург»	Улицы и дороги в производственных зонах	Усовершенствованный	3,37	Планируемый к размещению	2045	Не устанавливаются
ТИ.1.3.116	Без названия	Городской округ – муниципальное образование «город Екатеринбург»	Улицы в жилой застройке	Усовершенствованный	0,42	Планируемый к размещению	2045	Не устанавливаются
ТИ.1.3.117	Новая 422	Городской округ – муниципальное образование «город Екатеринбург»	Улицы в жилой застройке	Усовершенствованный	0,26	Планируемый к размещению	2045	Не устанавливаются
ТИ.1.3.120	Новая 354	Городской округ – муниципальное	Улицы в жилой застройке	Усовершенствованный	0,59	Планируемый к размещению	2045	Не устанавливаются

1	2	3	4	5	6	7	8	9
		образование «город Екатеринбург»						
ТИ.1.3.121	Новая 351	Городской округ – муниципальное образование «город Екатеринбург»	Улицы в жилой застройке	Усовершенствованный	0,71	Планируемый к размещению	2045	Не устанавливаются
ТИ.1.3.123	Новая 1078	Городской округ – муниципальное образование «город Екатеринбург»	Улицы в жилой застройке	Усовершенствованный	0,69	Планируемый к размещению	2045	Не устанавливаются
ТИ.1.3.124	Новая 1077	Городской округ – муниципальное образование «город Екатеринбург»	Улицы в жилой застройке	Усовершенствованный	0,27	Планируемый к размещению	2045	Не устанавливаются
ТИ.1.3.125	Новая 1075	Городской округ – муниципальное образование «город Екатеринбург»	Улицы в жилой застройке	Усовершенствованный	0,19	Планируемый к размещению	2045	Не устанавливаются
ТИ.1.3.126	Новая 364	Городской округ – муниципальное образование «город Екатеринбург»	Улицы в жилой застройке	Усовершенствованный	0,10	Планируемый к размещению	2045	Не устанавливаются
ТИ.1.3.127	Новая 573	Городской округ – муниципальное образование «город Екатеринбург»	Улицы в жилой застройке	Усовершенствованный	0,41	Планируемый к размещению	2045	Не устанавливаются
ТИ.1.3.128	Новая 1079	Городской округ – муниципальное образование «город Екатеринбург»	Пешеходные улицы и дороги	Усовершенствованный	0,14	Планируемый к размещению	2045	Не устанавливаются
ТИ.1.3.129	Новая 617	Городской округ – муниципальное образование «город Екатеринбург»	Улицы в жилой застройке	Усовершенствованный	0,48	Планируемый к размещению	2045	Не устанавливаются
ТИ.1.3.132	Новая 1036	Городской округ – муниципальное образование «город Екатеринбург»	Улицы в жилой застройке	Усовершенствованный	3,30	Планируемый к размещению	2045	Не устанавливаются
ТИ.1.3.260	бульвар Вдохновения	Городской округ – муниципальное образование «город Екатеринбург»	Улицы в жилой застройке	Усовершенствованный	0,94	Планируемый к размещению	2045	Не устанавливаются
ТИ.1.3.261	Новая 658	Городской округ – муниципальное	Улицы и дороги в производственных зонах	Усовершенствованный	0,11	Планируемый к размещению	2030	Не устанавливаются

1	2	3	4	5	6	7	8	9
		образование «город Екатеринбург»						
ТИ.1.3.262	Улица Шейнкмана	Городской округ – муниципальное образование «город Екатеринбург»	Улицы в жилой застройке	Усовершенствованный	0,12	Планируемый к размещению	2030	Не устанавливаются
ТИ.1.3.263	улица Отважных	Городской округ – муниципальное образование «город Екатеринбург»	Улицы в жилой застройке	Усовершенствованный	0,37	Планируемый к размещению	2045	Не устанавливаются
ТИ.1.3.264	Новая 656	Городской округ – муниципальное образование «город Екатеринбург»	Улицы в жилой застройке	Усовершенствованный	0,87	Планируемый к размещению	2045	Не устанавливаются
ТИ.1.3.265	Новая 654	Городской округ – муниципальное образование «город Екатеринбург»	Улицы в жилой застройке	Усовершенствованный	0,15	Планируемый к размещению	2045	Не устанавливаются
ТИ.1.3.266	Новая 657	Городской округ – муниципальное образование «город Екатеринбург»	Улицы и дороги в производственных зонах	Усовершенствованный	0,07	Планируемый к размещению	2030	Не устанавливаются
ТИ.1.3.268	Новая 942	Городской округ – муниципальное образование «город Екатеринбург»	Улицы и дороги научно-производственных, промышленных и коммунально-складских районов	Усовершенствованный	1,10	Планируемый к размещению	2045	Не устанавливаются
ТИ.1.3.269	Улица Медногорская	Городской округ – муниципальное образование «город Екатеринбург»	Улицы в жилой застройке	Усовершенствованный	0,31	Планируемый к размещению	2045	Не устанавливаются
ТИ.1.3.271	Без названия	Городской округ – муниципальное образование «город Екатеринбург»	Улицы в жилой застройке	Усовершенствованный	0,14	Планируемый к размещению	2045	Не устанавливаются
ТИ.1.3.272	Без названия	Городской округ – муниципальное образование «город Екатеринбург»	Улицы в жилой застройке	Усовершенствованный	0,14	Планируемый к размещению	2045	Не устанавливаются
ТИ.1.3.273	Новая 661	Городской округ – муниципальное образование «город Екатеринбург»	Улицы в жилой застройке	Усовершенствованный	0,14	Планируемый к размещению	2045	Не устанавливаются

1	2	3	4	5	6	7	8	9
ТИ.1.3.274	Новая 663	Городской округ – муниципальное образование «город Екатеринбург»	Улицы в жилой застройке	Усовершенствованный	0,14	Планируемый к размещению	2045	Не устанавливаются
ТИ.1.3.275	Новая 662	Городской округ – муниципальное образование «город Екатеринбург»	Улицы в жилой застройке	Усовершенствованный	0,15	Планируемый к размещению	2045	Не устанавливаются
ТИ.1.3.276	Улица Рутминского	Городской округ – муниципальное образование «город Екатеринбург»	Улицы в жилой застройке	Усовершенствованный	0,13	Планируемый к размещению	2045	Не устанавливаются
ТИ.1.3.277	Улица Волошина	Городской округ – муниципальное образование «город Екатеринбург»	Улицы в жилой застройке	Усовершенствованный	0,18	Планируемый к размещению	2045	Не устанавливаются
ТИ.1.3.278	Новая 642	Городской округ – муниципальное образование «город Екатеринбург»	Улицы в жилой застройке	Усовершенствованный	0,20	Планируемый к размещению	2030	Не устанавливаются
ТИ.1.3.279	улица Владимира Балашова	Городской округ – муниципальное образование «город Екатеринбург»	Улицы в жилой застройке	Усовершенствованный	0,30	Планируемый к размещению	2030	Не устанавливаются
ТИ.1.3.280	Новая 639	Городской округ – муниципальное образование «город Екатеринбург»	Улицы в жилой застройке	Усовершенствованный	0,22	Планируемый к размещению	2045	Не устанавливаются
ТИ.1.3.281	Новая 638	Городской округ – муниципальное образование «город Екатеринбург»	Улицы в жилой застройке	Усовершенствованный	0,26	Планируемый к размещению	2045	Не устанавливаются
ТИ.1.3.282	Улица Рябинина	Городской округ – муниципальное образование «город Екатеринбург»	Улицы в жилой застройке	Усовершенствованный	0,63	Планируемый к размещению	2045	Не устанавливаются
ТИ.1.3.283	Новая 640	Городской округ – муниципальное образование «город Екатеринбург»	Улицы в жилой застройке	Усовершенствованный	0,26	Планируемый к размещению	2045	Не устанавливаются
ТИ.1.3.284	Новая 650	Городской округ – муниципальное образование «город Екатеринбург»	Улицы в жилой застройке	Усовершенствованный	0,17	Планируемый к размещению	2045	Не устанавливаются

1	2	3	4	5	6	7	8	9
ТИ.1.3.285	Новая 648	Городской округ – муниципальное образование «город Екатеринбург»	Улицы и дороги научно-производственных, промышленных и коммунально-складских районов	Усовершенствованный	0,66	Планируемый к размещению	2045	Не устанавливаются
ТИ.1.3.286	улица Михаила Ананьева	Городской округ – муниципальное образование «город Екатеринбург»	Улицы в жилой застройке	Усовершенствованный	0,50	Планируемый к размещению	2030	Не устанавливаются
ТИ.1.3.287	Новая 651	Городской округ – муниципальное образование «город Екатеринбург»	Улицы в жилой застройке	Усовершенствованный	0,12	Планируемый к размещению	2045	Не устанавливаются
ТИ.1.3.288	Новая 643	Городской округ – муниципальное образование «город Екатеринбург»	Улицы в жилой застройке	Усовершенствованный	0,12	Планируемый к размещению	2045	Не устанавливаются
ТИ.1.3.289	Улица Прохожая	Городской округ – муниципальное образование «город Екатеринбург»	Улицы в жилой застройке	Усовершенствованный	0,12	Планируемый к размещению	2045	Не устанавливаются
ТИ.1.3.290	Новая 647	Городской округ – муниципальное образование «город Екатеринбург»	Улицы и дороги научно-производственных, промышленных и коммунально-складских районов	Усовершенствованный	0,33	Планируемый к размещению	2045	Не устанавливаются
ТИ.1.3.291	Новая 646	Городской округ – муниципальное образование «город Екатеринбург»	Улицы и дороги научно-производственных, промышленных и коммунально-складских районов	Усовершенствованный	0,27	Планируемый к размещению	2045	Не устанавливаются
ТИ.1.3.292	Новая 696	Городской округ – муниципальное образование «город Екатеринбург»	Улицы в жилой застройке	Усовершенствованный	0,90	Планируемый к размещению	2045	Не устанавливаются
ТИ.1.3.293	Новая 695	Городской округ – муниципальное образование «город Екатеринбург»	Улицы в жилой застройке	Усовершенствованный	0,76	Планируемый к размещению	2045	Не устанавливаются
ТИ.1.3.295	улица Можжевеловая	Городской округ – муниципальное образование «город Екатеринбург»	Улицы в жилой застройке	Усовершенствованный	1,25	Планируемый к размещению	2045	Не устанавливаются

1	2	3	4	5	6	7	8	9
ТИ.1.3.296	Новая 703	Городской округ – муниципальное образование «город Екатеринбург»	Улицы в жилой застройке	Усовершенствованный	0,38	Планируемый к размещению	2045	Не устанавливаются
ТИ.1.3.297	Новая 704	Городской округ – муниципальное образование «город Екатеринбург»	Улицы в жилой застройке	Усовершенствованный	0,67	Планируемый к размещению	2045	Не устанавливаются
ТИ.1.3.298	Новая 930	Городской округ – муниципальное образование «город Екатеринбург»	Улицы в жилой застройке	Усовершенствованный	1,27	Планируемый к размещению	2045	Не устанавливаются
ТИ.1.3.299	улица Южногорская	Городской округ – муниципальное образование «город Екатеринбург»	Улицы в жилой застройке	Усовершенствованный	0,46	Планируемый к размещению	2045	Не устанавливаются
ТИ.1.3.300	Улица Малопрудная	Городской округ – муниципальное образование «город Екатеринбург»	Улицы в жилой застройке	Усовершенствованный	0,17	Планируемый к размещению	2045	Не устанавливаются
ТИ.1.3.301	Новая 709	Городской округ – муниципальное образование «город Екатеринбург»	Улицы в жилой застройке	Усовершенствованный	2,18	Планируемый к размещению	2045	Не устанавливаются
ТИ.1.3.302	Новая 1082	Городской округ – муниципальное образование «город Екатеринбург»	Улицы в жилой застройке	Усовершенствованный	0,14	Планируемый к размещению	2045	Не устанавливаются
ТИ.1.3.303	Новая 41	Городской округ – муниципальное образование «город Екатеринбург»	Улицы в жилой застройке	Усовершенствованный	0,36	Планируемый к размещению	2045	Не устанавливаются
ТИ.1.3.304	Улица Медногорская	Городской округ – муниципальное образование «город Екатеринбург»	Улицы в жилой застройке	Усовершенствованный	0,23	Планируемый к размещению	2045	Не устанавливаются
ТИ.1.3.306	Улица Монтажников	Городской округ – муниципальное образование «город Екатеринбург»	Улицы и дороги научно-производственных, промышленных и коммунально-складских районов	Усовершенствованный	0,32	Планируемый к размещению	2045	Не устанавливаются
ТИ.1.3.307	Новая 684	Городской округ – муниципальное	Улицы в жилой застройке	Усовершенствованный	0,76	Планируемый к размещению	2045	Не устанавливаются

1	2	3	4	5	6	7	8	9
		образование «город Екатеринбург»						
ТИ.1.3.308	Улица Циолковского	Городской округ – муниципальное образование «город Екатеринбург»	Улицы в жилой застройке	Усовершенствованный	0,18	Планируемый к размещению	2030	Не устанавливаются
ТИ.1.3.309	Без названия	Городской округ – муниципальное образование «город Екатеринбург»	Улицы в жилой застройке	Усовершенствованный	0,21	Планируемый к размещению	2030	Не устанавливаются
ТИ.1.3.311	Новая 678	Городской округ – муниципальное образование «город Екатеринбург»	Улицы в жилой застройке	Усовершенствованный	0,96	Планируемый к размещению	2030	Не устанавливаются
ТИ.1.3.313	Новая 40	Городской округ – муниципальное образование «город Екатеринбург»	Улицы в жилой застройке	Усовершенствованный	1,18	Планируемый к размещению	2045	Не устанавливаются
ТИ.1.3.314	Новая 357	Городской округ – муниципальное образование «город Екатеринбург»	Улицы в жилой застройке	Усовершенствованный	0,70	Планируемый к размещению	2045	Не устанавливаются
ТИ.1.3.315	Без названия	Городской округ – муниципальное образование «город Екатеринбург»	Улицы в жилой застройке	Усовершенствованный	1,00	Планируемый к размещению	2030	Не устанавливаются
ТИ.1.3.316	Новая 680	Городской округ – муниципальное образование «город Екатеринбург»	Улицы в жилой застройке	Усовершенствованный	0,11	Планируемый к размещению	2045	Не устанавливаются
ТИ.1.3.317	Без названия	Городской округ – муниципальное образование «город Екатеринбург»	Улицы в жилой застройке	Усовершенствованный	1,78	Планируемый к размещению	2045	Не устанавливаются
ТИ.1.3.318	Новая 687	Городской округ – муниципальное образование «город Екатеринбург»	Улицы и дороги научно-производственных, промышленных и коммунально-складских районов	Усовершенствованный	1,06	Планируемый к размещению	2045	Не устанавливаются
ТИ.1.3.319	Новая 681	Городской округ – муниципальное образование «город Екатеринбург»	Улицы в жилой застройке	Усовершенствованный	0,23	Планируемый к размещению	2045	Не устанавливаются

1	2	3	4	5	6	7	8	9
ТИ.1.3.320	улица Водная	Городской округ – муниципальное образование «город Екатеринбург»	Улицы в жилой застройке	Усовершенствованный	0,29	Планируемый к размещению	2045	Не устанавливаются
ТИ.1.3.321	Без названия	Городской округ – муниципальное образование «город Екатеринбург»	Улицы в жилой застройке	Усовершенствованный	0,42	Планируемый к размещению	2030	Не устанавливаются
ТИ.1.3.322	Улица Проектируемая 2	Городской округ – муниципальное образование «город Екатеринбург»	Улицы в жилой застройке	Усовершенствованный	0,13	Планируемый к размещению	2045	Не устанавливаются
ТИ.1.3.324	Новая 637	Городской округ – муниципальное образование «город Екатеринбург»	Улицы в жилой застройке	Усовершенствованный	0,31	Планируемый к размещению	2045	Не устанавливаются
ТИ.1.3.325	Новая 583	Городской округ – муниципальное образование «город Екатеринбург»	Улицы в жилой застройке	Усовершенствованный	0,42	Планируемый к размещению	2045	Не устанавливаются
ТИ.1.3.326	Новая 582	Городской округ – муниципальное образование «город Екатеринбург»	Улицы в жилой застройке	Усовершенствованный	0,21	Планируемый к размещению	2045	Не устанавливаются
ТИ.1.3.327	Новая 585	Городской округ – муниципальное образование «город Екатеринбург»	Улицы в жилой застройке	Усовершенствованный	0,07	Планируемый к размещению	2045	Не устанавливаются
ТИ.1.3.328	Новая 584	Городской округ – муниципальное образование «город Екатеринбург»	Улицы в жилой застройке	Усовершенствованный	0,00	Планируемый к размещению	2045	Не устанавливаются
ТИ.1.3.329	Новая 578	Городской округ – муниципальное образование «город Екатеринбург»	Улицы в жилой застройке	Усовершенствованный	0,13	Планируемый к размещению	2045	Не устанавливаются
ТИ.1.3.330	Новая 576	Городской округ – муниципальное образование «город Екатеринбург»	Улицы в жилой застройке	Усовершенствованный	0,29	Планируемый к размещению	2045	Не устанавливаются
ТИ.1.3.331	Новая 581	Городской округ – муниципальное образование «город Екатеринбург»	Улицы в жилой застройке	Усовершенствованный	0,13	Планируемый к размещению	2045	Не устанавливаются

1	2	3	4	5	6	7	8	9
ТИ.1.3.332	Новая 580	Городской округ – муниципальное образование «город Екатеринбург»	Улицы в жилой застройке	Усовершенствованный	0,16	Планируемый к размещению	2045	Не устанавливаются
ТИ.1.3.333	Новая 591	Городской округ – муниципальное образование «город Екатеринбург»	Улицы в жилой застройке	Усовершенствованный	0,05	Планируемый к размещению	2045	Не устанавливаются
ТИ.1.3.334	Новая 590	Городской округ – муниципальное образование «город Екатеринбург»	Улицы в жилой застройке	Усовершенствованный	0,30	Планируемый к размещению	2045	Не устанавливаются
ТИ.1.3.335	Новая 593	Городской округ – муниципальное образование «город Екатеринбург»	Улицы в жилой застройке	Усовершенствованный	0,11	Планируемый к размещению	2045	Не устанавливаются
ТИ.1.3.337	Новая 587	Городской округ – муниципальное образование «город Екатеринбург»	Улицы в жилой застройке	Усовершенствованный	0,08	Планируемый к размещению	2045	Не устанавливаются
ТИ.1.3.338	Новая 586	Городской округ – муниципальное образование «город Екатеринбург»	Улицы в жилой застройке	Усовершенствованный	0,08	Планируемый к размещению	2045	Не устанавливаются
ТИ.1.3.339	Новая 589	Городской округ – муниципальное образование «город Екатеринбург»	Улицы в жилой застройке	Усовершенствованный	0,10	Планируемый к размещению	2045	Не устанавливаются
ТИ.1.3.340	Новая 588	Городской округ – муниципальное образование «город Екатеринбург»	Улицы в жилой застройке	Усовершенствованный	0,10	Планируемый к размещению	2045	Не устанавливаются
ТИ.1.3.341	Новая 563	Городской округ – муниципальное образование «город Екатеринбург»	Улицы в жилой застройке	Усовершенствованный	0,18	Планируемый к размещению	2045	Не устанавливаются
ТИ.1.3.342	Новая 562	Городской округ – муниципальное образование «город Екатеринбург»	Улицы в жилой застройке	Усовершенствованный	0,07	Планируемый к размещению	2045	Не устанавливаются
ТИ.1.3.343	Новая 565	Городской округ – муниципальное образование «город Екатеринбург»	Улицы в жилой застройке	Усовершенствованный	0,10	Планируемый к размещению	2045	Не устанавливаются

1	2	3	4	5	6	7	8	9
ТИ.1.3.344	Новая 564	Городской округ – муниципальное образование «город Екатеринбург»	Улицы в жилой застройке	Усовершенствованный	0,11	Планируемый к размещению	2045	Не устанавливаются
ТИ.1.3.345	Новая 559	Городской округ – муниципальное образование «город Екатеринбург»	Улицы в жилой застройке	Усовершенствованный	0,09	Планируемый к размещению	2045	Не устанавливаются
ТИ.1.3.346	Новая 558	Городской округ – муниципальное образование «город Екатеринбург»	Улицы в жилой застройке	Усовершенствованный	2,14	Планируемый к размещению	2045	Не устанавливаются
ТИ.1.3.347	Новая 561	Городской округ – муниципальное образование «город Екатеринбург»	Улицы в жилой застройке	Усовершенствованный	0,17	Планируемый к размещению	2045	Не устанавливаются
ТИ.1.3.348	Новая 560	Городской округ – муниципальное образование «город Екатеринбург»	Улицы в жилой застройке	Усовершенствованный	0,05	Планируемый к размещению	2045	Не устанавливаются
ТИ.1.3.349	Новая 571	Городской округ – муниципальное образование «город Екатеринбург»	Улицы в жилой застройке	Усовершенствованный	0,24	Планируемый к размещению	2045	Не устанавливаются
ТИ.1.3.350	Новая 570	Городской округ – муниципальное образование «город Екатеринбург»	Улицы в жилой застройке	Усовершенствованный	0,29	Планируемый к размещению	2045	Не устанавливаются
ТИ.1.3.351	Новая 575	Городской округ – муниципальное образование «город Екатеринбург»	Улицы в жилой застройке	Усовершенствованный	0,63	Планируемый к размещению	2045	Не устанавливаются
ТИ.1.3.352	Новая 574	Городской округ – муниципальное образование «город Екатеринбург»	Улицы в жилой застройке	Усовершенствованный	0,22	Планируемый к размещению	2045	Не устанавливаются
ТИ.1.3.353	Новая 567	Городской округ – муниципальное образование «город Екатеринбург»	Улицы в жилой застройке	Усовершенствованный	0,19	Планируемый к размещению	2045	Не устанавливаются
ТИ.1.3.354	Новая 566	Городской округ – муниципальное образование «город Екатеринбург»	Улицы в жилой застройке	Усовершенствованный	0,17	Планируемый к размещению	2045	Не устанавливаются

1	2	3	4	5	6	7	8	9
ТИ.1.3.355	Новая 569	Городской округ – муниципальное образование «город Екатеринбург»	Улицы в жилой застройке	Усовершенствованный	0,06	Планируемый к размещению	2045	Не устанавливаются
ТИ.1.3.356	Новая 568	Городской округ – муниципальное образование «город Екатеринбург»	Улицы и дороги научно-производственных, промышленных и коммунально-складских районов	Усовершенствованный	0,30	Планируемый к размещению	2045	Не устанавливаются
ТИ.1.3.357	Новая 623	Городской округ – муниципальное образование «город Екатеринбург»	Улицы в жилой застройке	Усовершенствованный	0,05	Планируемый к размещению	2045	Не устанавливаются
ТИ.1.3.358	Новая 621	Городской округ – муниципальное образование «город Екатеринбург»	Улицы в жилой застройке	Усовершенствованный	0,11	Планируемый к размещению	2045	Не устанавливаются
ТИ.1.3.359	Новая 633	Городской округ – муниципальное образование «город Екатеринбург»	Улицы в жилой застройке	Усовершенствованный	0,10	Планируемый к размещению	2045	Не устанавливаются
ТИ.1.3.361	Новая 611	Городской округ – муниципальное образование «город Екатеринбург»	Улицы в жилой застройке	Усовершенствованный	0,07	Планируемый к размещению	2045	Не устанавливаются
ТИ.1.3.362	Новая 610	Городской округ – муниципальное образование «город Екатеринбург»	Улицы в жилой застройке	Усовершенствованный	0,08	Планируемый к размещению	2045	Не устанавливаются
ТИ.1.3.363	Новая 619	Городской округ – муниципальное образование «город Екатеринбург»	Улицы в жилой застройке	Усовершенствованный	0,39	Планируемый к размещению	2045	Не устанавливаются
ТИ.1.3.364	улица Владимира Букина	Городской округ – муниципальное образование «город Екатеринбург»	Улицы в жилой застройке	Усовершенствованный	2,83	Планируемый к размещению	2045	Не устанавливаются
ТИ.1.3.365	Без названия	Городской округ – муниципальное образование «город Екатеринбург»	Улицы в жилой застройке	Усовершенствованный	0,34	Планируемый к размещению	2045	Не устанавливаются
ТИ.1.3.366	Новая 636	Городской округ – муниципальное	Улицы в жилой застройке	Усовершенствованный	0,09	Планируемый к размещению	2045	Не устанавливаются

1	2	3	4	5	6	7	8	9
		образование «город Екатеринбург»						
ТИ.1.3.367	Улица Волошина	Городской округ – муниципальное образование «город Екатеринбург»	Улицы в жилой застройке	Усовершенствованный	0,18	Планируемый к размещению	2045	Не устанавливаются
ТИ.1.3.368	Улица Рутминского	Городской округ – муниципальное образование «город Екатеринбург»	Улицы в жилой застройке	Усовершенствованный	0,19	Планируемый к размещению	2045	Не устанавливаются
ТИ.1.3.369	Улица Рутминского	Городской округ – муниципальное образование «город Екатеринбург»	Улицы в жилой застройке	Усовершенствованный	0,18	Планируемый к размещению	2045	Не устанавливаются
ТИ.1.3.370	улица Волошина	Городской округ – муниципальное образование «город Екатеринбург»	Улицы в жилой застройке	Усовершенствованный	0,18	Планируемый к размещению	2045	Не устанавливаются
ТИ.1.3.371	Новая 635	Городской округ – муниципальное образование «город Екатеринбург»	Улицы в жилой застройке	Усовершенствованный	0,17	Планируемый к размещению	2045	Не устанавливаются
ТИ.1.3.372	Новая 634	Городской округ – муниципальное образование «город Екатеринбург»	Улицы в жилой застройке	Усовершенствованный	0,17	Планируемый к размещению	2045	Не устанавливаются
ТИ.1.3.373	Новая 599	Городской округ – муниципальное образование «город Екатеринбург»	Улицы и дороги научно-производственных, промышленных и коммунально-складских районов	Усовершенствованный	0,48	Планируемый к размещению	2045	Не устанавливаются
ТИ.1.3.374	Новая 598	Городской округ – муниципальное образование «город Екатеринбург»	Улицы в жилой застройке	Усовершенствованный	0,11	Планируемый к размещению	2045	Не устанавливаются
ТИ.1.3.375	Новая 601	Городской округ – муниципальное образование «город Екатеринбург»	Улицы в жилой застройке	Усовершенствованный	0,16	Планируемый к размещению	2045	Не устанавливаются
ТИ.1.3.376	Новая 600	Городской округ – муниципальное образование «город Екатеринбург»	Улицы в жилой застройке	Усовершенствованный	0,10	Планируемый к размещению	2045	Не устанавливаются

1	2	3	4	5	6	7	8	9
ТИ.1.3.377	Новая 595	Городской округ – муниципальное образование «город Екатеринбург»	Улицы и дороги научно-производственных, промышленных и коммунально-складских районов	Усовершенствованный	0,48	Планируемый к размещению	2045	Не устанавливаются
ТИ.1.3.378	Новая 594	Городской округ – муниципальное образование «город Екатеринбург»	Улицы в жилой застройке	Усовершенствованный	0,48	Планируемый к размещению	2045	Не устанавливаются
ТИ.1.3.379	Новая 597	Городской округ – муниципальное образование «город Екатеринбург»	Улицы в жилой застройке	Усовершенствованный	0,15	Планируемый к размещению	2045	Не устанавливаются
ТИ.1.3.380	Новая 596	Городской округ – муниципальное образование «город Екатеринбург»	Улицы в жилой застройке	Усовершенствованный	0,20	Планируемый к размещению	2045	Не устанавливаются
ТИ.1.3.381	Новая 607	Городской округ – муниципальное образование «город Екатеринбург»	Улицы в жилой застройке	Усовершенствованный	0,09	Планируемый к размещению	2045	Не устанавливаются
ТИ.1.3.382	Новая 606	Городской округ – муниципальное образование «город Екатеринбург»	Улицы в жилой застройке	Усовершенствованный	0,38	Планируемый к размещению	2045	Не устанавливаются
ТИ.1.3.383	Новая 609	Городской округ – муниципальное образование «город Екатеринбург»	Улицы в жилой застройке	Усовершенствованный	0,01	Планируемый к размещению	2045	Не устанавливаются
ТИ.1.3.384	Новая 608	Городской округ – муниципальное образование «город Екатеринбург»	Улицы в жилой застройке	Усовершенствованный	0,08	Планируемый к размещению	2045	Не устанавливаются
ТИ.1.3.385	Новая 603	Городской округ – муниципальное образование «город Екатеринбург»	Улицы в жилой застройке	Усовершенствованный	0,07	Планируемый к размещению	2045	Не устанавливаются
ТИ.1.3.386	Новая 602	Городской округ – муниципальное образование «город Екатеринбург»	Улицы в жилой застройке	Усовершенствованный	0,13	Планируемый к размещению	2045	Не устанавливаются
ТИ.1.3.387	Новая 605	Городской округ – муниципальное	Улицы в жилой застройке	Усовершенствованный	0,03	Планируемый к размещению	2045	Не устанавливаются

1	2	3	4	5	6	7	8	9
		образование «город Екатеринбург»						
ТИ.1.3.388	Новая 604	Городской округ – муниципальное образование «город Екатеринбург»	Улицы в жилой застройке	Усовершенствованный	0,32	Планируемый к размещению	2045	Не устанавливаются
ТИ.1.3.389	Новая 701	Городской округ – муниципальное образование «город Екатеринбург»	Улицы в жилой застройке	Усовершенствованный	0,92	Планируемый к размещению	2045	Не устанавливаются
ТИ.1.3.390	улица Елизаветы Кремлёвой	Городской округ – муниципальное образование «город Екатеринбург»	Улицы в жилой застройке	Усовершенствованный	0,26	Планируемый к размещению	2045	Не устанавливаются
ТИ.1.3.391	Новая 855	Городской округ – муниципальное образование «город Екатеринбург»	Улицы в жилой застройке	Усовершенствованный	0,17	Планируемый к размещению	2045	Не устанавливаются
ТИ.1.3.392	Новая 858	Городской округ – муниципальное образование «город Екатеринбург»	Улицы в жилой застройке	Усовершенствованный	0,62	Планируемый к размещению	2045	Не устанавливаются
ТИ.1.3.393	Новая 857	Городской округ – муниципальное образование «город Екатеринбург»	Улицы в жилой застройке	Усовершенствованный	0,24	Планируемый к размещению	2045	Не устанавливаются
ТИ.1.3.394	Новая 852	Городской округ – муниципальное образование «город Екатеринбург»	Улицы в жилой застройке	Усовершенствованный	0,78	Планируемый к размещению	2045	Не устанавливаются
ТИ.1.3.395	Новая 851	Городской округ – муниципальное образование «город Екатеринбург»	Улицы в жилой застройке	Усовершенствованный	0,60	Планируемый к размещению	2045	Не устанавливаются
ТИ.1.3.396	Новая 854	Городской округ – муниципальное образование «город Екатеринбург»	Улицы в жилой застройке	Усовершенствованный	1,41	Планируемый к размещению	2045	Не устанавливаются
ТИ.1.3.397	Новая 853	Городской округ – муниципальное образование «город Екатеринбург»	Улицы в жилой застройке	Усовершенствованный	0,72	Планируемый к размещению	2045	Не устанавливаются
ТИ.1.3.398	Новая 890	Городской округ – муниципальное	Улицы в жилой застройке	Усовершенствованный	0,46	Планируемый к размещению	2045	Не устанавливаются

1	2	3	4	5	6	7	8	9
		образование «город Екатеринбург»						
ТИ.1.3.399	Новая 889	Городской округ – муниципальное образование «город Екатеринбург»	Улицы в жилой застройке	Усовершенствованный	1,28	Планируемый к размещению	2045	Не устанавливаются
ТИ.1.3.400	Новая 892	Городской округ – муниципальное образование «город Екатеринбург»	Улицы в жилой застройке	Усовершенствованный	0,23	Планируемый к размещению	2045	Не устанавливаются
ТИ.1.3.401	Новая 891	Городской округ – муниципальное образование «город Екатеринбург»	Улицы в жилой застройке	Усовершенствованный	0,46	Планируемый к размещению	2045	Не устанавливаются
ТИ.1.3.402	Новая 860	Городской округ – муниципальное образование «город Екатеринбург»	Улицы в жилой застройке	Усовершенствованный	0,34	Планируемый к размещению	2045	Не устанавливаются
ТИ.1.3.403	Новая 859	Городской округ – муниципальное образование «город Екатеринбург»	Улицы в жилой застройке	Усовершенствованный	0,37	Планируемый к размещению	2045	Не устанавливаются
ТИ.1.3.404	Новая 893	Городской округ – муниципальное образование «город Екатеринбург»	Улицы в жилой застройке	Усовершенствованный	0,67	Планируемый к размещению	2045	Не устанавливаются
ТИ.1.3.405	переулок Кадровый	Городской округ – муниципальное образование «город Екатеринбург»	Улицы в жилой застройке	Усовершенствованный	0,27	Планируемый к размещению	2045	Не устанавливаются
ТИ.1.3.406	Новая 840	Городской округ – муниципальное образование «город Екатеринбург»	Улицы в жилой застройке	Усовершенствованный	0,52	Планируемый к размещению	2045	Не устанавливаются
ТИ.1.3.407	Новая 839	Городской округ – муниципальное образование «город Екатеринбург»	Улицы в жилой застройке	Усовершенствованный	0,66	Планируемый к размещению	2045	Не устанавливаются
ТИ.1.3.408	Новая 842	Городской округ – муниципальное образование «город Екатеринбург»	Улицы в жилой застройке	Усовершенствованный	2,92	Планируемый к размещению	2045	Не устанавливаются
ТИ.1.3.409	Новая 841	Городской округ – муниципальное	Улицы в жилой застройке	Усовершенствованный	1,26	Планируемый к размещению	2045	Не устанавливаются

1	2	3	4	5	6	7	8	9
		образование «город Екатеринбург»						
ТИ.1.3.410	улица Камчатская	Городской округ – муниципальное образование «город Екатеринбург»	Улицы в жилой застройке	Усовершенствованный	0,21	Планируемый к размещению	2045	Не устанавливаются
ТИ.1.3.411	Новая 800	Городской округ – муниципальное образование «город Екатеринбург»	Улицы в жилой застройке	Усовершенствованный	0,31	Планируемый к размещению	2030	Не устанавливаются
ТИ.1.3.412	Новая 837	Городской округ – муниципальное образование «город Екатеринбург»	Улицы в жилой застройке	Усовершенствованный	0,57	Планируемый к размещению	2045	Не устанавливаются
ТИ.1.3.413	Новая 887	Городской округ – муниципальное образование «город Екатеринбург»	Улицы в жилой застройке	Усовершенствованный	0,36	Планируемый к размещению	2045	Не устанавливаются
ТИ.1.3.414	Новая 848	Городской округ – муниципальное образование «город Екатеринбург»	Улицы в жилой застройке	Усовершенствованный	1,34	Планируемый к размещению	2045	Не устанавливаются
ТИ.1.3.415	Новая 847	Городской округ – муниципальное образование «город Екатеринбург»	Улицы в жилой застройке	Усовершенствованный	1,04	Планируемый к размещению	2045	Не устанавливаются
ТИ.1.3.416	Новая 850	Городской округ – муниципальное образование «город Екатеринбург»	Улицы в жилой застройке	Усовершенствованный	0,80	Планируемый к размещению	2045	Не устанавливаются
ТИ.1.3.417	Новая 849	Городской округ – муниципальное образование «город Екатеринбург»	Улицы в жилой застройке	Усовершенствованный	0,33	Планируемый к размещению	2045	Не устанавливаются
ТИ.1.3.418	Новая 844	Городской округ – муниципальное образование «город Екатеринбург»	Улицы в жилой застройке	Усовершенствованный	0,72	Планируемый к размещению	2045	Не устанавливаются
ТИ.1.3.419	Новая 843	Городской округ – муниципальное образование «город Екатеринбург»	Улицы в жилой застройке	Усовершенствованный	1,45	Планируемый к размещению	2045	Не устанавливаются
ТИ.1.3.420	Новая 846	Городской округ – муниципальное	Улицы в жилой застройке	Усовершенствованный	0,56	Планируемый к размещению	2045	Не устанавливаются

1	2	3	4	5	6	7	8	9
		образование «город Екатеринбург»						
ТИ.1.3.421	Новая 845	Городской округ – муниципальное образование «город Екатеринбург»	Улицы в жилой застройке	Усовершенствованный	0,87	Планируемый к размещению	2045	Не устанавливаются
ТИ.1.3.422	Новая 884	Городской округ – муниципальное образование «город Екатеринбург»	Улицы и дороги научно-производственных, промышленных и коммунально-складских районов	Усовершенствованный	0,50	Планируемый к размещению	2045	Не устанавливаются
ТИ.1.3.423	Новая 885	Городской округ – муниципальное образование «город Екатеринбург»	Улицы и дороги научно-производственных, промышленных и коммунально-складских районов	Усовершенствованный	1,12	Планируемый к размещению	2045	Не устанавливаются
ТИ.1.3.424	Новая 878	Городской округ – муниципальное образование «город Екатеринбург»	Улицы и дороги научно-производственных, промышленных и коммунально-складских районов	Усовершенствованный	0,56	Планируемый к размещению	2045	Не устанавливаются
ТИ.1.3.425	Новая 879	Городской округ – муниципальное образование «город Екатеринбург»	Улицы и дороги научно-производственных, промышленных и коммунально-складских районов	Усовершенствованный	0,59	Планируемый к размещению	2045	Не устанавливаются
ТИ.1.3.426	Автодорога Шабровский - Седельниково	Городской округ – муниципальное образование «город Екатеринбург»	Улицы и дороги научно-производственных, промышленных и коммунально-складских районов	Усовершенствованный	0,47	Планируемый к размещению	2045	Не устанавливаются
ТИ.1.3.427	улица Машинистов	Городской округ – муниципальное образование «город Екатеринбург»	Улицы в жилой застройке	Усовершенствованный	0,09	Планируемый к размещению	2045	Не устанавливаются
ТИ.1.3.428	улица Конструкторов	Городской округ – муниципальное образование «город Екатеринбург»	Улицы и дороги научно-производственных, промышленных и коммунально-складских районов	Усовершенствованный	0,25	Планируемый к размещению	2045	Не устанавливаются
ТИ.1.3.429	Новая 882	Городской округ – муниципальное образование «город Екатеринбург»	Улицы в жилой застройке	Усовершенствованный	0,09	Планируемый к размещению	2045	Не устанавливаются

1	2	3	4	5	6	7	8	9
ТИ.1.3.430	переулок Воронежский	Городской округ – муниципальное образование «город Екатеринбург»	Улицы в жилой застройке	Усовершенствованный	0,15	Планируемый к размещению	2045	Не устанавливаются
ТИ.1.3.431	переулок Татарский	Городской округ – муниципальное образование «город Екатеринбург»	Улицы в жилой застройке	Усовершенствованный	0,06	Планируемый к размещению	2045	Не устанавливаются
ТИ.1.3.432	Новая 897	Городской округ – муниципальное образование «город Екатеринбург»	Улицы в жилой застройке	Усовершенствованный	1,22	Планируемый к размещению	2045	Не устанавливаются
ТИ.1.3.433	Без названия	Городской округ – муниципальное образование «город Екатеринбург»	Улицы в жилой застройке	Усовершенствованный	0,44	Планируемый к размещению	2045	Не устанавливаются
ТИ.1.3.434	Новая 881	Городской округ – муниципальное образование «город Екатеринбург»	Улицы и дороги научно-производственных, промышленных и коммунально-складских районов	Усовершенствованный	0,57	Планируемый к размещению	2045	Не устанавливаются
ТИ.1.3.435	Новая 880	Городской округ – муниципальное образование «город Екатеринбург»	Улицы и дороги научно-производственных, промышленных и коммунально-складских районов	Усовершенствованный	0,69	Планируемый к размещению	2045	Не устанавливаются
ТИ.1.3.436	переулок Татарский	Городской округ – муниципальное образование «город Екатеринбург»	Улицы в жилой застройке	Усовершенствованный	0,37	Планируемый к размещению	2045	Не устанавливаются
ТИ.1.3.437	Без названия	Городской округ – муниципальное образование «город Екатеринбург»	Улицы в жилой застройке	Усовершенствованный	0,18	Планируемый к размещению	2045	Не устанавливаются
ТИ.1.3.438	Новая 815	Городской округ – муниципальное образование «город Екатеринбург»	Улицы в жилой застройке	Усовершенствованный	1,45	Планируемый к размещению	2045	Не устанавливаются
ТИ.1.3.440	Новая 729	Городской округ – муниципальное образование «город Екатеринбург»	Улицы в жилой застройке	Усовершенствованный	0,43	Планируемый к размещению	2045	Не устанавливаются
ТИ.1.3.441	Новая 706	Городской округ – муниципальное	Улицы в жилой застройке	Усовершенствованный	0,11	Планируемый к размещению	2045	Не устанавливаются

1	2	3	4	5	6	7	8	9
		образование «город Екатеринбург»						
ТИ.1.3.443	Новая 894	Городской округ – муниципальное образование «город Екатеринбург»	Улицы в жилой застройке	Усовершенствованный	0,28	Планируемый к размещению	2045	Не устанавливаются
ТИ.1.3.444	Новая 36	Городской округ – муниципальное образование «город Екатеринбург»	Улицы в жилой застройке	Усовершенствованный	1,06	Планируемый к размещению	2045	Не устанавливаются
ТИ.1.3.445	Новая 814	Городской округ – муниципальное образование «город Екатеринбург»	Улицы в жилой застройке	Усовершенствованный	1,62	Планируемый к размещению	2045	Не устанавливаются
ТИ.1.3.446	Новая 931	Городской округ – муниципальное образование «город Екатеринбург»	Улицы в жилой застройке	Усовершенствованный	0,12	Планируемый к размещению	2045	Не устанавливаются
ТИ.1.3.448	Улица Совхозная	Городской округ – муниципальное образование «город Екатеринбург»	Улицы и дороги научно-производственных, промышленных и коммунально-складских районов	Усовершенствованный	0,12	Планируемый к размещению	2045	Не устанавливаются
ТИ.1.3.449	Новая 817	Городской округ – муниципальное образование «город Екатеринбург»	Улицы в жилой застройке	Усовершенствованный	0,21	Планируемый к размещению	2045	Не устанавливаются
ТИ.1.3.451	Новая 727	Городской округ – муниципальное образование «город Екатеринбург»	Улицы в жилой застройке	Усовершенствованный	0,33	Планируемый к размещению	2045	Не устанавливаются
ТИ.1.3.452	Новая 816	Городской округ – муниципальное образование «город Екатеринбург»	Улицы в жилой застройке	Усовершенствованный	0,46	Планируемый к размещению	2045	Не устанавливаются
ТИ.1.3.454	Новая 799	Городской округ – муниципальное образование «город Екатеринбург»	Улицы в жилой застройке	Усовершенствованный	0,27	Планируемый к размещению	2045	Не устанавливаются
ТИ.1.3.455	Новая 752	Городской округ – муниципальное образование «город Екатеринбург»	Улицы в жилой застройке	Усовершенствованный	0,10	Планируемый к размещению	2045	Не устанавливаются

1	2	3	4	5	6	7	8	9
ТИ.1.3.456	Новая 750	Городской округ – муниципальное образование «город Екатеринбург»	Улицы в жилой застройке	Усовершенствованный	0,39	Планируемый к размещению	2045	Не устанавливаются
ТИ.1.3.457	Новая 755	Городской округ – муниципальное образование «город Екатеринбург»	Улицы в жилой застройке	Усовершенствованный	0,16	Планируемый к размещению	2045	Не устанавливаются
ТИ.1.3.458	Новая 754	Городской округ – муниципальное образование «город Екатеринбург»	Улицы в жилой застройке	Усовершенствованный	0,49	Планируемый к размещению	2045	Не устанавливаются
ТИ.1.3.459	Новая 747	Городской округ – муниципальное образование «город Екатеринбург»	Улицы в жилой застройке	Усовершенствованный	0,24	Планируемый к размещению	2045	Не устанавливаются
ТИ.1.3.460	Новая 746	Городской округ – муниципальное образование «город Екатеринбург»	Улицы в жилой застройке	Усовершенствованный	0,44	Планируемый к размещению	2045	Не устанавливаются
ТИ.1.3.461	Новая 749	Городской округ – муниципальное образование «город Екатеринбург»	Улицы и дороги научно-производственных, промышленных и коммунально-складских районов	Усовершенствованный	0,29	Планируемый к размещению	2045	Не устанавливаются
ТИ.1.3.462	Новая 748	Городской округ – муниципальное образование «город Екатеринбург»	Улицы в жилой застройке	Усовершенствованный	0,63	Планируемый к размещению	2045	Не устанавливаются
ТИ.1.3.463	Новая 761	Городской округ – муниципальное образование «город Екатеринбург»	Улицы в жилой застройке	Усовершенствованный	0,07	Планируемый к размещению	2045	Не устанавливаются
ТИ.1.3.464	Новая 760	Городской округ – муниципальное образование «город Екатеринбург»	Улицы в жилой застройке	Усовершенствованный	0,15	Планируемый к размещению	2045	Не устанавливаются
ТИ.1.3.465	Новая 763	Городской округ – муниципальное образование «город Екатеринбург»	Улицы в жилой застройке	Усовершенствованный	0,08	Планируемый к размещению	2045	Не устанавливаются
ТИ.1.3.466	Новая 762	Городской округ – муниципальное	Улицы в жилой застройке	Усовершенствованный	0,26	Планируемый к размещению	2045	Не устанавливаются

1	2	3	4	5	6	7	8	9
		образование «город Екатеринбург»						
ТИ.1.3.467	Улица Отдыха	Городской округ – муниципальное образование «город Екатеринбург»	Улицы и дороги в производственных зонах	Усовершенствованный	2,12	Планируемый к размещению	2030	Не устанавливаются
ТИ.1.3.468	Новая 756	Городской округ – муниципальное образование «город Екатеринбург»	Улицы в жилой застройке	Усовершенствованный	0,60	Планируемый к размещению	2045	Не устанавливаются
ТИ.1.3.469	Новая 759	Городской округ – муниципальное образование «город Екатеринбург»	Улицы в жилой застройке	Усовершенствованный	0,08	Планируемый к размещению	2045	Не устанавливаются
ТИ.1.3.470	Новая 758	Городской округ – муниципальное образование «город Екатеринбург»	Улицы в жилой застройке	Усовершенствованный	0,22	Планируемый к размещению	2045	Не устанавливаются
ТИ.1.3.471	Новая 724	Городской округ – муниципальное образование «город Екатеринбург»	Улицы в жилой застройке	Усовершенствованный	0,11	Планируемый к размещению	2045	Не устанавливаются
ТИ.1.3.472	Новая 691	Городской округ – муниципальное образование «город Екатеринбург»	Улицы и дороги научно-производственных, промышленных и коммунально-складских районов	Усовершенствованный	0,49	Планируемый к размещению	2045	Не устанавливаются
ТИ.1.3.473	Новая 732	Городской округ – муниципальное образование «город Екатеринбург»	Улицы в жилой застройке	Усовершенствованный	1,23	Планируемый к размещению	2045	Не устанавливаются
ТИ.1.3.474	Новая 725	Городской округ – муниципальное образование «город Екатеринбург»	Улицы в жилой застройке	Усовершенствованный	0,26	Планируемый к размещению	2045	Не устанавливаются
ТИ.1.3.475	Переулок Ситцевый	Городской округ – муниципальное образование «город Екатеринбург»	Улицы в жилой застройке	Усовершенствованный	0,16	Планируемый к размещению	2045	Не устанавливаются
ТИ.1.3.476	Улица Плодовая	Городской округ – муниципальное образование «город Екатеринбург»	Улицы в жилой застройке	Усовершенствованный	0,11	Планируемый к размещению	2045	Не устанавливаются

1	2	3	4	5	6	7	8	9
ТИ.1.3.477	Новая 722	Городской округ – муниципальное образование «город Екатеринбург»	Улицы и дороги научно-производственных, промышленных и коммунально-складских районов	Усовершенствованный	0,42	Планируемый к размещению	2045	Не устанавливаются
ТИ.1.3.478	Новая 721	Городской округ – муниципальное образование «город Екатеринбург»	Улицы в жилой застройке	Усовершенствованный	1,01	Планируемый к размещению	2045	Не устанавливаются
ТИ.1.3.479	Новая 743	Городской округ – муниципальное образование «город Екатеринбург»	Улицы в жилой застройке	Усовершенствованный	1,06	Планируемый к размещению	2045	Не устанавливаются
ТИ.1.3.480	Новая 742	Городской округ – муниципальное образование «город Екатеринбург»	Улицы и дороги научно-производственных, промышленных и коммунально-складских районов	Усовершенствованный	0,76	Планируемый к размещению	2045	Не устанавливаются
ТИ.1.3.481	Новая 745	Городской округ – муниципальное образование «город Екатеринбург»	Улицы в жилой застройке	Усовершенствованный	0,17	Планируемый к размещению	2045	Не устанавливаются
ТИ.1.3.482	Новая 744	Городской округ – муниципальное образование «город Екатеринбург»	Улицы в жилой застройке	Усовершенствованный	0,33	Планируемый к размещению	2045	Не устанавливаются
ТИ.1.3.483	Новая 734	Городской округ – муниципальное образование «город Екатеринбург»	Улицы в жилой застройке	Усовершенствованный	2,56	Планируемый к размещению	2045	Не устанавливаются
ТИ.1.3.484	Новая 733	Городской округ – муниципальное образование «город Екатеринбург»	Улицы в жилой застройке	Усовершенствованный	1,07	Планируемый к размещению	2045	Не устанавливаются
ТИ.1.3.485	Новая 741	Городской округ – муниципальное образование «город Екатеринбург»	Улицы в жилой застройке	Усовершенствованный	0,39	Планируемый к размещению	2030	Не устанавливаются
ТИ.1.3.486	бульвар Вдохновения	Городской округ – муниципальное образование «город Екатеринбург»	Улицы в жилой застройке	Усовершенствованный	0,41	Планируемый к размещению	2030	Не устанавливаются
ТИ.1.3.487	Новая 787	Городской округ – муниципальное	Улицы в жилой застройке	Усовершенствованный	0,44	Планируемый к размещению	2045	Не устанавливаются

1	2	3	4	5	6	7	8	9
		образование «город Екатеринбург»						
ТИ.1.3.488	Новая 786	Городской округ – муниципальное образование «город Екатеринбург»	Улицы в жилой застройке	Усовершенствованный	0,29	Планируемый к размещению	2045	Не устанавливаются
ТИ.1.3.489	Новая 789	Городской округ – муниципальное образование «город Екатеринбург»	Улицы в жилой застройке	Усовершенствованный	0,08	Планируемый к размещению	2045	Не устанавливаются
ТИ.1.3.490	Новая 788	Городской округ – муниципальное образование «город Екатеринбург»	Улицы в жилой застройке	Усовершенствованный	0,38	Планируемый к размещению	2045	Не устанавливаются
ТИ.1.3.491	Новая 783	Городской округ – муниципальное образование «город Екатеринбург»	Улицы в жилой застройке	Усовершенствованный	0,69	Планируемый к размещению	2045	Не устанавливаются
ТИ.1.3.492	Новая 782	Городской округ – муниципальное образование «город Екатеринбург»	Улицы в жилой застройке	Усовершенствованный	0,12	Планируемый к размещению	2045	Не устанавливаются
ТИ.1.3.493	Новая 785	Городской округ – муниципальное образование «город Екатеринбург»	Улицы в жилой застройке	Усовершенствованный	0,33	Планируемый к размещению	2045	Не устанавливаются
ТИ.1.3.494	Новая 784	Городской округ – муниципальное образование «город Екатеринбург»	Улицы в жилой застройке	Усовершенствованный	0,03	Планируемый к размещению	2030	Не устанавливаются
ТИ.1.3.495	Новая 796	Городской округ – муниципальное образование «город Екатеринбург»	Улицы в жилой застройке	Усовершенствованный	0,21	Планируемый к размещению	2045	Не устанавливаются
ТИ.1.3.496	Без названия	Городской округ – муниципальное образование «город Екатеринбург»	Улицы в жилой застройке	Усовершенствованный	0,19	Планируемый к размещению	2045	Не устанавливаются
ТИ.1.3.497	Новая 798	Городской округ – муниципальное образование «город Екатеринбург»	Улицы в жилой застройке	Усовершенствованный	0,45	Планируемый к размещению	2045	Не устанавливаются
ТИ.1.3.498	Новая 797	Городской округ – муниципальное	Улицы в жилой застройке	Усовершенствованный	0,20	Планируемый к размещению	2045	Не устанавливаются

1	2	3	4	5	6	7	8	9
		образование «город Екатеринбург»						
ТИ.1.3.500	Новая 790	Городской округ – муниципальное образование «город Екатеринбург»	Улицы в жилой застройке	Усовершенствованный	0,16	Планируемый к размещению	2045	Не устанавливаются
ТИ.1.3.501	Новая 795	Городской округ – муниципальное образование «город Екатеринбург»	Улицы в жилой застройке	Усовершенствованный	0,53	Планируемый к размещению	2045	Не устанавливаются
ТИ.1.3.502	Новая 792	Городской округ – муниципальное образование «город Екатеринбург»	Улицы в жилой застройке	Усовершенствованный	2,02	Планируемый к размещению	2030	Не устанавливаются
ТИ.1.3.503	Новая 769	Городской округ – муниципальное образование «город Екатеринбург»	Улицы в жилой застройке	Усовершенствованный	0,14	Планируемый к размещению	2045	Не устанавливаются
ТИ.1.3.504	Новая 768	Городской округ – муниципальное образование «город Екатеринбург»	Улицы в жилой застройке	Усовершенствованный	0,24	Планируемый к размещению	2045	Не устанавливаются
ТИ.1.3.505	Новая 772	Городской округ – муниципальное образование «город Екатеринбург»	Улицы в жилой застройке	Усовершенствованный	0,13	Планируемый к размещению	2045	Не устанавливаются
ТИ.1.3.506	Новая 770	Городской округ – муниципальное образование «город Екатеринбург»	Улицы в жилой застройке	Усовершенствованный	0,06	Планируемый к размещению	2045	Не устанавливаются
ТИ.1.3.507	Новая 765	Городской округ – муниципальное образование «город Екатеринбург»	Улицы в жилой застройке	Усовершенствованный	0,04	Планируемый к размещению	2045	Не устанавливаются
ТИ.1.3.508	Новая 764	Городской округ – муниципальное образование «город Екатеринбург»	Улицы в жилой застройке	Усовершенствованный	0,03	Планируемый к размещению	2045	Не устанавливаются
ТИ.1.3.509	Новая 767	Городской округ – муниципальное образование «город Екатеринбург»	Улицы в жилой застройке	Усовершенствованный	0,12	Планируемый к размещению	2045	Не устанавливаются
ТИ.1.3.510	Новая 766	Городской округ – муниципальное	Улицы в жилой застройке	Усовершенствованный	0,07	Планируемый к размещению	2030	Не устанавливаются

1	2	3	4	5	6	7	8	9
		образование «город Екатеринбург»						
ТИ.1.3.511	Новая 779	Городской округ – муниципальное образование «город Екатеринбург»	Улицы в жилой застройке	Усовершенствованный	0,52	Планируемый к размещению	2045	Не устанавливаются
ТИ.1.3.512	Новая 778	Городской округ – муниципальное образование «город Екатеринбург»	Улицы в жилой застройке	Усовершенствованный	0,38	Планируемый к размещению	2045	Не устанавливаются
ТИ.1.3.513	Новая 781	Городской округ – муниципальное образование «город Екатеринбург»	Улицы в жилой застройке	Усовершенствованный	0,43	Планируемый к размещению	2045	Не устанавливаются
ТИ.1.3.514	Новая 780	Городской округ – муниципальное образование «город Екатеринбург»	Улицы в жилой застройке	Усовершенствованный	0,65	Планируемый к размещению	2045	Не устанавливаются
ТИ.1.3.515	Новая 774	Городской округ – муниципальное образование «город Екатеринбург»	Улицы в жилой застройке	Усовершенствованный	0,15	Планируемый к размещению	2045	Не устанавливаются
ТИ.1.3.517	Новая 776	Городской округ – муниципальное образование «город Екатеринбург»	Улицы в жилой застройке	Усовершенствованный	0,26	Планируемый к размещению	2045	Не устанавливаются
ТИ.1.3.518	Новая 775	Городской округ – муниципальное образование «город Екатеринбург»	Улицы в жилой застройке	Усовершенствованный	0,12	Планируемый к размещению	2045	Не устанавливаются
ТИ.1.3.519	Новая 1086	Городской округ – муниципальное образование «город Екатеринбург»	Улицы в жилой застройке	Усовершенствованный	0,79	Планируемый к размещению	2045	Не устанавливаются
ТИ.1.3.521	Новая 78	Городской округ – муниципальное образование «город Екатеринбург»	Улицы в жилой застройке	Усовершенствованный	0,49	Планируемый к размещению	2045	Не устанавливаются
ТИ.1.3.522	улица Юрия Исламова	Городской округ – муниципальное образование «город Екатеринбург»	Улицы в жилой застройке	Усовершенствованный	0,41	Планируемый к размещению	2030	Не устанавливаются
ТИ.1.3.661	Новая 557	Городской округ – муниципальное	Улицы в жилой застройке	Усовершенствованный	0,08	Планируемый к размещению	2045	Не устанавливаются

1	2	3	4	5	6	7	8	9
		образование «город Екатеринбург»						
ТИ.1.3.793	Улица Педагогическая	Городской округ – муниципальное образование «город Екатеринбург»	Улицы в жилой застройке	Усовершенствованный	0,23	Планируемый к размещению	2030	Не устанавливаются
ТИ.1.3.799	Новая 7	Городской округ – муниципальное образование «город Екатеринбург»	Улицы в жилой застройке	Усовершенствованный	0,20	Планируемый к размещению	2045	Не устанавливаются
ТИ.1.3.800	Новая 6	Городской округ – муниципальное образование «город Екатеринбург»	Улицы в жилой застройке	Усовершенствованный	0,25	Планируемый к размещению	2045	Не устанавливаются
ТИ.1.3.801	Новая 9	Городской округ – муниципальное образование «город Екатеринбург»	Улицы в жилой застройке	Усовершенствованный	0,74	Планируемый к размещению	2045	Не устанавливаются
ТИ.1.3.802	Новая 8	Городской округ – муниципальное образование «город Екатеринбург»	Улицы в жилой застройке	Усовершенствованный	0,18	Планируемый к размещению	2045	Не устанавливаются
ТИ.1.3.803	Новая 2	Городской округ – муниципальное образование «город Екатеринбург»	Улицы в жилой застройке	Усовершенствованный	0,18	Планируемый к размещению	2045	Не устанавливаются
ТИ.1.3.804	Новая 1	Городской округ – муниципальное образование «город Екатеринбург»	Улицы в жилой застройке	Усовершенствованный	0,25	Планируемый к размещению	2045	Не устанавливаются
ТИ.1.3.805	Новая 4	Городской округ – муниципальное образование «город Екатеринбург»	Улицы в жилой застройке	Усовершенствованный	0,27	Планируемый к размещению	2045	Не устанавливаются
ТИ.1.3.806	Новая 3	Городской округ – муниципальное образование «город Екатеринбург»	Улицы в жилой застройке	Усовершенствованный	0,16	Планируемый к размещению	2045	Не устанавливаются
ТИ.1.3.823	Новая 32	Городской округ – муниципальное образование «город Екатеринбург»	Улицы в жилой застройке	Усовершенствованный	0,34	Планируемый к размещению	2045	Не устанавливаются
ТИ.1.3.824	Новая 31	Городской округ – муниципальное	Улицы в жилой застройке	Усовершенствованный	0,18	Планируемый к размещению	2045	Не устанавливаются

1	2	3	4	5	6	7	8	9
		образование «город Екатеринбург»						
ТИ.1.3.825	Новая 34	Городской округ – муниципальное образование «город Екатеринбург»	Улицы в жилой застройке	Усовершенствованный	0,09	Планируемый к размещению	2045	Не устанавливаются
ТИ.1.3.826	Новая 33	Городской округ – муниципальное образование «город Екатеринбург»	Улицы в жилой застройке	Усовершенствованный	0,25	Планируемый к размещению	2045	Не устанавливаются
ТИ.1.3.827	Новая 28	Городской округ – муниципальное образование «город Екатеринбург»	Улицы в жилой застройке	Усовершенствованный	0,29	Планируемый к размещению	2045	Не устанавливаются
ТИ.1.3.828	Новая 27	Городской округ – муниципальное образование «город Екатеринбург»	Улицы в жилой застройке	Усовершенствованный	0,10	Планируемый к размещению	2045	Не устанавливаются
ТИ.1.3.829	Новая 30	Городской округ – муниципальное образование «город Екатеринбург»	Улицы в жилой застройке	Усовершенствованный	0,11	Планируемый к размещению	2045	Не устанавливаются
ТИ.1.3.830	Новая 29	Городской округ – муниципальное образование «город Екатеринбург»	Улицы в жилой застройке	Усовершенствованный	0,12	Планируемый к размещению	2045	Не устанавливаются
ТИ.1.3.831	Без названия	Городской округ – муниципальное образование «город Екатеринбург»	Улицы в жилой застройке	Усовершенствованный	0,05	Планируемый к размещению	2045	Не устанавливаются
ТИ.1.3.832	Новая 39	Городской округ – муниципальное образование «город Екатеринбург»	Улицы в жилой застройке	Усовершенствованный	0,45	Планируемый к размещению	2045	Не устанавливаются
ТИ.1.3.833	Новая 42	Городской округ – муниципальное образование «город Екатеринбург»	Улицы в жилой застройке	Усовершенствованный	0,07	Планируемый к размещению	2045	Не устанавливаются
ТИ.1.3.834	Без названия	Городской округ – муниципальное образование «город Екатеринбург»	Улицы в жилой застройке	Усовершенствованный	0,10	Планируемый к размещению	2045	Не устанавливаются
ТИ.1.3.835	улица Фруктовая	Городской округ – муниципальное	Улицы в жилой застройке	Усовершенствованный	0,19	Планируемый к размещению	2045	Не устанавливаются

1	2	3	4	5	6	7	8	9
		образование «город Екатеринбург»						
ТИ.1.3.836	Новая 35	Городской округ – муниципальное образование «город Екатеринбург»	Улицы в жилой застройке	Усовершенствованный	0,09	Планируемый к размещению	2045	Не устанавливаются
ТИ.1.3.837	Новая 38	Городской округ – муниципальное образование «город Екатеринбург»	Улицы в жилой застройке	Усовершенствованный	0,31	Планируемый к размещению	2045	Не устанавливаются
ТИ.1.3.838	Новая 37	Городской округ – муниципальное образование «город Екатеринбург»	Улицы в жилой застройке	Усовершенствованный	0,22	Планируемый к размещению	2045	Не устанавливаются
ТИ.1.3.839	Без названия	Городской округ – муниципальное образование «город Екатеринбург»	Улицы в жилой застройке	Усовершенствованный	0,05	Планируемый к размещению	2045	Не устанавливаются
ТИ.1.3.840	Новая 14	Городской округ – муниципальное образование «город Екатеринбург»	Улицы в жилой застройке	Усовершенствованный	0,35	Планируемый к размещению	2045	Не устанавливаются
ТИ.1.3.841	Без названия	Городской округ – муниципальное образование «город Екатеринбург»	Улицы в жилой застройке	Усовершенствованный	0,09	Планируемый к размещению	2045	Не устанавливаются
ТИ.1.3.842	Без названия	Городской округ – муниципальное образование «город Екатеринбург»	Улицы в жилой застройке	Усовершенствованный	0,13	Планируемый к размещению	2045	Не устанавливаются
ТИ.1.3.843	Новая 11	Городской округ – муниципальное образование «город Екатеринбург»	Улицы в жилой застройке	Усовершенствованный	0,22	Планируемый к размещению	2045	Не устанавливаются
ТИ.1.3.845	Новая 13	Городской округ – муниципальное образование «город Екатеринбург»	Улицы в жилой застройке	Усовершенствованный	0,18	Планируемый к размещению	2045	Не устанавливаются
ТИ.1.3.846	Новая 12	Городской округ – муниципальное образование «город Екатеринбург»	Улицы и дороги научно-производственных, промышленных и коммунально-складских районов	Усовершенствованный	0,19	Планируемый к размещению	2045	Не устанавливаются

1	2	3	4	5	6	7	8	9
ТИ.1.3.847	Новая 24	Городской округ – муниципальное образование «город Екатеринбург»	Улицы в жилой застройке	Усовершенствованный	0,51	Планируемый к размещению	2045	Не устанавливаются
ТИ.1.3.848	Новая 23	Городской округ – муниципальное образование «город Екатеринбург»	Улицы в жилой застройке	Усовершенствованный	0,35	Планируемый к размещению	2045	Не устанавливаются
ТИ.1.3.849	Новая 26	Городской округ – муниципальное образование «город Екатеринбург»	Улицы в жилой застройке	Усовершенствованный	0,29	Планируемый к размещению	2045	Не устанавливаются
ТИ.1.3.850	Новая 25	Городской округ – муниципальное образование «город Екатеринбург»	Улицы в жилой застройке	Усовершенствованный	0,30	Планируемый к размещению	2045	Не устанавливаются
ТИ.1.3.851	Новая 19	Городской округ – муниципальное образование «город Екатеринбург»	Улицы в жилой застройке	Усовершенствованный	0,07	Планируемый к размещению	2045	Не устанавливаются
ТИ.1.3.852	Новая 18	Городской округ – муниципальное образование «город Екатеринбург»	Улицы в жилой застройке	Усовершенствованный	0,35	Планируемый к размещению	2045	Не устанавливаются
ТИ.1.3.853	Новая 22	Городской округ – муниципальное образование «город Екатеринбург»	Улицы в жилой застройке	Усовершенствованный	0,48	Планируемый к размещению	2045	Не устанавливаются
ТИ.1.3.854	Новая 20	Городской округ – муниципальное образование «город Екатеринбург»	Улицы в жилой застройке	Усовершенствованный	0,50	Планируемый к размещению	2045	Не устанавливаются
ТИ.1.3.920	Без названия	Городской округ – муниципальное образование «город Екатеринбург»	Улицы в жилой застройке	Усовершенствованный	0,34	Планируемый к реконструкции	2045	Не устанавливаются
ТИ.1.3.921	Без названия	Городской округ – муниципальное образование «город Екатеринбург»	Улицы в жилой застройке	Усовершенствованный	0,27	Планируемый к реконструкции	2045	Не устанавливаются
ТИ.1.3.922	улица Зимняя	Городской округ – муниципальное образование «город Екатеринбург»	Улицы в жилой застройке	Усовершенствованный	0,65	Планируемый к реконструкции	2045	Не устанавливаются

1	2	3	4	5	6	7	8	9
ТИ.1.3.923	переулок Татарский	Городской округ – муниципальное образование «город Екатеринбург»	Улицы в жилой застройке	Усовершенствованный	0,21	Планируемый к реконструкции	2045	Не устанавливаются
ТИ.1.3.925	Улица Кирова	Городской округ – муниципальное образование «город Екатеринбург»	Улицы в жилой застройке	Усовершенствованный	0,43	Планируемый к реконструкции	2045	Не устанавливаются
ТИ.1.3.926	Бульвар Академика Семихатова	Городской округ – муниципальное образование «город Екатеринбург»	Улицы в жилой застройке	Усовершенствованный	0,51	Планируемый к реконструкции	2045	Не устанавливаются
ТИ.1.3.927	Улица Вилонова	Городской округ – муниципальное образование «город Екатеринбург»	Улицы в жилой застройке	Усовершенствованный	0,19	Планируемый к реконструкции	2045	Не устанавливаются
ТИ.1.3.928	улица Испытателей	Городской округ – муниципальное образование «город Екатеринбург»	Улицы в жилой застройке	Усовершенствованный	0,82	Планируемый к реконструкции	2045	Не устанавливаются
ТИ.1.3.929	улица Камчатская	Городской округ – муниципальное образование «город Екатеринбург»	Улицы в жилой застройке	Усовершенствованный	0,89	Планируемый к реконструкции	2045	Не устанавливаются
ТИ.1.3.930	улица Боевых Дружин	Городской округ – муниципальное образование «город Екатеринбург»	Улицы в жилой застройке	Усовершенствованный	0,24	Планируемый к реконструкции	2045	Не устанавливаются
ТИ.1.3.931	переулок Суворовский	Городской округ – муниципальное образование «город Екатеринбург»	Улицы в жилой застройке	Усовершенствованный	0,50	Планируемый к реконструкции	2045	Не устанавливаются
ТИ.1.3.933	улица Викулова	Городской округ – муниципальное образование «город Екатеринбург»	Улицы в жилой застройке	Усовершенствованный	0,43	Планируемый к реконструкции	2045	Не устанавливаются
ТИ.1.3.934	улица Герцена	Городской округ – муниципальное образование «город Екатеринбург»	Улицы в жилой застройке	Усовершенствованный	0,26	Планируемый к реконструкции	2045	Не устанавливаются
ТИ.1.3.935	улица Половодная	Городской округ – муниципальное образование «город Екатеринбург»	Улицы в жилой застройке	Усовершенствованный	0,23	Планируемый к реконструкции	2045	Не устанавливаются

1	2	3	4	5	6	7	8	9
ТИ.1.3.936	Улица Рыболовов	Городской округ – муниципальное образование «город Екатеринбург»	Улицы в жилой застройке	Усовершенствованный	0,41	Планируемый к реконструкции	2045	Не устанавливаются
ТИ.1.3.937	Улица Айвазовского	Городской округ – муниципальное образование «город Екатеринбург»	Улицы в жилой застройке	Усовершенствованный	0,18	Планируемый к реконструкции	2030	Не устанавливаются
ТИ.1.3.938	Без названия	Городской округ – муниципальное образование «город Екатеринбург»	Улицы в жилой застройке	Усовершенствованный	0,66	Планируемый к реконструкции	2030	Не устанавливаются
ТИ.1.3.939	улица Медногорская	Городской округ – муниципальное образование «город Екатеринбург»	Улицы в жилой застройке	Усовершенствованный	0,52	Планируемый к реконструкции	2045	Не устанавливаются
ТИ.1.3.940	улица Школьная	Городской округ – муниципальное образование «город Екатеринбург»	Улицы в жилой застройке	Усовершенствованный	0,25	Планируемый к реконструкции	2045	Не устанавливаются
ТИ.1.3.941	улица Свердловская	Городской округ – муниципальное образование «город Екатеринбург»	Улицы в жилой застройке	Усовершенствованный	0,13	Планируемый к реконструкции	2045	Не устанавливаются
ТИ.1.3.943	Улица Волгоградская	Городской округ – муниципальное образование «город Екатеринбург»	Улицы в жилой застройке	Усовершенствованный	0,34	Планируемый к реконструкции	2045	Не устанавливаются
ТИ.1.3.944	Улица Ерёмина	Городской округ – муниципальное образование «город Екатеринбург»	Улицы в жилой застройке	Усовершенствованный	0,29	Планируемый к реконструкции	2030	Не устанавливаются
ТИ.1.3.945	Переулок Красный	Городской округ – муниципальное образование «город Екатеринбург»	Улицы в жилой застройке	Усовершенствованный	0,25	Планируемый к реконструкции	2030	Не устанавливаются
ТИ.1.3.946	Улица Омская	Городской округ – муниципальное образование «город Екатеринбург»	Улицы в жилой застройке	Усовершенствованный	0,24	Планируемый к реконструкции	2045	Не устанавливаются
ТИ.1.3.947	Переулок Красный	Городской округ – муниципальное образование «город Екатеринбург»	Улицы в жилой застройке	Усовершенствованный	0,46	Планируемый к реконструкции	2030	Не устанавливаются

1	2	3	4	5	6	7	8	9
ТИ.1.3.948	Улица Таволожская	Городской округ – муниципальное образование «город Екатеринбург»	Улицы в жилой застройке	Усовершенствованный	0,23	Планируемый к реконструкции	2030	Не устанавливаются
ТИ.1.3.949	Улица Таволожская	Городской округ – муниципальное образование «город Екатеринбург»	Улицы в жилой застройке	Усовершенствованный	0,81	Планируемый к реконструкции	2030	Не устанавливаются
ТИ.1.3.950	Улица Завокзальная	Городской округ – муниципальное образование «город Екатеринбург»	Улицы в жилой застройке	Усовершенствованный	0,47	Планируемый к реконструкции	2030	Не устанавливаются
ТИ.1.3.951	Улица Кондукторская	Городской округ – муниципальное образование «город Екатеринбург»	Улицы в жилой застройке	Усовершенствованный	0,13	Планируемый к реконструкции	2045	Не устанавливаются
ТИ.1.3.984	улица Набережная	Городской округ – муниципальное образование «город Екатеринбург»	Улицы в жилой застройке	Усовершенствованный	0,09	Планируемый к реконструкции	2045	Не устанавливаются
ТИ.1.3.985	Улица Покосная	Городской округ – муниципальное образование «город Екатеринбург»	Улицы в жилой застройке	Усовершенствованный	1,06	Планируемый к реконструкции	2045	Не устанавливаются
ТИ.1.3.986	Без Названия	Городской округ – муниципальное образование «город Екатеринбург»	Улицы в жилой застройке	Усовершенствованный	0,16	Планируемый к реконструкции	2045	Не устанавливаются
ТИ.1.3.987	улица Данилы Зверева	Городской округ – муниципальное образование «город Екатеринбург»	Улицы в жилой застройке	Усовершенствованный	0,69	Планируемый к реконструкции	2045	Не устанавливаются
ТИ.1.3.988	Переулок Соседский	Городской округ – муниципальное образование «город Екатеринбург»	Улицы в жилой застройке	Усовершенствованный	0,43	Планируемый к реконструкции	2030	Не устанавливаются
ТИ.1.3.989	улица Сортировочная	Городской округ – муниципальное образование «город Екатеринбург»	Улицы и дороги научно-производственных, промышленных и коммунально-складских районов	Усовершенствованный	0,78	Планируемый к реконструкции	2045	Не устанавливаются
ТИ.1.3.990	Улица Маяковского	Городской округ – муниципальное	Улицы в жилой застройке	Усовершенствованный	0,66	Планируемый к реконструкции	2045	Не устанавливаются

1	2	3	4	5	6	7	8	9
		образование «город Екатеринбург»						
ТИ.1.3.991	Улица Малопрудная	Городской округ – муниципальное образование «город Екатеринбург»	Улицы в жилой застройке	Усовершенствованный	0,83	Планируемый к реконструкции	2030	Не устанавливаются
ТИ.1.3.992	Улица Зимняя	Городской округ – муниципальное образование «город Екатеринбург»	Улицы в жилой застройке	Усовершенствованный	1,19	Планируемый к реконструкции	2045	Не устанавливаются
ТИ.1.3.993	улица Рыбаков	Городской округ – муниципальное образование «город Екатеринбург»	Улицы в жилой застройке	Усовершенствованный	1,37	Планируемый к реконструкции	2030	Не устанавливаются
ТИ.1.3.994	улица Военная	Городской округ – муниципальное образование «город Екатеринбург»	Улицы в жилой застройке	Усовершенствованный	0,17	Планируемый к реконструкции	2045	Не устанавливаются
ТИ.1.3.995	улица Вакина	Городской округ – муниципальное образование «город Екатеринбург»	Улицы в жилой застройке	Усовершенствованный	0,27	Планируемый к реконструкции	2045	Не устанавливаются
ТИ.1.3.996	улица Серова	Городской округ – муниципальное образование «город Екатеринбург»	Улицы в жилой застройке	Усовершенствованный	1,87	Планируемый к реконструкции	2045	Не устанавливаются
ТИ.1.3.997	улица Братьев Быковых	Городской округ – муниципальное образование «город Екатеринбург»	Улицы в жилой застройке	Усовершенствованный	0,24	Планируемый к реконструкции	2030	Не устанавливаются
ТИ.1.3.998	улица Анны Бычковой	Городской округ – муниципальное образование «город Екатеринбург»	Улицы в жилой застройке	Усовершенствованный	0,05	Планируемый к реконструкции	2030	Не устанавливаются
ТИ.1.3.999	улица Рыболовов	Городской округ – муниципальное образование «город Екатеринбург»	Улицы в жилой застройке	Усовершенствованный	0,13	Планируемый к реконструкции	2045	Не устанавливаются
ТИ.1.3.1000	Новая 197	Городской округ – муниципальное образование «город Екатеринбург»	Улицы и дороги научно-производственных, промышленных и коммунально-складских районов	Усовершенствованный	0,15	Планируемый к размещению	2045	Не устанавливаются

1	2	3	4	5	6	7	8	9
ТИ.1.3.1001	улица Василия Шамарина	Городской округ – муниципальное образование «город Екатеринбург»	Улицы в жилой застройке	Усовершенствованный	0,79	Планируемый к размещению	2045	Не устанавливаются
ТИ.1.3.1002	Новая 669	Городской округ – муниципальное образование «город Екатеринбург»	Улицы в жилой застройке	Усовершенствованный	1,08	Планируемый к размещению	2045	Не устанавливаются
ТИ.1.3.1003	Новая 59	Городской округ – муниципальное образование «город Екатеринбург»	Улицы в жилой застройке	Усовершенствованный	0,71	Планируемый к размещению	2045	Не устанавливаются
ТИ.1.3.1004	Продолжение переулка Рижского	Городской округ – муниципальное образование «город Екатеринбург»	Улицы в жилой застройке	Усовершенствованный	0,17	Планируемый к размещению	2045	Не устанавливаются
ТИ.1.3.1005	Соединение улиц 8 Марта и Крестинского	Городской округ – муниципальное образование «город Екатеринбург»	Улицы в жилой застройке	Усовершенствованный	0,07	Планируемый к размещению	2045	Не устанавливаются
ТИ.1.3.1006	Без названия	Городской округ – муниципальное образование «город Екатеринбург»	Улицы и дороги научно-производственных, промышленных и коммунально-складских районов	Усовершенствованный	0,92	Планируемый к размещению	2045	Не устанавливаются
ТИ.1.3.1007	Продолжение переулка Рижского	Городской округ – муниципальное образование «город Екатеринбург»	Улицы в жилой застройке	Усовершенствованный	0,38	Планируемый к размещению	2030	Не устанавливаются
ТИ.1.3.1008	улица Строгальщиков	Городской округ – муниципальное образование «город Екатеринбург»	Улицы в жилой застройке	Усовершенствованный	0,40	Планируемый к реконструкции	2045	Не устанавливаются
ТИ.1.3.1009	Новая 56	Городской округ – муниципальное образование «город Екатеринбург»	Улицы в жилой застройке	Усовершенствованный	1,70	Планируемый к размещению	2045	Не устанавливаются
ТИ.1.3.1010	переулок Суворовский	Городской округ – муниципальное образование «город Екатеринбург»	Улицы в жилой застройке	Усовершенствованный	0,49	Планируемый к реконструкции	2045	Не устанавливаются
ТИ.1.3.1011	улица Индустрии	Городской округ – муниципальное	Улицы в жилой застройке	Усовершенствованный	0,50	Планируемый к реконструкции	2045	Не устанавливаются

1	2	3	4	5	6	7	8	9
		образование «город Екатеринбург»						
ТИ.1.3.1012	Без названия	Городской округ – муниципальное образование «город Екатеринбург»	Улицы в жилой застройке	Усовершенствованный	0,60	Планируемый к размещению	2045	Не устанавливаются
ТИ.1.3.1013	Новая 57	Городской округ – муниципальное образование «город Екатеринбург»	Улицы в жилой застройке	Усовершенствованный	0,34	Планируемый к размещению	2045	Не устанавливаются
ТИ.1.3.1014	Продолжение улицы Дорожной	Городской округ – муниципальное образование «город Екатеринбург»	Улицы в жилой застройке	Усовершенствованный	0,39	Планируемый к размещению	2030	Не устанавливаются
ТИ.1.3.1016	улица Фролова	Городской округ – муниципальное образование «город Екатеринбург»	Улицы в жилой застройке	Усовершенствованный	0,30	Планируемый к реконструкции	2045	Не устанавливаются
ТИ.1.3.1017	улица Плеханова	Городской округ – муниципальное образование «город Екатеринбург»	Улицы в жилой застройке	Усовершенствованный	0,47	Планируемый к реконструкции	2045	Не устанавливаются
ТИ.1.3.1018	Улица Надеждинская	Городской округ – муниципальное образование «город Екатеринбург»	Улицы и дороги научно-производственных, промышленных и коммунально-складских районов	Усовершенствованный	0,79	Планируемый к реконструкции	2045	Не устанавливаются
ТИ.1.3.1019	улица Фролова	Городской округ – муниципальное образование «город Екатеринбург»	Улицы в жилой застройке	Усовершенствованный	0,52	Планируемый к реконструкции	2045	Не устанавливаются
ТИ.1.3.1020	улица Семена Лагоды	Городской округ – муниципальное образование «город Екатеринбург»	Улицы в жилой застройке	Усовершенствованный	0,13	Планируемый к реконструкции	2045	Не устанавливаются
ТИ.1.3.1021	улица Луначарского	Городской округ – муниципальное образование «город Екатеринбург»	Улицы в жилой застройке	Усовершенствованный	0,21	Планируемый к реконструкции	2045	Не устанавливаются
ТИ.1.3.1022	улица Викулова	Городской округ – муниципальное образование «город Екатеринбург»	Улицы в жилой застройке	Усовершенствованный	0,10	Планируемый к реконструкции	2045	Не устанавливаются

1	2	3	4	5	6	7	8	9
ТИ.1.3.1023	улица Отрадная	Городской округ – муниципальное образование «город Екатеринбург»	Улицы в жилой застройке	Усовершенствованный	0,34	Планируемый к реконструкции	2045	Не устанавливаются
ТИ.1.3.1024	улица Набережная	Городской округ – муниципальное образование «город Екатеринбург»	Улицы в жилой застройке	Усовершенствованный	0,35	Планируемый к реконструкции	2045	Не устанавливаются
ТИ.1.3.1025	продолжение автодороги п.Садовый - ж/д ст.Березит	Городской округ – муниципальное образование «город Екатеринбург»	Улицы в жилой застройке	Усовершенствованный	1,28	Планируемый к реконструкции	2045	Не устанавливаются
ТИ.1.3.1026	улица Набережная	Городской округ – муниципальное образование «город Екатеринбург»	Улицы в жилой застройке	Усовершенствованный	0,06	Планируемый к реконструкции	2045	Не устанавливаются
ТИ.1.3.1027	улица Набережная	Городской округ – муниципальное образование «город Екатеринбург»	Улицы в жилой застройке	Усовершенствованный	0,59	Планируемый к реконструкции	2045	Не устанавливаются
ТИ.1.3.1029	улица Кислородная	Городской округ – муниципальное образование «город Екатеринбург»	Улицы и дороги научно-производственных, промышленных и коммунально-складских районов	Усовершенствованный	0,70	Планируемый к реконструкции	2045	Не устанавливаются
ТИ.1.3.1030	улица Стрелочников	Городской округ – муниципальное образование «город Екатеринбург»	Улицы в жилой застройке	Усовершенствованный	1,30	Планируемый к реконструкции	2045	Не устанавливаются
ТИ.1.3.1032	улица Бархотская	Городской округ – муниципальное образование «город Екатеринбург»	Улицы в жилой застройке	Усовершенствованный	0,58	Планируемый к реконструкции	2045	Не устанавливаются
ТИ.1.3.1033	улица Сахалинская	Городской округ – муниципальное образование «город Екатеринбург»	Улицы в жилой застройке	Усовершенствованный	0,98	Планируемый к реконструкции	2045	Не устанавливаются
ТИ.1.3.1036	Улица Рабочих	Городской округ – муниципальное образование «город Екатеринбург»	Улицы в жилой застройке	Усовершенствованный	0,21	Планируемый к реконструкции	2045	Не устанавливаются
ТИ.1.3.1037	улица Онежская	Городской округ – муниципальное	Улицы в жилой застройке	Усовершенствованный	0,51	Планируемый к реконструкции	2045	Не устанавливаются

1	2	3	4	5	6	7	8	9
		образование «город Екатеринбург»						
ТИ.1.3.1038	улица Проезжая	Городской округ – муниципальное образование «город Екатеринбург»	Улицы в жилой застройке	Усовершенствованный	0,50	Планируемый к реконструкции	2030	Не устанавливаются
ТИ.1.3.1039	Без названия	Городской округ – муниципальное образование «город Екатеринбург»	Улицы в жилой застройке	Усовершенствованный	0,37	Планируемый к реконструкции	2030	Не устанавливаются
ТИ.1.3.1040	улица Военного Флота	Городской округ – муниципальное образование «город Екатеринбург»	Улицы в жилой застройке	Усовершенствованный	0,81	Планируемый к реконструкции	2045	Не устанавливаются
ТИ.1.3.1041	переулок Воронежский	Городской округ – муниципальное образование «город Екатеринбург»	Улицы в жилой застройке	Усовершенствованный	0,51	Планируемый к реконструкции	2045	Не устанавливаются
ТИ.1.3.1042	улица Хасановская	Городской округ – муниципальное образование «город Екатеринбург»	Улицы в жилой застройке	Усовершенствованный	0,11	Планируемый к реконструкции	2045	Не устанавливаются
ТИ.1.3.1043	улица Хасановская	Городской округ – муниципальное образование «город Екатеринбург»	Улицы в жилой застройке	Усовершенствованный	0,54	Планируемый к реконструкции	2045	Не устанавливаются
ТИ.1.3.1044	улица Айвазовского	Городской округ – муниципальное образование «город Екатеринбург»	Улицы в жилой застройке	Усовершенствованный	0,33	Планируемый к реконструкции	2030	Не устанавливаются
ТИ.1.3.1046	улица Чкалова	Городской округ – муниципальное образование «город Екатеринбург»	Улицы в жилой застройке	Усовершенствованный	0,13	Планируемый к реконструкции	2045	Не устанавливаются
ТИ.1.3.1047	улица Чкалова	Городской округ – муниципальное образование «город Екатеринбург»	Улицы в жилой застройке	Усовершенствованный	0,35	Планируемый к реконструкции	2045	Не устанавливаются
ТИ.1.3.1178	Новая 381	Городской округ – муниципальное образование «город Екатеринбург»	Улицы в жилой застройке	Усовершенствованный	0,13	Планируемый к размещению	2045	Не устанавливаются
ТИ.1.3.1179	Новая 380	Городской округ – муниципальное	Улицы в жилой застройке	Усовершенствованный	0,17	Планируемый к размещению	2045	Не устанавливаются

1	2	3	4	5	6	7	8	9
		образование «город Екатеринбург»						
ТИ.1.3.1180	Новая 383	Городской округ – муниципальное образование «город Екатеринбург»	Улицы в жилой застройке	Усовершенствованный	0,21	Планируемый к размещению	2045	Не устанавливаются
ТИ.1.3.1181	Новая 382	Городской округ – муниципальное образование «город Екатеринбург»	Улицы в жилой застройке	Усовершенствованный	0,32	Планируемый к размещению	2045	Не устанавливаются
ТИ.1.3.1182	Новая 377	Городской округ – муниципальное образование «город Екатеринбург»	Улицы в жилой застройке	Усовершенствованный	0,20	Планируемый к размещению	2045	Не устанавливаются
ТИ.1.3.1183	Новая 376	Городской округ – муниципальное образование «город Екатеринбург»	Улицы в жилой застройке	Усовершенствованный	0,26	Планируемый к размещению	2045	Не устанавливаются
ТИ.1.3.1184	Новая 379	Городской округ – муниципальное образование «город Екатеринбург»	Улицы в жилой застройке	Усовершенствованный	0,17	Планируемый к размещению	2045	Не устанавливаются
ТИ.1.3.1185	Новая 378	Городской округ – муниципальное образование «город Екатеринбург»	Улицы в жилой застройке	Усовершенствованный	0,16	Планируемый к размещению	2045	Не устанавливаются
ТИ.1.3.1186	Новая 389	Городской округ – муниципальное образование «город Екатеринбург»	Улицы в жилой застройке	Усовершенствованный	0,13	Планируемый к размещению	2045	Не устанавливаются
ТИ.1.3.1187	Новая 388	Городской округ – муниципальное образование «город Екатеринбург»	Улицы в жилой застройке	Усовершенствованный	0,05	Планируемый к размещению	2045	Не устанавливаются
ТИ.1.3.1188	Новая 391	Городской округ – муниципальное образование «город Екатеринбург»	Улицы в жилой застройке	Усовершенствованный	0,08	Планируемый к размещению	2045	Не устанавливаются
ТИ.1.3.1189	Новая 390	Городской округ – муниципальное образование «город Екатеринбург»	Улицы в жилой застройке	Усовершенствованный	0,13	Планируемый к размещению	2045	Не устанавливаются
ТИ.1.3.1190	Новая 385	Городской округ – муниципальное	Улицы в жилой застройке	Усовершенствованный	0,55	Планируемый к размещению	2045	Не устанавливаются

1	2	3	4	5	6	7	8	9
		образование «город Екатеринбург»						
ТИ.1.3.1191	Новая 384	Городской округ – муниципальное образование «город Екатеринбург»	Улицы в жилой застройке	Усовершенствованный	0,53	Планируемый к размещению	2045	Не устанавливаются
ТИ.1.3.1192	Новая 387	Городской округ – муниципальное образование «город Екатеринбург»	Улицы в жилой застройке	Усовершенствованный	0,55	Планируемый к размещению	2045	Не устанавливаются
ТИ.1.3.1193	Новая 386	Городской округ – муниципальное образование «город Екатеринбург»	Улицы в жилой застройке	Усовершенствованный	0,16	Планируемый к размещению	2045	Не устанавливаются
ТИ.1.3.1194	Без названия	Городской округ – муниципальное образование «город Екатеринбург»	Улицы в жилой застройке	Усовершенствованный	0,16	Планируемый к размещению	2045	Не устанавливаются
ТИ.1.3.1195	Новая 370	Городской округ – муниципальное образование «город Екатеринбург»	Улицы в жилой застройке	Усовершенствованный	0,65	Планируемый к размещению	2045	Не устанавливаются
ТИ.1.3.1196	Переулок Осиновый	Городской округ – муниципальное образование «город Екатеринбург»	Улицы в жилой застройке	Усовершенствованный	0,21	Планируемый к размещению	2045	Не устанавливаются
ТИ.1.3.1197	Улица Эдельвейсовая	Городской округ – муниципальное образование «город Екатеринбург»	Улицы в жилой застройке	Усовершенствованный	0,24	Планируемый к размещению	2045	Не устанавливаются
ТИ.1.3.1198	Новая 367	Городской округ – муниципальное образование «город Екатеринбург»	Улицы в жилой застройке	Усовершенствованный	0,25	Планируемый к размещению	2045	Не устанавливаются
ТИ.1.3.1199	Новая 366	Городской округ – муниципальное образование «город Екатеринбург»	Улицы в жилой застройке	Усовершенствованный	0,70	Планируемый к размещению	2045	Не устанавливаются
ТИ.1.3.1201	Новая 368	Городской округ – муниципальное образование «город Екатеринбург»	Улицы в жилой застройке	Усовершенствованный	0,06	Планируемый к размещению	2045	Не устанавливаются
ТИ.1.3.1202	Новая 373	Городской округ – муниципальное	Улицы в жилой застройке	Усовершенствованный	0,30	Планируемый к размещению	2045	Не устанавливаются

1	2	3	4	5	6	7	8	9
		образование «город Екатеринбург»						
ТИ.1.3.1203	Без названия	Городской округ – муниципальное образование «город Екатеринбург»	Улицы в жилой застройке	Усовершенствованный	0,02	Планируемый к размещению	2045	Не устанавливаются
ТИ.1.3.1204	Новая 375	Городской округ – муниципальное образование «город Екатеринбург»	Улицы в жилой застройке	Усовершенствованный	0,10	Планируемый к размещению	2045	Не устанавливаются
ТИ.1.3.1205	Новая 374	Городской округ – муниципальное образование «город Екатеринбург»	Улицы в жилой застройке	Усовершенствованный	0,30	Планируемый к размещению	2045	Не устанавливаются
ТИ.1.3.1206	Переулок Смоляной	Городской округ – муниципальное образование «город Екатеринбург»	Улицы в жилой застройке	Усовершенствованный	0,18	Планируемый к размещению	2045	Не устанавливаются
ТИ.1.3.1207	Переулок Осиновый	Городской округ – муниципальное образование «город Екатеринбург»	Улицы в жилой застройке	Усовершенствованный	0,12	Планируемый к размещению	2045	Не устанавливаются
ТИ.1.3.1208	Без названия	Городской округ – муниципальное образование «город Екатеринбург»	Улицы в жилой застройке	Усовершенствованный	0,12	Планируемый к размещению	2045	Не устанавливаются
ТИ.1.3.1209	Улица Альпийская	Городской округ – муниципальное образование «город Екатеринбург»	Улицы в жилой застройке	Усовершенствованный	0,99	Планируемый к размещению	2045	Не устанавливаются
ТИ.1.3.1210	Новая 413	Городской округ – муниципальное образование «город Екатеринбург»	Улицы в жилой застройке	Усовершенствованный	0,23	Планируемый к размещению	2045	Не устанавливаются
ТИ.1.3.1211	Новая 412	Городской округ – муниципальное образование «город Екатеринбург»	Улицы в жилой застройке	Усовершенствованный	0,36	Планируемый к размещению	2045	Не устанавливаются
ТИ.1.3.1212	Новая 415	Городской округ – муниципальное образование «город Екатеринбург»	Улицы в жилой застройке	Усовершенствованный	0,10	Планируемый к размещению	2045	Не устанавливаются
ТИ.1.3.1213	Новая 414	Городской округ – муниципальное	Улицы в жилой застройке	Усовершенствованный	0,26	Планируемый к размещению	2045	Не устанавливаются

1	2	3	4	5	6	7	8	9
		образование «город Екатеринбург»						
ТИ.1.3.1214	Новая 409	Городской округ – муниципальное образование «город Екатеринбург»	Улицы в жилой застройке	Усовершенствованный	0,13	Планируемый к размещению	2030	Не устанавливаются
ТИ.1.3.1215	Новая 408	Городской округ – муниципальное образование «город Екатеринбург»	Улицы в жилой застройке	Усовершенствованный	0,10	Планируемый к размещению	2045	Не устанавливаются
ТИ.1.3.1216	Новая 411	Городской округ – муниципальное образование «город Екатеринбург»	Улицы в жилой застройке	Усовершенствованный	0,07	Планируемый к размещению	2045	Не устанавливаются
ТИ.1.3.1217	Новая 410	Городской округ – муниципальное образование «город Екатеринбург»	Улицы в жилой застройке	Усовершенствованный	0,10	Планируемый к размещению	2030	Не устанавливаются
ТИ.1.3.1219	Новая 423	Городской округ – муниципальное образование «город Екатеринбург»	Улицы в жилой застройке	Усовершенствованный	1,77	Планируемый к размещению	2045	Не устанавливаются
ТИ.1.3.1220	Новая 426	Городской округ – муниципальное образование «город Екатеринбург»	Улицы в жилой застройке	Усовершенствованный	0,38	Планируемый к размещению	2045	Не устанавливаются
ТИ.1.3.1221	Новая 425	Городской округ – муниципальное образование «город Екатеринбург»	Улицы в жилой застройке	Усовершенствованный	0,12	Планируемый к размещению	2045	Не устанавливаются
ТИ.1.3.1222	Новая 417	Городской округ – муниципальное образование «город Екатеринбург»	Улицы в жилой застройке	Усовершенствованный	0,05	Планируемый к размещению	2045	Не устанавливаются
ТИ.1.3.1223	Новая 416	Городской округ – муниципальное образование «город Екатеринбург»	Улицы в жилой застройке	Усовершенствованный	0,31	Планируемый к размещению	2045	Не устанавливаются
ТИ.1.3.1224	Новая 421	Городской округ – муниципальное образование «город Екатеринбург»	Улицы в жилой застройке	Усовершенствованный	0,18	Планируемый к размещению	2045	Не устанавливаются
ТИ.1.3.1225	Новая 420	Городской округ – муниципальное	Улицы в жилой застройке	Усовершенствованный	0,37	Планируемый к размещению	2045	Не устанавливаются

1	2	3	4	5	6	7	8	9
		образование «город Екатеринбург»						
ТИ.1.3.1226	Новая 397	Городской округ – муниципальное образование «город Екатеринбург»	Улицы в жилой застройке	Усовершенствованный	0,27	Планируемый к размещению	2045	Не устанавливаются
ТИ.1.3.1227	Новая 396	Городской округ – муниципальное образование «город Екатеринбург»	Улицы в жилой застройке	Усовершенствованный	0,02	Планируемый к размещению	2045	Не устанавливаются
ТИ.1.3.1228	Новая 399	Городской округ – муниципальное образование «город Екатеринбург»	Улицы в жилой застройке	Усовершенствованный	0,17	Планируемый к размещению	2045	Не устанавливаются
ТИ.1.3.1229	Новая 398	Городской округ – муниципальное образование «город Екатеринбург»	Улицы в жилой застройке	Усовершенствованный	0,14	Планируемый к размещению	2045	Не устанавливаются
ТИ.1.3.1230	Новая 393	Городской округ – муниципальное образование «город Екатеринбург»	Улицы в жилой застройке	Усовершенствованный	0,07	Планируемый к размещению	2045	Не устанавливаются
ТИ.1.3.1231	Новая 392	Городской округ – муниципальное образование «город Екатеринбург»	Улицы в жилой застройке	Усовершенствованный	0,08	Планируемый к размещению	2045	Не устанавливаются
ТИ.1.3.1232	Новая 395	Городской округ – муниципальное образование «город Екатеринбург»	Улицы в жилой застройке	Усовершенствованный	0,09	Планируемый к размещению	2045	Не устанавливаются
ТИ.1.3.1233	Новая 394	Городской округ – муниципальное образование «город Екатеринбург»	Улицы и дороги научно-производственных, промышленных и коммунально-складских районов	Усовершенствованный	1,94	Планируемый к размещению	2045	Не устанавливаются
ТИ.1.3.1234	Новая 405	Городской округ – муниципальное образование «город Екатеринбург»	Улицы в жилой застройке	Усовершенствованный	0,26	Планируемый к размещению	2045	Не устанавливаются
ТИ.1.3.1235	Новая 404	Городской округ – муниципальное образование «город Екатеринбург»	Улицы в жилой застройке	Усовершенствованный	0,12	Планируемый к размещению	2045	Не устанавливаются

1	2	3	4	5	6	7	8	9
ТИ.1.3.1236	Новая 407	Городской округ – муниципальное образование «город Екатеринбург»	Улицы в жилой застройке	Усовершенствованный	0,21	Планируемый к размещению	2045	Не устанавливаются
ТИ.1.3.1237	Новая 406	Городской округ – муниципальное образование «город Екатеринбург»	Улицы в жилой застройке	Усовершенствованный	0,11	Планируемый к размещению	2030	Не устанавливаются
ТИ.1.3.1238	Новая 401	Городской округ – муниципальное образование «город Екатеринбург»	Улицы в жилой застройке	Усовершенствованный	0,48	Планируемый к размещению	2045	Не устанавливаются
ТИ.1.3.1239	Новая 400	Городской округ – муниципальное образование «город Екатеринбург»	Улицы в жилой застройке	Усовершенствованный	0,13	Планируемый к размещению	2045	Не устанавливаются
ТИ.1.3.1240	Новая 403	Городской округ – муниципальное образование «город Екатеринбург»	Улицы в жилой застройке	Усовершенствованный	0,40	Планируемый к размещению	2045	Не устанавливаются
ТИ.1.3.1241	Новая 402	Городской округ – муниципальное образование «город Екатеринбург»	Улицы в жилой застройке	Усовершенствованный	0,35	Планируемый к размещению	2045	Не устанавливаются
ТИ.1.3.1243	Новая 315	Городской округ – муниципальное образование «город Екатеринбург»	Улицы и дороги научно-производственных, промышленных и коммунально-складских районов	Усовершенствованный	0,05	Планируемый к размещению	2045	Не устанавливаются
ТИ.1.3.1244	Новая 314	Городской округ – муниципальное образование «город Екатеринбург»	Улицы в жилой застройке	Усовершенствованный	0,17	Планируемый к размещению	2045	Не устанавливаются
ТИ.1.3.1245	Новая 317	Городской округ – муниципальное образование «город Екатеринбург»	Улицы и дороги научно-производственных, промышленных и коммунально-складских районов	Усовершенствованный	0,21	Планируемый к размещению	2045	Не устанавливаются
ТИ.1.3.1246	Новая 316	Городской округ – муниципальное образование «город Екатеринбург»	Улицы и дороги научно-производственных, промышленных и коммунально-складских районов	Усовершенствованный	0,15	Планируемый к размещению	2045	Не устанавливаются

1	2	3	4	5	6	7	8	9
ТИ.1.3.1247	Новая 311	Городской округ – муниципальное образование «город Екатеринбург»	Улицы в жилой застройке	Усовершенствованный	0,06	Планируемый к размещению	2045	Не устанавливаются
ТИ.1.3.1248	Новая 310	Городской округ – муниципальное образование «город Екатеринбург»	Улицы в жилой застройке	Усовершенствованный	0,17	Планируемый к размещению	2045	Не устанавливаются
ТИ.1.3.1249	Новая 313	Городской округ – муниципальное образование «город Екатеринбург»	Улицы в жилой застройке	Усовершенствованный	0,39	Планируемый к размещению	2045	Не устанавливаются
ТИ.1.3.1250	Новая 312	Городской округ – муниципальное образование «город Екатеринбург»	Улицы в жилой застройке	Усовершенствованный	0,13	Планируемый к размещению	2045	Не устанавливаются
ТИ.1.3.1251	Новая 325	Городской округ – муниципальное образование «город Екатеринбург»	Улицы в жилой застройке	Усовершенствованный	0,21	Планируемый к размещению	2045	Не устанавливаются
ТИ.1.3.1252	Новая 324	Городской округ – муниципальное образование «город Екатеринбург»	Улицы в жилой застройке	Усовершенствованный	0,16	Планируемый к размещению	2045	Не устанавливаются
ТИ.1.3.1253	Новая 327	Городской округ – муниципальное образование «город Екатеринбург»	Улицы в жилой застройке	Усовершенствованный	0,31	Планируемый к размещению	2045	Не устанавливаются
ТИ.1.3.1254	Новая 326	Городской округ – муниципальное образование «город Екатеринбург»	Улицы и дороги научно-производственных, промышленных и коммунально-складских районов	Усовершенствованный	0,55	Планируемый к размещению	2045	Не устанавливаются
ТИ.1.3.1255	Новая 321	Городской округ – муниципальное образование «город Екатеринбург»	Улицы в жилой застройке	Усовершенствованный	0,30	Планируемый к размещению	2045	Не устанавливаются
ТИ.1.3.1256	Новая 318	Городской округ – муниципальное образование «город Екатеринбург»	Улицы и дороги научно-производственных, промышленных и коммунально-складских районов	Усовершенствованный	0,16	Планируемый к размещению	2045	Не устанавливаются
ТИ.1.3.1257	Новая 323	Городской округ – муниципальное	Улицы в жилой застройке	Усовершенствованный	0,18	Планируемый к размещению	2045	Не устанавливаются

1	2	3	4	5	6	7	8	9
		образование «город Екатеринбург»						
ТИ.1.3.1258	Новая 322	Городской округ – муниципальное образование «город Екатеринбург»	Улицы в жилой застройке	Усовершенствованный	0,19	Планируемый к размещению	2045	Не устанавливаются
ТИ.1.3.1259	Новая 299	Городской округ – муниципальное образование «город Екатеринбург»	Улицы в жилой застройке	Усовершенствованный	0,06	Планируемый к размещению	2045	Не устанавливаются
ТИ.1.3.1260	Новая 298	Городской округ – муниципальное образование «город Екатеринбург»	Улицы в жилой застройке	Усовершенствованный	0,10	Планируемый к размещению	2045	Не устанавливаются
ТИ.1.3.1261	Новая 301	Городской округ – муниципальное образование «город Екатеринбург»	Улицы в жилой застройке	Усовершенствованный	0,13	Планируемый к размещению	2045	Не устанавливаются
ТИ.1.3.1262	Новая 300	Городской округ – муниципальное образование «город Екатеринбург»	Улицы в жилой застройке	Усовершенствованный	0,09	Планируемый к размещению	2045	Не устанавливаются
ТИ.1.3.1263	Новая 295	Городской округ – муниципальное образование «город Екатеринбург»	Улицы в жилой застройке	Усовершенствованный	0,08	Планируемый к размещению	2045	Не устанавливаются
ТИ.1.3.1264	Новая 294	Городской округ – муниципальное образование «город Екатеринбург»	Улицы в жилой застройке	Усовершенствованный	0,17	Планируемый к размещению	2045	Не устанавливаются
ТИ.1.3.1265	Новая 297	Городской округ – муниципальное образование «город Екатеринбург»	Улицы в жилой застройке	Усовершенствованный	0,07	Планируемый к размещению	2045	Не устанавливаются
ТИ.1.3.1266	Новая 296	Городской округ – муниципальное образование «город Екатеринбург»	Улицы в жилой застройке	Усовершенствованный	0,16	Планируемый к размещению	2045	Не устанавливаются
ТИ.1.3.1267	Новая 307	Городской округ – муниципальное образование «город Екатеринбург»	Улицы в жилой застройке	Усовершенствованный	0,13	Планируемый к размещению	2045	Не устанавливаются
ТИ.1.3.1268	Новая 306	Городской округ – муниципальное	Улицы в жилой застройке	Усовершенствованный	0,26	Планируемый к размещению	2045	Не устанавливаются

1	2	3	4	5	6	7	8	9
		образование «город Екатеринбург»						
ТИ.1.3.1269	Новая 309	Городской округ – муниципальное образование «город Екатеринбург»	Улицы в жилой застройке	Усовершенствованный	0,25	Планируемый к размещению	2045	Не устанавливаются
ТИ.1.3.1270	Новая 308	Городской округ – муниципальное образование «город Екатеринбург»	Улицы в жилой застройке	Усовершенствованный	0,16	Планируемый к размещению	2045	Не устанавливаются
ТИ.1.3.1271	Новая 303	Городской округ – муниципальное образование «город Екатеринбург»	Улицы в жилой застройке	Усовершенствованный	0,31	Планируемый к размещению	2045	Не устанавливаются
ТИ.1.3.1272	Новая 302	Городской округ – муниципальное образование «город Екатеринбург»	Улицы в жилой застройке	Усовершенствованный	0,10	Планируемый к размещению	2045	Не устанавливаются
ТИ.1.3.1273	Новая 305	Городской округ – муниципальное образование «город Екатеринбург»	Улицы в жилой застройке	Усовершенствованный	0,10	Планируемый к размещению	2045	Не устанавливаются
ТИ.1.3.1274	Новая 304	Городской округ – муниципальное образование «город Екатеринбург»	Улицы в жилой застройке	Усовершенствованный	0,11	Планируемый к размещению	2045	Не устанавливаются
ТИ.1.3.1275	Улица Беринга	Городской округ – муниципальное образование «город Екатеринбург»	Улицы в жилой застройке	Усовершенствованный	0,66	Планируемый к размещению	2045	Не устанавливаются
ТИ.1.3.1277	Новая 349	Городской округ – муниципальное образование «город Екатеринбург»	Улицы в жилой застройке	Усовершенствованный	0,08	Планируемый к размещению	2045	Не устанавливаются
ТИ.1.3.1278	Новая 348	Городской округ – муниципальное образование «город Екатеринбург»	Улицы в жилой застройке	Усовершенствованный	0,19	Планируемый к размещению	2045	Не устанавливаются
ТИ.1.3.1279	Улица Галилея	Городской округ – муниципальное образование «город Екатеринбург»	Улицы в жилой застройке	Усовершенствованный	0,18	Планируемый к размещению	2045	Не устанавливаются
ТИ.1.3.1280	Улица Галилея	Городской округ – муниципальное	Улицы в жилой застройке	Усовершенствованный	0,24	Планируемый к размещению	2045	Не устанавливаются

1	2	3	4	5	6	7	8	9
		образование «город Екатеринбург»						
ТИ.1.3.1281	Новая 343	Городской округ – муниципальное образование «город Екатеринбург»	Улицы в жилой застройке	Усовершенствованный	0,38	Планируемый к размещению	2045	Не устанавливаются
ТИ.1.3.1282	Без названия	Городской округ – муниципальное образование «город Екатеринбург»	Улицы в жилой застройке	Усовершенствованный	0,12	Планируемый к размещению	2045	Не устанавливаются
ТИ.1.3.1284	Новая 361	Городской округ – муниципальное образование «город Екатеринбург»	Улицы в жилой застройке	Усовершенствованный	0,28	Планируемый к размещению	2030	Не устанавливаются
ТИ.1.3.1285	Новая 1087	Городской округ – муниципальное образование «город Екатеринбург»	Улицы в жилой застройке	Усовершенствованный	0,74	Планируемый к размещению	2045	Не устанавливаются
ТИ.1.3.1286	Новая 363	Городской округ – муниципальное образование «город Екатеринбург»	Улицы в жилой застройке	Усовершенствованный	0,13	Планируемый к размещению	2045	Не устанавливаются
ТИ.1.3.1287	Без названия	Городской округ – муниципальное образование «город Екатеринбург»	Улицы в жилой застройке	Усовершенствованный	0,31	Планируемый к размещению	2045	Не устанавливаются
ТИ.1.3.1288	Новая 350	Городской округ – муниципальное образование «город Екатеринбург»	Улицы в жилой застройке	Усовершенствованный	0,14	Планируемый к размещению	2045	Не устанавливаются
ТИ.1.3.1289	Новая 360	Городской округ – муниципальное образование «город Екатеринбург»	Улицы в жилой застройке	Усовершенствованный	0,51	Планируемый к размещению	2030	Не устанавливаются
ТИ.1.3.1290	Новая 358	Городской округ – муниципальное образование «город Екатеринбург»	Улицы в жилой застройке	Усовершенствованный	0,53	Планируемый к размещению	2045	Не устанавливаются
ТИ.1.3.1291	Новая 332	Городской округ – муниципальное образование «город Екатеринбург»	Улицы в жилой застройке	Усовершенствованный	0,15	Планируемый к размещению	2045	Не устанавливаются
ТИ.1.3.1292	Новая 331	Городской округ – муниципальное	Улицы в жилой застройке	Усовершенствованный	0,96	Планируемый к размещению	2045	Не устанавливаются

1	2	3	4	5	6	7	8	9
		образование «город Екатеринбург»						
ТИ.1.3.1293	Новая 334	Городской округ – муниципальное образование «город Екатеринбург»	Улицы в жилой застройке	Усовершенствованный	0,15	Планируемый к размещению	2045	Не устанавливаются
ТИ.1.3.1294	Новая 333	Городской округ – муниципальное образование «город Екатеринбург»	Улицы в жилой застройке	Усовершенствованный	0,15	Планируемый к размещению	2045	Не устанавливаются
ТИ.1.3.1295	Новая 329	Городской округ – муниципальное образование «город Екатеринбург»	Улицы в жилой застройке	Усовершенствованный	0,15	Планируемый к размещению	2045	Не устанавливаются
ТИ.1.3.1296	Новая 328	Городской округ – муниципальное образование «город Екатеринбург»	Улицы в жилой застройке	Усовершенствованный	0,50	Планируемый к размещению	2045	Не устанавливаются
ТИ.1.3.1297	Новая 330	Городской округ – муниципальное образование «город Екатеринбург»	Улицы в жилой застройке	Усовершенствованный	0,27	Планируемый к размещению	2045	Не устанавливаются
ТИ.1.3.1298	Без названия	Городской округ – муниципальное образование «город Екатеринбург»	Улицы в жилой застройке	Усовершенствованный	0,12	Планируемый к размещению	2045	Не устанавливаются
ТИ.1.3.1299	Новая 340	Городской округ – муниципальное образование «город Екатеринбург»	Улицы в жилой застройке	Усовершенствованный	0,14	Планируемый к размещению	2045	Не устанавливаются
ТИ.1.3.1300	Новая 339	Городской округ – муниципальное образование «город Екатеринбург»	Улицы в жилой застройке	Усовершенствованный	0,14	Планируемый к размещению	2045	Не устанавливаются
ТИ.1.3.1301	Без названия	Городской округ – муниципальное образование «город Екатеринбург»	Улицы в жилой застройке	Усовершенствованный	0,80	Планируемый к размещению	2030	Не устанавливаются
ТИ.1.3.1302	Новая 341	Городской округ – муниципальное образование «город Екатеринбург»	Улицы в жилой застройке	Усовершенствованный	0,14	Планируемый к размещению	2045	Не устанавливаются
ТИ.1.3.1303	Новая 336	Городской округ – муниципальное	Улицы в жилой застройке	Усовершенствованный	0,62	Планируемый к размещению	2030	Не устанавливаются

1	2	3	4	5	6	7	8	9
		образование «город Екатеринбург»						
ТИ.1.3.1304	Новая 335	Городской округ – муниципальное образование «город Екатеринбург»	Улицы в жилой застройке	Усовершенствованный	0,94	Планируемый к размещению	2030	Не устанавливаются
ТИ.1.3.1305	Новая 338	Городской округ – муниципальное образование «город Екатеринбург»	Улицы в жилой застройке	Усовершенствованный	0,03	Планируемый к размещению	2045	Не устанавливаются
ТИ.1.3.1306	Новая 337	Городской округ – муниципальное образование «город Екатеринбург»	Улицы в жилой застройке	Усовершенствованный	0,09	Планируемый к размещению	2045	Не устанавливаются
ТИ.1.3.1307	Новая 427	Городской округ – муниципальное образование «город Екатеринбург»	Улицы в жилой застройке	Усовершенствованный	0,05	Планируемый к размещению	2045	Не устанавливаются
ТИ.1.3.1308	Новая 514	Городской округ – муниципальное образование «город Екатеринбург»	Улицы в жилой застройке	Усовершенствованный	0,06	Планируемый к размещению	2045	Не устанавливаются
ТИ.1.3.1310	Новая 516	Городской округ – муниципальное образование «город Екатеринбург»	Улицы в жилой застройке	Усовершенствованный	0,21	Планируемый к размещению	2045	Не устанавливаются
ТИ.1.3.1311	Новая 515	Городской округ – муниципальное образование «город Екатеринбург»	Улицы в жилой застройке	Усовершенствованный	0,04	Планируемый к размещению	2045	Не устанавливаются
ТИ.1.3.1312	Новая 510	Городской округ – муниципальное образование «город Екатеринбург»	Улицы в жилой застройке	Усовершенствованный	0,16	Планируемый к размещению	2045	Не устанавливаются
ТИ.1.3.1314	Новая 512	Городской округ – муниципальное образование «город Екатеринбург»	Улицы в жилой застройке	Усовершенствованный	0,20	Планируемый к размещению	2045	Не устанавливаются
ТИ.1.3.1317	Новая 521	Городской округ – муниципальное образование «город Екатеринбург»	Улицы в жилой застройке	Усовершенствованный	0,22	Планируемый к размещению	2045	Не устанавливаются
ТИ.1.3.1318	Новая 524	Городской округ – муниципальное	Улицы в жилой застройке	Усовершенствованный	0,06	Планируемый к размещению	2045	Не устанавливаются

1	2	3	4	5	6	7	8	9
		образование «город Екатеринбург»						
ТИ.1.3.1319	Новая 523	Городской округ – муниципальное образование «город Екатеринбург»	Улицы в жилой застройке	Усовершенствованный	0,27	Планируемый к размещению	2045	Не устанавливаются
ТИ.1.3.1320	Новая 518	Городской округ – муниципальное образование «город Екатеринбург»	Улицы в жилой застройке	Усовершенствованный	0,50	Планируемый к размещению	2045	Не устанавливаются
ТИ.1.3.1321	Новая 517	Городской округ – муниципальное образование «город Екатеринбург»	Улицы в жилой застройке	Усовершенствованный	0,33	Планируемый к размещению	2045	Не устанавливаются
ТИ.1.3.1322	Новая 520	Городской округ – муниципальное образование «город Екатеринбург»	Улицы в жилой застройке	Усовершенствованный	0,21	Планируемый к размещению	2045	Не устанавливаются
ТИ.1.3.1323	Новая 519	Городской округ – муниципальное образование «город Екатеринбург»	Улицы в жилой застройке	Усовершенствованный	0,21	Планируемый к размещению	2045	Не устанавливаются
ТИ.1.3.1324	Новая 498	Городской округ – муниципальное образование «город Екатеринбург»	Улицы в жилой застройке	Усовершенствованный	0,09	Планируемый к размещению	2045	Не устанавливаются
ТИ.1.3.1325	Новая 497	Городской округ – муниципальное образование «город Екатеринбург»	Улицы в жилой застройке	Усовершенствованный	0,04	Планируемый к размещению	2045	Не устанавливаются
ТИ.1.3.1326	Новая 500	Городской округ – муниципальное образование «город Екатеринбург»	Улицы в жилой застройке	Усовершенствованный	0,34	Планируемый к размещению	2045	Не устанавливаются
ТИ.1.3.1327	Новая 499	Городской округ – муниципальное образование «город Екатеринбург»	Улицы в жилой застройке	Усовершенствованный	0,11	Планируемый к размещению	2045	Не устанавливаются
ТИ.1.3.1328	Новая 494	Городской округ – муниципальное образование «город Екатеринбург»	Улицы в жилой застройке	Усовершенствованный	0,33	Планируемый к размещению	2045	Не устанавливаются
ТИ.1.3.1329	Новая 493	Городской округ – муниципальное	Улицы в жилой застройке	Усовершенствованный	0,14	Планируемый к размещению	2045	Не устанавливаются

1	2	3	4	5	6	7	8	9
		образование «город Екатеринбург»						
ТИ.1.3.1330	Новая 496	Городской округ – муниципальное образование «город Екатеринбург»	Улицы в жилой застройке	Усовершенствованный	0,09	Планируемый к размещению	2045	Не устанавливаются
ТИ.1.3.1331	Новая 495	Городской округ – муниципальное образование «город Екатеринбург»	Улицы в жилой застройке	Усовершенствованный	0,09	Планируемый к размещению	2045	Не устанавливаются
ТИ.1.3.1332	Новая 506	Городской округ – муниципальное образование «город Екатеринбург»	Улицы в жилой застройке	Усовершенствованный	0,25	Планируемый к размещению	2045	Не устанавливаются
ТИ.1.3.1333	Новая 505	Городской округ – муниципальное образование «город Екатеринбург»	Улицы в жилой застройке	Усовершенствованный	0,35	Планируемый к размещению	2045	Не устанавливаются
ТИ.1.3.1334	Новая 508	Городской округ – муниципальное образование «город Екатеринбург»	Улицы в жилой застройке	Усовершенствованный	0,19	Планируемый к размещению	2045	Не устанавливаются
ТИ.1.3.1335	Новая 507	Городской округ – муниципальное образование «город Екатеринбург»	Улицы в жилой застройке	Усовершенствованный	0,29	Планируемый к размещению	2045	Не устанавливаются
ТИ.1.3.1338	Новая 504	Городской округ – муниципальное образование «город Екатеринбург»	Улицы в жилой застройке	Усовершенствованный	0,38	Планируемый к размещению	2045	Не устанавливаются
ТИ.1.3.1340	Новая 547	Городской округ – муниципальное образование «город Екатеринбург»	Улицы в жилой застройке	Усовершенствованный	0,30	Планируемый к размещению	2045	Не устанавливаются
ТИ.1.3.1342	Новая 549	Городской округ – муниципальное образование «город Екатеринбург»	Улицы в жилой застройке	Усовершенствованный	0,15	Планируемый к размещению	2045	Не устанавливаются
ТИ.1.3.1343	Новая 548	Городской округ – муниципальное образование «город Екатеринбург»	Улицы в жилой застройке	Усовершенствованный	0,30	Планируемый к размещению	2045	Не устанавливаются
ТИ.1.3.1345	Новая 542	Городской округ – муниципальное	Улицы в жилой застройке	Усовершенствованный	0,65	Планируемый к размещению	2045	Не устанавливаются

1	2	3	4	5	6	7	8	9
		образование «город Екатеринбург»						
ТИ.1.3.1346	Новая 545	Городской округ – муниципальное образование «город Екатеринбург»	Улицы в жилой застройке	Усовершенствованный	0,24	Планируемый к размещению	2045	Не устанавливаются
ТИ.1.3.1347	Новая 544	Городской округ – муниципальное образование «город Екатеринбург»	Улицы в жилой застройке	Усовершенствованный	0,13	Планируемый к размещению	2045	Не устанавливаются
ТИ.1.3.1348	Новая 554	Городской округ – муниципальное образование «город Екатеринбург»	Улицы в жилой застройке	Усовершенствованный	0,08	Планируемый к размещению	2045	Не устанавливаются
ТИ.1.3.1349	Без названия	Городской округ – муниципальное образование «город Екатеринбург»	Улицы в жилой застройке	Усовершенствованный	0,12	Планируемый к размещению	2045	Не устанавливаются
ТИ.1.3.1350	Новая 556	Городской округ – муниципальное образование «город Екатеринбург»	Улицы в жилой застройке	Усовершенствованный	0,05	Планируемый к размещению	2045	Не устанавливаются
ТИ.1.3.1351	Новая 555	Городской округ – муниципальное образование «город Екатеринбург»	Улицы в жилой застройке	Усовершенствованный	0,04	Планируемый к размещению	2045	Не устанавливаются
ТИ.1.3.1352	Новая 551	Городской округ – муниципальное образование «город Екатеринбург»	Улицы в жилой застройке	Усовершенствованный	0,36	Планируемый к размещению	2045	Не устанавливаются
ТИ.1.3.1353	Новая 550	Городской округ – муниципальное образование «город Екатеринбург»	Улицы в жилой застройке	Усовершенствованный	0,16	Планируемый к размещению	2045	Не устанавливаются
ТИ.1.3.1354	Новая 553	Городской округ – муниципальное образование «город Екатеринбург»	Улицы в жилой застройке	Усовершенствованный	0,05	Планируемый к размещению	2045	Не устанавливаются
ТИ.1.3.1355	Новая 552	Городской округ – муниципальное образование «город Екатеринбург»	Улицы в жилой застройке	Усовершенствованный	0,13	Планируемый к размещению	2045	Не устанавливаются
ТИ.1.3.1356	Новая 530	Городской округ – муниципальное	Улицы в жилой застройке	Усовершенствованный	0,28	Планируемый к размещению	2045	Не устанавливаются

1	2	3	4	5	6	7	8	9
		образование «город Екатеринбург»						
ТИ.1.3.1357	Новая 529	Городской округ – муниципальное образование «город Екатеринбург»	Улицы в жилой застройке	Усовершенствованный	0,24	Планируемый к размещению	2045	Не устанавливаются
ТИ.1.3.1358	Новая 532	Городской округ – муниципальное образование «город Екатеринбург»	Улицы в жилой застройке	Усовершенствованный	0,57	Планируемый к размещению	2045	Не устанавливаются
ТИ.1.3.1359	Новая 531	Городской округ – муниципальное образование «город Екатеринбург»	Улицы в жилой застройке	Усовершенствованный	0,16	Планируемый к размещению	2045	Не устанавливаются
ТИ.1.3.1360	Новая 526	Городской округ – муниципальное образование «город Екатеринбург»	Улицы в жилой застройке	Усовершенствованный	0,16	Планируемый к размещению	2045	Не устанавливаются
ТИ.1.3.1362	Новая 528	Городской округ – муниципальное образование «город Екатеринбург»	Улицы в жилой застройке	Усовершенствованный	0,11	Планируемый к размещению	2045	Не устанавливаются
ТИ.1.3.1363	Новая 527	Городской округ – муниципальное образование «город Екатеринбург»	Улицы в жилой застройке	Усовершенствованный	0,34	Планируемый к размещению	2045	Не устанавливаются
ТИ.1.3.1364	Новая 539	Городской округ – муниципальное образование «город Екатеринбург»	Улицы в жилой застройке	Усовершенствованный	0,16	Планируемый к размещению	2045	Не устанавливаются
ТИ.1.3.1365	Новая 538	Городской округ – муниципальное образование «город Екатеринбург»	Улицы в жилой застройке	Усовершенствованный	0,24	Планируемый к размещению	2045	Не устанавливаются
ТИ.1.3.1366	Новая 541	Городской округ – муниципальное образование «город Екатеринбург»	Улицы в жилой застройке	Усовершенствованный	0,56	Планируемый к размещению	2045	Не устанавливаются
ТИ.1.3.1367	Новая 540	Городской округ – муниципальное образование «город Екатеринбург»	Улицы в жилой застройке	Усовершенствованный	0,73	Планируемый к размещению	2045	Не устанавливаются
ТИ.1.3.1368	Новая 534	Городской округ – муниципальное	Улицы в жилой застройке	Усовершенствованный	2,58	Планируемый к размещению	2045	Не устанавливаются

1	2	3	4	5	6	7	8	9
		образование «город Екатеринбург»						
ТИ.1.3.1369	Новая 533	Городской округ – муниципальное образование «город Екатеринбург»	Улицы в жилой застройке	Усовершенствованный	0,31	Планируемый к размещению	2045	Не устанавливаются
ТИ.1.3.1370	Новая 536	Городской округ – муниципальное образование «город Екатеринбург»	Улицы в жилой застройке	Усовершенствованный	0,56	Планируемый к размещению	2045	Не устанавливаются
ТИ.1.3.1371	Новая 535	Городской округ – муниципальное образование «город Екатеринбург»	Улицы в жилой застройке	Усовершенствованный	0,68	Планируемый к размещению	2045	Не устанавливаются
ТИ.1.3.1372	Новая 492	Городской округ – муниципальное образование «город Екатеринбург»	Улицы в жилой застройке	Усовершенствованный	0,20	Планируемый к размещению	2045	Не устанавливаются
ТИ.1.3.1373	Новая 448	Городской округ – муниципальное образование «город Екатеринбург»	Улицы в жилой застройке	Усовершенствованный	0,08	Планируемый к размещению	2045	Не устанавливаются
ТИ.1.3.1374	Новая 447	Городской округ – муниципальное образование «город Екатеринбург»	Улицы в жилой застройке	Усовершенствованный	0,05	Планируемый к размещению	2045	Не устанавливаются
ТИ.1.3.1375	Новая 450	Городской округ – муниципальное образование «город Екатеринбург»	Улицы в жилой застройке	Усовершенствованный	0,06	Планируемый к размещению	2045	Не устанавливаются
ТИ.1.3.1376	Новая 449	Городской округ – муниципальное образование «город Екатеринбург»	Улицы в жилой застройке	Усовершенствованный	0,03	Планируемый к размещению	2045	Не устанавливаются
ТИ.1.3.1377	Новая 444	Городской округ – муниципальное образование «город Екатеринбург»	Улицы и дороги научно-производственных, промышленных и коммунально-складских районов	Усовершенствованный	0,57	Планируемый к размещению	2045	Не устанавливаются
ТИ.1.3.1378	Новая 443	Городской округ – муниципальное образование «город Екатеринбург»	Улицы в жилой застройке	Усовершенствованный	0,20	Планируемый к размещению	2045	Не устанавливаются

1	2	3	4	5	6	7	8	9
ТИ.1.3.1379	Новая 446	Городской округ – муниципальное образование «город Екатеринбург»	Улицы в жилой застройке	Усовершенствованный	0,10	Планируемый к размещению	2045	Не устанавливаются
ТИ.1.3.1380	Новая 445	Городской округ – муниципальное образование «город Екатеринбург»	Улицы в жилой застройке	Усовершенствованный	0,02	Планируемый к размещению	2045	Не устанавливаются
ТИ.1.3.1381	Новая 456	Городской округ – муниципальное образование «город Екатеринбург»	Улицы в жилой застройке	Усовершенствованный	0,21	Планируемый к размещению	2045	Не устанавливаются
ТИ.1.3.1382	Новая 455	Городской округ – муниципальное образование «город Екатеринбург»	Улицы в жилой застройке	Усовершенствованный	0,13	Планируемый к размещению	2045	Не устанавливаются
ТИ.1.3.1383	Новая 458	Городской округ – муниципальное образование «город Екатеринбург»	Улицы в жилой застройке	Усовершенствованный	0,13	Планируемый к размещению	2045	Не устанавливаются
ТИ.1.3.1384	Новая 457	Городской округ – муниципальное образование «город Екатеринбург»	Улицы в жилой застройке	Усовершенствованный	0,38	Планируемый к размещению	2045	Не устанавливаются
ТИ.1.3.1385	Новая 452	Городской округ – муниципальное образование «город Екатеринбург»	Улицы в жилой застройке	Усовершенствованный	0,13	Планируемый к размещению	2045	Не устанавливаются
ТИ.1.3.1386	Новая 451	Городской округ – муниципальное образование «город Екатеринбург»	Улицы в жилой застройке	Усовершенствованный	0,06	Планируемый к размещению	2045	Не устанавливаются
ТИ.1.3.1387	Новая 454	Городской округ – муниципальное образование «город Екатеринбург»	Улицы в жилой застройке	Усовершенствованный	0,25	Планируемый к размещению	2045	Не устанавливаются
ТИ.1.3.1388	Новая 453	Городской округ – муниципальное образование «город Екатеринбург»	Улицы в жилой застройке	Усовершенствованный	0,17	Планируемый к размещению	2045	Не устанавливаются
ТИ.1.3.1389	Новая 433	Городской округ – муниципальное образование «город Екатеринбург»	Улицы в жилой застройке	Усовершенствованный	0,09	Планируемый к размещению	2045	Не устанавливаются

1	2	3	4	5	6	7	8	9
ТИ.1.3.1390	Новая 432	Городской округ – муниципальное образование «город Екатеринбург»	Улицы в жилой застройке	Усовершенствованный	0,06	Планируемый к размещению	2045	Не устанавливаются
ТИ.1.3.1391	Новая 435	Городской округ – муниципальное образование «город Екатеринбург»	Улицы в жилой застройке	Усовершенствованный	0,18	Планируемый к размещению	2045	Не устанавливаются
ТИ.1.3.1392	Новая 434	Городской округ – муниципальное образование «город Екатеринбург»	Улицы в жилой застройке	Усовершенствованный	0,15	Планируемый к размещению	2045	Не устанавливаются
ТИ.1.3.1393	Новая 429	Городской округ – муниципальное образование «город Екатеринбург»	Улицы в жилой застройке	Усовершенствованный	0,08	Планируемый к размещению	2045	Не устанавливаются
ТИ.1.3.1394	Новая 428	Городской округ – муниципальное образование «город Екатеринбург»	Улицы в жилой застройке	Усовершенствованный	0,84	Планируемый к размещению	2045	Не устанавливаются
ТИ.1.3.1395	Новая 431	Городской округ – муниципальное образование «город Екатеринбург»	Улицы в жилой застройке	Усовершенствованный	0,04	Планируемый к размещению	2045	Не устанавливаются
ТИ.1.3.1396	Новая 430	Городской округ – муниципальное образование «город Екатеринбург»	Улицы в жилой застройке	Усовершенствованный	0,09	Планируемый к размещению	2045	Не устанавливаются
ТИ.1.3.1397	Новая 440	Городской округ – муниципальное образование «город Екатеринбург»	Улицы в жилой застройке	Усовершенствованный	0,10	Планируемый к размещению	2045	Не устанавливаются
ТИ.1.3.1398	Новая 439	Городской округ – муниципальное образование «город Екатеринбург»	Улицы в жилой застройке	Усовершенствованный	0,11	Планируемый к размещению	2045	Не устанавливаются
ТИ.1.3.1399	Новая 442	Городской округ – муниципальное образование «город Екатеринбург»	Улицы в жилой застройке	Усовершенствованный	0,07	Планируемый к размещению	2045	Не устанавливаются
ТИ.1.3.1400	Новая 441	Городской округ – муниципальное образование «город Екатеринбург»	Улицы в жилой застройке	Усовершенствованный	0,23	Планируемый к размещению	2045	Не устанавливаются

1	2	3	4	5	6	7	8	9
ТИ.1.3.1401	Новая 436	Городской округ – муниципальное образование «город Екатеринбург»	Улицы в жилой застройке	Усовершенствованный	0,10	Планируемый к размещению	2045	Не устанавливаются
ТИ.1.3.1402	Без названия	Городской округ – муниципальное образование «город Екатеринбург»	Улицы в жилой застройке	Усовершенствованный	0,05	Планируемый к размещению	2045	Не устанавливаются
ТИ.1.3.1403	Новая 438	Городской округ – муниципальное образование «город Екатеринбург»	Улицы в жилой застройке	Усовершенствованный	0,10	Планируемый к размещению	2045	Не устанавливаются
ТИ.1.3.1404	Новая 437	Городской округ – муниципальное образование «город Екатеринбург»	Улицы в жилой застройке	Усовершенствованный	0,09	Планируемый к размещению	2045	Не устанавливаются
ТИ.1.3.1405	Новая 481	Городской округ – муниципальное образование «город Екатеринбург»	Улицы в жилой застройке	Усовершенствованный	0,40	Планируемый к размещению	2045	Не устанавливаются
ТИ.1.3.1406	Новая 480	Городской округ – муниципальное образование «город Екатеринбург»	Улицы в жилой застройке	Усовершенствованный	0,25	Планируемый к размещению	2045	Не устанавливаются
ТИ.1.3.1407	Новая 483	Городской округ – муниципальное образование «город Екатеринбург»	Улицы в жилой застройке	Усовершенствованный	1,19	Планируемый к размещению	2045	Не устанавливаются
ТИ.1.3.1408	Новая 482	Городской округ – муниципальное образование «город Екатеринбург»	Улицы в жилой застройке	Усовершенствованный	0,79	Планируемый к размещению	2045	Не устанавливаются
ТИ.1.3.1409	Новая 477	Городской округ – муниципальное образование «город Екатеринбург»	Улицы в жилой застройке	Усовершенствованный	0,17	Планируемый к размещению	2045	Не устанавливаются
ТИ.1.3.1410	Новая 476	Городской округ – муниципальное образование «город Екатеринбург»	Улицы в жилой застройке	Усовершенствованный	0,23	Планируемый к размещению	2045	Не устанавливаются
ТИ.1.3.1411	Новая 479	Городской округ – муниципальное образование «город Екатеринбург»	Улицы в жилой застройке	Усовершенствованный	0,55	Планируемый к размещению	2045	Не устанавливаются

1	2	3	4	5	6	7	8	9
ТИ.1.3.1412	Новая 478	Городской округ – муниципальное образование «город Екатеринбург»	Улицы в жилой застройке	Усовершенствованный	0,20	Планируемый к размещению	2045	Не устанавливаются
ТИ.1.3.1413	Новая 489	Городской округ – муниципальное образование «город Екатеринбург»	Улицы в жилой застройке	Усовершенствованный	0,11	Планируемый к размещению	2045	Не устанавливаются
ТИ.1.3.1414	Новая 488	Городской округ – муниципальное образование «город Екатеринбург»	Улицы в жилой застройке	Усовершенствованный	0,93	Планируемый к размещению	2045	Не устанавливаются
ТИ.1.3.1415	Новая 491	Городской округ – муниципальное образование «город Екатеринбург»	Улицы в жилой застройке	Усовершенствованный	0,11	Планируемый к размещению	2045	Не устанавливаются
ТИ.1.3.1416	Новая 490	Городской округ – муниципальное образование «город Екатеринбург»	Улицы в жилой застройке	Усовершенствованный	0,24	Планируемый к размещению	2045	Не устанавливаются
ТИ.1.3.1417	Новая 485	Городской округ – муниципальное образование «город Екатеринбург»	Улицы в жилой застройке	Усовершенствованный	0,11	Планируемый к размещению	2045	Не устанавливаются
ТИ.1.3.1418	Новая 484	Городской округ – муниципальное образование «город Екатеринбург»	Улицы в жилой застройке	Усовершенствованный	0,17	Планируемый к размещению	2045	Не устанавливаются
ТИ.1.3.1419	Новая 487	Городской округ – муниципальное образование «город Екатеринбург»	Улицы в жилой застройке	Усовершенствованный	0,51	Планируемый к размещению	2045	Не устанавливаются
ТИ.1.3.1420	Новая 486	Городской округ – муниципальное образование «город Екатеринбург»	Улицы в жилой застройке	Усовершенствованный	0,18	Планируемый к размещению	2045	Не устанавливаются
ТИ.1.3.1421	Новая 465	Городской округ – муниципальное образование «город Екатеринбург»	Улицы в жилой застройке	Усовершенствованный	0,13	Планируемый к размещению	2045	Не устанавливаются
ТИ.1.3.1422	Новая 464	Городской округ – муниципальное образование «город Екатеринбург»	Улицы в жилой застройке	Усовершенствованный	1,03	Планируемый к размещению	2045	Не устанавливаются

1	2	3	4	5	6	7	8	9
ТИ.1.3.1423	Новая 467	Городской округ – муниципальное образование «город Екатеринбург»	Улицы в жилой застройке	Усовершенствованный	0,78	Планируемый к размещению	2045	Не устанавливаются
ТИ.1.3.1424	Новая 466	Городской округ – муниципальное образование «город Екатеринбург»	Улицы в жилой застройке	Усовершенствованный	0,14	Планируемый к размещению	2045	Не устанавливаются
ТИ.1.3.1425	Новая 460	Городской округ – муниципальное образование «город Екатеринбург»	Улицы в жилой застройке	Усовершенствованный	0,07	Планируемый к размещению	2045	Не устанавливаются
ТИ.1.3.1426	Новая 459	Городской округ – муниципальное образование «город Екатеринбург»	Улицы в жилой застройке	Усовершенствованный	0,07	Планируемый к размещению	2045	Не устанавливаются
ТИ.1.3.1427	Новая 463	Городской округ – муниципальное образование «город Екатеринбург»	Улицы в жилой застройке	Усовершенствованный	0,62	Планируемый к размещению	2045	Не устанавливаются
ТИ.1.3.1428	Новая 462	Городской округ – муниципальное образование «город Екатеринбург»	Улицы в жилой застройке	Усовершенствованный	1,94	Планируемый к размещению	2045	Не устанавливаются
ТИ.1.3.1429	Новая 473	Городской округ – муниципальное образование «город Екатеринбург»	Улицы в жилой застройке	Усовершенствованный	0,20	Планируемый к размещению	2045	Не устанавливаются
ТИ.1.3.1430	Новая 472	Городской округ – муниципальное образование «город Екатеринбург»	Улицы в жилой застройке	Усовершенствованный	0,32	Планируемый к размещению	2045	Не устанавливаются
ТИ.1.3.1431	Новая 475	Городской округ – муниципальное образование «город Екатеринбург»	Улицы в жилой застройке	Усовершенствованный	0,26	Планируемый к размещению	2045	Не устанавливаются
ТИ.1.3.1432	Новая 474	Городской округ – муниципальное образование «город Екатеринбург»	Улицы в жилой застройке	Усовершенствованный	0,16	Планируемый к размещению	2045	Не устанавливаются
ТИ.1.3.1436	Новая 470	Городской округ – муниципальное образование «город Екатеринбург»	Улицы в жилой застройке	Усовершенствованный	0,69	Планируемый к размещению	2045	Не устанавливаются

1	2	3	4	5	6	7	8	9
ТИ.1.3.1437	Новая 126	Городской округ – муниципальное образование «город Екатеринбург»	Улицы в жилой застройке	Усовершенствованный	0,23	Планируемый к размещению	2045	Не устанавливаются
ТИ.1.3.1438	Новая 125	Городской округ – муниципальное образование «город Екатеринбург»	Улицы в жилой застройке	Усовершенствованный	0,46	Планируемый к размещению	2045	Не устанавливаются
ТИ.1.3.1439	Новая 128	Городской округ – муниципальное образование «город Екатеринбург»	Улицы в жилой застройке	Усовершенствованный	0,10	Планируемый к размещению	2045	Не устанавливаются
ТИ.1.3.1441	Новая 121	Городской округ – муниципальное образование «город Екатеринбург»	Улицы в жилой застройке	Усовершенствованный	0,18	Планируемый к размещению	2045	Не устанавливаются
ТИ.1.3.1442	Новая 119	Городской округ – муниципальное образование «город Екатеринбург»	Улицы в жилой застройке	Усовершенствованный	0,31	Планируемый к размещению	2045	Не устанавливаются
ТИ.1.3.1443	Новая 123	Городской округ – муниципальное образование «город Екатеринбург»	Улицы в жилой застройке	Усовершенствованный	0,72	Планируемый к размещению	2045	Не устанавливаются
ТИ.1.3.1444	Новая 122	Городской округ – муниципальное образование «город Екатеринбург»	Улицы в жилой застройке	Усовершенствованный	0,55	Планируемый к размещению	2045	Не устанавливаются
ТИ.1.3.1445	Новая 134	Городской округ – муниципальное образование «город Екатеринбург»	Улицы в жилой застройке	Усовершенствованный	0,06	Планируемый к размещению	2045	Не устанавливаются
ТИ.1.3.1446	Новая 133	Городской округ – муниципальное образование «город Екатеринбург»	Улицы в жилой застройке	Усовершенствованный	0,08	Планируемый к размещению	2045	Не устанавливаются
ТИ.1.3.1447	Новая 136	Городской округ – муниципальное образование «город Екатеринбург»	Улицы в жилой застройке	Усовершенствованный	0,09	Планируемый к размещению	2045	Не устанавливаются
ТИ.1.3.1448	Новая 135	Городской округ – муниципальное образование «город Екатеринбург»	Улицы в жилой застройке	Усовершенствованный	0,14	Планируемый к размещению	2045	Не устанавливаются

1	2	3	4	5	6	7	8	9
ТИ.1.3.1449	Новая 130	Городской округ – муниципальное образование «город Екатеринбург»	Улицы в жилой застройке	Усовершенствованный	0,06	Планируемый к размещению	2045	Не устанавливаются
ТИ.1.3.1450	Новая 129	Городской округ – муниципальное образование «город Екатеринбург»	Улицы в жилой застройке	Усовершенствованный	0,18	Планируемый к размещению	2045	Не устанавливаются
ТИ.1.3.1451	Новая 132	Городской округ – муниципальное образование «город Екатеринбург»	Улицы в жилой застройке	Усовершенствованный	0,06	Планируемый к размещению	2045	Не устанавливаются
ТИ.1.3.1452	Новая 131	Городской округ – муниципальное образование «город Екатеринбург»	Улицы в жилой застройке	Усовершенствованный	0,05	Планируемый к размещению	2045	Не устанавливаются
ТИ.1.3.1453	Без названия	Городской округ – муниципальное образование «город Екатеринбург»	Улицы в жилой застройке	Усовершенствованный	0,05	Планируемый к размещению	2045	Не устанавливаются
ТИ.1.3.1454	Новая 110	Городской округ – муниципальное образование «город Екатеринбург»	Улицы в жилой застройке	Усовершенствованный	0,30	Планируемый к размещению	2045	Не устанавливаются
ТИ.1.3.1455	Без названия	Городской округ – муниципальное образование «город Екатеринбург»	Улицы в жилой застройке	Усовершенствованный	0,03	Планируемый к размещению	2045	Не устанавливаются
ТИ.1.3.1456	Без названия	Городской округ – муниципальное образование «город Екатеринбург»	Улицы в жилой застройке	Усовершенствованный	0,11	Планируемый к размещению	2045	Не устанавливаются
ТИ.1.3.1457	Новая 107	Городской округ – муниципальное образование «город Екатеринбург»	Улицы в жилой застройке	Усовершенствованный	0,15	Планируемый к размещению	2045	Не устанавливаются
ТИ.1.3.1458	Новая 106	Городской округ – муниципальное образование «город Екатеринбург»	Улицы в жилой застройке	Усовершенствованный	0,72	Планируемый к размещению	2045	Не устанавливаются
ТИ.1.3.1459	Новая 109	Городской округ – муниципальное образование «город Екатеринбург»	Улицы в жилой застройке	Усовершенствованный	0,24	Планируемый к размещению	2045	Не устанавливаются

1	2	3	4	5	6	7	8	9
ТИ.1.3.1460	улица Александра Демьяненко	Городской округ – муниципальное образование «город Екатеринбург»	Улицы в жилой застройке	Усовершенствованный	0,21	Планируемый к размещению	2045	Не устанавливаются
ТИ.1.3.1461	Новая 116	Городской округ – муниципальное образование «город Екатеринбург»	Улицы в жилой застройке	Усовершенствованный	0,28	Планируемый к размещению	2045	Не устанавливаются
ТИ.1.3.1462	Новая 115	Городской округ – муниципальное образование «город Екатеринбург»	Улицы в жилой застройке	Усовершенствованный	0,18	Планируемый к размещению	2045	Не устанавливаются
ТИ.1.3.1463	Новая 118	Городской округ – муниципальное образование «город Екатеринбург»	Улицы в жилой застройке	Усовершенствованный	0,26	Планируемый к размещению	2045	Не устанавливаются
ТИ.1.3.1464	Новая 117	Городской округ – муниципальное образование «город Екатеринбург»	Улицы в жилой застройке	Усовершенствованный	0,23	Планируемый к размещению	2045	Не устанавливаются
ТИ.1.3.1465	Новая 112	Городской округ – муниципальное образование «город Екатеринбург»	Улицы в жилой застройке	Усовершенствованный	0,40	Планируемый к размещению	2045	Не устанавливаются
ТИ.1.3.1466	Новая 111	Городской округ – муниципальное образование «город Екатеринбург»	Улицы в жилой застройке	Усовершенствованный	0,36	Планируемый к размещению	2045	Не устанавливаются
ТИ.1.3.1467	Новая 114	Городской округ – муниципальное образование «город Екатеринбург»	Улицы в жилой застройке	Усовершенствованный	0,62	Планируемый к размещению	2045	Не устанавливаются
ТИ.1.3.1468	Новая 113	Городской округ – муниципальное образование «город Екатеринбург»	Улицы в жилой застройке	Усовершенствованный	0,75	Планируемый к размещению	2045	Не устанавливаются
ТИ.1.3.1469	Новая 157	Городской округ – муниципальное образование «город Екатеринбург»	Улицы в жилой застройке	Усовершенствованный	0,11	Планируемый к размещению	2045	Не устанавливаются
ТИ.1.3.1470	Новая 156	Городской округ – муниципальное образование «город Екатеринбург»	Улицы в жилой застройке	Усовершенствованный	0,06	Планируемый к размещению	2045	Не устанавливаются

1	2	3	4	5	6	7	8	9
ТИ.1.3.1471	Новая 159	Городской округ – муниципальное образование «город Екатеринбург»	Улицы в жилой застройке	Усовершенствованный	0,04	Планируемый к размещению	2045	Не устанавливаются
ТИ.1.3.1472	Новая 158	Городской округ – муниципальное образование «город Екатеринбург»	Улицы в жилой застройке	Усовершенствованный	0,05	Планируемый к размещению	2045	Не устанавливаются
ТИ.1.3.1473	Новая 153	Городской округ – муниципальное образование «город Екатеринбург»	Улицы в жилой застройке	Усовершенствованный	0,12	Планируемый к размещению	2045	Не устанавливаются
ТИ.1.3.1474	Новая 152	Городской округ – муниципальное образование «город Екатеринбург»	Улицы в жилой застройке	Усовершенствованный	0,11	Планируемый к размещению	2045	Не устанавливаются
ТИ.1.3.1475	Новая 155	Городской округ – муниципальное образование «город Екатеринбург»	Улицы в жилой застройке	Усовершенствованный	0,03	Планируемый к размещению	2045	Не устанавливаются
ТИ.1.3.1476	Новая 154	Городской округ – муниципальное образование «город Екатеринбург»	Улицы в жилой застройке	Усовершенствованный	0,03	Планируемый к размещению	2045	Не устанавливаются
ТИ.1.3.1479	Новая 161	Городской округ – муниципальное образование «город Екатеринбург»	Улицы в жилой застройке	Усовершенствованный	0,11	Планируемый к размещению	2045	Не устанавливаются
ТИ.1.3.1480	Без названия	Городской округ – муниципальное образование «город Екатеринбург»	Улицы в жилой застройке	Усовершенствованный	0,28	Планируемый к размещению	2045	Не устанавливаются
ТИ.1.3.1484	Новая 160	Городской округ – муниципальное образование «город Екатеринбург»	Улицы в жилой застройке	Усовершенствованный	0,30	Планируемый к размещению	2045	Не устанавливаются
ТИ.1.3.1485	Без названия	Городской округ – муниципальное образование «город Екатеринбург»	Улицы в жилой застройке	Усовершенствованный	0,07	Планируемый к размещению	2045	Не устанавливаются
ТИ.1.3.1486	Новая 141	Городской округ – муниципальное образование «город Екатеринбург»	Улицы в жилой застройке	Усовершенствованный	0,25	Планируемый к размещению	2045	Не устанавливаются

1	2	3	4	5	6	7	8	9
ТИ.1.3.1487	Новая 143	Городской округ – муниципальное образование «город Екатеринбург»	Улицы в жилой застройке	Усовершенствованный	0,09	Планируемый к размещению	2045	Не устанавливаются
ТИ.1.3.1488	Новая 142	Городской округ – муниципальное образование «город Екатеринбург»	Улицы в жилой застройке	Усовершенствованный	0,17	Планируемый к размещению	2045	Не устанавливаются
ТИ.1.3.1489	Новая 138	Городской округ – муниципальное образование «город Екатеринбург»	Улицы в жилой застройке	Усовершенствованный	0,05	Планируемый к размещению	2045	Не устанавливаются
ТИ.1.3.1490	Новая 137	Городской округ – муниципальное образование «город Екатеринбург»	Улицы в жилой застройке	Усовершенствованный	0,05	Планируемый к размещению	2045	Не устанавливаются
ТИ.1.3.1491	Новая 140	Городской округ – муниципальное образование «город Екатеринбург»	Улицы в жилой застройке	Усовершенствованный	0,56	Планируемый к размещению	2045	Не устанавливаются
ТИ.1.3.1492	Новая 139	Городской округ – муниципальное образование «город Екатеринбург»	Улицы в жилой застройке	Усовершенствованный	0,07	Планируемый к размещению	2045	Не устанавливаются
ТИ.1.3.1493	Новая 149	Городской округ – муниципальное образование «город Екатеринбург»	Улицы в жилой застройке	Усовершенствованный	0,29	Планируемый к размещению	2045	Не устанавливаются
ТИ.1.3.1494	Новая 148	Городской округ – муниципальное образование «город Екатеринбург»	Улицы в жилой застройке	Усовершенствованный	0,14	Планируемый к размещению	2045	Не устанавливаются
ТИ.1.3.1495	Новая 151	Городской округ – муниципальное образование «город Екатеринбург»	Улицы в жилой застройке	Усовершенствованный	0,13	Планируемый к размещению	2045	Не устанавливаются
ТИ.1.3.1496	Новая 150	Городской округ – муниципальное образование «город Екатеринбург»	Улицы в жилой застройке	Усовершенствованный	0,17	Планируемый к размещению	2045	Не устанавливаются
ТИ.1.3.1497	Новая 145	Городской округ – муниципальное образование «город Екатеринбург»	Улицы в жилой застройке	Усовершенствованный	0,31	Планируемый к размещению	2045	Не устанавливаются

1	2	3	4	5	6	7	8	9
ТИ.1.3.1498	Новая 144	Городской округ – муниципальное образование «город Екатеринбург»	Улицы в жилой застройке	Усовершенствованный	0,24	Планируемый к размещению	2045	Не устанавливаются
ТИ.1.3.1499	Новая 147	Городской округ – муниципальное образование «город Екатеринбург»	Улицы в жилой застройке	Усовершенствованный	0,16	Планируемый к размещению	2045	Не устанавливаются
ТИ.1.3.1500	Новая 146	Городской округ – муниципальное образование «город Екатеринбург»	Улицы в жилой застройке	Усовершенствованный	0,23	Планируемый к размещению	2045	Не устанавливаются
ТИ.1.3.1501	Новая 105	Городской округ – муниципальное образование «город Екатеринбург»	Улицы в жилой застройке	Усовершенствованный	0,44	Планируемый к размещению	2045	Не устанавливаются
ТИ.1.3.1502	Улица Соломенная	Городской округ – муниципальное образование «город Екатеринбург»	Улицы в жилой застройке	Усовершенствованный	0,14	Планируемый к размещению	2045	Не устанавливаются
ТИ.1.3.1503	Улица Рушниковая	Городской округ – муниципальное образование «город Екатеринбург»	Улицы в жилой застройке	Усовершенствованный	0,70	Планируемый к размещению	2045	Не устанавливаются
ТИ.1.3.1504	Улица Мельничная	Городской округ – муниципальное образование «город Екатеринбург»	Улицы в жилой застройке	Усовершенствованный	0,19	Планируемый к размещению	2045	Не устанавливаются
ТИ.1.3.1505	Новая 63	Городской округ – муниципальное образование «город Екатеринбург»	Улицы в жилой застройке	Усовершенствованный	0,11	Планируемый к размещению	2045	Не устанавливаются
ТИ.1.3.1506	улица Архитектора Безрукова	Городской округ – муниципальное образование «город Екатеринбург»	Улицы в жилой застройке	Усовершенствованный	0,67	Планируемый к размещению	2045	Не устанавливаются
ТИ.1.3.1507	улица Архитектора Оранского	Городской округ – муниципальное образование «город Екатеринбург»	Улицы в жилой застройке	Усовершенствованный	0,78	Планируемый к размещению	2045	Не устанавливаются
ТИ.1.3.1508	Новая 62	Городской округ – муниципальное образование «город Екатеринбург»	Улицы в жилой застройке	Усовершенствованный	0,09	Планируемый к размещению	2045	Не устанавливаются

1	2	3	4	5	6	7	8	9
ТИ.1.3.1509	Новая 61	Городской округ – муниципальное образование «город Екатеринбург»	Улицы в жилой застройке	Усовершенствованный	0,21	Планируемый к размещению	2045	Не устанавливаются
ТИ.1.3.1510	Новая 69	Городской округ – муниципальное образование «город Екатеринбург»	Улицы в жилой застройке	Усовершенствованный	0,04	Планируемый к размещению	2045	Не устанавливаются
ТИ.1.3.1511	Новая 68	Городской округ – муниципальное образование «город Екатеринбург»	Улицы в жилой застройке	Усовершенствованный	0,71	Планируемый к размещению	2045	Не устанавливаются
ТИ.1.3.1512	Новая 72	Городской округ – муниципальное образование «город Екатеринбург»	Улицы в жилой застройке	Усовершенствованный	0,43	Планируемый к размещению	2045	Не устанавливаются
ТИ.1.3.1513	Новая 70	Городской округ – муниципальное образование «город Екатеринбург»	Улицы в жилой застройке	Усовершенствованный	0,10	Планируемый к размещению	2045	Не устанавливаются
ТИ.1.3.1514	Переулок Полимерный	Городской округ – муниципальное образование «город Екатеринбург»	Улицы в жилой застройке	Усовершенствованный	0,10	Планируемый к размещению	2045	Не устанавливаются
ТИ.1.3.1515	Новая 64	Городской округ – муниципальное образование «город Екатеринбург»	Улицы в жилой застройке	Усовершенствованный	0,32	Планируемый к размещению	2030	Не устанавливаются
ТИ.1.3.1517	Новая 65	Городской округ – муниципальное образование «город Екатеринбург»	Улицы в жилой застройке	Усовершенствованный	0,31	Планируемый к размещению	2045	Не устанавливаются
ТИ.1.3.1518	Без названия	Городской округ – муниципальное образование «город Екатеринбург»	Улицы в жилой застройке	Усовершенствованный	0,39	Планируемый к размещению	2045	Не устанавливаются
ТИ.1.3.1519	Новая 46	Городской округ – муниципальное образование «город Екатеринбург»	Улицы в жилой застройке	Усовершенствованный	1,17	Планируемый к размещению	2045	Не устанавливаются
ТИ.1.3.1520	Новая 48	Городской округ – муниципальное образование «город Екатеринбург»	Улицы в жилой застройке	Усовершенствованный	0,04	Планируемый к размещению	2045	Не устанавливаются

1	2	3	4	5	6	7	8	9
ТИ.1.3.1521	Новая 47	Городской округ – муниципальное образование «город Екатеринбург»	Улицы в жилой застройке	Усовершенствованный	0,31	Планируемый к размещению	2045	Не устанавливаются
ТИ.1.3.1522	Новая 44	Городской округ – муниципальное образование «город Екатеринбург»	Улицы в жилой застройке	Усовершенствованный	0,35	Планируемый к размещению	2045	Не устанавливаются
ТИ.1.3.1523	Новая 43	Городской округ – муниципальное образование «город Екатеринбург»	Улицы в жилой застройке	Усовершенствованный	0,11	Планируемый к размещению	2045	Не устанавливаются
ТИ.1.3.1524	Без названия	Городской округ – муниципальное образование «город Екатеринбург»	Улицы в жилой застройке	Усовершенствованный	0,11	Планируемый к размещению	2045	Не устанавливаются
ТИ.1.3.1525	Новая 45	Городской округ – муниципальное образование «город Екатеринбург»	Улицы в жилой застройке	Усовершенствованный	0,29	Планируемый к размещению	2045	Не устанавливаются
ТИ.1.3.1526	Новая 54	Городской округ – муниципальное образование «город Екатеринбург»	Улицы в жилой застройке	Усовершенствованный	0,18	Планируемый к размещению	2045	Не устанавливаются
ТИ.1.3.1527	Новая 53	Городской округ – муниципальное образование «город Екатеринбург»	Улицы в жилой застройке	Усовершенствованный	0,02	Планируемый к размещению	2045	Не устанавливаются
ТИ.1.3.1528	Новая 58	Городской округ – муниципальное образование «город Екатеринбург»	Улицы в жилой застройке	Усовершенствованный	0,15	Планируемый к размещению	2045	Не устанавливаются
ТИ.1.3.1529	улица Архитектора Антонова	Городской округ – муниципальное образование «город Екатеринбург»	Улицы в жилой застройке	Усовершенствованный	0,35	Планируемый к размещению	2030	Не устанавливаются
ТИ.1.3.1530	Новая 50	Городской округ – муниципальное образование «город Екатеринбург»	Улицы в жилой застройке	Усовершенствованный	0,16	Планируемый к размещению	2045	Не устанавливаются
ТИ.1.3.1531	Новая 49	Городской округ – муниципальное образование «город Екатеринбург»	Улицы в жилой застройке	Усовершенствованный	0,32	Планируемый к размещению	2045	Не устанавливаются

1	2	3	4	5	6	7	8	9
ТИ.1.3.1532	Новая 52	Городской округ – муниципальное образование «город Екатеринбург»	Улицы в жилой застройке	Усовершенствованный	0,46	Планируемый к размещению	2045	Не устанавливаются
ТИ.1.3.1534	Новая 94	Городской округ – муниципальное образование «город Екатеринбург»	Улицы в жилой застройке	Усовершенствованный	0,11	Планируемый к размещению	2045	Не устанавливаются
ТИ.1.3.1535	Новая 93	Городской округ – муниципальное образование «город Екатеринбург»	Улицы в жилой застройке	Усовершенствованный	0,19	Планируемый к размещению	2045	Не устанавливаются
ТИ.1.3.1536	Новая 96	Городской округ – муниципальное образование «город Екатеринбург»	Улицы в жилой застройке	Усовершенствованный	0,37	Планируемый к размещению	2045	Не устанавливаются
ТИ.1.3.1537	Новая 95	Городской округ – муниципальное образование «город Екатеринбург»	Улицы в жилой застройке	Усовершенствованный	0,69	Планируемый к размещению	2045	Не устанавливаются
ТИ.1.3.1538	Новая 90	Городской округ – муниципальное образование «город Екатеринбург»	Улицы в жилой застройке	Усовершенствованный	0,20	Планируемый к размещению	2045	Не устанавливаются
ТИ.1.3.1539	Новая 89	Городской округ – муниципальное образование «город Екатеринбург»	Улицы в жилой застройке	Усовершенствованный	0,09	Планируемый к размещению	2045	Не устанавливаются
ТИ.1.3.1540	Новая 92	Городской округ – муниципальное образование «город Екатеринбург»	Улицы в жилой застройке	Усовершенствованный	0,85	Планируемый к размещению	2045	Не устанавливаются
ТИ.1.3.1541	Новая 91	Городской округ – муниципальное образование «город Екатеринбург»	Улицы в жилой застройке	Усовершенствованный	0,37	Планируемый к размещению	2045	Не устанавливаются
ТИ.1.3.1542	Новая 102	Городской округ – муниципальное образование «город Екатеринбург»	Улицы в жилой застройке	Усовершенствованный	1,16	Планируемый к размещению	2045	Не устанавливаются
ТИ.1.3.1543	Новая 101	Городской округ – муниципальное образование «город Екатеринбург»	Улицы в жилой застройке	Усовершенствованный	0,84	Планируемый к размещению	2045	Не устанавливаются

1	2	3	4	5	6	7	8	9
ТИ.1.3.1544	Новая 104	Городской округ – муниципальное образование «город Екатеринбург»	Улицы в жилой застройке	Усовершенствованный	0,68	Планируемый к размещению	2045	Не устанавливаются
ТИ.1.3.1545	Новая 103	Городской округ – муниципальное образование «город Екатеринбург»	Улицы в жилой застройке	Усовершенствованный	1,33	Планируемый к размещению	2045	Не устанавливаются
ТИ.1.3.1546	Новая 98	Городской округ – муниципальное образование «город Екатеринбург»	Улицы в жилой застройке	Усовершенствованный	0,42	Планируемый к размещению	2045	Не устанавливаются
ТИ.1.3.1547	Новая 97	Городской округ – муниципальное образование «город Екатеринбург»	Улицы в жилой застройке	Усовершенствованный	0,88	Планируемый к размещению	2045	Не устанавливаются
ТИ.1.3.1548	Новая 100	Городской округ – муниципальное образование «город Екатеринбург»	Улицы в жилой застройке	Усовершенствованный	0,24	Планируемый к размещению	2045	Не устанавливаются
ТИ.1.3.1549	Новая 99	Городской округ – муниципальное образование «город Екатеринбург»	Улицы в жилой застройке	Усовершенствованный	0,26	Планируемый к размещению	2045	Не устанавливаются
ТИ.1.3.1550	улица Решетская	Городской округ – муниципальное образование «город Екатеринбург»	Улицы в жилой застройке	Усовершенствованный	0,31	Планируемый к размещению	2045	Не устанавливаются
ТИ.1.3.1551	улица Архитектора Емельянова	Городской округ – муниципальное образование «город Екатеринбург»	Улицы в жилой застройке	Усовершенствованный	0,25	Планируемый к размещению	2045	Не устанавливаются
ТИ.1.3.1553	Новая 79	Городской округ – муниципальное образование «город Екатеринбург»	Улицы в жилой застройке	Усовершенствованный	0,13	Планируемый к размещению	2045	Не устанавливаются
ТИ.1.3.1554	Новая 74	Городской округ – муниципальное образование «город Екатеринбург»	Улицы в жилой застройке	Усовершенствованный	0,02	Планируемый к размещению	2045	Не устанавливаются
ТИ.1.3.1555	Новая 73	Городской округ – муниципальное образование «город Екатеринбург»	Улицы в жилой застройке	Усовершенствованный	0,21	Планируемый к размещению	2045	Не устанавливаются

1	2	3	4	5	6	7	8	9
ТИ.1.3.1557	Новая 75	Городской округ – муниципальное образование «город Екатеринбург»	Улицы в жилой застройке	Усовершенствованный	0,08	Планируемый к размещению	2045	Не устанавливаются
ТИ.1.3.1558	Новая 86	Городской округ – муниципальное образование «город Екатеринбург»	Улицы в жилой застройке	Усовершенствованный	0,11	Планируемый к размещению	2045	Не устанавливаются
ТИ.1.3.1559	Новая 85	Городской округ – муниципальное образование «город Екатеринбург»	Улицы в жилой застройке	Усовершенствованный	0,43	Планируемый к размещению	2045	Не устанавливаются
ТИ.1.3.1560	Новая 88	Городской округ – муниципальное образование «город Екатеринбург»	Улицы в жилой застройке	Усовершенствованный	0,08	Планируемый к размещению	2045	Не устанавливаются
ТИ.1.3.1561	Новая 87	Городской округ – муниципальное образование «город Екатеринбург»	Улицы в жилой застройке	Усовершенствованный	0,03	Планируемый к размещению	2045	Не устанавливаются
ТИ.1.3.1562	Новая 82	Городской округ – муниципальное образование «город Екатеринбург»	Улицы в жилой застройке	Усовершенствованный	0,03	Планируемый к размещению	2045	Не устанавливаются
ТИ.1.3.1563	Новая 81	Городской округ – муниципальное образование «город Екатеринбург»	Улицы в жилой застройке	Усовершенствованный	0,10	Планируемый к размещению	2045	Не устанавливаются
ТИ.1.3.1564	Новая 84	Городской округ – муниципальное образование «город Екатеринбург»	Улицы в жилой застройке	Усовершенствованный	0,23	Планируемый к размещению	2045	Не устанавливаются
ТИ.1.3.1565	Новая 83	Городской округ – муниципальное образование «город Екатеринбург»	Улицы в жилой застройке	Усовершенствованный	0,04	Планируемый к размещению	2045	Не устанавливаются
ТИ.1.3.1566	Новая 162	Городской округ – муниципальное образование «город Екатеринбург»	Улицы в жилой застройке	Усовершенствованный	0,33	Планируемый к размещению	2045	Не устанавливаются
ТИ.1.3.1567	Новая 246	Городской округ – муниципальное образование «город Екатеринбург»	Улицы в жилой застройке	Усовершенствованный	0,62	Планируемый к размещению	2045	Не устанавливаются

1	2	3	4	5	6	7	8	9
ТИ.1.3.1568	Новая 245	Городской округ – муниципальное образование «город Екатеринбург»	Улицы в жилой застройке	Усовершенствованный	0,52	Планируемый к размещению	2030	Не устанавливаются
ТИ.1.3.1569	улица 100-летия Уральского университета	Городской округ – муниципальное образование «город Екатеринбург»	Улицы в жилой застройке	Усовершенствованный	0,39	Планируемый к размещению	2030	Не устанавливаются
ТИ.1.3.1570	Новая 247	Городской округ – муниципальное образование «город Екатеринбург»	Улицы в жилой застройке	Усовершенствованный	1,24	Планируемый к размещению	2045	Не устанавливаются
ТИ.1.3.1571	Новая 242	Городской округ – муниципальное образование «город Екатеринбург»	Улицы в жилой застройке	Усовершенствованный	0,05	Планируемый к размещению	2045	Не устанавливаются
ТИ.1.3.1572	Новая 241	Городской округ – муниципальное образование «город Екатеринбург»	Улицы и дороги научно-производственных, промышленных и коммунально-складских районов	Усовершенствованный	0,71	Планируемый к размещению	2045	Не устанавливаются
ТИ.1.3.1573	Новая 244	Городской округ – муниципальное образование «город Екатеринбург»	Улицы в жилой застройке	Усовершенствованный	0,46	Планируемый к размещению	2030	Не устанавливаются
ТИ.1.3.1574	улица Выставочная	Городской округ – муниципальное образование «город Екатеринбург»	Улицы в жилой застройке	Усовершенствованный	0,97	Планируемый к размещению	2030	Не устанавливаются
ТИ.1.3.1575	Новая 254	Городской округ – муниципальное образование «город Екатеринбург»	Улицы в жилой застройке	Усовершенствованный	0,25	Планируемый к размещению	2045	Не устанавливаются
ТИ.1.3.1576	Новая 253	Городской округ – муниципальное образование «город Екатеринбург»	Улицы в жилой застройке	Усовершенствованный	0,83	Планируемый к размещению	2045	Не устанавливаются
ТИ.1.3.1577	Новая 256	Городской округ – муниципальное образование «город Екатеринбург»	Улицы в жилой застройке	Усовершенствованный	0,09	Планируемый к размещению	2045	Не устанавливаются
ТИ.1.3.1578	Новая 255	Городской округ – муниципальное	Улицы в жилой застройке	Усовершенствованный	0,23	Планируемый к размещению	2045	Не устанавливаются

1	2	3	4	5	6	7	8	9
		образование «город Екатеринбург»						
ТИ.1.3.1579	Новая 250	Городской округ – муниципальное образование «город Екатеринбург»	Улицы в жилой застройке	Усовершенствованный	1,02	Планируемый к размещению	2045	Не устанавливаются
ТИ.1.3.1580	Новая 249	Городской округ – муниципальное образование «город Екатеринбург»	Улицы в жилой застройке	Усовершенствованный	0,17	Планируемый к размещению	2045	Не устанавливаются
ТИ.1.3.1581	Новая 252	Городской округ – муниципальное образование «город Екатеринбург»	Улицы в жилой застройке	Усовершенствованный	1,09	Планируемый к размещению	2045	Не устанавливаются
ТИ.1.3.1582	Новая 251	Городской округ – муниципальное образование «город Екатеринбург»	Улицы в жилой застройке	Усовершенствованный	1,33	Планируемый к размещению	2045	Не устанавливаются
ТИ.1.3.1583	Без названия	Городской округ – муниципальное образование «город Екатеринбург»	Улицы в жилой застройке	Усовершенствованный	0,02	Планируемый к размещению	2045	Не устанавливаются
ТИ.1.3.1584	Без названия	Городской округ – муниципальное образование «город Екатеринбург»	Улицы в жилой застройке	Усовершенствованный	0,02	Планируемый к размещению	2045	Не устанавливаются
ТИ.1.3.1585	Новая 231	Городской округ – муниципальное образование «город Екатеринбург»	Улицы в жилой застройке	Усовершенствованный	0,05	Планируемый к размещению	2045	Не устанавливаются
ТИ.1.3.1587	Новая 228	Городской округ – муниципальное образование «город Екатеринбург»	Улицы в жилой застройке	Усовершенствованный	0,09	Планируемый к размещению	2045	Не устанавливаются
ТИ.1.3.1588	Новая 227	Городской округ – муниципальное образование «город Екатеринбург»	Улицы в жилой застройке	Усовершенствованный	0,35	Планируемый к размещению	2045	Не устанавливаются
ТИ.1.3.1589	Без названия	Городской округ – муниципальное образование «город Екатеринбург»	Улицы в жилой застройке	Усовершенствованный	0,14	Планируемый к размещению	2045	Не устанавливаются
ТИ.1.3.1591	Новая 238	Городской округ – муниципальное	Улицы в жилой застройке	Усовершенствованный	0,10	Планируемый к размещению	2045	Не устанавливаются

1	2	3	4	5	6	7	8	9
		образование «город Екатеринбург»						
ТИ.1.3.1592	Новая 237	Городской округ – муниципальное образование «город Екатеринбург»	Улицы и дороги научно-производственных, промышленных и коммунально-складских районов	Усовершенствованный	1,15	Планируемый к размещению	2045	Не устанавливаются
ТИ.1.3.1595	Новая 233	Городской округ – муниципальное образование «город Екатеринбург»	Улицы в жилой застройке	Усовершенствованный	0,02	Планируемый к размещению	2045	Не устанавливаются
ТИ.1.3.1596	Новая 232	Городской округ – муниципальное образование «город Екатеринбург»	Улицы в жилой застройке	Усовершенствованный	0,13	Планируемый к размещению	2045	Не устанавливаются
ТИ.1.3.1597	улица Выставочная	Городской округ – муниципальное образование «город Екатеринбург»	Улицы и дороги научно-производственных, промышленных и коммунально-складских районов	Усовершенствованный	0,88	Планируемый к размещению	2045	Не устанавливаются
ТИ.1.3.1598	Без названия	Городской округ – муниципальное образование «город Екатеринбург»	Улицы в жилой застройке	Усовершенствованный	0,42	Планируемый к размещению	2045	Не устанавливаются
ТИ.1.3.1599	Новая 283	Городской округ – муниципальное образование «город Екатеринбург»	Улицы в жилой застройке	Усовершенствованный	0,18	Планируемый к размещению	2045	Не устанавливаются
ТИ.1.3.1600	Новая 282	Городской округ – муниципальное образование «город Екатеринбург»	Улицы в жилой застройке	Усовершенствованный	0,10	Планируемый к размещению	2045	Не устанавливаются
ТИ.1.3.1601	Новая 285	Городской округ – муниципальное образование «город Екатеринбург»	Улицы в жилой застройке	Усовершенствованный	0,06	Планируемый к размещению	2045	Не устанавливаются
ТИ.1.3.1602	Новая 284	Городской округ – муниципальное образование «город Екатеринбург»	Улицы в жилой застройке	Усовершенствованный	0,54	Планируемый к размещению	2045	Не устанавливаются
ТИ.1.3.1603	Новая 279	Городской округ – муниципальное образование «город Екатеринбург»	Улицы в жилой застройке	Усовершенствованный	0,13	Планируемый к размещению	2045	Не устанавливаются

1	2	3	4	5	6	7	8	9
ТИ.1.3.1604	Новая 278	Городской округ – муниципальное образование «город Екатеринбург»	Улицы в жилой застройке	Усовершенствованный	0,09	Планируемый к размещению	2045	Не устанавливаются
ТИ.1.3.1605	Новая 281	Городской округ – муниципальное образование «город Екатеринбург»	Улицы в жилой застройке	Усовершенствованный	0,05	Планируемый к размещению	2045	Не устанавливаются
ТИ.1.3.1606	Новая 280	Городской округ – муниципальное образование «город Екатеринбург»	Улицы в жилой застройке	Усовершенствованный	0,06	Планируемый к размещению	2045	Не устанавливаются
ТИ.1.3.1607	Новая 291	Городской округ – муниципальное образование «город Екатеринбург»	Улицы в жилой застройке	Усовершенствованный	0,18	Планируемый к размещению	2045	Не устанавливаются
ТИ.1.3.1608	Новая 290	Городской округ – муниципальное образование «город Екатеринбург»	Улицы в жилой застройке	Усовершенствованный	0,35	Планируемый к размещению	2045	Не устанавливаются
ТИ.1.3.1609	Новая 293	Городской округ – муниципальное образование «город Екатеринбург»	Улицы в жилой застройке	Усовершенствованный	0,55	Планируемый к размещению	2045	Не устанавливаются
ТИ.1.3.1610	Новая 292	Городской округ – муниципальное образование «город Екатеринбург»	Улицы в жилой застройке	Усовершенствованный	0,26	Планируемый к размещению	2045	Не устанавливаются
ТИ.1.3.1611	Новая 287	Городской округ – муниципальное образование «город Екатеринбург»	Улицы в жилой застройке	Усовершенствованный	0,07	Планируемый к размещению	2045	Не устанавливаются
ТИ.1.3.1612	Новая 286	Городской округ – муниципальное образование «город Екатеринбург»	Улицы в жилой застройке	Усовершенствованный	0,03	Планируемый к размещению	2045	Не устанавливаются
ТИ.1.3.1613	Новая 289	Городской округ – муниципальное образование «город Екатеринбург»	Улицы в жилой застройке	Усовершенствованный	0,39	Планируемый к размещению	2045	Не устанавливаются
ТИ.1.3.1614	Новая 288	Городской округ – муниципальное образование «город Екатеринбург»	Улицы в жилой застройке	Усовершенствованный	0,27	Планируемый к размещению	2045	Не устанавливаются

1	2	3	4	5	6	7	8	9
ТИ.1.3.1616	Новая 265	Городской округ – муниципальное образование «город Екатеринбург»	Улицы в жилой застройке	Усовершенствованный	0,25	Планируемый к размещению	2045	Не устанавливаются
ТИ.1.3.1617	Новая 268	Городской округ – муниципальное образование «город Екатеринбург»	Улицы в жилой застройке	Усовершенствованный	0,13	Планируемый к размещению	2045	Не устанавливаются
ТИ.1.3.1619	Новая 258	Городской округ – муниципальное образование «город Екатеринбург»	Улицы в жилой застройке	Усовершенствованный	0,02	Планируемый к размещению	2045	Не устанавливаются
ТИ.1.3.1620	Новая 257	Городской округ – муниципальное образование «город Екатеринбург»	Улицы в жилой застройке	Усовершенствованный	0,12	Планируемый к размещению	2045	Не устанавливаются
ТИ.1.3.1621	Новая 263	Городской округ – муниципальное образование «город Екатеринбург»	Улицы в жилой застройке	Усовершенствованный	0,27	Планируемый к размещению	2045	Не устанавливаются
ТИ.1.3.1622	Новая 259	Городской округ – муниципальное образование «город Екатеринбург»	Улицы в жилой застройке	Усовершенствованный	0,13	Планируемый к размещению	2045	Не устанавливаются
ТИ.1.3.1623	Новая 275	Городской округ – муниципальное образование «город Екатеринбург»	Улицы в жилой застройке	Усовершенствованный	0,07	Планируемый к размещению	2045	Не устанавливаются
ТИ.1.3.1624	Новая 274	Городской округ – муниципальное образование «город Екатеринбург»	Улицы в жилой застройке	Усовершенствованный	0,07	Планируемый к размещению	2045	Не устанавливаются
ТИ.1.3.1625	Новая 277	Городской округ – муниципальное образование «город Екатеринбург»	Улицы в жилой застройке	Усовершенствованный	0,08	Планируемый к размещению	2045	Не устанавливаются
ТИ.1.3.1626	Новая 276	Городской округ – муниципальное образование «город Екатеринбург»	Улицы в жилой застройке	Усовершенствованный	0,17	Планируемый к размещению	2045	Не устанавливаются
ТИ.1.3.1627	Новая 270	Городской округ – муниципальное образование «город Екатеринбург»	Улицы в жилой застройке	Усовершенствованный	0,31	Планируемый к размещению	2045	Не устанавливаются

1	2	3	4	5	6	7	8	9
ТИ.1.3.1628	Новая 269	Городской округ – муниципальное образование «город Екатеринбург»	Улицы в жилой застройке	Усовершенствованный	0,05	Планируемый к размещению	2045	Не устанавливаются
ТИ.1.3.1629	Новая 272	Городской округ – муниципальное образование «город Екатеринбург»	Улицы в жилой застройке	Усовершенствованный	0,07	Планируемый к размещению	2045	Не устанавливаются
ТИ.1.3.1630	Новая 271	Городской округ – муниципальное образование «город Екатеринбург»	Улицы в жилой застройке	Усовершенствованный	0,09	Планируемый к размещению	2045	Не устанавливаются
ТИ.1.3.1632	улица Военных строителей	Городской округ – муниципальное образование «город Екатеринбург»	Улицы в жилой застройке	Усовершенствованный	0,26	Планируемый к размещению	2045	Не устанавливаются
ТИ.1.3.1633	Новая 184	Городской округ – муниципальное образование «город Екатеринбург»	Улицы в жилой застройке	Усовершенствованный	0,41	Планируемый к размещению	2045	Не устанавливаются
ТИ.1.3.1634	Новая 187	Городской округ – муниципальное образование «город Екатеринбург»	Улицы в жилой застройке	Усовершенствованный	0,27	Планируемый к размещению	2045	Не устанавливаются
ТИ.1.3.1635	Новая 186	Городской округ – муниципальное образование «город Екатеринбург»	Улицы в жилой застройке	Усовершенствованный	0,15	Планируемый к размещению	2045	Не устанавливаются
ТИ.1.3.1636	Новая 181	Городской округ – муниципальное образование «город Екатеринбург»	Улицы в жилой застройке	Усовершенствованный	0,21	Планируемый к размещению	2045	Не устанавливаются
ТИ.1.3.1637	Новая 180	Городской округ – муниципальное образование «город Екатеринбург»	Улицы в жилой застройке	Усовершенствованный	0,10	Планируемый к размещению	2045	Не устанавливаются
ТИ.1.3.1638	Новая 183	Городской округ – муниципальное образование «город Екатеринбург»	Улицы в жилой застройке	Усовершенствованный	0,53	Планируемый к размещению	2045	Не устанавливаются
ТИ.1.3.1639	Новая 182	Городской округ – муниципальное образование «город Екатеринбург»	Улицы в жилой застройке	Усовершенствованный	0,28	Планируемый к размещению	2045	Не устанавливаются

1	2	3	4	5	6	7	8	9
ТИ.1.3.1640	Новая 193	Городской округ – муниципальное образование «город Екатеринбург»	Улицы в жилой застройке	Усовершенствованный	0,28	Планируемый к размещению	2045	Не устанавливаются
ТИ.1.3.1641	Новая 192	Городской округ – муниципальное образование «город Екатеринбург»	Улицы в жилой застройке	Усовершенствованный	0,14	Планируемый к размещению	2045	Не устанавливаются
ТИ.1.3.1642	Новая 195	Городской округ – муниципальное образование «город Екатеринбург»	Улицы и дороги научно-производственных, промышленных и коммунально-складских районов	Усовершенствованный	1,32	Планируемый к размещению	2045	Не устанавливаются
ТИ.1.3.1643	Новая 194	Городской округ – муниципальное образование «город Екатеринбург»	Улицы в жилой застройке	Усовершенствованный	0,27	Планируемый к размещению	2045	Не устанавливаются
ТИ.1.3.1644	Новая 189	Городской округ – муниципальное образование «город Екатеринбург»	Улицы в жилой застройке	Усовершенствованный	0,33	Планируемый к размещению	2045	Не устанавливаются
ТИ.1.3.1645	Новая 188	Городской округ – муниципальное образование «город Екатеринбург»	Улицы в жилой застройке	Усовершенствованный	0,26	Планируемый к размещению	2045	Не устанавливаются
ТИ.1.3.1646	Новая 191	Городской округ – муниципальное образование «город Екатеринбург»	Улицы в жилой застройке	Усовершенствованный	0,52	Планируемый к размещению	2045	Не устанавливаются
ТИ.1.3.1647	Новая 190	Городской округ – муниципальное образование «город Екатеринбург»	Улицы в жилой застройке	Усовершенствованный	0,08	Планируемый к размещению	2045	Не устанавливаются
ТИ.1.3.1648	Новая 168	Городской округ – муниципальное образование «город Екатеринбург»	Улицы в жилой застройке	Усовершенствованный	0,51	Планируемый к размещению	2045	Не устанавливаются
ТИ.1.3.1649	Новая 167	Городской округ – муниципальное образование «город Екатеринбург»	Улицы в жилой застройке	Усовершенствованный	0,19	Планируемый к размещению	2045	Не устанавливаются
ТИ.1.3.1650	Новая 170	Городской округ – муниципальное	Улицы в жилой застройке	Усовершенствованный	0,28	Планируемый к размещению	2045	Не устанавливаются

1	2	3	4	5	6	7	8	9
		образование «город Екатеринбург»						
ТИ.1.3.1651	Новая 169	Городской округ – муниципальное образование «город Екатеринбург»	Улицы в жилой застройке	Усовершенствованный	0,08	Планируемый к размещению	2045	Не устанавливаются
ТИ.1.3.1652	Новая 164	Городской округ – муниципальное образование «город Екатеринбург»	Улицы в жилой застройке	Усовершенствованный	0,09	Планируемый к размещению	2045	Не устанавливаются
ТИ.1.3.1654	Новая 166	Городской округ – муниципальное образование «город Екатеринбург»	Улицы в жилой застройке	Усовершенствованный	0,69	Планируемый к размещению	2045	Не устанавливаются
ТИ.1.3.1655	Новая 165	Городской округ – муниципальное образование «город Екатеринбург»	Улицы в жилой застройке	Усовершенствованный	0,28	Планируемый к размещению	2045	Не устанавливаются
ТИ.1.3.1656	Новая 177	Городской округ – муниципальное образование «город Екатеринбург»	Улицы в жилой застройке	Усовершенствованный	0,16	Планируемый к размещению	2045	Не устанавливаются
ТИ.1.3.1657	Новая 176	Городской округ – муниципальное образование «город Екатеринбург»	Улицы в жилой застройке	Усовершенствованный	0,14	Планируемый к размещению	2045	Не устанавливаются
ТИ.1.3.1658	Новая 179	Городской округ – муниципальное образование «город Екатеринбург»	Улицы в жилой застройке	Усовершенствованный	0,42	Планируемый к размещению	2045	Не устанавливаются
ТИ.1.3.1659	Новая 178	Городской округ – муниципальное образование «город Екатеринбург»	Улицы в жилой застройке	Усовершенствованный	0,18	Планируемый к размещению	2045	Не устанавливаются
ТИ.1.3.1660	Новая 173	Городской округ – муниципальное образование «город Екатеринбург»	Улицы в жилой застройке	Усовершенствованный	0,16	Планируемый к размещению	2045	Не устанавливаются
ТИ.1.3.1661	Новая 172	Городской округ – муниципальное образование «город Екатеринбург»	Улицы в жилой застройке	Усовершенствованный	0,35	Планируемый к размещению	2045	Не устанавливаются
ТИ.1.3.1662	Новая 175	Городской округ – муниципальное	Улицы в жилой застройке	Усовершенствованный	0,18	Планируемый к размещению	2045	Не устанавливаются

1	2	3	4	5	6	7	8	9
		образование «город Екатеринбург»						
ТИ.1.3.1663	Новая 174	Городской округ – муниципальное образование «город Екатеринбург»	Улицы в жилой застройке	Усовершенствованный	0,45	Планируемый к размещению	2045	Не устанавливаются
ТИ.1.3.1666	Новая 218	Городской округ – муниципальное образование «город Екатеринбург»	Улицы и дороги научно-производственных, промышленных и коммунально-складских районов	Усовершенствованный	0,50	Планируемый к размещению	2045	Не устанавливаются
ТИ.1.3.1667	Новая 217	Городской округ – муниципальное образование «город Екатеринбург»	Улицы в жилой застройке	Усовершенствованный	0,06	Планируемый к размещению	2030	Не устанавливаются
ТИ.1.3.1668	Новая 213	Городской округ – муниципальное образование «город Екатеринбург»	Улицы в жилой застройке	Усовершенствованный	0,16	Планируемый к размещению	2030	Не устанавливаются
ТИ.1.3.1669	Новая 212	Городской округ – муниципальное образование «город Екатеринбург»	Улицы в жилой застройке	Усовершенствованный	0,56	Планируемый к размещению	2030	Не устанавливаются
ТИ.1.3.1672	Новая 223	Городской округ – муниципальное образование «город Екатеринбург»	Улицы в жилой застройке	Усовершенствованный	0,58	Планируемый к размещению	2045	Не устанавливаются
ТИ.1.3.1674	Новая 225	Городской округ – муниципальное образование «город Екатеринбург»	Улицы в жилой застройке	Усовершенствованный	0,38	Планируемый к размещению	2045	Не устанавливаются
ТИ.1.3.1675	Новая 224	Городской округ – муниципальное образование «город Екатеринбург»	Улицы в жилой застройке	Усовершенствованный	0,07	Планируемый к размещению	2045	Не устанавливаются
ТИ.1.3.1676	Новая 220	Городской округ – муниципальное образование «город Екатеринбург»	Улицы и дороги научно-производственных, промышленных и коммунально-складских районов	Усовершенствованный	0,57	Планируемый к размещению	2045	Не устанавливаются
ТИ.1.3.1677	Новая 219	Городской округ – муниципальное образование «город Екатеринбург»	Улицы и дороги научно-производственных, промышленных и	Усовершенствованный	0,42	Планируемый к размещению	2045	Не устанавливаются

1	2	3	4	5	6	7	8	9
			коммунально-складских районов					
ТИ.1.3.1678	Новая 221	Городской округ – муниципальное образование «город Екатеринбург»	Улицы в жилой застройке	Усовершенствованный	0,10	Планируемый к размещению	2045	Не устанавливаются
ТИ.1.3.1679	Без названия	Городской округ – муниципальное образование «город Екатеринбург»	Улицы в жилой застройке	Усовершенствованный	0,08	Планируемый к размещению	2045	Не устанавливаются
ТИ.1.3.1680	Новая 201	Городской округ – муниципальное образование «город Екатеринбург»	Улицы и дороги научно-производственных, промышленных и коммунально-складских районов	Усовершенствованный	0,31	Планируемый к размещению	2045	Не устанавливаются
ТИ.1.3.1681	Новая 200	Городской округ – муниципальное образование «город Екатеринбург»	Улицы и дороги научно-производственных, промышленных и коммунально-складских районов	Усовершенствованный	0,20	Планируемый к размещению	2045	Не устанавливаются
ТИ.1.3.1682	Новая 203	Городской округ – муниципальное образование «город Екатеринбург»	Улицы и дороги научно-производственных, промышленных и коммунально-складских районов	Усовершенствованный	0,21	Планируемый к размещению	2045	Не устанавливаются
ТИ.1.3.1683	Новая 202	Городской округ – муниципальное образование «город Екатеринбург»	Улицы и дороги научно-производственных, промышленных и коммунально-складских районов	Усовершенствованный	0,21	Планируемый к размещению	2045	Не устанавливаются
ТИ.1.3.1685	Новая 67	Городской округ – муниципальное образование «город Екатеринбург»	Улицы в жилой застройке	Усовершенствованный	0,13	Планируемый к размещению	2045	Не устанавливаются
ТИ.1.3.1686	Новая 77	Городской округ – муниципальное образование «город Екатеринбург»	Улицы в жилой застройке	Усовершенствованный	0,15	Планируемый к размещению	2045	Не устанавливаются
ТИ.1.3.1687	Новая 120	Городской округ – муниципальное образование «город Екатеринбург»	Улицы в жилой застройке	Усовершенствованный	0,24	Планируемый к размещению	2045	Не устанавливаются
ТИ.1.3.1688	Новая 124	Городской округ – муниципальное	Улицы в жилой застройке	Усовершенствованный	0,10	Планируемый к размещению	2045	Не устанавливаются

1	2	3	4	5	6	7	8	9
		образование «город Екатеринбург»						
ТИ.1.3.1689	Новая 171	Городской округ – муниципальное образование «город Екатеринбург»	Улицы в жилой застройке	Усовершенствованный	0,13	Планируемый к размещению	2045	Не устанавливаются
ТИ.1.3.1690	Новая 185	Городской округ – муниципальное образование «город Екатеринбург»	Улицы в жилой застройке	Усовершенствованный	0,36	Планируемый к размещению	2045	Не устанавливаются
ТИ.1.3.1691	Новая 234	Городской округ – муниципальное образование «город Екатеринбург»	Улицы в жилой застройке	Усовершенствованный	0,04	Планируемый к размещению	2045	Не устанавливаются
ТИ.1.3.1692	Новая 236	Городской округ – муниципальное образование «город Екатеринбург»	Улицы в жилой застройке	Усовершенствованный	0,22	Планируемый к размещению	2045	Не устанавливаются
ТИ.1.3.1693	Новая 243	Городской округ – муниципальное образование «город Екатеринбург»	Улицы в жилой застройке	Усовершенствованный	0,26	Планируемый к размещению	2045	Не устанавливаются
ТИ.1.3.1694	Новая 248	Городской округ – муниципальное образование «город Екатеринбург»	Улицы в жилой застройке	Усовершенствованный	0,21	Планируемый к размещению	2045	Не устанавливаются
ТИ.1.3.1695	Новая 260	Городской округ – муниципальное образование «город Екатеринбург»	Улицы в жилой застройке	Усовершенствованный	0,07	Планируемый к размещению	2045	Не устанавливаются
ТИ.1.3.1696	Новая 261	Городской округ – муниципальное образование «город Екатеринбург»	Улицы в жилой застройке	Усовершенствованный	0,11	Планируемый к размещению	2045	Не устанавливаются
ТИ.1.3.1697	Новая 262	Городской округ – муниципальное образование «город Екатеринбург»	Улицы в жилой застройке	Усовершенствованный	0,17	Планируемый к размещению	2045	Не устанавливаются
ТИ.1.3.1698	улица Герцена	Городской округ – муниципальное образование «город Екатеринбург»	Улицы в жилой застройке	Усовершенствованный	0,20	Планируемый к реконструкции	2045	Не устанавливаются
ТИ.1.3.1699	Новая 1107	Городской округ – муниципальное	Улицы в жилой застройке	Усовершенствованный	0,11	Планируемый к реконструкции	2045	Не устанавливаются

1	2	3	4	5	6	7	8	9
		образование «город Екатеринбург»						
ТИ.1.3.1700	улица Болотная	Городской округ – муниципальное образование «город Екатеринбург»	Улицы в жилой застройке	Усовершенствованный	0,21	Планируемый к реконструкции	2045	Не устанавливаются
ТИ.1.3.1701	Новая 1104	Городской округ – муниципальное образование «город Екатеринбург»	Улицы в жилой застройке	Усовершенствованный	1,54	Планируемый к размещению	2045	Не устанавливаются
ТИ.1.3.1705	Новая 1110	Городской округ – муниципальное образование «город Екатеринбург»	Улицы в жилой застройке	Усовершенствованный	0,06	Планируемый к размещению	2045	Не устанавливаются
ТИ.1.3.1707	Новая 1109	Городской округ – муниципальное образование «город Екатеринбург»	Улицы в жилой застройке	Усовершенствованный	0,03	Планируемый к размещению	2045	Не устанавливаются
ТИ.1.3.1708	Новая 1095	Городской округ – муниципальное образование «город Екатеринбург»	Улицы в жилой застройке	Усовершенствованный	0,47	Планируемый к размещению	2045	Не устанавливаются
ТИ.1.3.1709	Новая 1096	Городской округ – муниципальное образование «город Екатеринбург»	Улицы в жилой застройке	Усовершенствованный	0,37	Планируемый к размещению	2045	Не устанавливаются
ТИ.1.3.1710	Новая 1093	Городской округ – муниципальное образование «город Екатеринбург»	Улицы в жилой застройке	Усовершенствованный	1,23	Планируемый к размещению	2045	Не устанавливаются
ТИ.1.3.1711	Новая 1094	Городской округ – муниципальное образование «город Екатеринбург»	Улицы в жилой застройке	Усовершенствованный	1,12	Планируемый к размещению	2045	Не устанавливаются
ТИ.1.3.1712	Новая 1100	Городской округ – муниципальное образование «город Екатеринбург»	Улицы в жилой застройке	Усовершенствованный	0,57	Планируемый к размещению	2045	Не устанавливаются
ТИ.1.3.1713	Новая 1102	Городской округ – муниципальное образование «город Екатеринбург»	Улицы в жилой застройке	Усовершенствованный	0,14	Планируемый к размещению	2045	Не устанавливаются
ТИ.1.3.1714	Новая 1099	Городской округ – муниципальное	Улицы в жилой застройке	Усовершенствованный	0,67	Планируемый к размещению	2045	Не устанавливаются

1	2	3	4	5	6	7	8	9
		образование «город Екатеринбург»						
ТИ.1.3.1715	Новая 1097	Городской округ – муниципальное образование «город Екатеринбург»	Улицы в жилой застройке	Усовершенствованный	0,31	Планируемый к размещению	2045	Не устанавливаются
ТИ.1.3.1716	Новая 1098	Городской округ – муниципальное образование «город Екатеринбург»	Улицы в жилой застройке	Усовершенствованный	0,83	Планируемый к размещению	2045	Не устанавливаются
ТИ.1.3.1717	Новая 1123	Городской округ – муниципальное образование «город Екатеринбург»	Улицы в жилой застройке	Усовершенствованный	0,19	Планируемый к размещению	2045	Не устанавливаются
ТИ.1.3.1719	Новая 1186	Городской округ – муниципальное образование «город Екатеринбург»	Улицы в жилой застройке	Усовершенствованный	0,34	Планируемый к размещению	2045	Не устанавливаются
ТИ.1.3.1720	Новая 1185	Городской округ – муниципальное образование «город Екатеринбург»	Улицы в жилой застройке	Усовершенствованный	0,91	Планируемый к размещению	2045	Не устанавливаются
ТИ.1.3.1721	Новая 1115	Городской округ – муниципальное образование «город Екатеринбург»	Улицы в жилой застройке	Усовершенствованный	0,22	Планируемый к размещению	2045	Не устанавливаются
ТИ.1.3.1723	Новая 1125	Городской округ – муниципальное образование «город Екатеринбург»	Улицы в жилой застройке	Усовершенствованный	0,31	Планируемый к размещению	2045	Не устанавливаются
ТИ.1.3.1724	улица Алтайская	Городской округ – муниципальное образование «город Екатеринбург»	Улицы в жилой застройке	Усовершенствованный	0,05	Планируемый к размещению	2045	Не устанавливаются
ТИ.1.3.1725	улица Кимовская	Городской округ – муниципальное образование «город Екатеринбург»	Улицы в жилой застройке	Усовершенствованный	0,23	Планируемый к размещению	2045	Не устанавливаются
ТИ.1.3.1726	Новая 1187	Городской округ – муниципальное образование «город Екатеринбург»	Улицы в жилой застройке	Усовершенствованный	0,28	Планируемый к размещению	2045	Не устанавливаются
ТИ.1.3.1727	Новая 1188	Городской округ – муниципальное	Улицы в жилой застройке	Усовершенствованный	0,19	Планируемый к размещению	2045	Не устанавливаются

1	2	3	4	5	6	7	8	9
		образование «город Екатеринбург»						
ТИ.1.3.1728	улица Кирова	Городской округ – муниципальное образование «город Екатеринбург»	Улицы в жилой застройке	Усовершенствованный	0,20	Планируемый к реконструкции	2045	Не устанавливаются
ТИ.1.3.1731	улица Рощинская	Городской округ – муниципальное образование «город Екатеринбург»	Улицы в жилой застройке	Усовершенствованный	0,16	Планируемый к размещению	2030	Не устанавливаются
ТИ.1.3.1734	улица Фрезеровщиков	Городской округ – муниципальное образование «город Екатеринбург»	Улицы в жилой застройке	Усовершенствованный	0,10	Планируемый к реконструкции	2045	Не устанавливаются
ТИ.1.3.1735	Серпуховский переулок	Городской округ – муниципальное образование «город Екатеринбург»	Улицы в жилой застройке	Усовершенствованный	0,13	Планируемый к реконструкции	2045	Не устанавливаются
ТИ.1.3.1738	Новая 1197	Городской округ – муниципальное образование «город Екатеринбург»	Улицы в жилой застройке	Усовершенствованный	0,18	Планируемый к размещению	2045	Не устанавливаются
ТИ.1.3.1739	Новая 1137	Городской округ – муниципальное образование «город Екатеринбург»	Улицы в жилой застройке	Усовершенствованный	0,19	Планируемый к размещению	2045	Не устанавливаются
ТИ.1.3.1740	Новая 1139	Городской округ – муниципальное образование «город Екатеринбург»	Улицы в жилой застройке	Усовершенствованный	0,41	Планируемый к размещению	2045	Не устанавливаются
ТИ.1.3.1741	Новая 1136	Городской округ – муниципальное образование «город Екатеринбург»	Улицы в жилой застройке	Усовершенствованный	2,60	Планируемый к размещению	2045	Не устанавливаются
ТИ.1.3.1742	Новая 1114	Городской округ – муниципальное образование «город Екатеринбург»	Улицы в жилой застройке	Усовершенствованный	0,31	Планируемый к размещению	2045	Не устанавливаются
ТИ.1.3.1743	Новая 1135	Городской округ – муниципальное образование «город Екатеринбург»	Улицы в жилой застройке	Усовершенствованный	0,73	Планируемый к размещению	2045	Не устанавливаются
ТИ.1.3.1744	Новая 1142	Городской округ – муниципальное	Улицы в жилой застройке	Усовершенствованный	0,31	Планируемый к размещению	2030	Не устанавливаются

1	2	3	4	5	6	7	8	9
		образование «город Екатеринбург»						
ТИ.1.3.1745	Новая 1129	Городской округ – муниципальное образование «город Екатеринбург»	Улицы в жилой застройке	Усовершенствованный	0,69	Планируемый к размещению	2045	Не устанавливаются
ТИ.1.3.1746	Новая 1130	Городской округ – муниципальное образование «город Екатеринбург»	Улицы в жилой застройке	Усовершенствованный	0,43	Планируемый к размещению	2045	Не устанавливаются
ТИ.1.3.1747	Новая 1131	Городской округ – муниципальное образование «город Екатеринбург»	Улицы в жилой застройке	Усовершенствованный	0,15	Планируемый к размещению	2045	Не устанавливаются
ТИ.1.3.1748	Новая 1140	Городской округ – муниципальное образование «город Екатеринбург»	Улицы в жилой застройке	Усовершенствованный	0,21	Планируемый к размещению	2045	Не устанавливаются
ТИ.1.3.1749	Новая 1190	Городской округ – муниципальное образование «город Екатеринбург»	Улицы в жилой застройке	Усовершенствованный	0,39	Планируемый к размещению	2045	Не устанавливаются
ТИ.1.3.1750	Новая 1195	Городской округ – муниципальное образование «город Екатеринбург»	Улицы в жилой застройке	Усовершенствованный	0,33	Планируемый к размещению	2045	Не устанавливаются
ТИ.1.3.1751	Новая 1189	Городской округ – муниципальное образование «город Екатеринбург»	Улицы в жилой застройке	Усовершенствованный	0,37	Планируемый к размещению	2045	Не устанавливаются
ТИ.1.3.1753	Новая 1134	Городской округ – муниципальное образование «город Екатеринбург»	Улицы в жилой застройке	Усовершенствованный	1,26	Планируемый к размещению	2045	Не устанавливаются
ТИ.1.3.1754	Новая 1113	Городской округ – муниципальное образование «город Екатеринбург»	Улицы в жилой застройке	Усовершенствованный	0,11	Планируемый к размещению	2045	Не устанавливаются
ТИ.1.3.1755	Новая 1132	Городской округ – муниципальное образование «город Екатеринбург»	Улицы в жилой застройке	Усовершенствованный	0,63	Планируемый к размещению	2045	Не устанавливаются
ТИ.1.3.1756	Новая 1133	Городской округ – муниципальное	Улицы в жилой застройке	Усовершенствованный	0,30	Планируемый к размещению	2045	Не устанавливаются

1	2	3	4	5	6	7	8	9
		образование «город Екатеринбург»						
ТИ.1.3.1757	Улица Софьи Перовской	Городской округ – муниципальное образование «город Екатеринбург»	Улицы в жилой застройке	Усовершенствованный	0,43	Планируемый к размещению	2045	Не устанавливаются
ТИ.1.3.1758	Новая 1112	Городской округ – муниципальное образование «город Екатеринбург»	Улицы в жилой застройке	Усовершенствованный	0,11	Планируемый к размещению	2045	Не устанавливаются
ТИ.1.3.1759	Новая 1144	Городской округ – муниципальное образование «город Екатеринбург»	Улицы в жилой застройке	Усовершенствованный	0,64	Планируемый к размещению	2045	Не устанавливаются
ТИ.1.3.1760	Новая 1173	Городской округ – муниципальное образование «город Екатеринбург»	Улицы в жилой застройке	Усовершенствованный	0,26	Планируемый к размещению	2045	Не устанавливаются
ТИ.1.3.1761	Новая 1178	Городской округ – муниципальное образование «город Екатеринбург»	Улицы в жилой застройке	Усовершенствованный	0,03	Планируемый к размещению	2045	Не устанавливаются
ТИ.1.3.1763	Новая 1177	Городской округ – муниципальное образование «город Екатеринбург»	Улицы в жилой застройке	Усовершенствованный	0,78	Планируемый к размещению	2045	Не устанавливаются
ТИ.1.3.1765	Новая 1138	Городской округ – муниципальное образование «город Екатеринбург»	Улицы в жилой застройке	Усовершенствованный	0,03	Планируемый к размещению	2045	Не устанавливаются
ТИ.1.3.1767	Новая 1180	Городской округ – муниципальное образование «город Екатеринбург»	Улицы в жилой застройке	Усовершенствованный	0,04	Планируемый к размещению	2045	Не устанавливаются
ТИ.1.3.1768	Новая 1184	Городской округ – муниципальное образование «город Екатеринбург»	Улицы в жилой застройке	Усовершенствованный	0,14	Планируемый к размещению	2045	Не устанавливаются
ТИ.1.3.1769	улица Электриков	Городской округ – муниципальное образование «город Екатеринбург»	Улицы в жилой застройке	Усовершенствованный	0,20	Планируемый к реконструкции	2045	Не устанавливаются
ТИ.1.3.1770	Новая 1126	Городской округ – муниципальное	Улицы в жилой застройке	Усовершенствованный	0,03	Планируемый к размещению	2045	Не устанавливаются

1	2	3	4	5	6	7	8	9
		образование «город Екатеринбург»						
ТИ.1.3.1771	Новая 1119	Городской округ – муниципальное образование «город Екатеринбург»	Улицы в жилой застройке	Усовершенствованный	0,13	Планируемый к размещению	2045	Не устанавливаются
ТИ.1.3.1772	Новая 1153	Городской округ – муниципальное образование «город Екатеринбург»	Улицы в жилой застройке	Усовершенствованный	1,37	Планируемый к размещению	2045	Не устанавливаются
ТИ.1.3.1773	Новая 1151	Городской округ – муниципальное образование «город Екатеринбург»	Улицы и дороги научно-производственных, промышленных и коммунально-складских районов	Усовершенствованный	3,30	Планируемый к размещению	2045	Не устанавливаются
ТИ.1.3.1774	Новая 1106	Городской округ – муниципальное образование «город Екатеринбург»	Улицы в жилой застройке	Усовершенствованный	0,24	Планируемый к размещению	2045	Не устанавливаются
ТИ.1.3.1775	переулок Миндальный	Городской округ – муниципальное образование «город Екатеринбург»	Улицы в жилой застройке	Усовершенствованный	0,15	Планируемый к размещению	2045	Не устанавливаются
ТИ.1.3.1776	Новая 1101	Городской округ – муниципальное образование «город Екатеринбург»	Улицы в жилой застройке	Усовершенствованный	0,15	Планируемый к размещению	2045	Не устанавливаются
ТИ.1.3.1777	Новая 1105	Городской округ – муниципальное образование «город Екатеринбург»	Улицы в жилой застройке	Усовершенствованный	0,15	Планируемый к размещению	2045	Не устанавливаются
ТИ.1.3.1778	Новая 1171	Городской округ – муниципальное образование «город Екатеринбург»	Улицы в жилой застройке	Усовершенствованный	0,90	Планируемый к размещению	2045	Не устанавливаются
ТИ.1.3.1779	Новая 1128	Городской округ – муниципальное образование «город Екатеринбург»	Улицы в жилой застройке	Усовершенствованный	0,42	Планируемый к размещению	2045	Не устанавливаются
ТИ.1.3.1780	Новая 1174	Городской округ – муниципальное образование «город Екатеринбург»	Улицы в жилой застройке	Усовершенствованный	0,05	Планируемый к размещению	2045	Не устанавливаются

1	2	3	4	5	6	7	8	9
ТИ.1.3.1781	переулок Звонкий	Городской округ – муниципальное образование «город Екатеринбург»	Улицы в жилой застройке	Усовершенствованный	0,20	Планируемый к реконструкции	2045	Не устанавливаются
ТИ.1.3.1782	Новая 1166	Городской округ – муниципальное образование «город Екатеринбург»	Улицы в жилой застройке	Усовершенствованный	0,25	Планируемый к размещению	2045	Не устанавливаются
ТИ.1.3.1783	Новая 1168	Городской округ – муниципальное образование «город Екатеринбург»	Улицы в жилой застройке	Усовершенствованный	0,15	Планируемый к размещению	2045	Не устанавливаются
ТИ.1.3.1784	Новая 1164	Городской округ – муниципальное образование «город Екатеринбург»	Улицы в жилой застройке	Усовершенствованный	0,26	Планируемый к размещению	2045	Не устанавливаются
ТИ.1.3.1785	Новая 1191	Городской округ – муниципальное образование «город Екатеринбург»	Улицы в жилой застройке	Усовершенствованный	0,41	Планируемый к размещению	2045	Не устанавливаются
ТИ.1.3.1786	Новая 1192	Городской округ – муниципальное образование «город Екатеринбург»	Улицы в жилой застройке	Усовершенствованный	1,00	Планируемый к размещению	2045	Не устанавливаются
ТИ.1.3.1787	Новая 1183	Городской округ – муниципальное образование «город Екатеринбург»	Улицы в жилой застройке	Усовершенствованный	0,50	Планируемый к размещению	2045	Не устанавливаются
ТИ.1.3.1788	улица Колхозников	Городской округ – муниципальное образование «город Екатеринбург»	Улицы в жилой застройке	Усовершенствованный	0,15	Планируемый к реконструкции	2045	Не устанавливаются
ТИ.1.3.1789	Новая 1182	Городской округ – муниципальное образование «город Екатеринбург»	Улицы в жилой застройке	Усовершенствованный	0,24	Планируемый к размещению	2045	Не устанавливаются
ТИ.1.3.1791	улица Павлодарская	Городской округ – муниципальное образование «город Екатеринбург»	Улицы в жилой застройке	Усовершенствованный	0,53	Планируемый к реконструкции	2045	Не устанавливаются
ТИ.1.3.1792	Новая 1194	Городской округ – муниципальное образование «город Екатеринбург»	Улицы в жилой застройке	Усовершенствованный	1,20	Планируемый к размещению	2045	Не устанавливаются

1	2	3	4	5	6	7	8	9
ТИ.1.3.1793	Новая 1175	Городской округ – муниципальное образование «город Екатеринбург»	Улицы в жилой застройке	Усовершенствованный	0,50	Планируемый к размещению	2045	Не устанавливаются
ТИ.1.3.1795	Новая 1162	Городской округ – муниципальное образование «город Екатеринбург»	Улицы в жилой застройке	Усовершенствованный	2,22	Планируемый к размещению	2045	Не устанавливаются
ТИ.1.3.1796	Новая 1163	Городской округ – муниципальное образование «город Екатеринбург»	Улицы в жилой застройке	Усовершенствованный	0,40	Планируемый к размещению	2045	Не устанавливаются
ТИ.1.3.1799	Новая 1111	Городской округ – муниципальное образование «город Екатеринбург»	Улицы в жилой застройке	Усовершенствованный	0,34	Планируемый к размещению	2045	Не устанавливаются
ТИ.1.3.1800	Переулок Выездной	Городской округ – муниципальное образование «город Екатеринбург»	Улицы в жилой застройке	Усовершенствованный	0,33	Планируемый к реконструкции	2045	Не устанавливаются
ТИ.1.3.1801	Новая 252	Городской округ – муниципальное образование «город Екатеринбург»	Улицы в жилой застройке	Усовершенствованный	0,66	Планируемый к размещению	2045	Не устанавливаются
ТИ.1.3.1802	Новая 1124	Городской округ – муниципальное образование «город Екатеринбург»	Улицы в жилой застройке	Усовершенствованный	1,46	Планируемый к размещению	2045	Не устанавливаются
ТИ.1.3.1803	Сибирский тракт 10 км	Городской округ – муниципальное образование «город Екатеринбург»	Улицы в жилой застройке	Усовершенствованный	0,13	Планируемый к размещению	2045	Не устанавливаются
ТИ.1.3.1808	улица Корепина	Городской округ – муниципальное образование «город Екатеринбург»	Улицы и дороги научно-производственных, промышленных и коммунально-складских районов	Усовершенствованный	0,42	Планируемый к размещению	2045	Не устанавливаются
ТИ.1.3.1810	Новая 1092	Городской округ – муниципальное образование «город Екатеринбург»	Улицы в жилой застройке	Усовершенствованный	0,58	Планируемый к размещению	2045	Не устанавливаются
ТИ.1.3.1812	Новая 1200	Городской округ – муниципальное	Улицы в жилой застройке	Усовершенствованный	2,13	Планируемый к размещению	2045	Не устанавливаются

1	2	3	4	5	6	7	8	9
		образование «город Екатеринбург»						
ТИ.1.3.1814	Без названия	Городской округ – муниципальное образование «город Екатеринбург»	Улицы в жилой застройке	Усовершенствованный	0,92	Планируемый к реконструкции	2045	Не устанавливаются
ТИ.1.3.1816	Новая 1167	Городской округ – муниципальное образование «город Екатеринбург»	Улицы в жилой застройке	Усовершенствованный	0,17	Планируемый к реконструкции	2045	Не устанавливаются
ТИ.1.3.1820	Новая 1206	Городской округ – муниципальное образование «город Екатеринбург»	Улицы в жилой застройке	Усовершенствованный	1,18	Планируемый к размещению	2045	Не устанавливаются
ТИ.1.3.1821	Новая 1091	Городской округ – муниципальное образование «город Екатеринбург»	Улицы в жилой застройке	Усовершенствованный	0,43	Планируемый к размещению	2045	Не устанавливаются
ТИ.1.3.1823	Новая 1205	Городской округ – муниципальное образование «город Екатеринбург»	Улицы в жилой застройке	Усовершенствованный	0,15	Планируемый к размещению	2045	Не устанавливаются
ТИ.1.3.1825	Новая 624	Городской округ – муниципальное образование «город Екатеринбург»	Улицы в жилой застройке	Усовершенствованный	0,10	Планируемый к размещению	2045	Не устанавливаются
ТИ.1.3.1828	улица Старожилов	Городской округ – муниципальное образование «город Екатеринбург»	Улицы в жилой застройке	Усовершенствованный	0,71	Планируемый к реконструкции	2045	Не устанавливаются
ТИ.1.3.1830	Улица Беринга	Городской округ – муниципальное образование «город Екатеринбург»	Улицы в жилой застройке	Усовершенствованный	0,65	Планируемый к размещению	2045	Не устанавливаются
ТИ.1.3.1831	Новая 1176	Городской округ – муниципальное образование «город Екатеринбург»	Улицы в жилой застройке	Усовершенствованный	0,14	Планируемый к размещению	2045	Не устанавливаются
ТИ.1.3.1832	Без названия	Городской округ – муниципальное образование «город Екатеринбург»	Улицы в жилой застройке	Усовершенствованный	0,18	Планируемый к размещению	2030	Не устанавливаются
ТИ.1.3.1834	Новая 1141	Городской округ – муниципальное	Улицы в жилой застройке	Усовершенствованный	0,21	Планируемый к размещению	2045	Не устанавливаются

1	2	3	4	5	6	7	8	9
		образование «город Екатеринбург»						
ТИ.1.3.1835	Новая 1204	Городской округ – муниципальное образование «город Екатеринбург»	Улицы в жилой застройке	Усовершенствованный	0,39	Планируемый к размещению	2045	Не устанавливаются
ТИ.1.3.1836	Новая 1202	Городской округ – муниципальное образование «город Екатеринбург»	Улицы в жилой застройке	Усовершенствованный	0,28	Планируемый к размещению	2045	Не устанавливаются
ТИ.1.3.1837	Новая 1203	Городской округ – муниципальное образование «город Екатеринбург»	Улицы в жилой застройке	Усовершенствованный	0,54	Планируемый к размещению	2045	Не устанавливаются
ТИ.1.3.1838	Новая 1154	Городской округ – муниципальное образование «город Екатеринбург»	Улицы в жилой застройке	Усовершенствованный	0,06	Планируемый к размещению	2045	Не устанавливаются
ТИ.1.3.1839	Новая 1156	Городской округ – муниципальное образование «город Екатеринбург»	Улицы в жилой застройке	Усовершенствованный	0,62	Планируемый к размещению	2045	Не устанавливаются
ТИ.1.3.1841	Новая 1165	Городской округ – муниципальное образование «город Екатеринбург»	Улицы в жилой застройке	Усовершенствованный	0,23	Планируемый к размещению	2045	Не устанавливаются
ТИ.1.3.1843	Новая 1179	Городской округ – муниципальное образование «город Екатеринбург»	Улицы в жилой застройке	Усовершенствованный	0,09	Планируемый к размещению	2045	Не устанавливаются
ТИ.1.3.1844	Новая 1181	Городской округ – муниципальное образование «город Екатеринбург»	Улицы в жилой застройке	Усовершенствованный	0,10	Планируемый к размещению	2045	Не устанавливаются
ТИ.1.3.1846	Новая 1157	Городской округ – муниципальное образование «город Екатеринбург»	Улицы в жилой застройке	Усовершенствованный	0,12	Планируемый к размещению	2045	Не устанавливаются
ТИ.1.3.1847	Новая 1158	Городской округ – муниципальное образование «город Екатеринбург»	Улицы в жилой застройке	Усовершенствованный	0,65	Планируемый к размещению	2045	Не устанавливаются
ТИ.1.3.1852	Новая 1198	Городской округ – муниципальное	Улицы в жилой застройке	Усовершенствованный	0,43	Планируемый к размещению	2030	Не устанавливаются

1	2	3	4	5	6	7	8	9
		образование «город Екатеринбург»						
ТИ.1.3.1855	переулок Шелковый	Городской округ – муниципальное образование «город Екатеринбург»	Улицы в жилой застройке	Усовершенствованный	0,26	Планируемый к размещению	2045	Не устанавливаются
ТИ.1.3.1856	Новая 1090	Городской округ – муниципальное образование «город Екатеринбург»	Улицы и дороги научно-производственных, промышленных и коммунально-складских районов	Усовершенствованный	0,43	Планируемый к размещению	2045	Не устанавливаются
ТИ.1.3.1861	улица Колмогорова	Городской округ – муниципальное образование «город Екатеринбург»	Улицы в жилой застройке	Усовершенствованный	0,47	Планируемый к реконструкции	2045	Не устанавливаются
ТИ.1.3.1864	улица Алексея Пискунова	Городской округ – муниципальное образование «город Екатеринбург»	Улицы и дороги научно-производственных, промышленных и коммунально-складских районов	Усовершенствованный	0,37	Планируемый к размещению	2045	Не устанавливаются
ТИ.1.3.1865	Новая 239	Городской округ – муниципальное образование «город Екатеринбург»	Улицы и дороги научно-производственных, промышленных и коммунально-складских районов	Усовершенствованный	0,42	Планируемый к размещению	2045	Не устанавливаются
ТИ.1.3.1870	Улица Бахчиванджи	Городской округ – муниципальное образование «город Екатеринбург»	Улицы в жилой застройке	Усовершенствованный	1,11	Планируемый к реконструкции	2045	Не устанавливаются
ТИ.1.3.1871	Новая 1207	Городской округ – муниципальное образование «город Екатеринбург»	Улицы и дороги в производственных зонах	Усовершенствованный	0,56	Планируемый к размещению	2045	Не устанавливаются
ТИ.1.3.1872	Новая 1208	Городской округ – муниципальное образование «город Екатеринбург»	Улицы и дороги в производственных зонах	Усовершенствованный	1,18	Планируемый к размещению	2045	Не устанавливаются
ТИ.1.3.1876	улица Энергостоителей	Городской округ – муниципальное образование «город Екатеринбург»	Улицы в жилой застройке	Усовершенствованный	0,28	Планируемый к реконструкции	2045	Не устанавливаются
ТИ.1.3.1878	Без названия	Городской округ – муниципальное	Улицы и дороги в производственных зонах	Усовершенствованный	0,46	Планируемый к размещению	2045	Не устанавливаются

1	2	3	4	5	6	7	8	9
		образование «город Екатеринбург»						
ТИ.1.3.1879	Новая 1209	Городской округ – муниципальное образование «город Екатеринбург»	Улицы в жилой застройке	Усовершенствованный	2,45	Планируемый к размещению	2045	Не устанавливаются
ТИ.1.3.1880	Новая 1210	Городской округ – муниципальное образование «город Екатеринбург»	Улицы в жилой застройке	Усовершенствованный	0,43	Планируемый к размещению	2045	Не устанавливаются
ТИ.1.3.1881	Новая 1211	Городской округ – муниципальное образование «город Екатеринбург»	Улицы в жилой застройке	Усовершенствованный	0,78	Планируемый к размещению	2045	Не устанавливаются
ТИ.1.3.1882	Новая 1212	Городской округ – муниципальное образование «город Екатеринбург»	Улицы в жилой застройке	Усовершенствованный	0,30	Планируемый к размещению	2045	Не устанавливаются
ТИ.1.3.1884	Новая 1213	Городской округ – муниципальное образование «город Екатеринбург»	Улицы в жилой застройке	Усовершенствованный	0,23	Планируемый к размещению	2045	Не устанавливаются
ТИ.1.3.1886	Новая 1215	Городской округ – муниципальное образование «город Екатеринбург»	Улицы и дороги научно-производственных, промышленных и коммунально-складских районов	Усовершенствованный	0,30	Планируемый к размещению	2030	Не устанавливаются
ТИ.1.3.1889	Новая 1207	Городской округ – муниципальное образование «город Екатеринбург»	Улицы в жилой застройке	Усовершенствованный	0,27	Планируемый к размещению	2029	Не устанавливаются

1.2.2. Искусственные дорожные сооружения

1.2.2.1. Мостовое сооружение

Номер согласно Положению о территориальном планировании	Наименование объекта	Местоположение, адресное описание	Основные характеристики				Характеристики зон с особыми условиями использования территорий
			Тип мостовых сооружений	Пропускная способность, ед. в час	Статус	Срок реализации	
1	2	3	4	5	6	7	8
ТИ.2.2.1	Путепровод через ул. Егоршинский проезд по продолжению ул. Первомайской	Зона транспортной инфраструктуры в городском округе – муниципальном образовании «город Екатеринбург»	Путепровод	2400	Планируемый к размещению	2045	Не устанавливаются
ТИ.2.2.2	Мост велопешеходный через р. Исеть по ул. Тверитина	Зона акваторий в городском округе – муниципальном образовании «город Екатеринбург»	Мост пешеходный или велосипедный	2000	Планируемый к размещению	2045	Не устанавливаются
ТИ.2.2.3	Путепровод через УВСМ «Челябинск - Екатеринбург» по магистрали «Новокольцово - Исток»	Зона транспортной инфраструктуры в городском округе – муниципальном образовании «город Екатеринбург»	Путепровод	2400	Планируемый к размещению	2045	Не устанавливаются
ТИ.2.2.4	Путепровод через ж/д по продолжению ул. Черняховского	Зона транспортной инфраструктуры в городском округе – муниципальном образовании «город Екатеринбург»	Путепровод	2400	Планируемый к размещению	2030	Не устанавливаются
ТИ.2.2.5	Путепровод через ул. Блюхера по Срединному кольцу	Зона транспортной инфраструктуры в городском округе – муниципальном образовании «город Екатеринбург»	Путепровод	2400	Планируемый к размещению	2045	Не устанавливаются
ТИ.2.2.6	Путепровод по Норильской ул. через ж/д пути западнее Проезжей ул.	Зона транспортной инфраструктуры в городском округе – муниципальном образовании «город Екатеринбург»	Путепровод	2400	Планируемый к размещению	2045	Не устанавливаются
ТИ.2.2.7	Путепровод через ж/д по а/д «продолжение ул. В. Высоцкого - г. Березовский»	Зона транспортной инфраструктуры в городском округе – муниципальном образовании «город Екатеринбург»	Путепровод	2400	Планируемый к размещению	2030	Не устанавливаются
ТИ.2.2.8	Путепровод через Объездную дорогу по ул. Чкалова	Зона транспортной инфраструктуры в городском округе – муниципальном образовании «город Екатеринбург»	Путепровод	2400	Планируемый к размещению	2045	Не устанавливаются
ТИ.2.2.9	Путепровод железнодорожный через ул. Пышминскую	Зона транспортной инфраструктуры в городском округе – муниципальном образовании «город Екатеринбург»	Путепровод	2400	Планируемый к размещению	2045	Не устанавливаются
ТИ.2.2.10	Путепровод через ж/д пути по Сибирскому тракту восточнее пер. Базовый	Зона транспортной инфраструктуры в городском округе – муниципальном образовании «город Екатеринбург»	Путепровод	2400	Планируемый к размещению	2045	Не устанавливаются

1	2	3	4	5	6	7	8
ТИ.2.2.11	Путепровод через ж/д пути по ул. Комсомольская	Зона транспортной инфраструктуры в городском округе – муниципальном образовании «город Екатеринбург»	Путепровод	2400	Планируемый к реконструкции	2030	Не устанавливаются
ТИ.2.2.12	Мостовое сооружение	Зона транспортной инфраструктуры в городском округе – муниципальном образовании «город Екатеринбург»	Путепровод	2400	Планируемый к размещению	2045	Не устанавливаются
ТИ.2.2.13	Путепровод через ж/д по продолжению ул. Латвийской восточнее Сибирского тракта	Зона транспортной инфраструктуры в городском округе – муниципальном образовании «город Екатеринбург»	Путепровод	2400	Планируемый к размещению	2030	Не устанавливаются
ТИ.2.2.14	Путепровод через ж/д на ул. Прибалтийская в мкр-н Компрессорный	Зона транспортной инфраструктуры в городском округе – муниципальном образовании «город Екатеринбург»	Путепровод	2400	Планируемый к размещению	2045	Не устанавливаются
ТИ.2.2.15	Путепровод через ж/д пути по ул. Леваневского	Зона транспортной инфраструктуры в городском округе – муниципальном образовании «город Екатеринбург»	Путепровод	2400	Планируемый к размещению	2045	Не устанавливаются
ТИ.2.2.16	Путепровод через ж/д пути по ул. Егоршинский подход восточнее ул. Комсомольской	Зона транспортной инфраструктуры в городском округе – муниципальном образовании «город Екатеринбург»	Путепровод	2400	Планируемый к реконструкции	2030	Не устанавливаются
ТИ.2.2.17	Мост автодорожный через р. Исеть по ул. Малышева	Зона транспортной инфраструктуры в городском округе – муниципальном образовании «город Екатеринбург»	Мост автодорожный	2400	Планируемый к реконструкции	2030	Не устанавливаются
ТИ.2.2.19	Мостовое сооружение	Зона транспортной инфраструктуры в городском округе – муниципальном образовании «город Екатеринбург»	Путепровод	2400	Планируемый к размещению	2045	Не устанавливаются
ТИ.2.2.20	Мост велопешеходный через р. Исеть по ул. Гаршина	Зона акваторий в городском округе – муниципальном образовании «город Екатеринбург»	Мост пешеходный или велосипедный	2000	Планируемый к размещению	2045	Не устанавливаются
ТИ.2.2.21	Путепровод через ул. Серафимы Дерябиной по ул. Волгоградская	Зона транспортной инфраструктуры в городском округе – муниципальном образовании «город Екатеринбург»	Путепровод	2400	Планируемый к размещению	2045	Не устанавливаются
ТИ.2.2.22	Мост велопешеходный через р. Исеть у бывшего завода Каучук	Зона акваторий в городском округе – муниципальном образовании «город Екатеринбург»	Мост пешеходный или велосипедный	2000	Планируемый к размещению	2045	Не устанавливаются
ТИ.2.2.24	Мост через Кольцовский тракт	Зона транспортной инфраструктуры в городском округе – муниципальном образовании «город Екатеринбург»	Путепровод	2400	Планируемый к размещению	2045	Не устанавливаются
ТИ.2.2.25	Мост автодорожный через р. Патрушиху по ул. Новая 798	Зона акваторий в городском округе – муниципальном образовании «город Екатеринбург»	Мост автодорожный	2400	Планируемый к размещению	2045	Не устанавливаются
ТИ.2.2.26	Путепровод через ЕКАД по ул.Евгения Савкова	Зона транспортной инфраструктуры в городском округе – муниципальном образовании «город Екатеринбург»	Путепровод	2400	Планируемый к размещению	2045	Не устанавливаются

1	2	3	4	5	6	7	8
ТИ.2.2.27	Мост автодорожный через р. Исеть в район Новая Голландия	Зона озелененных территорий общего пользования (лесопарки, парки, сады, скверы, бульвары, городские леса) в городском округе – муниципальном образовании «город Екатеринбург»	Мост автодорожный	2400	Планируемый к размещению	2045	Не устанавливаются
ТИ.2.2.28	Мост автодорожный через р. Исеть по ул. Большакова	Зона акваторий в городском округе – муниципальном образовании «город Екатеринбург»	Мост автодорожный	2400	Планируемый к размещению	2045	Не устанавливаются
ТИ.2.2.29	Мост автодорожный через р. Исеть по ул. Павлодарской	Зона акваторий в городском округе – муниципальном образовании «город Екатеринбург»	Мост автодорожный	2400	Планируемый к размещению	2045	Не устанавливаются
ТИ.2.2.30	Путепровод через ж/д по ул. Хлебной	Зона транспортной инфраструктуры в городском округе – муниципальном образовании «город Екатеринбург»	Путепровод	2400	Планируемый к ликвидации	2045	Не устанавливаются
ТИ.2.2.31	Мост через Объездную дорогу	Зона транспортной инфраструктуры в городском округе – муниципальном образовании «город Екатеринбург»	Путепровод	2400	Планируемый к размещению	2045	Не устанавливаются
ТИ.2.2.32	Мост через р. Решетка у ст. Северка	Зона рекреационного назначения в городском округе – муниципальном образовании «город Екатеринбург»	Мост автодорожный	2400	Планируемый к реконструкции	2045	Не устанавливаются
ТИ.2.2.33	Мост велопешеходный через р. Патрушиху	Зона акваторий в городском округе – муниципальном образовании «город Екатеринбург»	Мост пешеходный или велосипедный	2000	Планируемый к размещению	2045	Не устанавливаются
ТИ.2.2.34	Мост велопешеходный через р. Исеть за ТРК «Глобус»	Зона акваторий в городском округе – муниципальном образовании «город Екатеринбург»	Мост пешеходный или велосипедный	2000	Планируемый к размещению	2045	Не устанавливаются
ТИ.2.2.35	Путепровод через ж/д пути по ул. Ново-Садовая	Зона транспортной инфраструктуры в городском округе – муниципальном образовании «город Екатеринбург»	Путепровод	2400	Планируемый к размещению	2030	Не устанавливаются
ТИ.2.2.36	Путепровод через продолжение ул. 40 летия Октября по Срединному кольцу	Зона транспортной инфраструктуры в городском округе – муниципальном образовании «город Екатеринбург»	Путепровод	2400	Планируемый к размещению	2045	Не устанавливаются
ТИ.2.2.37	Путепровод по Тавдинскому вводу через ж/д пути	Зона транспортной инфраструктуры в городском округе – муниципальном образовании «город Екатеринбург»	Путепровод	2400	Планируемый к размещению	2045	Не устанавливаются
ТИ.2.2.38	Трамвайный мост по ул. Халтурина	Зона транспортной инфраструктуры в городском округе – муниципальном образовании «город Екатеринбург»	Путепровод	2400	Планируемый к реконструкции	2045	Не устанавливаются
ТИ.2.2.39	Мост велопешеходный через Городской пруд к зданию УрГУПС	Зона акваторий в городском округе – муниципальном образовании «город Екатеринбург»	Мост пешеходный или велосипедный	2000	Планируемый к размещению	2045	Не устанавливаются

1	2	3	4	5	6	7	8
ТИ.2.2.40	Мост велопешеходный через Городской пруд к СК «Динамо»	Зона акваторий в городском округе – муниципальном образовании «город Екатеринбург»	Мост пешеходный или велосипедный	2000	Планируемый к размещению	2045	Не устанавливаются
ТИ.2.2.41	Мост автодорожный через р. Патрушиху по ул. Городская	Зона транспортной инфраструктуры в городском округе – муниципальном образовании «город Екатеринбург»	Мост автодорожный	2400	Планируемый к реконструкции	2045	Не устанавливаются
ТИ.2.2.42	Мост автодорожный через р. Патрушиху по ул. Лучистая	Зона транспортной инфраструктуры в городском округе – муниципальном образовании «город Екатеринбург»	Мост автодорожный	2400	Планируемый к реконструкции	2030	Не устанавливаются
ТИ.2.2.43	Мост автодорожный через р. Исеть по продолжению ул. Самолётной	Зона транспортной инфраструктуры в городском округе – муниципальном образовании «город Екатеринбург»	Мост автодорожный	2400	Планируемый к размещению	2045	Не устанавливаются
ТИ.2.2.44	Путепровод через ж/д «Екатеринбург - Верхний Уфалей»	Зона транспортной инфраструктуры в городском округе – муниципальном образовании «город Екатеринбург»	Путепровод	2400	Планируемый к размещению	2045	Не устанавливаются
ТИ.2.2.45	Мост автодорожный через р.Исток по Сибирскому тракту	Зона транспортной инфраструктуры в городском округе – муниципальном образовании «город Екатеринбург»	Мост автодорожный	2400	Планируемый к размещению	2045	Не устанавливаются
ТИ.2.2.46	Мост автодорожный через р. Исеть по пер. Базовому	Зона транспортной инфраструктуры в городском округе – муниципальном образовании «город Екатеринбург»	Мост автодорожный	2400	Планируемый к реконструкции	2045	Не устанавливаются
ТИ.2.2.49	Мост велопешеходный через р. Исеть - южный вход в ЦПКиО	Зона акваторий в городском округе – муниципальном образовании «город Екатеринбург»	Мост пешеходный или велосипедный	2000	Планируемый к размещению	2045	Не устанавливаются
ТИ.2.2.50	Путепровод через ЕКАД по проектируемой ул. Новокольцовская	Зона транспортной инфраструктуры в городском округе – муниципальном образовании «город Екатеринбург»	Путепровод	2400	Планируемый к размещению	2045	Не устанавливаются
ТИ.2.2.51	Мост автодорожный через р. Исток нпо ул. Черняховского	Зона транспортной инфраструктуры в городском округе – муниципальном образовании «город Екатеринбург»	Мост автодорожный	2400	Планируемый к размещению	2045	Не устанавливаются
ТИ.2.2.52	Путепровод через ж/д пути по подъезду к п. Шабровский	Зона транспортной инфраструктуры в городском округе – муниципальном образовании «город Екатеринбург»	Путепровод	2400	Планируемый к размещению	2045	Не устанавливаются
ТИ.2.2.53	Путепровод через СМ «Екатеринбург-Тюмень» по магистрали «Новокольцово - Исток»	Зона транспортной инфраструктуры в городском округе – муниципальном образовании «город Екатеринбург»	Путепровод	2400	Планируемый к размещению	2045	Не устанавливаются
ТИ.2.2.55	Мост велопешеходный через р. Исеть - вход в ЦПКиО с улицы Щорса	Зона озелененных территорий общего пользования (лесопарки, парки, сады, скверы, бульвары, городские леса) в городском округе – муниципальном образовании «город Екатеринбург»	Мост пешеходный или велосипедный	2000	Планируемый к реконструкции	2030	Не устанавливаются

1	2	3	4	5	6	7	8
ТИ.2.2.56	Мост автодорожный через р. Исеть по ул. Папанина	Зона акваторий в городском округе – муниципальном образовании «город Екатеринбург»	Мост автодорожный	2400	Планируемый к размещению	2030	Не устанавливаются
ТИ.2.2.57	Мост автодорожный через р. Исеть по ул. Декабристов	Зона транспортной инфраструктуры в городском округе – муниципальном образовании «город Екатеринбург»	Мост автодорожный	2400	Планируемый к реконструкции	2045	Не устанавливаются
ТИ.2.2.58	Мост автодорожный через р. Исеть по ул. Ткачей	Зона транспортной инфраструктуры в городском округе – муниципальном образовании «город Екатеринбург»	Мост автодорожный	2400	Планируемый к реконструкции	2045	Не устанавливаются
ТИ.2.2.59	Путепровод через ж/д линию «Северный обход» и Срединное кольцо по западному дублеру пр-та Космонавтов	Зона транспортной инфраструктуры в городском округе – муниципальном образовании «город Екатеринбург»	Путепровод	2400	Планируемый к размещению	2045	Не устанавливаются
ТИ.2.2.60	Путепровод через ЕКАД по проектируемой ул. Редколесья	Зона транспортной инфраструктуры в городском округе – муниципальном образовании «город Екатеринбург»	Путепровод	2400	Планируемый к размещению	2045	Не устанавливаются
ТИ.2.2.61	Мост автодорожный через Верх-Исетское водохранилище	Зона транспортной инфраструктуры в городском округе – муниципальном образовании «город Екатеринбург»	Мост автодорожный	2400	Планируемый к размещению	2045	Не устанавливаются
ТИ.2.2.62	Путепровод через Кольцовский тракт по ул. Химмашевская	Зона транспортной инфраструктуры в городском округе – муниципальном образовании «город Екатеринбург»	Путепровод	2400	Планируемый к размещению	2045	Не устанавливаются
ТИ.2.2.63	Мост автодорожный через р. Исеть по ул. Куйбышева	Зона транспортной инфраструктуры в городском округе – муниципальном образовании «город Екатеринбург»	Мост автодорожный	2400	Планируемый к реконструкции	2045	Не устанавливаются
ТИ.2.2.64	Мост автодорожный через р. Патрушиху по ул. Косотурской	Зона акваторий в городском округе – муниципальном образовании «город Екатеринбург»	Мост автодорожный	2400	Планируемый к размещению	2030	Не устанавливаются
ТИ.2.2.65	Путепровод через ж/д линию Северный обход по пр-ту Космонавтов	Зона транспортной инфраструктуры в городском округе – муниципальном образовании «город Екатеринбург»	Путепровод	2400	Планируемый к реконструкции	2045	Не устанавливаются
ТИ.2.2.66	Мост автодорожный через р. Патрушиху по ул. Верхнеуфалейской	Зона транспортной инфраструктуры в городском округе – муниципальном образовании «город Екатеринбург»	Мост автодорожный	2400	Планируемый к размещению	2045	Не устанавливаются
ТИ.2.2.67	Мост автодорожный через р. Патрушиху по ул. Е. Савкова	Зона озелененных территорий общего пользования (лесопарки, парки, сады, скверы, бульвары, городские леса) в городском округе – муниципальном образовании «город Екатеринбург»	Мост автодорожный	2400	Планируемый к реконструкции	2030	Не устанавливаются
ТИ.2.2.68	Мост автодорожный через р. Патрушиха по ул. Щербакова	Зона транспортной инфраструктуры в городском округе – муниципальном образовании «город Екатеринбург»	Мост автодорожный	2400	Планируемый к реконструкции	2045	Не устанавливаются

1	2	3	4	5	6	7	8
ТИ.2.2.69	Мост автодорожный через р. Исеть по ул. Грибоедова	Зона транспортной инфраструктуры в городском округе – муниципальном образовании «город Екатеринбург»	Мост автодорожный	2400	Планируемый к реконструкции	2045	Не устанавливаются
ТИ.2.2.70	Путепровод через ж/д пути по ул. Машинистов	Зона транспортной инфраструктуры в городском округе – муниципальном образовании «город Екатеринбург»	Путепровод	2400	Планируемый к ликвидации	2045	Не устанавливаются
ТИ.2.2.71	Мост автодорожный через р. Исеть по ул. Лыжников	Зона транспортной инфраструктуры в городском округе – муниципальном образовании «город Екатеринбург»	Мост автодорожный	2400	Планируемый к реконструкции	2045	Не устанавливаются
ТИ.2.2.72	Мост велопешеходный через р. Исеть в район Новая Голландия	Зона озелененных территорий общего пользования (лесопарки, парки, сады, скверы, бульвары, городские леса) в городском округе – муниципальном образовании «город Екатеринбург»	Мост пешеходный или велосипедный	2000	Планируемый к размещению	2045	Не устанавливаются
ТИ.2.2.74	Мост автодорожный через р. Патрушиха по ул. Мостовая	Зона озелененных территорий общего пользования (лесопарки, парки, сады, скверы, бульвары, городские леса) в городском округе – муниципальном образовании «город Екатеринбург»	Мост автодорожный	2400	Планируемый к реконструкции	2045	Не устанавливаются
ТИ.2.2.75	Мост велопешеходный через р. Патрушиха в районе ЖК Сказы Бажова	Зона акваторий в городском округе – муниципальном образовании «город Екатеринбург»	Мост пешеходный или велосипедный	2000	Планируемый к размещению	2045	Не устанавливаются
ТИ.2.2.76	Мост автодорожный через р. Патрушиха	Зона озелененных территорий общего пользования (лесопарки, парки, сады, скверы, бульвары, городские леса) в городском округе – муниципальном образовании «город Екатеринбург»	Мост автодорожный	2400	Планируемый к размещению	2030	Не устанавливаются
ТИ.2.2.77	Мост автодорожный через р. Патрушиха	Зона озелененных территорий общего пользования (лесопарки, парки, сады, скверы, бульвары, городские леса) в городском округе – муниципальном образовании «город Екатеринбург»	Мост автодорожный	2400	Планируемый к размещению	2045	Не устанавливаются
ТИ.2.2.78	Мост велопешеходный через р. Патрушиха	Зона озелененных территорий общего пользования (лесопарки, парки, сады, скверы, бульвары, городские леса) в городском округе – муниципальном образовании «город Екатеринбург»	Мост пешеходный или велосипедный	2000	Планируемый к размещению	2045	Не устанавливаются
ТИ.2.2.79	Мост велопешеходный через р. Патрушиха	Зона озелененных территорий общего пользования (лесопарки, парки, сады, скверы, бульвары, городские леса) в городском округе – муниципальном образовании «город Екатеринбург»	Мост пешеходный или велосипедный	2000	Планируемый к размещению	2045	Не устанавливаются
ТИ.2.2.80	Мост велопешеходный через р. Патрушиха	Зона озелененных территорий общего пользования (лесопарки, парки, сады, скверы, бульвары, городские леса) в	Мост пешеходный или велосипедный	2000	Планируемый к размещению	2045	Не устанавливаются

1	2	3	4	5	6	7	8
		городском округе – муниципальном образовании «город Екатеринбург»					

1.2.2.2. Транспортная развязка в разных уровнях

Номер согласно Положению о территориальном планировании	Наименование объекта	Местоположение, адресное описание	Основные характеристики			Характеристики зон с особыми условиями использования территорий
			Пропускная способность, ед. в час	Статус	Срок реализации	
1	2	3	4	5	6	7
ТИ.2.3.1	Транспортная развязка в разных уровнях на пересечении Срединного кольца, Промышленного пр. и ул. Данилы Зверева	Зона транспортной инфраструктуры в городском округе – муниципальном образовании «город Екатеринбург»	2400	Планируемый к размещению	2045	Не устанавливаются
ТИ.2.3.2	Транспортная развязка в разных уровнях на пересечнеии Кольцовского тракта и ул. Славянская	Зона транспортной инфраструктуры в городском округе – муниципальном образовании «город Екатеринбург»	2400	Планируемый к размещению	2045	Не устанавливаются
ТИ.2.3.3	Транспортная развязка в разных уровнях на пересечении ул. Фронтовых Бригад и Срединного кольца	Зона транспортной инфраструктуры в городском округе – муниципальном образовании «город Екатеринбург»	2400	Планируемый к размещению	2045	Не устанавливаются
ТИ.2.3.4	Транспортная развязка в разных уровнях на пересечении ул. Егоршинский подход и дублера Сибирского тракта	Зона транспортной инфраструктуры в городском округе – муниципальном образовании «город Екатеринбург»	2400	Планируемый к реконструкции	2030	Не устанавливаются
ТИ.2.3.5	Транспортная развязка в разных уровнях на пересечении Объездной дороги и ул. Амундсена	Зона транспортной инфраструктуры в городском округе – муниципальном образовании «город Екатеринбург»	2400	Планируемый к размещению	2030	Не устанавливаются
ТИ.2.3.6	Транспортная развязка в разных уровнях на пересечении Объездной дороги и ул. Анатолия Муранова	Зона транспортной инфраструктуры в городском округе – муниципальном образовании «город Екатеринбург»	2400	Планируемый к размещению	2030	Не устанавливаются
ТИ.2.3.7	Транспортная развязка в разных уровнях на пересечении ЕКАД - ул. Амундсена	Зона транспортной инфраструктуры в городском округе – муниципальном образовании «город Екатеринбург»	2400	Планируемый к размещению	2030	Не устанавливаются
ТИ.2.3.8	Транспортная развязка в разных уровнях на пересечении Срединного кольца и пр-та Космонавтов	Зона транспортной инфраструктуры в городском округе – муниципальном образовании «город Екатеринбург»	2400	Планируемый к размещению	2045	Не устанавливаются
ТИ.2.3.9	Транспортная развязка в разных уровнях на пересечении ул. Серафимы Дерябиной, ул. Токарей, ул. Гурзуфская, ул. Репина	Зона транспортной инфраструктуры в городском округе – муниципальном образовании «город Екатеринбург»	2400	Планируемый к реконструкции	2045	Не устанавливаются
ТИ.2.3.10	Транспортная развязка в разных уровнях на пересечении ЕКАД и выезда из поселка Ягодный	Зона транспортной инфраструктуры в городском округе – муниципальном образовании «город Екатеринбург»	2400	Планируемый к размещению	2030	Не устанавливаются
ТИ.2.3.11	Транспортная развязка в разных уровнях на пересечении ЕКАД и Новая 1063	Зона транспортной инфраструктуры в городском округе – муниципальном образовании «город Екатеринбург»	2400	Планируемый к размещению	2045	Не устанавливаются
ТИ.2.3.12	Транспортная развязка в разных уровнях на пересечении а/д «г. Екатеринбург - с. Косулино» и Проектируемой улицы	Зона транспортной инфраструктуры в городском округе – муниципальном образовании «город Екатеринбург»	2400	Планируемый к размещению	2045	Не устанавливаются

1	2	3	4	5	6	7
ТИ.2.3.13	Транспортная развязка в разных уровнях на пересечении продолжения ул. Ткачей и пер. Базовый	Зона транспортной инфраструктуры в городском округе – муниципальном образовании «город Екатеринбург»	2400	Планируемый к размещению	2045	Не устанавливаются
ТИ.2.3.14	Транспортная развязка в разных уровнях на пересечении ул. Норильская и дублера пр. Космонавтов	Зона транспортной инфраструктуры в городском округе – муниципальном образовании «город Екатеринбург»	2400	Планируемый к размещению	2045	Не устанавливаются
ТИ.2.3.15	Транспортная развязка в разных уровнях на примыкании продолжения ул. Татищева к Срединному Кольцу	Зона транспортной инфраструктуры в городском округе – муниципальном образовании «город Екатеринбург»	2400	Планируемый к размещению	2045	Не устанавливаются
ТИ.2.3.16	Транспортная развязка в разных уровнях на пересечении ул. Советская с ул. Восточной и ж/д путями	Зона транспортной инфраструктуры в городском округе – муниципальном образовании «город Екатеринбург»	2400	Планируемый к реконструкции	2045	Не устанавливаются
ТИ.2.3.17	Транспортная развязка в разных уровнях на пересечении ЕКАД с ул. Черняховского	Зона транспортной инфраструктуры в городском округе – муниципальном образовании «город Екатеринбург»	2400	Планируемый к реконструкции	2030	Не устанавливаются
ТИ.2.3.18	Транспортная развязка в разных уровнях на пересечении ул. Титова и Объездной дороги	Зона транспортной инфраструктуры в городском округе – муниципальном образовании «город Екатеринбург»	2400	Планируемый к реконструкции	2045	Не устанавливаются
ТИ.2.3.19	Транспортная развязка в разных уровнях на пересечении ул. Егоршинский Подход, Блюхера и Шефская	Зона транспортной инфраструктуры в городском округе – муниципальном образовании «город Екатеринбург»	2400	Планируемый к реконструкции	2045	Не устанавливаются
ТИ.2.3.20	Транспортная развязка в разных уровнях на пересечении Ново-Московского тракта и ул. Юрия Исламова	Зона транспортной инфраструктуры в городском округе – муниципальном образовании «город Екатеринбург»	2400	Планируемый к реконструкции	2045	Не устанавливаются
ТИ.2.3.21	Транспортная развязка в разных уровнях на пересечении ЕКАД и ул. Контролёров	Зона транспортной инфраструктуры в городском округе – муниципальном образовании «город Екатеринбург»	2400	Планируемый к размещению	2045	Не устанавливаются
ТИ.2.3.22	Транспортная развязка в разных уровнях на пересечении продолжения ул. Шувакишской, ул. Монтажников и ж/д путей	Зона транспортной инфраструктуры в городском округе – муниципальном образовании «город Екатеринбург»	2400	Планируемый к размещению	2045	Не устанавливаются
ТИ.2.3.23	Транспортная развязка в разных уровнях на пересечении Сибирского тракта и ул. Новокольцовская	Зона транспортной инфраструктуры в городском округе – муниципальном образовании «город Екатеринбург»	2400	Планируемый к размещению	2045	Не устанавливаются
ТИ.2.3.24	Транспортная развязка в разных уровнях на пересечении Объездная дороги и ул. Серафимы Дерябиной	Зона транспортной инфраструктуры в городском округе – муниципальном образовании «город Екатеринбург»	2400	Планируемый к размещению	2030	Не устанавливаются
ТИ.2.3.25	Транспортная развязка в разных уровнях на пересечнии магистрали «Новокольцово - Исток» и продолжения Сибирского тракта	Зона транспортной инфраструктуры в городском округе – муниципальном образовании «город Екатеринбург»	2400	Планируемый к размещению	2045	Не устанавливаются
ТИ.2.3.26	Транспортная развязка в разных уровнях на пересечении ул. Халтурина, ул.	Зона транспортной инфраструктуры в городском округе – муниципальном образовании «город Екатеринбург»	2400	Планируемый к реконструкции	2045	Не устанавливаются

1	2	3	4	5	6	7
	Техническая и Срединного кольца над ж/д путями					
ТИ.2.3.27	Транспортная развязка в разных уровнях на пересечении ул. Малышева, ул. Егоршинский Подход и ж/д путей	Зона транспортной инфраструктуры в городском округе – муниципальном образовании «город Екатеринбург»	2400	Планируемый к реконструкции	2045	Не устанавливаются
ТИ.2.3.28	Транспортная развязка в разных уровнях на примыкании продолжения ул. Крауля к Срединному Кольцу	Зона транспортной инфраструктуры в городском округе – муниципальном образовании «город Екатеринбург»	2400	Планируемый к размещению	2045	Не устанавливаются
ТИ.2.3.29	Транспортная развязка в разных уровнях на пересечении дублера Сибирского тракта и выезда из мкр Компрессорный	Зона транспортной инфраструктуры в городском округе – муниципальном образовании «город Екатеринбург»	2400	Планируемый к размещению	2045	Не устанавливаются
ТИ.2.3.30	Транспортная развязка в разных уровнях на пересечении а/д г.Екатеринбург - г.Нижний Тагил - г.Серов и продолжения ул. Шувакишской	Зона транспортной инфраструктуры в городском округе – муниципальном образовании «город Екатеринбург»	2400	Планируемый к размещению	2045	Не устанавливаются
ТИ.2.3.31	Транспортная развязка в разных уровнях на пересечении Объездной дороги и ул. Верхнемакаровской	Зона транспортной инфраструктуры в городском округе – муниципальном образовании «город Екатеринбург»	2400	Планируемый к размещению	2045	Не устанавливаются
ТИ.2.3.32	Транспортная развязка в разных уровнях на пересечении ЕКАД и а/д г.Екатеринбург-аэропорт Кольцово - дублер Арамильского тракта	Зона транспортной инфраструктуры в городском округе – муниципальном образовании «город Екатеринбург»	2400	Планируемый к размещению	2045	Не устанавливаются
ТИ.2.3.33	Транспортная развязка в разных уровнях на пересечении ЕКАД - ул. Архитектора Белянкина	Зона транспортной инфраструктуры в городском округе – муниципальном образовании «город Екатеринбург»	2400	Планируемый к размещению	2045	Не устанавливаются
ТИ.2.3.34	Транспортная развязка в разных уровнях (Северный обход с. Горный Щит — г.Екатеринбург - г.Полевской)	Зона транспортной инфраструктуры в городском округе – муниципальном образовании «город Екатеринбург»	2400	Планируемый к размещению	2045	Не устанавливаются
ТИ.2.3.35	Транспортная развязка в разных уровнях (Южный обход Екатеринбурга — Северный обход с. Горный Щит)	Зона транспортной инфраструктуры в городском округе – муниципальном образовании «город Екатеринбург»	2400	Планируемый к размещению	2045	Не устанавливаются
ТИ.2.3.36	Транспортная развязка в разных уровнях (г. Екатеринбург - с. Косулино — ул. Главная)	Зона транспортной инфраструктуры в городском округе – муниципальном образовании «город Екатеринбург»	2400	Планируемый к реконструкции	2035	Не устанавливаются

1.2.2.3. Железнодорожный переезд

Номер согласно Положению о территориальном планировании	Наименование объекта	Местоположение, адресное описание	Основные характеристики				Характеристики зон с особыми условиями использования территорий
			Тип железнодорожного переезда	Пропускная способность, ед.в час	Статус	Срок реализации	
1	2	3	4	5	6	7	8
ТИ.2.1.1	Железнодорожный переезд по проектируемой улице в районе Горный Ковыль	Зона транспортной инфраструктуры в городском округе – муниципальном образовании «город Екатеринбург»	Регулируемый	2400	Планируемый к размещению	2045	Не устанавливаются
ТИ.2.1.2	Железнодорожный переезд по проектируемой улице в районе Попов Лог	Жилая зона в городском округе – муниципальном образовании «город Екатеринбург»	Регулируемый	2400	Планируемый к размещению	2045	Не устанавливаются
ТИ.2.1.3	Железнодорожный переезд по ул. Комбинатская	Зона транспортной инфраструктуры в городском округе – муниципальном образовании «город Екатеринбург»	Регулируемый	2400	Планируемый к размещению	2045	Не устанавливаются
ТИ.2.1.4	Железнодорожный переезд на ул. Норильской	Производственная зона, зона инженерной и транспортной инфраструктур в городском округе – муниципальном образовании «город Екатеринбург»	Регулируемый	2400	Планируемый к размещению	2045	Не устанавливаются
ТИ.2.1.5	Железнодорожный переезд по проектируемой улице в районе п. Сысерть западный	Зона транспортной инфраструктуры в городском округе – муниципальном образовании «город Екатеринбург»	Регулируемый	2400	Планируемый к размещению	2045	Не устанавливаются
ТИ.2.1.6	Железнодорожный переезд по проектируемой улице в районе п. Сысерть восточный	Зона транспортной инфраструктуры в городском округе – муниципальном образовании «город Екатеринбург»	Регулируемый	2400	Планируемый к размещению	2045	Не устанавливаются
ТИ.2.1.7	Железнодорожный переезд по ул. Черняховского западнее ул. Бахчиванджи	Зона транспортной инфраструктуры в городском округе – муниципальном образовании «город Екатеринбург»	Регулируемый	2400	Планируемый к размещению	2045	Не устанавливаются
ТИ.2.1.8	Железнодорожный переезд по ул. Черняховского восточнее ул. Бахчиванджи	Зона транспортной инфраструктуры в городском округе – муниципальном образовании «город Екатеринбург»	Регулируемый	2400	Планируемый к размещению	2045	Не устанавливаются
ТИ.2.1.9	Железнодорожный переезд по ул. Пышминская	Зона транспортной инфраструктуры в городском округе – муниципальном образовании «город Екатеринбург»	Регулируемый	2400	Планируемый к реконструкции	2045	Не устанавливаются

1	2	3	4	5	6	7	8
ТИ.2.1.10	Железнодорожный переезд на ул. Норильской	Зона транспортной инфраструктуры в городском округе – муниципальном образовании «город Екатеринбург»	Регулируемый	2400	Планируемый к реконструкции	2045	Не устанавливаются
ТИ.2.1.11	Железнодорожный переезд в районе Рудный	Зона транспортной инфраструктуры в городском округе – муниципальном образовании «город Екатеринбург»	Регулируемый	2400	Планируемый к реконструкции	2045	Не устанавливаются
ТИ.2.1.12	Железнодорожный переезд по ул. Мурзинская	Зона транспортной инфраструктуры в городском округе – муниципальном образовании «город Екатеринбург»	Регулируемый	2400	Планируемый к реконструкции	2030	Не устанавливаются
ТИ.2.1.13	Железнодорожный переезд у аэропорта «Кольцово»	Зона транспортной инфраструктуры в городском округе – муниципальном образовании «город Екатеринбург»	Регулируемый	2400	Планируемый к размещению	2045	Не устанавливаются
ТИ.2.1.14	Железнодорожный переезд около п. Шабровский	Зона транспортной инфраструктуры в городском округе – муниципальном образовании «город Екатеринбург»	Регулируемый	2400	Планируемый к размещению	2045	Не устанавливаются
ТИ.2.1.16	Железнодорожный переезд по ул. Новая 1090	Зона транспортной инфраструктуры в городском округе – муниципальном образовании «город Екатеринбург»	Регулируемый	2400	Планируемый к размещению	2045	Не устанавливаются

1.2.2.4. Пешеходный переход в разных уровнях

Номер согласно Положению о территориальном планировании	Наименование объекта	Местоположение, адресное описание	Основные характеристики				Характеристики зон с особыми условиями использования территорий
			Тип пешеходных переходов в разных уровнях по расположению относительно уровня земли	Пропускная способность, ед. в час	Статус	Срок реализации	
1	2	3	4	5	6	7	8
ТИ.2.4.1	Надземный пешеходный переход через ул. Машинная	Зона транспортной инфраструктуры в городе Екатеринбург	Надземные	2000	Планируемый к размещению	2045	Не устанавливаются
ТИ.2.4.2	Надземный пешеходный переход на ст. Шарташ	Зона транспортной инфраструктуры в городе Екатеринбург	Надземные	2000	Планируемый к размещению	2045	Не устанавливаются
ТИ.2.4.3	Надземный пешеходный переход через ж/д пути в продолжение ул. Пионеров	Зона транспортной инфраструктуры в городе Екатеринбург	Надземные	2000	Планируемый к размещению	2045	Не устанавливаются
ТИ.2.4.4	Подземный пешеходный переход через ул. Комсомольская и Дублер Сибирского тракта	Зона транспортной инфраструктуры в городе Екатеринбург	Подземные	2000	Планируемый к размещению	2030	Не устанавливаются
ТИ.2.4.5	Надземный пешеходный переход через ж/д пути от ул. Кимовская	Зона транспортной инфраструктуры в городе Екатеринбург	Надземные	2000	Планируемый к ликвидации	2045	Не устанавливаются
ТИ.2.4.6	Надземный пешеходный переход через Кольцовский тракт	Зона транспортной инфраструктуры в городе Екатеринбург	Надземные	2000	Планируемый к размещению	2030	Не устанавливаются
ТИ.2.4.7	Надземный пешеходный переход через ул. Егоршинский Подход вдоль ул. Блюхера	Зона транспортной инфраструктуры в городе Екатеринбург	Надземные	2000	Планируемый к ликвидации	2045	Не устанавливаются
ТИ.2.4.8	Надземный пешеходный переход через а/д дублер Сибирского тракта у остановки «Микрорайон Комсомольский»	Зона транспортной инфраструктуры в городе Екатеринбург	Надземные	2000	Планируемый к размещению	2030	Не устанавливаются
ТИ.2.4.9	Надземный пешеходный переход через переулок Базовый у о. п. Парк Маяковского	Зона транспортной инфраструктуры в городе Екатеринбург	Надземные	2000	Планируемый к размещению	2030	Не устанавливаются
ТИ.2.4.10	Надземный пешеходный переход через Объездную дорогу в районе перспективной развязки в разных уровнях с ул. Светлореченской	Зона транспортной инфраструктуры в городе Екатеринбург	Надземные	2000	Планируемый к размещению	2030	Не устанавливаются
ТИ.2.4.11	Надземный пешеходный переход через Объездную дорогу в районе перспективной развязки в разных уровнях с ул. Верхнемакаровской	Зона транспортной инфраструктуры в городе Екатеринбург	Надземные	2000	Планируемый к размещению	2030	Не устанавливаются

1	2	3	4	5	6	7	8
ТИ.2.4.12	Надземный пешеходный переход через ЕКАД в районе Семь Ключей к ст. Исток	Зона транспортной инфраструктуры в городе Екатеринбург	Надземные	2000	Планируемый к размещению	2045	Не устанавливаются
ТИ.2.4.13	Надземный пешеходный переход через ЕКАД в районе п. Семь Ключей у развязки с дублером Сибирского тракта	Зона транспортной инфраструктуры в городе Екатеринбург	Надземные	2000	Планируемый к размещению	2045	Не устанавливаются
ТИ.2.4.14	Надземный пешеходный переход через а/д дублер Сибирского тракта у остановки «ЖБИ»	Зона транспортной инфраструктуры в городе Екатеринбург	Надземные	2000	Планируемый к размещению	2030	Не устанавливаются
ТИ.2.4.15	Надземный пешеходный переход через ул. Егоршинский проезд севернее ул. Первомайская	Зона транспортной инфраструктуры в городе Екатеринбург	Надземные	2000	Планируемый к размещению	2045	Не устанавливаются
ТИ.2.4.16	Надземный пешеходный переход через Объездную дорогу рядом с ул. Громова	Зона транспортной инфраструктуры в городе Екатеринбург	Надземные	2000	Планируемый к размещению	2045	Не устанавливаются
ТИ.2.4.17	Надземный пешеходный переход через ул. Егоршинский проезд вдоль ул. Блюхера	Зона транспортной инфраструктуры в городе Екатеринбург	Надземные	2000	Планируемый к размещению	2045	Не устанавливаются
ТИ.2.4.18	Надземный пешеходный переход через Объездную дорогу рядом с бул. Дениса Уральского	Зона транспортной инфраструктуры в городе Екатеринбург	Надземные	2000	Планируемый к размещению	2045	Не устанавливаются
ТИ.2.4.19	Надземный пешеходный переход через ж/д пути на Промежуточной ст. Уктус с улицы Монтерской	Зона транспортной инфраструктуры в городе Екатеринбург	Надземные	2000	Планируемый к размещению	2045	Не устанавливаются
ТИ.2.4.20	Надземный пешеходный переход через ЕКАД в районе Солнечный	Зона транспортной инфраструктуры в городе Екатеринбург	Надземные	2000	Планируемый к размещению	2045	Не устанавливаются
ТИ.2.4.21	Подземный пешеходный переход через переулок Базовый	Зона транспортной инфраструктуры в городе Екатеринбург	Надземные	2000	Планируемый к размещению	2045	Не устанавливаются
ТИ.2.4.22	Надземный пешеходный переход через ж/д пути	Зона транспортной инфраструктуры в городе Екатеринбург	Надземные	2000	Планируемый к размещению	2045	Не устанавливаются
ТИ.2.4.23	Подземный пешеходный переход через улицу Яламова	Зона транспортной инфраструктуры в городе Екатеринбург	Надземные	2000	Планируемый к размещению	2045	Не устанавливаются
ТИ.2.4.24	Подземный пешеходный переход через ж/д у о. п. Уктус-Левобережный	Зона транспортной инфраструктуры в городе Екатеринбург	Подземные	2000	Планируемый к размещению	2045	Не устанавливаются
ТИ.2.4.25	Надземный пешеходный переход через Объездную дорогу рядом с ул. Громова	Зона транспортной инфраструктуры в городе Екатеринбург	Надземные	2000	Планируемый к реконструкции	2045	Не устанавливаются
ТИ.2.4.26	Надземный пешеходный переход через Р-242 Пермь-Екатеринбург	Зона транспортной инфраструктуры в городе Екатеринбург	Надземные	2000	Планируемый к размещению	2045	Не устанавливаются
ТИ.2.4.27	Надземный пешеходный переход через автомобильную дорогу вокруг	Зона транспортной инфраструктуры в городе Екатеринбург	Надземные	2000	Планируемый к размещению	2045	Не устанавливаются

1	2	3	4	5	6	7	8
	г.Екатеринбург на участке а/д «г.Пермь – г.Екатеринбург» - а/д «Урал» подъезд к г.Екатеринбург»						
ТИ.2.4.28	Надземный пешеходный переход через ЕКАД	Зона транспортной инфраструктуры в городе Екатеринбург	Надземные	2000	Планируемый к размещению	2045	Не устанавливаются

1.2.2.5. Тоннель

Номер согласно Положению о территориальном планировании	Наименование объекта	Местоположение, адресное описание	Основные характеристики				Характеристики зон с особыми условиями использования территорий
			Тип тоннелей	Пропускная способность, ед.в. час	Статус	Срок реализации	
ТИ.2.5.1	Тоннель под ж/д путями по ул. Олимпийская	Зона транспортной инфраструктуры в городе Екатеринбург	Автодорожный	2400	Планируемый к размещению	2045	Не устанавливаются

1.2.3. Линии общественного пассажирского транспорта

1.2.3.1. Линия метрополитена

Номер согласно Положению о территориальном планировании	Наименование объекта	Местоположение, адресное описание	Основные характеристики			Характеристики зон с особыми условиями использования территорий
			Протяженность сооружения, км	Статус	Срок реализации	
ТИ.4.1.2	Линия метрополитена	Городской округ – муниципальное образование «город Екатеринбург»	1,26	Планируемый к размещению	2045	Охранная зона в соответствии с СП 120.13330.2012
ТИ.4.1.3	Линия метрополитена	Городской округ – муниципальное образование «город Екатеринбург»	13,84	Планируемый к размещению	2045	Охранная зона в соответствии с СП 120.13330.2012
ТИ.4.1.4	Линия метрополитена	Городской округ – муниципальное образование «город Екатеринбург»	16,51	Планируемый к размещению	2045	Охранная зона в соответствии с СП 120.13330.2012
ТИ.4.1.5	Линия метрополитена	Городской округ – муниципальное образование «город Екатеринбург»	18,45	Планируемый к размещению	2045	Охранная зона в соответствии с СП 120.13330.2012
ТИ.4.1.6	Линия метрополитена	Городской округ – муниципальное образование «город Екатеринбург»	2,41	Планируемый к размещению	2045	Охранная зона в соответствии с СП 120.13330.2012

1.2.3.2. Трамвайная линия

Номер согласно Положению о территориальном планировании	Наименование объекта	Местоположение, адресное описание	Основные характеристики			Характеристики зон с особыми условиями использования территорий
			Протяженность сооружения, км	Статус	Срок реализации	
1	2	3	4	5	6	7
ТИ.4.2.1	Трамвайная линия	Городской округ – муниципальное образование «город Екатеринбург»	0,46	Планируемый к размещению	2045	Не устанавливаются
ТИ.4.2.2	Трамвайная линия	Городской округ – муниципальное образование «город Екатеринбург»	2,37	Планируемый к размещению	2045	Не устанавливаются
ТИ.4.2.3	Трамвайная линия	Городской округ – муниципальное образование «город Екатеринбург»	1,55	Планируемый к размещению	2045	Не устанавливаются
ТИ.4.2.4	Трамвайная линия	Городской округ – муниципальное образование «город Екатеринбург»	2,60	Планируемый к размещению	2045	Не устанавливаются
ТИ.4.2.5	Трамвайная линия	Городской округ – муниципальное образование «город Екатеринбург»	1,54	Планируемый к размещению	2045	Не устанавливаются
ТИ.4.2.6	Трамвайная линия	Городской округ – муниципальное образование «город Екатеринбург»	0,50	Планируемый к размещению	2045	Не устанавливаются
ТИ.4.2.7	Трамвайная линия	Городской округ – муниципальное образование «город Екатеринбург»	5,43	Планируемый к размещению	2045	Не устанавливаются
ТИ.4.2.8	Трамвайная линия	Городской округ – муниципальное образование «город Екатеринбург»	2,07	Планируемый к размещению	2045	Не устанавливаются
ТИ.4.2.9	Трамвайная линия	Городской округ – муниципальное образование «город Екатеринбург»	2,03	Планируемый к размещению	2045	Не устанавливаются
ТИ.4.2.10	Трамвайная линия	Городской округ – муниципальное образование «город Екатеринбург»	2,31	Планируемый к размещению	2045	Не устанавливаются
ТИ.4.2.11	Трамвайная линия	Городской округ – муниципальное образование «город Екатеринбург»	1,86	Планируемый к размещению	2045	Не устанавливаются
ТИ.4.2.12	Трамвайная линия	Городской округ – муниципальное образование «город Екатеринбург»	1,65	Планируемый к реконструкции	2045	Не устанавливаются
ТИ.4.2.13	Трамвайная линия	Городской округ – муниципальное образование «город Екатеринбург»	3,42	Планируемый к реконструкции	2045	Не устанавливаются
ТИ.4.2.14	Трамвайная линия	Городской округ – муниципальное образование «город Екатеринбург»	2,84	Планируемый к реконструкции	2045	Не устанавливаются
ТИ.4.2.15	Трамвайная линия	Городской округ – муниципальное образование «город Екатеринбург»	1,52	Планируемый к реконструкции	2045	Не устанавливаются
ТИ.4.2.16	Трамвайная линия	Городской округ – муниципальное образование «город Екатеринбург»	1,32	Планируемый к реконструкции	2045	Не устанавливаются
ТИ.4.2.17	Трамвайная линия	Городской округ – муниципальное образование «город Екатеринбург»	1,59	Планируемый к реконструкции	2045	Не устанавливаются

1	2	3	4	5	6	7
ТИ.4.2.18	Трамвайная линия	Городской округ – муниципальное образование «город Екатеринбург»	2,41	Планируемый к размещению	2045	Не устанавливаются
ТИ.4.2.19	Трамвайная линия	Городской округ – муниципальное образование «город Екатеринбург»	0,85	Планируемый к реконструкции	2045	Не устанавливаются
ТИ.4.2.20	Трамвайная линия	Городской округ – муниципальное образование «город Екатеринбург»	2,20	Планируемый к реконструкции	2045	Не устанавливаются
ТИ.4.2.21	Трамвайная линия	Городской округ – муниципальное образование «город Екатеринбург»	1,78	Планируемый к реконструкции	2045	Не устанавливаются
ТИ.4.2.22	Трамвайная линия	Городской округ – муниципальное образование «город Екатеринбург»	0,62	Планируемый к размещению	2045	Не устанавливаются
ТИ.4.2.23	Трамвайная линия	Городской округ – муниципальное образование «город Екатеринбург»	5,49	Планируемый к размещению	2045	Не устанавливаются
ТИ.4.2.24	Трамвайная линия	Городской округ – муниципальное образование «город Екатеринбург»	2,07	Планируемый к размещению	2045	Не устанавливаются
ТИ.4.2.25	Трамвайная линия	Городской округ – муниципальное образование «город Екатеринбург»	4,47	Планируемый к размещению	2045	Не устанавливаются
ТИ.4.2.26	Трамвайная линия	Городской округ – муниципальное образование «город Екатеринбург»	1,28	Планируемый к размещению	2045	Не устанавливаются
ТИ.4.2.27	Трамвайная линия	Городской округ – муниципальное образование «город Екатеринбург»	0,86	Планируемый к размещению	2045	Не устанавливаются
ТИ.4.2.28	Трамвайная линия	Городской округ – муниципальное образование «город Екатеринбург»	1,14	Планируемый к размещению	2045	Не устанавливаются
ТИ.4.2.29	Трамвайная линия	Городской округ – муниципальное образование «город Екатеринбург»	0,40	Планируемый к ликвидации	2045	Не устанавливаются
ТИ.4.2.30	Трамвайная линия	Городской округ – муниципальное образование «город Екатеринбург»	4,29	Планируемый к размещению	2045	Не устанавливаются
ТИ.4.2.31	Трамвайная линия	Городской округ – муниципальное образование «город Екатеринбург»	2,75	Планируемый к размещению	2045	Не устанавливаются
ТИ.4.2.33	Трамвайная линия	Городской округ – муниципальное образование «город Екатеринбург»	10,47	Планируемый к размещению	2030	Не устанавливаются
ТИ.4.2.34	Трамвайная линия	Городской округ – муниципальное образование «город Екатеринбург»	1,74	Планируемый к размещению	2045	Не устанавливаются
ТИ.4.2.35	Трамвайная линия	Городской округ – муниципальное образование «город Екатеринбург»	2,65	Планируемый к размещению	2045	Не устанавливаются
ТИ.4.2.36	Трамвайная линия	Городской округ – муниципальное образование «город Екатеринбург»	3,14	Планируемый к размещению	2030	Не устанавливаются
ТИ.4.2.37	Трамвайная линия	Городской округ – муниципальное образование «город Екатеринбург»	0,68	Планируемый к размещению	2045	Не устанавливаются
ТИ.4.2.38	Трамвайная линия	Городской округ – муниципальное образование «город Екатеринбург»	2,25	Планируемый к размещению	2045	Не устанавливаются
ТИ.4.2.39	Трамвайная линия	Городской округ – муниципальное образование «город Екатеринбург»	2,67	Планируемый к размещению	2045	Не устанавливаются

1	2	3	4	5	6	7
ТИ.4.2.40	Трамвайная линия	Городской округ – муниципальное образование «город Екатеринбург»	10,25	Планируемый к размещению	2045	Не устанавливаются
ТИ.4.2.41	Трамвайная линия	Городской округ – муниципальное образование «город Екатеринбург»	2,49	Планируемый к размещению	2045	Не устанавливаются
ТИ.4.2.42	Трамвайная линия	Городской округ – муниципальное образование «город Екатеринбург»	4,99	Планируемый к размещению	2045	Не устанавливаются
ТИ.4.2.44	Трамвайная линия	Городской округ – муниципальное образование «город Екатеринбург»	4,33	Планируемый к ликвидации	2045	Не устанавливаются
ТИ.4.2.45	Трамвайная линия	Городской округ – муниципальное образование «город Екатеринбург»	0,23	Планируемый к реконструкции	2045	Не устанавливаются
ТИ.4.2.46	Трамвайная линия	Городской округ – муниципальное образование «город Екатеринбург»	0,33	Планируемый к размещению	2045	Не устанавливаются
ТИ.4.2.48	Трамвайная линия	Городской округ – муниципальное образование «город Екатеринбург»	0,24	Планируемый к размещению	2045	Не устанавливаются
ТИ.4.2.49	Трамвайная линия	Городской округ – муниципальное образование «город Екатеринбург»	1,49	Планируемый к реконструкции	2045	Не устанавливаются
ТИ.4.2.50	Трамвайная линия	Городской округ – муниципальное образование «город Екатеринбург»	0,80	Планируемый к реконструкции	2045	Не устанавливаются
ТИ.4.2.51	Трамвайная линия	Городской округ – муниципальное образование «город Екатеринбург»	1,32	Планируемый к реконструкции	2045	Не устанавливаются
ТИ.4.2.52	Трамвайная линия	Городской округ – муниципальное образование «город Екатеринбург»	1,49	Планируемый к реконструкции	2045	Не устанавливаются
ТИ.4.2.53	Трамвайная линия	Городской округ – муниципальное образование «город Екатеринбург»	1,98	Планируемый к реконструкции	2045	Не устанавливаются
ТИ.4.2.54	Трамвайная линия	Городской округ – муниципальное образование «город Екатеринбург»	0,10	Планируемый к размещению	2045	Не устанавливаются
ТИ.4.2.55	Трамвайная линия	Городской округ – муниципальное образование «город Екатеринбург»	3,79	Планируемый к размещению	2045	Не устанавливаются
ТИ.4.2.56	Трамвайная линия	Городской округ – муниципальное образование «город Екатеринбург»	2,93	Планируемый к размещению	2045	Не устанавливаются
ТИ.4.2.57	Трамвайная линия	Городской округ – муниципальное образование «город Екатеринбург»	3,09	Планируемый к размещению	2045	Не устанавливаются
ТИ.4.2.58	Трамвайная линия	Городской округ – муниципальное образование «город Екатеринбург»	1,48	Планируемый к размещению	2045	Не устанавливаются
ТИ.4.2.59	Трамвайная линия	Городской округ – муниципальное образование «город Екатеринбург»	3,70	Планируемый к размещению	2045	Не устанавливаются
ТИ.4.2.60	Трамвайная линия	Городской округ – муниципальное образование «город Екатеринбург»	1,56	Планируемый к размещению	2045	Не устанавливаются
ТИ.4.2.61	Трамвайная линия	Городской округ – муниципальное образование «город Екатеринбург»	1,91	Планируемый к размещению	2045	Не устанавливаются
ТИ.4.2.62	Трамвайная линия	Городской округ – муниципальное образование «город Екатеринбург»	2,97	Планируемый к размещению	2045	Не устанавливаются

1	2	3	4	5	6	7
ТИ.4.2.65	Трамвайная линия	Городской округ – муниципальное образование «город Екатеринбург»	3,41	Планируемый к реконструкции	2045	Не устанавливаются
ТИ.4.2.66	Трамвайная линия	Городской округ – муниципальное образование «город Екатеринбург»	1,04	Планируемый к реконструкции	2045	Не устанавливаются
ТИ.4.2.67	Трамвайная линия	Городской округ – муниципальное образование «город Екатеринбург»	1,29	Планируемый к реконструкции	2045	Не устанавливаются
ТИ.4.2.68	Трамвайная линия	Городской округ – муниципальное образование «город Екатеринбург»	0,11	Планируемый к ликвидации	2045	Не устанавливаются
ТИ.4.2.69	Трамвайная линия	Городской округ – муниципальное образование «город Екатеринбург»	6,70	Планируемый к реконструкции	2045	Не устанавливаются
ТИ.4.2.70	Трамвайная линия	Городской округ – муниципальное образование «город Екатеринбург»	2,62	Планируемый к реконструкции	2045	Не устанавливаются
ТИ.4.2.71	Трамвайная линия	Городской округ – муниципальное образование «город Екатеринбург»	2,63	Планируемый к ликвидации	2030	Не устанавливаются
ТИ.4.2.72	Трамвайная линия	Городской округ – муниципальное образование «город Екатеринбург»	1,33	Планируемый к реконструкции	2045	Не устанавливаются
ТИ.4.2.73	Трамвайная линия	Городской округ – муниципальное образование «город Екатеринбург»	0,44	Планируемый к реконструкции	2045	Не устанавливаются
ТИ.4.2.74	Трамвайная линия	Городской округ – муниципальное образование «город Екатеринбург»	2,37	Планируемый к реконструкции	2045	Не устанавливаются
ТИ.4.2.75	Трамвайная линия	Городской округ – муниципальное образование «город Екатеринбург»	2,49	Планируемый к реконструкции	2045	Не устанавливаются
ТИ.4.2.76	Трамвайная линия	Городской округ – муниципальное образование «город Екатеринбург»	6,93	Планируемый к реконструкции	2045	Не устанавливаются
ТИ.4.2.77	Трамвайная линия	Городской округ – муниципальное образование «город Екатеринбург»	1,56	Планируемый к реконструкции	2045	Не устанавливаются
ТИ.4.2.78	Трамвайная линия	Городской округ – муниципальное образование «город Екатеринбург»	2,38	Планируемый к реконструкции	2045	Не устанавливаются
ТИ.4.2.79	Трамвайная линия	Городской округ – муниципальное образование «город Екатеринбург»	1,93	Планируемый к реконструкции	2045	Не устанавливаются
ТИ.4.2.80	Трамвайная линия	Городской округ – муниципальное образование «город Екатеринбург»	0,84	Планируемый к реконструкции	2045	Не устанавливаются
ТИ.4.2.81	Трамвайная линия	Городской округ – муниципальное образование «город Екатеринбург»	1,45	Планируемый к реконструкции	2045	Не устанавливаются
ТИ.4.2.82	Трамвайная линия	Городской округ – муниципальное образование «город Екатеринбург»	4,11	Планируемый к реконструкции	2045	Не устанавливаются
ТИ.4.2.83	Трамвайная линия	Городской округ – муниципальное образование «город Екатеринбург»	0,87	Планируемый к реконструкции	2045	Не устанавливаются
ТИ.4.2.84	Трамвайная линия	Городской округ – муниципальное образование «город Екатеринбург»	4,87	Планируемый к реконструкции	2045	Не устанавливаются
ТИ.4.2.85	Трамвайная линия	Городской округ – муниципальное образование «город Екатеринбург»	1,22	Планируемый к реконструкции	2045	Не устанавливаются

1	2	3	4	5	6	7
ТИ.4.2.86	Трамвайная линия	Городской округ – муниципальное образование «город Екатеринбург»	2,36	Планируемый к реконструкции	2045	Не устанавливаются

1.2.4. Объекты автомобильного пассажирского транспорта

1.2.4.1. Автовокзал

Номер согласно Положению о территориальном планировании	Наименование объекта	Местоположение, адресное описание	Основные характеристики			Характеристики зон с особыми условиями использования территорий
			Вместимость, чел	Статус	Срок реализации	
ТИ.5.1.1	Южный автовокзал	Общественно-деловая зона в городском округе – муниципальном образовании «город Екатеринбург»	Не менее 100	Планируемый к размещению	2045	Санитарно-защитная зона 300 м в соответствии с СанПиН 2.2.1.2.1.1.1200-03 (нов. редакция)

1.2.4.2. Автостанция

Номер согласно Положению о территориальном планировании	Наименование объекта	Местоположение, адресное описание	Основные характеристики			Характеристики зон с особыми условиями использования территорий
			Вместимость, чел	Статус	Срок реализации	
ТИ.5.2.1	автостанция «Северная»	Зона транспортной инфраструктуры в городском округе – муниципальном образовании «город Екатеринбург»	Не менее 10	Планируемый к размещению	2045	Санитарно-защитная зона 100 м в соответствии с СанПиН 2.2.1.2.1.1.1200-03 (нов. редакция)
ТИ.5.2.2	автостанция «Западная»	Зона транспортной инфраструктуры в городском округе – муниципальном образовании «город Екатеринбург»	Не менее 10	Планируемый к размещению	2045	Санитарно-защитная зона 100 м в соответствии с СанПиН 2.2.1.2.1.1.1200-03 (нов. редакция)
ТИ.5.2.3	автостанция «Малошарташская»	Производственная зона, зона инженерной и транспортной инфраструктур в городском округе – муниципальном образовании «город Екатеринбург»	Не менее 10	Планируемый к размещению	2045	Санитарно-защитная зона 100 м в соответствии с СанПиН 2.2.1.2.1.1.1200-03 (нов. редакция)
ТИ.5.2.4	автостанция «Восточная»	Зона транспортной инфраструктуры в городском округе – муниципальном образовании «город Екатеринбург»	Не менее 10	Планируемый к реконструкции	2045	Санитарно-защитная зона 100 м в соответствии с СанПиН 2.2.1.2.1.1.1200-03 (нов. редакция)

1.2.5. Комплексные объекты транспортной инфраструктуры

1.2.5.1. Транспортно-пересадочный узел

Номер согласно Положению о территориальном планировании	Наименование объекта	Местоположение, адресное описание	Основные характеристики		Характеристики зон с особыми условиями использования территорий
			Статус	Срок реализации	
1	2	3	4	5	6
ТИ.3.1.1	ТПУ «Гагаринский»	Зона транспортной инфраструктуры в городском округе – муниципальном образовании «город Екатеринбург»	Планируемый к размещению	2045	Не устанавливаются
ТИ.3.1.2	ТПУ «Динамо»	Жилая зона в городском округе – муниципальном образовании «город Екатеринбург»	Планируемый к размещению	2045	Не устанавливаются
ТИ.3.1.3	ТПУ «Комсомольский»	Жилая зона в городском округе – муниципальном образовании «город Екатеринбург»	Планируемый к размещению	2045	Не устанавливаются
ТИ.3.1.4	ТПУ «Политехнический»	Зона транспортной инфраструктуры в городском округе – муниципальном образовании «город Екатеринбург»	Планируемый к размещению	2045	Не устанавливаются
ТИ.3.1.5	ТПУ «Сысерть»	Зона транспортной инфраструктуры в городском округе – муниципальном образовании «город Екатеринбург»	Планируемый к размещению	2045	Не устанавливаются
ТИ.3.1.6	ТПУ «Московская»	Жилая зона в городском округе – муниципальном образовании «город Екатеринбург»	Планируемый к размещению	2045	Не устанавливаются
ТИ.3.1.7	ТПУ «Каменные палатки»	Зона транспортной инфраструктуры в городском округе – муниципальном образовании «город Екатеринбург»	Планируемый к размещению	2045	Не устанавливаются
ТИ.3.1.8	ТПУ «Театральный»	Жилая зона в городском округе – муниципальном образовании «город Екатеринбург»	Планируемый к размещению	2045	Не устанавливаются
ТИ.3.1.9	ТПУ «Янтарный»	Общественно-деловая зона в городском округе – муниципальном образовании «город Екатеринбург»	Планируемый к размещению	2045	Не устанавливаются
ТИ.3.1.10	ТПУ «Юго-Западный»	Зона транспортной инфраструктуры в городском округе – муниципальном образовании «город Екатеринбург»	Планируемый к размещению	2045	Не устанавливаются
ТИ.3.1.11	ТПУ «Краснолесья»	Зона транспортной инфраструктуры в городском округе – муниципальном образовании «город Екатеринбург»	Планируемый к размещению	2045	Не устанавливаются
ТИ.3.1.12	ТПУ «Кольцово»	Зона транспортной инфраструктуры в городском округе – муниципальном образовании «город Екатеринбург»	Планируемый к размещению	2045	Не устанавливаются
ТИ.3.1.13	ТПУ «Центральный»	Общественно-деловая зона в городском округе – муниципальном образовании «город Екатеринбург»	Планируемый к реконструкции	2045	Не устанавливаются
ТИ.3.1.14	ТПУ «Глубокое»	Жилая зона в городском округе – муниципальном образовании «город Екатеринбург»	Планируемый к размещению	2045	Не устанавливаются
ТИ.3.1.15	ТПУ «Солнечный-2»	Зона транспортной инфраструктуры в городском округе – муниципальном образовании «город Екатеринбург»	Планируемый к размещению	2045	Не устанавливаются
ТИ.3.1.16	ТПУ «Истокский»	Зона транспортной инфраструктуры в городском округе – муниципальном образовании «город Екатеринбург»	Планируемый к размещению	2045	Не устанавливаются

1	2	3	4	5	6
ТИ.3.1.17	ТПУ «Солнечный-1»	Зона транспортной инфраструктуры в городском округе – муниципальном образовании «город Екатеринбург»	Планируемый к размещению	2045	Не устанавливаются
ТИ.3.1.18	ТПУ «Академический»	Жилая зона в городском округе – муниципальном образовании «город Екатеринбург»	Планируемый к размещению	2045	Не устанавливаются
ТИ.3.1.19	ТПУ «Втузгородок»	Производственная зона, зона инженерной и транспортной инфраструктур в городском округе – муниципальном образовании «город Екатеринбург»	Планируемый к размещению	2045	Не устанавливаются
ТИ.3.1.21	ТПУ «Северный»	Общественно-деловая зона в городском округе – муниципальном образовании «город Екатеринбург»	Планируемый к размещению	2045	Не устанавливаются
ТИ.3.1.22	ТПУ «Терминал «Чкаловский»«	Общественно-деловая зона в городском округе – муниципальном образовании «город Екатеринбург»	Планируемый к размещению	2030	Не устанавливаются
ТИ.3.1.23	ТПУ «Проспект Космонавтов»	Зона транспортной инфраструктуры в городском округе – муниципальном образовании «город Екатеринбург»	Планируемый к реконструкции	2045	Не устанавливаются
ТИ.3.1.24	ТПУ «Южный»	Общественно-деловая зона в городском округе – муниципальном образовании «город Екатеринбург»	Планируемый к реконструкции	2030	Не устанавливаются
ТИ.3.1.25	ТПУ «ВИЗ»	Зона транспортной инфраструктуры в городском округе – муниципальном образовании «город Екатеринбург»	Планируемый к реконструкции	2045	Не устанавливаются
ТИ.3.1.26	ТПУ «Восточный»	Зона транспортной инфраструктуры в городском округе – муниципальном образовании «город Екатеринбург»	Планируемый к реконструкции	2045	Не устанавливаются
ТИ.3.1.27	ТПУ «Западный»	Зона смешанной и общественно-деловой застройки в городском округе – муниципальном образовании «город Екатеринбург»	Планируемый к размещению	2045	Не устанавливаются
ТИ.3.1.28	ТПУ «Малошарташский»	Жилая зона в городском округе – муниципальном образовании «город Екатеринбург»	Планируемый к размещению	2045	Не устанавливаются
ТИ.3.1.29	ТПУ «Мега»	Общественно-деловая зона в городском округе – муниципальном образовании «город Екатеринбург»	Планируемый к размещению	2045	Не устанавливаются
ТИ.3.1.30	ТПУ «Горный Ковыль»	Жилая зона в городском округе – муниципальном образовании «город Екатеринбург»	Планируемый к размещению	2045	Не устанавливаются
ТИ.3.1.31	ТПУ «Бажовский»	Жилая зона в городском округе – муниципальном образовании «город Екатеринбург»	Планируемый к размещению	2045	Не устанавливаются
ТИ.3.1.32	ТПУ «Парковый»	Общественно-деловая зона в городском округе – муниципальном образовании «город Екатеринбург»	Планируемый к размещению	2045	Не устанавливаются
ТИ.3.1.33	ТПУ «Шарташ»	Зона транспортной инфраструктуры в городском округе – муниципальном образовании «город Екатеринбург»	Планируемый к размещению	2045	Не устанавливаются
ТИ.3.1.34	ТПУ «Шарташский»	Зона транспортной инфраструктуры в городском округе – муниципальном образовании «город Екатеринбург»	Планируемый к размещению	2045	Не устанавливаются
ТИ.3.1.35	ТПУ «Серовский»	Зона транспортной инфраструктуры в городском округе – муниципальном образовании «город Екатеринбург»	Планируемый к размещению	2045	Не устанавливаются
ТИ.3.1.36	ТПУ «Металлургический»	Жилая зона в городском округе – муниципальном образовании «город Екатеринбург»	Планируемый к размещению	2045	Не устанавливаются
ТИ.3.1.37	ТПУ «Уральских Коммунаров»	Зона смешанной и общественно-деловой застройки в городском округе – муниципальном образовании «город Екатеринбург»	Планируемый к размещению	2045	Не устанавливаются
ТИ.3.1.38	ТПУ «Татищевский»	Зона транспортной инфраструктуры в городском округе – муниципальном образовании «город Екатеринбург»	Планируемый к размещению	2045	Не устанавливаются

1	2	3	4	5	6
ТИ.3.1.39	ТПУ «Вторчермет»	Зона транспортной инфраструктуры в городском округе – муниципальном образовании «город Екатеринбург»	Планируемый к размещению	2045	Не устанавливаются
ТИ.3.1.40	ТПУ «Машиностроителей»	Общественно-деловая зона в городском округе – муниципальном образовании «город Екатеринбург»	Планируемый к реконструкции	2045	Не устанавливаются
ТИ.3.1.41	ТПУ «Уралмаш»	Жилая зона в городском округе – муниципальном образовании «город Екатеринбург»	Планируемый к реконструкции	2045	Не устанавливаются
ТИ.3.1.42	ТПУ «Площадь 1905 года»	Общественно-деловая зона в городском округе – муниципальном образовании «город Екатеринбург»	Планируемый к реконструкции	2045	Не устанавливаются
ТИ.3.1.43	ТПУ «Зелёный Бор»	Жилая зона в городском округе – муниципальном образовании «город Екатеринбург»	Планируемый к размещению	2045	Не устанавливаются
ТИ.3.1.44	ТПУ «Геологический»	Зона транспортной инфраструктуры в городском округе – муниципальном образовании «город Екатеринбург»	Планируемый к реконструкции	2045	Не устанавливаются
ТИ.3.1.45	ТПУ «Уктусские горы»	Жилая зона в городском округе – муниципальном образовании «город Екатеринбург»	Планируемый к размещению	2045	Не устанавливаются
ТИ.3.1.46	ТПУ «Калиновский»	Зона транспортной инфраструктуры в городском округе – муниципальном образовании «город Екатеринбург»	Планируемый к размещению	2045	Не устанавливаются
ТИ.3.1.47	ТПУ «Веер»	Общественно-деловая зона в городском округе – муниципальном образовании «город Екатеринбург»	Планируемый к размещению	2045	Не устанавливаются

1.2.6. Объекты хранения и обслуживания общественного пассажирского транспорта

1.2.6.1. Автобусный парк

Номер согласно Положению о территориальном планировании	Наименование объекта	Местоположение, адресное описание	Основные характеристики			Характеристики зон с особыми условиями использования территорий
			Вместимость, единиц	Статус	Срок реализации	
ТИ.8.1.1	Автобусный парк по ул. Предельная	Зона транспортной инфраструктуры в городском округе – муниципальном образовании «город Екатеринбург»	Не менее 100	Планируемый к размещению	2045	Санитарно-защитная зона 100 м в соответствии с СанПиН 2.2.1.2.1.1.1200-03 (нов. редакция)
ТИ.8.1.2	Автобусный парк на ул. Щорса	Общественно-деловая зона в городском округе – муниципальном образовании «город Екатеринбург»	Не менее 100	Планируемый к ликвидации	2045	Санитарно-защитная зона 100 м в соответствии с СанПиН 2.2.1.2.1.1.1200-03 (нов. редакция)

1.2.6.2. Трамвайное депо

Номер согласно Положению о территориальном планировании	Наименование объекта	Местоположение, адресное описание	Основные характеристики			Характеристики зон с особыми условиями использования территорий
			Вместимость, единиц	Статус	Срок реализации	
ТИ.8.2.1	Трамвайное депо Широкореченское	Зона транспортной инфраструктуры в городском округе – муниципальном образовании «город Екатеринбург»	Не менее 100	Планируемый к размещению	2045	Санитарно-защитная зона 300 м в соответствии с СанПиН 2.2.1.2.1.1.1200-03 (нов. редакция)
ТИ.8.2.2	Трамвайное депо Новокольцовское	Производственная зона, зона инженерной и транспортной инфраструктур в городском округе – муниципальном образовании «город Екатеринбург»	Не менее 100	Планируемый к размещению	2045	Санитарно-защитная зона 300 м в соответствии с СанПиН 2.2.1.2.1.1.1200-03 (нов. редакция)
ТИ.8.2.3	Трамвайное депо Северное	Общественно-деловая зона в городском округе – муниципальном образовании «город Екатеринбург»	Не менее 100	Планируемый к реконструкции	2045	Санитарно-защитная зона 300 м в соответствии с СанПиН 2.2.1.2.1.1.1200-03 (нов. редакция)
ТИ.8.2.4	Трамвайное депо Солнечное	Зона транспортной инфраструктуры в городском округе – муниципальном образовании «город Екатеринбург»	Не менее 100	Планируемый к размещению	2045	Санитарно-защитная зона 300 м в соответствии с СанПиН 2.2.1.2.1.1.1200-03 (нов. редакция)
ТИ.8.2.5	Трамвайное депо Молебкинское	Общественно-деловая зона в городском округе – муниципальном образовании «город Екатеринбург»	Не менее 100	Планируемый к размещению	2045	Санитарно-защитная зона 300 м в соответствии с СанПиН 2.2.1.2.1.1.1200-03 (нов. редакция)

1.2.6.3. Электродепо метрополитена

Номер согласно Положению о территориальном планировании	Наименование объекта	Местоположение, адресное описание	Основные характеристики			Характеристики зон с особыми условиями использования территорий
			Вместимость, единиц	Статус	Срок реализации	
ТИ.8.4.1	Электродепо метрополитена Аппаратное	Производственная зона, зона инженерной и транспортной инфраструктур в городском округе – муниципальном образовании «город Екатеринбург»	Не менее 25	Планируемый к размещению	2045	Санитарно-защитная зона 300 м в соответствии с СанПиН 2.2.1.2.1.1.1200-03 (нов. редакция)
ТИ.8.4.2	Электродепо метрополитена Шарташское	Зона транспортной инфраструктуры в городском округе – муниципальном образовании «город Екатеринбург»	Не менее 25	Планируемый к размещению	2045	Санитарно-защитная зона 300 м в соответствии с СанПиН 2.2.1.2.1.1.1200-03 (нов. редакция)
ТИ.8.4.3	Электродепо метрополитена Юго-Западное	Зона транспортной инфраструктуры в городском округе – муниципальном образовании «город Екатеринбург»	Не менее 25	Планируемый к размещению	2045	Санитарно-защитная зона 300 м в соответствии с СанПиН 2.2.1.2.1.1.1200-03 (нов. редакция)

1.2.7. Остановочные пункты общественного пассажирского транспорта

1.2.7.1. Станция метрополитена

Номер согласно Положению о территориальном планировании	Наименование объекта	Местоположение, адресное описание	Основные характеристики			Характеристики зон с особыми условиями использования территорий
			Количество объектов, шт	Статус	Срок реализации	
1	2	3	4	5	6	7
ТИ.9.1.1	Станция метро «Академическая»	Жилая зона в городском округе – муниципальном образовании «город Екатеринбург»	1	Планируемый к размещению	2045	Не устанавливаются
ТИ.9.1.2	Станция метро «Парковая»	Зона транспортной инфраструктуры в городском округе – муниципальном образовании «город Екатеринбург»	1	Планируемый к размещению	2045	Не устанавливаются
ТИ.9.1.3	Станция метро «Краснолесья»	Жилая зона в городском округе – муниципальном образовании «город Екатеринбург»	1	Планируемый к размещению	2045	Не устанавливаются
ТИ.9.1.4	Станция метро «Юго-Западная»	Зона транспортной инфраструктуры в городском округе – муниципальном образовании «город Екатеринбург»	1	Планируемый к размещению	2045	Не устанавливаются
ТИ.9.1.5	Станция метро «Московская»	Зона транспортной инфраструктуры в городском округе – муниципальном образовании «город Екатеринбург»	1	Планируемый к размещению	2045	Не устанавливаются
ТИ.9.1.6	Станция метро «Гагаринская»	Зона транспортной инфраструктуры в городском округе – муниципальном образовании «город Екатеринбург»	1	Планируемый к размещению	2045	Не устанавливаются
ТИ.9.1.8	Станция метро «Веер»	Зона транспортной инфраструктуры в городском округе – муниципальном образовании «город Екатеринбург»	1	Планируемый к размещению	2045	Не устанавливаются
ТИ.9.1.9	Станция метро «Втузгородок»	Зона транспортной инфраструктуры в городском округе – муниципальном образовании «город Екатеринбург»	1	Планируемый к размещению	2045	Не устанавливаются
ТИ.9.1.10	Станция метро «Комсомольская»	Зона транспортной инфраструктуры в городском округе – муниципальном образовании «город Екатеринбург»	1	Планируемый к размещению	2045	Не устанавливаются
ТИ.9.1.11	Станция метро «Шарташская»	Жилая зона в городском округе – муниципальном образовании «город Екатеринбург»	1	Планируемый к размещению	2045	Не устанавливаются
ТИ.9.1.12	Станция метро «Татищевская»	Зона транспортной инфраструктуры в городском округе – муниципальном образовании «город Екатеринбург»	1	Планируемый к размещению	2045	Не устанавливаются

1	2	3	4	5	6	7
ТИ.9.1.13	Станция метро «Металлургическая»	Зона транспортной инфраструктуры в городском округе – муниципальном образовании «город Екатеринбург»	1	Планируемый к размещению	2045	Не устанавливаются
ТИ.9.1.14	Станция метро «Уральских Коммунаров»	Зона транспортной инфраструктуры в городском округе – муниципальном образовании «город Екатеринбург»	1	Планируемый к размещению	2045	Не устанавливаются
ТИ.9.1.15	Станция метро «Площадь 1905 года»	Зона транспортной инфраструктуры в городском округе – муниципальном образовании «город Екатеринбург»	1	Планируемый к реконструкции	2045	Не устанавливаются
ТИ.9.1.16	Станция метро «Бажовская»	Жилая зона в городском округе – муниципальном образовании «город Екатеринбург»	1	Планируемый к размещению	2045	Не устанавливаются
ТИ.9.1.17	Станция метро «Западная»	Зона транспортной инфраструктуры в городском округе – муниципальном образовании «город Екатеринбург»	1	Планируемый к размещению	2045	Не устанавливаются
ТИ.9.1.18	Станция метро «Политехническая»	Зона транспортной инфраструктуры в городском округе – муниципальном образовании «город Екатеринбург»	1	Планируемый к размещению	2045	Не устанавливаются
ТИ.9.1.19	Станция метро «Каменные палатки»	Зона транспортной инфраструктуры в городском округе – муниципальном образовании «город Екатеринбург»	1	Планируемый к размещению	2045	Не устанавливаются
ТИ.9.1.20	Станция метро «Восточная»	Зона транспортной инфраструктуры в городском округе – муниципальном образовании «город Екатеринбург»	1	Планируемый к размещению	2045	Не устанавливаются
ТИ.9.1.21	Станция метро «Янтарная»	Общественно-деловая зона в городском округе – муниципальном образовании «город Екатеринбург»	1	Планируемый к размещению	2045	Не устанавливаются
ТИ.9.1.22	Станция метро «Театральная»	Зона транспортной инфраструктуры в городском округе – муниципальном образовании «город Екатеринбург»	1	Планируемый к размещению	2045	Не устанавливаются
ТИ.9.1.23	Станция метро «Елизавет»	Зона транспортной инфраструктуры в городском округе – муниципальном образовании «город Екатеринбург»	1	Планируемый к размещению	2045	Не устанавливаются
ТИ.9.1.24	Станция метро «Уктусские горы»	Жилая зона в городском округе – муниципальном образовании «город Екатеринбург»	1	Планируемый к размещению	2045	Не устанавливаются
ТИ.9.1.25	Станция метро «Солнечная»	Производственные зоны, зоны инженерной и транспортной инфраструктур в городском округе – муниципальном образовании «город Екатеринбург»	1	Планируемый к размещению	2045	Не устанавливаются
ТИ.9.1.26	Станция метро «Горнощитская»	Производственные зоны, зоны инженерной и транспортной инфраструктур в городском округе – муниципальном образовании «город Екатеринбург»	1	Планируемый к размещению	2045	Не устанавливаются

1.3. Охрана окружающей среды

1.3.1. Территории зеленого фонда городских и сельских поселений

1.3.1.1. Территории зеленого фонда городских и сельских поселений

Номер согласно Положению о территориальном планировании	Наименование объекта	Местоположение, адресное описание	Основные характеристики		Характеристики зон с особыми условиями использования территорий
			Площадь, га	Статус	
1	2	3	4	5	6
ОТОП.1.1	Бульвар по улице Комсомольской, от улицы Фонвизина до улицы Педагогической	Кировский район, по улице Комсомольской, от улицы Фонвизина до улицы Педагогической	0,74	Планируемый к реконструкции	Не устанавливаются
ОТОП.1.2	Бульвар на пересечении улиц Белореченской - Гурзуфской	Верх-Исетский, по улице Белореченской, между улицами Посадская - Гурзуфская	0,66	Планируемый к реконструкции	Не устанавливаются
ОТОП.1.3	Сквер на пересечении улиц Бебеля - Готвальда	Верх-Исетский район, в границах улиц Бебеля - Готвальда - Колмогорова	0,77	Планируемый к реконструкции	Не устанавливаются
ОТОП.1.4	Сквер у станции метро «Машиностроителей»	Орджоникидзевский район, пересечение проспекта Космонавтов - улицы Турбинной	3,52	Планируемый к реконструкции	Не устанавливаются
ОТОП.1.5	Бульвар у дома № 10 по улице Анны Бычковой	Октябрьский район, у дома № 10 по улице Анны Бычковой	0,42	Планируемый к реконструкции	Не устанавливаются
ОТОП.1.6	Бульвар Есенина, от улицы Анны Бычковой до улицы Хрустальной	Октябрьский район, бульвар Есенина, от улицы Анны Бычковой до улицы Хрустальной	1,07	Планируемый к реконструкции	Не устанавливаются
ОТОП.1.7	Аллея Строителей	Ленинский район, по улице Московской, от улицы Куйбышева до улицы Пальмиро Тольятти, по нечетной стороне	0,27	Планируемый к реконструкции	Не устанавливаются
ОТОП.1.8	Парк у центрального стадиона «Екатеринбург Арена»	Верх-Исетский район, квартал в границах улиц Татищева - Пирогова - Ключевская - Крылова	2,1	Планируемый к размещению	Не устанавливаются
ОТОП.1.10	Сквер на пересечении улицы Смазчиков - переулка Трамвайного	Железнодорожный район, пересечение улицы Смазчиков - переулка Трамвайного	0,21	Планируемый к реконструкции	Не устанавливаются
ОТОП.1.11	Сквер у дома № 17 по переулку Красному	Железнодорожный район, у дома № 17 по переулку Красному	0,26	Планируемый к реконструкции	Не устанавливаются
ОТОП.1.12	Сквер у дома №23 по улице Электриков	Орджоникидзевский район, пересечение проспекта Космонавтов - улицы Электриков	0,26	Планируемый к реконструкции	Не устанавливаются
ОТОП.1.13	Сквер по проспекту Ленина в поселке Шабровский	Чкаловский район, по проспекту Ленина, между переулков Школьного - Клубного	2,27	Планируемый к реконструкции	Не устанавливаются
ОТОП.1.14	Парк имени Владислава Агафонова	Ленинский район, в границах улиц Городской - Фигурной - Предельной (Кадастровый номер 66:41:0000000:85659)	1,21	Планируемый к реконструкции	Не устанавливаются

1	2	3	4	5	6
ОТОП.1.15	Бульвар по улице Титова, от переулка Рижского до улицы Военной	Чкаловский район, по улице Титова, от переулка Рижского до улицы Военной	1,14	Планируемый к реконструкции	Не устанавливаются
ОТОП.1.16	Набережная по левому берегу реки Исети, от пешеходного моста в парке им. В.В. Маяковского до переулка Базового	Октябрьский район, левый берег реки Исети, от пешеходного моста в парке им. В.В. Маяковского до переулка Базового	4,88	Планируемый к реконструкции	Не устанавливаются
ОТОП.1.17	Набережная по правому берегу реки Исети, от пешеходного моста по улице Циолковского до переулка Базового	Октябрьский район, правый берег реки Исети, от пешеходного моста по улице Циолковского до переулка Базового	2,13	Планируемый к реконструкции	Не устанавливаются
ОТОП.1.18	Сквер по проспекту Ленина от улицы Тургенева до улицы Мамина Сибиряка	Кировский район, по проспекту Ленина от улицы Тургенева до улицы Мамина Сибиряка	0,35	Планируемый к реконструкции	Не устанавливаются
ОТОП.1.19	Сквер у дома № 15 по улице Пехотинцев	Железнодорожный район, у дома № 15 по улице Пехотинцев	0,8	Планируемый к реконструкции	Не устанавливаются
ОТОП.1.20	Сквер у здания кинотеатра «Заря»	Орджоникидзевский район, в границах проспекта Космонавтов - улиц Баумана - Краснофлотцев	0,15	Планируемый к реконструкции	Не устанавливаются
ОТОП.1.21	Сквер в границах улиц Красных Командиров - Старых Большевиков - Шефской	Орджоникидзевский район, в границах улиц Красных Командиров - Старых Большевиков - Шефской	0,83	Планируемый к размещению	Не устанавливаются
ОТОП.1.22	Сквер у дома № 6 по улице Сажинской	Октябрьский район, пересечение улиц Сажинской - Хромцовской - Трубачёва	0,77	Планируемый к реконструкции	Не устанавливаются
ОТОП.1.23	Сквер у дома № 63, по улице Кунарская	Железнодорожный район, у дома № 63, по улице Кунарская	0,69	Планируемый к реконструкции	Не устанавливаются
ОТОП.1.24	Бульвар по проспекту Седова, от улицы Коуровской до улицы Сортировочной	Железнодорожный район, о проспекту Седова, от улицы Коуровской до улицы Сортировочной	0,82	Планируемый к реконструкции	Не устанавливаются
ОТОП.1.25	Скверы на пересечении улиц Ильича - Краснознаменной (4 сквера)	Орджоникидзевский район, пересечение улиц Ильича - Краснознаменной	0,18	Планируемый к реконструкции	Не устанавливаются
ОТОП.1.26	Скверы на пересечении улиц Ильича - Краснознаменной (4 сквера)	Орджоникидзевский район, пересечение улиц Ильича - Краснознаменной	0,18	Планируемый к реконструкции	Не устанавливаются
ОТОП.1.27	Скверы на пересечении улиц Ильича - Краснознаменной (4 сквера)	Орджоникидзевский район, пересечение улиц Ильича - Краснознаменной	0,18	Планируемый к реконструкции	Не устанавливаются
ОТОП.1.28	Бульвар по улице Ильича, от улицы Калинина до улицы Уральских Рабочих	Орджоникидзевский район, от улицы Калинина до улицы Уральских Рабочих	0,4	Планируемый к реконструкции	Не устанавливаются
ОТОП.1.29	Бульвар по улице Чкалова, от улицы Начдива Онуфриева до улицы Академика Бардина	Ленинский район, по улице Чкалова, от улицы Начдива Онуфриева до улицы Академика Бардина	1,98	Планируемый к реконструкции	Не устанавливаются
ОТОП.1.30	Скверы на пересечении улиц Ильича - Краснознаменной (4 сквера)	Орджоникидзевский район, пересечение улиц Ильича - Краснознаменной	0,14	Планируемый к реконструкции	Не устанавливаются

1	2	3	4	5	6
ОТОП.1.31	Скверы на пересечении улиц Кировградской - Ильича (2 сквера)	Орджоникидзевский район, пересечение улиц Кировградской - Ильича	0,19	Планируемый к реконструкции	Не устанавливаются
ОТОП.1.32	Скверы на пересечении улиц Кировградской - Ильича (2 сквера)	Орджоникидзевский район, пересечение улиц Кировградской - Ильича	0,18	Планируемый к реконструкции	Не устанавливаются
ОТОП.1.33	Сквер на пересечении улиц Блюхера - Уральской	Кировский район, у дома № 82 по улице Уральской, пересечение улиц Блюхера - Уральской	0,42	Планируемый к реконструкции	Не устанавливаются
ОТОП.1.34	Бульвар по улице Восточной, от улицы Тверитина до улицы Большакова	Октябрьский район, по улице Восточной, от улицы Тверитина до улицы Большакова	0,72	Планируемый к реконструкции	Не устанавливаются
ОТОП.1.35	Бульвар по улице Восточной, от улицы Декабристов до улицы Тверитина	Октябрьский район, по улице Восточной, от улицы Декабристов до улицы Тверитина	0,79	Планируемый к реконструкции	Не устанавливаются
ОТОП.1.36	Бульвар по улице Восточной, от улицы Куйбышева до улицы Декабристов	Октябрьский район, по улице Восточной, от улицы Куйбышева до улицы Декабристов	1,32	Планируемый к реконструкции	Не устанавливаются
ОТОП.1.37	Бульвар по улице Индустрии, от улицы Кировградской до улицы Калинина	Орджоникидзевский район, по улице Индустрии, от улицы Кировградской до улицы Калинина	0,34	Планируемый к реконструкции	Не устанавливаются
ОТОП.1.38	Бульвар в границах улиц Академика Вонсовского - Чкалова - Краснолесья - Анатолия Мехренцева	Академический район, в границах улиц Академика Вонсовского - Чкалова - Краснолесья - Анатолия Мехренцева	4	Планируемый к размещению	Не устанавливаются
ОТОП.1.39	Бульвар в границах улиц Академика Вонсовского - Чкалова - Краснолесья - Анатолия Мехренцева	Академический район, в границах улиц Академика Вонсовского - Чкалова - Краснолесья - Анатолия Мехренцева	2,87	Планируемый к размещению	Не устанавливаются
ОТОП.1.40	Бульвары в границах улиц Павла Шаманова - Вильгельма де Геннина - Академика Сахарова - Рябинина	Академический район, в границах улиц Павла Шаманова - Вильгельма де Геннина - Академика Сахарова - Рябинина	0,68	Планируемый к размещению	Не устанавливаются
ОТОП.1.42	Сквер перед зданием Уральского оптико-механического завода имени Э.С. Яламова	Октябрьский район, квартал в границах улиц Восточная - Большакова - Инструментальщиков	0,23	Планируемый к реконструкции	Не устанавливаются
ОТОП.1.43	Бульвар в границах улиц Академика Вонсовского - Чкалова - Краснолесья - Анатолия Мехренцева	Академический планировочный район, в границах улиц Академика Вонсовского - Чкалова - Краснолесья - Анатолия Мехренцева	0,37	Планируемый к размещению	Не устанавливаются
ОТОП.1.44	Бульвар по западной стороне проспекта Орджоникидзе, от улиц Калинина - 40-летия Октября до улиц Ломоносова - Уральских Рабочих	Орджоникидзевский район, по проспекту Орджоникидзе, от улиц Калинина - 40-летия Октября до улиц Ломоносова - Уральских Рабочих	0,55	Планируемый к реконструкции	Не устанавливаются
ОТОП.1.45	Бульвар по восточной стороне проспекта Орджоникидзе, от улиц Калинина - 40-летия Октября до улиц Ломоносова - Уральских Рабочих	Орджоникидзевский район, по проспекту Орджоникидзе, от улиц Калинина - 40-летия Октября до улиц Ломоносова - Уральских Рабочих	0,56	Планируемый к реконструкции	Не устанавливаются
ОТОП.1.46	Бульвар по проспекту Орджоникидзе	Орджоникидзевский район, по проспекту Орджоникидзе, от улицы Кировградской до улицы Калинина	0,47	Планируемый к реконструкции	Не устанавливаются

1	2	3	4	5	6
ОТОП.1.47	Бульвары в границах улиц Павла Шаманова - Вильгельма де Геннина - Академика Сахарова - Рябинина	Академический район, в границах улиц Павла Шаманова - Вильгельма де Геннина - Академика Сахарова - Рябинина	1,07	Планируемый к размещению	Не устанавливаются
ОТОП.1.48	Бульвары в границах улиц Павла Шаманова - Вильгельма де Геннина - Академика Сахарова - Рябинина	Академический район, в границах улиц Павла Шаманова - Вильгельма де Геннина - Академика Сахарова - Рябинина	0,68	Планируемый к размещению	Не устанавливаются
ОТОП.1.49	Бульвары в границах улиц Академика Вонсовского - Вильгельма де Геннина - Краснолесья	Академический район, в границах улиц Академика Вонсовского - Вильгельма де Геннина - Краснолесья	0,55	Планируемый к размещению	Не устанавливаются
ОТОП.1.50	Сквер у памятника А.С. Пушкину по улице Машиностроителей	Орджоникидзевский район, пересечение улиц Машиностроителей - Красных Борцов	0,1	Планируемый к реконструкции	Не устанавливаются
ОТОП.1.51	Сквер у дома № 7 по улице Краснофлотцев	Орджоникидзевский район, у дома № 7 по улице Краснофлотцев	0,15	Планируемый к реконструкции	Не устанавливаются
ОТОП.1.52	Сквер между домов № 47 и 51 по улице Краснофлотцев	Орджоникидзевский район, между домами № 47 и 51 по улице Краснофлотцев	0,11	Планируемый к реконструкции	Не устанавливаются
ОТОП.1.53	Сквер у дома № 1 по улице Ватутина	Железнодорожный район, у дома № 1 по улице Ватутина	0,24	Планируемый к реконструкции	Не устанавливаются
ОТОП.1.54	Сквер на пересечении улиц Блюхера - Первомайской, у дома № 67 по улице Первомайской	Кировский район, пересечение улиц Блюхера - Первомайской, у дома № 67 по улице Первомайской	0,22	Планируемый к реконструкции	Не устанавливаются
ОТОП.1.55	Сквер между домов № 23 и 32 по улице Шарташской	Кировский район, между домов № 23 и 32 по улице Шарташской	0,11	Планируемый к реконструкции	Не устанавливаются
ОТОП.1.56	Набережная по левому берегу реки Исети, от улицы Одинарка до реки Ольховки	Железнодорожный район, левый берег реки Исети, от улицы Одинарка до реки Ольховки	2,42	Планируемый к реконструкции	Не устанавливаются
ОТОП.1.57	Набережная по правому берегу реки Ольховки, от улицы Колмогорова до реки Исети	Железнодорожный район, правый берег реки Ольховки, от улицы Колмогорова до реки Исети	0,7	Планируемый к реконструкции	Не устанавливаются
ОТОП.1.58	Набережная Олимпийская	Железнодорожный район, левый берег реки Исети от улицы Челюскинцев до улицы Дзержинского	2,58	Планируемый к реконструкции	Не устанавливаются
ОТОП.1.59	Сквер на пересечении улицы Благодатской - переулка Короткого	Чкаловский район, пересечение улицы Благодатской - переулка Короткого	0,56	Планируемый к реконструкции	Не устанавливаются
ОТОП.1.60	Набережная по левому берегу реки Исети, от Верх-Исетского пруда до улицы Бебеля	Верх-Исетский район, левый берег реки Исети, от Верх-Исетского пруда до улицы Бебеля	2,5	Планируемый к реконструкции	Не устанавливаются
ОТОП.1.61	Набережная по правому берегу реки Исети, от Верх-Исетского пруда до улицы Бебеля	Верх-Исетский район, правый берег реки Исети, от Верх-Исетского пруда до улицы Бебеля	3,04	Планируемый к реконструкции	Не устанавливаются
ОТОП.1.62	Сквер у дома № 42 по улице Азина	Железнодорожный район, у дома № 42 по улице Азина	0,08	Планируемый к реконструкции	Не устанавливаются

1	2	3	4	5	6
ОТОП.1.63	Набережная по правому берегу реки Исети, от улицы Фурманова до пешеходного моста по улице Щорса	Ленинский район, правый берег реки Исети, от улицы Фурманова до пешеходного моста по улице Щорса	1,56	Планируемый к реконструкции	Не устанавливаются
ОТОП.1.64	Бульвар по улице Данилы Зверева, от улицы Волховской до улицы Камчатской	Кировский район, от улицы Волховской до улицы Камчатской	1,06	Планируемый к реконструкции	Не устанавливаются
ОТОП.1.65	Городской парк «Садовый»	Орджоникидзевский район, земельный участок в границах улиц Каменка - Верстовой - Сибирка - Районной - переулка Сентябрьского в поселке Садовом	10,07	Планируемый к реконструкции	Не устанавливаются
ОТОП.1.66	Набережная по правому берегу реки Патрушихи, от улицы Щербакова до Нижне-Исетского пруда	Чкаловский район, правый берег реки Патрушихи, от улицы Щербакова до Нижне-Исетского пруда	0,77	Планируемый к реконструкции	Не устанавливаются
ОТОП.1.67	Сквер Ярослава Лешукова	Железнодорожный район, у дома № 30 по улице Ангарской	0,84	Планируемый к реконструкции	Не устанавливаются
ОТОП.1.69	Набережная по левому берегу реки Исети, от улицы Бебеля до улицы Опалихинской	Верх-Исетский район, левый берег реки Исети, от улицы Бебеля до улицы Опалихинской	1,86	Планируемый к реконструкции	Не устанавливаются
ОТОП.1.70	Набережная по правому берегу реки Исети, от улицы Бебеля до улицы Опалихинской	Верх-Исетский район, правый берег реки Исети, от улицы Бебеля до улицы Опалихинской	2,65	Планируемый к реконструкции	Не устанавливаются
ОТОП.1.71	Сквер на площади Российской армии	Кировский район, пересечение улиц Первомайской - Мамина Сибиряка	0,69	Планируемый к реконструкции	Не устанавливаются
ОТОП.1.72	Сквер у Дендропарка по улице Куйбышева	Ленинский район, в границах улиц Добролюбова - Радищева - правого берега реки Исети	0,27	Планируемый к реконструкции	Не устанавливаются
ОТОП.1.73	Набережная по левому берегу Нижне-Исетского пруда, вдоль парка-стадиона завода Химмаш	Чкаловский район, левый берег Нижне-Исетского пруда, вдоль парка-стадиона завода Химмаш	1,8	Планируемый к реконструкции	Не устанавливаются
ОТОП.1.74	Бульвар по улице Стахановской, от дома № 27 по улице Стахановской до улицы Победы	Орджоникидзевский район, по улице Стахановской, от дома № 27 по улице Стахановской до улицы Победы	0,24	Планируемый к реконструкции	Не устанавливаются
ОТОП.1.75	Бульвар по улице Стахановской, от дома № 27 по улице Стахановской до улицы Победы	Орджоникидзевский район, по улице Стахановской, от дома № 27 по улице Стахановской до улицы Победы	0,35	Планируемый к реконструкции	Не устанавливаются
ОТОП.1.76	Сквер по переулку Банковскому	Ленинский район, квартал в границах проспекта Ленина - улиц Малышева - Хохрякова - 8 Марта	0,5	Планируемый к реконструкции	Не устанавливаются
ОТОП.1.77	Набережная по левому берегу пруда Спартак на реке Патрушихе, от улицы Плодородия до переулка Черноусовского	Чкаловский район, левый берег пруда Спартак на реке Патрушихе, от улицы Плодородия до переулка Черноусовского	4,51	Планируемый к реконструкции	Не устанавливаются
ОТОП.1.78	Бульвар по улице Индустрии, от улицы Уральских Рабочих до улицы Победы	Орджоникидзевский район, по улице Индустрии, от улицы Калинина до улицы Победы	0,22	Планируемый к реконструкции	Не устанавливаются

1	2	3	4	5	6
ОТОП.1.79	Бульвар по улице Стахановской, от дома № 27 по улице Стахановской до улицы Победы	Орджоникидзевский район, по улице Стахановской, от дома № 27 по улице Стахановской до улицы Победы	0,25	Планируемый к реконструкции	Не устанавливаются
ОТОП.1.80	Сквер у памятника Н.Ф. Ватутину	Железнодорожный район, в границах улиц Ватутина - Технической	0,16	Планируемый к реконструкции	Не устанавливаются
ОТОП.1.81	Сквер у дома № 23 по проспекту Космонавтов	Орджоникидзевский район, у дома № 23 по проспекту Космонавтов, от проспекта Космонавтов до улицы Кузнецова	0,9	Планируемый к реконструкции	Не устанавливаются
ОТОП.1.82	Сквер на пересечении улиц Кировградской - Фестивальной - 40-летия Октября	Орджоникидзевский район, пересечение улиц Кировградской - Фестивальной - 40-летия Октября	0,11	Планируемый к реконструкции	Не устанавливаются
ОТОП.1.83	Бульвар по улице 40-летия Октября, от улицы Уральских Рабочих до улицы Победы	Орджоникидзевский район, 40-летия Октября, от улицы Калинина до улицы Победы	0,5	Планируемый к реконструкции	Не устанавливаются
ОТОП.1.84	Бульвар по улице Индустрии, от улицы Калинина до улицы Уральских Рабочих	Орджоникидзевский район, по улице Индустрии, от улицы Калинина до улицы Победы	0,83	Планируемый к реконструкции	Не устанавливаются
ОТОП.1.85	Сквер Бориса Рыжего	Чкаловский район, по улице Титова, от улицы Братской до улицы Сухоложской	1,82	Планируемый к реконструкции	Не устанавливаются
ОТОП.1.86	Набережная по правому берегу Нижне-Исетского пруда, от улицы Прониной до улицы Караванной	Чкаловский район, правый берег Нижне-Исетского пруда, от улицы Прониной до улицы Караванной	31,77	Планируемый к реконструкции	Не устанавливаются
ОТОП.1.87	Набережная по левому берегу реки Исети, от улицы Куйбышева до улицы Декабристов	Октябрьский район, левый берег реки Исети, от улицы Куйбышева до улицы Декабристов	1,62	Планируемый к реконструкции	Не устанавливаются
ОТОП.1.88	Набережная по правому берегу реки Исети, от улицы Павлодарской до переулка Широкого	Чкаловский район, правый берег реки Исети, от улицы Павлодарской до переулка Широкого	3,29	Планируемый к реконструкции	Не устанавливаются
ОТОП.1.89	Набережная по западному берегу озера Шарташ, от улицы Кленовой до улицы Искровцев	Кировский район, западный берег озера Шарташ, от улицы Кленовой до улицы Искровцев	14,26	Планируемый к реконструкции	Не устанавливаются
ОТОП.1.90	Набережная по левому берегу реки Исети, от улицы Дзержинского до проспекта Ленина	Кировский район, левый берег реки Исети, от улицы Дзержинского до проспекта Ленина	0,97	Планируемый к реконструкции	Не устанавливаются
ОТОП.1.91	Набережная реки Исети по проспекту Ленина, от набережной Рабочей молодежи до улицы Горького	Ленинский район, по проспекту Ленина, от набережной Рабочей молодежи до улицы Горького	0,31	Планируемый к реконструкции	Не устанавливаются
ОТОП.1.92	Набережная по правому берегу реки Исети от улицы Куйбышева до улицы Декабристов	Ленинский район, правый берег реки Исети от улицы Куйбышева до улицы Декабристов	2,66	Планируемый к реконструкции	Не устанавливаются
ОТОП.1.93	Сквер на пересечении улиц Гражданской - Челюскинцев	Железнодорожный район, пересечение улиц Гражданской - Челюскинцев	0,48	Планируемый к реконструкции	Не устанавливаются
ОТОП.1.94	Остров на реке Исети	Чкаловский район	1,44	Планируемый к реконструкции	Не устанавливаются

1	2	3	4	5	6
ОТОП.1.95	Набережная по правому берегу Нижне-Исетского пруда, от улицы Караванной до улицы Грибоедова	Чкаловский район, правый берег Нижне-Исетского пруда, от улицы Караванной до улицы Грибоедова	1,74	Планируемый к реконструкции	Не устанавливаются
ОТОП.1.96	Набережная по западному берегу озера Шарташ, от улицы Искровцев до улицы Норильской	Кировский район, западный берег озера Шарташ, от улицы Искровцев до улицы Норильской	7,07	Планируемый к реконструкции	Не устанавливаются
ОТОП.1.97	Набережная по восточному берегу озера Шарташ, от улицы Рыбаков до Шарташского лесного парка	Кировский район, восточный берег озера Шарташ, от улицы Рыбаков до Шарташского лесного парка	5,05	Планируемый к реконструкции	Не устанавливаются
ОТОП.1.98	Набережная по правому берегу реки Патрушихи, от улицы Амундсена до улицы Мостовой	Ленинский район, правый берег реки Патрушихи, от улицы Амундсена до улицы Мостовой	4,75	Планируемый к реконструкции	Не устанавливаются
ОТОП.1.99	Бульвар по улице Кировградской	Орджоникидзевский район, земельный участок в границах улицы Кировградской, от улицы Машиностроителей до улицы Республиканской	0,55	Планируемый к реконструкции	Не устанавливаются
ОТОП.1.100	Набережная по левому берегу реки Исети, от улицы Грибоедова до улицы Инженерной	Чкаловский район, левый берег реки Исети, от улицы Грибоедова до улицы Инженерной	7,05	Планируемый к реконструкции	Не устанавливаются
ОТОП.1.101	Набережная по левому берегу реки Исети, от жилого комплекса «Клевер парк» до пешеходного моста по улице Щорса	Октябрьский район, левый берег реки Исети, от дома № 19/2 по улице Ткачей до пешеходного моста по улице Щорса	0,56	Планируемый к реконструкции	Не устанавливаются
ОТОП.1.102	Набережная по левому берегу реки Патрушихи, от улицы Евгения Савкова до озера Половинное	Академический район, левый берег реки Патрушихи, от улицы Евгения Савкова до озера Половинное	2	Планируемый к размещению	Не устанавливаются
ОТОП.1.103	Сквер на пересечении улиц Начдива Онуфриева - Амундсена	Ленинский район, у дома № 73 по улице Амундсена	0,26	Планируемый к реконструкции	Не устанавливаются
ОТОП.1.104	Сквер у административного здания по улице Походной	Чкаловский район, квартал в границах улицы Походной - проезда Южного	1,99	Планируемый к размещению	Не устанавливаются
ОТОП.1.105	Набережная по правому берегу реки Патрушихи от улицы Чкалова до улицы Амундсена	Академический район, правый берег реки Патрушихи от улицы Чкалова до улицы Амундсена	3,85	Планируемый к реконструкции	Не устанавливаются
ОТОП.1.106	Набережная по левому берегу реки Патрушихи от улицы Чкалова до улицы Амундсена	Академический район, левый берег реки Патрушихи от улицы Чкалова до улицы Амундсена	3,19	Планируемый к реконструкции	Не устанавливаются
ОТОП.1.107	Набережная по левому берегу реки Патрушихи от улицы Евгения Савкова до улицы Архитектора Белянкина	Академический район, левый берег реки Патрушихи от улицы Евгения Савкова до улицы Архитектора Белянкина	0,75	Планируемый к размещению	Не устанавливаются
ОТОП.1.108	Набережная по правому берегу реки Патрушихи, от улицы Евгения Савкова до озера Половинное	Академический район, правый берег реки Патрушихи, от улицы Евгения Савкова до озера Половинное	1,28	Планируемый к размещению	Не устанавливаются
ОТОП.1.111	Парк по улице Ясная	Ленинский район, по улице Ясная, от улицы Академика Бардина до улицы Волгоградской	3,94	Планируемый к реконструкции	Не устанавливаются

1	2	3	4	5	6
ОТОП.1.112	Бульвар по улице Комсомольской, от улицы Малышева до улицы Фонвизина	Кировский район, по улице Комсомольской, от улицы Малышева до улицы Фонвизина	0,67	Планируемый к реконструкции	Не устанавливаются
ОТОП.1.113	Бульвар по улице Латвийской, от улицы Байновской до улицы Яскина	Октябрьский район, по улице Латвийской от улицы Байновской до улицы Яскина	0,45	Планируемый к реконструкции	Не устанавливаются
ОТОП.1.114	Сквер у здания Свердловского областного суда	Ленинский район, пересечение улиц Фурманова - Московской	0,36	Планируемый к реконструкции	Не устанавливаются
ОТОП.1.115	Бульвар по улице Народной Воли, от улицы Розы Люксембург до улицы Белинского	Октябрьский район, в квартале улиц Розы Люксембург - Куйбышева - Белинского - Декабристов	0,24	Планируемый к размещению	Не устанавливаются
ОТОП.1.116	Бульвар по улице Таватуйской, от улицы Сортировочной до улицы Бебеля	Железнодорожный район, по улице Таватуйской, от улицы Сортировочной до улицы Бебеля	2,71	Планируемый к реконструкции	Не устанавливаются
ОТОП.1.117	Бульвар по улице Таватуйской, от улицы Маневровой до улицы Бебеля	Железнодорожный район, по улице Таватуйской, от улицы Маневровой до улицы Бебеля	2,86	Планируемый к реконструкции	Не устанавливаются
ОТОП.1.118	Сквер на пересечении улиц Кировградской - Стахановской	Орджоникидзевский район, у зданий № 30а, 34 по улице Кировградской	0,33	Планируемый к реконструкции	Не устанавливаются
ОТОП.1.121	Сквер на пересечении улиц Фронтовых Бригад и Стачек	Орджоникидзевский район, земельный участок в границах улиц Фронтовых бригад - Стачек - Старых большевиков - Корепина	1,15	Планируемый к реконструкции	Не устанавливаются
ОТОП.1.122	Сквер на пересечении улиц Кировградской - Ломоносова	Орджоникидзевский район, пересечение улиц Кировградской - Ломоносова	0,14	Планируемый к реконструкции	Не устанавливаются
ОТОП.1.123	Сквер на пересечении улиц Кировградской - Стахановской	Орджоникидзевский район, у зданий № 34, 40а по улице Кировградской	0,31	Планируемый к реконструкции	Не устанавливаются
ОТОП.1.124	Сквер по улице Посадской у дома № 55	Верх-Исетский район, по улице Посадской у дома № 55	0,17	Планируемый к реконструкции	Не устанавливаются
ОТОП.1.125	Парк им. 50-летия ВЛКСМ	Ленинский район, земельный участок в границах улиц Ясной - Чкалова - Шаумяна	1,22	Планируемый к реконструкции	Не устанавливаются
ОТОП.1.127	Сквер по улице Посадской у дома № 59	Верх-Исетский район, по улице Посадской у дома № 59	0,16	Планируемый к реконструкции	Не устанавливаются
ОТОП.1.128	Сквер по улице Посадской у дома № 71	Верх-Исетский район, по улице Посадской у дома № 71	0,09	Планируемый к реконструкции	Не устанавливаются
ОТОП.1.129	Сквер по улице Посадской у дома № 67	Верх-Исетский район, по улице Посадской у дома № 67	0,13	Планируемый к реконструкции	Не устанавливаются
ОТОП.1.130	Набережная по левому берегу реки Исток от улицы Оборонной до улицы Бухарской	Октябрьский район, по левому берегу реки Исток от улицы Оборонной до улицы Бухарской	0,58	Планируемый к размещению	Не устанавливаются
ОТОП.1.131	Набережная по правому берегу реки Исток от улицы Оборонной до улицы Бухарской	Октябрьский район, по правому берегу реки Исток от улицы Оборонной до улицы Бухарской	0,45	Планируемый к размещению	Не устанавливаются
ОТОП.1.132	Набережная по северному берегу озера Шарташ, от улицы Норильской до улицы Рыбаков	Кировский район, северный берег озера Шарташ, от улицы Норильской до улицы Рыбаков	4,87	Планируемый к реконструкции	Не устанавливаются

1	2	3	4	5	6
ОТОП.1.133	Парк микрорайона «Компрессорный»	Октябрьский район, в границах улиц Латвийской - Белоярской - Бухарской	20,68	Планируемый к размещению	Не устанавливаются
ОТОП.1.134	Набережная реки Исток от улицы Бухарской до улицы Белоярской	Октябрьский район, по правому и левому берегам реки Исток от улицы Бухарской до улицы Белоярской	10,97	Планируемый к размещению	Не устанавливаются
ОТОП.1.135	Сквер по улице Посадской у дома № 63	Верх-Исетский район, по улице Посадской у дома № 63	0,28	Планируемый к реконструкции	Не устанавливаются
ОТОП.1.136	Набережная по левому берегу реки Патрушихи от улицы Рябинина до улицы Вильгельма де Геннина	Академический район, левый берег реки Патрушихи от улицы Рябинина до улицы Вильгельма де Геннина	1,85	Планируемый к размещению	Не устанавливаются
ОТОП.1.137	Набережная по правому берегу реки Патрушихи от улицы Рябинина до улицы Вильгельма де Геннина	Академический район, правый берег реки Патрушихи от улицы Рябинина до улицы Вильгельма де Геннина	1,85	Планируемый к размещению	Не устанавливаются
ОТОП.1.139	Набережная по правому берегу реки Патрушихи от улицы Евгения Савкова до улицы Архитектора Белянкина	Академический район, правый берег реки Патрушихи от улицы Евгения Савкова до улицы Архитектора Белянкина	0,76	Планируемый к размещению	Не устанавливаются
ОТОП.1.140	Набережная по правому берегу реки Патрушихи от улицы Архитектора Белянкина до улицы Рябинина	Академический район, правый берег реки Патрушихи от улицы Архитектора Белянкина до улицы Рябинина	0,31	Планируемый к размещению	Не устанавливаются
ОТОП.1.141	Набережная по левому берегу реки Патрушихи от улицы Архитектора Белянкина до улицы Рябинина	Академический район, левый берег реки Патрушихи от улицы Архитектора Белянкина до улицы Рябинина	0,31	Планируемый к размещению	Не устанавливаются
ОТОП.1.143	Сквер на пересечении улицы 8 Марта и переулка Саперов	Ленинский район, на пересечении улицы 8 Марта и переулка Саперов	0,09	Планируемый к реконструкции	Не устанавливаются
ОТОП.1.144	Бульвар по улице 8 Марта у дома № 78а	Ленинский район, квартал в границах улиц 8 Марта - Большакова - переулок Саперов	0,43	Планируемый к реконструкции	Не устанавливаются
ОТОП.1.145	Бульвар в квартале улиц Малышева - 8 Марта - Радищева - Хохрякова	Ленинский район, в квартале улиц Малышева - 8 Марта - Радищева - Хохрякова	1,05	Планируемый к размещению	Не устанавливаются
ОТОП.1.146	Бульвар по улице Восточной от проспекта Ленина до улицы Малышева	Октябрьский район, бульвар по улице Восточной от проспекта Ленина до улицы Малышева	1,46	Планируемый к реконструкции	Не устанавливаются
ОТОП.1.147	Сквер на пересечении улиц Малышева и Восточной	Октябрьский район, сквер на пересечении улиц Малышева и Восточной	0,41	Планируемый к реконструкции	Не устанавливаются
ОТОП.1.148	Комсомольский сквер	Чкаловский район, земельный участок в границах улиц Торговой - Инженерной - Грибоедова	0,91	Планируемый к реконструкции	Не устанавливаются
ОТОП.1.149	Бульвары в границах улиц Академика Вонсовского - Вильгельма де Геннина - Краснолесья	Академический район, в границах улиц Академика Вонсовского - Вильгельма де Геннина - Краснолесья	6,46	Планируемый к размещению	Не устанавливаются
ОТОП.1.150	Бульвар по улице Бориса Ельцина, от улицы Антона Валека до улицы Челюскинцев	Верх-Исетский район, по улице Бориса Ельцина, от улицы Антона Валека до улицы Челюскинцев	0,36	Планируемый к реконструкции	Не устанавливаются

1	2	3	4	5	6
ОТОП.1.151	Бульвар по улице Авиационной, от улицы Чапаева до улицы Чайковского	Чкаловский район, по улице Авиационной, от улицы Чапаева до улицы Чайковского	0,3	Планируемый к реконструкции	Не устанавливаются
ОТОП.1.152	Бульвар по улице Авиационной, от улицы Чайковского до улицы Белинского	Чкаловский район, по улице Авиационной, от улицы Чайковского до улицы Белинского	0,27	Планируемый к реконструкции	Не устанавливаются
ОТОП.1.153	Бульвар Владимира Естехина	Верх-Исетский район, бульвар Владимира Естехина	0,29	Планируемый к реконструкции	Не устанавливаются
ОТОП.1.154	Бульвар по улице Челюскинцев, от улицы Шейнкмана до улицы Маршала Жукова	Верх-Исетский район, по улице Челюскинцев, от улицы Шейнкмана до улицы Маршала Жукова	0,45	Планируемый к реконструкции	Не устанавливаются
ОТОП.1.155	Бульвар по улице Челюскинцев, от улицы Маршала Жукова до улицы Октябрьской Революции	Верх-Исетский район, по улице Челюскинцев, от улицы Маршала Жукова до улицы Октябрьской Революции	0,13	Планируемый к реконструкции	Не устанавливаются
ОТОП.1.156	Бульвар по улице Челюскинцев, от улицы Октябрьской Революции до улицы Февральской Революции	Верх-Исетский район, по улице Челюскинцев, от улицы Октябрьской Революции до улицы Февральской Революции	0,2	Планируемый к реконструкции	Не устанавливаются
ОТОП.1.157	Бульвар по улице Бориса Ельцина, от улицы Антона Валека до улицы Челюскинцев	Верх-Исетский район, по улице Бориса Ельцина, от улицы Антона Валека до улицы Челюскинцев	0,15	Планируемый к реконструкции	Не устанавливаются
ОТОП.1.158	Бульвар по улице Бориса Ельцина, от улицы Антона Валека до улицы Челюскинцев	Верх-Исетский район, по улице Бориса Ельцина, от улицы Антона Валека до улицы Челюскинцев	0,37	Планируемый к реконструкции	Не устанавливаются
ОТОП.1.159	Бульвар по улице Антона Валека, от улицы Маршала Жукова до ул. Вайнера	Верх-Исетский район, по улице Антона Валека, от улицы Маршала Жукова до ул. Вайнера	0,72	Планируемый к реконструкции	Не устанавливаются
ОТОП.1.161	Бульвар по улице Кировградской	Орджоникидзевский район, земельный участок в границах улицы Кировградской, от улицы Машиностроителей до улицы Республиканской	0,3	Планируемый к реконструкции	Не устанавливаются
ОТОП.1.162	Сквер у дома №19 по улице Мира	Кировский район, земельный участок в границах дома N 19 по улицам Мира - Гагарина	1,13	Планируемый к реконструкции	Не устанавливаются
ОТОП.1.163	Бульвар по улице Кировградской	Орджоникидзевский район, земельный участок в границах улицы Кировградской, от улицы Машиностроителей до улицы Республиканской	0,48	Планируемый к реконструкции	Не устанавливаются
ОТОП.1.164	Бульвар по улице Кировградской	Орджоникидзевский район, земельный участок в границах улицы Кировградской, от улицы Машиностроителей до улицы Республиканской	0,2	Планируемый к реконструкции	Не устанавливаются
ОТОП.1.165	Бульвар по улице Кировградской	Орджоникидзевский район, земельный участок в границах улицы Кировградской, от улицы Машиностроителей до улицы Республиканской	0,28	Планируемый к реконструкции	Не устанавливаются
ОТОП.1.166	Бульвар по улице Кировградской	Орджоникидзевский район, земельный участок в границах улицы Кировградской, от улицы Машиностроителей до улицы Республиканской	0,41	Планируемый к реконструкции	Не устанавливаются

1	2	3	4	5	6
ОТОП.1.167	Бульвар по улице Сыромолотова, от Бульвара Сиреневого до улицы Панельной	Кировский район, по улице Сыромолотова, от Бульвара Сиреневого до улицы Панельной	0,51	Планируемый к реконструкции	Не устанавливаются
ОТОП.1.168	Бульвар по улице Белинского, от улицы Щорса до улицы Циолковского	Чкаловский район, по улице Белинского, от улицы Щорса до улицы Циолковского	0,48	Планируемый к реконструкции	Не устанавливаются
ОТОП.1.170	Бульвар по улице Кировградской	Орджоникидзевский район, земельный участок в границах улицы Кировградской, от улицы Машиностроителей до улицы Республиканской	0,1	Планируемый к реконструкции	Не устанавливаются
ОТОП.1.171	Бульвар по улице Кировградской	Орджоникидзевский район, земельный участок в границах улицы Кировградской, от улицы Машиностроителей до улицы Республиканской	0,3	Планируемый к реконструкции	Не устанавливаются
ОТОП.1.172	Бульвар по улице Кировградской	Орджоникидзевский район, земельный участок в границах улицы Кировградской, от улицы Машиностроителей до улицы Республиканской	0,27	Планируемый к реконструкции	Не устанавливаются
ОТОП.1.173	Сквер в границах улиц Фестивальной - Донбасской	Орджоникидзевский район, квартал в границах улиц Фестивальной - Донбасской	0,16	Планируемый к реконструкции	Не устанавливаются
ОТОП.1.174	Сквер на пересечении улиц Московской - Щорса	Ленинский район, пересечение улиц Московской - Щорса	0,76	Планируемый к реконструкции	Не устанавливаются
ОТОП.1.175	Сквер на пересечении улиц 8 Марта и Большакова	Ленинский район, квартал в границах улиц 8 Марта - Большакова - Степана Разина	0,48	Планируемый к размещению	Не устанавливаются
ОТОП.1.176	Бульвар от улицы Сакко и Ванцетти до улицы Хохрякова в квартале улиц Радищева - Куйбышева	Ленинский район, от улицы Сакко и Ванцетти до улицы Хохрякова, в квартале улиц Радищева - Куйбышева	0,26	Планируемый к реконструкции	Не устанавливаются
ОТОП.1.177	Бульвар от улицы Хохрякова до улицы Вайнера, в квартале улиц Радищева - Куйбышева	Ленинский район, от улицы Хохрякова до улицы Вайнера, в квартале улиц Радищева - Куйбышева	0,21	Планируемый к реконструкции	Не устанавливаются
ОТОП.1.178	Сквер на пересечении улиц Кировградской - Фестивальной - 40-летия Октября	Орджоникидзевский район, пересечение улиц Кировградской - Фестивальной - 40-летия Октября	0,18	Планируемый к реконструкции	Не устанавливаются
ОТОП.1.179	Бульвар от сквера по улице Опалихинской до ул. Колмогорова	Железнодорожный район, от дома № 21/3 до дома № 14 по улице Готвальда	0,44	Планируемый к размещению	Не устанавливаются
ОТОП.1.180	Сквер по проспекту Ленина в поселке Шабровский	Чкаловский район, по проспекту Ленина, между переулков Школьного - Клубного	0,53	Планируемый к реконструкции	Не устанавливаются
ОТОП.1.181	Бульвар по улице Народной Воли, от реки Исети до улицы Розы Люксембург	Октябрьский район, в квартале улиц Розы Люксембург - Куйбышева - Декабристов - русла реки Исеть	0,23	Планируемый к размещению	Не устанавливаются
ОТОП.1.182	Бульвар Культуры	Орджоникидзевский район, земельный участок в границах площади 1-й Пятилетки - бульвара Культуры	4,5	Планируемый к реконструкции	Не устанавливаются
ОТОП.1.183	Бульвар Культуры	Орджоникидзевский район, земельный участок в границах площади 1-й Пятилетки - бульвара Культуры	0,75	Планируемый к реконструкции	Не устанавливаются

1	2	3	4	5	6
ОТОП.1.184	Бульвар от Парка по улице Гражданской - Машинистов до улицы Готвальда	Железнодорожный район, от Парка по улице Гражданской - Машинистов до улицы Готвальда	0,1	Планируемый к размещению	Не устанавливаются
ОТОП.1.185	Бульвар по улице Крауля, от улицы Викулова до улицы Заводской	Верх-Исетский район, по улице Крауля от улицы Викулова до улицы Заводской	0,23	Планируемый к реконструкции	Не устанавливаются
ОТОП.1.186	Сквер на пересечении улиц Юлиуса Фучика - Белинского	Чкаловский район, квартал в границах улиц Юлиуса Фучика - Белинского	0,15	Планируемый к размещению	Не устанавливаются
ОТОП.1.188	Бульвар по улице Токарей, от улицы Крауля до улицы Анри Барбюса	Верх-Исетский район, по улице Токарей, от улицы Крауля до улицы Анри Барбюса	0,5	Планируемый к реконструкции	Не устанавливаются
ОТОП.1.189	Бульвар по улице Машиностроителей, от улицы Ильича до улицы Кировградской	Орджоникидзевский район, по улице Машиностроителей, от улицы Ильича до улицы Кировградской	0,91	Планируемый к реконструкции	Не устанавливаются
ОТОП.1.190	Бульвар по улице Блюхера, от переулка Паркового до улицы Данилы Зверева	Кировский район, по улице Блюхера, от переулка Паркового до улицы Данилы Зверева	3,19	Планируемый к реконструкции	Не устанавливаются
ОТОП.1.192	Бульвар по улице Крауля, от улицы Заводской до улицы Токарей	Верх-Исетский район, по улице Крауля, от улицы Заводской до улицы Токарей	0,18	Планируемый к реконструкции	Не устанавливаются
ОТОП.1.193	Бульвар по улице Крауля, от улицы Заводской до улицы Токарей	Верх-Исетский район, по улице Крауля, от улицы Заводской до улицы Токарей	0,27	Планируемый к реконструкции	Не устанавливаются
ОТОП.1.194	Бульвар по улице Крауля, от улицы Викулова до улицы Заводской	Верх-Исетский район, по улице Крауля от улицы Викулова до улицы Заводской	0,1	Планируемый к реконструкции	Не устанавливаются
ОТОП.1.195	Бульвар по улице Токарей, от улицы Анри Барбюса до улицы Ключевской	Верх-Исетский район, по улице Токарей, от улицы Анри Барбюса до улицы Ключевской	0,33	Планируемый к реконструкции	Не устанавливаются
ОТОП.1.196	Бульвар по улице Токарей, от улицы Ключевская до улицы Татищева	Верх-Исетский район, по улице Токарей, от улицы Ключевской до улицы Татищева	0,86	Планируемый к реконструкции	Не устанавливаются
ОТОП.1.197	Бульвар по улице Крауля, от улицы Заводской до улицы Токарей	Верх-Исетский район, по улице Крауля, от улицы Заводской до улицы Токарей	0,24	Планируемый к реконструкции	Не устанавливаются
ОТОП.1.198	Бульвар по улице Радищева, от улицы Гурзуфской до улицы Московской	Верх-Исетский район, по улице Радищева, от улицы Гурзуфской до улицы Московской	0,8	Планируемый к реконструкции	Не устанавливаются
ОТОП.1.199	Бульвар от улицы Сыромолотова до гимназии № 176	Кировский район, от улицы Сыромолотова до гимназии № 176	1	Планируемый к реконструкции	Не устанавливаются
ОТОП.1.200	Сквер по переулку Невьянскому, у станции метро «Уральская»	Железнодорожный район, у дома № 1 по переулку Невьянскому	0,22	Планируемый к реконструкции	Не устанавливаются
ОТОП.1.201	Сквер им. Л. В.Люльева	Орджоникидзевский район, пересечение улицы Победы - проспекта Космонавтов	1,06	Планируемый к реконструкции	Не устанавливаются
ОТОП.1.202	Сквер имени Кирова	Кировский район, земельный участок в границах улиц Первомайской - Гагарина - Малышева - Мира	2,92	Планируемый к реконструкции	Не устанавливаются
ОТОП.1.203	Сквер «Амфитеатр»	Кировский район, земельный участок в границах улиц Владимира Высоцкого - Сыромолотова	1,3	Планируемый к реконструкции	Не устанавливаются
ОТОП.1.204	Сквер полярника Соловьева	Железнодорожный район, земельный участок в границах улиц Соликамской - Коммунальной - Червонной - Дружининской	1,74	Планируемый к реконструкции	Не устанавливаются

1	2	3	4	5	6
ОТОП.1.205	Сквер им. купцов Агафуровых	Верх-Исетский район, по улице Антона Валека, от улицы Шейкмана до улицы Сакко и Ванцетти	0,7	Планируемый к реконструкции	Не устанавливаются
ОТОП.1.206	Сквер у дома № 19 по улице Шейкмана	Верх-Исетский район, у дома № 19 по улице Шейкмана	0,14	Планируемый к реконструкции	Не устанавливаются
ОТОП.1.207	Парк Уралмашевский (Летний парк Уралмаш)	Орджоникидзевский район, земельный участок в границах улиц Кировградской - Машиностроителей	5,76	Планируемый к реконструкции	Не устанавливаются
ОТОП.1.208	Сквер по проспекту Орджоникидзе - улице Банникова	Орджоникидзевский район, земельный участок в границах проспекта Орджоникидзе - улицы Банникова	1,16	Планируемый к реконструкции	Не устанавливаются
ОТОП.1.209	Парк имени Энгельса	Октябрьский район, земельный участок в границах улиц Мальшева - Бажова	2,17	Планируемый к реконструкции	Не устанавливаются
ОТОП.1.211	Бульвар Владимира Естехина	Верх-Исетский район, бульвар Владимира Естехина	0,34	Планируемый к реконструкции	Не устанавливаются
ОТОП.1.212	Бульвар по улице Челюскинцев, от улицы Московской до улицы Шейнкмана	Верх-Исетский район, по улице Челюскинцев, от улицы Московской до улицы Шейнкмана	0,12	Планируемый к реконструкции	Не устанавливаются
ОТОП.1.213	Бульвар по улице Титова, от улицы Санаторной до переулка Ремесленного	Чкаловский район, от улицы Санаторной до переулка Ремесленного	0,1	Планируемый к реконструкции	Не устанавливаются
ОТОП.1.214	Парк «Семь Ключей»	Железнодорожный район, земельный участок в границах улиц Технической - Дружининской - Строителей - Ангарской	16,1	Планируемый к реконструкции	Не устанавливаются
ОТОП.1.216	Сквер у дома № 13 по бульвару Сиреневому	Кировский район, у дома № 13 по бульвару Сиреневому	0,88	Планируемый к реконструкции	Не устанавливаются
ОТОП.1.217	Сад Вайнера	Кировский район, земельный участок в границах улиц Тургенева - Первомайской - Карла Либкнехта - Клары Цеткин	0,44	Планируемый к реконструкции	Не устанавливаются
ОТОП.1.218	Сквер Александра Канделя	Железнодорожный район, земельный участок в границах улицы Николая Никонова	1,99	Планируемый к реконструкции	Не устанавливаются
ОТОП.1.219	Бульвар у здания Правительства Свердловской области, от улицы Февральской революции до улицы Бориса Ельцина	Верх-Исетский район, у здания Правительства Свердловской области, от улицы Февральской революции до улицы Бориса Ельцина	0,21	Планируемый к реконструкции	Не устанавливаются
ОТОП.1.220	Бульвар по улице Челюскинцев, от улицы Февральской Революции до улицы Бориса Ельцина	Верх-Исетский район, по улице Челюскинцев, от улицы Февральской Революции до улицы Бориса Ельцина	0,32	Планируемый к реконструкции	Не устанавливаются
ОТОП.1.221	Бульвар по улице Бориса Ельцина, от улицы Антона Валека до улицы Челюскинцев	Верх-Исетский район, по улице Бориса Ельцина, от улицы Антона Валека до улицы Челюскинцев	0,18	Планируемый к реконструкции	Не устанавливаются
ОТОП.1.222	Дендрологический парк-выставка по адресу: ул. Первомайская, 87	Кировский район, земельный участок в границах улиц Мира - Академической - Софьи Ковалевской - Первомайской	9,7	Планируемый к реконструкции	Не устанавливаются
ОТОП.1.223	Набережная по правому берегу реки Исети, от улицы Декабристов до улицы Белинского	Ленинский район, правый берег реки Исети, от улицы Декабристов до улицы Белинского	1,72	Планируемый к реконструкции	Не устанавливаются

1	2	3	4	5	6
ОТОП.1.224	Набережная по левому берегу реки Исети, от улицы Декабристов до улицы Белинского	Октябрьский район, левый берег реки Исети, от улицы Декабристов до улицы Белинского	1,3	Планируемый к реконструкции	Не устанавливаются
ОТОП.1.225	Набережная по левому берегу Нижне-Исетского пруда, от парка Лесоводов России до парка-стадиона завода Химмаш	Чкаловский район, левый берег Нижне-Исетского пруда, от парка Лесоводов России до парка-стадиона завода Химмаш	2,46	Планируемый к реконструкции	Не устанавливаются
ОТОП.1.226	Набережная по левому берегу Верх-Исетского пруда, от улицы Косарева до улицы Дагестанской	Чкаловский район, левый берег Верх-Исетского пруда, от улицы Косарева до улицы Дагестанской	10,06	Планируемый к реконструкции	Не устанавливаются
ОТОП.1.227	Сквер на Вознесенской горке	Кировский район, земельный участок в границах улиц Карла Либкнехта - Клары Цеткин	0,98	Планируемый к реконструкции	Не устанавливаются
ОТОП.1.228	Парк по улице Гражданской - Машинистов	Железнодорожный район, земельный участок в границах улиц Гражданской - Машинистов - Колмогорова	0,76	Планируемый к реконструкции	Не устанавливаются
ОТОП.1.229	Сквер на пересечении улиц Антона Валека - Февральской Революции	Верх-исетский район, участок в границах улиц Антона Валека - Февральской Революции	0,47	Планируемый к размещению	Не устанавливаются
ОТОП.1.230	Набережная по левому берегу реки Патрушихи, от улицы Косотурской до СНТ «Березка»	Академический район, поселок Мичуринский, левый берег реки Патрушихи, от улицы Косотурской до СНТ «Березка»	4,67	Планируемый к размещению	Не устанавливаются
ОТОП.1.231	Набережная по правому берегу реки Исети, от улицы Белинского до улицы Большакова	Ленинский район, правый берег реки Исети, от улицы Белинского до улицы Большакова	0,34	Планируемый к реконструкции	Не устанавливаются
ОТОП.1.232	Набережная по левому берегу реки Исети, от улицы Белинского до улицы Большакова	Октябрьский район, левый берег реки Исети, от улицы Белинского до улицы Большакова	0,54	Планируемый к реконструкции	Не устанавливаются
ОТОП.1.233	Харитоновский парк (Муниципальный парк Дворца Творчества)	Кировский район, земельный участок в границах улиц Мамина-Сибиряка - Клары Цеткин - Карла Либкнехта - Шевченко	8,29	Планируемый к реконструкции	Не устанавливаются
ОТОП.1.234	Набережная по правому берегу Нижне-Исетского пруда, от улицы Молодогвардейцев до улицы Щербакова	Чкаловский район, правый берег Нижне-Исетского пруда, от улицы Молодогвардейцев до улицы Щербакова	2,03	Планируемый к реконструкции	Не устанавливаются
ОТОП.1.235	Парк им. 50-летия ВЛКСМ	Ленинский район, земельный участок в границах улиц Ясной - Чкалова - Шаумяна	13,88	Планируемый к реконструкции	Не устанавливаются
ОТОП.1.236	Сквер у дома № 98 по улице Шаумяна	Верх-Исетский район, у дома № 98 по улице Шаумяна	0,5	Планируемый к реконструкции	Не устанавливаются
ОТОП.1.237	Бульвар по улице Академика Бардина, от улицы Чкалова до проезда Решетникова	Ленинский район, в границах улиц Академика Бардина - Чкалова - проезда Решетникова	2,34	Планируемый к реконструкции	Не устанавливаются
ОТОП.1.238	Сквер по улице Кирова	Верх-Исетский район, земельный участок в границах улиц Фролова - Заводской - Кирова - Каменщиков	0,67	Планируемый к реконструкции	Не устанавливаются
ОТОП.1.239	Парк по улице Чкалова	Ленинский район, земельный участок в границах улиц Начдива Онуфриева - Громова - Академика Бардина - Чкалова	11,35	Планируемый к реконструкции	Не устанавливаются

1	2	3	4	5	6
ОТОП.1.240	Парк имени К.А. Архипова	Ленинский район, земельный участок в границах улицы Академика Бардина, от улицы Амундсена до улицы Решетникова	5	Планируемый к реконструкции	Не устанавливаются
ОТОП.1.241	Парк Камвольного комбината	Чкаловский район, земельный участок в границах улиц Патриса Лумумбы - Ферганской - Санаторной	6,23	Планируемый к реконструкции	Не устанавливаются
ОТОП.1.242	Сквер в границах ул. Чапаева - Большакова	Ленинский район, земельный участок в границах улиц Чапаева - Большакова - Белинского - берега реки Исети - улицы Тверитина	1,63	Планируемый к реконструкции	Не устанавливаются
ОТОП.1.243	Бульвар по улице Восточной, от проспекта Ленина до улицы Первомайской	Кировский район, по улице Восточной, от проспекта Ленина до улицы Первомайской	0,81	Планируемый к реконструкции	Не устанавливаются
ОТОП.1.244	Парк ЖК Мичуринский	Академический район, земельный участок в границах улиц Медногорской - пер. Тернового - пер. Пруткового	1,43	Планируемый к размещению	Не устанавливаются
ОТОП.1.245	Сквер у здания № 28 по улице Академика Бардина	Ленинский район, у здания № 28 по улице Академика Бардина	0,86	Планируемый к реконструкции	Не устанавливаются
ОТОП.1.246	Комсомольский сквер	Чкаловский район, земельный участок в границах улиц Торговой - Инженерной - Грибоедова	0,34	Планируемый к реконструкции	Не устанавливаются
ОТОП.1.247	Сквер на площади Театральной	Верх-Исетский район, земельный участок в границах улицы Бориса Ельцина - набережной Рабочей Молодежи	2,44	Планируемый к реконструкции	Не устанавливаются
ОТОП.1.248	Сквер Еремина	Железнодорожный район, земельный участок в границах улиц Еремина - Мельковской - переулка Красного	0,33	Планируемый к реконструкции	Не устанавливаются
ОТОП.1.249	Бульвары в границах улиц Академика Вонсовского - Анатолия Мехренцева - Краснолесья - Вильгельма де Геннина	Академический район, в границах улиц Академика Вонсовского - Анатолия Мехренцева - Краснолесья - Вильгельма де Геннина	8,04	Планируемый к размещению	Не устанавливаются
ОТОП.1.250	Сквер на Вознесенской горке	Кировский район, земельный участок в границах улиц Толмачева - Клары Цеткин - Карла Либкнехта	2,6	Планируемый к реконструкции	Не устанавливаются
ОТОП.1.251	Сквер имени Джавархалала Неру	Железнодорожный район, земельный участок в границах улиц Челюскинцев - проспекта Космонавтов	1,3	Планируемый к реконструкции	Не устанавливаются
ОТОП.1.252	Парк по улице Блюхера	Кировский район, земельный участок в границах улиц Блюхера - Флотской	2,81	Планируемый к реконструкции	Не устанавливаются
ОТОП.1.253	Бульвар по улице Таватуйсткая, от дома № 26 по улице Маневровой до дома № 25/1 по улице Таватуйской	Железнодорожный район, по улице Таватуйсткая, от дома № 26 по улице Маневровой до дома № 25/1 по улице Таватуйской	1,88	Планируемый к размещению	Не устанавливаются
ОТОП.1.254	Бульвар по улице Красноармейской, от улицы Энгельса до улицы Карла Маркса	Октябрьский район, по улице Карасноармейской, от улицы Энгельса до улицы Карла Маркса	0,64	Планируемый к реконструкции	Не устанавливаются
ОТОП.1.255	Бульвар по улице Челюскинцев, от дома № 108 по улице Челюскинцев до улицы Мамина Сибиряка	Железнодорожный район, по улице Челюскинцев, от дома № 108 по улице Челюскинцев до улицы Мамина Сибиряка	0,51	Планируемый к реконструкции	Не устанавливаются
ОТОП.1.256	Сквер по улице Опалихинская	Верх-Исетский район, между улиц Бебеля - Готвальда, по улице Опалихинская	4,09	Планируемый к реконструкции	Не устанавливаются
ОТОП.1.257	Парк Трубомоторного завода	Орджоникидзевский район, земельный участок в границах улиц Стачек - Фронтовых бригад - Бабушкина - переулка Калиновского	4,38	Планируемый к реконструкции	Не устанавливаются

1	2	3	4	5	6
ОТОП.1.258	Парк Эльмашевский	Орджоникидзевский район, земельный участок в границах улиц Баумана - Старых Большевиков	1,78	Планируемый к реконструкции	Не устанавливаются
ОТОП.1.259	Сквер за зданием ККТ «Космос»	Железнодорожный район, в границах улиц Николая Никонова - Царской	0,32	Планируемый к реконструкции	Не устанавливаются
ОТОП.1.261	Сквер по улице Надежды в микрорайоне «Солнечный»	Чкаловский район, земельный участок в границах улиц Надежды - Нескучной - Чемпионов - бульвара Вдохновения	0,83	Планируемый к размещению	Не устанавливаются
ОТОП.1.262	Парк им. Чкалова	Чкаловский район, земельный участок в границах улиц Газетной - Патриса Лумумбы - переулка Сухумского - улицы Аптекарской - переулка Коллективного	8,04	Планируемый к реконструкции	Не устанавливаются
ОТОП.1.264	Сквер по улице Щербакова у автобусной остановки Улица Прониной	Чкаловский район, сквер по улице Щербакова у автобусной остановки Улица Прониной	0,41	Планируемый к реконструкции	Не устанавливаются
ОТОП.1.266	Сквер на пересечении улиц Мичурина - Ткачей	Октябрьский район, пересечение улиц Мичурина - Ткачей	0,24	Планируемый к реконструкции	Не устанавливаются
ОТОП.1.267	Сквер у кинотеатра «Космос»	Железнодорожный район, земельный участок в границах улиц Дзержинского - Толмачева - Карла Либкнехта - Николая Никонова	0,45	Планируемый к реконструкции	Не устанавливаются
ОТОП.1.268	Сквер у кинотеатра «Космос»	Железнодорожный район, земельный участок в границах улиц Дзержинского - Толмачева - Карла Либкнехта - Николая Никонова	0,74	Планируемый к реконструкции	Не устанавливаются
ОТОП.1.269	Сквер у кинотеатра «Космос»	Железнодорожный район, земельный участок в границах улиц Дзержинского - Толмачева - Карла Либкнехта - Николая Никонова	0,6	Планируемый к реконструкции	Не устанавливаются
ОТОП.1.270	Сквер у кинотеатра «Космос»	Железнодорожный район, земельный участок в границах улиц Дзержинского - Толмачева - Карла Либкнехта - Николая Никонова	0,28	Планируемый к реконструкции	Не устанавливаются
ОТОП.1.271	Сквер у здания Окружного дома офицеров	Кировский район, на пересечении улиц Первомайской - Луначарского, у здания Окружного дома офицеров	0,44	Планируемый к реконструкции	Не устанавливаются
ОТОП.1.272	Сквер Авета Тертеряна	Верх-Исетский район, земельный участок в границах улиц Шаумяна - Белореченской - Ясной	2,12	Планируемый к реконструкции	Не устанавливаются
ОТОП.1.273	Парк им. 50-летия Советской Власти	Октябрьский район, земельный участок в границах улиц Декабристов - Народной воли - Мичурина	3,1	Планируемый к реконструкции	Не устанавливаются
ОТОП.1.274	Парк им. Павлика Морозова	Октябрьский район, земельный участок в границах улиц Белинского - Луначарского - Народной воли	5,63	Планируемый к реконструкции	Не устанавливаются
ОТОП.1.275	Парк Литературный квартал	Кировский район, земельный участок в границах улиц Царской - Первомайской - Пролетарской - Клары Цеткин	0,91	Планируемый к реконструкции	Не устанавливаются
ОТОП.1.276	Бульвар по улице Союзной, от улицы Циолковского до улицы Авиационной	Чкаловский район, по улице Союзной, от улицы Циолковского до улицы Авиационной	0,46	Планируемый к реконструкции	Не устанавливаются
ОТОП.1.277	Бульвар по улице Волгоградской, от улицы Амундсена до дома № 49А по улице Волгоградской	Ленинский район, по улице Волгоградской, от улицы Амундсена до дома № 49А по улице Волгоградской	2,53	Планируемый к реконструкции	Не устанавливаются
ОТОП.1.278	Бульвар по улице Белинского, от улицы Фрунзе до улицы Щорса	Ленинский район, по улице Белинского, от улицы Фрунзе до улицы Щорса	0,95	Планируемый к реконструкции	Не устанавливаются
ОТОП.1.279	Бульвар по улице Чкалова, от улицы Академика Бардина до улицы Левитана	Ленинский район, по улице Чкалова, от улицы Академика Бардина до улицы Левитана	2,9	Планируемый к реконструкции	Не устанавливаются

1	2	3	4	5	6
ОТОП.1.280	Сквер у дома № 17 по улице Антона Валека	Верх-Исетский район, пересечение улиц Маршала Жукова - Антона Валека, у дома № 17 по улице Антона Валека	0,17	Планируемый к реконструкции	Не устанавливаются
ОТОП.1.282	Сквер Бориса Рыжего	Чкаловский район, по улице Титова, от улицы Ферганской до улицы Сухоложской	1,53	Планируемый к реконструкции	Не устанавливаются
ОТОП.1.283	Бульвар по улице Титова, от переулка Ремесленного до переулка Сызранского	Чкаловский район, по улице Титова, от переулка Ремесленного до переулка Сызранского	0,44	Планируемый к реконструкции	Не устанавливаются
ОТОП.1.284	Бульвар по улице Тверитина, от улицы Луначарского до улицы Бажова	Октябрьский район, по улице Тверитина, от улицы Луначарского до улицы Бажова	0,72	Планируемый к реконструкции	Не устанавливаются
ОТОП.1.285	Бульвар по улице Кировградской	Орджоникидзевский район, земельный участок в границах улицы Кировградской, от улицы Машиностроителей до улицы Республиканской	0,43	Планируемый к реконструкции	Не устанавливаются
ОТОП.1.287	Сквер у дома № 8 по улице Белореченской	Верх-Исетский район, земельный участок в границах улиц Посадской - Белореченской	0,1	Планируемый к реконструкции	Не устанавливаются
ОТОП.1.288	Бульвар Верх-Исетский, от улицы Мельникова до дома № 13 по бульвару Верх-Исетскому	Верх-Исетский район, бульвар Верх-Исетский, от улицы Мельникова до дома № 13 по бульвару Верх-Исетскому	1,18	Планируемый к реконструкции	Не устанавливаются
ОТОП.1.289	Бульвар по улице Карла Либкнехта, от улицы Клары Цеткин до площади у здания ТЮЗа	Кировский район, по улице Карла Либкнехта, от улицы Клары Цеткин до площади у здания ТЮЗа	1,17	Планируемый к реконструкции	Не устанавливаются
ОТОП.1.290	Сквер на привокзальной площади Северного автовокзала	Железнодорожный район, пересечение улицы Стрелочников - переулка Невьянского	0,27	Планируемый к реконструкции	Не устанавливаются
ОТОП.1.291	Аллея Ильи Кормильцева	Октябрьский район, по улице Белинского, от улицы Куйбышева до улицы Декабристов	2,13	Планируемый к реконструкции	Не устанавливаются
ОТОП.1.292	Бульвар по улице Инженерной, от улицы Грибоедова до улицы Дагестанской	Чкаловский район, по улице Инженерной, от улицы Грибоедова до улицы Дагестанской	2,8	Планируемый к реконструкции	Не устанавливаются
ОТОП.1.293	Сквер по улице Посадской	Верх-Исетский район, земельный участок в границах улицы Посадской, от улицы Большакова до улицы Белореченской	4,05	Планируемый к реконструкции	Не устанавливаются
ОТОП.1.294	Бульвар по улице Ильича, от улицы Кировградской до улицы Калинина	Орджоникидзевский район, по улице Ильича, от улицы Кировградской до улицы Калинина	0,35	Планируемый к реконструкции	Не устанавливаются
ОТОП.1.295	Сквер на пересечении улиц Кировградской - Стахановской	Орджоникидзевский район, пересечение улиц Кировградской - Стахановской	0,19	Планируемый к реконструкции	Не устанавливаются
ОТОП.1.296	Сквер на площади Субботников	Верх-Исетский район, земельный участок в границах улиц Заводской - Кирова	0,79	Планируемый к реконструкции	Не устанавливаются
ОТОП.1.297	Сквер по улице Мичурина	Октябрьский район, земельный участок в границах улицы Мичурина - проспекта Ленина - улицы Бажова	1,05	Планируемый к реконструкции	Не устанавливаются
ОТОП.1.298	Бульвар по улице 40-летия Октября, от улицы Калинина до улицы Уральских Рабочих	Орджоникидзевский район, 40-летия Октября, от улицы Калинина до улицы Победы	0,5	Планируемый к реконструкции	Не устанавливаются

1	2	3	4	5	6
ОТОП.1.299	Бульвар по улице Ильича, от улицы Уральских Рабочих до улицы Победы	Орджоникидзевский район, от улицы Уральских Рабочих до улицы Победы	0,37	Планируемый к реконструкции	Не устанавливаются
ОТОП.1.300	Парк «Мичуринские пруды» (усл.)	Академический район, неразграниченная территория в границах улиц Косотурской - Майской	16,45	Планируемый к размещению	Не устанавливаются
ОТОП.1.301	Набережная по правому берегу реки Исети, от улицы Плотников до улицы Школьников	Верх-Исетский район, правый берег реки Исети, от улицы Плотников до улицы Школьников	1,74	Планируемый к реконструкции	Не устанавливаются
ОТОП.1.302	Сквер на набережной Рабочей Молодёжи	Верх-Исетский район, земельный участок в границах набережной Рабочей молодежи, от проспекта Ленина до улицы Бориса Ельцина	1,99	Планируемый к реконструкции	Не устанавливаются
ОТОП.1.303	Сквер на набережной Рабочей Молодёжи	Верх-Исетский район, земельный участок в границах набережной Рабочей молодежи, от проспекта Ленина до улицы Бориса Ельцина	1,46	Планируемый к реконструкции	Не устанавливаются
ОТОП.1.304	Сквер на пересечении улиц Академика Бардина - Серафимы Дерябиной	Ленинский район, пересечение улиц Академика Бардина - Серафимы Дерябиной	0,75	Планируемый к реконструкции	Не устанавливаются
ОТОП.1.306	Набережная по правому берегу реки Исети, от улицы Опалихинской до улицы Челюскинцев	Верх-Исетский район, правый берег реки Исети, от улицы Опалихинской до улицы Челюскинцев	3,51	Планируемый к реконструкции	Не устанавливаются
ОТОП.1.307	Набережная по левому берегу реки Исети, от улицы Опалихинской до улицы Одинарка	Верх-Исетский район, левый берег реки Исети, от улицы Опалихинской до улицы Одинарка	1,5	Планируемый к реконструкции	Не устанавливаются
ОТОП.1.308	Сквер у дома № 32 по улице Билимбаевской	Железнодорожный район, у дома № 32 по улице Билимбаевской	0,42	Планируемый к реконструкции	Не устанавливаются
ОТОП.1.309	Сквер у дома № 34 по улице Билимбаевской	Железнодорожный район, у дома № 34 по улице Билимбаевской	0,2	Планируемый к реконструкции	Не устанавливаются
ОТОП.1.310	Бульвар от сквера «Амфитеатр» до гимназии № 176	Кировский район, от сквера «Амфитеатр» до гимназии № 176	1,51	Планируемый к реконструкции	Не устанавливаются
ОТОП.1.311	Сквер по переулку Университетскому, от улицы Декабристов до улицы Народной Воли	Ленинский район, по переулку Университетскому, от улицы Декабристов до улицы Народной Воли	0,37	Планируемый к реконструкции	Не устанавливаются
ОТОП.1.312	Бульвар по улице Клары Цеткин, от улицы Горького до улицы Пролетарской	Кировский район, по улице Клары Цеткин, от улицы Горького до улицы Пролетарской	0,05	Планируемый к реконструкции	Не устанавливаются
ОТОП.1.313	Бульвар по улице Ферганской	Чкаловский район, земельный участок в границах улиц Ферганской - Титова - переулка Сызранского	3,17	Планируемый к реконструкции	Не устанавливаются
ОТОП.1.314	Сквер у Дворца Спорта	Ленинский район, земельный участок в границах улиц Шейнкмана - Народной воли - переулка Университетского - улиц Декабристов - 8 Марта	5,07	Планируемый к реконструкции	Не устанавливаются
ОТОП.1.315	Сквер перед общежитием ГОУ «УГГА»	Ленинский район, земельный участок на пересечении улиц Большакова - 8 Марта	0,87	Планируемый к реконструкции	Не устанавливаются
ОТОП.1.316	Сквер на пересечении улиц 8 Марта - Большакова	Ленинский район, квартал в границах улиц 8 Марта - Большакова - Степана Разина	0,79	Планируемый к реконструкции	Не устанавливаются

1	2	3	4	5	6
ОТОП.1.317	Бульвар по улице Фурманова, от ул. Сурикова до улицы 8 Марта	Ленинский район, от ул. Сурикова до улицы 8 Марта	0,95	Планируемый к реконструкции	Не устанавливаются
ОТОП.1.318	Бульвар по улице Блюхера, от улицы Шоферов до остановки трамвая Шарташ	Кировский район, по улице Блюхера, от улицы Шоферов до остановки трамвая Шарташ	0,62	Планируемый к реконструкции	Не устанавливаются
ОТОП.1.319	Бульвар по улице Блюхера, от улицы Данилы Зверева до улицы Раевского	Кировский район, от улицы Данилы Зверева до улицы Раевского	2,12	Планируемый к реконструкции	Не устанавливаются
ОТОП.1.320	Бульвар по улице Куйбышева, от улицы Луначарского до улицы Бажова	Октябрьский район, по улице Куйбышева, от улицы Луначарского до улицы Бажова	0,32	Планируемый к реконструкции	Не устанавливаются
ОТОП.1.321	Парк «Хвойный»	Октябрьский район, земельный участок в границах улиц Латвийской - Хвойной - коллективных садов	6,65	Планируемый к реконструкции	Не устанавливаются
ОТОП.1.322	Сквер у памятника Воинам-спортсменам Урала	Ленинский район, у дома № 90 по улице Большакова	1,88	Планируемый к реконструкции	Не устанавливаются
ОТОП.1.323	Парк жилого комплекса «Экодолье Екатеринбург» (усл.)	Чкаловский район, Горнощитский планировочный район	14,53	Планируемый к размещению	Не устанавливаются
ОТОП.1.324	Сквер по бульвару Культуры	Орджоникидзевский район, квартал в границах улиц Фестивальной - Донбасской	0,87	Планируемый к реконструкции	Не устанавливаются
ОТОП.1.325	Бульвар от улицы Шейнкмана до улицы Вайнера, в квартале улиц Радищева - Куйбышева	Ленинский район, от улицы Шейнкмана до улицы Вайнера, в квартале улиц Радищева - Куйбышева	0,53	Планируемый к реконструкции	Не устанавливаются
ОТОП.1.326	Сквер у дома № 80 по улице Восточной	Октябрьский район, у дома № 80 по улице Восточной	0,37	Планируемый к реконструкции	Не устанавливаются
ОТОП.1.327	Сквер у дома № 74 по улице Восточной	Октябрьский район, у дома № 74 по улице Восточной	0,36	Планируемый к реконструкции	Не устанавливаются
ОТОП.1.328	Сквер на пресечении улиц Грибоедова - Тружеников	Чкаловский район, пересечение улиц Грибоедова - Тружеников	0,47	Планируемый к размещению	Не устанавливаются
ОТОП.1.329	Сквер на пересечении улиц Восточной - Куйбышева	Октябрьский район, пересечение улиц Восточной - Куйбышева	0,09	Планируемый к реконструкции	Не устанавливаются
ОТОП.1.330	Сквер у дома № 90 по улице Восточной	Октябрьский район, у дома № 90 по улице Восточной	0,35	Планируемый к реконструкции	Не устанавливаются
ОТОП.1.331	Сквер у дома № 84 по улице Восточной	Октябрьский район, у дома № 84 по улице Восточной	0,38	Планируемый к реконструкции	Не устанавливаются
ОТОП.1.332	Бульвар по улице Ясной, от улицы Шаумяна до улицы Чкалова	Ленинский район, по улице Ясной, от улицы Шаумяна до улицы Чкалова	3,18	Планируемый к реконструкции	Не устанавливаются
ОТОП.1.333	Бульвар у здания Камерного театра	Кировский район, по улице Клары Цеткин, от улицы Пролетарской до улицы Царской	0,18	Планируемый к реконструкции	Не устанавливаются
ОТОП.1.334	Бульвар по улице Амундсена, от улицы Волгоградской до улицы Академика Бардина	Ленинский район, по улице Амундсена, от улицы Волгоградской до улицы Академика Бардина	1,95	Планируемый к реконструкции	Не устанавливаются
ОТОП.1.335	Бульвар по улице Фрезеровщиков, от улицы Шефской до улицы Таганской	Орджоникидзевский район, по улице Фрезеровщиков, от улицы Шефской до улицы Таганской	1,36	Планируемый к реконструкции	Не устанавливаются

1	2	3	4	5	6
ОТОП.1.336	Набережная по левому берегу реки Ольховки, от улицы Колмогорова до реки Исети	Железнодорожный район, левый берег реки Ольховки, от улицы Колмогорова до реки Исети	1,72	Планируемый к реконструкции	Не устанавливаются
ОТОП.1.337	Сквер у памятника Павшим за Родину	Поселок Совхозный, у дома № 1 по улице Городской	0,69	Планируемый к реконструкции	Не устанавливаются
ОТОП.1.338	Сквер у дома № 14 по улице Блюхера	Кировский район, у дома № 14 по улице Блюхера	0,19	Планируемый к реконструкции	Не устанавливаются
ОТОП.1.339	Сквер перед входной группой ЦПКиО имени В.В. Маяковского	Октябрьский район, перед входной группой ЦПКиО имени В.В. Маяковского, по улице Ткачей	0,77	Планируемый к реконструкции	Не устанавливаются
ОТОП.1.340	Сквер на пересечении улицы Восточной - Сибирского тракта	Октябрьский район, пересечение улицы Восточной - Сибирского тракта	0,16	Планируемый к реконструкции	Не устанавливаются
ОТОП.1.341	Сквер на пересечении улицы Новгородцевой - бульвара Сиреневого	Октябрьский район, пересечение улицы Новгородцевой - бульвара Сиреневого	0,36	Планируемый к реконструкции	Не устанавливаются
ОТОП.1.342	Сквер на пересечении улиц Героев России - Стрелочников	Железнодорожный район, пересечение улиц Героев России - Стрелочников	0,38	Планируемый к реконструкции	Не устанавливаются
ОТОП.1.343	Набережная по правому берегу Верх-Исетского пруда, от улицы Лоцмановых до улицы Плотников	Верх-Исетский район, правый берег Верх-Исетского пруда, от улицы Лоцмановых до улицы Плотников	2,95	Планируемый к реконструкции	Не устанавливаются
ОТОП.1.344	Сквер у Дома М.П. Малахова	Октябрьский район, у дома № 173А по улице Луначарского	0,8	Планируемый к реконструкции	Не устанавливаются
ОТОП.1.345	Сад Нурова	Ленинский район, у дома №1 по улице Чапаева	0,06	Планируемый к реконструкции	Не устанавливаются
ОТОП.1.346	Сквер на пересечении улиц Серафимы Дерябиной - Начдива Васильева	Верх-Исетский район, в границах улиц Чердынской - Серафимы Дерябиной - Шаумяна	0,3	Планируемый к реконструкции	Не устанавливаются
ОТОП.1.347	Сквер между домов № 14/3 и 14/8 по улице Чапаева	Ленинский район, квартал в границах улиц Степана Разина - Тверитина - Чапаева - Большакова	0,31	Планируемый к реконструкции	Не устанавливаются
ОТОП.1.348	Сквер у дома №16А по улице Академика Постовского	Ленинский район, у дома № 16А по улице Академика Постовского	0,48	Планируемый к реконструкции	Не устанавливаются
ОТОП.1.349	Бульвар по улице Машиностроителей, от улицы Кировградской до проспекта Космонавтов	Орджоникидзевский район, по улице Машиностроителей, от улицы Кировградской до проспекта Космонавтов	0,59	Планируемый к реконструкции	Не устанавливаются
ОТОП.1.350	Бульвар по улице Блюхера, от улицы Уральской до переулка Паркового	Кировский район, по улице Блюхера, от улицы Уральской до переулка Паркового	1,67	Планируемый к размещению	Не устанавливаются
ОТОП.1.351	Набережная по левому берегу реки Исети, от улицы Водоемной до улицы Лыжников	Чкаловский район, левый берег реки Исети, от улицы Водоемной до улицы Лыжников	3,22	Планируемый к реконструкции	Не устанавливаются
ОТОП.1.352	Остров на реке Исети	Чкаловский район	1,16	Планируемый к реконструкции	Не устанавливаются

1	2	3	4	5	6
ОТОП.1.353	Набережная по левому берегу реки Патрушихи, от улицы Селькоровской до СНТ «Строитель-2»	Чкаловский район, левый берег реки Патрушихи, от улицы Селькоровской до СНТ «Строитель-2»	0,05	Планируемый к реконструкции	Не устанавливаются
ОТОП.1.354	Набережная по левому берегу реки Патрушихи, от улицы Селькоровской до СНТ «Строитель-2»	Чкаловский район, левый берег реки Патрушихи, от улицы Селькоровской до СНТ «Строитель-2»	9,39	Планируемый к реконструкции	Не устанавливаются
ОТОП.1.355	Набережная по левому берегу Нижне-Исетского пруда, от улицы Молодогвардейцев до лесного парка Лесоводов России	Чкаловский район, левый берег Нижне-Исетского пруда, от улицы Молодогвардейцев до лесного парка Лесоводов России	10,32	Планируемый к реконструкции	Не устанавливаются
ОТОП.1.356	Набережная по правому берегу реки Исети, от переулка Корейского до улицы Молодогвардейцев	Октябрьский район, правый берег реки Исети, от переулка Корейского до улицы Молодогвардейцев	1,62	Планируемый к реконструкции	Не устанавливаются
ОТОП.1.357	Набережная по правому берегу реки Исети, от переулка Базового до улицы Луганской	Октябрьский район, правый берег реки Исети, от переулка Базового до улицы Луганской	0,77	Планируемый к реконструкции	Не устанавливаются
ОТОП.1.358	Набережная по левому берегу реки Исети, от переулка Базового до улицы Луганской	Октябрьский район, левый берег реки Исети, от переулка Базового до улицы Луганской	0,85	Планируемый к реконструкции	Не устанавливаются
ОТОП.1.359	Набережная по левому берегу реки Исети, от улицы Большакова до улицы Ткачей	Октябрьский район, левый берег реки Исети, от улицы Большакова до улицы Ткачей	1,11	Планируемый к реконструкции	Не устанавливаются
ОТОП.1.360	Набережная по правому берегу реки Исети, от железнодорожного моста до переулка Корейского	Чкаловский район, правый берег реки Исети, от железнодорожного моста до переулка Корейского	3,14	Планируемый к реконструкции	Не устанавливаются
ОТОП.1.361	Набережная по правому берегу реки Исети, от улицы Луганской до железнодорожного моста	Октябрьский район, правый берег реки Исети, от улицы Луганской до железнодорожного моста	0,5	Планируемый к реконструкции	Не устанавливаются
ОТОП.1.362	Набережная по левому берегу реки Исети, от улицы Луганской до железнодорожного моста	Октябрьский район, левый берег реки Исети, от улицы Луганской до железнодорожного моста	0,65	Планируемый к реконструкции	Не устанавливаются
ОТОП.1.363	Набережная по левому берегу реки Патрушихи, от улицы Бисертской до улицы Базальтовой	Чкаловский район, левый берег реки Патрушихи, от улицы Бисертской до улицы Базальтовой	0,85	Планируемый к реконструкции	Не устанавливаются
ОТОП.1.364	Набережная по правому берегу реки Патрушихи, от улицы Дивизионной до улицы Городской	Чкаловский район, правый берег реки Патрушихи, от улицы Дивизионной до улицы Городской	2,85	Планируемый к реконструкции	Не устанавливаются
ОТОП.1.365	Набережная по левому берегу реки Патрушихи, от улицы Дивизионной до улицы Городской	Чкаловский район, левый берег реки Патрушихи, от улицы Дивизионной до улицы Городской	7,65	Планируемый к реконструкции	Не устанавливаются
ОТОП.1.366	Набережная по левому берегу реки Патрушихи, от улицы Амундсена до улицы Мостовой	Ленинский район, левый берег реки Патрушихи, от улицы Амундсена до улицы Мостовой	2,39	Планируемый к реконструкции	Не устанавливаются

1	2	3	4	5	6
ОТОП.1.367	Набережная по правому берегу реки Патрушихи, от улицы Мостовой до улицы Дивизионной	Чкаловский район, правый берег реки Патрушихи, от улицы Мостовой до улицы Дивизионной	4,15	Планируемый к реконструкции	Не устанавливаются
ОТОП.1.368	Набережная по левому берегу реки Патрушихи, от улицы Мостовой до улицы Дивизионной	Ленинский район, левый берег реки Патрушихи, от улицы Мостовой до улицы Дивизионной	2,99	Планируемый к реконструкции	Не устанавливаются
ОТОП.1.369	Набережная по правому берегу реки Патрушихи, от коллективного сада «Лесовод» до СНТ «Заветы Мичурина»	Чкаловский район, правый берег реки Патрушихи, от коллективного сада «Лесовод» до СНТ «Заветы Мичурина»	4,66	Планируемый к реконструкции	Не устанавливаются
ОТОП.1.370	Набережная по правому берегу Елизаветинского пруда, от улицы Бисертской до улицы Новоспасской	Чкаловский район, правый берег Елизаветинского пруда, от улицы Бисертской до улицы Новоспасской	3,56	Планируемый к реконструкции	Не устанавливаются
ОТОП.1.371	Набережная по правому берегу реки Патрушихи, от улицы Бисертской до улицы Базальтовой	Чкаловский район, правый берег реки Патрушихи, от улицы Бисертской до улицы Базальтовой	2,95	Планируемый к реконструкции	Не устанавливаются
ОТОП.1.372	Сквер на пересечении улиц Крауля - Викулова	Верх-Исетский район, пересечение улиц Крауля - Викулова	0,58	Планируемый к реконструкции	Не устанавливаются
ОТОП.1.373	Набережная по левому берегу реки Патрушихи, от улицы Щербакова до улицы Новостроя	Чкаловский район, левый берег реки Патрушихи, от улицы Щербакова до улицы Новостроя	4,66	Планируемый к реконструкции	Не устанавливаются
ОТОП.1.374	Набережная по правому берегу реки Патрушихи, от улицы Новостроя до улицы Щербакова	Чкаловский район, правый берег реки Патрушихи, от улицы Новостроя до улицы Щербакова	7,74	Планируемый к реконструкции	Не устанавливаются
ОТОП.1.375	Сквер у дома № 116 по улице Серова	Чкаловский район, пересечение улиц Российской - Серова	0,3	Планируемый к размещению	Не устанавливаются
ОТОП.1.376	Бульвар по улице Латвийской, от улицы Логиновской до улицы Мезенской	Октябрьский район, от улицы Логиновской до улицы Мезенской	1,4	Планируемый к реконструкции	Не устанавливаются
ОТОП.1.377	Сквер у дома № 13 по улице Грибоедова	Чкаловский район, у дома № 13 по улице Грибоедова	0,71	Планируемый к реконструкции	Не устанавливаются
ОТОП.1.378	Парк по улице Умельцев в планировочном районе Вторчермет	Чкаловский район, неразграниченная территория по ул. Умельцев	4,15	Планируемый к размещению	Не устанавливаются
ОТОП.1.379	Сквер у здания № 204Б по улице 8 Марта	Чкаловский район, у здания № 204Б по улице 8 Марта	0,39	Планируемый к реконструкции	Не устанавливаются
ОТОП.1.380	Бульвар у дома № 2 по улице Родонитовой	Чкаловский район, у дома № 2 по улице Родонитовой	0,46	Планируемый к реконструкции	Не устанавливаются
ОТОП.1.381	Бульвар по улице Крауля, от улицы Викулова до улицы Рабочих	Верх-Исетский район, по улице Крауля от улицы Викулова до улицы Рабочих	1,12	Планируемый к реконструкции	Не устанавливаются
ОТОП.1.382	Сквер по улице Татищева	Верх-Исетский район, пересечение улиц Татищева - Викулова, до улицы Школьников	0,69	Планируемый к реконструкции	Не устанавливаются
ОТОП.1.383	Сквер у дома № 68 по улице Восточной	Октябрьский район, у дома № 68 по улице Восточной	0,23	Планируемый к реконструкции	Не устанавливаются

1	2	3	4	5	6
ОТОП.1.384	Набережная по левому берегу пруда Спартак, пруда Елизаветинского на реке Патрушихе, от улицы Новинской до улицы Базальтовой	Чкаловский район, левый берег реки Патрушихи, от улицы Новинской до улицы Базальтовой	27,47	Планируемый к реконструкции	Не устанавливаются
ОТОП.1.385	Скверы, бульвары у дома № 39 по улице Мира	Кировский район, у дома № 39 по улице Мира	0,35	Планируемый к реконструкции	Не устанавливаются
ОТОП.1.386	Сквер по проспекту Ленина от улицы Мамина Сибиряка до улицы Луначарского	Кировский район, по проспекту Ленина от улицы Мамина Сибиряка до улицы Луначарского	0,34	Планируемый к реконструкции	Не устанавливаются
ОТОП.1.387	Парк по улице Умельцев в планировочном районе Совхозный (усл.)	Ленинский район, неразграниченная территория в границах улиц Умельцев - Предельной	8,04	Планируемый к размещению	Не устанавливаются
ОТОП.1.388	Сквер у дома № 11 по улице Пехотинцев	Железнодорожный район, у дома № 11 по улице Пехотинцев	0,5	Планируемый к реконструкции	Не устанавливаются
ОТОП.1.389	Сквер у памятника Б.Г. Музрукову и дома № 2 по улице Ильича	Орджоникидзевский район, пересечение улиц Машиностроителей - Ильича	0,23	Планируемый к реконструкции	Не устанавливаются
ОТОП.1.390	Сквер у дома № 31 по улице Машиностроителей	Орджоникидзевский район, улица Машиностроителей	0,35	Планируемый к реконструкции	Не устанавливаются
ОТОП.1.391	Набережная по правому берегу реки Исети, от улицы Большакова до улицы Фурманова	Ленинский район, правый берег реки Исети, от улицы Большакова до улицы Фурманова	1,17	Планируемый к реконструкции	Не устанавливаются
ОТОП.1.392	Сквер у памятника воинам ВОВ по улице Латвийской	Октябрьский район, у дома № 20 по улице Латвийской	0,51	Планируемый к реконструкции	Не устанавливаются
ОТОП.1.393	Сквер у дома № 61 по улице Радищева	Верх-Исетский район, у дома № 61 по улице Радищева	0,2	Планируемый к реконструкции	Не устанавливаются
ОТОП.1.394	Бульвар по улице Мира	Кировский район, земельный участок в границах улицы Мира, от улицы Библиотечной до улицы Блюхера	4,34	Планируемый к реконструкции	Не устанавливаются
ОТОП.1.395	Сквер у станции метро «Геологическая»	Ленинский район, пересечение улиц Куйбышева - 8 Марта	0,54	Планируемый к реконструкции	Не устанавливаются
ОТОП.1.396	Сквер на пересечении улиц 8 Марта - Академика Шварца	Чкаловский район, пересечении улиц 8 Марта - Академика Шварца	0,14	Планируемый к реконструкции	Не устанавливаются
ОТОП.1.397	Сквер в границах улиц Машиностроителей - Донбасской - Лукиных (у дома № 81)	Орджоникидзевский район, в границах улиц Машиностроителей - Донбасской - Лукиных	0,37	Планируемый к реконструкции	Не устанавливаются
ОТОП.1.398	Сквер на пересечении улиц Стахановской - Краснознаменной	Орджоникидзевский район, пересечение улиц Стахановской - Краснознаменной	0,17	Планируемый к реконструкции	Не устанавливаются
ОТОП.1.399	Сквер по улице Анри Барбюса, от улицы Крылова до улицы Мельникова	Верх-Исетский район, по улице Анри Барбюса, от улицы Крылова до улицы Мельникова	0,36	Планируемый к реконструкции	Не устанавливаются
ОТОП.1.400	Линейный парк - дождевой сад в микрорайоне «Солнечном»	Чкаловский район, земельный участок в границах улиц Надежды - Нескучной - Чемпионов - бульвара Вдохновения	3,86	Планируемый к размещению	Не устанавливаются
ОТОП.1.401	Солнечные аллеи	Чкаловский район, земельный участок в границах улиц Лучистой - Нескучной - бульваров Золотистого - Вдохновения	0,96	Планируемый к размещению	Не устанавливаются

1	2	3	4	5	6
ОТОП.1.402	Линейный парк - дождевой сад в микрорайоне «Солнечном»	Чкаловский район, земельный участок в границах улиц Веры - Любви - бульваров Золотистого - Вдохновения	1,28	Планируемый к размещению	Не устанавливаются
ОТОП.1.403	Линейный парк - дождевой сад в микрорайоне «Солнечном»	Чкаловский район, земельный участок в границах улиц Нескучной - Веры - бульваров Вдохновения - Золотистого	0,33	Планируемый к размещению	Не устанавливаются
ОТОП.1.404	Линейный парк - дождевой сад в микрорайоне «Солнечном»	Чкаловский район, земельный участок в границах улиц Нескучной - Надежды - Веры - бульвара Вдохновения	2,12	Планируемый к размещению	Не устанавливаются
ОТОП.1.405	Парк «Солнечный»	Чкаловский район, земельный участок в границах улиц Счастливой - бульвара Золотистого	2,48	Планируемый к размещению	Не устанавливаются
ОТОП.1.406	Аллея дошколят	Чкаловский район, земельный участок в границах улиц Счастливой - Лучистой - Любви - бульвара Золотистого	0,92	Планируемый к размещению	Не устанавливаются
ОТОП.1.407	Сквер в микрорайоне «Солнечный»	Чкаловский район, земельный участок в границах улиц Чемпионов - Надежды - бульвара Вдохновения	0,52	Планируемый к размещению	Не устанавливаются
ОТОП.1.408	Солнечные аллеи	Чкаловский район, земельный участок в границах улиц Любви - Лучистой - бульваров Вдохновения - Золотистого	1,83	Планируемый к размещению	Не устанавливаются
ОТОП.1.409	Березовая роща в районе Академический	Академический район, квартал в границах улиц Краснолесья - Анатолия Мехренцева - Академика Вонсовского - Чкалова	20,77	Планируемый к размещению	Не устанавливаются
ОТОП.1.410	Парк по улице Патриса Лумумбы	Чкаловский район, квартал в границах улиц Московская - Начдива Онуфриева - 8 Марта - переулка Рижский	10,54	Планируемый к реконструкции	Не устанавливаются
ОТОП.1.411	Сквер по улице Билимбаевской	Железнодорожный, на пересечении улиц Билимбаевской - Кишиневской	0,45	Планируемый к реконструкции	Не устанавливаются
ОТОП.1.412	Основинский парк	Кировский район, земельный участок в границах улиц Омской - Учителей - Вилонова - Основинской	14,78	Планируемый к реконструкции	Не устанавливаются
ОТОП.1.413	Бульвар по улице Белинского, от улицы Циолковского до улицы Авиационной	Чкаловский район, по улице Белинского, от улицы Циолковского до улицы Авиационной	0,27	Планируемый к реконструкции	Не устанавливаются
ОТОП.1.414	Сквер на пересечении улиц Московской - Щорса	Ленинский район, пересечение улиц Московской - Щорса	0,76	Планируемый к реконструкции	Не устанавливаются
ОТОП.1.415	Парк-стадион завода Химмаш	Чкаловский район, земельный участок в границах улицы Дагестанской - коллективных садов - Нижне-Исетского пруда	27,02	Планируемый к реконструкции	Не устанавливаются
ОТОП.1.416	Скверы, бульвары в границах улицы Профессора Матвеева - улицы Владимира Букина - городского участкового лесничества	Академический район, в границах Владимира Букина - Профессора Матвеева - Тимофеева-Ресовского - Академика Курчатова	0,77	Планируемый к размещению	Не устанавливаются
ОТОП.1.418	Скверы, бульвары в границах улицы Крауля - Срединного кольца - улицы Татищева - улицы Юрия Исламова	Верх-Исетский район,в границах улицы Крауля - Срединного кольца - улицы Татищева - улицы Юрия Исламова	0,42	Планируемый к размещению	Не устанавливаются
ОТОП.1.419	Скверы, бульвары в границах улицы Крауля - Срединного кольца - улицы Татищева - улицы Юрия Исламова	Верх-Исетский район, в границах улицы Крауля - Срединного кольца - улицы Татищева - улицы Юрия Исламова	0,42	Планируемый к размещению	Не устанавливаются
ОТОП.1.420	Набережная по правому берегу реки Исети	Верх-Исетский район, правый берег Верх-Исетского пруда до улицы Юрия Исламова	7,47	Планируемый к размещению	Не устанавливаются

1	2	3	4	5	6
ОТОП.1.421	Скверы, бульвары в границах улицы Крауля - Срединного кольца - улицы Татищева - улицы Юрия Исламова	Верх-Исетский район, в границах улицы Крауля - Срединного кольца - улицы Татищева - улицы Юрия Исламова	1,25	Планируемый к размещению	Не устанавливаются
ОТОП.1.423	Скверы, бульвары в границах улиц Академика Ландау - Рябинина - Академика Парина - Вильгельма де Геннина	Академический район, в границах улиц Академика Ландау - Рябинина - Академика Парина - Вильгельма де Геннина	0,51	Планируемый к размещению	Не устанавливаются
ОТОП.1.424	Скверы, бульвары в границах улиц Металлургов - Юрия Исламова - Крауля - Лоцмановых	Верх-Исетский район, в границах улиц Металлургов - Юрия Исламова - Крауля - Лоцмановых	0,38	Планируемый к размещению	Не устанавливаются
ОТОП.1.425	Скверы, бульвары в границах улиц Вениамина Яковлева - Рябинина - Академика Ландау - Тимофеева-Ресовского	Академический район, в границах улиц Вениамина Яковлева - Рябинина - Академика Ландау - Тимофеева-Ресовского	1,15	Планируемый к размещению	Не устанавливаются
ОТОП.1.426	Скверы, бульвары в границах улиц Вениамина Яковлева - Рябинина - Академика Ландау - Тимофеева-Ресовского	Академический район, в границах улиц Вениамина Яковлева - Рябинина - Академика Ландау - Тимофеева-Ресовского	0,56	Планируемый к размещению	Не устанавливаются
ОТОП.1.428	Скверы, бульвары в границах улицы Металлургов - Срединного кольца - улицы Крауля - улицы Юрия Исламова	Верх-Исетский район, в границах улицы Металлургов - Срединного кольца - улицы Крауля - улицы Юрия Исламова	0,59	Планируемый к размещению	Не устанавливаются
ОТОП.1.430	Скверы, бульвары в границах улиц Крауля - Юрия Исламова - Татищева - Лоцмановых	Верх-Исетский район, в границах улиц Крауля - Юрия Исламова - Татищева - Лоцмановых	0,87	Планируемый к размещению	Не устанавливаются
ОТОП.1.431	Скверы, бульвары в границах улицы Профессора Матвеева - улицы Владимира Букина - городского участкового лесничества	Академический район, в границах Владимира Букина - Профессора Матвеева - Тимофеева-Ресовского - Академика Курчатова	0,25	Планируемый к размещению	Не устанавливаются
ОТОП.1.432	Скверы, бульвары в границах улицы Амундсена - улицы Европейской - русла реки Патрушихи	Ленинский район, в границах улицы Амундсена - улицы Европейской - русла реки Патрушихи	0,12	Планируемый к размещению	Не устанавливаются
ОТОП.1.433	Скверы, бульвары в границах улицы Амундсена - улицы Европейской - русла реки Патрушихи	Ленинский район, в границах улицы Амундсена - улицы Европейской - русла реки Патрушихи	0,22	Планируемый к размещению	Не устанавливаются
ОТОП.1.436	Скверы, бульвары в границах улиц Широтная - Песчаная	Академический район, в границах улиц Широтная - Песчаная	1,19	Планируемый к размещению	Не устанавливаются
ОТОП.1.437	Скверы, бульвары в границах улиц Академика Курчатова - Тимофеева-Ресовского - Академика Ландау - Амундсена	Академический район, в границах улиц Академика Курчатова - Тимофеева-Ресовского - Академика Ландау - Амундсена	0,93	Планируемый к размещению	Не устанавливаются
ОТОП.1.438	Скверы, бульвары в границах улицы Амундсена - улицы Европейской - русла реки Патрушихи	Ленинский район, в границах улицы Амундсена - улицы Европейской - русла реки Патрушихи	0,87	Планируемый к размещению	Не устанавливаются

1	2	3	4	5	6
ОТОП.1.439	Скверы, бульвары в границах Сибирского тракта - Екатеринбургской кольцевой автодороги - автодороги Екатеринбург - Кольцово - улицы Чистой	Октябрьский район, в границах Сибирского тракта - Екатеринбургской кольцевой автодороги - автодороги Екатеринбург - Кольцово - улицы Чистой	0,36	Планируемый к размещению	Не устанавливаются
ОТОП.1.440	Скверы, бульвары вдоль улицы Металлургов	Верх-Исетский район, вдоль улицы Металлургов	0,14	Планируемый к размещению	Не устанавливаются
ОТОП.1.441	Набережная по правому берегу реки Исети	Верх-Исетский район, правый берег Верх-Исетского пруда, от улицы Юрия Исламова до улицы Лоцмановых	6,01	Планируемый к размещению	Не устанавливаются
ОТОП.1.442	Скверы, бульвары в границах Сибирского тракта - Екатеринбургской кольцевой автодороги - автодороги Екатеринбург - Кольцово - улицы Чистой	Октябрьский район, в границах Сибирского тракта - Екатеринбургской кольцевой автодороги - автодороги Екатеринбург - Кольцово - улицы Чистой	1,14	Планируемый к размещению	Не устанавливаются
ОТОП.1.443	Скверы, бульвары в границах Владимира Букина - Профессора Матвеева - Тимофеева-Ресовского - Академика Курчатова	Академический район, в границах Владимира Букина - Профессора Матвеева - Тимофеева-Ресовского - Академика Курчатова	0,31	Планируемый к размещению	Не устанавливаются
ОТОП.1.444	Скверы, бульвары вдоль улицы Металлургов	Верх-Исетский район, вдоль улицы Металлургов	0,31	Планируемый к размещению	Не устанавливаются
ОТОП.1.445	Парк в границах улицы Крауля - Срединного кольца - улицы Татищева - улицы Юрия Исламова	Верх-Исетский район, в границах улицы Крауля - Срединного кольца - улицы Татищева - улицы Юрия Исламова	12,93	Планируемый к размещению	Не устанавливаются
ОТОП.1.446	Скверы, бульвары в границах улиц Академика Ландау - Рябинина - Академика Парина - Вильгельма де Геннина	Академический район, в границах улиц Академика Ландау - Рябинина - Академика Парина - Вильгельма де Геннина	0,39	Планируемый к размещению	Не устанавливаются
ОТОП.1.447	Скверы, бульвары вдоль улицы Лучистой	Чкаловский район, вдоль улицы Лучистой	0,89	Планируемый к размещению	Не устанавливаются
ОТОП.1.448	Парк вдоль реки Патрушихи, от улицы Новостроя до улицы Благодатской	Чкаловский район, от улицы Новостроя до улицы Благодатской	1,78	Планируемый к размещению	Не устанавливаются
ОТОП.1.451	Набережная по левому берегу реки Исети от пешеходного моста по улице Щорса до границ ООПТ «Лесной парк ЦПКиО»	Октябрьский район, левый берег реки Исети от пешеходного моста по улице Щорса до переулка Базового	0,53	Планируемый к размещению	Не устанавливаются
ОТОП.1.452	Скверы, бульвары вдоль улицы Лучистой	Чкаловский район, вдоль улицы Лучистой	0,76	Планируемый к размещению	Не устанавливаются
ОТОП.1.453	Скверы, бульвары вдоль улицы Лучистой	Чкаловский район, вдоль улицы Лучистой	1,14	Планируемый к размещению	Не устанавливаются

1	2	3	4	5	6
ОТОП.1.454	Скверы, бульвары в границах Екатеринбургской кольцевой автомобильной дороги - улицы Перспективной - Полевского тракта - улицы Чемпионов - улицы Лучистой	Чкаловский район, в границах Екатеринбургской кольцевой автомобильной дороги - улицы Перспективной - Полевского тракта - улицы Чемпионов - улицы Лучистой	1,51	Планируемый к размещению	Не устанавливаются
ОТОП.1.455	Скверы, бульвары вдоль улицы Лучистой	Чкаловский район, вдоль улицы Лучистой	0,51	Планируемый к размещению	Не устанавливаются
ОТОП.1.456	Бульвар вдоль улицы Ленина	Кировский район, вдоль улицы Ленина	0,07	Планируемый к реконструкции	Не устанавливаются
ОТОП.1.457	Скверы, бульвары в границах Екатеринбургской кольцевой автомобильной дороги - улицы Перспективной - Полевского тракта - улицы Чемпионов - улицы Лучистой	Чкаловский район, в границах Екатеринбургской кольцевой автомобильной дороги - улицы Перспективной - Полевского тракта - улицы Чемпионов - улицы Лучистой	1,34	Планируемый к размещению	Не устанавливаются
ОТОП.1.459	Скверы, бульвары вдоль улицы Лучистой	Чкаловский район, вдоль улицы Лучистой	1,21	Планируемый к размещению	Не устанавливаются
ОТОП.1.460	Бульвар вдоль улицы Ленина	Кировский район, вдоль улицы Ленина	0,06	Планируемый к реконструкции	Не устанавливаются
ОТОП.1.461	Бульвар вдоль улицы Ленина	Кировский район, вдоль улицы Ленина	0,04	Планируемый к реконструкции	Не устанавливаются
ОТОП.1.464	Скверы, бульвары вдоль улицы Волгоградская	Верх-Исетский район, вдоль улицы Волгоградская	0,2	Планируемый к размещению	Не устанавливаются
ОТОП.1.466	Скверы, бульвары в границах улиц Вениамина Яковлева - Рябинина - Академика Ландау - Вильгельма де Геннина	Академический район, в границах улиц Вениамина Яковлева - Рябинина - Академика Ландау - Вильгельма де Геннина	1,35	Планируемый к размещению	Не устанавливаются
ОТОП.1.467	Скверы, бульвары в границах улиц Металлургов - Викулова - Плотников - Краснокамской - Отрадной	Верх-Исетский район, в границах улиц Металлургов - Викулова - Плотников - Краснокамской - Отрадной	2,11	Планируемый к размещению	Не устанавливаются
ОТОП.1.468	Скверы, бульвары в границах улиц Вениамина Яковлева - Рябинина - Академика Ландау - Вильгельма де Геннина	Академичсекий район, в границах улиц Вениамина Яковлева - Рябинина - Академика Ландау - Вильгельма де Геннина	0,81	Планируемый к размещению	Не устанавливаются
ОТОП.1.471	Скверы, бульвары в границах улиц Академика Ландау - Рябинина - Академика Парина - Вильгельма де Геннина	Академический район, в границах улиц Академика Ландау - Рябинина - Академика Парина - Вильгельма де Геннина	0,87	Планируемый к размещению	Не устанавливаются
ОТОП.1.472	Бульвар по улице Авиационной, от улицы 8 Марта до улицы	Чкаловский район, по улице Авиационной, от улицы Степана Разина до улицы Чапаева	0,91	Планируемый к реконструкции	Не устанавливаются
ОТОП.1.474	Бульвар по улице Сыромолотова, от дома № 12 до дома № 14/1 по улице Сыромолотова	Кировский район, от дома № 12 до дома № 14/1 по улице Сыромолотова	1,96	Планируемый к реконструкции	Не устанавливаются
ОТОП.1.475	Скверы, бульвары вдоль улицы Зоологическая	Верх-Исетский район, вдоль улицы Зоологическая	0,59	Планируемый к размещению	Не устанавливаются

1	2	3	4	5	6
ОТОП.1.477	Скверы, бульвары в границах улиц Широтная - Песчаная	Академический район, в границах улиц Широтная - Песчаная	1,63	Планируемый к размещению	Не устанавливаются
ОТОП.1.478	Парк в границах Екатеринбургской кольцевой автомобильной дороги - продолжения улицы Лучистой	Чкаловский район, в границах Екатеринбургской кольцевой автомобильной дороги - продолжения улицы Лучистой	5,49	Планируемый к размещению	Не устанавливаются
ОТОП.1.479	Скверы, бульвары в границах улицы Шефской - проспекта Космонавтов - отвода железной дороги - Калиновского лесопарка	Орджоникидзевский район, в границах улицы Шефской - проспекта Космонавтов - отвода железной дороги - Калиновского лесопарка	0,29	Планируемый к размещению	Не устанавливаются
ОТОП.1.480	Скверы, бульвары в границах улицы Шефской - проспекта Космонавтов - отвода железной дороги - Калиновского лесопарка	Орджоникидзевский район, в границах улицы Шефской - проспекта Космонавтов - отвода железной дороги - Калиновского лесопарка	0,82	Планируемый к размещению	Не устанавливаются
ОТОП.1.481	Скверы, бульвары в границах Екатеринбургской кольцевой автомобильной дороги - продолжения улицы Лучистой	Чкаловский район, в границах Екатеринбургской кольцевой автомобильной дороги - продолжения улицы Лучистой	1,21	Планируемый к размещению	Не устанавливаются
ОТОП.1.483	Скверы, бульвары в границах Екатеринбургской кольцевой автомобильной дороги - продолжения улицы Лучистой	Чкаловский район, в границах Екатеринбургской кольцевой автомобильной дороги - продолжения улицы Лучистой	1,42	Планируемый к размещению	Не устанавливаются
ОТОП.1.484	Скверы, бульвары в границах Екатеринбургской кольцевой автомобильной дороги - продолжения улицы Лучистой	Чкаловский район, в границах Екатеринбургской кольцевой автомобильной дороги - продолжения улицы Лучистой	1,5	Планируемый к размещению	Не устанавливаются
ОТОП.1.485	Скверы, бульвары в границах улиц Ротная - Комбинатская - 2-й Новосибирская	Ленинский район, в границах улиц Ротная - Комбинатская - 2-й Новосибирская	0,59	Планируемый к размещению	Не устанавливаются
ОТОП.1.486	Скверы, бульвары в границах улиц Ротная - Комбинатская - 2-й Новосибирская	Ленинский район, в границах улиц Ротная - Комбинатская - 2-й Новосибирская	0,43	Планируемый к размещению	Не устанавливаются
ОТОП.1.487	Скверы, бульвары в границах улиц Ротная - Комбинатская - 2-й Новосибирская	Ленинский район, в границах улиц Ротная - Комбинатская - 2-й Новосибирская	2,49	Планируемый к размещению	Не устанавливаются
ОТОП.1.488	Парк в границах улиц Гурзуфской - улицы Токарей - переулка Встречного - улицы Белореченской - улицы Посадской	Верх-Исетский район, в границах улиц Гурзуфской - улицы Токарей - переулка Встречного - улицы Белореченской - улицы Посадской	0,43	Планируемый к размещению	Не устанавливаются
ОТОП.1.489	Скверы, бульвары в границах улицы Шефской - проспекта Космонавтов - отвода железной дороги - Калиновского лесопарка	Орджоникидзевский район, в границах улицы Шефской - проспекта Космонавтов - отвода железной дороги - Калиновского лесопарка	0,51	Планируемый к размещению	Не устанавливаются

1	2	3	4	5	6
ОТОП.1.490	Скверы, бульвары в границах улиц Ротная - Комбинатская - 2-й Новосибирская	Ленинский район, в границах улиц Ротная - Комбинатская - 2-й Новосибирская	0,55	Планируемый к размещению	Не устанавливаются
ОТОП.1.491	Скверы, бульвары в границах улицы Шефской - проспекта Космонавтов - отвода железной дороги - Калиновского лесопарка	Орджоникидзевский район, в границах улицы Шефской - проспекта Космонавтов - отвода железной дороги - Калиновского лесопарка	1,03	Планируемый к размещению	Не устанавливаются
ОТОП.1.492	Скверы, бульвары в границах улиц Ротная - Комбинатская - 2-й Новосибирская	Ленинский район, в границах улиц Ротная - Комбинатская - 2-й Новосибирская	0,49	Планируемый к размещению	Не устанавливаются
ОТОП.1.493	Скверы, бульвары в границах улицы Шефской - проспекта Космонавтов - отвода железной дороги - Калиновского лесопарка	Орджоникидзевский район, в границах улицы Шефской - проспекта Космонавтов - отвода железной дороги - Калиновского лесопарка	0,37	Планируемый к размещению	Не устанавливаются
ОТОП.1.494	Скверы, бульвары в границах Екатеринбургской кольцевой автомобильной дороги - продолжения улицы Лучистой	Чкаловский район, в границах Екатеринбургской кольцевой автомобильной дороги - продолжения улицы Лучистой	0,95	Планируемый к размещению	Не устанавливаются
ОТОП.1.495	Скверы, бульвары в границах Екатеринбургской кольцевой автомобильной дороги - продолжения улицы Лучистой	Чкаловский район, в границах Екатеринбургской кольцевой автомобильной дороги - продолжения улицы Лучистой	0,51	Планируемый к размещению	Не устанавливаются
ОТОП.1.496	Скверы, бульвары в границах Екатеринбургской кольцевой автомобильной дороги - продолжения улицы Лучистой	Чкаловский район, в границах Екатеринбургской кольцевой автомобильной дороги - продолжения улицы Лучистой	0,31	Планируемый к размещению	Не устанавливаются
ОТОП.1.497	Скверы, бульвары в границах Екатеринбургской кольцевой автомобильной дороги - продолжения улицы Лучистой	Чкаловский район, в границах Екатеринбургской кольцевой автомобильной дороги - продолжения улицы Лучистой	1,35	Планируемый к размещению	Не устанавливаются
ОТОП.1.498	Скверы, бульвары в границах улицы Шефской - проспекта Космонавтов - отвода железной дороги - Калиновского лесопарка	Орджоникидзевский район, в границах улицы Шефской - проспекта Космонавтов - отвода железной дороги - Калиновского лесопарка	0,37	Планируемый к размещению	Не устанавливаются
ОТОП.1.499	Скверы, бульвары в границах Екатеринбургской кольцевой автомобильной дороги - продолжения улицы Лучистой	Чкаловский район, в границах Екатеринбургской кольцевой автомобильной дороги - продолжения улицы Лучистой	4,42	Планируемый к размещению	Не устанавливаются
ОТОП.1.500	Скверы, бульвары в границах улицы Шефской - проспекта Космонавтов - отвода железной дороги - Калиновского лесопарка	Орджоникидзевский район, в границах улицы Шефской - проспекта Космонавтов - отвода железной дороги - Калиновского лесопарка	0,22	Планируемый к размещению	Не устанавливаются
ОТОП.1.502	Скверы, бульвары в границах улицы Шефской - проспекта Космонавтов -	Орджоникидзевский район, в границах улицы Шефской - проспекта Космонавтов - отвода железной дороги - Калиновского лесопарка	0,2	Планируемый к размещению	Не устанавливаются

1	2	3	4	5	6
	отвода железной дороги - Калиновского лесопарка				
ОТОП.1.503	Скверы, бульвары в границах Екатеринбургской кольцевой автомобильной дороги - продолжения улицы Лучистой	Чкаловский район, в границах Екатеринбургской кольцевой автомобильной дороги - продолжения улицы Лучистой	1,02	Планируемый к размещению	Не устанавливаются
ОТОП.1.505	Скверы, бульвары в границах Екатеринбургской кольцевой автомобильной дороги - продолжения улицы Лучистой	Чкаловский район, в границах Екатеринбургской кольцевой автомобильной дороги - продолжения улицы Лучистой	0,51	Планируемый к размещению	Не устанавливаются
ОТОП.1.507	Скверы, бульвары в границах Екатеринбургской кольцевой автомобильной дороги - продолжения улицы Лучистой	Чкаловский район, в границах Екатеринбургской кольцевой автомобильной дороги - продолжения улицы Лучистой	0,52	Планируемый к размещению	Не устанавливаются
ОТОП.1.508	Скверы, бульвары в границах Екатеринбургской кольцевой автомобильной дороги - продолжения улицы Лучистой	Чкаловский район, в границах Екатеринбургской кольцевой автомобильной дороги - продолжения улицы Лучистой	1,22	Планируемый к размещению	Не устанавливаются
ОТОП.1.509	Скверы, бульвары в границах улицы Амундсена - улицы Европейской - русла реки Патрушихи	Ленинский район, в границах улицы Амундсена - улицы Европейской - русла реки Патрушихи	1,59	Планируемый к размещению	Не устанавливаются
ОТОП.1.511	Сквер в квартале улиц Блюхера - Раевского - Комвузовской - Студенческой	Кировский район, в квартале улиц Блюхера - Раевского - Комвузовской - Студенческой	1,2	Планируемый к размещению	Не устанавливаются
ОТОП.1.513	Бульвар вдоль улицы Ленина	Кировский район, вдоль улицы Ленина	0,08	Планируемый к реконструкции	Не устанавливаются
ОТОП.1.514	Бульвар вдоль улицы Ленина	Кировский район, вдоль улицы Ленина	0,05	Планируемый к реконструкции	Не устанавливаются
ОТОП.1.515	Скверы, бульвары в границах улицы Амундсена - улицы Европейской - русла реки Патрушихи	Ленинский район, в границах улицы Амундсена - улицы Европейской - русла реки Патрушихи	0,66	Планируемый к размещению	Не устанавливаются
ОТОП.1.516	Бульвар Академика Семихатова	Академический район, в границах улиц Чкалова - Академика Вонсовского - Амундсена - Краснолесья	2,06	Планируемый к размещению	Не устанавливаются
ОТОП.1.519	Скверы, бульвары вдоль улицы Печатников	Ленинский район, вдоль улицы Печатников	0,08	Планируемый к размещению	Не устанавливаются
ОТОП.1.520	Бульвар вдоль улицы Новая	Орджоникидзевский район, вдоль улицы Новая	0,21	Планируемый к размещению	Не устанавливаются
ОТОП.1.522	Скверы, бульвары в границах улиц Академика Курчатова - Тимофеева-Ресовского - Академика Ландау - Амундсена	Академический район, в границах улиц Академика Курчатова - Тимофеева-Ресовского - Академика Ландау - Амундсена	1	Планируемый к размещению	Не устанавливаются
ОТОП.1.524	Парк по левому берегу реки Патрушихи, от улицы Щербакова до улицы Новостроя	Чкаловский район, левый берег реки Патрушихи, от улицы Щербакова до улицы Новостроя	0,79	Планируемый к реконструкции	Не устанавливаются

1	2	3	4	5	6
ОТОП.1.525	Скверы, бульвары по улице Кобозева	Орджоникидзевский район, вдоль улицы Кобозева	0,07	Планируемый к размещению	Не устанавливаются
ОТОП.1.526	Сквер у здания ТЦ «Карнавал»	Верх-Исетский район, у дома № 55 по улице Халтурина	0,73	Планируемый к размещению	Не устанавливаются
ОТОП.1.528	Скверы, бульвары по улице Кобозева	Орджоникидзевский район, вдоль улицы Кобозева	0,09	Планируемый к размещению	Не устанавливаются
ОТОП.1.529	Скверы, бульвары в границах улицы Шефской - проспекта Космонавтов - отвода железной дороги - Калиновского лесопарка	Орджоникидзевский район, в границах улицы Шефской - проспекта Космонавтов - отвода железной дороги - Калиновского лесопарка	0,9	Планируемый к размещению	Не устанавливаются
ОТОП.1.531	Скверы, бульвары в границах улицы Шефской - проспекта Космонавтов - отвода железной дороги - Калиновского лесопарка	Орджоникидзевский район, в границах улицы Шефской - проспекта Космонавтов - отвода железной дороги - Калиновского лесопарка	0,23	Планируемый к размещению	Не устанавливаются
ОТОП.1.532	Бульвар вдоль улицы Ленина	Кировский район, вдоль улицы Ленина	0,07	Планируемый к реконструкции	Не устанавливаются
ОТОП.1.533	Бульвар вдоль улицы Ленина	Кировский район, вдоль улицы Ленина	0,02	Планируемый к реконструкции	Не устанавливаются
ОТОП.1.534	Бульвар вдоль улицы Ленина	Кировский район, вдоль улицы Ленина	0,05	Планируемый к реконструкции	Не устанавливаются
ОТОП.1.535	Бульвар вдоль улицы Ленина	Кировский район, вдоль улицы Ленина	0,05	Планируемый к реконструкции	Не устанавливаются
ОТОП.1.537	Бульвар вдоль улицы Ленина	Кировский район, вдоль улицы Ленина	0,06	Планируемый к реконструкции	Не устанавливаются
ОТОП.1.539	Скверы, бульвары в границах Сибирского тракта - Екатеринбургской кольцевой автодороги - автодороги Екатеринбург - Кольцово - улицы Чистой	Октябрьский район, в границах Сибирского тракта - Екатеринбургской кольцевой автодороги - автодороги Екатеринбург - Кольцово - улицы Чистой	0,21	Планируемый к размещению	Не устанавливаются
ОТОП.1.542	Скверы, бульвары в границах Сибирского тракта - Екатеринбургской кольцевой автодороги - автодороги Екатеринбург - Кольцово - улицы Чистой	Октябрьский район, в границах Сибирского тракта - Екатеринбургской кольцевой автодороги - автодороги Екатеринбург - Кольцово - улицы Чистой	0,31	Планируемый к размещению	Не устанавливаются
ОТОП.1.543	Скверы, бульвары в границах улицы Профессора Матвеева - улицы Владимира Букина - городского участкового лесничества	Академический район, в границах Владимира Букина - Профессора Матвеева - Тимофеева-Ресовского - Академика Курчатова	0,25	Планируемый к размещению	Не устанавливаются
ОТОП.1.544	Набережная по правому берегу реки Исети от пешеходного моста по улице Щорса до границ ООПТ «Лесной парк ЦПКиО»	Октябрьский район, правый реки Исети от пешеходного моста по улице Щорса до переулка Базового	0,47	Планируемый к реконструкции	Не устанавливаются

1	2	3	4	5	6
ОТОП.1.548	Скверы, бульвары в границах улиц Шефская - Фронтовых бригад - границы земельного участка с кад. номером 66:41:0110005:33	в границах улиц Шефская - Фронтовых бригад - границы земельного участка с кад. номером 66:41:0110005:33	1,13	Планируемый к размещению	Не устанавливаются
ОТОП.1.552	Бульвар за зданием Музея истории Уралмашзавода	Орджоникидзевский район, в районе улицы Машиностроителей	0,35	Планируемый к размещению	Не устанавливаются
ОТОП.1.553	Набережная реки Шиловки в границах улиц Лучистой - ЕКАД - Полевского тракта	Чкаловский район, территория вдоль реки Шиловки в границах улиц Лучистой - ЕКАД - Полевского тракта	4,73	Планируемый к размещению	Не устанавливаются
ОТОП.1.554	Сквер в 21, 23 квартале Академического	Академический район, в границах 21, 23 квартала	0,24	Планируемый к размещению	Не устанавливаются
ОТОП.1.555	Набережная реки Шиловки в границах улиц Лучистой - ЕКАД - Полевского тракта	Чкаловский район, территория вдоль реки Шиловки в границах улиц Лучистой - ЕКАД - Полевского тракта	3,82	Планируемый к размещению	Не устанавливаются
ОТОП.1.556	Набережная реки Шиловки в границах улиц Лучистой - ЕКАД - Полевского тракта	Чкаловский район, территория вдоль реки Шиловки в границах улиц Лучистой - ЕКАД - Полевского тракта	4,62	Планируемый к размещению	Не устанавливаются
ОТОП.1.557	Скверы, бульвары вдоль улицы Славная	Октябрьский район, вдоль улицы Славная	0,13	Планируемый к размещению	Не устанавливаются
ОТОП.1.559	Сквер по улице Кирова	Верх-Исетский район, земельный участок в границах улиц Кирова - Долорес Ибаррури - Токарей - Крылова	0,38	Планируемый к размещению	Не устанавливаются
ОТОП.1.560	Сквер по улице Отрадная	Верх-Исетский район, квартал в границах улиц Отрадная - Краснокамская	1,26	Планируемый к размещению	Не устанавливаются
ОТОП.1.561	Парк в районе улицы Машиностроителей - проспекта Космонавтов	Орджоникидзевский район, в районе улицы Машиностроителей - проспекта Космонавтов	0,61	Планируемый к размещению	Не устанавливаются
ОТОП.1.562	Скверы, бульвары вдоль улицы Славная	Октябрьский район,вдоль улицы Славная	0,16	Планируемый к размещению	Не устанавливаются
ОТОП.1.564	Сквер на пересечении улиц Кирова - Токарей	Верх-Исетский район, земельный участок в границах улиц Кирова - Долорес Ибаррури - Токарей	0,23	Планируемый к размещению	Не устанавливаются
ОТОП.1.565	Бульвар в 21, 23 квартале Академического	Академический район, в границах 21, 23 квартала	0,41	Планируемый к размещению	Не устанавливаются
ОТОП.1.567	Парк в границах улиц Архитектора Белянкина и Суходольская	Академический район, в границах улиц Архитектора Белянкина и Суходольская	2,3	Планируемый к размещению	Не устанавливаются
ОТОП.1.568	Бульвар в 21, 23 квартале Академического	Академический район, в границах 21, 23 квартала	0,3	Планируемый к размещению	Не устанавливаются
ОТОП.1.569	Бульвар в 21, 23 квартале Академического	Академический район, в границах 21, 23 квартала	0,64	Планируемый к размещению	Не устанавливаются
ОТОП.1.570	Бульвар в 21, 23 квартале Академического	Академический район, в границах 21, 23 квартала	0,13	Планируемый к размещению	Не устанавливаются
ОТОП.1.571	Сквер на пересечении улиц Серафимы Дерябиной - Начдива Васильева	Верх-Исетский район, в границах улиц Чердынской - Серафимы Дерябиной - Шаумяна	0,27	Планируемый к размещению	Не устанавливаются

1	2	3	4	5	6
ОТОП.1.572	Парк по улице 8 Марта	Чкаловский район, в границах улиц Московская - Начдива Онуфриева - 8 Марта - переулка Рижский	2,71	Планируемый к размещению	Не устанавливаются
ОТОП.1.573	Бульвар в 21, 23 квартале Академического	Академический район, в границах 21, 23 квартала	0,2	Планируемый к размещению	Не устанавливаются
ОТОП.1.574	Бульвар в 21, 23 квартале Академического	Академический район, в границах 21, 23 квартала	0,15	Планируемый к размещению	Не устанавливаются
ОТОП.1.575	Бульвар в границах улиц Архитектора Белянкина и Суходольская	Академический район, в границах улиц Архитектора Белянкина и Суходольская	0,99	Планируемый к размещению	Не устанавливаются
ОТОП.1.576	Бульвар в 21, 23 квартале Академического	Академический район, в границах 21, 23 квартала	0,78	Планируемый к размещению	Не устанавливаются
ОТОП.1.577	Бульвар рядом с парком Таганская слобода	Железнодорожный район, в границах улиц Бебеля - Таватуйской - Теплоходного проезда - Технической	0,37	Планируемый к размещению	Не устанавливаются
ОТОП.1.578	Скверы, бульвары в границах улицы Проезжей - улицы Норильской - отвода железной дороги	Кировский район, в границах улицы Проезжей - улицы Норильской - отвода железной дороги	2,5	Планируемый к размещению	Не устанавливаются
ОТОП.1.582	Скверы, бульвары в границах улиц Шефская - Фронтовых бригад - границы земельного участка с кад. номером 66:41:0110005:33	Орджоникидзевский район, в границах улиц Шефская - Фронтовых бригад - границы земельного участка с кад. номером 66:41:0110005:33	0,48	Планируемый к размещению	Не устанавливаются
ОТОП.1.583	Скверы, бульвары в границах улицы Проезжей - улицы Норильской - отвода железной дороги	Кировский район, в границах улицы Проезжей - улицы Норильской - отвода железной дороги	1,93	Планируемый к размещению	Не устанавливаются
ОТОП.1.584	Бульвар в границах улиц Трудовая, Норильская	Кировский район, в границах улиц Трудовая, Норильская	0,88	Планируемый к размещению	Не устанавливаются
ОТОП.1.585	Бульвар в границах улиц Трудовая, Норильская	Кировский район, в границах улиц Трудовая, Норильская	1,31	Планируемый к размещению	Не устанавливаются
ОТОП.1.586	Бульвар в 21, 23 квартале Академического	Академический район, в границах 21, 23 квартала	0,5	Планируемый к размещению	Не устанавливаются
ОТОП.1.587	Бульвар в границах улиц Гурзуфской - улицы Токарей - переулка Встречного - улицы Белореченской - улицы Посадской	Верх-Исетский район, в границах улиц Гурзуфской - улицы Токарей - переулка Встречного - улицы Белореченской - улицы Посадской	0,71	Планируемый к размещению	Не устанавливаются
ОТОП.1.589	Скверы, бульвары в границах Сибирского тракта - Екатеринбургской кольцевой автодороги - автодороги Екатеринбург - Кольцово - улицы Чистой	Октябрьский район, в границах Сибирского тракта - Екатеринбургской кольцевой автодороги - автодороги Екатеринбург - Кольцово - улицы Чистой	0,45	Планируемый к размещению	Не устанавливаются
ОТОП.1.591	Скверы, бульвары в районе улицы Машиностроителей - проспекта Космонавтов	Орджоникидзевский район, в районе улицы Машиностроителей - проспекта Космонавтов	0,34	Планируемый к размещению	Не устанавливаются

1	2	3	4	5	6
ОТОП.1.592	Скверы, бульвары в границах Сибирского тракта - Екатеринбургской кольцевой автодороги - автодороги Екатеринбург - Кольцово - улицы Чистой	Октябрьский район, в границах Сибирского тракта - Екатеринбургской кольцевой автодороги - автодороги Екатеринбург - Кольцово - улицы Чистой	1,34	Планируемый к размещению	Не устанавливаются
ОТОП.1.593	Скверы, бульвары в границах Сибирского тракта - Екатеринбургской кольцевой автодороги - автодороги Екатеринбург - Кольцово - улицы Чистой	Октябрьский район, в границах Сибирского тракта - Екатеринбургской кольцевой автодороги - автодороги Екатеринбург - Кольцово - улицы Чистой	1,11	Планируемый к размещению	Не устанавливаются
ОТОП.1.594	Скверы, бульвары в границах Сибирского тракта - Екатеринбургской кольцевой автодороги - автодороги Екатеринбург - Кольцово - улицы Чистой	Октябрьский район, в границах Сибирского тракта - Екатеринбургской кольцевой автодороги - автодороги Екатеринбург - Кольцово - улицы Чистой	1,32	Планируемый к размещению	Не устанавливаются
ОТОП.1.596	Скверы, бульвары вдоль улицы 22 Партсъезда	Орджоникидзевский район, вдоль улицы 22 Партсъезда	0,04	Планируемый к размещению	Не устанавливаются
ОТОП.1.597	Скверы, бульвары по улице Трактовая	Октябрьский район, в районе улицы Трактовая	0,89	Планируемый к размещению	Не устанавливаются
ОТОП.1.598	Скверы, бульвары в районе улицы Машиностроителей - проспекта Космонавтов	Орджоникидзевский район, в районе улицы Машиностроителей - проспекта Космонавтов	0,14	Планируемый к размещению	Не устанавливаются
ОТОП.1.599	Скверы, бульвары в границах улицы Старожилов - Полевского тракта	Чкаловский район, в границах улицы Старожилов - Полевского тракта	0,96	Планируемый к размещению	Не устанавливаются
ОТОП.1.600	Скверы, бульвары в границах улицы Старожилов - Полевского тракта	Чкаловский район, в границах улицы Старожилов - Полевского тракта	1,02	Планируемый к размещению	Не устанавливаются
ОТОП.1.601	Скверы, бульвары в границах Сибирского тракта - Екатеринбургской кольцевой автодороги - автодороги Екатеринбург - Кольцово - улицы Чистой	Октябрьский район, в границах Сибирского тракта - Екатеринбургской кольцевой автодороги - автодороги Екатеринбург - Кольцово - улицы Чистой	0,42	Планируемый к размещению	Не устанавливаются
ОТОП.1.602	Скверы, бульвары в границах улиц Химмашевская - Славянская - Дагестанская	Чкаловский район, в границах улиц Химмашевская - Славянская - Дагестанская	0,24	Планируемый к размещению	Не устанавливаются
ОТОП.1.603	Сквер по улице Ясная	Ленинский район, по улице Ясная	0,62	Планируемый к реконструкции	Не устанавливаются
ОТОП.1.604	Скверы, бульвары в границах Екатеринбургской кольцевой автомобильной дороги - улицы	Чкаловский район, в границах Екатеринбургской кольцевой автомобильной дороги - улицы Перспективной - Полевского тракта - улицы Чемпионов - улицы Лучистой	0,81	Планируемый к размещению	Не устанавливаются

1	2	3	4	5	6
	Перспективной - Полевского тракта - улицы Чемпионов - улицы Лучистой				
ОТОП.1.605	Скверы, бульвары в границах Екатеринбургской кольцевой автомобильной дороги - улицы Перспективной - Полевского тракта - улицы Чемпионов - улицы Лучистой	Чкаловский район, в границах Екатеринбургской кольцевой автомобильной дороги - улицы Перспективной - Полевского тракта - улицы Чемпионов - улицы Лучистой	0,5	Планируемый к размещению	Не устанавливаются
ОТОП.1.606	Скверы, бульвары в границах Екатеринбургской кольцевой автомобильной дороги - улицы Перспективной - Полевского тракта - улицы Чемпионов - улицы Лучистой	Чкаловский район, в границах Екатеринбургской кольцевой автомобильной дороги - улицы Перспективной - Полевского тракта - улицы Чемпионов - улицы Лучистой	0,25	Планируемый к размещению	Не устанавливаются
ОТОП.1.607	Скверы, бульвары в границах Екатеринбургской кольцевой автомобильной дороги - улицы Перспективной - Полевского тракта - улицы Чемпионов - улицы Лучистой	Чкаловский район, в границах Екатеринбургской кольцевой автомобильной дороги - улицы Перспективной - Полевского тракта - улицы Чемпионов - улицы Лучистой	0,95	Планируемый к размещению	Не устанавливаются
ОТОП.1.608	Скверы, бульвары в границах Екатеринбургской кольцевой автомобильной дороги - улицы Перспективной - Полевского тракта - улицы Чемпионов - улицы Лучистой	Чкаловский район, в границах Екатеринбургской кольцевой автомобильной дороги - улицы Перспективной - Полевского тракта - улицы Чемпионов - улицы Лучистой	1,35	Планируемый к размещению	Не устанавливаются
ОТОП.1.609	Скверы, бульвары в границах Екатеринбургской кольцевой автомобильной дороги - улицы Перспективной - Полевского тракта - улицы Чемпионов - улицы Лучистой	Чкаловский район, в границах Екатеринбургской кольцевой автомобильной дороги - улицы Перспективной - Полевского тракта - улицы Чемпионов - улицы Лучистой	0,72	Планируемый к размещению	Не устанавливаются
ОТОП.1.610	Скверы, бульвары вдоль улицы Красных командиров	Орджоникидзевский район, вдоль улицы Красных командиров	0,23	Планируемый к размещению	Не устанавливаются
ОТОП.1.611	Скверы, бульвары в границах улиц Тюльпановой - Полевой	Орджоникидзевский район, в границах улиц Тюльпановой - Полевой	2,18	Планируемый к размещению	Не устанавливаются
ОТОП.1.612	Скверы, бульвары в границах улиц Тюльпановой - Полевой	Орджоникидзевский район, в границах улиц Тюльпановой - Полевой	1,18	Планируемый к размещению	Не устанавливаются
ОТОП.1.613	Скверы, бульвары вдоль улицы Металлургов	Верх-Исетский район, вдоль улицы Металлургов	3,93	Планируемый к размещению	Не устанавливаются
ОТОП.1.614	Скверы, бульвары вдоль улицы Челюскинцев	Железнодорожный район, вдоль улицы Челюскинцев	0,15	Планируемый к размещению	Не устанавливаются
ОТОП.1.615	Скверы, бульвары вдоль улицы Бебеля	Верх-Исетский район, вдоль улицы Бебеля	0,37	Планируемый к размещению	Не устанавливаются
ОТОП.1.616	Скверы, бульвары в границах улиц Титова - Монтерская - Смоленская	Чкаловский район, в границах улиц Титова - Монтерская - Смоленская	1,57	Планируемый к размещению	Не устанавливаются
ОТОП.1.618	Набережная по левому берегу реки Исети от пешеходного моста по	Октябрьский район, левый берег реки Исети от пешеходного моста по улице Щорса до переулка Базового	0,52	Планируемый к размещению	Не устанавливаются

1	2	3	4	5	6
	улице Щорса до границ ООПТ «Лесной парк ЦПКиО»				
ОТОП.1.619	Набережная по правому берегу реки Исети от пешеходного моста по улице Щорса до границ ООПТ «Лесной парк ЦПКиО»	Октябрьский район, правый реки Исети от пешеходного моста по улице Щорса до переулка Базового	0,56	Планируемый к реконструкции	Не устанавливаются
ОТОП.1.621	Сквер по переулку Трамвайному	Железнодорожный район, у домов № 2/3 и 2/4 по переулку Трамвайному	0,27	Планируемый к размещению	Не устанавливаются
ОТОП.1.622	Набережная реки Шиловки в границах улиц Лучистой - ЕКАД - Полевского тракта	Чкаловский район, территория вдоль реки Шиловки в границах улиц Лучистой - ЕКАД - Полевского тракта	1,25	Планируемый к размещению	Не устанавливаются
ОТОП.1.623	Набережная реки Шиловки в границах улиц Лучистой - ЕКАД - Полевского тракта	Чкаловский район, территория вдоль реки Шиловки в границах улиц Лучистой - ЕКАД - Полевского тракта	8,1	Планируемый к размещению	Не устанавливаются
ОТОП.1.624	Бульвар в границах улиц Сыромолотова - 40-летия Комсомола - Новгородцевой	Октябрьский район, в границах улиц Сыромолотова - 40-летия Комсомола - Новгородцевой	1,4	Планируемый к реконструкции	Не устанавливаются
ОТОП.1.625	Екатерининский парк	Кировский район, земельный участок в границах улиц Свердлова - Шевченко - Мамина Сибиряка	1,29	Планируемый к реконструкции	Не устанавливаются
ОТОП.1.626	Бульвар вдоль улицы Ленина	Кировский район, вдоль улицы Ленина	0,07	Планируемый к реконструкции	Не устанавливаются
ОТОП.1.627	Бульвар вдоль улицы Ленина	Кировский район, вдоль улицы Ленина	0,06	Планируемый к реконструкции	Не устанавливаются
ОТОП.1.628	Бульвар вдоль улицы Ленина	Кировский район, вдоль улицы Ленина	0,13	Планируемый к реконструкции	Не устанавливаются
ОТОП.1.629	Бульвар вдоль улицы Ленина	Кировский район, вдоль улицы Ленина	0,06	Планируемый к реконструкции	Не устанавливаются
ОТОП.1.630	Бульвар вдоль улицы Ленина	Кировский район, вдоль улицы Ленина	0,11	Планируемый к реконструкции	Не устанавливаются
ОТОП.1.631	Бульвар вдоль улицы Ленина	Кировский район, вдоль улицы Ленина	0,15	Планируемый к реконструкции	Не устанавливаются
ОТОП.1.632	Бульвар вдоль улицы Ленина	Кировский район, вдоль улицы Ленина	0,03	Планируемый к реконструкции	Не устанавливаются
ОТОП.1.633	Скверы, бульвары по улице Кобозева	Орджоникидзевский район, вдоль улицы Кобозева	0,02	Планируемый к размещению	Не устанавливаются
ОТОП.1.634	Скверы, бульвары по улице Кобозева	Орджоникидзевский район, вдоль улицы Кобозева	0,03	Планируемый к размещению	Не устанавливаются
ОТОП.1.636	Скверы, бульвары в границах улиц Авиационная - Сурикова - Циолковского - Союзная	Чкаловский район, в границах улиц Авиационная - Сурикова - Циолковского - Союзная	0,16	Планируемый к размещению	Не устанавливаются
ОТОП.1.637	Набережная по правому берегу реки Исети	Верх-Исетский район, правый берег Верх-Исетского пруда	0,08	Планируемый к размещению	Не устанавливаются

1	2	3	4	5	6
ОТОП.1.639	Сквер за зданием Музея истории Уралмашзавода	Орджоникидзевский район, пересечение бульвара Орджоникидзе - улицы Машиностроителей	0,39	Планируемый к реконструкции	Не устанавливаются
ОТОП.1.640	Сквер у памятника Г. К. Орджоникидзе	Орджоникидзевский район, пересечение улицы Машиностроителей - проспекта Орджоникидзе	0,37	Планируемый к реконструкции	Не устанавливаются
ОТОП.1.641	Скверы, бульвары в границах Екатеринбургской кольцевой автомобильной дороги - улицы Перспективной - Полевского тракта - улицы Чемпионов - улицы Лучистой	Чкаловский район, в границах Екатеринбургской кольцевой автомобильной дороги - улицы Перспективной - Полевского тракта - улицы Чемпионов - улицы Лучистой	0,9	Планируемый к размещению	Не устанавливаются
ОТОП.1.642	Скверы, бульвары в границах улиц Химмашевская - Славянская - Дагестанская	Чкаловский район, в границах улиц Химмашевская - Славянская - Дагестанская	0,45	Планируемый к размещению	Не устанавливаются
ОТОП.1.643	Набережная по левому берегу реки Исети, от улицы Водоемной до улицы Лыжников	Чкаловский район, левый берег реки Исети, от улицы Водоемной до улицы Лыжников	3,64	Планируемый к реконструкции	Не устанавливаются
ОТОП.1.644	Набережная по левому берегу реки Исети, от реки Ольховка до улицы Челюскинцев	Железнодорожный район, левый берег реки Исети, от реки Ольховка до улицы Челюскинцев	1,5	Планируемый к реконструкции	Не устанавливаются
ОТОП.1.646	Парк между улицой Якутской и Алтайской	Чкаловский район, вдоль дома ул. Алтайская д. 68.	0,59	Планируемый к размещению	Не устанавливаются
ОТОП.1.647	Парк «Мичуринские пруды» (усл.)	Академический район, неразграниченная территория в границах улиц Косотурской - Майской	2,47	Планируемый к размещению	Не устанавливаются
ОТОП.1.648	Сквер во вдоре дома улицы Воеводина 4	Ленинский район, Воеводина 4	0,13	Планируемый к размещению	Не устанавливаются
ОТОП.1.649	Сквер по улице Сурикова вблизи д.59	Ленинский район, Сурикова 59	0,14	Планируемый к размещению	Не устанавливаются
ОТОП.1.650	Скверы, бульвары вдоль ул. Посадская на торце домов ул. Посадская д. 55, д. 51 и д. 47.	Верх-Исетский район, по улице Посадской у домов 55,51,47	0,23	Планируемый к размещению	Не устанавливаются
ОТОП.1.651	Парк по правому берегу реки Патрушихи, от улицы Новостроя до улицы Щербакова	Чкаловский район, правый берег реки Патрушихи, от улицы Новостроя до улицы Щербакова	4,16	Планируемый к реконструкции	Не устанавливаются
ОТОП.1.652	Сквер по правому берегу реки Патрушихи, от улицы Новостроя до улицы Щербакова	Чкаловский район, правый берег реки Патрушихи, от улицы Новостроя до улицы Щербакова	0,57	Планируемый к реконструкции	Не устанавливаются
ОТОП.1.653	Сквер между ул. Первомайская д. 24А и ул. Тургенева, д. 15.	Кировский район, между ул. Первомайская д. 24А и ул. Тургенева, д. 15.	0,02	Планируемый к размещению	Не устанавливаются
ОТОП.1.654	Сквер вдоль ул. Минометчиков	Железнодорожный район, земельный участок в границах ул. Минометчиков рядом с з.у.66:41:0204044:2688	0,15	Планируемый к размещению	Не устанавливаются
ОТОП.1.655	Парк у д. 11 и 13 по улице Серафима Дерябина	Ленинский район, улица Серафима дерябина 11	0,2	Планируемый к размещению	Не устанавливаются
ОТОП.1.656	Сквер в границах улиц Василия Еремина – Мельковская.	Железнодорожный район, земельный участок в границах улиц Еремина - Мельковской	0,06	Планируемый к размещению	Не устанавливаются

1	2	3	4	5	6
ОТОП.1.657	Сквер в границах улиц Автомагистральная – проезд Теплоходный.	Железнодорожный район, проезд Теплоходный вдоль домов №5,21	0,25	Планируемый к размещению	Не устанавливаются
ОТОП.1.658	Сквер вблизи парка им. XXII Партсъезда.	Верх-Исетский район, земельный участок в границах Верх-Исетского бульвара - улицы Крылова - улицы Хомякова - переулка Гаринского - улицы Московской	0,12	Планируемый к размещению	Не устанавливаются
ОТОП.1.659	Парк в границах ул. Центральная и ЭКСПО –бульвар.	Октябрьский район, в границах Кольцовского тракта, ЭКСПО Бульвара, улицы Центральной	0,91	Планируемый к размещению	Не устанавливаются
ОТОП.1.660	Набережная вдоль ул. Большой конный полуостров.	Верх-Исетский район, Большой конный полуостров.	0,61	Планируемый к размещению	Не устанавливаются
ОТОП.1.661	Скверы, бульвары вдоль улицы Шефской	Орджоникидзевский район, вдоль улицы Шефской	0,14	Планируемый к размещению	Не устанавливаются
ОТОП.1.662	сквер возле Храма во имя святого страстотерпца Евгения Боткина.	Академический район, возле Храма во имя святого страстотерпца Евгения Боткина.	0,79	Планируемый к размещению	Не устанавливаются
ОТОП.1.663	Скверы, бульвары вдоль улицы Красных командиров	Орджоникидзевский район, вдоль улицы Красных командиров	0,31	Планируемый к размещению	Не устанавливаются
ОТОП.1.664	Скверы, бульвары в границах улицы Металлургов - Юрия Исламова - улицы Крауля	Верх-Исетский район,в границах улицы Металлургов - Юрия Исламова - улицы Крауля	0,69	Планируемый к размещению	Не устанавливаются
ОТОП.1.665	Сквер на пересечении улицы Новгородцевой - бульвара Сиреневого	Октябрьский район, пересечение улицы Новгородцевой - бульвара Сиреневого	0,37	Планируемый к реконструкции	Не устанавливаются
ОТОП.1.666	Скверь,бульвар между улицами Григория Речкалова и Хрустальногорской	Академический район, в границах улиц Григория Речкалова и Хрустальногорской	0,82	Планируемый к размещению	Не устанавливаются
ОТОП.1.667	Сквер в границах улиц Серафимы Дерябиной - Шаумяна	Верх-Исетский район, в границах улиц Серафимы Дерябиной - Шаумяна	0,41	Планируемый к размещению	Не устанавливаются
ОТОП.1.668	Сквер, бульвар вдоль улицы Походной у д.66	Чкаловский район, улица Походная	0,43	Планируемый к размещению	Не устанавливаются
ОТОП.1.669	Сквер в границах улиц Чкалова - Академика Бардина.	Ленинский район, у здания № 28 по улице Чкалова	0,18	Планируемый к размещению	Не устанавливаются
ОТОП.1.670	Бульвар по улице Походной	Чкаловский район, квартал в границах улицы Походной - проезда Южного	0,32	Планируемый к размещению	Не устанавливаются
ОТОП.1.671	Набережная по левому берегу реки Патрушихи, от улицы Косотурской до СНТ «Березка»	Академический район, поселок Мичуринский, левый берег реки Патрушихи, от улицы Косотурской до СНТ «Березка»	0,21	Планируемый к размещению	Не устанавливаются
ОТОП.1.672	Скверы,бульвары по улице Титова между улицами Военная - Братская	Чкаловский район, по улице Титова между улицами Военная - Братская	0,33	Планируемый к размещению	Не устанавливаются
ОТОП.1.673	Сквер, бульвар в границах улиц Лучистая- Проезжая	ЕКАД, в границах улиц Лучистая- Проезжая	0,3	Планируемый к размещению	Не устанавливаются
ОТОП.1.674	Скверы, бульвары в границах Сибирского тракта - Екатеринбургской кольцевой	Скверы, бульвары в границах Сибирского тракта - Екатеринбургской кольцевой автодороги - автодороги Екатеринбург - Кольцово - улицы Чистой	0,11	Планируемый к размещению	Не устанавливаются

1	2	3	4	5	6
	автодороги - автодороги Екатеринбург - Кольцово - улицы Чистой				
ОТОП.1.675	Скверы, бульвары в границах Сибирского тракта - Екатеринбургской кольцевой автодороги - автодороги Екатеринбург - Кольцово - улицы Чистой	Скверы, бульвары в границах Сибирского тракта - Екатеринбургской кольцевой автодороги - автодороги Екатеринбург - Кольцово - улицы Чистой	1,03	Планируемый к размещению	Не устанавливаются
ОТОП.1.676	Скверы, бульвары в границах Сибирского тракта - Екатеринбургской кольцевой автодороги - автодороги Екатеринбург - Кольцово - улицы Чистой	Скверы, бульвары в границах Сибирского тракта - Екатеринбургской кольцевой автодороги - автодороги Екатеринбург - Кольцово - улицы Чистой	0,66	Планируемый к размещению	Не устанавливаются
ОТОП.1.677	Сквер вдоль ул. Февральской революции на углу дома ул. Антона Валека 12	ул. Февральской революции на углу дома ул. Антона Валека 12	0,06	Планируемый к размещению	Не устанавливаются
ОТОП.1.678	Сквер в границах улица Зеленая - улица Мира	Чусовское озеро, улица Зеленая - улица Мира	0,33	Планируемый к размещению	Не устанавливаются
ОТОП.1.679	Сквер вдоль улицы Походной у д.66	Чкаловский район, улица Походная	0,29	Планируемый к размещению	Не устанавливаются

2. Параметры функциональных зон, а также сведения о планируемых для размещения в них объектах федерального значения, объектах регионального значения, объектах местного значения, за исключением линейных объектов

2.1. Параметры функциональных зон

Проектное функциональное зонирование учитывает природную, экономико-географическую специфику МО «город Екатеринбург», сложившиеся особенности использования городских территорий.

Проектом Генерального плана функциональное зонирование территории городского округа установлено в соответствии с Приказом Министерства экономического развития Российской Федерации от 09.01.2018 № 10 «Об утверждении Требований к описанию и отображению в документах территориального планирования объектов федерального значения, объектов регионального значения, объектов местного значения и о признании утратившим силу приказа Минэкономразвития России от 7 декабря 2016 г. № 793».

Установленные функциональные зоны способствуют сбалансированному развитию городского пространства с диверсифицированной экономикой и инфраструктурой, а также высоким качеством жизни населения в целях равномерного экономического развития городских территорий. Этого можно достичь благодаря интенсивному преобразованию городских территорий посредством установления границ развития застроенных и потенциально возможных для застройки территорий, а также благодаря принципам смешанного использования, полицентричности, самодостаточности и принципу дифференциации.

На территории муниципального образования «город Екатеринбург» установлены следующие функциональные зоны.

Жилые зоны предназначены для индивидуального жилищного строительства, малоэтажной многоквартирной жилой застройки, блокированной жилой застройки, среднеэтажной жилой застройки, многоэтажной жилой застройки (высотной застройки) и территорий рекреационного назначения.

Допускается размещение объектов образования и науки, объектов культуры и искусства, объектов здравоохранения, объектов социального назначения, объектов физической культуры и массового спорта, объектов религиозного назначения, объектов торговли, иных объектов общественно-делового и коммерческого назначения, объектов коммунально-бытового назначения, а также объектов инженерной и транспортной инфраструктуры.

Зона застройки индивидуальными жилыми домами предназначена для размещения индивидуальных, блокированных жилых домов и территорий рекреационного назначения.

Допускается размещение объектов образования и науки, объектов культуры и искусства, объектов здравоохранения, объектов социального назначения, объектов физической культуры и массового спорта, объектов религиозного назначения, объектов торговли, иных объектов общественно-делового и коммерческого назначения, объектов коммунально-бытового назначения, а также объектов инженерной и транспортной инфраструктуры.

Зона застройки малоэтажными жилыми домами (до 4 этажей, включая мансардный) предназначена для индивидуального жилищного строительства, малоэтажной многоквартирной жилой застройки, блокированной жилой застройки и территорий рекреационного назначения.

Допускается размещение объектов образования и науки, объектов культуры и искусства, объектов здравоохранения, объектов социального назначения, объектов физической культуры и массового спорта, объектов религиозного назначения, объектов торговли, иных объектов общественно-делового и коммерческого назначения, объектов

коммунально-бытового назначения, а также объектов инженерной и транспортной инфраструктуры.

Зона смешанной и общественно-деловой застройки предназначена для размещения объектов общественно-делового, коммерческого, жилого, производственного назначения, производственных объектов сельскохозяйственного назначения, а также территорий рекреационного назначения.

Допускается размещение объектов коммунально-бытового назначения, а также объектов инженерной и транспортной инфраструктуры.

Зона специализированной общественной застройки (зона объектов, реализующих программы профессионального и высшего образования) предназначена для размещения объектов капитального строительства, предназначенных для профессионального образования и просвещения, а также территорий рекреационного назначения.

Допускается размещение объектов коммунально-бытового назначения, объектов инженерной и транспортной инфраструктуры.

Общественно-деловые зоны предназначены для:

– объектов торговли;

– объектов общественного питания;

– объектов коммунально-бытового назначения;

– складов;

– дошкольных образовательных организаций;

– общеобразовательных организаций;

– организаций дополнительного образования;

– объектов, реализующих программы профессионального и высшего образования;

– специальных учебно-воспитательных учреждений для обучающихся с девиантным (общественно опасным) поведением;

– научных организаций;

– объектов культуры и искусства;

– объектов здравоохранения;

– объектов социального назначения;

– объектов физической культуры и массового спорта;

– культовых зданий и сооружений;

– иных объектов общественно-делового и коммерческого назначения;

– территорий рекреационного назначения.

Допускается размещение объектов коммунально-бытового назначения, объектов инженерной и транспортной инфраструктуры.

Производственные зоны, зоны инженерной и транспортной инфраструктур предназначены для размещения:

– объектов капитального строительства в целях изготовления вещей промышленным способом, добычи недр, их переработки;

– объектов капитального строительства в целях обеспечения физических и юридических лиц коммунальными услугами, а также для размещения сооружений, имеющих назначение по временному хранению, распределению и перевалке грузов (за исключением хранения стратегических запасов), не являющихся частями производственных комплексов, на которых был создан груз: промышленных баз, складов, погрузочных терминалов, нефтехранилищ и нефтеналивных станций, газовых хранилищ и обслуживающих их газоконденсатных и газоперекачивающих станций, элеваторов и продовольственных складов, за исключением железнодорожных перевалочных складов;

– объектов капитального строительства для проведения научных исследований и изысканий, испытаний опытных промышленных образцов, для размещения организаций, осуществляющих научные изыскания, исследования и разработки (научно-исследовательских институтов, проектных институтов, научных центров, опытно-конструкторских центров,

государственных академий наук, в том числе отраслевых), проведения научной и селекционной работы, ведения сельского и лесного хозяйства для получения ценных с научной точки зрения образцов растительного и животного мира;

– сооружений и коммуникаций водоснабжения, водоотведения (канализации), теплоснабжения, электроснабжения, газоснабжения, очистки стоков, связи, а также включает себя территории, необходимые для их технического обслуживания и охраны.

Допускается размещение объектов общественно-делового, коммерческого и коммунально-бытового назначения, общежитий, объектов инженерной и транспортной инфраструктуры, а также озелененных территорий специального назначения.

Зона транспортной инфраструктуры предназначена для размещения и функционирования сооружений и коммуникаций внешнего и внутреннего, общественного и личного транспорта, а также улично-дорожной сети и территорий рекреационного назначения.

Допускается размещение объектов коммунально-бытового назначения и объектов инженерной инфраструктуры.

Зона сельскохозяйственных угодий предназначена для размещения пашен, сенокосов, пастбищ и земель, занятых многолетними насаждениями, а также проведения научной и селекционной работы, ведения сельского хозяйства для получения ценных с научной точки зрения образцов растительного мира.

Допускается размещение объектов инженерной и транспортной инфраструктур, связанных с обслуживанием данной зоны.

Зон садоводства, огородничества предназначена для размещения садоводческих некоммерческих товариществ, огороднических некоммерческих товариществ и дачных объединений, а также территорий рекреационного назначения.

Допускается размещение объектов общественно-делового, коммерческого и коммунально-бытового назначения, а также объектов инженерной и транспортной инфраструктур, связанных с обслуживанием данной зоны.

Производственная зона сельскохозяйственных предприятий предназначена для сохранения и развития производственных объектов сельскохозяйственного назначения.

Допускается размещение объектов инженерной и транспортной инфраструктур, связанных с обслуживанием данной зоны.

Иные зоны сельскохозяйственного назначения (для ведения личного подсобного хозяйства) предназначены для ведения личного подсобного хозяйства (производства и переработки сельскохозяйственной продукции).

Допускается размещение объектов инженерной и транспортной инфраструктур, связанных с обслуживанием данной зоны.

Иные зоны сельскохозяйственного назначения (для ведения крестьянского и фермерского хозяйства) предназначены для ведения производственной и иной хозяйственной деятельности (производства, переработки, хранения, транспортировки и реализации сельскохозяйственной продукции).

Допускается размещение объектов инженерной и транспортной инфраструктур, связанных с обслуживанием данной зоны.

Зоны рекреационного назначения определена в отношении природных территорий, занятых лугами, болотами и кустарниками в целях сохранения естественной природно-рекреационной среды.

Допускается размещение некапитальных сооружений, предназначенных для отдыха населения, а также объектов инженерной и транспортной инфраструктур.

Зона озелененных территорий общего пользования (лесопарки, парки, сады, скверы, бульвары, городские леса) предназначена для сохранения и развития парков, садов, скверов и бульваров.

Допускается размещение объектов общественно-делового назначения, объектов инженерной и транспортной инфраструктур, связанных с обслуживанием данной зоны.

Зона отдыха предназначена для обустройства мест для занятия спортом, физической

культурой, пешими или верховыми прогулками, отдыха и туризма, наблюдения за природой, пикников, охоты и рыбалки.

Допускается размещение объектов инженерной и транспортной инфраструктур, связанных с обслуживанием данной зоны.

Лесопарковая зона предназначена для сохранения и развития природного каркаса города в части лесных парков.

Допускается размещение объектов инженерной и транспортной инфраструктур, связанных с обслуживанием данной зоны.

Зона лесов предназначена для сохранения и развития природного каркаса города в части городских лесов, а также территорий, занятых лесными насаждениями.

Допускается размещение некапитальных сооружений, предназначенных для осуществления рекреационной деятельности, а также объектов инженерной и транспортной инфраструктур, связанных с обслуживанием данной зоны.

Зона кладбищ предназначена для размещения кладбищ, крематориев и мест захоронения.

Допускается размещение объектов религиозного и коммунально-бытового назначения, объектов транспортной и инженерной инфраструктур, связанных с обслуживанием данной зоны.

Зона режимных территорий предназначена для размещения объектов обороны и безопасности, режимных объектов связи, а также мест содержания под стражей и лишения свободы.

Допускается размещение объектов инженерной и транспортной инфраструктур, связанных с обслуживанием данной зоны.

Зона акваторий устанавливается в целях сохранения и развития водных объектов.

Допускается размещение объектов инженерной и транспортной инфраструктур, связанных с обслуживанием данной зоны.

Зоны специального назначения предназначена для размещения спасательных служб, в том числе пожарных депо, а также объектов и средств для обеспечения пожарной безопасности.

Допускается размещение объектов инженерной и транспортной инфраструктур, связанных с обслуживанием данной зоны.

2.2. Сведения о планируемых для размещения в функциональных зонах объектах федерального значения, объектах регионального значения, объектах местного значения, за исключением линейных объектов

Условный номер	Функциональные зоны	Площадь, га	Сведения о планируемых объектах		
			Федерального значения	Регионального значения	Местного значения
1	2	3	4	5	6
100	Жилые зоны	9 000,4	–	1.2.9 1.4.16 1.4.17 1.4.20 1.2.25 1.4.29 1.5.51 1.5.98 1.5.99 1.5.100 1.5.102 1.5.105 1.5.106 1.5.107 1.5.110 1.5.113 1.5.115 1.5.118 1.5.119 1.5.124 1.5.125 1.5.128 1.5.129 1.5.130 1.5.131 1.5.132 1.5.133 1.5.135 1.5.144 1.5.145 1.5.146 1.5.156 1.5.165	СИ.1.1.3, СИ.1.1.4, СИ.1.1.6, СИ.1.1.7, СИ.1.1.11, СИ.1.1.12, СИ.1.1.14, СИ.1.1.15, СИ.1.1.16, СИ.1.1.19, СИ.1.1.20, СИ.1.1.21, СИ.1.1.25, СИ.1.1.26, СИ.1.1.27, СИ.1.1.28, СИ.1.1.29, СИ.1.1.31, СИ.1.1.32, СИ.1.1.33, СИ.1.1.35, СИ.1.1.36, СИ.1.1.37, СИ.1.1.38, СИ.1.1.39, СИ.1.1.40, СИ.1.1.41, СИ.1.1.42, СИ.1.1.43, СИ.1.1.44, СИ.1.1.45, СИ.1.1.46, СИ.1.1.48, СИ.1.1.49, СИ.1.1.50, СИ.1.1.51, СИ.1.1.52, СИ.1.1.53, СИ.1.1.54, СИ.1.1.55, СИ.1.1.56, СИ.1.1.57, СИ.1.1.58, СИ.1.1.59, СИ.1.1.61, СИ.1.1.62, СИ.1.1.63, СИ.1.1.64, СИ.1.1.69, СИ.1.1.70, СИ.1.1.71, СИ.1.1.72, СИ.1.1.73, СИ.1.1.74, СИ.1.1.75, СИ.1.1.76, СИ.1.1.77, СИ.1.1.78, СИ.1.1.79, СИ.1.1.80, СИ.1.1.81, СИ.1.1.83, СИ.1.1.84, СИ.1.1.85, СИ.1.1.86, СИ.1.1.95, СИ.1.1.98, СИ.1.1.101, СИ.1.1.104, СИ.1.1.105, СИ.1.1.107, СИ.1.1.108, СИ.1.1.109, СИ.1.1.110, СИ.1.1.111, СИ.1.1.112, СИ.1.1.113, СИ.1.1.114, СИ.1.1.115, СИ.1.1.117, СИ.1.1.118, СИ.1.1.119, СИ.1.1.120, СИ.1.1.121, СИ.1.1.124, СИ.1.1.125, СИ.1.1.126, СИ.1.1.127, СИ.1.1.128, СИ.1.1.129, СИ.1.1.130, СИ.1.1.131, СИ.1.1.133, СИ.1.1.134, СИ.1.1.135, СИ.1.1.136, СИ.1.1.138, СИ.1.1.139, СИ.1.1.142, СИ.1.1.143, СИ.1.1.145, СИ.1.1.146, СИ.1.1.147, СИ.1.1.149, СИ.1.1.152, СИ.1.1.154, СИ.1.1.157, СИ.1.1.160, СИ.1.1.163, СИ.1.1.164, СИ.1.1.165, СИ.1.1.166, СИ.1.1.167, СИ.1.1.169, СИ.1.1.171, СИ.1.1.172, СИ.1.1.174, СИ.1.1.180, СИ.1.1.181, СИ.1.1.183, СИ.1.1.188, СИ.1.1.189, СИ.1.1.190, СИ.1.1.195, СИ.1.1.196, СИ.1.1.197, СИ.1.1.198, СИ.1.1.199, СИ.1.1.200, СИ.1.1.201, СИ.1.1.202, СИ.1.1.207, СИ.1.1.208, СИ.1.1.209, СИ.1.1.210, СИ.1.1.211, СИ.1.1.213, СИ.1.1.215, СИ.1.1.217, СИ.1.1.218, СИ.1.1.220, СИ.1.1.221, СИ.1.1.222, СИ.1.1.223, СИ.1.1.226, СИ.1.1.232, СИ.1.1.233, СИ.1.1.234, СИ.1.1.238, СИ.1.1.239, СИ.1.1.240, СИ.1.1.241, СИ.1.1.242, СИ.1.1.243, СИ.1.1.244, СИ.1.1.245, СИ.1.1.246, СИ.1.1.248, СИ.1.1.249, СИ.1.1.250, СИ.1.1.251, СИ.1.1.252, СИ.1.1.253, СИ.1.1.254, СИ.1.1.255, СИ.1.1.256, СИ.1.1.257, СИ.1.1.259, СИ.1.1.260, СИ.1.1.261, СИ.1.1.262, СИ.1.1.263, СИ.1.1.264, СИ.1.1.271, СИ.1.1.272, СИ.1.1.274, СИ.1.1.275, СИ.1.1.276, СИ.1.1.277, СИ.1.1.278, СИ.1.1.279, СИ.1.1.280, СИ.1.1.282, СИ.1.1.283, СИ.1.1.284, СИ.1.1.285, СИ.1.1.287, СИ.1.1.289, СИ.1.1.290, СИ.1.1.299, СИ.1.1.300, СИ.1.1.301, СИ.1.1.311, СИ.1.1.312, СИ.1.1.318, СИ.1.1.324, СИ.1.1.325, СИ.1.1.326, СИ.1.1.329, СИ.1.1.331, СИ.1.1.332, СИ.1.1.333, СИ.1.1.337, СИ.1.1.340, СИ.1.1.341, СИ.1.1.342, СИ.1.1.343, СИ.1.1.344, СИ.1.1.345, СИ.1.1.346, СИ.1.1.347, СИ.1.1.348, СИ.1.1.349, СИ.1.1.350, СИ.1.1.354, СИ.1.1.355, СИ.1.1.356, СИ.1.1.357, СИ.1.1.358, СИ.1.1.359, СИ.1.1.360, СИ.1.1.362, СИ.1.1.363, СИ.1.1.364, СИ.1.1.365, СИ.1.1.366, СИ.1.1.367, СИ.1.1.368, СИ.1.1.369, СИ.1.1.371, СИ.1.1.372, СИ.1.1.373, СИ.1.1.374, СИ.1.1.375, СИ.1.1.378, СИ.1.1.379, СИ.1.1.381, СИ.1.1.382, СИ.1.1.383, СИ.1.1.384, СИ.1.1.385, СИ.1.1.386, СИ.1.1.387, СИ.1.1.389, СИ.1.1.390, СИ.1.1.391, СИ.1.1.392, СИ.1.1.393, СИ.1.1.394, СИ.1.1.395, СИ.1.1.396, СИ.1.1.400, СИ.1.1.401, СИ.1.1.402, СИ.1.1.403, СИ.1.1.405, СИ.1.1.406, СИ.1.1.407, СИ.1.1.408, СИ.1.1.409, СИ.1.1.411, СИ.1.1.412, СИ.1.1.413, СИ.1.1.414, СИ.1.1.416, СИ.1.1.417, СИ.1.1.418, СИ.1.1.419, СИ.1.1.420, СИ.1.1.421, СИ.1.1.422, СИ.1.1.423, СИ.1.1.424, СИ.1.1.425, СИ.1.1.426, СИ.1.1.427, СИ.1.1.428, СИ.1.1.429, СИ.1.1.430, СИ.1.1.431, СИ.1.1.432, СИ.1.1.433, СИ.1.1.434, СИ.1.1.435, СИ.1.1.436, СИ.1.1.437, СИ.1.1.438, СИ.1.1.439, СИ.1.1.440, СИ.1.1.441, СИ.1.1.442, СИ.1.1.444, СИ.1.1.445, СИ.1.1.446, СИ.1.1.447, СИ.1.1.448, СИ.1.1.449,

1	2	3	4	5	6
					СИ.1.1.450, СИ.1.1.452, СИ.1.1.453, СИ.1.1.454, СИ.1.1.455, СИ.1.1.456, СИ.1.1.457, СИ.1.1.458, СИ.1.1.459, СИ.1.1.471, СИ.1.1.473, СИ.1.1.475, СИ.1.1.476, СИ.1.1.483, СИ.1.1.484, СИ.1.1.485, СИ.1.1.486, СИ.1.1.487, СИ.1.1.490, СИ.1.1.491, СИ.1.1.492, СИ.1.1.493, СИ.1.1.497, СИ.1.1.498, СИ.1.1.504, СИ.1.1.505, СИ.1.1.508, СИ.1.1.510, СИ.1.1.511, СИ.1.1.513, СИ.1.1.514, СИ.1.1.515, СИ.1.1.516, СИ.1.1.518, СИ.1.1.520, СИ.1.1.521, СИ.1.1.522, СИ.1.1.523, СИ.1.1.524, СИ.1.1.525, СИ.1.1.526, СИ.1.1.530, СИ.1.1.532, СИ.1.1.537, СИ.1.1.541, СИ.1.1.542, СИ.1.1.543, СИ.1.1.545, СИ.1.1.547, СИ.1.1.549, СИ.1.1.550, СИ.1.1.551, СИ.1.1.554, СИ.1.1.555, СИ.1.1.556, СИ.1.1.560, СИ.1.1.561, СИ.1.1.562, СИ.1.1.563, СИ.1.1.566, СИ.1.1.567, СИ.1.1.568, СИ.1.1.569, СИ.1.1.570, СИ.1.1.571, СИ.1.1.572, СИ.1.1.573, СИ.1.1.574, СИ.1.1.576, СИ.1.1.577, СИ.1.1.586, СИ.1.1.589, СИ.1.1.590, СИ.1.2.2, СИ.1.2.5, СИ.1.2.6, СИ.1.2.8, СИ.1.2.9, СИ.1.2.10, СИ.1.2.12, СИ.1.2.14, СИ.1.2.15, СИ.1.2.18, СИ.1.2.19, СИ.1.2.20, СИ.1.2.21, СИ.1.2.22, СИ.1.2.24, СИ.1.2.27, СИ.1.2.28, СИ.1.2.29, СИ.1.2.30, СИ.1.2.31, СИ.1.2.32, СИ.1.2.33, СИ.1.2.34, СИ.1.2.35, СИ.1.2.36, СИ.1.2.37, СИ.1.2.38, СИ.1.2.39, СИ.1.2.40, СИ.1.2.41, СИ.1.2.42, СИ.1.2.43, СИ.1.2.44, СИ.1.2.45, СИ.1.2.46, СИ.1.2.50, СИ.1.2.51, СИ.1.2.52, СИ.1.2.53, СИ.1.2.54, СИ.1.2.55, СИ.1.2.56, СИ.1.2.57, СИ.1.2.58, СИ.1.2.59, СИ.1.2.60, СИ.1.2.61, СИ.1.2.63, СИ.1.2.64, СИ.1.2.65, СИ.1.2.67, СИ.1.2.68, СИ.1.2.69, СИ.1.2.70, СИ.1.2.71, СИ.1.2.72, СИ.1.2.73, СИ.1.2.74, СИ.1.2.75, СИ.1.2.76, СИ.1.2.77, СИ.1.2.78, СИ.1.2.79, СИ.1.2.80, СИ.1.2.81, СИ.1.2.84, СИ.1.2.85, СИ.1.2.86, СИ.1.2.96, СИ.1.2.98, СИ.1.2.100, СИ.1.2.103, СИ.1.2.104, СИ.1.2.108, СИ.1.2.109, СИ.1.2.111, СИ.1.2.113, СИ.1.2.114, СИ.1.2.116, СИ.1.2.117, СИ.1.2.118, СИ.1.2.122, СИ.1.2.123, СИ.1.2.124, СИ.1.2.125, СИ.1.2.126, СИ.1.2.128, СИ.1.2.132, СИ.1.2.133, СИ.1.2.134, СИ.1.2.140, СИ.1.2.142, СИ.1.2.143, СИ.1.2.145, СИ.1.2.146, СИ.1.2.147, СИ.1.2.151, СИ.1.2.152, СИ.1.2.154, СИ.1.2.155, СИ.1.2.156, СИ.1.2.157, СИ.1.2.159, СИ.1.2.162, СИ.1.2.163, СИ.1.2.165, СИ.1.2.166, СИ.1.2.167, СИ.1.2.168, СИ.1.2.170, СИ.1.2.171, СИ.1.2.172, СИ.1.2.173, СИ.1.2.174, СИ.1.2.177, СИ.1.2.178, СИ.1.2.179, СИ.1.2.182, СИ.1.2.184, СИ.1.2.185, СИ.1.2.186, СИ.1.2.187, СИ.1.2.188, СИ.1.2.189, СИ.1.2.190, СИ.1.2.191, СИ.1.2.192, СИ.1.2.193, СИ.1.2.194, СИ.1.2.195, СИ.1.2.196, СИ.1.2.197, СИ.1.2.199, СИ.1.2.201, СИ.1.2.202, СИ.1.2.207, СИ.1.2.212, СИ.1.2.213, СИ.1.2.217, СИ.1.2.218, СИ.1.2.219, СИ.1.2.220, СИ.1.2.221, СИ.1.2.226, СИ.1.2.227, СИ.1.2.228, СИ.1.2.229, СИ.1.2.230, СИ.1.2.231, СИ.1.2.235, СИ.1.2.238, СИ.1.2.241, СИ.1.2.242, СИ.1.2.244, СИ.1.2.245, СИ.1.2.246, СИ.1.2.247, СИ.1.3.1, СИ.1.3.2, СИ.1.3.3, СИ.1.3.5, СИ.1.3.6, СИ.1.3.9, СИ.1.3.10, СИ.1.3.11, СИ.1.3.13, СИ.1.3.15, СИ.1.3.16, СИ.1.3.17, СИ.1.3.19, СИ.1.3.20, СИ.1.3.22, СИ.1.3.24, СИ.1.3.25, СИ.1.3.26, СИ.1.3.27, СИ.1.3.28, СИ.1.3.30, СИ.1.3.33, СИ.1.3.34, СИ.1.3.35, СИ.1.3.36, СИ.1.3.37, СИ.1.3.39, СИ.1.3.40, СИ.1.3.42, СИ.1.3.44, СИ.1.3.45, СИ.1.3.48, СИ.1.3.49, СИ.1.3.50, СИ.1.3.51, СИ.1.3.52, СИ.1.3.53, СИ.1.3.54, СИ.1.3.55, СИ.1.3.56, СИ.1.3.57, СИ.1.3.58, СИ.1.3.59, СИ.1.3.61, СИ.1.3.63, СИ.1.3.64, СИ.1.3.65, СИ.1.3.68, СИ.1.3.69, СИ.1.3.71, СИ.1.3.74, СИ.1.3.75, СИ.1.3.77, СИ.1.3.80, СИ.1.3.81, СИ.1.3.83, СИ.1.3.85, СИ.1.3.86, СИ.1.3.87, СИ.1.3.90, СИ.1.3.91, СИ.1.3.96, СИ.1.3.97, СИ.1.3.98, СИ.1.3.101, СИ.1.3.102, СИ.2.1, СИ.2.2, СИ.2.4, СИ.2.9, СИ.2.16, СИ.2.35, СИ.2.39, СИ.2.42, СИ.2.43, СИ.2.45, СИ.2.47, СИ.2.48, СИ.2.51, СИ.2.52, СИ.3.1, СИ.3.3, СИ.3.4, СИ.3.5, СИ.3.6, СИ.3.7, СИ.3.10, СИ.3.11, СИ.3.12, СИ.3.16, СИ.3.20, СИ.3.23, СИ.3.24, СИ.3.25, СИ.3.26, СИ.3.27, СИ.3.28, СИ.3.29, СИ.3.30, СИ.3.31, СИ.3.32, СИ.3.33, СИ.3.34, СИ.3.35, СИ.3.36, СИ.3.38, СИ.3.41, СИ.3.42, СИ.3.44, СИ.3.46, СИ.3.47, СИ.3.48, СИ.3.50, СИ.3.51, СИ.3.52, СИ.3.53, СИ.3.54, СИ.3.55, СИ.3.56, СИ.3.57, СИ.3.59, СИ.3.60, СИ.3.62, ТИ.2.4.5, ТИ.3.1.2, ТИ.3.1.3, ТИ.3.1.6, ТИ.3.1.8, ТИ.3.1.14, ТИ.3.1.18, ТИ.3.1.28, ТИ.3.1.30, ТИ.3.1.31, ТИ.3.1.36, ТИ.3.1.41, ТИ.3.1.43, ТИ.3.1.45, ТИ.9.1.1, ТИ.9.1.3, ТИ.9.1.11, ТИ.9.1.16, ОТОП.1.2, ОТОП.1.5, ОТОП.1.6, ОТОП.1.10, ОТОП.1.11, ОТОП.1.12, ОТОП.1.19, ОТОП.1.22, ОТОП.1.23, ОТОП.1.24, ОТОП.1.28, ОТОП.1.37, ОТОП.1.38, ОТОП.1.39, ОТОП.1.43, ОТОП.1.44, ОТОП.1.45, ОТОП.1.46, ОТОП.1.49, ОТОП.1.50,

1	2	3	4	5	6
					ОТОП.1.51, ОТОП.1.52, ОТОП.1.55, ОТОП.1.59, ОТОП.1.62, ОТОП.1.64, ОТОП.1.74, ОТОП.1.75, ОТОП.1.78, ОТОП.1.79, ОТОП.1.83, ОТОП.1.84, ОТОП.1.113, ОТОП.1.149, ОТОП.1.151, ОТОП.1.152, ОТОП.1.153, ОТОП.1.175, ОТОП.1.176, ОТОП.1.186, ОТОП.1.198, ОТОП.1.211, ОТОП.1.225, ОТОП.1.249, ОТОП.1.253, ОТОП.1.254, ОТОП.1.261, ОТОП.1.264, ОТОП.1.276, ОТОП.1.294, ОТОП.1.298, ОТОП.1.299, ОТОП.1.316, ОТОП.1.325, ОТОП.1.332, ОТОП.1.335, ОТОП.1.338, ОТОП.1.340, ОТОП.1.341, ОТОП.1.347, ОТОП.1.380, ОТОП.1.382, ОТОП.1.383, ОТОП.1.385, ОТОП.1.393, ОТОП.1.399, ОТОП.1.400, ОТОП.1.401, ОТОП.1.402, ОТОП.1.403, ОТОП.1.404, ОТОП.1.405, ОТОП.1.406, ОТОП.1.407, ОТОП.1.408, ОТОП.1.411, ОТОП.1.416, ОТОП.1.423, ОТОП.1.425, ОТОП.1.426, ОТОП.1.430, ОТОП.1.431, ОТОП.1.432, ОТОП.1.433, ОТОП.1.438, ОТОП.1.439, ОТОП.1.442, ОТОП.1.443, ОТОП.1.446, ОТОП.1.454, ОТОП.1.457, ОТОП.1.466, ОТОП.1.467, ОТОП.1.468, ОТОП.1.471, ОТОП.1.472, ОТОП.1.478, ОТОП.1.480, ОТОП.1.481, ОТОП.1.483, ОТОП.1.484, ОТОП.1.485, ОТОП.1.486, ОТОП.1.487, ОТОП.1.489, ОТОП.1.490, ОТОП.1.491, ОТОП.1.492, ОТОП.1.493, ОТОП.1.495, ОТОП.1.497, ОТОП.1.498, ОТОП.1.499, ОТОП.1.505, ОТОП.1.507, ОТОП.1.508, ОТОП.1.509, ОТОП.1.511, ОТОП.1.515, ОТОП.1.516, ОТОП.1.519, ОТОП.1.522, ОТОП.1.525, ОТОП.1.528, ОТОП.1.529, ОТОП.1.539, ОТОП.1.542, ОТОП.1.543, ОТОП.1.554, ОТОП.1.557, ОТОП.1.562, ОТОП.1.565, ОТОП.1.567, ОТОП.1.568, ОТОП.1.569, ОТОП.1.570, ОТОП.1.573, ОТОП.1.574, ОТОП.1.586, ОТОП.1.589, ОТОП.1.592, ОТОП.1.593, ОТОП.1.594, ОТОП.1.596, ОТОП.1.602, ОТОП.1.604, ОТОП.1.605, ОТОП.1.606, ОТОП.1.607, ОТОП.1.608, ОТОП.1.609, ОТОП.1.610, ОТОП.1.611, ОТОП.1.612, ОТОП.1.615, ОТОП.1.621, ОТОП.1.633, ОТОП.1.634, ОТОП.1.636, ОТОП.1.641, ОТОП.1.642, ОТОП.1.646, ОТОП.1.649, ОТОП.1.650, ОТОП.1.654, ОТОП.1.655, ОТОП.1.656, ОТОП.1.657, ОТОП.1.658, ОТОП.1.663, ОТОП.1.664, ОТОП.1.665, ОТОП.1.666, ОТОП.1.667, ОТОП.1.668, ОТОП.1.672, ОТОП.1.673, ОТОП.1.674, ОТОП.1.675, ОТОП.1.676, ОТОП.1.677, ОТОП.1.678, ОТОП.1.679
101	Зона застройки индивидуальными жилыми домами	4 116,3	–	1.5.120	СИ.1.1.88, СИ.1.1.89, СИ.1.1.90, СИ.1.1.91, СИ.1.1.97, СИ.1.1.99, СИ.1.1.100, СИ.1.1.102, СИ.1.1.103, СИ.1.1.380, СИ.1.1.443, СИ.1.1.460, СИ.1.1.533, СИ.1.2.11, СИ.1.2.49, СИ.1.2.158, СИ.1.2.160, СИ.1.2.206, СИ.1.2.224, СИ.1.3.100, СИ.2.46, ОТОП.1.337, ОТОП.1.375
102	Зона застройки малоэтажными жилыми домами (до 4 этажей, включая мансардный)	904,7	–	–	СИ.1.1.30, СИ.1.1.82, СИ.1.1.96, СИ.1.1.116, СИ.1.1.191, СИ.1.1.192, СИ.1.1.193, СИ.1.1.194, СИ.1.1.204, СИ.1.1.205, СИ.1.1.224, СИ.1.1.225, СИ.1.1.227, СИ.1.1.230, СИ.1.1.247, СИ.1.1.507, СИ.1.1.509, СИ.1.1.588, СИ.1.2.3, СИ.1.2.87, СИ.1.2.88, СИ.1.2.89, СИ.1.2.90, СИ.1.2.92, СИ.1.2.93, СИ.1.2.97, СИ.1.2.127, СИ.1.2.222, СИ.1.2.250, СИ.1.3.8, СИ.2.49, СИ.3.39, СИ.3.43, СИ.3.45, ОТОП.1.503
200	Зона смешанной и общественно-деловой застройки	2 780,5	6-9	1.2.8 1.3.9 1.4.19 1.4.22 1.4.28 1.4.33 1.5.111 1.5.112 1.5.122 1.5.97 1.11.9	СИ.1.1.1, СИ.1.1.2, СИ.1.1.5, СИ.1.1.8, СИ.1.1.9, СИ.1.1.10, СИ.1.1.13, СИ.1.1.17, СИ.1.1.23, СИ.1.1.24, СИ.1.1.34, СИ.1.1.66, СИ.1.1.67, СИ.1.1.68, СИ.1.1.87, СИ.1.1.92, СИ.1.1.93, СИ.1.1.106, СИ.1.1.122, СИ.1.1.132, СИ.1.1.137, СИ.1.1.140, СИ.1.1.141, СИ.1.1.144, СИ.1.1.148, СИ.1.1.150, СИ.1.1.153, СИ.1.1.156, СИ.1.1.159, СИ.1.1.162, СИ.1.1.175, СИ.1.1.176, СИ.1.1.177, СИ.1.1.178, СИ.1.1.182, СИ.1.1.184, СИ.1.1.185, СИ.1.1.186, СИ.1.1.187, СИ.1.1.203, СИ.1.1.206, СИ.1.1.214, СИ.1.1.216, СИ.1.1.219, СИ.1.1.228, СИ.1.1.229, СИ.1.1.235, СИ.1.1.237, СИ.1.1.267, СИ.1.1.268, СИ.1.1.269, СИ.1.1.270, СИ.1.1.273, СИ.1.1.286, СИ.1.1.288, СИ.1.1.291, СИ.1.1.292, СИ.1.1.293, СИ.1.1.295, СИ.1.1.296, СИ.1.1.297, СИ.1.1.298, СИ.1.1.302, СИ.1.1.303, СИ.1.1.304, СИ.1.1.305, СИ.1.1.306, СИ.1.1.307, СИ.1.1.308, СИ.1.1.310, СИ.1.1.314, СИ.1.1.315, СИ.1.1.316, СИ.1.1.321, СИ.1.1.330, СИ.1.1.334, СИ.1.1.335, СИ.1.1.336, СИ.1.1.338, СИ.1.1.339, СИ.1.1.351, СИ.1.1.376, СИ.1.1.377, СИ.1.1.388, СИ.1.1.398, СИ.1.1.399, СИ.1.1.404, СИ.1.1.461, СИ.1.1.462, СИ.1.1.463, СИ.1.1.465, СИ.1.1.466, СИ.1.1.467, СИ.1.1.468, СИ.1.1.469, СИ.1.1.470, СИ.1.1.472, СИ.1.1.474, СИ.1.1.477, СИ.1.1.478, СИ.1.1.480, СИ.1.1.481, СИ.1.1.482, СИ.1.1.488, СИ.1.1.489, СИ.1.1.494, СИ.1.1.495, СИ.1.1.499, СИ.1.1.500, СИ.1.1.501, СИ.1.1.502, СИ.1.1.503, СИ.1.1.512,

1	2	3	4	5	6
					СИ.1.1.517, СИ.1.1.527, СИ.1.1.528, СИ.1.1.529, СИ.1.1.531, СИ.1.1.534, СИ.1.1.535, СИ.1.1.536, СИ.1.1.538, СИ.1.1.539, СИ.1.1.540, СИ.1.1.544, СИ.1.1.546, СИ.1.1.548, СИ.1.1.552, СИ.1.1.553, СИ.1.1.557, СИ.1.1.558, СИ.1.1.559, СИ.1.1.564, СИ.1.1.565, СИ.1.1.578, СИ.1.1.579, СИ.1.1.580, СИ.1.1.581, СИ.1.1.582, СИ.1.1.583, СИ.1.1.584, СИ.1.1.585, СИ.1.1.587, СИ.1.2.7, СИ.1.2.16, СИ.1.2.17, СИ.1.2.25, СИ.1.2.47, СИ.1.2.48, СИ.1.2.82, СИ.1.2.83, СИ.1.2.91, СИ.1.2.94, СИ.1.2.95, СИ.1.2.101, СИ.1.2.121, СИ.1.2.130, СИ.1.2.131, СИ.1.2.135, СИ.1.2.136, СИ.1.2.137, СИ.1.2.138, СИ.1.2.141, СИ.1.2.144, СИ.1.2.149, СИ.1.2.150, СИ.1.2.153, СИ.1.2.169, СИ.1.2.203, СИ.1.2.204, СИ.1.2.205, СИ.1.2.210, СИ.1.2.211, СИ.1.2.214, СИ.1.2.215, СИ.1.2.216, СИ.1.2.223, СИ.1.2.225, СИ.1.2.232, СИ.1.2.234, СИ.1.2.236, СИ.1.2.239, СИ.1.2.240, СИ.1.2.243, СИ.1.2.248, СИ.1.2.249, СИ.1.3.4, СИ.1.3.12, СИ.1.3.18, СИ.1.3.21, СИ.1.3.31, СИ.1.3.41, СИ.1.3.43, СИ.1.3.46, СИ.1.3.47, СИ.1.3.60, СИ.1.3.66, СИ.1.3.70, СИ.1.3.73, СИ.1.3.76, СИ.1.3.89, СИ.1.3.93, СИ.1.3.94, СИ.1.3.95, СИ.1.3.99, СИ.2.14, СИ.2.20, СИ.2.25, СИ.2.27, СИ.3.8, СИ.3.9, СИ.3.13, СИ.3.14, СИ.3.15, СИ.3.17, СИ.3.18, СИ.3.19, СИ.3.21, СИ.3.22, СИ.3.37, СИ.3.40, СИ.3.49, СИ.3.58, СИ.3.61, ТИ.3.1.37, ТИ.3.1.46, ТИ.9.1.24, ОТОП.1.40, ОТОП.1.47, ОТОП.1.48, ОТОП.1.115, ОТОП.1.145, ОТОП.1.177, ОТОП.1.181, ОТОП.1.206, ОТОП.1.219, ОТОП.1.229, ОТОП.1.311, ОТОП.1.379, ОТОП.1.419, ОТОП.1.421, ОТОП.1.440, ОТОП.1.444, ОТОП.1.494, ОТОП.1.496, ОТОП.1.520, ОТОП.1.548, ОТОП.1.561, ОТОП.1.572, ОТОП.1.578, ОТОП.1.582, ОТОП.1.583, ОТОП.1.584, ОТОП.1.585, ОТОП.1.587, ОТОП.1.591, ОТОП.1.598, ОТОП.1.616, ОТОП.1.625, ОТОП.1.648, ОТОП.1.653, ОТОП.1.659, ОТОП.1.671
300	Общественно-деловые зоны	2 434,1	–	1.3.7 1.4.9 1.4.10 1.4.11 1.4.14 1.4.15 1.4.18 1.4.27 1.5.47 1.5.48 1.5.49 1.5.50 1.5.101 1.5.103 1.5.104 1.5.108 1.5.109 1.5.116 1.5.126 1.5.127 1.5.137 1.5.141 1.5.143 1.5.159 1.5.177 1.6.7	СИ.1.1.18, СИ.1.1.151, СИ.1.1.168, СИ.1.1.179, СИ.1.1.236, СИ.1.1.451, СИ.1.1.479, СИ.1.1.496, СИ.1.1.506, СИ.1.1.519, СИ.1.2.1, СИ.1.2.4, СИ.1.2.13, СИ.1.2.26, СИ.1.2.62, СИ.1.2.102, СИ.1.2.119, СИ.1.2.148, СИ.1.2.161, СИ.1.2.164, СИ.1.2.175, СИ.1.2.176, СИ.1.2.180, СИ.1.2.181, СИ.1.2.208, СИ.1.2.237, СИ.1.3.7, СИ.1.3.23, СИ.1.3.62, СИ.1.3.72, СИ.1.3.78, СИ.1.3.79, СИ.1.3.82, СИ.1.3.84, СИ.1.3.88, СИ.1.3.92, СИ.2.44, СИ.3.2, ТИ.3.1.9, ТИ.3.1.13, ТИ.3.1.21, ТИ.3.1.24, ТИ.3.1.29, ТИ.3.1.32, ТИ.3.1.40, ТИ.3.1.42, ТИ.5.1.1, ТИ.8.1.2, ТИ.8.2.3, ТИ.8.2.5, ТИ.9.1.21, ОТОП.1.4, ОТОП.1.173, ОТОП.1.217, ОТОП.1.290, ОТОП.1.312, ОТОП.1.346, ОТОП.1.479, ОТОП.1.500, ОТОП.1.502, ОТОП.1.526, ОТОП.1.571, ОТОП.1.599, ОТОП.1.600, ОТОП.1.603, ОТОП.1.662, ОТОП.1.669

1	2	3	4	5	6
302	Зона специализированной общественной застройки (зона объектов, реализующих программы профессионального и высшего образования)	111,7	–	1.5.136	СИ.1.2.209
400	Производственные зоны, зоны инженерной и транспортной инфраструктур	10 396,9	–	1.5.121 1.8.88 1.8.89	ТИ.2.1.4, ТИ.5.2.3, ТИ.8.2.2, ТИ.8.4.1, ТИ.9.1.26, ОТОП.1.601, ОТОП.1.647
405	Зоны транспортной инфраструктуры	9 669,8	–	–	ТИ.2.1.1, ТИ.2.1.2, ТИ.2.1.3, ТИ.2.1.5, ТИ.2.1.6, ТИ.2.1.7, ТИ.2.1.8, ТИ.2.1.9, ТИ.2.1.10, ТИ.2.1.11, ТИ.2.1.12, ТИ.2.1.13, ТИ.2.1.14, ТИ.2.1.16, ТИ.2.2.1, ТИ.2.2.3, ТИ.2.2.4, ТИ.2.2.5, ТИ.2.2.6, ТИ.2.2.7, ТИ.2.2.8, ТИ.2.2.9, ТИ.2.2.10, ТИ.2.2.11, ТИ.2.2.12, ТИ.2.2.13, ТИ.2.2.14, ТИ.2.2.15, ТИ.2.2.16, ТИ.2.2.17, ТИ.2.2.19, ТИ.2.2.21, ТИ.2.2.24, ТИ.2.2.26, ТИ.2.2.30, ТИ.2.2.31, ТИ.2.2.35, ТИ.2.2.36, ТИ.2.2.37, ТИ.2.2.38, ТИ.2.2.41, ТИ.2.2.42, ТИ.2.2.43, ТИ.2.2.44, ТИ.2.2.45, ТИ.2.2.46, ТИ.2.2.50, ТИ.2.2.51, ТИ.2.2.52, ТИ.2.2.53, ТИ.2.2.57, ТИ.2.2.58, ТИ.2.2.59, ТИ.2.2.60, ТИ.2.2.61, ТИ.2.2.62, ТИ.2.2.63, ТИ.2.2.65, ТИ.2.2.66, ТИ.2.2.68, ТИ.2.2.69, ТИ.2.2.70, ТИ.2.2.71, ТИ.2.3.1, ТИ.2.3.2, ТИ.2.3.3, ТИ.2.3.4, ТИ.2.3.5, ТИ.2.3.6, ТИ.2.3.7, ТИ.2.3.8, ТИ.2.3.9, ТИ.2.3.10, ТИ.2.3.11, ТИ.2.3.12, ТИ.2.3.13, ТИ.2.3.14, ТИ.2.3.15, ТИ.2.3.16, ТИ.2.3.17, ТИ.2.3.18, ТИ.2.3.19, ТИ.2.3.20, ТИ.2.3.21, ТИ.2.3.22, ТИ.2.3.23, ТИ.2.3.24, ТИ.2.3.25, ТИ.2.3.26, ТИ.2.3.27, ТИ.2.3.28, ТИ.2.3.29, ТИ.2.3.30, ТИ.2.3.31, ТИ.2.3.32, ТИ.2.3.33, ТИ.2.3.34, ТИ.2.3.35, ТИ.2.3.36, ТИ.2.4.1, ТИ.2.4.2, ТИ.2.4.3, ТИ.2.4.4, ТИ.2.4.6, ТИ.2.4.7, ТИ.2.4.8, ТИ.2.4.9, ТИ.2.4.10, ТИ.2.4.11, ТИ.2.4.12, ТИ.2.4.13, ТИ.2.4.14, ТИ.2.4.15, ТИ.2.4.16, ТИ.2.4.17, ТИ.2.4.18, ТИ.2.4.19, ТИ.2.4.20, ТИ.2.4.21, ТИ.2.4.22, ТИ.2.4.23, ТИ.2.4.24, ТИ.2.4.25, ТИ.2.4.26, ТИ.2.4.27, ТИ.2.4.28, ТИ.2.5.1, ТИ.3.1.1, ТИ.3.1.4, ТИ.3.1.5, ТИ.3.1.7, ТИ.3.1.10, ТИ.3.1.11, ТИ.3.1.12, ТИ.3.1.15, ТИ.3.1.16, ТИ.3.1.17, ТИ.3.1.19, ТИ.3.1.22, ТИ.3.1.23, ТИ.3.1.25, ТИ.3.1.26, ТИ.3.1.27, ТИ.3.1.33, ТИ.3.1.34, ТИ.3.1.35, ТИ.3.1.38, ТИ.3.1.39, ТИ.3.1.44, ТИ.3.1.47, ТИ.5.2.1, ТИ.5.2.2, ТИ.5.2.4, ТИ.8.1.1, ТИ.8.2.1, ТИ.8.2.4, ТИ.8.4.2, ТИ.8.4.3, ТИ.9.1.2, ТИ.9.1.4, ТИ.9.1.5, ТИ.9.1.6, ТИ.9.1.8, ТИ.9.1.9, ТИ.9.1.10, ТИ.9.1.12, ТИ.9.1.13, ТИ.9.1.14, ТИ.9.1.15, ТИ.9.1.17, ТИ.9.1.18, ТИ.9.1.19, ТИ.9.1.20, ТИ.9.1.22, ТИ.9.1.23, ТИ.9.1.25, ОТОП.1.1, ОТОП.1.3, ОТОП.1.7, ОТОП.1.15, ОТОП.1.18, ОТОП.1.20, ОТОП.1.21, ОТОП.1.29, ОТОП.1.34, ОТОП.1.35, ОТОП.1.36, ОТОП.1.85, ОТОП.1.112, ОТОП.1.114, ОТОП.1.116, ОТОП.1.117, ОТОП.1.150, ОТОП.1.154, ОТОП.1.155, ОТОП.1.156, ОТОП.1.157, ОТОП.1.158, ОТОП.1.167, ОТОП.1.168, ОТОП.1.174, ОТОП.1.185, ОТОП.1.188, ОТОП.1.189, ОТОП.1.190, ОТОП.1.192, ОТОП.1.193, ОТОП.1.194, ОТОП.1.195, ОТОП.1.196, ОТОП.1.197, ОТОП.1.201, ОТОП.1.212, ОТОП.1.213, ОТОП.1.220, ОТОП.1.221, ОТОП.1.255, ОТОП.1.277, ОТОП.1.278, ОТОП.1.279, ОТОП.1.282, ОТОП.1.283, ОТОП.1.288, ОТОП.1.289, ОТОП.1.304, ОТОП.1.308, ОТОП.1.309, ОТОП.1.317, ОТОП.1.318, ОТОП.1.319, ОТОП.1.320, ОТОП.1.334, ОТОП.1.339, ОТОП.1.342, ОТОП.1.349, ОТОП.1.350, ОТОП.1.376, ОТОП.1.381, ОТОП.1.386, ОТОП.1.395, ОТОП.1.396, ОТОП.1.413, ОТОП.1.414, ОТОП.1.418, ОТОП.1.428, ОТОП.1.447, ОТОП.1.452, ОТОП.1.453, ОТОП.1.455, ОТОП.1.456, ОТОП.1.459, ОТОП.1.460, ОТОП.1.461, ОТОП.1.464, ОТОП.1.474, ОТОП.1.513, ОТОП.1.514, ОТОП.1.531, ОТОП.1.532, ОТОП.1.533, ОТОП.1.534, ОТОП.1.535, ОТОП.1.537, ОТОП.1.552, ОТОП.1.576, ОТОП.1.613, ОТОП.1.614, ОТОП.1.626, ОТОП.1.627, ОТОП.1.628, ОТОП.1.629, ОТОП.1.630, ОТОП.1.631, ОТОП.1.632, ОТОП.1.639, ОТОП.1.661, ОТОП.1.670
501	Зоны сельскохозяйственных угодий	1 770,3	–	–	–
502	Зона садоводства, огородничества	5 806,9	–	–	СИ.1.1.161, СИ.1.1.173, СИ.1.1.309, СИ.1.2.139, СИ.1.2.183

1	2	3	4	5	6
503	Производственные зоны сельскохозяйственных предприятий	1 618,2	–	–	–
504	Иные зоны сельскохозяйственного назначения, в том числе	1 103,9	–	–	–
504.1	- для ведения личного подсобного хозяйства	825,1	–	–	–
504.2	- для ведения крестьянского фермерского хозяйства	278,7	–	–	
600	Зоны рекреационного назначения	1 520,3	–	–	ТИ.2.2.32, ОТОП.1.77, ОТОП.1.353, ОТОП.1.354, ОТОП.1.357, ОТОП.1.358, ОТОП.1.361, ОТОП.1.362, ОТОП.1.363, ОТОП.1.369, ОТОП.1.370, ОТОП.1.371, ОТОП.1.378, ОТОП.1.384, ОТОП.1.448, ОТОП.1.597
601	Зона озелененных территорий общего пользования (лесопарки, парки, сады, скверы, бульвары, городские леса)	1 151,8	–	–	СИ.1.3.67, ТИ.2.2.67, ТИ.2.2.74, ТИ.2.2.76, ТИ.2.2.77, ТИ.2.2.78, ТИ.2.2.79, ТИ.2.2.80, ОТОП.1.8, ОТОП.1.13, ОТОП.1.14, ОТОП.1.16, ОТОП.1.17, ОТОП.1.25, ОТОП.1.26, ОТОП.1.27, ОТОП.1.30, ОТОП.1.31, ОТОП.1.32, ОТОП.1.33, ОТОП.1.42, ОТОП.1.53, ОТОП.1.54, ОТОП.1.56, ОТОП.1.57, ОТОП.1.58, ОТОП.1.60, ОТОП.1.61, ОТОП.1.63, ОТОП.1.66, ОТОП.1.67, ОТОП.1.69, ОТОП.1.70, ОТОП.1.71, ОТОП.1.72, ОТОП.1.73, ОТОП.1.76, ОТОП.1.80, ОТОП.1.81, ОТОП.1.82, ОТОП.1.86, ОТОП.1.87, ОТОП.1.88, ОТОП.1.89, ОТОП.1.90, ОТОП.1.91, ОТОП.1.92, ОТОП.1.93, ОТОП.1.94, ОТОП.1.95, ОТОП.1.96, ОТОП.1.97, ОТОП.1.98, ОТОП.1.99, ОТОП.1.100, ОТОП.1.101, ОТОП.1.102, ОТОП.1.103, ОТОП.1.104, ОТОП.1.105, ОТОП.1.106, ОТОП.1.107, ОТОП.1.108, ОТОП.1.111, ОТОП.1.118, ОТОП.1.121, ОТОП.1.122, ОТОП.1.123, ОТОП.1.124, ОТОП.1.125, ОТОП.1.127, ОТОП.1.128, ОТОП.1.129, ОТОП.1.130, ОТОП.1.131, ОТОП.1.132, ОТОП.1.133, ОТОП.1.134, ОТОП.1.135, ОТОП.1.136, ОТОП.1.137, ОТОП.1.139, ОТОП.1.140, ОТОП.1.141, ОТОП.1.143, ОТОП.1.144, ОТОП.1.146, ОТОП.1.147, ОТОП.1.148, ОТОП.1.159, ОТОП.1.161, ОТОП.1.162, ОТОП.1.163, ОТОП.1.164, ОТОП.1.165, ОТОП.1.166, ОТОП.1.170, ОТОП.1.171, ОТОП.1.172, ОТОП.1.178, ОТОП.1.179, ОТОП.1.180, ОТОП.1.182, ОТОП.1.183, ОТОП.1.184, ОТОП.1.199, ОТОП.1.202, ОТОП.1.203, ОТОП.1.204, ОТОП.1.205, ОТОП.1.207, ОТОП.1.208, ОТОП.1.209, ОТОП.1.214, ОТОП.1.216, ОТОП.1.218, ОТОП.1.222, ОТОП.1.223, ОТОП.1.224, ОТОП.1.226, ОТОП.1.227, ОТОП.1.228, ОТОП.1.230, ОТОП.1.231, ОТОП.1.232, ОТОП.1.233, ОТОП.1.234, ОТОП.1.235, ОТОП.1.236, ОТОП.1.237, ОТОП.1.238, ОТОП.1.239, ОТОП.1.240, ОТОП.1.241, ОТОП.1.242, ОТОП.1.243, ОТОП.1.244, ОТОП.1.245, ОТОП.1.246, ОТОП.1.247, ОТОП.1.248, ОТОП.1.250, ОТОП.1.251, ОТОП.1.252, ОТОП.1.256, ОТОП.1.257, ОТОП.1.258, ОТОП.1.259, ОТОП.1.262, ОТОП.1.266, ОТОП.1.267, ОТОП.1.268, ОТОП.1.269, ОТОП.1.270, ОТОП.1.271, ОТОП.1.272, ОТОП.1.273, ОТОП.1.274, ОТОП.1.275, ОТОП.1.280, ОТОП.1.284, ОТОП.1.285, ОТОП.1.287, ОТОП.1.291, ОТОП.1.292, ОТОП.1.293, ОТОП.1.295, ОТОП.1.296, ОТОП.1.297, ОТОП.1.300, ОТОП.1.301, ОТОП.1.302, ОТОП.1.303, ОТОП.1.306, ОТОП.1.307, ОТОП.1.310, ОТОП.1.313, ОТОП.1.314, ОТОП.1.315, ОТОП.1.321, ОТОП.1.322, ОТОП.1.323, ОТОП.1.324, ОТОП.1.326, ОТОП.1.327, ОТОП.1.328, ОТОП.1.329, ОТОП.1.330, ОТОП.1.331, ОТОП.1.333, ОТОП.1.336, ОТОП.1.343, ОТОП.1.344, ОТОП.1.345, ОТОП.1.348, ОТОП.1.351, ОТОП.1.352, ОТОП.1.355, ОТОП.1.356, ОТОП.1.359, ОТОП.1.360, ОТОП.1.364, ОТОП.1.365, ОТОП.1.366, ОТОП.1.367, ОТОП.1.368, ОТОП.1.372, ОТОП.1.373, ОТОП.1.374, ОТОП.1.377, ОТОП.1.387, ОТОП.1.388, ОТОП.1.389, ОТОП.1.390, ОТОП.1.391, ОТОП.1.392, ОТОП.1.394, ОТОП.1.397, ОТОП.1.398, ОТОП.1.409, ОТОП.1.410, ОТОП.1.412, ОТОП.1.415, ОТОП.1.420, ОТОП.1.424, ОТОП.1.436, ОТОП.1.441, ОТОП.1.445, ОТОП.1.451, ОТОП.1.477, ОТОП.1.488, ОТОП.1.524, ОТОП.1.544,

1	2	3	4	5	6
					ОТОП.1.553, ОТОП.1.555, ОТОП.1.556, ОТОП.1.559, ОТОП.1.560, ОТОП.1.564, ОТОП.1.575, ОТОП.1.577, ОТОП.1.618, ОТОП.1.619, ОТОП.1.622, ОТОП.1.623, ОТОП.1.624, ОТОП.1.637, ОТОП.1.640, ОТОП.1.643, ОТОП.1.644, ОТОП.1.651, ОТОП.1.652, ОТОП.1.660
602	Зона отдыха	186,2	–	–	–
604	Лесопарковая зона	11 985,8	–	–	–
605	Зона лесов	36 737,3	–	1.9.9	ОТОП.1.65, ОТОП.1.437, ОТОП.1.475
700	Зоны специального назначения	29,1	–	1.10.22 1.10.23 1.10.24 1.10.25 1.10.26 1.10.27 1.10.28 1.10.29 1.10.30 1.10.31 1.10.32	–
701	Зона кладбищ	672,0	–	–	–
800	Зона режимных территорий	5 026,1	–	–	–
900	Зона акваторий	7 730,0	–	–	ТИ.2.2.2, ТИ.2.2.20, ТИ.2.2.22, ТИ.2.2.25, ТИ.2.2.27, ТИ.2.2.28, ТИ.2.2.29, ТИ.2.2.33, ТИ.2.2.34, ТИ.2.2.39, ТИ.2.2.40, ТИ.2.2.49, ТИ.2.2.55, ТИ.2.2.56, ТИ.2.2.64, ТИ.2.2.72, ТИ.2.2.75

АДМИНИСТРАЦИЯ ГОРОДА ЕКАТЕРИНБУРГА
ДЕПАРТАМЕНТ АРХИТЕКТУРЫ, ГРАДОСТРОИТЕЛЬСТВА И РЕГУЛИРОВАНИЯ ЗЕМЕЛЬНЫХ ОТНОШЕНИЙ

Муниципальное бюджетное учреждение
«МАСТЕРСКАЯ ГЕНЕРАЛЬНОГО ПЛАНА»

МАСТЕРСКАЯ
ГЕНЕРАЛЬНОГО ПЛАНА

Проект о внесении изменений в Генеральный план городского округа – муниципального образования «город Екатеринбург» на период до 2045 года

ГП-2025/2045-А

Сведения о границах населенных пунктов. Общие положения

Том I

Екатеринбург 2025

АДМИНИСТРАЦИЯ ГОРОДА ЕКАТЕРИНБУРГА
ДЕПАРТАМЕНТ АРХИТЕКТУРЫ, ГРАДОСТРОИТЕЛЬСТВА И РЕГУЛИРОВАНИЯ ЗЕМЕЛЬНЫХ ОТНОШЕНИЙ

Муниципальное бюджетное учреждение
«МАСТЕРСКАЯ ГЕНЕРАЛЬНОГО ПЛАНА»

МАСТЕРСКАЯ
ГЕНЕРАЛЬНОГО ПЛАНА

Экз. 1
Администрация города Екатеринбурга
МБУ «Мастерская генерального плана»
Инв.№ Н/С – 4433
«27» 10 2025г

Проект о внесении изменений в Генеральный план городского округа – муниципального образования «город Екатеринбург» на период до 2045 года

ГП-2025/2045-А

Сведения о границах населенных пунктов. Общие положения.

Том I

Екатеринбург 2025

Состав проекта

1. Графические материалы

№	Наименование	Номер листа	Кол-во листов	Масштаб	Гриф секр.
Утверждаемая часть					
1	Карта границ населенных пунктов, входящих в состав городского округа – муниципального образования «город Екатеринбург»	2	1	1:50000	Н/С

2. Текстовые материалы

№	Наименование документации	Номер тома	Гриф секр.
	Утверждаемая часть		
1	Сведения о границах населенных пунктов, входящих в состав городского округа – муниципального образования «город Екатеринбург». Том I. Общие положения	I	Н/С
2	Сведения о границах населенных пунктов, входящих в состав городского округа – муниципального образования «город Екатеринбург». Том II. Графическое описание местоположения границ населенных пунктов, в том числе перечень координат характерных точек границ таких населенных пунктов	II	Н/С
3	Сведения о границах населенных пунктов, входящих в состав городского округа – муниципального образования «город Екатеринбург». Том III. Текстовое описание местоположения границ населенных пунктов	III	Н/С

Содержание

1. Общие положения 5
2. Описание определения границ населённых пунктов 7

1. Общие положения

Проект Генерального плана городского округа – муниципального образования «город Екатеринбург» на период до 2045 года (далее – Проект) содержит сведения, необходимые для постановки на кадастровый учёт границ населённых пунктов, входящих в состав муниципального образования «город Екатеринбург».

В соответствии с Решением Екатеринбургской городской Думы от 26 октября 2010 года № 66/30 «О внесении изменений в Решение Екатеринбургской городской Думы от 6 июля 2004 года № 60/1 «Об утверждении Генерального плана развития городского округа – муниципального образования «Город Екатеринбург» на период до 2025 года», предусматривалось установление единой границы населённого пункта «город Екатеринбург» в границах муниципального образования «город Екатеринбург», с установлением категории земель – земли населённых пунктов.

Законом Свердловской области от 13 апреля 2017 года №34-ОЗ «Об административно-территориальном устройстве Свердловской области» (с изменениями на 30.06.2022) определено, что в состав административно-территориальной единицы Свердловской области «город Екатеринбург» входят следующие населённые пункты:

1) городской населённый пункт – город Екатеринбург;
2) сельские населённые пункты:

посёлок Березит;
посёлок Зелёный Бор;
посёлок Исток;
посёлок Медный;
посёлок Мичуринский;
посёлок Московский;
посёлок Палкинский Торфяник;
посёлок Полеводство;
посёлок Садовый;
посёлок Северка;
посёлок Совхозный;
посёлок Сысерть;
посёлок Чусовское Озеро;
посёлок Шабровский;
посёлок Широкая Речка;
поселок Шувакиш;
село Верхнемакарово,
село Горный Щит.

Уставом города Екатеринбурга, принятым Решением Екатеринбургской городской Думы четвертого созыва от 30.06.2005 № 8/1 (в редакции Решения Екатеринбургской городской Думы от 25.05.2022 № 12/54) определено:

– в состав муниципального образования входят следующие населенные пункты: город Екатеринбург, поселок Березит, поселок Зелёный Бор, поселок Исток, поселок Медный, поселок Мичуринский, поселок Московский, поселок Палкинский Торфяник, поселок Полеводство, поселок Садовый, поселок Северка, поселок Совхозный, поселок Сысерть, поселок Чусовское Озеро, поселок Шабровский, поселок Широкая Речка, поселок Шувакиш, село Верхнемакарово, село Горный Щит.

– в целях организации управления территория муниципального образования делится на 8 административно-территориальных единиц - районов города:

Академический, Верх-Исетский, Железнодорожный, Кировский, Ленинский, Октябрьский, Орджоникидзевский, Чкаловский.

На момент разработки Проекта на кадастровый учёт поставлены все сельские населённые пункты, а также границы муниципального образования «город Екатеринбург», в соответствии с Законом Свердловской области от 02.08.2019 №69-ОЗ «О границах административно-территориальных единиц Свердловской области».

Проектом предполагается исключение пересечений границ населённых пунктов с землями лесного фонда по данным Государственного лесного реестра (далее - ГЛР), путём применения инструментов, предполагающих внесение изменений в ГЛР:

– исключение из ГЛР в силу Федерального закона № 280-ФЗ (лесной участок, на котором расположен объект недвижимого имущества, права на который возникли до 1 января 2016 года и зарегистрированы в Единого государственного реестра недвижимости (далее – ЕГРН);

– земельные участки единого землепользования, пересекающие границы населённых пунктов, подлежат размежеванию и исключению из состава земель лесного фонда;

– земельные участки, свободные от прав подлежат выводу из состава земель лесного фонда на основании подготовленных схем расположения на кадастровом плане территории.

Данная работа проводится параллельно с подготовкой Проекта совместно с Администрацией города Екатеринбурга, Департаментом лесного хозяйства по Свердловской области (Министерство природных ресурсов и экологии Свердловской области), Департаментом лесного хозяйства по Уральскому федеральному округу и Филиалом федеральной службы государственной регистрации, кадастра и картографии по Свердловской области.

В составе Проекта на Карте границ населённых пунктов отражены установленные границы муниципального образования «город Екатеринбург», границы сельских населенных пунктов поселок Березит, поселок Зелёный Бор, поселок Исток, поселок Медный, поселок Мичуринский, поселок Московский, поселок Палкинский Торфяник, поселок Полеводство, поселок Садовый, поселок Северка, поселок Совхозный, поселок Сысерть, поселок Чусовское Озеро, поселок Шабровский, поселок Широкая Речка, поселок Шувакиш, село Верхнемакарово, село Горный Щит, а также планируемые границы населённого пункта город Екатеринбург.

В случае наличия пересечений границ населенных пунктов с границами земельных участков (в том числе имеющих декларированные сведения), сведения о таких земельных участках требуют уточнения.

2. Описание определения границ населённых пунктов

Границы населённого пункта «город Екатеринбург» определены установленными границами муниципального образования «город Екатеринбург» и установленными границами сельских населенных пунктов с учётом исключения земельных участков линейных объектов, пересекающих границу муниципального образования.

Описание местоположения границ населенных пунктов подлежит уточнению при дальнейшем внесении сведений в Единый государственный реестр недвижимости. В случае наличия пересечения границ населенных пунктов с границами земельных участков (в том числе имеющих декларированные сведения), сведения о таких земельных участках требуют уточнения.

Каталог координат (система координат МСК-66) границ и площадь населённого пункта город Екатеринбург, планируемого к постановке на кадастровый учёт, содержатся в томе II сведений о границах населенных пунктов.

Текстовое описание границ населённого пункта город Екатеринбург содержится в томе III сведений о границах населенных пунктов.

Границы населённых пунктов отражены на Карте границ населённых пунктов городского округа – муниципального образования «город Екатеринбург», М 1:50000.

АДМИНИСТРАЦИЯ ГОРОДА ЕКАТЕРИНБУРГА
ДЕПАРТАМЕНТ АРХИТЕКТУРЫ, ГРАДОСТРОИТЕЛЬСТВА И РЕГУЛИРОВАНИЯ ЗЕМЕЛЬНЫХ ОТНОШЕНИЙ

Муниципальное бюджетное учреждение
«МАСТЕРСКАЯ ГЕНЕРАЛЬНОГО ПЛАНА»

МАСТЕРСКАЯ
ГЕНЕРАЛЬНОГО ПЛАНА

Проект о внесении изменений в Генеральный план городского округа – муниципального образования «город Екатеринбург» на период до 2045 года

ГП–2025/2045–А

Сведения о границах населенных пунктов. Графическое описание местоположения границ населенных пунктов, в том числе перечень координат характерных точек границ таких населенных пунктов

Том II

Екатеринбург 2025

АДМИНИСТРАЦИЯ ГОРОДА ЕКАТЕРИНБУРГА
ДЕПАРТАМЕНТ АРХИТЕКТУРЫ, ГРАДОСТРОИТЕЛЬСТВА И РЕГУЛИРОВАНИЯ ЗЕМЕЛЬНЫХ ОТНОШЕНИЙ

Муниципальное бюджетное учреждение
«МАСТЕРСКАЯ ГЕНЕРАЛЬНОГО ПЛАНА»

МАСТЕРСКАЯ
ГЕНЕРАЛЬНОГО ПЛАНА

Экз 1
Администрация города Екатеринбурга
МБУ «Мастерская генерального плана»
Инв.№ Н/С-4434
«27» 10 2025г.

Проект о внесении изменений в Генеральный план городского округа – муниципального образования «город Екатеринбург» на период до 2045 года

ГП–2025/2045–А

Сведения о границах населенных пунктов. Графическое описание местоположения границ населенных пунктов, в том числе перечень координат характерных точек границ таких населенных пунктов

Том II

Екатеринбург 2025

Состав проекта

1. Графические материалы

№	Наименование	Номер листа	Кол–во листов	Масштаб	Гриф секр.
Утверждаемая часть					
1	Карта границ населенных пунктов, входящих в состав городского округа – муниципального образования «город Екатеринбург»	2	1	1:50000	Н/С

2. Текстовые материалы

№	Наименование документации	Номер тома	Гриф секр.
Утверждаемая часть			
1	Сведения о границах населенных пунктов, входящих в состав городского округа – муниципального образования «город Екатеринбург». Том I. Общие положения	I	Н/С
2	Сведения о границах населенных пунктов, входящих в состав городского округа – муниципального образования «город Екатеринбург». Том II. Графическое описание местоположения границ населенных пунктов, в том числе перечень координат характерных точек границ таких населенных пунктов	II	Н/С
3	Сведения о границах населенных пунктов, входящих в состав городского округа – муниципального образования «город Екатеринбург». Том III. Текстовое описание местоположения границ населенных пунктов	III	Н/С

ОГЛАВЛЕНИЕ

Населенный пункт «село Верхнемакарово» 5
Населенный пункт «село Горный Щит» 13
Населенный пункт «посёлок Березит» 32
Населенный пункт «посёлок Зелёный Бор» 41
Населенный пункт «поселок Исток» 49
Населенный пункт «посёлок Медный» 61
Населенный пункт «посёлок Мичуринский» 67
Населенный пункт «посёлок Московский» 73
Населенный пункт «посёлок Палкинский Торфяник» 81
Населенный пункт «посёлок Полеводство» 90
Населенный пункт «посёлок Садовый» 98
Населенный пункт «посёлок Северка» 108
Населенный пункт «посёлок Совхозный» 126
Населенный пункт «посёлок Сысерть» 138
Населенный пункт «посёлок Чусовское Озеро» 148
Населенный пункт «посёлок Шабровский» 155
Населенный пункт «посёлок Широкая Речка» 168
Населенный пункт «поселок Шувакиш» 175
Населенный пункт «город Екатеринбург» 182

ОПИСАНИЕ МЕСТОПОЛОЖЕНИЯ ГРАНИЦ

Населенный пункт «село Верхнемакарово»
(наименование объекта, местоположение границ которого описано (далее - объект)

Раздел 1

Сведения об объекте		
№ п/п	Характеристики объекта	Описание характеристик
1	Местоположение объекта	Свердловская область, городской округ – муниципальное образование «город Екатеринбург»
2	Площадь объекта +/- величина погрешности определения площади (Р +/- Дельта Р)	754 685 +/– 32 кв.м
3	Иные характеристики объекта	–

Раздел 2

Сведения о местоположении границ объекта

1. Система координат МСК-66 зона 1
2. Сведения о характерных точках границ объекта

Обозначение характерных точек части границы	Координаты		Метод определения координат характерной точки	Средняя квадратическая погрешность положения характерной точки (Mt), м	Описание обозначения точки на местности (при наличии)
	X	Y			
1	2	3	4	5	6
1	376516,54	1513801,87	Картометрический	0,1	–
2	376528,78	1513793,46	Картометрический	0,1	–
3	376534,80	1513789,33	Картометрический	0,1	–
4	376543,67	1513781,31	Картометрический	0,1	–
5	376583,23	1513760,65	Картометрический	0,1	–
6	376612,93	1513749,00	Картометрический	0,1	–
7	376637,17	1513738,88	Картометрический	0,1	–
8	376665,31	1513744,30	Картометрический	0,1	–
9	376689,64	1513760,61	Картометрический	0,1	–
10	376712,86	1513775,83	Картометрический	0,1	–
11	376736,04	1513786,65	Картометрический	0,1	–
12	376759,15	1513787,57	Картометрический	0,1	–
13	376776,66	1513776,43	Картометрический	0,1	–
14	376784,20	1513755,47	Картометрический	0,1	–
15	376782,85	1513723,58	Картометрический	0,1	–
16	376781,80	1513709,05	Картометрический	0,1	–
17	376773,99	1513689,43	Картометрический	0,1	–
18	376773,68	1513685,42	Картометрический	0,1	–
19	376770,55	1513670,95	Картометрический	0,1	–
20	376768,89	1513663,26	Картометрический	0,1	–
21	376764,60	1513654,70	Картометрический	0,1	–
22	376762,14	1513649,79	Картометрический	0,1	–
23	376754,01	1513637,63	Картометрический	0,1	–
24	376747,24	1513630,17	Картометрический	0,1	–
25	376744,09	1513626,71	Картометрический	0,1	–
26	376738,13	1513622,44	Картометрический	0,1	–
27	376737,82	1513622,22	Картометрический	0,1	–
28	376735,69	1513620,98	Картометрический	0,1	–

1	2	3	4	5	6
29	376708,86	1513605,32	Картометрический	0,1	–
30	376693,85	1513596,30	Картометрический	0,1	–
31	376683,33	1513589,63	Картометрический	0,1	–
32	376674,64	1513585,12	Картометрический	0,1	–
33	376654,89	1513558,52	Картометрический	0,1	–
34	376651,96	1513513,35	Картометрический	0,1	–
35	376650,68	1513493,71	Картометрический	0,1	–
36	376653,03	1513438,11	Картометрический	0,1	–
37	376661,78	1513409,03	Картометрический	0,1	–
38	376697,96	1513347,64	Картометрический	0,1	–
39	376700,00	1513344,60	Картометрический	0,1	–
40	376709,62	1513330,21	Картометрический	0,1	–
41	376733,58	1513314,27	Картометрический	0,1	–
42	376760,40	1513309,43	Картометрический	0,1	–
43	376786,37	1513312,94	Картометрический	0,1	–
44	376815,25	1513334,01	Картометрический	0,1	–
45	376831,16	1513354,27	Картометрический	0,1	–
46	376849,10	1513398,60	Картометрический	0,1	–
47	376863,42	1513452,21	Картометрический	0,1	–
48	376874,65	1513467,87	Картометрический	0,1	–
49	376887,65	1513471,48	Картометрический	0,1	–
50	376901,42	1513454,69	Картометрический	0,1	–
51	376942,05	1513437,71	Картометрический	0,1	–
52	376972,63	1513440,25	Картометрический	0,1	–
53	376999,42	1513429,85	Картометрический	0,1	–
54	377038,12	1513403,60	Картометрический	0,1	–
55	377062,92	1513376,55	Картометрический	0,1	–
56	377073,97	1513368,12	Картометрический	0,1	–
57	377089,66	1513360,59	Картометрический	0,1	–
58	377122,96	1513354,77	Картометрический	0,1	–
59	377162,82	1513358,17	Картометрический	0,1	–
60	377185,13	1513369,11	Картометрический	0,1	–
61	377199,34	1513407,91	Картометрический	0,1	–
62	377215,33	1513438,35	Картометрический	0,1	–
63	377240,61	1513473,35	Картометрический	0,1	–
64	377242,08	1513490,42	Картометрический	0,1	–
65	377243,32	1513491,19	Картометрический	0,1	–
66	377242,30	1513493,02	Картометрический	0,1	–
67	377242,26	1513497,33	Картометрический	0,1	–
68	377242,23	1513500,38	Картометрический	0,1	–
69	377241,78	1513525,73	Картометрический	0,1	–
70	377241,17	1513559,73	Картометрический	0,1	–
71	377242,45	1513565,58	Картометрический	0,1	–
72	377237,79	1513786,67	Картометрический	0,1	–
73	377233,34	1513998,15	Картометрический	0,1	–
74	377236,34	1513998,31	Картометрический	0,1	–

1	2	3	4	5	6
75	377262,99	1513999,76	Картометрический	0,1	–
76	377280,70	1514000,73	Картометрический	0,1	–
77	377287,93	1514001,12	Картометрический	0,1	–
78	377308,06	1514002,21	Картометрический	0,1	–
79	377313,12	1514002,49	Картометрический	0,1	–
80	377316,63	1514002,68	Картометрический	0,1	–
81	377337,93	1514003,85	Картометрический	0,1	–
82	377363,39	1514005,23	Картометрический	0,1	–
83	377388,20	1514006,59	Картометрический	0,1	–
84	377413,15	1514007,94	Картометрический	0,1	–
85	377438,48	1514009,32	Картометрический	0,1	–
86	377463,61	1514010,69	Картометрический	0,1	–
87	377527,75	1514014,19	Картометрический	0,1	–
88	377504,06	1514148,11	Картометрический	0,1	–
89	377503,98	1514148,53	Картометрический	0,1	–
90	377504,90	1514148,53	Картометрический	0,1	–
91	377502,14	1514158,84	Картометрический	0,1	–
92	377492,21	1514195,93	Картометрический	0,1	–
93	377488,52	1514216,13	Картометрический	0,1	–
94	377187,94	1514223,03	Картометрический	0,1	–
95	377186,87	1514223,05	Картометрический	0,1	–
96	377187,43	1514225,16	Картометрический	0,1	–
97	377187,68	1514248,40	Картометрический	0,1	–
98	377188,04	1514280,80	Картометрический	0,1	–
99	377189,29	1514309,54	Картометрический	0,1	–
100	377189,32	1514310,28	Картометрический	0,1	–
101	377189,35	1514310,85	Картометрический	0,1	–
102	377189,19	1514323,76	Картометрический	0,1	–
103	377188,99	1514340,66	Картометрический	0,1	–
104	377188,95	1514344,17	Картометрический	0,1	–
105	377152,91	1514344,44	Картометрический	0,1	–
106	377149,44	1514344,47	Картометрический	0,1	–
107	377149,41	1514344,47	Картометрический	0,1	–
108	377141,31	1514344,53	Картометрический	0,1	–
109	377141,21	1514344,53	Картометрический	0,1	–
110	377145,77	1514510,92	Картометрический	0,1	–
111	377147,27	1514565,67	Картометрический	0,1	–
112	377132,25	1514592,97	Картометрический	0,1	–
113	377017,80	1514594,54	Картометрический	0,1	–
114	377024,79	1514764,70	Картометрический	0,1	–
115	377033,15	1514797,41	Картометрический	0,1	–
116	377037,02	1514812,55	Картометрический	0,1	–
117	377044,62	1514842,26	Картометрический	0,1	–
118	377052,83	1514874,36	Картометрический	0,1	–
119	377056,66	1514889,34	Картометрический	0,1	–
120	377059,35	1514899,93	Картометрический	0,1	–

1	2	3	4	5	6
121	377072,51	1514929,26	Картометрический	0,1	–
122	377090,32	1514968,99	Картометрический	0,1	–
123	377097,67	1514985,39	Картометрический	0,1	–
124	377115,55	1515025,28	Картометрический	0,1	–
125	377137,92	1515075,20	Картометрический	0,1	–
126	377167,03	1515135,16	Картометрический	0,1	–
127	377165,45	1515136,61	Картометрический	0,1	–
128	377155,38	1515148,92	Картометрический	0,1	–
129	377119,51	1515078,54	Картометрический	0,1	–
130	377049,77	1514922,50	Картометрический	0,1	–
131	377030,57	1514866,86	Картометрический	0,1	–
132	377009,55	1514784,70	Картометрический	0,1	–
133	377008,73	1514781,48	Картометрический	0,1	–
134	377004,75	1514744,62	Картометрический	0,1	–
135	377003,12	1514729,59	Картометрический	0,1	–
136	376998,79	1514689,51	Картометрический	0,1	–
137	376998,12	1514683,32	Картометрический	0,1	–
138	376994,39	1514649,43	Картометрический	0,1	–
139	376992,74	1514634,40	Картометрический	0,1	–
140	376989,28	1514603,00	Картометрический	0,1	–
141	376960,12	1514594,11	Картометрический	0,1	–
142	376946,46	1514589,95	Картометрический	0,1	–
143	376946,41	1514589,93	Картометрический	0,1	–
144	376934,52	1514588,84	Картометрический	0,1	–
145	376934,20	1514588,81	Картометрический	0,1	–
146	376930,99	1514588,52	Картометрический	0,1	–
147	376909,52	1514586,54	Картометрический	0,1	–
148	376907,04	1514586,31	Картометрический	0,1	–
149	376884,77	1514586,85	Картометрический	0,1	–
150	376859,21	1514587,47	Картометрический	0,1	–
151	376834,57	1514588,07	Картометрический	0,1	–
152	376834,31	1514588,08	Картометрический	0,1	–
153	376815,31	1514588,54	Картометрический	0,1	–
154	376814,23	1514588,52	Картометрический	0,1	–
155	376791,97	1514588,15	Картометрический	0,1	–
156	376768,62	1514587,77	Картометрический	0,1	–
157	376763,19	1514587,68	Картометрический	0,1	–
158	376760,88	1514587,64	Картометрический	0,1	–
159	376745,27	1514587,38	Картометрический	0,1	–
160	376738,96	1514587,27	Картометрический	0,1	–
161	376730,88	1514587,14	Картометрический	0,1	–
162	376721,24	1514586,98	Картометрический	0,1	–
163	376713,19	1514586,85	Картометрический	0,1	–
164	376713,16	1514586,85	Картометрический	0,1	–
165	376668,97	1514588,84	Картометрический	0,1	–
166	376651,30	1514588,56	Картометрический	0,1	–


1	2	3	4	5	6
167	376645,23	1514588,43	Картометрический	0,1	–
168	376651,98	1514422,95	Картометрический	0,1	–
169	376655,37	1514326,42	Картометрический	0,1	–
170	376645,60	1514324,86	Картометрический	0,1	–
171	376652,96	1514308,43	Картометрический	0,1	–
172	376656,38	1514277,54	Картометрический	0,1	–
173	376657,25	1514251,92	Картометрический	0,1	–
174	376648,42	1514198,95	Картометрический	0,1	–
175	376642,97	1514177,33	Картометрический	0,1	–
176	376640,13	1514150,81	Картометрический	0,1	–
177	376637,74	1514129,34	Картометрический	0,1	–
178	376631,84	1514099,99	Картометрический	0,1	–
179	376621,40	1514097,44	Картометрический	0,1	–
180	376605,40	1514087,36	Картометрический	0,1	–
181	376594,52	1514070,07	Картометрический	0,1	–
182	376590,27	1514053,65	Картометрический	0,1	–
183	376597,24	1514037,14	Картометрический	0,1	–
184	376603,68	1514013,99	Картометрический	0,1	–
185	376602,95	1514008,08	Картометрический	0,1	–
186	376585,18	1513986,72	Картометрический	0,1	–
187	376577,71	1513967,56	Картометрический	0,1	–
188	376565,42	1513944,80	Картометрический	0,1	–
189	376564,66	1513935,00	Картометрический	0,1	–
190	376576,59	1513926,49	Картометрический	0,1	–
191	376559,10	1513879,08	Картометрический	0,1	–
192	376556,77	1513870,19	Картометрический	0,1	–
193	376556,76	1513870,18	Картометрический	0,1	–
194	376548,66	1513839,29	Картометрический	0,1	–
195	376530,42	1513811,89	Картометрический	0,1	–
196	376524,74	1513815,80	Картометрический	0,1	–
1	376516,54	1513801,87	Картометрический	0,1	–

Раздел 3

Сведения о местоположении измененных (уточненных) границ объекта							
1. Система координат МСК-66 зона 1							
2. Сведения о характерных точках границ объекта							
Обозначение характерных точек части границы	Существующие координаты, м		Измененные (уточненные) координаты, м		Метод определения координат характерной точки	Средняя квадратическая погрешность положения характерной точки (Mt), м	Описание обозначения точки на местности (при наличии)
	X	Y	X	Y			
1	2	3	4	5	6	7	8
–	–	–	–	–	–	–	–
3. Сведения о характерных точках части (частей) границ объекта							
Обозначение характерных точек части границы	Существующие координаты, м		Измененные (уточненные) координаты, м		Метод определения координат характерной точки	Средняя квадратическая погрешность положения характерной точки (Mt), м	Описание обозначения точки на местности (при наличии)
	X	Y	X	Y			
1	2	3	4	5	6	7	8
–	–	–	–	–	–	–	–

Раздел 4

План границ объекта

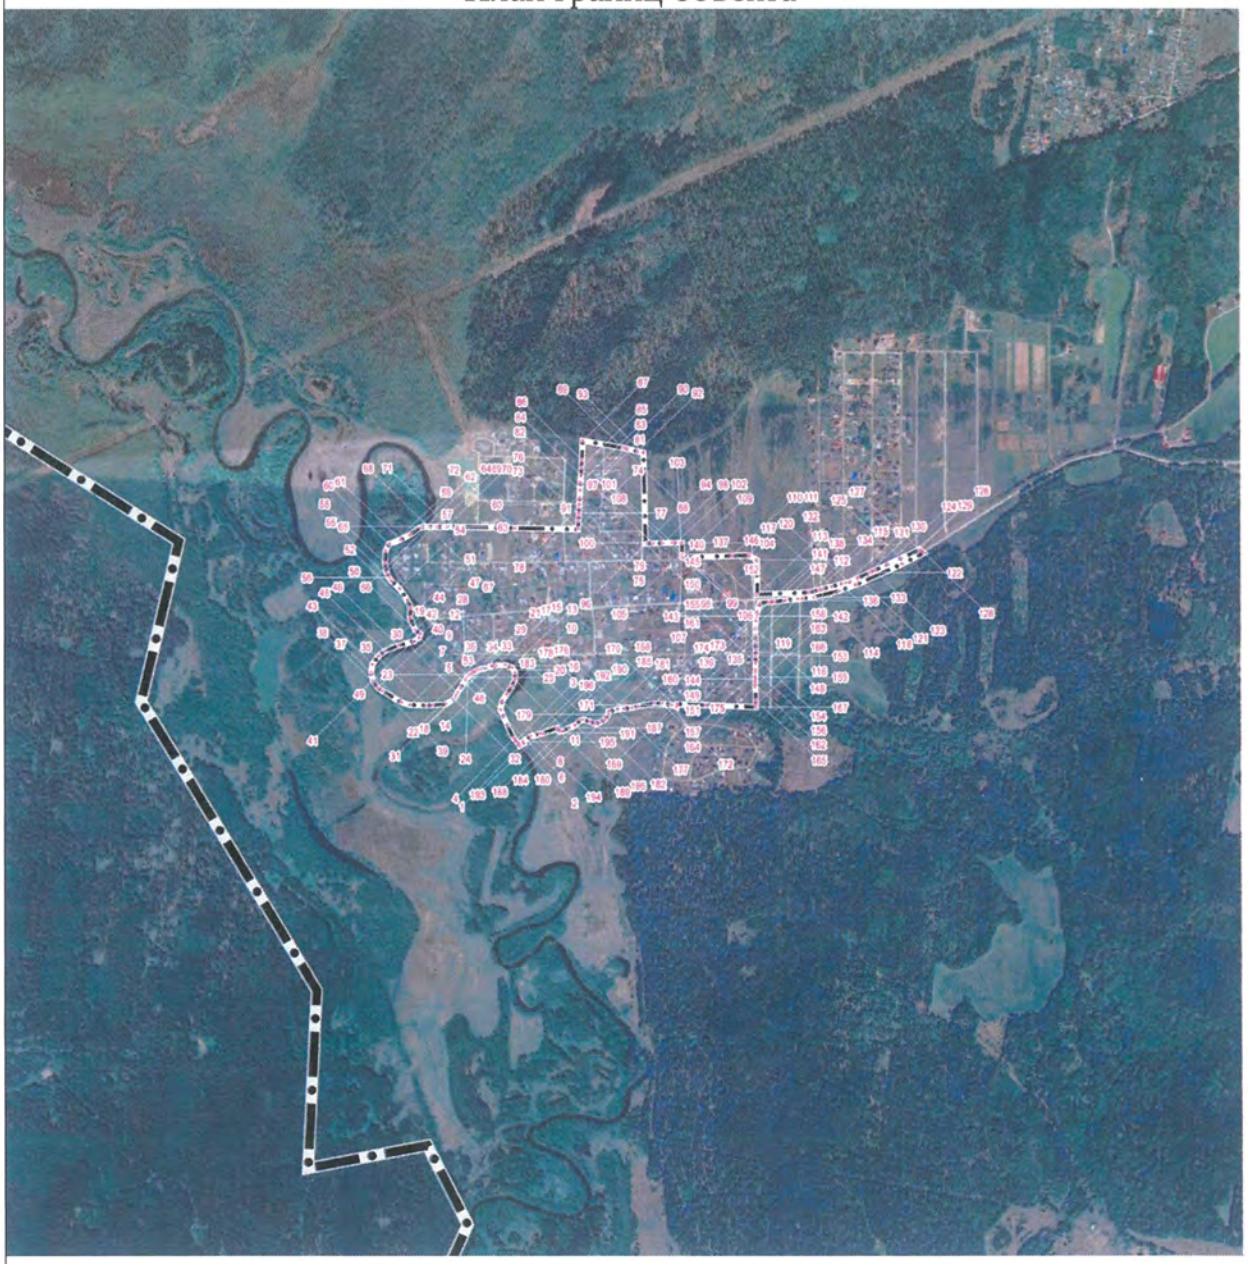

Масштаб 1:25000

Используемые условные знаки и обозначения:

- Граница городского округа - муниципального образования «город Екатеринбург» (существующая)

- Граница населенного пункта (существующая)

162 - Номер характерной точки границ объекта

Подпись _____ Дата "10" 05 2023 г.

Место оттиска печати (при наличии) лица, составившего описание местоположения границ объекта

ОПИСАНИЕ МЕСТОПОЛОЖЕНИЯ ГРАНИЦ

Населенный пункт «село Горный Щит»

(наименование объекта, местоположение границ которого описано (далее - объект)

Раздел 1

Сведения об объекте		
№ п/п	Характеристики объекта	Описание характеристик
1	Местоположение объекта	Свердловская область, городской округ – муниципальное образование «город Екатеринбург»
2	Площадь объекта +/- величина погрешности определения площади (Р +/- Дельта Р)	7 101 180 +/– 309 кв.м
3	Иные характеристики объекта	–

Раздел 2

Сведения о местоположении границ объекта

1. Система координат МСК-66 зона 1
2. Сведения о характерных точках границ объекта

Обозначение характерных точек части границы	Координаты		Метод определения координат характерной точки	Средняя квадратическая погрешность положения характерной точки (Mt), м	Описание обозначения точки на местности (при наличии)
	X	Y			
1	2	3	4	5	6
1	372553,42	1528748,30	Картометрический	0,1	–
2	372557,72	1528787,17	Картометрический	0,1	–
3	372561,03	1528789,45	Картометрический	0,1	–
4	372586,29	1528806,85	Картометрический	0,1	–
5	372585,80	1528809,02	Картометрический	0,1	–
6	372591,74	1528814,80	Картометрический	0,1	–
7	372602,97	1528822,33	Картометрический	0,1	–
8	372618,75	1528832,91	Картометрический	0,1	–
9	372635,90	1528844,39	Картометрический	0,1	–
10	372648,36	1528852,75	Картометрический	0,1	–
11	372646,36	1528856,04	Картометрический	0,1	–
12	372658,10	1528864,69	Картометрический	0,1	–
13	372670,79	1528874,31	Картометрический	0,1	–
14	372672,02	1528872,38	Картометрический	0,1	–
15	372685,12	1528880,80	Картометрический	0,1	–
16	372688,55	1528875,39	Картометрический	0,1	–
17	372701,12	1528884,28	Картометрический	0,1	–
18	372701,90	1528883,07	Картометрический	0,1	–
19	372713,61	1528891,30	Картометрический	0,1	–
20	372711,50	1528894,67	Картометрический	0,1	–
21	372723,73	1528903,03	Картометрический	0,1	–
22	372720,85	1528907,86	Картометрический	0,1	–
23	372733,70	1528916,84	Картометрический	0,1	–
24	372746,45	1528928,21	Картометрический	0,1	–
25	372758,74	1528935,91	Картометрический	0,1	–
26	372771,11	1528944,43	Картометрический	0,1	–
27	372775,14	1528938,08	Картометрический	0,1	–
28	372788,68	1528947,44	Картометрический	0,1	–
29	372789,75	1528945,39	Картометрический	0,1	–
30	372802,41	1528953,92	Картометрический	0,1	–
31	372802,01	1528954,44	Картометрический	0,1	–

1	2	3	4	5	6
32	372814,45	1528962,69	Картометрический	0,1	–
33	372827,01	1528972,63	Картометрический	0,1	–
34	372827,45	1528971,73	Картометрический	0,1	–
35	372830,86	1528973,87	Картометрический	0,1	–
36	372840,17	1528979,78	Картометрический	0,1	–
37	372840,58	1528979,16	Картометрический	0,1	–
38	372854,91	1528989,13	Картометрический	0,1	–
39	372865,72	1528996,21	Картометрический	0,1	–
40	372877,98	1529004,94	Картометрический	0,1	–
41	372877,18	1529006,11	Картометрический	0,1	–
42	372890,16	1529014,69	Картометрический	0,1	–
43	372892,31	1529011,57	Картометрический	0,1	–
44	372903,35	1529019,22	Картометрический	0,1	–
45	372913,81	1529028,41	Картометрический	0,1	–
46	372915,70	1529025,58	Картометрический	0,1	–
47	372926,91	1529034,51	Картометрический	0,1	–
48	372938,55	1529043,59	Картометрический	0,1	–
49	372947,22	1529053,10	Картометрический	0,1	–
50	372960,29	1529061,86	Картометрический	0,1	–
51	372987,55	1529080,13	Картометрический	0,1	–
52	372983,24	1529087,67	Картометрический	0,1	–
53	372982,06	1529089,14	Картометрический	0,1	–
54	372993,76	1529096,31	Картометрический	0,1	–
55	372994,58	1529095,16	Картометрический	0,1	–
56	372998,61	1529097,30	Картометрический	0,1	–
57	373007,55	1529103,22	Картометрический	0,1	–
58	373007,12	1529103,84	Картометрический	0,1	–
59	373018,79	1529111,13	Картометрический	0,1	–
60	373030,23	1529119,67	Картометрический	0,1	–
61	373042,66	1529127,16	Картометрический	0,1	–
62	373053,72	1529134,51	Картометрический	0,1	–
63	373066,66	1529143,70	Картометрический	0,1	–
64	373078,47	1529151,46	Картометрический	0,1	–
65	373089,94	1529158,86	Картометрический	0,1	–
66	373101,45	1529166,59	Картометрический	0,1	–
67	373114,29	1529175,07	Картометрический	0,1	–
68	373126,06	1529183,67	Картометрический	0,1	–
69	373137,40	1529191,49	Картометрический	0,1	–
70	373149,70	1529199,37	Картометрический	0,1	–
71	373161,82	1529207,72	Картометрический	0,1	–
72	373173,17	1529215,62	Картометрический	0,1	–
73	373172,46	1529216,66	Картометрический	0,1	–
74	373183,97	1529224,63	Картометрический	0,1	–
75	373184,93	1529223,30	Картометрический	0,1	–
76	373196,09	1529231,03	Картометрический	0,1	–
77	373201,68	1529234,91	Картометрический	0,1	–
78	373201,96	1529235,10	Картометрический	0,1	–
79	373207,59	1529239,08	Картометрический	0,1	–
80	373219,69	1529247,63	Картометрический	0,1	–

1	2	3	4	5	6
81	373231,80	1529256,14	Картометрический	0,1	–
82	373242,86	1529264,06	Картометрический	0,1	–
83	373242,68	1529264,64	Картометрический	0,1	–
84	373254,49	1529272,95	Картометрический	0,1	–
85	373268,61	1529282,50	Картометрический	0,1	–
86	373281,26	1529290,38	Картометрический	0,1	–
87	373292,30	1529298,65	Картометрический	0,1	–
88	373292,79	1529298,00	Картометрический	0,1	–
89	373303,24	1529306,22	Картометрический	0,1	–
90	373302,84	1529306,69	Картометрический	0,1	–
91	373315,46	1529314,39	Картометрический	0,1	–
92	373328,46	1529325,52	Картометрический	0,1	–
93	373338,62	1529330,84	Картометрический	0,1	–
94	373350,93	1529338,47	Картометрический	0,1	–
95	373361,16	1529346,97	Картометрический	0,1	–
96	373374,04	1529355,46	Картометрический	0,1	–
97	373386,19	1529364,05	Картометрический	0,1	–
98	373396,83	1529371,52	Картометрический	0,1	–
99	373410,31	1529380,21	Картометрический	0,1	–
100	373422,55	1529388,52	Картометрический	0,1	–
101	373433,56	1529397,17	Картометрический	0,1	–
102	373445,93	1529406,87	Картометрический	0,1	–
103	373452,22	1529398,57	Картометрический	0,1	–
104	373470,61	1529411,19	Картометрический	0,1	–
105	373461,32	1529424,73	Картометрический	0,1	–
106	373471,87	1529432,56	Картометрический	0,1	–
107	373496,38	1529448,65	Картометрический	0,1	–
108	373499,45	1529450,34	Картометрический	0,1	–
109	373510,16	1529457,93	Картометрический	0,1	–
110	373513,60	1529452,68	Картометрический	0,1	–
111	373525,70	1529461,58	Картометрический	0,1	–
112	373521,87	1529467,43	Картометрический	0,1	–
113	373548,34	1529484,48	Картометрический	0,1	–
114	373550,20	1529485,61	Картометрический	0,1	–
115	373573,94	1529501,12	Картометрический	0,1	–
116	373594,86	1529515,49	Картометрический	0,1	–
117	373597,94	1529516,93	Картометрический	0,1	–
118	373599,58	1529517,91	Картометрический	0,1	–
119	373625,69	1529534,45	Картометрический	0,1	–
120	373629,88	1529528,34	Картометрический	0,1	–
121	373654,52	1529543,92	Картометрический	0,1	–
122	373649,57	1529552,37	Картометрический	0,1	–
123	373652,09	1529554,28	Картометрический	0,1	–
124	373677,09	1529571,42	Картометрический	0,1	–
125	373682,22	1529563,31	Картометрический	0,1	–
126	373705,82	1529579,93	Картометрический	0,1	–
127	373700,13	1529588,28	Картометрический	0,1	–
128	373702,09	1529589,70	Картометрический	0,1	–
129	373725,92	1529607,15	Картометрический	0,1	–

1	2	3	4	5	6
130	373751,30	1529621,93	Картометрический	0,1	–
131	373753,79	1529623,75	Картометрический	0,1	–
132	373777,50	1529640,26	Картометрический	0,1	–
133	373802,30	1529657,12	Картометрический	0,1	–
134	373804,40	1529658,71	Картометрический	0,1	–
135	373819,40	1529668,74	Картометрический	0,1	–
136	373828,18	1529655,60	Картометрический	0,1	–
137	373844,21	1529666,68	Картометрический	0,1	–
138	373836,94	1529680,47	Картометрический	0,1	–
139	373869,26	1529702,11	Картометрический	0,1	–
140	373872,64	1529697,42	Картометрический	0,1	–
141	373877,53	1529690,64	Картометрический	0,1	–
142	373879,25	1529691,87	Картометрический	0,1	–
143	373897,73	1529705,06	Картометрический	0,1	–
144	373904,34	1529709,79	Картометрический	0,1	–
145	373912,82	1529715,95	Картометрический	0,1	–
146	373914,90	1529717,46	Картометрический	0,1	–
147	373919,13	1529720,34	Картометрический	0,1	–
148	373928,83	1529726,96	Картометрический	0,1	–
149	373944,41	1529737,57	Картометрический	0,1	–
150	373946,64	1529739,12	Картометрический	0,1	–
151	373960,82	1529748,89	Картометрический	0,1	–
152	373975,51	1529758,92	Картометрический	0,1	–
153	373977,41	1529760,32	Картометрический	0,1	–
154	373991,33	1529769,87	Картометрический	0,1	–
155	374004,49	1529778,89	Картометрический	0,1	–
156	374006,98	1529780,57	Картометрический	0,1	–
157	374021,25	1529790,26	Картометрический	0,1	–
158	374034,80	1529799,45	Картометрический	0,1	–
159	374036,51	1529800,62	Картометрический	0,1	–
160	374050,83	1529810,33	Картометрический	0,1	–
161	374063,81	1529819,14	Картометрический	0,1	–
162	374066,58	1529820,95	Картометрический	0,1	–
163	374080,26	1529829,86	Картометрический	0,1	–
164	374095,45	1529840,18	Картометрический	0,1	–
165	374097,18	1529841,48	Картометрический	0,1	–
166	374113,86	1529852,84	Картометрический	0,1	–
167	374126,55	1529861,95	Картометрический	0,1	–
168	374128,75	1529863,58	Картометрический	0,1	–
169	374142,00	1529872,97	Картометрический	0,1	–
170	374155,04	1529881,11	Картометрический	0,1	–
171	374157,12	1529882,40	Картометрический	0,1	–
172	374163,74	1529886,52	Картометрический	0,1	–
173	374185,67	1529901,50	Картометрический	0,1	–
174	374184,29	1529909,17	Картометрический	0,1	–
175	374209,59	1529926,26	Картометрический	0,1	–
176	374212,85	1529924,89	Картометрический	0,1	–
177	374229,42	1529935,93	Картометрический	0,1	–
178	374243,83	1529943,31	Картометрический	0,1	–

1	2	3	4	5	6
179	374244,22	1529945,40	Картометрический	0,1	–
180	374257,79	1529954,30	Картометрический	0,1	–
181	374260,43	1529955,89	Картометрический	0,1	–
182	374273,78	1529965,89	Картометрический	0,1	–
183	374287,55	1529974,65	Картометрический	0,1	–
184	374301,51	1529983,61	Картометрический	0,1	–
185	374302,85	1529982,85	Картометрический	0,1	–
186	374317,68	1529992,86	Картометрический	0,1	–
187	374330,49	1530003,24	Картометрический	0,1	–
188	374331,45	1530004,08	Картометрический	0,1	–
189	374345,96	1530013,15	Картометрический	0,1	–
190	374360,45	1530022,89	Картометрический	0,1	–
191	374363,04	1530029,87	Картометрический	0,1	–
192	374377,47	1530041,03	Картометрический	0,1	–
193	374378,84	1530038,75	Картометрический	0,1	–
194	374396,46	1530050,68	Картометрический	0,1	–
195	374383,97	1530069,35	Картометрический	0,1	–
196	374393,08	1530075,58	Картометрический	0,1	–
197	374395,13	1530072,53	Картометрический	0,1	–
198	374405,67	1530080,11	Картометрический	0,1	–
199	374416,30	1530087,72	Картометрический	0,1	–
200	374426,04	1530070,87	Картометрический	0,1	–
201	374432,59	1530073,84	Картометрический	0,1	–
202	374442,84	1530080,97	Картометрический	0,1	–
203	374442,63	1530081,84	Картометрический	0,1	–
204	374443,68	1530082,22	Картометрический	0,1	–
205	374456,66	1530091,82	Картометрический	0,1	–
206	374460,20	1530092,88	Картометрический	0,1	–
207	374474,05	1530102,52	Картометрический	0,1	–
208	374488,19	1530111,95	Картометрический	0,1	–
209	374489,96	1530113,46	Картометрический	0,1	–
210	374502,85	1530121,73	Картометрический	0,1	–
211	374505,65	1530117,73	Картометрический	0,1	–
212	374519,56	1530126,37	Картометрический	0,1	–
213	374522,02	1530128,21	Картометрический	0,1	–
214	374517,42	1530135,30	Картометрический	0,1	–
215	374520,20	1530134,63	Картометрический	0,1	–
216	374531,38	1530141,86	Картометрический	0,1	–
217	374544,25	1530149,96	Картометрический	0,1	–
218	374553,30	1530148,85	Картометрический	0,1	–
219	374565,87	1530157,61	Картометрический	0,1	–
220	374561,45	1530161,06	Картометрический	0,1	–
221	374575,09	1530170,71	Картометрический	0,1	–
222	374575,47	1530171,26	Картометрический	0,1	–
223	374590,81	1530181,94	Картометрический	0,1	–
224	374604,03	1530190,21	Картометрический	0,1	–
225	374619,12	1530200,05	Картометрический	0,1	–
226	374632,43	1530209,58	Картометрический	0,1	–
227	374649,06	1530220,47	Картометрический	0,1	–

1	2	3	4	5	6
228	374664,77	1530232,18	Картометрический	0,1	–
229	374667,20	1530234,07	Картометрический	0,1	–
230	374679,68	1530242,57	Картометрический	0,1	–
231	374682,80	1530237,40	Картометрический	0,1	–
232	374694,63	1530245,67	Картометрический	0,1	–
233	374697,11	1530246,61	Картометрический	0,1	–
234	374694,51	1530253,05	Картометрический	0,1	–
235	374711,17	1530264,68	Картометрический	0,1	–
236	374715,60	1530259,15	Картометрический	0,1	–
237	374728,96	1530268,23	Картометрический	0,1	–
238	374724,56	1530274,45	Картометрический	0,1	–
239	374726,91	1530276,04	Картометрический	0,1	–
240	374745,66	1530289,50	Картометрический	0,1	–
241	374747,57	1530293,91	Картометрический	0,1	–
242	374748,52	1530294,08	Картометрический	0,1	–
243	374755,96	1530300,83	Картометрический	0,1	–
244	374760,82	1530297,10	Картометрический	0,1	–
245	374766,23	1530292,48	Картометрический	0,1	–
246	374766,88	1530292,90	Картометрический	0,1	–
247	374777,56	1530282,80	Картометрический	0,1	–
248	374857,06	1530206,49	Картометрический	0,1	–
249	375014,25	1530054,02	Картометрический	0,1	–
250	375018,21	1530049,99	Картометрический	0,1	–
251	375022,27	1530045,88	Картометрический	0,1	–
252	375025,21	1530042,90	Картометрический	0,1	–
253	375033,89	1530033,64	Картометрический	0,1	–
254	375036,38	1530031,36	Картометрический	0,1	–
255	375042,28	1530045,65	Картометрический	0,1	–
256	375054,23	1530074,58	Картометрический	0,1	–
257	375085,45	1530151,27	Картометрический	0,1	–
258	375085,91	1530151,32	Картометрический	0,1	–
259	375094,21	1530171,43	Картометрический	0,1	–
260	375105,65	1530160,10	Картометрический	0,1	–
261	375111,23	1530154,03	Картометрический	0,1	–
262	375111,47	1530154,33	Картометрический	0,1	–
263	375122,09	1530143,82	Картометрический	0,1	–
264	375135,39	1530143,84	Картометрический	0,1	–
265	375130,78	1530133,73	Картометрический	0,1	–
266	375128,20	1530126,66	Картометрический	0,1	–
267	375125,88	1530121,40	Картометрический	0,1	–
268	375123,39	1530115,75	Картометрический	0,1	–
269	375107,03	1530083,85	Картометрический	0,1	–
270	375105,82	1530081,89	Картометрический	0,1	–
271	375101,47	1530074,86	Картометрический	0,1	–
272	375093,64	1530059,33	Картометрический	0,1	–
273	375092,88	1530052,80	Картометрический	0,1	–
274	375079,02	1530019,31	Картометрический	0,1	–
275	375075,85	1530013,42	Картометрический	0,1	–
276	375071,42	1530010,46	Картометрический	0,1	–

1	2	3	4	5	6
277	375059,91	1530018,28	Картометрический	0,1	–
278	375053,01	1530003,12	Картометрический	0,1	–
279	375065,76	1529986,61	Картометрический	0,1	–
280	375066,64	1529984,93	Картометрический	0,1	–
281	375058,10	1529963,69	Картометрический	0,1	–
282	375053,69	1529957,40	Картометрический	0,1	–
283	375042,08	1529914,37	Картометрический	0,1	–
284	375031,94	1529872,19	Картометрический	0,1	–
285	375027,32	1529859,80	Картометрический	0,1	–
286	375024,48	1529856,90	Картометрический	0,1	–
287	375020,08	1529855,80	Картометрический	0,1	–
288	375018,86	1529851,41	Картометрический	0,1	–
289	375016,96	1529841,70	Картометрический	0,1	–
290	375023,88	1529840,88	Картометрический	0,1	–
291	375025,88	1529836,68	Картометрический	0,1	–
292	375025,58	1529831,21	Картометрический	0,1	–
293	375017,78	1529792,18	Картометрический	0,1	–
294	375012,22	1529747,80	Картометрический	0,1	–
295	375010,32	1529727,59	Картометрический	0,1	–
296	375007,59	1529720,96	Картометрический	0,1	–
297	374994,10	1529713,59	Картометрический	0,1	–
298	374994,21	1529699,44	Картометрический	0,1	–
299	375000,71	1529699,40	Картометрический	0,1	–
300	375004,32	1529695,30	Картометрический	0,1	–
301	375004,42	1529684,78	Картометрический	0,1	–
302	375003,38	1529651,44	Картометрический	0,1	–
303	375006,53	1529566,85	Картометрический	0,1	–
304	375010,11	1529518,67	Картометрический	0,1	–
305	375013,90	1529479,97	Картометрический	0,1	–
306	375014,84	1529436,94	Картометрический	0,1	–
307	375011,69	1529431,26	Картометрический	0,1	–
308	375012,10	1529414,22	Картометрический	0,1	–
309	375015,16	1529410,74	Картометрический	0,1	–
310	375017,05	1529381,70	Картометрический	0,1	–
311	375014,73	1529377,19	Картометрический	0,1	–
312	375011,42	1529373,48	Картометрический	0,1	–
313	375011,78	1529362,67	Картометрический	0,1	–
314	375016,20	1529358,47	Картометрический	0,1	–
315	375017,57	1529354,68	Картометрический	0,1	–
316	375013,52	1529307,12	Картометрический	0,1	–
317	375009,54	1529302,28	Картометрический	0,1	–
318	375005,07	1529299,93	Картометрический	0,1	–
319	374999,32	1529297,24	Картометрический	0,1	–
320	374999,09	1529289,31	Картометрический	0,1	–
321	375008,26	1529285,14	Картометрический	0,1	–
322	375008,48	1529276,72	Картометрический	0,1	–
323	374993,01	1529203,92	Картометрический	0,1	–
324	374991,41	1529198,78	Картометрический	0,1	–
325	374983,86	1529170,37	Картометрический	0,1	–

1	2	3	4	5	6
326	374971,86	1529124,62	Картометрический	0,1	–
327	374954,84	1529068,24	Картометрический	0,1	–
328	374941,74	1529030,63	Картометрический	0,1	–
329	374963,56	1529015,84	Картометрический	0,1	–
330	374968,16	1529027,46	Картометрический	0,1	–
331	374975,18	1529050,31	Картометрический	0,1	–
332	374998,30	1529125,52	Картометрический	0,1	–
333	375020,85	1529198,92	Картометрический	0,1	–
334	375021,91	1529205,02	Картометрический	0,1	–
335	375038,68	1529301,19	Картометрический	0,1	–
336	375042,76	1529324,60	Картометрический	0,1	–
337	375050,37	1529362,24	Картометрический	0,1	–
338	375049,56	1529374,79	Картометрический	0,1	–
339	375046,65	1529442,42	Картометрический	0,1	–
340	375043,10	1529487,72	Картометрический	0,1	–
341	375038,28	1529552,80	Картометрический	0,1	–
342	375037,59	1529562,76	Картометрический	0,1	–
343	375035,52	1529592,25	Картометрический	0,1	–
344	375034,50	1529643,41	Картометрический	0,1	–
345	375034,26	1529654,91	Картометрический	0,1	–
346	375041,55	1529726,91	Картометрический	0,1	–
347	375042,33	1529734,60	Картометрический	0,1	–
348	375046,11	1529787,23	Картометрический	0,1	–
349	375056,08	1529839,48	Картометрический	0,1	–
350	375062,84	1529871,79	Картометрический	0,1	–
351	375067,63	1529894,70	Картометрический	0,1	–
352	375070,07	1529900,82	Картометрический	0,1	–
353	375073,07	1529908,36	Картометрический	0,1	–
354	375079,41	1529924,24	Картометрический	0,1	–
355	375099,18	1529973,92	Картометрический	0,1	–
356	375117,64	1530016,07	Картометрический	0,1	–
357	375131,72	1530053,32	Картометрический	0,1	–
358	375154,40	1530108,03	Картометрический	0,1	–
359	375160,76	1530122,08	Картометрический	0,1	–
360	375170,00	1530137,03	Картометрический	0,1	–
361	375212,32	1530193,57	Картометрический	0,1	–
362	375292,32	1530298,60	Картометрический	0,1	–
363	375294,90	1530301,64	Картометрический	0,1	–
364	375300,99	1530297,82	Картометрический	0,1	–
365	375302,22	1530299,27	Картометрический	0,1	–
366	375366,24	1530374,54	Картометрический	0,1	–
367	375476,13	1530503,75	Картометрический	0,1	–
368	375547,46	1530587,51	Картометрический	0,1	–
369	375571,20	1530615,31	Картометрический	0,1	–
370	375599,40	1530648,63	Картометрический	0,1	–
371	375601,77	1530642,81	Картометрический	0,1	–
372	375609,69	1530646,07	Картометрический	0,1	–
373	375606,63	1530653,55	Картометрический	0,1	–
374	375619,69	1530645,27	Картометрический	0,1	–

1	2	3	4	5	6
375	375572,24	1530592,95	Картометрический	0,1	–
376	375485,09	1530482,11	Картометрический	0,1	–
377	375381,18	1530353,57	Картометрический	0,1	–
378	375390,04	1530272,54	Картометрический	0,1	–
379	375436,15	1530332,18	Картометрический	0,1	–
380	375461,74	1530365,28	Картометрический	0,1	–
381	375468,50	1530374,03	Картометрический	0,1	–
382	375487,34	1530398,39	Картометрический	0,1	–
383	375506,24	1530422,84	Картометрический	0,1	–
384	375515,83	1530435,24	Картометрический	0,1	–
385	375524,97	1530447,06	Картометрический	0,1	–
386	375543,71	1530471,28	Картометрический	0,1	–
387	375562,39	1530495,47	Картометрический	0,1	–
388	375581,11	1530519,69	Картометрический	0,1	–
389	375630,77	1530463,43	Картометрический	0,1	–
390	375645,76	1530476,71	Картометрический	0,1	–
391	375668,18	1530496,67	Картометрический	0,1	–
392	375690,68	1530516,62	Картометрический	0,1	–
393	375713,15	1530536,58	Картометрический	0,1	–
394	375735,56	1530556,51	Картометрический	0,1	–
395	375758,09	1530576,44	Картометрический	0,1	–
396	375780,49	1530596,42	Картометрический	0,1	–
397	375754,12	1530626,46	Картометрический	0,1	–
398	375726,67	1530657,73	Картометрический	0,1	–
399	375708,00	1530678,97	Картометрический	0,1	–
400	375706,01	1530681,24	Картометрический	0,1	–
401	375717,96	1530696,70	Картометрический	0,1	–
402	375768,72	1530639,31	Картометрический	0,1	–
403	375795,22	1530609,35	Картометрический	0,1	–
404	375808,46	1530594,38	Картометрический	0,1	–
405	375834,99	1530564,38	Картометрический	0,1	–
406	375861,48	1530534,42	Картометрический	0,1	–
407	375874,74	1530519,43	Картометрический	0,1	–
408	375901,23	1530489,48	Картометрический	0,1	–
409	375927,74	1530459,52	Картометрический	0,1	–
410	375941,00	1530444,53	Картометрический	0,1	–
411	375967,48	1530414,58	Картометрический	0,1	–
412	375953,08	1530400,43	Картометрический	0,1	–
413	375925,98	1530431,33	Картометрический	0,1	–
414	375903,47	1530411,49	Картометрический	0,1	–
415	375880,97	1530391,65	Картометрический	0,1	–
416	375858,47	1530371,81	Картометрический	0,1	–
417	375835,97	1530351,97	Картометрический	0,1	–
418	375813,46	1530332,13	Картометрический	0,1	–
419	375790,96	1530312,29	Картометрический	0,1	–
420	375775,95	1530299,07	Картометрический	0,1	–
421	375810,15	1530260,00	Картометрический	0,1	–
422	375803,19	1530253,17	Картометрический	0,1	–
423	375789,11	1530239,28	Картометрический	0,1	–

1	2	3	4	5	6
424	375806,54	1530219,82	Картометрический	0,1	–
425	375873,87	1530144,70	Картометрический	0,1	–
426	375879,23	1530146,62	Картометрический	0,1	–
427	375885,03	1530152,05	Картометрический	0,1	–
428	375904,32	1530131,61	Картометрический	0,1	–
429	375923,73	1530111,05	Картометрический	0,1	–
430	375943,12	1530090,49	Картометрический	0,1	–
431	375962,50	1530069,96	Картометрический	0,1	–
432	375981,85	1530049,44	Картометрический	0,1	–
433	376001,18	1530028,96	Картометрический	0,1	–
434	376006,10	1530023,75	Картометрический	0,1	–
435	375996,02	1530013,18	Картометрический	0,1	–
436	376018,55	1529988,64	Картометрический	0,1	–
437	376035,31	1529992,79	Картометрический	0,1	–
438	376083,33	1530004,32	Картометрический	0,1	–
439	376087,30	1530000,14	Картометрический	0,1	–
440	376117,34	1530007,35	Картометрический	0,1	–
441	376121,31	1530008,31	Картометрический	0,1	–
442	376149,77	1530015,14	Картометрический	0,1	–
443	376156,81	1530016,76	Картометрический	0,1	–
444	376166,62	1530019,02	Картометрический	0,1	–
445	376176,22	1530021,24	Картометрический	0,1	–
446	376214,74	1530030,11	Картометрический	0,1	–
447	376253,75	1530039,10	Картометрический	0,1	–
448	376268,37	1530042,47	Картометрический	0,1	–
449	376307,40	1530051,47	Картометрический	0,1	–
450	376311,40	1530052,39	Картометрический	0,1	–
451	376354,01	1530060,01	Картометрический	0,1	–
452	376432,10	1530073,98	Картометрический	0,1	–
453	376433,01	1530070,14	Картометрический	0,1	–
454	376433,88	1530066,46	Картометрический	0,1	–
455	376446,55	1530012,95	Картометрический	0,1	–
456	376457,99	1529964,65	Картометрический	0,1	–
457	376469,57	1529915,74	Картометрический	0,1	–
458	376480,21	1529870,83	Картометрический	0,1	–
459	376489,32	1529832,38	Картометрический	0,1	–
460	376494,08	1529812,29	Картометрический	0,1	–
461	376537,51	1529628,93	Картометрический	0,1	–
462	376563,82	1529625,80	Картометрический	0,1	–
463	376569,50	1529600,11	Картометрический	0,1	–
464	376576,12	1529570,16	Картометрический	0,1	–
465	376579,35	1529555,59	Картометрический	0,1	–
466	376585,77	1529526,52	Картометрический	0,1	–
467	376589,76	1529508,49	Картометрический	0,1	–
468	376592,20	1529497,47	Картометрический	0,1	–
469	376598,61	1529468,43	Картометрический	0,1	–
470	376605,02	1529439,42	Картометрический	0,1	–
471	376609,72	1529418,17	Картометрический	0,1	–
472	376611,43	1529410,43	Картометрический	0,1	–

1	2	3	4	5	6
473	376617,84	1529381,45	Картометрический	0,1	–
474	376624,24	1529352,50	Картометрический	0,1	–
475	376630,63	1529323,56	Картометрический	0,1	–
476	376637,02	1529294,65	Картометрический	0,1	–
477	376639,19	1529284,83	Картометрический	0,1	–
478	376652,36	1529225,24	Картометрический	0,1	–
479	376673,06	1529229,48	Картометрический	0,1	–
480	376676,94	1529221,52	Картометрический	0,1	–
481	376665,88	1529210,12	Картометрический	0,1	–
482	376692,13	1529069,24	Картометрический	0,1	–
483	376718,05	1528957,54	Картометрический	0,1	–
484	376741,87	1528848,09	Картометрический	0,1	–
485	376761,58	1528751,47	Картометрический	0,1	–
486	376791,01	1528649,41	Картометрический	0,1	–
487	376800,28	1528606,11	Картометрический	0,1	–
488	376794,60	1528600,80	Картометрический	0,1	–
489	376744,64	1528595,33	Картометрический	0,1	–
490	376744,05	1528584,01	Картометрический	0,1	–
491	376731,37	1528583,06	Картометрический	0,1	–
492	376731,75	1528564,40	Картометрический	0,1	–
493	376719,72	1528563,56	Картометрический	0,1	–
494	376716,19	1528554,95	Картометрический	0,1	–
495	376731,95	1528554,35	Картометрический	0,1	–
496	376732,53	1528525,66	Картометрический	0,1	–
497	376733,25	1528489,94	Картометрический	0,1	–
498	376733,98	1528453,65	Картометрический	0,1	–
499	376734,84	1528411,30	Картометрический	0,1	–
500	376735,66	1528370,91	Картометрический	0,1	–
501	376736,01	1528353,17	Картометрический	0,1	–
502	376736,54	1528327,30	Картометрический	0,1	–
503	376737,02	1528302,92	Картометрический	0,1	–
504	376737,43	1528282,92	Картометрический	0,1	–
505	376739,42	1528184,60	Картометрический	0,1	–
506	376688,26	1528185,26	Картометрический	0,1	–
507	376642,27	1528185,86	Картометрический	0,1	–
508	376607,88	1528186,30	Картометрический	0,1	–
509	376606,65	1528185,02	Картометрический	0,1	–
510	376604,53	1528182,81	Картометрический	0,1	–
511	376588,98	1528166,60	Картометрический	0,1	–
512	376583,76	1528161,16	Картометрический	0,1	–
513	376566,84	1528143,53	Картометрический	0,1	–
514	376550,60	1528126,60	Картометрический	0,1	–
515	376548,74	1528124,66	Картометрический	0,1	–
516	376528,02	1528103,06	Картометрический	0,1	–
517	376523,50	1528098,36	Картометрический	0,1	–
518	376492,09	1528065,62	Картометрический	0,1	–
519	376469,04	1528065,18	Картометрический	0,1	–
520	376370,08	1528063,29	Картометрический	0,1	–
521	376338,29	1528062,68	Картометрический	0,1	–

1	2	3	4	5	6
522	376306,30	1528062,07	Картометрический	0,1	–
523	376274,21	1528061,45	Картометрический	0,1	–
524	376258,07	1528061,14	Картометрический	0,1	–
525	376241,93	1528060,84	Картометрический	0,1	–
526	376209,14	1528060,21	Картометрический	0,1	–
527	376179,65	1528059,64	Картометрический	0,1	–
528	376150,71	1528059,09	Картометрический	0,1	–
529	376118,45	1528058,45	Картометрический	0,1	–
530	376115,35	1528058,41	Картометрический	0,1	–
531	376094,98	1528043,18	Картометрический	0,1	–
532	376092,53	1528041,35	Картометрический	0,1	–
533	376037,24	1528000,03	Картометрический	0,1	–
534	376038,00	1528030,57	Картометрический	0,1	–
535	376038,48	1528049,79	Картометрический	0,1	–
536	376019,81	1528071,75	Картометрический	0,1	–
537	376025,30	1528107,97	Картометрический	0,1	–
538	376027,89	1528125,03	Картометрический	0,1	–
539	376029,99	1528129,79	Картометрический	0,1	–
540	376030,91	1528131,88	Картометрический	0,1	–
541	376046,96	1528168,31	Картометрический	0,1	–
542	376050,47	1528176,27	Картометрический	0,1	–
543	376060,09	1528198,11	Картометрический	0,1	–
544	376068,41	1528216,99	Картометрический	0,1	–
545	376068,80	1528226,46	Картометрический	0,1	–
546	376069,62	1528246,27	Картометрический	0,1	–
547	376070,16	1528259,36	Картометрический	0,1	–
548	376070,94	1528278,11	Картометрический	0,1	–
549	376071,81	1528299,20	Картометрический	0,1	–
550	376072,23	1528309,34	Картометрический	0,1	–
551	376073,45	1528312,80	Картометрический	0,1	–
552	376084,12	1528343,18	Картометрический	0,1	–
553	376087,92	1528354,00	Картометрический	0,1	–
554	376093,04	1528368,55	Картометрический	0,1	–
555	376095,56	1528375,73	Картометрический	0,1	–
556	376095,64	1528382,78	Картометрический	0,1	–
557	376095,74	1528392,41	Картометрический	0,1	–
558	376095,86	1528404,01	Картометрический	0,1	–
559	376093,51	1528410,27	Картометрический	0,1	–
560	376093,97	1528419,05	Картометрический	0,1	–
561	376094,80	1528434,92	Картометрический	0,1	–
562	376094,10	1528448,45	Картометрический	0,1	–
563	376093,72	1528455,91	Картометрический	0,1	–
564	376095,96	1528460,69	Картометрический	0,1	–
565	376101,23	1528471,90	Картометрический	0,1	–
566	376112,60	1528482,43	Картометрический	0,1	–
567	376117,57	1528487,02	Картометрический	0,1	–
568	376046,65	1528477,21	Картометрический	0,1	–
569	375927,24	1528453,04	Картометрический	0,1	–
570	375829,63	1528431,59	Картометрический	0,1	–

1	2	3	4	5	6
571	375834,54	1528427,70	Картометрический	0,1	–
572	375783,56	1528413,67	Картометрический	0,1	–
573	375769,62	1528407,99	Картометрический	0,1	–
574	375756,01	1528402,45	Картометрический	0,1	–
575	375713,20	1528378,32	Картометрический	0,1	–
576	375688,26	1528357,13	Картометрический	0,1	–
577	375658,82	1528325,29	Картометрический	0,1	–
578	375631,78	1528297,77	Картометрический	0,1	–
579	375620,45	1528295,52	Картометрический	0,1	–
580	375618,90	1528306,03	Картометрический	0,1	–
581	375280,13	1528471,12	Картометрический	0,1	–
582	375255,20	1528483,27	Картометрический	0,1	–
583	375255,31	1528475,83	Картометрический	0,1	–
584	375249,34	1528457,68	Картометрический	0,1	–
585	375248,45	1528456,74	Картометрический	0,1	–
586	375248,33	1528456,61	Картометрический	0,1	–
587	375248,23	1528456,50	Картометрический	0,1	–
588	375207,06	1528350,19	Картометрический	0,1	–
589	375189,75	1528305,48	Картометрический	0,1	–
590	375155,75	1528217,69	Картометрический	0,1	–
591	375152,61	1528209,57	Картометрический	0,1	–
592	375128,86	1528148,24	Картометрический	0,1	–
593	375081,04	1528003,70	Картометрический	0,1	–
594	375103,12	1527994,65	Картометрический	0,1	–
595	375241,81	1527937,78	Картометрический	0,1	–
596	375257,95	1527930,08	Картометрический	0,1	–
597	375277,78	1527979,78	Картометрический	0,1	–
598	375329,53	1527962,89	Картометрический	0,1	–
599	375334,57	1527961,24	Картометрический	0,1	–
600	375399,57	1527940,02	Картометрический	0,1	–
601	375393,67	1527928,60	Картометрический	0,1	–
602	375397,10	1527914,37	Картометрический	0,1	–
603	375408,06	1527896,55	Картометрический	0,1	–
604	375405,30	1527883,68	Картометрический	0,1	–
605	375387,09	1527881,62	Картометрический	0,1	–
606	375379,40	1527863,03	Картометрический	0,1	–
607	375368,96	1527864,98	Картометрический	0,1	–
608	375358,25	1527823,60	Картометрический	0,1	–
609	375353,40	1527804,84	Картометрический	0,1	–
610	375344,50	1527791,80	Картометрический	0,1	–
611	375318,61	1527753,87	Картометрический	0,1	–
612	375249,11	1527802,11	Картометрический	0,1	–
613	375235,10	1527810,89	Картометрический	0,1	–
614	375188,48	1527845,63	Картометрический	0,1	–
615	375184,61	1527848,51	Картометрический	0,1	–
616	375184,05	1527839,19	Картометрический	0,1	–
617	375178,70	1527843,26	Картометрический	0,1	–
618	375190,14	1527884,14	Картометрический	0,1	–
619	375097,39	1527924,19	Картометрический	0,1	–

1	2	3	4	5	6
620	375081,41	1527931,14	Картометрический	0,1	–
621	375059,39	1527940,66	Картометрический	0,1	–
622	375057,19	1527938,77	Картометрический	0,1	–
623	375048,40	1527912,06	Картометрический	0,1	–
624	375025,19	1527891,72	Картометрический	0,1	–
625	375028,41	1527887,64	Картометрический	0,1	–
626	374997,37	1527861,06	Картометрический	0,1	–
627	374977,42	1527843,98	Картометрический	0,1	–
628	374957,80	1527827,18	Картометрический	0,1	–
629	374936,19	1527808,68	Картометрический	0,1	–
630	374929,23	1527802,72	Картометрический	0,1	–
631	374901,57	1527841,72	Картометрический	0,1	–
632	374844,10	1527899,13	Картометрический	0,1	–
633	374840,70	1527895,88	Картометрический	0,1	–
634	374842,63	1527893,85	Картометрический	0,1	–
635	374819,71	1527871,82	Картометрический	0,1	–
636	374815,63	1527872,70	Картометрический	0,1	–
637	374814,16	1527872,23	Картометрический	0,1	–
638	374807,76	1527878,57	Картометрический	0,1	–
639	374764,44	1527837,00	Картометрический	0,1	–
640	374736,45	1527866,03	Картометрический	0,1	–
641	374736,31	1527881,93	Картометрический	0,1	–
642	374727,91	1527893,17	Картометрический	0,1	–
643	374724,48	1527897,75	Картометрический	0,1	–
644	374727,35	1527900,44	Картометрический	0,1	–
645	374784,46	1527954,10	Картометрический	0,1	–
646	374775,13	1527964,14	Картометрический	0,1	–
647	374755,05	1527978,44	Картометрический	0,1	–
648	374722,71	1528001,48	Картометрический	0,1	–
649	374714,87	1527992,57	Картометрический	0,1	–
650	374714,50	1527992,89	Картометрический	0,1	–
651	374703,99	1527968,48	Картометрический	0,1	–
652	374693,42	1527943,93	Картометрический	0,1	–
653	374690,92	1527940,19	Картометрический	0,1	–
654	374689,28	1527936,34	Картометрический	0,1	–
655	374683,80	1527923,47	Картометрический	0,1	–
656	374680,00	1527918,81	Картометрический	0,1	–
657	374676,20	1527914,86	Картометрический	0,1	–
658	374669,85	1527908,24	Картометрический	0,1	–
659	374667,02	1527905,29	Картометрический	0,1	–
660	374652,43	1527916,02	Картометрический	0,1	–
661	374624,11	1527928,69	Картометрический	0,1	–
662	374617,19	1527926,54	Картометрический	0,1	–
663	374603,13	1527908,28	Картометрический	0,1	–
664	374586,59	1527920,98	Картометрический	0,1	–
665	374575,58	1527920,25	Картометрический	0,1	–
666	374573,21	1527914,34	Картометрический	0,1	–
667	374576,97	1527895,89	Картометрический	0,1	–
668	374575,90	1527877,70	Картометрический	0,1	–

1	2	3	4	5	6
669	374570,47	1527864,21	Картометрический	0,1	–
670	374565,95	1527854,69	Картометрический	0,1	–
671	374538,32	1527814,78	Картометрический	0,1	–
672	374510,51	1527779,59	Картометрический	0,1	–
673	374502,14	1527766,70	Картометрический	0,1	–
674	374483,60	1527743,24	Картометрический	0,1	–
675	374479,02	1527747,53	Картометрический	0,1	–
676	374471,14	1527741,73	Картометрический	0,1	–
677	374467,89	1527743,07	Картометрический	0,1	–
678	374449,43	1527755,40	Картометрический	0,1	–
679	374414,85	1527778,49	Картометрический	0,1	–
680	374357,96	1527816,47	Картометрический	0,1	–
681	374346,54	1527824,10	Картометрический	0,1	–
682	374346,85	1527824,85	Картометрический	0,1	–
683	374378,72	1527897,63	Картометрический	0,1	–
684	374410,58	1527955,78	Картометрический	0,1	–
685	374336,54	1528051,23	Картометрический	0,1	–
686	374332,85	1528056,51	Картометрический	0,1	–
687	374328,91	1528062,24	Картометрический	0,1	–
688	374261,29	1528013,17	Картометрический	0,1	–
689	374179,23	1527953,62	Картометрический	0,1	–
690	374167,65	1527945,22	Картометрический	0,1	–
691	374141,02	1527925,89	Картометрический	0,1	–
692	374106,56	1527900,89	Картометрический	0,1	–
693	374068,68	1527873,39	Картометрический	0,1	–
694	374040,19	1527852,72	Картометрический	0,1	–
695	373937,86	1527778,46	Картометрический	0,1	–
696	373927,47	1527789,52	Картометрический	0,1	–
697	373908,59	1527808,08	Картометрический	0,1	–
698	373903,28	1527810,01	Картометрический	0,1	–
699	373897,48	1527811,33	Картометрический	0,1	–
700	373872,09	1527817,12	Картометрический	0,1	–
701	373819,00	1527829,22	Картометрический	0,1	–
702	373680,99	1527860,69	Картометрический	0,1	–
703	373637,72	1527850,29	Картометрический	0,1	–
704	373533,95	1527825,35	Картометрический	0,1	–
705	373469,26	1527809,80	Картометрический	0,1	–
706	373464,35	1527830,17	Картометрический	0,1	–
707	373441,77	1527923,94	Картометрический	0,1	–
708	373430,28	1527971,62	Картометрический	0,1	–
709	373424,53	1527995,48	Картометрический	0,1	–
710	373337,59	1528040,18	Картометрический	0,1	–
711	373214,57	1528098,94	Картометрический	0,1	–
712	373177,73	1528116,54	Картометрический	0,1	–
713	373178,89	1528120,58	Картометрический	0,1	–
714	372927,02	1528257,44	Картометрический	0,1	–
715	372847,94	1528357,05	Картометрический	0,1	–
716	372838,81	1528399,23	Картометрический	0,1	–
717	372828,82	1528427,67	Картометрический	0,1	–

1	2	3	4	5	6
718	372714,14	1528692,42	Картометрический	0,1	–
719	372701,45	1528710,99	Картометрический	0,1	–
720	372686,82	1528720,59	Картометрический	0,1	–
721	372579,29	1528740,75	Картометрический	0,1	–
1	372553,42	1528748,30	Картометрический	0,1	–

Раздел 3

Сведения о местоположении измененных (уточненных) границ объекта							
1. Система координат МСК-66 зона 1							
2. Сведения о характерных точках границ объекта							
Обозначение характерных точек части границы	Существующие координаты, м		Измененные (уточненные) координаты, м		Метод определения координат характерной точки	Средняя квадратическая погрешность положения характерной точки (Mt), м	Описание обозначения точки на местности (при наличии)
	X	Y	X	Y			
1	2	3	4	5	6	7	8
–	–	–	–	–	–	–	–
3. Сведения о характерных точках части (частей) границ объекта							
Обозначение характерных точек части границы	Существующие координаты, м		Измененные (уточненные) координаты, м		Метод определения координат характерной точки	Средняя квадратическая погрешность положения характерной точки (Mt), м	Описание обозначения точки на местности (при наличии)
	X	Y	X	Y			
1	2	3	4	5	6	7	8
–	–	–	–	–	–	–	–

Раздел 4

План границ объекта



Масштаб 1:25000

Используемые условные знаки и обозначения:

- Граница городского округа - муниципального образования «город Екатеринбург» (существующая)

- Граница населенного пункта (существующая)

162 - Номер характерной точки границ объекта

Подпись _____ Дата "10" 05 2023 г.

Место оттиска печати (при наличии) лица, составившего описание местоположения границ объекта

ОПИСАНИЕ МЕСТОПОЛОЖЕНИЯ ГРАНИЦ

Населенный пункт «посёлок Березит»
(наименование объекта, местоположение границ которого описано (далее - объект)

Раздел 1

Сведения об объекте		
№ п/п	Характеристики объекта	Описание характеристик
1	Местоположение объекта	Свердловская область, городской округ – муниципальное образование «город Екатеринбург»
2	Площадь объекта +/- величина погрешности определения площади (Р +/ Дельта Р)	738 709 +/– 34 кв.м
3	Иные характеристики объекта	Многоконтурный объект

Раздел 2

Сведения о местоположении границ объекта

1. Система координат МСК-66 зона 1
2. Сведения о характерных точках границ объекта

Обозначение характерных точек части границы	Координаты		Метод определения координат характерной точки	Средняя квадратическая погрешность положения характерной точки (Mt), м	Описание обозначения точки на местности (при наличии)
	X	Y			
1	2	3	4	5	6
1	404166,81	1543494,71	Картометрический	0,1	–
2	404221,86	1543260,23	Картометрический	0,1	–
3	404287,55	1543015,92	Картометрический	0,1	–
4	404353,36	1542888,47	Картометрический	0,1	–
5	404353,18	1542873,73	Картометрический	0,1	–
6	404467,87	1542924,03	Картометрический	0,1	–
7	404484,72	1542951,23	Картометрический	0,1	–
8	404509,38	1542923,46	Картометрический	0,1	–
9	404520,44	1542911,01	Картометрический	0,1	–
10	404548,61	1542879,29	Картометрический	0,1	–
11	404582,56	1542862,96	Картометрический	0,1	–
12	404587,30	1542865,82	Картометрический	0,1	–
13	404596,47	1542871,34	Картометрический	0,1	–
14	404624,94	1542888,50	Картометрический	0,1	–
15	404632,25	1542882,79	Картометрический	0,1	–
16	404645,32	1542872,58	Картометрический	0,1	–
17	404668,17	1542854,73	Картометрический	0,1	–
18	404765,64	1542778,61	Картометрический	0,1	–
19	404806,63	1542791,18	Картометрический	0,1	–
20	404824,24	1542796,58	Картометрический	0,1	–
21	404836,20	1542800,25	Картометрический	0,1	–
22	404845,68	1542799,70	Картометрический	0,1	–
23	404890,64	1542797,12	Картометрический	0,1	–
24	404926,03	1542804,27	Картометрический	0,1	–
25	404935,91	1542806,26	Картометрический	0,1	–
26	404940,69	1542810,43	Картометрический	0,1	–
27	404953,95	1542822,09	Картометрический	0,1	–
28	404977,38	1542842,37	Картометрический	0,1	–

1	2	3	4	5	6
29	405019,79	1542869,96	Картометрический	0,1	–
30	405018,73	1542866,53	Картометрический	0,1	–
31	405009,54	1542841,30	Картометрический	0,1	–
32	405005,96	1542819,13	Картометрический	0,1	–
33	405020,30	1542811,02	Картометрический	0,1	–
34	405044,92	1542801,33	Картометрический	0,1	–
35	405059,17	1542794,72	Картометрический	0,1	–
36	405064,95	1542791,67	Картометрический	0,1	–
37	405067,65	1542791,65	Картометрический	0,1	–
38	405070,36	1542792,63	Картометрический	0,1	–
39	405085,74	1542803,31	Картометрический	0,1	–
40	405099,84	1542815,70	Картометрический	0,1	–
41	405099,95	1542818,10	Картометрический	0,1	–
42	405105,84	1542842,15	Картометрический	0,1	–
43	405110,13	1542852,82	Картометрический	0,1	–
44	405112,18	1542860,30	Картометрический	0,1	–
45	405114,79	1542874,38	Картометрический	0,1	–
46	405108,19	1542886,23	Картометрический	0,1	–
47	405075,97	1542896,89	Картометрический	0,1	–
48	405062,70	1542900,39	Картометрический	0,1	–
49	405030,53	1542904,94	Картометрический	0,1	–
50	405022,72	1542879,52	Картометрический	0,1	–
51	405017,23	1542895,46	Картометрический	0,1	–
52	404997,54	1542892,63	Картометрический	0,1	–
53	404978,32	1542889,87	Картометрический	0,1	–
54	404955,30	1542889,80	Картометрический	0,1	–
55	404935,97	1542886,05	Картометрический	0,1	–
56	404917,03	1542882,11	Картометрический	0,1	–
57	404916,29	1542885,83	Картометрический	0,1	–
58	404898,55	1542882,49	Картометрический	0,1	–
59	404895,88	1542897,61	Картометрический	0,1	–
60	404877,81	1542894,56	Картометрический	0,1	–
61	404874,90	1542909,88	Картометрический	0,1	–
62	404856,50	1542906,21	Картометрический	0,1	–
63	404858,73	1542893,62	Картометрический	0,1	–
64	404842,32	1542891,19	Картометрический	0,1	–
65	404846,66	1542867,51	Картометрический	0,1	–
66	404842,26	1542866,60	Картометрический	0,1	–
67	404823,97	1542862,80	Картометрический	0,1	–
68	404805,81	1542859,04	Картометрический	0,1	–
69	404792,04	1542856,19	Картометрический	0,1	–
70	404787,46	1542855,26	Картометрический	0,1	–
71	404785,48	1542858,48	Картометрический	0,1	–
72	404777,17	1542871,66	Картометрический	0,1	–
73	404770,63	1542882,04	Картометрический	0,1	–

1	2	3	4	5	6
74	404761,66	1542896,27	Картометрический	0,1	–
75	404784,40	1542914,07	Картометрический	0,1	–
76	404769,15	1542932,03	Картометрический	0,1	–
77	404766,92	1542929,78	Картометрический	0,1	–
78	404762,27	1542932,93	Картометрический	0,1	–
79	404762,07	1542951,24	Картометрический	0,1	–
80	404754,50	1542950,45	Картометрический	0,1	–
81	404753,22	1542957,53	Картометрический	0,1	–
82	404751,68	1542966,40	Картометрический	0,1	–
83	404757,83	1542968,21	Картометрический	0,1	–
84	404774,04	1542970,57	Картометрический	0,1	–
85	404776,82	1542956,83	Картометрический	0,1	–
86	404777,24	1542952,82	Картометрический	0,1	–
87	404797,75	1542955,47	Картометрический	0,1	–
88	404797,55	1542965,54	Картометрический	0,1	–
89	404821,05	1542968,58	Картометрический	0,1	–
90	404822,75	1542953,36	Картометрический	0,1	–
91	404847,91	1542957,00	Картометрический	0,1	–
92	404847,03	1542962,86	Картометрический	0,1	–
93	404891,09	1542970,93	Картометрический	0,1	–
94	404894,33	1542952,51	Картометрический	0,1	–
95	404893,74	1542952,36	Картометрический	0,1	–
96	404894,18	1542950,26	Картометрический	0,1	–
97	404896,75	1542938,01	Картометрический	0,1	–
98	404946,68	1542947,38	Картометрический	0,1	–
99	404943,54	1542959,51	Картометрический	0,1	–
100	404937,82	1542981,51	Картометрический	0,1	–
101	404963,11	1542994,27	Картометрический	0,1	–
102	404953,24	1543020,50	Картометрический	0,1	–
103	404951,94	1543023,66	Картометрический	0,1	–
104	404947,67	1543024,17	Картометрический	0,1	–
105	404948,32	1543028,41	Картометрический	0,1	–
106	404938,43	1543080,04	Картометрический	0,1	–
107	404831,27	1543063,33	Картометрический	0,1	–
108	404766,90	1543433,20	Картометрический	0,1	–
109	404775,13	1543564,41	Картометрический	0,1	–
110	404921,85	1543586,29	Картометрический	0,1	–
111	404927,51	1543607,25	Картометрический	0,1	–
112	404930,62	1543621,23	Картометрический	0,1	–
113	404934,80	1543643,39	Картометрический	0,1	–
114	404935,94	1543661,18	Картометрический	0,1	–
115	404940,65	1543688,45	Картометрический	0,1	–
116	404944,16	1543715,42	Картометрический	0,1	–
117	404947,07	1543742,90	Картометрический	0,1	–
118	404914,85	1543739,85	Картометрический	0,1	–

1	2	3	4	5	6
119	404855,51	1543735,51	Картометрический	0,1	–
120	404827,20	1543733,33	Картометрический	0,1	–
121	404809,19	1543732,17	Картометрический	0,1	–
122	404799,48	1543731,25	Картометрический	0,1	–
123	404783,97	1543730,37	Картометрический	0,1	–
124	404780,49	1543732,90	Картометрический	0,1	–
125	404764,49	1543732,22	Картометрический	0,1	–
126	404742,99	1543732,69	Картометрический	0,1	–
127	404713,16	1543728,92	Картометрический	0,1	–
128	404686,54	1543724,67	Картометрический	0,1	–
129	404661,20	1543720,63	Картометрический	0,1	–
130	404602,36	1543715,79	Картометрический	0,1	–
131	404598,14	1543715,64	Картометрический	0,1	–
132	404557,89	1543711,36	Картометрический	0,1	–
133	404543,71	1543709,95	Картометрический	0,1	–
134	404543,45	1543689,25	Картометрический	0,1	–
135	404545,24	1543651,35	Картометрический	0,1	–
136	404545,61	1543620,43	Картометрический	0,1	–
137	404547,35	1543571,27	Картометрический	0,1	–
138	404525,53	1543570,53	Картометрический	0,1	–
139	404495,88	1543567,37	Картометрический	0,1	–
140	404476,78	1543559,97	Картометрический	0,1	–
141	404430,59	1543535,31	Картометрический	0,1	–
142	404308,99	1543534,75	Картометрический	0,1	–
1	404166,81	1543494,71	Картометрический	0,1	–
143	403351,51	1540756,20	Картометрический	0,1	–
144	403365,27	1540733,42	Картометрический	0,1	–
145	403378,89	1540710,63	Картометрический	0,1	–
146	403388,38	1540694,95	Картометрический	0,1	–
147	403393,72	1540682,15	Картометрический	0,1	–
148	403404,92	1540654,21	Картометрический	0,1	–
149	403405,44	1540636,60	Картометрический	0,1	–
150	403489,46	1540653,03	Картометрический	0,1	–
151	403568,71	1540675,18	Картометрический	0,1	–
152	403615,21	1540703,46	Картометрический	0,1	–
153	403707,63	1540777,26	Картометрический	0,1	–
154	403700,19	1540785,41	Картометрический	0,1	–
155	403763,24	1540840,95	Картометрический	0,1	–
156	403819,21	1540907,53	Картометрический	0,1	–
157	403820,95	1540910,34	Картометрический	0,1	–
158	403834,14	1540931,65	Картометрический	0,1	–
159	403872,22	1540993,18	Картометрический	0,1	–
160	403859,42	1541001,09	Картометрический	0,1	–
161	403881,91	1541050,87	Картометрический	0,1	–
162	403884,06	1541056,32	Картометрический	0,1	–

1	2	3	4	5	6
163	403923,75	1541156,84	Картометрический	0,1	–
164	403963,51	1541143,82	Картометрический	0,1	–
165	404012,03	1541339,43	Картометрический	0,1	–
166	404039,54	1541427,63	Картометрический	0,1	–
167	404044,82	1541440,33	Картометрический	0,1	–
168	404026,71	1541445,48	Картометрический	0,1	–
169	403882,41	1541485,69	Картометрический	0,1	–
170	403790,48	1541487,81	Картометрический	0,1	–
171	403780,45	1541450,27	Картометрический	0,1	–
172	403771,48	1541400,41	Картометрический	0,1	–
173	403674,91	1541292,91	Картометрический	0,1	–
174	403610,85	1541215,89	Картометрический	0,1	–
175	403475,50	1540937,01	Картометрический	0,1	–
176	403445,13	1540942,65	Картометрический	0,1	–
177	403435,96	1540920,59	Картометрический	0,1	–
178	403457,89	1540902,70	Картометрический	0,1	–
143	403351,51	1540756,20	Картометрический	0,1	–

Раздел 3

Сведения о местоположении измененных (уточненных) границ объекта							
1. Система координат МСК-66 зона 1							
2. Сведения о характерных точках границ объекта							
Обозначение характерных точек части границы	Существующие координаты, м		Измененные (уточненные) координаты, м		Метод определения координат характерной точки	Средняя квадратическая погрешность положения характерной точки (Mt), м	Описание обозначения точки на местности (при наличии)
	X	Y	X	Y			
1	2	3	4	5	6	7	8
–	–	–	–	–	–	–	–
3. Сведения о характерных точках части (частей) границ объекта							
Обозначение характерных точек части границы	Существующие координаты, м		Измененные (уточненные) координаты, м		Метод определения координат характерной точки	Средняя квадратическая погрешность положения характерной точки (Mt), м	Описание обозначения точки на местности (при наличии)
	X	Y	X	Y			
1	2	3	4	5	6	7	8
–	–	–	–	–	–	–	–

Раздел 4

План границ объекта



Масштаб 1:25000

Используемые условные знаки и обозначения:

- Граница городского округа - муниципального образования «город Екатеринбург» (существующая)

- Граница населенного пункта (существующая)

162 - Номер характерной точки границ объекта

Подпись _____ Дата "10" 05 2023 г.

Место оттиска печати (при наличии) лица, составившего описание местоположения границ объекта

ОПИСАНИЕ МЕСТОПОЛОЖЕНИЯ ГРАНИЦ

Населенный пункт «посёлок Зелёный Бор»

(наименование объекта, местоположение границ которого описано (далее - объект)

Раздел 1

Сведения об объекте		
№ п/п	Характеристики объекта	Описание характеристик
1	Местоположение объекта	Свердловская область, городской округ – муниципальное образование «город Екатеринбург»
2	Площадь объекта +/- величина погрешности определения площади (Р +/- Дельта Р)	260 063 +/– 11 кв.м
3	Иные характеристики объекта	Многоконтурный объект

Раздел 2

Сведения о местоположении границ объекта

1. Система координат МСК-66 зона 1
2. Сведения о характерных точках границ объекта

Обозначение характерных точек части границы	Координаты		Метод определения координат характерной точки	Средняя квадратическая погрешность положения характерной точки (Mt), м	Описание обозначения точки на местности (при наличии)
	X	Y			
1	2	3	4	5	6
1	377197,80	1528350,18	Картометрический	0,1	–
2	377200,53	1528460,86	Картометрический	0,1	–
3	377202,43	1528478,10	Картометрический	0,1	–
4	377205,00	1528503,70	Картометрический	0,1	–
5	377213,01	1528570,41	Картометрический	0,1	–
6	377217,26	1528572,37	Картометрический	0,1	–
7	377224,26	1528571,96	Картометрический	0,1	–
8	377230,88	1528571,59	Картометрический	0,1	–
9	377250,95	1528570,46	Картометрический	0,1	–
10	377252,01	1528570,20	Картометрический	0,1	–
11	377250,98	1528570,46	Картометрический	0,1	–
12	377254,92	1528587,78	Картометрический	0,1	–
13	377255,56	1528588,47	Картометрический	0,1	–
14	377285,72	1528600,06	Картометрический	0,1	–
15	377306,94	1528606,90	Картометрический	0,1	–
16	377315,72	1528605,47	Картометрический	0,1	–
17	377417,25	1528589,52	Картометрический	0,1	–
18	377446,49	1528593,44	Картометрический	0,1	–
19	377459,76	1528598,25	Картометрический	0,1	–
20	377469,07	1528604,03	Картометрический	0,1	–
21	377517,47	1528639,02	Картометрический	0,1	–
22	377524,18	1528645,44	Картометрический	0,1	–
23	377543,30	1528620,50	Картометрический	0,1	–
24	377578,45	1528601,92	Картометрический	0,1	–
25	377624,73	1528572,04	Картометрический	0,1	–
26	377627,10	1528568,35	Картометрический	0,1	–
27	377648,49	1528582,34	Картометрический	0,1	–
28	377674,60	1528577,17	Картометрический	0,1	–
29	377675,30	1528580,58	Картометрический	0,1	–
30	377708,28	1528573,01	Картометрический	0,1	–
31	377707,01	1528566,57	Картометрический	0,1	–

1	2	3	4	5	6
32	377713,40	1528564,26	Картометрический	0,1	–
33	377742,55	1528568,99	Картометрический	0,1	–
34	377752,17	1528570,39	Картометрический	0,1	–
35	377770,90	1528573,12	Картометрический	0,1	–
36	377780,27	1528574,50	Картометрический	0,1	–
37	377772,48	1528601,26	Картометрический	0,1	–
38	377794,90	1528607,45	Картометрический	0,1	–
39	377806,52	1528610,65	Картометрический	0,1	–
40	377813,78	1528612,65	Картометрический	0,1	–
41	377817,22	1528601,15	Картометрический	0,1	–
42	377818,90	1528595,57	Картометрический	0,1	–
43	377825,52	1528573,49	Картометрический	0,1	–
44	377833,80	1528545,84	Картометрический	0,1	–
45	377840,35	1528523,98	Картометрический	0,1	–
46	377842,07	1528518,24	Картометрический	0,1	–
47	377850,34	1528490,64	Картометрический	0,1	–
48	377852,36	1528483,90	Картометрический	0,1	–
49	377858,60	1528463,07	Картометрический	0,1	–
50	377866,86	1528435,51	Картометрический	0,1	–
51	377872,00	1528418,32	Картометрический	0,1	–
52	377875,10	1528408,00	Картометрический	0,1	–
53	377875,25	1528407,50	Картометрический	0,1	–
54	377872,27	1528406,60	Картометрический	0,1	–
55	377816,31	1528389,79	Картометрический	0,1	–
56	377793,24	1528382,85	Картометрический	0,1	–
57	377762,53	1528373,62	Картометрический	0,1	–
58	377757,07	1528405,86	Картометрический	0,1	–
59	377738,18	1528419,50	Картометрический	0,1	–
60	377721,34	1528431,66	Картометрический	0,1	–
61	377710,82	1528433,83	Картометрический	0,1	–
62	377569,29	1528462,96	Картометрический	0,1	–
63	377572,68	1528474,81	Картометрический	0,1	–
64	377523,00	1528491,36	Картометрический	0,1	–
65	377494,66	1528495,20	Картометрический	0,1	–
66	377492,50	1528492,83	Картометрический	0,1	–
67	377470,40	1528366,33	Картометрический	0,1	–
68	377456,95	1528345,18	Картометрический	0,1	–
69	377451,23	1528346,27	Картометрический	0,1	–
70	377447,60	1528346,82	Картометрический	0,1	–
71	377412,70	1528352,62	Картометрический	0,1	–
72	377403,74	1528352,93	Картометрический	0,1	–
73	377398,53	1528351,99	Картометрический	0,1	–
74	377355,86	1528337,38	Картометрический	0,1	–
75	377349,55	1528335,33	Картометрический	0,1	–
76	377346,12	1528334,31	Картометрический	0,1	–
77	377317,78	1528337,17	Картометрический	0,1	–
78	377273,70	1528341,79	Картометрический	0,1	–
79	377267,51	1528342,42	Картометрический	0,1	–
80	377266,48	1528333,35	Картометрический	0,1	–

1	2	3	4	5	6
81	377266,29	1528333,40	Картометрический	0,1	–
82	377264,90	1528316,93	Картометрический	0,1	–
83	377290,61	1528316,52	Картометрический	0,1	–
84	377290,44	1528295,28	Картометрический	0,1	–
85	377290,42	1528293,39	Картометрический	0,1	–
86	377295,77	1528292,72	Картометрический	0,1	–
87	377309,63	1528291,55	Картометрический	0,1	–
88	377314,69	1528274,77	Картометрический	0,1	–
89	377317,80	1528266,99	Картометрический	0,1	–
90	377307,35	1528264,22	Картометрический	0,1	–
91	377267,03	1528260,85	Картометрический	0,1	–
92	377266,17	1528260,76	Картометрический	0,1	–
93	377252,41	1528259,24	Картометрический	0,1	–
94	377247,06	1528259,10	Картометрический	0,1	–
95	377245,31	1528259,29	Картометрический	0,1	–
96	377229,68	1528257,85	Картометрический	0,1	–
97	377217,87	1528258,12	Картометрический	0,1	–
98	377199,91	1528258,16	Картометрический	0,1	–
99	377200,68	1528288,42	Картометрический	0,1	–
1	377197,80	1528350,18	Картометрический	0,1	–
100	377246,42	1527478,29	Картометрический	0,1	–
101	377265,30	1527508,86	Картометрический	0,1	–
102	377287,31	1527530,17	Картометрический	0,1	–
103	377301,42	1527543,47	Картометрический	0,1	–
104	377304,31	1527546,16	Картометрический	0,1	–
105	377303,02	1527553,86	Картометрический	0,1	–
106	377299,22	1527576,33	Картометрический	0,1	–
107	377300,24	1527576,54	Картометрический	0,1	–
108	377295,15	1527606,74	Картометрический	0,1	–
109	377304,59	1527609,33	Картометрический	0,1	–
110	377338,16	1527618,55	Картометрический	0,1	–
111	377385,38	1527631,53	Картометрический	0,1	–
112	377378,42	1527690,95	Картометрический	0,1	–
113	377393,25	1527693,90	Картометрический	0,1	–
114	377441,40	1527703,02	Картометрический	0,1	–
115	377434,06	1527668,53	Картометрический	0,1	–
116	377425,59	1527629,75	Картометрический	0,1	–
117	377428,25	1527625,06	Картометрический	0,1	–
118	377441,19	1527602,15	Картометрический	0,1	–
119	377446,69	1527592,41	Картометрический	0,1	–
120	377461,25	1527566,63	Картометрический	0,1	–
121	377463,08	1527563,38	Картометрический	0,1	–
122	377466,17	1527557,92	Картометрический	0,1	–
123	377472,87	1527546,25	Картометрический	0,1	–
124	377481,65	1527530,94	Картометрический	0,1	–
125	377482,81	1527531,34	Картометрический	0,1	–
126	377483,54	1527531,59	Картометрический	0,1	–
127	377538,50	1527549,05	Картометрический	0,1	–
128	377545,14	1527527,20	Картометрический	0,1	–

1	2	3	4	5	6
129	377545,23	1527526,89	Картометрический	0,1	–
130	377545,45	1527526,18	Картометрический	0,1	–
131	377554,34	1527496,91	Картометрический	0,1	–
132	377554,71	1527495,89	Картометрический	0,1	–
133	377555,37	1527494,11	Картометрический	0,1	–
134	377555,61	1527493,46	Картометрический	0,1	–
135	377561,98	1527472,62	Картометрический	0,1	–
136	377565,84	1527459,99	Картометрический	0,1	–
137	377574,89	1527430,33	Картометрический	0,1	–
138	377589,06	1527431,29	Картометрический	0,1	–
139	377605,36	1527432,58	Картометрический	0,1	–
140	377609,10	1527430,01	Картометрический	0,1	–
141	377613,28	1527427,14	Картометрический	0,1	–
142	377619,09	1527423,24	Картометрический	0,1	–
143	377622,20	1527421,13	Картометрический	0,1	–
144	377622,40	1527421,00	Картометрический	0,1	–
145	377622,41	1527420,96	Картометрический	0,1	–
146	377630,57	1527389,79	Картометрический	0,1	–
147	377630,58	1527389,74	Картометрический	0,1	–
148	377642,18	1527343,52	Картометрический	0,1	–
149	377613,23	1527346,06	Картометрический	0,1	–
150	377610,75	1527346,28	Картометрический	0,1	–
151	377605,75	1527345,65	Картометрический	0,1	–
152	377589,50	1527341,33	Картометрический	0,1	–
153	377581,84	1527339,30	Картометрический	0,1	–
154	377576,50	1527337,22	Картометрический	0,1	–
155	377566,69	1527333,40	Картометрический	0,1	–
156	377556,23	1527328,49	Картометрический	0,1	–
157	377553,00	1527326,97	Картометрический	0,1	–
158	377541,32	1527322,09	Картометрический	0,1	–
159	377511,68	1527308,04	Картометрический	0,1	–
160	377482,31	1527294,12	Картометрический	0,1	–
161	377450,69	1527279,12	Картометрический	0,1	–
162	377452,03	1527276,44	Картометрический	0,1	–
163	377452,59	1527275,37	Картометрический	0,1	–
164	377470,48	1527239,67	Картометрический	0,1	–
165	377472,93	1527234,78	Картометрический	0,1	–
166	377474,51	1527231,62	Картометрический	0,1	–
167	377497,58	1527185,63	Картометрический	0,1	–
168	377489,30	1527178,94	Картометрический	0,1	–
169	377479,46	1527171,00	Картометрический	0,1	–
170	377475,63	1527167,90	Картометрический	0,1	–
171	377471,29	1527164,39	Картометрический	0,1	–
172	377461,21	1527156,26	Картометрический	0,1	–
173	377460,99	1527156,08	Картометрический	0,1	–
174	377460,89	1527156,00	Картометрический	0,1	–
175	377453,50	1527150,03	Картометрический	0,1	–
176	377445,50	1527143,54	Картометрический	0,1	–
177	377440,70	1527139,64	Картометрический	0,1	–


1	2	3	4	5	6
178	377431,96	1527132,55	Картометрический	0,1	–
179	377424,65	1527126,61	Картометрический	0,1	–
180	377417,67	1527120,95	Картометрический	0,1	–
181	377406,08	1527111,53	Картометрический	0,1	–
182	377401,76	1527108,23	Картометрический	0,1	–
183	377386,41	1527095,66	Картометрический	0,1	–
184	377369,19	1527081,80	Картометрический	0,1	–
185	377367,21	1527079,96	Картометрический	0,1	–
186	377360,27	1527074,57	Картометрический	0,1	–
187	377330,71	1527079,24	Картометрический	0,1	–
188	377318,51	1527122,77	Картометрический	0,1	–
189	377301,14	1527158,56	Картометрический	0,1	–
190	377298,34	1527166,04	Картометрический	0,1	–
191	377295,38	1527188,34	Картометрический	0,1	–
192	377291,44	1527218,09	Картометрический	0,1	–
193	377291,73	1527218,14	Картометрический	0,1	–
194	377287,49	1527247,83	Картометрический	0,1	–
195	377283,54	1527277,56	Картометрический	0,1	–
196	377283,43	1527277,54	Картометрический	0,1	–
197	377281,11	1527277,12	Картометрический	0,1	–
198	377276,15	1527305,44	Картометрический	0,1	–
199	377269,53	1527304,21	Картометрический	0,1	–
200	377261,82	1527344,50	Картометрический	0,1	–
201	377256,27	1527373,54	Картометрический	0,1	–
202	377266,29	1527375,48	Картометрический	0,1	–
203	377262,91	1527405,72	Картометрический	0,1	–
204	377257,19	1527436,77	Картометрический	0,1	–
205	377256,37	1527438,20	Картометрический	0,1	–
206	377251,84	1527467,86	Картометрический	0,1	–
207	377248,47	1527467,68	Картометрический	0,1	–
100	377246,42	1527478,29	Картометрический	0,1	–

Раздел 3

Сведения о местоположении измененных (уточненных) границ объекта							
1. Система координат МСК-66 зона 1							
2. Сведения о характерных точках границ объекта							
Обозначение характерных точек части границы	Существующие координаты, м		Измененные (уточненные) координаты, м		Метод определения координат характерной точки	Средняя квадратическая погрешность положения характерной точки (Mt), м	Описание обозначения точки на местности (при наличии)
	X	Y	X	Y			
1	2	3	4	5	6	7	8
–	–	–	–	–	–	–	–
3. Сведения о характерных точках части (частей) границ объекта							
Обозначение характерных точек части границы	Существующие координаты, м		Измененные (уточненные) координаты, м		Метод определения координат характерной точки	Средняя квадратическая погрешность положения характерной точки (Mt), м	Описание обозначения точки на местности (при наличии)
	X	Y	X	Y			
1	2	3	4	5	6	7	8
–	–	–	–	–	–	–	–

Раздел 4

План границ объекта

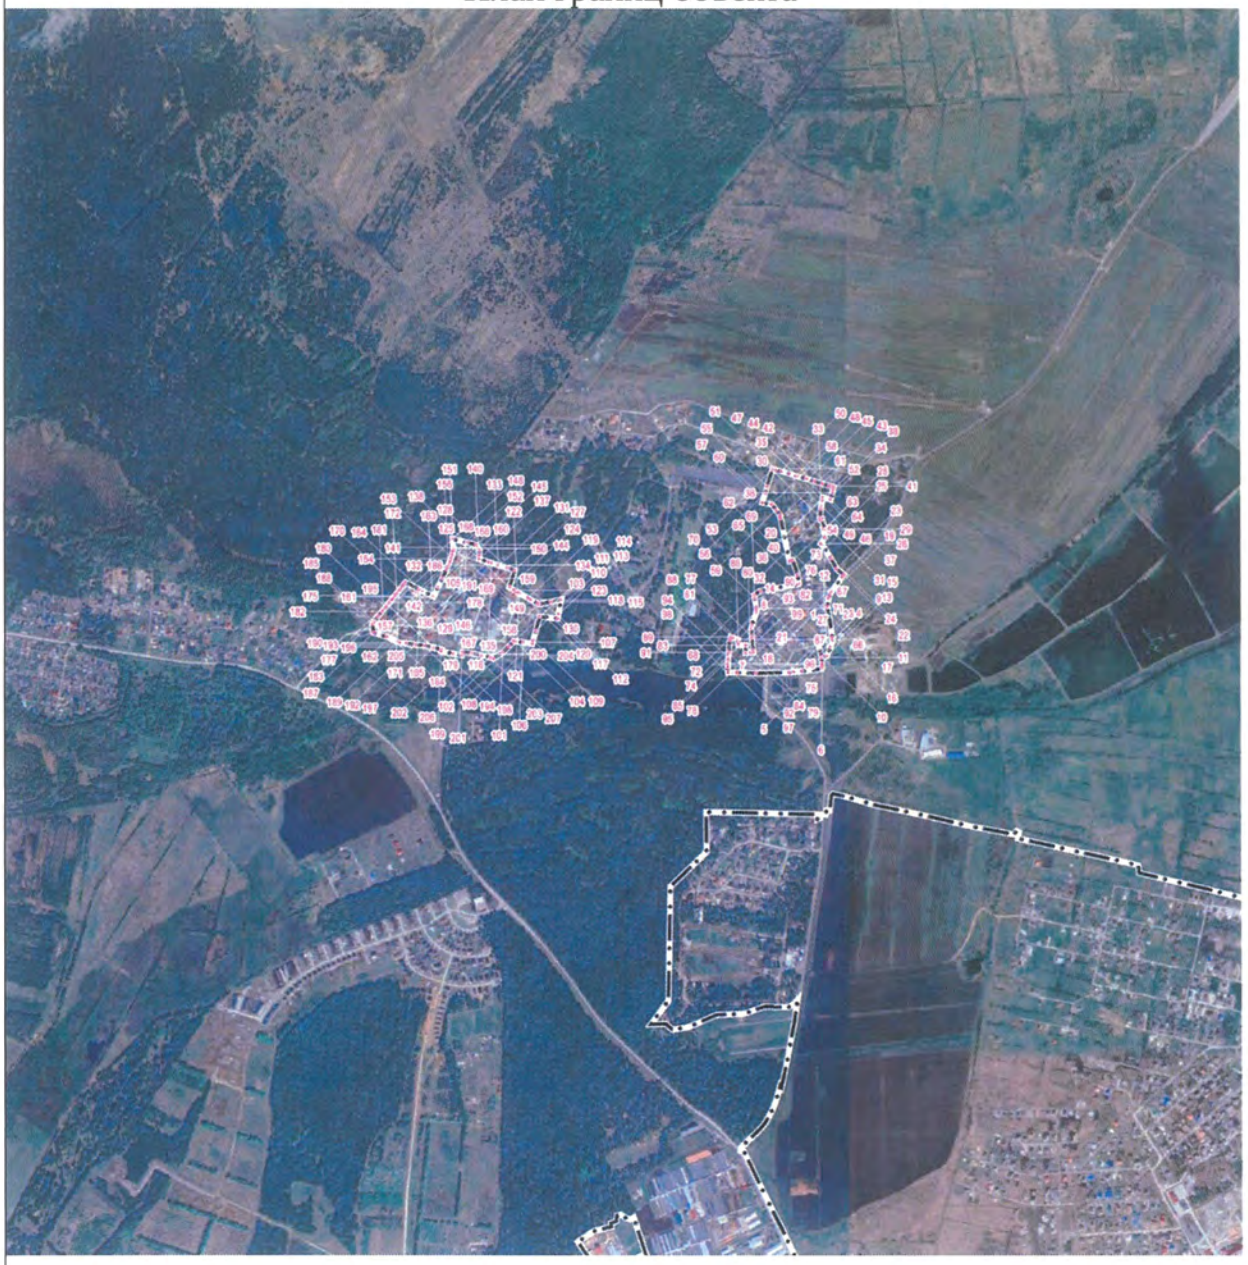

Масштаб 1:25000

Используемые условные знаки и обозначения:

- Граница городского округа - муниципального образования «город Екатеринбург» (существующая)

- Граница населенного пункта (существующая)

162 - Номер характерной точки границ объекта

Подпись _____ Дата "10" 05 2023 г.

Место оттиска печати (при наличии) лица, составившего описание местоположения границ объекта

ОПИСАНИЕ МЕСТОПОЛОЖЕНИЯ ГРАНИЦ

Населенный пункт «поселок Исток»

(наименование объекта, местоположение границ которого описано (далее - объект)

Раздел 1

Сведения об объекте		
№ п/п	Характеристики объекта	Описание характеристик
1	Местоположение объекта	Свердловская область, городской округ – муниципальное образование «город Екатеринбург»
2	Площадь объекта +/- величина погрешности определения площади (Р +/- Дельта Р)	6 636 328 +/– 311 кв.м
3	Иные характеристики объекта	Многоконтурный объект

Раздел 2

Сведения о местоположении границ объекта

1. Система координат МСК-66 зона 1
2. Сведения о характерных точках границ объекта

Обозначение характерных точек части границы	Координаты		Метод определения координат характерной точки	Средняя квадратическая погрешность положения характерной точки (Mt), м	Описание обозначения точки на местности (при наличии)
	X	Y			
1	2	3	4	5	6
1	382757,69	1550636,88	Картометрический	0,1	–
2	382836,95	1550703,00	Картометрический	0,1	–
3	382868,23	1550686,44	Картометрический	0,1	–
4	383009,65	1550611,56	Картометрический	0,1	–
5	383013,25	1550609,65	Картометрический	0,1	–
6	383057,37	1550586,30	Картометрический	0,1	–
7	383307,26	1550453,99	Картометрический	0,1	–
8	383338,25	1550448,00	Картометрический	0,1	–
9	383346,31	1550446,45	Картометрический	0,1	–
10	383390,10	1550437,69	Картометрический	0,1	–
11	383390,11	1550437,69	Картометрический	0,1	–
12	383455,54	1550424,61	Картометрический	0,1	–
13	383463,84	1550423,00	Картометрический	0,1	–
14	383449,47	1550509,22	Картометрический	0,1	–
15	383447,70	1550519,87	Картометрический	0,1	–
16	383449,69	1550520,13	Картометрический	0,1	–
17	383491,13	1550525,53	Картометрический	0,1	–
18	383506,02	1550527,48	Картометрический	0,1	–
19	383508,90	1550527,85	Картометрический	0,1	–
20	383513,98	1550526,08	Картометрический	0,1	–
21	383613,70	1550491,26	Картометрический	0,1	–
22	383625,44	1550530,90	Картометрический	0,1	–
23	383629,96	1550546,15	Картометрический	0,1	–
24	383630,39	1550546,11	Картометрический	0,1	–
25	383735,25	1550537,03	Картометрический	0,1	–
26	383744,92	1550660,93	Картометрический	0,1	–
27	383746,90	1550754,30	Картометрический	0,1	–
28	383696,94	1550896,82	Картометрический	0,1	–

1	2	3	4	5	6
29	383672,00	1550967,51	Картометрический	0,1	–
30	383736,89	1551027,63	Картометрический	0,1	–
31	383738,00	1551028,50	Картометрический	0,1	–
32	383767,60	1551035,29	Картометрический	0,1	–
33	383790,47	1550975,91	Картометрический	0,1	–
34	383850,32	1550803,38	Картометрический	0,1	–
35	383887,15	1550670,75	Картометрический	0,1	–
36	383902,96	1550617,05	Картометрический	0,1	–
37	383983,24	1550419,77	Картометрический	0,1	–
38	383983,26	1550419,70	Картометрический	0,1	–
39	383982,79	1550403,01	Картометрический	0,1	–
40	383983,00	1550395,91	Картометрический	0,1	–
41	383745,37	1550263,54	Картометрический	0,1	–
42	383751,02	1550261,02	Картометрический	0,1	–
43	383751,91	1550260,66	Картометрический	0,1	–
44	383737,41	1550252,56	Картометрический	0,1	–
45	383736,73	1550252,93	Картометрический	0,1	–
46	383736,71	1550252,92	Картометрический	0,1	–
47	383708,95	1550240,71	Картометрический	0,1	–
48	383360,74	1550142,14	Картометрический	0,1	–
49	383357,57	1550136,23	Картометрический	0,1	–
50	383351,35	1550139,50	Картометрический	0,1	–
51	383334,82	1550134,92	Картометрический	0,1	–
52	383301,23	1550146,10	Картометрический	0,1	–
53	383115,80	1550207,85	Картометрический	0,1	–
54	383093,90	1550086,41	Картометрический	0,1	–
55	382957,76	1550064,23	Картометрический	0,1	–
56	382940,48	1550189,27	Картометрический	0,1	–
57	382948,60	1550207,44	Картометрический	0,1	–
58	382935,45	1550227,88	Картометрический	0,1	–
59	382935,03	1550228,54	Картометрический	0,1	–
60	382921,50	1550326,30	Картометрический	0,1	–
61	382921,51	1550332,08	Картометрический	0,1	–
62	382920,57	1550333,01	Картометрический	0,1	–
63	382919,65	1550339,62	Картометрический	0,1	–
64	382906,27	1550436,46	Картометрический	0,1	–
65	382905,34	1550443,16	Картометрический	0,1	–
66	382904,54	1550447,97	Картометрический	0,1	–
67	382765,91	1550539,21	Картометрический	0,1	–
1	382757,69	1550636,88	Картометрический	0,1	–
68	383663,07	1551467,96	Картометрический	0,1	–
69	383706,58	1551504,05	Картометрический	0,1	–
70	383707,14	1551503,15	Картометрический	0,1	–
71	383764,38	1551530,32	Картометрический	0,1	–
72	383775,73	1551535,70	Картометрический	0,1	–
73	383784,72	1551539,53	Картометрический	0,1	–

1	2	3	4	5	6
74	383901,28	1551589,20	Картометрический	0,1	–
75	384031,56	1551649,84	Картометрический	0,1	–
76	384060,48	1551661,86	Картометрический	0,1	–
77	384064,17	1551663,41	Картометрический	0,1	–
78	384320,79	1551770,14	Картометрический	0,1	–
79	384424,73	1551813,38	Картометрический	0,1	–
80	384420,05	1551826,40	Картометрический	0,1	–
81	384430,06	1551830,77	Картометрический	0,1	–
82	384445,91	1551837,17	Картометрический	0,1	–
83	384437,65	1551854,78	Картометрический	0,1	–
84	384419,87	1551904,02	Картометрический	0,1	–
85	384397,51	1551965,94	Картометрический	0,1	–
86	384388,67	1551990,41	Картометрический	0,1	–
87	384404,25	1552003,84	Картометрический	0,1	–
88	384400,15	1552011,10	Картометрический	0,1	–
89	384397,75	1552021,77	Картометрический	0,1	–
90	384417,54	1552039,55	Картометрический	0,1	–
91	384436,19	1552056,32	Картометрический	0,1	–
92	384443,15	1552062,58	Картометрический	0,1	–
93	384455,94	1552048,38	Картометрический	0,1	–
94	384462,82	1552054,32	Картометрический	0,1	–
95	384449,92	1552068,65	Картометрический	0,1	–
96	384481,44	1552096,99	Картометрический	0,1	–
97	384513,31	1552125,63	Картометрический	0,1	–
98	384527,40	1552109,97	Картометрический	0,1	–
99	384534,22	1552115,85	Картометрический	0,1	–
100	384520,00	1552131,65	Картометрический	0,1	–
101	384549,22	1552157,92	Картометрический	0,1	–
102	384576,18	1552182,14	Картометрический	0,1	–
103	384591,43	1552165,15	Картометрический	0,1	–
104	384598,25	1552171,03	Картометрический	0,1	–
105	384582,84	1552188,20	Картометрический	0,1	–
106	384609,21	1552211,84	Картометрический	0,1	–
107	384610,31	1552212,82	Картометрический	0,1	–
108	384613,68	1552215,85	Картометрический	0,1	–
109	384637,77	1552237,44	Картометрический	0,1	–
110	384654,18	1552219,23	Картометрический	0,1	–
111	384661,35	1552225,40	Картометрический	0,1	–
112	384644,81	1552243,76	Картометрический	0,1	–
113	384671,47	1552267,66	Картометрический	0,1	–
114	384696,97	1552290,51	Картометрический	0,1	–
115	384713,88	1552271,69	Картометрический	0,1	–
116	384714,39	1552271,12	Картометрический	0,1	–
117	384721,20	1552276,99	Картометрический	0,1	–
118	384717,27	1552281,37	Картометрический	0,1	–
119	384703,66	1552296,51	Картометрический	0,1	–

1	2	3	4	5	6
120	384732,15	1552322,05	Картометрический	0,1	–
121	384758,14	1552345,35	Картометрический	0,1	–
122	384776,63	1552324,76	Картометрический	0,1	–
123	384783,48	1552330,65	Картометрический	0,1	–
124	384781,42	1552332,94	Картометрический	0,1	–
125	384764,85	1552351,37	Картометрический	0,1	–
126	384794,71	1552378,13	Картометрический	0,1	–
127	384822,91	1552403,42	Картометрический	0,1	–
128	384839,01	1552385,57	Картометрический	0,1	–
129	384842,59	1552381,60	Картометрический	0,1	–
130	384849,41	1552387,48	Картометрический	0,1	–
131	384847,33	1552389,79	Картометрический	0,1	–
132	384843,95	1552393,53	Картометрический	0,1	–
133	384829,62	1552409,42	Картометрический	0,1	–
134	384857,45	1552434,38	Картометрический	0,1	–
135	384884,58	1552458,69	Картометрический	0,1	–
136	384901,76	1552439,61	Картометрический	0,1	–
137	384905,31	1552435,66	Картометрический	0,1	–
138	384912,14	1552441,54	Картометрический	0,1	–
139	384905,09	1552449,36	Картометрический	0,1	–
140	384891,28	1552464,70	Картометрический	0,1	–
141	384919,13	1552489,67	Картометрический	0,1	–
142	384945,54	1552513,34	Картометрический	0,1	–
143	384967,10	1552489,38	Картометрический	0,1	–
144	384967,34	1552489,11	Картометрический	0,1	–
145	384974,16	1552494,99	Картометрический	0,1	–
146	384968,75	1552501,01	Картометрический	0,1	–
147	384952,24	1552519,35	Картометрический	0,1	–
148	384981,02	1552545,15	Картометрический	0,1	–
149	385009,07	1552570,30	Картометрический	0,1	–
150	385023,21	1552553,97	Картометрический	0,1	–
151	385031,50	1552544,40	Картометрический	0,1	–
152	385038,32	1552550,28	Картометрический	0,1	–
153	385033,36	1552556,01	Картометрический	0,1	–
154	385015,77	1552576,31	Картометрический	0,1	–
155	385039,20	1552597,30	Картометрический	0,1	–
156	385042,00	1552599,82	Картометрический	0,1	–
157	385043,09	1552600,80	Картометрический	0,1	–
158	385043,66	1552601,31	Картометрический	0,1	–
159	385046,47	1552603,82	Картометрический	0,1	–
160	385070,42	1552625,29	Картометрический	0,1	–
161	385089,13	1552603,68	Картометрический	0,1	–
162	385093,89	1552598,18	Картометрический	0,1	–
163	385100,71	1552604,05	Картометрический	0,1	–
164	385095,54	1552610,05	Картометрический	0,1	–
165	385077,12	1552631,30	Картометрический	0,1	–

1	2	3	4	5	6
166	385104,13	1552655,52	Картометрический	0,1	–
167	385130,92	1552679,53	Картометрический	0,1	–
168	385149,29	1552658,30	Картометрический	0,1	–
169	385155,43	1552651,21	Картометрический	0,1	–
170	385162,25	1552657,09	Картометрический	0,1	–
171	385137,62	1552685,54	Картометрический	0,1	–
172	385164,70	1552709,81	Картометрический	0,1	–
173	385191,77	1552734,08	Картометрический	0,1	–
174	385211,03	1552711,83	Картометрический	0,1	–
175	385217,33	1552704,56	Картометрический	0,1	–
176	385224,15	1552710,43	Картометрический	0,1	–
177	385218,15	1552717,31	Картометрический	0,1	–
178	385198,47	1552740,09	Картометрический	0,1	–
179	385215,81	1552755,64	Картометрический	0,1	–
180	385228,47	1552766,98	Картометрический	0,1	–
181	385259,25	1552772,12	Картометрический	0,1	–
182	385265,89	1552759,91	Картометрический	0,1	–
183	385270,90	1552750,72	Картометрический	0,1	–
184	385284,31	1552762,28	Картометрический	0,1	–
185	385295,22	1552742,61	Картометрический	0,1	–
186	385298,27	1552737,11	Картометрический	0,1	–
187	385301,21	1552729,03	Картометрический	0,1	–
188	385312,43	1552698,26	Картометрический	0,1	–
189	385319,46	1552678,97	Картометрический	0,1	–
190	385330,45	1552653,17	Картометрический	0,1	–
191	385337,14	1552637,48	Картометрический	0,1	–
192	385340,39	1552625,02	Картометрический	0,1	–
193	385336,91	1552622,94	Картометрический	0,1	–
194	385336,81	1552622,88	Картометрический	0,1	–
195	385333,34	1552621,90	Картометрический	0,1	–
196	385330,52	1552621,11	Картометрический	0,1	–
197	385311,14	1552609,91	Картометрический	0,1	–
198	385307,81	1552607,98	Картометрический	0,1	–
199	385306,43	1552607,19	Картометрический	0,1	–
200	385292,97	1552599,74	Картометрический	0,1	–
201	385268,99	1552586,48	Картометрический	0,1	–
202	385247,31	1552565,65	Картометрический	0,1	–
203	385198,95	1552528,76	Картометрический	0,1	–
204	385143,71	1552474,61	Картометрический	0,1	–
205	385080,54	1552427,51	Картометрический	0,1	–
206	385089,97	1552412,98	Картометрический	0,1	–
207	385097,31	1552401,66	Картометрический	0,1	–
208	385281,30	1552567,22	Картометрический	0,1	–
209	385318,85	1552582,85	Картометрический	0,1	–
210	385347,15	1552594,63	Картометрический	0,1	–
211	385352,32	1552596,16	Картометрический	0,1	–

1	2	3	4	5	6
212	385360,16	1552598,48	Картометрический	0,1	–
213	385401,60	1552609,99	Картометрический	0,1	–
214	385488,02	1552598,55	Картометрический	0,1	–
215	385591,33	1552584,87	Картометрический	0,1	–
216	385613,54	1552585,20	Картометрический	0,1	–
217	385618,18	1552585,27	Картометрический	0,1	–
218	385625,08	1552585,77	Картометрический	0,1	–
219	385669,91	1552589,05	Картометрический	0,1	–
220	385695,38	1552592,82	Картометрический	0,1	–
221	385709,24	1552594,87	Картометрический	0,1	–
222	385825,89	1552620,66	Картометрический	0,1	–
223	385836,97	1552569,11	Картометрический	0,1	–
224	385718,97	1552474,33	Картометрический	0,1	–
225	385772,02	1552408,42	Картометрический	0,1	–
226	386047,31	1552066,35	Картометрический	0,1	–
227	386006,76	1552033,86	Картометрический	0,1	–
228	386006,36	1552033,83	Картометрический	0,1	–
229	385836,19	1551897,51	Картометрический	0,1	–
230	386022,74	1551665,71	Картометрический	0,1	–
231	386036,60	1551653,84	Картометрический	0,1	–
232	386109,09	1551708,36	Картометрический	0,1	–
233	386110,31	1551698,72	Картометрический	0,1	–
234	386117,11	1551657,29	Картометрический	0,1	–
235	386143,66	1551495,45	Картометрический	0,1	–
236	386148,90	1551463,55	Картометрический	0,1	–
237	386164,80	1551374,97	Картометрический	0,1	–
238	386243,30	1550959,88	Картометрический	0,1	–
239	386252,20	1550912,89	Картометрический	0,1	–
240	386248,33	1550911,88	Картометрический	0,1	–
241	386248,71	1550909,30	Картометрический	0,1	–
242	386284,99	1550664,96	Картометрический	0,1	–
243	386338,57	1550392,67	Картометрический	0,1	–
244	386403,42	1550040,56	Картометрический	0,1	–
245	386428,46	1549786,17	Картометрический	0,1	–
246	386440,14	1549721,33	Картометрический	0,1	–
247	386440,94	1549716,83	Картометрический	0,1	–
248	386449,48	1549668,48	Картометрический	0,1	–
249	386451,49	1549657,10	Картометрический	0,1	–
250	386453,68	1549644,61	Картометрический	0,1	–
251	386491,96	1549426,69	Картометрический	0,1	–
252	386495,34	1549407,43	Картометрический	0,1	–
253	385931,41	1549306,87	Картометрический	0,1	–
254	385914,66	1549301,60	Картометрический	0,1	–
255	385897,90	1549296,82	Картометрический	0,1	–
256	385770,97	1549303,26	Картометрический	0,1	–
257	385597,39	1549459,96	Картометрический	0,1	–

1	2	3	4	5	6
258	385512,06	1549396,91	Картометрический	0,1	–
259	385220,22	1549659,72	Картометрический	0,1	–
260	385208,61	1549658,87	Картометрический	0,1	–
261	385292,38	1549744,46	Картометрический	0,1	–
262	385290,17	1549757,28	Картометрический	0,1	–
263	385288,21	1549790,05	Картометрический	0,1	–
264	385301,00	1549937,20	Картометрический	0,1	–
265	385277,87	1549932,92	Картометрический	0,1	–
266	385231,43	1549924,34	Картометрический	0,1	–
267	385215,88	1549921,08	Картометрический	0,1	–
268	385216,08	1549915,34	Картометрический	0,1	–
269	385214,05	1549901,77	Картометрический	0,1	–
270	385183,72	1549776,22	Картометрический	0,1	–
271	385169,10	1549749,81	Картометрический	0,1	–
272	385150,02	1549747,00	Картометрический	0,1	–
273	385108,39	1549739,51	Картометрический	0,1	–
274	385075,58	1549732,91	Картометрический	0,1	–
275	385049,10	1549726,76	Картометрический	0,1	–
276	385027,44	1549722,01	Картометрический	0,1	–
277	384992,08	1549716,90	Картометрический	0,1	–
278	384964,70	1549712,71	Картометрический	0,1	–
279	384939,78	1549707,05	Картометрический	0,1	–
280	384924,97	1549703,28	Картометрический	0,1	–
281	384959,71	1549614,88	Картометрический	0,1	–
282	384953,42	1549608,73	Картометрический	0,1	–
283	384945,94	1549603,93	Картометрический	0,1	–
284	384944,23	1549602,82	Картометрический	0,1	–
285	384935,59	1549600,36	Картометрический	0,1	–
286	384929,26	1549598,62	Картометрический	0,1	–
287	384926,82	1549597,95	Картометрический	0,1	–
288	384912,80	1549594,10	Картометрический	0,1	–
289	384930,70	1549587,85	Картометрический	0,1	–
290	384931,85	1549587,46	Картометрический	0,1	–
291	384934,97	1549584,01	Картометрический	0,1	–
292	384934,99	1549583,97	Картометрический	0,1	–
293	384938,01	1549580,60	Картометрический	0,1	–
294	384938,04	1549580,57	Картометрический	0,1	–
295	384944,94	1549572,89	Картометрический	0,1	–
296	384949,83	1549554,62	Картометрический	0,1	–
297	384959,64	1549535,56	Картометрический	0,1	–
298	384955,28	1549533,90	Картометрический	0,1	–
299	384822,26	1549483,42	Картометрический	0,1	–
300	384427,12	1549614,45	Картометрический	0,1	–
301	384300,75	1549656,36	Картометрический	0,1	–
302	384290,36	1549680,94	Картометрический	0,1	–
303	384282,18	1549700,26	Картометрический	0,1	–

1	2	3	4	5	6
304	384280,38	1549705,77	Картометрический	0,1	–
305	384241,56	1549825,25	Картометрический	0,1	–
306	384170,44	1550044,10	Картометрический	0,1	–
307	384164,90	1550083,86	Картометрический	0,1	–
308	384162,00	1550102,46	Картометрический	0,1	–
309	384160,07	1550121,73	Картометрический	0,1	–
310	384158,88	1550140,33	Картометрический	0,1	–
311	384159,67	1550158,25	Картометрический	0,1	–
312	384161,19	1550170,86	Картометрический	0,1	–
313	384161,91	1550180,34	Картометрический	0,1	–
314	384165,41	1550195,29	Картометрический	0,1	–
315	384185,13	1550272,70	Картометрический	0,1	–
316	384205,05	1550345,60	Картометрический	0,1	–
317	384206,03	1550349,18	Картометрический	0,1	–
318	384216,30	1550388,52	Картометрический	0,1	–
319	384223,58	1550416,41	Картометрический	0,1	–
320	384238,58	1550471,37	Картометрический	0,1	–
321	384242,32	1550482,01	Картометрический	0,1	–
322	384249,70	1550494,00	Картометрический	0,1	–
323	384253,30	1550498,30	Картометрический	0,1	–
324	384261,78	1550508,45	Картометрический	0,1	–
325	384272,90	1550520,20	Картометрический	0,1	–
326	384287,36	1550531,51	Картометрический	0,1	–
327	384284,80	1550535,75	Картометрический	0,1	–
328	384279,54	1550544,44	Картометрический	0,1	–
329	384274,55	1550552,69	Картометрический	0,1	–
330	384262,49	1550572,60	Картометрический	0,1	–
331	384221,57	1550551,70	Картометрический	0,1	–
332	384132,17	1550505,91	Картометрический	0,1	–
333	384100,21	1550506,51	Картометрический	0,1	–
334	384065,61	1550509,05	Картометрический	0,1	–
335	384048,43	1550513,29	Картометрический	0,1	–
336	384025,90	1550526,02	Картометрический	0,1	–
337	383998,14	1550551,38	Картометрический	0,1	–
338	383983,02	1550572,71	Картометрический	0,1	–
339	383959,85	1550621,35	Картометрический	0,1	–
340	383949,16	1550651,71	Картометрический	0,1	–
341	383938,65	1550681,54	Картометрический	0,1	–
342	383807,50	1551058,43	Картометрический	0,1	–
343	383788,65	1551118,82	Картометрический	0,1	–

1	2	3	4	5	6
344	383713,94	1551306,58	Картометрический	0,1	–
68	383663,07	1551467,96	Картометрический	0,1	–

Раздел 3

Сведения о местоположении измененных (уточненных) границ объекта							
1. Система координат МСК-66 зона 1							
2. Сведения о характерных точках границ объекта							
Обозначение характерных точек части границы	Существующие координаты, м		Измененные (уточненные) координаты, м		Метод определения координат характерной точки	Средняя квадратическая погрешность положения характерной точки (Mt), м	Описание обозначения точки на местности (при наличии)
	X	Y	X	Y			
1	2	3	4	5	6	7	8
–	–	–	–	–	–	–	–
3. Сведения о характерных точках части (частей) границ объекта							
Обозначение характерных точек части границы	Существующие координаты, м		Измененные (уточненные) координаты, м		Метод определения координат характерной точки	Средняя квадратическая погрешность положения характерной точки (Mt), м	Описание обозначения точки на местности (при наличии)
	X	Y	X	Y			
1	2	3	4	5	6	7	8
–	–	–	–	–	–	–	–

Раздел 4

План границ объекта



Масштаб 1:25000

Используемые условные знаки и обозначения:

- Граница городского округа - муниципального образования «город Екатеринбург» (существующая)

- Граница населенного пункта (существующая)

162 - Номер характерной точки границ объекта

Подпись _____ Дата "10" 05 2023 г.

Место оттиска печати (при наличии) лица, составившего описание местоположения границ объекта

ОПИСАНИЕ МЕСТОПОЛОЖЕНИЯ ГРАНИЦ

Населенный пункт «посёлок Медный»
(наименование объекта, местоположение границ которого описано (далее - объект)

Раздел 1

Сведения об объекте		
№ п/п	Характеристики объекта	Описание характеристик
1	Местоположение объекта	Свердловская область, городской округ – муниципальное образование «город Екатеринбург»
2	Площадь объекта +/- величина погрешности определения площади (Р +/- Дельта Р)	1 593 509 +/– 67 кв.м
3	Иные характеристики объекта	Многоконтурный объект

Раздел 2

Сведения о местоположении границ объекта

1. Система координат МСК-66 зона 1
2. Сведения о характерных точках границ объекта

Обозначение характерных точек части границы	Координаты		Метод определения координат характерной точки	Средняя квадратическая погрешность положения характерной точки (Mt), м	Описание обозначения точки на местности (при наличии)
	X	Y			
1	2	3	4	5	6
1	383042,18	1520192,69	Картометрический	0,1	–
2	383058,75	1520219,19	Картометрический	0,1	–
3	383068,83	1520263,45	Картометрический	0,1	–
4	383073,99	1520286,09	Картометрический	0,1	–
5	383078,27	1520302,83	Картометрический	0,1	–
6	383081,41	1520312,39	Картометрический	0,1	–
7	383121,45	1520322,46	Картометрический	0,1	–
8	383286,26	1520363,89	Картометрический	0,1	–
9	383292,64	1520365,49	Картометрический	0,1	–
10	383384,77	1520388,65	Картометрический	0,1	–
11	383400,64	1520392,65	Картометрический	0,1	–
12	383519,47	1520422,49	Картометрический	0,1	–
13	383587,86	1520586,31	Картометрический	0,1	–
14	383826,07	1520671,27	Картометрический	0,1	–
15	383924,05	1520705,43	Картометрический	0,1	–
16	383930,76	1520672,25	Картометрический	0,1	–
17	383932,95	1520668,67	Картометрический	0,1	–
18	383939,95	1520669,41	Картометрический	0,1	–
19	383947,26	1520656,98	Картометрический	0,1	–
20	383935,39	1520649,41	Картометрический	0,1	–
21	383938,75	1520632,81	Картометрический	0,1	–
22	383943,88	1520635,06	Картометрический	0,1	–
23	383956,61	1520606,05	Картометрический	0,1	–
24	383960,27	1520597,76	Картометрический	0,1	–
25	383959,89	1520594,39	Картометрический	0,1	–
26	383948,27	1520584,95	Картометрический	0,1	–
27	383951,69	1520568,85	Картометрический	0,1	–
28	383963,64	1520509,64	Картометрический	0,1	–

1	2	3	4	5	6
29	384039,11	1520493,27	Картометрический	0,1	–
30	384064,84	1520487,69	Картометрический	0,1	–
31	384070,78	1520486,41	Картометрический	0,1	–
32	384051,70	1520456,87	Картометрический	0,1	–
33	384043,15	1520442,75	Картометрический	0,1	–
34	384035,09	1520429,29	Картометрический	0,1	–
35	383999,68	1520368,87	Картометрический	0,1	–
36	383993,43	1520361,38	Картометрический	0,1	–
37	383985,23	1520355,71	Картометрический	0,1	–
38	383965,12	1520348,85	Картометрический	0,1	–
39	383974,38	1520333,01	Картометрический	0,1	–
40	383993,26	1520340,38	Картометрический	0,1	–
41	383994,63	1520340,66	Картометрический	0,1	–
42	384001,92	1520327,85	Картометрический	0,1	–
43	384002,83	1520326,39	Картометрический	0,1	–
44	384061,36	1520228,94	Картометрический	0,1	–
45	384182,46	1520153,17	Картометрический	0,1	–
46	384267,85	1520019,21	Картометрический	0,1	–
47	384262,02	1519989,15	Картометрический	0,1	–
48	384353,19	1519848,10	Картометрический	0,1	–
49	384365,77	1519717,02	Картометрический	0,1	–
50	384337,65	1519696,78	Картометрический	0,1	–
51	384242,13	1519742,17	Картометрический	0,1	–
52	384180,18	1519752,95	Картометрический	0,1	–
53	384040,24	1519850,86	Картометрический	0,1	–
54	383849,51	1519327,50	Картометрический	0,1	–
55	383841,06	1519306,29	Картометрический	0,1	–
56	383674,62	1519394,09	Картометрический	0,1	–
57	383620,41	1519457,63	Картометрический	0,1	–
58	383515,24	1519496,32	Картометрический	0,1	–
59	383474,16	1519572,29	Картометрический	0,1	–
60	383392,17	1519527,95	Картометрический	0,1	–
61	383295,09	1519575,45	Картометрический	0,1	–
62	383317,78	1519617,49	Картометрический	0,1	–
63	383323,74	1519628,54	Картометрический	0,1	–
64	383365,69	1519706,25	Картометрический	0,1	–
65	383373,33	1519720,15	Картометрический	0,1	–
66	383380,87	1519734,38	Картометрический	0,1	–
67	383342,18	1519759,25	Картометрический	0,1	–
68	383341,22	1519759,87	Картометрический	0,1	–
69	383329,53	1519767,40	Картометрический	0,1	–
70	383326,34	1519769,44	Картометрический	0,1	–
71	383283,70	1519796,90	Картометрический	0,1	–
72	383279,73	1519799,45	Картометрический	0,1	–
73	383235,13	1519827,82	Картометрический	0,1	–
74	383222,34	1519836,31	Картометрический	0,1	–

1	2	3	4	5	6
75	383198,94	1519851,35	Картометрический	0,1	–
76	383174,99	1519866,75	Картометрический	0,1	–
77	383148,24	1519883,96	Картометрический	0,1	–
78	383127,13	1519897,53	Картометрический	0,1	–
79	383122,85	1519900,28	Картометрический	0,1	–
80	383124,83	1519904,27	Картометрический	0,1	–
81	383128,66	1519911,99	Картометрический	0,1	–
82	383198,55	1520052,79	Картометрический	0,1	–
83	383061,52	1520143,18	Картометрический	0,1	–
1	383042,18	1520192,69	Картометрический	0,1	–
84	384274,37	1522758,50	Картометрический	0,1	–
85	384318,63	1522774,87	Картометрический	0,1	–
86	384317,01	1522779,20	Картометрический	0,1	–
87	384307,23	1522805,43	Картометрический	0,1	–
88	384340,38	1522817,82	Картометрический	0,1	–
89	384372,16	1522829,67	Картометрический	0,1	–
90	384381,52	1522833,16	Картометрический	0,1	–
91	384415,25	1522845,76	Картометрический	0,1	–
92	384437,15	1522853,93	Картометрический	0,1	–
93	384448,04	1522857,99	Картометрический	0,1	–
94	384458,97	1522862,07	Картометрический	0,1	–
95	384480,98	1522870,29	Картометрический	0,1	–
96	384498,77	1522876,93	Картометрический	0,1	–
97	384534,45	1522890,25	Картометрический	0,1	–
98	384575,11	1522905,42	Картометрический	0,1	–
99	384586,35	1522909,63	Картометрический	0,1	–
100	384595,79	1522913,15	Картометрический	0,1	–
101	384609,47	1522918,94	Картометрический	0,1	–
102	384625,41	1522950,02	Картометрический	0,1	–
103	384685,24	1522967,27	Картометрический	0,1	–
104	384778,69	1522919,39	Картометрический	0,1	–
105	384847,11	1522884,58	Картометрический	0,1	–
106	384811,74	1522815,97	Картометрический	0,1	–
107	384847,24	1522797,90	Картометрический	0,1	–
108	384865,69	1522747,01	Картометрический	0,1	–
109	384884,36	1522696,18	Картометрический	0,1	–
110	384886,00	1522694,37	Картометрический	0,1	–
111	384921,49	1522655,63	Картометрический	0,1	–
112	385061,47	1522524,01	Картометрический	0,1	–
113	385094,35	1521940,26	Картометрический	0,1	–
114	385092,57	1521897,86	Картометрический	0,1	–
115	384807,49	1521701,92	Картометрический	0,1	–
116	384448,42	1522209,05	Картометрический	0,1	–
117	384442,13	1522306,57	Картометрический	0,1	–
84	384274,37	1522758,50	Картометрический	0,1	–

Раздел 3

Сведения о местоположении измененных (уточненных) границ объекта							
1. Система координат МСК-66 зона 1							
2. Сведения о характерных точках границ объекта							
Обозначение характерных точек части границы	Существующие координаты, м		Измененные (уточненные) координаты, м		Метод определения координат характерной точки	Средняя квадратическая погрешность положения характерной точки (Mt), м	Описание обозначения точки на местности (при наличии)
	X	Y	X	Y			
1	2	3	4	5	6	7	8
–	–	–	–	–	–	–	–
3. Сведения о характерных точках части (частей) границ объекта							
Обозначение характерных точек части границы	Существующие координаты, м		Измененные (уточненные) координаты, м		Метод определения координат характерной точки	Средняя квадратическая погрешность положения характерной точки (Mt), м	Описание обозначения точки на местности (при наличии)
	X	Y	X	Y			
1	2	3	4	5	6	7	8
–	–	–	–	–	–	–	–

Раздел 4

План границ объекта



Масштаб 1:25000

Используемые условные знаки и обозначения:

- Граница городского округа - муниципального образования «город Екатеринбург» (существующая)

- Граница населенного пункта (существующая)

162 - Номер характерной точки границ объекта

Подпись _____ Дата "10" 05 2023 г.

Место оттиска печати (при наличии) лица, составившего описание местоположения границ объекта

ОПИСАНИЕ МЕСТОПОЛОЖЕНИЯ ГРАНИЦ

Населенный пункт «посёлок Мичуринский»
(наименование объекта, местоположение границ которого описано (далее - объект)

Раздел 1

Сведения об объекте		
№ п/п	Характеристики объекта	Описание характеристик
1	Местоположение объекта	Свердловская область, городской округ – муниципальное образование «город Екатеринбург»
2	Площадь объекта +/- величина погрешности определения площади (Р +/- Дельта Р)	1 000 542 +/– 43 кв.м
3	Иные характеристики объекта	–

Раздел 2

Сведения о местоположении границ объекта

1. Система координат МСК-66 зона 1
2. Сведения о характерных точках границ объекта

Обозначение характерных точек части границы	Координаты		Метод определения координат характерной точки	Средняя квадратическая погрешность положения характерной точки (Mt), м	Описание обозначения точки на местности (при наличии)
	X	Y			
1	2	3	4	5	6
1	385011,20	1525887,69	Картометрический	0,1	–
2	385013,53	1525895,81	Картометрический	0,1	–
3	385072,71	1525955,98	Картометрический	0,1	–
4	385244,26	1526130,41	Картометрический	0,1	–
5	385290,11	1526177,06	Картометрический	0,1	–
6	385322,11	1526208,13	Картометрический	0,1	–
7	385338,96	1526226,32	Картометрический	0,1	–
8	385374,76	1526263,12	Картометрический	0,1	–
9	385330,19	1526303,36	Картометрический	0,1	–
10	385291,94	1526340,88	Картометрический	0,1	–
11	385287,02	1526345,89	Картометрический	0,1	–
12	385319,62	1526355,71	Картометрический	0,1	–
13	385350,46	1526325,43	Картометрический	0,1	–
14	385392,01	1526281,30	Картометрический	0,1	–
15	385392,33	1526280,99	Картометрический	0,1	–
16	385449,39	1526359,66	Картометрический	0,1	–
17	385446,53	1526371,84	Картометрический	0,1	–
18	385475,08	1526379,00	Картометрический	0,1	–
19	385495,02	1526399,01	Картометрический	0,1	–
20	385505,28	1526389,52	Картометрический	0,1	–
21	385513,98	1526398,99	Картометрический	0,1	–
22	385505,25	1526406,79	Картометрический	0,1	–
23	385503,06	1526407,08	Картометрический	0,1	–
24	385510,15	1526414,19	Картометрический	0,1	–
25	385506,83	1526418,49	Картометрический	0,1	–
26	385507,76	1526419,21	Картометрический	0,1	–
27	385511,05	1526420,84	Картометрический	0,1	–
28	385552,39	1526448,01	Картометрический	0,1	–

1	2	3	4	5	6
29	385558,53	1526452,05	Картометрический	0,1	–
30	385563,37	1526455,23	Картометрический	0,1	–
31	385578,73	1526465,34	Картометрический	0,1	–
32	385576,79	1526468,55	Картометрический	0,1	–
33	385571,92	1526476,63	Картометрический	0,1	–
34	385548,62	1526459,90	Картометрический	0,1	–
35	385539,19	1526473,05	Картометрический	0,1	–
36	385665,42	1526601,43	Картометрический	0,1	–
37	385698,43	1526635,03	Картометрический	0,1	–
38	385719,82	1526613,99	Картометрический	0,1	–
39	385738,07	1526596,04	Картометрический	0,1	–
40	385753,21	1526581,16	Картометрический	0,1	–
41	385826,61	1526634,13	Картометрический	0,1	–
42	385829,06	1526635,90	Картометрический	0,1	–
43	385872,39	1526667,16	Картометрический	0,1	–
44	385882,09	1526657,63	Картометрический	0,1	–
45	385996,01	1526545,56	Картометрический	0,1	–
46	386144,71	1526399,29	Картометрический	0,1	–
47	386058,15	1526311,32	Картометрический	0,1	–
48	386064,11	1526288,85	Картометрический	0,1	–
49	386058,81	1526283,45	Картометрический	0,1	–
50	386120,41	1526022,10	Картометрический	0,1	–
51	386133,89	1526025,40	Картометрический	0,1	–
52	386136,99	1526013,70	Картометрический	0,1	
53	386138,14	1526009,87	Картометрический	0,1	–
54	386140,41	1526001,25	Картометрический	0,1	–
55	386126,15	1525997,76	Картометрический	0,1	–
56	386168,39	1525819,57	Картометрический	0,1	–
57	386185,96	1525745,47	Картометрический	0,1	–
58	386165,61	1525678,59	Картометрический	0,1	–
59	386163,85	1525676,95	Картометрический	0,1	–
60	386189,53	1525658,94	Картометрический	0,1	–
61	386182,17	1525638,97	Картометрический	0,1	–
62	386171,21	1525625,83	Картометрический	0,1	–
63	386171,06	1525625,57	Картометрический	0,1	–
64	386152,68	1525612,12	Картометрический	0,1	–
65	386151,00	1525613,18	Картометрический	0,1	–
66	386115,08	1525581,07	Картометрический	0,1	–
67	386104,64	1525571,61	Картометрический	0,1	–
68	386094,83	1525555,36	Картометрический	0,1	–
69	386089,95	1525547,96	Картометрический	0,1	–
70	386068,34	1525515,11	Картометрический	0,1	–
71	386059,35	1525514,91	Картометрический	0,1	–
72	386043,16	1525493,09	Картометрический	0,1	–
73	386043,59	1525484,96	Картометрический	0,1	–
74	386045,97	1525481,70	Картометрический	0,1	–

1	2	3	4	5	6
75	386029,85	1525468,28	Картометрический	0,1	–
76	385992,39	1525437,32	Картометрический	0,1	–
77	385984,23	1525429,57	Картометрический	0,1	–
78	385949,04	1525428,01	Картометрический	0,1	–
79	385949,04	1525416,00	Картометрический	0,1	–
80	385930,55	1525396,43	Картометрический	0,1	–
81	385885,09	1525394,97	Картометрический	0,1	–
82	385839,94	1525391,97	Картометрический	0,1	–
83	385836,41	1525391,82	Картометрический	0,1	–
84	385814,83	1525393,51	Картометрический	0,1	–
85	385805,54	1525366,97	Картометрический	0,1	–
86	385614,29	1525322,34	Картометрический	0,1	–
87	385609,66	1525340,96	Картометрический	0,1	–
88	385574,91	1525332,73	Картометрический	0,1	–
89	385538,57	1525323,77	Картометрический	0,1	–
90	385509,76	1525365,11	Картометрический	0,1	–
91	385492,13	1525390,79	Картометрический	0,1	–
92	385477,13	1525412,63	Картометрический	0,1	–
93	385466,13	1525428,51	Картометрический	0,1	–
94	385455,74	1525443,59	Картометрический	0,1	–
95	385444,43	1525460,06	Картометрический	0,1	–
96	385441,31	1525464,55	Картометрический	0,1	–
97	385438,73	1525462,78	Картометрический	0,1	–
98	385352,43	1525403,61	Картометрический	0,1	–
99	385345,66	1525398,97	Картометрический	0,1	–
100	385340,49	1525405,99	Картометрический	0,1	–
101	385317,69	1525386,36	Картометрический	0,1	–
102	385254,69	1525558,06	Картометрический	0,1	–
103	385232,20	1525623,38	Картометрический	0,1	–
104	385180,10	1525779,19	Картометрический	0,1	–
105	385152,55	1525773,97	Картометрический	0,1	–
106	385088,54	1525761,82	Картометрический	0,1	–
107	385036,45	1525846,69	Картометрический	0,1	–
1	385011,20	1525887,69	Картометрический	0,1	–

Раздел 3

Сведения о местоположении измененных (уточненных) границ объекта							
1. Система координат МСК-66 зона 1							
2. Сведения о характерных точках границ объекта							
Обозначение характерных точек части границы	Существующие координаты, м		Измененные (уточненные) координаты, м		Метод определения координат характерной точки	Средняя квадратическая погрешность положения характерной точки (Mt), м	Описание обозначения точки на местности (при наличии)
	X	Y	X	Y			
1	2	3	4	5	6	7	8
–	–	–	–	–	–	–	–
3. Сведения о характерных точках части (частей) границ объекта							
Обозначение характерных точек части границы	Существующие координаты, м		Измененные (уточненные) координаты, м		Метод определения координат характерной точки	Средняя квадратическая погрешность положения характерной точки (Mt), м	Описание обозначения точки на местности (при наличии)
	X	Y	X	Y			
1	2	3	4	5	6	7	8
–	–	–	–	–	–	–	–

Раздел 4

План границ объекта



Масштаб 1:25000

Используемые условные знаки и обозначения:

- Граница городского округа - муниципального образования «город Екатеринбург» (существующая)

- Граница населенного пункта (существующая)

162 - Номер характерной точки границ объекта

Подпись _____ Дата "10" 05 2023 г.

Место оттиска печати (при наличии) лица, составившего описание местоположения границ объекта

ОПИСАНИЕ МЕСТОПОЛОЖЕНИЯ ГРАНИЦ

Населенный пункт «посёлок Московский»
(наименование объекта, местоположение границ которого описано (далее - объект)

Раздел 1

Сведения об объекте		
№ п/п	Характеристики объекта	Описание характеристик
1	Местоположение объекта	Свердловская область, городской округ – муниципальное образование «город Екатеринбург»
2	Площадь объекта +/- величина погрешности определения площади (Р +/- Дельта Р)	416 758 +/– 18 кв.м
3	Иные характеристики объекта	Многоконтурный объект

Раздел 2

Сведения о местоположении границ объекта

1. Система координат МСК-66 зона 1
2. Сведения о характерных точках границ объекта

Обозначение характерных точек части границы	Координаты		Метод определения координат характерной точки	Средняя квадратическая погрешность положения характерной точки (Mt), м	Описание обозначения точки на местности (при наличии)
	X	Y			
1	2	3	4	5	6
1	386766,25	1528041,22	Картометрический	0,1	–
2	386768,46	1528084,27	Картометрический	0,1	–
3	386768,72	1528089,28	Картометрический	0,1	–
4	386769,99	1528114,01	Картометрический	0,1	–
5	386770,20	1528117,94	Картометрический	0,1	–
6	386773,70	1528119,44	Картометрический	0,1	–
7	386812,60	1528136,11	Картометрический	0,1	–
8	386828,45	1528143,15	Картометрический	0,1	–
9	386829,77	1528138,99	Картометрический	0,1	–
10	386850,25	1528147,78	Картометрический	0,1	–
11	386862,55	1528153,04	Картометрический	0,1	–
12	386886,09	1528163,12	Картометрический	0,1	–
13	386910,53	1528173,60	Картометрический	0,1	–
14	386936,09	1528184,55	Картометрический	0,1	–
15	386948,71	1528189,96	Картометрический	0,1	–
16	386970,54	1528199,31	Картометрический	0,1	–
17	386991,39	1528208,24	Картометрический	0,1	–
18	386999,19	1528211,58	Картометрический	0,1	–
19	386999,51	1528211,74	Картометрический	0,1	–
20	387000,39	1528213,50	Картометрический	0,1	–
21	387020,23	1528221,92	Картометрический	0,1	–
22	387043,61	1528231,94	Картометрический	0,1	–
23	387057,88	1528236,73	Картометрический	0,1	–
24	387071,59	1528204,74	Картометрический	0,1	–
25	387076,65	1528192,89	Картометрический	0,1	–
26	387094,89	1528150,34	Картометрический	0,1	–
27	387105,74	1528146,17	Картометрический	0,1	–
28	387121,00	1528112,56	Картометрический	0,1	–
29	387252,02	1527808,92	Картометрический	0,1	–
30	387229,07	1527799,09	Картометрический	0,1	–
31	387206,33	1527789,32	Картометрический	0,1	–

1	2	3	4	5	6
32	387199,03	1527786,14	Картометрический	0,1	–
33	387182,64	1527779,11	Картометрический	0,1	–
34	387158,71	1527768,94	Картометрический	0,1	–
35	387134,88	1527758,73	Картометрический	0,1	–
36	387121,08	1527752,82	Картометрический	0,1	–
37	387095,49	1527741,86	Картометрический	0,1	–
38	387070,75	1527731,26	Картометрический	0,1	–
39	387047,53	1527721,30	Картометрический	0,1	–
40	387030,25	1527726,09	Картометрический	0,1	–
41	386963,61	1527698,92	Картометрический	0,1	–
42	386950,78	1527691,81	Картометрический	0,1	–
43	386942,03	1527686,97	Картометрический	0,1	–
44	386935,59	1527683,42	Картометрический	0,1	–
45	386920,40	1527675,00	Картометрический	0,1	–
46	386912,92	1527670,86	Картометрический	0,1	–
47	386911,23	1527674,15	Картометрический	0,1	–
48	386902,44	1527696,40	Картометрический	0,1	–
49	386891,92	1527723,05	Картометрический	0,1	–
50	386880,62	1527751,66	Картометрический	0,1	–
51	386878,02	1527758,25	Картометрический	0,1	–
52	386875,10	1527765,63	Картометрический	0,1	–
53	386858,73	1527807,09	Картометрический	0,1	–
54	386853,22	1527821,03	Картометрический	0,1	–
55	386796,26	1527965,25	Картометрический	0,1	–
56	386789,65	1527982,01	Картометрический	0,1	–
57	386774,02	1528021,56	Картометрический	0,1	–
1	386766,25	1528041,22	Картометрический	0,1	–
58	386920,10	1527657,70	Картометрический	0,1	–
59	386929,76	1527663,05	Картометрический	0,1	–
60	386940,66	1527669,09	Картометрический	0,1	–
61	386942,85	1527670,30	Картометрический	0,1	–
62	386955,13	1527677,07	Картометрический	0,1	–
63	386964,31	1527682,16	Картометрический	0,1	–
64	386985,24	1527693,75	Картометрический	0,1	–
65	386988,00	1527694,93	Картометрический	0,1	–
66	386987,72	1527695,57	Картометрический	0,1	–
67	387024,61	1527712,68	Картометрический	0,1	–
68	387025,11	1527711,65	Картометрический	0,1	–
69	387035,39	1527712,22	Картометрический	0,1	–
70	387037,64	1527711,45	Картометрический	0,1	–
71	387040,45	1527712,33	Картометрический	0,1	–
72	387043,54	1527703,86	Картометрический	0,1	–
73	387054,50	1527702,53	Картометрический	0,1	–
74	387077,44	1527712,36	Картометрический	0,1	–
75	387102,06	1527723,08	Картометрический	0,1	–
76	387128,53	1527734,53	Картометрический	0,1	–
77	387142,73	1527740,34	Картометрический	0,1	–
78	387160,09	1527747,77	Картометрический	0,1	–
79	387159,85	1527748,33	Картометрический	0,1	–

1	2	3	4	5	6
80	387166,08	1527751,09	Картометрический	0,1	–
81	387173,27	1527754,08	Картометрический	0,1	–
82	387180,70	1527757,47	Картометрический	0,1	–
83	387186,12	1527759,86	Картометрический	0,1	–
84	387190,64	1527761,84	Картометрический	0,1	–
85	387190,94	1527760,99	Картометрический	0,1	–
86	387236,95	1527780,71	Картометрический	0,1	–
87	387248,59	1527784,82	Картометрический	0,1	–
88	387249,66	1527785,28	Картометрический	0,1	–
89	387279,08	1527797,88	Картометрический	0,1	–
90	387278,74	1527798,61	Картометрический	0,1	–
91	387315,54	1527814,38	Картометрический	0,1	–
92	387343,69	1527826,45	Картометрический	0,1	–
93	387362,08	1527834,33	Картометрический	0,1	–
94	387385,69	1527844,44	Картометрический	0,1	–
95	387409,82	1527855,24	Картометрический	0,1	–
96	387433,91	1527866,03	Картометрический	0,1	–
97	387458,58	1527876,40	Картометрический	0,1	–
98	387469,11	1527880,32	Картометрический	0,1	–
99	387493,01	1527890,39	Картометрический	0,1	–
100	387516,57	1527901,27	Картометрический	0,1	–
101	387541,50	1527912,20	Картометрический	0,1	–
102	387542,08	1527910,58	Картометрический	0,1	–
103	387565,85	1527920,77	Картометрический	0,1	–
104	387566,58	1527921,07	Картометрический	0,1	–
105	387579,59	1527926,61	Картометрический	0,1	–
106	387599,46	1527935,02	Картометрический	0,1	–
107	387602,13	1527937,18	Картометрический	0,1	–
108	387605,65	1527930,60	Картометрический	0,1	–
109	387612,22	1527916,35	Картометрический	0,1	–
110	387621,99	1527893,97	Картометрический	0,1	–
111	387624,88	1527889,51	Картометрический	0,1	–
112	387591,94	1527874,46	Картометрический	0,1	–
113	387564,41	1527861,94	Картометрический	0,1	–
114	387544,37	1527852,83	Картометрический	0,1	–
115	387549,63	1527841,95	Картометрический	0,1	–
116	387550,33	1527840,42	Картометрический	0,1	–
117	387558,62	1527822,25	Картометрический	0,1	–
118	387565,62	1527806,91	Картометрический	0,1	–
119	387561,20	1527804,62	Картометрический	0,1	–
120	387573,45	1527780,07	Картометрический	0,1	–
121	387575,62	1527781,00	Картометрический	0,1	–
122	387582,15	1527766,98	Картометрический	0,1	–
123	387580,60	1527766,33	Картометрический	0,1	–
124	387588,30	1527748,22	Картометрический	0,1	–
125	387589,48	1527748,73	Картометрический	0,1	–
126	387595,38	1527733,18	Картометрический	0,1	–
127	387600,35	1527720,06	Картометрический	0,1	–
128	387601,88	1527720,71	Картометрический	0,1	–

1	2	3	4	5	6
129	387610,32	1527724,32	Картометрический	0,1	–
130	387621,17	1527699,02	Картометрический	0,1	–
131	387614,73	1527696,26	Картометрический	0,1	–
132	387622,62	1527677,85	Картометрический	0,1	–
133	387631,60	1527656,90	Картометрический	0,1	–
134	387626,87	1527654,87	Картометрический	0,1	–
135	387634,36	1527637,41	Картометрический	0,1	–
136	387648,76	1527603,82	Картометрический	0,1	–
137	387646,17	1527602,92	Картометрический	0,1	–
138	387625,90	1527594,02	Картометрический	0,1	–
139	387624,07	1527593,23	Картометрический	0,1	–
140	387603,38	1527584,36	Картометрический	0,1	–
141	387586,84	1527577,28	Картометрический	0,1	–
142	387593,73	1527561,20	Картометрический	0,1	–
143	387601,28	1527543,58	Картометрический	0,1	–
144	387608,83	1527525,97	Картометрический	0,1	–
145	387623,65	1527491,37	Картометрический	0,1	–
146	387615,77	1527470,57	Картометрический	0,1	–
147	387608,97	1527452,66	Картометрический	0,1	–
148	387601,08	1527431,86	Картометрический	0,1	–
149	387587,23	1527425,32	Картометрический	0,1	–
150	387568,96	1527416,03	Картометрический	0,1	–
151	387551,18	1527406,53	Картометрический	0,1	–
152	387531,74	1527396,20	Картометрический	0,1	–
153	387503,11	1527385,62	Картометрический	0,1	–
154	387470,18	1527370,08	Картометрический	0,1	–
155	387451,81	1527361,41	Картометрический	0,1	–
156	387448,29	1527359,75	Картометрический	0,1	–
157	387421,16	1527346,95	Картометрический	0,1	–
158	387395,35	1527334,76	Картометрический	0,1	–
159	387363,26	1527319,62	Картометрический	0,1	–
160	387342,87	1527310,00	Картометрический	0,1	–
161	387311,10	1527305,65	Картометрический	0,1	–
162	387306,01	1527338,95	Картометрический	0,1	–
163	387289,35	1527337,62	Картометрический	0,1	–
164	387254,59	1527334,82	Картометрический	0,1	–
165	387244,47	1527358,43	Картометрический	0,1	–
166	387242,77	1527362,39	Картометрический	0,1	–
167	387242,04	1527362,08	Картометрический	0,1	–
168	387243,74	1527358,12	Картометрический	0,1	–
169	387209,45	1527343,42	Картометрический	0,1	–
170	387200,14	1527365,14	Картометрический	0,1	–
171	387197,88	1527364,15	Картометрический	0,1	–
172	387187,36	1527387,26	Картометрический	0,1	–
173	387190,14	1527388,49	Картометрический	0,1	–
174	387182,35	1527406,68	Картометрический	0,1	–
175	387170,53	1527434,25	Картометрический	0,1	–
176	387169,02	1527437,76	Картометрический	0,1	–
177	387165,08	1527446,96	Картометрический	0,1	–

1	2	3	4	5	6
178	387161,15	1527456,14	Картометрический	0,1	–
179	387160,68	1527457,23	Картометрический	0,1	–
180	387158,75	1527461,74	Картометрический	0,1	–
181	387154,80	1527470,95	Картометрический	0,1	–
182	387150,84	1527480,21	Картометрический	0,1	–
183	387141,02	1527503,12	Картометрический	0,1	–
184	387132,18	1527524,10	Картометрический	0,1	–
185	387130,91	1527523,44	Картометрический	0,1	–
186	387120,84	1527548,30	Картометрический	0,1	–
187	387116,25	1527558,41	Картометрический	0,1	–
188	387106,07	1527553,70	Картометрический	0,1	–
189	387103,63	1527552,31	Картометрический	0,1	–
190	387073,27	1527534,08	Картометрический	0,1	–
191	387056,82	1527524,21	Картометрический	0,1	–
192	387039,67	1527513,91	Картометрический	0,1	–
193	387027,23	1527506,46	Картометрический	0,1	–
194	387015,24	1527499,24	Картометрический	0,1	–
195	387005,84	1527514,88	Картометрический	0,1	–
196	386996,32	1527530,74	Картометрический	0,1	–
197	386982,24	1527554,21	Картометрический	0,1	–
198	386969,89	1527574,79	Картометрический	0,1	–
199	386957,53	1527595,36	Картометрический	0,1	–
200	386945,18	1527615,94	Картометрический	0,1	–
201	386932,82	1527636,52	Картометрический	0,1	–
58	386920,10	1527657,70	Картометрический	0,1	–

Раздел 3

Сведения о местоположении измененных (уточненных) границ объекта							
1. Система координат МСК-66 зона 1							
2. Сведения о характерных точках границ объекта							
Обозначение характерных точек части границы	Существующие координаты, м		Измененные (уточненные) координаты, м		Метод определения координат характерной точки	Средняя квадратическая погрешность положения характерной точки (Mt), м	Описание обозначения точки на местности (при наличии)
	X	Y	X	Y			
1	2	3	4	5	6	7	8
–	–	–	–	–	–	–	–
3. Сведения о характерных точках части (частей) границ объекта							
Обозначение характерных точек части границы	Существующие координаты, м		Измененные (уточненные) координаты, м		Метод определения координат характерной точки	Средняя квадратическая погрешность положения характерной точки (Mt), м	Описание обозначения точки на местности (при наличии)
	X	Y	X	Y			
1	2	3	4	5	6	7	8
–	–	–	–	–	–	–	–

Раздел 4

План границ объекта



Масштаб 1:25000

Используемые условные знаки и обозначения:

- Граница городского округа - муниципального образования «город Екатеринбург» (существующая)

- Граница населенного пункта (существующая)

162 - Номер характерной точки границ объекта

Подпись _____ Дата "10" 05 2023 г.

Место оттиска печати (при наличии) лица, составившего описание местоположения границ объекта

ОПИСАНИЕ МЕСТОПОЛОЖЕНИЯ ГРАНИЦ

Населенный пункт «посёлок Палкинский Торфяник»
(наименование объекта, местоположение границ которого описано (далее - объект)

Раздел 1

Сведения об объекте		
№ п/п	Характеристики объекта	Описание характеристик
1	Местоположение объекта	Свердловская область, городской округ – муниципальное образование «город Екатеринбург»
2	Площадь объекта +/- величина погрешности определения площади (Р +/- Дельта Р)	619 593 +/– 26 кв.м
3	Иные характеристики объекта	–

Раздел 2

Сведения о местоположении границ объекта

1. Система координат МСК-66 зона 1
2. Сведения о характерных точках границ объекта

Обозначение характерных точек части границы	Координаты		Метод определения координат характерной точки	Средняя квадратическая погрешность положения характерной точки (Mt), м	Описание обозначения точки на местности (при наличии)
	X	Y			
1	2	3	4	5	6
1	391781,10	1520431,53	Картометрический	0,1	–
2	391781,34	1520456,26	Картометрический	0,1	–
3	391816,74	1520460,26	Картометрический	0,1	–
4	391816,35	1520450,14	Картометрический	0,1	–
5	391829,11	1520460,57	Картометрический	0,1	–
6	391848,49	1520461,10	Картометрический	0,1	–
7	391873,57	1520460,40	Картометрический	0,1	–
8	391882,81	1520463,44	Картометрический	0,1	–
9	391881,47	1520472,17	Картометрический	0,1	–
10	391886,98	1520515,86	Картометрический	0,1	–
11	391889,12	1520517,26	Картометрический	0,1	–
12	391917,19	1520524,09	Картометрический	0,1	–
13	392080,00	1520627,36	Картометрический	0,1	–
14	392066,30	1520665,46	Картометрический	0,1	–
15	392198,88	1520740,43	Картометрический	0,1	–
16	392204,43	1520734,79	Картометрический	0,1	–
17	392205,33	1520730,31	Картометрический	0,1	–
18	392224,36	1520670,42	Картометрический	0,1	–
19	392228,68	1520659,91	Картометрический	0,1	–
20	392243,05	1520598,89	Картометрический	0,1	–
21	392244,40	1520594,05	Картометрический	0,1	–
22	392251,22	1520559,45	Картометрический	0,1	–
23	392382,32	1520599,35	Картометрический	0,1	–
24	392401,81	1520606,94	Картометрический	0,1	–
25	392504,49	1520638,83	Картометрический	0,1	–
26	392541,77	1520655,38	Картометрический	0,1	–
27	392551,54	1520658,82	Картометрический	0,1	–
28	392589,82	1520676,13	Картометрический	0,1	–

1	2	3	4	5	6
29	392595,10	1520651,41	Картометрический	0,1	–
30	392601,53	1520655,54	Картометрический	0,1	–
31	392613,72	1520651,78	Картометрический	0,1	–
32	392617,21	1520646,69	Картометрический	0,1	–
33	392619,52	1520643,50	Картометрический	0,1	–
34	392633,90	1520642,16	Картометрический	0,1	–
35	392670,85	1520637,67	Картометрический	0,1	–
36	392699,63	1520629,13	Картометрический	0,1	–
37	392714,61	1520624,67	Картометрический	0,1	–
38	392725,17	1520621,37	Картометрический	0,1	–
39	392735,70	1520617,41	Картометрический	0,1	–
40	392756,18	1520609,52	Картометрический	0,1	–
41	392783,18	1520599,21	Картометрический	0,1	–
42	392817,14	1520585,24	Картометрический	0,1	–
43	392824,18	1520585,61	Картометрический	0,1	–
44	392831,91	1520576,04	Картометрический	0,1	–
45	392830,99	1520571,08	Картометрический	0,1	–
46	392832,05	1520568,22	Картометрический	0,1	–
47	392836,01	1520551,94	Картометрический	0,1	–
48	392837,15	1520545,30	Картометрический	0,1	–
49	392840,86	1520523,54	Картометрический	0,1	–
50	392843,84	1520491,83	Картометрический	0,1	–
51	392850,46	1520440,40	Картометрический	0,1	–
52	392855,56	1520409,58	Картометрический	0,1	–
53	392857,90	1520394,40	Картометрический	0,1	–
54	392863,93	1520355,58	Картометрический	0,1	–
55	392866,12	1520352,00	Картометрический	0,1	–
56	392867,26	1520343,77	Картометрический	0,1	–
57	392865,49	1520340,80	Картометрический	0,1	–
58	392869,01	1520316,67	Картометрический	0,1	–
59	392868,08	1520309,90	Картометрический	0,1	–
60	392871,98	1520276,42	Картометрический	0,1	–
61	392874,81	1520244,66	Картометрический	0,1	–
62	392878,92	1520212,05	Картометрический	0,1	–
63	392881,37	1520194,29	Картометрический	0,1	–
64	392884,79	1520170,57	Картометрический	0,1	–
65	392888,35	1520168,11	Картометрический	0,1	–
66	392889,27	1520157,74	Картометрический	0,1	–
67	392889,97	1520153,61	Картометрический	0,1	–
68	392890,45	1520151,12	Картометрический	0,1	–
69	392889,41	1520145,75	Картометрический	0,1	–
70	392890,32	1520139,06	Картометрический	0,1	–
71	392919,08	1520128,32	Картометрический	0,1	–
72	392937,56	1520123,75	Картометрический	0,1	–
73	392937,84	1520125,33	Картометрический	0,1	–
74	392959,04	1520117,71	Картометрический	0,1	–

1	2	3	4	5	6
75	393061,26	1520071,25	Картометрический	0,1	–
76	393056,00	1520055,05	Картометрический	0,1	–
77	393066,76	1520043,09	Картометрический	0,1	–
78	393083,85	1520023,04	Картометрический	0,1	–
79	393087,98	1520015,10	Картометрический	0,1	–
80	393089,26	1520011,81	Картометрический	0,1	–
81	393088,36	1520010,59	Картометрический	0,1	–
82	393097,08	1519984,65	Картометрический	0,1	–
83	393095,42	1519983,01	Картометрический	0,1	–
84	393054,86	1519983,34	Картометрический	0,1	–
85	393048,79	1519978,50	Картометрический	0,1	–
86	393048,67	1519968,73	Картометрический	0,1	–
87	393041,23	1519969,19	Картометрический	0,1	–
88	393031,78	1519970,45	Картометрический	0,1	–
89	393033,01	1519968,06	Картометрический	0,1	–
90	393024,43	1519922,13	Картометрический	0,1	–
91	393026,10	1519921,47	Картометрический	0,1	–
92	393022,82	1519904,46	Картометрический	0,1	–
93	393020,69	1519903,17	Картометрический	0,1	–
94	393020,57	1519903,19	Картометрический	0,1	–
95	393019,13	1519895,01	Картометрический	0,1	–
96	392965,88	1519899,73	Картометрический	0,1	–
97	392933,64	1519901,68	Картометрический	0,1	–
98	392903,67	1519905,67	Картометрический	0,1	–
99	392895,46	1519907,03	Картометрический	0,1	–
100	392880,36	1519909,05	Картометрический	0,1	–
101	392839,95	1519914,92	Картометрический	0,1	–
102	392823,26	1519904,55	Картометрический	0,1	–
103	392819,61	1519902,27	Картометрический	0,1	–
104	392815,03	1519890,22	Картометрический	0,1	–
105	392781,24	1519901,53	Картометрический	0,1	–
106	392764,79	1519907,19	Картометрический	0,1	–
107	392757,42	1519910,80	Картометрический	0,1	–
108	392733,51	1519918,21	Картометрический	0,1	–
109	392709,58	1519925,68	Картометрический	0,1	–
110	392685,65	1519933,16	Картометрический	0,1	–
111	392662,22	1519941,94	Картометрический	0,1	–
112	392643,44	1519948,01	Картометрический	0,1	–
113	392616,45	1519956,52	Картометрический	0,1	–
114	392589,43	1519964,93	Картометрический	0,1	–
115	392569,95	1519961,06	Картометрический	0,1	–
116	392546,05	1519968,40	Картометрический	0,1	–
117	392522,14	1519975,74	Картометрический	0,1	–
118	392498,23	1519983,08	Картометрический	0,1	–
119	392474,32	1519990,42	Картометрический	0,1	–
120	392477,45	1519999,56	Картометрический	0,1	–

1	2	3	4	5	6
121	392461,23	1520001,58	Картометрический	0,1	–
122	392451,24	1520002,83	Картометрический	0,1	–
123	392413,02	1520007,61	Картометрический	0,1	–
124	392397,14	1520009,59	Картометрический	0,1	–
125	392356,20	1520014,70	Картометрический	0,1	–
126	392315,26	1520019,82	Картометрический	0,1	–
127	392299,25	1520021,82	Картометрический	0,1	–
128	392265,60	1520026,02	Картометрический	0,1	–
129	392231,77	1520030,25	Картометрический	0,1	–
130	392215,81	1520032,24	Картометрический	0,1	–
131	392174,88	1520037,36	Картометрический	0,1	–
132	392154,98	1520039,84	Картометрический	0,1	–
133	392131,39	1520042,79	Картометрический	0,1	–
134	392115,02	1520044,75	Картометрический	0,1	–
135	392130,38	1520124,91	Картометрический	0,1	–
136	392192,63	1520182,42	Картометрический	0,1	–
137	392204,92	1520222,78	Картометрический	0,1	–
138	392203,31	1520223,90	Картометрический	0,1	–
139	392154,67	1520257,34	Картометрический	0,1	–
140	392131,05	1520251,41	Картометрический	0,1	–
141	392131,75	1520248,25	Картометрический	0,1	–
142	392135,71	1520230,37	Картометрический	0,1	–
143	392114,86	1520225,17	Картометрический	0,1	–
144	392083,43	1520219,30	Картометрический	0,1	–
145	392079,12	1520238,40	Картометрический	0,1	–
146	392028,72	1520225,76	Картометрический	0,1	–
147	392013,37	1520221,95	Картометрический	0,1	–
148	391991,28	1520216,57	Картометрический	0,1	–
149	391992,07	1520213,05	Картометрический	0,1	–
150	391967,99	1520206,04	Картометрический	0,1	–
151	391916,45	1520191,10	Картометрический	0,1	–
152	391857,78	1520173,21	Картометрический	0,1	–
153	391846,48	1520235,41	Картометрический	0,1	–
154	391842,57	1520261,14	Картометрический	0,1	–
155	391839,40	1520279,71	Картометрический	0,1	–
156	391817,16	1520285,12	Картометрический	0,1	–
157	391802,57	1520286,35	Картометрический	0,1	–
158	391796,01	1520286,90	Картометрический	0,1	–
159	391787,65	1520295,38	Картометрический	0,1	–
160	391788,33	1520301,44	Картометрический	0,1	–
161	391789,04	1520307,40	Картометрический	0,1	–
162	391789,75	1520313,35	Картометрический	0,1	–
163	391790,46	1520319,31	Картометрический	0,1	–
164	391791,54	1520328,25	Картометрический	0,1	–
165	391792,97	1520340,16	Картометрический	0,1	–
166	391791,75	1520339,83	Картометрический	0,1	–

1	2	3	4	5	6
167	391792,46	1520356,71	Картометрический	0,1	–
168	391792,64	1520357,05	Картометрический	0,1	–
169	391792,48	1520357,29	Картометрический	0,1	–
170	391792,96	1520368,75	Картометрический	0,1	–
171	391792,52	1520375,99	Картометрический	0,1	–
172	391795,39	1520405,87	Картометрический	0,1	–
173	391795,02	1520405,92	Картометрический	0,1	–
174	391795,89	1520413,29	Картометрический	0,1	–
175	391835,33	1520410,69	Картометрический	0,1	–
176	391839,39	1520410,24	Картометрический	0,1	–
177	391845,21	1520409,60	Картометрический	0,1	–
178	391845,97	1520409,51	Картометрический	0,1	–
179	391876,52	1520410,83	Картометрический	0,1	–
180	391891,09	1520410,83	Картометрический	0,1	–
181	391906,30	1520410,84	Картометрический	0,1	–
182	391913,47	1520410,85	Картометрический	0,1	–
183	391925,72	1520410,97	Картометрический	0,1	–
184	391951,04	1520411,19	Картометрический	0,1	–
185	391981,79	1520414,80	Картометрический	0,1	–
186	392002,54	1520417,52	Картометрический	0,1	–
187	392003,83	1520417,86	Картометрический	0,1	–
188	392012,19	1520420,06	Картометрический	0,1	–
189	392035,68	1520423,54	Картометрический	0,1	–
190	392051,66	1520426,58	Картометрический	0,1	–
191	392064,03	1520428,70	Картометрический	0,1	–
192	392077,73	1520430,84	Картометрический	0,1	–
193	392086,79	1520434,09	Картометрический	0,1	–
194	392128,67	1520448,45	Картометрический	0,1	–
195	392161,84	1520462,06	Картометрический	0,1	–
196	392173,64	1520468,48	Картометрический	0,1	–
197	392185,38	1520473,09	Картометрический	0,1	–
198	392193,79	1520476,18	Картометрический	0,1	–
199	392223,88	1520487,89	Картометрический	0,1	–
200	392245,64	1520496,82	Картометрический	0,1	–
201	392239,96	1520503,76	Картометрический	0,1	–
202	392228,01	1520498,86	Картометрический	0,1	–
203	392199,93	1520488,79	Картометрический	0,1	–
204	392171,08	1520477,45	Картометрический	0,1	–
205	392162,29	1520472,80	Картометрический	0,1	–
206	392110,05	1520451,61	Картометрический	0,1	–
207	392081,75	1520442,43	Картометрический	0,1	–
208	392055,83	1520437,81	Картометрический	0,1	–
209	392031,89	1520433,57	Картометрический	0,1	–
210	391999,79	1520428,64	Картометрический	0,1	–
211	391965,26	1520424,57	Картометрический	0,1	–
212	391954,42	1520423,98	Картометрический	0,1	–

1	2	3	4	5	6
213	391920,73	1520423,98	Картометрический	0,1	–
214	391905,23	1520423,94	Картометрический	0,1	–
215	391903,03	1520423,94	Картометрический	0,1	–
216	391876,05	1520423,88	Картометрический	0,1	–
217	391849,04	1520423,81	Картометрический	0,1	–
218	391849,02	1520424,38	Картометрический	0,1	–
219	391821,58	1520424,30	Картометрический	0,1	–
220	391818,41	1520425,04	Картометрический	0,1	–
221	391815,42	1520425,54	Картометрический	0,1	–
222	391815,50	1520427,66	Картометрический	0,1	–
1	391781,10	1520431,53	Картометрический	0,1	–

Раздел 3

Сведения о местоположении измененных (уточненных) границ объекта							
1. Система координат МСК-66 зона 1							
2. Сведения о характерных точках границ объекта							
Обозначение характерных точек части границы	Существующие координаты, м		Измененные (уточненные) координаты, м		Метод определения координат характерной точки	Средняя квадратическая погрешность положения характерной точки (Mt), м	Описание обозначения точки на местности (при наличии)
	X	Y	X	Y			
1	2	3	4	5	6	7	8
–	–	–	–	–	–	–	–
3. Сведения о характерных точках части (частей) границ объекта							
Обозначение характерных точек части границы	Существующие координаты, м		Измененные (уточненные) координаты, м		Метод определения координат характерной точки	Средняя квадратическая погрешность положения характерной точки (Mt), м	Описание обозначения точки на местности (при наличии)
	X	Y	X	Y			
1	2	3	4	5	6	7	8
–	–	–	–	–	–	–	–

Раздел 4

План границ объекта



Масштаб 1:25000

Используемые условные знаки и обозначения:

- Граница городского округа - муниципального образования «город Екатеринбург» (существующая)

- Граница населенного пункта (существующая)

162 - Номер характерной точки границ объекта

Подпись _____ Дата "10" 05 2023 г.

Место оттиска печати (при наличии) лица, составившего описание местоположения границ объекта

ОПИСАНИЕ МЕСТОПОЛОЖЕНИЯ ГРАНИЦ

Населенный пункт «посёлок Полеводство»
(наименование объекта, местоположение границ которого описано (далее - объект)

Раздел 1

Сведения об объекте		
№ п/п	Характеристики объекта	Описание характеристик
1	Местоположение объекта	Свердловская область, городской округ – муниципальное образование «город Екатеринбург»
2	Площадь объекта +/- величина погрешности определения площади (Р +/- Дельта Р)	968 485 +/– 42 кв.м
3	Иные характеристики объекта	–

Раздел 2

Сведения о местоположении границ объекта

1. Система координат МСК-66 зона 1
2. Сведения о характерных точках границ объекта

Обозначение характерных точек части границы	Координаты		Метод определения координат характерной точки	Средняя квадратическая погрешность положения характерной точки (Mt), м	Описание обозначения точки на местности (при наличии)
	X	Y			
1	2	3	4	5	6
1	375381,18	1530353,57	Картометрический	0,1	–
2	375485,09	1530482,11	Картометрический	0,1	–
3	375572,24	1530592,95	Картометрический	0,1	–
4	375619,69	1530645,27	Картометрический	0,1	–
5	375606,63	1530653,55	Картометрический	0,1	–
6	375609,69	1530646,07	Картометрический	0,1	–
7	375601,77	1530642,81	Картометрический	0,1	–
8	375599,40	1530648,63	Картометрический	0,1	–
9	375598,74	1530650,26	Картометрический	0,1	–
10	375601,79	1530651,55	Картометрический	0,1	–
11	375666,38	1530727,52	Картометрический	0,1	–
12	375830,26	1530912,39	Картометрический	0,1	–
13	375919,45	1531014,68	Картометрический	0,1	–
14	375913,16	1531022,38	Картометрический	0,1	–
15	376367,95	1531535,87	Картометрический	0,1	–
16	376383,10	1531551,68	Картометрический	0,1	–
17	376544,58	1531736,23	Картометрический	0,1	–
18	376588,15	1531786,01	Картометрический	0,1	–
19	376595,62	1531781,08	Картометрический	0,1	–
20	376597,21	1531780,02	Картометрический	0,1	–
21	376605,94	1531774,26	Картометрический	0,1	–
22	376610,13	1531773,29	Картометрический	0,1	–
23	376671,38	1531732,30	Картометрический	0,1	–
24	376711,73	1531705,07	Картометрический	0,1	–
25	376716,37	1531701,94	Картометрический	0,1	–
26	376723,92	1531696,86	Картометрический	0,1	–
27	376728,59	1531693,71	Картометрический	0,1	–
28	376761,37	1531671,58	Картометрический	0,1	–

1	2	3	4	5	6
29	376775,74	1531662,11	Картометрический	0,1	–
30	376822,78	1531631,09	Картометрический	0,1	–
31	376825,28	1531629,44	Картометрический	0,1	–
32	376837,72	1531621,26	Картометрический	0,1	–
33	376840,25	1531619,59	Картометрический	0,1	–
34	376866,76	1531602,11	Картометрический	0,1	–
35	376862,62	1531598,22	Картометрический	0,1	–
36	376776,50	1531513,50	Картометрический	0,1	–
37	376765,60	1531482,50	Картометрический	0,1	–
38	376709,85	1531421,43	Картометрический	0,1	–
39	376717,71	1531404,11	Картометрический	0,1	–
40	376764,18	1531301,74	Картометрический	0,1	–
41	376758,87	1531291,08	Картометрический	0,1	–
42	376759,02	1531290,93	Картометрический	0,1	–
43	376754,26	1531280,45	Картометрический	0,1	–
44	376736,40	1531240,80	Картометрический	0,1	–
45	376728,26	1531223,05	Картометрический	0,1	–
46	376743,42	1531194,37	Картометрический	0,1	–
47	376747,53	1531186,59	Картометрический	0,1	–
48	376780,75	1531124,11	Картометрический	0,1	–
49	376807,78	1531072,69	Картометрический	0,1	–
50	376808,44	1531071,44	Картометрический	0,1	–
51	376800,61	1531049,30	Картометрический	0,1	–
52	376799,53	1531046,23	Картометрический	0,1	–
53	376788,08	1531013,83	Картометрический	0,1	–
54	376782,05	1530996,78	Картометрический	0,1	–
55	376780,95	1530993,66	Картометрический	0,1	–
56	376777,72	1530984,53	Картометрический	0,1	–
57	376777,58	1530984,12	Картометрический	0,1	–
58	376775,34	1530977,78	Картометрический	0,1	–
59	376772,62	1530970,09	Картометрический	0,1	–
60	376767,73	1530956,27	Картометрический	0,1	–
61	376777,01	1530943,58	Картометрический	0,1	–
62	376786,26	1530930,93	Картометрический	0,1	–
63	376786,42	1530930,71	Картометрический	0,1	–
64	376815,94	1530890,39	Картометрический	0,1	–
65	376845,95	1530849,38	Картометрический	0,1	–
66	376846,60	1530848,49	Картометрический	0,1	–
67	376875,72	1530808,68	Картометрический	0,1	–
68	376905,18	1530768,42	Картометрический	0,1	–
69	376904,55	1530767,96	Картометрический	0,1	–
70	376880,97	1530750,71	Картометрический	0,1	–
71	376859,86	1530745,60	Картометрический	0,1	–
72	376834,97	1530727,50	Картометрический	0,1	–
73	376806,02	1530766,65	Картометрический	0,1	–
74	376806,15	1530766,76	Картометрический	0,1	–

1	2	3	4	5	6
75	376777,33	1530805,43	Картометрический	0,1	–
76	376748,19	1530845,63	Картометрический	0,1	–
77	376717,73	1530885,81	Картометрический	0,1	–
78	376651,29	1530837,32	Картометрический	0,1	–
79	376642,59	1530832,27	Картометрический	0,1	–
80	376672,82	1530781,97	Картометрический	0,1	–
81	376670,86	1530780,76	Картометрический	0,1	–
82	376667,64	1530778,38	Картометрический	0,1	–
83	376592,78	1530733,35	Картометрический	0,1	–
84	376604,71	1530713,63	Картометрический	0,1	–
85	376601,94	1530708,03	Картометрический	0,1	–
86	376604,46	1530709,70	Картометрический	0,1	–
87	376605,21	1530710,19	Картометрический	0,1	–
88	376619,46	1530685,89	Картометрический	0,1	–
89	376584,83	1530663,19	Картометрический	0,1	–
90	376581,40	1530667,90	Картометрический	0,1	–
91	376548,80	1530635,10	Картометрический	0,1	–
92	376536,59	1530629,22	Картометрический	0,1	–
93	376519,24	1530620,88	Картометрический	0,1	–
94	376491,86	1530607,68	Картометрический	0,1	–
95	376488,01	1530605,82	Картометрический	0,1	–
96	376464,36	1530594,42	Картометрический	0,1	–
97	376449,45	1530587,23	Картометрический	0,1	–
98	376413,92	1530570,12	Картометрический	0,1	–
99	376393,17	1530555,08	Картометрический	0,1	–
100	376348,69	1530522,76	Картометрический	0,1	–
101	376336,50	1530515,88	Картометрический	0,1	–
102	376332,90	1530513,85	Картометрический	0,1	–
103	376323,42	1530508,33	Картометрический	0,1	–
104	376210,77	1530442,74	Картометрический	0,1	–
105	376160,25	1530392,79	Картометрический	0,1	–
106	376152,51	1530385,14	Картометрический	0,1	–
107	376144,50	1530377,22	Картометрический	0,1	–
108	376127,37	1530360,28	Картометрический	0,1	–
109	376112,16	1530345,24	Картометрический	0,1	–
110	376103,83	1530339,58	Картометрический	0,1	–
111	376085,56	1530327,17	Картометрический	0,1	–
112	376038,30	1530295,07	Картометрический	0,1	–
113	376021,63	1530279,31	Картометрический	0,1	–
114	376010,73	1530269,01	Картометрический	0,1	–
115	375971,20	1530231,64	Картометрический	0,1	–
116	375932,09	1530196,09	Картометрический	0,1	–
117	375916,32	1530181,34	Картометрический	0,1	–
118	375934,63	1530161,51	Картометрический	0,1	–
119	375935,38	1530160,70	Картометрический	0,1	–
120	375945,30	1530149,95	Картометрический	0,1	–

1	2	3	4	5	6
121	375954,69	1530140,05	Картометрический	0,1	–
122	375974,13	1530119,52	Картометрический	0,1	–
123	375993,54	1530099,02	Картометрический	0,1	–
124	375996,60	1530095,79	Картометрический	0,1	–
125	376012,93	1530078,54	Картометрический	0,1	–
126	376032,30	1530058,09	Картометрический	0,1	–
127	376047,80	1530041,72	Картометрический	0,1	–
128	376051,65	1530037,66	Картометрический	0,1	–
129	376057,14	1530031,89	Картометрический	0,1	–
130	376057,72	1530031,27	Картометрический	0,1	–
131	376081,22	1530006,54	Картометрический	0,1	–
132	376083,33	1530004,32	Картометрический	0,1	–
133	376035,31	1529992,79	Картометрический	0,1	–
134	376018,55	1529988,64	Картометрический	0,1	–
135	375996,02	1530013,18	Картометрический	0,1	–
136	376006,10	1530023,75	Картометрический	0,1	–
137	376001,18	1530028,96	Картометрический	0,1	–
138	375981,85	1530049,44	Картометрический	0,1	–
139	375962,50	1530069,96	Картометрический	0,1	–
140	375943,12	1530090,49	Картометрический	0,1	–
141	375923,73	1530111,05	Картометрический	0,1	–
142	375904,32	1530131,61	Картометрический	0,1	–
143	375885,03	1530152,05	Картометрический	0,1	–
144	375879,23	1530146,62	Картометрический	0,1	–
145	375873,87	1530144,70	Картометрический	0,1	–
146	375806,54	1530219,82	Картометрический	0,1	–
147	375789,11	1530239,28	Картометрический	0,1	–
148	375803,19	1530253,17	Картометрический	0,1	–
149	375810,15	1530260,00	Картометрический	0,1	–
150	375775,95	1530299,07	Картометрический	0,1	–
151	375790,96	1530312,29	Картометрический	0,1	–
152	375813,46	1530332,13	Картометрический	0,1	–
153	375835,97	1530351,97	Картометрический	0,1	–
154	375858,47	1530371,81	Картометрический	0,1	–
155	375880,97	1530391,65	Картометрический	0,1	–
156	375903,47	1530411,49	Картометрический	0,1	–
157	375925,98	1530431,33	Картометрический	0,1	–
158	375953,08	1530400,43	Картометрический	0,1	–
159	375967,48	1530414,58	Картометрический	0,1	–
160	375941,00	1530444,53	Картометрический	0,1	–
161	375927,74	1530459,52	Картометрический	0,1	–
162	375901,23	1530489,48	Картометрический	0,1	–
163	375874,74	1530519,43	Картометрический	0,1	–
164	375861,48	1530534,42	Картометрический	0,1	–
165	375834,99	1530564,38	Картометрический	0,1	–
166	375808,46	1530594,38	Картометрический	0,1	–

1	2	3	4	5	6
167	375795,22	1530609,35	Картометрический	0,1	–
168	375768,72	1530639,31	Картометрический	0,1	–
169	375717,96	1530696,70	Картометрический	0,1	–
170	375706,01	1530681,24	Картометрический	0,1	–
171	375708,00	1530678,97	Картометрический	0,1	–
172	375726,67	1530657,73	Картометрический	0,1	–
173	375754,12	1530626,46	Картометрический	0,1	–
174	375780,49	1530596,42	Картометрический	0,1	–
175	375758,09	1530576,44	Картометрический	0,1	–
176	375735,56	1530556,51	Картометрический	0,1	–
177	375713,15	1530536,58	Картометрический	0,1	–
178	375690,68	1530516,62	Картометрический	0,1	–
179	375668,18	1530496,67	Картометрический	0,1	–
180	375645,76	1530476,71	Картометрический	0,1	–
181	375630,77	1530463,43	Картометрический	0,1	–
182	375581,11	1530519,69	Картометрический	0,1	–
183	375562,39	1530495,47	Картометрический	0,1	–
184	375543,71	1530471,28	Картометрический	0,1	–
185	375524,97	1530447,06	Картометрический	0,1	–
186	375515,83	1530435,24	Картометрический	0,1	–
187	375506,24	1530422,84	Картометрический	0,1	–
188	375487,34	1530398,39	Картометрический	0,1	–
189	375468,50	1530374,03	Картометрический	0,1	–
190	375461,74	1530365,28	Картометрический	0,1	–
191	375436,15	1530332,18	Картометрический	0,1	–
192	375390,04	1530272,54	Картометрический	0,1	–
1	375381,18	1530353,57	Картометрический	0,1	–

Раздел 3

Сведения о местоположении измененных (уточненных) границ объекта							
1. Система координат МСК-66 зона 1							
2. Сведения о характерных точках границ объекта							
Обозначение характерных точек части границы	Существующие координаты, м		Измененные (уточненные) координаты, м		Метод определения координат характерной точки	Средняя квадратическая погрешность положения характерной точки (Mt), м	Описание обозначения точки на местности (при наличии)
	X	Y	X	Y			
1	2	3	4	5	6	7	8
–	–	–	–	–	–	–	–
3. Сведения о характерных точках части (частей) границ объекта							
Обозначение характерных точек части границы	Существующие координаты, м		Измененные (уточненные) координаты, м		Метод определения координат характерной точки	Средняя квадратическая погрешность положения характерной точки (Mt), м	Описание обозначения точки на местности (при наличии)
	X	Y	X	Y			
1	2	3	4	5	6	7	8
–	–	–	–	–	–	–	–

Раздел 4

План границ объекта



Масштаб 1:25000

Используемые условные знаки и обозначения:

- Граница городского округа - муниципального образования «город Екатеринбург» (существующая)

- Граница населенного пункта (существующая)

162 - Номер характерной точки границ объекта

Подпись _____ Дата "10" 05 2023 г.

Место оттиска печати (при наличии) лица, составившего описание местоположения границ объекта

ОПИСАНИЕ МЕСТОПОЛОЖЕНИЯ ГРАНИЦ

Населенный пункт «посёлок Садовый»
(наименование объекта, местоположение границ которого описано (далее - объект)

Раздел 1

Сведения об объекте		
№ п/п	Характеристики объекта	Описание характеристик
1	Местоположение объекта	Свердловская область, городской округ – муниципальное образование «город Екатеринбург»
2	Площадь объекта +/- величина погрешности определения площади (Р +/- Дельта Р)	1 963 613 +/– 88 кв.м
3	Иные характеристики объекта	Многоконтурный объект

Раздел 2

Сведения о местоположении границ объекта

1. Система координат МСК-66 зона 1
2. Сведения о характерных точках границ объекта

Обозначение характерных точек части границы	Координаты		Метод определения координат характерной точки	Средняя квадратическая погрешность положения характерной точки (Mt), м	Описание обозначения точки на местности (при наличии)
	X	Y			
1	2	3	4	5	6
1	403953,98	1537373,66	Картометрический	0,1	–
2	403974,49	1537383,13	Картометрический	0,1	–
3	404011,25	1537387,82	Картометрический	0,1	–
4	404056,14	1537396,29	Картометрический	0,1	–
5	404055,80	1537411,47	Картометрический	0,1	–
6	404056,95	1537418,15	Картометрический	0,1	–
7	404055,27	1537433,21	Картометрический	0,1	–
8	404075,97	1537437,81	Картометрический	0,1	–
9	404094,67	1537442,79	Картометрический	0,1	–
10	404090,63	1537473,13	Картометрический	0,1	–
11	404100,92	1537474,64	Картометрический	0,1	–
12	404327,95	1537504,48	Картометрический	0,1	–
13	404330,27	1537504,98	Картометрический	0,1	–
14	404333,91	1537550,73	Картометрический	0,1	–
15	404319,56	1537649,36	Картометрический	0,1	–
16	404318,93	1537651,00	Картометрический	0,1	–
17	404310,70	1537696,09	Картометрический	0,1	–
18	404404,10	1537740,04	Картометрический	0,1	–
19	404402,18	1537747,54	Картометрический	0,1	–
20	404416,60	1537774,82	Картометрический	0,1	–
21	404396,72	1537827,83	Картометрический	0,1	–
22	404385,57	1537857,77	Картометрический	0,1	–
23	404374,32	1537851,08	Картометрический	0,1	–
24	404361,10	1537843,24	Картометрический	0,1	–
25	404291,96	1537802,20	Картометрический	0,1	–
26	404152,82	1537729,89	Картометрический	0,1	–
27	403993,61	1537648,36	Картометрический	0,1	–
28	403946,00	1537626,82	Картометрический	0,1	–
29	403932,22	1537618,52	Картометрический	0,1	–
30	403920,86	1537613,09	Картометрический	0,1	–
31	403909,33	1537607,57	Картометрический	0,1	–

1	2	3	4	5	6
32	403922,22	1537516,60	Картометрический	0,1	–
33	403922,44	1537514,30	Картометрический	0,1	–
34	403929,83	1537449,88	Картометрический	0,1	–
1	403953,98	1537373,66	Картометрический	0,1	–
35	403503,05	1537407,98	Картометрический	0,1	–
36	403904,28	1537620,35	Картометрический	0,1	–
37	403906,38	1537616,02	Картометрический	0,1	–
38	403915,90	1537620,96	Картометрический	0,1	–
39	403974,85	1537651,50	Картометрический	0,1	–
40	404012,62	1537671,54	Картометрический	0,1	–
41	404054,00	1537694,09	Картометрический	0,1	–
42	404142,02	1537740,21	Картометрический	0,1	–
43	404191,60	1537767,04	Картометрический	0,1	–
44	404226,54	1537785,50	Картометрический	0,1	–
45	404259,92	1537803,35	Картометрический	0,1	–
46	404256,37	1537810,73	Картометрический	0,1	–
47	404270,94	1537818,15	Картометрический	0,1	–
48	404279,99	1537821,69	Картометрический	0,1	–
49	404283,12	1537816,43	Картометрический	0,1	–
50	404306,41	1537828,47	Картометрический	0,1	–
51	404337,13	1537840,80	Картометрический	0,1	–
52	404360,32	1537850,77	Картометрический	0,1	–
53	404372,00	1537855,00	Картометрический	0,1	–
54	404378,53	1537858,37	Картометрический	0,1	–
55	404376,94	1537861,51	Картометрический	0,1	–
56	404374,43	1537866,46	Картометрический	0,1	–
57	404414,87	1537889,25	Картометрический	0,1	–
58	404454,10	1537908,60	Картометрический	0,1	–
59	404468,37	1537913,64	Картометрический	0,1	–
60	404483,16	1537917,69	Картометрический	0,1	–
61	404524,00	1537921,59	Картометрический	0,1	–
62	404552,10	1537920,82	Картометрический	0,1	–
63	404582,19	1537914,86	Картометрический	0,1	–
64	404672,67	1537877,67	Картометрический	0,1	–
65	404749,46	1537845,51	Картометрический	0,1	–
66	404785,48	1537830,72	Картометрический	0,1	–
67	404802,00	1537825,77	Картометрический	0,1	–
68	404844,51	1537816,60	Картометрический	0,1	–
69	404870,07	1537812,85	Картометрический	0,1	–
70	404898,90	1537813,68	Картометрический	0,1	–
71	404914,79	1537815,42	Картометрический	0,1	–
72	404940,66	1537819,96	Картометрический	0,1	–
73	404968,91	1537826,30	Картометрический	0,1	–
74	404972,34	1537827,07	Картометрический	0,1	–
75	404978,97	1537829,68	Картометрический	0,1	–
76	404987,99	1537832,38	Картометрический	0,1	–
77	404999,92	1537832,53	Картометрический	0,1	–
78	405020,82	1537838,50	Картометрический	0,1	–
79	405043,95	1537843,80	Картометрический	0,1	–

1	2	3	4	5	6
80	405064,96	1537847,25	Картометрический	0,1	–
81	405088,23	1537850,17	Картометрический	0,1	–
82	405097,46	1537850,85	Картометрический	0,1	–
83	405130,86	1537850,40	Картометрический	0,1	–
84	405164,00	1537848,54	Картометрический	0,1	–
85	405176,35	1537886,42	Картометрический	0,1	–
86	405171,84	1537890,17	Картометрический	0,1	–
87	405146,38	1538061,59	Картометрический	0,1	–
88	405133,42	1538098,74	Картометрический	0,1	–
89	405133,48	1538115,62	Картометрический	0,1	–
90	405127,62	1538115,36	Картометрический	0,1	–
91	405103,74	1538183,46	Картометрический	0,1	–
92	405084,26	1538241,33	Картометрический	0,1	–
93	405083,86	1538243,31	Картометрический	0,1	–
94	405079,17	1538266,52	Картометрический	0,1	–
95	405075,52	1538284,60	Картометрический	0,1	–
96	405071,32	1538305,48	Картометрический	0,1	–
97	405072,78	1538330,56	Картометрический	0,1	–
98	405070,47	1538338,18	Картометрический	0,1	–
99	405064,24	1538358,74	Картометрический	0,1	–
100	405061,48	1538367,86	Картометрический	0,1	–
101	405054,33	1538375,73	Картометрический	0,1	–
102	405053,43	1538376,72	Картометрический	0,1	–
103	405025,31	1538407,67	Картометрический	0,1	–
104	405009,28	1538424,86	Картометрический	0,1	–
105	405008,37	1538444,72	Картометрический	0,1	–
106	405012,68	1538449,15	Картометрический	0,1	–
107	405007,96	1538453,65	Картометрический	0,1	–
108	405007,06	1538473,41	Картометрический	0,1	–
109	405005,65	1538506,44	Картометрический	0,1	–
110	404999,20	1538653,67	Картометрический	0,1	–
111	404926,11	1538717,34	Картометрический	0,1	–
112	404886,50	1538699,47	Картометрический	0,1	–
113	404861,89	1538704,86	Картометрический	0,1	–
114	404780,71	1538860,48	Картометрический	0,1	–
115	404761,72	1538879,29	Картометрический	0,1	–
116	404697,35	1538905,11	Картометрический	0,1	–
117	404667,73	1538891,71	Картометрический	0,1	–
118	404645,80	1538882,70	Картометрический	0,1	–
119	404569,05	1538831,88	Картометрический	0,1	–
120	404568,77	1538832,32	Картометрический	0,1	–
121	404568,07	1538831,88	Картометрический	0,1	–
122	404537,68	1538812,84	Картометрический	0,1	–
123	404537,94	1538812,28	Картометрический	0,1	–
124	404537,04	1538811,86	Картометрический	0,1	–
125	404536,83	1538812,31	Картометрический	0,1	–
126	404523,54	1538803,98	Картометрический	0,1	–
127	404521,31	1538802,95	Картометрический	0,1	–
128	404521,01	1538803,38	Картометрический	0,1	–

1	2	3	4	5	6
129	404517,05	1538800,97	Картометрический	0,1	–
130	404506,41	1538796,02	Картометрический	0,1	–
131	404469,98	1538779,48	Картометрический	0,1	–
132	404445,38	1538767,96	Картометрический	0,1	–
133	404415,47	1538753,25	Картометрический	0,1	–
134	404383,11	1538736,71	Картометрический	0,1	–
135	404375,74	1538733,21	Картометрический	0,1	–
136	404343,27	1538717,77	Картометрический	0,1	–
137	404310,30	1538702,10	Картометрический	0,1	–
138	404247,15	1538671,43	Картометрический	0,1	–
139	404244,34	1538674,06	Картометрический	0,1	–
140	404243,32	1538673,58	Картометрический	0,1	–
141	404221,29	1538699,20	Картометрический	0,1	–
142	404188,09	1538682,50	Картометрический	0,1	–
143	404177,76	1538692,00	Картометрический	0,1	–
144	404175,74	1538696,29	Картометрический	0,1	–
145	404149,75	1538683,36	Картометрический	0,1	–
146	404149,42	1538683,20	Картометрический	0,1	–
147	404062,29	1538641,78	Картометрический	0,1	–
148	404067,51	1538637,12	Картометрический	0,1	–
149	403773,55	1538478,19	Картометрический	0,1	–
150	403764,82	1538495,48	Картометрический	0,1	–
151	403763,33	1538498,92	Картометрический	0,1	–
152	403774,03	1538505,13	Картометрический	0,1	–
153	403775,76	1538506,33	Картометрический	0,1	–
154	403778,57	1538513,61	Картометрический	0,1	–
155	403783,76	1538527,09	Картометрический	0,1	–
156	403788,30	1538538,87	Картометрический	0,1	–
157	403789,46	1538541,90	Картометрический	0,1	–
158	403793,30	1538549,86	Картометрический	0,1	–
159	403799,71	1538560,06	Картометрический	0,1	–
160	403804,08	1538566,94	Картометрический	0,1	–
161	403804,35	1538567,48	Картометрический	0,1	–
162	403808,54	1538575,85	Картометрический	0,1	–
163	403820,32	1538571,40	Картометрический	0,1	–
164	403834,14	1538605,51	Картометрический	0,1	–
165	403830,71	1538613,78	Картометрический	0,1	–
166	403838,42	1538618,18	Картометрический	0,1	–
167	403845,28	1538635,23	Картометрический	0,1	–
168	403835,60	1538642,19	Картометрический	0,1	–
169	403811,30	1538654,97	Картометрический	0,1	–
170	403797,02	1538661,21	Картометрический	0,1	–
171	403782,98	1538667,34	Картометрический	0,1	–
172	403786,60	1538676,35	Картометрический	0,1	–
173	403741,78	1538694,26	Картометрический	0,1	–
174	403736,86	1538681,86	Картометрический	0,1	–
175	403729,99	1538683,95	Картометрический	0,1	–
176	403709,91	1538692,87	Картометрический	0,1	–
177	403700,08	1538697,23	Картометрический	0,1	–

1	2	3	4	5	6
178	403695,87	1538703,47	Картометрический	0,1	–
179	403690,54	1538711,00	Картометрический	0,1	–
180	403686,12	1538707,39	Картометрический	0,1	–
181	403629,96	1538678,57	Картометрический	0,1	–
182	403612,29	1538670,20	Картометрический	0,1	–
183	403602,38	1538666,47	Картометрический	0,1	–
184	403580,72	1538661,14	Картометрический	0,1	–
185	403555,31	1538655,99	Картометрический	0,1	–
186	403546,69	1538654,26	Картометрический	0,1	–
187	403532,54	1538653,29	Картометрический	0,1	–
188	403547,37	1538621,07	Картометрический	0,1	–
189	403563,75	1538578,90	Картометрический	0,1	–
190	403580,26	1538538,88	Картометрический	0,1	–
191	403584,44	1538529,64	Картометрический	0,1	–
192	403590,06	1538517,19	Картометрический	0,1	–
193	403596,68	1538502,51	Картометрический	0,1	–
194	403598,31	1538498,90	Картометрический	0,1	–
195	403603,45	1538489,50	Картометрический	0,1	–
196	403610,78	1538484,73	Картометрический	0,1	–
197	403613,07	1538479,49	Картометрический	0,1	–
198	403617,79	1538470,61	Картометрический	0,1	–
199	403621,96	1538455,06	Картометрический	0,1	–
200	403573,52	1538399,44	Картометрический	0,1	–
201	403554,85	1538395,58	Картометрический	0,1	–
202	403546,36	1538392,03	Картометрический	0,1	–
203	403546,16	1538391,84	Картометрический	0,1	–
204	403543,05	1538389,78	Картометрический	0,1	–
205	403537,70	1538386,87	Картометрический	0,1	–
206	403547,42	1538367,28	Картометрический	0,1	–
207	403341,16	1538277,53	Картометрический	0,1	–
208	403290,19	1538364,94	Картометрический	0,1	–
209	403287,77	1538378,87	Картометрический	0,1	–
210	403285,90	1538389,56	Картометрический	0,1	–
211	403281,60	1538414,20	Картометрический	0,1	–
212	403277,31	1538438,82	Картометрический	0,1	–
213	403273,38	1538461,37	Картометрический	0,1	–
214	403272,22	1538463,33	Картометрический	0,1	–
215	403256,06	1538490,74	Картометрический	0,1	–
216	403242,53	1538513,68	Картометрический	0,1	–
217	403239,57	1538530,63	Картометрический	0,1	–
218	403221,26	1538527,43	Картометрический	0,1	–
219	403205,50	1538562,32	Картометрический	0,1	–
220	403201,68	1538581,78	Картометрический	0,1	–
221	403199,23	1538594,23	Картометрический	0,1	–
222	403194,58	1538601,26	Картометрический	0,1	–
223	403175,64	1538629,90	Картометрический	0,1	–
224	403160,57	1538652,69	Картометрический	0,1	–
225	403153,02	1538664,12	Картометрический	0,1	–
226	403145,46	1538675,55	Картометрический	0,1	–

1	2	3	4	5	6
227	403130,35	1538698,41	Картометрический	0,1	–
228	403115,24	1538721,26	Картометрический	0,1	–
229	403100,14	1538744,12	Картометрический	0,1	–
230	403088,06	1538762,39	Картометрический	0,1	–
231	403057,60	1538742,27	Картометрический	0,1	–
232	403054,58	1538746,84	Картометрический	0,1	–
233	403046,33	1538741,39	Картометрический	0,1	–
234	403024,13	1538726,71	Картометрический	0,1	–
235	403019,50	1538763,69	Картометрический	0,1	–
236	402993,64	1538785,18	Картометрический	0,1	–
237	402924,89	1538842,31	Картометрический	0,1	–
238	402760,87	1538996,51	Картометрический	0,1	–
239	402792,33	1538885,54	Картометрический	0,1	–
240	402815,89	1538802,42	Картометрический	0,1	–
241	402770,90	1538772,67	Картометрический	0,1	–
242	402730,24	1538745,78	Картометрический	0,1	–
243	402740,41	1538724,79	Картометрический	0,1	–
244	402751,30	1538702,35	Картометрический	0,1	–
245	402799,53	1538602,89	Картометрический	0,1	–
246	402842,49	1538345,02	Картометрический	0,1	–
247	402811,24	1538328,36	Картометрический	0,1	–
248	402786,54	1538315,20	Картометрический	0,1	–
249	402761,83	1538302,03	Картометрический	0,1	–
250	402737,12	1538288,86	Картометрический	0,1	–
251	402711,97	1538275,46	Картометрический	0,1	–
252	402686,83	1538262,06	Картометрический	0,1	–
253	402708,13	1538222,08	Картометрический	0,1	–
254	402770,77	1538104,53	Картометрический	0,1	–
255	402905,78	1538176,49	Картометрический	0,1	–
256	402935,12	1538176,26	Картометрический	0,1	–
257	402971,38	1538195,59	Картометрический	0,1	–
258	403113,59	1538244,96	Картометрический	0,1	–
259	403118,62	1538186,49	Картометрический	0,1	–
260	403120,22	1538183,49	Картометрический	0,1	–
261	403125,64	1538173,32	Картометрический	0,1	–
262	403142,75	1538182,84	Картометрический	0,1	–
263	403160,94	1538192,95	Картометрический	0,1	–
264	403173,79	1538198,02	Картометрический	0,1	–
265	403188,74	1538203,93	Картометрический	0,1	–
266	403415,06	1538093,99	Картометрический	0,1	–
267	403475,29	1537925,60	Картометрический	0,1	–
268	403482,61	1537900,89	Картометрический	0,1	–
269	403486,84	1537900,43	Картометрический	0,1	–
270	403497,03	1537872,96	Картометрический	0,1	–
271	403496,87	1537865,29	Картометрический	0,1	–
272	403495,25	1537790,54	Картометрический	0,1	–
273	403513,22	1537693,99	Картометрический	0,1	–
274	403509,73	1537622,83	Картометрический	0,1	–
275	403552,64	1537622,63	Картометрический	0,1	–


1	2	3	4	5	6
276	403556,97	1537611,15	Картометрический	0,1	–
277	403541,27	1537604,01	Картометрический	0,1	–
278	403527,09	1537599,41	Картометрический	0,1	–
279	403503,98	1537599,07	Картометрический	0,1	–
280	403488,62	1537601,81	Картометрический	0,1	–
281	403475,24	1537607,08	Картометрический	0,1	–
282	403465,02	1537614,23	Картометрический	0,1	–
283	403455,56	1537623,10	Картометрический	0,1	–
284	403451,60	1537626,82	Картометрический	0,1	–
285	403446,54	1537623,14	Картометрический	0,1	–
286	403460,19	1537608,25	Картометрический	0,1	–
287	403469,37	1537601,70	Картометрический	0,1	–
288	403481,44	1537596,62	Картометрический	0,1	–
289	403488,17	1537594,67	Картометрический	0,1	–
290	403505,44	1537592,11	Картометрический	0,1	–
291	403524,28	1537591,84	Картометрический	0,1	–
292	403511,08	1537546,86	Картометрический	0,1	–
293	403504,37	1537517,74	Картометрический	0,1	–
294	403485,89	1537450,39	Картометрический	0,1	–
295	403498,18	1537416,69	Картометрический	0,1	–
296	403501,05	1537411,53	Картометрический	0,1	–
35	403503,05	1537407,98	Картометрический	0,1	–
297	404583,39	1538834,55	Картометрический	0,1	–
298	404582,96	1538835,45	Картометрический	0,1	–
299	404583,86	1538835,88	Картометрический	0,1	–
300	404584,30	1538834,98	Картометрический	0,1	–
297	404583,39	1538834,55	Картометрический	0,1	–
301	404621,43	1538852,47	Картометрический	0,1	–
302	404621,01	1538853,38	Картометрический	0,1	–
303	404621,91	1538853,80	Картометрический	0,1	–
304	404622,35	1538852,89	Картометрический	0,1	–
301	404621,43	1538852,47	Картометрический	0,1	–
305	404661,12	1538871,57	Картометрический	0,1	–
306	404660,70	1538872,48	Картометрический	0,1	–
307	404661,60	1538872,90	Картометрический	0,1	–
308	404662,04	1538872,00	Картометрический	0,1	–
305	404661,12	1538871,57	Картометрический	0,1	–
309	404706,67	1538893,17	Картометрический	0,1	–
310	404706,25	1538894,07	Картометрический	0,1	–
311	404707,15	1538894,50	Картометрический	0,1	–
312	404707,58	1538893,59	Картометрический	0,1	–
309	404706,67	1538893,17	Картометрический	0,1	–

Раздел 3

Сведения о местоположении измененных (уточненных) границ объекта							
1. Система координат МСК-66 зона 1							
2. Сведения о характерных точках границ объекта							
Обозначение характерных точек части границы	Существующие координаты, м		Измененные (уточненные) координаты, м		Метод определения координат характерной точки	Средняя квадратическая погрешность положения характерной точки (Mt), м	Описание обозначения точки на местности (при наличии)
	X	Y	X	Y			
1	2	3	4	5	6	7	8
–	–	–	–	–	–	–	–
3. Сведения о характерных точках части (частей) границ объекта							
Обозначение характерных точек части границы	Существующие координаты, м		Измененные (уточненные) координаты, м		Метод определения координат характерной точки	Средняя квадратическая погрешность положения характерной точки (Mt), м	Описание обозначения точки на местности (при наличии)
	X	Y	X	Y			
1	2	3	4	5	6	7	8
–	–	–	–	–	–	–	–

Раздел 4

План границ объекта

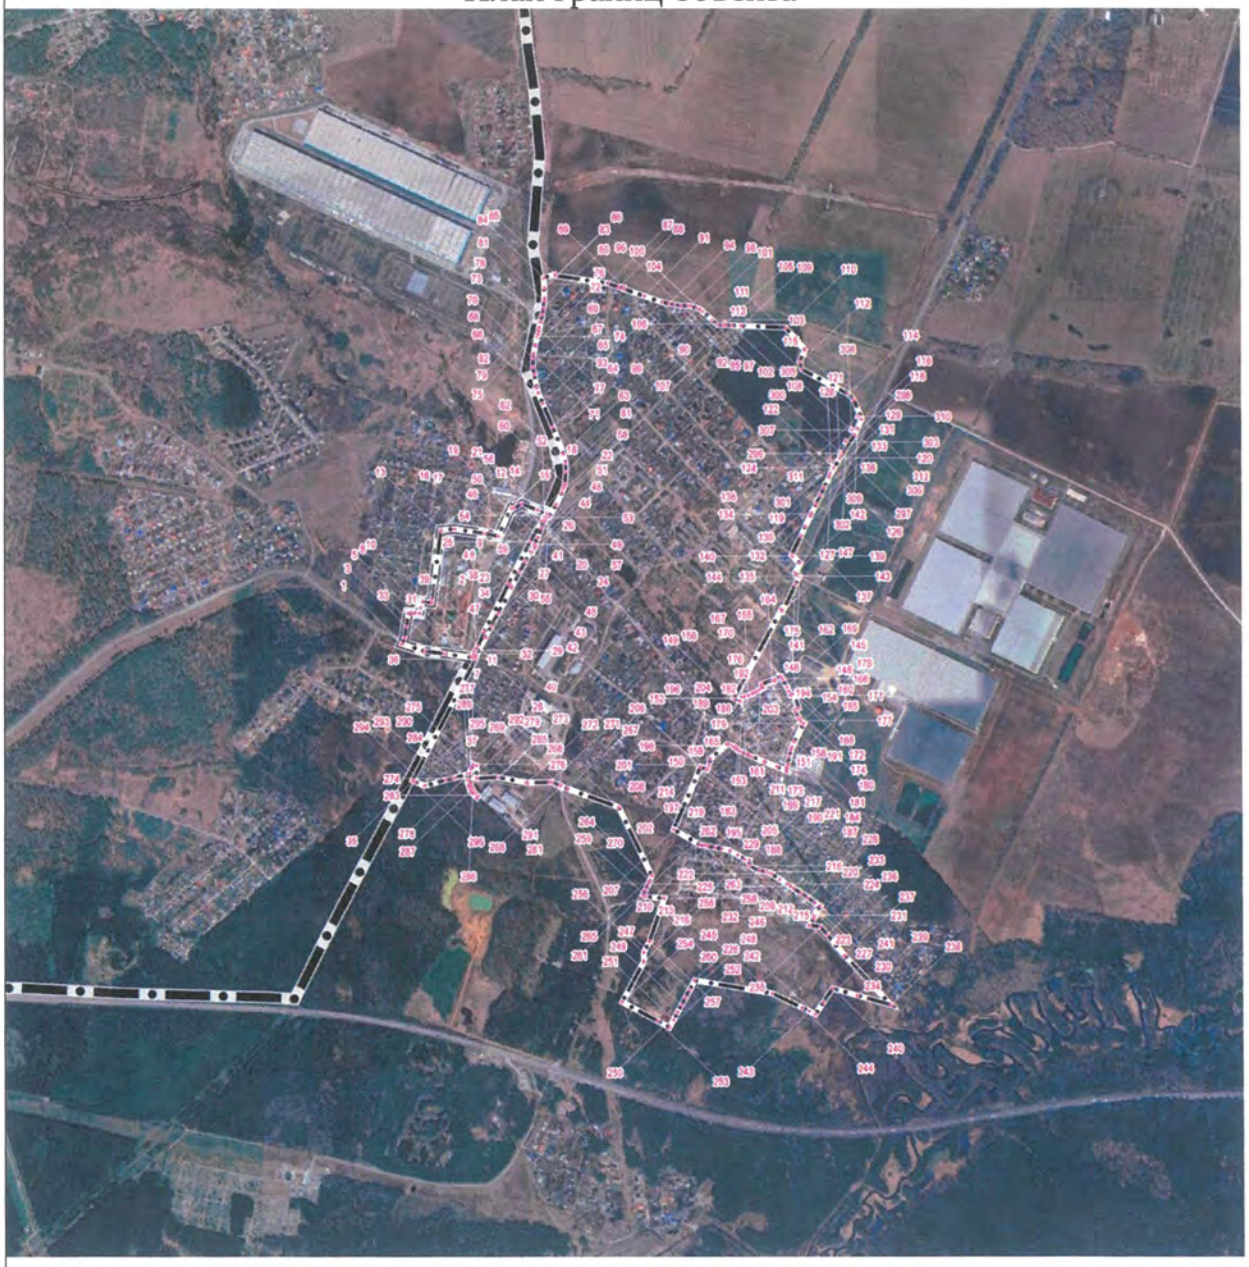

Масштаб 1:25000

Используемые условные знаки и обозначения:

- Граница городского округа - муниципального образования «город Екатеринбург» (существующая)

- Граница населенного пункта (существующая)

162 - Номер характерной точки границ объекта

Подпись _____ Дата "10" 05 2023 г.

Место оттиска печати (при наличии) лица, составившего описание местоположения границ объекта

ОПИСАНИЕ МЕСТОПОЛОЖЕНИЯ ГРАНИЦ

Населенный пункт «посёлок Северка»
(наименование объекта, местоположение границ которого описано (далее - объект)

Раздел 1

Сведения об объекте		
№ п/п	Характеристики объекта	Описание характеристик
1	Местоположение объекта	Свердловская область, городской округ – муниципальное образование «город Екатеринбург»
2	Площадь объекта +/- величина погрешности определения площади (Р +/- Дельта Р)	2 704 866 +/– 112 кв.м
3	Иные характеристики объекта	Многоконтурный объект

Раздел 2

Сведения о местоположении границ объекта

1. Система координат МСК-66 зона 1
2. Сведения о характерных точках границ объекта

Обозначение характерных точек части границы	Координаты		Метод определения координат характерной точки	Средняя квадратическая погрешность положения характерной точки (Mt), м	Описание обозначения точки на местности (при наличии)
	X	Y			
1	2	3	4	5	6
1	392414,84	1513952,09	Картометрический	0,1	–
2	392453,03	1513933,18	Картометрический	0,1	–
3	392453,86	1513932,87	Картометрический	0,1	–
4	392458,28	1513931,22	Картометрический	0,1	–
5	392469,90	1513926,89	Картометрический	0,1	–
6	392471,26	1513926,38	Картометрический	0,1	–
7	392471,69	1513926,24	Картометрический	0,1	–
8	392484,17	1513922,07	Картометрический	0,1	–
9	392485,97	1513921,47	Картометрический	0,1	–
10	392488,00	1513920,80	Картометрический	0,1	–
11	392501,28	1513916,35	Картометрический	0,1	–
12	392508,00	1513914,18	Картометрический	0,1	–
13	392510,56	1513913,36	Картометрический	0,1	–
14	392519,33	1513910,53	Картометрический	0,1	–
15	392533,19	1513906,06	Картометрический	0,1	–
16	392556,53	1513898,54	Картометрический	0,1	–
17	392560,64	1513896,99	Картометрический	0,1	–
18	392562,57	1513896,27	Картометрический	0,1	–
19	392588,26	1513886,63	Картометрический	0,1	–
20	392609,13	1513878,80	Картометрический	0,1	–
21	392610,25	1513878,60	Картометрический	0,1	–
22	392614,32	1513877,88	Картометрический	0,1	–
23	392623,11	1513899,46	Картометрический	0,1	–
24	392627,83	1513911,06	Картометрический	0,1	–
25	392628,42	1513912,50	Картометрический	0,1	–
26	392629,80	1513915,97	Картометрический	0,1	–
27	392635,52	1513930,34	Картометрический	0,1	–
28	392635,55	1513930,41	Картометрический	0,1	–

1	2	3	4	5	6
29	392637,91	1513936,34	Картометрический	0,1	–
30	392640,67	1513941,74	Картометрический	0,1	–
31	392647,74	1513959,11	Картометрический	0,1	–
32	392655,57	1513978,32	Картометрический	0,1	–
33	392660,27	1513989,63	Картометрический	0,1	–
34	392672,93	1514020,11	Картометрический	0,1	–
35	392676,41	1514028,49	Картометрический	0,1	–
36	392686,02	1514025,33	Картометрический	0,1	–
37	392688,78	1514030,28	Картометрический	0,1	–
38	392698,11	1514032,38	Картометрический	0,1	–
39	392741,46	1514031,46	Картометрический	0,1	–
40	392748,57	1514031,22	Картометрический	0,1	–
41	392763,00	1514030,74	Картометрический	0,1	–
42	392762,51	1514035,23	Картометрический	0,1	–
43	392765,39	1514042,30	Картометрический	0,1	–
44	392761,33	1514049,00	Картометрический	0,1	–
45	392757,65	1514055,09	Картометрический	0,1	–
46	392759,69	1514060,19	Картометрический	0,1	–
47	392747,61	1514065,73	Картометрический	0,1	–
48	392736,69	1514070,75	Картометрический	0,1	–
49	392721,15	1514077,89	Картометрический	0,1	–
50	392740,20	1514119,53	Картометрический	0,1	–
51	392770,86	1514186,57	Картометрический	0,1	–
52	392692,20	1514204,55	Картометрический	0,1	–
53	392664,72	1514210,84	Картометрический	0,1	–
54	392634,64	1514217,71	Картометрический	0,1	–
55	392633,47	1514217,98	Картометрический	0,1	–
56	392627,90	1514195,84	Картометрический	0,1	–
57	392627,60	1514195,91	Картометрический	0,1	–
58	392588,88	1514205,24	Картометрический	0,1	–
59	392577,88	1514207,64	Картометрический	0,1	–
60	392560,59	1514211,40	Картометрический	0,1	–
61	392528,29	1514218,44	Картометрический	0,1	–
62	392526,74	1514218,78	Картометрический	0,1	–
63	392520,51	1514210,89	Картометрический	0,1	–
64	392518,41	1514208,23	Картометрический	0,1	–
65	392510,53	1514188,27	Картометрический	0,1	–
66	392509,38	1514185,36	Картометрический	0,1	–
67	392509,11	1514184,67	Картометрический	0,1	–
68	392497,72	1514157,31	Картометрический	0,1	–
69	392487,69	1514133,23	Картометрический	0,1	–
70	392485,18	1514126,24	Картометрический	0,1	–
71	392478,32	1514107,17	Картометрический	0,1	–
72	392477,80	1514105,96	Картометрический	0,1	–
73	392473,11	1514094,96	Картометрический	0,1	–
74	392464,37	1514074,47	Картометрический	0,1	–

1	2	3	4	5	6
75	392459,97	1514064,14	Картометрический	0,1	–
76	392446,84	1514033,34	Картометрический	0,1	–
77	392441,58	1514021,01	Картометрический	0,1	–
78	392433,67	1514002,37	Картометрический	0,1	–
79	392428,53	1513988,96	Картометрический	0,1	–
80	392427,02	1513985,03	Картометрический	0,1	–
81	392424,71	1513979,00	Картометрический	0,1	–
82	392419,16	1513964,53	Картометрический	0,1	–
1	392414,84	1513952,09	Картометрический	0,1	–
83	395153,10	1515235,48	Картометрический	0,1	–
84	395169,30	1515231,35	Картометрический	0,1	–
85	395210,64	1515189,08	Картометрический	0,1	–
86	395214,09	1515157,72	Картометрический	0,1	–
87	395215,93	1515127,39	Картометрический	0,1	–
88	395265,78	1514990,61	Картометрический	0,1	–
89	395264,63	1514954,65	Картометрический	0,1	–
90	395263,99	1514919,00	Картометрический	0,1	–
91	395276,13	1514884,18	Картометрический	0,1	–
92	395278,64	1514880,34	Картометрический	0,1	–
93	395301,61	1514838,99	Картометрический	0,1	–
94	395322,75	1514838,07	Картометрический	0,1	–
95	395353,51	1514784,23	Картометрический	0,1	–
96	395364,99	1514787,45	Картометрический	0,1	–
97	395440,04	1514813,27	Картометрический	0,1	–
98	395364,22	1515003,16	Картометрический	0,1	–
99	395373,05	1515007,01	Картометрический	0,1	–
100	395387,20	1515019,05	Картометрический	0,1	–
101	395389,29	1515014,11	Картометрический	0,1	–
102	395395,73	1515016,92	Картометрический	0,1	–
103	395253,63	1515339,77	Картометрический	0,1	–
104	395246,66	1515354,95	Картометрический	0,1	–
105	395246,22	1515350,70	Картометрический	0,1	–
106	395229,94	1515326,91	Картометрический	0,1	–
107	395165,62	1515284,65	Картометрический	0,1	–
108	395157,73	1515251,56	Картометрический	0,1	–
83	395153,10	1515235,48	Картометрический	0,1	–
109	392765,67	1514867,91	Картометрический	0,1	–
110	392773,48	1514818,23	Картометрический	0,1	–
111	392776,32	1514800,16	Картометрический	0,1	–
112	392799,39	1514795,90	Картометрический	0,1	–
113	392805,19	1514792,20	Картометрический	0,1	–
114	392899,22	1514775,95	Картометрический	0,1	–
115	392912,23	1514781,44	Картометрический	0,1	–
116	392918,55	1514780,72	Картометрический	0,1	–
117	392924,40	1514771,61	Картометрический	0,1	–
118	392979,84	1514762,03	Картометрический	0,1	–

1	2	3	4	5	6
119	392968,99	1514744,89	Картометрический	0,1	–
120	392952,80	1514727,44	Картометрический	0,1	–
121	392946,86	1514716,93	Картометрический	0,1	–
122	392946,67	1514692,63	Картометрический	0,1	–
123	392950,71	1514655,79	Картометрический	0,1	–
124	392947,86	1514641,51	Картометрический	0,1	–
125	392932,44	1514624,94	Картометрический	0,1	–
126	392893,01	1514620,15	Картометрический	0,1	–
127	392868,42	1514583,44	Картометрический	0,1	–
128	392868,97	1514540,24	Картометрический	0,1	–
129	392881,91	1514466,34	Картометрический	0,1	–
130	392887,31	1514431,88	Картометрический	0,1	–
131	392870,75	1514416,46	Картометрический	0,1	–
132	392846,19	1514389,04	Картометрический	0,1	–
133	392835,91	1514361,05	Картометрический	0,1	–
134	392843,86	1514319,93	Картометрический	0,1	–
135	392855,46	1514302,30	Картометрический	0,1	–
136	392870,34	1514258,24	Картометрический	0,1	–
137	392888,59	1514189,69	Картометрический	0,1	–
138	392894,70	1514171,16	Картометрический	0,1	–
139	392902,25	1514151,01	Картометрический	0,1	–
140	392902,21	1514145,19	Картометрический	0,1	–
141	392910,64	1514142,01	Картометрический	0,1	–
142	392910,64	1514141,90	Картометрический	0,1	–
143	392914,90	1514140,38	Картометрический	0,1	–
144	392915,78	1514140,07	Картометрический	0,1	–
145	392918,79	1514138,93	Картометрический	0,1	–
146	392918,95	1514138,44	Картометрический	0,1	–
147	392923,00	1514131,15	Картометрический	0,1	–
148	392927,83	1514139,96	Картометрический	0,1	–
149	392929,36	1514142,73	Картометрический	0,1	–
150	392931,07	1514145,87	Картометрический	0,1	–
151	392933,11	1514149,57	Картометрический	0,1	–
152	392946,01	1514173,09	Картометрический	0,1	–
153	392952,33	1514184,62	Картометрический	0,1	–
154	392952,46	1514184,85	Картометрический	0,1	–
155	392967,56	1514178,42	Картометрический	0,1	–
156	392977,38	1514174,24	Картометрический	0,1	–
157	392979,24	1514177,46	Картометрический	0,1	–
158	392990,65	1514197,15	Картометрический	0,1	–
159	392990,68	1514197,21	Картометрический	0,1	–
160	392990,71	1514197,25	Картометрический	0,1	–
161	393001,36	1514215,67	Картометрический	0,1	–
162	393001,55	1514216,00	Картометрический	0,1	–
163	393008,34	1514227,73	Картометрический	0,1	–
164	393011,24	1514232,75	Картометрический	0,1	–

1	2	3	4	5	6
165	393061,43	1514319,46	Картометрический	0,1	–
166	393065,31	1514326,12	Картометрический	0,1	–
167	393069,26	1514332,92	Картометрический	0,1	–
168	393077,13	1514346,46	Картометрический	0,1	–
169	393134,00	1514444,27	Картометрический	0,1	–
170	393144,83	1514463,27	Картометрический	0,1	–
171	393153,34	1514478,19	Картометрический	0,1	–
172	393153,76	1514478,93	Картометрический	0,1	–
173	393236,75	1514624,57	Картометрический	0,1	–
174	393206,29	1514641,60	Картометрический	0,1	–
175	393205,90	1514641,82	Картометрический	0,1	–
176	393206,01	1514642,03	Картометрический	0,1	–
177	393310,80	1514833,63	Картометрический	0,1	–
178	393417,15	1515035,79	Картометрический	0,1	–
179	393417,60	1515036,65	Картометрический	0,1	–
180	393418,17	1515037,86	Картометрический	0,1	–
181	393489,82	1515190,35	Картометрический	0,1	–
182	393515,29	1515179,23	Картометрический	0,1	–
183	393517,61	1515178,21	Картометрический	0,1	–
184	393536,54	1515179,78	Картометрический	0,1	–
185	393550,41	1515244,23	Картометрический	0,1	–
186	393554,90	1515295,13	Картометрический	0,1	–
187	393562,34	1515349,58	Картометрический	0,1	–
188	393566,12	1515383,81	Картометрический	0,1	–
189	393568,15	1515401,26	Картометрический	0,1	–
190	393571,22	1515427,56	Картометрический	0,1	–
191	393568,87	1515457,24	Картометрический	0,1	–
192	393566,17	1515491,50	Картометрический	0,1	–
193	393561,23	1515554,51	Картометрический	0,1	–
194	393525,88	1515550,69	Картометрический	0,1	–
195	393519,10	1515549,96	Картометрический	0,1	–
196	393503,75	1515708,58	Картометрический	0,1	–
197	393458,64	1516123,44	Картометрический	0,1	–
198	393448,51	1516214,22	Картометрический	0,1	–
199	393427,56	1516277,84	Картометрический	0,1	–
200	393389,18	1516393,90	Картометрический	0,1	–
201	393331,27	1516384,74	Картометрический	0,1	–
202	393339,39	1516271,53	Картометрический	0,1	–
203	393339,41	1516271,26	Картометрический	0,1	–
204	393337,54	1516044,21	Картометрический	0,1	–
205	393337,34	1516019,00	Картометрический	0,1	–
206	393336,32	1515895,36	Картометрический	0,1	–
207	393336,20	1515879,98	Картометрический	0,1	–
208	393355,67	1515783,51	Картометрический	0,1	–
209	393358,33	1515777,96	Картометрический	0,1	–
210	393360,84	1515767,93	Картометрический	0,1	–

1	2	3	4	5	6
211	393363,84	1515755,91	Картометрический	0,1	–
212	393362,06	1515751,84	Картометрический	0,1	–
213	393363,94	1515742,52	Картометрический	0,1	–
214	393371,24	1515706,34	Картометрический	0,1	–
215	393371,39	1515705,61	Картометрический	0,1	–
216	393371,75	1515703,87	Картометрический	0,1	–
217	393375,67	1515684,63	Картометрический	0,1	–
218	393378,23	1515648,06	Картометрический	0,1	–
219	393387,01	1515522,72	Картометрический	0,1	–
220	393389,30	1515490,12	Картометрический	0,1	–
221	393391,01	1515465,67	Картометрический	0,1	–
222	393391,66	1515452,78	Картометрический	0,1	–
223	393391,70	1515452,09	Картометрический	0,1	–
224	393392,10	1515444,18	Картометрический	0,1	–
225	393343,69	1515407,54	Картометрический	0,1	
226	393329,39	1515408,50	Картометрический	0,1	–
227	393323,02	1515399,69	Картометрический	0,1	–
228	393320,80	1515400,94	Картометрический	0,1	–
229	393313,40	1515391,73	Картометрический	0,1	–
230	393315,72	1515390,16	Картометрический	0,1	–
231	393307,22	1515375,43	Картометрический	0,1	–
232	393246,47	1515361,94	Картометрический	0,1	–
233	393237,96	1515350,69	Картометрический	0,1	–
234	393227,05	1515357,63	Картометрический	0,1	–
235	393194,56	1515350,42	Картометрический	0,1	–
236	393198,50	1515335,03	Картометрический	0,1	–
237	393205,90	1515316,86	Картометрический	0,1	–
238	393214,25	1515305,09	Картометрический	0,1	–
239	393222,10	1515278,62	Картометрический	0,1	–
240	393231,82	1515208,27	Картометрический	0,1	–
241	393242,33	1515180,67	Картометрический	0,1	–
242	393232,38	1515163,07	Картометрический	0,1	–
243	393190,10	1515050,00	Картометрический	0,1	–
244	393163,10	1515050,21	Картометрический	0,1	–
245	393122,23	1515176,45	Картометрический	0,1	–
246	393113,87	1515199,99	Картометрический	0,1	–
247	393069,22	1515229,93	Картометрический	0,1	–
248	392965,36	1515210,19	Картометрический	0,1	–
249	392844,47	1515109,55	Картометрический	0,1	–
250	392797,10	1515053,34	Картометрический	0,1	–
251	392788,56	1515033,33	Картометрический	0,1	–
252	392777,26	1514951,68	Картометрический	0,1	–
109	392765,67	1514867,91	Картометрический	0,1	–
253	393257,07	1514453,08	Картометрический	0,1	–
254	393251,76	1514441,43	Картометрический	0,1	–
255	393254,47	1514440,15	Картометрический	0,1	–

1	2	3	4	5	6
256	393261,72	1514436,73	Картометрический	0,1	–
257	393287,05	1514424,82	Картометрический	0,1	–
258	393287,19	1514424,75	Картометрический	0,1	–
259	393295,76	1514443,47	Картометрический	0,1	–
260	393333,88	1514444,73	Картометрический	0,1	–
261	393355,34	1514444,34	Картометрический	0,1	–
262	393485,29	1514427,56	Картометрический	0,1	–
263	393490,03	1514400,66	Картометрический	0,1	–
264	393491,20	1514400,28	Картометрический	0,1	–
265	393492,81	1514384,89	Картометрический	0,1	–
266	393530,47	1514171,04	Картометрический	0,1	–
267	393538,99	1514172,54	Картометрический	0,1	–
268	393572,13	1514175,33	Картометрический	0,1	–
269	393608,73	1514180,66	Картометрический	0,1	–
270	393625,06	1514182,80	Картометрический	0,1	–
271	393676,48	1514189,10	Картометрический	0,1	–
272	393688,19	1514194,54	Картометрический	0,1	–
273	393774,66	1514206,23	Картометрический	0,1	–
274	393815,27	1514211,73	Картометрический	0,1	–
275	393851,82	1514216,39	Картометрический	0,1	–
276	393863,41	1514217,53	Картометрический	0,1	–
277	393880,39	1514219,95	Картометрический	0,1	–
278	393903,14	1514223,34	Картометрический	0,1	–
279	393908,68	1514223,51	Картометрический	0,1	–
280	393924,52	1514225,71	Картометрический	0,1	–
281	393935,06	1514227,17	Картометрический	0,1	–
282	393958,49	1514229,80	Картометрический	0,1	–
283	393969,21	1514231,53	Картометрический	0,1	–
284	393970,59	1514231,75	Картометрический	0,1	–
285	393974,37	1514232,34	Картометрический	0,1	–
286	393979,52	1514233,29	Картометрический	0,1	–
287	394006,57	1514236,70	Картометрический	0,1	–
288	394016,33	1514238,09	Картометрический	0,1	–
289	394021,71	1514238,87	Картометрический	0,1	–
290	394034,65	1514240,68	Картометрический	0,1	–
291	394057,14	1514244,32	Картометрический	0,1	–
292	394082,34	1514247,73	Картометрический	0,1	–
293	394104,80	1514250,78	Картометрический	0,1	–
294	394129,52	1514254,76	Картометрический	0,1	–
295	394152,41	1514258,18	Картометрический	0,1	–
296	394176,43	1514260,98	Картометрический	0,1	–
297	394198,23	1514264,57	Картометрический	0,1	–
298	394220,03	1514267,96	Картометрический	0,1	–
299	394220,63	1514264,49	Картометрический	0,1	–
300	394222,88	1514264,95	Картометрический	0,1	–
301	394223,64	1514265,04	Картометрический	0,1	–

1	2	3	4	5	6
302	394222,08	1514280,53	Картометрический	0,1	–
303	394219,97	1514295,84	Картометрический	0,1	–
304	394218,11	1514310,66	Картометрический	0,1	–
305	394215,20	1514327,47	Картометрический	0,1	–
306	394212,29	1514343,30	Картометрический	0,1	–
307	394210,13	1514358,88	Картометрический	0,1	–
308	394206,67	1514374,68	Картометрический	0,1	–
309	394207,29	1514374,81	Картометрический	0,1	–
310	394207,19	1514375,33	Картометрический	0,1	–
311	394205,57	1514389,71	Картометрический	0,1	–
312	394206,01	1514389,78	Картометрический	0,1	–
313	394204,02	1514405,78	Картометрический	0,1	–
314	394202,77	1514405,60	Картометрический	0,1	–
315	394197,99	1514429,20	Картометрический	0,1	–
316	394201,69	1514429,71	Картометрический	0,1	–
317	394203,71	1514429,84	Картометрический	0,1	–
318	394203,38	1514434,33	Картометрический	0,1	–
319	394211,08	1514435,42	Картометрический	0,1	–
320	394209,13	1514447,66	Картометрический	0,1	–
321	394219,46	1514449,04	Картометрический	0,1	–
322	394227,53	1514450,79	Картометрический	0,1	–
323	394232,53	1514452,11	Картометрический	0,1	–
324	394257,43	1514459,08	Картометрический	0,1	–
325	394280,24	1514463,57	Картометрический	0,1	–
326	394287,17	1514465,62	Картометрический	0,1	–
327	394289,45	1514466,29	Картометрический	0,1	–
328	394315,59	1514470,33	Картометрический	0,1	–
329	394316,05	1514470,74	Картометрический	0,1	–
330	394284,28	1514685,94	Картометрический	0,1	–
331	394283,93	1514688,29	Картометрический	0,1	–
332	394301,49	1514689,80	Картометрический	0,1	–
333	394339,58	1514693,06	Картометрический	0,1	–
334	394353,79	1514692,94	Картометрический	0,1	–
335	394353,22	1514698,15	Картометрический	0,1	–
336	394351,92	1514710,11	Картометрический	0,1	–
337	394389,44	1514714,93	Картометрический	0,1	–
338	394410,01	1514717,58	Картометрический	0,1	–
339	394435,99	1514719,64	Картометрический	0,1	–
340	394435,40	1514730,18	Картометрический	0,1	–
341	394466,84	1514737,66	Картометрический	0,1	–
342	394502,05	1514708,48	Картометрический	0,1	–
343	394502,15	1514707,78	Картометрический	0,1	–
344	394535,68	1514679,41	Картометрический	0,1	–
345	394542,71	1514673,46	Картометрический	0,1	–
346	394545,44	1514649,67	Картометрический	0,1	–
347	394548,03	1514627,18	Картометрический	0,1	–

1	2	3	4	5	6
348	394553,52	1514579,23	Картометрический	0,1	–
349	394549,84	1514579,28	Картометрический	0,1	–
350	394554,26	1514535,48	Картометрический	0,1	–
351	394557,35	1514487,70	Картометрический	0,1	–
352	394564,35	1514485,66	Картометрический	0,1	–
353	394572,76	1514412,21	Картометрический	0,1	–
354	394573,97	1514401,67	Картометрический	0,1	–
355	394574,07	1514401,69	Картометрический	0,1	–
356	394575,92	1514384,77	Картометрический	0,1	–
357	394587,00	1514387,98	Картометрический	0,1	–
358	394592,10	1514389,46	Картометрический	0,1	–
359	394595,53	1514396,42	Картометрический	0,1	–
360	394621,38	1514400,22	Картометрический	0,1	–
361	394643,93	1514404,22	Картометрический	0,1	–
362	394651,99	1514406,91	Картометрический	0,1	–
363	394716,90	1514425,59	Картометрический	0,1	–
364	394745,27	1514433,88	Картометрический	0,1	–
365	394847,04	1514463,26	Картометрический	0,1	–
366	394897,42	1514477,80	Картометрический	0,1	–
367	394926,34	1514410,54	Картометрический	0,1	–
368	394943,22	1514364,11	Картометрический	0,1	–
369	394925,58	1514361,74	Картометрический	0,1	–
370	394928,67	1514348,99	Картометрический	0,1	–
371	394929,67	1514343,10	Картометрический	0,1	–
372	394947,62	1514345,23	Картометрический	0,1	–
373	394976,95	1514250,47	Картометрический	0,1	–
374	394982,31	1514251,06	Картометрический	0,1	–
375	394987,10	1514251,71	Картометрический	0,1	–
376	395017,08	1514255,79	Картометрический	0,1	–
377	395034,14	1514258,20	Картометрический	0,1	–
378	395107,99	1514268,65	Картометрический	0,1	–
379	395112,28	1514269,02	Картометрический	0,1	–
380	395119,37	1514269,64	Картометрический	0,1	–
381	395137,45	1514273,34	Картометрический	0,1	–
382	395144,43	1514274,27	Картометрический	0,1	–
383	395135,85	1514320,57	Картометрический	0,1	–
384	395136,59	1514320,67	Картометрический	0,1	–
385	395156,09	1514323,17	Картометрический	0,1	–
386	395163,87	1514324,16	Картометрический	0,1	–
387	395180,59	1514326,30	Картометрический	0,1	–
388	395181,14	1514323,45	Картометрический	0,1	–
389	395181,47	1514321,77	Картометрический	0,1	–
390	395199,55	1514324,82	Картометрический	0,1	–
391	395219,05	1514328,11	Картометрический	0,1	–
392	395218,46	1514332,15	Картометрический	0,1	–
393	395247,70	1514330,44	Картометрический	0,1	–

1	2	3	4	5	6
394	395269,18	1514331,60	Картометрический	0,1	–
395	395260,63	1514372,51	Картометрический	0,1	–
396	395251,22	1514446,87	Картометрический	0,1	–
397	395216,30	1514466,53	Картометрический	0,1	–
398	395216,41	1514484,86	Картометрический	0,1	–
399	395217,07	1514495,05	Картометрический	0,1	–
400	395218,07	1514495,02	Картометрический	0,1	–
401	395218,18	1514498,48	Картометрический	0,1	–
402	395218,40	1514505,47	Картометрический	0,1	–
403	395220,35	1514509,66	Картометрический	0,1	–
404	395219,17	1514512,55	Картометрический	0,1	–
405	395212,69	1514525,34	Картометрический	0,1	–
406	395210,93	1514526,61	Картометрический	0,1	–
407	395158,41	1514619,47	Картометрический	0,1	–
408	395154,36	1514625,57	Картометрический	0,1	–
409	395139,88	1514647,43	Картометрический	0,1	–
410	395121,29	1514678,21	Картометрический	0,1	–
411	395110,44	1514690,70	Картометрический	0,1	–
412	395126,03	1514829,26	Картометрический	0,1	–
413	395120,75	1514846,90	Картометрический	0,1	–
414	395179,09	1514958,67	Картометрический	0,1	–
415	395170,21	1514982,34	Картометрический	0,1	–
416	395186,95	1514992,86	Картометрический	0,1	–
417	395146,78	1515117,88	Картометрический	0,1	–
418	395162,26	1515121,43	Картометрический	0,1	–
419	395146,81	1515165,68	Картометрический	0,1	–
420	395143,77	1515172,17	Картометрический	0,1	–
421	395139,71	1515177,36	Картометрический	0,1	–
422	395136,57	1515178,02	Картометрический	0,1	–
423	395118,76	1515186,33	Картометрический	0,1	–
424	395084,73	1515171,10	Картометрический	0,1	–
425	395056,54	1515168,23	Картометрический	0,1	–
426	395045,32	1515174,60	Картометрический	0,1	–
427	395021,05	1515200,34	Картометрический	0,1	–
428	395018,49	1515222,27	Картометрический	0,1	–
429	395003,79	1515243,41	Картометрический	0,1	–
430	394997,08	1515271,47	Картометрический	0,1	–
431	394995,18	1515278,57	Картометрический	0,1	–
432	394993,28	1515281,56	Картометрический	0,1	–
433	394975,10	1515294,65	Картометрический	0,1	–
434	394971,93	1515296,93	Картометрический	0,1	–
435	394964,49	1515302,29	Картометрический	0,1	–
436	394947,66	1515304,81	Картометрический	0,1	–
437	394901,82	1515301,18	Картометрический	0,1	–
438	394886,21	1515317,16	Картометрический	0,1	–
439	394856,32	1515327,40	Картометрический	0,1	–

1	2	3	4	5	6
440	394845,03	1515323,90	Картометрический	0,1	–
441	394827,99	1515326,54	Картометрический	0,1	–
442	394823,53	1515327,39	Картометрический	0,1	–
443	394821,18	1515331,61	Картометрический	0,1	–
444	394814,23	1515334,04	Картометрический	0,1	–
445	394775,18	1515330,40	Картометрический	0,1	–
446	394763,10	1515332,00	Картометрический	0,1	–
447	394752,02	1515343,56	Картометрический	0,1	–
448	394725,10	1515342,45	Картометрический	0,1	–
449	394685,04	1515344,24	Картометрический	0,1	–
450	394676,70	1515356,31	Картометрический	0,1	–
451	394661,62	1515349,05	Картометрический	0,1	–
452	394658,82	1515367,01	Картометрический	0,1	–
453	394733,11	1515363,35	Картометрический	0,1	–
454	394751,03	1515370,26	Картометрический	0,1	–
455	394866,99	1515348,96	Картометрический	0,1	–
456	394930,39	1515356,31	Картометрический	0,1	–
457	395013,09	1515311,29	Картометрический	0,1	–
458	395084,76	1515194,59	Картометрический	0,1	–
459	395133,46	1515204,70	Картометрический	0,1	–
460	395139,89	1515253,40	Картометрический	0,1	–
461	395173,89	1515315,88	Картометрический	0,1	–
462	395226,26	1515391,23	Картометрический	0,1	–
463	395150,91	1515393,07	Картометрический	0,1	–
464	395095,78	1515383,88	Картометрический	0,1	–
465	394999,30	1515388,47	Картометрический	0,1	–
466	394999,30	1515405,01	Картометрический	0,1	–
467	394929,47	1515388,47	Картометрический	0,1	–
468	394926,71	1515368,26	Картометрический	0,1	–
469	394913,73	1515369,03	Картометрический	0,1	–
470	394889,77	1515379,86	Картометрический	0,1	–
471	394893,63	1515423,39	Картометрический	0,1	–
472	394934,06	1515424,31	Картометрический	0,1	–
473	394936,82	1515454,63	Картометрический	0,1	–
474	395056,38	1515446,44	Картометрический	0,1	–
475	395079,23	1515442,83	Картометрический	0,1	–
476	395111,11	1515441,87	Картометрический	0,1	–
477	395110,56	1515462,75	Картометрический	0,1	–
478	395129,75	1515466,75	Картометрический	0,1	–
479	395146,92	1515468,18	Картометрический	0,1	–
480	395159,36	1515467,24	Картометрический	0,1	–
481	395162,04	1515463,63	Картометрический	0,1	–
482	395163,94	1515450,04	Картометрический	0,1	–
483	395168,38	1515450,43	Картометрический	0,1	–
484	395168,91	1515444,85	Картометрический	0,1	–
485	395192,85	1515445,83	Картометрический	0,1	–

1	2	3	4	5	6
486	395204,80	1515443,32	Картометрический	0,1	–
487	395208,21	1515435,65	Картометрический	0,1	–
488	395210,58	1515436,60	Картометрический	0,1	–
489	395224,35	1515442,11	Картометрический	0,1	–
490	395233,01	1515419,13	Картометрический	0,1	–
491	395236,82	1515407,00	Картометрический	0,1	–
492	395269,24	1515415,07	Картометрический	0,1	–
493	395263,69	1515435,25	Картометрический	0,1	–
494	395324,75	1515480,77	Картометрический	0,1	–
495	395303,14	1515607,14	Картометрический	0,1	–
496	395275,95	1515608,56	Картометрический	0,1	–
497	395258,08	1515605,07	Картометрический	0,1	–
498	395233,68	1515601,56	Картометрический	0,1	–
499	395226,63	1515600,54	Картометрический	0,1	–
500	395214,17	1515596,88	Картометрический	0,1	–
501	395199,12	1515592,46	Картометрический	0,1	–
502	395125,45	1515581,55	Картометрический	0,1	–
503	395124,02	1515585,13	Картометрический	0,1	–
504	394923,30	1515565,53	Картометрический	0,1	–
505	394919,63	1515561,33	Картометрический	0,1	–
506	394903,54	1515563,60	Картометрический	0,1	–
507	394855,64	1515615,38	Картометрический	0,1	–
508	394826,83	1515619,22	Картометрический	0,1	–
509	394811,21	1515641,28	Картометрический	0,1	–
510	394822,58	1515645,53	Картометрический	0,1	–
511	394826,90	1515646,45	Картометрический	0,1	–
512	394793,62	1515682,42	Картометрический	0,1	–
513	394692,19	1515653,31	Картометрический	0,1	–
514	394696,78	1515591,19	Картометрический	0,1	–
515	394700,78	1515536,95	Картометрический	0,1	–
516	394699,16	1515536,62	Картометрический	0,1	–
517	394609,32	1515518,07	Картометрический	0,1	–
518	394611,67	1515502,62	Картометрический	0,1	–
519	394607,25	1515502,03	Картометрический	0,1	–
520	394605,57	1515501,80	Картометрический	0,1	–
521	394604,22	1515501,62	Картометрический	0,1	–
522	394582,29	1515498,64	Картометрический	0,1	–
523	394584,93	1515475,15	Картометрический	0,1	–
524	394586,68	1515452,09	Картометрический	0,1	–
525	394586,50	1515447,10	Картометрический	0,1	–
526	394582,30	1515446,89	Картометрический	0,1	–
527	394582,84	1515437,83	Картометрический	0,1	–
528	394572,42	1515437,21	Картометрический	0,1	–
529	394572,66	1515416,75	Картометрический	0,1	–
530	394574,88	1515410,92	Картометрический	0,1	–
531	394580,22	1515408,78	Картометрический	0,1	–

1	2	3	4	5	6
532	394586,98	1515409,18	Картометрический	0,1	–
533	394594,68	1515410,70	Картометрический	0,1	–
534	394593,88	1515414,13	Картометрический	0,1	–
535	394608,39	1515417,06	Картометрический	0,1	–
536	394611,21	1515417,66	Картометрический	0,1	–
537	394624,29	1515420,42	Картометрический	0,1	–
538	394627,05	1515405,22	Картометрический	0,1	–
539	394634,56	1515353,83	Картометрический	0,1	–
540	394639,26	1515340,46	Картометрический	0,1	–
541	394617,89	1515329,67	Картометрический	0,1	–
542	394598,09	1515339,70	Картометрический	0,1	–
543	394591,84	1515338,45	Картометрический	0,1	–
544	394571,43	1515341,84	Картометрический	0,1	–
545	394567,35	1515340,38	Картометрический	0,1	–
546	394564,30	1515336,52	Картометрический	0,1	–
547	394560,34	1515325,80	Картометрический	0,1	–
548	394554,26	1515319,18	Картометрический	0,1	–
549	394550,35	1515316,89	Картометрический	0,1	–
550	394547,35	1515315,14	Картометрический	0,1	–
551	394532,98	1515321,17	Картометрический	0,1	–
552	394521,96	1515322,31	Картометрический	0,1	–
553	394506,77	1515325,78	Картометрический	0,1	–
554	394504,17	1515323,24	Картометрический	0,1	–
555	394504,24	1515326,63	Картометрический	0,1	–
556	394456,40	1515323,00	Картометрический	0,1	–
557	394458,15	1515337,79	Картометрический	0,1	–
558	394469,67	1515345,86	Картометрический	0,1	–
559	394480,22	1515349,32	Картометрический	0,1	–
560	394504,44	1515342,62	Картометрический	0,1	–
561	394504,14	1515368,55	Картометрический	0,1	–
562	394468,29	1515368,97	Картометрический	0,1	–
563	394468,16	1515373,04	Картометрический	0,1	–
564	394462,28	1515372,68	Картометрический	0,1	–
565	394464,67	1515392,84	Картометрический	0,1	–
566	394424,24	1515405,70	Картометрический	0,1	–
567	394410,46	1515487,48	Картометрический	0,1	–
568	394310,77	1515483,16	Картометрический	0,1	–
569	394296,66	1515546,90	Картометрический	0,1	–
570	394283,45	1515544,97	Картометрический	0,1	–
571	394280,27	1515544,69	Картометрический	0,1	–
572	394262,72	1515542,04	Картометрический	0,1	–
573	394179,99	1515529,84	Картометрический	0,1	–
574	394166,90	1515527,54	Картометрический	0,1	–
575	394163,22	1515538,34	Картометрический	0,1	–
576	394133,26	1515526,48	Картометрический	0,1	–
577	394078,83	1515513,93	Картометрический	0,1	–

1	2	3	4	5	6
578	394050,36	1515509,08	Картометрический	0,1	–
579	394040,94	1515567,11	Картометрический	0,1	–
580	394021,54	1515569,13	Картометрический	0,1	–
581	394024,75	1515543,18	Картометрический	0,1	–
582	394029,21	1515507,16	Картометрический	0,1	–
583	394017,04	1515504,83	Картометрический	0,1	–
584	394004,47	1515502,42	Картометрический	0,1	–
585	393969,88	1515498,30	Картометрический	0,1	–
586	393965,00	1515497,41	Картометрический	0,1	–
587	393964,58	1515497,36	Картометрический	0,1	–
588	393950,63	1515495,26	Картометрический	0,1	–
589	393946,60	1515494,65	Картометрический	0,1	–
590	393946,70	1515494,07	Картометрический	0,1	–
591	393919,09	1515488,77	Картометрический	0,1	–
592	393881,42	1515478,60	Картометрический	0,1	–
593	393859,55	1515474,77	Картометрический	0,1	–
594	393838,46	1515470,88	Картометрический	0,1	–
595	393807,85	1515472,01	Картометрический	0,1	–
596	393804,68	1515472,63	Картометрический	0,1	–
597	393802,83	1515483,95	Картометрический	0,1	–
598	393794,56	1515483,69	Картометрический	0,1	–
599	393772,33	1515525,15	Картометрический	0,1	–
600	393782,33	1515572,00	Картометрический	0,1	–
601	393788,35	1515572,79	Картометрический	0,1	–
602	393788,34	1515573,07	Картометрический	0,1	–
603	393787,91	1515598,15	Картометрический	0,1	–
604	393784,52	1515625,54	Картометрический	0,1	–
605	393784,53	1515626,42	Картометрический	0,1	–
606	393784,84	1515649,22	Картометрический	0,1	–
607	393780,67	1515674,45	Картометрический	0,1	–
608	393778,25	1515684,67	Картометрический	0,1	–
609	393775,71	1515695,37	Картометрический	0,1	–
610	393781,91	1515841,67	Картометрический	0,1	–
611	393784,70	1515841,16	Картометрический	0,1	–
612	393787,41	1515855,67	Картометрический	0,1	–
613	393788,85	1515870,95	Картометрический	0,1	–
614	393789,30	1515875,73	Картометрический	0,1	–
615	393783,49	1515876,99	Картометрический	0,1	–
616	393780,12	1515934,86	Картометрический	0,1	–
617	393778,34	1515940,85	Картометрический	0,1	–
618	393746,69	1515946,62	Картометрический	0,1	–
619	393730,76	1515915,12	Картометрический	0,1	–
620	393726,82	1515908,40	Картометрический	0,1	–
621	393683,94	1515842,52	Картометрический	0,1	–
622	393683,38	1515845,12	Картометрический	0,1	–
623	393651,08	1515853,03	Картометрический	0,1	–


1	2	3	4	5	6
624	393605,42	1515849,37	Картометрический	0,1	–
625	393653,84	1515405,99	Картометрический	0,1	–
626	393653,85	1515404,44	Картометрический	0,1	–
627	393654,19	1515401,50	Картометрический	0,1	–
628	393646,85	1515340,17	Картометрический	0,1	–
629	393640,78	1515340,89	Картометрический	0,1	–
630	393631,88	1515281,44	Картометрический	0,1	–
631	393627,56	1515253,12	Картометрический	0,1	–
632	393622,51	1515227,89	Картометрический	0,1	–
633	393617,95	1515205,04	Картометрический	0,1	–
634	393623,33	1515204,43	Картометрический	0,1	–
635	393558,39	1515044,99	Картометрический	0,1	–
636	393362,69	1514670,37	Картометрический	0,1	–
637	393348,69	1514643,57	Картометрический	0,1	–
638	393324,93	1514598,09	Картометрический	0,1	–
639	393314,73	1514579,55	Картометрический	0,1	–
640	393245,69	1514454,09	Картометрический	0,1	–
253	393257,07	1514453,08	Картометрический	0,1	–

Раздел 3

Сведения о местоположении измененных (уточненных) границ объекта							
1. Система координат МСК-66 зона 1							
2. Сведения о характерных точках границ объекта							
Обозначение характерных точек части границы	Существующие координаты, м		Измененные (уточненные) координаты, м		Метод определения координат характерной точки	Средняя квадратическая погрешность положения характерной точки (Mt), м	Описание обозначения точки на местности (при наличии)
	X	Y	X	Y			
1	2	3	4	5	6	7	8
–	–	–	–	–	–	–	–
3. Сведения о характерных точках части (частей) границ объекта							
Обозначение характерных точек части границы	Существующие координаты, м		Измененные (уточненные) координаты, м		Метод определения координат характерной точки	Средняя квадратическая погрешность положения характерной точки (Mt), м	Описание обозначения точки на местности (при наличии)
	X	Y	X	Y			
1	2	3	4	5	6	7	8
–	–	–	–	–	–	–	–

Раздел 4

План границ объекта

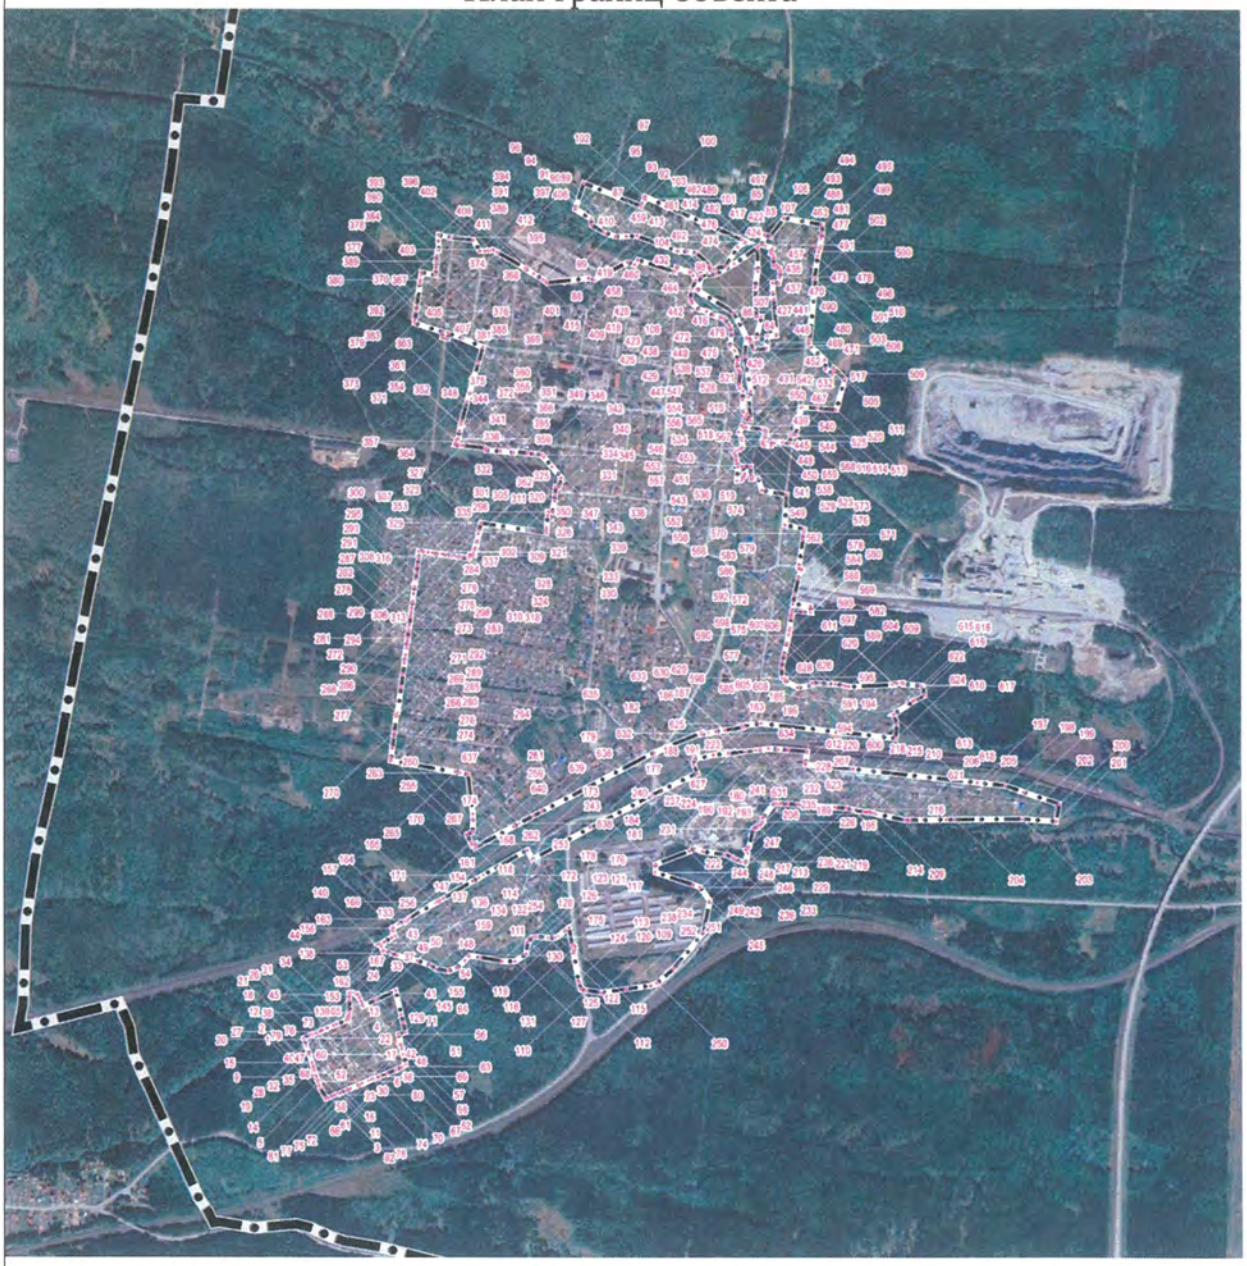

Масштаб 1:25000

Используемые условные знаки и обозначения:

- Граница городского округа - муниципального образования «город Екатеринбург» (существующая)

- Граница населенного пункта (существующая)

162 - Номер характерной точки границ объекта

Подпись _____ Дата "10" 05 2023 г.

Место оттиска печати (при наличии) лица, составившего описание местоположения границ объекта

ОПИСАНИЕ МЕСТОПОЛОЖЕНИЯ ГРАНИЦ

Населенный пункт «посёлок Совхозный»
(наименование объекта, местоположение границ которого описано (далее - объект)

Раздел 1

Сведения об объекте		
№ п/п	Характеристики объекта	Описание характеристик
1	Местоположение объекта	Свердловская область, городской округ – муниципальное образование «город Екатеринбург»
2	Площадь объекта +/- величина погрешности определения площади (Р +/- Дельта Р)	2 831 033 +/– 124 кв.м
3	Иные характеристики объекта	Многоконтурный объект

Раздел 2

Сведения о местоположении границ объекта

1. Система координат МСК-66 зона 1
2. Сведения о характерных точках границ объекта

Обозначение характерных точек части границы	Координаты		Метод определения координат характерной точки	Средняя квадратическая погрешность положения характерной точки (Mt), м	Описание обозначения точки на местности (при наличии)
	X	Y			
1	2	3	4	5	6
1	381410,71	1529844,20	Картометрический	0,1	–
2	381427,68	1529902,79	Картометрический	0,1	–
3	381437,32	1529936,04	Картометрический	0,1	–
4	381437,93	1529938,17	Картометрический	0,1	–
5	381448,82	1529940,55	Картометрический	0,1	–
6	381453,39	1529941,59	Картометрический	0,1	–
7	381528,96	1529958,30	Картометрический	0,1	–
8	381574,58	1529968,39	Картометрический	0,1	–
9	381590,07	1529971,81	Картометрический	0,1	–
10	381685,26	1530089,18	Картометрический	0,1	–
11	381732,51	1530096,69	Картометрический	0,1	–
12	381745,51	1530098,76	Картометрический	0,1	–
13	381771,08	1530102,82	Картометрический	0,1	–
14	381779,02	1530104,08	Картометрический	0,1	–
15	381792,42	1530106,21	Картометрический	0,1	–
16	381808,57	1530108,78	Картометрический	0,1	–
17	381838,12	1530113,47	Картометрический	0,1	–
18	381846,05	1530114,73	Картометрический	0,1	–
19	381875,58	1530119,42	Картометрический	0,1	–
20	381893,02	1530122,19	Картометрический	0,1	–
21	381897,58	1530122,91	Картометрический	0,1	–
22	381903,81	1530123,90	Картометрический	0,1	–
23	381905,19	1530124,12	Картометрический	0,1	–
24	381898,75	1530158,49	Картометрический	0,1	–
25	381892,64	1530191,11	Картометрический	0,1	–
26	381830,37	1530565,43	Картометрический	0,1	–
27	381828,36	1530574,70	Картометрический	0,1	–
28	382110,66	1530618,72	Картометрический	0,1	–

1	2	3	4	5	6
29	382105,70	1530638,73	Картометрический	0,1	–
30	382099,29	1530665,65	Картометрический	0,1	–
31	382100,67	1530666,00	Картометрический	0,1	–
32	382092,48	1530700,47	Картометрический	0,1	–
33	382091,08	1530700,13	Картометрический	0,1	–
34	382083,11	1530733,64	Картометрический	0,1	–
35	382077,52	1530757,13	Картометрический	0,1	–
36	382075,35	1530766,23	Картометрический	0,1	–
37	382069,29	1530788,52	Картометрический	0,1	–
38	382059,97	1530822,84	Картометрический	0,1	–
39	382051,94	1530855,88	Картометрический	0,1	–
40	382042,60	1530889,24	Картометрический	0,1	–
41	382041,95	1530889,09	Картометрический	0,1	–
42	382033,17	1530921,40	Картометрический	0,1	–
43	382023,56	1530956,77	Картометрический	0,1	–
44	382016,14	1530987,90	Картометрический	0,1	–
45	382015,17	1530992,06	Картометрический	0,1	–
46	382007,10	1531025,92	Картометрический	0,1	–
47	382006,91	1531026,75	Картометрический	0,1	–
48	381998,47	1531062,93	Картометрический	0,1	–
49	381991,27	1531093,81	Картометрический	0,1	–
50	381997,06	1531098,77	Картометрический	0,1	–
51	381985,97	1531116,58	Картометрический	0,1	–
52	381981,68	1531121,48	Картометрический	0,1	–
53	381728,08	1531068,10	Картометрический	0,1	–
54	381720,34	1531066,11	Картометрический	0,1	–
55	381696,08	1531059,88	Картометрический	0,1	–
56	381671,81	1531053,64	Картометрический	0,1	–
57	381664,06	1531051,65	Картометрический	0,1	–
58	381634,07	1531043,94	Картометрический	0,1	–
59	381607,79	1531037,19	Картометрический	0,1	–
60	381604,06	1531036,23	Картометрический	0,1	–
61	381596,26	1531034,22	Картометрический	0,1	–
62	381595,71	1531040,23	Картометрический	0,1	–
63	381595,14	1531046,43	Картометрический	0,1	–
64	381593,88	1531054,26	Картометрический	0,1	–
65	381592,81	1531060,97	Картометрический	0,1	–
66	381589,26	1531083,30	Картометрический	0,1	–
67	381585,68	1531105,76	Картометрический	0,1	–
68	381582,11	1531128,21	Картометрический	0,1	–
69	381577,65	1531156,23	Картометрический	0,1	–
70	381574,88	1531177,64	Картометрический	0,1	–
71	381572,24	1531198,12	Картометрический	0,1	–
72	381569,72	1531217,71	Картометрический	0,1	–
73	381567,28	1531236,58	Картометрический	0,1	–
74	381566,03	1531246,30	Картометрический	0,1	–

1	2	3	4	5	6
75	381564,83	1531254,68	Картометрический	0,1	–
76	381563,98	1531260,67	Картометрический	0,1	–
77	381559,11	1531294,86	Картометрический	0,1	–
78	381556,78	1531311,16	Картометрический	0,1	–
79	381554,52	1531327,05	Картометрический	0,1	–
80	381550,16	1531357,64	Картометрический	0,1	–
81	381549,39	1531363,03	Картометрический	0,1	–
82	381545,23	1531386,69	Картометрический	0,1	–
83	381540,36	1531414,43	Картометрический	0,1	–
84	381535,68	1531441,08	Картометрический	0,1	–
85	381531,15	1531466,86	Картометрический	0,1	–
86	381526,78	1531491,71	Картометрический	0,1	–
87	381524,34	1531505,61	Картометрический	0,1	–
88	381522,79	1531515,77	Картометрический	0,1	–
89	381518,56	1531543,53	Картометрический	0,1	–
90	381517,99	1531547,27	Картометрический	0,1	–
91	381514,35	1531571,09	Картометрический	0,1	–
92	381513,45	1531577,02	Картометрический	0,1	–
93	381511,96	1531586,81	Картометрический	0,1	–
94	381482,48	1531780,03	Картометрический	0,1	–
95	381480,55	1531792,66	Картометрический	0,1	–
96	381480,32	1531794,21	Картометрический	0,1	–
97	381655,33	1531826,57	Картометрический	0,1	–
98	381678,58	1531830,87	Картометрический	0,1	–
99	381721,81	1531838,86	Картометрический	0,1	–
100	381834,52	1531854,28	Картометрический	0,1	–
101	381845,13	1531856,79	Картометрический	0,1	–
102	381845,46	1531855,77	Картометрический	0,1	–
103	381869,01	1531860,83	Картометрический	0,1	–
104	381906,38	1531866,58	Картометрический	0,1	–
105	381906,15	1531868,25	Картометрический	0,1	–
106	381934,11	1531873,65	Картометрический	0,1	–
107	381934,61	1531870,88	Картометрический	0,1	–
108	381969,48	1531876,86	Картометрический	0,1	–
109	382002,03	1531882,75	Картометрический	0,1	–
110	382001,99	1531883,20	Картометрический	0,1	–
111	382005,08	1531883,66	Картометрический	0,1	–
112	382011,75	1531884,63	Картометрический	0,1	–
113	382038,54	1531904,04	Картометрический	0,1	–
114	382115,72	1531921,33	Картометрический	0,1	–
115	382124,85	1531899,61	Картометрический	0,1	–
116	382128,09	1531858,23	Картометрический	0,1	–
117	382119,89	1531857,69	Картометрический	0,1	–
118	382138,45	1531791,17	Картометрический	0,1	–
119	382166,99	1531793,08	Картометрический	0,1	–
120	382177,07	1531793,75	Картометрический	0,1	–

1	2	3	4	5	6
121	382181,17	1531794,02	Картометрический	0,1	–
122	382189,45	1531794,58	Картометрический	0,1	–
123	382282,94	1531818,30	Картометрический	0,1	–
124	382325,60	1531828,79	Картометрический	0,1	–
125	382327,63	1531828,88	Картометрический	0,1	–
126	382347,52	1531935,84	Картометрический	0,1	–
127	382345,19	1531947,52	Картометрический	0,1	–
128	382340,37	1531971,70	Картометрический	0,1	–
129	382337,17	1531987,71	Картометрический	0,1	–
130	382360,96	1532006,83	Картометрический	0,1	–
131	382362,87	1532008,36	Картометрический	0,1	–
132	382361,85	1532016,25	Картометрический	0,1	–
133	382361,01	1532018,86	Картометрический	0,1	–
134	382351,45	1532048,62	Картометрический	0,1	–
135	382346,52	1532063,98	Картометрический	0,1	–
136	382310,56	1532215,84	Картометрический	0,1	–
137	382301,63	1532252,24	Картометрический	0,1	–
138	382338,68	1532261,90	Картометрический	0,1	–
139	382391,79	1532281,76	Картометрический	0,1	–
140	382398,80	1532281,97	Картометрический	0,1	–
141	382422,49	1532293,89	Картометрический	0,1	–
142	382441,46	1532305,65	Картометрический	0,1	–
143	382468,53	1532340,49	Картометрический	0,1	–
144	382466,50	1532347,55	Картометрический	0,1	–
145	382472,73	1532348,76	Картометрический	0,1	–
146	382461,55	1532396,34	Картометрический	0,1	–
147	382478,74	1532411,31	Картометрический	0,1	–
148	382466,67	1532443,19	Картометрический	0,1	–
149	382456,85	1532469,12	Картометрический	0,1	–
150	382460,43	1532470,16	Картометрический	0,1	–
151	382466,78	1532474,09	Картометрический	0,1	–
152	382489,85	1532488,36	Картометрический	0,1	–
153	382500,67	1532495,01	Картометрический	0,1	–
154	382551,96	1532403,70	Картометрический	0,1	–
155	382590,61	1532333,05	Картометрический	0,1	–
156	382590,01	1532330,80	Картометрический	0,1	–
157	382605,70	1532330,01	Картометрический	0,1	–
158	382622,54	1532332,86	Картометрический	0,1	–
159	382626,22	1532322,35	Картометрический	0,1	–
160	382630,01	1532311,53	Картометрический	0,1	–
161	382636,35	1532293,51	Картометрический	0,1	–
162	382747,66	1531979,13	Картометрический	0,1	–
163	382748,04	1531978,46	Картометрический	0,1	–
164	382750,97	1531973,39	Картометрический	0,1	–
165	382774,50	1531932,66	Картометрический	0,1	–
166	382803,03	1531889,50	Картометрический	0,1	–

1	2	3	4	5	6
167	382810,93	1531880,58	Картометрический	0,1	–
168	382818,29	1531873,18	Картометрический	0,1	–
169	382828,20	1531864,08	Картометрический	0,1	–
170	382830,97	1531861,54	Картометрический	0,1	–
171	382869,04	1531832,01	Картометрический	0,1	–
172	382890,15	1531823,83	Картометрический	0,1	–
173	383025,92	1531771,20	Картометрический	0,1	–
174	383042,79	1531764,66	Картометрический	0,1	–
175	383054,11	1531760,27	Картометрический	0,1	–
176	383055,82	1531755,70	Картометрический	0,1	–
177	383056,97	1531755,27	Картометрический	0,1	–
178	383074,90	1531748,52	Картометрический	0,1	–
179	383068,38	1531722,12	Картометрический	0,1	–
180	383070,26	1531717,08	Картометрический	0,1	–
181	383075,33	1531703,53	Картометрический	0,1	–
182	383097,74	1531695,09	Картометрический	0,1	–
183	383091,09	1531676,24	Картометрический	0,1	–
184	383108,50	1531670,23	Картометрический	0,1	–
185	383173,63	1531647,75	Картометрический	0,1	–
186	383180,28	1531645,49	Картометрический	0,1	–
187	383187,30	1531607,02	Картометрический	0,1	–
188	383182,40	1531600,34	Картометрический	0,1	–
189	383178,10	1531594,47	Картометрический	0,1	–
190	383198,26	1531579,68	Картометрический	0,1	–
191	383076,57	1531413,78	Картометрический	0,1	–
192	382960,96	1531258,75	Картометрический	0,1	–
193	382942,55	1531233,89	Картометрический	0,1	–
194	382906,49	1531188,00	Картометрический	0,1	–
195	382911,09	1531169,81	Картометрический	0,1	–
196	382901,51	1531150,61	Картометрический	0,1	–
197	382939,85	1531060,06	Картометрический	0,1	–
198	382961,00	1531011,65	Картометрический	0,1	–
199	382966,36	1530999,11	Картометрический	0,1	–
200	382970,23	1530990,22	Картометрический	0,1	–
201	382980,25	1530967,17	Картометрический	0,1	–
202	383000,21	1530921,26	Картометрический	0,1	–
203	383004,32	1530911,83	Картометрический	0,1	–
204	383005,38	1530908,13	Картометрический	0,1	–
205	383009,09	1530895,27	Картометрический	0,1	–
206	383009,60	1530893,59	Картометрический	0,1	–
207	383029,98	1530823,05	Картометрический	0,1	–
208	383033,31	1530811,45	Картометрический	0,1	–
209	382939,25	1530709,52	Картометрический	0,1	–
210	382810,33	1530591,01	Картометрический	0,1	–
211	382807,02	1530565,80	Картометрический	0,1	–
212	382806,79	1530562,55	Картометрический	0,1	–

1	2	3	4	5	6
213	382804,19	1530523,87	Картометрический	0,1	–
214	382799,91	1530519,06	Картометрический	0,1	–
215	382793,33	1530446,39	Картометрический	0,1	–
216	382793,27	1530445,59	Картометрический	0,1	–
217	382791,79	1530429,41	Картометрический	0,1	–
218	382788,73	1530395,55	Картометрический	0,1	–
219	382775,04	1530376,60	Картометрический	0,1	–
220	382794,77	1530372,31	Картометрический	0,1	–
221	382802,36	1530370,66	Картометрический	0,1	–
222	382750,78	1530307,70	Картометрический	0,1	–
223	382744,06	1530299,50	Картометрический	0,1	–
224	382756,83	1530293,42	Картометрический	0,1	–
225	382786,51	1530272,19	Картометрический	0,1	–
226	382788,93	1530275,99	Картометрический	0,1	–
227	382829,17	1530257,92	Картометрический	0,1	–
228	382819,91	1530241,22	Картометрический	0,1	–
229	382838,13	1530241,47	Картометрический	0,1	–
230	382838,11	1530243,87	Картометрический	0,1	–
231	382861,68	1530243,80	Картометрический	0,1	–
232	382861,73	1530241,79	Картометрический	0,1	–
233	382863,14	1530241,81	Картометрический	0,1	–
234	382886,16	1530242,12	Картометрический	0,1	–
235	382888,13	1530242,14	Картометрический	0,1	–
236	382913,13	1530242,48	Картометрический	0,1	–
237	382913,13	1530242,08	Картометрический	0,1	–
238	382938,49	1530242,66	Картометрический	0,1	–
239	382938,50	1530242,88	Картометрический	0,1	–
240	382937,54	1530276,09	Картометрический	0,1	–
241	383000,73	1530276,44	Картометрический	0,1	–
242	383000,53	1530281,73	Картометрический	0,1	–
243	383000,41	1530285,12	Картометрический	0,1	–
244	383011,70	1530285,15	Картометрический	0,1	–
245	383038,35	1530285,23	Картометрический	0,1	–
246	383062,77	1530285,01	Картометрический	0,1	–
247	383065,05	1530284,99	Картометрический	0,1	–
248	383065,32	1530284,99	Картометрический	0,1	–
249	383088,20	1530285,13	Картометрический	0,1	–
250	383088,51	1530257,76	Картометрический	0,1	–
251	383099,36	1530257,88	Картометрический	0,1	–
252	383099,51	1530244,68	Картометрический	0,1	–
253	383099,58	1530204,96	Картометрический	0,1	–
254	383108,76	1530214,00	Картометрический	0,1	–
255	383129,80	1530192,62	Картометрический	0,1	–
256	383199,15	1530122,18	Картометрический	0,1	–
257	383216,70	1530104,36	Картометрический	0,1	–
258	383214,91	1530102,62	Картометрический	0,1	–

1	2	3	4	5	6
259	383330,03	1529985,69	Картометрический	0,1	–
260	383330,94	1529984,76	Картометрический	0,1	–
261	383320,38	1529970,54	Картометрический	0,1	–
262	383291,41	1529931,54	Картометрический	0,1	–
263	383270,32	1529903,15	Картометрический	0,1	–
264	383267,04	1529902,03	Картометрический	0,1	–
265	383255,52	1529898,07	Картометрический	0,1	–
266	383168,24	1529868,10	Картометрический	0,1	–
267	382997,80	1529938,30	Картометрический	0,1	–
268	382954,22	1529956,25	Картометрический	0,1	–
269	382929,57	1529966,41	Картометрический	0,1	–
270	382867,41	1529994,38	Картометрический	0,1	–
271	382867,43	1529999,73	Картометрический	0,1	–
272	382811,93	1530022,57	Картометрический	0,1	–
273	382769,56	1530040,00	Картометрический	0,1	–
274	382775,08	1530046,10	Картометрический	0,1	–
275	382737,41	1530046,40	Картометрический	0,1	–
276	382593,85	1530113,41	Картометрический	0,1	–
277	382558,92	1530091,28	Картометрический	0,1	–
278	382553,87	1530084,84	Картометрический	0,1	–
279	382527,54	1530051,20	Картометрический	0,1	–
280	382516,08	1530036,57	Картометрический	0,1	–
281	382513,28	1530033,00	Картометрический	0,1	–
282	382507,87	1530025,98	Картометрический	0,1	–
283	382494,05	1530008,04	Картометрический	0,1	–
284	382472,68	1529980,31	Картометрический	0,1	–
285	382451,31	1529952,59	Картометрический	0,1	–
286	382429,95	1529924,88	Картометрический	0,1	–
287	382408,58	1529897,15	Картометрический	0,1	–
288	382392,01	1529875,65	Картометрический	0,1	–
289	382501,12	1529781,60	Картометрический	0,1	–
290	382516,27	1529768,54	Картометрический	0,1	–
291	382518,16	1529766,91	Картометрический	0,1	–
292	382505,11	1529751,77	Картометрический	0,1	–
293	382413,02	1529644,94	Картометрический	0,1	–
294	382403,22	1529633,57	Картометрический	0,1	–
295	382327,90	1529546,20	Картометрический	0,1	–
296	382310,85	1529560,89	Картометрический	0,1	–
297	382286,52	1529532,67	Картометрический	0,1	–
298	382258,61	1529556,74	Картометрический	0,1	–
299	382256,04	1529558,95	Картометрический	0,1	–
300	382228,65	1529582,56	Картометрический	0,1	–
301	382235,96	1529595,18	Картометрический	0,1	–
302	382221,98	1529596,82	Картометрический	0,1	–
303	382215,03	1529597,65	Картометрический	0,1	–
304	382132,43	1529607,49	Картометрический	0,1	–

1	2	3	4	5	6
305	382105,31	1529610,73	Картометрический	0,1	–
306	382105,22	1529610,74	Картометрический	0,1	–
307	382105,21	1529610,68	Картометрический	0,1	–
308	382101,60	1529600,52	Картометрический	0,1	–
309	382094,75	1529595,09	Картометрический	0,1	–
310	382082,35	1529585,25	Картометрический	0,1	–
311	382076,38	1529580,52	Картометрический	0,1	–
312	382008,91	1529592,18	Картометрический	0,1	–
313	382007,76	1529587,96	Картометрический	0,1	–
314	382004,76	1529590,88	Картометрический	0,1	–
315	382006,55	1529590,40	Картометрический	0,1	–
316	382008,70	1529598,50	Картометрический	0,1	–
317	382004,93	1529599,50	Картометрический	0,1	–
318	382003,08	1529592,52	Картометрический	0,1	–
319	382001,25	1529594,29	Картометрический	0,1	–
320	382002,43	1529598,71	Картометрический	0,1	–
321	381980,90	1529620,39	Картометрический	0,1	–
322	381979,73	1529620,67	Картометрический	0,1	–
323	381979,92	1529621,38	Картометрический	0,1	–
324	381931,76	1529669,88	Картометрический	0,1	–
325	381931,45	1529672,31	Картометрический	0,1	–
326	381929,56	1529668,66	Картометрический	0,1	–
327	381929,74	1529667,81	Картометрический	0,1	–
328	381928,00	1529664,58	Картометрический	0,1	–
329	381900,98	1529679,20	Картометрический	0,1	–
330	381858,48	1529702,22	Картометрический	0,1	–
331	381845,64	1529702,64	Картометрический	0,1	–
332	381840,54	1529702,81	Картометрический	0,1	–
333	381802,29	1529704,06	Картометрический	0,1	–
334	381795,20	1529704,30	Картометрический	0,1	–
335	381779,91	1529704,80	Картометрический	0,1	–
336	381720,37	1529706,75	Картометрический	0,1	–
337	381679,96	1529695,21	Картометрический	0,1	–
338	381621,83	1529678,61	Картометрический	0,1	–
339	381618,28	1529677,60	Картометрический	0,1	–
340	381572,00	1529664,38	Картометрический	0,1	–
341	381528,21	1529651,87	Картометрический	0,1	–
342	381517,10	1529648,70	Картометрический	0,1	–
343	381472,43	1529686,03	Картометрический	0,1	–
344	381471,22	1529689,87	Картометрический	0,1	–
345	381445,06	1529772,88	Картометрический	0,1	–
346	381425,20	1529814,12	Картометрический	0,1	–
1	381410,71	1529844,20	Картометрический	0,1	–
347	381728,83	1529918,99	Картометрический	0,1	–
348	381737,59	1529931,47	Картометрический	0,1	–
349	381725,25	1529940,14	Картометрический	0,1	–


1	2	3	4	5	6
350	381716,48	1529927,67	Картометрический	0,1	–
347	381728,83	1529918,99	Картометрический	0,1	–
351	381644,19	1529811,42	Картометрический	0,1	–
352	381632,82	1529820,31	Картометрический	0,1	–
353	381623,86	1529808,85	Картометрический	0,1	–
354	381635,25	1529799,96	Картометрический	0,1	–
351	381644,19	1529811,42	Картометрический	0,1	–

Раздел 3

Сведения о местоположении измененных (уточненных) границ объекта							
1. Система координат МСК-66 зона 1							
2. Сведения о характерных точках границ объекта							
Обозначение характерных точек части границы	Существующие координаты, м		Измененные (уточненные) координаты, м		Метод определения координат характерной точки	Средняя квадратическая погрешность положения характерной точки (Mt), м	Описание обозначения точки на местности (при наличии)
	X	Y	X	Y			
1	2	3	4	5	6	7	8
–	–	–	–	–	–	–	–
3. Сведения о характерных точках части (частей) границ объекта							
Обозначение характерных точек части границы	Существующие координаты, м		Измененные (уточненные) координаты, м		Метод определения координат характерной точки	Средняя квадратическая погрешность положения характерной точки (Mt), м	Описание обозначения точки на местности (при наличии)
	X	Y	X	Y			
1	2	3	4	5	6	7	8
–	–	–	–	–	–	–	–

Раздел 4

План границ объекта

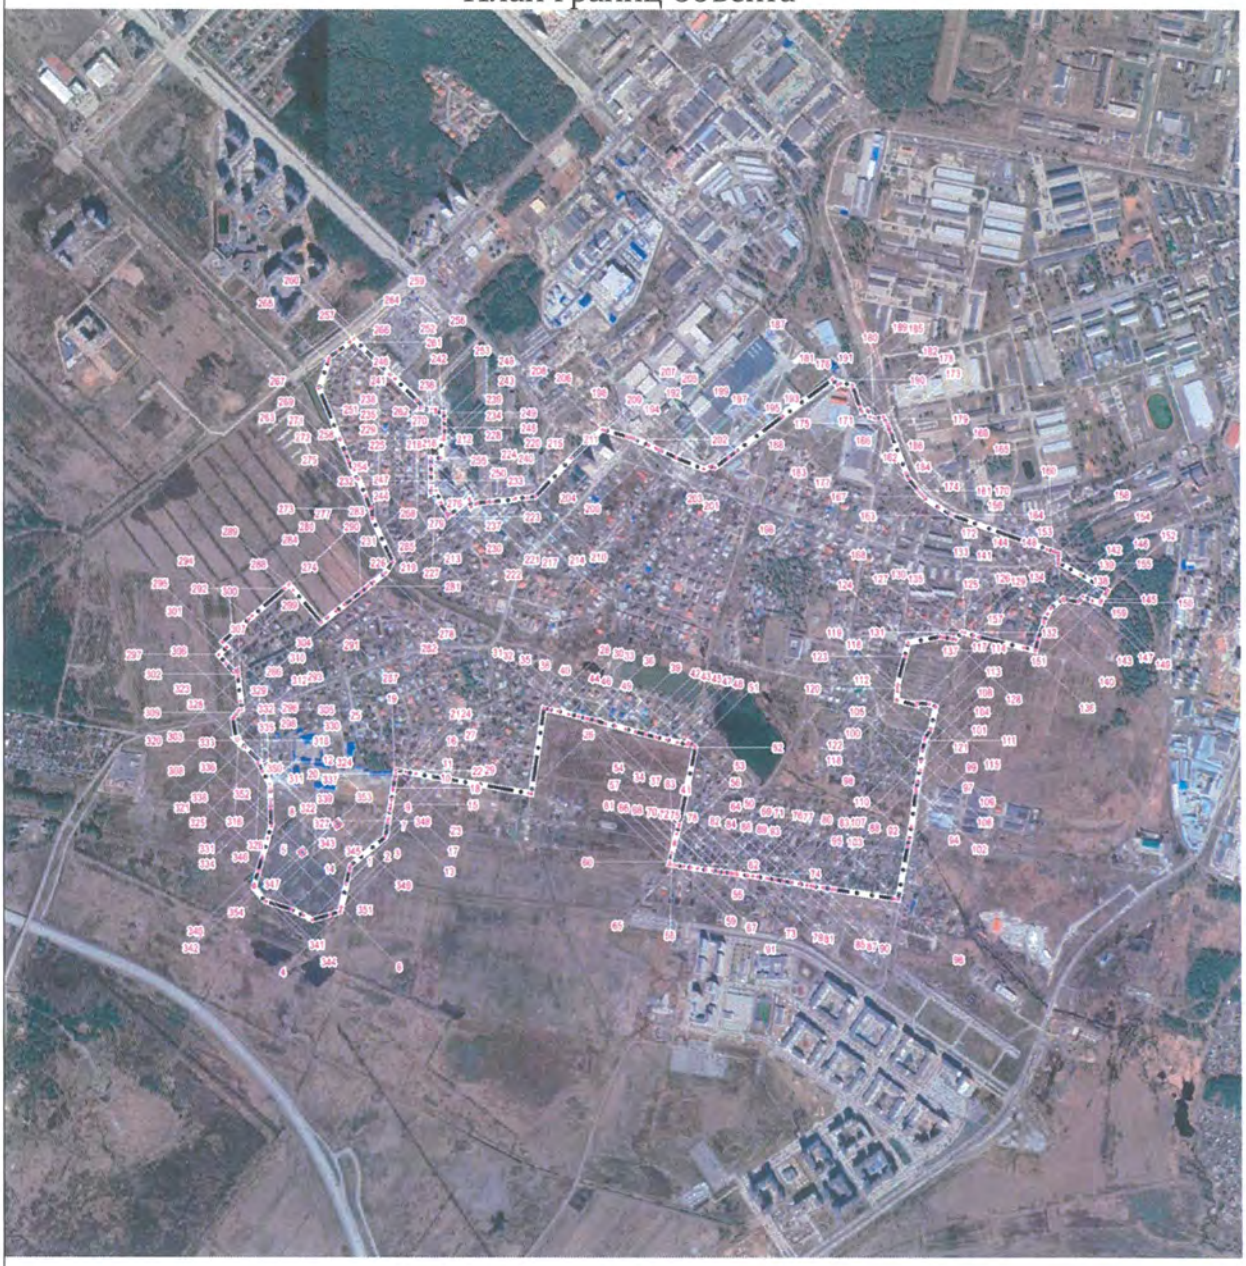

Масштаб 1:25000

Используемые условные знаки и обозначения:

- Граница городского округа - муниципального образования «город Екатеринбург» (существующая)

- Граница населенного пункта (существующая)

162 - Номер характерной точки границ объекта

Подпись _____ Дата "10" 05 2023 г.

Место оттиска печати (при наличии) лица, составившего описание местоположения границ объекта

ОПИСАНИЕ МЕСТОПОЛОЖЕНИЯ ГРАНИЦ

Населенный пункт «посёлок Сысерть»

(наименование объекта, местоположение границ которого описано (далее - объект)

Раздел 1

Сведения об объекте		
№ п/п	Характеристики объекта	Описание характеристик
1	Местоположение объекта	Свердловская область, городской округ – муниципальное образование «город Екатеринбург»
2	Площадь объекта +/- величина погрешности определения площади (Р +/- Дельта Р)	636 414 +/– 28 кв.м
3	Иные характеристики объекта	Многоконтурный объект

Раздел 2

Сведения о местоположении границ объекта

1. Система координат МСК-66 зона 1
2. Сведения о характерных точках границ объекта

Обозначение характерных точек части границы	Координаты		Метод определения координат характерной точки	Средняя квадратическая погрешность положения характерной точки (Mt), м	Описание обозначения точки на местности (при наличии)
	X	Y			
1	2	3	4	5	6
1	371641,20	1531822,06	Картометрический	0,1	–
2	371668,08	1531831,06	Картометрический	0,1	–
3	371695,15	1531840,13	Картометрический	0,1	–
4	371716,17	1531847,16	Картометрический	0,1	–
5	371721,88	1531849,07	Картометрический	0,1	–
6	371744,09	1531856,54	Картометрический	0,1	–
7	371766,46	1531864,27	Картометрический	0,1	–
8	371777,19	1531867,98	Картометрический	0,1	–
9	371788,32	1531871,83	Картометрический	0,1	–
10	371810,50	1531879,49	Картометрический	0,1	–
11	371832,88	1531887,22	Картометрический	0,1	–
12	371855,35	1531894,98	Картометрический	0,1	–
13	371860,16	1531896,65	Картометрический	0,1	–
14	371861,04	1531896,96	Картометрический	0,1	–
15	371867,66	1531899,24	Картометрический	0,1	–
16	371894,29	1531908,44	Картометрический	0,1	–
17	371918,97	1531916,97	Картометрический	0,1	–
18	371932,50	1531921,65	Картометрический	0,1	–
19	371950,57	1531927,89	Картометрический	0,1	–
20	371966,46	1531933,39	Картометрический	0,1	–
21	371966,81	1531933,51	Картометрический	0,1	–
22	371973,08	1531935,68	Картометрический	0,1	–
23	371982,30	1531938,86	Картометрический	0,1	–
24	371991,14	1531941,91	Картометрический	0,1	–
25	371995,73	1531943,50	Картометрический	0,1	–
26	372018,16	1531951,25	Картометрический	0,1	–
27	372040,58	1531959,00	Картометрический	0,1	–
28	372063,17	1531966,80	Картометрический	0,1	–

1	2	3	4	5	6
29	372068,84	1531968,77	Картометрический	0,1	–
30	372093,72	1531977,38	Картометрический	0,1	–
31	372116,51	1531985,25	Картометрический	0,1	–
32	372139,24	1531993,10	Картометрический	0,1	–
33	372162,31	1532001,07	Картометрический	0,1	–
34	372185,18	1532008,96	Картометрический	0,1	–
35	372207,46	1532016,67	Картометрический	0,1	–
36	372230,22	1532024,54	Картометрический	0,1	–
37	372253,17	1532031,54	Картометрический	0,1	–
38	372258,91	1532033,29	Картометрический	0,1	–
39	372285,77	1532041,43	Картометрический	0,1	–
40	372311,77	1532049,29	Картометрический	0,1	–
41	372337,69	1532057,15	Картометрический	0,1	–
42	372362,92	1532064,79	Картометрический	0,1	–
43	372387,50	1532072,24	Картометрический	0,1	–
44	372402,91	1532076,90	Картометрический	0,1	–
45	372404,95	1532077,52	Картометрический	0,1	–
46	372407,76	1532078,37	Картометрический	0,1	–
47	372427,66	1532084,42	Картометрический	0,1	–
48	372446,08	1532089,98	Картометрический	0,1	–
49	372447,37	1532090,37	Картометрический	0,1	–
50	372476,26	1532099,13	Картометрический	0,1	–
51	372504,86	1532107,80	Картометрический	0,1	–
52	372524,74	1532113,81	Картометрический	0,1	–
53	372536,53	1532117,37	Картометрический	0,1	–
54	372528,73	1532135,45	Картометрический	0,1	–
55	372574,71	1532149,14	Картометрический	0,1	–
56	372592,61	1532154,48	Картометрический	0,1	–
57	372595,89	1532146,91	Картометрический	0,1	–
58	372614,07	1532104,95	Картометрический	0,1	–
59	372634,54	1532065,12	Картометрический	0,1	–
60	372640,03	1532054,45	Картометрический	0,1	–
61	372655,29	1532024,77	Картометрический	0,1	–
62	372674,65	1532033,03	Картометрический	0,1	–
63	372696,73	1532042,45	Картометрический	0,1	–
64	372718,15	1532051,59	Картометрический	0,1	–
65	372743,80	1532062,53	Картометрический	0,1	–
66	372770,25	1532073,82	Картометрический	0,1	–
67	372797,85	1532085,59	Картометрический	0,1	
68	372827,75	1532098,35	Картометрический	0,1	–
69	372860,73	1532112,42	Картометрический	0,1	–
70	372895,29	1532127,17	Картометрический	0,1	–
71	372921,83	1532138,49	Картометрический	0,1	–
72	372930,32	1532142,11	Картометрический	0,1	–
73	372936,08	1532124,82	Картометрический	0,1	–
74	372944,10	1532100,72	Картометрический	0,1	–

1	2	3	4	5	6
75	372948,85	1532086,44	Картометрический	0,1	–
76	372961,15	1532049,47	Картометрический	0,1	–
77	372979,27	1532054,20	Картометрический	0,1	–
78	373004,00	1532060,65	Картометрический	0,1	–
79	373028,61	1532067,07	Картометрический	0,1	–
80	373053,10	1532073,45	Картометрический	0,1	–
81	373077,48	1532079,80	Картометрический	0,1	–
82	373101,74	1532086,13	Картометрический	0,1	–
83	373122,64	1532091,57	Картометрический	0,1	–
84	373125,89	1532092,42	Картометрический	0,1	–
85	373149,92	1532098,69	Картометрический	0,1	–
86	373173,85	1532104,92	Картометрический	0,1	–
87	373197,66	1532111,14	Картометрический	0,1	–
88	373221,37	1532117,32	Картометрический	0,1	–
89	373231,58	1532119,98	Картометрический	0,1	
90	373253,95	1532119,61	Картометрический	0,1	–
91	373252,98	1532130,06	Картометрический	0,1	–
92	373246,75	1532143,67	Картометрический	0,1	–
93	373241,16	1532165,00	Картометрический	0,1	–
94	373237,35	1532179,51	Картометрический	0,1	–
95	373230,95	1532203,95	Картометрический	0,1	–
96	373225,06	1532218,56	Картометрический	0,1	–
97	373218,53	1532234,79	Картометрический	0,1	–
98	373215,22	1532238,48	Картометрический	0,1	–
99	373200,14	1532255,30	Картометрический	0,1	–
100	373197,00	1532260,99	Картометрический	0,1	–
101	373178,18	1532295,13	Картометрический	0,1	–
102	373176,99	1532297,26	Картометрический	0,1	–
103	373173,73	1532303,54	Картометрический	0,1	–
104	373210,93	1532326,14	Картометрический	0,1	–
105	373212,58	1532327,04	Картометрический	0,1	–
106	373213,28	1532325,91	Картометрический	0,1	–
107	373224,83	1532328,95	Картометрический	0,1	–
108	373240,13	1532336,52	Картометрический	0,1	–
109	373239,33	1532337,31	Картометрический	0,1	–
110	373246,85	1532342,62	Картометрический	0,1	–
111	373245,24	1532345,40	Картометрический	0,1	–
112	373275,01	1532365,01	Картометрический	0,1	–
113	373275,19	1532367,12	Картометрический	0,1	–
114	373275,99	1532367,59	Картометрический	0,1	–
115	373277,20	1532365,25	Картометрический	0,1	–
116	373282,36	1532369,23	Картометрический	0,1	–
117	373279,84	1532373,93	Картометрический	0,1	–
118	373285,92	1532377,22	Картометрический	0,1	–
119	373287,09	1532375,74	Картометрический	0,1	–
120	373288,11	1532373,88	Картометрический	0,1	–

1	2	3	4	5	6
121	373293,26	1532379,34	Картометрический	0,1	–
122	373298,17	1532384,53	Картометрический	0,1	–
123	373310,09	1532395,89	Картометрический	0,1	–
124	373303,89	1532404,25	Картометрический	0,1	–
125	373301,81	1532407,31	Картометрический	0,1	–
126	373299,82	1532410,23	Картометрический	0,1	–
127	373297,68	1532413,38	Картометрический	0,1	–
128	373294,16	1532418,55	Картометрический	0,1	–
129	373287,20	1532415,51	Картометрический	0,1	–
130	373274,79	1532435,93	Картометрический	0,1	–
131	373259,63	1532430,69	Картометрический	0,1	–
132	373249,60	1532426,86	Картометрический	0,1	–
133	373254,68	1532409,58	Картометрический	0,1	–
134	373253,48	1532409,28	Картометрический	0,1	–
135	373258,72	1532400,98	Картометрический	0,1	–
136	373255,79	1532399,96	Картометрический	0,1	–
137	373240,41	1532394,96	Картометрический	0,1	–
138	373226,32	1532390,76	Картометрический	0,1	–
139	373224,55	1532390,14	Картометрический	0,1	–
140	373196,82	1532380,45	Картометрический	0,1	–
141	373178,28	1532374,90	Картометрический	0,1	–
142	373176,21	1532374,28	Картометрический	0,1	–
143	373164,35	1532370,73	Картометрический	0,1	–
144	373157,56	1532368,54	Картометрический	0,1	–
145	373154,57	1532367,57	Картометрический	0,1	–
146	373103,62	1532351,30	Картометрический	0,1	–
147	373099,92	1532350,12	Картометрический	0,1	–
148	373078,18	1532343,17	Картометрический	0,1	–
149	373057,33	1532336,40	Картометрический	0,1	–
150	373036,23	1532329,18	Картометрический	0,1	–
151	373019,62	1532324,17	Картометрический	0,1	–
152	372982,37	1532311,63	Картометрический	0,1	–
153	372943,69	1532298,62	Картометрический	0,1	–
154	372867,72	1532273,26	Картометрический	0,1	–
155	372860,59	1532271,04	Картометрический	0,1	–
156	372845,53	1532266,58	Картометрический	0,1	–
157	372804,64	1532254,47	Картометрический	0,1	–
158	372776,27	1532246,04	Картометрический	0,1	–
159	372747,20	1532237,42	Картометрический	0,1	–
160	372716,98	1532228,47	Картометрический	0,1	–
161	372686,06	1532219,30	Картометрический	0,1	–
162	372654,58	1532209,97	Картометрический	0,1	–
163	372622,15	1532200,36	Картометрический	0,1	–
164	372578,38	1532187,38	Картометрический	0,1	–
165	372589,93	1532160,67	Картометрический	0,1	–
166	372572,13	1532155,36	Картометрический	0,1	–

1	2	3	4	5	6
167	372526,25	1532141,63	Картометрический	0,1	–
168	372515,84	1532165,96	Картометрический	0,1	–
169	372514,74	1532168,52	Картометрический	0,1	–
170	372046,69	1532008,24	Картометрический	0,1	–
171	371665,38	1531877,68	Картометрический	0,1	–
172	371624,82	1531863,79	Картометрический	0,1	–
173	371625,84	1531861,20	Картометрический	0,1	–
1	371641,20	1531822,06	Картометрический	0,1	–
174	372756,66	1532334,39	Картометрический	0,1	–
175	372767,99	1532338,05	Картометрический	0,1	–
176	372801,18	1532354,60	Картометрический	0,1	–
177	372812,67	1532360,33	Картометрический	0,1	–
178	372859,74	1532378,72	Картометрический	0,1	–
179	372878,18	1532384,77	Картометрический	0,1	–
180	372909,52	1532394,78	Картометрический	0,1	–
181	372938,15	1532404,15	Картометрический	0,1	–
182	372988,66	1532420,30	Картометрический	0,1	–
183	373047,21	1532439,30	Картометрический	0,1	–
184	373134,48	1532467,21	Картометрический	0,1	–
185	373169,49	1532479,82	Картометрический	0,1	–
186	373209,61	1532492,01	Картометрический	0,1	–
187	373239,17	1532501,08	Картометрический	0,1	–
188	373274,06	1532512,83	Картометрический	0,1	–
189	373347,40	1532536,52	Картометрический	0,1	–
190	373400,43	1532551,10	Картометрический	0,1	–
191	373481,65	1532578,10	Картометрический	0,1	–
192	373531,05	1532593,77	Картометрический	0,1	–
193	373534,58	1532594,89	Картометрический	0,1	–
194	373543,40	1532601,83	Картометрический	0,1	–
195	373576,22	1532624,36	Картометрический	0,1	–
196	373575,67	1532626,40	Картометрический	0,1	–
197	373568,57	1532638,97	Картометрический	0,1	–
198	373546,36	1532703,76	Картометрический	0,1	–
199	373546,63	1532707,52	Картометрический	0,1	–
200	373543,01	1532706,76	Картометрический	0,1	–
201	373536,64	1532707,12	Картометрический	0,1	–
202	373513,79	1532699,25	Картометрический	0,1	–
203	373507,22	1532714,43	Картометрический	0,1	–
204	373542,21	1532727,67	Картометрический	0,1	–
205	373548,28	1532730,04	Картометрический	0,1	–
206	373561,74	1532732,60	Картометрический	0,1	–
207	373560,74	1532736,89	Картометрический	0,1	–
208	373540,37	1532729,81	Картометрический	0,1	–
209	373534,11	1532766,54	Картометрический	0,1	–
210	373529,07	1532784,21	Картометрический	0,1	–
211	373523,27	1532819,49	Картометрический	0,1	–

1	2	3	4	5	6
212	373517,57	1532853,39	Картометрический	0,1	–
213	373512,75	1532876,35	Картометрический	0,1	–
214	373508,65	1532921,90	Картометрический	0,1	–
215	373505,49	1532923,23	Картометрический	0,1	–
216	373492,72	1532924,50	Картометрический	0,1	–
217	373492,69	1532940,50	Картометрический	0,1	–
218	373503,61	1532941,09	Картометрический	0,1	–
219	373507,65	1532942,36	Картометрический	0,1	–
220	373509,55	1532943,96	Картометрический	0,1	–
221	373508,33	1532989,15	Картометрический	0,1	–
222	373509,01	1533010,44	Картометрический	0,1	–
223	373511,50	1533062,35	Картометрический	0,1	–
224	373508,81	1533076,23	Картометрический	0,1	–
225	373504,06	1533077,55	Картометрический	0,1	–
226	373495,51	1533077,72	Картометрический	0,1	–
227	373486,44	1533076,23	Картометрический	0,1	–
228	373483,52	1533088,78	Картометрический	0,1	–
229	373496,67	1533091,25	Картометрический	0,1	–
230	373504,75	1533097,10	Картометрический	0,1	–
231	373502,38	1533105,26	Картометрический	0,1	–
232	373496,48	1533125,58	Картометрический	0,1	–
233	373484,52	1533164,54	Картометрический	0,1	–
234	373483,67	1533167,33	Картометрический	0,1	–
235	373483,48	1533167,94	Картометрический	0,1	–
236	373422,38	1533156,52	Картометрический	0,1	–
237	373388,27	1533150,14	Картометрический	0,1	–
238	373383,86	1533149,31	Картометрический	0,1	–
239	373379,72	1533148,54	Картометрический	0,1	–
240	373267,45	1533127,61	Картометрический	0,1	–
241	373267,53	1533128,45	Картометрический	0,1	–
242	373266,27	1533128,55	Картометрический	0,1	–
243	373266,16	1533127,36	Картометрический	0,1	–
244	373220,51	1533118,84	Картометрический	0,1	–
245	373178,29	1533110,96	Картометрический	0,1	–
246	373153,62	1533106,36	Картометрический	0,1	–
247	373139,97	1533103,81	Картометрический	0,1	–
248	373112,88	1533103,57	Картометрический	0,1	–
249	373103,46	1533103,64	Картометрический	0,1	–
250	372827,72	1533106,33	Картометрический	0,1	–
251	372777,57	1532977,70	Картометрический	0,1	–
252	372772,93	1532965,81	Картометрический	0,1	–
253	372752,68	1532913,88	Картометрический	0,1	–
254	372746,68	1532898,48	Картометрический	0,1	–
255	372744,20	1532890,80	Картометрический	0,1	–
256	372746,12	1532874,73	Картометрический	0,1	–
257	372731,75	1532856,94	Картометрический	0,1	–

1	2	3	4	5	6
258	372750,19	1532840,83	Картометрический	0,1	–
259	372750,27	1532840,14	Картометрический	0,1	–
260	372756,64	1532784,56	Картометрический	0,1	–
261	372770,61	1532762,90	Картометрический	0,1	–
262	372910,24	1532546,48	Картометрический	0,1	–
263	372910,45	1532546,15	Картометрический	0,1	–
264	372963,65	1532463,96	Картометрический	0,1	–
265	372967,34	1532458,03	Картометрический	0,1	–
266	372884,80	1532430,89	Картометрический	0,1	–
267	372812,26	1532413,61	Картометрический	0,1	–
268	372658,46	1532389,29	Картометрический	0,1	–
269	372643,88	1532353,65	Картометрический	0,1	–
270	372662,55	1532347,31	Картометрический	0,1	–
271	372688,03	1532338,80	Картометрический	0,1	–
272	372712,97	1532336,44	Картометрический	0,1	–
174	372756,66	1532334,39	Картометрический	0,1	–

Раздел 3

Сведения о местоположении измененных (уточненных) границ объекта							
1. Система координат МСК-66 зона 1							
2. Сведения о характерных точках границ объекта							
Обозначение характерных точек части границы	Существующие координаты, м		Измененные (уточненные) координаты, м		Метод определения координат характерной точки	Средняя квадратическая погрешность положения характерной точки (Mt), м	Описание обозначения точки на местности (при наличии)
	X	Y	X	Y			
1	2	3	4	5	6	7	8
–	–	–	–	–	–	–	–
3. Сведения о характерных точках части (частей) границ объекта							
Обозначение характерных точек части границы	Существующие координаты, м		Измененные (уточненные) координаты, м		Метод определения координат характерной точки	Средняя квадратическая погрешность положения характерной точки (Mt), м	Описание обозначения точки на местности (при наличии)
	X	Y	X	Y			
1	2	3	4	5	6	7	8
–	–	–	–	–	–	–	–

Раздел 4

План границ объекта



Масштаб 1:25000

Используемые условные знаки и обозначения:

- Граница городского округа - муниципального образования «город Екатеринбург» (существующая)

- Граница населенного пункта (существующая)

162 - Номер характерной точки границ объекта

Подпись _____ Дата "10" 05 2023 г.

Место оттиска печати (при наличии) лица, составившего описание местоположения границ объекта

ОПИСАНИЕ МЕСТОПОЛОЖЕНИЯ ГРАНИЦ

Населенный пункт «посёлок Чусовское Озеро»
(наименование объекта, местоположение границ которого описано (далее - объект)

Раздел 1

Сведения об объекте		
№ п/п	Характеристики объекта	Описание характеристик
1	Местоположение объекта	Свердловская область, городской округ – муниципальное образование «город Екатеринбург»
2	Площадь объекта +/- величина погрешности определения площади (Р +/- Дельта Р)	1 480 847 +/– 67 кв.м
3	Иные характеристики объекта	Многоконтурный объект

Раздел 2

Сведения о местоположении границ объекта

1. Система координат МСК-66 зона 1
2. Сведения о характерных точках границ объекта

Обозначение характерных точек части границы	Координаты		Метод определения координат характерной точки	Средняя квадратическая погрешность положения характерной точки (Mt), м	Описание обозначения точки на местности (при наличии)
	X	Y			
1	2	3	4	5	6
1	381622,04	1514993,72	Картометрический	0,1	–
2	381755,22	1515096,19	Картометрический	0,1	–
3	381757,29	1515121,38	Картометрический	0,1	–
4	381747,30	1515145,33	Картометрический	0,1	–
5	381755,10	1515191,85	Картометрический	0,1	–
6	381778,53	1515235,50	Картометрический	0,1	–
7	381806,93	1515263,46	Картометрический	0,1	–
8	381889,05	1515313,66	Картометрический	0,1	–
9	381879,87	1515386,49	Картометрический	0,1	–
10	381939,20	1515546,72	Картометрический	0,1	–
11	382143,60	1515592,89	Картометрический	0,1	–
12	382200,40	1515605,25	Картометрический	0,1	–
13	382236,22	1515613,27	Картометрический	0,1	–
14	382239,66	1515614,04	Картометрический	0,1	–
15	382253,94	1515617,72	Картометрический	0,1	–
16	382270,55	1515621,65	Картометрический	0,1	–
17	382607,56	1515695,57	Картометрический	0,1	–
18	382594,38	1515792,24	Картометрический	0,1	–
19	382593,62	1515797,95	Картометрический	0,1	–
20	382598,31	1515802,40	Картометрический	0,1	–
21	382614,43	1515815,78	Картометрический	0,1	–
22	382632,36	1515828,47	Картометрический	0,1	–
23	382648,62	1515838,13	Картометрический	0,1	–
24	382653,11	1515840,70	Картометрический	0,1	–
25	382679,26	1515852,90	Картометрический	0,1	–
26	382694,73	1515859,14	Картометрический	0,1	–
27	382717,40	1515864,77	Картометрический	0,1	–
28	382724,84	1515866,14	Картометрический	0,1	–

1	2	3	4	5	6
29	382741,16	1515870,32	Картометрический	0,1	–
30	382764,99	1515874,32	Картометрический	0,1	–
31	382790,78	1515876,99	Картометрический	0,1	–
32	382846,85	1515886,53	Картометрический	0,1	–
33	382851,42	1515880,91	Картометрический	0,1	–
34	382867,13	1515860,51	Картометрический	0,1	–
35	382893,15	1515877,09	Картометрический	0,1	–
36	383050,92	1515649,76	Картометрический	0,1	–
37	383122,36	1515550,74	Картометрический	0,1	–
38	383185,90	1515468,55	Картометрический	0,1	–
39	383232,12	1515410,58	Картометрический	0,1	–
40	383250,12	1515394,26	Картометрический	0,1	–
41	383300,57	1515124,20	Картометрический	0,1	–
42	383239,47	1514921,19	Картометрический	0,1	–
43	382813,37	1514845,02	Картометрический	0,1	–
44	382840,39	1514645,32	Картометрический	0,1	–
45	382797,99	1514564,80	Картометрический	0,1	–
46	382781,10	1514532,71	Картометрический	0,1	–
47	382770,40	1514511,38	Картометрический	0,1	–
48	382765,49	1514501,58	Картометрический	0,1	–
49	382764,92	1514500,47	Картометрический	0,1	–
50	382765,92	1514498,17	Картометрический	0,1	–
51	382769,76	1514489,17	Картометрический	0,1	–
52	382783,04	1514397,40	Картометрический	0,1	–
53	382784,35	1514399,70	Картометрический	0,1	–
54	382785,24	1514399,19	Картометрический	0,1	–
55	382793,03	1514394,73	Картометрический	0,1	–
56	382788,06	1514386,05	Картометрический	0,1	–
57	382784,37	1514388,16	Картометрический	0,1	–
58	382784,44	1514387,71	Картометрический	0,1	–
59	382774,45	1514378,05	Картометрический	0,1	–
60	382759,26	1514351,30	Картометрический	0,1	–
61	382730,99	1514367,34	Картометрический	0,1	–
62	382702,73	1514383,38	Картометрический	0,1	–
63	382674,47	1514399,43	Картометрический	0,1	–
64	382646,21	1514415,47	Картометрический	0,1	–
65	382617,94	1514431,53	Картометрический	0,1	–
66	382589,68	1514447,57	Картометрический	0,1	–
67	382530,64	1514491,01	Картометрический	0,1	–
68	382401,55	1514686,45	Картометрический	0,1	–
69	382258,67	1514672,08	Картометрический	0,1	–
70	382064,10	1514636,58	Картометрический	0,1	–
71	382059,29	1514658,89	Картометрический	0,1	–
72	382049,17	1514704,85	Картометрический	0,1	–
73	381848,89	1514669,19	Картометрический	0,1	–
74	381832,17	1514668,33	Картометрический	0,1	–

1	2	3	4	5	6
75	381826,54	1514667,22	Картометрический	0,1	–
76	381673,87	1514639,06	Картометрический	0,1	–
1	381622,04	1514993,72	Картометрический	0,1	–
77	382005,39	1515214,71	Картометрический	0,1	–
78	382011,10	1515209,42	Картометрический	0,1	–
79	382019,98	1515220,85	Картометрический	0,1	–
80	382014,00	1515225,33	Картометрический	0,1	–
77	382005,39	1515214,71	Картометрический	0,1	–
81	382018,99	1515230,90	Картометрический	0,1	–
82	382019,96	1515227,02	Картометрический	0,1	–
83	382023,85	1515227,99	Картометрический	0,1	–
84	382022,87	1515231,87	Картометрический	0,1	–
81	382018,99	1515230,90	Картометрический	0,1	–
85	382057,68	1515278,68	Картометрический	0,1	–
86	382060,83	1515276,21	Картометрический	0,1	
87	382063,29	1515279,35	Картометрический	0,1	–
88	382060,14	1515281,82	Картометрический	0,1	–
85	382057,68	1515278,68	Картометрический	0,1	–
89	382084,86	1515200,79	Картометрический	0,1	–
90	382088,53	1515199,27	Картометрический	0,1	–
91	382090,05	1515202,97	Картометрический	0,1	–
92	382086,35	1515204,48	Картометрический	0,1	–
89	382084,86	1515200,79	Картометрический	0,1	–
93	382114,58	1515350,96	Картометрический	0,1	–
94	382117,73	1515348,50	Картометрический	0,1	–
95	382120,18	1515351,64	Картометрический	0,1	–
96	382117,03	1515354,11	Картометрический	0,1	–
93	382114,58	1515350,96	Картометрический	0,1	–
97	382160,94	1515169,91	Картометрический	0,1	–
98	382164,65	1515168,40	Картометрический	0,1	–
99	382166,17	1515172,11	Картометрический	0,1	–
100	382162,44	1515173,61	Картометрический	0,1	–
101	382162,21	1515173,03	Картометрический	0,1	–
97	382160,94	1515169,91	Картометрический	0,1	–
102	382176,06	1515429,42	Картометрический	0,1	–
103	382179,22	1515426,96	Картометрический	0,1	–
104	382181,66	1515430,11	Картометрический	0,1	–
105	382178,51	1515432,57	Картометрический	0,1	–
102	382176,06	1515429,42	Картометрический	0,1	–
106	382234,63	1515139,79	Картометрический	0,1	–
107	382238,34	1515138,28	Картометрический	0,1	–
108	382239,86	1515141,98	Картометрический	0,1	–
109	382236,13	1515143,48	Картометрический	0,1	–
106	382234,63	1515139,79	Картометрический	0,1	–
110	382242,45	1515514,36	Картометрический	0,1	–
111	382245,61	1515511,90	Картометрический	0,1	–

1	2	3	4	5	6
112	382248,04	1515515,05	Картометрический	0,1	–
113	382244,89	1515517,51	Картометрический	0,1	–
110	382242,45	1515514,36	Картометрический	0,1	–
114	382295,71	1515589,32	Картометрический	0,1	–
115	382296,23	1515584,16	Картометрический	0,1	–
116	382302,64	1515580,75	Картометрический	0,1	–
117	382306,50	1515588,04	Картометрический	0,1	–
118	382299,65	1515591,69	Картометрический	0,1	–
114	382295,71	1515589,32	Картометрический	0,1	–

Раздел 3

Сведения о местоположении измененных (уточненных) границ объекта							
1. Система координат МСК-66 зона 1							
2. Сведения о характерных точках границ объекта							
Обозначение характерных точек части границы	Существующие координаты, м		Измененные (уточненные) координаты, м		Метод определения координат характерной точки	Средняя квадратическая погрешность положения характерной точки (Mt), м	Описание обозначения точки на местности (при наличии)
	X	Y	X	Y			
1	2	3	4	5	6	7	8
–	–	–	–	–	–	–	–
3. Сведения о характерных точках части (частей) границ объекта							
Обозначение характерных точек части границы	Существующие координаты, м		Измененные (уточненные) координаты, м		Метод определения координат характерной точки	Средняя квадратическая погрешность положения характерной точки (Mt), м	Описание обозначения точки на местности (при наличии)
	X	Y	X	Y			
1	2	3	4	5	6	7	8
–	–	–	–	–	–	–	–

Раздел 4

План границ объекта



Масштаб 1:25000

Используемые условные знаки и обозначения:

- Граница городского округа - муниципального образования «город Екатеринбург» (существующая)

- Граница населенного пункта (существующая)

162 - Номер характерной точки границ объекта

Подпись _____ Дата "10" 05 2023 г.

Место оттиска печати (при наличии) лица, составившего описание местоположения границ объекта

ОПИСАНИЕ МЕСТОПОЛОЖЕНИЯ ГРАНИЦ

Населенный пункт «посёлок Шабровский»
(наименование объекта, местоположение границ которого описано (далее - объект)

Раздел 1

Сведения об объекте		
№ п/п	Характеристики объекта	Описание характеристик
1	Местоположение объекта	Свердловская область, городской округ – муниципальное образование «город Екатеринбург»
2	Площадь объекта +/- величина погрешности определения площади (Р +/- Дельта Р)	4 225 780 +/– 186 кв.м
3	Иные характеристики объекта	Многоконтурный объект

Раздел 2

Сведения о местоположении границ объекта

1. Система координат МСК-66 зона 1
2. Сведения о характерных точках границ объекта

Обозначение характерных точек части границы	Координаты		Метод определения координат характерной точки	Средняя квадратическая погрешность положения характерной точки (Mt), м	Описание обозначения точки на местности (при наличии)
	X	Y			
1	2	3	4	5	6
1	367113,64	1532715,35	Картометрический	0,1	–
2	367135,61	1532748,01	Картометрический	0,1	–
3	367134,75	1532748,58	Картометрический	0,1	–
4	367143,59	1532761,90	Картометрический	0,1	–
5	367144,54	1532761,27	Картометрический	0,1	–
6	367217,37	1532870,78	Картометрический	0,1	–
7	367431,88	1533206,31	Картометрический	0,1	–
8	367445,05	1533227,37	Картометрический	0,1	–
9	367526,27	1533357,31	Картометрический	0,1	–
10	367855,21	1533295,41	Картометрический	0,1	–
11	367918,02	1533279,62	Картометрический	0,1	–
12	368049,36	1533246,59	Картометрический	0,1	–
13	368206,66	1533333,37	Картометрический	0,1	–
14	368263,59	1533502,55	Картометрический	0,1	–
15	368316,70	1533660,38	Картометрический	0,1	–
16	368322,27	1533896,92	Картометрический	0,1	–
17	368323,09	1533898,28	Картометрический	0,1	–
18	368325,61	1533902,45	Картометрический	0,1	–
19	368328,39	1533907,05	Картометрический	0,1	–
20	368281,13	1533953,88	Картометрический	0,1	–
21	368220,78	1534011,61	Картометрический	0,1	–
22	368162,98	1534067,68	Картометрический	0,1	–
23	368076,15	1534149,44	Картометрический	0,1	–
24	368014,81	1534209,65	Картометрический	0,1	–
25	367984,36	1534237,48	Картометрический	0,1	–
26	367957,39	1534261,03	Картометрический	0,1	–
27	367994,52	1534236,71	Картометрический	0,1	–
28	367997,42	1534242,16	Картометрический	0,1	–

1	2	3	4	5	6
29	367939,29	1534279,66	Картометрический	0,1	–
30	367746,10	1534403,28	Картометрический	0,1	–
31	367625,55	1534477,33	Картометрический	0,1	–
32	367546,76	1534515,20	Картометрический	0,1	–
33	367605,77	1534647,27	Картометрический	0,1	–
34	367678,35	1534809,71	Картометрический	0,1	–
35	367989,27	1535094,13	Картометрический	0,1	–
36	368039,46	1535056,20	Картометрический	0,1	–
37	368048,80	1535049,13	Картометрический	0,1	–
38	368085,04	1535026,63	Картометрический	0,1	–
39	368228,08	1534916,27	Картометрический	0,1	–
40	368313,65	1534803,22	Картометрический	0,1	–
41	368332,56	1534778,23	Картометрический	0,1	–
42	368294,11	1534605,78	Картометрический	0,1	–
43	368233,89	1534645,73	Картометрический	0,1	–
44	368115,46	1534517,35	Картометрический	0,1	–
45	368302,82	1534348,32	Картометрический	0,1	–
46	368317,36	1534429,12	Картометрический	0,1	–
47	368353,08	1534398,37	Картометрический	0,1	–
48	368383,90	1534368,28	Картометрический	0,1	–
49	368366,42	1534345,17	Картометрический	0,1	–
50	368368,02	1534343,91	Картометрический	0,1	–
51	368367,44	1534343,19	Картометрический	0,1	–
52	368372,81	1534335,25	Картометрический	0,1	–
53	368374,61	1534332,58	Картометрический	0,1	–
54	368295,12	1534290,98	Картометрический	0,1	–
55	368264,33	1534234,48	Картометрический	0,1	–
56	368336,56	1534189,72	Картометрический	0,1	–
57	368343,02	1534172,51	Картометрический	0,1	–
58	368272,96	1534113,35	Картометрический	0,1	–
59	368294,06	1534083,99	Картометрический	0,1	–
60	368309,54	1534102,00	Картометрический	0,1	–
61	368366,21	1534167,65	Картометрический	0,1	–
62	368736,12	1533958,76	Картометрический	0,1	–
63	368733,65	1533926,77	Картометрический	0,1	–
64	368817,91	1533833,11	Картометрический	0,1	–
65	368837,01	1533845,96	Картометрический	0,1	–
66	368880,76	1533813,62	Картометрический	0,1	–
67	368942,11	1533858,14	Картометрический	0,1	–
68	368945,20	1533856,38	Картометрический	0,1	–
69	368953,99	1533851,36	Картометрический	0,1	–
70	368955,17	1533853,24	Картометрический	0,1	–
71	368962,12	1533846,74	Картометрический	0,1	–
72	368979,63	1533836,75	Картометрический	0,1	–
73	369001,37	1533835,48	Картометрический	0,1	–
74	369008,53	1533844,40	Картометрический	0,1	–

1	2	3	4	5	6
75	369025,84	1533866,36	Картометрический	0,1	–
76	369001,47	1533888,98	Картометрический	0,1	–
77	369019,65	1533908,17	Картометрический	0,1	–
78	369023,76	1533910,81	Картометрический	0,1	–
79	369068,60	1533880,06	Картометрический	0,1	–
80	369148,21	1533825,51	Картометрический	0,1	–
81	369219,72	1533776,51	Картометрический	0,1	–
82	369335,54	1533871,54	Картометрический	0,1	–
83	369281,89	1534131,55	Картометрический	0,1	–
84	369339,12	1534144,55	Картометрический	0,1	–
85	369419,02	1534174,31	Картометрический	0,1	–
86	369579,94	1534235,43	Картометрический	0,1	–
87	369610,11	1534241,44	Картометрический	0,1	–
88	369623,68	1534250,68	Картометрический	0,1	–
89	369629,27	1534268,81	Картометрический	0,1	–
90	369717,85	1534302,39	Картометрический	0,1	–
91	369765,04	1534314,60	Картометрический	0,1	–
92	369776,09	1534240,95	Картометрический	0,1	–
93	369806,87	1534145,00	Картометрический	0,1	–
94	369856,44	1534030,54	Картометрический	0,1	–
95	369893,78	1533944,14	Картометрический	0,1	–
96	369915,48	1533893,75	Картометрический	0,1	–
97	369978,05	1533826,58	Картометрический	0,1	–
98	370021,34	1533792,51	Картометрический	0,1	–
99	370061,41	1533755,08	Картометрический	0,1	–
100	370138,95	1533700,30	Картометрический	0,1	–
101	370232,00	1533647,78	Картометрический	0,1	–
102	370343,46	1533593,33	Картометрический	0,1	–
103	370491,10	1533519,55	Картометрический	0,1	–
104	370562,26	1533479,62	Картометрический	0,1	–
105	370562,10	1533479,28	Картометрический	0,1	–
106	370558,12	1533472,20	Картометрический	0,1	–
107	370501,10	1533486,57	Картометрический	0,1	–
108	370466,24	1533503,68	Картометрический	0,1	–
109	370439,95	1533510,48	Картометрический	0,1	–
110	370409,31	1533518,22	Картометрический	0,1	–
111	370385,67	1533523,54	Картометрический	0,1	–
112	370296,00	1533542,98	Картометрический	0,1	–
113	370185,26	1533571,45	Картометрический	0,1	–
114	370163,80	1533576,36	Картометрический	0,1	–
115	370148,05	1533580,16	Картометрический	0,1	–
116	370060,48	1533600,10	Картометрический	0,1	–
117	369988,57	1533616,00	Картометрический	0,1	–
118	369876,74	1533639,88	Картометрический	0,1	–
119	369867,54	1533643,54	Картометрический	0,1	–
120	369818,45	1533658,19	Картометрический	0,1	–

1	2	3	4	5	6
121	369809,48	1533662,84	Картометрический	0,1	–
122	369801,62	1533669,90	Картометрический	0,1	–
123	369795,69	1533675,81	Картометрический	0,1	–
124	369778,63	1533689,00	Картометрический	0,1	–
125	369762,01	1533705,59	Картометрический	0,1	–
126	369754,93	1533710,75	Картометрический	0,1	–
127	369731,32	1533719,89	Картометрический	0,1	–
128	369713,86	1533723,38	Картометрический	0,1	–
129	369699,22	1533724,10	Картометрический	0,1	–
130	369603,89	1533725,88	Картометрический	0,1	–
131	369483,04	1533726,89	Картометрический	0,1	–
132	369432,74	1533728,18	Картометрический	0,1	–
133	369410,16	1533728,15	Картометрический	0,1	–
134	369383,87	1533726,52	Картометрический	0,1	–
135	369349,42	1533721,88	Картометрический	0,1	–
136	369361,88	1533700,24	Картометрический	0,1	–
137	369362,09	1533699,67	Картометрический	0,1	–
138	369372,13	1533703,55	Картометрический	0,1	–
139	369382,45	1533705,71	Картометрический	0,1	–
140	369390,94	1533706,30	Картометрический	0,1	–
141	369425,69	1533707,37	Картометрический	0,1	–
142	369444,85	1533706,52	Картометрический	0,1	–
143	369464,01	1533705,60	Картометрический	0,1	–
144	369483,17	1533704,61	Картометрический	0,1	–
145	369502,33	1533703,56	Картометрический	0,1	–
146	369521,48	1533702,45	Картометрический	0,1	–
147	369624,70	1533682,92	Картометрический	0,1	–
148	369605,85	1533662,15	Картометрический	0,1	–
149	369588,16	1533667,36	Картометрический	0,1	–
150	369570,41	1533671,55	Картометрический	0,1	–
151	369553,80	1533674,27	Картометрический	0,1	–
152	369536,58	1533676,19	Картометрический	0,1	–
153	369521,93	1533676,84	Картометрический	0,1	–
154	369494,39	1533675,52	Картометрический	0,1	–
155	369469,40	1533673,02	Картометрический	0,1	–
156	369444,92	1533668,97	Картометрический	0,1	–
157	369411,97	1533661,06	Картометрический	0,1	–
158	369377,11	1533647,57	Картометрический	0,1	–
159	369356,85	1533637,16	Картометрический	0,1	–
160	369331,86	1533620,77	Картометрический	0,1	–
161	369309,72	1533602,93	Картометрический	0,1	–
162	369282,22	1533574,35	Картометрический	0,1	–
163	369256,74	1533546,35	Картометрический	0,1	–
164	369250,88	1533539,91	Картометрический	0,1	–
165	369224,31	1533514,25	Картометрический	0,1	–
166	369195,94	1533487,12	Картометрический	0,1	–

1	2	3	4	5	6
167	369177,49	1533473,24	Картометрический	0,1	–
168	369138,18	1533445,66	Картометрический	0,1	–
169	369107,05	1533424,04	Картометрический	0,1	–
170	369062,92	1533394,53	Картометрический	0,1	–
171	369064,45	1533388,94	Картометрический	0,1	–
172	369072,22	1533393,61	Картометрический	0,1	–
173	369108,25	1533418,18	Картометрический	0,1	–
174	369117,05	1533424,19	Картометрический	0,1	–
175	369141,72	1533440,57	Картометрический	0,1	–
176	369181,14	1533468,23	Картометрический	0,1	–
177	369200,03	1533483,76	Картометрический	0,1	–
178	369228,67	1533509,84	Картометрический	0,1	–
179	369257,58	1533540,19	Картометрический	0,1	–
180	369286,04	1533570,48	Картометрический	0,1	–
181	369301,57	1533587,81	Картометрический	0,1	–
182	369313,96	1533598,40	Картометрический	0,1	–
183	369335,47	1533615,32	Картометрический	0,1	–
184	369360,02	1533631,83	Картометрический	0,1	–
185	369379,61	1533641,89	Картометрический	0,1	–
186	369413,62	1533655,09	Картометрический	0,1	–
187	369446,11	1533662,89	Картометрический	0,1	–
188	369470,18	1533666,87	Картометрический	0,1	–
189	369494,87	1533669,34	Картометрический	0,1	–
190	369494,98	1533663,44	Картометрический	0,1	–
191	369500,86	1533663,82	Картометрический	0,1	–
192	369507,22	1533663,77	Картометрический	0,1	–
193	369519,69	1533663,68	Картометрический	0,1	–
194	369533,17	1533662,90	Картометрический	0,1	–
195	369545,05	1533661,82	Картометрический	0,1	–
196	369556,53	1533660,48	Картометрический	0,1	–
197	369568,22	1533658,53	Картометрический	0,1	–
198	369579,24	1533656,22	Картометрический	0,1	–
199	369601,55	1533650,35	Картометрический	0,1	–
200	369607,57	1533648,38	Картометрический	0,1	–
201	369618,63	1533644,02	Картометрический	0,1	–
202	369624,22	1533641,58	Картометрический	0,1	–
203	369634,79	1533636,68	Картометрический	0,1	–
204	369640,56	1533634,00	Картометрический	0,1	–
205	369646,02	1533631,42	Картометрический	0,1	–
206	369661,62	1533622,70	Картометрический	0,1	–
207	369693,66	1533605,15	Картометрический	0,1	–
208	369714,27	1533593,29	Картометрический	0,1	–
209	369739,44	1533578,25	Картометрический	0,1	–
210	369758,51	1533564,64	Картометрический	0,1	–
211	369765,56	1533559,10	Картометрический	0,1	–
212	369783,37	1533543,28	Картометрический	0,1	–

1	2	3	4	5	6
213	369783,38	1533543,27	Картометрический	0,1	–
214	369783,65	1533542,57	Картометрический	0,1	–
215	369784,69	1533541,13	Картометрический	0,1	–
216	369783,46	1533501,84	Картометрический	0,1	–
217	369782,32	1533465,27	Картометрический	0,1	–
218	369781,38	1533435,02	Картометрический	0,1	–
219	369774,80	1533434,88	Картометрический	0,1	–
220	369777,94	1533311,40	Картометрический	0,1	–
221	369560,32	1533302,16	Картометрический	0,1	–
222	369595,82	1533308,78	Картометрический	0,1	–
223	369644,77	1533320,95	Картометрический	0,1	–
224	369730,16	1533532,90	Картометрический	0,1	–
225	369731,36	1533535,87	Картометрический	0,1	–
226	369678,26	1533592,02	Картометрический	0,1	–
227	369639,03	1533619,48	Картометрический	0,1	–
228	369603,74	1533638,56	Картометрический	0,1	–
229	369586,95	1533647,46	Картометрический	0,1	–
230	369580,78	1533648,15	Картометрический	0,1	–
231	369521,05	1533654,83	Картометрический	0,1	–
232	369468,83	1533650,26	Картометрический	0,1	–
233	369427,98	1533642,11	Картометрический	0,1	–
234	369413,51	1533634,16	Картометрический	0,1	–
235	369323,84	1533584,90	Картометрический	0,1	–
236	369254,22	1533523,13	Картометрический	0,1	–
237	369229,23	1533500,74	Картометрический	0,1	–
238	369209,91	1533484,56	Картометрический	0,1	–
239	369184,87	1533463,50	Картометрический	0,1	–
240	369151,95	1533435,67	Картометрический	0,1	–
241	369067,52	1533377,24	Картометрический	0,1	–
242	369085,38	1533297,15	Картометрический	0,1	–
243	369220,10	1533266,39	Картометрический	0,1	–
244	369224,02	1533253,31	Картометрический	0,1	–
245	369226,67	1533244,95	Картометрический	0,1	–
246	369230,73	1533232,20	Картометрический	0,1	–
247	369230,86	1533231,71	Картометрический	0,1	–
248	369225,01	1533229,99	Картометрический	0,1	–
249	369226,30	1533223,20	Картометрический	0,1	–
250	369228,50	1533223,60	Картометрический	0,1	–
251	369244,06	1533226,44	Картометрический	0,1	–
252	369250,88	1533228,01	Картометрический	0,1	–
253	369253,20	1533228,54	Картометрический	0,1	–
254	369268,68	1533211,24	Картометрический	0,1	–
255	369277,34	1533201,57	Картометрический	0,1	–
256	369287,52	1533202,90	Картометрический	0,1	–
257	369318,14	1533206,81	Картометрический	0,1	–
258	369326,50	1533212,38	Картометрический	0,1	–

1	2	3	4	5	6
259	369375,35	1533244,89	Картометрический	0,1	–
260	369489,68	1533238,38	Картометрический	0,1	–
261	369502,37	1533237,65	Картометрический	0,1	–
262	369512,25	1533237,09	Картометрический	0,1	–
263	369570,41	1533233,78	Картометрический	0,1	–
264	369599,23	1533232,13	Картометрический	0,1	–
265	369605,77	1533231,76	Картометрический	0,1	–
266	369610,23	1533203,62	Картометрический	0,1	–
267	369641,32	1533007,53	Картометрический	0,1	–
268	369651,74	1532984,50	Картометрический	0,1	–
269	369666,10	1532952,75	Картометрический	0,1	–
270	369666,72	1532951,38	Картометрический	0,1	–
271	369683,49	1532914,30	Картометрический	0,1	–
272	369697,61	1532883,10	Картометрический	0,1	–
273	369718,56	1532836,78	Картометрический	0,1	–
274	369743,15	1532782,46	Картометрический	0,1	–
275	369753,03	1532760,63	Картометрический	0,1	–
276	369762,64	1532739,40	Картометрический	0,1	–
277	369770,64	1532721,73	Картометрический	0,1	–
278	369770,94	1532716,29	Картометрический	0,1	–
279	369771,05	1532714,14	Картометрический	0,1	–
280	369772,57	1532685,52	Картометрический	0,1	–
281	369772,71	1532682,83	Картометрический	0,1	–
282	369774,79	1532643,54	Картометрический	0,1	–
283	369775,74	1532625,68	Картометрический	0,1	–
284	369776,85	1532604,75	Картометрический	0,1	–
285	369551,30	1532512,51	Картометрический	0,1	–
286	369497,82	1532490,64	Картометрический	0,1	–
287	369412,67	1532446,60	Картометрический	0,1	–
288	369416,92	1532439,83	Картометрический	0,1	–
289	369426,24	1532424,18	Картометрический	0,1	–
290	369582,77	1531996,92	Картометрический	0,1	–
291	369808,45	1532088,22	Картометрический	0,1	–
292	369815,08	1532084,84	Картометрический	0,1	–
293	369815,57	1532084,01	Картометрический	0,1	–
294	369833,36	1532053,86	Картометрический	0,1	–
295	369851,31	1532023,24	Картометрический	0,1	–
296	369852,04	1532021,99	Картометрический	0,1	–
297	369869,79	1531991,83	Картометрический	0,1	–
298	369887,54	1531961,67	Картометрический	0,1	–
299	369905,29	1531931,50	Картометрический	0,1	–
300	369924,80	1531942,97	Картометрический	0,1	–
301	369937,43	1531921,28	Картометрический	0,1	–
302	369955,60	1531930,48	Картометрический	0,1	–
303	369964,24	1531911,62	Картометрический	0,1	–
304	369983,23	1531881,35	Картометрический	0,1	–

1	2	3	4	5	6
305	370020,43	1531822,05	Картометрический	0,1	–
306	369984,13	1531799,28	Картометрический	0,1	–
307	369962,98	1531784,14	Картометрический	0,1	–
308	369926,83	1531762,88	Картометрический	0,1	–
309	369869,26	1531679,48	Картометрический	0,1	–
310	369865,59	1531674,10	Картометрический	0,1	–
311	369861,83	1531668,62	Картометрический	0,1	–
312	369773,71	1531632,77	Картометрический	0,1	–
313	369659,66	1531586,38	Картометрический	0,1	–
314	369569,32	1531525,03	Картометрический	0,1	–
315	369569,57	1531524,80	Картометрический	0,1	–
316	369537,84	1531503,64	Картометрический	0,1	–
317	369357,27	1531381,04	Картометрический	0,1	–
318	369232,60	1531593,27	Картометрический	0,1	–
319	369211,44	1531629,31	Картометрический	0,1	–
320	369170,50	1531699,01	Картометрический	0,1	–
321	369154,41	1531726,40	Картометрический	0,1	–
322	369150,72	1531732,67	Картометрический	0,1	–
323	369131,26	1531765,82	Картометрический	0,1	–
324	369128,14	1531768,65	Картометрический	0,1	–
325	369124,32	1531775,10	Картометрический	0,1	–
326	369111,08	1531886,20	Картометрический	0,1	–
327	369106,57	1531884,04	Картометрический	0,1	–
328	369095,16	1531906,40	Картометрический	0,1	–
329	369083,75	1531928,75	Картометрический	0,1	–
330	369070,82	1531951,37	Картометрический	0,1	–
331	369071,89	1531952,01	Картометрический	0,1	–
332	369060,93	1531973,45	Картометрический	0,1	–
333	369051,70	1531967,67	Картометрический	0,1	–
334	369042,04	1531986,60	Картометрический	0,1	–
335	369032,38	1532005,51	Картометрический	0,1	–
336	369022,72	1532024,43	Картометрический	0,1	–
337	369013,06	1532043,34	Картометрический	0,1	–
338	369003,40	1532062,26	Картометрический	0,1	–
339	369024,76	1532075,63	Картометрический	0,1	–
340	369014,79	1532095,25	Картометрический	0,1	–
341	369003,87	1532088,41	Картометрический	0,1	–
342	368992,32	1532111,16	Картометрический	0,1	–
343	368984,23	1532105,20	Картометрический	0,1	–
344	368972,41	1532124,54	Картометрический	0,1	–
345	368958,35	1532147,30	Картометрический	0,1	–
346	368987,29	1532165,92	Картометрический	0,1	–
347	369017,30	1532183,43	Картометрический	0,1	–
348	369020,39	1532184,22	Картометрический	0,1	–
349	369014,42	1532195,91	Картометрический	0,1	–
350	369013,83	1532194,72	Картометрический	0,1	–

1	2	3	4	5	6
351	368978,36	1532174,35	Картометрический	0,1	–
352	368921,38	1532139,80	Картометрический	0,1	–
353	368911,85	1532132,88	Картометрический	0,1	–
354	368877,52	1532110,65	Картометрический	0,1	–
355	368865,12	1532103,56	Картометрический	0,1	–
356	368798,54	1532060,74	Картометрический	0,1	–
357	368757,26	1532035,03	Картометрический	0,1	–
358	368725,76	1532015,11	Картометрический	0,1	–
359	368700,40	1531998,39	Картометрический	0,1	–
360	368617,99	1531946,44	Картометрический	0,1	–
361	368564,17	1531912,38	Картометрический	0,1	–
362	368536,39	1531894,28	Картометрический	0,1	–
363	368524,15	1531887,86	Картометрический	0,1	–
364	368521,46	1531893,34	Картометрический	0,1	–
365	368516,76	1531890,46	Картометрический	0,1	–
366	368511,35	1531887,09	Картометрический	0,1	–
367	368493,68	1531862,92	Картометрический	0,1	–
368	368490,11	1531868,22	Картометрический	0,1	–
369	368463,40	1531907,90	Картометрический	0,1	–
370	368450,90	1531926,48	Картометрический	0,1	–
371	368443,42	1531937,58	Картометрический	0,1	–
372	368425,69	1531963,94	Картометрический	0,1	–
373	368410,03	1531987,20	Картометрический	0,1	–
374	368394,94	1532009,64	Картометрический	0,1	–
375	368380,40	1532031,24	Картометрический	0,1	–
376	368355,79	1532067,80	Картометрический	0,1	–
377	368330,35	1532105,60	Картометрический	0,1	–
378	368305,75	1532142,16	Картометрический	0,1	–
379	368294,56	1532158,78	Картометрический	0,1	–
380	368274,23	1532189,00	Картометрический	0,1	–
381	368265,26	1532202,32	Картометрический	0,1	–
382	368252,62	1532216,83	Картометрический	0,1	–
383	368229,29	1532243,60	Картометрический	0,1	–
384	368202,64	1532274,19	Картометрический	0,1	–
385	367971,48	1532539,46	Картометрический	0,1	–
386	367944,85	1532570,03	Картометрический	0,1	–
387	367940,71	1532574,78	Картометрический	0,1	–
388	367938,29	1532577,56	Картометрический	0,1	–
389	367909,32	1532600,19	Картометрический	0,1	–
390	367870,82	1532630,28	Картометрический	0,1	–
391	367859,15	1532639,39	Картометрический	0,1	–
392	367837,10	1532656,71	Картометрический	0,1	–
393	367804,94	1532681,96	Картометрический	0,1	–
394	367773,30	1532706,82	Картометрический	0,1	–
395	367742,40	1532731,09	Картометрический	0,1	–
396	367717,90	1532750,33	Картометрический	0,1	–

1	2	3	4	5	6
397	367713,22	1532754,73	Картометрический	0,1	–
398	367658,37	1532806,27	Картометрический	0,1	–
399	367619,49	1532842,80	Картометрический	0,1	–
400	367604,91	1532856,51	Картометрический	0,1	–
401	367580,14	1532879,79	Картометрический	0,1	–
402	367559,26	1532899,40	Картометрический	0,1	–
403	367523,85	1532883,84	Картометрический	0,1	–
404	367488,61	1532868,34	Картометрический	0,1	–
405	367488,62	1532868,32	Картометрический	0,1	–
406	367448,58	1532850,73	Картометрический	0,1	–
407	367432,32	1532843,57	Картометрический	0,1	–
408	367420,80	1532837,40	Картометрический	0,1	–
409	367395,48	1532823,85	Картометрический	0,1	–
410	367393,54	1532820,53	Картометрический	0,1	–
411	367391,00	1532816,02	Картометрический	0,1	–
412	367384,86	1532805,13	Картометрический	0,1	–
413	367378,72	1532794,24	Картометрический	0,1	–
414	367368,73	1532777,53	Картометрический	0,1	–
415	367356,92	1532757,56	Картометрический	0,1	–
416	367357,86	1532757,05	Картометрический	0,1	–
417	367347,57	1532739,00	Картометрический	0,1	–
418	367345,90	1532734,74	Картометрический	0,1	–
419	367291,06	1532772,53	Картометрический	0,1	–
420	367275,44	1532765,33	Картометрический	0,1	–
421	367275,27	1532765,45	Картометрический	0,1	–
422	367165,75	1532714,88	Картометрический	0,1	–
423	367139,09	1532702,29	Картометрический	0,1	–
424	367133,36	1532707,73	Картометрический	0,1	–
1	367113,64	1532715,35	Картометрический	0,1	–
425	367253,62	1533841,32	Картометрический	0,1	–
426	367325,90	1533862,35	Картометрический	0,1	–
427	367345,91	1533866,22	Картометрический	0,1	–
428	367433,90	1533885,33	Картометрический	0,1	–
429	367469,74	1533768,33	Картометрический	0,1	–
430	367466,45	1533642,77	Картометрический	0,1	–
431	367375,92	1533643,31	Картометрический	0,1	–
432	367356,04	1533643,44	Картометрический	0,1	–
433	367280,41	1533643,85	Картометрический	0,1	–
434	367284,32	1533744,19	Картометрический	0,1	–
435	367274,06	1533776,67	Картометрический	0,1	–
425	367253,62	1533841,32	Картометрический	0,1	–

Раздел 3

Сведения о местоположении измененных (уточненных) границ объекта							
1. Система координат МСК-66 зона 1							
2. Сведения о характерных точках границ объекта							
Обозначение характерных точек части границы	Существующие координаты, м		Измененные (уточненные) координаты, м		Метод определения координат характерной точки	Средняя квадратическая погрешность положения характерной точки (Mt), м	Описание обозначения точки на местности (при наличии)
	X	Y	X	Y			
1	2	3	4	5	6	7	8
–	–	–	–	–	–	–	–
3. Сведения о характерных точках части (частей) границ объекта							
Обозначение характерных точек части границы	Существующие координаты, м		Измененные (уточненные) координаты, м		Метод определения координат характерной точки	Средняя квадратическая погрешность положения характерной точки (Mt), м	Описание обозначения точки на местности (при наличии)
	X	Y	X	Y			
1	2	3	4	5	6	7	8
–	–	–	–	–	–	–	–

Раздел 4

План границ объекта



Масштаб 1:25000

Используемые условные знаки и обозначения:

- Граница городского округа - муниципального образования «город Екатеринбург» (существующая)

- Граница населенного пункта (существующая)

162 - Номер характерной точки границ объекта

Подпись _____ Дата "10" 05 2023 г.

Место оттиска печати (при наличии) лица, составившего описание местоположения границ объекта

ОПИСАНИЕ МЕСТОПОЛОЖЕНИЯ ГРАНИЦ

Населенный пункт «посёлок Широкая Речка»
(наименование объекта, местоположение границ которого описано (далее - объект)

Раздел 1

Сведения об объекте		
№ п/п	Характеристики объекта	Описание характеристик
1	Местоположение объекта	Свердловская область, городской округ – муниципальное образование «город Екатеринбург»
2	Площадь объекта +/- величина погрешности определения площади (Р +/- Дельта Р)	770 862 +/– 33 кв.м
3	Иные характеристики объекта	–

Раздел 2

Сведения о местоположении границ объекта

1. Система координат МСК-66 зона 1
2. Сведения о характерных точках границ объекта

Обозначение характерных точек части границы	Координаты		Метод определения координат характерной точки	Средняя квадратическая погрешность положения характерной точки (Mt), м	Описание обозначения точки на местности (при наличии)
	X	Y			
1	2	3	4	5	6
1	371507,24	1525838,41	Картометрический	0,1	–
2	371497,48	1525817,62	Картометрический	0,1	–
3	371521,79	1525804,08	Картометрический	0,1	–
4	371554,24	1525785,98	Картометрический	0,1	–
5	371561,28	1525782,06	Картометрический	0,1	–
6	371568,31	1525778,14	Картометрический	0,1	–
7	371593,04	1525764,36	Картометрический	0,1	–
8	371603,93	1525758,31	Картометрический	0,1	–
9	371595,99	1525737,72	Картометрический	0,1	–
10	371587,20	1525714,93	Картометрический	0,1	–
11	371578,78	1525693,09	Картометрический	0,1	–
12	371570,42	1525671,39	Картометрический	0,1	–
13	371562,10	1525649,84	Картометрический	0,1	–
14	371553,64	1525627,89	Картометрический	0,1	–
15	371545,23	1525606,09	Картометрический	0,1	–
16	371536,89	1525584,46	Картометрический	0,1	–
17	371528,60	1525562,97	Картометрический	0,1	–
18	371519,81	1525540,19	Картометрический	0,1	–
19	371642,69	1525531,14	Картометрический	0,1	–
20	371709,65	1525484,52	Картометрический	0,1	–
21	371714,92	1525480,83	Картометрический	0,1	–
22	371791,18	1525427,41	Картометрический	0,1	–
23	371898,95	1525351,92	Картометрический	0,1	–
24	371951,41	1525423,81	Картометрический	0,1	–
25	372012,04	1525573,40	Картометрический	0,1	–
26	372077,33	1525675,09	Картометрический	0,1	–
27	372095,28	1525758,35	Картометрический	0,1	–
28	372130,22	1525802,08	Картометрический	0,1	–

1	2	3	4	5	6
29	372175,94	1525817,42	Картометрический	0,1	–
30	372204,39	1525836,10	Картометрический	0,1	–
31	372222,03	1525879,96	Картометрический	0,1	–
32	372225,74	1525895,55	Картометрический	0,1	–
33	372227,55	1525903,50	Картометрический	0,1	–
34	372231,75	1525920,78	Картометрический	0,1	–
35	372236,59	1525918,38	Картометрический	0,1	–
36	372242,78	1525949,30	Картометрический	0,1	–
37	372291,62	1526020,22	Картометрический	0,1	–
38	372340,52	1526055,86	Картометрический	0,1	–
39	372387,78	1526107,19	Картометрический	0,1	–
40	372360,42	1526124,66	Картометрический	0,1	–
41	372377,40	1526142,39	Картометрический	0,1	–
42	372397,83	1526163,72	Картометрический	0,1	–
43	372389,88	1526172,86	Картометрический	0,1	–
44	372400,24	1526189,96	Картометрический	0,1	–
45	372405,50	1526195,96	Картометрический	0,1	–
46	372413,36	1526196,88	Картометрический	0,1	–
47	372435,80	1526199,48	Картометрический	0,1	–
48	372453,60	1526204,57	Картометрический	0,1	–
49	372479,68	1526212,03	Картометрический	0,1	–
50	372496,95	1526221,34	Картометрический	0,1	–
51	372530,50	1526239,41	Картометрический	0,1	–
52	372543,33	1526246,32	Картометрический	0,1	–
53	372559,51	1526255,01	Картометрический	0,1	–
54	372562,22	1526257,04	Картометрический	0,1	–
55	372565,06	1526259,16	Картометрический	0,1	–
56	372591,31	1526278,86	Картометрический	0,1	–
57	372595,87	1526282,26	Картометрический	0,1	–
58	372621,86	1526319,12	Картометрический	0,1	–
59	372640,85	1526346,04	Картометрический	0,1	–
60	372647,61	1526356,49	Картометрический	0,1	–
61	372652,95	1526364,76	Картометрический	0,1	–
62	372668,43	1526370,12	Картометрический	0,1	–
63	372674,04	1526380,68	Картометрический	0,1	–
64	372671,05	1526396,08	Картометрический	0,1	–
65	372686,00	1526416,06	Картометрический	0,1	–
66	372683,24	1526417,56	Картометрический	0,1	–
67	372682,32	1526418,10	Картометрический	0,1	–
68	372649,84	1526438,30	Картометрический	0,1	–
69	372618,64	1526457,72	Картометрический	0,1	–
70	372588,97	1526476,17	Картометрический	0,1	–
71	372552,97	1526498,65	Картометрический	0,1	–
72	372481,37	1526543,12	Картометрический	0,1	–
73	372386,75	1526602,00	Картометрический	0,1	–
74	372199,06	1526718,78	Картометрический	0,1	–

1	2	3	4	5	6
75	372024,82	1526962,76	Картометрический	0,1	–
76	372031,53	1526998,29	Картометрический	0,1	–
77	372026,11	1526984,80	Картометрический	0,1	–
78	372018,15	1526958,08	Картометрический	0,1	–
79	372027,65	1526937,16	Картометрический	0,1	–
80	372041,91	1526919,15	Картометрический	0,1	–
81	372035,44	1526901,35	Картометрический	0,1	–
82	372049,78	1526894,31	Картометрический	0,1	–
83	372049,71	1526884,54	Картометрический	0,1	–
84	372036,91	1526868,51	Картометрический	0,1	–
85	372048,27	1526847,65	Картометрический	0,1	–
86	372095,48	1526843,28	Картометрический	0,1	–
87	372147,85	1526760,45	Картометрический	0,1	–
88	372152,82	1526732,74	Картометрический	0,1	–
89	372171,80	1526728,55	Картометрический	0,1	–
90	372184,37	1526714,08	Картометрический	0,1	–
91	372182,46	1526689,88	Картометрический	0,1	–
92	372164,42	1526668,69	Картометрический	0,1	–
93	372150,45	1526650,38	Картометрический	0,1	–
94	372139,50	1526649,86	Картометрический	0,1	–
95	372134,97	1526660,27	Картометрический	0,1	–
96	372113,59	1526652,94	Картометрический	0,1	–
97	372111,73	1526635,11	Картометрический	0,1	–
98	372115,51	1526613,70	Картометрический	0,1	–
99	372126,04	1526603,02	Картометрический	0,1	–
100	372151,72	1526559,38	Картометрический	0,1	–
101	372116,27	1526481,03	Картометрический	0,1	–
102	372120,61	1526475,80	Картометрический	0,1	–
103	372141,40	1526478,27	Картометрический	0,1	–
104	372154,58	1526467,56	Картометрический	0,1	–
105	372156,70	1526455,63	Картометрический	0,1	–
106	372148,99	1526446,32	Картометрический	0,1	–
107	372126,59	1526444,57	Картометрический	0,1	–
108	372116,94	1526455,82	Картометрический	0,1	–
109	372107,50	1526465,33	Картометрический	0,1	–
110	372084,43	1526413,64	Картометрический	0,1	–
111	372052,70	1526428,73	Картометрический	0,1	–
112	372081,44	1526491,93	Картометрический	0,1	–
113	372038,91	1526562,07	Картометрический	0,1	–
114	371991,63	1526624,29	Картометрический	0,1	–
115	371949,87	1526630,43	Картометрический	0,1	–
116	371912,43	1526573,27	Картометрический	0,1	–
117	371892,60	1526510,81	Картометрический	0,1	–
118	371905,55	1526463,35	Картометрический	0,1	–
119	371894,10	1526457,76	Картометрический	0,1	–
120	371911,14	1526423,12	Картометрический	0,1	–

1	2	3	4	5	6
121	371808,80	1526480,03	Картометрический	0,1	–
122	371733,50	1526316,45	Картометрический	0,1	–
123	371724,95	1526321,42	Картометрический	0,1	–
124	371623,61	1526096,36	Картометрический	0,1	–
125	371617,03	1526081,75	Картометрический	0,1	–
126	371632,31	1526075,50	Картометрический	0,1	–
127	371623,92	1526057,67	Картометрический	0,1	–
128	371618,94	1526047,12	Картометрический	0,1	–
129	371615,99	1526040,87	Картометрический	0,1	–
130	371612,28	1526033,00	Картометрический	0,1	–
131	371597,30	1526001,27	Картометрический	0,1	–
132	371592,08	1525990,20	Картометрический	0,1	–
133	371589,93	1525985,64	Картометрический	0,1	–
134	371578,91	1525988,17	Картометрический	0,1	–
1	371507,24	1525838,41	Картометрический	0,1	–

Раздел 3

Сведения о местоположении измененных (уточненных) границ объекта							
1. Система координат МСК-66 зона 1							
2. Сведения о характерных точках границ объекта							
Обозначение характерных точек части границы	Существующие координаты, м		Измененные (уточненные) координаты, м		Метод определения координат характерной точки	Средняя квадратическая погрешность положения характерной точки (Mt), м	Описание обозначения точки на местности (при наличии)
	X	Y	X	Y			
1	2	3	4	5	6	7	8
–	–	–	–	–	–	–	–
3. Сведения о характерных точках части (частей) границ объекта							
Обозначение характерных точек части границы	Существующие координаты, м		Измененные (уточненные) координаты, м		Метод определения координат характерной точки	Средняя квадратическая погрешность положения характерной точки (Mt), м	Описание обозначения точки на местности (при наличии)
	X	Y	X	Y			
1	2	3	4	5	6	7	8
–	–	–	–	–	–	–	–

Раздел 4

План границ объекта



Масштаб 1:25000

Используемые условные знаки и обозначения:

- Граница городского округа - муниципального образования «город Екатеринбург» (существующая)

- Граница населенного пункта (существующая)

162 - Номер характерной точки границ объекта

Подпись _____ Дата "10" 05 2023 г.

Место оттиска печати (при наличии) лица, составившего описание местоположения границ объекта

ОПИСАНИЕ МЕСТОПОЛОЖЕНИЯ ГРАНИЦ

Населенный пункт «поселок Шувакиш»

(наименование объекта, местоположение границ которого описано (далее - объект)

Раздел 1

Сведения об объекте		
№ п/п	Характеристики объекта	Описание характеристик
1	Местоположение объекта	Свердловская область, городской округ – муниципальное образование «город Екатеринбург»
2	Площадь объекта +/- величина погрешности определения площади (Р +/- Дельта Р)	970 563 +/– 42 кв.м
3	Иные характеристики объекта	Многоконтурный объект

Раздел 2

Сведения о местоположении границ объекта

1. Система координат МСК-66 зона 1
2. Сведения о характерных точках границ объекта

Обозначение характерных точек части границы	Координаты		Метод определения координат характерной точки	Средняя квадратическая погрешность положения характерной точки (Mt), м	Описание обозначения точки на местности (при наличии)
	X	Y			
1	2	3	4	5	6
1	399499,94	1526242,19	Картометрический	0,1	–
2	399510,75	1526155,12	Картометрический	0,1	–
3	399513,98	1526127,03	Картометрический	0,1	–
4	399529,97	1525990,89	Картометрический	0,1	–
5	399536,50	1525936,28	Картометрический	0,1	–
6	399542,22	1525934,15	Картометрический	0,1	–
7	399643,49	1525896,44	Картометрический	0,1	–
8	399669,66	1525886,69	Картометрический	0,1	–
9	399681,88	1525882,14	Картометрический	0,1	–
10	399674,55	1525854,09	Картометрический	0,1	–
11	399644,59	1525741,04	Картометрический	0,1	–
12	399654,11	1525735,47	Картометрический	0,1	–
13	399778,75	1525662,54	Картометрический	0,1	–
14	399783,56	1525663,67	Картометрический	0,1	–
15	399867,32	1525785,88	Картометрический	0,1	–
16	399900,75	1525762,18	Картометрический	0,1	–
17	399961,79	1525719,60	Картометрический	0,1	–
18	399991,70	1525698,05	Картометрический	0,1	–
19	399996,92	1525700,77	Картометрический	0,1	–
20	400047,04	1525726,89	Картометрический	0,1	–
21	400131,57	1525736,92	Картометрический	0,1	–
22	400231,93	1525808,31	Картометрический	0,1	–
23	400320,51	1525859,66	Картометрический	0,1	–
24	400336,80	1525860,45	Картометрический	0,1	–
25	400346,26	1525858,17	Картометрический	0,1	–
26	400352,95	1525858,30	Картометрический	0,1	–
27	400365,02	1525858,46	Картометрический	0,1	–
28	400378,92	1525859,05	Картометрический	0,1	–

1	2	3	4	5	6
29	400385,36	1525859,88	Картометрический	0,1	–
30	400401,46	1525860,24	Картометрический	0,1	–
31	400428,95	1525882,00	Картометрический	0,1	–
32	400441,31	1525891,79	Картометрический	0,1	–
33	400448,11	1525898,17	Картометрический	0,1	–
34	400461,70	1525907,35	Картометрический	0,1	–
35	400477,73	1525922,17	Картометрический	0,1	–
36	400477,27	1525922,71	Картометрический	0,1	–
37	400476,33	1525923,72	Картометрический	0,1	–
38	400457,46	1525946,46	Картометрический	0,1	–
39	400447,20	1525959,42	Картометрический	0,1	–
40	400446,28	1525960,65	Картометрический	0,1	–
41	400432,37	1525979,79	Картометрический	0,1	–
42	400431,31	1525981,52	Картометрический	0,1	–
43	400419,14	1525998,46	Картометрический	0,1	–
44	400418,30	1525999,57	Картометрический	0,1	–
45	400404,84	1526019,67	Картометрический	0,1	–
46	400372,72	1526050,33	Картометрический	0,1	–
47	400282,01	1526131,28	Картометрический	0,1	–
48	400261,26	1526152,95	Картометрический	0,1	–
49	400243,15	1526173,67	Картометрический	0,1	–
50	400216,91	1526208,32	Картометрический	0,1	–
51	400193,99	1526240,10	Картометрический	0,1	–
52	400184,97	1526252,67	Картометрический	0,1	–
53	400167,53	1526279,40	Картометрический	0,1	–
54	400143,77	1526317,99	Картометрический	0,1	–
55	400132,50	1526310,83	Картометрический	0,1	–
56	400123,71	1526325,82	Картометрический	0,1	–
57	400138,76	1526334,96	Картометрический	0,1	–
58	400138,77	1526334,97	Картометрический	0,1	–
59	400127,05	1526354,18	Картометрический	0,1	–
60	400112,02	1526345,05	Картометрический	0,1	–
61	400047,46	1526452,81	Картометрический	0,1	–
62	399956,41	1526604,74	Картометрический	0,1	–
63	399944,22	1526596,99	Картометрический	0,1	–
64	399911,18	1526573,49	Картометрический	0,1	–
65	399880,03	1526551,98	Картометрический	0,1	–
66	399749,76	1526421,98	Картометрический	0,1	–
67	399680,18	1526352,52	Картометрический	0,1	–
68	399665,25	1526337,52	Картометрический	0,1	–
69	399627,61	1526300,00	Картометрический	0,1	–
70	399581,17	1526253,70	Картометрический	0,1	–
71	399572,13	1526244,69	Картометрический	0,1	–
1	399499,94	1526242,19	Картометрический	0,1	–
72	400212,60	1526387,47	Картометрический	0,1	–
73	400206,08	1526381,84	Картометрический	0,1	–

1	2	3	4	5	6
74	400214,88	1526366,64	Картометрический	0,1	–
75	400216,46	1526363,98	Картометрический	0,1	–
76	400223,86	1526368,40	Картометрический	0,1	–
77	400224,46	1526367,61	Картометрический	0,1	–
78	400224,63	1526367,13	Картометрический	0,1	–
79	400231,03	1526356,30	Картометрический	0,1	–
80	400236,12	1526348,10	Картометрический	0,1	–
81	400236,25	1526347,89	Картометрический	0,1	–
82	400241,47	1526339,46	Картометрический	0,1	–
83	400242,26	1526338,19	Картометрический	0,1	–
84	400242,54	1526337,74	Картометрический	0,1	–
85	400248,20	1526329,20	Картометрический	0,1	–
86	400249,27	1526327,58	Картометрический	0,1	–
87	400258,83	1526312,51	Картометрический	0,1	–
88	400265,31	1526302,25	Картометрический	0,1	–
89	400266,04	1526301,18	Картометрический	0,1	–
90	400277,34	1526285,03	Картометрический	0,1	–
91	400278,71	1526283,06	Картометрический	0,1	–
92	400282,41	1526277,77	Картометрический	0,1	–
93	400292,48	1526264,47	Картометрический	0,1	–
94	400292,84	1526263,99	Картометрический	0,1	–
95	400288,68	1526260,95	Картометрический	0,1	–
96	400299,66	1526246,28	Картометрический	0,1	–
97	400301,75	1526243,89	Картометрический	0,1	–
98	400306,15	1526246,45	Картометрический	0,1	–
99	400306,61	1526245,85	Картометрический	0,1	–
100	400319,02	1526231,40	Картометрический	0,1	–
101	400336,80	1526210,69	Картометрический	0,1	–
102	400398,42	1526147,82	Картометрический	0,1	–
103	400424,50	1526123,14	Картометрический	0,1	–
104	400419,37	1526118,30	Картометрический	0,1	–
105	400399,23	1526099,34	Картометрический	0,1	–
106	400423,86	1526072,35	Картометрический	0,1	–
107	400427,60	1526069,47	Картометрический	0,1	–
108	400441,04	1526055,35	Картометрический	0,1	–
109	400448,19	1526061,40	Картометрический	0,1	–
110	400473,41	1526032,68	Картометрический	0,1	–
111	400502,30	1526049,34	Картометрический	0,1	–
112	400512,42	1526040,73	Картометрический	0,1	–
113	400523,02	1526060,30	Картометрический	0,1	–
114	400519,99	1526077,34	Картометрический	0,1	–
115	400512,27	1526120,71	Картометрический	0,1	–
116	400455,43	1526209,11	Картометрический	0,1	–
117	400463,36	1526212,18	Картометрический	0,1	–
118	400463,13	1526212,54	Картометрический	0,1	–
119	400595,42	1526264,09	Картометрический	0,1	–

1	2	3	4	5	6
120	400722,37	1526313,24	Картометрический	0,1	–
121	400726,32	1526314,47	Картометрический	0,1	–
122	400728,32	1526328,90	Картометрический	0,1	–
123	400749,56	1526482,50	Картометрический	0,1	–
124	400750,64	1526490,25	Картометрический	0,1	–
125	400695,78	1526616,18	Картометрический	0,1	–
126	400634,61	1526756,38	Картометрический	0,1	–
127	400612,01	1526808,03	Картометрический	0,1	–
128	400511,86	1527028,82	Картометрический	0,1	–
129	400511,37	1527028,77	Картометрический	0,1	–
130	400506,54	1527039,83	Картометрический	0,1	–
131	400030,59	1526978,16	Картометрический	0,1	–
132	400031,35	1526975,82	Картометрический	0,1	–
133	399951,71	1526963,68	Картометрический	0,1	–
134	399866,28	1526950,66	Картометрический	0,1	–
135	399894,16	1526907,03	Картометрический	0,1	–
136	399961,20	1526796,32	Картометрический	0,1	–
137	400006,93	1526722,27	Картометрический	0,1	–
138	400042,46	1526664,07	Картометрический	0,1	–
139	400100,84	1526567,78	Картометрический	0,1	–
140	400147,28	1526492,49	Картометрический	0,1	–
141	400212,05	1526388,40	Картометрический	0,1	–
142	400212,85	1526387,68	Картометрический	0,1	–
72	400212,60	1526387,47	Картометрический	0,1	–

Раздел 3

Сведения о местоположении измененных (уточненных) границ объекта							
1. Система координат МСК-66 зона 1							
2. Сведения о характерных точках границ объекта							
Обозначение характерных точек части границы	Существующие координаты, м		Измененные (уточненные) координаты, м		Метод определения координат характерной точки	Средняя квадратическая погрешность положения характерной точки (Mt), м	Описание обозначения точки на местности (при наличии)
	X	Y	X	Y			
1	2	3	4	5	6	7	8
–	–	–	–	–	–	–	–
3. Сведения о характерных точках части (частей) границ объекта							
Обозначение характерных точек части границы	Существующие координаты, м		Измененные (уточненные) координаты, м		Метод определения координат характерной точки	Средняя квадратическая погрешность положения характерной точки (Mt), м	Описание обозначения точки на местности (при наличии)
	X	Y	X	Y			
1	2	3	4	5	6	7	8
–	–	–	–	–	–	–	–

Раздел 4

План границ объекта



Масштаб 1:25000

Используемые условные знаки и обозначения:

- Граница городского округа - муниципального образования «город Екатеринбург» (существующая)

- Граница населенного пункта (существующая)

162 - Номер характерной точки границ объекта

Подпись _____ Дата "10" 05 2023 г.

Место оттиска печати (при наличии) лица, составившего описание местоположения границ объекта

ОПИСАНИЕ МЕСТОПОЛОЖЕНИЯ ГРАНИЦ

Населенный пункт «город Екатеринбург»
(наименование объекта, местоположение границ которого описано (далее - объект)

Раздел 1

Сведения об объекте		
№ п/п	Характеристики объекта	Описание характеристик
1	Местоположение объекта	Свердловская область, городской округ – муниципальное образование «город Екатеринбург»
2	Площадь объекта +/- величина погрешности определения площади (Р +/- Дельта Р)	1 110 690 833 +/– 48 528 кв.м
3	Иные характеристики объекта	Многоконтурный объект

Раздел 2

Сведения о местоположении границ объекта

1. Система координат МСК-66 зона 1
2. Сведения о характерных точках границ объекта

Обозначение характерных точек части границы	Координаты		Метод определения координат характерной точки	Средняя квадратическая погрешность положения характерной точки (Mt), м	Описание обозначения точки на местности (при наличии)
	X	Y			
1	2	3	4	5	6
1	387304,23	1497463,39	Картометрический	0,1	–
2	387509,56	1497697,56	Картометрический	0,1	–
3	387510,37	1497698,49	Картометрический	0,1	–
4	387487,78	1497727,42	Картометрический	0,1	–
5	387444,76	1497747,65	Картометрический	0,1	–
6	387415,42	1497770,68	Картометрический	0,1	–
7	387398,55	1497789,10	Картометрический	0,1	–
8	387360,94	1497812,20	Картометрический	0,1	–
9	387346,17	1497833,63	Картометрический	0,1	–
10	387272,44	1497847,70	Картометрический	0,1	–
11	387199,13	1497878,86	Картометрический	0,1	–
12	387186,94	1497889,77	Картометрический	0,1	–
13	387188,32	1497893,42	Картометрический	0,1	–
14	387216,40	1497925,28	Картометрический	0,1	–
15	387296,79	1497982,76	Картометрический	0,1	–
16	387343,29	1497991,79	Картометрический	0,1	–
17	387365,74	1498013,08	Картометрический	0,1	–
18	387412,66	1498035,83	Картометрический	0,1	–
19	387482,26	1498069,79	Картометрический	0,1	–
20	387521,21	1498092,97	Картометрический	0,1	–
21	387541,30	1498109,42	Картометрический	0,1	–
22	387553,96	1498115,65	Картометрический	0,1	–
23	387605,98	1498146,60	Картометрический	0,1	–
24	387640,84	1498185,94	Картометрический	0,1	–
25	387652,36	1498218,71	Картометрический	0,1	–
26	387664,72	1498228,44	Картометрический	0,1	–
27	387688,97	1498234,22	Картометрический	0,1	–
28	387735,54	1498318,53	Картометрический	0,1	–
29	387741,91	1498324,49	Картометрический	0,1	–

1	2	3	4	5	6
30	387759,75	1498327,48	Картометрический	0,1	–
31	387752,95	1498337,67	Картометрический	0,1	–
32	387784,38	1498410,71	Картометрический	0,1	–
33	387802,21	1498466,54	Картометрический	0,1	–
34	387822,86	1498555,61	Картометрический	0,1	–
35	387823,05	1498573,52	Картометрический	0,1	–
36	387813,79	1498591,67	Картометрический	0,1	–
37	387802,26	1498611,44	Картометрический	0,1	–
38	387778,56	1498642,84	Картометрический	0,1	–
39	387773,57	1498672,21	Картометрический	0,1	–
40	387767,72	1498690,23	Картометрический	0,1	–
41	387769,98	1498721,57	Картометрический	0,1	–
42	387756,21	1498736,79	Картометрический	0,1	–
43	387785,27	1498775,74	Картометрический	0,1	–
44	387794,79	1498770,79	Картометрический	0,1	–
45	387810,75	1498773,99	Картометрический	0,1	–
46	387835,30	1498792,72	Картометрический	0,1	–
47	387844,76	1498807,13	Картометрический	0,1	–
48	387857,09	1498815,67	Картометрический	0,1	–
49	387861,91	1498834,87	Картометрический	0,1	–
50	387869,88	1498872,15	Картометрический	0,1	–
51	387887,39	1498986,14	Картометрический	0,1	–
52	387887,36	1499017,17	Картометрический	0,1	–
53	387884,88	1499027,44	Картометрический	0,1	–
54	387878,97	1499035,41	Картометрический	0,1	–
55	387872,36	1499051,17	Картометрический	0,1	–
56	387868,37	1499089,75	Картометрический	0,1	–
57	387862,74	1499119,89	Картометрический	0,1	–
58	387864,80	1499152,58	Картометрический	0,1	–
59	387882,16	1499206,31	Картометрический	0,1	–
60	387890,96	1499239,43	Картометрический	0,1	–
61	387907,44	1499235,03	Картометрический	0,1	–
62	387924,36	1499231,07	Картометрический	0,1	–
63	387933,15	1499264,50	Картометрический	0,1	–
64	387942,56	1499268,18	Картометрический	0,1	–
65	387949,85	1499276,12	Картометрический	0,1	–
66	387956,52	1499295,56	Картометрический	0,1	–
67	387959,56	1499319,88	Картометрический	0,1	–
68	387971,09	1499343,90	Картометрический	0,1	–
69	387984,14	1499382,50	Картометрический	0,1	–
70	387989,29	1499405,59	Картометрический	0,1	–
71	388002,04	1499429,64	Картометрический	0,1	–
72	388015,06	1499467,17	Картометрический	0,1	–
73	388020,25	1499487,39	Картометрический	0,1	–
74	388029,35	1499508,38	Картометрический	0,1	–

1	2	3	4	5	6
75	388044,83	1499556,72	Картометрический	0,1	–
76	388065,16	1499605,99	Картометрический	0,1	–
77	388072,44	1499635,46	Картометрический	0,1	–
78	388078,50	1499700,45	Картометрический	0,1	–
79	388080,61	1499769,99	Картометрический	0,1	–
80	388080,90	1499850,77	Картометрический	0,1	–
81	388077,86	1499905,40	Картометрический	0,1	–
82	388078,47	1499924,24	Картометрический	0,1	–
83	388091,51	1500009,89	Картометрический	0,1	–
84	388092,72	1500031,46	Картометрический	0,1	–
85	388089,38	1500037,51	Картометрический	0,1	–
86	388079,66	1500051,44	Картометрический	0,1	–
87	388076,39	1500079,98	Картометрический	0,1	–
88	388079,95	1500094,41	Картометрический	0,1	–
89	388053,13	1500116,11	Картометрический	0,1	–
90	388004,45	1500145,97	Картометрический	0,1	–
91	387988,01	1500167,18	Картометрический	0,1	–
92	387964,83	1500171,88	Картометрический	0,1	–
93	387917,45	1500240,96	Картометрический	0,1	–
94	387903,57	1500261,46	Картометрический	0,1	–
95	387843,88	1500286,03	Картометрический	0,1	–
96	387848,11	1500318,50	Картометрический	0,1	–
97	387962,45	1500361,90	Картометрический	0,1	–
98	388009,10	1500363,18	Картометрический	0,1	–
99	388027,76	1500356,04	Картометрический	0,1	–
100	388146,86	1500364,02	Картометрический	0,1	–
101	388190,35	1500375,94	Картометрический	0,1	–
102	388273,39	1500401,19	Картометрический	0,1	–
103	388282,57	1500402,27	Картометрический	0,1	–
104	388286,24	1500403,38	Картометрический	0,1	–
105	388299,94	1500401,67	Картометрический	0,1	–
106	388309,76	1500404,22	Картометрический	0,1	–
107	388320,07	1500413,17	Картометрический	0,1	–
108	388325,82	1500416,28	Картометрический	0,1	–
109	388335,59	1500418,53	Картометрический	0,1	–
110	388344,41	1500419,65	Картометрический	0,1	–
111	388356,93	1500424,03	Картометрический	0,1	–
112	388368,91	1500428,48	Картометрический	0,1	–
113	388381,78	1500438,72	Картометрический	0,1	–
114	388405,82	1500455,19	Картометрический	0,1	–
115	388422,53	1500460,82	Картометрический	0,1	–
116	388448,89	1500477,29	Картометрический	0,1	–
117	388453,92	1500476,84	Картометрический	0,1	–
118	388458,67	1500478,64	Картометрический	0,1	–
119	388461,38	1500483,01	Картометрический	0,1	–

1	2	3	4	5	6
120	388466,01	1500486,73	Картометрический	0,1	–
121	388487,98	1500494,90	Картометрический	0,1	–
122	388496,90	1500492,81	Картометрический	0,1	–
123	388499,69	1500493,59	Картометрический	0,1	–
124	388505,37	1500500,32	Картометрический	0,1	–
125	388514,39	1500505,12	Картометрический	0,1	–
126	388537,94	1500513,83	Картометрический	0,1	–
127	388544,46	1500515,18	Картометрический	0,1	–
128	388551,89	1500519,43	Картометрический	0,1	–
129	388572,08	1500529,32	Картометрический	0,1	–
130	388582,31	1500529,41	Картометрический	0,1	–
131	388598,39	1500536,41	Картометрический	0,1	–
132	388615,67	1500542,25	Картометрический	0,1	–
133	388623,14	1500547,92	Картометрический	0,1	–
134	388628,75	1500550,67	Картометрический	0,1	–
135	388638,78	1500552,74	Картометрический	0,1	–
136	388680,58	1500572,12	Картометрический	0,1	–
137	388690,36	1500574,66	Картометрический	0,1	–
138	388693,99	1500577,39	Картометрический	0,1	–
139	388709,47	1500579,81	Картометрический	0,1	–
140	388737,06	1500592,63	Картометрический	0,1	–
141	388740,98	1500595,78	Картометрический	0,1	–
142	388745,88	1500597,15	Картометрический	0,1	–
143	388763,85	1500605,42	Картометрический	0,1	–
144	388777,33	1500613,03	Картометрический	0,1	–
145	388783,45	1500614,64	Картометрический	0,1	–
146	388795,36	1500621,08	Картометрический	0,1	–
147	388840,28	1500644,11	Картометрический	0,1	–
148	388847,47	1500650,52	Картометрический	0,1	–
149	388856,40	1500656,25	Картометрический	0,1	–
150	388865,88	1500659,60	Картометрический	0,1	–
151	388873,40	1500666,34	Картометрический	0,1	–
152	388878,55	1500667,96	Картометрический	0,1	–
153	388891,11	1500677,81	Картометрический	0,1	–
154	388920,02	1500695,54	Картометрический	0,1	–
155	388940,57	1500711,29	Картометрический	0,1	–
156	388954,87	1500721,60	Картометрический	0,1	–
157	388968,53	1500729,20	Картометрический	0,1	–
158	388979,48	1500740,43	Картометрический	0,1	–
159	389005,60	1500761,85	Картометрический	0,1	–
160	389042,92	1500791,59	Картометрический	0,1	–
161	389116,91	1500863,17	Картометрический	0,1	–
162	389170,45	1500921,69	Картометрический	0,1	–
163	389173,61	1500930,14	Картометрический	0,1	–
164	389172,00	1500937,53	Картометрический	0,1	–

1	2	3	4	5	6
165	389169,91	1500938,37	Картометрический	0,1	–
166	389169,08	1500936,40	Картометрический	0,1	–
167	389157,70	1500940,86	Картометрический	0,1	–
168	389159,63	1500945,47	Картометрический	0,1	–
169	389160,38	1500945,14	Картометрический	0,1	–
170	389161,39	1500947,00	Картометрический	0,1	–
171	389164,18	1500947,45	Картометрический	0,1	–
172	389164,96	1500951,61	Картометрический	0,1	–
173	389161,29	1500953,92	Картометрический	0,1	–
174	389166,60	1500964,88	Картометрический	0,1	–
175	389172,86	1500964,76	Картометрический	0,1	–
176	389177,29	1500977,10	Картометрический	0,1	–
177	389187,28	1501002,62	Картометрический	0,1	–
178	389186,97	1501008,22	Картометрический	0,1	–
179	389191,26	1501080,56	Картометрический	0,1	–
180	389223,83	1501153,90	Картометрический	0,1	–
181	389225,63	1501224,85	Картометрический	0,1	–
182	389300,84	1501313,58	Картометрический	0,1	–
183	389316,51	1501370,92	Картометрический	0,1	–
184	389303,43	1501407,92	Картометрический	0,1	–
185	389274,11	1501444,17	Картометрический	0,1	–
186	389265,01	1501480,02	Картометрический	0,1	–
187	389238,77	1501484,02	Картометрический	0,1	–
188	389227,00	1501494,30	Картометрический	0,1	–
189	389208,06	1501506,49	Картометрический	0,1	–
190	389196,57	1501534,23	Картометрический	0,1	–
191	389197,13	1501592,18	Картометрический	0,1	–
192	389179,26	1501616,09	Картометрический	0,1	–
193	389179,71	1501631,92	Картометрический	0,1	–
194	389161,94	1501636,18	Картометрический	0,1	–
195	389139,98	1501615,62	Картометрический	0,1	–
196	389109,16	1501607,63	Картометрический	0,1	–
197	389099,23	1501613,32	Картометрический	0,1	–
198	389094,64	1501658,45	Картометрический	0,1	–
199	389084,14	1501762,45	Картометрический	0,1	–
200	389057,10	1501793,45	Картометрический	0,1	–
201	389055,49	1501825,02	Картометрический	0,1	–
202	389061,93	1501841,75	Картометрический	0,1	–
203	389060,01	1501866,50	Картометрический	0,1	–
204	389054,03	1501893,32	Картометрический	0,1	–
205	389076,62	1501919,95	Картометрический	0,1	–
206	389058,78	1501955,65	Картометрический	0,1	–
207	389036,64	1501983,37	Картометрический	0,1	–
208	389008,12	1502011,48	Картометрический	0,1	–
209	388976,25	1502009,35	Картометрический	0,1	–

1	2	3	4	5	6
210	388963,62	1502034,49	Картометрический	0,1	–
211	388984,13	1502105,43	Картометрический	0,1	–
212	388977,05	1502163,81	Картометрический	0,1	–
213	388900,22	1502247,43	Картометрический	0,1	–
214	388892,81	1502267,28	Картометрический	0,1	–
215	388839,42	1502296,09	Картометрический	0,1	–
216	388828,33	1502330,58	Картометрический	0,1	–
217	388841,64	1502358,93	Картометрический	0,1	–
218	388875,25	1502382,21	Картометрический	0,1	–
219	388897,74	1502386,50	Картометрический	0,1	–
220	388920,85	1502407,40	Картометрический	0,1	–
221	388934,01	1502435,89	Картометрический	0,1	–
222	388943,76	1502492,77	Картометрический	0,1	–
223	388942,93	1502510,90	Картометрический	0,1	–
224	388908,66	1502587,32	Картометрический	0,1	–
225	388881,96	1502606,21	Картометрический	0,1	–
226	388769,68	1502612,01	Картометрический	0,1	–
227	388742,37	1502610,89	Картометрический	0,1	–
228	388690,50	1502566,26	Картометрический	0,1	–
229	388672,80	1502548,35	Картометрический	0,1	–
230	388682,74	1502498,52	Картометрический	0,1	–
231	388655,56	1502477,49	Картометрический	0,1	–
232	388627,62	1502480,89	Картометрический	0,1	–
233	388557,98	1502503,23	Картометрический	0,1	–
234	388548,66	1502519,95	Картометрический	0,1	–
235	388544,44	1502555,94	Картометрический	0,1	–
236	388555,66	1502596,82	Картометрический	0,1	–
237	388547,82	1502629,40	Картометрический	0,1	–
238	388532,75	1502649,80	Картометрический	0,1	–
239	388532,13	1502670,13	Картометрический	0,1	–
240	388552,44	1502707,03	Картометрический	0,1	–
241	388557,40	1502737,44	Картометрический	0,1	–
242	388577,33	1502790,05	Картометрический	0,1	–
243	388605,18	1502825,00	Картометрический	0,1	–
244	388626,06	1502842,85	Картометрический	0,1	–
245	388697,19	1502848,67	Картометрический	0,1	–
246	388726,01	1502925,07	Картометрический	0,1	–
247	388754,51	1502944,11	Картометрический	0,1	–
248	388782,62	1502940,45	Картометрический	0,1	–
249	388811,58	1502969,91	Картометрический	0,1	–
250	388898,72	1503051,80	Картометрический	0,1	–
251	388966,17	1503093,90	Картометрический	0,1	–
252	389010,05	1503159,21	Картометрический	0,1	–
253	389001,60	1503196,54	Картометрический	0,1	–
254	388983,23	1503218,44	Картометрический	0,1	–

1	2	3	4	5	6
255	388977,06	1503298,73	Картометрический	0,1	–
256	388972,59	1503352,49	Картометрический	0,1	–
257	388944,05	1503392,40	Картометрический	0,1	–
258	388954,03	1503425,15	Картометрический	0,1	–
259	388975,58	1503432,89	Картометрический	0,1	–
260	388990,93	1503463,23	Картометрический	0,1	–
261	388955,39	1503513,10	Картометрический	0,1	–
262	388948,62	1503544,37	Картометрический	0,1	–
263	388929,08	1503575,34	Картометрический	0,1	–
264	388896,73	1503574,06	Картометрический	0,1	–
265	388869,50	1503587,49	Картометрический	0,1	–
266	388862,94	1503629,04	Картометрический	0,1	–
267	388771,75	1503702,55	Картометрический	0,1	–
268	388744,02	1503703,84	Картометрический	0,1	–
269	388658,09	1503647,86	Картометрический	0,1	–
270	388631,34	1503654,26	Картометрический	0,1	–
271	388578,28	1503637,51	Картометрический	0,1	–
272	388539,50	1503553,44	Картометрический	0,1	–
273	388517,91	1503536,83	Картометрический	0,1	–
274	388494,27	1503539,56	Картометрический	0,1	–
275	388446,98	1503523,82	Картометрический	0,1	–
276	388374,25	1503487,03	Картометрический	0,1	–
277	388322,17	1503454,09	Картометрический	0,1	–
278	388257,07	1503452,03	Картометрический	0,1	–
279	388189,20	1503457,41	Картометрический	0,1	–
280	388082,50	1503448,02	Картометрический	0,1	–
281	387999,22	1503447,40	Картометрический	0,1	–
282	387954,42	1503458,02	Картометрический	0,1	–
283	387922,16	1503479,51	Картометрический	0,1	–
284	387860,76	1503615,38	Картометрический	0,1	–
285	387867,15	1503721,00	Картометрический	0,1	–
286	387876,34	1503755,26	Картометрический	0,1	–
287	387896,00	1503777,87	Картометрический	0,1	–
288	387925,73	1503826,81	Картометрический	0,1	–
289	387956,54	1503847,68	Картометрический	0,1	–
290	387966,41	1503862,78	Картометрический	0,1	–
291	387987,56	1503872,45	Картометрический	0,1	–
292	388093,64	1503882,18	Картометрический	0,1	–
293	388224,01	1503978,19	Картометрический	0,1	–
294	388290,42	1504030,34	Картометрический	0,1	–
295	388323,14	1504043,00	Картометрический	0,1	–
296	388338,10	1504061,40	Картометрический	0,1	–
297	388384,51	1504057,97	Картометрический	0,1	–
298	388399,65	1504066,24	Картометрический	0,1	–
299	388379,28	1504090,10	Картометрический	0,1	–

1	2	3	4	5	6
300	388342,75	1504112,14	Картометрический	0,1	–
301	388328,17	1504175,18	Картометрический	0,1	–
302	388334,25	1504231,92	Картометрический	0,1	–
303	388339,10	1504328,10	Картометрический	0,1	–
304	388387,87	1504397,67	Картометрический	0,1	–
305	388386,42	1504461,23	Картометрический	0,1	–
306	388338,43	1504504,11	Картометрический	0,1	–
307	388249,62	1504524,00	Картометрический	0,1	–
308	388206,80	1504540,38	Картометрический	0,1	–
309	388141,11	1504582,01	Картометрический	0,1	–
310	388106,43	1504640,70	Картометрический	0,1	–
311	388062,42	1504810,05	Картометрический	0,1	–
312	388085,48	1504923,82	Картометрический	0,1	–
313	388106,45	1504977,61	Картометрический	0,1	–
314	388106,50	1505048,81	Картометрический	0,1	–
315	388133,88	1505125,17	Картометрический	0,1	–
316	388185,52	1505234,63	Картометрический	0,1	–
317	388165,81	1505271,11	Картометрический	0,1	–
318	388106,87	1505448,47	Картометрический	0,1	–
319	388054,71	1505507,58	Картометрический	0,1	–
320	388055,33	1505549,75	Картометрический	0,1	–
321	388079,21	1505604,12	Картометрический	0,1	–
322	388099,53	1505674,53	Картометрический	0,1	–
323	388078,16	1505761,24	Картометрический	0,1	–
324	388009,56	1505814,88	Картометрический	0,1	–
325	387985,85	1505782,73	Картометрический	0,1	–
326	387943,32	1505780,78	Картометрический	0,1	–
327	387906,30	1505867,91	Картометрический	0,1	–
328	387846,44	1505933,39	Картометрический	0,1	–
329	387705,31	1505970,34	Картометрический	0,1	–
330	387662,15	1505919,21	Картометрический	0,1	–
331	387618,32	1505907,05	Картометрический	0,1	–
332	387562,25	1505882,30	Картометрический	0,1	–
333	387511,15	1505885,03	Картометрический	0,1	–
334	387404,22	1505991,59	Картометрический	0,1	–
335	387356,63	1506019,43	Картометрический	0,1	–
336	387313,32	1506025,32	Картометрический	0,1	–
337	387281,21	1506011,15	Картометрический	0,1	–
338	387276,70	1506016,85	Картометрический	0,1	–
339	387298,33	1506105,38	Картометрический	0,1	–
340	387294,69	1506146,19	Картометрический	0,1	–
341	387273,96	1506169,97	Картометрический	0,1	–
342	387261,49	1506195,90	Картометрический	0,1	–
343	387259,73	1506261,77	Картометрический	0,1	–
344	387227,07	1506275,83	Картометрический	0,1	–

1	2	3	4	5	6
345	387222,16	1506432,55	Картометрический	0,1	–
346	387181,01	1506461,20	Картометрический	0,1	–
347	387156,03	1506396,05	Картометрический	0,1	–
348	387122,24	1506408,96	Картометрический	0,1	–
349	387073,50	1506456,16	Картометрический	0,1	–
350	387033,27	1506467,43	Картометрический	0,1	–
351	386984,53	1506376,90	Картометрический	0,1	–
352	386963,84	1506352,62	Картометрический	0,1	–
353	386946,91	1506306,25	Картометрический	0,1	–
354	386915,46	1506215,91	Картометрический	0,1	–
355	386907,27	1506185,27	Картометрический	0,1	–
356	386873,69	1506165,24	Картометрический	0,1	–
357	386866,10	1506199,05	Картометрический	0,1	–
358	386867,42	1506248,05	Картометрический	0,1	–
359	386889,12	1506275,99	Картометрический	0,1	–
360	386876,51	1506316,78	Картометрический	0,1	–
361	386913,95	1506358,70	Картометрический	0,1	–
362	386926,83	1506395,47	Картометрический	0,1	–
363	386895,41	1506433,51	Картометрический	0,1	–
364	386874,46	1506423,86	Картометрический	0,1	–
365	386848,47	1506427,70	Картометрический	0,1	–
366	386828,86	1506440,20	Картометрический	0,1	–
367	386765,38	1506406,59	Картометрический	0,1	–
368	386736,36	1506382,23	Картометрический	0,1	–
369	386677,99	1506319,45	Картометрический	0,1	–
370	386631,24	1506365,71	Картометрический	0,1	–
371	386526,19	1506444,72	Картометрический	0,1	–
372	386498,20	1506451,08	Картометрический	0,1	–
373	386452,06	1506494,64	Картометрический	0,1	–
374	386449,14	1506522,52	Картометрический	0,1	–
375	386430,15	1506545,69	Картометрический	0,1	–
376	386444,59	1506595,90	Картометрический	0,1	–
377	386400,70	1506618,14	Картометрический	0,1	–
378	386368,37	1506623,83	Картометрический	0,1	–
379	386330,24	1506589,93	Картометрический	0,1	–
380	386316,22	1506567,14	Картометрический	0,1	–
381	386281,80	1506581,18	Картометрический	0,1	–
382	386261,41	1506630,86	Картометрический	0,1	–
383	386214,67	1506639,22	Картометрический	0,1	–
384	386175,87	1506632,57	Картометрический	0,1	–
385	386161,91	1506608,10	Картометрический	0,1	–
386	386123,08	1506649,50	Картометрический	0,1	–
387	386086,17	1506680,19	Картометрический	0,1	–
388	385979,41	1506674,90	Картометрический	0,1	–
389	385904,47	1506606,57	Картометрический	0,1	–

1	2	3	4	5	6
390	385670,13	1506634,55	Картометрический	0,1	–
391	385644,52	1506661,71	Картометрический	0,1	–
392	385579,64	1506691,13	Картометрический	0,1	–
393	385572,72	1506728,77	Картометрический	0,1	–
394	385546,69	1506743,89	Картометрический	0,1	–
395	385464,00	1506757,56	Картометрический	0,1	–
396	385446,60	1506738,96	Картометрический	0,1	–
397	385401,66	1506781,21	Картометрический	0,1	–
398	385355,96	1506805,46	Картометрический	0,1	–
399	385325,49	1506770,94	Картометрический	0,1	–
400	385281,49	1506777,26	Картометрический	0,1	–
401	385250,71	1506763,80	Картометрический	0,1	–
402	385224,13	1506735,12	Картометрический	0,1	–
403	385152,44	1506725,15	Картометрический	0,1	–
404	385110,53	1506730,52	Картометрический	0,1	–
405	385067,75	1506748,92	Картометрический	0,1	–
406	384936,85	1506696,28	Картометрический	0,1	–
407	384875,85	1506697,25	Картометрический	0,1	–
408	384814,29	1506713,40	Картометрический	0,1	–
409	384792,10	1506757,62	Картометрический	0,1	–
410	384738,38	1506804,70	Картометрический	0,1	–
411	384734,35	1506866,33	Картометрический	0,1	–
412	384702,33	1506922,33	Картометрический	0,1	–
413	384683,64	1506920,28	Картометрический	0,1	–
414	384612,79	1506895,68	Картометрический	0,1	–
415	384590,41	1506883,36	Картометрический	0,1	–
416	384605,06	1506856,57	Картометрический	0,1	–
417	384544,90	1506813,70	Картометрический	0,1	–
418	384518,04	1506776,98	Картометрический	0,1	–
419	384514,18	1506812,08	Картометрический	0,1	–
420	384556,18	1506865,34	Картометрический	0,1	–
421	384512,51	1506917,63	Картометрический	0,1	–
422	384485,62	1506954,05	Картометрический	0,1	–
423	384516,26	1506989,88	Картометрический	0,1	–
424	384545,27	1507061,44	Картометрический	0,1	–
425	384519,24	1507081,59	Картометрический	0,1	–
426	384502,76	1507116,32	Картометрический	0,1	–
427	384523,49	1507147,95	Картометрический	0,1	–
428	384475,92	1507174,74	Картометрический	0,1	–
429	384405,03	1507178,19	Картометрический	0,1	–
430	384348,15	1507196,77	Картометрический	0,1	–
431	384221,06	1507168,69	Картометрический	0,1	–
432	384143,07	1507162,56	Картометрический	0,1	–
433	384124,86	1507135,75	Картометрический	0,1	–
434	384100,01	1507137,36	Картометрический	0,1	–

1	2	3	4	5	6
435	384071,95	1507127,33	Картометрический	0,1	–
436	384052,89	1507109,27	Картометрический	0,1	–
437	384055,07	1507069,05	Картометрический	0,1	–
438	384035,65	1507057,44	Картометрический	0,1	–
439	383999,99	1507065,38	Картометрический	0,1	–
440	383999,80	1507090,10	Картометрический	0,1	–
441	383986,21	1507105,89	Картометрический	0,1	–
442	383966,66	1507111,84	Картометрический	0,1	–
443	383937,25	1507103,39	Картометрический	0,1	–
444	383924,65	1507108,90	Картометрический	0,1	–
445	383907,12	1507132,93	Картометрический	0,1	–
446	383871,95	1507161,45	Картометрический	0,1	–
447	383838,88	1507179,73	Картометрический	0,1	–
448	383840,14	1507194,82	Картометрический	0,1	–
449	383813,12	1507221,92	Картометрический	0,1	–
450	383792,34	1507232,83	Картометрический	0,1	–
451	383752,28	1507304,91	Картометрический	0,1	–
452	383725,23	1507301,18	Картометрический	0,1	–
453	383701,75	1507284,53	Картометрический	0,1	–
454	383691,62	1507301,06	Картометрический	0,1	–
455	383747,45	1507341,20	Картометрический	0,1	–
456	383776,58	1507358,75	Картометрический	0,1	–
457	383795,85	1507384,84	Картометрический	0,1	–
458	383819,50	1507434,04	Картометрический	0,1	–
459	383799,09	1507456,49	Картометрический	0,1	–
460	383797,16	1507474,85	Картометрический	0,1	–
461	383779,38	1507510,60	Картометрический	0,1	–
462	383812,72	1507505,99	Картометрический	0,1	–
463	383831,52	1507505,27	Картометрический	0,1	–
464	383858,77	1507548,57	Картометрический	0,1	–
465	383868,07	1507571,75	Картометрический	0,1	–
466	383857,69	1507588,07	Картометрический	0,1	–
467	383798,24	1507636,30	Картометрический	0,1	–
468	383770,56	1507646,02	Картометрический	0,1	–
469	383736,27	1507647,94	Картометрический	0,1	–
470	383669,48	1507636,02	Картометрический	0,1	–
471	383648,82	1507624,12	Картометрический	0,1	–
472	383661,53	1507593,97	Картометрический	0,1	–
473	383620,09	1507556,30	Картометрический	0,1	–
474	383593,12	1507559,64	Картометрический	0,1	–
475	383577,81	1507569,95	Картометрический	0,1	–
476	383567,29	1507580,41	Картометрический	0,1	–
477	383546,63	1507635,00	Картометрический	0,1	–
478	383530,48	1507718,86	Картометрический	0,1	–
479	383541,51	1507744,86	Картометрический	0,1	–

1	2	3	4	5	6
480	383549,99	1507737,09	Картометрический	0,1	–
481	383575,38	1507746,11	Картометрический	0,1	–
482	383599,95	1507759,23	Картометрический	0,1	–
483	383610,44	1507776,09	Картометрический	0,1	–
484	383610,71	1507806,56	Картометрический	0,1	–
485	383601,51	1507820,36	Картометрический	0,1	–
486	383622,62	1507860,90	Картометрический	0,1	–
487	383560,68	1507887,75	Картометрический	0,1	–
488	383550,04	1507882,62	Картометрический	0,1	–
489	383517,36	1507903,74	Картометрический	0,1	–
490	383510,34	1507918,35	Картометрический	0,1	–
491	383507,91	1507931,62	Картометрический	0,1	–
492	383556,47	1508024,06	Картометрический	0,1	–
493	383590,81	1508041,50	Картометрический	0,1	–
494	383619,82	1507980,38	Картометрический	0,1	–
495	383668,84	1507994,32	Картометрический	0,1	–
496	383746,49	1508074,60	Картометрический	0,1	–
497	383773,45	1508107,46	Картометрический	0,1	–
498	383784,78	1508134,75	Картометрический	0,1	–
499	383893,34	1508190,71	Картометрический	0,1	–
500	383915,27	1508218,61	Картометрический	0,1	–
501	383934,99	1508269,83	Картометрический	0,1	–
502	383942,08	1508288,23	Картометрический	0,1	–
503	383956,96	1508294,44	Картометрический	0,1	–
504	383957,75	1508298,51	Картометрический	0,1	–
505	383958,02	1508299,90	Картометрический	0,1	–
506	383959,41	1508307,05	Картометрический	0,1	–
507	383965,28	1508304,81	Картометрический	0,1	–
508	383969,44	1508309,28	Картометрический	0,1	–
509	383969,29	1508313,51	Картометрический	0,1	–
510	383969,22	1508315,49	Картометрический	0,1	–
511	383970,50	1508315,57	Картометрический	0,1	–
512	383972,03	1508315,66	Картометрический	0,1	–
513	383988,94	1508316,66	Картометрический	0,1	–
514	384006,93	1508301,33	Картометрический	0,1	–
515	384019,78	1508301,56	Картометрический	0,1	–
516	384025,72	1508296,78	Картометрический	0,1	–
517	384036,88	1508298,22	Картометрический	0,1	–
518	384048,54	1508292,54	Картометрический	0,1	–
519	384056,51	1508301,56	Картометрический	0,1	–
520	384062,33	1508294,95	Картометрический	0,1	–
521	384069,52	1508296,22	Картометрический	0,1	–
522	384076,66	1508303,83	Картометрический	0,1	–
523	384080,93	1508297,20	Картометрический	0,1	–
524	384089,54	1508302,95	Картометрический	0,1	–

1	2	3	4	5	6
525	384101,64	1508299,17	Картометрический	0,1	–
526	384101,89	1508299,09	Картометрический	0,1	–
527	384103,27	1508299,04	Картометрический	0,1	–
528	384113,97	1508298,67	Картометрический	0,1	–
529	384115,04	1508299,50	Картометрический	0,1	–
530	384116,49	1508300,63	Картометрический	0,1	–
531	384124,60	1508306,93	Картометрический	0,1	–
532	384133,90	1508302,50	Картометрический	0,1	–
533	384134,72	1508306,83	Картометрический	0,1	–
534	384134,96	1508308,08	Картометрический	0,1	–
535	384135,78	1508312,38	Картометрический	0,1	–
536	384136,63	1508311,57	Картометрический	0,1	–
537	384137,43	1508310,80	Картометрический	0,1	–
538	384140,81	1508307,56	Картометрический	0,1	–
539	384148,07	1508308,39	Картометрический	0,1	–
540	384154,26	1508302,50	Картометрический	0,1	–
541	384159,28	1508304,62	Картометрический	0,1	–
542	384159,14	1508308,90	Картометрический	0,1	–
543	384159,05	1508311,68	Картометрический	0,1	–
544	384165,42	1508312,29	Картометрический	0,1	–
545	384165,21	1508311,51	Картометрический	0,1	–
546	384164,83	1508310,12	Картометрический	0,1	–
547	384163,42	1508305,00	Картометрический	0,1	–
548	384170,90	1508303,19	Картометрический	0,1	–
549	384172,81	1508307,90	Картометрический	0,1	–
550	384173,37	1508309,28	Картометрический	0,1	–
551	384175,40	1508314,28	Картометрический	0,1	–
552	384176,68	1508313,59	Картометрический	0,1	–
553	384178,06	1508312,84	Картометрический	0,1	–
554	384186,10	1508308,48	Картометрический	0,1	–
555	384186,43	1508311,77	Картометрический	0,1	–
556	384186,70	1508314,43	Картометрический	0,1	–
557	384203,53	1508315,48	Картометрический	0,1	–
558	384205,64	1508321,80	Картометрический	0,1	–
559	384213,50	1508327,64	Картометрический	0,1	–
560	384216,89	1508332,41	Картометрический	0,1	–
561	384222,64	1508326,66	Картометрический	0,1	–
562	384230,21	1508331,74	Картометрический	0,1	–
563	384242,09	1508328,28	Картометрический	0,1	–
564	384244,10	1508327,69	Картометрический	0,1	–
565	384257,90	1508334,93	Картометрический	0,1	–
566	384261,83	1508336,99	Картометрический	0,1	–
567	384280,30	1508343,64	Картометрический	0,1	–
568	384280,26	1508352,63	Картометрический	0,1	–
569	384287,00	1508353,40	Картометрический	0,1	–

1	2	3	4	5	6
570	384290,91	1508353,84	Картометрический	0,1	–
571	384292,42	1508354,96	Картометрический	0,1	–
572	384299,07	1508359,88	Картометрический	0,1	–
573	384305,34	1508354,42	Картометрический	0,1	–
574	384320,87	1508348,42	Картометрический	0,1	–
575	384324,51	1508363,77	Картометрический	0,1	–
576	384334,52	1508360,35	Картометрический	0,1	–
577	384334,94	1508375,00	Картометрический	0,1	–
578	384335,97	1508375,66	Картометрический	0,1	–
579	384339,94	1508378,20	Картометрический	0,1	–
580	384350,66	1508385,05	Картометрический	0,1	–
581	384359,22	1508386,00	Картометрический	0,1	–
582	384362,85	1508383,42	Картометрический	0,1	–
583	384371,64	1508377,17	Картометрический	0,1	–
584	384376,73	1508383,82	Картометрический	0,1	–
585	384391,47	1508386,95	Картометрический	0,1	–
586	384386,02	1508398,81	Картометрический	0,1	–
587	384393,72	1508402,37	Картометрический	0,1	–
588	384402,13	1508402,05	Картометрический	0,1	–
589	384401,77	1508410,31	Картометрический	0,1	–
590	384402,34	1508415,99	Картометрический	0,1	–
591	384405,09	1508425,48	Картометрический	0,1	–
592	384410,40	1508424,66	Картометрический	0,1	–
593	384413,44	1508428,02	Картометрический	0,1	–
594	384401,98	1508435,64	Картометрический	0,1	–
595	384399,79	1508444,17	Картометрический	0,1	–
596	384405,08	1508456,76	Картометрический	0,1	–
597	384400,33	1508459,41	Картометрический	0,1	–
598	384398,92	1508460,20	Картометрический	0,1	–
599	384398,35	1508460,52	Картометрический	0,1	–
600	384393,65	1508468,28	Картометрический	0,1	–
601	384400,44	1508475,24	Картометрический	0,1	–
602	384402,08	1508476,92	Картометрический	0,1	–
603	384405,82	1508480,75	Картометрический	0,1	–
604	384407,08	1508486,43	Картометрический	0,1	–
605	384407,79	1508489,63	Картометрический	0,1	–
606	384407,93	1508490,27	Картометрический	0,1	–
607	384409,79	1508489,72	Картометрический	0,1	–
608	384417,69	1508487,40	Картометрический	0,1	–
609	384421,27	1508488,68	Картометрический	0,1	–
610	384428,00	1508502,43	Картометрический	0,1	–
611	384435,16	1508501,76	Картометрический	0,1	–
612	384453,16	1508508,55	Картометрический	0,1	–
613	384451,07	1508522,69	Картометрический	0,1	–
614	384478,29	1508522,15	Картометрический	0,1	–

1	2	3	4	5	6
615	384472,81	1508535,41	Картометрический	0,1	–
616	384475,49	1508541,01	Картометрический	0,1	–
617	384476,53	1508543,17	Картометрический	0,1	–
618	384489,59	1508538,94	Картометрический	0,1	–
619	384497,86	1508547,74	Картометрический	0,1	–
620	384501,40	1508546,35	Картометрический	0,1	–
621	384508,03	1508543,74	Картометрический	0,1	–
622	384514,80	1508540,48	Картометрический	0,1	–
623	384520,38	1508543,12	Картометрический	0,1	–
624	384525,69	1508542,80	Картометрический	0,1	–
625	384529,09	1508547,04	Картометрический	0,1	–
626	384530,62	1508548,94	Картометрический	0,1	–
627	384534,70	1508554,02	Картометрический	0,1	–
628	384538,17	1508558,34	Картометрический	0,1	–
629	384533,73	1508568,20	Картометрический	0,1	–
630	384535,32	1508574,92	Картометрический	0,1	–
631	384534,88	1508584,59	Картометрический	0,1	–
632	384556,03	1508602,72	Картометрический	0,1	–
633	384561,46	1508605,22	Картометрический	0,1	–
634	384565,52	1508607,09	Картометрический	0,1	–
635	384566,94	1508607,74	Картометрический	0,1	–
636	384567,29	1508616,92	Картометрический	0,1	–
637	384572,63	1508620,25	Картометрический	0,1	–
638	384584,39	1508615,37	Картометрический	0,1	–
639	384587,02	1508621,48	Картометрический	0,1	–
640	384589,97	1508628,32	Картометрический	0,1	–
641	384596,51	1508630,31	Картометрический	0,1	–
642	384604,15	1508641,22	Картометрический	0,1	–
643	384615,06	1508645,91	Картометрический	0,1	–
644	384613,72	1508655,71	Картометрический	0,1	–
645	384622,08	1508658,61	Картометрический	0,1	–
646	384624,89	1508666,35	Картометрический	0,1	–
647	384634,33	1508668,83	Картометрический	0,1	–
648	384643,36	1508677,42	Картометрический	0,1	–
649	384639,40	1508682,20	Картометрический	0,1	–
650	384639,72	1508688,93	Картометрический	0,1	–
651	384650,13	1508687,31	Картометрический	0,1	–
652	384651,33	1508694,48	Картометрический	0,1	–
653	384659,86	1508703,06	Картометрический	0,1	–
654	384664,35	1508702,39	Картометрический	0,1	–
655	384669,30	1508701,65	Картометрический	0,1	–
656	384669,40	1508706,94	Картометрический	0,1	–
657	384669,45	1508709,56	Картометрический	0,1	–
658	384669,58	1508716,19	Картометрический	0,1	–
659	384682,46	1508723,19	Картометрический	0,1	–

1	2	3	4	5	6
660	384689,66	1508719,20	Картометрический	0,1	–
661	384700,63	1508721,94	Картометрический	0,1	–
662	384700,14	1508723,26	Картометрический	0,1	–
663	384697,72	1508729,78	Картометрический	0,1	–
664	384705,75	1508737,86	Картометрический	0,1	–
665	384709,39	1508732,75	Картометрический	0,1	–
666	384710,24	1508731,56	Картометрический	0,1	–
667	384713,89	1508726,43	Картометрический	0,1	–
668	384714,85	1508730,09	Картометрический	0,1	–
669	384713,78	1508737,84	Картометрический	0,1	–
670	384717,30	1508741,69	Картометрический	0,1	–
671	384724,44	1508738,85	Картометрический	0,1	–
672	384722,19	1508743,59	Картометрический	0,1	–
673	384729,16	1508752,48	Картометрический	0,1	–
674	384736,94	1508752,15	Картометрический	0,1	–
675	384744,20	1508751,84	Картометрический	0,1	–
676	384743,19	1508753,08	Картометрический	0,1	–
677	384740,20	1508756,76	Картометрический	0,1	–
678	384740,38	1508766,52	Картометрический	0,1	–
679	384754,27	1508776,13	Картометрический	0,1	–
680	384752,54	1508784,52	Картометрический	0,1	–
681	384726,28	1508952,60	Картометрический	0,1	–
682	384695,40	1509157,40	Картометрический	0,1	–
683	384655,21	1509407,17	Картометрический	0,1	–
684	384608,30	1509698,61	Картометрический	0,1	–
685	384597,80	1509764,14	Картометрический	0,1	–
686	384540,60	1510121,28	Картометрический	0,1	–
687	384442,67	1510717,87	Картометрический	0,1	–
688	384433,89	1510771,85	Картометрический	0,1	–
689	384351,97	1511275,45	Картометрический	0,1	–
690	384283,50	1511689,19	Картометрический	0,1	–
691	384270,98	1511766,01	Картометрический	0,1	–
692	384211,84	1512128,72	Картометрический	0,1	–
693	384127,70	1512641,59	Картометрический	0,1	–
694	384092,93	1512854,86	Картометрический	0,1	–
695	384080,80	1512930,46	Картометрический	0,1	–
696	384073,66	1512975,00	Картометрический	0,1	–
697	383990,86	1513474,97	Картометрический	0,1	–
698	383934,66	1513813,59	Картометрический	0,1	–
699	383912,73	1513941,31	Картометрический	0,1	–
700	383911,57	1513948,24	Картометрический	0,1	–
701	383856,49	1514278,48	Картометрический	0,1	–
702	383781,26	1514713,00	Картометрический	0,1	–
703	383738,40	1515001,73	Картометрический	0,1	–
704	383724,52	1515095,30	Картометрический	0,1	–

1	2	3	4	5	6
705	383714,41	1515155,18	Картометрический	0,1	–
706	383646,88	1515493,53	Картометрический	0,1	–.
707	383590,58	1515815,29	Картометрический	0,1	–
708	383554,12	1516023,96	Картометрический	0,1	–
709	383730,38	1516055,13	Картометрический	0,1	–
710	384132,68	1516124,08	Картометрический	0,1	–
711	384388,91	1516170,37	Картометрический	0,1	–
712	384617,38	1516206,54	Картометрический	0,1	–
713	384633,24	1516209,35	Картометрический	0,1	–
714	384795,20	1516238,05	Картометрический	0,1	–
715	385004,64	1516274,71	Картометрический	0,1	–
716	385503,83	1516361,13	Картометрический	0,1	–
717	385699,35	1516394,21	Картометрический	0,1	–
718	385705,63	1516395,29	Картометрический	0,1	–
719	385959,05	1516438,87	Картометрический	0,1	–
720	386161,89	1516477,47	Картометрический	0,1	–
721	386399,25	1516518,93	Картометрический	0,1	–
722	386683,77	1516571,20	Картометрический	0,1	–
723	386700,66	1516574,10	Картометрический	0,1	–
724	386713,29	1516576,27	Картометрический	0,1	–
725	386718,96	1516577,94	Картометрический	0,1	–
726	386720,37	1516578,18	Картометрический	0,1	–
727	387075,06	1516638,33	Картометрический	0,1	–
728	387226,49	1516667,50	Картометрический	0,1	–
729	387680,43	1516745,87	Картометрический	0,1	–
730	387754,17	1516766,47	Картометрический	0,1	–
731	387756,17	1516766,79	Картометрический	0,1	–
732	387898,57	1516784,04	Картометрический	0,1	–
733	388103,36	1516819,93	Картометрический	0,1	–
734	388158,53	1516828,97	Картометрический	0,1	–
735	388188,12	1516841,32	Картометрический	0,1	–
736	388189,65	1516841,96	Картометрический	0,1	–
737	388190,67	1516842,38	Картометрический	0,1	–
738	388242,25	1516850,20	Картометрический	0,1	–
739	388502,72	1516889,69	Картометрический	0,1	–
740	388746,67	1516930,39	Картометрический	0,1	–
741	388861,90	1516949,58	Картометрический	0,1	–
742	388987,28	1516970,46	Картометрический	0,1	–
743	389014,36	1516974,95	Картометрический	0,1	–
744	389054,61	1516981,58	Картометрический	0,1	–
745	389057,96	1516982,14	Картометрический	0,1	–
746	389096,08	1516988,44	Картометрический	0,1	–
747	389102,17	1516989,46	Картометрический	0,1	–
748	389214,51	1517008,01	Картометрический	0,1	–
749	389232,60	1517011,00	Картометрический	0,1	–

1	2	3	4	5	6
750	389888,42	1517119,42	Картометрический	0,1	–
751	390266,98	1517182,01	Картометрический	0,1	–
752	390322,67	1517203,22	Картометрический	0,1	–
753	390327,98	1517203,10	Картометрический	0,1	–
754	390374,46	1517210,57	Картометрический	0,1	–
755	390375,69	1517196,53	Картометрический	0,1	–
756	390444,32	1517209,49	Картометрический	0,1	–
757	390492,54	1517217,70	Картометрический	0,1	–
758	390597,86	1517235,65	Картометрический	0,1	–
759	390607,37	1517237,28	Картометрический	0,1	–
760	390608,94	1517231,66	Картометрический	0,1	–
761	390610,92	1517194,13	Картометрический	0,1	–
762	390607,59	1516974,72	Картометрический	0,1	–
763	390608,55	1516960,98	Картометрический	0,1	–
764	390614,19	1516945,29	Картометрический	0,1	–
765	390623,85	1516934,73	Картометрический	0,1	–
766	390639,72	1516927,97	Картометрический	0,1	–
767	390678,03	1516919,12	Картометрический	0,1	–
768	390783,39	1516891,59	Картометрический	0,1	–
769	390871,98	1516855,10	Картометрический	0,1	–
770	390960,95	1516810,35	Картометрический	0,1	–
771	391000,14	1516789,85	Картометрический	0,1	–
772	391036,38	1516770,11	Картометрический	0,1	–
773	391107,48	1516726,77	Картометрический	0,1	–
774	391158,39	1516672,20	Картометрический	0,1	–
775	391188,09	1516621,49	Картометрический	0,1	–
776	391224,92	1516547,70	Картометрический	0,1	–
777	391257,57	1516490,87	Картометрический	0,1	–
778	391289,96	1516465,02	Картометрический	0,1	–
779	391323,90	1516437,92	Картометрический	0,1	–
780	391377,89	1516408,32	Картометрический	0,1	–
781	391416,00	1516389,30	Картометрический	0,1	–
782	391437,69	1516382,36	Картометрический	0,1	–
783	391480,04	1516361,18	Картометрический	0,1	–
784	391515,90	1516337,64	Картометрический	0,1	–
785	391556,72	1516301,09	Картометрический	0,1	–
786	391589,25	1516269,74	Картометрический	0,1	–
787	391614,99	1516221,18	Картометрический	0,1	–
788	391633,65	1516155,15	Картометрический	0,1	–
789	391640,66	1516081,10	Картометрический	0,1	–
790	391651,07	1516011,26	Картометрический	0,1	–
791	391681,34	1515642,27	Картометрический	0,1	–
792	391687,35	1515587,18	Картометрический	0,1	–
793	391697,99	1515534,92	Картометрический	0,1	–
794	391720,82	1515476,84	Картометрический	0,1	–

1	2	3	4	5	6
795	391726,37	1515442,62	Картометрический	0,1	–
796	391723,43	1515407,21	Картометрический	0,1	–
797	391703,43	1515298,79	Картометрический	0,1	–
798	391687,05	1515242,73	Картометрический	0,1	–
799	391670,03	1515189,63	Картометрический	0,1	–
800	391652,64	1515132,38	Картометрический	0,1	–
801	391633,49	1515065,99	Картометрический	0,1	–
802	391631,15	1515056,97	Картометрический	0,1	–
803	391631,72	1515046,31	Картометрический	0,1	–
804	391644,45	1514959,95	Картометрический	0,1	–
805	391649,91	1514918,81	Картометрический	0,1	–
806	391655,19	1514863,52	Картометрический	0,1	–
807	391655,46	1514808,32	Картометрический	0,1	–
808	391657,16	1514768,04	Картометрический	0,1	–
809	391663,82	1514737,82	Картометрический	0,1	–
810	391676,16	1514710,89	Картометрический	0,1	–
811	391719,59	1514632,74	Картометрический	0,1	–
812	391740,09	1514578,01	Картометрический	0,1	–
813	391760,60	1514536,52	Картометрический	0,1	–
814	391788,38	1514491,89	Картометрический	0,1	–
815	391819,26	1514448,12	Картометрический	0,1	–
816	391846,64	1514403,59	Картометрический	0,1	–
817	391870,95	1514352,18	Картометрический	0,1	–
818	391883,85	1514298,92	Картометрический	0,1	–
819	391923,15	1514142,74	Картометрический	0,1	–
820	391938,78	1514050,58	Картометрический	0,1	–
821	391944,66	1514012,87	Картометрический	0,1	–
822	391960,61	1513964,76	Картометрический	0,1	–
823	391988,12	1513902,06	Картометрический	0,1	–
824	392000,87	1513851,34	Картометрический	0,1	–
825	391995,52	1513794,27	Картометрический	0,1	–
826	391988,19	1513712,44	Картометрический	0,1	–
827	391991,17	1513694,90	Картометрический	0,1	–
828	391992,43	1513687,39	Картометрический	0,1	–
829	392000,87	1513637,39	Картометрический	0,1	–
830	392007,94	1513595,56	Картометрический	0,1	–
831	392004,67	1513575,89	Картометрический	0,1	–
832	392042,49	1513557,97	Картометрический	0,1	–
833	392085,88	1513527,67	Картометрический	0,1	–
834	392247,23	1513453,51	Картометрический	0,1	–
835	392250,97	1513451,79	Картометрический	0,1	–
836	392267,22	1513444,32	Картометрический	0,1	–
837	392560,07	1513309,71	Картометрический	0,1	–
838	392646,71	1513297,81	Картометрический	0,1	–
839	392662,43	1513291,05	Картометрический	0,1	–

1	2	3	4	5	6
840	392729,66	1513262,14	Картометрический	0,1	–
841	392646,04	1512930,53	Картометрический	0,1	–
842	392710,63	1512941,14	Картометрический	0,1	–
843	392720,20	1512943,77	Картометрический	0,1	–
844	392993,44	1512953,29	Картометрический	0,1	–
845	393225,40	1512988,20	Картометрический	0,1	–
846	393547,54	1513061,21	Картометрический	0,1	–
847	393687,19	1513087,34	Картометрический	0,1	–
848	393928,50	1513132,49	Картометрический	0,1	–
849	394119,63	1513168,91	Картометрический	0,1	–
850	394342,85	1513217,83	Картометрический	0,1	–
851	394675,68	1513285,87	Картометрический	0,1	–
852	394897,92	1513331,31	Картометрический	0,1	–
853	395050,38	1513361,33	Картометрический	0,1	–
854	395327,24	1513411,74	Картометрический	0,1	–
855	395466,51	1513432,57	Картометрический	0,1	–
856	395718,80	1513464,18	Картометрический	0,1	–
857	395708,69	1513597,93	Картометрический	0,1	–
858	395933,99	1513632,22	Картометрический	0,1	–
859	396110,89	1513661,35	Картометрический	0,1	–
860	396284,02	1513682,97	Картометрический	0,1	–
861	396457,23	1513710,31	Картометрический	0,1	–
862	396709,64	1513743,41	Картометрический	0,1	–
863	396804,48	1513755,27	Картометрический	0,1	–
864	397111,47	1513793,66	Картометрический	0,1	–
865	397278,76	1513818,01	Картометрический	0,1	–
866	397723,91	1513883,81	Картометрический	0,1	–
867	398023,41	1513928,08	Картометрический	0,1	–
868	398157,78	1513945,91	Картометрический	0,1	–
869	398381,49	1513982,53	Картометрический	0,1	–
870	398544,93	1514006,91	Картометрический	0,1	–
871	398679,28	1514029,38	Картометрический	0,1	–
872	398920,45	1514065,57	Картометрический	0,1	–
873	398880,41	1514337,35	Картометрический	0,1	–
874	398838,64	1514594,32	Картометрический	0,1	–
875	398806,01	1514795,11	Картометрический	0,1	–
876	398769,65	1515055,05	Картометрический	0,1	–
877	398735,72	1515297,56	Картометрический	0,1	–
878	398697,45	1515565,44	Картометрический	0,1	–
879	398695,95	1515576,03	Картометрический	0,1	–
880	398662,01	1515842,19	Картометрический	0,1	–
881	398627,86	1516040,35	Картометрический	0,1	–
882	398702,80	1516050,35	Картометрический	0,1	–
883	398835,37	1516067,50	Картометрический	0,1	–
884	399082,13	1516101,08	Картометрический	0,1	–

1	2	3	4	5	6
885	399290,62	1516125,11	Картометрический	0,1	–
886	399472,35	1516152,23	Картометрический	0,1	–
887	399658,48	1516176,34	Картометрический	0,1	–
888	399661,69	1516176,75	Картометрический	0,1	–
889	400026,08	1516220,01	Картометрический	0,1	–
890	400318,74	1516259,05	Картометрический	0,1	–
891	400497,45	1516283,88	Картометрический	0,1	–
892	400713,46	1516311,75	Картометрический	0,1	–
893	400851,96	1516343,51	Картометрический	0,1	–
894	400914,83	1516357,93	Картометрический	0,1	–
895	401127,27	1516384,42	Картометрический	0,1	–
896	401238,47	1516401,10	Картометрический	0,1	–
897	401382,32	1516415,20	Картометрический	0,1	–
898	401512,57	1516435,24	Картометрический	0,1	–
899	401719,77	1516457,17	Картометрический	0,1	–
900	401891,72	1516482,13	Картометрический	0,1	–
901	401924,43	1516486,87	Картометрический	0,1	–
902	402206,03	1516522,58	Картометрический	0,1	–
903	402613,35	1516575,27	Картометрический	0,1	–
904	402917,03	1516616,42	Картометрический	0,1	–
905	403048,39	1516634,22	Картометрический	0,1	–
906	403215,08	1516654,89	Картометрический	0,1	–
907	403438,92	1516688,30	Картометрический	0,1	–
908	403707,33	1516717,45	Картометрический	0,1	–
909	403791,22	1516727,35	Картометрический	0,1	–
910	403971,17	1516758,17	Картометрический	0,1	–
911	403987,20	1516760,92	Картометрический	0,1	–
912	404115,73	1516776,25	Картометрический	0,1	–
913	404300,75	1516793,59	Картометрический	0,1	–
914	404394,99	1516812,40	Картометрический	0,1	–
915	404613,73	1516842,50	Картометрический	0,1	–
916	404731,78	1516854,53	Картометрический	0,1	–
917	404842,68	1516879,15	Картометрический	0,1	–
918	405023,98	1516905,65	Картометрический	0,1	–
919	405002,01	1517076,88	Картометрический	0,1	–
920	404945,42	1517423,49	Картометрический	0,1	–
921	404928,82	1517539,83	Картометрический	0,1	–
922	404861,56	1517944,88	Картометрический	0,1	–
923	404817,61	1518204,30	Картометрический	0,1	–
924	404771,51	1518462,93	Картометрический	0,1	–
925	404712,35	1518825,72	Картометрический	0,1	–
926	404685,23	1518996,62	Картометрический	0,1	–
927	404386,21	1518954,38	Картометрический	0,1	–
928	403931,32	1518883,88	Картометрический	0,1	–
929	403677,52	1518848,24	Картометрический	0,1	–

1	2	3	4	5	6
930	403468,77	1518816,80	Картометрический	0,1	–
931	403371,53	1518803,59	Картометрический	0,1	–
932	403186,40	1518777,94	Картометрический	0,1	–
933	402938,75	1518745,73	Картометрический	0,1	–
934	402561,73	1518695,28	Картометрический	0,1	–
935	402526,18	1518872,61	Картометрический	0,1	–
936	402492,50	1519056,18	Картометрический	0,1	–
937	402354,30	1519778,52	Картометрический	0,1	–
938	402200,00	1519809,97	Картометрический	0,1	–
939	402126,07	1519805,57	Картометрический	0,1	–
940	401839,75	1519754,88	Картометрический	0,1	–
941	401650,63	1519721,17	Картометрический	0,1	–
942	401510,57	1519697,85	Картометрический	0,1	–
943	401436,80	1519688,47	Картометрический	0,1	–
944	401384,37	1519680,31	Картометрический	0,1	–
945	401359,07	1519780,53	Картометрический	0,1	–
946	401272,52	1520071,30	Картометрический	0,1	–
947	400844,39	1521566,41	Картометрический	0,1	–
948	400838,24	1521587,12	Картометрический	0,1	–
949	400671,92	1521572,96	Картометрический	0,1	–
950	400670,32	1521595,63	Картометрический	0,1	–
951	400585,60	1521680,11	Картометрический	0,1	–
952	400530,74	1521710,44	Картометрический	0,1	–
953	400421,61	1521713,87	Картометрический	0,1	–
954	400372,77	1521738,78	Картометрический	0,1	–
955	400355,31	1521764,89	Картометрический	0,1	–
956	400380,80	1521862,09	Картометрический	0,1	–
957	400366,80	1521895,28	Картометрический	0,1	–
958	400234,14	1521935,89	Картометрический	0,1	–
959	400212,89	1521971,15	Картометрический	0,1	–
960	400184,56	1522066,65	Картометрический	0,1	–
961	400079,19	1522110,92	Картометрический	0,1	–
962	399962,70	1522227,94	Картометрический	0,1	–
963	399866,97	1523246,54	Картометрический	0,1	–
964	399814,65	1523803,32	Картометрический	0,1	–
965	399807,37	1523880,76	Картометрический	0,1	–
966	399686,60	1524790,22	Картометрический	0,1	–
967	399637,79	1525159,57	Картометрический	0,1	–
968	399593,28	1525497,70	Картометрический	0,1	–
969	399712,34	1525546,24	Картометрический	0,1	–
970	399879,68	1525639,67	Картометрический	0,1	–
971	399991,70	1525698,05	Картометрический	0,1	–
972	399961,79	1525719,60	Картометрический	0,1	–
973	399900,75	1525762,18	Картометрический	0,1	–
974	399867,32	1525785,88	Картометрический	0,1	–

1	2	3	4	5	6
975	399783,56	1525663,67	Картометрический	0,1	–
976	399778,75	1525662,54	Картометрический	0,1	–
977	399654,11	1525735,47	Картометрический	0,1	–
978	399644,59	1525741,04	Картометрический	0,1	–
979	399674,55	1525854,09	Картометрический	0,1	–
980	399681,88	1525882,14	Картометрический	0,1	–
981	399669,66	1525886,69	Картометрический	0,1	–
982	399643,49	1525896,44	Картометрический	0,1	–
983	399542,22	1525934,15	Картометрический	0,1	–
984	399536,50	1525936,28	Картометрический	0,1	–
985	399529,97	1525990,89	Картометрический	0,1	–
986	399513,98	1526127,03	Картометрический	0,1	–
987	399510,75	1526155,12	Картометрический	0,1	–
988	399499,94	1526242,19	Картометрический	0,1	–
989	399572,13	1526244,69	Картометрический	0,1	–
990	399581,17	1526253,70	Картометрический	0,1	–
991	399627,61	1526300,00	Картометрический	0,1	–
992	399665,25	1526337,52	Картометрический	0,1	–
993	399680,18	1526352,52	Картометрический	0,1	–
994	399749,76	1526421,98	Картометрический	0,1	–
995	399880,16	1526552,27	Картометрический	0,1	–
996	399911,18	1526573,49	Картометрический	0,1	–
997	399944,22	1526596,99	Картометрический	0,1	–
998	399956,41	1526604,74	Картометрический	0,1	–
999	400047,46	1526452,81	Картометрический	0,1	–
1000	400112,02	1526345,05	Картометрический	0,1	–
1001	400127,05	1526354,18	Картометрический	0,1	–
1002	400138,77	1526334,97	Картометрический	0,1	–
1003	400138,76	1526334,96	Картометрический	0,1	–
1004	400123,71	1526325,82	Картометрический	0,1	–
1005	400132,50	1526310,83	Картометрический	0,1	–
1006	400143,77	1526317,99	Картометрический	0,1	–
1007	400167,53	1526279,40	Картометрический	0,1	–
1008	400184,97	1526252,67	Картометрический	0,1	–
1009	400193,99	1526240,10	Картометрический	0,1	–
1010	400216,91	1526208,32	Картометрический	0,1	–
1011	400243,15	1526173,67	Картометрический	0,1	–
1012	400261,26	1526152,95	Картометрический	0,1	–
1013	400282,01	1526131,28	Картометрический	0,1	–
1014	400372,72	1526050,33	Картометрический	0,1	–
1015	400404,84	1526019,67	Картометрический	0,1	–
1016	400418,30	1525999,57	Картометрический	0,1	–
1017	400419,14	1525998,46	Картометрический	0,1	–
1018	400431,31	1525981,52	Картометрический	0,1	–
1019	400432,37	1525979,79	Картометрический	0,1	–

1	2	3	4	5	6
1020	400446,28	1525960,65	Картометрический	0,1	–
1021	400447,20	1525959,42	Картометрический	0,1	–
1022	400457,46	1525946,46	Картометрический	0,1	–
1023	400476,33	1525923,72	Картометрический	0,1	–
1024	400477,27	1525922,71	Картометрический	0,1	–
1025	400477,73	1525922,17	Картометрический	0,1	–
1026	400481,10	1525925,29	Картометрический	0,1	–
1027	400493,21	1525964,03	Картометрический	0,1	–
1028	400516,10	1526038,01	Картометрический	0,1	–
1029	400522,68	1526031,95	Картометрический	0,1	–
1030	400665,83	1525900,34	Картометрический	0,1	–
1031	400702,81	1525866,37	Картометрический	0,1	–
1032	400716,07	1525854,18	Картометрический	0,1	–
1033	400733,86	1525837,84	Картометрический	0,1	–
1034	400745,14	1525853,22	Картометрический	0,1	–
1035	400772,34	1525881,14	Картометрический	0,1	–
1036	400821,45	1525930,99	Картометрический	0,1	–
1037	400866,67	1525977,68	Картометрический	0,1	–
1038	400927,46	1526044,02	Картометрический	0,1	–
1039	400979,42	1526104,82	Картометрический	0,1	–
1040	401017,14	1526151,45	Картометрический	0,1	–
1041	401071,62	1526223,06	Картометрический	0,1	–
1042	401112,22	1526280,05	Картометрический	0,1	–
1043	401162,12	1526354,92	Картометрический	0,1	–
1044	401214,41	1526440,11	Картометрический	0,1	–
1045	401258,52	1526518,52	Картометрический	0,1	–
1046	401286,41	1526571,63	Картометрический	0,1	–
1047	401317,33	1526634,41	Картометрический	0,1	–
1048	401350,55	1526707,16	Картометрический	0,1	–
1049	401381,36	1526780,96	Картометрический	0,1	–
1050	401391,39	1526807,14	Картометрический	0,1	–
1051	401628,63	1527444,55	Картометрический	0,1	–
1052	401735,71	1527747,56	Картометрический	0,1	–
1053	401739,97	1527760,20	Картометрический	0,1	–
1054	401776,05	1527748,33	Картометрический	0,1	–
1055	401811,90	1527791,98	Картометрический	0,1	–
1056	401870,12	1527837,00	Картометрический	0,1	–
1057	401879,08	1527837,28	Картометрический	0,1	–
1058	401884,92	1527837,71	Картометрический	0,1	–
1059	401890,15	1527840,34	Картометрический	0,1	–
1060	401906,34	1527852,21	Картометрический	0,1	–
1061	401908,74	1527856,56	Картометрический	0,1	–
1062	401909,67	1527861,97	Картометрический	0,1	–
1063	401914,01	1527871,75	Картометрический	0,1	–
1064	402028,00	1527959,52	Картометрический	0,1	–

1	2	3	4	5	6
1065	402035,53	1527960,41	Картометрический	0,1	–
1066	402037,08	1527959,90	Картометрический	0,1	–
1067	402042,92	1527960,31	Картометрический	0,1	–
1068	402048,15	1527962,94	Картометрический	0,1	–
1069	402064,57	1527975,65	Картометрический	0,1	–
1070	402066,74	1527978,91	Картометрический	0,1	–
1071	402068,22	1527983,72	Картометрический	0,1	–
1072	402068,37	1527986,28	Картометрический	0,1	–
1073	402069,69	1527992,18	Картометрический	0,1	–
1074	402185,74	1528082,07	Картометрический	0,1	–
1075	402190,87	1528083,81	Картометрический	0,1	–
1076	402195,10	1528082,51	Картометрический	0,1	–
1077	402200,94	1528082,93	Картометрический	0,1	–
1078	402206,17	1528085,57	Картометрический	0,1	–
1079	402220,33	1528096,53	Картометрический	0,1	–
1080	402223,75	1528100,25	Картометрический	0,1	–
1081	402226,10	1528105,09	Картометрический	0,1	–
1082	402226,25	1528109,57	Картометрический	0,1	–
1083	402228,58	1528115,39	Картометрический	0,1	–
1084	402268,18	1528146,06	Картометрический	0,1	–
1085	402272,86	1528153,94	Картометрический	0,1	–
1086	402267,46	1528166,00	Картометрический	0,1	–
1087	402247,79	1528162,80	Картометрический	0,1	–
1088	402209,43	1528146,08	Картометрический	0,1	–
1089	402016,49	1528129,35	Картометрический	0,1	–
1090	401922,60	1528122,37	Картометрический	0,1	–
1091	401651,57	1528095,41	Картометрический	0,1	–
1092	401468,03	1528078,03	Картометрический	0,1	–
1093	401220,17	1528057,23	Картометрический	0,1	–
1094	401192,12	1528054,93	Картометрический	0,1	–
1095	401129,91	1528049,81	Картометрический	0,1	–
1096	401059,50	1527991,82	Картометрический	0,1	–
1097	401005,77	1527947,56	Картометрический	0,1	–
1098	400829,64	1527806,01	Картометрический	0,1	–
1099	400767,16	1527759,75	Картометрический	0,1	–
1100	400720,68	1527733,62	Картометрический	0,1	–
1101	400650,28	1527704,61	Картометрический	0,1	–
1102	400561,48	1527673,66	Картометрический	0,1	–
1103	400479,64	1527645,13	Картометрический	0,1	–
1104	400260,44	1527568,72	Картометрический	0,1	–
1105	400194,43	1527545,73	Картометрический	0,1	–
1106	399978,23	1527470,41	Картометрический	0,1	–
1107	399913,07	1527444,40	Картометрический	0,1	–
1108	399874,47	1527420,38	Картометрический	0,1	–
1109	399873,60	1527419,58	Картометрический	0,1	–

1	2	3	4	5	6
1110	399840,61	1527389,28	Картометрический	0,1	–
1111	399839,01	1527387,81	Картометрический	0,1	–
1112	399830,81	1527378,25	Картометрический	0,1	–
1113	399808,54	1527351,27	Картометрический	0,1	–
1114	399794,34	1527326,60	Картометрический	0,1	–
1115	399785,04	1527307,81	Картометрический	0,1	–
1116	399775,37	1527276,37	Картометрический	0,1	–
1117	399771,75	1527259,15	Картометрический	0,1	–
1118	399768,86	1527234,40	Картометрический	0,1	–
1119	399766,81	1527210,70	Картометрический	0,1	–
1120	399766,46	1527192,69	Картометрический	0,1	–
1121	399767,47	1527156,02	Картометрический	0,1	–
1122	399768,86	1527141,28	Картометрический	0,1	–
1123	399775,83	1527120,39	Картометрический	0,1	–
1124	399780,63	1527107,83	Картометрический	0,1	–
1125	399782,29	1527103,47	Картометрический	0,1	–
1126	399737,67	1527095,83	Картометрический	0,1	–
1127	399732,06	1527096,83	Картометрический	0,1	–
1128	399723,44	1527119,72	Картометрический	0,1	–
1129	399719,50	1527150,77	Картометрический	0,1	–
1130	399718,60	1527158,87	Картометрический	0,1	–
1131	399715,69	1527201,30	Картометрический	0,1	–
1132	399715,58	1527225,50	Картометрический	0,1	–
1133	399718,99	1527251,78	Картометрический	0,1	–
1134	399721,43	1527261,89	Картометрический	0,1	–
1135	399734,09	1527257,47	Картометрический	0,1	–
1136	399759,64	1527335,11	Картометрический	0,1	–
1137	399778,88	1527391,97	Картометрический	0,1	–
1138	399784,38	1527400,04	Картометрический	0,1	–
1139	399786,19	1527403,10	Картометрический	0,1	–
1140	399792,30	1527410,13	Картометрический	0,1	–
1141	399793,12	1527411,16	Картометрический	0,1	–
1142	399793,40	1527411,51	Картометрический	0,1	–
1143	399794,41	1527412,55	Картометрический	0,1	–
1144	399802,62	1527420,93	Картометрический	0,1	–
1145	399803,99	1527422,88	Картометрический	0,1	–
1146	399805,21	1527424,61	Картометрический	0,1	–
1147	399822,99	1527440,94	Картометрический	0,1	–
1148	399840,68	1527457,20	Картометрический	0,1	–
1149	399886,16	1527486,67	Картометрический	0,1	–
1150	399923,28	1527501,76	Картометрический	0,1	–
1151	399959,43	1527516,80	Картометрический	0,1	–
1152	400243,99	1527615,86	Картометрический	0,1	–
1153	400633,16	1527751,64	Картометрический	0,1	–
1154	400701,66	1527779,77	Картометрический	0,1	–

1	2	3	4	5	6
1155	400742,47	1527803,24	Картометрический	0,1	–
1156	400799,85	1527846,15	Картометрический	0,1	–
1157	400831,82	1527871,86	Картометрический	0,1	–
1158	400974,42	1527986,48	Картометрический	0,1	–
1159	401017,61	1528022,39	Картометрический	0,1	–
1160	401019,79	1528024,20	Картометрический	0,1	–
1161	401020,98	1528025,18	Картометрический	0,1	–
1162	401054,88	1528053,03	Картометрический	0,1	–
1163	401145,26	1528127,32	Картометрический	0,1	–
1164	401230,39	1528197,30	Картометрический	0,1	–
1165	401275,77	1528246,57	Картометрический	0,1	–
1166	401326,91	1528301,38	Картометрический	0,1	–
1167	401455,11	1528454,39	Картометрический	0,1	–
1168	401503,93	1528510,65	Картометрический	0,1	–
1169	401547,30	1528555,80	Картометрический	0,1	–
1170	401584,44	1528594,39	Картометрический	0,1	–
1171	401658,84	1528699,35	Картометрический	0,1	–
1172	401676,62	1528745,73	Картометрический	0,1	–
1173	401685,51	1528796,32	Картометрический	0,1	–
1174	401682,17	1528863,69	Картометрический	0,1	–
1175	401673,05	1528902,51	Картометрический	0,1	–
1176	401631,03	1529005,58	Картометрический	0,1	–
1177	401620,36	1529069,64	Картометрический	0,1	–
1178	401619,79	1529213,17	Картометрический	0,1	–
1179	401616,70	1529252,66	Картометрический	0,1	–
1180	401598,78	1529304,80	Картометрический	0,1	–
1181	401577,88	1529344,05	Картометрический	0,1	–
1182	401534,32	1529425,85	Картометрический	0,1	–
1183	401498,83	1529492,51	Картометрический	0,1	–
1184	401390,96	1529694,33	Картометрический	0,1	–
1185	401204,82	1530037,26	Картометрический	0,1	–
1186	401124,04	1530184,01	Картометрический	0,1	–
1187	401119,98	1530191,38	Картометрический	0,1	–
1188	400985,65	1530442,77	Картометрический	0,1	–
1189	400910,32	1530585,73	Картометрический	0,1	–
1190	400876,68	1530651,37	Картометрический	0,1	–
1191	400834,31	1530713,20	Картометрический	0,1	–
1192	400827,65	1530722,87	Картометрический	0,1	–
1193	400793,34	1530768,07	Картометрический	0,1	–
1194	400599,46	1531056,91	Картометрический	0,1	–
1195	400554,89	1531120,95	Картометрический	0,1	–
1196	400527,87	1531178,00	Картометрический	0,1	–
1197	400517,74	1531262,29	Картометрический	0,1	–
1198	400537,42	1531339,34	Картометрический	0,1	–
1199	400579,78	1531397,94	Картометрический	0,1	–

1	2	3	4	5	6
1200	400488,60	1531401,06	Картометрический	0,1	–
1201	400469,37	1531401,72	Картометрический	0,1	–
1202	400445,04	1531410,43	Картометрический	0,1	–
1203	400397,32	1531427,52	Картометрический	0,1	–
1204	400338,39	1531463,89	Картометрический	0,1	–
1205	400297,69	1531501,59	Картометрический	0,1	–
1206	400181,26	1531656,92	Картометрический	0,1	–
1207	400108,01	1531747,42	Картометрический	0,1	–
1208	400057,89	1531820,03	Картометрический	0,1	–
1209	400049,63	1531832,00	Картометрический	0,1	–
1210	400048,72	1531833,30	Картометрический	0,1	–
1211	400021,83	1531873,23	Картометрический	0,1	–
1212	400033,73	1531882,26	Картометрический	0,1	–
1213	399995,13	1531938,00	Картометрический	0,1	–
1214	399948,76	1532004,06	Картометрический	0,1	–
1215	399941,32	1532014,62	Картометрический	0,1	–
1216	399886,49	1532092,57	Картометрический	0,1	–
1217	399902,95	1532104,92	Картометрический	0,1	–
1218	400050,29	1531894,53	Картометрический	0,1	–
1219	400062,52	1531903,10	Картометрический	0,1	–
1220	400082,08	1531875,06	Картометрический	0,1	–
1221	400098,61	1531850,52	Картометрический	0,1	–
1222	400099,41	1531849,35	Картометрический	0,1	–
1223	400124,77	1531811,82	Картометрический	0,1	–
1224	400136,54	1531794,42	Картометрический	0,1	–
1225	400150,00	1531804,30	Картометрический	0,1	–
1226	400161,89	1531788,13	Картометрический	0,1	–
1227	400147,77	1531777,80	Картометрический	0,1	–
1228	400149,36	1531775,45	Картометрический	0,1	–
1229	400185,80	1531730,68	Картометрический	0,1	–
1230	400198,04	1531715,55	Картометрический	0,1	–
1231	400211,07	1531699,52	Картометрический	0,1	–
1232	400220,74	1531687,61	Картометрический	0,1	–
1233	400224,51	1531682,58	Картометрический	0,1	–
1234	400238,42	1531664,02	Картометрический	0,1	–
1235	400252,74	1531644,91	Картометрический	0,1	–
1236	400267,44	1531625,29	Картометрический	0,1	–
1237	400268,74	1531623,54	Картометрический	0,1	–
1238	400269,49	1531623,86	Картометрический	0,1	–
1239	400270,07	1531623,04	Картометрический	0,1	–
1240	400288,55	1531597,00	Картометрический	0,1	–
1241	400288,67	1531596,96	Картометрический	0,1	–
1242	400337,72	1531531,48	Картометрический	0,1	–
1243	400372,09	1531500,79	Картометрический	0,1	–
1244	400423,24	1531470,23	Картометрический	0,1	–

1	2	3	4	5	6
1245	400446,12	1531462,30	Картометрический	0,1	–
1246	400444,86	1531464,45	Картометрический	0,1	–
1247	400460,33	1531473,40	Картометрический	0,1	–
1248	400487,42	1531489,04	Картометрический	0,1	–
1249	400494,46	1531477,36	Картометрический	0,1	–
1250	400467,37	1531461,71	Картометрический	0,1	–
1251	400460,06	1531457,48	Картометрический	0,1	–
1252	400477,22	1531451,53	Картометрический	0,1	–
1253	400501,20	1531465,86	Картометрический	0,1	–
1254	400508,41	1531453,98	Картометрический	0,1	–
1255	400501,19	1531449,25	Картометрический	0,1	–
1256	400511,49	1531448,82	Картометрический	0,1	–
1257	400528,97	1531448,08	Картометрический	0,1	–
1258	400525,93	1531453,59	Картометрический	0,1	–
1259	400532,39	1531457,47	Картометрический	0,1	–
1260	400550,92	1531468,80	Картометрический	0,1	–
1261	400563,58	1531446,62	Картометрический	0,1	–
1262	400584,91	1531447,75	Картометрический	0,1	–
1263	400685,31	1531465,22	Картометрический	0,1	–
1264	400687,64	1531451,64	Картометрический	0,1	–
1265	400690,41	1531435,52	Картометрический	0,1	–
1266	400692,42	1531423,83	Картометрический	0,1	–
1267	400693,77	1531415,95	Картометрический	0,1	–
1268	400647,61	1531390,81	Картометрический	0,1	–
1269	400613,92	1531362,69	Картометрический	0,1	–
1270	400578,34	1531310,54	Картометрический	0,1	–
1271	400566,44	1531250,94	Картометрический	0,1	–
1272	400577,34	1531185,00	Картометрический	0,1	–
1273	400599,58	1531143,31	Картометрический	0,1	–
1274	400640,39	1531085,60	Картометрический	0,1	–
1275	400863,73	1530758,74	Картометрический	0,1	–
1276	400868,02	1530752,48	Картометрический	0,1	–
1277	400874,78	1530742,58	Картометрический	0,1	–
1278	400876,54	1530739,99	Картометрический	0,1	–
1279	400890,56	1530719,40	Картометрический	0,1	–
1280	400889,37	1530718,56	Картометрический	0,1	–
1281	400898,70	1530703,08	Картометрический	0,1	–
1282	400900,79	1530704,36	Картометрический	0,1	–
1283	400910,85	1530689,59	Картометрический	0,1	–
1284	400921,04	1530674,61	Картометрический	0,1	–
1285	400922,97	1530671,16	Картометрический	0,1	–
1286	400929,45	1530658,49	Картометрический	0,1	–
1287	400933,10	1530651,51	Картометрический	0,1	–
1288	400937,56	1530642,96	Картометрический	0,1	–
1289	400941,75	1530634,92	Картометрический	0,1	–

1	2	3	4	5	6
1290	400946,20	1530626,40	Картометрический	0,1	–
1291	400953,50	1530612,44	Картометрический	0,1	–
1292	400962,24	1530595,68	Картометрический	0,1	–
1293	400970,70	1530579,47	Картометрический	0,1	–
1294	400976,32	1530568,69	Картометрический	0,1	–
1295	400984,43	1530553,16	Картометрический	0,1	–
1296	400988,77	1530544,85	Картометрический	0,1	–
1297	400993,09	1530536,58	Картометрический	0,1	–
1298	401001,79	1530519,90	Картометрический	0,1	–
1299	401010,05	1530504,09	Картометрический	0,1	–
1300	401019,21	1530486,53	Картометрический	0,1	–
1301	401029,69	1530466,46	Картометрический	0,1	–
1302	401030,80	1530464,39	Картометрический	0,1	–
1303	401033,61	1530459,18	Картометрический	0,1	–
1304	401036,67	1530453,48	Картометрический	0,1	–
1305	401039,94	1530447,43	Картометрический	0,1	–
1306	401048,96	1530430,68	Картометрический	0,1	–
1307	401058,36	1530413,21	Картометрический	0,1	–
1308	401067,77	1530395,72	Картометрический	0,1	–
1309	401072,98	1530386,06	Картометрический	0,1	–
1310	401077,34	1530377,96	Картометрический	0,1	–
1311	401086,03	1530361,81	Картометрический	0,1	–
1312	401094,83	1530345,46	Картометрический	0,1	–
1313	401103,58	1530329,21	Картометрический	0,1	–
1314	401113,07	1530311,59	Картометрический	0,1	–
1315	401118,72	1530301,10	Картометрический	0,1	–
1316	401124,78	1530289,83	Картометрический	0,1	–
1317	401133,19	1530274,23	Картометрический	0,1	–
1318	401142,64	1530256,67	Картометрический	0,1	–
1319	401151,96	1530239,35	Картометрический	0,1	–
1320	401162,30	1530220,13	Картометрический	0,1	–
1321	401163,66	1530217,61	Картометрический	0,1	–
1322	401171,97	1530202,35	Картометрический	0,1	–
1323	401176,23	1530194,51	Картометрический	0,1	–
1324	401180,03	1530187,52	Картометрический	0,1	–
1325	401187,86	1530173,11	Картометрический	0,1	–
1326	401193,61	1530162,53	Картометрический	0,1	–
1327	401199,18	1530152,32	Картометрический	0,1	–
1328	401203,17	1530144,97	Картометрический	0,1	–
1329	401208,49	1530135,18	Картометрический	0,1	–
1330	401217,29	1530119,00	Картометрический	0,1	–
1331	401221,72	1530110,72	Картометрический	0,1	–
1332	401226,72	1530101,65	Картометрический	0,1	–
1333	401235,26	1530085,94	Картометрический	0,1	–
1334	401244,23	1530069,44	Картометрический	0,1	–

1	2	3	4	5	6
1335	401247,60	1530063,25	Картометрический	0,1	–
1336	401248,70	1530061,22	Картометрический	0,1	–
1337	401435,11	1529717,89	Картометрический	0,1	–
1338	401542,85	1529516,07	Картометрический	0,1	–
1339	401629,50	1529352,29	Картометрический	0,1	–
1340	401646,04	1529321,04	Картометрический	0,1	–
1341	401663,94	1529269,01	Картометрический	0,1	–
1342	401669,62	1529218,09	Картометрический	0,1	–
1343	401670,40	1529069,87	Картометрический	0,1	–
1344	401680,39	1529014,02	Картометрический	0,1	–
1345	401721,66	1528913,96	Картометрический	0,1	–
1346	401730,77	1528875,15	Картометрический	0,1	–
1347	401732,65	1528845,13	Картометрический	0,1	–
1348	401737,79	1528861,92	Картометрический	0,1	–
1349	401776,70	1529055,30	Картометрический	0,1	–
1350	401793,16	1529115,89	Картометрический	0,1	–
1351	401816,61	1529177,72	Картометрический	0,1	–
1352	401844,52	1529231,05	Картометрический	0,1	–
1353	401852,75	1529246,76	Картометрический	0,1	–
1354	401911,90	1529331,05	Картометрический	0,1	–
1355	401980,08	1529402,51	Картометрический	0,1	–
1356	402043,27	1529457,01	Картометрический	0,1	–
1357	402061,35	1529472,60	Картометрический	0,1	–
1358	402072,80	1529482,29	Картометрический	0,1	–
1359	402214,02	1529601,80	Картометрический	0,1	–
1360	402242,29	1529622,78	Картометрический	0,1	–
1361	402275,17	1529647,17	Картометрический	0,1	–
1362	402304,13	1529661,98	Картометрический	0,1	–
1363	402323,44	1529671,86	Картометрический	0,1	–
1364	402346,61	1529683,37	Картометрический	0,1	–
1365	402355,53	1529755,59	Картометрический	0,1	–
1366	402380,23	1529952,11	Картометрический	0,1	–
1367	402453,98	1530541,23	Картометрический	0,1	–
1368	402495,46	1530872,56	Картометрический	0,1	–
1369	402547,70	1531289,92	Картометрический	0,1	–
1370	402565,06	1531430,18	Картометрический	0,1	–
1371	402598,74	1531702,21	Картометрический	0,1	–
1372	402630,69	1531960,46	Картометрический	0,1	–
1373	402657,27	1532175,10	Картометрический	0,1	–
1374	402663,99	1532229,34	Картометрический	0,1	–
1375	402707,98	1532212,88	Картометрический	0,1	–
1376	402729,16	1532199,08	Картометрический	0,1	–
1377	402714,68	1532215,54	Картометрический	0,1	–
1378	402686,87	1532237,76	Картометрический	0,1	–
1379	402662,68	1532249,70	Картометрический	0,1	–

1	2	3	4	5	6
1380	402672,44	1532298,25	Картометрический	0,1	–
1381	402688,67	1532417,24	Картометрический	0,1	–
1382	402711,19	1532621,44	Картометрический	0,1	–
1383	402732,82	1532845,17	Картометрический	0,1	–
1384	402738,58	1533057,32	Картометрический	0,1	–
1385	402705,82	1533249,21	Картометрический	0,1	–
1386	402666,29	1533427,02	Картометрический	0,1	–
1387	402572,01	1533690,17	Картометрический	0,1	–
1388	402533,47	1533825,45	Картометрический	0,1	–
1389	402495,68	1533989,70	Картометрический	0,1	–
1390	402517,55	1534034,66	Картометрический	0,1	–
1391	402505,34	1534091,67	Картометрический	0,1	–
1392	402509,71	1534132,94	Картометрический	0,1	–
1393	402515,11	1534176,35	Картометрический	0,1	–
1394	402496,19	1534207,19	Картометрический	0,1	–
1395	402516,75	1534290,76	Картометрический	0,1	–
1396	402557,53	1534385,98	Картометрический	0,1	–
1397	402564,91	1534379,64	Картометрический	0,1	–
1398	402654,36	1534375,47	Картометрический	0,1	–
1399	402719,29	1534398,32	Картометрический	0,1	–
1400	402688,19	1534528,31	Картометрический	0,1	–
1401	402683,95	1534548,40	Картометрический	0,1	–
1402	402680,82	1534574,00	Картометрический	0,1	–
1403	402681,07	1534597,21	Картометрический	0,1	–
1404	402689,15	1534623,20	Картометрический	0,1	–
1405	402699,29	1534642,54	Картометрический	0,1	–
1406	402701,45	1534646,80	Картометрический	0,1	–
1407	402703,77	1534651,35	Картометрический	0,1	–
1408	402706,75	1534657,21	Картометрический	0,1	–
1409	402709,20	1534662,03	Картометрический	0,1	–
1410	402711,12	1534665,80	Картометрический	0,1	–
1411	402721,39	1534686,79	Картометрический	0,1	–
1412	402729,30	1534689,49	Картометрический	0,1	–
1413	402726,55	1534697,33	Картометрический	0,1	–
1414	402729,77	1534703,92	Картометрический	0,1	–
1415	402753,01	1534754,34	Картометрический	0,1	–
1416	402771,50	1534800,95	Картометрический	0,1	–
1417	402787,25	1534841,32	Картометрический	0,1	–
1418	402805,47	1534897,16	Картометрический	0,1	–
1419	402806,87	1534902,41	Картометрический	0,1	–
1420	402819,30	1534948,68	Картометрический	0,1	–
1421	402820,95	1534956,20	Картометрический	0,1	–
1422	402821,85	1534960,26	Картометрический	0,1	–
1423	402848,95	1535083,34	Картометрический	0,1	–
1424	402851,63	1535116,39	Картометрический	0,1	–

1	2	3	4	5	6
1425	402843,14	1535270,63	Картометрический	0,1	–
1426	402842,18	1535414,27	Картометрический	0,1	–
1427	402818,11	1535904,92	Картометрический	0,1	–
1428	402817,67	1536105,85	Картометрический	0,1	–
1429	402799,91	1536433,84	Картометрический	0,1	–
1430	402786,95	1536913,83	Картометрический	0,1	–
1431	402782,33	1537000,35	Картометрический	0,1	–
1432	402781,57	1537014,05	Картометрический	0,1	–
1433	402796,03	1537021,78	Картометрический	0,1	–
1434	402807,58	1537027,95	Картометрический	0,1	–
1435	403037,11	1537145,92	Картометрический	0,1	–
1436	403223,15	1537244,72	Картометрический	0,1	–
1437	403298,55	1537284,77	Картометрический	0,1	–
1438	403509,69	1537398,51	Картометрический	0,1	–
1439	403553,10	1537421,89	Картометрический	0,1	–
1440	403909,33	1537607,57	Картометрический	0,1	–
1441	403920,86	1537613,09	Картометрический	0,1	–
1442	403932,22	1537618,52	Картометрический	0,1	–
1443	403946,00	1537626,82	Картометрический	0,1	–
1444	403993,61	1537648,36	Картометрический	0,1	–
1445	404152,82	1537729,89	Картометрический	0,1	–
1446	404291,96	1537802,20	Картометрический	0,1	–
1447	404361,10	1537843,24	Картометрический	0,1	–
1448	404374,32	1537851,08	Картометрический	0,1	–
1449	404385,57	1537857,77	Картометрический	0,1	–
1450	404507,68	1537907,08	Картометрический	0,1	–
1451	404632,78	1537878,44	Картометрический	0,1	–
1452	404859,42	1537790,24	Картометрический	0,1	–
1453	404990,36	1537818,72	Картометрический	0,1	–
1454	404997,68	1537820,10	Картометрический	0,1	–
1455	404996,87	1537825,18	Картометрический	0,1	–
1456	405029,70	1537831,89	Картометрический	0,1	–
1457	405105,24	1537840,27	Картометрический	0,1	–
1458	405271,30	1537812,99	Картометрический	0,1	–
1459	405459,71	1537827,84	Картометрический	0,1	–
1460	405479,26	1537829,38	Картометрический	0,1	–
1461	405573,46	1537836,80	Картометрический	0,1	–
1462	405790,50	1537817,45	Картометрический	0,1	–
1463	405921,45	1537797,78	Картометрический	0,1	–
1464	406201,19	1537769,55	Картометрический	0,1	–
1465	406394,05	1537753,92	Картометрический	0,1	–
1466	406391,86	1537767,48	Картометрический	0,1	–
1467	406403,65	1537765,99	Картометрический	0,1	–
1468	406343,62	1538132,93	Картометрический	0,1	–
1469	406303,21	1538379,94	Картометрический	0,1	–

1	2	3	4	5	6
1470	406214,71	1538920,84	Картометрический	0,1	–
1471	406723,18	1539006,28	Картометрический	0,1	–
1472	407176,07	1539077,38	Картометрический	0,1	–
1473	407011,29	1539981,96	Картометрический	0,1	–
1474	407010,29	1539986,53	Картометрический	0,1	–
1475	407009,85	1539988,49	Картометрический	0,1	–
1476	407000,32	1540031,65	Картометрический	0,1	–
1477	407005,58	1540036,17	Картометрический	0,1	–
1478	407004,11	1540050,01	Картометрический	0,1	–
1479	406997,64	1540085,82	Картометрический	0,1	–
1480	406985,48	1540127,53	Картометрический	0,1	–
1481	406985,05	1540129,66	Картометрический	0,1	–
1482	406980,31	1540153,41	Картометрический	0,1	–
1483	406971,01	1540199,93	Картометрический	0,1	–
1484	406962,32	1540243,40	Картометрический	0,1	–
1485	406957,81	1540265,97	Картометрический	0,1	–
1486	406932,92	1540390,52	Картометрический	0,1	–
1487	406941,80	1540395,00	Картометрический	0,1	–
1488	406920,04	1540515,45	Картометрический	0,1	–
1489	406822,83	1541053,65	Картометрический	0,1	–
1490	406809,36	1541128,23	Картометрический	0,1	–
1491	406271,50	1541036,93	Картометрический	0,1	–
1492	406263,65	1541035,60	Картометрический	0,1	–
1493	406263,56	1541066,23	Картометрический	0,1	–
1494	406263,50	1541083,87	Картометрический	0,1	–
1495	406261,26	1541830,82	Картометрический	0,1	–
1496	406211,51	1541824,31	Картометрический	0,1	–
1497	406115,84	1541752,36	Картометрический	0,1	–
1498	406086,85	1541740,88	Картометрический	0,1	–
1499	406067,64	1541738,83	Картометрический	0,1	–
1500	406042,98	1541731,53	Картометрический	0,1	–
1501	405986,24	1541726,67	Картометрический	0,1	–
1502	405948,91	1541735,46	Картометрический	0,1	–
1503	405923,31	1541735,66	Картометрический	0,1	–
1504	405915,87	1541743,22	Картометрический	0,1	–
1505	405901,91	1541735,83	Картометрический	0,1	–
1506	405892,20	1541721,00	Картометрический	0,1	–
1507	405873,98	1541718,95	Картометрический	0,1	–
1508	405833,25	1541702,16	Картометрический	0,1	–
1509	405802,65	1541689,92	Картометрический	0,1	–
1510	405667,93	1541845,33	Картометрический	0,1	–
1511	405587,12	1541990,70	Картометрический	0,1	–
1512	405525,08	1542067,40	Картометрический	0,1	–
1513	405622,97	1542086,73	Картометрический	0,1	–
1514	405766,59	1542136,74	Картометрический	0,1	–

1	2	3	4	5	6
1515	405847,99	1542158,71	Картометрический	0,1	–
1516	405841,15	1542215,23	Картометрический	0,1	–
1517	405795,90	1542528,76	Картометрический	0,1	–
1518	406443,25	1542658,53	Картометрический	0,1	–
1519	406443,25	1542658,53	Картометрический	0,1	–
1520	406407,31	1542543,92	Картометрический	0,1	–
1521	406287,21	1542281,54	Картометрический	0,1	–
1522	406389,20	1542278,74	Картометрический	0,1	–
1523	406429,00	1542432,66	Картометрический	0,1	–
1524	406534,11	1542604,48	Картометрический	0,1	–
1525	406514,23	1542672,76	Картометрический	0,1	–
1526	406427,67	1543176,94	Картометрический	0,1	–
1527	405263,12	1542957,35	Картометрический	0,1	–
1528	405230,29	1543134,24	Картометрический	0,1	–
1529	404938,43	1543080,04	Картометрический	0,1	–
1530	404948,32	1543028,41	Картометрический	0,1	–
1531	404947,67	1543024,17	Картометрический	0,1	–
1532	404951,94	1543023,66	Картометрический	0,1	–
1533	404953,24	1543020,50	Картометрический	0,1	–
1534	404963,11	1542994,27	Картометрический	0,1	–
1535	404937,82	1542981,51	Картометрический	0,1	–
1536	404943,54	1542959,51	Картометрический	0,1	–
1537	404946,68	1542947,38	Картометрический	0,1	–
1538	404896,75	1542938,01	Картометрический	0,1	–
1539	404894,18	1542950,26	Картометрический	0,1	–
1540	404893,74	1542952,36	Картометрический	0,1	–
1541	404894,33	1542952,51	Картометрический	0,1	–
1542	404891,09	1542970,93	Картометрический	0,1	–
1543	404847,03	1542962,86	Картометрический	0,1	–
1544	404847,91	1542957,00	Картометрический	0,1	–
1545	404822,75	1542953,36	Картометрический	0,1	–
1546	404821,05	1542968,58	Картометрический	0,1	–
1547	404797,55	1542965,54	Картометрический	0,1	–
1548	404797,75	1542955,47	Картометрический	0,1	–
1549	404777,24	1542952,82	Картометрический	0,1	–
1550	404776,82	1542956,83	Картометрический	0,1	–
1551	404774,04	1542970,57	Картометрический	0,1	–
1552	404757,83	1542968,21	Картометрический	0,1	–
1553	404751,68	1542966,40	Картометрический	0,1	–
1554	404753,22	1542957,53	Картометрический	0,1	–
1555	404754,50	1542950,45	Картометрический	0,1	–
1556	404762,07	1542951,24	Картометрический	0,1	–
1557	404762,27	1542932,93	Картометрический	0,1	–
1558	404766,92	1542929,78	Картометрический	0,1	–
1559	404769,15	1542932,03	Картометрический	0,1	–

1	2	3	4	5	6
1560	404784,40	1542914,07	Картометрический	0,1	–
1561	404761,66	1542896,27	Картометрический	0,1	–
1562	404770,63	1542882,04	Картометрический	0,1	–
1563	404777,17	1542871,66	Картометрический	0,1	–
1564	404785,48	1542858,48	Картометрический	0,1	–
1565	404787,46	1542855,26	Картометрический	0,1	–
1566	404792,04	1542856,19	Картометрический	0,1	–
1567	404805,81	1542859,04	Картометрический	0,1	–
1568	404823,97	1542862,80	Картометрический	0,1	–
1569	404842,26	1542866,60	Картометрический	0,1	–
1570	404846,66	1542867,51	Картометрический	0,1	–
1571	404842,32	1542891,19	Картометрический	0,1	–
1572	404858,73	1542893,62	Картометрический	0,1	–
1573	404856,50	1542906,21	Картометрический	0,1	–
1574	404874,90	1542909,88	Картометрический	0,1	–
1575	404877,81	1542894,56	Картометрический	0,1	–
1576	404895,88	1542897,61	Картометрический	0,1	–
1577	404898,55	1542882,49	Картометрический	0,1	–
1578	404916,29	1542885,83	Картометрический	0,1	–
1579	404917,03	1542882,11	Картометрический	0,1	–
1580	404935,97	1542886,05	Картометрический	0,1	–
1581	404955,30	1542889,80	Картометрический	0,1	–
1582	404978,32	1542889,87	Картометрический	0,1	–
1583	404997,54	1542892,63	Картометрический	0,1	–
1584	405017,23	1542895,46	Картометрический	0,1	–
1585	405022,72	1542879,52	Картометрический	0,1	–
1586	405030,53	1542904,94	Картометрический	0,1	–
1587	405062,70	1542900,39	Картометрический	0,1	–
1588	405075,97	1542896,89	Картометрический	0,1	–
1589	405108,19	1542886,23	Картометрический	0,1	–
1590	405114,79	1542874,38	Картометрический	0,1	–
1591	405112,18	1542860,30	Картометрический	0,1	–
1592	405110,13	1542852,82	Картометрический	0,1	–
1593	405105,84	1542842,15	Картометрический	0,1	–
1594	405099,95	1542818,10	Картометрический	0,1	–
1595	405099,84	1542815,70	Картометрический	0,1	–
1596	405085,74	1542803,31	Картометрический	0,1	–
1597	405070,36	1542792,63	Картометрический	0,1	–
1598	405067,65	1542791,65	Картометрический	0,1	–
1599	405064,95	1542791,67	Картометрический	0,1	–
1600	405059,17	1542794,72	Картометрический	0,1	–
1601	405044,92	1542801,33	Картометрический	0,1	–
1602	405020,30	1542811,02	Картометрический	0,1	–
1603	405005,96	1542819,13	Картометрический	0,1	–
1604	405009,54	1542841,30	Картометрический	0,1	–

1	2	3	4	5	6
1605	405018,73	1542866,53	Картометрический	0,1	–
1606	405019,79	1542869,96	Картометрический	0,1	–
1607	404977,38	1542842,37	Картометрический	0,1	–
1608	404953,95	1542822,09	Картометрический	0,1	–
1609	404940,69	1542810,43	Картометрический	0,1	–
1610	404935,91	1542806,26	Картометрический	0,1	–
1611	404926,03	1542804,27	Картометрический	0,1	–
1612	404890,64	1542797,12	Картометрический	0,1	–
1613	404845,68	1542799,70	Картометрический	0,1	–
1614	404836,20	1542800,25	Картометрический	0,1	–
1615	404824,24	1542796,58	Картометрический	0,1	–
1616	404806,63	1542791,18	Картометрический	0,1	–
1617	404765,64	1542778,61	Картометрический	0,1	–
1618	404712,39	1542820,20	Картометрический	0,1	–
1619	404668,17	1542854,73	Картометрический	0,1	–
1620	404645,32	1542872,58	Картометрический	0,1	–
1621	404632,25	1542882,79	Картометрический	0,1	–
1622	404624,94	1542888,50	Картометрический	0,1	–
1623	404596,47	1542871,34	Картометрический	0,1	–
1624	404587,30	1542865,82	Картометрический	0,1	–
1625	404582,56	1542862,96	Картометрический	0,1	–
1626	404548,61	1542879,29	Картометрический	0,1	–
1627	404520,44	1542911,01	Картометрический	0,1	–
1628	404509,38	1542923,46	Картометрический	0,1	–
1629	404484,72	1542951,23	Картометрический	0,1	–
1630	404467,87	1542924,03	Картометрический	0,1	–
1631	404353,18	1542873,73	Картометрический	0,1	–
1632	404485,90	1542043,68	Картометрический	0,1	–
1633	404489,15	1541985,66	Картометрический	0,1	–
1634	404460,25	1541858,15	Картометрический	0,1	–
1635	404463,89	1541859,51	Картометрический	0,1	–
1636	404370,30	1541783,50	Картометрический	0,1	–
1637	404337,26	1541822,59	Картометрический	0,1	–
1638	404299,08	1541790,29	Картометрический	0,1	–
1639	404331,41	1541752,10	Картометрический	0,1	–
1640	404219,16	1541668,80	Картометрический	0,1	–
1641	404179,25	1541636,95	Картометрический	0,1	–
1642	404148,60	1541605,45	Картометрический	0,1	–
1643	404109,43	1541555,07	Картометрический	0,1	–
1644	404071,94	1541493,66	Картометрический	0,1	–
1645	404050,93	1541455,04	Картометрический	0,1	–
1646	404044,82	1541440,33	Картометрический	0,1	–
1647	404039,54	1541427,63	Картометрический	0,1	–
1648	404012,03	1541339,43	Картометрический	0,1	–
1649	403963,51	1541143,82	Картометрический	0,1	–

1	2	3	4	5	6
1650	403923,75	1541156,84	Картометрический	0,1	–
1651	403884,06	1541056,32	Картометрический	0,1	–
1652	403881,91	1541050,87	Картометрический	0,1	–
1653	403859,42	1541001,09	Картометрический	0,1	–
1654	403872,22	1540993,18	Картометрический	0,1	–
1655	403834,14	1540931,65	Картометрический	0,1	–
1656	403820,95	1540910,34	Картометрический	0,1	–
1657	403819,21	1540907,53	Картометрический	0,1	–
1658	403763,24	1540840,95	Картометрический	0,1	–
1659	403700,19	1540785,41	Картометрический	0,1	–
1660	403707,63	1540777,26	Картометрический	0,1	–
1661	403615,21	1540703,46	Картометрический	0,1	–
1662	403568,71	1540675,18	Картометрический	0,1	–
1663	403489,46	1540653,03	Картометрический	0,1	–
1664	403405,44	1540636,60	Картометрический	0,1	–
1665	403404,92	1540654,21	Картометрический	0,1	–
1666	403312,62	1540651,02	Картометрический	0,1	–
1667	403214,29	1540664,74	Картометрический	0,1	–
1668	403228,05	1540716,33	Картометрический	0,1	–
1669	403153,59	1540736,81	Картометрический	0,1	–
1670	403048,29	1540765,95	Картометрический	0,1	–
1671	402924,50	1540801,76	Картометрический	0,1	–
1672	402912,31	1540755,00	Картометрический	0,1	–
1673	402875,38	1540766,69	Картометрический	0,1	–
1674	402715,43	1540817,34	Картометрический	0,1	–
1675	402535,70	1540871,60	Картометрический	0,1	–
1676	402343,73	1540921,32	Картометрический	0,1	–
1677	402184,47	1540956,57	Картометрический	0,1	–
1678	402172,43	1540956,52	Картометрический	0,1	–
1679	402082,47	1540956,13	Картометрический	0,1	–
1680	401875,16	1541005,09	Картометрический	0,1	–
1681	401851,25	1541030,10	Картометрический	0,1	–
1682	401730,44	1541268,88	Картометрический	0,1	–
1683	401623,75	1541463,75	Картометрический	0,1	–
1684	401579,67	1541541,07	Картометрический	0,1	–
1685	401554,10	1541590,95	Картометрический	0,1	–
1686	401510,69	1541670,23	Картометрический	0,1	–
1687	401492,67	1541710,77	Картометрический	0,1	–
1688	401412,14	1541834,21	Картометрический	0,1	–
1689	401383,21	1541983,97	Картометрический	0,1	–
1690	401373,31	1542016,27	Картометрический	0,1	–
1691	401186,29	1542053,69	Картометрический	0,1	–
1692	401054,26	1542043,19	Картометрический	0,1	–
1693	401038,23	1542039,32	Картометрический	0,1	–
1694	400980,19	1542033,77	Картометрический	0,1	–

1	2	3	4	5	6
1695	400880,13	1542025,55	Картометрический	0,1	–
1696	400826,77	1542024,35	Картометрический	0,1	–
1697	400826,73	1542024,35	Картометрический	0,1	–
1698	400814,11	1542024,07	Картометрический	0,1	–
1699	400772,08	1542019,40	Картометрический	0,1	–
1700	400531,94	1542002,27	Картометрический	0,1	–
1701	400518,59	1541995,72	Картометрический	0,1	–
1702	400518,59	1541995,72	Картометрический	0,1	–
1703	400508,90	1541990,97	Картометрический	0,1	–
1704	400508,89	1541990,97	Картометрический	0,1	–
1705	400480,88	1541988,29	Картометрический	0,1	–
1706	400475,42	1542079,31	Картометрический	0,1	–
1707	400475,42	1542079,31	Картометрический	0,1	–
1708	400475,26	1542082,00	Картометрический	0,1	–
1709	400401,78	1542077,56	Картометрический	0,1	–
1710	400401,66	1542077,56	Картометрический	0,1	–
1711	400353,00	1542074,62	Картометрический	0,1	–
1712	400282,37	1541938,79	Картометрический	0,1	–
1713	400282,37	1541938,79	Картометрический	0,1	–
1714	400281,74	1541937,58	Картометрический	0,1	–
1715	400224,13	1541910,65	Картометрический	0,1	–
1716	400146,31	1541886,60	Картометрический	0,1	–
1717	400135,66	1541938,83	Картометрический	0,1	–
1718	400130,82	1541963,05	Картометрический	0,1	–
1719	400129,37	1541970,41	Картометрический	0,1	–
1720	400097,83	1542110,36	Картометрический	0,1	–
1721	399722,86	1542044,46	Картометрический	0,1	–
1722	399471,93	1541995,55	Картометрический	0,1	–
1723	399438,78	1541990,27	Картометрический	0,1	–
1724	399288,50	1541966,28	Картометрический	0,1	–
1725	399004,26	1541916,20	Картометрический	0,1	–
1726	398631,83	1541848,52	Картометрический	0,1	–
1727	398611,56	1541850,50	Картометрический	0,1	–
1728	398612,25	1541836,63	Картометрический	0,1	–
1729	398613,03	1541820,84	Картометрический	0,1	–
1730	398613,81	1541805,25	Картометрический	0,1	–
1731	398614,49	1541791,28	Картометрический	0,1	–
1732	398615,23	1541776,27	Картометрический	0,1	–
1733	398615,98	1541761,06	Картометрический	0,1	–
1734	398616,64	1541747,87	Картометрический	0,1	–
1735	398617,43	1541731,90	Картометрический	0,1	–
1736	398618,12	1541718,05	Картометрический	0,1	–
1737	398618,85	1541703,20	Картометрический	0,1	–
1738	398619,62	1541687,64	Картометрический	0,1	–
1739	398620,37	1541672,35	Картометрический	0,1	–

1	2	3	4	5	6
1740	398621,18	1541655,98	Картометрический	0,1	–
1741	398622,11	1541637,20	Картометрический	0,1	–
1742	398622,99	1541619,42	Картометрический	0,1	–
1743	398623,80	1541603,05	Картометрический	0,1	–
1744	398581,16	1541595,84	Картометрический	0,1	–
1745	398576,73	1541595,09	Картометрический	0,1	–
1746	398573,79	1541594,76	Картометрический	0,1	–
1747	398568,08	1541594,13	Картометрический	0,1	–
1748	398552,41	1541594,60	Картометрический	0,1	–
1749	398544,84	1541596,44	Картометрический	0,1	–
1750	398543,07	1541596,73	Картометрический	0,1	–
1751	398541,67	1541596,96	Картометрический	0,1	–
1752	398540,56	1541613,62	Картометрический	0,1	–
1753	398539,50	1541629,59	Картометрический	0,1	–
1754	398538,52	1541644,25	Картометрический	0,1	–
1755	398537,79	1541655,33	Картометрический	0,1	–
1756	398537,03	1541666,80	Картометрический	0,1	–
1757	398536,30	1541677,58	Картометрический	0,1	–
1758	398535,48	1541689,95	Картометрический	0,1	–
1759	398534,77	1541700,64	Картометрический	0,1	–
1760	398534,05	1541711,48	Картометрический	0,1	–
1761	398533,28	1541722,90	Картометрический	0,1	–
1762	398532,59	1541733,40	Картометрический	0,1	–
1763	398531,76	1541745,87	Картометрический	0,1	–
1764	398531,14	1541755,25	Картометрический	0,1	–
1765	398530,40	1541766,23	Картометрический	0,1	–
1766	398529,74	1541776,16	Картометрический	0,1	–
1767	398528,95	1541788,08	Картометрический	0,1	–
1768	398528,30	1541797,88	Картометрический	0,1	–
1769	398527,47	1541810,32	Картометрический	0,1	–
1770	398526,82	1541820,01	Картометрический	0,1	–
1771	398526,17	1541829,85	Картометрический	0,1	–
1772	398526,02	1541832,17	Картометрический	0,1	–
1773	398480,98	1541826,05	Картометрический	0,1	–
1774	398392,23	1541814,04	Картометрический	0,1	–
1775	398378,70	1541811,28	Картометрический	0,1	–
1776	398287,57	1541665,08	Картометрический	0,1	–
1777	398284,71	1541666,21	Картометрический	0,1	–
1778	398282,86	1541663,36	Картометрический	0,1	–
1779	398248,22	1541610,25	Картометрический	0,1	–
1780	398245,76	1541606,46	Картометрический	0,1	–
1781	398245,13	1541605,51	Картометрический	0,1	–
1782	398245,07	1541605,41	Картометрический	0,1	–
1783	398154,42	1541466,56	Картометрический	0,1	–
1784	398153,73	1541464,50	Картометрический	0,1	–

1	2	3	4	5	6
1785	398098,70	1541378,80	Картометрический	0,1	–
1786	398095,24	1541379,53	Картометрический	0,1	–
1787	398090,02	1541371,80	Картометрический	0,1	–
1788	398084,35	1541360,91	Картометрический	0,1	–
1789	398080,70	1541356,02	Картометрический	0,1	–
1790	398072,88	1541344,31	Картометрический	0,1	–
1791	398069,97	1541339,95	Картометрический	0,1	–
1792	398061,98	1541343,13	Картометрический	0,1	–
1793	398051,98	1541327,33	Картометрический	0,1	–
1794	398042,63	1541314,21	Картометрический	0,1	–
1795	398039,01	1541314,78	Картометрический	0,1	–
1796	398024,71	1541311,54	Картометрический	0,1	–
1797	398014,58	1541308,81	Картометрический	0,1	–
1798	398009,72	1541307,63	Картометрический	0,1	–
1799	397976,91	1541320,83	Картометрический	0,1	–
1800	397980,71	1541284,50	Картометрический	0,1	–
1801	397982,61	1541266,31	Картометрический	0,1	–
1802	397983,83	1541254,69	Картометрический	0,1	–
1803	397983,85	1541228,55	Картометрический	0,1	–
1804	397984,60	1541211,87	Картометрический	0,1	–
1805	397984,99	1541196,39	Картометрический	0,1	–
1806	397983,80	1541180,48	Картометрический	0,1	–
1807	397982,40	1541165,50	Картометрический	0,1	–
1808	397979,66	1541151,58	Картометрический	0,1	–
1809	397978,12	1541140,35	Картометрический	0,1	–
1810	397978,61	1541138,27	Картометрический	0,1	–
1811	397976,73	1541129,43	Картометрический	0,1	–
1812	397965,08	1541129,85	Картометрический	0,1	–
1813	397859,84	1541127,55	Картометрический	0,1	–
1814	397773,06	1541129,92	Картометрический	0,1	–
1815	397648,46	1541122,73	Картометрический	0,1	–
1816	397539,01	1541122,23	Картометрический	0,1	–
1817	397534,20	1541122,13	Картометрический	0,1	–
1818	397532,90	1541120,07	Картометрический	0,1	–
1819	397538,88	1541120,21	Картометрический	0,1	–
1820	397526,60	1541104,18	Картометрический	0,1	–
1821	397525,92	1541103,26	Картометрический	0,1	–
1822	397492,92	1541102,57	Картометрический	0,1	–
1823	397493,11	1541103,81	Картометрический	0,1	–
1824	397494,22	1541117,52	Картометрический	0,1	–
1825	397494,25	1541119,20	Картометрический	0,1	–
1826	397525,06	1541119,90	Картометрический	0,1	–
1827	397526,58	1541122,17	Картометрический	0,1	–
1828	397517,18	1541122,16	Картометрический	0,1	–
1829	397504,80	1541121,84	Картометрический	0,1	–

1	2	3	4	5	6
1830	397500,54	1541121,85	Картометрический	0,1	–
1831	397494,31	1541121,75	Картометрический	0,1	–
1832	397453,94	1541118,31	Картометрический	0,1	–
1833	397096,74	1541115,29	Картометрический	0,1	–
1834	397010,64	1541586,34	Картометрический	0,1	–
1835	396918,96	1542061,28	Картометрический	0,1	–
1836	396902,48	1542151,52	Картометрический	0,1	–
1837	396893,85	1542195,72	Картометрический	0,1	–
1838	396836,30	1542492,33	Картометрический	0,1	–
1839	396829,03	1542528,78	Картометрический	0,1	–
1840	396620,81	1542488,25	Картометрический	0,1	–
1841	396284,23	1542421,16	Картометрический	0,1	–
1842	395922,82	1542358,01	Картометрический	0,1	–
1843	395595,85	1542325,20	Картометрический	0,1	–
1844	395019,69	1542267,33	Картометрический	0,1	–
1845	394995,10	1542271,72	Картометрический	0,1	–
1846	395023,65	1542397,57	Картометрический	0,1	–
1847	395033,72	1542460,11	Картометрический	0,1	–
1848	395057,80	1542588,23	Картометрический	0,1	–
1849	395064,27	1542648,43	Картометрический	0,1	–
1850	395073,67	1542709,58	Картометрический	0,1	–
1851	395070,08	1542770,82	Картометрический	0,1	–
1852	395029,03	1542970,27	Картометрический	0,1	–
1853	394970,57	1543066,20	Картометрический	0,1	–
1854	394891,67	1543265,06	Картометрический	0,1	–
1855	394882,93	1543371,05	Картометрический	0,1	–
1856	394814,34	1543520,36	Картометрический	0,1	–
1857	394815,90	1543671,33	Картометрический	0,1	–
1858	394703,39	1543772,08	Картометрический	0,1	–
1859	394579,41	1544046,13	Картометрический	0,1	–
1860	394574,47	1544176,95	Картометрический	0,1	–
1861	394573,00	1544195,00	Картометрический	0,1	–
1862	394384,55	1544199,11	Картометрический	0,1	–
1863	394399,44	1544252,72	Картометрический	0,1	–
1864	394436,15	1544373,12	Картометрический	0,1	–
1865	394505,17	1544616,65	Картометрический	0,1	–
1866	394524,52	1544674,93	Картометрический	0,1	–
1867	394515,04	1544682,55	Картометрический	0,1	–
1868	394335,12	1544804,04	Картометрический	0,1	–
1869	394269,62	1544935,59	Картометрический	0,1	–
1870	394265,25	1544942,90	Картометрический	0,1	–
1871	394184,10	1545062,87	Картометрический	0,1	–
1872	394204,77	1545239,93	Картометрический	0,1	–
1873	394239,26	1545329,69	Картометрический	0,1	–
1874	393970,16	1545282,09	Картометрический	0,1	–

1	2	3	4	5	6
1875	393820,51	1545198,54	Картометрический	0,1	–
1876	393814,08	1545176,79	Картометрический	0,1	–
1877	393793,54	1545107,48	Картометрический	0,1	–
1878	393793,16	1545106,67	Картометрический	0,1	–
1879	393791,15	1545100,01	Картометрический	0,1	–
1880	393790,08	1545095,79	Картометрический	0,1	–
1881	393740,45	1544929,91	Картометрический	0,1	–
1882	393720,79	1544786,66	Картометрический	0,1	–
1883	393675,48	1544605,60	Картометрический	0,1	–
1884	393592,82	1544428,10	Картометрический	0,1	–
1885	393647,82	1544264,66	Картометрический	0,1	–
1886	393578,01	1544100,21	Картометрический	0,1	–
1887	393325,11	1544066,33	Картометрический	0,1	–
1888	393283,96	1544335,24	Картометрический	0,1	–
1889	393199,53	1544825,56	Картометрический	0,1	–
1890	393154,01	1545105,31	Картометрический	0,1	–
1891	393095,77	1545420,54	Картометрический	0,1	–
1892	393093,84	1545460,45	Картометрический	0,1	–
1893	393091,68	1545461,78	Картометрический	0,1	–
1894	393086,60	1545491,69	Картометрический	0,1	–
1895	393101,26	1545517,72	Картометрический	0,1	–
1896	393089,22	1545525,90	Картометрический	0,1	–
1897	393086,49	1545541,13	Картометрический	0,1	–
1898	392994,09	1546059,57	Картометрический	0,1	–
1899	392982,53	1546124,53	Картометрический	0,1	–
1900	392984,58	1546124,91	Картометрический	0,1	–
1901	392990,12	1546125,90	Картометрический	0,1	–
1902	392981,05	1546181,99	Картометрический	0,1	–
1903	392843,05	1546905,26	Картометрический	0,1	–
1904	392787,90	1547264,14	Картометрический	0,1	–
1905	392625,14	1548280,67	Картометрический	0,1	–
1906	392574,07	1548547,06	Картометрический	0,1	–
1907	392540,96	1548824,13	Картометрический	0,1	–
1908	392430,79	1549563,74	Картометрический	0,1	–
1909	392418,98	1549622,60	Картометрический	0,1	–
1910	392407,55	1549679,57	Картометрический	0,1	–
1911	392299,14	1550219,62	Картометрический	0,1	–
1912	392288,42	1550273,03	Картометрический	0,1	–
1913	392278,67	1550321,58	Картометрический	0,1	–
1914	392265,64	1550386,50	Картометрический	0,1	–
1915	392261,70	1550406,14	Картометрический	0,1	–
1916	392224,18	1550618,31	Картометрический	0,1	–
1917	392148,61	1551014,59	Картометрический	0,1	–
1918	392092,35	1551270,47	Картометрический	0,1	–
1919	392071,63	1551411,95	Картометрический	0,1	–

1	2	3	4	5	6
1920	391962,22	1551992,80	Картометрический	0,1	–
1921	391916,57	1552253,10	Картометрический	0,1	–
1922	391881,07	1552472,40	Картометрический	0,1	–
1923	391748,73	1553268,88	Картометрический	0,1	–
1924	391692,23	1553570,93	Картометрический	0,1	–
1925	391623,97	1553876,67	Картометрический	0,1	–
1926	391588,27	1554060,41	Картометрический	0,1	–
1927	391545,34	1554287,80	Картометрический	0,1	–
1928	391519,96	1554417,15	Картометрический	0,1	–
1929	391492,36	1554603,17	Картометрический	0,1	–
1930	391429,73	1554592,43	Картометрический	0,1	–
1931	390957,41	1554511,34	Картометрический	0,1	–
1932	390929,53	1554505,82	Картометрический	0,1	–
1933	390897,78	1554505,73	Картометрический	0,1	–
1934	390897,21	1554497,67	Картометрический	0,1	–
1935	390888,41	1554496,45	Картометрический	0,1	–
1936	390883,75	1554493,68	Картометрический	0,1	–
1937	390537,45	1554447,88	Картометрический	0,1	–
1938	390489,04	1554441,17	Картометрический	0,1	–
1939	390401,02	1554428,99	Картометрический	0,1	–
1940	390047,93	1554357,28	Картометрический	0,1	–
1941	389837,13	1554314,47	Картометрический	0,1	–
1942	389391,53	1554223,97	Картометрический	0,1	–
1943	388413,81	1554040,26	Картометрический	0,1	–
1944	388401,45	1554037,94	Картометрический	0,1	–
1945	388369,97	1554031,84	Картометрический	0,1	–
1946	388330,19	1554024,13	Картометрический	0,1	–
1947	387955,36	1553954,95	Картометрический	0,1	–
1948	387938,20	1553951,78	Картометрический	0,1	–
1949	387870,75	1553939,57	Картометрический	0,1	–
1950	387862,80	1553938,11	Картометрический	0,1	–
1951	387810,42	1553928,46	Картометрический	0,1	–
1952	387482,66	1553868,13	Картометрический	0,1	–
1953	387479,12	1553855,24	Картометрический	0,1	–
1954	386496,06	1553648,02	Картометрический	0,1	–
1955	386483,69	1553655,37	Картометрический	0,1	–
1956	386421,39	1553642,52	Картометрический	0,1	–
1957	385921,64	1553537,16	Картометрический	0,1	–
1958	385755,10	1553502,70	Картометрический	0,1	–
1959	385336,88	1553426,59	Картометрический	0,1	–
1960	384920,41	1553350,79	Картометрический	0,1	–
1961	383881,32	1553153,51	Картометрический	0,1	–
1962	383498,99	1553091,80	Картометрический	0,1	–
1963	383295,28	1553039,60	Картометрический	0,1	–
1964	383295,73	1553037,95	Картометрический	0,1	–

1	2	3	4	5	6
1965	383206,86	1552971,07	Картометрический	0,1	–
1966	383193,71	1552961,20	Картометрический	0,1	–
1967	383184,88	1552954,58	Картометрический	0,1	–
1968	383152,69	1552930,43	Картометрический	0,1	–
1969	383129,41	1552912,97	Картометрический	0,1	–
1970	383047,48	1552824,35	Картометрический	0,1	–
1971	383042,85	1552819,35	Картометрический	0,1	–
1972	383040,05	1552816,33	Картометрический	0,1	–
1973	383035,83	1552811,76	Картометрический	0,1	–
1974	383033,59	1552809,33	Картометрический	0,1	–
1975	383029,50	1552804,91	Картометрический	0,1	–
1976	383010,06	1552785,31	Картометрический	0,1	–
1977	383007,71	1552782,95	Картометрический	0,1	–
1978	382991,07	1552766,16	Картометрический	0,1	–
1979	382988,93	1552764,01	Картометрический	0,1	–
1980	382983,38	1552758,41	Картометрический	0,1	–
1981	382978,91	1552753,90	Картометрический	0,1	–
1982	382969,75	1552739,75	Картометрический	0,1	–
1983	382965,54	1552733,26	Картометрический	0,1	–
1984	382950,20	1552728,00	Картометрический	0,1	–
1985	382945,04	1552726,23	Картометрический	0,1	–
1986	382948,94	1552707,55	Картометрический	0,1	–
1987	382945,79	1552701,50	Картометрический	0,1	–
1988	382940,42	1552691,19	Картометрический	0,1	–
1989	382929,74	1552670,73	Картометрический	0,1	–
1990	382895,80	1552605,64	Картометрический	0,1	–
1991	382873,14	1552543,82	Картометрический	0,1	–
1992	382857,72	1552480,93	Картометрический	0,1	–
1993	382852,67	1552431,22	Картометрический	0,1	–
1994	382826,41	1552431,85	Картометрический	0,1	–
1995	382825,88	1552381,57	Картометрический	0,1	–
1996	382825,78	1552371,94	Картометрический	0,1	–
1997	382825,67	1552361,86	Картометрический	0,1	–
1998	382825,49	1552345,29	Картометрический	0,1	–
1999	382825,00	1552297,36	Картометрический	0,1	–
2000	382795,22	1552166,85	Картометрический	0,1	–
2001	382774,95	1552077,98	Картометрический	0,1	–
2002	382772,92	1552069,11	Картометрический	0,1	–
2003	382770,48	1552058,44	Картометрический	0,1	–
2004	382766,70	1552041,85	Картометрический	0,1	–
2005	382734,66	1551989,02	Картометрический	0,1	–
2006	382684,11	1551898,77	Картометрический	0,1	–
2007	382640,07	1551841,21	Картометрический	0,1	–
2008	382577,88	1551775,40	Картометрический	0,1	–
2009	382513,91	1551719,93	Картометрический	0,1	–

1	2	3	4	5	6
2010	382424,45	1551669,31	Картометрический	0,1	–
2011	382392,15	1551656,27	Картометрический	0,1	–
2012	382364,31	1551645,05	Картометрический	0,1	–
2013	382313,77	1551624,65	Картометрический	0,1	–
2014	382196,87	1551587,14	Картометрический	0,1	–
2015	382096,74	1551550,21	Картометрический	0,1	–
2016	382005,51	1551494,03	Картометрический	0,1	–
2017	381929,11	1551426,95	Картометрический	0,1	–
2018	381860,00	1551341,48	Картометрический	0,1	–
2019	381831,13	1551284,78	Картометрический	0,1	–
2020	381821,60	1551266,07	Картометрический	0,1	–
2021	381814,82	1551252,77	Картометрический	0,1	–
2022	381780,45	1551136,29	Картометрический	0,1	–
2023	381773,37	1551075,82	Картометрический	0,1	–
2024	381769,24	1550998,60	Картометрический	0,1	–
2025	381787,64	1550885,08	Картометрический	0,1	–
2026	381819,50	1550794,54	Картометрический	0,1	–
2027	381828,11	1550779,50	Картометрический	0,1	–
2028	381874,16	1550699,02	Картометрический	0,1	–
2029	381929,76	1550631,59	Картометрический	0,1	–
2030	381943,74	1550619,89	Картометрический	0,1	–
2031	382025,33	1550550,13	Картометрический	0,1	–
2032	382027,01	1550548,69	Картометрический	0,1	–
2033	382032,34	1550545,85	Картометрический	0,1	–
2034	382094,35	1550512,87	Картометрический	0,1	–
2035	382119,08	1550499,57	Картометрический	0,1	–
2036	382127,43	1550496,18	Картометрический	0,1	–
2037	382155,10	1550484,90	Картометрический	0,1	–
2038	382198,78	1550467,11	Картометрический	0,1	–
2039	382199,54	1550466,82	Картометрический	0,1	–
2040	382207,25	1550463,74	Картометрический	0,1	–
2041	382223,78	1550457,05	Картометрический	0,1	–
2042	382283,31	1550433,38	Картометрический	0,1	–
2043	382328,37	1550415,40	Картометрический	0,1	–
2044	382344,42	1550408,98	Картометрический	0,1	–
2045	382410,38	1550367,59	Картометрический	0,1	–
2046	382450,28	1550342,55	Картометрический	0,1	–
2047	382452,66	1550340,54	Картометрический	0,1	–
2048	382512,25	1550288,90	Картометрический	0,1	–
2049	382591,98	1550198,59	Картометрический	0,1	–
2050	382608,91	1550171,69	Картометрический	0,1	–
2051	382655,67	1550097,38	Картометрический	0,1	–
2052	382762,91	1549903,78	Картометрический	0,1	–
2053	382803,70	1549852,02	Картометрический	0,1	–
2054	382865,30	1549780,26	Картометрический	0,1	–

1	2	3	4	5	6
2055	382871,51	1549773,29	Картометрический	0,1	–
2056	382919,38	1549719,71	Картометрический	0,1	–
2057	382984,21	1549645,17	Картометрический	0,1	–
2058	383018,97	1549598,90	Картометрический	0,1	–
2059	383050,29	1549557,27	Картометрический	0,1	–
2060	383087,22	1549487,46	Картометрический	0,1	–
2061	383093,12	1549476,29	Картометрический	0,1	–
2062	383095,18	1549472,42	Картометрический	0,1	–
2063	383104,40	1549449,76	Картометрический	0,1	–
2064	383116,02	1549421,17	Картометрический	0,1	–
2065	383119,85	1549411,77	Картометрический	0,1	–
2066	383137,20	1549349,43	Картометрический	0,1	–
2067	383140,46	1549337,70	Картометрический	0,1	–
2068	383145,04	1549314,10	Картометрический	0,1	–
2069	383149,37	1549291,80	Картометрический	0,1	–
2070	383150,56	1549275,36	Картометрический	0,1	–
2071	383153,54	1549233,94	Картометрический	0,1	–
2072	383155,99	1549200,03	Картометрический	0,1	–
2073	383155,68	1549175,90	Картометрический	0,1	–
2074	383155,04	1549126,20	Картометрический	0,1	–
2075	383154,59	1549091,18	Картометрический	0,1	–
2076	383154,14	1549056,16	Картометрический	0,1	–
2077	383154,09	1549052,55	Картометрический	0,1	–
2078	383159,06	1548935,62	Картометрический	0,1	–
2079	383159,83	1548917,40	Картометрический	0,1	–
2080	383160,60	1548912,77	Картометрический	0,1	–
2081	383167,44	1548872,02	Картометрический	0,1	–
2082	383168,13	1548867,91	Картометрический	0,1	–
2083	383169,07	1548862,34	Картометрический	0,1	–
2084	383175,79	1548839,36	Картометрический	0,1	–
2085	383184,66	1548809,02	Картометрический	0,1	–
2086	383189,97	1548790,86	Картометрический	0,1	–
2087	383195,74	1548778,42	Картометрический	0,1	–
2088	383206,21	1548755,87	Картометрический	0,1	–
2089	383213,97	1548739,13	Картометрический	0,1	–
2090	383220,04	1548726,05	Картометрический	0,1	–
2091	383231,90	1548708,08	Картометрический	0,1	–
2092	383259,78	1548665,85	Картометрический	0,1	–
2093	383261,12	1548663,83	Картометрический	0,1	–
2094	383281,75	1548638,60	Картометрический	0,1	–
2095	383303,91	1548611,51	Картометрический	0,1	–
2096	383326,07	1548584,42	Картометрический	0,1	–
2097	383348,22	1548557,32	Картометрический	0,1	–
2098	383370,38	1548530,23	Картометрический	0,1	–
2099	383392,54	1548503,14	Картометрический	0,1	–

1	2	3	4	5	6
2100	383410,70	1548480,93	Картометрический	0,1	–
2101	383415,51	1548475,42	Картометрический	0,1	–
2102	383552,62	1548318,43	Картометрический	0,1	–
2103	383569,49	1548299,12	Картометрический	0,1	–
2104	383567,97	1548297,87	Картометрический	0,1	–
2105	383553,96	1548286,38	Картометрический	0,1	–
2106	383546,35	1548280,14	Картометрический	0,1	–
2107	383555,07	1548267,37	Картометрический	0,1	–
2108	383567,76	1548248,77	Картометрический	0,1	–
2109	383579,65	1548231,35	Картометрический	0,1	–
2110	383601,31	1548199,61	Картометрический	0,1	–
2111	383683,97	1548078,50	Картометрический	0,1	–
2112	383582,67	1548037,82	Картометрический	0,1	–
2113	383582,54	1548038,02	Картометрический	0,1	–
2114	383573,41	1548052,05	Картометрический	0,1	–
2115	383528,89	1548120,50	Картометрический	0,1	–
2116	383517,88	1548137,42	Картометрический	0,1	–
2117	383515,93	1548140,44	Картометрический	0,1	–
2118	383502,23	1548157,18	Картометрический	0,1	–
2119	383501,10	1548159,95	Картометрический	0,1	–
2120	383326,58	1548360,77	Картометрический	0,1	–
2121	383311,62	1548382,80	Картометрический	0,1	–
2122	383309,15	1548385,64	Картометрический	0,1	–
2123	383240,82	1548464,42	Картометрический	0,1	–
2124	383217,18	1548494,63	Картометрический	0,1	–
2125	383149,42	1548581,11	Картометрический	0,1	–
2126	383098,27	1548658,72	Картометрический	0,1	–
2127	383058,96	1548744,19	Картометрический	0,1	–
2128	383033,54	1548831,17	Картометрический	0,1	–
2129	383020,57	1548917,77	Картометрический	0,1	–
2130	382999,59	1548917,08	Картометрический	0,1	–
2131	382994,04	1549051,86	Картометрический	0,1	–
2132	382994,46	1549077,38	Картометрический	0,1	–
2133	382995,06	1549113,94	Картометрический	0,1	–
2134	382995,40	1549134,42	Картометрический	0,1	–
2135	382996,49	1549200,69	Картометрический	0,1	–
2136	382993,84	1549237,22	Картометрический	0,1	–
2137	382991,65	1549267,30	Картометрический	0,1	–
2138	382968,66	1549360,17	Картометрический	0,1	–
2139	382930,93	1549442,93	Картометрический	0,1	–
2140	382921,29	1549458,49	Картометрический	0,1	–
2141	382914,81	1549468,97	Картометрический	0,1	–
2142	382890,45	1549508,29	Картометрический	0,1	–
2143	382888,02	1549511,19	Картометрический	0,1	–
2144	382833,17	1549576,51	Картометрический	0,1	–

1	2	3	4	5	6
2145	382760,93	1549657,59	Картометрический	0,1	–
2146	382745,99	1549674,35	Картометрический	0,1	–
2147	382681,72	1549749,22	Картометрический	0,1	–
2148	382643,67	1549795,71	Картометрический	0,1	–
2149	382604,78	1549857,53	Картометрический	0,1	–
2150	382555,94	1549949,86	Картометрический	0,1	–
2151	382516,62	1550019,27	Картометрический	0,1	–
2152	382465,73	1550100,88	Картометрический	0,1	–
2153	382403,06	1550172,48	Картометрический	0,1	–
2154	382357,67	1550210,07	Картометрический	0,1	–
2155	382323,16	1550238,75	Картометрический	0,1	–
2156	382276,13	1550264,54	Картометрический	0,1	–
2157	382201,67	1550294,40	Картометрический	0,1	–
2158	382181,21	1550302,59	Картометрический	0,1	–
2159	382117,21	1550328,25	Картометрический	0,1	–
2160	382085,63	1550340,91	Картометрический	0,1	–
2161	381988,38	1550387,35	Картометрический	0,1	–
2162	381889,61	1550451,74	Картометрический	0,1	–
2163	381855,44	1550483,07	Картометрический	0,1	–
2164	381817,41	1550517,97	Картометрический	0,1	–
2165	381744,03	1550607,49	Картометрический	0,1	–
2166	381736,89	1550619,99	Картометрический	0,1	–
2167	381723,93	1550642,70	Картометрический	0,1	–
2168	381673,83	1550730,51	Картометрический	0,1	–
2169	381649,69	1550798,94	Картометрический	0,1	–
2170	381633,45	1550844,91	Картометрический	0,1	–
2171	381610,22	1551000,97	Картометрический	0,1	–
2172	381609,98	1551043,90	Картометрический	0,1	–
2173	381609,97	1551045,10	Картометрический	0,1	–
2174	381594,42	1551043,60	Картометрический	0,1	–
2175	381444,81	1551027,51	Картометрический	0,1	–
2176	381411,06	1551023,88	Картометрический	0,1	–
2177	381286,62	1551010,50	Картометрический	0,1	–
2178	381094,16	1550975,49	Картометрический	0,1	–
2179	380815,32	1550924,75	Картометрический	0,1	–
2180	380609,90	1550887,41	Картометрический	0,1	–
2181	380588,32	1550883,48	Картометрический	0,1	–
2182	380579,83	1550881,92	Картометрический	0,1	–
2183	380397,54	1550857,22	Картометрический	0,1	–
2184	380304,09	1550846,22	Картометрический	0,1	–
2185	380203,16	1550834,31	Картометрический	0,1	–
2186	380095,35	1550816,31	Картометрический	0,1	–
2187	380041,83	1550661,81	Картометрический	0,1	–
2188	379999,99	1550649,55	Картометрический	0,1	–
2189	380000,48	1550650,40	Картометрический	0,1	–

1	2	3	4	5	6
2190	379997,62	1550660,95	Картометрический	0,1	–
2191	379990,50	1550659,18	Картометрический	0,1	–
2192	379928,18	1550643,67	Картометрический	0,1	–
2193	379924,51	1550642,21	Картометрический	0,1	–
2194	379909,79	1550636,30	Картометрический	0,1	–
2195	379904,39	1550633,80	Картометрический	0,1	–
2196	379900,70	1550632,29	Картометрический	0,1	–
2197	379893,19	1550629,63	Картометрический	0,1	–
2198	379892,97	1550629,49	Картометрический	0,1	–
2199	379897,20	1550618,02	Картометрический	0,1	–
2200	379714,15	1550559,88	Картометрический	0,1	–
2201	379708,91	1550557,41	Картометрический	0,1	–
2202	379630,07	1550516,88	Картометрический	0,1	–
2203	379624,20	1550514,44	Картометрический	0,1	–
2204	379568,27	1550484,75	Картометрический	0,1	–
2205	379563,17	1550482,10	Картометрический	0,1	–
2206	379460,86	1550428,89	Картометрический	0,1	–
2207	379279,27	1550334,45	Картометрический	0,1	–
2208	379191,17	1550289,88	Картометрический	0,1	–
2209	379152,39	1550269,79	Картометрический	0,1	–
2210	379082,94	1550233,83	Картометрический	0,1	–
2211	379017,73	1550197,44	Картометрический	0,1	–
2212	378953,44	1550161,56	Картометрический	0,1	–
2213	378857,49	1550108,01	Картометрический	0,1	–
2214	378771,64	1550061,54	Картометрический	0,1	–
2215	378765,30	1550056,56	Картометрический	0,1	–
2216	378685,45	1550011,99	Картометрический	0,1	–
2217	378610,34	1550026,69	Картометрический	0,1	–
2218	378548,01	1550033,26	Картометрический	0,1	–
2219	378530,84	1550083,13	Картометрический	0,1	–
2220	378496,48	1550192,07	Картометрический	0,1	–
2221	378482,21	1550253,58	Картометрический	0,1	–
2222	378477,84	1550308,52	Картометрический	0,1	–
2223	378473,68	1550373,62	Картометрический	0,1	–
2224	378483,08	1550465,83	Картометрический	0,1	–
2225	378498,61	1550538,77	Картометрический	0,1	–
2226	378516,17	1550606,76	Картометрический	0,1	–
2227	378506,47	1550609,26	Картометрический	0,1	–
2228	378512,99	1550634,49	Картометрический	0,1	–
2229	378539,64	1550729,85	Картометрический	0,1	–
2230	378545,63	1550744,47	Картометрический	0,1	–
2231	378581,71	1550878,48	Картометрический	0,1	–
2232	378617,33	1550996,01	Картометрический	0,1	–
2233	378640,33	1551080,75	Картометрический	0,1	–
2234	378654,89	1551132,92	Картометрический	0,1	–

1	2	3	4	5	6
2235	378666,12	1551190,86	Картометрический	0,1	–
2236	378670,28	1551222,05	Картометрический	0,1	–
2237	378676,02	1551285,31	Картометрический	0,1	–
2238	378673,84	1551328,33	Картометрический	0,1	–
2239	378670,06	1551378,38	Картометрический	0,1	–
2240	378662,82	1551430,65	Картометрический	0,1	–
2241	378648,38	1551482,69	Картометрический	0,1	–
2242	378644,63	1551496,22	Картометрический	0,1	–
2243	378637,69	1551517,61	Картометрический	0,1	–
2244	378620,82	1551549,34	Картометрический	0,1	–
2245	378599,45	1551597,28	Картометрический	0,1	–
2246	378576,02	1551637,08	Картометрический	0,1	–
2247	378548,52	1551681,84	Картометрический	0,1	–
2248	378507,15	1551739,63	Картометрический	0,1	–
2249	378495,72	1551755,60	Картометрический	0,1	–
2250	378472,29	1551778,86	Картометрический	0,1	–
2251	378436,43	1551814,45	Картометрический	0,1	–
2252	378381,25	1551867,39	Картометрический	0,1	–
2253	378363,24	1551886,52	Картометрический	0,1	–
2254	378376,45	1551898,94	Картометрический	0,1	–
2255	378405,51	1551926,26	Картометрический	0,1	–
2256	378360,00	1551974,69	Картометрический	0,1	–
2257	378337,64	1551995,01	Картометрический	0,1	–
2258	378305,36	1551959,48	Картометрический	0,1	–
2259	378242,26	1552016,83	Картометрический	0,1	–
2260	378152,10	1552105,30	Картометрический	0,1	–
2261	378051,17	1552207,82	Картометрический	0,1	–
2262	377988,87	1552277,77	Картометрический	0,1	–
2263	377906,15	1552398,75	Картометрический	0,1	–
2264	377890,63	1552422,74	Картометрический	0,1	–
2265	377852,30	1552492,70	Картометрический	0,1	–
2266	377799,01	1552596,52	Картометрический	0,1	–
2267	377791,17	1552616,77	Картометрический	0,1	–
2268	377802,30	1552625,34	Картометрический	0,1	–
2269	377795,27	1552631,23	Картометрический	0,1	–
2270	377778,11	1552692,89	Картометрический	0,1	–
2271	377752,72	1552773,20	Картометрический	0,1	–
2272	377752,04	1552775,34	Картометрический	0,1	–
2273	377736,12	1552825,69	Картометрический	0,1	–
2274	377727,64	1552852,50	Картометрический	0,1	–
2275	377727,29	1552853,60	Картометрический	0,1	–
2276	377727,30	1552853,60	Картометрический	0,1	–
2277	377714,63	1552893,67	Картометрический	0,1	–
2278	377744,76	1552902,65	Картометрический	0,1	–
2279	377708,49	1553013,23	Картометрический	0,1	–

1	2	3	4	5	6
2280	377689,18	1552987,80	Картометрический	0,1	–
2281	377677,56	1552991,19	Картометрический	0,1	–
2282	377656,46	1552967,19	Картометрический	0,1	–
2283	377647,41	1552956,88	Картометрический	0,1	–
2284	377640,04	1552948,49	Картометрический	0,1	–
2285	377644,27	1552945,00	Картометрический	0,1	–
2286	377644,89	1552944,50	Картометрический	0,1	–
2287	377636,25	1552934,59	Картометрический	0,1	–
2288	377634,89	1552933,06	Картометрический	0,1	–
2289	377622,27	1552918,88	Картометрический	0,1	–
2290	377611,47	1552906,76	Картометрический	0,1	–
2291	377607,67	1552902,48	Картометрический	0,1	–
2292	377600,84	1552895,60	Картометрический	0,1	–
2293	377597,99	1552892,74	Картометрический	0,1	–
2294	377577,75	1552870,06	Картометрический	0,1	–
2295	377566,02	1552854,09	Картометрический	0,1	–
2296	377565,26	1552854,58	Картометрический	0,1	–
2297	377563,99	1552852,66	Картометрический	0,1	–
2298	377562,90	1552853,35	Картометрический	0,1	–
2299	377561,44	1552854,27	Картометрический	0,1	–
2300	377544,07	1552829,58	Картометрический	0,1	–
2301	377548,58	1552826,04	Картометрический	0,1	–
2302	377547,66	1552824,75	Картометрический	0,1	–
2303	377538,74	1552812,16	Картометрический	0,1	–
2304	377526,25	1552792,42	Картометрический	0,1	–
2305	377520,67	1552783,62	Картометрический	0,1	–
2306	377482,08	1552724,74	Картометрический	0,1	–
2307	377474,51	1552713,96	Картометрический	0,1	–
2308	377439,73	1552664,47	Картометрический	0,1	–
2309	377397,99	1552605,05	Картометрический	0,1	–
2310	377419,52	1552591,25	Картометрический	0,1	–
2311	377395,19	1552557,75	Картометрический	0,1	–
2312	377234,85	1552336,97	Картометрический	0,1	–
2313	377233,46	1552335,07	Картометрический	0,1	–
2314	377214,17	1552308,50	Картометрический	0,1	–
2315	377180,24	1552303,05	Картометрический	0,1	–
2316	377123,86	1552232,02	Картометрический	0,1	–
2317	377079,93	1552180,86	Картометрический	0,1	–
2318	377013,29	1552103,87	Картометрический	0,1	–
2319	376968,18	1552057,26	Картометрический	0,1	–
2320	376922,90	1552018,45	Картометрический	0,1	–
2321	376876,68	1551983,36	Картометрический	0,1	–
2322	376842,13	1551957,56	Картометрический	0,1	–
2323	376791,96	1551926,52	Картометрический	0,1	–
2324	376738,07	1551892,63	Картометрический	0,1	–

1	2	3	4	5	6
2325	376466,35	1551651,86	Картометрический	0,1	–
2326	376463,25	1551649,12	Картометрический	0,1	–
2327	376338,76	1551538,72	Картометрический	0,1	–
2328	376119,76	1551333,59	Картометрический	0,1	–
2329	375903,56	1551131,57	Картометрический	0,1	–
2330	375761,12	1551003,86	Картометрический	0,1	–
2331	375759,32	1551005,89	Картометрический	0,1	–
2332	375751,50	1550999,14	Картометрический	0,1	–
2333	375753,33	1550996,88	Картометрический	0,1	–
2334	375607,66	1550866,27	Картометрический	0,1	–
2335	375462,56	1550687,96	Картометрический	0,1	–
2336	375450,80	1550675,31	Картометрический	0,1	–
2337	375451,60	1550674,56	Картометрический	0,1	–
2338	375448,43	1550670,68	Картометрический	0,1	–
2339	375447,58	1550671,48	Картометрический	0,1	–
2340	375345,52	1550545,18	Картометрический	0,1	–
2341	375342,50	1550541,49	Картометрический	0,1	–
2342	375345,35	1550539,65	Картометрический	0,1	–
2343	375397,34	1550506,40	Картометрический	0,1	–
2344	375490,03	1550446,88	Картометрический	0,1	–
2345	375490,23	1550446,95	Картометрический	0,1	–
2346	375490,23	1550446,95	Картометрический	0,1	–
2347	375503,14	1550438,68	Картометрический	0,1	–
2348	375522,85	1550426,07	Картометрический	0,1	–
2349	375522,62	1550425,99	Картометрический	0,1	–
2350	375662,51	1550336,32	Картометрический	0,1	–
2351	375695,97	1550314,88	Картометрический	0,1	–
2352	375904,44	1550181,26	Картометрический	0,1	–
2353	375963,98	1550143,33	Картометрический	0,1	–
2354	375988,30	1550127,83	Картометрический	0,1	–
2355	376019,17	1550108,17	Картометрический	0,1	–
2356	376127,33	1550039,14	Картометрический	0,1	–
2357	376132,47	1550040,00	Картометрический	0,1	–
2358	376154,68	1550045,48	Картометрический	0,1	–
2359	376233,28	1550064,32	Картометрический	0,1	–
2360	376386,22	1550020,25	Картометрический	0,1	–
2361	376389,23	1550001,76	Картометрический	0,1	–
2362	376413,63	1549851,83	Картометрический	0,1	–
2363	376434,87	1549838,44	Картометрический	0,1	–
2364	376498,45	1549798,37	Картометрический	0,1	–
2365	376508,67	1549791,93	Картометрический	0,1	–
2366	376538,45	1549773,15	Картометрический	0,1	–
2367	376550,23	1549765,73	Картометрический	0,1	–
2368	376579,39	1549746,62	Картометрический	0,1	–
2369	376619,09	1549720,60	Картометрический	0,1	–

1	2	3	4	5	6
2370	376643,71	1549704,46	Картометрический	0,1	–
2371	376655,42	1549696,79	Картометрический	0,1	–
2372	376665,68	1549690,07	Картометрический	0,1	–
2373	376695,56	1549670,49	Картометрический	0,1	–
2374	376728,04	1549649,20	Картометрический	0,1	–
2375	376780,10	1549617,59	Картометрический	0,1	–
2376	376814,07	1549596,96	Картометрический	0,1	–
2377	376816,33	1549595,59	Картометрический	0,1	–
2378	376874,16	1549560,47	Картометрический	0,1	–
2379	376984,19	1549484,98	Картометрический	0,1	–
2380	377012,76	1549465,39	Картометрический	0,1	–
2381	377079,29	1549426,45	Картометрический	0,1	–
2382	377121,69	1549399,53	Картометрический	0,1	–
2383	377150,07	1549381,50	Картометрический	0,1	–
2384	377167,22	1549370,61	Картометрический	0,1	–
2385	377172,09	1549367,84	Картометрический	0,1	–
2386	377180,24	1549363,19	Картометрический	0,1	–
2387	377209,88	1549346,34	Картометрический	0,1	–
2388	377285,47	1549303,36	Картометрический	0,1	–
2389	377358,67	1549246,04	Картометрический	0,1	–
2390	377383,80	1549226,36	Картометрический	0,1	–
2391	377393,93	1549218,43	Картометрический	0,1	–
2392	377569,26	1549113,97	Картометрический	0,1	–
2393	377693,14	1549036,79	Картометрический	0,1	–
2394	377708,50	1549027,22	Картометрический	0,1	–
2395	377805,98	1548964,40	Картометрический	0,1	–
2396	377826,24	1548951,34	Картометрический	0,1	–
2397	378147,93	1548754,61	Картометрический	0,1	–
2398	378138,65	1548382,20	Картометрический	0,1	–
2399	378106,34	1548325,19	Картометрический	0,1	–
2400	378103,25	1548312,90	Картометрический	0,1	–
2401	378097,42	1548289,68	Картометрический	0,1	–
2402	378089,21	1548256,94	Картометрический	0,1	–
2403	378071,03	1548184,46	Картометрический	0,1	–
2404	378064,03	1548156,57	Картометрический	0,1	–
2405	378033,98	1548036,82	Картометрический	0,1	–
2406	378025,71	1548004,02	Картометрический	0,1	–
2407	377988,17	1547854,21	Картометрический	0,1	–
2408	377981,78	1547828,73	Картометрический	0,1	–
2409	377903,75	1547730,31	Картометрический	0,1	–
2410	377847,00	1547659,24	Картометрический	0,1	–
2411	377833,49	1547642,31	Картометрический	0,1	–
2412	377779,64	1547574,10	Картометрический	0,1	–
2413	377719,50	1547497,88	Картометрический	0,1	–
2414	377695,20	1547467,23	Картометрический	0,1	–

1	2	3	4	5	6
2415	377678,72	1547446,43	Картометрический	0,1	–
2416	377673,75	1547440,16	Картометрический	0,1	–
2417	377666,21	1547430,66	Картометрический	0,1	–
2418	377654,46	1547414,60	Картометрический	0,1	–
2419	377629,79	1547383,62	Картометрический	0,1	–
2420	377618,93	1547369,98	Картометрический	0,1	–
2421	377618,10	1547368,94	Картометрический	0,1	–
2422	377549,29	1547282,52	Картометрический	0,1	–
2423	377549,47	1547282,25	Картометрический	0,1	–
2424	377641,85	1547209,12	Картометрический	0,1	–
2425	377670,92	1547186,10	Картометрический	0,1	–
2426	377729,31	1547139,88	Картометрический	0,1	–
2427	377877,11	1546935,38	Картометрический	0,1	–
2428	378319,57	1546326,77	Картометрический	0,1	–
2429	378422,97	1546184,37	Картометрический	0,1	–
2430	378960,88	1545443,42	Картометрический	0,1	–
2431	378971,14	1545429,41	Картометрический	0,1	–
2432	379034,34	1545236,19	Картометрический	0,1	–
2433	379072,86	1545118,40	Картометрический	0,1	–
2434	379079,33	1545098,61	Картометрический	0,1	–
2435	379085,26	1545085,46	Картометрический	0,1	–
2436	379112,40	1545089,93	Картометрический	0,1	–
2437	379302,88	1545114,50	Картометрический	0,1	–
2438	379329,41	1545092,67	Картометрический	0,1	–
2439	379342,34	1545055,45	Картометрический	0,1	–
2440	379352,45	1544982,41	Картометрический	0,1	–
2441	379372,53	1544917,17	Картометрический	0,1	–
2442	379371,74	1544911,43	Картометрический	0,1	–
2443	379515,30	1544893,39	Картометрический	0,1	–
2444	379522,44	1544714,14	Картометрический	0,1	–
2445	380118,22	1544654,14	Картометрический	0,1	–
2446	380134,75	1544624,76	Картометрический	0,1	–
2447	380129,55	1544613,33	Картометрический	0,1	–
2448	380126,76	1544568,98	Картометрический	0,1	–
2449	380170,05	1544496,39	Картометрический	0,1	–
2450	380266,60	1544556,61	Картометрический	0,1	–
2451	380289,99	1544492,88	Картометрический	0,1	–
2452	380303,32	1544456,58	Картометрический	0,1	–
2453	380354,31	1544429,55	Картометрический	0,1	–
2454	380363,28	1544293,24	Картометрический	0,1	–
2455	380785,95	1544343,76	Картометрический	0,1	–
2456	380905,10	1544082,79	Картометрический	0,1	–
2457	380918,54	1544053,00	Картометрический	0,1	–
2458	380863,30	1544003,74	Картометрический	0,1	–
2459	380738,32	1543889,89	Картометрический	0,1	–

1	2	3	4	5	6
2460	380484,29	1543657,05	Картометрический	0,1	–
2461	380455,92	1543633,99	Картометрический	0,1	–
2462	380441,83	1543621,12	Картометрический	0,1	–
2463	380420,02	1543601,64	Картометрический	0,1	–
2464	380336,91	1543533,35	Картометрический	0,1	–
2465	380254,06	1543479,72	Картометрический	0,1	–
2466	379786,93	1543265,04	Картометрический	0,1	–
2467	379551,87	1543150,67	Картометрический	0,1	–
2468	379524,38	1543137,23	Картометрический	0,1	–
2469	379463,73	1543097,15	Картометрический	0,1	–
2470	379402,69	1543052,09	Картометрический	0,1	–
2471	379343,55	1543008,44	Картометрический	0,1	–
2472	379335,00	1542981,85	Картометрический	0,1	–
2473	379392,90	1542497,63	Картометрический	0,1	–
2474	379424,49	1542475,17	Картометрический	0,1	–
2475	379511,30	1542462,83	Картометрический	0,1	–
2476	379538,17	1542454,26	Картометрический	0,1	–
2477	379566,75	1542438,94	Картометрический	0,1	–
2478	379626,88	1542432,86	Картометрический	0,1	–
2479	379660,53	1542431,96	Картометрический	0,1	–
2480	379674,24	1542422,34	Картометрический	0,1	–
2481	379690,23	1542410,71	Картометрический	0,1	–
2482	379698,38	1542393,53	Картометрический	0,1	–
2483	379696,89	1542336,30	Картометрический	0,1	–
2484	379741,05	1542211,35	Картометрический	0,1	–
2485	379750,53	1542147,23	Картометрический	0,1	–
2486	379783,91	1542103,35	Картометрический	0,1	–
2487	379800,81	1542098,40	Картометрический	0,1	–
2488	379849,46	1542089,95	Картометрический	0,1	–
2489	379873,94	1542065,67	Картометрический	0,1	–
2490	379893,89	1542042,23	Картометрический	0,1	–
2491	379913,35	1542013,46	Картометрический	0,1	–
2492	379946,03	1541975,47	Картометрический	0,1	–
2493	379970,79	1541957,99	Картометрический	0,1	–
2494	380031,42	1541917,04	Картометрический	0,1	–
2495	380025,57	1541910,21	Картометрический	0,1	–
2496	380046,09	1541894,85	Картометрический	0,1	–
2497	380048,98	1541891,82	Картометрический	0,1	–
2498	380022,56	1541875,13	Картометрический	0,1	–
2499	380020,72	1541875,73	Картометрический	0,1	–
2500	380016,99	1541879,65	Картометрический	0,1	–
2501	380015,87	1541878,64	Картометрический	0,1	–
2502	380017,39	1541877,05	Картометрический	0,1	–
2503	380014,64	1541878,27	Картометрический	0,1	–
2504	380008,69	1541879,60	Картометрический	0,1	–

1	2	3	4	5	6
2505	380003,79	1541879,60	Картометрический	0,1	–
2506	380003,27	1541879,86	Картометрический	0,1	–
2507	380002,92	1541879,84	Картометрический	0,1	–
2508	380000,52	1541881,00	Картометрический	0,1	–
2509	379999,85	1541880,22	Картометрический	0,1	–
2510	379996,39	1541877,74	Картометрический	0,1	–
2511	379977,38	1541866,33	Картометрический	0,1	–
2512	379975,13	1541864,22	Картометрический	0,1	–
2513	379917,09	1541809,91	Картометрический	0,1	–
2514	379917,87	1541809,01	Картометрический	0,1	–
2515	379913,90	1541806,87	Картометрический	0,1	–
2516	379882,91	1541774,66	Картометрический	0,1	–
2517	379866,90	1541767,70	Картометрический	0,1	–
2518	379846,30	1541747,65	Картометрический	0,1	–
2519	379767,11	1541673,17	Картометрический	0,1	–
2520	379636,52	1541561,43	Картометрический	0,1	–
2521	379568,35	1541503,08	Картометрический	0,1	–
2522	379467,91	1541412,20	Картометрический	0,1	–
2523	379428,80	1541376,80	Картометрический	0,1	–
2524	379381,33	1541314,04	Картометрический	0,1	–
2525	379369,36	1541303,46	Картометрический	0,1	–
2526	379313,03	1541255,83	Картометрический	0,1	–
2527	379300,49	1541259,84	Картометрический	0,1	–
2528	379239,23	1541271,92	Картометрический	0,1	–
2529	379228,28	1541247,30	Картометрический	0,1	–
2530	379198,05	1541174,20	Картометрический	0,1	–
2531	379193,71	1541163,63	Картометрический	0,1	–
2532	379191,63	1541156,64	Картометрический	0,1	–
2533	379192,97	1541154,83	Картометрический	0,1	–
2534	379130,78	1541060,94	Картометрический	0,1	–
2535	379129,56	1541069,49	Картометрический	0,1	–
2536	379046,42	1541179,08	Картометрический	0,1	–
2537	379023,28	1541212,00	Картометрический	0,1	–
2538	378992,94	1541242,98	Картометрический	0,1	–
2539	378956,15	1541276,32	Картометрический	0,1	–
2540	378929,35	1541300,62	Картометрический	0,1	–
2541	378887,26	1541346,84	Картометрический	0,1	–
2542	378887,46	1541348,90	Картометрический	0,1	–
2543	378889,39	1541357,39	Картометрический	0,1	–
2544	378891,24	1541363,05	Картометрический	0,1	–
2545	378891,87	1541364,95	Картометрический	0,1	–
2546	378904,46	1541403,37	Картометрический	0,1	–
2547	378903,55	1541406,90	Картометрический	0,1	–
2548	378913,81	1541444,45	Картометрический	0,1	–
2549	378940,01	1541548,17	Картометрический	0,1	–

1	2	3	4	5	6
2550	378872,54	1541568,38	Картометрический	0,1	–
2551	378867,15	1541581,46	Картометрический	0,1	–
2552	378830,54	1541594,64	Картометрический	0,1	–
2553	378830,03	1541599,43	Картометрический	0,1	–
2554	378829,40	1541605,29	Картометрический	0,1	–
2555	378824,97	1541645,81	Картометрический	0,1	–
2556	378822,06	1541676,56	Картометрический	0,1	–
2557	378820,24	1541707,72	Картометрический	0,1	–
2558	378815,90	1541738,49	Картометрический	0,1	–
2559	378812,66	1541769,19	Картометрический	0,1	–
2560	378811,16	1541784,83	Картометрический	0,1	–
2561	378809,75	1541799,53	Картометрический	0,1	–
2562	378807,55	1541814,78	Картометрический	0,1	–
2563	378805,30	1541830,44	Картометрический	0,1	–
2564	378801,04	1541863,57	Картометрический	0,1	–
2565	378799,54	1541878,84	Картометрический	0,1	–
2566	378798,03	1541894,24	Картометрический	0,1	–
2567	378798,39	1541898,16	Картометрический	0,1	–
2568	378798,06	1541901,48	Картометрический	0,1	–
2569	378799,04	1541905,76	Картометрический	0,1	–
2570	378797,92	1541933,44	Картометрический	0,1	–
2571	378796,00	1541950,41	Картометрический	0,1	–
2572	378794,02	1541967,88	Картометрический	0,1	–
2573	378790,83	1542000,45	Картометрический	0,1	–
2574	378787,61	1542032,61	Картометрический	0,1	–
2575	378784,52	1542064,85	Картометрический	0,1	–
2576	378781,43	1542097,09	Картометрический	0,1	–
2577	378779,36	1542128,42	Картометрический	0,1	–
2578	378775,46	1542145,02	Картометрический	0,1	–
2579	378742,73	1542144,75	Картометрический	0,1	–
2580	378724,64	1542147,65	Картометрический	0,1	–
2581	378710,21	1542147,12	Картометрический	0,1	–
2582	378705,33	1542146,28	Картометрический	0,1	–
2583	378703,74	1542146,25	Картометрический	0,1	–
2584	378695,08	1542145,65	Картометрический	0,1	–
2585	378689,59	1542145,35	Картометрический	0,1	–
2586	378611,67	1542139,83	Картометрический	0,1	–
2587	378588,87	1542137,32	Картометрический	0,1	–
2588	378576,72	1542138,42	Картометрический	0,1	–
2589	378542,05	1542136,41	Картометрический	0,1	–
2590	378527,20	1542138,23	Картометрический	0,1	–
2591	378243,48	1542173,55	Картометрический	0,1	–
2592	378090,43	1542292,50	Картометрический	0,1	–
2593	378078,00	1542298,64	Картометрический	0,1	–
2594	378051,03	1542294,68	Картометрический	0,1	–

1	2	3	4	5	6
2595	377914,46	1542343,22	Картометрический	0,1	–
2596	377744,20	1542407,26	Картометрический	0,1	–
2597	377749,05	1542419,44	Картометрический	0,1	–
2598	377759,24	1542444,78	Картометрический	0,1	–
2599	377757,07	1542445,51	Картометрический	0,1	–
2600	377571,09	1542507,58	Картометрический	0,1	–
2601	377591,85	1542562,63	Картометрический	0,1	–
2602	377624,43	1542553,70	Картометрический	0,1	–
2603	377640,91	1542584,87	Картометрический	0,1	–
2604	377590,13	1542604,78	Картометрический	0,1	–
2605	377594,79	1542607,94	Картометрический	0,1	–
2606	377549,85	1542619,79	Картометрический	0,1	–
2607	377543,05	1542587,44	Картометрический	0,1	–
2608	377539,65	1542580,56	Картометрический	0,1	–
2609	377530,36	1542572,58	Картометрический	0,1	–
2610	377525,36	1542569,00	Картометрический	0,1	–
2611	377432,68	1542495,63	Картометрический	0,1	–
2612	377386,55	1542464,66	Картометрический	0,1	–
2613	377319,96	1542411,06	Картометрический	0,1	–
2614	377316,69	1542408,22	Картометрический	0,1	–
2615	377310,88	1542403,09	Картометрический	0,1	–
2616	377303,55	1542409,62	Картометрический	0,1	–
2617	377233,88	1542366,61	Картометрический	0,1	–
2618	377182,17	1542318,44	Картометрический	0,1	–
2619	377132,48	1542268,51	Картометрический	0,1	–
2620	377091,88	1542232,78	Картометрический	0,1	–
2621	377063,00	1542212,93	Картометрический	0,1	–
2622	377056,67	1542216,96	Картометрический	0,1	–
2623	377055,42	1542224,14	Картометрический	0,1	–
2624	376675,09	1542551,62	Картометрический	0,1	–
2625	376459,03	1542596,99	Картометрический	0,1	–
2626	376458,47	1542597,05	Картометрический	0,1	–
2627	376370,76	1542690,76	Картометрический	0,1	–
2628	376344,86	1542717,95	Картометрический	0,1	–
2629	376281,70	1542775,55	Картометрический	0,1	–
2630	376259,43	1542788,59	Картометрический	0,1	–
2631	376218,79	1542812,83	Картометрический	0,1	–
2632	376117,23	1542870,95	Картометрический	0,1	–
2633	376032,33	1542897,82	Картометрический	0,1	–
2634	375983,56	1542912,54	Картометрический	0,1	–
2635	375961,00	1542919,10	Картометрический	0,1	–
2636	375933,26	1542926,60	Картометрический	0,1	–
2637	375921,70	1542927,06	Картометрический	0,1	–
2638	375921,58	1542927,06	Картометрический	0,1	–
2639	375921,13	1542927,08	Картометрический	0,1	–

1	2	3	4	5	6
2640	375902,19	1542934,14	Картометрический	0,1	–
2641	375669,34	1542976,22	Картометрический	0,1	–
2642	375642,50	1542979,81	Картометрический	0,1	–
2643	375592,83	1542986,44	Картометрический	0,1	–
2644	375561,90	1542989,02	Картометрический	0,1	–
2645	375494,14	1543003,94	Картометрический	0,1	–
2646	375430,39	1543023,06	Картометрический	0,1	–
2647	375272,75	1543097,01	Картометрический	0,1	–
2648	375234,31	1543145,08	Картометрический	0,1	–
2649	375231,52	1543149,86	Картометрический	0,1	–
2650	375190,94	1543295,27	Картометрический	0,1	–
2651	375177,89	1543349,66	Картометрический	0,1	–
2652	375172,72	1543407,25	Картометрический	0,1	–
2653	375159,15	1543541,78	Картометрический	0,1	–
2654	375156,84	1543692,58	Картометрический	0,1	–
2655	375161,00	1543836,54	Картометрический	0,1	–
2656	375162,50	1543894,05	Картометрический	0,1	–
2657	375165,84	1543894,37	Картометрический	0,1	–
2658	375171,00	1543894,34	Картометрический	0,1	–
2659	375398,22	1543892,94	Картометрический	0,1	–
2660	375401,99	1543896,51	Картометрический	0,1	–
2661	375397,60	1544031,96	Картометрический	0,1	–
2662	375397,50	1544033,96	Картометрический	0,1	–
2663	375770,80	1544036,06	Картометрический	0,1	–
2664	375770,80	1544051,83	Картометрический	0,1	–
2665	375770,80	1544079,95	Картометрический	0,1	–
2666	375831,57	1544116,98	Картометрический	0,1	–
2667	375842,32	1544377,60	Картометрический	0,1	–
2668	375854,78	1544679,74	Картометрический	0,1	–
2669	375869,90	1545046,38	Картометрический	0,1	–
2670	375732,88	1545044,56	Картометрический	0,1	–
2671	375710,54	1544748,19	Картометрический	0,1	–
2672	375620,22	1544750,54	Картометрический	0,1	–
2673	375582,57	1544760,69	Картометрический	0,1	–
2674	375564,07	1544750,39	Картометрический	0,1	–
2675	375560,48	1544744,17	Картометрический	0,1	–
2676	375540,30	1544731,09	Картометрический	0,1	–
2677	375205,76	1544733,73	Картометрический	0,1	–
2678	375163,06	1544739,16	Картометрический	0,1	–
2679	375150,24	1544466,64	Картометрический	0,1	–
2680	375139,22	1543946,06	Картометрический	0,1	–
2681	375132,63	1543611,63	Картометрический	0,1	–
2682	375171,03	1543216,94	Картометрический	0,1	–
2683	375177,27	1543142,32	Картометрический	0,1	–
2684	375233,31	1542994,29	Картометрический	0,1	–

1	2	3	4	5	6
2685	375246,45	1542969,97	Картометрический	0,1	–
2686	375637,28	1542243,00	Картометрический	0,1	–
2687	375710,77	1542149,41	Картометрический	0,1	–
2688	375712,55	1542147,45	Картометрический	0,1	–
2689	375732,87	1542132,45	Картометрический	0,1	–
2690	375695,49	1542133,76	Картометрический	0,1	–
2691	375542,29	1542146,76	Картометрический	0,1	–
2692	375529,02	1542147,87	Картометрический	0,1	–
2693	375478,24	1542152,18	Картометрический	0,1	–
2694	375476,30	1542152,67	Картометрический	0,1	–
2695	375304,71	1541838,18	Картометрический	0,1	–
2696	375287,12	1541806,35	Картометрический	0,1	–
2697	375240,21	1541718,19	Картометрический	0,1	–
2698	374697,87	1540720,57	Картометрический	0,1	–
2699	374691,23	1540708,35	Картометрический	0,1	–
2700	374684,90	1540696,70	Картометрический	0,1	–
2701	374677,46	1540683,02	Картометрический	0,1	–
2702	374670,49	1540670,21	Картометрический	0,1	–
2703	374663,63	1540657,58	Картометрический	0,1	–
2704	374656,30	1540644,10	Картометрический	0,1	–
2705	374640,15	1540614,40	Картометрический	0,1	–
2706	374604,92	1540548,86	Картометрический	0,1	–
2707	374604,83	1540548,68	Картометрический	0,1	–
2708	374607,43	1540545,72	Картометрический	0,1	–
2709	374605,18	1540536,91	Картометрический	0,1	–
2710	374588,02	1540506,27	Картометрический	0,1	–
2711	374583,67	1540509,32	Картометрический	0,1	–
2712	374421,37	1540207,38	Картометрический	0,1	–
2713	374415,28	1540196,04	Картометрический	0,1	–
2714	374352,30	1540078,86	Картометрический	0,1	–
2715	374341,20	1540058,21	Картометрический	0,1	–
2716	374323,17	1540024,66	Картометрический	0,1	–
2717	374313,22	1540006,16	Картометрический	0,1	–
2718	374121,63	1539649,70	Картометрический	0,1	–
2719	373770,43	1539004,08	Картометрический	0,1	–
2720	373454,41	1538431,17	Картометрический	0,1	–
2721	373428,59	1538384,36	Картометрический	0,1	–
2722	373322,24	1538176,16	Картометрический	0,1	–
2723	373276,25	1538074,21	Картометрический	0,1	–
2724	373185,64	1537887,47	Картометрический	0,1	–
2725	373118,97	1537769,14	Картометрический	0,1	–
2726	373030,04	1537661,96	Картометрический	0,1	–
2727	372931,65	1537478,01	Картометрический	0,1	–
2728	372872,95	1537370,16	Картометрический	0,1	–
2729	372830,27	1537291,73	Картометрический	0,1	–

1	2	3	4	5	6
2730	372787,90	1537293,02	Картометрический	0,1	–
2731	372754,52	1537294,04	Картометрический	0,1	–
2732	372746,77	1537287,96	Картометрический	0,1	–
2733	372742,76	1537285,51	Картометрический	0,1	–
2734	372721,30	1537285,87	Картометрический	0,1	–
2735	372712,95	1537285,99	Картометрический	0,1	–
2736	372705,55	1537286,10	Картометрический	0,1	–
2737	372699,70	1537286,20	Картометрический	0,1	–
2738	372628,62	1537289,51	Картометрический	0,1	–
2739	372505,10	1537295,20	Картометрический	0,1	–
2740	372386,20	1537291,20	Картометрический	0,1	–
2741	372235,88	1537279,58	Картометрический	0,1	–
2742	372171,30	1537277,82	Картометрический	0,1	–
2743	370690,50	1537237,40	Картометрический	0,1	–
2744	370252,71	1537219,38	Картометрический	0,1	–
2745	370256,27	1536832,78	Картометрический	0,1	–
2746	370312,56	1536251,57	Картометрический	0,1	–
2747	370342,15	1536115,97	Картометрический	0,1	–
2748	370382,53	1535842,30	Картометрический	0,1	–
2749	370432,71	1535565,64	Картометрический	0,1	–
2750	370446,27	1535308,89	Картометрический	0,1	–
2751	370445,42	1535179,39	Картометрический	0,1	–
2752	370436,66	1534993,11	Картометрический	0,1	–
2753	370419,44	1535000,85	Картометрический	0,1	–
2754	370419,67	1534997,54	Картометрический	0,1	–
2755	370429,92	1534849,64	Картометрический	0,1	–
2756	370454,50	1534495,00	Картометрический	0,1	–
2757	370101,10	1534401,60	Картометрический	0,1	–
2758	369823,22	1534329,66	Картометрический	0,1	–
2759	369822,95	1534331,02	Картометрический	0,1	–
2760	369764,73	1534316,11	Картометрический	0,1	–
2761	369765,04	1534314,60	Картометрический	0,1	–
2762	369776,09	1534240,95	Картометрический	0,1	–
2763	369806,87	1534145,00	Картометрический	0,1	–
2764	369856,44	1534030,54	Картометрический	0,1	–
2765	369893,78	1533944,14	Картометрический	0,1	–
2766	369915,48	1533893,75	Картометрический	0,1	–
2767	369978,05	1533826,58	Картометрический	0,1	–
2768	370021,34	1533792,51	Картометрический	0,1	–
2769	370061,41	1533755,08	Картометрический	0,1	–
2770	370138,95	1533700,30	Картометрический	0,1	–
2771	370232,00	1533647,78	Картометрический	0,1	–
2772	370343,46	1533593,33	Картометрический	0,1	–
2773	370491,10	1533519,55	Картометрический	0,1	–
2774	370562,26	1533479,62	Картометрический	0,1	–

1	2	3	4	5	6
2775	370562,10	1533479,28	Картометрический	0,1	–
2776	370558,12	1533472,20	Картометрический	0,1	–
2777	370501,10	1533486,57	Картометрический	0,1	–
2778	370466,24	1533503,68	Картометрический	0,1	–
2779	370439,95	1533510,48	Картометрический	0,1	–
2780	370409,31	1533518,22	Картометрический	0,1	–
2781	370385,67	1533523,54	Картометрический	0,1	–
2782	370296,00	1533542,98	Картометрический	0,1	–
2783	370185,26	1533571,45	Картометрический	0,1	–
2784	370163,80	1533576,36	Картометрический	0,1	–
2785	370148,05	1533580,16	Картометрический	0,1	–
2786	370060,48	1533600,10	Картометрический	0,1	–
2787	369988,57	1533616,00	Картометрический	0,1	–
2788	369876,74	1533639,88	Картометрический	0,1	–
2789	369867,54	1533643,54	Картометрический	0,1	–
2790	369818,45	1533658,19	Картометрический	0,1	–
2791	369809,48	1533662,84	Картометрический	0,1	–
2792	369801,62	1533669,90	Картометрический	0,1	–
2793	369795,69	1533675,81	Картометрический	0,1	–
2794	369778,63	1533689,00	Картометрический	0,1	–
2795	369762,01	1533705,59	Картометрический	0,1	–
2796	369754,93	1533710,75	Картометрический	0,1	–
2797	369731,32	1533719,89	Картометрический	0,1	–
2798	369713,86	1533723,38	Картометрический	0,1	–
2799	369699,22	1533724,10	Картометрический	0,1	–
2800	369603,89	1533725,88	Картометрический	0,1	–
2801	369483,04	1533726,89	Картометрический	0,1	–
2802	369432,74	1533728,18	Картометрический	0,1	–
2803	369410,16	1533728,15	Картометрический	0,1	–
2804	369383,87	1533726,52	Картометрический	0,1	–
2805	369349,42	1533721,88	Картометрический	0,1	–
2806	369361,88	1533700,24	Картометрический	0,1	–
2807	369371,92	1533704,12	Картометрический	0,1	–
2808	369382,24	1533706,28	Картометрический	0,1	–
2809	369390,73	1533706,88	Картометрический	0,1	–
2810	369425,29	1533707,94	Картометрический	0,1	–
2811	369464,92	1533706,17	Картометрический	0,1	–
2812	369521,27	1533703,02	Картометрический	0,1	–
2813	369625,11	1533683,37	Картометрический	0,1	–
2814	369605,85	1533662,15	Картометрический	0,1	–
2815	369588,16	1533667,36	Картометрический	0,1	–
2816	369570,41	1533671,55	Картометрический	0,1	–
2817	369553,80	1533674,27	Картометрический	0,1	–
2818	369536,58	1533676,19	Картометрический	0,1	–
2819	369521,93	1533676,84	Картометрический	0,1	–

1	2	3	4	5	6
2820	369494,39	1533675,52	Картометрический	0,1	–
2821	369469,40	1533673,02	Картометрический	0,1	–
2822	369444,92	1533668,97	Картометрический	0,1	–
2823	369411,97	1533661,06	Картометрический	0,1	–
2824	369377,11	1533647,57	Картометрический	0,1	–
2825	369356,85	1533637,16	Картометрический	0,1	–
2826	369331,86	1533620,77	Картометрический	0,1	–
2827	369309,72	1533602,93	Картометрический	0,1	–
2828	369282,22	1533574,35	Картометрический	0,1	–
2829	369256,74	1533546,35	Картометрический	0,1	–
2830	369250,88	1533539,91	Картометрический	0,1	–
2831	369224,31	1533514,25	Картометрический	0,1	–
2832	369195,94	1533487,12	Картометрический	0,1	–
2833	369177,49	1533473,24	Картометрический	0,1	–
2834	369138,18	1533445,66	Картометрический	0,1	–
2835	369107,05	1533424,04	Картометрический	0,1	–
2836	369062,92	1533394,53	Картометрический	0,1	–
2837	369064,45	1533388,94	Картометрический	0,1	–
2838	369072,22	1533393,61	Картометрический	0,1	–
2839	369108,25	1533418,18	Картометрический	0,1	–
2840	369117,05	1533424,19	Картометрический	0,1	–
2841	369141,72	1533440,57	Картометрический	0,1	–
2842	369181,14	1533468,23	Картометрический	0,1	–
2843	369200,03	1533483,76	Картометрический	0,1	–
2844	369228,67	1533509,84	Картометрический	0,1	–
2845	369257,58	1533540,19	Картометрический	0,1	–
2846	369286,04	1533570,48	Картометрический	0,1	–
2847	369301,57	1533587,81	Картометрический	0,1	–
2848	369313,96	1533598,40	Картометрический	0,1	–
2849	369335,47	1533615,32	Картометрический	0,1	–
2850	369360,02	1533631,83	Картометрический	0,1	–
2851	369379,61	1533641,89	Картометрический	0,1	–
2852	369413,62	1533655,09	Картометрический	0,1	–
2853	369446,11	1533662,89	Картометрический	0,1	–
2854	369470,18	1533666,87	Картометрический	0,1	–
2855	369494,87	1533669,34	Картометрический	0,1	–
2856	369494,98	1533663,44	Картометрический	0,1	–
2857	369500,86	1533663,82	Картометрический	0,1	–
2858	369507,22	1533663,77	Картометрический	0,1	–
2859	369519,69	1533663,68	Картометрический	0,1	–
2860	369533,17	1533662,90	Картометрический	0,1	–
2861	369545,05	1533661,82	Картометрический	0,1	–
2862	369556,53	1533660,48	Картометрический	0,1	–
2863	369568,22	1533658,53	Картометрический	0,1	–
2864	369579,24	1533656,22	Картометрический	0,1	–

1	2	3	4	5	6
2865	369601,55	1533650,35	Картометрический	0,1	–
2866	369607,57	1533648,38	Картометрический	0,1	–
2867	369618,63	1533644,02	Картометрический	0,1	–
2868	369624,22	1533641,58	Картометрический	0,1	–
2869	369634,79	1533636,68	Картометрический	0,1	–
2870	369640,56	1533634,00	Картометрический	0,1	–
2871	369646,02	1533631,42	Картометрический	0,1	–
2872	369661,62	1533622,70	Картометрический	0,1	–
2873	369693,66	1533605,15	Картометрический	0,1	–
2874	369714,27	1533593,29	Картометрический	0,1	–
2875	369739,44	1533578,25	Картометрический	0,1	–
2876	369758,51	1533564,64	Картометрический	0,1	–
2877	369765,56	1533559,10	Картометрический	0,1	–
2878	369783,37	1533543,28	Картометрический	0,1	–
2879	369783,38	1533543,27	Картометрический	0,1	–
2880	369783,65	1533542,57	Картометрический	0,1	–
2881	369784,69	1533541,13	Картометрический	0,1	–
2882	369783,46	1533501,84	Картометрический	0,1	–
2883	369782,32	1533465,27	Картометрический	0,1	–
2884	369781,38	1533435,02	Картометрический	0,1	–
2885	369774,80	1533434,88	Картометрический	0,1	–
2886	369777,94	1533311,40	Картометрический	0,1	–
2887	369560,32	1533302,16	Картометрический	0,1	–
2888	369595,82	1533308,78	Картометрический	0,1	–
2889	369644,77	1533320,95	Картометрический	0,1	–
2890	369730,16	1533532,90	Картометрический	0,1	–
2891	369731,36	1533535,87	Картометрический	0,1	–
2892	369678,26	1533592,02	Картометрический	0,1	–
2893	369639,03	1533619,48	Картометрический	0,1	–
2894	369603,74	1533638,56	Картометрический	0,1	–
2895	369586,95	1533647,46	Картометрический	0,1	–
2896	369580,78	1533648,15	Картометрический	0,1	–
2897	369521,05	1533654,83	Картометрический	0,1	–
2898	369468,83	1533650,26	Картометрический	0,1	–
2899	369427,98	1533642,11	Картометрический	0,1	–
2900	369413,51	1533634,16	Картометрический	0,1	–
2901	369323,84	1533584,90	Картометрический	0,1	–
2902	369254,22	1533523,13	Картометрический	0,1	–
2903	369229,23	1533500,74	Картометрический	0,1	–
2904	369209,91	1533484,56	Картометрический	0,1	–
2905	369184,87	1533463,50	Картометрический	0,1	–
2906	369151,95	1533435,67	Картометрический	0,1	–
2907	369067,52	1533377,24	Картометрический	0,1	–
2908	369085,38	1533297,15	Картометрический	0,1	–
2909	369220,10	1533266,39	Картометрический	0,1	–

1	2	3	4	5	6
2910	369224,02	1533253,31	Картометрический	0,1	–
2911	369226,67	1533244,95	Картометрический	0,1	–
2912	369230,73	1533232,20	Картометрический	0,1	–
2913	369230,86	1533231,71	Картометрический	0,1	–
2914	369225,01	1533229,99	Картометрический	0,1	–
2915	369226,30	1533223,20	Картометрический	0,1	–
2916	369228,50	1533223,60	Картометрический	0,1	–
2917	369244,06	1533226,44	Картометрический	0,1	–
2918	369250,88	1533228,01	Картометрический	0,1	–
2919	369253,20	1533228,54	Картометрический	0,1	–
2920	369268,68	1533211,24	Картометрический	0,1	–
2921	369277,34	1533201,57	Картометрический	0,1	–
2922	369287,52	1533202,90	Картометрический	0,1	–
2923	369318,14	1533206,81	Картометрический	0,1	–
2924	369326,50	1533212,38	Картометрический	0,1	–
2925	369375,35	1533244,89	Картометрический	0,1	–
2926	369489,68	1533238,38	Картометрический	0,1	–
2927	369502,37	1533237,65	Картометрический	0,1	–
2928	369512,25	1533237,09	Картометрический	0,1	–
2929	369570,41	1533233,78	Картометрический	0,1	–
2930	369599,23	1533232,13	Картометрический	0,1	–
2931	369605,77	1533231,76	Картометрический	0,1	–
2932	369610,23	1533203,62	Картометрический	0,1	–
2933	369641,32	1533007,53	Картометрический	0,1	–
2934	369651,74	1532984,50	Картометрический	0,1	–
2935	369666,10	1532952,75	Картометрический	0,1	–
2936	369666,72	1532951,38	Картометрический	0,1	–
2937	369683,49	1532914,30	Картометрический	0,1	–
2938	369697,61	1532883,10	Картометрический	0,1	–
2939	369718,56	1532836,78	Картометрический	0,1	–
2940	369743,15	1532782,46	Картометрический	0,1	–
2941	369753,03	1532760,63	Картометрический	0,1	–
2942	369762,64	1532739,40	Картометрический	0,1	–
2943	369770,64	1532721,73	Картометрический	0,1	–
2944	369770,94	1532716,29	Картометрический	0,1	–
2945	369771,05	1532714,14	Картометрический	0,1	–
2946	369772,57	1532685,52	Картометрический	0,1	–
2947	369772,71	1532682,83	Картометрический	0,1	–
2948	369774,79	1532643,54	Картометрический	0,1	–
2949	369775,74	1532625,68	Картометрический	0,1	–
2950	369776,85	1532604,75	Картометрический	0,1	–
2951	369551,30	1532512,51	Картометрический	0,1	–
2952	369497,82	1532490,64	Картометрический	0,1	–
2953	369412,67	1532446,60	Картометрический	0,1	–
2954	369416,92	1532439,83	Картометрический	0,1	–

1	2	3	4	5	6
2955	369426,24	1532424,18	Картометрический	0,1	–
2956	369582,77	1531996,92	Картометрический	0,1	–
2957	369808,45	1532088,22	Картометрический	0,1	–
2958	369815,08	1532084,84	Картометрический	0,1	–
2959	369815,57	1532084,01	Картометрический	0,1	–
2960	369833,36	1532053,86	Картометрический	0,1	–
2961	369851,31	1532023,24	Картометрический	0,1	–
2962	369852,04	1532021,99	Картометрический	0,1	–
2963	369869,79	1531991,83	Картометрический	0,1	–
2964	369887,54	1531961,67	Картометрический	0,1	–
2965	369905,29	1531931,50	Картометрический	0,1	–
2966	369924,80	1531942,97	Картометрический	0,1	–
2967	369937,43	1531921,28	Картометрический	0,1	–
2968	369955,60	1531930,48	Картометрический	0,1	–
2969	369964,24	1531911,62	Картометрический	0,1	–
2970	369983,23	1531881,35	Картометрический	0,1	–
2971	370020,43	1531822,05	Картометрический	0,1	–
2972	369984,13	1531799,28	Картометрический	0,1	–
2973	369962,98	1531784,14	Картометрический	0,1	–
2974	369926,83	1531762,88	Картометрический	0,1	–
2975	369869,26	1531679,48	Картометрический	0,1	–
2976	369865,59	1531674,10	Картометрический	0,1	–
2977	369861,83	1531668,62	Картометрический	0,1	–
2978	369773,71	1531632,77	Картометрический	0,1	–
2979	369659,66	1531586,38	Картометрический	0,1	–
2980	369569,32	1531525,03	Картометрический	0,1	–
2981	369569,57	1531524,80	Картометрический	0,1	–
2982	369537,84	1531503,64	Картометрический	0,1	–
2983	369357,27	1531381,04	Картометрический	0,1	–
2984	369232,60	1531593,27	Картометрический	0,1	–
2985	369211,44	1531629,31	Картометрический	0,1	–
2986	369170,50	1531699,01	Картометрический	0,1	–
2987	369154,41	1531726,40	Картометрический	0,1	–
2988	369150,72	1531732,67	Картометрический	0,1	–
2989	369131,26	1531765,82	Картометрический	0,1	–
2990	369128,14	1531768,65	Картометрический	0,1	–
2991	369124,32	1531775,10	Картометрический	0,1	–
2992	369111,08	1531886,20	Картометрический	0,1	–
2993	369106,57	1531884,04	Картометрический	0,1	–
2994	369095,16	1531906,40	Картометрический	0,1	–
2995	369083,75	1531928,75	Картометрический	0,1	–
2996	369070,82	1531951,37	Картометрический	0,1	–
2997	369071,89	1531952,01	Картометрический	0,1	–
2998	369060,93	1531973,45	Картометрический	0,1	–
2999	369051,70	1531967,67	Картометрический	0,1	–

1	2	3	4	5	6
3000	369042,04	1531986,60	Картометрический	0,1	–
3001	369032,38	1532005,51	Картометрический	0,1	–
3002	369022,72	1532024,43	Картометрический	0,1	–
3003	369013,06	1532043,34	Картометрический	0,1	–
3004	369003,40	1532062,26	Картометрический	0,1	–
3005	369024,76	1532075,63	Картометрический	0,1	–
3006	369014,79	1532095,25	Картометрический	0,1	–
3007	369003,87	1532088,41	Картометрический	0,1	–
3008	368992,32	1532111,16	Картометрический	0,1	–
3009	368984,23	1532105,20	Картометрический	0,1	–
3010	368972,41	1532124,54	Картометрический	0,1	–
3011	368958,35	1532147,30	Картометрический	0,1	–
3012	368987,29	1532165,92	Картометрический	0,1	–
3013	369017,30	1532183,43	Картометрический	0,1	–
3014	369020,39	1532184,22	Картометрический	0,1	–
3015	369014,42	1532195,91	Картометрический	0,1	–
3016	369013,83	1532194,72	Картометрический	0,1	–
3017	368978,36	1532174,35	Картометрический	0,1	–
3018	368921,38	1532139,80	Картометрический	0,1	–
3019	368911,85	1532132,88	Картометрический	0,1	–
3020	368877,52	1532110,65	Картометрический	0,1	–
3021	368865,12	1532103,56	Картометрический	0,1	–
3022	368798,54	1532060,74	Картометрический	0,1	–
3023	368757,26	1532035,03	Картометрический	0,1	–
3024	368725,76	1532015,11	Картометрический	0,1	–
3025	368700,40	1531998,39	Картометрический	0,1	–
3026	368617,99	1531946,44	Картометрический	0,1	–
3027	368564,17	1531912,38	Картометрический	0,1	–
3028	368536,39	1531894,28	Картометрический	0,1	–
3029	368524,15	1531887,86	Картометрический	0,1	–
3030	368521,46	1531893,34	Картометрический	0,1	–
3031	368516,76	1531890,46	Картометрический	0,1	–
3032	368511,35	1531887,09	Картометрический	0,1	–
3033	368493,68	1531862,92	Картометрический	0,1	–
3034	368490,11	1531868,22	Картометрический	0,1	–
3035	368463,40	1531907,90	Картометрический	0,1	–
3036	368450,90	1531926,48	Картометрический	0,1	–
3037	368443,42	1531937,58	Картометрический	0,1	–
3038	368425,69	1531963,94	Картометрический	0,1	–
3039	368410,03	1531987,20	Картометрический	0,1	–
3040	368394,94	1532009,64	Картометрический	0,1	–
3041	368380,40	1532031,24	Картометрический	0,1	–
3042	368355,79	1532067,80	Картометрический	0,1	–
3043	368330,35	1532105,60	Картометрический	0,1	–
3044	368305,75	1532142,16	Картометрический	0,1	–

1	2	3	4	5	6
3045	368294,56	1532158,78	Картометрический	0,1	–
3046	368274,23	1532189,00	Картометрический	0,1	–
3047	368265,26	1532202,32	Картометрический	0,1	–
3048	368252,62	1532216,83	Картометрический	0,1	–
3049	368229,29	1532243,60	Картометрический	0,1	–
3050	368202,64	1532274,19	Картометрический	0,1	–
3051	367971,48	1532539,46	Картометрический	0,1	–
3052	367944,85	1532570,03	Картометрический	0,1	–
3053	367940,71	1532574,78	Картометрический	0,1	–
3054	367938,29	1532577,56	Картометрический	0,1	–
3055	367909,32	1532600,19	Картометрический	0,1	–
3056	367870,82	1532630,28	Картометрический	0,1	–
3057	367859,15	1532639,39	Картометрический	0,1	–
3058	367837,10	1532656,71	Картометрический	0,1	–
3059	367804,94	1532681,96	Картометрический	0,1	–
3060	367773,30	1532706,82	Картометрический	0,1	–
3061	367742,40	1532731,09	Картометрический	0,1	–
3062	367717,90	1532750,33	Картометрический	0,1	–
3063	367713,22	1532754,73	Картометрический	0,1	–
3064	367658,37	1532806,27	Картометрический	0,1	–
3065	367619,49	1532842,80	Картометрический	0,1	–
3066	367604,91	1532856,51	Картометрический	0,1	–
3067	367580,14	1532879,79	Картометрический	0,1	–
3068	367559,26	1532899,40	Картометрический	0,1	–
3069	367523,85	1532883,84	Картометрический	0,1	–
3070	367488,61	1532868,34	Картометрический	0,1	–
3071	367488,62	1532868,32	Картометрический	0,1	–
3072	367448,58	1532850,73	Картометрический	0,1	–
3073	367432,32	1532843,57	Картометрический	0,1	–
3074	367420,80	1532837,40	Картометрический	0,1	–
3075	367395,48	1532823,85	Картометрический	0,1	–
3076	367393,54	1532820,53	Картометрический	0,1	–
3077	367391,00	1532816,02	Картометрический	0,1	–
3078	367384,86	1532805,13	Картометрический	0,1	–
3079	367378,72	1532794,24	Картометрический	0,1	–
3080	367368,73	1532777,53	Картометрический	0,1	–
3081	367356,92	1532757,56	Картометрический	0,1	–
3082	367357,86	1532757,05	Картометрический	0,1	–
3083	367347,57	1532739,00	Картометрический	0,1	–
3084	367345,90	1532734,74	Картометрический	0,1	–
3085	367291,06	1532772,53	Картометрический	0,1	–
3086	367275,44	1532765,33	Картометрический	0,1	–
3087	367275,27	1532765,45	Картометрический	0,1	–
3088	367165,75	1532714,88	Картометрический	0,1	–
3089	367139,09	1532702,29	Картометрический	0,1	–

1	2	3	4	5	6
3090	367133,36	1532707,73	Картометрический	0,1	–
3091	367113,64	1532715,35	Картометрический	0,1	–
3092	367135,61	1532748,01	Картометрический	0,1	–
3093	367134,75	1532748,58	Картометрический	0,1	–
3094	367143,59	1532761,90	Картометрический	0,1	–
3095	367144,54	1532761,27	Картометрический	0,1	–
3096	367217,37	1532870,78	Картометрический	0,1	–
3097	367431,88	1533206,31	Картометрический	0,1	–
3098	367445,05	1533227,37	Картометрический	0,1	–
3099	367526,27	1533357,31	Картометрический	0,1	–
3100	367855,21	1533295,41	Картометрический	0,1	–
3101	367918,02	1533279,62	Картометрический	0,1	–
3102	368049,36	1533246,59	Картометрический	0,1	–
3103	368206,66	1533333,37	Картометрический	0,1	–
3104	368263,59	1533502,55	Картометрический	0,1	–
3105	368316,70	1533660,38	Картометрический	0,1	–
3106	368322,27	1533896,92	Картометрический	0,1	–
3107	368323,09	1533898,28	Картометрический	0,1	–
3108	368325,61	1533902,45	Картометрический	0,1	–
3109	368328,39	1533907,05	Картометрический	0,1	–
3110	368281,13	1533953,88	Картометрический	0,1	–
3111	368220,78	1534011,61	Картометрический	0,1	–
3112	368162,98	1534067,68	Картометрический	0,1	–
3113	368076,15	1534149,44	Картометрический	0,1	–
3114	368014,81	1534209,65	Картометрический	0,1	–
3115	367984,36	1534237,48	Картометрический	0,1	–
3116	367957,39	1534261,03	Картометрический	0,1	–
3117	367994,52	1534236,71	Картометрический	0,1	–
3118	367997,42	1534242,16	Картометрический	0,1	–
3119	367939,29	1534279,66	Картометрический	0,1	–
3120	367746,10	1534403,28	Картометрический	0,1	–
3121	367625,55	1534477,33	Картометрический	0,1	–
3122	367546,76	1534515,20	Картометрический	0,1	–
3123	367605,77	1534647,27	Картометрический	0,1	–
3124	367678,35	1534809,71	Картометрический	0,1	–
3125	367989,27	1535094,13	Картометрический	0,1	–
3126	367631,40	1535285,30	Картометрический	0,1	–
3127	367293,36	1535486,55	Картометрический	0,1	–
3128	367163,41	1535563,31	Картометрический	0,1	–
3129	367058,79	1535625,46	Картометрический	0,1	–
3130	367055,28	1535627,55	Картометрический	0,1	–
3131	366972,20	1535676,90	Картометрический	0,1	–
3132	366928,60	1535895,30	Картометрический	0,1	–
3133	366864,50	1536232,40	Картометрический	0,1	–
3134	366765,74	1536732,16	Картометрический	0,1	–

1	2	3	4	5	6
3135	366729,42	1536916,40	Картометрический	0,1	–
3136	366717,40	1536976,80	Картометрический	0,1	–
3137	366698,40	1537072,70	Картометрический	0,1	–
3138	366320,86	1536923,87	Картометрический	0,1	–
3139	366119,88	1536843,68	Картометрический	0,1	–
3140	366108,40	1536839,08	Картометрический	0,1	–
3141	365920,88	1536764,04	Картометрический	0,1	–
3142	365895,39	1536753,88	Картометрический	0,1	–
3143	365894,21	1536753,41	Картометрический	0,1	–
3144	365889,19	1536751,40	Картометрический	0,1	–
3145	365883,94	1536749,30	Картометрический	0,1	–
3146	365880,01	1536747,74	Картометрический	0,1	–
3147	365267,40	1536502,70	Картометрический	0,1	–
3148	365303,48	1536421,80	Картометрический	0,1	–
3149	365395,00	1536216,60	Картометрический	0,1	–
3150	365542,68	1535885,26	Картометрический	0,1	–
3151	366338,14	1534084,39	Картометрический	0,1	–
3152	366350,04	1534061,13	Картометрический	0,1	–
3153	366358,40	1534041,70	Картометрический	0,1	–
3154	366383,99	1533980,66	Картометрический	0,1	–
3155	366762,21	1533622,73	Картометрический	0,1	–
3156	366781,19	1533604,77	Картометрический	0,1	–
3157	366934,78	1533459,42	Картометрический	0,1	–
3158	366895,64	1533405,50	Картометрический	0,1	–
3159	366885,95	1533392,16	Картометрический	0,1	–
3160	366882,63	1533387,59	Картометрический	0,1	–
3161	366875,82	1533378,89	Картометрический	0,1	–
3162	366879,05	1533373,36	Картометрический	0,1	–
3163	366845,05	1533328,17	Картометрический	0,1	–
3164	366802,73	1533270,31	Картометрический	0,1	–
3165	366777,92	1533236,41	Картометрический	0,1	–
3166	366748,43	1533195,99	Картометрический	0,1	–
3167	367101,30	1532710,90	Картометрический	0,1	–
3168	366943,12	1532683,27	Картометрический	0,1	–
3169	366793,64	1532657,64	Картометрический	0,1	–
3170	366594,97	1532615,96	Картометрический	0,1	–
3171	366577,75	1532615,40	Картометрический	0,1	–
3172	366561,52	1532615,75	Картометрический	0,1	–
3173	366437,20	1532581,27	Картометрический	0,1	–
3174	366255,47	1532553,11	Картометрический	0,1	–
3175	366225,36	1532547,08	Картометрический	0,1	–
3176	365967,52	1532495,46	Картометрический	0,1	–
3177	365728,67	1532448,27	Картометрический	0,1	–
3178	365568,80	1532421,50	Картометрический	0,1	–
3179	365417,83	1532697,00	Картометрический	0,1	–

1	2	3	4	5	6
3180	365382,23	1532884,81	Картометрический	0,1	–
3181	365130,61	1532622,82	Картометрический	0,1	–
3182	365234,17	1532207,26	Картометрический	0,1	–
3183	364849,92	1531516,27	Картометрический	0,1	–
3184	365045,70	1531154,55	Картометрический	0,1	–
3185	366019,02	1531323,69	Картометрический	0,1	–
3186	366199,87	1530371,57	Картометрический	0,1	–
3187	365819,13	1530291,80	Картометрический	0,1	–
3188	365901,63	1529851,38	Картометрический	0,1	–
3189	365358,90	1529745,41	Картометрический	0,1	–
3190	364961,01	1530041,77	Картометрический	0,1	–
3191	364696,54	1530088,86	Картометрический	0,1	–
3192	364471,13	1530275,18	Картометрический	0,1	–
3193	364359,34	1530395,88	Картометрический	0,1	–
3194	363916,93	1530368,92	Картометрический	0,1	–
3195	363789,73	1530269,82	Картометрический	0,1	–
3196	364451,31	1530024,88	Картометрический	0,1	–
3197	364821,50	1529642,85	Картометрический	0,1	–
3198	365076,71	1528235,51	Картометрический	0,1	–
3199	365139,01	1528297,40	Картометрический	0,1	–
3200	365152,46	1528973,83	Картометрический	0,1	–
3201	365269,09	1528931,18	Картометрический	0,1	–
3202	365259,08	1529136,20	Картометрический	0,1	–
3203	365721,17	1528939,28	Картометрический	0,1	–
3204	365562,77	1528344,40	Картометрический	0,1	–
3205	365389,60	1528045,39	Картометрический	0,1	–
3206	365389,47	1528045,15	Картометрический	0,1	–
3207	365391,10	1528045,40	Картометрический	0,1	–
3208	365538,92	1528073,88	Картометрический	0,1	–
3209	365391,88	1527719,38	Картометрический	0,1	–
3210	364813,96	1527579,66	Картометрический	0,1	–
3211	365031,61	1527012,74	Картометрический	0,1	–
3212	365055,76	1526949,68	Картометрический	0,1	–
3213	365056,17	1526948,66	Картометрический	0,1	–
3214	365078,54	1526892,95	Картометрический	0,1	–
3215	365448,57	1525881,26	Картометрический	0,1	–
3216	365473,81	1525814,23	Картометрический	0,1	–
3217	365510,95	1525715,58	Картометрический	0,1	–
3218	365667,22	1525300,53	Картометрический	0,1	–
3219	365722,89	1525153,33	Картометрический	0,1	–
3220	365748,91	1525098,79	Картометрический	0,1	–
3221	365764,26	1525058,61	Картометрический	0,1	–
3222	365764,74	1525057,51	Картометрический	0,1	–
3223	365766,03	1525052,76	Картометрический	0,1	–
3224	365775,44	1525028,66	Картометрический	0,1	–

1	2	3	4	5	6
3225	365794,80	1524979,03	Картометрический	0,1	–
3226	365804,04	1524954,36	Картометрический	0,1	–
3227	365813,78	1524929,97	Картометрический	0,1	–
3228	365823,05	1524905,47	Картометрический	0,1	–
3229	365832,19	1524880,76	Картометрический	0,1	–
3230	365841,27	1524856,23	Картометрический	0,1	–
3231	365850,56	1524831,29	Картометрический	0,1	–
3232	365859,75	1524806,57	Картометрический	0,1	–
3233	365869,46	1524782,22	Картометрический	0,1	–
3234	365879,30	1524757,82	Картометрический	0,1	–
3235	365888,56	1524733,32	Картометрический	0,1	–
3236	365897,63	1524709,25	Картометрический	0,1	–
3237	365906,73	1524684,26	Картометрический	0,1	–
3238	365916,41	1524659,91	Картометрический	0,1	–
3239	365925,77	1524635,31	Картометрический	0,1	–
3240	365934,76	1524610,33	Картометрический	0,1	–
3241	365963,03	1524536,99	Картометрический	0,1	–
3242	365972,93	1524512,30	Картометрический	0,1	–
3243	365984,10	1524478,53	Картометрический	0,1	–
3244	365995,55	1524445,77	Картометрический	0,1	–
3245	366016,49	1524378,41	Картометрический	0,1	–
3246	366033,31	1524338,42	Картометрический	0,1	–
3247	366182,47	1523953,55	Картометрический	0,1	–
3248	366190,42	1523924,84	Картометрический	0,1	–
3249	366202,45	1523922,32	Картометрический	0,1	–
3250	366230,79	1523937,13	Картометрический	0,1	–
3251	366436,86	1524044,78	Картометрический	0,1	–
3252	366584,13	1524140,21	Картометрический	0,1	–
3253	366596,35	1524145,18	Картометрический	0,1	–
3254	366689,72	1524199,68	Картометрический	0,1	–
3255	366783,71	1524243,28	Картометрический	0,1	–
3256	366885,94	1524311,97	Картометрический	0,1	–
3257	367091,18	1524425,83	Картометрический	0,1	–
3258	367167,04	1524467,91	Картометрический	0,1	–
3259	367179,67	1524478,23	Картометрический	0,1	–
3260	367359,42	1524567,35	Картометрический	0,1	–
3261	367446,39	1524452,07	Картометрический	0,1	–
3262	367741,77	1524050,55	Картометрический	0,1	–
3263	367745,61	1524045,33	Картометрический	0,1	–
3264	367755,17	1524031,81	Картометрический	0,1	–
3265	367770,25	1524005,84	Картометрический	0,1	–
3266	367817,91	1523930,54	Картометрический	0,1	–
3267	367828,67	1523915,51	Картометрический	0,1	–
3268	367940,24	1523759,67	Картометрический	0,1	–
3269	367990,52	1523689,42	Картометрический	0,1	–

1	2	3	4	5	6
3270	368084,29	1523558,45	Картометрический	0,1	–
3271	368206,01	1523445,09	Картометрический	0,1	–
3272	369070,53	1522218,12	Картометрический	0,1	–
3273	369124,36	1522179,00	Картометрический	0,1	–
3274	369141,71	1522166,40	Картометрический	0,1	–
3275	369153,21	1522158,05	Картометрический	0,1	–
3276	369155,09	1522156,69	Картометрический	0,1	–
3277	369168,04	1522143,90	Картометрический	0,1	–
3278	369172,69	1522139,31	Картометрический	0,1	–
3279	369181,23	1522130,88	Картометрический	0,1	–
3280	369184,38	1522127,77	Картометрический	0,1	–
3281	369201,18	1522111,19	Картометрический	0,1	–
3282	369219,33	1522093,27	Картометрический	0,1	–
3283	369239,75	1522073,10	Картометрический	0,1	–
3284	369243,58	1522069,32	Картометрический	0,1	–
3285	369263,26	1522049,88	Картометрический	0,1	–
3286	369286,05	1522065,92	Картометрический	0,1	–
3287	369295,88	1522072,84	Картометрический	0,1	–
3288	369312,90	1522084,82	Картометрический	0,1	–
3289	369326,79	1522094,60	Картометрический	0,1	–
3290	369330,96	1522097,53	Картометрический	0,1	–
3291	369347,23	1522108,98	Картометрический	0,1	–
3292	369364,80	1522121,34	Картометрический	0,1	–
3293	369382,84	1522134,03	Картометрический	0,1	–
3294	369400,80	1522146,67	Картометрический	0,1	–
3295	369419,29	1522159,68	Картометрический	0,1	–
3296	369437,73	1522172,66	Картометрический	0,1	–
3297	369456,93	1522186,17	Картометрический	0,1	–
3298	369464,15	1522191,25	Картометрический	0,1	–
3299	369475,58	1522199,29	Картометрический	0,1	–
3300	369495,42	1522213,25	Картометрический	0,1	–
3301	369515,03	1522227,05	Картометрический	0,1	–
3302	369535,08	1522241,16	Картометрический	0,1	–
3303	369555,70	1522255,68	Картометрический	0,1	–
3304	369576,29	1522270,16	Картометрический	0,1	–
3305	369581,87	1522274,09	Картометрический	0,1	–
3306	369586,87	1522277,60	Картометрический	0,1	–
3307	369592,19	1522279,65	Картометрический	0,1	–
3308	369631,24	1522294,68	Картометрический	0,1	–
3309	369713,35	1522326,28	Картометрический	0,1	–
3310	369740,27	1522282,76	Картометрический	0,1	–
3311	369748,42	1522269,60	Картометрический	0,1	–
3312	369756,92	1522255,86	Картометрический	0,1	–
3313	369770,52	1522233,87	Картометрический	0,1	–
3314	369783,58	1522212,76	Картометрический	0,1	–

1	2	3	4	5	6
3315	369788,65	1522204,57	Картометрический	0,1	–
3316	369796,28	1522192,23	Картометрический	0,1	–
3317	369808,74	1522172,09	Картометрический	0,1	–
3318	369820,76	1522152,65	Картометрический	0,1	–
3319	369832,52	1522133,62	Картометрический	0,1	–
3320	369845,71	1522112,31	Картометрический	0,1	–
3321	369852,27	1522101,70	Картометрический	0,1	–
3322	369867,59	1522076,94	Картометрический	0,1	–
3323	369887,17	1522098,50	Картометрический	0,1	–
3324	369904,57	1522117,67	Картометрический	0,1	–
3325	369916,81	1522131,15	Картометрический	0,1	–
3326	369921,74	1522136,57	Картометрический	0,1	–
3327	369939,03	1522155,60	Картометрический	0,1	–
3328	369956,28	1522174,60	Картометрический	0,1	–
3329	369961,46	1522180,30	Картометрический	0,1	–
3330	369962,54	1522181,49	Картометрический	0,1	–
3331	369973,59	1522193,65	Картометрический	0,1	–
3332	369991,15	1522212,99	Картометрический	0,1	–
3333	370008,76	1522232,38	Картометрический	0,1	–
3334	370037,78	1522264,34	Картометрический	0,1	–
3335	370265,91	1522506,56	Картометрический	0,1	–
3336	370472,12	1522725,51	Картометрический	0,1	–
3337	370651,79	1522916,27	Картометрический	0,1	–
3338	370670,01	1522935,61	Картометрический	0,1	–
3339	370673,67	1522939,60	Картометрический	0,1	–
3340	370722,37	1522992,62	Картометрический	0,1	–
3341	370832,30	1523116,21	Картометрический	0,1	–
3342	370842,79	1523126,37	Картометрический	0,1	–
3343	370854,79	1523138,09	Картометрический	0,1	–
3344	370932,88	1523208,81	Картометрический	0,1	–
3345	370962,85	1523235,96	Картометрический	0,1	–
3346	371118,00	1523328,15	Картометрический	0,1	–
3347	371184,88	1523367,90	Картометрический	0,1	–
3348	371215,35	1523386,00	Картометрический	0,1	–
3349	371247,46	1523414,48	Картометрический	0,1	–
3350	371285,38	1523456,01	Картометрический	0,1	–
3351	371318,55	1523502,23	Картометрический	0,1	–
3352	371351,99	1523553,08	Картометрический	0,1	–
3353	371407,56	1523633,76	Картометрический	0,1	–
3354	371422,62	1523638,88	Картометрический	0,1	–
3355	371446,17	1523630,76	Картометрический	0,1	–
3356	371447,54	1523623,85	Картометрический	0,1	–
3357	371456,65	1523577,90	Картометрический	0,1	–
3358	371460,16	1523545,46	Картометрический	0,1	–
3359	371486,53	1523415,09	Картометрический	0,1	–

1	2	3	4	5	6
3360	371488,17	1523407,63	Картометрический	0,1	–
3361	371494,28	1523397,11	Картометрический	0,1	–
3362	371581,73	1523319,64	Картометрический	0,1	–
3363	371620,63	1523321,78	Картометрический	0,1	–
3364	371822,97	1523346,29	Картометрический	0,1	–
3365	371857,23	1523353,16	Картометрический	0,1	–
3366	371864,07	1523355,11	Картометрический	0,1	–
3367	371873,12	1523357,00	Картометрический	0,1	–
3368	371914,57	1523365,83	Картометрический	0,1	–
3369	371932,80	1523370,00	Картометрический	0,1	–
3370	372055,69	1523375,43	Картометрический	0,1	–
3371	372217,80	1523435,60	Картометрический	0,1	–
3372	372382,61	1523587,35	Картометрический	0,1	–
3373	372292,86	1523048,81	Картометрический	0,1	–
3374	372251,53	1522789,00	Картометрический	0,1	–
3375	372230,80	1522765,10	Картометрический	0,1	–
3376	372200,40	1522757,64	Картометрический	0,1	–
3377	372161,70	1522689,47	Картометрический	0,1	–
3378	372129,62	1522652,40	Картометрический	0,1	–
3379	372033,33	1522480,80	Картометрический	0,1	–
3380	371918,32	1522329,60	Картометрический	0,1	–
3381	371872,58	1522269,47	Картометрический	0,1	–
3382	371685,65	1522011,09	Картометрический	0,1	–
3383	371670,42	1521986,37	Картометрический	0,1	–
3384	371653,84	1521932,83	Картометрический	0,1	–
3385	371625,93	1521832,76	Картометрический	0,1	–
3386	371621,03	1521800,19	Картометрический	0,1	–
3387	371606,64	1521747,93	Картометрический	0,1	–
3388	371573,54	1521627,73	Картометрический	0,1	–
3389	371568,57	1521609,69	Картометрический	0,1	–
3390	371565,40	1521609,36	Картометрический	0,1	–
3391	371483,94	1521355,69	Картометрический	0,1	–
3392	371491,77	1521351,80	Картометрический	0,1	–
3393	371445,44	1521195,57	Картометрический	0,1	–
3394	371364,64	1520923,14	Картометрический	0,1	–
3395	371247,81	1520534,78	Картометрический	0,1	–
3396	371067,16	1519934,27	Картометрический	0,1	–
3397	371061,40	1519931,87	Картометрический	0,1	–
3398	371049,95	1519894,47	Картометрический	0,1	–
3399	371025,07	1519813,20	Картометрический	0,1	–
3400	370985,36	1519683,60	Картометрический	0,1	–
3401	370915,18	1519444,84	Картометрический	0,1	–
3402	370836,13	1519175,93	Картометрический	0,1	–
3403	370790,48	1519026,12	Картометрический	0,1	–
3404	370761,18	1518937,40	Картометрический	0,1	–

1	2	3	4	5	6
3405	370747,65	1518908,02	Картометрический	0,1	–
3406	370408,29	1518161,74	Картометрический	0,1	–
3407	370408,69	1518151,68	Картометрический	0,1	–
3408	370408,56	1518142,63	Картометрический	0,1	–
3409	370414,05	1518107,24	Картометрический	0,1	–
3410	370412,00	1518088,55	Картометрический	0,1	–
3411	370411,46	1518066,72	Картометрический	0,1	–
3412	370411,60	1518038,61	Картометрический	0,1	–
3413	370412,45	1518002,33	Картометрический	0,1	–
3414	370421,54	1517971,56	Картометрический	0,1	–
3415	370414,37	1517949,23	Картометрический	0,1	–
3416	370420,01	1517933,42	Картометрический	0,1	–
3417	370420,47	1517926,15	Картометрический	0,1	–
3418	370418,96	1517913,06	Картометрический	0,1	–
3419	370418,75	1517907,69	Картометрический	0,1	–
3420	370423,73	1517899,17	Картометрический	0,1	–
3421	370427,87	1517863,83	Картометрический	0,1	–
3422	370435,04	1517836,45	Картометрический	0,1	–
3423	370451,75	1517782,83	Картометрический	0,1	–
3424	370483,16	1517769,58	Картометрический	0,1	–
3425	370511,41	1517759,79	Картометрический	0,1	–
3426	370530,72	1517743,12	Картометрический	0,1	–
3427	370557,33	1517729,88	Картометрический	0,1	–
3428	370566,24	1517721,47	Картометрический	0,1	–
3429	370576,49	1517716,85	Картометрический	0,1	–
3430	370582,50	1517711,72	Картометрический	0,1	–
3431	370587,34	1517709,81	Картометрический	0,1	–
3432	370600,19	1517691,13	Картометрический	0,1	–
3433	370615,57	1517679,28	Картометрический	0,1	–
3434	370629,60	1517658,89	Картометрический	0,1	–
3435	370653,45	1517627,09	Картометрический	0,1	–
3436	370664,32	1517602,89	Картометрический	0,1	–
3437	370668,71	1517593,80	Картометрический	0,1	–
3438	370686,68	1517555,62	Картометрический	0,1	–
3439	370718,75	1517505,96	Картометрический	0,1	–
3440	370734,43	1517458,01	Картометрический	0,1	–
3441	370732,48	1517431,20	Картометрический	0,1	–
3442	370726,17	1517412,86	Картометрический	0,1	–
3443	370719,08	1517386,48	Картометрический	0,1	–
3444	370713,50	1517363,28	Картометрический	0,1	–
3445	370704,26	1517347,76	Картометрический	0,1	–
3446	370697,31	1517325,10	Картометрический	0,1	–
3447	370685,64	1517294,99	Картометрический	0,1	–
3448	370677,58	1517287,66	Картометрический	0,1	–
3449	370661,26	1517267,98	Картометрический	0,1	–

1	2	3	4	5	6
3450	370635,57	1517223,42	Картометрический	0,1	–
3451	370622,17	1517171,86	Картометрический	0,1	–
3452	370621,59	1517145,91	Картометрический	0,1	–
3453	370628,41	1517103,13	Картометрический	0,1	–
3454	370614,42	1517065,95	Картометрический	0,1	–
3455	370592,02	1517027,32	Картометрический	0,1	–
3456	370579,23	1516978,69	Картометрический	0,1	–
3457	370574,76	1516976,36	Картометрический	0,1	–
3458	370567,26	1516938,53	Картометрический	0,1	–
3459	370562,45	1516936,10	Картометрический	0,1	–
3460	370555,99	1516913,98	Картометрический	0,1	–
3461	370556,32	1516911,13	Картометрический	0,1	–
3462	370540,01	1516886,85	Картометрический	0,1	–
3463	370524,01	1516863,21	Картометрический	0,1	–
3464	370519,04	1516859,24	Картометрический	0,1	–
3465	370510,17	1516841,32	Картометрический	0,1	–
3466	370512,09	1516817,33	Картометрический	0,1	–
3467	370517,67	1516806,63	Картометрический	0,1	–
3468	370522,34	1516779,04	Картометрический	0,1	–
3469	370545,44	1516787,33	Картометрический	0,1	–
3470	370565,16	1516801,57	Картометрический	0,1	–
3471	370595,09	1516801,99	Картометрический	0,1	–
3472	370618,16	1516792,42	Картометрический	0,1	–
3473	370635,37	1516792,23	Картометрический	0,1	–
3474	370640,75	1516787,37	Картометрический	0,1	–
3475	370647,04	1516775,59	Картометрический	0,1	–
3476	370624,56	1516766,39	Картометрический	0,1	–
3477	370658,15	1516751,43	Картометрический	0,1	–
3478	370670,81	1516754,50	Картометрический	0,1	–
3479	370682,84	1516767,77	Картометрический	0,1	–
3480	370694,56	1516763,38	Картометрический	0,1	–
3481	370701,81	1516752,33	Картометрический	0,1	–
3482	370708,42	1516709,15	Картометрический	0,1	–
3483	370726,26	1516660,74	Картометрический	0,1	–
3484	370757,98	1516683,24	Картометрический	0,1	–
3485	370782,63	1516715,41	Картометрический	0,1	–
3486	370819,32	1516737,64	Картометрический	0,1	–
3487	370843,91	1516740,93	Картометрический	0,1	–
3488	370870,58	1516752,42	Картометрический	0,1	–
3489	370886,63	1516758,74	Картометрический	0,1	–
3490	370907,48	1516756,90	Картометрический	0,1	–
3491	370916,12	1516763,14	Картометрический	0,1	–
3492	370932,83	1516762,56	Картометрический	0,1	–
3493	370965,32	1516758,73	Картометрический	0,1	–
3494	371031,90	1516728,51	Картометрический	0,1	–

1	2	3	4	5	6
3495	371050,53	1516742,33	Картометрический	0,1	–
3496	371110,60	1516742,49	Картометрический	0,1	–
3497	371137,35	1516741,03	Картометрический	0,1	–
3498	371178,87	1516743,49	Картометрический	0,1	–
3499	371250,44	1516761,35	Картометрический	0,1	–
3500	371262,96	1516768,93	Картометрический	0,1	–
3501	371286,19	1516776,89	Картометрический	0,1	–
3502	371297,50	1516778,26	Картометрический	0,1	–
3503	371313,89	1516785,95	Картометрический	0,1	–
3504	371332,65	1516793,27	Картометрический	0,1	–
3505	371350,07	1516799,22	Картометрический	0,1	–
3506	371377,61	1516807,09	Картометрический	0,1	–
3507	371420,03	1516810,65	Картометрический	0,1	–
3508	371437,40	1516802,86	Картометрический	0,1	–
3509	371446,97	1516784,35	Картометрический	0,1	–
3510	371450,07	1516769,52	Картометрический	0,1	–
3511	371450,10	1516762,44	Картометрический	0,1	–
3512	371477,93	1516754,50	Картометрический	0,1	–
3513	371496,07	1516742,88	Картометрический	0,1	–
3514	371521,67	1516717,97	Картометрический	0,1	–
3515	371531,08	1516706,52	Картометрический	0,1	–
3516	371544,60	1516682,41	Картометрический	0,1	–
3517	371558,22	1516666,87	Картометрический	0,1	–
3518	371574,36	1516643,55	Картометрический	0,1	–
3519	371587,83	1516625,72	Картометрический	0,1	–
3520	371600,52	1516611,32	Картометрический	0,1	–
3521	371616,63	1516593,19	Картометрический	0,1	–
3522	371625,53	1516580,44	Картометрический	0,1	–
3523	371629,75	1516558,76	Картометрический	0,1	–
3524	371651,21	1516511,57	Картометрический	0,1	–
3525	371653,70	1516504,17	Картометрический	0,1	–
3526	371664,38	1516483,44	Картометрический	0,1	–
3527	371676,64	1516463,45	Картометрический	0,1	–
3528	371683,51	1516451,61	Картометрический	0,1	–
3529	371700,73	1516443,38	Картометрический	0,1	–
3530	371714,28	1516422,46	Картометрический	0,1	–
3531	371732,75	1516385,17	Картометрический	0,1	–
3532	371746,10	1516356,05	Картометрический	0,1	–
3533	371767,05	1516324,33	Картометрический	0,1	–
3534	371769,57	1516318,80	Картометрический	0,1	–
3535	371839,93	1516059,44	Картометрический	0,1	–
3536	371848,26	1516053,59	Картометрический	0,1	–
3537	371849,67	1516052,42	Картометрический	0,1	–
3538	371850,87	1516041,01	Картометрический	0,1	–
3539	371890,80	1515871,96	Картометрический	0,1	–

1	2	3	4	5	6
3540	371894,36	1515858,89	Картометрический	0,1	–
3541	372122,73	1515017,07	Картометрический	0,1	–
3542	372159,72	1514996,31	Картометрический	0,1	–
3543	372198,02	1514974,81	Картометрический	0,1	–
3544	372550,02	1514777,23	Картометрический	0,1	–
3545	372596,83	1514877,54	Картометрический	0,1	–
3546	373150,44	1514793,70	Картометрический	0,1	–
3547	373439,85	1514616,16	Картометрический	0,1	–
3548	373554,56	1514545,79	Картометрический	0,1	–
3549	373634,31	1514496,87	Картометрический	0,1	–
3550	373664,81	1514478,16	Картометрический	0,1	–
3551	373626,80	1514218,65	Картометрический	0,1	–
3552	373545,89	1514027,26	Картометрический	0,1	–
3553	373675,15	1513906,42	Картометрический	0,1	–
3554	373637,35	1513762,93	Картометрический	0,1	–
3555	373622,05	1513489,85	Картометрический	0,1	–
3556	373708,96	1513399,10	Картометрический	0,1	–
3557	373718,06	1513389,62	Картометрический	0,1	–
3558	373781,99	1513322,87	Картометрический	0,1	–
3559	373789,24	1513315,27	Картометрический	0,1	–
3560	373873,84	1513226,06	Картометрический	0,1	–
3561	373905,36	1513224,76	Картометрический	0,1	–
3562	373930,48	1513215,14	Картометрический	0,1	–
3563	373958,81	1513201,76	Картометрический	0,1	–
3564	373976,40	1513191,94	Картометрический	0,1	–
3565	374005,23	1513188,97	Картометрический	0,1	–
3566	374036,91	1513190,71	Картометрический	0,1	–
3567	374067,84	1513193,80	Картометрический	0,1	–
3568	374100,95	1513210,14	Картометрический	0,1	–
3569	374128,96	1513233,54	Картометрический	0,1	–
3570	374174,62	1513276,80	Картометрический	0,1	–
3571	374204,45	1513293,43	Картометрический	0,1	–
3572	374225,86	1513296,99	Картометрический	0,1	–
3573	374255,51	1513287,76	Картометрический	0,1	–
3574	374292,58	1513283,65	Картометрический	0,1	–
3575	374311,36	1513295,01	Картометрический	0,1	–
3576	374337,55	1513314,22	Картометрический	0,1	–
3577	374358,99	1513339,67	Картометрический	0,1	–
3578	374418,81	1513395,66	Картометрический	0,1	–
3579	374418,81	1513395,66	Картометрический	0,1	–
3580	374465,87	1513312,28	Картометрический	0,1	–
3581	374601,25	1513435,29	Картометрический	0,1	–
3582	374773,40	1513549,35	Картометрический	0,1	–
3583	374935,29	1513623,87	Картометрический	0,1	–
3584	375197,86	1513491,76	Картометрический	0,1	–

1	2	3	4	5	6
3585	375122,35	1513092,94	Картометрический	0,1	–
3586	375708,75	1513123,71	Картометрический	0,1	–
3587	376663,63	1512541,73	Картометрический	0,1	–
3588	377193,65	1512666,60	Картометрический	0,1	–
3589	377972,78	1511437,44	Картометрический	0,1	–
3590	378458,07	1509555,68	Картометрический	0,1	–
3591	379194,21	1508499,22	Картометрический	0,1	–
3592	378967,58	1508130,57	Картометрический	0,1	–
3593	379588,08	1507712,42	Картометрический	0,1	–
3594	379682,66	1507648,69	Картометрический	0,1	–
3595	379971,71	1507418,11	Картометрический	0,1	–
3596	380238,86	1507205,01	Картометрический	0,1	–
3597	380247,22	1507367,62	Картометрический	0,1	–
3598	380420,76	1507390,60	Картометрический	0,1	–
3599	380541,15	1507351,77	Картометрический	0,1	–
3600	380609,23	1507294,96	Картометрический	0,1	–
3601	380791,33	1507338,00	Картометрический	0,1	–
3602	380956,25	1507310,43	Картометрический	0,1	–
3603	381004,57	1507264,73	Картометрический	0,1	–
3604	381048,75	1507254,99	Картометрический	0,1	–
3605	381077,72	1507238,49	Картометрический	0,1	–
3606	381087,91	1507222,68	Картометрический	0,1	–
3607	381101,69	1507198,43	Картометрический	0,1	–
3608	381106,55	1507163,93	Картометрический	0,1	–
3609	381101,44	1507146,32	Картометрический	0,1	–
3610	381121,03	1507144,43	Картометрический	0,1	–
3611	381133,62	1507122,72	Картометрический	0,1	–
3612	381132,97	1507109,90	Картометрический	0,1	–
3613	381145,85	1507100,62	Картометрический	0,1	–
3614	381163,75	1507082,65	Картометрический	0,1	–
3615	381177,76	1507052,69	Картометрический	0,1	–
3616	381153,65	1507035,59	Картометрический	0,1	–
3617	381133,09	1507053,69	Картометрический	0,1	–
3618	381112,05	1507044,24	Картометрический	0,1	–
3619	381094,31	1507032,85	Картометрический	0,1	–
3620	381085,21	1507004,65	Картометрический	0,1	–
3621	381102,76	1506991,37	Картометрический	0,1	–
3622	381128,83	1506982,38	Картометрический	0,1	–
3623	381147,41	1506978,92	Картометрический	0,1	–
3624	381177,49	1506949,32	Картометрический	0,1	–
3625	381179,21	1506956,74	Картометрический	0,1	–
3626	381205,78	1506946,64	Картометрический	0,1	–
3627	381211,92	1506922,27	Картометрический	0,1	–
3628	381217,46	1506896,27	Картометрический	0,1	–
3629	381230,57	1506876,07	Картометрический	0,1	–

1	2	3	4	5	6
3630	381247,76	1506853,31	Картометрический	0,1	–
3631	381265,84	1506822,44	Картометрический	0,1	–
3632	381304,48	1506779,63	Картометрический	0,1	–
3633	381317,64	1506763,02	Картометрический	0,1	–
3634	381336,06	1506718,22	Картометрический	0,1	–
3635	381372,29	1506695,47	Картометрический	0,1	–
3636	381380,60	1506678,11	Картометрический	0,1	–
3637	381388,42	1506649,42	Картометрический	0,1	–
3638	381403,88	1506627,68	Картометрический	0,1	–
3639	381421,77	1506605,21	Картометрический	0,1	–
3640	381436,50	1506602,89	Картометрический	0,1	–
3641	381449,21	1506583,85	Картометрический	0,1	–
3642	381462,79	1506556,19	Картометрический	0,1	–
3643	381480,86	1506555,31	Картометрический	0,1	–
3644	381495,65	1506571,72	Картометрический	0,1	–
3645	381516,46	1506575,98	Картометрический	0,1	–
3646	381535,60	1506546,98	Картометрический	0,1	–
3647	381554,54	1506513,01	Картометрический	0,1	–
3648	381570,70	1506501,69	Картометрический	0,1	–
3649	381599,43	1506487,17	Картометрический	0,1	–
3650	381618,73	1506473,23	Картометрический	0,1	–
3651	381641,41	1506455,86	Картометрический	0,1	–
3652	381667,99	1506455,63	Картометрический	0,1	–
3653	381691,17	1506462,24	Картометрический	0,1	–
3654	381714,05	1506461,80	Картометрический	0,1	–
3655	381736,02	1506439,92	Картометрический	0,1	–
3656	381751,99	1506417,06	Картометрический	0,1	–
3657	381774,42	1506380,74	Картометрический	0,1	–
3658	381807,48	1506355,35	Картометрический	0,1	–
3659	381839,55	1506345,65	Картометрический	0,1	–
3660	381846,26	1506319,09	Картометрический	0,1	–
3661	381858,22	1506285,44	Картометрический	0,1	–
3662	381881,07	1506264,35	Картометрический	0,1	–
3663	381906,58	1506245,60	Картометрический	0,1	–
3664	381921,57	1506223,45	Картометрический	0,1	–
3665	381930,57	1506192,87	Картометрический	0,1	–
3666	381937,66	1506166,82	Картометрический	0,1	–
3667	381947,33	1506149,97	Картометрический	0,1	–
3668	381959,45	1506126,68	Картометрический	0,1	–
3669	381981,28	1506102,22	Картометрический	0,1	–
3670	382011,97	1506075,53	Картометрический	0,1	–
3671	382030,66	1506041,33	Картометрический	0,1	–
3672	382051,78	1506032,39	Картометрический	0,1	–
3673	382089,36	1506021,54	Картометрический	0,1	–
3674	382109,95	1506029,94	Картометрический	0,1	–

1	2	3	4	5	6
3675	382122,52	1506011,68	Картометрический	0,1	–
3676	382133,86	1505971,01	Картометрический	0,1	–
3677	382149,58	1505953,13	Картометрический	0,1	–
3678	382164,08	1505894,97	Картометрический	0,1	–
3679	382176,86	1505916,55	Картометрический	0,1	–
3680	382179,97	1505857,94	Картометрический	0,1	–
3681	382205,79	1505857,05	Картометрический	0,1	–
3682	382212,40	1505825,67	Картометрический	0,1	–
3683	382216,22	1505796,65	Картометрический	0,1	–
3684	382210,19	1505770,91	Картометрический	0,1	–
3685	382218,15	1505760,85	Картометрический	0,1	–
3686	382222,29	1505749,03	Картометрический	0,1	–
3687	382229,65	1505731,92	Картометрический	0,1	–
3688	382231,51	1505704,48	Картометрический	0,1	–
3689	382239,45	1505687,08	Картометрический	0,1	–
3690	382257,97	1505659,19	Картометрический	0,1	–
3691	382282,52	1505633,50	Картометрический	0,1	–
3692	382304,53	1505630,73	Картометрический	0,1	–
3693	382335,88	1505623,76	Картометрический	0,1	–
3694	382365,31	1505616,71	Картометрический	0,1	–
3695	382391,22	1505609,71	Картометрический	0,1	–
3696	382433,34	1505605,29	Картометрический	0,1	–
3697	382447,60	1505581,95	Картометрический	0,1	–
3698	382465,18	1505564,74	Картометрический	0,1	–
3699	382491,20	1505555,00	Картометрический	0,1	–
3700	382511,63	1505531,74	Картометрический	0,1	–
3701	382529,30	1505535,79	Картометрический	0,1	–
3702	382538,52	1505529,23	Картометрический	0,1	–
3703	382561,36	1505496,18	Картометрический	0,1	–
3704	382564,94	1505471,51	Картометрический	0,1	–
3705	382574,84	1505459,43	Картометрический	0,1	–
3706	382571,76	1505449,53	Картометрический	0,1	–
3707	382561,99	1505427,49	Картометрический	0,1	–
3708	382561,66	1505402,26	Картометрический	0,1	–
3709	382580,51	1505375,60	Картометрический	0,1	–
3710	382579,89	1505343,73	Картометрический	0,1	–
3711	382563,67	1505329,39	Картометрический	0,1	–
3712	382557,76	1505290,63	Картометрический	0,1	–
3713	382598,11	1505266,84	Картометрический	0,1	–
3714	382620,96	1505246,01	Картометрический	0,1	–
3715	382643,00	1505227,69	Картометрический	0,1	–
3716	382650,50	1505195,02	Картометрический	0,1	–
3717	382652,38	1505165,82	Картометрический	0,1	–
3718	382666,14	1505136,62	Картометрический	0,1	–
3719	382689,22	1505110,59	Картометрический	0,1	–

1	2	3	4	5	6
3720	382727,31	1505085,95	Картометрический	0,1	–
3721	382748,86	1505070,50	Картометрический	0,1	–
3722	382768,99	1505083,03	Картометрический	0,1	–
3723	382778,56	1505074,83	Картометрический	0,1	–
3724	382790,09	1505049,68	Картометрический	0,1	–
3725	382821,96	1505021,85	Картометрический	0,1	–
3726	382845,13	1505003,04	Картометрический	0,1	–
3727	382860,97	1504974,12	Картометрический	0,1	–
3728	382888,27	1504953,94	Картометрический	0,1	–
3729	382919,00	1504922,85	Картометрический	0,1	–
3730	382943,16	1504906,63	Картометрический	0,1	–
3731	382966,87	1504891,65	Картометрический	0,1	–
3732	382984,92	1504869,60	Картометрический	0,1	–
3733	382992,76	1504839,83	Картометрический	0,1	–
3734	383005,41	1504832,86	Картометрический	0,1	–
3735	383003,36	1504821,63	Картометрический	0,1	–
3736	383011,29	1504812,45	Картометрический	0,1	–
3737	383022,89	1504809,59	Картометрический	0,1	–
3738	383046,78	1504795,10	Картометрический	0,1	–
3739	383055,15	1504781,16	Картометрический	0,1	–
3740	383077,29	1504766,76	Картометрический	0,1	–
3741	383090,52	1504752,13	Картометрический	0,1	–
3742	383123,21	1504739,95	Картометрический	0,1	–
3743	383124,92	1504725,80	Картометрический	0,1	–
3744	383131,32	1504697,30	Картометрический	0,1	–
3745	383134,22	1504675,24	Картометрический	0,1	–
3746	383138,98	1504653,33	Картометрический	0,1	–
3747	383150,18	1504619,72	Картометрический	0,1	–
3748	383163,83	1504610,01	Картометрический	0,1	–
3749	383180,35	1504569,64	Картометрический	0,1	–
3750	383195,26	1504524,08	Картометрический	0,1	–
3751	383217,92	1504493,18	Картометрический	0,1	–
3752	383236,15	1504477,92	Картометрический	0,1	–
3753	383254,53	1504449,97	Картометрический	0,1	–
3754	383264,92	1504425,16	Картометрический	0,1	–
3755	383281,93	1504394,49	Картометрический	0,1	–
3756	383291,75	1504373,22	Картометрический	0,1	–
3757	383315,97	1504347,84	Картометрический	0,1	–
3758	383339,68	1504334,91	Картометрический	0,1	–
3759	383349,48	1504321,49	Картометрический	0,1	–
3760	383363,18	1504311,77	Картометрический	0,1	–
3761	383385,05	1504286,88	Картометрический	0,1	–
3762	383401,78	1504261,20	Картометрический	0,1	–
3763	383420,29	1504248,48	Картометрический	0,1	–
3764	383447,32	1504240,11	Картометрический	0,1	–

1	2	3	4	5	6
3765	383451,08	1504222,13	Картометрический	0,1	–
3766	383469,10	1504226,20	Картометрический	0,1	–
3767	383493,41	1504225,31	Картометрический	0,1	–
3768	383516,02	1504205,86	Картометрический	0,1	–
3769	383549,50	1504177,32	Картометрический	0,1	–
3770	383571,12	1504166,24	Картометрический	0,1	–
3771	383587,06	1504170,71	Картометрический	0,1	–
3772	383592,66	1504173,77	Картометрический	0,1	–
3773	383641,34	1504169,60	Картометрический	0,1	–
3774	383663,08	1504168,80	Картометрический	0,1	–
3775	383679,15	1504201,66	Картометрический	0,1	–
3776	383679,04	1504219,26	Картометрический	0,1	–
3777	383688,46	1504232,21	Картометрический	0,1	–
3778	383693,70	1504231,56	Картометрический	0,1	–
3779	383701,42	1504252,39	Картометрический	0,1	–
3780	383711,35	1504264,39	Картометрический	0,1	–
3781	383725,60	1504279,16	Картометрический	0,1	–
3782	383741,27	1504273,89	Картометрический	0,1	–
3783	383759,97	1504277,64	Картометрический	0,1	–
3784	383763,62	1504293,88	Картометрический	0,1	–
3785	383784,03	1504312,17	Картометрический	0,1	–
3786	383818,49	1504316,78	Картометрический	0,1	–
3787	383852,10	1504324,67	Картометрический	0,1	–
3788	383873,27	1504316,54	Картометрический	0,1	–
3789	383905,18	1504305,92	Картометрический	0,1	–
3790	383936,89	1504292,29	Картометрический	0,1	–
3791	383995,14	1504278,32	Картометрический	0,1	–
3792	384032,39	1504245,72	Картометрический	0,1	–
3793	384040,72	1504213,13	Картометрический	0,1	–
3794	384029,43	1504175,54	Картометрический	0,1	–
3795	384032,79	1504143,28	Картометрический	0,1	–
3796	384027,25	1504115,95	Картометрический	0,1	–
3797	384036,44	1504100,89	Картометрический	0,1	–
3798	384072,89	1504103,04	Картометрический	0,1	–
3799	384094,17	1504121,78	Картометрический	0,1	–
3800	384146,67	1504115,57	Картометрический	0,1	–
3801	384153,95	1504107,52	Картометрический	0,1	–
3802	384143,93	1504078,22	Картометрический	0,1	–
3803	384153,03	1504056,48	Картометрический	0,1	–
3804	384171,53	1504050,15	Картометрический	0,1	–
3805	384198,32	1504041,87	Картометрический	0,1	–
3806	384224,54	1504040,92	Картометрический	0,1	–
3807	384241,02	1504046,13	Картометрический	0,1	–
3808	384266,05	1504055,87	Картометрический	0,1	–
3809	384289,96	1504063,43	Картометрический	0,1	–

1	2	3	4	5	6
3810	384317,41	1504063,26	Картометрический	0,1	–
3811	384333,18	1504058,56	Картометрический	0,1	–
3812	384351,38	1504046,48	Картометрический	0,1	–
3813	384356,27	1504025,78	Картометрический	0,1	–
3814	384370,36	1504011,75	Картометрический	0,1	–
3815	384384,86	1504006,38	Картометрический	0,1	–
3816	384396,19	1503990,95	Картометрический	0,1	–
3817	384406,66	1503973,53	Картометрический	0,1	–
3818	384407,15	1503949,26	Картометрический	0,1	–
3819	384392,79	1503898,53	Картометрический	0,1	–
3820	384375,99	1503864,18	Картометрический	0,1	–
3821	384371,42	1503861,49	Картометрический	0,1	–
3822	384343,91	1503820,42	Картометрический	0,1	–
3823	384339,16	1503780,24	Картометрический	0,1	–
3824	384313,40	1503723,09	Картометрический	0,1	–
3825	384321,03	1503703,65	Картометрический	0,1	–
3826	384309,08	1503666,70	Картометрический	0,1	–
3827	384282,12	1503624,62	Картометрический	0,1	–
3828	384268,79	1503587,34	Картометрический	0,1	–
3829	384255,26	1503547,67	Картометрический	0,1	–
3830	384243,20	1503517,31	Картометрический	0,1	–
3831	384240,62	1503487,10	Картометрический	0,1	–
3832	384240,59	1503466,91	Картометрический	0,1	–
3833	384260,17	1503436,65	Картометрический	0,1	–
3834	384260,69	1503418,52	Картометрический	0,1	–
3835	384257,04	1503404,70	Картометрический	0,1	–
3836	384261,04	1503384,68	Картометрический	0,1	–
3837	384252,26	1503356,36	Картометрический	0,1	–
3838	384244,20	1503321,53	Картометрический	0,1	–
3839	384233,05	1503298,76	Картометрический	0,1	–
3840	384254,89	1503291,29	Картометрический	0,1	–
3841	384268,24	1503306,31	Картометрический	0,1	–
3842	384289,97	1503313,66	Картометрический	0,1	–
3843	384332,74	1503289,47	Картометрический	0,1	–
3844	384360,95	1503252,28	Картометрический	0,1	–
3845	384379,59	1503231,65	Картометрический	0,1	–
3846	384381,91	1503200,09	Картометрический	0,1	–
3847	384400,90	1503181,58	Картометрический	0,1	–
3848	384414,86	1503182,37	Картометрический	0,1	–
3849	384423,91	1503180,00	Картометрический	0,1	–
3850	384397,47	1503155,92	Картометрический	0,1	–
3851	384335,53	1503131,85	Картометрический	0,1	–
3852	384283,04	1503084,74	Картометрический	0,1	–
3853	384242,20	1503079,87	Картометрический	0,1	–
3854	384215,19	1503062,08	Картометрический	0,1	–

1	2	3	4	5	6
3855	384204,01	1503038,46	Картометрический	0,1	–
3856	384193,77	1503006,70	Картометрический	0,1	–
3857	384205,93	1502968,41	Картометрический	0,1	–
3858	384226,25	1502917,93	Картометрический	0,1	–
3859	384246,76	1502895,23	Картометрический	0,1	–
3860	384276,81	1502870,39	Картометрический	0,1	–
3861	384305,26	1502838,69	Картометрический	0,1	–
3862	384332,92	1502805,73	Картометрический	0,1	–
3863	384358,88	1502777,33	Картометрический	0,1	–
3864	384453,52	1502502,02	Картометрический	0,1	–
3865	384476,91	1502465,92	Картометрический	0,1	–
3866	384500,82	1502427,68	Картометрический	0,1	–
3867	384514,10	1502400,64	Картометрический	0,1	–
3868	384555,87	1502405,58	Картометрический	0,1	–
3869	384557,30	1502372,94	Картометрический	0,1	–
3870	384573,86	1502346,73	Картометрический	0,1	–
3871	384589,26	1502329,38	Картометрический	0,1	–
3872	384601,04	1502317,43	Картометрический	0,1	–
3873	384611,16	1502307,72	Картометрический	0,1	–
3874	384634,69	1502301,15	Картометрический	0,1	–
3875	384656,37	1502298,74	Картометрический	0,1	–
3876	384692,70	1502295,95	Картометрический	0,1	–
3877	384715,28	1502285,77	Картометрический	0,1	–
3878	384748,39	1502269,70	Картометрический	0,1	–
3879	384784,89	1502248,91	Картометрический	0,1	–
3880	384786,19	1502232,07	Картометрический	0,1	–
3881	384815,94	1502217,98	Картометрический	0,1	–
3882	384837,99	1502204,57	Картометрический	0,1	–
3883	384884,04	1502190,00	Картометрический	0,1	–
3884	384909,65	1502191,89	Картометрический	0,1	–
3885	384920,17	1502209,23	Картометрический	0,1	–
3886	384927,81	1502199,41	Картометрический	0,1	–
3887	384924,30	1502179,69	Картометрический	0,1	–
3888	384940,88	1502148,58	Картометрический	0,1	–
3889	384977,50	1502138,97	Картометрический	0,1	–
3890	385004,28	1502136,68	Картометрический	0,1	–
3891	385015,87	1502121,54	Картометрический	0,1	–
3892	385032,71	1502120,55	Картометрический	0,1	–
3893	385055,82	1502128,40	Картометрический	0,1	–
3894	385075,03	1502126,22	Картометрический	0,1	–
3895	385077,70	1502123,53	Картометрический	0,1	–
3896	385100,41	1502111,19	Картометрический	0,1	–
3897	385118,76	1502094,75	Картометрический	0,1	–
3898	385118,73	1502069,76	Картометрический	0,1	–
3899	385111,30	1502034,90	Картометрический	0,1	–

1	2	3	4	5	6
3900	385137,90	1501999,18	Картометрический	0,1	–
3901	385157,17	1501969,38	Картометрический	0,1	–
3902	385163,66	1501933,39	Картометрический	0,1	–
3903	385181,28	1501929,34	Картометрический	0,1	–
3904	385183,75	1501912,76	Картометрический	0,1	–
3905	385201,05	1501907,64	Картометрический	0,1	–
3906	385209,59	1501908,50	Картометрический	0,1	–
3907	385230,87	1501911,50	Картометрический	0,1	–
3908	385249,86	1501910,95	Картометрический	0,1	–
3909	385257,33	1501904,01	Картометрический	0,1	–
3910	385244,13	1501890,45	Картометрический	0,1	–
3911	385264,16	1501892,70	Картометрический	0,1	–
3912	385260,84	1501876,13	Картометрический	0,1	–
3913	385264,14	1501858,62	Картометрический	0,1	–
3914	385273,88	1501841,17	Картометрический	0,1	–
3915	385281,85	1501821,71	Картометрический	0,1	–
3916	385293,85	1501809,90	Картометрический	0,1	–
3917	385317,90	1501795,48	Картометрический	0,1	–
3918	385341,40	1501785,85	Картометрический	0,1	–
3919	385364,66	1501775,89	Картометрический	0,1	–
3920	385383,74	1501780,73	Картометрический	0,1	–
3921	385400,38	1501779,90	Картометрический	0,1	–
3922	385423,35	1501768,77	Картометрический	0,1	–
3923	385453,21	1501744,60	Картометрический	0,1	–
3924	385446,79	1501733,56	Картометрический	0,1	–
3925	385463,14	1501731,72	Картометрический	0,1	–
3926	385466,26	1501721,31	Картометрический	0,1	–
3927	385489,50	1501707,64	Картометрический	0,1	–
3928	385490,83	1501687,40	Картометрический	0,1	–
3929	385495,39	1501645,01	Картометрический	0,1	–
3930	385469,18	1501607,89	Картометрический	0,1	–
3931	385454,57	1501600,79	Картометрический	0,1	–
3932	385437,49	1501577,79	Картометрический	0,1	–
3933	385431,75	1501554,15	Картометрический	0,1	–
3934	385427,07	1501542,26	Картометрический	0,1	–
3935	385439,70	1501523,73	Картометрический	0,1	–
3936	385453,88	1501505,14	Картометрический	0,1	–
3937	385464,84	1501500,96	Картометрический	0,1	–
3938	385483,11	1501480,25	Картометрический	0,1	–
3939	385497,90	1501438,84	Картометрический	0,1	–
3940	385479,06	1501399,25	Картометрический	0,1	–
3941	385458,97	1501384,88	Картометрический	0,1	–
3942	385410,56	1501376,56	Картометрический	0,1	–
3943	385389,95	1501364,04	Картометрический	0,1	–
3944	385369,66	1501367,84	Картометрический	0,1	–

1	2	3	4	5	6
3945	385341,76	1501384,14	Картометрический	0,1	–
3946	385304,80	1501372,77	Картометрический	0,1	–
3947	385281,01	1501334,82	Картометрический	0,1	–
3948	385261,42	1501302,82	Картометрический	0,1	–
3949	385243,96	1501288,98	Картометрический	0,1	–
3950	385134,44	1501326,71	Картометрический	0,1	–
3951	385028,77	1501349,68	Картометрический	0,1	–
3952	384895,27	1501315,94	Картометрический	0,1	–
3953	384862,11	1501204,32	Картометрический	0,1	–
3954	384795,60	1501152,44	Картометрический	0,1	–
3955	384784,00	1501051,47	Картометрический	0,1	–
3956	384857,22	1500986,86	Картометрический	0,1	–
3957	384863,96	1500826,62	Картометрический	0,1	–
3958	384763,42	1500720,65	Картометрический	0,1	–
3959	384764,45	1500668,11	Картометрический	0,1	–
3960	384782,98	1500648,00	Картометрический	0,1	–
3961	384900,44	1500524,21	Картометрический	0,1	–
3962	385575,67	1500477,63	Картометрический	0,1	–
3963	385637,96	1500337,09	Картометрический	0,1	–
3964	386127,50	1500623,38	Картометрический	0,1	–
3965	386123,00	1500686,03	Картометрический	0,1	–
3966	386129,42	1500863,51	Картометрический	0,1	–
3967	386151,42	1500901,29	Картометрический	0,1	–
3968	386181,01	1500936,88	Картометрический	0,1	–
3969	386226,75	1500971,87	Картометрический	0,1	–
3970	386259,38	1500983,88	Картометрический	0,1	–
3971	386295,25	1500993,14	Картометрический	0,1	–
3972	386322,71	1500996,02	Картометрический	0,1	–
3973	386352,25	1500984,93	Картометрический	0,1	–
3974	386382,27	1500977,73	Картометрический	0,1	–
3975	386425,19	1500953,71	Картометрический	0,1	–
3976	386435,70	1500928,33	Картометрический	0,1	–
3977	386452,18	1500895,91	Картометрический	0,1	–
3978	386508,79	1500844,90	Картометрический	0,1	–
3979	386533,00	1500840,26	Картометрический	0,1	–
3980	386568,99	1500847,27	Картометрический	0,1	–
3981	386601,86	1500833,92	Картометрический	0,1	–
3982	386642,55	1500855,19	Картометрический	0,1	–
3983	386668,19	1500840,89	Картометрический	0,1	–
3984	386695,19	1500841,66	Картометрический	0,1	–
3985	386723,48	1500851,32	Картометрический	0,1	–
3986	386774,96	1500870,79	Картометрический	0,1	–
3987	386802,46	1500879,15	Картометрический	0,1	–
3988	386829,34	1500886,04	Картометрический	0,1	–
3989	386854,60	1500894,86	Картометрический	0,1	–

1	2	3	4	5	6
3990	386870,57	1500893,31	Картометрический	0,1	–
3991	386889,19	1500896,49	Картометрический	0,1	–
3992	386917,01	1500905,32	Картометрический	0,1	–
3993	386942,01	1500912,26	Картометрический	0,1	–
3994	386951,77	1500923,13	Картометрический	0,1	–
3995	386941,93	1500946,55	Картометрический	0,1	–
3996	386945,10	1500958,53	Картометрический	0,1	–
3997	386940,14	1500974,64	Картометрический	0,1	–
3998	386917,23	1500994,15	Картометрический	0,1	–
3999	386888,59	1501005,81	Картометрический	0,1	–
4000	386878,08	1501018,61	Картометрический	0,1	–
4001	386865,20	1501041,73	Картометрический	0,1	–
4002	386852,74	1501066,82	Картометрический	0,1	–
4003	386832,56	1501096,64	Картометрический	0,1	–
4004	386813,17	1501127,62	Картометрический	0,1	–
4005	386792,02	1501146,58	Картометрический	0,1	–
4006	386770,82	1501173,57	Картометрический	0,1	–
4007	386754,68	1501195,24	Картометрический	0,1	–
4008	386744,43	1501232,89	Картометрический	0,1	–
4009	386729,07	1501265,04	Картометрический	0,1	–
4010	386717,24	1501282,90	Картометрический	0,1	–
4011	386706,57	1501303,49	Картометрический	0,1	–
4012	386687,30	1501336,73	Картометрический	0,1	–
4013	386685,08	1501361,85	Картометрический	0,1	–
4014	386676,63	1501395,83	Картометрический	0,1	–
4015	386668,77	1501432,55	Картометрический	0,1	–
4016	386675,39	1501448,50	Картометрический	0,1	–
4017	386673,75	1501467,59	Картометрический	0,1	–
4018	386671,29	1501501,21	Картометрический	0,1	–
4019	386675,75	1501530,71	Картометрический	0,1	–
4020	386690,17	1501563,92	Картометрический	0,1	–
4021	386723,78	1501597,23	Картометрический	0,1	–
4022	386748,16	1501617,42	Картометрический	0,1	–
4023	386764,02	1501626,20	Картометрический	0,1	–
4024	386802,21	1501645,75	Картометрический	0,1	–
4025	386829,64	1501654,41	Картометрический	0,1	–
4026	386856,92	1501664,19	Картометрический	0,1	–
4027	386897,09	1501676,20	Картометрический	0,1	–
4028	386956,31	1501705,02	Картометрический	0,1	–
4029	386977,28	1501721,56	Картометрический	0,1	–
4030	386990,35	1501736,50	Картометрический	0,1	–
4031	387016,23	1501756,67	Картометрический	0,1	–
4032	387005,42	1501774,86	Картометрический	0,1	–
4033	387022,20	1501788,18	Картометрический	0,1	–
4034	387039,79	1501789,43	Картометрический	0,1	–

1	2	3	4	5	6
4035	387055,20	1501786,01	Картометрический	0,1	–
4036	387084,19	1501772,19	Картометрический	0,1	–
4037	387109,42	1501762,56	Картометрический	0,1	–
4038	387139,40	1501741,85	Картометрический	0,1	–
4039	387184,44	1501709,83	Картометрический	0,1	–
4040	387204,05	1501681,62	Картометрический	0,1	–
4041	387201,80	1501657,87	Картометрический	0,1	–
4042	387208,76	1501641,36	Картометрический	0,1	–
4043	387216,69	1501618,10	Картометрический	0,1	–
4044	387222,11	1501594,35	Картометрический	0,1	–
4045	387223,47	1501567,36	Картометрический	0,1	–
4046	387229,32	1501539,36	Картометрический	0,1	–
4047	387241,08	1501523,50	Картометрический	0,1	–
4048	387256,22	1501503,45	Картометрический	0,1	–
4049	387274,71	1501486,36	Картометрический	0,1	–
4050	387297,66	1501465,23	Картометрический	0,1	–
4051	387306,96	1501449,98	Картометрический	0,1	–
4052	387319,51	1501449,88	Картометрический	0,1	–
4053	387326,80	1501438,09	Картометрический	0,1	–
4054	387333,83	1501428,69	Картометрический	0,1	–
4055	387336,70	1501426,54	Картометрический	0,1	–
4056	387356,76	1501410,21	Картометрический	0,1	–
4057	387380,26	1501395,40	Картометрический	0,1	–
4058	387406,51	1501379,47	Картометрический	0,1	–
4059	387426,51	1501364,76	Картометрический	0,1	–
4060	387443,20	1501353,13	Картометрический	0,1	–
4061	387449,28	1501345,92	Картометрический	0,1	–
4062	387457,03	1501351,16	Картометрический	0,1	–
4063	387477,01	1501356,07	Картометрический	0,1	–
4064	387490,30	1501364,37	Картометрический	0,1	–
4065	387510,87	1501378,02	Картометрический	0,1	–
4066	387534,98	1501381,09	Картометрический	0,1	–
4067	387547,18	1501384,35	Картометрический	0,1	–
4068	387561,80	1501397,34	Картометрический	0,1	–
4069	387577,70	1501410,21	Картометрический	0,1	–
4070	387594,32	1501417,16	Картометрический	0,1	–
4071	387616,77	1501422,14	Картометрический	0,1	–
4072	387617,86	1501426,84	Картометрический	0,1	–
4073	387638,11	1501432,14	Картометрический	0,1	–
4074	387657,96	1501435,33	Картометрический	0,1	–
4075	387679,15	1501430,34	Картометрический	0,1	–
4076	387728,52	1501413,81	Картометрический	0,1	–
4077	387758,85	1501405,06	Картометрический	0,1	–
4078	387783,68	1501403,21	Картометрический	0,1	–
4079	387809,83	1501387,16	Картометрический	0,1	–

1	2	3	4	5	6
4080	387840,81	1501370,33	Картометрический	0,1	–
4081	387866,12	1501355,91	Картометрический	0,1	–
4082	387873,00	1501347,00	Картометрический	0,1	–
4083	387879,00	1501333,01	Картометрический	0,1	–
4084	387876,99	1501317,07	Картометрический	0,1	–
4085	387879,57	1501299,72	Картометрический	0,1	–
4086	387889,36	1501278,53	Картометрический	0,1	–
4087	387904,33	1501268,54	Картометрический	0,1	–
4088	387915,69	1501266,67	Картометрический	0,1	–
4089	387924,87	1501246,11	Картометрический	0,1	–
4090	387934,29	1501229,59	Картометрический	0,1	–
4091	387935,68	1501217,04	Картометрический	0,1	–
4092	387941,10	1501196,90	Картометрический	0,1	–
4093	387940,11	1501177,76	Картометрический	0,1	–
4094	387942,13	1501154,52	Картометрический	0,1	–
4095	387949,57	1501140,33	Картометрический	0,1	–
4096	387953,68	1501119,85	Картометрический	0,1	–
4097	387956,86	1501095,79	Картометрический	0,1	–
4098	387963,52	1501084,14	Картометрический	0,1	–
4099	387975,76	1501072,51	Картометрический	0,1	–
4100	387987,80	1501063,52	Картометрический	0,1	–
4101	387998,54	1501051,49	Картометрический	0,1	–
4102	388023,56	1501037,97	Картометрический	0,1	–
4103	388039,17	1501027,58	Картометрический	0,1	–
4104	388065,65	1501010,75	Картометрический	0,1	–
4105	388083,89	1501001,09	Картометрический	0,1	–
4106	388102,38	1500985,60	Картометрический	0,1	–
4107	388119,72	1500966,98	Картометрический	0,1	–
4108	388129,44	1500954,30	Картометрический	0,1	–
4109	388136,48	1500940,07	Картометрический	0,1	–
4110	388152,59	1500923,01	Картометрический	0,1	–
4111	388166,17	1500907,54	Картометрический	0,1	–
4112	388174,97	1500898,59	Картометрический	0,1	–
4113	388187,76	1500888,76	Картометрический	0,1	–
4114	388207,49	1500874,18	Картометрический	0,1	–
4115	388214,14	1500859,70	Картометрический	0,1	–
4116	388224,40	1500852,06	Картометрический	0,1	–
4117	388236,42	1500816,32	Картометрический	0,1	–
4118	388244,12	1500799,99	Картометрический	0,1	–
4119	388242,27	1500779,82	Картометрический	0,1	–
4120	388241,76	1500770,50	Картометрический	0,1	–
4121	388221,56	1500762,36	Картометрический	0,1	–
4122	388198,55	1500745,94	Картометрический	0,1	–
4123	388182,73	1500737,19	Картометрический	0,1	–
4124	388146,41	1500723,40	Картометрический	0,1	–

1	2	3	4	5	6
4125	388110,84	1500718,74	Картометрический	0,1	–
4126	388086,87	1500724,81	Картометрический	0,1	–
4127	388067,28	1500720,11	Картометрический	0,1	–
4128	388044,27	1500720,17	Картометрический	0,1	–
4129	387991,33	1500709,65	Картометрический	0,1	–
4130	387964,20	1500708,34	Картометрический	0,1	–
4131	387946,21	1500709,26	Картометрический	0,1	–
4132	387912,49	1500707,28	Картометрический	0,1	–
4133	387888,85	1500704,11	Картометрический	0,1	–
4134	387842,56	1500706,82	Картометрический	0,1	–
4135	387810,88	1500711,21	Картометрический	0,1	–
4136	387781,85	1500719,18	Картометрический	0,1	–
4137	387735,83	1500731,87	Картометрический	0,1	–
4138	387687,36	1500751,14	Картометрический	0,1	–
4139	387665,09	1500764,14	Картометрический	0,1	–
4140	387651,63	1500777,31	Картометрический	0,1	–
4141	387621,11	1500793,36	Картометрический	0,1	–
4142	387583,93	1500800,67	Картометрический	0,1	–
4143	387558,01	1500820,96	Картометрический	0,1	–
4144	387540,06	1500847,82	Картометрический	0,1	–
4145	387532,12	1500871,88	Картометрический	0,1	–
4146	387519,80	1500884,43	Картометрический	0,1	–
4147	387459,86	1500896,05	Картометрический	0,1	–
4148	387397,53	1500870,07	Картометрический	0,1	–
4149	387361,12	1500852,95	Картометрический	0,1	–
4150	387336,30	1500804,71	Картометрический	0,1	–
4151	387324,12	1500798,95	Картометрический	0,1	–
4152	387319,73	1500775,18	Картометрический	0,1	–
4153	387324,42	1500761,26	Картометрический	0,1	–
4154	387338,55	1500746,54	Картометрический	0,1	–
4155	387359,07	1500726,75	Картометрический	0,1	–
4156	387376,45	1500690,50	Картометрический	0,1	–
4157	387402,97	1500652,85	Картометрический	0,1	–
4158	387412,90	1500619,82	Картометрический	0,1	–
4159	387406,17	1500602,04	Картометрический	0,1	–
4160	387409,09	1500571,36	Картометрический	0,1	–
4161	387415,76	1500535,52	Картометрический	0,1	–
4162	387416,33	1500504,37	Картометрический	0,1	–
4163	387411,38	1500467,25	Картометрический	0,1	–
4164	387393,06	1500452,28	Картометрический	0,1	–
4165	387348,10	1500438,70	Картометрический	0,1	–
4166	387318,16	1500439,20	Картометрический	0,1	–
4167	387300,91	1500440,01	Картометрический	0,1	–
4168	387270,84	1500436,63	Картометрический	0,1	–
4169	387247,58	1500436,53	Картометрический	0,1	–

1	2	3	4	5	6
4170	387227,30	1500430,19	Картометрический	0,1	–
4171	387211,52	1500432,65	Картометрический	0,1	–
4172	387215,98	1500391,18	Картометрический	0,1	–
4173	387222,65	1500376,16	Картометрический	0,1	–
4174	387231,52	1500350,49	Картометрический	0,1	–
4175	387228,79	1500333,30	Картометрический	0,1	–
4176	387218,73	1500319,61	Картометрический	0,1	–
4177	387217,23	1500300,20	Картометрический	0,1	–
4178	387219,81	1500282,05	Картометрический	0,1	–
4179	387270,07	1500272,08	Картометрический	0,1	–
4180	387303,75	1500264,03	Картометрический	0,1	–
4181	387329,76	1500245,61	Картометрический	0,1	–
4182	387357,69	1500224,95	Картометрический	0,1	–
4183	387387,57	1500195,27	Картометрический	0,1	–
4184	387412,19	1500172,46	Картометрический	0,1	–
4185	387437,28	1500148,13	Картометрический	0,1	–
4186	387455,96	1500124,72	Картометрический	0,1	–
4187	387476,32	1500096,46	Картометрический	0,1	–
4188	387491,73	1500069,49	Картометрический	0,1	–
4189	387512,04	1500046,94	Картометрический	0,1	–
4190	387538,42	1500014,71	Картометрический	0,1	–
4191	387560,94	1499986,02	Картометрический	0,1	–
4192	387568,21	1499972,21	Картометрический	0,1	–
4193	387581,22	1499953,08	Картометрический	0,1	–
4194	387601,38	1499927,64	Картометрический	0,1	–
4195	387629,15	1499909,52	Картометрический	0,1	–
4196	387643,35	1499871,94	Картометрический	0,1	–
4197	387673,19	1499835,40	Картометрический	0,1	–
4198	387698,34	1499802,10	Картометрический	0,1	–
4199	387704,86	1499772,13	Картометрический	0,1	–
4200	387708,28	1499756,43	Картометрический	0,1	–
4201	387688,48	1499735,86	Картометрический	0,1	–
4202	387660,21	1499715,76	Картометрический	0,1	–
4203	387630,84	1499693,87	Картометрический	0,1	–
4204	387609,52	1499677,79	Картометрический	0,1	–
4205	387571,42	1499657,91	Картометрический	0,1	–
4206	387547,12	1499622,91	Картометрический	0,1	–
4207	387518,88	1499598,04	Картометрический	0,1	–
4208	387492,77	1499574,36	Картометрический	0,1	–
4209	387471,35	1499557,21	Картометрический	0,1	–
4210	387462,91	1499553,46	Картометрический	0,1	–
4211	387449,85	1499539,40	Картометрический	0,1	–
4212	387440,88	1499521,10	Картометрический	0,1	–
4213	387427,24	1499505,98	Картометрический	0,1	–
4214	387405,51	1499479,09	Картометрический	0,1	–

1	2	3	4	5	6
4215	387369,44	1499440,85	Картометрический	0,1	–
4216	387356,71	1499434,09	Картометрический	0,1	–
4217	387340,63	1499427,97	Картометрический	0,1	–
4218	387321,63	1499421,10	Картометрический	0,1	–
4219	387318,56	1499395,06	Картометрический	0,1	–
4220	387314,34	1499353,71	Картометрический	0,1	–
4221	387306,62	1499326,36	Картометрический	0,1	–
4222	387296,48	1499298,45	Картометрический	0,1	–
4223	387281,47	1499272,56	Картометрический	0,1	–
4224	387263,62	1499236,06	Картометрический	0,1	–
4225	387257,33	1499217,94	Картометрический	0,1	–
4226	387245,03	1499192,20	Картометрический	0,1	–
4227	387233,19	1499167,58	Картометрический	0,1	–
4228	387225,95	1499149,42	Картометрический	0,1	–
4229	387217,05	1499127,53	Картометрический	0,1	–
4230	387208,36	1499103,76	Картометрический	0,1	–
4231	387203,06	1499082,50	Картометрический	0,1	–
4232	387196,95	1499060,42	Картометрический	0,1	–
4233	387195,20	1499039,88	Картометрический	0,1	–
4234	387192,93	1499022,36	Картометрический	0,1	–
4235	387186,77	1499015,06	Картометрический	0,1	–
4236	387183,59	1498994,60	Картометрический	0,1	–
4237	387182,22	1498975,50	Картометрический	0,1	–
4238	387187,95	1498951,61	Картометрический	0,1	–
4239	387195,30	1498926,28	Картометрический	0,1	–
4240	387203,35	1498915,43	Картометрический	0,1	–
4241	387210,47	1498896,00	Картометрический	0,1	–
4242	387220,37	1498878,32	Картометрический	0,1	–
4243	387227,60	1498857,87	Картометрический	0,1	–
4244	387240,54	1498829,62	Картометрический	0,1	–
4245	387255,50	1498803,38	Картометрический	0,1	–
4246	387258,44	1498791,91	Картометрический	0,1	–
4247	387263,29	1498783,65	Картометрический	0,1	–
4248	387267,34	1498770,02	Картометрический	0,1	–
4249	387278,83	1498746,87	Картометрический	0,1	–
4250	387288,51	1498725,80	Картометрический	0,1	–
4251	387294,94	1498691,69	Картометрический	0,1	–
4252	387298,56	1498667,96	Картометрический	0,1	–
4253	387304,38	1498645,35	Картометрический	0,1	–
4254	387312,83	1498617,09	Картометрический	0,1	–
4255	387322,74	1498606,04	Картометрический	0,1	–
4256	387340,08	1498596,92	Картометрический	0,1	–
4257	387353,22	1498578,13	Картометрический	0,1	–
4258	387356,30	1498562,70	Картометрический	0,1	–
4259	387342,39	1498557,62	Картометрический	0,1	–

1	2	3	4	5	6
4260	387309,81	1498567,96	Картометрический	0,1	–
4261	387297,46	1498545,34	Картометрический	0,1	–
4262	387252,16	1498503,08	Картометрический	0,1	–
4263	387222,47	1498486,62	Картометрический	0,1	–
4264	387172,16	1498460,83	Картометрический	0,1	–
4265	387166,50	1498451,08	Картометрический	0,1	–
4266	387163,04	1498431,39	Картометрический	0,1	–
4267	387154,37	1498413,27	Картометрический	0,1	–
4268	387141,99	1498390,82	Картометрический	0,1	–
4269	387125,17	1498375,28	Картометрический	0,1	–
4270	387105,61	1498350,80	Картометрический	0,1	–
4271	387081,87	1498328,43	Картометрический	0,1	–
4272	387061,55	1498314,86	Картометрический	0,1	–
4273	387047,66	1498322,37	Картометрический	0,1	–
4274	387033,93	1498304,71	Картометрический	0,1	–
4275	387016,18	1498301,82	Картометрический	0,1	–
4276	386982,24	1498306,77	Картометрический	0,1	–
4277	386945,94	1498309,55	Картометрический	0,1	–
4278	386910,42	1498314,09	Картометрический	0,1	–
4279	386906,18	1498321,41	Картометрический	0,1	–
4280	386885,08	1498315,58	Картометрический	0,1	–
4281	386854,62	1498327,70	Картометрический	0,1	–
4282	386827,01	1498332,57	Картометрический	0,1	–
4283	386802,56	1498324,67	Картометрический	0,1	–
4284	386773,98	1498330,80	Картометрический	0,1	–
4285	386736,40	1498351,70	Картометрический	0,1	–
4286	386696,08	1498351,73	Картометрический	0,1	–
4287	386692,95	1498360,63	Картометрический	0,1	–
4288	386666,42	1498361,49	Картометрический	0,1	–
4289	386654,57	1498375,93	Картометрический	0,1	–
4290	386653,15	1498388,36	Картометрический	0,1	–
4291	386640,57	1498410,13	Картометрический	0,1	–
4292	386619,19	1498443,17	Картометрический	0,1	–
4293	386587,02	1498477,30	Картометрический	0,1	–
4294	386565,81	1498493,57	Картометрический	0,1	–
4295	386539,99	1498493,28	Картометрический	0,1	–
4296	386517,86	1498483,37	Картометрический	0,1	–
4297	386516,38	1498463,52	Картометрический	0,1	–
4298	386529,94	1498455,52	Картометрический	0,1	–
4299	386546,03	1498458,08	Картометрический	0,1	–
4300	386554,03	1498436,71	Картометрический	0,1	–
4301	386561,54	1498405,53	Картометрический	0,1	–
4302	386568,86	1498393,27	Картометрический	0,1	–
4303	386566,26	1498369,78	Картометрический	0,1	–
4304	386566,76	1498338,49	Картометрический	0,1	–

1	2	3	4	5	6
4305	386575,99	1498330,44	Картометрический	0,1	–
4306	386591,04	1498310,77	Картометрический	0,1	–
4307	386612,45	1498299,85	Картометрический	0,1	–
4308	386632,40	1498292,18	Картометрический	0,1	–
4309	386652,73	1498274,49	Картометрический	0,1	–
4310	386671,35	1498269,98	Картометрический	0,1	–
4311	386691,96	1498253,57	Картометрический	0,1	–
4312	386711,17	1498229,91	Картометрический	0,1	–
4313	386721,17	1498198,45	Картометрический	0,1	–
4314	386730,25	1498164,26	Картометрический	0,1	–
4315	386744,91	1498124,05	Картометрический	0,1	–
4316	386762,60	1498096,60	Картометрический	0,1	–
4317	386781,32	1498070,87	Картометрический	0,1	–
4318	386788,37	1498044,18	Картометрический	0,1	–
4319	386797,91	1498017,12	Картометрический	0,1	–
4320	386814,88	1497967,02	Картометрический	0,1	–
4321	386804,84	1497936,02	Картометрический	0,1	–
4322	386793,31	1497901,67	Картометрический	0,1	–
4323	386812,25	1497867,54	Картометрический	0,1	–
4324	386834,44	1497844,04	Картометрический	0,1	–
4325	386860,29	1497835,31	Картометрический	0,1	–
4326	386880,58	1497838,45	Картометрический	0,1	–
4327	386887,31	1497819,19	Картометрический	0,1	–
4328	386900,68	1497801,45	Картометрический	0,1	–
4329	386899,44	1497783,13	Картометрический	0,1	–
4330	386890,37	1497768,92	Картометрический	0,1	–
4331	386905,95	1497765,01	Картометрический	0,1	–
4332	386911,29	1497749,16	Картометрический	0,1	–
4333	386912,14	1497737,06	Картометрический	0,1	–
4334	386944,84	1497718,00	Картометрический	0,1	–
4335	386968,65	1497702,00	Картометрический	0,1	–
4336	386987,46	1497675,97	Картометрический	0,1	–
4337	387012,69	1497633,82	Картометрический	0,1	–
4338	387044,37	1497616,02	Картометрический	0,1	–
4339	387055,80	1497591,24	Картометрический	0,1	–
4340	387071,63	1497567,12	Картометрический	0,1	–
4341	387094,70	1497542,57	Картометрический	0,1	–
4342	387101,21	1497532,26	Картометрический	0,1	–
4343	387124,07	1497520,89	Картометрический	0,1	–
4344	387154,01	1497519,77	Картометрический	0,1	–
4345	387167,61	1497514,63	Картометрический	0,1	–
4346	387203,32	1497521,76	Картометрический	0,1	–
1	387304,23	1497463,39	Картометрический	0,1	–
4347	376760,40	1513309,43	Картометрический	0,1	–
4348	376733,58	1513314,27	Картометрический	0,1	–

1	2	3	4	5	6
4349	376709,62	1513330,21	Картометрический	0,1	–
4350	376700,00	1513344,60	Картометрический	0,1	–
4351	376697,96	1513347,64	Картометрический	0,1	–
4352	376661,78	1513409,03	Картометрический	0,1	–
4353	376653,03	1513438,11	Картометрический	0,1	–
4354	376650,68	1513493,71	Картометрический	0,1	–
4355	376651,96	1513513,35	Картометрический	0,1	–
4356	376654,89	1513558,52	Картометрический	0,1	–
4357	376674,64	1513585,12	Картометрический	0,1	–
4358	376683,33	1513589,63	Картометрический	0,1	–
4359	376693,85	1513596,30	Картометрический	0,1	–
4360	376708,86	1513605,32	Картометрический	0,1	–
4361	376735,69	1513620,98	Картометрический	0,1	–
4362	376737,82	1513622,22	Картометрический	0,1	–
4363	376738,13	1513622,44	Картометрический	0,1	–
4364	376744,09	1513626,71	Картометрический	0,1	–
4365	376747,24	1513630,17	Картометрический	0,1	–
4366	376754,01	1513637,63	Картометрический	0,1	–
4367	376762,14	1513649,79	Картометрический	0,1	–
4368	376764,60	1513654,70	Картометрический	0,1	–
4369	376768,89	1513663,26	Картометрический	0,1	–
4370	376770,55	1513670,95	Картометрический	0,1	–
4371	376773,68	1513685,42	Картометрический	0,1	–
4372	376773,99	1513689,43	Картометрический	0,1	–
4373	376781,80	1513709,05	Картометрический	0,1	–
4374	376782,85	1513723,58	Картометрический	0,1	–
4375	376784,20	1513755,47	Картометрический	0,1	–
4376	376776,66	1513776,43	Картометрический	0,1	–
4377	376759,15	1513787,57	Картометрический	0,1	–
4378	376736,04	1513786,65	Картометрический	0,1	–
4379	376712,86	1513775,83	Картометрический	0,1	–
4380	376689,64	1513760,61	Картометрический	0,1	–
4381	376665,31	1513744,30	Картометрический	0,1	–
4382	376637,17	1513738,88	Картометрический	0,1	–
4383	376612,93	1513749,00	Картометрический	0,1	–
4384	376583,23	1513760,65	Картометрический	0,1	–
4385	376543,67	1513781,31	Картометрический	0,1	–
4386	376534,80	1513789,33	Картометрический	0,1	–
4387	376528,78	1513793,46	Картометрический	0,1	–
4388	376516,54	1513801,87	Картометрический	0,1	–
4389	376524,74	1513815,80	Картометрический	0,1	–
4390	376530,42	1513811,89	Картометрический	0,1	–
4391	376548,66	1513839,29	Картометрический	0,1	–
4392	376556,76	1513870,18	Картометрический	0,1	–
4393	376556,77	1513870,19	Картометрический	0,1	–

1	2	3	4	5	6
4394	376559,10	1513879,08	Картометрический	0,1	–
4395	376576,59	1513926,49	Картометрический	0,1	–
4396	376564,66	1513935,00	Картометрический	0,1	–
4397	376565,42	1513944,80	Картометрический	0,1	–
4398	376577,71	1513967,56	Картометрический	0,1	–
4399	376585,18	1513986,72	Картометрический	0,1	–
4400	376602,95	1514008,08	Картометрический	0,1	–
4401	376603,68	1514013,99	Картометрический	0,1	–
4402	376597,24	1514037,14	Картометрический	0,1	–
4403	376590,27	1514053,65	Картометрический	0,1	–
4404	376594,52	1514070,07	Картометрический	0,1	–
4405	376605,40	1514087,36	Картометрический	0,1	–
4406	376621,40	1514097,44	Картометрический	0,1	–
4407	376631,84	1514099,99	Картометрический	0,1	–
4408	376637,74	1514129,34	Картометрический	0,1	–
4409	376640,13	1514150,81	Картометрический	0,1	–
4410	376642,97	1514177,33	Картометрический	0,1	–
4411	376648,42	1514198,95	Картометрический	0,1	–
4412	376657,25	1514251,92	Картометрический	0,1	–
4413	376656,38	1514277,54	Картометрический	0,1	–
4414	376652,96	1514308,43	Картометрический	0,1	–
4415	376645,60	1514324,86	Картометрический	0,1	–
4416	376655,37	1514326,42	Картометрический	0,1	–
4417	376651,98	1514422,95	Картометрический	0,1	–
4418	376645,23	1514588,43	Картометрический	0,1	–
4419	376651,30	1514588,56	Картометрический	0,1	–
4420	376668,97	1514588,84	Картометрический	0,1	–
4421	376713,16	1514586,85	Картометрический	0,1	–
4422	376713,19	1514586,85	Картометрический	0,1	–
4423	376721,24	1514586,98	Картометрический	0,1	–
4424	376730,88	1514587,14	Картометрический	0,1	–
4425	376738,96	1514587,27	Картометрический	0,1	–
4426	376745,27	1514587,38	Картометрический	0,1	–
4427	376760,88	1514587,64	Картометрический	0,1	–
4428	376763,19	1514587,68	Картометрический	0,1	–
4429	376768,62	1514587,77	Картометрический	0,1	–
4430	376791,97	1514588,15	Картометрический	0,1	–
4431	376814,23	1514588,52	Картометрический	0,1	–
4432	376815,31	1514588,54	Картометрический	0,1	–
4433	376834,31	1514588,08	Картометрический	0,1	–
4434	376834,57	1514588,07	Картометрический	0,1	–
4435	376859,21	1514587,47	Картометрический	0,1	–
4436	376884,77	1514586,85	Картометрический	0,1	–
4437	376907,04	1514586,31	Картометрический	0,1	–
4438	376909,52	1514586,54	Картометрический	0,1	–

1	2	3	4	5	6
4439	376930,99	1514588,52	Картометрический	0,1	–
4440	376934,20	1514588,81	Картометрический	0,1	–
4441	376934,52	1514588,84	Картометрический	0,1	–
4442	376946,41	1514589,93	Картометрический	0,1	–
4443	376946,46	1514589,95	Картометрический	0,1	–
4444	376960,12	1514594,11	Картометрический	0,1	–
4445	376989,28	1514603,00	Картометрический	0,1	–
4446	376992,74	1514634,40	Картометрический	0,1	–
4447	376994,39	1514649,43	Картометрический	0,1	–
4448	376998,12	1514683,32	Картометрический	0,1	–
4449	376998,79	1514689,51	Картометрический	0,1	–
4450	377003,12	1514729,59	Картометрический	0,1	–
4451	377004,75	1514744,62	Картометрический	0,1	–
4452	377008,73	1514781,48	Картометрический	0,1	–
4453	377009,55	1514784,70	Картометрический	0,1	–
4454	377030,57	1514866,86	Картометрический	0,1	–
4455	377049,77	1514922,50	Картометрический	0,1	–
4456	377119,51	1515078,54	Картометрический	0,1	–
4457	377155,38	1515148,92	Картометрический	0,1	–
4458	377165,45	1515136,61	Картометрический	0,1	–
4459	377167,03	1515135,16	Картометрический	0,1	–
4460	377137,92	1515075,20	Картометрический	0,1	–
4461	377115,55	1515025,28	Картометрический	0,1	–
4462	377097,67	1514985,39	Картометрический	0,1	–
4463	377090,32	1514968,99	Картометрический	0,1	–
4464	377072,51	1514929,26	Картометрический	0,1	–
4465	377059,35	1514899,93	Картометрический	0,1	–
4466	377056,66	1514889,34	Картометрический	0,1	–
4467	377052,83	1514874,36	Картометрический	0,1	–
4468	377044,62	1514842,26	Картометрический	0,1	–
4469	377037,02	1514812,55	Картометрический	0,1	–
4470	377033,15	1514797,41	Картометрический	0,1	–
4471	377024,79	1514764,70	Картометрический	0,1	–
4472	377017,80	1514594,54	Картометрический	0,1	–
4473	377132,25	1514592,97	Картометрический	0,1	–
4474	377147,27	1514565,67	Картометрический	0,1	–
4475	377145,77	1514510,92	Картометрический	0,1	–
4476	377141,21	1514344,53	Картометрический	0,1	–
4477	377141,31	1514344,53	Картометрический	0,1	–
4478	377149,41	1514344,47	Картометрический	0,1	–
4479	377149,44	1514344,47	Картометрический	0,1	–
4480	377152,91	1514344,44	Картометрический	0,1	–
4481	377188,95	1514344,17	Картометрический	0,1	–
4482	377188,99	1514340,66	Картометрический	0,1	–
4483	377189,19	1514323,76	Картометрический	0,1	–

1	2	3	4	5	6
4484	377189,35	1514310,85	Картометрический	0,1	–
4485	377189,32	1514310,28	Картометрический	0,1	–
4486	377189,29	1514309,54	Картометрический	0,1	–
4487	377188,04	1514280,80	Картометрический	0,1	–
4488	377187,68	1514248,40	Картометрический	0,1	–
4489	377187,43	1514225,16	Картометрический	0,1	–
4490	377186,87	1514223,05	Картометрический	0,1	–
4491	377187,94	1514223,03	Картометрический	0,1	–
4492	377488,52	1514216,13	Картометрический	0,1	–
4493	377492,21	1514195,93	Картометрический	0,1	–
4494	377502,14	1514158,84	Картометрический	0,1	–
4495	377504,90	1514148,53	Картометрический	0,1	–
4496	377503,98	1514148,53	Картометрический	0,1	–
4497	377504,06	1514148,11	Картометрический	0,1	–
4498	377527,75	1514014,19	Картометрический	0,1	–
4499	377463,61	1514010,69	Картометрический	0,1	–
4500	377438,48	1514009,32	Картометрический	0,1	–
4501	377413,15	1514007,94	Картометрический	0,1	–
4502	377388,20	1514006,59	Картометрический	0,1	–
4503	377363,39	1514005,23	Картометрический	0,1	–
4504	377337,93	1514003,85	Картометрический	0,1	–
4505	377316,63	1514002,68	Картометрический	0,1	–
4506	377313,12	1514002,49	Картометрический	0,1	–
4507	377308,06	1514002,21	Картометрический	0,1	–
4508	377287,93	1514001,12	Картометрический	0,1	–
4509	377280,70	1514000,73	Картометрический	0,1	–
4510	377262,99	1513999,76	Картометрический	0,1	–
4511	377236,34	1513998,31	Картометрический	0,1	–
4512	377233,34	1513998,15	Картометрический	0,1	–
4513	377237,79	1513786,67	Картометрический	0,1	–
4514	377242,45	1513565,58	Картометрический	0,1	–
4515	377241,17	1513559,73	Картометрический	0,1	–
4516	377241,78	1513525,73	Картометрический	0,1	–
4517	377242,23	1513500,38	Картометрический	0,1	–
4518	377242,26	1513497,33	Картометрический	0,1	–
4519	377242,30	1513493,02	Картометрический	0,1	–
4520	377243,32	1513491,19	Картометрический	0,1	–
4521	377242,08	1513490,42	Картометрический	0,1	–
4522	377240,61	1513473,35	Картометрический	0,1	–
4523	377215,33	1513438,35	Картометрический	0,1	–
4524	377199,34	1513407,91	Картометрический	0,1	–
4525	377185,13	1513369,11	Картометрический	0,1	–
4526	377162,82	1513358,17	Картометрический	0,1	–
4527	377122,96	1513354,77	Картометрический	0,1	–
4528	377089,66	1513360,59	Картометрический	0,1	–

1	2	3	4	5	6
4529	377073,97	1513368,12	Картометрический	0,1	–
4530	377062,92	1513376,55	Картометрический	0,1	–
4531	377038,12	1513403,60	Картометрический	0,1	–
4532	376999,42	1513429,85	Картометрический	0,1	–
4533	376972,63	1513440,25	Картометрический	0,1	–
4534	376942,05	1513437,71	Картометрический	0,1	–
4535	376901,42	1513454,69	Картометрический	0,1	–
4536	376887,65	1513471,48	Картометрический	0,1	–
4537	376874,65	1513467,87	Картометрический	0,1	–
4538	376863,42	1513452,21	Картометрический	0,1	–
4539	376849,10	1513398,60	Картометрический	0,1	–
4540	376831,16	1513354,27	Картометрический	0,1	–
4541	376815,25	1513334,01	Картометрический	0,1	–
4542	376786,37	1513312,94	Картометрический	0,1	–
4347	376760,40	1513309,43	Картометрический	0,1	–
4543	392614,32	1513877,88	Картометрический	0,1	–
4544	392610,25	1513878,60	Картометрический	0,1	–
4545	392609,13	1513878,80	Картометрический	0,1	–
4546	392588,26	1513886,63	Картометрический	0,1	–
4547	392562,57	1513896,27	Картометрический	0,1	–
4548	392560,64	1513896,99	Картометрический	0,1	–
4549	392556,53	1513898,54	Картометрический	0,1	–
4550	392533,19	1513906,06	Картометрический	0,1	–
4551	392519,33	1513910,53	Картометрический	0,1	–
4552	392510,56	1513913,36	Картометрический	0,1	–
4553	392508,00	1513914,18	Картометрический	0,1	–
4554	392501,28	1513916,35	Картометрический	0,1	–
4555	392488,00	1513920,80	Картометрический	0,1	–
4556	392485,97	1513921,47	Картометрический	0,1	–
4557	392484,17	1513922,07	Картометрический	0,1	–
4558	392471,69	1513926,24	Картометрический	0,1	–
4559	392471,26	1513926,38	Картометрический	0,1	–
4560	392469,90	1513926,89	Картометрический	0,1	–
4561	392458,28	1513931,22	Картометрический	0,1	–
4562	392453,86	1513932,87	Картометрический	0,1	–
4563	392453,03	1513933,18	Картометрический	0,1	–
4564	392414,84	1513952,09	Картометрический	0,1	–
4565	392419,16	1513964,53	Картометрический	0,1	–
4566	392424,71	1513979,00	Картометрический	0,1	–
4567	392427,02	1513985,03	Картометрический	0,1	–
4568	392428,53	1513988,96	Картометрический	0,1	–
4569	392433,67	1514002,37	Картометрический	0,1	–
4570	392441,58	1514021,01	Картометрический	0,1	–
4571	392446,84	1514033,34	Картометрический	0,1	–
4572	392459,97	1514064,14	Картометрический	0,1	–

1	2	3	4	5	6
4573	392464,37	1514074,47	Картометрический	0,1	–
4574	392473,11	1514094,96	Картометрический	0,1	–
4575	392477,80	1514105,96	Картометрический	0,1	–
4576	392478,32	1514107,17	Картометрический	0,1	–
4577	392485,18	1514126,24	Картометрический	0,1	–
4578	392487,69	1514133,23	Картометрический	0,1	–
4579	392497,72	1514157,31	Картометрический	0,1	–
4580	392509,11	1514184,67	Картометрический	0,1	–
4581	392509,38	1514185,36	Картометрический	0,1	–
4582	392510,53	1514188,27	Картометрический	0,1	–
4583	392518,41	1514208,23	Картометрический	0,1	–
4584	392520,51	1514210,89	Картометрический	0,1	–
4585	392526,74	1514218,78	Картометрический	0,1	–
4586	392528,29	1514218,44	Картометрический	0,1	–
4587	392560,59	1514211,40	Картометрический	0,1	–
4588	392577,88	1514207,64	Картометрический	0,1	–
4589	392588,88	1514205,24	Картометрический	0,1	–
4590	392627,60	1514195,91	Картометрический	0,1	–
4591	392627,90	1514195,84	Картометрический	0,1	–
4592	392633,47	1514217,98	Картометрический	0,1	–
4593	392634,64	1514217,71	Картометрический	0,1	–
4594	392664,72	1514210,84	Картометрический	0,1	–
4595	392692,20	1514204,55	Картометрический	0,1	–
4596	392770,86	1514186,57	Картометрический	0,1	–
4597	392740,20	1514119,53	Картометрический	0,1	–
4598	392721,15	1514077,89	Картометрический	0,1	–
4599	392736,69	1514070,75	Картометрический	0,1	–
4600	392747,61	1514065,73	Картометрический	0,1	–
4601	392759,69	1514060,19	Картометрический	0,1	–
4602	392757,65	1514055,09	Картометрический	0,1	–
4603	392761,33	1514049,00	Картометрический	0,1	–
4604	392765,39	1514042,30	Картометрический	0,1	–
4605	392762,51	1514035,23	Картометрический	0,1	–
4606	392763,00	1514030,74	Картометрический	0,1	–
4607	392748,57	1514031,22	Картометрический	0,1	–
4608	392741,46	1514031,46	Картометрический	0,1	–
4609	392698,11	1514032,38	Картометрический	0,1	–
4610	392688,78	1514030,28	Картометрический	0,1	–
4611	392686,02	1514025,33	Картометрический	0,1	–
4612	392676,41	1514028,49	Картометрический	0,1	–
4613	392672,93	1514020,11	Картометрический	0,1	–
4614	392660,27	1513989,63	Картометрический	0,1	–
4615	392655,57	1513978,32	Картометрический	0,1	–
4616	392647,74	1513959,11	Картометрический	0,1	–
4617	392640,67	1513941,74	Картометрический	0,1	–

1	2	3	4	5	6
4618	392637,91	1513936,34	Картометрический	0,1	–
4619	392635,55	1513930,41	Картометрический	0,1	–
4620	392635,52	1513930,34	Картометрический	0,1	–
4621	392629,80	1513915,97	Картометрический	0,1	–
4622	392628,42	1513912,50	Картометрический	0,1	–
4623	392627,83	1513911,06	Картометрический	0,1	–
4624	392623,11	1513899,46	Картометрический	0,1	–
4543	392614,32	1513877,88	Картометрический	0,1	–
4625	392923,00	1514131,15	Картометрический	0,1	–
4626	392918,95	1514138,44	Картометрический	0,1	–
4627	392918,79	1514138,93	Картометрический	0,1	–
4628	392915,78	1514140,07	Картометрический	0,1	–
4629	392914,90	1514140,38	Картометрический	0,1	–
4630	392910,64	1514141,90	Картометрический	0,1	–
4631	392910,64	1514142,01	Картометрический	0,1	–
4632	392902,21	1514145,19	Картометрический	0,1	–
4633	392902,25	1514151,01	Картометрический	0,1	–
4634	392894,70	1514171,16	Картометрический	0,1	–
4635	392888,59	1514189,69	Картометрический	0,1	–
4636	392870,34	1514258,24	Картометрический	0,1	–
4637	392855,46	1514302,30	Картометрический	0,1	–
4638	392843,86	1514319,93	Картометрический	0,1	–
4639	392835,91	1514361,05	Картометрический	0,1	–
4640	392846,19	1514389,04	Картометрический	0,1	–
4641	392870,75	1514416,46	Картометрический	0,1	–
4642	392887,31	1514431,88	Картометрический	0,1	–
4643	392881,91	1514466,34	Картометрический	0,1	–
4644	392868,97	1514540,24	Картометрический	0,1	–
4645	392868,42	1514583,44	Картометрический	0,1	–
4646	392893,01	1514620,15	Картометрический	0,1	–
4647	392932,44	1514624,94	Картометрический	0,1	–
4648	392947,86	1514641,51	Картометрический	0,1	–
4649	392950,71	1514655,79	Картометрический	0,1	–
4650	392946,67	1514692,63	Картометрический	0,1	–
4651	392946,86	1514716,93	Картометрический	0,1	–
4652	392952,80	1514727,44	Картометрический	0,1	–
4653	392968,99	1514744,89	Картометрический	0,1	–
4654	392979,84	1514762,03	Картометрический	0,1	–
4655	392924,40	1514771,61	Картометрический	0,1	–
4656	392918,55	1514780,72	Картометрический	0,1	–
4657	392912,23	1514781,44	Картометрический	0,1	–
4658	392899,22	1514775,95	Картометрический	0,1	–
4659	392805,19	1514792,20	Картометрический	0,1	–
4660	392799,39	1514795,90	Картометрический	0,1	–
4661	392776,32	1514800,16	Картометрический	0,1	–

1	2	3	4	5	6
4662	392773,48	1514818,23	Картометрический	0,1	–
4663	392765,67	1514867,91	Картометрический	0,1	–
4664	392777,26	1514951,68	Картометрический	0,1	–
4665	392788,56	1515033,33	Картометрический	0,1	–
4666	392797,10	1515053,34	Картометрический	0,1	–
4667	392844,47	1515109,55	Картометрический	0,1	–
4668	392965,36	1515210,19	Картометрический	0,1	–
4669	393069,22	1515229,93	Картометрический	0,1	–
4670	393113,87	1515199,99	Картометрический	0,1	–
4671	393122,23	1515176,45	Картометрический	0,1	–
4672	393163,10	1515050,21	Картометрический	0,1	–
4673	393190,10	1515050,00	Картометрический	0,1	–
4674	393232,38	1515163,07	Картометрический	0,1	–
4675	393242,33	1515180,67	Картометрический	0,1	–
4676	393231,82	1515208,27	Картометрический	0,1	–
4677	393222,10	1515278,62	Картометрический	0,1	–
4678	393214,25	1515305,09	Картометрический	0,1	–
4679	393205,90	1515316,86	Картометрический	0,1	–
4680	393198,50	1515335,03	Картометрический	0,1	–
4681	393194,56	1515350,42	Картометрический	0,1	–
4682	393227,05	1515357,63	Картометрический	0,1	–
4683	393237,96	1515350,69	Картометрический	0,1	–
4684	393246,47	1515361,94	Картометрический	0,1	–
4685	393307,22	1515375,43	Картометрический	0,1	–
4686	393315,72	1515390,16	Картометрический	0,1	–
4687	393313,40	1515391,73	Картометрический	0,1	–
4688	393320,80	1515400,94	Картометрический	0,1	–
4689	393323,02	1515399,69	Картометрический	0,1	–
4690	393329,39	1515408,50	Картометрический	0,1	–
4691	393343,69	1515407,54	Картометрический	0,1	–
4692	393392,10	1515444,18	Картометрический	0,1	–
4693	393391,70	1515452,09	Картометрический	0,1	–
4694	393391,66	1515452,78	Картометрический	0,1	–
4695	393391,01	1515465,67	Картометрический	0,1	–
4696	393389,30	1515490,12	Картометрический	0,1	–
4697	393387,01	1515522,72	Картометрический	0,1	–
4698	393378,23	1515648,06	Картометрический	0,1	–
4699	393375,67	1515684,63	Картометрический	0,1	–
4700	393371,75	1515703,87	Картометрический	0,1	–
4701	393371,39	1515705,61	Картометрический	0,1	–
4702	393371,24	1515706,34	Картометрический	0,1	–
4703	393363,94	1515742,52	Картометрический	0,1	–
4704	393362,06	1515751,84	Картометрический	0,1	–
4705	393363,84	1515755,91	Картометрический	0,1	–
4706	393360,84	1515767,93	Картометрический	0,1	–

1	2	3	4	5	6
4707	393358,33	1515777,96	Картометрический	0,1	–
4708	393355,67	1515783,51	Картометрический	0,1	–
4709	393336,20	1515879,98	Картометрический	0,1	–
4710	393336,32	1515895,36	Картометрический	0,1	–
4711	393337,34	1516019,00	Картометрический	0,1	–
4712	393337,54	1516044,21	Картометрический	0,1	–
4713	393339,41	1516271,26	Картометрический	0,1	–
4714	393339,39	1516271,53	Картометрический	0,1	–
4715	393331,27	1516384,74	Картометрический	0,1	–
4716	393389,18	1516393,90	Картометрический	0,1	–
4717	393427,56	1516277,84	Картометрический	0,1	–
4718	393448,51	1516214,22	Картометрический	0,1	–
4719	393458,64	1516123,44	Картометрический	0,1	–
4720	393503,75	1515708,58	Картометрический	0,1	–
4721	393519,10	1515549,96	Картометрический	0,1	–
4722	393525,88	1515550,69	Картометрический	0,1	–
4723	393561,23	1515554,51	Картометрический	0,1	–
4724	393566,17	1515491,50	Картометрический	0,1	–
4725	393568,87	1515457,24	Картометрический	0,1	–
4726	393571,22	1515427,56	Картометрический	0,1	–
4727	393568,15	1515401,26	Картометрический	0,1	–
4728	393566,12	1515383,81	Картометрический	0,1	–
4729	393562,34	1515349,58	Картометрический	0,1	–
4730	393554,90	1515295,13	Картометрический	0,1	–
4731	393550,41	1515244,23	Картометрический	0,1	–
4732	393536,54	1515179,78	Картометрический	0,1	–
4733	393517,61	1515178,21	Картометрический	0,1	–
4734	393515,29	1515179,23	Картометрический	0,1	–
4735	393489,82	1515190,35	Картометрический	0,1	–
4736	393418,17	1515037,86	Картометрический	0,1	–
4737	393417,60	1515036,65	Картометрический	0,1	–
4738	393417,15	1515035,79	Картометрический	0,1	–
4739	393310,80	1514833,63	Картометрический	0,1	–
4740	393206,01	1514642,03	Картометрический	0,1	–
4741	393205,90	1514641,82	Картометрический	0,1	–
4742	393206,29	1514641,60	Картометрический	0,1	–
4743	393236,75	1514624,57	Картометрический	0,1	–
4744	393153,76	1514478,93	Картометрический	0,1	–
4745	393153,34	1514478,19	Картометрический	0,1	–
4746	393144,83	1514463,27	Картометрический	0,1	–
4747	393134,00	1514444,27	Картометрический	0,1	–
4748	393077,13	1514346,46	Картометрический	0,1	–
4749	393069,26	1514332,92	Картометрический	0,1	–
4750	393065,31	1514326,12	Картометрический	0,1	–
4751	393061,43	1514319,46	Картометрический	0,1	–

1	2	3	4	5	6
4752	393011,24	1514232,75	Картометрический	0,1	–
4753	393008,34	1514227,73	Картометрический	0,1	–
4754	393001,55	1514216,00	Картометрический	0,1	–
4755	393001,36	1514215,67	Картометрический	0,1	–
4756	392990,71	1514197,25	Картометрический	0,1	–
4757	392990,68	1514197,21	Картометрический	0,1	–
4758	392990,65	1514197,15	Картометрический	0,1	–
4759	392979,24	1514177,46	Картометрический	0,1	–
4760	392977,38	1514174,24	Картометрический	0,1	–
4761	392967,56	1514178,42	Картометрический	0,1	–
4762	392952,46	1514184,85	Картометрический	0,1	–
4763	392952,33	1514184,62	Картометрический	0,1	–
4764	392946,01	1514173,09	Картометрический	0,1	–
4765	392933,11	1514149,57	Картометрический	0,1	–
4766	392931,07	1514145,87	Картометрический	0,1	–
4767	392929,36	1514142,73	Картометрический	0,1	–
4768	392927,83	1514139,96	Картометрический	0,1	–
4625	392923,00	1514131,15	Картометрический	0,1	–
4769	393530,47	1514171,04	Картометрический	0,1	–
4770	393492,81	1514384,89	Картометрический	0,1	–
4771	393491,20	1514400,28	Картометрический	0,1	–
4772	393490,03	1514400,66	Картометрический	0,1	–
4773	393485,29	1514427,56	Картометрический	0,1	–
4774	393355,34	1514444,34	Картометрический	0,1	–
4775	393333,88	1514444,73	Картометрический	0,1	–
4776	393295,76	1514443,47	Картометрический	0,1	–
4777	393287,19	1514424,75	Картометрический	0,1	–
4778	393287,05	1514424,82	Картометрический	0,1	–
4779	393261,72	1514436,73	Картометрический	0,1	–
4780	393254,47	1514440,15	Картометрический	0,1	–
4781	393251,76	1514441,43	Картометрический	0,1	–
4782	393257,07	1514453,08	Картометрический	0,1	–
4783	393245,69	1514454,09	Картометрический	0,1	–
4784	393314,73	1514579,55	Картометрический	0,1	–
4785	393324,93	1514598,09	Картометрический	0,1	–
4786	393348,69	1514643,57	Картометрический	0,1	–
4787	393362,69	1514670,37	Картометрический	0,1	–
4788	393558,39	1515044,99	Картометрический	0,1	–
4789	393623,33	1515204,43	Картометрический	0,1	–
4790	393617,95	1515205,04	Картометрический	0,1	–
4791	393622,51	1515227,89	Картометрический	0,1	–
4792	393627,56	1515253,12	Картометрический	0,1	–
4793	393631,88	1515281,44	Картометрический	0,1	–
4794	393640,78	1515340,89	Картометрический	0,1	–
4795	393646,85	1515340,17	Картометрический	0,1	–

1	2	3	4	5	6
4796	393654,19	1515401,50	Картометрический	0,1	–
4797	393653,85	1515404,44	Картометрический	0,1	–
4798	393653,84	1515405,99	Картометрический	0,1	–
4799	393605,42	1515849,37	Картометрический	0,1	–
4800	393651,08	1515853,03	Картометрический	0,1	–
4801	393683,38	1515845,12	Картометрический	0,1	–
4802	393683,94	1515842,52	Картометрический	0,1	–
4803	393726,82	1515908,40	Картометрический	0,1	–
4804	393730,76	1515915,12	Картометрический	0,1	–
4805	393746,69	1515946,62	Картометрический	0,1	–
4806	393778,34	1515940,85	Картометрический	0,1	–
4807	393780,12	1515934,86	Картометрический	0,1	–
4808	393783,49	1515876,99	Картометрический	0,1	–
4809	393789,30	1515875,73	Картометрический	0,1	–
4810	393788,85	1515870,95	Картометрический	0,1	–
4811	393787,41	1515855,67	Картометрический	0,1	–
4812	393784,70	1515841,16	Картометрический	0,1	–
4813	393781,91	1515841,67	Картометрический	0,1	–
4814	393775,71	1515695,37	Картометрический	0,1	–
4815	393778,25	1515684,67	Картометрический	0,1	–
4816	393780,67	1515674,45	Картометрический	0,1	–
4817	393784,84	1515649,22	Картометрический	0,1	–
4818	393784,53	1515626,42	Картометрический	0,1	–
4819	393784,52	1515625,54	Картометрический	0,1	–
4820	393787,91	1515598,15	Картометрический	0,1	–
4821	393788,34	1515573,07	Картометрический	0,1	–
4822	393788,35	1515572,79	Картометрический	0,1	–
4823	393782,33	1515572,00	Картометрический	0,1	–
4824	393772,33	1515525,15	Картометрический	0,1	–
4825	393794,56	1515483,69	Картометрический	0,1	–
4826	393802,83	1515483,95	Картометрический	0,1	–
4827	393804,68	1515472,63	Картометрический	0,1	–
4828	393807,85	1515472,01	Картометрический	0,1	–
4829	393838,46	1515470,88	Картометрический	0,1	–
4830	393859,55	1515474,77	Картометрический	0,1	–
4831	393881,42	1515478,60	Картометрический	0,1	–
4832	393919,09	1515488,77	Картометрический	0,1	–
4833	393946,70	1515494,07	Картометрический	0,1	–
4834	393946,60	1515494,65	Картометрический	0,1	–
4835	393950,63	1515495,26	Картометрический	0,1	–
4836	393964,58	1515497,36	Картометрический	0,1	–
4837	393965,00	1515497,41	Картометрический	0,1	–
4838	393969,88	1515498,30	Картометрический	0,1	–
4839	394004,47	1515502,42	Картометрический	0,1	–
4840	394017,04	1515504,83	Картометрический	0,1	–

1	2	3	4	5	6
4841	394029,21	1515507,16	Картометрический	0,1	–
4842	394024,75	1515543,18	Картометрический	0,1	–
4843	394021,54	1515569,13	Картометрический	0,1	–
4844	394040,94	1515567,11	Картометрический	0,1	–
4845	394050,36	1515509,08	Картометрический	0,1	–
4846	394078,83	1515513,93	Картометрический	0,1	–
4847	394133,26	1515526,48	Картометрический	0,1	–
4848	394163,22	1515538,34	Картометрический	0,1	–
4849	394166,90	1515527,54	Картометрический	0,1	–
4850	394179,99	1515529,84	Картометрический	0,1	–
4851	394262,72	1515542,04	Картометрический	0,1	–
4852	394280,27	1515544,69	Картометрический	0,1	–
4853	394283,45	1515544,97	Картометрический	0,1	–
4854	394296,66	1515546,90	Картометрический	0,1	–
4855	394310,77	1515483,16	Картометрический	0,1	–
4856	394410,46	1515487,48	Картометрический	0,1	–
4857	394424,24	1515405,70	Картометрический	0,1	–
4858	394464,67	1515392,84	Картометрический	0,1	–
4859	394462,28	1515372,68	Картометрический	0,1	–
4860	394468,16	1515373,04	Картометрический	0,1	–
4861	394468,29	1515368,97	Картометрический	0,1	–
4862	394504,14	1515368,55	Картометрический	0,1	–
4863	394504,44	1515342,62	Картометрический	0,1	–
4864	394480,22	1515349,32	Картометрический	0,1	–
4865	394469,67	1515345,86	Картометрический	0,1	–
4866	394458,15	1515337,79	Картометрический	0,1	–
4867	394456,40	1515323,00	Картометрический	0,1	–
4868	394504,24	1515326,63	Картометрический	0,1	–
4869	394504,17	1515323,24	Картометрический	0,1	–
4870	394506,77	1515325,78	Картометрический	0,1	–
4871	394521,96	1515322,31	Картометрический	0,1	–
4872	394532,98	1515321,17	Картометрический	0,1	–
4873	394547,35	1515315,14	Картометрический	0,1	–
4874	394550,35	1515316,89	Картометрический	0,1	–
4875	394554,26	1515319,18	Картометрический	0,1	–
4876	394560,34	1515325,80	Картометрический	0,1	–
4877	394564,30	1515336,52	Картометрический	0,1	–
4878	394567,35	1515340,38	Картометрический	0,1	–
4879	394571,43	1515341,84	Картометрический	0,1	–
4880	394591,84	1515338,45	Картометрический	0,1	–
4881	394598,09	1515339,70	Картометрический	0,1	–
4882	394617,89	1515329,67	Картометрический	0,1	–
4883	394639,26	1515340,46	Картометрический	0,1	–
4884	394634,56	1515353,83	Картометрический	0,1	–
4885	394627,05	1515405,22	Картометрический	0,1	–

1	2	3	4	5	6
4886	394624,29	1515420,42	Картометрический	0,1	–
4887	394611,21	1515417,66	Картометрический	0,1	–
4888	394608,39	1515417,06	Картометрический	0,1	–
4889	394593,88	1515414,13	Картометрический	0,1	–
4890	394594,68	1515410,70	Картометрический	0,1	–
4891	394586,98	1515409,18	Картометрический	0,1	–
4892	394580,22	1515408,78	Картометрический	0,1	–
4893	394574,88	1515410,92	Картометрический	0,1	–
4894	394572,66	1515416,75	Картометрический	0,1	–
4895	394572,42	1515437,21	Картометрический	0,1	–
4896	394582,84	1515437,83	Картометрический	0,1	–
4897	394582,30	1515446,89	Картометрический	0,1	–
4898	394586,50	1515447,10	Картометрический	0,1	–
4899	394586,68	1515452,09	Картометрический	0,1	–
4900	394584,93	1515475,15	Картометрический	0,1	–
4901	394582,29	1515498,64	Картометрический	0,1	–
4902	394604,22	1515501,62	Картометрический	0,1	–
4903	394605,57	1515501,80	Картометрический	0,1	–
4904	394607,25	1515502,03	Картометрический	0,1	–
4905	394611,67	1515502,62	Картометрический	0,1	–
4906	394609,32	1515518,07	Картометрический	0,1	–
4907	394699,16	1515536,62	Картометрический	0,1	–
4908	394700,78	1515536,95	Картометрический	0,1	–
4909	394696,78	1515591,19	Картометрический	0,1	–
4910	394692,19	1515653,31	Картометрический	0,1	–
4911	394793,62	1515682,42	Картометрический	0,1	–
4912	394826,90	1515646,45	Картометрический	0,1	–
4913	394822,58	1515645,53	Картометрический	0,1	–
4914	394811,21	1515641,28	Картометрический	0,1	–
4915	394826,83	1515619,22	Картометрический	0,1	–
4916	394855,64	1515615,38	Картометрический	0,1	–
4917	394903,54	1515563,60	Картометрический	0,1	–
4918	394919,63	1515561,33	Картометрический	0,1	–
4919	394923,30	1515565,53	Картометрический	0,1	–
4920	395124,02	1515585,13	Картометрический	0,1	–
4921	395125,45	1515581,55	Картометрический	0,1	–
4922	395199,12	1515592,46	Картометрический	0,1	–
4923	395214,17	1515596,88	Картометрический	0,1	–
4924	395226,63	1515600,54	Картометрический	0,1	–
4925	395233,68	1515601,56	Картометрический	0,1	–
4926	395258,08	1515605,07	Картометрический	0,1	–
4927	395275,95	1515608,56	Картометрический	0,1	–
4928	395303,14	1515607,14	Картометрический	0,1	–
4929	395324,75	1515480,77	Картометрический	0,1	–
4930	395263,69	1515435,25	Картометрический	0,1	–

1	2	3	4	5	6
4931	395269,24	1515415,07	Картометрический	0,1	–
4932	395236,82	1515407,00	Картометрический	0,1	–
4933	395233,01	1515419,13	Картометрический	0,1	–
4934	395224,35	1515442,11	Картометрический	0,1	–
4935	395210,58	1515436,60	Картометрический	0,1	–
4936	395208,21	1515435,65	Картометрический	0,1	–
4937	395204,80	1515443,32	Картометрический	0,1	–
4938	395192,85	1515445,83	Картометрический	0,1	–
4939	395168,91	1515444,85	Картометрический	0,1	–
4940	395168,38	1515450,43	Картометрический	0,1	–
4941	395163,94	1515450,04	Картометрический	0,1	–
4942	395162,04	1515463,63	Картометрический	0,1	–
4943	395159,36	1515467,24	Картометрический	0,1	–
4944	395146,92	1515468,18	Картометрический	0,1	–
4945	395129,75	1515466,75	Картометрический	0,1	–
4946	395110,56	1515462,75	Картометрический	0,1	–
4947	395111,11	1515441,87	Картометрический	0,1	–
4948	395079,23	1515442,83	Картометрический	0,1	–
4949	395056,38	1515446,44	Картометрический	0,1	–
4950	394936,82	1515454,63	Картометрический	0,1	–
4951	394934,06	1515424,31	Картометрический	0,1	–
4952	394893,63	1515423,39	Картометрический	0,1	–
4953	394889,77	1515379,86	Картометрический	0,1	–
4954	394913,73	1515369,03	Картометрический	0,1	–
4955	394926,71	1515368,26	Картометрический	0,1	–
4956	394929,47	1515388,47	Картометрический	0,1	–
4957	394999,30	1515405,01	Картометрический	0,1	–
4958	394999,30	1515388,47	Картометрический	0,1	–
4959	395095,78	1515383,88	Картометрический	0,1	–
4960	395150,91	1515393,07	Картометрический	0,1	–
4961	395226,26	1515391,23	Картометрический	0,1	–
4962	395173,89	1515315,88	Картометрический	0,1	–
4963	395139,89	1515253,40	Картометрический	0,1	–
4964	395133,46	1515204,70	Картометрический	0,1	–
4965	395084,76	1515194,59	Картометрический	0,1	–
4966	395013,09	1515311,29	Картометрический	0,1	–
4967	394930,39	1515356,31	Картометрический	0,1	–
4968	394866,99	1515348,96	Картометрический	0,1	–
4969	394751,03	1515370,26	Картометрический	0,1	–
4970	394733,11	1515363,35	Картометрический	0,1	–
4971	394658,82	1515367,01	Картометрический	0,1	–
4972	394661,62	1515349,05	Картометрический	0,1	–
4973	394676,70	1515356,31	Картометрический	0,1	–
4974	394685,04	1515344,24	Картометрический	0,1	–
4975	394725,10	1515342,45	Картометрический	0,1	–

1	2	3	4	5	6
4976	394752,02	1515343,56	Картометрический	0,1	–
4977	394763,10	1515332,00	Картометрический	0,1	–
4978	394775,18	1515330,40	Картометрический	0,1	–
4979	394814,23	1515334,04	Картометрический	0,1	–
4980	394821,18	1515331,61	Картометрический	0,1	–
4981	394823,53	1515327,39	Картометрический	0,1	–
4982	394827,99	1515326,54	Картометрический	0,1	–
4983	394845,03	1515323,90	Картометрический	0,1	–
4984	394856,32	1515327,40	Картометрический	0,1	–
4985	394886,21	1515317,16	Картометрический	0,1	–
4986	394901,82	1515301,18	Картометрический	0,1	–
4987	394947,66	1515304,81	Картометрический	0,1	–
4988	394964,49	1515302,29	Картометрический	0,1	–
4989	394971,93	1515296,93	Картометрический	0,1	–
4990	394975,10	1515294,65	Картометрический	0,1	–
4991	394993,28	1515281,56	Картометрический	0,1	–
4992	394995,18	1515278,57	Картометрический	0,1	–
4993	394997,08	1515271,47	Картометрический	0,1	–
4994	395003,79	1515243,41	Картометрический	0,1	–
4995	395018,49	1515222,27	Картометрический	0,1	–
4996	395021,05	1515200,34	Картометрический	0,1	–
4997	395045,32	1515174,60	Картометрический	0,1	–
4998	395056,54	1515168,23	Картометрический	0,1	–
4999	395084,73	1515171,10	Картометрический	0,1	–
5000	395118,76	1515186,33	Картометрический	0,1	–
5001	395136,57	1515178,02	Картометрический	0,1	–
5002	395139,71	1515177,36	Картометрический	0,1	–
5003	395143,77	1515172,17	Картометрический	0,1	–
5004	395146,81	1515165,68	Картометрический	0,1	–
5005	395162,26	1515121,43	Картометрический	0,1	–
5006	395146,78	1515117,88	Картометрический	0,1	–
5007	395186,95	1514992,86	Картометрический	0,1	–
5008	395170,21	1514982,34	Картометрический	0,1	–
5009	395179,09	1514958,67	Картометрический	0,1	–
5010	395120,75	1514846,90	Картометрический	0,1	–
5011	395126,03	1514829,26	Картометрический	0,1	–
5012	395110,44	1514690,70	Картометрический	0,1	–
5013	395121,29	1514678,21	Картометрический	0,1	–
5014	395139,88	1514647,43	Картометрический	0,1	–
5015	395154,36	1514625,57	Картометрический	0,1	–
5016	395158,41	1514619,47	Картометрический	0,1	–
5017	395210,93	1514526,61	Картометрический	0,1	–
5018	395212,69	1514525,34	Картометрический	0,1	–
5019	395219,17	1514512,55	Картометрический	0,1	–
5020	395220,35	1514509,66	Картометрический	0,1	–

1	2	3	4	5	6
5021	395218,40	1514505,47	Картометрический	0,1	–
5022	395218,18	1514498,48	Картометрический	0,1	–
5023	395218,07	1514495,02	Картометрический	0,1	–
5024	395217,07	1514495,05	Картометрический	0,1	–
5025	395216,41	1514484,86	Картометрический	0,1	–
5026	395216,30	1514466,53	Картометрический	0,1	–
5027	395251,22	1514446,87	Картометрический	0,1	–
5028	395260,63	1514372,51	Картометрический	0,1	–
5029	395269,18	1514331,60	Картометрический	0,1	–
5030	395247,70	1514330,44	Картометрический	0,1	–
5031	395218,46	1514332,15	Картометрический	0,1	–
5032	395219,05	1514328,11	Картометрический	0,1	–
5033	395199,55	1514324,82	Картометрический	0,1	–
5034	395181,47	1514321,77	Картометрический	0,1	–
5035	395181,14	1514323,45	Картометрический	0,1	–
5036	395180,59	1514326,30	Картометрический	0,1	–
5037	395163,87	1514324,16	Картометрический	0,1	–
5038	395156,09	1514323,17	Картометрический	0,1	–
5039	395136,59	1514320,67	Картометрический	0,1	–
5040	395135,85	1514320,57	Картометрический	0,1	–
5041	395144,43	1514274,27	Картометрический	0,1	–
5042	395137,45	1514273,34	Картометрический	0,1	–
5043	395119,37	1514269,64	Картометрический	0,1	–
5044	395112,28	1514269,02	Картометрический	0,1	–
5045	395107,99	1514268,65	Картометрический	0,1	–
5046	395034,14	1514258,20	Картометрический	0,1	–
5047	395017,08	1514255,79	Картометрический	0,1	–
5048	394987,10	1514251,71	Картометрический	0,1	–
5049	394982,31	1514251,06	Картометрический	0,1	–
5050	394976,95	1514250,47	Картометрический	0,1	–
5051	394947,62	1514345,23	Картометрический	0,1	–
5052	394929,67	1514343,10	Картометрический	0,1	–
5053	394928,67	1514348,99	Картометрический	0,1	–
5054	394925,58	1514361,74	Картометрический	0,1	–
5055	394943,22	1514364,11	Картометрический	0,1	–
5056	394926,34	1514410,54	Картометрический	0,1	–
5057	394897,42	1514477,80	Картометрический	0,1	–
5058	394847,04	1514463,26	Картометрический	0,1	–
5059	394745,27	1514433,88	Картометрический	0,1	–
5060	394716,90	1514425,59	Картометрический	0,1	–
5061	394651,99	1514406,91	Картометрический	0,1	–
5062	394643,93	1514404,22	Картометрический	0,1	–
5063	394621,38	1514400,22	Картометрический	0,1	–
5064	394595,53	1514396,42	Картометрический	0,1	–
5065	394592,10	1514389,46	Картометрический	0,1	–

1	2	3	4	5	6
5066	394587,00	1514387,98	Картометрический	0,1	–
5067	394575,92	1514384,77	Картометрический	0,1	–
5068	394574,07	1514401,69	Картометрический	0,1	–
5069	394573,97	1514401,67	Картометрический	0,1	–
5070	394572,76	1514412,21	Картометрический	0,1	–
5071	394564,35	1514485,66	Картометрический	0,1	–
5072	394557,35	1514487,70	Картометрический	0,1	–
5073	394554,26	1514535,48	Картометрический	0,1	–
5074	394549,84	1514579,28	Картометрический	0,1	–
5075	394553,52	1514579,23	Картометрический	0,1	–
5076	394548,03	1514627,18	Картометрический	0,1	–
5077	394545,44	1514649,67	Картометрический	0,1	–
5078	394542,71	1514673,46	Картометрический	0,1	–
5079	394535,68	1514679,41	Картометрический	0,1	–
5080	394502,15	1514707,78	Картометрический	0,1	–
5081	394502,05	1514708,48	Картометрический	0,1	–
5082	394466,84	1514737,66	Картометрический	0,1	–
5083	394435,40	1514730,18	Картометрический	0,1	–
5084	394435,99	1514719,64	Картометрический	0,1	–
5085	394410,01	1514717,58	Картометрический	0,1	–
5086	394389,44	1514714,93	Картометрический	0,1	–
5087	394351,92	1514710,11	Картометрический	0,1	–
5088	394353,22	1514698,15	Картометрический	0,1	–
5089	394353,79	1514692,94	Картометрический	0,1	–
5090	394339,58	1514693,06	Картометрический	0,1	–
5091	394301,49	1514689,80	Картометрический	0,1	–
5092	394283,93	1514688,29	Картометрический	0,1	–
5093	394284,28	1514685,94	Картометрический	0,1	–
5094	394316,05	1514470,74	Картометрический	0,1	–
5095	394315,59	1514470,33	Картометрический	0,1	–
5096	394289,45	1514466,29	Картометрический	0,1	–
5097	394287,17	1514465,62	Картометрический	0,1	–
5098	394280,24	1514463,57	Картометрический	0,1	–
5099	394257,43	1514459,08	Картометрический	0,1	–
5100	394232,53	1514452,11	Картометрический	0,1	–
5101	394227,53	1514450,79	Картометрический	0,1	–
5102	394219,46	1514449,04	Картометрический	0,1	–
5103	394209,13	1514447,66	Картометрический	0,1	–
5104	394211,08	1514435,42	Картометрический	0,1	–
5105	394203,38	1514434,33	Картометрический	0,1	–
5106	394203,71	1514429,84	Картометрический	0,1	–
5107	394201,69	1514429,71	Картометрический	0,1	–
5108	394197,99	1514429,20	Картометрический	0,1	–
5109	394202,77	1514405,60	Картометрический	0,1	–
5110	394204,02	1514405,78	Картометрический	0,1	–

1	2	3	4	5	6
5111	394206,01	1514389,78	Картометрический	0,1	–
5112	394205,57	1514389,71	Картометрический	0,1	–
5113	394207,19	1514375,33	Картометрический	0,1	–
5114	394207,29	1514374,81	Картометрический	0,1	–
5115	394206,67	1514374,68	Картометрический	0,1	–
5116	394210,13	1514358,88	Картометрический	0,1	–
5117	394212,29	1514343,30	Картометрический	0,1	–
5118	394215,20	1514327,47	Картометрический	0,1	–
5119	394218,11	1514310,66	Картометрический	0,1	–
5120	394219,97	1514295,84	Картометрический	0,1	–
5121	394222,08	1514280,53	Картометрический	0,1	–
5122	394223,64	1514265,04	Картометрический	0,1	–
5123	394222,88	1514264,95	Картометрический	0,1	–
5124	394220,63	1514264,49	Картометрический	0,1	–
5125	394220,03	1514267,96	Картометрический	0,1	–
5126	394198,23	1514264,57	Картометрический	0,1	–
5127	394176,43	1514260,98	Картометрический	0,1	–
5128	394152,41	1514258,18	Картометрический	0,1	–
5129	394129,52	1514254,76	Картометрический	0,1	–
5130	394104,80	1514250,78	Картометрический	0,1	–
5131	394082,34	1514247,73	Картометрический	0,1	–
5132	394057,14	1514244,32	Картометрический	0,1	–
5133	394034,65	1514240,68	Картометрический	0,1	–
5134	394021,71	1514238,87	Картометрический	0,1	–
5135	394016,33	1514238,09	Картометрический	0,1	–
5136	394006,57	1514236,70	Картометрический	0,1	–
5137	393979,52	1514233,29	Картометрический	0,1	–
5138	393974,37	1514232,34	Картометрический	0,1	–
5139	393970,59	1514231,75	Картометрический	0,1	–
5140	393969,21	1514231,53	Картометрический	0,1	–
5141	393958,49	1514229,80	Картометрический	0,1	–
5142	393935,06	1514227,17	Картометрический	0,1	–
5143	393924,52	1514225,71	Картометрический	0,1	–
5144	393908,68	1514223,51	Картометрический	0,1	–
5145	393903,14	1514223,34	Картометрический	0,1	–
5146	393880,39	1514219,95	Картометрический	0,1	–
5147	393863,41	1514217,53	Картометрический	0,1	–
5148	393851,82	1514216,39	Картометрический	0,1	–
5149	393815,27	1514211,73	Картометрический	0,1	–
5150	393774,66	1514206,23	Картометрический	0,1	–
5151	393688,19	1514194,54	Картометрический	0,1	–
5152	393676,48	1514189,10	Картометрический	0,1	–
5153	393625,06	1514182,80	Картометрический	0,1	–
5154	393608,73	1514180,66	Картометрический	0,1	–
5155	393572,13	1514175,33	Картометрический	0,1	–

1	2	3	4	5	6
5156	393538,99	1514172,54	Картометрический	0,1	–
4769	393530,47	1514171,04	Картометрический	0,1	–
5157	382759,26	1514351,30	Картометрический	0,1	–
5158	382730,99	1514367,34	Картометрический	0,1	–
5159	382702,73	1514383,38	Картометрический	0,1	–
5160	382674,47	1514399,43	Картометрический	0,1	–
5161	382646,21	1514415,47	Картометрический	0,1	–
5162	382617,94	1514431,53	Картометрический	0,1	–
5163	382589,68	1514447,57	Картометрический	0,1	–
5164	382530,64	1514491,01	Картометрический	0,1	–
5165	382401,55	1514686,45	Картометрический	0,1	–
5166	382258,67	1514672,08	Картометрический	0,1	–
5167	382064,10	1514636,58	Картометрический	0,1	–
5168	382059,29	1514658,89	Картометрический	0,1	–
5169	382049,17	1514704,85	Картометрический	0,1	–
5170	381848,89	1514669,19	Картометрический	0,1	–
5171	381832,17	1514668,33	Картометрический	0,1	–
5172	381826,54	1514667,22	Картометрический	0,1	–
5173	381673,87	1514639,06	Картометрический	0,1	–
5174	381622,04	1514993,72	Картометрический	0,1	–
5175	381755,22	1515096,19	Картометрический	0,1	–
5176	381757,29	1515121,38	Картометрический	0,1	–
5177	381747,30	1515145,33	Картометрический	0,1	–
5178	381755,10	1515191,85	Картометрический	0,1	–
5179	381778,53	1515235,50	Картометрический	0,1	–
5180	381806,93	1515263,46	Картометрический	0,1	–
5181	381889,05	1515313,66	Картометрический	0,1	–
5182	381879,87	1515386,49	Картометрический	0,1	–
5183	381939,20	1515546,72	Картометрический	0,1	–
5184	382143,60	1515592,89	Картометрический	0,1	–
5185	382200,40	1515605,25	Картометрический	0,1	–
5186	382236,22	1515613,27	Картометрический	0,1	–
5187	382239,66	1515614,04	Картометрический	0,1	–
5188	382253,94	1515617,72	Картометрический	0,1	–
5189	382270,55	1515621,65	Картометрический	0,1	–
5190	382607,56	1515695,57	Картометрический	0,1	–
5191	382594,38	1515792,24	Картометрический	0,1	–
5192	382593,62	1515797,95	Картометрический	0,1	–
5193	382598,31	1515802,40	Картометрический	0,1	–
5194	382614,43	1515815,78	Картометрический	0,1	–
5195	382632,36	1515828,47	Картометрический	0,1	–
5196	382648,62	1515838,13	Картометрический	0,1	–
5197	382653,11	1515840,70	Картометрический	0,1	–
5198	382679,26	1515852,90	Картометрический	0,1	–
5199	382694,73	1515859,14	Картометрический	0,1	–

1	2	3	4	5	6
5200	382717,40	1515864,77	Картометрический	0,1	–
5201	382724,84	1515866,14	Картометрический	0,1	–
5202	382741,16	1515870,32	Картометрический	0,1	–
5203	382764,99	1515874,32	Картометрический	0,1	–
5204	382790,78	1515876,99	Картометрический	0,1	–
5205	382846,85	1515886,53	Картометрический	0,1	–
5206	382851,42	1515880,91	Картометрический	0,1	–
5207	382867,13	1515860,51	Картометрический	0,1	–
5208	382893,15	1515877,09	Картометрический	0,1	–
5209	383050,92	1515649,76	Картометрический	0,1	–
5210	383122,36	1515550,74	Картометрический	0,1	–
5211	383185,90	1515468,55	Картометрический	0,1	–
5212	383232,12	1515410,58	Картометрический	0,1	–
5213	383250,12	1515394,26	Картометрический	0,1	–
5214	383300,57	1515124,20	Картометрический	0,1	–
5215	383239,47	1514921,19	Картометрический	0,1	–
5216	382813,37	1514845,02	Картометрический	0,1	–
5217	382840,39	1514645,32	Картометрический	0,1	–
5218	382797,99	1514564,80	Картометрический	0,1	–
5219	382781,10	1514532,71	Картометрический	0,1	–
5220	382770,40	1514511,38	Картометрический	0,1	–
5221	382765,49	1514501,58	Картометрический	0,1	–
5222	382764,92	1514500,47	Картометрический	0,1	–
5223	382765,92	1514498,17	Картометрический	0,1	–
5224	382769,76	1514489,17	Картометрический	0,1	–
5225	382783,04	1514397,40	Картометрический	0,1	–
5226	382784,35	1514399,70	Картометрический	0,1	–
5227	382785,24	1514399,19	Картометрический	0,1	–
5228	382793,03	1514394,73	Картометрический	0,1	–
5229	382788,06	1514386,05	Картометрический	0,1	–
5230	382784,37	1514388,16	Картометрический	0,1	–
5231	382784,44	1514387,71	Картометрический	0,1	–
5232	382774,45	1514378,05	Картометрический	0,1	–
5157	382759,26	1514351,30	Картометрический	0,1	–
5233	395353,51	1514784,23	Картометрический	0,1	–
5234	395322,75	1514838,07	Картометрический	0,1	–
5235	395301,61	1514838,99	Картометрический	0,1	–
5236	395278,64	1514880,34	Картометрический	0,1	–
5237	395276,13	1514884,18	Картометрический	0,1	–
5238	395263,99	1514919,00	Картометрический	0,1	–
5239	395264,63	1514954,65	Картометрический	0,1	–
5240	395265,78	1514990,61	Картометрический	0,1	–
5241	395215,93	1515127,39	Картометрический	0,1	–
5242	395214,09	1515157,72	Картометрический	0,1	–
5243	395210,64	1515189,08	Картометрический	0,1	–

1	2	3	4	5	6
5244	395169,30	1515231,35	Картометрический	0,1	–
5245	395153,10	1515235,48	Картометрический	0,1	–
5246	395157,73	1515251,56	Картометрический	0,1	–
5247	395165,62	1515284,65	Картометрический	0,1	–
5248	395229,94	1515326,91	Картометрический	0,1	–
5249	395246,22	1515350,70	Картометрический	0,1	–
5250	395246,66	1515354,95	Картометрический	0,1	–
5251	395253,63	1515339,77	Картометрический	0,1	–
5252	395395,73	1515016,92	Картометрический	0,1	–
5253	395389,29	1515014,11	Картометрический	0,1	–
5254	395387,20	1515019,05	Картометрический	0,1	–
5255	395373,05	1515007,01	Картометрический	0,1	–
5256	395364,22	1515003,16	Картометрический	0,1	–
5257	395440,04	1514813,27	Картометрический	0,1	–
5258	395364,99	1514787,45	Картометрический	0,1	–
5233	395353,51	1514784,23	Картометрический	0,1	–
5259	382238,34	1515138,28	Картометрический	0,1	–
5260	382239,86	1515141,98	Картометрический	0,1	–
5261	382236,13	1515143,48	Картометрический	0,1	–
5262	382234,63	1515139,79	Картометрический	0,1	–
5259	382238,34	1515138,28	Картометрический	0,1	–
5263	382164,65	1515168,40	Картометрический	0,1	–
5264	382166,17	1515172,11	Картометрический	0,1	–
5265	382162,44	1515173,61	Картометрический	0,1	–
5266	382162,21	1515173,03	Картометрический	0,1	–
5267	382160,94	1515169,91	Картометрический	0,1	–
5263	382164,65	1515168,40	Картометрический	0,1	–
5268	382088,53	1515199,27	Картометрический	0,1	–
5269	382090,05	1515202,97	Картометрический	0,1	–
5270	382086,35	1515204,48	Картометрический	0,1	–
5271	382084,86	1515200,79	Картометрический	0,1	–
5268	382088,53	1515199,27	Картометрический	0,1	–
5272	382011,10	1515209,42	Картометрический	0,1	–
5273	382019,98	1515220,85	Картометрический	0,1	–
5274	382014,00	1515225,33	Картометрический	0,1	–
5275	382005,39	1515214,71	Картометрический	0,1	–
5272	382011,10	1515209,42	Картометрический	0,1	–
5276	382019,96	1515227,02	Картометрический	0,1	–
5277	382023,85	1515227,99	Картометрический	0,1	–
5278	382022,87	1515231,87	Картометрический	0,1	–
5279	382018,99	1515230,90	Картометрический	0,1	–
5276	382019,96	1515227,02	Картометрический	0,1	–
5280	382060,83	1515276,21	Картометрический	0,1	–
5281	382063,29	1515279,35	Картометрический	0,1	–
5282	382060,14	1515281,82	Картометрический	0,1	–

1	2	3	4	5	6
5283	382057,68	1515278,68	Картометрический	0,1	–
5280	382060,83	1515276,21	Картометрический	0,1	–
5284	382117,73	1515348,50	Картометрический	0,1	–
5285	382120,18	1515351,64	Картометрический	0,1	–
5286	382117,03	1515354,11	Картометрический	0,1	–
5287	382114,58	1515350,96	Картометрический	0,1	–
5284	382117,73	1515348,50	Картометрический	0,1	–
5288	382179,22	1515426,96	Картометрический	0,1	–
5289	382181,66	1515430,11	Картометрический	0,1	–
5290	382178,51	1515432,57	Картометрический	0,1	–
5291	382176,06	1515429,42	Картометрический	0,1	–
5288	382179,22	1515426,96	Картометрический	0,1	–
5292	382245,61	1515511,90	Картометрический	0,1	–
5293	382248,04	1515515,05	Картометрический	0,1	–
5294	382244,89	1515517,51	Картометрический	0,1	–
5295	382242,45	1515514,36	Картометрический	0,1	–
5292	382245,61	1515511,90	Картометрический	0,1	–
5296	382302,64	1515580,75	Картометрический	0,1	–
5297	382306,50	1515588,04	Картометрический	0,1	–
5298	382299,65	1515591,69	Картометрический	0,1	–
5299	382295,71	1515589,32	Картометрический	0,1	–
5300	382296,23	1515584,16	Картометрический	0,1	–
5296	382302,64	1515580,75	Картометрический	0,1	–
5301	383841,06	1519306,29	Картометрический	0,1	–
5302	383674,62	1519394,09	Картометрический	0,1	–
5303	383620,41	1519457,63	Картометрический	0,1	–
5304	383515,24	1519496,32	Картометрический	0,1	–
5305	383474,16	1519572,29	Картометрический	0,1	–
5306	383392,17	1519527,95	Картометрический	0,1	–
5307	383295,09	1519575,45	Картометрический	0,1	–
5308	383317,78	1519617,49	Картометрический	0,1	–
5309	383323,74	1519628,54	Картометрический	0,1	–
5310	383365,69	1519706,25	Картометрический	0,1	–
5311	383373,33	1519720,15	Картометрический	0,1	–
5312	383380,87	1519734,38	Картометрический	0,1	–
5313	383342,18	1519759,25	Картометрический	0,1	–
5314	383341,22	1519759,87	Картометрический	0,1	–
5315	383329,53	1519767,40	Картометрический	0,1	–
5316	383326,34	1519769,44	Картометрический	0,1	–
5317	383283,70	1519796,90	Картометрический	0,1	–
5318	383279,73	1519799,45	Картометрический	0,1	–
5319	383235,13	1519827,82	Картометрический	0,1	–
5320	383222,34	1519836,31	Картометрический	0,1	–
5321	383198,94	1519851,35	Картометрический	0,1	–
5322	383174,99	1519866,75	Картометрический	0,1	–

1	2	3	4	5	6
5323	383148,24	1519883,96	Картометрический	0,1	–
5324	383127,13	1519897,53	Картометрический	0,1	–
5325	383122,85	1519900,28	Картометрический	0,1	–
5326	383124,83	1519904,27	Картометрический	0,1	–
5327	383128,66	1519911,99	Картометрический	0,1	–
5328	383198,55	1520052,79	Картометрический	0,1	–
5329	383061,52	1520143,18	Картометрический	0,1	–
5330	383042,18	1520192,69	Картометрический	0,1	–
5331	383058,75	1520219,19	Картометрический	0,1	–
5332	383068,83	1520263,45	Картометрический	0,1	–
5333	383073,99	1520286,09	Картометрический	0,1	–
5334	383078,27	1520302,83	Картометрический	0,1	–
5335	383081,41	1520312,39	Картометрический	0,1	–
5336	383121,45	1520322,46	Картометрический	0,1	–
5337	383286,26	1520363,89	Картометрический	0,1	–
5338	383292,64	1520365,49	Картометрический	0,1	–
5339	383384,77	1520388,65	Картометрический	0,1	–
5340	383400,64	1520392,65	Картометрический	0,1	–
5341	383519,47	1520422,49	Картометрический	0,1	–
5342	383587,86	1520586,31	Картометрический	0,1	–
5343	383826,07	1520671,27	Картометрический	0,1	–
5344	383924,05	1520705,43	Картометрический	0,1	–
5345	383930,76	1520672,25	Картометрический	0,1	–
5346	383932,95	1520668,67	Картометрический	0,1	–
5347	383939,95	1520669,41	Картометрический	0,1	–
5348	383947,26	1520656,98	Картометрический	0,1	–
5349	383935,39	1520649,41	Картометрический	0,1	–
5350	383938,75	1520632,81	Картометрический	0,1	–
5351	383943,88	1520635,06	Картометрический	0,1	–
5352	383956,61	1520606,05	Картометрический	0,1	–
5353	383960,27	1520597,76	Картометрический	0,1	–
5354	383959,89	1520594,39	Картометрический	0,1	–
5355	383948,27	1520584,95	Картометрический	0,1	–
5356	383951,69	1520568,85	Картометрический	0,1	–
5357	383963,64	1520509,64	Картометрический	0,1	–
5358	384039,11	1520493,27	Картометрический	0,1	–
5359	384064,84	1520487,69	Картометрический	0,1	–
5360	384070,78	1520486,41	Картометрический	0,1	–
5361	384051,70	1520456,87	Картометрический	0,1	–
5362	384043,15	1520442,75	Картометрический	0,1	–
5363	384035,09	1520429,29	Картометрический	0,1	–
5364	383999,68	1520368,87	Картометрический	0,1	–
5365	383993,43	1520361,38	Картометрический	0,1	–
5366	383985,23	1520355,71	Картометрический	0,1	–
5367	383965,12	1520348,85	Картометрический	0,1	–

1	2	3	4	5	6
5368	383974,38	1520333,01	Картометрический	0,1	–
5369	383993,26	1520340,38	Картометрический	0,1	–
5370	383994,63	1520340,66	Картометрический	0,1	–
5371	384001,92	1520327,85	Картометрический	0,1	–
5372	384002,83	1520326,39	Картометрический	0,1	–
5373	384061,36	1520228,94	Картометрический	0,1	–
5374	384182,46	1520153,17	Картометрический	0,1	–
5375	384267,85	1520019,21	Картометрический	0,1	–
5376	384262,02	1519989,15	Картометрический	0,1	–
5377	384353,19	1519848,10	Картометрический	0,1	–
5378	384365,77	1519717,02	Картометрический	0,1	–
5379	384337,65	1519696,78	Картометрический	0,1	–
5380	384242,13	1519742,17	Картометрический	0,1	–
5381	384180,18	1519752,95	Картометрический	0,1	–
5382	384040,24	1519850,86	Картометрический	0,1	–
5383	383849,51	1519327,50	Картометрический	0,1	–
5301	383841,06	1519306,29	Картометрический	0,1	–
5384	392815,03	1519890,22	Картометрический	0,1	–
5385	392781,24	1519901,53	Картометрический	0,1	–
5386	392764,79	1519907,19	Картометрический	0,1	–
5387	392757,42	1519910,80	Картометрический	0,1	–
5388	392733,51	1519918,21	Картометрический	0,1	–
5389	392709,58	1519925,68	Картометрический	0,1	–
5390	392685,65	1519933,16	Картометрический	0,1	–
5391	392662,22	1519941,94	Картометрический	0,1	–
5392	392643,44	1519948,01	Картометрический	0,1	–
5393	392616,45	1519956,52	Картометрический	0,1	–
5394	392589,43	1519964,93	Картометрический	0,1	–
5395	392569,95	1519961,06	Картометрический	0,1	–
5396	392546,05	1519968,40	Картометрический	0,1	–
5397	392522,14	1519975,74	Картометрический	0,1	–
5398	392498,23	1519983,08	Картометрический	0,1	–
5399	392474,32	1519990,42	Картометрический	0,1	–
5400	392477,45	1519999,56	Картометрический	0,1	–
5401	392461,23	1520001,58	Картометрический	0,1	–
5402	392451,24	1520002,83	Картометрический	0,1	–
5403	392413,02	1520007,61	Картометрический	0,1	–
5404	392397,14	1520009,59	Картометрический	0,1	–
5405	392356,20	1520014,70	Картометрический	0,1	–
5406	392315,26	1520019,82	Картометрический	0,1	–
5407	392299,25	1520021,82	Картометрический	0,1	–
5408	392265,60	1520026,02	Картометрический	0,1	–
5409	392231,77	1520030,25	Картометрический	0,1	–
5410	392215,81	1520032,24	Картометрический	0,1	–
5411	392174,88	1520037,36	Картометрический	0,1	–

1	2	3	4	5	6
5412	392154,98	1520039,84	Картометрический	0,1	–
5413	392131,39	1520042,79	Картометрический	0,1	–
5414	392115,02	1520044,75	Картометрический	0,1	–
5415	392130,38	1520124,91	Картометрический	0,1	–
5416	392192,63	1520182,42	Картометрический	0,1	–
5417	392204,92	1520222,78	Картометрический	0,1	–
5418	392203,31	1520223,90	Картометрический	0,1	–
5419	392154,67	1520257,34	Картометрический	0,1	–
5420	392131,05	1520251,41	Картометрический	0,1	–
5421	392131,75	1520248,25	Картометрический	0,1	–
5422	392135,71	1520230,37	Картометрический	0,1	–
5423	392114,86	1520225,17	Картометрический	0,1	–
5424	392083,43	1520219,30	Картометрический	0,1	–
5425	392079,12	1520238,40	Картометрический	0,1	–
5426	392028,72	1520225,76	Картометрический	0,1	–
5427	392013,37	1520221,95	Картометрический	0,1	–
5428	391991,28	1520216,57	Картометрический	0,1	–
5429	391992,07	1520213,05	Картометрический	0,1	–
5430	391967,99	1520206,04	Картометрический	0,1	–
5431	391933,43	1520195,97	Картометрический	0,1	–
5432	391916,45	1520191,05	Картометрический	0,1	–
5433	391857,78	1520173,21	Картометрический	0,1	–
5434	391846,48	1520235,41	Картометрический	0,1	–
5435	391842,57	1520261,14	Картометрический	0,1	–
5436	391839,40	1520279,71	Картометрический	0,1	–
5437	391817,16	1520285,12	Картометрический	0,1	–
5438	391802,57	1520286,35	Картометрический	0,1	–
5439	391796,01	1520286,90	Картометрический	0,1	–
5440	391787,65	1520295,38	Картометрический	0,1	–
5441	391788,33	1520301,44	Картометрический	0,1	–
5442	391789,04	1520307,40	Картометрический	0,1	–
5443	391789,75	1520313,35	Картометрический	0,1	–
5444	391790,46	1520319,31	Картометрический	0,1	–
5445	391791,54	1520328,25	Картометрический	0,1	–
5446	391792,97	1520340,16	Картометрический	0,1	–
5447	391791,75	1520339,83	Картометрический	0,1	–
5448	391792,46	1520356,71	Картометрический	0,1	–
5449	391792,64	1520357,05	Картометрический	0,1	–
5450	391792,48	1520357,29	Картометрический	0,1	–
5451	391792,96	1520368,75	Картометрический	0,1	–
5452	391792,52	1520375,99	Картометрический	0,1	–
5453	391795,39	1520405,87	Картометрический	0,1	–
5454	391795,02	1520405,92	Картометрический	0,1	–
5455	391795,89	1520413,29	Картометрический	0,1	–
5456	391835,33	1520410,69	Картометрический	0,1	–

1	2	3	4	5	6
5457	391839,39	1520410,24	Картометрический	0,1	–
5458	391845,21	1520409,60	Картометрический	0,1	–
5459	391845,97	1520409,51	Картометрический	0,1	–
5460	391876,52	1520410,83	Картометрический	0,1	–
5461	391891,09	1520410,83	Картометрический	0,1	–
5462	391906,30	1520410,84	Картометрический	0,1	–
5463	391913,47	1520410,85	Картометрический	0,1	–
5464	391925,72	1520410,97	Картометрический	0,1	–
5465	391951,04	1520411,19	Картометрический	0,1	–
5466	391981,79	1520414,80	Картометрический	0,1	–
5467	392002,54	1520417,52	Картометрический	0,1	–
5468	392003,83	1520417,86	Картометрический	0,1	–
5469	392012,19	1520420,06	Картометрический	0,1	–
5470	392035,68	1520423,54	Картометрический	0,1	–
5471	392051,66	1520426,58	Картометрический	0,1	–
5472	392064,03	1520428,70	Картометрический	0,1	–
5473	392077,73	1520430,84	Картометрический	0,1	–
5474	392086,79	1520434,09	Картометрический	0,1	–
5475	392128,67	1520448,45	Картометрический	0,1	–
5476	392161,84	1520462,06	Картометрический	0,1	–
5477	392173,64	1520468,48	Картометрический	0,1	–
5478	392185,38	1520473,09	Картометрический	0,1	–
5479	392193,79	1520476,18	Картометрический	0,1	–
5480	392223,88	1520487,89	Картометрический	0,1	–
5481	392245,64	1520496,82	Картометрический	0,1	–
5482	392239,96	1520503,76	Картометрический	0,1	–
5483	392228,01	1520498,86	Картометрический	0,1	–
5484	392199,93	1520488,79	Картометрический	0,1	–
5485	392171,08	1520477,45	Картометрический	0,1	–
5486	392162,29	1520472,80	Картометрический	0,1	–
5487	392110,05	1520451,61	Картометрический	0,1	–
5488	392081,75	1520442,43	Картометрический	0,1	–
5489	392055,83	1520437,81	Картометрический	0,1	–
5490	392031,89	1520433,57	Картометрический	0,1	–
5491	391999,79	1520428,64	Картометрический	0,1	–
5492	391965,26	1520424,57	Картометрический	0,1	–
5493	391954,42	1520423,98	Картометрический	0,1	–
5494	391920,73	1520423,98	Картометрический	0,1	–
5495	391905,23	1520423,94	Картометрический	0,1	–
5496	391903,03	1520423,94	Картометрический	0,1	–
5497	391876,05	1520423,88	Картометрический	0,1	–
5498	391849,04	1520423,81	Картометрический	0,1	–
5499	391849,02	1520424,38	Картометрический	0,1	–
5500	391821,58	1520424,30	Картометрический	0,1	–
5501	391818,41	1520425,04	Картометрический	0,1	–

1	2	3	4	5	6
5502	391815,42	1520425,54	Картометрический	0,1	–
5503	391815,50	1520427,66	Картометрический	0,1	–
5504	391781,10	1520431,53	Картометрический	0,1	–
5505	391781,34	1520456,26	Картометрический	0,1	–
5506	391816,74	1520460,26	Картометрический	0,1	–
5507	391816,35	1520450,14	Картометрический	0,1	–
5508	391829,11	1520460,57	Картометрический	0,1	–
5509	391848,49	1520461,10	Картометрический	0,1	–
5510	391873,57	1520460,40	Картометрический	0,1	–
5511	391882,81	1520463,44	Картометрический	0,1	–
5512	391881,47	1520472,17	Картометрический	0,1	–
5513	391886,98	1520515,86	Картометрический	0,1	–
5514	391889,12	1520517,26	Картометрический	0,1	–
5515	391917,19	1520524,09	Картометрический	0,1	–
5516	392080,00	1520627,36	Картометрический	0,1	–
5517	392066,30	1520665,46	Картометрический	0,1	–
5518	392198,88	1520740,43	Картометрический	0,1	–
5519	392204,43	1520734,79	Картометрический	0,1	–
5520	392205,33	1520730,31	Картометрический	0,1	–
5521	392224,36	1520670,42	Картометрический	0,1	–
5522	392228,68	1520659,91	Картометрический	0,1	–
5523	392243,05	1520598,89	Картометрический	0,1	–
5524	392244,40	1520594,05	Картометрический	0,1	–
5525	392251,22	1520559,45	Картометрический	0,1	–
5526	392382,32	1520599,35	Картометрический	0,1	–
5527	392401,81	1520606,94	Картометрический	0,1	–
5528	392504,49	1520638,83	Картометрический	0,1	–
5529	392541,77	1520655,38	Картометрический	0,1	–
5530	392551,54	1520658,82	Картометрический	0,1	–
5531	392589,82	1520676,13	Картометрический	0,1	–
5532	392595,10	1520651,41	Картометрический	0,1	–
5533	392601,53	1520655,54	Картометрический	0,1	–
5534	392613,72	1520651,78	Картометрический	0,1	–
5535	392617,21	1520646,69	Картометрический	0,1	–
5536	392619,52	1520643,50	Картометрический	0,1	–
5537	392633,90	1520642,16	Картометрический	0,1	–
5538	392670,85	1520637,67	Картометрический	0,1	–
5539	392699,63	1520629,13	Картометрический	0,1	–
5540	392714,61	1520624,67	Картометрический	0,1	–
5541	392725,17	1520621,37	Картометрический	0,1	–
5542	392735,70	1520617,41	Картометрический	0,1	–
5543	392756,18	1520609,52	Картометрический	0,1	–
5544	392783,18	1520599,21	Картометрический	0,1	–
5545	392817,14	1520585,24	Картометрический	0,1	–
5546	392824,18	1520585,61	Картометрический	0,1	–

1	2	3	4	5	6
5547	392831,91	1520576,04	Картометрический	0,1	–
5548	392830,99	1520571,08	Картометрический	0,1	–
5549	392832,05	1520568,22	Картометрический	0,1	–
5550	392836,01	1520551,94	Картометрический	0,1	–
5551	392837,15	1520545,30	Картометрический	0,1	–
5552	392840,86	1520523,54	Картометрический	0,1	–
5553	392843,84	1520491,83	Картометрический	0,1	–
5554	392850,46	1520440,40	Картометрический	0,1	–
5555	392855,56	1520409,58	Картометрический	0,1	–
5556	392857,90	1520394,40	Картометрический	0,1	–
5557	392863,93	1520355,58	Картометрический	0,1	–
5558	392866,12	1520352,00	Картометрический	0,1	–
5559	392867,26	1520343,77	Картометрический	0,1	–
5560	392865,49	1520340,80	Картометрический	0,1	–
5561	392869,01	1520316,67	Картометрический	0,1	–
5562	392868,08	1520309,90	Картометрический	0,1	–
5563	392871,98	1520276,42	Картометрический	0,1	–
5564	392874,81	1520244,66	Картометрический	0,1	–
5565	392878,92	1520212,05	Картометрический	0,1	–
5566	392881,37	1520194,29	Картометрический	0,1	–
5567	392884,79	1520170,57	Картометрический	0,1	–
5568	392888,35	1520168,11	Картометрический	0,1	–
5569	392889,27	1520157,74	Картометрический	0,1	–
5570	392889,97	1520153,61	Картометрический	0,1	–
5571	392890,45	1520151,12	Картометрический	0,1	–
5572	392889,41	1520145,75	Картометрический	0,1	–
5573	392890,32	1520139,06	Картометрический	0,1	–
5574	392919,08	1520128,32	Картометрический	0,1	–
5575	392937,56	1520123,75	Картометрический	0,1	–
5576	392937,84	1520125,33	Картометрический	0,1	–
5577	392959,04	1520117,71	Картометрический	0,1	–
5578	393061,26	1520071,25	Картометрический	0,1	–
5579	393056,00	1520055,05	Картометрический	0,1	–
5580	393066,76	1520043,09	Картометрический	0,1	–
5581	393083,85	1520023,04	Картометрический	0,1	–
5582	393087,98	1520015,10	Картометрический	0,1	–
5583	393089,26	1520011,81	Картометрический	0,1	–
5584	393088,36	1520010,59	Картометрический	0,1	–
5585	393097,08	1519984,65	Картометрический	0,1	–
5586	393095,42	1519983,01	Картометрический	0,1	–
5587	393054,86	1519983,34	Картометрический	0,1	–
5588	393048,79	1519978,50	Картометрический	0,1	–
5589	393048,67	1519968,73	Картометрический	0,1	–
5590	393041,23	1519969,19	Картометрический	0,1	–
5591	393031,78	1519970,45	Картометрический	0,1	–

1	2	3	4	5	6
5592	393033,01	1519968,06	Картометрический	0,1	–
5593	393024,43	1519922,13	Картометрический	0,1	–
5594	393026,10	1519921,47	Картометрический	0,1	–
5595	393022,82	1519904,46	Картометрический	0,1	–
5596	393020,69	1519903,17	Картометрический	0,1	–
5597	393020,57	1519903,19	Картометрический	0,1	–
5598	393019,13	1519895,01	Картометрический	0,1	–
5599	392965,88	1519899,73	Картометрический	0,1	–
5600	392933,64	1519901,68	Картометрический	0,1	–
5601	392903,67	1519905,67	Картометрический	0,1	–
5602	392895,46	1519907,03	Картометрический	0,1	–
5603	392880,36	1519909,05	Картометрический	0,1	–
5604	392839,95	1519914,92	Картометрический	0,1	–
5605	392823,26	1519904,55	Картометрический	0,1	–
5606	392819,61	1519902,27	Картометрический	0,1	–
5384	392815,03	1519890,22	Картометрический	0,1	–
5607	384807,49	1521701,92	Картометрический	0,1	–
5608	384448,42	1522209,05	Картометрический	0,1	–
5609	384442,13	1522306,57	Картометрический	0,1	–
5610	384274,37	1522758,50	Картометрический	0,1	–
5611	384318,63	1522774,87	Картометрический	0,1	–
5612	384317,01	1522779,20	Картометрический	0,1	–
5613	384307,23	1522805,43	Картометрический	0,1	–
5614	384340,38	1522817,82	Картометрический	0,1	–
5615	384372,16	1522829,67	Картометрический	0,1	–
5616	384381,52	1522833,16	Картометрический	0,1	–
5617	384415,25	1522845,76	Картометрический	0,1	–
5618	384437,15	1522853,93	Картометрический	0,1	–
5619	384448,04	1522857,99	Картометрический	0,1	–
5620	384458,97	1522862,07	Картометрический	0,1	–
5621	384480,98	1522870,29	Картометрический	0,1	–
5622	384498,77	1522876,93	Картометрический	0,1	–
5623	384534,45	1522890,25	Картометрический	0,1	–
5624	384575,11	1522905,42	Картометрический	0,1	–
5625	384586,35	1522909,63	Картометрический	0,1	–
5626	384595,79	1522913,15	Картометрический	0,1	–
5627	384609,47	1522918,94	Картометрический	0,1	–
5628	384625,41	1522950,02	Картометрический	0,1	–
5629	384685,24	1522967,27	Картометрический	0,1	–
5630	384778,69	1522919,39	Картометрический	0,1	–
5631	384847,11	1522884,58	Картометрический	0,1	–
5632	384811,74	1522815,97	Картометрический	0,1	–
5633	384847,24	1522797,90	Картометрический	0,1	–
5634	384865,69	1522747,01	Картометрический	0,1	–
5635	384884,36	1522696,18	Картометрический	0,1	–

1	2	3	4	5	6
5636	384886,00	1522694,37	Картометрический	0,1	–
5637	384921,49	1522655,63	Картометрический	0,1	–
5638	385061,47	1522524,01	Картометрический	0,1	–
5639	385094,35	1521940,26	Картометрический	0,1	–
5640	385092,57	1521897,86	Картометрический	0,1	–
5607	384807,49	1521701,92	Картометрический	0,1	–
5641	385614,29	1525322,34	Картометрический	0,1	–
5642	385609,66	1525340,96	Картометрический	0,1	–
5643	385574,91	1525332,73	Картометрический	0,1	–
5644	385538,57	1525323,77	Картометрический	0,1	–
5645	385509,76	1525365,11	Картометрический	0,1	–
5646	385492,13	1525390,79	Картометрический	0,1	–
5647	385477,13	1525412,63	Картометрический	0,1	–
5648	385466,13	1525428,51	Картометрический	0,1	–
5649	385455,74	1525443,59	Картометрический	0,1	–
5650	385444,43	1525460,06	Картометрический	0,1	–
5651	385441,31	1525464,55	Картометрический	0,1	–
5652	385438,73	1525462,78	Картометрический	0,1	–
5653	385352,43	1525403,61	Картометрический	0,1	–
5654	385345,66	1525398,97	Картометрический	0,1	–
5655	385340,49	1525405,99	Картометрический	0,1	–
5656	385317,69	1525386,36	Картометрический	0,1	–
5657	385254,69	1525558,06	Картометрический	0,1	–
5658	385232,20	1525623,38	Картометрический	0,1	–
5659	385180,10	1525779,19	Картометрический	0,1	–
5660	385152,55	1525773,97	Картометрический	0,1	–
5661	385088,54	1525761,82	Картометрический	0,1	–
5662	385036,45	1525846,69	Картометрический	0,1	–
5663	385011,20	1525887,69	Картометрический	0,1	–
5664	385013,53	1525895,81	Картометрический	0,1	–
5665	385072,71	1525955,98	Картометрический	0,1	–
5666	385244,26	1526130,41	Картометрический	0,1	–
5667	385290,11	1526177,06	Картометрический	0,1	–
5668	385322,11	1526208,13	Картометрический	0,1	–
5669	385338,96	1526226,32	Картометрический	0,1	–
5670	385374,77	1526263,12	Картометрический	0,1	–
5671	385330,19	1526303,36	Картометрический	0,1	–
5672	385291,94	1526340,88	Картометрический	0,1	–
5673	385287,02	1526345,89	Картометрический	0,1	–
5674	385319,62	1526355,71	Картометрический	0,1	–
5675	385350,46	1526325,43	Картометрический	0,1	–
5676	385392,01	1526281,30	Картометрический	0,1	–
5677	385392,33	1526280,99	Картометрический	0,1	–
5678	385449,39	1526359,66	Картометрический	0,1	–
5679	385446,53	1526371,84	Картометрический	0,1	–

1	2	3	4	5	6
5680	385475,08	1526379,00	Картометрический	0,1	–
5681	385495,02	1526399,01	Картометрический	0,1	–
5682	385505,28	1526389,52	Картометрический	0,1	–
5683	385513,98	1526398,99	Картометрический	0,1	–
5684	385505,25	1526406,79	Картометрический	0,1	–
5685	385503,06	1526407,08	Картометрический	0,1	–
5686	385510,15	1526414,19	Картометрический	0,1	–
5687	385506,83	1526418,49	Картометрический	0,1	–
5688	385507,76	1526419,21	Картометрический	0,1	–
5689	385511,05	1526420,84	Картометрический	0,1	–
5690	385552,39	1526448,01	Картометрический	0,1	–
5691	385558,53	1526452,05	Картометрический	0,1	–
5692	385563,37	1526455,23	Картометрический	0,1	–
5693	385578,73	1526465,34	Картометрический	0,1	–
5694	385576,79	1526468,55	Картометрический	0,1	–
5695	385571,92	1526476,63	Картометрический	0,1	–
5696	385548,63	1526459,89	Картометрический	0,1	–
5697	385539,19	1526473,05	Картометрический	0,1	–
5698	385665,42	1526601,43	Картометрический	0,1	–
5699	385698,43	1526635,03	Картометрический	0,1	–
5700	385719,82	1526613,99	Картометрический	0,1	–
5701	385738,07	1526596,04	Картометрический	0,1	–
5702	385753,21	1526581,16	Картометрический	0,1	–
5703	385826,61	1526634,13	Картометрический	0,1	–
5704	385829,06	1526635,90	Картометрический	0,1	–
5705	385872,39	1526667,16	Картометрический	0,1	–
5706	385882,09	1526657,63	Картометрический	0,1	–
5707	385996,01	1526545,56	Картометрический	0,1	–
5708	386144,71	1526399,29	Картометрический	0,1	–
5709	386058,15	1526311,32	Картометрический	0,1	–
5710	386064,11	1526288,85	Картометрический	0,1	–
5711	386058,81	1526283,45	Картометрический	0,1	–
5712	386120,41	1526022,10	Картометрический	0,1	–
5713	386133,89	1526025,40	Картометрический	0,1	–
5714	386136,99	1526013,70	Картометрический	0,1	–
5715	386138,14	1526009,87	Картометрический	0,1	–
5716	386140,41	1526001,25	Картометрический	0,1	–
5717	386126,15	1525997,76	Картометрический	0,1	–
5718	386168,39	1525819,57	Картометрический	0,1	–
5719	386185,96	1525745,47	Картометрический	0,1	–
5720	386165,61	1525678,59	Картометрический	0,1	–
5721	386163,85	1525676,95	Картометрический	0,1	–
5722	386189,53	1525658,94	Картометрический	0,1	–
5723	386182,17	1525638,97	Картометрический	0,1	–
5724	386171,21	1525625,83	Картометрический	0,1	–

1	2	3	4	5	6
5725	386171,06	1525625,57	Картометрический	0,1	–
5726	386152,68	1525612,12	Картометрический	0,1	–
5727	386151,00	1525613,18	Картометрический	0,1	–
5728	386115,08	1525581,07	Картометрический	0,1	–
5729	386104,64	1525571,61	Картометрический	0,1	–
5730	386094,83	1525555,36	Картометрический	0,1	–
5731	386089,95	1525547,96	Картометрический	0,1	–
5732	386068,34	1525515,11	Картометрический	0,1	–
5733	386059,35	1525514,91	Картометрический	0,1	–
5734	386043,16	1525493,09	Картометрический	0,1	–
5735	386043,59	1525484,96	Картометрический	0,1	–
5736	386045,97	1525481,70	Картометрический	0,1	–
5737	386029,85	1525468,28	Картометрический	0,1	–
5738	385992,39	1525437,32	Картометрический	0,1	–
5739	385984,23	1525429,57	Картометрический	0,1	–
5740	385949,04	1525428,01	Картометрический	0,1	–
5741	385949,04	1525416,00	Картометрический	0,1	–
5742	385930,55	1525396,43	Картометрический	0,1	–
5743	385885,09	1525394,97	Картометрический	0,1	–
5744	385839,94	1525391,97	Картометрический	0,1	–
5745	385836,41	1525391,82	Картометрический	0,1	–
5746	385814,83	1525393,51	Картометрический	0,1	–
5747	385805,54	1525366,97	Картометрический	0,1	–
5641	385614,29	1525322,34	Картометрический	0,1	–
5748	371898,95	1525351,92	Картометрический	0,1	–
5749	371827,33	1525402,08	Картометрический	0,1	–
5750	371791,18	1525427,41	Картометрический	0,1	–
5751	371714,92	1525480,83	Картометрический	0,1	–
5752	371709,65	1525484,52	Картометрический	0,1	–
5753	371642,69	1525531,14	Картометрический	0,1	–
5754	371519,81	1525540,19	Картометрический	0,1	–
5755	371528,60	1525562,97	Картометрический	0,1	–
5756	371536,89	1525584,46	Картометрический	0,1	–
5757	371545,23	1525606,09	Картометрический	0,1	–
5758	371553,64	1525627,89	Картометрический	0,1	–
5759	371562,10	1525649,84	Картометрический	0,1	–
5760	371570,42	1525671,39	Картометрический	0,1	–
5761	371578,78	1525693,09	Картометрический	0,1	–
5762	371587,20	1525714,93	Картометрический	0,1	–
5763	371595,99	1525737,72	Картометрический	0,1	–
5764	371603,93	1525758,31	Картометрический	0,1	–
5765	371593,04	1525764,36	Картометрический	0,1	–
5766	371568,31	1525778,14	Картометрический	0,1	–
5767	371561,28	1525782,06	Картометрический	0,1	–
5768	371554,24	1525785,98	Картометрический	0,1	–

1	2	3	4	5	6
5769	371521,79	1525804,08	Картометрический	0,1	–
5770	371497,48	1525817,62	Картометрический	0,1	–
5771	371507,24	1525838,41	Картометрический	0,1	–
5772	371578,91	1525988,17	Картометрический	0,1	–
5773	371589,93	1525985,64	Картометрический	0,1	–
5774	371623,92	1526057,67	Картометрический	0,1	–
5775	371632,31	1526075,50	Картометрический	0,1	–
5776	371617,03	1526081,75	Картометрический	0,1	–
5777	371623,61	1526096,36	Картометрический	0,1	–
5778	371724,95	1526321,42	Картометрический	0,1	–
5779	371733,50	1526316,45	Картометрический	0,1	–
5780	371808,80	1526480,03	Картометрический	0,1	–
5781	371911,14	1526423,12	Картометрический	0,1	–
5782	371894,10	1526457,76	Картометрический	0,1	–
5783	371905,55	1526463,35	Картометрический	0,1	–
5784	371892,60	1526510,81	Картометрический	0,1	–
5785	371912,43	1526573,27	Картометрический	0,1	–
5786	371949,87	1526630,43	Картометрический	0,1	–
5787	371991,63	1526624,29	Картометрический	0,1	–
5788	372038,91	1526562,07	Картометрический	0,1	–
5789	372081,44	1526491,93	Картометрический	0,1	–
5790	372052,70	1526428,73	Картометрический	0,1	–
5791	372084,43	1526413,64	Картометрический	0,1	–
5792	372107,50	1526465,33	Картометрический	0,1	–
5793	372116,94	1526455,82	Картометрический	0,1	–
5794	372126,59	1526444,57	Картометрический	0,1	–
5795	372148,99	1526446,32	Картометрический	0,1	–
5796	372156,70	1526455,63	Картометрический	0,1	–
5797	372154,58	1526467,56	Картометрический	0,1	–
5798	372141,40	1526478,27	Картометрический	0,1	–
5799	372120,61	1526475,80	Картометрический	0,1	–
5800	372116,27	1526481,03	Картометрический	0,1	–
5801	372151,72	1526559,38	Картометрический	0,1	–
5802	372126,04	1526603,02	Картометрический	0,1	–
5803	372115,51	1526613,70	Картометрический	0,1	–
5804	372111,73	1526635,11	Картометрический	0,1	–
5805	372113,59	1526652,94	Картометрический	0,1	–
5806	372134,97	1526660,27	Картометрический	0,1	–
5807	372139,50	1526649,86	Картометрический	0,1	–
5808	372150,45	1526650,38	Картометрический	0,1	–
5809	372164,42	1526668,69	Картометрический	0,1	–
5810	372182,46	1526689,88	Картометрический	0,1	–
5811	372184,37	1526714,08	Картометрический	0,1	–
5812	372171,80	1526728,55	Картометрический	0,1	–
5813	372152,82	1526732,74	Картометрический	0,1	–

1	2	3	4	5	6
5814	372147,85	1526760,45	Картометрический	0,1	–
5815	372095,48	1526843,28	Картометрический	0,1	–
5816	372048,27	1526847,65	Картометрический	0,1	–
5817	372036,91	1526868,51	Картометрический	0,1	–
5818	372049,71	1526884,54	Картометрический	0,1	–
5819	372049,78	1526894,31	Картометрический	0,1	–
5820	372035,44	1526901,35	Картометрический	0,1	–
5821	372041,91	1526919,15	Картометрический	0,1	–
5822	372027,65	1526937,16	Картометрический	0,1	–
5823	372018,15	1526958,08	Картометрический	0,1	–
5824	372026,11	1526984,80	Картометрический	0,1	–
5825	372029,53	1526993,29	Картометрический	0,1	–
5826	372031,53	1526998,29	Картометрический	0,1	–
5827	372024,82	1526962,76	Картометрический	0,1	–
5828	372199,06	1526718,78	Картометрический	0,1	–
5829	372386,75	1526602,00	Картометрический	0,1	–
5830	372481,37	1526543,12	Картометрический	0,1	–
5831	372552,97	1526498,65	Картометрический	0,1	–
5832	372588,97	1526476,17	Картометрический	0,1	–
5833	372618,64	1526457,72	Картометрический	0,1	–
5834	372649,84	1526438,30	Картометрический	0,1	–
5835	372682,32	1526418,10	Картометрический	0,1	–
5836	372683,24	1526417,56	Картометрический	0,1	–
5837	372686,00	1526416,06	Картометрический	0,1	–
5838	372671,05	1526396,08	Картометрический	0,1	–
5839	372674,04	1526380,68	Картометрический	0,1	–
5840	372668,43	1526370,12	Картометрический	0,1	–
5841	372652,95	1526364,76	Картометрический	0,1	–
5842	372647,61	1526356,49	Картометрический	0,1	–
5843	372640,85	1526346,04	Картометрический	0,1	–
5844	372621,86	1526319,12	Картометрический	0,1	–
5845	372595,87	1526282,26	Картометрический	0,1	–
5846	372591,31	1526278,86	Картометрический	0,1	–
5847	372565,06	1526259,16	Картометрический	0,1	–
5848	372562,22	1526257,04	Картометрический	0,1	–
5849	372559,51	1526255,01	Картометрический	0,1	–
5850	372543,33	1526246,32	Картометрический	0,1	–
5851	372530,50	1526239,41	Картометрический	0,1	–
5852	372496,95	1526221,34	Картометрический	0,1	–
5853	372479,68	1526212,03	Картометрический	0,1	–
5854	372453,60	1526204,57	Картометрический	0,1	–
5855	372435,80	1526199,48	Картометрический	0,1	–
5856	372413,36	1526196,88	Картометрический	0,1	–
5857	372405,50	1526195,96	Картометрический	0,1	–
5858	372400,24	1526189,96	Картометрический	0,1	–

1	2	3	4	5	6
5859	372389,88	1526172,86	Картометрический	0,1	–
5860	372397,83	1526163,72	Картометрический	0,1	–
5861	372377,40	1526142,39	Картометрический	0,1	–
5862	372360,42	1526124,66	Картометрический	0,1	–
5863	372387,78	1526107,19	Картометрический	0,1	–
5864	372340,52	1526055,86	Картометрический	0,1	–
5865	372291,62	1526020,22	Картометрический	0,1	–
5866	372242,78	1525949,30	Картометрический	0,1	–
5867	372236,59	1525918,38	Картометрический	0,1	–
5868	372231,75	1525920,78	Картометрический	0,1	–
5869	372227,55	1525903,50	Картометрический	0,1	–
5870	372225,74	1525895,55	Картометрический	0,1	–
5871	372222,03	1525879,96	Картометрический	0,1	–
5872	372204,39	1525836,10	Картометрический	0,1	–
5873	372175,94	1525817,42	Картометрический	0,1	–
5874	372130,22	1525802,08	Картометрический	0,1	–
5875	372095,28	1525758,35	Картометрический	0,1	–
5876	372077,33	1525675,09	Картометрический	0,1	–
5877	372012,04	1525573,40	Картометрический	0,1	–
5878	371951,41	1525423,81	Картометрический	0,1	–
5748	371898,95	1525351,92	Картометрический	0,1	–
5879	400473,41	1526032,68	Картометрический	0,1	–
5880	400448,19	1526061,40	Картометрический	0,1	–
5881	400441,04	1526055,35	Картометрический	0,1	–
5882	400427,60	1526069,47	Картометрический	0,1	–
5883	400423,86	1526072,35	Картометрический	0,1	–
5884	400399,23	1526099,34	Картометрический	0,1	–
5885	400419,37	1526118,30	Картометрический	0,1	–
5886	400424,50	1526123,14	Картометрический	0,1	–
5887	400398,42	1526147,82	Картометрический	0,1	–
5888	400336,80	1526210,69	Картометрический	0,1	–
5889	400319,02	1526231,40	Картометрический	0,1	–
5890	400306,61	1526245,85	Картометрический	0,1	–
5891	400306,15	1526246,45	Картометрический	0,1	–
5892	400301,75	1526243,89	Картометрический	0,1	–
5893	400299,66	1526246,28	Картометрический	0,1	–
5894	400288,68	1526260,95	Картометрический	0,1	–
5895	400292,84	1526263,99	Картометрический	0,1	–
5896	400292,48	1526264,47	Картометрический	0,1	–
5897	400282,41	1526277,77	Картометрический	0,1	–
5898	400278,71	1526283,06	Картометрический	0,1	–
5899	400277,34	1526285,03	Картометрический	0,1	–
5900	400266,04	1526301,18	Картометрический	0,1	–
5901	400265,31	1526302,25	Картометрический	0,1	–
5902	400258,83	1526312,51	Картометрический	0,1	–

1	2	3	4	5	6
5903	400249,27	1526327,58	Картометрический	0,1	–
5904	400248,20	1526329,20	Картометрический	0,1	–
5905	400242,54	1526337,74	Картометрический	0,1	–
5906	400242,26	1526338,19	Картометрический	0,1	–
5907	400241,47	1526339,46	Картометрический	0,1	–
5908	400236,25	1526347,89	Картометрический	0,1	–
5909	400236,12	1526348,10	Картометрический	0,1	–
5910	400231,03	1526356,30	Картометрический	0,1	–
5911	400224,63	1526367,13	Картометрический	0,1	–
5912	400224,46	1526367,61	Картометрический	0,1	–
5913	400223,86	1526368,40	Картометрический	0,1	–
5914	400216,46	1526363,98	Картометрический	0,1	–
5915	400214,88	1526366,64	Картометрический	0,1	–
5916	400206,08	1526381,84	Картометрический	0,1	–
5917	400212,60	1526387,47	Картометрический	0,1	–
5918	400212,85	1526387,68	Картометрический	0,1	–
5919	400212,05	1526388,40	Картометрический	0,1	–
5920	400147,28	1526492,49	Картометрический	0,1	–
5921	400100,84	1526567,78	Картометрический	0,1	–
5922	400042,46	1526664,07	Картометрический	0,1	–
5923	400006,93	1526722,27	Картометрический	0,1	–
5924	399961,20	1526796,32	Картометрический	0,1	–
5925	399894,16	1526907,03	Картометрический	0,1	–
5926	399866,28	1526950,66	Картометрический	0,1	–
5927	399951,71	1526963,68	Картометрический	0,1	–
5928	400031,35	1526975,82	Картометрический	0,1	–
5929	400030,59	1526978,16	Картометрический	0,1	–
5930	400506,54	1527039,83	Картометрический	0,1	–
5931	400511,37	1527028,77	Картометрический	0,1	–
5932	400511,86	1527028,82	Картометрический	0,1	–
5933	400612,01	1526808,03	Картометрический	0,1	–
5934	400634,61	1526756,38	Картометрический	0,1	–
5935	400695,78	1526616,18	Картометрический	0,1	–
5936	400750,64	1526490,25	Картометрический	0,1	–
5937	400749,56	1526482,50	Картометрический	0,1	–
5938	400728,32	1526328,90	Картометрический	0,1	–
5939	400726,32	1526314,47	Картометрический	0,1	–
5940	400722,37	1526313,24	Картометрический	0,1	–
5941	400595,42	1526264,09	Картометрический	0,1	–
5942	400533,84	1526239,91	Картометрический	0,1	–
5943	400463,13	1526212,54	Картометрический	0,1	–
5944	400463,36	1526212,18	Картометрический	0,1	–
5945	400455,43	1526209,11	Картометрический	0,1	–
5946	400512,27	1526120,71	Картометрический	0,1	–
5947	400519,99	1526077,34	Картометрический	0,1	–

1	2	3	4	5	6
5948	400523,02	1526060,30	Картометрический	0,1	–
5949	400512,42	1526040,73	Картометрический	0,1	–
5950	400502,30	1526049,34	Картометрический	0,1	–
5879	400473,41	1526032,68	Картометрический	0,1	–
5951	377360,27	1527074,57	Картометрический	0,1	–
5952	377330,71	1527079,24	Картометрический	0,1	–
5953	377318,51	1527122,77	Картометрический	0,1	–
5954	377301,14	1527158,56	Картометрический	0,1	–
5955	377298,34	1527166,04	Картометрический	0,1	–
5956	377295,38	1527188,34	Картометрический	0,1	–
5957	377291,44	1527218,09	Картометрический	0,1	–
5958	377291,73	1527218,14	Картометрический	0,1	–
5959	377287,49	1527247,83	Картометрический	0,1	–
5960	377283,54	1527277,56	Картометрический	0,1	–
5961	377283,43	1527277,54	Картометрический	0,1	–
5962	377281,11	1527277,12	Картометрический	0,1	–
5963	377276,15	1527305,44	Картометрический	0,1	–
5964	377269,53	1527304,21	Картометрический	0,1	–
5965	377261,82	1527344,50	Картометрический	0,1	–
5966	377256,27	1527373,54	Картометрический	0,1	–
5967	377266,29	1527375,48	Картометрический	0,1	–
5968	377262,91	1527405,72	Картометрический	0,1	–
5969	377257,19	1527436,77	Картометрический	0,1	–
5970	377256,37	1527438,20	Картометрический	0,1	–
5971	377251,84	1527467,86	Картометрический	0,1	–
5972	377248,47	1527467,68	Картометрический	0,1	–
5973	377246,42	1527478,29	Картометрический	0,1	–
5974	377265,30	1527508,86	Картометрический	0,1	–
5975	377287,31	1527530,17	Картометрический	0,1	–
5976	377301,42	1527543,47	Картометрический	0,1	–
5977	377304,31	1527546,16	Картометрический	0,1	–
5978	377303,02	1527553,86	Картометрический	0,1	–
5979	377299,22	1527576,33	Картометрический	0,1	–
5980	377300,24	1527576,54	Картометрический	0,1	–
5981	377295,15	1527606,74	Картометрический	0,1	–
5982	377304,59	1527609,33	Картометрический	0,1	–
5983	377338,16	1527618,55	Картометрический	0,1	–
5984	377385,38	1527631,53	Картометрический	0,1	–
5985	377378,42	1527690,95	Картометрический	0,1	–
5986	377393,25	1527693,90	Картометрический	0,1	–
5987	377441,40	1527703,02	Картометрический	0,1	–
5988	377434,06	1527668,53	Картометрический	0,1	–
5989	377425,59	1527629,75	Картометрический	0,1	–
5990	377428,25	1527625,06	Картометрический	0,1	–
5991	377441,19	1527602,15	Картометрический	0,1	–

1	2	3	4	5	6
5992	377446,69	1527592,41	Картометрический	0,1	–
5993	377461,25	1527566,63	Картометрический	0,1	–
5994	377463,08	1527563,38	Картометрический	0,1	–
5995	377466,17	1527557,92	Картометрический	0,1	–
5996	377472,87	1527546,25	Картометрический	0,1	–
5997	377481,65	1527530,94	Картометрический	0,1	–
5998	377482,81	1527531,34	Картометрический	0,1	–
5999	377483,54	1527531,59	Картометрический	0,1	–
6000	377538,50	1527549,05	Картометрический	0,1	–
6001	377545,14	1527527,20	Картометрический	0,1	–
6002	377545,23	1527526,89	Картометрический	0,1	–
6003	377545,45	1527526,18	Картометрический	0,1	–
6004	377554,34	1527496,91	Картометрический	0,1	–
6005	377554,71	1527495,89	Картометрический	0,1	–
6006	377555,37	1527494,11	Картометрический	0,1	–
6007	377555,61	1527493,46	Картометрический	0,1	–
6008	377561,98	1527472,62	Картометрический	0,1	–
6009	377565,84	1527459,99	Картометрический	0,1	–
6010	377574,89	1527430,33	Картометрический	0,1	–
6011	377589,06	1527431,29	Картометрический	0,1	–
6012	377605,36	1527432,58	Картометрический	0,1	–
6013	377609,10	1527430,01	Картометрический	0,1	–
6014	377613,28	1527427,14	Картометрический	0,1	–
6015	377619,09	1527423,24	Картометрический	0,1	–
6016	377622,20	1527421,13	Картометрический	0,1	–
6017	377622,40	1527421,00	Картометрический	0,1	–
6018	377622,41	1527420,96	Картометрический	0,1	–
6019	377630,57	1527389,79	Картометрический	0,1	–
6020	377630,58	1527389,74	Картометрический	0,1	–
6021	377642,18	1527343,52	Картометрический	0,1	–
6022	377613,23	1527346,06	Картометрический	0,1	–
6023	377610,75	1527346,28	Картометрический	0,1	–
6024	377605,75	1527345,65	Картометрический	0,1	–
6025	377589,50	1527341,33	Картометрический	0,1	–
6026	377581,84	1527339,30	Картометрический	0,1	–
6027	377576,50	1527337,22	Картометрический	0,1	–
6028	377566,69	1527333,40	Картометрический	0,1	–
6029	377556,23	1527328,49	Картометрический	0,1	–
6030	377553,00	1527326,97	Картометрический	0,1	–
6031	377541,32	1527322,09	Картометрический	0,1	–
6032	377511,68	1527308,04	Картометрический	0,1	–
6033	377482,31	1527294,12	Картометрический	0,1	–
6034	377450,69	1527279,12	Картометрический	0,1	–
6035	377452,03	1527276,44	Картометрический	0,1	–
6036	377452,59	1527275,37	Картометрический	0,1	–

1	2	3	4	5	6
6037	377470,48	1527239,67	Картометрический	0,1	–
6038	377472,93	1527234,78	Картометрический	0,1	–
6039	377474,51	1527231,62	Картометрический	0,1	–
6040	377497,58	1527185,63	Картометрический	0,1	–
6041	377489,30	1527178,94	Картометрический	0,1	–
6042	377479,46	1527171,00	Картометрический	0,1	–
6043	377475,63	1527167,90	Картометрический	0,1	–
6044	377471,29	1527164,39	Картометрический	0,1	–
6045	377461,21	1527156,26	Картометрический	0,1	–
6046	377460,99	1527156,08	Картометрический	0,1	–
6047	377460,89	1527156,00	Картометрический	0,1	–
6048	377453,50	1527150,03	Картометрический	0,1	–
6049	377445,50	1527143,54	Картометрический	0,1	–
6050	377440,70	1527139,64	Картометрический	0,1	–
6051	377431,96	1527132,55	Картометрический	0,1	–
6052	377424,65	1527126,61	Картометрический	0,1	–
6053	377417,67	1527120,95	Картометрический	0,1	–
6054	377406,08	1527111,53	Картометрический	0,1	–
6055	377401,76	1527108,23	Картометрический	0,1	–
6056	377386,41	1527095,66	Картометрический	0,1	–
6057	377369,19	1527081,80	Картометрический	0,1	–
6058	377367,21	1527079,96	Картометрический	0,1	–
5951	377360,27	1527074,57	Картометрический	0,1	–
6059	387311,10	1527305,65	Картометрический	0,1	–
6060	387306,01	1527338,95	Картометрический	0,1	–
6061	387289,35	1527337,62	Картометрический	0,1	–
6062	387254,59	1527334,82	Картометрический	0,1	–
6063	387244,47	1527358,43	Картометрический	0,1	–
6064	387242,77	1527362,39	Картометрический	0,1	–
6065	387242,04	1527362,08	Картометрический	0,1	–
6066	387243,74	1527358,12	Картометрический	0,1	–
6067	387209,45	1527343,42	Картометрический	0,1	–
6068	387200,14	1527365,14	Картометрический	0,1	–
6069	387197,88	1527364,15	Картометрический	0,1	–
6070	387187,36	1527387,26	Картометрический	0,1	–
6071	387190,14	1527388,49	Картометрический	0,1	–
6072	387182,35	1527406,68	Картометрический	0,1	–
6073	387170,53	1527434,25	Картометрический	0,1	–
6074	387169,02	1527437,76	Картометрический	0,1	–
6075	387165,08	1527446,96	Картометрический	0,1	–
6076	387161,15	1527456,14	Картометрический	0,1	–
6077	387160,68	1527457,23	Картометрический	0,1	–
6078	387158,75	1527461,74	Картометрический	0,1	–
6079	387154,80	1527470,95	Картометрический	0,1	–
6080	387150,84	1527480,21	Картометрический	0,1	–

1	2	3	4	5	6
6081	387141,02	1527503,12	Картометрический	0,1	–
6082	387132,18	1527524,10	Картометрический	0,1	–
6083	387130,91	1527523,44	Картометрический	0,1	–
6084	387120,84	1527548,30	Картометрический	0,1	–
6085	387116,25	1527558,41	Картометрический	0,1	–
6086	387106,07	1527553,70	Картометрический	0,1	–
6087	387103,63	1527552,31	Картометрический	0,1	–
6088	387073,27	1527534,08	Картометрический	0,1	–
6089	387056,82	1527524,21	Картометрический	0,1	–
6090	387039,67	1527513,91	Картометрический	0,1	–
6091	387027,23	1527506,46	Картометрический	0,1	–
6092	387015,24	1527499,24	Картометрический	0,1	–
6093	387005,84	1527514,88	Картометрический	0,1	–
6094	386996,32	1527530,74	Картометрический	0,1	–
6095	386982,24	1527554,21	Картометрический	0,1	–
6096	386969,89	1527574,79	Картометрический	0,1	–
6097	386957,53	1527595,36	Картометрический	0,1	–
6098	386945,18	1527615,94	Картометрический	0,1	–
6099	386932,82	1527636,52	Картометрический	0,1	–
6100	386920,10	1527657,70	Картометрический	0,1	–
6101	386929,76	1527663,05	Картометрический	0,1	–
6102	386940,66	1527669,09	Картометрический	0,1	–
6103	386942,85	1527670,30	Картометрический	0,1	–
6104	386955,13	1527677,07	Картометрический	0,1	–
6105	386964,31	1527682,16	Картометрический	0,1	–
6106	386985,24	1527693,75	Картометрический	0,1	–
6107	386988,00	1527694,93	Картометрический	0,1	–
6108	386987,72	1527695,57	Картометрический	0,1	–
6109	387024,61	1527712,68	Картометрический	0,1	–
6110	387025,11	1527711,65	Картометрический	0,1	–
6111	387035,39	1527712,22	Картометрический	0,1	–
6112	387037,64	1527711,45	Картометрический	0,1	–
6113	387040,45	1527712,33	Картометрический	0,1	–
6114	387043,54	1527703,86	Картометрический	0,1	–
6115	387054,50	1527702,53	Картометрический	0,1	–
6116	387077,44	1527712,36	Картометрический	0,1	–
6117	387102,06	1527723,08	Картометрический	0,1	–
6118	387128,53	1527734,53	Картометрический	0,1	–
6119	387142,73	1527740,34	Картометрический	0,1	–
6120	387160,09	1527747,77	Картометрический	0,1	–
6121	387159,85	1527748,33	Картометрический	0,1	–
6122	387166,08	1527751,09	Картометрический	0,1	–
6123	387173,27	1527754,08	Картометрический	0,1	–
6124	387180,70	1527757,47	Картометрический	0,1	–
6125	387186,12	1527759,86	Картометрический	0,1	–

1	2	3	4	5	6
6126	387190,64	1527761,84	Картометрический	0,1	–
6127	387190,94	1527760,99	Картометрический	0,1	–
6128	387236,95	1527780,71	Картометрический	0,1	–
6129	387248,59	1527784,82	Картометрический	0,1	–
6130	387249,66	1527785,28	Картометрический	0,1	–
6131	387279,08	1527797,88	Картометрический	0,1	–
6132	387278,74	1527798,61	Картометрический	0,1	–
6133	387315,54	1527814,38	Картометрический	0,1	–
6134	387343,69	1527826,45	Картометрический	0,1	–
6135	387362,08	1527834,33	Картометрический	0,1	–
6136	387385,69	1527844,44	Картометрический	0,1	–
6137	387409,82	1527855,24	Картометрический	0,1	–
6138	387433,91	1527866,03	Картометрический	0,1	–
6139	387458,58	1527876,40	Картометрический	0,1	–
6140	387469,11	1527880,32	Картометрический	0,1	–
6141	387493,01	1527890,39	Картометрический	0,1	–
6142	387516,57	1527901,27	Картометрический	0,1	–
6143	387541,50	1527912,20	Картометрический	0,1	–
6144	387542,08	1527910,58	Картометрический	0,1	–
6145	387565,85	1527920,77	Картометрический	0,1	–
6146	387566,58	1527921,07	Картометрический	0,1	–
6147	387579,59	1527926,61	Картометрический	0,1	–
6148	387599,46	1527935,02	Картометрический	0,1	–
6149	387602,13	1527937,18	Картометрический	0,1	–
6150	387605,65	1527930,60	Картометрический	0,1	–
6151	387612,22	1527916,35	Картометрический	0,1	–
6152	387621,99	1527893,97	Картометрический	0,1	–
6153	387624,88	1527889,51	Картометрический	0,1	–
6154	387591,94	1527874,46	Картометрический	0,1	–
6155	387564,41	1527861,94	Картометрический	0,1	–
6156	387544,37	1527852,83	Картометрический	0,1	–
6157	387549,63	1527841,95	Картометрический	0,1	–
6158	387550,33	1527840,42	Картометрический	0,1	–
6159	387558,62	1527822,25	Картометрический	0,1	–
6160	387565,62	1527806,91	Картометрический	0,1	–
6161	387561,20	1527804,62	Картометрический	0,1	–
6162	387573,45	1527780,07	Картометрический	0,1	–
6163	387575,62	1527781,00	Картометрический	0,1	–
6164	387582,15	1527766,98	Картометрический	0,1	–
6165	387580,60	1527766,33	Картометрический	0,1	–
6166	387588,30	1527748,22	Картометрический	0,1	–
6167	387589,48	1527748,73	Картометрический	0,1	–
6168	387595,38	1527733,18	Картометрический	0,1	–
6169	387600,35	1527720,06	Картометрический	0,1	–
6170	387601,88	1527720,71	Картометрический	0,1	–

1	2	3	4	5	6
6171	387610,32	1527724,32	Картометрический	0,1	–
6172	387621,17	1527699,02	Картометрический	0,1	–
6173	387614,73	1527696,26	Картометрический	0,1	–
6174	387622,62	1527677,85	Картометрический	0,1	–
6175	387631,60	1527656,90	Картометрический	0,1	–
6176	387626,87	1527654,87	Картометрический	0,1	–
6177	387634,36	1527637,41	Картометрический	0,1	–
6178	387648,76	1527603,82	Картометрический	0,1	–
6179	387646,17	1527602,92	Картометрический	0,1	–
6180	387625,90	1527594,02	Картометрический	0,1	–
6181	387624,07	1527593,23	Картометрический	0,1	–
6182	387603,38	1527584,36	Картометрический	0,1	–
6183	387586,84	1527577,28	Картометрический	0,1	–
6184	387593,73	1527561,20	Картометрический	0,1	–
6185	387601,28	1527543,58	Картометрический	0,1	–
6186	387608,83	1527525,97	Картометрический	0,1	–
6187	387623,65	1527491,37	Картометрический	0,1	–
6188	387615,77	1527470,57	Картометрический	0,1	–
6189	387608,97	1527452,66	Картометрический	0,1	–
6190	387601,08	1527431,86	Картометрический	0,1	–
6191	387587,23	1527425,32	Картометрический	0,1	–
6192	387568,96	1527416,03	Картометрический	0,1	–
6193	387551,18	1527406,53	Картометрический	0,1	–
6194	387531,74	1527396,20	Картометрический	0,1	–
6195	387503,11	1527385,62	Картометрический	0,1	–
6196	387470,18	1527370,08	Картометрический	0,1	–
6197	387451,81	1527361,41	Картометрический	0,1	–
6198	387448,29	1527359,75	Картометрический	0,1	–
6199	387421,16	1527346,95	Картометрический	0,1	–
6200	387395,35	1527334,76	Картометрический	0,1	–
6201	387363,26	1527319,62	Картометрический	0,1	–
6202	387342,87	1527310,00	Картометрический	0,1	–
6059	387311,10	1527305,65	Картометрический	0,1	–
6203	386912,92	1527670,86	Картометрический	0,1	–
6204	386911,23	1527674,15	Картометрический	0,1	–
6205	386902,44	1527696,40	Картометрический	0,1	–
6206	386891,92	1527723,05	Картометрический	0,1	–
6207	386880,62	1527751,66	Картометрический	0,1	–
6208	386878,02	1527758,25	Картометрический	0,1	–
6209	386875,10	1527765,63	Картометрический	0,1	–
6210	386858,73	1527807,09	Картометрический	0,1	–
6211	386853,22	1527821,03	Картометрический	0,1	–
6212	386796,26	1527965,25	Картометрический	0,1	–
6213	386789,65	1527982,01	Картометрический	0,1	–
6214	386774,02	1528021,56	Картометрический	0,1	–

1	2	3	4	5	6
6215	386766,25	1528041,22	Картометрический	0,1	–
6216	386768,46	1528084,27	Картометрический	0,1	–
6217	386768,72	1528089,28	Картометрический	0,1	–
6218	386769,99	1528114,01	Картометрический	0,1	–
6219	386770,20	1528117,94	Картометрический	0,1	–
6220	386773,70	1528119,44	Картометрический	0,1	–
6221	386812,60	1528136,11	Картометрический	0,1	–
6222	386828,45	1528143,15	Картометрический	0,1	–
6223	386829,77	1528138,99	Картометрический	0,1	–
6224	386850,25	1528147,78	Картометрический	0,1	–
6225	386862,55	1528153,04	Картометрический	0,1	–
6226	386886,09	1528163,12	Картометрический	0,1	–
6227	386910,53	1528173,60	Картометрический	0,1	–
6228	386936,09	1528184,55	Картометрический	0,1	–
6229	386948,71	1528189,96	Картометрический	0,1	–
6230	386970,54	1528199,31	Картометрический	0,1	–
6231	386991,39	1528208,24	Картометрический	0,1	–
6232	386999,19	1528211,58	Картометрический	0,1	–
6233	386999,51	1528211,74	Картометрический	0,1	–
6234	387000,39	1528213,50	Картометрический	0,1	–
6235	387020,23	1528221,92	Картометрический	0,1	–
6236	387043,61	1528231,94	Картометрический	0,1	–
6237	387057,88	1528236,73	Картометрический	0,1	–
6238	387071,59	1528204,74	Картометрический	0,1	–
6239	387076,65	1528192,89	Картометрический	0,1	–
6240	387094,89	1528150,34	Картометрический	0,1	–
6241	387105,74	1528146,17	Картометрический	0,1	–
6242	387121,00	1528112,56	Картометрический	0,1	–
6243	387252,02	1527808,92	Картометрический	0,1	–
6244	387229,07	1527799,09	Картометрический	0,1	–
6245	387206,33	1527789,32	Картометрический	0,1	–
6246	387199,03	1527786,14	Картометрический	0,1	–
6247	387182,64	1527779,11	Картометрический	0,1	–
6248	387158,71	1527768,94	Картометрический	0,1	–
6249	387134,88	1527758,73	Картометрический	0,1	–
6250	387121,08	1527752,82	Картометрический	0,1	–
6251	387095,49	1527741,86	Картометрический	0,1	–
6252	387070,75	1527731,26	Картометрический	0,1	–
6253	387047,53	1527721,30	Картометрический	0,1	–
6254	387030,25	1527726,09	Картометрический	0,1	–
6255	386963,61	1527698,92	Картометрический	0,1	–
6256	386950,78	1527691,81	Картометрический	0,1	–
6257	386942,03	1527686,97	Картометрический	0,1	–
6258	386935,59	1527683,42	Картометрический	0,1	–
6259	386920,40	1527675,00	Картометрический	0,1	–

1	2	3	4	5	6
6203	386912,92	1527670,86	Картометрический	0,1	–
6260	374471,14	1527741,73	Картометрический	0,1	–
6261	374467,89	1527743,07	Картометрический	0,1	–
6262	374449,43	1527755,40	Картометрический	0,1	–
6263	374414,85	1527778,49	Картометрический	0,1	–
6264	374357,96	1527816,47	Картометрический	0,1	–
6265	374346,54	1527824,10	Картометрический	0,1	–
6266	374346,85	1527824,85	Картометрический	0,1	–
6267	374378,72	1527897,63	Картометрический	0,1	–
6268	374410,58	1527955,78	Картометрический	0,1	–
6269	374336,54	1528051,23	Картометрический	0,1	–
6270	374332,85	1528056,51	Картометрический	0,1	–
6271	374328,91	1528062,24	Картометрический	0,1	–
6272	374261,29	1528013,17	Картометрический	0,1	–
6273	374179,23	1527953,62	Картометрический	0,1	–
6274	374167,65	1527945,22	Картометрический	0,1	–
6275	374141,02	1527925,89	Картометрический	0,1	–
6276	374106,56	1527900,89	Картометрический	0,1	–
6277	374068,68	1527873,39	Картометрический	0,1	–
6278	374040,19	1527852,72	Картометрический	0,1	–
6279	373937,86	1527778,46	Картометрический	0,1	–
6280	373927,47	1527789,52	Картометрический	0,1	–
6281	373908,59	1527808,08	Картометрический	0,1	–
6282	373903,28	1527810,01	Картометрический	0,1	–
6283	373897,48	1527811,33	Картометрический	0,1	–
6284	373872,09	1527817,12	Картометрический	0,1	–
6285	373819,00	1527829,22	Картометрический	0,1	–
6286	373680,99	1527860,69	Картометрический	0,1	–
6287	373637,72	1527850,29	Картометрический	0,1	–
6288	373533,95	1527825,35	Картометрический	0,1	–
6289	373469,26	1527809,80	Картометрический	0,1	–
6290	373464,35	1527830,17	Картометрический	0,1	–
6291	373441,77	1527923,94	Картометрический	0,1	–
6292	373430,28	1527971,62	Картометрический	0,1	–
6293	373424,53	1527995,48	Картометрический	0,1	–
6294	373337,59	1528040,18	Картометрический	0,1	–
6295	373214,57	1528098,94	Картометрический	0,1	–
6296	373177,73	1528116,54	Картометрический	0,1	–
6297	373178,89	1528120,58	Картометрический	0,1	–
6298	372927,02	1528257,44	Картометрический	0,1	–
6299	372847,94	1528357,05	Картометрический	0,1	–
6300	372838,81	1528399,23	Картометрический	0,1	–
6301	372828,82	1528427,67	Картометрический	0,1	–
6302	372714,14	1528692,42	Картометрический	0,1	–
6303	372701,45	1528710,99	Картометрический	0,1	–

1	2	3	4	5	6
6304	372686,82	1528720,59	Картометрический	0,1	–
6305	372579,29	1528740,75	Картометрический	0,1	–
6306	372553,42	1528748,30	Картометрический	0,1	–
6307	372557,72	1528787,17	Картометрический	0,1	–
6308	372561,03	1528789,45	Картометрический	0,1	–
6309	372586,29	1528806,85	Картометрический	0,1	–
6310	372585,80	1528809,02	Картометрический	0,1	–
6311	372591,74	1528814,80	Картометрический	0,1	–
6312	372602,97	1528822,33	Картометрический	0,1	–
6313	372618,75	1528832,91	Картометрический	0,1	–
6314	372635,90	1528844,39	Картометрический	0,1	–
6315	372648,36	1528852,75	Картометрический	0,1	–
6316	372646,36	1528856,04	Картометрический	0,1	–
6317	372658,10	1528864,69	Картометрический	0,1	–
6318	372670,79	1528874,31	Картометрический	0,1	–
6319	372672,02	1528872,38	Картометрический	0,1	–
6320	372685,12	1528880,80	Картометрический	0,1	–
6321	372688,55	1528875,39	Картометрический	0,1	–
6322	372701,12	1528884,28	Картометрический	0,1	–
6323	372701,90	1528883,07	Картометрический	0,1	–
6324	372713,61	1528891,30	Картометрический	0,1	–
6325	372711,50	1528894,67	Картометрический	0,1	–
6326	372723,73	1528903,03	Картометрический	0,1	–
6327	372720,85	1528907,86	Картометрический	0,1	–
6328	372733,70	1528916,84	Картометрический	0,1	–
6329	372746,45	1528928,21	Картометрический	0,1	–
6330	372758,74	1528935,91	Картометрический	0,1	–
6331	372771,11	1528944,43	Картометрический	0,1	–
6332	372775,14	1528938,08	Картометрический	0,1	–
6333	372788,68	1528947,44	Картометрический	0,1	–
6334	372789,75	1528945,39	Картометрический	0,1	–
6335	372802,41	1528953,92	Картометрический	0,1	–
6336	372802,01	1528954,44	Картометрический	0,1	–
6337	372814,45	1528962,69	Картометрический	0,1	–
6338	372827,01	1528972,63	Картометрический	0,1	–
6339	372827,45	1528971,73	Картометрический	0,1	–
6340	372830,86	1528973,87	Картометрический	0,1	–
6341	372840,17	1528979,78	Картометрический	0,1	–
6342	372840,58	1528979,16	Картометрический	0,1	–
6343	372854,91	1528989,13	Картометрический	0,1	–
6344	372865,72	1528996,21	Картометрический	0,1	–
6345	372877,98	1529004,94	Картометрический	0,1	–
6346	372877,18	1529006,11	Картометрический	0,1	–
6347	372890,16	1529014,69	Картометрический	0,1	–
6348	372892,31	1529011,57	Картометрический	0,1	–

1	2	3	4	5	6
6349	372903,35	1529019,22	Картометрический	0,1	–
6350	372913,81	1529028,41	Картометрический	0,1	–
6351	372915,70	1529025,58	Картометрический	0,1	–
6352	372926,91	1529034,51	Картометрический	0,1	–
6353	372938,55	1529043,59	Картометрический	0,1	–
6354	372947,22	1529053,10	Картометрический	0,1	–
6355	372960,29	1529061,86	Картометрический	0,1	–
6356	372987,55	1529080,13	Картометрический	0,1	–
6357	372983,24	1529087,67	Картометрический	0,1	–
6358	372982,06	1529089,14	Картометрический	0,1	–
6359	372993,76	1529096,31	Картометрический	0,1	–
6360	372994,58	1529095,16	Картометрический	0,1	–
6361	372998,61	1529097,30	Картометрический	0,1	–
6362	373007,55	1529103,22	Картометрический	0,1	–
6363	373007,12	1529103,84	Картометрический	0,1	–
6364	373018,79	1529111,13	Картометрический	0,1	–
6365	373030,23	1529119,67	Картометрический	0,1	–
6366	373042,66	1529127,16	Картометрический	0,1	–
6367	373053,72	1529134,51	Картометрический	0,1	–
6368	373066,66	1529143,70	Картометрический	0,1	–
6369	373078,47	1529151,46	Картометрический	0,1	–
6370	373089,94	1529158,86	Картометрический	0,1	–
6371	373101,45	1529166,59	Картометрический	0,1	–
6372	373114,29	1529175,07	Картометрический	0,1	–
6373	373126,06	1529183,67	Картометрический	0,1	–
6374	373137,40	1529191,49	Картометрический	0,1	–
6375	373149,70	1529199,37	Картометрический	0,1	–
6376	373161,82	1529207,72	Картометрический	0,1	–
6377	373173,17	1529215,62	Картометрический	0,1	–
6378	373172,46	1529216,66	Картометрический	0,1	–
6379	373183,97	1529224,63	Картометрический	0,1	–
6380	373184,93	1529223,30	Картометрический	0,1	–
6381	373196,09	1529231,03	Картометрический	0,1	–
6382	373201,68	1529234,91	Картометрический	0,1	–
6383	373201,96	1529235,10	Картометрический	0,1	–
6384	373207,59	1529239,08	Картометрический	0,1	–
6385	373219,69	1529247,63	Картометрический	0,1	–
6386	373231,80	1529256,14	Картометрический	0,1	–
6387	373242,86	1529264,06	Картометрический	0,1	–
6388	373242,68	1529264,64	Картометрический	0,1	–
6389	373254,49	1529272,95	Картометрический	0,1	–
6390	373268,61	1529282,50	Картометрический	0,1	–
6391	373281,26	1529290,38	Картометрический	0,1	–
6392	373292,30	1529298,65	Картометрический	0,1	–
6393	373292,79	1529298,00	Картометрический	0,1	–

1	2	3	4	5	6
6394	373303,24	1529306,22	Картометрический	0,1	–
6395	373302,84	1529306,69	Картометрический	0,1	–
6396	373315,46	1529314,39	Картометрический	0,1	–
6397	373328,46	1529325,52	Картометрический	0,1	–
6398	373338,62	1529330,84	Картометрический	0,1	–
6399	373350,93	1529338,47	Картометрический	0,1	–
6400	373361,16	1529346,97	Картометрический	0,1	–
6401	373374,04	1529355,46	Картометрический	0,1	–
6402	373386,19	1529364,05	Картометрический	0,1	–
6403	373396,83	1529371,52	Картометрический	0,1	–
6404	373410,31	1529380,21	Картометрический	0,1	–
6405	373422,55	1529388,52	Картометрический	0,1	–
6406	373433,56	1529397,17	Картометрический	0,1	–
6407	373445,93	1529406,87	Картометрический	0,1	–
6408	373452,22	1529398,57	Картометрический	0,1	–
6409	373470,61	1529411,19	Картометрический	0,1	–
6410	373461,32	1529424,73	Картометрический	0,1	–
6411	373471,87	1529432,56	Картометрический	0,1	–
6412	373496,38	1529448,65	Картометрический	0,1	–
6413	373499,45	1529450,34	Картометрический	0,1	–
6414	373510,16	1529457,93	Картометрический	0,1	–
6415	373513,60	1529452,68	Картометрический	0,1	–
6416	373525,70	1529461,58	Картометрический	0,1	–
6417	373521,87	1529467,43	Картометрический	0,1	–
6418	373548,34	1529484,48	Картометрический	0,1	–
6419	373550,20	1529485,61	Картометрический	0,1	–
6420	373573,94	1529501,12	Картометрический	0,1	–
6421	373594,86	1529515,49	Картометрический	0,1	–
6422	373597,94	1529516,93	Картометрический	0,1	–
6423	373599,58	1529517,91	Картометрический	0,1	–
6424	373625,69	1529534,45	Картометрический	0,1	–
6425	373629,88	1529528,34	Картометрический	0,1	–
6426	373654,52	1529543,92	Картометрический	0,1	–
6427	373649,57	1529552,37	Картометрический	0,1	–
6428	373652,09	1529554,28	Картометрический	0,1	–
6429	373677,09	1529571,42	Картометрический	0,1	–
6430	373682,22	1529563,31	Картометрический	0,1	–
6431	373705,82	1529579,93	Картометрический	0,1	–
6432	373700,13	1529588,28	Картометрический	0,1	–
6433	373702,09	1529589,70	Картометрический	0,1	–
6434	373725,92	1529607,15	Картометрический	0,1	–
6435	373751,30	1529621,93	Картометрический	0,1	–
6436	373753,79	1529623,75	Картометрический	0,1	–
6437	373777,50	1529640,26	Картометрический	0,1	–
6438	373802,30	1529657,12	Картометрический	0,1	–

1	2	3	4	5	6
6439	373804,40	1529658,71	Картометрический	0,1	–
6440	373819,40	1529668,74	Картометрический	0,1	–
6441	373828,18	1529655,60	Картометрический	0,1	–
6442	373844,21	1529666,68	Картометрический	0,1	–
6443	373836,94	1529680,47	Картометрический	0,1	–
6444	373869,26	1529702,11	Картометрический	0,1	–
6445	373872,64	1529697,42	Картометрический	0,1	–
6446	373877,53	1529690,64	Картометрический	0,1	–
6447	373879,25	1529691,87	Картометрический	0,1	–
6448	373897,73	1529705,06	Картометрический	0,1	–
6449	373904,34	1529709,79	Картометрический	0,1	–
6450	373912,82	1529715,95	Картометрический	0,1	–
6451	373914,90	1529717,46	Картометрический	0,1	–
6452	373919,13	1529720,34	Картометрический	0,1	–
6453	373928,83	1529726,96	Картометрический	0,1	–
6454	373944,41	1529737,57	Картометрический	0,1	–
6455	373946,64	1529739,12	Картометрический	0,1	–
6456	373960,82	1529748,89	Картометрический	0,1	–
6457	373975,51	1529758,92	Картометрический	0,1	–
6458	373977,41	1529760,32	Картометрический	0,1	–
6459	373991,33	1529769,87	Картометрический	0,1	–
6460	374004,49	1529778,89	Картометрический	0,1	–
6461	374006,98	1529780,57	Картометрический	0,1	–
6462	374021,25	1529790,26	Картометрический	0,1	–
6463	374034,80	1529799,45	Картометрический	0,1	–
6464	374036,51	1529800,62	Картометрический	0,1	–
6465	374050,83	1529810,33	Картометрический	0,1	–
6466	374063,81	1529819,14	Картометрический	0,1	–
6467	374066,58	1529820,95	Картометрический	0,1	–
6468	374080,26	1529829,86	Картометрический	0,1	–
6469	374095,45	1529840,18	Картометрический	0,1	–
6470	374097,18	1529841,48	Картометрический	0,1	–
6471	374113,86	1529852,84	Картометрический	0,1	–
6472	374126,55	1529861,95	Картометрический	0,1	–
6473	374128,75	1529863,58	Картометрический	0,1	–
6474	374142,00	1529872,97	Картометрический	0,1	–
6475	374155,04	1529881,11	Картометрический	0,1	–
6476	374157,12	1529882,40	Картометрический	0,1	–
6477	374163,74	1529886,52	Картометрический	0,1	–
6478	374185,67	1529901,50	Картометрический	0,1	–
6479	374184,29	1529909,17	Картометрический	0,1	–
6480	374209,59	1529926,26	Картометрический	0,1	–
6481	374212,85	1529924,89	Картометрический	0,1	–
6482	374229,42	1529935,93	Картометрический	0,1	–
6483	374243,83	1529943,31	Картометрический	0,1	–

1	2	3	4	5	6
6484	374244,22	1529945,40	Картометрический	0,1	–
6485	374257,79	1529954,30	Картометрический	0,1	–
6486	374260,43	1529955,89	Картометрический	0,1	–
6487	374273,78	1529965,89	Картометрический	0,1	–
6488	374287,55	1529974,65	Картометрический	0,1	–
6489	374301,51	1529983,61	Картометрический	0,1	–
6490	374302,85	1529982,85	Картометрический	0,1	–
6491	374317,68	1529992,86	Картометрический	0,1	–
6492	374330,49	1530003,24	Картометрический	0,1	–
6493	374331,45	1530004,08	Картометрический	0,1	–
6494	374345,96	1530013,15	Картометрический	0,1	–
6495	374360,45	1530022,89	Картометрический	0,1	–
6496	374363,04	1530029,87	Картометрический	0,1	–
6497	374377,47	1530041,03	Картометрический	0,1	–
6498	374378,84	1530038,75	Картометрический	0,1	–
6499	374396,46	1530050,68	Картометрический	0,1	–
6500	374383,97	1530069,35	Картометрический	0,1	–
6501	374393,08	1530075,58	Картометрический	0,1	–
6502	374395,13	1530072,53	Картометрический	0,1	–
6503	374405,67	1530080,11	Картометрический	0,1	–
6504	374416,30	1530087,72	Картометрический	0,1	–
6505	374426,04	1530070,87	Картометрический	0,1	–
6506	374432,59	1530073,84	Картометрический	0,1	–
6507	374442,84	1530080,97	Картометрический	0,1	–
6508	374442,63	1530081,84	Картометрический	0,1	–
6509	374443,68	1530082,22	Картометрический	0,1	–
6510	374456,66	1530091,82	Картометрический	0,1	–
6511	374460,20	1530092,88	Картометрический	0,1	–
6512	374474,05	1530102,52	Картометрический	0,1	–
6513	374488,19	1530111,95	Картометрический	0,1	–
6514	374489,96	1530113,46	Картометрический	0,1	–
6515	374502,85	1530121,73	Картометрический	0,1	–
6516	374505,65	1530117,73	Картометрический	0,1	–
6517	374519,56	1530126,37	Картометрический	0,1	–
6518	374522,02	1530128,21	Картометрический	0,1	–
6519	374517,42	1530135,30	Картометрический	0,1	–
6520	374520,20	1530134,63	Картометрический	0,1	–
6521	374531,38	1530141,86	Картометрический	0,1	–
6522	374544,25	1530149,96	Картометрический	0,1	–
6523	374553,30	1530148,85	Картометрический	0,1	–
6524	374565,87	1530157,61	Картометрический	0,1	–
6525	374561,45	1530161,06	Картометрический	0,1	–
6526	374575,09	1530170,71	Картометрический	0,1	–
6527	374575,47	1530171,26	Картометрический	0,1	–
6528	374590,81	1530181,94	Картометрический	0,1	–

1	2	3	4	5	6
6529	374604,03	1530190,21	Картометрический	0,1	–
6530	374619,12	1530200,05	Картометрический	0,1	–
6531	374632,43	1530209,58	Картометрический	0,1	–
6532	374649,06	1530220,47	Картометрический	0,1	–
6533	374664,77	1530232,18	Картометрический	0,1	–
6534	374667,20	1530234,07	Картометрический	0,1	–
6535	374679,68	1530242,57	Картометрический	0,1	–
6536	374682,80	1530237,40	Картометрический	0,1	–
6537	374694,63	1530245,67	Картометрический	0,1	–
6538	374697,11	1530246,61	Картометрический	0,1	–
6539	374694,51	1530253,05	Картометрический	0,1	–
6540	374711,17	1530264,68	Картометрический	0,1	–
6541	374715,60	1530259,15	Картометрический	0,1	–
6542	374728,96	1530268,23	Картометрический	0,1	–
6543	374724,56	1530274,45	Картометрический	0,1	–
6544	374726,91	1530276,04	Картометрический	0,1	–
6545	374745,66	1530289,50	Картометрический	0,1	–
6546	374747,57	1530293,91	Картометрический	0,1	–
6547	374748,52	1530294,08	Картометрический	0,1	–
6548	374755,96	1530300,83	Картометрический	0,1	–
6549	374760,82	1530297,10	Картометрический	0,1	–
6550	374766,23	1530292,48	Картометрический	0,1	–
6551	374766,88	1530292,90	Картометрический	0,1	–
6552	374777,56	1530282,80	Картометрический	0,1	–
6553	374857,06	1530206,49	Картометрический	0,1	–
6554	375014,25	1530054,02	Картометрический	0,1	–
6555	375018,21	1530049,99	Картометрический	0,1	–
6556	375022,27	1530045,88	Картометрический	0,1	–
6557	375025,21	1530042,90	Картометрический	0,1	–
6558	375033,89	1530033,64	Картометрический	0,1	–
6559	375036,38	1530031,36	Картометрический	0,1	–
6560	375042,28	1530045,65	Картометрический	0,1	–
6561	375054,23	1530074,58	Картометрический	0,1	–
6562	375085,45	1530151,27	Картометрический	0,1	–
6563	375085,91	1530151,32	Картометрический	0,1	–
6564	375094,21	1530171,43	Картометрический	0,1	–
6565	375105,65	1530160,10	Картометрический	0,1	–
6566	375111,23	1530154,03	Картометрический	0,1	–
6567	375111,47	1530154,33	Картометрический	0,1	–
6568	375122,09	1530143,82	Картометрический	0,1	–
6569	375135,39	1530143,84	Картометрический	0,1	–
6570	375130,78	1530133,73	Картометрический	0,1	–
6571	375128,20	1530126,66	Картометрический	0,1	–
6572	375125,88	1530121,40	Картометрический	0,1	–
6573	375123,39	1530115,75	Картометрический	0,1	–

1	2	3	4	5	6
6574	375107,03	1530083,85	Картометрический	0,1	–
6575	375105,82	1530081,89	Картометрический	0,1	–
6576	375101,47	1530074,86	Картометрический	0,1	–
6577	375093,64	1530059,33	Картометрический	0,1	–
6578	375092,88	1530052,80	Картометрический	0,1	–
6579	375079,02	1530019,31	Картометрический	0,1	–
6580	375075,85	1530013,42	Картометрический	0,1	–
6581	375071,42	1530010,46	Картометрический	0,1	–
6582	375059,91	1530018,28	Картометрический	0,1	–
6583	375053,01	1530003,12	Картометрический	0,1	–
6584	375065,76	1529986,61	Картометрический	0,1	–
6585	375066,64	1529984,93	Картометрический	0,1	–
6586	375058,10	1529963,69	Картометрический	0,1	–
6587	375053,69	1529957,40	Картометрический	0,1	–
6588	375042,08	1529914,37	Картометрический	0,1	–
6589	375031,94	1529872,19	Картометрический	0,1	–
6590	375027,32	1529859,80	Картометрический	0,1	–
6591	375024,48	1529856,90	Картометрический	0,1	–
6592	375020,08	1529855,80	Картометрический	0,1	–
6593	375018,86	1529851,41	Картометрический	0,1	–
6594	375016,96	1529841,70	Картометрический	0,1	–
6595	375023,88	1529840,88	Картометрический	0,1	–
6596	375025,88	1529836,68	Картометрический	0,1	–
6597	375025,58	1529831,21	Картометрический	0,1	–
6598	375017,78	1529792,18	Картометрический	0,1	–
6599	375012,22	1529747,80	Картометрический	0,1	–
6600	375010,32	1529727,59	Картометрический	0,1	–
6601	375007,59	1529720,96	Картометрический	0,1	–
6602	374994,10	1529713,59	Картометрический	0,1	–
6603	374994,21	1529699,44	Картометрический	0,1	–
6604	375000,71	1529699,40	Картометрический	0,1	–
6605	375004,32	1529695,30	Картометрический	0,1	–
6606	375004,42	1529684,78	Картометрический	0,1	–
6607	375003,38	1529651,44	Картометрический	0,1	–
6608	375006,53	1529566,85	Картометрический	0,1	–
6609	375010,11	1529518,67	Картометрический	0,1	–
6610	375013,90	1529479,97	Картометрический	0,1	–
6611	375014,84	1529436,94	Картометрический	0,1	–
6612	375011,69	1529431,26	Картометрический	0,1	–
6613	375012,10	1529414,22	Картометрический	0,1	–
6614	375015,16	1529410,74	Картометрический	0,1	–
6615	375017,05	1529381,70	Картометрический	0,1	–
6616	375014,73	1529377,19	Картометрический	0,1	–
6617	375011,42	1529373,48	Картометрический	0,1	–
6618	375011,78	1529362,67	Картометрический	0,1	–

1	2	3	4	5	6
6619	375016,20	1529358,47	Картометрический	0,1	–
6620	375017,57	1529354,68	Картометрический	0,1	–
6621	375013,52	1529307,12	Картометрический	0,1	–
6622	375009,54	1529302,28	Картометрический	0,1	–
6623	375005,07	1529299,93	Картометрический	0,1	–
6624	374999,32	1529297,24	Картометрический	0,1	–
6625	374999,09	1529289,31	Картометрический	0,1	–
6626	375008,26	1529285,14	Картометрический	0,1	–
6627	375008,48	1529276,72	Картометрический	0,1	–
6628	374993,01	1529203,92	Картометрический	0,1	–
6629	374991,41	1529198,78	Картометрический	0,1	–
6630	374983,86	1529170,37	Картометрический	0,1	–
6631	374971,86	1529124,62	Картометрический	0,1	–
6632	374954,84	1529068,24	Картометрический	0,1	–
6633	374941,74	1529030,63	Картометрический	0,1	–
6634	374963,56	1529015,84	Картометрический	0,1	–
6635	374968,16	1529027,46	Картометрический	0,1	–
6636	374975,18	1529050,31	Картометрический	0,1	–
6637	374998,30	1529125,52	Картометрический	0,1	–
6638	375020,85	1529198,92	Картометрический	0,1	–
6639	375021,91	1529205,02	Картометрический	0,1	–
6640	375038,68	1529301,19	Картометрический	0,1	–
6641	375042,76	1529324,60	Картометрический	0,1	–
6642	375050,37	1529362,24	Картометрический	0,1	–
6643	375049,56	1529374,79	Картометрический	0,1	–
6644	375046,65	1529442,42	Картометрический	0,1	–
6645	375043,10	1529487,72	Картометрический	0,1	–
6646	375038,28	1529552,80	Картометрический	0,1	–
6647	375037,59	1529562,76	Картометрический	0,1	–
6648	375035,52	1529592,25	Картометрический	0,1	–
6649	375034,50	1529643,41	Картометрический	0,1	–
6650	375034,26	1529654,91	Картометрический	0,1	–
6651	375041,55	1529726,91	Картометрический	0,1	–
6652	375042,33	1529734,60	Картометрический	0,1	–
6653	375046,11	1529787,23	Картометрический	0,1	–
6654	375056,08	1529839,48	Картометрический	0,1	–
6655	375062,84	1529871,79	Картометрический	0,1	–
6656	375067,63	1529894,70	Картометрический	0,1	–
6657	375070,07	1529900,82	Картометрический	0,1	–
6658	375073,07	1529908,36	Картометрический	0,1	–
6659	375079,41	1529924,24	Картометрический	0,1	–
6660	375099,18	1529973,92	Картометрический	0,1	–
6661	375117,64	1530016,07	Картометрический	0,1	–
6662	375131,72	1530053,32	Картометрический	0,1	–
6663	375154,40	1530108,03	Картометрический	0,1	–

1	2	3	4	5	6
6664	375160,76	1530122,08	Картометрический	0,1	–
6665	375170,00	1530137,03	Картометрический	0,1	–
6666	375212,32	1530193,57	Картометрический	0,1	–
6667	375292,32	1530298,60	Картометрический	0,1	–
6668	375294,90	1530301,64	Картометрический	0,1	–
6669	375300,99	1530297,82	Картометрический	0,1	–
6670	375302,22	1530299,27	Картометрический	0,1	–
6671	375366,24	1530374,54	Картометрический	0,1	–
6672	375476,13	1530503,75	Картометрический	0,1	–
6673	375547,46	1530587,51	Картометрический	0,1	–
6674	375571,20	1530615,31	Картометрический	0,1	–
6675	375599,40	1530648,63	Картометрический	0,1	–
6676	375598,74	1530650,26	Картометрический	0,1	–
6677	375601,79	1530651,55	Картометрический	0,1	–
6678	375666,38	1530727,52	Картометрический	0,1	–
6679	375830,26	1530912,39	Картометрический	0,1	–
6680	375919,45	1531014,68	Картометрический	0,1	–
6681	375913,16	1531022,38	Картометрический	0,1	–
6682	376367,95	1531535,87	Картометрический	0,1	–
6683	376383,10	1531551,68	Картометрический	0,1	–
6684	376544,58	1531736,23	Картометрический	0,1	–
6685	376588,15	1531786,01	Картометрический	0,1	–
6686	376595,62	1531781,08	Картометрический	0,1	–
6687	376597,21	1531780,02	Картометрический	0,1	–
6688	376605,94	1531774,26	Картометрический	0,1	–
6689	376610,13	1531773,29	Картометрический	0,1	–
6690	376671,38	1531732,30	Картометрический	0,1	–
6691	376711,73	1531705,07	Картометрический	0,1	–
6692	376716,37	1531701,94	Картометрический	0,1	–
6693	376723,92	1531696,86	Картометрический	0,1	–
6694	376728,59	1531693,71	Картометрический	0,1	–
6695	376761,37	1531671,58	Картометрический	0,1	–
6696	376775,74	1531662,11	Картометрический	0,1	–
6697	376822,78	1531631,09	Картометрический	0,1	–
6698	376825,28	1531629,44	Картометрический	0,1	–
6699	376837,72	1531621,26	Картометрический	0,1	–
6700	376840,25	1531619,59	Картометрический	0,1	–
6701	376866,76	1531602,11	Картометрический	0,1	–
6702	376862,62	1531598,22	Картометрический	0,1	–
6703	376776,50	1531513,50	Картометрический	0,1	–
6704	376765,60	1531482,50	Картометрический	0,1	–
6705	376709,85	1531421,43	Картометрический	0,1	–
6706	376717,71	1531404,11	Картометрический	0,1	–
6707	376764,18	1531301,74	Картометрический	0,1	–
6708	376758,87	1531291,08	Картометрический	0,1	–

1	2	3	4	5	6
6709	376759,02	1531290,93	Картометрический	0,1	–
6710	376754,26	1531280,45	Картометрический	0,1	–
6711	376736,40	1531240,80	Картометрический	0,1	–
6712	376728,26	1531223,05	Картометрический	0,1	–
6713	376743,42	1531194,37	Картометрический	0,1	–
6714	376747,53	1531186,59	Картометрический	0,1	–
6715	376780,75	1531124,11	Картометрический	0,1	–
6716	376807,78	1531072,69	Картометрический	0,1	–
6717	376808,44	1531071,44	Картометрический	0,1	–
6718	376800,61	1531049,30	Картометрический	0,1	–
6719	376799,53	1531046,23	Картометрический	0,1	–
6720	376788,08	1531013,83	Картометрический	0,1	–
6721	376782,05	1530996,78	Картометрический	0,1	–
6722	376780,95	1530993,66	Картометрический	0,1	–
6723	376777,72	1530984,53	Картометрический	0,1	–
6724	376777,58	1530984,12	Картометрический	0,1	–
6725	376775,34	1530977,78	Картометрический	0,1	–
6726	376772,62	1530970,09	Картометрический	0,1	–
6727	376767,73	1530956,27	Картометрический	0,1	–
6728	376777,01	1530943,58	Картометрический	0,1	–
6729	376786,26	1530930,93	Картометрический	0,1	–
6730	376786,42	1530930,71	Картометрический	0,1	–
6731	376815,94	1530890,39	Картометрический	0,1	–
6732	376845,95	1530849,38	Картометрический	0,1	–
6733	376846,60	1530848,49	Картометрический	0,1	–
6734	376875,72	1530808,68	Картометрический	0,1	–
6735	376905,18	1530768,42	Картометрический	0,1	–
6736	376904,55	1530767,96	Картометрический	0,1	–
6737	376880,97	1530750,71	Картометрический	0,1	–
6738	376867,81	1530741,90	Картометрический	0,1	–
6739	376865,30	1530740,22	Картометрический	0,1	–
6740	376857,82	1530735,22	Картометрический	0,1	–
6741	376844,47	1530726,30	Картометрический	0,1	–
6742	376838,90	1530722,58	Картометрический	0,1	–
6743	376808,99	1530762,73	Картометрический	0,1	–
6744	376806,02	1530766,65	Картометрический	0,1	–
6745	376806,15	1530766,76	Картометрический	0,1	–
6746	376777,33	1530805,43	Картометрический	0,1	–
6747	376748,19	1530845,63	Картометрический	0,1	–
6748	376717,73	1530885,81	Картометрический	0,1	–
6749	376651,29	1530837,32	Картометрический	0,1	–
6750	376642,59	1530832,27	Картометрический	0,1	–
6751	376672,82	1530781,97	Картометрический	0,1	–
6752	376670,86	1530780,76	Картометрический	0,1	–
6753	376667,64	1530778,38	Картометрический	0,1	–

1	2	3	4	5	6
6754	376592,78	1530733,35	Картометрический	0,1	–
6755	376604,71	1530713,63	Картометрический	0,1	–
6756	376601,94	1530708,03	Картометрический	0,1	–
6757	376604,46	1530709,70	Картометрический	0,1	–
6758	376605,21	1530710,19	Картометрический	0,1	–
6759	376619,46	1530685,89	Картометрический	0,1	–
6760	376584,83	1530663,19	Картометрический	0,1	–
6761	376581,40	1530667,90	Картометрический	0,1	–
6762	376548,80	1530635,10	Картометрический	0,1	–
6763	376536,59	1530629,22	Картометрический	0,1	–
6764	376519,24	1530620,88	Картометрический	0,1	–
6765	376491,86	1530607,68	Картометрический	0,1	–
6766	376488,01	1530605,82	Картометрический	0,1	–
6767	376464,36	1530594,42	Картометрический	0,1	–
6768	376449,45	1530587,23	Картометрический	0,1	–
6769	376413,92	1530570,12	Картометрический	0,1	–
6770	376393,17	1530555,08	Картометрический	0,1	–
6771	376348,69	1530522,76	Картометрический	0,1	–
6772	376336,50	1530515,88	Картометрический	0,1	–
6773	376332,90	1530513,85	Картометрический	0,1	–
6774	376323,42	1530508,33	Картометрический	0,1	–
6775	376210,77	1530442,74	Картометрический	0,1	–
6776	376160,25	1530392,79	Картометрический	0,1	–
6777	376152,51	1530385,14	Картометрический	0,1	–
6778	376144,50	1530377,22	Картометрический	0,1	–
6779	376127,37	1530360,28	Картометрический	0,1	–
6780	376112,16	1530345,24	Картометрический	0,1	–
6781	376103,83	1530339,58	Картометрический	0,1	–
6782	376085,56	1530327,17	Картометрический	0,1	–
6783	376038,30	1530295,07	Картометрический	0,1	–
6784	376021,63	1530279,31	Картометрический	0,1	–
6785	376010,73	1530269,01	Картометрический	0,1	–
6786	375971,20	1530231,64	Картометрический	0,1	–
6787	375932,09	1530196,09	Картометрический	0,1	–
6788	375916,32	1530181,34	Картометрический	0,1	–
6789	375934,63	1530161,51	Картометрический	0,1	–
6790	375935,38	1530160,70	Картометрический	0,1	–
6791	375945,30	1530149,95	Картометрический	0,1	–
6792	375954,69	1530140,05	Картометрический	0,1	–
6793	375974,13	1530119,52	Картометрический	0,1	–
6794	375993,54	1530099,02	Картометрический	0,1	–
6795	375996,60	1530095,79	Картометрический	0,1	–
6796	376012,93	1530078,54	Картометрический	0,1	–
6797	376032,30	1530058,09	Картометрический	0,1	–
6798	376047,80	1530041,72	Картометрический	0,1	–

1	2	3	4	5	6
6799	376051,65	1530037,66	Картометрический	0,1	–
6800	376057,14	1530031,89	Картометрический	0,1	–
6801	376057,72	1530031,27	Картометрический	0,1	–
6802	376081,22	1530006,54	Картометрический	0,1	–
6803	376083,33	1530004,32	Картометрический	0,1	–
6804	376087,30	1530000,14	Картометрический	0,1	–
6805	376117,34	1530007,35	Картометрический	0,1	–
6806	376121,31	1530008,31	Картометрический	0,1	–
6807	376149,77	1530015,14	Картометрический	0,1	–
6808	376156,81	1530016,76	Картометрический	0,1	–
6809	376166,62	1530019,02	Картометрический	0,1	–
6810	376176,22	1530021,24	Картометрический	0,1	–
6811	376214,74	1530030,11	Картометрический	0,1	–
6812	376253,75	1530039,10	Картометрический	0,1	–
6813	376268,37	1530042,47	Картометрический	0,1	–
6814	376307,40	1530051,47	Картометрический	0,1	–
6815	376311,40	1530052,39	Картометрический	0,1	–
6816	376354,01	1530060,01	Картометрический	0,1	–
6817	376432,10	1530073,98	Картометрический	0,1	–
6818	376433,01	1530070,14	Картометрический	0,1	–
6819	376433,88	1530066,46	Картометрический	0,1	–
6820	376446,55	1530012,95	Картометрический	0,1	–
6821	376457,99	1529964,65	Картометрический	0,1	–
6822	376469,57	1529915,74	Картометрический	0,1	–
6823	376480,21	1529870,83	Картометрический	0,1	–
6824	376489,32	1529832,38	Картометрический	0,1	–
6825	376494,08	1529812,29	Картометрический	0,1	–
6826	376537,51	1529628,93	Картометрический	0,1	–
6827	376563,82	1529625,80	Картометрический	0,1	–
6828	376569,50	1529600,11	Картометрический	0,1	–
6829	376576,12	1529570,16	Картометрический	0,1	–
6830	376579,35	1529555,59	Картометрический	0,1	–
6831	376585,77	1529526,52	Картометрический	0,1	–
6832	376589,76	1529508,49	Картометрический	0,1	–
6833	376592,20	1529497,47	Картометрический	0,1	–
6834	376598,61	1529468,43	Картометрический	0,1	–
6835	376605,02	1529439,42	Картометрический	0,1	–
6836	376609,72	1529418,17	Картометрический	0,1	–
6837	376611,43	1529410,43	Картометрический	0,1	–
6838	376617,84	1529381,45	Картометрический	0,1	–
6839	376624,24	1529352,50	Картометрический	0,1	–
6840	376630,63	1529323,56	Картометрический	0,1	–
6841	376637,02	1529294,65	Картометрический	0,1	–
6842	376639,19	1529284,83	Картометрический	0,1	–
6843	376652,36	1529225,24	Картометрический	0,1	–

1	2	3	4	5	6
6844	376673,06	1529229,48	Картометрический	0,1	–
6845	376676,94	1529221,52	Картометрический	0,1	–
6846	376665,88	1529210,12	Картометрический	0,1	–
6847	376692,13	1529069,24	Картометрический	0,1	–
6848	376718,05	1528957,54	Картометрический	0,1	–
6849	376741,87	1528848,09	Картометрический	0,1	–
6850	376761,58	1528751,47	Картометрический	0,1	–
6851	376791,01	1528649,41	Картометрический	0,1	–
6852	376800,28	1528606,11	Картометрический	0,1	–
6853	376794,60	1528600,80	Картометрический	0,1	–
6854	376744,64	1528595,33	Картометрический	0,1	–
6855	376744,05	1528584,01	Картометрический	0,1	–
6856	376731,37	1528583,06	Картометрический	0,1	–
6857	376731,75	1528564,40	Картометрический	0,1	–
6858	376719,72	1528563,56	Картометрический	0,1	–
6859	376716,19	1528554,95	Картометрический	0,1	–
6860	376731,95	1528554,35	Картометрический	0,1	–
6861	376732,53	1528525,66	Картометрический	0,1	–
6862	376733,25	1528489,94	Картометрический	0,1	–
6863	376733,98	1528453,65	Картометрический	0,1	–
6864	376734,84	1528411,30	Картометрический	0,1	–
6865	376735,66	1528370,91	Картометрический	0,1	–
6866	376736,01	1528353,17	Картометрический	0,1	–
6867	376736,54	1528327,30	Картометрический	0,1	–
6868	376737,02	1528302,92	Картометрический	0,1	–
6869	376737,43	1528282,92	Картометрический	0,1	–
6870	376739,42	1528184,60	Картометрический	0,1	–
6871	376688,26	1528185,26	Картометрический	0,1	–
6872	376642,27	1528185,86	Картометрический	0,1	–
6873	376607,88	1528186,30	Картометрический	0,1	–
6874	376606,65	1528185,02	Картометрический	0,1	–
6875	376604,53	1528182,81	Картометрический	0,1	–
6876	376588,98	1528166,60	Картометрический	0,1	–
6877	376583,76	1528161,16	Картометрический	0,1	–
6878	376566,84	1528143,53	Картометрический	0,1	–
6879	376550,60	1528126,60	Картометрический	0,1	–
6880	376548,74	1528124,66	Картометрический	0,1	–
6881	376528,02	1528103,06	Картометрический	0,1	–
6882	376523,50	1528098,36	Картометрический	0,1	–
6883	376492,09	1528065,62	Картометрический	0,1	–
6884	376469,04	1528065,18	Картометрический	0,1	–
6885	376370,08	1528063,29	Картометрический	0,1	–
6886	376338,29	1528062,68	Картометрический	0,1	–
6887	376306,30	1528062,07	Картометрический	0,1	–
6888	376274,21	1528061,45	Картометрический	0,1	–

1	2	3	4	5	6
6889	376258,07	1528061,14	Картометрический	0,1	–
6890	376241,93	1528060,84	Картометрический	0,1	–
6891	376209,14	1528060,21	Картометрический	0,1	–
6892	376179,65	1528059,64	Картометрический	0,1	–
6893	376150,71	1528059,09	Картометрический	0,1	–
6894	376118,45	1528058,45	Картометрический	0,1	–
6895	376115,35	1528058,41	Картометрический	0,1	–
6896	376094,98	1528043,18	Картометрический	0,1	–
6897	376092,53	1528041,35	Картометрический	0,1	–
6898	376037,24	1528000,03	Картометрический	0,1	–
6899	376038,00	1528030,57	Картометрический	0,1	–
6900	376038,48	1528049,79	Картометрический	0,1	–
6901	376019,81	1528071,75	Картометрический	0,1	–
6902	376025,30	1528107,97	Картометрический	0,1	–
6903	376027,89	1528125,03	Картометрический	0,1	–
6904	376029,99	1528129,79	Картометрический	0,1	–
6905	376030,91	1528131,88	Картометрический	0,1	–
6906	376046,96	1528168,31	Картометрический	0,1	–
6907	376050,47	1528176,27	Картометрический	0,1	–
6908	376060,09	1528198,11	Картометрический	0,1	–
6909	376068,41	1528216,99	Картометрический	0,1	–
6910	376068,80	1528226,46	Картометрический	0,1	–
6911	376069,62	1528246,27	Картометрический	0,1	–
6912	376070,16	1528259,36	Картометрический	0,1	–
6913	376070,94	1528278,11	Картометрический	0,1	–
6914	376071,81	1528299,20	Картометрический	0,1	–
6915	376072,23	1528309,34	Картометрический	0,1	–
6916	376073,45	1528312,80	Картометрический	0,1	–
6917	376084,12	1528343,18	Картометрический	0,1	–
6918	376087,92	1528354,00	Картометрический	0,1	–
6919	376093,04	1528368,55	Картометрический	0,1	–
6920	376095,56	1528375,73	Картометрический	0,1	–
6921	376095,64	1528382,78	Картометрический	0,1	–
6922	376095,74	1528392,41	Картометрический	0,1	–
6923	376095,86	1528404,01	Картометрический	0,1	–
6924	376093,51	1528410,27	Картометрический	0,1	–
6925	376093,97	1528419,05	Картометрический	0,1	–
6926	376094,80	1528434,92	Картометрический	0,1	–
6927	376094,10	1528448,45	Картометрический	0,1	–
6928	376093,72	1528455,91	Картометрический	0,1	–
6929	376095,96	1528460,69	Картометрический	0,1	–
6930	376101,23	1528471,90	Картометрический	0,1	–
6931	376112,60	1528482,43	Картометрический	0,1	–
6932	376117,57	1528487,02	Картометрический	0,1	–
6933	376046,65	1528477,21	Картометрический	0,1	–

1	2	3	4	5	6
6934	375927,24	1528453,04	Картометрический	0,1	–
6935	375829,63	1528431,59	Картометрический	0,1	–
6936	375834,54	1528427,70	Картометрический	0,1	–
6937	375783,56	1528413,67	Картометрический	0,1	–
6938	375769,62	1528407,99	Картометрический	0,1	–
6939	375756,01	1528402,45	Картометрический	0,1	–
6940	375713,20	1528378,32	Картометрический	0,1	–
6941	375688,26	1528357,13	Картометрический	0,1	–
6942	375658,82	1528325,29	Картометрический	0,1	–
6943	375631,78	1528297,77	Картометрический	0,1	–
6944	375620,45	1528295,52	Картометрический	0,1	–
6945	375618,90	1528306,03	Картометрический	0,1	–
6946	375280,13	1528471,12	Картометрический	0,1	–
6947	375255,20	1528483,27	Картометрический	0,1	–
6948	375255,31	1528475,83	Картометрический	0,1	–
6949	375249,34	1528457,68	Картометрический	0,1	–
6950	375248,45	1528456,74	Картометрический	0,1	–
6951	375248,33	1528456,61	Картометрический	0,1	–
6952	375248,23	1528456,50	Картометрический	0,1	–
6953	375207,06	1528350,19	Картометрический	0,1	–
6954	375189,75	1528305,48	Картометрический	0,1	–
6955	375155,75	1528217,69	Картометрический	0,1	–
6956	375152,61	1528209,57	Картометрический	0,1	–
6957	375128,86	1528148,24	Картометрический	0,1	–
6958	375081,04	1528003,70	Картометрический	0,1	–
6959	375103,12	1527994,65	Картометрический	0,1	–
6960	375241,81	1527937,78	Картометрический	0,1	–
6961	375257,95	1527930,08	Картометрический	0,1	–
6962	375277,78	1527979,78	Картометрический	0,1	–
6963	375329,53	1527962,89	Картометрический	0,1	–
6964	375334,57	1527961,24	Картометрический	0,1	–
6965	375399,57	1527940,02	Картометрический	0,1	–
6966	375393,67	1527928,60	Картометрический	0,1	–
6967	375397,10	1527914,37	Картометрический	0,1	–
6968	375408,06	1527896,55	Картометрический	0,1	–
6969	375405,30	1527883,68	Картометрический	0,1	–
6970	375387,09	1527881,62	Картометрический	0,1	–
6971	375379,40	1527863,03	Картометрический	0,1	–
6972	375368,96	1527864,98	Картометрический	0,1	–
6973	375358,25	1527823,60	Картометрический	0,1	–
6974	375353,40	1527804,84	Картометрический	0,1	–
6975	375344,50	1527791,80	Картометрический	0,1	–
6976	375318,61	1527753,87	Картометрический	0,1	–
6977	375249,11	1527802,11	Картометрический	0,1	–
6978	375235,10	1527810,89	Картометрический	0,1	–

1	2	3	4	5	6
6979	375188,48	1527845,63	Картометрический	0,1	–
6980	375184,61	1527848,51	Картометрический	0,1	–
6981	375184,05	1527839,19	Картометрический	0,1	–
6982	375178,70	1527843,26	Картометрический	0,1	–
6983	375190,14	1527884,14	Картометрический	0,1	–
6984	375097,39	1527924,19	Картометрический	0,1	–
6985	375081,41	1527931,14	Картометрический	0,1	–
6986	375059,39	1527940,66	Картометрический	0,1	–
6987	375057,19	1527938,77	Картометрический	0,1	–
6988	375048,40	1527912,06	Картометрический	0,1	–
6989	375025,19	1527891,72	Картометрический	0,1	–
6990	375028,41	1527887,64	Картометрический	0,1	–
6991	374997,37	1527861,06	Картометрический	0,1	–
6992	374977,42	1527843,98	Картометрический	0,1	–
6993	374957,80	1527827,18	Картометрический	0,1	–
6994	374936,19	1527808,68	Картометрический	0,1	–
6995	374929,23	1527802,72	Картометрический	0,1	–
6996	374901,57	1527841,72	Картометрический	0,1	–
6997	374844,10	1527899,13	Картометрический	0,1	–
6998	374840,70	1527895,88	Картометрический	0,1	–
6999	374842,63	1527893,85	Картометрический	0,1	–
7000	374819,71	1527871,82	Картометрический	0,1	–
7001	374815,63	1527872,70	Картометрический	0,1	–
7002	374814,16	1527872,23	Картометрический	0,1	–
7003	374807,76	1527878,57	Картометрический	0,1	–
7004	374764,44	1527837,00	Картометрический	0,1	–
7005	374736,45	1527866,03	Картометрический	0,1	–
7006	374736,31	1527881,93	Картометрический	0,1	–
7007	374727,91	1527893,17	Картометрический	0,1	–
7008	374724,48	1527897,75	Картометрический	0,1	–
7009	374727,35	1527900,44	Картометрический	0,1	–
7010	374784,46	1527954,10	Картометрический	0,1	–
7011	374775,13	1527964,14	Картометрический	0,1	–
7012	374755,05	1527978,44	Картометрический	0,1	–
7013	374722,71	1528001,48	Картометрический	0,1	–
7014	374714,87	1527992,57	Картометрический	0,1	–
7015	374714,50	1527992,89	Картометрический	0,1	–
7016	374703,99	1527968,48	Картометрический	0,1	–
7017	374693,42	1527943,93	Картометрический	0,1	–
7018	374690,92	1527940,19	Картометрический	0,1	–
7019	374689,28	1527936,34	Картометрический	0,1	–
7020	374683,80	1527923,47	Картометрический	0,1	–
7021	374680,00	1527918,81	Картометрический	0,1	–
7022	374676,20	1527914,86	Картометрический	0,1	–
7023	374669,85	1527908,24	Картометрический	0,1	–

1	2	3	4	5	6
7024	374667,02	1527905,29	Картометрический	0,1	–
7025	374652,43	1527916,02	Картометрический	0,1	–
7026	374624,11	1527928,69	Картометрический	0,1	–
7027	374617,19	1527926,54	Картометрический	0,1	–
7028	374603,13	1527908,28	Картометрический	0,1	–
7029	374586,59	1527920,98	Картометрический	0,1	–
7030	374575,58	1527920,25	Картометрический	0,1	–
7031	374573,21	1527914,34	Картометрический	0,1	–
7032	374576,97	1527895,89	Картометрический	0,1	–
7033	374575,90	1527877,70	Картометрический	0,1	–
7034	374570,47	1527864,21	Картометрический	0,1	–
7035	374565,95	1527854,69	Картометрический	0,1	–
7036	374538,32	1527814,78	Картометрический	0,1	–
7037	374510,51	1527779,59	Картометрический	0,1	–
7038	374502,14	1527766,70	Картометрический	0,1	–
7039	374483,60	1527743,24	Картометрический	0,1	–
7040	374479,02	1527747,53	Картометрический	0,1	–
6260	374471,14	1527741,73	Картометрический	0,1	–
7041	401678,68	1527891,11	Картометрический	0,1	–
7042	401663,16	1527905,23	Картометрический	0,1	–
7043	401643,14	1527930,18	Картометрический	0,1	–
7044	401625,06	1527955,76	Картометрический	0,1	–
7045	401615,39	1527973,00	Картометрический	0,1	–
7046	401605,70	1527999,46	Картометрический	0,1	–
7047	401608,82	1528012,75	Картометрический	0,1	–
7048	401617,32	1528012,97	Картометрический	0,1	–
7049	401617,32	1528002,33	Картометрический	0,1	–
7050	401617,94	1527999,11	Картометрический	0,1	–
7051	401619,18	1527995,89	Картометрический	0,1	–
7052	401621,32	1527992,93	Картометрический	0,1	–
7053	401627,07	1527985,72	Картометрический	0,1	–
7054	401632,28	1527983,88	Картометрический	0,1	–
7055	401642,79	1527980,36	Картометрический	0,1	–
7056	401680,85	1527931,68	Картометрический	0,1	–
7057	401682,79	1527916,40	Картометрический	0,1	–
7058	401679,38	1527911,18	Картометрический	0,1	–
7059	401677,65	1527908,72	Картометрический	0,1	–
7060	401676,90	1527906,38	Картометрический	0,1	–
7061	401677,04	1527903,56	Картометрический	0,1	–
7062	401677,93	1527896,74	Картометрический	0,1	–
7041	401678,68	1527891,11	Картометрический	0,1	–
7063	401217,72	1528122,14	Картометрический	0,1	–
7064	401993,68	1528192,85	Картометрический	0,1	–
7065	402245,93	1528214,05	Картометрический	0,1	–
7066	402186,56	1528271,62	Картометрический	0,1	–

1	2	3	4	5	6
7067	402113,68	1528333,52	Картометрический	0,1	–
7068	402067,04	1528383,92	Картометрический	0,1	–
7069	402021,88	1528436,97	Картометрический	0,1	–
7070	402016,44	1528466,20	Картометрический	0,1	–
7071	402068,32	1528627,48	Картометрический	0,1	–
7072	402122,77	1528765,68	Картометрический	0,1	–
7073	402126,53	1528775,22	Картометрический	0,1	–
7074	402140,16	1528832,51	Картометрический	0,1	–
7075	402182,72	1528945,31	Картометрический	0,1	–
7076	402189,66	1528963,71	Картометрический	0,1	–
7077	402204,24	1528989,89	Картометрический	0,1	–
7078	402262,58	1529172,34	Картометрический	0,1	–
7079	402320,36	1529258,59	Картометрический	0,1	–
7080	402354,50	1529355,78	Картометрический	0,1	–
7081	402350,75	1529451,73	Картометрический	0,1	–
7082	402359,92	1529634,23	Картометрический	0,1	–
7083	402345,90	1529627,27	Картометрический	0,1	–
7084	402339,94	1529624,32	Картометрический	0,1	–
7085	402304,98	1529607,03	Картометрический	0,1	–
7086	402246,38	1529563,67	Картометрический	0,1	–
7087	402093,83	1529434,57	Картометрический	0,1	–
7088	402019,45	1529371,42	Картометрический	0,1	–
7089	401952,72	1529302,26	Картометрический	0,1	–
7090	401897,00	1529223,42	Картометрический	0,1	–
7091	401863,31	1529159,92	Картометрический	0,1	–
7092	401841,41	1529102,66	Картометрический	0,1	–
7093	401825,62	1529045,39	Картометрический	0,1	–
7094	401785,48	1528846,80	Картометрический	0,1	–
7095	401754,01	1528749,27	Картометрический	0,1	–
7096	401716,65	1528678,55	Картометрический	0,1	–
7097	401670,62	1528616,51	Картометрический	0,1	–
7098	401620,46	1528559,58	Картометрический	0,1	–
7099	401583,32	1528521,21	Картометрический	0,1	–
7100	401541,74	1528477,96	Картометрический	0,1	–
7101	401501,27	1528430,58	Картометрический	0,1	–
7102	401493,48	1528422,25	Картометрический	0,1	–
7103	401363,49	1528267,25	Картометрический	0,1	–
7104	401312,46	1528212,65	Картометрический	0,1	–
7105	401263,75	1528160,06	Картометрический	0,1	–
7063	401217,72	1528122,14	Картометрический	0,1	–
7106	377229,68	1528257,85	Картометрический	0,1	–
7107	377217,87	1528258,12	Картометрический	0,1	–
7108	377199,91	1528258,16	Картометрический	0,1	–
7109	377200,68	1528288,42	Картометрический	0,1	–
7110	377197,80	1528350,18	Картометрический	0,1	–

1	2	3	4	5	6
7111	377200,53	1528460,86	Картометрический	0,1	–
7112	377202,43	1528478,10	Картометрический	0,1	–
7113	377205,00	1528503,70	Картометрический	0,1	–
7114	377213,01	1528570,41	Картометрический	0,1	–
7115	377217,26	1528572,37	Картометрический	0,1	–
7116	377224,26	1528571,96	Картометрический	0,1	–
7117	377230,88	1528571,59	Картометрический	0,1	–
7118	377250,95	1528570,46	Картометрический	0,1	–
7119	377252,01	1528570,20	Картометрический	0,1	–
7120	377250,98	1528570,46	Картометрический	0,1	–
7121	377254,92	1528587,78	Картометрический	0,1	–
7122	377255,56	1528588,47	Картометрический	0,1	–
7123	377285,72	1528600,06	Картометрический	0,1	–
7124	377306,94	1528606,90	Картометрический	0,1	–
7125	377315,72	1528605,47	Картометрический	0,1	–
7126	377417,25	1528589,52	Картометрический	0,1	–
7127	377446,49	1528593,44	Картометрический	0,1	–
7128	377459,76	1528598,25	Картометрический	0,1	–
7129	377469,07	1528604,03	Картометрический	0,1	–
7130	377517,47	1528639,02	Картометрический	0,1	–
7131	377524,18	1528645,44	Картометрический	0,1	–
7132	377543,30	1528620,50	Картометрический	0,1	–
7133	377578,45	1528601,92	Картометрический	0,1	–
7134	377624,73	1528572,04	Картометрический	0,1	–
7135	377627,10	1528568,35	Картометрический	0,1	–
7136	377648,49	1528582,34	Картометрический	0,1	–
7137	377674,60	1528577,17	Картометрический	0,1	–
7138	377675,30	1528580,58	Картометрический	0,1	–
7139	377708,28	1528573,01	Картометрический	0,1	–
7140	377707,01	1528566,57	Картометрический	0,1	–
7141	377713,40	1528564,26	Картометрический	0,1	–
7142	377742,55	1528568,99	Картометрический	0,1	–
7143	377752,17	1528570,39	Картометрический	0,1	–
7144	377770,90	1528573,12	Картометрический	0,1	–
7145	377780,27	1528574,50	Картометрический	0,1	–
7146	377772,48	1528601,26	Картометрический	0,1	–
7147	377794,90	1528607,45	Картометрический	0,1	–
7148	377806,52	1528610,65	Картометрический	0,1	–
7149	377813,78	1528612,65	Картометрический	0,1	–
7150	377817,22	1528601,15	Картометрический	0,1	–
7151	377818,90	1528595,57	Картометрический	0,1	–
7152	377825,52	1528573,49	Картометрический	0,1	–
7153	377833,80	1528545,84	Картометрический	0,1	–
7154	377840,35	1528523,98	Картометрический	0,1	–
7155	377842,07	1528518,24	Картометрический	0,1	–

1	2	3	4	5	6
7156	377850,34	1528490,64	Картометрический	0,1	–
7157	377852,36	1528483,90	Картометрический	0,1	–
7158	377858,60	1528463,07	Картометрический	0,1	–
7159	377866,86	1528435,51	Картометрический	0,1	–
7160	377872,00	1528418,32	Картометрический	0,1	–
7161	377875,10	1528408,00	Картометрический	0,1	–
7162	377875,25	1528407,50	Картометрический	0,1	–
7163	377872,27	1528406,60	Картометрический	0,1	–
7164	377816,31	1528389,79	Картометрический	0,1	–
7165	377793,24	1528382,85	Картометрический	0,1	–
7166	377762,53	1528373,62	Картометрический	0,1	–
7167	377757,07	1528405,86	Картометрический	0,1	–
7168	377738,18	1528419,50	Картометрический	0,1	–
7169	377721,34	1528431,66	Картометрический	0,1	–
7170	377710,82	1528433,83	Картометрический	0,1	–
7171	377569,29	1528462,96	Картометрический	0,1	–
7172	377572,68	1528474,81	Картометрический	0,1	–
7173	377523,00	1528491,36	Картометрический	0,1	–
7174	377494,66	1528495,20	Картометрический	0,1	–
7175	377492,50	1528492,83	Картометрический	0,1	–
7176	377470,40	1528366,33	Картометрический	0,1	–
7177	377456,95	1528345,18	Картометрический	0,1	–
7178	377451,23	1528346,27	Картометрический	0,1	–
7179	377447,60	1528346,82	Картометрический	0,1	–
7180	377412,70	1528352,62	Картометрический	0,1	–
7181	377403,74	1528352,93	Картометрический	0,1	–
7182	377398,53	1528351,99	Картометрический	0,1	–
7183	377355,86	1528337,38	Картометрический	0,1	–
7184	377349,55	1528335,33	Картометрический	0,1	–
7185	377346,12	1528334,31	Картометрический	0,1	–
7186	377317,78	1528337,17	Картометрический	0,1	–
7187	377273,70	1528341,79	Картометрический	0,1	–
7188	377267,51	1528342,42	Картометрический	0,1	–
7189	377266,48	1528333,35	Картометрический	0,1	–
7190	377266,29	1528333,40	Картометрический	0,1	–
7191	377264,90	1528316,93	Картометрический	0,1	–
7192	377290,61	1528316,52	Картометрический	0,1	–
7193	377290,44	1528295,28	Картометрический	0,1	–
7194	377290,42	1528293,39	Картометрический	0,1	–
7195	377295,77	1528292,72	Картометрический	0,1	–
7196	377309,63	1528291,55	Картометрический	0,1	–
7197	377314,69	1528274,77	Картометрический	0,1	–
7198	377317,80	1528266,99	Картометрический	0,1	–
7199	377307,35	1528264,22	Картометрический	0,1	–
7200	377267,03	1528260,85	Картометрический	0,1	–

1	2	3	4	5	6
7201	377266,17	1528260,76	Картометрический	0,1	–
7202	377252,41	1528259,24	Картометрический	0,1	–
7203	377247,06	1528259,10	Картометрический	0,1	–
7204	377245,31	1528259,29	Картометрический	0,1	–
7106	377229,68	1528257,85	Картометрический	0,1	–
7205	402027,92	1528824,73	Картометрический	0,1	–
7206	402023,13	1528832,78	Картометрический	0,1	–
7207	402031,14	1528837,54	Картометрический	0,1	–
7208	402035,93	1528829,49	Картометрический	0,1	–
7205	402027,92	1528824,73	Картометрический	0,1	–
7209	402040,09	1528876,11	Картометрический	0,1	–
7210	402034,99	1528884,75	Картометрический	0,1	–
7211	402043,80	1528889,87	Картометрический	0,1	–
7212	402048,87	1528881,25	Картометрический	0,1	–
7209	402040,09	1528876,11	Картометрический	0,1	–
7213	401993,83	1528920,92	Картометрический	0,1	–
7214	401988,72	1528929,56	Картометрический	0,1	–
7215	401997,54	1528934,68	Картометрический	0,1	–
7216	402002,59	1528926,06	Картометрический	0,1	–
7213	401993,83	1528920,92	Картометрический	0,1	–
7217	401940,20	1529048,65	Картометрический	0,1	–
7218	401939,16	1529050,44	Картометрический	0,1	–
7219	401945,24	1529053,94	Картометрический	0,1	–
7220	401946,28	1529052,14	Картометрический	0,1	–
7217	401940,20	1529048,65	Картометрический	0,1	–
7221	401878,27	1529077,46	Картометрический	0,1	–
7222	401875,42	1529082,31	Картометрический	0,1	–
7223	401883,11	1529086,81	Картометрический	0,1	–
7224	401885,95	1529081,96	Картометрический	0,1	–
7221	401878,27	1529077,46	Картометрический	0,1	–
7225	401894,21	1529092,94	Картометрический	0,1	–
7226	401890,18	1529099,74	Картометрический	0,1	–
7227	401896,20	1529103,29	Картометрический	0,1	–
7228	401900,22	1529096,50	Картометрический	0,1	–
7225	401894,21	1529092,94	Картометрический	0,1	–
7229	382286,52	1529532,67	Картометрический	0,1	–
7230	382258,61	1529556,74	Картометрический	0,1	–
7231	382256,04	1529558,95	Картометрический	0,1	–
7232	382228,65	1529582,56	Картометрический	0,1	–
7233	382235,96	1529595,18	Картометрический	0,1	–
7234	382221,98	1529596,82	Картометрический	0,1	–
7235	382215,03	1529597,65	Картометрический	0,1	–
7236	382132,43	1529607,49	Картометрический	0,1	–
7237	382105,31	1529610,73	Картометрический	0,1	–
7238	382105,22	1529610,74	Картометрический	0,1	–

1	2	3	4	5	6
7239	382105,21	1529610,68	Картометрический	0,1	–
7240	382101,60	1529600,52	Картометрический	0,1	–
7241	382094,75	1529595,09	Картометрический	0,1	–
7242	382082,35	1529585,25	Картометрический	0,1	–
7243	382076,38	1529580,52	Картометрический	0,1	–
7244	382008,91	1529592,18	Картометрический	0,1	–
7245	382007,76	1529587,96	Картометрический	0,1	–
7246	382004,76	1529590,88	Картометрический	0,1	–
7247	382006,55	1529590,40	Картометрический	0,1	–
7248	382008,70	1529598,50	Картометрический	0,1	–
7249	382004,93	1529599,50	Картометрический	0,1	–
7250	382003,08	1529592,52	Картометрический	0,1	–
7251	382001,25	1529594,29	Картометрический	0,1	–
7252	382002,43	1529598,71	Картометрический	0,1	–
7253	381980,90	1529620,39	Картометрический	0,1	–
7254	381979,73	1529620,67	Картометрический	0,1	–
7255	381979,92	1529621,38	Картометрический	0,1	–
7256	381931,76	1529669,88	Картометрический	0,1	–
7257	381931,45	1529672,31	Картометрический	0,1	–
7258	381929,56	1529668,66	Картометрический	0,1	–
7259	381929,74	1529667,81	Картометрический	0,1	–
7260	381928,00	1529664,58	Картометрический	0,1	–
7261	381900,98	1529679,20	Картометрический	0,1	–
7262	381858,48	1529702,22	Картометрический	0,1	–
7263	381845,64	1529702,64	Картометрический	0,1	–
7264	381840,54	1529702,81	Картометрический	0,1	–
7265	381802,29	1529704,06	Картометрический	0,1	–
7266	381795,20	1529704,30	Картометрический	0,1	–
7267	381779,91	1529704,80	Картометрический	0,1	–
7268	381720,37	1529706,75	Картометрический	0,1	–
7269	381679,96	1529695,21	Картометрический	0,1	–
7270	381621,83	1529678,61	Картометрический	0,1	–
7271	381618,28	1529677,60	Картометрический	0,1	–
7272	381572,00	1529664,38	Картометрический	0,1	–
7273	381528,21	1529651,87	Картометрический	0,1	–
7274	381517,10	1529648,70	Картометрический	0,1	–
7275	381472,43	1529686,03	Картометрический	0,1	–
7276	381471,22	1529689,87	Картометрический	0,1	–
7277	381445,06	1529772,88	Картометрический	0,1	–
7278	381425,20	1529814,12	Картометрический	0,1	–
7279	381410,71	1529844,20	Картометрический	0,1	–
7280	381427,68	1529902,79	Картометрический	0,1	–
7281	381437,32	1529936,04	Картометрический	0,1	–
7282	381437,93	1529938,17	Картометрический	0,1	–
7283	381448,82	1529940,55	Картометрический	0,1	–

1	2	3	4	5	6
7284	381453,39	1529941,59	Картометрический	0,1	–
7285	381528,96	1529958,30	Картометрический	0,1	–
7286	381574,58	1529968,39	Картометрический	0,1	–
7287	381590,07	1529971,81	Картометрический	0,1	–
7288	381685,26	1530089,18	Картометрический	0,1	–
7289	381732,51	1530096,69	Картометрический	0,1	–
7290	381745,51	1530098,76	Картометрический	0,1	–
7291	381771,08	1530102,82	Картометрический	0,1	–
7292	381779,02	1530104,08	Картометрический	0,1	–
7293	381792,42	1530106,21	Картометрический	0,1	–
7294	381808,57	1530108,78	Картометрический	0,1	–
7295	381838,12	1530113,47	Картометрический	0,1	–
7296	381846,05	1530114,73	Картометрический	0,1	–
7297	381875,58	1530119,42	Картометрический	0,1	–
7298	381893,02	1530122,19	Картометрический	0,1	–
7299	381897,58	1530122,91	Картометрический	0,1	–
7300	381903,81	1530123,90	Картометрический	0,1	–
7301	381905,19	1530124,12	Картометрический	0,1	–
7302	381898,75	1530158,49	Картометрический	0,1	–
7303	381892,64	1530191,11	Картометрический	0,1	–
7304	381830,37	1530565,43	Картометрический	0,1	–
7305	381828,36	1530574,70	Картометрический	0,1	–
7306	382110,66	1530618,72	Картометрический	0,1	–
7307	382105,70	1530638,73	Картометрический	0,1	–
7308	382099,29	1530665,65	Картометрический	0,1	–
7309	382100,67	1530666,00	Картометрический	0,1	–
7310	382092,48	1530700,47	Картометрический	0,1	–
7311	382091,08	1530700,13	Картометрический	0,1	–
7312	382083,11	1530733,64	Картометрический	0,1	–
7313	382077,52	1530757,13	Картометрический	0,1	–
7314	382075,35	1530766,23	Картометрический	0,1	–
7315	382069,29	1530788,52	Картометрический	0,1	–
7316	382059,97	1530822,84	Картометрический	0,1	–
7317	382051,94	1530855,88	Картометрический	0,1	–
7318	382042,60	1530889,24	Картометрический	0,1	–
7319	382041,95	1530889,09	Картометрический	0,1	–
7320	382033,17	1530921,40	Картометрический	0,1	–
7321	382023,56	1530956,77	Картометрический	0,1	–
7322	382016,14	1530987,90	Картометрический	0,1	–
7323	382015,17	1530992,06	Картометрический	0,1	–
7324	382007,10	1531025,92	Картометрический	0,1	–
7325	382006,91	1531026,75	Картометрический	0,1	–
7326	381998,47	1531062,93	Картометрический	0,1	–
7327	381991,27	1531093,81	Картометрический	0,1	–
7328	381997,06	1531098,77	Картометрический	0,1	–

1	2	3	4	5	6
7329	381985,97	1531116,58	Картометрический	0,1	–
7330	381981,68	1531121,48	Картометрический	0,1	–
7331	381728,08	1531068,10	Картометрический	0,1	–
7332	381720,34	1531066,11	Картометрический	0,1	–
7333	381696,08	1531059,88	Картометрический	0,1	–
7334	381671,81	1531053,64	Картометрический	0,1	–
7335	381664,06	1531051,65	Картометрический	0,1	–
7336	381634,07	1531043,94	Картометрический	0,1	–
7337	381607,79	1531037,19	Картометрический	0,1	–
7338	381604,06	1531036,23	Картометрический	0,1	–
7339	381596,26	1531034,22	Картометрический	0,1	–
7340	381595,71	1531040,23	Картометрический	0,1	–
7341	381595,14	1531046,43	Картометрический	0,1	–
7342	381593,88	1531054,26	Картометрический	0,1	–
7343	381592,81	1531060,97	Картометрический	0,1	–
7344	381589,26	1531083,30	Картометрический	0,1	–
7345	381585,68	1531105,76	Картометрический	0,1	–
7346	381582,11	1531128,21	Картометрический	0,1	–
7347	381577,65	1531156,23	Картометрический	0,1	–
7348	381574,88	1531177,64	Картометрический	0,1	–
7349	381572,24	1531198,12	Картометрический	0,1	–
7350	381569,72	1531217,71	Картометрический	0,1	–
7351	381567,28	1531236,58	Картометрический	0,1	–
7352	381566,03	1531246,30	Картометрический	0,1	–
7353	381564,83	1531254,68	Картометрический	0,1	–
7354	381563,98	1531260,67	Картометрический	0,1	–
7355	381559,11	1531294,86	Картометрический	0,1	–
7356	381556,78	1531311,16	Картометрический	0,1	–
7357	381554,52	1531327,05	Картометрический	0,1	–
7358	381550,16	1531357,64	Картометрический	0,1	–
7359	381549,39	1531363,03	Картометрический	0,1	–
7360	381545,23	1531386,69	Картометрический	0,1	–
7361	381540,36	1531414,43	Картометрический	0,1	–
7362	381535,68	1531441,08	Картометрический	0,1	–
7363	381531,15	1531466,86	Картометрический	0,1	–
7364	381526,78	1531491,71	Картометрический	0,1	–
7365	381524,34	1531505,61	Картометрический	0,1	–
7366	381522,79	1531515,77	Картометрический	0,1	–
7367	381518,56	1531543,53	Картометрический	0,1	–
7368	381517,99	1531547,27	Картометрический	0,1	–
7369	381514,35	1531571,09	Картометрический	0,1	–
7370	381513,45	1531577,02	Картометрический	0,1	–
7371	381511,96	1531586,81	Картометрический	0,1	–
7372	381482,48	1531780,03	Картометрический	0,1	–
7373	381480,55	1531792,66	Картометрический	0,1	–

1	2	3	4	5	6
7374	381480,32	1531794,21	Картометрический	0,1	–
7375	381655,33	1531826,57	Картометрический	0,1	–
7376	381678,58	1531830,87	Картометрический	0,1	–
7377	381721,81	1531838,86	Картометрический	0,1	–
7378	381834,52	1531854,28	Картометрический	0,1	–
7379	381845,13	1531856,79	Картометрический	0,1	–
7380	381845,46	1531855,77	Картометрический	0,1	–
7381	381869,01	1531860,83	Картометрический	0,1	–
7382	381906,38	1531866,58	Картометрический	0,1	–
7383	381906,15	1531868,25	Картометрический	0,1	–
7384	381934,11	1531873,65	Картометрический	0,1	–
7385	381934,61	1531870,88	Картометрический	0,1	–
7386	381969,48	1531876,86	Картометрический	0,1	–
7387	382002,03	1531882,75	Картометрический	0,1	–
7388	382001,99	1531883,20	Картометрический	0,1	–
7389	382005,08	1531883,66	Картометрический	0,1	–
7390	382011,75	1531884,63	Картометрический	0,1	–
7391	382038,54	1531904,04	Картометрический	0,1	–
7392	382115,72	1531921,33	Картометрический	0,1	–
7393	382124,85	1531899,61	Картометрический	0,1	–
7394	382128,09	1531858,23	Картометрический	0,1	–
7395	382119,89	1531857,69	Картометрический	0,1	–
7396	382138,45	1531791,17	Картометрический	0,1	–
7397	382166,99	1531793,08	Картометрический	0,1	–
7398	382177,07	1531793,75	Картометрический	0,1	–
7399	382181,17	1531794,02	Картометрический	0,1	–
7400	382189,45	1531794,58	Картометрический	0,1	–
7401	382282,94	1531818,30	Картометрический	0,1	–
7402	382325,60	1531828,79	Картометрический	0,1	–
7403	382327,63	1531828,88	Картометрический	0,1	–
7404	382347,52	1531935,84	Картометрический	0,1	–
7405	382345,19	1531947,52	Картометрический	0,1	–
7406	382340,37	1531971,70	Картометрический	0,1	–
7407	382337,17	1531987,71	Картометрический	0,1	–
7408	382360,96	1532006,83	Картометрический	0,1	–
7409	382362,87	1532008,36	Картометрический	0,1	–
7410	382361,85	1532016,25	Картометрический	0,1	–
7411	382361,01	1532018,86	Картометрический	0,1	–
7412	382351,45	1532048,62	Картометрический	0,1	–
7413	382346,52	1532063,98	Картометрический	0,1	–
7414	382310,56	1532215,84	Картометрический	0,1	–
7415	382301,63	1532252,24	Картометрический	0,1	–
7416	382338,68	1532261,90	Картометрический	0,1	–
7417	382391,79	1532281,76	Картометрический	0,1	–
7418	382398,80	1532281,97	Картометрический	0,1	–

1	2	3	4	5	6
7419	382422,49	1532293,89	Картометрический	0,1	–
7420	382441,46	1532305,65	Картометрический	0,1	–
7421	382468,53	1532340,49	Картометрический	0,1	–
7422	382466,50	1532347,55	Картометрический	0,1	–
7423	382472,73	1532348,76	Картометрический	0,1	–
7424	382461,55	1532396,34	Картометрический	0,1	–
7425	382478,74	1532411,31	Картометрический	0,1	–
7426	382466,67	1532443,19	Картометрический	0,1	–
7427	382456,85	1532469,12	Картометрический	0,1	–
7428	382460,43	1532470,16	Картометрический	0,1	–
7429	382466,78	1532474,09	Картометрический	0,1	–
7430	382489,85	1532488,36	Картометрический	0,1	–
7431	382500,67	1532495,01	Картометрический	0,1	–
7432	382551,96	1532403,70	Картометрический	0,1	–
7433	382590,61	1532333,05	Картометрический	0,1	–
7434	382590,01	1532330,80	Картометрический	0,1	–
7435	382605,70	1532330,01	Картометрический	0,1	–
7436	382622,54	1532332,86	Картометрический	0,1	–
7437	382626,22	1532322,35	Картометрический	0,1	–
7438	382630,01	1532311,53	Картометрический	0,1	–
7439	382636,35	1532293,51	Картометрический	0,1	–
7440	382747,66	1531979,13	Картометрический	0,1	–
7441	382748,04	1531978,46	Картометрический	0,1	–
7442	382750,97	1531973,39	Картометрический	0,1	–
7443	382774,50	1531932,66	Картометрический	0,1	–
7444	382803,03	1531889,50	Картометрический	0,1	–
7445	382810,93	1531880,58	Картометрический	0,1	–
7446	382818,29	1531873,18	Картометрический	0,1	–
7447	382828,20	1531864,08	Картометрический	0,1	–
7448	382830,97	1531861,54	Картометрический	0,1	–
7449	382869,04	1531832,01	Картометрический	0,1	–
7450	382890,15	1531823,83	Картометрический	0,1	–
7451	383025,92	1531771,20	Картометрический	0,1	–
7452	383042,79	1531764,66	Картометрический	0,1	–
7453	383054,11	1531760,27	Картометрический	0,1	–
7454	383055,82	1531755,70	Картометрический	0,1	–
7455	383056,97	1531755,27	Картометрический	0,1	–
7456	383074,90	1531748,52	Картометрический	0,1	–
7457	383068,38	1531722,12	Картометрический	0,1	–
7458	383070,26	1531717,08	Картометрический	0,1	–
7459	383075,33	1531703,53	Картометрический	0,1	–
7460	383097,74	1531695,09	Картометрический	0,1	–
7461	383091,09	1531676,24	Картометрический	0,1	–
7462	383108,50	1531670,23	Картометрический	0,1	–
7463	383173,63	1531647,75	Картометрический	0,1	–

1	2	3	4	5	6
7464	383180,28	1531645,49	Картометрический	0,1	–
7465	383187,30	1531607,02	Картометрический	0,1	–
7466	383182,40	1531600,34	Картометрический	0,1	–
7467	383178,10	1531594,47	Картометрический	0,1	–
7468	383198,26	1531579,68	Картометрический	0,1	–
7469	383076,57	1531413,78	Картометрический	0,1	–
7470	382960,96	1531258,75	Картометрический	0,1	–
7471	382942,55	1531233,89	Картометрический	0,1	–
7472	382906,49	1531188,00	Картометрический	0,1	–
7473	382911,09	1531169,81	Картометрический	0,1	–
7474	382901,51	1531150,61	Картометрический	0,1	–
7475	382939,85	1531060,06	Картометрический	0,1	–
7476	382961,00	1531011,65	Картометрический	0,1	–
7477	382966,36	1530999,11	Картометрический	0,1	–
7478	382970,23	1530990,22	Картометрический	0,1	–
7479	382980,25	1530967,17	Картометрический	0,1	–
7480	383000,21	1530921,26	Картометрический	0,1	–
7481	383004,32	1530911,83	Картометрический	0,1	–
7482	383005,38	1530908,13	Картометрический	0,1	–
7483	383009,09	1530895,27	Картометрический	0,1	–
7484	383009,60	1530893,59	Картометрический	0,1	–
7485	383029,98	1530823,05	Картометрический	0,1	–
7486	383033,31	1530811,45	Картометрический	0,1	–
7487	382939,25	1530709,52	Картометрический	0,1	–
7488	382810,33	1530591,01	Картометрический	0,1	–
7489	382807,02	1530565,80	Картометрический	0,1	–
7490	382806,79	1530562,55	Картометрический	0,1	–
7491	382804,19	1530523,87	Картометрический	0,1	–
7492	382799,91	1530519,06	Картометрический	0,1	–
7493	382793,33	1530446,39	Картометрический	0,1	–
7494	382793,27	1530445,59	Картометрический	0,1	–
7495	382791,79	1530429,41	Картометрический	0,1	–
7496	382788,73	1530395,55	Картометрический	0,1	–
7497	382775,04	1530376,60	Картометрический	0,1	–
7498	382794,77	1530372,31	Картометрический	0,1	–
7499	382802,36	1530370,66	Картометрический	0,1	–
7500	382750,78	1530307,70	Картометрический	0,1	–
7501	382744,06	1530299,50	Картометрический	0,1	–
7502	382756,83	1530293,42	Картометрический	0,1	–
7503	382786,51	1530272,19	Картометрический	0,1	–
7504	382788,93	1530275,99	Картометрический	0,1	–
7505	382829,17	1530257,92	Картометрический	0,1	–
7506	382819,91	1530241,22	Картометрический	0,1	–
7507	382838,13	1530241,47	Картометрический	0,1	–
7508	382838,11	1530243,87	Картометрический	0,1	–

1	2	3	4	5	6
7509	382861,68	1530243,80	Картометрический	0,1	–
7510	382861,73	1530241,79	Картометрический	0,1	–
7511	382863,14	1530241,81	Картометрический	0,1	–
7512	382886,16	1530242,12	Картометрический	0,1	–
7513	382888,13	1530242,14	Картометрический	0,1	–
7514	382913,13	1530242,48	Картометрический	0,1	–
7515	382913,13	1530242,08	Картометрический	0,1	–
7516	382938,49	1530242,66	Картометрический	0,1	–
7517	382938,50	1530242,88	Картометрический	0,1	–
7518	382937,54	1530276,09	Картометрический	0,1	–
7519	383000,73	1530276,44	Картометрический	0,1	–
7520	383000,53	1530281,73	Картометрический	0,1	–
7521	383000,41	1530285,12	Картометрический	0,1	–
7522	383011,70	1530285,15	Картометрический	0,1	–
7523	383038,35	1530285,23	Картометрический	0,1	–
7524	383062,77	1530285,01	Картометрический	0,1	–
7525	383065,05	1530284,99	Картометрический	0,1	–
7526	383065,32	1530284,99	Картометрический	0,1	–
7527	383088,20	1530285,13	Картометрический	0,1	–
7528	383088,51	1530257,76	Картометрический	0,1	–
7529	383099,36	1530257,88	Картометрический	0,1	–
7530	383099,51	1530244,68	Картометрический	0,1	–
7531	383099,58	1530204,96	Картометрический	0,1	–
7532	383108,76	1530214,00	Картометрический	0,1	–
7533	383129,80	1530192,62	Картометрический	0,1	–
7534	383199,15	1530122,18	Картометрический	0,1	–
7535	383216,70	1530104,36	Картометрический	0,1	–
7536	383214,91	1530102,62	Картометрический	0,1	–
7537	383330,03	1529985,69	Картометрический	0,1	–
7538	383330,94	1529984,76	Картометрический	0,1	–
7539	383320,38	1529970,54	Картометрический	0,1	–
7540	383291,41	1529931,54	Картометрический	0,1	–
7541	383270,32	1529903,15	Картометрический	0,1	–
7542	383267,04	1529902,03	Картометрический	0,1	–
7543	383255,52	1529898,07	Картометрический	0,1	–
7544	383168,24	1529868,10	Картометрический	0,1	–
7545	382997,80	1529938,30	Картометрический	0,1	–
7546	382954,22	1529956,25	Картометрический	0,1	–
7547	382929,57	1529966,41	Картометрический	0,1	–
7548	382867,41	1529994,38	Картометрический	0,1	–
7549	382867,43	1529999,73	Картометрический	0,1	–
7550	382811,93	1530022,57	Картометрический	0,1	–
7551	382769,56	1530040,00	Картометрический	0,1	–
7552	382775,08	1530046,10	Картометрический	0,1	–
7553	382737,41	1530046,40	Картометрический	0,1	–

1	2	3	4	5	6
7554	382593,85	1530113,41	Картометрический	0,1	–
7555	382558,92	1530091,28	Картометрический	0,1	–
7556	382553,87	1530084,84	Картометрический	0,1	–
7557	382527,54	1530051,20	Картометрический	0,1	–
7558	382516,08	1530036,57	Картометрический	0,1	–
7559	382513,28	1530033,00	Картометрический	0,1	–
7560	382507,87	1530025,98	Картометрический	0,1	–
7561	382494,05	1530008,04	Картометрический	0,1	–
7562	382472,68	1529980,31	Картометрический	0,1	–
7563	382451,31	1529952,59	Картометрический	0,1	–
7564	382429,95	1529924,88	Картометрический	0,1	–
7565	382408,58	1529897,15	Картометрический	0,1	–
7566	382392,01	1529875,65	Картометрический	0,1	–
7567	382501,12	1529781,60	Картометрический	0,1	–
7568	382516,27	1529768,54	Картометрический	0,1	–
7569	382518,16	1529766,91	Картометрический	0,1	–
7570	382505,11	1529751,77	Картометрический	0,1	–
7571	382413,02	1529644,94	Картометрический	0,1	–
7572	382403,22	1529633,57	Картометрический	0,1	–
7573	382327,90	1529546,20	Картометрический	0,1	–
7574	382310,85	1529560,89	Картометрический	0,1	–
7229	382286,52	1529532,67	Картометрический	0,1	–
7575	381635,25	1529799,96	Картометрический	0,1	–
7576	381644,19	1529811,42	Картометрический	0,1	–
7577	381632,82	1529820,31	Картометрический	0,1	–
7578	381623,86	1529808,85	Картометрический	0,1	–
7575	381635,25	1529799,96	Картометрический	0,1	–
7579	381728,83	1529918,99	Картометрический	0,1	–
7580	381737,59	1529931,47	Картометрический	0,1	–
7581	381725,25	1529940,14	Картометрический	0,1	–
7582	381716,48	1529927,67	Картометрический	0,1	–
7579	381728,83	1529918,99	Картометрический	0,1	–
7583	371641,20	1531822,06	Картометрический	0,1	–
7584	371625,84	1531861,20	Картометрический	0,1	–
7585	371624,82	1531863,79	Картометрический	0,1	–
7586	371665,38	1531877,68	Картометрический	0,1	–
7587	372046,69	1532008,24	Картометрический	0,1	–
7588	372514,74	1532168,52	Картометрический	0,1	–
7589	372515,84	1532165,96	Картометрический	0,1	–
7590	372526,25	1532141,63	Картометрический	0,1	–
7591	372572,13	1532155,36	Картометрический	0,1	–
7592	372589,93	1532160,67	Картометрический	0,1	–
7593	372578,38	1532187,38	Картометрический	0,1	–
7594	372622,15	1532200,36	Картометрический	0,1	–
7595	372654,58	1532209,97	Картометрический	0,1	–

1	2	3	4	5	6
7596	372686,06	1532219,30	Картометрический	0,1	–
7597	372716,98	1532228,47	Картометрический	0,1	–
7598	372747,20	1532237,42	Картометрический	0,1	–
7599	372776,27	1532246,04	Картометрический	0,1	–
7600	372804,64	1532254,47	Картометрический	0,1	–
7601	372845,53	1532266,58	Картометрический	0,1	–
7602	372860,59	1532271,04	Картометрический	0,1	–
7603	372867,72	1532273,26	Картометрический	0,1	–
7604	372943,69	1532298,62	Картометрический	0,1	–
7605	372982,37	1532311,63	Картометрический	0,1	–
7606	373019,62	1532324,17	Картометрический	0,1	–
7607	373036,23	1532329,18	Картометрический	0,1	–
7608	373057,33	1532336,40	Картометрический	0,1	–
7609	373078,18	1532343,17	Картометрический	0,1	–
7610	373099,92	1532350,12	Картометрический	0,1	–
7611	373103,62	1532351,30	Картометрический	0,1	–
7612	373154,57	1532367,57	Картометрический	0,1	–
7613	373157,56	1532368,54	Картометрический	0,1	–
7614	373164,35	1532370,73	Картометрический	0,1	–
7615	373176,21	1532374,28	Картометрический	0,1	–
7616	373178,28	1532374,90	Картометрический	0,1	–
7617	373196,82	1532380,45	Картометрический	0,1	–
7618	373224,55	1532390,14	Картометрический	0,1	–
7619	373226,32	1532390,76	Картометрический	0,1	–
7620	373240,41	1532394,96	Картометрический	0,1	–
7621	373255,79	1532399,96	Картометрический	0,1	–
7622	373258,72	1532400,98	Картометрический	0,1	–
7623	373253,48	1532409,28	Картометрический	0,1	–
7624	373254,68	1532409,58	Картометрический	0,1	–
7625	373249,60	1532426,86	Картометрический	0,1	–
7626	373259,63	1532430,69	Картометрический	0,1	–
7627	373274,79	1532435,93	Картометрический	0,1	–
7628	373287,20	1532415,51	Картометрический	0,1	–
7629	373294,16	1532418,55	Картометрический	0,1	–
7630	373297,68	1532413,38	Картометрический	0,1	–
7631	373299,82	1532410,23	Картометрический	0,1	–
7632	373301,81	1532407,31	Картометрический	0,1	–
7633	373303,89	1532404,25	Картометрический	0,1	–
7634	373310,09	1532395,89	Картометрический	0,1	–
7635	373298,17	1532384,53	Картометрический	0,1	–
7636	373293,26	1532379,34	Картометрический	0,1	–
7637	373288,11	1532373,88	Картометрический	0,1	–
7638	373287,09	1532375,74	Картометрический	0,1	–
7639	373285,92	1532377,22	Картометрический	0,1	–
7640	373279,84	1532373,93	Картометрический	0,1	–

1	2	3	4	5	6
7641	373282,36	1532369,23	Картометрический	0,1	–
7642	373277,20	1532365,25	Картометрический	0,1	–
7643	373275,99	1532367,59	Картометрический	0,1	–
7644	373275,19	1532367,12	Картометрический	0,1	–
7645	373275,01	1532365,01	Картометрический	0,1	–
7646	373245,24	1532345,40	Картометрический	0,1	–
7647	373246,85	1532342,62	Картометрический	0,1	–
7648	373239,33	1532337,31	Картометрический	0,1	–
7649	373240,13	1532336,52	Картометрический	0,1	–
7650	373224,83	1532328,95	Картометрический	0,1	–
7651	373213,28	1532325,91	Картометрический	0,1	–
7652	373212,58	1532327,04	Картометрический	0,1	–
7653	373210,93	1532326,14	Картометрический	0,1	–
7654	373173,73	1532303,54	Картометрический	0,1	–
7655	373176,99	1532297,26	Картометрический	0,1	–
7656	373178,18	1532295,13	Картометрический	0,1	–
7657	373197,00	1532260,99	Картометрический	0,1	–
7658	373200,14	1532255,30	Картометрический	0,1	–
7659	373215,22	1532238,48	Картометрический	0,1	–
7660	373218,53	1532234,79	Картометрический	0,1	–
7661	373225,06	1532218,56	Картометрический	0,1	–
7662	373230,95	1532203,95	Картометрический	0,1	–
7663	373237,35	1532179,51	Картометрический	0,1	–
7664	373241,16	1532165,00	Картометрический	0,1	–
7665	373246,75	1532143,67	Картометрический	0,1	–
7666	373252,98	1532130,06	Картометрический	0,1	–
7667	373253,95	1532119,61	Картометрический	0,1	–
7668	373231,58	1532119,98	Картометрический	0,1	–
7669	373221,37	1532117,32	Картометрический	0,1	–
7670	373197,66	1532111,14	Картометрический	0,1	–
7671	373173,85	1532104,92	Картометрический	0,1	–
7672	373149,92	1532098,69	Картометрический	0,1	–
7673	373125,89	1532092,42	Картометрический	0,1	–
7674	373122,64	1532091,57	Картометрический	0,1	–
7675	373101,74	1532086,13	Картометрический	0,1	–
7676	373077,48	1532079,80	Картометрический	0,1	–
7677	373053,10	1532073,45	Картометрический	0,1	–
7678	373028,61	1532067,07	Картометрический	0,1	–
7679	373004,00	1532060,65	Картометрический	0,1	–
7680	372979,27	1532054,20	Картометрический	0,1	–
7681	372961,15	1532049,47	Картометрический	0,1	–
7682	372948,85	1532086,44	Картометрический	0,1	–
7683	372944,10	1532100,72	Картометрический	0,1	–
7684	372936,08	1532124,82	Картометрический	0,1	–
7685	372930,32	1532142,11	Картометрический	0,1	–

1	2	3	4	5	6
7686	372921,83	1532138,49	Картометрический	0,1	–
7687	372895,29	1532127,17	Картометрический	0,1	–
7688	372860,73	1532112,42	Картометрический	0,1	–
7689	372827,75	1532098,35	Картометрический	0,1	–
7690	372797,85	1532085,59	Картометрический	0,1	–
7691	372770,25	1532073,82	Картометрический	0,1	–
7692	372743,80	1532062,53	Картометрический	0,1	–
7693	372718,15	1532051,59	Картометрический	0,1	–
7694	372696,73	1532042,45	Картометрический	0,1	–
7695	372674,65	1532033,03	Картометрический	0,1	–
7696	372655,29	1532024,77	Картометрический	0,1	–
7697	372640,03	1532054,45	Картометрический	0,1	–
7698	372634,54	1532065,12	Картометрический	0,1	–
7699	372614,07	1532104,95	Картометрический	0,1	–
7700	372595,89	1532146,91	Картометрический	0,1	–
7701	372592,61	1532154,48	Картометрический	0,1	–
7702	372574,71	1532149,14	Картометрический	0,1	–
7703	372528,73	1532135,45	Картометрический	0,1	–
7704	372536,53	1532117,37	Картометрический	0,1	–
7705	372524,74	1532113,81	Картометрический	0,1	–
7706	372504,86	1532107,80	Картометрический	0,1	–
7707	372476,26	1532099,13	Картометрический	0,1	–
7708	372447,37	1532090,37	Картометрический	0,1	–
7709	372446,08	1532089,98	Картометрический	0,1	–
7710	372427,66	1532084,42	Картометрический	0,1	–
7711	372407,76	1532078,37	Картометрический	0,1	–
7712	372404,95	1532077,52	Картометрический	0,1	–
7713	372402,91	1532076,90	Картометрический	0,1	–
7714	372387,50	1532072,24	Картометрический	0,1	–
7715	372362,92	1532064,79	Картометрический	0,1	–
7716	372337,69	1532057,15	Картометрический	0,1	–
7717	372311,77	1532049,29	Картометрический	0,1	–
7718	372285,77	1532041,43	Картометрический	0,1	–
7719	372258,91	1532033,29	Картометрический	0,1	–
7720	372253,17	1532031,54	Картометрический	0,1	–
7721	372230,22	1532024,54	Картометрический	0,1	–
7722	372207,46	1532016,67	Картометрический	0,1	–
7723	372185,18	1532008,96	Картометрический	0,1	–
7724	372162,31	1532001,07	Картометрический	0,1	–
7725	372139,24	1531993,10	Картометрический	0,1	–
7726	372116,51	1531985,25	Картометрический	0,1	–
7727	372093,72	1531977,38	Картометрический	0,1	–
7728	372068,84	1531968,77	Картометрический	0,1	–
7729	372063,17	1531966,80	Картометрический	0,1	–
7730	372040,58	1531959,00	Картометрический	0,1	–

1	2	3	4	5	6
7731	372018,16	1531951,25	Картометрический	0,1	–
7732	371995,73	1531943,50	Картометрический	0,1	–
7733	371991,14	1531941,91	Картометрический	0,1	–
7734	371982,30	1531938,86	Картометрический	0,1	–
7735	371973,08	1531935,68	Картометрический	0,1	–
7736	371966,81	1531933,51	Картометрический	0,1	–
7737	371966,46	1531933,39	Картометрический	0,1	–
7738	371950,57	1531927,89	Картометрический	0,1	–
7739	371932,50	1531921,65	Картометрический	0,1	–
7740	371918,97	1531916,97	Картометрический	0,1	–
7741	371894,29	1531908,44	Картометрический	0,1	–
7742	371867,66	1531899,24	Картометрический	0,1	–
7743	371861,04	1531896,96	Картометрический	0,1	–
7744	371860,16	1531896,65	Картометрический	0,1	–
7745	371855,35	1531894,98	Картометрический	0,1	–
7746	371832,88	1531887,22	Картометрический	0,1	–
7747	371810,50	1531879,49	Картометрический	0,1	–
7748	371788,32	1531871,83	Картометрический	0,1	–
7749	371777,19	1531867,98	Картометрический	0,1	–
7750	371766,46	1531864,27	Картометрический	0,1	–
7751	371744,09	1531856,54	Картометрический	0,1	–
7752	371721,88	1531849,07	Картометрический	0,1	–
7753	371716,17	1531847,16	Картометрический	0,1	–
7754	371695,15	1531840,13	Картометрический	0,1	–
7755	371668,08	1531831,06	Картометрический	0,1	–
7583	371641,20	1531822,06	Картометрический	0,1	–
7756	372756,66	1532334,39	Картометрический	0,1	–
7757	372712,97	1532336,44	Картометрический	0,1	–
7758	372688,03	1532338,80	Картометрический	0,1	–
7759	372662,55	1532347,31	Картометрический	0,1	–
7760	372643,88	1532353,65	Картометрический	0,1	–
7761	372658,46	1532389,29	Картометрический	0,1	–
7762	372812,26	1532413,61	Картометрический	0,1	–
7763	372884,80	1532430,89	Картометрический	0,1	–
7764	372967,34	1532458,03	Картометрический	0,1	–
7765	372963,65	1532463,96	Картометрический	0,1	–
7766	372910,45	1532546,15	Картометрический	0,1	–
7767	372910,24	1532546,48	Картометрический	0,1	–
7768	372770,61	1532762,90	Картометрический	0,1	–
7769	372756,64	1532784,56	Картометрический	0,1	–
7770	372750,27	1532840,14	Картометрический	0,1	–
7771	372750,19	1532840,83	Картометрический	0,1	–
7772	372731,75	1532856,94	Картометрический	0,1	–
7773	372746,12	1532874,73	Картометрический	0,1	–
7774	372744,20	1532890,80	Картометрический	0,1	–

1	2	3	4	5	6
7775	372746,68	1532898,48	Картометрический	0,1	–
7776	372752,68	1532913,88	Картометрический	0,1	–
7777	372772,93	1532965,81	Картометрический	0,1	–
7778	372777,57	1532977,70	Картометрический	0,1	–
7779	372827,72	1533106,33	Картометрический	0,1	–
7780	373103,46	1533103,64	Картометрический	0,1	–
7781	373112,88	1533103,57	Картометрический	0,1	–
7782	373139,97	1533103,81	Картометрический	0,1	–
7783	373153,62	1533106,36	Картометрический	0,1	–
7784	373178,29	1533110,96	Картометрический	0,1	–
7785	373220,51	1533118,84	Картометрический	0,1	–
7786	373266,16	1533127,36	Картометрический	0,1	–
7787	373266,27	1533128,55	Картометрический	0,1	–
7788	373267,53	1533128,45	Картометрический	0,1	–
7789	373267,45	1533127,61	Картометрический	0,1	–
7790	373379,72	1533148,54	Картометрический	0,1	–
7791	373383,86	1533149,31	Картометрический	0,1	–
7792	373388,27	1533150,14	Картометрический	0,1	–
7793	373422,38	1533156,52	Картометрический	0,1	–
7794	373483,48	1533167,94	Картометрический	0,1	–
7795	373483,67	1533167,33	Картометрический	0,1	–
7796	373484,52	1533164,54	Картометрический	0,1	–
7797	373496,48	1533125,58	Картометрический	0,1	–
7798	373502,38	1533105,26	Картометрический	0,1	–
7799	373504,75	1533097,10	Картометрический	0,1	–
7800	373496,67	1533091,25	Картометрический	0,1	–
7801	373483,52	1533088,78	Картометрический	0,1	–
7802	373486,44	1533076,23	Картометрический	0,1	–
7803	373495,51	1533077,72	Картометрический	0,1	–
7804	373504,06	1533077,55	Картометрический	0,1	–
7805	373508,81	1533076,23	Картометрический	0,1	–
7806	373511,50	1533062,35	Картометрический	0,1	–
7807	373509,01	1533010,44	Картометрический	0,1	–
7808	373508,33	1532989,15	Картометрический	0,1	–
7809	373509,55	1532943,96	Картометрический	0,1	–
7810	373507,65	1532942,36	Картометрический	0,1	–
7811	373503,61	1532941,09	Картометрический	0,1	–
7812	373492,69	1532940,50	Картометрический	0,1	–
7813	373492,72	1532924,50	Картометрический	0,1	–
7814	373505,49	1532923,23	Картометрический	0,1	–
7815	373508,65	1532921,90	Картометрический	0,1	–
7816	373512,75	1532876,35	Картометрический	0,1	–
7817	373517,57	1532853,39	Картометрический	0,1	–
7818	373523,27	1532819,49	Картометрический	0,1	–
7819	373529,07	1532784,21	Картометрический	0,1	–

1	2	3	4	5	6
7820	373534,11	1532766,54	Картометрический	0,1	–
7821	373540,37	1532729,81	Картометрический	0,1	–
7822	373560,74	1532736,89	Картометрический	0,1	–
7823	373561,74	1532732,60	Картометрический	0,1	–
7824	373548,28	1532730,04	Картометрический	0,1	–
7825	373542,21	1532727,67	Картометрический	0,1	–
7826	373507,22	1532714,43	Картометрический	0,1	–
7827	373513,79	1532699,25	Картометрический	0,1	–
7828	373536,64	1532707,12	Картометрический	0,1	–
7829	373543,01	1532706,76	Картометрический	0,1	–
7830	373546,63	1532707,52	Картометрический	0,1	–
7831	373546,36	1532703,76	Картометрический	0,1	–
7832	373568,57	1532638,97	Картометрический	0,1	–
7833	373575,67	1532626,40	Картометрический	0,1	–
7834	373576,22	1532624,36	Картометрический	0,1	–
7835	373543,40	1532601,83	Картометрический	0,1	–
7836	373534,58	1532594,89	Картометрический	0,1	–
7837	373531,05	1532593,77	Картометрический	0,1	–
7838	373481,65	1532578,10	Картометрический	0,1	–
7839	373400,43	1532551,10	Картометрический	0,1	–
7840	373347,40	1532536,52	Картометрический	0,1	–
7841	373274,06	1532512,83	Картометрический	0,1	–
7842	373239,17	1532501,08	Картометрический	0,1	–
7843	373209,61	1532492,01	Картометрический	0,1	–
7844	373169,49	1532479,82	Картометрический	0,1	–
7845	373134,48	1532467,21	Картометрический	0,1	–
7846	373047,21	1532439,30	Картометрический	0,1	–
7847	372988,66	1532420,30	Картометрический	0,1	–
7848	372938,15	1532404,15	Картометрический	0,1	–
7849	372909,52	1532394,78	Картометрический	0,1	–
7850	372878,18	1532384,77	Картометрический	0,1	–
7851	372859,74	1532378,72	Картометрический	0,1	–
7852	372812,67	1532360,33	Картометрический	0,1	–
7853	372801,18	1532354,60	Картометрический	0,1	–
7854	372767,99	1532338,05	Картометрический	0,1	–
7756	372756,66	1532334,39	Картометрический	0,1	–
7855	367466,45	1533642,77	Картометрический	0,1	–
7856	367375,92	1533643,31	Картометрический	0,1	–
7857	367356,04	1533643,44	Картометрический	0,1	–
7858	367280,41	1533643,85	Картометрический	0,1	–
7859	367284,32	1533744,19	Картометрический	0,1	–
7860	367274,06	1533776,67	Картометрический	0,1	–
7861	367253,62	1533841,32	Картометрический	0,1	–
7862	367325,90	1533862,35	Картометрический	0,1	–
7863	367345,91	1533866,22	Картометрический	0,1	–

1	2	3	4	5	6
7864	367433,90	1533885,33	Картометрический	0,1	–
7865	367469,74	1533768,33	Картометрический	0,1	–
7855	367466,45	1533642,77	Картометрический	0,1	–
7866	369219,72	1533776,51	Картометрический	0,1	–
7867	369335,54	1533871,54	Картометрический	0,1	–
7868	369281,89	1534131,55	Картометрический	0,1	–
7869	369339,12	1534144,55	Картометрический	0,1	–
7870	369419,02	1534174,31	Картометрический	0,1	–
7871	369579,94	1534235,43	Картометрический	0,1	–
7872	369610,11	1534241,44	Картометрический	0,1	–
7873	369623,68	1534250,68	Картометрический	0,1	–
7874	369629,27	1534268,81	Картометрический	0,1	–
7875	369717,85	1534302,39	Картометрический	0,1	–
7876	369634,86	1534575,30	Картометрический	0,1	–
7877	369614,31	1534566,53	Картометрический	0,1	–
7878	369610,70	1534578,71	Картометрический	0,1	–
7879	369631,06	1534587,80	Картометрический	0,1	–
7880	369544,28	1534873,19	Картометрический	0,1	–
7881	369508,74	1534990,35	Картометрический	0,1	–
7882	369478,24	1535090,36	Картометрический	0,1	–
7883	369471,56	1535112,32	Картометрический	0,1	–
7884	369434,59	1535233,90	Картометрический	0,1	–
7885	369403,65	1535228,24	Картометрический	0,1	–
7886	369270,07	1535203,82	Картометрический	0,1	–
7887	369239,06	1535198,19	Картометрический	0,1	–
7888	369190,36	1535189,38	Картометрический	0,1	–
7889	369135,81	1535179,54	Картометрический	0,1	–
7890	368652,00	1535091,50	Картометрический	0,1	–
7891	368401,10	1534832,50	Картометрический	0,1	–
7892	368363,76	1534853,86	Картометрический	0,1	–
7893	368354,34	1534859,42	Картометрический	0,1	–
7894	368085,05	1535026,62	Картометрический	0,1	–
7895	368228,08	1534916,27	Картометрический	0,1	–
7896	368313,65	1534803,22	Картометрический	0,1	–
7897	368332,56	1534778,23	Картометрический	0,1	–
7898	368294,11	1534605,78	Картометрический	0,1	–
7899	368233,89	1534645,73	Картометрический	0,1	–
7900	368115,46	1534517,35	Картометрический	0,1	–
7901	368302,82	1534348,32	Картометрический	0,1	–
7902	368317,36	1534429,12	Картометрический	0,1	–
7903	368353,08	1534398,37	Картометрический	0,1	–
7904	368383,90	1534368,28	Картометрический	0,1	–
7905	368366,42	1534345,17	Картометрический	0,1	–
7906	368368,02	1534343,91	Картометрический	0,1	–
7907	368367,44	1534343,19	Картометрический	0,1	–

1	2	3	4	5	6
7908	368372,81	1534335,25	Картометрический	0,1	–
7909	368374,61	1534332,58	Картометрический	0,1	–
7910	368295,12	1534290,98	Картометрический	0,1	–
7911	368264,33	1534234,48	Картометрический	0,1	–
7912	368336,56	1534189,72	Картометрический	0,1	–
7913	368343,02	1534172,51	Картометрический	0,1	–
7914	368272,96	1534113,35	Картометрический	0,1	–
7915	368294,06	1534083,99	Картометрический	0,1	–
7916	368309,54	1534102,00	Картометрический	0,1	–
7917	368366,21	1534167,65	Картометрический	0,1	–
7918	368736,12	1533958,76	Картометрический	0,1	–
7919	368733,65	1533926,77	Картометрический	0,1	–
7920	368817,91	1533833,11	Картометрический	0,1	–
7921	368837,01	1533845,96	Картометрический	0,1	–
7922	368880,76	1533813,62	Картометрический	0,1	–
7923	368942,11	1533858,14	Картометрический	0,1	–
7924	368945,20	1533856,38	Картометрический	0,1	–
7925	368953,99	1533851,36	Картометрический	0,1	–
7926	368955,17	1533853,24	Картометрический	0,1	–
7927	368962,12	1533846,74	Картометрический	0,1	–
7928	368979,63	1533836,75	Картометрический	0,1	–
7929	369001,37	1533835,48	Картометрический	0,1	–
7930	369008,53	1533844,40	Картометрический	0,1	–
7931	369025,84	1533866,36	Картометрический	0,1	–
7932	369001,47	1533888,98	Картометрический	0,1	–
7933	369019,65	1533908,17	Картометрический	0,1	–
7934	369023,76	1533910,81	Картометрический	0,1	–
7935	369068,60	1533880,06	Картометрический	0,1	–
7936	369148,21	1533825,51	Картометрический	0,1	–
7866	369219,72	1533776,51	Картометрический	0,1	–
7937	402718,03	1534690,77	Картометрический	0,1	–
7938	402716,82	1534693,30	Картометрический	0,1	–
7939	402722,76	1534696,17	Картометрический	0,1	–
7940	402723,98	1534693,66	Картометрический	0,1	–
7937	402718,03	1534690,77	Картометрический	0,1	–
7941	402716,28	1534810,81	Картометрический	0,1	–
7942	402715,38	1534812,94	Картометрический	0,1	–
7943	402717,50	1534813,83	Картометрический	0,1	–
7944	402718,40	1534811,70	Картометрический	0,1	–
7941	402716,28	1534810,81	Картометрический	0,1	–
7945	402656,78	1534945,84	Картометрический	0,1	–
7946	402654,80	1534948,09	Картометрический	0,1	–
7947	402664,40	1534956,56	Картометрический	0,1	–
7948	402666,38	1534954,31	Картометрический	0,1	–
7945	402656,78	1534945,84	Картометрический	0,1	–

1	2	3	4	5	6
7949	402636,20	1535007,43	Картометрический	0,1	–
7950	402632,72	1535017,50	Картометрический	0,1	–
7951	402633,37	1535017,98	Картометрический	0,1	–
7952	402634,24	1535018,16	Картометрический	0,1	–
7953	402638,30	1535015,10	Картометрический	0,1	–
7954	402639,04	1535013,90	Картометрический	0,1	–
7955	402639,12	1535012,51	Картометрический	0,1	–
7956	402638,04	1535007,93	Картометрический	0,1	–
7957	402637,20	1535007,45	Картометрический	0,1	–
7949	402636,20	1535007,43	Картометрический	0,1	–
7958	402592,16	1535020,28	Картометрический	0,1	–
7959	402586,76	1535027,02	Картометрический	0,1	–
7960	402593,97	1535032,94	Картометрический	0,1	–
7961	402599,32	1535026,30	Картометрический	0,1	–
7958	402592,16	1535020,28	Картометрический	0,1	–
7962	402808,32	1535419,60	Картометрический	0,1	–
7963	402734,52	1535437,56	Картометрический	0,1	–
7964	402709,30	1535443,50	Картометрический	0,1	–
7965	402662,94	1535476,82	Картометрический	0,1	–
7966	402620,88	1535507,46	Картометрический	0,1	–
7967	402605,84	1535506,06	Картометрический	0,1	–
7968	402596,46	1535498,32	Картометрический	0,1	–
7969	402586,57	1535490,20	Картометрический	0,1	–
7970	402567,59	1535495,23	Картометрический	0,1	–
7971	402590,54	1535520,42	Картометрический	0,1	–
7972	402609,48	1535541,20	Картометрический	0,1	–
7973	402626,77	1535507,96	Картометрический	0,1	–
7974	402755,73	1535446,81	Картометрический	0,1	–
7975	402794,29	1535438,83	Картометрический	0,1	–
7976	402791,07	1535493,90	Картометрический	0,1	–
7977	402804,50	1535489,58	Картометрический	0,1	–
7962	402808,32	1535419,60	Картометрический	0,1	–
7978	402541,24	1535482,32	Картометрический	0,1	–
7979	402541,04	1535484,61	Картометрический	0,1	–
7980	402543,34	1535484,80	Картометрический	0,1	–
7981	402543,52	1535482,50	Картометрический	0,1	–
7978	402541,24	1535482,32	Картометрический	0,1	–
7982	402800,50	1535564,52	Картометрический	0,1	–
7983	402786,69	1535568,89	Картометрический	0,1	–
7984	402768,98	1535871,77	Картометрический	0,1	–
7985	402770,90	1535879,37	Картометрический	0,1	–
7986	402781,60	1535950,12	Картометрический	0,1	–
7982	402800,50	1535564,52	Картометрический	0,1	–
7987	402509,19	1535618,06	Картометрический	0,1	–
7988	402508,68	1535620,30	Картометрический	0,1	–

1	2	3	4	5	6
7989	402510,92	1535620,82	Картометрический	0,1	–
7990	402511,43	1535618,58	Картометрический	0,1	–
7987	402509,19	1535618,06	Картометрический	0,1	–
7991	401617,29	1535684,07	Картометрический	0,1	–
7992	401615,38	1535684,66	Картометрический	0,1	–
7993	401615,96	1535686,57	Картометрический	0,1	–
7994	401617,88	1535685,99	Картометрический	0,1	–
7991	401617,29	1535684,07	Картометрический	0,1	–
7995	401593,26	1535693,12	Картометрический	0,1	–
7996	401591,35	1535693,70	Картометрический	0,1	–
7997	401591,93	1535695,61	Картометрический	0,1	–
7998	401593,85	1535695,03	Картометрический	0,1	–
7995	401593,26	1535693,12	Картометрический	0,1	–
7999	401600,98	1535696,69	Картометрический	0,1	–
8000	401599,07	1535697,27	Картометрический	0,1	–
8001	401599,65	1535699,19	Картометрический	0,1	–
8002	401601,57	1535698,60	Картометрический	0,1	–
7999	401600,98	1535696,69	Картометрический	0,1	–
8003	401628,69	1535700,26	Картометрический	0,1	–
8004	401626,78	1535700,84	Картометрический	0,1	–
8005	401627,36	1535702,76	Картометрический	0,1	–
8006	401629,28	1535702,17	Картометрический	0,1	–
8003	401628,69	1535700,26	Картометрический	0,1	–
8007	401607,73	1535702,07	Картометрический	0,1	–
8008	401605,82	1535702,66	Картометрический	0,1	–
8009	401606,40	1535704,57	Картометрический	0,1	–
8010	401608,32	1535703,99	Картометрический	0,1	–
8007	401607,73	1535702,07	Картометрический	0,1	–
8011	401642,37	1535706,72	Картометрический	0,1	–
8012	401640,46	1535707,30	Картометрический	0,1	–
8013	401641,04	1535709,22	Картометрический	0,1	–
8014	401642,96	1535708,63	Картометрический	0,1	–
8011	401642,37	1535706,72	Картометрический	0,1	–
8015	401615,10	1535708,55	Картометрический	0,1	–
8016	401613,19	1535709,14	Картометрический	0,1	–
8017	401613,77	1535711,05	Картометрический	0,1	–
8018	401615,69	1535710,46	Картометрический	0,1	–
8015	401615,10	1535708,55	Картометрический	0,1	–
8019	401621,76	1535715,62	Картометрический	0,1	–
8020	401619,85	1535716,20	Картометрический	0,1	–
8021	401620,43	1535718,12	Картометрический	0,1	–
8022	401622,35	1535717,53	Картометрический	0,1	–
8019	401621,76	1535715,62	Картометрический	0,1	–
8023	401654,66	1535720,02	Картометрический	0,1	–
8024	401652,75	1535720,61	Картометрический	0,1	–

1	2	3	4	5	6
8025	401653,33	1535722,52	Картометрический	0,1	–
8026	401655,25	1535721,94	Картометрический	0,1	–
8023	401654,66	1535720,02	Картометрический	0,1	–
8027	401626,71	1535722,17	Картометрический	0,1	–
8028	401624,80	1535722,75	Картометрический	0,1	–
8029	401625,38	1535724,67	Картометрический	0,1	–
8030	401627,30	1535724,08	Картометрический	0,1	–
8027	401626,71	1535722,17	Картометрический	0,1	–
8031	401658,43	1535729,40	Картометрический	0,1	–
8032	401656,52	1535729,99	Картометрический	0,1	–
8033	401657,10	1535731,90	Картометрический	0,1	–
8034	401659,02	1535731,32	Картометрический	0,1	–
8031	401658,43	1535729,40	Картометрический	0,1	–
8035	401632,71	1535730,52	Картометрический	0,1	–
8036	401630,80	1535731,10	Картометрический	0,1	–
8037	401631,38	1535733,02	Картометрический	0,1	–
8038	401633,30	1535732,43	Картометрический	0,1	–
8035	401632,71	1535730,52	Картометрический	0,1	–
8039	401637,61	1535738,26	Картометрический	0,1	–
8040	401635,70	1535738,84	Картометрический	0,1	–
8041	401636,28	1535740,75	Картометрический	0,1	–
8042	401638,20	1535740,17	Картометрический	0,1	–
8039	401637,61	1535738,26	Картометрический	0,1	–
8043	401664,17	1535742,11	Картометрический	0,1	–
8044	401662,26	1535742,69	Картометрический	0,1	–
8045	401662,84	1535744,61	Картометрический	0,1	–
8046	401664,76	1535744,02	Картометрический	0,1	–
8043	401664,17	1535742,11	Картометрический	0,1	–
8047	401670,73	1535748,12	Картометрический	0,1	–
8048	401668,82	1535748,71	Картометрический	0,1	–
8049	401669,40	1535750,62	Картометрический	0,1	–
8050	401671,32	1535750,04	Картометрический	0,1	–
8047	401670,73	1535748,12	Картометрический	0,1	–
8051	401644,85	1535748,87	Картометрический	0,1	–
8052	401642,94	1535749,46	Картометрический	0,1	–
8053	401643,52	1535751,37	Картометрический	0,1	–
8054	401645,44	1535750,79	Картометрический	0,1	–
8051	401644,85	1535748,87	Картометрический	0,1	–
8055	401677,87	1535755,62	Картометрический	0,1	–
8056	401675,96	1535756,21	Картометрический	0,1	–
8057	401676,54	1535758,12	Картометрический	0,1	–
8058	401678,46	1535757,53	Картометрический	0,1	–
8055	401677,87	1535755,62	Картометрический	0,1	–
8059	401651,71	1535756,54	Картометрический	0,1	–
8060	401649,80	1535757,13	Картометрический	0,1	–

1	2	3	4	5	6
8061	401650,38	1535759,04	Картометрический	0,1	–
8062	401652,30	1535758,46	Картометрический	0,1	–
8059	401651,71	1535756,54	Картометрический	0,1	–
8063	401680,49	1535761,63	Картометрический	0,1	–
8064	401678,58	1535762,21	Картометрический	0,1	–
8065	401679,16	1535764,12	Картометрический	0,1	–
8066	401681,08	1535763,54	Картометрический	0,1	–
8063	401680,49	1535761,63	Картометрический	0,1	–
8067	401658,60	1535764,88	Картометрический	0,1	–
8068	401656,69	1535765,47	Картометрический	0,1	–
8069	401657,27	1535767,38	Картометрический	0,1	–
8070	401659,19	1535766,80	Картометрический	0,1	–
8067	401658,60	1535764,88	Картометрический	0,1	–
8071	401680,83	1535766,98	Картометрический	0,1	–
8072	401678,92	1535767,56	Картометрический	0,1	–
8073	401679,50	1535769,48	Картометрический	0,1	–
8074	401681,42	1535768,89	Картометрический	0,1	–
8071	401680,83	1535766,98	Картометрический	0,1	–
8075	401686,68	1535775,76	Картометрический	0,1	–
8076	401684,77	1535776,35	Картометрический	0,1	–
8077	401685,35	1535778,26	Картометрический	0,1	–
8078	401687,27	1535777,68	Картометрический	0,1	–
8075	401686,68	1535775,76	Картометрический	0,1	–
8079	401664,99	1535776,85	Картометрический	0,1	–
8080	401663,08	1535777,44	Картометрический	0,1	–
8081	401663,66	1535779,35	Картометрический	0,1	–
8082	401665,58	1535778,77	Картометрический	0,1	–
8079	401664,99	1535776,85	Картометрический	0,1	–
8083	401679,29	1535778,40	Картометрический	0,1	–
8084	401677,38	1535778,98	Картометрический	0,1	–
8085	401677,96	1535780,90	Картометрический	0,1	–
8086	401679,88	1535780,31	Картометрический	0,1	–
8083	401679,29	1535778,40	Картометрический	0,1	–
8087	401669,26	1535784,69	Картометрический	0,1	–
8088	401667,35	1535785,28	Картометрический	0,1	–
8089	401667,93	1535787,19	Картометрический	0,1	–
8090	401669,85	1535786,60	Картометрический	0,1	–
8087	401669,26	1535784,69	Картометрический	0,1	–
8091	401674,51	1535791,55	Картометрический	0,1	–
8092	401672,60	1535792,13	Картометрический	0,1	–
8093	401673,18	1535794,05	Картометрический	0,1	–
8094	401675,10	1535793,46	Картометрический	0,1	–
8091	401674,51	1535791,55	Картометрический	0,1	–
8095	401687,30	1535795,27	Картометрический	0,1	–
8096	401685,84	1535796,68	Картометрический	0,1	–

1	2	3	4	5	6
8097	401687,26	1535798,14	Картометрический	0,1	–
8098	401688,71	1535796,72	Картометрический	0,1	–
8095	401687,30	1535795,27	Картометрический	0,1	–
8099	401680,31	1535798,13	Картометрический	0,1	–
8100	401678,40	1535798,71	Картометрический	0,1	–
8101	401678,98	1535800,63	Картометрический	0,1	–
8102	401680,90	1535800,04	Картометрический	0,1	–
8099	401680,31	1535798,13	Картометрический	0,1	–
8103	401708,37	1535816,34	Картометрический	0,1	–
8104	401706,91	1535817,76	Картометрический	0,1	–
8105	401708,33	1535819,21	Картометрический	0,1	–
8106	401709,78	1535817,79	Картометрический	0,1	–
8103	401708,37	1535816,34	Картометрический	0,1	–
8107	401732,14	1535834,00	Картометрический	0,1	–
8108	401730,23	1535834,59	Картометрический	0,1	–
8109	401730,81	1535836,50	Картометрический	0,1	–
8110	401732,73	1535835,92	Картометрический	0,1	–
8107	401732,14	1535834,00	Картометрический	0,1	–
8111	401737,86	1535844,25	Картометрический	0,1	–
8112	401735,95	1535844,84	Картометрический	0,1	–
8113	401736,53	1535846,75	Картометрический	0,1	–
8114	401738,45	1535846,16	Картометрический	0,1	–
8111	401737,86	1535844,25	Картометрический	0,1	–
8115	401735,24	1535851,81	Картометрический	0,1	–
8116	401733,78	1535853,23	Картометрический	0,1	–
8117	401735,20	1535854,68	Картометрический	0,1	–
8118	401736,65	1535853,26	Картометрический	0,1	–
8115	401735,24	1535851,81	Картометрический	0,1	–
8119	401746,58	1535853,08	Картометрический	0,1	–
8120	401744,67	1535853,66	Картометрический	0,1	–
8121	401745,25	1535855,58	Картометрический	0,1	–
8122	401747,17	1535854,99	Картометрический	0,1	–
8119	401746,58	1535853,08	Картометрический	0,1	–
8123	401736,15	1535864,22	Картометрический	0,1	–
8124	401734,24	1535864,81	Картометрический	0,1	–
8125	401734,82	1535866,72	Картометрический	0,1	–
8126	401736,74	1535866,14	Картометрический	0,1	–
8123	401736,15	1535864,22	Картометрический	0,1	–
8127	401725,48	1535866,16	Картометрический	0,1	–
8128	401723,57	1535866,75	Картометрический	0,1	–
8129	401724,15	1535868,66	Картометрический	0,1	–
8130	401726,07	1535868,07	Картометрический	0,1	–
8127	401725,48	1535866,16	Картометрический	0,1	–
8131	401736,71	1535874,04	Картометрический	0,1	–
8132	401734,80	1535874,62	Картометрический	0,1	–

1	2	3	4	5	6
8133	401735,38	1535876,54	Картометрический	0,1	–
8134	401737,30	1535875,95	Картометрический	0,1	–
8131	401736,71	1535874,04	Картометрический	0,1	–
8135	401761,33	1535885,86	Картометрический	0,1	–
8136	401759,86	1535887,28	Картометрический	0,1	–
8137	401761,29	1535888,73	Картометрический	0,1	–
8138	401762,74	1535887,31	Картометрический	0,1	–
8135	401761,33	1535885,86	Картометрический	0,1	–
8139	402770,05	1535906,90	Картометрический	0,1	–
8140	402768,05	1535906,90	Картометрический	0,1	–
8141	402768,05	1535908,90	Картометрический	0,1	–
8142	402770,05	1535908,90	Картометрический	0,1	–
8139	402770,05	1535906,90	Картометрический	0,1	–
8143	402761,89	1535936,74	Картометрический	0,1	–
8144	402761,89	1535938,74	Картометрический	0,1	–
8145	402763,89	1535938,74	Картометрический	0,1	–
8146	402763,89	1535936,74	Картометрический	0,1	–
8143	402761,89	1535936,74	Картометрический	0,1	–
8147	402011,19	1536119,17	Картометрический	0,1	–
8148	402009,33	1536119,92	Картометрический	0,1	–
8149	402010,08	1536121,77	Картометрический	0,1	–
8150	402011,94	1536121,03	Картометрический	0,1	–
8147	402011,19	1536119,17	Картометрический	0,1	–
8151	402007,38	1536120,40	Картометрический	0,1	–
8152	402005,52	1536121,15	Картометрический	0,1	–
8153	402006,27	1536123,00	Картометрический	0,1	–
8154	402008,13	1536122,25	Картометрический	0,1	–
8151	402007,38	1536120,40	Картометрический	0,1	–
8155	402004,22	1536141,44	Картометрический	0,1	–
8156	401997,17	1536141,95	Картометрический	0,1	–
8157	401997,69	1536149,00	Картометрический	0,1	–
8158	402004,74	1536148,49	Картометрический	0,1	–
8155	402004,22	1536141,44	Картометрический	0,1	–
8159	401988,15	1536144,16	Картометрический	0,1	–
8160	401986,72	1536145,60	Картометрический	0,1	–
8161	401988,15	1536147,03	Картометрический	0,1	–
8162	401989,59	1536145,60	Картометрический	0,1	–
8159	401988,15	1536144,16	Картометрический	0,1	–
8163	402026,73	1536149,44	Картометрический	0,1	–
8164	402024,82	1536150,03	Картометрический	0,1	–
8165	402025,40	1536151,94	Картометрический	0,1	–
8166	402027,32	1536151,35	Картометрический	0,1	–
8163	402026,73	1536149,44	Картометрический	0,1	–
8167	401998,54	1536152,15	Картометрический	0,1	–
8168	401996,99	1536153,46	Картометрический	0,1	–

1	2	3	4	5	6
8169	401998,30	1536155,01	Картометрический	0,1	–
8170	401999,85	1536153,70	Картометрический	0,1	–
8167	401998,54	1536152,15	Картометрический	0,1	–
8171	402023,81	1536181,93	Картометрический	0,1	–
8172	402022,26	1536183,24	Картометрический	0,1	–
8173	402023,57	1536184,79	Картометрический	0,1	–
8174	402025,12	1536183,48	Картометрический	0,1	–
8171	402023,81	1536181,93	Картометрический	0,1	–
8175	402050,57	1536211,96	Картометрический	0,1	–
8176	402049,02	1536213,27	Картометрический	0,1	–
8177	402050,33	1536214,82	Картометрический	0,1	–
8178	402051,88	1536213,51	Картометрический	0,1	–
8175	402050,57	1536211,96	Картометрический	0,1	–
8179	402077,73	1536241,59	Картометрический	0,1	–
8180	402076,18	1536242,90	Картометрический	0,1	–
8181	402077,49	1536244,46	Картометрический	0,1	–
8182	402079,04	1536243,14	Картометрический	0,1	–
8179	402077,73	1536241,59	Картометрический	0,1	–
8183	402105,45	1536273,13	Картометрический	0,1	–
8184	402103,90	1536274,44	Картометрический	0,1	–
8185	402105,21	1536275,99	Картометрический	0,1	–
8186	402106,76	1536274,68	Картометрический	0,1	–
8183	402105,45	1536273,13	Картометрический	0,1	–
8187	402131,79	1536303,71	Картометрический	0,1	–
8188	402130,24	1536305,02	Картометрический	0,1	–
8189	402131,55	1536306,57	Картометрический	0,1	–
8190	402133,10	1536305,26	Картометрический	0,1	–
8187	402131,79	1536303,71	Картометрический	0,1	–
8191	402158,47	1536334,25	Картометрический	0,1	–
8192	402156,92	1536335,56	Картометрический	0,1	–
8193	402158,23	1536337,11	Картометрический	0,1	–
8194	402159,78	1536335,80	Картометрический	0,1	–
8191	402158,47	1536334,25	Картометрический	0,1	–
8195	402185,65	1536364,43	Картометрический	0,1	–
8196	402184,10	1536365,74	Картометрический	0,1	–
8197	402185,41	1536367,29	Картометрический	0,1	–
8198	402186,96	1536365,98	Картометрический	0,1	–
8195	402185,65	1536364,43	Картометрический	0,1	–
8199	402210,87	1536393,43	Картометрический	0,1	–
8200	402209,32	1536394,74	Картометрический	0,1	–
8201	402210,63	1536396,29	Картометрический	0,1	–
8202	402212,18	1536394,98	Картометрический	0,1	–
8199	402210,87	1536393,43	Картометрический	0,1	–
8203	402305,97	1536406,16	Картометрический	0,1	–
8204	402304,06	1536406,74	Картометрический	0,1	–

1	2	3	4	5	6
8205	402304,64	1536408,66	Картометрический	0,1	–
8206	402306,56	1536408,07	Картометрический	0,1	–
8203	402305,97	1536406,16	Картометрический	0,1	–
8207	402301,86	1536406,48	Картометрический	0,1	–
8208	402299,95	1536407,07	Картометрический	0,1	–
8209	402300,53	1536408,98	Картометрический	0,1	–
8210	402302,45	1536408,39	Картометрический	0,1	–
8207	402301,86	1536406,48	Картометрический	0,1	–
8211	402301,18	1536415,41	Картометрический	0,1	–
8212	402299,27	1536415,99	Картометрический	0,1	–
8213	402299,85	1536417,91	Картометрический	0,1	–
8214	402301,77	1536417,32	Картометрический	0,1	–
8211	402301,18	1536415,41	Картометрический	0,1	–
8215	402292,84	1536421,06	Картометрический	0,1	–
8216	402290,93	1536421,65	Картометрический	0,1	–
8217	402291,51	1536423,56	Картометрический	0,1	–
8218	402293,43	1536422,98	Картометрический	0,1	–
8215	402292,84	1536421,06	Картометрический	0,1	–
8219	402238,86	1536425,25	Картометрический	0,1	–
8220	402237,31	1536426,56	Картометрический	0,1	–
8221	402238,62	1536428,11	Картометрический	0,1	–
8222	402240,17	1536426,80	Картометрический	0,1	–
8219	402238,86	1536425,25	Картометрический	0,1	–
8223	402287,80	1536427,14	Картометрический	0,1	–
8224	402285,89	1536427,73	Картометрический	0,1	–
8225	402286,47	1536429,64	Картометрический	0,1	–
8226	402288,39	1536429,06	Картометрический	0,1	–
8223	402287,80	1536427,14	Картометрический	0,1	–
8227	402279,87	1536444,54	Картометрический	0,1	–
8228	402277,96	1536445,13	Картометрический	0,1	–
8229	402278,54	1536447,04	Картометрический	0,1	–
8230	402280,46	1536446,46	Картометрический	0,1	–
8227	402279,87	1536444,54	Картометрический	0,1	–
8231	402273,94	1536444,64	Картометрический	0,1	–
8232	402272,03	1536445,23	Картометрический	0,1	–
8233	402272,61	1536447,14	Картометрический	0,1	–
8234	402274,53	1536446,55	Картометрический	0,1	–
8231	402273,94	1536444,64	Картометрический	0,1	–
8235	402277,11	1536447,36	Картометрический	0,1	–
8236	402275,20	1536447,94	Картометрический	0,1	–
8237	402275,78	1536449,85	Картометрический	0,1	–
8238	402277,70	1536449,27	Картометрический	0,1	–
8235	402277,11	1536447,36	Картометрический	0,1	–
8239	402265,40	1536454,34	Картометрический	0,1	–
8240	402263,92	1536455,71	Картометрический	0,1	–

1	2	3	4	5	6
8241	402264,64	1536456,45	Картометрический	0,1	–
8242	402266,98	1536458,83	Картометрический	0,1	–
8243	402267,65	1536459,55	Картометрический	0,1	–
8244	402269,11	1536458,18	Картометрический	0,1	–
8245	402268,42	1536457,44	Картометрический	0,1	–
8246	402266,08	1536455,07	Картометрический	0,1	–
8239	402265,40	1536454,34	Картометрический	0,1	–
8247	402281,69	1536457,19	Картометрический	0,1	–
8248	402279,78	1536457,77	Картометрический	0,1	–
8249	402280,36	1536459,69	Картометрический	0,1	–
8250	402282,28	1536459,10	Картометрический	0,1	–
8247	402281,69	1536457,19	Картометрический	0,1	–
8251	402295,47	1536458,13	Картометрический	0,1	–
8252	402293,56	1536458,71	Картометрический	0,1	–
8253	402294,14	1536460,63	Картометрический	0,1	–
8254	402296,06	1536460,04	Картометрический	0,1	–
8251	402295,47	1536458,13	Картометрический	0,1	–
8255	402334,28	1536460,23	Картометрический	0,1	–
8256	402332,37	1536460,82	Картометрический	0,1	–
8257	402332,95	1536462,73	Картометрический	0,1	–
8258	402334,87	1536462,15	Картометрический	0,1	–
8255	402334,28	1536460,23	Картометрический	0,1	–
8259	402284,72	1536486,75	Картометрический	0,1	–
8260	402283,29	1536488,17	Картометрический	0,1	–
8261	402284,72	1536489,62	Картометрический	0,1	–
8262	402286,15	1536488,18	Картометрический	0,1	–
8259	402284,72	1536486,75	Картометрический	0,1	–
8263	402331,96	1536499,06	Картометрический	0,1	–
8264	402331,49	1536501,31	Картометрический	0,1	–
8265	402333,74	1536501,78	Картометрический	0,1	–
8266	402334,22	1536499,54	Картометрический	0,1	–
8263	402331,96	1536499,06	Картометрический	0,1	–
8267	403503,05	1537407,98	Картометрический	0,1	–
8268	403501,05	1537411,53	Картометрический	0,1	–
8269	403498,18	1537416,69	Картометрический	0,1	–
8270	403485,89	1537450,39	Картометрический	0,1	–
8271	403504,37	1537517,74	Картометрический	0,1	–
8272	403511,08	1537546,86	Картометрический	0,1	–
8273	403524,28	1537591,84	Картометрический	0,1	–
8274	403505,44	1537592,11	Картометрический	0,1	–
8275	403488,17	1537594,67	Картометрический	0,1	–
8276	403481,44	1537596,62	Картометрический	0,1	–
8277	403469,37	1537601,70	Картометрический	0,1	–
8278	403460,19	1537608,25	Картометрический	0,1	–
8279	403446,54	1537623,14	Картометрический	0,1	–

1	2	3	4	5	6
8280	403451,60	1537626,82	Картометрический	0,1	–
8281	403455,56	1537623,10	Картометрический	0,1	–
8282	403465,02	1537614,23	Картометрический	0,1	–
8283	403475,24	1537607,08	Картометрический	0,1	–
8284	403488,62	1537601,81	Картометрический	0,1	–
8285	403503,98	1537599,07	Картометрический	0,1	–
8286	403527,09	1537599,41	Картометрический	0,1	–
8287	403541,27	1537604,01	Картометрический	0,1	–
8288	403556,97	1537611,15	Картометрический	0,1	–
8289	403552,64	1537622,63	Картометрический	0,1	–
8290	403509,73	1537622,83	Картометрический	0,1	–
8291	403513,22	1537693,99	Картометрический	0,1	–
8292	403495,25	1537790,54	Картометрический	0,1	–
8293	403496,87	1537865,29	Картометрический	0,1	–
8294	403497,03	1537872,96	Картометрический	0,1	–
8295	403486,84	1537900,43	Картометрический	0,1	–
8296	403482,61	1537900,89	Картометрический	0,1	–
8297	403475,29	1537925,60	Картометрический	0,1	–
8298	403415,06	1538093,99	Картометрический	0,1	–
8299	403188,74	1538203,93	Картометрический	0,1	–
8300	403173,79	1538198,02	Картометрический	0,1	–
8301	403160,94	1538192,95	Картометрический	0,1	–
8302	403142,75	1538182,84	Картометрический	0,1	–
8303	403125,64	1538173,32	Картометрический	0,1	–
8304	403120,22	1538183,49	Картометрический	0,1	–
8305	403118,62	1538186,49	Картометрический	0,1	–
8306	403113,59	1538244,96	Картометрический	0,1	–
8307	402971,38	1538195,59	Картометрический	0,1	–
8308	402935,12	1538176,26	Картометрический	0,1	–
8309	402905,78	1538176,49	Картометрический	0,1	–
8310	402770,77	1538104,53	Картометрический	0,1	–
8311	402708,13	1538222,08	Картометрический	0,1	–
8312	402686,83	1538262,06	Картометрический	0,1	–
8313	402711,97	1538275,46	Картометрический	0,1	–
8314	402737,12	1538288,86	Картометрический	0,1	–
8315	402761,83	1538302,03	Картометрический	0,1	–
8316	402786,54	1538315,20	Картометрический	0,1	–
8317	402811,24	1538328,36	Картометрический	0,1	–
8318	402842,49	1538345,02	Картометрический	0,1	–
8319	402799,53	1538602,89	Картометрический	0,1	–
8320	402751,30	1538702,35	Картометрический	0,1	–
8321	402740,41	1538724,79	Картометрический	0,1	–
8322	402730,24	1538745,78	Картометрический	0,1	–
8323	402770,90	1538772,67	Картометрический	0,1	–
8324	402815,89	1538802,42	Картометрический	0,1	–

1	2	3	4	5	6
8325	402792,33	1538885,54	Картометрический	0,1	–
8326	402760,87	1538996,51	Картометрический	0,1	–
8327	402924,89	1538842,31	Картометрический	0,1	–
8328	402993,64	1538785,18	Картометрический	0,1	–
8329	403019,50	1538763,69	Картометрический	0,1	–
8330	403024,13	1538726,71	Картометрический	0,1	–
8331	403046,33	1538741,39	Картометрический	0,1	–
8332	403054,58	1538746,84	Картометрический	0,1	–
8333	403057,60	1538742,27	Картометрический	0,1	–
8334	403088,06	1538762,39	Картометрический	0,1	–
8335	403100,14	1538744,12	Картометрический	0,1	–
8336	403115,24	1538721,26	Картометрический	0,1	–
8337	403130,35	1538698,41	Картометрический	0,1	–
8338	403145,46	1538675,55	Картометрический	0,1	–
8339	403153,02	1538664,12	Картометрический	0,1	–
8340	403160,57	1538652,69	Картометрический	0,1	–
8341	403175,64	1538629,90	Картометрический	0,1	–
8342	403194,58	1538601,26	Картометрический	0,1	–
8343	403199,23	1538594,23	Картометрический	0,1	–
8344	403201,68	1538581,78	Картометрический	0,1	–
8345	403205,50	1538562,32	Картометрический	0,1	–
8346	403221,26	1538527,43	Картометрический	0,1	–
8347	403239,57	1538530,63	Картометрический	0,1	–
8348	403242,53	1538513,68	Картометрический	0,1	–
8349	403256,06	1538490,74	Картометрический	0,1	–
8350	403272,22	1538463,33	Картометрический	0,1	–
8351	403273,38	1538461,37	Картометрический	0,1	–
8352	403277,31	1538438,82	Картометрический	0,1	–
8353	403281,60	1538414,20	Картометрический	0,1	–
8354	403285,90	1538389,56	Картометрический	0,1	–
8355	403287,77	1538378,87	Картометрический	0,1	–
8356	403290,19	1538364,94	Картометрический	0,1	–
8357	403341,16	1538277,53	Картометрический	0,1	–
8358	403547,42	1538367,28	Картометрический	0,1	–
8359	403537,70	1538386,87	Картометрический	0,1	–
8360	403543,05	1538389,78	Картометрический	0,1	–
8361	403546,16	1538391,84	Картометрический	0,1	–
8362	403546,36	1538392,03	Картометрический	0,1	–
8363	403554,85	1538395,58	Картометрический	0,1	–
8364	403573,52	1538399,44	Картометрический	0,1	–
8365	403621,96	1538455,06	Картометрический	0,1	–
8366	403617,79	1538470,61	Картометрический	0,1	–
8367	403613,07	1538479,49	Картометрический	0,1	–
8368	403610,78	1538484,73	Картометрический	0,1	–
8369	403603,45	1538489,50	Картометрический	0,1	–

1	2	3	4	5	6
8370	403598,31	1538498,90	Картометрический	0,1	–
8371	403596,68	1538502,51	Картометрический	0,1	–
8372	403590,06	1538517,19	Картометрический	0,1	–
8373	403584,44	1538529,64	Картометрический	0,1	–
8374	403580,26	1538538,88	Картометрический	0,1	–
8375	403563,75	1538578,90	Картометрический	0,1	–
8376	403547,37	1538621,07	Картометрический	0,1	–
8377	403532,54	1538653,29	Картометрический	0,1	–
8378	403546,69	1538654,26	Картометрический	0,1	–
8379	403555,31	1538655,99	Картометрический	0,1	–
8380	403580,72	1538661,14	Картометрический	0,1	–
8381	403602,38	1538666,47	Картометрический	0,1	–
8382	403612,29	1538670,20	Картометрический	0,1	–
8383	403629,96	1538678,57	Картометрический	0,1	–
8384	403686,12	1538707,39	Картометрический	0,1	–
8385	403690,54	1538711,00	Картометрический	0,1	–
8386	403695,87	1538703,47	Картометрический	0,1	–
8387	403700,08	1538697,23	Картометрический	0,1	–
8388	403709,91	1538692,87	Картометрический	0,1	–
8389	403729,99	1538683,95	Картометрический	0,1	–
8390	403736,86	1538681,86	Картометрический	0,1	–
8391	403741,78	1538694,26	Картометрический	0,1	–
8392	403786,60	1538676,35	Картометрический	0,1	–
8393	403782,98	1538667,34	Картометрический	0,1	–
8394	403797,02	1538661,21	Картометрический	0,1	–
8395	403811,30	1538654,97	Картометрический	0,1	–
8396	403835,60	1538642,19	Картометрический	0,1	–
8397	403845,28	1538635,23	Картометрический	0,1	–
8398	403838,42	1538618,18	Картометрический	0,1	–
8399	403830,71	1538613,78	Картометрический	0,1	–
8400	403834,14	1538605,51	Картометрический	0,1	–
8401	403820,32	1538571,40	Картометрический	0,1	–
8402	403808,54	1538575,85	Картометрический	0,1	–
8403	403804,35	1538567,48	Картометрический	0,1	–
8404	403804,08	1538566,94	Картометрический	0,1	–
8405	403799,71	1538560,06	Картометрический	0,1	–
8406	403793,30	1538549,86	Картометрический	0,1	–
8407	403789,46	1538541,90	Картометрический	0,1	–
8408	403788,30	1538538,87	Картометрический	0,1	–
8409	403783,76	1538527,09	Картометрический	0,1	–
8410	403778,57	1538513,61	Картометрический	0,1	–
8411	403775,76	1538506,33	Картометрический	0,1	–
8412	403774,03	1538505,13	Картометрический	0,1	–
8413	403763,33	1538498,92	Картометрический	0,1	–
8414	403764,82	1538495,48	Картометрический	0,1	–

1	2	3	4	5	6
8415	403773,55	1538478,19	Картометрический	0,1	–
8416	404067,51	1538637,12	Картометрический	0,1	–
8417	404062,29	1538641,78	Картометрический	0,1	–
8418	404149,42	1538683,20	Картометрический	0,1	–
8419	404149,75	1538683,36	Картометрический	0,1	–
8420	404175,74	1538696,29	Картометрический	0,1	–
8421	404177,76	1538692,00	Картометрический	0,1	–
8422	404188,09	1538682,50	Картометрический	0,1	–
8423	404221,29	1538699,20	Картометрический	0,1	–
8424	404243,32	1538673,58	Картометрический	0,1	–
8425	404244,34	1538674,06	Картометрический	0,1	–
8426	404247,15	1538671,43	Картометрический	0,1	–
8427	404310,30	1538702,10	Картометрический	0,1	–
8428	404343,27	1538717,77	Картометрический	0,1	–
8429	404375,74	1538733,21	Картометрический	0,1	–
8430	404383,11	1538736,71	Картометрический	0,1	–
8431	404415,47	1538753,25	Картометрический	0,1	–
8432	404445,38	1538767,96	Картометрический	0,1	–
8433	404469,98	1538779,48	Картометрический	0,1	–
8434	404506,41	1538796,02	Картометрический	0,1	–
8435	404517,05	1538800,97	Картометрический	0,1	–
8436	404521,01	1538803,38	Картометрический	0,1	–
8437	404521,31	1538802,95	Картометрический	0,1	–
8438	404523,54	1538803,98	Картометрический	0,1	–
8439	404536,83	1538812,31	Картометрический	0,1	–
8440	404537,04	1538811,86	Картометрический	0,1	–
8441	404537,94	1538812,28	Картометрический	0,1	–
8442	404537,68	1538812,84	Картометрический	0,1	–
8443	404568,07	1538831,88	Картометрический	0,1	–
8444	404568,77	1538832,32	Картометрический	0,1	–
8445	404569,05	1538831,88	Картометрический	0,1	–
8446	404645,80	1538882,70	Картометрический	0,1	–
8447	404667,73	1538891,71	Картометрический	0,1	–
8448	404697,35	1538905,11	Картометрический	0,1	–
8449	404761,72	1538879,29	Картометрический	0,1	–
8450	404780,71	1538860,48	Картометрический	0,1	–
8451	404861,89	1538704,86	Картометрический	0,1	–
8452	404886,50	1538699,47	Картометрический	0,1	–
8453	404926,11	1538717,34	Картометрический	0,1	–
8454	404999,20	1538653,67	Картометрический	0,1	–
8455	405005,65	1538506,44	Картометрический	0,1	–
8456	405007,06	1538473,41	Картометрический	0,1	–
8457	405007,96	1538453,65	Картометрический	0,1	–
8458	405012,68	1538449,15	Картометрический	0,1	–
8459	405008,37	1538444,72	Картометрический	0,1	–

1	2	3	4	5	6
8460	405009,28	1538424,86	Картометрический	0,1	–
8461	405025,31	1538407,67	Картометрический	0,1	–
8462	405053,43	1538376,72	Картометрический	0,1	–
8463	405054,33	1538375,73	Картометрический	0,1	–
8464	405061,48	1538367,86	Картометрический	0,1	–
8465	405064,24	1538358,74	Картометрический	0,1	–
8466	405070,47	1538338,18	Картометрический	0,1	–
8467	405072,78	1538330,56	Картометрический	0,1	–
8468	405071,32	1538305,48	Картометрический	0,1	–
8469	405075,52	1538284,60	Картометрический	0,1	–
8470	405079,17	1538266,52	Картометрический	0,1	–
8471	405083,86	1538243,31	Картометрический	0,1	–
8472	405084,26	1538241,33	Картометрический	0,1	–
8473	405103,74	1538183,46	Картометрический	0,1	–
8474	405127,62	1538115,36	Картометрический	0,1	–
8475	405133,48	1538115,62	Картометрический	0,1	–
8476	405133,42	1538098,74	Картометрический	0,1	–
8477	405146,38	1538061,59	Картометрический	0,1	–
8478	405171,84	1537890,17	Картометрический	0,1	–
8479	405176,35	1537886,42	Картометрический	0,1	–
8480	405164,00	1537848,54	Картометрический	0,1	–
8481	405130,86	1537850,40	Картометрический	0,1	–
8482	405097,46	1537850,85	Картометрический	0,1	–
8483	405088,23	1537850,17	Картометрический	0,1	–
8484	405064,96	1537847,25	Картометрический	0,1	–
8485	405043,95	1537843,80	Картометрический	0,1	–
8486	405020,82	1537838,50	Картометрический	0,1	–
8487	404999,92	1537832,53	Картометрический	0,1	–
8488	404987,99	1537832,38	Картометрический	0,1	–
8489	404978,97	1537829,68	Картометрический	0,1	–
8490	404972,34	1537827,07	Картометрический	0,1	–
8491	404968,91	1537826,30	Картометрический	0,1	–
8492	404940,66	1537819,96	Картометрический	0,1	–
8493	404914,79	1537815,42	Картометрический	0,1	–
8494	404898,90	1537813,68	Картометрический	0,1	–
8495	404870,07	1537812,85	Картометрический	0,1	–
8496	404844,51	1537816,60	Картометрический	0,1	–
8497	404802,00	1537825,77	Картометрический	0,1	–
8498	404785,48	1537830,72	Картометрический	0,1	–
8499	404749,46	1537845,51	Картометрический	0,1	–
8500	404672,67	1537877,67	Картометрический	0,1	–
8501	404582,19	1537914,86	Картометрический	0,1	–
8502	404552,10	1537920,82	Картометрический	0,1	–
8503	404524,00	1537921,59	Картометрический	0,1	–
8504	404483,16	1537917,69	Картометрический	0,1	–

1	2	3	4	5	6
8505	404468,37	1537913,64	Картометрический	0,1	–
8506	404454,10	1537908,60	Картометрический	0,1	–
8507	404414,87	1537889,25	Картометрический	0,1	–
8508	404374,43	1537866,46	Картометрический	0,1	–
8509	404376,94	1537861,51	Картометрический	0,1	–
8510	404378,53	1537858,37	Картометрический	0,1	–
8511	404372,00	1537855,00	Картометрический	0,1	–
8512	404360,32	1537850,77	Картометрический	0,1	–
8513	404337,13	1537840,80	Картометрический	0,1	–
8514	404306,41	1537828,47	Картометрический	0,1	–
8515	404283,12	1537816,43	Картометрический	0,1	–
8516	404279,99	1537821,69	Картометрический	0,1	–
8517	404270,94	1537818,15	Картометрический	0,1	–
8518	404256,37	1537810,73	Картометрический	0,1	–
8519	404259,92	1537803,35	Картометрический	0,1	–
8520	404226,54	1537785,50	Картометрический	0,1	–
8521	404191,60	1537767,04	Картометрический	0,1	–
8522	404142,02	1537740,21	Картометрический	0,1	–
8523	404054,00	1537694,09	Картометрический	0,1	–
8524	404012,62	1537671,54	Картометрический	0,1	–
8525	403974,85	1537651,50	Картометрический	0,1	–
8526	403915,90	1537620,96	Картометрический	0,1	–
8527	403906,38	1537616,02	Картометрический	0,1	–
8528	403904,28	1537620,35	Картометрический	0,1	–
8267	403503,05	1537407,98	Картометрический	0,1	–
8529	385897,90	1549296,82	Картометрический	0,1	–
8530	385770,97	1549303,26	Картометрический	0,1	–
8531	385597,39	1549459,96	Картометрический	0,1	–
8532	385512,06	1549396,91	Картометрический	0,1	–
8533	385220,22	1549659,72	Картометрический	0,1	–
8534	385208,61	1549658,87	Картометрический	0,1	–
8535	385292,38	1549744,46	Картометрический	0,1	–
8536	385290,17	1549757,28	Картометрический	0,1	–
8537	385288,21	1549790,05	Картометрический	0,1	–
8538	385301,00	1549937,20	Картометрический	0,1	–
8539	385277,87	1549932,92	Картометрический	0,1	–
8540	385231,43	1549924,34	Картометрический	0,1	–
8541	385215,88	1549921,08	Картометрический	0,1	–
8542	385216,08	1549915,34	Картометрический	0,1	–
8543	385214,05	1549901,77	Картометрический	0,1	–
8544	385183,72	1549776,22	Картометрический	0,1	–
8545	385169,10	1549749,81	Картометрический	0,1	–
8546	385150,02	1549747,00	Картометрический	0,1	–
8547	385108,39	1549739,51	Картометрический	0,1	–
8548	385075,58	1549732,91	Картометрический	0,1	–

1	2	3	4	5	6
8549	385049,10	1549726,76	Картометрический	0,1	–
8550	385027,44	1549722,01	Картометрический	0,1	–
8551	384992,08	1549716,90	Картометрический	0,1	–
8552	384964,70	1549712,71	Картометрический	0,1	–
8553	384939,78	1549707,05	Картометрический	0,1	–
8554	384924,97	1549703,28	Картометрический	0,1	–
8555	384959,71	1549614,88	Картометрический	0,1	–
8556	384953,42	1549608,73	Картометрический	0,1	–
8557	384945,94	1549603,93	Картометрический	0,1	–
8558	384944,23	1549602,82	Картометрический	0,1	–
8559	384935,59	1549600,36	Картометрический	0,1	–
8560	384929,26	1549598,62	Картометрический	0,1	–
8561	384926,82	1549597,95	Картометрический	0,1	–
8562	384912,80	1549594,10	Картометрический	0,1	–
8563	384930,70	1549587,85	Картометрический	0,1	–
8564	384931,85	1549587,46	Картометрический	0,1	–
8565	384934,97	1549584,01	Картометрический	0,1	–
8566	384934,99	1549583,97	Картометрический	0,1	–
8567	384938,01	1549580,60	Картометрический	0,1	–
8568	384938,04	1549580,57	Картометрический	0,1	–
8569	384944,94	1549572,89	Картометрический	0,1	–
8570	384949,83	1549554,62	Картометрический	0,1	–
8571	384959,64	1549535,56	Картометрический	0,1	–
8572	384955,28	1549533,90	Картометрический	0,1	–
8573	384822,26	1549483,42	Картометрический	0,1	–
8574	384427,12	1549614,45	Картометрический	0,1	–
8575	384300,75	1549656,36	Картометрический	0,1	–
8576	384290,36	1549680,94	Картометрический	0,1	–
8577	384282,18	1549700,26	Картометрический	0,1	–
8578	384280,38	1549705,77	Картометрический	0,1	–
8579	384241,56	1549825,25	Картометрический	0,1	–
8580	384170,44	1550044,10	Картометрический	0,1	–
8581	384164,90	1550083,86	Картометрический	0,1	–
8582	384162,00	1550102,46	Картометрический	0,1	–
8583	384160,07	1550121,73	Картометрический	0,1	–
8584	384158,88	1550140,33	Картометрический	0,1	–
8585	384159,67	1550158,25	Картометрический	0,1	–
8586	384161,19	1550170,86	Картометрический	0,1	–
8587	384161,91	1550180,34	Картометрический	0,1	–
8588	384165,41	1550195,29	Картометрический	0,1	–
8589	384185,13	1550272,70	Картометрический	0,1	–
8590	384205,05	1550345,60	Картометрический	0,1	–
8591	384206,03	1550349,18	Картометрический	0,1	–
8592	384216,30	1550388,52	Картометрический	0,1	–
8593	384223,58	1550416,41	Картометрический	0,1	–

1	2	3	4	5	6
8594	384238,58	1550471,37	Картометрический	0,1	–
8595	384242,32	1550482,01	Картометрический	0,1	–
8596	384249,70	1550494,00	Картометрический	0,1	–
8597	384253,30	1550498,30	Картометрический	0,1	–
8598	384261,78	1550508,45	Картометрический	0,1	–
8599	384272,90	1550520,20	Картометрический	0,1	–
8600	384287,36	1550531,51	Картометрический	0,1	–
8601	384284,80	1550535,75	Картометрический	0,1	–
8602	384279,54	1550544,44	Картометрический	0,1	–
8603	384274,55	1550552,69	Картометрический	0,1	–
8604	384262,49	1550572,60	Картометрический	0,1	–
8605	384221,57	1550551,70	Картометрический	0,1	–
8606	384132,17	1550505,91	Картометрический	0,1	–
8607	384100,21	1550506,51	Картометрический	0,1	–
8608	384065,61	1550509,05	Картометрический	0,1	–
8609	384048,43	1550513,29	Картометрический	0,1	–
8610	384025,90	1550526,02	Картометрический	0,1	–
8611	383998,14	1550551,38	Картометрический	0,1	–
8612	383983,02	1550572,71	Картометрический	0,1	–
8613	383959,85	1550621,35	Картометрический	0,1	–
8614	383949,16	1550651,71	Картометрический	0,1	–
8615	383938,65	1550681,54	Картометрический	0,1	–
8616	383807,50	1551058,43	Картометрический	0,1	–
8617	383788,65	1551118,82	Картометрический	0,1	–
8618	383713,94	1551306,58	Картометрический	0,1	–
8619	383663,07	1551467,96	Картометрический	0,1	–
8620	383706,58	1551504,05	Картометрический	0,1	–
8621	383707,14	1551503,15	Картометрический	0,1	–
8622	383764,38	1551530,32	Картометрический	0,1	–
8623	383775,73	1551535,70	Картометрический	0,1	–
8624	383784,72	1551539,53	Картометрический	0,1	–
8625	383901,28	1551589,20	Картометрический	0,1	–
8626	384031,56	1551649,84	Картометрический	0,1	–
8627	384060,48	1551661,86	Картометрический	0,1	–
8628	384064,17	1551663,41	Картометрический	0,1	–
8629	384320,79	1551770,14	Картометрический	0,1	–
8630	384424,73	1551813,38	Картометрический	0,1	–
8631	384420,05	1551826,40	Картометрический	0,1	–
8632	384430,06	1551830,77	Картометрический	0,1	–
8633	384445,91	1551837,17	Картометрический	0,1	–
8634	384437,65	1551854,78	Картометрический	0,1	–
8635	384419,87	1551904,02	Картометрический	0,1	–
8636	384397,51	1551965,94	Картометрический	0,1	–
8637	384388,67	1551990,41	Картометрический	0,1	–
8638	384404,25	1552003,84	Картометрический	0,1	–

1	2	3	4	5	6
8639	384400,15	1552011,10	Картометрический	0,1	–
8640	384397,75	1552021,77	Картометрический	0,1	–
8641	384417,54	1552039,55	Картометрический	0,1	–
8642	384436,19	1552056,32	Картометрический	0,1	–
8643	384443,15	1552062,58	Картометрический	0,1	–
8644	384455,94	1552048,38	Картометрический	0,1	–
8645	384462,82	1552054,32	Картометрический	0,1	–
8646	384449,92	1552068,65	Картометрический	0,1	–
8647	384481,44	1552096,99	Картометрический	0,1	–
8648	384513,31	1552125,63	Картометрический	0,1	–
8649	384527,40	1552109,97	Картометрический	0,1	–
8650	384534,22	1552115,85	Картометрический	0,1	–
8651	384520,00	1552131,65	Картометрический	0,1	–
8652	384549,22	1552157,92	Картометрический	0,1	–
8653	384576,18	1552182,14	Картометрический	0,1	–
8654	384591,43	1552165,15	Картометрический	0,1	–
8655	384598,25	1552171,03	Картометрический	0,1	–
8656	384582,84	1552188,20	Картометрический	0,1	–
8657	384609,21	1552211,84	Картометрический	0,1	–
8658	384610,31	1552212,82	Картометрический	0,1	–
8659	384613,68	1552215,85	Картометрический	0,1	–
8660	384637,77	1552237,44	Картометрический	0,1	–
8661	384654,18	1552219,23	Картометрический	0,1	–
8662	384661,35	1552225,40	Картометрический	0,1	–
8663	384644,81	1552243,76	Картометрический	0,1	–
8664	384671,47	1552267,66	Картометрический	0,1	–
8665	384696,97	1552290,51	Картометрический	0,1	–
8666	384713,88	1552271,69	Картометрический	0,1	–
8667	384714,39	1552271,12	Картометрический	0,1	–
8668	384721,20	1552276,99	Картометрический	0,1	–
8669	384717,27	1552281,37	Картометрический	0,1	–
8670	384703,66	1552296,51	Картометрический	0,1	–
8671	384732,15	1552322,05	Картометрический	0,1	–
8672	384758,14	1552345,35	Картометрический	0,1	–
8673	384776,63	1552324,76	Картометрический	0,1	–
8674	384783,48	1552330,65	Картометрический	0,1	–
8675	384781,42	1552332,94	Картометрический	0,1	–
8676	384764,85	1552351,37	Картометрический	0,1	–
8677	384794,71	1552378,13	Картометрический	0,1	–
8678	384822,91	1552403,42	Картометрический	0,1	–
8679	384839,01	1552385,57	Картометрический	0,1	–
8680	384842,59	1552381,60	Картометрический	0,1	–
8681	384849,41	1552387,48	Картометрический	0,1	–
8682	384847,33	1552389,79	Картометрический	0,1	–
8683	384843,95	1552393,53	Картометрический	0,1	–

1	2	3	4	5	6
8684	384829,62	1552409,42	Картометрический	0,1	–
8685	384857,45	1552434,38	Картометрический	0,1	–
8686	384884,58	1552458,69	Картометрический	0,1	–
8687	384901,76	1552439,61	Картометрический	0,1	–
8688	384905,31	1552435,66	Картометрический	0,1	–
8689	384912,14	1552441,54	Картометрический	0,1	–
8690	384905,09	1552449,36	Картометрический	0,1	–
8691	384891,28	1552464,70	Картометрический	0,1	–
8692	384919,13	1552489,67	Картометрический	0,1	–
8693	384945,54	1552513,34	Картометрический	0,1	–
8694	384967,10	1552489,38	Картометрический	0,1	–
8695	384967,34	1552489,11	Картометрический	0,1	–
8696	384974,16	1552494,99	Картометрический	0,1	–
8697	384968,75	1552501,01	Картометрический	0,1	–
8698	384952,24	1552519,35	Картометрический	0,1	–
8699	384981,02	1552545,15	Картометрический	0,1	–
8700	385009,07	1552570,30	Картометрический	0,1	–
8701	385023,21	1552553,97	Картометрический	0,1	–
8702	385031,50	1552544,40	Картометрический	0,1	–
8703	385038,32	1552550,28	Картометрический	0,1	–
8704	385033,36	1552556,01	Картометрический	0,1	–
8705	385015,77	1552576,31	Картометрический	0,1	–
8706	385039,20	1552597,30	Картометрический	0,1	–
8707	385042,00	1552599,82	Картометрический	0,1	–
8708	385043,09	1552600,80	Картометрический	0,1	–
8709	385043,66	1552601,31	Картометрический	0,1	–
8710	385046,47	1552603,82	Картометрический	0,1	–
8711	385070,42	1552625,29	Картометрический	0,1	–
8712	385089,13	1552603,68	Картометрический	0,1	–
8713	385093,89	1552598,18	Картометрический	0,1	–
8714	385100,71	1552604,05	Картометрический	0,1	–
8715	385095,54	1552610,05	Картометрический	0,1	–
8716	385077,12	1552631,30	Картометрический	0,1	–
8717	385104,13	1552655,52	Картометрический	0,1	–
8718	385130,92	1552679,53	Картометрический	0,1	–
8719	385149,29	1552658,30	Картометрический	0,1	–
8720	385155,43	1552651,21	Картометрический	0,1	–
8721	385162,25	1552657,09	Картометрический	0,1	–
8722	385137,62	1552685,54	Картометрический	0,1	–
8723	385164,70	1552709,81	Картометрический	0,1	–
8724	385191,77	1552734,08	Картометрический	0,1	–
8725	385211,03	1552711,83	Картометрический	0,1	–
8726	385217,33	1552704,56	Картометрический	0,1	–
8727	385224,15	1552710,43	Картометрический	0,1	–
8728	385218,15	1552717,31	Картометрический	0,1	–

1	2	3	4	5	6
8729	385198,47	1552740,09	Картометрический	0,1	–
8730	385215,81	1552755,64	Картометрический	0,1	–
8731	385228,47	1552766,98	Картометрический	0,1	–
8732	385259,25	1552772,12	Картометрический	0,1	–
8733	385265,89	1552759,91	Картометрический	0,1	–
8734	385270,90	1552750,72	Картометрический	0,1	–
8735	385284,31	1552762,28	Картометрический	0,1	–
8736	385295,22	1552742,61	Картометрический	0,1	–
8737	385298,27	1552737,11	Картометрический	0,1	–
8738	385301,21	1552729,03	Картометрический	0,1	–
8739	385312,43	1552698,26	Картометрический	0,1	–
8740	385319,46	1552678,97	Картометрический	0,1	–
8741	385330,45	1552653,17	Картометрический	0,1	–
8742	385337,14	1552637,48	Картометрический	0,1	–
8743	385340,39	1552625,02	Картометрический	0,1	–
8744	385336,91	1552622,94	Картометрический	0,1	–
8745	385336,81	1552622,88	Картометрический	0,1	–
8746	385333,34	1552621,90	Картометрический	0,1	–
8747	385330,52	1552621,11	Картометрический	0,1	–
8748	385311,14	1552609,91	Картометрический	0,1	–
8749	385307,81	1552607,98	Картометрический	0,1	–
8750	385306,43	1552607,19	Картометрический	0,1	–
8751	385292,97	1552599,74	Картометрический	0,1	–
8752	385268,99	1552586,48	Картометрический	0,1	–
8753	385247,31	1552565,65	Картометрический	0,1	–
8754	385198,95	1552528,76	Картометрический	0,1	–
8755	385143,71	1552474,61	Картометрический	0,1	–
8756	385080,54	1552427,51	Картометрический	0,1	–
8757	385089,97	1552412,98	Картометрический	0,1	–
8758	385097,31	1552401,66	Картометрический	0,1	–
8759	385281,30	1552567,22	Картометрический	0,1	–
8760	385318,85	1552582,85	Картометрический	0,1	–
8761	385347,15	1552594,63	Картометрический	0,1	–
8762	385352,32	1552596,16	Картометрический	0,1	–
8763	385360,16	1552598,48	Картометрический	0,1	–
8764	385401,60	1552609,99	Картометрический	0,1	–
8765	385488,02	1552598,55	Картометрический	0,1	–
8766	385591,33	1552584,87	Картометрический	0,1	–
8767	385613,54	1552585,20	Картометрический	0,1	–
8768	385618,18	1552585,27	Картометрический	0,1	–
8769	385625,08	1552585,77	Картометрический	0,1	–
8770	385669,91	1552589,05	Картометрический	0,1	–
8771	385695,38	1552592,82	Картометрический	0,1	–
8772	385709,24	1552594,87	Картометрический	0,1	–
8773	385825,89	1552620,66	Картометрический	0,1	–

1	2	3	4	5	6
8774	385836,97	1552569,11	Картометрический	0,1	–
8775	385718,97	1552474,33	Картометрический	0,1	–
8776	385772,02	1552408,42	Картометрический	0,1	–
8777	386047,31	1552066,35	Картометрический	0,1	–
8778	386006,76	1552033,86	Картометрический	0,1	–
8779	386006,36	1552033,83	Картометрический	0,1	–
8780	385836,19	1551897,51	Картометрический	0,1	–
8781	386022,74	1551665,71	Картометрический	0,1	–
8782	386036,60	1551653,84	Картометрический	0,1	–
8783	386109,09	1551708,36	Картометрический	0,1	–
8784	386110,31	1551698,72	Картометрический	0,1	–
8785	386117,11	1551657,29	Картометрический	0,1	–
8786	386143,66	1551495,45	Картометрический	0,1	–
8787	386148,90	1551463,55	Картометрический	0,1	–
8788	386164,80	1551374,97	Картометрический	0,1	–
8789	386243,30	1550959,88	Картометрический	0,1	–
8790	386252,20	1550912,89	Картометрический	0,1	–
8791	386248,33	1550911,88	Картометрический	0,1	–
8792	386248,71	1550909,30	Картометрический	0,1	–
8793	386284,99	1550664,96	Картометрический	0,1	–
8794	386338,57	1550392,67	Картометрический	0,1	–
8795	386403,42	1550040,56	Картометрический	0,1	–
8796	386428,46	1549786,17	Картометрический	0,1	–
8797	386440,14	1549721,33	Картометрический	0,1	–
8798	386440,94	1549716,83	Картометрический	0,1	–
8799	386449,48	1549668,48	Картометрический	0,1	–
8800	386451,49	1549657,10	Картометрический	0,1	–
8801	386453,68	1549644,61	Картометрический	0,1	–
8802	386491,96	1549426,69	Картометрический	0,1	–
8803	386495,34	1549407,43	Картометрический	0,1	–
8804	385931,41	1549306,87	Картометрический	0,1	–
8805	385914,66	1549301,60	Картометрический	0,1	–
8529	385897,90	1549296,82	Картометрический	0,1	–
8806	382957,76	1550064,23	Картометрический	0,1	–
8807	382940,48	1550189,27	Картометрический	0,1	–
8808	382948,60	1550207,44	Картометрический	0,1	–
8809	382935,45	1550227,88	Картометрический	0,1	–
8810	382935,03	1550228,54	Картометрический	0,1	–
8811	382921,50	1550326,30	Картометрический	0,1	–
8812	382921,51	1550332,08	Картометрический	0,1	–
8813	382920,57	1550333,01	Картометрический	0,1	–
8814	382919,65	1550339,62	Картометрический	0,1	–
8815	382906,27	1550436,46	Картометрический	0,1	–
8816	382905,34	1550443,16	Картометрический	0,1	–
8817	382904,54	1550447,97	Картометрический	0,1	–

1	2	3	4	5	6
8818	382765,91	1550539,21	Картометрический	0,1	–
8819	382757,69	1550636,88	Картометрический	0,1	–
8820	382836,95	1550703,00	Картометрический	0,1	–
8821	382868,23	1550686,44	Картометрический	0,1	–
8822	383009,65	1550611,56	Картометрический	0,1	–
8823	383013,25	1550609,65	Картометрический	0,1	–
8824	383057,37	1550586,30	Картометрический	0,1	–
8825	383307,26	1550453,99	Картометрический	0,1	–
8826	383338,25	1550448,00	Картометрический	0,1	–
8827	383346,31	1550446,45	Картометрический	0,1	–
8828	383390,10	1550437,69	Картометрический	0,1	–
8829	383390,11	1550437,69	Картометрический	0,1	–
8830	383455,54	1550424,61	Картометрический	0,1	–
8831	383463,84	1550423,00	Картометрический	0,1	–
8832	383449,47	1550509,22	Картометрический	0,1	–
8833	383447,70	1550519,87	Картометрический	0,1	–
8834	383449,69	1550520,13	Картометрический	0,1	–
8835	383491,13	1550525,53	Картометрический	0,1	–
8836	383506,02	1550527,48	Картометрический	0,1	–
8837	383508,90	1550527,85	Картометрический	0,1	–
8838	383513,98	1550526,08	Картометрический	0,1	–
8839	383613,70	1550491,26	Картометрический	0,1	–
8840	383625,44	1550530,90	Картометрический	0,1	–
8841	383629,96	1550546,15	Картометрический	0,1	–
8842	383630,39	1550546,11	Картометрический	0,1	–
8843	383735,25	1550537,03	Картометрический	0,1	–
8844	383744,92	1550660,93	Картометрический	0,1	–
8845	383746,90	1550754,30	Картометрический	0,1	–
8846	383696,94	1550896,82	Картометрический	0,1	–
8847	383672,00	1550967,51	Картометрический	0,1	–
8848	383736,89	1551027,63	Картометрический	0,1	–
8849	383738,00	1551028,50	Картометрический	0,1	–
8850	383767,60	1551035,29	Картометрический	0,1	–
8851	383790,47	1550975,91	Картометрический	0,1	–
8852	383850,32	1550803,38	Картометрический	0,1	–
8853	383887,15	1550670,75	Картометрический	0,1	–
8854	383902,96	1550617,05	Картометрический	0,1	–
8855	383983,24	1550419,77	Картометрический	0,1	–
8856	383983,26	1550419,70	Картометрический	0,1	–
8857	383982,79	1550403,01	Картометрический	0,1	–
8858	383983,00	1550395,91	Картометрический	0,1	–
8859	383745,37	1550263,54	Картометрический	0,1	–
8860	383751,02	1550261,02	Картометрический	0,1	–
8861	383751,91	1550260,66	Картометрический	0,1	–
8862	383737,41	1550252,56	Картометрический	0,1	–

1	2	3	4	5	6
8863	383736,73	1550252,93	Картометрический	0,1	–
8864	383736,71	1550252,92	Картометрический	0,1	–
8865	383708,95	1550240,71	Картометрический	0,1	–
8866	383360,74	1550142,14	Картометрический	0,1	–
8867	383357,57	1550136,23	Картометрический	0,1	–
8868	383351,35	1550139,50	Картометрический	0,1	–
8869	383334,82	1550134,92	Картометрический	0,1	–
8870	383301,23	1550146,10	Картометрический	0,1	–
8871	383115,80	1550207,85	Картометрический	0,1	–
8872	383093,90	1550086,41	Картометрический	0,1	–
8806	382957,76	1550064,23	Картометрический	0,1	–
8873	382733,31	1552752,07	Картометрический	0,1	–
8874	382745,38	1552775,13	Картометрический	0,1	–
8875	382767,32	1552814,42	Картометрический	0,1	–
8876	382793,06	1552853,33	Картометрический	0,1	–
8877	382810,26	1552876,11	Картометрический	0,1	–
8878	382818,81	1552888,42	Картометрический	0,1	–
8879	382840,24	1552917,06	Картометрический	0,1	–
8880	382846,91	1552926,01	Картометрический	0,1	–
8881	382850,10	1552930,30	Картометрический	0,1	–
8882	382851,77	1552932,54	Картометрический	0,1	–
8883	382866,80	1552947,84	Картометрический	0,1	–
8884	382869,29	1552950,38	Картометрический	0,1	–
8885	382885,41	1552966,79	Картометрический	0,1	–
8886	382887,29	1552968,70	Картометрический	0,1	–
8887	382903,69	1552985,41	Картометрический	0,1	–
8888	382904,80	1552986,57	Картометрический	0,1	–
8889	382908,55	1552990,52	Картометрический	0,1	–
8890	382927,30	1552965,64	Картометрический	0,1	–
8891	382928,09	1552964,59	Картометрический	0,1	–
8892	382928,97	1552963,39	Картометрический	0,1	–
8893	382929,48	1552962,69	Картометрический	0,1	–
8894	382933,20	1552957,67	Картометрический	0,1	–
8895	382935,16	1552955,01	Картометрический	0,1	–
8896	382950,95	1552929,14	Картометрический	0,1	–
8897	382971,28	1552951,77	Картометрический	0,1	–
8898	382978,87	1552960,04	Картометрический	0,1	–
8899	382980,90	1552962,03	Картометрический	0,1	–
8900	383010,27	1552990,77	Картометрический	0,1	–
8901	383027,31	1553007,67	Картометрический	0,1	–
8902	383033,75	1553018,35	Картометрический	0,1	–
8903	383034,93	1553020,30	Картометрический	0,1	–
8904	383039,80	1553028,33	Картометрический	0,1	–
8905	383045,90	1553038,41	Картометрический	0,1	–
8906	383046,87	1553040,02	Картометрический	0,1	–

1	2	3	4	5	6
8907	383056,86	1553056,67	Картометрический	0,1	–
8908	383057,30	1553057,40	Картометрический	0,1	–
8909	383067,48	1553074,37	Картометрический	0,1	–
8910	383068,95	1553076,82	Картометрический	0,1	–
8911	383075,80	1553088,20	Картометрический	0,1	–
8912	383087,52	1553107,67	Картометрический	0,1	–
8913	383098,04	1553125,69	Картометрический	0,1	–
8914	383100,22	1553128,77	Картометрический	0,1	–
8915	383113,38	1553150,57	Картометрический	0,1	–
8916	383115,15	1553152,00	Картометрический	0,1	–
8917	383128,56	1553162,91	Картометрический	0,1	–
8918	383154,92	1553182,47	Картометрический	0,1	–
8919	383176,24	1553198,26	Картометрический	0,1	–
8920	383193,07	1553210,76	Картометрический	0,1	–
8921	383211,26	1553224,24	Картометрический	0,1	–
8922	383240,38	1553245,83	Картометрический	0,1	–
8923	383221,06	1553268,42	Картометрический	0,1	–
8924	383212,06	1553277,51	Картометрический	0,1	–
8925	383147,17	1553326,96	Картометрический	0,1	–
8926	383112,50	1553345,77	Картометрический	0,1	–
8927	383038,49	1553211,96	Картометрический	0,1	–
8928	382939,82	1553270,38	Картометрический	0,1	–
8929	382921,21	1553262,08	Картометрический	0,1	–
8930	382889,46	1553127,91	Картометрический	0,1	–
8931	382885,55	1553111,49	Картометрический	0,1	–
8932	382881,83	1553075,65	Картометрический	0,1	–
8933	382881,10	1553073,81	Картометрический	0,1	–
8934	382863,53	1553040,49	Картометрический	0,1	–
8935	382861,18	1553043,71	Картометрический	0,1	–
8936	382860,47	1553044,69	Картометрический	0,1	–
8937	382859,64	1553045,83	Картометрический	0,1	–
8938	382870,98	1553067,10	Картометрический	0,1	–
8939	382873,04	1553066,00	Картометрический	0,1	–
8940	382877,81	1553074,97	Картометрический	0,1	–
8941	382882,07	1553112,52	Картометрический	0,1	–
8942	382885,29	1553128,49	Картометрический	0,1	–
8943	382915,13	1553254,90	Картометрический	0,1	–
8944	382835,34	1553084,31	Картометрический	0,1	–
8945	382859,77	1553046,55	Картометрический	0,1	–
8946	382820,56	1552986,16	Картометрический	0,1	–
8947	382812,74	1552972,75	Картометрический	0,1	–
8948	382804,67	1552958,91	Картометрический	0,1	–
8949	382799,93	1552950,03	Картометрический	0,1	–
8950	382787,49	1552926,71	Картометрический	0,1	–
8951	382775,19	1552903,66	Картометрический	0,1	–

1	2	3	4	5	6
8952	382762,77	1552880,37	Картометрический	0,1	–
8953	382750,51	1552857,38	Картометрический	0,1	–
8954	382737,97	1552833,87	Картометрический	0,1	–
8955	382725,70	1552810,89	Картометрический	0,1	–
8956	382717,96	1552796,37	Картометрический	0,1	–
8957	382723,36	1552780,78	Картометрический	0,1	–
8958	382808,29	1552944,29	Картометрический	0,1	–
8959	382806,13	1552945,44	Картометрический	0,1	–
8960	382824,19	1552979,32	Картометрический	0,1	–
8961	382825,63	1552976,88	Картометрический	0,1	–
8962	382827,93	1552972,98	Картометрический	0,1	–
8963	382811,84	1552942,47	Картометрический	0,1	–
8964	382725,08	1552775,82	Картометрический	0,1	–
8873	382733,31	1552752,07	Картометрический	0,1	–
8965	382919,78	1553264,86	Картометрический	0,1	–
8966	382936,17	1553272,54	Картометрический	0,1	–
8967	382926,15	1553278,47	Картометрический	0,1	–
8965	382919,78	1553264,86	Картометрический	0,1	–


Раздел 3

Сведения о местоположении измененных (уточненных) границ объекта							
1. Система координат МСК-66 зона 1							
2. Сведения о характерных точках границ объекта							
Обозначение характерных точек части границы	Существующие координаты, м		Измененные (уточненные) координаты, м		Метод определения координат характерной точки	Средняя квадратическая погрешность положения характерной точки (Mt), м	Описание обозначения точки на местности (при наличии)
	X	Y	X	Y			
1	2	3	4	5	6	7	8
–	–	–	–	–	–	–	–
3. Сведения о характерных точках части (частей) границ объекта							
Обозначение характерных точек части границы	Существующие координаты, м		Измененные (уточненные) координаты, м		Метод определения координат характерной точки	Средняя квадратическая погрешность положения характерной точки (Mt), м	Описание обозначения точки на местности (при наличии)
	X	Y	X	Y			
1	2	3	4	5	6	7	8
–	–	–	–	–	–	–	–

Раздел 4

План границ объекта

Обзорная схема границ объекта

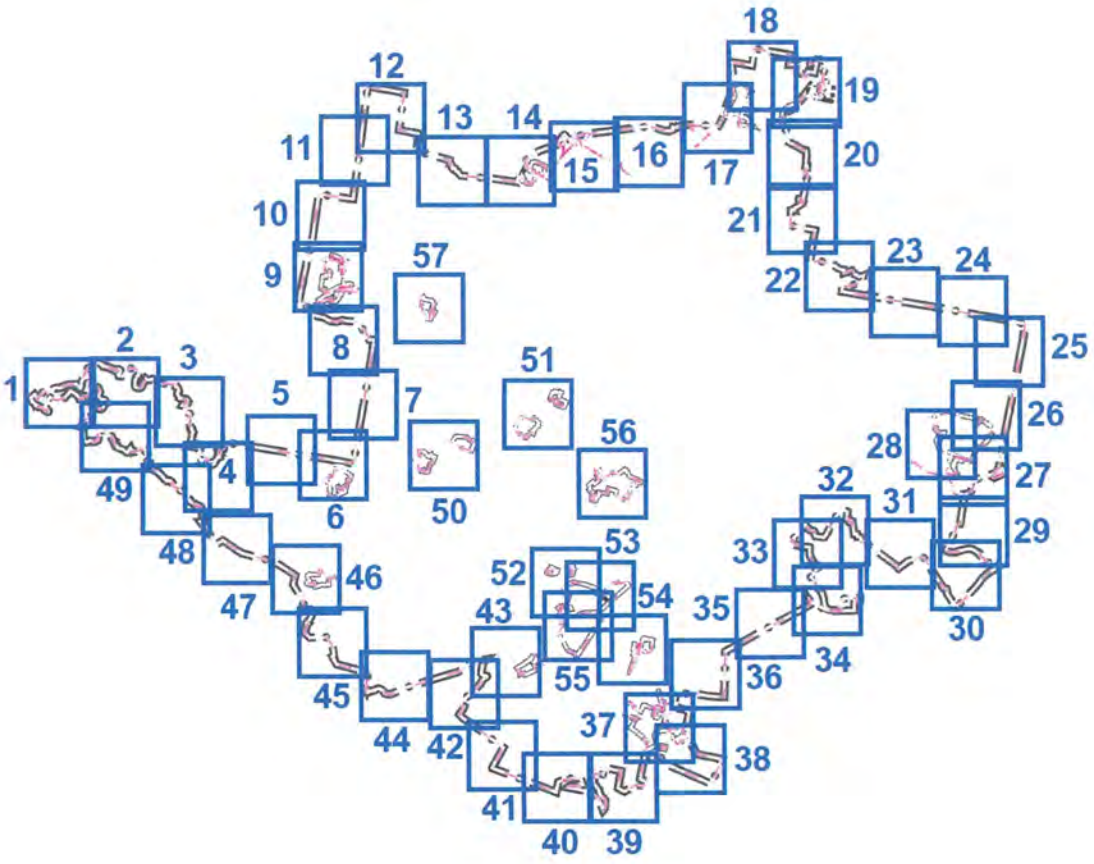

Масштаб 1:400000

Используемые условные знаки и обозначения:

- Граница городского округа - муниципального образования «город Екатеринбург» (существующая)
- Граница населенного пункта (существующая)
- Граница населенного пункта (проектируемая)

Подпись _____ Дата "10" 05 2023 г.

Место оттиска печати (при наличии) лица, составившего описание местоположения границ объекта

План границ объекта

Выносной лист № 1



Масштаб 1:25000

Используемые условные знаки и обозначения:

- Граница городского округа - муниципального образования «город Екатеринбург» (существующая)
- Граница населенного пункта (существующая)
- Граница населенного пункта (проектируемая)


162 - Номер характерной точки границ объекта

Подпись _____ Дата "10" 05 2023 г.

Место оттиска печати (при наличии) лица, составившего описание местоположения границ объекта

План границ объекта

Выносной лист № 2

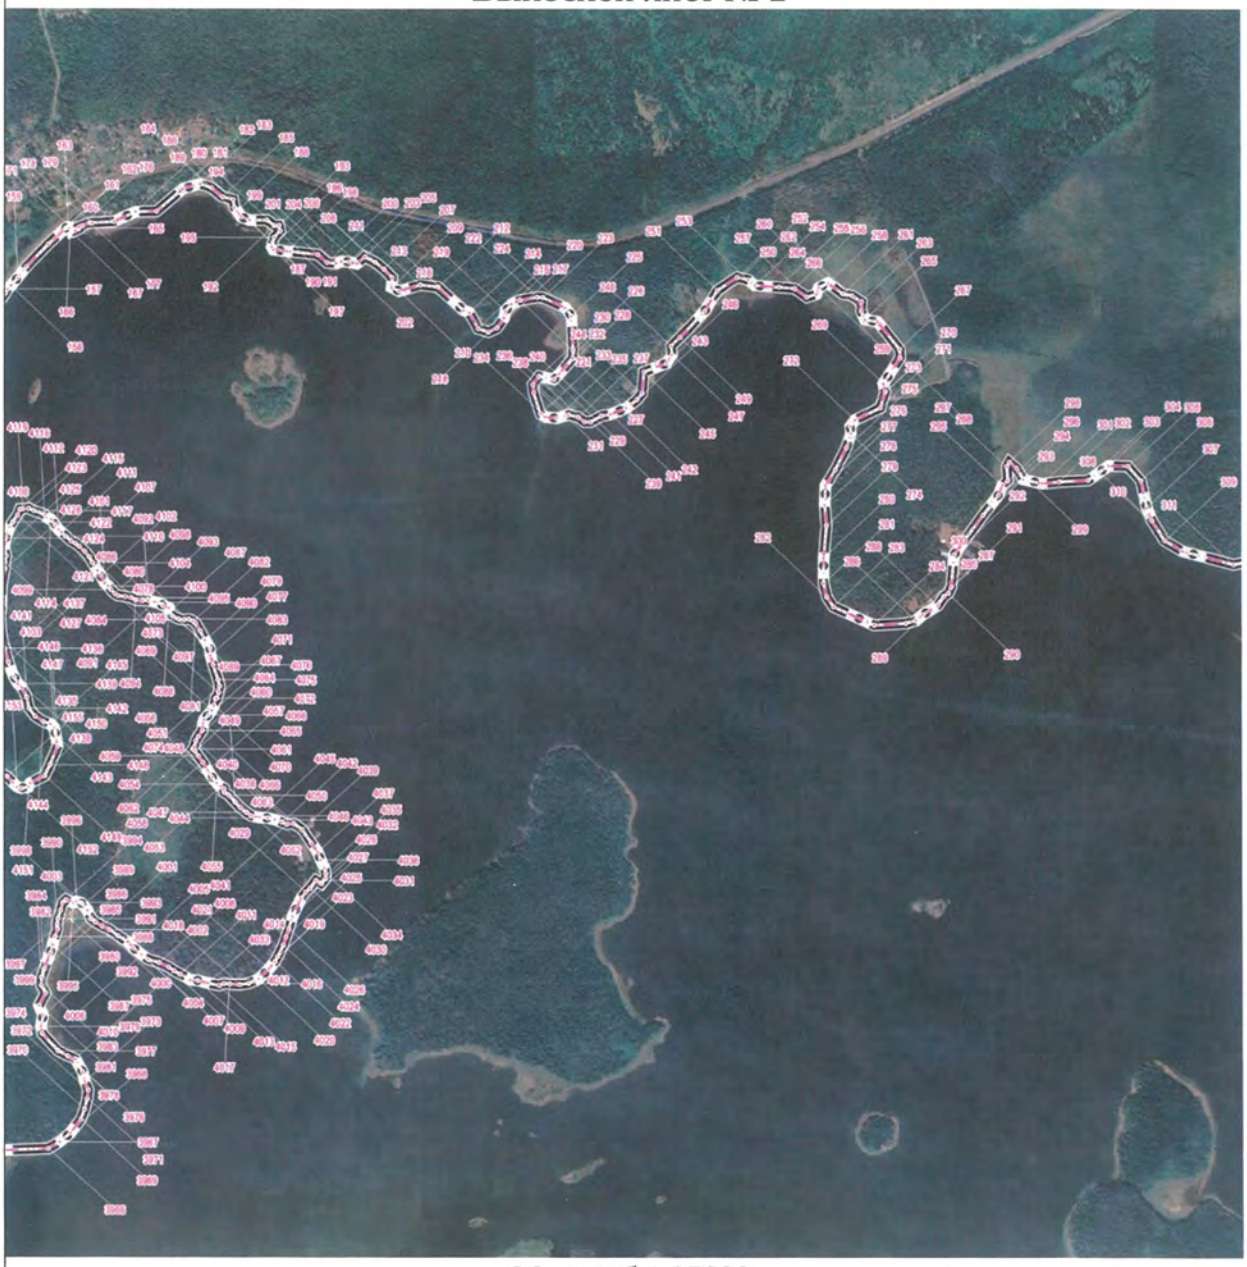

Масштаб 1:25000

Используемые условные знаки и обозначения:


- Граница городского округа - муниципального образования «город Екатеринбург» (существующая)
- Граница населенного пункта (существующая)
- Граница населенного пункта (проектируемая)
- 162 - Номер характерной точки границ объекта

Подпись _____ Дата "10" 05 2023 г.

Место оттиска печати (при наличии) лица, составившего описание местоположения границ объекта

План границ объекта

Выносной лист № 3

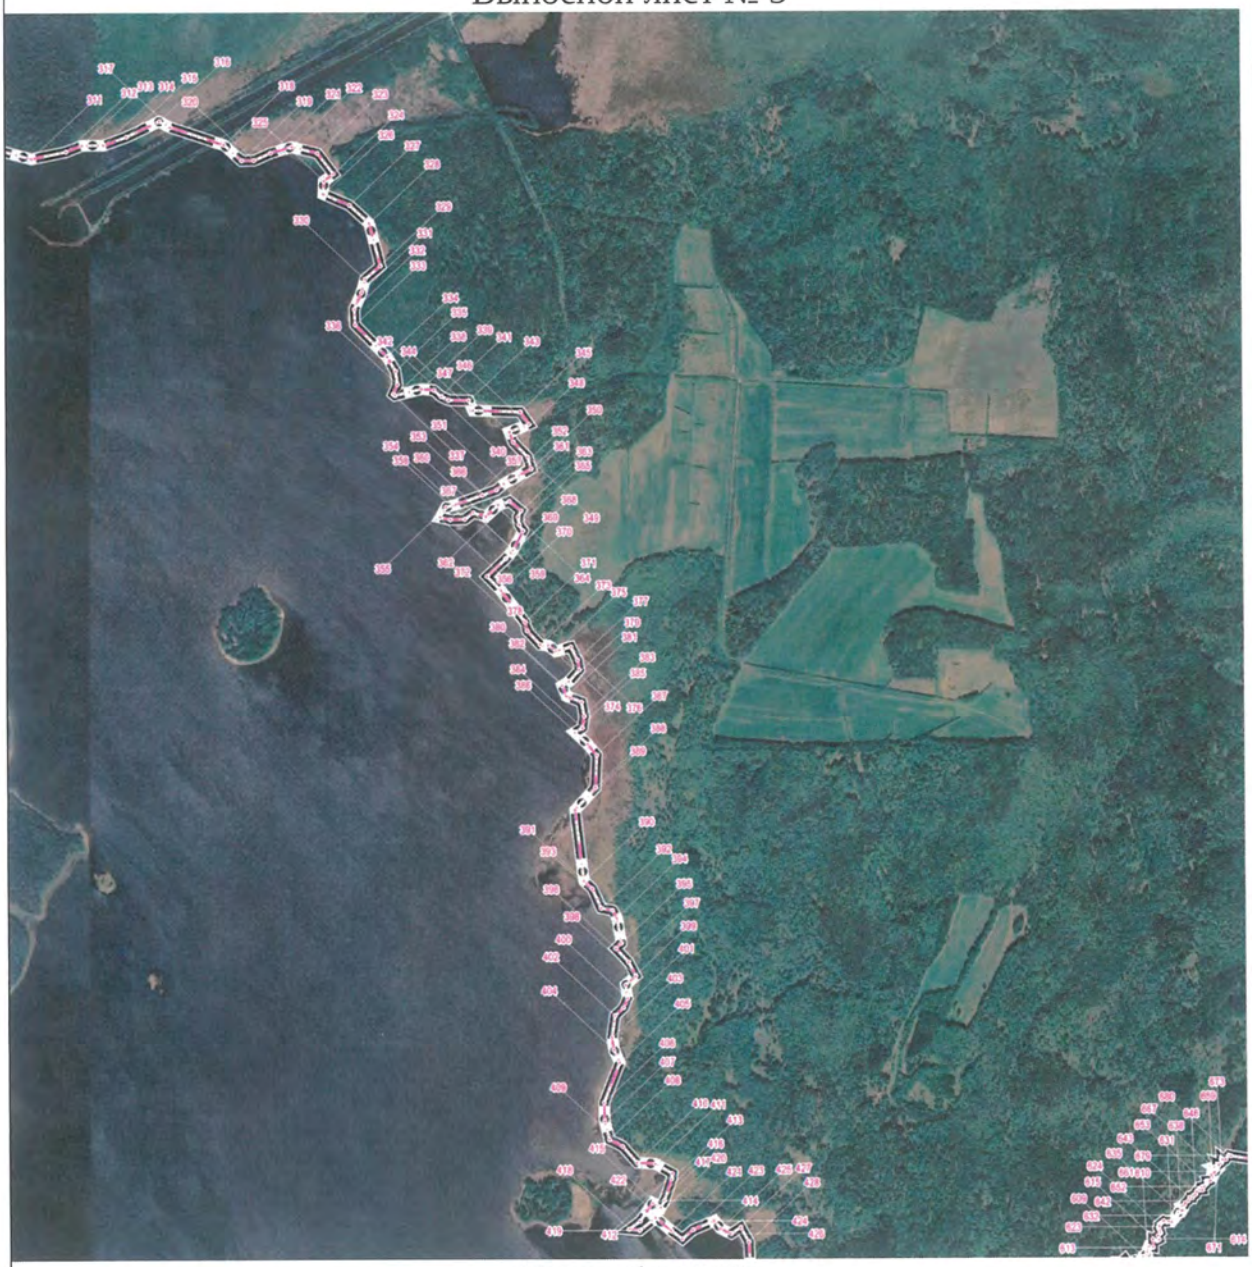

Масштаб 1:25000

Используемые условные знаки и обозначения:

- Граница городского округа - муниципального образования «город Екатеринбург» (существующая)

- Граница населенного пункта (существующая)

- Граница населенного пункта (проектируемая)


162 - Номер характерной точки границ объекта

Подпись _____ Дата "10" 05 2023 г.

Место оттиска печати (при наличии) лица, составившего описание местоположения границ объекта

План границ объекта

Выносной лист № 4

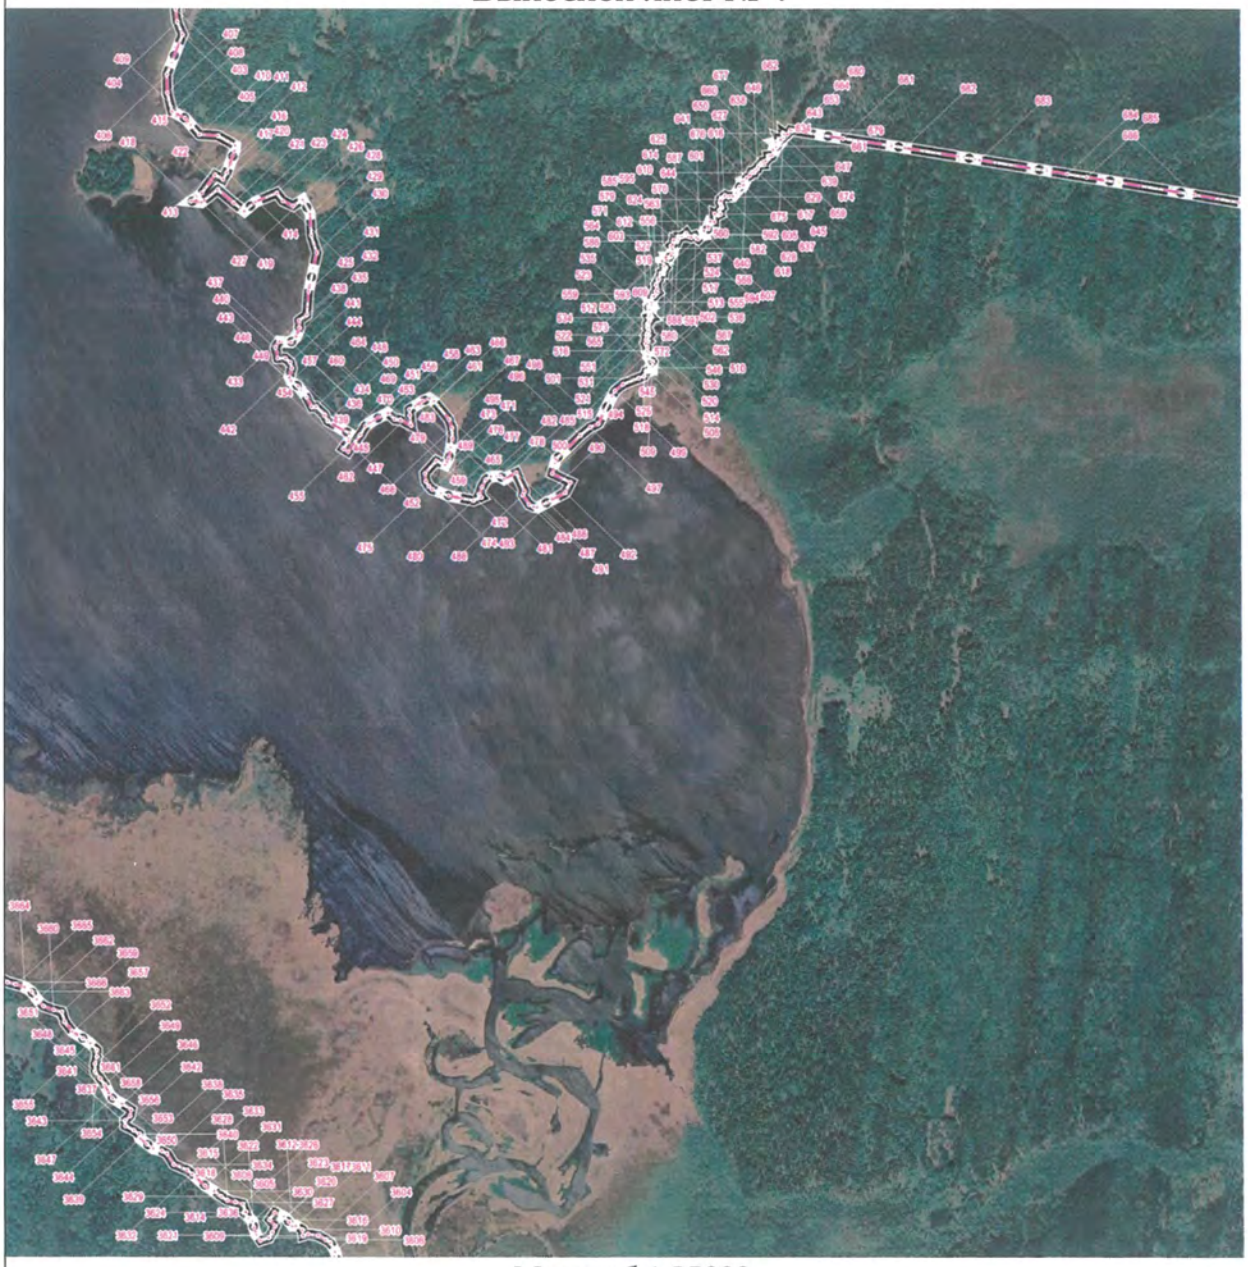

Масштаб 1:25000

Используемые условные знаки и обозначения:

- Граница городского округа - муниципального образования «город Екатеринбург» (существующая)
- Граница населенного пункта (существующая)
- Граница населенного пункта (проектируемая)


162 - Номер характерной точки границ объекта

Подпись _____ Дата "10" 05 2023 г.

Место оттиска печати (при наличии) лица, составившего описание местоположения границ объекта

План границ объекта

Выносной лист № 5

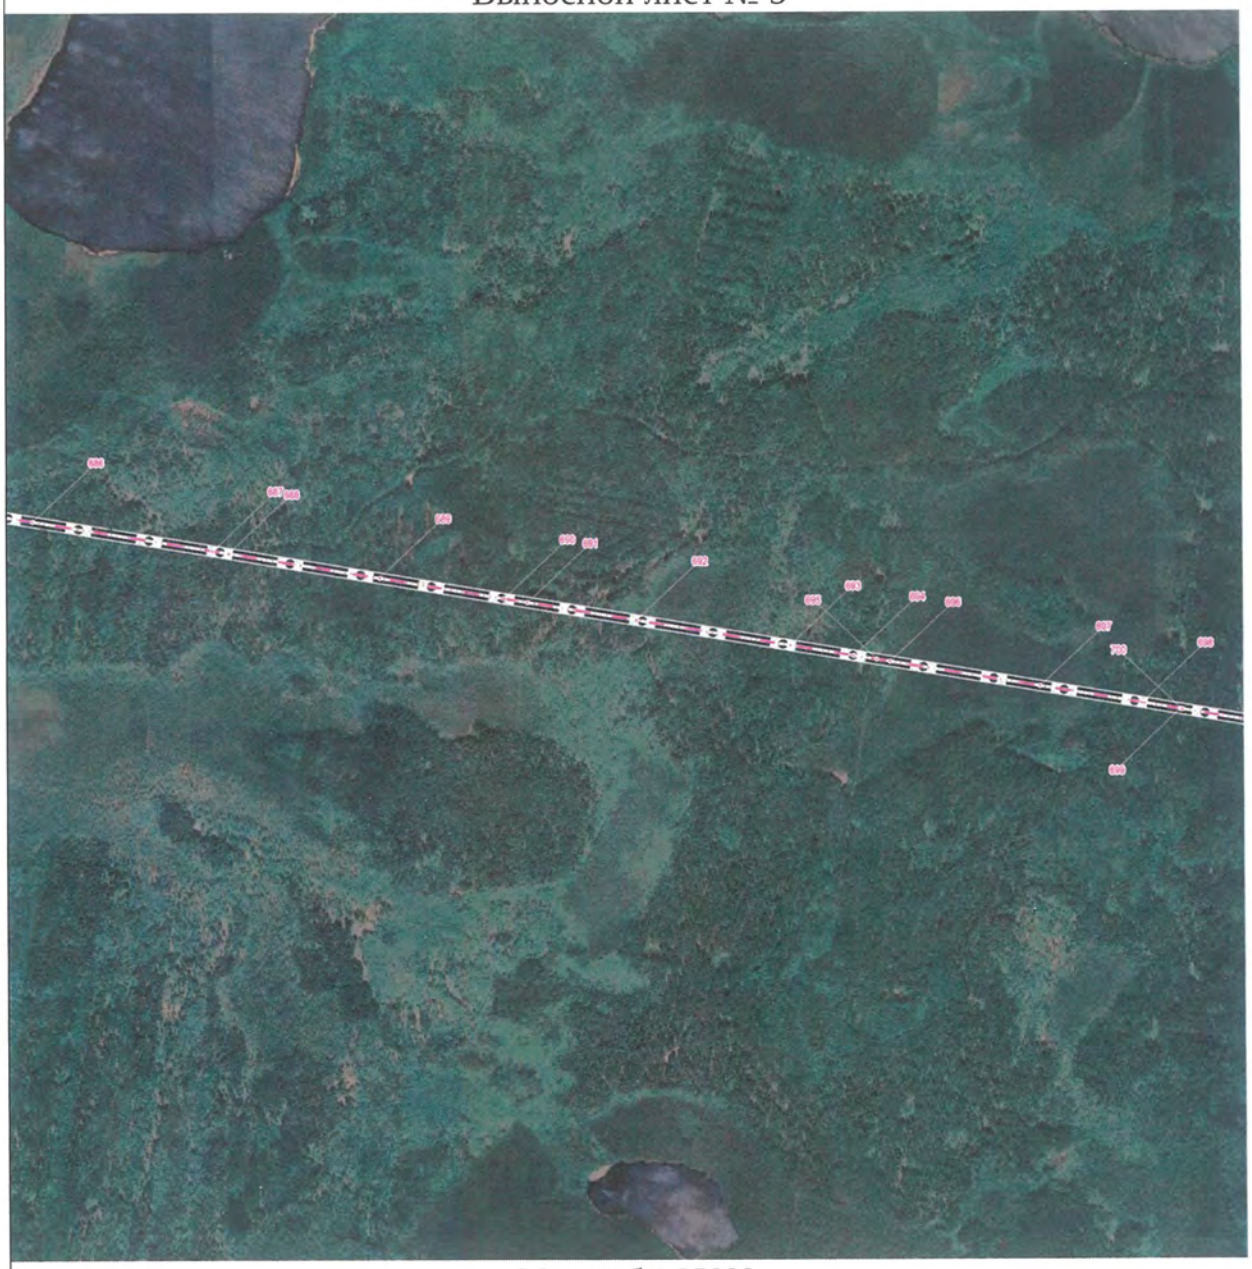

Масштаб 1:25000

Используемые условные знаки и обозначения:

- Граница городского округа - муниципального образования «город Екатеринбург» (существующая)
- Граница населенного пункта (существующая)
- Граница населенного пункта (проектируемая)

162 - Номер характерной точки границ объекта

Подпись _____ Дата "10" 05 2023 г.

Место оттиска печати (при наличии) лица, составившего описание местоположения границ объекта

План границ объекта

Выносной лист № 6



Масштаб 1:25000

Используемые условные знаки и обозначения:

- Граница городского округа - муниципального образования «город Екатеринбург» (существующая)
- Граница населенного пункта (существующая)
- Граница населенного пункта (проектируемая)


162 - Номер характерной точки границ объекта

Подпись _____ Дата "10" 05 2023 г.

Место оттиска печати (при наличии) лица, составившего описание местоположения границ объекта

План границ объекта

Выносной лист № 7

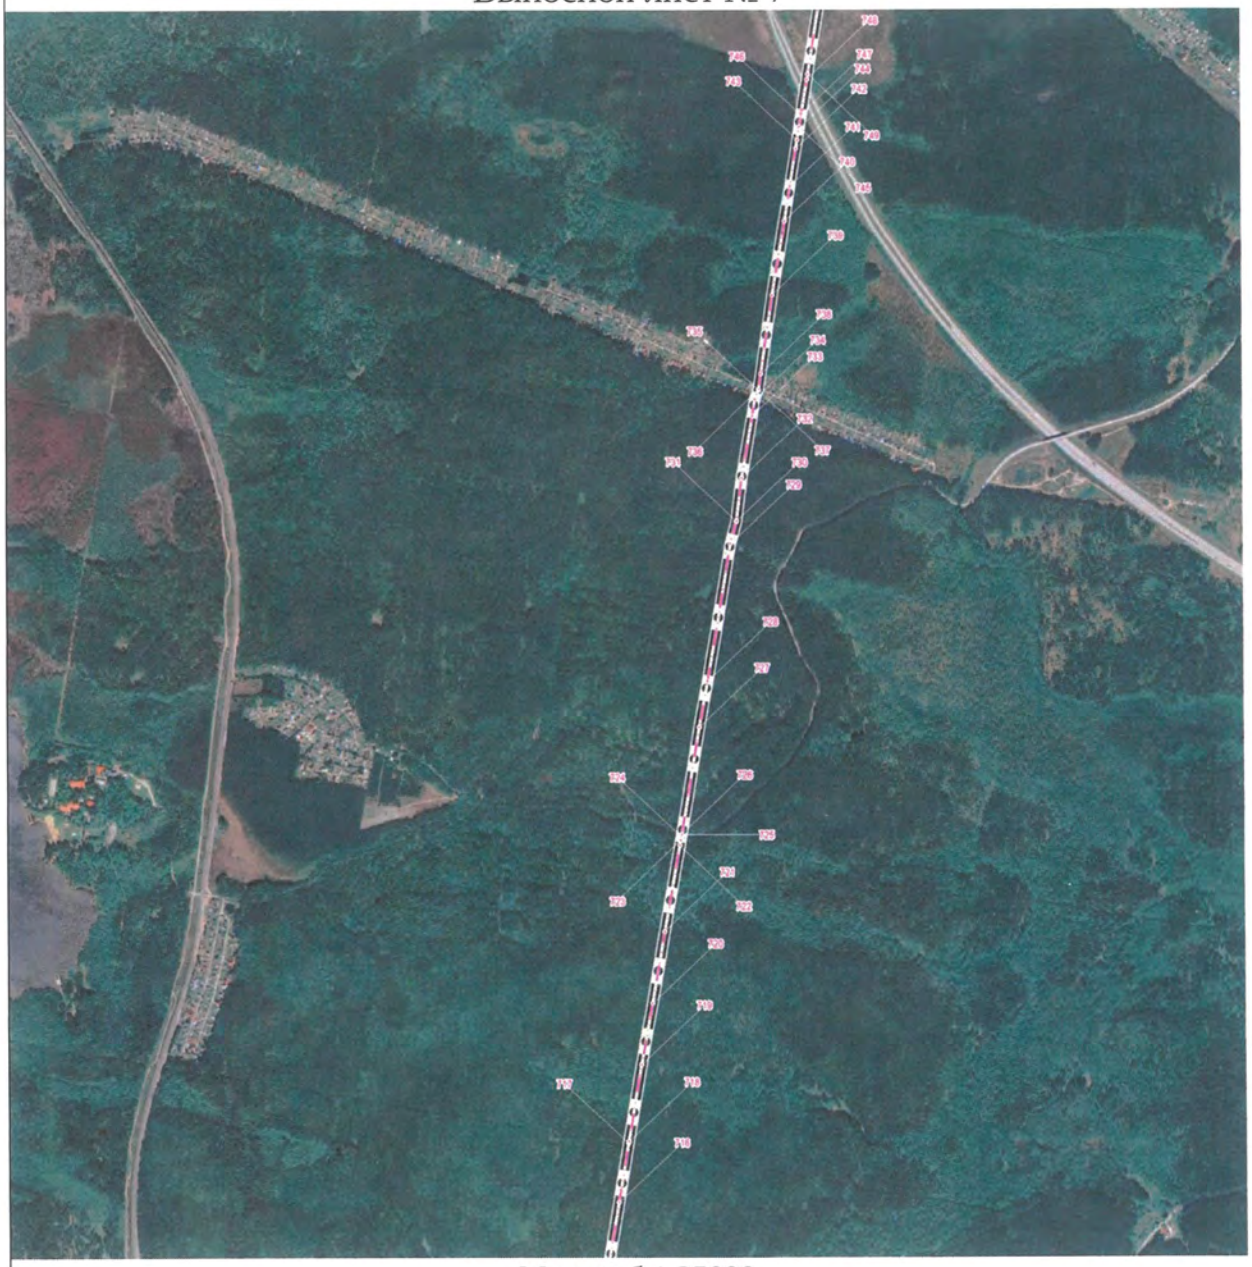

Масштаб 1:25000

Используемые условные знаки и обозначения:

- Граница городского округа - муниципального образования «город Екатеринбург» (существующая)
- Граница населенного пункта (существующая)
- Граница населенного пункта (проектируемая)

162 - Номер характерной точки границ объекта

Подпись _____ Дата "10" 05 2023 г.

Место оттиска печати (при наличии) лица, составившего описание местоположения границ объекта

План границ объекта

Выносной лист № 8



Масштаб 1:25000

Используемые условные знаки и обозначения:

- Граница городского округа - муниципального образования «город Екатеринбург» (существующая)
- Граница населенного пункта (существующая)
- Граница населенного пункта (проектируемая)

162 - Номер характерной точки границ объекта

Подпись _____ Дата "10" 05 2023 г.

Место оттиска печати (при наличии) лица, составившего описание местоположения границ объекта

План границ объекта

Выносной лист № 9



Масштаб 1:25000

Используемые условные знаки и обозначения:

- Граница городского округа - муниципального образования «город Екатеринбург» (существующая)
- Граница населенного пункта (существующая)
- Граница населенного пункта (проектируемая)


162 - Номер характерной точки границ объекта

Подпись _____ Дата "10" 05 2023 г.

Место оттиска печати (при наличии) лица, составившего описание местоположения границ объекта

План границ объекта

Выносной лист № 10

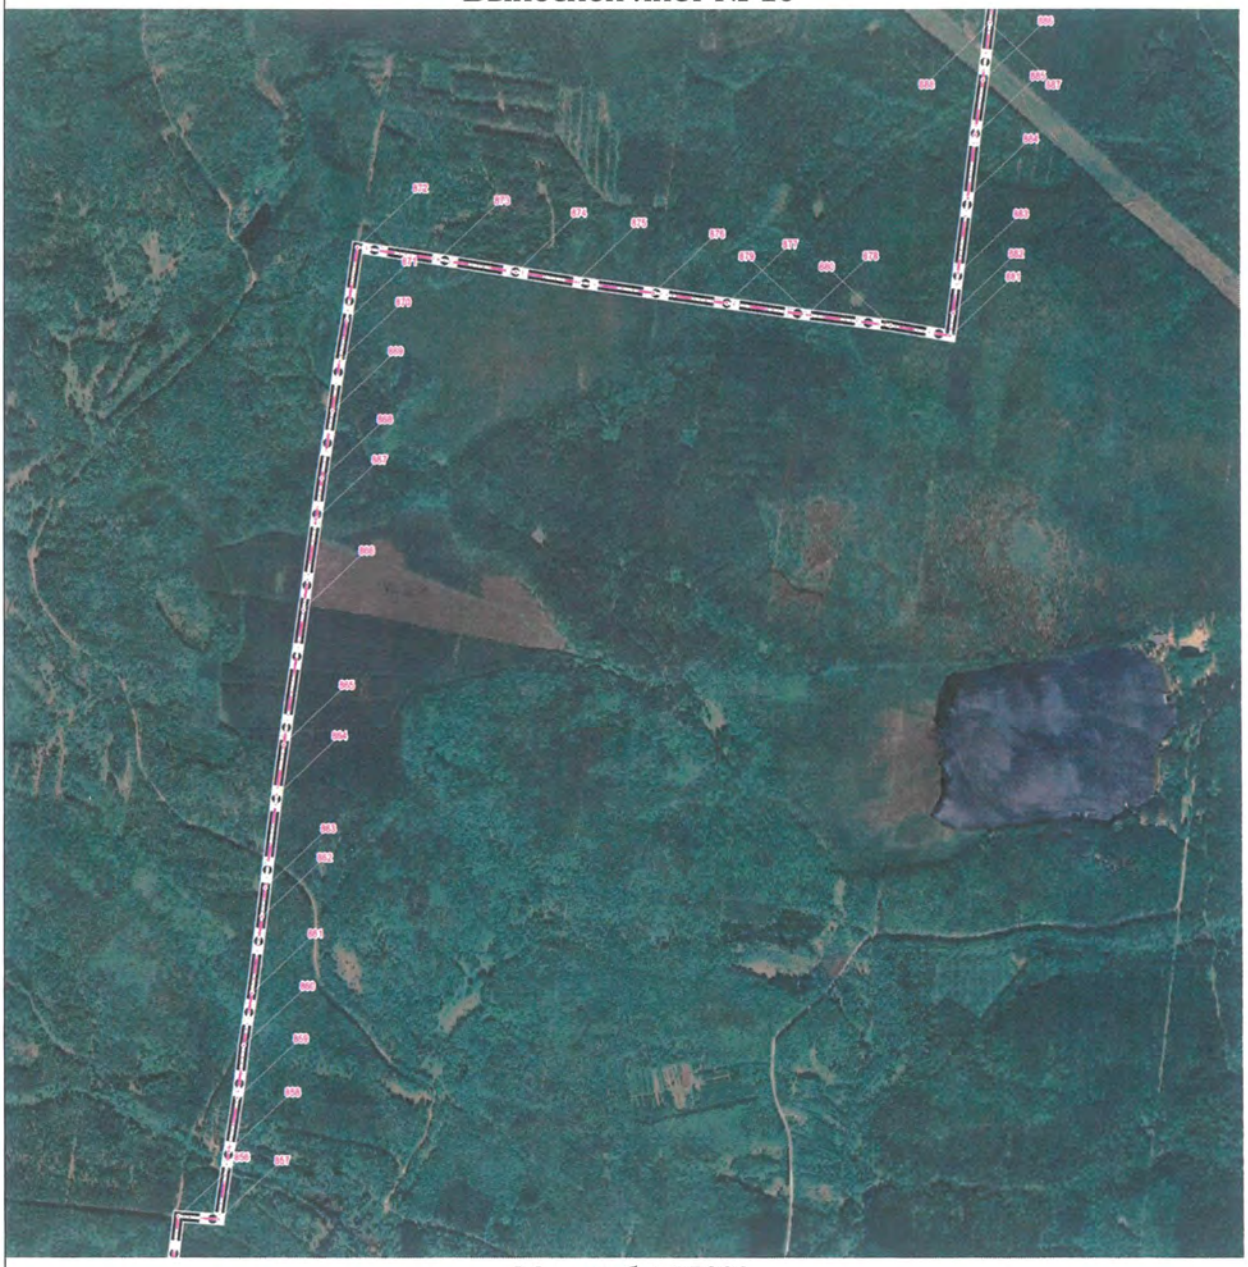

Масштаб 1:25000

Используемые условные знаки и обозначения:

- Граница городского округа - муниципального образования «город Екатеринбург» (существующая)
- Граница населенного пункта (существующая)
- Граница населенного пункта (проектируемая)

162 - Номер характерной точки границ объекта

Подпись _____ Дата "10" 05 2023 г.

Место оттиска печати (при наличии) лица, составившего описание местоположения границ объекта

План границ объекта

Выносной лист № 11



Масштаб 1:25000

Используемые условные знаки и обозначения:

- Граница городского округа - муниципального образования «город Екатеринбург» (существующая)
- Граница населенного пункта (существующая)
- Граница населенного пункта (проектируемая)

162 - Номер характерной точки границ объекта

Подпись _____ Дата "10" 05 2023 г.

Место оттиска печати (при наличии) лица, составившего описание местоположения границ объекта

План границ объекта

Выносной лист № 12



Масштаб 1:25000

Используемые условные знаки и обозначения:

- Граница городского округа - муниципального образования «город Екатеринбург» (существующая)

- Граница населенного пункта (существующая)

- Граница населенного пункта (проектируемая)

162 - Номер характерной точки границ объекта

Подпись _____ Дата "10" 05 2023 г.

Место оттиска печати (при наличии) лица, составившего описание местоположения границ объекта

План границ объекта

Выносной лист № 13



Масштаб 1:25000

Используемые условные знаки и обозначения:

- Граница городского округа - муниципального образования «город Екатеринбург» (существующая)

- Граница населенного пункта (существующая)

- Граница населенного пункта (проектируемая)

162 - Номер характерной точки границ объекта

Подпись _____ Дата "10" 05 2023 г.

Место оттиска печати (при наличии) лица, составившего описание местоположения границ объекта

План границ объекта

Выносной лист № 14



Масштаб 1:25000

Используемые условные знаки и обозначения:

- Граница городского округа - муниципального образования «город Екатеринбург» (существующая)
- Граница населенного пункта (существующая)
- Граница населенного пункта (проектируемая)


162 - Номер характерной точки границ объекта

Подпись _____ Дата "10" 05 2023 г.

Место оттиска печати (при наличии) лица, составившего описание местоположения границ объекта

План границ объекта

Выносной лист № 15

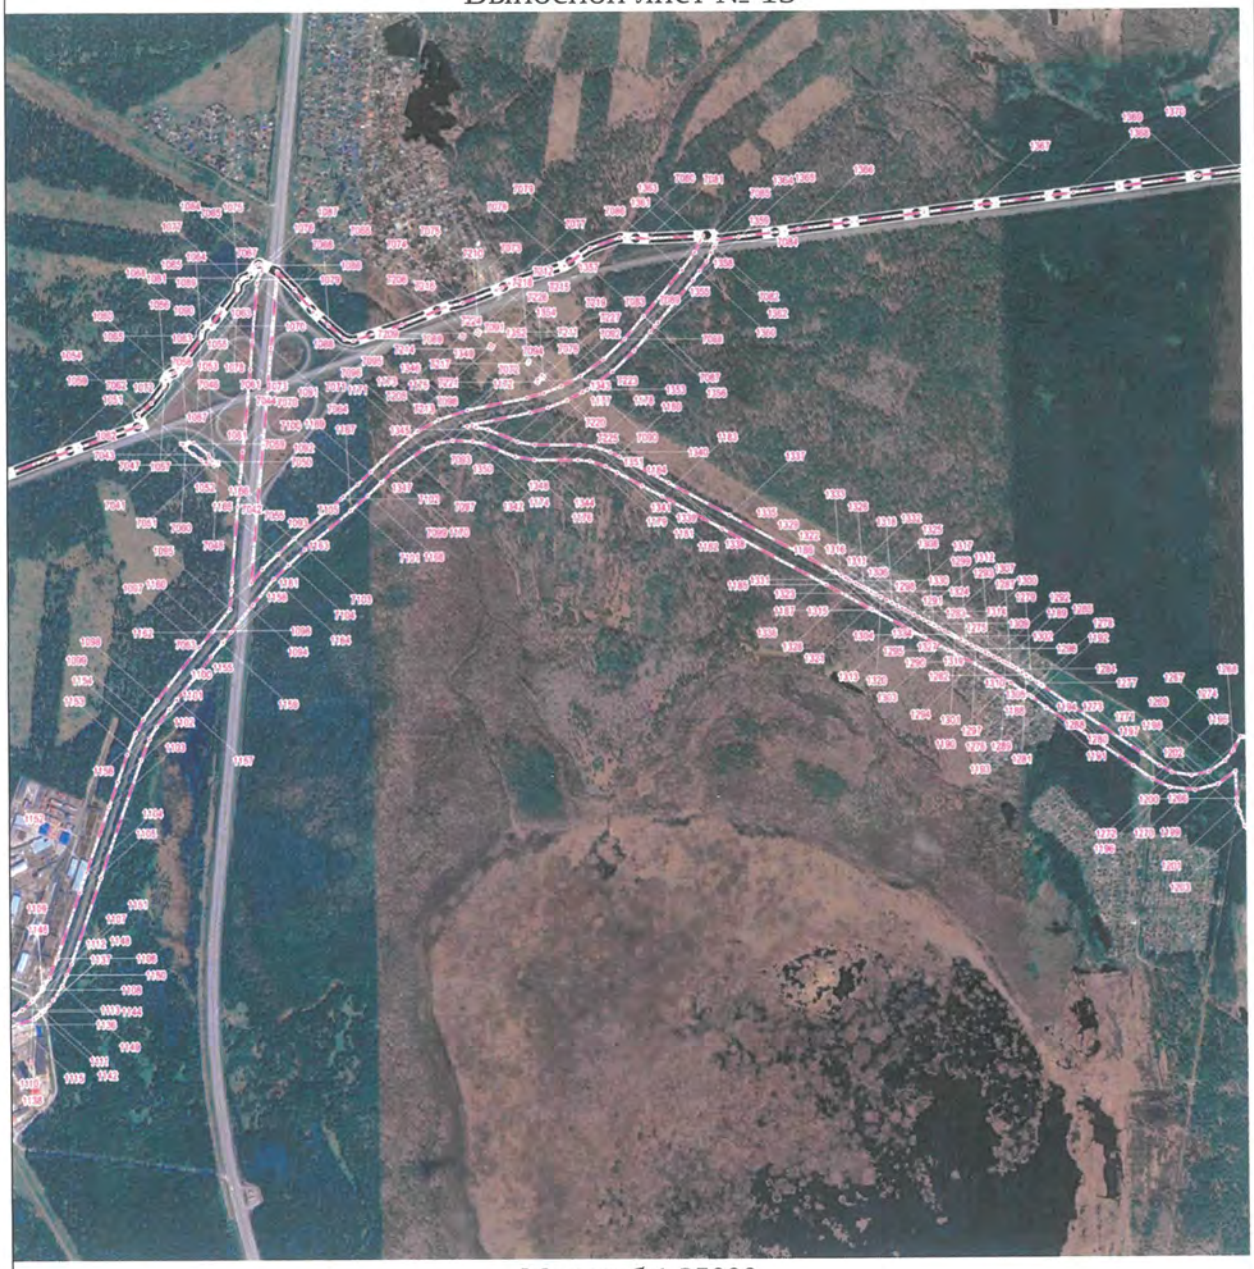

Масштаб 1:25000

Используемые условные знаки и обозначения:

- Граница городского округа - муниципального образования «город Екатеринбург» (существующая)

- Граница населенного пункта (существующая)

- Граница населенного пункта (проектируемая)

162 - Номер характерной точки границ объекта

Подпись _____ Дата "10" 05 2023 г.

Место оттиска печати (при наличии) лица, составившего описание местоположения границ объекта

План границ объекта

Выносной лист № 16



Масштаб 1:25000

Используемые условные знаки и обозначения:

- Граница городского округа - муниципального образования «город Екатеринбург» (существующая)
- Граница населенного пункта (существующая)
- Граница населенного пункта (проектируемая)


162 - Номер характерной точки границ объекта

Подпись _____ Дата "10" 05 2023 г.

Место оттиска печати (при наличии) лица, составившего описание местоположения границ объекта

План границ объекта

Выносной лист № 17

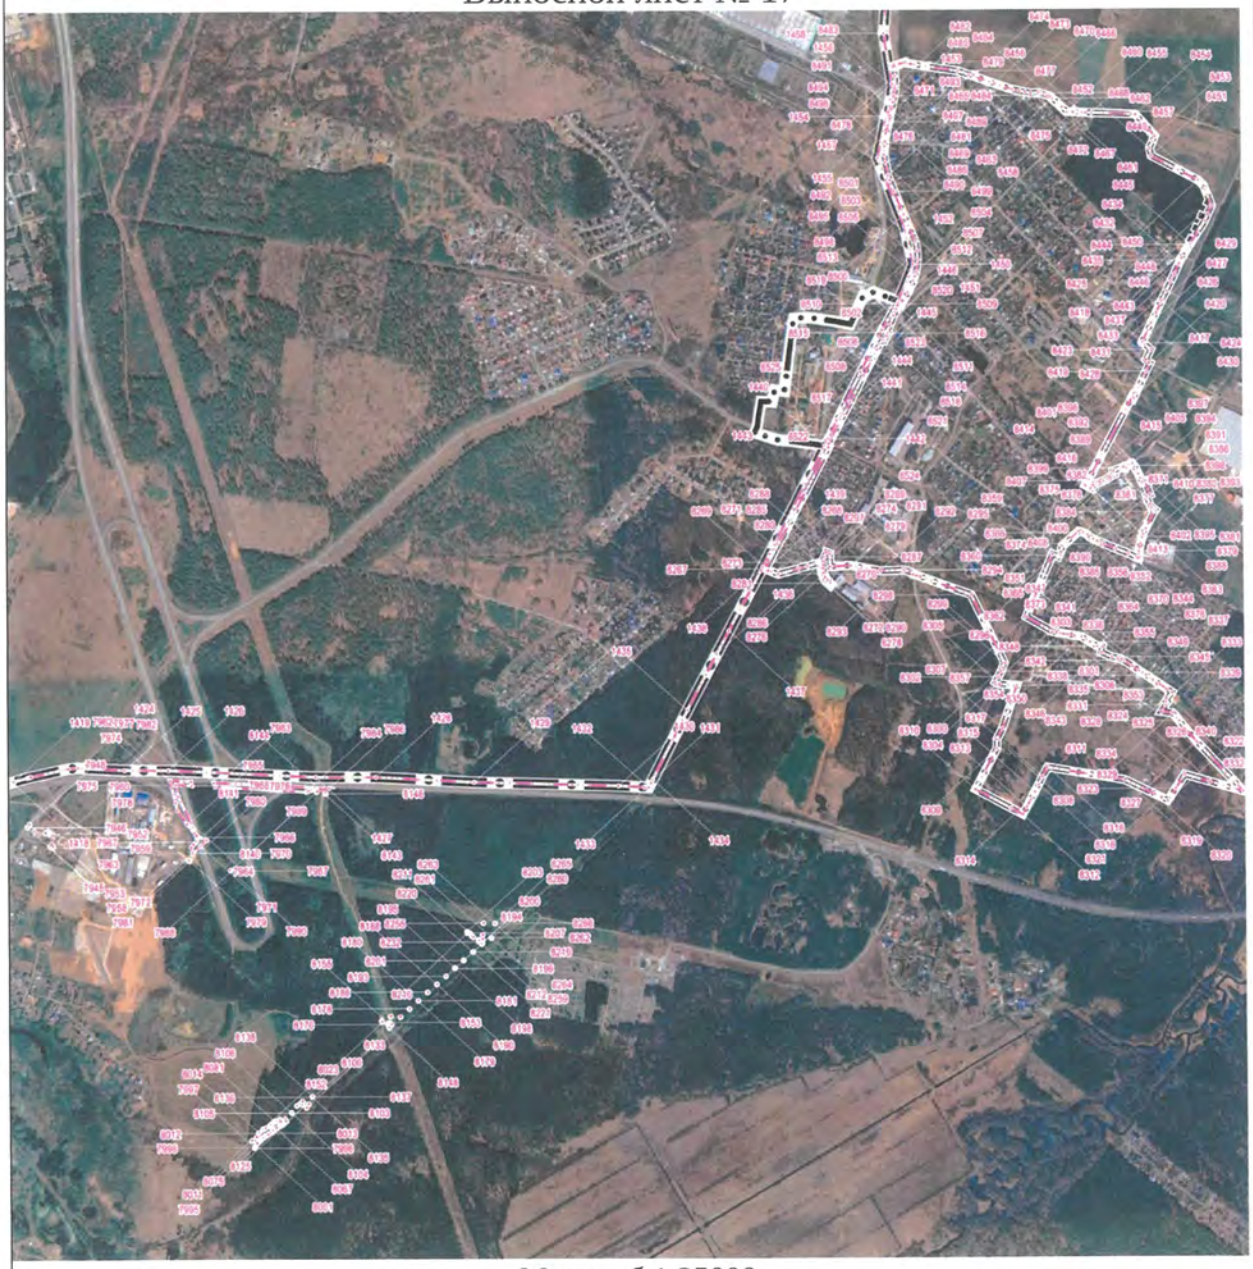

Масштаб 1:25000

Используемые условные знаки и обозначения:

- Граница городского округа - муниципального образования «город Екатеринбург» (существующая)
- Граница населенного пункта (существующая)
- Граница населенного пункта (проектируемая)

162 - Номер характерной точки границ объекта

Подпись _____ Дата "10" 05 2023 г.

Место оттиска печати (при наличии) лица, составившего описание местоположения границ объекта

План границ объекта

Выносной лист № 18



Масштаб 1:25000

Используемые условные знаки и обозначения:

- Граница городского округа - муниципального образования «город Екатеринбург» (существующая)
- Граница населенного пункта (существующая)
- Граница населенного пункта (проектируемая)


162 - Номер характерной точки границ объекта

Подпись _____ Дата "10" 05 2023 г.

Место оттиска печати (при наличии) лица, составившего описание местоположения границ объекта

План границ объекта

Выносной лист № 19

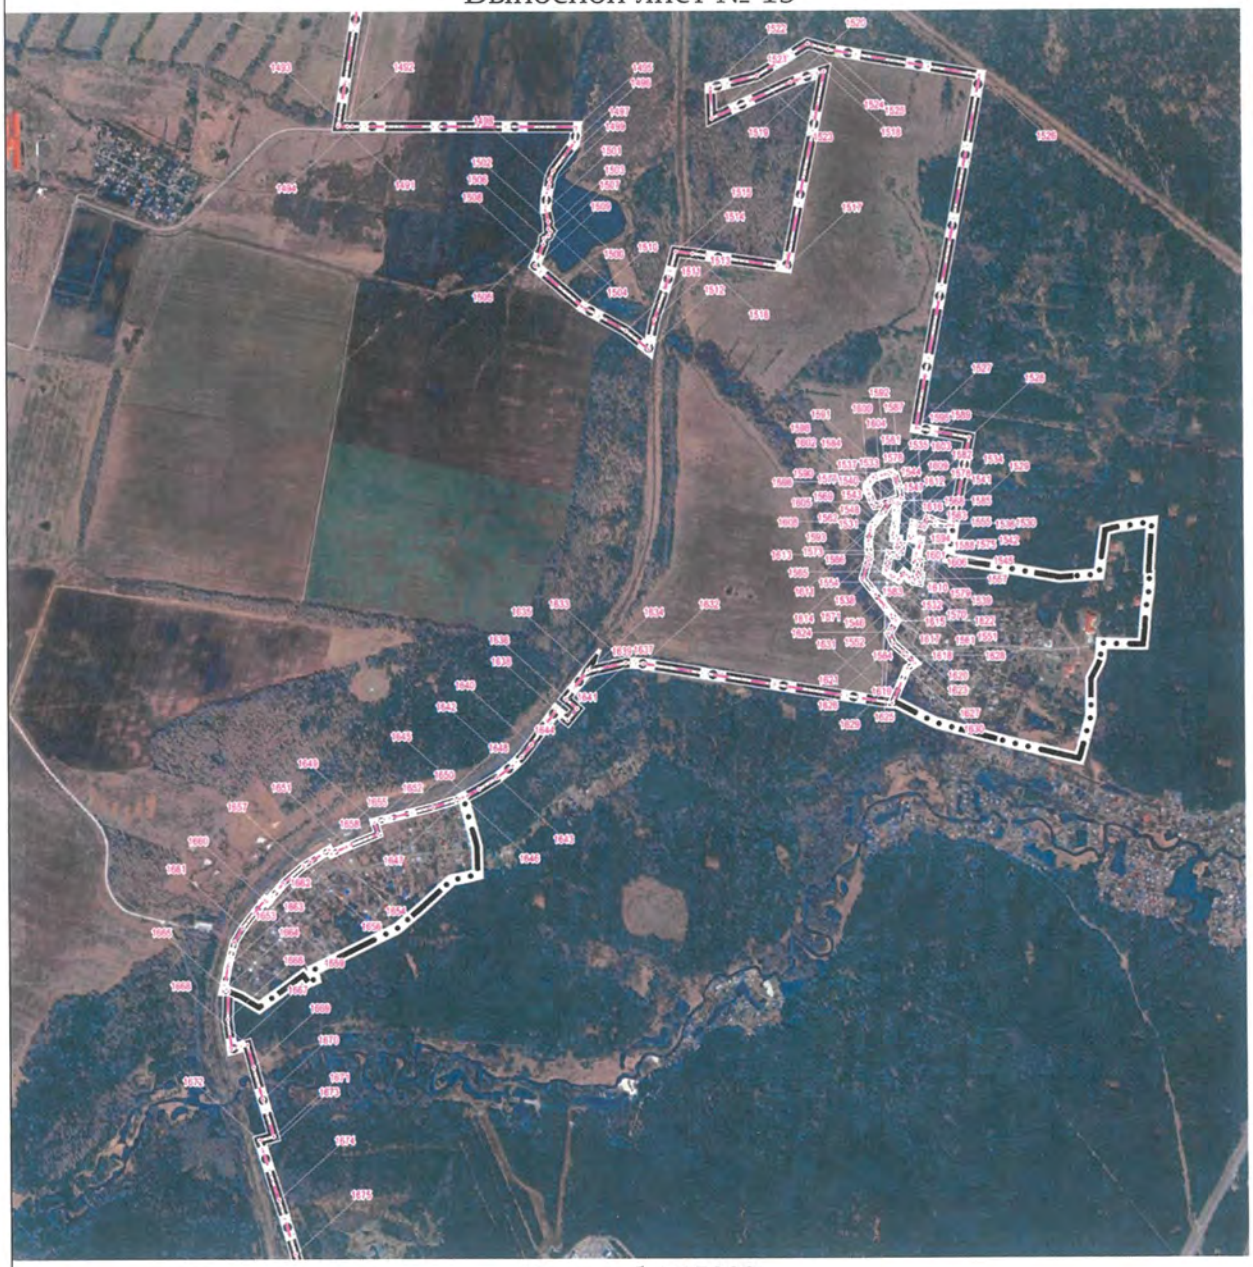

Масштаб 1:25000

Используемые условные знаки и обозначения:

- Граница городского округа - муниципального образования «город Екатеринбург» (существующая)
- Граница населенного пункта (существующая)
- Граница населенного пункта (проектируемая)

162 - Номер характерной точки границ объекта

Подпись _____ Дата "10" 05 2023 г.

Место оттиска печати (при наличии) лица, составившего описание местоположения границ объекта

План границ объекта

Выносной лист № 20



Масштаб 1:25000

Используемые условные знаки и обозначения:

- Граница городского округа - муниципального образования «город Екатеринбург» (существующая)
- Граница населенного пункта (существующая)
- Граница населенного пункта (проектируемая)

162 - Номер характерной точки границ объекта

Подпись _____ Дата "10" 05 2023 г.

Место оттиска печати (при наличии) лица, составившего описание местоположения границ объекта

План границ объекта

Выносной лист № 21



Масштаб 1:25000

Используемые условные знаки и обозначения:

- Граница городского округа - муниципального образования «город Екатеринбург» (существующая)
- Граница населенного пункта (существующая)
- Граница населенного пункта (проектируемая)

162 - Номер характерной точки границ объекта

Подпись _____ Дата "10" 05 2023 г.

Место оттиска печати (при наличии) лица, составившего описание местоположения границ объекта

План границ объекта

Выносной лист № 22



Масштаб 1:25000

Используемые условные знаки и обозначения:

- Граница городского округа - муниципального образования «город Екатеринбург» (существующая)
- Граница населенного пункта (существующая)
- Граница населенного пункта (проектируемая)

162 - Номер характерной точки границ объекта

Подпись _____ Дата "10" 05 2023 г.

Место оттиска печати (при наличии) лица, составившего описание местоположения границ объекта

План границ объекта

Выносной лист № 23



Масштаб 1:25000

Используемые условные знаки и обозначения:

- Граница городского округа - муниципального образования «город Екатеринбург» (существующая)
- Граница населенного пункта (существующая)
- Граница населенного пункта (проектируемая)

162 - Номер характерной точки границ объекта

Подпись _____ Дата "10" 05 2023 г.

Место оттиска печати (при наличии) лица, составившего описание местоположения границ объекта

План границ объекта

Выносной лист № 24



Масштаб 1:25000

Используемые условные знаки и обозначения:

- Граница городского округа - муниципального образования «город Екатеринбург» (существующая)
- Граница населенного пункта (существующая)
- Граница населенного пункта (проектируемая)

162 - Номер характерной точки границ объекта

Подпись _____ Дата "10" 05 2023 г.

Место оттиска печати (при наличии) лица, составившего описание местоположения границ объекта

План границ объекта

Выносной лист № 25



Масштаб 1:25000

Используемые условные знаки и обозначения:

- Граница городского округа - муниципального образования «город Екатеринбург» (существующая)
- Граница населенного пункта (существующая)
- Граница населенного пункта (проектируемая)

162 - Номер характерной точки границ объекта

Подпись _____ Дата "10" 05 2023 г.

Место оттиска печати (при наличии) лица, составившего описание местоположения границ объекта

План границ объекта

Выносной лист № 26



Масштаб 1:25000

Используемые условные знаки и обозначения:

- Граница городского округа - муниципального образования «город Екатеринбург» (существующая)
- Граница населенного пункта (существующая)
- Граница населенного пункта (проектируемая)

162 - Номер характерной точки границ объекта

Подпись _____ Дата "10" 05 2023 г.

Место оттиска печати (при наличии) лица, составившего описание местоположения границ объекта

План границ объекта

Выносной лист № 27



Масштаб 1:25000

Используемые условные знаки и обозначения:

- Граница городского округа - муниципального образования «город Екатеринбург» (существующая)
- Граница населенного пункта (существующая)
- Граница населенного пункта (проектируемая)


162 - Номер характерной точки границ объекта

Подпись _____ Дата "10" 05 2023 г.

Место оттиска печати (при наличии) лица, составившего описание местоположения границ объекта

План границ объекта

Выносной лист № 28

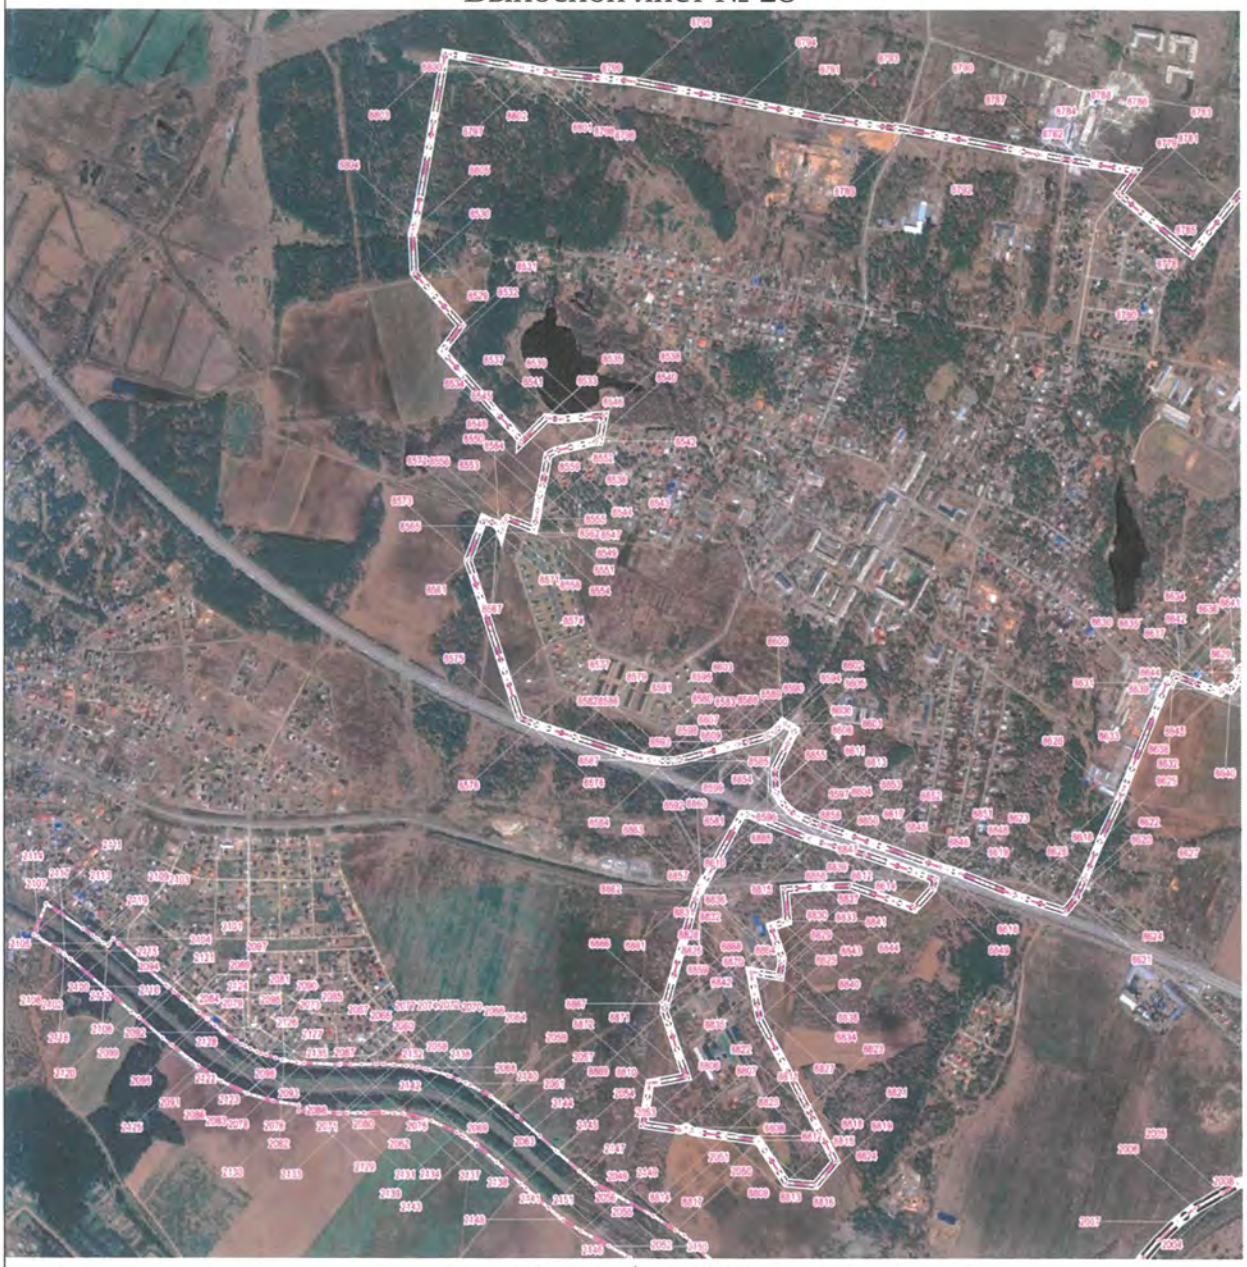

Масштаб 1:25000

Используемые условные знаки и обозначения:

- Граница городского округа - муниципального образования «город Екатеринбург» (существующая)
- Граница населенного пункта (существующая)
- Граница населенного пункта (проектируемая)


162 - Номер характерной точки границ объекта

Подпись _____ Дата "10" 05 2023 г.

Место оттиска печати (при наличии) лица, составившего описание местоположения границ объекта

План границ объекта

Выносной лист № 29

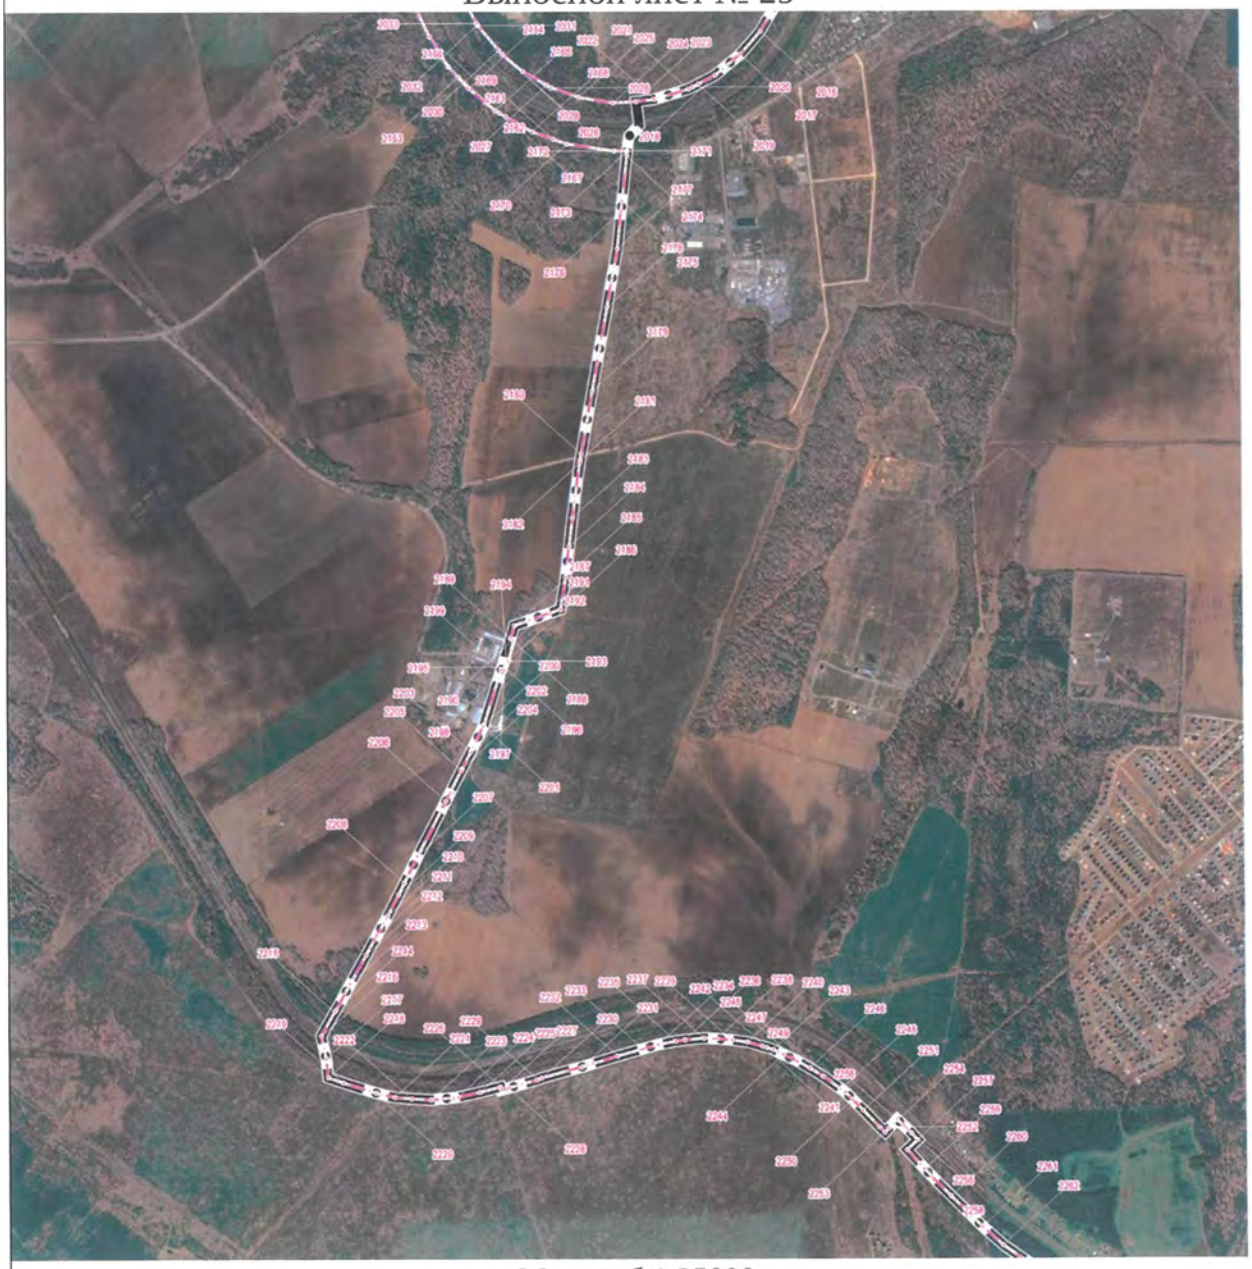

Масштаб 1:25000

Используемые условные знаки и обозначения:

- Граница городского округа - муниципального образования «город Екатеринбург» (существующая)
- Граница населенного пункта (существующая)
- Граница населенного пункта (проектируемая)

162 - Номер характерной точки границ объекта

Подпись _____ Дата "10" 05 2023 г.

Место оттиска печати (при наличии) лица, составившего описание местоположения границ объекта

План границ объекта

Выносной лист № 30



Масштаб 1:25000

Используемые условные знаки и обозначения:

- Граница городского округа - муниципального образования «город Екатеринбург» (существующая)
- Граница населенного пункта (существующая)
- Граница населенного пункта (проектируемая)

162 - Номер характерной точки границ объекта

Подпись _____ Дата "10" 05 2023 г.

Место оттиска печати (при наличии) лица, составившего описание местоположения границ объекта

План границ объекта

Выносной лист № 31



Масштаб 1:25000

Используемые условные знаки и обозначения:

- Граница городского округа - муниципального образования «город Екатеринбург» (существующая)
- Граница населенного пункта (существующая)
- Граница населенного пункта (проектируемая)

162 - Номер характерной точки границ объекта

Подпись _____ Дата "10" 05 2023 г.

Место оттиска печати (при наличии) лица, составившего описание местоположения границ объекта

План границ объекта

Выносной лист № 32



Масштаб 1:25000

Используемые условные знаки и обозначения:

- Граница городского округа - муниципального образования «город Екатеринбург» (существующая)
- Граница населенного пункта (существующая)
- Граница населенного пункта (проектируемая)

162 - Номер характерной точки границ объекта

Подпись _____ Дата "10" 05 2023 г.

Место оттиска печати (при наличии) лица, составившего описание местоположения границ объекта

План границ объекта

Выносной лист № 33



Масштаб 1:25000

Используемые условные знаки и обозначения:

- Граница городского округа - муниципального образования «город Екатеринбург» (существующая)
- Граница населенного пункта (существующая)
- Граница населенного пункта (проектируемая)

162 - Номер характерной точки границ объекта

Подпись _____ Дата "10" 05 2023 г.

Место оттиска печати (при наличии) лица, составившего описание местоположения границ объекта

План границ объекта

Выносной лист № 34



Масштаб 1:25000

Используемые условные знаки и обозначения:

- Граница городского округа - муниципального образования «город Екатеринбург» (существующая)
- Граница населенного пункта (существующая)
- Граница населенного пункта (проектируемая)


162 - Номер характерной точки границ объекта

Подпись _____ Дата "10" 05 2023 г.

Место оттиска печати (при наличии) лица, составившего описание местоположения границ объекта

План границ объекта

Выносной лист № 35

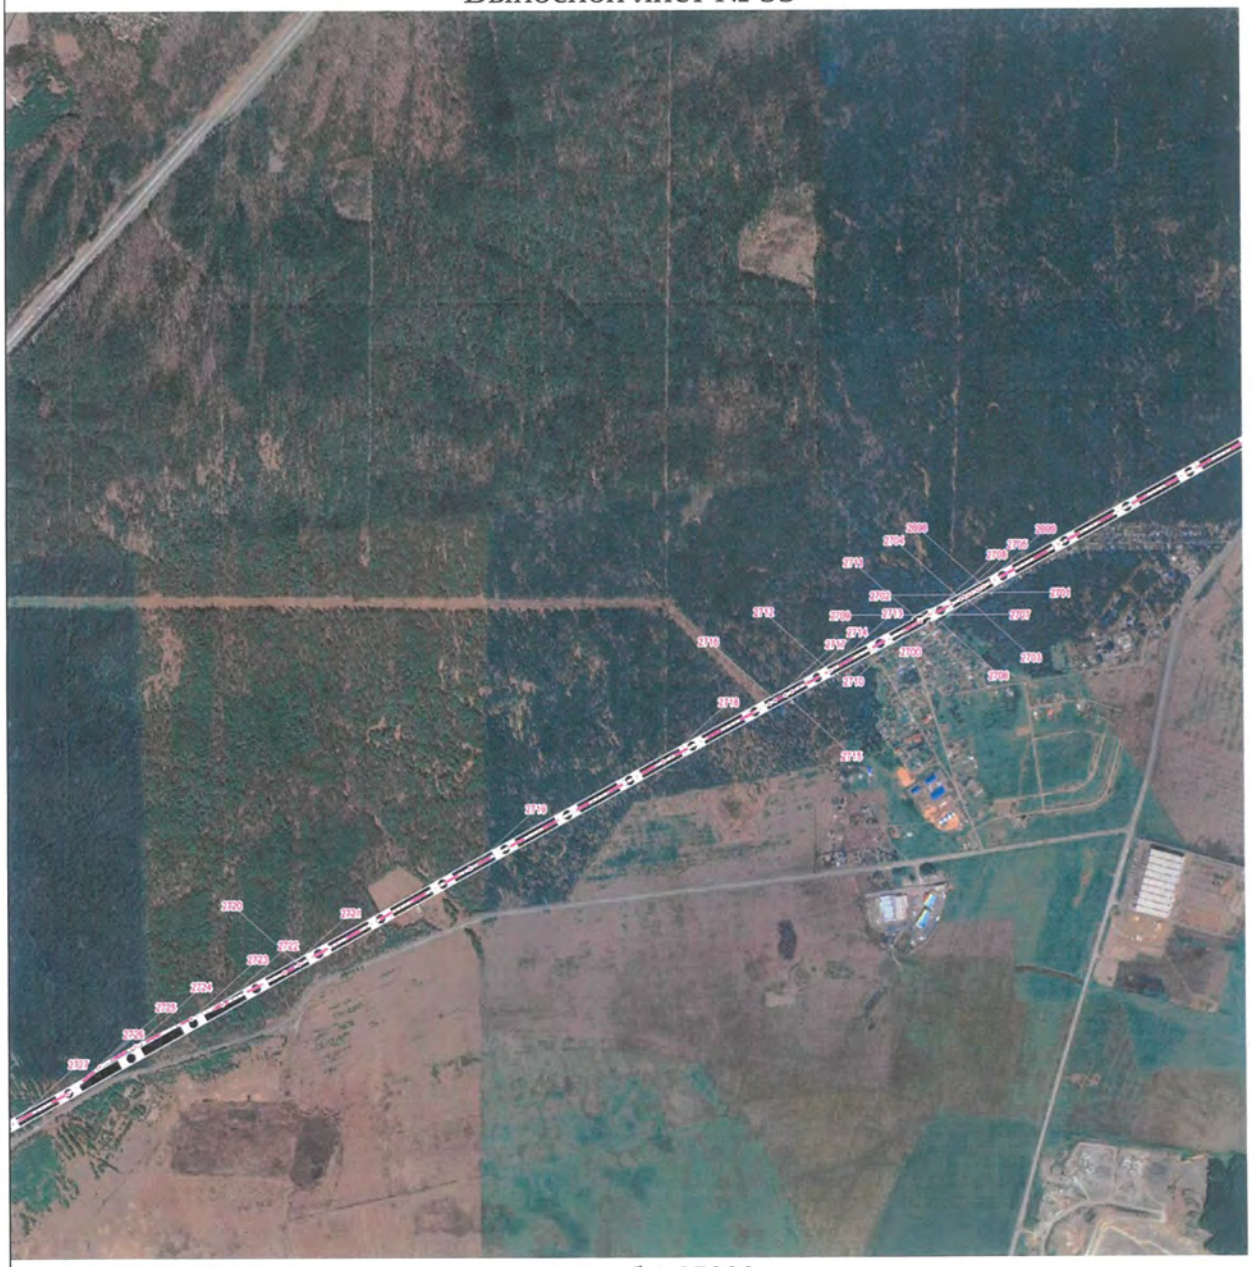

Масштаб 1:25000

Используемые условные знаки и обозначения:

- Граница городского округа - муниципального образования «город Екатеринбург» (существующая)
- Граница населенного пункта (существующая)
- Граница населенного пункта (проектируемая)

162 - Номер характерной точки границ объекта

Подпись _____ Дата "10" 05 2023 г.

Место оттиска печати (при наличии) лица, составившего описание местоположения границ объекта

План границ объекта

Выносной лист № 36



Масштаб 1:25000

Используемые условные знаки и обозначения:

- Граница городского округа - муниципального образования «город Екатеринбург» (существующая)
- Граница населенного пункта (существующая)
- Граница населенного пункта (проектируемая)


162 - Номер характерной точки границ объекта

Подпись _____ Дата "10" 05 2023 г.

Место оттиска печати (при наличии) лица, составившего описание местоположения границ объекта

План границ объекта

Выносной лист № 37

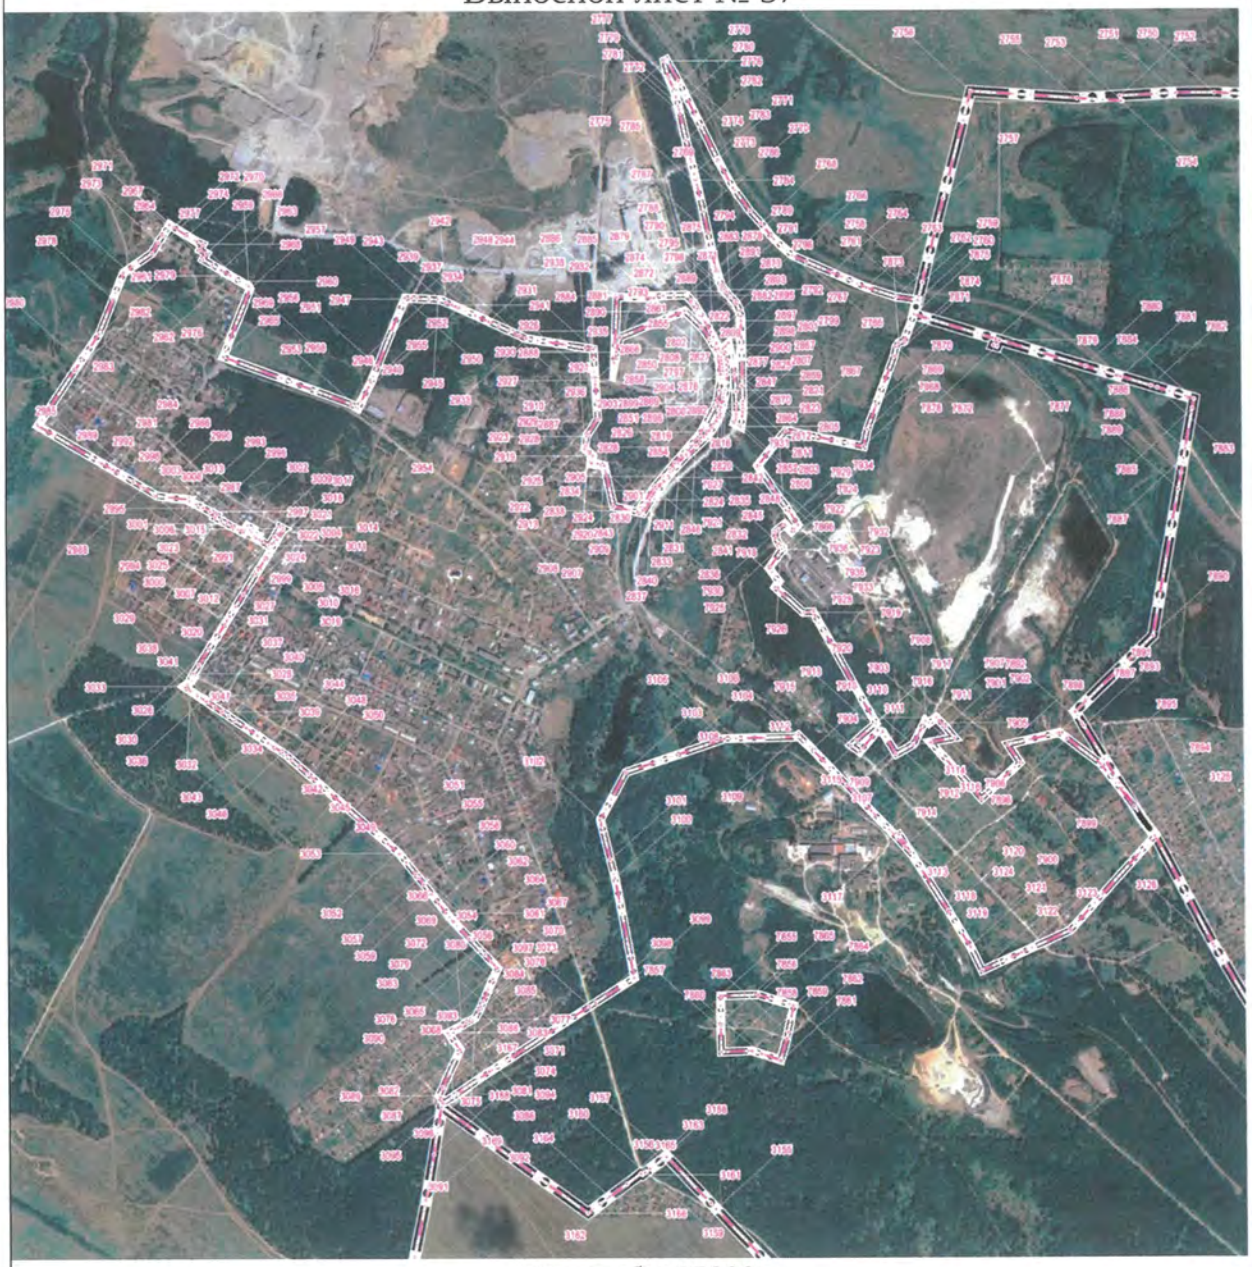

Масштаб 1:25000

Используемые условные знаки и обозначения:

- Граница городского округа - муниципального образования «город Екатеринбург» (существующая)
- Граница населенного пункта (существующая)
- Граница населенного пункта (проектируемая)

162 - Номер характерной точки границ объекта

Подпись _____ Дата "10" 05 2023 г.

Место оттиска печати (при наличии) лица, составившего описание местоположения границ объекта

План границ объекта

Выносной лист № 38



Масштаб 1:25000

Используемые условные знаки и обозначения:

- Граница городского округа - муниципального образования «город Екатеринбург» (существующая)
- Граница населенного пункта (существующая)
- Граница населенного пункта (проектируемая)

162 - Номер характерной точки границ объекта

Подпись _____ Дата "10" 05 2023 г.

Место оттиска печати (при наличии) лица, составившего описание местоположения границ объекта

План границ объекта

Выносной лист № 39



Масштаб 1:25000

Используемые условные знаки и обозначения:

- Граница городского округа - муниципального образования «город Екатеринбург» (существующая)
- Граница населенного пункта (существующая)
- Граница населенного пункта (проектируемая)

162 - Номер характерной точки границ объекта

Подпись _____ Дата "10" 05 2023 г.

Место оттиска печати (при наличии) лица, составившего описание местоположения границ объекта

План границ объекта

Выносной лист № 40



Масштаб 1:25000

Используемые условные знаки и обозначения:

- Граница городского округа - муниципального образования «город Екатеринбург» (существующая)
- Граница населенного пункта (существующая)
- Граница населенного пункта (проектируемая)

162 - Номер характерной точки границ объекта

Подпись _____ Дата "10" 05 2023 г.

Место оттиска печати (при наличии) лица, составившего описание местоположения границ объекта

План границ объекта

Выносной лист № 41



Масштаб 1:25000

Используемые условные знаки и обозначения:

- Граница городского округа - муниципального образования «город Екатеринбург» (существующая)
- Граница населенного пункта (существующая)
- Граница населенного пункта (проектируемая)

162 - Номер характерной точки границ объекта

Подпись _____ Дата "10" 05 2023 г.

Место оттиска печати (при наличии) лица, составившего описание местоположения границ объекта

План границ объекта

Выносной лист № 42



Масштаб 1:25000

Используемые условные знаки и обозначения:

- Граница городского округа - муниципального образования «город Екатеринбург» (существующая)
- Граница населенного пункта (существующая)
- Граница населенного пункта (проектируемая)

162 - Номер характерной точки границ объекта

Подпись _____ Дата "10" 05 2023 г.

Место оттиска печати (при наличии) лица, составившего описание местоположения границ объекта

План границ объекта

Выносной лист № 43



Масштаб 1:25000

Используемые условные знаки и обозначения:

- Граница городского округа - муниципального образования «город Екатеринбург» (существующая)
- Граница населенного пункта (существующая)
- Граница населенного пункта (проектируемая)

162 - Номер характерной точки границ объекта

Подпись _____ Дата "10" 05 2023 г.

Место оттиска печати (при наличии) лица, составившего описание местоположения границ объекта

План границ объекта

Выносной лист № 44



Масштаб 1:25000

Используемые условные знаки и обозначения:

- Граница городского округа - муниципального образования «город Екатеринбург» (существующая)
- Граница населенного пункта (существующая)
- Граница населенного пункта (проектируемая)

162 - Номер характерной точки границ объекта

Подпись _____ Дата "10" 05 2023 г.

Место оттиска печати (при наличии) лица, составившего описание местоположения границ объекта

План границ объекта

Выносной лист № 45



Масштаб 1:25000

Используемые условные знаки и обозначения:

- Граница городского округа - муниципального образования «город Екатеринбург» (существующая)
- Граница населенного пункта (существующая)
- Граница населенного пункта (проектируемая)

162 - Номер характерной точки границ объекта

Подпись _____ Дата "10" 05 2023 г.

Место оттиска печати (при наличии) лица, составившего описание местоположения границ объекта

План границ объекта

Выносной лист № 46



Масштаб 1:25000

Используемые условные знаки и обозначения:

- Граница городского округа - муниципального образования «город Екатеринбург» (существующая)
- Граница населенного пункта (существующая)
- Граница населенного пункта (проектируемая)


162 - Номер характерной точки границ объекта

Подпись _____ Дата "10" 05 2023 г.

Место оттиска печати (при наличии) лица, составившего описание местоположения границ объекта

План границ объекта

Выносной лист № 47

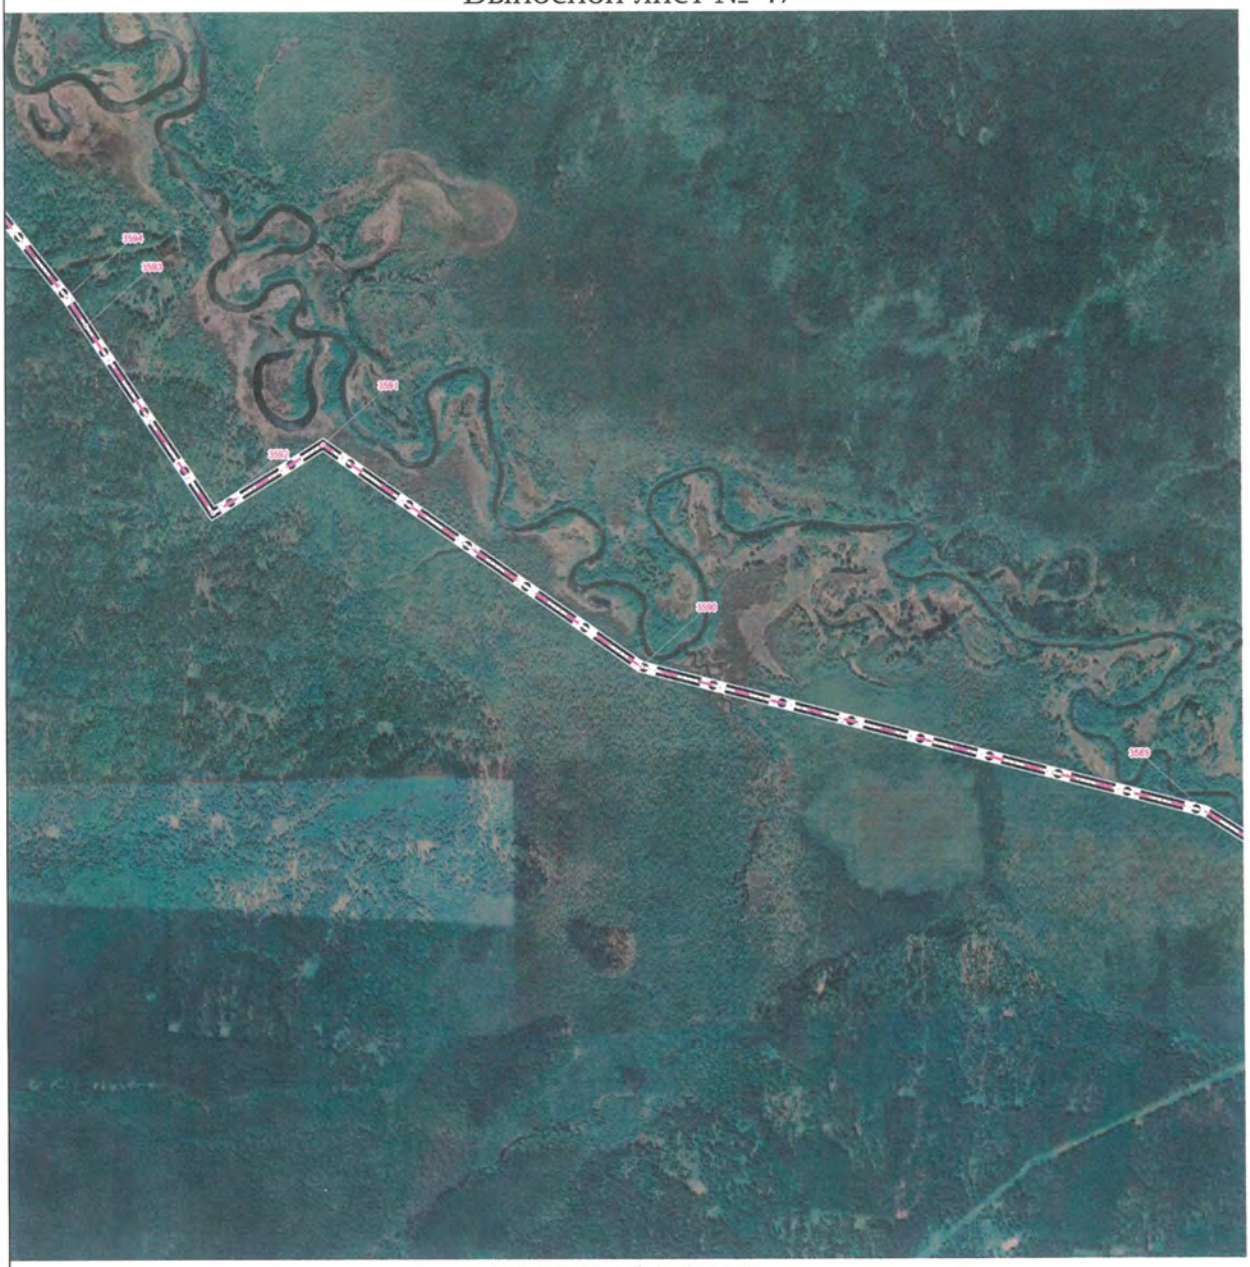

Масштаб 1:25000

Используемые условные знаки и обозначения:

- Граница городского округа - муниципального образования «город Екатеринбург» (существующая)
- Граница населенного пункта (существующая)
- Граница населенного пункта (проектируемая)

162 - Номер характерной точки границ объекта

Подпись _____ Дата "10" 05 2023 г.

Место оттиска печати (при наличии) лица, составившего описание местоположения границ объекта

План границ объекта

Выносной лист № 48



Масштаб 1:25000

Используемые условные знаки и обозначения:

- Граница городского округа - муниципального образования «город Екатеринбург» (существующая)
- Граница населенного пункта (существующая)
- Граница населенного пункта (проектируемая)


162 - Номер характерной точки границ объекта

Подпись _____ Дата "10" 05 2023 г.

Место оттиска печати (при наличии) лица, составившего описание местоположения границ объекта

План границ объекта

Выносной лист № 49

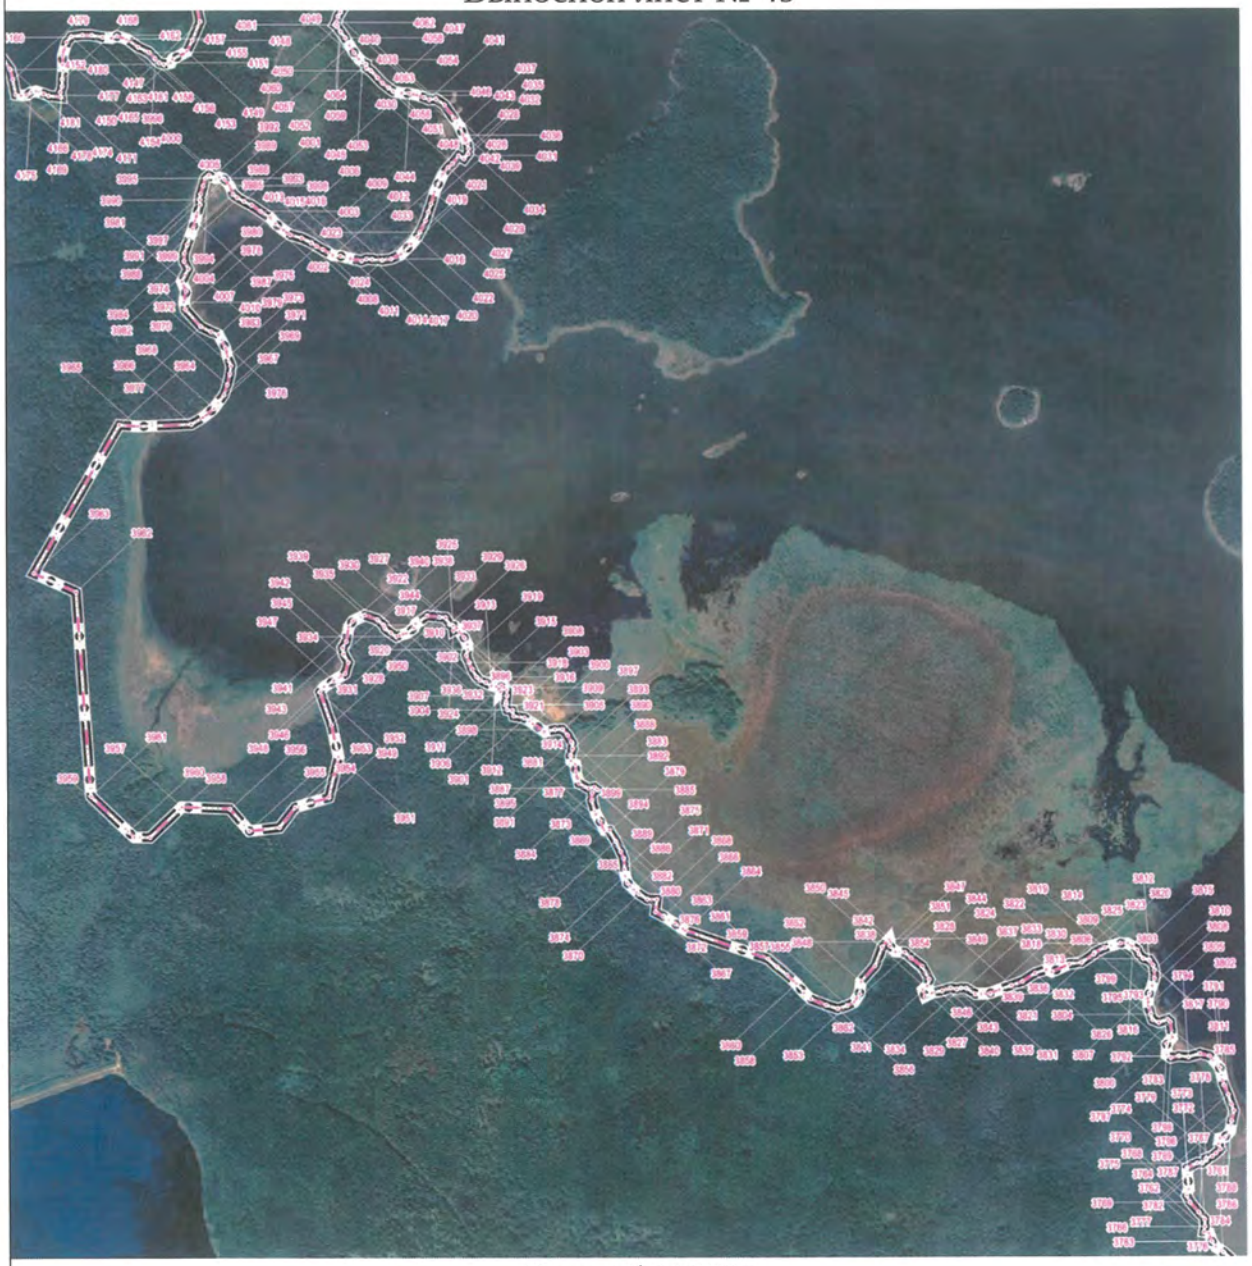

Масштаб 1:25000

Используемые условные знаки и обозначения:

- Граница городского округа - муниципального образования «город Екатеринбург» (существующая)
- Граница населенного пункта (существующая)
- Граница населенного пункта (проектируемая)

162 - Номер характерной точки границ объекта

Подпись _____ Дата "10" 05 2023 г.

Место оттиска печати (при наличии) лица, составившего описание местоположения границ объекта

План границ объекта

Выносной лист № 50



Масштаб 1:25000

Используемые условные знаки и обозначения:

- Граница городского округа - муниципального образования «город Екатеринбург» (существующая)
- Граница населенного пункта (существующая)
- Граница населенного пункта (проектируемая)

162 - Номер характерной точки границ объекта

Подпись _____ Дата "10" 05 2023 г.

Место оттиска печати (при наличии) лица, составившего описание местоположения границ объекта

План границ объекта

Выносной лист № 51



Масштаб 1:25000

Используемые условные знаки и обозначения:

- Граница городского округа - муниципального образования «город Екатеринбург» (существующая)
- Граница населенного пункта (существующая)
- Граница населенного пункта (проектируемая)


162 - Номер характерной точки границ объекта

Подпись _____ Дата "10" 05 2023 г.

Место оттиска печати (при наличии) лица, составившего описание местоположения границ объекта

План границ объекта

Выносной лист № 52

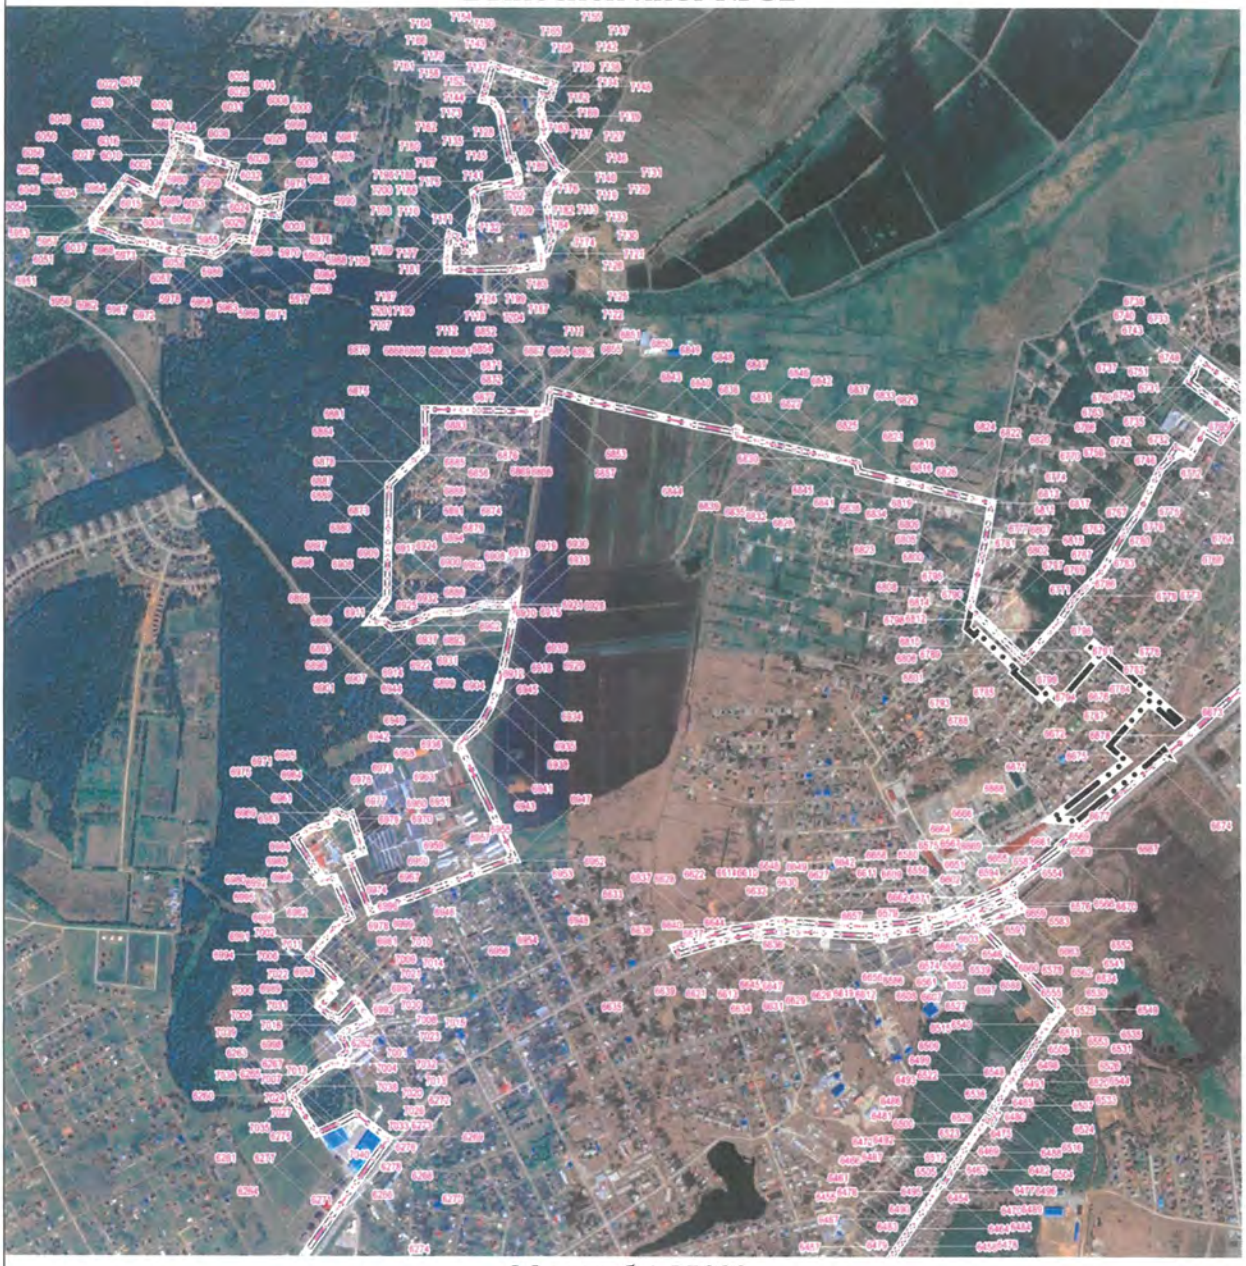

Масштаб 1:25000

Используемые условные знаки и обозначения:

- Граница городского округа - муниципального образования «город Екатеринбург» (существующая)
- Граница населенного пункта (существующая)
- Граница населенного пункта (проектируемая)
- 162 - Номер характерной точки границ объекта

Подпись _____ Дата "10" 05 2023 г.

Место оттиска печати (при наличии) лица, составившего описание местоположения границ объекта

План границ объекта

Выносной лист № 53



Масштаб 1:25000

Используемые условные знаки и обозначения:

- Граница городского округа - муниципального образования «город Екатеринбург» (существующая)
- Граница населенного пункта (существующая)
- Граница населенного пункта (проектируемая)

162 - Номер характерной точки границ объекта

Подпись _____ Дата "10" 05 2025 г.

Место оттиска печати (при наличии) лица, составившего описание местоположения границ объекта

План границ объекта

Выносной лист № 54



Масштаб 1:25000

Используемые условные знаки и обозначения:

- Граница городского округа - муниципального образования «город Екатеринбург» (существующая)
- Граница населенного пункта (существующая)
- Граница населенного пункта (проектируемая)


162 - Номер характерной точки границ объекта

Подпись _____ Дата "10" 05 2023 г.

Место оттиска печати (при наличии) лица, составившего описание местоположения границ объекта

План границ объекта

Выносной лист № 55

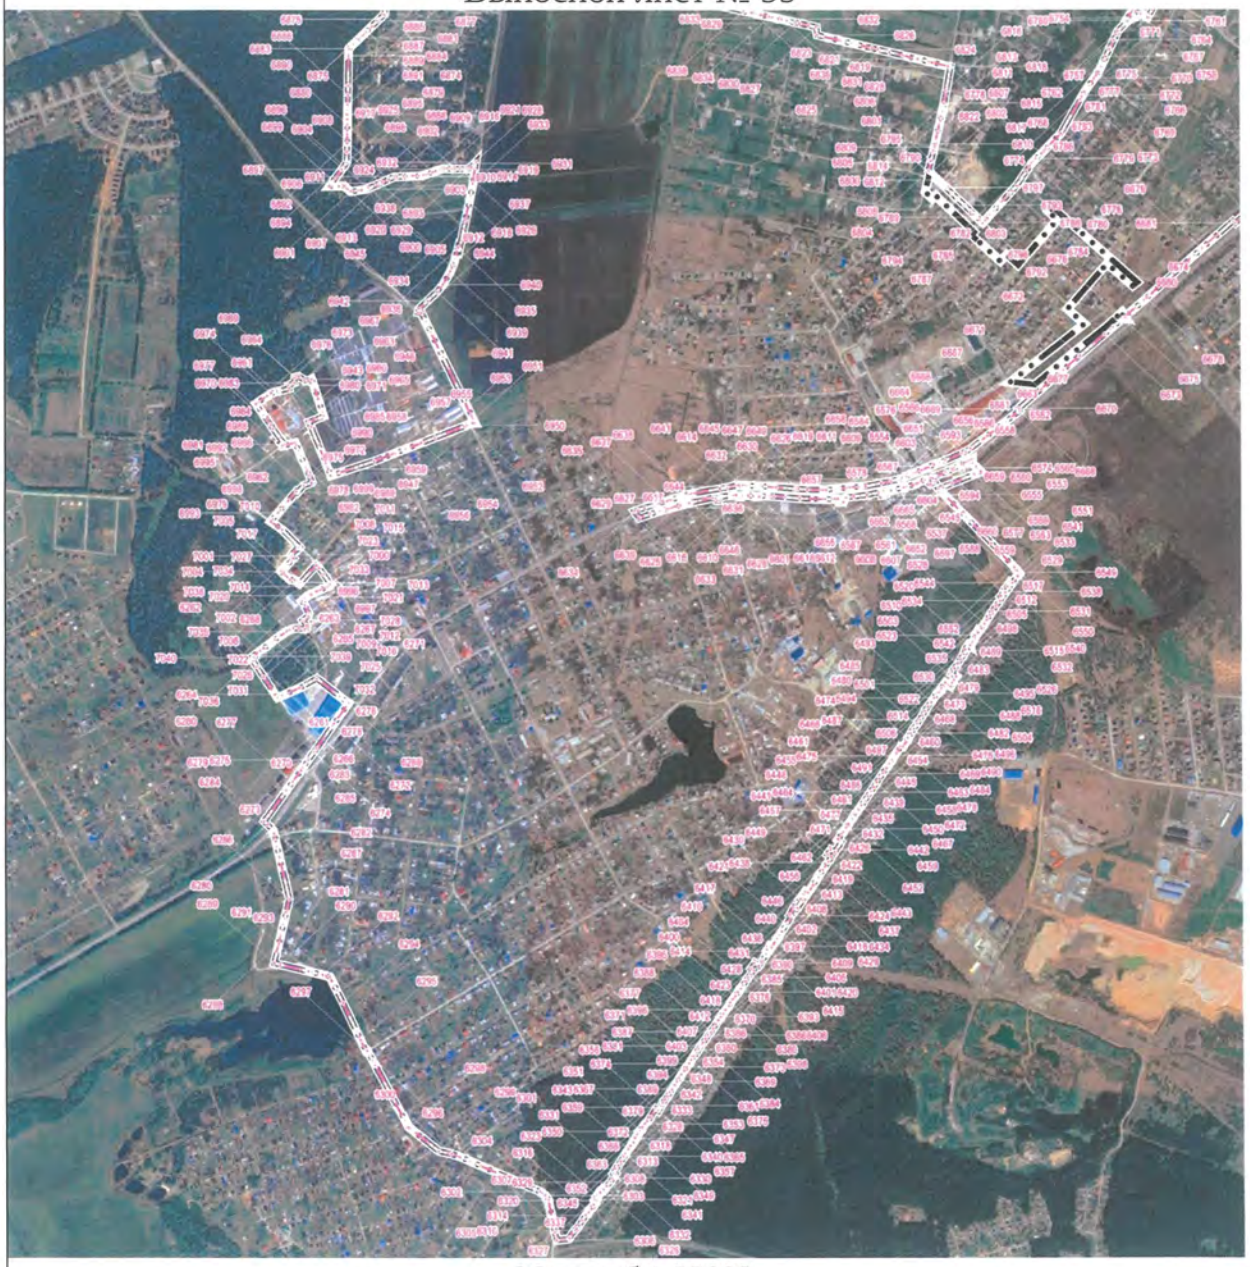

Масштаб 1:25000

Используемые условные знаки и обозначения:

- Граница городского округа - муниципального образования «город Екатеринбург» (существующая)
- Граница населенного пункта (существующая)
- Граница населенного пункта (проектируемая)

162 - Номер характерной точки границ объекта

Подпись _____ Дата "10" 05 2023 г.

Место оттиска печати (при наличии) лица, составившего описание местоположения границ объекта

План границ объекта

Выносной лист № 56



Масштаб 1:25000

Используемые условные знаки и обозначения:

- Граница городского округа - муниципального образования «город Екатеринбург» (существующая)
- Граница населенного пункта (существующая)
- Граница населенного пункта (проектируемая)

162 - Номер характерной точки границ объекта

Подпись _____ Дата "10" 05 2023 г.

Место оттиска печати (при наличии) лица, составившего описание местоположения границ объекта

План границ объекта

Выносной лист № 57



Масштаб 1:25000

Используемые условные знаки и обозначения:

- Граница городского округа - муниципального образования «город Екатеринбург» (существующая)
- Граница населенного пункта (существующая)
- Граница населенного пункта (проектируемая)

162 - Номер характерной точки границ объекта

Подпись _____ Дата "10" 05 2023 г.

Место оттиска печати (при наличии) лица, составившего описание местоположения границ объекта

АДМИНИСТРАЦИЯ ГОРОДА ЕКАТЕРИНБУРГА
ДЕПАРТАМЕНТ АРХИТЕКТУРЫ, ГРАДОСТРОИТЕЛЬСТВА И РЕГУЛИРОВАНИЯ ЗЕМЕЛЬНЫХ ОТНОШЕНИЙ

Муниципальное бюджетное учреждение
«МАСТЕРСКАЯ ГЕНЕРАЛЬНОГО ПЛАНА»

МАСТЕРСКАЯ
ГЕНЕРАЛЬНОГО ПЛАНА

Проект о внесении изменений в Генеральный план городского округа – муниципального образования «город Екатеринбург» на период до 2045 года

ГП-2025/2045-А

Сведения о границах населенных пунктов. Текстовое описание местоположения границ населенных пунктов

Том III

Екатеринбург 2025

АДМИНИСТРАЦИЯ ГОРОДА ЕКАТЕРИНБУРГА
ДЕПАРТАМЕНТ АРХИТЕКТУРЫ, ГРАДОСТРОИТЕЛЬСТВА И РЕГУЛИРОВАНИЯ ЗЕМЕЛЬНЫХ ОТНОШЕНИЙ

Муниципальное бюджетное учреждение
«МАСТЕРСКАЯ ГЕНЕРАЛЬНОГО ПЛАНА»

МАСТЕРСКАЯ
ГЕНЕРАЛЬНОГО ПЛАНА

Экз 1
Администрация города Екатеринбурга
МБУ «Мастерская генерального плана»
Инв.№ Н/С - 4435
«27» 10 2025 г

Проект о внесении изменений в Генеральный план городского округа – муниципального образования «город Екатеринбург» на период до 2045 года

ГП-2025/2045-А

Сведения о границах населенных пунктов. Текстовое описание местоположения границ населенных пунктов

Том III

Екатеринбург 2025

Состав проекта

1. Графические материалы

№	Наименование	Номер листа	Кол-во листов	Масштаб	Гриф секр.
Утверждаемая часть					
1	Карта границ населенных пунктов, входящих в состав городского округа – муниципального образования «город Екатеринбург»	2	1	1:50000	Н/С

2. Текстовые материалы

№	Наименование документации	Номер тома	Гриф секр.
	Утверждаемая часть		
1	Сведения о границах населенных пунктов, входящих в состав городского округа – муниципального образования «город Екатеринбург». Том I. Общие положения	I	Н/С
2	Сведения о границах населенных пунктов, входящих в состав городского округа – муниципального образования «город Екатеринбург». Том II. Графическое описание местоположения границ населенных пунктов, в том числе перечень координат характерных точек границ таких населенных пунктов	II	Н/С
3	Сведения о границах населенных пунктов, входящих в состав городского округа – муниципального образования «город Екатеринбург». Том III. Текстовое описание местоположения границ населенных пунктов	III	Н/С

Оглавление

Населенный пункт «посёлок Березит» 5
Населенный пункт «посёлок Зелёный Бор». 6
Населенный пункт «посёлок Исток». 8
Населенный пункт «посёлок Медный». 11
Населенный пункт «посёлок Мичуринский». 13
Населенный пункт «посёлок Московский». 15
Населенный пункт «посёлок Палкинский Торфяник». 17
Населенный пункт «посёлок Полеводство». 19
Населенный пункт «посёлок Садовый». 21
Населенный пункт «посёлок Северка». 25
Населенный пункт «посёлок Совхозный»». 28
Населенный пункт «посёлок Сысерть». 31
Населенный пункт «посёлок Чусовское Озеро». 33
Населенный пункт «посёлок Шабровский». 35
Населенный пункт «посёлок Широкая Речка»..... 39
Населенный пункт «посёлок Шувакиш». 40
Населенный пункт «село Верхнемакарово». 41
Населенный пункт «село Горный Щит». 43
Населенный пункт «город Екатеринбург». 47

Текстовое описание границ населённого пункта
«посёлок Березит».

Прохождение границы		Описание прохождения границы
от точки	до точки	
1	2	3
5	106	1) от юго-восточного угла земельного участка с кадастровым номером 66:41:0101007:159 (точка 5) на север по границе земельного участка с кадастровым номером 66:41:0101007:159 до границы 64 квартала Березовского участкового лесничества Березовского лесничества (точка 106).
106	5	1) далее на юг по западной границе квартала 64 Березовского участкового лесничества Березовского лесничества до юго-западного угла квартала 64 Березовского участкового лесничества Березовского лесничества; 2) далее на запад по прямой до точки 5.
167	148	1) от северо-восточного угла земельного участка с кадастровым номером 66:41:0103005:26 (точка 167) на юг по восточной границе земельного участка с кадастровым номером 66:41:0103005:26, продолжению восточной границы земельного участка с кадастровым номером 66:41:0103005:26, продолжению восточной границы земельного участка с кадастровым номером 66:41:0103006:24 до юго-восточного угла земельного участка с кадастровым номером 66:41:0103006:24; 2) далее на юго-запад по северо-западной границе квартала 79 Березовского участкового лесничества Березовского лесничества до восточной границы полосы отвода железнодорожной ветки Шарташ – Егоршино (точка 148).
148	167	1) далее на север по восточной границе полосы отвода железнодорожной ветки Шарташ – Егоршино до точки 167.

Текстовое описание границ населённого пункта
«посёлок Зелёный Бор».

Прохождение границы		Описание прохождения границы
от точки	до точки	
1	2	3
167	108	1) от северного угла земельного участка дома 11 по пер. Таежный (точка 167) на восток по границе земельного участка дома 11 пер. Таежный, по продолжению границы земельного участка дома 11 пер. Таежный до западного угла земельного участка дома 7 по ул. Ермака; 2) далее на север по западным границам участков домов 7, 9, 11, 13, 15 по ул. Ермака до северного угла земельного участка дома 15 по ул. Ермака;3) далее на восток по северным границам земельных участков домов 15, 18 по ул. Ермака, 13, 15, 16, 14 по ул. Сосновая, 11, 13, 15, 17, 19 по ул. Попова до северного угла земельного участка дома 19 по ул. Попова; 4) далее на юг по восточной границе земельного участка дома 19 по ул. Попова, продолжению восточной границы земельного участка дома 19 по ул. Попова до пересечения с продолжением северной границы земельного участка дома 6 по ул. Попова; 5) далее на запад по продолжению северной границы земельного участка дома 6 по ул. Попова до северо-восточного угла земельного участка дома 6 по ул. Попова; 6) далее на юг по восточной границе земельного участка дома 6 по ул. Попова, восточной границе земельного участка дома 2 по ул. Солнечная до северной границы земельного участка с кадастровым номером 66:41:0511031:1 (точка 108)
108	167	1) далее на запад по северной границе земельного участка с кадастровым номером 66:41:0511031:1 до северо-западного угла земельного участка с кадастровым номером 66:41:0511031:1; 2) далее по продолжению северо-западной границы земельного участка с кадастровым номером 66:41:0511031:1 до точки 167.
27	88	1) от юго-восточного угла земельного участка дома 1 по ул. Грибная горка (точка 27) на юго-восток по восточной красной линии ул. Грибная горка до западной границы полосы отвода ул. Военная; 2) далее на юг по западной границе полосы отвода ул. Военная, продолжению западной границы полосы отвода ул. Военная, юго-восточной границе земельного участка дома 11 по ул. Военная, восточной границе земельного участка дома 10 по ул. Рыбоводов, продолжению восточной границы земельного участка дома 10 по ул. Рыбоводов до юго-восточного угла земельного участка с кадастровым номером 66:41:0523901:1;

		3) далее на запад по южной границе земельного участка с кадастровым номером 66:41:0523901:1, продолжению южной границы земельного участка с кадастровым номером 66:41:0523901:1, южной границе земельного участка с кадастровым номером 66:41:0523901:3, продолжению южной границы земельного участка с кадастровым номером 66:41:0523901:3 до пересечения с продолжением западной границы земельного участка дома 1 по ул. Рыбоводов; 4) далее на север по продолжению западной границы земельного участка дома 1 по ул. Рыбоводов, западной границе земельного участка дома 1 по ул. Рыбоводов, продолжению западной границы земельного участка дома 1 по ул. Рыбоводов до северного угла земельного участка с кадастровым номером 66:41:0523008:21 (точка 89).
89	27	1) далее на юго-восток по границе земельного участка с кадастровым номером 66:41:0523008:21, границе земельного участка дома 2 по ул. Рыбоводов, границе земельного участка дома 3а по ул. Рыбоводов, границе земельного участка дома 3 по ул. Рыбоводов до продолжения западной границы земельного участка дома 1а по ул. Военная; 2) далее на север по продолжению западной границы земельного участка дома 1а по ул. Военная, западной границе земельного участка дома 1а по ул. Военная, западной границе земельного участка дома 13 по ул. Сиреневая, продолжению западной границы земельного участка дома 13 по ул. Сиреневая, западной границе земельного участка дома 14 по ул. Сиреневой до северо-западного угла земельного участка дома 14 по ул. Сиреневой; 3) далее на северо-восток по северной границе проезда вдоль земельных участков домов 14, 12, 10, 8, 6 по ул. Сиреневой до пересечения с продолжением западной границы земельного участка дома 8 по улице Грибная горка; 4) далее на север по продолжению западной границы земельного участка дома 8 по улице Грибная горка, западной границе земельного участка дома 8 по улице Грибная горка, западной границе земельного участка дома 10 по улице Грибная горка, южной границе земельного участка с кадастровым номером 66:41:0000000:187058, западной границе земельного участка с кадастровым номером 66:41:0000000:187058, до южной границы коттеджного поселка Зеленоборский – 1; 5) далее на восток по границе коттеджного поселка Зеленоборский – 1 до северо-восточного угла земельного участка дома 7 по ул. Грибная горка; 6) далее на юг по восточным границам участков домов 7, 3, 1 по ул. Грибная горка до точки 27.

Текстовое описание границ населённого пункта
«посёлок Исток».

Прохождение границы		Описание прохождения границы
от точки	до точки	
1	2	3
253	68	1) от юго-восточного угла 51 квартала Мало-Истокского участкового лесничества Екатеринбургского лесничества (точка 253) на север по продолжению западной границы 52 квартала Мало-Истокского участкового лесничества Екатеринбургского лесничества, западной границе 52 квартала Мало-Истокского участкового лесничества Екатеринбургского лесничества, продолжению западной границы 52 квартала Мало-Истокского участкового лесничества Екатеринбургского лесничества до пересечения с продолжением южной границы земельного участка с кадастровым номером 66:41:0000000:115313; 2) далее на восток по продолжению южной границы земельного участка с кадастровым номером 66:41:0000000:115313, южной границе земельного участка с кадастровым номером 66:41:0000000:115313, продолжению южной границы земельного участка с кадастровым номером 66:41:0000000:115313 до западного угла земельного участка с кадастровым номером 66:41:0614066:3806; 3) далее на юг по продолжению западной границы земельного участка с кадастровым номером 66:41:0614066:3806 до пересечения с границей земельного участка с кадастровым номером 66:41:0607003:128; 4) далее на юго-восток по северной границе земельного участка с кадастровым номером 66:41:0607003:128 до пересечения с продолжением северо-западной границы земельного участка с кадастровым номером 66:41:0607003:213; 5) далее на северо-восток по продолжению северо-западной границы земельного участка с кадастровым номером 66:41:0607003:213, северо-западной границе земельного участка с кадастровым номером 66:41:0607003:213 до северного угла земельного участка с кадастровым номером 66:41:0607003:213; 6) далее на юго-восток по границе земельного участка с кадастровым номером 66:41:0607003:122 до пересечения с западной границей земельного участка с кадастровым номером 66:41:0614066:2; 7) далее на юг по границе земельного участка с кадастровым номером 66:41:0614066:2 до пересечения с продолжением южной границы земельного участка с кадастровым номером 66:41:0614034:1; 8) далее на северо-восток по границе земельного участка с кадастровым номером 66:41:0614066:2 до границы земельного участка с кадастровым номером 66:41:0614066:337;

		9) далее на юго-восток по северной границе земельного участка с кадастровым номером 66:41:0614066:531, северной границе земельного участка с кадастровым номером 66:41:0614066:532, северной границе земельного участка с кадастровым номером 66:41:0614066:533, северной границе земельного участка с кадастровым номером 66:41:0614066:3594, северной границе земельного участка с кадастровым номером 66:41:0614066:1011 до пересечения с западной границей земельного участка с кадастровым номером 66:41:0614066:2; 10) далее на юго-запад по границе земельного участка с кадастровым номером 66:41:0614066:2 до северной красной линии ул. Механизаторов; 11) далее на запад по северной красной линии ул. Механизаторов до пересечения с продолжением середины ул. Георгиевская; 12) далее на юг по восточной границе ул. Георгиевская до северной границы полосы отвода автомобильной дороги Р-351 Екатеринбург - Тюмень (точка 68)
68	253	1) далее на запад по северной границе полосы овода автомобильной дороги Р-351 Екатеринбург – Тюмень, северной границе съезда с транспортной развязки на пересечении автомобильной дороги Р-351 Екатеринбург – Тюмень и улицы Главной, продолжению восточной красной линии улицы Главной до северо-западного угла земельного участка с кадастровым номером 66:41:0607026:5; 2) далее на северо-запад перпендикулярно красной линии улицы Главной до пересечения с продолжением восточной границы земельного участка с кадастровым номером 66:41:0614066:1101; 3) далее на запад по продолжению восточной границы земельного участка с кадастровым номером 66:41:0614066:1101, южной границе земельного участка с кадастровым номером 66:41:0614066:1101, южной границе земельного участка с кадастровым номером 66:41:0614066:1100, южной границе земельного участка с кадастровым номером 66:41:0614066:1098, южной границе земельного участка с кадастровым номером 66:41:0614066:1102, западной границе земельного участка с кадастровым номером 66:41:0614066:1102 до пересечения с земельным участком с кадастровым номером 66:41:0614066:67; 4) далее на восток по границе земельного участка с кадастровым номером 66:41:0614066:67 до пересечения с продолжением середины переулка Молочного; 5) далее на восток по продолжению середины переулка Молочного, середине переулка Молочного до пересечения с продолжением западной границы земельного участка дома 58 по переулку Молочному;

		6) далее на север по продолжению западной границы земельного участка дома 58 по переулку Молочному, западной границе земельного участка дома 58 по переулку Молочному, продолжению западной границы земельного участка дома 58 по переулку Молочному до пересечения с продолжением северной границы земельного участка с кадастровым номером 66:41:0614066:67; 7) далее на запад по продолжению северной границы земельного участка с кадастровым номером 66:41:0614066:67, северной границе земельного участка с кадастровым номером 66:41:0614066:67, восточной границе земельного участка с кадастровым номером 66:41:0614066:1097 до пересечения с продолжением юго-восточной границы земельного участка дома 99 по переулку Озёрному; 8) далее на северо-восток до пересечения с продолжением восточной границы земельного участка с кадастровым номером 66:41:0607004:32; 9) далее на северо-запад до точки 253;
41	55	1) от пересечения середины перекрестка улицы Главная и Сибирского тракта (точка 41) на север по середине улицы Главной до южной границы полосы отвода автомобильной дороги Р351 Екатеринбург - Тюмень; 2) далее на восток по южной границе полосы отвода автомобильной дороги Р-351 Екатеринбург - Тюмень до пересечения с продолжением западной границы садоводческого товарищества Олимп; 3) далее на юго-запад по продолжению западной границы садоводческого товарищества Олимп, до северного угла земельного участка с кадастровым номером 66:41:0614015:232; 4) далее на юго-запад по границам земельного участка с кадастровым номером 66:41:0614015:232, северной границе земельного участка с кадастровым номером 66:41:0607033:11, северной границе земельного участка с кадастровым номером 66:41:0607033:58, северной границе земельного участка с кадастровым номером 66:41:0614015:232 северной границе земельного участка с кадастровым номером 66:41:0614015:3864 до северо-западного угла земельного участка с кадастровым номером 66:41:0614015:3864 (точка 55).
55	41	1)далее на север по границе земельного участка с кадастровым номером 66:41:0614015:260 до точки 41.

Текстовое описание границ населённого пункта
«посёлок Медный».

Прохождение границы		Описание прохождения границы
от точки	до точки	
1	2	3
14	55	1) от северного угла 91 квартала Чусовского участкового лесничества бывшего Верх-Исетского лесничества (точка 14) на юг по западной границе 91 квартала Чусовского участкового лесничества бывшего Верх-Исетского лесничества до северного угла 90 квартала Чусовского участкового лесничества бывшего Верх-Исетского лесничества; 2) далее на юго-запад по северной границе 90 квартала Чусовского участкового лесничества бывшего Верх-Исетского лесничества до продолжения западной границы земельного участка дома 85 СНТ Монолит; 3) далее на север по продолжению границы земельного участка дома 85 СНТ Монолит до юго-западного угла земельного участка дома 85 СНТ Монолит (точка 55).
55	14	1) далее на северо-запад по границе земельного участка дома 85 СНТ Монолит, земельного участка с кадастровым номером 66:41:0310059:16, продолжению земельного участка с кадастровым номером 66:41:0310059:16 до северной границы полосы отвода улицы Большая съезжая; 2) далее на юг по границе полосы отвода ул. Большая съезжая до северного угла земельного участка с кадастровым номером 66:41:0311901:1; 3) далее на восток по южной границе полосы отвода ул. Большая съезжая до западного угла 84 квартала Чусовского участкового лесничества бывшего Верх-Исетского лесничества; 4) далее на юг по западной границе 84 квартала Чусовского участкового лесничества бывшего Верх-Исетского лесничества до точки 14.
113	87	1) от юго-западного угла 79 квартала Чусовского участкового лесничества бывшего Верх-Исетского лесничества (точка 113) на восток по границе 79 квартала Чусовского участкового лесничества бывшего Верх-Исетского лесничества до границы земельного участка с кадастровым номером 66:41:0310059:16; 2) далее на юг по продолжению северо-восточной границы земельного участка с кадастровым номером 66:41:0310100:1, северо-восточной границе земельного участка с кадастровым номером 66:41:0310100:1, продолжению юго-восточной границы земельного участка с кадастровым номером 66:41:0310059:23, юго-восточной границе земельного участка с кадастровым номером 66:41:0310059:23, продолжению юго-восточной границы земельного участка с кадастровым номером 66:41:0310059:23 до южного угла земельного участка с кадастровым номером 66:41:0310059:19 (точка 87).

87	113	1) далее на запад по юго-западной границе земельного участка с кадастровым номером 66:41:0310059:19 до границы земельного участка с кадастровым номером 66:41:0310059:16; 2) далее на запад по границе земельного участка с кадастровым номером 66:41:0310059:16 до южного угла 78 квартала Чусовского участкового лесничества бывшего Верх-Исетского лесничества; 3) далее на восток по южной границе 78 квартала Чусовского участкового лесничества бывшего Верх-Исетского лесничества до точки 113.

Текстовое описание границ населённого пункта
«посёлок Мичуринский».

Прохождение границы		Описание прохождения границы
от точки	до точки	
1	2	3
101	43	1) от Северного угла 81 квартала Городского участкового лесничества Екатеринбургского лесничества (точка 101) на северо-восток по западной границе земельного участка с кадастровым номером 66:41:0313009:20, западным границам земельных участков строений 14, 16 по ул. Майская до пересечения с продолжением южной границы земельного участка дома 17 по улице Майская; 2) далее на северо-запад по продолжению южной границы земельного участка дома 17 по улице Майская до продолжения западной границы земельного участка дома 2а по ул. Карасьевская; 3) далее на север по продолжению западной границы земельного участка дома 2а по ул. Карасьевская, западной границе земельного участка дома 2а по ул. Карасьевская, границе земельного участка с кадастровым номером 66:41:0000000:188264, западным границам участков домов 12, 7 по ул. Осоковая, западной границе дома 7 по ул. Травяная, северо-западным границам участков домов 4, 6, 9 11 по ул. Широкореченская, северо-западной границе земельного участка дома 55 по ул. Майская, северной границе земельного участка с кадастровым номером 66:41:0306121:43 до северной красной линии ул. Майская; 4) далее на восток по северной красной линии по ул. Майская до земельного участка с кадастровым номером 66:41:0306109:32; 5) далее на восток по северной границе земельного участка с кадастровым номером 66:41:0306109:32 до восточного угла земельного участка с кадастровым номером 66:41:0000000:184836; 6) далее на восток по границе земельных участков с кадастровыми номерами 66:41:0000000:184836, 66:41:0000000:184837, 66:41:0306109:37 до восточного угла земельного участка с кадастровым номером 66:41:0306109:37 (точка 43).
43	101	1) далее на юг по юго-восточной границе земельного участка с кадастровым номером 66:41:0306109:37 до пересечения с продолжением северо-восточной границей земельного участка с кадастровым номером 66:41:0313010:357; 2) далее на юг по продолжению северо-восточной границы земельного участка с кадастровым номером 66:41:0313010:357, северо-восточной границе земельного участка с кадастровым номером 66:41:0313010:357, юго-восточной границе земельного участка с кадастровым номером 66:41:0313010:357 до южного угла земельного участка с кадастровым номером 66:41:0313010:357;

		3) далее на северо-запад по границе земельного участка с кадастровым номером 66:41:0313010:357 до пересечения с продолжением северной красной линии улицы Ручейной; 4) далее на запад по продолжению северной красной линии улицы Ручейной до западного угла земельного участка с кадастровым номером 66:41:0306903:63; 5) далее на юго-запад по юго-восточной границе земельного участка с кадастровым номером 66:41:0306903:63, продолжению юго-восточной границы земельного участка с кадастровым номером 66:41:0306903:67, юго-восточной границе земельного участка с кадастровым номером 66:41:0306903:67, продолжению юго-восточной границы земельного участка с кадастровым номером 66:41:0306903:67 до северо-восточного угла земельного участка с кадастровым номером 66:41:0306903:65; 6) далее на запад по границе земельного участка с кадастровым номером 66:41:0306903:65, границе земельного участка с кадастровым номером 66:41:0000000:110833, границе земельного участка с кадастровым номером 66:41:0000000:189734, границе земельного участка с кадастровым номером 66:41:0306903:42, границе земельного участка с кадастровым номером 66:41:0000000:189734 до пересечения с северной красной линией улицы Карасьевской; 7) далее на юго-восток по границе земельного участка с кадастровым номером 66:41:0000000:188264 до южного угла земельного участка с кадастровым номером 66:41:0000000:188264; 8) далее на северо-запад по границе земельного участка с кадастровым номером 66:41:0000000:188264 до северо-западной красной линии улицы Евгения Савкова; 9) далее на юго-запад по северо-западной красной линии ул. Евгения Савкова до южного угла земельного участка с кадастровым номером 66:41:0313009:40; 10) далее на запад по южной границе земельного участка с кадастровыми номерами 66:41:0313009:40, по южной границе дома 60 по ул. Евгения Савкова, северной границе 81 квартала Городского участкового лесничества Екатеринбургского лесничества до точки 101.

Текстовое описание границ населённого пункта
«посёлок Московский».

Прохождение границы		Описание прохождения границы
от точки	до точки	
1	2	3
5	21	1) от пересечения продолжения юго-восточного угла земельного участка с кадастровым номером перекрёстка 66:41:0000000:91646 с границей земельного участка с кадастровым номером 66:41:0313121:9802 (точка 5) на запад по границе земельного участка с кадастровым номером 66:41:0313121:9802, по северо-восточной красной линии ул. Тенистая до северо-восточного угла перекрёстка ул. Тенистая и ул. Соболева; 2) далее на северо-восток по юго-восточной красной линии ул. Соболева до пересечения с серединой улицы Прохожая; 3) далее на юго-восток по середине улицы Прохожей до западного угла земельного участка дома 85 по ул. Прохожая; 4) далее на юго-восток по северной красной линии улицы Прохожая до южного угла земельного участка дома 89 по улице прохожая (точка 21)
21	5	1) далее на юго-запад по продолжению юго-восточной границы земельного участка дома 60 по улице Глухой, юго-восточным границам земельных участков домов 60, 62, 68, 70, 72,74 ,76, 78, 80 по улице Глухая, продолжению юго-восточной границы земельного участка дома 80 по улице Глухой до точки 5.
56	139	1) от южного угла земельного участка дома 31 по улице Тенистой (точка 56) на северо-запад по северной красной линии улицы Тенистой до западного угла земельного участка дома 61 по улице Урожайная; 2) далее на северо-восток по юго-восточной красной линии ул. Урожайная до восточного угла перекрёстка ул. Урожайная и ул. Дальняя; 3) далее на северо-запад по северо-восточной красной линии ул. Дальняя до юго-западного угла земельного участка дома 17 по ул. Дальняя; 4) далее на север по границам участков домов 17 по ул. Дальняя, 32, 30 по ул. Учебная до юго-восточного угла земельного участка дома 37 по ул. Суходольская; 5) далее на запад по южной границе земельного участка дома 37 по ул. Суходольская до юго-западного угла земельного участка дома 37 по ул. Суходольская; 6) далее на северо-восток по юго-восточной красной линии ул. Суходольская до южного угла перекрёстка ул. Суходольская и ул. Ягодная; 7) далее на восток по южной красной линии ул. Ягодная до южного угла перекрёстка ул. Ягодная и пер. Клеверный (точка 139).

139	56	1) далее на северо-восток по юго-восточной красной линии пер. Клеверный до западного угла земельного участка с кадастровым номером 66:41:0306056:765; 2) далее на восток юго-западной границе земельного участка с кадастровым номером 66:41:0306056:765, северо-западным границам земельных участков домов 41, 43, 45, 47, 49, 51, 53 по улице Ягодной до западного угла земельного участка дома 18 по улице Соболева; 3) далее на северо-восток по западной границе земельного участка дома 18 по улице Соболева, продолжению западной границы земельного участка дома 18 по улице Соболева, границе земельного участка с кадастровым номером 66:41:0306056:24 до пересечения с западной красной линией улицы Соболева; 4) далее на юго-запад по юго-восточным границам земельных участков домов 14, 16, 18, 20, 22, 24, 26, 28, 30, 32, 34, 36, 38, 40, 42, 44, 56 по улице Соболева до точки 56.

Текстовое описание границ населённого пункта
«посёлок Палкинский торфяник».

Прохождение границы		Описание прохождения границы
от точки	до точки	
1	2	3
1	75	1) от точки пересечения юго-западной границы 59 квартала Паркового участкового лесничества Екатеринбургского лесничества и восточной границы полосы отвода автомобильной дороги подъезд к посёлку Палкинский Торфяник от км 9+470 автомобильной дороги «Екатеринбург - Первоуральск» (точка 1) на север по границе полосы отвода автомобильной дороги подъезд к посёлку Палкинский Торфяник от км 9+470 автомобильной дороги «Екатеринбург - Первоуральск» до южного угла земельного участка с кадастровым номером 66:41:0308901:1; 2) далее на запад по южной границе земельного участка с кадастровым номером 66:41:0308901:1 до северного угла земельного участка полосы отвода автомобильной дороги подъезд к посёлку Палкинский Торфяник от км 9+470 автомобильной дороги «Екатеринбург - Первоуральск»; 3) далее на юг по границе полосы отвода автомобильной дороги подъезд к посёлку Палкинский Торфяник от км 9+470 автомобильной дороги «Екатеринбург - Первоуральск» до северо-восточного угла садоводческого товарищества «Тополек»; 4) далее на запад по северной границе садоводческого товарищества «Тополек», продолжению северной границе садоводческого товарищества «Тополек» до юго-западного угла земельного участка дома 66 по ул. Московская; 5) далее на север по западной границе земельного участка дома 66 по ул. Московская, продолжению земельного участка дома 66 по ул. Московская до пересечения с продолжением южной границы земельного участка дома 29а по ул. Нижняя; 6) далее на запад по продолжению южной границы земельного участка дома 29а по ул. Нижняя, южной границе земельного участка дома 29а по ул. Нижняя до юго-западного угла земельного участка дома 29а по ул. Нижняя; 7) далее на север по западным границам земельных участков домов 29а, 26а, 26, 24а, 24, 22, 21б, 21а, 20, 20б, 20а по ул. Нижняя до северо-западного угла земельного участка дома 20а по ул. Нижняя; 8) далее на северо-запад по юго-западной границе земельного участка дома 18б по ул. Нижняя, до западного угла земельного участка дома 18б по ул. Нижняя; 9) далее на запад по продолжению южной границы земельного участка с кадастровым номером 66:41:0307092:1 до пересечения с продолжением западной

		границы земельного участка с кадастровым номером 66:41:0308023:66; 10) далее на север по продолжению западной границы земельного участка с кадастровым номером 66:41:0308023:66, границе земельного участка с кадастровым номером 66:41:0308023:69, продолжению западной границы земельного участка с кадастровым номером 66:41:0308023:69 до южной границы земельного участка дома 25в по ул. Торфяная; 11) далее на северо-запад по южной границе дома 25в по ул. Торфяная, западным границам земельных участков домов 25в – 4а по ул. Торфяная, продолжению западной границы земельного участка дома 4а по улице Торфяной до пересечения с продолжением северной границы земельного участка дома 2 по ул. Торфяная; 12) далее на восток по продолжению северной границы земельного участка дома 2 по ул. Торфяная, северным границам земельных участков домов 2, 2а, 1, 3 по ул. Торфяная до пересечения с продолжением южной границы земельного участка с кадастровым номером 66:41:0307026:61; 13) далее на восток по продолжению южной границы земельного участка с кадастровым номером 66:41:0307026:61 до пересечения с продолжением восточной границы земельного участка дома 13 по улице Торфяной (точка 75).
75	1	1) далее на юг продолжению восточной границы земельного участка дома 13 по улице Торфяной, восточным границам земельных участков домов 13, 13а, 11 по улице Торфяной, земельного участка с кадастровым номером 66:41:0308901:1 до пересечения с продолжением западной границы земельного участка дома 2с по улице Верхней; 2) далее на восток по северной границе земельного участка дома 2с по улице Верхней до пересечения с западной границей 59 квартала Паркового участкового лесничества Екатеринбургского лесничества; 3) далее на юг по западной границе 59 квартала Паркового участкового лесничества Екатеринбургского лесничества до точки 1.

Текстовое описание границ населённого пункта
«посёлок Полеводство».

Прохождение границы		Описание прохождения границы
от точки	до точки	
1	2	3
1	132	1) от северного угла земельного участка с кадастровым номером 66:41:0513037:2977 (точка 1) на запад по южной границе земельного участка с кадастровым номером 66:41:0513037:733 до западного угла земельного участка с кадастровым номером 66:41:0513037:733; 2) далее на северо-восток по северо-западной границе земельного участка с кадастровым номером 66:41:0513037:733 до южного угла земельного участка с кадастровым номером 66:41:0513037:1464; 3) далее на северо-запад по границе земельного участка с кадастровым номером земельного участка с кадастровым номером 66:41:0513037:1464 до земельного участка с кадастровым номером 66:41:0513037:2353; 4) далее на север по границе земельного участка с кадастровым номером 66:41:0513037:2353 до восточного угла земельного участка дома 91 по ул. Старосельская; 5) далее на северо-запад по границе земельного участка дома 91 по ул. Старосельская до западного угла земельного участка дома 91 по ул. Старосельская; 6) далее на северо-запад по продолжению юго-западной границы земельного участка дома 91 по ул. Старосельская, северо-восточной границе земельного участка с кадастровым номером 66:41:0513037:2826 до северного угла земельного участка с кадастровым номером 66:41:0513037:3190 (точка 132).
132	1	1) далее на юго-восток по северо-восточной границе земельного участка с кадастровым номером 66:41:0513037:3190, северо-восточным границам земельных участков домов 67ж, 67д, 67г, 67в, 67б, 67а по ул. Старожилов до восточного угла земельного участка дома 67а по ул. Старожилов; 2) далее на северо-восток по продолжению юго-восточной границы земельного участка с кадастровым номером 66:41:0000000:95047, юго-восточной границе земельного участка с кадастровым номером 66:41:0000000:95047, 66:41:0000000:189653, 66:41:0518001:656, 66:41:0518001:407 до пересечения с продолжением северо-западной границей земельного участка дома 1а по улице Старожилов; 3) далее на юго-восток по продолжению земельного участка с кадастровым номером 66:41:0518001:407 до пересечения с серединой улицы Трактористов; 4) далее на северо-восток по середине улицы Трактористов, продолжению юго-восточной границы земельного участка дома 7 по улице Кленовая до южного угла земельного участка дома 7 по ул. Кленовая;

		5) далее на северо-запад по юго-западным границам земельных участков домов 7, 5, 3, 1, по ул. Кленовая, северо-западным границам земельных участков домов 1, 2 по ул. Кленовая до северного угла земельного участка дома 2 по ул. Кленовая; 6) далее на восток по северо-восточным границам земельных участков домов 2, 4, 6, 8, 10 по ул. Кленовая, южным границам земельных участков с кадастровыми номерами 66:41:0518001:407, 66:41:0518001:174, 66:41:0518001:173, 66:41:0518001:154, 66:41:0518001:158, по продолжению южной границы земельного участка дома 16 по ул. Животноводов, по южной границе земельного участка дома 16 по ул. Животноводов, продолжению южной границы земельного участка дома 16 по ул. Животноводов до западного угла земельного участка с кадастровым номером 66:41:0518001:619; 7) далее на восток по юго-западной границе земельного участка с кадастровым номером 66:41:0518001:619, продолжению земельного участка с кадастровым номером 66:41:0518001:619 до северо-западной границы садоводческого товарищества «Ромашка»; 8) далее на северо-восток по северо-западной границе садоводческого товарищества «Ромашка», продолжению северо-западной границы садоводческого товарищества «Ромашка» до пересечения с юго-западной границей земельного участка с кадастровым номером 66:41:0513037:585; 9) далее на юго-восток по юго-западной границе земельного участка с кадастровым номером 66:41:0513037:585, границе земельного участка с кадастровым номером 66:41:0518005:2, северо-восточным границам земельных участков с кадастровыми номерами 66:41:0518005:116 66:41:0518005:129, 66:41:0518901:30, 66:41:0518901:31 до северо-западной границы полосы отвода автодороги Екатеринбург – Полевской; 10) далее на юго-запад по северо-западной границе полосы отвода автодороги Екатеринбург – Полевской до точки 1.

Текстовое описание границ населённого пункта
«посёлок Садовый».

Прохождение границы		Описание прохождения границы
от точки	до точки	
1	2	3
31	22	1) от пересечения западной границы полосы отвода бывшей железнодорожной ветки Уральский завод тяжёлого машиностроения – Красное и продолжения южной границы полосы отвода автомобильной дороги Подъезд к посёлку Садовый от автомобильной дороги Екатеринбург –Невьянск (точка 31) на запад по продолжению южной границы полосы отвода автомобильной дороги Подъезд к посёлку Садовый от автомобильной дороги Екатеринбург – Невьянск, южной границе полосы отвода автомобильной дороги Подъезд к посёлку Садовый от автомобильной дороги Екатеринбург – Невьянск до продолжения западной границы земельного участка электроподстанции «Балтымская» с кадастровым номером 66:41:0102026:2; 2) далее на север по продолжению западной границы земельного участка электроподстанции «Балтымская» с кадастровым номером 66:41:0102026:2, западной границе земельного участка электроподстанции «Балтымская» с кадастровым номером 66:41:0102026:2 до северо-западного угла земельного участка электроподстанции «Балтымская» с кадастровым номером 66:41:0102026:2; 3) далее на восток по северной границе земельного участка электроподстанции "Балтымская" с кадастровым номером 66:41:0102026:2 до западной границы земельного участка общества с ограниченной ответственностью "Кирпичный завод "Балтымский" с кадастровым номером 66:41:0102026:1; 4) далее на север по западной границе земельного участка общества с ограниченной ответственностью "Кирпичный завод "Балтымский" с кадастровым номером 66:41:0102026:1 до северо-западного угла земельного участка общества с ограниченной ответственностью "Кирпичный завод "Балтымский" с кадастровым номером 66:41:0102026:1; 5) далее на восток по северной границе земельного участка общества с ограниченной ответственностью "Кирпичный завод "Балтымский" с кадастровым номером 66:41:0102026:1, продолжению северной границы земельного участка общества с ограниченной ответственностью "Кирпичный завод "Балтымский" с кадастровым номером 66:41:0102026:1, до западной границы полосы отвода автомобильной дороги Подъезд к поселку Садовый от автодороги Екатеринбург - Невьянск; 6) далее на север по западной границе полосы отвода автомобильной дороги Подъезд к поселку Садовый от автодороги Екатеринбург – Невьянск до западной границы

		полосы отвода железнодорожной ветки Уральский завод тяжелого машиностроения – Красное (точка 231).
22	31	1) далее на юго-запад по западной границе полосы отвода железнодорожной ветки Уральский завод тяжелого машиностроения – Красное до точки 31.
35	230	1) от пересечения восточной границы полосы отвода железнодорожной ветки Уральский завод тяжелого машиностроения – Красное и продолжения южной границы коллективного сада «Садовод №41» (точка 35) на север по восточной границе полосы отвода железнодорожной ветки Уральский завод тяжелого машиностроения – Красное до пересечения с продолжением южной границы земельного участка с кадастровым номером 66:41:0101004:145; 2) далее на восток по продолжению южной границы земельного участка с кадастровым номером 66:41:0101004:145, южной границе земельного участка с кадастровым номером 66:41:0101004:145 до пересечения с продолжением северо-западной границе земельного участка с кадастровым номером 66:41:0101004:145; 3) далее на юго-восток по продолжению северо-западной границы земельного участка с кадастровым номером 66:41:0101004:145, северо-западной границе земельного участка с кадастровым номером 66:41:0101004:145, продолжению северо-западной границы земельного участка с кадастровым номером 66:41:0101004:145 до пересечения с продолжением северной границы земельного участка с кадастровым номером 66:41:0000000:90539; 4) далее на восток по продолжению северной границы земельного участка с кадастровым номером 66:41:0000000:90539, северной границе земельного участка с кадастровым номером 66:41:0000000:90539 до северного угла земельного участка с кадастровым номером 66:41:0102901:6; 5) далее на юг по северо-западной границе земельного участка с кадастровым номером 66:41:0102901:6, юго-западной границе земельного участка с кадастровым номером 66:41:0102901:6 до южного угла земельного участка с кадастровым номером 66:41:0102901:6; 6) далее на юг по продолжению восточной границы земельного участка с кадастровым номером 66:41:0102901:6 до пересечения с границей земельного участка с кадастровым номером 66:41:0102901:1; 7) далее на юго-восток по северной границе земельного участка с кадастровым номером 66:41:0102901:1, продолжению северной границы земельного участка с кадастровым номером 66:41:0102901:1 до пересечения с границей земельного участка с кадастровым номером 66:41:0101003:319; 8) далее на юго-запад по продолжению западной границы земельного участка с кадастровым номером

		66:41:0101003:72 до северной границы земельного участка с кадастровым номером 66:41:0101003:57; 9) далее на юго-запад по западной границе земельного участка с кадастровым номером 66:41:0101003:57 до южного угла земельного участка с кадастровым номером 66:41:0102045:6; 10) далее на юго-восток по продолжению земельного участка с кадастровым номером 66:41:0102045:6 до западной границы садового товарищества «Совхозный 2»; 11) далее на восток по границе садового товарищества «Совхозный 2» до южного угла садового товарищества «Совхозный 2»; 12) далее на запад по южной границе садового товарищества «Совхозный 2», продолжению южной границы садового товарищества «Совхозный 2» до северного угла садового товарищества «Совхозный»; 13) далее на юг по западной границе садового товарищества «Совхозный» до пересечения с продолжением южной границы земельного участка с кадастровым номером 66:41:0101014:7; 14) далее на восток по продолжению южной границы земельного участка с кадастровым номером 66:41:0101014:7 до западной границы земельного участка с кадастровым номером 66:41:0101003:57; 15) далее на юг по границе земельного участка с кадастровым номером 66:41:0101003:57, по северным границам участков домов 19, 21, 23, 25, 27, 29, 46, 48, 50, 52, 54 по ул. Веселая Горка до восточной границы земельного участка с кадастровым номером 66:41:0102901:21 (точка 230).
230	35	1) далее на юго-запад по юго-восточной границе земельного участка с кадастровым номером 66:41:0102901:21, юго-восточной границе земельного участка с кадастровым номером 66:41:0102901:77 до пересечения с продолжением северо-восточной границы земельного участка с кадастровым номером 66:41:0102901:20; 2) далее на юго-восток по северо-восточной границе земельного участка с кадастровым номером 66:41:0102901:20 до восточного угла земельного участка с кадастровым номером 66:41:0102901:20; 3) далее на запад по границе земельного участка с кадастровым номером 66:41:0102901:20, границе 72 квартала Городского участкового лесничества Екатеринбургского лесничества до западного угла земельного участка с кадастровым номером 66:41:0000000:81530; 4) далее на запад по границе земельного участка с кадастровым номером 66:41:0102901:20, границе 72 квартала Городского участкового лесничества Екатеринбургского лесничества до западного угла

		земельного участка с кадастровым номером 66:41:0000000:81530; 5) далее на северо-восток по северо-западным границам земельных участков с кадастровыми номерами 66:41:0000000:81530, 66:41:0102901:20 до западного угла земельного участка с кадастровым номером 66:41:0102901:20; 6) далее на северо-запад по продолжению границы 72 квартала Городского участкового лесничества Екатеринбургского лесничества, по границе 72 квартала Городского участкового лесничества Екатеринбургского лесничества, северной границе земельного участка с кадастровым номером 66:41:0104004:4 до западного угла земельного участка с кадастровым номером 66:41:0104004:4; 7) далее на юг по восточной границе земельного участка с кадастровым номером 66:41:0000000:994 до южного угла земельного участка с кадастровым номером 66:41:0000000:994; 8) далее на северо-запад по западной границе земельного участка с кадастровым номером 66:41:0000000:994, по продолжению южной границы коллективного сада «Родничок», южной границе коллективного сада «Родничок» до точки 35.

Текстовое описание границ населённого пункта
«посёлок Северка».

Прохождение границы		Описание прохождения границы
от точки	до точки	
1	2	3
640	417	1) от юго-восточного угла 54 квартала Паркового участкового лесничества Екатеринбургского лесничества (точка 640) на север по восточной границе 54 квартала Паркового участкового лесничества Екатеринбургского лесничества до северо-восточного угла 54 квартала Паркового участкового лесничества Екатеринбургского лесничества; 2) далее на запад по северной границе 54 квартала Паркового участкового лесничества Екатеринбургского лесничества до северо-западного угла 54 квартала Паркового участкового лесничества Екатеринбургского лесничества; 3) далее на север по продолжению западной границы садового некоммерческого товарищества «Берёзка», западной границе садового некоммерческого товарищества «Берёзка», западной границе садового товарищества «Василёк», коллективного сада «Ёлочка», садового товарищества «Гранит» до юго-западного угла садового товарищества «Родничок»; 4) далее на восток по южной границе садового товарищества «Гранит» до юго-восточного угла садового товарищества «Родничок»; 5) далее на север по восточной границе садового товарищества «Родничок» до северо-восточного угла садового товарищества «Родничок»; 6) далее на восток по южной границе 39 квартала Паркового участкового лесничества Екатеринбургского лесничества до юго-западного угла земельного участка дома 18 по пер. Западный; 7) далее на север по границе 39 квартала Паркового участкового лесничества Екатеринбургского лесничества до юго-восточного угла земельного участка дома 49а по ул. Вторая Заводская; 8) далее на запад по границе 39 квартала Паркового участкового лесничества Екатеринбургского лесничества до юго-западного угла земельного участка дома 55 по ул. Вторая Заводская; 9) далее на север по границе 39, 38 квартала Паркового участкового лесничества Екатеринбургского лесничества до северо-западного угла земельного участка дома 11 по ул. Сосновая; 10) далее на восток по границам 38, 39 кварталов Паркового участкового лесничества Екатеринбургского лесничества, продолжению северной границы земельного участка дома 15 по улице Космонавтов, северным границам земельных участков домов 15, 14 по улице

		Космонавтов до пересечения границы 39 квартала Паркового участкового лесничества Екатеринбургского лесничества и продолжения западной красной линии ул. Строителей (точка 417).
417	640	1) далее на восток по границе 39 квартала Паркового участкового лесничества Екатеринбургского лесничества до пересечения с южной границей полосы отвода автомобильной дороги Подъезд к оз.Песчаное от км 17+750 а/д «г.Екатеринбург - г.Первоуральск»; 2) далее на северо-восток по продолжению границы 39 квартала Паркового участкового лесничества Екатеринбургского лесничества, границе 39 квартала Паркового участкового лесничества Екатеринбургского лесничества до границы 40 квартала Паркового участкового лесничества Екатеринбургского лесничества; 3) далее на юг по западным границам 40, 49 кварталов 4) Паркового участкового лесничества Екатеринбургского лесничества, западной границе земельного участка ОАО «Северский гранитный карьер», границе 49 квартала Паркового участкового лесничества Екатеринбургского лесничества до северной границы полосы отвода железнодорожной ветки Москва – Казань – Владивосток; 5) далее на запад по северной границе полосы отвода железнодорожной ветки Москва – Казань – Владивосток до точки 640.
149	111	1) от западного угла участка дома 36 по ул. Гагарина (точка 149) на восток по южной границе полосы отвода железнодорожной ветки Москва – Казань – Владивосток до северо-восточного угла 56 квартала Паркового участкового лесничества Екатеринбургского лесничества; 2) далее на запад по границе 56 квартала Паркового участкового лесничества Екатеринбургского лесничества, продолжению 56 квартала Паркового участкового лесничества Екатеринбургского лесничества, границе земельного участка с кадастровым номером 66:41:0209114:15 до пересечения с границей земельного участка с кадастровым номером 66:41:0210079:1; 3) далее на юг по границе земельного участка с кадастровым номером 66:41:0210079:1 до юго-западного угла земельного участка с кадастровым номером 66:41:0210079:1 (точка 111).
111	149	1) далее на северо-запад по продолжению южной границы земельного участка с кадастровым номером 66:41:0210079:1, границе 55 квартала Паркового участкового лесничества Екатеринбургского лесничества до северного угла 55 квартала Паркового участкового лесничества Екатеринбургского лесничества; 2) далее на запад по южной границе полосы отвода железнодорожной ветки Москва – Казань – Владивосток до точки 149
52	34	1) от пересечения южной красной линии ул. Малореченская и границы 55 квартала Паркового

		участкового лесничества Екатеринбургского лесничества (точка 51) на юг по границе 55 квартала Паркового участкового лесничества Екатеринбургского лесничества до границы 53 квартала Паркового участкового лесничества Екатеринбургского лесничества; 2) далее на запад по границе 53 квартала Паркового участкового лесничества Екатеринбургского лесничества до пересечения с продолжением северной границы земельного участка дома 36 по ул. Малореченская; 3) далее на восток по продолжению северной границы земельного участка дома 36 по ул. Малореченская, северной границе земельного участка дома 36 по ул. Малореченская до северо-восточного угла земельного участка дома 36 по ул. Малореченская (точка 34).
34	52	1) далее на север по северной границе земельного участка дома 36 по ул. Малореченская, границе земельного участка с кадастровым номером 66:41:0209114:223 до береговой линии р. Северка; 2) далее на восток по береговой линии р. Северка до границы 55 квартала Паркового участкового лесничества Екатеринбургского лесничества; 3) далее на восток по границе 55 квартала Паркового участкового лесничества Екатеринбургского лесничества до точки 52.
97	104	1) от пересечения северо-западного угла земельного участка с кадастровым номером 66:41:0210001:12 и границы 39 квартала Паркового участкового лесничества Екатеринбургского лесничества (точка 97) на юго-восток по границе 39 квартала Паркового участкового лесничества Екатеринбургского лесничества, продолжению границы 39 квартала Паркового участкового лесничества Екатеринбургского лесничества до восточной границы полосы отвода улицы Лесной (точка 104);
104	97	1) далее на юго-запад по границе 39 квартала Паркового участкового лесничества Екатеринбургского лесничества, середине улицы Ольховая до пересечения с продолжением западной границы земельного участка с кадастровым номером 66:41:0210001:12; 2) далее на север по продолжению западной границы земельного участка с кадастровым номером 66:41:0210001:12, границе земельного участка с кадастровым номером 66:41:0210001:12 до точки 97.

Текстовое описание границ населённого пункта
«посёлок Совхозный».

Прохождение границы		Описание прохождения границы
от точки	до точки	
1	2	3
260	96	1) от восточного угла перекрёстка ул. Разливная – ул. Амундсена (точка 260) на юго-восток по северо-восточной красной линии ул. Разливная, по западной и южной границам земельного участка домов 50, 50/2, 50/3, 50/4 по ул. Разливной до северного угла земельного участка с кадастровым номером 66:41:0000000:103819; 2) далее на юг по восточной границе земельного участка с кадастровым номером 66:41:0000000:103819, продолжению восточной границы земельного участка с кадастровым номером 66:41:0000000:103819 до северной границы земельного участка с кадастровым номером 66:41:0510024:26; 3) далее на восток по северным границам земельных участков с кадастровыми номерами 66:41:0510024:26, 66:41:0510024:34, 66:41:0510024:33, продолжению северной границы земельного участка с кадастровым номером 66:41:0510024:33 до продолжения юго-восточной границы земельного участка с кадастровым номером 66:41:0510069:3; 4) далее на северо-восток по продолжению юго-восточной границы земельного участка с кадастровым номером 66:41:0510069:3 до северной красной линии улицы Предельная; 5) далее на восток по северной красной линии ул. Предельная, продолжению юго-восточной границы земельного участка с кадастровым номером 66:41:0404019:4858, по юго-восточной границе земельного участка с кадастровым номером 66:41:0404019:458 до земельного участка с кадастровым номером 66:41:0404019:39; 6) далее на юго-восток по южной границе земельного участка с кадастровым номером 66:41:0404019:39, северной границе земельного участка с кадастровым номером 66:41:0404019:25 до границы земельного участка с кадастровым номером 66:41:0504004:4 (полосы отвода подъездного железнодорожного пути необщего пользования); 7) далее на юго-восток по границе земельного участка с кадастровым номером 66:41:0504004:4 до пересечения с продолжением восточной красной линии ул. Новокомбинатская; 8) далее на юго-восток по продолжению восточной красной линии ул. Новокомбинатской, по продолжению северо-восточной границы квартала с кадастровым номером 66:41:0510055 до пересечения с продолжением

		юго-восточной границы земельного участка дома 7а по ул. Новокомбинатской; 9) далее на юго-запад по продолжению юго-восточной границы земельного участка дома 7а по ул. Новокомбинатской, юго- 10) восточной границе земельного участка дома 7а по ул. Новокомбинатской до северной границы земельного участка с кадастровым номером 66:41:0511021:960; 11) далее на юго-запад по северным границам земельных участков с кадастровыми номерами 66:41:0511021:960, 66:41:0511021:961, по северной границе земельного участка с кадастровым номером 66:41:0511021:896, по северо-западной границе земельного участка с кадастровым номером 66:41:0511021:897, по западной красной линии ул. Ротная, по западной красной линии ул. Городская, по восточной границе земельного участка садоводческого товарищества «Надежда» с кадастровым номером 66:41:0510052:251 до юго-восточного угла земельного участка садоводческого товарищества «Надежда» с кадастровым номером 66:41:0510052:251 (точка 96)
96	260	1) далее на запад по южной границе земельного участка садоводческого товарищества «Надежда» с кадастровым номером 66:41:0510052:251, по северной, западной границам земельного участка с кадастровым номером 66:41:0511021:122,по южной границе ул. Кичигинская до продолжения восточной границы земельного участка с кадастровым номером 66:41:0510012:1; 2) далее на юго-запад по восточной границе земельного участка с кадастровым номером 66:41:0510012:1, продолжению восточной границы земельного участка с кадастровым номером 66:41:0510012:1, по западной границе земельного участка с кадастровым номером 66:41:0511021:713, по северо-западной границе земельного участка с кадастровым номером 66:41:0511021:3531 до восточной границы земельного участка с кадастровым номером 66:41:0511021:2640; 3) далее на север по восточной границе земельного участка с кадастровым номером 66:41:0511021:2569, восточной границе земельного участка с кадастровым номером 66:41:0511021:711, восточной границе земельного участка с кадастровым номером 66:41:0511021:3507, восточной границе земельного участка с кадастровым номером 66:41:0511021:3506, восточной границе земельного участка с кадастровым номером 66:41:0511021:121, западной красной линии ул. Цыганская, по юго-западной границе земельного участка с кадастровым номером 66:41:0313010:186, западной границе земельного участка дома 100 по ул. Цыганская до западного угла земельного участка дома 100 по ул. Цыганская; 4) далее на север по северо-ыосточной границе земельного участка дома 100 по ул. Цыганская, по северной границе

		земельного участка с кадастровым номером 66:41:0313010:15848 до северного угла земельного участка с кадастровым номером 66:41:0313010:15848; 5) далее на юго-восток по границе земельного участка с кадастровым номером 66:41:0313010:15848 до западной границы земельного участка с кадастровым номером 66:41:0313010:6190; 6) далее на северо-восток по западной границе земельного участка с кадастровым номером 66:41:0313010:6190 до северного угла земельного участка с кадастровым номером 66:41:0313010:6190; 7) далее на северо-запад по северо-восточным границам земельных участков с кадастровыми номерами 66:41:0313010:6193, 66:41:0000000:111756, восточным границам земельных участков с кадастровыми номерами 66:41:0510069:24, 66:41:0000000:28776, юго-восточной красной линии ул. Амундсена до точки 260.

Текстовое описание границ населённого пункта
«посёлок Сысерть».

Прохождение границы		Описание прохождения границы
от точки	до точки	
1	2	3
235	269	1) От северного угла земельного участка с кадастровым номером 66:41:0514029:459 (точка 235) на юг по границам земельных участков с кадастровыми номерами 66:41:0514029:459, 66:41:0514029:467, до южного угла земельного участка дома 24 по ул. Болотная; 2) далее на северо-запад по границе земельного участка с кадастровым номером 66:41:0000000:195018, по продолжению границы земельного участка с кадастровым номером 66:41:0000000:195018 до середины улицы Кузнецова; 3) далее на юг по середине улицы Кузнецова до пересечения с продолжением северной границы земельного участка дома 25 по улице Станционная; 4) далее на юго-запад по продолжению северо-западной границы земельного участка дома 24 по ул. Болотная до северо-восточной границы земельного участка с кадастровым номером 66:41:0514029:11(точка 269).
269	235	1) далее на север по северо-восточной границе земельного участка с кадастровым номером 66:41:0514029:11, восточной границе полосы отвода железнодорожной ветки Шарташ – Верхний Уфалей до южной границы полосы отвода автомобильной дороги подъезд к п.Шабровский от км 17+420 а/д «г.Екатеринбург - г.Полевской»; 2) далее по южной границе полосы отвода автомобильной дороги подъезд к п.Шабровский от км 17+420 а/д «г.Екатеринбург - г.Полевской», по южной границе полосы отвода автомобильной дороги Подъезд к Ново-Свердловской нефтебазе от км 2+230 а/д «Подъезд к д.Большое Седельниково» до точки 235.
123	1	1) от северного угла земельного участка с кадастровым номером 66:41:0000000:112772 (точка 123) на восток по границе земельного участка с кадастровым номером 66:41:0000000:112772 до восточной границы полосы отвода железнодорожной ветки Шарташ – Верхний Уфалей; 2) далее на юго-запад по границе полосы отвода железнодорожной ветки Шарташ – Верхний Уфалей до северного земельного угла земельного участка с кадастровым номером 66:41:0513041:151; 3) далее на юго-запад по западной границе земельного участка с кадастровым номером 66:41:0513041:151 до северного угла земельного участка с кадастровым номером 66:41:0513041:1010; 4) далее на запад по границе земельного участка с кадастровым номером 66:41:0513041:1010 до восточной

		границы земельного участка с кадастровым номером 66:41:0513041:151 (точка 1).
1	123	1) далее на север по границе земельного участка с кадастровым номером 66:41:0513041:151 до юго-западного угла земельного участка с кадастровым номером 66:41:0513041:1017; 2) далее на север по восточной границе земельного участка с кадастровым номером 66:41:0513041:1535, восточной границе земельного участка с кадастровым номером66:41:0513041:1509, до юго-западного угла земельного участка с кадастровым номером 66:41:0513041:597; 3) далее на северо-восток по южной границе земельного участка с кадастровым номером 66:41:0513041:597 до точки 123.

Текстовое описание границ населённого пункта
«посёлок Чусовское Озеро».

Прохождение границы		Описание прохождения границы
от точки	до точки	
1	2	3
1	42	1) от точки пересечения северной границы 45 квартала Чусовского участкового лесничества бывшего Верх-Исетского лесничества и береговой линии озера Чусовое (точка 1) на запад по северной границе 45 квартала Чусовского участкового лесничества бывшего Верх-Исетского лесничества до юго-восточного угла 36 квартала Чусовского участкового лесничества бывшего Верх-Исетского лесничества; 2) далее на север по восточной границе 36 квартала Чусовского участкового лесничества бывшего Верх-Исетского лесничества до южного угла 26 квартала Чусовского участкового лесничества бывшего Верх-Исетского лесничества; 3) далее на восток по южной границе 26 квартала Чусовского участкового лесничества бывшего Верх-Исетского лесничества до юго-восточного угла 26 квартала Чусовского участкового лесничества бывшего Верх-Исетского лесничества; 4) далее на север от юго-восточного угла 26 квартала Чусовского участкового лесничества бывшего Верх-Исетского лесничества до юго-западного угла 27 квартала Чусовского участкового лесничества бывшего Верх-Исетского лесничества (точка 42).
42	1	1) далее на восток по южной границе 27 квартала Чусовского участкового лесничества бывшего Верх-Исетского лесничества до юго-западной границы полосы отвода Южного железнодорожного обхода города Екатеринбурга; 2) далее на юго-восток по юго-западной границе полосы отвода Южного железнодорожного обхода города Екатеринбурга до западной границы полосы отвода автомобильной дороги «подъезд к оз. Чусовское от км 1+530 а/д «г. Екатеринбург, ул. Московский тракт»; 3) далее на юг по западной границе полосы отвода автомобильной дороги «подъезд к оз. Чусовское от км 1+530 а/д «г. Екатеринбург, ул. Московский тракт» до северной границы 37 квартала Чусовского участкового лесничества бывшего Верх-Исетского лесничества; 4) далее на запад по северной границе 37 квартала Чусовского участкового лесничества бывшего Верх-Исетского лесничества до северо-западного угла 37 квартала Чусовского участкового лесничества бывшего Верх-Исетского лесничества; 5) далее на юг по западной границе 37 квартала Чусовского участкового лесничества бывшего Верх-Исетского лесничества до береговой линии озера Чусовое;

		6) далее на юго-запад по северо-западной береговой линии озера Чусовое до точки 1.
77	118	1) исключая земельный участок единого землепользования с кадастровым номером 66:41:0000000:6

Текстовое описание границ населённого пункта
«посёлок Шабровский».

Прохождение границы		Описание прохождения границы
от точки	до точки	
1	2	3
348	91	1) от северного угла полосы отвода улицы Полевая (точка 348) на юг по западной границе полосы отвода улицы Полевая до пересечения с продолжением южной границы земельного участка дома 53 по улице Луначарского; 2) далее на северо-запад по продолжению южной границы земельного участка дома 53 по улице Луначарского, южным границам земельных участков домов 53, 55, 57, 59, 61, 63, 65, 67, 69, 71, 73, 75, продолжению южной границы земельного участка дома 75 по улице Луначарского, границе земельного участка с кадастровым номером 66:41:0514032:437; продолжению восточной границы земельного участка с кадастровым номером 66:41:0514032:141, восточной границе земельного участка с кадастровым номером 66:41:0514032:141, восточной границе земельного участка с кадастровым номером 66:41:0000000:195131, продолжению границы земельного участка с кадастровым номером 66:41:0000000:195131, западной границе земельного участка дома 30 по улице Спортивная, продолжению западной границы земельного участка дома 30 по улице Спортивная, западной границе земельного участка дома 29 по улице Спортивная до северного угла земельного участка дома 29 по ул. Спортивная; 3) далее на юго-восток по южной границе земельного участка с кадастровым номером 66:41:0514031:163, по южным границам земельных участков с кадастровыми номерами 66:41:0514031:52, 66:41:0514031:9, по южной границе земельного участка с кадастровым номером 66:41:0514031:163, южной границе земельного участка с кадастровым номером 66:41:0514031:48, по восточной красной линии улицы Сланцевая, по южной границе кадастрового квартала с номером 66:41:0514031 до пересечения с продолжением юго-восточной границы земельного участка с кадастровым номером 66:41:0514031:47; 4) далее на север по продолжению юго-восточной границы земельного участка с кадастровым номером 66:41:0514031:47, юго-восточной границе земельного участка с кадастровым номером 66:41:0514031:47, границе земельного участка с кадастровым номером 66:41:0514031:46, границе земельного участка с кадастровым номером 66:41:0514031:163, продолжению границы земельного участка с кадастровым номером 66:41:0514031:16 до пресечения с западной границей земельного участка с кадастровым номером 66:41:0514031:2;

		5) далее на юг по западной границе земельного участка с кадастровым номером 66:41:0514031:2, южной границе земельного участка с кадастровым номером 66:41:0514031:2, западной границе земельного участка с кадастровым номером 66:41:0515047:7, южной границе земельного участка с кадастровым номером 66:41:0515047:7 до южного угла земельного участка с кадастровым номером 66:41:0515047:7; 6) далее на север по восточной границе земельного участка с кадастровым номером 66:41:0515047:7 до пресечения с продолжением северной границей земельного участка с кадастровым номером 66:41:0515012:1; 7) далее на восток по продолжению северной границы земельного участка с кадастровым номером 66:41:0515012:1 до пересечения с восточной границей земельного участка с кадастровым номером 66:41:0515047:9; 8) далее на юг по восточной границе земельного участка с кадастровым номером 66:41:0515047:9 до юго-западного угла полосы отвода автомобильной дороги «подъезд к п. Шабровский от км 17+420 а/д «г. Екатеринбург - г. Полевской»; 9) далее на юго–восток по южной границе полосы отвода автомобильной дороги «подъезд к п. Шабровский от км 17+420 а/д «г. Екатеринбург - г. Полевской» до южного угла полосы отвода автомобильной дороги «подъезд к п. Шабровский от км 17+420 а/д «г. Екатеринбург - г. Полевской»; 10) далее на север по восточной границе полосы отвода автомобильной дороги «подъезд к п. Шабровский от км 17+420 а/д «г. Екатеринбург - г. Полевской», восточной границе земельного участка с кадастровым номером 66:41:0515047:10 до юго-западной границы полосы отвода железной дороги Южный обход Екатеринбурга; 11) далее на юго-восток по юго-западной границе полосы отвода железной дороги Южный обход Екатеринбурга до продолжения восточной границы земельного участка с кадастровым номером 66:41:0514030:5 (точка 91).
91	32	1) далее на юг по западной границе земельного участка с кадастровым номером 66:41:0514035:5, западной границе земельного участка с кадастровым номером 66:41:0514035:1, западной границе земельного участка с кадастровым номером 66:41:0514035:5, продолжению западной границы земельного участка с кадастровым номером 66:41:0514035:5 до северной границы полосы отвода автомобильной дороги «п. Шабровский - д. Большое Седельниково»; 2) далее на северо-запад по северной границе полосы отвода автомобильной дороги «п. Шабровский - д. Большое Седельниково», до пересечения с юго-западной границей земельного участка с кадастровым номером 66:41:0514035:38;

		3) далее на юго-восток по юго-западной границе земельного участка с кадастровым номером 66:41:0514035:38 до юго-западного угла земельного участка с кадастровым номером 66:41:0514035:38; 4) далее на юг- запад до западного угла земельного участка с кадастровым номером 66:41:0514035:9; 5) далее на восток по юго-западной границе земельного участка с кадастровым номером 66:41:0514035:9, границе земельного участка с кадастровым номером 66:41:0514035:5, продолжению северо-восточной границе земельного участка с кадастровым номером 66:41:0528001:12, северо-восточной границе земельного участка с кадастровым номером 66:41:0528001:12, северо-восточной границе земельного участка с кадастровым номером 66:41:0528001:2, северо-восточной границе земельного участка с кадастровым номером 66:41:0528001:4 до восточного угла земельного участка с кадастровым номером 66:41:0528001:4; 6) далее на юго-запад на юго-восточной границе земельного участка с кадастровым номером 66:41:0528004:2, северо-западной границе земельного участка с кадастровым номером 66:41:0514035:4, продолжению северо-западной границы земельного участка с кадастровым номером 66:41:0514035:4 до пересечения с северо-восточной границей земельного участка с кадастровым номером 66:41:0514035:7 (точка 32).
32	348	1) далее на северо-запад по северо-восточной границе земельного участка с кадастровым номером 66:41:0514035:7 до западного угла земельного участка с кадастровым номером 66:41:0515047:8; 2) далее на запад на южной границе земельного участка с кадастровым номером 66:41:0515047:8, по границе земельного участка с кадастровым номером 66:41:0514035:3, продолжению северо-западной границы земельного участка с кадастровым номером 66:41:0514035:3 до восточной границы земельного участка с кадастровым номером 66:41:0514032:8; 3) далее на север по продолжению восточной границы СНТ «Ветеран», восточной границе СНТ «Ветеран», восточной границе земельного участка с кадастровым номером 66:41:0514032:8, границе земельного участка с кадастровым номером 66:41:0514032:424 до юго-восточной границы полосы отвода автомобильной дороги «п. Шабровский - д. Большое Седельниково»; 4) далее на северо-восток по юго-восточной границе полосы отвода автомобильной дороги «п. Шабровский - д. Большое Седельниково», юго-водочной границе полосы отвода улицы Полевая до северо-восточного угла полосы отвода улицы Полевая; 5) далее на северо-восток по северной границе полосы отвода улицы Полевая до точки 348.

434	428	1) от юго-западного угла земельного участка с кадастровым номером 66:41:0514035:16 (точка 434) на запад по границе земельного участка с кадастровым номером 66:41:0514035:3 до продолжения западной границы земельного участка с кадастровым номером 66:41:0514035:24; 2) далее на север по продолжению западной границы земельного участка с кадастровым номером 66:41:0514035:24, западной границе земельного участка с кадастровым номером 66:41:0514035:24, продолжению западной границы земельного участка с кадастровым номером 66:41:0514035:24 до границы земельного участка с кадастровым номером 66:41:0514035:3; 3) далее на восток по границе земельного участка с кадастровым номером 66:41:0514035:3 до продолжения восточной границы земельного участка с кадастровым номером 66:41:0514035:24 (точка 428).
428	434	1) далее на юг по продолжению восточной границы земельного участка с кадастровым номером 66:41:0514035:24, восточной границе земельного участка с кадастровым номером 66:41:0514035:24, продолжению восточной границы земельного участка с кадастровым номером 66:41:0514035:24 до продолжения южной границы земельного участка с кадастровым номером 66:41:0514035:16; 2) далее на запад по продолжению южной границы земельного участка с кадастровым номером 66:41:0514035:16, южной границе земельного участка с кадастровым номером 66:41:0514035:16 до точки 434.

Текстовое описание границ населённого пункта
«посёлок Широкая Речка».

Прохождение границы		Описание прохождения границы
от точки	до точки	
1	2	3
35	76	1) от южного угла земельного участка с кадастровым номером 66:41:0513054:535 (точка 35) на северо-восток по южной границе земельного участка с кадастровым номером 66:41:0513054:535 до западного угла земельного участка с кадастровым номером 66:41:0513054:40; 2) далее на юго-восток по юго-западной границе земельного участка с кадастровым номером 66:41:0513054:40 до северной границы полосы отвода железной дороги Южный обход Екатеринбурга (точка 76)
76	35	1) далее на запад по северной границе полосы отвода железной дороги Южный обход Екатеринбурга до восточного угла земельного участка с кадастровым номером 66:41:0513054:529; 2) далее на северо-запад по северной границе земельного участка с кадастровым номером 66:41:0513054:529 до северной границы полосы отвода железной дороги Южный обход Екатеринбурга; 3) далее на запад по северной границе полосы отвода железной дороги Южный обход Екатеринбурга до восточного угла земельного участка с кадастровым номером 66:41:0513054:403; 4) далее на север по восточной границе участка с кадастровым номером 66:41:0513054:403, продолжению восточной границы земельного участка с кадастровым номером 66:41:0513054:403 до южной красной линии ул. Перевальная; 5) далее на запад по южной красной линии ул. Перевальная до границы земельного участка с кадастровым номером 66:41:0513054:826; 6) далее на север по границе земельного участка с кадастровым номером 66:41:0513054:826 до точки 35.

Текстовое описание границ населённого пункта
«посёлок Шувакиш».

Прохождение границы		Описание прохождения границы
от точки	до точки	
1	2	3
63	18	1) от северного угла 26 квартала Северского участкового лесничества Билимбаевского лесничества (точка 63) на юго-запад по северо-западной границе 26 квартала Северского участкового лесничества Билимбаевского лесничества до северной граница 36 квартала Верх-Исетского участкового лесничества Екатеринбургского лесничества; 2) далее на запад по границе 36 квартала ВерхИсетского участкового лесничества Екатеринбургского лесничества до юго-западного угла земельного участка дома 46 по ул. Новая; 3) далее на север по границе 26 квартала Северского участкового лесничества Билимбаевского лесничества до пересечения с продолжением северо-западной границы земельного участка дома 2 по ул. Новая (точка 18).
18	35	1) далее на северо-восток по границе 25 квартала Северского участкового лесничества Билимбаевского лесничества, продолжению 25 квартала Северского участкового лесничества Билимбаевского лесничества до юго-западной границы полосы отвода железной дороги скоростной магистрали Екатеринбург – Нижний Тагил (точка 35).
35	63	1) далее на юго-восток по юго-западной границе полосы отвода железнодорожной ветки Екатеринбург –Нижний Тагил до точки 62.
112	134	1) от северного угла полосы отвода железнодорожной ветки Екатеринбург – Нижний Тагил (точка 112) на северо-восток по продолжению северо-западной границы полосы отвода железнодорожной ветки Екатеринбург – Нижний Тагил до пересечения с границей 71 квартала Среднеуральского участкового лесничества Березовского лесничества; 2) Далее на восток по границе 71 квартала Среднеуральского участкового лесничества Березовского лесничества до северной красной линии ул. Зеленая; 3) далее на юг по границам 71, 72 кварталам Среднеуральского участкового лесничества Березовского лесничества, продолжению 72 квартала Среднеуральского участкового лесничества Березовского лесничества до пересечения с северной границей полосы отвода железнодорожной ветки Екатеринбург – Нижний Тагил (точка 134).
134	112	1) далее на северо-запад по северной границе полосы отвода железнодорожной ветки Екатеринбург – Нижний Тагил до точки 112.

Текстовое описание границ населённого пункта
«село Верхнемакарово».

Прохождение границы		Описание прохождения границы
от точки	до точки	
1	2	3
87	1	1) от северо-западного угла земельного участка с кадастровым номером 66:41:0512001:54 (точка 87) на юг по границе земельного участка с кадастровым номером 66:41:0512001:54 до северной границы полосы отвода автомобильной дороги «с.Горный Щит - с.Верхнемакарово»; 2) далее на восток по границе полосы отвода автомобильной дороги «с.Горный Щит - с.Верхнемакарово» до границы земельного участка с кадастровым номером 66:41:0512001:1133; 3) далее на запад по границе полосы отвода автомобильной дороги «с.Горный Щит - с.Верхнемакарово» до северо-западного угла земельного участка с кадастровым номером 66:41:0512001:1143; 4) далее на юг по западным границам земельных участков с кадастровыми номерами 66:41:0512001:1143, 66:41:0512001:1169, 66:41:0512001:1151, 66:41:0512001:1165, 66:41:0512001:1178, 66:41:0512001:1157, 66:41:0512001:1170, 66:41:0512001:1152, 66:41:0512001:1153, 66:41:0512001:1158, 66:41:0512001:1181, 66:41:0512001:1212, 66:41:0512001:1138, 66:41:0512001:1134 до северо-восточного угла земельного участка с кадастровым номером 66:41:0512001:1120; 5) далее на запад по северной границе земельного участка с кадастровым номером 66:41:0512001:1120, северной границе земельного участка с кадастровым номером 66:41:0512001:699, продолжению северной границы земельного участка с кадастровым номером 66:41:0512001:699, до середины реки Чусовая (точка 1).
1	87	1) далее на север по середине реки Чусовая до продолжения южной границы земельного участка с кадастровым номером 66:41:0512001:1207; 2) далее на восток по продолжению южной границы земельного участка с кадастровым номером 66:41:0512001:1207, южной границе земельного участка с кадастровым номером 66:41:0512001:1207 до юго-восточного угла земельного участка с кадастровым номером 66:41:0512001:1207; 3) далее на север по продолжению восточной границы земельного участка с кадастровым номером 66:41:0512001:799, по восточной границе земельного участка с кадастровым номером 66:41:0512001:799 до южной границы земельного участка с кадастровым номером 66:41:0512001:1117;

		4) далее на восток по южной границе земельного участка с кадастровым номером 66:41:0512001:1117 до точки 87.

Текстовое описание границ населённого пункта
«село Горный Щит».

Прохождение границы		Описание прохождения границы
от точки	до точки	
1	2	3
248	435	1) от западного угла земельного участка с кадастровым номером 66:41:0513041:1421 (точка 248) на юг по юго-западной границе земельного участка с кадастровым номером 66:41:0513041:1421, северо-западной границе коллективного сада «Керамик», северо-западной границе садоводческого товарищества «Мечта», северо-западной границе коллективного сада «Вишня» до северной границы полосы отвода железной дороги Южный обход г. Екатеринбург; 2) далее на запад по северной границе полосы отвода железной дороги Южный обход г. Екатеринбург до продолжения середины ул. Ельничная; 3) далее на север по середине ул. Ельничная, южной границе земельного участка с кадастровым номером 66:41:0519073:8, продолжению южной границы земельного участка с кадастровым номером 66:41:0519073:8 до юго-западного угла земельного участка дома 20 по улице Тополиной; 4) далее на север по западной границе земельного участка дома 20 по улице Тополиной, продолжению западной границы земельного участка дома 20 по улице Тополиной, продолжению восточной границы земельного участка с кадастровым номером 66:41:0513054:456, восточной границе земельного участка с кадастровым номером 66:41:0513054:456, западной границе земельного участка с кадастровым номером 66:41:0000000:113291 до продолжения юго-восточной границы земельного участка дома 1д по ул. Буденого; 5) далее на северо-восток по продолжению юго-восточной границы земельного участка дома 1д по ул. Буденого до восточного угла земельного участка дома 1д по ул. Буденого; 6) далее на северо-запад по северной границе земельного участка дома 1д по ул. Буденого, северным границам земельного участка дома 1ж по ул. Буденого, по границам земельного участка кладбища села Горный Щит с кадастровым номером 66:41:0519131:1, по восточной границе земельного участка с кадастровым номером 66:41:0513032:3436, по южной границе земельного участка с кадастровым номером 66:41:0513032:3599, по южной и северо-восточной границам земельного участка с кадастровым номером 66:41:0513032:3600, по северо-восточной и северо-западной границам земельного участка с кадастровым номером 66:41:0513032:3598, по северо-восточной границе земельного участка с кадастровым номером 66:41:0513032:2792, западной

		границе земельного участка с кадастровым номером 66:41:0513032:3213 до юго-западной границы земельного участка с кадастровым номером 66:41:0513032:3429; 7) далее на север по северо-восточной границе земельного участка с кадастровым номером 66:41:0513032:3429 до северного угла земельного участка с кадастровым номером 66:41:0513032:3432; 8) далее на север по восточной границе земельного участка с кадастровым номером 66:41:0513032:3427, по восточной границе земельного участка с кадастровым номером 66:41:0513032:3495, по южной и восточной границе земельного участка с кадастровым номером 66:41:0513032:3416, по восточной и северной границе земельного участка с кадастровым номером 66:41:0513032:3341, по северной границе земельного участка с кадастровым номером 66:41:0513032:3340, по северной границе земельного участка с кадастровым номером 66:41:0513032:1305 до северо-восточного угла земельного участка с кадастровым номером 66:41:0513032:1305. 9) далее на юго-восток по восточной и южной границе земельного участка с кадастровым номером 66:41:0513032:1305, по северной, западной и южной границе земельного участка с кадастровым номером 66:41:0513032:3071, южным границам земельных участков с кадастровыми номерами 66:41:0513032:3072, 66:41:0513032:3487, 66:41:0513032:2720, 66:41:0513032:3840, продолжению южной границы земельного участка с кадастровым номером 66:41:0513032:3840 до западного угла земельного участка с кадастровым номером 66:41:0513037:2861; 10) далее на север по западной границе земельного участка с кадастровым номером 66:41:0513037:2908, по северо-западной границе земельного участка с кадастровым номером 66:41:0513037:1623, восточной границе земельного участка с кадастровым номером 66:41:0513037:2676 до северо-восточного угла земельного участка с кадастровым номером 66:41:0513037:2676; 11) далее на запад по южной границе земельного участка с кадастровым номером 66:41:0513037:3832, по южным границам земельных участков с кадастровыми номерами 66:41:0513037:3794, 66:41:0513037:3795, 66:41:0513037:3796, 66:41:0513037:2575, 66:41:0513037:2574, 66:41:0513037:2573, 66:41:0513037:2572, 66:41:0513037:3222, 66:41:0513037:3492, 66:41:0513037:3220, 66:41:0513037:3502, 66:41:0513037:3216 до западного угла земельного участка с кадастровым номером 66:41:0513037:3216; 12) далее на северо-восток по восточной границе земельного участка с кадастровым номером 66:41:0513037:3786, восточным границам земельных

		участков с кадастровыми номерами 66:41:0513037:3785, 66:41:0513037:3784, 66:41:0513037:3560, 66:41:0513037:3562, 66:41:0513037:3561 до северо-западного угла земельного участка с кадастровым номером 66:41:0513037:3147; 13) далее на восток по границе земельного участка с кадастровым номером 66:41:0513037:3786, по северной границе земельного участка с кадастровым номером 66:41:0513037:1499, по северной границе земельного участка с кадастровым номером 66:41:0513037:1618 до границы земельного участка с кадастровым номером 66:41:0513037:558; 14) далее на северо-восток по западной и северной границам земельного участка с кадастровым номером 66:41:0513037:558, северной границе земельного участка с кадастровым номером 66:41:0513037:340, южным границам земельных участков с кадастровыми номерами 66:41:0513037:2622, 66:41:0513037:2621, 66:41:0513037:622, 66:41:0513037:2518, 66:41:0513037:2647, 66:41:0513037:2729 до северо-восточного угла земельного участка с кадастровым номером 66:41:0513037:1348; 15) далее на юг по восточной границе земельного участка с кадастровым номером 66:41:0513037:1348, восточной границе земельного участка с кадастровым номером 66:41:0513037:2826 до северного угла земельного участка с кадастровым номером 66:41:0513037:3190 (точка 435).
435	367	1) далее на юг по северо-восточной границе земельного участка с кадастровым номером 66:41:0513037:2826, продолжению юго-западной границы участка дома 91 по ул. Старосельская до западного угла участка дома 91 по ул. Старосельская; 2) далее на восток по границе участка дома 91 по ул. Старосельская до восточного угла земельного участка дома 91 по ул. Старосельская; 3) далее на восток по границе земельного участка с кадастровым номером 66:41:0513037:2353 до западного угла земельного участка с кадастровым номером 66:41:0513037:1464; 4) далее на юго-восток по границе земельного участка с кадастровым номером 66:41:0513037:1464 до южного угла земельного участка с кадастровым номером 66:41:0513037:1464; 5) далее на юго-запад по западным границам земельных участков с кадастровыми номерами 66:41:0513037:733, 66:41:0513037:2265, 66:41:0513037:2977 продолжению юго-западной границы земельного участка с кадастровым номером 66:41:0513037:2977 до северной границы полосы отвода автомобильной дороги г.Екатеринбург - г.Полевской (точка 367).

367	248	1) далее на юго-запад по северной границе полосы отвода автомобильной дороги г.Екатеринбург - г.Полевской до восточной границы полосы отвода улицы Будённого; 2) далее на юг по восточной границе полосы отвода улицы Будённого до юго-западного угла границе полосы отвода автомобильной дороги г.Екатеринбург - г.Полевской; 3) далее на восток по южной границе полосы отвода автомобильной дороги г.Екатеринбург - г.Полевской, границе земельного участка с кадастровым номером 66:41:0519040:1 до северо-восточного угла земельного участка с кадастровым номером 66:41:0519040:1; 4) далее на юго-запад по восточной границе земельного участка с кадастровым номером 66:41:0519040:1, по продолжению юго-западной границы земельного участка с кадастровым номером 66:41:0513041:1417, юго-западной границе земельного участка с кадастровым номером 66:41:0513041:1417, границе земельного участка с кадастровым номером 66:41:0513041:1421, по продолжению границы земельного участка с кадастровым номером 66:41:0513041:1421 до точки 248.

Текстовое описание границ населённого пункта
«город Екатеринбург».


Прохождение границы		Описание прохождения границы
от точки	до точки	
1	2	3
2277	1	1) от северо-западного угла квартала 1 Верх-Исетского участкового лесничества Екатеринбургского лесничества (точка 2277) на восток по границе муниципального образования «город Екатеринбург» до границы населённого пункта «посёлок Шувакиш»; 2) далее на восток по границе населённого пункта «посёлок Шувакиш» до границы муниципального образования «город Екатеринбург»; 3) далее на восток по границе муниципального образования «город Екатеринбург» до границы населённого пункта «посёлок Садовый»; 4) далее на север по границе населённого пункта «посёлок Садовый» до границы муниципального образования «город Екатеринбург»; 5) далее на север по границе муниципального образования «город Екатеринбург» до границы населённого пункта «посёлок Березит»; 6) далее на запад по границе населённого пункта «посёлок Березит» до границы муниципального образования «город Екатеринбург»; 7) далее на запад по границе муниципального образования «город Екатеринбург» до границы населённого пункта «посёлок Березит»; 8) далее на юго-запад по границе населённого пункта «посёлок Березит» до границы муниципального образования «город Екатеринбург»; 9) далее на юг по границе муниципального образования «город Екатеринбург» до границы населённого пункта «посёлок Шабровский»; 10) далее на запад по границе населённого пункта «посёлок Шабровский» до границы муниципального образования «город Екатеринбург»; 11) далее на юг по границе муниципального образования «город Екатеринбург» до южного угла земельного участка с кадастровым номером 66:41:0514032:8 (точка 1).
1	2277	1) далее на север по границе муниципального образования «город Екатеринбург» до точки 2277.
		2) исключая границы населенных пунктов «посёлок Зелёный Бор», «посёлок Исток», «посёлок Медный», «посёлок Мичуринский», «посёлок Московский», «посёлок Палкинский Торфяник», «посёлок Полеводство», «посёлок Садовый», «посёлок Северка», «посёлок Совхозный», «посёлок Сысерть», «посёлок Чусовское Озеро», «посёлок Шабровский», «посёлок Широкая Речка», «село Верхнемакарово», «село Горный Щит».
		1) исключая земельные участки с кадастровыми номерами 66:00:0000000:1474/2, 66:00:0000000:1474/4, 66:35:0000000:96/2,

		66:36:0000000:10925/1, 66:36:0000000:10925/3, 66:36:3002001:226/1, 66:36:3002001:226/4, 66:36:3002001:227/2, 66:36:3002001:227/4, 66:36:3002001:228/4, 66:36:3002001:228/5, 66:36:3203001:759/1, 66:36:3203001:759/2, 66:36:3203001:759/4, 66:36:3203001:759/5, 66:36:3203001:759/6, 66:36:3203001:759/7, 66:41:0001001:53, 66:36:3203001:100, 66:36:3203001:101, 66:36:3203001:102, 66:36:3203001:103, 66:36:3203001:115, 66:36:3203001:116, 66:36:3203001:117, 66:36:3203001:118, 66:36:3203001:119, 66:36:3203001:120, 66:36:3203001:121, 66:36:3203001:122, 66:36:3203001:124, 66:36:3203001:28, 66:36:3203001:29, 66:36:3203001:30, 66:36:3203001:38, 66:36:3203001:44, 66:36:3203001:51, 66:36:3203001:52, 66:36:3203001:53, 66:36:3203001:54, 66:36:3203001:55, 66:36:3203001:56, 66:36:3203001:57, 66:36:3203001:58, 66:36:3203001:59, 66:36:3203001:60, 66:36:3203001:61, 66:36:3203001:62, 66:36:3203001:63, 66:36:3203001:64, 66:36:3203001:65, 66:36:3203001:66, 66:36:3203001:67, 66:36:3203001:68, 66:36:3203001:69, 66:36:3203001:70, 66:36:3203001:71, 66:36:3203001:72, 66:36:3203001:73, 66:36:3203001:74, 66:36:3203001:75, 66:36:3203001:76, 66:36:3203001:77, 66:36:3203001:78, 66:36:3203001:79, 66:36:3203001:80, 66:36:3203001:81, 66:36:3203001:82, 66:36:3203001:83, 66:36:3203001:84, 66:36:3203001:85, 66:36:3203001:86, 66:36:3203001:87, 66:36:3203001:88, 66:36:3203001:89, 66:36:3203001:90, 66:36:3203001:91, 66:36:3203001:92, 66:36:3203001:93, 66:36:3203001:94, 66:36:3203001:95, 66:36:3203001:96, 66:36:3203001:97, 66:36:3203001:98, 66:36:3203001:99, 66:36:3002001:160, 66:36:3002001:159, 66:36:3203001:211, 66:41:0001001:38, 66:41:0105003:5, 66:41:0105006:9, 66:41:0105007:9, 66:41:0105008:9, 66:41:0105022:11, 66:41:0105028:102, 66:41:0105028:103, 66:62:0504007:39, 66:41:0105028:28, 66:41:0105028:88, 66:41:0105028:93, 66:41:0105028:95.

ГЕНЕРАЛЬНЫЙ ПЛАН

ГОРОДСКОГО ОКРУГА – МУНИЦИПАЛЬНОГО ОБРАЗОВАНИЯ «ГОРОД ЕКАТЕРИНБУРГ» НА ПЕРИОД ДО 2045 ГОДА

Карта функциональных зон

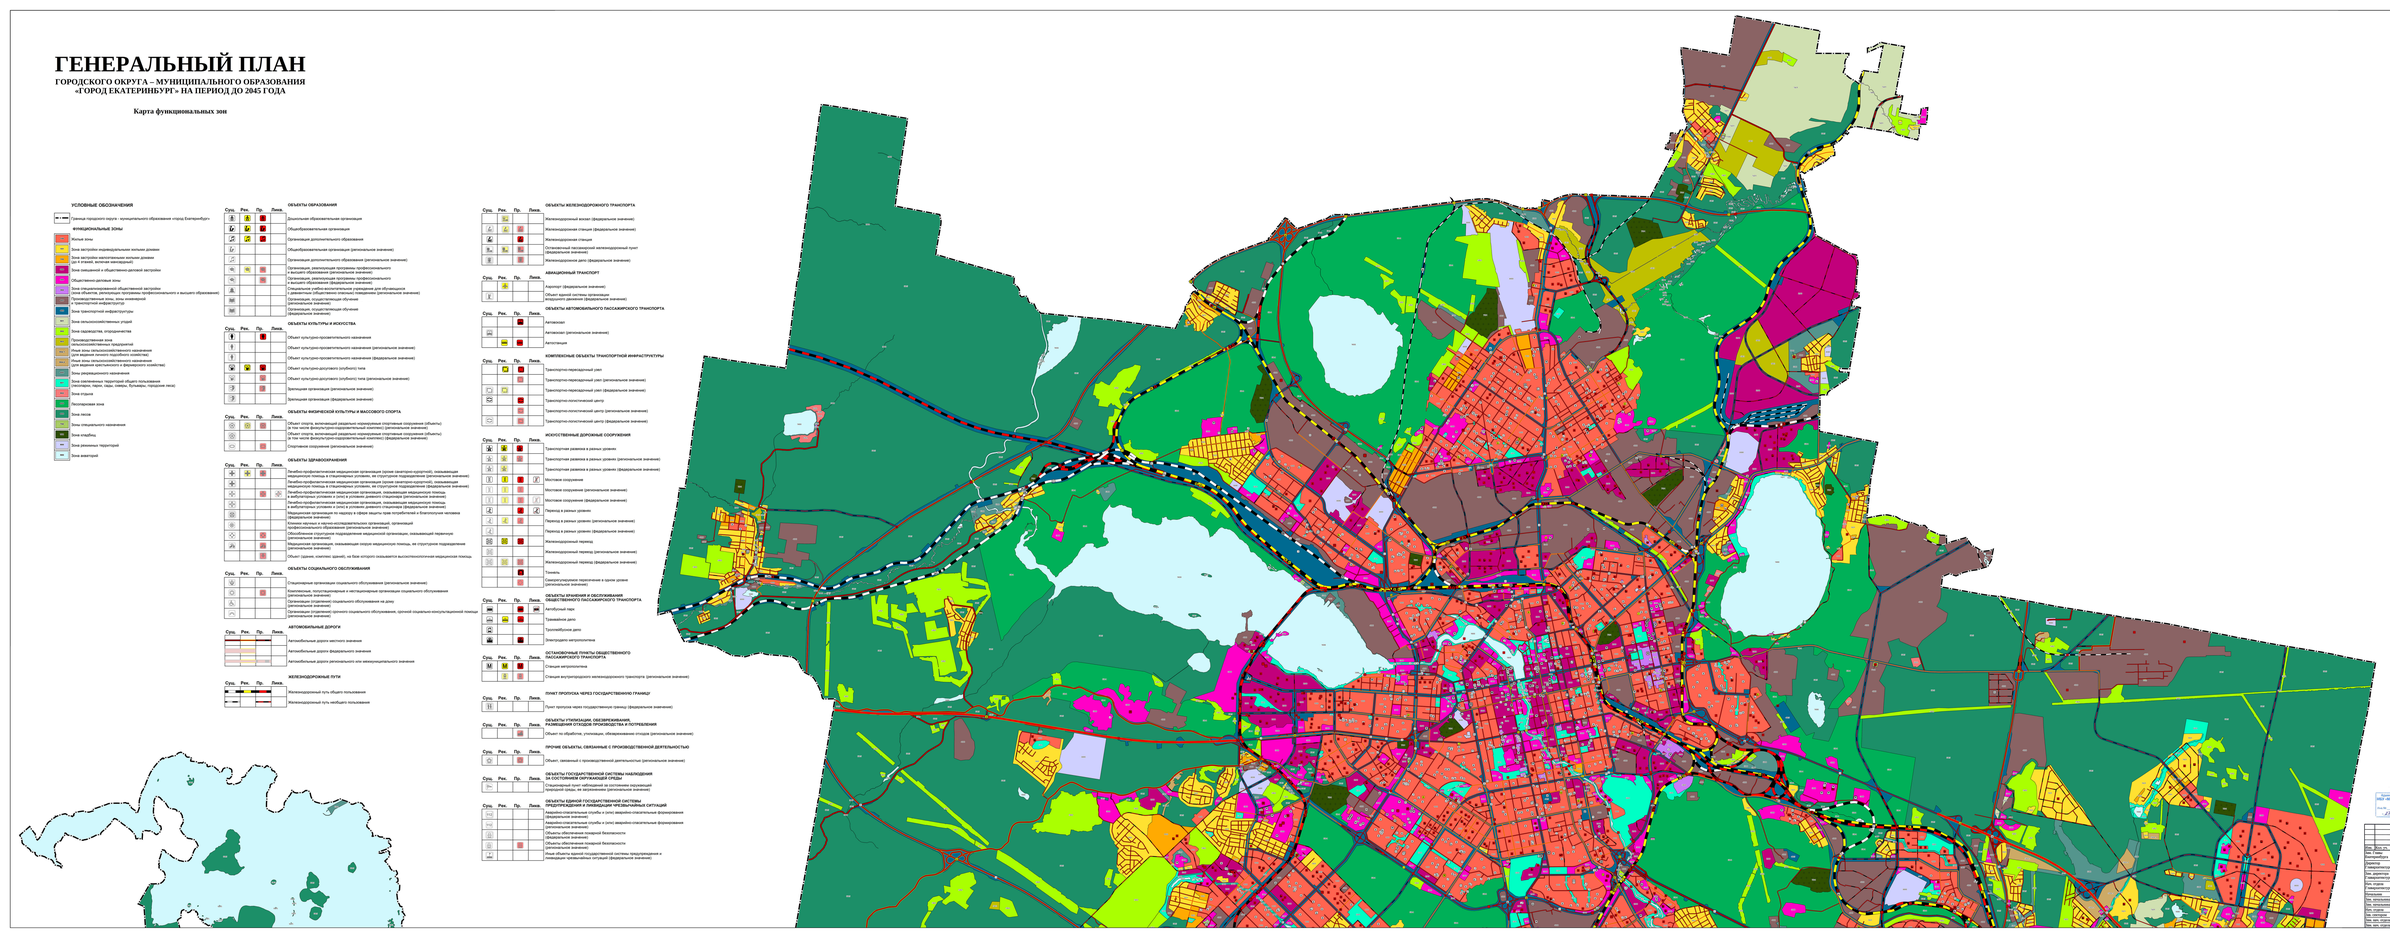

Лист 1
Лист 2

						ГП-2025/2045-А	
						Проект о внесении изменений в Генеральный план городского округа – муниципального образования «город Екатеринбург» на период до 2045 года	
Изм.	Кол.уч.	Лист	№ док.	Подпись	Дата		
Разработал		Главный А.А.			2025	Архитектурная группа Екатеринбурга	Стадия: ПМ
Директор					2025		Лист: 1.1
Рук. архитектур. мастерской		Кабулинова Р.Г.			2025		Листов: 2
Рук. отдела		Мошкина М.В.			2025		
Ведущий специалист		Вертлиева Е.А.			2025		
Гл. специалист		Клепко Т.А.			2025		
Гл. специалист		Куплина А.В.			2025		
Гл. специалист		Шутова Е.А.			2025		
Гл. специалист		Иванов Р.С.			2025		
Гл. специалист		Иванова Е.Ю.			2025		
Вед. инж. отдела		Иванов Р.А.			2025		

Карта функциональных зон городского округа – муниципального образования «город Екатеринбург»


№ 1.1(ФЗ)

АРХИТЕКТУРНАЯ ГРУППА ЕКАТЕРИНБУРГА

ГЕНЕРАЛЬНЫЙ ПЛАН

ГОРОДСКОГО ОКРУГА – МУНИЦИПАЛЬНОГО ОБРАЗОВАНИЯ «ГОРОД ЕКАТЕРИНБУРГ» НА ПЕРИОД ДО 2045 ГОДА


Карта функциональных зон

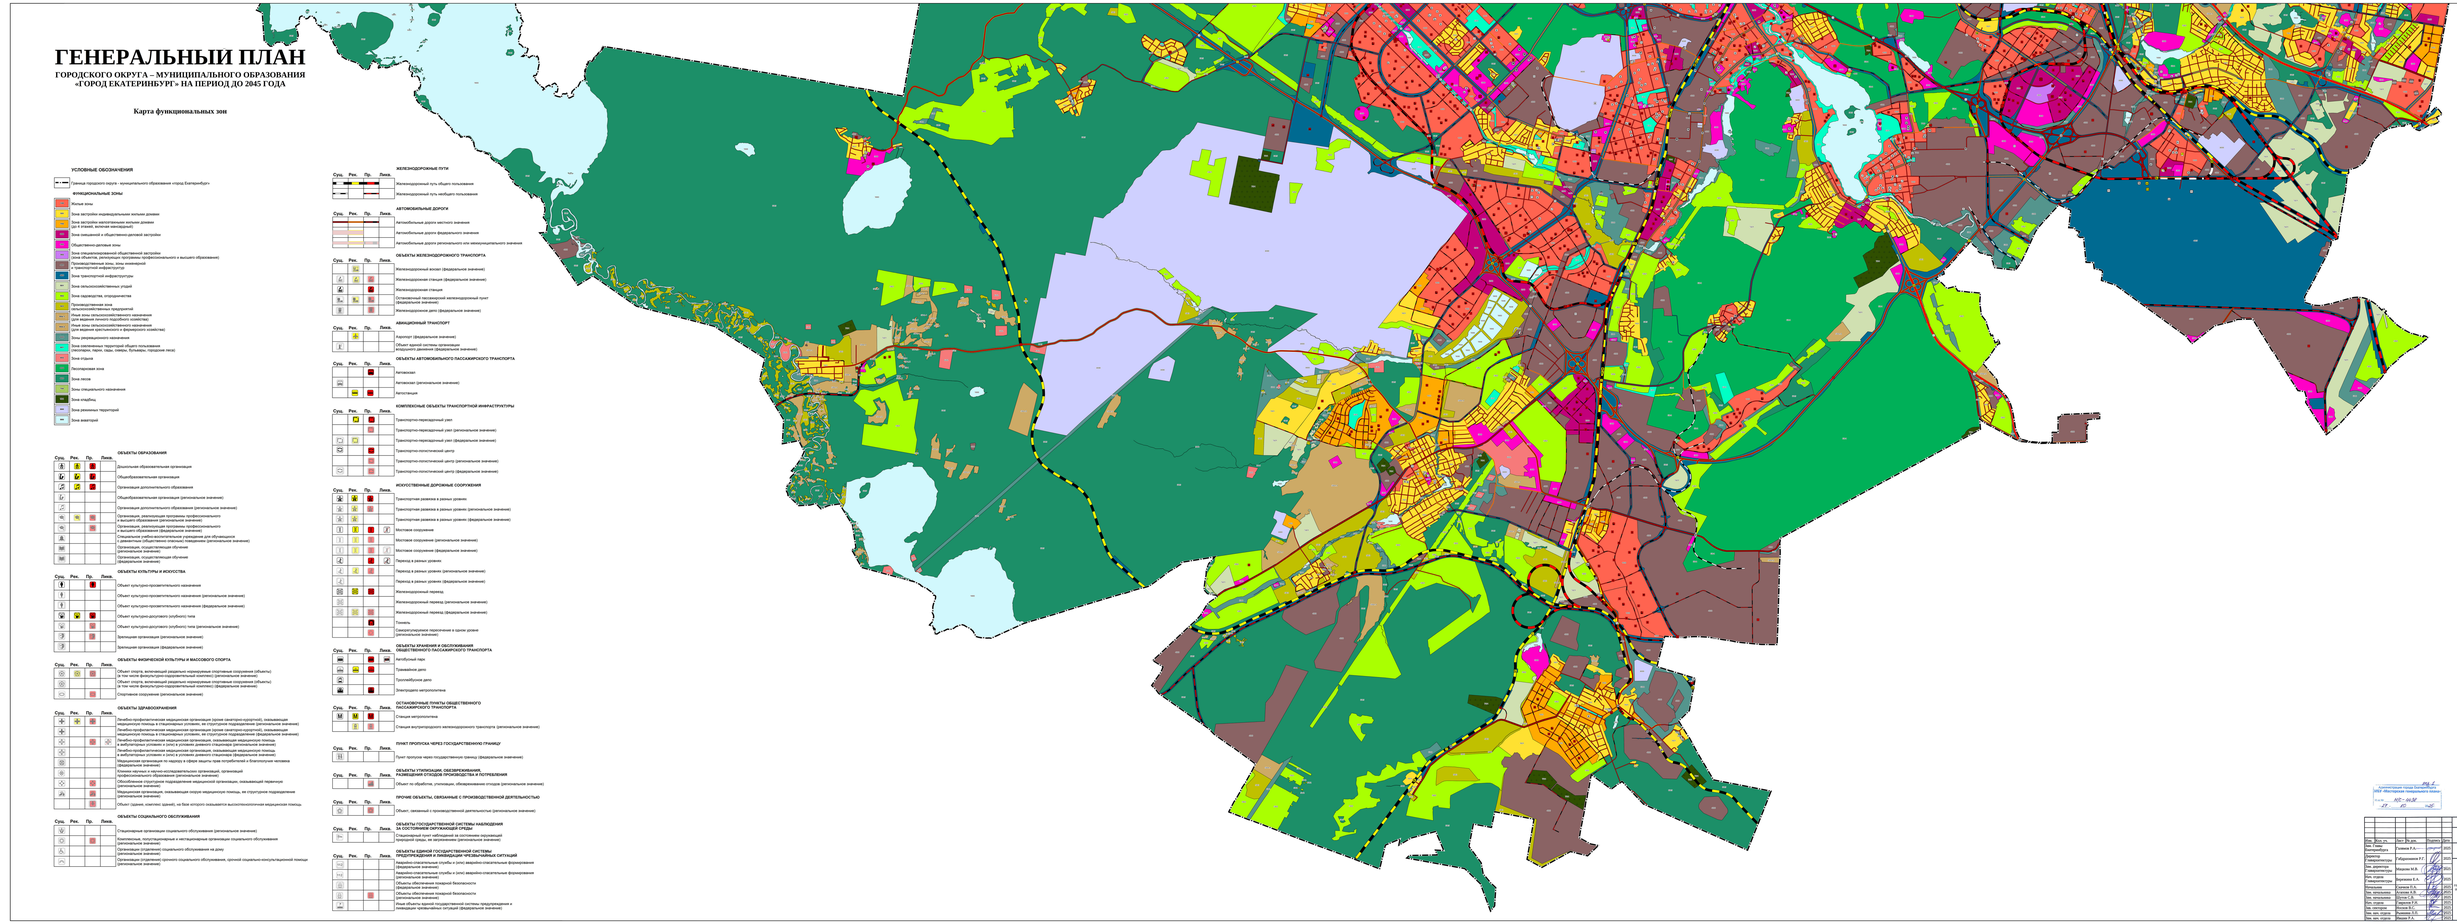

ГЕНЕРАЛЬНЫЙ ПЛАН

ГОРОДСКОГО ОКРУГА – МУНИЦИПАЛЬНОГО ОБРАЗОВАНИЯ «ГОРОД ЕКАТЕРИНБУРГ» НА ПЕРИОД ДО 2045 ГОДА

Карта границ населенных пунктов

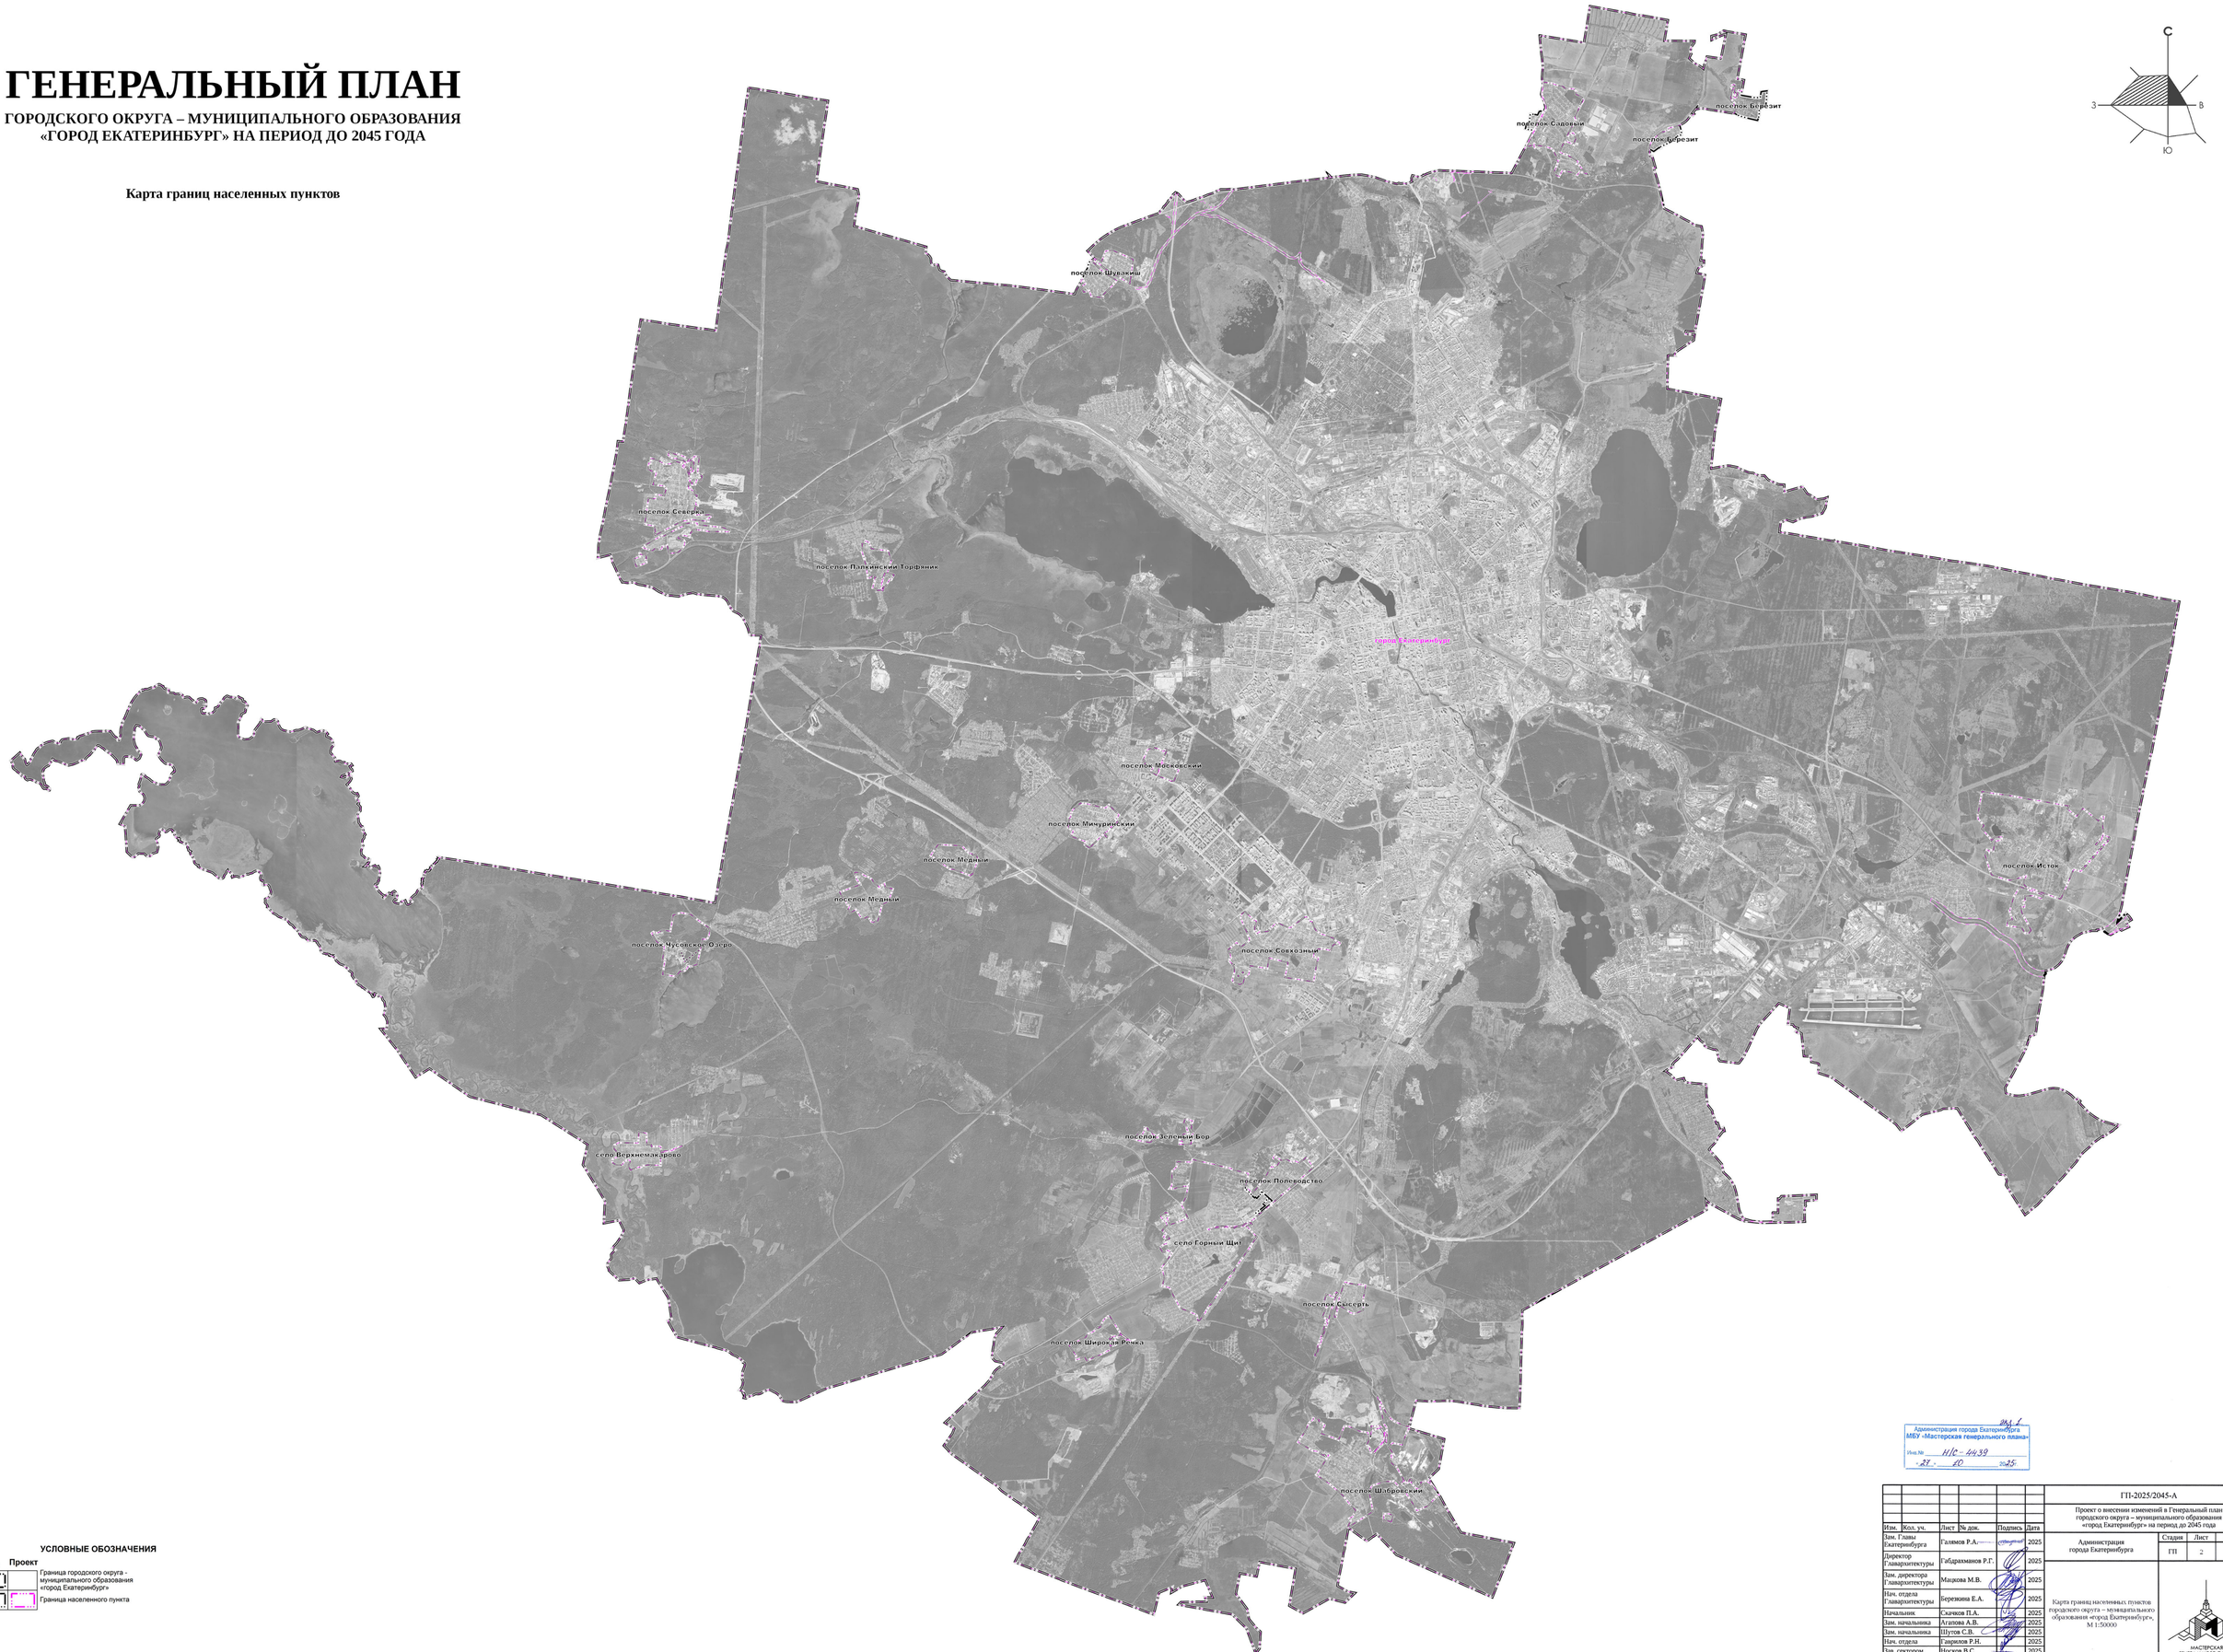

УСЛОВНЫЕ ОБОЗНАЧЕНИЯ

Сущ.	Проект	
		Граница городского округа - муниципального образования «город Екатеринбург»
		Граница населенного пункта

Администрация города Екатеринбурга
МБУ «Мастерская генерального плана»
Инв.№ Нс-4439
27.10.2025

Изм.	Кол. уч.	Лист	№ док.	Подпись	Дата
Зам. Главы Екатеринбурга			Галямов Р.А.		2025
Директор Главархитектуры			Габдрахманов Р.Г.		2025
Зам. директора Главархитектуры			Мацкова М.В.		2025
Нач. отдела Главархитектуры			Березкина Е.А.		2025
Начальник			Скачков П.А.		2025
Зам. начальника			Агапова А.В.		2025
Зам. начальника			Шутов С.В.		2025
Нач. отдела			Гаврилов Р.Н.		2025
Зам. сектором			Носков В.С.		2025
Зам. нач. отдела			Рыжкина Л.П.		2025
Зам. нач. отдела			Ишкин Р.А.		2025

ГП-2025/2045-А

Проект о внесении изменений в Генеральный план городского округа – муниципального образования «город Екатеринбург» на период до 2045 года

Администрация города Екатеринбурга	Стадия	Лист	Листов
	ГП	2	1


Карта границ населенных пунктов городского округа – муниципального образования «город Екатеринбург», М 1:50000

МАСТЕРСКАЯ ГЕНЕРАЛЬНОГО ПЛАНА

ГЕНЕРАЛЬНЫЙ ПЛАН

ГОРОДСКОГО ОКРУГА – МУНИЦИПАЛЬНОГО ОБРАЗОВАНИЯ «ГОРОД ЕКАТЕРИНБУРГ» НА ПЕРИОД ДО 2045 ГОДА

Карта планируемого размещения объектов местного значения в области образования

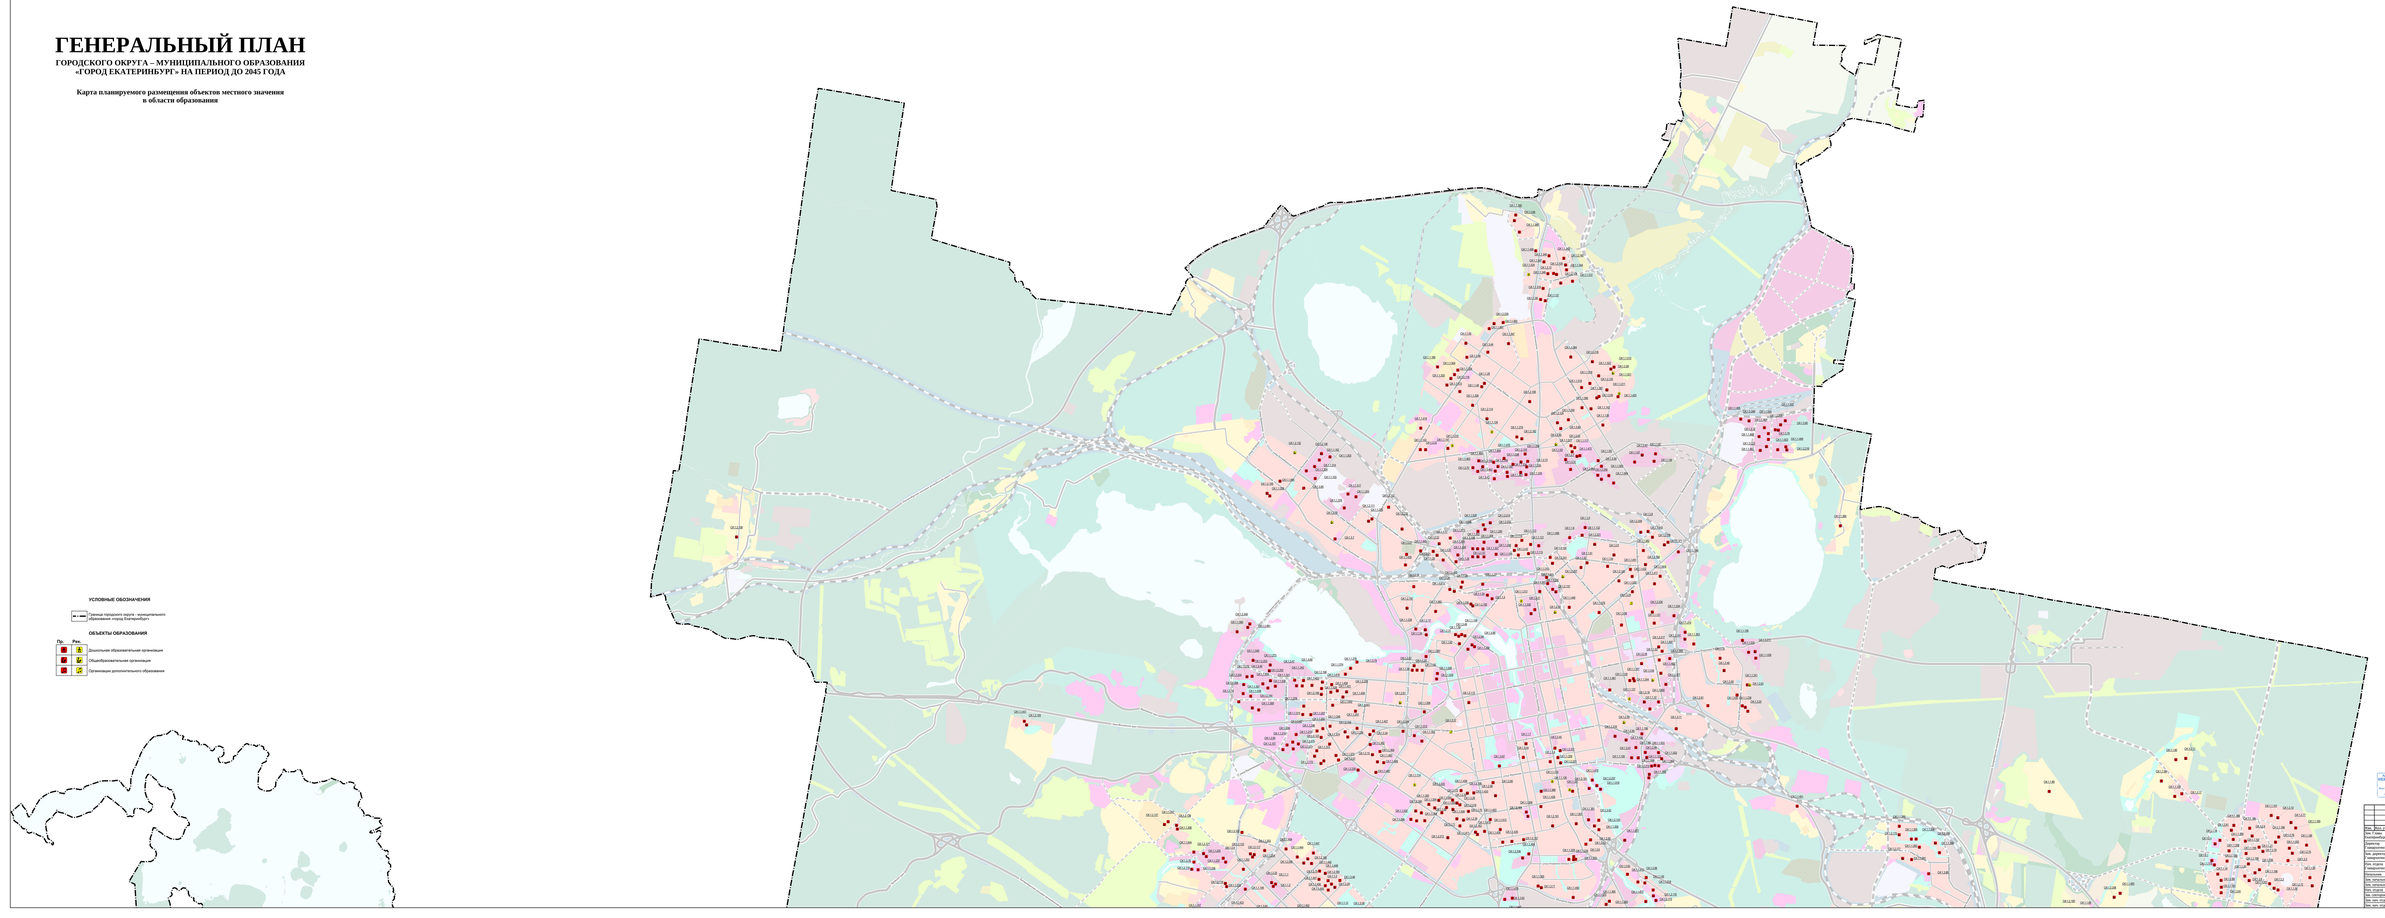

Архитектурно - строительное бюро "Мир Проектов" г. Екатеринбург

Тел./факс: 8(343) 344-00-00


e-mail: mir-pro@mail.ru

					ГП-2025/2045-А
					Проект о внесении изменений в Генеральный план городского округа – муниципального образования «город Екатеринбург» на период до 2045 года
Изм.	Кол. уч.	Лист	№ док.	Подпись	Дата
Нач. отдела	Галимова Р.А.				2025
Архитектурно-планировочная часть	Абдуллаева Л.Р.				2025
Гл. специалист-технолог	Мокина М.В.				2025
Нач. отдела	Зорлыкова Е.А.				2025
Архитектурно-планировочная часть	Сухих Р.А.				2025
Нач. подразделения	Сухих А.В.				2025
Гл. специалист	Шарипова Р.Ф.				2025
Нач. отдела	Шарипов Р.Ф.				2025
Нач. сектора	Осипов В.С.				2025
Вед. инж. сектора	Кузнецов Е.В.				2025
Вед. инж. сектора	Иванов Р.А.				2025
				Стадия	Лист	Листов
				П	1	2
				Архитектурная группа Екатеринбурга	
				Карта планируемого размещения объектов местного значения городского округа – муниципального образования «город Екатеринбург» Масштаб 1:100000	

ГЕНЕРАЛЬНЫЙ ПЛАН

ГОРОДСКОГО ОКРУГА – МУНИЦИПАЛЬНОГО ОБРАЗОВАНИЯ «ГОРОД ЕКАТЕРИНБУРГ» НА ПЕРИОД ДО 2045 ГОДА

Карта планируемого размещения объектов местного значения в области образования

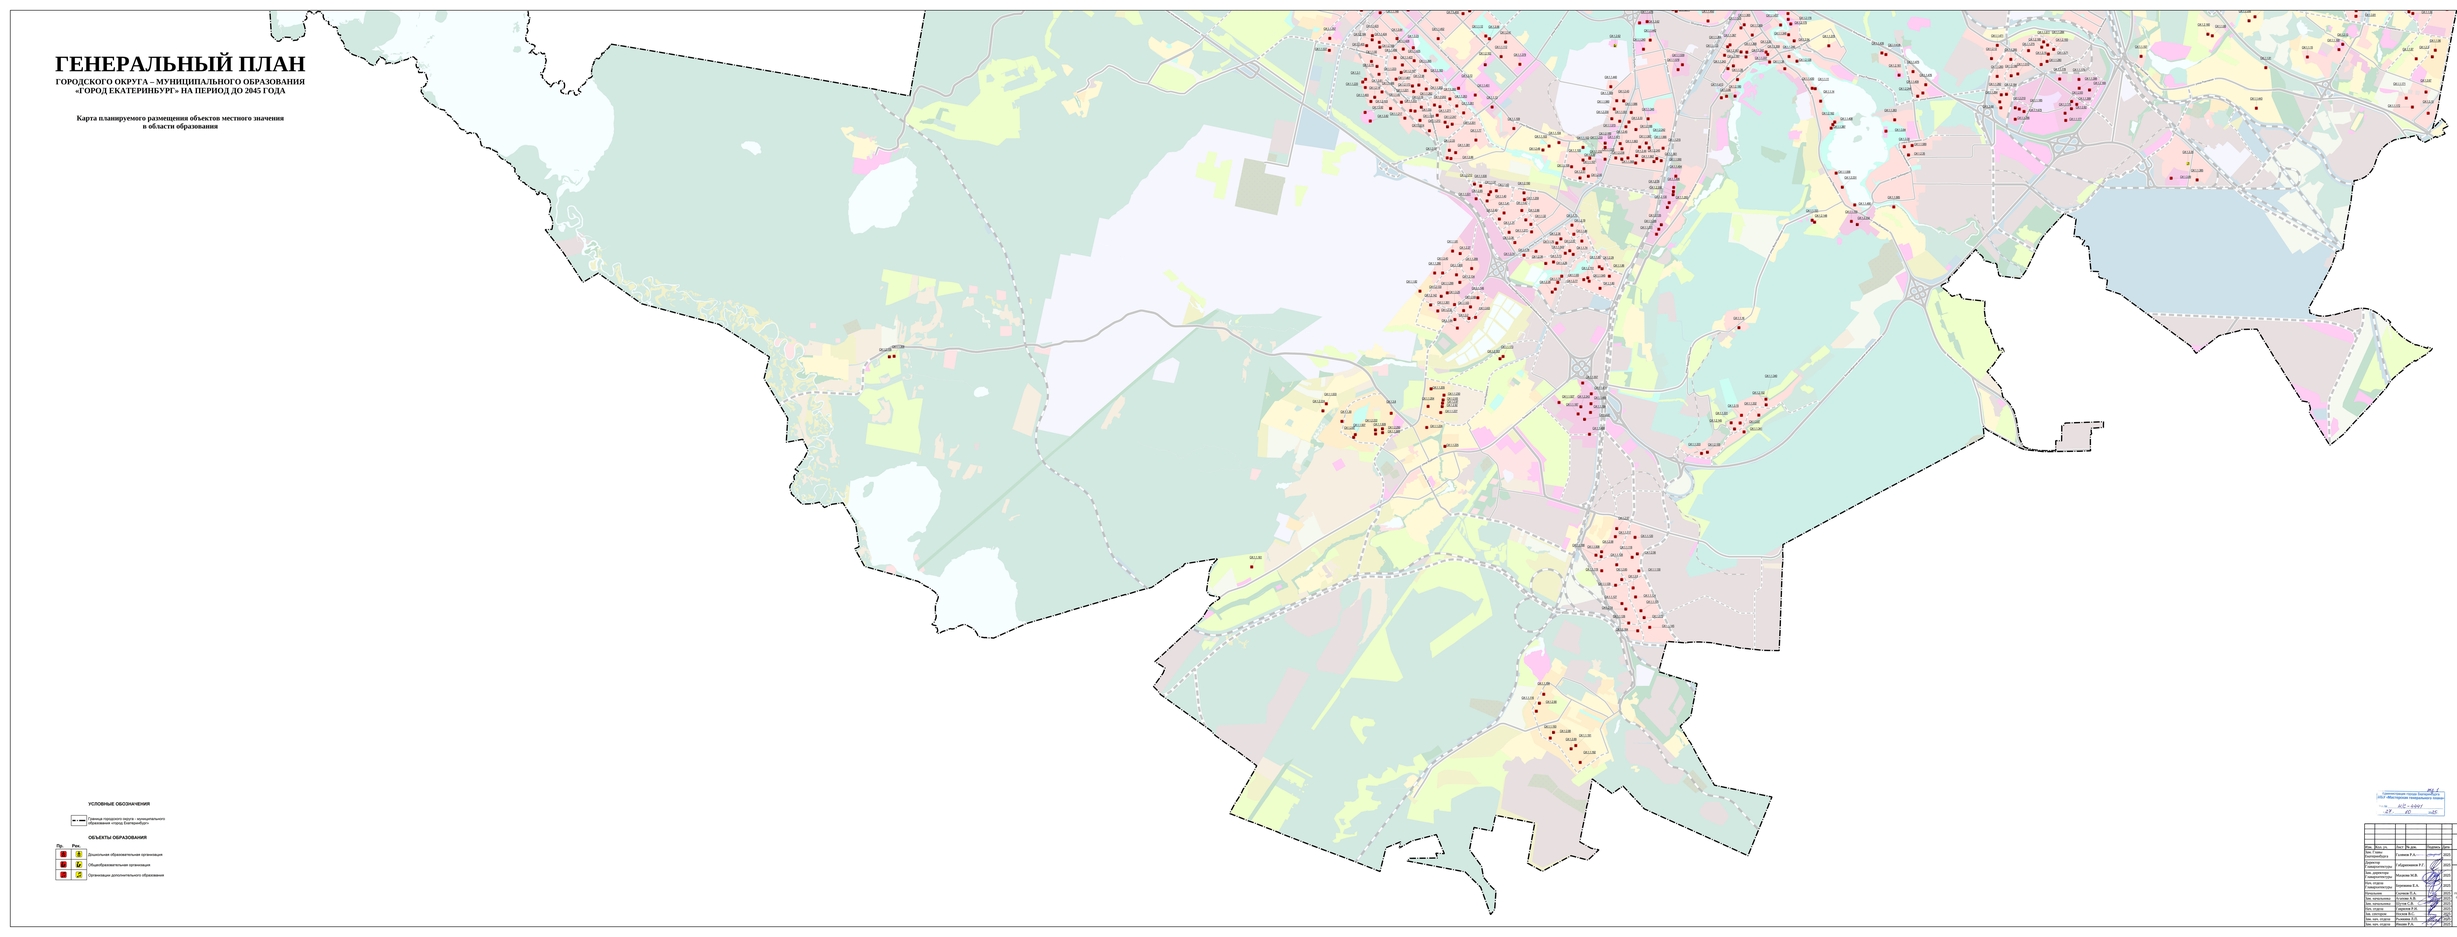

УСЛОВНЫЕ ОБОЗНАЧЕНИЯ

Граница городского округа – муниципального образования «город Екатеринбург»

ОБЪЕКТЫ ОБРАЗОВАНИЯ

Пр.	Рек.	
		Дошкольная образовательная организация
		Общеобразовательная организация
		Организация дополнительного образования

Лист 1
Лист 2

Согласовано письмом Главы Екатеринбурга от 27.12.2024 № 02-01-82/6997

ПП-2025/2045-А

Проект о внесении изменений в Генеральный план городского округа – муниципального образования «город Екатеринбург» на период до 2045 года

Изм.	Кол. уч.	Лист	№ док.	Подпись	Дата
Рук. Отдела Екатеринбурга		Усанова Р.А.			2025
Архитектор Администрации		Абдуллаева Р.Г.			2025
Нач. управления градостроительства		Мохначев М.В.			2025
Нач. отдела		Зарубина Е.А.			2025
Разработал		Сухова Т.А.			2025
Нач. лаборатории		Сухова Е.В.			2025
Гл. специалист		Сухова Т.А.			2025
Нач. отдела		Шарова Е.Ю.			2025
Нач. сектора		Сухова В.С.			2025
Нач. юр. отдела		Усанова Р.А.			2025
Нач. юр. отдела		Шилова Р.А.			2025

Стадия | Лист | Листов
ПП | 5.2 | 2

Администрация города Екатеринбурга


Карта планируемого размещения объектов местного значения городского округа – муниципального образования «город Екатеринбург» в области образования, М 1:100000


МИНИСТЕРСТВО ПРИРОДНЫХ РЕСУРСОВ


ГЕНЕРАЛЬНЫЙ ПЛАН

ГОРОДСКОГО ОКРУГА – МУНИЦИПАЛЬНОГО ОБРАЗОВАНИЯ «ГОРОД ЕКАТЕРИНБУРГ» НА ПЕРИОД ДО 2045 ГОДА

Карта планируемого размещения объектов местного значения в области культуры

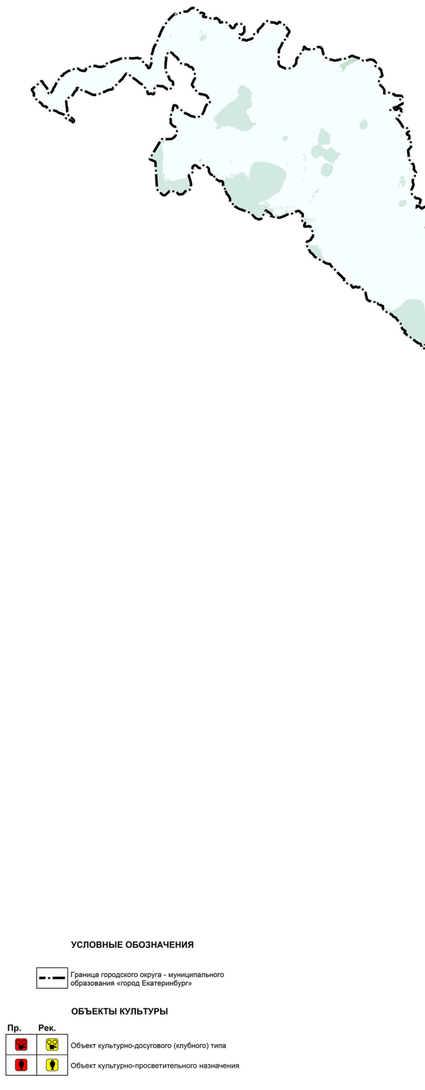

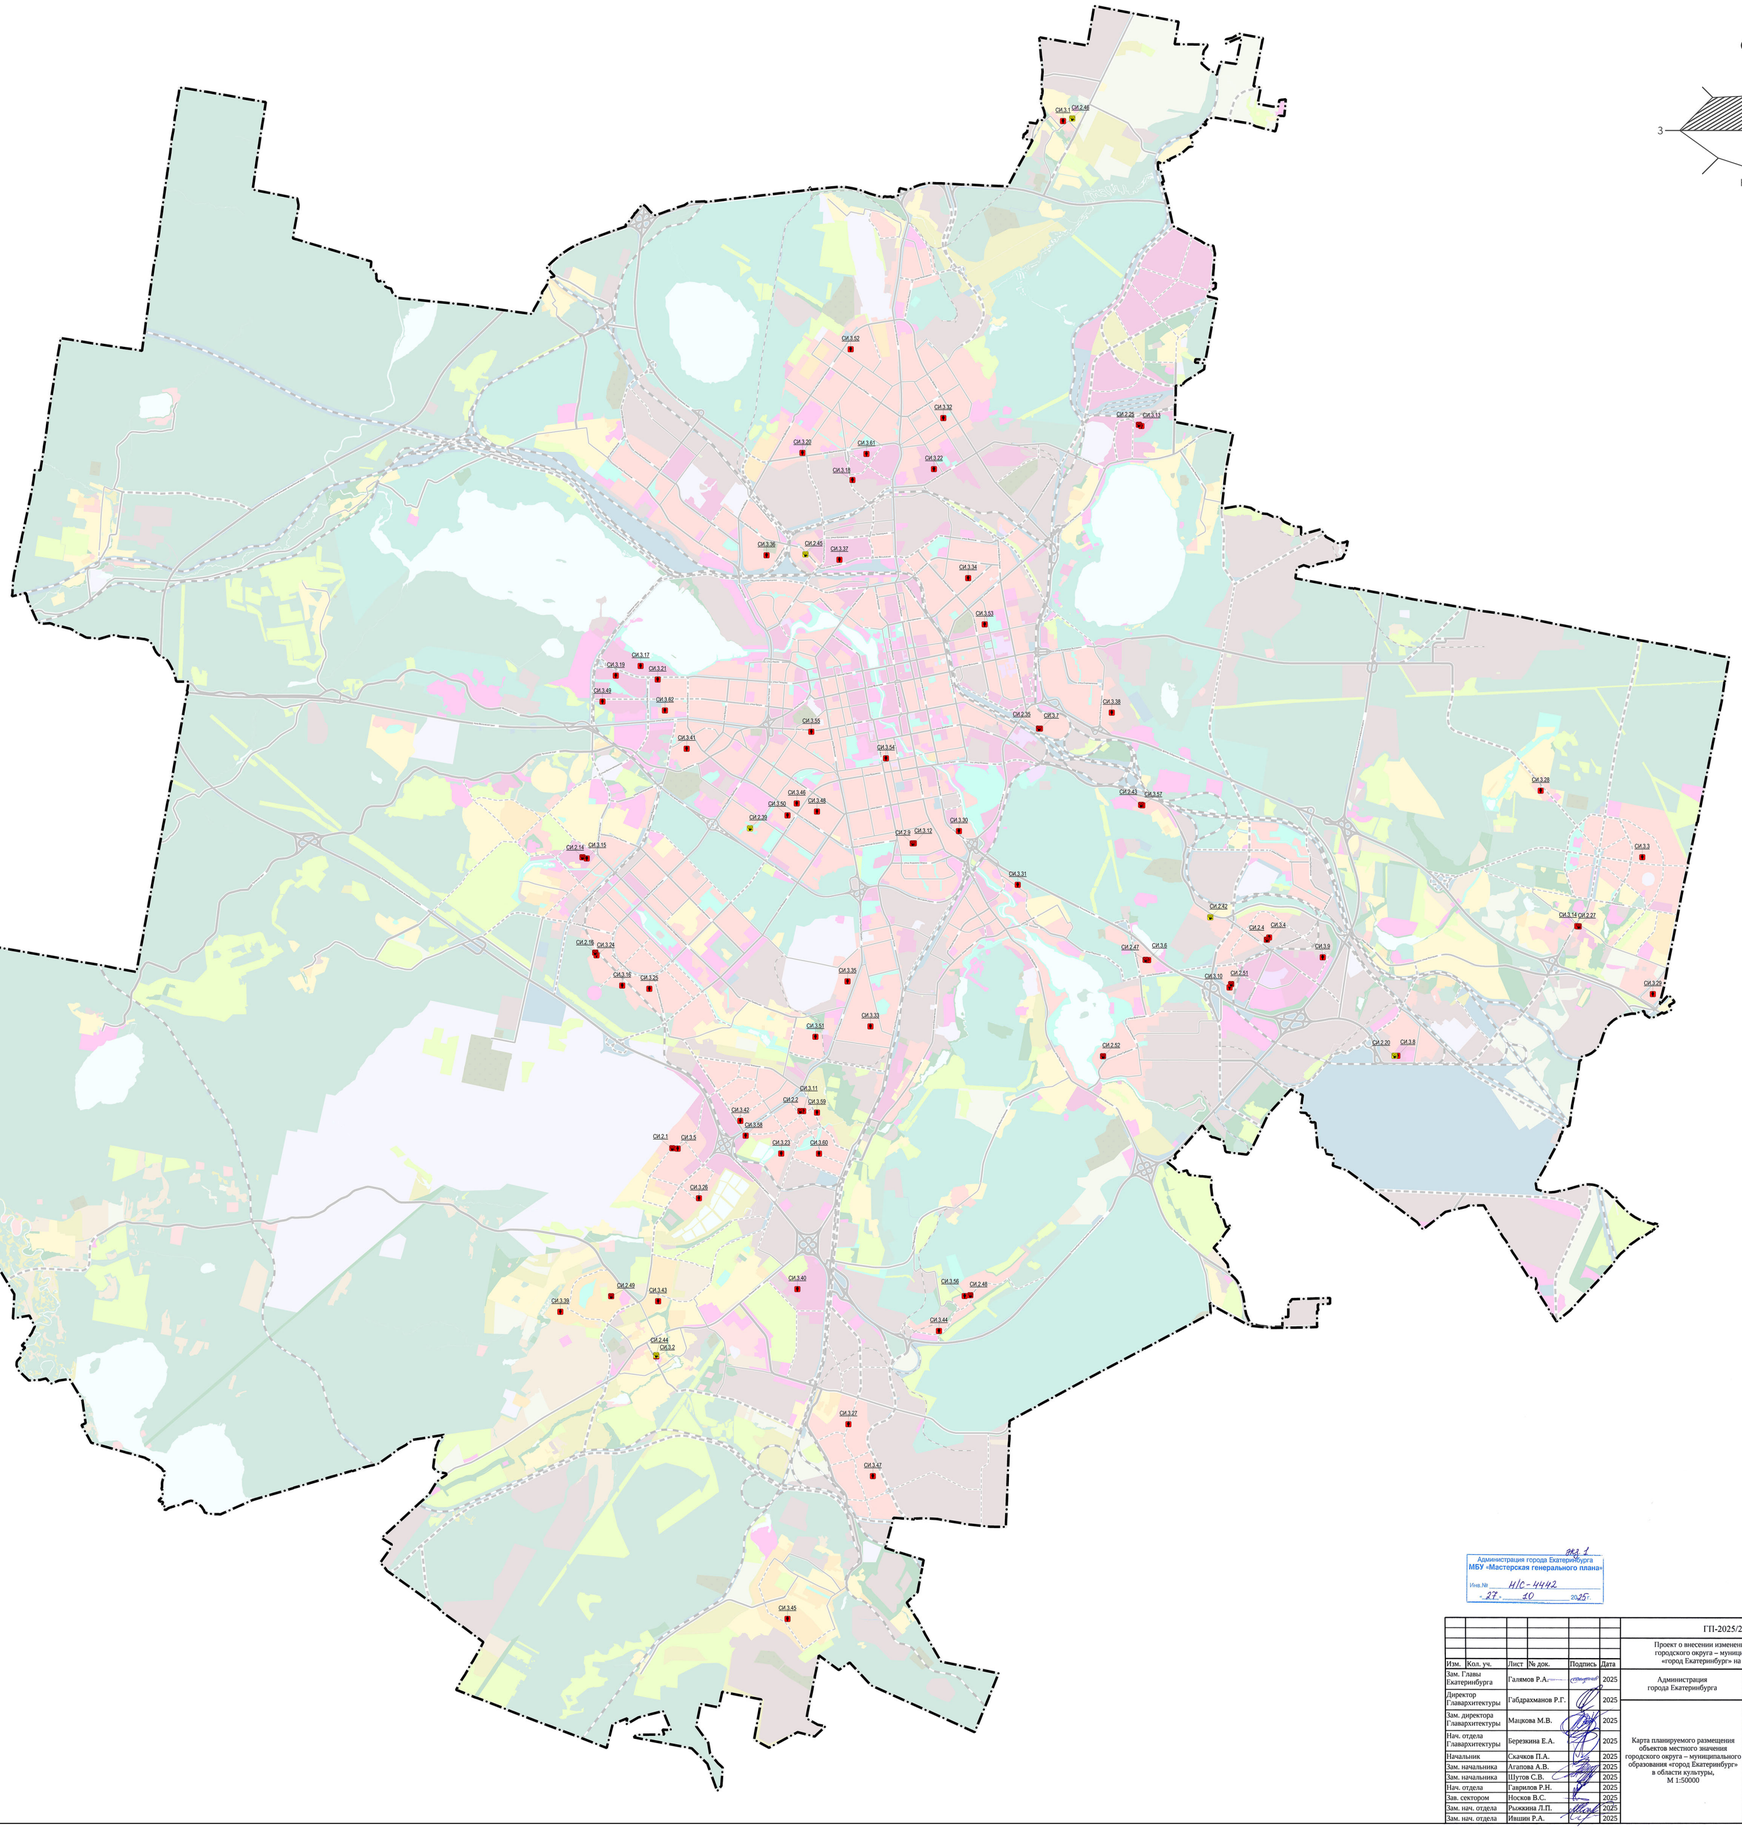

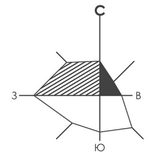

УСЛОВНЫЕ ОБОЗНАЧЕНИЯ

Граница городского округа - муниципального образования «город Екатеринбург»

ОБЪЕКТЫ КУЛЬТУРЫ

Пр.	Рек.	
		Объект культурно-досугового (клубного) типа
		Объект культурно-просветительного назначения

Администрация города Екатеринбурга
МБУ «Мастерская генерального плана»
Вход.№ НС-4442
от 27.10.2025


							ГП-2025/2045-А
							Проект о внесении изменений в Генеральный план городского округа – муниципального образования «город Екатеринбург» на период до 2045 года
Изм.	Кол. уч.	Лист	№ док.	Подпись	Дата		
Зам. Главы Екатеринбурга			Галямов Р.А.		2025	Администрация города Екатеринбурга	Стадия: ГП; Лист: 4; Листов: 1
Директор Главархитектуры			Габдрахманов Р.Г.		2025		
Зам. директора Главархитектуры			Мацкова М.В.		2025		
Нач. отдела Главархитектуры			Березкина Е.А.		2025	Карта планируемого размещения объектов местного значения городского округа – муниципального образования «город Екатеринбург» в области культуры, М 1:50000	
Начальник			Скачков П.А.		2025		
Зам. начальника			Агапова А.В.		2025		
Зам. начальника			Шутов С.В.		2025		
Нач. отдела			Гаврилов Р.Н.		2025		
Зам. сектором			Носков В.С.		2025		
Зам. нач. отдела			Рыжкина Л.П.		2025		
Зам. нач. отдела			Ишкин Р.А.		2025		

МАСТЕРСКАЯ ГЕНЕРАЛЬНОГО ПЛАНА

ГЕНЕРАЛЬНЫЙ ПЛАН

ГОРОДСКОГО ОКРУГА – МУНИЦИПАЛЬНОГО ОБРАЗОВАНИЯ «ГОРОД ЕКАТЕРИНБУРГ» НА ПЕРИОД ДО 2045 ГОДА

Карта планируемого размещения автомобильных дорог местного значения

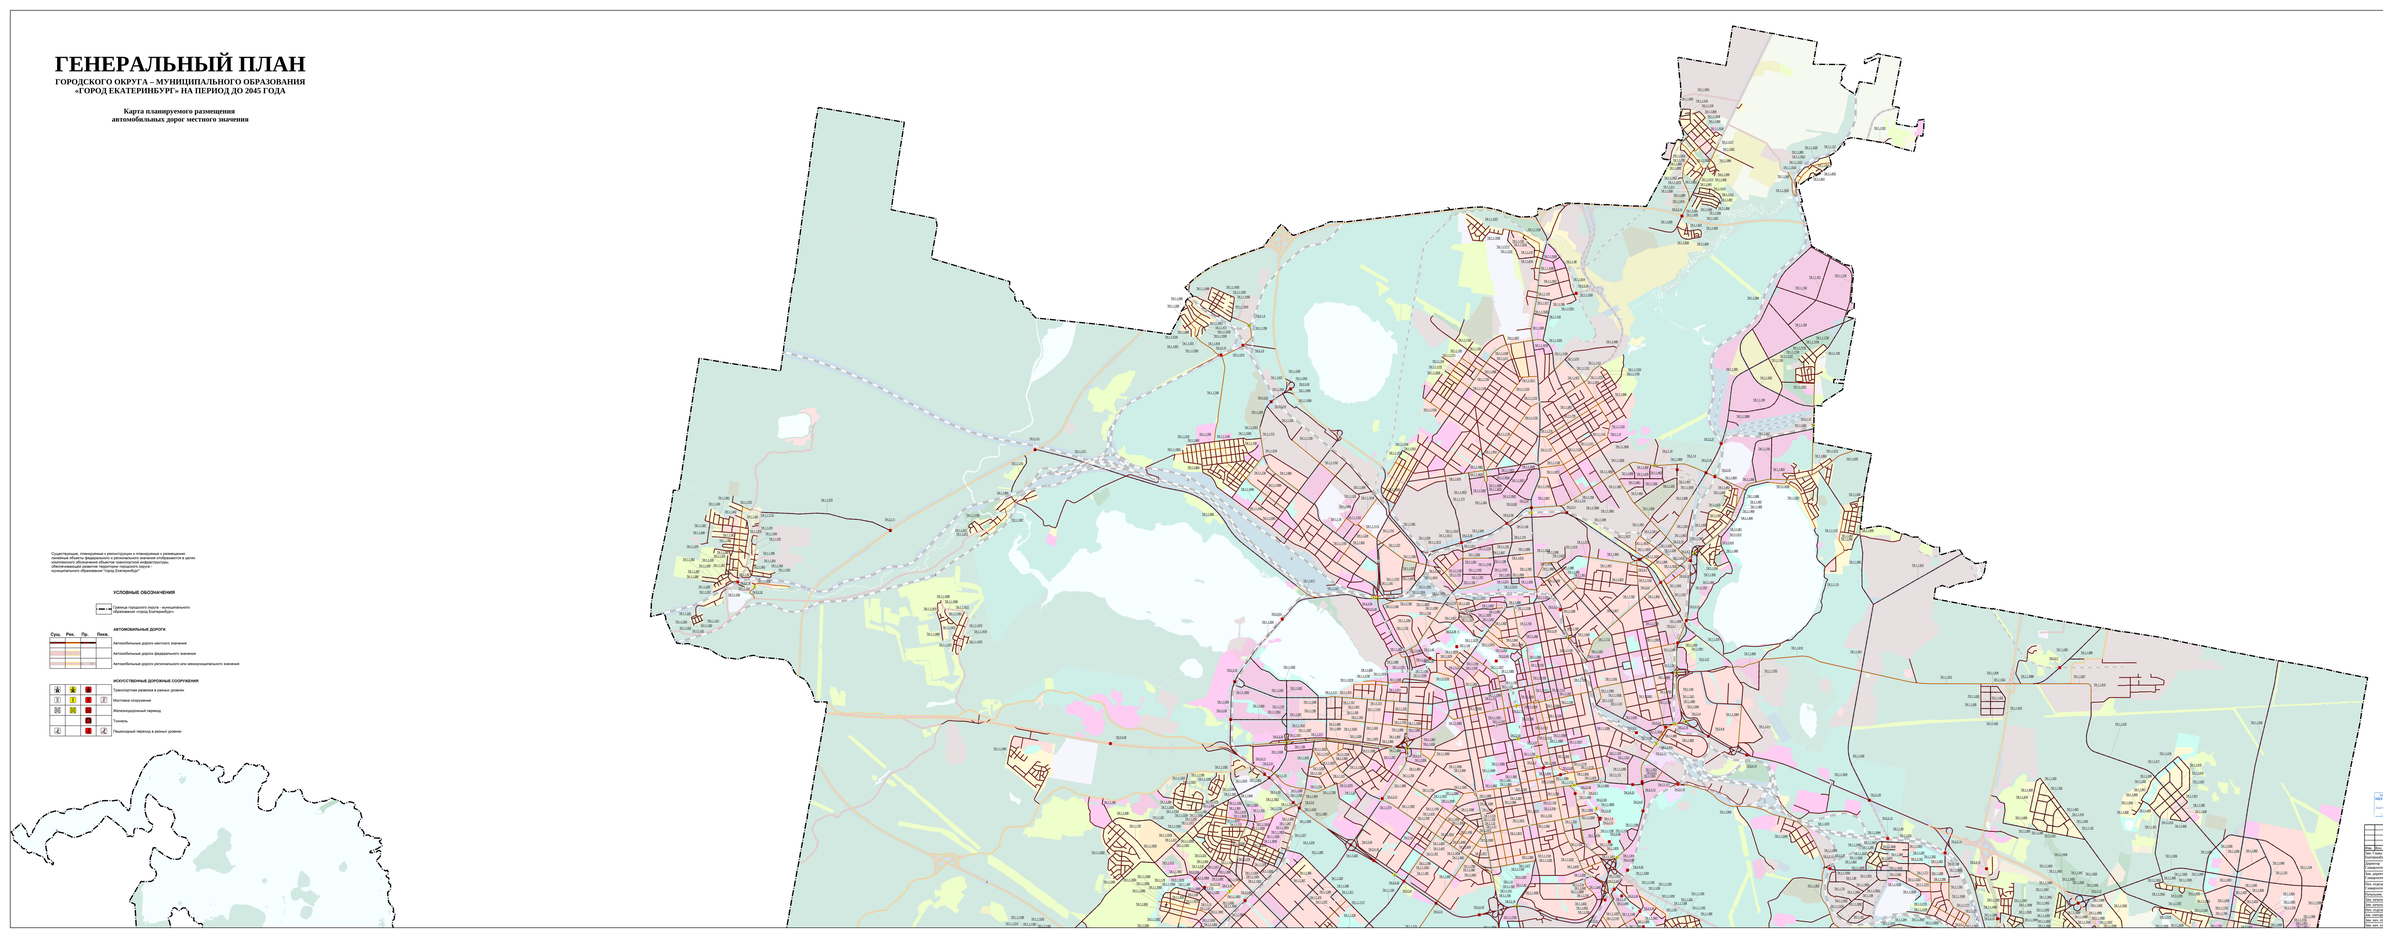

Существующие, планируемые к реконструкции и планируемые к размещению линейные объекты федерального и регионального значения отображаются в целях комплексного обозначения объектов транспортной инфраструктуры, расположенных на территории городского округа – муниципального образования "город Екатеринбург"

УСЛОВНЫЕ ОБОЗНАЧЕНИЯ

Граница городского округа - муниципального образования «город Екатеринбург»

АВТОМОБИЛЬНЫЕ ДОРОГИ

Сущ.	Рек.	Пр.	Линз.	
				Автомобильные дороги местного значения
				Автомобильные дороги федерального значения
				Автомобильные дороги регионального или межмуниципального значения

ИСКУССТВЕННЫЕ ДОРОЖНЫЕ СООРУЖЕНИЯ

			Транспортная развязка в разных уровнях
			Мостовое сооружение
			Железнодорожный переезд
			Тоннель
			Пешеходный переход в разных уровнях

Лист 1

Лист 2

Администрация города Екатеринбурга
МКУ «Институт развития городского округа»
Утверждено
«27» 02 2025

						ГП-2025/2045-А
						Проект о внесении изменений в Генеральный план городского округа – муниципального образования «город Екатеринбург» на 2045 год
Изм.	Кол. уч.	Лист	№ док.	Подпись	Дата	
Нач. отдела	Галимова Р.А.				2025	Адаптированная карта планируемого размещения автомобильных дорог местного значения городского округа – муниципального образования «город Екатеринбург», М 1:125000
Гл. специалист	Кабанникова Е.С.				2025	
Нач. департамента	Мальцева М.В.				2025	
Гл. эксперт	Морозова Е.А.				2025	
Ведущий инженер	Сухова Е.А.				2025	
Нач. экспертизы	Сухова Е.В.				2025	
Нач. отдела	Сухова Е.В.				2025	
Нач. отдела	Сухова Е.В.				2025	
Нач. отдела	Сухова Е.В.				2025	
Нач. отдела	Сухова Е.В.				2025	
Нач. отдела	Якимов Р.А.				2025	

Стадия: ПМ | Лист: 1 | Листов: 2

Картограф: Ю.Ю. Ларионова

Н. контр.: Якимов Р.А.

Утв.: Сухова Е.В.

Дата: 2025

Инв. № подл.: 1

Взам. инв. №:

Подп. и дата:

Инв. № подл.:

Подп. и дата:

Взам. инв. №:

Инв. № подл.:

Подп. и дата:

Взам. инв. №:

Инв. № подл.:


Подп. и дата:

Взам. инв. №

ГЕНЕРАЛЬНЫЙ ПЛАН

ГОРОДСКОГО ОКРУГА – МУНИЦИПАЛЬНОГО ОБРАЗОВАНИЯ «ГОРОД ЕКАТЕРИНБУРГ» НА ПЕРИОД ДО 2045 ГОДА

Карта планируемого размещения автомобильных дорог местного значения

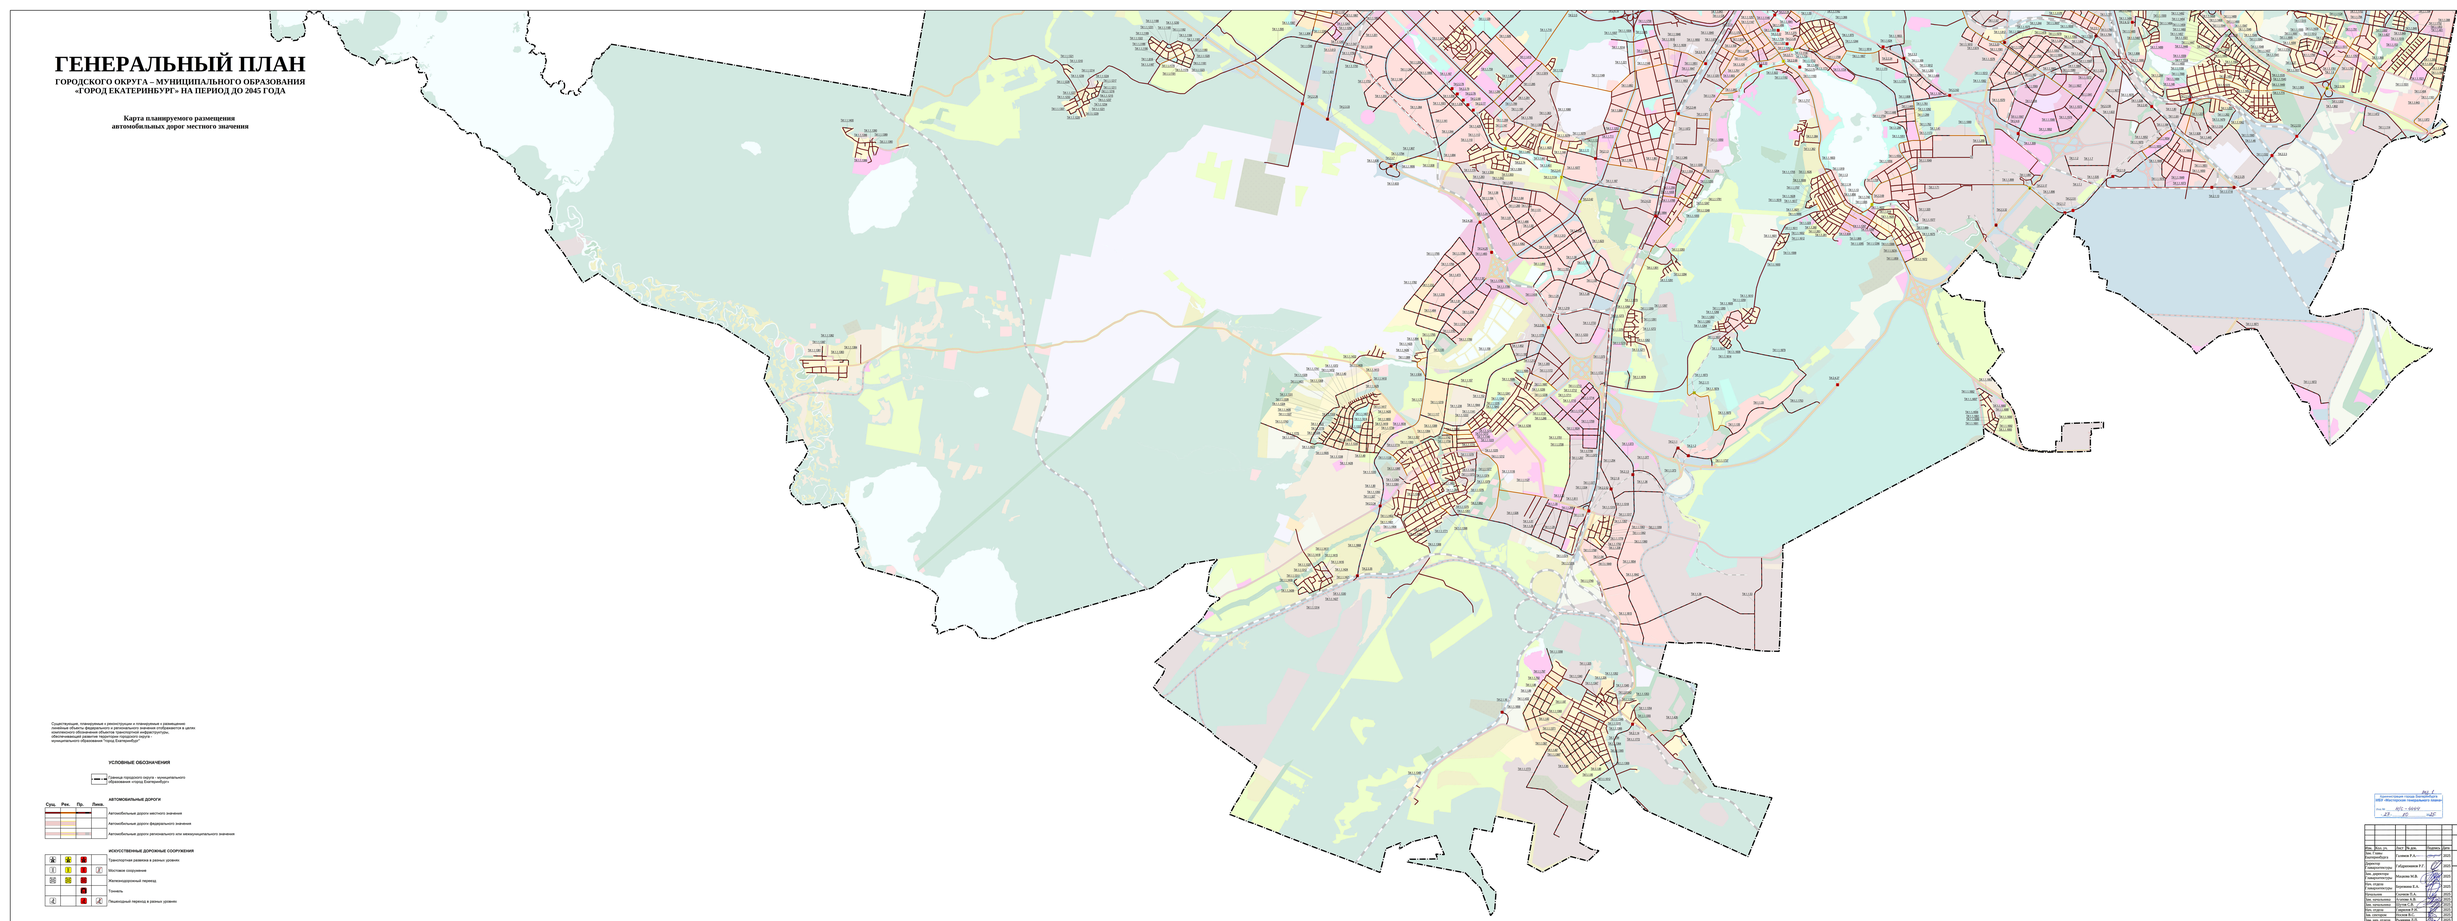

Существующие, планируемые к реконструкции и планируемые к размещению линейные объекты федерального и регионального значения информация в целях комплексного обозначения объектов транспортной инфраструктуры, обеспечивающий развитие территории городского округа – муниципального образования "Город Екатеринбург"

УСЛОВНЫЕ ОБОЗНАЧЕНИЯ

Граница городского округа - муниципального образования «город Екатеринбург»

Сущ.	Рек.	Пр.	Планир.	
				АВТОМОБИЛЬНЫЕ ДОРОГИ
				Автомобильные дороги местного значения
				Автомобильные дороги федерального значения
				Автомобильные дороги регионального или межмуниципального значения

ИСКУССТВЕННЫЕ ДОРОЖНЫЕ СООРУЖЕНИЯ

			Транспортная развязка в разных уровнях
			Мостовое сооружение
			Железнодорожный переезд
			Тоннель
			Пешеходный переход в разных уровнях

Лист 1

Лист 2

Дата выдачи "__" _____ 20__ г.

Архитектурно-планировочное задание № _____

Срок действия до "__" _____ 20__ г.

Главный архитектор города Екатеринбурга

_____ А.В. Злобин

"__" _____ 20__ г.

						ГП-2023/2045-А
						Проект о внесении изменений в Генеральный план городского округа – муниципального образования «город Екатеринбург» на период до 2045 года
Изм.	Кол. уч.	Лист	№ док.	Подпись	Дата	
Нач. отдела	Галимова Р.А.				2023	Архитектурная группа Екатеринбурга
Гл. специалист	Кабанникова Р.Г.				2023	
Нач. управления планировочных проектов	Мальцева М.В.				2023	
Нач. отдела	Мартынова Е.А.				2023	
Гл. специалист	Климова Т.А.				2023	
Нач. экспедиции	Климова Е.В.				2023	
Нач. экспедиции	Шутов Р.Ю.				2023	
Гл. специалист	Перова Е.С.				2023	
Нач. отдела	Галимова Р.А.				2023	
Нач. отдела	Климова Т.А.				2023	
Нач. отдела	Иванов Р.А.				2023	

Стадия | Лист | Листов

ГП | 1,1 | 2


Карта планируемого размещения автомобильных дорог местного значения городского округа – муниципального образования «город Екатеринбург». М 1:125000

Архитектурная группа Екатеринбурга

ГЕНЕРАЛЬНЫЙ ПЛАН

ГОРОДСКОГО ОКРУГА – МУНИЦИПАЛЬНОГО ОБРАЗОВАНИЯ «ГОРОД ЕКАТЕРИНБУРГ» НА ПЕРИОД ДО 2045 ГОДА

Карта планируемого размещения объектов местного значения в части общественного транспорта

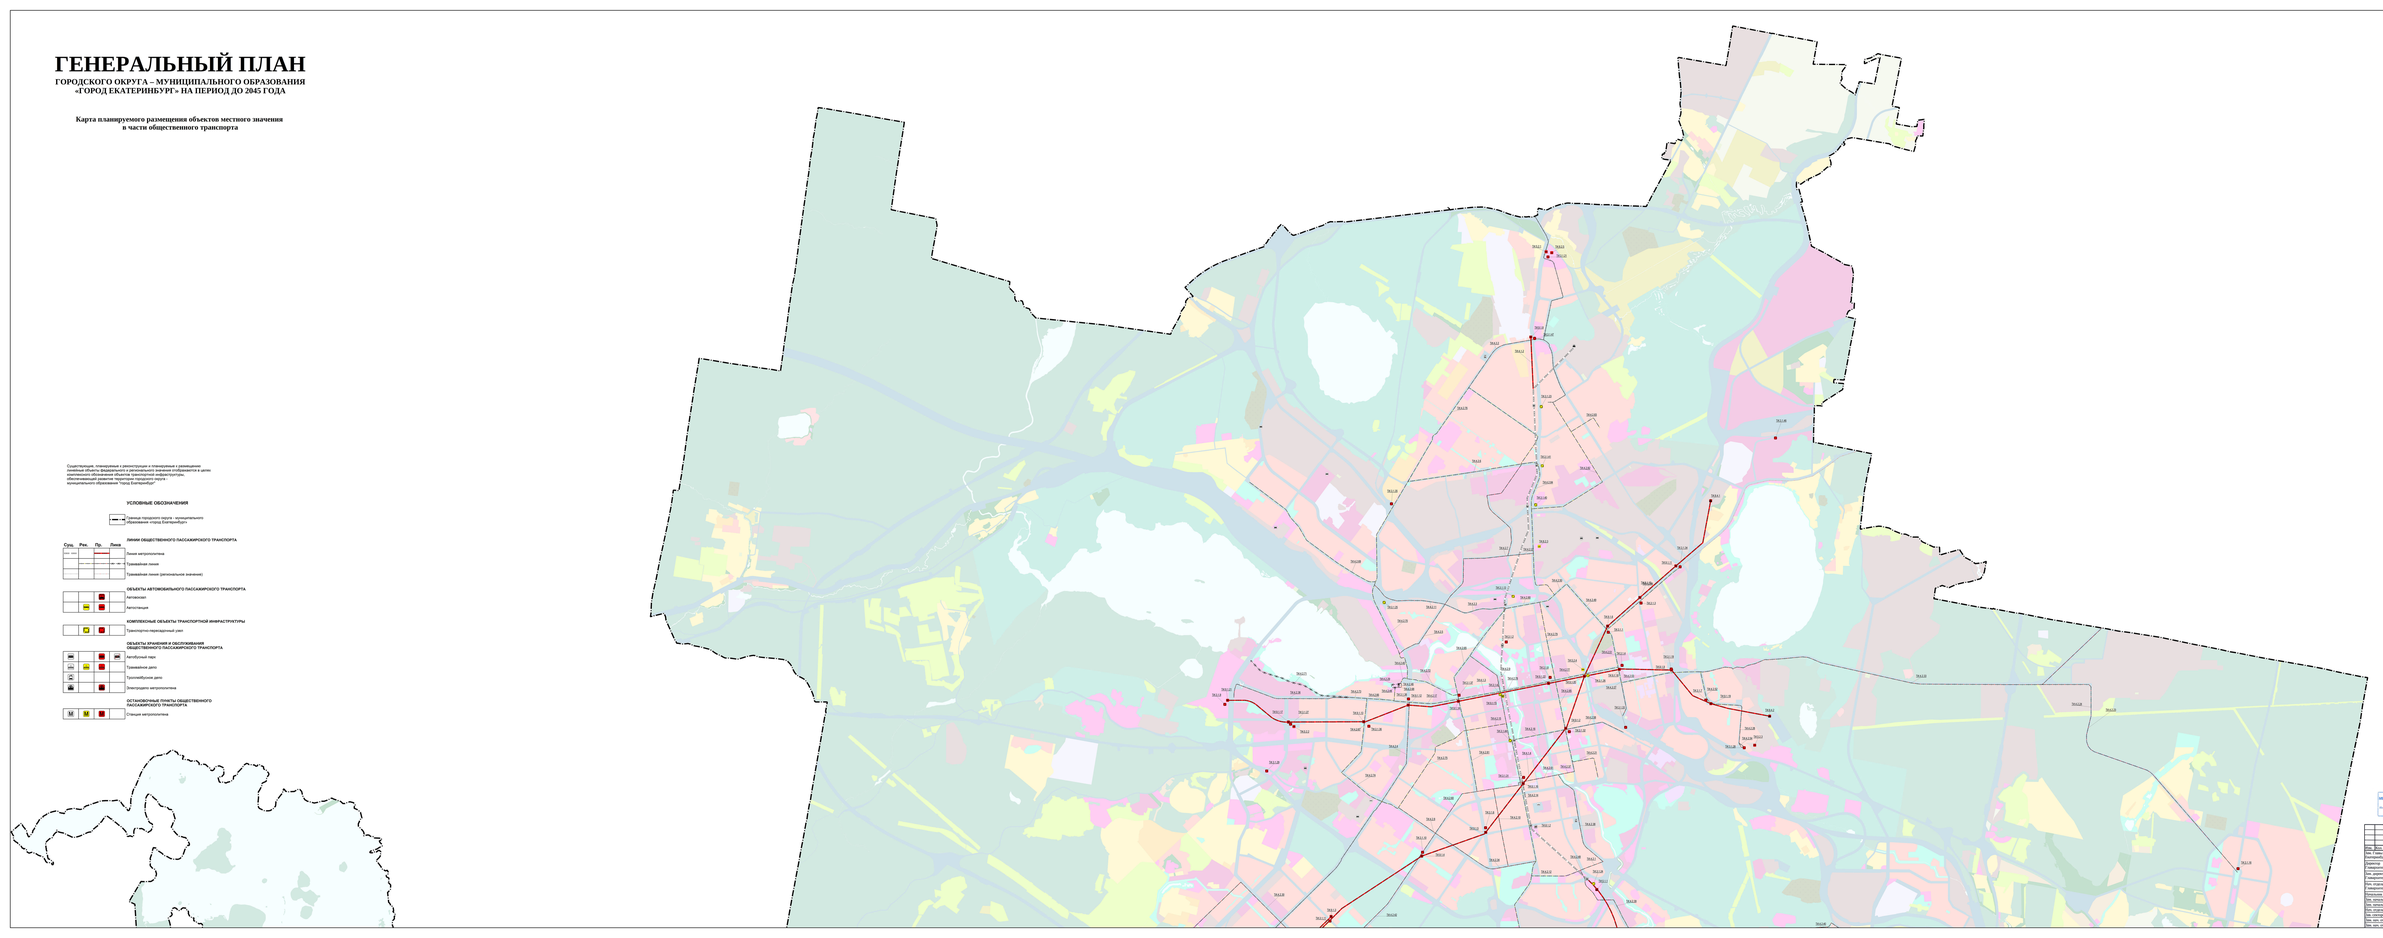

Существующие, планируемые к реконструкции и планируемые к размещению объекты местного значения городского округа – муниципального образования «Город Екатеринбург», относящиеся к сфере транспортного обслуживания населения, обеспечивающей развитие территории городского округа – муниципального образования "Город Екатеринбург"

УСЛОВНЫЕ ОБОЗНАЧЕНИЯ

Границы городского округа - муниципального образования «Город Екатеринбург»

ЛИНИИ ОБЩЕСТВЕННОГО ПАССАЖИРСКОГО ТРАНСПОРТА

Сущ. Рек. Пр. Линия

Линия метрополитена

Трамвайная линия

Троллейбусная линия (региональное значение)

ОБЪЕКТЫ АВТОМОБИЛЬНОГО ПАССАЖИРСКОГО ТРАНСПОРТА

Автовокзал

АС Автостанция

КОМПЛЕКСНЫЕ ОБЪЕКТЫ ТРАНСПОРТНОЙ ИНФРАСТРУКТУРЫ

ТПУ Транспортно-пересадочный узел

ОБЪЕКТЫ ХРАНЕНИЯ И ОБСЛУЖИВАНИЯ ОБЩЕСТВЕННОГО ПАССАЖИРСКОГО ТРАНСПОРТА

АП Автобусный парк

ТД Трамвайное депо

ТБД Троллейбусное депо

Электродепо метрополитена

ОСТАНОВОЧНЫЕ ПУНКТЫ ОБЩЕСТВЕННОГО ПАССАЖИРСКОГО ТРАНСПОРТА

М Станция метрополитена

Проект отвечает требованиям Градостроительного кодекса Российской Федерации

Начальник отдела Управления архитектуры и градостроительства Администрации города Екатеринбурга

Н.А. Ф. [illegible]

«27» 02 2025 г.

						ГП-2025/2045-А
						Проект о внесении изменений в Генеральный план городского округа – муниципального образования «Город Екатеринбург» на период до 2045 года
Изм.	Кол. уч.	Лист	№ док.	Подпись	Дата	
Нач. отдела Екатеринбурга		Галиева Р.А.			2025	Адаптированная карта планируемого размещения объектов местного значения
Главный архитектор проекта		Абдрахманов Р.Г.			2025	
Зам. директора по инженерно-транспортному комплексу		Мельник М.В.			2025	
Нач. отдела		Воротилина Е.А.			2025	
Руководитель проекта		Сапегин Т.Н.			2025	
Гл. специалисты		Куликов Е.В.			2025	
Гл. специалист		Кулик Н.В.			2025	
Гл. специалист		Ларина Е.Г.			2025	
Гл. специалист		Ивашов Р.А.			2025	
Зам. нач. отдела		Хохлова Е.С.			2025	
Зам. нач. отдела		Ивашов Р.А.			2025	

Стадия | Лист | Листов
ГП | А.1 | 2


Адаптированная карта планируемого размещения объектов местного значения городского округа – муниципального образования «Город Екатеринбург» в части общественного транспорта, М 1:20000

ООО «ИНСТИТУТ ГЕНПЛАН ЕКАТЕРИНБУРГ»

ГЕНЕРАЛЬНЫЙ ПЛАН

ГОРОДСКОГО ОКРУГА – МУНИЦИПАЛЬНОГО ОБРАЗОВАНИЯ «ГОРОД ЕКАТЕРИНБУРГ» НА ПЕРИОД ДО 2045 ГОДА


Карта планируемого размещения объектов местного значения в части общественного транспорта

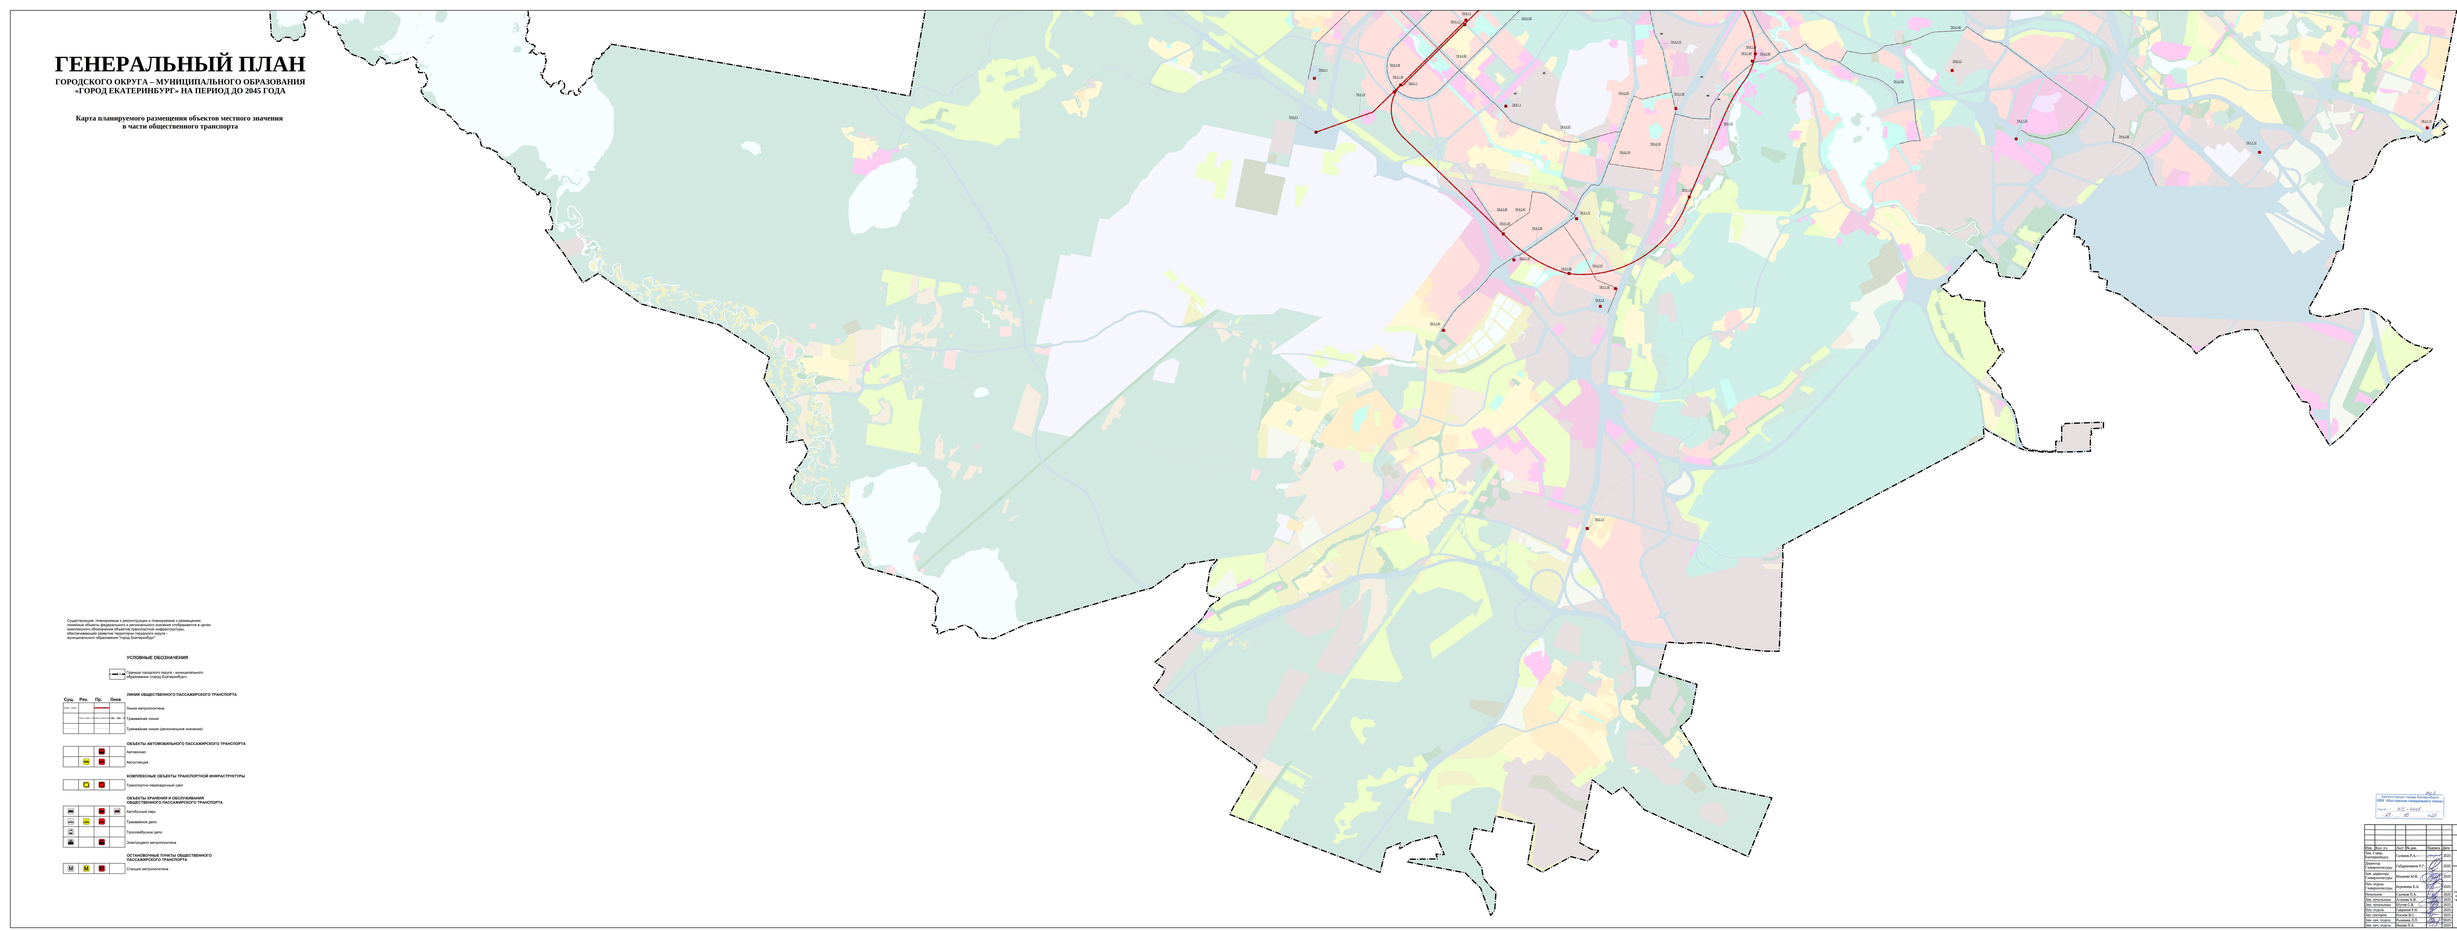


ГЕНЕРАЛЬНЫЙ ПЛАН

ГОРОДСКОГО ОКРУГА – МУНИЦИПАЛЬНОГО ОБРАЗОВАНИЯ «ГОРОД ЕКАТЕРИНБУРГ» НА ПЕРИОД ДО 2045 ГОДА

Карта планируемого размещения объектов местного значения в части инфраструктуры индивидуальной мобильности

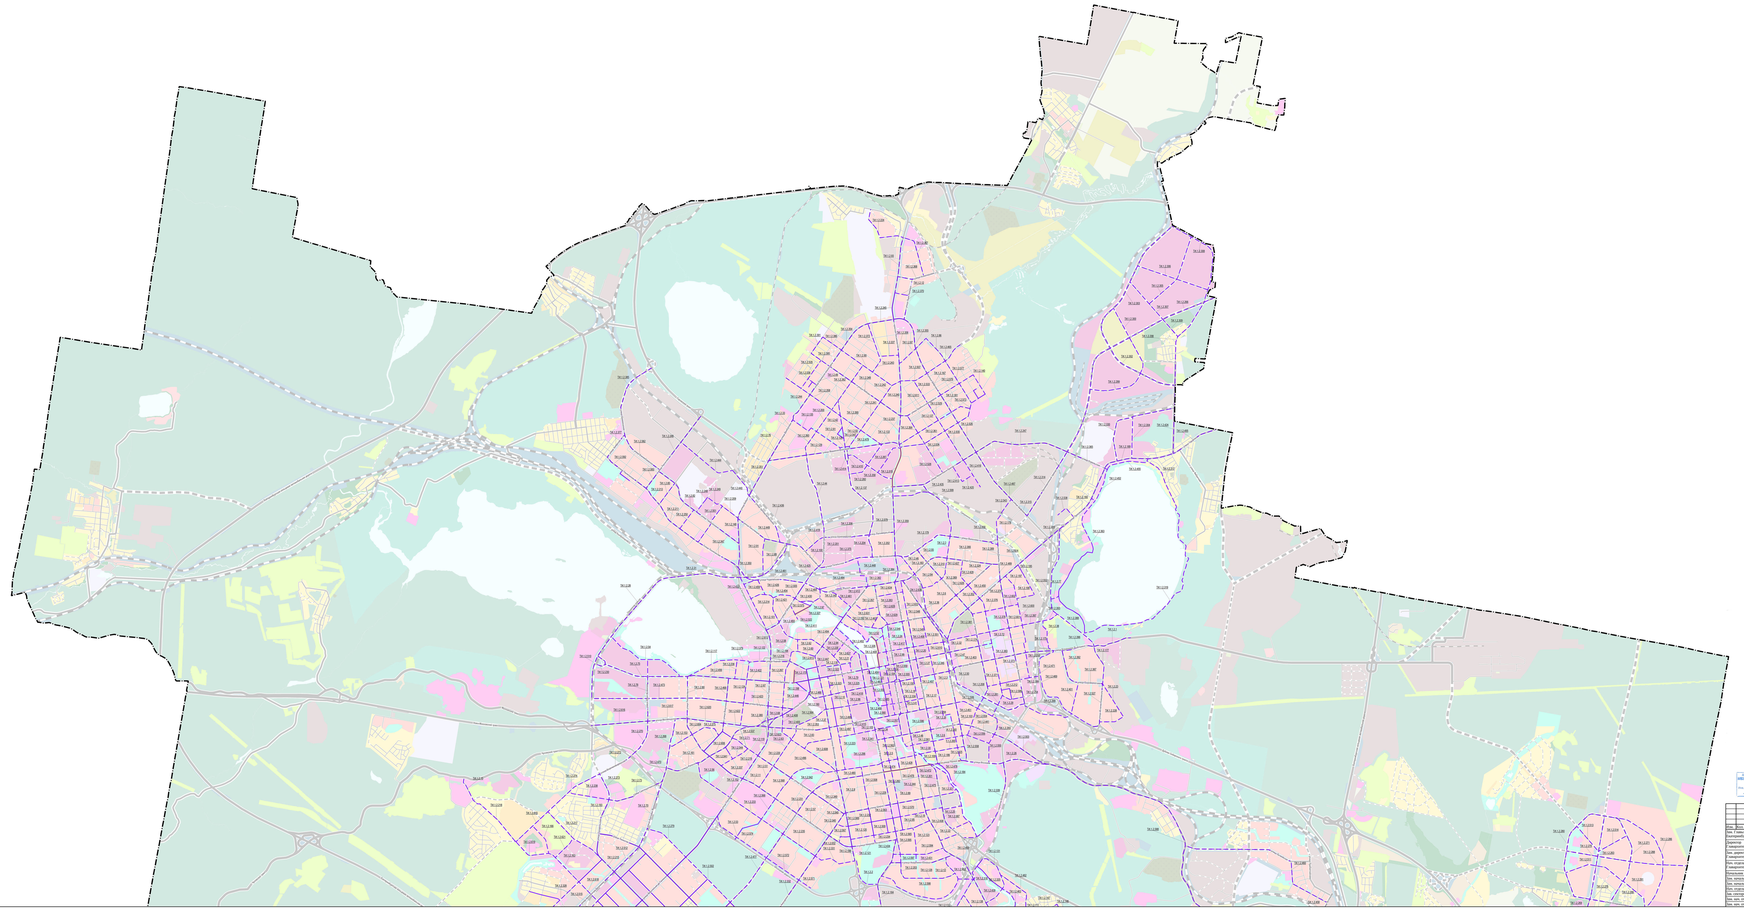

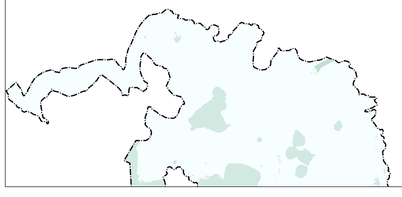

УСЛОВНЫЕ ОБОЗНАЧЕНИЯ

Границы городского округа - муниципального образования «город Екатеринбург»

УЛИЧНО-ДОРОЖНАЯ СЕТЬ

Сущ.	Рек.	Пр.	
			Дорожная велосипедная

С
З
В
Ю

Лист 1

Лист 2

Документация по планировке территории

Проект внесения изменений в Генеральный план городского округа – муниципального образования «город Екатеринбург» на период до 2045 года

Утв. на ____ от ____ №____

						П1-2023/2045-А
Изм.	Кол. уч.	Лист	№ док.	Подпись	Дата	
Нач. отдела						Проект о внесении изменений в Генеральный план городского округа – муниципального образования «город Екатеринбург» на период до 2045 года
Главный архитектор проекта		Галкина Р.А.			2023	Архитектурно-градостроительное решение
Руководитель проекта		Абдуллаева Р.Г.			2023	
Гип. инженер проекта		Мальцев М.В.			2023	
Гип. отдела		Фертикова Е.А.			2023	
Начальник отдела		Галкина Р.А.			2023	
Гип. исполнитель		Галкина Е.В.			2023	
Гип. исполнитель		Пустовит Ю.			2023	
Гип. отдела		Пустовит Ю.С.			2023	
Гип. отдела		Пустовит Ю.С.			2023	
Гип. исп. отдела		Галкина Е.В.			2023	
Гип. исп. отдела		Жилина Р.А.			2023	

Стадия	Лист	Листов
ПМ	1.1	2


Карта планируемого размещения объектов местного значения в части инфраструктуры индивидуальной мобильности. М 1:25000

ООО «АСТРОЛЯБИЯ ПРОЕКТ-ЕКАТЕРИНБУРГ»

ГЕНЕРАЛЬНЫЙ ПЛАН

ГОРОДСКОГО ОКРУГА – МУНИЦИПАЛЬНОГО ОБРАЗОВАНИЯ «ГОРОД ЕКАТЕРИНБУРГ» НА ПЕРИОД ДО 2045 ГОДА

Карта планируемого размещения объектов местного значения в части инфраструктуры индивидуальной мобильности

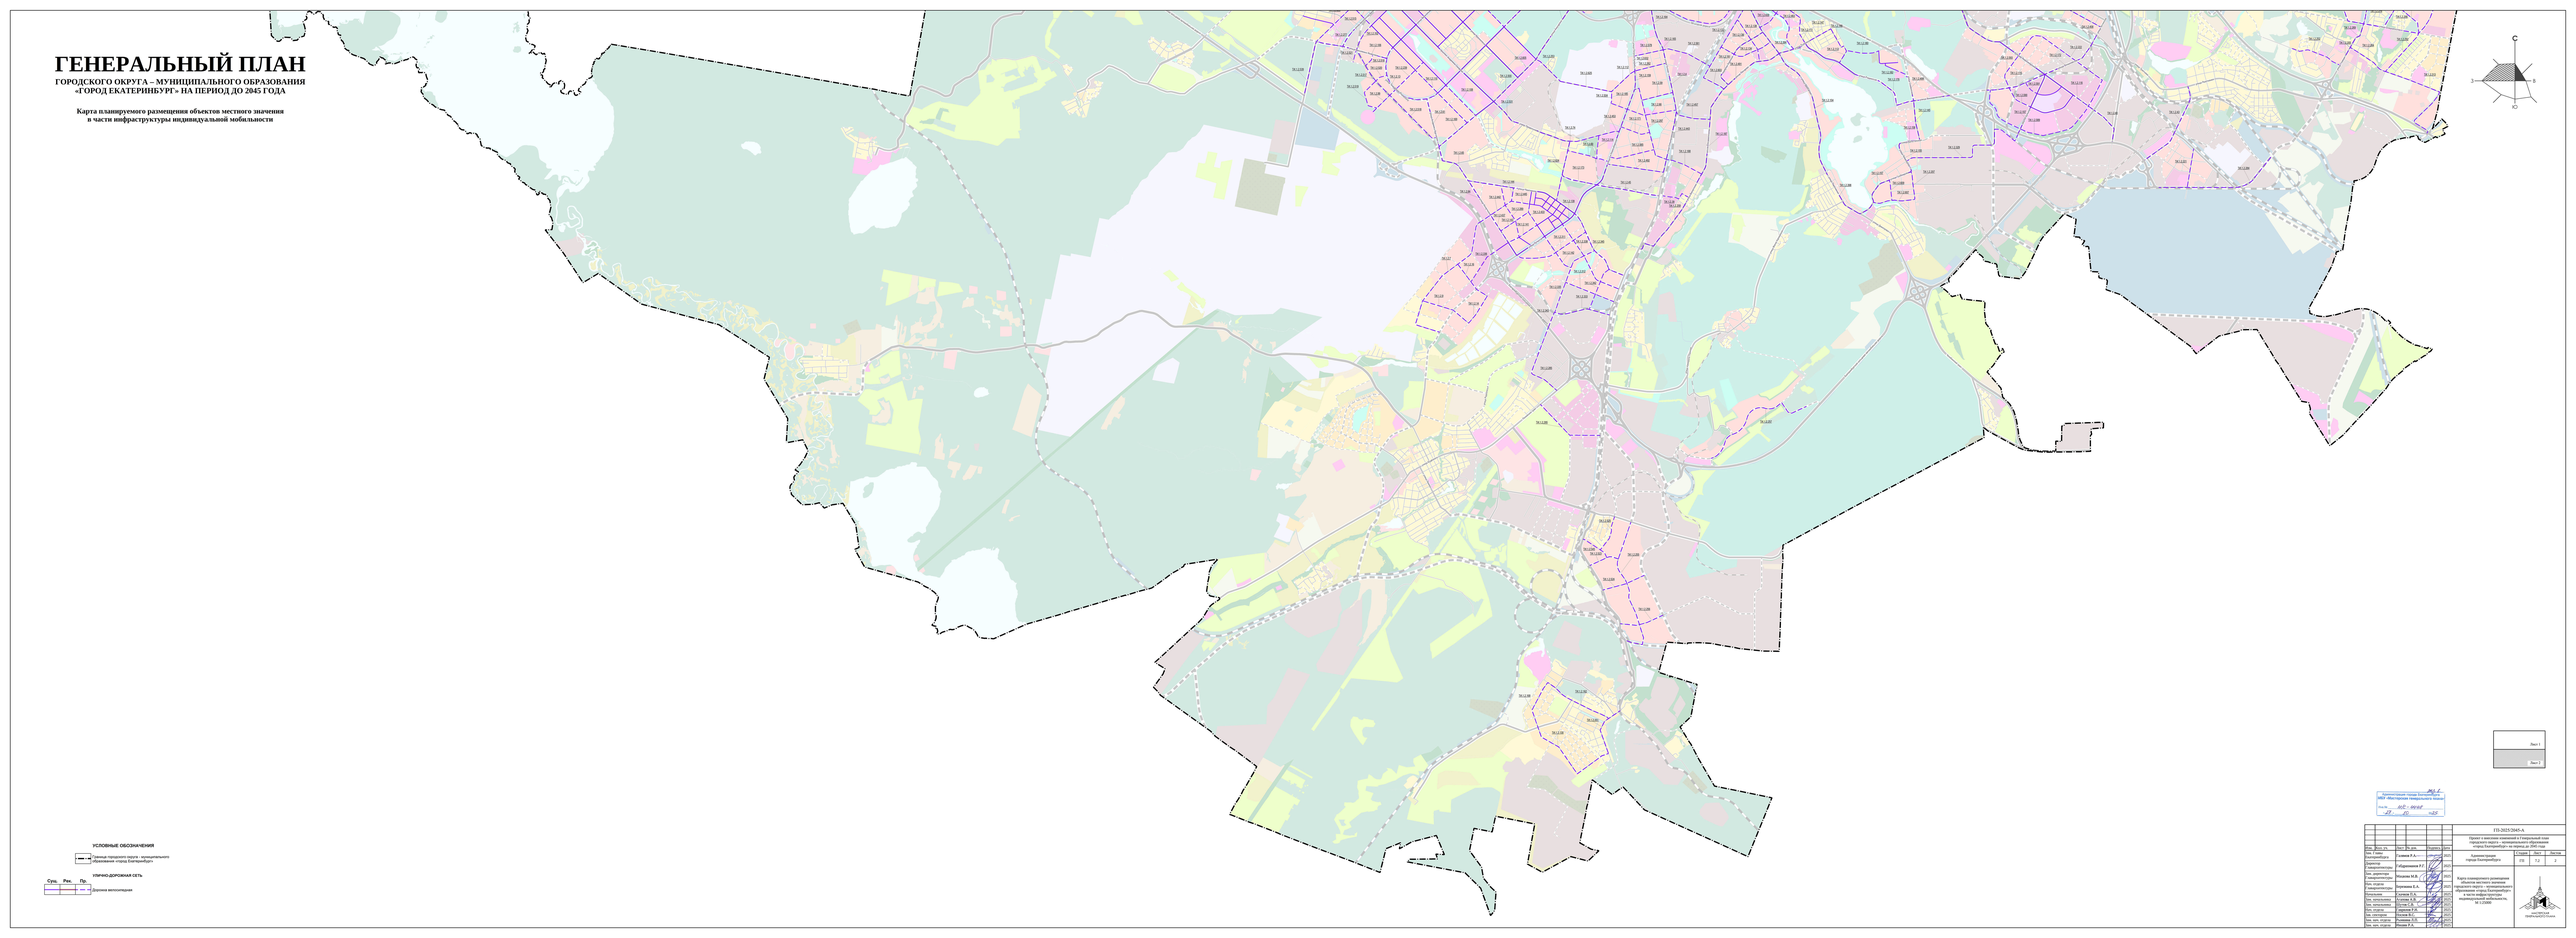

УСЛОВНЫЕ ОБОЗНАЧЕНИЯ

Граница городского округа - муниципального образования «город Екатеринбург»

УЛИЧНО-ДОРОЖНАЯ СЕТЬ

Сущ. Рек. Пр.

Дорожная инфраструктура

Лист 1

Лист 2

Архитектурная группа Екатеринбург
ООО «Институт генерального плана»
Гл.арх. А.С. Ягунов
ГИП А.С. Ягунов

						ГП-2025/2045-А
						Проект о внесении изменений в Генеральный план городского округа – муниципального образования «город Екатеринбург» на период до 2045 года
Изм.	Кол. уч.	Лист	№ док.	Подпись	Дата	
Гип. Ягунов						Адрес объекта: Свердловская область, г. Екатеринбург
Екатеринбурга		Галиева Р.А.			2025	
Руководитель проекта		Кабанникова Р.Г.			2025	
Зам. директора - главный инженер проекта		Мельник М.В.			2025	
Нач. отдела		Воронина Е.А.			2025	
Консультант		Алиева Т.Ф.			2025	
Зам. начальника		Кузнец Е.В.			2025	
Зам. начальника		Кузнец Е.В.			2025	
Нач. отдела		Ягунов А.С.			2025	
Зам. нач. отдела		Кузнец Е.В.			2025	
Зам. зав. отдела		Жилина Р.А.			2025	

Стадия	Лист	Листов
ПМ	1.2	2

Архитектурная группа Екатеринбург


Карта планируемого размещения объектов местного значения в части инфраструктуры индивидуальной мобильности. М 1:25000

Масштаб 1:25000

ГЕНЕРАЛЬНЫЙ ПЛАН

ГОРОДСКОГО ОКРУГА – МУНИЦИПАЛЬНОГО ОБРАЗОВАНИЯ «ГОРОД ЕКАТЕРИНБУРГ» НА ПЕРИОД ДО 2045 ГОДА

Карта планируемого размещения объектов местного значения в части озелененных территорий общего пользования

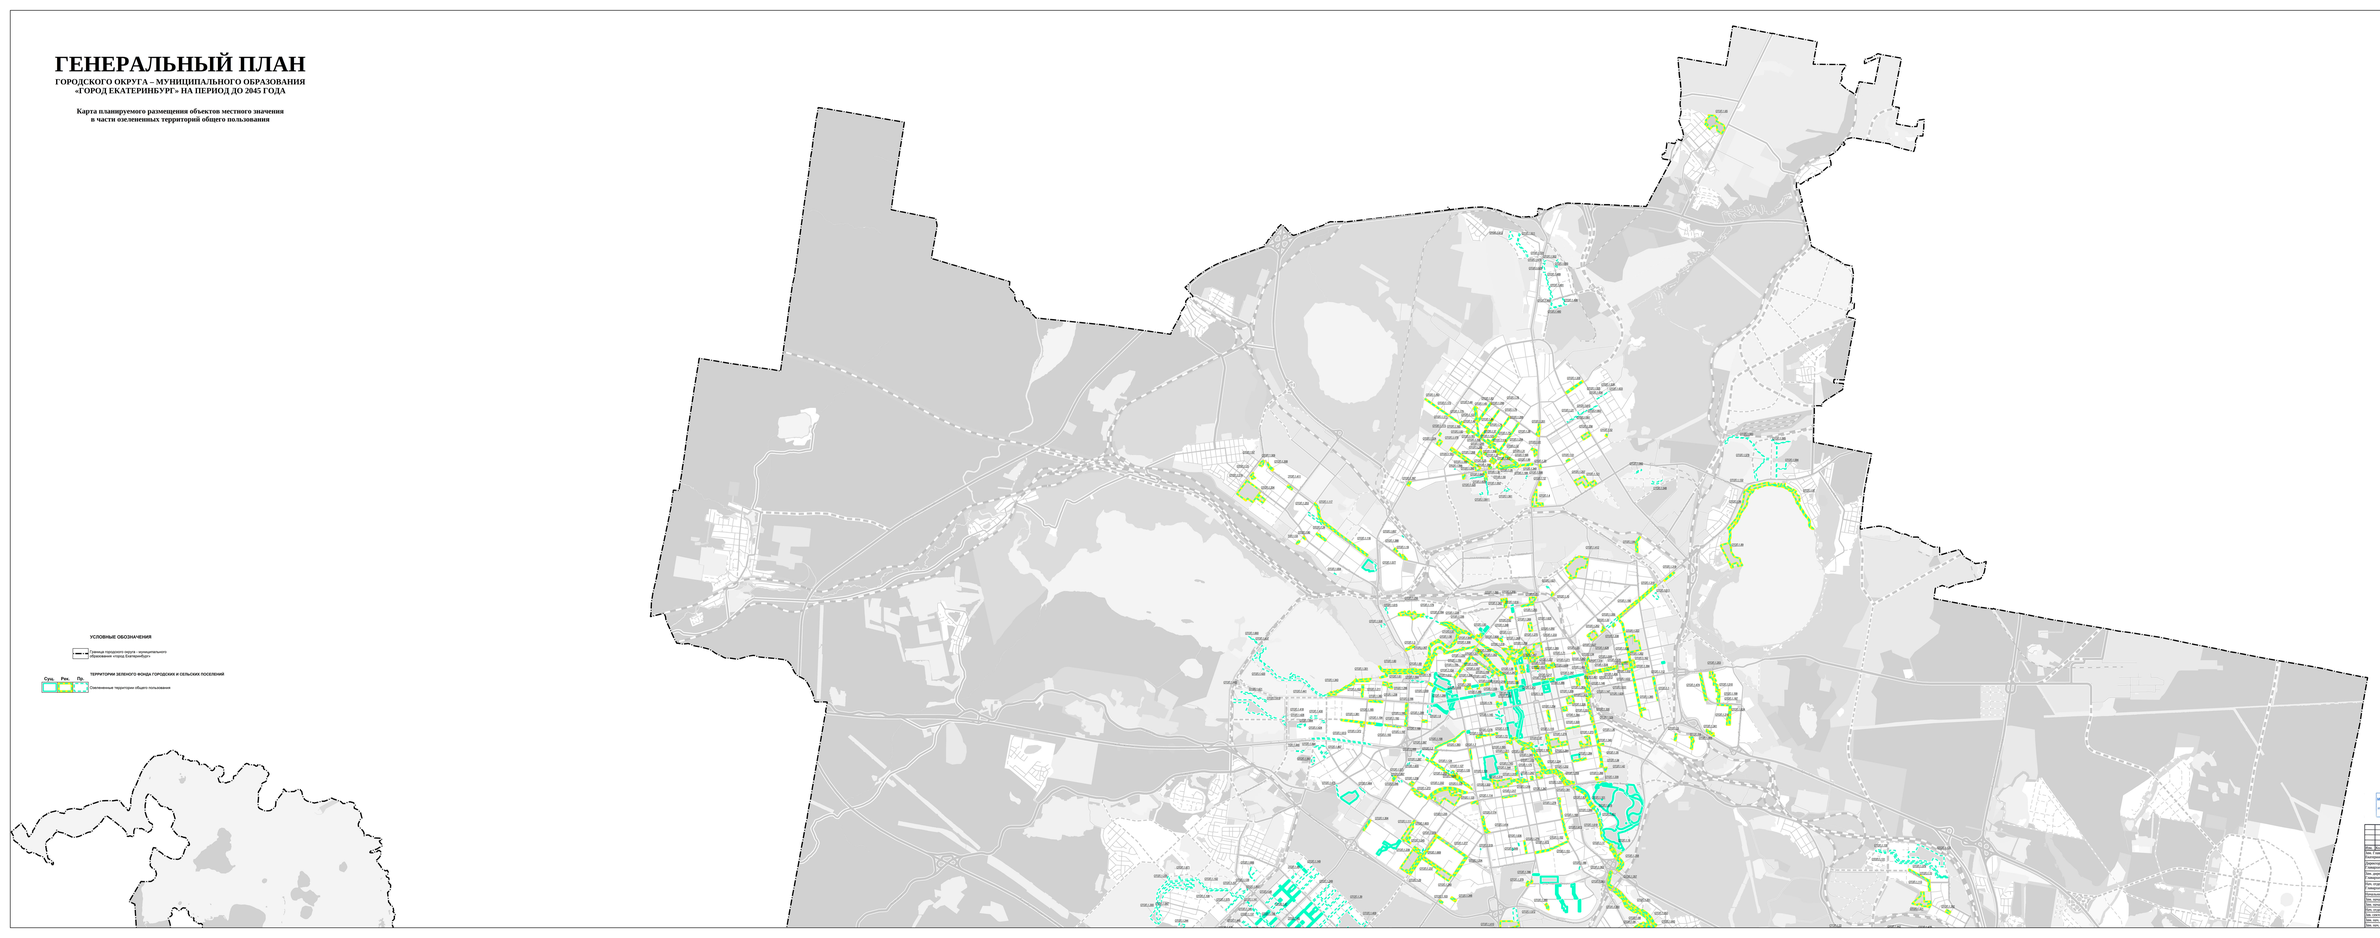

УСЛОВНЫЕ ОБОЗНАЧЕНИЯ

Граница городского округа – муниципального образования «город Екатеринбург»

ТЕРРИТОРИИ ЗЕЛЕНОГО ФОНДА ГОРОДСКИХ И СЕЛЬСКИХ ПОСЕЛЕНИЙ

Сущ. Рек. Пр.

Озелененные территории общего пользования

Администрация города Екатеринбурга
МКУ «Институт генерального плана»
Исх.№ 02С-04-07
от 27.02.2025

					ГП-2025/2045-А
Изм.	Кол. уч.	Лист	№ док.	Подпись	Дата
Гл. архитектор Екатеринбурга		Усанова Р.А.			
Заместитель директора		Кабанникова Е.Г.			
Зам. директора по генеральному плану		Мельник М.В.			
Зам. отдела		Мартынова Е.А.			
Ведущий специалист		Сухова Т.А.			
Зам. начальника		Сухова Е.В.			
Зам. начальника		Осипова Е.В.			
Зам. отдела		Шилова Е.С.			
Зам. начальника		Ильина Е.С.			
Зам. нач. отдела		Хохлова Т.Л.			
Зам. зам. отдела		Ильина Р.А.			

Проект о внесении изменений в Генеральный план городского округа – муниципального образования «город Екатеринбург»

Администрация города Екатеринбурга

Стадия	Лист	Листов
ПП	А1	2


Карта планируемого размещения объектов местного значения городского округа – муниципального образования «город Екатеринбург» в части озелененных территорий общего пользования. Масштаб 1:25000

ООО «ЦЕНТР ГЕНЕРАЛЬНЫХ ПЛАНОВ»

ГЕНЕРАЛЬНЫЙ ПЛАН

ГОРОДСКОГО ОКРУГА – МУНИЦИПАЛЬНОГО ОБРАЗОВАНИЯ «ГОРОД ЕКАТЕРИНБУРГ» НА ПЕРИОД ДО 2045 ГОДА

Карта планируемого размещения объектов местного значения в части озелененных территорий общего пользования

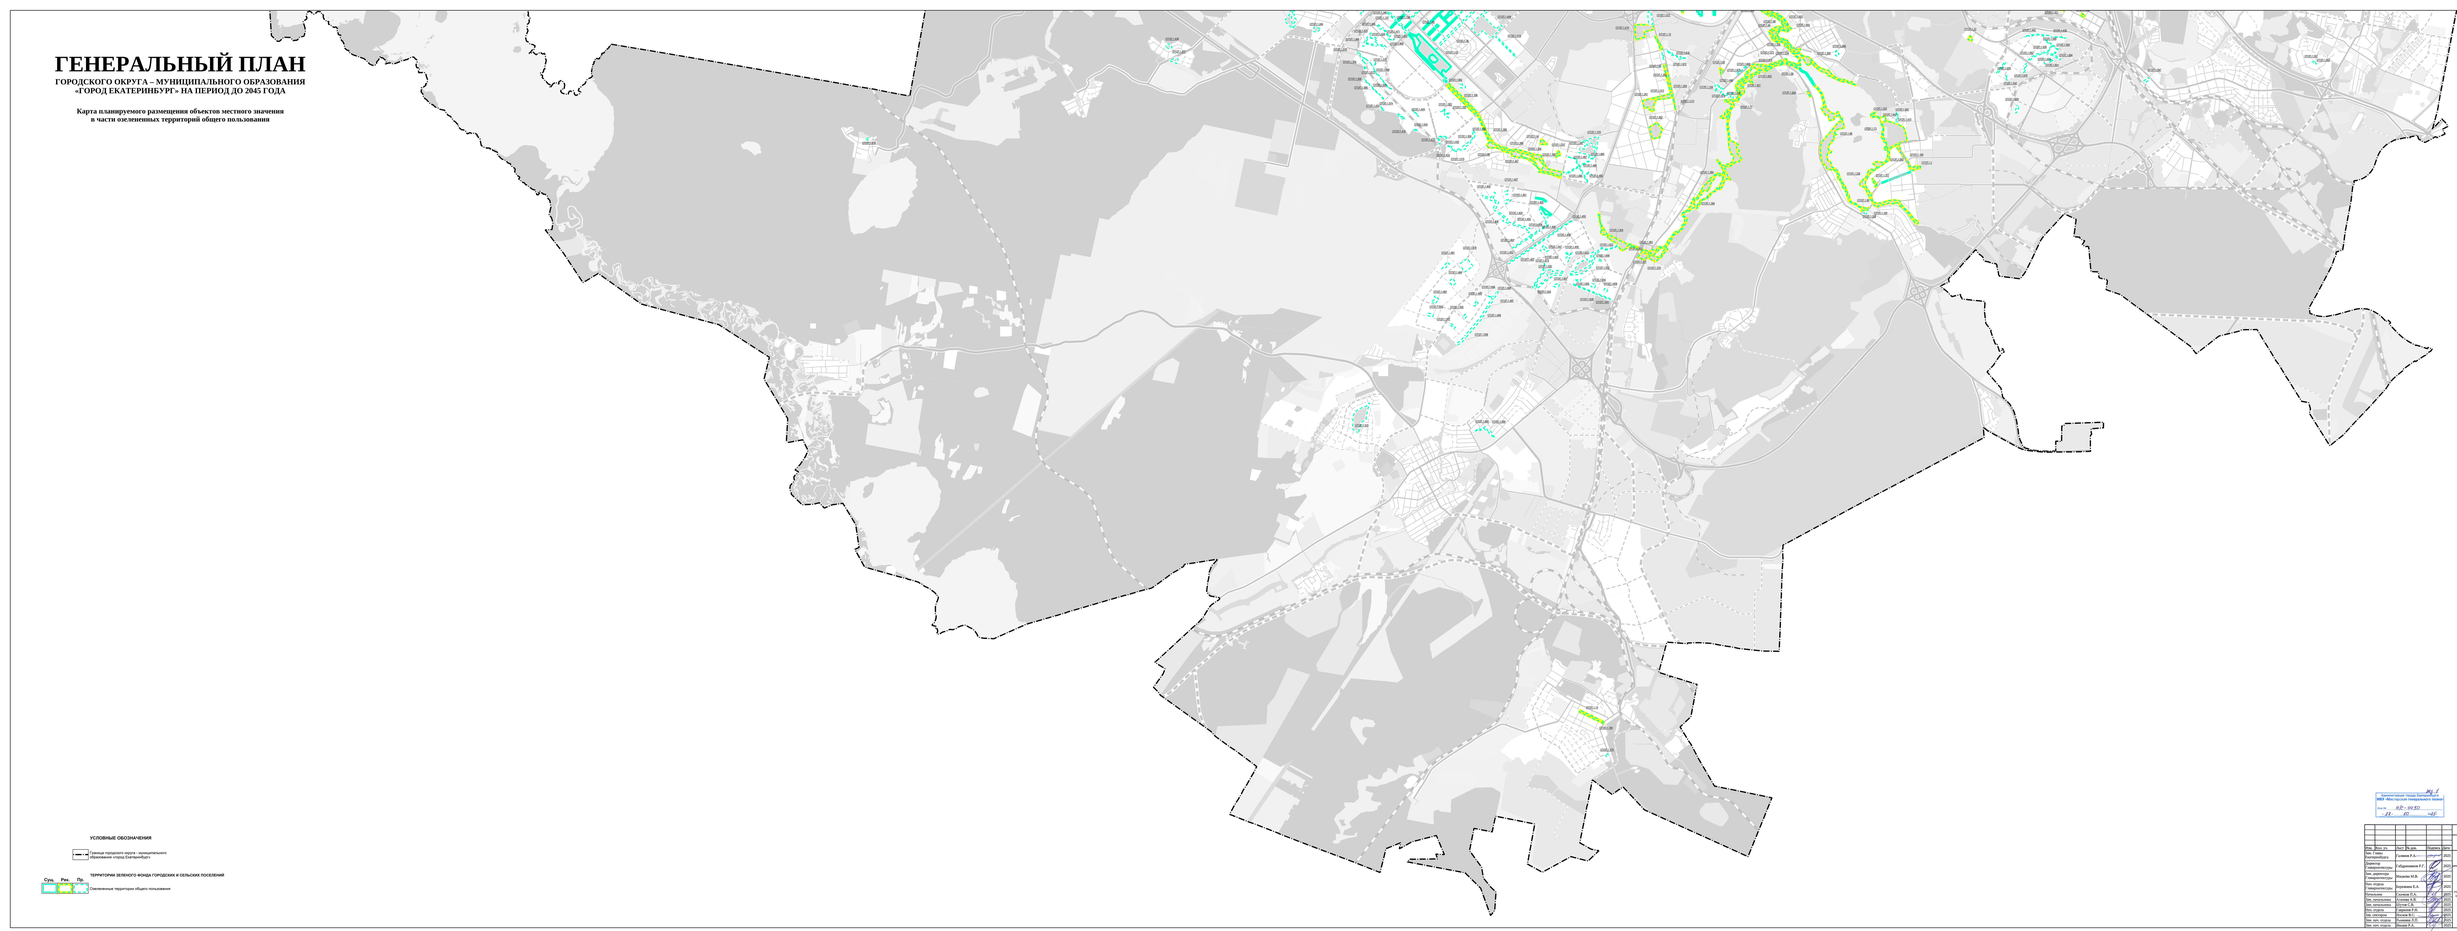

С
З
В
Ю

Лист 1
Лист 2

Архитектурный отдел Екатеринбург
ВВЕР «Институт генерального плана»
Инв.№ 02-10-01

					ГП-2015/2045-А
					Проект о внесении изменений в Генеральный план городского округа – муниципального образования «город Екатеринбург» на период до 2045 года
Изм.	Кол. уч.	Лист	№ док.	Подпись	Дата
Гл. архитектор		Усанина Р.А.			2023
Руководитель проекта		Кабанникова Е.С.			2023
Нач. отдела перспективного планирования		Мальцева М.В.			2023
Гл. отдела		Воронина Е.А.			2023
Разработал		Алексеев К.А.			2023
Нач. экспликации		Суслова К.В.			2023
Нач. экспликации		Суслова К.В.			2023
Нач. отдела		Ильина Ю.С.			2023
Нач. отдела		Ильина Ю.С.			2023
Нач. отдела		Суслова К.В.			2023
Нач. отдела		Ильина Р.А.			2023

Стадия | Лист | Листов
ГП | 8.2 | 2

Единая система координат МСК-66

Карта планируемого размещения объектов местного значения городского округа – муниципального образования «город Екатеринбург» в части озелененных территорий общего пользования. Масштаб 1:10000

ООО "ЕКТИ"
г.Екатеринбург 2023 г.

УСЛОВНЫЕ ОБОЗНАЧЕНИЯ

Границы городского округа - муниципального образования «город Екатеринбург»

ТЕРРИТОРИИ ЗЕЛЕНОГО ФОНДА ГОРОДСКИХ И СЕЛЬСКИХ ПОСЕЛЕНИЙ

Сущ. Рек. Пр.

Озелененные территории общего пользования