МИНИСТЕРСТВО СТРОИТЕЛЬСТВА И РАЗВИТИЯ ИНФРАСТРУКТУРЫ СВЕРДЛОВСКОЙ ОБЛАСТИ

ПРИКАЗ

04.12.2024 № 606-П

г. Екатеринбург

О внесении изменений в Генеральный план городского округа Ревда Свердловской области, утвержденный решением Думы городского округа Ревда от 25.07.2018 № 223

В соответствии со статьей 9, частями 1, 2 статьи 18, статьями 23–25 Градостроительного кодекса Российской Федерации, Законом Свердловской области от 19 октября 2007 года № 100-ОЗ «О документах территориального планирования муниципальных образований, расположенных на территории Свердловской области», статьей 2 Закона Свердловской области от 21 декабря 2023 года № 144-ОЗ «О перераспределении полномочия по утверждению генерального плана городского округа между органами местного самоуправления отдельных городских округов, расположенных на территории Свердловской области, и органами государственной власти Свердловской области», подпунктом 10 пункта 6 Положения о Министерстве строительства и развития инфраструктуры Свердловской области, утвержденного постановлением Правительства Свердловской области от 05.09.2012 № 963-ПП «Об утверждении Положения, предельного лимита штатной численности Министерства строительства и развития инфраструктуры Свердловской области», приказом Министерства строительства и развития инфраструктуры Свердловской области от 06.03.2024 № 125-П «О порядке утверждения Министерством строительства и развития инфраструктуры Свердловской области генеральных планов городских округов, расположенных на территории Свердловской области, в соответствии с Законом Свердловской области от 21 декабря 2023 года № 144-ОЗ «О перераспределении полномочия по утверждению генерального плана городского округа между органами местного самоуправления отдельных городских округов, расположенных на территории Свердловской области, и органами государственной власти Свердловской области» и внесения в них изменений, в том числе в целях реализации решений о комплексном развитии территорий», на основании постановления Главы городского округа Ревда от 07.05.2021 № 34 «О подготовке проекта внесения изменений в генеральный план городского округа Ревда Свердловской области», обращения Главы городского округа Ревда Т.А. Клепиковой от 31.10.2024 № 7877, с учетом протокола общественных обсуждений по проекту внесения изменений в Генеральный план городского округа Ревда Свердловской области от 23 августа 2024 года № 07/24, заключения о результатах общественных обсуждений от 23 августа 2024 года по проекту внесения изменений в Генеральный план городского округа Ревда Свердловской области и протокола заседания Общественного совета при Министерстве строительства и развития инфраструктуры Свердловской области от 21.11.2024 № 26

ПРИКАЗЫВАЮ:

1. Внести изменения в Генеральный план городского округа Ревда Свердловской области, утвержденный решением Думы городского округа Ревда от 25.07.2018 № 223 «Об утверждении генерального плана городского округа Ревда Свердловской области» («Муниципальные ведомости», 2018, 30 июля, № 29) с изменениями, внесенными решением Думы городского округа Ревда от 28.04.2021 № 476, решениями Свердловского областного суда от 19.12.2019 по делу № 3а-397/2019 и от 16.02.2021 по делу № 3а-109/2021, утвердив в составе согласно приложению (прилагается).

2. Отделу территориального планирования и городской среды Министерства строительства и развития инфраструктуры Свердловской области обеспечить:

1) опубликование настоящего приказа на «Официальном интернет-портале правовой информации» (www.pravo.gov.ru), «Официальном интернет-портале правовой информации Свердловской области» (www.pravo.gov66.ru);

2) размещение настоящего приказа на официальном сайте Министерства строительства и развития инфраструктуры Свердловской области (https://minstroy.midural.ru);

3) направление копии настоящего приказа в прокуратуру Свердловской области, Главное управление Министерства юстиции Российской Федерации по Свердловской области и Администрацию городского округа Ревда;

4) направление настоящего приказа в Управление выпуска правовых актов Губернатора Свердловской области и Правительства Свердловской области в порядке, установленном Указом Губернатора Свердловской области от 27.02.2023 № 77-УГ «О государственной регистрации нормативных правовых актов областных и территориальных исполнительных органов государственной власти Свердловской области».

3. Отделу специальных работ и защиты информации Министерства строительства и развития инфраструктуры Свердловской области организовать хранение материалов Генерального плана городского округа Ревда.

4. Администрации городского округа Ревда разместить утвержденный настоящим приказом Генеральный план городского округа Ревда и материалы по его обоснованию:

1) в федеральной государственной информационной системе территориального планирования с использованием официального сайта в сети «Интернет» (https://fgistp.economy.gov.ru/) в срок, не превышающий десять дней со дня его утверждения;

2) в Государственной информационной системе обеспечения градостроительной деятельности в срок, не превышающий пять рабочих дней со дня его утверждения.

5. Администрации городского округа Ревда в течение трех рабочих дней со дня вступления в силу настоящего приказа обеспечить подготовку документов, необходимых для внесения в Единый государственный реестр недвижимости сведений о границах населенных пунктов, входящих в состав городского округа Ревда, и направление их в адрес Министерства строительства и развития инфраструктуры Свердловской области.

6. Настоящий приказ вступает в силу со дня его официального опубликования.

7. Контроль за исполнением настоящего приказа оставляю за собой.

Министр Г.В. Сурганов

3

УТВЕРЖДЕН
приказом Министерства строительства
и развития инфраструктуры Свердловской
области
от 04.12.2024 № 606-П
«О внесении изменений в Генеральный
план городского округа Ревда Свердловской
области, утвержденный решением Думы
городского округа Ревда
от 25.07.2018 № 223»

СОСТАВ
Генерального плана городского округа Ревда Свердловской области

№ п/п	Наименование документации	Количество листов
Утверждаемая часть проекта		
1	Положение о территориальном планировании городского округа Ревда (Книга 1);	153 стр.
2	Карта планируемого размещения объектов местного значения городского округа Ревда, в том числе:	14 стр.
3	Карта планируемого размещения объектов местного значения г. Ревда (Листы 1-3);	3 стр.
4	Карта планируемого размещения объектов местного значения п. Гусевка (Лист 4);	1 стр.
5	Карта планируемого размещения объектов местного значения п. Краснояр (Лист 5);	1 стр.
6	Карта планируемого размещения объектов местного значения п. Крылатовский (Лист 6);	1 стр.
7	Карта планируемого размещения объектов местного значения п. Емелино (Лист 7);	1 стр.
8	Карта планируемого размещения объектов местного значения п. Кунгурка, (Лист 8);	1 стр.
9	Карта планируемого размещения объектов местного значения с. Мариинск (Лист 9);	1 стр.
10	Карта планируемого размещения объектов местного значения п. Ледянка (Лист 10);	1 стр.

11	Карта планируемого размещения объектов местного значения территория за пределами границ населенных пунктов (Листы 11-14);	4 стр.
12	Карта границ населенных пунктов городского округа Ревда, в том числе границ образуемых населенных пунктов (Листы 10-13);	4 стр.
13	Перечень координат характерных точек границ населенных пунктов, в том числе:	421 стр.
14	Графическое описание местоположения границ населенных пунктов, территориальных зон, особоохраняемых природных территорий, зон с особыми условиями использования г. Ревда (Книга 3);	253 стр.-
15	Графическое описание местоположения границ населенных пунктов, территориальных зон, особоохраняемых природных территорий, зон с особыми условиями использования п. Емелино (Книга 4);	4 стр.
16	Графическое описание местоположения границ населенных пунктов, территориальных зон, особоохраняемых природных территорий, зон с особыми условиями использования п. Гусевка (Книга 5);	5 стр.
17	Графическое описание местоположения границ населенных пунктов, территориальных зон, особоохраняемых природных территорий, зон с особыми условиями использования п. Краснояр (Книга 6);	28 стр.
18	Графическое описание местоположения границ населенных пунктов, территориальных зон, особоохраняемых природных территорий, зон с особыми условиями использования п. Крылатовский (Книга 7);	8 стр.
19	Графическое описание местоположения границ населенных пунктов, территориальных зон, особоохраняемых природных территорий, зон с особыми условиями использования п. Ледянка (Книга 8);	46 стр.
20	Графическое описание местоположения границ населенных пунктов, территориальных зон, особоохраняемых природных территорий, зон с особыми условиями использования с. Кунгурка (Книга 9);	59 стр.

21	Графическое описание местоположения границ населенных пунктов, территориальных зон, особоохраняемых природных территорий, зон с особыми условиями использования с. Мариинск (Книга 104);	18 стр.
22	Карта функциональных зон городского округа Ревда, в том числе:	13 стр.
23	Карта функциональных зон г. Ревда (Листы 1-2);	2 стр.
24	Карта функциональных зон п. Емелино (Лист 6);	1 стр.
25	Карта функциональных зон п. Гусевка (Лист 3);	1 стр.
26	Карта функциональных зон п. Краснояр (Лист 4);	1 стр.
27	Карта функциональных зон п. Крылатовский (Лист 5);	1 стр.
28	Карта функциональных зон с. Кунгурка (Лист 7);	1 стр.
29	Карта функциональных зон с. Мариинск (Лист 8);	1 стр.
30	Карта функциональных зон п. Ледянка (Лист 9);	1 стр.
31	Карта функциональных зон территории за пределами границ населенных пунктов (Листы 10-13).	4 стр.

ООО "КОПТИС"

Российская Федерация

Свердловская область

ВНЕСЕНИЕ ИЗМЕНЕНИЙ В ГЕНЕРАЛЬНЫЙ ПЛАН

Городской округ Ревда

Муниципальный контракт №47-юр от 15.03.2021

Положение о территориальном планировании

Книга 1

Екатеринбург, 2021 г

Экз.1

Оглавление

Общие положения 4

1. Сведения о видах, назначении и наименованиях планируемых для размещения объектов местного городского округа, их основные характеристики, их местоположение, характеристики зон с особыми условиями использования территорий, установление которых требуется в связи с размещением данных объектов 8

2. Параметры функциональных зон, сведения о планируемых для размещения в них объектах федерального значения, объектах регионального значения, объектах местного значения, за исключением линейных объектов 145

Авторский коллектив ООО "КОПТИС" по разработке генерального плана городского округа Ревда

Муниципальный контракт №47-юр от 15.03.2021

Генеральный директор, к.т.н.	А.В. Рычков
Гл. градостроитель проекта, ст. науч. сотр.	Д.Ю. Ширяев
Системный аналитик	А.А. Жванко
Системный аналитик	Т.А. Дементьева
Инженер-картограф	Е.С. Верхотурцева
Инженер-геодезист	Н.Р. Мокерова
Директор по стратегическому развитию, инженер-архитектор	А.П. Федосов
Системный аналитик	Е.С. Дорогина

Общие положения

В соответствии с Градостроительным кодексом Российской Федерации:

– территориальное планирование - планирование развития территорий, в том числе для установления функциональных зон, определения планируемого размещения объектов федерального значения, объектов регионального значения, объектов местного значения;

– устойчивое развитие территорий - обеспечение при осуществлении градостроительной деятельности безопасности и благоприятных условий жизнедеятельности человека, ограничение негативного воздействия хозяйственной и иной деятельности на окружающую среду и обеспечение охраны и рационального использования природных ресурсов в интересах настоящего и будущего поколений;

– функциональные зоны - зоны, для которых документами территориального планирования определены границы и функциональное назначение;

– объекты федерального значения - объекты капитального строительства, иные объекты, территории, которые необходимы для осуществления полномочий по вопросам, отнесенным к ведению Российской Федерации, органов государственной власти Российской Федерации Конституцией Российской Федерации, федеральными конституционными законами, федеральными законами, решениями Президента Российской Федерации, решениями Правительства Российской Федерации, и оказывают существенное влияние на социально-экономическое развитие Российской Федерации;

– объекты регионального значения - объекты капитального строительства, иные объекты, территории, которые необходимы для осуществления полномочий по вопросам, отнесенным к ведению Свердловской области, органов государственной власти Свердловской области Конституцией Российской Федерации, федеральными конституционными законами, федеральными законами, Уставом Свердловской области, законами Свердловской области, решениями высшего исполнительного органа государственной власти Свердловской области, и оказывают существенное влияние на социально-экономическое развитие Свердловской области;

– объекты местного значения - объекты капитального строительства, иные объекты, территории, которые необходимы для осуществления органами местного самоуправления полномочий по вопросам местного значения и в пределах переданных государственных полномочий в соответствии с федеральными законами, законом Свердловской области, Уставом городского округа Ревда и оказывают существенное влияние на социально-экономическое развитие городского округа Ревда . Виды объектов местного значения городского округа в указанных в пункте 1 части 5 статьи 23 Градостроительного кодекса Российской Федерации, подлежащих

отображению на генеральном плане городского округа, определены Законом Свердловской области от 4 июля 2016 г. № 76-ОЗ.

Территориальное планирование направлено на определение в документах территориального планирования назначения территорий исходя из совокупности социальных, экономических, экологических и иных факторов в целях обеспечения устойчивого развития территорий, развития инженерной, транспортной и социальной инфраструктур, обеспечения учета интересов граждан и их объединений, Российской Федерации, субъектов Российской Федерации, муниципальных образований. Документы территориального планирования являются обязательными для органов государственной власти, органов местного самоуправления при принятии ими решений и реализации таких решений.

Документы территориального планирования двух и более субъектов Российской Федерации, документы территориального планирования субъекта Российской Федерации и документы территориального планирования муниципальных образований не подлежат применению в части, противоречащей утвержденным документам территориального планирования Российской Федерации, со дня утверждения. Документы территориального планирования муниципальных образований не подлежат применению в части, противоречащей утвержденным документам территориального планирования двух и более субъектов Российской Федерации, документам территориального планирования субъекта Российской Федерации, со дня утверждения.

Подготовка проекта Генерального плана осуществлена с учетом положений стратегии социально-экономического развития городского округа Ревда и плана мероприятий по её реализации, бюджетного прогноза на долгосрочный период (при наличии), положений стратегии пространственного развития Российской Федерации, государственных программ Российской Федерации, национальных проектов, государственных программ Свердловской области, муниципальных программ, инвестиционных программ субъектов естественных монополий, организаций коммунального комплекса, решений органов местного самоуправления, иных главных распорядителей средств соответствующих бюджетов, предусматривающих создание объектов местного значения, а также сведений, содержащихся в информационной системе территориального планирования. Подготовка проекта Генерального плана городского округа Ревда осуществлена с учетом положений о территориальном планировании, содержащихся в документах территориального планирования Российской Федерации, документах территориального планирования субъекта Российской Федерации, Генеральном плане городского округа Ревда, а также с учетом предложений заинтересованных лиц. Подготовка проекта Генерального плана городского округа Ревда осуществляется в соответствии с требованиями статьи 9 Градостроительного кодекса Российской Федерации и с учетом региональных и местных нормативов градостроительного проектирования, заключения о

результатах общественных обсуждений или публичных слушаний по проекту генерального плана, а также с учетом предложений заинтересованных лиц.

Подготовка Генерального плана городского округа Ревда осуществлена применительно ко всей территории городского округа.

Генеральный план городского округа Ревда содержит:

1) положение о территориальном планировании;

2) карту планируемого размещения объектов местного значения;

3) карту границ населенных пунктов, входящих в состав городского округа;

4) карту функциональных зон городского округа.

Положение о территориальном планировании, содержащееся в генеральном плане, включает в себя:

1) сведения о видах, назначении и наименованиях планируемых для размещения объектов местного значения городского округа, их основные характеристики, их местоположение (для объектов местного значения, не являющихся линейными объектами, указываются функциональные зоны), а также характеристики зон с особыми условиями использования территорий в случае, если установление таких зон требуется в связи с размещением данных объектов;

2) параметры функциональных зон, а также сведения о планируемых для размещения в них объектах федерального значения, объектах регионального значения, объектах местного значения, за исключением линейных объектов.

На картах, содержащихся в генеральном плане, соответственно отображены:

1) планируемые для размещения объекты местного значения городского округа, относящиеся к следующим областям:

а) электро-, тепло-, газо- и водоснабжение населения, водоотведение;

б) физическая культура и массовый спорт, образование, здравоохранение, обработка, утилизация, обезвреживание, размещение твердых коммунальных отходов;

в) иные области в связи с решением вопросов местного значения городского округа;

2) границы населенных пунктов, входящих в состав городского округа;

3) границы и описание функциональных зон с указанием планируемых для размещения в них объектов федерального значения, объектов регионального значения, объектов местного значения (за исключением линейных объектов) и местоположения линейных объектов федерального значения, линейных объектов регионального значения, линейных объектов местного значения.

Утверждение в документах территориального планирования границ функциональных зон не влечет за собой изменение правового режима земель, находящихся в границах указанных зон.

Требования к описанию и отображению в документах территориального планирования объектов федерального значения, объектов регионального

значения, объектов местного значения установлены Приказом Минэкономразвития России от 9 января 2018 г. № 10.

Обязательным приложением к генеральному плану являются сведения о границах населенных пунктов, входящих в состав городского округа, которые содержат графическое описание местоположения границ населенных пунктов, перечень координат характерных точек этих границ в системе координат, используемой для ведения Единого государственного реестра недвижимости.

Генеральный план городского округа Ревда утверждается на срок **двадцать** лет.

1. Сведения о видах, назначении и наименованиях планируемых для размещения объектов местного городского округа, их основные характеристики, их местоположение, характеристики зон с особыми условиями использования территорий, установление которых требуется в связи с размещением данных объектов

№ п.п.	Наименование	Номер согласно Положению о территориальном планировании	Местоположение	Статус объекта	Основные характеристики	Зоны с особыми условиями использования территорий, установление которых требуется в связи с размещением объектов местного значения
1	2	3	4	5	6	7
1.1.Объекты водоотведения						
1.1.1.Объекты водоотведения						
602041303 - Канализационная насосная станция (КНС)						
1	Камера гашения напора	313	с. Кунгурка Зона застройки индивидуальными жилыми домами.	Планируемый к размещению	Назначение объекта: Объект водоотведения; Расположение объекта относительно уровня земли: Наземное; Производительность: 10 тыс. куб. м/сут.	Требуется установление зоны: Санитарно-защитная зона предприятий, сооружений и иных объектов.
2	Камера гашения напора	314	с. Кунгурка Зона застройки индивидуальными жилыми домами.	Планируемый к размещению	Назначение объекта: Объект водоотведения; Расположение объекта относительно уровня земли: Наземное; Производительность: 10 тыс. куб. м/сут.	Требуется установление зоны: Санитарно-защитная зона предприятий, сооружений и иных объектов.
3	Камера гашения напора	315	с. Кунгурка Зона застройки индивидуальными жилыми домами.	Планируемый к размещению	Назначение объекта: Объект водоотведения; Расположение объекта относительно уровня земли: Наземное; Производительность: 10 тыс. куб. м/сут.	Требуется установление зоны: Санитарно-защитная зона предприятий, сооружений и иных объектов.
4	Камера гашения напора	316	г. Ревда Производственные зоны, зоны инженерной и	Планируемый к размещению	Назначение объекта: Объект водоотведения; Расположение объекта относительно уровня земли: Наземное;	Требуется установление зоны: Санитарно-защитная зона предприятий, сооружений и иных объектов.

			транспортной инфраструктур.		Производительность: 10 тыс. куб. м/сут.	
5	Канализационная насосная станция (КНС)	317	г. Ревда Зона застройки индивидуальными жилыми домами.	Планируемый к размещению	Назначение объекта: Объект водоотведения; Расположение объекта относительно уровня земли: Наземное; Производительность: 10 тыс. куб. м/сут.	Требуется установление зоны: Санитарно-защитная зона предприятий, сооружений и иных объектов.
6	Канализационная насосная станция (КНС)	318	г. Ревда Зоны рекреационного назначения.	Планируемый к размещению	Назначение объекта: Объект водоотведения; Расположение объекта относительно уровня земли: Наземное; Производительность: 10 тыс. куб. м/сут.	Требуется установление зоны: Санитарно-защитная зона предприятий, сооружений и иных объектов.
7	Канализационная насосная станция (КНС)	319	г. Ревда Зона застройки индивидуальными жилыми домами.	Планируемый к размещению	Назначение объекта: Объект водоотведения; Расположение объекта относительно уровня земли: Наземное; Производительность: 10 тыс. куб. м/сут.	Требуется установление зоны: Санитарно-защитная зона предприятий, сооружений и иных объектов.
8	Камера гашения напора (КГН)	320	г. Ревда Зона застройки индивидуальными жилыми домами.	Планируемый к размещению	Назначение объекта: Объект водоотведения; Расположение объекта относительно уровня земли: Наземное; Производительность: 10 тыс. куб. м/сут.	Требуется установление зоны: Санитарно-защитная зона предприятий, сооружений и иных объектов.
9	Насосная станция перекачки	321	г. Ревда Производственные зоны, зоны инженерной и транспортной инфраструктур.	Планируемый к размещению	Назначение объекта: Объект водоотведения; Расположение объекта относительно уровня земли: Наземное; Производительность: 10 тыс. куб. м/сут.	Требуется установление зоны: Санитарно-защитная зона предприятий, сооружений и иных объектов.
10	Насосная станция перекачки	322	г. Ревда Производственные зоны, зоны инженерной и транспортной инфраструктур.	Планируемый к размещению	Назначение объекта: Объект водоотведения; Расположение объекта относительно уровня земли: Наземное; Производительность: 10 тыс. куб. м/сут.	Требуется установление зоны: Санитарно-защитная зона предприятий, сооружений и иных объектов.
11	Насосная станция перекачки	323	г. Ревда Зоны рекреационного назначения.	Планируемый к размещению	Назначение объекта: Объект водоотведения; Расположение объекта относительно уровня земли: Наземное; Производительность: 10 тыс. куб. м/сут.	Требуется установление зоны: Санитарно-защитная зона предприятий, сооружений и иных объектов.

12	Насосная станция перекачки	324	г. Ревда Зоны рекреационного назначения.	Планируемый к размещению	Назначение объекта: Объект водоотведения; Расположение объекта относительно уровня земли: Наземное; Производительность: 10 тыс. куб. м/сут.	Требуется установление зоны: Санитарно-защитная зона предприятий, сооружений и иных объектов.
13	Насосная станция перекачки	325	г. Ревда Общественно-деловые зоны.	Планируемый к размещению	Назначение объекта: Объект водоотведения; Расположение объекта относительно уровня земли: Наземное; Производительность: 10 тыс. куб. м/сут.	Требуется установление зоны: Санитарно-защитная зона предприятий, сооружений и иных объектов.
14	Насосная станция перекачки	326	г. Ревда Зоны рекреационного назначения.	Планируемый к размещению	Назначение объекта: Объект водоотведения; Расположение объекта относительно уровня земли: Наземное; Производительность: 10 тыс. куб. м/сут.	Требуется установление зоны: Санитарно-защитная зона предприятий, сооружений и иных объектов.
15	Насосная станция перекачки	327	г. Ревда Зона застройки индивидуальными жилыми домами.	Планируемый к размещению	Назначение объекта: Объект водоотведения; Расположение объекта относительно уровня земли: Наземное; Производительность: 10 тыс. куб. м/сут.	Требуется установление зоны: Санитарно-защитная зона предприятий, сооружений и иных объектов.
16	Насосная станция перекачки	328	г. Ревда Зона застройки индивидуальными жилыми домами.	Планируемый к размещению	Назначение объекта: Объект водоотведения; Расположение объекта относительно уровня земли: Наземное; Производительность: 10 тыс. куб. м/сут.	Требуется установление зоны: Санитарно-защитная зона предприятий, сооружений и иных объектов.
17	Насосная станция перекачки	329	г. Ревда Производственные зоны, зоны инженерной и транспортной инфраструктур.	Планируемый к размещению	Назначение объекта: Объект водоотведения; Расположение объекта относительно уровня земли: Наземное; Производительность: 10 тыс. куб. м/сут.	Требуется установление зоны: Санитарно-защитная зона предприятий, сооружений и иных объектов.
18	Насосная станция перекачки	330	г. Ревда Производственные зоны, зоны инженерной и транспортной инфраструктур.	Планируемый к размещению	Назначение объекта: Объект водоотведения; Расположение объекта относительно уровня земли: Наземное; Производительность: 10 тыс. куб. м/сут.	Требуется установление зоны: Санитарно-защитная зона предприятий, сооружений и иных объектов.

19	Насосная станция перекачки	331	г. Ревда Зоны рекреационного назначения.	Планируемый к размещению	Назначение объекта: Объект водоотведения; Расположение объекта относительно уровня земли: Наземное; Производительность: 10 тыс. куб. м/сут.	Требуется установление зоны: Санитарно-защитная зона предприятий, сооружений и иных объектов.
20	Насосная станция перекачки	332	г. Ревда Зона застройки индивидуальными жилыми домами.	Планируемый к размещению	Назначение объекта: Объект водоотведения; Расположение объекта относительно уровня земли: Наземное; Производительность: 10 тыс. куб. м/сут.	Требуется установление зоны: Санитарно-защитная зона предприятий, сооружений и иных объектов.
21	Насосная станция перекачки	333	г. Ревда Зона застройки индивидуальными жилыми домами.	Планируемый к размещению	Назначение объекта: Объект водоотведения; Расположение объекта относительно уровня земли: Наземное; Производительность: 10 тыс. куб. м/сут.	Требуется установление зоны: Санитарно-защитная зона предприятий, сооружений и иных объектов.
22	Насосная станция перекачки	334	г. Ревда Зона застройки индивидуальными жилыми домами.	Планируемый к размещению	Назначение объекта: Объект водоотведения; Расположение объекта относительно уровня земли: Наземное; Производительность: 10 тыс. куб. м/сут.	Требуется установление зоны: Санитарно-защитная зона предприятий, сооружений и иных объектов.
23	Насосная станция перекачки	335	г. Ревда Производственные зоны, зоны инженерной и транспортной инфраструктур.	Планируемый к размещению	Назначение объекта: Объект водоотведения; Расположение объекта относительно уровня земли: Наземное; Производительность: 10 тыс. куб. м/сут.	Требуется установление зоны: Санитарно-защитная зона предприятий, сооружений и иных объектов.
24	Насосная станция перекачки	336	г. Ревда Зоны рекреационного назначения.	Планируемый к размещению	Назначение объекта: Объект водоотведения; Расположение объекта относительно уровня земли: Наземное; Производительность: 10 тыс. куб. м/сут.	Требуется установление зоны: Санитарно-защитная зона предприятий, сооружений и иных объектов.
25	Насосная станция перекачки	337	г. Ревда Производственные зоны, зоны инженерной и транспортной инфраструктур.	Планируемый к размещению	Назначение объекта: Объект водоотведения; Расположение объекта относительно уровня земли: Наземное; Производительность: 10 тыс. куб. м/сут.	Требуется установление зоны: Санитарно-защитная зона предприятий, сооружений и иных объектов.

26	Насосная станция перекачки	338	г. Ревда Зоны рекреационного назначения.	Планируемый к размещению	Назначение объекта: Объект водоотведения; Расположение объекта относительно уровня земли: Наземное; Производительность: 10 тыс. куб. м/сут.	Требуется установление зоны: Санитарно-защитная зона предприятий, сооружений и иных объектов.
27	Насосная станция перекачки	339	п. Гусевка Зоны рекреационного назначения.	Планируемый к размещению	Назначение объекта: Объект водоотведения; Расположение объекта относительно уровня земли: Наземное; Производительность: 10 тыс. куб. м/сут.	Требуется установление зоны: Санитарно-защитная зона предприятий, сооружений и иных объектов.
28	Насосная станция перекачки	340	п. Гусевка Зона застройки индивидуальными жилыми домами.	Планируемый к размещению	Назначение объекта: Объект водоотведения; Расположение объекта относительно уровня земли: Наземное; Производительность: 10 тыс. куб. м/сут.	Требуется установление зоны: Санитарно-защитная зона предприятий, сооружений и иных объектов.
29	Насосная станция перекачки	341	п. Гусевка Зоны рекреационного назначения.	Планируемый к размещению	Назначение объекта: Объект водоотведения; Расположение объекта относительно уровня земли: Наземное; Производительность: 10 тыс. куб. м/сут.	Требуется установление зоны: Санитарно-защитная зона предприятий, сооружений и иных объектов.
30	Насосная станция перекачки	342	п. Гусевка Зоны рекреационного назначения.	Планируемый к размещению	Назначение объекта: Объект водоотведения; Расположение объекта относительно уровня земли: Наземное; Производительность: 10 тыс. куб. м/сут.	Требуется установление зоны: Санитарно-защитная зона предприятий, сооружений и иных объектов.
31	Насосная станция перекачки	343	п. Крылатовский Зоны рекреационного назначения.	Планируемый к размещению	Назначение объекта: Объект водоотведения; Расположение объекта относительно уровня земли: Наземное; Производительность: 10 тыс. куб. м/сут.	Требуется установление зоны: Санитарно-защитная зона предприятий, сооружений и иных объектов.
32	Насосная станция перекачки	344	п. Крылатовский Зоны рекреационного назначения.	Планируемый к размещению	Назначение объекта: Объект водоотведения; Расположение объекта относительно уровня земли: Наземное; Производительность: 10 тыс. куб. м/сут.	Требуется установление зоны: Санитарно-защитная зона предприятий, сооружений и иных объектов.

33	Насосная станция перекачки	345	с. Кунгурка Зоны рекреационного назначения.	Планируемый к размещению	Назначение объекта: Объект водоотведения; Расположение объекта относительно уровня земли: Наземное; Производительность: 10 тыс. куб. м/сут.	Требуется установление зоны: Санитарно-защитная зона предприятий, сооружений и иных объектов.
34	Насосная станция перекачки	346	п. Крылатовский Общественно-деловые зоны.	Планируемый к размещению	Назначение объекта: Объект водоотведения; Расположение объекта относительно уровня земли: Наземное; Производительность: 10 тыс. куб. м/сут.	Требуется установление зоны: Санитарно-защитная зона предприятий, сооружений и иных объектов.
35	Насосная станция перекачки	347	п. Крылатовский Зона застройки индивидуальными жилыми домами.	Планируемый к размещению	Назначение объекта: Объект водоотведения; Расположение объекта относительно уровня земли: Наземное; Производительность: 10 тыс. куб. м/сут.	Требуется установление зоны: Санитарно-защитная зона предприятий, сооружений и иных объектов.
36	Насосная станция перекачки	348	п. Крылатовский Зона застройки индивидуальными жилыми домами.	Планируемый к размещению	Назначение объекта: Объект водоотведения; Расположение объекта относительно уровня земли: Наземное; Производительность: 10 тыс. куб. м/сут.	Требуется установление зоны: Санитарно-защитная зона предприятий, сооружений и иных объектов.
37	Насосная станция перекачки	349	п. Крылатовский Зона застройки индивидуальными жилыми домами.	Планируемый к размещению	Назначение объекта: Объект водоотведения; Расположение объекта относительно уровня земли: Наземное; Производительность: 10 тыс. куб. м/сут.	Требуется установление зоны: Санитарно-защитная зона предприятий, сооружений и иных объектов.
38	Насосная станция перекачки	350	п. Крылатовский Зона застройки индивидуальными жилыми домами.	Планируемый к размещению	Назначение объекта: Объект водоотведения; Расположение объекта относительно уровня земли: Наземное; Производительность: 10 тыс. куб. м/сут.	Требуется установление зоны: Санитарно-защитная зона предприятий, сооружений и иных объектов.
39	Насосная станция перекачки	351	п. Крылатовский Зона застройки индивидуальными жилыми домами.	Планируемый к размещению	Назначение объекта: Объект водоотведения; Расположение объекта относительно уровня земли: Наземное; Производительность: 10 тыс. куб. м/сут.	Требуется установление зоны: Санитарно-защитная зона предприятий, сооружений и иных объектов.

40	Насосная станция перекачки	352	п. Крылатовский Зоны рекреационного назначения.	Планируемый к размещению	Назначение объекта: Объект водоотведения; Расположение объекта относительно уровня земли: Наземное; Производительность: 10 тыс. куб. м/сут.	Требуется установление зоны: Санитарно-защитная зона предприятий, сооружений и иных объектов.
41	Насосная станция перекачки	353	п. Крылатовский Зоны рекреационного назначения.	Планируемый к размещению	Назначение объекта: Объект водоотведения; Расположение объекта относительно уровня земли: Наземное; Производительность: 10 тыс. куб. м/сут.	Требуется установление зоны: Санитарно-защитная зона предприятий, сооружений и иных объектов.
42	Насосная станция перекачки	354	п. Крылатовский Зона застройки индивидуальными жилыми домами.	Планируемый к размещению	Назначение объекта: Объект водоотведения; Расположение объекта относительно уровня земли: Наземное; Производительность: 10 тыс. куб. м/сут.	Требуется установление зоны: Санитарно-защитная зона предприятий, сооружений и иных объектов.
43	Насосная станция перекачки	355	п. Крылатовский Зона застройки индивидуальными жилыми домами.	Планируемый к размещению	Назначение объекта: Объект водоотведения; Расположение объекта относительно уровня земли: Наземное; Производительность: 10 тыс. куб. м/сут.	Требуется установление зоны: Санитарно-защитная зона предприятий, сооружений и иных объектов.
44	Насосная станция перекачки	356	п. Крылатовский Зона застройки индивидуальными жилыми домами.	Планируемый к размещению	Назначение объекта: Объект водоотведения; Расположение объекта относительно уровня земли: Наземное; Производительность: 10 тыс. куб. м/сут.	Требуется установление зоны: Санитарно-защитная зона предприятий, сооружений и иных объектов.
45	Камера гашения напора	357	г. Ревда Зона застройки индивидуальными жилыми домами.	Планируемый к размещению	Назначение объекта: Объект водоотведения; Расположение объекта относительно уровня земли: Наземное; Производительность: 10 тыс. куб. м/сут.	Требуется установление зоны: Санитарно-защитная зона предприятий, сооружений и иных объектов.
602041301 - Очистные сооружения (КОС)						
1	Очистные сооружения	657	к югу от с. Кунгурка Зоны сельскохозяйственного использования.	Планируемый к размещению	Назначение объекта: Объект водоотведения; Расположение объекта относительно уровня земли: Наземное; Производительность: 5 тыс. куб. м/сут.	Требуется установление зоны: Санитарно-защитная зона предприятий, сооружений и иных объектов (ориентировочный размер зоны: 100 м).

2	Очистные сооружения	658	п. Гусевка Зоны рекреационного назначения.	Планируемый к размещению	Назначение объекта: Объект водоотведения; Расположение объекта относительно уровня земли: Наземное; Производительность: 5 тыс. куб. м/сут.	Требуется установление зоны: Санитарно-защитная зона предприятий, сооружений и иных объектов (ориентировочный размер зоны: 300 м).
3	Очистные сооружения	659	г. Ревда, ул. Деревообделочников, 60 Производственные зоны, зоны инженерной и транспортной инфраструктур.	Планируемый к реконструкции	Назначение объекта: Объект водоотведения; Расположение объекта относительно уровня земли: Наземное; Процент износа: 80 %; Фактическое использование объекта: 75 %; Производительность: 34,5 тыс. куб. м/сут.	Требуется установление зоны: Санитарно-защитная зона предприятий, сооружений и иных объектов (ориентировочный размер зоны: 300 м).
4	Очистные сооружения (КОС)	660	с. Кунгурка Зоны рекреационного назначения.	Планируемый к размещению	Назначение объекта: Объект водоотведения; Расположение объекта относительно уровня земли: Наземное; Производительность: 5 тыс. куб. м/сут.	Требуется установление зоны: Санитарно-защитная зона предприятий, сооружений и иных объектов (ориентировочный размер зоны: 300 м).
1.2.Линии электропередачи (ЛЭП)						
1.2.1.Линии электропередачи (ЛЭП)						
602040315 - Линии электропередачи 10 кВ						
1	Линия электропередач	620		Планируемый к размещению	Назначение объекта: линия электропередач; Протяженность: 0,184 км; Тип тока: Постоянный; Вид линии электропередач: Воздушная линия электропередачи; Особенности ЛЭП: ЛЭП и подстанции, проектный номинальный класс напряжения которых составляет 110 кВ и выше, обеспечивающие соединение и параллельную работу энергетических систем различных субъектов Российской Федерации и необходимые для выдачи мощности новых электростанций, мощность которых	Требуется установление зоны: Охранная зона объектов электросетевого хозяйства (вдоль линий электропередачи, вокруг подстанций) (ориентировочный размер зоны: 10 м).

					превышает 500 МВт; Напряжение: 10 кВ.	
2	Линия электропередач	621		Планируемый к размещению	Назначение объекта: линия электропередач; Протяженность: 0,162 км; Тип тока: Постоянный; Вид линии электропередач: Воздушная линия электропередачи; Особенности ЛЭП: ЛЭП и подстанции, проектный номинальный класс напряжения которых составляет 110 кВ и выше, обеспечивающие соединение и параллельную работу энергетических систем различных субъектов Российской Федерации и необходимые для выдачи мощности новых электростанций, мощность которых превышает 500 МВт; Напряжение: 10 кВ.	Требуется установление зоны: Охранная зона объектов электросетевого хозяйства (вдоль линий электропередачи, вокруг подстанций) (ориентировочный размер зоны: 10 м).
3	Линии электропередачи 10 кВ	622		Планируемый к ликвидации	Протяженность: 1,764 км; Вид линии электропередач: Воздушная линия электропередачи; Особенности ЛЭП: ЛЭП и подстанции, проектный номинальный класс напряжения которых составляет 110 кВ и выше, обеспечивающие соединение и параллельную работу энергетических систем различных субъектов Российской Федерации и необходимые для выдачи мощности новых электростанций, мощность которых превышает 500 МВт; Напряжение: 10 кВ.	Требуется установление зоны: Охранная зона объектов электросетевого хозяйства (вдоль линий электропередачи, вокруг подстанций) (ориентировочный размер зоны: 10 м).
4	Отпайка от ВЛ 10 кВ Петровская-Ледянка-2. Установка ПКУ 10кВ (Электроснабжение электроустановок Климова В.Н., находящихся по адресу: Свердловская область, г. Ревда, севернее р. Круглая)	623		Планируемый к размещению	Назначение объекта: Линия электропередач; Протяженность: 5,284 км; Тип тока: Постоянный; Вид линии электропередач: Воздушная линия электропередачи; Особенности ЛЭП: ЛЭП и подстанции, проектный номинальный класс напряжения которых составляет 110 кВ и выше, обеспечивающие соединение и параллельную работу энергетических	Требуется установление зоны: Охранная зона объектов электросетевого хозяйства (вдоль линий электропередачи, вокруг подстанций) (ориентировочный размер зоны: 10 м).

					систем различных субъектов Российской Федерации и необходимые для выдачи мощности новых электростанций, мощность которых превышает 500 МВт; Напряжение: 10 кВ.	
602040316 - Линии электропередачи 6 кВ						
1	КВЛ 6кВ от ПС 110/35/6 кВ Рудник (электроснабжение дробилки ООО"Губерский щебеночный завод", находящийся по адресу: Свердловская обл., г. Дегтярск, 4 км южнее от г. Дегтярск)	624		Планируемый к размещению	Назначение объекта: Линия электропередачи; Протяженность: 8,851 км; Тип тока: Постоянный; Вид линии электропередач: Кабельно-воздушная линия электропередачи; Особенности ЛЭП: ЛЭП и подстанции, проектный номинальный класс напряжения которых составляет 110 кВ и выше, обеспечивающие соединение и параллельную работу энергетических систем различных субъектов Российской Федерации и необходимые для выдачи мощности новых электростанций, мощность которых превышает 500 МВт; Напряжение: 6 кВ.	Требуется установление зоны: Охранная зона объектов электросетевого хозяйства (вдоль линий электропередачи, вокруг подстанций) (ориентировочный размер зоны: 10 м).
1.3.Распределительные трубопроводы для транспортировки газа						
1.3.1.Распределительные трубопроводы для транспортировки газа						
602040601 - Газопровод распределительный высокого давления						
1	Распределительный газопровод от ГРС г. Ревда	246		Планируемый к размещению	Назначение объекта: газопровод распределительный; Протяженность: 2,551 км; Вид расположения трубопровода: Подземный; Количество труб: 1; Диаметр трубопровода: 1000 мм; Рабочее давление в трубопроводе: 0,6 МПа; Категория распределительных газопроводов по давлению: II (Высокое, св. 0,3 до 0,6 МПа включительно).	Требуется установление зоны: Охранная зона газопроводов и систем газоснабжения (ориентировочный размер зоны: 2 м).

2	Межпоселковый газопровод высокого давления Ревда-Ледянка-Мариинск-Краснояр	247		Планируемый к размещению	Назначение объекта: газопровод распределительный; Протяженность: 3,414 км; Вид расположения трубопровода: Подземный; Количество труб: 1; Диаметр трубопровода: 1000 мм; Рабочее давление в трубопроводе: 0,6 МПа; Категория распределительных газопроводов по давлению: II (Высокое, св. 0,3 до 0,6 МПа включительно).	Требуется установление зоны: Охранная зона газопроводов и систем газоснабжения (ориентировочный размер зоны: 2 м).
3	Газопровод	248		Планируемый к размещению	Назначение объекта: газопровод распределительный; Протяженность: 5,399 км; Вид расположения трубопровода: Подземный; Количество труб: 1; Диаметр трубопровода: 1000 мм; Рабочее давление в трубопроводе: 0,6 МПа; Категория распределительных газопроводов по давлению: II (Высокое, св. 0,3 до 0,6 МПа включительно).	Требуется установление зоны: Охранная зона газопроводов и систем газоснабжения (ориентировочный размер зоны: 2 м).
4	Газопровод	249		Планируемый к размещению	Назначение объекта: газопровод распределительный; Протяженность: 2,467 км; Вид расположения трубопровода: Подземный; Количество труб: 1; Диаметр трубопровода: 1000 мм; Рабочее давление в трубопроводе: 0,6 МПа; Категория распределительных газопроводов по давлению: II (Высокое, св. 0,3 до 0,6 МПа включительно).	Требуется установление зоны: Охранная зона газопроводов и систем газоснабжения (ориентировочный размер зоны: 2 м).
5	Межпоселковый газопровод высокого давления Ревда-Ледянка-Мариинск-Краснояр	250		Планируемый к размещению	Назначение объекта: газопровод распределительный; Протяженность: 4,083 км; Вид расположения трубопровода: Подземный;	Требуется установление зоны: Охранная зона газопроводов и систем газоснабжения (ориентировочный размер зоны: 2 м).

					Количество труб: 1; Диаметр трубопровода: 225 мм; Рабочее давление в трубопроводе: 0,6 МПа; Категория распределительных газопроводов по давлению: II (Высокое, св. 0,3 до 0,6 МПа включительно).	
6	Газопровод	251		Планируемый к размещению	Назначение объекта: газопровод распределительный; Протяженность: 0,732 км; Вид расположения трубопровода: Подземный; Количество труб: 1; Диаметр трубопровода: 1000 мм; Рабочее давление в трубопроводе: 0,6 МПа; Категория распределительных газопроводов по давлению: II (Высокое, св. 0,3 до 0,6 МПа включительно).	Требуется установление зоны: Охранная зона газопроводов и систем газоснабжения (ориентировочный размер зоны: 2 м).
7	Газопровод	252		Планируемый к размещению	Назначение объекта: газопровод распределительный; Протяженность: 1,947 км; Вид расположения трубопровода: Подземный; Количество труб: 1; Диаметр трубопровода: 1000 мм; Рабочее давление в трубопроводе: 0,6 МПа; Категория распределительных газопроводов по давлению: II (Высокое, св. 0,3 до 0,6 МПа включительно).	Требуется установление зоны: Охранная зона газопроводов и систем газоснабжения (ориентировочный размер зоны: 2 м).
8	Газопровод	253		Планируемый к размещению	Назначение объекта: газопровод распределительный; Протяженность: 0,530 км; Вид расположения трубопровода: Подземный; Количество труб: 1; Диаметр трубопровода: 1000 мм; Рабочее давление в трубопроводе: 0,6 МПа; Категория распределительных	Требуется установление зоны: Охранная зона газопроводов и систем газоснабжения (ориентировочный размер зоны: 2 м).

					газопроводов по давлению: II (Высокое, св. 0,3 до 0,6 МПа включительно).	
9	Газопровод	254		Планируемый к размещению	Назначение объекта: газопровод распределительный; Протяженность: 5,693 км; Вид расположения трубопровода: Подземный; Количество труб: 1; Диаметр трубопровода: 1000 мм; Рабочее давление в трубопроводе: 0,6 МПа; Категория распределительных газопроводов по давлению: II (Высокое, св. 0,3 до 0,6 МПа включительно).	Требуется установление зоны: Охранная зона газопроводов и систем газоснабжения (ориентировочный размер зоны: 2 м).
10	Газопровод	255		Планируемый к размещению	Назначение объекта: газопровод распределительный; Протяженность: 0,358 км; Вид расположения трубопровода: Подземный; Количество труб: 1; Диаметр трубопровода: 1000 мм; Рабочее давление в трубопроводе: 0,6 МПа; Категория распределительных газопроводов по давлению: II (Высокое, св. 0,3 до 0,6 МПа включительно).	Требуется установление зоны: Охранная зона газопроводов и систем газоснабжения (ориентировочный размер зоны: 2 м).
11	Газопровод	256		Планируемый к размещению	Назначение объекта: газопровод распределительный; Протяженность: 3,324 км; Вид расположения трубопровода: Подземный; Количество труб: 1; Диаметр трубопровода: 1000 мм; Рабочее давление в трубопроводе: 0,6 МПа; Категория распределительных газопроводов по давлению: II (Высокое, св. 0,3 до 0,6 МПа включительно).	Требуется установление зоны: Охранная зона газопроводов и систем газоснабжения (ориентировочный размер зоны: 2 м).
12	Газопровод высокого давления 0,6 МПа	257		Планируемый к размещению	Назначение объекта: газопровод распределительный;	Требуется установление зоны: Охранная зона газопроводов и

					Протяженность: 0,624 км; Вид расположения трубопровода: Подземный; Количество труб: 1; Диаметр трубопровода: 1000 мм; Рабочее давление в трубопроводе: 0,6 МПа; Категория распределительных газопроводов по давлению: II (Высокое, св. 0,3 до 0,6 МПа включительно).	систем газоснабжения (ориентировочный размер зоны: 2 м).
13	Газопровод высокого давлени Объекты теплоснабженияя 0,6 МПа	258		Планируемый к размещению	Назначение объекта: газопровод распределительный; Протяженность: 0,444 км; Вид расположения трубопровода: Подземный; Количество труб: 1; Диаметр трубопровода: 1000 мм; Рабочее давление в трубопроводе: 0,6 МПа; Категория распределительных газопроводов по давлению: II (Высокое, св. 0,3 до 0,6 МПа включительно).	Требуется установление зоны: Охранная зона газопроводов и систем газоснабжения (ориентировочный размер зоны: 2 м).
14	Газопровод распределительный высокого давления	259		Планируемый к размещению	Назначение объекта: газопровод распределительный; Протяженность: 0,403 км; Вид расположения трубопровода: Подземный; Количество труб: 1; Диаметр трубопровода: 1000 мм; Рабочее давление в трубопроводе: 0,6 МПа; Категория распределительных газопроводов по давлению: II (Высокое, св. 0,3 до 0,6 МПа включительно).	Требуется установление зоны: Охранная зона газопроводов и систем газоснабжения (ориентировочный размер зоны: 2 м).
15	Распределительный газопровод от ГРС г. Ревда	260		Планируемый к размещению	Назначение объекта: Повышение надежности системы газоснабжения; Протяженность: 4,44323650678713 км; Процент износа: 0 %; Вид расположения трубопровода: Подземный; Количество труб: 0;	Требуется установление зоны: Охранная зона газопроводов и систем газоснабжения (ориентировочный размер зоны: 2 м).

					Диаметр трубопровода: 225 мм; Рабочее давление в трубопроводе: 0,6 МПа; Категория распределительных газопроводов по давлению: II (Высокое, св. 0,3 до 0,6 МПа включительно).	
16	Распределительный газопровод от ГРС г. Ревда	261		Планируемый к размещению	Назначение объекта: Повышение надежности системы газоснабжения; Протяженность: 3,00681456193415 км; Процент износа: 0 %; Вид расположения трубопровода: Подземный; Количество труб: 0; Диаметр трубопровода: 225 мм; Рабочее давление в трубопроводе: 0,6 МПа; Категория распределительных газопроводов по давлению: II (Высокое, св. 0,3 до 0,6 МПа включительно).	Требуется установление зоны: Охранная зона газопроводов и систем газоснабжения (ориентировочный размер зоны: 2 м).
	1.4.Сети теплоснабжения					
	1.4.1.Сети теплоснабжения					
	602041001 - Теплопровод магистральный					
1	теплопровод распределительный	689		Планируемый к ликвидации	Протяженность: 1,820 км; Вид расположения трубопровода: Подземный.	Требуется установление зоны: Охранная зона тепловых сетей (ориентировочный размер зоны: 3 м).
2	теплопровод распределительный	690		Планируемый к ликвидации	Протяженность: 0,542 км; Вид расположения трубопровода: Подземный.	Требуется установление зоны: Охранная зона тепловых сетей (ориентировочный размер зоны: 3 м).
3	теплопровод распределительный	691		Планируемый к ликвидации	Протяженность: 0,500 км; Вид расположения трубопровода: Подземный.	Требуется установление зоны: Охранная зона тепловых сетей (ориентировочный размер зоны: 3 м).
4	Теплопровод магистральный	692		Планируемый к реконструкции	Назначение объекта: сети теплоснабжения; Протяженность: 0,758 км; Процент износа: 70 %;	Требуется установление зоны: Охранная зона тепловых сетей (ориентировочный размер зоны: 3 м).

					Вид расположения трубопровода: Подземный; Диаметр подающего трубопровода: 250 мм; Диаметр обратного трубопровода: 250 мм.	
5	Теплопровод магистральный	693		Планируемый к реконструкции	Назначение объекта: сети теплоснабжения; Протяженность: 0,201 км; Процент износа: 70 %; Вид расположения трубопровода: Подземный; Диаметр подающего трубопровода: 250 мм; Диаметр обратного трубопровода: 250 мм.	Требуется установление зоны: Охранная зона тепловых сетей (ориентировочный размер зоны: 3 м).
6	Теплопровод магистральный	694		Планируемый к реконструкции	Назначение объекта: сети теплоснабжения; Протяженность: 0,258 км; Процент износа: 70 %; Вид расположения трубопровода: Подземный; Диаметр подающего трубопровода: 250 мм; Диаметр обратного трубопровода: 250 мм.	Требуется установление зоны: Охранная зона тепловых сетей (ориентировочный размер зоны: 3 м).
7	Теплопровод магистральный	695		Планируемый к реконструкции	Назначение объекта: сети теплоснабжения; Протяженность: 0,472 км; Процент износа: 70 %; Вид расположения трубопровода: Подземный; Диаметр подающего трубопровода: 250 мм; Диаметр обратного трубопровода: 250 мм.	Требуется установление зоны: Охранная зона тепловых сетей (ориентировочный размер зоны: 3 м).
8	Теплопровод магистральный	696		Планируемый к реконструкции	Назначение объекта: сети теплоснабжения; Протяженность: 0,084 км; Процент износа: 70 %; Вид расположения трубопровода: Подземный; Диаметр подающего трубопровода: 250 мм;	Требуется установление зоны: Охранная зона тепловых сетей (ориентировочный размер зоны: 3 м).

					Диаметр обратного трубопровода: 250 мм.	
9	Теплопровод магистральный	697		Планируемый к реконструкции	Назначение объекта: сети теплоснабжения; Протяженность: 0,237 км; Процент износа: 70 %; Вид расположения трубопровода: Подземный; Диаметр подающего трубопровода: 250 мм; Диаметр обратного трубопровода: 250 мм.	Требуется установление зоны: Охранная зона тепловых сетей (ориентировочный размер зоны: 3 м).
10	Теплопровод магистральный	698		Планируемый к реконструкции	Назначение объекта: сети теплоснабжения; Протяженность: 0,218 км; Процент износа: 70 %; Вид расположения трубопровода: Подземный; Диаметр подающего трубопровода: 250 мм; Диаметр обратного трубопровода: 250 мм.	Требуется установление зоны: Охранная зона тепловых сетей (ориентировочный размер зоны: 3 м).
11	Теплопровод магистральный	699		Планируемый к реконструкции	Назначение объекта: сети теплоснабжения; Протяженность: 0,882 км; Процент износа: 70 %; Вид расположения трубопровода: Подземный; Диаметр подающего трубопровода: 250 мм; Диаметр обратного трубопровода: 250 мм.	Требуется установление зоны: Охранная зона тепловых сетей (ориентировочный размер зоны: 3 м).
12	Теплопровод магистральный	700		Планируемый к реконструкции	Назначение объекта: сети теплоснабжения; Протяженность: 0,722 км; Процент износа: 70 %; Вид расположения трубопровода: Подземный; Диаметр подающего трубопровода: 250 мм; Диаметр обратного трубопровода: 250 мм.	Требуется установление зоны: Охранная зона тепловых сетей (ориентировочный размер зоны: 3 м).
13	Теплопровод магистральный	701		Планируемый к реконструкции	Назначение объекта: сети теплоснабжения;	Требуется установление зоны: Охранная зона тепловых сетей

					Протяженность: 0,466 км; Процент износа: 70 %; Вид расположения трубопровода: Подземный; Диаметр подающего трубопровода: 250 мм; Диаметр обратного трубопровода: 250 мм.	(ориентировочный размер зоны: 3 м).
14	Теплосети Угольной горы	702		Планируемый к реконструкции	Назначение объекта: сети теплоснабжения; Протяженность: 0,100 км; Процент износа: 70 %; Вид расположения трубопровода: Подземный; Диаметр подающего трубопровода: 250 мм; Диаметр обратного трубопровода: 250 мм.	Требуется установление зоны: Охранная зона тепловых сетей (ориентировочный размер зоны: 3 м).
15	Теплопровод магистральный	703		Планируемый к реконструкции	Назначение объекта: сети теплоснабжения; Протяженность: 0,465 км; Процент износа: 70 %; Вид расположения трубопровода: Подземный; Диаметр подающего трубопровода: 250 мм; Диаметр обратного трубопровода: 250 мм.	Требуется установление зоны: Охранная зона тепловых сетей (ориентировочный размер зоны: 3 м).
16	Теплопровод магистральный	704		Планируемый к реконструкции	Назначение объекта: сети теплоснабжения; Протяженность: 1,021 км; Процент износа: 70 %; Вид расположения трубопровода: Подземный; Диаметр подающего трубопровода: 250 мм; Диаметр обратного трубопровода: 250 мм.	Требуется установление зоны: Охранная зона тепловых сетей (ориентировочный размер зоны: 3 м).
17	Теплопровод магистральный	705		Планируемый к реконструкции	Назначение объекта: сети теплоснабжения; Протяженность: 0,965 км; Процент износа: 70 %; Вид расположения трубопровода: Подземный;	Требуется установление зоны: Охранная зона тепловых сетей (ориентировочный размер зоны: 3 м).

					Диаметр подающего трубопровода: 250 мм; Диаметр обратного трубопровода: 250 мм.	
18	Теплопровод магистральный	706		Планируемый к реконструкции	Назначение объекта: сети теплоснабжения; Протяженность: 1,415 км; Процент износа: 70 %; Вид расположения трубопровода: Подземный; Диаметр подающего трубопровода: 250 мм; Диаметр обратного трубопровода: 250 мм.	Требуется установление зоны: Охранная зона тепловых сетей (ориентировочный размер зоны: 3 м).
19	Теплопровод магистральный	707		Планируемый к реконструкции	Назначение объекта: сети теплоснабжения; Протяженность: 0,042 км; Процент износа: 70 %; Вид расположения трубопровода: Подземный; Диаметр подающего трубопровода: 250 мм; Диаметр обратного трубопровода: 250 мм.	Требуется установление зоны: Охранная зона тепловых сетей (ориентировочный размер зоны: 3 м).
20	Теплопровод магистральный	708		Планируемый к реконструкции	Назначение объекта: сети теплоснабжения; Протяженность: 0,175 км; Процент износа: 70 %; Вид расположения трубопровода: Подземный; Диаметр подающего трубопровода: 250 мм; Диаметр обратного трубопровода: 250 мм.	Требуется установление зоны: Охранная зона тепловых сетей (ориентировочный размер зоны: 3 м).
21	Теплопровод магистральный	709		Планируемый к реконструкции	Назначение объекта: сети теплоснабжения; Протяженность: 0,161 км; Процент износа: 70 %; Вид расположения трубопровода: Подземный; Диаметр подающего трубопровода: 250 мм; Диаметр обратного трубопровода: 250 мм.	Требуется установление зоны: Охранная зона тепловых сетей (ориентировочный размер зоны: 3 м).

22	Теплопровод магистральный	710		Планируемый к реконструкции	Назначение объекта: сети теплоснабжения; Протяженность: 0,541 км; Процент износа: 70 %; Вид расположения трубопровода: Подземный; Диаметр подающего трубопровода: 250 мм; Диаметр обратного трубопровода: 250 мм.	Требуется установление зоны: Охранная зона тепловых сетей (ориентировочный размер зоны: 3 м).
23	Теплопровод магистральный	711		Планируемый к реконструкции	Назначение объекта: сети теплоснабжения; Протяженность: 0,218 км; Процент износа: 70 %; Вид расположения трубопровода: Подземный; Диаметр подающего трубопровода: 250 мм; Диаметр обратного трубопровода: 250 мм.	Требуется установление зоны: Охранная зона тепловых сетей (ориентировочный размер зоны: 3 м).
24	Теплопровод магистральный	712		Планируемый к реконструкции	Назначение объекта: сети теплоснабжения; Протяженность: 0,673 км; Процент износа: 70 %; Вид расположения трубопровода: Подземный; Диаметр подающего трубопровода: 250 мм; Диаметр обратного трубопровода: 250 мм.	Требуется установление зоны: Охранная зона тепловых сетей (ориентировочный размер зоны: 3 м).
25	Теплосеть от котельной №1 (ул. Чехова, 38а до ул. Павла Зыкина (закольцовка))	713		Планируемый к реконструкции	Назначение объекта: сети теплоснабжения; Протяженность: 0,549 км; Процент износа: 70 %; Вид расположения трубопровода: Подземный; Диаметр подающего трубопровода: 250 мм; Диаметр обратного трубопровода: 250 мм.	Требуется установление зоны: Охранная зона тепловых сетей (ориентировочный размер зоны: 3 м).
26	Теплопровод магистральный	714		Планируемый к реконструкции	Назначение объекта: сети теплоснабжения; Протяженность: 0,086 км; Процент износа: 70 %;	Требуется установление зоны: Охранная зона тепловых сетей (ориентировочный размер зоны: 3 м).

					Вид расположения трубопровода: Подземный; Диаметр подающего трубопровода: 250 мм; Диаметр обратного трубопровода: 250 мм.	
27	Теплопровод магистральный	715		Планируемый к реконструкции	Назначение объекта: сети теплоснабжения; Протяженность: 0,065 км; Процент износа: 70 %; Вид расположения трубопровода: Подземный; Диаметр подающего трубопровода: 250 мм; Диаметр обратного трубопровода: 250 мм.	Требуется установление зоны: Охранная зона тепловых сетей (ориентировочный размер зоны: 3 м).
28	Теплопровод магистральный	716		Планируемый к реконструкции	Назначение объекта: сети теплоснабжения; Протяженность: 0,557 км; Процент износа: 70 %; Вид расположения трубопровода: Подземный; Диаметр подающего трубопровода: 250 мм; Диаметр обратного трубопровода: 250 мм.	Требуется установление зоны: Охранная зона тепловых сетей (ориентировочный размер зоны: 3 м).
29	Теплопровод магистральный	717		Планируемый к реконструкции	Назначение объекта: сети теплоснабжения; Протяженность: 0,475 км; Процент износа: 70 %; Вид расположения трубопровода: Подземный; Диаметр подающего трубопровода: 250 мм; Диаметр обратного трубопровода: 250 мм.	Требуется установление зоны: Охранная зона тепловых сетей (ориентировочный размер зоны: 3 м).
30	Теплопровод магистральный	718		Планируемый к реконструкции	Назначение объекта: сети теплоснабжения; Протяженность: 1,362 км; Процент износа: 70 %; Вид расположения трубопровода: Подземный; Диаметр подающего трубопровода: 250 мм;	Требуется установление зоны: Охранная зона тепловых сетей (ориентировочный размер зоны: 3 м).

					Диаметр обратного трубопровода: 250 мм.	
31	Теплопровод магистральный	719		Планируемый к реконструкции	Назначение объекта: сети теплоснабжения; Протяженность: 1,109 км; Процент износа: 70 %; Вид расположения трубопровода: Подземный; Диаметр подающего трубопровода: 250 мм; Диаметр обратного трубопровода: 250 мм.	Требуется установление зоны: Охранная зона тепловых сетей (ориентировочный размер зоны: 3 м).
32	Теплопровод магистральный	720		Планируемый к реконструкции	Назначение объекта: сети теплоснабжения; Протяженность: 0,381 км; Процент износа: 70 %; Вид расположения трубопровода: Подземный; Диаметр подающего трубопровода: 250 мм; Диаметр обратного трубопровода: 250 мм.	Требуется установление зоны: Охранная зона тепловых сетей (ориентировочный размер зоны: 3 м).
33	Теплопровод магистральный	721		Планируемый к реконструкции	Назначение объекта: сети теплоснабжения; Протяженность: 0,118 км; Процент износа: 70 %; Вид расположения трубопровода: Подземный; Диаметр подающего трубопровода: 250 мм; Диаметр обратного трубопровода: 250 мм.	Требуется установление зоны: Охранная зона тепловых сетей (ориентировочный размер зоны: 3 м).
34	Теплопровод магистральный	722		Планируемый к реконструкции	Назначение объекта: сети теплоснабжения; Протяженность: 0,384 км; Процент износа: 70 %; Вид расположения трубопровода: Подземный; Диаметр подающего трубопровода: 250 мм; Диаметр обратного трубопровода: 250 мм.	Требуется установление зоны: Охранная зона тепловых сетей (ориентировочный размер зоны: 3 м).
35	Теплопровод магистральный	723		Планируемый к реконструкции	Назначение объекта: сети теплоснабжения;	Требуется установление зоны: Охранная зона тепловых сетей

					Протяженность: 0,218 км; Процент износа: 70 %; Вид расположения трубопровода: Подземный; Диаметр подающего трубопровода: 250 мм; Диаметр обратного трубопровода: 250 мм.	(ориентировочный размер зоны: 3 м).
36	Теплопровод магистральный	724		Планируемый к реконструкции	Назначение объекта: сети теплоснабжения; Протяженность: 0,040 км; Процент износа: 70 %; Вид расположения трубопровода: Подземный; Диаметр подающего трубопровода: 250 мм; Диаметр обратного трубопровода: 250 мм.	Требуется установление зоны: Охранная зона тепловых сетей (ориентировочный размер зоны: 3 м).
37	Теплосеть от котельной ЗАО "НСММЗ" до муниципальных теплосетей	725		Планируемый к реконструкции	Назначение объекта: сети теплоснабжения; Протяженность: 1,080 км; Процент износа: 70 %; Вид расположения трубопровода: Подземный; Диаметр подающего трубопровода: 250 мм; Диаметр обратного трубопровода: 250 мм.	Требуется установление зоны: Охранная зона тепловых сетей (ориентировочный размер зоны: 3 м).
602041002 - Теплопровод распределительный (квартальный)						
1	теплопровод распределительный	726		Планируемый к размещению	Назначение объекта: сети теплоснабжения; Протяженность: 0,389 км; Вид расположения трубопровода: Подземный; Диаметр подающего трубопровода: 250 мм; Диаметр обратного трубопровода: 250 мм.	Требуется установление зоны: Охранная зона тепловых сетей (ориентировочный размер зоны: 3 м).
2	теплопровод распределительный	727		Планируемый к размещению	Назначение объекта: сети теплоснабжения; Протяженность: 0,486 км; Вид расположения трубопровода: Подземный;	Требуется установление зоны: Охранная зона тепловых сетей (ориентировочный размер зоны: 3 м).

					Диаметр подающего трубопровода: 250 мм; Диаметр обратного трубопровода: 250 мм.	
3	теплопровод распределительный	728		Планируемый к размещению	Назначение объекта: сети теплоснабжения; Протяженность: 0,274 км; Вид расположения трубопровода: Подземный; Диаметр подающего трубопровода: 250 мм; Диаметр обратного трубопровода: 250 мм.	Требуется установление зоны: Охранная зона тепловых сетей (ориентировочный размер зоны: 3 м).
4	теплопровод распределительный	729		Планируемый к размещению	Назначение объекта: сети теплоснабжения; Протяженность: 0,344 км; Вид расположения трубопровода: Подземный; Диаметр подающего трубопровода: 250 мм; Диаметр обратного трубопровода: 250 мм.	Требуется установление зоны: Охранная зона тепловых сетей (ориентировочный размер зоны: 3 м).
5	теплопровод распределительный	730		Планируемый к размещению	Назначение объекта: сети теплоснабжения; Протяженность: 0,040 км; Вид расположения трубопровода: Подземный; Диаметр подающего трубопровода: 250 мм; Диаметр обратного трубопровода: 250 мм.	Требуется установление зоны: Охранная зона тепловых сетей (ориентировочный размер зоны: 3 м).
6	теплопровод распределительный	731		Планируемый к размещению	Назначение объекта: сети теплоснабжения; Протяженность: 0,081 км; Вид расположения трубопровода: Подземный; Диаметр подающего трубопровода: 250 мм; Диаметр обратного трубопровода: 250 мм.	Требуется установление зоны: Охранная зона тепловых сетей (ориентировочный размер зоны: 3 м).
7	теплопровод распределительный	732		Планируемый к размещению	Назначение объекта: сети теплоснабжения; Протяженность: 0,130 км; Вид расположения трубопровода:	Требуется установление зоны: Охранная зона тепловых сетей (ориентировочный размер зоны: 3 м).

					Подземный; Диаметр подающего трубопровода: 250 мм; Диаметр обратного трубопровода: 250 мм.	
8	теплопровод распределительный	733		Планируемый к размещению	Назначение объекта: сети теплоснабжения; Протяженность: 0,062 км; Вид расположения трубопровода: Подземный; Диаметр подающего трубопровода: 250 мм; Диаметр обратного трубопровода: 250 мм.	Требуется установление зоны: Охранная зона тепловых сетей (ориентировочный размер зоны: 3 м).
9	теплопровод распределительный	734		Планируемый к размещению	Назначение объекта: сети теплоснабжения; Протяженность: 0,265 км; Вид расположения трубопровода: Подземный; Диаметр подающего трубопровода: 250 мм; Диаметр обратного трубопровода: 250 мм.	Требуется установление зоны: Охранная зона тепловых сетей (ориентировочный размер зоны: 3 м).
10	теплопровод распределительный	735		Планируемый к размещению	Назначение объекта: сети теплоснабжения; Протяженность: 0,195 км; Вид расположения трубопровода: Подземный; Диаметр подающего трубопровода: 250 мм; Диаметр обратного трубопровода: 250 мм.	Требуется установление зоны: Охранная зона тепловых сетей (ориентировочный размер зоны: 3 м).
1.5.Сети водоотведения						
1.5.1.Сети водоотведения						
602041401 - Канализация самотечная						
1	Канализация	358		Планируемый к размещению	Назначение объекта: Канализация; Протяженность: 0,456 км; Вид расположения трубопровода: Подземный; Количество труб: 1.	Установление не требуется.

2	Канализация	359		Планируемый к размещению	Назначение объекта: Канализация; Протяженность: 1,442 км; Вид расположения трубопровода: Подземный; Количество труб: 1.	Установление не требуется.
3	Канализация	360		Планируемый к размещению	Назначение объекта: Канализация; Протяженность: 1,274 км; Вид расположения трубопровода: Подземный; Количество труб: 1.	Установление не требуется.
4	Канализация	361		Планируемый к размещению	Назначение объекта: Канализация; Протяженность: 0,443 км; Вид расположения трубопровода: Подземный; Количество труб: 1.	Установление не требуется.
5	Канализация	362		Планируемый к размещению	Назначение объекта: Канализация; Протяженность: 0,309 км; Вид расположения трубопровода: Подземный; Количество труб: 1.	Установление не требуется.
6	Канализация	363		Планируемый к размещению	Назначение объекта: Канализация; Протяженность: 0,388 км; Вид расположения трубопровода: Подземный; Количество труб: 1.	Установление не требуется.
7	Канализация	364		Планируемый к размещению	Назначение объекта: Канализация; Протяженность: 0,320 км; Вид расположения трубопровода: Подземный; Количество труб: 1.	Установление не требуется.
8	Канализация	365		Планируемый к размещению	Назначение объекта: Канализация; Протяженность: 0,583 км; Вид расположения трубопровода: Подземный; Количество труб: 1.	Установление не требуется.
9	Канализация	366		Планируемый к размещению	Назначение объекта: Канализация; Протяженность: 0,753 км; Вид расположения трубопровода: Подземный; Количество труб: 1.	Установление не требуется.
10	Канализация	367		Планируемый к размещению	Назначение объекта: Канализация; Протяженность: 0,159 км; Вид расположения трубопровода:	Установление не требуется.

					Подземный; Количество труб: 1.	
11	Канализация	368		Планируемый к размещению	Назначение объекта: Канализация; Протяженность: 0,561 км; Вид расположения трубопровода: Подземный; Количество труб: 1.	Установление не требуется.
12	Канализация	369		Планируемый к размещению	Назначение объекта: Канализация; Протяженность: 0,558 км; Вид расположения трубопровода: Подземный; Количество труб: 1.	Установление не требуется.
13	Канализация	370		Планируемый к размещению	Назначение объекта: Канализация; Протяженность: 0,039 км; Вид расположения трубопровода: Подземный; Количество труб: 1.	Установление не требуется.
14	Канализация	371		Планируемый к размещению	Назначение объекта: Канализация; Протяженность: 0,405 км; Вид расположения трубопровода: Подземный; Количество труб: 1.	Установление не требуется.
15	Канализация	372		Планируемый к размещению	Назначение объекта: Канализация; Протяженность: 1,190 км; Вид расположения трубопровода: Подземный; Количество труб: 1.	Установление не требуется.
16	Канализация	373		Планируемый к размещению	Назначение объекта: Канализация; Протяженность: 0,169 км; Вид расположения трубопровода: Подземный; Количество труб: 1.	Установление не требуется.
17	Канализация	374		Планируемый к размещению	Назначение объекта: Канализация; Протяженность: 0,829 км; Вид расположения трубопровода: Подземный; Количество труб: 1.	Установление не требуется.
18	Канализация	375		Планируемый к размещению	Назначение объекта: Канализация; Протяженность: 0,135 км; Вид расположения трубопровода: Подземный; Количество труб: 1.	Установление не требуется.
19	Канализация	376		Планируемый к размещению	Назначение объекта: Канализация; Протяженность: 0,802 км;	Установление не требуется.

					Вид расположения трубопровода: Подземный; Количество труб: 1.	
20	Канализация	377		Планируемый к размещению	Назначение объекта: Канализация; Протяженность: 0,491 км; Вид расположения трубопровода: Подземный; Количество труб: 1.	Установление не требуется.
21	Канализация	378		Планируемый к размещению	Назначение объекта: Канализация; Протяженность: 0,517 км; Вид расположения трубопровода: Подземный; Количество труб: 1.	Установление не требуется.
22	Канализация	379		Планируемый к размещению	Назначение объекта: Канализация; Протяженность: 0,150 км; Вид расположения трубопровода: Подземный; Количество труб: 1.	Установление не требуется.
23	Канализация	380		Планируемый к размещению	Назначение объекта: Канализация; Протяженность: 0,578 км; Вид расположения трубопровода: Подземный; Количество труб: 1.	Установление не требуется.
24	Канализация	381		Планируемый к размещению	Назначение объекта: Канализация; Протяженность: 0,568 км; Вид расположения трубопровода: Подземный; Количество труб: 1.	Установление не требуется.
25	Канализация	382		Планируемый к размещению	Назначение объекта: Канализация; Протяженность: 0,550 км; Вид расположения трубопровода: Подземный; Количество труб: 1.	Установление не требуется.
26	Канализация	383		Планируемый к размещению	Назначение объекта: Канализация; Протяженность: 1,562 км; Вид расположения трубопровода: Подземный; Количество труб: 1.	Установление не требуется.
27	Канализация	384		Планируемый к размещению	Назначение объекта: Канализация; Протяженность: 0,750 км; Вид расположения трубопровода: Подземный; Количество труб: 1.	Установление не требуется.

28	Канализация	385		Планируемый к размещению	Назначение объекта: Канализация; Протяженность: 1,031 км; Вид расположения трубопровода: Подземный; Количество труб: 1.	Установление не требуется.
29	Канализация	386		Планируемый к размещению	Назначение объекта: Канализация; Протяженность: 0,986 км; Вид расположения трубопровода: Подземный; Количество труб: 1.	Установление не требуется.
30	Канализация	387		Планируемый к размещению	Назначение объекта: Канализация; Протяженность: 1,008 км; Вид расположения трубопровода: Подземный; Количество труб: 1.	Установление не требуется.
31	Канализация	388		Планируемый к размещению	Назначение объекта: Канализация; Протяженность: 1,141 км; Вид расположения трубопровода: Подземный; Количество труб: 1.	Установление не требуется.
32	Канализация	389		Планируемый к размещению	Назначение объекта: Канализация; Протяженность: 1,684 км; Вид расположения трубопровода: Подземный; Количество труб: 1.	Установление не требуется.
33	Канализация	390		Планируемый к размещению	Назначение объекта: Канализация; Протяженность: 1,083 км; Вид расположения трубопровода: Подземный; Количество труб: 1.	Установление не требуется.
34	Канализация	391		Планируемый к размещению	Назначение объекта: Канализация; Протяженность: 1,071 км; Вид расположения трубопровода: Подземный; Количество труб: 1.	Установление не требуется.
35	Канализация	392		Планируемый к размещению	Назначение объекта: Канализация; Протяженность: 1,059 км; Вид расположения трубопровода: Подземный; Количество труб: 1.	Установление не требуется.
36	Канализация	393		Планируемый к размещению	Назначение объекта: Канализация; Протяженность: 1,044 км; Вид расположения трубопровода:	Установление не требуется.

					Подземный; Количество труб: 1.	
37	Канализация	394		Планируемый к размещению	Назначение объекта: Канализация; Протяженность: 1,124 км; Вид расположения трубопровода: Подземный; Количество труб: 1.	Установление не требуется.
38	Канализация	395		Планируемый к размещению	Назначение объекта: Канализация; Протяженность: 0,976 км; Вид расположения трубопровода: Подземный; Количество труб: 1.	Установление не требуется.
39	Канализация	396		Планируемый к размещению	Назначение объекта: Канализация; Протяженность: 0,997 км; Вид расположения трубопровода: Подземный; Количество труб: 1.	Установление не требуется.
40	Канализация	397		Планируемый к размещению	Назначение объекта: Канализация; Протяженность: 1,010 км; Вид расположения трубопровода: Подземный; Количество труб: 1.	Установление не требуется.
41	Канализация	398		Планируемый к размещению	Назначение объекта: Канализация; Протяженность: 1,008 км; Вид расположения трубопровода: Подземный; Количество труб: 1.	Установление не требуется.
42	Канализация	399		Планируемый к размещению	Назначение объекта: Канализация; Протяженность: 1,062 км; Вид расположения трубопровода: Подземный; Количество труб: 1.	Установление не требуется.
43	Канализация	400		Планируемый к размещению	Назначение объекта: Канализация; Протяженность: 1,085 км; Вид расположения трубопровода: Подземный; Количество труб: 1.	Установление не требуется.
44	Канализация	401		Планируемый к размещению	Назначение объекта: Канализация; Протяженность: 1,107 км; Вид расположения трубопровода: Подземный; Количество труб: 1.	Установление не требуется.
45	Канализация	402		Планируемый к размещению	Назначение объекта: Канализация; Протяженность: 1,132 км;	Установление не требуется.

					Вид расположения трубопровода: Подземный; Количество труб: 1.	
46	Канализация	403		Планируемый к размещению	Назначение объекта: Канализация; Протяженность: 0,262 км; Вид расположения трубопровода: Подземный; Количество труб: 1.	Установление не требуется.
47	Канализация	404		Планируемый к размещению	Назначение объекта: Канализация; Протяженность: 1,115 км; Вид расположения трубопровода: Подземный; Количество труб: 1.	Установление не требуется.
48	Канализация	405		Планируемый к размещению	Назначение объекта: Канализация; Протяженность: 0,326 км; Вид расположения трубопровода: Подземный; Количество труб: 1.	Установление не требуется.
49	Канализация	406		Планируемый к размещению	Назначение объекта: Канализация; Протяженность: 0,155 км; Вид расположения трубопровода: Подземный; Количество труб: 1.	Установление не требуется.
50	Канализация	407		Планируемый к размещению	Назначение объекта: Канализация; Протяженность: 0,467 км; Вид расположения трубопровода: Подземный; Количество труб: 1.	Установление не требуется.
51	Канализация	408		Планируемый к размещению	Назначение объекта: Канализация; Протяженность: 0,656 км; Вид расположения трубопровода: Подземный; Количество труб: 1.	Установление не требуется.
52	Канализация	409		Планируемый к размещению	Назначение объекта: Канализация; Протяженность: 0,708 км; Вид расположения трубопровода: Подземный; Количество труб: 1.	Установление не требуется.
53	Канализация	410		Планируемый к размещению	Назначение объекта: Канализация; Протяженность: 0,816 км; Вид расположения трубопровода: Подземный; Количество труб: 1.	Установление не требуется.

54	Канализация	411		Планируемый к размещению	Назначение объекта: Канализация; Протяженность: 0,818 км; Вид расположения трубопровода: Подземный; Количество труб: 1.	Установление не требуется.
55	Канализация	412		Планируемый к размещению	Назначение объекта: Канализация; Протяженность: 0,616 км; Вид расположения трубопровода: Подземный; Количество труб: 1.	Установление не требуется.
56	Канализация	413		Планируемый к размещению	Назначение объекта: Канализация; Протяженность: 0,849 км; Вид расположения трубопровода: Подземный; Количество труб: 1.	Установление не требуется.
57	Канализация	414		Планируемый к размещению	Назначение объекта: Канализация; Протяженность: 0,853 км; Вид расположения трубопровода: Подземный; Количество труб: 1.	Установление не требуется.
58	Канализация	415		Планируемый к размещению	Назначение объекта: Канализация; Протяженность: 0,756 км; Вид расположения трубопровода: Подземный; Количество труб: 1.	Установление не требуется.
59	Канализация	416		Планируемый к размещению	Назначение объекта: Канализация; Протяженность: 0,733 км; Вид расположения трубопровода: Подземный; Количество труб: 1.	Установление не требуется.
60	Канализация	417		Планируемый к размещению	Назначение объекта: Канализация; Протяженность: 0,292 км; Вид расположения трубопровода: Подземный; Количество труб: 1.	Установление не требуется.
61	Канализация	418		Планируемый к размещению	Назначение объекта: Канализация; Протяженность: 0,300 км; Вид расположения трубопровода: Подземный; Количество труб: 1.	Установление не требуется.
62	Канализация	419		Планируемый к размещению	Назначение объекта: Канализация; Протяженность: 0,888 км; Вид расположения трубопровода:	Установление не требуется.

					Подземный; Количество труб: 1.	
63	Канализация	420		Планируемый к размещению	Назначение объекта: Канализация; Протяженность: 0,740 км; Вид расположения трубопровода: Подземный; Количество труб: 1.	Установление не требуется.
64	Канализация	421		Планируемый к размещению	Назначение объекта: Канализация; Протяженность: 0,615 км; Вид расположения трубопровода: Подземный; Количество труб: 1.	Установление не требуется.
65	Канализация	422		Планируемый к размещению	Назначение объекта: Канализация; Протяженность: 0,936 км; Вид расположения трубопровода: Подземный; Количество труб: 1.	Установление не требуется.
66	Канализация	423		Планируемый к размещению	Назначение объекта: Канализация; Протяженность: 1,273 км; Вид расположения трубопровода: Подземный; Количество труб: 1.	Установление не требуется.
67	Канализация	424		Планируемый к размещению	Назначение объекта: Канализация; Протяженность: 1,382 км; Вид расположения трубопровода: Подземный; Количество труб: 1.	Установление не требуется.
68	Канализация	425		Планируемый к размещению	Назначение объекта: Канализация; Протяженность: 1,423 км; Вид расположения трубопровода: Подземный; Количество труб: 1.	Установление не требуется.
69	Канализация	426		Планируемый к размещению	Назначение объекта: Канализация; Протяженность: 1,361 км; Вид расположения трубопровода: Подземный; Количество труб: 1.	Установление не требуется.
70	Канализация	427		Планируемый к размещению	Назначение объекта: Канализация; Протяженность: 1,388 км; Вид расположения трубопровода: Подземный; Количество труб: 1.	Установление не требуется.
71	Канализация	428		Планируемый к размещению	Назначение объекта: Канализация; Протяженность: 0,626 км;	Установление не требуется.

					Вид расположения трубопровода: Подземный; Количество труб: 1.	
72	Канализация	429		Планируемый к размещению	Назначение объекта: Канализация; Протяженность: 0,858 км; Вид расположения трубопровода: Подземный; Количество труб: 1.	Установление не требуется.
73	Канализация	430		Планируемый к размещению	Назначение объекта: Канализация; Протяженность: 0,492 км; Вид расположения трубопровода: Подземный; Количество труб: 1.	Установление не требуется.
74	Канализация	431		Планируемый к размещению	Назначение объекта: Канализация; Протяженность: 0,371 км; Вид расположения трубопровода: Подземный; Количество труб: 1.	Установление не требуется.
75	Канализация	432		Планируемый к размещению	Назначение объекта: Канализация; Протяженность: 0,436 км; Вид расположения трубопровода: Подземный; Количество труб: 1.	Установление не требуется.
76	Канализация	433		Планируемый к размещению	Назначение объекта: Канализация; Протяженность: 0,420 км; Вид расположения трубопровода: Подземный; Количество труб: 1.	Установление не требуется.
77	Канализация	434		Планируемый к размещению	Назначение объекта: Канализация; Протяженность: 0,391 км; Вид расположения трубопровода: Подземный; Количество труб: 1.	Установление не требуется.
78	Канализация	435		Планируемый к размещению	Назначение объекта: Канализация; Протяженность: 0,615 км; Вид расположения трубопровода: Подземный; Количество труб: 1.	Установление не требуется.
79	Канализация	436		Планируемый к размещению	Назначение объекта: Канализация; Протяженность: 0,516 км; Вид расположения трубопровода: Подземный; Количество труб: 1.	Установление не требуется.

80	Канализация	437		Планируемый к размещению	Назначение объекта: Канализация; Протяженность: 0,554 км; Вид расположения трубопровода: Подземный; Количество труб: 1.	Установление не требуется.
81	Канализация	438		Планируемый к размещению	Назначение объекта: Канализация; Протяженность: 0,595 км; Вид расположения трубопровода: Подземный; Количество труб: 1.	Установление не требуется.
82	Канализация	439		Планируемый к размещению	Назначение объекта: Канализация; Протяженность: 0,359 км; Вид расположения трубопровода: Подземный; Количество труб: 1.	Установление не требуется.
83	Канализация	440		Планируемый к размещению	Назначение объекта: Канализация; Протяженность: 0,498 км; Вид расположения трубопровода: Подземный; Количество труб: 1.	Установление не требуется.
84	Канализация	441		Планируемый к размещению	Назначение объекта: Канализация; Протяженность: 0,360 км; Вид расположения трубопровода: Подземный; Количество труб: 1.	Установление не требуется.
85	Канализация	442		Планируемый к размещению	Назначение объекта: Канализация; Протяженность: 0,948 км; Вид расположения трубопровода: Подземный; Количество труб: 1.	Установление не требуется.
86	Канализация	443		Планируемый к размещению	Назначение объекта: Канализация; Протяженность: 0,281 км; Вид расположения трубопровода: Подземный; Количество труб: 1.	Установление не требуется.
87	Канализация	444		Планируемый к размещению	Назначение объекта: Канализация; Протяженность: 0,288 км; Вид расположения трубопровода: Подземный; Количество труб: 1.	Установление не требуется.
88	Канализация	445		Планируемый к размещению	Назначение объекта: Канализация; Протяженность: 0,694 км; Вид расположения трубопровода:	Установление не требуется.

					Подземный; Количество труб: 1.	
89	Канализация	446		Планируемый к размещению	Назначение объекта: Канализация; Протяженность: 0,690 км; Вид расположения трубопровода: Подземный; Количество труб: 1.	Установление не требуется.
90	Канализация	447		Планируемый к размещению	Назначение объекта: Канализация; Протяженность: 0,488 км; Вид расположения трубопровода: Подземный; Количество труб: 1.	Установление не требуется.
91	Канализация	448		Планируемый к размещению	Назначение объекта: Канализация; Протяженность: 0,331 км; Вид расположения трубопровода: Подземный; Количество труб: 1.	Установление не требуется.
92	Канализация	449		Планируемый к размещению	Назначение объекта: Канализация; Протяженность: 0,181 км; Вид расположения трубопровода: Подземный; Количество труб: 1.	Установление не требуется.
93	Канализация	450		Планируемый к размещению	Назначение объекта: Канализация; Протяженность: 0,062 км; Вид расположения трубопровода: Подземный; Количество труб: 1.	Установление не требуется.
94	Канализация	451		Планируемый к размещению	Назначение объекта: Канализация; Протяженность: 1,160 км; Вид расположения трубопровода: Подземный; Количество труб: 1.	Установление не требуется.
95	Канализация	452		Планируемый к размещению	Назначение объекта: Канализация; Протяженность: 0,177 км; Вид расположения трубопровода: Подземный; Количество труб: 1.	Установление не требуется.
96	Канализация	453		Планируемый к размещению	Назначение объекта: Канализация; Протяженность: 0,066 км; Вид расположения трубопровода: Подземный; Количество труб: 1.	Установление не требуется.
97	Канализация	454		Планируемый к размещению	Назначение объекта: Канализация; Протяженность: 0,116 км;	Установление не требуется.

					Вид расположения трубопровода: Подземный; Количество труб: 1.	
98	Канализация	455		Планируемый к размещению	Назначение объекта: Канализация; Протяженность: 0,633 км; Вид расположения трубопровода: Подземный; Количество труб: 1.	Установление не требуется.
99	Канализация	456		Планируемый к размещению	Назначение объекта: Канализация; Протяженность: 0,219 км; Вид расположения трубопровода: Подземный; Количество труб: 1.	Установление не требуется.
100	Канализация	457		Планируемый к размещению	Назначение объекта: Канализация; Протяженность: 0,265 км; Вид расположения трубопровода: Подземный; Количество труб: 1.	Установление не требуется.
101	Канализация	458		Планируемый к размещению	Назначение объекта: Канализация; Протяженность: 0,705 км; Вид расположения трубопровода: Подземный; Количество труб: 1.	Установление не требуется.
102	Канализация	459		Планируемый к размещению	Назначение объекта: Канализация; Протяженность: 2,067 км; Вид расположения трубопровода: Подземный; Количество труб: 1.	Установление не требуется.
103	Канализация	460		Планируемый к размещению	Назначение объекта: Канализация; Протяженность: 0,189 км; Вид расположения трубопровода: Подземный; Количество труб: 1.	Установление не требуется.
104	Канализация	461		Планируемый к размещению	Назначение объекта: Канализация; Протяженность: 1,301 км; Вид расположения трубопровода: Подземный; Количество труб: 1.	Установление не требуется.
105	Канализация	462		Планируемый к размещению	Назначение объекта: Канализация; Протяженность: 0,483 км; Вид расположения трубопровода: Подземный; Количество труб: 1.	Установление не требуется.

106	Канализация	463		Планируемый к размещению	Назначение объекта: Канализация; Протяженность: 0,267 км; Вид расположения трубопровода: Подземный; Количество труб: 1.	Установление не требуется.
107	Канализация	464		Планируемый к размещению	Назначение объекта: Канализация; Протяженность: 0,750 км; Вид расположения трубопровода: Подземный; Количество труб: 1.	Установление не требуется.
108	Канализация	465		Планируемый к размещению	Назначение объекта: Канализация; Протяженность: 0,667 км; Вид расположения трубопровода: Подземный; Количество труб: 1.	Установление не требуется.
109	Канализация	466		Планируемый к размещению	Назначение объекта: Канализация; Протяженность: 0,250 км; Вид расположения трубопровода: Подземный; Количество труб: 1.	Установление не требуется.
110	Канализация	467		Планируемый к размещению	Назначение объекта: Канализация; Протяженность: 0,335 км; Вид расположения трубопровода: Подземный; Количество труб: 1.	Установление не требуется.
111	Канализация	468		Планируемый к размещению	Назначение объекта: Канализация; Протяженность: 0,235 км; Вид расположения трубопровода: Подземный; Количество труб: 1.	Установление не требуется.
112	Канализация	469		Планируемый к размещению	Назначение объекта: Канализация; Протяженность: 0,280 км; Вид расположения трубопровода: Подземный; Количество труб: 1.	Установление не требуется.
113	Канализация	470		Планируемый к размещению	Назначение объекта: Канализация; Протяженность: 0,281 км; Вид расположения трубопровода: Подземный; Количество труб: 1.	Установление не требуется.
114	Канализация	471		Планируемый к размещению	Назначение объекта: Канализация; Протяженность: 0,276 км; Вид расположения трубопровода:	Установление не требуется.

					Подземный; Количество труб: 1.	
115	Канализация	472		Планируемый к размещению	Назначение объекта: Канализация; Протяженность: 0,533 км; Вид расположения трубопровода: Подземный; Количество труб: 1.	Установление не требуется.
116	Канализация	473		Планируемый к размещению	Назначение объекта: Канализация; Протяженность: 0,256 км; Вид расположения трубопровода: Подземный; Количество труб: 1.	Установление не требуется.
117	Канализация	474		Планируемый к размещению	Назначение объекта: Канализация; Протяженность: 0,020 км; Вид расположения трубопровода: Подземный; Количество труб: 1.	Установление не требуется.
118	Канализация	475		Планируемый к размещению	Назначение объекта: Канализация; Протяженность: 0,914 км; Вид расположения трубопровода: Подземный; Количество труб: 1.	Установление не требуется.
119	Канализация	476		Планируемый к размещению	Назначение объекта: Канализация; Протяженность: 2,162 км; Вид расположения трубопровода: Подземный; Количество труб: 1.	Установление не требуется.
120	Канализация	477		Планируемый к размещению	Назначение объекта: Канализация; Протяженность: 1,243 км; Вид расположения трубопровода: Подземный; Количество труб: 1.	Установление не требуется.
121	Канализация	478		Планируемый к размещению	Назначение объекта: Канализация; Протяженность: 0,196 км; Вид расположения трубопровода: Подземный; Количество труб: 1.	Установление не требуется.
122	Канализация	479		Планируемый к размещению	Назначение объекта: Канализация; Протяженность: 0,411 км; Вид расположения трубопровода: Подземный; Количество труб: 1.	Установление не требуется.
123	Канализация	480		Планируемый к размещению	Назначение объекта: Канализация; Протяженность: 0,707 км;	Установление не требуется.

					Вид расположения трубопровода: Подземный; Количество труб: 1.	
124	Канализация	481		Планируемый к размещению	Назначение объекта: Канализация; Протяженность: 1,069 км; Вид расположения трубопровода: Подземный; Количество труб: 1.	Установление не требуется.
125	Канализация	482		Планируемый к размещению	Назначение объекта: Канализация; Протяженность: 0,735 км; Вид расположения трубопровода: Подземный; Количество труб: 1.	Установление не требуется.
126	Канализация	483		Планируемый к размещению	Назначение объекта: Канализация; Протяженность: 0,680 км; Вид расположения трубопровода: Подземный; Количество труб: 1.	Установление не требуется.
127	Канализация	484		Планируемый к размещению	Назначение объекта: Канализация; Протяженность: 0,620 км; Вид расположения трубопровода: Подземный; Количество труб: 1.	Установление не требуется.
128	Канализация	485		Планируемый к размещению	Назначение объекта: Канализация; Протяженность: 0,312 км; Вид расположения трубопровода: Подземный; Количество труб: 1.	Установление не требуется.
129	Канализация	486		Планируемый к размещению	Назначение объекта: Канализация; Протяженность: 0,549 км; Вид расположения трубопровода: Подземный; Количество труб: 1.	Установление не требуется.
130	Канализация	487		Планируемый к размещению	Назначение объекта: Канализация; Протяженность: 1,285 км; Вид расположения трубопровода: Подземный; Количество труб: 1.	Установление не требуется.
131	Канализация	488		Планируемый к размещению	Назначение объекта: Канализация; Протяженность: 0,363 км; Вид расположения трубопровода: Подземный; Количество труб: 1.	Установление не требуется.

132	Канализация	489		Планируемый к размещению	Назначение объекта: Канализация; Протяженность: 0,306 км; Вид расположения трубопровода: Подземный; Количество труб: 1.	Установление не требуется.
133	Канализация	490		Планируемый к размещению	Назначение объекта: Канализация; Протяженность: 0,209 км; Вид расположения трубопровода: Подземный; Количество труб: 1.	Установление не требуется.
134	Канализация	491		Планируемый к размещению	Назначение объекта: Канализация; Протяженность: 0,203 км; Вид расположения трубопровода: Подземный; Количество труб: 1.	Установление не требуется.
135	Канализация	492		Планируемый к размещению	Назначение объекта: Канализация; Протяженность: 0,136 км; Вид расположения трубопровода: Подземный; Количество труб: 1.	Установление не требуется.
136	Канализация	493		Планируемый к размещению	Назначение объекта: Канализация; Протяженность: 1,084 км; Вид расположения трубопровода: Подземный; Количество труб: 1.	Установление не требуется.
137	Канализация	494		Планируемый к размещению	Назначение объекта: Канализация; Протяженность: 0,579 км; Вид расположения трубопровода: Подземный; Количество труб: 1.	Установление не требуется.
138	Канализация	495		Планируемый к размещению	Назначение объекта: Канализация; Протяженность: 0,318 км; Вид расположения трубопровода: Подземный; Количество труб: 1.	Установление не требуется.
139	Канализация	496		Планируемый к размещению	Назначение объекта: Канализация; Протяженность: 0,331 км; Вид расположения трубопровода: Подземный; Количество труб: 1.	Установление не требуется.
140	Канализация	497		Планируемый к размещению	Назначение объекта: Канализация; Протяженность: 0,174 км; Вид расположения трубопровода:	Установление не требуется.

					Подземный; Количество труб: 1.	
141	Канализация	498		Планируемый к размещению	Назначение объекта: Канализация; Протяженность: 1,239 км; Вид расположения трубопровода: Подземный; Количество труб: 1.	Установление не требуется.
142	Канализация	499		Планируемый к размещению	Назначение объекта: Канализация; Протяженность: 0,040 км; Вид расположения трубопровода: Подземный; Количество труб: 1.	Установление не требуется.
143	Канализация	500		Планируемый к размещению	Назначение объекта: Канализация; Протяженность: 0,286 км; Вид расположения трубопровода: Подземный; Количество труб: 1.	Установление не требуется.
144	Канализация	501		Планируемый к размещению	Назначение объекта: Канализация; Протяженность: 0,246 км; Вид расположения трубопровода: Подземный; Количество труб: 1.	Установление не требуется.
145	Канализация	502		Планируемый к размещению	Назначение объекта: Канализация; Протяженность: 0,523 км; Вид расположения трубопровода: Подземный; Количество труб: 1.	Установление не требуется.
146	Канализация	503		Планируемый к размещению	Назначение объекта: Канализация; Протяженность: 0,052 км; Вид расположения трубопровода: Подземный; Количество труб: 1.	Установление не требуется.
147	Канализация	504		Планируемый к размещению	Назначение объекта: Канализация; Протяженность: 0,652 км; Вид расположения трубопровода: Подземный; Количество труб: 1.	Установление не требуется.
148	Канализация	505		Планируемый к размещению	Назначение объекта: Канализация; Протяженность: 0,256 км; Вид расположения трубопровода: Подземный; Количество труб: 1.	Установление не требуется.
149	Канализация	506		Планируемый к размещению	Назначение объекта: Канализация; Протяженность: 0,149 км;	Установление не требуется.

					Вид расположения трубопровода: Подземный; Количество труб: 1.	
150	Канализация	507		Планируемый к размещению	Назначение объекта: Канализация; Протяженность: 0,347 км; Вид расположения трубопровода: Подземный; Количество труб: 1.	Установление не требуется.
151	Канализация	508		Планируемый к размещению	Назначение объекта: Канализация; Протяженность: 0,700 км; Вид расположения трубопровода: Подземный; Количество труб: 1.	Установление не требуется.
152	Канализация	509		Планируемый к размещению	Назначение объекта: Канализация; Протяженность: 0,822 км; Вид расположения трубопровода: Подземный; Количество труб: 1.	Установление не требуется.
153	Канализация	510		Планируемый к размещению	Назначение объекта: Канализация; Протяженность: 0,581 км; Вид расположения трубопровода: Подземный; Количество труб: 1.	Установление не требуется.
154	Канализация	511		Планируемый к размещению	Назначение объекта: Канализация; Протяженность: 0,475 км; Вид расположения трубопровода: Подземный; Количество труб: 1.	Установление не требуется.
155	Канализация	512		Планируемый к размещению	Назначение объекта: Канализация; Протяженность: 0,319 км; Вид расположения трубопровода: Подземный; Количество труб: 1.	Установление не требуется.
156	Канализация	513		Планируемый к размещению	Назначение объекта: Канализация; Протяженность: 0,396 км; Вид расположения трубопровода: Подземный; Количество труб: 1.	Установление не требуется.
157	Канализация	514		Планируемый к размещению	Назначение объекта: Канализация; Протяженность: 0,274 км; Вид расположения трубопровода: Подземный; Количество труб: 1.	Установление не требуется.

158	Канализация	515		Планируемый к размещению	Назначение объекта: Канализация; Протяженность: 0,304 км; Вид расположения трубопровода: Подземный; Количество труб: 1.	Установление не требуется.
159	Канализация	516		Планируемый к размещению	Назначение объекта: Канализация; Протяженность: 1,019 км; Вид расположения трубопровода: Подземный; Количество труб: 1.	Установление не требуется.
160	Канализация	517		Планируемый к размещению	Назначение объекта: Канализация; Протяженность: 0,158 км; Вид расположения трубопровода: Подземный; Количество труб: 1.	Установление не требуется.
161	Канализация	518		Планируемый к размещению	Назначение объекта: Канализация; Протяженность: 0,828 км; Вид расположения трубопровода: Подземный; Количество труб: 1.	Установление не требуется.
162	Канализация	519		Планируемый к размещению	Назначение объекта: Канализация; Протяженность: 0,228 км; Вид расположения трубопровода: Подземный; Количество труб: 1.	Установление не требуется.
163	Канализация	520		Планируемый к размещению	Назначение объекта: Канализация; Протяженность: 0,412 км; Вид расположения трубопровода: Подземный; Количество труб: 1.	Установление не требуется.
164	Канализация	521		Планируемый к размещению	Назначение объекта: Канализация; Протяженность: 0,420 км; Вид расположения трубопровода: Подземный; Количество труб: 1.	Установление не требуется.
165	Канализация	522		Планируемый к размещению	Назначение объекта: Канализация; Протяженность: 0,373 км; Вид расположения трубопровода: Подземный; Количество труб: 1.	Установление не требуется.
166	Канализация	523		Планируемый к размещению	Назначение объекта: Канализация; Протяженность: 0,042 км; Вид расположения трубопровода:	Установление не требуется.

					Подземный; Количество труб: 1.	
167	Канализация	524		Планируемый к размещению	Назначение объекта: Канализация; Протяженность: 0,153 км; Вид расположения трубопровода: Подземный; Количество труб: 1.	Установление не требуется.
168	Канализация	525		Планируемый к размещению	Назначение объекта: Канализация; Протяженность: 0,154 км; Вид расположения трубопровода: Подземный; Количество труб: 1.	Установление не требуется.
169	Канализация	526		Планируемый к размещению	Назначение объекта: Канализация; Протяженность: 0,128 км; Вид расположения трубопровода: Подземный; Количество труб: 1.	Установление не требуется.
170	Канализация	527		Планируемый к размещению	Назначение объекта: Канализация; Протяженность: 0,279 км; Вид расположения трубопровода: Подземный; Количество труб: 1.	Установление не требуется.
171	Канализация	528		Планируемый к размещению	Назначение объекта: Канализация; Протяженность: 0,556 км; Вид расположения трубопровода: Подземный; Количество труб: 1.	Установление не требуется.
172	Канализация	529		Планируемый к размещению	Назначение объекта: Канализация; Протяженность: 0,274 км; Вид расположения трубопровода: Подземный; Количество труб: 1.	Установление не требуется.
173	Канализация	530		Планируемый к размещению	Назначение объекта: Канализация; Протяженность: 0,240 км; Вид расположения трубопровода: Подземный; Количество труб: 1.	Установление не требуется.
174	Канализация	531		Планируемый к размещению	Назначение объекта: Канализация; Протяженность: 0,416 км; Вид расположения трубопровода: Подземный; Количество труб: 1.	Установление не требуется.
175	Канализация	532		Планируемый к размещению	Назначение объекта: Канализация; Протяженность: 0,361 км;	Установление не требуется.

					Вид расположения трубопровода: Подземный; Количество труб: 1.	
176	Канализация	533		Планируемый к размещению	Назначение объекта: Канализация; Протяженность: 0,231 км; Вид расположения трубопровода: Подземный; Количество труб: 1.	Установление не требуется.
177	Канализация	534		Планируемый к размещению	Назначение объекта: Канализация; Протяженность: 0,136 км; Вид расположения трубопровода: Подземный; Количество труб: 1.	Установление не требуется.
178	Канализация	535		Планируемый к размещению	Назначение объекта: Канализация; Протяженность: 0,468 км; Вид расположения трубопровода: Подземный; Количество труб: 1.	Установление не требуется.
179	Канализация	536		Планируемый к размещению	Назначение объекта: Канализация; Протяженность: 0,678 км; Вид расположения трубопровода: Подземный; Количество труб: 1.	Установление не требуется.
180	Канализация	537		Планируемый к размещению	Назначение объекта: Канализация; Протяженность: 0,014 км; Вид расположения трубопровода: Подземный; Количество труб: 1.	Установление не требуется.
181	Канализация	538		Планируемый к размещению	Назначение объекта: Канализация; Протяженность: 0,122 км; Вид расположения трубопровода: Подземный; Количество труб: 1.	Установление не требуется.
182	Канализация	539		Планируемый к размещению	Назначение объекта: Канализация; Протяженность: 0,946 км; Вид расположения трубопровода: Подземный; Количество труб: 1.	Установление не требуется.
183	Канализация	540		Планируемый к размещению	Назначение объекта: Канализация; Протяженность: 0,204 км; Вид расположения трубопровода: Подземный; Количество труб: 1.	Установление не требуется.

184	Канализация	541		Планируемый к размещению	Назначение объекта: Канализация; Протяженность: 0,379 км; Вид расположения трубопровода: Подземный; Количество труб: 1.	Установление не требуется.
185	Канализация	542		Планируемый к размещению	Назначение объекта: Канализация; Протяженность: 0,176 км; Вид расположения трубопровода: Подземный; Количество труб: 1.	Установление не требуется.
186	Канализация	543		Планируемый к размещению	Назначение объекта: Канализация; Протяженность: 0,198 км; Вид расположения трубопровода: Подземный; Количество труб: 1.	Установление не требуется.
187	Канализация	544		Планируемый к размещению	Назначение объекта: Канализация; Протяженность: 0,183 км; Вид расположения трубопровода: Подземный; Количество труб: 1.	Установление не требуется.
188	Канализация	545		Планируемый к размещению	Назначение объекта: Канализация; Протяженность: 0,115 км; Вид расположения трубопровода: Подземный; Количество труб: 1.	Установление не требуется.
189	Канализация	546		Планируемый к размещению	Назначение объекта: Канализация; Протяженность: 0,171 км; Вид расположения трубопровода: Подземный; Количество труб: 1.	Установление не требуется.
190	Канализация	547		Планируемый к размещению	Назначение объекта: Канализация; Протяженность: 0,706 км; Вид расположения трубопровода: Подземный; Количество труб: 1.	Установление не требуется.
191	Канализация	548		Планируемый к размещению	Назначение объекта: Канализация; Протяженность: 0,365 км; Вид расположения трубопровода: Подземный; Количество труб: 1.	Установление не требуется.
192	Канализация	549		Планируемый к размещению	Назначение объекта: Канализация; Протяженность: 0,321 км; Вид расположения трубопровода:	Установление не требуется.

					Подземный; Количество труб: 1.	
193	Канализация	550		Планируемый к размещению	Назначение объекта: Канализация; Протяженность: 0,771 км; Вид расположения трубопровода: Подземный; Количество труб: 1.	Установление не требуется.
194	Канализация	551		Планируемый к размещению	Назначение объекта: Канализация; Протяженность: 0,756 км; Вид расположения трубопровода: Подземный; Количество труб: 1.	Установление не требуется.
195	Канализация	552		Планируемый к размещению	Назначение объекта: Канализация; Протяженность: 0,211 км; Вид расположения трубопровода: Подземный; Количество труб: 1.	Установление не требуется.
196	Канализация	553		Планируемый к размещению	Назначение объекта: Канализация; Протяженность: 1,194 км; Вид расположения трубопровода: Подземный; Количество труб: 1.	Установление не требуется.
197	Канализация	554		Планируемый к размещению	Назначение объекта: Канализация; Протяженность: 0,084 км; Вид расположения трубопровода: Подземный; Количество труб: 1.	Установление не требуется.
198	Канализация	555		Планируемый к размещению	Назначение объекта: Канализация; Протяженность: 0,824 км; Вид расположения трубопровода: Подземный; Количество труб: 1.	Установление не требуется.
199	Канализация	556		Планируемый к размещению	Назначение объекта: Канализация; Протяженность: 0,813 км; Вид расположения трубопровода: Подземный; Количество труб: 1.	Установление не требуется.
200	Канализация	557		Планируемый к размещению	Назначение объекта: Канализация; Протяженность: 0,802 км; Вид расположения трубопровода: Подземный; Количество труб: 1.	Установление не требуется.
201	Канализация	558		Планируемый к размещению	Назначение объекта: Канализация; Протяженность: 0,742 км;	Установление не требуется.

					Вид расположения трубопровода: Подземный; Количество труб: 1.	
202	Канализация	559		Планируемый к размещению	Назначение объекта: Канализация; Протяженность: 0,516 км; Вид расположения трубопровода: Подземный; Количество труб: 1.	Установление не требуется.
203	Канализация	560		Планируемый к размещению	Назначение объекта: Канализация; Протяженность: 0,776 км; Вид расположения трубопровода: Подземный; Количество труб: 1.	Установление не требуется.
204	Канализация	561		Планируемый к размещению	Назначение объекта: Канализация; Протяженность: 0,598 км; Вид расположения трубопровода: Подземный; Количество труб: 1.	Установление не требуется.
205	Канализация	562		Планируемый к размещению	Назначение объекта: Канализация; Протяженность: 0,393 км; Вид расположения трубопровода: Подземный; Количество труб: 1.	Установление не требуется.
206	Канализация	563		Планируемый к размещению	Назначение объекта: Канализация; Протяженность: 0,367 км; Вид расположения трубопровода: Подземный; Количество труб: 1.	Установление не требуется.
207	Канализация	564		Планируемый к размещению	Назначение объекта: Канализация; Протяженность: 0,744 км; Вид расположения трубопровода: Подземный; Количество труб: 1.	Установление не требуется.
208	Канализация	565		Планируемый к размещению	Назначение объекта: Канализация; Протяженность: 0,213 км; Вид расположения трубопровода: Подземный; Количество труб: 1.	Установление не требуется.
209	Канализация	566		Планируемый к размещению	Назначение объекта: Канализация; Протяженность: 0,269 км; Вид расположения трубопровода: Подземный; Количество труб: 1.	Установление не требуется.

210	Канализация	567		Планируемый к размещению	Назначение объекта: Канализация; Протяженность: 0,179 км; Вид расположения трубопровода: Подземный; Количество труб: 1.	Установление не требуется.
211	Канализация	568		Планируемый к размещению	Назначение объекта: Канализация; Протяженность: 0,273 км; Вид расположения трубопровода: Подземный; Количество труб: 1.	Установление не требуется.
212	Канализация	569		Планируемый к размещению	Назначение объекта: Канализация; Протяженность: 0,645 км; Вид расположения трубопровода: Подземный; Количество труб: 1.	Установление не требуется.
213	Канализация	570		Планируемый к размещению	Назначение объекта: Канализация; Протяженность: 0,566 км; Вид расположения трубопровода: Подземный; Количество труб: 1.	Установление не требуется.
214	Канализация	571		Планируемый к размещению	Назначение объекта: Канализация; Протяженность: 0,484 км; Вид расположения трубопровода: Подземный; Количество труб: 1.	Установление не требуется.
215	Канализация	572		Планируемый к размещению	Назначение объекта: Канализация; Протяженность: 0,295 км; Вид расположения трубопровода: Подземный; Количество труб: 1.	Установление не требуется.
216	Канализация	573		Планируемый к размещению	Назначение объекта: Канализация; Протяженность: 0,622 км; Вид расположения трубопровода: Подземный; Количество труб: 1.	Установление не требуется.
217	Канализация	574		Планируемый к размещению	Назначение объекта: Канализация; Протяженность: 0,496 км; Вид расположения трубопровода: Подземный; Количество труб: 1.	Установление не требуется.
218	Канализация	575		Планируемый к размещению	Назначение объекта: Канализация; Протяженность: 0,168 км; Вид расположения трубопровода:	Установление не требуется.

					Подземный; Количество труб: 1.	
219	Канализация	576		Планируемый к размещению	Назначение объекта: Канализация; Протяженность: 0,364 км; Вид расположения трубопровода: Подземный; Количество труб: 1.	Установление не требуется.
220	Канализация	577		Планируемый к размещению	Назначение объекта: Канализация; Протяженность: 0,076 км; Вид расположения трубопровода: Подземный; Количество труб: 1.	Установление не требуется.
221	Канализация	578		Планируемый к размещению	Назначение объекта: Канализация; Протяженность: 0,192 км; Вид расположения трубопровода: Подземный; Количество труб: 1.	Установление не требуется.
222	Канализация	579		Планируемый к размещению	Назначение объекта: Канализация; Протяженность: 0,458 км; Вид расположения трубопровода: Подземный; Количество труб: 1.	Установление не требуется.
223	Канализация	580		Планируемый к размещению	Назначение объекта: Канализация; Протяженность: 0,612 км; Вид расположения трубопровода: Подземный; Количество труб: 1.	Установление не требуется.
224	Канализация	581		Планируемый к размещению	Назначение объекта: Канализация; Протяженность: 0,604 км; Вид расположения трубопровода: Подземный; Количество труб: 1.	Установление не требуется.
225	Канализация	582		Планируемый к размещению	Назначение объекта: Канализация; Протяженность: 0,471 км; Вид расположения трубопровода: Подземный; Количество труб: 1.	Установление не требуется.
226	Канализация	583		Планируемый к размещению	Назначение объекта: Канализация; Протяженность: 0,513 км; Вид расположения трубопровода: Подземный; Количество труб: 1.	Установление не требуется.
227	Канализация	584		Планируемый к размещению	Назначение объекта: Канализация; Протяженность: 0,481 км;	Установление не требуется.

					Вид расположения трубопровода: Подземный; Количество труб: 1.	
228	Канализация	585		Планируемый к размещению	Назначение объекта: Канализация; Протяженность: 1,038 км; Вид расположения трубопровода: Подземный; Количество труб: 1.	Установление не требуется.
229	Канализация	586		Планируемый к размещению	Назначение объекта: Канализация; Протяженность: 0,487 км; Вид расположения трубопровода: Подземный; Количество труб: 1.	Установление не требуется.
230	Канализация	587		Планируемый к размещению	Назначение объекта: Канализация; Протяженность: 1,118 км; Вид расположения трубопровода: Подземный; Количество труб: 1.	Установление не требуется.
231	Канализация	588		Планируемый к размещению	Назначение объекта: Канализация; Протяженность: 1,132 км; Вид расположения трубопровода: Подземный; Количество труб: 1.	Установление не требуется.
232	Канализация	589		Планируемый к размещению	Назначение объекта: Канализация; Протяженность: 0,441 км; Вид расположения трубопровода: Подземный; Количество труб: 1.	Установление не требуется.
233	Канализация	590		Планируемый к размещению	Назначение объекта: Канализация; Протяженность: 0,361 км; Вид расположения трубопровода: Подземный; Количество труб: 1.	Установление не требуется.
234	Канализация	591		Планируемый к размещению	Назначение объекта: Канализация; Протяженность: 0,159 км; Вид расположения трубопровода: Подземный; Количество труб: 1.	Установление не требуется.
235	Канализация	592		Планируемый к размещению	Назначение объекта: Канализация; Протяженность: 0,590 км; Вид расположения трубопровода: Подземный; Количество труб: 1.	Установление не требуется.

236	Канализация	593		Планируемый к размещению	Назначение объекта: Канализация; Протяженность: 0,614 км; Вид расположения трубопровода: Подземный; Количество труб: 1.	Установление не требуется.
237	Канализация	594		Планируемый к размещению	Назначение объекта: Канализация; Протяженность: 0,643 км; Вид расположения трубопровода: Подземный; Количество труб: 1.	Установление не требуется.
238	Канализация	595		Планируемый к размещению	Назначение объекта: Канализация; Протяженность: 0,651 км; Вид расположения трубопровода: Подземный; Количество труб: 1.	Установление не требуется.
239	Канализация	596		Планируемый к размещению	Назначение объекта: Канализация; Протяженность: 0,621 км; Вид расположения трубопровода: Подземный; Количество труб: 1.	Установление не требуется.
240	Канализация	597		Планируемый к размещению	Назначение объекта: Канализация; Протяженность: 0,401 км; Вид расположения трубопровода: Подземный; Количество труб: 1.	Установление не требуется.
241	Канализация	598		Планируемый к размещению	Назначение объекта: Канализация; Протяженность: 0,499 км; Вид расположения трубопровода: Подземный; Количество труб: 1.	Установление не требуется.
242	Канализация	599		Планируемый к размещению	Назначение объекта: Канализация; Протяженность: 0,391 км; Вид расположения трубопровода: Подземный; Количество труб: 1.	Установление не требуется.
243	Канализация	600		Планируемый к размещению	Назначение объекта: Канализация; Протяженность: 0,489 км; Вид расположения трубопровода: Подземный; Количество труб: 1.	Установление не требуется.
244	Канализация	601		Планируемый к размещению	Назначение объекта: Канализация; Протяженность: 0,469 км; Вид расположения трубопровода:	Установление не требуется.

					Подземный; Количество труб: 1.	
245	Канализация	602		Планируемый к размещению	Назначение объекта: Канализация; Протяженность: 0,231 км; Вид расположения трубопровода: Подземный; Количество труб: 1.	Установление не требуется.
246	Канализация	603		Планируемый к размещению	Назначение объекта: Канализация; Протяженность: 0,227 км; Вид расположения трубопровода: Подземный; Количество труб: 1.	Установление не требуется.
247	Канализация	604		Планируемый к размещению	Назначение объекта: Канализация; Протяженность: 0,466 км; Вид расположения трубопровода: Подземный; Количество труб: 1.	Установление не требуется.
248	Канализация	605		Планируемый к размещению	Назначение объекта: Канализация; Протяженность: 0,621 км; Вид расположения трубопровода: Подземный; Количество труб: 1.	Установление не требуется.
249	Канализация	606		Планируемый к размещению	Назначение объекта: Канализация; Протяженность: 0,460 км; Вид расположения трубопровода: Подземный; Количество труб: 1.	Установление не требуется.
250	Канализация	607		Планируемый к размещению	Назначение объекта: Канализация; Протяженность: 1,226 км; Вид расположения трубопровода: Подземный; Количество труб: 1.	Установление не требуется.
251	Канализация	608		Планируемый к размещению	Назначение объекта: Канализация; Протяженность: 0,629 км; Вид расположения трубопровода: Подземный; Количество труб: 1.	Установление не требуется.
252	Канализация	609		Планируемый к размещению	Назначение объекта: Канализация; Протяженность: 1,822 км; Вид расположения трубопровода: Подземный; Количество труб: 1.	Установление не требуется.
253	Канализация	610		Планируемый к размещению	Назначение объекта: Канализация; Протяженность: 0,425 км;	Установление не требуется.

					Вид расположения трубопровода: Подземный; Количество труб: 1.	
254	Канализация	611		Планируемый к размещению	Назначение объекта: Канализация; Протяженность: 0,100 км; Вид расположения трубопровода: Подземный; Количество труб: 1.	Установление не требуется.
255	Канализация	612		Планируемый к размещению	Назначение объекта: Канализация; Протяженность: 0,841 км; Вид расположения трубопровода: Подземный; Количество труб: 1.	Установление не требуется.
256	Канализация	613		Планируемый к размещению	Назначение объекта: Канализация; Протяженность: 0,084 км; Вид расположения трубопровода: Подземный; Количество труб: 1.	Установление не требуется.
257	Канализация	614		Планируемый к размещению	Назначение объекта: Канализация; Протяженность: 1,218 км; Вид расположения трубопровода: Подземный; Количество труб: 1.	Установление не требуется.
258	Канализация	615		Планируемый к ликвидации	Протяженность: 2,920 км; Вид расположения трубопровода: Подземный.	Установление не требуется.
259	Канализация	616		Планируемый к ликвидации	Протяженность: 0,153 км; Вид расположения трубопровода: Подземный.	Установление не требуется.
1.6.Сети водоснабжения						
1.6.1.Сети водоснабжения						
602041202 - Водопровод						
1	Водопровод	16		Планируемый к размещению	Назначение объекта: Водопровод; Протяженность: 2,843 км; Вид расположения трубопровода: Подземный; Количество труб: 1; Диаметр трубопровода: 1000 мм; Размер санитарно-защитной полосы водоводов: 0 м.	Установление не требуется.

2	Водопровод	17		Планируемый к размещению	Назначение объекта: Водопровод; Протяженность: 5,388 км; Вид расположения трубопровода: Подземный; Количество труб: 1; Диаметр трубопровода: 1000 мм; Размер санитарно-защитной полосы водоводов: 0 м.	Установление не требуется.
3	Водопровод	18		Планируемый к размещению	Назначение объекта: Водопровод; Протяженность: 1,172 км; Вид расположения трубопровода: Подземный; Количество труб: 1; Диаметр трубопровода: 1000 мм; Размер санитарно-защитной полосы водоводов: 0 м.	Установление не требуется.
4	Водопровод	19		Планируемый к размещению	Назначение объекта: Водопровод; Протяженность: 0,210 км; Вид расположения трубопровода: Подземный; Количество труб: 1; Диаметр трубопровода: 1000 мм; Размер санитарно-защитной полосы водоводов: 0 м.	Установление не требуется.
5	Водопровод	20		Планируемый к размещению	Назначение объекта: Водопровод; Протяженность: 0,386 км; Вид расположения трубопровода: Подземный; Количество труб: 1; Диаметр трубопровода: 1000 мм; Размер санитарно-защитной полосы водоводов: 0 м.	Установление не требуется.
6	Водопровод	21		Планируемый к размещению	Назначение объекта: Водопровод; Протяженность: 1,238 км; Вид расположения трубопровода: Подземный; Количество труб: 1; Диаметр трубопровода: 1000 мм; Размер санитарно-защитной полосы водоводов: 0 м.	Установление не требуется.
7	Водопровод	22		Планируемый к размещению	Назначение объекта: Водопровод; Протяженность: 0,373 км; Вид расположения трубопровода: Подземный;	Установление не требуется.

					Количество труб: 1; Диаметр трубопровода: 1000 мм; Размер санитарно-защитной полосы водоводов: 0 м.	
8	Водопровод	23		Планируемый к размещению	Назначение объекта: Водопровод; Протяженность: 1,531 км; Вид расположения трубопровода: Подземный; Количество труб: 1; Диаметр трубопровода: 1000 мм; Размер санитарно-защитной полосы водоводов: 0 м.	Установление не требуется.
9	Водопровод	24		Планируемый к размещению	Назначение объекта: Водопровод; Протяженность: 1,600 км; Вид расположения трубопровода: Подземный; Количество труб: 1; Диаметр трубопровода: 1000 мм; Размер санитарно-защитной полосы водоводов: 0 м.	Установление не требуется.
10	Водопровод	25		Планируемый к размещению	Назначение объекта: Водопровод; Протяженность: 0,324 км; Вид расположения трубопровода: Подземный; Количество труб: 1; Диаметр трубопровода: 1000 мм; Размер санитарно-защитной полосы водоводов: 0 м.	Установление не требуется.
11	Водопровод	26		Планируемый к размещению	Назначение объекта: Водопровод; Протяженность: 0,456 км; Вид расположения трубопровода: Подземный; Количество труб: 1; Диаметр трубопровода: 1000 мм; Размер санитарно-защитной полосы водоводов: 0 м.	Установление не требуется.
12	Водопровод	27		Планируемый к размещению	Назначение объекта: Водопровод; Протяженность: 0,799 км; Вид расположения трубопровода: Подземный; Количество труб: 1; Диаметр трубопровода: 1000 мм; Размер санитарно-защитной полосы водоводов: 0 м.	Установление не требуется.

13	Водопровод	28		Планируемый к размещению	Назначение объекта: Водопровод; Протяженность: 0,799 км; Вид расположения трубопровода: Подземный; Количество труб: 1; Диаметр трубопровода: 1000 мм; Размер санитарно-защитной полосы водоводов: 0 м.	Установление не требуется.
14	Водопровод	29		Планируемый к размещению	Назначение объекта: Водопровод; Протяженность: 1,062 км; Вид расположения трубопровода: Подземный; Количество труб: 1; Диаметр трубопровода: 1000 мм; Размер санитарно-защитной полосы водоводов: 0 м.	Установление не требуется.
15	Водопровод	30		Планируемый к размещению	Назначение объекта: Водопровод; Протяженность: 0,452 км; Вид расположения трубопровода: Подземный; Количество труб: 1; Диаметр трубопровода: 1000 мм; Размер санитарно-защитной полосы водоводов: 0 м.	Установление не требуется.
16	Водопровод	31		Планируемый к размещению	Назначение объекта: Водопровод; Протяженность: 0,549 км; Вид расположения трубопровода: Подземный; Количество труб: 1; Диаметр трубопровода: 1000 мм; Размер санитарно-защитной полосы водоводов: 0 м.	Установление не требуется.
17	Водопровод	32		Планируемый к размещению	Назначение объекта: Водопровод; Протяженность: 0,102 км; Вид расположения трубопровода: Подземный; Количество труб: 1; Диаметр трубопровода: 1000 мм; Размер санитарно-защитной полосы водоводов: 0 м.	Установление не требуется.
18	Водопровод	33		Планируемый к размещению	Назначение объекта: Водопровод; Протяженность: 0,469 км; Вид расположения трубопровода: Подземный;	Установление не требуется.

					Количество труб: 1; Диаметр трубопровода: 1000 мм; Размер санитарно-защитной полосы водоводов: 0 м.	
19	Водопровод	34		Планируемый к размещению	Назначение объекта: Водопровод; Протяженность: 1,249 км; Вид расположения трубопровода: Подземный; Количество труб: 1; Диаметр трубопровода: 1000 мм; Размер санитарно-защитной полосы водоводов: 0 м.	Установление не требуется.
20	Водопровод	35		Планируемый к размещению	Назначение объекта: Водопровод; Протяженность: 0,447 км; Вид расположения трубопровода: Подземный; Количество труб: 1; Диаметр трубопровода: 1000 мм; Размер санитарно-защитной полосы водоводов: 0 м.	Установление не требуется.
21	Водопровод	36		Планируемый к размещению	Назначение объекта: Водопровод; Протяженность: 0,401 км; Вид расположения трубопровода: Подземный; Количество труб: 1; Диаметр трубопровода: 1000 мм; Размер санитарно-защитной полосы водоводов: 0 м.	Установление не требуется.
22	Водопровод	37		Планируемый к размещению	Назначение объекта: Водопровод; Протяженность: 1,275 км; Вид расположения трубопровода: Подземный; Количество труб: 1; Диаметр трубопровода: 1000 мм; Размер санитарно-защитной полосы водоводов: 0 м.	Установление не требуется.
23	Водопровод	38		Планируемый к размещению	Назначение объекта: Водопровод; Протяженность: 0,894 км; Вид расположения трубопровода: Подземный; Количество труб: 1; Диаметр трубопровода: 1000 мм; Размер санитарно-защитной полосы водоводов: 0 м.	Установление не требуется.

24	Водопровод	39		Планируемый к размещению	Назначение объекта: Водопровод; Протяженность: 0,697 км; Вид расположения трубопровода: Подземный; Количество труб: 1; Диаметр трубопровода: 1000 мм; Размер санитарно-защитной полосы водоводов: 0 м.	Установление не требуется.
25	Водопровод	40		Планируемый к размещению	Назначение объекта: Водопровод; Протяженность: 2,258 км; Вид расположения трубопровода: Подземный; Количество труб: 1; Диаметр трубопровода: 1000 мм; Размер санитарно-защитной полосы водоводов: 0 м.	Установление не требуется.
26	Водопровод	41		Планируемый к размещению	Назначение объекта: Водопровод; Протяженность: 0,709 км; Вид расположения трубопровода: Подземный; Количество труб: 1; Диаметр трубопровода: 1000 мм; Размер санитарно-защитной полосы водоводов: 0 м.	Установление не требуется.
27	Водопровод	42		Планируемый к размещению	Назначение объекта: Водопровод; Протяженность: 0,463 км; Вид расположения трубопровода: Подземный; Количество труб: 1; Диаметр трубопровода: 1000 мм; Размер санитарно-защитной полосы водоводов: 0 м.	Установление не требуется.
28	Водопровод	43		Планируемый к размещению	Назначение объекта: Водопровод; Протяженность: 0,718 км; Вид расположения трубопровода: Подземный; Количество труб: 1; Диаметр трубопровода: 1000 мм; Размер санитарно-защитной полосы водоводов: 0 м.	Установление не требуется.
29	Водопровод	44		Планируемый к размещению	Назначение объекта: Водопровод; Протяженность: 0,477 км; Вид расположения трубопровода: Подземный;	Установление не требуется.

					Количество труб: 1; Диаметр трубопровода: 1000 мм; Размер санитарно-защитной полосы водоводов: 0 м.	
30	Водопровод	45		Планируемый к размещению	Назначение объекта: Водопровод; Протяженность: 1,252 км; Вид расположения трубопровода: Подземный; Количество труб: 1; Диаметр трубопровода: 1000 мм; Размер санитарно-защитной полосы водоводов: 0 м.	Установление не требуется.
31	Водопровод	46		Планируемый к размещению	Назначение объекта: Водопровод; Протяженность: 0,517 км; Вид расположения трубопровода: Подземный; Количество труб: 1; Диаметр трубопровода: 1000 мм; Размер санитарно-защитной полосы водоводов: 0 м.	Установление не требуется.
32	Водопровод	47		Планируемый к размещению	Назначение объекта: Водопровод; Протяженность: 0,623 км; Вид расположения трубопровода: Подземный; Количество труб: 1; Диаметр трубопровода: 1000 мм; Размер санитарно-защитной полосы водоводов: 0 м.	Установление не требуется.
33	Водопровод	48		Планируемый к размещению	Назначение объекта: Водопровод; Протяженность: 0,142 км; Вид расположения трубопровода: Подземный; Количество труб: 1; Диаметр трубопровода: 1000 мм; Размер санитарно-защитной полосы водоводов: 0 м.	Установление не требуется.
34	Водопровод	49		Планируемый к размещению	Назначение объекта: Водопровод; Протяженность: 0,442 км; Вид расположения трубопровода: Подземный; Количество труб: 1; Диаметр трубопровода: 1000 мм; Размер санитарно-защитной полосы водоводов: 0 м.	Установление не требуется.

35	Водопровод	50		Планируемый к размещению	Назначение объекта: Водопровод; Протяженность: 0,178 км; Вид расположения трубопровода: Подземный; Количество труб: 1; Диаметр трубопровода: 1000 мм; Размер санитарно-защитной полосы водоводов: 0 м.	Установление не требуется.
36	Водопровод	51		Планируемый к размещению	Назначение объекта: Водопровод; Протяженность: 0,399 км; Вид расположения трубопровода: Подземный; Количество труб: 1; Диаметр трубопровода: 1000 мм; Размер санитарно-защитной полосы водоводов: 0 м.	Установление не требуется.
37	Водопровод	52		Планируемый к размещению	Назначение объекта: Водопровод; Протяженность: 0,854 км; Вид расположения трубопровода: Подземный; Количество труб: 1; Диаметр трубопровода: 1000 мм; Размер санитарно-защитной полосы водоводов: 0 м.	Установление не требуется.
38	Водопровод	53		Планируемый к размещению	Назначение объекта: Водопровод; Протяженность: 0,246 км; Вид расположения трубопровода: Подземный; Количество труб: 1; Диаметр трубопровода: 1000 мм; Размер санитарно-защитной полосы водоводов: 0 м.	Установление не требуется.
39	Водопровод	54		Планируемый к размещению	Назначение объекта: Водопровод; Протяженность: 0,299 км; Вид расположения трубопровода: Подземный; Количество труб: 1; Диаметр трубопровода: 1000 мм; Размер санитарно-защитной полосы водоводов: 0 м.	Установление не требуется.
40	Водопровод	55		Планируемый к размещению	Назначение объекта: Водопровод; Протяженность: 0,458 км; Вид расположения трубопровода: Подземный;	Установление не требуется.

					Количество труб: 1; Диаметр трубопровода: 1000 мм; Размер санитарно-защитной полосы водоводов: 0 м.	
41	Водопровод	56		Планируемый к размещению	Назначение объекта: Водопровод; Протяженность: 0,219 км; Вид расположения трубопровода: Подземный; Количество труб: 1; Диаметр трубопровода: 1000 мм; Размер санитарно-защитной полосы водоводов: 0 м.	Установление не требуется.
42	Водопровод	57		Планируемый к размещению	Назначение объекта: Водопровод; Протяженность: 1,326 км; Вид расположения трубопровода: Подземный; Количество труб: 1; Диаметр трубопровода: 1000 мм; Размер санитарно-защитной полосы водоводов: 0 м.	Установление не требуется.
43	Водопровод	58		Планируемый к размещению	Назначение объекта: Водопровод; Протяженность: 0,461 км; Вид расположения трубопровода: Подземный; Количество труб: 1; Диаметр трубопровода: 1000 мм; Размер санитарно-защитной полосы водоводов: 0 м.	Установление не требуется.
44	Водопровод	59		Планируемый к размещению	Назначение объекта: Водопровод; Протяженность: 0,350 км; Вид расположения трубопровода: Подземный; Количество труб: 1; Диаметр трубопровода: 1000 мм; Размер санитарно-защитной полосы водоводов: 0 м.	Установление не требуется.
45	Водопровод	60		Планируемый к размещению	Назначение объекта: Водопровод; Протяженность: 1,371 км; Вид расположения трубопровода: Подземный; Количество труб: 1; Диаметр трубопровода: 1000 мм; Размер санитарно-защитной полосы водоводов: 0 м.	Установление не требуется.

46	Водопровод	61		Планируемый к размещению	Назначение объекта: Водопровод; Протяженность: 0,358 км; Вид расположения трубопровода: Подземный; Количество труб: 1; Диаметр трубопровода: 1000 мм; Размер санитарно-защитной полосы водоводов: 0 м.	Установление не требуется.
47	Водопровод	62		Планируемый к размещению	Назначение объекта: Водопровод; Протяженность: 2,244 км; Вид расположения трубопровода: Подземный; Количество труб: 1; Диаметр трубопровода: 1000 мм; Размер санитарно-защитной полосы водоводов: 0 м.	Установление не требуется.
48	Водопровод	63		Планируемый к размещению	Назначение объекта: Водопровод; Протяженность: 0,855 км; Вид расположения трубопровода: Подземный; Количество труб: 1; Диаметр трубопровода: 1000 мм; Размер санитарно-защитной полосы водоводов: 0 м.	Установление не требуется.
49	Водопровод	64		Планируемый к размещению	Назначение объекта: Водопровод; Протяженность: 1,351 км; Вид расположения трубопровода: Подземный; Количество труб: 1; Диаметр трубопровода: 1000 мм; Размер санитарно-защитной полосы водоводов: 0 м.	Установление не требуется.
50	Водопровод	65		Планируемый к размещению	Назначение объекта: Водопровод; Протяженность: 2,119 км; Вид расположения трубопровода: Подземный; Количество труб: 1; Диаметр трубопровода: 1000 мм; Размер санитарно-защитной полосы водоводов: 0 м.	Установление не требуется.
51	Водопровод	66		Планируемый к размещению	Назначение объекта: Водопровод; Протяженность: 1,898 км; Вид расположения трубопровода: Подземный;	Установление не требуется.

					Количество труб: 1; Диаметр трубопровода: 1000 мм; Размер санитарно-защитной полосы водоводов: 0 м.	
52	Водопровод	67		Планируемый к размещению	Назначение объекта: Водопровод; Протяженность: 0,278 км; Вид расположения трубопровода: Подземный; Количество труб: 1; Диаметр трубопровода: 1000 мм; Размер санитарно-защитной полосы водоводов: 0 м.	Установление не требуется.
53	Водопровод	68		Планируемый к размещению	Назначение объекта: Водопровод; Протяженность: 0,740 км; Вид расположения трубопровода: Подземный; Количество труб: 1; Диаметр трубопровода: 1000 мм; Размер санитарно-защитной полосы водоводов: 0 м.	Установление не требуется.
54	Водопровод	69		Планируемый к размещению	Назначение объекта: Водопровод; Протяженность: 0,493 км; Вид расположения трубопровода: Подземный; Количество труб: 1; Диаметр трубопровода: 1000 мм; Размер санитарно-защитной полосы водоводов: 0 м.	Установление не требуется.
55	Водопровод	70		Планируемый к размещению	Назначение объекта: Водопровод; Протяженность: 0,481 км; Вид расположения трубопровода: Подземный; Количество труб: 1; Диаметр трубопровода: 1000 мм; Размер санитарно-защитной полосы водоводов: 0 м.	Установление не требуется.
56	Водопровод	71		Планируемый к размещению	Назначение объекта: Водопровод; Протяженность: 0,365 км; Вид расположения трубопровода: Подземный; Количество труб: 1; Диаметр трубопровода: 1000 мм; Размер санитарно-защитной полосы водоводов: 0 м.	Установление не требуется.

57	Водопровод	72		Планируемый к размещению	Назначение объекта: Водопровод; Протяженность: 0,533 км; Вид расположения трубопровода: Подземный; Количество труб: 1; Диаметр трубопровода: 1000 мм; Размер санитарно-защитной полосы водоводов: 0 м.	Установление не требуется.
58	Водопровод	73		Планируемый к размещению	Назначение объекта: Водопровод; Протяженность: 0,863 км; Вид расположения трубопровода: Подземный; Количество труб: 1; Диаметр трубопровода: 1000 мм; Размер санитарно-защитной полосы водоводов: 0 м.	Установление не требуется.
59	Водопровод	74		Планируемый к размещению	Назначение объекта: Водопровод; Протяженность: 2,647 км; Вид расположения трубопровода: Подземный; Количество труб: 1; Диаметр трубопровода: 1000 мм; Размер санитарно-защитной полосы водоводов: 0 м.	Установление не требуется.
60	Водопровод	75		Планируемый к размещению	Назначение объекта: Водопровод; Протяженность: 0,246 км; Вид расположения трубопровода: Подземный; Количество труб: 1; Диаметр трубопровода: 1000 мм; Размер санитарно-защитной полосы водоводов: 0 м.	Установление не требуется.
61	Водопровод	76		Планируемый к размещению	Назначение объекта: Водопровод; Протяженность: 0,599 км; Вид расположения трубопровода: Подземный; Количество труб: 1; Диаметр трубопровода: 1000 мм; Размер санитарно-защитной полосы водоводов: 0 м.	Установление не требуется.
62	Водопровод	77		Планируемый к размещению	Назначение объекта: Водопровод; Протяженность: 1,871 км; Вид расположения трубопровода: Подземный;	Установление не требуется.

					Количество труб: 1; Диаметр трубопровода: 1000 мм; Размер санитарно-защитной полосы водоводов: 0 м.	
63	Водопровод	78		Планируемый к размещению	Назначение объекта: Водопровод; Протяженность: 1,367 км; Вид расположения трубопровода: Подземный; Количество труб: 1; Диаметр трубопровода: 1000 мм; Размер санитарно-защитной полосы водоводов: 0 м.	Установление не требуется.
64	Водопровод	79		Планируемый к размещению	Назначение объекта: Водопровод; Протяженность: 0,937 км; Вид расположения трубопровода: Подземный; Количество труб: 1; Диаметр трубопровода: 1000 мм; Размер санитарно-защитной полосы водоводов: 0 м.	Установление не требуется.
65	Водопровод	80		Планируемый к размещению	Назначение объекта: Водопровод; Протяженность: 0,746 км; Вид расположения трубопровода: Подземный; Количество труб: 1; Диаметр трубопровода: 1000 мм; Размер санитарно-защитной полосы водоводов: 0 м.	Установление не требуется.
66	Водопровод	81		Планируемый к размещению	Назначение объекта: Водопровод; Протяженность: 0,508 км; Вид расположения трубопровода: Подземный; Количество труб: 1; Диаметр трубопровода: 1000 мм; Размер санитарно-защитной полосы водоводов: 0 м.	Установление не требуется.
67	Водопровод	82		Планируемый к размещению	Назначение объекта: Водопровод; Протяженность: 0,427 км; Вид расположения трубопровода: Подземный; Количество труб: 1; Диаметр трубопровода: 1000 мм; Размер санитарно-защитной полосы водоводов: 0 м.	Установление не требуется.

68	Водопровод	83		Планируемый к размещению	Назначение объекта: Водопровод; Протяженность: 0,288 км; Вид расположения трубопровода: Подземный; Количество труб: 1; Диаметр трубопровода: 1000 мм; Размер санитарно-защитной полосы водоводов: 0 м.	Установление не требуется.
69	Водопровод	84		Планируемый к размещению	Назначение объекта: Водопровод; Протяженность: 1,300 км; Вид расположения трубопровода: Подземный; Количество труб: 1; Диаметр трубопровода: 1000 мм; Размер санитарно-защитной полосы водоводов: 0 м.	Установление не требуется.
70	Водопровод	85		Планируемый к размещению	Назначение объекта: Водопровод; Протяженность: 0,556 км; Вид расположения трубопровода: Подземный; Количество труб: 1; Диаметр трубопровода: 1000 мм; Размер санитарно-защитной полосы водоводов: 0 м.	Установление не требуется.
71	Водопровод	86		Планируемый к размещению	Назначение объекта: Водопровод; Протяженность: 0,333 км; Вид расположения трубопровода: Подземный; Количество труб: 1; Диаметр трубопровода: 1000 мм; Размер санитарно-защитной полосы водоводов: 0 м.	Установление не требуется.
72	Водопровод	87		Планируемый к размещению	Назначение объекта: Водопровод; Протяженность: 0,797 км; Вид расположения трубопровода: Подземный; Количество труб: 1; Диаметр трубопровода: 1000 мм; Размер санитарно-защитной полосы водоводов: 0 м.	Установление не требуется.
73	Водопровод	88		Планируемый к размещению	Назначение объекта: Водопровод; Протяженность: 0,380 км; Вид расположения трубопровода: Подземный;	Установление не требуется.

					Количество труб: 1; Диаметр трубопровода: 1000 мм; Размер санитарно-защитной полосы водоводов: 0 м.	
74	Водопровод	89		Планируемый к размещению	Назначение объекта: Водопровод; Протяженность: 1,683 км; Вид расположения трубопровода: Подземный; Количество труб: 1; Диаметр трубопровода: 1000 мм; Размер санитарно-защитной полосы водоводов: 0 м.	Установление не требуется.
75	Водопровод	90		Планируемый к размещению	Назначение объекта: Водопровод; Протяженность: 1,541 км; Вид расположения трубопровода: Подземный; Количество труб: 1; Диаметр трубопровода: 1000 мм; Размер санитарно-защитной полосы водоводов: 0 м.	Установление не требуется.
76	Водопровод	91		Планируемый к размещению	Назначение объекта: Водопровод; Протяженность: 0,898 км; Вид расположения трубопровода: Подземный; Количество труб: 1; Диаметр трубопровода: 1000 мм; Размер санитарно-защитной полосы водоводов: 0 м.	Установление не требуется.
77	Водопровод	92		Планируемый к размещению	Назначение объекта: Водопровод; Протяженность: 0,193 км; Вид расположения трубопровода: Подземный; Количество труб: 1; Диаметр трубопровода: 1000 мм; Размер санитарно-защитной полосы водоводов: 0 м.	Установление не требуется.
78	Водопровод	93		Планируемый к размещению	Назначение объекта: Водопровод; Протяженность: 0,715 км; Вид расположения трубопровода: Подземный; Количество труб: 1; Диаметр трубопровода: 1000 мм; Размер санитарно-защитной полосы водоводов: 0 м.	Установление не требуется.

79	Водопровод	94		Планируемый к размещению	Назначение объекта: Водопровод; Протяженность: 0,581 км; Вид расположения трубопровода: Подземный; Количество труб: 1; Диаметр трубопровода: 1000 мм; Размер санитарно-защитной полосы водоводов: 0 м.	Установление не требуется.
80	Водопровод	95		Планируемый к размещению	Назначение объекта: Водопровод; Протяженность: 0,133 км; Вид расположения трубопровода: Подземный; Количество труб: 1; Диаметр трубопровода: 1000 мм; Размер санитарно-защитной полосы водоводов: 0 м.	Установление не требуется.
81	Водопровод	96		Планируемый к размещению	Назначение объекта: Водопровод; Протяженность: 1,347 км; Вид расположения трубопровода: Подземный; Количество труб: 1; Диаметр трубопровода: 1000 мм; Размер санитарно-защитной полосы водоводов: 0 м.	Установление не требуется.
82	Водопровод	97		Планируемый к размещению	Назначение объекта: Водопровод; Протяженность: 0,768 км; Вид расположения трубопровода: Подземный; Количество труб: 1; Диаметр трубопровода: 1000 мм; Размер санитарно-защитной полосы водоводов: 0 м.	Установление не требуется.
83	Водопровод	98		Планируемый к размещению	Назначение объекта: Водопровод; Протяженность: 0,453 км; Вид расположения трубопровода: Подземный; Количество труб: 1; Диаметр трубопровода: 1000 мм; Размер санитарно-защитной полосы водоводов: 0 м.	Установление не требуется.
84	Водопровод	99		Планируемый к размещению	Назначение объекта: Водопровод; Протяженность: 0,360 км; Вид расположения трубопровода: Подземный;	Установление не требуется.

					Количество труб: 1; Диаметр трубопровода: 1000 мм; Размер санитарно-защитной полосы водоводов: 0 м.	
85	Водопровод	100		Планируемый к размещению	Назначение объекта: Водопровод; Протяженность: 0,986 км; Вид расположения трубопровода: Подземный; Количество труб: 1; Диаметр трубопровода: 1000 мм; Размер санитарно-защитной полосы водоводов: 0 м.	Установление не требуется.
86	Водопровод	101		Планируемый к размещению	Назначение объекта: Водопровод; Протяженность: 0,296 км; Вид расположения трубопровода: Подземный; Количество труб: 1; Диаметр трубопровода: 1000 мм; Размер санитарно-защитной полосы водоводов: 0 м.	Установление не требуется.
87	Водопровод	102		Планируемый к размещению	Назначение объекта: Водопровод; Протяженность: 0,824 км; Вид расположения трубопровода: Подземный; Количество труб: 1; Диаметр трубопровода: 1000 мм; Размер санитарно-защитной полосы водоводов: 0 м.	Установление не требуется.
88	Водопровод	103		Планируемый к размещению	Назначение объекта: Водопровод; Протяженность: 0,540 км; Вид расположения трубопровода: Подземный; Количество труб: 1; Диаметр трубопровода: 1000 мм; Размер санитарно-защитной полосы водоводов: 0 м.	Установление не требуется.
89	Водопровод	104		Планируемый к размещению	Назначение объекта: Водопровод; Протяженность: 0,104 км; Вид расположения трубопровода: Подземный; Количество труб: 1; Диаметр трубопровода: 1000 мм; Размер санитарно-защитной полосы водоводов: 0 м.	Установление не требуется.

90	Водопровод	105		Планируемый к размещению	Назначение объекта: Водопровод; Протяженность: 0,141 км; Вид расположения трубопровода: Подземный; Количество труб: 1; Диаметр трубопровода: 1000 мм; Размер санитарно-защитной полосы водоводов: 0 м.	Установление не требуется.
91	Водопровод	106		Планируемый к размещению	Назначение объекта: Водопровод; Протяженность: 1,292 км; Вид расположения трубопровода: Подземный; Количество труб: 1; Диаметр трубопровода: 1000 мм; Размер санитарно-защитной полосы водоводов: 0 м.	Установление не требуется.
92	Водопровод	107		Планируемый к размещению	Назначение объекта: Водопровод; Протяженность: 3,643 км; Вид расположения трубопровода: Подземный; Количество труб: 1; Диаметр трубопровода: 1000 мм; Размер санитарно-защитной полосы водоводов: 0 м.	Установление не требуется.
93	Водопровод	108		Планируемый к размещению	Назначение объекта: Водопровод; Протяженность: 0,419 км; Вид расположения трубопровода: Подземный; Количество труб: 1; Диаметр трубопровода: 1000 мм; Размер санитарно-защитной полосы водоводов: 0 м.	Установление не требуется.
94	Водопровод	109		Планируемый к размещению	Назначение объекта: Водопровод; Протяженность: 0,439 км; Вид расположения трубопровода: Подземный; Количество труб: 1; Диаметр трубопровода: 1000 мм; Размер санитарно-защитной полосы водоводов: 0 м.	Установление не требуется.
95	Водопровод	110		Планируемый к размещению	Назначение объекта: Водопровод; Протяженность: 1,568 км; Вид расположения трубопровода: Подземный;	Установление не требуется.

					Количество труб: 1; Диаметр трубопровода: 1000 мм; Размер санитарно-защитной полосы водоводов: 0 м.	
96	Водопровод	111		Планируемый к размещению	Назначение объекта: Водопровод; Протяженность: 3,679 км; Вид расположения трубопровода: Подземный; Количество труб: 1; Диаметр трубопровода: 1000 мм; Размер санитарно-защитной полосы водоводов: 0 м.	Установление не требуется.
97	Водопровод	112		Планируемый к размещению	Назначение объекта: Водопровод; Протяженность: 1,079 км; Вид расположения трубопровода: Подземный; Количество труб: 1; Диаметр трубопровода: 1000 мм; Размер санитарно-защитной полосы водоводов: 0 м.	Установление не требуется.
98	Водопровод	113		Планируемый к размещению	Назначение объекта: Водопровод; Протяженность: 1,424 км; Вид расположения трубопровода: Подземный; Количество труб: 1; Диаметр трубопровода: 1000 мм; Размер санитарно-защитной полосы водоводов: 0 м.	Установление не требуется.
99	Водопровод	114		Планируемый к размещению	Назначение объекта: Водопровод; Протяженность: 1,771 км; Вид расположения трубопровода: Подземный; Количество труб: 1; Диаметр трубопровода: 1000 мм; Размер санитарно-защитной полосы водоводов: 0 м.	Установление не требуется.
100	Водопровод	115		Планируемый к размещению	Назначение объекта: Водопровод; Протяженность: 1,165 км; Вид расположения трубопровода: Подземный; Количество труб: 1; Диаметр трубопровода: 1000 мм; Размер санитарно-защитной полосы водоводов: 0 м.	Установление не требуется.

101	Водопровод	116		Планируемый к размещению	Назначение объекта: Водопровод; Протяженность: 0,957 км; Вид расположения трубопровода: Подземный; Количество труб: 1; Диаметр трубопровода: 1000 мм; Размер санитарно-защитной полосы водоводов: 0 м.	Установление не требуется.
102	Водопровод	117		Планируемый к размещению	Назначение объекта: Водопровод; Протяженность: 1,262 км; Вид расположения трубопровода: Подземный; Количество труб: 1; Диаметр трубопровода: 1000 мм; Размер санитарно-защитной полосы водоводов: 0 м.	Установление не требуется.
103	Водопровод	118		Планируемый к размещению	Назначение объекта: Водопровод; Протяженность: 1,153 км; Вид расположения трубопровода: Подземный; Количество труб: 1; Диаметр трубопровода: 1000 мм; Размер санитарно-защитной полосы водоводов: 0 м.	Установление не требуется.
104	Водопровод	119		Планируемый к размещению	Назначение объекта: Водопровод; Протяженность: 3,049 км; Вид расположения трубопровода: Подземный; Количество труб: 1; Диаметр трубопровода: 1000 мм; Размер санитарно-защитной полосы водоводов: 0 м.	Установление не требуется.
105	Водопровод	120		Планируемый к размещению	Назначение объекта: Водопровод; Протяженность: 0,728 км; Вид расположения трубопровода: Подземный; Количество труб: 1; Диаметр трубопровода: 1000 мм; Размер санитарно-защитной полосы водоводов: 0 м.	Установление не требуется.
106	Водопровод	121		Планируемый к размещению	Назначение объекта: Водопровод; Протяженность: 1,793 км; Вид расположения трубопровода: Подземный;	Установление не требуется.

					Количество труб: 1; Диаметр трубопровода: 1000 мм; Размер санитарно-защитной полосы водоводов: 0 м.	
107	Водопровод	122		Планируемый к размещению	Назначение объекта: Водопровод; Протяженность: 0,774 км; Вид расположения трубопровода: Подземный; Количество труб: 1; Диаметр трубопровода: 1000 мм; Размер санитарно-защитной полосы водоводов: 0 м.	Установление не требуется.
108	Водопровод	123		Планируемый к размещению	Назначение объекта: Водопровод; Протяженность: 1,719 км; Вид расположения трубопровода: Подземный; Количество труб: 1; Диаметр трубопровода: 1000 мм; Размер санитарно-защитной полосы водоводов: 0 м.	Установление не требуется.
109	Водопровод	124		Планируемый к размещению	Назначение объекта: Водопровод; Протяженность: 0,401 км; Вид расположения трубопровода: Подземный; Количество труб: 1; Диаметр трубопровода: 1000 мм; Размер санитарно-защитной полосы водоводов: 0 м.	Установление не требуется.
110	Водопровод	125		Планируемый к размещению	Назначение объекта: Водопровод; Протяженность: 1,851 км; Вид расположения трубопровода: Подземный; Количество труб: 1; Диаметр трубопровода: 1000 мм; Размер санитарно-защитной полосы водоводов: 0 м.	Установление не требуется.
111	Водопровод	126		Планируемый к размещению	Назначение объекта: Водопровод; Протяженность: 3,148 км; Вид расположения трубопровода: Подземный; Количество труб: 1; Диаметр трубопровода: 1000 мм; Размер санитарно-защитной полосы водоводов: 0 м.	Установление не требуется.

112	Водопровод	127		Планируемый к размещению	Назначение объекта: Водопровод; Протяженность: 0,404 км; Вид расположения трубопровода: Подземный; Количество труб: 1; Диаметр трубопровода: 1000 мм; Размер санитарно-защитной полосы водоводов: 0 м.	Установление не требуется.
113	Водопровод	128		Планируемый к размещению	Назначение объекта: Водопровод; Протяженность: 0,644 км; Вид расположения трубопровода: Подземный; Количество труб: 1; Диаметр трубопровода: 1000 мм; Размер санитарно-защитной полосы водоводов: 0 м.	Установление не требуется.
114	Водопровод	129		Планируемый к размещению	Назначение объекта: Водопровод; Протяженность: 0,371 км; Вид расположения трубопровода: Подземный; Количество труб: 1; Диаметр трубопровода: 1000 мм; Размер санитарно-защитной полосы водоводов: 0 м.	Установление не требуется.
115	Водопровод	130		Планируемый к размещению	Назначение объекта: Водопровод; Протяженность: 0,369 км; Вид расположения трубопровода: Подземный; Количество труб: 1; Диаметр трубопровода: 1000 мм; Размер санитарно-защитной полосы водоводов: 0 м.	Установление не требуется.
116	Водопровод	131		Планируемый к размещению	Назначение объекта: Водопровод; Протяженность: 1,914 км; Вид расположения трубопровода: Подземный; Количество труб: 1; Диаметр трубопровода: 1000 мм; Размер санитарно-защитной полосы водоводов: 0 м.	Установление не требуется.
117	Водопровод	132		Планируемый к размещению	Назначение объекта: Водопровод; Протяженность: 1,986 км; Вид расположения трубопровода: Подземный;	Установление не требуется.

					Количество труб: 1; Диаметр трубопровода: 1000 мм; Размер санитарно-защитной полосы водоводов: 0 м.	
118	Водопровод	133		Планируемый к размещению	Назначение объекта: Водопровод; Протяженность: 0,781 км; Вид расположения трубопровода: Подземный; Количество труб: 1; Диаметр трубопровода: 1000 мм; Размер санитарно-защитной полосы водоводов: 0 м.	Установление не требуется.
119	Водопровод	134		Планируемый к размещению	Назначение объекта: Водопровод; Протяженность: 0,019 км; Вид расположения трубопровода: Подземный; Количество труб: 1; Диаметр трубопровода: 1000 мм; Размер санитарно-защитной полосы водоводов: 0 м.	Установление не требуется.
120	Водопровод	135		Планируемый к размещению	Назначение объекта: Водопровод; Протяженность: 0,020 км; Вид расположения трубопровода: Подземный; Количество труб: 1; Диаметр трубопровода: 1000 мм; Размер санитарно-защитной полосы водоводов: 0 м.	Установление не требуется.
121	Водопровод	136		Планируемый к размещению	Назначение объекта: Водопровод; Протяженность: 0,475 км; Вид расположения трубопровода: Подземный; Количество труб: 1; Диаметр трубопровода: 1000 мм; Размер санитарно-защитной полосы водоводов: 0 м.	Установление не требуется.
122	Водопровод	137		Планируемый к размещению	Назначение объекта: Водопровод; Протяженность: 0,766 км; Вид расположения трубопровода: Подземный; Количество труб: 1; Диаметр трубопровода: 1000 мм; Размер санитарно-защитной полосы водоводов: 0 м.	Установление не требуется.

123	Водопровод	138		Планируемый к размещению	Назначение объекта: Водопровод; Протяженность: 0,489 км; Вид расположения трубопровода: Подземный; Количество труб: 1; Диаметр трубопровода: 1000 мм; Размер санитарно-защитной полосы водоводов: 0 м.	Установление не требуется.
124	Водопровод	139		Планируемый к размещению	Назначение объекта: Водопровод; Протяженность: 1,046 км; Вид расположения трубопровода: Подземный; Количество труб: 1; Диаметр трубопровода: 1000 мм; Размер санитарно-защитной полосы водоводов: 0 м.	Установление не требуется.
125	Водопровод	140		Планируемый к размещению	Назначение объекта: Водопровод; Протяженность: 0,334 км; Вид расположения трубопровода: Подземный; Количество труб: 1; Диаметр трубопровода: 1000 мм; Размер санитарно-защитной полосы водоводов: 0 м.	Установление не требуется.
126	Водопровод	141		Планируемый к размещению	Назначение объекта: Водопровод; Протяженность: 4,135 км; Вид расположения трубопровода: Подземный; Количество труб: 1; Диаметр трубопровода: 1000 мм; Размер санитарно-защитной полосы водоводов: 0 м.	Установление не требуется.
127	Водопровод	142		Планируемый к размещению	Назначение объекта: Водопровод; Протяженность: 1,242 км; Вид расположения трубопровода: Подземный; Количество труб: 1; Диаметр трубопровода: 1000 мм; Размер санитарно-защитной полосы водоводов: 0 м.	Установление не требуется.
128	Водопровод	143		Планируемый к размещению	Назначение объекта: Водопровод; Протяженность: 2,371 км; Вид расположения трубопровода: Подземный;	Установление не требуется.

					Количество труб: 1; Диаметр трубопровода: 1000 мм; Размер санитарно-защитной полосы водоводов: 0 м.	
129	Водопровод	144		Планируемый к размещению	Назначение объекта: Водопровод; Протяженность: 1,461 км; Вид расположения трубопровода: Подземный; Количество труб: 1; Диаметр трубопровода: 1000 мм; Размер санитарно-защитной полосы водоводов: 0 м.	Установление не требуется.
130	Водопровод	145		Планируемый к размещению	Назначение объекта: Водопровод; Протяженность: 1,201 км; Вид расположения трубопровода: Подземный; Количество труб: 1; Диаметр трубопровода: 1000 мм; Размер санитарно-защитной полосы водоводов: 0 м.	Установление не требуется.
131	Водопровод	146		Планируемый к размещению	Назначение объекта: Водопровод; Протяженность: 0,959 км; Вид расположения трубопровода: Подземный; Количество труб: 1; Диаметр трубопровода: 1000 мм; Размер санитарно-защитной полосы водоводов: 0 м.	Установление не требуется.
132	Водопровод	147		Планируемый к размещению	Назначение объекта: Водопровод; Протяженность: 1,267 км; Вид расположения трубопровода: Подземный; Количество труб: 1; Диаметр трубопровода: 1000 мм; Размер санитарно-защитной полосы водоводов: 0 м.	Установление не требуется.
133	Водопровод	148		Планируемый к размещению	Назначение объекта: Водопровод; Протяженность: 0,896 км; Вид расположения трубопровода: Подземный; Количество труб: 1; Диаметр трубопровода: 1000 мм; Размер санитарно-защитной полосы водоводов: 0 м.	Установление не требуется.

134	Водопровод	149		Планируемый к размещению	Назначение объекта: Водопровод; Протяженность: 0,758 км; Вид расположения трубопровода: Подземный; Количество труб: 1; Диаметр трубопровода: 1000 мм; Размер санитарно-защитной полосы водоводов: 0 м.	Установление не требуется.
135	Водопровод	150		Планируемый к размещению	Назначение объекта: Водопровод; Протяженность: 0,887 км; Вид расположения трубопровода: Подземный; Количество труб: 1; Диаметр трубопровода: 1000 мм; Размер санитарно-защитной полосы водоводов: 0 м.	Установление не требуется.
136	Водопровод	151		Планируемый к размещению	Назначение объекта: Водопровод; Протяженность: 1,354 км; Вид расположения трубопровода: Подземный; Количество труб: 1; Диаметр трубопровода: 1000 мм; Размер санитарно-защитной полосы водоводов: 0 м.	Установление не требуется.
137	Водопровод	152		Планируемый к размещению	Назначение объекта: Водопровод; Протяженность: 1,351 км; Вид расположения трубопровода: Подземный; Количество труб: 1; Диаметр трубопровода: 1000 мм; Размер санитарно-защитной полосы водоводов: 0 м.	Установление не требуется.
138	Водопровод	153		Планируемый к размещению	Назначение объекта: Водопровод; Протяженность: 0,290 км; Вид расположения трубопровода: Подземный; Количество труб: 1; Диаметр трубопровода: 1000 мм; Размер санитарно-защитной полосы водоводов: 0 м.	Установление не требуется.
139	Водопровод	154		Планируемый к размещению	Назначение объекта: Водопровод; Протяженность: 0,286 км; Вид расположения трубопровода: Подземный;	Установление не требуется.

					Количество труб: 1; Диаметр трубопровода: 1000 мм; Размер санитарно-защитной полосы водоводов: 0 м.	
140	Водопровод	155		Планируемый к размещению	Назначение объекта: Водопровод; Протяженность: 1,002 км; Вид расположения трубопровода: Подземный; Количество труб: 1; Диаметр трубопровода: 1000 мм; Размер санитарно-защитной полосы водоводов: 0 м.	Установление не требуется.
141	Водопровод	156		Планируемый к размещению	Назначение объекта: Водопровод; Протяженность: 0,223 км; Вид расположения трубопровода: Подземный; Количество труб: 1; Диаметр трубопровода: 1000 мм; Размер санитарно-защитной полосы водоводов: 0 м.	Установление не требуется.
142	Водопровод	157		Планируемый к размещению	Назначение объекта: Водопровод; Протяженность: 0,175 км; Вид расположения трубопровода: Подземный; Количество труб: 1; Диаметр трубопровода: 1000 мм; Размер санитарно-защитной полосы водоводов: 0 м.	Установление не требуется.
143	Водопровод	158		Планируемый к размещению	Назначение объекта: Водопровод; Протяженность: 0,397 км; Вид расположения трубопровода: Подземный; Количество труб: 1; Диаметр трубопровода: 1000 мм; Размер санитарно-защитной полосы водоводов: 0 м.	Установление не требуется.
144	Водопровод	159		Планируемый к размещению	Назначение объекта: Водопровод; Протяженность: 0,466 км; Вид расположения трубопровода: Подземный; Количество труб: 1; Диаметр трубопровода: 1000 мм; Размер санитарно-защитной полосы водоводов: 0 м.	Установление не требуется.

145	Водопровод	160		Планируемый к размещению	Назначение объекта: Водопровод; Протяженность: 0,113 км; Вид расположения трубопровода: Подземный; Количество труб: 1; Диаметр трубопровода: 1000 мм; Размер санитарно-защитной полосы водоводов: 0 м.	Установление не требуется.
146	Водопровод	161		Планируемый к размещению	Назначение объекта: Водопровод; Протяженность: 0,525 км; Вид расположения трубопровода: Подземный; Количество труб: 1; Диаметр трубопровода: 1000 мм; Размер санитарно-защитной полосы водоводов: 0 м.	Установление не требуется.
147	Водопровод	162		Планируемый к размещению	Назначение объекта: Водопровод; Протяженность: 0,232 км; Вид расположения трубопровода: Подземный; Количество труб: 1; Диаметр трубопровода: 1000 мм; Размер санитарно-защитной полосы водоводов: 0 м.	Установление не требуется.
148	Водопровод	163		Планируемый к размещению	Назначение объекта: Водопровод; Протяженность: 0,336 км; Вид расположения трубопровода: Подземный; Количество труб: 1; Диаметр трубопровода: 1000 мм; Размер санитарно-защитной полосы водоводов: 0 м.	Установление не требуется.
149	Водопровод	164		Планируемый к размещению	Назначение объекта: Водопровод; Протяженность: 0,228 км; Вид расположения трубопровода: Подземный; Количество труб: 1; Диаметр трубопровода: 1000 мм; Размер санитарно-защитной полосы водоводов: 0 м.	Установление не требуется.
150	Водопровод	165		Планируемый к размещению	Назначение объекта: Водопровод; Протяженность: 0,106 км; Вид расположения трубопровода: Подземный;	Установление не требуется.

					Количество труб: 1; Диаметр трубопровода: 1000 мм; Размер санитарно-защитной полосы водоводов: 0 м.	
151	Водопровод	166		Планируемый к размещению	Назначение объекта: Водопровод; Протяженность: 0,494 км; Вид расположения трубопровода: Подземный; Количество труб: 1; Диаметр трубопровода: 1000 мм; Размер санитарно-защитной полосы водоводов: 0 м.	Установление не требуется.
152	Водопровод	167		Планируемый к размещению	Назначение объекта: Водопровод; Протяженность: 0,366 км; Вид расположения трубопровода: Подземный; Количество труб: 1; Диаметр трубопровода: 1000 мм; Размер санитарно-защитной полосы водоводов: 0 м.	Установление не требуется.
153	Водопровод	168		Планируемый к размещению	Назначение объекта: Водопровод; Протяженность: 0,229 км; Вид расположения трубопровода: Подземный; Количество труб: 1; Диаметр трубопровода: 1000 мм; Размер санитарно-защитной полосы водоводов: 0 м.	Установление не требуется.
154	Водопровод	169		Планируемый к размещению	Назначение объекта: Водопровод; Протяженность: 1,006 км; Вид расположения трубопровода: Подземный; Количество труб: 1; Диаметр трубопровода: 1000 мм; Размер санитарно-защитной полосы водоводов: 0 м.	Установление не требуется.
155	Водопровод	170		Планируемый к размещению	Назначение объекта: Водопровод; Протяженность: 0,189 км; Вид расположения трубопровода: Подземный; Количество труб: 1; Диаметр трубопровода: 1000 мм; Размер санитарно-защитной полосы водоводов: 0 м.	Установление не требуется.

156	Водопровод	171		Планируемый к размещению	Назначение объекта: Водопровод; Протяженность: 0,544 км; Вид расположения трубопровода: Подземный; Количество труб: 1; Диаметр трубопровода: 1000 мм; Размер санитарно-защитной полосы водоводов: 0 м.	Установление не требуется.
157	Водопровод	172		Планируемый к размещению	Назначение объекта: Водопровод; Протяженность: 0,160 км; Вид расположения трубопровода: Подземный; Количество труб: 1; Диаметр трубопровода: 1000 мм; Размер санитарно-защитной полосы водоводов: 0 м.	Установление не требуется.
158	Водопровод	173		Планируемый к размещению	Назначение объекта: Водопровод; Протяженность: 0,767 км; Вид расположения трубопровода: Подземный; Количество труб: 1; Диаметр трубопровода: 1000 мм; Размер санитарно-защитной полосы водоводов: 0 м.	Установление не требуется.
159	Водопровод	174		Планируемый к размещению	Назначение объекта: Водопровод; Протяженность: 0,372 км; Вид расположения трубопровода: Подземный; Количество труб: 1; Диаметр трубопровода: 1000 мм; Размер санитарно-защитной полосы водоводов: 0 м.	Установление не требуется.
160	Водопровод	175		Планируемый к размещению	Назначение объекта: Водопровод; Протяженность: 0,197 км; Вид расположения трубопровода: Подземный; Количество труб: 1; Диаметр трубопровода: 1000 мм; Размер санитарно-защитной полосы водоводов: 0 м.	Установление не требуется.
161	Водопровод	176		Планируемый к размещению	Назначение объекта: Водопровод; Протяженность: 0,165 км; Вид расположения трубопровода: Подземный;	Установление не требуется.

					Количество труб: 1; Диаметр трубопровода: 1000 мм; Размер санитарно-защитной полосы водоводов: 0 м.	
162	Водопровод	177		Планируемый к размещению	Назначение объекта: Водопровод; Протяженность: 1,117 км; Вид расположения трубопровода: Подземный; Количество труб: 1; Диаметр трубопровода: 1000 мм; Размер санитарно-защитной полосы водоводов: 0 м.	Установление не требуется.
163	Водопровод	178		Планируемый к размещению	Назначение объекта: Водопровод; Протяженность: 3,580 км; Вид расположения трубопровода: Подземный; Количество труб: 1; Диаметр трубопровода: 1000 мм; Размер санитарно-защитной полосы водоводов: 0 м.	Установление не требуется.
164	Водопровод	179		Планируемый к размещению	Назначение объекта: Водопровод; Протяженность: 4,358 км; Вид расположения трубопровода: Подземный; Количество труб: 1; Диаметр трубопровода: 1000 мм; Размер санитарно-защитной полосы водоводов: 0 м.	Установление не требуется.
165	Водопровод	180		Планируемый к размещению	Назначение объекта: Водопровод; Протяженность: 0,806 км; Вид расположения трубопровода: Подземный; Количество труб: 1; Диаметр трубопровода: 1000 мм; Размер санитарно-защитной полосы водоводов: 0 м.	Установление не требуется.
166	Водопровод	181		Планируемый к размещению	Назначение объекта: Водопровод; Протяженность: 0,377 км; Вид расположения трубопровода: Подземный; Количество труб: 1; Диаметр трубопровода: 1000 мм; Размер санитарно-защитной полосы водоводов: 0 м.	Установление не требуется.

167	Водопровод	182		Планируемый к размещению	Назначение объекта: Водопровод; Протяженность: 0,370 км; Вид расположения трубопровода: Подземный; Количество труб: 1; Диаметр трубопровода: 1000 мм; Размер санитарно-защитной полосы водоводов: 0 м.	Установление не требуется.
168	Водопровод	183		Планируемый к размещению	Назначение объекта: Водопровод; Протяженность: 0,377 км; Вид расположения трубопровода: Подземный; Количество труб: 1; Диаметр трубопровода: 1000 мм; Размер санитарно-защитной полосы водоводов: 0 м.	Установление не требуется.
169	Водопровод	184		Планируемый к размещению	Назначение объекта: Водопровод; Протяженность: 1,793 км; Вид расположения трубопровода: Подземный; Количество труб: 1; Диаметр трубопровода: 1000 мм; Размер санитарно-защитной полосы водоводов: 0 м.	Установление не требуется.
170	Водопровод	185		Планируемый к размещению	Назначение объекта: Водопровод; Протяженность: 0,402 км; Вид расположения трубопровода: Подземный; Количество труб: 1; Диаметр трубопровода: 1000 мм; Размер санитарно-защитной полосы водоводов: 0 м.	Установление не требуется.
171	Водопровод	186		Планируемый к размещению	Назначение объекта: Водопровод; Протяженность: 0,609 км; Вид расположения трубопровода: Подземный; Количество труб: 1; Диаметр трубопровода: 1000 мм; Размер санитарно-защитной полосы водоводов: 0 м.	Установление не требуется.
172	Водопровод	187		Планируемый к размещению	Назначение объекта: Водопровод; Протяженность: 0,509 км; Вид расположения трубопровода: Подземный;	Установление не требуется.

					Количество труб: 1; Диаметр трубопровода: 1000 мм; Размер санитарно-защитной полосы водоводов: 0 м.	
173	Водопровод	188		Планируемый к размещению	Назначение объекта: Водопровод; Протяженность: 0,524 км; Вид расположения трубопровода: Подземный; Количество труб: 1; Диаметр трубопровода: 1000 мм; Размер санитарно-защитной полосы водоводов: 0 м.	Установление не требуется.
174	Водопровод	189		Планируемый к размещению	Назначение объекта: Водопровод; Протяженность: 0,919 км; Вид расположения трубопровода: Подземный; Количество труб: 1; Диаметр трубопровода: 1000 мм; Размер санитарно-защитной полосы водоводов: 0 м.	Установление не требуется.
175	Водопровод	190		Планируемый к размещению	Назначение объекта: Водопровод; Протяженность: 1,460 км; Вид расположения трубопровода: Подземный; Количество труб: 1; Диаметр трубопровода: 1000 мм; Размер санитарно-защитной полосы водоводов: 0 м.	Установление не требуется.
176	Водопровод	191		Планируемый к размещению	Назначение объекта: Водопровод; Протяженность: 0,594 км; Вид расположения трубопровода: Подземный; Количество труб: 1; Диаметр трубопровода: 1000 мм; Размер санитарно-защитной полосы водоводов: 0 м.	Установление не требуется.
177	Водопровод	192		Планируемый к размещению	Назначение объекта: Водопровод; Протяженность: 1,532 км; Вид расположения трубопровода: Подземный; Количество труб: 1; Диаметр трубопровода: 1000 мм; Размер санитарно-защитной полосы водоводов: 0 м.	Установление не требуется.

178	Водопровод	193		Планируемый к размещению	Назначение объекта: Водопровод; Протяженность: 0,334 км; Вид расположения трубопровода: Подземный; Количество труб: 1; Диаметр трубопровода: 1000 мм; Размер санитарно-защитной полосы водоводов: 0 м.	Установление не требуется.
179	Водопровод	194		Планируемый к размещению	Назначение объекта: Водопровод; Протяженность: 0,176 км; Вид расположения трубопровода: Подземный; Количество труб: 1; Диаметр трубопровода: 1000 мм; Размер санитарно-защитной полосы водоводов: 0 м.	Установление не требуется.
180	Водопровод	195		Планируемый к размещению	Назначение объекта: Водопровод; Протяженность: 0,582 км; Вид расположения трубопровода: Подземный; Количество труб: 1; Диаметр трубопровода: 1000 мм; Размер санитарно-защитной полосы водоводов: 0 м.	Установление не требуется.
181	Водопровод	196		Планируемый к ликвидации	Протяженность: 0,578 км; Вид расположения трубопровода: Подземный; Размер санитарно-защитной полосы водоводов: 0 м.	Установление не требуется.
182	Водопровод	197		Планируемый к ликвидации	Протяженность: 0,510 км; Вид расположения трубопровода: Подземный; Размер санитарно-защитной полосы водоводов: 0 м.	Установление не требуется.
183	Водопровод	198		Планируемый к ликвидации	Протяженность: 0,477 км; Вид расположения трубопровода: Подземный; Размер санитарно-защитной полосы водоводов: 0 м.	Установление не требуется.
184	Водопровод	199		Планируемый к ликвидации	Протяженность: 0,546 км; Вид расположения трубопровода: Подземный; Размер санитарно-защитной полосы водоводов: 0 м.	Установление не требуется.

185	Водопровод	200		Планируемый к ликвидации	Протяженность: 1,413 км; Вид расположения трубопровода: Подземный; Размер санитарно-защитной полосы водоводов: 0 м.	Установление не требуется.
186	Водопровод	201		Планируемый к ликвидации	Протяженность: 1,357 км; Вид расположения трубопровода: Подземный; Размер санитарно-защитной полосы водоводов: 0 м.	Установление не требуется.
187	Водопровод	202		Планируемый к ликвидации	Протяженность: 2,521 км; Вид расположения трубопровода: Подземный; Диаметр трубопровода: 500 мм; Размер санитарно-защитной полосы водоводов: 0 м.	Установление не требуется.
188	Водопровод	203		Планируемый к реконструкции	Назначение объекта: объект водоснабжения; Протяженность: 1,528 км; Процент износа: 79,3 %; Вид расположения трубопровода: Подземный; Количество труб: 1; Диаметр трубопровода: 600 мм; Размер санитарно-защитной полосы водоводов: 0 м.	Установление не требуется.
189	Водопровод	204		Планируемый к ликвидации	Протяженность: 0,194 км; Вид расположения трубопровода: Подземный; Размер санитарно-защитной полосы водоводов: 0 м.	Установление не требуется.
190	Водопровод	205		Планируемый к ликвидации	Протяженность: 4,423 км; Вид расположения трубопровода: Подземный; Диаметр трубопровода: 600 мм; Размер санитарно-защитной полосы водоводов: 0 м.	Установление не требуется.
191	Водопровод	206		Планируемый к реконструкции	Назначение объекта: объект водоснабжения; Протяженность: 1,526 км; Процент износа: 79,3 %; Вид расположения трубопровода: Подземный; Количество труб: 1;	Установление не требуется.

					Диаметр трубопровода: 600 мм; Размер санитарно-защитной полосы водоводов: 0 м.	
192	Водопровод	207		Планируемый к ликвидации	Протяженность: 1,755 км; Вид расположения трубопровода: Подземный; Размер санитарно-защитной полосы водоводов: 0 м.	Установление не требуется.
193	Водопровод	208		Планируемый к ликвидации	Протяженность: 1,672 км; Вид расположения трубопровода: Подземный; Размер санитарно-защитной полосы водоводов: 0 м.	Установление не требуется.
194	Водопровод	209		Планируемый к реконструкции	Назначение объекта: объект водоснабжения; Протяженность: 1,014 км; Процент износа: 79,3 %; Вид расположения трубопровода: Подземный; Количество труб: 1; Диаметр трубопровода: 400 мм; Размер санитарно-защитной полосы водоводов: 0 м.	Установление не требуется.
195	Водопровод	210		Планируемый к ликвидации	Протяженность: 1,388 км; Вид расположения трубопровода: Подземный; Размер санитарно-защитной полосы водоводов: 0 м.	Установление не требуется.
196	Водопровод	211		Планируемый к ликвидации	Протяженность: 0,521 км; Вид расположения трубопровода: Подземный; Размер санитарно-защитной полосы водоводов: 0 м.	Установление не требуется.
197	Водопровод	212		Планируемый к размещению	Назначение объекта: Водопровод; Протяженность: 0,392 км; Вид расположения трубопровода: Подземный; Количество труб: 1; Диаметр трубопровода: 1000 мм; Размер санитарно-защитной полосы водоводов: 0 м.	Установление не требуется.
198	Водопровод	213		Планируемый к реконструкции	Назначение объекта: объект водоснабжения; Протяженность: 0,275 км;	Установление не требуется.

					Процент износа: 79,3 %; Вид расположения трубопровода: Подземный; Количество труб: 1; Диаметр трубопровода: 111 мм; Размер санитарно-защитной полосы водоводов: 0 м.	
199	Водопровод	214		Планируемый к размещению	Назначение объекта: Водопровод; Протяженность: 0,586 км; Вид расположения трубопровода: Подземный; Количество труб: 1; Диаметр трубопровода: 1000 мм; Размер санитарно-защитной полосы водоводов: 0 м.	Установление не требуется.
200	Водопровод	215		Планируемый к реконструкции	Назначение объекта: объект водоснабжения; Протяженность: 0,655 км; Процент износа: 79,3 %; Вид расположения трубопровода: Подземный; Количество труб: 1; Диаметр трубопровода: 225 мм; Размер санитарно-защитной полосы водоводов: 0 м.	Установление не требуется.
201	Водопровод	216		Планируемый к размещению	Назначение объекта: Водопровод; Протяженность: 0,313 км; Вид расположения трубопровода: Подземный; Количество труб: 1; Диаметр трубопровода: 1000 мм; Размер санитарно-защитной полосы водоводов: 0 м.	Установление не требуется.
202	Водопровод	217		Планируемый к размещению	Назначение объекта: Водопровод; Протяженность: 0,345 км; Вид расположения трубопровода: Подземный; Количество труб: 1; Диаметр трубопровода: 1000 мм; Размер санитарно-защитной полосы водоводов: 0 м.	Установление не требуется.
203	Водопровод	218		Планируемый к реконструкции	Назначение объекта: объект водоснабжения; Протяженность: 0,664 км;	Установление не требуется.

					Процент износа: 79,3 %; Вид расположения трубопровода: Подземный; Количество труб: 1; Диаметр трубопровода: 700 мм; Размер санитарно-защитной полосы водоводов: 0 м.	
204	Водопровод	219		Планируемый к реконструкции	Назначение объекта: объект водоснабжения; Протяженность: 0,326 км; Процент износа: 79,3 %; Вид расположения трубопровода: Подземный; Количество труб: 1; Диаметр трубопровода: 400 мм; Размер санитарно-защитной полосы водоводов: 0 м.	Установление не требуется.
205	Водопровод	220		Планируемый к реконструкции	Назначение объекта: объект водоснабжения; Протяженность: 0,314 км; Процент износа: 79,3 %; Вид расположения трубопровода: Подземный; Количество труб: 1; Диаметр трубопровода: 225 мм; Размер санитарно-защитной полосы водоводов: 0 м.	Установление не требуется.
206	Водопровод	221		Планируемый к размещению	Назначение объекта: Водопровод; Протяженность: 1,109 км; Вид расположения трубопровода: Подземный; Количество труб: 1; Диаметр трубопровода: 1000 мм; Размер санитарно-защитной полосы водоводов: 0 м.	Установление не требуется.
207	Водопровод	222		Планируемый к реконструкции	Назначение объекта: объект водоснабжения; Протяженность: 1,373 км; Процент износа: 79,3 %; Вид расположения трубопровода: Подземный; Количество труб: 1; Диаметр трубопровода: 700 мм;	Установление не требуется.

					Размер санитарно-защитной полосы водоводов: 0 м.	
208	Водопровод	223		Планируемый к реконструкции	Назначение объекта: объект водоснабжения; Протяженность: 1,084 км; Процент износа: 79,3 %; Вид расположения трубопровода: Подземный; Количество труб: 1; Диаметр трубопровода: 700 мм; Размер санитарно-защитной полосы водоводов: 0 м.	Установление не требуется.
209	Водопровод	224		Планируемый к реконструкции	Назначение объекта: объект водоснабжения; Протяженность: 0,396 км; Процент износа: 79,3 %; Вид расположения трубопровода: Подземный; Количество труб: 1; Диаметр трубопровода: 700 мм; Размер санитарно-защитной полосы водоводов: 0 м.	Установление не требуется.
210	Водопровод	225		Планируемый к реконструкции	Назначение объекта: объект водоснабжения; Протяженность: 0,342 км; Процент износа: 79,3 %; Вид расположения трубопровода: Подземный; Количество труб: 1; Диаметр трубопровода: 700 мм; Размер санитарно-защитной полосы водоводов: 0 м.	Установление не требуется.
211	Водопровод	226		Планируемый к реконструкции	Назначение объекта: объект водоснабжения; Протяженность: 0,505 км; Процент износа: 79,3 %; Вид расположения трубопровода: Подземный; Количество труб: 1; Диаметр трубопровода: 300 мм; Размер санитарно-защитной полосы водоводов: 0 м.	Установление не требуется.
212	Водопровод	227		Планируемый к размещению	Назначение объекта: Водопровод; Протяженность: 1,177 км;	Установление не требуется.

					Вид расположения трубопровода: Подземный; Количество труб: 1; Диаметр трубопровода: 1000 мм; Размер санитарно-защитной полосы водоводов: 0 м.	
213	Водопровод	228		Планируемый к размещению	Назначение объекта: Водопровод; Протяженность: 0,523 км; Вид расположения трубопровода: Подземный; Количество труб: 1; Диаметр трубопровода: 1000 мм; Размер санитарно-защитной полосы водоводов: 0 м.	Установление не требуется.
214	Водопровод	229		Планируемый к размещению	Назначение объекта: Водопровод; Протяженность: 0,279 км; Вид расположения трубопровода: Подземный; Количество труб: 1; Диаметр трубопровода: 1000 мм; Размер санитарно-защитной полосы водоводов: 0 м.	Установление не требуется.
215	Водопровод	230		Планируемый к размещению	Назначение объекта: Водопровод; Протяженность: 0,086 км; Вид расположения трубопровода: Подземный; Количество труб: 1; Диаметр трубопровода: 1000 мм; Размер санитарно-защитной полосы водоводов: 0 м.	Установление не требуется.
216	Водопровод	231		Планируемый к размещению	Назначение объекта: Водопровод; Протяженность: 0,186 км; Вид расположения трубопровода: Подземный; Количество труб: 1; Диаметр трубопровода: 1000 мм; Размер санитарно-защитной полосы водоводов: 0 м.	Установление не требуется.
217	Водопровод	232		Планируемый к размещению	Назначение объекта: Водопровод; Протяженность: 0,745 км; Вид расположения трубопровода: Подземный; Количество труб: 1; Диаметр трубопровода: 1000 мм;	Установление не требуется.

					Размер санитарно-защитной полосы водоводов: 0 м.	
218	Водопровод	233		Планируемый к размещению	Назначение объекта: Водопровод; Протяженность: 1,042 км; Вид расположения трубопровода: Подземный; Количество труб: 1; Диаметр трубопровода: 1000 мм; Размер санитарно-защитной полосы водоводов: 0 м.	Установление не требуется.
219	Водопровод	234		Планируемый к реконструкции	Назначение объекта: объект водоснабжения; Протяженность: 0,180 км; Процент износа: 79,3 %; Вид расположения трубопровода: Подземный; Количество труб: 1; Диаметр трубопровода: 225 мм; Размер санитарно-защитной полосы водоводов: 0 м.	Установление не требуется.
220	Водопровод	235		Планируемый к реконструкции	Назначение объекта: объект водоснабжения; Протяженность: 1,115 км; Процент износа: 79,3 %; Вид расположения трубопровода: Подземный; Количество труб: 1; Диаметр трубопровода: 225 мм; Размер санитарно-защитной полосы водоводов: 0 м.	Установление не требуется.
221	Водопровод	236		Планируемый к размещению	Назначение объекта: Водопровод; Протяженность: 0,207 км; Вид расположения трубопровода: Подземный; Количество труб: 1; Диаметр трубопровода: 1000 мм; Размер санитарно-защитной полосы водоводов: 0 м.	Установление не требуется.
222	Водопровод	237		Планируемый к размещению	Назначение объекта: Водопровод; Протяженность: 0,195 км; Вид расположения трубопровода: Подземный; Количество труб: 1; Диаметр трубопровода: 1000 мм;	Установление не требуется.

					Размер санитарно-защитной полосы водоводов: 0 м.	
223	Водопровод	238		Планируемый к реконструкции	Назначение объекта: объект водоснабжения; Протяженность: 0,496 км; Процент износа: 79,3 %; Вид расположения трубопровода: Подземный; Количество труб: 1; Диаметр трубопровода: 700 мм; Размер санитарно-защитной полосы водоводов: 0 м.	Установление не требуется.
224	Водопровод	239		Планируемый к ликвидации	Протяженность: 1,845 км; Вид расположения трубопровода: Подземный; Диаметр трубопровода: 450 мм; Размер санитарно-защитной полосы водоводов: 0 м.	Установление не требуется.
225	Водопровод	240		Планируемый к реконструкции	Назначение объекта: объект водоснабжения; Протяженность: 0,401 км; Процент износа: 79,3 %; Вид расположения трубопровода: Подземный; Количество труб: 1; Диаметр трубопровода: 400 мм; Размер санитарно-защитной полосы водоводов: 0 м.	Установление не требуется.
226	Водопровод	241		Планируемый к реконструкции	Назначение объекта: объект водоснабжения; Протяженность: 0,237 км; Процент износа: 79,3 %; Вид расположения трубопровода: Подземный; Количество труб: 1; Диаметр трубопровода: 300 мм; Размер санитарно-защитной полосы водоводов: 0 м.	Установление не требуется.
227	Водопровод	242		Планируемый к размещению	Назначение объекта: Водопровод; Протяженность: 0,079 км; Вид расположения трубопровода: Подземный; Количество труб: 1; Диаметр трубопровода: 1000 мм;	Установление не требуется.

					Размер санитарно-защитной полосы водоводов: 0 м.	
228	Водопровод	243		Планируемый к реконструкции	Назначение объекта: объект водоснабжения; Протяженность: 0,373 км; Процент износа: 79,3 %; Вид расположения трубопровода: Подземный; Количество труб: 1; Диаметр трубопровода: 400 мм; Размер санитарно-защитной полосы водоводов: 0 м.	Установление не требуется.
229	Водопровод	244		Планируемый к размещению	Назначение объекта: Водопровод; Протяженность: 0,100 км; Вид расположения трубопровода: Подземный; Количество труб: 1; Диаметр трубопровода: 1000 мм; Размер санитарно-защитной полосы водоводов: 0 м.	Установление не требуется.
230	Водопровод	245		Планируемый к размещению	Назначение объекта: Водопровод; Протяженность: 0,103 км; Вид расположения трубопровода: Подземный; Количество труб: 1; Диаметр трубопровода: 1000 мм; Размер санитарно-защитной полосы водоводов: 0 м.	Установление не требуется.
1.7.Улично-дорожная сеть сельского населенного пункта						
1.7.1.Улично-дорожная сеть сельского населенного пункта						
602030502 - Главная улица						
1	Главная улица	262		Планируемый к размещению	Протяженность (км): 2,12; Назначение объекта: Улица; Вид покрытия (проектный): Усовершенствованный; Тип улиц в жилой застройке: Основная.	Установление не требуется.
2	Основная улица (Главная улица)	263		Планируемый к размещению	Протяженность (км): 1,37; Назначение объекта: Улица; Вид покрытия (проектный):	Установление не требуется.

					Усовершенствованный; Тип улиц в жилой застройке: Основная	
3	Основная улица (Главная улица)	264		Планируемый к размещению	Протяженность (км): 1,12; Назначение объекта: Улица; Вид покрытия (проектный): Усовершенствованный; Тип улиц в жилой застройке: Основная.	Установление не требуется.
4	Главная улица	265		Планируемый к размещению	Протяженность (км): 0,224; Назначение объекта: Улица; Вид покрытия (проектный): Усовершенствованный; Тип улиц в жилой застройке: Основная	Установление не требуется.
5	Главная улица	266		Планируемый к размещению	Протяженность (км): 0,766; Назначение объекта: Улица; Вид покрытия (проектный): Усовершенствованный; Тип улиц в жилой застройке: Основная.	Установление не требуется.
6	Главная улица	267		Планируемый к размещению	Протяженность (км): 0,536; Назначение объекта: Улица; Вид покрытия (проектный): Усовершенствованный; Тип улиц в жилой застройке: Основная	Установление не требуется.
7	Главная улица	268		Планируемый к размещению	Протяженность (км): 0,57; Назначение объекта: Улица; Вид покрытия (проектный): Усовершенствованный; Тип улиц в жилой застройке: Основная.	Установление не требуется.
8	Главная улица	269		Планируемый к размещению	Протяженность (км): 1,26; Назначение объекта: Улица; Вид покрытия (проектный): Усовершенствованный; Тип улиц в жилой застройке: Основная	Установление не требуется.
9	Главная улица	270		Планируемый к размещению	Протяженность (км): 1,8; Назначение объекта: Улица; Вид покрытия (проектный): Усовершенствованный; Тип улиц в жилой застройке: Основная.	Установление не требуется.
10	Улица в жилой застройке	271		Планируемый к размещению	Протяженность (км): 0,118; Назначение объекта: Улица; Вид покрытия (проектный): Усовершенствованный; Тип улиц в жилой застройке: Основная	Установление не требуется.
11	Улица в жилой застройке	272		Планируемый к размещению	Протяженность (км): 0,361;	Установление не требуется.

					Назначение объекта: Улица; Вид покрытия (проектный): Усовершенствованный; Тип улиц в жилой застройке: Основная.	
602030503 - Улица в жилой застройке						
1	Второстепенная улица	742		Планируемый к размещению	Протяженность (км): 0,425; Назначение объекта: Улица; Вид покрытия (проектный): Усовершенствованный; Тип улиц в жилой застройке: Основная.	Установление не требуется.
2	Второстепенная улица	743		Планируемый к размещению	Протяженность (км): 0,175; Назначение объекта: Улица; Вид покрытия (проектный): Усовершенствованный; Тип улиц в жилой застройке: Основная	Установление не требуется.
3	Второстепенная улица	744		Планируемый к размещению	Протяженность (км): 0,377; Назначение объекта: Улица; Вид покрытия (проектный): Усовершенствованный; Тип улиц в жилой застройке: Основная.	Установление не требуется.
4	Основная улица	745		Планируемый к размещению	Протяженность (км): 0,206; Назначение объекта: Улица; Вид покрытия (проектный): Усовершенствованный; Тип улиц в жилой застройке: Основная	Установление не требуется.
5	Основная улица	746		Планируемый к размещению	Протяженность (км): 0,536; Назначение объекта: Улица; Вид покрытия (проектный): Усовершенствованный; Тип улиц в жилой застройке: Основная.	Установление не требуется.
6	Основная улица	747		Планируемый к размещению	Протяженность (км): 1,54; Назначение объекта: Улица; Вид покрытия (проектный): Усовершенствованный; Тип улиц в жилой застройке: Основная	Установление не требуется.
7	Основная улица	748		Планируемый к размещению	Протяженность (км): 0,461; Назначение объекта: Улица; Вид покрытия (проектный): Усовершенствованный; Тип улиц в жилой застройке: Основная.	Установление не требуется.
8	Основная улица	749		Планируемый к размещению	Протяженность (км): 1,1; Назначение объекта: Улица; Вид покрытия (проектный):	Установление не требуется.

					Усовершенствованный; Тип улиц в жилой застройке: Основная	
9	Основная улица	750		Планируемый к размещению	Протяженность (км): 0,71; Назначение объекта: Улица; Вид покрытия (проектный): Усовершенствованный; Тип улиц в жилой застройке: Основная.	Установление не требуется.
10	Основная улица	751		Планируемый к размещению	Протяженность (км): 0,997; Назначение объекта: Улица; Вид покрытия (проектный): Усовершенствованный; Тип улиц в жилой застройке: Основная	Установление не требуется.
11	Основная улица	752		Планируемый к размещению	Протяженность (км): 0,999; Назначение объекта: Улица; Вид покрытия (проектный): Усовершенствованный; Тип улиц в жилой застройке: Основная.	Установление не требуется.
12	Основная улица	753		Планируемый к размещению	Протяженность (км): 0,223; Назначение объекта: Улица; Вид покрытия (проектный): Усовершенствованный; Тип улиц в жилой застройке: Основная	Установление не требуется.
13	Основная улица	754		Планируемый к размещению	Протяженность (км): 0,946; Назначение объекта: Улица; Вид покрытия (проектный): Усовершенствованный; Тип улиц в жилой застройке: Основная.	Установление не требуется.
14	Основная улица	755		Планируемый к размещению	Протяженность (км): 0,567; Назначение объекта: Улица; Вид покрытия (проектный): Усовершенствованный; Тип улиц в жилой застройке: Основная	Установление не требуется.
15	Основная улица	756		Планируемый к размещению	Протяженность (км): 0,914; Назначение объекта: Улица; Вид покрытия (проектный): Усовершенствованный; Тип улиц в жилой застройке: Основная.	Установление не требуется.
16	Основная улица	757		Планируемый к размещению	Протяженность (км): 1,53; Назначение объекта: Улица; Вид покрытия (проектный): Усовершенствованный; Тип улиц в жилой застройке: Основная	Установление не требуется.
17	Основная улица	758		Планируемый к размещению	Протяженность (км): 0,524;	Установление не требуется.

					Назначение объекта: Улица; Вид покрытия (проектный): Усовершенствованный; Тип улиц в жилой застройке: Основная.	
18	Основная улица	759		Планируемый к размещению	Протяженность (км): 1,09; Назначение объекта: Улица; Вид покрытия (проектный): Усовершенствованный; Тип улиц в жилой застройке: Основная	Установление не требуется.
19	Основная улица	760		Планируемый к размещению	Протяженность (км): 1,38; Назначение объекта: Улица; Вид покрытия (проектный): Усовершенствованный; Тип улиц в жилой застройке: Основная.	Установление не требуется.
20	Основная улица	761		Планируемый к размещению	Протяженность (км): 0,442; Назначение объекта: Улица; Вид покрытия (проектный): Усовершенствованный; Тип улиц в жилой застройке: Основная	Установление не требуется.
21	Основная улица	762		Планируемый к размещению	Протяженность (км): 0,314; Назначение объекта: Улица; Вид покрытия (проектный): Усовершенствованный; Тип улиц в жилой застройке: Основная.	Установление не требуется.
22	Основная улица	763		Планируемый к размещению	Протяженность (км): 1,37; Назначение объекта: Улица; Вид покрытия (проектный): Усовершенствованный; Тип улиц в жилой застройке: Основная	Установление не требуется.
23	Улица в жилой застройке	764		Планируемый к размещению	Протяженность (км): 1,02; Назначение объекта: Улица; Вид покрытия (проектный): Усовершенствованный; Тип улиц в жилой застройке: Основная.	Установление не требуется.
24	Улица в жилой застройке	765		Планируемый к размещению	Протяженность (км): 0,953; Назначение объекта: Улица; Вид покрытия (проектный): Усовершенствованный; Тип улиц в жилой застройке: Основная	Установление не требуется.
25	Улица в жилой застройке	766		Планируемый к размещению	Протяженность (км): 1,04; Назначение объекта: Улица; Вид покрытия (проектный): Усовершенствованный; Тип улиц в жилой застройке: Основная.	Установление не требуется.

26	Улица в жилой застройке	767		Планируемый к размещению	Протяженность (км): 1,18; Назначение объекта: Улица; Вид покрытия (проектный): Усовершенствованный; Тип улиц в жилой застройке: Основная	Установление не требуется.
27	Улица в жилой застройке	768		Планируемый к размещению	Протяженность (км): 1,9; Назначение объекта: Улица; Вид покрытия (проектный): Усовершенствованный; Тип улиц в жилой застройке: Основная.	Установление не требуется.
28	Улица в жилой застройке	769		Планируемый к размещению	Протяженность (км): 0,955; Назначение объекта: Улица; Вид покрытия (проектный): Усовершенствованный; Тип улиц в жилой застройке: Основная	Установление не требуется.
29	Улица в жилой застройке	770		Планируемый к размещению	Протяженность (км): 2,41; Назначение объекта: Улица; Вид покрытия (проектный): Усовершенствованный; Тип улиц в жилой застройке: Основная.	Установление не требуется.
30	Улица в жилой застройке	771		Планируемый к размещению	Протяженность (км): 1,1; Назначение объекта: Улица; Вид покрытия (проектный): Усовершенствованный; Тип улиц в жилой застройке: Основная	Установление не требуется.
31	Улица в жилой застройке	772		Планируемый к размещению	Протяженность (км): 1,0; Назначение объекта: Улица; Вид покрытия (проектный): Усовершенствованный; Тип улиц в жилой застройке: Основная.	Установление не требуется.
32	Улица в жилой застройке	773		Планируемый к размещению	Протяженность (км): 0,603; Назначение объекта: Улица; Вид покрытия (проектный): Усовершенствованный; Тип улиц в жилой застройке: Основная	Установление не требуется.
33	Улица в жилой застройке	774		Планируемый к размещению	Протяженность (км): 0,638; Назначение объекта: Улица; Вид покрытия (проектный): Усовершенствованный; Тип улиц в жилой застройке: Основная.	Установление не требуется.
34	Улица в жилой застройке	775		Планируемый к размещению	Протяженность (км): 0,7; Назначение объекта: Улица; Вид покрытия (проектный):	Установление не требуется.

					Усовершенствованный; Тип улиц в жилой застройке: Основная	
35	Улица в жилой застройке	776		Планируемый к размещению	Протяженность (км):0,837; Назначение объекта: Улица; Вид покрытия (проектный): Усовершенствованный; Тип улиц в жилой застройке: Основная.	Установление не требуется.
36	Улица в жилой застройке	777		Планируемый к размещению	Протяженность (км): 0,839; Назначение объекта: Улица; Вид покрытия (проектный): Усовершенствованный; Тип улиц в жилой застройке: Основная	Установление не требуется.
37	Улица в жилой застройке	778		Планируемый к размещению	Протяженность (км): 0,957; Назначение объекта: Улица; Вид покрытия (проектный): Усовершенствованный; Тип улиц в жилой застройке: Основная.	Установление не требуется.
38	Улица в жилой застройке	779		Планируемый к размещению	Протяженность (км): 0,918; Назначение объекта: Улица; Вид покрытия (проектный): Усовершенствованный; Тип улиц в жилой застройке: Основная	Установление не требуется.
39	Улица в жилой застройке	780		Планируемый к размещению	Протяженность (км): 0,958; Назначение объекта: Улица; Вид покрытия (проектный): Усовершенствованный; Тип улиц в жилой застройке: Основная.	Установление не требуется.
40	Улица в жилой застройке	781		Планируемый к размещению	Протяженность (км): 1,33; Назначение объекта: Улица; Вид покрытия (проектный): Усовершенствованный; Тип улиц в жилой застройке: Основная	Установление не требуется.
41	Улица в жилой застройке	782		Планируемый к размещению	Протяженность (км): 1,26; Назначение объекта: Улица; Вид покрытия (проектный): Усовершенствованный; Тип улиц в жилой застройке: Основная.	Установление не требуется.
42	Улица в жилой застройке	783		Планируемый к размещению	Протяженность (км): 1,22; Назначение объекта: Улица; Вид покрытия (проектный): Усовершенствованный; Тип улиц в жилой застройке: Основная	Установление не требуется.
43	Улица в жилой застройке	784		Планируемый к размещению	Протяженность (км): 0,95;	Установление не требуется.

					Назначение объекта: Улица; Вид покрытия (проектный): Усовершенствованный; Тип улиц в жилой застройке: Основная.	
44	Улица в жилой застройке	785		Планируемый к размещению	Протяженность (км): 1,25; Назначение объекта: Улица; Вид покрытия (проектный): Усовершенствованный; Тип улиц в жилой застройке: Основная	Установление не требуется.
45	Улица в жилой застройке	786		Планируемый к размещению	Протяженность (км): 0,493; Назначение объекта: Улица; Вид покрытия (проектный): Усовершенствованный; Тип улиц в жилой застройке: Основная.	Установление не требуется.
46	Улица в жилой застройке	787		Планируемый к размещению	Протяженность (км): 0,571; Назначение объекта: Улица; Вид покрытия (проектный): Усовершенствованный; Тип улиц в жилой застройке: Основная	Установление не требуется.
47	Улица в жилой застройке	788		Планируемый к размещению	Протяженность (км): 0,657; Назначение объекта: Улица; Вид покрытия (проектный): Усовершенствованный; Тип улиц в жилой застройке: Основная.	Установление не требуется.
48	Улица в жилой застройке	789		Планируемый к размещению	Протяженность (км): 0,769; Назначение объекта: Улица; Вид покрытия (проектный): Усовершенствованный; Тип улиц в жилой застройке: Основная	Установление не требуется.
49	Улица в жилой застройке	790		Планируемый к размещению	Протяженность (км): 0,79; Назначение объекта: Улица; Вид покрытия (проектный): Усовершенствованный; Тип улиц в жилой застройке: Основная.	Установление не требуется.
50	Улица в жилой застройке	791		Планируемый к размещению	Протяженность (км): 0,893; Назначение объекта: Улица; Вид покрытия (проектный): Усовершенствованный; Тип улиц в жилой застройке: Основная	Установление не требуется.
51	Улица в жилой застройке	792		Планируемый к размещению	Протяженность (км):0,78 ; Назначение объекта: Улица; Вид покрытия (проектный): Усовершенствованный; Тип улиц в жилой застройке: Основная.	Установление не требуется.

52	Улица в жилой застройке	793		Планируемый к размещению	Протяженность (км): 3,07; Назначение объекта: Улица; Вид покрытия (проектный): Усовершенствованный; Тип улиц в жилой застройке: Основная	Установление не требуется.
53	Улица в жилой застройке	794		Планируемый к размещению	Протяженность (км): 0,709; Назначение объекта: Улица; Вид покрытия (проектный): Усовершенствованный; Тип улиц в жилой застройке: Основная.	Установление не требуется.
54	Улица в жилой застройке	795		Планируемый к размещению	Протяженность (км): 0,449; Назначение объекта: Улица; Вид покрытия (проектный): Усовершенствованный; Тип улиц в жилой застройке: Основная	Установление не требуется.
55	Улица в жилой застройке	796		Планируемый к размещению	Протяженность (км): 2,27; Назначение объекта: Улица; Вид покрытия (проектный): Усовершенствованный; Тип улиц в жилой застройке: Основная.	Установление не требуется.
56	Улица в жилой застройке	797		Планируемый к размещению	Протяженность (км): 2,26; Назначение объекта: Улица; Вид покрытия (проектный): Усовершенствованный; Тип улиц в жилой застройке: Основная	Установление не требуется.
57	Улица в жилой застройке	798		Планируемый к размещению	Протяженность (км): 2,22; Назначение объекта: Улица; Вид покрытия (проектный): Усовершенствованный; Тип улиц в жилой застройке: Основная.	Установление не требуется.
58	Улица в жилой застройке	799		Планируемый к размещению	Протяженность (км): 1,8; Назначение объекта: Улица; Вид покрытия (проектный): Усовершенствованный; Тип улиц в жилой застройке: Основная	Установление не требуется.
59	Улица в жилой застройке	800		Планируемый к размещению	Протяженность (км): 1,1; Назначение объекта: Улица; Вид покрытия (проектный): Усовершенствованный; Тип улиц в жилой застройке: Основная.	Установление не требуется.
60	Улица в жилой застройке	801		Планируемый к размещению	Протяженность (км): 1,18; Назначение объекта: Улица; Вид покрытия (проектный):	Установление не требуется.

					Усовершенствованный; Тип улиц в жилой застройке: Основная	
61	Улица в жилой застройке	802		Планируемый к размещению	Протяженность (км): 0,836; Назначение объекта: Улица; Вид покрытия (проектный): Усовершенствованный; Тип улиц в жилой застройке: Основная.	Установление не требуется.
62	Улица в жилой застройке	803		Планируемый к размещению	Протяженность (км): 0,16; Назначение объекта: Улица; Вид покрытия (проектный): Усовершенствованный; Тип улиц в жилой застройке: Основная	Установление не требуется.
63	Улица в жилой застройке	804		Планируемый к размещению	Протяженность (км): 0,673; Назначение объекта: Улица; Вид покрытия (проектный): Усовершенствованный; Тип улиц в жилой застройке: Основная.	Установление не требуется.
64	Улица в жилой застройке	805		Планируемый к размещению	Протяженность (км): 0,346; Назначение объекта: Улица; Вид покрытия (проектный): Усовершенствованный; Тип улиц в жилой застройке: Основная	Установление не требуется.
65	Улица в жилой застройке	806		Планируемый к размещению	Протяженность (км): 0,701; Назначение объекта: Улица; Вид покрытия (проектный): Усовершенствованный; Тип улиц в жилой застройке: Основная.	Установление не требуется.
66	Улица в жилой застройке	807		Планируемый к размещению	Протяженность (км): 0,914; Назначение объекта: Улица; Вид покрытия (проектный): Усовершенствованный; Тип улиц в жилой застройке: Основная	Установление не требуется.
67	Улица в жилой застройке	808		Планируемый к размещению	Протяженность (км): 0,448; Назначение объекта: Улица; Вид покрытия (проектный): Усовершенствованный; Тип улиц в жилой застройке: Основная.	Установление не требуется.
68	Улица в жилой застройке	809		Планируемый к размещению	Протяженность (км): 0,245; Назначение объекта: Улица; Вид покрытия (проектный): Усовершенствованный; Тип улиц в жилой застройке: Основная	Установление не требуется.
69	Улица в жилой застройке	810		Планируемый к размещению	Протяженность (км): 2,23;	Установление не требуется.

					Назначение объекта: Улица; Вид покрытия (проектный): Усовершенствованный; Тип улиц в жилой застройке: Основная.	
70	Улица в жилой застройке	811		Планируемый к размещению	Протяженность (км): 0,591; Назначение объекта: Улица; Вид покрытия (проектный): Усовершенствованный; Тип улиц в жилой застройке: Основная	Установление не требуется.
71	Улица в жилой застройке	812		Планируемый к размещению	Протяженность (км): 1,06; Назначение объекта: Улица; Вид покрытия (проектный): Усовершенствованный; Тип улиц в жилой застройке: Основная.	Установление не требуется.
72	Улица в жилой застройке	813		Планируемый к размещению	Протяженность (км): 1,08; Назначение объекта: Улица; Вид покрытия (проектный): Усовершенствованный; Тип улиц в жилой застройке: Основная	Установление не требуется.
73	Улица в жилой застройке	814		Планируемый к размещению	Протяженность (км): 1,09; Назначение объекта: Улица; Вид покрытия (проектный): Усовершенствованный; Тип улиц в жилой застройке: Основная.	Установление не требуется.
74	Улица в жилой застройке	815		Планируемый к размещению	Протяженность (км): 1,1; Назначение объекта: Улица; Вид покрытия (проектный): Усовершенствованный; Тип улиц в жилой застройке: Основная	Установление не требуется.
75	Улица в жилой застройке	816		Планируемый к размещению	Протяженность (км): 1,11; Назначение объекта: Улица; Вид покрытия (проектный): Усовершенствованный; Тип улиц в жилой застройке: Основная.	Установление не требуется.
76	Улица в жилой застройке	817		Планируемый к размещению	Протяженность (км): 0,326; Назначение объекта: Улица; Вид покрытия (проектный): Усовершенствованный; Тип улиц в жилой застройке: Основная	Установление не требуется.
77	Улица в жилой застройке	818		Планируемый к размещению	Протяженность (км): 0,499; Назначение объекта: Улица; Вид покрытия (проектный): Усовершенствованный; Тип улиц в жилой застройке: Основная.	Установление не требуется.

78	Улица в жилой застройке	819		Планируемый к размещению	Протяженность (км): 0,33; Назначение объекта: Улица; Вид покрытия (проектный): Усовершенствованный; Тип улиц в жилой застройке: Основная	Установление не требуется.
79	Улица в жилой застройке	820		Планируемый к размещению	Протяженность (км):0,108 ; Назначение объекта: Улица; Вид покрытия (проектный): Усовершенствованный; Тип улиц в жилой застройке: Основная.	Установление не требуется.
80	Улица в жилой застройке	821		Планируемый к размещению	Протяженность (км): 0,542; Назначение объекта: Улица; Вид покрытия (проектный): Усовершенствованный; Тип улиц в жилой застройке: Основная	Установление не требуется.
81	Улица в жилой застройке	822		Планируемый к размещению	Протяженность (км): 0,579; Назначение объекта: Улица; Вид покрытия (проектный): Усовершенствованный; Тип улиц в жилой застройке: Основная.	Установление не требуется.
82	Улица в жилой застройке	823		Планируемый к размещению	Протяженность (км): 0,759; Назначение объекта: Улица; Вид покрытия (проектный): Усовершенствованный; Тип улиц в жилой застройке: Основная	Установление не требуется.
83	Улица в жилой застройке	824		Планируемый к размещению	Протяженность (км): 1,5; Назначение объекта: Улица; Вид покрытия (проектный): Усовершенствованный; Тип улиц в жилой застройке: Основная.	Установление не требуется.
84	Улица в жилой застройке	825		Планируемый к размещению	Протяженность (км): 0,523; Назначение объекта: Улица; Вид покрытия (проектный): Усовершенствованный; Тип улиц в жилой застройке: Основная	Установление не требуется.
85	Улица в жилой застройке	826		Планируемый к размещению	Протяженность (км): 0,51; Назначение объекта: Улица; Вид покрытия (проектный): Усовершенствованный; Тип улиц в жилой застройке: Основная.	Установление не требуется.
86	Улица в жилой застройке	827		Планируемый к размещению	Протяженность (км): 0,451; Назначение объекта: Улица; Вид покрытия (проектный):	Установление не требуется.

					Усовершенствованный; Тип улиц в жилой застройке: Основная	
87	Улица в жилой застройке	828		Планируемый к размещению	Протяженность (км): 0,89; Назначение объекта: Улица; Вид покрытия (проектный): Усовершенствованный; Тип улиц в жилой застройке: Основная.	Установление не требуется.
88	Улица в жилой застройке	829		Планируемый к размещению	Протяженность (км): 0,362; Назначение объекта: Улица; Вид покрытия (проектный): Усовершенствованный; Тип улиц в жилой застройке: Основная	Установление не требуется.
89	Улица в жилой застройке	830		Планируемый к размещению	Протяженность (км): 0,36; Назначение объекта: Улица; Вид покрытия (проектный): Усовершенствованный; Тип улиц в жилой застройке: Основная.	Установление не требуется.
90	Улица в жилой застройке	831		Планируемый к размещению	Протяженность (км): 0,411; Назначение объекта: Улица; Вид покрытия (проектный): Усовершенствованный; Тип улиц в жилой застройке: Основная	Установление не требуется.
91	Улица в жилой застройке	832		Планируемый к размещению	Протяженность (км): 1,3; Назначение объекта: Улица; Вид покрытия (проектный): Усовершенствованный; Тип улиц в жилой застройке: Основная.	Установление не требуется.
92	Улица в жилой застройке	833		Планируемый к размещению	Протяженность (км): 0,172; Назначение объекта: Улица; Вид покрытия (проектный): Усовершенствованный; Тип улиц в жилой застройке: Основная	Установление не требуется.
93	Улица в жилой застройке	834		Планируемый к размещению	Протяженность (км): 0,173; Назначение объекта: Улица; Вид покрытия (проектный): Усовершенствованный; Тип улиц в жилой застройке: Основная.	Установление не требуется.
94	Улица в жилой застройке	835		Планируемый к размещению	Протяженность (км): 0,17; Назначение объекта: Улица; Вид покрытия (проектный): Усовершенствованный; Тип улиц в жилой застройке: Основная	Установление не требуется.
95	Улица в жилой застройке	836		Планируемый к размещению	Протяженность (км): 0,335;	Установление не требуется.

					Назначение объекта: Улица; Вид покрытия (проектный): Усовершенствованный; Тип улиц в жилой застройке: Основная.	
96	Улица в жилой застройке	837		Планируемый к размещению	Протяженность (км): 0,172; Назначение объекта: Улица; Вид покрытия (проектный): Усовершенствованный; Тип улиц в жилой застройке: Основная	Установление не требуется.
97	Улица в жилой застройке	838		Планируемый к размещению	Протяженность (км): 0,393; Назначение объекта: Улица; Вид покрытия (проектный): Усовершенствованный; Тип улиц в жилой застройке: Основная.	Установление не требуется.
98	Улица в жилой застройке	839		Планируемый к размещению	Протяженность (км): 0,286; Назначение объекта: Улица; Вид покрытия (проектный): Усовершенствованный; Тип улиц в жилой застройке: Основная	Установление не требуется.
99	Улица в жилой застройке	840		Планируемый к размещению	Протяженность (км): 0,141; Назначение объекта: Улица; Вид покрытия (проектный): Усовершенствованный; Тип улиц в жилой застройке: Основная.	Установление не требуется.
100	Улица в жилой застройке	841		Планируемый к размещению	Протяженность (км): 0,775; Назначение объекта: Улица; Вид покрытия (проектный): Усовершенствованный; Тип улиц в жилой застройке: Основная	Установление не требуется.
101	Улица в жилой застройке	842		Планируемый к размещению	Протяженность (км): 0,356; Назначение объекта: Улица; Вид покрытия (проектный): Усовершенствованный; Тип улиц в жилой застройке: Основная.	Установление не требуется.
102	Улица в жилой застройке	843		Планируемый к размещению	Протяженность (км): 0,055; Назначение объекта: Улица; Вид покрытия (проектный): Усовершенствованный; Тип улиц в жилой застройке: Основная	Установление не требуется.
103	Улица в жилой застройке	844		Планируемый к размещению	Протяженность (км): 0,191; Назначение объекта: Улица; Вид покрытия (проектный): Усовершенствованный; Тип улиц в жилой застройке: Основная.	Установление не требуется.

104	Улица в жилой застройке	845		Планируемый к размещению	Протяженность (км): 0,125; Назначение объекта: Улица; Вид покрытия (проектный): Усовершенствованный; Тип улиц в жилой застройке: Основная	Установление не требуется.
105	Улица в жилой застройке	846		Планируемый к размещению	Протяженность (км): 0,321 Назначение объекта: Улица; Вид покрытия (проектный): Усовершенствованный; Тип улиц в жилой застройке: Основная.	Установление не требуется.
106	Улица в жилой застройке	847		Планируемый к размещению	Протяженность (км):0,059 ; Назначение объекта: Улица; Вид покрытия (проектный): Усовершенствованный; Тип улиц в жилой застройке: Основная	Установление не требуется.
107	Улица в жилой застройке	848		Планируемый к размещению	Протяженность (км): 0,424; Назначение объекта: Улица; Вид покрытия (проектный): Усовершенствованный; Тип улиц в жилой застройке: Основная.	Установление не требуется.
108	Улица в жилой застройке	849		Планируемый к размещению	Протяженность (км): 0,108; Назначение объекта: Улица; Вид покрытия (проектный): Усовершенствованный; Тип улиц в жилой застройке: Основная	Установление не требуется.
109	Улица в жилой застройке	850		Планируемый к размещению	Протяженность (км): 0,185; Назначение объекта: Улица; Вид покрытия (проектный): Усовершенствованный; Тип улиц в жилой застройке: Основная.	Установление не требуется.
110	Улица в жилой застройке	851		Планируемый к размещению	Протяженность (км): 0,832; Назначение объекта: Улица; Вид покрытия (проектный): Усовершенствованный; Тип улиц в жилой застройке: Основная	Установление не требуется.
111	Улица в жилой застройке	852		Планируемый к размещению	Протяженность (км): 0,438; Назначение объекта: Улица; Вид покрытия (проектный): Усовершенствованный; Тип улиц в жилой застройке: Основная.	Установление не требуется.
112	Улица в жилой застройке	853		Планируемый к размещению	Протяженность (км): 0,418; Назначение объекта: Улица; Вид покрытия (проектный):	Установление не требуется.

					Усовершенствованный; Тип улиц в жилой застройке: Основная	
113	Улица в жилой застройке	854		Планируемый к размещению	Протяженность (км): 0,152; Назначение объекта: Улица; Вид покрытия (проектный): Усовершенствованный; Тип улиц в жилой застройке: Основная.	Установление не требуется.
114	Улица в жилой застройке	855		Планируемый к размещению	Протяженность (км): 0,249; Назначение объекта: Улица; Вид покрытия (проектный): Усовершенствованный; Тип улиц в жилой застройке: Основная	Установление не требуется.
115	Улица в жилой застройке	856		Планируемый к размещению	Протяженность (км): 0,303; Назначение объекта: Улица; Вид покрытия (проектный): Усовершенствованный; Тип улиц в жилой застройке: Основная.	Установление не требуется.
116	Улица в жилой застройке	857		Планируемый к размещению	Протяженность (км): 0,311; Назначение объекта: Улица; Вид покрытия (проектный): Усовершенствованный; Тип улиц в жилой застройке: Основная	Установление не требуется.
117	Улица в жилой застройке	858		Планируемый к размещению	Протяженность (км): 0,341; Назначение объекта: Улица; Вид покрытия (проектный): Усовершенствованный; Тип улиц в жилой застройке: Основная.	Установление не требуется.
118	Улица в жилой застройке	859		Планируемый к размещению	Протяженность (км): 0,565; Назначение объекта: Улица; Вид покрытия (проектный): Усовершенствованный; Тип улиц в жилой застройке: Основная	Установление не требуется.
119	Улица в жилой застройке	860		Планируемый к размещению	Протяженность (км): 0,325; Назначение объекта: Улица; Вид покрытия (проектный): Усовершенствованный; Тип улиц в жилой застройке: Основная.	Установление не требуется.
120	Улица в жилой застройке	861		Планируемый к размещению	Протяженность (км): 0,187; Назначение объекта: Улица; Вид покрытия (проектный): Усовершенствованный; Тип улиц в жилой застройке: Основная	Установление не требуется.
121	Улица в жилой застройке	862		Планируемый к размещению	Протяженность (км): 0,399;	Установление не требуется.

					Назначение объекта: Улица; Вид покрытия (проектный): Усовершенствованный; Тип улиц в жилой застройке: Основная.	
122	Улица в жилой застройке	863		Планируемый к размещению	Протяженность (км): 1,67; Назначение объекта: Улица; Вид покрытия (проектный): Усовершенствованный; Тип улиц в жилой застройке: Основная	Установление не требуется.
123	Улица в жилой застройке	864		Планируемый к размещению	Протяженность (км): 1,26; Назначение объекта: Улица; Вид покрытия (проектный): Усовершенствованный; Тип улиц в жилой застройке: Основная.	Установление не требуется.
124	Улица в жилой застройке	865		Планируемый к размещению	Протяженность (км): 1,59; Назначение объекта: Улица; Вид покрытия (проектный): Усовершенствованный; Тип улиц в жилой застройке: Основная	Установление не требуется.
125	Улица в жилой застройке	866		Планируемый к размещению	Протяженность (км): 1,4; Назначение объекта: Улица; Вид покрытия (проектный): Усовершенствованный; Тип улиц в жилой застройке: Основная.	Установление не требуется.
1.8.Улично-дорожная сеть городского населенного пункта						
1.8.1.Улично-дорожная сеть городского населенного пункта						
602030406 - Улицы и дороги местного значения						
1	Дорога обычного типа местного значения	867		Планируемый к размещению	Протяженность (км): 1,41; Назначение объекта: Улицы и дороги; Вид покрытия (проектный): Усовершенствованный; Тип улиц и дорог местного значения: Улицы в жилой застройке.	Установление не требуется.
2	Дорога обычного типа местного значения	868		Планируемый к размещению	Протяженность (км): 0,411; Назначение объекта: Улицы и дороги; Вид покрытия (проектный): Усовершенствованный; Тип улиц и дорог местного значения: Улицы в жилой застройке.	Установление не требуется.

3	Дорога обычного типа местного значения	869		Планируемый к размещению	Протяженность (км): 1,46; Назначение объекта: Улицы и дороги; Вид покрытия (проектный): Усовершенствованный; Тип улиц и дорог местного значения: Улицы в жилой застройке.	Установление не требуется.
4	Дорога обычного типа местного значения	870		Планируемый к размещению	Протяженность (км): 0,589; Назначение объекта: Улицы и дороги; Вид покрытия (проектный): Усовершенствованный; Тип улиц и дорог местного значения: Улицы в жилой застройке.	Установление не требуется.
5	Дорога обычного типа местного значения	871		Планируемый к размещению	Протяженность (км): 0,809; Назначение объекта: Улицы и дороги; Вид покрытия (проектный): Усовершенствованный; Тип улиц и дорог местного значения: Улицы в жилой застройке.	Установление не требуется.
6	Дорога обычного типа местного значения	872		Планируемый к размещению	Протяженность (км): 4,18; Назначение объекта: Улицы и дороги; Вид покрытия (проектный): Усовершенствованный; Тип улиц и дорог местного значения: Улицы в жилой застройке.	Установление не требуется.
7	Дорога обычного типа местного значения	873		Планируемый к размещению	Протяженность (км): 00,36; Назначение объекта: Улицы и дороги; Вид покрытия (проектный): Усовершенствованный; Тип улиц и дорог местного значения: Улицы в жилой застройке.	Установление не требуется.
8	Дорога обычного типа местного значения	874		Планируемый к размещению	Протяженность (км): 0,94; Назначение объекта: Улицы и дороги; Вид покрытия (проектный): Усовершенствованный; Тип улиц и дорог местного значения: Улицы в жилой застройке.	Установление не требуется.
9	Улицы и дороги местного значения	875		Планируемый к размещению	Протяженность (км): 0,104; Назначение объекта: Улицы и дороги; Вид покрытия (проектный): Усовершенствованный; Тип улиц и дорог местного значения: Улицы в жилой застройке.	Установление не требуется.
602030404 - Магистральная улица общегородского значения регулируемого движения						

1	магистральная улица	626		Планируемый к размещению	Протяженность (км): 0,482; Назначение объекта: Улицы и дороги; Вид покрытия (проектный): Усовершенствованный.	Установление не требуется.
2	магистральная улица	627		Планируемый к размещению	Протяженность (км): 2,18; Назначение объекта: Улицы и дороги; Вид покрытия (проектный): Усовершенствованный.	Установление не требуется.
3	магистральная улица	628		Планируемый к размещению	Протяженность (км): 0,96; Назначение объекта: Улицы и дороги; Вид покрытия (проектный): Усовершенствованный.	Установление не требуется.
4	магистральная улица	629		Планируемый к размещению	Протяженность (км): 0,172; Назначение объекта: Улицы и дороги; Вид покрытия (проектный): Усовершенствованный.	Установление не требуется.
5	магистральная улица	630		Планируемый к размещению	Протяженность (км): 1,05; Назначение объекта: Улицы и дороги; Вид покрытия (проектный): Усовершенствованный.	Установление не требуется.
1.9.Электрические подстанции						
1.9.1.Электрические подстанции						
602040211 - Электрическая подстанция 110 кВ						
1	ПС 110/10 кВ	876	г. Ревда Зоны рекреационного назначения.	Планируемый к размещению	Назначение объекта: Электрические подстанции; Критерии отнесения объекта к особо опасным и технически сложным объектам: Линия электропередачи и иные объекты электросетевого хозяйства напряжением 330 киловольт и более; Расположение объекта относительно уровня земли: Наземное; Напряжение: 110 кВ; Тип тока: Постоянный; Мощность трансформаторов: 1 МВ*А; Количество трансформаторов: 1.	Требуется установление зоны: Охранная зона объектов электросетевого хозяйства (вдоль линий электропередачи, вокруг подстанций) (ориентировочный размер зоны: 20 м).
602040217 - Трансформаторная подстанция (ТП)						
1	Трансформаторная подстанция	737	с. Кунгурка Зона отдыха.	Планируемый к размещению	Назначение объекта: Электрические подстанции;	Установление не требуется.

					Критерии отнесения объекта к особо опасным и технически сложным объектам: Опасный производственный объект, подлежащий регистрации в государственном реестре в соответствии с законодательством Российской Федерации о промышленной безопасности опасных производственных объектов; Расположение объекта относительно уровня земли: Наземное; Напряжение: 6 кВ; Тип тока: Постоянный; Мощность трансформаторов: 1 МВ*А; Количество трансформаторов: 1.	
2	Трансформаторная подстанция	738	п. Краснояр Зона застройки индивидуальными жилыми домами.	Планируемый к размещению	Назначение объекта: Электрические подстанции; Критерии отнесения объекта к особо опасным и технически сложным объектам: Опасный производственный объект, подлежащий регистрации в государственном реестре в соответствии с законодательством Российской Федерации о промышленной безопасности опасных производственных объектов; Расположение объекта относительно уровня земли: Наземное; Напряжение: 6 кВ; Тип тока: Постоянный; Мощность трансформаторов: 1 МВ*А; Количество трансформаторов: 1.	Установление не требуется.
3	Трансформаторная подстанция	739	с. Кунгурка Зона застройки индивидуальными жилыми домами.	Планируемый к размещению	Назначение объекта: Электрические подстанции; Критерии отнесения объекта к особо опасным и технически сложным объектам: Опасный производственный объект, подлежащий регистрации в государственном реестре в соответствии с законодательством Российской Федерации о промышленной безопасности опасных производственных объектов; Расположение объекта относительно	Установление не требуется.

					уровня земли: Наземное; Напряжение: 6 кВ; Тип тока: Постоянный; Мощность трансформаторов: 1 МВ*А; Количество трансформаторов: 1.	
4	Трансформаторная подстанция	740	с. Кунгурка Зона застройки индивидуальными жилыми домами.	Планируемый к размещению	Назначение объекта: Электрические подстанции; Критерии отнесения объекта к особо опасным и технически сложным объектам: Опасный производственный объект, подлежащий регистрации в государственном реестре в соответствии с законодательством Российской Федерации о промышленной безопасности опасных производственных объектов; Расположение объекта относительно уровня земли: Наземное; Напряжение: 6 кВ; Тип тока: Постоянный; Мощность трансформаторов: 1 МВ*А; Количество трансформаторов: 1.	Установление не требуется.
5	ТП Дворец спорта	741	г. Ревда Общественно-деловые зоны.	Планируемый к реконструкции	Критерии отнесения объекта к особо опасным и технически сложным объектам: Опасный производственный объект, подлежащий регистрации в государственном реестре в соответствии с законодательством Российской Федерации о промышленной безопасности опасных производственных объектов; Расположение объекта относительно уровня земли: Наземное; Напряжение: 6 кВ; Мощность трансформаторов: 1 МВ*А; Количество трансформаторов: 1.	Установление не требуется.
1.10.Объекты добычи и транспортировки газа						
1.10.1.Объекты добычи и транспортировки газа						
602040514 - Пункт редуцирования газа (ПРГ)						

1	ГРП	662	близ г. Ревда Зоны сельскохозяйственного использования.	Планируемый к размещению	Производительность (тыс. куб. м/час): 1,5; Назначение объекта: объекты транспортировки газа; Расположение объекта относительно уровня земли: Наземное.	Требуется установление зоны: Охранная зона газопроводов и систем газоснабжения (ориентировочный размер зоны: 10 м).
2	ГРП	663	п. Краснояр Зона застройки индивидуальными жилыми домами.	Планируемый к размещению	Производительность (тыс. куб. м/час): 1,5; Назначение объекта: объекты транспортировки газа; Расположение объекта относительно уровня земли: Наземное.	Требуется установление зоны: Охранная зона газопроводов и систем газоснабжения (ориентировочный размер зоны: 10 м).
3	ГРП	664	п. Гусевка Зона застройки индивидуальными жилыми домами.	Планируемый к размещению	Производительность (тыс. куб. м/час): 1,5; Назначение объекта: объекты транспортировки газа; Расположение объекта относительно уровня земли: Наземное.	Требуется установление зоны: Охранная зона газопроводов и систем газоснабжения (ориентировочный размер зоны: 10 м).
4	ГРП	665	п. Гусевка Зоны рекреационного назначения.	Планируемый к размещению	Производительность (тыс. куб. м/час): 1,5; Назначение объекта: объекты транспортировки газа; Расположение объекта относительно уровня земли: Наземное.	Требуется установление зоны: Охранная зона газопроводов и систем газоснабжения (ориентировочный размер зоны: 10 м).
5	ГРП	666	п. Емелино Производственные зоны, зоны инженерной и транспортной инфраструктур.	Планируемый к размещению	Производительность (тыс. куб. м/час): 1,5; Назначение объекта: объекты транспортировки газа; Расположение объекта относительно уровня земли: Наземное.	Требуется установление зоны: Охранная зона газопроводов и систем газоснабжения (ориентировочный размер зоны: 10 м).
6	ГРП	667	п. Ледянка Производственные зоны, зоны инженерной и транспортной инфраструктур.	Планируемый к размещению	Производительность (тыс. куб. м/час): 1,5; Назначение объекта: объекты транспортировки газа; Расположение объекта относительно уровня земли: Наземное.	Требуется установление зоны: Охранная зона газопроводов и систем газоснабжения (ориентировочный размер зоны: 10 м).
7	ГРП	668	с. Кунгурка Зона застройки индивидуальными жилыми домами.	Планируемый к размещению	Производительность (тыс. куб. м/час): 1,5; Назначение объекта: объекты транспортировки газа; Расположение объекта относительно уровня земли: Наземное.	Требуется установление зоны: Охранная зона газопроводов и систем газоснабжения (ориентировочный размер зоны: 10 м).

8	ГРП	669	г. Ревда Общественно-деловые зоны.	Планируемый к размещению	Производительность (тыс. куб. м/час): 1,5; Назначение объекта: объекты транспортировки газа; Расположение объекта относительно уровня земли: Наземное.	Требуется установление зоны: Охранная зона газопроводов и систем газоснабжения (ориентировочный размер зоны: 10 м).
9	ГРП	670	г. Ревда Зона застройки индивидуальными жилыми домами.	Планируемый к размещению	Производительность (тыс. куб. м/час): 1,5; Назначение объекта: объекты транспортировки газа; Расположение объекта относительно уровня земли: Наземное.	Требуется установление зоны: Охранная зона газопроводов и систем газоснабжения (ориентировочный размер зоны: 10 м).
10	ГРП	671	г. Ревда Зона застройки индивидуальными жилыми домами.	Планируемый к размещению	Производительность (тыс. куб. м/час): 1,5; Назначение объекта: объекты транспортировки газа; Расположение объекта относительно уровня земли: Наземное.	Требуется установление зоны: Охранная зона газопроводов и систем газоснабжения (ориентировочный размер зоны: 10 м).
11	ГРП	672	г. Ревда Зона застройки индивидуальными жилыми домами.	Планируемый к размещению	Производительность (тыс. куб. м/час): 1,5; Назначение объекта: объекты транспортировки газа; Расположение объекта относительно уровня земли: Наземное.	Требуется установление зоны: Охранная зона газопроводов и систем газоснабжения (ориентировочный размер зоны: 10 м).
12	ГРП	673	г. Ревда Зона застройки индивидуальными жилыми домами.	Планируемый к размещению	Производительность (тыс. куб. м/час): 1,5; Назначение объекта: объекты транспортировки газа; Расположение объекта относительно уровня земли: Наземное.	Требуется установление зоны: Охранная зона газопроводов и систем газоснабжения (ориентировочный размер зоны: 10 м).
13	ГРП	674	г.Ревда Зона застройки индивидуальными жилыми домами.	Планируемый к размещению	Производительность (тыс. куб. м/час): 1,5; Назначение объекта: объекты транспортировки газа; Расположение объекта относительно уровня земли: Наземное.	Требуется установление зоны: Охранная зона газопроводов и систем газоснабжения (ориентировочный размер зоны: 10 м).
14	ГРП	675	п. Крылатовский Зона застройки индивидуальными жилыми домами.	Планируемый к размещению	Производительность (тыс. куб. м/час): 1,5; Назначение объекта: объекты транспортировки газа; Расположение объекта относительно уровня земли: Наземное.	Требуется установление зоны: Охранная зона газопроводов и систем газоснабжения (ориентировочный размер зоны: 10 м).

15	ГРП	676	г. Ревда Общественно-деловые зоны.	Планируемый к размещению	Производительность (тыс. куб. м/час): 1,5; Назначение объекта: объекты транспортировки газа; Расположение объекта относительно уровня земли: Наземное.	Требуется установление зоны: Охранная зона газопроводов и систем газоснабжения (ориентировочный размер зоны: 10 м).
1.11.Объекты связи						
1.11.1.Объекты связи						
602041501 - Автоматическая телефонная станция						
1	Автоматическая телефонная станция	1	г. Ревда Общественно-деловые зоны.	Планируемый к ликвидации	Емкость, номеров: 1000.	Установление не требуется.
2	Автоматическая телефонная станция	2	г. Ревда Общественно-деловые зоны.	Планируемый к ликвидации	Емкость, номеров: 1000.	Установление не требуется.
3	Автоматическая телефонная станция	3	г. Ревда Общественно-деловые зоны.	Планируемый к размещению	Назначение объекта: Автоматическая телефонная станция; Емкость, номеров: 1000.	Установление не требуется.
4	Автоматическая телефонная станция	4	г. Ревда Общественно-деловые зоны.	Планируемый к размещению	Назначение объекта: Автоматическая телефонная станция; Емкость, номеров: 1000.	Установление не требуется.
1.12.Объекты теплоснабжения						
1.12.1.Объекты теплоснабжения						
602040901 - Источник тепловой энергии						
1	Котельная	283	ГО Ревда Производственные зоны, зоны инженерной и транспортной инфраструктур.	Планируемый к размещению	Назначение объекта: Котельная; Расположение объекта относительно уровня земли: Наземное; Основной вид топлива: Природный газ; Электрическая мощность: 10 МВт; Тепловая мощность: 8,6 ГКкал/ч.	Установление не требуется.
2	Котельная	284	ГО Ревда Производственные зоны, зоны инженерной и транспортной инфраструктур.	Планируемый к размещению	Назначение объекта: Котельная; Расположение объекта относительно уровня земли: Наземное; Основной вид топлива: Природный газ; Электрическая мощность: 10 МВт; Тепловая мощность: 8,6 ГКкал/ч.	Установление не требуется.

3	Котельная	285	ГО Ревда Общественно-деловые зоны.	Планируемый к размещению	Назначение объекта: Котельная; Расположение объекта относительно уровня земли: Наземное; Основной вид топлива: Природный газ; Электрическая мощность: 10 МВт; Тепловая мощность: 8,6 ГКкал/ч.	Установление не требуется.
4	Котельная	286	ГО Ревда Зона застройки индивидуальными жилыми домами.	Планируемый к размещению	Назначение объекта: Котельная; Расположение объекта относительно уровня земли: Наземное; Основной вид топлива: Природный газ; Электрическая мощность: 10 МВт; Тепловая мощность: 8,6 ГКкал/ч.	Установление не требуется.
5	Котельная	287	ГО Ревда Общественно-деловые зоны.	Планируемый к размещению	Назначение объекта: Котельная; Расположение объекта относительно уровня земли: Наземное; Основной вид топлива: Природный газ; Электрическая мощность: 10 МВт; Тепловая мощность: 8,6 ГКкал/ч.	Установление не требуется.
6	Котельная	288	г. Ревда Зона застройки индивидуальными жилыми домами.	Планируемый к размещению	Назначение объекта: Котельная; Расположение объекта относительно уровня земли: Наземное; Основной вид топлива: Природный газ; Электрическая мощность: 10 МВт; Тепловая мощность: 8,6 ГКкал/ч.	Установление не требуется.
7	Котельная	289	ГО Ревда Зона отдыха.	Планируемый к размещению	Назначение объекта: Котельная; Расположение объекта относительно уровня земли: Наземное; Основной вид топлива: Природный газ; Электрическая мощность: 10 МВт; Тепловая мощность: 8,6 ГКкал/ч.	Установление не требуется.
8	Котельная	290	ГО Ревда Зоны рекреационного назначения.	Планируемый к размещению	Назначение объекта: Котельная; Расположение объекта относительно уровня земли: Наземное; Основной вид топлива: Природный газ; Электрическая мощность: 10 МВт; Тепловая мощность: 8,6 ГКкал/ч.	Установление не требуется.
9	Котельная (ИТП)	291	г. Ревда Зона застройки индивидуальными жилыми домами.	Планируемый к размещению	Назначение объекта: Котельная; Расположение объекта относительно уровня земли: Наземное; Основной вид топлива: Природный газ; Электрическая мощность: 10 МВт; Тепловая мощность: 8,6 ГКкал/ч.	Установление не требуется.
10	Котельная	292	г. Ревда Зона застройки	Планируемый к размещению	Назначение объекта: Котельная; Расположение объекта относительно	Установление не требуется.

			индивидуальными жилыми домами.		уровня земли: Наземное; Основной вид топлива: Природный газ; Электрическая мощность: 10 МВт; Тепловая мощность: 8,6 ГКкал/ч.	
11	Котельная (ИТП)	293	г. Ревда Общественно-деловые зоны.	Планируемый к размещению	Назначение объекта: Котельная; Расположение объекта относительно уровня земли: Наземное; Основной вид топлива: Природный газ; Электрическая мощность: 10 МВт; Тепловая мощность: 8,6 ГКкал/ч.	Установление не требуется.
12	Котельная (ИТП)	294	г. Ревда Общественно-деловые зоны.	Планируемый к размещению	Назначение объекта: Котельная; Расположение объекта относительно уровня земли: Наземное; Основной вид топлива: Природный газ; Электрическая мощность: 10 МВт; Тепловая мощность: 8,6 ГКкал/ч.	Установление не требуется.
13	Котельная (ИТП)	295	г. Ревда Зона застройки индивидуальными жилыми домами.	Планируемый к размещению	Назначение объекта: Котельная; Расположение объекта относительно уровня земли: Наземное; Основной вид топлива: Природный газ; Электрическая мощность: 10 МВт; Тепловая мощность: 8,6 ГКкал/ч.	Установление не требуется.
14	Котельная (ИТП)	296	г. Ревда Общественно-деловые зоны.	Планируемый к размещению	Назначение объекта: Котельная; Расположение объекта относительно уровня земли: Наземное; Основной вид топлива: Природный газ; Электрическая мощность: 10 МВт; Тепловая мощность: 8,6 ГКкал/ч.	Установление не требуется.
15	Котельная (ИТП)	297	г. Ревда Общественно-деловые зоны.	Планируемый к размещению	Назначение объекта: Котельная; Расположение объекта относительно уровня земли: Наземное; Основной вид топлива: Природный газ; Электрическая мощность: 10 МВт; Тепловая мощность: 8,6 ГКкал/ч.	Установление не требуется.
16	Котельная (ИТП)	298	г. Ревда Общественно-деловые зоны.	Планируемый к размещению	Назначение объекта: Котельная; Расположение объекта относительно уровня земли: Наземное; Основной вид топлива: Природный газ; Электрическая мощность: 10 МВт; Тепловая мощность: 8,6 ГКкал/ч.	Установление не требуется.
17	Котельная (ИТП)	299	г. Ревда Общественно-деловые зоны.	Планируемый к размещению	Назначение объекта: Котельная; Расположение объекта относительно уровня земли: Наземное; Основной вид топлива: Природный газ;	Установление не требуется.

					Электрическая мощность: 10 МВт; Тепловая мощность: 8,6 ГКкал/ч.	
18	Котельная (ИТП)	300	г. Ревда Зона застройки индивидуальными жилыми домами.	Планируемый к размещению	Назначение объекта: Котельная; Расположение объекта относительно уровня земли: Наземное; Основной вид топлива: Природный газ; Электрическая мощность: 10 МВт; Тепловая мощность: 8,6 ГКкал/ч.	Установление не требуется.
19	Котельная (ИТП)	301	г. Ревда Зона застройки индивидуальными жилыми домами.	Планируемый к размещению	Назначение объекта: Котельная; Расположение объекта относительно уровня земли: Наземное; Основной вид топлива: Природный газ; Электрическая мощность: 10 МВт; Тепловая мощность: 8,6 ГКкал/ч.	Установление не требуется.
20	Котельная	302	ГО Ревда Зона застройки индивидуальными жилыми домами.	Планируемый к размещению	Назначение объекта: Котельная; Расположение объекта относительно уровня земли: Наземное; Основной вид топлива: Природный газ; Электрическая мощность: 10 МВт; Тепловая мощность: 8,6 ГКкал/ч.	Установление не требуется.
21	Котельная	303	ГО Ревда Зона застройки индивидуальными жилыми домами.	Планируемый к размещению	Назначение объекта: Котельная; Расположение объекта относительно уровня земли: Наземное; Основной вид топлива: Природный газ; Электрическая мощность: 10 МВт; Тепловая мощность: 8,6 ГКкал/ч.	Установление не требуется.
22	Котельная	304	г. Ревда Зона застройки индивидуальными жилыми домами.	Планируемый к ликвидации	Расположение объекта относительно уровня земли: Наземное; Основной вид топлива: Природный газ.	Установление не требуется.
23	Источник тепловой энергии	305	г. Ревда Производственные зоны, зоны инженерной и транспортной инфраструктур.	Планируемый к реконструкции	Назначение объекта: Котельная; Расположение объекта относительно уровня земли: Наземное; Основной вид топлива: Природный газ; Электрическая мощность: 10 МВт; Тепловая мощность: 8,6 ГКкал/ч.	Установление не требуется.
24	Котельная № 2	306	г. Ревда, ул. Энгельса, 57 б Общественно-деловые зоны.	Планируемый к реконструкции	Назначение объекта: Котельная; Расположение объекта относительно уровня земли: Наземное; Основной вид топлива: Природный газ; Электрическая мощность: 10 МВт; Тепловая мощность: 8,6 ГКкал/ч.	Установление не требуется.

25	Котельная № 1	307	г. Ревда, Чехова, 38а Общественно-деловые зоны.	Планируемый к реконструкции	Назначение объекта: Котельная; Расположение объекта относительно уровня земли: Наземное; Основной вид топлива: Природный газ; Электрическая мощность: 10 МВт; Тепловая мощность: 8,6 ГКкал/ч.	Установление не требуется.
26	Котельная № 4	308	г. Ревда, Некрасова, 111 Производственные зоны, зоны инженерной и транспортной инфраструктур.	Планируемый к реконструкции	Назначение объекта: Котельная; Расположение объекта относительно уровня земли: Наземное; Основной вид топлива: Природный газ; Электрическая мощность: 10 МВт; Тепловая мощность: 8,6 ГКкал/ч.	Установление не требуется.
27	Котельная № 3	309	г. Ревда, Олега Кошевого,4 Общественно-деловые зоны.	Планируемый к реконструкции	Назначение объекта: Котельная; Расположение объекта относительно уровня земли: Наземное; Основной вид топлива: Природный газ; Электрическая мощность: 10 МВт; Тепловая мощность: 8,6 ГКкал/ч.	Установление не требуется.
28	Котельная № 5	310	г. Ревда, Есенина, 3 Общественно-деловые зоны.	Планируемый к реконструкции	Назначение объекта: Котельная; Расположение объекта относительно уровня земли: Наземное; Основной вид топлива: Природный газ; Электрическая мощность: 10 МВт; Тепловая мощность: 8,6 ГКкал/ч.	Установление не требуется.
29	Котельная №6	311	г. Ревда, Озерная, 10 Производственные зоны, зоны инженерной и транспортной инфраструктур.	Планируемый к реконструкции	Назначение объекта: Котельная; Расположение объекта относительно уровня земли: Наземное; Основной вид топлива: Природный газ; Электрическая мощность: 10 МВт; Тепловая мощность: 8,6 ГКкал/ч.	Установление не требуется.
30	Источник тепловой энергии	312	г. Ревда, в районе ул. Кирзавод, д.8 Общественно-деловые зоны.	Планируемый к размещению	Назначение объекта: Котельная; Расположение объекта относительно уровня земли: Наземное; Основной вид топлива: Природный газ; Электрическая мощность: 10 МВт; Тепловая мощность: 8,6 ГКкал/ч.	Установление не требуется.
602040903 - Индивидуальный тепловой пункт (ИТП)						
1	ТП № 12	276	г. Ревда, ул. Чехова, 8 Общественно-деловые зоны.	Планируемый к реконструкции	Расположение объекта относительно уровня земли: Наземное; Назначение объекта: Котельная; Электрическая мощность: 10 МВт; Тепловая мощность: 8,6 ГКкал/ч.	Установление не требуется.

2	ТП № 9	277	г. Ревда, ул. Российская, 13 Общественно-деловые зоны.	Планируемый к реконструкции	Расположение объекта относительно уровня земли: Наземное; Назначение объекта: Котельная; Электрическая мощность: 10 МВт; Тепловая мощность: 8,6 ГКкал/ч..	Установление не требуется.
3	ТП № 8	278	г. Ревда, ул. Ковельская, 15 Общественно-деловые зоны.	Планируемый к реконструкции	Расположение объекта относительно уровня земли: Наземное; Назначение объекта: Котельная; Электрическая мощность: 10 МВт; Тепловая мощность: 8,6 ГКкал/ч.	Установление не требуется.
4	Индивидуальный тепловой пункт (ИТП)	279	г. Ревда Производственные зоны, зоны инженерной и транспортной инфраструктур.	Планируемый к ликвидации	Расположение объекта относительно уровня земли: Наземное.	Установление не требуется.
5	ТП № 15	280	г. Ревда, ул. Мичурина, 48 Общественно-деловые зоны.	Планируемый к реконструкции	Расположение объекта относительно уровня земли: Наземное; Назначение объекта: Котельная; Электрическая мощность: 10 МВт; Тепловая мощность: 8,6 ГКкал/ч..	Установление не требуется.
6	ТП№6	281	г. Ревда, ул. Мира, 39 Общественно-деловые зоны.	Планируемый к реконструкции	Расположение объекта относительно уровня земли: Наземное; Назначение объекта: Котельная; Электрическая мощность: 10 МВт; Тепловая мощность: 8,6 ГКкал/ч.	Установление не требуется.
7	ТП №2	282	г. Ревда, ул. Энгельса, 57б Общественно-деловые зоны.	Планируемый к реконструкции	Расположение объекта относительно уровня земли: Наземное; Назначение объекта: Котельная; Электрическая мощность: 10 МВт; Тепловая мощность: 8,6 ГКкал/ч..	Установление не требуется.
1.13.Объекты водоснабжения						
1.13.1.Объекты водоснабжения						
602041101 - Водозабор						
1	Водозабор	5	п. Гусевка Зоны рекреационного назначения.	Планируемый к размещению	Назначение объекта: объекты водоснабжения; Тип водозабора по характеристикам источника: Поверхностный водозабор; Производительность: 250 тыс. куб. м/сут.	Требуется установление зоны: Первый пояс зоны санитарной охраны источника водоснабжения.

2	Водозабор	6	ГО Ревда Зона садоводческих, огороднических или дачных некоммерческих объединений граждан.	Планируемый к размещению	Назначение объекта: объекты водоснабжения; Тип водозабора по характеристикам источника: Поверхностный водозабор; Производительность: 250 тыс. куб. м/сут.	Требуется установление зоны: Первый пояс зоны санитарной охраны источника водоснабжения.
3	Водозабор	7	ГО Ревда Производственные зоны, зоны инженерной и транспортной инфраструктур.	Планируемый к размещению	Назначение объекта: объекты водоснабжения; Тип водозабора по характеристикам источника: Поверхностный водозабор; Производительность: 250 тыс. куб. м/сут.	Требуется установление зоны: Первый пояс зоны санитарной охраны источника водоснабжения.
4	Водозабор	8	ГО Ревда Зона лесов.	Планируемый к размещению	Назначение объекта: объекты водоснабжения; Тип водозабора по характеристикам источника: Поверхностный водозабор; Производительность: 250 тыс. куб. м/сут.	Требуется установление зоны: Первый пояс зоны санитарной охраны источника водоснабжения.
5	Водозабор	9	ГО Ревда Зоны сельскохозяйственного использования.	Планируемый к размещению	Назначение объекта: объекты водоснабжения; Тип водозабора по характеристикам источника: Поверхностный водозабор; Производительность: 250 тыс. куб. м/сут.	Требуется установление зоны: Первый пояс зоны санитарной охраны источника водоснабжения.
6	Водозабор	10	ГО Ревда Зона застройки индивидуальными жилыми домами.	Планируемый к размещению	Назначение объекта: объекты водоснабжения; Тип водозабора по характеристикам источника: Поверхностный водозабор; Производительность: 250 тыс. куб. м/сут.	Требуется установление зоны: Первый пояс зоны санитарной охраны источника водоснабжения.
7	Водозабор	11	ГО Ревда Зоны сельскохозяйственного использования.	Планируемый к размещению	Назначение объекта: объекты водоснабжения; Тип водозабора по характеристикам источника: Поверхностный водозабор; Производительность: 250 тыс. куб. м/сут.	Требуется установление зоны: Первый пояс зоны санитарной охраны источника водоснабжения.
8	Водозабор	12	п. Гусевка Зоны рекреационного назначения.	Планируемый к размещению	Назначение объекта: объекты водоснабжения; Тип водозабора по характеристикам источника: Поверхностный водозабор; Производительность: 250 тыс. куб. м/сут.	Требуется установление зоны: Первый пояс зоны санитарной охраны источника водоснабжения.
9	Водозабор	13	п. Емелино Зона застройки	Планируемый к размещению	Назначение объекта: объекты водоснабжения;	Требуется установление зоны: Первый пояс зоны санитарной

			индивидуальными жилыми домами.		Тип водозабора по характеристикам источника: Поверхностный водозабор; Производительность: 250 тыс. куб. м/сут.	охраны источника водоснабжения.
10	Водозабор	14	ГО Ревда Производственные зоны, зоны инженерной и транспортной инфраструктур.	Планируемый к размещению	Назначение объекта: объекты водоснабжения; Тип водозабора по характеристикам источника: Поверхностный водозабор; Производительность: 250 тыс. куб. м/сут.	Требуется установление зоны: Первый пояс зоны санитарной охраны источника водоснабжения.
11	Водозабор	15	ГО Ревда Зона лесов.	Планируемый к размещению	Назначение объекта: объекты водоснабжения; Тип водозабора по характеристикам источника: Поверхностный водозабор; Производительность: 250 тыс. куб. м/сут.	Требуется установление зоны: Первый пояс зоны санитарной охраны источника водоснабжения.
602041105 - Резервуар						
1	Резервуар	677	п. Гусевка Зоны рекреационного назначения.	Планируемый к размещению	Назначение объекта: объекты водоснабжения; Емкость: до 3000 м^3.	Требуется установление зоны: Первый пояс зоны санитарной охраны источника водоснабжения (ориентировочный размер зоны: 30 м).
2	Резервуар	678	п. Гусевка Зоны рекреационного назначения.	Планируемый к размещению	Назначение объекта: объекты водоснабжения; Емкость: до 3000 м^3.	Требуется установление зоны: Первый пояс зоны санитарной охраны источника водоснабжения (ориентировочный размер зоны: 30 м).
3	Резервуар	679	ГО Ревда Зона лесов.	Планируемый к размещению	Назначение объекта: объекты водоснабжения; Емкость: до 3000 м^3.	Требуется установление зоны: Первый пояс зоны санитарной охраны источника водоснабжения (ориентировочный размер зоны: 30 м).
4	Резервуар	680	ГО Ревда Производственные зоны, зоны инженерной и транспортной инфраструктур.	Планируемый к размещению	Назначение объекта: объекты водоснабжения; Емкость: до 3000 м^3.	Требуется установление зоны: Первый пояс зоны санитарной охраны источника водоснабжения (ориентировочный размер зоны: 30 м).
5	Резервуар	681	ГО Ревда Зона садоводческих,	Планируемый к размещению	Назначение объекта: объекты водоснабжения;	Требуется установление зоны: Первый пояс зоны санитарной

			огороднических или дачных некоммерческих объединений граждан.		Емкость: до 3000 м^3.	охраны источника водоснабжения (ориентировочный размер зоны: 30 м).
6	Резервуар	682	ГО Ревда Зона застройки индивидуальными жилыми домами.	Планируемый к размещению	Назначение объекта: объекты водоснабжения; Емкость: до 3000 м^3.	Требуется установление зоны: Первый пояс зоны санитарной охраны источника водоснабжения (ориентировочный размер зоны: 30 м).
7	Резервуар	683	г. Ревда Зоны рекреационного назначения.	Планируемый к размещению	Назначение объекта: объекты водоснабжения; Емкость: до 3000 м^3.	Требуется установление зоны: Первый пояс зоны санитарной охраны источника водоснабжения (ориентировочный размер зоны: 30 м).
602041103 - Насосная станция						
1	Насосная станция 3 подъёма (реконструк-ция и модернизация)	631	Городской округ Ревда (на террито-рии промплощадки ОАО СУМЗ) Производственные зоны, зоны инженерной и транспортной инфраструктур.	Планируемый к реконструкции	Назначение объекта: объекты водоснабжения; Производительность (тас.куб.м/сут) 250.	Требуется установление зоны: Первый пояс зоны санитарной охраны источника водоснабжения (ориентировочный размер зоны: 15 м).
2	Насосная станция 1 подъема	632	г. Ревда Производственные зоны, зоны инженерной и транспортной инфраструктур.	Планируемый к реконструкции	Назначение объекта: объекты водоснабжения; Производительность (тас.куб.м/сут) 250.	Требуется установление зоны: Первый пояс зоны санитарной охраны источника водоснабжения (ориентировочный размер зоны: 15 м).
3	Насосная станция	633	ГО Ревда Зона садоводческих, огороднических или дачных некоммерческих объединений граждан.	Планируемый к размещению	Назначение объекта: объекты водоснабжения; Производительность (тас.куб.м/сут) 250.	Требуется установление зоны: Первый пояс зоны санитарной охраны источника водоснабжения (ориентировочный размер зоны: 15 м).
4	Насосная станция	634	ГО Ревда Производственные зоны, зоны инженерной и	Планируемый к размещению	Назначение объекта: объекты водоснабжения; Производительность (тас.куб.м/сут) 250.	Требуется установление зоны: Первый пояс зоны санитарной охраны источника водоснабжения

			транспортной инфраструктур.			(ориентировочный размер зоны: 15 м).
5	Насосная станция	635	ГО Ревда Зона лесов.	Планируемый к размещению	Назначение объекта: объекты водоснабжения; Производительность (тас.куб.м/сут) 250.	Требуется установление зоны: Первый пояс зоны санитарной охраны источника водоснабжения (ориентировочный размер зоны: 15 м).
6	Насосная станция	636	ГО Ревда Зона застройки индивидуальными жилыми домами.	Планируемый к размещению	Назначение объекта: объекты водоснабжения; Производительность (тас.куб.м/сут) 250.	Требуется установление зоны: Первый пояс зоны санитарной охраны источника водоснабжения (ориентировочный размер зоны: 15 м).
7	Насосная станция	637	ГО Ревда Зона застройки индивидуальными жилыми домами.	Планируемый к размещению	Назначение объекта: объекты водоснабжения; Производительность (тас.куб.м/сут) 250.	Требуется установление зоны: Первый пояс зоны санитарной охраны источника водоснабжения (ориентировочный размер зоны: 15 м).
1.14.Объекты физической культуры и массового спорта						
1.14.1.Объекты физической культуры и массового спорта						
602010301 - Объект спорта, включающий раздельно нормируемые спортивные сооружения (объекты) (в т. ч. физкультурно-оздоровительный комплекс)						
1	Объект спорта	647	ГО Ревда Зона застройки индивидуальными жилыми домами.	Планируемый к размещению	Площадь плоскостных спортивных сооружений: 50 кв. м; Назначение объекта: Объект спорта.	Установление не требуется.
2	Объект спорта	648	ГО Ревда Зона застройки индивидуальными жилыми домами.	Планируемый к размещению	Площадь плоскостных спортивных сооружений: 200 кв. м; Назначение объекта: Объект спорта.	Установление не требуется.
3	Объект спорта	649	ГО Ревда Зона застройки индивидуальными жилыми домами.	Планируемый к размещению	Площадь плоскостных спортивных сооружений: 200 кв. м; Назначение объекта: Объект спорта.	Установление не требуется.
4	Объект спорта	650	ГО Ревда Зона застройки индивидуальными жилыми домами.	Планируемый к размещению	Площадь плоскостных спортивных сооружений: 170 кв. м; Назначение объекта: Объект спорта.	Установление не требуется.

5	Объект спорта	651	г. Ревда Общественно-деловые зоны.	Планируемый к размещению	Площадь плоскостных спортивных сооружений: 100 кв. м; Назначение объекта: Объект спорта.	Установление не требуется.
6	Объект спорта	652	г. Ревда Зона застройки индивидуальными жилыми домами.	Планируемый к размещению	Площадь плоскостных спортивных сооружений: 100 кв. м; Назначение объекта: Объект спорта.	Установление не требуется.
7	Объект спорта	653	г. Ревда Зоны рекреационного назначения.	Планируемый к размещению	Площадь плоскостных спортивных сооружений: 100 кв. м; Назначение объекта: Объект спорта.	Установление не требуется.
8	Объект спорта	654	ГО Ревда Общественно-деловые зоны.	Планируемый к размещению	Площадь плоскостных спортивных сооружений: 140 кв. м; Назначение объекта: Объект спорта.	Установление не требуется.
9	Детская юношеско – спортивная школа	655	г.Ревда Общественно-деловые зоны.	Планируемый к размещению	Площадь плоскостных спортивных сооружений: 140 кв. м; Назначение объекта: Объект физической культуры.	Установление не требуется.
602010302 - Спортивное сооружение						
1	Спортивное сооружение	684	обл. Свердловская, г. Ревда, ул. Энгельса, дом 28а Общественно-деловые зоны.	Планируемый к ликвидации	Площадь плоскостных спортивных сооружений: 100 кв. м; Подтип спортивного сооружения: Плоскостное спортивное сооружение (в том числе спортивные (игровые) площадки; спортивные поля, включая футбольные поля).	Требуется установление зоны: Санитарно-защитная зона предприятий, сооружений и иных объектов.
2	Спортивная площадка (воркаут)	685	г. Ревда Общественно-деловые зоны.	Планируемый к размещению	Площадь плоскостных спортивных сооружений: 100 кв. м; Назначение объекта: Объект спорта; Подтип спортивного сооружения: Плоскостное спортивное сооружение (в том числе спортивные (игровые) площадки; спортивные поля, включая футбольные поля).	Требуется установление зоны: Санитарно-защитная зона предприятий, сооружений и иных объектов.
3	Лыжная база	686	г. Ревда, конец улицы Майская, прилегающая территория к стартовой поляне Зона застройки индивидуальными жилыми домами.	Планируемый к размещению	Назначение объекта: Объект спорта; Площадь плоскостных спортивных сооружений: 450 кв. м; Подтип спортивного сооружения: Лыжная база, лыжный комплекс.	Требуется установление зоны: Санитарно-защитная зона предприятий, сооружений и иных объектов.

4	Спортивная площадка (уличные тренажёры)	687	г. Ревда, Территория МАУ «СК «Темп» Общественно-деловые зоны.	Планируемый к размещению	Площадь плоскостных спортивных сооружений: 100 кв. м; Назначение объекта: Объект спорта; Подтип спортивного сооружения: Плоскостное спортивное сооружение (в том числе спортивные (игровые) площадки; спортивные поля, включая футбольные поля).	Требуется установление зоны: Санитарно-защитная зона предприятий, сооружений и иных объектов.
5	Строительство универсальной спортивной площадки	688	г. Ревда, район улицы Ковельская Общественно-деловые зоны.	Планируемый к размещению	Назначение объекта: Объект спорта; Площадь плоскостных спортивных сооружений: 450 кв. м; Подтип спортивного сооружения: Плоскостное спортивное сооружение (в том числе спортивные (игровые) площадки; спортивные поля, включая футбольные поля).	Требуется установление зоны: Санитарно-защитная зона предприятий, сооружений и иных объектов.
1.15.Объекты здравоохранения						
1.15.1.Объекты здравоохранения						
602010401 - Лечебно-профилактическая медицинская организация (кроме санаторно-курортной), оказывающая медицинскую помощь в стационарных условиях, ее структурное подразделение						
1	Объект здравоохранения	618	ГО Ревда Зона застройки индивидуальными жилыми домами.	Планируемый к размещению	Назначение объекта: Медицинская организация; Вид лечебно-профилактической медицинской организации (кроме санаторно-курортной), оказывающей медицинскую помощь в стационарных условиях, ее структурного подразделения: Больница (в том числе детская); Мощность медицинской организации по оказанию медицинской помощи амбулаторно, количество посещений в смену: 1; Мощность круглосуточного стационара, количество коек: 1; Число автомобилей скорой медицинской помощи, единиц автомобилей: 1.	Установление не требуется.

2	Хоспис	619	г.Ревда Общественно-деловые зоны.	Планируемый к размещению	Назначение объекта: Медицинская организация; Вид лечебно-профилактической медицинской организации (кроме санаторно-курортной), оказывающей медицинскую помощь в стационарных условиях, ее структурного подразделения: Хоспис; Мощность медицинской организации по оказанию медицинской помощи амбулаторно, количество посещений в смену: 0; Мощность круглосуточного стационара, количество коек: 30; Мощность дневного стационара: 0 мест; Число автомобилей скорой медицинской помощи, единиц автомобилей: 1.	Установление не требуется.
1.16.Объекты единой государственной системы предупреждения и ликвидации чрезвычайных ситуаций						
1.16.1.Объекты единой государственной системы предупреждения и ликвидации чрезвычайных ситуаций						
602050202 - Объекты обеспечения пожарной безопасности						
1	Пожарное депо	656	ГО Ревда Зона застройки индивидуальными жилыми домами.	Планируемый к размещению	Назначение объекта: объект обеспечения пожарной безопасности; Вид пожарной охраны: Муниципальная пожарная охрана ; Классификация зданий пожарных депо: II - пожарные депо на 2, 4 и 6 автомобилей для охраны городских поселений; Количество автомобилей: 2; Источники наружного противопожарного водоснабжения и подъезды к ним: Искусственный водоем.	Установление не требуется.
1.17.Объекты образования и науки						
1.17.1.Объекты образования и науки						

602010102 - Общеобразовательная организация						
1	МАОУ «Гимназия № 25»	638	обл. Свердловская, г. Ревда, ул. Чехова, 15 Общественно-деловые зоны.	Планируемый к реконструкции	Вместимость здания (комплекса зданий) образовательной организации, число мест для детей, учащихся, студентов: 500; Подтип общеобразовательной организации: Начального общего, основного общего и среднего общего образования; Тип образовательных программ, дополняющих основную деятельность организации: Реализующая программы дошкольного образования и программы профессионального обучения.	Установление не требуется.
2	МАОУ «СОШ № 28»	639	обл. Свердловская, г. Ревда, ул. Мира, дом 30 Общественно-деловые зоны.	Планируемый к реконструкции	Вместимость здания (комплекса зданий) образовательной организации, число мест для детей, учащихся, студентов: 964; Подтип общеобразовательной организации: Начального общего, основного общего и среднего общего образования; Тип образовательных программ, дополняющих основную деятельность организации: Реализующая программы дошкольного образования и программы профессионального обучения.	Установление не требуется.
3	МБОУ «СОШ № 1»	640	обл. Свердловская, г. Ревда, ул. Цветников, 36 Общественно-деловые зоны.	Планируемый к реконструкции	Вместимость здания (комплекса зданий) образовательной организации, число мест для детей, учащихся, студентов: 450; Подтип общеобразовательной организации: Начального общего, основного общего и среднего общего образования; Тип образовательных программ, дополняющих основную деятельность организации: Реализующая программы дошкольного образования и программы профессионального обучения.	Установление не требуется.
4	МАОУ «СОШ № 10» (Структурное подразделение)	641	обл. Свердловская, г. Ревда, ул. Толстого, д. 1	Планируемый к реконструкции	Вместимость здания (комплекса зданий) образовательной организации, число мест для детей, учащихся, студентов: 480;	Установление не требуется.

			Общественно-деловые зоны.		Подтип общеобразовательной организации: Начального общего, основного общего и среднего общего образования; Тип образовательных программ, дополняющих основную деятельность организации: Реализующая программы дошкольного образования и программы профессионального обучения.	
5	МАОУ «СОШ № 3»	642	обл. Свердловская, г. Ревда, ул. Российская, 44 Общественно-деловые зоны.	Планируемый к реконструкции	Вместимость здания (комплекса зданий) образовательной организации, число мест для детей, учащихся, студентов: 800; Подтип общеобразовательной организации: Начального общего, основного общего и среднего общего образования; Тип образовательных программ, дополняющих основную деятельность организации: Реализующая программы дошкольного образования и программы профессионального обучения.	Установление не требуется.
6	Средняя общеобразовательная организация	643	г. Ревда, ул. Энгельса, дом 28а Общественно-деловые зоны.	Планируемый к размещению	Вместимость здания (комплекса зданий) образовательной организации, число мест для детей, учащихся, студентов: 1500; Назначение объекта: Объект образования; Подтип общеобразовательной организации: Начального общего, основного общего и среднего общего образования; Тип образовательных программ, дополняющих основную деятельность организации: Реализующая программы дошкольного образования и программы профессионального обучения.	Установление не требуется.
7	Общеобразовательная организация	644	г. Ревда, ул. Спортивная - Интернационалистов Общественно-деловые зоны.	Планируемый к размещению	Вместимость здания (комплекса зданий) образовательной организации, число мест для детей, учащихся, студентов: 1500; Назначение объекта: Объект образования; Подтип общеобразовательной	Установление не требуется.

					организации: Начального общего, основного общего и среднего общего образования; Тип образовательных программ, дополняющих основную деятельность организации: Реализующая программы дошкольного образования и программы профессионального обучения.	
602010101 - Дошкольная образовательная организация						
1	Дошкольная образовательная организация	274	Свердловская обл., п.Крылатовский Зона застройки индивидуальными жилыми домами.	Планируемый к размещению	Вместимость здания (комплекса зданий) образовательной организации, число мест для детей, учащихся, студентов: 60; Назначение объекта: Дошкольная образовательная организация.	Установление не требуется.
2	Дошкольная образовательная организация	275	Свердловская область, с.Мариинск Общественно-деловые зоны.	Планируемый к размещению	Вместимость здания (комплекса зданий) образовательной организации, число мест для детей, учащихся, студентов: 40; Назначение объекта: Дошкольная образовательная организация.	Установление не требуется.
1.18.Прочие объекты обслуживания						
1.18.1.Прочие объекты обслуживания						
602010803 - Объект религиозной организации (объединения)						
1	Храм Зосимы и Савватия Соловецких Чудотворцев	646	Ревда, село Кунгурка, Первомайская улица Общественно-деловые зоны.	Планируемый к реконструкции	Не предусмотрены.	Установление не требуется.
1.19.Объекты отдыха и туризма						
1.19.1.Объекты отдыха и туризма						
602010603 - Детский оздоровительный лагерь						
1	ДОЛ "Голубая волна"	273	ГО Ревда Зона отдыха.	Планируемый к ликвидации	Подтип детского оздоровительного лагеря: Загородный оздоровительный лагерь; Вместимость объектов,	Установление не требуется.

					обеспечивающих пребывание: 200 мест.	
	1.20.Места погребения					
	1.20.1.Места погребения					
	602050303 - Крематорий					
1	Крематорий	617	г. Ревда Производственные зоны, зоны инженерной и транспортной инфраструктур.	Планируемый к размещению	Класс опасности объекта в соответствии с санитарной классификацией: IV класс опасности объекта; Площадь объекта: 0,54 гА.	Требуется установление зоны: Санитарно-защитная зона предприятий, сооружений и иных объектов.
	1.21.Электростанции					
	1.21.1.Электростанции					
	602040106 - Теплоэлектроцентраль (ТЭЦ)					
1	Теплоэлектроцентраль (ТЭЦ)	736	г. Ревда Производственные зоны, зоны инженерной и транспортной инфраструктур.	Планируемый к размещению	Назначение объекта: ТЭЦ; Электрическая мощность: 36 МВт; Тепловая мощность: 100 ГКкал/ч.	Требуется установление зоны: Санитарно-защитная зона предприятий, сооружений и иных объектов.
	1.22.Объекты культуры и искусства					
	1.22.1.Объекты культуры и искусства					
	602010202 - Объект культурно-досугового (клубного) типа					
1	Центр развития молодежи	645	г.Ревда Производственные зоны, зоны инженерной и транспортной инфраструктур.	Планируемый к размещению	Назначение объекта: культура; Вместимость, читательских, посетительских, зрительских мест: 200; Площадь выставочных (экспозиционных) залов: 0 кв. м; Подтип объекта культурно-досугового (клубного) типа: Дом (дворец, центр) культуры, культуры и досуга, культуры и искусств, его филиал; Фонды библиотек: 0 тыс.экземпляров.	Установление не требуется.

1.23.Линии общественного пассажирского транспорта						
1.23.1.Линии общественного пассажирского транспорта						
602031005 - Линия внутригородского железнодорожного транспорта						
1	Линия межмуниципального электро транспорта "Наземное метро"	625		Планируемый к размещению	Назначение объекта: межмуниципальный электротранспорт.	Установление не требуется.
1.24.Предприятия и объекты добывающей и обрабатывающей промышленности						
1.24.1.Предприятия и объекты добывающей и обрабатывающей промышленности						
602020104 - Предприятие металлургии (в том числе цветной металлургии), металлообработки						
1	Проект "Реконструкция плавильно- прессово-заготовительных и прокатно- волочильных мощностей" (ОАО "Ревдинский завод по обработке цветных металлов")	661	Свердловская область, городской округ Ревда Зоны сельскохозяйственного использования.	Планируемый к размещению	Назначение объекта: Предприятие металлургии; Класс опасности объекта в соответствии с санитарной классификацией: I класс опасности объекта.	Установление не требуется.
1.25.Комплексные объекты транспортной инфраструктуры						
1.25.1.Комплексные объекты транспортной инфраструктуры						
602030602 - Транспортно-пересадочный узел						
1	Транспортно-пересадочный узел	877	г. Ревда Зоны рекреационного назначения	Планируемый к размещению	Назначение объекта: Перераспределение пассажиропотоков между видами транспорта; срок реализации 2030	Установление не требуется.

2. Параметры функциональных зон, сведения о планируемых для размещения в них объектах федерального значения, объектах регионального значения, объектах местного значения, за исключением линейных объектов

Наименование функциональной зоны	Назначение функциональных зон	Площадь (га)	Параметры функциональной зоны	Сведения о планируемых объектах
1	2	3	4	5
Зона застройки индивидуальными жилыми домами	предназначена для размещения жилой застройки	3110,17	Максимальная этажность жилой застройки зоны: 3 надземных этажей Коэффициент плотности застройки*: 0,4-1,5 Коэффициент застройки*: 0,2-0,5 Иной параметр и его единицы измерения: Не установлено.	1) Местное значение городского округа Планируемый к размещению: 602040901 - Котельная 2) Местное значение городского округа Планируемый к размещению: 602041303 - Канализационная насосная станция (КНС) 3) Местное значение городского округа Планируемый к размещению: 602041303 - Насосная станция перекачки 4) Местное значение городского округа Планируемый к размещению: 602041303 - Камера гашения напора 5) Местное значение городского округа Планируемый к размещению: 602040901 - Котельная (ИТП) 6) Местное значение городского округа Планируемый к размещению: 602040514 - ГРП 7) Местное значение городского округа Планируемый к размещению: 602010302 - Лыжная база 12) Местное значение городского округа Планируемый к размещению: 602010301 - Объект спорта 14) Местное значение городского округа Планируемый к размещению: 602041303 - Камера гашения напора (КГН) 16) Региональное значение Планируемый к размещению: 602041805 - Сооружение для защиты от затопления и подтопления 20) Местное значение городского округа Планируемый к размещению:

				602040217 - Трансформаторная подстанция 24) Местное значение городского округа Планируемый к размещению: 602041101 - Водозабор 28) Местное значение городского округа Планируемый к размещению: 602041105 - Резервуар 30) Местное значение городского округа Планируемый к размещению: 602010401 - Объект здравоохранения 32) Местное значение городского округа Планируемый к размещению: 602050202 - Пожарное депо 34) Местное значение городского округа Планируемый к размещению: 602041103 - Насосная станция 35) Региональное значение Планируемый к размещению: 602040211 - ПС Кунгурка 110/6 кВ 40) Местное значение городского округа Планируемый к размещению: 602010101 - Дошкольная образовательная организация
Общественно-деловые зоны	предназначена для размещения объектов общественно деловыми зданиями и сооружениями	535,98	Этажность: Не установлено Коэффициент застройки: 100 % Коэффициент плотности застройки: 3,0 Иной параметр и его единицы измерения: Не установлено.	1) Местное значение городского округа Планируемый к реконструкции: 602010102 - МАОУ «СОШ № 10» (Структурное подразделение) 2) Местное значение городского округа Планируемый к размещению: 602041501 - Автоматическая телефонная станция 3) Местное значение городского округа Планируемый к размещению: 602040901 - Источник тепловой энергии 4) Местное значение городского округа Планируемый к размещению: 602040514 - ГРП 5) Местное значение городского округа Планируемый к размещению: 602040901 - Котельная (ИТП) 6) Местное значение городского округа Планируемый к размещению: 602010301 - Объект спорта 7) Региональное значение Планируемый к размещению:

				602010401 - Больница 8) Местное значение городского округа Планируемый к реконструкции: 602010102 - МАОУ «Гимназия № 25» 9) Местное значение городского округа Планируемый к реконструкции: 602010102 - МАОУ «СОШ № 28» 10) Местное значение городского округа Планируемый к реконструкции: 602010102 - МБОУ «СОШ № 1» 11) Местное значение городского округа Планируемый к реконструкции: 602010102 - МАОУ «СОШ № 3» 12) Местное значение городского округа Планируемый к реконструкции: 602040903 - ТП № 12 13) Местное значение городского округа Планируемый к реконструкции: 602040903 - ТП № 9 14) Местное значение городского округа Планируемый к реконструкции: 602040903 - ТП № 8 15) Местное значение городского округа Планируемый к реконструкции: 602040901 - Котельная № 2 16) Местное значение городского округа Планируемый к реконструкции: 602040903 - ТП № 15 17) Местное значение городского округа Планируемый к реконструкции: 602040217 - ТП Дворец спорта 18) Местное значение городского округа Планируемый к реконструкции: 602040901 - Котельная № 1 19) Местное значение городского округа Планируемый к реконструкции: 602040901 - Котельная № 3 20) Местное значение городского округа Планируемый к размещению: 602010302 - Спортивная площадка (воркаут) 21) Местное значение городского округа Планируемый к размещению: 602010302 - Спортивная площадка

				(уличные тренажёры) 22) Местное значение городского округа Планируемый к размещению: 602010302 - Строительство универсальной спортивной площадки 23) Местное значение городского округа Планируемый к реконструкции: 602040903 - ТП№6 24) Местное значение городского округа Планируемый к реконструкции: 602040903 - ТП №2 25) Местное значение городского округа Планируемый к размещению: 602041303 - Насосная станция перекачки 26) Местное значение городского округа Планируемый к размещению: 602010401 - Хоспис 27) Местное значение городского округа Планируемый к размещению: 602010301 - Детская юношеско – спортивная школа 28) Местное значение городского округа Планируемый к размещению: 602010102 - Средняя общеобразовательная организация 29) Местное значение городского округа Планируемый к размещению: 602010102 - Общеобразовательная организация 30) Местное значение городского округа Планируемый к реконструкции: 602040901 - Котельная № 5 32) Региональное значение Планируемый к размещению: 602010406 - Фельдшерско-акушерский пункт 33) Местное значение городского округа Планируемый к реконструкции: 602010803 - Храм Зосимы и Савватия Соловецких Чудотворцев 36) Местное значение городского округа Планируемый к размещению: 602040901 - Котельная 38) Местное значение городского округа

				Планируемый к размещению: 602010101 - Дошкольная образовательная организация
Производственные зоны, зоны инженерной и транспортной инфраструктур	предназначена для размещения территорий промышленных предприятий и коммунально-складских территорий	3683,33	Этажность: Не установлено Коэффициент плотности застройки: 1,8 Коэффициент застройки: 0,6 Иной параметр и его единицы измерения: Не установлено.	1) Местное значение городского округа Планируемый к реконструкции: 602040901 - Котельная № 4 2) Местное значение городского округа Планируемый к реконструкции: 602040901 - Котельная №6 3) Местное значение городского округа Планируемый к реконструкции: 602041103 - Насосная станция 1 подъема 4) Местное значение городского округа Планируемый к размещению: 602041101 - Водозабор 6) Местное значение городского округа Планируемый к размещению: 602041105 - Резервуар 7) Местное значение городского округа Планируемый к размещению: 602041103 - Насосная станция 8) Местное значение городского округа Планируемый к размещению: 602040901 - Котельная 9) Местное значение городского округа Планируемый к размещению: 602040514 - ГРП 10) Местное значение городского округа Планируемый к размещению: 602041303 - Камера гашения напора 11) Местное значение городского округа Планируемый к реконструкции: 602041301 - Очистные сооружения 12) Местное значение городского округа Планируемый к реконструкции: 602041103 - Насосная станция 3 подъёма (реконструк-ция и модернизация) 13) Местное значение городского округа Планируемый к реконструкции: 602040901 - Источник тепловой энергии 14) Местное значение городского округа Планируемый к размещению: 602041303 - Насосная станция перекачки 15) Местное значение городского округа

				Планируемый к размещению: 602050303 - Крематорий 16) Местное значение городского округа Планируемый к размещению: 602040106 - Теплоэлектроцентраль (ТЭЦ) 17) Местное значение городского округа Планируемый к размещению: 602010202 - Центр развития молодежи 18) Региональное значение Планируемый к размещению: 602040209 - ПС 220 кВ РММЗ 19) Региональное значение Планируемый к реконструкции: 602020401 - Полигон твердых бытовых отходов
Зоны сельскохозяйственного использования	предназначены для ведения сельскохозяйственных работ	9418,21	Этажность: Не установлено Коэффициент застройки: Не установлено Иной параметр и его единицы измерения: Не установлено	1) Местное значение городского округа Планируемый к размещению: 602040514 - ГРП 2) Местное значение городского округа Планируемый к размещению: 602020104 - Проект "Реконструкция плавильно-прессово-заготовительных и прокатно-волочильных мощностей" (ОАО "Ревдинский завод по обработке цветных металлов") 3) Местное значение городского округа Планируемый к размещению: 602041101 - Водозабор 4) Местное значение городского округа Планируемый к размещению: 602041301 - Очистные сооружения
Зона садоводческих, огороднических или дачных некоммерческих объединений граждан	предназначена для ведения сельскохозяйственных работ	1546,97	Этажность: Не установлено Коэффициент застройки: Не установлено Иной параметр и его единицы измерения: Не установлено	1) Местное значение городского округа Планируемый к размещению: 602041105 - Резервуар 2) Местное значение городского округа Планируемый к размещению: 602041103 - Насосная станция 3) Местное значение городского округа Планируемый к размещению: 602041101 - Водозабор
Зоны рекреационного назначения	включают зеленые насаждения общего пользования, спортивные плоскостные сооружения, лес, луг, кусты	1000,95	Этажность: Не установлено Коэффициент застройки: Не установлено Иной параметр и его единицы измерения: Не установлено	1) Местное значение городского округа Планируемый к размещению: 602041303 - Насосная станция перекачки 2) Местное значение городского округа Планируемый к размещению: 602041303 - Канализационная насосная станция

				(КНС) 4) Иное значение Планируемый к размещению: 602030602 - Транспортно-пересадочный узел 5) Местное значение городского округа Планируемый к размещению: 602040211 - ПС 110/10 кВ 7) Местное значение городского округа Планируемый к размещению: 602010301 - Объект спорта 8) Местное значение городского округа Планируемый к размещению: 602040514 - ГРП 9) Местное значение городского округа Планируемый к размещению: 602041101 - Водозабор 10) Местное значение городского округа Планируемый к размещению: 602041105 - Резервуар 11) Местное значение городского округа Планируемый к размещению: 602041301 - Очистные сооружения 14) Местное значение городского округа Планируемый к размещению: 602040901 - Котельная 18) Местное значение городского округа Планируемый к размещению: 602041301 - Очистные сооружения (КОС)
Зона отдыха	предназначена для размещения объектов туризма	234,25	Этажность: Не установлено Коэффициент застройки: Не установлено Иной параметр и его единицы измерения: Не установлено	1) Местное значение городского округа Планируемый к размещению: 602040901 - Котельная 2) Местное значение городского округа Планируемый к размещению: 602040217 - Трансформаторная подстанция
Зона озелененных территорий общего пользования (лесопарки, парки, сады, скверы, бульвары, городские леса)	предназначены для организации туризма и массового отдыха населения и включают в себя городские леса и лесопарки	3008,2	Этажность: Не установлено Коэффициент застройки: Не установлено Иной параметр и его единицы измерения: Не установлено	1) Не планируются
Зона лесов	представленна Билимбаевским лесничеством	69886,76	Этажность: Не установлено Коэффициент застройки: Не установлено	1) Местное значение городского округа Планируемый к размещению: 602041101 - Водозабор

			Иной параметр и его единицы измерения: Не установлено	2) Местное значение городского округа Планируемый к размещению: 602041105 - Резервуар 3) Местное значение городского округа Планируемый к размещению: 602041103 - Насосная станция 5) Региональное значение Планируемый к размещению: 602041101 - Забор воды из Ново-Мариинского водохранилища и ее подача в тракт переброски воды из Ново-Мариинского водохранилища в Верхне-Макаровское водохранилище 6) Региональное значение Планируемый к размещению: 602040506 - Строительство ГРС г. Ревды (новая)
Зоны специального назначения	предназначена для размещения иных объектов специального назначения, объектов ритуальных услуг и сооружения, предназначенные для изоляции и обезвреживания ТБО	47,39	Этажность: Не установлено Коэффициент застройки: Не установлено Иной параметр и его единицы измерения: Для всех типов кладбищ площадь мест захоронения должна составлять не менее 65-75% от общей площади кладбища, а площадь зелёных насаждений не менее 25%	1) Не планируются
Зона режимных территорий	предназначены для размещения объектов, в отношении территорий которых устанавливается особый режим	81,34	Этажность: Не установлено Коэффициент застройки: Не установлено Иной параметр и его единицы измерения: Не установлено	1) Не планируются
Зоны специального назначения	предназначена для размещения иных объектов специального назначения, объектов ритуальных услуг и сооружения, предназначенные для изоляции и обезвреживания ТБО	47,39	Этажность: Не установлено Коэффициент застройки: Не установлено Иной параметр и его единицы измерения: Для всех типов кладбищ площадь мест захоронения должна составлять не менее 65-75% от общей площади кладбища, а площадь зелёных насаждений не менее 25%	1) Не планируются
Зона режимных территорий	предназначены для размещения объектов, в отношении территорий которых устанавливается особый режим	81,34	Этажность: Не установлено Коэффициент застройки: Не установлено Иной параметр и его единицы измерения: Не установлено	1) Не планируются

Зона акваторий	расположены водные объекты	1932,8	Этажность: Не установлено Коэффициент застройки: Не установлено Иной параметр и его единицы измерения: Не установлено	1) Не планируются

ГЕНЕРАЛЬНЫЙ ПЛАН ГОРОДСКОГО ОКРУГА РЕВДА СВЕРДЛОВСКОЙ ОБЛАСТИ
КАРТА ПЛАНИРУЕМОГО РАЗМЕЩЕНИЯ ОБЪЕКТОВ МЕСТНОГО ЗНАЧЕНИЯ.
ЛИСТ 1. ГОРОД РЕВДА. МАСШТАБ 1:10000.

Лист 1
Лист 2
Лист 3

						МК №47-юр от 15.03.2021	
						Генеральный план городского округа Ревда Свердловской области	
Изм.	Кол.уч	Лист	№док	Подп.	Дата		
Разработал		Верхотурцева			09.21	Генеральный план Карта планируемого размещения объектов местного значения	Стадия: ТП; Лист: 1; Листов: 14
Проверил		Федосов			09.21		
Н. контр.		Ширяев			09.21	Город Ревда. Масштаб 1:10000	ООО "КОПТИС"
Ген. дир.		Рычков			09.21		

ГЕНЕРАЛЬНЫЙ ПЛАН ГОРОДСКОГО ОКРУГА РЕВДА СВЕРДЛОВСКОЙ ОБЛАСТИ
КАРТА ПЛАНИРУЕМОГО РАЗМЕЩЕНИЯ ОБЪЕКТОВ МЕСТНОГО ЗНАЧЕНИЯ.
ЛИСТ 2. ГОРОД РЕВДА. МАСШТАБ 1:10000.

УСЛОВНЫЕ ОБОЗНАЧЕНИЯ

Границы субъектов РФ, МО, населенных пунктов

Границы единиц административно-территориального деления Российской Федерации

Граница городского округа. Существующая

Граница населенного пункта. Планируемая

Граница населенного пункта. Существующая

Объекты федерального, регионального, местного значения*

Объекты социальной инфраструктуры, отдыха и туризма, санаторно-курортного назначения

Объекты физической культуры и массового спорта

Объект спорта, включающий раздельно нормируемые спортивные сооружения (объекты) (в т. ч. физкультурно-оздоровительный комплекс).
Планируемый к размещению. Местное значение

Спортивное сооружение.
Планируемый к размещению. Местное значение

Спортивное сооружение.
Планируемый к ликвидации. Местное значение

Объекты отдыха и туризма

Детский оздоровительный лагерь.
Планируемый к ликвидации. Местное значение

Объекты культуры и искусства

Объект культурно-досугового (клубного) типа.
Планируемый к размещению. Местное значение

Объекты образования и науки

Общеобразовательная организация.
Планируемый к размещению. Местное значение

Общеобразовательная организация.
Планируемый к реконструкции. Местное значение

Объекты здравоохранения

Лечебно-профилактическая медицинская организация (кроме санаторно-курортной), оказывающая медицинскую помощь в стационарных условиях, ее структурное подразделение.
Планируемый к размещению. Местное значение

Иные объекты федерального значения, регионального значения, местного значения

Места погребения

Крематорий.
Планируемый к размещению. Местное значение

Объекты транспортной инфраструктуры

Линии общественного пассажирского транспорта

Линия внутригородского железнодорожного транспорта.
Планируемый к размещению

Улично-дорожная сеть городского населенного пункта

Магистральная улица городского значения регулируемого движения.
Планируемый к размещению

Улицы и дороги местного значения.
Планируемый к размещению

Объекты трубопроводного транспорта и инженерной инфраструктуры

Объекты добычи и транспортировки газа

Пункт редуцирования газа (ПРГ).
Планируемый к размещению. Местное значение

Электростанции

Теплоэлектроцентраль (ТЭЦ).
Планируемый к размещению. Местное значение

Объекты теплоснабжения

Источник тепловой энергии.
Планируемый к размещению. Местное значение

Источник тепловой энергии.
Планируемый к реконструкции. Местное значение

Источник тепловой энергии.
Планируемый к ликвидации. Местное значение

Индивидуальный тепловой пункт (ИТП).
Планируемый к реконструкции. Местное значение

Индивидуальный тепловой пункт (ИТП).
Планируемый к ликвидации. Местное значение

Объекты водоотведения

Очистные сооружения (КОС).
Планируемый к реконструкции. Местное значение

Канализационная насосная станция (КНС).
Планируемый к размещению. Местное значение

Объекты связи

Автоматическая телефонная станция.
Планируемый к размещению. Местное значение

Автоматическая телефонная станция.
Планируемый к ликвидации. Местное значение

Объекты водоснабжения

Насосная станция.
Планируемый к реконструкции. Местное значение

Резервуар.
Планируемый к размещению. Местное значение

Электрические подстанции

Электрическая подстанция 110 кВ.
Планируемый к размещению. Местное значение

Трансформаторная подстанция (ТП).
Планируемый к реконструкции. Местное значение

Линии электропередачи (ЛЭП)

ЛЭП 10 кВ. Планируемый к размещению
Местное значение

ЛЭП 10 кВ. Планируемый к ликвидации
Местное значение

Сети водоотведения

Канализация самотечная.
Планируемый к размещению. Местное значение

Канализация самотечная.
Планируемый к ликвидации. Местное значение

Распределительные трубопроводы для транспортировки газа

Газопровод распределительный высокого давления.
Планируемый к размещению. Местное значение

Сети теплоснабжения

Теплопровод магистральный.
Планируемый к реконструкции. Местное значение

Теплопровод магистральный.
Планируемый к ликвидации. Местное значение

Теплопровод распределительный (квартальный).
Планируемый к размещению. Местное значение

Сети водоснабжения

Водопровод.
Планируемый к размещению. Местное значение

Водопровод.
Планируемый к реконструкции. Местное значение

Водопровод.
Планируемый к ликвидации. Местное значение

Лист 1
Лист 2
Лист 3

						МК №47-юр от 15.03.2021	
						Генеральный план городского округа Ревда Свердловской области	
Изм.	Кол.уч	Лист	№док	Подп.	Дата		
Разработал		Верхотурцева			09.21	Генеральный план Карта планируемого размещения объектов местного значения	Стадия: ГП; Лист: 2; Листов: 14
Проверил		Федосов			09.21		
Н. контр.		Ширяев			09.21	Город Ревда. Масштаб 1:10000	ООО "КОПТИС"
Ген. дир.		Рычков			09.21		

ГЕНЕРАЛЬНЫЙ ПЛАН ГОРОДСКОГО ОКРУГА РЕВДА СВЕРДЛОВСКОЙ ОБЛАСТИ
КАРТА ПЛАНИРУЕМОГО РАЗМЕЩЕНИЯ ОБЪЕКТОВ МЕСТНОГО ЗНАЧЕНИЯ.
ЛИСТ 3. ГОРОД РЕВДА. МАСШТАБ 1:10000.

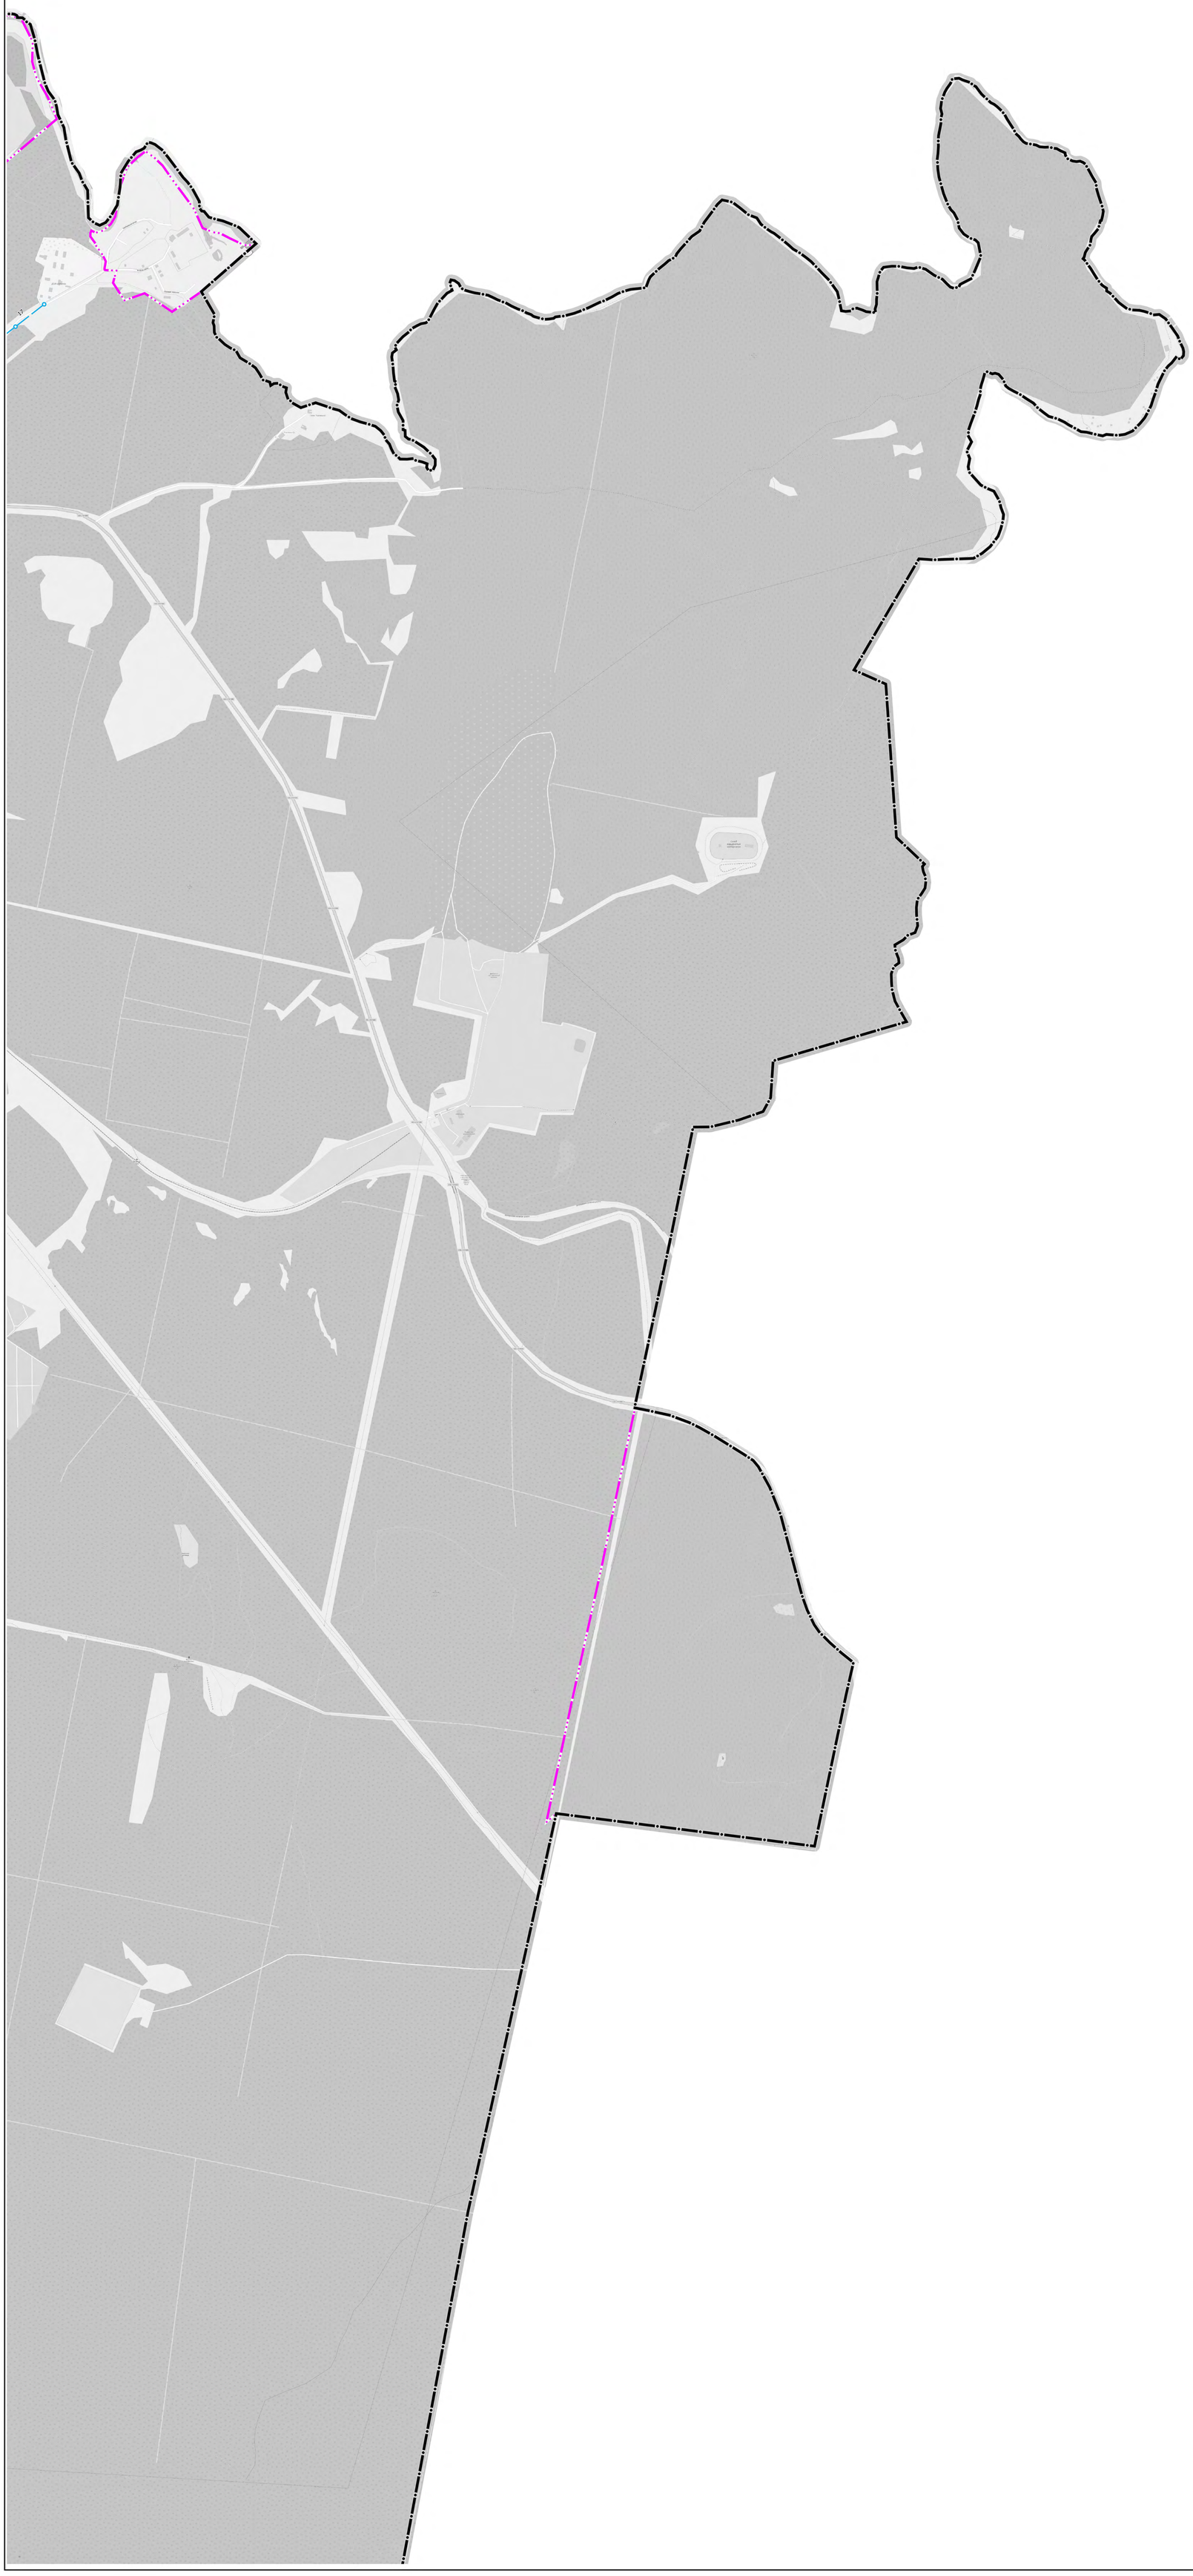

Лист 1
Лист 2
Лист 3

						МК №47-юр от 15.03.2021	
						Генеральный план городского округа Ревда Свердловской области	
Изм.	Кол.уч	Лист	№док	Подп.	Дата		
Разработал		Верхотурцева			09.21	Генеральный план Карта планируемого размещения объектов местного значения	Стадия: ГП; Лист: 3; Листов: 14
Проверил		Федосов			09.21		
Н. контр.		Ширяев			09.21	Город Ревда Масштаб 1:10000	ООО "КОПТИС"
Ген. дир.		Рычков			09.21		

ГЕНЕРАЛЬНЫЙ ПЛАН ГОРОДСКОГО ОКРУГА РЕВДА СВЕРДЛОВСКОЙ ОБЛАСТИ
КАРТА ПЛАНИРУЕМОГО РАЗМЕЩЕНИЯ ОБЪЕКТОВ МЕСТНОГО ЗНАЧЕНИЯ.
ЛИСТ 4. ПОСЁЛОК ГУСЕВКА. МАСШТАБ 1:10000.

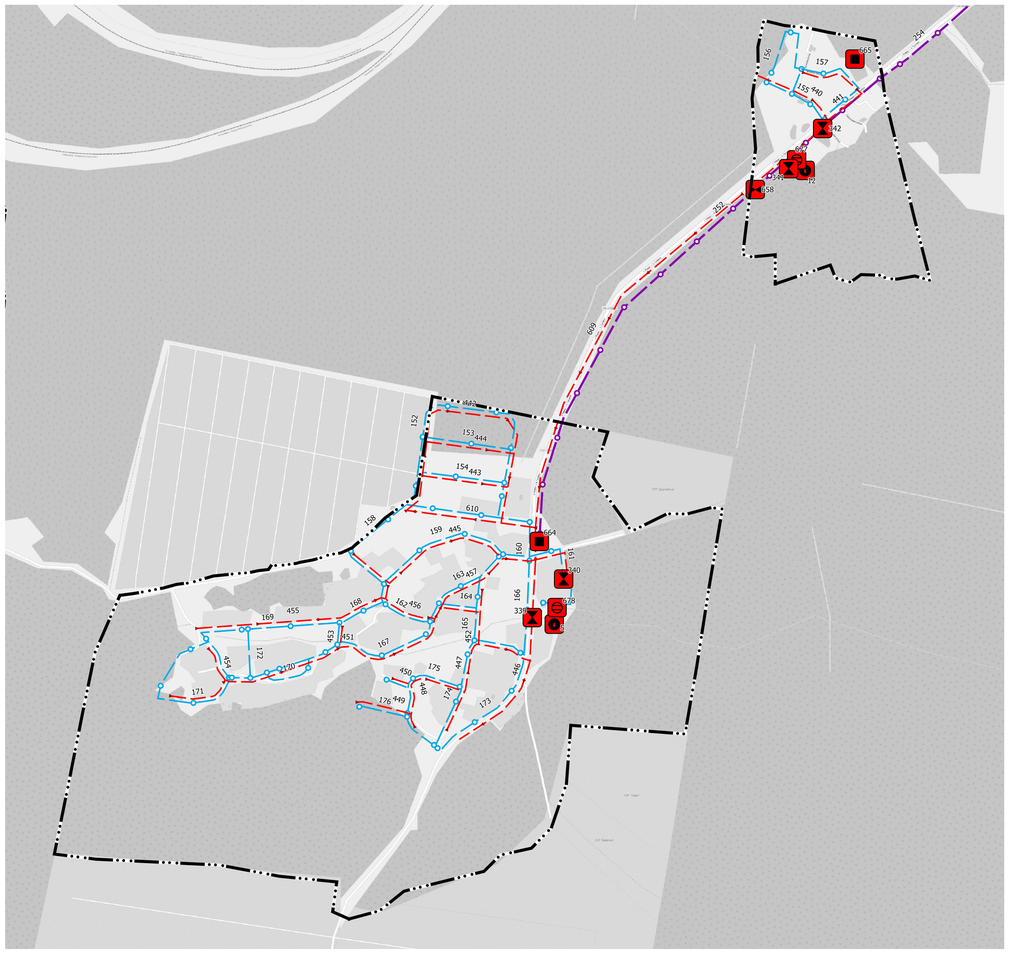

УСЛОВНЫЕ ОБОЗНАЧЕНИЯ

Границы субъектов РФ, МО, населенных пунктов

Границы единиц административно-территориального деления Российской Федерации

Граница городского округа. Существующая

Граница населенного пункта. Существующая

Объекты федерального, регионального, местного значения*

Объекты трубопроводного транспорта и инженерной инфраструктуры

Объекты добычи и транспортировки газа

Пункт редуцирования газа (ПРГ).
Планируемый к размещению. Местное значение

Объекты водоотведения

Очистные сооружения (КОС).
Планируемый к размещению. Местное значение

Канализационная насосная станция (КНС).
Планируемый к размещению. Местное значение

Объекты водоснабжения

Водозабор.
Планируемый к размещению. Местное значение

Резервуар.
Планируемый к размещению. Местное значение

Сети водоотведения

Канализация самотечная.
Планируемый к размещению. Местное значение

Распределительные трубопроводы для транспортировки газа

Газопровод распределительный высокого давления.
Планируемый к размещению. Местное значение

Сети водоснабжения

Водопровод.
Планируемый к размещению. Местное значение

						МК №47-юр от 15.03.2021	
						Генеральный план городского округа Ревда Свердловской области	
Изм.	**Кол.уч**	**Лист**	**№док**	**Подп.**	**Дата**		
Разработал		Верхотурцева			09.21	Генеральный план Карта планируемого размещения объектов местного значения	**Стадия** ГП / **Лист** 4 / **Листов** 14
Проверил		Федосов			09.21		
Н. контр.		Ширяев			09.21	Посёлок Гусевка. Масштаб 1:10000	ООО "КОПТИС"
Ген. дир.		Рычков			09.21		

ГЕНЕРАЛЬНЫЙ ПЛАН ГОРОДСКОГО ОКРУГА РЕВДА СВЕРДЛОВСКОЙ ОБЛАСТИ. КАРТА ПЛАНИРУЕМОГО РАЗМЕЩЕНИЯ ОБЪЕКТОВ МЕСТНОГО ЗНАЧЕНИЯ. ЛИСТ 5. ПОСЁЛОК КРАСНОЯР. МАСШТАБ 1:10000.

УСЛОВНЫЕ ОБОЗНАЧЕНИЯ

Границы субъектов РФ, МО, населенных пунктов

Границы единиц административно-территориального деления Российской Федерации

Граница городского округа. Существующая

Граница населенного пункта. Существующая

Объекты федерального, регионального, местного значения*

Объекты социальной инфраструктуры, отдыха и туризма, санаторно-курортного назначения

Объекты физической культуры и массового спорта

Объект спорта, включающий раздельно нормируемые спортивные сооружения (объекты) (в т. ч. физкультурно-оздоровительный комплекс).
Планируемый к размещению. Местное значение

Объекты транспортной инфраструктуры

Улично-дорожная сеть сельского населенного пункта

Улица в жилой застройке.
Планируемый к размещению. Местное значение

Объекты трубопроводного транспорта и инженерной инфраструктуры

Объекты добычи и транспортировки газа

Пункт редуцирования газа (ПРГ).
Планируемый к размещению. Местное значение

Объекты теплоснабжения

Источник тепловой энергии.
Планируемый к размещению. Местное значение

Объекты водоснабжения

Водозабор.
Планируемый к размещению. Местное значение

Насосная станция.
Планируемый к размещению. Местное значение

Резервуар.
Планируемый к размещению. Местное значение

Электрические подстанции

Трансформаторная подстанция (ТП).
Планируемый к размещению. Местное значение

Распределительные трубопроводы для транспортировки газа

Газопровод распределительный высокого давления.
Планируемый к размещению. Местное значение

Сети водоснабжения

Водопровод.
Планируемый к размещению. Местное значение

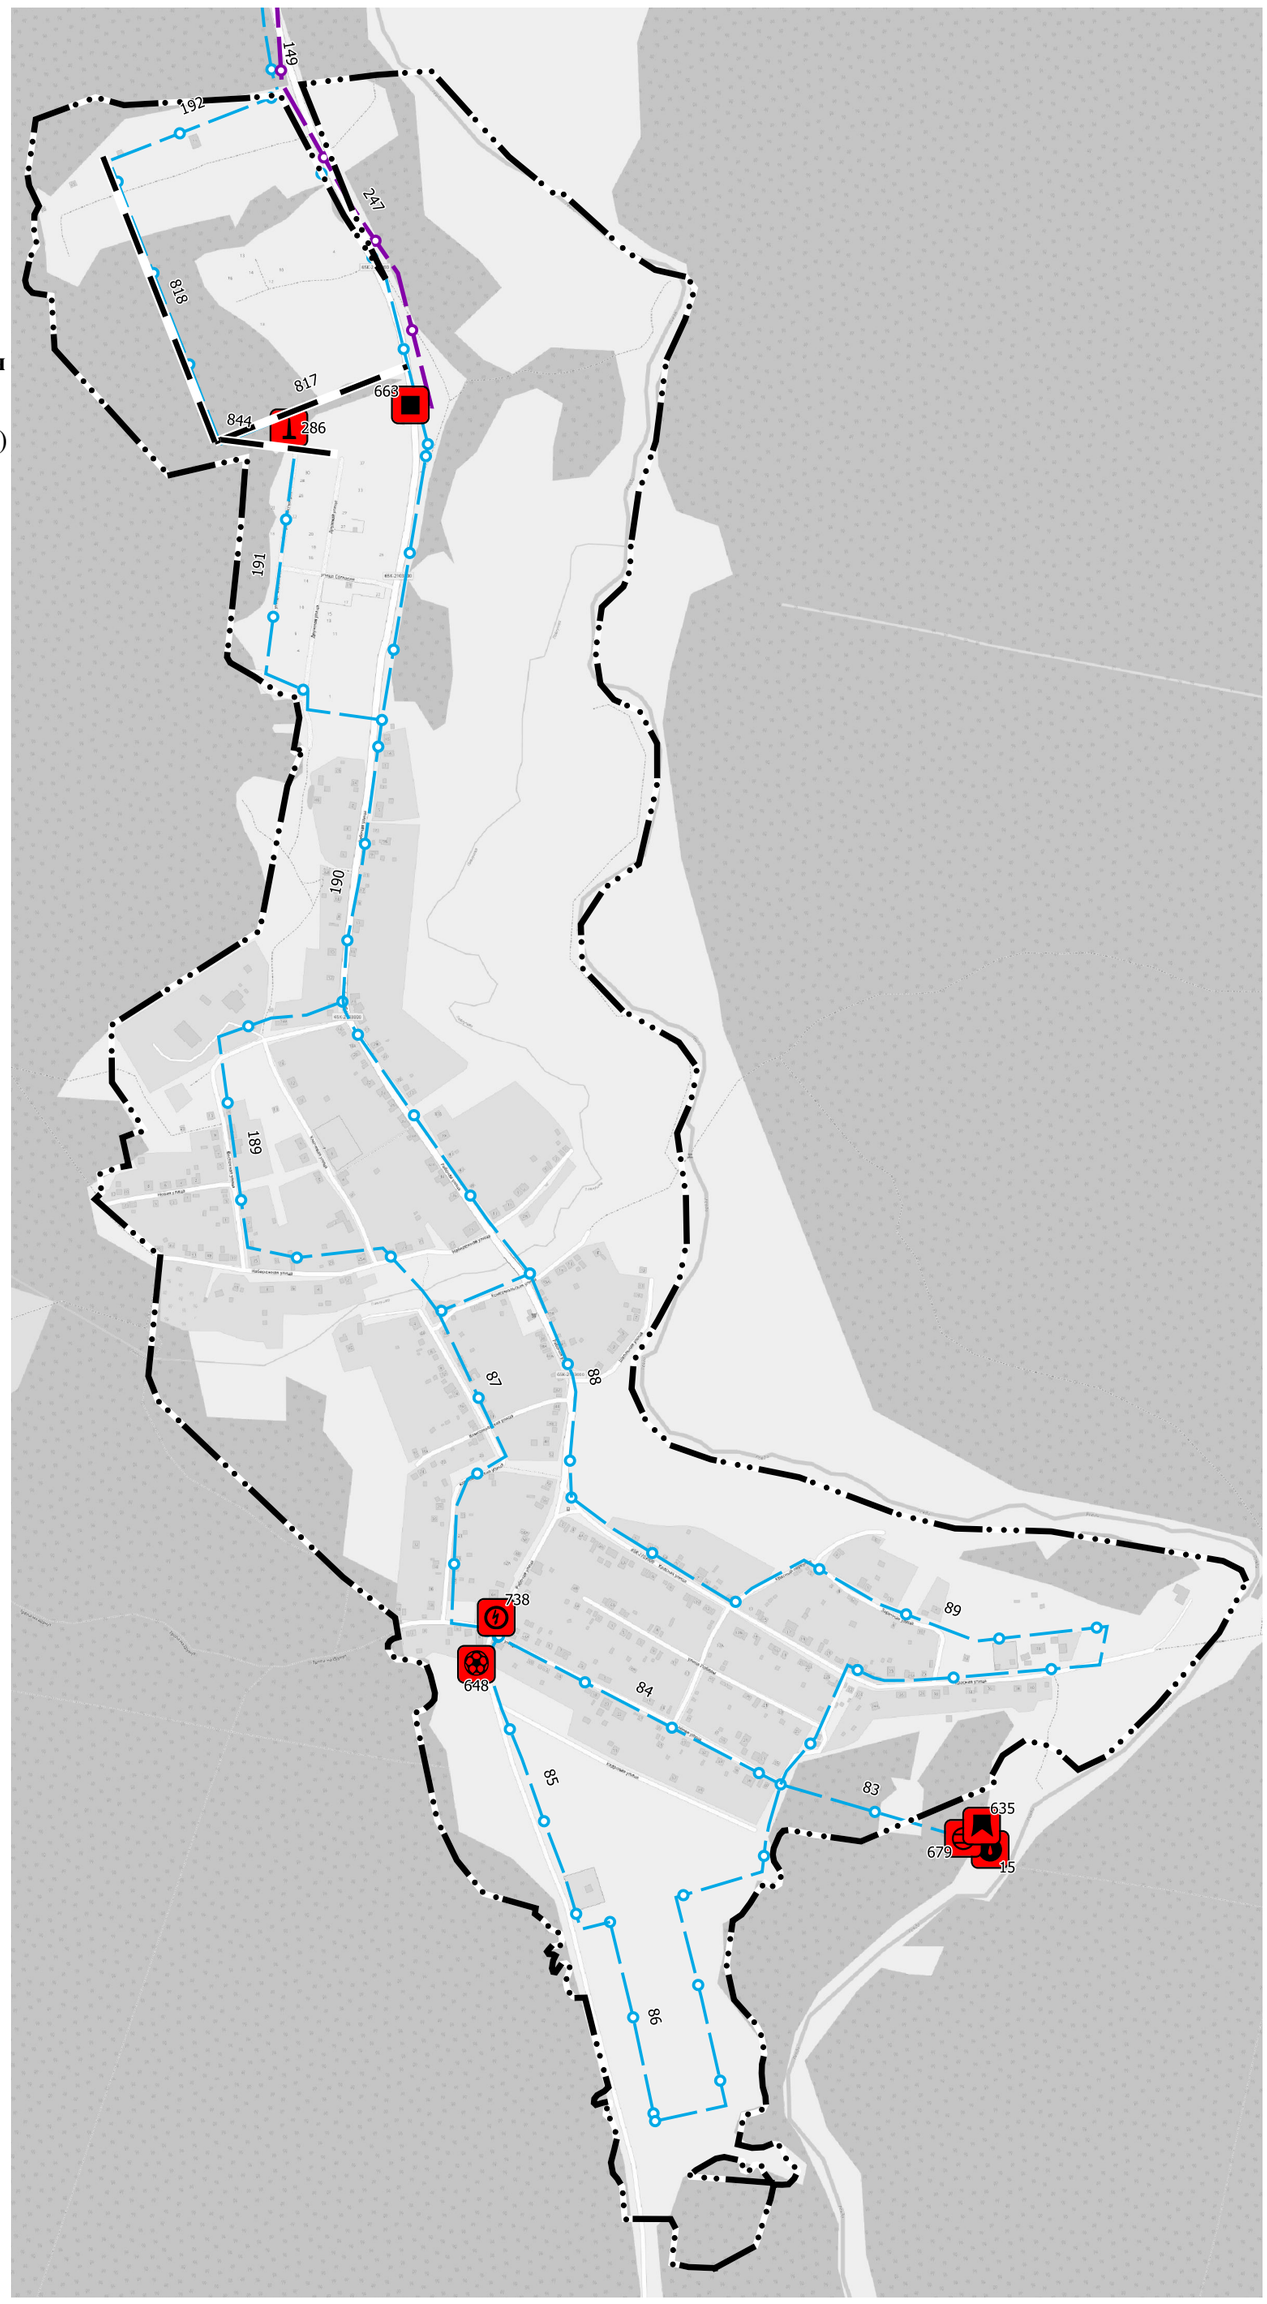

						МК №47-юр от 15.03.2021
						Генеральный план городского округа Ревда Свердловской области
Изм.	**Кол.уч**	**Лист**	**№док**	**Подп.**	**Дата**	
Разработал		Верхотурцева			09.21	Генеральный план Карта планируемого размещения объектов местного значения
Проверил		Федосов			09.21	
Н. контр.		Ширяев			09.21	Посёлок Краснояр. Масштаб 1:10000
Ген. дир.		Рычков			09.21	

Стадия	**Лист**	**Листов**
ГП	5	14

ООО "КОПТИС"

ГЕНЕРАЛЬНЫЙ ПЛАН ГОРОДСКОГО ОКРУГА РЕВДА СВЕРДЛОВСКОЙ ОБЛАСТИ.
КАРТА ПЛАНИРУЕМОГО РАЗМЕЩЕНИЯ ОБЪЕКТОВ МЕСТНОГО ЗНАЧЕНИЯ.
ЛИСТ 6. ПОСЁЛОК КРЫЛАТОВСКИЙ.
МАСШТАБ 1:10000.

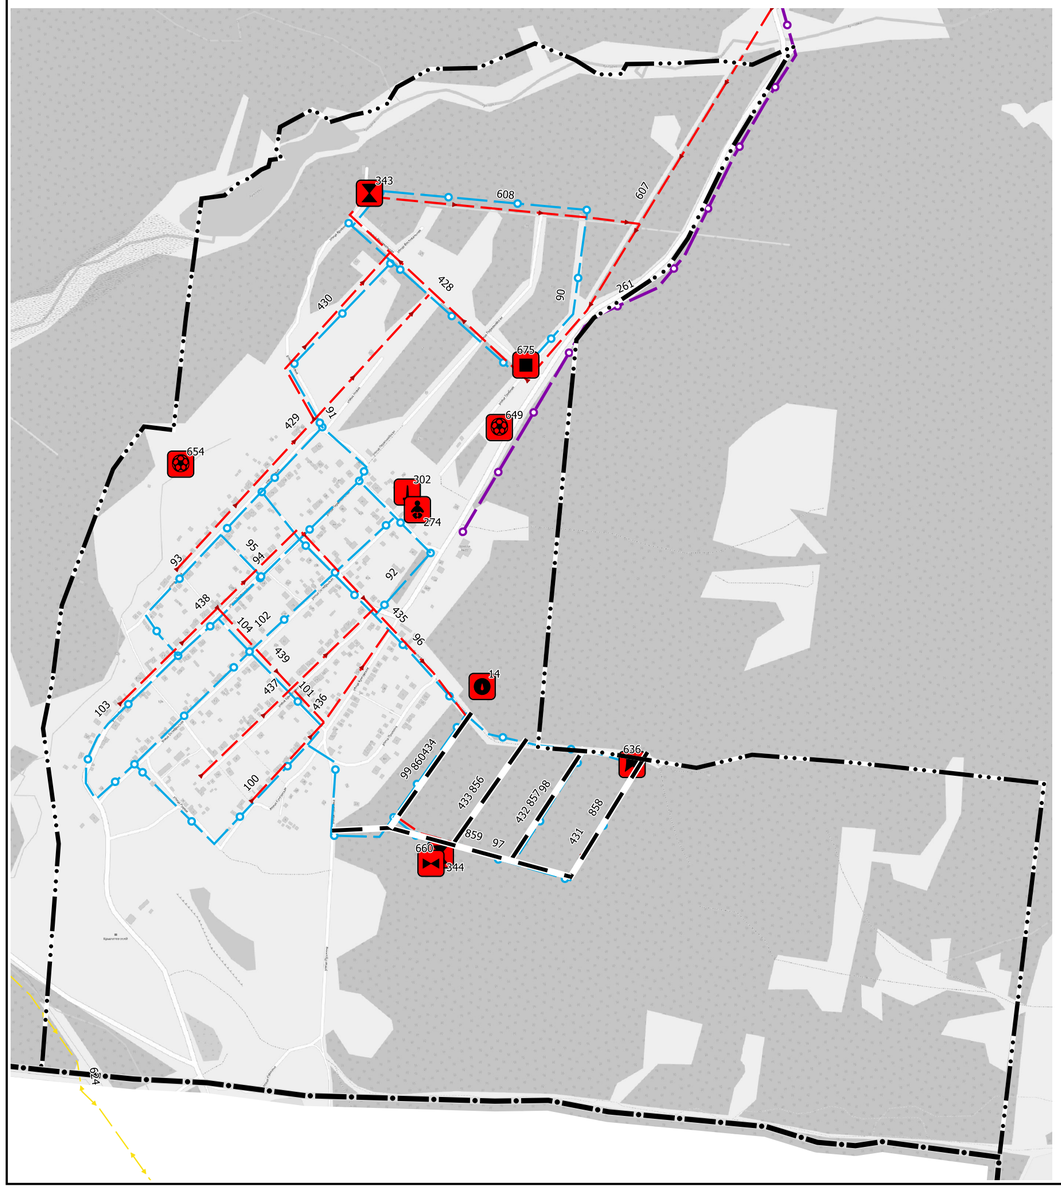

УСЛОВНЫЕ ОБОЗНАЧЕНИЯ

Границы субъектов РФ, МО, населенных пунктов

Границы единиц административно-территориального деления Российской Федерации

Граница городского округа. Существующая

Граница населенного пункта. Существующая

Объекты федерального, регионального, местного значения*

Объекты социальной инфраструктуры, отдыха и туризма, санаторно-курортного назначения

Объекты физической культуры и массового спорта

Объект спорта, включающий раздельно нормируемые спортивные сооружения (объекты) (в т. ч. физкультурно-оздоровительный комплекс).
Планируемый к размещению. Местное значение

Объекты образования и науки

Дошкольная образовательная организация.
Планируемый к размещению. Местное значение

Объекты транспортной инфраструктуры

Улично-дорожная сеть сельского населенного пункта

Улица в жилой застройке.
Планируемый к размещению. Местное значение

Объекты трубопроводного транспорта и инженерной инфраструктуры

Объекты добычи и транспортировки газа

Пункт редуцирования газа (ПРГ).
Планируемый к размещению. Местное значение

Объекты теплоснабжения

Источник тепловой энергии.
Планируемый к размещению. Местное значение

Объекты водоотведения

Очистные сооружения (КОС).
Планируемый к размещению. Местное значение

Канализационная насосная станция (КНС).
Планируемый к размещению. Местное значение

Объекты водоснабжения

Водозабор.
Планируемый к размещению. Местное значение

Насосная станция.
Планируемый к размещению. Местное значение

Линии электропередачи (ЛЭП)

Линии электропередачи 6 кВ. Планируемый к размещению
Местное значение

Сети водоотведения

Канализация самотечная.
Планируемый к размещению. Местное значение

Распределительные трубопроводы для транспортировки газа

Газопровод распределительный высокого давления.
Планируемый к размещению. Местное значение

Сети водоснабжения

Водопровод.
Планируемый к размещению. Местное значение

						МК №47-юр от 15.03.2021	
						Генеральный план городского округа Ревда Свердловской области	
Изм.	**Кол.уч**	**Лист**	**№док**	**Подп.**	**Дата**		
Разраб.		Верхотурцева			09.21	Генеральный план Карта планируемого размещения объектов местного значения	**Стадия** ГП / **Лист** 6 / **Листов** 14
Проверил		Федосов			09.21		
Н. контр.		Ширяев			09.21	Посёлок Крылатовский. Масштаб 1:10000	ООО "КОПТИС"
Ген. дир.		Рычков			09.21		

ГЕНЕРАЛЬНЫЙ ПЛАН ГОРОДСКОГО ОКРУГА РЕВДА СВЕРДЛОВСКОЙ ОБЛАСТИ. КАРТА ПЛАНИРУЕМОГО РАЗМЕЩЕНИЯ ОБЪЕКТОВ МЕСТНОГО ЗНАЧЕНИЯ. ЛИСТ 7. ПОСЁЛОК ЕМЕЛИНО. МАСШТАБ 1:10000.

УСЛОВНЫЕ ОБОЗНАЧЕНИЯ

Границы субъектов РФ, МО, населенных пунктов

Границы единиц административно-территориального деления Российской Федерации

Граница городского округа. Существующая

Граница населенного пункта. Существующая

Объекты федерального, регионального, местного значения*

Объекты трубопроводного транспорта и инженерной инфраструктуры

Объекты добычи и транспортировки газа

Пункт редуцирования газа (ПРГ).
Планируемый к размещению. Местное значение

Объекты водоснабжения

Водозабор.
Планируемый к размещению. Местное значение

Распределительные трубопроводы для транспортировки газа

Газопровод распределительный высокого давления.
Планируемый к размещению. Местное значение

Сети водоснабжения

Водопровод.
Планируемый к размещению. Местное значение

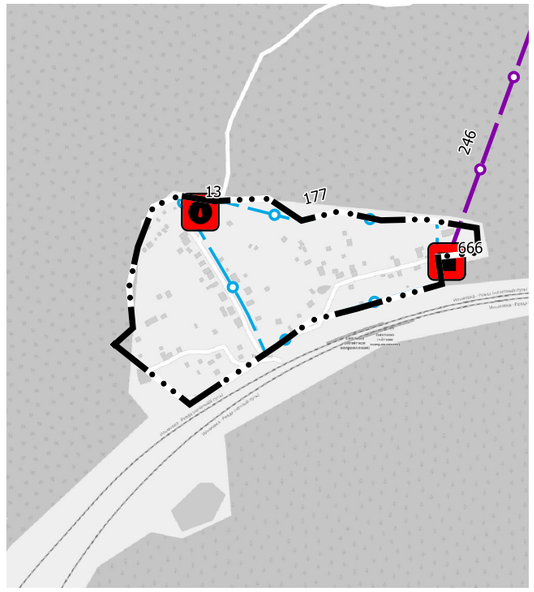

						МК №47-юр от 15.03.2021		
						Генеральный план городского округа Ревда Свердловской области		
Изм.	**Кол.уч**	**Лист**	**№док**	**Подп.**	**Дата**			
Разраб.		Верхотурцева			09.21	Генеральный план Карта планируемого размещения объектов местного значения	**Стадия**	**Лист**	**Листов**
Проверил		Федосов			09.21		ГП	7	14
Н. контр.		Ширяев			09.21	Посёлок Емелино. Масштаб 1:10000	ООО "КОПТИС"		
Ген. дир.		Рычков			09.21				

ГЕНЕРАЛЬНЫЙ ПЛАН ГОРОДСКОГО ОКРУГА РЕВДА СВЕРДЛОВСКОЙ ОБЛАСТИ. КАРТА ПЛАНИРУЕМОГО РАЗМЕЩЕНИЯ ОБЪЕКТОВ МЕСТНОГО ЗНАЧЕНИЯ. ЛИСТ 8. СЕЛО КУНГУРКА. МАСШТАБ 1:10000.

УСЛОВНЫЕ ОБОЗНАЧЕНИЯ

Границы субъектов РФ, МО, населенных пунктов

Границы единиц административно-территориального деления Российской Федерации

Граница городского округа. Существующая

Граница населенного пункта. Планируемая

Граница населенного пункта. Существующая

Объекты федерального, регионального, местного значения*

Объекты социальной инфраструктуры, отдыха и туризма, санаторно-курортного назначения

Прочие объекты обслуживания

Объект религиозной организации (объединения).
Планируемый к реконструкции. Местное значение

Объекты физической культуры и массового спорта

Объект спорта, включающий раздельно нормируемые спортивные сооружения (объекты) (в т. ч. физкультурно-оздоровительный комплекс).
Планируемый к размещению. Местное значение

Объекты здравоохранения

Лечебно-профилактическая медицинская организация (кроме санаторно-курортной), оказывающая медицинскую помощь в стационарных условиях, ее структурное подразделение.
Планируемый к размещению. Местное значение

Иные объекты федерального значения, регионального значения, местного значения

Объекты единой государственной системы предупреждения и ликвидации чрезвычайных ситуаций

Объекты обеспечения пожарной безопасности.
Планируемый к размещению. Местное значение

Объекты транспортной инфраструктуры

Улично-дорожная сеть сельского населенного пункта

Главная улица.
Планируемый к размещению. Местное значение

Улица в жилой застройке.
Планируемый к размещению. Местное значение

Улично-дорожная сеть городского населенного пункта

Улицы и дороги местного значения.
Планируемый к размещению

Объекты трубопроводного транспорта и инженерной инфраструктуры

Объекты добычи и транспортировки газа

Пункт редуцирования газа (ПРГ).
Планируемый к размещению. Местное значение

Объекты теплоснабжения

Источник тепловой энергии.
Планируемый к размещению. Местное значение

Объекты водоотведения

Очистные сооружения (КОС).
Планируемый к размещению. Местное значение

Канализационная насосная станция (КНС).
Планируемый к размещению. Местное значение

Объекты водоснабжения

Водозабор.
Планируемый к размещению. Местное значение

Насосная станция.
Планируемый к размещению. Местное значение

Резервуар.
Планируемый к размещению. Местное значение

Электрические подстанции

Трансформаторная подстанция (ТП).
Планируемый к размещению. Местное значение

Сети водоотведения

Канализация самотечная.
Планируемый к размещению. Местное значение

Распределительные трубопроводы для транспортировки газа

Газопровод распределительный высокого давления.
Планируемый к размещению. Местное значение

Сети водоснабжения

Водопровод.
Планируемый к размещению. Местное значение

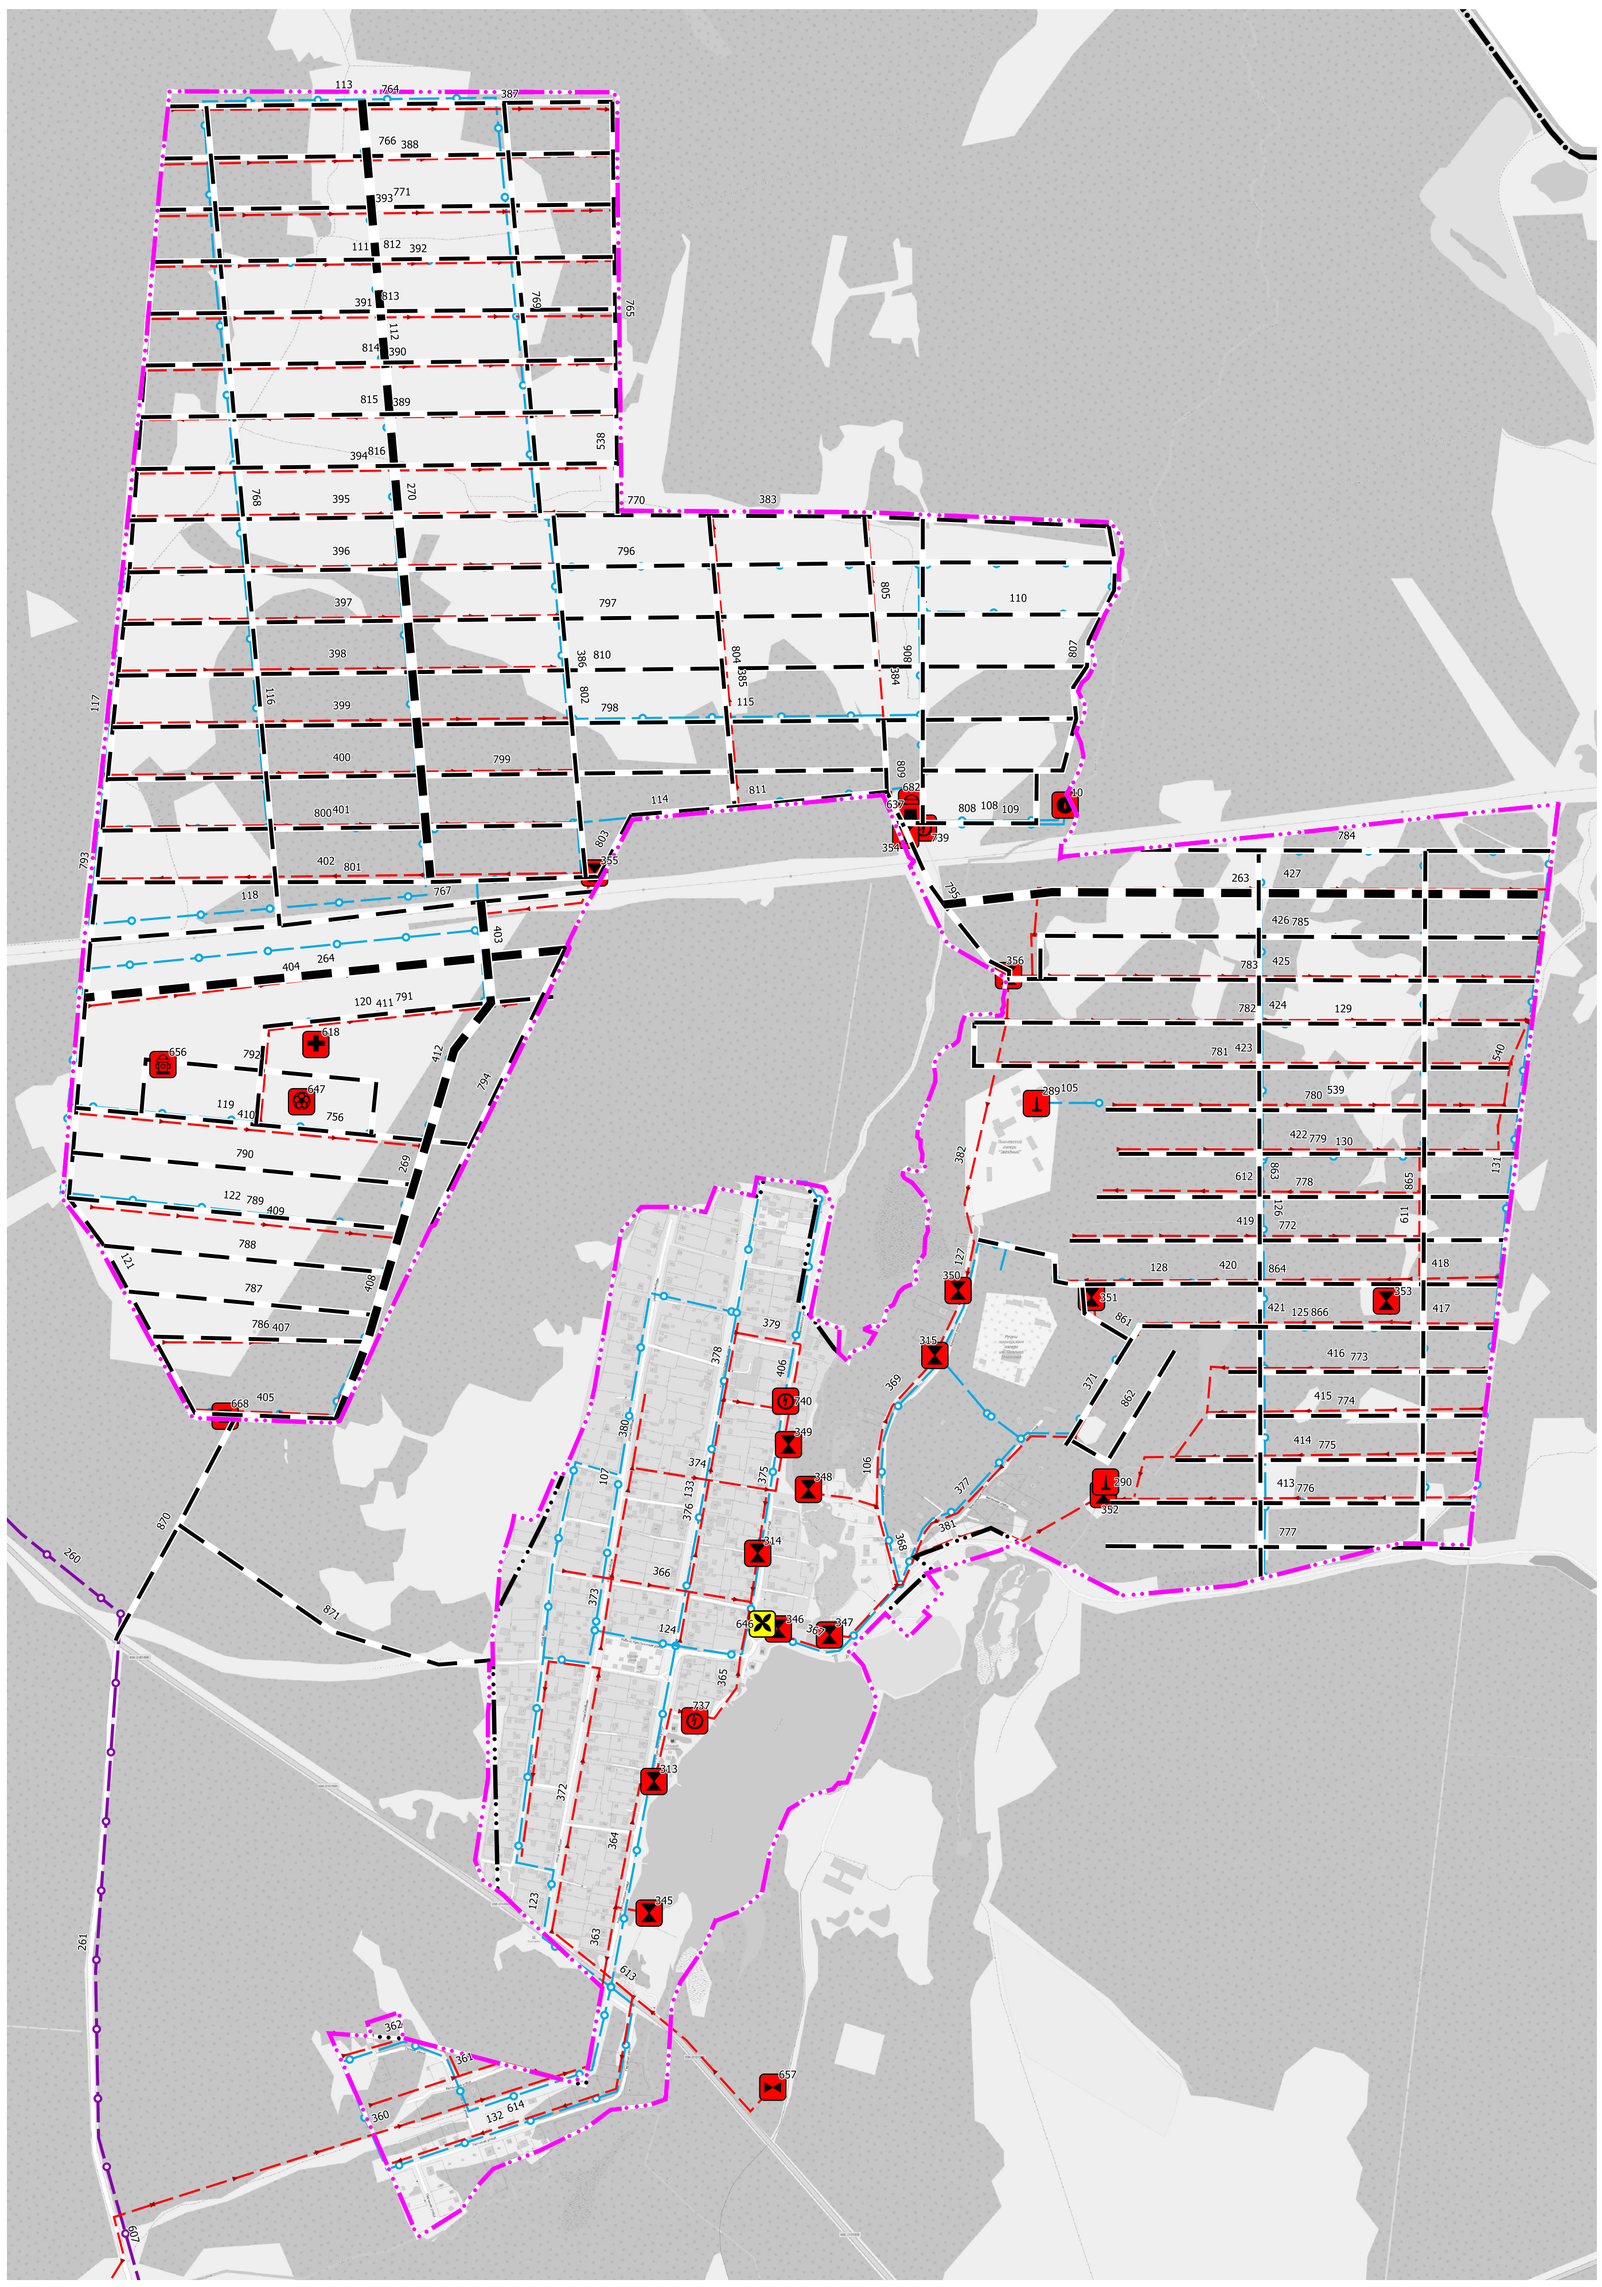

						МК №47-юр от 15.03.2021	
						Генеральный план городского округа Ревда Свердловской области	
Изм.	Кол.уч	Лист	№док	Подп.	Дата		
Разработал		Верхотурцева			09.21	Генеральный план Карта планируемого размещения объектов местного значения	Стадия: ГП; Лист: 8; Листов: 14
Проверил		Федосов			09.21		
Н. контр.		Ширяев			09.21	Село Кунгурка. Масштаб 1:10000	ООО "КОПТИС"
Ген. дир.		Рычков			09.21		

ГЕНЕРАЛЬНЫЙ ПЛАН ГОРОДСКОГО ОКРУГА РЕВДА СВЕРДЛОВСКОЙ ОБЛАСТИ.
КАРТА ПЛАНИРУЕМОГО РАЗМЕЩЕНИЯ ОБЪЕКТОВ МЕСТНОГО ЗНАЧЕНИЯ.
ЛИСТ 9. СЕЛО МАРИИНСК. МАСШТАБ 1:10000.

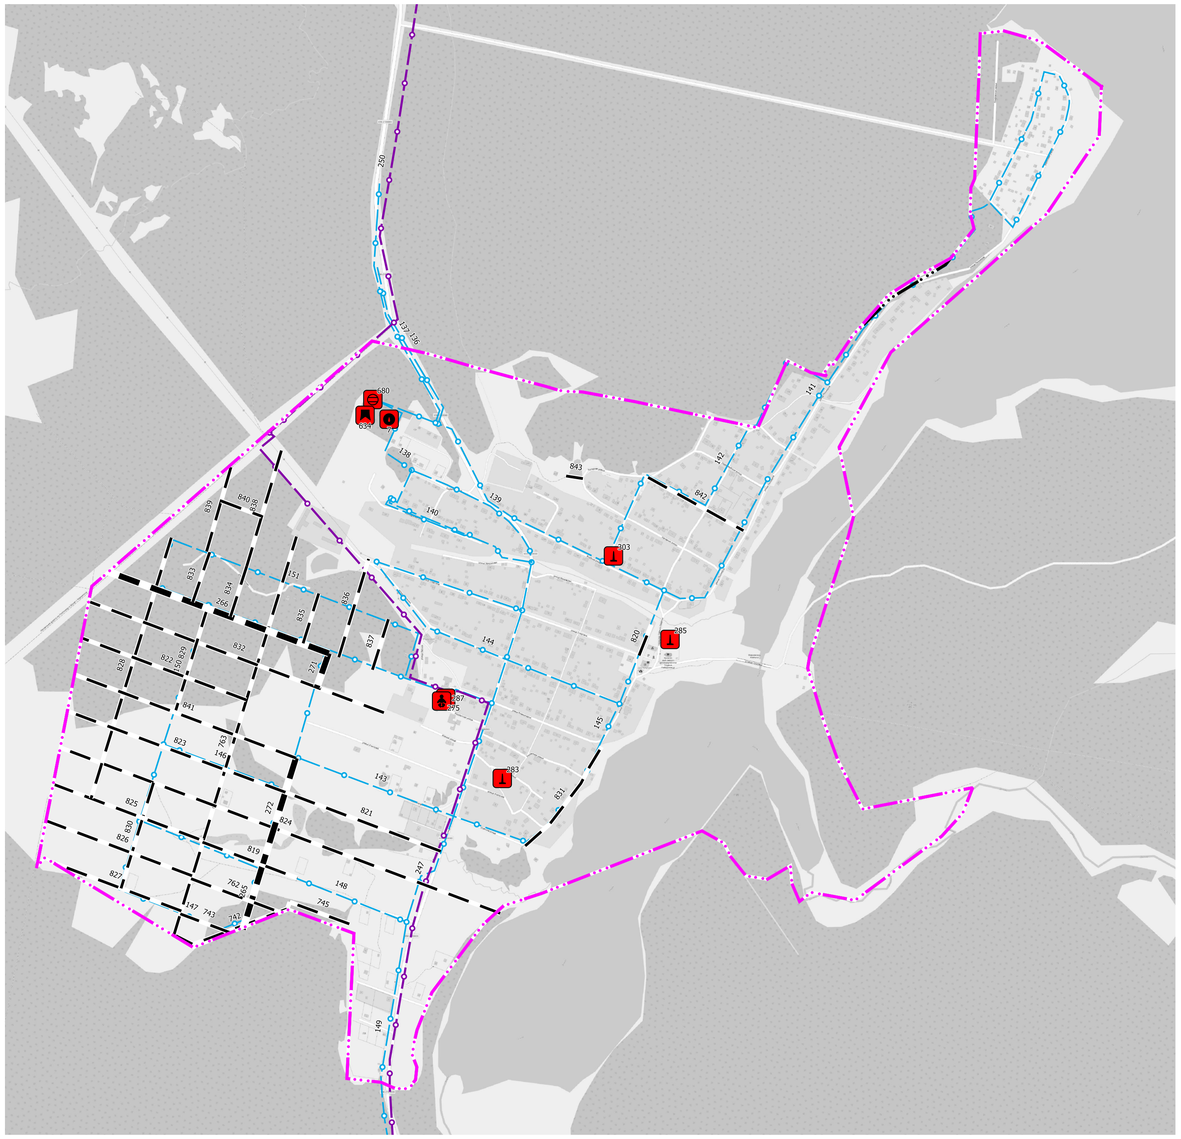

УСЛОВНЫЕ ОБОЗНАЧЕНИЯ

Границы субъектов РФ, МО, населенных пунктов

Границы единиц административно-территориального деления Российской Федерации

Граница городского округа. Существующая

Граница населенного пункта. Планируемая

Граница населенного пункта. Существующая

Объекты федерального, регионального, местного значения*

Объекты социальной инфраструктуры, отдыха и туризма, санаторно-курортного назначения

Объекты образования и науки

Дошкольная образовательная организация.
Планируемый к размещению. Местное значение

Объекты транспортной инфраструктуры

Улично-дорожная сеть сельского населенного пункта

Главная улица.
Планируемый к размещению. Местное значение

Улица в жилой застройке.
Планируемый к размещению. Местное значение

Объекты трубопроводного транспорта и инженерной инфраструктуры

Объекты теплоснабжения

Источник тепловой энергии.
Планируемый к размещению. Местное значение

Объекты водоснабжения

Водозабор.
Планируемый к размещению. Местное значение

Насосная станция.
Планируемый к размещению. Местное значение

Резервуар.
Планируемый к размещению. Местное значение

Распределительные трубопроводы для транспортировки газа

Газопровод распределительный высокого давления.
Планируемый к размещению. Местное значение

Сети водоснабжения

Водопровод.
Планируемый к размещению. Местное значение

						МК №47-юр от 15.03.2021	
						Генеральный план городского округа Ревда Свердловской области	
Изм.	**Кол.уч**	**Лист**	**№док**	**Подп.**	**Дата**		
Разраб.		Верхотурцева			09.21	Генеральный план Карта планируемого размещения объектов местного значения	**Стадия**: ГП; **Лист**: 9; **Листов**: 14
Проверил		Федосов			09.21		
Н. контр.		Ширяев			09.21	Село Мариинск. Масштаб 1:10000	ООО "КОПТИС"
Ген. дир.		Рычков			09.21		

ГЕНЕРАЛЬНЫЙ ПЛАН ГОРОДСКОГО ОКРУГА РЕВДА.
КАРТА ПЛАНИРУЕМОГО РАЗМЕЩЕНИЯ ОБЪЕКТОВ МЕСТНОГО ЗНАЧЕНИЯ.
ЛИСТ 10. ПОСЁЛОК ЛЕДЯНКА. МАСШТАБ 1:10000.

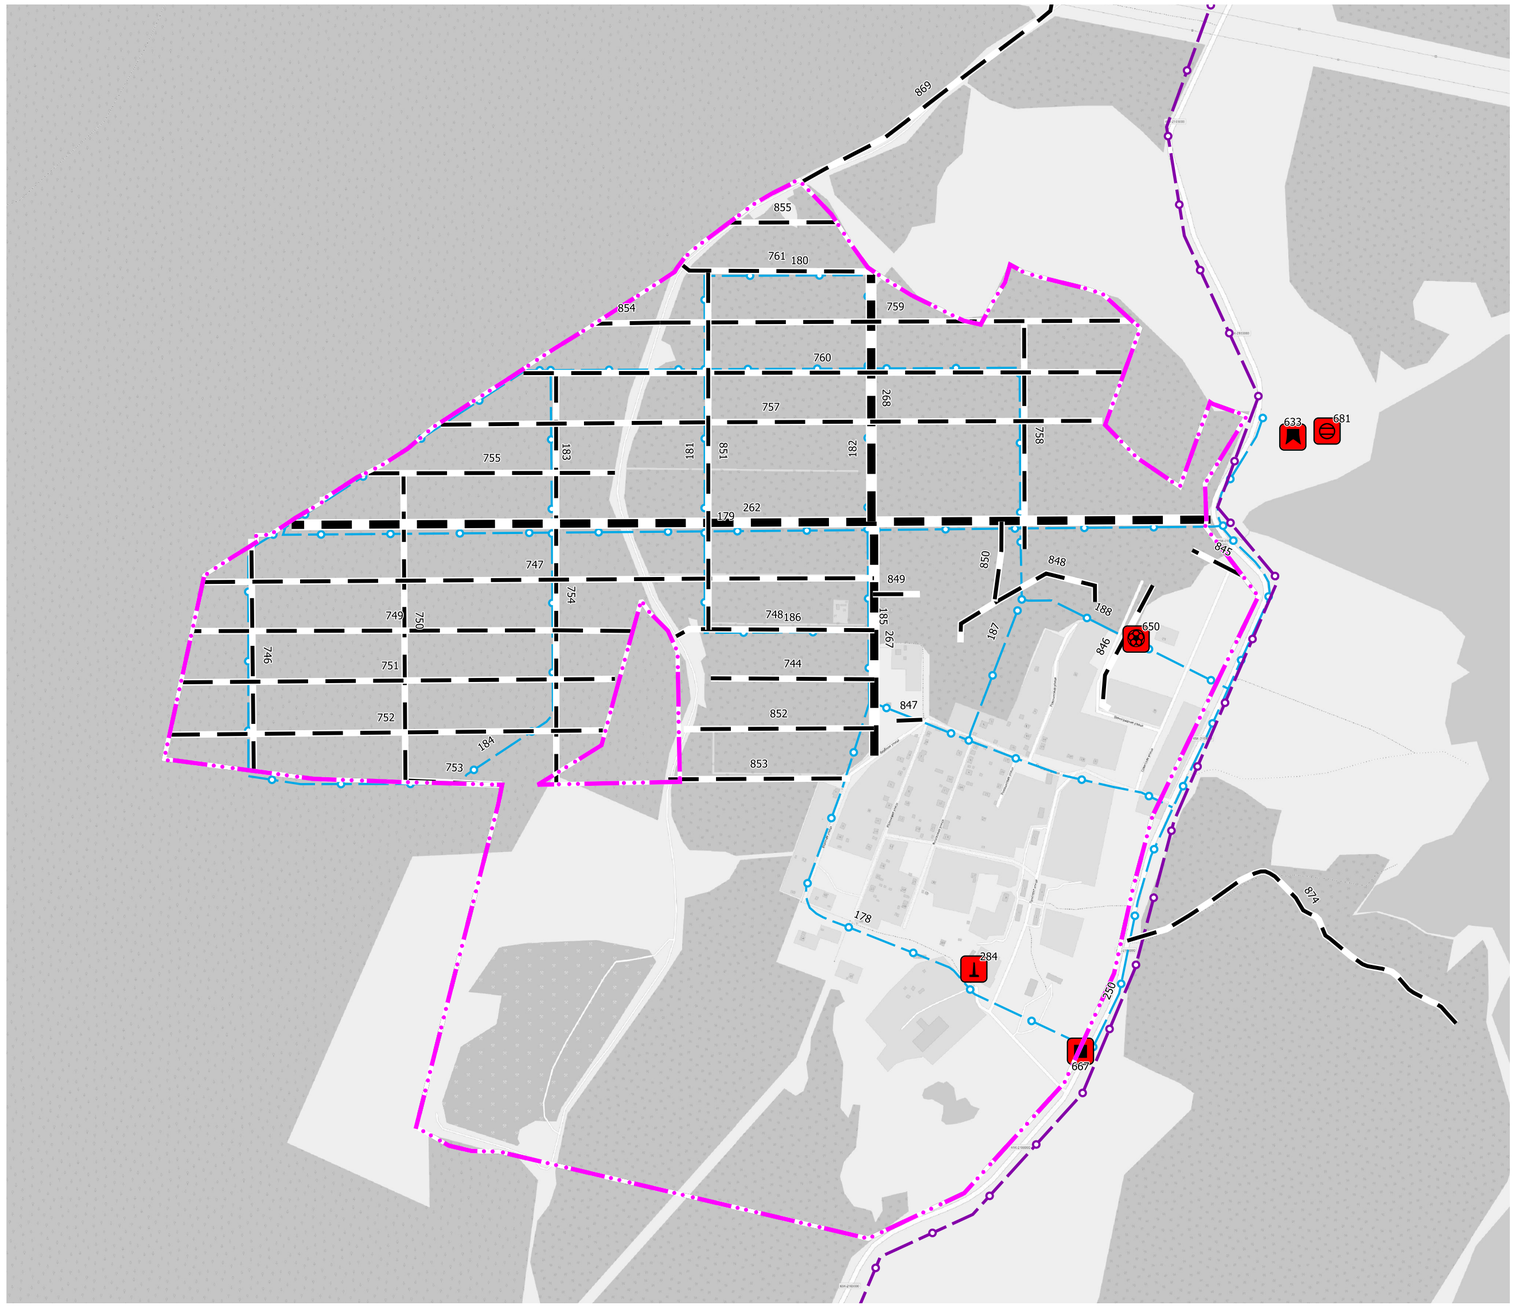

УСЛОВНЫЕ ОБОЗНАЧЕНИЯ

Границы субъектов РФ, МО, населенных пунктов

Границы единиц административно-территориального деления Российской Федерации

Граница городского округа. Существующая

Граница населенного пункта. Планируемая

Граница населенного пункта. Существующая

Объекты федерального, регионального, местного значения*

Объекты социальной инфраструктуры, отдыха и туризма, санаторно-курортного назначения

Объекты физической культуры и массового спорта

Объект спорта, включающий раздельно нормируемые спортивные сооружения (объекты) (в т. ч. физкультурно-оздоровительный комплекс).
Планируемый к размещению. Местное значение

Объекты транспортной инфраструктуры

Улично-дорожная сеть сельского населенного пункта

Главная улица.
Планируемый к размещению. Местное значение

Улица в жилой застройке.
Планируемый к размещению. Местное значение

Улично-дорожная сеть городского населенного пункта

Улицы и дороги местного значения.
Планируемый к размещению

Объекты трубопроводного транспорта и инженерной инфраструктуры

Объекты добычи и транспортировки газа

Пункт редуцирования газа (ПРГ).
Планируемый к размещению. Местное значение

Объекты теплоснабжения

Источник тепловой энергии.
Планируемый к размещению. Местное значение

Объекты водоснабжения

Насосная станция.
Планируемый к размещению. Местное значение

Резервуар.
Планируемый к размещению. Местное значение

Распределительные трубопроводы для транспортировки газа

Газопровод распределительный высокого давления.
Планируемый к размещению. Местное значение

Сети водоснабжения

Водопровод.
Планируемый к размещению. Местное значение

						МК №47-юр от 15.03.2021	
						Генеральный план городского округа Ревда Свердловской области	
Изм.	**Кол.уч**	**Лист**	**№док**	**Подп.**	**Дата**		
Разраб.		Верхотурцева			09.21	Генеральный план Карта планируемого размещения объектов местного значения	**Стадия** ГП; **Лист** 10; **Листов** 14
Проверил		Федосов			09.21		
Н. контр.		Ширяев			09.21	Посёлок Ледянка. Масштаб 1:10000	ООО "КОПТИС"
Ген. дир.		Рычков			09.21		

ГЕНЕРАЛЬНЫЙ ПЛАН ГОРОДСКОГО ОКРУГА РЕВДА СВЕРДЛОВСКОЙ ОБЛАСТИ.
КАРТА ПЛАНИРУЕМОГО РАЗМЕЩЕНИЯ ОБЪЕКТОВ МЕСТНОГО ЗНАЧЕНИЯ.
ЛИСТ 11. ТЕРРИТОРИЯ ЗА ПРЕДЕЛАМИ ГРАНИЦ НАСЕЛЁННЫХ ПУНКТОВ. МАСШТАБ 1:25000.

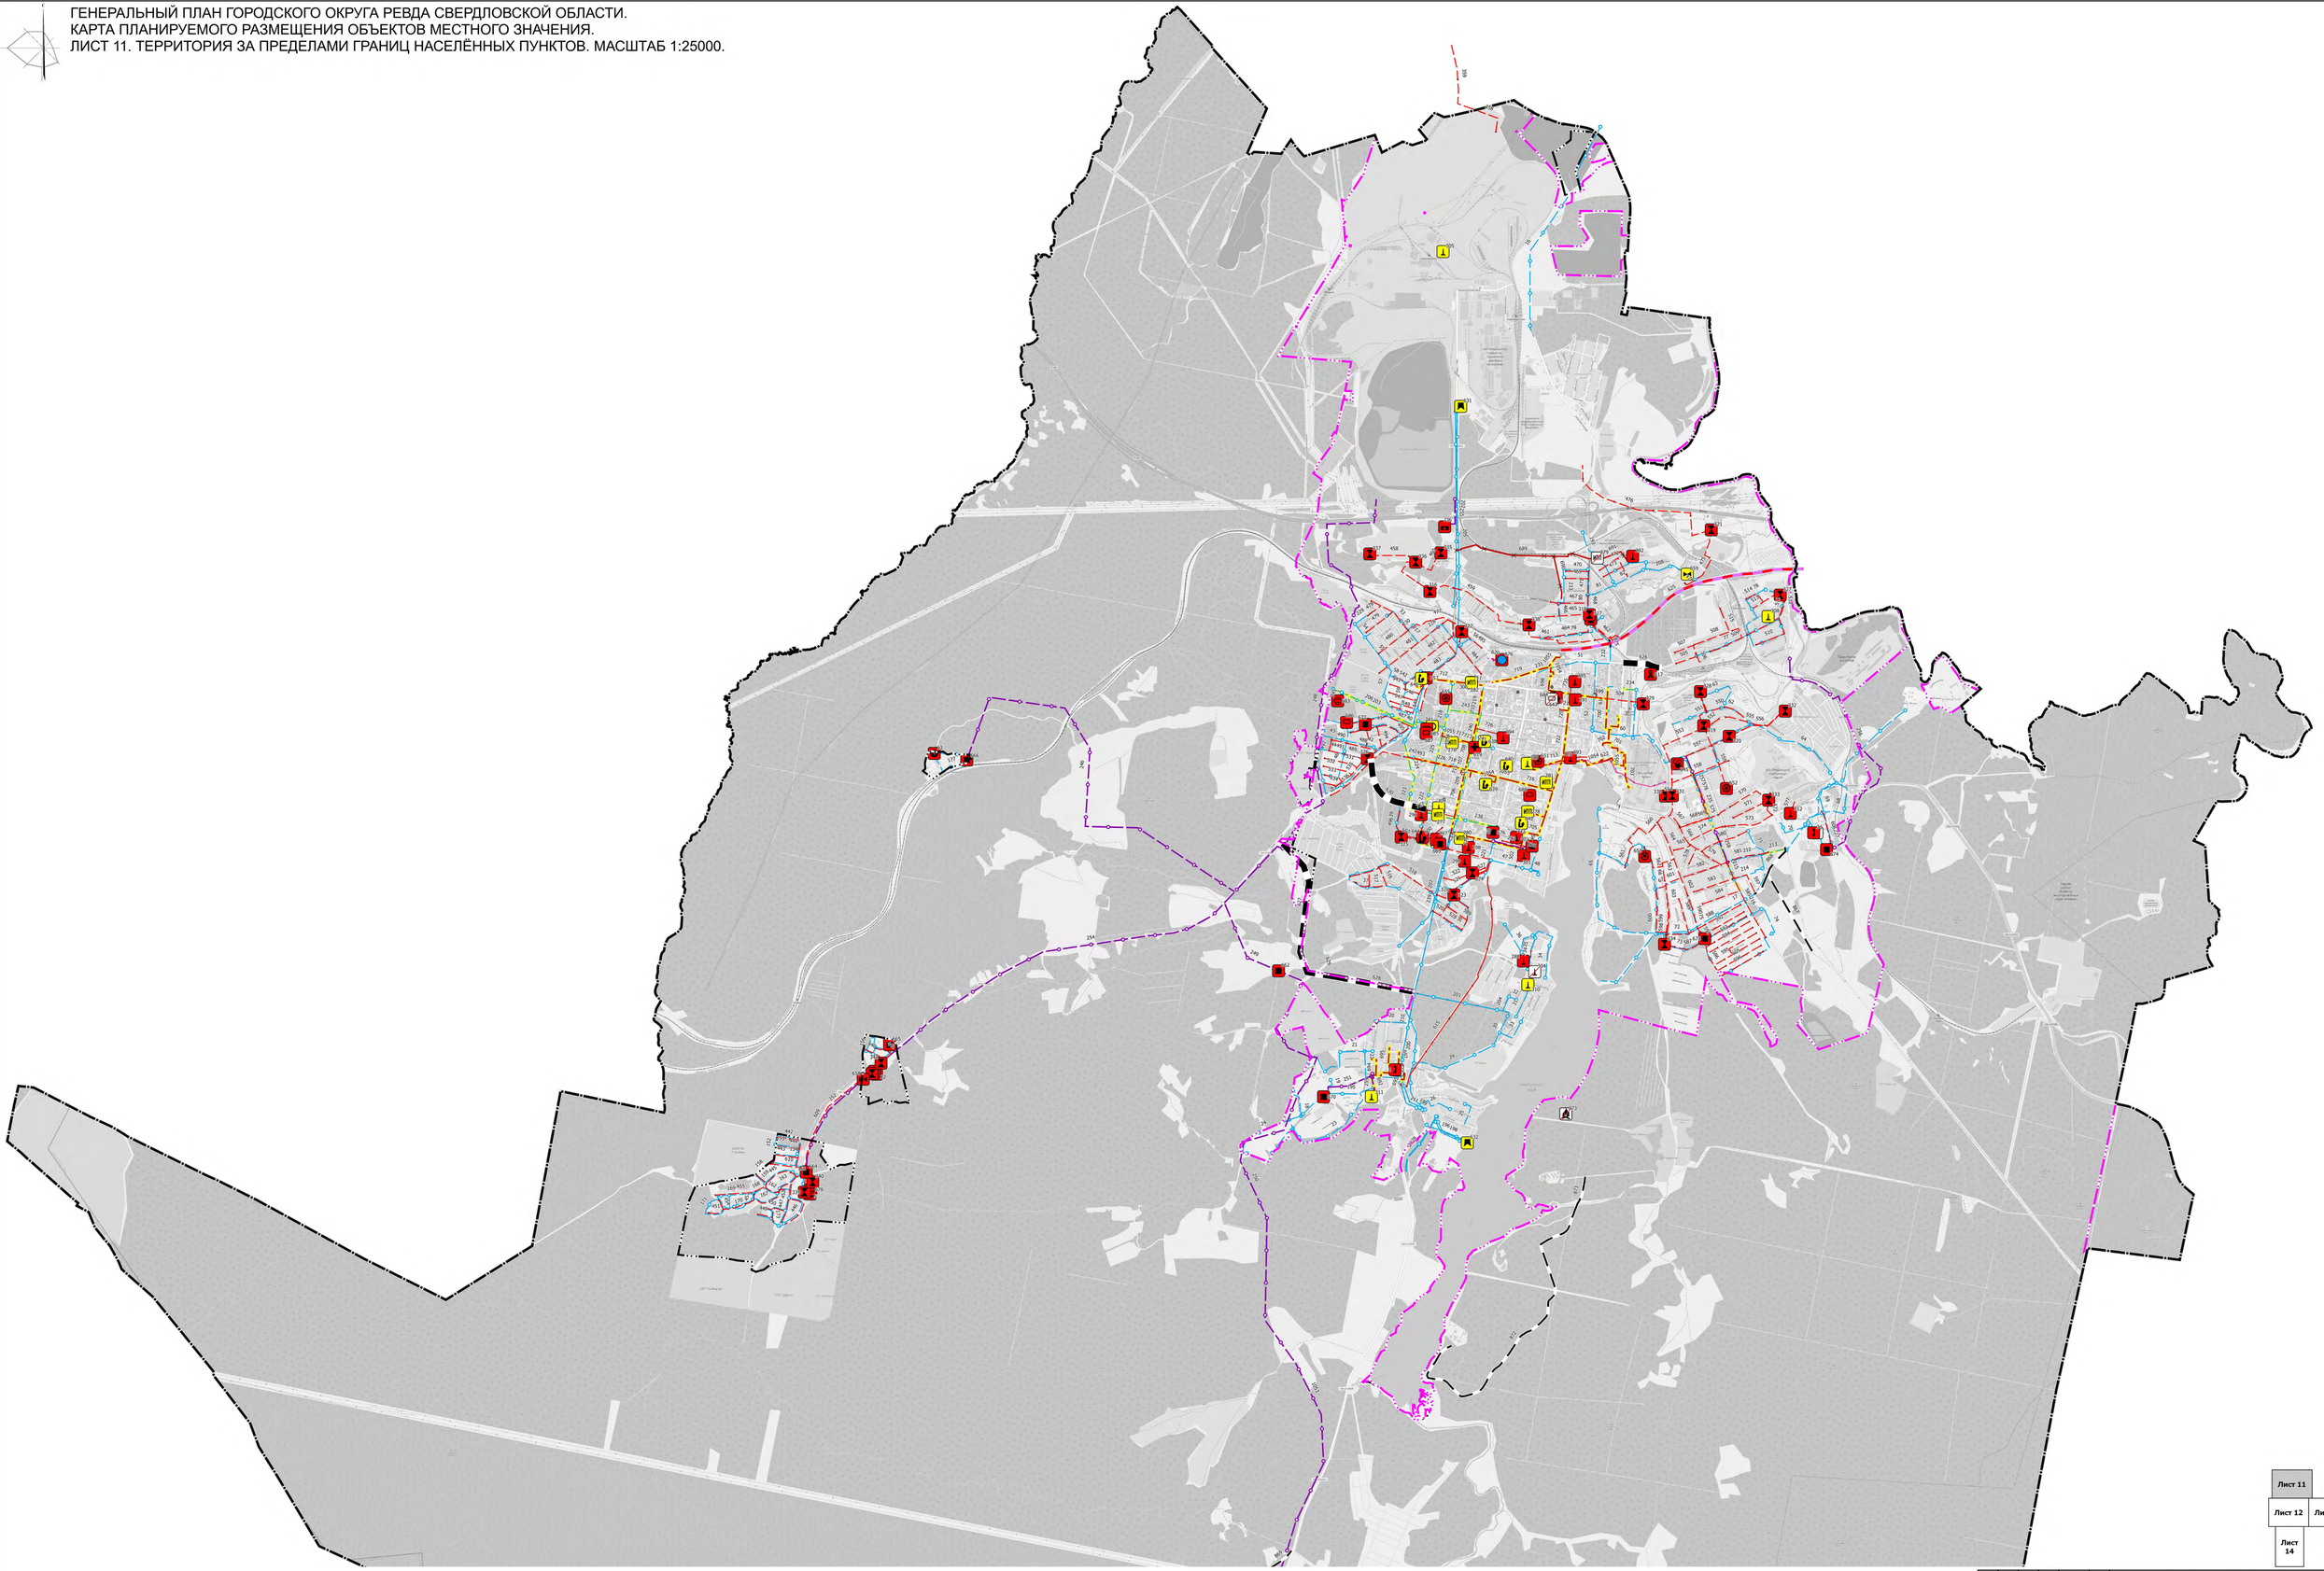

Лист 11
Лист 12 Лист 13
Лист 14

						МК №47-кгр от 15.03.2021	
						Генеральный план городского округа Ревда Свердловской области	
Изм.	Кол.уч	Лист	№док	Подп.	Дата		
Разраб.		Вертогузова			09.21	Генеральный план Карта планируемого размещения объектов местного значения	Стадия: ТП; Лист: 11; Листов: 14
Проверил		Федосов			09.21		
Н. контр.		Ширяев			09.21	Территория за пределами границ населённых пунктов. Масштаб 1:25000	ООО "КОПТИС"
Гип. дир.		Ячихов			09.21		

ГЕНЕРАЛЬНЫЙ ПЛАН ГОРОДСКОГО ОКРУГА РЕВДА СВЕРДЛОВСКОЙ ОБЛАСТИ.
КАРТА ПЛАНИРУЕМОГО РАЗМЕЩЕНИЯ ОБЪЕКТОВ МЕСТНОГО ЗНАЧЕНИЯ.
ЛИСТ 12. ТЕРРИТОРИЯ ЗА ПРЕДЕЛАМИ ГРАНИЦ НАСЕЛЁННЫХ ПУНКТОВ. МАСШТАБ 1:25000.

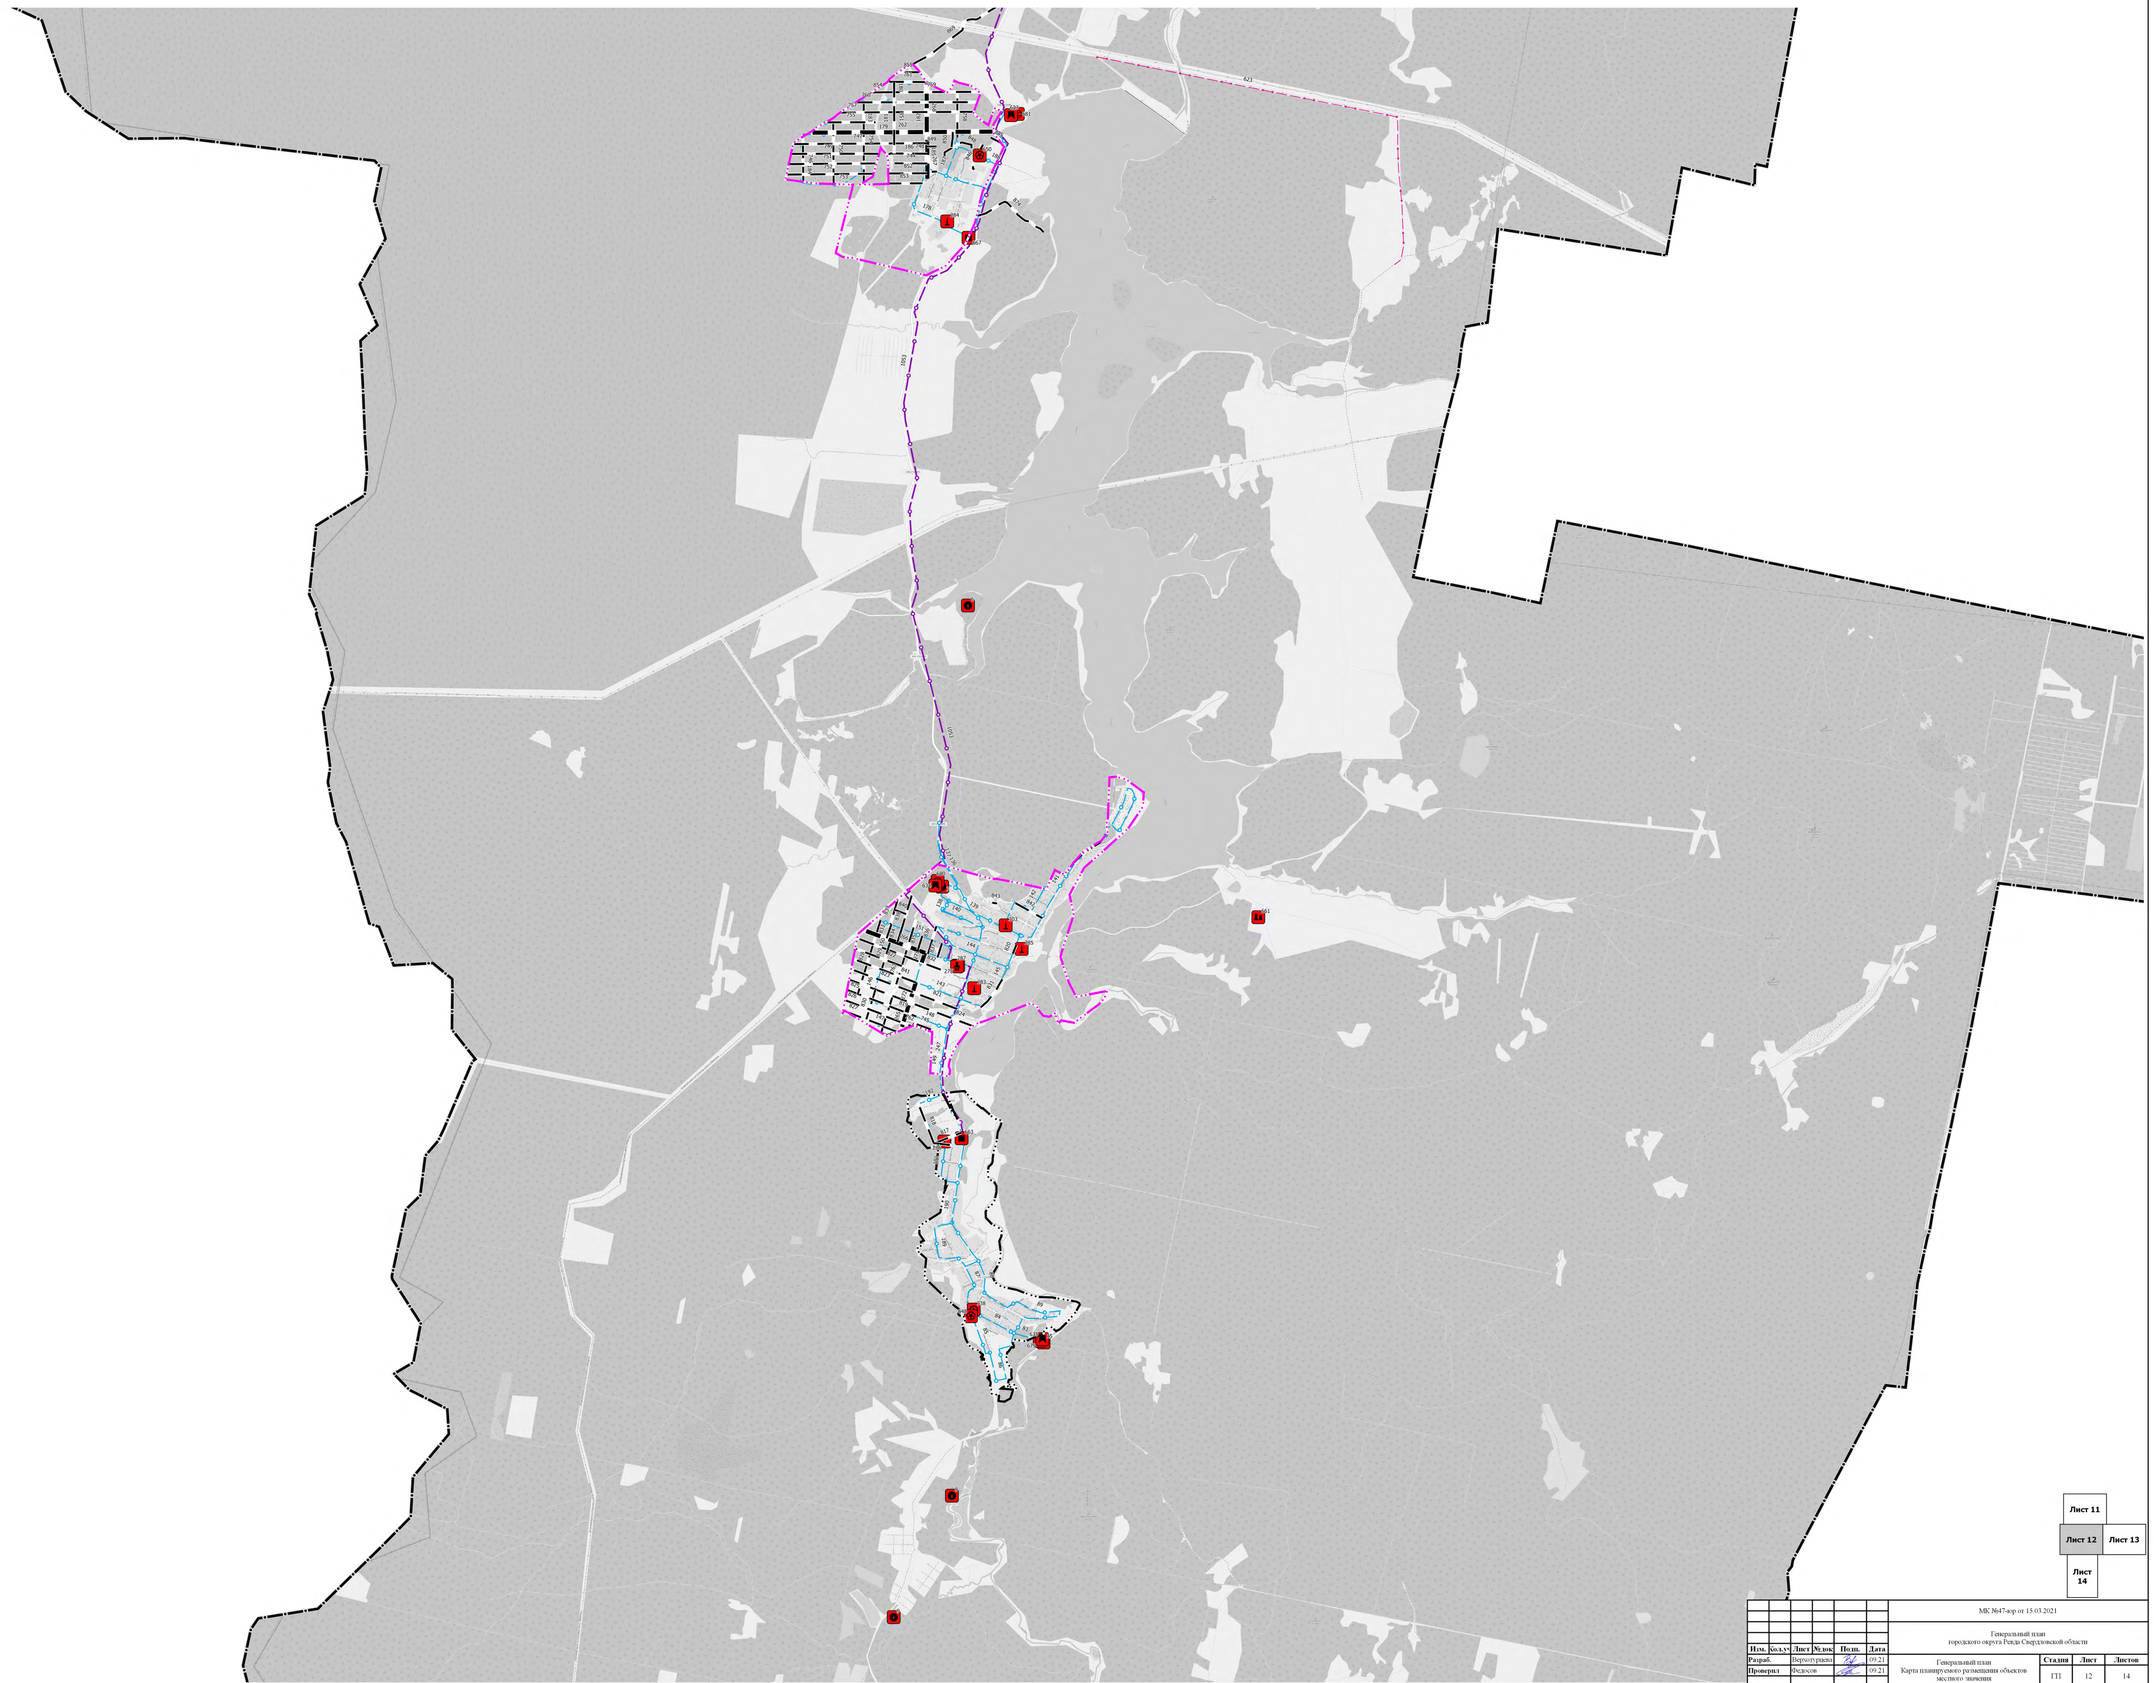

Лист 11 | Лист 12 | Лист 13 | Лист 14

						МК №47-кгр от 15.03.2021
						Генеральный план городского округа Ревда Свердловской области
Изм.	Кол.уч	Лист	№док	Подп.	Дата	
Разраб.		Верхотурцева			09.21	Генеральный план. Карта планируемого размещения объектов местного значения
Проверил		Федосов			09.21	
Н. контр.		Ширяев			09.21	Территория за пределами границ населенных пунктов. Масштаб 1:25000
Ген. дир.		Ячеков			09.21	

Стадия	Лист	Листов
ГП	12	14

ООО "КОПТИС"

ГЕНЕРАЛЬНЫЙ ПЛАН ГОРОДСКОГО ОКРУГА РЕВДА СВЕРДЛОВСКОЙ ОБЛАСТИ.
КАРТА ПЛАНИРУЕМОГО РАЗМЕЩЕНИЯ ОБЪЕКТОВ МЕСТНОГО ЗНАЧЕНИЯ.
ЛИСТ 13. ТЕРРИТОРИЯ ЗА ПРЕДЕЛАМИ ГРАНИЦ НАСЕЛЁННЫХ ПУНКТОВ. МАСШТАБ 1:25000.

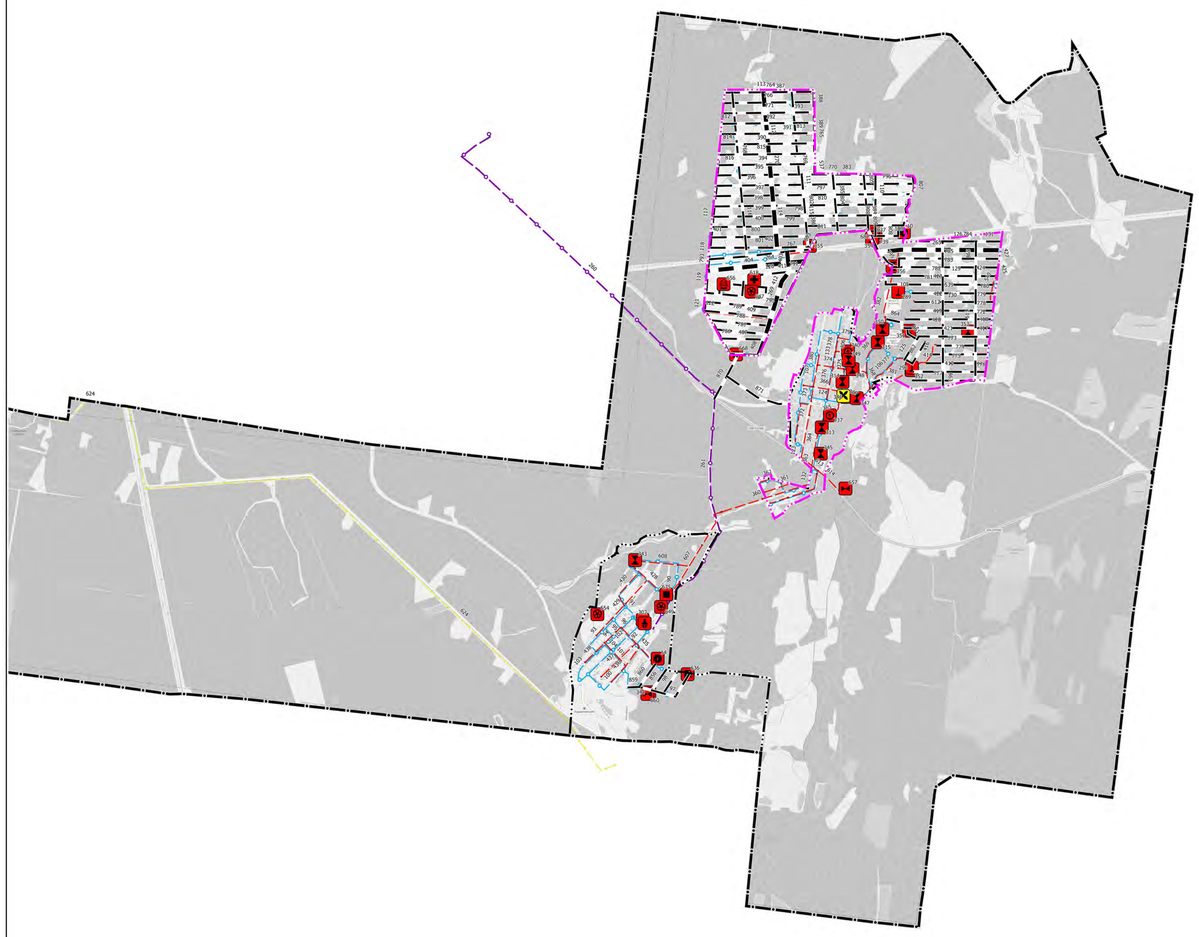

УСЛОВНЫЕ ОБОЗНАЧЕНИЯ

Границы субъектов РФ, МО, населенных пунктов

Границы единиц административно-территориального деления Российской Федерации

- Граница городского округа. Существующая
- Граница населенного пункта. Планируемая
- Граница населенного пункта. Существующая

Объекты федерального, регионального, местного значения*

Объекты социальной инфраструктуры, отдыха и туризма, санаторно-курортного назначения

Прочие объекты обслуживания

- Объект религиозной организации (объединения). Планируемый к реконструкции. Местное значение

Объекты физической культуры и массового спорта

- Объект спорта, включающий раздельно нормируемые спортивные сооружения (объекты) (в т. ч. физкультурно-оздоровительный комплекс). Планируемый к размещению. Местное значение
- Спортивное сооружение. Планируемый к размещению. Местное значение
- Спортивное сооружение. Планируемый к ликвидации. Местное значение

Объекты отдыха и туризма

- Детский оздоровительный лагерь. Планируемый к ликвидации. Местное значение

Объекты культуры и искусства

- Объект культурно-досугового (клубного) типа. Планируемый к размещению. Местное значение

Объекты образования и науки

- Дошкольная образовательная организация. Планируемый к размещению. Местное значение
- Общеобразовательная организация. Планируемый к размещению. Местное значение
- Общеобразовательная организация. Планируемый к реконструкции. Местное значение

Объекты здравоохранения

- Лечебно-профилактическая медицинская организация (кроме санаторно-курортной), оказывающая медицинскую помощь в стационарных условиях, ее структурное подразделение. Планируемый к размещению. Местное значение

Предприятия промышленности, сельского и лесного хозяйства, объекты утилизации и переработки отходов

Предприятия и объекты добывающей и обрабатывающей промышленности

- Предприятие металлургии (в том числе частной металлургии), металлопереработки. Планируемый к размещению. Местное значение

Иные объекты федерального значения, регионального значения, местного значения

Объекты единой государственной системы предупреждения и ликвидации чрезвычайных ситуаций

- Объекты обеспечения пожарной безопасности. Планируемый к размещению. Местное значение

Места погребения

- Крематорий. Планируемый к размещению. Местное значение

Объекты транспортной инфраструктуры

Улично-дорожная сеть сельского населенного пункта

- Главная улица. Планируемый к размещению. Местное значение
- Улица в жилой застройке. Планируемый к размещению. Местное значение

Линии общественного пассажирского транспорта

- Линия внутригородского железнодорожного транспорта. Планируемый к размещению

Улично-дорожная сеть городского населенного пункта

- Магистральная улица городского значения регулируемого движения. Планируемый к размещению
- Улицы и дороги местного значения. Планируемый к размещению

Объекты трубопроводного транспорта и инженерной инфраструктуры

Объекты добычи и транспортировки газа

- Пункт редуцирования газа (ПРГ). Планируемый к размещению. Местное значение

Электростанции

- Теплоэлектроцентраль (ТЭЦ). Планируемый к размещению. Местное значение

Объекты теплоснабжения

- Источник тепловой энергии. Планируемый к размещению. Местное значение
- Источник тепловой энергии. Планируемый к реконструкции. Местное значение
- Источник тепловой энергии. Планируемый к ликвидации. Местное значение
- ИТП — Индивидуальный тепловой пункт (ИТП). Планируемый к реконструкции. Местное значение
- ИТП — Индивидуальный тепловой пункт (ИТП). Планируемый к ликвидации. Местное значение

Объекты водоотведения

- Очистные сооружения (КОС). Планируемый к размещению. Местное значение
- Очистные сооружения (КОС). Планируемый к реконструкции. Местное значение
- Канализационная насосная станция (КНС). Планируемый к размещению. Местное значение

Объекты связи

- Автоматическая телефонная станция. Планируемый к размещению. Местное значение
- Автоматическая телефонная станция. Планируемый к ликвидации. Местное значение

Объекты водоснабжения

- Водозабор. Планируемый к размещению. Местное значение
- Насосная станция. Планируемый к размещению. Местное значение
- Насосная станция. Планируемый к реконструкции. Местное значение
- Резервуар. Планируемый к размещению. Местное значение

Электрические подстанции

- Электрическая подстанция 110 кВ. Планируемый к размещению. Местное значение
- Трансформаторная подстанция (ТП). Планируемый к размещению. Местное значение
- Трансформаторная подстанция (ТП). Планируемый к реконструкции. Местное значение

Линии электропередачи (ЛЭП)

- ЛЭП 10 кВ. Планируемый к размещению Местное значение
- ЛЭП 10 кВ. Планируемый к ликвидации Местное значение
- Линии электропередачи 6 кВ. Планируемый к размещению Местное значение

Сети водоотведения

- Канализация самотечная. Планируемый к размещению. Местное значение
- Канализация самотечная. Планируемый к ликвидации. Местное значение

Распределительные трубопроводы для транспортировки газа

- Газопровод распределительный высокого давления. Планируемый к размещению. Местное значение

Сети теплоснабжения

- Теплопровод магистральный. Планируемый к реконструкции. Местное значение
- Теплопровод магистральный. Планируемый к ликвидации. Местное значение
- Теплопровод распределительный (квартальный). Планируемый к размещению. Местное значение

Сети водоснабжения

- Водопровод. Планируемый к размещению. Местное значение
- Водопровод. Планируемый к реконструкции. Местное значение
- Водопровод. Планируемый к ликвидации. Местное значение

Лист 11
Лист 12 | Лист 13
Лист 14

МК №47-юр от 15.03.2021

Генеральный план городского округа Ревда Свердловской области

Изм.	Кол.уч.	Лист	№док.	Подп.	Дата			
Разраб.		Вертогузова			09.21	Генеральный план. Карта планируемого размещения объектов местного значения	Стадия	Лист	Листов
Проверил		Федосов			09.21		ГП	13	14
Н. контр.		Ширяев			09.21	Территория за пределами границ населенных пунктов. Масштаб 1:25000	ООО "КОПТИС"		
Гип. дир.		Ручков			09.21				

ГЕНЕРАЛЬНЫЙ ПЛАН ГОРОДСКОГО ОКРУГА РЕВДА СВЕРДЛОВСКОЙ ОБЛАСТИ.
КАРТА ПЛАНИРУЕМОГО РАЗМЕЩЕНИЯ ОБЪЕКТОВ МЕСТНОГО ЗНАЧЕНИЯ.
ЛИСТ 14. ТЕРРИТОРИЯ ЗА ПРЕДЕЛАМИ ГРАНИЦ НАСЕЛЁННЫХ ПУНКТОВ. МАСШТАБ 1:25000.

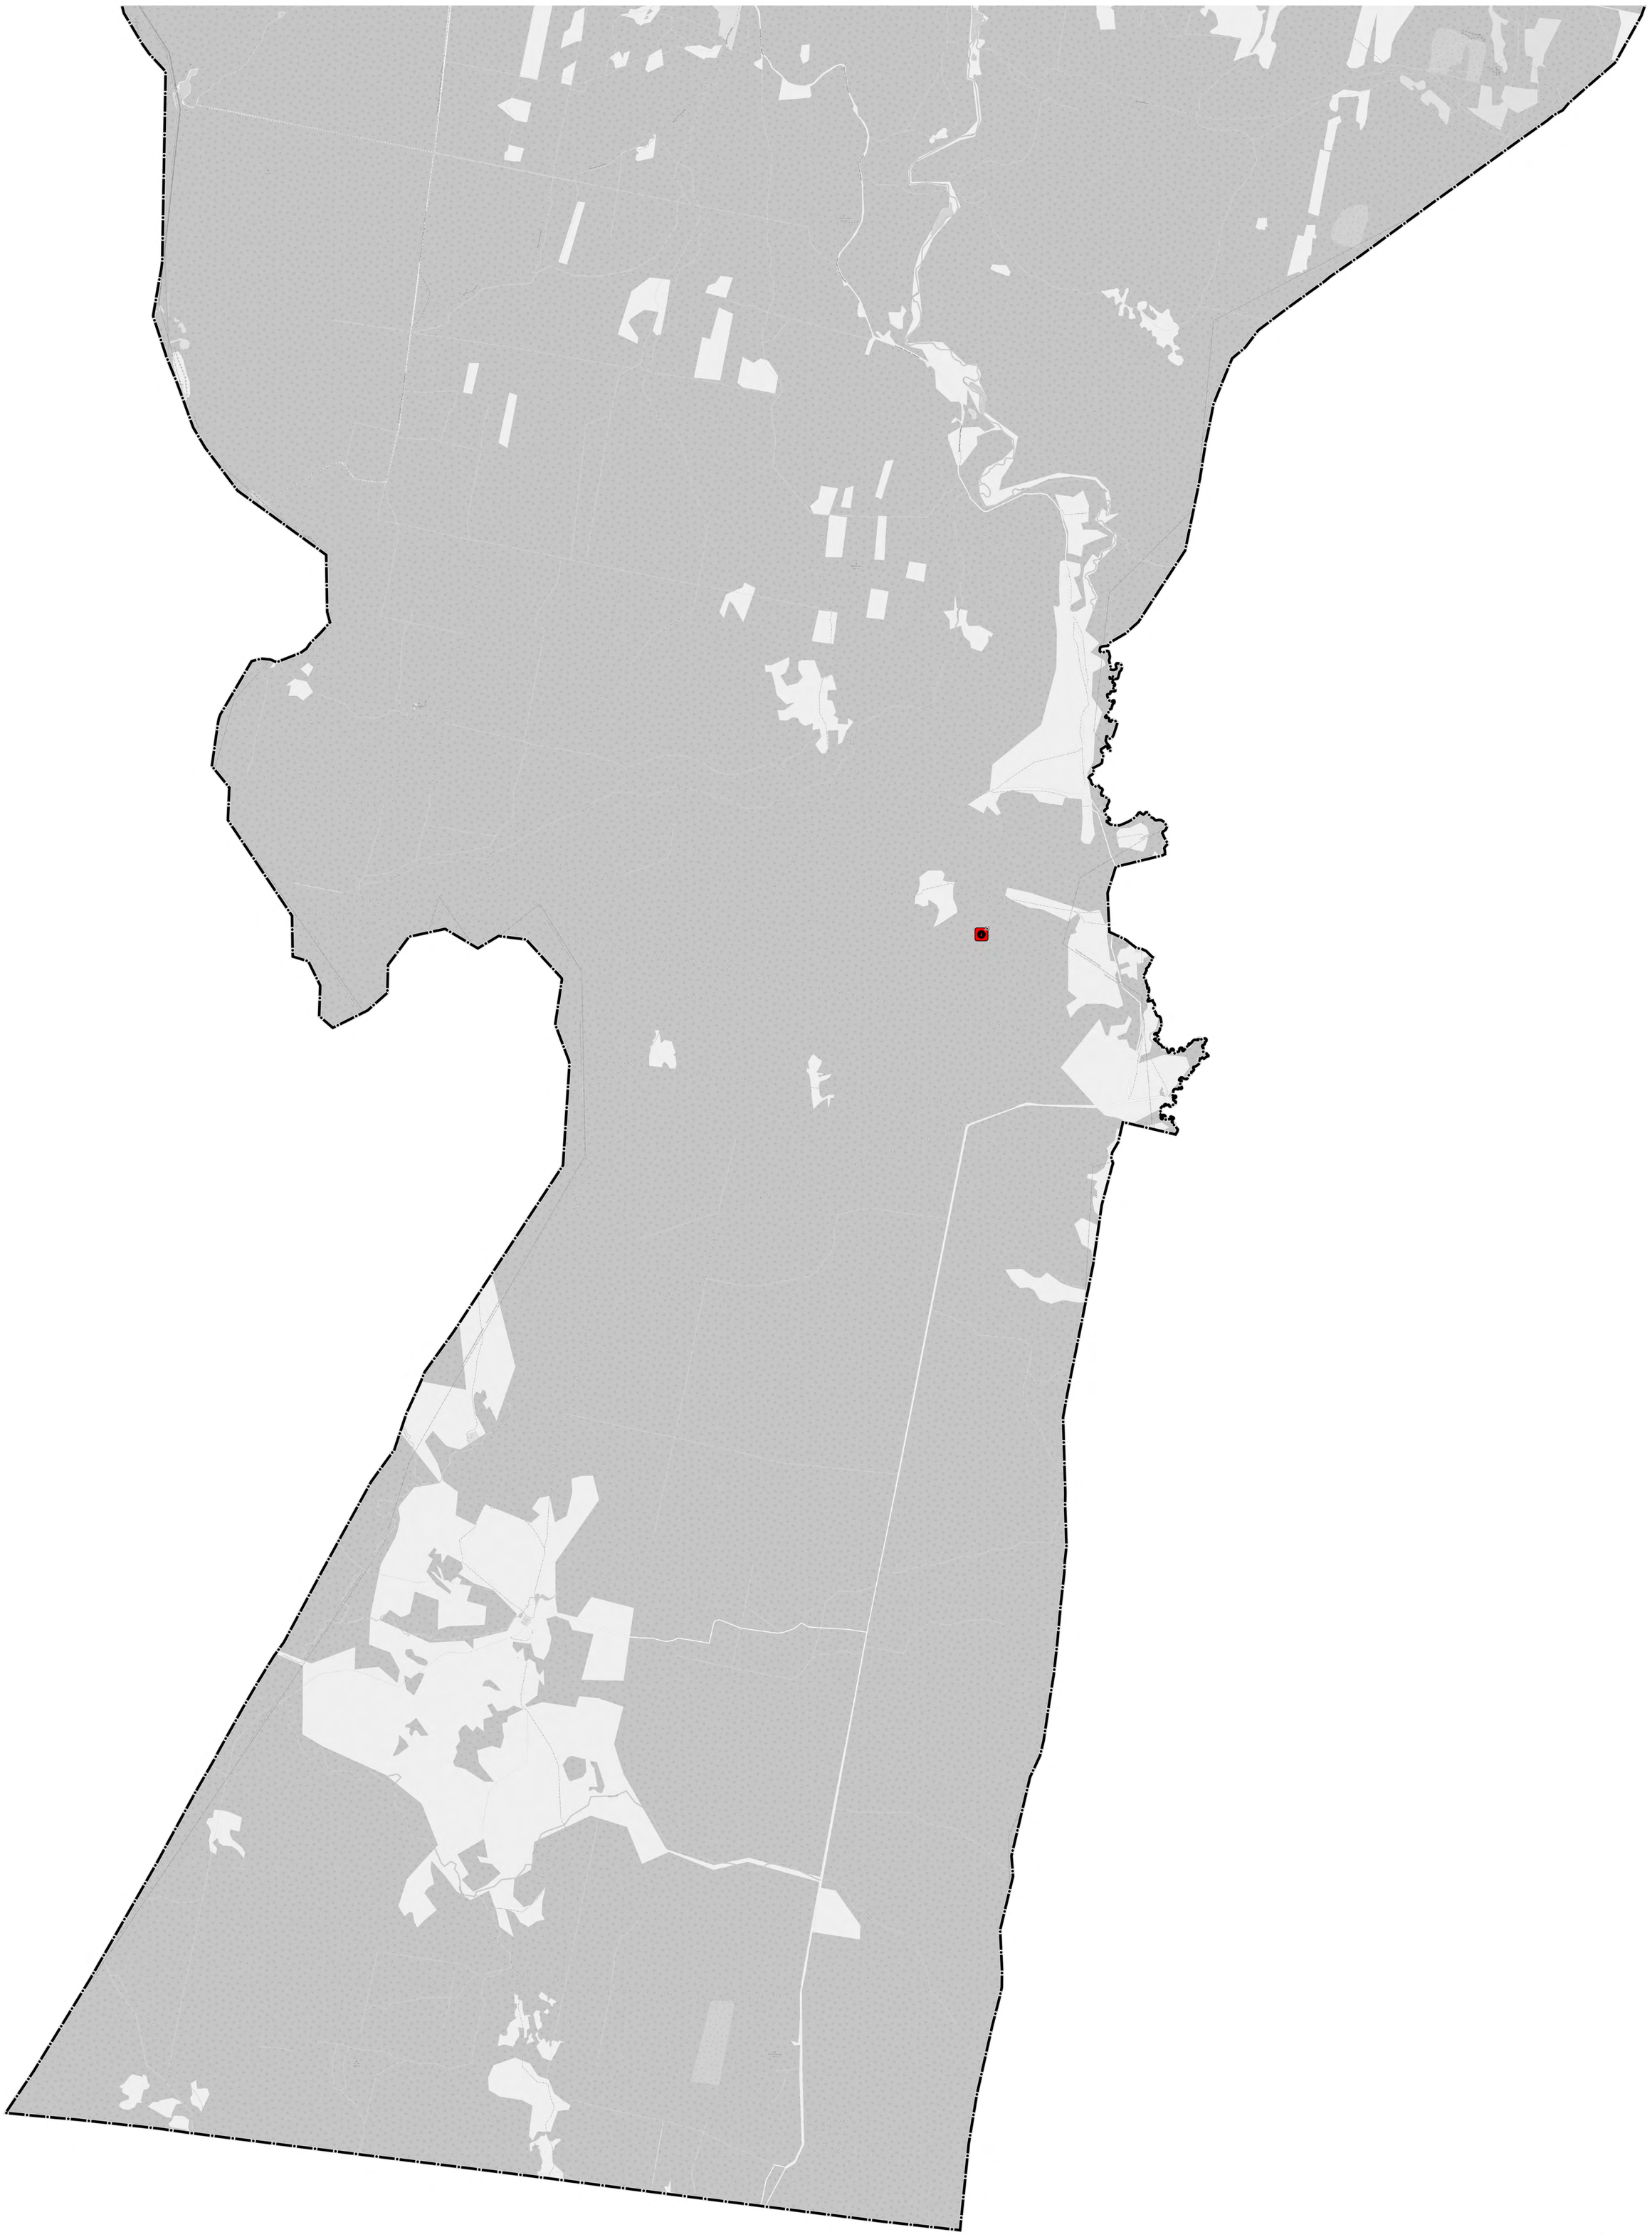

Лист 11

Лист 12 | Лист 13

Лист 14

						МК №47-кор от 15.03.2021	
						Генеральный план городского округа Ревда Свердловской области	
Изм.	Кол.уч	Лист	№док	Подп.	Дата		
Разраб.		Верхотурцева			09.21	Генеральный план Карта планируемого размещения объектов местного значения	Стадия: ГП; Лист: 14; Листов: 14
Проверил		Федосов			09.21		
Н. контр.		Ширяев			09.21	Территория за пределами границ населённых пунктов. Масштаб 1:25000	ООО "КОПТИС"
Ген. дир.		Рычков			09.21		

ГЕНЕРАЛЬНЫЙ ПЛАН ГОРОДСКОГО ОКРУГА РЕВДА СВЕРДЛОВСКОЙ ОБЛАСТИ
КАРТА ГРАНИЦ НАСЕЛЕННЫХ ПУНКТОВ (В ТОМ ЧИСЛЕ ГРАНИЦ ОБРАЗУЕМЫХ НАСЕЛЕННЫХ ПУНКТОВ).
МАСШТАБ 1:25000.

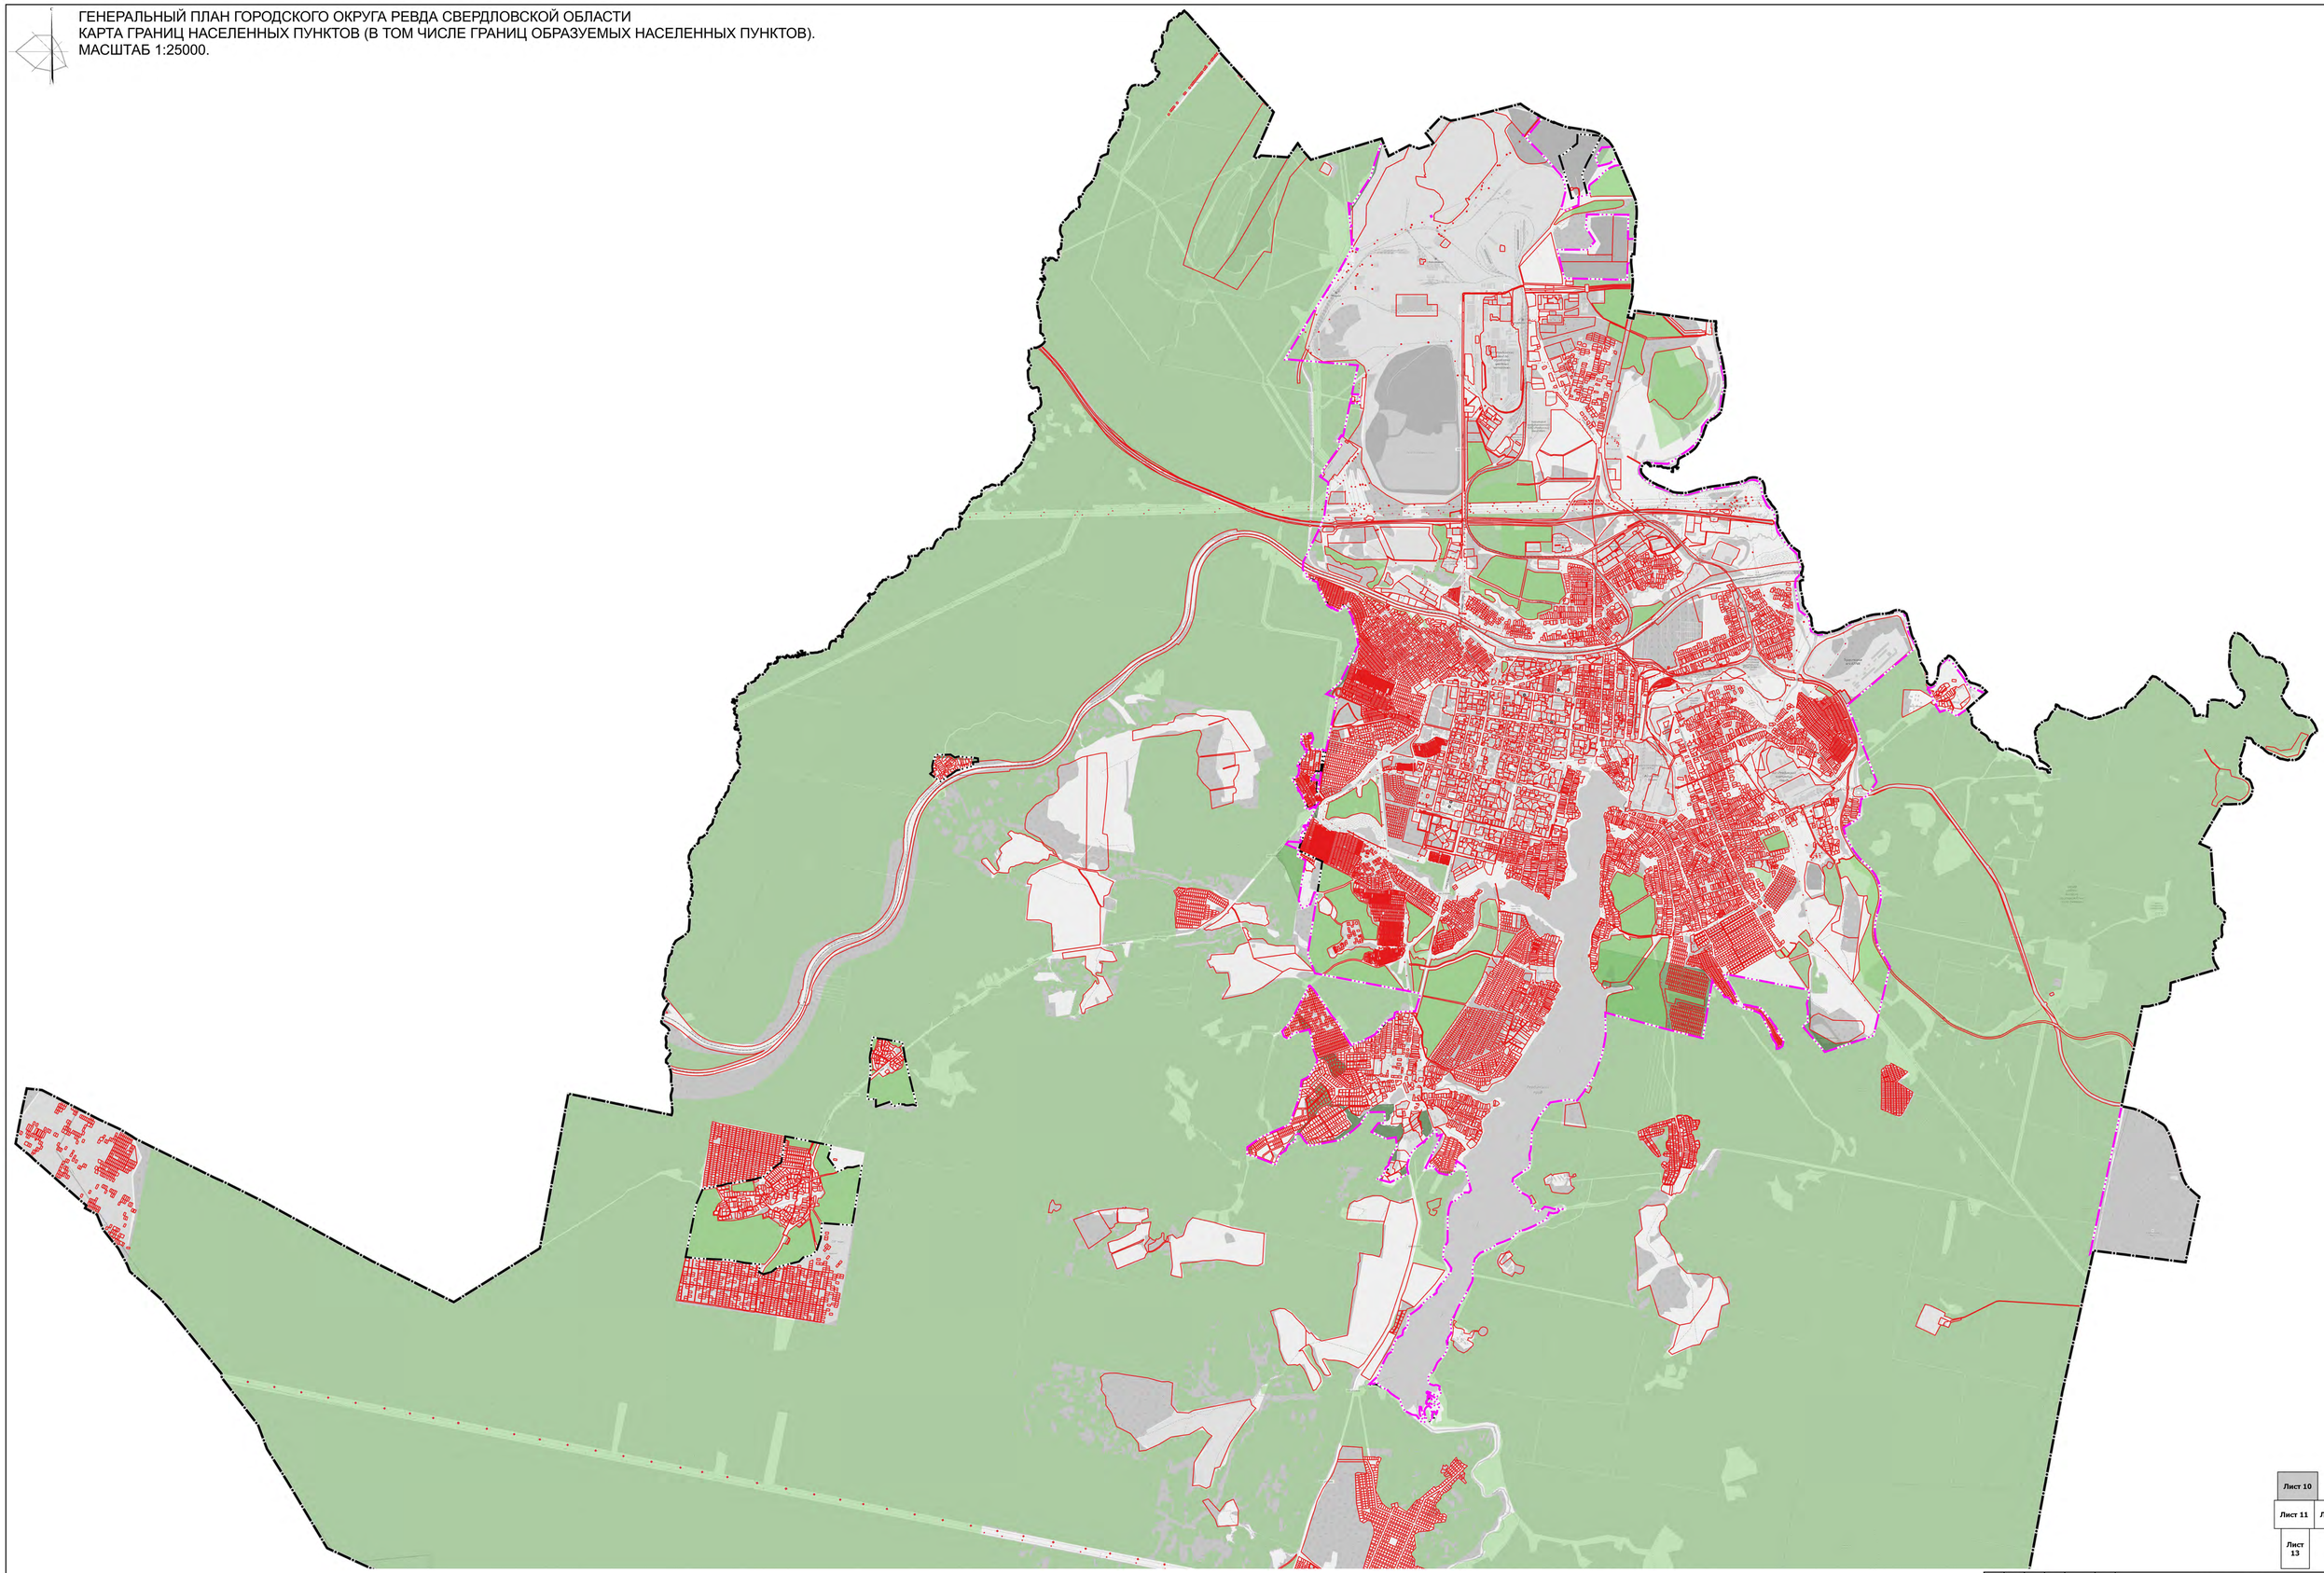

Лист 10

Лист 11 | Лист 12

Лист 13

						МК №47-арр от 15.03.2021
						Генеральный план городского округа Ревда Свердловской области
Изм.	Кол.уч.	Лист	№док.	Подп.	Дата	
Разраб.		Перелетудина			09.21	Генеральный план. Карта границ населенных пунктов (в том числе границ образуемых населенных пунктов)
Проверил		Федосов			09.21	
Н. контр.		Ширяев			09.21	Масштаб 1:25000
Ген. дир.		Гычков			09.21	

Стадия	Лист	Листов
ГП	10	13

ООО "КОЛТИС"

ГЕНЕРАЛЬНЫЙ ПЛАН ГОРОДСКОГО ОКРУГА РЕВДА СВЕРДЛОВСКОЙ ОБЛАСТИ
КАРТА ГРАНИЦ НАСЕЛЕННЫХ ПУНКТОВ (В ТОМ ЧИСЛЕ ГРАНИЦ ОБРАЗУЕМЫХ НАСЕЛЕННЫХ ПУНКТОВ).
МАСШТАБ 1:25000.

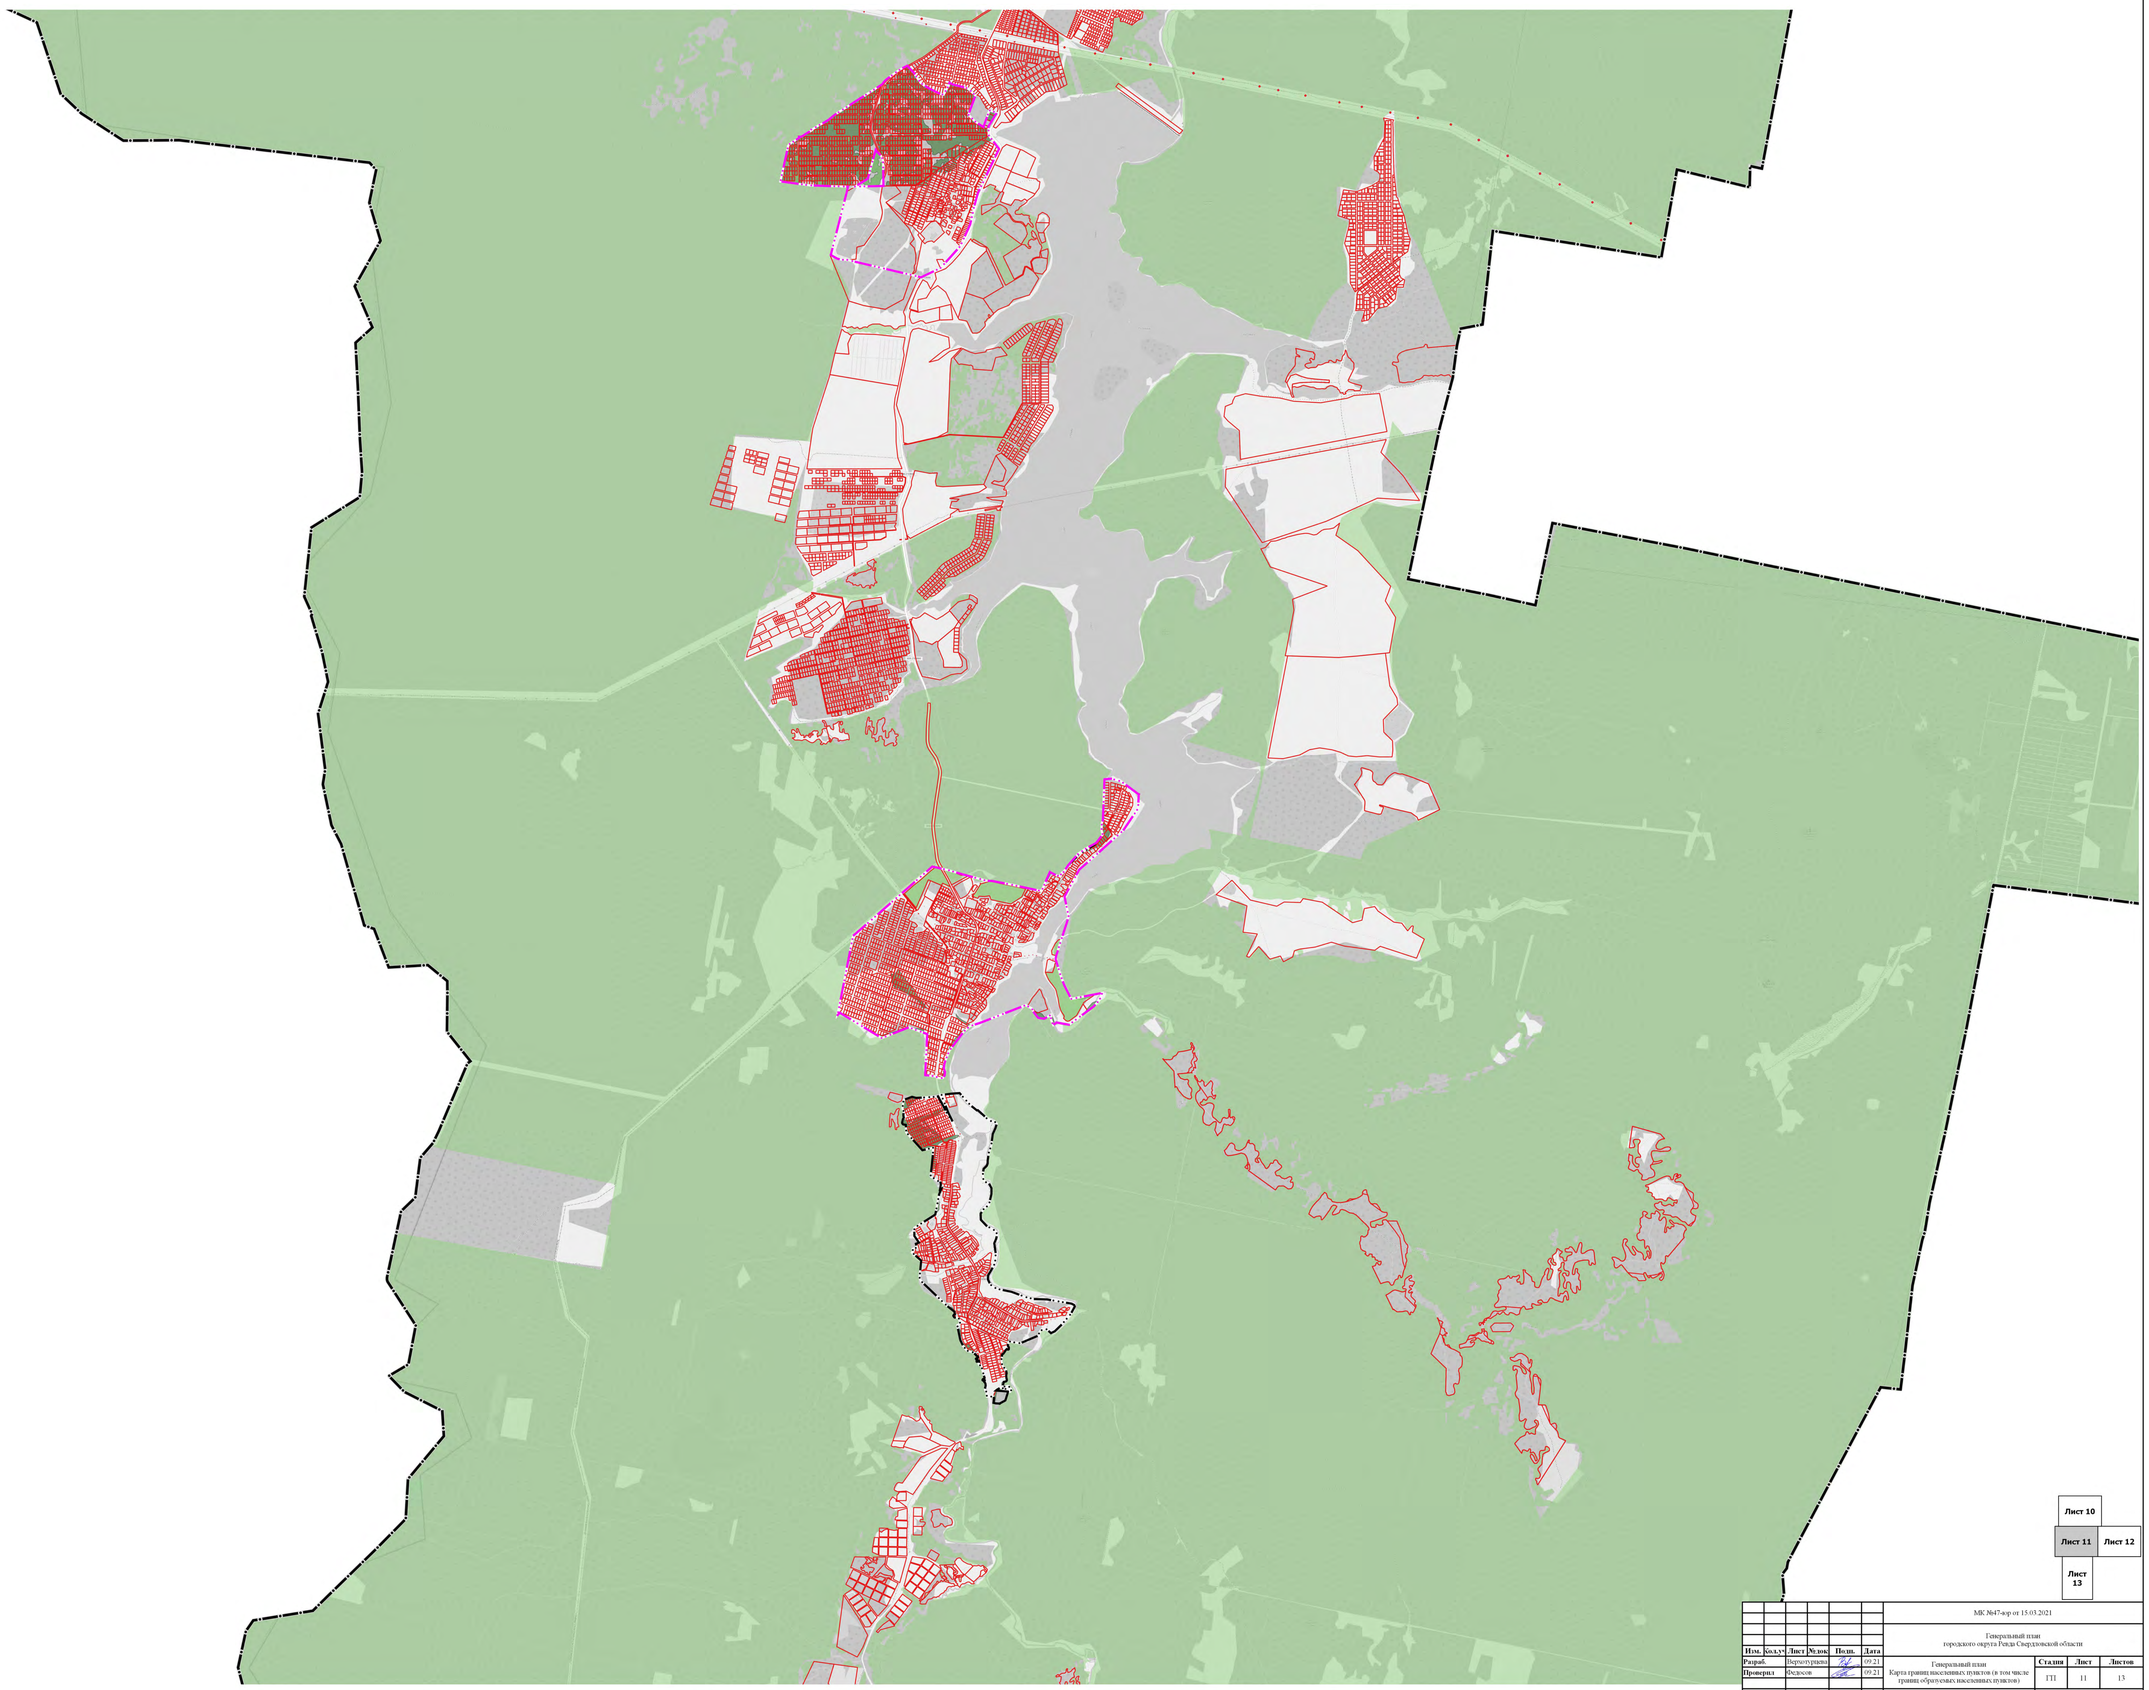

Лист 10
Лист 11 | Лист 12
Лист 13

						МК №47-вор от 15.03.2021
						Генеральный план городского округа Ревда Свердловской области
Изм.	Кол.уч.	Лист	№док.	Подп.	Дата	
Разраб.		Вертогузова			09.21	Генеральный план Карта границ населенных пунктов (в том числе границ образуемых населенных пунктов)
Проверил		Федосов			09.21	
Н. контр.		Ширяев			09.21	Масштаб 1:25000
Гип. дир.		Гычков			09.21	

Стадия	Лист	Листов
ГП	11	13

ООО "КОПТИС"

ГЕНЕРАЛЬНЫЙ ПЛАН ГОРОДСКОГО ОКРУГА РЕВДА СВЕРДЛОВСКОЙ ОБЛАСТИ
КАРТА ГРАНИЦ НАСЕЛЕННЫХ ПУНКТОВ (В ТОМ ЧИСЛЕ ГРАНИЦ ОБРАЗУЕМЫХ НАСЕЛЕННЫХ ПУНКТОВ).
МАСШТАБ 1:25000.

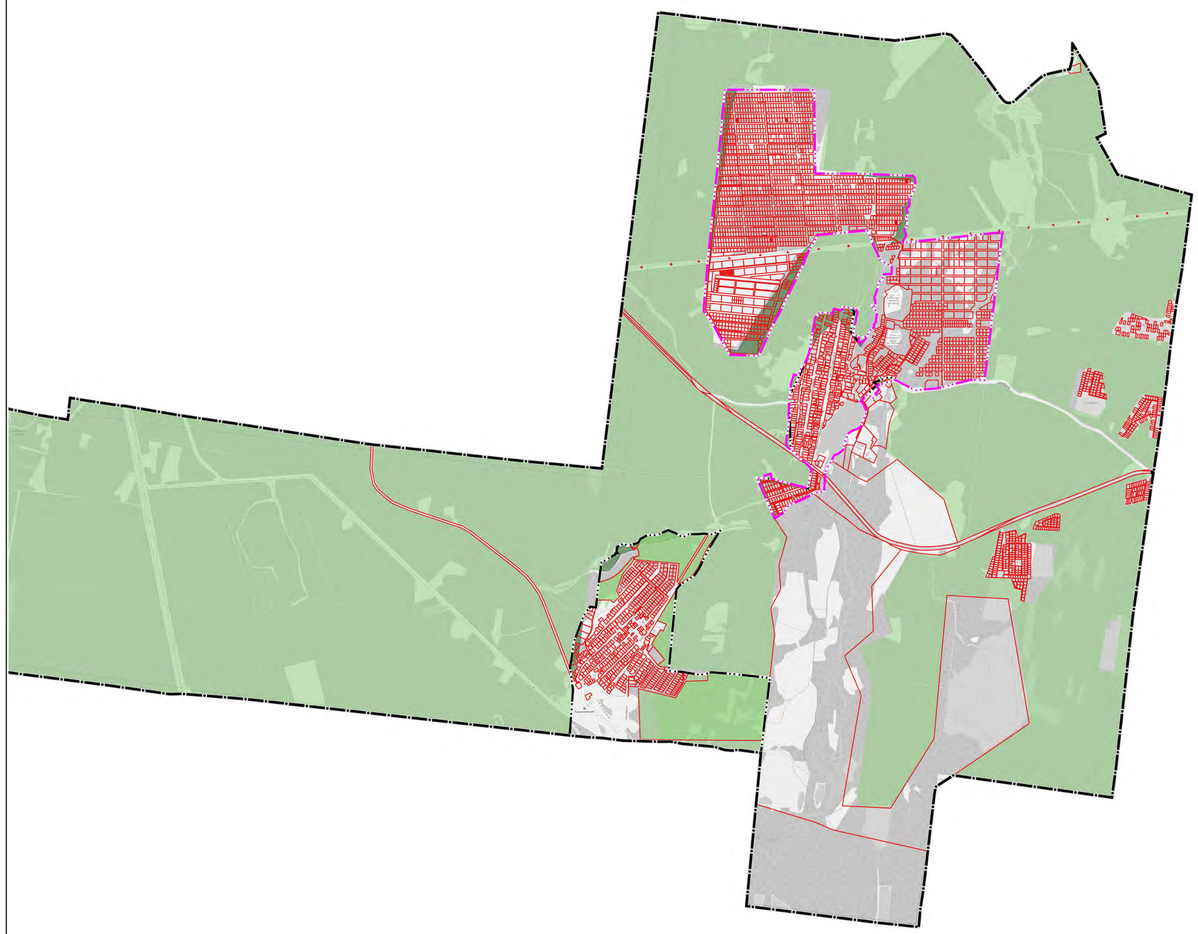

УСЛОВНЫЕ ОБОЗНАЧЕНИЯ

Границы субъектов РФ, МО, населенных пунктов

Границы единиц административно-территориального деления Российской Федерации

- Граница городского округа. Существующая
- Граница населенного пункта. Планируемая
- Граница населенного пункта. Существующая

Кадастровые данные

- Земельные участки
- Земли лесного фонда по данным ЕГРН
- Графическое совмещение границ населенных пунктов городского округа Ревда относительно материалов лесоустройства по данным предоставленным от РОСЛЕСИНФОРГ

Лист 10
Лист 11 | Лист 12
Лист 13

МК №47-кор от 15.03.2021

Генеральный план
городского округа Ревда Свердловской области

Изм.	Кол.уч	Лист	№док	Подп.	Дата
Разраб.		Вертегурова			09.21
Проверил		Ледков			09.21
Н. контр.		Широкая			09.21
Ген. дир.		Ячков			09.21

Генеральный план
Карта границ населенных пунктов (в том числе границ образуемых населенных пунктов)

Стадия	Лист	Листов
ГП	12	13

Масштаб 1:25000

ООО "КОПТИС"

ГЕНЕРАЛЬНЫЙ ПЛАН ГОРОДСКОГО ОКРУГА РЕВДА СВЕРДЛОВСКОЙ ОБЛАСТИ
КАРТА ГРАНИЦ НАСЕЛЕННЫХ ПУНКТОВ (В ТОМ ЧИСЛЕ ГРАНИЦ ОБРАЗУЕМЫХ НАСЕЛЕННЫХ ПУНКТОВ).
МАСШТАБ 1:25000.

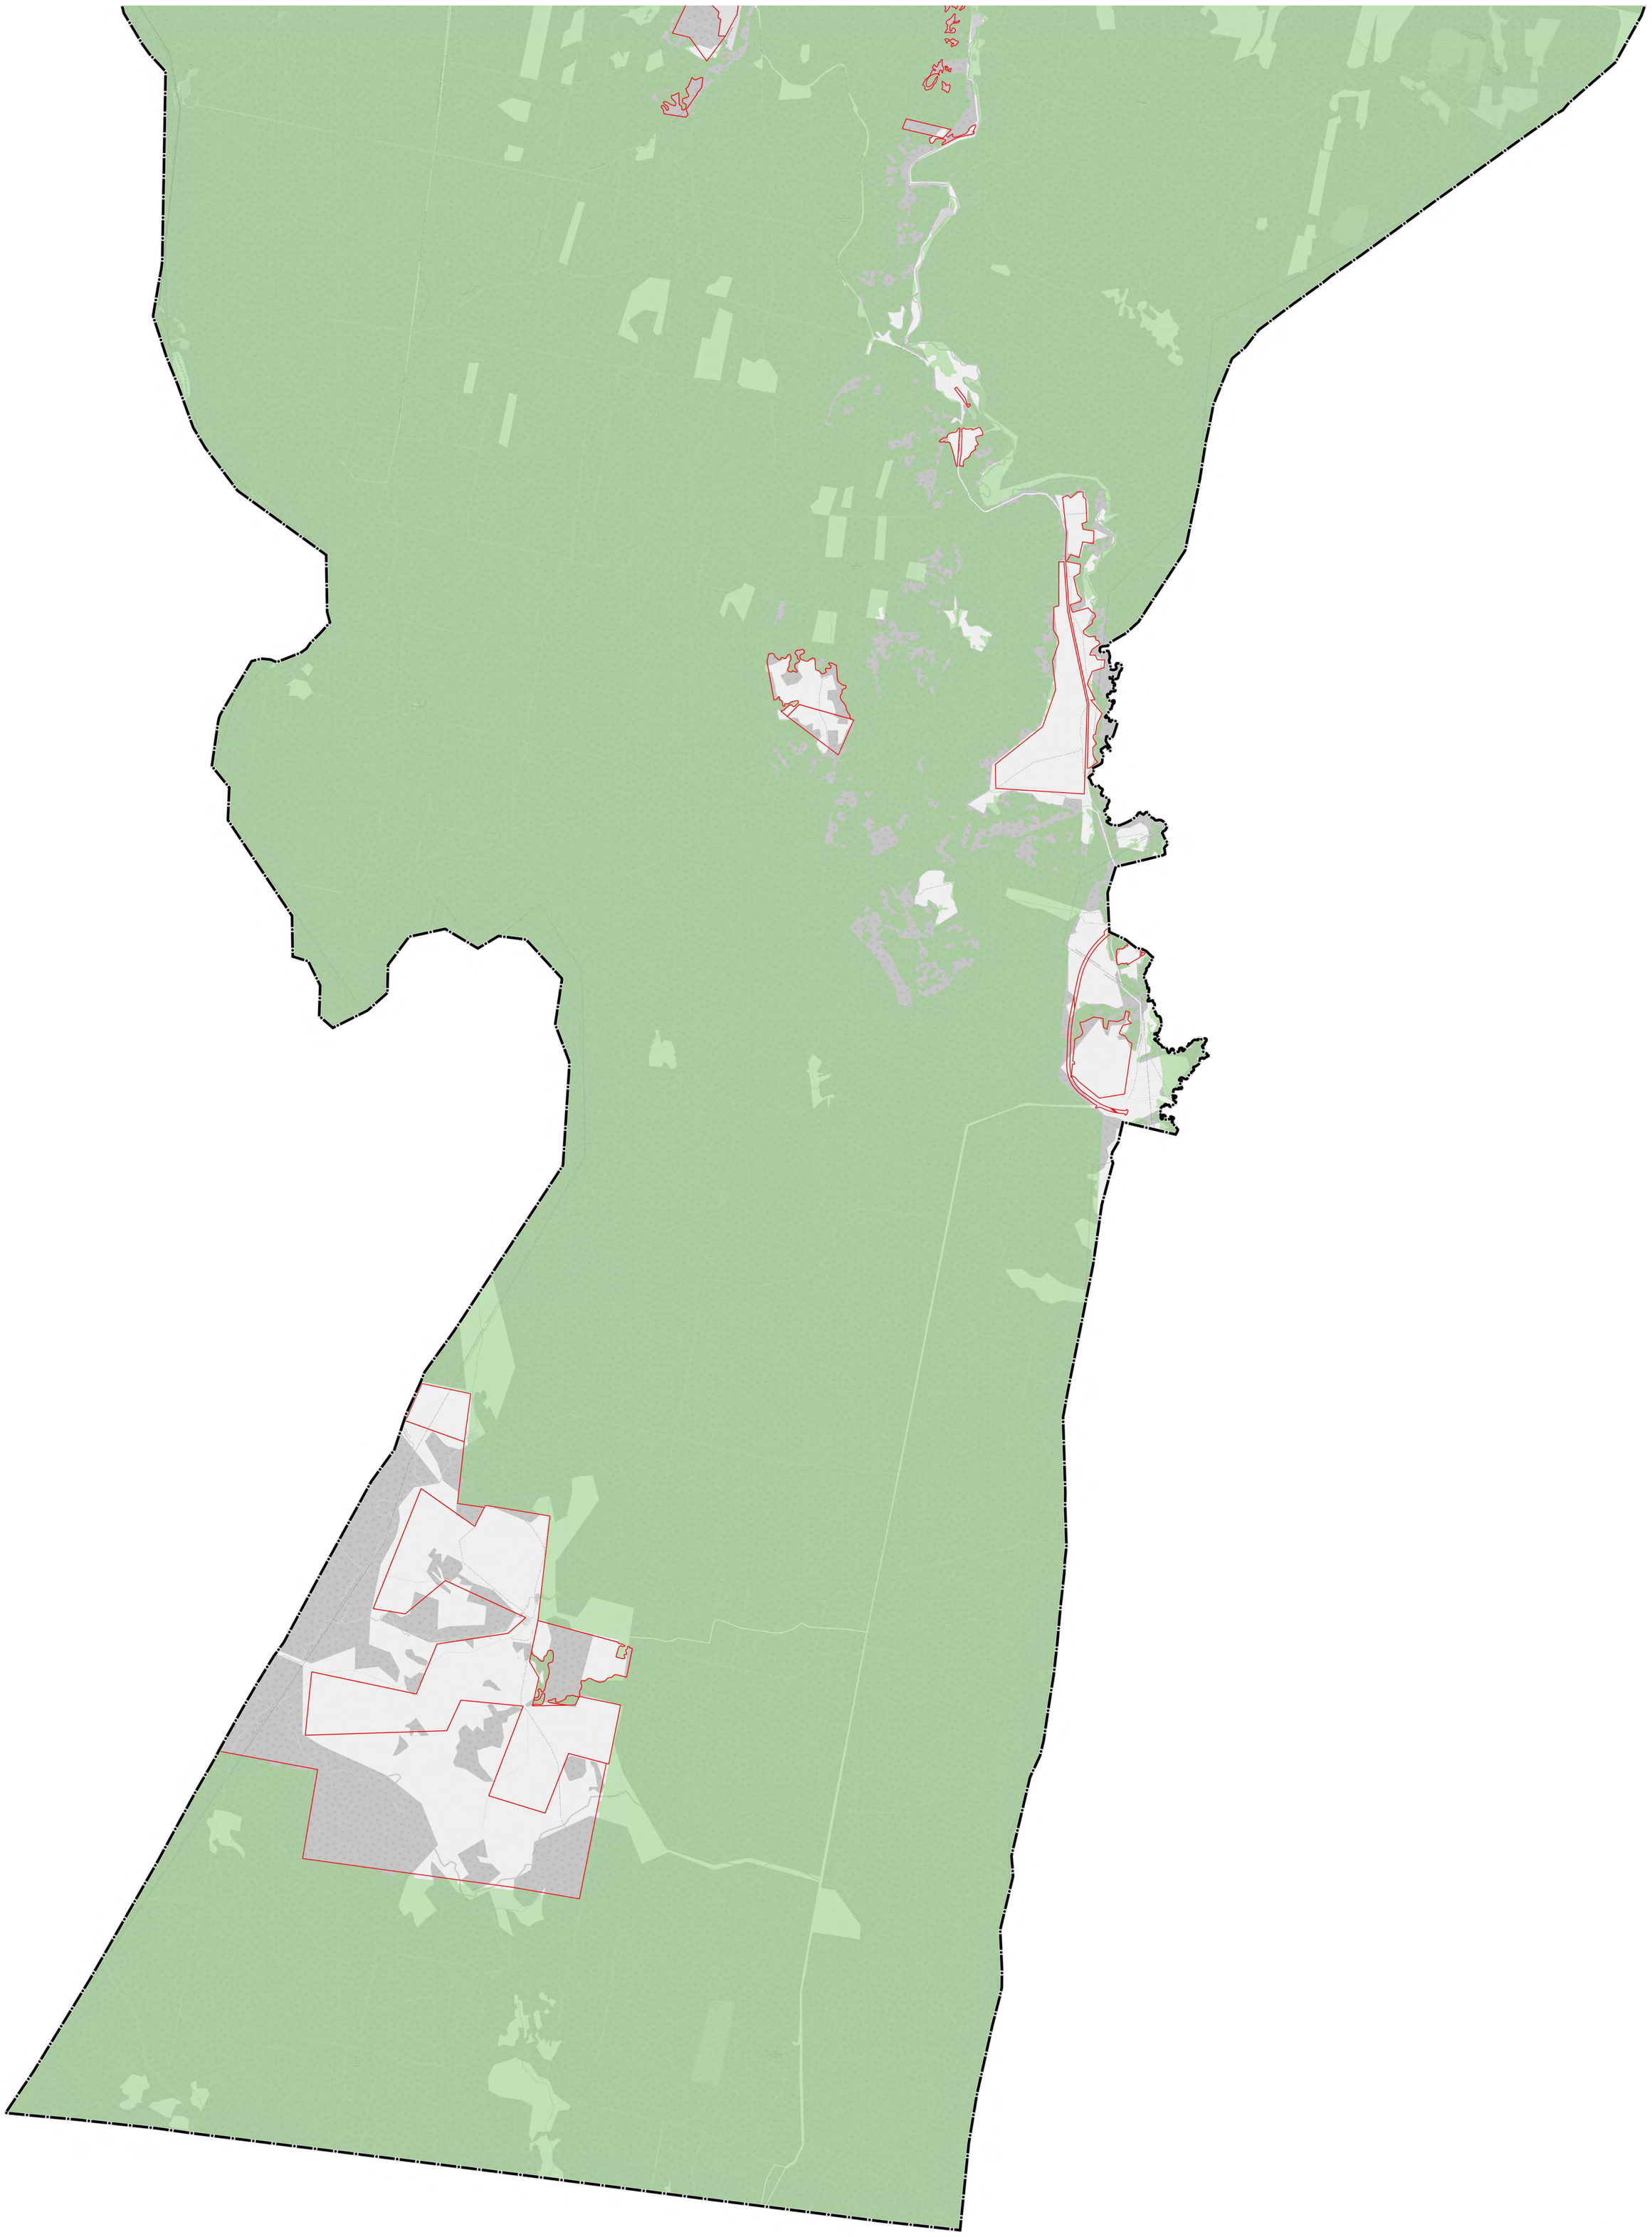

Лист 10
Лист 11 | Лист 12
Лист 13

						МК №47-юр от 15.03.2021	
						Генеральный план городского округа Ревда Свердловской области	
Изм.	Кол.уч	Лист	№док	Подп.	Дата		
Разраб.		Верхотурцева			09.21	Генеральный план Карта границ населенных пунктов (в том числе границ образуемых населенных пунктов)	Стадия: ГП; Лист: 13; Листов: 13
Проверил		Федосов			09.21		
Н. контр.		Ширяев			09.21	Масштаб 1:25000	ООО "КОПТИС"
Ген. дир.		Рычков			09.21		

Книга 3

ГРАФИЧЕСКОЕ ОПИСАНИЕ

местоположения границ населенных пунктов, территориальных зон, особо охраняемых природных территорий, зон с особыми условиями использования территории

(Город Ревда (далее - объект)

Раздел 1

Сведения об объекте		
№ п/п	Характеристики объекта	Описание характеристик
1	2	3
1	Местоположение объекта	Российская Федерация, обл. Свердловская, ГО Ревда, Город Ревда
2	Площадь объекта +/- величина погрешности определения площади (Р +/- Дельта Р)	69 309 552±1 кв.м
3	Иные характеристики объекта	-

Раздел 2

Сведения о местоположении границ объекта					
1. Система координат	МСК - 66, зона 1				
2. Сведения о характерных точках границ объекта					
Обозначение характерных точек границ	Координаты, м.		Метод определения координат характерной точки	Средняя квадратическая погрешность положения характерной точки (Mt), м	Описание обозначения точки на местности (при наличии)
	X	Y			
1	2	3	4	5	6
1	378473.93	1490714.93	Аналитический	45	-
2	378502.37	1490851.31	Аналитический	45	-
3	378627.36	1490919.46	Аналитический	45	-
4	378745.23	1490940.96	Аналитический	45	-
5	378770.29	1490894.29	Аналитический	45	-
6	378827.39	1490958.88	Аналитический	45	-
7	378931.01	1490948.08	Аналитический	45	-
8	378959.72	1490829.64	Аналитический	45	-
9	379013.33	1490808.08	Аналитический	45	-
10	379066.91	1490826.01	Аналитический	45	-
11	379138.31	1490872.65	Аналитический	45	-
12	379213.31	1490904.93	Аналитический	45	-
13	379363.23	1491041.27	Аналитический	45	-
14	379434.68	1491048.42	Аналитический	45	-
15	379481.15	1491030.46	Аналитический	45	-
16	379527.58	1491041.21	Аналитический	45	-
17	379584.70	1491084.26	Аналитический	45	-
18	379616.85	1491095.02	Аналитический	45	-
19	379766.88	1491112.92	Аналитический	45	-
20	379874.01	1491166.73	Аналитический	45	-
21	380041.84	1491263.57	Аналитический	45	-
22	380188.26	1491324.54	Аналитический	45	-
23	380288.26	1491363.99	Аналитический	45	-
24	380388.32	1491342.43	Аналитический	45	-
25	380502.62	1491371.10	Аналитический	45	-
26	380574.02	1491435.69	Аналитический	45	-
27	380616.78	1491543.34	Аналитический	45	-
28	380634.60	1491586.41	Аналитический	45	-
29	380677.42	1491629.46	Аналитический	45	-
30	380709.50	1491719.18	Аналитический	45	-
31	380755.82	1491830.43	Аналитический	45	-
32	380791.52	1491862.71	Аналитический	45	-
33	380837.93	1491895.00	Аналитический	45	-
34	380859.28	1491988.31	Аналитический	45	-
35	380905.61	1492095.96	Аналитический	45	-
36	380987.63	1492253.86	Аналитический	45	-
37	381073.34	1492289.72	Аналитический	45	-
38	381062.56	1492343.56	Аналитический	45	-
39	381073.23	1492393.80	Аналитический	45	-

Сведения о местоположении границ объекта					
1. Система координат	МСК - 66, зона 1				
2. Сведения о характерных точках границ объекта					
Обозначение характерных точек границ	Координаты, м.		Метод определения координат характерной точки	Средняя квадратическая погрешность положения характерной точки (Mt), м	Описание обозначения точки на местности (при наличии)
	X	Y			
1	2	3	4	5	6
40	381116.07	1492429.68	Аналитический	45	-
41	381108.88	1492479.92	Аналитический	45	-
42	381116.03	1492476.34	Аналитический	45	-
43	381119.66	1492411.73	Аналитический	45	-
44	381116.15	1492354.31	Аналитический	45	-
45	381134.07	1492300.47	Аналитический	45	-
46	381144.85	1492235.87	Аналитический	45	-
47	381102.03	1492185.63	Аналитический	45	-
48	381084.22	1492138.98	Аналитический	45	-
49	381130.71	1492092.31	Аналитический	45	-
50	381187.86	1492095.87	Аналитический	45	-
51	381234.35	1492059.97	Аналитический	45	-
52	381277.26	1492027.66	Аналитический	45	-
53	381330.95	1491927.15	Аналитический	45	-
54	381377.42	1491909.19	Аналитический	45	-
55	381441.80	1491833.80	Аналитический	45	-
56	381498.96	1491844.55	Аналитический	45	-
57	381591.71	1491980.90	Аналитический	45	-
58	381634.52	1492045.49	Аналитический	45	-
59	381688.10	1492052.66	Аналитический	45	-
60	381795.30	1492045.45	Аналитический	45	-
61	381848.88	1492063.37	Аналитический	45	-
62	382088.24	1492077.65	Аналитический	45	-
63	382288.21	1492181.67	Аналитический	45	-
64	382434.57	1492303.66	Аналитический	45	-
65	382459.43	1492454.39	Аналитический	45	-
66	382473.63	1492540.52	Аналитический	45	-
67	382452.10	1492630.25	Аналитический	45	-
68	382562.78	1492716.36	Аналитический	45	-
69	382762.72	1492845.50	Аналитический	45	-
70	383030.58	1492945.91	Аналитический	45	-
71	383259.19	1492988.91	Аналитический	45	-
72	383547.62	1492984.54	Аналитический	45	-
73	383344.96	1493734.37	Аналитический	45	-
74	383344.06	1493737.71	Аналитический	45	-
75	383342.90	1493745.29	Аналитический	45	-
76	383329.51	1493791.59	Аналитический	45	-
77	383230.39	1494191.45	Аналитический	45	-
78	383940.64	1494307.35	Аналитический	45	-
79	383928.58	1494312.27	Аналитический	45	-
80	383922.47	1494314.72	Аналитический	45	-
81	383915.32	1494318.96	Аналитический	45	-
82	383904.41	1494325.77	Аналитический	45	-
83	383892.89	1494332.93	Аналитический	45	-

Сведения о местоположении границ объекта					
1. Система координат	МСК - 66, зона 1				
2. Сведения о характерных точках границ объекта					
Обозначение характерных точек границ	Координаты, м.		Метод определения координат характерной точки	Средняя квадратическая погрешность положения характерной точки (Mt), м	Описание обозначения точки на местности (при наличии)
	X	Y			
1	2	3	4	5	6
84	383878.03	1494342.29	Аналитический	45	-
85	383863.30	1494352.40	Аналитический	45	-
86	383853.63	1494363.55	Аналитический	45	-
87	383852.69	1494369.01	Аналитический	45	-
88	383849.56	1494368.72	Аналитический	45	-
89	383848.88	1494368.60	Аналитический	45	-
90	383835.74	1494382.41	Аналитический	45	-
91	383827.32	1494393.01	Аналитический	45	-
92	383825.13	1494395.96	Аналитический	45	-
93	383816.31	1494403.01	Аналитический	45	-
94	383815.78	1494403.81	Аналитический	45	-
95	383809.55	1494412.37	Аналитический	45	-
96	383797.01	1494421.39	Аналитический	45	-
97	383765.46	1494443.70	Аналитический	45	-
98	383738.26	1494462.05	Аналитический	45	-
99	383740.15	1494477.18	Аналитический	45	-
100	383741.30	1494482.74	Аналитический	45	-
101	383732.22	1494500.22	Аналитический	45	-
102	383730.10	1494512.52	Аналитический	45	-
103	383727.10	1494516.16	Аналитический	45	-
104	383704.51	1494530.91	Аналитический	45	-
105	383697.36	1494535.56	Аналитический	45	-
106	383687.63	1494541.21	Аналитический	45	-
107	383672.59	1494553.16	Аналитический	45	-
108	383672.28	1494553.42	Аналитический	45	-
109	383659.31	1494568.74	Аналитический	45	-
110	383654.65	1494577.65	Аналитический	45	-
111	383652.66	1494582.43	Аналитический	45	-
112	383646.33	1494589.37	Аналитический	45	-
113	383647.75	1494600.05	Аналитический	45	-
114	383648.20	1494600.68	Аналитический	45	-
115	383662.59	1494619.25	Аналитический	45	-
116	383675.45	1494638.82	Аналитический	45	-
117	383678.33	1494638.45	Аналитический	45	-
118	383680.37	1494637.51	Аналитический	45	-
119	383684.47	1494635.28	Аналитический	45	-
120	383699.00	1494627.36	Аналитический	45	-
121	383716.56	1494618.67	Аналитический	45	-
122	383734.50	1494609.09	Аналитический	45	-
123	383742.69	1494604.40	Аналитический	45	-
124	383744.88	1494605.40	Аналитический	45	-
125	383752.66	1494601.05	Аналитический	45	-
126	383752.70	1494600.53	Аналитический	45	-
127	383758.37	1494597.60	Аналитический	45	-

Сведения о местоположении границ объекта					
1. Система координат	МСК - 66, зона 1				
2. Сведения о характерных точках границ объекта					
Обозначение характерных точек границ	Координаты, м.		Метод определения координат характерной точки	Средняя квадратическая погрешность положения характерной точки (Mt), м	Описание обозначения точки на местности (при наличии)
	X	Y			
1	2	3	4	5	6
128	383758.15	1494596.46	Аналитический	45	-
129	383764.70	1494592.78	Аналитический	45	-
130	383766.05	1494593.33	Аналитический	45	-
131	383770.91	1494590.49	Аналитический	45	-
132	383788.90	1494581.24	Аналитический	45	-
133	383807.66	1494570.95	Аналитический	45	-
134	383808.37	1494569.51	Аналитический	45	-
135	383823.78	1494560.92	Аналитический	45	-
136	383841.58	1494551.02	Аналитический	45	-
137	383858.91	1494541.67	Аналитический	45	-
138	383868.93	1494536.47	Аналитический	45	-
139	383875.84	1494532.61	Аналитический	45	-
140	383891.60	1494523.79	Аналитический	45	-
141	383907.89	1494515.54	Аналитический	45	-
142	383921.82	1494508.56	Аналитический	45	-
143	383929.41	1494503.94	Аналитический	45	-
144	383936.43	1494499.99	Аналитический	45	-
145	383939.50	1494498.45	Аналитический	45	-
146	383950.66	1494492.32	Аналитический	45	-
147	383966.31	1494483.45	Аналитический	45	-
148	383966.86	1494483.06	Аналитический	45	-
149	383965.73	1494480.76	Аналитический	45	-
150	383966.90	1494480.12	Аналитический	45	-
151	383973.06	1494476.62	Аналитический	45	-
152	383977.91	1494473.92	Аналитический	45	-
153	383988.76	1494469.83	Аналитический	45	-
154	383989.34	1494471.26	Аналитический	45	-
155	384005.89	1494461.95	Аналитический	45	-
156	384016.75	1494455.27	Аналитический	45	-
157	384026.84	1494448.40	Аналитический	45	-
158	383942.69	1494902.25	Аналитический	45	-
159	383828.76	1495503.57	Аналитический	45	-
160	383771.52	1495507.00	Аналитический	45	-
161	383704.26	1495490.12	Аналитический	45	-
162	383657.18	1495476.62	Аналитический	45	-
163	383560.18	1495493.88	Аналитический	45	-
164	383482.82	1495487.14	Аналитический	45	-
165	383435.71	1495497.29	Аналитический	45	-
166	383412.21	1495460.12	Аналитический	45	-
167	383375.60	1495428.11	Аналитический	45	-
168	383222.97	1495560.13	Аналитический	45	-
169	383059.09	1495701.89	Аналитический	45	-
170	383263.04	1496303.80	Аналитический	45	-
171	383524.10	1496365.73	Аналитический	45	-

Сведения о местоположении границ объекта					
1. Система координат	МСК - 66, зона 1				
2. Сведения о характерных точках границ объекта					
Обозначение характерных точек границ	Координаты, м.		Метод определения координат характерной точки	Средняя квадратическая погрешность положения характерной точки (Mt), м	Описание обозначения точки на местности (при наличии)
	X	Y			
1	2	3	4	5	6
172	383786.80	1496428.21	Аналитический	45	-
173	384092.15	1496500.74	Аналитический	45	-
174	384116.41	1496506.44	Аналитический	45	-
175	384202.25	1496455.88	Аналитический	45	-
176	384288.60	1496405.31	Аналитический	45	-
177	384376.03	1496358.47	Аналитический	45	-
178	384469.14	1496331.15	Аналитический	45	-
179	384565.51	1496319.43	Аналитический	45	-
180	384664.49	1496327.40	Аналитический	45	-
181	384760.68	1496346.62	Аналитический	45	-
182	384856.39	1496375.02	Аналитический	45	-
183	384955.45	1496394.99	Аналитический	45	-
184	385056.82	1496391.80	Аналитический	45	-
185	385156.04	1496369.96	Аналитический	45	-
186	385249.45	1496329.07	Аналитический	45	-
187	385329.43	1496265.08	Аналитический	45	-
188	385398.19	1496191.64	Аналитический	45	-
189	385467.76	1496120.86	Аналитический	45	-
190	385545.91	1496060.70	Аналитический	45	-
191	385632.37	1496012.35	Аналитический	45	-
192	385719.63	1495963.55	Аналитический	45	-
193	385813.23	1495936.87	Аналитический	45	-
194	385834.05	1495933.20	Аналитический	45	-
195	385930.54	1496090.92	Аналитический	45	-
196	385970.87	1496128.09	Аналитический	45	-
197	386081.86	1496134.81	Аналитический	45	-
198	386182.76	1496148.29	Аналитический	45	-
199	386223.57	1496213.04	Аналитический	45	-
200	386280.17	1496255.16	Аналитический	45	-
201	386399.73	1496344.15	Аналитический	45	-
202	386672.81	1496240.05	Аналитический	45	-
203	386689.24	1496233.78	Аналитический	45	-
204	386727.42	1496219.23	Аналитический	45	-
205	386750.94	1496209.79	Аналитический	45	-
206	386779.96	1496198.74	Аналитический	45	-
207	386792.31	1496194.05	Аналитический	45	-
208	386902.19	1496152.61	Аналитический	45	-
209	387351.40	1495981.37	Аналитический	45	-
210	388065.34	1496827.86	Аналитический	45	-
211	388162.24	1496786.55	Аналитический	45	-
212	388220.49	1496753.31	Аналитический	45	-
213	388250.25	1496736.27	Аналитический	45	-
214	388303.41	1496722.45	Аналитический	45	-
215	388317.47	1496718.77	Аналитический	45	-

Сведения о местоположении границ объекта					
1. Система координат	МСК - 66, зона 1				
2. Сведения о характерных точках границ объекта					
Обозначение характерных точек границ	Координаты, м.		Метод определения координат характерной точки	Средняя квадратическая погрешность положения характерной точки (Mt), м	Описание обозначения точки на местности (при наличии)
	X	Y			
1	2	3	4	5	6
216	388404.82	1496720.88	Аналитический	45	-
217	388446.51	1496700.26	Аналитический	45	-
218	388506.00	1496670.78	Аналитический	45	-
219	388516.31	1496634.18	Аналитический	45	-
220	388520.97	1496617.54	Аналитический	45	-
221	388517.73	1496575.95	Аналитический	45	-
222	388514.90	1496568.71	Аналитический	45	-
223	388504.27	1496541.50	Аналитический	45	-
224	388502.43	1496542.10	Аналитический	45	-
225	388498.41	1496541.54	Аналитический	45	-
226	388496.61	1496539.74	Аналитический	45	-
227	388495.00	1496527.32	Аналитический	45	-
228	388495.96	1496524.45	Аналитический	45	-
229	388497.34	1496523.75	Аналитический	45	-
230	388488.21	1496500.39	Аналитический	45	-
231	388488.20	1496500.38	Аналитический	45	-
232	388488.19	1496500.34	Аналитический	45	-
233	388481.53	1496483.29	Аналитический	45	-
234	388474.64	1496394.80	Аналитический	45	-
235	388472.97	1496373.53	Аналитический	45	-
236	388463.51	1496320.81	Аналитический	45	-
237	388444.39	1496214.43	Аналитический	45	-
238	388393.08	1496099.23	Аналитический	45	-
239	388392.70	1496098.37	Аналитический	45	-
240	388251.46	1495809.49	Аналитический	45	-
241	388249.78	1495802.86	Аналитический	45	-
242	388234.00	1495740.75	Аналитический	45	-
243	388222.11	1495621.54	Аналитический	45	-
244	388266.15	1495530.69	Аналитический	45	-
245	388312.84	1495521.46	Аналитический	45	-
246	388434.94	1495499.44	Аналитический	45	-
247	388435.29	1495498.97	Аналитический	45	-
248	388469.61	1495452.16	Аналитический	45	-
249	388521.30	1495385.35	Аналитический	45	-
250	388639.64	1495360.33	Аналитический	45	-
251	388790.21	1495339.65	Аналитический	45	-
252	388840.36	1495332.76	Аналитический	45	-
253	388885.83	1495339.54	Аналитический	45	-
254	388906.24	1495341.95	Аналитический	45	-
255	388912.26	1495342.64	Аналитический	45	-
256	388912.28	1495342.66	Аналитический	45	-
257	388912.30	1495342.66	Аналитический	45	-
258	388922.64	1495352.66	Аналитический	45	-
259	388955.46	1495384.33	Аналитический	45	-

Сведения о местоположении границ объекта					
1. Система координат	МСК - 66, зона 1				
2. Сведения о характерных точках границ объекта					
Обозначение характерных точек границ	Координаты, м.		Метод определения координат характерной точки	Средняя квадратическая погрешность положения характерной точки (Mt), м	Описание обозначения точки на местности (при наличии)
	X	Y			
1	2	3	4	5	6
260	388988.51	1495392.18	Аналитический	45	-
261	389016.15	1495398.70	Аналитический	45	-
262	389061.63	1495397.14	Аналитический	45	-
263	389094.04	1495389.88	Аналитический	45	-
264	389119.70	1495384.09	Аналитический	45	-
265	389209.56	1495362.48	Аналитический	45	-
266	389210.08	1495362.35	Аналитический	45	-
267	389241.00	1495333.86	Аналитический	45	-
268	389249.56	1495325.96	Аналитический	45	-
269	389354.15	1495213.02	Аналитический	45	-
270	389409.92	1495174.58	Аналитический	45	-
271	389498.19	1495113.72	Аналитический	45	-
272	389499.79	1495113.38	Аналитический	45	-
273	389564.75	1495098.85	Аналитический	45	-
274	389580.38	1495095.58	Аналитический	45	-
275	389599.09	1495092.61	Аналитический	45	-
276	389599.71	1495092.48	Аналитический	45	-
277	389700.52	1495077.80	Аналитический	45	-
278	389703.56	1495077.35	Аналитический	45	-
279	389758.88	1495053.12	Аналитический	45	-
280	389758.90	1495053.10	Аналитический	45	-
281	389801.02	1495005.85	Аналитический	45	-
282	389814.97	1494990.18	Аналитический	45	-
283	389926.39	1494935.58	Аналитический	45	-
284	389998.90	1494919.99	Аналитический	45	-
285	390081.01	1494902.28	Аналитический	45	-
286	390088.15	1494896.13	Аналитический	45	-
287	390130.29	1494859.77	Аналитический	45	-
288	390141.08	1494798.52	Аналитический	45	-
289	390132.19	1494755.41	Аналитический	45	-
290	390099.02	1494694.13	Аналитический	45	-
291	390086.34	1494657.95	Аналитический	45	-
292	390084.30	1494652.14	Аналитический	45	-
293	390084.29	1494652.09	Аналитический	45	-
294	390068.90	1494558.35	Аналитический	45	-
295	390053.50	1494464.60	Аналитический	45	-
296	390052.27	1494458.92	Аналитический	45	-
297	390032.25	1494366.04	Аналитический	45	-
298	390027.48	1494267.52	Аналитический	45	-
299	390014.17	1494218.38	Аналитический	45	-
300	389957.71	1494010.26	Аналитический	45	-
301	389956.96	1493922.31	Аналитический	45	-
302	389956.30	1493849.53	Аналитический	45	-
303	389998.78	1493767.26	Аналитический	45	-

Сведения о местоположении границ объекта					
1. Система координат	МСК - 66, зона 1				
2. Сведения о характерных точках границ объекта					
Обозначение характерных точек границ	Координаты, м.		Метод определения координат характерной точки	Средняя квадратическая погрешность положения характерной точки (Mt), м	Описание обозначения точки на местности (при наличии)
	X	Y			
1	2	3	4	5	6
304	390052.05	1493620.14	Аналитический	45	-
305	390108.87	1493513.35	Аналитический	45	-
306	390110.98	1493509.38	Аналитический	45	-
307	390160.24	1493455.34	Аналитический	45	-
308	390219.77	1493409.49	Аналитический	45	-
309	390243.02	1493406.73	Аналитический	45	-
310	390260.10	1493404.65	Аналитический	45	-
311	390285.06	1493408.71	Аналитический	45	-
312	390302.57	1493411.53	Аналитический	45	-
313	390325.45	1493427.98	Аналитический	45	-
314	390346.38	1493443.00	Аналитический	45	-
315	390365.56	1493477.08	Аналитический	45	-
316	390373.74	1493491.59	Аналитический	45	-
317	390373.74	1493491.60	Аналитический	45	-
318	390373.74	1493491.61	Аналитический	45	-
319	390345.72	1493578.44	Аналитический	45	-
320	390336.82	1493756.36	Аналитический	45	-
321	390366.96	1493810.50	Аналитический	45	-
322	390523.62	1494032.79	Аналитический	45	-
323	390587.23	1494103.29	Аналитический	45	-
324	390670.24	1494148.60	Аналитический	45	-
325	390722.70	1494177.22	Аналитический	45	-
326	390795.92	1494181.32	Аналитический	45	-
327	390838.22	1494215.35	Аналитический	45	-
328	390886.90	1494254.50	Аналитический	45	-
329	390886.92	1494254.53	Аналитический	45	-
330	390886.93	1494254.54	Аналитический	45	-
331	390956.04	1494374.29	Аналитический	45	-
332	391031.99	1494407.13	Аналитический	45	-
333	391176.37	1494420.82	Аналитический	45	-
334	391306.63	1494451.47	Аналитический	45	-
335	391317.87	1494454.11	Аналитический	45	-
336	391421.63	1494445.63	Аналитический	45	-
337	391492.29	1494427.51	Аналитический	45	-
338	391543.07	1494420.95	Аналитический	45	-
339	391626.24	1494410.19	Аналитический	45	-
340	391795.39	1494383.18	Аналитический	45	-
341	391801.18	1494381.15	Аналитический	45	-
342	391816.61	1494379.64	Аналитический	45	-
343	391825.57	1494377.50	Аналитический	45	-
344	391842.31	1494373.52	Аналитический	45	-
345	391857.70	1494370.11	Аналитический	45	-
346	391864.61	1494371.09	Аналитический	45	-
347	391871.37	1494370.32	Аналитический	45	-

Сведения о местоположении границ объекта					
1. Система координат	МСК - 66, зона 1				
2. Сведения о характерных точках границ объекта					
Обозначение характерных точек границ	Координаты, м.		Метод определения координат характерной точки	Средняя квадратическая погрешность положения характерной точки (Mt), м	Описание обозначения точки на местности (при наличии)
	X	Y			
1	2	3	4	5	6
348	391883.19	1494368.40	Аналитический	45	-
349	391884.81	1494368.91	Аналитический	45	-
350	391888.08	1494367.29	Аналитический	45	-
351	391892.90	1494366.50	Аналитический	45	-
352	391895.83	1494367.15	Аналитический	45	-
353	391900.49	1494366.02	Аналитический	45	-
354	391907.73	1494364.39	Аналитический	45	-
355	391910.29	1494364.84	Аналитический	45	-
356	391918.10	1494362.27	Аналитический	45	-
357	391924.88	1494361.16	Аналитический	45	-
358	391935.34	1494357.11	Аналитический	45	-
359	391940.40	1494356.11	Аналитический	45	-
360	391956.24	1494356.68	Аналитический	45	-
361	391968.86	1494356.66	Аналитический	45	-
362	391978.16	1494355.00	Аналитический	45	-
363	391997.69	1494350.43	Аналитический	45	-
364	392003.64	1494352.36	Аналитический	45	-
365	392012.31	1494350.11	Аналитический	45	-
366	392019.47	1494357.23	Аналитический	45	-
367	392019.48	1494357.24	Аналитический	45	-
368	392033.86	1494355.36	Аналитический	45	-
369	392039.97	1494350.96	Аналитический	45	-
370	392049.74	1494349.86	Аналитический	45	-
371	392054.09	1494349.78	Аналитический	45	-
372	392061.29	1494350.88	Аналитический	45	-
373	392069.74	1494353.66	Аналитический	45	-
374	392076.14	1494356.19	Аналитический	45	-
375	392084.84	1494356.32	Аналитический	45	-
376	392093.71	1494353.23	Аналитический	45	-
377	392097.79	1494354.09	Аналитический	45	-
378	392101.04	1494353.53	Аналитический	45	-
379	392103.48	1494302.96	Аналитический	45	-
380	392102.93	1494273.84	Аналитический	45	-
381	392107.03	1494258.37	Аналитический	45	-
382	392174.34	1493772.40	Аналитический	45	-
383	392179.44	1493735.85	Аналитический	45	-
384	392186.04	1493688.61	Аналитический	45	-
385	392188.34	1493672.15	Аналитический	45	-
386	392196.82	1493615.96	Аналитический	45	-
387	392233.59	1493352.81	Аналитический	45	-
388	392215.97	1493349.04	Аналитический	45	-
389	392136.45	1493423.78	Аналитический	45	-
390	392136.13	1493390.31	Аналитический	45	-
391	392135.56	1493331.11	Аналитический	45	-

Сведения о местоположении границ объекта					
1. Система координат	МСК - 66, зона 1				
2. Сведения о характерных точках границ объекта					
Обозначение характерных точек границ	Координаты, м.		Метод определения координат характерной точки	Средняя квадратическая погрешность положения характерной точки (Mt), м	Описание обозначения точки на местности (при наличии)
	X	Y			
1	2	3	4	5	6
392	392137.20	1493323.34	Аналитический	45	-
393	392148.64	1493271.61	Аналитический	45	-
394	392150.98	1493262.03	Аналитический	45	-
395	392434.24	1493328.94	Аналитический	45	-
396	392438.81	1493307.09	Аналитический	45	-
397	392497.29	1493317.41	Аналитический	45	-
398	392504.39	1493317.93	Аналитический	45	-
399	392517.12	1493318.84	Аналитический	45	-
400	392524.82	1493319.41	Аналитический	45	-
401	392561.10	1493322.03	Аналитический	45	-
402	392598.61	1493325.80	Аналитический	45	-
403	392704.07	1493316.98	Аналитический	45	-
404	392768.28	1493309.63	Аналитический	45	-
405	392832.04	1493303.75	Аналитический	45	-
406	392813.41	1493259.36	Аналитический	45	-
407	392614.97	1493255.70	Аналитический	45	-
408	392632.26	1492571.89	Аналитический	45	-
409	392638.57	1492467.56	Аналитический	45	-
410	392992.05	1492394.50	Аналитический	45	-
411	392987.72	1492765.77	Аналитический	45	-
412	393090.87	1492851.42	Аналитический	45	-
413	393266.73	1492741.91	Аналитический	45	-
414	393426.89	1492754.57	Аналитический	45	-
415	393423.42	1492879.49	Аналитический	45	-
416	393420.83	1493270.57	Аналитический	45	-
417	393124.46	1493265.10	Аналитический	45	-
418	393119.97	1493278.50	Аналитический	45	-
419	393124.46	1493353.41	Аналитический	45	-
420	393182.41	1493356.66	Аналитический	45	-
421	393182.50	1493349.92	Аналитический	45	-
422	393271.69	1493355.09	Аналитический	45	-
423	393271.69	1493355.44	Аналитический	45	-
424	393274.81	1493355.62	Аналитический	45	-
425	393274.81	1493364.23	Аналитический	45	-
426	393393.90	1493371.56	Аналитический	45	-
427	393411.99	1493372.46	Аналитический	45	-
428	393461.26	1493373.67	Аналитический	45	-
429	393507.09	1493370.65	Аналитический	45	-
430	393598.83	1493359.15	Аналитический	45	-
431	393640.04	1493343.37	Аналитический	45	-
432	393700.66	1493319.90	Аналитический	45	-
433	393783.30	1493282.84	Аналитический	45	-
434	393858.55	1493251.20	Аналитический	45	-
435	394037.21	1493176.21	Аналитический	45	-

Сведения о местоположении границ объекта					
1. Система координат	МСК - 66, зона 1				
2. Сведения о характерных точках границ объекта					
Обозначение характерных точек границ	Координаты, м.		Метод определения координат характерной точки	Средняя квадратическая погрешность положения характерной точки (Mt), м	Описание обозначения точки на местности (при наличии)
	X	Y			
1	2	3	4	5	6
436	394143.28	1493128.08	Аналитический	45	-
437	394221.09	1493095.57	Аналитический	45	-
438	394267.48	1493072.71	Аналитический	45	-
439	394311.58	1493040.97	Аналитический	45	-
440	394338.15	1493020.04	Аналитический	45	-
441	394335.43	1493016.50	Аналитический	45	-
442	394356.62	1492993.74	Аналитический	45	-
443	394376.79	1492969.23	Аналитический	45	-
444	394400.36	1492938.07	Аналитический	45	-
445	394063.89	1492759.89	Аналитический	45	-
446	393922.53	1492695.81	Аналитический	45	-
447	393840.26	1492718.85	Аналитический	45	-
448	393768.94	1492738.23	Аналитический	45	-
449	393671.16	1492763.31	Аналитический	45	-
450	393658.96	1492710.85	Аналитический	45	-
451	393654.23	1492691.55	Аналитический	45	-
452	393648.54	1492667.51	Аналитический	45	-
453	393646.76	1492657.69	Аналитический	45	-
454	393636.97	1492614.40	Аналитический	45	-
455	393634.15	1492597.67	Аналитический	45	-
456	393629.21	1492571.56	Аналитический	45	-
457	393628.55	1492568.10	Аналитический	45	-
458	393668.58	1492558.18	Аналитический	45	-
459	393737.56	1492540.37	Аналитический	45	-
460	393784.48	1492527.00	Аналитический	45	-
461	393832.49	1492511.30	Аналитический	45	-
462	393898.62	1492493.86	Аналитический	45	-
463	393995.04	1492465.18	Аналитический	45	-
464	394075.25	1492440.61	Аналитический	45	-
465	394110.23	1492429.25	Аналитический	45	-
466	394151.68	1492415.50	Аналитический	45	-
467	394164.30	1492455.45	Аналитический	45	-
468	394308.29	1492637.26	Аналитический	45	-
469	394422.85	1492641.46	Аналитический	45	-
470	394422.82	1492641.95	Аналитический	45	-
471	394403.42	1492933.76	Аналитический	45	-
472	394426.97	1492900.36	Аналитический	45	-
473	394441.77	1492864.65	Аналитический	45	-
474	394454.61	1492818.77	Аналитический	45	-
475	394465.19	1492762.68	Аналитический	45	-
476	394484.16	1492644.45	Аналитический	45	-
477	394500.54	1492542.63	Аналитический	45	-
478	394495.48	1492542.72	Аналитический	45	-
479	394506.21	1492501.06	Аналитический	45	-

Сведения о местоположении границ объекта					
1. Система координат	МСК - 66, зона 1				
2. Сведения о характерных точках границ объекта					
Обозначение характерных точек границ	Координаты, м.		Метод определения координат характерной точки	Средняя квадратическая погрешность положения характерной точки (Mt), м	Описание обозначения точки на местности (при наличии)
	X	Y			
1	2	3	4	5	6
480	394546.97	1492391.79	Аналитический	45	-
481	394553.19	1492376.87	Аналитический	45	-
482	394566.24	1492348.46	Аналитический	45	-
483	394559.51	1492344.86	Аналитический	45	-
484	394644.60	1492161.93	Аналитический	45	-
485	394646.24	1492162.81	Аналитический	45	-
486	394646.85	1492161.49	Аналитический	45	-
487	394651.13	1492163.75	Аналитический	45	-
488	394675.24	1492117.23	Аналитический	45	-
489	394710.01	1492060.31	Аналитический	45	-
490	394736.19	1492017.47	Аналитический	45	-
491	394738.59	1492013.62	Аналитический	45	-
492	394769.74	1491966.70	Аналитический	45	-
493	394793.21	1491936.19	Аналитический	45	-
494	394721.51	1491655.80	Аналитический	45	-
495	394705.00	1491591.23	Аналитический	45	-
496	394698.74	1491567.02	Аналитический	45	-
497	394661.45	1491425.49	Аналитический	45	-
498	394627.79	1491280.12	Аналитический	45	-
499	394594.91	1491134.98	Аналитический	45	-
500	394584.34	1491068.97	Аналитический	45	-
501	394636.36	1490957.98	Аналитический	45	-
502	394431.18	1490763.57	Аналитический	45	-
503	394302.25	1490868.63	Аналитический	45	-
504	394301.54	1490866.52	Аналитический	45	-
505	394300.19	1490867.60	Аналитический	45	-
506	394237.70	1490680.04	Аналитический	45	-
507	394251.88	1490640.55	Аналитический	45	-
508	394280.00	1490562.22	Аналитический	45	-
509	394146.23	1490304.74	Аналитический	45	-
510	394340.35	1490225.44	Аналитический	45	-
511	394058.59	1490130.04	Аналитический	45	-
512	393885.71	1490078.87	Аналитический	45	-
513	393713.69	1489966.73	Аналитический	45	-
514	393548.72	1489857.33	Аналитический	45	-
515	393564.51	1489806.41	Аналитический	45	-
516	393025.49	1489852.63	Аналитический	45	-
517	393012.51	1489853.74	Аналитический	45	-
518	393008.23	1489851.31	Аналитический	45	-
519	392699.86	1489676.46	Аналитический	45	-
520	392690.88	1489671.36	Аналитический	45	-
521	392289.94	1489417.62	Аналитический	45	-
522	391632.82	1489020.36	Аналитический	45	-
523	391606.92	1489326.02	Аналитический	45	-

Сведения о местоположении границ объекта					
1. Система координат	МСК - 66, зона 1				
2. Сведения о характерных точках границ объекта					
Обозначение характерных точек границ	Координаты, м.		Метод определения координат характерной точки	Средняя квадратическая погрешность положения характерной точки (Mt), м	Описание обозначения точки на местности (при наличии)
	X	Y			
1	2	3	4	5	6
524	391605.12	1489347.26	Аналитический	45	-
525	391600.89	1489397.08	Аналитический	45	-
526	391598.87	1489420.94	Аналитический	45	-
527	391594.89	1489467.98	Аналитический	45	-
528	391556.31	1489923.15	Аналитический	45	-
529	391387.22	1489887.74	Аналитический	45	-
530	391314.49	1489872.50	Аналитический	45	-
531	391201.61	1489848.86	Аналитический	45	-
532	391201.34	1489849.57	Аналитический	45	-
533	391197.89	1489854.43	Аналитический	45	-
534	391197.57	1489943.88	Аналитический	45	-
535	391166.21	1489944.07	Аналитический	45	-
536	391130.36	1489942.12	Аналитический	45	-
537	391125.01	1489942.89	Аналитический	45	-
538	391121.89	1489945.82	Аналитический	45	-
539	391087.48	1489945.72	Аналитический	45	-
540	391089.37	1489826.11	Аналитический	45	-
541	391089.29	1489825.33	Аналитический	45	-
542	390677.99	1489739.17	Аналитический	45	-
543	390692.29	1489720.61	Аналитический	45	-
544	390620.86	1489672.26	Аналитический	45	-
545	390583.89	1489723.89	Аналитический	45	-
546	390381.58	1489577.54	Аналитический	45	-
547	390245.70	1489478.24	Аналитический	45	-
548	390231.44	1489494.97	Аналитический	45	-
549	390180.25	1489456.30	Аналитический	45	-
550	390107.56	1489559.09	Аналитический	45	-
551	389698.94	1489508.98	Аналитический	45	-
552	389609.16	1489476.54	Аналитический	45	-
553	389608.06	1489476.14	Аналитический	45	-
554	389595.39	1489471.61	Аналитический	45	-
555	389569.22	1489462.26	Аналитический	45	-
556	389469.80	1489414.19	Аналитический	45	-
557	389265.78	1489315.53	Аналитический	45	-
558	389122.71	1489246.35	Аналитический	45	-
559	389100.33	1489245.71	Аналитический	45	-
560	389076.61	1489245.00	Аналитический	45	-
561	389074.23	1489244.89	Аналитический	45	-
562	389052.21	1489242.44	Аналитический	45	-
563	389038.68	1489240.95	Аналитический	45	-
564	389037.12	1489240.78	Аналитический	45	-
565	389028.92	1489240.85	Аналитический	45	-
566	388965.49	1489297.46	Аналитический	45	-
567	388958.32	1489300.34	Аналитический	45	-

Сведения о местоположении границ объекта					
1. Система координат	МСК - 66, зона 1				
2. Сведения о характерных точках границ объекта					
Обозначение характерных точек границ	Координаты, м.		Метод определения координат характерной точки	Средняя квадратическая погрешность положения характерной точки (Mt), м	Описание обозначения точки на местности (при наличии)
	X	Y			
1	2	3	4	5	6
568	388921.28	1489287.69	Аналитический	45	-
569	388912.51	1489311.29	Аналитический	45	-
570	388905.75	1489328.22	Аналитический	45	-
571	388905.59	1489328.78	Аналитический	45	-
572	388901.35	1489343.24	Аналитический	45	-
573	388909.99	1489345.58	Аналитический	45	-
574	388901.12	1489371.36	Аналитический	45	-
575	388900.68	1489371.87	Аналитический	45	-
576	388899.63	1489372.92	Аналитический	45	-
577	388892.78	1489370.28	Аналитический	45	-
578	388875.64	1489411.50	Аналитический	45	-
579	388879.88	1489418.82	Аналитический	45	-
580	388873.43	1489422.80	Аналитический	45	-
581	388868.84	1489423.63	Аналитический	45	-
582	388862.17	1489424.84	Аналитический	45	-
583	388856.01	1489428.78	Аналитический	45	-
584	388852.43	1489430.46	Аналитический	45	-
585	388841.08	1489431.45	Аналитический	45	-
586	388827.74	1489431.74	Аналитический	45	-
587	388815.55	1489432.20	Аналитический	45	-
588	388808.84	1489434.46	Аналитический	45	-
589	388795.72	1489440.57	Аналитический	45	-
590	388792.97	1489442.51	Аналитический	45	-
591	388782.92	1489447.31	Аналитический	45	-
592	388779.14	1489448.11	Аналитический	45	-
593	388772.48	1489450.94	Аналитический	45	-
594	388760.95	1489456.56	Аналитический	45	-
595	388759.37	1489460.72	Аналитический	45	-
596	388759.64	1489462.97	Аналитический	45	-
597	388734.49	1489471.56	Аналитический	45	-
598	388729.85	1489473.66	Аналитический	45	-
599	388664.45	1489503.18	Аналитический	45	-
600	388661.07	1489504.81	Аналитический	45	-
601	388632.00	1489519.55	Аналитический	45	-
602	388627.05	1489520.28	Аналитический	45	-
603	388534.36	1489714.17	Аналитический	45	-
604	388539.83	1489718.29	Аналитический	45	-
605	388541.20	1489719.33	Аналитический	45	-
606	388581.26	1489736.39	Аналитический	45	-
607	388583.37	1489757.36	Аналитический	45	-
608	388580.33	1489761.97	Аналитический	45	-
609	388564.71	1489785.42	Аналитический	45	-
610	388560.80	1489791.31	Аналитический	45	-
611	388535.83	1489804.36	Аналитический	45	-

Сведения о местоположении границ объекта					
1. Система координат	МСК - 66, зона 1				
2. Сведения о характерных точках границ объекта					
Обозначение характерных точек границ	Координаты, м.		Метод определения координат характерной точки	Средняя квадратическая погрешность положения характерной точки (Mt), м	Описание обозначения точки на местности (при наличии)
	X	Y			
1	2	3	4	5	6
612	388515.60	1489814.91	Аналитический	45	-
613	388501.61	1489822.38	Аналитический	45	-
614	388484.07	1489831.68	Аналитический	45	-
615	388469.72	1489839.32	Аналитический	45	-
616	388454.66	1489847.31	Аналитический	45	-
617	388437.97	1489853.68	Аналитический	45	-
618	388424.52	1489861.13	Аналитический	45	-
619	388422.71	1489862.09	Аналитический	45	-
620	388409.68	1489866.31	Аналитический	45	-
621	388391.83	1489872.12	Аналитический	45	-
622	388376.57	1489877.09	Аналитический	45	-
623	388360.89	1489882.20	Аналитический	45	-
624	388346.30	1489886.94	Аналитический	45	-
625	388330.46	1489892.09	Аналитический	45	-
626	388315.92	1489896.82	Аналитический	45	-
627	388301.89	1489899.17	Аналитический	45	-
628	388286.02	1489901.86	Аналитический	45	-
629	388269.90	1489904.57	Аналитический	45	-
630	388253.67	1489907.28	Аналитический	45	-
631	388237.00	1489910.09	Аналитический	45	-
632	388218.51	1489913.18	Аналитический	45	-
633	388209.95	1489914.56	Аналитический	45	-
634	388207.53	1489913.82	Аналитический	45	-
635	388180.07	1489917.26	Аналитический	45	-
636	388169.51	1489916.79	Аналитический	45	-
637	388147.72	1489918.14	Аналитический	45	-
638	388146.70	1489919.44	Аналитический	45	-
639	388123.94	1489922.67	Аналитический	45	-
640	388108.41	1489927.37	Аналитический	45	-
641	388082.61	1489927.72	Аналитический	45	-
642	388059.60	1489905.18	Аналитический	45	-
643	388052.68	1489901.99	Аналитический	45	-
644	388046.74	1489903.61	Аналитический	45	-
645	388017.55	1489889.48	Аналитический	45	-
646	387634.21	1489703.89	Аналитический	45	-
647	387487.92	1489531.34	Аналитический	45	-
648	387434.27	1489667.17	Аналитический	45	-
649	386750.20	1489520.86	Аналитический	45	-
650	386489.91	1489464.95	Аналитический	45	-
651	386265.01	1489428.13	Аналитический	45	-
652	386277.31	1489423.70	Аналитический	45	-
653	386285.46	1489418.74	Аналитический	45	-
654	386294.63	1489418.02	Аналитический	45	-
655	386307.96	1489415.50	Аналитический	45	-

Сведения о местоположении границ объекта					
1. Система координат	МСК - 66, зона 1				
2. Сведения о характерных точках границ объекта					
Обозначение характерных точек границ	Координаты, м.		Метод определения координат характерной точки	Средняя квадратическая погрешность положения характерной точки (Mt), м	Описание обозначения точки на местности (при наличии)
	X	Y			
1	2	3	4	5	6
656	386316.30	1489414.25	Аналитический	45	-
657	386321.83	1489416.76	Аналитический	45	-
658	386326.27	1489418.13	Аналитический	45	-
659	386331.96	1489418.30	Аналитический	45	-
660	386350.45	1489421.05	Аналитический	45	-
661	386367.95	1489417.67	Аналитический	45	-
662	386386.98	1489418.70	Аналитический	45	-
663	386388.83	1489419.68	Аналитический	45	-
664	386396.33	1489419.79	Аналитический	45	-
665	386403.21	1489422.06	Аналитический	45	-
666	386421.81	1489417.63	Аналитический	45	-
667	386433.84	1489392.60	Аналитический	45	-
668	386426.24	1489381.40	Аналитический	45	-
669	386422.77	1489374.40	Аналитический	45	-
670	386420.66	1489368.44	Аналитический	45	-
671	386417.25	1489355.16	Аналитический	45	-
672	386412.37	1489350.19	Аналитический	45	-
673	386410.16	1489345.37	Аналитический	45	-
674	386422.99	1489345.83	Аналитический	45	-
675	386434.62	1489342.05	Аналитический	45	-
676	386445.26	1489337.87	Аналитический	45	-
677	386449.72	1489336.79	Аналитический	45	-
678	386455.28	1489334.73	Аналитический	45	-
679	386449.77	1489350.05	Аналитический	45	-
680	386447.61	1489357.06	Аналитический	45	-
681	386537.20	1489381.45	Аналитический	45	-
682	386528.01	1489442.28	Аналитический	45	-
683	386536.48	1489449.90	Аналитический	45	-
684	386556.95	1489453.48	Аналитический	45	-
685	386577.51	1489456.50	Аналитический	45	-
686	386597.48	1489459.53	Аналитический	45	-
687	386618.20	1489462.68	Аналитический	45	-
688	386638.46	1489465.57	Аналитический	45	-
689	386656.67	1489468.64	Аналитический	45	-
690	386678.39	1489473.04	Аналитический	45	-
691	386698.56	1489475.08	Аналитический	45	-
692	386717.98	1489478.40	Аналитический	45	-
693	386738.84	1489481.55	Аналитический	45	-
694	386759.15	1489485.00	Аналитический	45	-
695	386779.15	1489488.31	Аналитический	45	-
696	386796.81	1489490.13	Аналитический	45	-
697	386800.09	1489486.11	Аналитический	45	-
698	386804.18	1489484.32	Аналитический	45	-
699	386806.20	1489480.89	Аналитический	45	-

Сведения о местоположении границ объекта					
1. Система координат	МСК - 66, зона 1				
2. Сведения о характерных точках границ объекта					
Обозначение характерных точек границ	Координаты, м.		Метод определения координат характерной точки	Средняя квадратическая погрешность положения характерной точки (Mt), м	Описание обозначения точки на местности (при наличии)
	X	Y			
1	2	3	4	5	6
700	386810.91	1489476.40	Аналитический	45	-
701	386811.21	1489471.89	Аналитический	45	-
702	386800.27	1489460.47	Аналитический	45	-
703	386809.85	1489422.63	Аналитический	45	-
704	386812.98	1489410.86	Аналитический	45	-
705	386812.55	1489403.40	Аналитический	45	-
706	386809.88	1489374.03	Аналитический	45	-
707	386810.03	1489367.97	Аналитический	45	-
708	386823.06	1489361.46	Аналитический	45	-
709	386842.22	1489357.60	Аналитический	45	-
710	386862.84	1489352.03	Аналитический	45	-
711	386882.16	1489352.82	Аналитический	45	-
712	386886.55	1489352.71	Аналитический	45	-
713	386902.96	1489358.37	Аналитический	45	-
714	386930.97	1489371.62	Аналитический	45	-
715	386944.17	1489371.44	Аналитический	45	-
716	386949.17	1489371.46	Аналитический	45	-
717	386955.89	1489367.59	Аналитический	45	-
718	386970.13	1489365.57	Аналитический	45	-
719	386988.36	1489366.69	Аналитический	45	-
720	387000.44	1489364.00	Аналитический	45	-
721	387012.90	1489360.60	Аналитический	45	-
722	386999.97	1489310.21	Аналитический	45	-
723	386999.19	1489306.71	Аналитический	45	-
724	386994.92	1489289.77	Аналитический	45	-
725	386990.48	1489269.60	Аналитический	45	-
726	386989.33	1489265.26	Аналитический	45	-
727	386988.64	1489242.74	Аналитический	45	-
728	386965.55	1489240.91	Аналитический	45	-
729	386943.11	1489239.77	Аналитический	45	-
730	386921.86	1489240.29	Аналитический	45	-
731	386899.14	1489242.26	Аналитический	45	-
732	386880.58	1489252.43	Аналитический	45	-
733	386859.25	1489259.72	Аналитический	45	-
734	386827.77	1489268.38	Аналитический	45	-
735	386805.43	1489271.32	Аналитический	45	-
736	386814.50	1489298.42	Аналитический	45	-
737	386797.74	1489299.82	Аналитический	45	-
738	386789.28	1489302.99	Аналитический	45	-
739	386762.79	1489284.62	Аналитический	45	-
740	386714.91	1489251.91	Аналитический	45	-
741	386699.72	1489238.98	Аналитический	45	-
742	386646.41	1489204.66	Аналитический	45	-
743	386618.52	1489197.17	Аналитический	45	-

Сведения о местоположении границ объекта					
1. Система координат	МСК - 66, зона 1				
2. Сведения о характерных точках границ объекта					
Обозначение характерных точек границ	Координаты, м.		Метод определения координат характерной точки	Средняя квадратическая погрешность положения характерной точки (Mt), м	Описание обозначения точки на местности (при наличии)
	X	Y			
1	2	3	4	5	6
744	386597.71	1489196.27	Аналитический	45	-
745	386564.46	1489197.62	Аналитический	45	-
746	386539.61	1489193.76	Аналитический	45	-
747	386540.15	1489199.21	Аналитический	45	-
748	386525.69	1489194.74	Аналитический	45	-
749	386508.26	1489193.01	Аналитический	45	-
750	386500.32	1489190.68	Аналитический	45	-
751	386500.36	1489190.28	Аналитический	45	-
752	386485.58	1489184.52	Аналитический	45	-
753	386476.09	1489178.98	Аналитический	45	-
754	386460.16	1489160.32	Аналитический	45	-
755	386458.26	1489161.23	Аналитический	45	-
756	386447.71	1489141.99	Аналитический	45	-
757	386437.62	1489121.87	Аналитический	45	-
758	386428.69	1489124.74	Аналитический	45	-
759	386421.87	1489128.62	Аналитический	45	-
760	386419.88	1489131.07	Аналитический	45	-
761	386409.78	1489136.83	Аналитический	45	-
762	386405.41	1489139.69	Аналитический	45	-
763	386398.06	1489144.05	Аналитический	45	-
764	386395.99	1489144.86	Аналитический	45	-
765	386393.89	1489147.37	Аналитический	45	-
766	386387.10	1489151.20	Аналитический	45	-
767	386383.28	1489152.85	Аналитический	45	-
768	386380.35	1489154.80	Аналитический	45	-
769	386374.32	1489158.55	Аналитический	45	-
770	386365.22	1489163.24	Аналитический	45	-
771	386362.51	1489163.41	Аналитический	45	-
772	386354.02	1489166.98	Аналитический	45	-
773	386351.69	1489167.90	Аналитический	45	-
774	386345.41	1489169.05	Аналитический	45	-
775	386336.91	1489175.22	Аналитический	45	-
776	386334.43	1489176.10	Аналитический	45	-
777	386333.85	1489176.31	Аналитический	45	-
778	386332.67	1489176.87	Аналитический	45	-
779	386319.87	1489181.60	Аналитический	45	-
780	386316.47	1489184.84	Аналитический	45	-
781	386312.18	1489186.71	Аналитический	45	-
782	386292.89	1489196.64	Аналитический	45	-
783	386271.19	1489208.94	Аналитический	45	-
784	386260.25	1489214.85	Аналитический	45	-
785	386228.13	1489231.99	Аналитический	45	-
786	386225.25	1489233.84	Аналитический	45	-
787	386225.42	1489234.39	Аналитический	45	-

Сведения о местоположении границ объекта					
1. Система координат	МСК - 66, зона 1				
2. Сведения о характерных точках границ объекта					
Обозначение характерных точек границ	Координаты, м.		Метод определения координат характерной точки	Средняя квадратическая погрешность положения характерной точки (Mt), м	Описание обозначения точки на местности (при наличии)
	X	Y			
1	2	3	4	5	6
788	386208.79	1489237.91	Аналитический	45	-
789	386193.14	1489245.05	Аналитический	45	-
790	386192.72	1489244.32	Аналитический	45	-
791	386189.82	1489246.36	Аналитический	45	-
792	386187.33	1489247.68	Аналитический	45	-
793	386178.94	1489251.10	Аналитический	45	-
794	386162.20	1489258.09	Аналитический	45	-
795	386151.19	1489264.32	Аналитический	45	-
796	386151.69	1489265.03	Аналитический	45	-
797	386150.17	1489265.36	Аналитический	45	-
798	386134.37	1489274.02	Аналитический	45	-
799	386130.65	1489277.15	Аналитический	45	-
800	386119.53	1489283.52	Аналитический	45	-
801	386119.45	1489283.38	Аналитический	45	-
802	386112.03	1489286.44	Аналитический	45	-
803	386110.84	1489284.98	Аналитический	45	-
804	386104.88	1489288.23	Аналитический	45	-
805	386104.38	1489288.52	Аналитический	45	-
806	386104.71	1489289.13	Аналитический	45	-
807	386099.27	1489292.01	Аналитический	45	-
808	386092.88	1489295.73	Аналитический	45	-
809	386091.72	1489296.46	Аналитический	45	-
810	386088.47	1489299.59	Аналитический	45	-
811	386086.51	1489300.65	Аналитический	45	-
812	386078.88	1489304.78	Аналитический	45	-
813	386077.46	1489305.54	Аналитический	45	-
814	386077.25	1489305.08	Аналитический	45	-
815	386071.57	1489307.79	Аналитический	45	-
816	386070.59	1489308.15	Аналитический	45	-
817	386063.49	1489312.63	Аналитический	45	-
818	386060.34	1489314.72	Аналитический	45	-
819	386088.93	1489369.88	Аналитический	45	-
820	386094.07	1489376.37	Аналитический	45	-
821	386093.17	1489377.97	Аналитический	45	-
822	386096.70	1489381.41	Аналитический	45	-
823	386099.93	1489379.63	Аналитический	45	-
824	386123.78	1489406.48	Аналитический	45	-
825	386145.46	1489430.74	Аналитический	45	-
826	386142.78	1489433.09	Аналитический	45	-
827	385973.47	1489348.57	Аналитический	45	-
828	385946.14	1489336.94	Аналитический	45	-
829	385930.50	1489329.38	Аналитический	45	-
830	385919.41	1489323.95	Аналитический	45	-
831	385915.06	1489322.35	Аналитический	45	-

Сведения о местоположении границ объекта					
1. Система координат	МСК - 66, зона 1				
2. Сведения о характерных точках границ объекта					
Обозначение характерных точек границ	Координаты, м.		Метод определения координат характерной точки	Средняя квадратическая погрешность положения характерной точки (Mt), м	Описание обозначения точки на местности (при наличии)
	X	Y			
1	2	3	4	5	6
832	385901.04	1489315.58	Аналитический	45	-
833	385887.43	1489309.37	Аналитический	45	-
834	385885.09	1489311.05	Аналитический	45	-
835	385870.93	1489307.28	Аналитический	45	-
836	385857.03	1489301.68	Аналитический	45	-
837	385854.24	1489299.16	Аналитический	45	-
838	385844.44	1489295.38	Аналитический	45	-
839	385830.49	1489290.39	Аналитический	45	-
840	385817.99	1489285.50	Аналитический	45	-
841	385805.97	1489281.61	Аналитический	45	-
842	385793.27	1489276.23	Аналитический	45	-
843	385781.37	1489271.25	Аналитический	45	-
844	385769.19	1489266.35	Аналитический	45	-
845	385768.01	1489264.51	Аналитический	45	-
846	385757.10	1489262.12	Аналитический	45	-
847	385745.35	1489256.86	Аналитический	45	-
848	385733.56	1489252.01	Аналитический	45	-
849	385722.04	1489247.35	Аналитический	45	-
850	385710.35	1489243.54	Аналитический	45	-
851	385698.63	1489239.25	Аналитический	45	-
852	385686.92	1489235.72	Аналитический	45	-
853	385675.74	1489231.06	Аналитический	45	-
854	385675.67	1489230.56	Аналитический	45	-
855	385665.20	1489226.17	Аналитический	45	-
856	385654.09	1489222.53	Аналитический	45	-
857	385643.02	1489218.67	Аналитический	45	-
858	385637.47	1489216.50	Аналитический	45	-
859	385637.65	1489215.35	Аналитический	45	-
860	385631.60	1489213.18	Аналитический	45	-
861	385630.37	1489212.54	Аналитический	45	-
862	385621.52	1489211.01	Аналитический	45	-
863	385611.48	1489208.41	Аналитический	45	-
864	385601.50	1489205.00	Аналитический	45	-
865	385590.61	1489200.84	Аналитический	45	-
866	385580.43	1489197.62	Аналитический	45	-
867	385570.35	1489193.78	Аналитический	45	-
868	385559.74	1489190.05	Аналитический	45	-
869	385549.61	1489189.24	Аналитический	45	-
870	385549.01	1489189.80	Аналитический	45	-
871	385541.89	1489204.32	Аналитический	45	-
872	385538.25	1489211.73	Аналитический	45	-
873	385531.14	1489230.36	Аналитический	45	-
874	385526.08	1489227.65	Аналитический	45	-
875	385509.76	1489268.95	Аналитический	45	-

Сведения о местоположении границ объекта					
1. Система координат	МСК - 66, зона 1				
2. Сведения о характерных точках границ объекта					
Обозначение характерных точек границ	Координаты, м.		Метод определения координат характерной точки	Средняя квадратическая погрешность положения характерной точки (Mt), м	Описание обозначения точки на местности (при наличии)
	X	Y			
1	2	3	4	5	6
876	385494.68	1489302.55	Аналитический	45	-
877	385482.18	1489329.05	Аналитический	45	-
878	385470.42	1489353.22	Аналитический	45	-
879	385460.50	1489376.56	Аналитический	45	-
880	385452.31	1489399.20	Аналитический	45	-
881	385447.47	1489397.25	Аналитический	45	-
882	385409.24	1489482.36	Аналитический	45	-
883	385311.74	1489466.97	Аналитический	45	-
884	384273.35	1489303.10	Аналитический	45	-
885	384032.46	1489392.79	Аналитический	45	-
886	383910.89	1490030.59	Аналитический	45	-
887	383783.67	1490695.32	Аналитический	45	-
888	383782.80	1490699.83	Аналитический	45	-
889	383565.87	1490635.38	Аналитический	45	-
890	383556.93	1490400.02	Аналитический	45	-
891	383556.52	1490388.63	Аналитический	45	-
892	383487.18	1490377.66	Аналитический	45	-
893	383442.18	1490280.91	Аналитический	45	-
894	383278.77	1490151.78	Аналитический	45	-
895	383229.42	1490040.79	Аналитический	45	-
896	383186.67	1489962.46	Аналитический	45	-
897	383150.05	1489856.76	Аналитический	45	-
898	383125.73	1489850.19	Аналитический	45	-
899	383167.19	1489823.80	Аналитический	45	-
900	383260.79	1489763.31	Аналитический	45	-
901	383303.29	1489741.34	Аналитический	45	-
902	383374.95	1489705.15	Аналитический	45	-
903	383375.94	1489704.58	Аналитический	45	-
904	383403.15	1489688.75	Аналитический	45	-
905	383420.21	1489678.83	Аналитический	45	-
906	383465.08	1489643.53	Аналитический	45	-
907	383514.51	1489604.65	Аналитический	45	-
908	383518.49	1489601.52	Аналитический	45	-
909	383566.85	1489563.48	Аналитический	45	-
910	383571.99	1489560.13	Аналитический	45	-
911	383622.91	1489526.99	Аналитический	45	-
912	383629.29	1489522.58	Аналитический	45	-
913	383680.53	1489489.01	Аналитический	45	-
914	383687.09	1489485.22	Аналитический	45	-
915	383728.94	1489454.20	Аналитический	45	-
916	383734.99	1489449.73	Аналитический	45	-
917	383797.70	1489403.21	Аналитический	45	-
918	383822.50	1489384.88	Аналитический	45	-
919	383834.69	1489375.84	Аналитический	45	-

Сведения о местоположении границ объекта					
1. Система координат	МСК - 66, зона 1				
2. Сведения о характерных точках границ объекта					
Обозначение характерных точек границ	Координаты, м.		Метод определения координат характерной точки	Средняя квадратическая погрешность положения характерной точки (Mt), м	Описание обозначения точки на местности (при наличии)
	X	Y			
1	2	3	4	5	6
920	383847.90	1489364.60	Аналитический	45	-
921	383859.13	1489355.04	Аналитический	45	-
922	383887.81	1489330.62	Аналитический	45	-
923	383888.97	1489325.74	Аналитический	45	-
924	383880.25	1489321.24	Аналитический	45	-
925	383852.60	1489306.98	Аналитический	45	-
926	383829.34	1489294.98	Аналитический	45	-
927	383795.51	1489277.52	Аналитический	45	-
928	383749.23	1489253.35	Аналитический	45	-
929	383714.97	1489235.98	Аналитический	45	-
930	383679.56	1489217.71	Аналитический	45	-
931	383669.64	1489212.47	Аналитический	45	-
932	383644.24	1489199.52	Аналитический	45	-
933	383632.12	1489192.98	Аналитический	45	-
934	383597.11	1489175.16	Аналитический	45	-
935	383590.65	1489171.84	Аналитический	45	-
936	383559.85	1489155.95	Аналитический	45	-
937	383521.35	1489136.08	Аналитический	45	-
938	383501.86	1489126.03	Аналитический	45	-
939	383425.99	1489068.81	Аналитический	45	-
940	383417.86	1489063.00	Аналитический	45	-
941	383392.69	1489043.70	Аналитический	45	-
942	383330.38	1488996.70	Аналитический	45	-
943	383320.94	1489018.09	Аналитический	45	-
944	383300.52	1489025.48	Аналитический	45	-
945	383306.83	1489044.58	Аналитический	45	-
946	383309.70	1489043.55	Аналитический	45	-
947	383289.01	1489090.47	Аналитический	45	-
948	383324.04	1489237.39	Аналитический	45	-
949	383339.73	1489326.49	Аналитический	45	-
950	383325.57	1489328.91	Аналитический	45	-
951	383319.58	1489329.94	Аналитический	45	-
952	383297.73	1489336.26	Аналитический	45	-
953	383289.17	1489338.74	Аналитический	45	-
954	383255.43	1489348.51	Аналитический	45	-
955	383249.60	1489350.20	Аналитический	45	-
956	383211.24	1489355.36	Аналитический	45	-
957	383120.31	1489362.22	Аналитический	45	-
958	382978.18	1489415.55	Аналитический	45	-
959	382951.44	1489422.74	Аналитический	45	-
960	382814.12	1489353.86	Аналитический	45	-
961	382747.62	1489304.60	Аналитический	45	-
962	382710.31	1489226.28	Аналитический	45	-
963	382570.58	1489209.25	Аналитический	45	-

Сведения о местоположении границ объекта					
1. Система координат	МСК - 66, зона 1				
2. Сведения о характерных точках границ объекта					
Обозначение характерных точек границ	Координаты, м.		Метод определения координат характерной точки	Средняя квадратическая погрешность положения характерной точки (Mt), м	Описание обозначения точки на местности (при наличии)
	X	Y			
1	2	3	4	5	6
964	382499.23	1489200.04	Аналитический	45	-
965	382330.11	1489138.69	Аналитический	45	-
966	382255.93	1489111.78	Аналитический	45	-
967	382162.71	1489077.96	Аналитический	45	-
968	382012.71	1488735.65	Аналитический	45	-
969	381882.48	1488554.23	Аналитический	45	-
970	381787.06	1488553.94	Аналитический	45	-
971	381770.22	1488642.19	Аналитический	45	-
972	381667.43	1488904.22	Аналитический	45	-
973	381774.60	1488951.04	Аналитический	45	-
974	381809.27	1488976.99	Аналитический	45	-
975	381809.40	1488978.08	Аналитический	45	-
976	381842.32	1489031.25	Аналитический	45	-
977	381910.15	1489057.39	Аналитический	45	-
978	381952.62	1489146.78	Аналитический	45	-
979	382049.17	1489156.53	Аналитический	45	-
980	382053.08	1489159.45	Аналитический	45	-
981	382040.51	1489213.73	Аналитический	45	-
982	381959.48	1489263.96	Аналитический	45	-
983	381925.92	1489298.51	Аналитический	45	-
984	381898.44	1489326.74	Аналитический	45	-
985	381970.54	1489704.43	Аналитический	45	-
986	382089.97	1489865.60	Аналитический	45	-
987	382169.23	1489953.42	Аналитический	45	-
988	382314.55	1490048.31	Аналитический	45	-
989	382317.23	1490250.53	Аналитический	45	-
990	382182.40	1490261.68	Аналитический	45	-
991	382179.66	1490174.61	Аналитический	45	-
992	382070.17	1490090.28	Аналитический	45	-
993	381985.79	1490272.78	Аналитический	45	-
994	382005.37	1490393.58	Аналитический	45	-
995	381874.86	1490406.50	Аналитический	45	-
996	381831.25	1490368.18	Аналитический	45	-
997	381688.05	1490303.49	Аналитический	45	-
998	381665.04	1490305.78	Аналитический	45	-
999	381636.45	1490280.31	Аналитический	45	-
1000	381626.70	1490302.90	Аналитический	45	-
1001	381612.24	1490296.87	Аналитический	45	-
1002	381629.09	1490266.94	Аналитический	45	-
1003	381545.94	1490242.86	Аналитический	45	-
1004	381485.91	1490165.73	Аналитический	45	-
1005	381446.34	1490323.41	Аналитический	45	-
1006	381554.23	1490548.56	Аналитический	45	-
1007	381617.49	1490531.98	Аналитический	45	-

Сведения о местоположении границ объекта					
1. Система координат	МСК - 66, зона 1				
2. Сведения о характерных точках границ объекта					
Обозначение характерных точек границ	Координаты, м.		Метод определения координат характерной точки	Средняя квадратическая погрешность положения характерной точки (Mt), м	Описание обозначения точки на местности (при наличии)
	X	Y			
1	2	3	4	5	6
1008	381664.43	1490535.25	Аналитический	45	-
1009	381694.09	1490542.28	Аналитический	45	-
1010	381788.68	1490571.41	Аналитический	45	-
1011	381820.92	1490590.18	Аналитический	45	-
1012	381850.15	1490614.95	Аналитический	45	-
1013	381880.63	1490647.47	Аналитический	45	-
1014	381933.22	1490714.93	Аналитический	45	-
1015	382089.72	1490892.65	Аналитический	45	-
1016	382019.73	1490904.14	Аналитический	45	-
1017	382039.97	1490965.22	Аналитический	45	-
1018	381606.01	1490749.77	Аналитический	45	-
1019	381663.87	1490839.78	Аналитический	45	-
1020	381656.95	1490845.74	Аналитический	45	-
1021	381640.28	1490860.08	Аналитический	45	-
1022	381623.60	1490874.44	Аналитический	45	-
1023	381606.93	1490888.78	Аналитический	45	-
1024	381568.91	1490921.49	Аналитический	45	-
1025	381561.67	1490927.72	Аналитический	45	-
1026	381540.75	1491016.85	Аналитический	45	-
1027	381542.71	1491076.04	Аналитический	45	-
1028	381579.20	1491114.07	Аналитический	45	-
1029	381581.32	1491114.55	Аналитический	45	-
1030	381595.94	1491117.86	Аналитический	45	-
1031	381615.45	1491122.28	Аналитический	45	-
1032	381615.94	1491122.40	Аналитический	45	-
1033	381634.96	1491126.71	Аналитический	45	-
1034	381654.46	1491131.13	Аналитический	45	-
1035	381673.97	1491135.55	Аналитический	45	-
1036	381693.47	1491139.97	Аналитический	45	-
1037	381712.98	1491144.39	Аналитический	45	-
1038	381716.10	1491145.10	Аналитический	45	-
1039	381642.93	1491244.15	Аналитический	45	-
1040	381353.00	1491324.19	Аналитический	45	-
1041	381320.87	1491299.07	Аналитический	45	-
1042	381320.92	1491245.24	Аналитический	45	-
1043	381313.81	1491216.52	Аналитический	45	-
1044	381263.82	1491180.65	Аналитический	45	-
1045	381221.01	1491130.41	Аналитический	45	-
1046	381199.62	1491076.59	Аналитический	45	-
1047	381131.77	1491051.49	Аналитический	45	-
1048	381010.31	1491033.58	Аналитический	45	-
1049	380949.57	1491033.60	Аналитический	45	-
1050	380903.11	1491040.79	Аналитический	45	-
1051	380870.97	1491033.62	Аналитический	45	-

Сведения о местоположении границ объекта					
1. Система координат	МСК - 66, зона 1				
2. Сведения о характерных точках границ объекта					
Обозначение характерных точек границ	Координаты, м.		Метод определения координат характерной точки	Средняя квадратическая погрешность положения характерной точки (Mt), м	Описание обозначения точки на местности (при наличии)
	X	Y			
1	2	3	4	5	6
1052	380706.62	1491033.67	Аналитический	45	-
1053	380635.21	1490987.04	Аналитический	45	-
1054	380517.31	1490976.31	Аналитический	45	-
1055	380460.10	1491030.16	Аналитический	45	-
1056	380385.02	1491080.42	Аналитический	45	-
1057	380327.86	1491069.68	Аналитический	45	-
1058	380281.47	1491019.45	Аналитический	45	-
1059	380227.90	1490994.34	Аналитический	45	-
1060	380185.07	1490947.70	Аналитический	45	-
1061	380117.23	1490901.06	Аналитический	45	-
1062	380077.93	1490897.49	Аналитический	45	-
1063	380045.83	1490850.84	Аналитический	45	-
1064	380010.17	1490786.24	Аналитический	45	-
1065	379960.20	1490739.60	Аналитический	45	-
1066	379892.37	1490685.79	Аналитический	45	-
1067	379828.15	1490596.07	Аналитический	45	-
1068	379792.47	1490542.25	Аналитический	45	-
1069	379713.87	1490549.46	Аналитический	45	-
1070	379663.86	1490531.53	Аналитический	45	-
1071	379621.04	1490484.88	Аналитический	45	-
1072	379556.74	1490474.14	Аналитический	45	-
1073	379528.21	1490420.31	Аналитический	45	-
1074	379460.37	1490370.09	Аналитический	45	-
1075	379349.64	1490345.00	Аналитический	45	-
1076	379321.11	1490294.76	Аналитический	45	-
1077	379235.41	1490248.12	Аналитический	45	-
1078	379039.00	1490162.04	Аналитический	45	-
1079	378942.63	1490057.99	Аналитический	45	-
1080	378899.71	1490108.25	Аналитический	45	-
1081	378899.65	1490169.26	Аналитический	45	-
1082	378813.90	1490176.47	Аналитический	45	-
1083	378770.98	1490212.38	Аналитический	45	-
1084	378770.93	1490269.80	Аналитический	45	-
1085	378803.05	1490294.91	Аналитический	45	-
1086	378788.73	1490323.63	Аналитический	45	-
1087	378767.20	1490416.95	Аналитический	45	-
1088	378620.63	1490503.14	Аналитический	45	-
1089	378570.51	1490596.46	Аналитический	45	-
1090	378563.32	1490646.72	Аналитический	45	-
1	378473.93	1490714.93	Аналитический	45	-
1091	383098.52	1495104.65	Аналитический	45	-
1092	383098.77	1495118.19	Аналитический	45	-
1093	383100.14	1495126.28	Аналитический	45	-
1094	383102.82	1495131.62	Аналитический	45	-

Сведения о местоположении границ объекта					
1. Система координат	МСК - 66, зона 1				
2. Сведения о характерных точках границ объекта					
Обозначение характерных точек границ	Координаты, м.		Метод определения координат характерной точки	Средняя квадратическая погрешность положения характерной точки (Mt), м	Описание обозначения точки на местности (при наличии)
	X	Y			
1	2	3	4	5	6
1095	383105.41	1495140.57	Аналитический	45	-
1096	383112.59	1495148.71	Аналитический	45	-
1097	383123.75	1495164.48	Аналитический	45	-
1098	383130.50	1495175.78	Аналитический	45	-
1099	383146.31	1495180.31	Аналитический	45	-
1100	383150.11	1495181.13	Аналитический	45	-
1101	383179.82	1495186.94	Аналитический	45	-
1102	383199.93	1495190.53	Аналитический	45	-
1103	383204.14	1495192.01	Аналитический	45	-
1104	383210.35	1495186.39	Аналитический	45	-
1105	383219.96	1495180.53	Аналитический	45	-
1106	383229.16	1495173.98	Аналитический	45	-
1107	383238.03	1495168.53	Аналитический	45	-
1108	383247.91	1495161.60	Аналитический	45	-
1109	383258.66	1495154.25	Аналитический	45	-
1110	383270.03	1495147.33	Аналитический	45	-
1111	383281.18	1495138.49	Аналитический	45	-
1112	383289.97	1495132.02	Аналитический	45	-
1113	383291.42	1495133.88	Аналитический	45	-
1114	383301.46	1495127.05	Аналитический	45	-
1115	383297.63	1495120.95	Аналитический	45	-
1116	383311.50	1495112.48	Аналитический	45	-
1117	383315.78	1495121.64	Аналитический	45	-
1118	383330.09	1495114.26	Аналитический	45	-
1119	383342.34	1495107.99	Аналитический	45	-
1120	383340.81	1495104.29	Аналитический	45	-
1121	383356.24	1495098.44	Аналитический	45	-
1122	383357.26	1495099.74	Аналитический	45	-
1123	383373.28	1495092.09	Аналитический	45	-
1124	383372.88	1495090.53	Аналитический	45	-
1125	383378.60	1495087.27	Аналитический	45	-
1126	383382.22	1495084.38	Аналитический	45	-
1127	383387.92	1495080.07	Аналитический	45	-
1128	383404.21	1495067.26	Аналитический	45	-
1129	383420.00	1495056.43	Аналитический	45	-
1130	383436.65	1495044.67	Аналитический	45	-
1131	383454.77	1495031.00	Аналитический	45	-
1132	383473.20	1495018.20	Аналитический	45	-
1133	383489.62	1495006.20	Аналитический	45	-
1134	383491.65	1495002.85	Аналитический	45	-
1135	383495.10	1495000.48	Аналитический	45	-
1136	383507.13	1494990.03	Аналитический	45	-
1137	383513.14	1494983.05	Аналитический	45	-
1138	383520.24	1494977.41	Аналитический	45	-

Сведения о местоположении границ объекта					
1. Система координат	МСК - 66, зона 1				
2. Сведения о характерных точках границ объекта					
Обозначение характерных точек границ	Координаты, м.		Метод определения координат характерной точки	Средняя квадратическая погрешность положения характерной точки (Mt), м	Описание обозначения точки на местности (при наличии)
	X	Y			
1	2	3	4	5	6
1139	383529.27	1494971.22	Аналитический	45	-
1140	383532.47	1494969.33	Аналитический	45	-
1141	383534.46	1494969.74	Аналитический	45	-
1142	383537.97	1494967.34	Аналитический	45	-
1143	383539.00	1494964.74	Аналитический	45	-
1144	383547.58	1494959.37	Аналитический	45	-
1145	383557.62	1494950.77	Аналитический	45	-
1146	383569.21	1494941.34	Аналитический	45	-
1147	383580.15	1494930.55	Аналитический	45	-
1148	383590.81	1494921.19	Аналитический	45	-
1149	383603.36	1494909.55	Аналитический	45	-
1150	383607.70	1494892.30	Аналитический	45	-
1151	383612.01	1494872.21	Аналитический	45	-
1152	383616.00	1494854.92	Аналитический	45	-
1153	383619.37	1494837.82	Аналитический	45	-
1154	383621.53	1494822.66	Аналитический	45	-
1155	383625.20	1494806.42	Аналитический	45	-
1156	383627.27	1494795.44	Аналитический	45	-
1157	383630.59	1494791.11	Аналитический	45	-
1158	383634.95	1494774.13	Аналитический	45	-
1159	383637.67	1494757.42	Аналитический	45	-
1160	383639.21	1494741.11	Аналитический	45	-
1161	383640.82	1494726.06	Аналитический	45	-
1162	383645.28	1494706.25	Аналитический	45	-
1163	383647.62	1494687.17	Аналитический	45	-
1164	383610.24	1494695.29	Аналитический	45	-
1165	383609.56	1494695.44	Аналитический	45	-
1166	383604.39	1494694.31	Аналитический	45	-
1167	383600.96	1494697.32	Аналитический	45	-
1168	383597.30	1494704.58	Аналитический	45	-
1169	383595.64	1494717.33	Аналитический	45	-
1170	383585.81	1494773.05	Аналитический	45	-
1171	383583.86	1494785.62	Аналитический	45	-
1172	383572.61	1494812.33	Аналитический	45	-
1173	383558.89	1494852.65	Аналитический	45	-
1174	383543.94	1494881.63	Аналитический	45	-
1175	383539.07	1494893.77	Аналитический	45	-
1176	383536.03	1494899.87	Аналитический	45	-
1177	383527.58	1494910.24	Аналитический	45	-
1178	383499.57	1494930.02	Аналитический	45	-
1179	383495.31	1494928.71	Аналитический	45	-
1180	383489.39	1494932.89	Аналитический	45	-
1181	383485.95	1494935.52	Аналитический	45	-
1182	383474.16	1494946.56	Аналитический	45	-

Сведения о местоположении границ объекта					
1. Система координат	МСК - 66, зона 1				
2. Сведения о характерных точках границ объекта					
Обозначение характерных точек границ	Координаты, м.		Метод определения координат характерной точки	Средняя квадратическая погрешность положения характерной точки (Mt), м	Описание обозначения точки на местности (при наличии)
	X	Y			
1	2	3	4	5	6
1183	383455.30	1494952.68	Аналитический	45	-
1184	383440.75	1494957.98	Аналитический	45	-
1185	383427.69	1494965.75	Аналитический	45	-
1186	383425.96	1494963.85	Аналитический	45	-
1187	383413.72	1494966.47	Аналитический	45	-
1188	383408.78	1494968.65	Аналитический	45	-
1189	383407.84	1494970.26	Аналитический	45	-
1190	383401.24	1494973.37	Аналитический	45	-
1191	383387.49	1494980.29	Аналитический	45	-
1192	383380.58	1494985.83	Аналитический	45	-
1193	383377.24	1494991.05	Аналитический	45	-
1194	383365.66	1494997.65	Аналитический	45	-
1195	383353.63	1495002.37	Аналитический	45	-
1196	383341.78	1495008.62	Аналитический	45	-
1197	383328.26	1495016.79	Аналитический	45	-
1198	383316.74	1495021.35	Аналитический	45	-
1199	383302.97	1495025.94	Аналитический	45	-
1200	383290.18	1495030.06	Аналитический	45	-
1201	383276.46	1495033.70	Аналитический	45	-
1202	383269.93	1495036.40	Аналитический	45	-
1203	383269.48	1495037.43	Аналитический	45	-
1204	383264.64	1495038.74	Аналитический	45	-
1205	383253.30	1495043.67	Аналитический	45	-
1206	383242.03	1495048.70	Аналитический	45	-
1207	383231.14	1495053.15	Аналитический	45	-
1208	383218.71	1495058.46	Аналитический	45	-
1209	383208.51	1495063.30	Аналитический	45	-
1210	383209.91	1495066.52	Аналитический	45	-
1211	383199.57	1495072.07	Аналитический	45	-
1212	383187.62	1495079.52	Аналитический	45	-
1213	383177.10	1495086.15	Аналитический	45	-
1214	383167.70	1495092.42	Аналитический	45	-
1215	383158.37	1495098.53	Аналитический	45	-
1216	383150.03	1495103.03	Аналитический	45	-
1217	383149.72	1495102.30	Аналитический	45	-
1218	383148.21	1495102.59	Аналитический	45	-
1219	383135.44	1495103.46	Аналитический	45	-
1220	383135.05	1495102.71	Аналитический	45	-
1221	383126.43	1495103.07	Аналитический	45	-
1222	383120.10	1495103.29	Аналитический	45	-
1223	383102.19	1495104.07	Аналитический	45	-
1091	383098.52	1495104.65	Аналитический	45	-
1224	387216.00	1497334.87	Аналитический	45	-
1225	387323.33	1497456.66	Аналитический	45	-

Сведения о местоположении границ объекта					
1. Система координат	МСК - 66, зона 1				
2. Сведения о характерных точках границ объекта					
Обозначение характерных точек границ	Координаты, м.		Метод определения координат характерной точки	Средняя квадратическая погрешность положения характерной точки (Mt), м	Описание обозначения точки на местности (при наличии)
	X	Y			
1	2	3	4	5	6
1226	387504.73	1497662.80	Аналитический	45	-
1227	387507.92	1497663.48	Аналитический	45	-
1228	387512.80	1497643.85	Аналитический	45	-
1229	387520.55	1497627.73	Аналитический	45	-
1230	387538.96	1497589.21	Аналитический	45	-
1231	387561.76	1497545.16	Аналитический	45	-
1232	387565.66	1497515.20	Аналитический	45	-
1233	387575.59	1497491.02	Аналитический	45	-
1234	387584.52	1497469.15	Аналитический	45	-
1235	387667.11	1497431.69	Аналитический	45	-
1236	387668.09	1497431.25	Аналитический	45	-
1237	387682.08	1497421.08	Аналитический	45	-
1238	387734.86	1497382.65	Аналитический	45	-
1239	387789.57	1497341.61	Аналитический	45	-
1240	387846.70	1497301.92	Аналитический	45	-
1241	387859.47	1497293.04	Аналитический	45	-
1242	387869.46	1497282.62	Аналитический	45	-
1243	387895.88	1497255.00	Аналитический	45	-
1244	387922.11	1497217.86	Аналитический	45	-
1245	387897.76	1497184.38	Аналитический	45	-
1246	387850.72	1497135.79	Аналитический	45	-
1247	387840.91	1497132.34	Аналитический	45	-
1248	387764.14	1497105.47	Аналитический	45	-
1249	387708.65	1497096.91	Аналитический	45	-
1250	387685.15	1497093.31	Аналитический	45	-
1251	387633.90	1497084.25	Аналитический	45	-
1252	387633.52	1497084.19	Аналитический	45	-
1253	387601.60	1497064.45	Аналитический	45	-
1254	387573.95	1497030.96	Аналитический	45	-
1255	387572.73	1497029.49	Аналитический	45	-
1256	387570.13	1497020.72	Аналитический	45	-
1257	387563.69	1496999.12	Аналитический	45	-
1258	387571.26	1496982.89	Аналитический	45	-
1259	387574.28	1496976.37	Аналитический	45	-
1260	387561.96	1496974.60	Аналитический	45	-
1261	387547.08	1496974.95	Аналитический	45	-
1262	387514.87	1496998.06	Аналитический	45	-
1263	387513.17	1496995.06	Аналитический	45	-
1264	387467.27	1497027.95	Аналитический	45	-
1265	387437.58	1497042.78	Аналитический	45	-
1266	387404.99	1497037.07	Аналитический	45	-
1267	387400.48	1497038.19	Аналитический	45	-
1268	387398.94	1497042.70	Аналитический	45	-
1269	387396.74	1497089.95	Аналитический	45	-

Сведения о местоположении границ объекта					
1. Система координат	МСК - 66, зона 1				
2. Сведения о характерных точках границ объекта					
Обозначение характерных точек границ	Координаты, м.		Метод определения координат характерной точки	Средняя квадратическая погрешность положения характерной точки (Mt), м	Описание обозначения точки на местности (при наличии)
	X	Y			
1	2	3	4	5	6
1270	387394.10	1497089.20	Аналитический	45	-
1271	387343.16	1497074.68	Аналитический	45	-
1272	387265.50	1497124.62	Аналитический	45	-
1273	387297.00	1497214.25	Аналитический	45	-
1224	387216.00	1497334.87	Аналитический	45	-
1274	380458.03	1500163.70	Аналитический	45	-
1275	381122.47	1500302.03	Аналитический	45	-
1276	381233.01	1500327.03	Аналитический	45	-
1277	381266.90	1500334.70	Аналитический	45	-
1278	381308.08	1500283.40	Аналитический	45	-
1279	381354.50	1500231.06	Аналитический	45	-
1280	381365.05	1500220.55	Аналитический	45	-
1281	381385.27	1500200.43	Аналитический	45	-
1282	381400.84	1500184.92	Аналитический	45	-
1283	381433.54	1500162.12	Аналитический	45	-
1284	381498.26	1500131.24	Аналитический	45	-
1285	381562.26	1500108.42	Аналитический	45	-
1286	381918.26	1500014.10	Аналитический	45	-
1287	382039.30	1499965.92	Аналитический	45	-
1288	382111.88	1499926.04	Аналитический	45	-
1289	382120.69	1499921.20	Аналитический	45	-
1290	382129.36	1499916.44	Аналитический	45	-
1291	382156.72	1499893.70	Аналитический	45	-
1292	382185.26	1499850.26	Аналитический	45	-
1293	382265.46	1499721.34	Аналитический	45	-
1294	382301.50	1499657.54	Аналитический	45	-
1295	382323.78	1499612.84	Аналитический	45	-
1296	382329.97	1499596.21	Аналитический	45	-
1297	382335.96	1499580.10	Аналитический	45	-
1298	382356.32	1499525.38	Аналитический	45	-
1299	382378.00	1499426.96	Аналитический	45	-
1300	382388.88	1499370.99	Аналитический	45	-
1301	382384.57	1499370.10	Аналитический	45	-
1302	382384.03	1499369.99	Аналитический	45	-
1303	382371.09	1499369.38	Аналитический	45	-
1304	382014.27	1499293.58	Аналитический	45	-
1305	381702.41	1499229.13	Аналитический	45	-
1306	381090.51	1499093.71	Аналитический	45	-
1307	380563.86	1498982.89	Аналитический	45	-
1308	380560.03	1499016.93	Аналитический	45	-
1309	380601.97	1499026.22	Аналитический	45	-
1274	380458.03	1500163.70	Аналитический	45	-

Раздел 3

Сведения о местоположении измененных (уточненных) границ объекта							
1. Система координат	МСК - 66, зона 1						
2. Сведения о характерных точках границ объекта							
Обозначение характерных точек границ	Существующие координаты, м.		Измененные (уточненные) координаты, м		Метод определения координат характерной точки	Средняя квадратическая погрешность положения характерной точки (Mt), м	Описание обозначения точки на местности (при наличии)
	X	Y	X	Y			
1	2	3	4	5	6	7	8
1	-	-	391113.11	1489835.39	Аналитический	0,10	-
2	-	-	391111.13	1489834.98	Аналитический	0,10	-
3	-	-	391110.53	1489837.92	Аналитический	0,10	-
4	-	-	391112.46	1489838.29	Аналитический	0,10	-
1	-	-	391113.11	1489835.39	Аналитический	0,10	-
5	-	-	391137.60	1489839.76	Аналитический	0,10	-
6	-	-	391139.04	1489838.34	Аналитический	0,10	-
7	-	-	391137.64	1489836.90	Аналитический	0,10	-
8	-	-	391136.19	1489838.31	Аналитический	0,10	-
5	-	-	391137.60	1489839.76	Аналитический	0,10	-
9	-	-	385663.18	1489063.06	Картометрический	0,12	-
10	-	-	385629.77	1489034.03	Картометрический	0,12	-
11	-	-	385564.39	1489190.65	Картометрический	0,12	-
12	-	-	385561.57	1489189.62	Картометрический	0,12	-
13	-	-	385555.05	1489188.27	Картометрический	0,12	-
14	-	-	385553.30	1489189.05	Картометрический	0,12	-
15	-	-	385481.18	1489177.51	Картометрический	0,12	-
16	-	-	385451.71	1489234.13	Картометрический	0,12	-
17	-	-	385429.48	1489276.24	Картометрический	0,12	-
18	-	-	385392.92	1489269.76	Картометрический	0,12	-
19	-	-	384941.36	1489189.60	Картометрический	0,12	-
20	-	-	384837.79	1489231.81	Картометрический	0,12	-
21	-	-	384887.17	1489335.73	Картометрический	0,12	-
22	-	-	385036.27	1489386.07	Картометрический	0,12	-
23	-	-	385029.06	1489422.60	Аналитический	0,12	-
24	-	-	384948.01	1489409.78	Аналитический	0,12	-
25	-	-	384932.16	1489407.28	Аналитический	0,12	-
26	-	-	384273.35	1489303.10	Аналитический	0,12	-
27	-	-	384033.55	1489393.18	Аналитический	0,12	-
28	-	-	384012.13	1489505.53	Аналитический	0,12	-
29	-	-	383911.92	1490030.97	Аналитический	0,12	-
30	-	-	383827.84	1490470.06	Аналитический	0,12	-
31	-	-	383806.58	1490581.13	Аналитический	0,12	-
32	-	-	383803.51	1490597.14	Аналитический	0,12	-
33	-	-	383799.78	1490616.60	Аналитический	0,12	-
34	-	-	383785.84	1490689.40	Аналитический	0,12	-
35	-	-	383782.80	1490699.83	Картометрический	0,12	-
36	-	-	383565.87	1490635.38	Аналитический	0,12	-
37	-	-	383556.93	1490400.02	Аналитический	0,12	-

Сведения о местоположении измененных (уточненных) границ объекта							
1. Система координат МСК - 66, зона 1							
2. Сведения о характерных точках границ объекта							
Обозначение характерных точек границ	Существующие координаты, м.		Измененные (уточненные) координаты, м		Метод определения координат характерной точки	Средняя квадратическая погрешность положения характерной точки (Mt), м	Описание обозначения точки на местности (при наличии)
	X	Y	X	Y			
1	2	3	4	5	6	7	8
38	-	-	383547.78	1490382.64	Картометрический	0,12	-
39	-	-	383483.41	1490369.56	Картометрический	0,12	-
40	-	-	383442.05	1490280.62	Картометрический	0,12	-
41	-	-	383370.60	1490203.84	Картометрический	0,12	-
42	-	-	383319.31	1490166.81	Картометрический	0,12	-
43	-	-	383282.87	1490141.28	Картометрический	0,12	-
44	-	-	383262.20	1490109.41	Картометрический	0,12	-
45	-	-	383229.42	1490040.79	Картометрический	0,12	-
46	-	-	383187.96	1489964.82	Картометрический	0,12	-
47	-	-	383185.22	1489941.84	Картометрический	0,12	-
48	-	-	383166.59	1489891.02	Картометрический	0,12	-
49	-	-	383150.05	1489856.76	Картометрический	0,12	-
50	-	-	383140.38	1489840.86	Картометрический	0,12	-
51	-	-	383167.19	1489823.80	Картометрический	0,12	-
52	-	-	383260.79	1489763.31	Картометрический	0,12	-
53	-	-	383303.29	1489741.34	Картометрический	0,12	-
54	-	-	383374.95	1489705.15	Картометрический	0,12	-
55	-	-	383375.67	1489703.82	Аналитический	0,12	-
56	-	-	383407.70	1489685.69	Аналитический	0,12	-
57	-	-	383422.73	1489673.89	Аналитический	0,12	-
58	-	-	383463.70	1489639.16	Аналитический	0,12	-
59	-	-	383510.43	1489599.59	Аналитический	0,12	-
60	-	-	383526.26	1489587.94	Аналитический	0,12	-
61	-	-	383571.70	1489559.10	Аналитический	0,12	-
62	-	-	383628.85	1489520.76	Аналитический	0,12	-
63	-	-	383669.71	1489492.72	Аналитический	0,12	-
64	-	-	383679.74	1489485.26	Аналитический	0,12	-
65	-	-	383685.92	1489481.37	Аналитический	0,12	-
66	-	-	383691.06	1489478.15	Аналитический	0,12	-
67	-	-	383824.74	1489381.55	Аналитический	0,12	-
68	-	-	383836.07	1489372.45	Аналитический	0,12	-
69	-	-	383881.20	1489331.05	Аналитический	0,12	-
70	-	-	383882.43	1489323.03	Аналитический	0,12	-
71	-	-	383876.88	1489318.74	Аналитический	0,12	-
72	-	-	383819.04	1489288.52	Аналитический	0,12	-
73	-	-	383772.31	1489264.75	Аналитический	0,12	-
74	-	-	383649.98	1489200.96	Аналитический	0,12	-
75	-	-	383593.80	1489172.57	Аналитический	0,12	-
76	-	-	383512.57	1489132.52	Аналитический	0,12	-
77	-	-	383501.34	1489123.52	Аналитический	0,12	-
78	-	-	383481.47	1489112.86	Аналитический	0,12	-
79	-	-	383440.32	1489086.66	Аналитический	0,12	-
80	-	-	383390.25	1489052.66	Аналитический	0,12	-
81	-	-	383359.09	1489022.80	Аналитический	0,12	-

Сведения о местоположении измененных (уточненных) границ объекта							
1. Система координат МСК - 66, зона 1							
2. Сведения о характерных точках границ объекта							
Обозначение характерных точек границ	Существующие координаты, м.		Измененные (уточненные) координаты, м		Метод определения координат характерной точки	Средняя квадратическая погрешность положения характерной точки (Mt), м	Описание обозначения точки на местности (при наличии)
	X	Y	X	Y			
1	2	3	4	5	6	7	8
82	-	-	383315.18	1488986.84	Аналитический	0,12	-
83	-	-	383253.20	1489008.42	Аналитический	0,12	-
84	-	-	383227.13	1489054.47	Аналитический	0,12	-
85	-	-	383240.23	1489089.72	Аналитический	0,12	-
86	-	-	383283.12	1489105.15	Аналитический	0,12	-
87	-	-	383339.16	1489323.23	Аналитический	0,12	-
88	-	-	383322.33	1489326.19	Аналитический	0,12	-
89	-	-	383249.29	1489347.59	Картометрический	0,12	-
90	-	-	383235.28	1489347.49	Картометрический	0,12	-
91	-	-	383211.24	1489355.36	Картометрический	0,12	-
92	-	-	383120.31	1489362.22	Картометрический	0,12	-
93	-	-	382978.18	1489415.55	Картометрический	0,12	-
94	-	-	382951.44	1489422.74	Картометрический	0,12	-
95	-	-	382814.12	1489353.86	Картометрический	0,12	-
96	-	-	382747.62	1489304.60	Картометрический	0,12	-
97	-	-	382710.31	1489226.28	Картометрический	0,12	-
98	-	-	382570.58	1489209.25	Картометрический	0,12	-
99	-	-	382499.23	1489200.04	Аналитический	0,20	-
100	-	-	382330.11	1489138.69	Аналитический	0,20	-
101	-	-	382162.71	1489077.96	Аналитический	0,20	-
102	-	-	382012.71	1488735.65	Картометрический	0,12	-
103	-	-	381882.48	1488554.23	Картометрический	0,12	-
104	-	-	381787.06	1488553.94	Картометрический	0,12	-
105	-	-	381770.22	1488642.19	Картометрический	0,12	-
106	-	-	381667.43	1488904.22	Аналитический	0,20	-
107	-	-	381774.60	1488951.04	Аналитический	0,20	-
108	-	-	381809.27	1488976.99	Картометрический	0,12	-
109	-	-	381809.40	1488978.08	Картометрический	0,12	-
110	-	-	381842.32	1489031.25	Картометрический	0,12	-
111	-	-	381910.15	1489057.39	Картометрический	0,12	-
112	-	-	381952.62	1489146.78	Картометрический	0,12	-
113	-	-	382049.16	1489156.53	Картометрический	0,12	-
114	-	-	382053.08	1489159.46	Картометрический	0,12	-
115	-	-	382040.51	1489213.73	Картометрический	0,12	-
116	-	-	381959.48	1489263.96	Картометрический	0,12	-
117	-	-	381902.78	1489322.28	Картометрический	0,12	-
118	-	-	381898.44	1489326.74	Картометрический	0,12	-
119	-	-	381970.54	1489704.43	Картометрический	0,12	-
120	-	-	382089.97	1489865.60	Картометрический	0,12	-
121	-	-	382169.23	1489953.42	Картометрический	0,12	-
122	-	-	382314.55	1490048.31	Картометрический	0,12	-
123	-	-	382317.23	1490250.53	Картометрический	0,12	-
124	-	-	382182.40	1490261.68	Картометрический	0,12	-
125	-	-	382181.27	1490225.68	Картометрический	0,12	-

Сведения о местоположении измененных (уточненных) границ объекта							
1. Система координат МСК - 66, зона 1							
2. Сведения о характерных точках границ объекта							
Обозначение характерных точек границ	Существующие координаты, м.		Измененные (уточненные) координаты, м		Метод определения координат характерной точки	Средняя квадратическая погрешность положения характерной точки (Mt), м	Описание обозначения точки на местности (при наличии)
	X	Y	X	Y			
1	2	3	4	5	6	7	8
126	-	-	382180.57	1490203.44	Картометрический	0,12	-
127	-	-	382179.66	1490174.61	Картометрический	0,12	-
128	-	-	382070.17	1490090.28	Картометрический	0,12	-
129	-	-	381985.79	1490272.78	Картометрический	0,12	-
130	-	-	382005.37	1490393.58	Картометрический	0,12	-
131	-	-	381874.86	1490406.50	Картометрический	0,12	-
132	-	-	381831.25	1490368.18	Картометрический	0,12	-
133	-	-	381688.05	1490303.49	Картометрический	0,12	-
134	-	-	381665.04	1490305.78	Аналитический	0,10	-
135	-	-	381636.45	1490280.31	Аналитический	0,10	-
136	-	-	381629.09	1490266.94	Картометрический	0,12	-
137	-	-	381545.94	1490242.86	Аналитический	0,10	-
138	-	-	381485.91	1490165.73	Картометрический	0,12	-
139	-	-	381446.30	1490323.00	Аналитический	0,10	-
140	-	-	381554.20	1490549.00	Картометрический	0,12	-
141	-	-	381617.50	1490532.00	Картометрический	0,12	-
142	-	-	381664.40	1490535.00	Картометрический	0,12	-
143	-	-	381694.10	1490542.00	Картометрический	0,12	-
144	-	-	381788.68	1490571.41	Аналитический	0,10	-
145	-	-	381820.92	1490590.18	Аналитический	0,10	-
146	-	-	381850.15	1490614.95	Аналитический	0,10	-
147	-	-	381880.63	1490647.47	Аналитический	0,10	-
148	-	-	381926.59	1490706.50	Аналитический	0,10	-
149	-	-	381945.33	1490730.51	Аналитический	0,10	-
150	-	-	381937.28	1490736.44	Аналитический	0,10	-
151	-	-	381946.93	1490747.98	Аналитический	0,10	-
152	-	-	381954.72	1490742.54	Аналитический	0,10	-
153	-	-	382089.72	1490892.65	Картометрический	0,12	-
154	-	-	382019.73	1490904.14	Картометрический	0,12	-
155	-	-	382039.97	1490965.22	Картометрический	0,12	-
156	-	-	381606.01	1490749.77	Картометрический	0,12	-
157	-	-	381663.87	1490839.78	Картометрический	0,12	-
158	-	-	381656.95	1490845.74	Аналитический	0,10	-
159	-	-	381640.28	1490860.08	Аналитический	0,10	-
160	-	-	381623.60	1490874.44	Аналитический	0,10	-
161	-	-	381606.93	1490888.78	Аналитический	0,10	-
162	-	-	381568.91	1490921.49	Аналитический	0,10	-
163	-	-	381561.67	1490927.72	Аналитический	0,10	-
164	-	-	381559.96	1490935.02	Аналитический	0,10	-
165	-	-	381555.38	1490954.53	Аналитический	0,10	-
166	-	-	381549.76	1490978.47	Аналитический	0,10	-
167	-	-	381544.14	1491002.41	Аналитический	0,10	-
168	-	-	381540.75	1491016.85	Аналитический	0,10	-
169	-	-	381541.09	1491026.95	Аналитический	0,10	-

Сведения о местоположении измененных (уточненных) границ объекта							
1. Система координат МСК - 66, зона 1							
2. Сведения о характерных точках границ объекта							
Обозначение характерных точек границ	Существующие координаты, м.		Измененные (уточненные) координаты, м		Метод определения координат характерной точки	Средняя квадратическая погрешность положения характерной точки (Mt), м	Описание обозначения точки на местности (при наличии)
	X	Y	X	Y			
1	2	3	4	5	6	7	8
170	-	-	381541.93	1491052.40	Аналитический	0,10	-
171	-	-	381542.71	1491076.04	Аналитический	0,10	-
172	-	-	381579.20	1491114.07	Аналитический	0,10	-
173	-	-	381581.32	1491114.55	Аналитический	0,10	-
174	-	-	381595.94	1491117.86	Аналитический	0,10	-
175	-	-	381615.45	1491122.28	Аналитический	0,10	-
176	-	-	381615.94	1491122.40	Аналитический	0,10	-
177	-	-	381634.96	1491126.71	Аналитический	0,10	-
178	-	-	381654.46	1491131.13	Аналитический	0,10	-
179	-	-	381673.97	1491135.55	Аналитический	0,10	-
180	-	-	381693.47	1491139.97	Аналитический	0,10	-
181	-	-	381712.98	1491144.39	Аналитический	0,10	-
182	-	-	381642.90	1491244.00	Картометрический	0,12	-
183	-	-	381532.27	1491274.53	Картометрический	0,12	-
184	-	-	381353.00	1491324.00	Картометрический	0,12	-
185	-	-	381320.90	1491299.00	Картометрический	0,12	-
186	-	-	381320.90	1491245.00	Картометрический	0,12	-
187	-	-	381313.80	1491217.00	Картометрический	0,12	-
188	-	-	381263.80	1491181.00	Картометрический	0,12	-
189	-	-	381236.54	1491148.52	Картометрический	0,12	-
190	-	-	381221.00	1491130.00	Картометрический	0,12	-
191	-	-	381199.62	1491076.59	Картометрический	0,12	-
192	-	-	381197.28	1491075.73	Картометрический	0,12	-
193	-	-	381131.77	1491051.49	Картометрический	0,12	-
194	-	-	381010.31	1491033.58	Картометрический	0,12	-
195	-	-	380949.57	1491033.60	Картометрический	0,12	-
196	-	-	380903.11	1491040.79	Картометрический	0,12	-
197	-	-	380870.97	1491033.62	Картометрический	0,12	-
198	-	-	380706.62	1491033.67	Картометрический	0,12	-
199	-	-	380635.21	1490987.04	Картометрический	0,12	-
200	-	-	380517.31	1490976.31	Картометрический	0,12	-
201	-	-	380460.10	1491030.16	Картометрический	0,12	-
202	-	-	380385.02	1491080.42	Картометрический	0,12	-
203	-	-	380327.86	1491069.68	Картометрический	0,12	-
204	-	-	380281.47	1491019.45	Картометрический	0,12	-
205	-	-	380227.90	1490994.34	Картометрический	0,12	-
206	-	-	380185.07	1490947.70	Картометрический	0,12	-
207	-	-	380117.23	1490901.06	Картометрический	0,12	-
208	-	-	380077.93	1490897.49	Картометрический	0,12	-
209	-	-	380045.83	1490850.84	Картометрический	0,12	-
210	-	-	380010.17	1490786.24	Картометрический	0,12	-
211	-	-	379960.20	1490739.60	Картометрический	0,12	-
212	-	-	379892.37	1490685.79	Картометрический	0,12	-
213	-	-	379828.15	1490596.07	Картометрический	0,12	-

Сведения о местоположении измененных (уточненных) границ объекта							
1. Система координат МСК - 66, зона 1							
2. Сведения о характерных точках границ объекта							
Обозначение характерных точек границ	Существующие координаты, м.		Измененные (уточненные) координаты, м		Метод определения координат характерной точки	Средняя квадратическая погрешность положения характерной точки (Mt), м	Описание обозначения точки на местности (при наличии)
	X	Y	X	Y			
1	2	3	4	5	6	7	8
214	-	-	379792.47	1490542.25	Картометрический	0,12	-
215	-	-	379722.90	1490548.64	Картометрический	0,12	-
216	-	-	379713.87	1490549.46	Картометрический	0,12	-
217	-	-	379663.86	1490531.53	Картометрический	0,12	-
218	-	-	379621.04	1490484.88	Картометрический	0,12	-
219	-	-	379603.14	1490481.90	Картометрический	0,12	-
220	-	-	379556.74	1490474.14	Картометрический	0,12	-
221	-	-	379528.21	1490420.31	Картометрический	0,12	-
222	-	-	379460.37	1490370.09	Картометрический	0,12	-
223	-	-	379349.64	1490345.00	Картометрический	0,12	-
224	-	-	379321.11	1490294.76	Картометрический	0,12	-
225	-	-	379235.41	1490248.12	Картометрический	0,12	-
226	-	-	379054.63	1490168.90	Картометрический	0,12	-
227	-	-	379039.00	1490162.04	Картометрический	0,12	-
228	-	-	378958.40	1490075.02	Картометрический	0,12	-
229	-	-	378951.84	1490067.94	Картометрический	0,12	-
230	-	-	378952.66	1490111.81	Картометрический	0,12	-
231	-	-	378962.83	1490142.46	Картометрический	0,12	-
232	-	-	378972.72	1490161.68	Картометрический	0,12	-
233	-	-	378960.79	1490171.98	Картометрический	0,12	-
234	-	-	378940.19	1490181.74	Картометрический	0,12	-
235	-	-	378914.71	1490216.98	Картометрический	0,12	-
236	-	-	378903.20	1490231.48	Картометрический	0,12	-
237	-	-	378895.73	1490247.59	Картометрический	0,12	-
238	-	-	378876.50	1490289.28	Картометрический	0,12	-
239	-	-	378838.02	1490327.75	Картометрический	0,12	-
240	-	-	378797.94	1490383.86	Картометрический	0,12	-
241	-	-	378757.86	1490446.38	Картометрический	0,12	-
242	-	-	378696.70	1490458.41	Картометрический	0,12	-
243	-	-	378620.63	1490503.14	Картометрический	0,12	-
244	-	-	378570.51	1490596.46	Картометрический	0,12	-
245	-	-	378563.32	1490646.72	Картометрический	0,12	-
246	-	-	378473.93	1490714.93	Картометрический	0,12	-
247	-	-	378482.48	1490755.95	Картометрический	0,12	-
248	-	-	378505.70	1490730.24	Картометрический	0,12	-
249	-	-	378566.17	1490692.26	Картометрический	0,12	-
250	-	-	378616.81	1490685.23	Картометрический	0,12	-
251	-	-	378668.14	1490688.04	Картометрический	0,12	-
252	-	-	378666.03	1490704.92	Картометрический	0,12	-
253	-	-	378577.43	1490726.02	Картометрический	0,12	-
254	-	-	378509.92	1490758.36	Картометрический	0,12	-
255	-	-	378504.99	1490770.32	Картометрический	0,12	-
256	-	-	378521.87	1490768.91	Картометрический	0,12	-
257	-	-	378563.36	1490754.85	Картометрический	0,12	-

Сведения о местоположении измененных (уточненных) границ объекта							
1. Система координат МСК - 66, зона 1							
2. Сведения о характерных точках границ объекта							
Обозначение характерных точек границ	Существующие координаты, м.		Измененные (уточненные) координаты, м		Метод определения координат характерной точки	Средняя квадратическая погрешность положения характерной точки (Mt), м	Описание обозначения точки на местности (при наличии)
	X	Y	X	Y			
1	2	3	4	5	6	7	8
258	-	-	378609.77	1490743.60	Картометрический	0,12	-
259	-	-	378650.56	1490758.36	Картометрический	0,12	-
260	-	-	378670.25	1490777.35	Картометрический	0,12	-
261	-	-	378681.50	1490803.37	Картометрический	0,12	-
262	-	-	378658.30	1490827.28	Картометрический	0,12	-
263	-	-	378595.71	1490837.83	Картометрический	0,12	-
264	-	-	378528.90	1490833.78	Картометрический	0,12	-
265	-	-	378504.32	1490823.32	Картометрический	0,12	-
266	-	-	378505.15	1490835.80	Картометрический	0,12	-
267	-	-	378503.55	1490835.89	Картометрический	0,12	-
268	-	-	378507.90	1490836.59	Картометрический	0,12	-
269	-	-	378522.61	1490840.80	Картометрический	0,12	-
270	-	-	378527.93	1490842.32	Картометрический	0,12	-
271	-	-	378576.16	1490843.93	Картометрический	0,12	-
272	-	-	378603.81	1490848.81	Картометрический	0,12	-
273	-	-	378609.77	1490867.24	Картометрический	0,12	-
274	-	-	378608.78	1490868.78	Картометрический	0,12	-
275	-	-	378597.85	1490885.67	Картометрический	0,12	-
276	-	-	378580.92	1490894.14	Картометрический	0,12	-
277	-	-	378598.53	1490903.74	Картометрический	0,12	-
278	-	-	378607.66	1490902.52	Картометрический	0,12	-
279	-	-	378639.31	1490910.26	Картометрический	0,12	-
280	-	-	378664.11	1490926.16	Картометрический	0,12	-
281	-	-	378701.79	1490933.04	Картометрический	0,12	-
282	-	-	378741.98	1490920.11	Картометрический	0,12	-
283	-	-	378770.29	1490894.29	Картометрический	0,12	-
284	-	-	378772.92	1490894.09	Картометрический	0,12	-
285	-	-	378838.32	1490773.84	Картометрический	0,12	-
286	-	-	378849.57	1490773.48	Картометрический	0,12	-
287	-	-	378857.66	1490784.74	Картометрический	0,12	-
288	-	-	378832.34	1490845.92	Картометрический	0,12	-
289	-	-	378796.73	1490896.76	Картометрический	0,12	-
290	-	-	378803.86	1490926.08	Картометрический	0,12	-
291	-	-	378831.82	1490944.41	Картометрический	0,12	-
292	-	-	378849.22	1490947.18	Картометрический	0,12	-
293	-	-	378873.83	1490938.39	Картометрический	0,12	-
294	-	-	378889.42	1490929.04	Картометрический	0,12	-
295	-	-	378922.25	1490935.73	Картометрический	0,12	-
296	-	-	378935.01	1490909.56	Картометрический	0,12	-
297	-	-	378939.59	1490883.54	Картометрический	0,12	-
298	-	-	378932.90	1490863.50	Картометрический	0,12	-
299	-	-	378946.62	1490821.65	Картометрический	0,12	-
300	-	-	378967.01	1490799.50	Картометрический	0,12	-
301	-	-	379014.99	1490790.20	Картометрический	0,12	-

Сведения о местоположении измененных (уточненных) границ объекта							
1. Система координат МСК - 66, зона 1							
2. Сведения о характерных точках границ объекта							
Обозначение характерных точек границ	Существующие координаты, м.		Измененные (уточненные) координаты, м		Метод определения координат характерной точки	Средняя квадратическая погрешность положения характерной точки (Mt), м	Описание обозначения точки на местности (при наличии)
	X	Y	X	Y			
1	2	3	4	5	6	7	8
302	-	-	379033.58	1490797.34	Картометрический	0,12	-
303	-	-	379041.64	1490796.62	Картометрический	0,12	-
304	-	-	379051.67	1490804.29	Картометрический	0,12	-
305	-	-	379069.86	1490811.28	Картометрический	0,12	-
306	-	-	379087.46	1490831.66	Картометрический	0,12	-
307	-	-	379099.19	1490840.63	Картометрический	0,12	-
308	-	-	379121.89	1490861.86	Картометрический	0,12	-
309	-	-	379138.31	1490872.65	Картометрический	0,12	-
310	-	-	379213.31	1490904.93	Картометрический	0,12	-
311	-	-	379236.52	1490925.20	Картометрический	0,12	-
312	-	-	379313.97	1490996.47	Картометрический	0,12	-
313	-	-	379378.57	1491029.98	Картометрический	0,12	-
314	-	-	379433.71	1491030.64	Картометрический	0,12	-
315	-	-	379472.96	1491022.13	Картометрический	0,12	-
316	-	-	379476.51	1491020.88	Картометрический	0,12	-
317	-	-	379479.92	1491021.04	Картометрический	0,12	-
318	-	-	379483.69	1491022.33	Картометрический	0,12	-
319	-	-	379484.72	1491022.45	Картометрический	0,12	-
320	-	-	379483.90	1491031.10	Картометрический	0,12	-
321	-	-	379527.58	1491041.21	Картометрический	0,12	-
322	-	-	379577.71	1491078.99	Картометрический	0,12	-
323	-	-	379591.85	1491079.57	Картометрический	0,12	-
324	-	-	379639.67	1491078.16	Картометрический	0,12	-
325	-	-	379663.46	1491076.16	Картометрический	0,12	-
326	-	-	379664.51	1491072.50	Картометрический	0,12	-
327	-	-	379716.98	1491070.81	Картометрический	0,12	-
328	-	-	379732.14	1491079.63	Картометрический	0,12	-
329	-	-	379744.52	1491081.81	Картометрический	0,12	-
330	-	-	379756.10	1491093.55	Картометрический	0,12	-
331	-	-	379789.76	1491113.12	Картометрический	0,12	-
332	-	-	379912.61	1491170.67	Картометрический	0,12	-
333	-	-	380049.90	1491252.34	Картометрический	0,12	-
334	-	-	380118.64	1491287.15	Картометрический	0,12	-
335	-	-	380211.77	1491335.55	Картометрический	0,12	-
336	-	-	380217.46	1491337.61	Картометрический	0,12	-
337	-	-	380254.41	1491346.21	Картометрический	0,12	-
338	-	-	380295.67	1491342.04	Картометрический	0,12	-
339	-	-	380388.32	1491342.43	Картометрический	0,12	-
340	-	-	380502.62	1491371.10	Картометрический	0,12	-
341	-	-	380574.02	1491435.69	Картометрический	0,12	-
342	-	-	380616.78	1491543.34	Картометрический	0,12	-
343	-	-	380634.60	1491586.41	Картометрический	0,12	-
344	-	-	380677.42	1491629.46	Картометрический	0,12	-
345	-	-	380709.50	1491719.18	Картометрический	0,12	-

Сведения о местоположении измененных (уточненных) границ объекта							
1. Система координат МСК - 66, зона 1							
2. Сведения о характерных точках границ объекта							
Обозначение характерных точек границ	Существующие координаты, м.		Измененные (уточненные) координаты, м		Метод определения координат характерной точки	Средняя квадратическая погрешность положения характерной точки (Mt), м	Описание обозначения точки на местности (при наличии)
	X	Y	X	Y			
1	2	3	4	5	6	7	8
346	-	-	380755.82	1491830.43	Картометрический	0,12	-
347	-	-	380791.52	1491862.71	Картометрический	0,12	-
348	-	-	380837.93	1491895.00	Картометрический	0,12	-
349	-	-	380859.28	1491988.31	Картометрический	0,12	-
350	-	-	380905.61	1492095.96	Картометрический	0,12	-
351	-	-	380987.63	1492253.86	Картометрический	0,12	-
352	-	-	381073.34	1492289.72	Картометрический	0,12	-
353	-	-	381062.56	1492343.56	Картометрический	0,12	-
354	-	-	381073.23	1492393.80	Картометрический	0,12	-
355	-	-	381116.07	1492429.68	Картометрический	0,12	-
356	-	-	381108.88	1492479.92	Картометрический	0,12	-
357	-	-	381116.03	1492476.34	Картометрический	0,12	-
358	-	-	381119.66	1492411.73	Картометрический	0,12	-
359	-	-	381116.15	1492354.31	Картометрический	0,12	-
360	-	-	381134.07	1492300.47	Картометрический	0,12	-
361	-	-	381144.85	1492235.87	Картометрический	0,12	-
362	-	-	381102.03	1492185.63	Картометрический	0,12	-
363	-	-	381084.22	1492138.98	Картометрический	0,12	-
364	-	-	381130.71	1492092.31	Картометрический	0,12	-
365	-	-	381170.23	1492074.10	Аналитический	5,00	-
366	-	-	381201.50	1492068.59	Аналитический	5,00	-
367	-	-	381229.04	1492064.07	Картометрический	0,12	-
368	-	-	381234.35	1492059.97	Картометрический	0,12	-
369	-	-	381277.26	1492027.66	Картометрический	0,12	-
370	-	-	381330.95	1491927.15	Картометрический	0,12	-
371	-	-	381377.42	1491909.19	Картометрический	0,12	-
372	-	-	381441.80	1491833.80	Картометрический	0,12	-
373	-	-	381498.96	1491844.55	Картометрический	0,12	-
374	-	-	381591.71	1491980.90	Картометрический	0,12	-
375	-	-	381634.52	1492045.49	Картометрический	0,12	-
376	-	-	381688.10	1492052.66	Картометрический	0,12	-
377	-	-	381795.30	1492045.45	Картометрический	0,12	-
378	-	-	381848.88	1492063.37	Картометрический	0,12	-
379	-	-	382088.24	1492077.65	Картометрический	0,12	-
380	-	-	382288.21	1492181.67	Картометрический	0,12	-
381	-	-	382434.57	1492303.66	Картометрический	0,12	-
382	-	-	382459.43	1492454.39	Картометрический	0,12	-
383	-	-	382473.63	1492540.52	Картометрический	0,12	-
384	-	-	382452.10	1492630.25	Картометрический	0,12	-
385	-	-	382562.78	1492716.36	Картометрический	0,12	-
386	-	-	382762.72	1492845.50	Картометрический	0,12	-
387	-	-	383030.58	1492945.91	Картометрический	0,12	-
388	-	-	383259.19	1492988.91	Картометрический	0,12	-
389	-	-	383547.62	1492984.54	Картометрический	0,12	-

Сведения о местоположении измененных (уточненных) границ объекта							
1. Система координат МСК - 66, зона 1							
2. Сведения о характерных точках границ объекта							
Обозначение характерных точек границ	Существующие координаты, м.		Измененные (уточненные) координаты, м		Метод определения координат характерной точки	Средняя квадратическая погрешность положения характерной точки (Mt), м	Описание обозначения точки на местности (при наличии)
	X	Y	X	Y			
1	2	3	4	5	6	7	8
390	-	-	383545.61	1492995.36	Аналитический	0,12	-
391	-	-	383344.96	1493734.37	Аналитический	0,12	-
392	-	-	383344.06	1493737.71	Аналитический	0,12	-
393	-	-	383342.90	1493745.29	Аналитический	0,12	-
394	-	-	383329.51	1493791.59	Картометрический	0,12	-
395	-	-	383230.39	1494191.45	Картометрический	0,12	-
396	-	-	383940.64	1494307.35	Аналитический	0,10	-
397	-	-	383928.58	1494312.27	Аналитический	0,10	-
398	-	-	383922.47	1494314.72	Аналитический	0,10	-
399	-	-	383915.32	1494318.96	Аналитический	0,10	-
400	-	-	383904.41	1494325.77	Аналитический	0,10	-
401	-	-	383892.89	1494332.93	Аналитический	0,10	-
402	-	-	383878.03	1494342.29	Аналитический	0,10	-
403	-	-	383863.30	1494352.40	Аналитический	0,10	-
404	-	-	383853.63	1494363.55	Аналитический	0,10	-
405	-	-	383852.69	1494369.01	Аналитический	0,10	-
406	-	-	383849.56	1494368.72	Аналитический	0,10	-
407	-	-	383848.88	1494368.60	Аналитический	0,10	-
408	-	-	383835.74	1494382.41	Аналитический	0,10	-
409	-	-	383827.32	1494393.01	Аналитический	0,10	-
410	-	-	383825.13	1494395.96	Аналитический	0,10	-
411	-	-	383816.31	1494403.01	Аналитический	0,10	-
412	-	-	383815.78	1494403.81	Аналитический	0,10	-
413	-	-	383809.55	1494412.37	Аналитический	0,10	-
414	-	-	383797.01	1494421.39	Аналитический	0,10	-
415	-	-	383765.46	1494443.70	Аналитический	0,10	-
416	-	-	383738.26	1494462.05	Аналитический	0,10	-
417	-	-	383740.15	1494477.18	Аналитический	0,10	-
418	-	-	383741.30	1494482.74	Аналитический	0,12	-
419	-	-	383732.22	1494500.22	Аналитический	0,10	-
420	-	-	383730.10	1494512.52	Аналитический	0,10	-
421	-	-	383727.10	1494516.16	Аналитический	0,10	-
422	-	-	383704.51	1494530.91	Аналитический	0,10	-
423	-	-	383697.36	1494535.56	Аналитический	0,10	-
424	-	-	383687.63	1494541.21	Аналитический	0,10	-
425	-	-	383672.59	1494553.16	Аналитический	0,10	-
426	-	-	383672.28	1494553.42	Аналитический	0,10	-
427	-	-	383659.31	1494568.74	Аналитический	0,10	-
428	-	-	383654.65	1494577.65	Аналитический	0,12	-
429	-	-	383652.66	1494582.43	Аналитический	0,10	-
430	-	-	383646.33	1494589.37	Аналитический	0,10	-
431	-	-	383647.75	1494600.05	Аналитический	0,10	-
432	-	-	383648.20	1494600.68	Аналитический	0,10	-
433	-	-	383662.59	1494619.25	Аналитический	0,10	-

Сведения о местоположении измененных (уточненных) границ объекта							
1. Система координат МСК - 66, зона 1							
2. Сведения о характерных точках границ объекта							
Обозначение характерных точек границ	Существующие координаты, м.		Измененные (уточненные) координаты, м		Метод определения координат характерной точки	Средняя квадратическая погрешность положения характерной точки (Mt), м	Описание обозначения точки на местности (при наличии)
	X	Y	X	Y			
1	2	3	4	5	6	7	8
434	-	-	383675.45	1494638.82	Аналитический	0,10	-
435	-	-	383678.33	1494638.45	Аналитический	0,10	-
436	-	-	383680.37	1494637.51	Аналитический	0,10	-
437	-	-	383684.47	1494635.28	Аналитический	0,10	-
438	-	-	383699.00	1494627.36	Аналитический	0,10	-
439	-	-	383716.56	1494618.67	Аналитический	0,10	-
440	-	-	383734.50	1494609.09	Аналитический	0,10	-
441	-	-	383742.69	1494604.40	Аналитический	0,10	-
442	-	-	383744.88	1494605.40	Аналитический	0,10	-
443	-	-	383752.66	1494601.05	Аналитический	0,10	-
444	-	-	383752.70	1494600.53	Аналитический	0,10	-
445	-	-	383758.37	1494597.60	Аналитический	0,10	-
446	-	-	383758.15	1494596.46	Аналитический	0,10	-
447	-	-	383764.70	1494592.78	Аналитический	0,10	-
448	-	-	383766.05	1494593.33	Аналитический	0,10	-
449	-	-	383770.91	1494590.49	Аналитический	0,10	-
450	-	-	383788.90	1494581.24	Аналитический	0,10	-
451	-	-	383807.66	1494570.95	Аналитический	0,10	-
452	-	-	383808.37	1494569.51	Аналитический	0,10	-
453	-	-	383823.78	1494560.92	Аналитический	0,10	-
454	-	-	383841.58	1494551.02	Аналитический	0,10	-
455	-	-	383858.91	1494541.67	Аналитический	0,10	-
456	-	-	383868.93	1494536.47	Аналитический	0,10	-
457	-	-	383875.84	1494532.61	Аналитический	0,10	-
458	-	-	383891.60	1494523.79	Аналитический	0,10	-
459	-	-	383907.89	1494515.54	Аналитический	0,10	-
460	-	-	383921.82	1494508.56	Аналитический	0,10	-
461	-	-	383929.41	1494503.94	Аналитический	0,10	-
462	-	-	383936.43	1494499.99	Аналитический	0,10	-
463	-	-	383939.50	1494498.45	Аналитический	0,10	-
464	-	-	383950.66	1494492.32	Аналитический	0,10	-
465	-	-	383966.31	1494483.45	Аналитический	0,10	-
466	-	-	383966.86	1494483.06	Аналитический	0,12	-
467	-	-	383965.73	1494480.76	Аналитический	0,12	-
468	-	-	383966.90	1494480.12	Аналитический	0,12	-
469	-	-	383973.06	1494476.62	Аналитический	0,12	-
470	-	-	383977.91	1494473.92	Аналитический	0,12	-
471	-	-	383988.76	1494469.83	Аналитический	0,12	-
472	-	-	383989.34	1494471.26	Аналитический	0,10	-
473	-	-	384005.89	1494461.95	Аналитический	0,10	-
474	-	-	384016.75	1494455.27	Аналитический	0,10	-
475	-	-	384026.84	1494448.40	Аналитический	0,10	-
476	-	-	384024.74	1494460.83	Картометрический	0,12	-
477	-	-	384016.27	1494505.43	Аналитический	0,10	-

Сведения о местоположении измененных (уточненных) границ объекта							
1. Система координат МСК - 66, зона 1							
2. Сведения о характерных точках границ объекта							
Обозначение характерных точек границ	Существующие координаты, м.		Измененные (уточненные) координаты, м		Метод определения координат характерной точки	Средняя квадратическая погрешность положения характерной точки (Mt), м	Описание обозначения точки на местности (при наличии)
	X	Y	X	Y			
1	2	3	4	5	6	7	8
478	-	-	384009.73	1494549.73	Аналитический	0,10	-
479	-	-	384008.50	1494553.71	Аналитический	0,10	-
480	-	-	383884.58	1495208.60	Картометрический	0,12	-
481	-	-	383828.76	1495503.57	Картометрический	0,12	-
482	-	-	383771.52	1495507.00	Картометрический	0,12	-
483	-	-	383704.26	1495490.12	Картометрический	0,12	-
484	-	-	383657.18	1495476.62	Картометрический	0,12	-
485	-	-	383560.18	1495493.88	Картометрический	0,12	-
486	-	-	383482.82	1495487.14	Картометрический	0,12	-
487	-	-	383435.71	1495497.29	Картометрический	0,12	-
488	-	-	383412.21	1495460.12	Картометрический	0,12	-
489	-	-	383375.60	1495428.11	Картометрический	0,12	-
490	-	-	383059.09	1495701.89	Картометрический	0,12	-
491	-	-	383263.04	1496303.80	Картометрический	0,12	-
492	-	-	383786.80	1496428.21	Аналитический	0,12	-
493	-	-	384075.46	1496496.78	Аналитический	0,12	-
494	-	-	384092.15	1496500.74	Аналитический	0,12	-
495	-	-	384103.41	1496503.42	Аналитический	0,12	-
496	-	-	384114.32	1496506.01	Картометрический	0,12	-
497	-	-	384116.41	1496506.44	Картометрический	0,12	-
498	-	-	384202.25	1496455.88	Картометрический	0,12	-
499	-	-	384288.60	1496405.31	Картометрический	0,12	-
500	-	-	384376.03	1496358.47	Картометрический	0,12	-
501	-	-	384469.14	1496331.15	Картометрический	0,12	-
502	-	-	384565.51	1496319.43	Картометрический	0,12	-
503	-	-	384664.49	1496327.40	Картометрический	0,12	-
504	-	-	384760.68	1496346.62	Картометрический	0,12	-
505	-	-	384856.39	1496375.02	Картометрический	0,12	-
506	-	-	384955.45	1496394.99	Картометрический	0,12	-
507	-	-	385056.82	1496391.80	Картометрический	0,12	-
508	-	-	385156.04	1496369.96	Картометрический	0,12	-
509	-	-	385249.45	1496329.07	Картометрический	0,12	-
510	-	-	385329.43	1496265.08	Картометрический	0,12	-
511	-	-	385398.19	1496191.64	Картометрический	0,12	-
512	-	-	385467.76	1496120.86	Картометрический	0,12	-
513	-	-	385545.91	1496060.70	Картометрический	0,12	-
514	-	-	385632.37	1496012.35	Картометрический	0,12	-
515	-	-	385719.63	1495963.55	Картометрический	0,12	-
516	-	-	385813.23	1495936.87	Картометрический	0,12	-
517	-	-	385834.05	1495933.20	Аналитический	0,12	-
518	-	-	385859.78	1495975.23	Аналитический	0,12	-
519	-	-	385864.57	1495983.06	Аналитический	0,12	-
520	-	-	385930.54	1496090.92	Картометрический	0,12	-
521	-	-	385970.87	1496128.09	Картометрический	0,12	-

Сведения о местоположении измененных (уточненных) границ объекта							
1. Система координат МСК - 66, зона 1							
2. Сведения о характерных точках границ объекта							
Обозначение характерных точек границ	Существующие координаты, м.		Измененные (уточненные) координаты, м		Метод определения координат характерной точки	Средняя квадратическая погрешность положения характерной точки (Mt), м	Описание обозначения точки на местности (при наличии)
	X	Y	X	Y			
1	2	3	4	5	6	7	8
522	-	-	386022.78	1496131.08	Аналитический	0,10	-
523	-	-	386027.94	1496131.31	Аналитический	0,10	-
524	-	-	386081.86	1496134.81	Картометрический	0,12	-
525	-	-	386115.18	1496145.29	Аналитический	0,10	-
526	-	-	386132.63	1496144.82	Аналитический	0,10	-
527	-	-	386182.80	1496148.00	Картометрический	0,12	-
528	-	-	386215.33	1496199.97	Аналитический	0,12	-
529	-	-	386223.57	1496213.04	Аналитический	0,12	-
530	-	-	386234.92	1496221.49	Аналитический	0,12	-
531	-	-	386275.17	1496251.45	Аналитический	0,12	-
532	-	-	386280.17	1496255.16	Аналитический	0,12	-
533	-	-	386399.73	1496344.15	Аналитический	0,12	-
534	-	-	386672.81	1496240.05	Аналитический	0,12	-
535	-	-	386689.24	1496233.78	Аналитический	0,12	-
536	-	-	386727.42	1496219.23	Аналитический	0,12	-
537	-	-	386750.94	1496209.79	Аналитический	0,12	-
538	-	-	386767.96	1496203.31	Аналитический	0,12	-
539	-	-	386779.96	1496198.74	Аналитический	0,12	-
540	-	-	386792.31	1496194.05	Аналитический	0,12	-
541	-	-	386902.19	1496152.61	Аналитический	0,12	-
542	-	-	387351.40	1495981.37	Картометрический	0,12	-
543	-	-	387392.01	1496029.52	Аналитический	0,12	-
544	-	-	387396.00	1496034.25	Аналитический	0,12	-
545	-	-	388065.34	1496827.86	Аналитический	0,12	-
546	-	-	388162.24	1496786.55	Аналитический	0,12	-
547	-	-	388250.20	1496736.36	Аналитический	0,12	-
548	-	-	388317.47	1496718.77	Аналитический	0,12	-
549	-	-	388404.82	1496720.88	Аналитический	0,12	-
550	-	-	388506.04	1496670.81	Аналитический	0,12	-
551	-	-	388520.97	1496617.54	Аналитический	0,12	-
552	-	-	388517.73	1496575.95	Аналитический	0,12	-
553	-	-	388504.28	1496541.53	Картометрический	0,12	-
554	-	-	388502.43	1496542.10	Картометрический	0,12	-
555	-	-	388498.41	1496541.54	Картометрический	0,12	-
556	-	-	388496.61	1496539.74	Картометрический	0,12	-
557	-	-	388495.00	1496527.32	Картометрический	0,12	-
558	-	-	388495.96	1496524.45	Картометрический	0,12	-
559	-	-	388497.35	1496523.74	Картометрический	0,12	-
560	-	-	388488.20	1496500.38	Картометрический	0,12	-
561	-	-	388481.56	1496483.25	Аналитический	0,12	-
562	-	-	388472.97	1496373.53	Аналитический	0,12	-
563	-	-	388444.42	1496214.39	Аналитический	0,12	-
564	-	-	388392.70	1496098.37	Аналитический	0,12	-
565	-	-	388251.46	1495809.49	Аналитический	0,12	-

Сведения о местоположении измененных (уточненных) границ объекта							
1. Система координат МСК - 66, зона 1							
2. Сведения о характерных точках границ объекта							
Обозначение характерных точек границ	Существующие координаты, м.		Измененные (уточненные) координаты, м		Метод определения координат характерной точки	Средняя квадратическая погрешность положения характерной точки (Mt), м	Описание обозначения точки на местности (при наличии)
	X	Y	X	Y			
1	2	3	4	5	6	7	8
566	-	-	388234.05	1495740.67	Аналитический	0,12	-
567	-	-	388222.13	1495621.50	Аналитический	0,12	-
568	-	-	388235.38	1495594.83	Аналитический	0,12	-
569	-	-	388245.76	1495573.95	Аналитический	0,12	-
570	-	-	388266.15	1495530.69	Аналитический	0,12	-
571	-	-	388312.92	1495521.51	Аналитический	0,12	-
572	-	-	388434.89	1495499.52	Аналитический	0,12	-
573	-	-	388521.30	1495385.35	Аналитический	0,12	-
574	-	-	388639.64	1495360.33	Аналитический	0,12	-
575	-	-	388840.26	1495332.78	Аналитический	0,12	-
576	-	-	388885.80	1495339.58	Аналитический	0,12	-
577	-	-	388912.26	1495342.64	Аналитический	0,12	-
578	-	-	388955.46	1495384.33	Аналитический	0,12	-
579	-	-	389016.11	1495398.73	Аналитический	0,12	-
580	-	-	389061.57	1495397.21	Аналитический	0,12	-
581	-	-	389119.70	1495384.09	Аналитический	0,12	-
582	-	-	389210.08	1495362.35	Картометрический	0,12	-
583	-	-	389249.56	1495325.96	Аналитический	0,12	-
584	-	-	389354.15	1495213.02	Аналитический	0,12	-
585	-	-	389498.16	1495113.75	Аналитический	0,12	-
586	-	-	389599.72	1495092.51	Аналитический	0,12	-
587	-	-	389630.60	1495088.22	Аналитический	0,12	-
588	-	-	389703.56	1495077.35	Аналитический	0,12	-
589	-	-	389758.89	1495053.11	Аналитический	0,12	-
590	-	-	389814.98	1494990.19	Аналитический	0,12	-
591	-	-	389926.40	1494935.62	Аналитический	0,12	-
592	-	-	390081.01	1494902.28	Аналитический	0,12	-
593	-	-	390130.28	1494859.83	Аналитический	0,12	-
594	-	-	390141.08	1494798.52	Аналитический	0,12	-
595	-	-	390132.19	1494755.41	Аналитический	0,12	-
596	-	-	390099.02	1494694.13	Аналитический	0,12	-
597	-	-	390084.29	1494652.09	Аналитический	0,12	-
598	-	-	390053.50	1494464.61	Аналитический	0,12	-
599	-	-	390032.29	1494366.07	Аналитический	0,12	-
600	-	-	390027.50	1494267.54	Аналитический	0,12	-
601	-	-	389957.71	1494010.26	Аналитический	0,12	-
602	-	-	389956.34	1493849.46	Аналитический	0,12	-
603	-	-	389998.76	1493767.36	Аналитический	0,12	-
604	-	-	390052.13	1493620.23	Аналитический	0,12	-
605	-	-	390110.98	1493509.38	Аналитический	0,12	-
606	-	-	390160.24	1493455.34	Аналитический	0,12	-
607	-	-	390219.77	1493409.49	Аналитический	0,12	-
608	-	-	390260.14	1493404.69	Аналитический	0,12	-
609	-	-	390302.57	1493411.53	Аналитический	0,12	-

Сведения о местоположении измененных (уточненных) границ объекта							
1. Система координат МСК - 66, зона 1							
2. Сведения о характерных точках границ объекта							
Обозначение характерных точек границ	Существующие координаты, м.		Измененные (уточненные) координаты, м		Метод определения координат характерной точки	Средняя квадратическая погрешность положения характерной точки (Mt), м	Описание обозначения точки на местности (при наличии)
	X	Y	X	Y			
1	2	3	4	5	6	7	8
610	-	-	390346.36	1493443.01	Аналитический	0,12	-
611	-	-	390373.74	1493491.59	Аналитический	0,12	-
612	-	-	390345.68	1493578.51	Аналитический	0,12	-
613	-	-	390336.78	1493756.40	Аналитический	0,12	-
614	-	-	390366.89	1493810.46	Аналитический	0,12	-
615	-	-	390523.59	1494032.84	Аналитический	0,12	-
616	-	-	390587.22	1494103.31	Аналитический	0,12	-
617	-	-	390722.70	1494177.22	Аналитический	0,12	-
618	-	-	390795.92	1494181.32	Аналитический	0,12	-
619	-	-	390886.93	1494254.54	Аналитический	0,12	-
620	-	-	390956.04	1494374.29	Аналитический	0,12	-
621	-	-	391031.99	1494407.13	Аналитический	0,12	-
622	-	-	391176.37	1494420.82	Аналитический	0,12	-
623	-	-	391317.86	1494454.11	Аналитический	0,12	-
624	-	-	391421.63	1494445.63	Аналитический	0,12	-
625	-	-	391492.29	1494427.51	Аналитический	0,12	-
626	-	-	391626.20	1494410.22	Картометрический	0,12	-
627	-	-	391795.47	1494383.15	Картометрический	0,12	-
628	-	-	391801.18	1494381.15	Картометрический	0,12	-
629	-	-	391816.61	1494379.64	Картометрический	0,12	-
630	-	-	391825.57	1494377.50	Картометрический	0,12	-
631	-	-	391842.31	1494373.52	Картометрический	0,12	-
632	-	-	391857.70	1494370.11	Картометрический	0,12	-
633	-	-	391864.61	1494371.09	Картометрический	0,12	-
634	-	-	391871.37	1494370.32	Картометрический	0,12	-
635	-	-	391883.19	1494368.40	Картометрический	0,12	-
636	-	-	391884.81	1494368.91	Картометрический	0,12	-
637	-	-	391888.08	1494367.29	Картометрический	0,12	-
638	-	-	391892.90	1494366.50	Картометрический	0,12	-
639	-	-	391895.83	1494367.15	Картометрический	0,12	-
640	-	-	391900.49	1494366.02	Картометрический	0,12	-
641	-	-	391907.73	1494364.39	Картометрический	0,12	-
642	-	-	391910.29	1494364.84	Картометрический	0,12	-
643	-	-	391918.10	1494362.27	Картометрический	0,12	-
644	-	-	391924.88	1494361.16	Картометрический	0,12	-
645	-	-	391935.34	1494357.11	Картометрический	0,12	-
646	-	-	391940.40	1494356.11	Картометрический	0,12	-
647	-	-	391956.24	1494356.68	Картометрический	0,12	-
648	-	-	391968.86	1494356.66	Картометрический	0,12	-
649	-	-	391978.16	1494355.00	Картометрический	0,12	-
650	-	-	391997.69	1494350.43	Картометрический	0,12	-
651	-	-	392003.64	1494352.36	Картометрический	0,12	-
652	-	-	392012.31	1494350.11	Картометрический	0,12	-
653	-	-	392019.47	1494357.24	Картометрический	0,12	-

Сведения о местоположении измененных (уточненных) границ объекта							
1. Система координат МСК - 66, зона 1							
2. Сведения о характерных точках границ объекта							
Обозначение характерных точек границ	Существующие координаты, м.		Измененные (уточненные) координаты, м		Метод определения координат характерной точки	Средняя квадратическая погрешность положения характерной точки (Mt), м	Описание обозначения точки на местности (при наличии)
	X	Y	X	Y			
1	2	3	4	5	6	7	8
654	-	-	392033.86	1494355.36	Картометрический	0,12	-
655	-	-	392039.97	1494350.96	Картометрический	0,12	-
656	-	-	392049.74	1494349.86	Картометрический	0,12	-
657	-	-	392054.09	1494349.78	Картометрический	0,12	-
658	-	-	392061.29	1494350.88	Картометрический	0,12	-
659	-	-	392069.74	1494353.66	Картометрический	0,12	-
660	-	-	392076.14	1494356.19	Картометрический	0,12	-
661	-	-	392084.84	1494356.32	Картометрический	0,12	-
662	-	-	392093.71	1494353.23	Картометрический	0,12	-
663	-	-	392097.79	1494354.09	Аналитический	0,10	-
664	-	-	392101.04	1494353.53	Аналитический	0,10	-
665	-	-	392103.48	1494302.96	Картометрический	0,12	-
666	-	-	392102.93	1494273.84	Картометрический	0,12	-
667	-	-	392107.03	1494258.37	Картометрический	0,12	-
668	-	-	392174.34	1493772.40	Аналитический	0,30	-
669	-	-	392179.44	1493735.85	Аналитический	0,30	-
670	-	-	392186.04	1493688.61	Аналитический	0,30	-
671	-	-	392188.34	1493672.15	Аналитический	0,12	-
672	-	-	392196.82	1493615.96	Аналитический	0,12	-
673	-	-	392233.67	1493352.21	Картометрический	0,12	-
674	-	-	392135.56	1493331.11	Картометрический	0,12	-
675	-	-	392137.20	1493323.34	Картометрический	0,12	-
676	-	-	392148.64	1493271.61	Картометрический	0,12	-
677	-	-	392150.98	1493262.03	Аналитический	0,12	-
678	-	-	392434.24	1493328.94	Аналитический	0,12	-
679	-	-	392438.81	1493307.09	Аналитический	0,12	-
680	-	-	392497.29	1493317.41	Аналитический	0,12	-
681	-	-	392504.39	1493317.93	Аналитический	0,12	-
682	-	-	392561.10	1493322.03	Аналитический	0,12	-
683	-	-	392598.61	1493325.80	Аналитический	0,12	-
684	-	-	392704.07	1493316.98	Аналитический	0,12	-
685	-	-	392768.28	1493309.63	Аналитический	0,12	-
686	-	-	392832.04	1493303.75	Аналитический	0,12	-
687	-	-	392813.41	1493259.36	Аналитический	0,12	-
688	-	-	392614.97	1493255.70	Аналитический	0,12	-
689	-	-	392632.26	1492571.89	Аналитический	0,12	-
690	-	-	392632.35	1492567.01	Аналитический	0,10	-
691	-	-	392632.68	1492557.79	Аналитический	0,10	-
692	-	-	392634.07	1492502.23	Аналитический	0,10	-
693	-	-	392635.69	1492475.22	Аналитический	0,50	-
694	-	-	392662.41	1492470.57	Аналитический	0,50	-
695	-	-	392839.95	1492427.14	Аналитический	0,50	-
696	-	-	392990.13	1492390.40	Аналитический	0,50	-
697	-	-	392987.72	1492770.10	Аналитический	0,50	-

Сведения о местоположении измененных (уточненных) границ объекта							
1. Система координат МСК - 66, зона 1							
2. Сведения о характерных точках границ объекта							
Обозначение характерных точек границ	Существующие координаты, м.		Измененные (уточненные) координаты, м		Метод определения координат характерной точки	Средняя квадратическая погрешность положения характерной точки (Mt), м	Описание обозначения точки на местности (при наличии)
	X	Y	X	Y			
1	2	3	4	5	6	7	8
698	-	-	393092.48	1492854.47	Аналитический	0,50	-
699	-	-	393265.42	1492744.35	Аналитический	0,50	-
700	-	-	393424.24	1492755.22	Аналитический	0,50	-
701	-	-	393423.42	1492879.49	Аналитический	0,12	-
702	-	-	393422.06	1493084.61	Аналитический	0,50	-
703	-	-	393420.83	1493270.57	Аналитический	0,12	-
704	-	-	393124.46	1493265.10	Аналитический	0,12	-
705	-	-	393119.97	1493278.50	Аналитический	0,12	-
706	-	-	393124.46	1493353.41	Аналитический	0,12	-
707	-	-	393182.41	1493356.66	Аналитический	0,12	-
708	-	-	393182.50	1493349.92	Аналитический	0,12	-
709	-	-	393271.69	1493355.09	Аналитический	0,12	-
710	-	-	393271.69	1493364.04	Аналитический	0,12	-
711	-	-	393393.90	1493371.56	Аналитический	0,12	-
712	-	-	393411.99	1493372.46	Аналитический	0,12	-
713	-	-	393461.26	1493373.67	Аналитический	0,12	-
714	-	-	393507.09	1493370.65	Аналитический	0,12	-
715	-	-	393598.83	1493359.15	Аналитический	0,12	-
716	-	-	393700.66	1493319.90	Аналитический	0,12	-
717	-	-	393783.30	1493282.84	Аналитический	0,12	-
718	-	-	393858.55	1493251.20	Аналитический	0,12	-
719	-	-	394037.21	1493176.21	Аналитический	0,12	-
720	-	-	394027.59	1493105.66	Аналитический	0,12	-
721	-	-	394003.62	1493048.10	Аналитический	0,12	-
722	-	-	393957.42	1492973.81	Аналитический	0,12	-
723	-	-	393872.31	1492895.73	Аналитический	0,12	-
724	-	-	393789.12	1492789.82	Аналитический	0,12	-
725	-	-	393761.34	1492782.35	Аналитический	0,12	-
726	-	-	393681.62	1492797.04	Аналитический	0,12	-
727	-	-	393666.11	1492762.59	Аналитический	0,12	-
728	-	-	393653.95	1492710.13	Аналитический	0,12	-
729	-	-	393649.24	1492690.81	Аналитический	0,12	-
730	-	-	393643.57	1492666.77	Аналитический	0,12	-
731	-	-	393641.78	1492656.95	Аналитический	0,12	-
732	-	-	393536.95	1492651.34	Аналитический	0,10	-
733	-	-	393466.92	1492481.06	Аналитический	0,10	-
734	-	-	393469.24	1492455.30	Картометрический	0,12	-
735	-	-	393517.95	1492441.54	Картометрический	0,12	-
736	-	-	393540.10	1492452.33	Аналитический	0,10	-
737	-	-	393703.86	1492491.26	Аналитический	0,10	-
738	-	-	393812.36	1492481.36	Аналитический	0,10	-
739	-	-	393909.81	1492435.54	Аналитический	0,10	-
740	-	-	394092.84	1492272.98	Аналитический	0,10	-
741	-	-	394123.50	1492245.75	Аналитический	0,10	-

Сведения о местоположении измененных (уточненных) границ объекта							
1. Система координат МСК - 66, зона 1							
2. Сведения о характерных точках границ объекта							
Обозначение характерных точек границ	Существующие координаты, м.		Измененные (уточненные) координаты, м		Метод определения координат характерной точки	Средняя квадратическая погрешность положения характерной точки (Mt), м	Описание обозначения точки на местности (при наличии)
	X	Y	X	Y			
1	2	3	4	5	6	7	8
742	-	-	394371.46	1492000.92	Аналитический	0,10	-
743	-	-	394621.62	1492208.59	Аналитический	0,10	-
744	-	-	394644.60	1492161.93	Картометрический	0,12	-
745	-	-	394650.45	1492165.06	Картометрический	0,12	-
746	-	-	394675.24	1492117.23	Картометрический	0,12	-
747	-	-	394710.01	1492060.31	Картометрический	0,12	-
748	-	-	394736.19	1492017.47	Картометрический	0,12	-
749	-	-	394738.59	1492013.62	Картометрический	0,12	-
750	-	-	394769.74	1491966.70	Картометрический	0,12	-
751	-	-	394793.21	1491936.19	Аналитический	0,10	-
752	-	-	394721.51	1491655.80	Аналитический	0,10	-
753	-	-	394705.00	1491591.23	Аналитический	0,10	-
754	-	-	394698.74	1491567.02	Аналитический	0,10	-
755	-	-	394661.45	1491425.50	Аналитический	0,10	-
756	-	-	394627.79	1491280.12	Аналитический	0,10	-
757	-	-	394594.91	1491134.98	Картометрический	0,12	-
758	-	-	394584.34	1491068.97	Аналитический	0,10	-
759	-	-	394589.18	1491061.87	Картометрический	0,12	-
760	-	-	394636.36	1490957.98	Аналитический	0,12	-
761	-	-	394430.76	1490763.17	Аналитический	0,12	-
762	-	-	394300.19	1490867.60	Аналитический	0,10	-
763	-	-	394237.70	1490680.04	Аналитический	0,10	-
764	-	-	394251.88	1490640.55	Аналитический	0,10	-
765	-	-	394280.00	1490562.22	Аналитический	0,10	-
766	-	-	394146.23	1490304.74	Аналитический	0,10	-
767	-	-	394340.35	1490225.44	Аналитический	0,10	-
768	-	-	394058.59	1490130.04	Аналитический	0,10	-
769	-	-	393885.71	1490078.87	Аналитический	0,10	-
770	-	-	393713.69	1489966.73	Аналитический	0,10	-
771	-	-	393548.72	1489857.33	Аналитический	0,10	-
772	-	-	393564.50	1489806.41	Картометрический	0,12	-
773	-	-	393012.51	1489853.74	Аналитический	0,10	-
774	-	-	392690.88	1489671.36	Аналитический	0,10	-
775	-	-	392289.94	1489417.62	Аналитический	0,12	-
776	-	-	391633.92	1489021.39	Аналитический	0,12	-
777	-	-	391617.17	1489218.82	Аналитический	0,12	-
778	-	-	391614.50	1489250.29	Аналитический	0,12	-
779	-	-	391606.76	1489341.56	Аналитический	0,12	-
780	-	-	391594.21	1489489.56	Аналитический	0,12	-
781	-	-	391557.34	1489924.17	Аналитический	0,12	-
782	-	-	391373.85	1489885.72	Аналитический	0,12	-
783	-	-	391319.76	1489874.39	Аналитический	0,12	-
784	-	-	391201.34	1489849.57	Аналитический	0,12	-
785	-	-	391197.89	1489854.43	Аналитический	0,12	-

Сведения о местоположении измененных (уточненных) границ объекта							
1. Система координат МСК - 66, зона 1							
2. Сведения о характерных точках границ объекта							
Обозначение характерных точек границ	Существующие координаты, м.		Измененные (уточненные) координаты, м		Метод определения координат характерной точки	Средняя квадратическая погрешность положения характерной точки (Mt), м	Описание обозначения точки на местности (при наличии)
	X	Y	X	Y			
1	2	3	4	5	6	7	8
786	-	-	391197.57	1489943.88	Аналитический	0,12	-
787	-	-	391166.08	1489943.87	Аналитический	0,12	-
788	-	-	391130.54	1489941.82	Аналитический	0,12	-
789	-	-	391125.10	1489942.74	Аналитический	0,12	-
790	-	-	391124.73	1489943.06	Аналитический	0,12	-
791	-	-	391121.81	1489945.54	Аналитический	0,12	-
792	-	-	391115.04	1489945.57	Аналитический	0,12	-
793	-	-	391087.48	1489945.72	Аналитический	0,12	-
794	-	-	391088.64	1489866.91	Аналитический	0,12	-
795	-	-	391088.77	1489858.13	Аналитический	0,12	-
796	-	-	391089.09	1489836.37	Аналитический	0,12	-
797	-	-	391089.37	1489826.11	Аналитический	0,12	-
798	-	-	390677.55	1489739.82	Аналитический	0,12	-
799	-	-	390692.29	1489720.61	Аналитический	0,10	-
800	-	-	390620.86	1489672.26	Аналитический	0,10	-
801	-	-	390583.89	1489723.89	Аналитический	0,10	-
802	-	-	390381.58	1489577.54	Аналитический	0,10	-
803	-	-	390245.70	1489478.24	Аналитический	0,10	-
804	-	-	390231.41	1489495.06	Аналитический	0,10	-
805	-	-	390180.25	1489456.30	Картометрический	0,12	-
806	-	-	390107.55	1489559.09	Картометрический	0,12	-
807	-	-	389698.94	1489508.98	Картометрический	0,12	-
808	-	-	389609.16	1489476.54	Аналитический	0,10	-
809	-	-	389608.06	1489476.14	Аналитический	0,10	-
810	-	-	389569.20	1489462.00	Аналитический	0,50	-
811	-	-	389469.80	1489414.19	Аналитический	0,12	-
812	-	-	389265.78	1489315.53	Аналитический	0,12	-
813	-	-	389123.93	1489246.94	Картометрический	0,12	-
814	-	-	389122.71	1489246.35	Аналитический	0,12	-
815	-	-	389100.33	1489245.71	Аналитический	0,12	-
816	-	-	389076.61	1489245.00	Аналитический	0,12	-
817	-	-	389074.23	1489244.89	Аналитический	0,12	-
818	-	-	389052.21	1489242.44	Аналитический	0,12	-
819	-	-	389038.68	1489240.95	Картометрический	0,12	-
820	-	-	389037.12	1489240.78	Аналитический	0,12	-
821	-	-	389028.92	1489240.85	Картометрический	0,12	-
822	-	-	388965.49	1489297.46	Картометрический	0,12	-
823	-	-	388958.32	1489300.34	Картометрический	0,12	-
824	-	-	388921.28	1489287.69	Аналитический	0,10	-
825	-	-	388912.51	1489311.29	Аналитический	0,10	-
826	-	-	388905.75	1489328.22	Аналитический	0,10	-
827	-	-	388901.35	1489343.24	Аналитический	0,12	-
828	-	-	388892.78	1489370.28	Аналитический	0,10	-
829	-	-	388875.64	1489411.50	Аналитический	0,10	-

Сведения о местоположении измененных (уточненных) границ объекта							
1. Система координат МСК - 66, зона 1							
2. Сведения о характерных точках границ объекта							
Обозначение характерных точек границ	Существующие координаты, м.		Измененные (уточненные) координаты, м		Метод определения координат характерной точки	Средняя квадратическая погрешность положения характерной точки (Mt), м	Описание обозначения точки на местности (при наличии)
	X	Y	X	Y			
1	2	3	4	5	6	7	8
830	-	-	388879.88	1489418.82	Аналитический	0,10	-
831	-	-	388873.43	1489422.80	Аналитический	0,10	-
832	-	-	388868.84	1489423.63	Аналитический	0,10	-
833	-	-	388862.17	1489424.84	Аналитический	0,10	-
834	-	-	388841.40	1489427.93	Картометрический	0,12	-
835	-	-	388828.30	1489430.61	Картометрический	0,12	-
836	-	-	388815.55	1489432.20	Аналитический	0,10	-
837	-	-	388808.84	1489434.46	Аналитический	0,10	-
838	-	-	388795.72	1489440.57	Аналитический	0,10	-
839	-	-	388792.97	1489442.51	Аналитический	0,10	-
840	-	-	388782.92	1489447.31	Аналитический	0,10	-
841	-	-	388779.14	1489448.11	Аналитический	0,10	-
842	-	-	388772.48	1489450.94	Аналитический	0,10	-
843	-	-	388765.10	1489452.38	Картометрический	0,12	-
844	-	-	388760.95	1489456.56	Аналитический	0,10	-
845	-	-	388759.35	1489458.57	Картометрический	0,12	-
846	-	-	388756.12	1489463.78	Картометрический	0,12	-
847	-	-	388734.49	1489471.56	Аналитический	0,10	-
848	-	-	388729.85	1489473.66	Аналитический	0,10	-
849	-	-	388664.45	1489503.18	Аналитический	0,10	-
850	-	-	388661.07	1489504.81	Аналитический	0,10	-
851	-	-	388632.00	1489519.55	Аналитический	0,10	-
852	-	-	388627.05	1489520.28	Аналитический	0,10	-
853	-	-	388609.08	1489529.23	Аналитический	0,12	-
854	-	-	388593.72	1489537.70	Аналитический	0,10	-
855	-	-	388574.58	1489559.96	Аналитический	0,12	-
856	-	-	388550.55	1489594.50	Аналитический	0,12	-
857	-	-	388550.18	1489595.21	Аналитический	0,12	-
858	-	-	388563.51	1489602.42	Аналитический	0,12	-
859	-	-	388561.06	1489605.81	Аналитический	0,10	-
860	-	-	388542.91	1489630.92	Картометрический	0,12	-
861	-	-	388538.54	1489628.93	Аналитический	0,12	-
862	-	-	388524.13	1489660.08	Аналитический	0,12	-
863	-	-	388519.22	1489674.59	Аналитический	0,10	-
864	-	-	388520.05	1489682.92	Аналитический	0,10	-
865	-	-	388523.76	1489693.50	Аналитический	0,10	-
866	-	-	388528.25	1489705.70	Аналитический	0,10	-
867	-	-	388534.36	1489714.17	Аналитический	0,10	-
868	-	-	388541.80	1489720.42	Картометрический	0,12	-
869	-	-	388552.88	1489728.83	Картометрический	0,12	-
870	-	-	388572.04	1489738.44	Картометрический	0,12	-
871	-	-	388569.90	1489772.16	Картометрический	0,12	-
872	-	-	388562.94	1489784.09	Картометрический	0,12	-
873	-	-	388525.02	1489809.99	Картометрический	0,12	-

Сведения о местоположении измененных (уточненных) границ объекта							
1. Система координат МСК - 66, зона 1							
2. Сведения о характерных точках границ объекта							
Обозначение характерных точек границ	Существующие координаты, м.		Измененные (уточненные) координаты, м		Метод определения координат характерной точки	Средняя квадратическая погрешность положения характерной точки (Mt), м	Описание обозначения точки на местности (при наличии)
	X	Y	X	Y			
1	2	3	4	5	6	7	8
874	-	-	388515.60	1489814.91	Аналитический	0,10	-
875	-	-	388511.95	1489815.99	Картометрический	0,12	-
876	-	-	388501.37	1489820.27	Картометрический	0,12	-
877	-	-	388491.14	1489824.52	Картометрический	0,12	-
878	-	-	388480.24	1489832.49	Картометрический	0,12	-
879	-	-	388469.72	1489839.32	Аналитический	0,10	-
880	-	-	388454.66	1489847.31	Аналитический	0,10	-
881	-	-	388437.97	1489853.68	Аналитический	0,10	-
882	-	-	388410.29	1489863.73	Картометрический	0,12	-
883	-	-	388406.88	1489853.81	Картометрический	0,12	-
884	-	-	388387.59	1489860.25	Аналитический	0,10	-
885	-	-	388372.43	1489865.19	Аналитический	0,10	-
886	-	-	388356.63	1489870.66	Аналитический	0,10	-
887	-	-	388342.17	1489875.72	Аналитический	0,10	-
888	-	-	388326.85	1489880.65	Аналитический	0,10	-
889	-	-	388327.19	1489881.75	Аналитический	0,10	-
890	-	-	388313.75	1489885.97	Аналитический	0,10	-
891	-	-	388299.91	1489889.62	Аналитический	0,10	-
892	-	-	388294.91	1489890.78	Аналитический	0,10	-
893	-	-	388287.43	1489892.00	Аналитический	0,10	-
894	-	-	388284.72	1489892.55	Аналитический	0,10	-
895	-	-	388283.78	1489892.81	Аналитический	0,10	-
896	-	-	388267.31	1489896.15	Аналитический	0,10	-
897	-	-	388258.24	1489898.28	Аналитический	0,10	-
898	-	-	388253.97	1489899.00	Аналитический	0,10	-
899	-	-	388251.65	1489899.51	Аналитический	0,10	-
900	-	-	388229.64	1489903.68	Картометрический	0,12	-
901	-	-	388214.72	1489908.95	Картометрический	0,12	-
902	-	-	388218.51	1489913.18	Аналитический	0,10	-
903	-	-	388209.95	1489914.56	Аналитический	0,20	-
904	-	-	388207.53	1489913.82	Аналитический	0,20	-
905	-	-	388183.87	1489916.78	Картометрический	0,12	-
906	-	-	388183.14	1489914.19	Картометрический	0,12	-
907	-	-	388173.19	1489914.44	Картометрический	0,12	-
908	-	-	388147.72	1489918.14	Аналитический	0,12	-
909	-	-	388146.70	1489919.44	Аналитический	0,12	-
910	-	-	388123.94	1489922.67	Картометрический	0,12	-
911	-	-	388108.41	1489927.37	Картометрический	0,12	-
912	-	-	388082.61	1489927.72	Картометрический	0,12	-
913	-	-	388059.60	1489905.18	Картометрический	0,12	-
914	-	-	388052.68	1489901.99	Картометрический	0,12	-
915	-	-	388046.74	1489903.61	Картометрический	0,12	-
916	-	-	387634.21	1489703.89	Картометрический	0,12	-
917	-	-	387487.92	1489531.34	Аналитический	0,10	-

Сведения о местоположении измененных (уточненных) границ объекта							
1. Система координат МСК - 66, зона 1							
2. Сведения о характерных точках границ объекта							
Обозначение характерных точек границ	Существующие координаты, м.		Измененные (уточненные) координаты, м		Метод определения координат характерной точки	Средняя квадратическая погрешность положения характерной точки (Mt), м	Описание обозначения точки на местности (при наличии)
	X	Y	X	Y			
1	2	3	4	5	6	7	8
918	-	-	387434.27	1489667.17	Картометрический	0,12	-
919	-	-	386787.20	1489528.61	Картометрический	0,12	-
920	-	-	386791.20	1489499.19	Картометрический	0,12	-
921	-	-	386796.80	1489490.00	Картометрический	0,12	-
922	-	-	386800.10	1489486.00	Картометрический	0,12	-
923	-	-	386804.20	1489484.00	Картометрический	0,12	-
924	-	-	386806.20	1489481.00	Картометрический	0,12	-
925	-	-	386810.90	1489476.00	Картометрический	0,12	-
926	-	-	386811.20	1489472.00	Картометрический	0,12	-
927	-	-	386800.30	1489460.00	Картометрический	0,12	-
928	-	-	386806.52	1489424.82	Аналитический	0,10	-
929	-	-	386806.57	1489374.65	Аналитический	0,12	-
930	-	-	386812.48	1489360.56	Аналитический	0,12	-
931	-	-	386817.79	1489359.85	Аналитический	0,12	-
932	-	-	386818.45	1489359.85	Аналитический	0,20	-
933	-	-	386829.70	1489356.81	Аналитический	0,20	-
934	-	-	386837.25	1489355.54	Аналитический	0,20	-
935	-	-	386858.67	1489351.67	Аналитический	0,20	-
936	-	-	386877.72	1489349.25	Аналитический	0,20	-
937	-	-	386886.60	1489353.00	Картометрический	0,12	-
938	-	-	386903.00	1489358.00	Картометрический	0,12	-
939	-	-	386931.00	1489372.00	Картометрический	0,12	-
940	-	-	386944.20	1489371.00	Картометрический	0,12	-
941	-	-	386944.76	1489367.67	Аналитический	0,12	-
942	-	-	386955.89	1489367.59	Аналитический	0,12	-
943	-	-	386970.13	1489365.57	Аналитический	0,30	-
944	-	-	386969.79	1489364.32	Аналитический	0,30	-
945	-	-	386982.77	1489361.36	Аналитический	0,20	-
946	-	-	386994.60	1489357.20	Аналитический	0,20	-
947	-	-	386994.58	1489356.41	Аналитический	0,20	-
948	-	-	387006.22	1489352.53	Аналитический	0,20	-
949	-	-	387006.11	1489348.01	Аналитический	0,20	-
950	-	-	386997.26	1489304.60	Аналитический	0,20	-
951	-	-	386995.92	1489300.85	Аналитический	0,12	-
952	-	-	386995.21	1489295.97	Аналитический	0,12	-
953	-	-	386991.18	1489278.74	Аналитический	0,20	-
954	-	-	386991.53	1489253.05	Аналитический	0,12	-
955	-	-	386991.55	1489232.27	Аналитический	0,20	-
956	-	-	386990.74	1489223.73	Аналитический	0,20	-
957	-	-	386977.45	1489224.10	Аналитический	0,20	-
958	-	-	386969.67	1489224.27	Аналитический	0,12	-
959	-	-	386963.23	1489224.40	Аналитический	0,12	-
960	-	-	386920.07	1489226.11	Аналитический	0,20	-
961	-	-	386910.89	1489219.37	Картометрический	0,12	-

Сведения о местоположении измененных (уточненных) границ объекта							
1. Система координат МСК - 66, зона 1							
2. Сведения о характерных точках границ объекта							
Обозначение характерных точек границ	Существующие координаты, м.		Измененные (уточненные) координаты, м		Метод определения координат характерной точки	Средняя квадратическая погрешность положения характерной точки (Mt), м	Описание обозначения точки на местности (при наличии)
	X	Y	X	Y			
1	2	3	4	5	6	7	8
962	-	-	386904.90	1489218.10	Картометрический	0,12	-
963	-	-	386862.78	1489231.76	Картометрический	0,12	-
964	-	-	386853.66	1489250.00	Картометрический	0,12	-
965	-	-	386840.18	1489253.49	Картометрический	0,12	-
966	-	-	386802.57	1489265.32	Картометрический	0,12	-
967	-	-	386808.91	1489288.05	Картометрический	0,12	-
968	-	-	386788.50	1489294.73	Картометрический	0,12	-
969	-	-	386773.40	1489288.90	Картометрический	0,12	-
970	-	-	386716.90	1489248.96	Картометрический	0,12	-
971	-	-	386698.82	1489234.82	Картометрический	0,12	-
972	-	-	386687.19	1489221.50	Картометрический	0,12	-
973	-	-	386675.47	1489213.70	Картометрический	0,12	-
974	-	-	386661.93	1489206.04	Картометрический	0,12	-
975	-	-	386659.79	1489209.68	Картометрический	0,12	-
976	-	-	386646.52	1489202.48	Аналитический	0,20	-
977	-	-	386642.90	1489192.18	Картометрический	0,12	-
978	-	-	386616.59	1489180.37	Картометрический	0,12	-
979	-	-	386611.89	1489178.61	Картометрический	0,12	-
980	-	-	386595.27	1489178.23	Картометрический	0,12	-
981	-	-	386595.60	1489194.58	Картометрический	0,12	-
982	-	-	386560.90	1489196.41	Картометрический	0,12	-
983	-	-	386554.59	1489195.42	Картометрический	0,12	-
984	-	-	386541.84	1489191.56	Картометрический	0,12	-
985	-	-	386539.13	1489197.91	Картометрический	0,12	-
986	-	-	386525.63	1489194.23	Картометрический	0,12	-
987	-	-	386516.10	1489191.32	Картометрический	0,12	-
988	-	-	386501.93	1489187.99	Картометрический	0,12	-
989	-	-	386499.22	1489189.83	Аналитический	0,12	-
990	-	-	386485.58	1489184.52	Аналитический	0,12	-
991	-	-	386476.09	1489178.98	Аналитический	0,12	-
992	-	-	386460.16	1489160.32	Аналитический	0,12	-
993	-	-	386461.76	1489156.04	Картометрический	0,12	-
994	-	-	386439.06	1489115.00	Картометрический	0,12	-
995	-	-	386420.30	1489112.58	Картометрический	0,12	-
996	-	-	386414.63	1489118.54	Картометрический	0,12	-
997	-	-	386409.81	1489123.40	Картометрический	0,12	-
998	-	-	386403.09	1489125.86	Картометрический	0,12	-
999	-	-	386399.47	1489130.08	Картометрический	0,12	-
1000	-	-	386405.41	1489139.69	Аналитический	0,20	-
1001	-	-	386398.06	1489144.05	Аналитический	0,10	-
1002	-	-	386395.99	1489144.86	Аналитический	0,10	-
1003	-	-	386393.89	1489147.37	Аналитический	0,10	-
1004	-	-	386387.10	1489151.20	Аналитический	0,10	-
1005	-	-	386383.26	1489148.08	Картометрический	0,12	-

Сведения о местоположении измененных (уточненных) границ объекта							
1. Система координат МСК - 66, зона 1							
2. Сведения о характерных точках границ объекта							
Обозначение характерных точек границ	Существующие координаты, м.		Измененные (уточненные) координаты, м		Метод определения координат характерной точки	Средняя квадратическая погрешность положения характерной точки (Mt), м	Описание обозначения точки на местности (при наличии)
	X	Y	X	Y			
1	2	3	4	5	6	7	8
1006	-	-	386377.67	1489151.07	Картометрический	0,12	-
1007	-	-	386359.85	1489154.71	Картометрический	0,12	-
1008	-	-	386352.02	1489161.54	Картометрический	0,12	-
1009	-	-	386340.95	1489169.19	Картометрический	0,12	-
1010	-	-	386329.11	1489177.47	Картометрический	0,12	-
1011	-	-	386319.87	1489181.60	Аналитический	0,10	-
1012	-	-	386316.47	1489184.84	Аналитический	0,10	-
1013	-	-	386312.18	1489186.71	Аналитический	0,10	-
1014	-	-	386302.47	1489191.32	Картометрический	0,12	-
1015	-	-	386297.44	1489183.05	Картометрический	0,12	-
1016	-	-	386286.83	1489189.10	Картометрический	0,12	-
1017	-	-	386291.14	1489197.36	Картометрический	0,12	-
1018	-	-	386259.29	1489214.01	Картометрический	0,12	-
1019	-	-	386228.13	1489231.99	Аналитический	0,12	-
1020	-	-	386225.25	1489233.84	Аналитический	0,12	-
1021	-	-	386225.42	1489234.39	Аналитический	0,12	-
1022	-	-	386208.79	1489237.91	Аналитический	0,12	-
1023	-	-	386192.72	1489244.32	Аналитический	0,10	-
1024	-	-	386191.18	1489241.82	Картометрический	0,12	-
1025	-	-	386160.51	1489257.43	Картометрический	0,12	-
1026	-	-	386131.24	1489273.96	Картометрический	0,12	-
1027	-	-	386123.02	1489274.21	Картометрический	0,12	-
1028	-	-	386111.95	1489269.72	Картометрический	0,12	-
1029	-	-	386091.97	1489280.64	Картометрический	0,12	-
1030	-	-	386087.13	1489271.99	Картометрический	0,12	-
1031	-	-	386085.99	1489269.08	Картометрический	0,12	-
1032	-	-	386080.84	1489267.05	Картометрический	0,12	-
1033	-	-	386079.43	1489273.79	Картометрический	0,12	-
1034	-	-	386075.54	1489279.66	Картометрический	0,12	-
1035	-	-	386068.77	1489303.16	Картометрический	0,12	-
1036	-	-	386068.77	1489308.17	Картометрический	0,12	-
1037	-	-	386059.28	1489314.12	Картометрический	0,12	-
1038	-	-	386075.67	1489350.71	Картометрический	0,12	-
1039	-	-	386089.01	1489371.73	Картометрический	0,12	-
1040	-	-	386093.17	1489377.97	Аналитический	0,12	-
1041	-	-	386086.12	1489382.26	Картометрический	0,12	-
1042	-	-	386095.50	1489394.68	Картометрический	0,12	-
1043	-	-	386121.84	1489422.64	Картометрический	0,12	-
1044	-	-	385973.47	1489348.57	Картометрический	0,12	-
1045	-	-	385950.84	1489338.90	Картометрический	0,12	-
1046	-	-	385951.42	1489337.88	Картометрический	0,12	-
1047	-	-	385940.75	1489330.76	Картометрический	0,12	-
1048	-	-	385918.68	1489321.08	Картометрический	0,12	-
1049	-	-	385897.59	1489311.30	Картометрический	0,12	-

Сведения о местоположении измененных (уточненных) границ объекта							
1. Система координат МСК - 66, зона 1							
2. Сведения о характерных точках границ объекта							
Обозначение характерных точек границ	Существующие координаты, м.		Измененные (уточненные) координаты, м		Метод определения координат характерной точки	Средняя квадратическая погрешность положения характерной точки (Mt), м	Описание обозначения точки на местности (при наличии)
	X	Y	X	Y			
1	2	3	4	5	6	7	8
1050	-	-	385878.86	1489305.41	Картометрический	0,12	-
1051	-	-	385871.70	1489307.09	Картометрический	0,12	-
1052	-	-	385857.17	1489301.13	Картометрический	0,12	-
1053	-	-	385864.94	1489270.81	Картометрический	0,12	-
1054	-	-	385853.30	1489267.90	Картометрический	0,12	-
1055	-	-	385857.36	1489252.73	Картометрический	0,12	-
1056	-	-	385846.21	1489249.20	Картометрический	0,12	-
1057	-	-	385827.05	1489280.80	Картометрический	0,12	-
1058	-	-	385805.24	1489273.90	Картометрический	0,12	-
1059	-	-	385813.18	1489250.88	Картометрический	0,12	-
1060	-	-	385777.19	1489238.44	Картометрический	0,12	-
1061	-	-	385774.28	1489246.64	Картометрический	0,12	-
1062	-	-	385762.64	1489243.21	Картометрический	0,12	-
1063	-	-	385768.68	1489223.94	Картометрический	0,12	-
1064	-	-	385755.78	1489220.41	Картометрический	0,12	-
1065	-	-	385754.40	1489224.93	Картометрический	0,12	-
1066	-	-	385720.91	1489216.23	Картометрический	0,12	-
1067	-	-	385719.08	1489221.98	Картометрический	0,12	-
1068	-	-	385685.08	1489208.78	Картометрический	0,12	-
1069	-	-	385673.59	1489221.02	Картометрический	0,12	-
1070	-	-	385656.52	1489214.27	Картометрический	0,12	-
1071	-	-	385650.37	1489204.68	Картометрический	0,12	-
1072	-	-	385654.50	1489191.24	Картометрический	0,12	-
9	-	-	385663.18	1489063.06	Картометрический	0,12	-
1073	-	-	392000.22	1489243.92	Аналитический	0,12	-
1074	-	-	391999.78	1489250.44	Аналитический	0,12	-
1075	-	-	391990.51	1489249.81	Аналитический	0,12	-
1076	-	-	391991.12	1489240.85	Аналитический	0,12	-
1077	-	-	391995.65	1489241.16	Аналитический	0,12	-
1073	-	-	392000.22	1489243.92	Аналитический	0,12	-
1078	-	-	392231.74	1489390.26	Аналитический	0,12	-
1079	-	-	392229.08	1489394.07	Аналитический	0,12	-
1080	-	-	392225.33	1489391.46	Аналитический	0,12	-
1081	-	-	392227.98	1489387.66	Аналитический	0,12	-
1078	-	-	392231.74	1489390.26	Аналитический	0,12	-
1082	-	-	386503.59	1489460.02	Картометрический	0,12	-
1083	-	-	386517.44	1489461.96	Картометрический	0,12	-
1083	-	-	386517.44	1489461.96	Картометрический	0,12	-
1083	-	-	386517.44	1489461.96	Картометрический	0,12	-
1084	-	-	386516.67	1489466.83	Картометрический	0,12	-
1085	-	-	386509.55	1489469.04	Картометрический	0,12	-
1085	-	-	386509.55	1489469.04	Картометрический	0,12	-
1086	-	-	386489.91	1489464.95	Картометрический	0,12	-
1087	-	-	386292.16	1489432.58	Картометрический	0,12	-

Сведения о местоположении измененных (уточненных) границ объекта							
1. Система координат МСК - 66, зона 1							
2. Сведения о характерных точках границ объекта							
Обозначение характерных точек границ	Существующие координаты, м.		Измененные (уточненные) координаты, м		Метод определения координат характерной точки	Средняя квадратическая погрешность положения характерной точки (Mt), м	Описание обозначения точки на местности (при наличии)
	X	Y	X	Y			
1	2	3	4	5	6	7	8
1088	-	-	386298.46	1489427.14	Картометрический	0,12	-
1089	-	-	386415.05	1489440.73	Картометрический	0,12	-
1090	-	-	386423.74	1489413.61	Картометрический	0,12	-
1091	-	-	386433.84	1489392.60	Аналитический	0,12	-
1092	-	-	386426.24	1489381.40	Аналитический	0,10	-
1093	-	-	386422.82	1489374.50	Картометрический	0,12	-
1094	-	-	386424.68	1489364.05	Картометрический	0,12	-
1095	-	-	386429.39	1489353.80	Картометрический	0,12	-
1096	-	-	386440.86	1489354.26	Картометрический	0,12	-
1097	-	-	386450.20	1489358.99	Картометрический	0,12	-
1098	-	-	386450.34	1489359.23	Картометрический	0,12	-
1099	-	-	386449.32	1489361.89	Аналитический	0,20	-
1100	-	-	386448.07	1489365.21	Аналитический	0,12	-
1101	-	-	386443.84	1489373.97	Аналитический	0,12	-
1102	-	-	386473.97	1489384.73	Картометрический	0,12	-
1103	-	-	386475.52	1489385.81	Картометрический	0,12	-
1104	-	-	386480.59	1489387.10	Картометрический	0,12	-
1105	-	-	386500.17	1489394.09	Картометрический	0,12	-
1106	-	-	386507.44	1489399.46	Картометрический	0,12	-
1107	-	-	386511.63	1489415.30	Картометрический	0,12	-
1082	-	-	386503.59	1489460.02	Картометрический	0,12	-
1108	-	-	393482.12	1489825.33	Аналитический	0,10	-
1109	-	-	393479.13	1489825.58	Аналитический	0,10	-
1110	-	-	393478.88	1489822.59	Аналитический	0,10	-
1111	-	-	393481.86	1489822.34	Аналитический	0,10	-
1108	-	-	393482.12	1489825.33	Аналитический	0,10	-
1112	-	-	393288.38	1489845.76	Аналитический	0,10	-
1113	-	-	393285.38	1489845.99	Аналитический	0,10	-
1114	-	-	393285.17	1489842.99	Аналитический	0,10	-
1115	-	-	393288.16	1489842.78	Аналитический	0,10	-
1112	-	-	393288.38	1489845.76	Аналитический	0,10	-
1116	-	-	393110.02	1489859.44	Аналитический	0,10	-
1117	-	-	393109.97	1489867.16	Аналитический	0,10	-
1118	-	-	393100.70	1489867.05	Аналитический	0,10	-
1119	-	-	393100.75	1489859.41	Аналитический	0,10	-
1116	-	-	393110.02	1489859.44	Аналитический	0,10	-
1120	-	-	393002.06	1489909.01	Аналитический	0,10	-
1121	-	-	392997.56	1489920.77	Аналитический	0,10	-
1122	-	-	392985.67	1489916.20	Аналитический	0,10	-
1123	-	-	392990.01	1489904.94	Аналитический	0,10	-
1120	-	-	393002.06	1489909.01	Аналитический	0,10	-
1124	-	-	393406.37	1490833.24	Аналитический	0,10	-
1125	-	-	393397.61	1490836.84	Аналитический	0,10	-
1126	-	-	393395.05	1490829.89	Аналитический	0,10	-

Сведения о местоположении измененных (уточненных) границ объекта							
1. Система координат МСК - 66, зона 1							
2. Сведения о характерных точках границ объекта							
Обозначение характерных точек границ	Существующие координаты, м.		Измененные (уточненные) координаты, м		Метод определения координат характерной точки	Средняя квадратическая погрешность положения характерной точки (Mt), м	Описание обозначения точки на местности (при наличии)
	X	Y	X	Y			
1	2	3	4	5	6	7	8
1127	-	-	393403.58	1490826.44	Аналитический	0,10	-
1124	-	-	393406.37	1490833.24	Аналитический	0,10	-
1128	-	-	378703.26	1490774.26	Картометрический	0,12	-
1129	-	-	378712.63	1490766.81	Картометрический	0,12	-
1130	-	-	378728.73	1490769.49	Картометрический	0,12	-
1131	-	-	378736.00	1490768.91	Картометрический	0,12	-
1132	-	-	378747.25	1490779.46	Картометрический	0,12	-
1133	-	-	378754.89	1490784.41	Картометрический	0,12	-
1134	-	-	378782.30	1490785.88	Картометрический	0,12	-
1135	-	-	378787.26	1490787.36	Картометрический	0,12	-
1136	-	-	378795.07	1490783.68	Картометрический	0,12	-
1137	-	-	378802.81	1490788.60	Картометрический	0,12	-
1138	-	-	378784.52	1490816.03	Картометрический	0,12	-
1139	-	-	378749.54	1490847.50	Картометрический	0,12	-
1140	-	-	378721.23	1490891.98	Картометрический	0,12	-
1141	-	-	378698.73	1490912.37	Картометрический	0,12	-
1142	-	-	378679.04	1490907.45	Картометрический	0,12	-
1143	-	-	378673.42	1490895.49	Картометрический	0,12	-
1144	-	-	378675.26	1490891.95	Картометрический	0,12	-
1145	-	-	378673.73	1490887.45	Картометрический	0,12	-
1146	-	-	378700.09	1490848.26	Картометрический	0,12	-
1147	-	-	378708.73	1490820.00	Картометрический	0,12	-
1128	-	-	378703.26	1490774.26	Картометрический	0,12	-
1148	-	-	394405.80	1491972.09	Аналитический	0,10	-
1149	-	-	394403.01	1491969.77	Аналитический	0,10	-
1150	-	-	394401.73	1491968.68	Аналитический	0,10	-
1151	-	-	394406.53	1491963.12	Аналитический	0,10	-
1152	-	-	394408.36	1491964.70	Аналитический	0,10	-
1153	-	-	394410.63	1491966.72	Аналитический	0,10	-
1148	-	-	394405.80	1491972.09	Аналитический	0,10	-
1154	-	-	394635.88	1492154.70	Аналитический	0,10	-
1155	-	-	394629.46	1492161.99	Аналитический	0,10	-
1156	-	-	394622.17	1492155.57	Аналитический	0,10	-
1157	-	-	394628.59	1492148.27	Аналитический	0,10	-
1154	-	-	394635.88	1492154.70	Аналитический	0,10	-
1158	-	-	394265.66	1493063.16	Аналитический	0,10	-
1159	-	-	394257.57	1493020.76	Аналитический	0,12	-
1160	-	-	394254.01	1492942.83	Аналитический	0,12	-
1161	-	-	394159.60	1492879.58	Аналитический	0,12	-
1162	-	-	394122.57	1492862.81	Аналитический	0,12	-
1163	-	-	394022.41	1492905.29	Аналитический	0,12	-
1164	-	-	394057.37	1493038.93	Аналитический	0,12	-
1165	-	-	394098.04	1493092.81	Аналитический	0,12	-
1166	-	-	394143.28	1493128.08	Аналитический	0,12	-

Сведения о местоположении измененных (уточненных) границ объекта							
1. Система координат МСК - 66, зона 1							
2. Сведения о характерных точках границ объекта							
Обозначение характерных точек границ	Существующие координаты, м.		Измененные (уточненные) координаты, м		Метод определения координат характерной точки	Средняя квадратическая погрешность положения характерной точки (Mt), м	Описание обозначения точки на местности (при наличии)
	X	Y	X	Y			
1	2	3	4	5	6	7	8
1167	-	-	394221.09	1493095.57	Аналитический	0,12	-
1168	-	-	394267.48	1493072.71	Аналитический	0,12	-
1158	-	-	394265.66	1493063.16	Аналитический	0,10	-
1169	-	-	383135.05	1495102.71	Аналитический	0,10	-
1170	-	-	383126.43	1495103.07	Аналитический	0,10	-
1171	-	-	383120.10	1495103.29	Аналитический	0,10	-
1172	-	-	383102.19	1495104.07	Аналитический	0,20	-
1173	-	-	383098.52	1495104.65	Аналитический	0,20	-
1174	-	-	383098.77	1495118.19	Аналитический	0,20	-
1175	-	-	383100.14	1495126.28	Аналитический	0,20	-
1176	-	-	383102.82	1495131.62	Аналитический	0,20	-
1177	-	-	383105.41	1495140.57	Аналитический	0,20	-
1178	-	-	383112.59	1495148.71	Аналитический	0,20	-
1179	-	-	383123.75	1495164.48	Аналитический	0,20	-
1180	-	-	383130.50	1495175.78	Аналитический	0,20	-
1181	-	-	383146.31	1495180.31	Аналитический	0,20	-
1182	-	-	383150.11	1495181.13	Аналитический	0,20	-
1183	-	-	383179.82	1495186.94	Аналитический	0,10	-
1184	-	-	383199.93	1495190.53	Аналитический	0,10	-
1185	-	-	383204.14	1495192.01	Аналитический	0,10	-
1186	-	-	383210.35	1495186.39	Аналитический	0,10	-
1187	-	-	383219.96	1495180.53	Аналитический	0,10	-
1188	-	-	383229.16	1495173.98	Аналитический	0,10	-
1189	-	-	383238.03	1495168.53	Аналитический	0,10	-
1190	-	-	383247.91	1495161.60	Аналитический	0,10	-
1191	-	-	383258.66	1495154.25	Аналитический	0,10	-
1192	-	-	383270.03	1495147.33	Аналитический	0,10	-
1193	-	-	383281.18	1495138.49	Аналитический	0,10	-
1194	-	-	383289.97	1495132.02	Аналитический	0,10	-
1195	-	-	383291.42	1495133.88	Аналитический	0,10	-
1196	-	-	383301.46	1495127.05	Аналитический	0,10	-
1197	-	-	383297.63	1495120.95	Аналитический	0,10	-
1198	-	-	383311.50	1495112.48	Аналитический	0,10	-
1199	-	-	383315.78	1495121.64	Аналитический	0,10	-
1200	-	-	383330.09	1495114.26	Аналитический	0,10	-
1201	-	-	383342.34	1495107.99	Аналитический	0,10	-
1202	-	-	383340.81	1495104.29	Аналитический	0,10	-
1203	-	-	383356.24	1495098.44	Аналитический	0,10	-
1204	-	-	383357.26	1495099.74	Аналитический	0,10	-
1205	-	-	383373.28	1495092.09	Аналитический	0,10	-
1206	-	-	383372.88	1495090.53	Аналитический	0,10	-
1207	-	-	383378.60	1495087.27	Аналитический	0,10	-
1208	-	-	383382.22	1495084.38	Аналитический	0,10	-
1209	-	-	383387.92	1495080.07	Аналитический	0,10	-

Сведения о местоположении измененных (уточненных) границ объекта							
1. Система координат			МСК - 66, зона 1				
2. Сведения о характерных точках границ объекта							
Обозначение характерных точек границ	Существующие координаты, м.		Измененные (уточненные) координаты, м		Метод определения координат характерной точки	Средняя квадратическая погрешность положения характерной точки (Mt), м	Описание обозначения точки на местности (при наличии)
	X	Y	X	Y			
1	2	3	4	5	6	7	8
1210	-	-	383404.21	1495067.26	Аналитический	0,10	-
1211	-	-	383420.00	1495056.43	Аналитический	0,10	-
1212	-	-	383436.65	1495044.67	Аналитический	0,10	-
1213	-	-	383454.77	1495031.00	Аналитический	0,10	-
1214	-	-	383473.20	1495018.20	Аналитический	0,10	-
1215	-	-	383489.62	1495006.20	Аналитический	0,10	-
1216	-	-	383491.65	1495002.85	Аналитический	0,10	-
1217	-	-	383495.10	1495000.48	Аналитический	0,10	-
1218	-	-	383507.13	1494990.03	Аналитический	0,10	-
1219	-	-	383513.14	1494983.05	Аналитический	0,10	-
1220	-	-	383520.24	1494977.41	Аналитический	0,20	-
1221	-	-	383529.27	1494971.22	Аналитический	0,20	-
1222	-	-	383532.47	1494969.33	Аналитический	0,10	-
1223	-	-	383534.46	1494969.74	Аналитический	0,10	-
1224	-	-	383537.97	1494967.34	Аналитический	0,10	-
1225	-	-	383539.00	1494964.74	Аналитический	0,10	-
1226	-	-	383547.58	1494959.37	Аналитический	0,10	-
1227	-	-	383557.62	1494950.77	Аналитический	0,10	-
1228	-	-	383569.21	1494941.34	Аналитический	0,10	-
1229	-	-	383580.15	1494930.55	Аналитический	0,10	-
1230	-	-	383590.81	1494921.19	Аналитический	0,10	-
1231	-	-	383603.36	1494909.55	Аналитический	0,10	-
1232	-	-	383607.70	1494892.30	Аналитический	0,10	-
1233	-	-	383612.01	1494872.21	Аналитический	0,10	-
1234	-	-	383616.00	1494854.92	Аналитический	0,10	-
1235	-	-	383619.37	1494837.82	Аналитический	0,10	-
1236	-	-	383621.53	1494822.66	Аналитический	0,10	-
1237	-	-	383625.20	1494806.42	Аналитический	0,10	-
1238	-	-	383627.27	1494795.44	Аналитический	0,10	-
1239	-	-	383630.59	1494791.11	Аналитический	0,10	-
1240	-	-	383634.95	1494774.13	Аналитический	0,10	-
1241	-	-	383637.67	1494757.42	Аналитический	0,10	-
1242	-	-	383639.21	1494741.11	Аналитический	0,10	-
1243	-	-	383640.82	1494726.06	Аналитический	0,20	-
1244	-	-	383645.28	1494706.25	Аналитический	0,20	-
1245	-	-	383647.62	1494687.17	Аналитический	0,20	-
1246	-	-	383610.24	1494695.29	Аналитический	0,20	-
1247	-	-	383609.56	1494695.44	Аналитический	0,20	-
1248	-	-	383604.39	1494694.31	Аналитический	0,20	-
1249	-	-	383600.96	1494697.32	Аналитический	0,20	-
1250	-	-	383597.30	1494704.58	Аналитический	0,20	-
1251	-	-	383595.64	1494717.33	Аналитический	0,20	-
1252	-	-	383585.81	1494773.05	Аналитический	0,20	-
1253	-	-	383583.86	1494785.62	Аналитический	0,20	-

Сведения о местоположении измененных (уточненных) границ объекта							
1. Система координат МСК - 66, зона 1							
2. Сведения о характерных точках границ объекта							
Обозначение характерных точек границ	Существующие координаты, м.		Измененные (уточненные) координаты, м		Метод определения координат характерной точки	Средняя квадратическая погрешность положения характерной точки (Mt), м	Описание обозначения точки на местности (при наличии)
	X	Y	X	Y			
1	2	3	4	5	6	7	8
1254	-	-	383572.61	1494812.33	Аналитический	0,20	-
1255	-	-	383558.89	1494852.65	Аналитический	0,20	-
1256	-	-	383543.94	1494881.63	Аналитический	0,20	-
1257	-	-	383539.07	1494893.77	Аналитический	0,20	-
1258	-	-	383536.03	1494899.87	Аналитический	0,20	-
1259	-	-	383527.58	1494910.24	Аналитический	0,20	-
1260	-	-	383499.57	1494930.02	Аналитический	0,20	-
1261	-	-	383495.31	1494928.71	Аналитический	0,20	-
1262	-	-	383489.39	1494932.89	Аналитический	0,20	-
1263	-	-	383485.95	1494935.52	Аналитический	0,10	-
1264	-	-	383474.16	1494946.56	Аналитический	0,10	-
1265	-	-	383455.30	1494952.68	Аналитический	0,10	-
1266	-	-	383440.75	1494957.98	Аналитический	0,10	-
1267	-	-	383427.69	1494965.75	Аналитический	0,10	-
1268	-	-	383425.96	1494963.85	Аналитический	0,10	-
1269	-	-	383413.72	1494966.47	Аналитический	0,10	-
1270	-	-	383408.78	1494968.65	Аналитический	0,10	-
1271	-	-	383407.84	1494970.26	Аналитический	0,10	-
1272	-	-	383401.24	1494973.37	Аналитический	0,10	-
1273	-	-	383387.49	1494980.29	Аналитический	0,10	-
1274	-	-	383380.58	1494985.83	Аналитический	0,10	-
1275	-	-	383377.24	1494991.05	Аналитический	0,10	-
1276	-	-	383365.66	1494997.65	Аналитический	0,10	-
1277	-	-	383353.63	1495002.37	Аналитический	0,10	-
1278	-	-	383341.78	1495008.62	Аналитический	0,10	-
1279	-	-	383328.26	1495016.79	Аналитический	0,10	-
1280	-	-	383316.74	1495021.35	Аналитический	0,10	-
1281	-	-	383302.97	1495025.94	Аналитический	0,10	-
1282	-	-	383290.18	1495030.06	Аналитический	0,10	-
1283	-	-	383276.46	1495033.70	Аналитический	0,10	-
1284	-	-	383269.93	1495036.40	Аналитический	0,10	-
1285	-	-	383269.48	1495037.43	Аналитический	0,10	-
1286	-	-	383264.64	1495038.74	Аналитический	0,10	-
1287	-	-	383253.30	1495043.67	Аналитический	0,10	-
1288	-	-	383242.03	1495048.70	Аналитический	0,10	-
1289	-	-	383231.14	1495053.15	Аналитический	0,10	-
1290	-	-	383218.71	1495058.46	Аналитический	0,10	-
1291	-	-	383208.51	1495063.30	Аналитический	0,10	-
1292	-	-	383209.91	1495066.52	Аналитический	0,10	-
1293	-	-	383199.57	1495072.07	Аналитический	0,10	-
1294	-	-	383187.62	1495079.52	Аналитический	0,10	-
1295	-	-	383177.10	1495086.15	Аналитический	0,10	-
1296	-	-	383167.70	1495092.42	Аналитический	0,10	-
1297	-	-	383158.37	1495098.53	Аналитический	0,10	-

Сведения о местоположении измененных (уточненных) границ объекта							
1. Система координат МСК - 66, зона 1							
2. Сведения о характерных точках границ объекта							
Обозначение характерных точек границ	Существующие координаты, м.		Измененные (уточненные) координаты, м		Метод определения координат характерной точки	Средняя квадратическая погрешность положения характерной точки (Mt), м	Описание обозначения точки на местности (при наличии)
	X	Y	X	Y			
1	2	3	4	5	6	7	8
1298	-	-	383150.03	1495103.03	Аналитический	0,10	-
1299	-	-	383149.72	1495102.30	Аналитический	0,10	-
1300	-	-	383148.21	1495102.59	Аналитический	0,10	-
1301	-	-	383135.44	1495103.46	Аналитический	0,10	-
1169	-	-	383135.05	1495102.71	Аналитический	0,10	-
1302	-	-	387359.59	1497079.36	Картометрический	0,12	-
1303	-	-	387343.16	1497074.68	Аналитический	0,12	-
1304	-	-	387268.51	1497123.05	Картометрический	0,12	-
1305	-	-	387265.50	1497125.00	Картометрический	0,12	-
1306	-	-	387297.00	1497214.00	Картометрический	0,12	-
1307	-	-	387215.25	1497334.83	Картометрический	0,12	-
1308	-	-	387240.44	1497370.57	Картометрический	0,12	-
1309	-	-	387296.04	1497451.47	Картометрический	0,12	-
1310	-	-	387304.23	1497463.39	Картометрический	0,12	-
1311	-	-	387510.38	1497698.48	Картометрический	0,12	-
1312	-	-	387511.84	1497696.61	Аналитический	0,12	-
1313	-	-	387507.94	1497663.49	Аналитический	0,12	-
1314	-	-	387512.86	1497643.81	Аналитический	0,12	-
1315	-	-	387538.96	1497589.21	Аналитический	0,12	-
1316	-	-	387561.76	1497545.16	Аналитический	0,12	-
1317	-	-	387565.66	1497515.20	Аналитический	0,12	-
1318	-	-	387584.55	1497469.20	Аналитический	0,12	-
1319	-	-	387668.09	1497431.25	Аналитический	0,12	-
1320	-	-	387734.92	1497382.66	Аналитический	0,12	-
1321	-	-	387789.58	1497341.63	Аналитический	0,12	-
1322	-	-	387859.47	1497293.04	Аналитический	0,12	-
1323	-	-	387895.91	1497255.02	Аналитический	0,12	-
1324	-	-	387922.12	1497217.85	Аналитический	0,12	-
1325	-	-	387897.83	1497184.45	Аналитический	0,12	-
1326	-	-	387850.72	1497135.78	Аналитический	0,12	-
1327	-	-	387764.14	1497105.47	Аналитический	0,12	-
1328	-	-	387685.18	1497093.29	Аналитический	0,12	-
1329	-	-	387633.52	1497084.19	Аналитический	0,12	-
1330	-	-	387601.60	1497064.45	Аналитический	0,12	-
1331	-	-	387572.75	1497029.51	Аналитический	0,12	-
1332	-	-	387563.69	1496999.12	Аналитический	0,12	-
1333	-	-	387573.05	1496979.05	Картометрический	0,12	-
1334	-	-	387570.59	1496978.15	Картометрический	0,12	-
1335	-	-	387562.00	1496975.00	Картометрический	0,12	-
1336	-	-	387547.08	1496974.95	Аналитический	0,10	-
1337	-	-	387514.87	1496998.06	Аналитический	0,12	-
1338	-	-	387513.17	1496995.06	Аналитический	0,12	-
1339	-	-	387467.27	1497027.95	Аналитический	0,12	-
1340	-	-	387437.58	1497042.78	Аналитический	2,50	-

Сведения о местоположении измененных (уточненных) границ объекта							
1. Система координат МСК - 66, зона 1							
2. Сведения о характерных точках границ объекта							
Обозначение характерных точек границ	Существующие координаты, м.		Измененные (уточненные) координаты, м		Метод определения координат характерной точки	Средняя квадратическая погрешность положения характерной точки (Mt), м	Описание обозначения точки на местности (при наличии)
	X	Y	X	Y			
1	2	3	4	5	6	7	8
1341	-	-	387436.31	1497042.56	Картометрический	0,12	-
1342	-	-	387404.99	1497037.07	Аналитический	0,12	-
1343	-	-	387400.48	1497038.19	Аналитический	0,12	-
1344	-	-	387398.94	1497042.70	Аналитический	0,12	-
1345	-	-	387398.90	1497043.00	Картометрический	0,12	-
1346	-	-	387396.74	1497089.95	Аналитический	0,12	-
1347	-	-	387394.10	1497089.20	Аналитический	2,50	-
1302	-	-	387359.59	1497079.36	Картометрический	0,12	-
1348	-	-	381090.51	1499093.71	Аналитический	0,30	-
1349	-	-	380563.86	1498982.89	Аналитический	0,30	-
1350	-	-	380601.97	1499026.22	Картометрический	0,12	-
1351	-	-	380458.03	1500163.70	Картометрический	0,12	-
1352	-	-	381122.47	1500302.03	Аналитический	0,12	-
1353	-	-	381233.01	1500327.03	Аналитический	0,30	-
1354	-	-	381266.90	1500334.69	Картометрический	0,12	-
1355	-	-	381308.08	1500283.40	Аналитический	0,30	-
1356	-	-	381354.50	1500231.06	Аналитический	0,30	-
1357	-	-	381365.05	1500220.55	Аналитический	0,30	-
1358	-	-	381385.27	1500200.43	Аналитический	0,30	-
1359	-	-	381400.84	1500184.92	Аналитический	0,30	-
1360	-	-	381433.54	1500162.12	Аналитический	0,30	-
1361	-	-	381498.26	1500131.24	Аналитический	0,30	-
1362	-	-	381562.26	1500108.42	Аналитический	0,30	-
1363	-	-	381918.26	1500014.10	Аналитический	0,30	-
1364	-	-	382039.30	1499965.92	Аналитический	0,30	-
1365	-	-	382111.88	1499926.04	Аналитический	0,30	-
1366	-	-	382120.69	1499921.20	Аналитический	0,30	-
1367	-	-	382129.36	1499916.44	Аналитический	0,30	-
1368	-	-	382156.72	1499893.70	Аналитический	0,30	-
1369	-	-	382185.26	1499850.26	Аналитический	0,30	-
1370	-	-	382265.46	1499721.34	Аналитический	0,30	-
1371	-	-	382301.50	1499657.54	Аналитический	0,30	-
1372	-	-	382323.78	1499612.84	Аналитический	0,30	-
1373	-	-	382329.97	1499596.21	Аналитический	0,30	-
1374	-	-	382335.96	1499580.10	Аналитический	0,30	-
1375	-	-	382356.32	1499525.38	Аналитический	0,30	-
1376	-	-	382378.00	1499426.96	Аналитический	0,30	-
1377	-	-	382388.88	1499370.99	Аналитический	0,30	-
1378	-	-	382384.03	1499369.99	Аналитический	0,30	-
1379	-	-	382371.09	1499369.38	Аналитический	0,30	-
1380	-	-	382014.27	1499293.58	Аналитический	0,30	-
1381	-	-	381702.41	1499229.13	Аналитический	0,30	-
1348	-	-	381090.51	1499093.71	Аналитический	0,30	-
1	378473.93	1490714.93	-	-	Аналитический	45	-

Сведения о местоположении измененных (уточненных) границ объекта							
1. Система координат МСК - 66, зона 1							
2. Сведения о характерных точках границ объекта							
Обозначение характерных точек границ	Существующие координаты, м.		Измененные (уточненные) координаты, м		Метод определения координат характерной точки	Средняя квадратическая погрешность положения характерной точки (Mt), м	Описание обозначения точки на местности (при наличии)
	X	Y	X	Y			
1	2	3	4	5	6	7	8
2	378502.37	1490851.31	-	-	Аналитический	45	-
3	378627.36	1490919.46	-	-	Аналитический	45	-
4	378745.23	1490940.96	-	-	Аналитический	45	-
5	378770.29	1490894.29	-	-	Аналитический	45	-
6	378827.39	1490958.88	-	-	Аналитический	45	-
7	378931.01	1490948.08	-	-	Аналитический	45	-
8	378959.72	1490829.64	-	-	Аналитический	45	-
9	379013.33	1490808.08	-	-	Аналитический	45	-
10	379066.91	1490826.01	-	-	Аналитический	45	-
11	379138.31	1490872.65	-	-	Аналитический	45	-
12	379213.31	1490904.93	-	-	Аналитический	45	-
13	379363.23	1491041.27	-	-	Аналитический	45	-
14	379434.68	1491048.42	-	-	Аналитический	45	-
15	379481.15	1491030.46	-	-	Аналитический	45	-
16	379527.58	1491041.21	-	-	Аналитический	45	-
17	379584.70	1491084.26	-	-	Аналитический	45	-
18	379616.85	1491095.02	-	-	Аналитический	45	-
19	379766.88	1491112.92	-	-	Аналитический	45	-
20	379874.01	1491166.73	-	-	Аналитический	45	-
21	380041.84	1491263.57	-	-	Аналитический	45	-
22	380188.26	1491324.54	-	-	Аналитический	45	-
23	380288.26	1491363.99	-	-	Аналитический	45	-
24	380388.32	1491342.43	-	-	Аналитический	45	-
25	380502.62	1491371.10	-	-	Аналитический	45	-
26	380574.02	1491435.69	-	-	Аналитический	45	-
27	380616.78	1491543.34	-	-	Аналитический	45	-
28	380634.60	1491586.41	-	-	Аналитический	45	-
29	380677.42	1491629.46	-	-	Аналитический	45	-
30	380709.50	1491719.18	-	-	Аналитический	45	-
31	380755.82	1491830.43	-	-	Аналитический	45	-
32	380791.52	1491862.71	-	-	Аналитический	45	-
33	380837.93	1491895.00	-	-	Аналитический	45	-
34	380859.28	1491988.31	-	-	Аналитический	45	-
35	380905.61	1492095.96	-	-	Аналитический	45	-
36	380987.63	1492253.86	-	-	Аналитический	45	-
37	381073.34	1492289.72	-	-	Аналитический	45	-
38	381062.56	1492343.56	-	-	Аналитический	45	-
39	381073.23	1492393.80	-	-	Аналитический	45	-
40	381116.07	1492429.68	-	-	Аналитический	45	-
41	381108.88	1492479.92	-	-	Аналитический	45	-
42	381116.03	1492476.34	-	-	Аналитический	45	-
43	381119.66	1492411.73	-	-	Аналитический	45	-
44	381116.15	1492354.31	-	-	Аналитический	45	-
45	381134.07	1492300.47	-	-	Аналитический	45	-

Сведения о местоположении измененных (уточненных) границ объекта							
1. Система координат МСК - 66, зона 1							
2. Сведения о характерных точках границ объекта							
Обозначение характерных точек границ	Существующие координаты, м.		Измененные (уточненные) координаты, м		Метод определения координат характерной точки	Средняя квадратическая погрешность положения характерной точки (Mt), м	Описание обозначения точки на местности (при наличии)
	X	Y	X	Y			
1	2	3	4	5	6	7	8
46	381144.85	1492235.87	-	-	Аналитический	45	-
47	381102.03	1492185.63	-	-	Аналитический	45	-
48	381084.22	1492138.98	-	-	Аналитический	45	-
49	381130.71	1492092.31	-	-	Аналитический	45	-
50	381187.86	1492095.87	-	-	Аналитический	45	-
51	381234.35	1492059.97	-	-	Аналитический	45	-
52	381277.26	1492027.66	-	-	Аналитический	45	-
53	381330.95	1491927.15	-	-	Аналитический	45	-
54	381377.42	1491909.19	-	-	Аналитический	45	-
55	381441.80	1491833.80	-	-	Аналитический	45	-
56	381498.96	1491844.55	-	-	Аналитический	45	-
57	381591.71	1491980.90	-	-	Аналитический	45	-
58	381634.52	1492045.49	-	-	Аналитический	45	-
59	381688.10	1492052.66	-	-	Аналитический	45	-
60	381795.30	1492045.45	-	-	Аналитический	45	-
61	381848.88	1492063.37	-	-	Аналитический	45	-
62	382088.24	1492077.65	-	-	Аналитический	45	-
63	382288.21	1492181.67	-	-	Аналитический	45	-
64	382434.57	1492303.66	-	-	Аналитический	45	-
65	382459.43	1492454.39	-	-	Аналитический	45	-
66	382473.63	1492540.52	-	-	Аналитический	45	-
67	382452.10	1492630.25	-	-	Аналитический	45	-
68	382562.78	1492716.36	-	-	Аналитический	45	-
69	382762.72	1492845.50	-	-	Аналитический	45	-
70	383030.58	1492945.91	-	-	Аналитический	45	-
71	383259.19	1492988.91	-	-	Аналитический	45	-
72	383547.62	1492984.54	-	-	Аналитический	45	-
73	383344.96	1493734.37	-	-	Аналитический	45	-
74	383344.06	1493737.71	-	-	Аналитический	45	-
75	383342.90	1493745.29	-	-	Аналитический	45	-
76	383329.51	1493791.59	-	-	Аналитический	45	-
77	383230.39	1494191.45	-	-	Аналитический	45	-
78	383940.64	1494307.35	-	-	Аналитический	45	-
79	383928.58	1494312.27	-	-	Аналитический	45	-
80	383922.47	1494314.72	-	-	Аналитический	45	-
81	383915.32	1494318.96	-	-	Аналитический	45	-
82	383904.41	1494325.77	-	-	Аналитический	45	-
83	383892.89	1494332.93	-	-	Аналитический	45	-
84	383878.03	1494342.29	-	-	Аналитический	45	-
85	383863.30	1494352.40	-	-	Аналитический	45	-
86	383853.63	1494363.55	-	-	Аналитический	45	-
87	383852.69	1494369.01	-	-	Аналитический	45	-
88	383849.56	1494368.72	-	-	Аналитический	45	-
89	383848.88	1494368.60	-	-	Аналитический	45	-

Сведения о местоположении измененных (уточненных) границ объекта							
1. Система координат МСК - 66, зона 1							
2. Сведения о характерных точках границ объекта							
Обозначение характерных точек границ	Существующие координаты, м.		Измененные (уточненные) координаты, м		Метод определения координат характерной точки	Средняя квадратическая погрешность положения характерной точки (Mt), м	Описание обозначения точки на местности (при наличии)
	X	Y	X	Y			
1	2	3	4	5	6	7	8
90	383835.74	1494382.41	-	-	Аналитический	45	-
91	383827.32	1494393.01	-	-	Аналитический	45	-
92	383825.13	1494395.96	-	-	Аналитический	45	-
93	383816.31	1494403.01	-	-	Аналитический	45	-
94	383815.78	1494403.81	-	-	Аналитический	45	-
95	383809.55	1494412.37	-	-	Аналитический	45	-
96	383797.01	1494421.39	-	-	Аналитический	45	-
97	383765.46	1494443.70	-	-	Аналитический	45	-
98	383738.26	1494462.05	-	-	Аналитический	45	-
99	383740.15	1494477.18	-	-	Аналитический	45	-
100	383741.30	1494482.74	-	-	Аналитический	45	-
101	383732.22	1494500.22	-	-	Аналитический	45	-
102	383730.10	1494512.52	-	-	Аналитический	45	-
103	383727.10	1494516.16	-	-	Аналитический	45	-
104	383704.51	1494530.91	-	-	Аналитический	45	-
105	383697.36	1494535.56	-	-	Аналитический	45	-
106	383687.63	1494541.21	-	-	Аналитический	45	-
107	383672.59	1494553.16	-	-	Аналитический	45	-
108	383672.28	1494553.42	-	-	Аналитический	45	-
109	383659.31	1494568.74	-	-	Аналитический	45	-
110	383654.65	1494577.65	-	-	Аналитический	45	-
111	383652.66	1494582.43	-	-	Аналитический	45	-
112	383646.33	1494589.37	-	-	Аналитический	45	-
113	383647.75	1494600.05	-	-	Аналитический	45	-
114	383648.20	1494600.68	-	-	Аналитический	45	-
115	383662.59	1494619.25	-	-	Аналитический	45	-
116	383675.45	1494638.82	-	-	Аналитический	45	-
117	383678.33	1494638.45	-	-	Аналитический	45	-
118	383680.37	1494637.51	-	-	Аналитический	45	-
119	383684.47	1494635.28	-	-	Аналитический	45	-
120	383699.00	1494627.36	-	-	Аналитический	45	-
121	383716.56	1494618.67	-	-	Аналитический	45	-
122	383734.50	1494609.09	-	-	Аналитический	45	-
123	383742.69	1494604.40	-	-	Аналитический	45	-
124	383744.88	1494605.40	-	-	Аналитический	45	-
125	383752.66	1494601.05	-	-	Аналитический	45	-
126	383752.70	1494600.53	-	-	Аналитический	45	-
127	383758.37	1494597.60	-	-	Аналитический	45	-
128	383758.15	1494596.46	-	-	Аналитический	45	-
129	383764.70	1494592.78	-	-	Аналитический	45	-
130	383766.05	1494593.33	-	-	Аналитический	45	-
131	383770.91	1494590.49	-	-	Аналитический	45	-
132	383788.90	1494581.24	-	-	Аналитический	45	-
133	383807.66	1494570.95	-	-	Аналитический	45	-

Сведения о местоположении измененных (уточненных) границ объекта							
1. Система координат МСК - 66, зона 1							
2. Сведения о характерных точках границ объекта							
Обозначение характерных точек границ	Существующие координаты, м.		Измененные (уточненные) координаты, м		Метод определения координат характерной точки	Средняя квадратическая погрешность положения характерной точки (Mt), м	Описание обозначения точки на местности (при наличии)
	X	Y	X	Y			
1	2	3	4	5	6	7	8
134	383808.37	1494569.51	-	-	Аналитический	45	-
135	383823.78	1494560.92	-	-	Аналитический	45	-
136	383841.58	1494551.02	-	-	Аналитический	45	-
137	383858.91	1494541.67	-	-	Аналитический	45	-
138	383868.93	1494536.47	-	-	Аналитический	45	-
139	383875.84	1494532.61	-	-	Аналитический	45	-
140	383891.60	1494523.79	-	-	Аналитический	45	-
141	383907.89	1494515.54	-	-	Аналитический	45	-
142	383921.82	1494508.56	-	-	Аналитический	45	-
143	383929.41	1494503.94	-	-	Аналитический	45	-
144	383936.43	1494499.99	-	-	Аналитический	45	-
145	383939.50	1494498.45	-	-	Аналитический	45	-
146	383950.66	1494492.32	-	-	Аналитический	45	-
147	383966.31	1494483.45	-	-	Аналитический	45	-
148	383966.86	1494483.06	-	-	Аналитический	45	-
149	383965.73	1494480.76	-	-	Аналитический	45	-
150	383966.90	1494480.12	-	-	Аналитический	45	-
151	383973.06	1494476.62	-	-	Аналитический	45	-
152	383977.91	1494473.92	-	-	Аналитический	45	-
153	383988.76	1494469.83	-	-	Аналитический	45	-
154	383989.34	1494471.26	-	-	Аналитический	45	-
155	384005.89	1494461.95	-	-	Аналитический	45	-
156	384016.75	1494455.27	-	-	Аналитический	45	-
157	384026.84	1494448.40	-	-	Аналитический	45	-
158	383942.69	1494902.25	-	-	Аналитический	45	-
159	383828.76	1495503.57	-	-	Аналитический	45	-
160	383771.52	1495507.00	-	-	Аналитический	45	-
161	383704.26	1495490.12	-	-	Аналитический	45	-
162	383657.18	1495476.62	-	-	Аналитический	45	-
163	383560.18	1495493.88	-	-	Аналитический	45	-
164	383482.82	1495487.14	-	-	Аналитический	45	-
165	383435.71	1495497.29	-	-	Аналитический	45	-
166	383412.21	1495460.12	-	-	Аналитический	45	-
167	383375.60	1495428.11	-	-	Аналитический	45	-
168	383222.97	1495560.13	-	-	Аналитический	45	-
169	383059.09	1495701.89	-	-	Аналитический	45	-
170	383263.04	1496303.80	-	-	Аналитический	45	-
171	383524.10	1496365.73	-	-	Аналитический	45	-
172	383786.80	1496428.21	-	-	Аналитический	45	-
173	384092.15	1496500.74	-	-	Аналитический	45	-
174	384116.41	1496506.44	-	-	Аналитический	45	-
175	384202.25	1496455.88	-	-	Аналитический	45	-
176	384288.60	1496405.31	-	-	Аналитический	45	-
177	384376.03	1496358.47	-	-	Аналитический	45	-

Сведения о местоположении измененных (уточненных) границ объекта							
1. Система координат МСК - 66, зона 1							
2. Сведения о характерных точках границ объекта							
Обозначение характерных точек границ	Существующие координаты, м.		Измененные (уточненные) координаты, м		Метод определения координат характерной точки	Средняя квадратическая погрешность положения характерной точки (Mt), м	Описание обозначения точки на местности (при наличии)
	X	Y	X	Y			
1	2	3	4	5	6	7	8
178	384469.14	1496331.15	-	-	Аналитический	45	-
179	384565.51	1496319.43	-	-	Аналитический	45	-
180	384664.49	1496327.40	-	-	Аналитический	45	-
181	384760.68	1496346.62	-	-	Аналитический	45	-
182	384856.39	1496375.02	-	-	Аналитический	45	-
183	384955.45	1496394.99	-	-	Аналитический	45	-
184	385056.82	1496391.80	-	-	Аналитический	45	-
185	385156.04	1496369.96	-	-	Аналитический	45	-
186	385249.45	1496329.07	-	-	Аналитический	45	-
187	385329.43	1496265.08	-	-	Аналитический	45	-
188	385398.19	1496191.64	-	-	Аналитический	45	-
189	385467.76	1496120.86	-	-	Аналитический	45	-
190	385545.91	1496060.70	-	-	Аналитический	45	-
191	385632.37	1496012.35	-	-	Аналитический	45	-
192	385719.63	1495963.55	-	-	Аналитический	45	-
193	385813.23	1495936.87	-	-	Аналитический	45	-
194	385834.05	1495933.20	-	-	Аналитический	45	-
195	385930.54	1496090.92	-	-	Аналитический	45	-
196	385970.87	1496128.09	-	-	Аналитический	45	-
197	386081.86	1496134.81	-	-	Аналитический	45	-
198	386182.76	1496148.29	-	-	Аналитический	45	-
199	386223.57	1496213.04	-	-	Аналитический	45	-
200	386280.17	1496255.16	-	-	Аналитический	45	-
201	386399.73	1496344.15	-	-	Аналитический	45	-
202	386672.81	1496240.05	-	-	Аналитический	45	-
203	386689.24	1496233.78	-	-	Аналитический	45	-
204	386727.42	1496219.23	-	-	Аналитический	45	-
205	386750.94	1496209.79	-	-	Аналитический	45	-
206	386779.96	1496198.74	-	-	Аналитический	45	-
207	386792.31	1496194.05	-	-	Аналитический	45	-
208	386902.19	1496152.61	-	-	Аналитический	45	-
209	387351.40	1495981.37	-	-	Аналитический	45	-
210	388065.34	1496827.86	-	-	Аналитический	45	-
211	388162.24	1496786.55	-	-	Аналитический	45	-
212	388220.49	1496753.31	-	-	Аналитический	45	-
213	388250.25	1496736.27	-	-	Аналитический	45	-
214	388303.41	1496722.45	-	-	Аналитический	45	-
215	388317.47	1496718.77	-	-	Аналитический	45	-
216	388404.82	1496720.88	-	-	Аналитический	45	-
217	388446.51	1496700.26	-	-	Аналитический	45	-
218	388506.00	1496670.78	-	-	Аналитический	45	-
219	388516.31	1496634.18	-	-	Аналитический	45	-
220	388520.97	1496617.54	-	-	Аналитический	45	-
221	388517.73	1496575.95	-	-	Аналитический	45	-

Сведения о местоположении измененных (уточненных) границ объекта							
1. Система координат МСК - 66, зона 1							
2. Сведения о характерных точках границ объекта							
Обозначение характерных точек границ	Существующие координаты, м.		Измененные (уточненные) координаты, м		Метод определения координат характерной точки	Средняя квадратическая погрешность положения характерной точки (Mt), м	Описание обозначения точки на местности (при наличии)
	X	Y	X	Y			
1	2	3	4	5	6	7	8
222	388514.90	1496568.71	-	-	Аналитический	45	-
223	388504.27	1496541.50	-	-	Аналитический	45	-
224	388502.43	1496542.10	-	-	Аналитический	45	-
225	388498.41	1496541.54	-	-	Аналитический	45	-
226	388496.61	1496539.74	-	-	Аналитический	45	-
227	388495.00	1496527.32	-	-	Аналитический	45	-
228	388495.96	1496524.45	-	-	Аналитический	45	-
229	388497.34	1496523.75	-	-	Аналитический	45	-
230	388488.21	1496500.39	-	-	Аналитический	45	-
231	388488.20	1496500.38	-	-	Аналитический	45	-
232	388488.19	1496500.34	-	-	Аналитический	45	-
233	388481.53	1496483.29	-	-	Аналитический	45	-
234	388474.64	1496394.80	-	-	Аналитический	45	-
235	388472.97	1496373.53	-	-	Аналитический	45	-
236	388463.51	1496320.81	-	-	Аналитический	45	-
237	388444.39	1496214.43	-	-	Аналитический	45	-
238	388393.08	1496099.23	-	-	Аналитический	45	-
239	388392.70	1496098.37	-	-	Аналитический	45	-
240	388251.46	1495809.49	-	-	Аналитический	45	-
241	388249.78	1495802.86	-	-	Аналитический	45	-
242	388234.00	1495740.75	-	-	Аналитический	45	-
243	388222.11	1495621.54	-	-	Аналитический	45	-
244	388266.15	1495530.69	-	-	Аналитический	45	-
245	388312.84	1495521.46	-	-	Аналитический	45	-
246	388434.94	1495499.44	-	-	Аналитический	45	-
247	388435.29	1495498.97	-	-	Аналитический	45	-
248	388469.61	1495452.16	-	-	Аналитический	45	-
249	388521.30	1495385.35	-	-	Аналитический	45	-
250	388639.64	1495360.33	-	-	Аналитический	45	-
251	388790.21	1495339.65	-	-	Аналитический	45	-
252	388840.36	1495332.76	-	-	Аналитический	45	-
253	388885.83	1495339.54	-	-	Аналитический	45	-
254	388906.24	1495341.95	-	-	Аналитический	45	-
255	388912.26	1495342.64	-	-	Аналитический	45	-
256	388912.28	1495342.66	-	-	Аналитический	45	-
257	388912.30	1495342.66	-	-	Аналитический	45	-
258	388922.64	1495352.66	-	-	Аналитический	45	-
259	388955.46	1495384.33	-	-	Аналитический	45	-
260	388988.51	1495392.18	-	-	Аналитический	45	-
261	389016.15	1495398.70	-	-	Аналитический	45	-
262	389061.63	1495397.14	-	-	Аналитический	45	-
263	389094.04	1495389.88	-	-	Аналитический	45	-
264	389119.70	1495384.09	-	-	Аналитический	45	-
265	389209.56	1495362.48	-	-	Аналитический	45	-

Сведения о местоположении измененных (уточненных) границ объекта							
1. Система координат МСК - 66, зона 1							
2. Сведения о характерных точках границ объекта							
Обозначение характерных точек границ	Существующие координаты, м.		Измененные (уточненные) координаты, м		Метод определения координат характерной точки	Средняя квадратическая погрешность положения характерной точки (Mt), м	Описание обозначения точки на местности (при наличии)
	X	Y	X	Y			
1	2	3	4	5	6	7	8
266	389210.08	1495362.35	-	-	Аналитический	45	-
267	389241.00	1495333.86	-	-	Аналитический	45	-
268	389249.56	1495325.96	-	-	Аналитический	45	-
269	389354.15	1495213.02	-	-	Аналитический	45	-
270	389409.92	1495174.58	-	-	Аналитический	45	-
271	389498.19	1495113.72	-	-	Аналитический	45	-
272	389499.79	1495113.38	-	-	Аналитический	45	-
273	389564.75	1495098.85	-	-	Аналитический	45	-
274	389580.38	1495095.58	-	-	Аналитический	45	-
275	389599.09	1495092.61	-	-	Аналитический	45	-
276	389599.71	1495092.48	-	-	Аналитический	45	-
277	389700.52	1495077.80	-	-	Аналитический	45	-
278	389703.56	1495077.35	-	-	Аналитический	45	-
279	389758.88	1495053.12	-	-	Аналитический	45	-
280	389758.90	1495053.10	-	-	Аналитический	45	-
281	389801.02	1495005.85	-	-	Аналитический	45	-
282	389814.97	1494990.18	-	-	Аналитический	45	-
283	389926.39	1494935.58	-	-	Аналитический	45	-
284	389998.90	1494919.99	-	-	Аналитический	45	-
285	390081.01	1494902.28	-	-	Аналитический	45	-
286	390088.15	1494896.13	-	-	Аналитический	45	-
287	390130.29	1494859.77	-	-	Аналитический	45	-
288	390141.08	1494798.52	-	-	Аналитический	45	-
289	390132.19	1494755.41	-	-	Аналитический	45	-
290	390099.02	1494694.13	-	-	Аналитический	45	-
291	390086.34	1494657.95	-	-	Аналитический	45	-
292	390084.30	1494652.14	-	-	Аналитический	45	-
293	390084.29	1494652.09	-	-	Аналитический	45	-
294	390068.90	1494558.35	-	-	Аналитический	45	-
295	390053.50	1494464.60	-	-	Аналитический	45	-
296	390052.27	1494458.92	-	-	Аналитический	45	-
297	390032.25	1494366.04	-	-	Аналитический	45	-
298	390027.48	1494267.52	-	-	Аналитический	45	-
299	390014.17	1494218.38	-	-	Аналитический	45	-
300	389957.71	1494010.26	-	-	Аналитический	45	-
301	389956.96	1493922.31	-	-	Аналитический	45	-
302	389956.30	1493849.53	-	-	Аналитический	45	-
303	389998.78	1493767.26	-	-	Аналитический	45	-
304	390052.05	1493620.14	-	-	Аналитический	45	-
305	390108.87	1493513.35	-	-	Аналитический	45	-
306	390110.98	1493509.38	-	-	Аналитический	45	-
307	390160.24	1493455.34	-	-	Аналитический	45	-
308	390219.77	1493409.49	-	-	Аналитический	45	-
309	390243.02	1493406.73	-	-	Аналитический	45	-

Сведения о местоположении измененных (уточненных) границ объекта							
1. Система координат МСК - 66, зона 1							
2. Сведения о характерных точках границ объекта							
Обозначение характерных точек границ	Существующие координаты, м.		Измененные (уточненные) координаты, м		Метод определения координат характерной точки	Средняя квадратическая погрешность положения характерной точки (Mt), м	Описание обозначения точки на местности (при наличии)
	X	Y	X	Y			
1	2	3	4	5	6	7	8
310	390260.10	1493404.65	-	-	Аналитический	45	-
311	390285.06	1493408.71	-	-	Аналитический	45	-
312	390302.57	1493411.53	-	-	Аналитический	45	-
313	390325.45	1493427.98	-	-	Аналитический	45	-
314	390346.38	1493443.00	-	-	Аналитический	45	-
315	390365.56	1493477.08	-	-	Аналитический	45	-
316	390373.74	1493491.59	-	-	Аналитический	45	-
317	390373.74	1493491.60	-	-	Аналитический	45	-
318	390373.74	1493491.61	-	-	Аналитический	45	-
319	390345.72	1493578.44	-	-	Аналитический	45	-
320	390336.82	1493756.36	-	-	Аналитический	45	-
321	390366.96	1493810.50	-	-	Аналитический	45	-
322	390523.62	1494032.79	-	-	Аналитический	45	-
323	390587.23	1494103.29	-	-	Аналитический	45	-
324	390670.24	1494148.60	-	-	Аналитический	45	-
325	390722.70	1494177.22	-	-	Аналитический	45	-
326	390795.92	1494181.32	-	-	Аналитический	45	-
327	390838.22	1494215.35	-	-	Аналитический	45	-
328	390886.90	1494254.50	-	-	Аналитический	45	-
329	390886.92	1494254.53	-	-	Аналитический	45	-
330	390886.93	1494254.54	-	-	Аналитический	45	-
331	390956.04	1494374.29	-	-	Аналитический	45	-
332	391031.99	1494407.13	-	-	Аналитический	45	-
333	391176.37	1494420.82	-	-	Аналитический	45	-
334	391306.63	1494451.47	-	-	Аналитический	45	-
335	391317.87	1494454.11	-	-	Аналитический	45	-
336	391421.63	1494445.63	-	-	Аналитический	45	-
337	391492.29	1494427.51	-	-	Аналитический	45	-
338	391543.07	1494420.95	-	-	Аналитический	45	-
339	391626.24	1494410.19	-	-	Аналитический	45	-
340	391795.39	1494383.18	-	-	Аналитический	45	-
341	391801.18	1494381.15	-	-	Аналитический	45	-
342	391816.61	1494379.64	-	-	Аналитический	45	-
343	391825.57	1494377.50	-	-	Аналитический	45	-
344	391842.31	1494373.52	-	-	Аналитический	45	-
345	391857.70	1494370.11	-	-	Аналитический	45	-
346	391864.61	1494371.09	-	-	Аналитический	45	-
347	391871.37	1494370.32	-	-	Аналитический	45	-
348	391883.19	1494368.40	-	-	Аналитический	45	-
349	391884.81	1494368.91	-	-	Аналитический	45	-
350	391888.08	1494367.29	-	-	Аналитический	45	-
351	391892.90	1494366.50	-	-	Аналитический	45	-
352	391895.83	1494367.15	-	-	Аналитический	45	-
353	391900.49	1494366.02	-	-	Аналитический	45	-

Сведения о местоположении измененных (уточненных) границ объекта							
1. Система координат МСК - 66, зона 1							
2. Сведения о характерных точках границ объекта							
Обозначение характерных точек границ	Существующие координаты, м.		Измененные (уточненные) координаты, м		Метод определения координат характерной точки	Средняя квадратическая погрешность положения характерной точки (Mt), м	Описание обозначения точки на местности (при наличии)
	X	Y	X	Y			
1	2	3	4	5	6	7	8
354	391907.73	1494364.39	-	-	Аналитический	45	-
355	391910.29	1494364.84	-	-	Аналитический	45	-
356	391918.10	1494362.27	-	-	Аналитический	45	-
357	391924.88	1494361.16	-	-	Аналитический	45	-
358	391935.34	1494357.11	-	-	Аналитический	45	-
359	391940.40	1494356.11	-	-	Аналитический	45	-
360	391956.24	1494356.68	-	-	Аналитический	45	-
361	391968.86	1494356.66	-	-	Аналитический	45	-
362	391978.16	1494355.00	-	-	Аналитический	45	-
363	391997.69	1494350.43	-	-	Аналитический	45	-
364	392003.64	1494352.36	-	-	Аналитический	45	-
365	392012.31	1494350.11	-	-	Аналитический	45	-
366	392019.47	1494357.23	-	-	Аналитический	45	-
367	392019.48	1494357.24	-	-	Аналитический	45	-
368	392033.86	1494355.36	-	-	Аналитический	45	-
369	392039.97	1494350.96	-	-	Аналитический	45	-
370	392049.74	1494349.86	-	-	Аналитический	45	-
371	392054.09	1494349.78	-	-	Аналитический	45	-
372	392061.29	1494350.88	-	-	Аналитический	45	-
373	392069.74	1494353.66	-	-	Аналитический	45	-
374	392076.14	1494356.19	-	-	Аналитический	45	-
375	392084.84	1494356.32	-	-	Аналитический	45	-
376	392093.71	1494353.23	-	-	Аналитический	45	-
377	392097.79	1494354.09	-	-	Аналитический	45	-
378	392101.04	1494353.53	-	-	Аналитический	45	-
379	392103.48	1494302.96	-	-	Аналитический	45	-
380	392102.93	1494273.84	-	-	Аналитический	45	-
381	392107.03	1494258.37	-	-	Аналитический	45	-
382	392174.34	1493772.40	-	-	Аналитический	45	-
383	392179.44	1493735.85	-	-	Аналитический	45	-
384	392186.04	1493688.61	-	-	Аналитический	45	-
385	392188.34	1493672.15	-	-	Аналитический	45	-
386	392196.82	1493615.96	-	-	Аналитический	45	-
387	392233.59	1493352.81	-	-	Аналитический	45	-
388	392215.97	1493349.04	-	-	Аналитический	45	-
389	392136.45	1493423.78	-	-	Аналитический	45	-
390	392136.13	1493390.31	-	-	Аналитический	45	-
391	392135.56	1493331.11	-	-	Аналитический	45	-
392	392137.20	1493323.34	-	-	Аналитический	45	-
393	392148.64	1493271.61	-	-	Аналитический	45	-
394	392150.98	1493262.03	-	-	Аналитический	45	-
395	392434.24	1493328.94	-	-	Аналитический	45	-
396	392438.81	1493307.09	-	-	Аналитический	45	-
397	392497.29	1493317.41	-	-	Аналитический	45	-

Сведения о местоположении измененных (уточненных) границ объекта							
1. Система координат МСК - 66, зона 1							
2. Сведения о характерных точках границ объекта							
Обозначение характерных точек границ	Существующие координаты, м.		Измененные (уточненные) координаты, м		Метод определения координат характерной точки	Средняя квадратическая погрешность положения характерной точки (Mt), м	Описание обозначения точки на местности (при наличии)
	X	Y	X	Y			
1	2	3	4	5	6	7	8
398	392504.39	1493317.93	-	-	Аналитический	45	-
399	392517.12	1493318.84	-	-	Аналитический	45	-
400	392524.82	1493319.41	-	-	Аналитический	45	-
401	392561.10	1493322.03	-	-	Аналитический	45	-
402	392598.61	1493325.80	-	-	Аналитический	45	-
403	392704.07	1493316.98	-	-	Аналитический	45	-
404	392768.28	1493309.63	-	-	Аналитический	45	-
405	392832.04	1493303.75	-	-	Аналитический	45	-
406	392813.41	1493259.36	-	-	Аналитический	45	-
407	392614.97	1493255.70	-	-	Аналитический	45	-
408	392632.26	1492571.89	-	-	Аналитический	45	-
409	392638.57	1492467.56	-	-	Аналитический	45	-
410	392992.05	1492394.50	-	-	Аналитический	45	-
411	392987.72	1492765.77	-	-	Аналитический	45	-
412	393090.87	1492851.42	-	-	Аналитический	45	-
413	393266.73	1492741.91	-	-	Аналитический	45	-
414	393426.89	1492754.57	-	-	Аналитический	45	-
415	393423.42	1492879.49	-	-	Аналитический	45	-
416	393420.83	1493270.57	-	-	Аналитический	45	-
417	393124.46	1493265.10	-	-	Аналитический	45	-
418	393119.97	1493278.50	-	-	Аналитический	45	-
419	393124.46	1493353.41	-	-	Аналитический	45	-
420	393182.41	1493356.66	-	-	Аналитический	45	-
421	393182.50	1493349.92	-	-	Аналитический	45	-
422	393271.69	1493355.09	-	-	Аналитический	45	-
423	393271.69	1493355.44	-	-	Аналитический	45	-
424	393274.81	1493355.62	-	-	Аналитический	45	-
425	393274.81	1493364.23	-	-	Аналитический	45	-
426	393393.90	1493371.56	-	-	Аналитический	45	-
427	393411.99	1493372.46	-	-	Аналитический	45	-
428	393461.26	1493373.67	-	-	Аналитический	45	-
429	393507.09	1493370.65	-	-	Аналитический	45	-
430	393598.83	1493359.15	-	-	Аналитический	45	-
431	393640.04	1493343.37	-	-	Аналитический	45	-
432	393700.66	1493319.90	-	-	Аналитический	45	-
433	393783.30	1493282.84	-	-	Аналитический	45	-
434	393858.55	1493251.20	-	-	Аналитический	45	-
435	394037.21	1493176.21	-	-	Аналитический	45	-
436	394143.28	1493128.08	-	-	Аналитический	45	-
437	394221.09	1493095.57	-	-	Аналитический	45	-
438	394267.48	1493072.71	-	-	Аналитический	45	-
439	394311.58	1493040.97	-	-	Аналитический	45	-
440	394338.15	1493020.04	-	-	Аналитический	45	-
441	394335.43	1493016.50	-	-	Аналитический	45	-

Сведения о местоположении измененных (уточненных) границ объекта							
1. Система координат МСК - 66, зона 1							
2. Сведения о характерных точках границ объекта							
Обозначение характерных точек границ	Существующие координаты, м.		Измененные (уточненные) координаты, м		Метод определения координат характерной точки	Средняя квадратическая погрешность положения характерной точки (Mt), м	Описание обозначения точки на местности (при наличии)
	X	Y	X	Y			
1	2	3	4	5	6	7	8
442	394356.62	1492993.74	-	-	Аналитический	45	-
443	394376.79	1492969.23	-	-	Аналитический	45	-
444	394400.36	1492938.07	-	-	Аналитический	45	-
445	394063.89	1492759.89	-	-	Аналитический	45	-
446	393922.53	1492695.81	-	-	Аналитический	45	-
447	393840.26	1492718.85	-	-	Аналитический	45	-
448	393768.94	1492738.23	-	-	Аналитический	45	-
449	393671.16	1492763.31	-	-	Аналитический	45	-
450	393658.96	1492710.85	-	-	Аналитический	45	-
451	393654.23	1492691.55	-	-	Аналитический	45	-
452	393648.54	1492667.51	-	-	Аналитический	45	-
453	393646.76	1492657.69	-	-	Аналитический	45	-
454	393636.97	1492614.40	-	-	Аналитический	45	-
455	393634.15	1492597.67	-	-	Аналитический	45	-
456	393629.21	1492571.56	-	-	Аналитический	45	-
457	393628.55	1492568.10	-	-	Аналитический	45	-
458	393668.58	1492558.18	-	-	Аналитический	45	-
459	393737.56	1492540.37	-	-	Аналитический	45	-
460	393784.48	1492527.00	-	-	Аналитический	45	-
461	393832.49	1492511.30	-	-	Аналитический	45	-
462	393898.62	1492493.86	-	-	Аналитический	45	-
463	393995.04	1492465.18	-	-	Аналитический	45	-
464	394075.25	1492440.61	-	-	Аналитический	45	-
465	394110.23	1492429.25	-	-	Аналитический	45	-
466	394151.68	1492415.50	-	-	Аналитический	45	-
467	394164.30	1492455.45	-	-	Аналитический	45	-
468	394308.29	1492637.26	-	-	Аналитический	45	-
469	394422.85	1492641.46	-	-	Аналитический	45	-
470	394422.82	1492641.95	-	-	Аналитический	45	-
471	394403.42	1492933.76	-	-	Аналитический	45	-
472	394426.97	1492900.36	-	-	Аналитический	45	-
473	394441.77	1492864.65	-	-	Аналитический	45	-
474	394454.61	1492818.77	-	-	Аналитический	45	-
475	394465.19	1492762.68	-	-	Аналитический	45	-
476	394484.16	1492644.45	-	-	Аналитический	45	-
477	394500.54	1492542.63	-	-	Аналитический	45	-
478	394495.48	1492542.72	-	-	Аналитический	45	-
479	394506.21	1492501.06	-	-	Аналитический	45	-
480	394546.97	1492391.79	-	-	Аналитический	45	-
481	394553.19	1492376.87	-	-	Аналитический	45	-
482	394566.24	1492348.46	-	-	Аналитический	45	-
483	394559.51	1492344.86	-	-	Аналитический	45	-
484	394644.60	1492161.93	-	-	Аналитический	45	-
485	394646.24	1492162.81	-	-	Аналитический	45	-

Сведения о местоположении измененных (уточненных) границ объекта							
1. Система координат МСК - 66, зона 1							
2. Сведения о характерных точках границ объекта							
Обозначение характерных точек границ	Существующие координаты, м.		Измененные (уточненные) координаты, м		Метод определения координат характерной точки	Средняя квадратическая погрешность положения характерной точки (Mt), м	Описание обозначения точки на местности (при наличии)
	X	Y	X	Y			
1	2	3	4	5	6	7	8
486	394646.85	1492161.49	-	-	Аналитический	45	-
487	394651.13	1492163.75	-	-	Аналитический	45	-
488	394675.24	1492117.23	-	-	Аналитический	45	-
489	394710.01	1492060.31	-	-	Аналитический	45	-
490	394736.19	1492017.47	-	-	Аналитический	45	-
491	394738.59	1492013.62	-	-	Аналитический	45	-
492	394769.74	1491966.70	-	-	Аналитический	45	-
493	394793.21	1491936.19	-	-	Аналитический	45	-
494	394721.51	1491655.80	-	-	Аналитический	45	-
495	394705.00	1491591.23	-	-	Аналитический	45	-
496	394698.74	1491567.02	-	-	Аналитический	45	-
497	394661.45	1491425.49	-	-	Аналитический	45	-
498	394627.79	1491280.12	-	-	Аналитический	45	-
499	394594.91	1491134.98	-	-	Аналитический	45	-
500	394584.34	1491068.97	-	-	Аналитический	45	-
501	394636.36	1490957.98	-	-	Аналитический	45	-
502	394431.18	1490763.57	-	-	Аналитический	45	-
503	394302.25	1490868.63	-	-	Аналитический	45	-
504	394301.54	1490866.52	-	-	Аналитический	45	-
505	394300.19	1490867.60	-	-	Аналитический	45	-
506	394237.70	1490680.04	-	-	Аналитический	45	-
507	394251.88	1490640.55	-	-	Аналитический	45	-
508	394280.00	1490562.22	-	-	Аналитический	45	-
509	394146.23	1490304.74	-	-	Аналитический	45	-
510	394340.35	1490225.44	-	-	Аналитический	45	-
511	394058.59	1490130.04	-	-	Аналитический	45	-
512	393885.71	1490078.87	-	-	Аналитический	45	-
513	393713.69	1489966.73	-	-	Аналитический	45	-
514	393548.72	1489857.33	-	-	Аналитический	45	-
515	393564.51	1489806.41	-	-	Аналитический	45	-
516	393025.49	1489852.63	-	-	Аналитический	45	-
517	393012.51	1489853.74	-	-	Аналитический	45	-
518	393008.23	1489851.31	-	-	Аналитический	45	-
519	392699.86	1489676.46	-	-	Аналитический	45	-
520	392690.88	1489671.36	-	-	Аналитический	45	-
521	392289.94	1489417.62	-	-	Аналитический	45	-
522	391632.82	1489020.36	-	-	Аналитический	45	-
523	391606.92	1489326.02	-	-	Аналитический	45	-
524	391605.12	1489347.26	-	-	Аналитический	45	-
525	391600.89	1489397.08	-	-	Аналитический	45	-
526	391598.87	1489420.94	-	-	Аналитический	45	-
527	391594.89	1489467.98	-	-	Аналитический	45	-
528	391556.31	1489923.15	-	-	Аналитический	45	-
529	391387.22	1489887.74	-	-	Аналитический	45	-

Сведения о местоположении измененных (уточненных) границ объекта							
1. Система координат МСК - 66, зона 1							
2. Сведения о характерных точках границ объекта							
Обозначение характерных точек границ	Существующие координаты, м.		Измененные (уточненные) координаты, м		Метод определения координат характерной точки	Средняя квадратическая погрешность положения характерной точки (Mt), м	Описание обозначения точки на местности (при наличии)
	X	Y	X	Y			
1	2	3	4	5	6	7	8
530	391314.49	1489872.50	-	-	Аналитический	45	-
531	391201.61	1489848.86	-	-	Аналитический	45	-
532	391201.34	1489849.57	-	-	Аналитический	45	-
533	391197.89	1489854.43	-	-	Аналитический	45	-
534	391197.57	1489943.88	-	-	Аналитический	45	-
535	391166.21	1489944.07	-	-	Аналитический	45	-
536	391130.36	1489942.12	-	-	Аналитический	45	-
537	391125.01	1489942.89	-	-	Аналитический	45	-
538	391121.89	1489945.82	-	-	Аналитический	45	-
539	391087.48	1489945.72	-	-	Аналитический	45	-
540	391089.37	1489826.11	-	-	Аналитический	45	-
541	391089.29	1489825.33	-	-	Аналитический	45	-
542	390677.99	1489739.17	-	-	Аналитический	45	-
543	390692.29	1489720.61	-	-	Аналитический	45	-
544	390620.86	1489672.26	-	-	Аналитический	45	-
545	390583.89	1489723.89	-	-	Аналитический	45	-
546	390381.58	1489577.54	-	-	Аналитический	45	-
547	390245.70	1489478.24	-	-	Аналитический	45	-
548	390231.44	1489494.97	-	-	Аналитический	45	-
549	390180.25	1489456.30	-	-	Аналитический	45	-
550	390107.56	1489559.09	-	-	Аналитический	45	-
551	389698.94	1489508.98	-	-	Аналитический	45	-
552	389609.16	1489476.54	-	-	Аналитический	45	-
553	389608.06	1489476.14	-	-	Аналитический	45	-
554	389595.39	1489471.61	-	-	Аналитический	45	-
555	389569.22	1489462.26	-	-	Аналитический	45	-
556	389469.80	1489414.19	-	-	Аналитический	45	-
557	389265.78	1489315.53	-	-	Аналитический	45	-
558	389122.71	1489246.35	-	-	Аналитический	45	-
559	389100.33	1489245.71	-	-	Аналитический	45	-
560	389076.61	1489245.00	-	-	Аналитический	45	-
561	389074.23	1489244.89	-	-	Аналитический	45	-
562	389052.21	1489242.44	-	-	Аналитический	45	-
563	389038.68	1489240.95	-	-	Аналитический	45	-
564	389037.12	1489240.78	-	-	Аналитический	45	-
565	389028.92	1489240.85	-	-	Аналитический	45	-
566	388965.49	1489297.46	-	-	Аналитический	45	-
567	388958.32	1489300.34	-	-	Аналитический	45	-
568	388921.28	1489287.69	-	-	Аналитический	45	-
569	388912.51	1489311.29	-	-	Аналитический	45	-
570	388905.75	1489328.22	-	-	Аналитический	45	-
571	388905.59	1489328.78	-	-	Аналитический	45	-
572	388901.35	1489343.24	-	-	Аналитический	45	-
573	388909.99	1489345.58	-	-	Аналитический	45	-

Сведения о местоположении измененных (уточненных) границ объекта							
1. Система координат МСК - 66, зона 1							
2. Сведения о характерных точках границ объекта							
Обозначение характерных точек границ	Существующие координаты, м.		Измененные (уточненные) координаты, м		Метод определения координат характерной точки	Средняя квадратическая погрешность положения характерной точки (Mt), м	Описание обозначения точки на местности (при наличии)
	X	Y	X	Y			
1	2	3	4	5	6	7	8
574	388901.12	1489371.36	-	-	Аналитический	45	-
575	388900.68	1489371.87	-	-	Аналитический	45	-
576	388899.63	1489372.92	-	-	Аналитический	45	-
577	388892.78	1489370.28	-	-	Аналитический	45	-
578	388875.64	1489411.50	-	-	Аналитический	45	-
579	388879.88	1489418.82	-	-	Аналитический	45	-
580	388873.43	1489422.80	-	-	Аналитический	45	-
581	388868.84	1489423.63	-	-	Аналитический	45	-
582	388862.17	1489424.84	-	-	Аналитический	45	-
583	388856.01	1489428.78	-	-	Аналитический	45	-
584	388852.43	1489430.46	-	-	Аналитический	45	-
585	388841.08	1489431.45	-	-	Аналитический	45	-
586	388827.74	1489431.74	-	-	Аналитический	45	-
587	388815.55	1489432.20	-	-	Аналитический	45	-
588	388808.84	1489434.46	-	-	Аналитический	45	-
589	388795.72	1489440.57	-	-	Аналитический	45	-
590	388792.97	1489442.51	-	-	Аналитический	45	-
591	388782.92	1489447.31	-	-	Аналитический	45	-
592	388779.14	1489448.11	-	-	Аналитический	45	-
593	388772.48	1489450.94	-	-	Аналитический	45	-
594	388760.95	1489456.56	-	-	Аналитический	45	-
595	388759.37	1489460.72	-	-	Аналитический	45	-
596	388759.64	1489462.97	-	-	Аналитический	45	-
597	388734.49	1489471.56	-	-	Аналитический	45	-
598	388729.85	1489473.66	-	-	Аналитический	45	-
599	388664.45	1489503.18	-	-	Аналитический	45	-
600	388661.07	1489504.81	-	-	Аналитический	45	-
601	388632.00	1489519.55	-	-	Аналитический	45	-
602	388627.05	1489520.28	-	-	Аналитический	45	-
603	388534.36	1489714.17	-	-	Аналитический	45	-
604	388539.83	1489718.29	-	-	Аналитический	45	-
605	388541.20	1489719.33	-	-	Аналитический	45	-
606	388581.26	1489736.39	-	-	Аналитический	45	-
607	388583.37	1489757.36	-	-	Аналитический	45	-
608	388580.33	1489761.97	-	-	Аналитический	45	-
609	388564.71	1489785.42	-	-	Аналитический	45	-
610	388560.80	1489791.31	-	-	Аналитический	45	-
611	388535.83	1489804.36	-	-	Аналитический	45	-
612	388515.60	1489814.91	-	-	Аналитический	45	-
613	388501.61	1489822.38	-	-	Аналитический	45	-
614	388484.07	1489831.68	-	-	Аналитический	45	-
615	388469.72	1489839.32	-	-	Аналитический	45	-
616	388454.66	1489847.31	-	-	Аналитический	45	-
617	388437.97	1489853.68	-	-	Аналитический	45	-

Сведения о местоположении измененных (уточненных) границ объекта							
1. Система координат МСК - 66, зона 1							
2. Сведения о характерных точках границ объекта							
Обозначение характерных точек границ	Существующие координаты, м.		Измененные (уточненные) координаты, м		Метод определения координат характерной точки	Средняя квадратическая погрешность положения характерной точки (Mt), м	Описание обозначения точки на местности (при наличии)
	X	Y	X	Y			
1	2	3	4	5	6	7	8
618	388424.52	1489861.13	-	-	Аналитический	45	-
619	388422.71	1489862.09	-	-	Аналитический	45	-
620	388409.68	1489866.31	-	-	Аналитический	45	-
621	388391.83	1489872.12	-	-	Аналитический	45	-
622	388376.57	1489877.09	-	-	Аналитический	45	-
623	388360.89	1489882.20	-	-	Аналитический	45	-
624	388346.30	1489886.94	-	-	Аналитический	45	-
625	388330.46	1489892.09	-	-	Аналитический	45	-
626	388315.92	1489896.82	-	-	Аналитический	45	-
627	388301.89	1489899.17	-	-	Аналитический	45	-
628	388286.02	1489901.86	-	-	Аналитический	45	-
629	388269.90	1489904.57	-	-	Аналитический	45	-
630	388253.67	1489907.28	-	-	Аналитический	45	-
631	388237.00	1489910.09	-	-	Аналитический	45	-
632	388218.51	1489913.18	-	-	Аналитический	45	-
633	388209.95	1489914.56	-	-	Аналитический	45	-
634	388207.53	1489913.82	-	-	Аналитический	45	-
635	388180.07	1489917.26	-	-	Аналитический	45	-
636	388169.51	1489916.79	-	-	Аналитический	45	-
637	388147.72	1489918.14	-	-	Аналитический	45	-
638	388146.70	1489919.44	-	-	Аналитический	45	-
639	388123.94	1489922.67	-	-	Аналитический	45	-
640	388108.41	1489927.37	-	-	Аналитический	45	-
641	388082.61	1489927.72	-	-	Аналитический	45	-
642	388059.60	1489905.18	-	-	Аналитический	45	-
643	388052.68	1489901.99	-	-	Аналитический	45	-
644	388046.74	1489903.61	-	-	Аналитический	45	-
645	388017.55	1489889.48	-	-	Аналитический	45	-
646	387634.21	1489703.89	-	-	Аналитический	45	-
647	387487.92	1489531.34	-	-	Аналитический	45	-
648	387434.27	1489667.17	-	-	Аналитический	45	-
649	386750.20	1489520.86	-	-	Аналитический	45	-
650	386489.91	1489464.95	-	-	Аналитический	45	-
651	386265.01	1489428.13	-	-	Аналитический	45	-
652	386277.31	1489423.70	-	-	Аналитический	45	-
653	386285.46	1489418.74	-	-	Аналитический	45	-
654	386294.63	1489418.02	-	-	Аналитический	45	-
655	386307.96	1489415.50	-	-	Аналитический	45	-
656	386316.30	1489414.25	-	-	Аналитический	45	-
657	386321.83	1489416.76	-	-	Аналитический	45	-
658	386326.27	1489418.13	-	-	Аналитический	45	-
659	386331.96	1489418.30	-	-	Аналитический	45	-
660	386350.45	1489421.05	-	-	Аналитический	45	-
661	386367.95	1489417.67	-	-	Аналитический	45	-

Сведения о местоположении измененных (уточненных) границ объекта							
1. Система координат МСК - 66, зона 1							
2. Сведения о характерных точках границ объекта							
Обозначение характерных точек границ	Существующие координаты, м.		Измененные (уточненные) координаты, м		Метод определения координат характерной точки	Средняя квадратическая погрешность положения характерной точки (Mt), м	Описание обозначения точки на местности (при наличии)
	X	Y	X	Y			
1	2	3	4	5	6	7	8
662	386386.98	1489418.70	-	-	Аналитический	45	-
663	386388.83	1489419.68	-	-	Аналитический	45	-
664	386396.33	1489419.79	-	-	Аналитический	45	-
665	386403.21	1489422.06	-	-	Аналитический	45	-
666	386421.81	1489417.63	-	-	Аналитический	45	-
667	386433.84	1489392.60	-	-	Аналитический	45	-
668	386426.24	1489381.40	-	-	Аналитический	45	-
669	386422.77	1489374.40	-	-	Аналитический	45	-
670	386420.66	1489368.44	-	-	Аналитический	45	-
671	386417.25	1489355.16	-	-	Аналитический	45	-
672	386412.37	1489350.19	-	-	Аналитический	45	-
673	386410.16	1489345.37	-	-	Аналитический	45	-
674	386422.99	1489345.83	-	-	Аналитический	45	-
675	386434.62	1489342.05	-	-	Аналитический	45	-
676	386445.26	1489337.87	-	-	Аналитический	45	-
677	386449.72	1489336.79	-	-	Аналитический	45	-
678	386455.28	1489334.73	-	-	Аналитический	45	-
679	386449.77	1489350.05	-	-	Аналитический	45	-
680	386447.61	1489357.06	-	-	Аналитический	45	-
681	386537.20	1489381.45	-	-	Аналитический	45	-
682	386528.01	1489442.28	-	-	Аналитический	45	-
683	386536.48	1489449.90	-	-	Аналитический	45	-
684	386556.95	1489453.48	-	-	Аналитический	45	-
685	386577.51	1489456.50	-	-	Аналитический	45	-
686	386597.48	1489459.53	-	-	Аналитический	45	-
687	386618.20	1489462.68	-	-	Аналитический	45	-
688	386638.46	1489465.57	-	-	Аналитический	45	-
689	386656.67	1489468.64	-	-	Аналитический	45	-
690	386678.39	1489473.04	-	-	Аналитический	45	-
691	386698.56	1489475.08	-	-	Аналитический	45	-
692	386717.98	1489478.40	-	-	Аналитический	45	-
693	386738.84	1489481.55	-	-	Аналитический	45	-
694	386759.15	1489485.00	-	-	Аналитический	45	-
695	386779.15	1489488.31	-	-	Аналитический	45	-
696	386796.81	1489490.13	-	-	Аналитический	45	-
697	386800.09	1489486.11	-	-	Аналитический	45	-
698	386804.18	1489484.32	-	-	Аналитический	45	-
699	386806.20	1489480.89	-	-	Аналитический	45	-
700	386810.91	1489476.40	-	-	Аналитический	45	-
701	386811.21	1489471.89	-	-	Аналитический	45	-
702	386800.27	1489460.47	-	-	Аналитический	45	-
703	386809.85	1489422.63	-	-	Аналитический	45	-
704	386812.98	1489410.86	-	-	Аналитический	45	-
705	386812.55	1489403.40	-	-	Аналитический	45	-

Сведения о местоположении измененных (уточненных) границ объекта							
1. Система координат МСК - 66, зона 1							
2. Сведения о характерных точках границ объекта							
Обозначение характерных точек границ	Существующие координаты, м.		Измененные (уточненные) координаты, м		Метод определения координат характерной точки	Средняя квадратическая погрешность положения характерной точки (Mt), м	Описание обозначения точки на местности (при наличии)
	X	Y	X	Y			
1	2	3	4	5	6	7	8
706	386809.88	1489374.03	-	-	Аналитический	45	-
707	386810.03	1489367.97	-	-	Аналитический	45	-
708	386823.06	1489361.46	-	-	Аналитический	45	-
709	386842.22	1489357.60	-	-	Аналитический	45	-
710	386862.84	1489352.03	-	-	Аналитический	45	-
711	386882.16	1489352.82	-	-	Аналитический	45	-
712	386886.55	1489352.71	-	-	Аналитический	45	-
713	386902.96	1489358.37	-	-	Аналитический	45	-
714	386930.97	1489371.62	-	-	Аналитический	45	-
715	386944.17	1489371.44	-	-	Аналитический	45	-
716	386949.17	1489371.46	-	-	Аналитический	45	-
717	386955.89	1489367.59	-	-	Аналитический	45	-
718	386970.13	1489365.57	-	-	Аналитический	45	-
719	386988.36	1489366.69	-	-	Аналитический	45	-
720	387000.44	1489364.00	-	-	Аналитический	45	-
721	387012.90	1489360.60	-	-	Аналитический	45	-
722	386999.97	1489310.21	-	-	Аналитический	45	-
723	386999.19	1489306.71	-	-	Аналитический	45	-
724	386994.92	1489289.77	-	-	Аналитический	45	-
725	386990.48	1489269.60	-	-	Аналитический	45	-
726	386989.33	1489265.26	-	-	Аналитический	45	-
727	386988.64	1489242.74	-	-	Аналитический	45	-
728	386965.55	1489240.91	-	-	Аналитический	45	-
729	386943.11	1489239.77	-	-	Аналитический	45	-
730	386921.86	1489240.29	-	-	Аналитический	45	-
731	386899.14	1489242.26	-	-	Аналитический	45	-
732	386880.58	1489252.43	-	-	Аналитический	45	-
733	386859.25	1489259.72	-	-	Аналитический	45	-
734	386827.77	1489268.38	-	-	Аналитический	45	-
735	386805.43	1489271.32	-	-	Аналитический	45	-
736	386814.50	1489298.42	-	-	Аналитический	45	-
737	386797.74	1489299.82	-	-	Аналитический	45	-
738	386789.28	1489302.99	-	-	Аналитический	45	-
739	386762.79	1489284.62	-	-	Аналитический	45	-
740	386714.91	1489251.91	-	-	Аналитический	45	-
741	386699.72	1489238.98	-	-	Аналитический	45	-
742	386646.41	1489204.66	-	-	Аналитический	45	-
743	386618.52	1489197.17	-	-	Аналитический	45	-
744	386597.71	1489196.27	-	-	Аналитический	45	-
745	386564.46	1489197.62	-	-	Аналитический	45	-
746	386539.61	1489193.76	-	-	Аналитический	45	-
747	386540.15	1489199.21	-	-	Аналитический	45	-
748	386525.69	1489194.74	-	-	Аналитический	45	-
749	386508.26	1489193.01	-	-	Аналитический	45	-

Сведения о местоположении измененных (уточненных) границ объекта							
1. Система координат МСК - 66, зона 1							
2. Сведения о характерных точках границ объекта							
Обозначение характерных точек границ	Существующие координаты, м.		Измененные (уточненные) координаты, м		Метод определения координат характерной точки	Средняя квадратическая погрешность положения характерной точки (Mt), м	Описание обозначения точки на местности (при наличии)
	X	Y	X	Y			
1	2	3	4	5	6	7	8
750	386500.32	1489190.68	-	-	Аналитический	45	-
751	386500.36	1489190.28	-	-	Аналитический	45	-
752	386485.58	1489184.52	-	-	Аналитический	45	-
753	386476.09	1489178.98	-	-	Аналитический	45	-
754	386460.16	1489160.32	-	-	Аналитический	45	-
755	386458.26	1489161.23	-	-	Аналитический	45	-
756	386447.71	1489141.99	-	-	Аналитический	45	-
757	386437.62	1489121.87	-	-	Аналитический	45	-
758	386428.69	1489124.74	-	-	Аналитический	45	-
759	386421.87	1489128.62	-	-	Аналитический	45	-
760	386419.88	1489131.07	-	-	Аналитический	45	-
761	386409.78	1489136.83	-	-	Аналитический	45	-
762	386405.41	1489139.69	-	-	Аналитический	45	-
763	386398.06	1489144.05	-	-	Аналитический	45	-
764	386395.99	1489144.86	-	-	Аналитический	45	-
765	386393.89	1489147.37	-	-	Аналитический	45	-
766	386387.10	1489151.20	-	-	Аналитический	45	-
767	386383.28	1489152.85	-	-	Аналитический	45	-
768	386380.35	1489154.80	-	-	Аналитический	45	-
769	386374.32	1489158.55	-	-	Аналитический	45	-
770	386365.22	1489163.24	-	-	Аналитический	45	-
771	386362.51	1489163.41	-	-	Аналитический	45	-
772	386354.02	1489166.98	-	-	Аналитический	45	-
773	386351.69	1489167.90	-	-	Аналитический	45	-
774	386345.41	1489169.05	-	-	Аналитический	45	-
775	386336.91	1489175.22	-	-	Аналитический	45	-
776	386334.43	1489176.10	-	-	Аналитический	45	-
777	386333.85	1489176.31	-	-	Аналитический	45	-
778	386332.67	1489176.87	-	-	Аналитический	45	-
779	386319.87	1489181.60	-	-	Аналитический	45	-
780	386316.47	1489184.84	-	-	Аналитический	45	-
781	386312.18	1489186.71	-	-	Аналитический	45	-
782	386292.89	1489196.64	-	-	Аналитический	45	-
783	386271.19	1489208.94	-	-	Аналитический	45	-
784	386260.25	1489214.85	-	-	Аналитический	45	-
785	386228.13	1489231.99	-	-	Аналитический	45	-
786	386225.25	1489233.84	-	-	Аналитический	45	-
787	386225.42	1489234.39	-	-	Аналитический	45	-
788	386208.79	1489237.91	-	-	Аналитический	45	-
789	386193.14	1489245.05	-	-	Аналитический	45	-
790	386192.72	1489244.32	-	-	Аналитический	45	-
791	386189.82	1489246.36	-	-	Аналитический	45	-
792	386187.33	1489247.68	-	-	Аналитический	45	-
793	386178.94	1489251.10	-	-	Аналитический	45	-

Сведения о местоположении измененных (уточненных) границ объекта							
1. Система координат МСК - 66, зона 1							
2. Сведения о характерных точках границ объекта							
Обозначение характерных точек границ	Существующие координаты, м.		Измененные (уточненные) координаты, м		Метод определения координат характерной точки	Средняя квадратическая погрешность положения характерной точки (Mt), м	Описание обозначения точки на местности (при наличии)
	X	Y	X	Y			
1	2	3	4	5	6	7	8
794	386162.20	1489258.09	-	-	Аналитический	45	-
795	386151.19	1489264.32	-	-	Аналитический	45	-
796	386151.69	1489265.03	-	-	Аналитический	45	-
797	386150.17	1489265.36	-	-	Аналитический	45	-
798	386134.37	1489274.02	-	-	Аналитический	45	-
799	386130.65	1489277.15	-	-	Аналитический	45	-
800	386119.53	1489283.52	-	-	Аналитический	45	-
801	386119.45	1489283.38	-	-	Аналитический	45	-
802	386112.03	1489286.44	-	-	Аналитический	45	-
803	386110.84	1489284.98	-	-	Аналитический	45	-
804	386104.88	1489288.23	-	-	Аналитический	45	-
805	386104.38	1489288.52	-	-	Аналитический	45	-
806	386104.71	1489289.13	-	-	Аналитический	45	-
807	386099.27	1489292.01	-	-	Аналитический	45	-
808	386092.88	1489295.73	-	-	Аналитический	45	-
809	386091.72	1489296.46	-	-	Аналитический	45	-
810	386088.47	1489299.59	-	-	Аналитический	45	-
811	386086.51	1489300.65	-	-	Аналитический	45	-
812	386078.88	1489304.78	-	-	Аналитический	45	-
813	386077.46	1489305.54	-	-	Аналитический	45	-
814	386077.25	1489305.08	-	-	Аналитический	45	-
815	386071.57	1489307.79	-	-	Аналитический	45	-
816	386070.59	1489308.15	-	-	Аналитический	45	-
817	386063.49	1489312.63	-	-	Аналитический	45	-
818	386060.34	1489314.72	-	-	Аналитический	45	-
819	386088.93	1489369.88	-	-	Аналитический	45	-
820	386094.07	1489376.37	-	-	Аналитический	45	-
821	386093.17	1489377.97	-	-	Аналитический	45	-
822	386096.70	1489381.41	-	-	Аналитический	45	-
823	386099.93	1489379.63	-	-	Аналитический	45	-
824	386123.78	1489406.48	-	-	Аналитический	45	-
825	386145.46	1489430.74	-	-	Аналитический	45	-
826	386142.78	1489433.09	-	-	Аналитический	45	-
827	385973.47	1489348.57	-	-	Аналитический	45	-
828	385946.14	1489336.94	-	-	Аналитический	45	-
829	385930.50	1489329.38	-	-	Аналитический	45	-
830	385919.41	1489323.95	-	-	Аналитический	45	-
831	385915.06	1489322.35	-	-	Аналитический	45	-
832	385901.04	1489315.58	-	-	Аналитический	45	-
833	385887.43	1489309.37	-	-	Аналитический	45	-
834	385885.09	1489311.05	-	-	Аналитический	45	-
835	385870.93	1489307.28	-	-	Аналитический	45	-
836	385857.03	1489301.68	-	-	Аналитический	45	-
837	385854.24	1489299.16	-	-	Аналитический	45	-

Сведения о местоположении измененных (уточненных) границ объекта							
1. Система координат МСК - 66, зона 1							
2. Сведения о характерных точках границ объекта							
Обозначение характерных точек границ	Существующие координаты, м.		Измененные (уточненные) координаты, м		Метод определения координат характерной точки	Средняя квадратическая погрешность положения характерной точки (Mt), м	Описание обозначения точки на местности (при наличии)
	X	Y	X	Y			
1	2	3	4	5	6	7	8
838	385844.44	1489295.38	-	-	Аналитический	45	-
839	385830.49	1489290.39	-	-	Аналитический	45	-
840	385817.99	1489285.50	-	-	Аналитический	45	-
841	385805.97	1489281.61	-	-	Аналитический	45	-
842	385793.27	1489276.23	-	-	Аналитический	45	-
843	385781.37	1489271.25	-	-	Аналитический	45	-
844	385769.19	1489266.35	-	-	Аналитический	45	-
845	385768.01	1489264.51	-	-	Аналитический	45	-
846	385757.10	1489262.12	-	-	Аналитический	45	-
847	385745.35	1489256.86	-	-	Аналитический	45	-
848	385733.56	1489252.01	-	-	Аналитический	45	-
849	385722.04	1489247.35	-	-	Аналитический	45	-
850	385710.35	1489243.54	-	-	Аналитический	45	-
851	385698.63	1489239.25	-	-	Аналитический	45	-
852	385686.92	1489235.72	-	-	Аналитический	45	-
853	385675.74	1489231.06	-	-	Аналитический	45	-
854	385675.67	1489230.56	-	-	Аналитический	45	-
855	385665.20	1489226.17	-	-	Аналитический	45	-
856	385654.09	1489222.53	-	-	Аналитический	45	-
857	385643.02	1489218.67	-	-	Аналитический	45	-
858	385637.47	1489216.50	-	-	Аналитический	45	-
859	385637.65	1489215.35	-	-	Аналитический	45	-
860	385631.60	1489213.18	-	-	Аналитический	45	-
861	385630.37	1489212.54	-	-	Аналитический	45	-
862	385621.52	1489211.01	-	-	Аналитический	45	-
863	385611.48	1489208.41	-	-	Аналитический	45	-
864	385601.50	1489205.00	-	-	Аналитический	45	-
865	385590.61	1489200.84	-	-	Аналитический	45	-
866	385580.43	1489197.62	-	-	Аналитический	45	-
867	385570.35	1489193.78	-	-	Аналитический	45	-
868	385559.74	1489190.05	-	-	Аналитический	45	-
869	385549.61	1489189.24	-	-	Аналитический	45	-
870	385549.01	1489189.80	-	-	Аналитический	45	-
871	385541.89	1489204.32	-	-	Аналитический	45	-
872	385538.25	1489211.73	-	-	Аналитический	45	-
873	385531.14	1489230.36	-	-	Аналитический	45	-
874	385526.08	1489227.65	-	-	Аналитический	45	-
875	385509.76	1489268.95	-	-	Аналитический	45	-
876	385494.68	1489302.55	-	-	Аналитический	45	-
877	385482.18	1489329.05	-	-	Аналитический	45	-
878	385470.42	1489353.22	-	-	Аналитический	45	-
879	385460.50	1489376.56	-	-	Аналитический	45	-
880	385452.31	1489399.20	-	-	Аналитический	45	-
881	385447.47	1489397.25	-	-	Аналитический	45	-

Сведения о местоположении измененных (уточненных) границ объекта							
1. Система координат МСК - 66, зона 1							
2. Сведения о характерных точках границ объекта							
Обозначение характерных точек границ	Существующие координаты, м.		Измененные (уточненные) координаты, м		Метод определения координат характерной точки	Средняя квадратическая погрешность положения характерной точки (Mt), м	Описание обозначения точки на местности (при наличии)
	X	Y	X	Y			
1	2	3	4	5	6	7	8
882	385409.24	1489482.36	-	-	Аналитический	45	-
883	385311.74	1489466.97	-	-	Аналитический	45	-
884	384273.35	1489303.10	-	-	Аналитический	45	-
885	384032.46	1489392.79	-	-	Аналитический	45	-
886	383910.89	1490030.59	-	-	Аналитический	45	-
887	383783.67	1490695.32	-	-	Аналитический	45	-
888	383782.80	1490699.83	-	-	Аналитический	45	-
889	383565.87	1490635.38	-	-	Аналитический	45	-
890	383556.93	1490400.02	-	-	Аналитический	45	-
891	383556.52	1490388.63	-	-	Аналитический	45	-
892	383487.18	1490377.66	-	-	Аналитический	45	-
893	383442.18	1490280.91	-	-	Аналитический	45	-
894	383278.77	1490151.78	-	-	Аналитический	45	-
895	383229.42	1490040.79	-	-	Аналитический	45	-
896	383186.67	1489962.46	-	-	Аналитический	45	-
897	383150.05	1489856.76	-	-	Аналитический	45	-
898	383125.73	1489850.19	-	-	Аналитический	45	-
899	383167.19	1489823.80	-	-	Аналитический	45	-
900	383260.79	1489763.31	-	-	Аналитический	45	-
901	383303.29	1489741.34	-	-	Аналитический	45	-
902	383374.95	1489705.15	-	-	Аналитический	45	-
903	383375.94	1489704.58	-	-	Аналитический	45	-
904	383403.15	1489688.75	-	-	Аналитический	45	-
905	383420.21	1489678.83	-	-	Аналитический	45	-
906	383465.08	1489643.53	-	-	Аналитический	45	-
907	383514.51	1489604.65	-	-	Аналитический	45	-
908	383518.49	1489601.52	-	-	Аналитический	45	-
909	383566.85	1489563.48	-	-	Аналитический	45	-
910	383571.99	1489560.13	-	-	Аналитический	45	-
911	383622.91	1489526.99	-	-	Аналитический	45	-
912	383629.29	1489522.58	-	-	Аналитический	45	-
913	383680.53	1489489.01	-	-	Аналитический	45	-
914	383687.09	1489485.22	-	-	Аналитический	45	-
915	383728.94	1489454.20	-	-	Аналитический	45	-
916	383734.99	1489449.73	-	-	Аналитический	45	-
917	383797.70	1489403.21	-	-	Аналитический	45	-
918	383822.50	1489384.88	-	-	Аналитический	45	-
919	383834.69	1489375.84	-	-	Аналитический	45	-
920	383847.90	1489364.60	-	-	Аналитический	45	-
921	383859.13	1489355.04	-	-	Аналитический	45	-
922	383887.81	1489330.62	-	-	Аналитический	45	-
923	383888.97	1489325.74	-	-	Аналитический	45	-
924	383880.25	1489321.24	-	-	Аналитический	45	-
925	383852.60	1489306.98	-	-	Аналитический	45	-

Сведения о местоположении измененных (уточненных) границ объекта							
1. Система координат МСК - 66, зона 1							
2. Сведения о характерных точках границ объекта							
Обозначение характерных точек границ	Существующие координаты, м.		Измененные (уточненные) координаты, м		Метод определения координат характерной точки	Средняя квадратическая погрешность положения характерной точки (Mt), м	Описание обозначения точки на местности (при наличии)
	X	Y	X	Y			
1	2	3	4	5	6	7	8
926	383829.34	1489294.98	-	-	Аналитический	45	-
927	383795.51	1489277.52	-	-	Аналитический	45	-
928	383749.23	1489253.35	-	-	Аналитический	45	-
929	383714.97	1489235.98	-	-	Аналитический	45	-
930	383679.56	1489217.71	-	-	Аналитический	45	-
931	383669.64	1489212.47	-	-	Аналитический	45	-
932	383644.24	1489199.52	-	-	Аналитический	45	-
933	383632.12	1489192.98	-	-	Аналитический	45	-
934	383597.11	1489175.16	-	-	Аналитический	45	-
935	383590.65	1489171.84	-	-	Аналитический	45	-
936	383559.85	1489155.95	-	-	Аналитический	45	-
937	383521.35	1489136.08	-	-	Аналитический	45	-
938	383501.86	1489126.03	-	-	Аналитический	45	-
939	383425.99	1489068.81	-	-	Аналитический	45	-
940	383417.86	1489063.00	-	-	Аналитический	45	-
941	383392.69	1489043.70	-	-	Аналитический	45	-
942	383330.38	1488996.70	-	-	Аналитический	45	-
943	383320.94	1489018.09	-	-	Аналитический	45	-
944	383300.52	1489025.48	-	-	Аналитический	45	-
945	383306.83	1489044.58	-	-	Аналитический	45	-
946	383309.70	1489043.55	-	-	Аналитический	45	-
947	383289.01	1489090.47	-	-	Аналитический	45	-
948	383324.04	1489237.39	-	-	Аналитический	45	-
949	383339.73	1489326.49	-	-	Аналитический	45	-
950	383325.57	1489328.91	-	-	Аналитический	45	-
951	383319.58	1489329.94	-	-	Аналитический	45	-
952	383297.73	1489336.26	-	-	Аналитический	45	-
953	383289.17	1489338.74	-	-	Аналитический	45	-
954	383255.43	1489348.51	-	-	Аналитический	45	-
955	383249.60	1489350.20	-	-	Аналитический	45	-
956	383211.24	1489355.36	-	-	Аналитический	45	-
957	383120.31	1489362.22	-	-	Аналитический	45	-
958	382978.18	1489415.55	-	-	Аналитический	45	-
959	382951.44	1489422.74	-	-	Аналитический	45	-
960	382814.12	1489353.86	-	-	Аналитический	45	-
961	382747.62	1489304.60	-	-	Аналитический	45	-
962	382710.31	1489226.28	-	-	Аналитический	45	-
963	382570.58	1489209.25	-	-	Аналитический	45	-
964	382499.23	1489200.04	-	-	Аналитический	45	-
965	382330.11	1489138.69	-	-	Аналитический	45	-
966	382255.93	1489111.78	-	-	Аналитический	45	-
967	382162.71	1489077.96	-	-	Аналитический	45	-
968	382012.71	1488735.65	-	-	Аналитический	45	-
969	381882.48	1488554.23	-	-	Аналитический	45	-

Сведения о местоположении измененных (уточненных) границ объекта							
1. Система координат МСК - 66, зона 1							
2. Сведения о характерных точках границ объекта							
Обозначение характерных точек границ	Существующие координаты, м.		Измененные (уточненные) координаты, м		Метод определения координат характерной точки	Средняя квадратическая погрешность положения характерной точки (Mt), м	Описание обозначения точки на местности (при наличии)
	X	Y	X	Y			
1	2	3	4	5	6	7	8
970	381787.06	1488553.94	-	-	Аналитический	45	-
971	381770.22	1488642.19	-	-	Аналитический	45	-
972	381667.43	1488904.22	-	-	Аналитический	45	-
973	381774.60	1488951.04	-	-	Аналитический	45	-
974	381809.27	1488976.99	-	-	Аналитический	45	-
975	381809.40	1488978.08	-	-	Аналитический	45	-
976	381842.32	1489031.25	-	-	Аналитический	45	-
977	381910.15	1489057.39	-	-	Аналитический	45	-
978	381952.62	1489146.78	-	-	Аналитический	45	-
979	382049.17	1489156.53	-	-	Аналитический	45	-
980	382053.08	1489159.45	-	-	Аналитический	45	-
981	382040.51	1489213.73	-	-	Аналитический	45	-
982	381959.48	1489263.96	-	-	Аналитический	45	-
983	381925.92	1489298.51	-	-	Аналитический	45	-
984	381898.44	1489326.74	-	-	Аналитический	45	-
985	381970.54	1489704.43	-	-	Аналитический	45	-
986	382089.97	1489865.60	-	-	Аналитический	45	-
987	382169.23	1489953.42	-	-	Аналитический	45	-
988	382314.55	1490048.31	-	-	Аналитический	45	-
989	382317.23	1490250.53	-	-	Аналитический	45	-
990	382182.40	1490261.68	-	-	Аналитический	45	-
991	382179.66	1490174.61	-	-	Аналитический	45	-
992	382070.17	1490090.28	-	-	Аналитический	45	-
993	381985.79	1490272.78	-	-	Аналитический	45	-
994	382005.37	1490393.58	-	-	Аналитический	45	-
995	381874.86	1490406.50	-	-	Аналитический	45	-
996	381831.25	1490368.18	-	-	Аналитический	45	-
997	381688.05	1490303.49	-	-	Аналитический	45	-
998	381665.04	1490305.78	-	-	Аналитический	45	-
999	381636.45	1490280.31	-	-	Аналитический	45	-
1000	381626.70	1490302.90	-	-	Аналитический	45	-
1001	381612.24	1490296.87	-	-	Аналитический	45	-
1002	381629.09	1490266.94	-	-	Аналитический	45	-
1003	381545.94	1490242.86	-	-	Аналитический	45	-
1004	381485.91	1490165.73	-	-	Аналитический	45	-
1005	381446.34	1490323.41	-	-	Аналитический	45	-
1006	381554.23	1490548.56	-	-	Аналитический	45	-
1007	381617.49	1490531.98	-	-	Аналитический	45	-
1008	381664.43	1490535.25	-	-	Аналитический	45	-
1009	381694.09	1490542.28	-	-	Аналитический	45	-
1010	381788.68	1490571.41	-	-	Аналитический	45	-
1011	381820.92	1490590.18	-	-	Аналитический	45	-
1012	381850.15	1490614.95	-	-	Аналитический	45	-
1013	381880.63	1490647.47	-	-	Аналитический	45	-

Сведения о местоположении измененных (уточненных) границ объекта							
1. Система координат МСК - 66, зона 1							
2. Сведения о характерных точках границ объекта							
Обозначение характерных точек границ	Существующие координаты, м.		Измененные (уточненные) координаты, м		Метод определения координат характерной точки	Средняя квадратическая погрешность положения характерной точки (Mt), м	Описание обозначения точки на местности (при наличии)
	X	Y	X	Y			
1	2	3	4	5	6	7	8
1014	381933.22	1490714.93	-	-	Аналитический	45	-
1015	382089.72	1490892.65	-	-	Аналитический	45	-
1016	382019.73	1490904.14	-	-	Аналитический	45	-
1017	382039.97	1490965.22	-	-	Аналитический	45	-
1018	381606.01	1490749.77	-	-	Аналитический	45	-
1019	381663.87	1490839.78	-	-	Аналитический	45	-
1020	381656.95	1490845.74	-	-	Аналитический	45	-
1021	381640.28	1490860.08	-	-	Аналитический	45	-
1022	381623.60	1490874.44	-	-	Аналитический	45	-
1023	381606.93	1490888.78	-	-	Аналитический	45	-
1024	381568.91	1490921.49	-	-	Аналитический	45	-
1025	381561.67	1490927.72	-	-	Аналитический	45	-
1026	381540.75	1491016.85	-	-	Аналитический	45	-
1027	381542.71	1491076.04	-	-	Аналитический	45	-
1028	381579.20	1491114.07	-	-	Аналитический	45	-
1029	381581.32	1491114.55	-	-	Аналитический	45	-
1030	381595.94	1491117.86	-	-	Аналитический	45	-
1031	381615.45	1491122.28	-	-	Аналитический	45	-
1032	381615.94	1491122.40	-	-	Аналитический	45	-
1033	381634.96	1491126.71	-	-	Аналитический	45	-
1034	381654.46	1491131.13	-	-	Аналитический	45	-
1035	381673.97	1491135.55	-	-	Аналитический	45	-
1036	381693.47	1491139.97	-	-	Аналитический	45	-
1037	381712.98	1491144.39	-	-	Аналитический	45	-
1038	381716.10	1491145.10	-	-	Аналитический	45	-
1039	381642.93	1491244.15	-	-	Аналитический	45	-
1040	381353.00	1491324.19	-	-	Аналитический	45	-
1041	381320.87	1491299.07	-	-	Аналитический	45	-
1042	381320.92	1491245.24	-	-	Аналитический	45	-
1043	381313.81	1491216.52	-	-	Аналитический	45	-
1044	381263.82	1491180.65	-	-	Аналитический	45	-
1045	381221.01	1491130.41	-	-	Аналитический	45	-
1046	381199.62	1491076.59	-	-	Аналитический	45	-
1047	381131.77	1491051.49	-	-	Аналитический	45	-
1048	381010.31	1491033.58	-	-	Аналитический	45	-
1049	380949.57	1491033.60	-	-	Аналитический	45	-
1050	380903.11	1491040.79	-	-	Аналитический	45	-
1051	380870.97	1491033.62	-	-	Аналитический	45	-
1052	380706.62	1491033.67	-	-	Аналитический	45	-
1053	380635.21	1490987.04	-	-	Аналитический	45	-
1054	380517.31	1490976.31	-	-	Аналитический	45	-
1055	380460.10	1491030.16	-	-	Аналитический	45	-
1056	380385.02	1491080.42	-	-	Аналитический	45	-
1057	380327.86	1491069.68	-	-	Аналитический	45	-

Сведения о местоположении измененных (уточненных) границ объекта							
1. Система координат МСК - 66, зона 1							
2. Сведения о характерных точках границ объекта							
Обозначение характерных точек границ	Существующие координаты, м.		Измененные (уточненные) координаты, м		Метод определения координат характерной точки	Средняя квадратическая погрешность положения характерной точки (Mt), м	Описание обозначения точки на местности (при наличии)
	X	Y	X	Y			
1	2	3	4	5	6	7	8
1058	380281.47	1491019.45	-	-	Аналитический	45	-
1059	380227.90	1490994.34	-	-	Аналитический	45	-
1060	380185.07	1490947.70	-	-	Аналитический	45	-
1061	380117.23	1490901.06	-	-	Аналитический	45	-
1062	380077.93	1490897.49	-	-	Аналитический	45	-
1063	380045.83	1490850.84	-	-	Аналитический	45	-
1064	380010.17	1490786.24	-	-	Аналитический	45	-
1065	379960.20	1490739.60	-	-	Аналитический	45	-
1066	379892.37	1490685.79	-	-	Аналитический	45	-
1067	379828.15	1490596.07	-	-	Аналитический	45	-
1068	379792.47	1490542.25	-	-	Аналитический	45	-
1069	379713.87	1490549.46	-	-	Аналитический	45	-
1070	379663.86	1490531.53	-	-	Аналитический	45	-
1071	379621.04	1490484.88	-	-	Аналитический	45	-
1072	379556.74	1490474.14	-	-	Аналитический	45	-
1073	379528.21	1490420.31	-	-	Аналитический	45	-
1074	379460.37	1490370.09	-	-	Аналитический	45	-
1075	379349.64	1490345.00	-	-	Аналитический	45	-
1076	379321.11	1490294.76	-	-	Аналитический	45	-
1077	379235.41	1490248.12	-	-	Аналитический	45	-
1078	379039.00	1490162.04	-	-	Аналитический	45	-
1079	378942.63	1490057.99	-	-	Аналитический	45	-
1080	378899.71	1490108.25	-	-	Аналитический	45	-
1081	378899.65	1490169.26	-	-	Аналитический	45	-
1082	378813.90	1490176.47	-	-	Аналитический	45	-
1083	378770.98	1490212.38	-	-	Аналитический	45	-
1084	378770.93	1490269.80	-	-	Аналитический	45	-
1085	378803.05	1490294.91	-	-	Аналитический	45	-
1086	378788.73	1490323.63	-	-	Аналитический	45	-
1087	378767.20	1490416.95	-	-	Аналитический	45	-
1088	378620.63	1490503.14	-	-	Аналитический	45	-
1089	378570.51	1490596.46	-	-	Аналитический	45	-
1090	378563.32	1490646.72	-	-	Аналитический	45	-
1	378473.93	1490714.93	-	-	Аналитический	45	-
1091	383098.52	1495104.65	-	-	Аналитический	45	-
1092	383098.77	1495118.19	-	-	Аналитический	45	-
1093	383100.14	1495126.28	-	-	Аналитический	45	-
1094	383102.82	1495131.62	-	-	Аналитический	45	-
1095	383105.41	1495140.57	-	-	Аналитический	45	-
1096	383112.59	1495148.71	-	-	Аналитический	45	-
1097	383123.75	1495164.48	-	-	Аналитический	45	-
1098	383130.50	1495175.78	-	-	Аналитический	45	-
1099	383146.31	1495180.31	-	-	Аналитический	45	-
1100	383150.11	1495181.13	-	-	Аналитический	45	-

Сведения о местоположении измененных (уточненных) границ объекта							
1. Система координат МСК - 66, зона 1							
2. Сведения о характерных точках границ объекта							
Обозначение характерных точек границ	Существующие координаты, м.		Измененные (уточненные) координаты, м		Метод определения координат характерной точки	Средняя квадратическая погрешность положения характерной точки (Mt), м	Описание обозначения точки на местности (при наличии)
	X	Y	X	Y			
1	2	3	4	5	6	7	8
1101	383179.82	1495186.94	-	-	Аналитический	45	-
1102	383199.93	1495190.53	-	-	Аналитический	45	-
1103	383204.14	1495192.01	-	-	Аналитический	45	-
1104	383210.35	1495186.39	-	-	Аналитический	45	-
1105	383219.96	1495180.53	-	-	Аналитический	45	-
1106	383229.16	1495173.98	-	-	Аналитический	45	-
1107	383238.03	1495168.53	-	-	Аналитический	45	-
1108	383247.91	1495161.60	-	-	Аналитический	45	-
1109	383258.66	1495154.25	-	-	Аналитический	45	-
1110	383270.03	1495147.33	-	-	Аналитический	45	-
1111	383281.18	1495138.49	-	-	Аналитический	45	-
1112	383289.97	1495132.02	-	-	Аналитический	45	-
1113	383291.42	1495133.88	-	-	Аналитический	45	-
1114	383301.46	1495127.05	-	-	Аналитический	45	-
1115	383297.63	1495120.95	-	-	Аналитический	45	-
1116	383311.50	1495112.48	-	-	Аналитический	45	-
1117	383315.78	1495121.64	-	-	Аналитический	45	-
1118	383330.09	1495114.26	-	-	Аналитический	45	-
1119	383342.34	1495107.99	-	-	Аналитический	45	-
1120	383340.81	1495104.29	-	-	Аналитический	45	-
1121	383356.24	1495098.44	-	-	Аналитический	45	-
1122	383357.26	1495099.74	-	-	Аналитический	45	-
1123	383373.28	1495092.09	-	-	Аналитический	45	-
1124	383372.88	1495090.53	-	-	Аналитический	45	-
1125	383378.60	1495087.27	-	-	Аналитический	45	-
1126	383382.22	1495084.38	-	-	Аналитический	45	-
1127	383387.92	1495080.07	-	-	Аналитический	45	-
1128	383404.21	1495067.26	-	-	Аналитический	45	-
1129	383420.00	1495056.43	-	-	Аналитический	45	-
1130	383436.65	1495044.67	-	-	Аналитический	45	-
1131	383454.77	1495031.00	-	-	Аналитический	45	-
1132	383473.20	1495018.20	-	-	Аналитический	45	-
1133	383489.62	1495006.20	-	-	Аналитический	45	-
1134	383491.65	1495002.85	-	-	Аналитический	45	-
1135	383495.10	1495000.48	-	-	Аналитический	45	-
1136	383507.13	1494990.03	-	-	Аналитический	45	-
1137	383513.14	1494983.05	-	-	Аналитический	45	-
1138	383520.24	1494977.41	-	-	Аналитический	45	-
1139	383529.27	1494971.22	-	-	Аналитический	45	-
1140	383532.47	1494969.33	-	-	Аналитический	45	-
1141	383534.46	1494969.74	-	-	Аналитический	45	-
1142	383537.97	1494967.34	-	-	Аналитический	45	-
1143	383539.00	1494964.74	-	-	Аналитический	45	-
1144	383547.58	1494959.37	-	-	Аналитический	45	-

Сведения о местоположении измененных (уточненных) границ объекта							
1. Система координат МСК - 66, зона 1							
2. Сведения о характерных точках границ объекта							
Обозначение характерных точек границ	Существующие координаты, м.		Измененные (уточненные) координаты, м		Метод определения координат характерной точки	Средняя квадратическая погрешность положения характерной точки (Mt), м	Описание обозначения точки на местности (при наличии)
	X	Y	X	Y			
1	2	3	4	5	6	7	8
1145	383557.62	1494950.77	-	-	Аналитический	45	-
1146	383569.21	1494941.34	-	-	Аналитический	45	-
1147	383580.15	1494930.55	-	-	Аналитический	45	-
1148	383590.81	1494921.19	-	-	Аналитический	45	-
1149	383603.36	1494909.55	-	-	Аналитический	45	-
1150	383607.70	1494892.30	-	-	Аналитический	45	-
1151	383612.01	1494872.21	-	-	Аналитический	45	-
1152	383616.00	1494854.92	-	-	Аналитический	45	-
1153	383619.37	1494837.82	-	-	Аналитический	45	-
1154	383621.53	1494822.66	-	-	Аналитический	45	-
1155	383625.20	1494806.42	-	-	Аналитический	45	-
1156	383627.27	1494795.44	-	-	Аналитический	45	-
1157	383630.59	1494791.11	-	-	Аналитический	45	-
1158	383634.95	1494774.13	-	-	Аналитический	45	-
1159	383637.67	1494757.42	-	-	Аналитический	45	-
1160	383639.21	1494741.11	-	-	Аналитический	45	-
1161	383640.82	1494726.06	-	-	Аналитический	45	-
1162	383645.28	1494706.25	-	-	Аналитический	45	-
1163	383647.62	1494687.17	-	-	Аналитический	45	-
1164	383610.24	1494695.29	-	-	Аналитический	45	-
1165	383609.56	1494695.44	-	-	Аналитический	45	-
1166	383604.39	1494694.31	-	-	Аналитический	45	-
1167	383600.96	1494697.32	-	-	Аналитический	45	-
1168	383597.30	1494704.58	-	-	Аналитический	45	-
1169	383595.64	1494717.33	-	-	Аналитический	45	-
1170	383585.81	1494773.05	-	-	Аналитический	45	-
1171	383583.86	1494785.62	-	-	Аналитический	45	-
1172	383572.61	1494812.33	-	-	Аналитический	45	-
1173	383558.89	1494852.65	-	-	Аналитический	45	-
1174	383543.94	1494881.63	-	-	Аналитический	45	-
1175	383539.07	1494893.77	-	-	Аналитический	45	-
1176	383536.03	1494899.87	-	-	Аналитический	45	-
1177	383527.58	1494910.24	-	-	Аналитический	45	-
1178	383499.57	1494930.02	-	-	Аналитический	45	-
1179	383495.31	1494928.71	-	-	Аналитический	45	-
1180	383489.39	1494932.89	-	-	Аналитический	45	-
1181	383485.95	1494935.52	-	-	Аналитический	45	-
1182	383474.16	1494946.56	-	-	Аналитический	45	-
1183	383455.30	1494952.68	-	-	Аналитический	45	-
1184	383440.75	1494957.98	-	-	Аналитический	45	-
1185	383427.69	1494965.75	-	-	Аналитический	45	-
1186	383425.96	1494963.85	-	-	Аналитический	45	-
1187	383413.72	1494966.47	-	-	Аналитический	45	-
1188	383408.78	1494968.65	-	-	Аналитический	45	-

Сведения о местоположении измененных (уточненных) границ объекта							
1. Система координат МСК - 66, зона 1							
2. Сведения о характерных точках границ объекта							
Обозначение характерных точек границ	Существующие координаты, м.		Измененные (уточненные) координаты, м		Метод определения координат характерной точки	Средняя квадратическая погрешность положения характерной точки (Mt), м	Описание обозначения точки на местности (при наличии)
	X	Y	X	Y			
1	2	3	4	5	6	7	8
1189	383407.84	1494970.26	-	-	Аналитический	45	-
1190	383401.24	1494973.37	-	-	Аналитический	45	-
1191	383387.49	1494980.29	-	-	Аналитический	45	-
1192	383380.58	1494985.83	-	-	Аналитический	45	-
1193	383377.24	1494991.05	-	-	Аналитический	45	-
1194	383365.66	1494997.65	-	-	Аналитический	45	-
1195	383353.63	1495002.37	-	-	Аналитический	45	-
1196	383341.78	1495008.62	-	-	Аналитический	45	-
1197	383328.26	1495016.79	-	-	Аналитический	45	-
1198	383316.74	1495021.35	-	-	Аналитический	45	-
1199	383302.97	1495025.94	-	-	Аналитический	45	-
1200	383290.18	1495030.06	-	-	Аналитический	45	-
1201	383276.46	1495033.70	-	-	Аналитический	45	-
1202	383269.93	1495036.40	-	-	Аналитический	45	-
1203	383269.48	1495037.43	-	-	Аналитический	45	-
1204	383264.64	1495038.74	-	-	Аналитический	45	-
1205	383253.30	1495043.67	-	-	Аналитический	45	-
1206	383242.03	1495048.70	-	-	Аналитический	45	-
1207	383231.14	1495053.15	-	-	Аналитический	45	-
1208	383218.71	1495058.46	-	-	Аналитический	45	-
1209	383208.51	1495063.30	-	-	Аналитический	45	-
1210	383209.91	1495066.52	-	-	Аналитический	45	-
1211	383199.57	1495072.07	-	-	Аналитический	45	-
1212	383187.62	1495079.52	-	-	Аналитический	45	-
1213	383177.10	1495086.15	-	-	Аналитический	45	-
1214	383167.70	1495092.42	-	-	Аналитический	45	-
1215	383158.37	1495098.53	-	-	Аналитический	45	-
1216	383150.03	1495103.03	-	-	Аналитический	45	-
1217	383149.72	1495102.30	-	-	Аналитический	45	-
1218	383148.21	1495102.59	-	-	Аналитический	45	-
1219	383135.44	1495103.46	-	-	Аналитический	45	-
1220	383135.05	1495102.71	-	-	Аналитический	45	-
1221	383126.43	1495103.07	-	-	Аналитический	45	-
1222	383120.10	1495103.29	-	-	Аналитический	45	-
1223	383102.19	1495104.07	-	-	Аналитический	45	-
1091	383098.52	1495104.65	-	-	Аналитический	45	-
1224	387216.00	1497334.87	-	-	Аналитический	45	-
1225	387323.33	1497456.66	-	-	Аналитический	45	-
1226	387504.73	1497662.80	-	-	Аналитический	45	-
1227	387507.92	1497663.48	-	-	Аналитический	45	-
1228	387512.80	1497643.85	-	-	Аналитический	45	-
1229	387520.55	1497627.73	-	-	Аналитический	45	-
1230	387538.96	1497589.21	-	-	Аналитический	45	-
1231	387561.76	1497545.16	-	-	Аналитический	45	-

Сведения о местоположении измененных (уточненных) границ объекта							
1. Система координат МСК - 66, зона 1							
2. Сведения о характерных точках границ объекта							
Обозначение характерных точек границ	Существующие координаты, м.		Измененные (уточненные) координаты, м		Метод определения координат характерной точки	Средняя квадратическая погрешность положения характерной точки (Mt), м	Описание обозначения точки на местности (при наличии)
	X	Y	X	Y			
1	2	3	4	5	6	7	8
1232	387565.66	1497515.20	-	-	Аналитический	45	-
1233	387575.59	1497491.02	-	-	Аналитический	45	-
1234	387584.52	1497469.15	-	-	Аналитический	45	-
1235	387667.11	1497431.69	-	-	Аналитический	45	-
1236	387668.09	1497431.25	-	-	Аналитический	45	-
1237	387682.08	1497421.08	-	-	Аналитический	45	-
1238	387734.86	1497382.65	-	-	Аналитический	45	-
1239	387789.57	1497341.61	-	-	Аналитический	45	-
1240	387846.70	1497301.92	-	-	Аналитический	45	-
1241	387859.47	1497293.04	-	-	Аналитический	45	-
1242	387869.46	1497282.62	-	-	Аналитический	45	-
1243	387895.88	1497255.00	-	-	Аналитический	45	-
1244	387922.11	1497217.86	-	-	Аналитический	45	-
1245	387897.76	1497184.38	-	-	Аналитический	45	-
1246	387850.72	1497135.79	-	-	Аналитический	45	-
1247	387840.91	1497132.34	-	-	Аналитический	45	-
1248	387764.14	1497105.47	-	-	Аналитический	45	-
1249	387708.65	1497096.91	-	-	Аналитический	45	-
1250	387685.15	1497093.31	-	-	Аналитический	45	-
1251	387633.90	1497084.25	-	-	Аналитический	45	-
1252	387633.52	1497084.19	-	-	Аналитический	45	-
1253	387601.60	1497064.45	-	-	Аналитический	45	-
1254	387573.95	1497030.96	-	-	Аналитический	45	-
1255	387572.73	1497029.49	-	-	Аналитический	45	-
1256	387570.13	1497020.72	-	-	Аналитический	45	-
1257	387563.69	1496999.12	-	-	Аналитический	45	-
1258	387571.26	1496982.89	-	-	Аналитический	45	-
1259	387574.28	1496976.37	-	-	Аналитический	45	-
1260	387561.96	1496974.60	-	-	Аналитический	45	-
1261	387547.08	1496974.95	-	-	Аналитический	45	-
1262	387514.87	1496998.06	-	-	Аналитический	45	-
1263	387513.17	1496995.06	-	-	Аналитический	45	-
1264	387467.27	1497027.95	-	-	Аналитический	45	-
1265	387437.58	1497042.78	-	-	Аналитический	45	-
1266	387404.99	1497037.07	-	-	Аналитический	45	-
1267	387400.48	1497038.19	-	-	Аналитический	45	-
1268	387398.94	1497042.70	-	-	Аналитический	45	-
1269	387396.74	1497089.95	-	-	Аналитический	45	-
1270	387394.10	1497089.20	-	-	Аналитический	45	-
1271	387343.16	1497074.68	-	-	Аналитический	45	-
1272	387265.50	1497124.62	-	-	Аналитический	45	-
1273	387297.00	1497214.25	-	-	Аналитический	45	-
1224	387216.00	1497334.87	-	-	Аналитический	45	-
1274	380458.03	1500163.70	-	-	Аналитический	45	-

Сведения о местоположении измененных (уточненных) границ объекта							
1. Система координат МСК - 66, зона 1							
2. Сведения о характерных точках границ объекта							
Обозначение характерных точек границ	Существующие координаты, м.		Измененные (уточненные) координаты, м		Метод определения координат характерной точки	Средняя квадратическая погрешность положения характерной точки (Mt), м	Описание обозначения точки на местности (при наличии)
	X	Y	X	Y			
1	2	3	4	5	6	7	8
1275	381122.47	1500302.03	-	-	Аналитический	45	-
1276	381233.01	1500327.03	-	-	Аналитический	45	-
1277	381266.90	1500334.70	-	-	Аналитический	45	-
1278	381308.08	1500283.40	-	-	Аналитический	45	-
1279	381354.50	1500231.06	-	-	Аналитический	45	-
1280	381365.05	1500220.55	-	-	Аналитический	45	-
1281	381385.27	1500200.43	-	-	Аналитический	45	-
1282	381400.84	1500184.92	-	-	Аналитический	45	-
1283	381433.54	1500162.12	-	-	Аналитический	45	-
1284	381498.26	1500131.24	-	-	Аналитический	45	-
1285	381562.26	1500108.42	-	-	Аналитический	45	-
1286	381918.26	1500014.10	-	-	Аналитический	45	-
1287	382039.30	1499965.92	-	-	Аналитический	45	-
1288	382111.88	1499926.04	-	-	Аналитический	45	-
1289	382120.69	1499921.20	-	-	Аналитический	45	-
1290	382129.36	1499916.44	-	-	Аналитический	45	-
1291	382156.72	1499893.70	-	-	Аналитический	45	-
1292	382185.26	1499850.26	-	-	Аналитический	45	-
1293	382265.46	1499721.34	-	-	Аналитический	45	-
1294	382301.50	1499657.54	-	-	Аналитический	45	-
1295	382323.78	1499612.84	-	-	Аналитический	45	-
1296	382329.97	1499596.21	-	-	Аналитический	45	-
1297	382335.96	1499580.10	-	-	Аналитический	45	-
1298	382356.32	1499525.38	-	-	Аналитический	45	-
1299	382378.00	1499426.96	-	-	Аналитический	45	-
1300	382388.88	1499370.99	-	-	Аналитический	45	-
1301	382384.57	1499370.10	-	-	Аналитический	45	-
1302	382384.03	1499369.99	-	-	Аналитический	45	-
1303	382371.09	1499369.38	-	-	Аналитический	45	-
1304	382014.27	1499293.58	-	-	Аналитический	45	-
1305	381702.41	1499229.13	-	-	Аналитический	45	-
1306	381090.51	1499093.71	-	-	Аналитический	45	-
1307	380563.86	1498982.89	-	-	Аналитический	45	-
1308	380560.03	1499016.93	-	-	Аналитический	45	-
1309	380601.97	1499026.22	-	-	Аналитический	45	-
1274	380458.03	1500163.70	-	-	Аналитический	45	-

«План границ объекта»

ГРАФИЧЕСКОЕ ОПИСАНИЕ

местоположения границ населенных пунктов, территориальных зон, особо охраняемых природных территорий, зон с особыми условиями использования территорий

Город Ревда

План границ объекта

Используемые условные знаки и обозначения

Граница объекта землеустройства

1 Номер листа плана границ

Фрагмент, содержащий вложенный лист с номером, следующим за текущим

Подпись: _____ Дата: 29 октября 2024 г.

Место для оттиска печати лица, подготовившего документ

Сведения о местоположении измененных (уточненных) границ объекта							
1. Система координат МСК - 66, зона 1							
2. Сведения о характерных точках границ объекта							
Обозначение характерных точек границ	Существующие координаты, м.		Измененные (уточненные) координаты, м		Метод определения координат характерной точки	Средняя квадратическая погрешность положения характерной точки (Mt), м	Описание обозначения точки на местности (при наличии)
	X	Y	X	Y			
1	2	3	4	5	6	7	8
214	-	-	379792.47	1490542.25	Картометрический	0,25	-
215	-	-	379722.90	1490548.64	Картометрический	0,25	-
216	-	-	379713.87	1490549.46	Картометрический	0,25	-
217	-	-	379663.86	1490531.53	Картометрический	0,25	-
218	-	-	379621.04	1490484.88	Картометрический	0,25	-
219	-	-	379603.14	1490481.90	Картометрический	0,25	-
220	-	-	379556.74	1490474.14	Картометрический	0,25	-
221	-	-	379528.21	1490420.31	Картометрический	0,25	-
222	-	-	379460.37	1490370.09	Картометрический	0,25	-
223	-	-	379349.64	1490345.00	Картометрический	0,25	-
224	-	-	379321.11	1490294.76	Картометрический	0,25	-
225	-	-	379235.41	1490248.12	Картометрический	0,25	-
226	-	-	379054.63	1490168.90	Картометрический	0,25	-
227	-	-	379039.00	1490162.04	Картометрический	0,25	-
228	-	-	378958.40	1490075.02	Картометрический	0,25	-
229	-	-	378951.84	1490067.94	Картометрический	0,25	-
230	-	-	378952.66	1490111.81	Картометрический	0,25	-
231	-	-	378962.83	1490142.46	Картометрический	0,25	-
232	-	-	378972.72	1490161.68	Картометрический	0,25	-
233	-	-	378960.79	1490171.98	Картометрический	0,25	-
234	-	-	378940.19	1490181.74	Картометрический	0,25	-
235	-	-	378914.71	1490216.98	Картометрический	0,25	-
236	-	-	378903.20	1490231.48	Картометрический	0,25	-
237	-	-	378895.73	1490247.59	Картометрический	0,25	-
238	-	-	378876.50	1490289.28	Картометрический	0,25	-
239	-	-	378838.02	1490327.75	Картометрический	0,25	-
240	-	-	378797.94	1490383.86	Картометрический	0,25	-
241	-	-	378757.86	1490446.38	Картометрический	0,25	-
242	-	-	378696.70	1490458.41	Картометрический	0,25	-
243	-	-	378620.63	1490503.14	Картометрический	0,25	-
244	-	-	378570.51	1490596.46	Картометрический	0,25	-
245	-	-	378563.32	1490646.72	Картометрический	0,25	-
246	-	-	378473.93	1490714.93	Картометрический	0,25	-
247	-	-	378482.48	1490755.95	Картометрический	0,25	-
248	-	-	378505.70	1490730.24	Картометрический	0,25	-
249	-	-	378566.17	1490692.26	Картометрический	0,25	-
250	-	-	378616.81	1490685.23	Картометрический	0,25	-
251	-	-	378668.14	1490688.04	Картометрический	0,25	-
252	-	-	378666.03	1490704.92	Картометрический	0,25	-
253	-	-	378577.43	1490726.02	Картометрический	0,25	-
254	-	-	378509.92	1490758.36	Картометрический	0,25	-
255	-	-	378504.99	1490770.32	Картометрический	0,25	-
256	-	-	378521.87	1490768.91	Картометрический	0,25	-
257	-	-	378563.36	1490754.85	Картометрический	0,25	-

ГРАФИЧЕСКОЕ ОПИСАНИЕ

местоположения границ населенных пунктов, территориальных зон, особо охраняемых природных территорий, зон с особыми условиями использования территорий

Город Ревда

План границ объекта

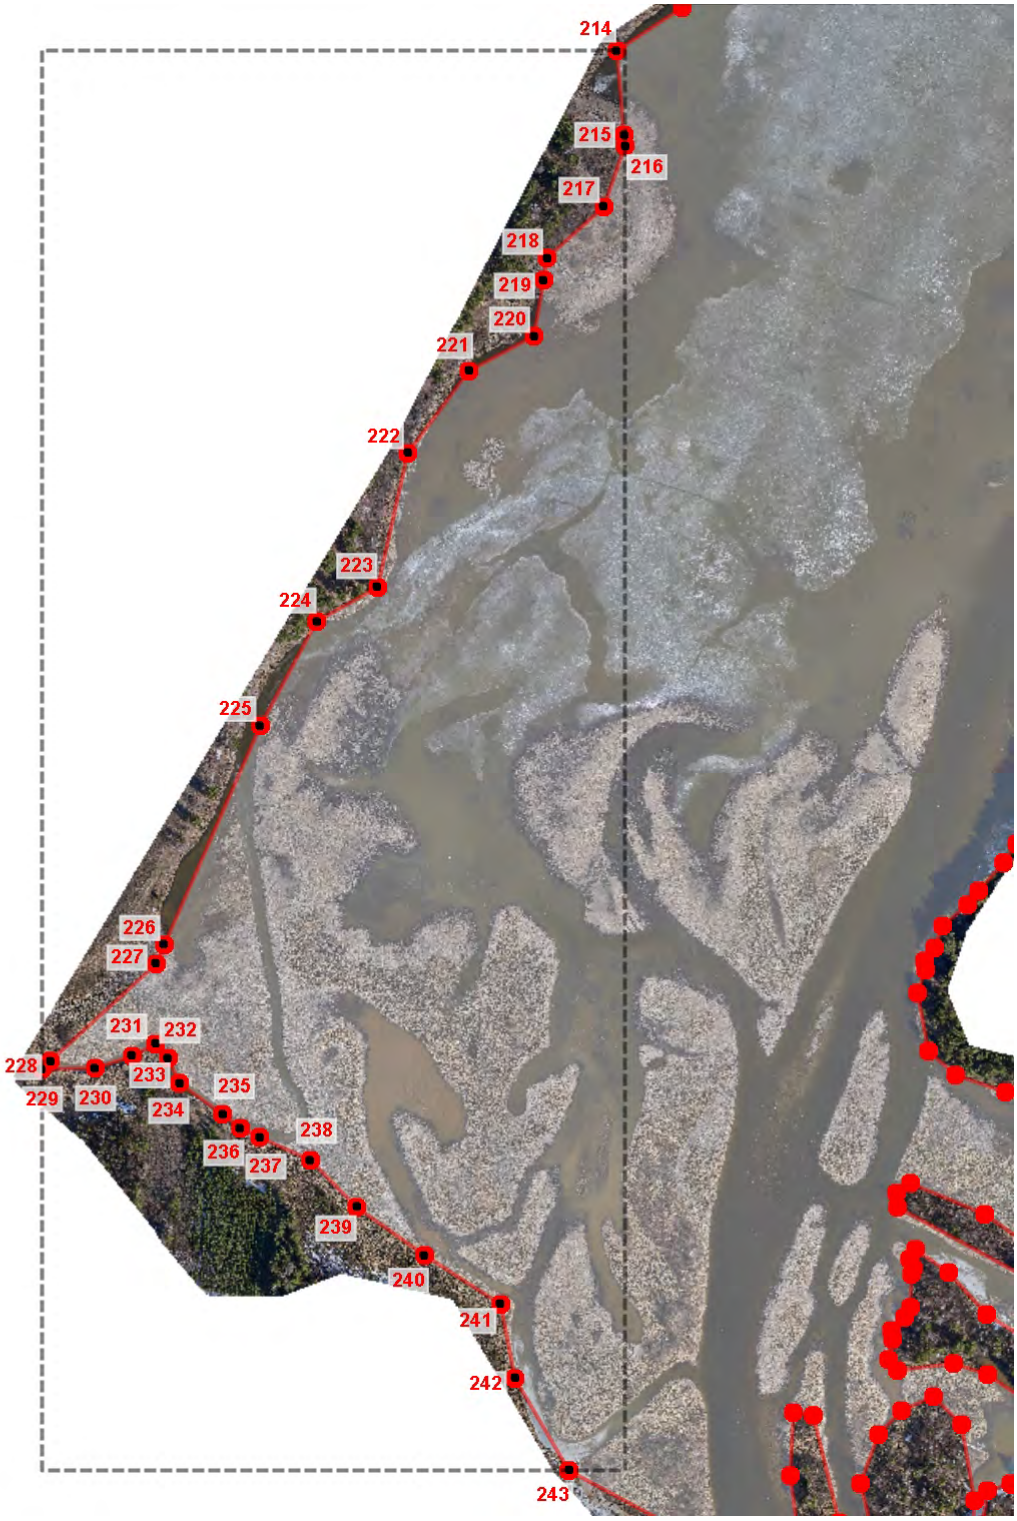

1:6240

Используемые условные знаки и обозначения

Граница объекта землеустройства

1 Характерная точка границы объекта землеустройства

Подпись: _____ Дата: 29 октября 2024 г.

Место для оттиска печати лица, подготовившего документ

ГРАФИЧЕСКОЕ ОПИСАНИЕ

местоположения границ населенных пунктов, территориальных зон, особо охраняемых природных территорий, зон с особыми условиями использования территорий

Город Ревда

План границ объекта

1:4600

Используемые условные знаки и обозначения

Граница объекта землеустройства

Граница кадастрового земельного участка

1

Характерная точка границы объекта землеустройства

66:01:0101001:65

Кадастровый номер земельного участка

Подпись: _____ Дата: 29 октября 2024 г.

Место для оттиска печати лица, подготовившего документ

ГРАФИЧЕСКОЕ ОПИСАНИЕ

местоположения границ населенных пунктов, территориальных зон, особо охраняемых природных территорий, зон с особыми условиями использования территорий

Город Ревда

План границ объекта

1:2300

Используемые условные знаки и обозначения

Граница объекта землеустройства

1 Характерная точка границы объекта землеустройства

Подпись: _____ Дата: 29 октября 2024 г.

Место для оттиска печати лица, подготовившего документ

ГРАФИЧЕСКОЕ ОПИСАНИЕ

местоположения границ населенных пунктов, территориальных зон, особо охраняемых природных территорий, зон с особыми условиями использования территорий

Город Ревда

План границ объекта

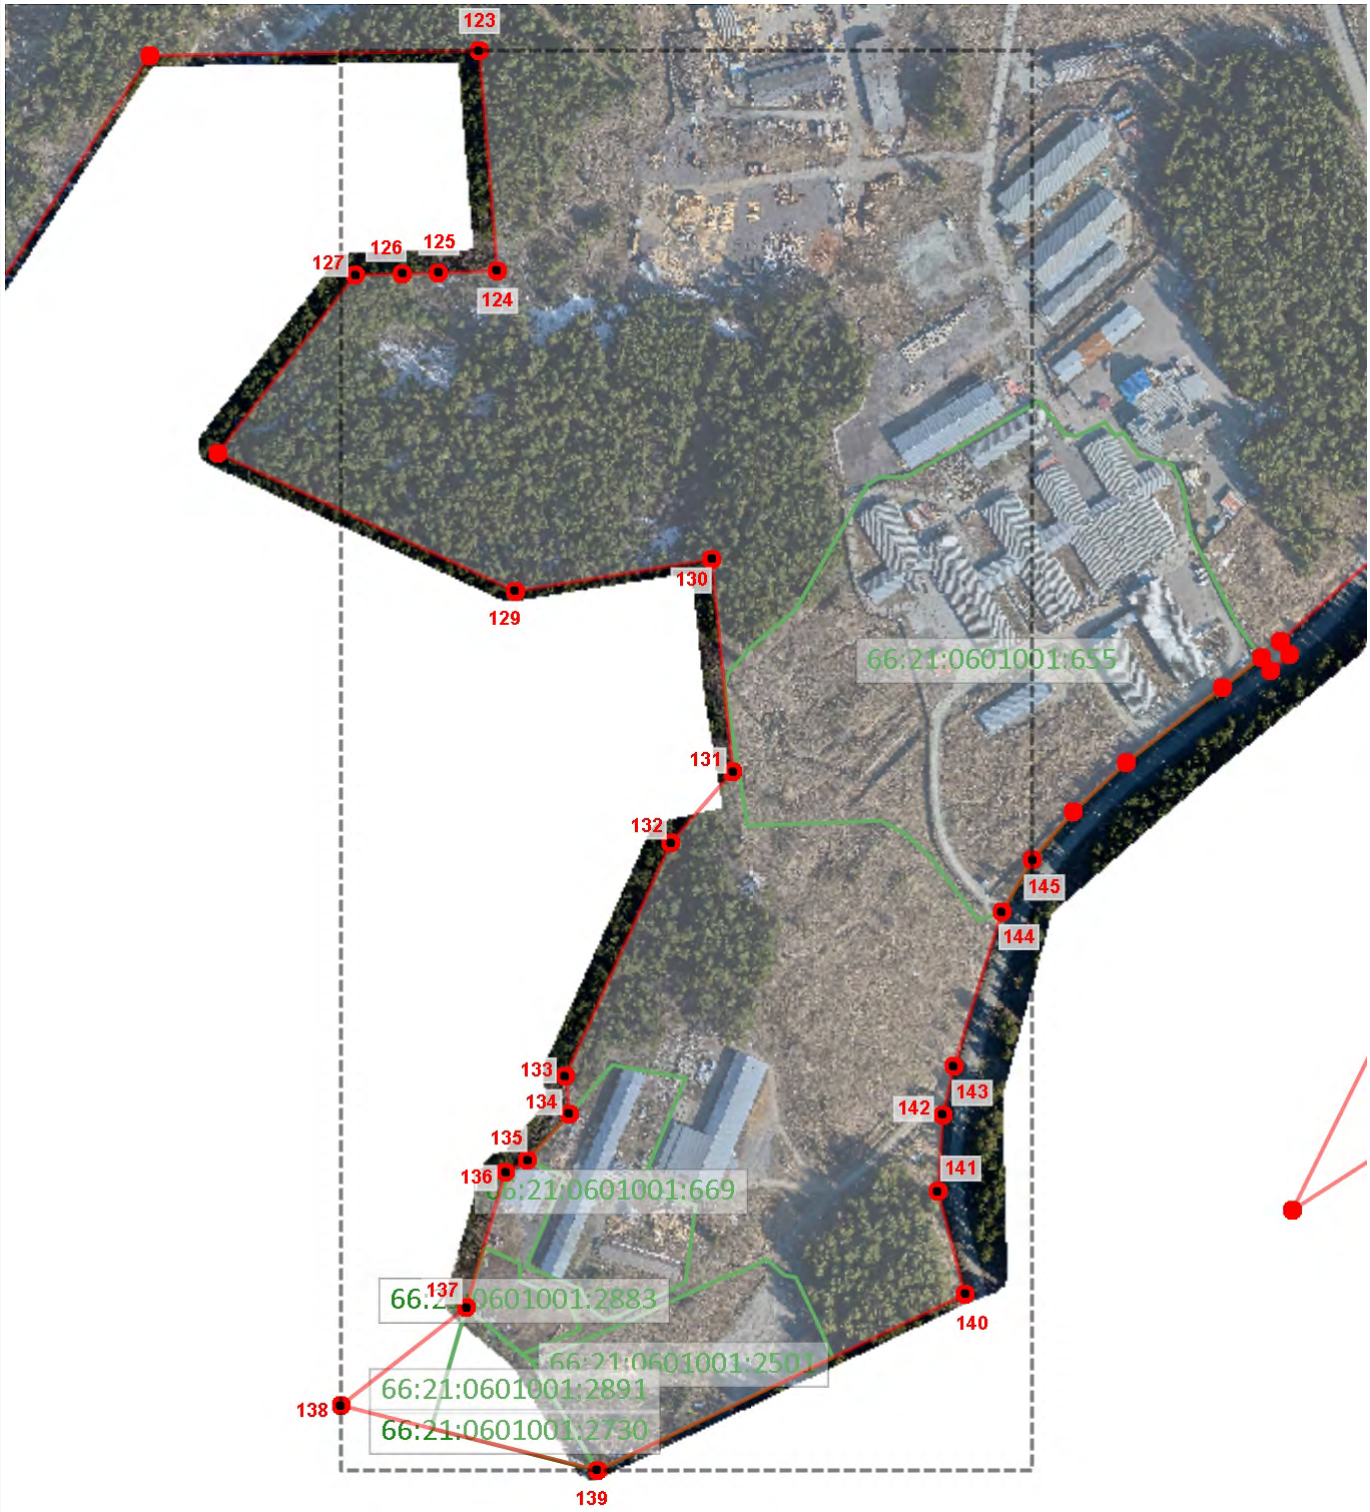

1:4640

Используемые условные знаки и обозначения

- Граница объекта землеустройства
- Граница кадастрового земельного участка
- 1 — Характерная точка границы объекта землеустройства
- 66:01:0101001:65 — Кадастровый номер земельного участка

Подпись: _____ Дата: 29 октября 2024 г.

Место для оттиска печати лица, подготовившего документ

ГРАФИЧЕСКОЕ ОПИСАНИЕ

местоположения границ населенных пунктов, территориальных зон, особо охраняемых природных территорий, зон с особыми условиями использования территорий

Город Ревда

План границ объекта

1:2030

Используемые условные знаки и обозначения

Граница объекта землеустройства

Характерная точка границы объекта землеустройства

Подпись: _____ Дата: 29 октября 2024 г.

Место для оттиска печати лица, подготовившего документ

ГРАФИЧЕСКОЕ ОПИСАНИЕ

местоположения границ населенных пунктов, территориальных зон, особо охраняемых природных территорий, зон с особыми условиями использования территорий

Город Ревда

План границ объекта

1:390

Используемые условные знаки и обозначения

Граница объекта землеустройства

1 Характерная точка границы объекта землеустройства

Подпись: _____ Дата: 29 октября 2024 г.

Место для оттиска печати лица, подготовившего документ

ГРАФИЧЕСКОЕ ОПИСАНИЕ

местоположения границ населенных пунктов, территориальных зон, особо охраняемых природных территорий, зон с особыми условиями использования территорий

Город Ревда

План границ объекта

1:1260

Используемые условные знаки и обозначения

Граница объекта землеустройства

Характерная точка границы объекта землеустройства

Подпись: _____ Дата: 29 октября 2024 г.

Место для оттиска печати лица, подготовившего документ

ГРАФИЧЕСКОЕ ОПИСАНИЕ

местоположения границ населенных пунктов, территориальных зон, особо охраняемых природных территорий, зон с особыми условиями использования территорий

Город Ревда

План границ объекта

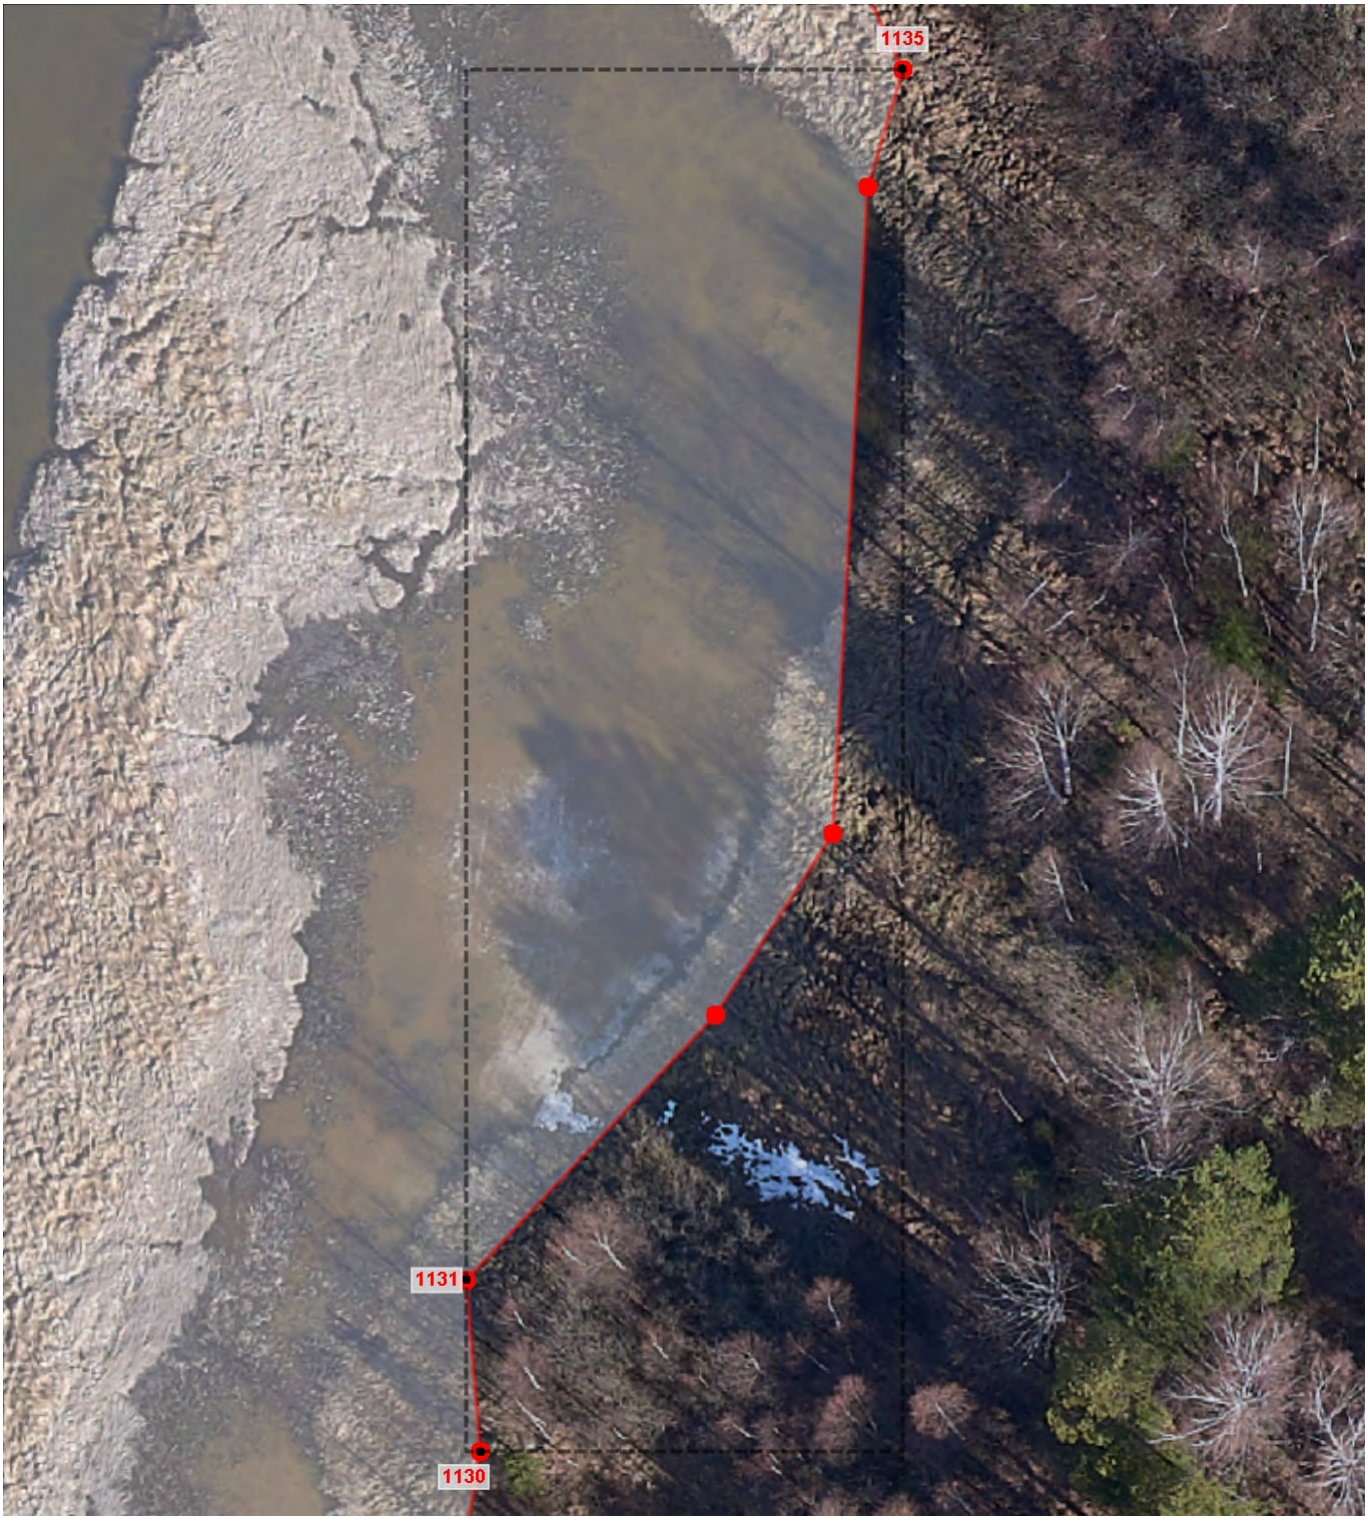

1:320

Используемые условные знаки и обозначения

Граница объекта землеустройства

Характерная точка границы объекта землеустройства

Подпись: _____ Дата: 29 октября 2024 г.

Место для оттиска печати лица, подготовившего документ

ГРАФИЧЕСКОЕ ОПИСАНИЕ

местоположения границ населенных пунктов, территориальных зон, особо охраняемых природных территорий, зон с особыми условиями использования территорий

Город Ревда

План границ объекта

1:2490

Используемые условные знаки и обозначения

Граница объекта землеустройства

1 Характерная точка границы объекта землеустройства

Подпись: _____ Дата: 29 октября 2024 г.

Место для оттиска печати лица, подготовившего документ

ГРАФИЧЕСКОЕ ОПИСАНИЕ

местоположения границ населенных пунктов, территориальных зон, особо охраняемых природных территорий, зон с особыми условиями использования территорий

Город Ревда

План границ объекта

1:5250

Используемые условные знаки и обозначения

Граница объекта землеустройства

1 Характерная точка границы объекта землеустройства

Подпись: _____ Дата: 29 октября 2024 г.

Место для оттиска печати лица, подготовившего документ

ГРАФИЧЕСКОЕ ОПИСАНИЕ

местоположения границ населенных пунктов, территориальных зон, особо охраняемых природных территорий, зон с особыми условиями использования территорий

Город Ревда

План границ объекта

1:40

Используемые условные знаки и обозначения

Граница объекта землеустройства

1 Характерная точка границы объекта землеустройства

Подпись: _____ Дата: 29 октября 2024 г.

Место для оттиска печати лица, подготовившего документ

ГРАФИЧЕСКОЕ ОПИСАНИЕ

местоположения границ населенных пунктов, территориальных зон, особо охраняемых природных территорий, зон с особыми условиями использования территорий

Город Ревда

План границ объекта

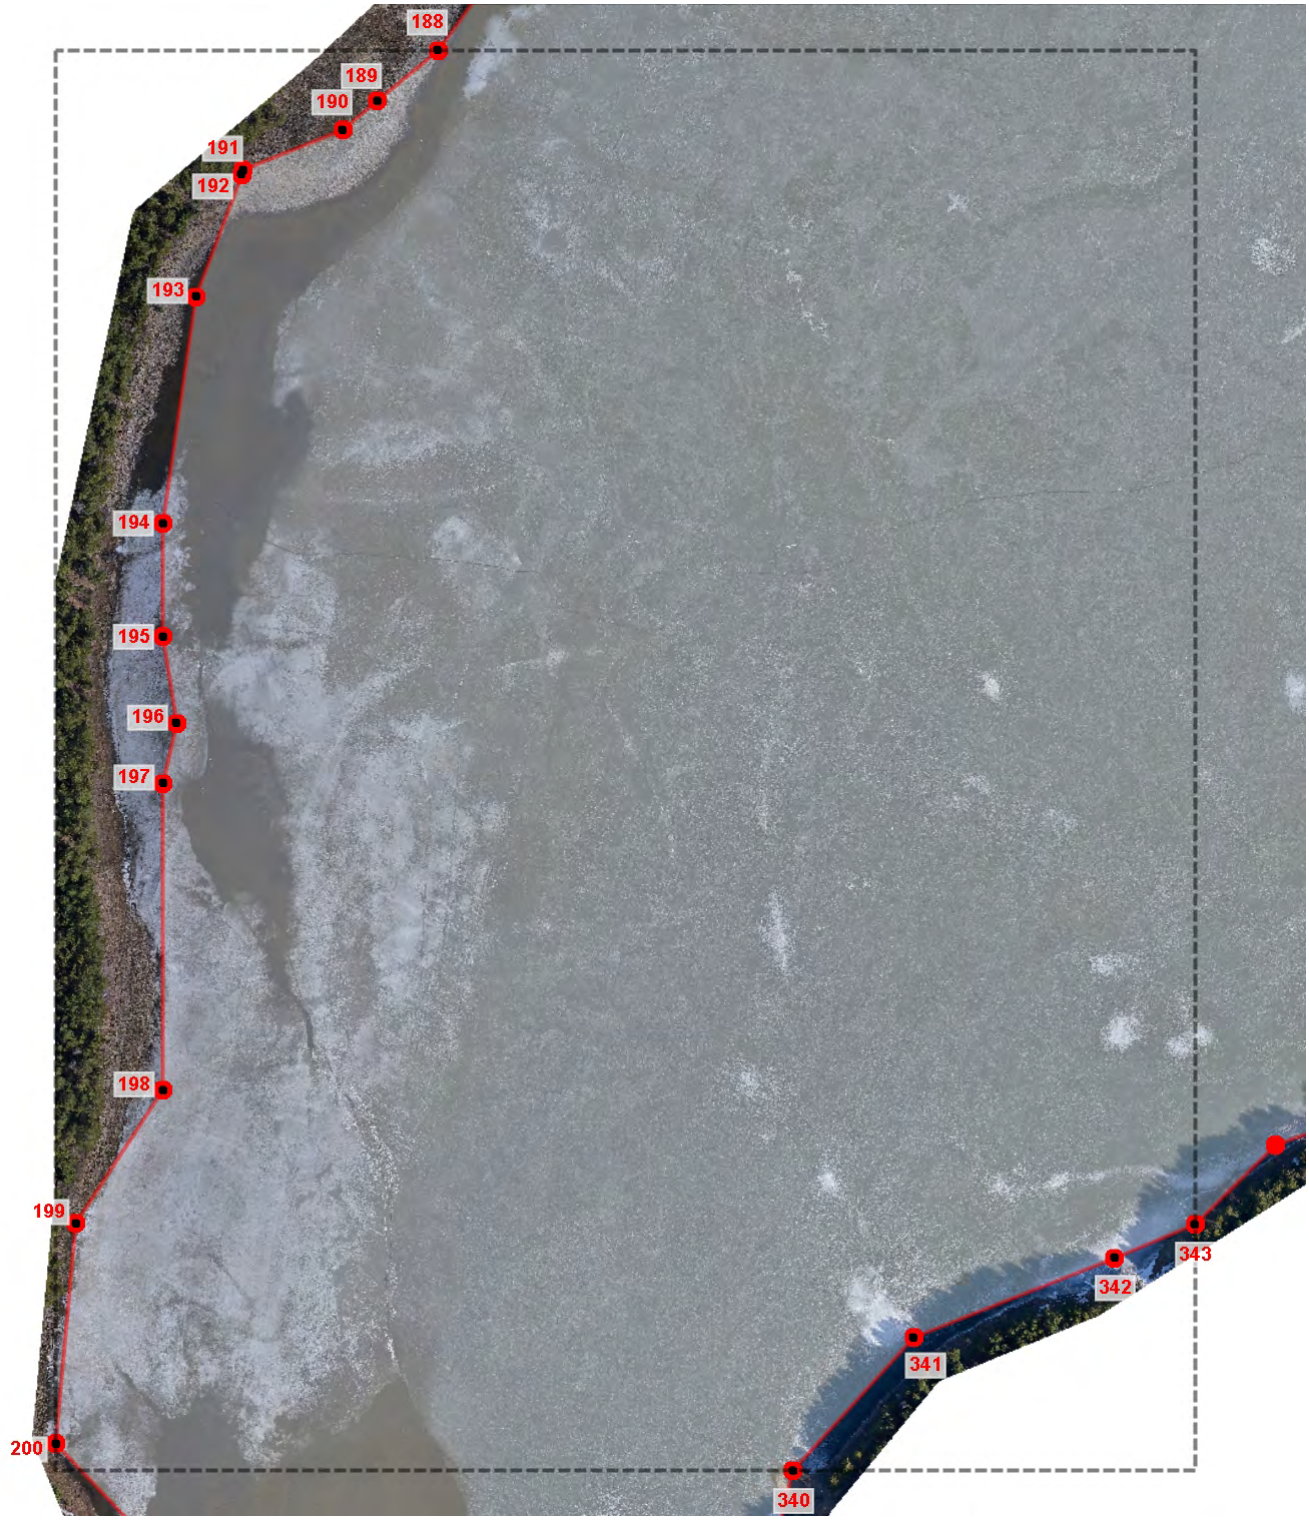

1:4050

Используемые условные знаки и обозначения

Граница объекта землеустройства

1 Характерная точка границы объекта землеустройства

Подпись: _____ Дата: 29 октября 2024 г.

Место для оттиска печати лица, подготовившего документ

ГРАФИЧЕСКОЕ ОПИСАНИЕ

местоположения границ населенных пунктов, территориальных зон, особо охраняемых природных территорий, зон с особыми условиями использования территорий

Город Ревда

План границ объекта

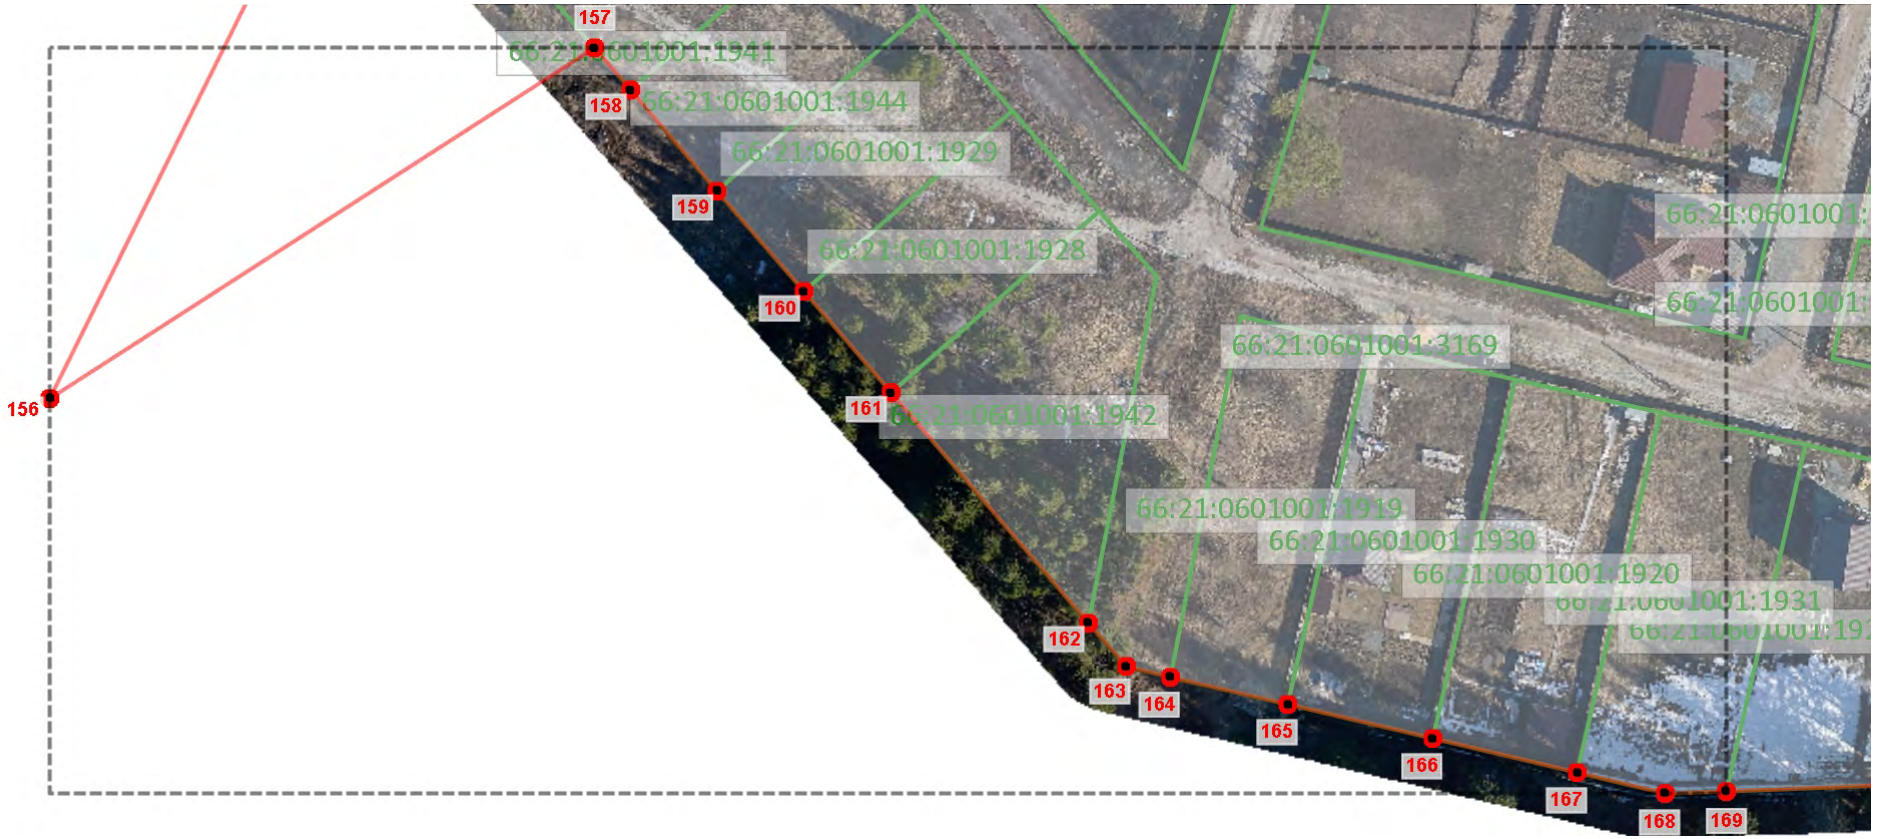

1:1250

Используемые условные знаки и обозначения

Граница объекта землеустройства

Граница кадастрового земельного участка

1 — Характерная точка границы объекта землеустройства

66:01:0101001:65 — Кадастровый номер земельного участка

Подпись: _____ Дата: 29 октября 2024 г.

Место для оттиска печати лица, подготовившего документ

ГРАФИЧЕСКОЕ ОПИСАНИЕ

местоположения границ населенных пунктов, территориальных зон, особо охраняемых природных территорий, зон с особыми условиями использования территорий

Город Ревда

План границ объекта

1:440

Используемые условные знаки и обозначения

Граница объекта землеустройства

1 Характерная точка границы объекта землеустройства

Подпись: _____ Дата: 29 октября 2024 г.

Место для оттиска печати лица, подготовившего документ

ГРАФИЧЕСКОЕ ОПИСАНИЕ

местоположения границ населенных пунктов, территориальных зон, особо охраняемых природных территорий, зон с особыми условиями использования территорий

Город Ревда

План границ объекта

1:1330

Используемые условные знаки и обозначения

Граница объекта землеустройства

Граница кадастрового земельного участка

1

Характерная точка границы объекта землеустройства

66:01:0101001:65

Кадастровый номер земельного участка

Подпись: _____ Дата: 29 октября 2024 г.

Место для оттиска печати лица, подготовившего документ

ГРАФИЧЕСКОЕ ОПИСАНИЕ

местоположения границ населенных пунктов, территориальных зон, особо охраняемых природных территорий, зон с особыми условиями использования территорий

Город Ревда

План границ объекта

1:800

Используемые условные знаки и обозначения

Граница объекта землеустройства	1 Характерная точка границы объекта землеустройства
Граница кадастрового земельного участка	66:01:0101001:65 Кадастровый номер земельного участка

Подпись: _____ Дата: 29 октября 2024 г.

Место для оттиска печати лица, подготовившего документ

ГРАФИЧЕСКОЕ ОПИСАНИЕ

местоположения границ населенных пунктов, территориальных зон, особо охраняемых природных территорий, зон с особыми условиями использования территорий

Город Ревда

План границ объекта

1:2010

Используемые условные знаки и обозначения

Граница объекта землеустройства

Граница кадастрового земельного участка

Характерная точка границы объекта землеустройства

1

Кадастровый номер земельного участка

66:01:0101001:65

Подпись: _____ Дата: 29 октября 2024 г.

Место для оттиска печати лица, подготовившего документ

ГРАФИЧЕСКОЕ ОПИСАНИЕ

местоположения границ населенных пунктов, территориальных зон, особо охраняемых природных территорий, зон с особыми условиями использования территорий

Город Ревда

План границ объекта

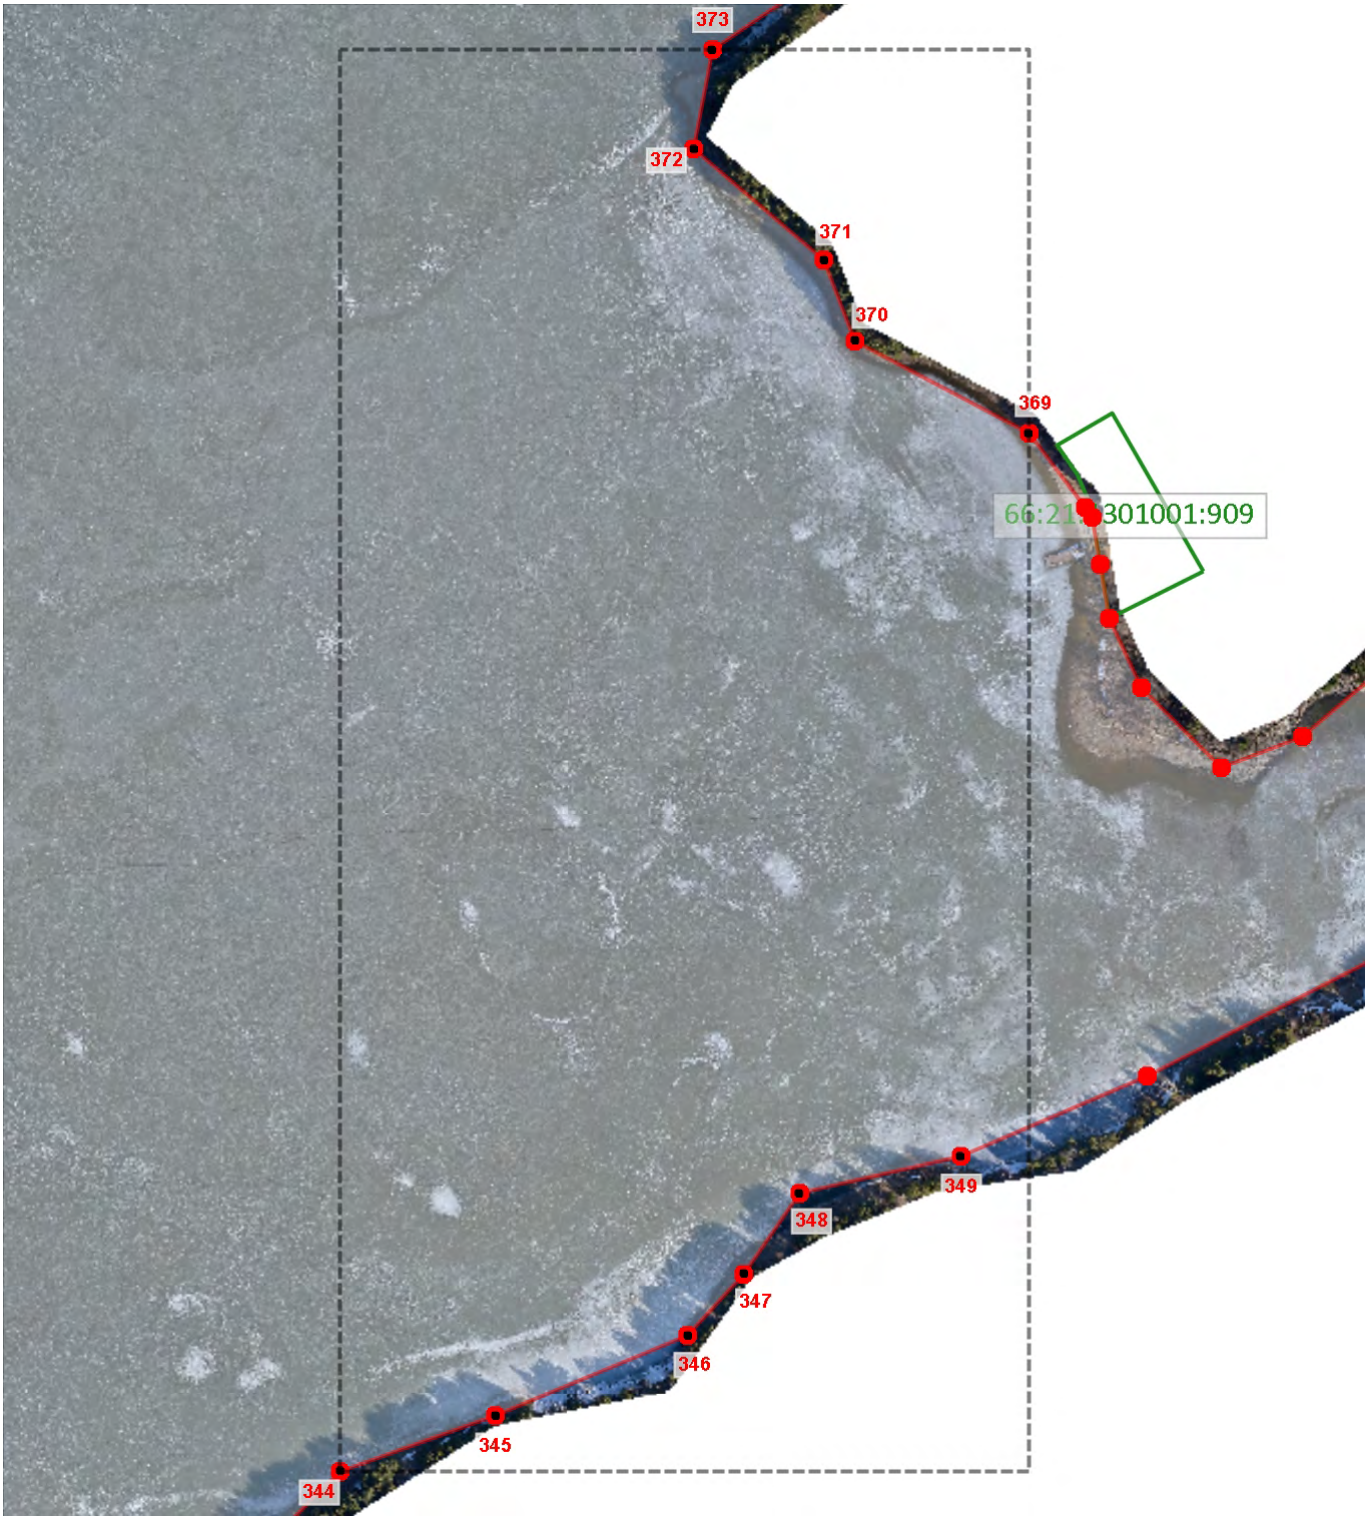

1:4370

Используемые условные знаки и обозначения

Граница объекта землеустройства

1 Характерная точка границы объекта землеустройства

Подпись: _____ Дата: 29 октября 2024 г.

Место для оттиска печати лица, подготовившего документ

ГРАФИЧЕСКОЕ ОПИСАНИЕ

местоположения границ населенных пунктов, территориальных зон, особо охраняемых природных территорий, зон с особыми условиями использования территорий

Город Ревда

План границ объекта

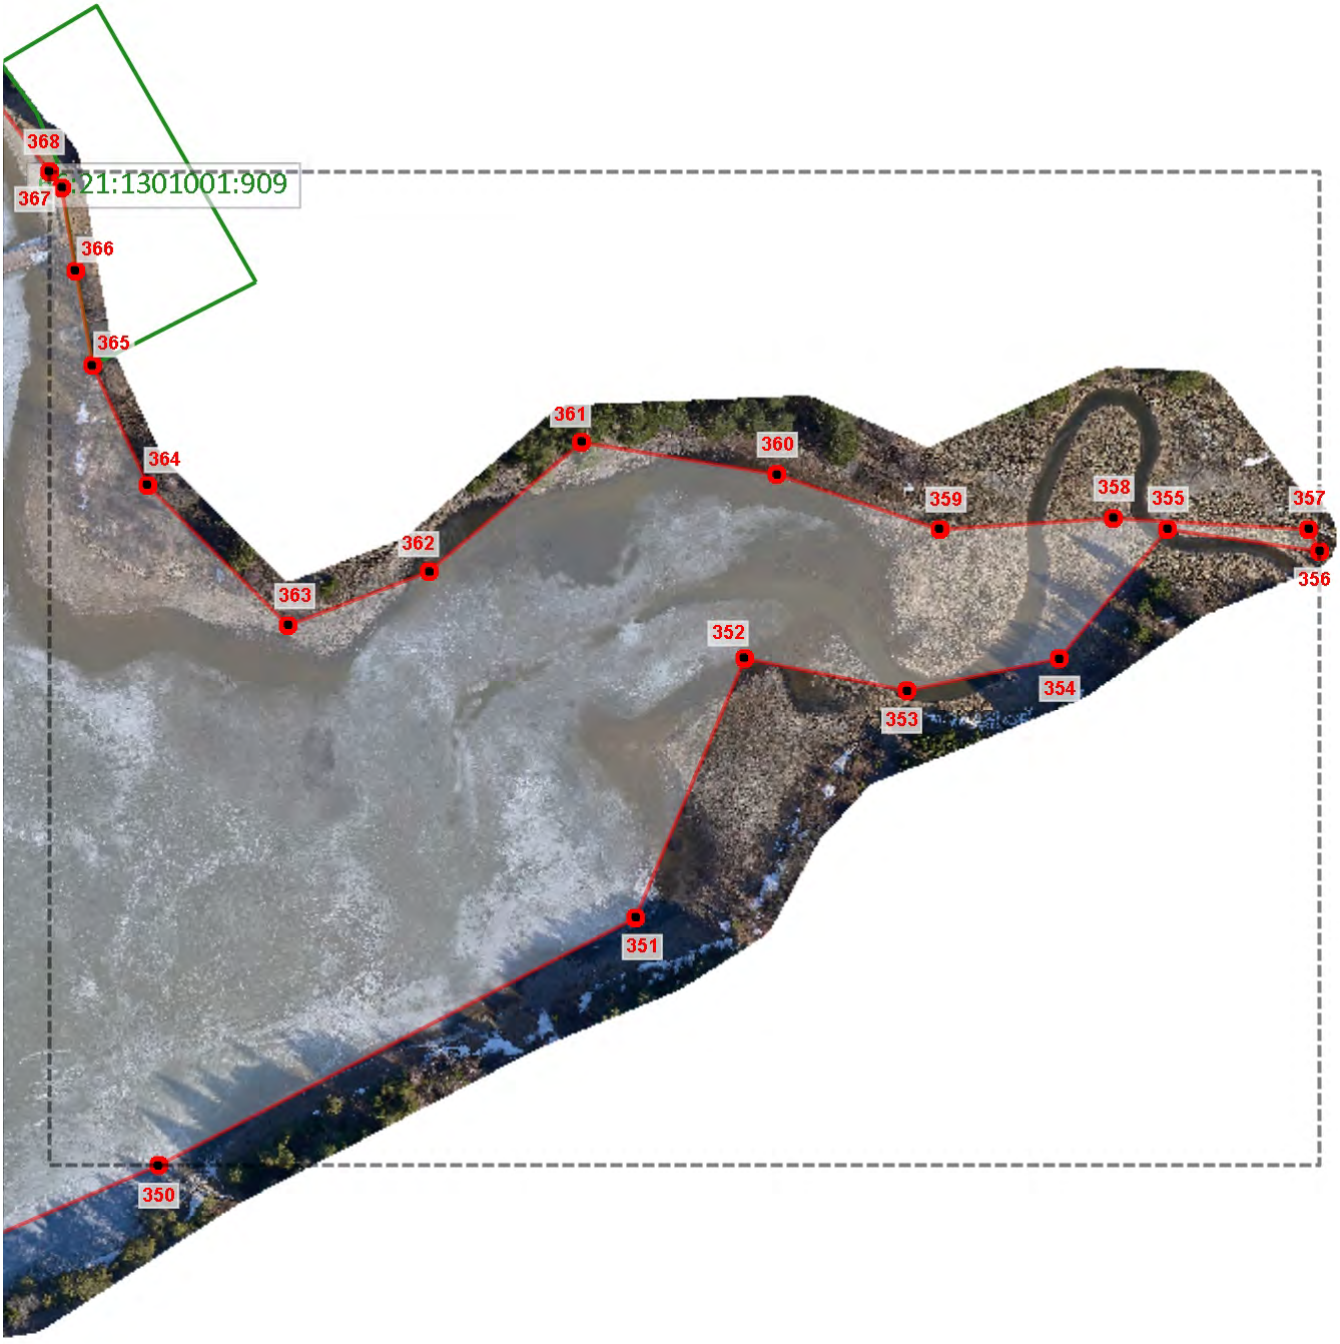

1:2500

Используемые условные знаки и обозначения

Граница объекта землеустройства

Граница кадастрового земельного участка

1

Характерная точка границы объекта землеустройства

66:01:0101001:65

Кадастровый номер земельного участка

Подпись: _____ Дата: 29 октября 2024 г.

Место для оттиска печати лица, подготовившего документ

ГРАФИЧЕСКОЕ ОПИСАНИЕ

местоположения границ населенных пунктов, территориальных зон, особо охраняемых природных территорий, зон с особыми условиями использования территорий

Город Ревда

План границ объекта

1:4690

Используемые условные знаки и обозначения

Граница объекта землеустройства

1 Характерная точка границы объекта землеустройства

Подпись: _____ Дата: 29 октября 2024 г.

Место для оттиска печати лица, подготовившего документ

ГРАФИЧЕСКОЕ ОПИСАНИЕ

местоположения границ населенных пунктов, территориальных зон, особо охраняемых природных территорий, зон с особыми условиями использования территорий

Город Ревда

План границ объекта

1:8950

Используемые условные знаки и обозначения

Граница объекта землеустройства

Граница кадастрового земельного участка

1 — Характерная точка границы объекта землеустройства

66:01:0101001:65 — Кадастровый номер земельного участка

Подпись: _____ Дата: 29 октября 2024 г.

Место для оттиска печати лица, подготовившего документ

ГРАФИЧЕСКОЕ ОПИСАНИЕ

местоположения границ населенных пунктов, территориальных зон, особо охраняемых природных территорий, зон с особыми условиями использования территорий

Город Ревда

План границ объекта

1:1010

Используемые условные знаки и обозначения

Граница объекта землеустройства

Граница кадастрового земельного участка

1

Характерная точка границы объекта землеустройства

66:01:0101001:65

Кадастровый номер земельного участка

Подпись: _____ Дата: 29 октября 2024 г.

Место для оттиска печати лица, подготовившего документ

ГРАФИЧЕСКОЕ ОПИСАНИЕ

местоположения границ населенных пунктов, территориальных зон, особо охраняемых природных территорий, зон с особыми условиями использования территорий

Город Ревда

План границ объекта

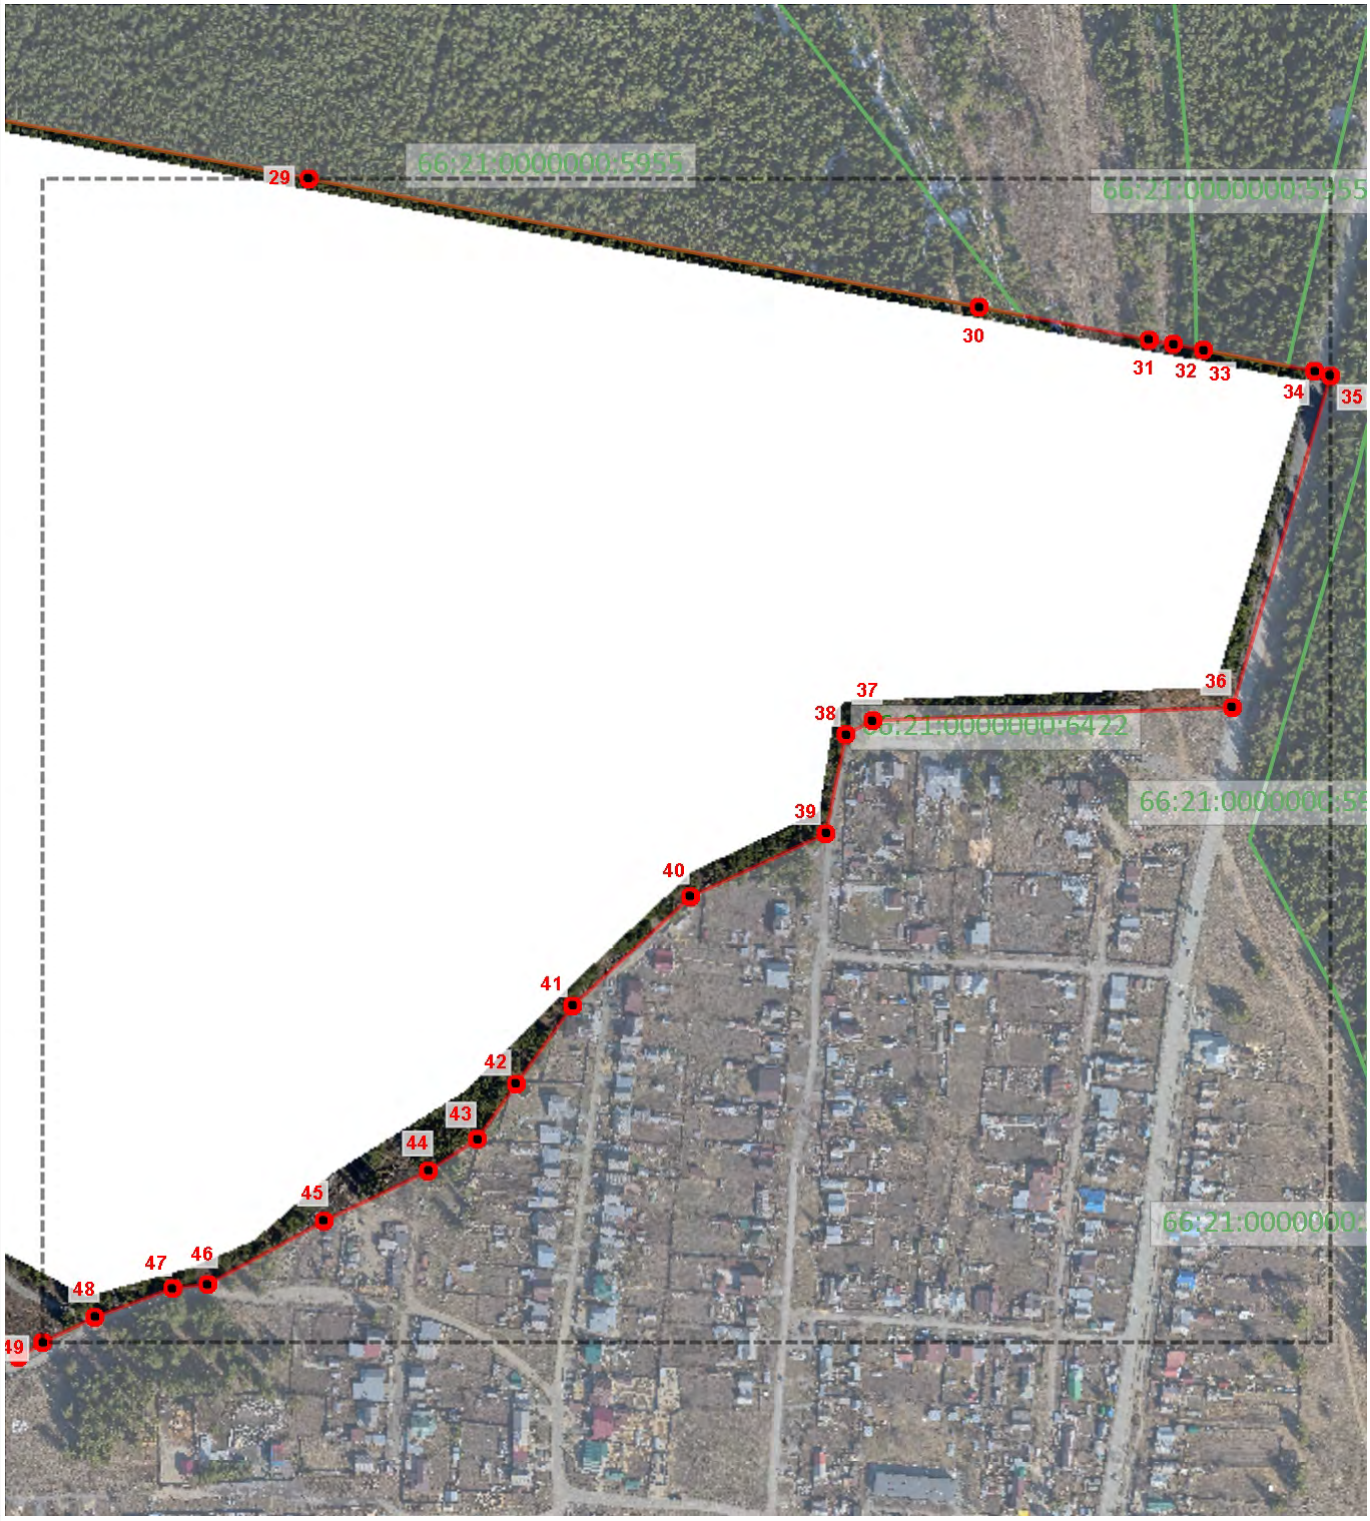

1:4950

Используемые условные знаки и обозначения

Граница объекта землеустройства	Характерная точка границы объекта землеустройства
Граница кадастрового земельного участка	66:01:0101001:65 Кадастровый номер земельного участка

Подпись: _____ Дата: 29 октября 2024 г.

Место для оттиска печати лица, подготовившего документ

ГРАФИЧЕСКОЕ ОПИСАНИЕ

местоположения границ населенных пунктов, территориальных зон, особо охраняемых природных территорий, зон с особыми условиями использования территорий

Город Ревда

План границ объекта

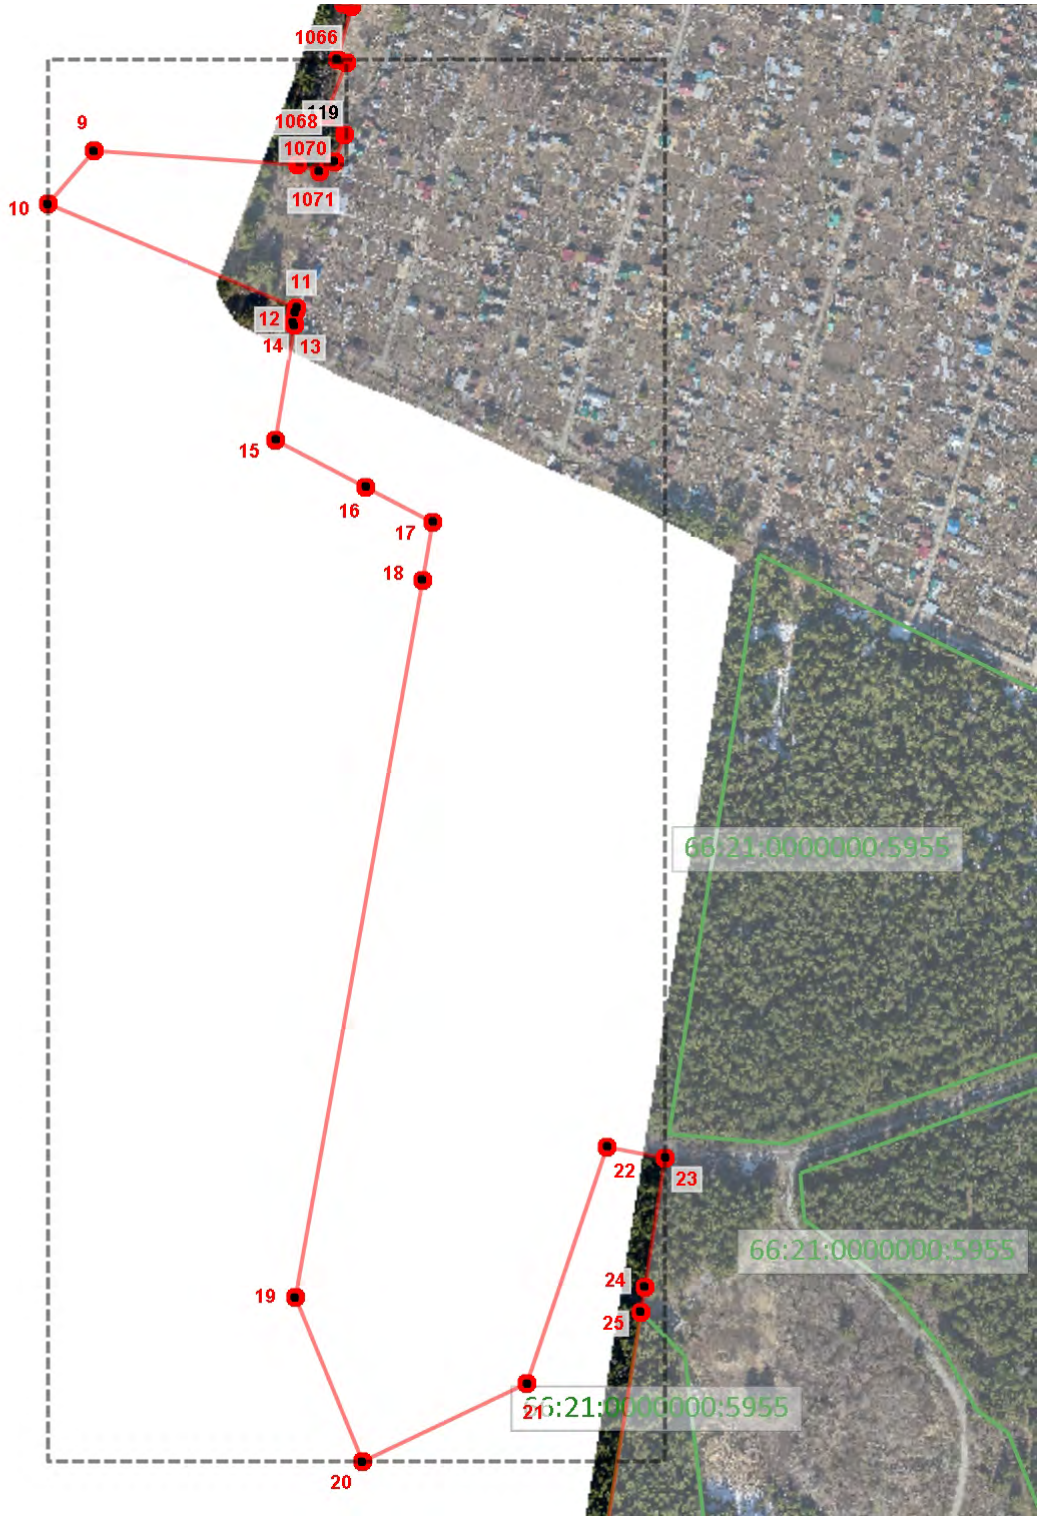

1:4760

Используемые условные знаки и обозначения

Граница объекта землеустройства

Граница кадастрового земельного участка

1 — Характерная точка границы объекта землеустройства

66:01:0101001:65 — Кадастровый номер земельного участка

Подпись: _____ Дата: 29 октября 2024 г.

Место для оттиска печати лица, подготовившего документ

ГРАФИЧЕСКОЕ ОПИСАНИЕ

местоположения границ населенных пунктов, территориальных зон, особо охраняемых природных территорий, зон с особыми условиями использования территорий

Город Ревда

План границ объекта

1:350

Используемые условные знаки и обозначения

Граница объекта землеустройства

1 Характерная точка границы объекта землеустройства

Подпись: _____ Дата: 29 октября 2024 г.

Место для оттиска печати лица, подготовившего документ

ГРАФИЧЕСКОЕ ОПИСАНИЕ

местоположения границ населенных пунктов, территориальных зон, особо охраняемых природных территорий, зон с особыми условиями использования территорий

Город Ревда

План границ объекта

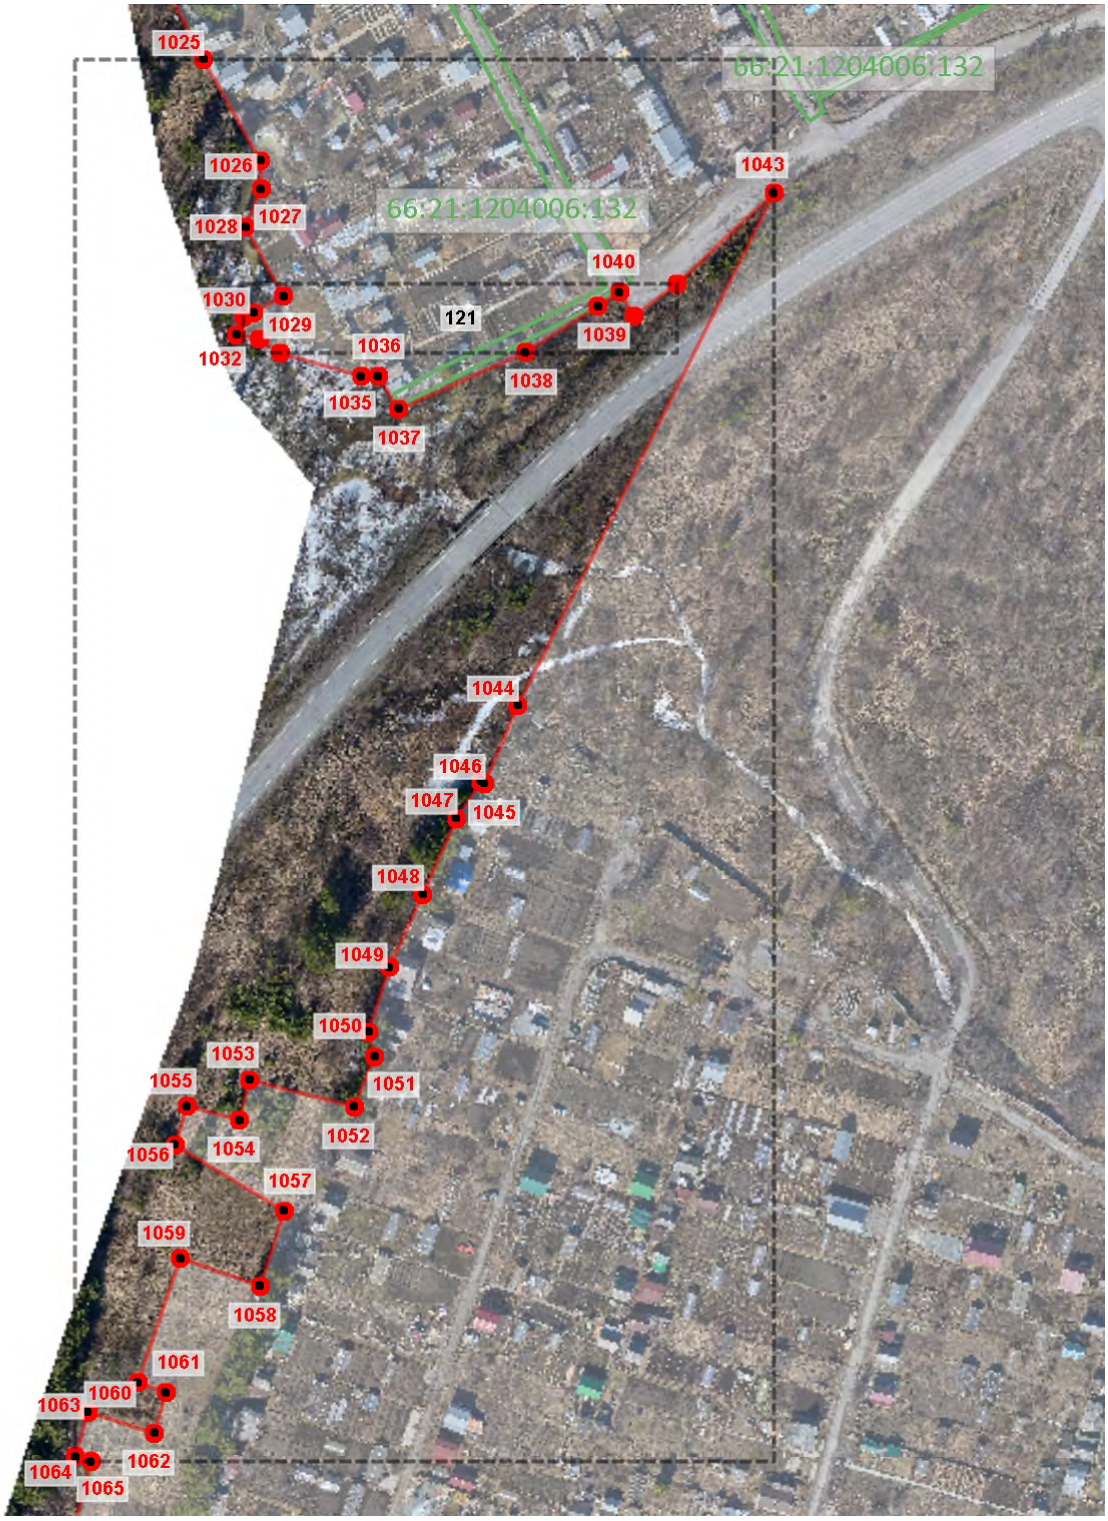

1:2190

Используемые условные знаки и обозначения

Граница объекта землеустройства

Граница кадастрового земельного участка

1 — Характерная точка границы объекта землеустройства

66:01:0101001:65 — Кадастровый номер земельного участка

Подпись: _____ Дата: 29 октября 2024 г.

Место для оттиска печати лица, подготовившего документ

ГРАФИЧЕСКОЕ ОПИСАНИЕ

местоположения границ населенных пунктов, территориальных зон, особо охраняемых природных территорий, зон с особыми условиями использования территорий

Город Ревда

План границ объекта

1:520

Используемые условные знаки и обозначения

Граница объекта землеустройства

Характерная точка границы объекта землеустройства

Подпись: _____ Дата: 29 октября 2024 г.

Место для оттиска печати лица, подготовившего документ

ГРАФИЧЕСКОЕ ОПИСАНИЕ

местоположения границ населенных пунктов, территориальных зон, особо охраняемых природных территорий, зон с особыми условиями использования территорий

Город Ревда

План границ объекта

1:200

Используемые условные знаки и обозначения

Граница объекта землеустройства

Граница кадастрового земельного участка

1 — Характерная точка границы объекта землеустройства

66:01:0101001:65 — Кадастровый номер земельного участка

Подпись: _____ Дата: 29 октября 2024 г.

Место для оттиска печати лица, подготовившего документ

ГРАФИЧЕСКОЕ ОПИСАНИЕ

местоположения границ населенных пунктов, территориальных зон, особо охраняемых природных территорий, зон с особыми условиями использования территорий

Город Ревда

План границ объекта

1:180

Используемые условные знаки и обозначения

Граница объекта землеустройства

Характерная точка границы объекта землеустройства

1

Подпись: _____ Дата: 29 октября 2024 г.

Место для оттиска печати лица, подготовившего документ

ГРАФИЧЕСКОЕ ОПИСАНИЕ

местоположения границ населенных пунктов, территориальных зон, особо охраняемых природных территорий, зон с особыми условиями использования территорий

Город Ревда

План границ объекта

1:570

Используемые условные знаки и обозначения

Граница объекта землеустройства

Граница кадастрового земельного участка

1 — Характерная точка границы объекта землеустройства

66:01:0101001:65 — Кадастровый номер земельного участка

Подпись: _____ Дата: 29 октября 2024 г.

Место для оттиска печати лица, подготовившего документ

ГРАФИЧЕСКОЕ ОПИСАНИЕ

местоположения границ населенных пунктов, территориальных зон, особо охраняемых природных территорий, зон с особыми условиями использования территорий

Город Ревда

План границ объекта

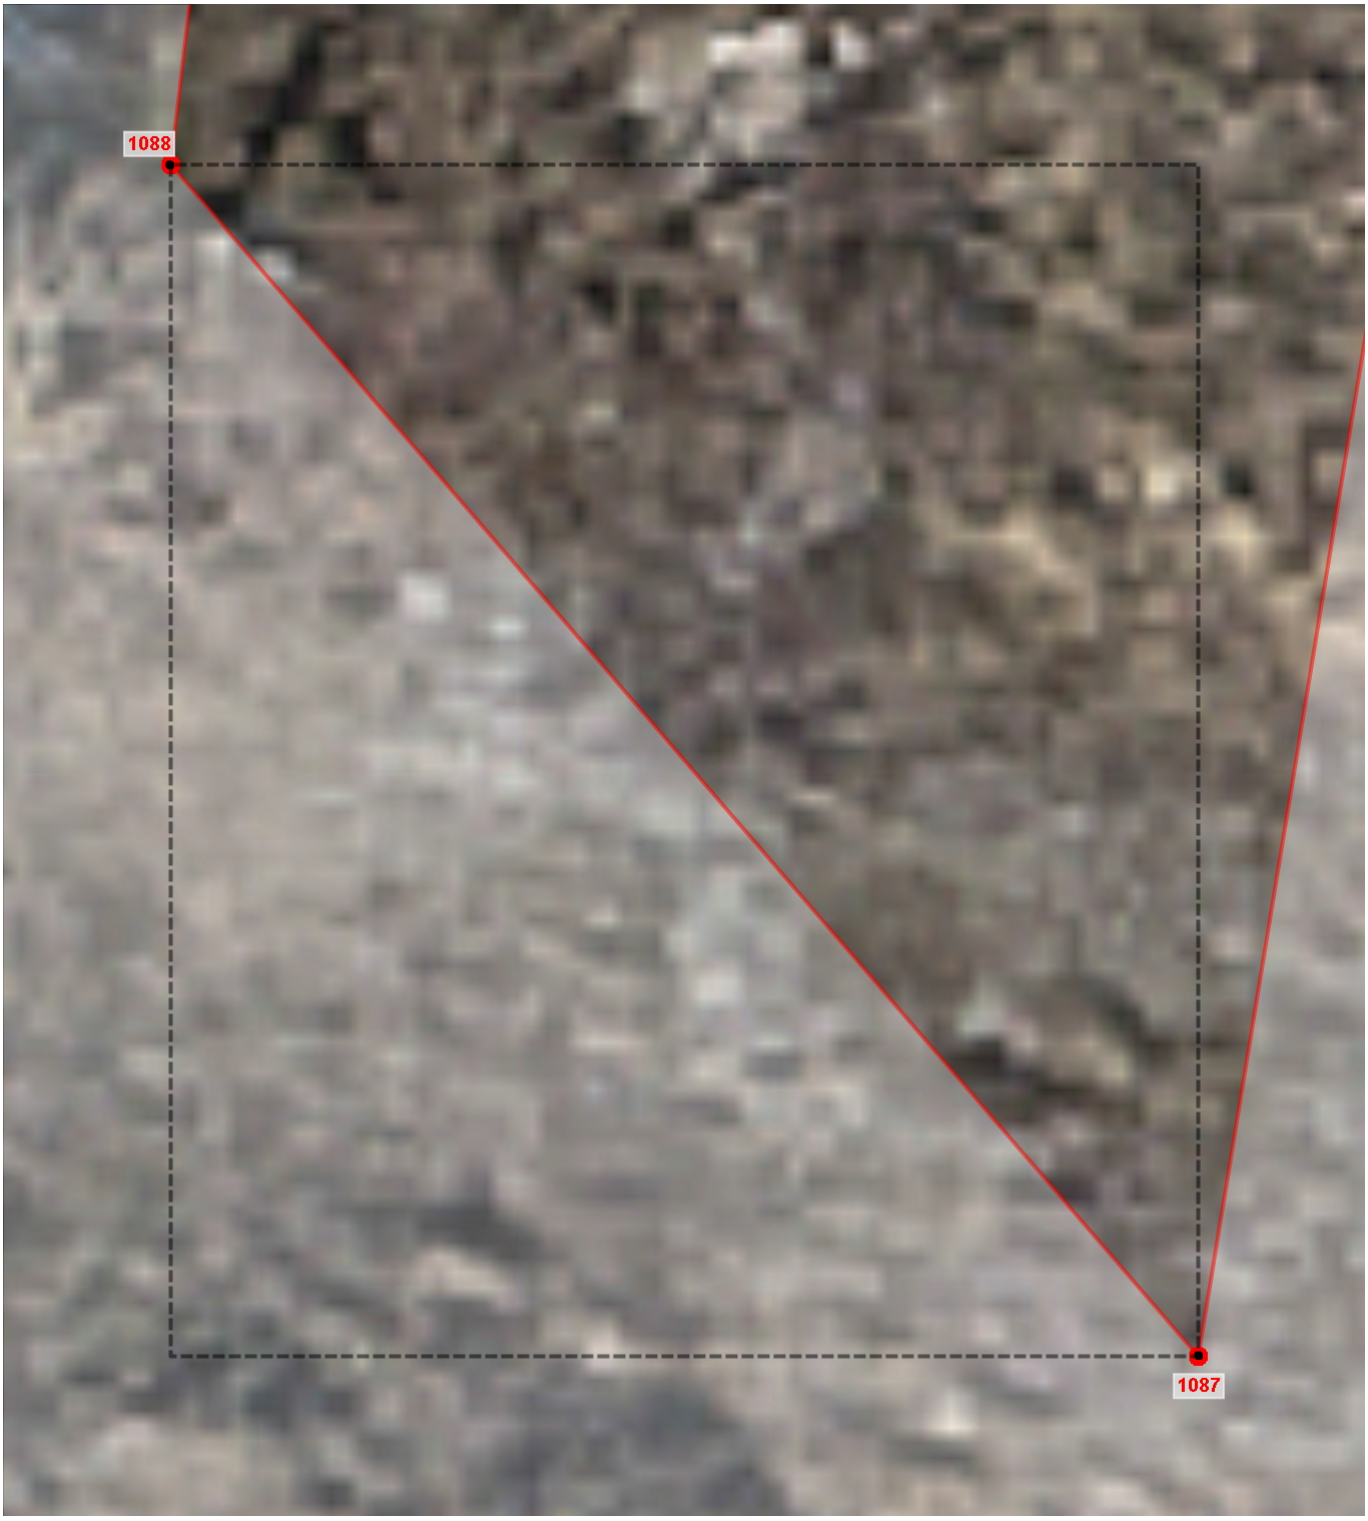

1:40

Используемые условные знаки и обозначения

Граница объекта землеустройства

1 Характерная точка границы объекта землеустройства

Подпись: _____ Дата: 29 октября 2024 г.

Место для оттиска печати лица, подготовившего документ

ГРАФИЧЕСКОЕ ОПИСАНИЕ

местоположения границ населенных пунктов, территориальных зон, особо охраняемых природных территорий, зон с особыми условиями использования территорий

Город Ревда

План границ объекта

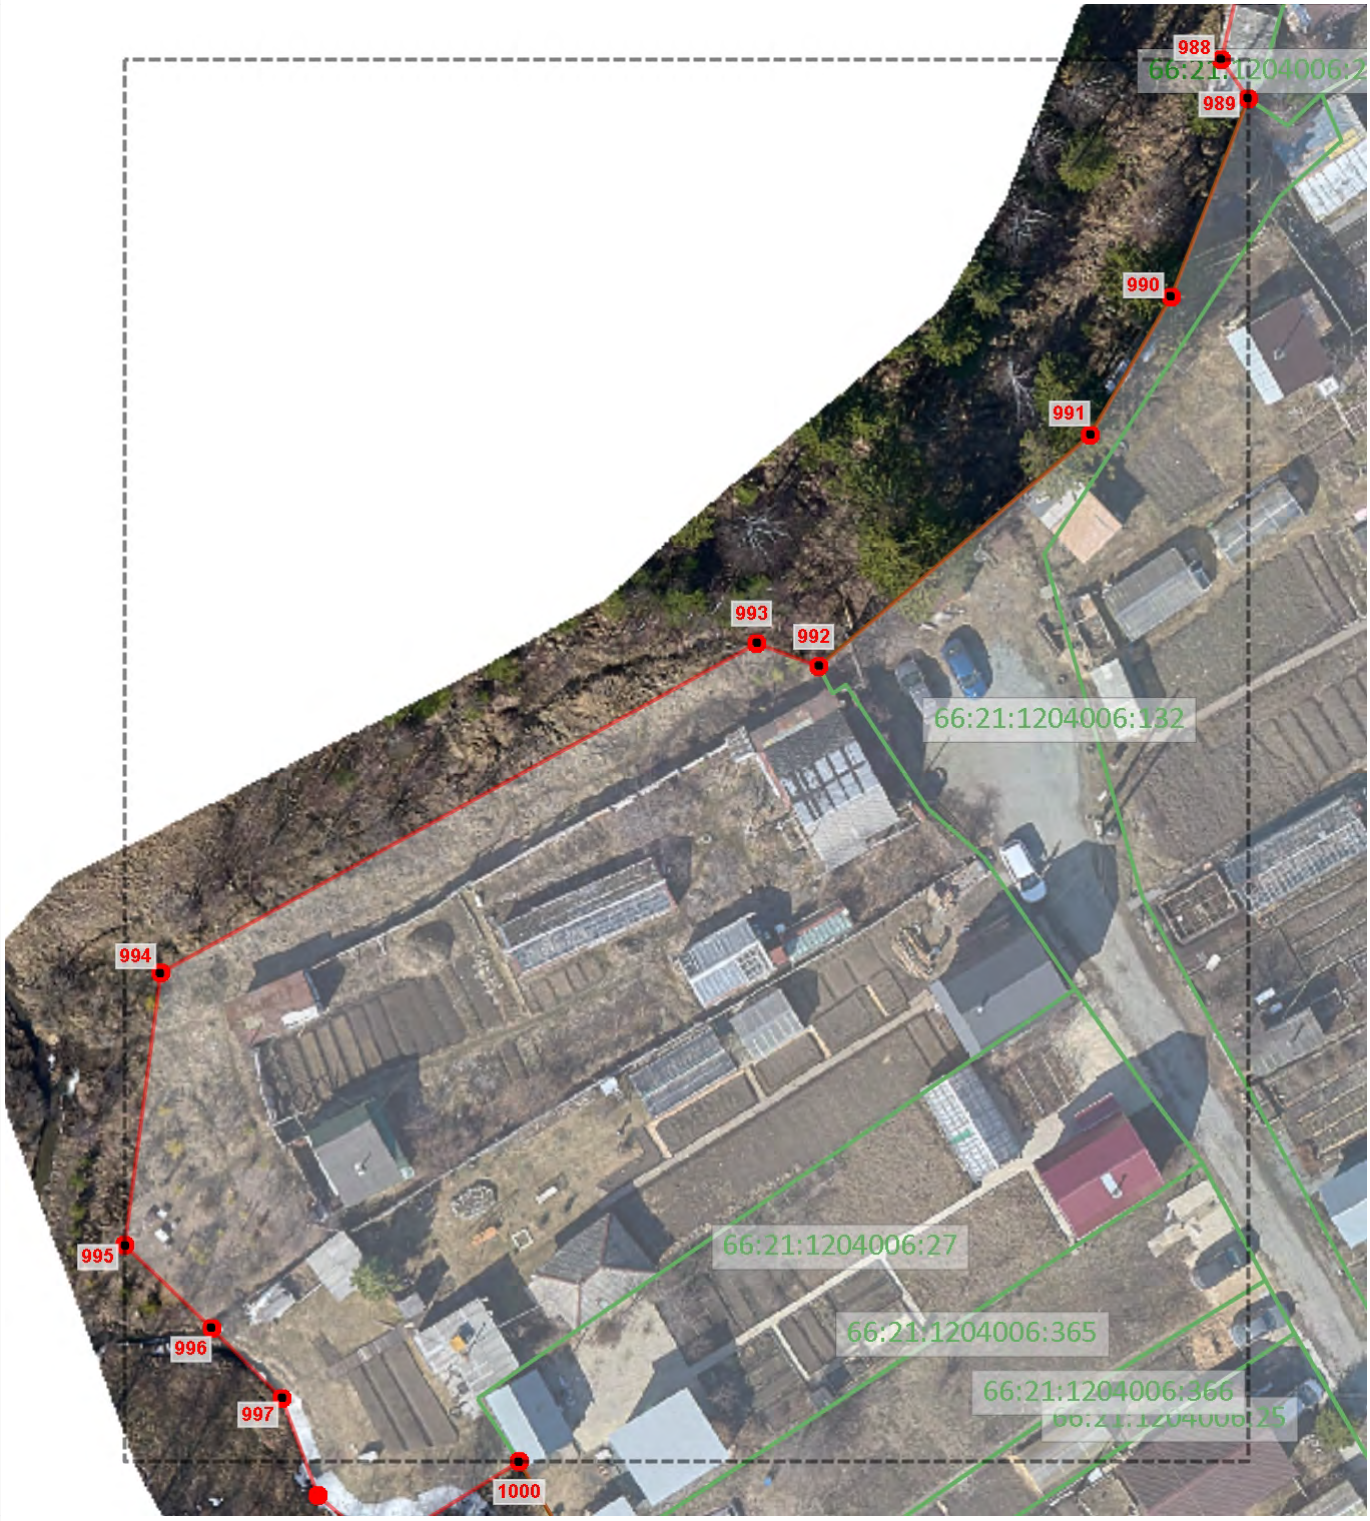

1:520

Используемые условные знаки и обозначения

Граница объекта землеустройства

Граница кадастрового земельного участка

1

Характерная точка границы объекта землеустройства

66:01:0101001:65

Кадастровый номер земельного участка

Подпись: _____ Дата: 29 октября 2024 г.

Место для оттиска печати лица, подготовившего документ

ГРАФИЧЕСКОЕ ОПИСАНИЕ

местоположения границ населенных пунктов, территориальных зон, особо охраняемых природных территорий, зон с особыми условиями использования территорий

Город Ревда

План границ объекта

1:540

Используемые условные знаки и обозначения

Граница объекта землеустройства

Характерная точка границы объекта землеустройства

Подпись: _____ Дата: 29 октября 2024 г.

Место для оттиска печати лица, подготовившего документ

ГРАФИЧЕСКОЕ ОПИСАНИЕ

местоположения границ населенных пунктов, территориальных зон, особо охраняемых природных территорий, зон с особыми условиями использования территорий

Город Ревда

План границ объекта

1:700

Используемые условные знаки и обозначения

Граница объекта землеустройства

Граница кадастрового земельного участка

1 — Характерная точка границы объекта землеустройства

66:01:0101001:65 — Кадастровый номер земельного участка

Подпись: _____ Дата: 29 октября 2024 г.

Место для оттиска печати лица, подготовившего документ

ГРАФИЧЕСКОЕ ОПИСАНИЕ

местоположения границ населенных пунктов, территориальных зон, особо охраняемых природных территорий, зон с особыми условиями использования территорий

Город Ревда

План границ объекта

1:160

Используемые условные знаки и обозначения

Граница объекта землеустройства

1 Характерная точка границы объекта землеустройства

Подпись: _____ Дата: 29 октября 2024 г.

Место для оттиска печати лица, подготовившего документ

ГРАФИЧЕСКОЕ ОПИСАНИЕ

местоположения границ населенных пунктов, территориальных зон, особо охраняемых природных территорий, зон с особыми условиями использования территорий

Город Ревда

План границ объекта

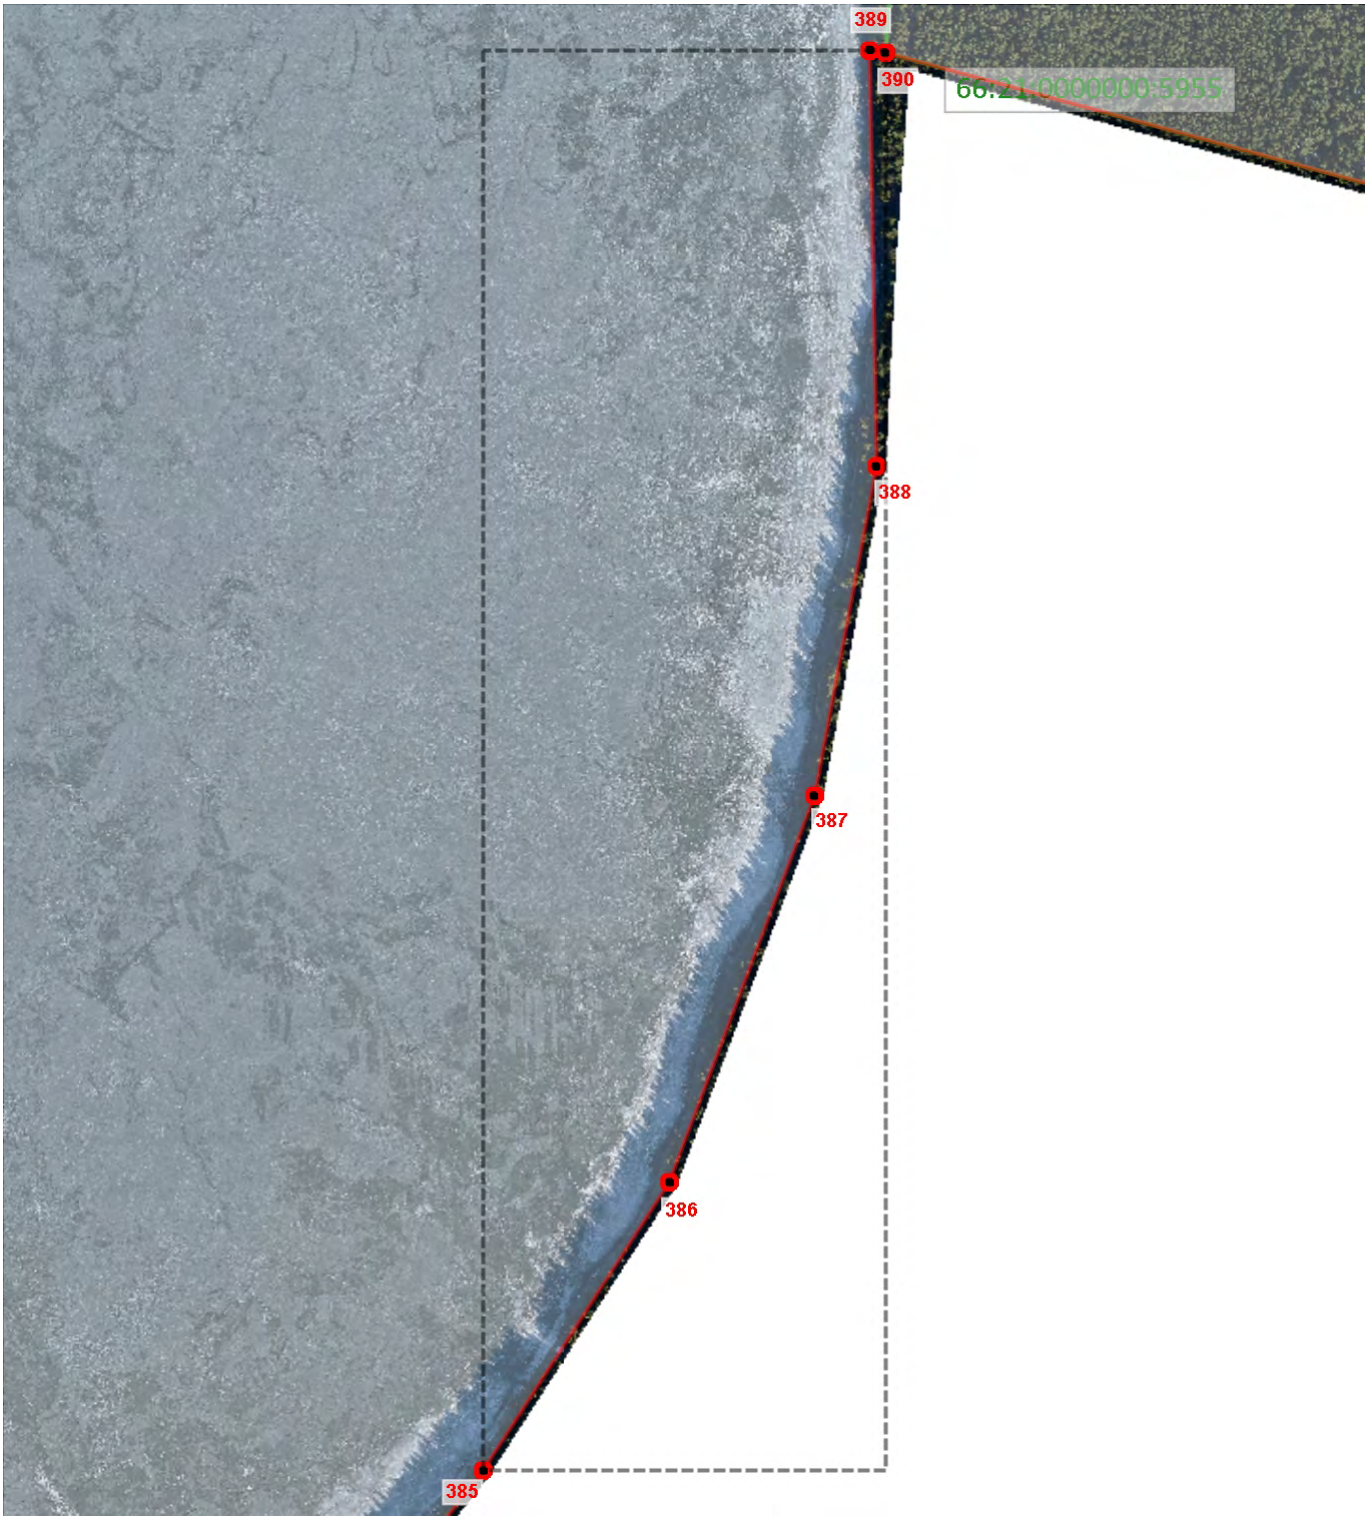

1:5240

Используемые условные знаки и обозначения

Граница объекта землеустройства

Граница кадастрового земельного участка

1

Характерная точка границы объекта землеустройства

66:01:0101001:65

Кадастровый номер земельного участка

Подпись: _____ Дата: 29 октября 2024 г.

Место для оттиска печати лица, подготовившего документ

ГРАФИЧЕСКОЕ ОПИСАНИЕ

местоположения границ населенных пунктов, территориальных зон, особо охраняемых природных территорий, зон с особыми условиями использования территорий

Город Ревда

План границ объекта

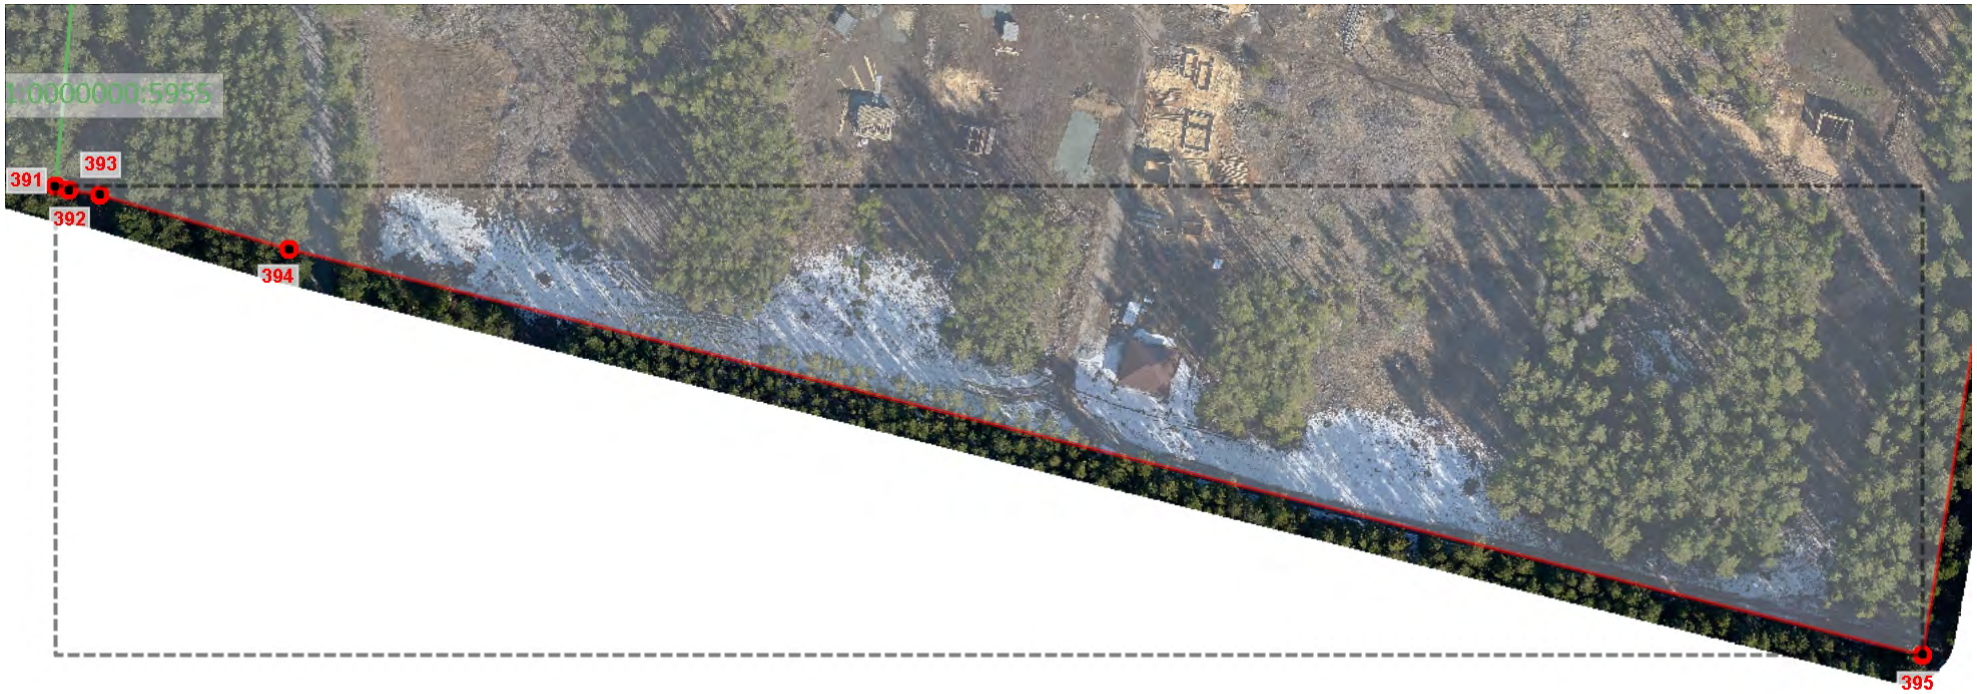

1:1850

Используемые условные знаки и обозначения

Граница объекта землеустройства

Граница кадастрового земельного участка

1 Характерная точка границы объекта землеустройства

66:01:0101001:65 Кадастровый номер земельного участка

Подпись: _____ Дата: 29 октября 2024 г.

Место для оттиска печати лица, подготовившего документ

ГРАФИЧЕСКОЕ ОПИСАНИЕ

местоположения границ населенных пунктов, территориальных зон, особо охраняемых природных территорий, зон с особыми условиями использования территорий

Город Ревда

План границ объекта

1:470

Используемые условные знаки и обозначения

Граница объекта землеустройства

Граница кадастрового земельного участка

1 — Характерная точка границы объекта землеустройства

66:01:0101001:65 — Кадастровый номер земельного участка

Подпись: _____ Дата: 29 октября 2024 г.

Место для оттиска печати лица, подготовившего документ

ГРАФИЧЕСКОЕ ОПИСАНИЕ

местоположения границ населенных пунктов, территориальных зон, особо охраняемых природных территорий, зон с особыми условиями использования территорий

Город Ревда

План границ объекта

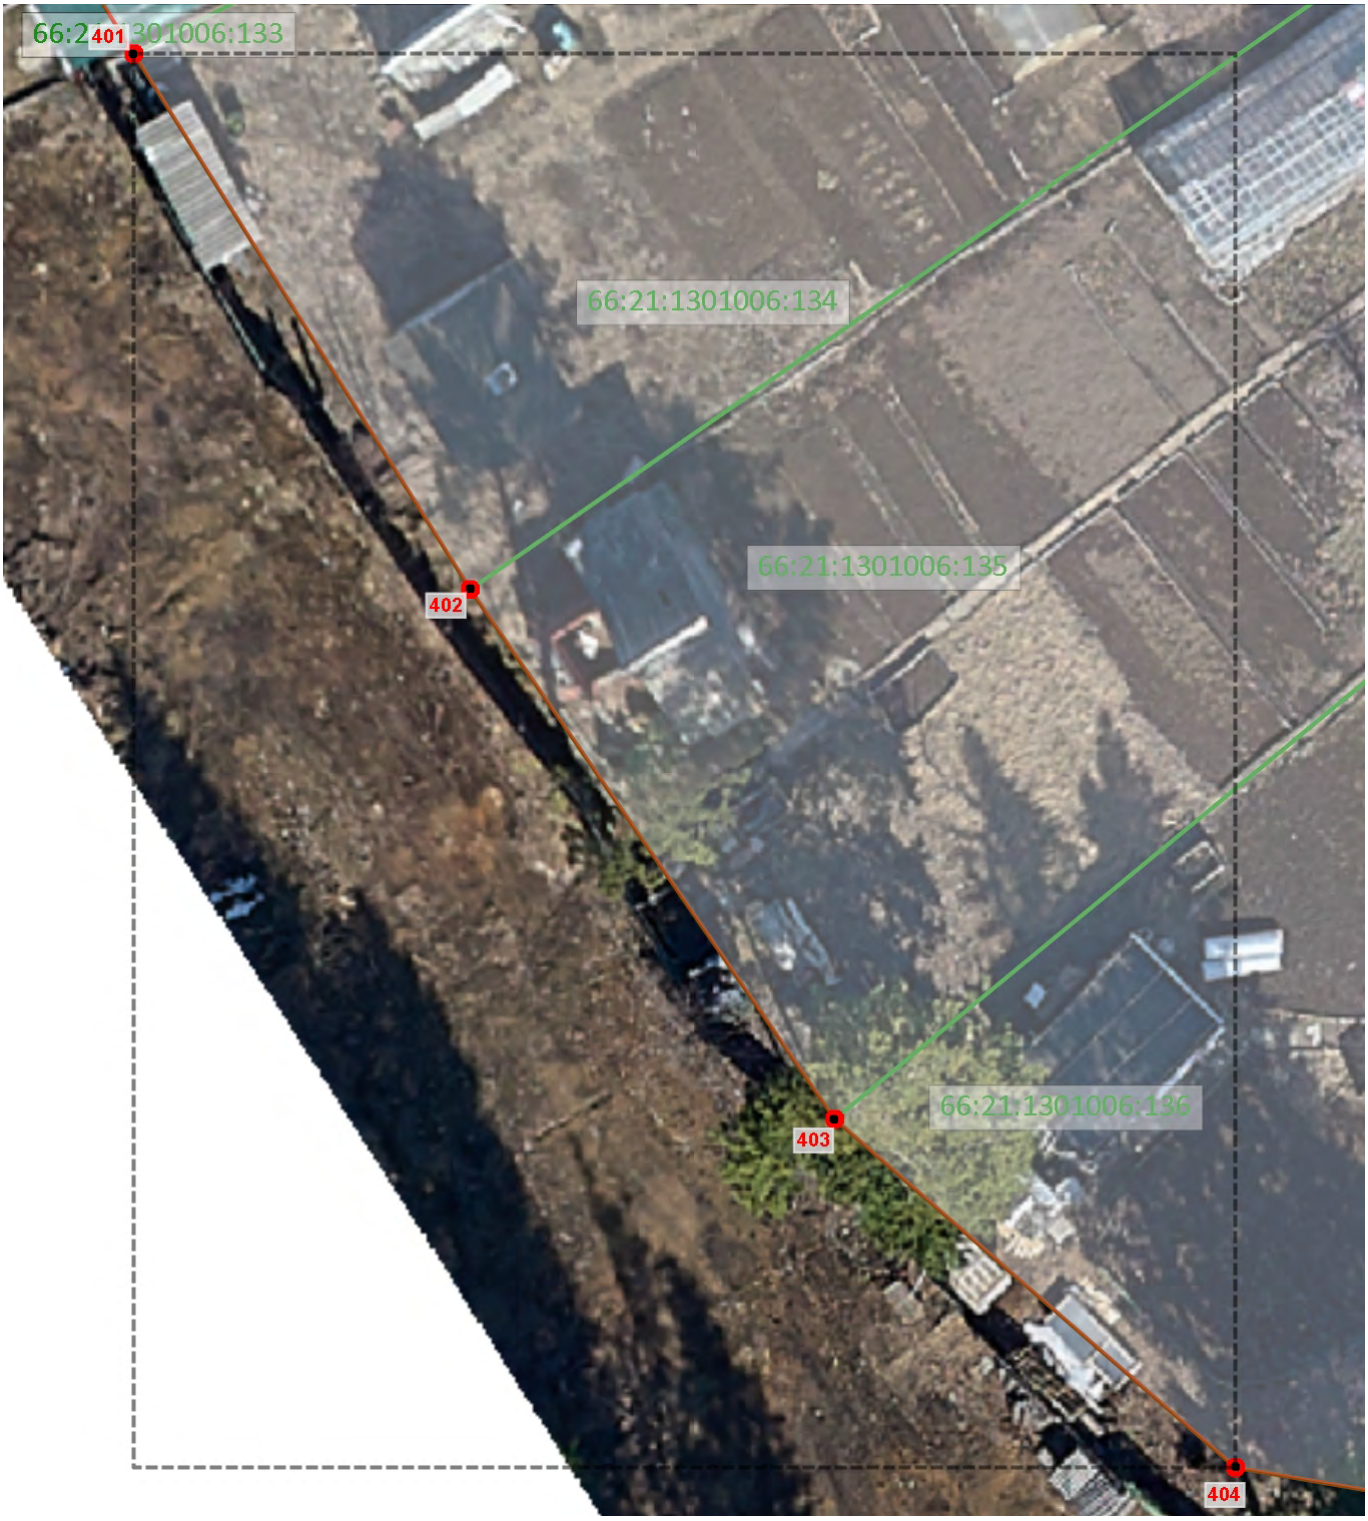

1:210

Используемые условные знаки и обозначения

Граница объекта землеустройства

Граница кадастрового земельного участка

1

Характерная точка границы объекта землеустройства

66:01:0101001:65

Кадастровый номер земельного участка

Подпись: _____ Дата: 29 октября 2024 г.

Место для оттиска печати лица, подготовившего документ

ГРАФИЧЕСКОЕ ОПИСАНИЕ

местоположения границ населенных пунктов, территориальных зон, особо охраняемых природных территорий, зон с особыми условиями использования территорий

Город Ревда

План границ объекта

1:200

Используемые условные знаки и обозначения

- Граница объекта землеустройства
- Граница кадастрового земельного участка
- 1 — Характерная точка границы объекта землеустройства
- 66:01:0101001:65 — Кадастровый номер земельного участка

Подпись: _____ Дата: 29 октября 2024 г.

Место для оттиска печати лица, подготовившего документ

ГРАФИЧЕСКОЕ ОПИСАНИЕ

местоположения границ населенных пунктов, территориальных зон, особо охраняемых природных территорий, зон с особыми условиями использования территорий

Город Ревда

План границ объекта

1:900

Используемые условные знаки и обозначения

Граница объекта землеустройства

Граница кадастрового земельного участка

1 Характерная точка границы объекта землеустройства

66:01:0101001:65 Кадастровый номер земельного участка

Подпись: _____ Дата: 29 октября 2024 г.

Место для оттиска печати лица, подготовившего документ

ГРАФИЧЕСКОЕ ОПИСАНИЕ

местоположения границ населенных пунктов, территориальных зон, особо охраняемых природных территорий, зон с особыми условиями использования территорий

Город Ревда

План границ объекта

1:80

Используемые условные знаки и обозначения

Граница объекта землеустройства

Граница кадастрового земельного участка

1

Характерная точка границы объекта землеустройства

66:01:0101001:65

Кадастровый номер земельного участка

Подпись: _____ Дата: 29 октября 2024 г.

Место для оттиска печати лица, подготовившего документ

ГРАФИЧЕСКОЕ ОПИСАНИЕ

местоположения границ населенных пунктов, территориальных зон, особо охраняемых природных территорий, зон с особыми условиями использования территорий

Город Ревда

План границ объекта

1:1110

Используемые условные знаки и обозначения

Граница объекта землеустройства

Граница кадастрового земельного участка

1 — Характерная точка границы объекта землеустройства

66:01:0101001:65 — Кадастровый номер земельного участка

Подпись: _____ Дата: 29 октября 2024 г.

Место для оттиска печати лица, подготовившего документ

ГРАФИЧЕСКОЕ ОПИСАНИЕ

местоположения границ населенных пунктов, территориальных зон, особо охраняемых природных территорий, зон с особыми условиями использования территорий

Город Ревда

План границ объекта

1:360

Используемые условные знаки и обозначения

Граница объекта землеустройства

Граница кадастрового земельного участка

1

Характерная точка границы объекта землеустройства

66:01:0101001:65

Кадастровый номер земельного участка

Подпись: _____ Дата: 29 октября 2024 г.

Место для оттиска печати лица, подготовившего документ

ГРАФИЧЕСКОЕ ОПИСАНИЕ

местоположения границ населенных пунктов, территориальных зон, особо охраняемых природных территорий, зон с особыми условиями использования территорий

Город Ревда

План границ объекта

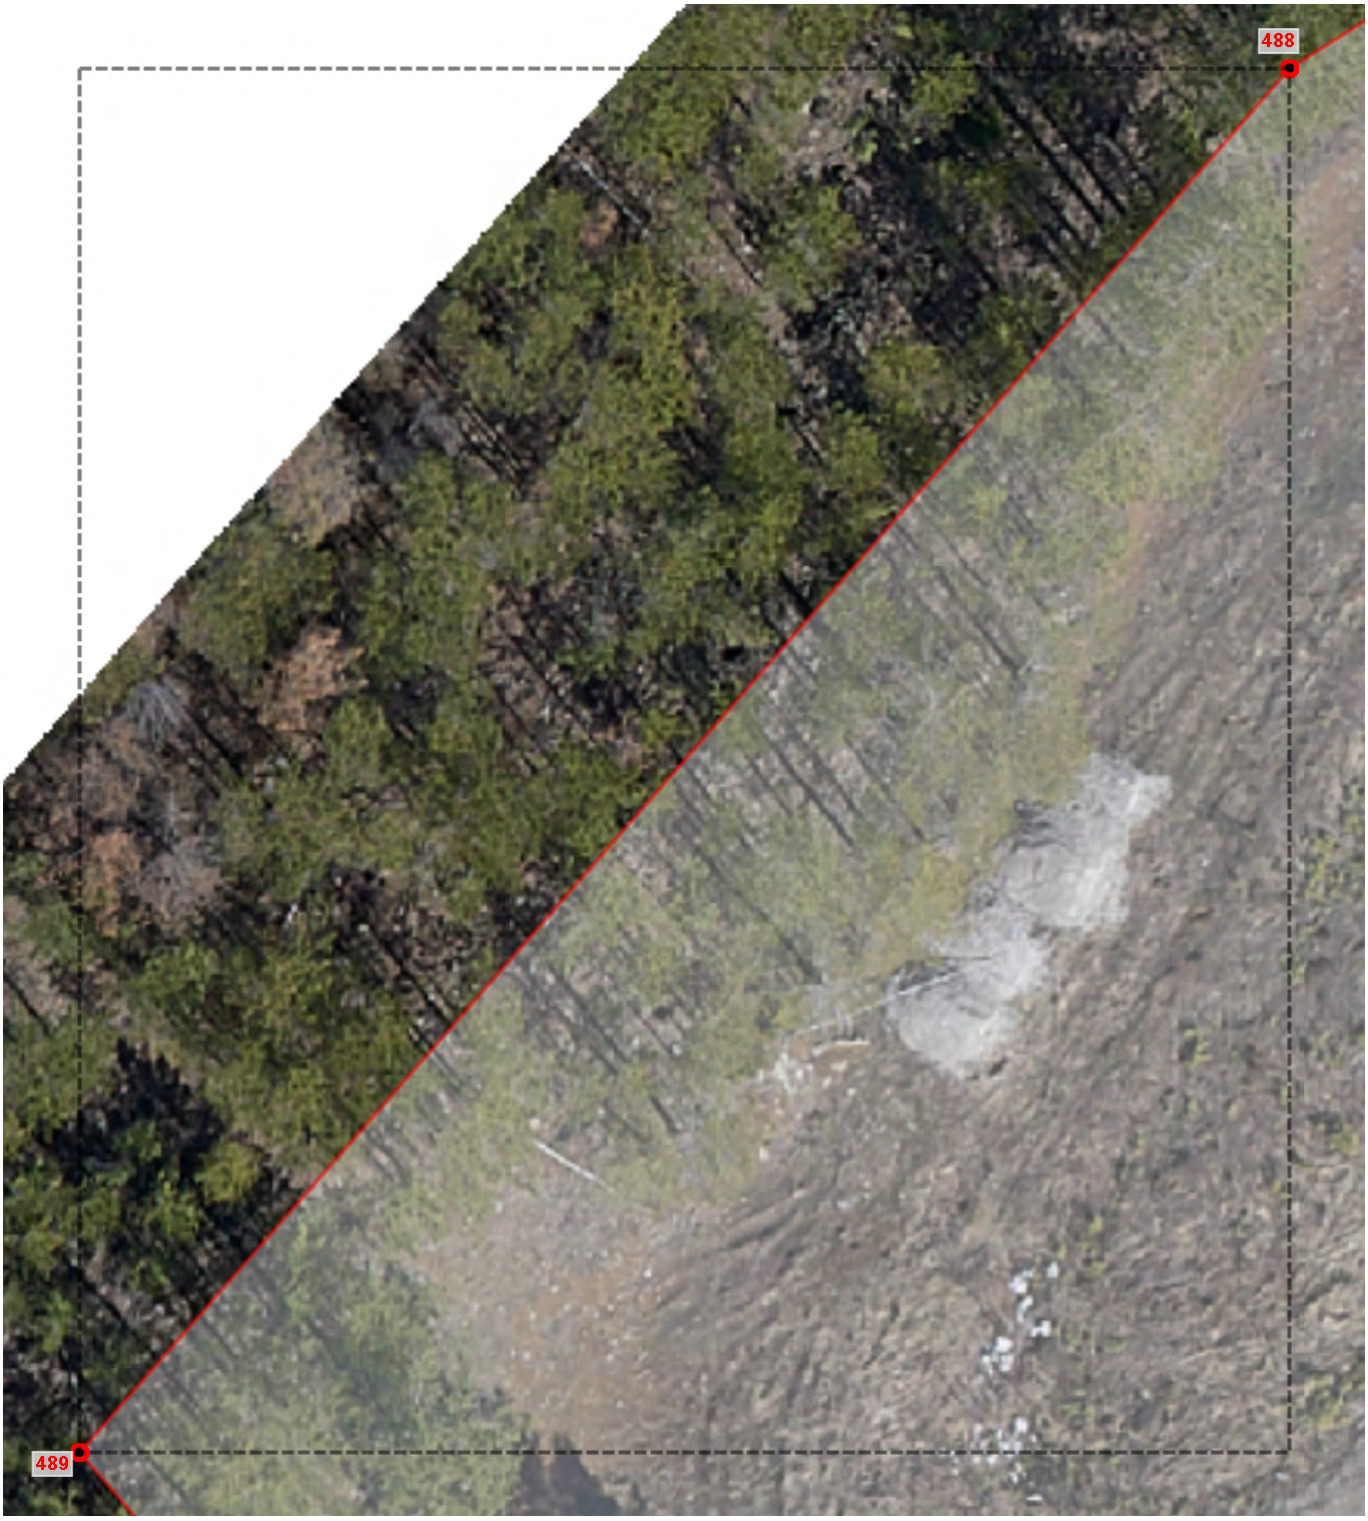

1:200

Используемые условные знаки и обозначения

Граница объекта землеустройства

1 Характерная точка границы объекта землеустройства

Подпись: _____ Дата: 29 октября 2024 г.

Место для оттиска печати лица, подготовившего документ

ГРАФИЧЕСКОЕ ОПИСАНИЕ

местоположения границ населенных пунктов, территориальных зон, особо охраняемых природных территорий, зон с особыми условиями использования территорий

Город Ревда

План границ объекта

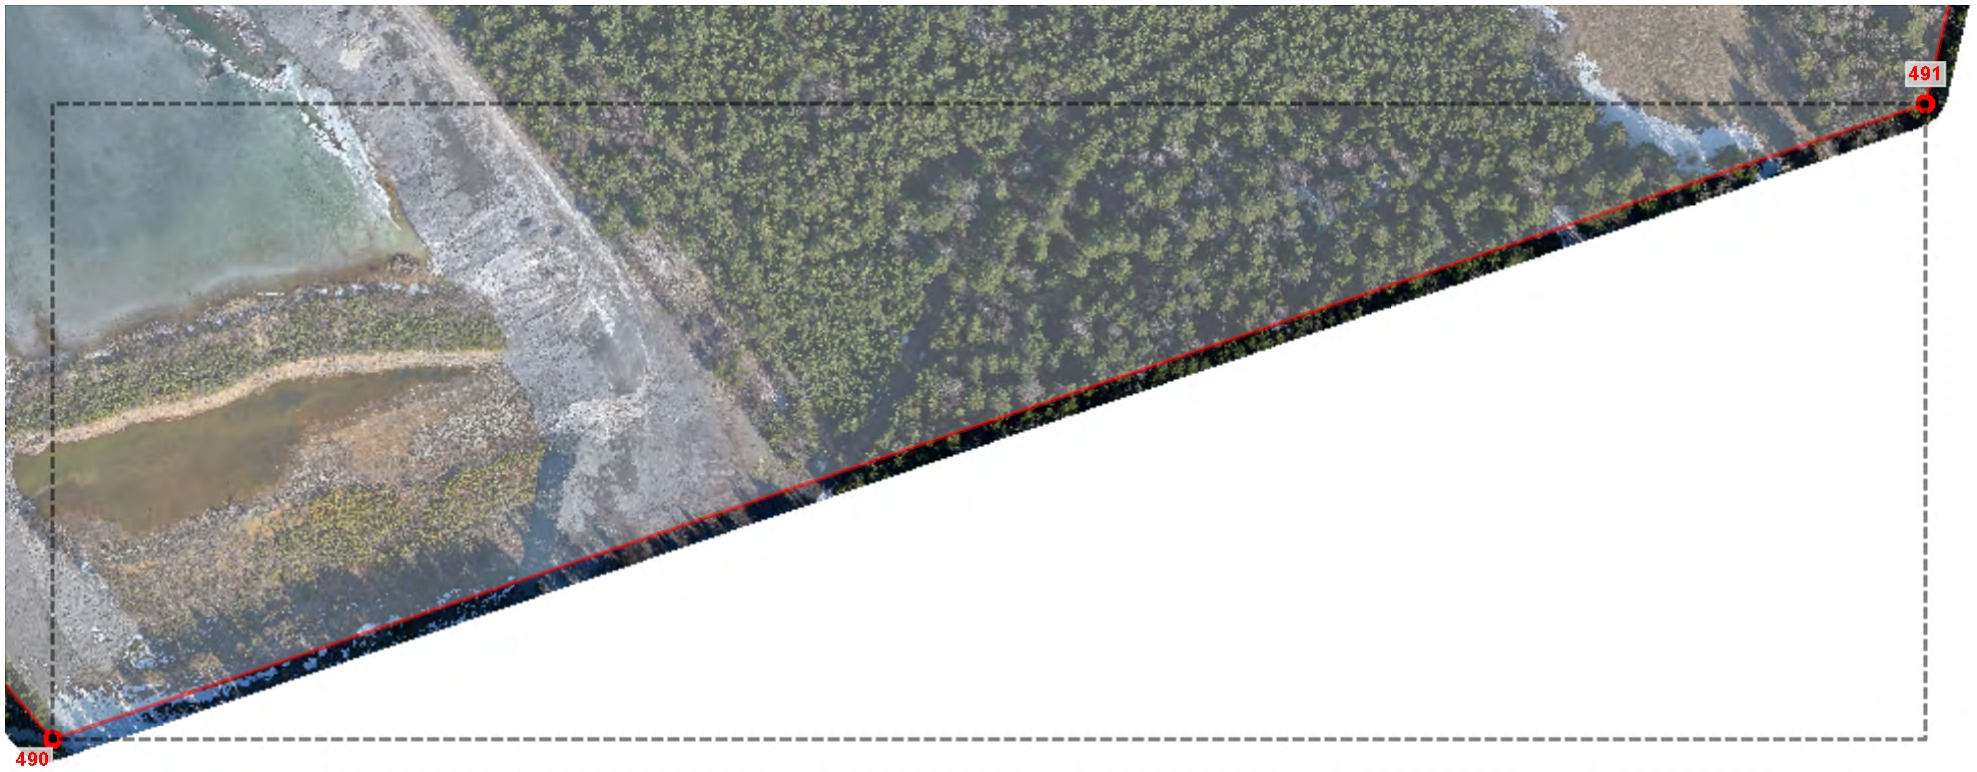

1:2430

Используемые условные знаки и обозначения

Граница объекта землеустройства

1 Характерная точка границы объекта землеустройства

Подпись: _____ Дата: 29 октября 2024 г.

Место для оттиска печати лица, подготовившего документ

ГРАФИЧЕСКОЕ ОПИСАНИЕ

местоположения границ населенных пунктов, территориальных зон, особо охраняемых природных территорий, зон с особыми условиями использования территорий

Город Ревда

План границ объекта

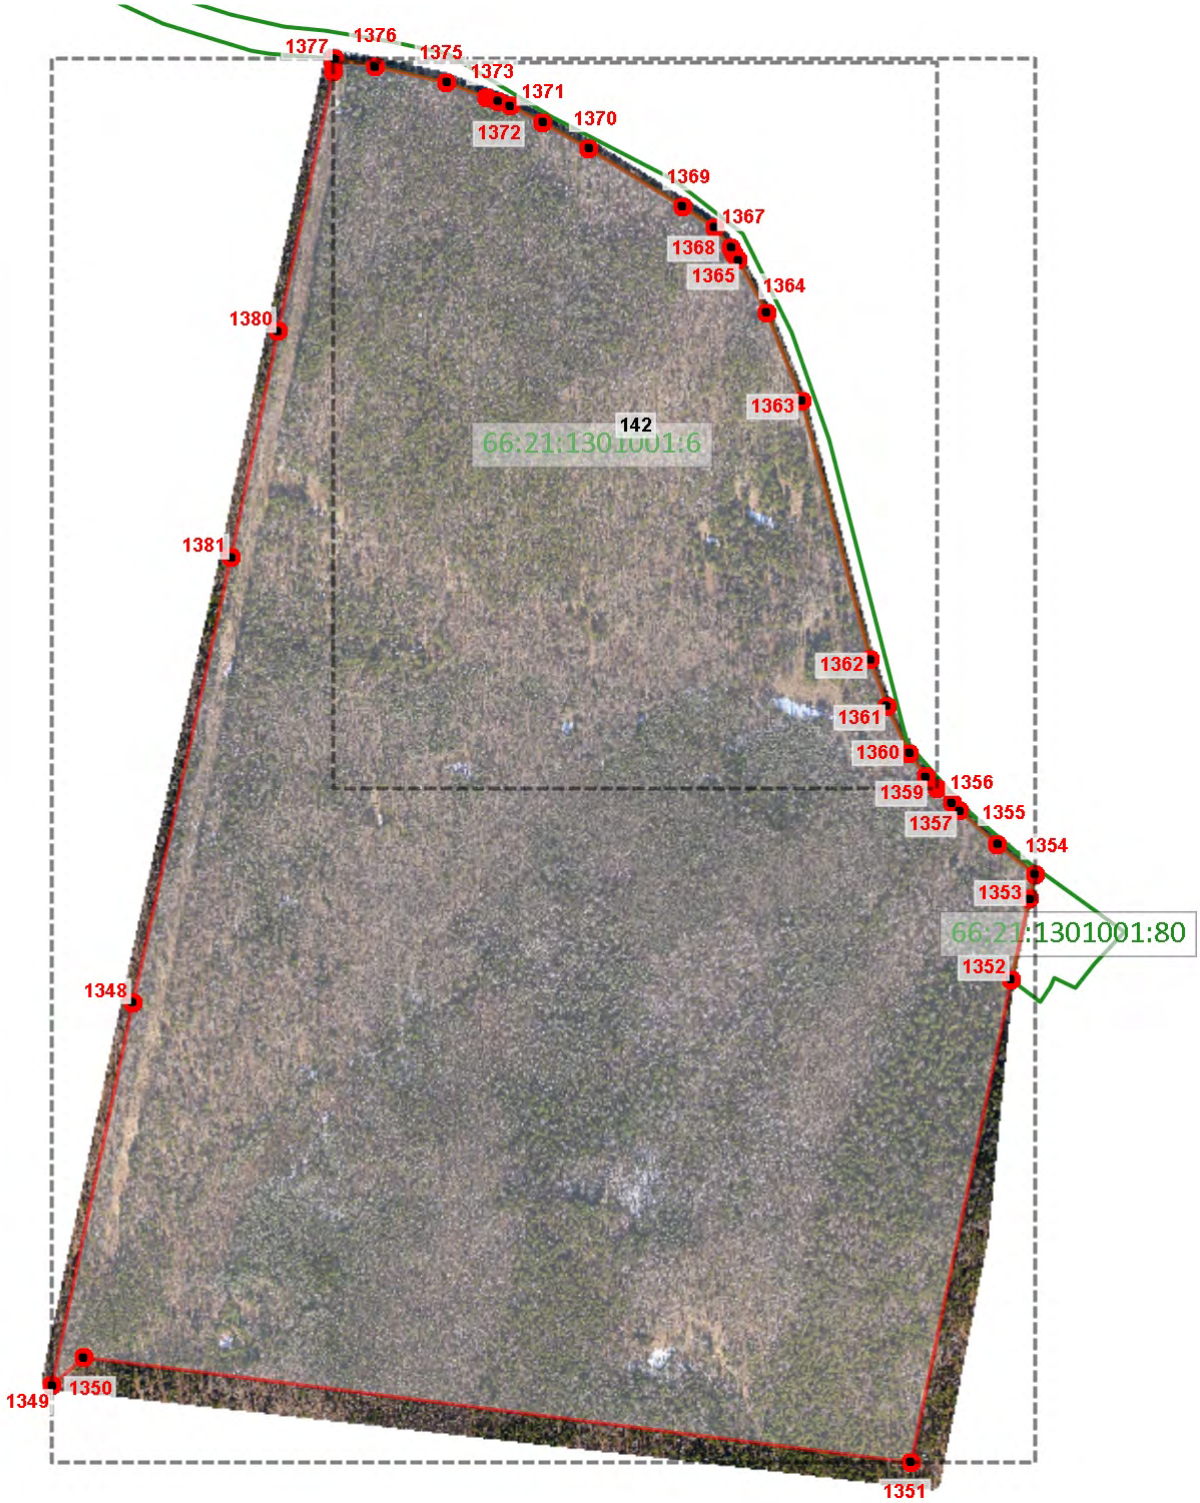

1:10400

Используемые условные знаки и обозначения

Граница объекта землеустройства

Граница кадастрового земельного участка

1 — Характерная точка границы объекта землеустройства

66:01:0101001:65 — Кадастровый номер земельного участка

Подпись: _____ Дата: 29 октября 2024 г.

Место для оттиска печати лица, подготовившего документ

ГРАФИЧЕСКОЕ ОПИСАНИЕ

местоположения границ населенных пунктов, территориальных зон, особо охраняемых природных территорий, зон с особыми условиями использования территорий

Город Ревда

План границ объекта

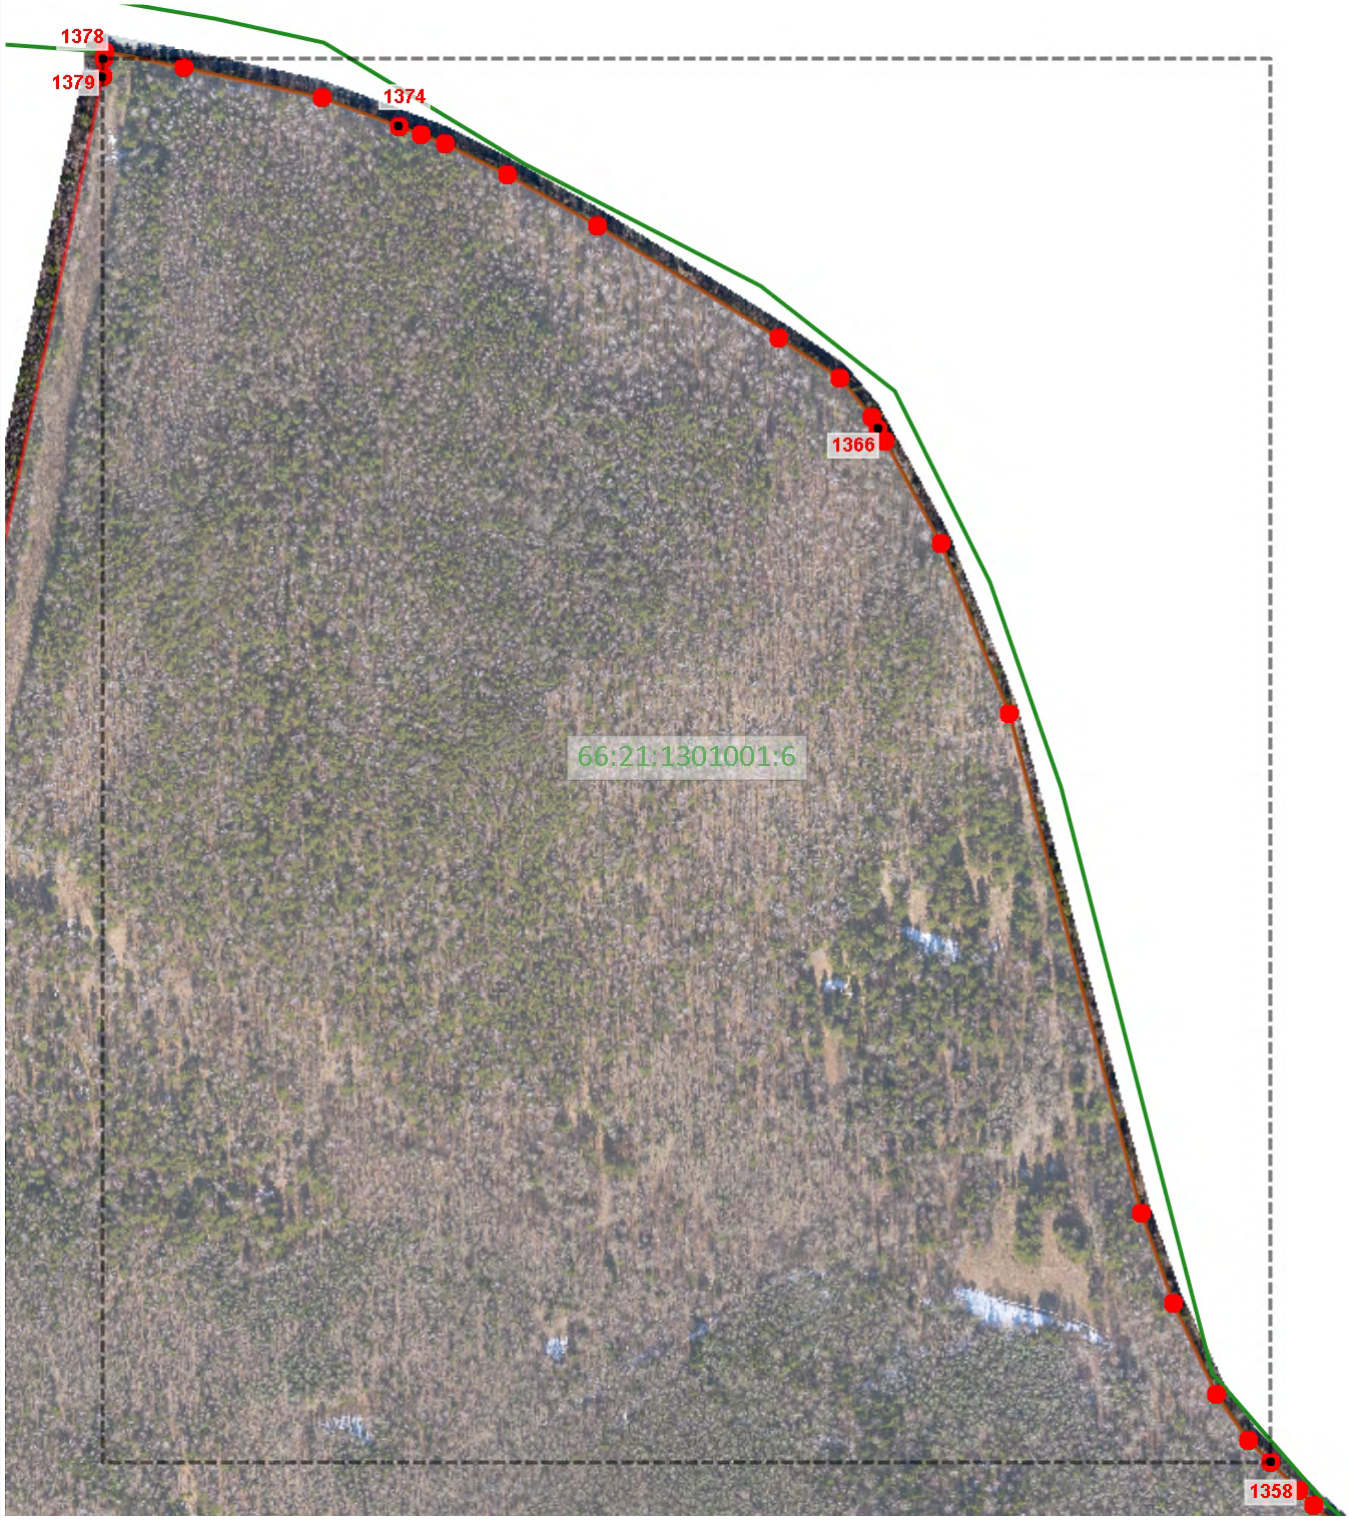

1:5380

Используемые условные знаки и обозначения

Граница объекта землеустройства

Граница кадастрового земельного участка

1 — Характерная точка границы объекта землеустройства

66:01:0101001:65 — Кадастровый номер земельного участка

Подпись: _____ Дата: 29 октября 2024 г.

Место для оттиска печати лица, подготовившего документ

ГРАФИЧЕСКОЕ ОПИСАНИЕ

местоположения границ населенных пунктов, территориальных зон, особо охраняемых природных территорий, зон с особыми условиями использования территорий

Город Ревда

План границ объекта

1:600

Используемые условные знаки и обозначения

Граница объекта землеустройства

Граница кадастрового земельного участка

1

Характерная точка границы объекта землеустройства

66:01:0101001:65

Кадастровый номер земельного участка

Подпись: _____ Дата: 29 октября 2024 г.

Место для оттиска печати лица, подготовившего документ

ГРАФИЧЕСКОЕ ОПИСАНИЕ

местоположения границ населенных пунктов, территориальных зон, особо охраняемых природных территорий, зон с особыми условиями использования территорий

Город Ревда

План границ объекта

1:280

Используемые условные знаки и обозначения

Граница объекта землеустройства

Граница кадастрового земельного участка

1 — Характерная точка границы объекта землеустройства

66:01:0101001:65 — Кадастровый номер земельного участка

Подпись: _____ Дата: 29 октября 2024 г.

Место для оттиска печати лица, подготовившего документ

ГРАФИЧЕСКОЕ ОПИСАНИЕ

местоположения границ населенных пунктов, территориальных зон, особо охраняемых природных территорий, зон с особыми условиями использования территорий

Город Ревда

План границ объекта

1:10

Используемые условные знаки и обозначения

Граница объекта землеустройства

Граница кадастрового земельного участка

1 — Характерная точка границы объекта землеустройства

66:01:0101001:65 — Кадастровый номер земельного участка

Подпись: _____ Дата: 29 октября 2024 г.

Место для оттиска печати лица, подготовившего документ

ГРАФИЧЕСКОЕ ОПИСАНИЕ

местоположения границ населенных пунктов, территориальных зон, особо охраняемых природных территорий, зон с особыми условиями использования территорий

Город Ревда

План границ объекта

1:290

Используемые условные знаки и обозначения

Граница объекта землеустройства

Граница кадастрового земельного участка

1 — Характерная точка границы объекта землеустройства

66:01:0101001:65 — Кадастровый номер земельного участка

Подпись: _____ Дата: 29 октября 2024 г.

Место для оттиска печати лица, подготовившего документ

ГРАФИЧЕСКОЕ ОПИСАНИЕ

местоположения границ населенных пунктов, территориальных зон, особо охраняемых природных территорий, зон с особыми условиями использования территорий

Город Ревда

План границ объекта

1:300

Используемые условные знаки и обозначения

Граница объекта землеустройства

Граница кадастрового земельного участка

1

Характерная точка границы объекта землеустройства

66:01:0101001:65

Кадастровый номер земельного участка

Подпись: _____ Дата: 29 октября 2024 г.

Место для оттиска печати лица, подготовившего документ

ГРАФИЧЕСКОЕ ОПИСАНИЕ

местоположения границ населенных пунктов, территориальных зон, особо охраняемых природных территорий, зон с особыми условиями использования территорий

Город Ревда

План границ объекта

1:320

Используемые условные знаки и обозначения

Граница объекта землеустройства

Граница кадастрового земельного участка

1 Характерная точка границы объекта землеустройства

66:01:0101001:65 Кадастровый номер земельного участка

Подпись: _____ Дата: 29 октября 2024 г.

Место для оттиска печати лица, подготовившего документ

ГРАФИЧЕСКОЕ ОПИСАНИЕ

местоположения границ населенных пунктов, территориальных зон, особо охраняемых природных территорий, зон с особыми условиями использования территорий

Город Ревда

План границ объекта

1:470

Используемые условные знаки и обозначения

Граница объекта землеустройства

Граница кадастрового земельного участка

1 — Характерная точка границы объекта землеустройства

66:01:0101001:65 — Кадастровый номер земельного участка

Подпись: _____ Дата: 29 октября 2024 г.

Место для оттиска печати лица, подготовившего документ

ГРАФИЧЕСКОЕ ОПИСАНИЕ

местоположения границ населенных пунктов, территориальных зон, особо охраняемых природных территорий, зон с особыми условиями использования территорий

Город Ревда

План границ объекта

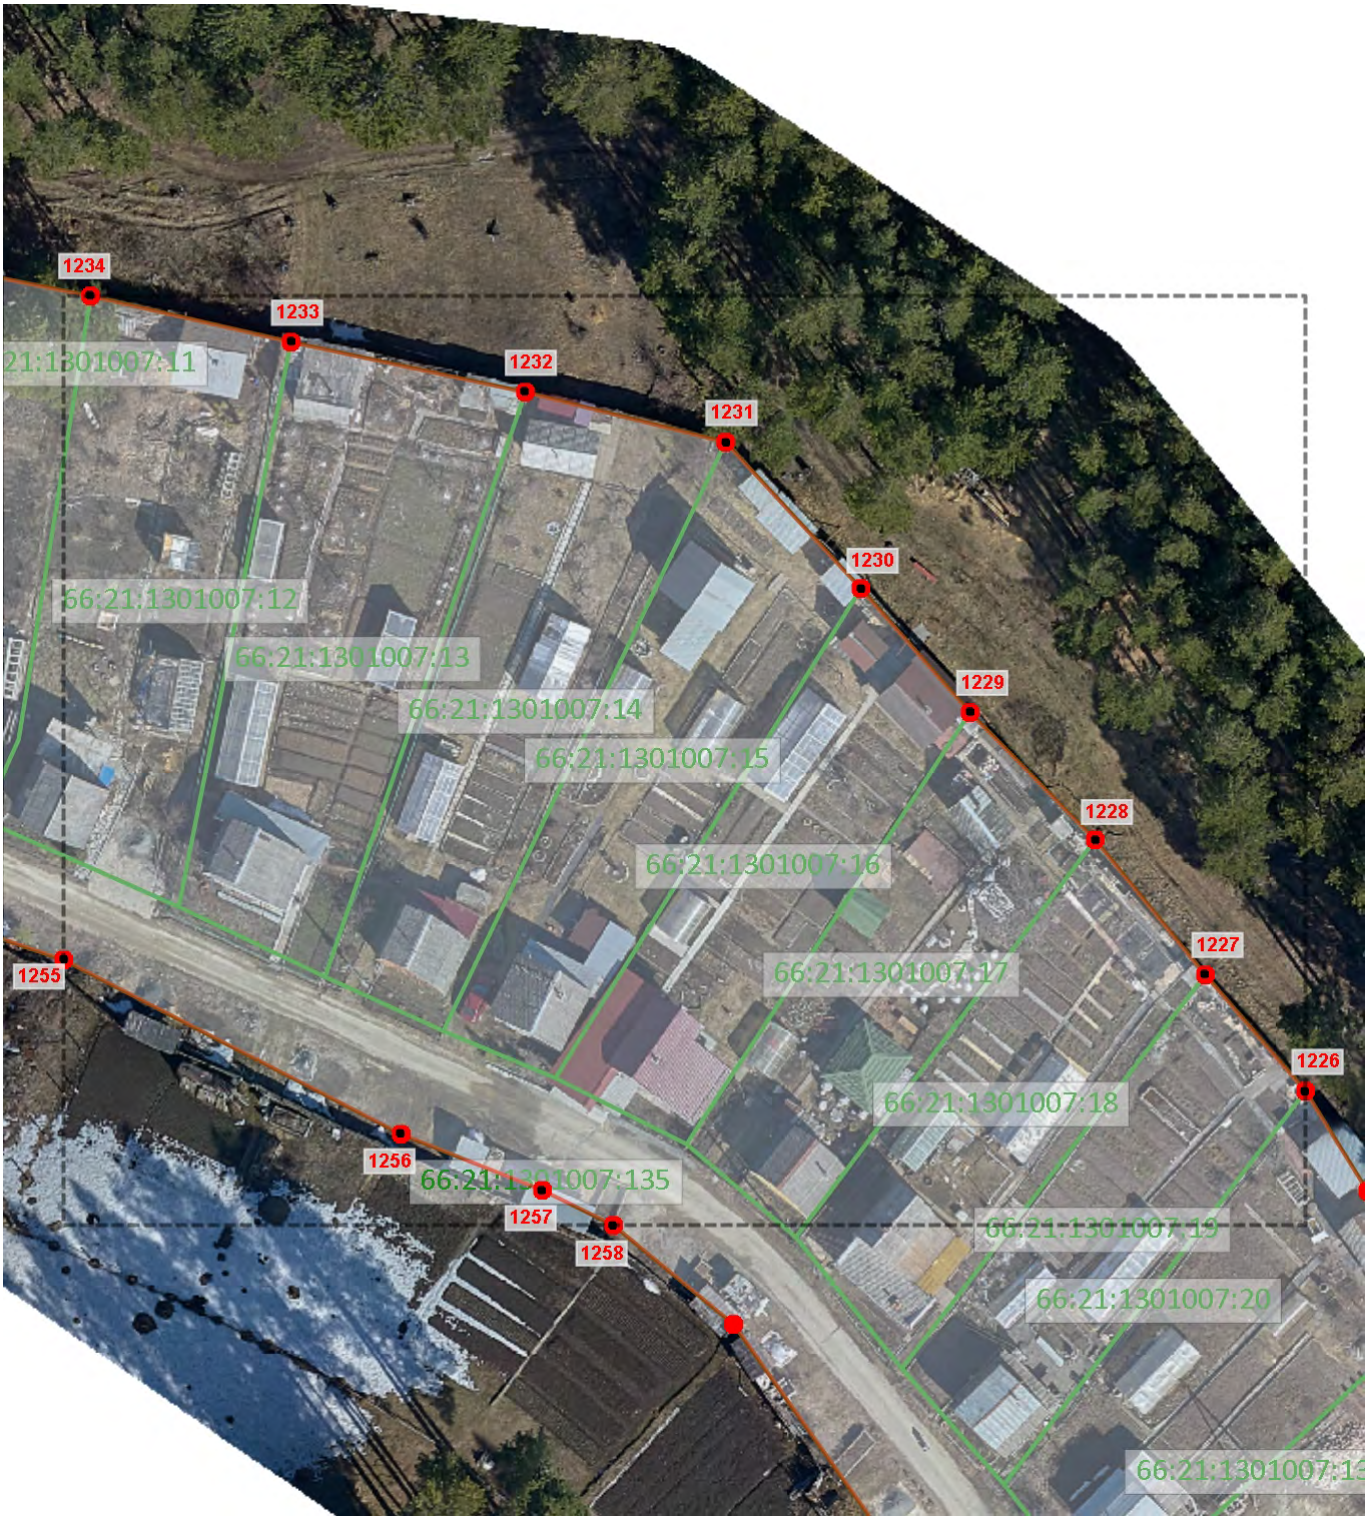

1:650

Используемые условные знаки и обозначения

Граница объекта землеустройства

Граница кадастрового земельного участка

1 — Характерная точка границы объекта землеустройства

66:01:0101001:65 — Кадастровый номер земельного участка

Подпись: _____ Дата: 29 октября 2024 г.

Место для оттиска печати лица, подготовившего документ

ГРАФИЧЕСКОЕ ОПИСАНИЕ

местоположения границ населенных пунктов, территориальных зон, особо охраняемых природных территорий, зон с особыми условиями использования территорий

Город Ревда

План границ объекта

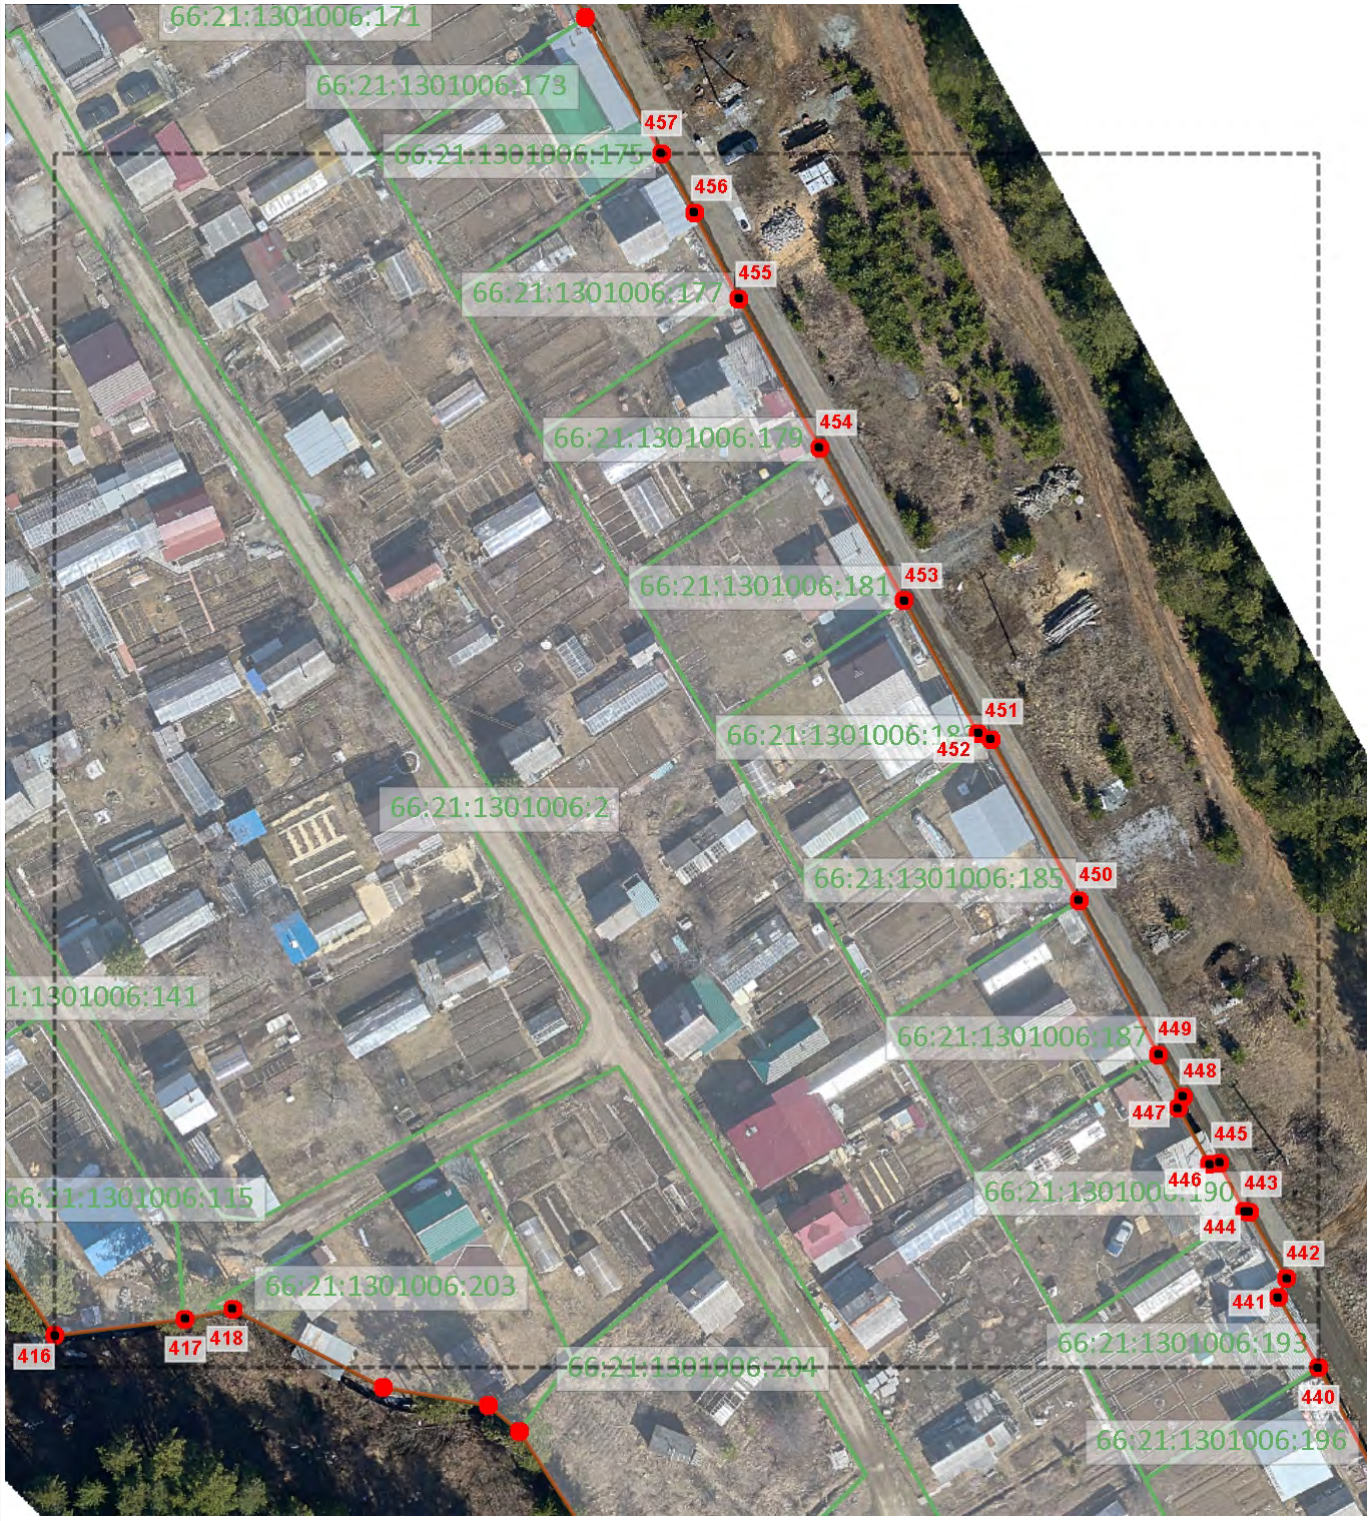

1:880

Используемые условные знаки и обозначения

Граница объекта землеустройства	Характерная точка границы объекта землеустройства
Граница кадастрового земельного участка	66:01:0101001:65 Кадастровый номер земельного участка

Подпись: _____ Дата: 29 октября 2024 г.

Место для оттиска печати лица, подготовившего документ

ГРАФИЧЕСКОЕ ОПИСАНИЕ

местоположения границ населенных пунктов, территориальных зон, особо охраняемых природных территорий, зон с особыми условиями использования территорий

Город Ревда

План границ объекта

1:320

Используемые условные знаки и обозначения

Граница объекта землеустройства

Граница кадастрового земельного участка

1 — Характерная точка границы объекта землеустройства

66:01:0101001:65 — Кадастровый номер земельного участка

Подпись: _____ Дата: 29 октября 2024 г.

Место для оттиска печати лица, подготовившего документ

ГРАФИЧЕСКОЕ ОПИСАНИЕ

местоположения границ населенных пунктов, территориальных зон, особо охраняемых природных территорий, зон с особыми условиями использования территорий

Город Ревда

План границ объекта

1:330

Используемые условные знаки и обозначения

Граница объекта землеустройства

Граница кадастрового земельного участка

1 — Характерная точка границы объекта землеустройства

66:01:0101001:65 — Кадастровый номер земельного участка

Подпись: _____ Дата: 29 октября 2024 г.

Место для оттиска печати лица, подготовившего документ

ГРАФИЧЕСКОЕ ОПИСАНИЕ

местоположения границ населенных пунктов, территориальных зон, особо охраняемых природных территорий, зон с особыми условиями использования территорий

Город Ревда

План границ объекта

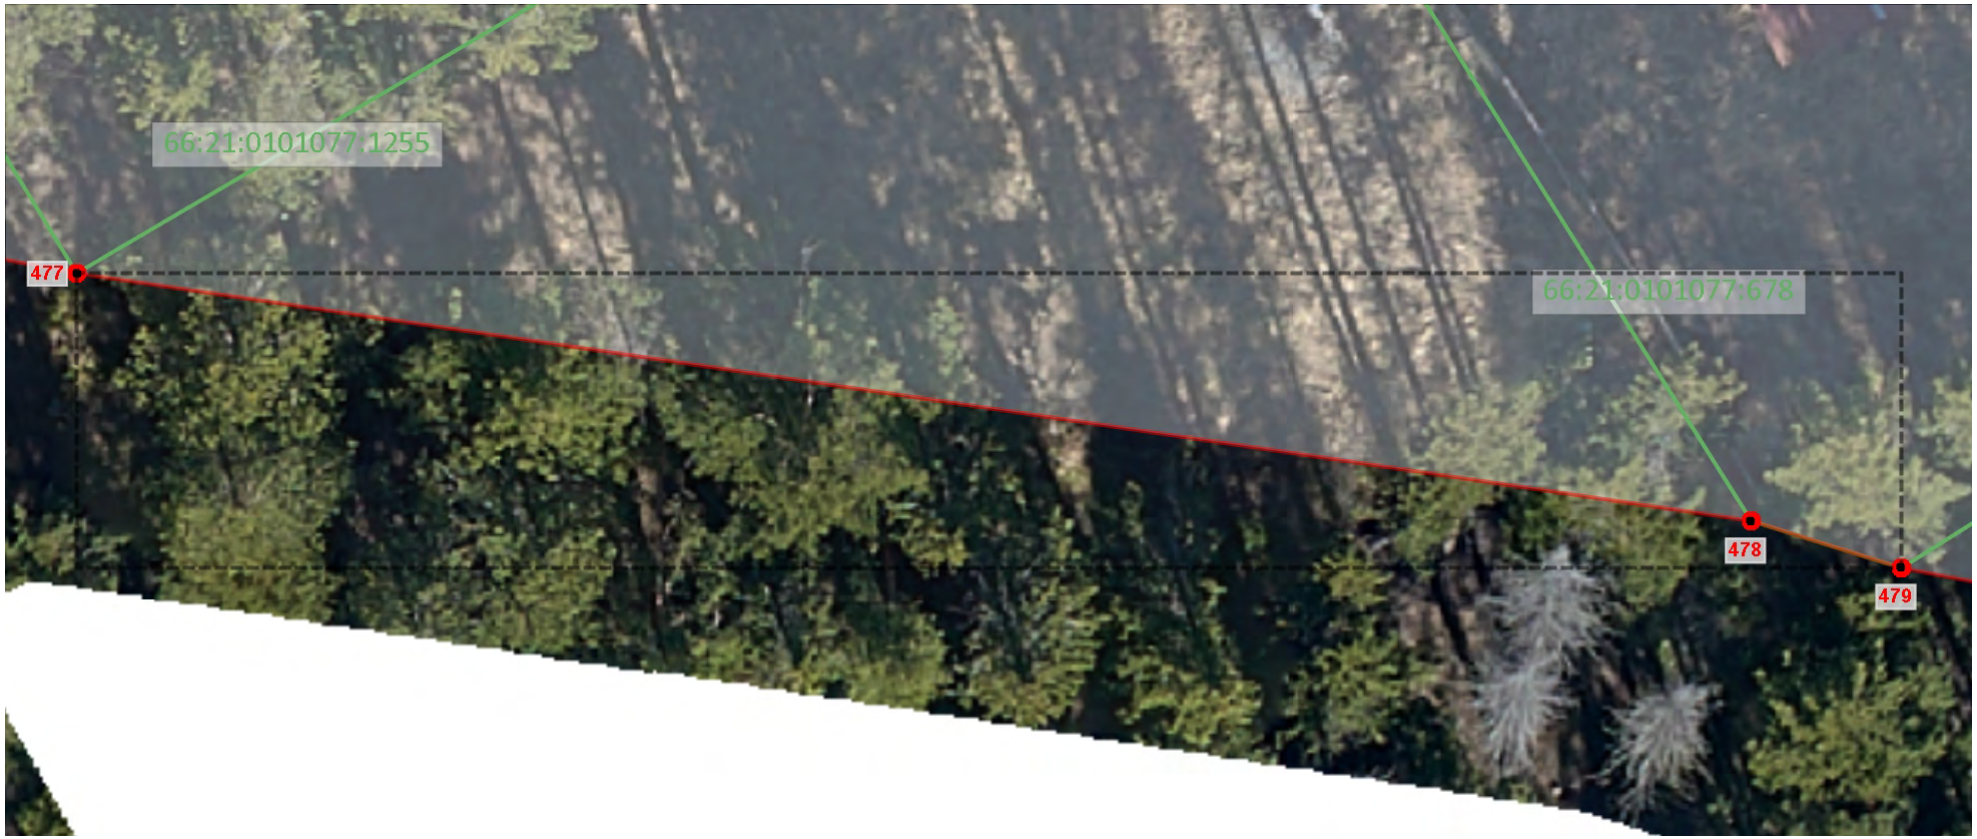

1:200

Используемые условные знаки и обозначения

Граница объекта землеустройства

Граница кадастрового земельного участка

1 — Характерная точка границы объекта землеустройства

66:01:0101001:65 — Кадастровый номер земельного участка

Подпись: _____ Дата: 29 октября 2024 г.

Место для оттиска печати лица, подготовившего документ

ГРАФИЧЕСКОЕ ОПИСАНИЕ

местоположения границ населенных пунктов, территориальных зон, особо охраняемых природных территорий, зон с особыми условиями использования территорий

Город Ревда

План границ объекта

1:200

Используемые условные знаки и обозначения

Граница объекта землеустройства

Граница кадастрового земельного участка

1

66:01:0101001:65

Характерная точка границы объекта землеустройства

Кадастровый номер земельного участка

Подпись: _____ Дата: 29 октября 2024 г.

Место для оттиска печати лица, подготовившего документ

ГРАФИЧЕСКОЕ ОПИСАНИЕ

местоположения границ населенных пунктов, территориальных зон, особо охраняемых природных территорий, зон с особыми условиями использования территорий

Город Ревда

План границ объекта

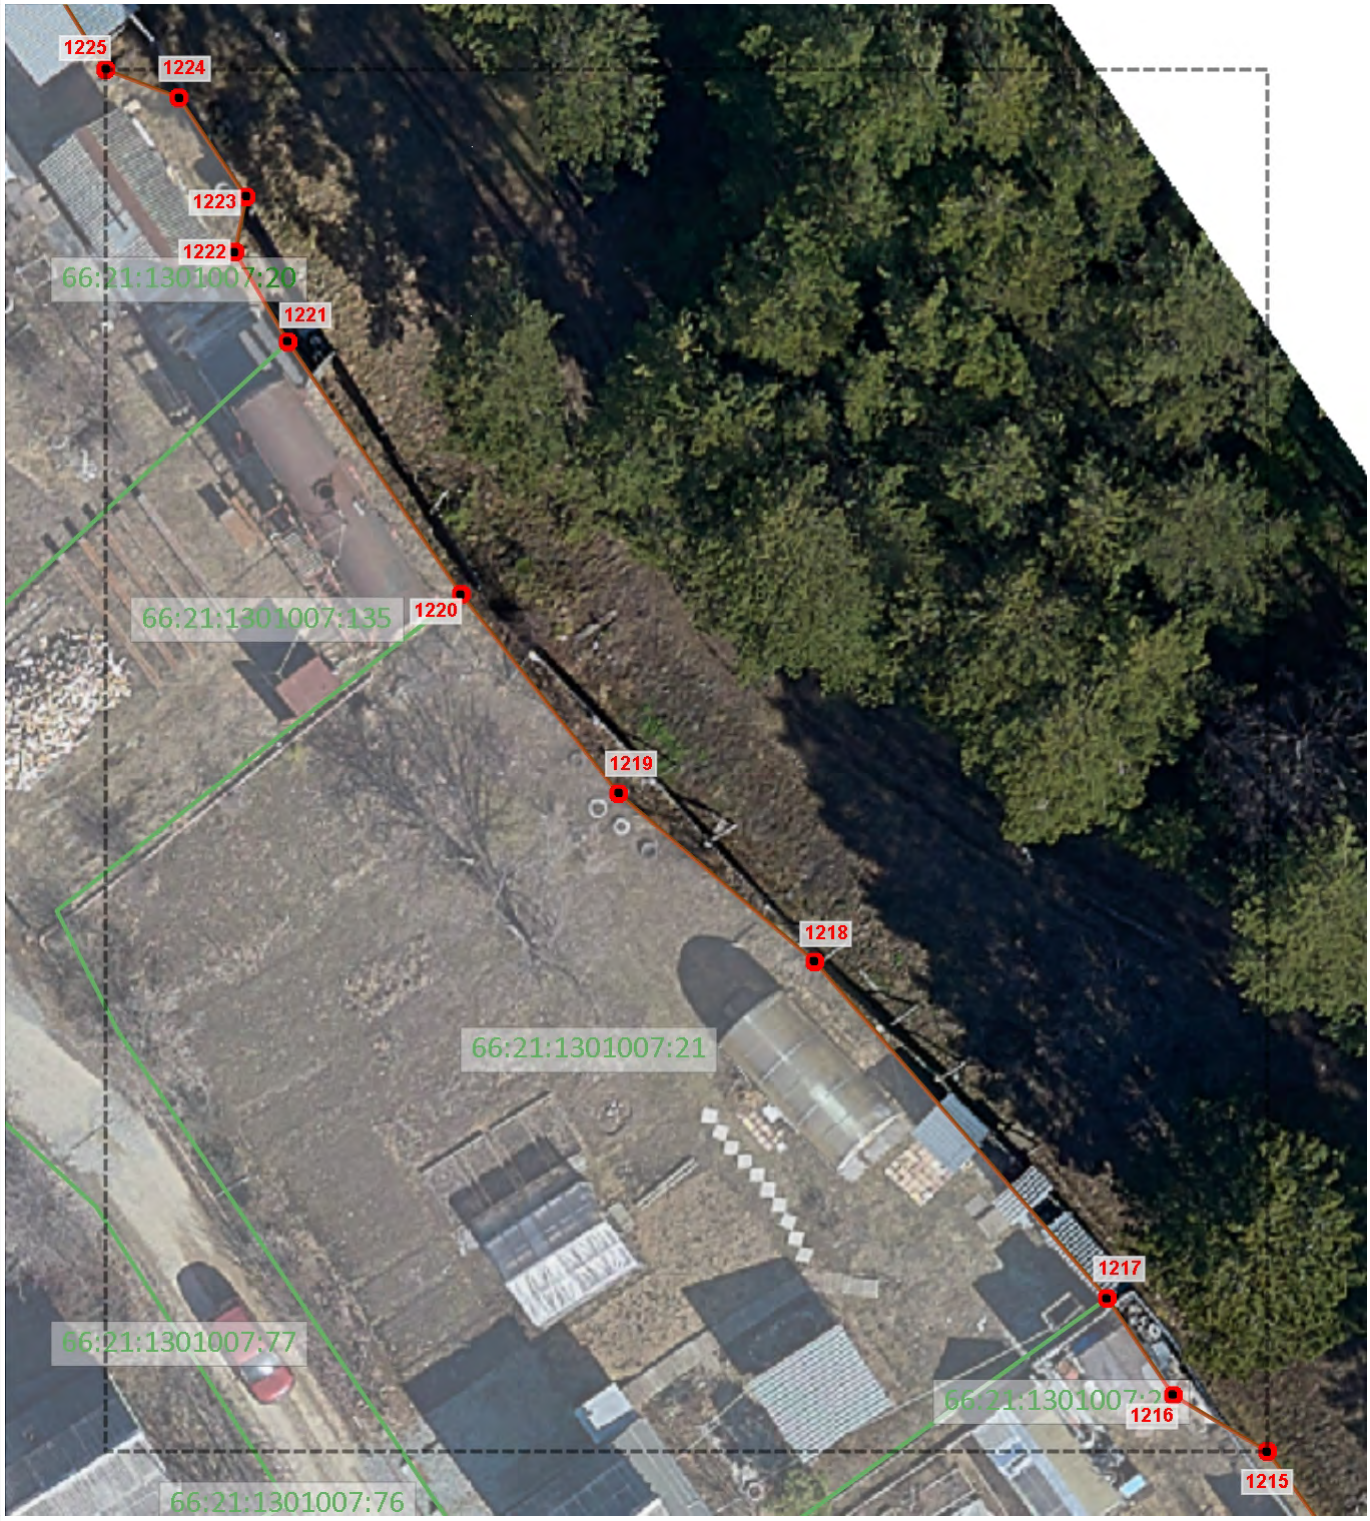

1:270

Используемые условные знаки и обозначения

Граница объекта землеустройства

Граница кадастрового земельного участка

1 — Характерная точка границы объекта землеустройства

66:01:0101001:65 — Кадастровый номер земельного участка

Подпись: _____ Дата: 29 октября 2024 г.

Место для оттиска печати лица, подготовившего документ

ГРАФИЧЕСКОЕ ОПИСАНИЕ

местоположения границ населенных пунктов, территориальных зон, особо охраняемых природных территорий, зон с особыми условиями использования территорий

Город Ревда

План границ объекта

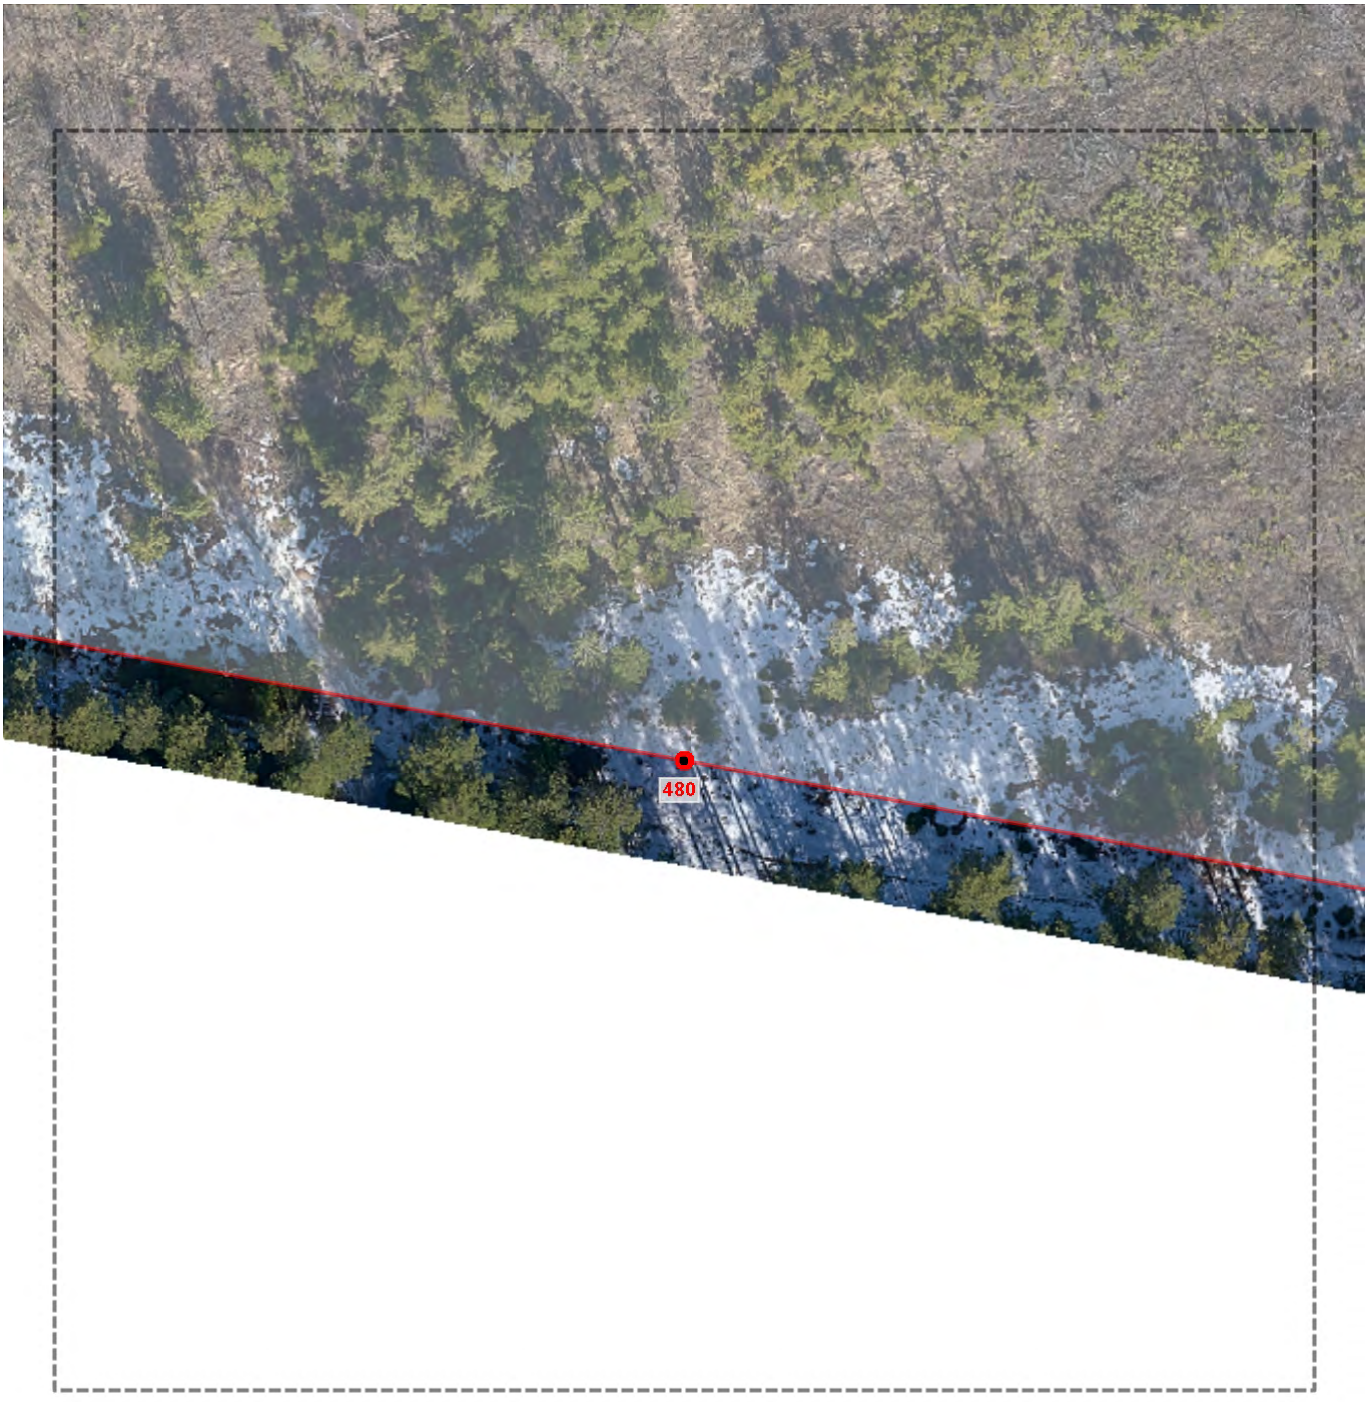

1:600

Используемые условные знаки и обозначения

Граница объекта землеустройства

Характерная точка границы объекта землеустройства

1

Подпись: _____ Дата: 29 октября 2024 г.

Место для оттиска печати лица, подготовившего документ

ГРАФИЧЕСКОЕ ОПИСАНИЕ

местоположения границ населенных пунктов, территориальных зон, особо охраняемых природных территорий, зон с особыми условиями использования территорий

Город Ревда

План границ объекта

1:600

Используемые условные знаки и обозначения

Граница объекта землеустройства

Характерная точка границы объекта землеустройства

1

Подпись: _____ Дата: 29 октября 2024 г.

Место для оттиска печати лица, подготовившего документ

ГРАФИЧЕСКОЕ ОПИСАНИЕ

местоположения границ населенных пунктов, территориальных зон, особо охраняемых природных территорий, зон с особыми условиями использования территорий

Город Ревда

План границ объекта

1:670

Используемые условные знаки и обозначения

Граница объекта землеустройства

1 Характерная точка границы объекта землеустройства

Подпись: _____ Дата: 29 октября 2024 г.

Место для оттиска печати лица, подготовившего документ

ГРАФИЧЕСКОЕ ОПИСАНИЕ

местоположения границ населенных пунктов, территориальных зон, особо охраняемых природных территорий, зон с особыми условиями использования территорий

Город Ревда

План границ объекта

1:600

Используемые условные знаки и обозначения

Граница объекта землеустройства

Характерная точка границы объекта землеустройства

1

Подпись: _____ Дата: 29 октября 2024 г.

Место для оттиска печати лица, подготовившего документ

ГРАФИЧЕСКОЕ ОПИСАНИЕ

местоположения границ населенных пунктов, территориальных зон, особо охраняемых природных территорий, зон с особыми условиями использования территорий

Город Ревда

План границ объекта

1:310

Используемые условные знаки и обозначения

Граница объекта землеустройства

Характерная точка границы объекта землеустройства

1

Подпись: _____ Дата: 29 октября 2024 г.

Место для оттиска печати лица, подготовившего документ

ГРАФИЧЕСКОЕ ОПИСАНИЕ

местоположения границ населенных пунктов, территориальных зон, особо охраняемых природных территорий, зон с особыми условиями использования территорий

Город Ревда

План границ объекта

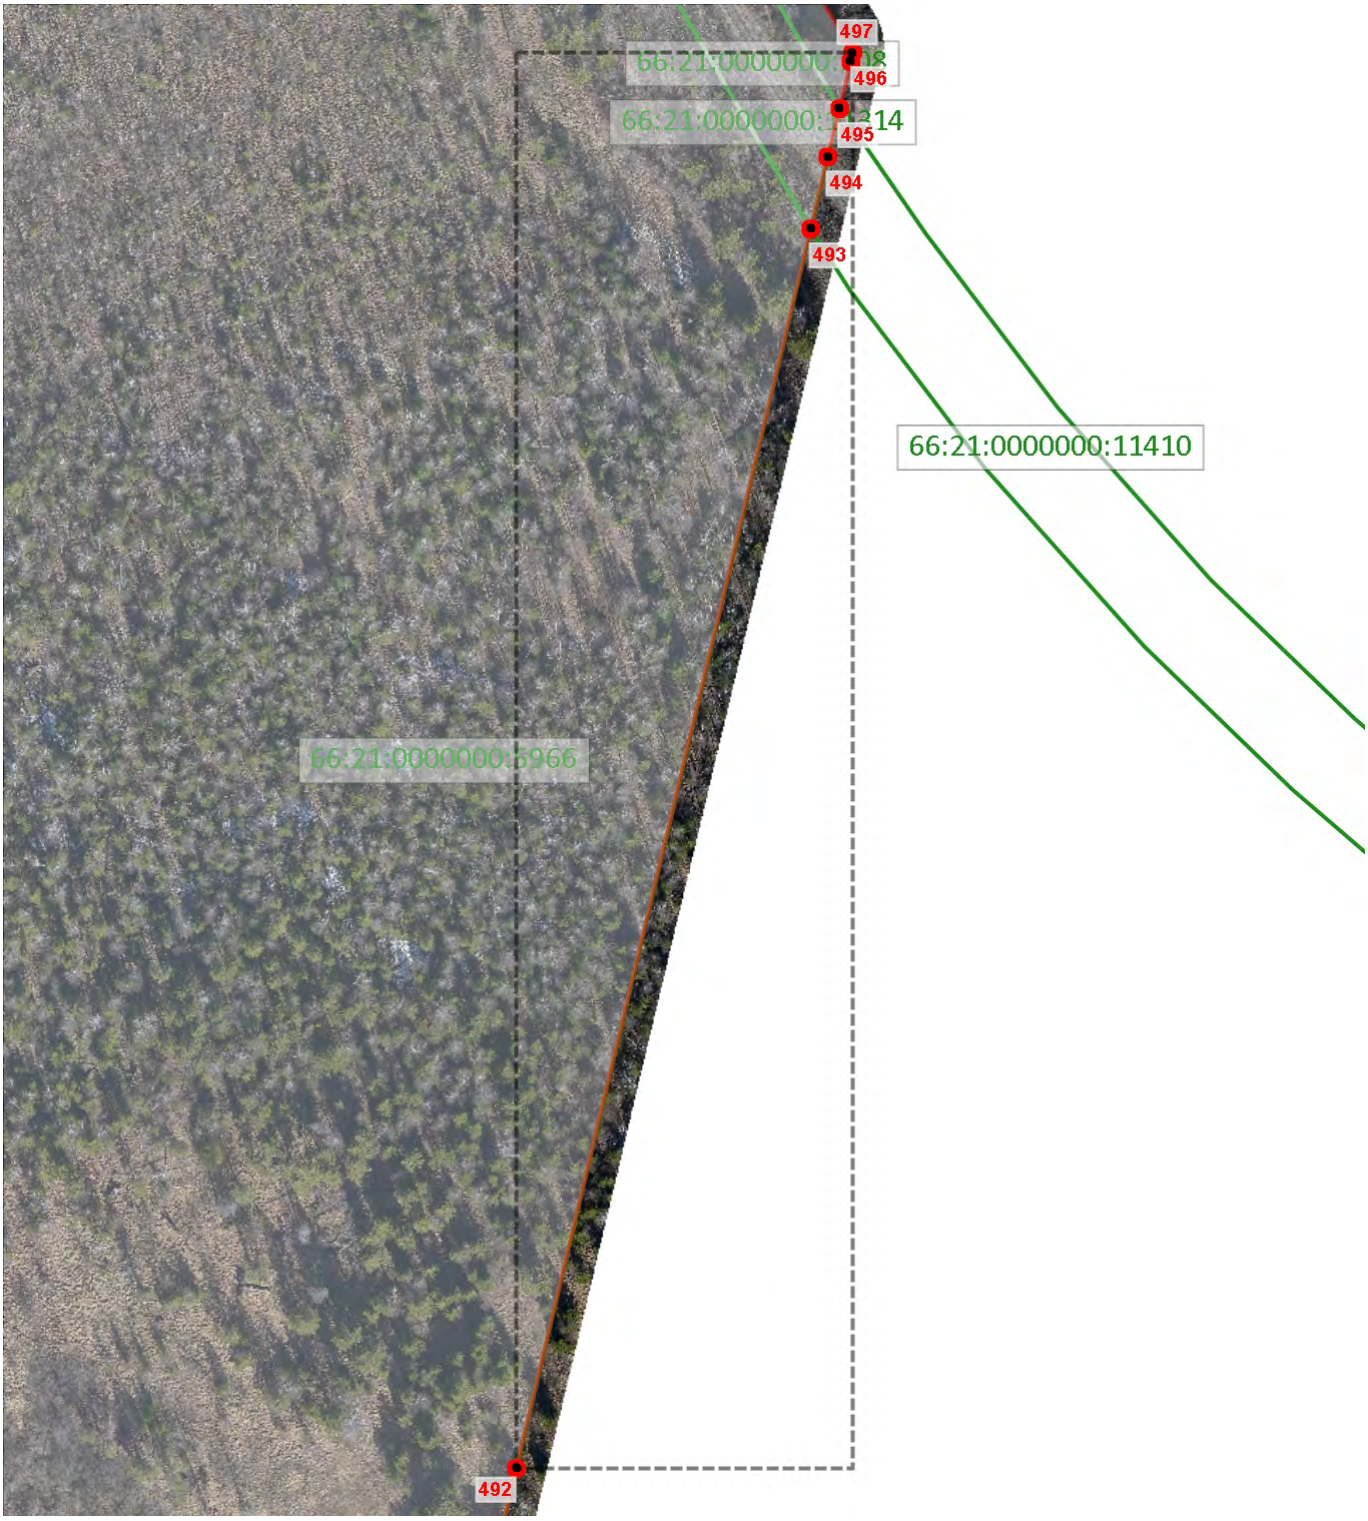

1:1760

Используемые условные знаки и обозначения

Граница объекта землеустройства

Граница кадастрового земельного участка

1

Характерная точка границы объекта землеустройства

66:01:0101001:65

Кадастровый номер земельного участка

Подпись: _____ Дата: 29 октября 2024 г.

Место для оттиска печати лица, подготовившего документ

ГРАФИЧЕСКОЕ ОПИСАНИЕ

местоположения границ населенных пунктов, территориальных зон, особо охраняемых природных территорий, зон с особыми условиями использования территорий

Город Ревда

План границ объекта

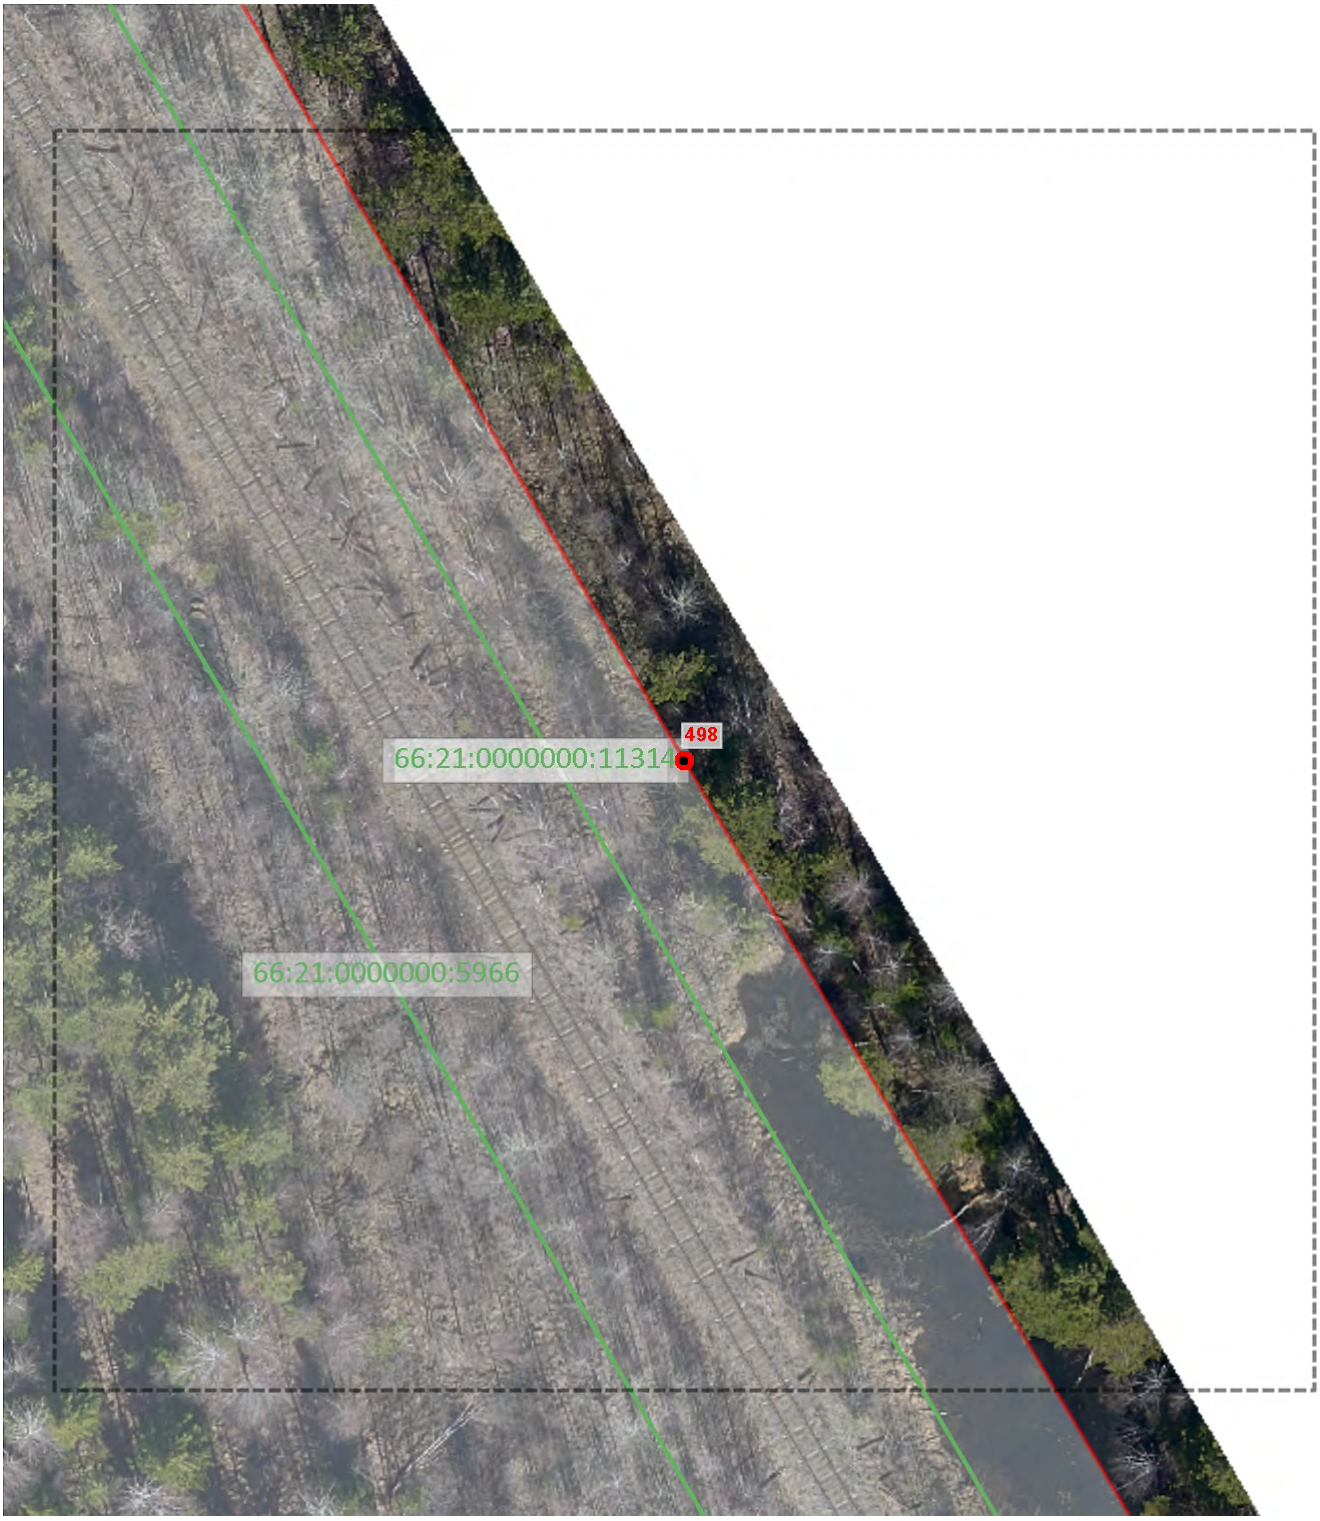

1:600

Используемые условные знаки и обозначения

Граница объекта землеустройства

Характерная точка границы объекта землеустройства

1

Подпись: _____ Дата: 29 октября 2024 г.

Место для оттиска печати лица, подготовившего документ

ГРАФИЧЕСКОЕ ОПИСАНИЕ

местоположения границ населенных пунктов, территориальных зон, особо охраняемых природных территорий, зон с особыми условиями использования территорий

Город Ревда

План границ объекта

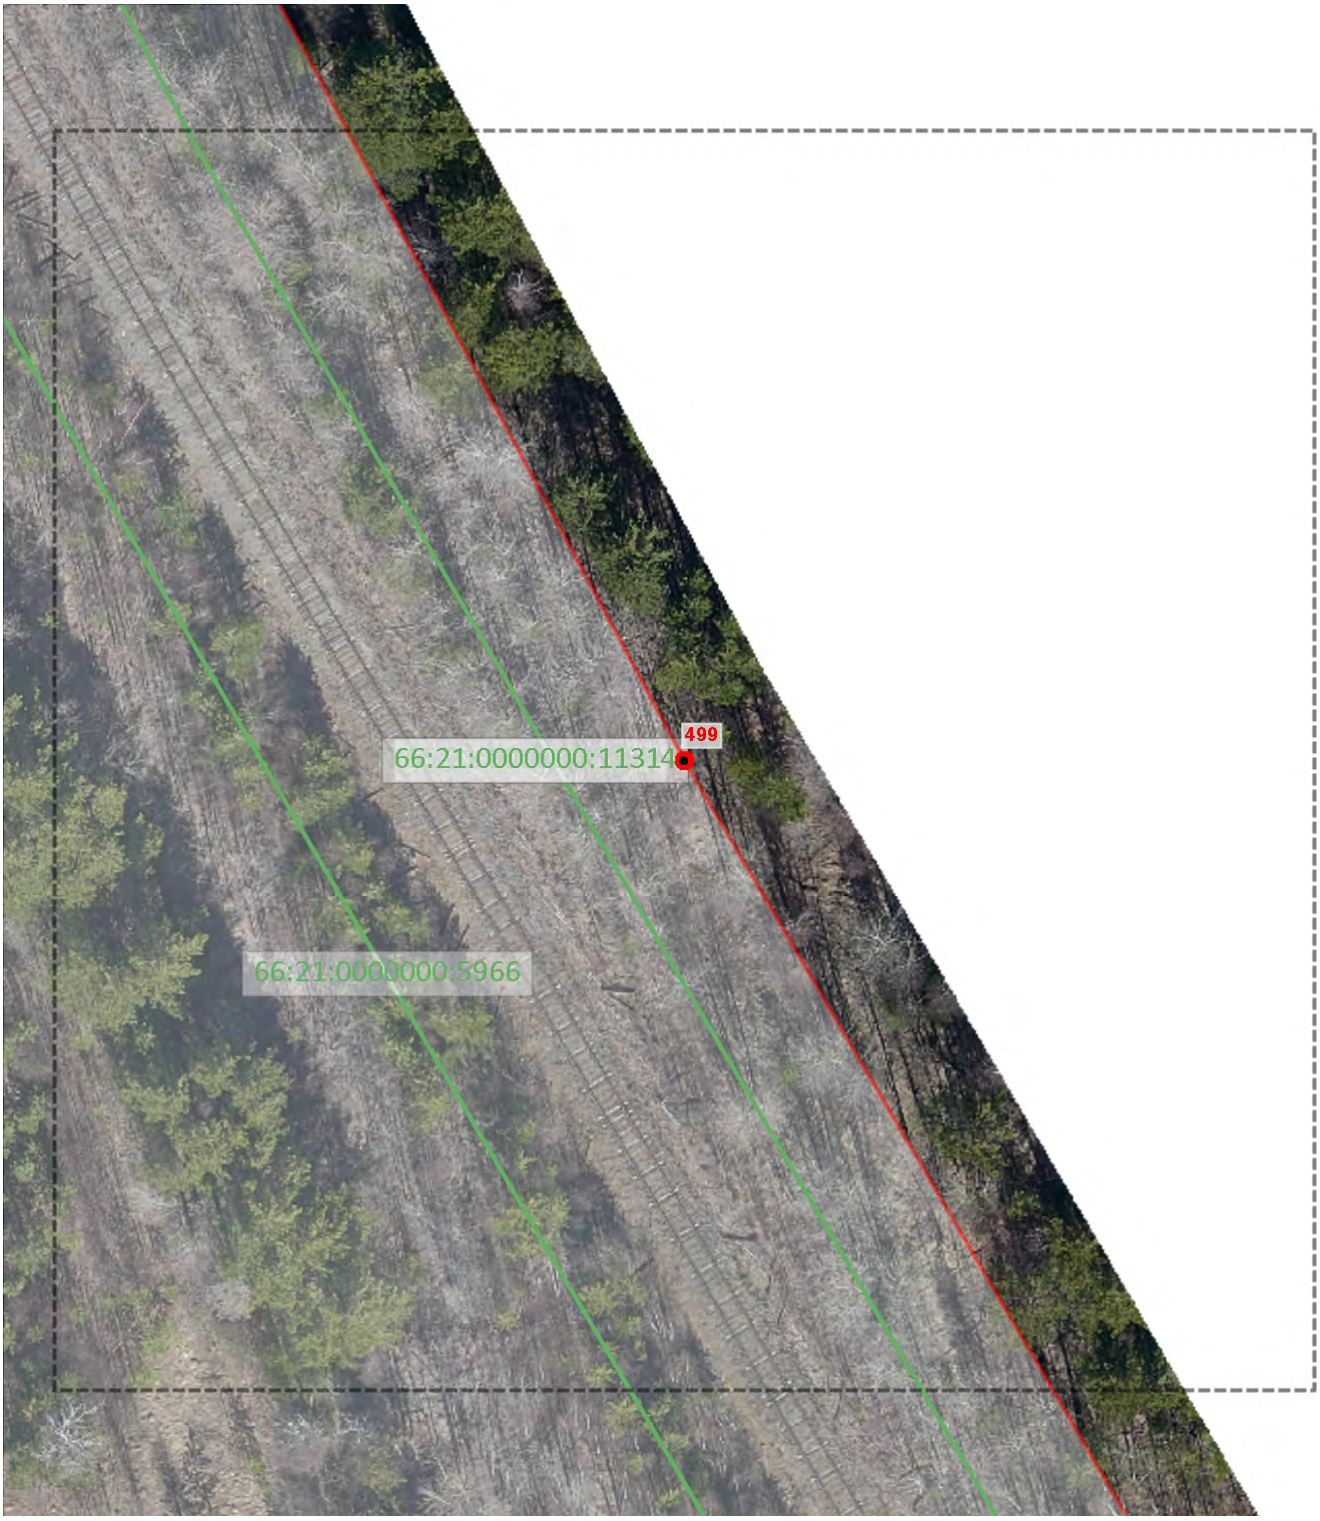

1:600

Используемые условные знаки и обозначения

Граница объекта землеустройства

1 Характерная точка границы объекта землеустройства

Подпись: _____ Дата: 29 октября 2024 г.

Место для оттиска печати лица, подготовившего документ

ГРАФИЧЕСКОЕ ОПИСАНИЕ

местоположения границ населенных пунктов, территориальных зон, особо охраняемых природных территорий, зон с особыми условиями использования территорий

Город Ревда

План границ объекта

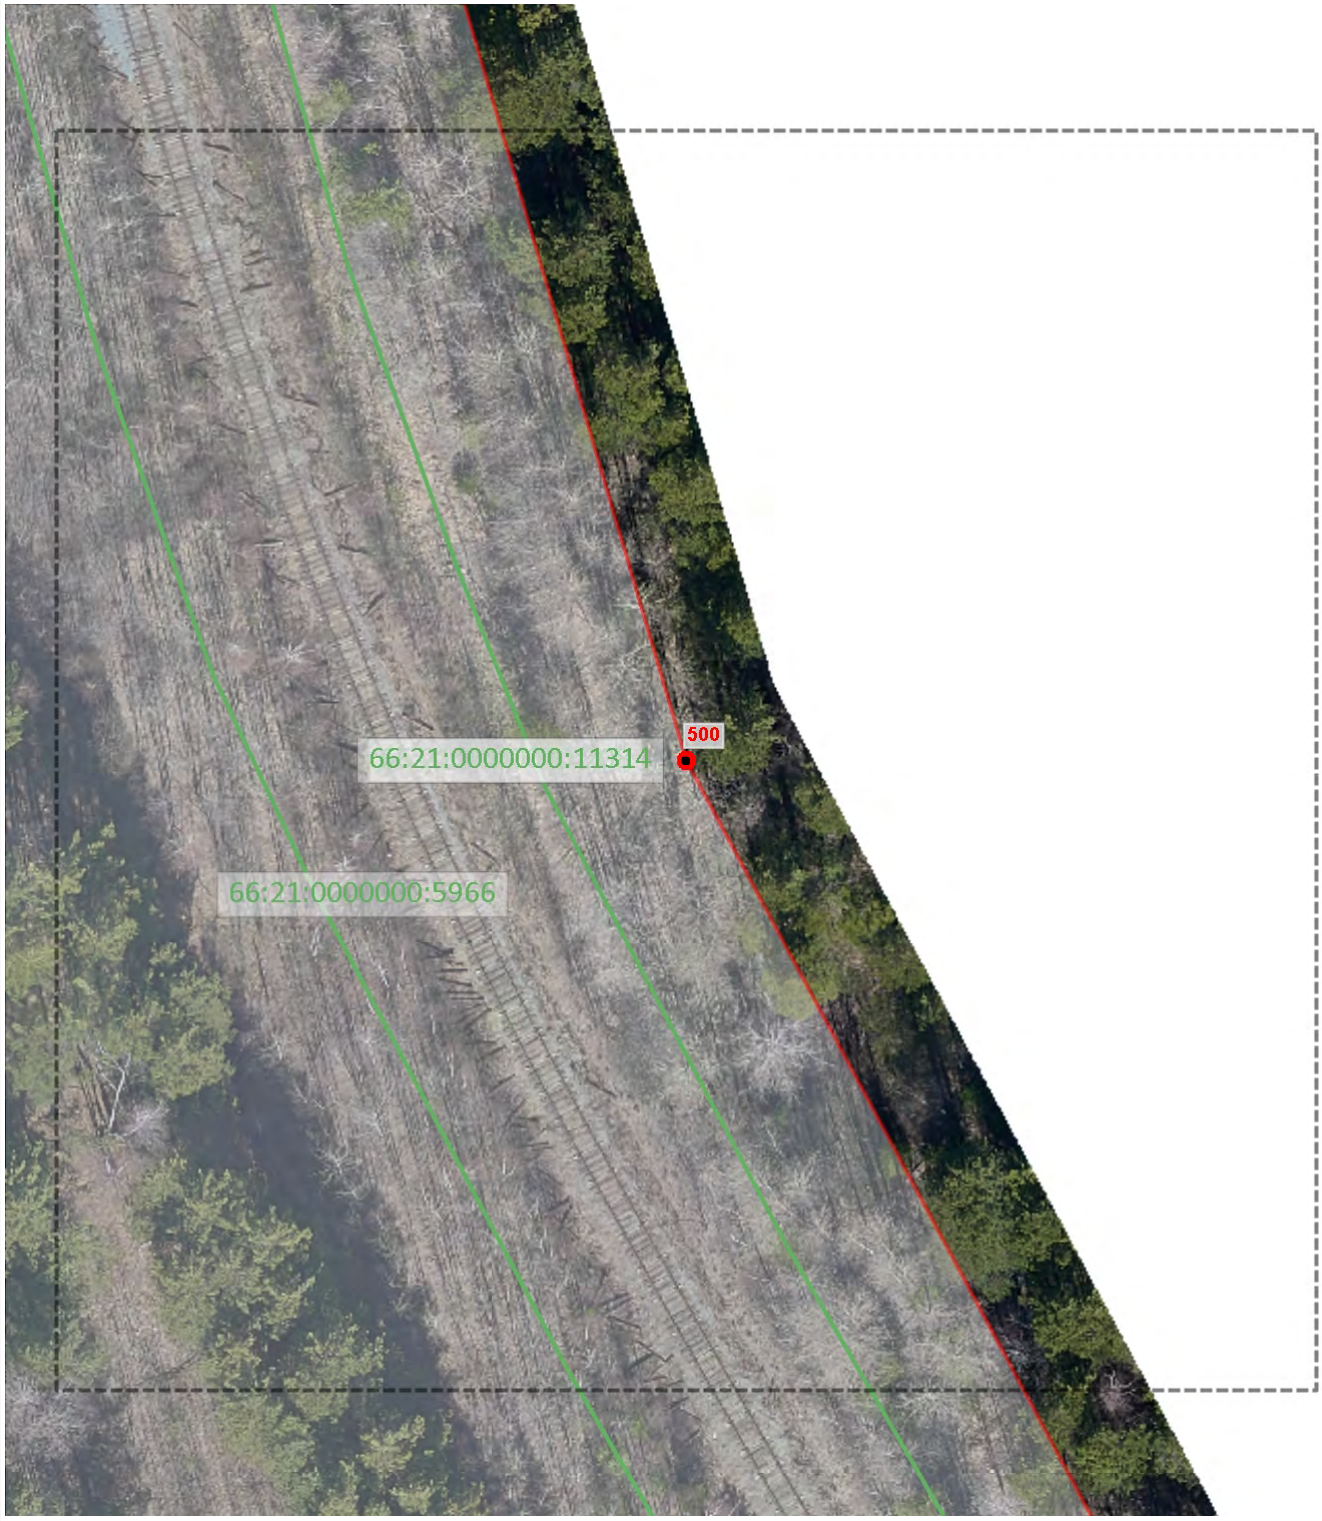

1:600

Используемые условные знаки и обозначения

Граница объекта землеустройства

1 Характерная точка границы объекта землеустройства

Подпись: _____ Дата: 29 октября 2024 г.

Место для оттиска печати лица, подготовившего документ

ГРАФИЧЕСКОЕ ОПИСАНИЕ

местоположения границ населенных пунктов, территориальных зон, особо охраняемых природных территорий, зон с особыми условиями использования территорий

Город Ревда

План границ объекта

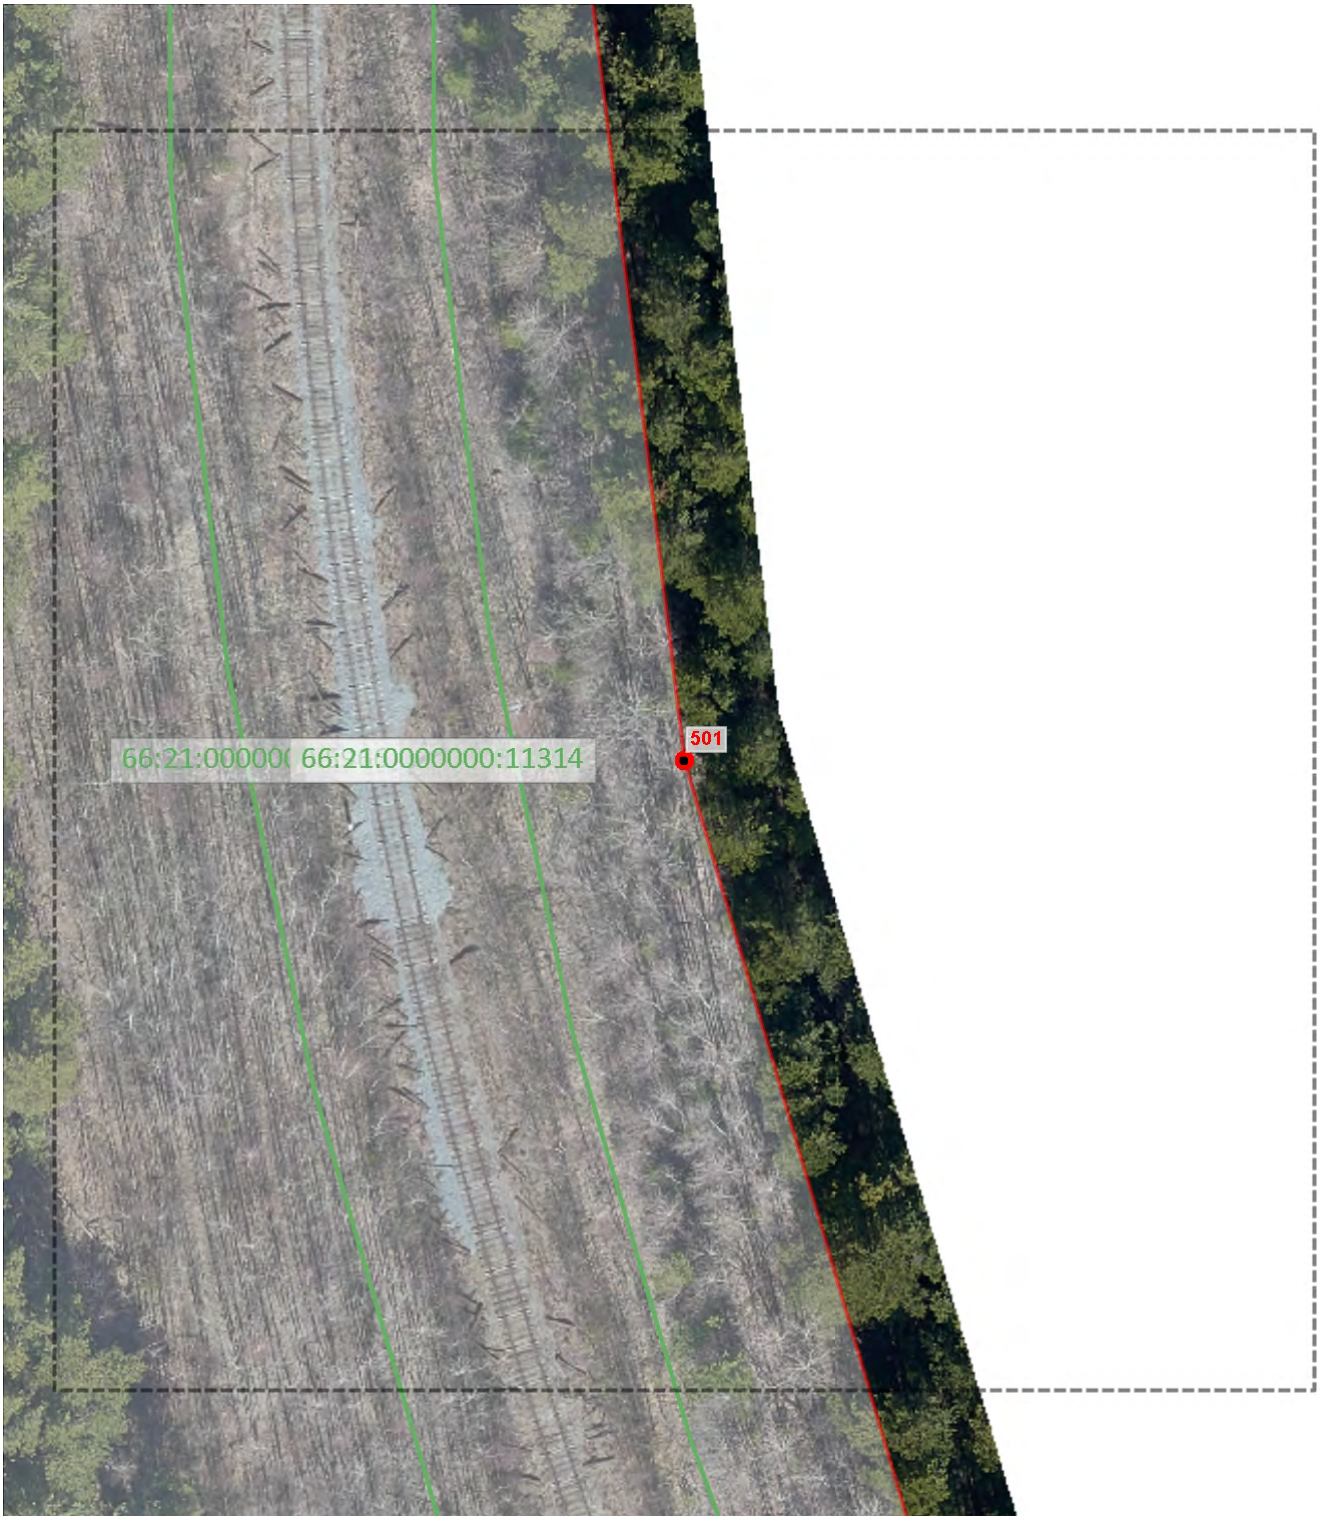

1:600

Используемые условные знаки и обозначения

Граница объекта землеустройства

Характерная точка границы объекта землеустройства

1

Подпись: _____ Дата: 29 октября 2024 г.

Место для оттиска печати лица, подготовившего документ

ГРАФИЧЕСКОЕ ОПИСАНИЕ

местоположения границ населенных пунктов, территориальных зон, особо охраняемых природных территорий, зон с особыми условиями использования территорий

Город Ревда

План границ объекта

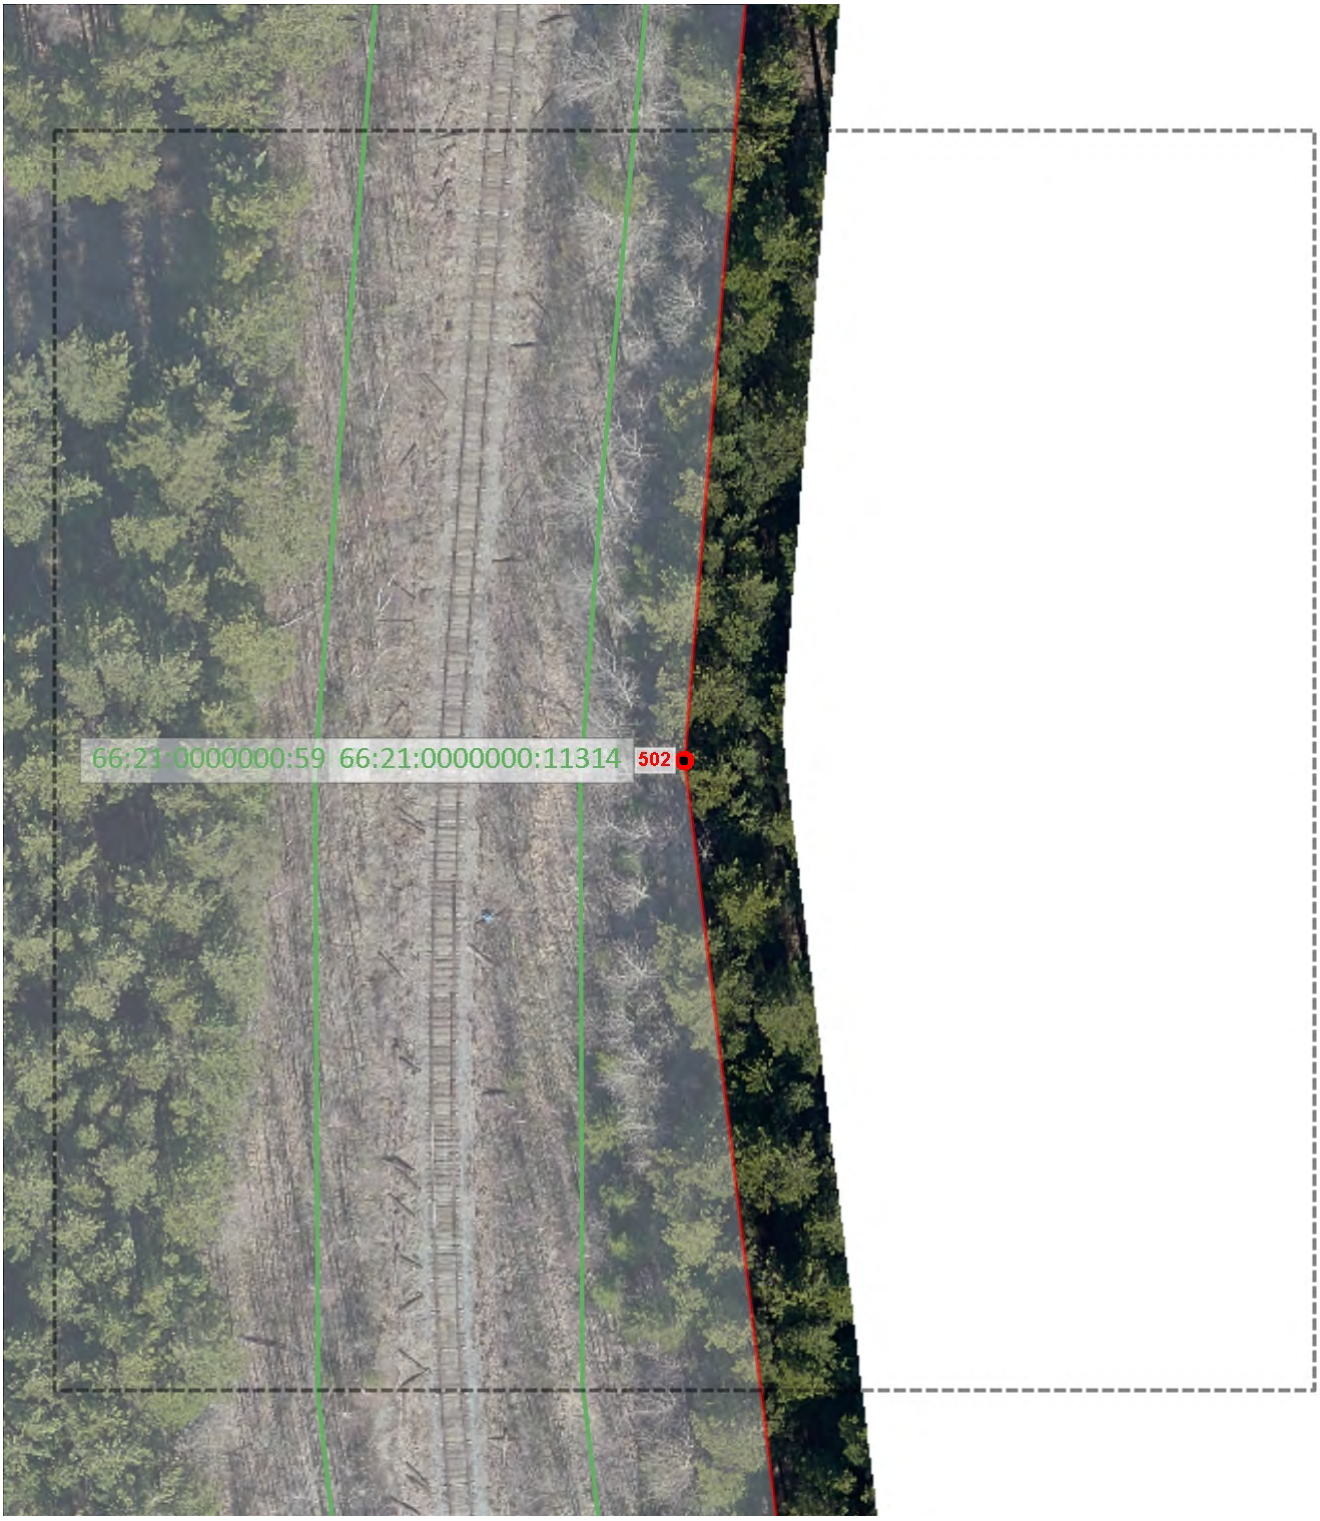

1:600

Используемые условные знаки и обозначения

Граница объекта землеустройства

Характерная точка границы объекта землеустройства

1

Подпись: _____ Дата: 29 октября 2024 г.

Место для оттиска печати лица, подготовившего документ

ГРАФИЧЕСКОЕ ОПИСАНИЕ

местоположения границ населенных пунктов, территориальных зон, особо охраняемых природных территорий, зон с особыми условиями использования территорий

Город Ревда

План границ объекта

1:600

Используемые условные знаки и обозначения

Граница объекта землеустройства

Характерная точка границы объекта землеустройства

1

Подпись: _____ Дата: 29 октября 2024 г.

Место для оттиска печати лица, подготовившего документ

ГРАФИЧЕСКОЕ ОПИСАНИЕ

местоположения границ населенных пунктов, территориальных зон, особо охраняемых природных территорий, зон с особыми условиями использования территорий

Город Ревда

План границ объекта

1:600

Используемые условные знаки и обозначения

Граница объекта землеустройства

Характерная точка границы объекта землеустройства

1

Подпись: _____ Дата: 29 октября 2024 г.

Место для оттиска печати лица, подготовившего документ

ГРАФИЧЕСКОЕ ОПИСАНИЕ

местоположения границ населенных пунктов, территориальных зон, особо охраняемых природных территорий, зон с особыми условиями использования территорий

Город Ревда

План границ объекта

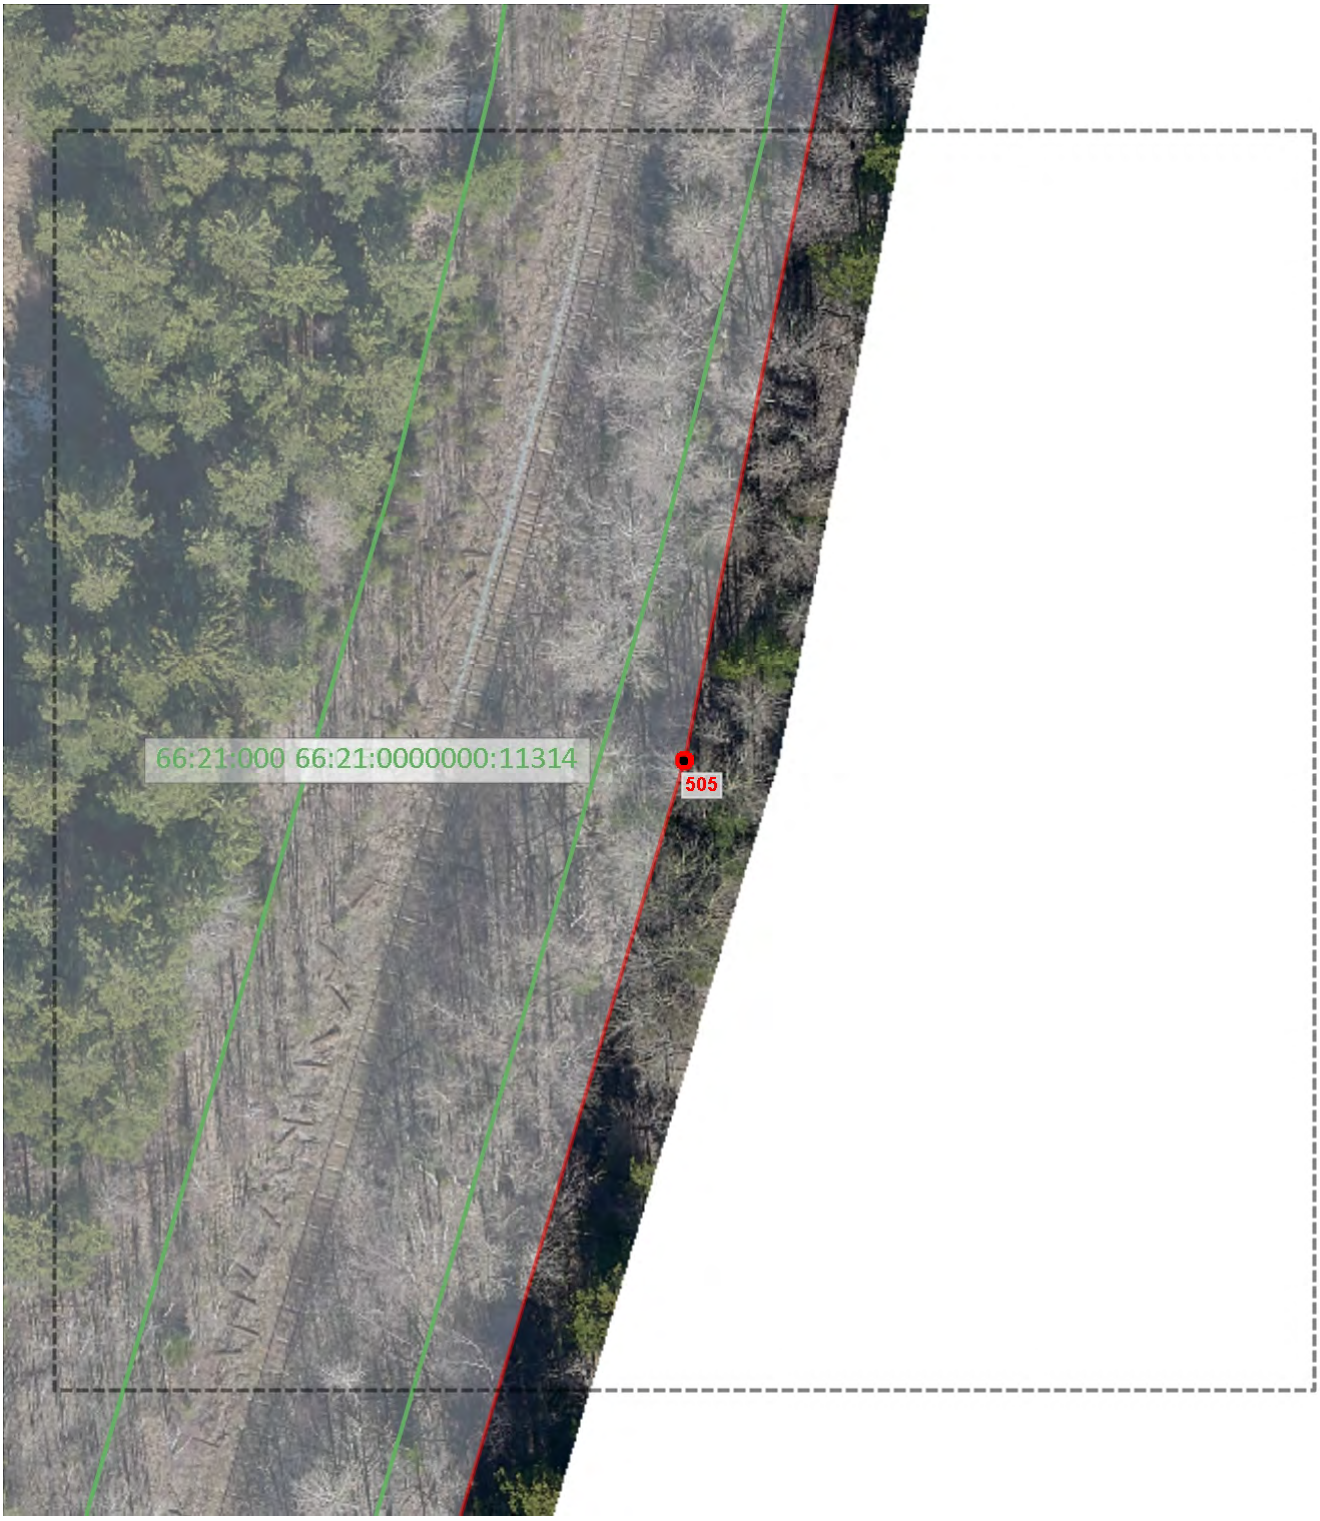

1:600

Используемые условные знаки и обозначения

Граница объекта землеустройства

Характерная точка границы объекта землеустройства

1

Подпись: _____ Дата: 29 октября 2024 г.

Место для оттиска печати лица, подготовившего документ

ГРАФИЧЕСКОЕ ОПИСАНИЕ

местоположения границ населенных пунктов, территориальных зон, особо охраняемых природных территорий, зон с особыми условиями использования территорий

Город Ревда

План границ объекта

1:600

Используемые условные знаки и обозначения

Граница объекта землеустройства

Характерная точка границы объекта землеустройства

1

Подпись: _____ Дата: 29 октября 2024 г.

Место для оттиска печати лица, подготовившего документ

ГРАФИЧЕСКОЕ ОПИСАНИЕ

местоположения границ населенных пунктов, территориальных зон, особо охраняемых природных территорий, зон с особыми условиями использования территорий

Город Ревда

План границ объекта

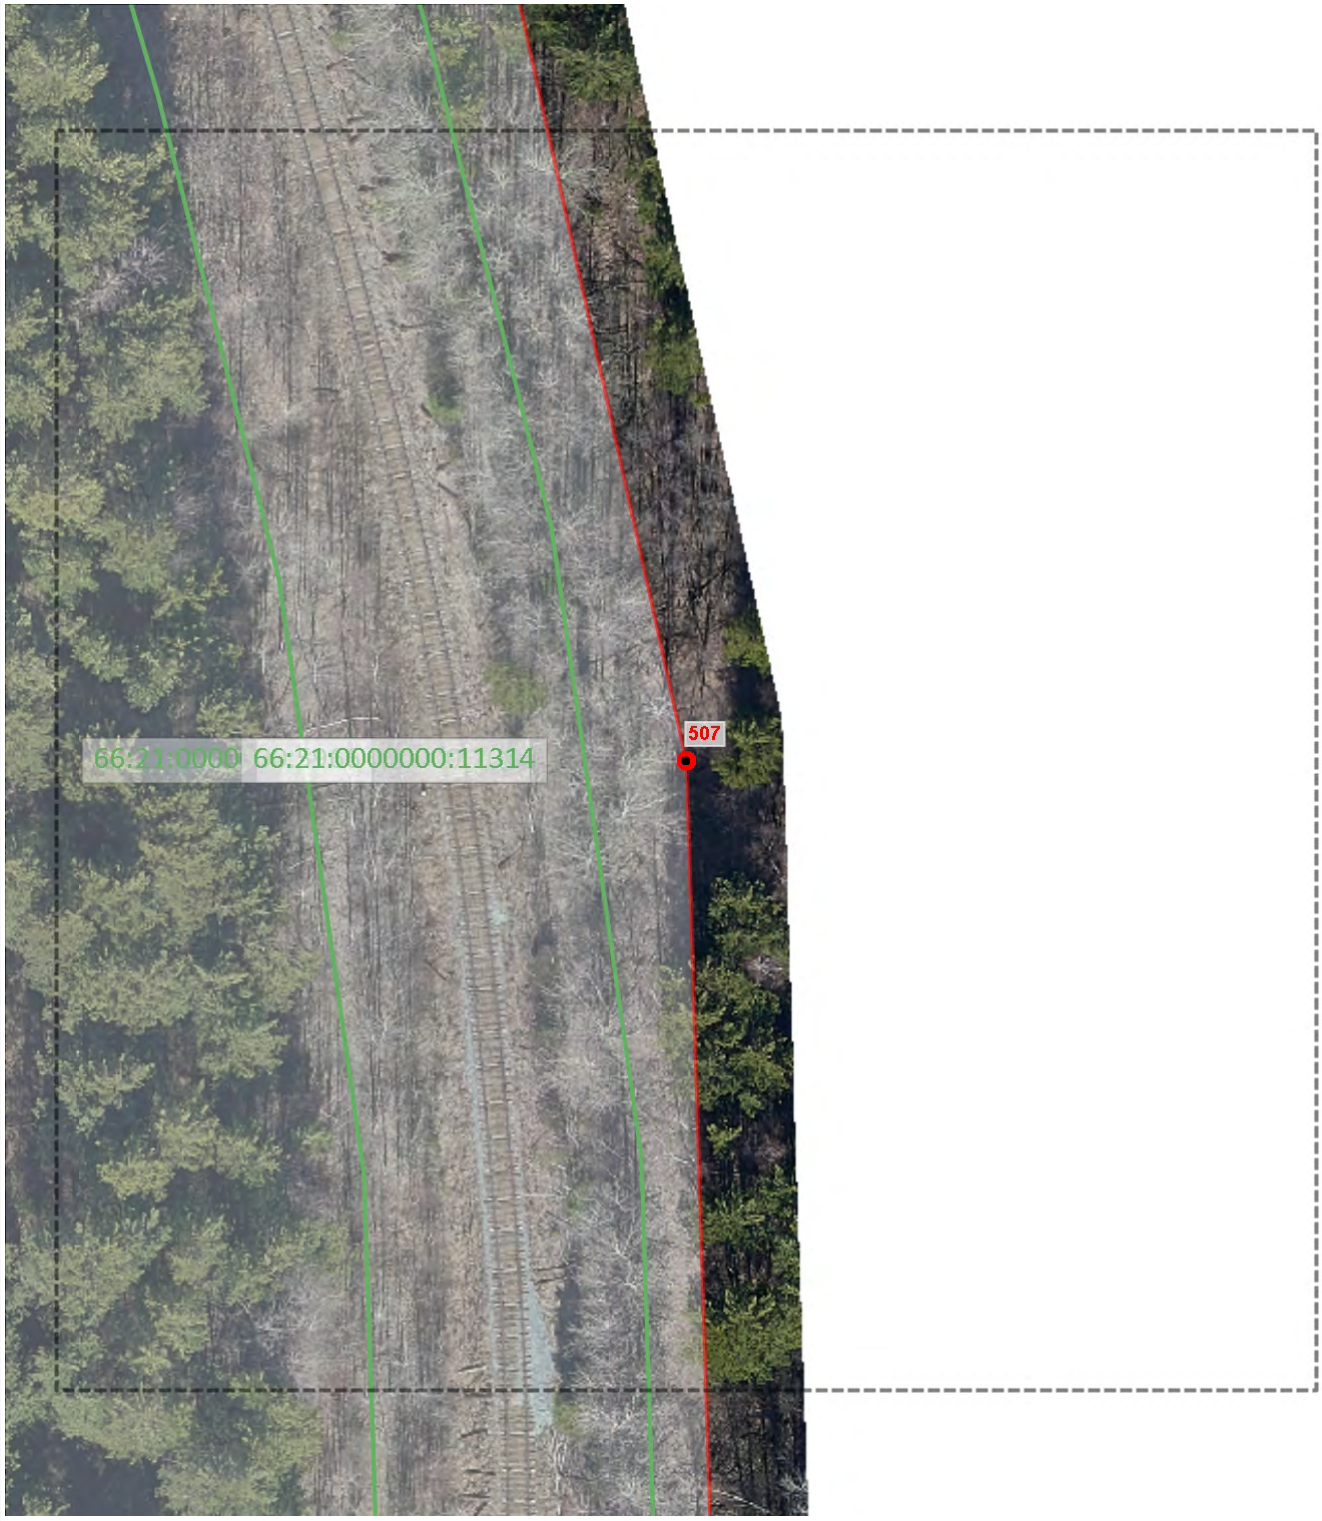

1:600

Используемые условные знаки и обозначения

Граница объекта землеустройства

Характерная точка границы объекта землеустройства

1

Подпись: _____ Дата: 29 октября 2024 г.

Место для оттиска печати лица, подготовившего документ

ГРАФИЧЕСКОЕ ОПИСАНИЕ

местоположения границ населенных пунктов, территориальных зон, особо охраняемых природных территорий, зон с особыми условиями использования территорий

Город Ревда

План границ объекта

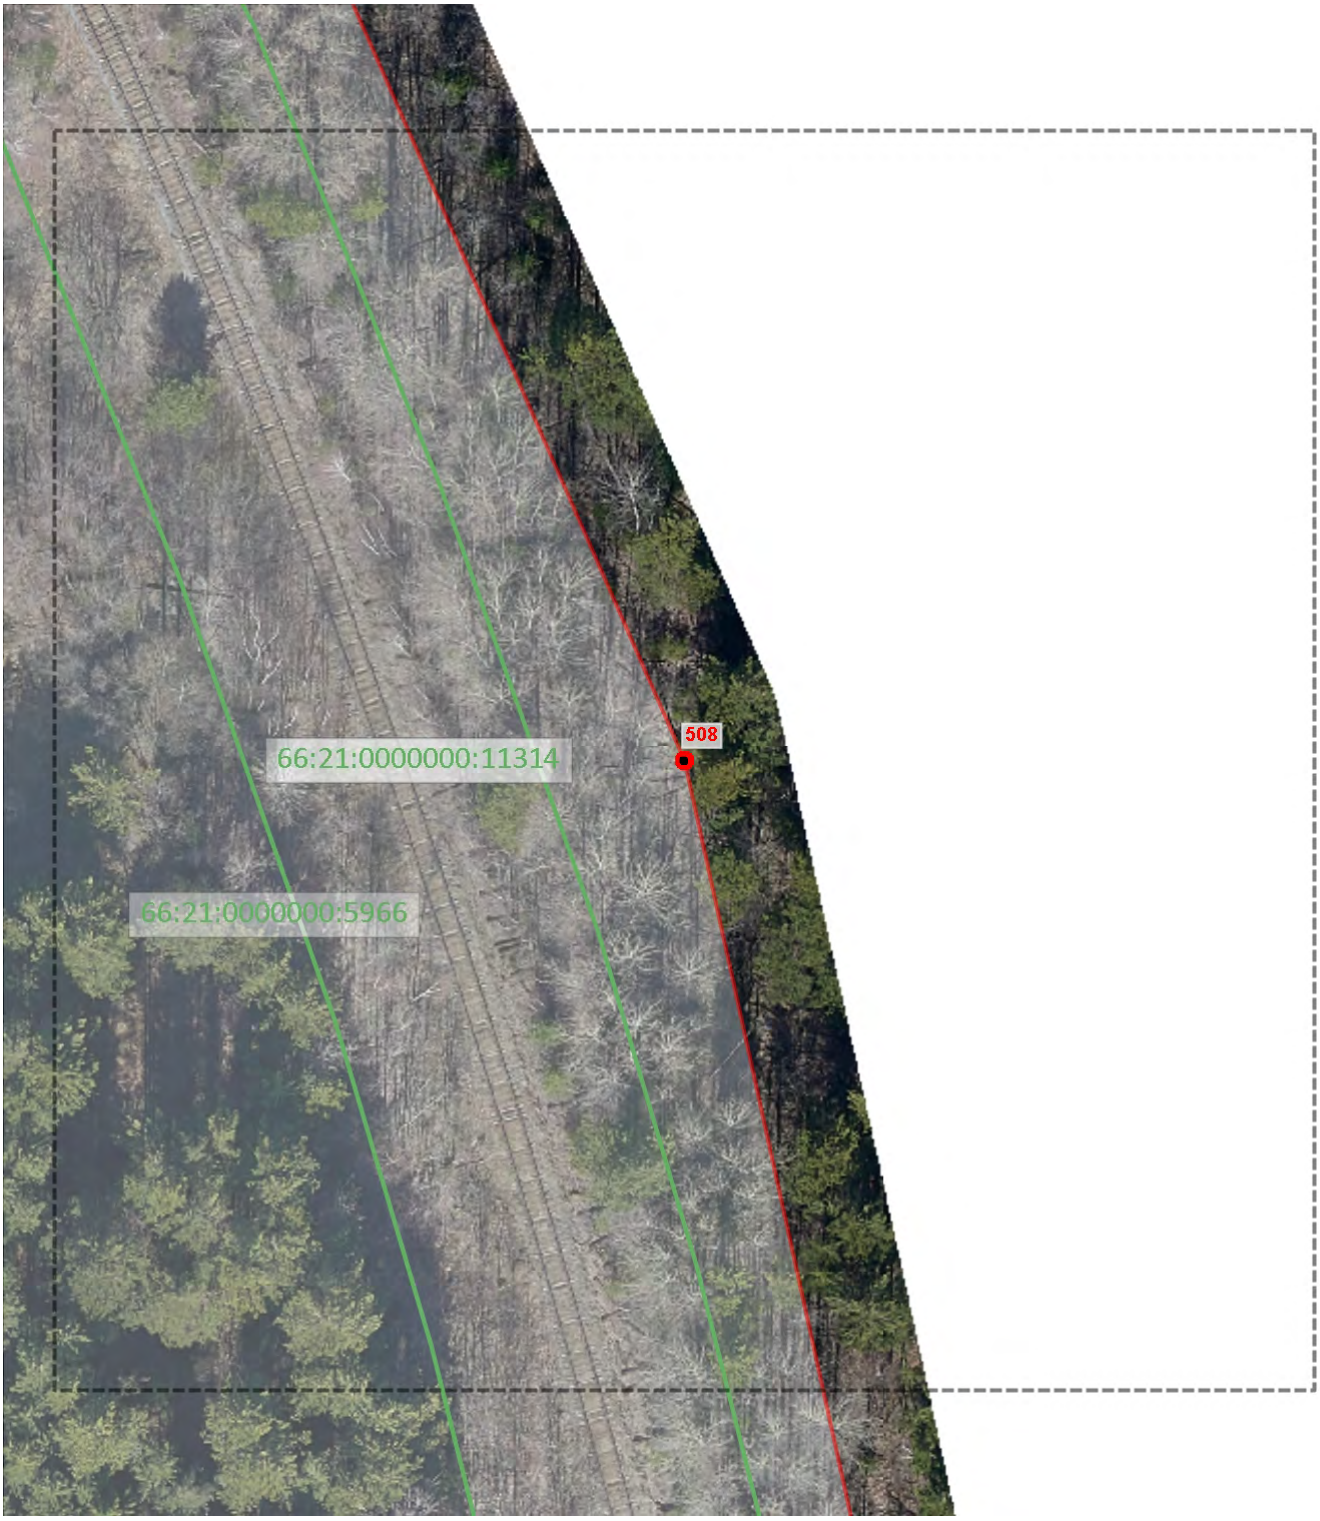

1:600

Используемые условные знаки и обозначения

Граница объекта землеустройства

Характерная точка границы объекта землеустройства

1

Подпись: _____ Дата: 29 октября 2024 г.

Место для оттиска печати лица, подготовившего документ

ГРАФИЧЕСКОЕ ОПИСАНИЕ

местоположения границ населенных пунктов, территориальных зон, особо охраняемых природных территорий, зон с особыми условиями использования территорий

Город Ревда

План границ объекта

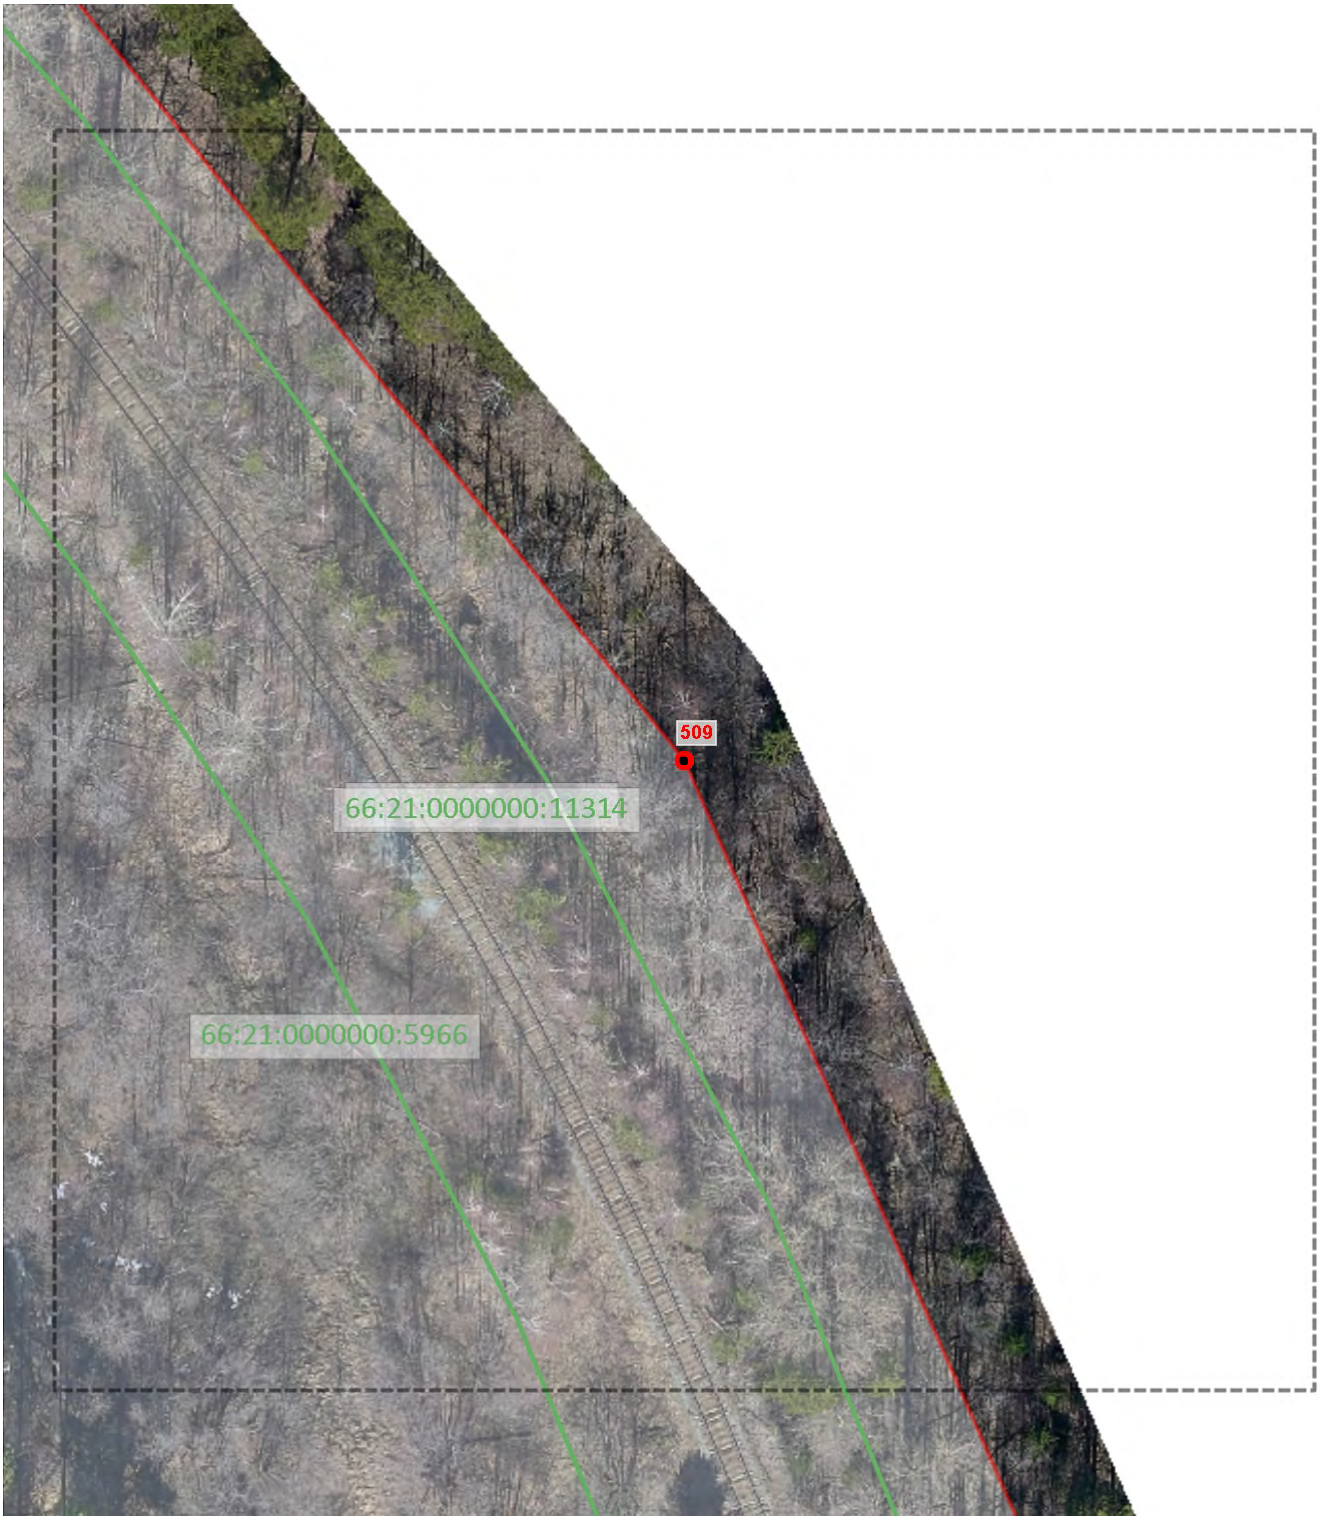

1:600

Используемые условные знаки и обозначения

Граница объекта землеустройства

Характерная точка границы объекта землеустройства

1

Подпись: _____ Дата: 29 октября 2024 г.

Место для оттиска печати лица, подготовившего документ

ГРАФИЧЕСКОЕ ОПИСАНИЕ

местоположения границ населенных пунктов, территориальных зон, особо охраняемых природных территорий, зон с особыми условиями использования территорий

Город Ревда

План границ объекта

1:600

Используемые условные знаки и обозначения

Граница объекта землеустройства

Характерная точка границы объекта землеустройства

1

Подпись: _____ Дата: 29 октября 2024 г.

Место для оттиска печати лица, подготовившего документ

ГРАФИЧЕСКОЕ ОПИСАНИЕ

местоположения границ населенных пунктов, территориальных зон, особо охраняемых природных территорий, зон с особыми условиями использования территорий

Город Ревда

План границ объекта

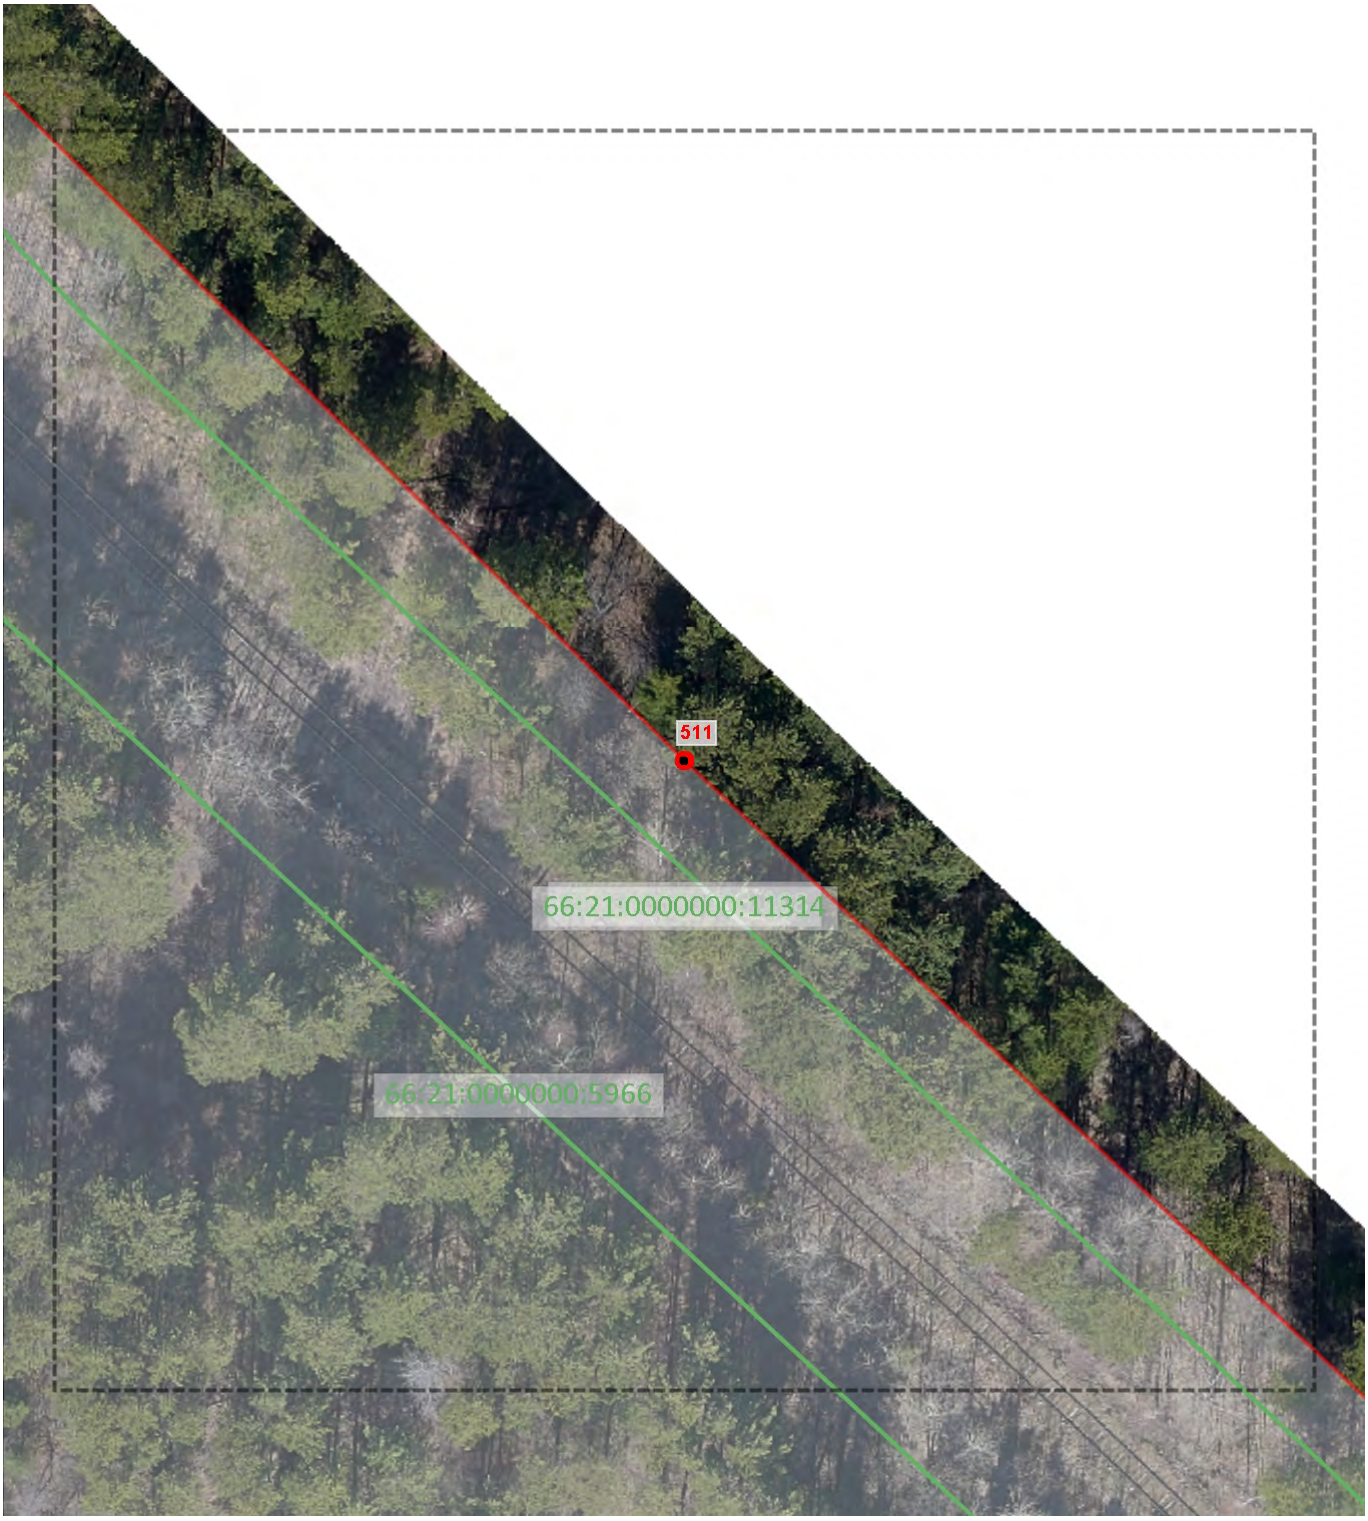

1:600

Используемые условные знаки и обозначения

Граница объекта землеустройства

Характерная точка границы объекта землеустройства

1

Подпись: _____ Дата: 29 октября 2024 г.

Место для оттиска печати лица, подготовившего документ

ГРАФИЧЕСКОЕ ОПИСАНИЕ

местоположения границ населенных пунктов, территориальных зон, особо охраняемых природных территорий, зон с особыми условиями использования территорий

Город Ревда

План границ объекта

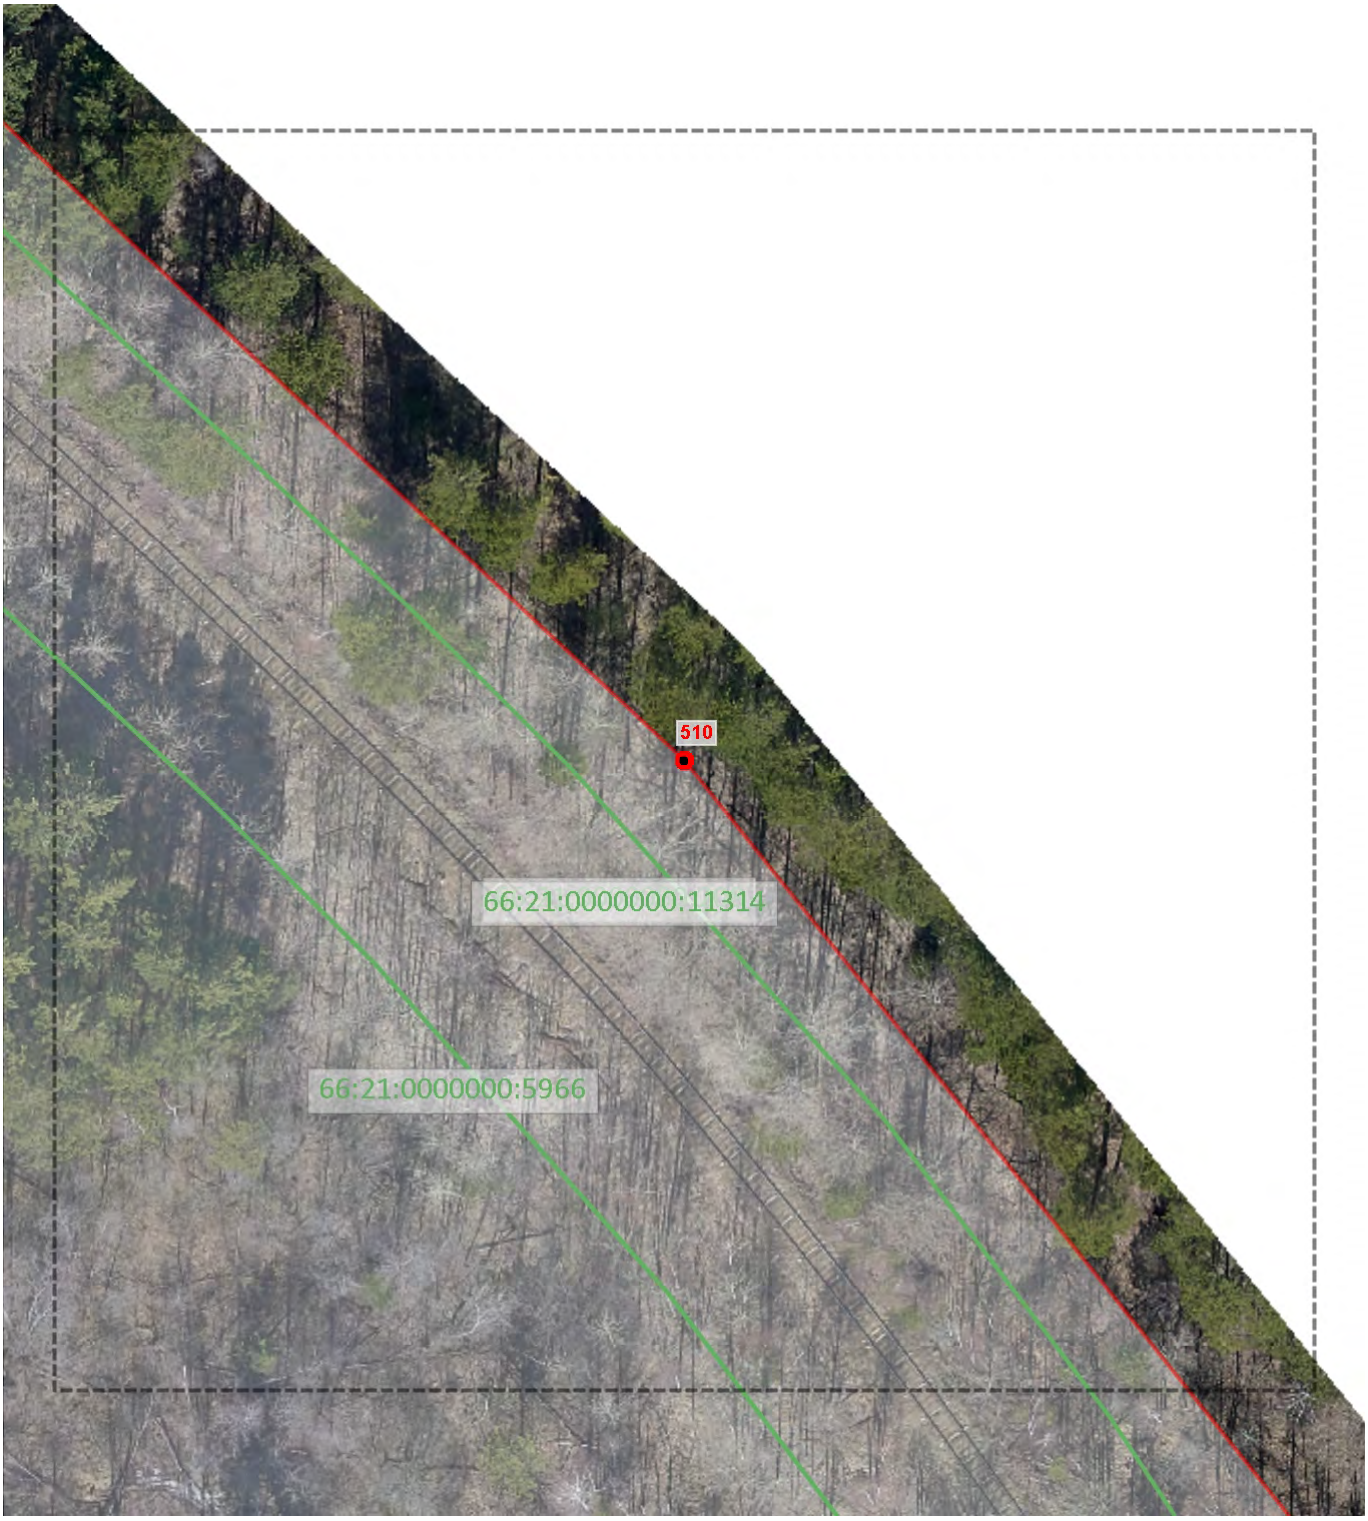

1:600

Используемые условные знаки и обозначения

Граница объекта землеустройства

1 Характерная точка границы объекта землеустройства

Подпись: _____ Дата: 29 октября 2024 г.

Место для оттиска печати лица, подготовившего документ

ГРАФИЧЕСКОЕ ОПИСАНИЕ

местоположения границ населенных пунктов, территориальных зон, особо охраняемых природных территорий, зон с особыми условиями использования территорий

Город Ревда

План границ объекта

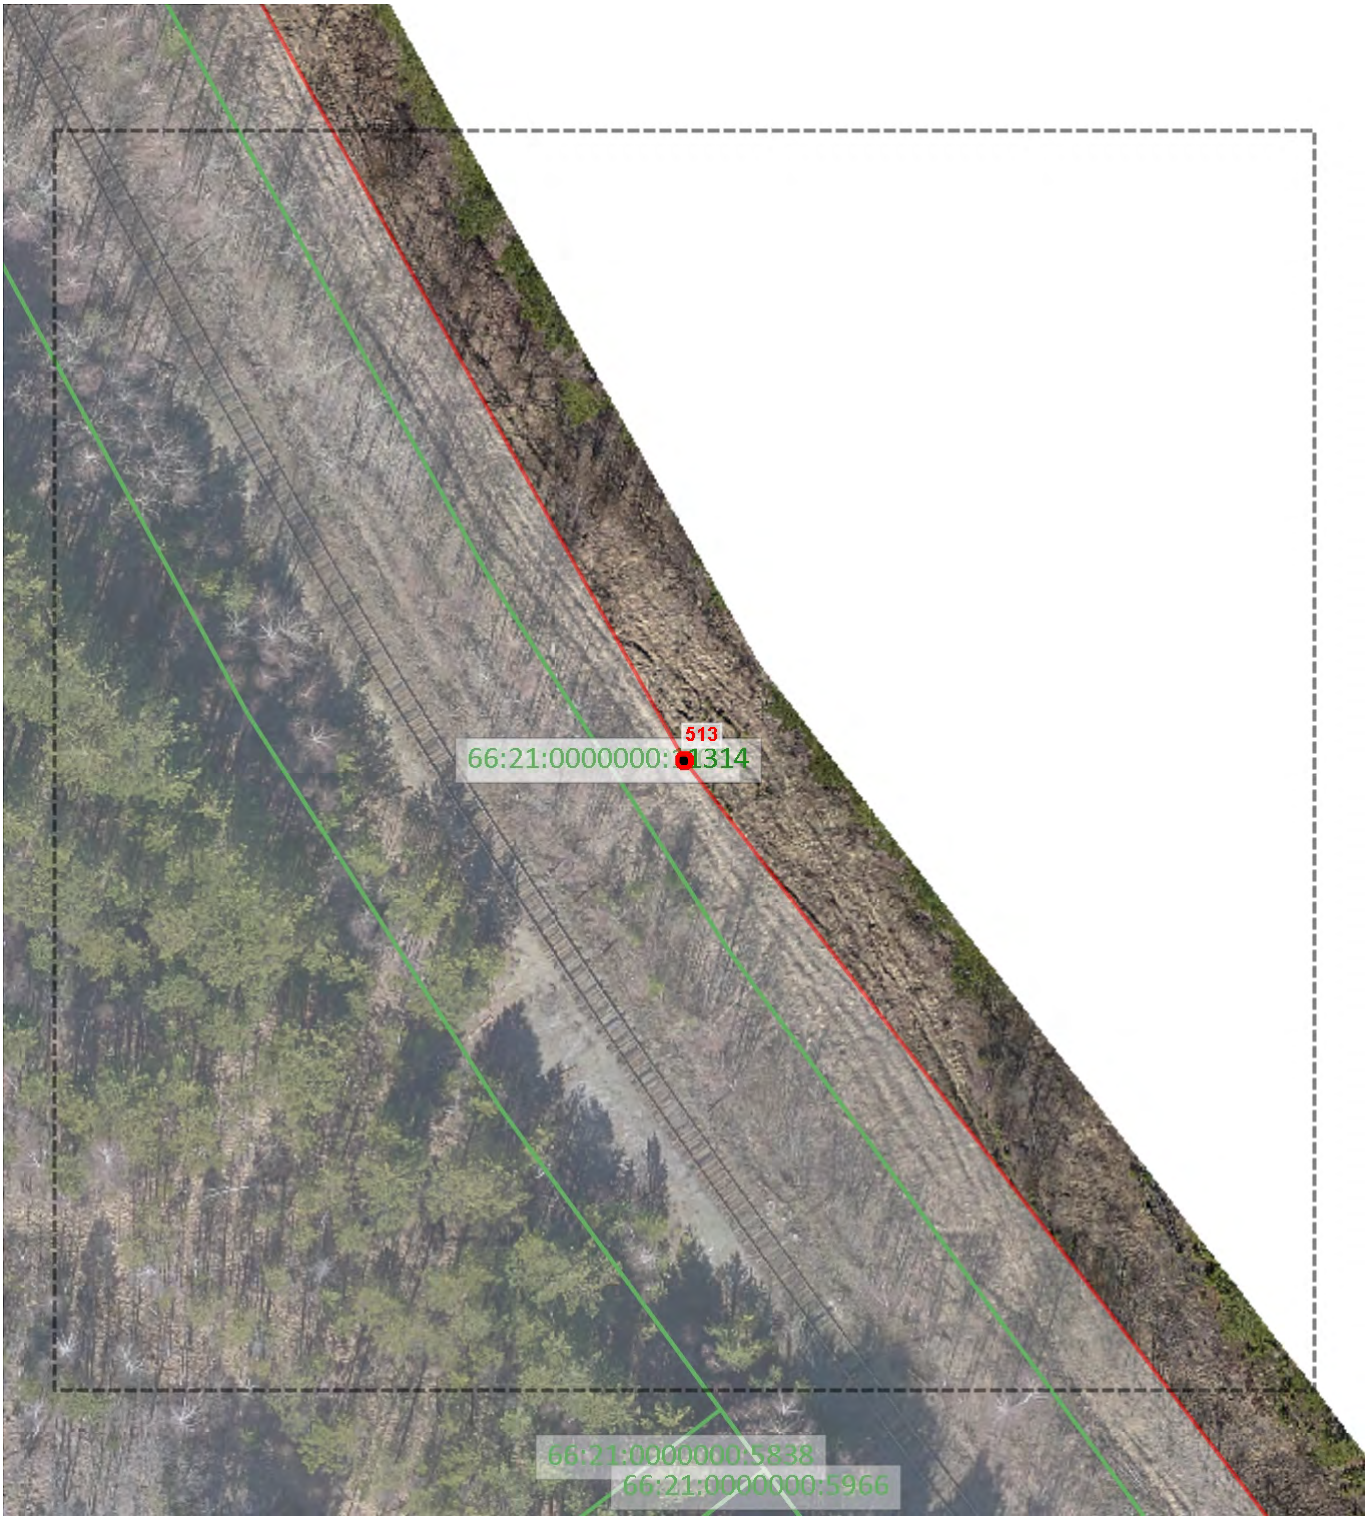

1:600

Используемые условные знаки и обозначения

Граница объекта землеустройства

1 Характерная точка границы объекта землеустройства

Подпись: _____ Дата: 29 октября 2024 г.

Место для оттиска печати лица, подготовившего документ

ГРАФИЧЕСКОЕ ОПИСАНИЕ

местоположения границ населенных пунктов, территориальных зон, особо охраняемых природных территорий, зон с особыми условиями использования территорий

Город Ревда

План границ объекта

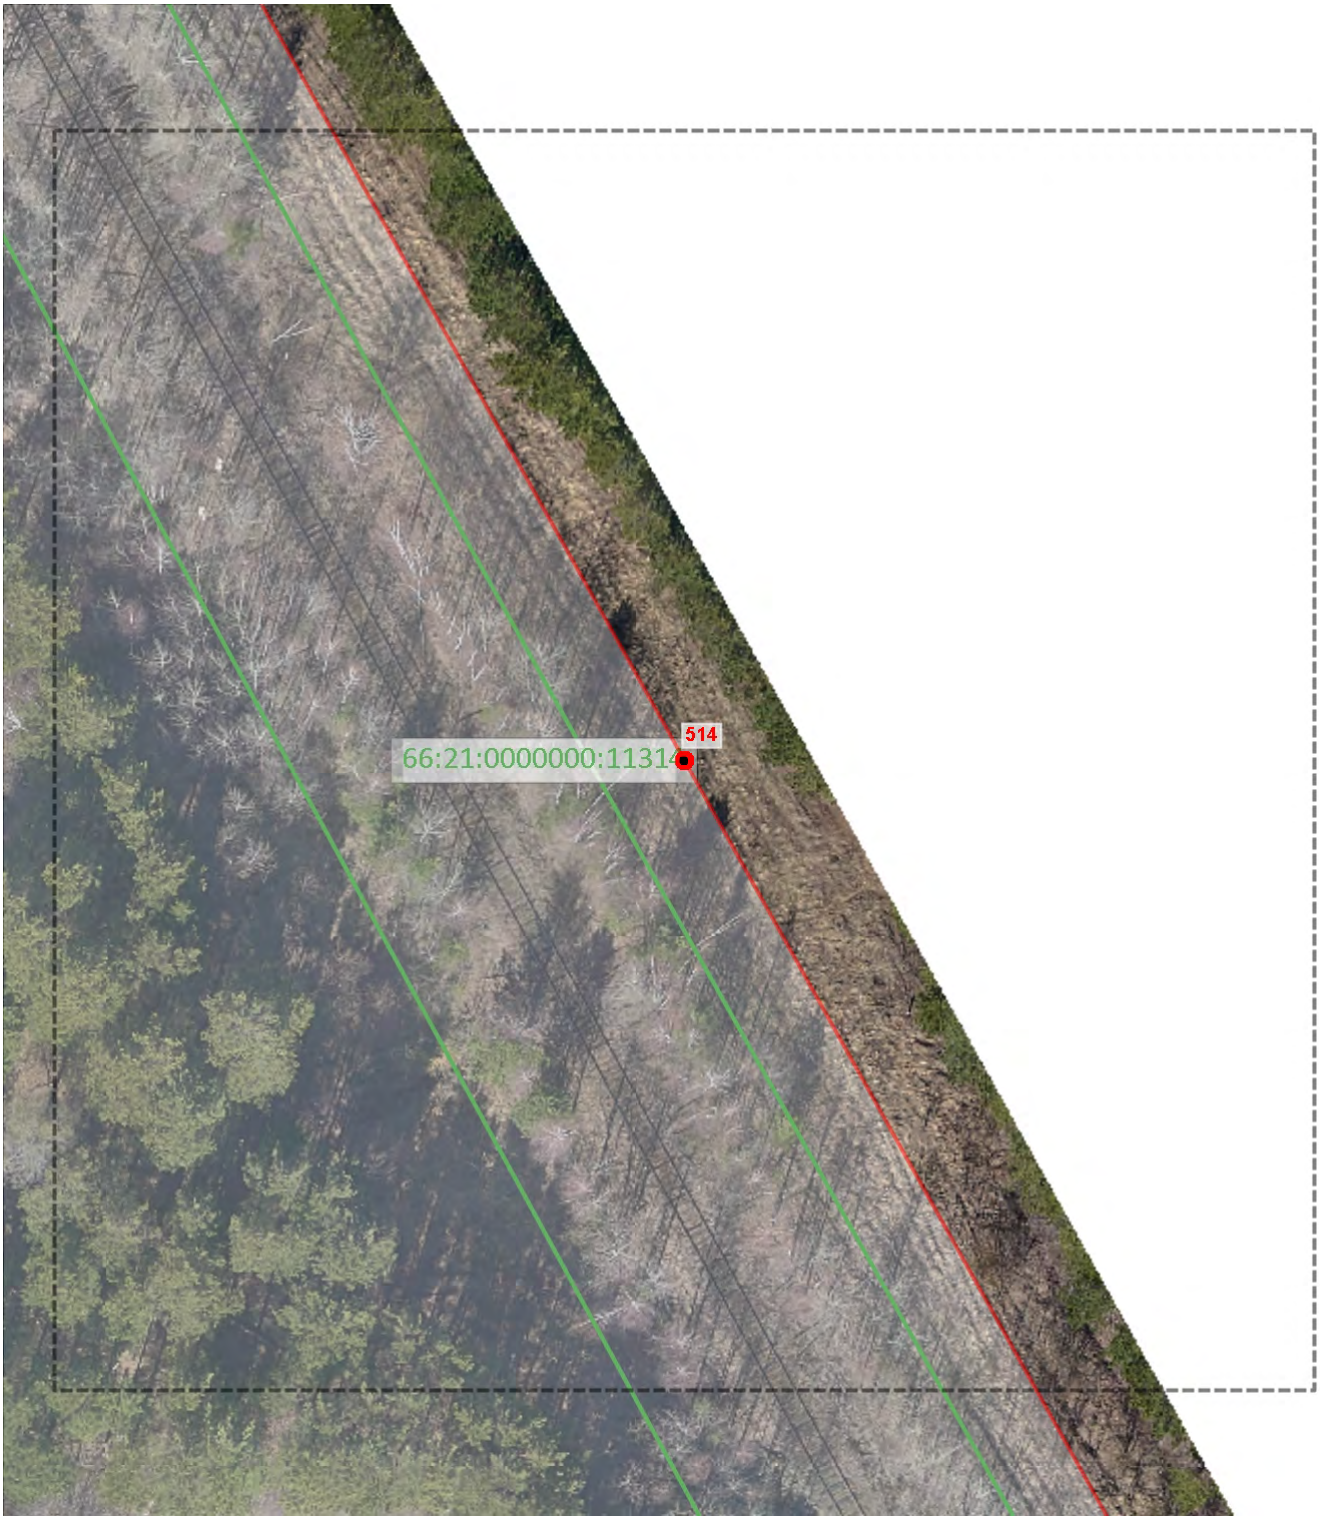

1:600

Используемые условные знаки и обозначения

Граница объекта землеустройства

Характерная точка границы объекта землеустройства

1

Подпись: _____ Дата: 29 октября 2024 г.

Место для оттиска печати лица, подготовившего документ

ГРАФИЧЕСКОЕ ОПИСАНИЕ

местоположения границ населенных пунктов, территориальных зон, особо охраняемых природных территорий, зон с особыми условиями использования территорий

Город Ревда

План границ объекта

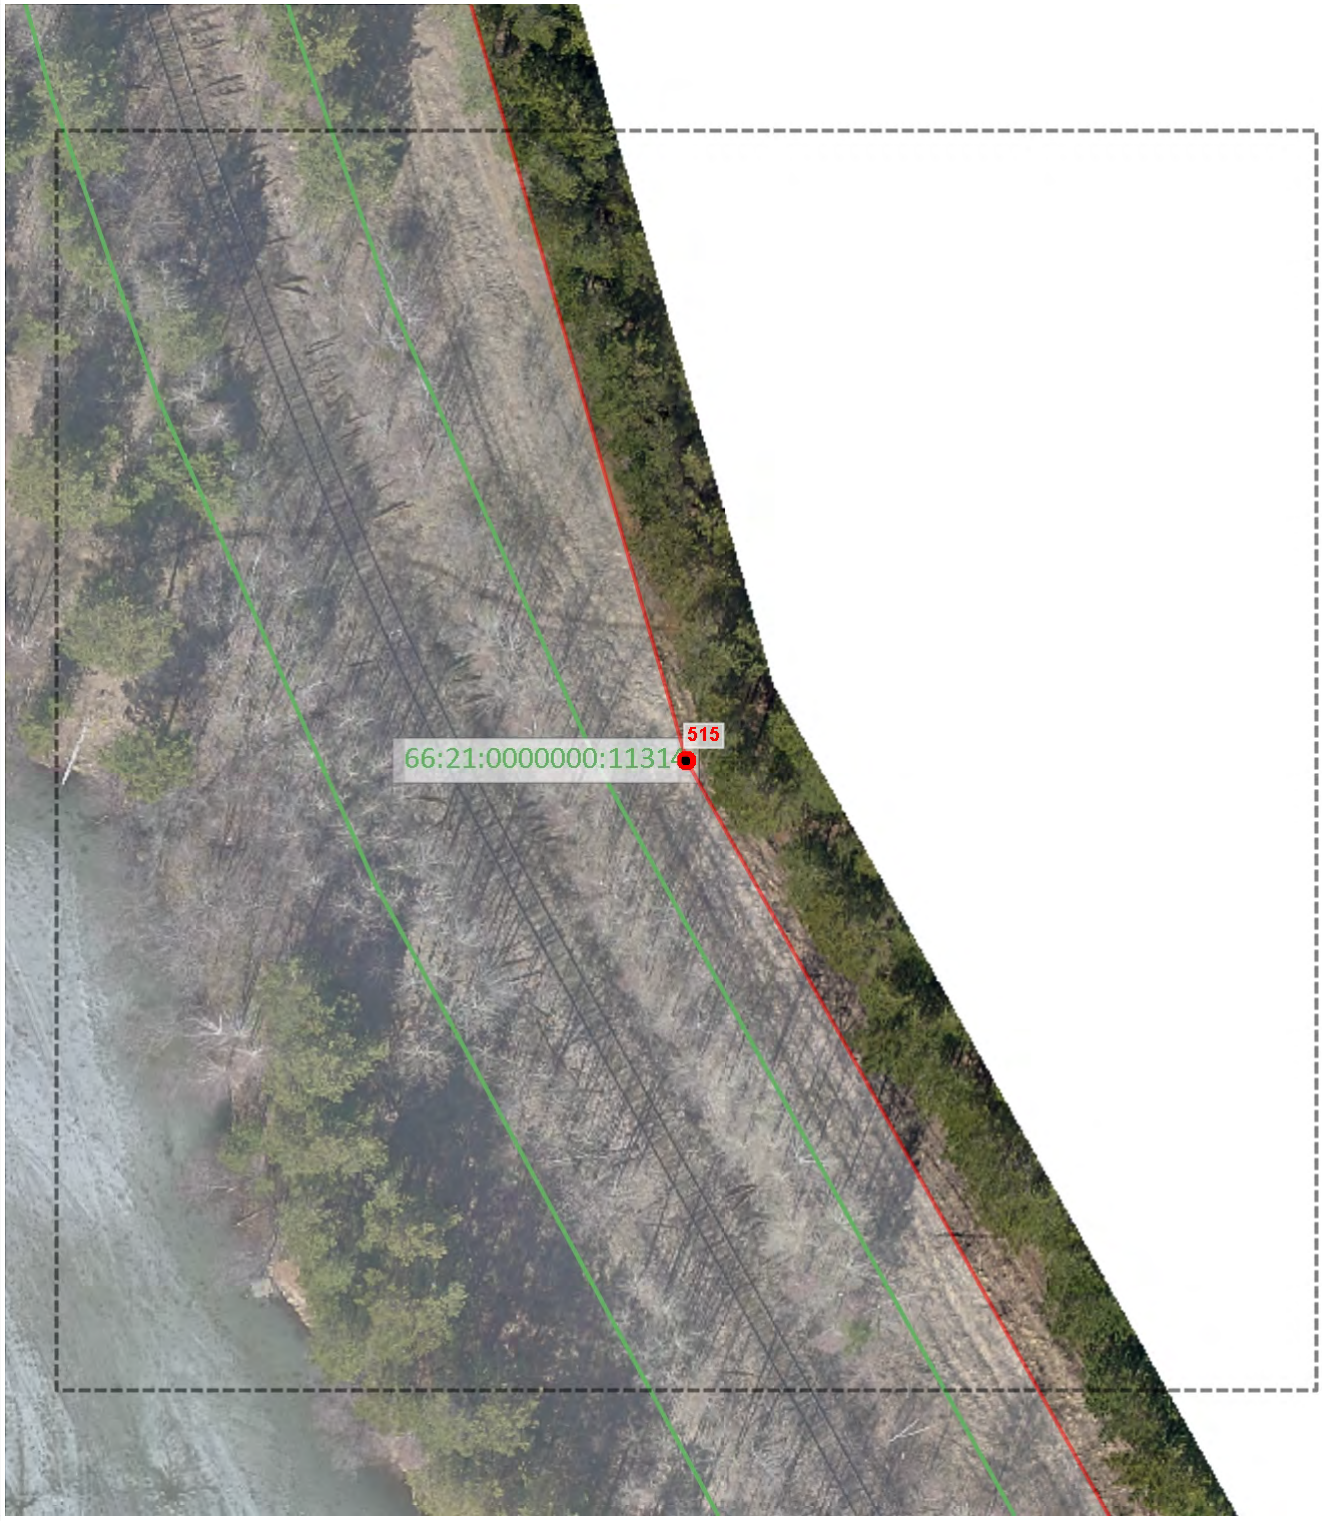

1:600

Используемые условные знаки и обозначения

Граница объекта землеустройства

Характерная точка границы объекта землеустройства

1

Подпись: _____ Дата: 29 октября 2024 г.

Место для оттиска печати лица, подготовившего документ

ГРАФИЧЕСКОЕ ОПИСАНИЕ

местоположения границ населенных пунктов, территориальных зон, особо охраняемых природных территорий, зон с особыми условиями использования территорий

Город Ревда

План границ объекта

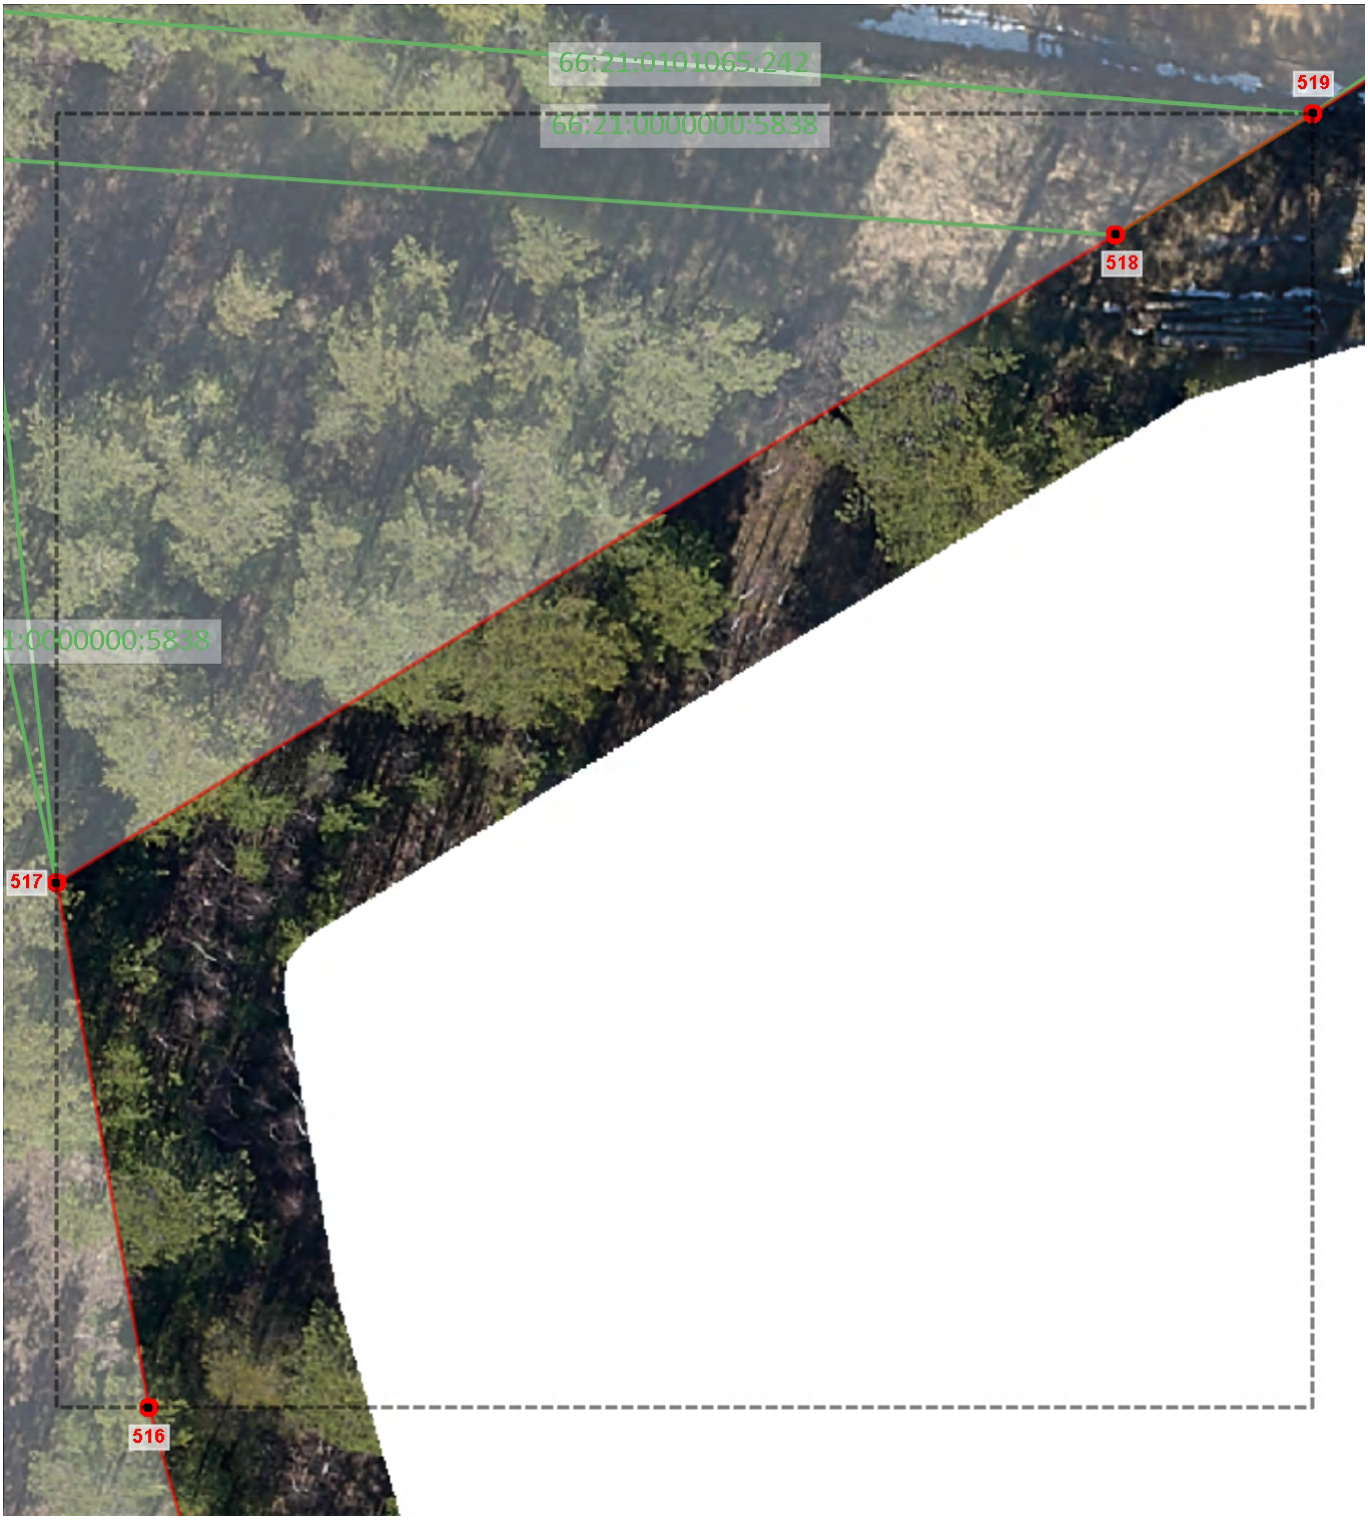

1:300

Используемые условные знаки и обозначения

Граница объекта землеустройства

Граница кадастрового земельного участка

1

Характерная точка границы объекта землеустройства

66:01:0101001:65

Кадастровый номер земельного участка

Подпись: _____ Дата: 29 октября 2024 г.

Место для оттиска печати лица, подготовившего документ

ГРАФИЧЕСКОЕ ОПИСАНИЕ

местоположения границ населенных пунктов, территориальных зон, особо охраняемых природных территорий, зон с особыми условиями использования территорий

Город Ревда

План границ объекта

1:520

Используемые условные знаки и обозначения

Граница объекта землеустройства

Граница кадастрового земельного участка

1

Характерная точка границы объекта землеустройства

66:01:0101001:65

Кадастровый номер земельного участка

Подпись: _____ Дата: 29 октября 2024 г.

Место для оттиска печати лица, подготовившего документ

ГРАФИЧЕСКОЕ ОПИСАНИЕ

местоположения границ населенных пунктов, территориальных зон, особо охраняемых природных территорий, зон с особыми условиями использования территорий

Город Ревда

План границ объекта

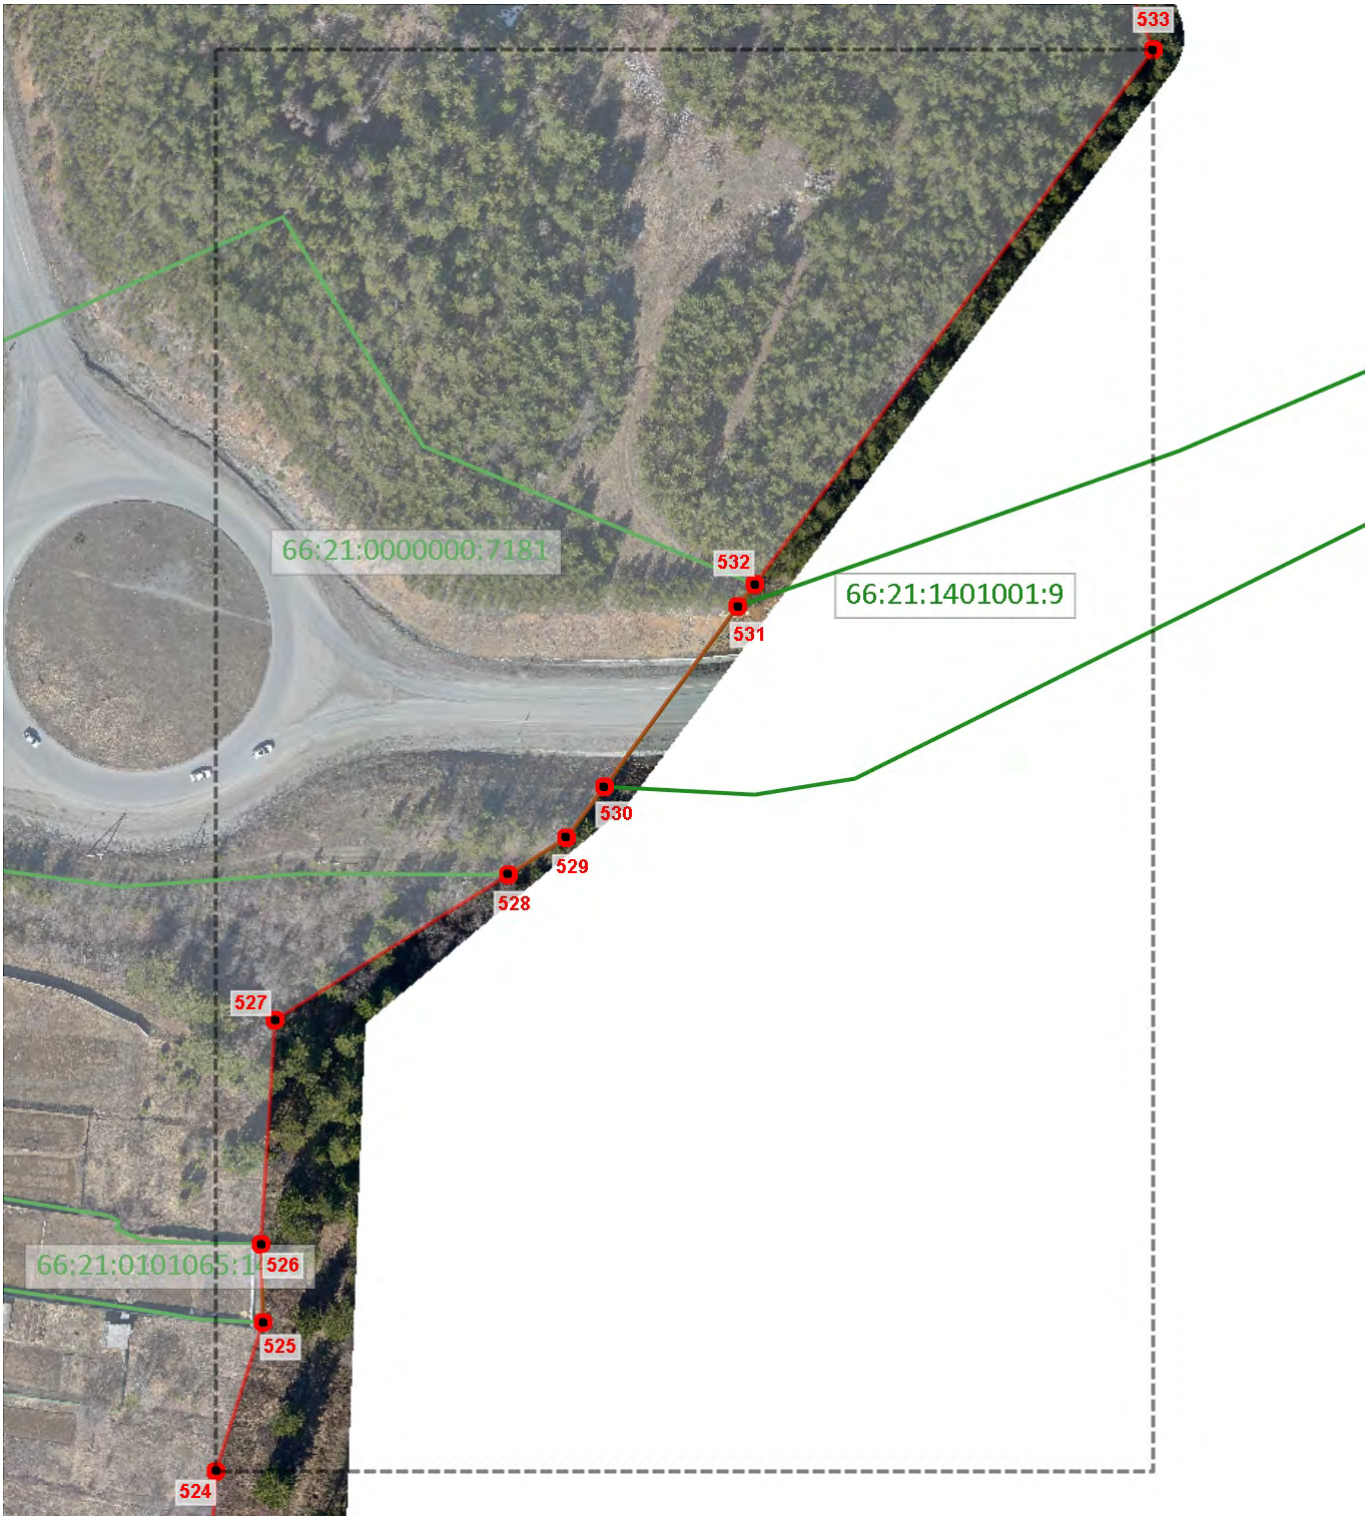

1:1690

Используемые условные знаки и обозначения

Граница объекта землеустройства

Граница кадастрового земельного участка

1 Характерная точка границы объекта землеустройства

66:01:0101001:65 Кадастровый номер земельного участка

Подпись: _____ Дата: 29 октября 2024 г.

Место для оттиска печати лица, подготовившего документ

ГРАФИЧЕСКОЕ ОПИСАНИЕ

местоположения границ населенных пунктов, территориальных зон, особо охраняемых природных территорий, зон с особыми условиями использования территорий

Город Ревда

План границ объекта

1:1000

Используемые условные знаки и обозначения

Граница объекта землеустройства

Граница кадастрового земельного участка

1 — Характерная точка границы объекта землеустройства

66:01:0101001:65 — Кадастровый номер земельного участка

Подпись: _____ Дата: 29 октября 2024 г.

Место для оттиска печати лица, подготовившего документ

ГРАФИЧЕСКОЕ ОПИСАНИЕ

местоположения границ населенных пунктов, территориальных зон, особо охраняемых природных территорий, зон с особыми условиями использования территорий

Город Ревда

План границ объекта

1:260

Используемые условные знаки и обозначения

Граница объекта землеустройства

Граница кадастрового земельного участка

1 — Характерная точка границы объекта землеустройства

66:01:0101001:65 — Кадастровый номер земельного участка

Подпись: _____ Дата: 29 октября 2024 г.

Место для оттиска печати лица, подготовившего документ

ГРАФИЧЕСКОЕ ОПИСАНИЕ

местоположения границ населенных пунктов, территориальных зон, особо охраняемых природных территорий, зон с особыми условиями использования территорий

Город Ревда

План границ объекта

1:280

Используемые условные знаки и обозначения

Граница объекта землеустройства

1 Характерная точка границы объекта землеустройства

Подпись: _____ Дата: 29 октября 2024 г.

Место для оттиска печати лица, подготовившего документ

ГРАФИЧЕСКОЕ ОПИСАНИЕ

местоположения границ населенных пунктов, территориальных зон, особо охраняемых природных территорий, зон с особыми условиями использования территорий

Город Ревда

План границ объекта

1:940

Используемые условные знаки и обозначения

Граница объекта землеустройства

Граница кадастрового земельного участка

1 — Характерная точка границы объекта землеустройства

66:01:0101001:65 — Кадастровый номер земельного участка

Подпись: _____ Дата: 29 октября 2024 г.

Место для оттиска печати лица, подготовившего документ

ГРАФИЧЕСКОЕ ОПИСАНИЕ

местоположения границ населенных пунктов, территориальных зон, особо охраняемых природных территорий, зон с особыми условиями использования территорий

Город Ревда

План границ объекта

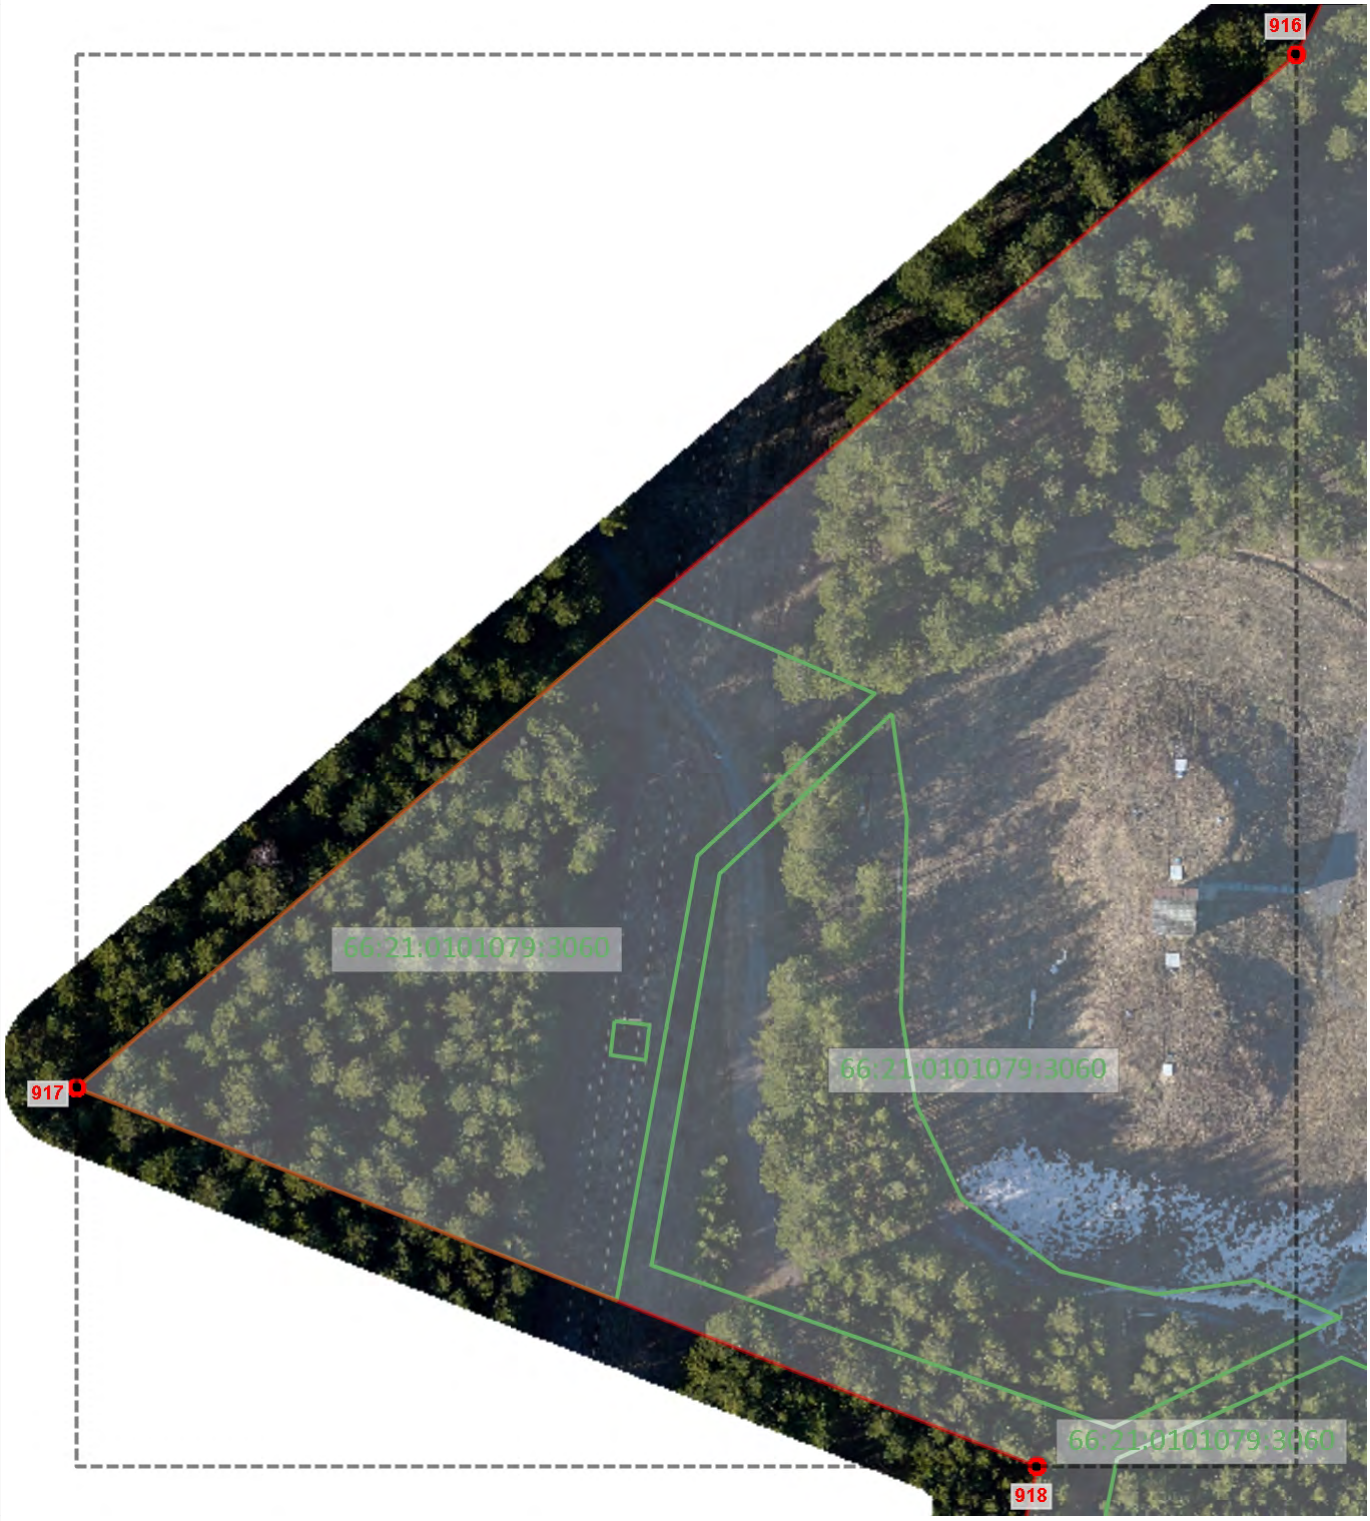

1:1070

Используемые условные знаки и обозначения

Граница объекта землеустройства

Граница кадастрового земельного участка

1

Характерная точка границы объекта землеустройства

66:01:0101001:65

Кадастровый номер земельного участка

Подпись: _____ Дата: 29 октября 2024 г.

Место для оттиска печати лица, подготовившего документ

ГРАФИЧЕСКОЕ ОПИСАНИЕ

местоположения границ населенных пунктов, территориальных зон, особо охраняемых природных территорий, зон с особыми условиями использования территорий

Город Ревда

План границ объекта

1:730

Используемые условные знаки и обозначения

Граница объекта землеустройства

Граница кадастрового земельного участка

1 — Характерная точка границы объекта землеустройства

66:01:0101001:65 — Кадастровый номер земельного участка

Подпись: _____ Дата: 29 октября 2024 г.

Место для оттиска печати лица, подготовившего документ

ГРАФИЧЕСКОЕ ОПИСАНИЕ

местоположения границ населенных пунктов, территориальных зон, особо охраняемых природных территорий, зон с особыми условиями использования территорий

Город Ревда

План границ объекта

1:320

Используемые условные знаки и обозначения

Граница объекта землеустройства

Граница кадастрового земельного участка

1

Характерная точка границы объекта землеустройства

66:01:0101001:65

Кадастровый номер земельного участка

Подпись: _____ Дата: 29 октября 2024 г.

Место для оттиска печати лица, подготовившего документ

ГРАФИЧЕСКОЕ ОПИСАНИЕ

местоположения границ населенных пунктов, территориальных зон, особо охраняемых природных территорий, зон с особыми условиями использования территорий

Город Ревда

План границ объекта

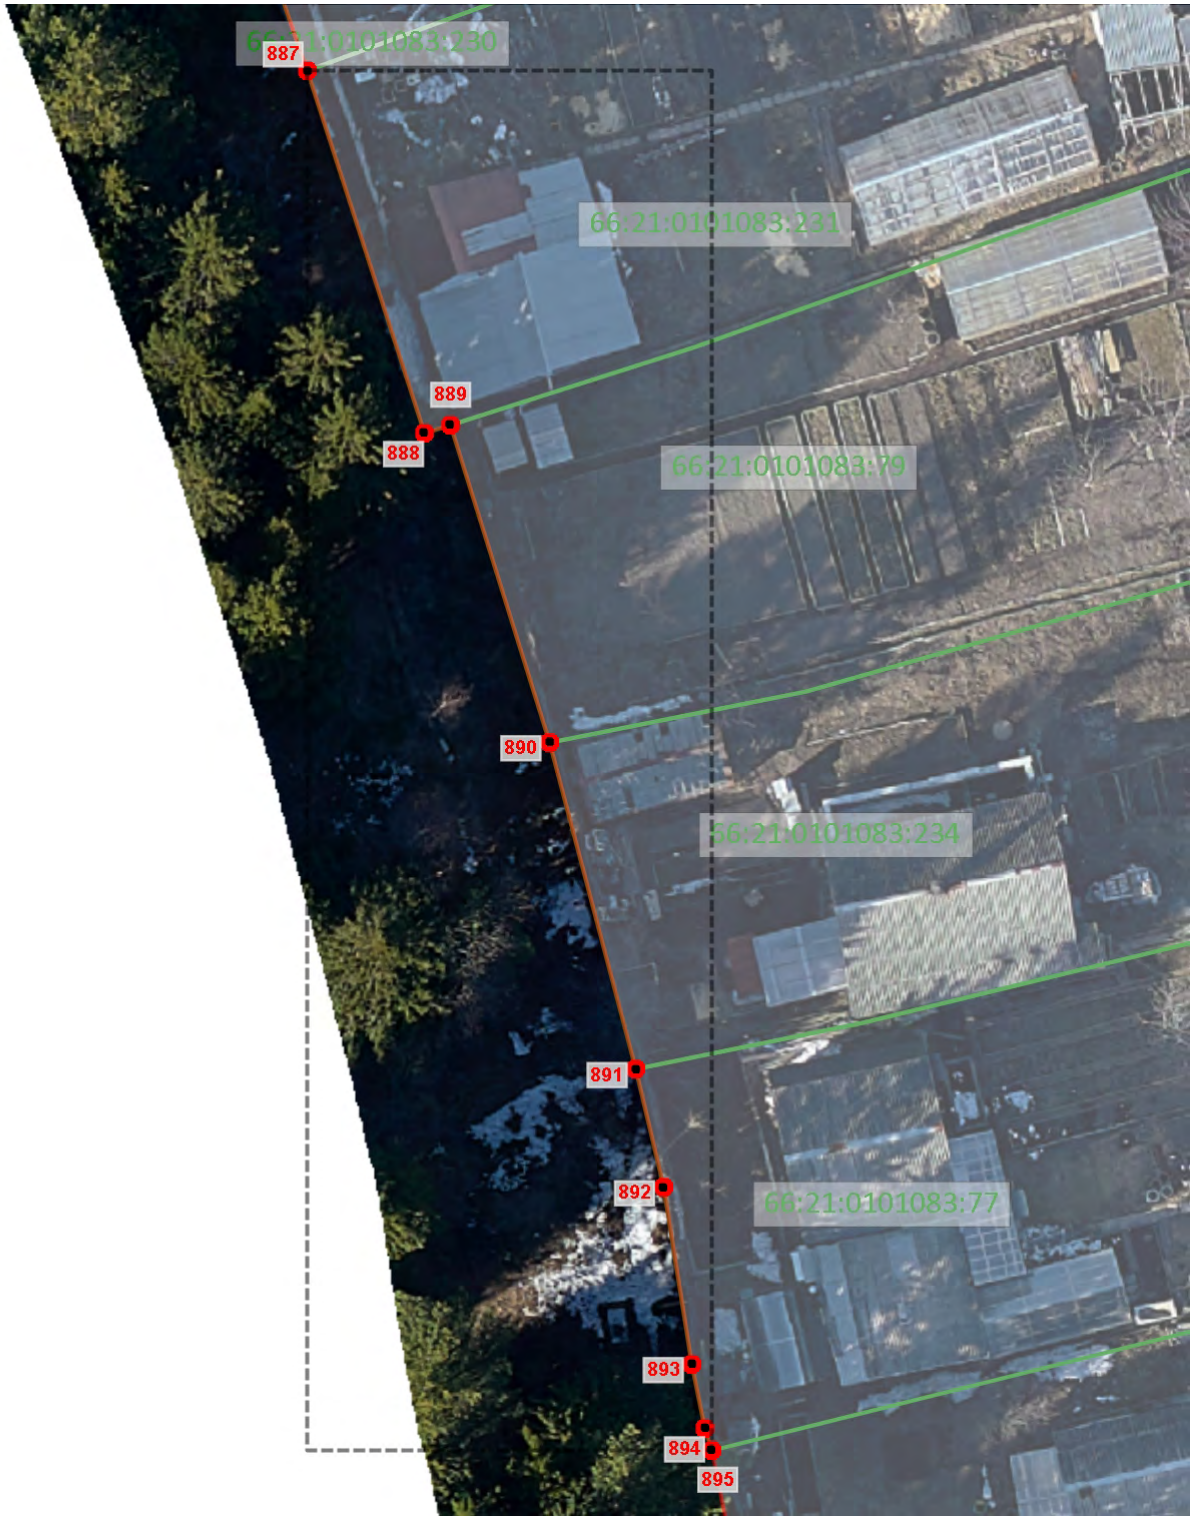

1:320

Используемые условные знаки и обозначения

Граница объекта землеустройства

Граница кадастрового земельного участка

1

Характерная точка границы объекта землеустройства

66:01:0101001:65

Кадастровый номер земельного участка

Подпись: _____ Дата: 29 октября 2024 г.

Место для оттиска печати лица, подготовившего документ

ГРАФИЧЕСКОЕ ОПИСАНИЕ

местоположения границ населенных пунктов, территориальных зон, особо охраняемых природных территорий, зон с особыми условиями использования территорий

Город Ревда

План границ объекта

1:1070

Используемые условные знаки и обозначения

Граница объекта землеустройства

Граница кадастрового земельного участка

1 — Характерная точка границы объекта землеустройства

66:01:0101001:65 — Кадастровый номер земельного участка

Подпись: _____ Дата: 29 октября 2024 г.

Место для оттиска печати лица, подготовившего документ

ГРАФИЧЕСКОЕ ОПИСАНИЕ

местоположения границ населенных пунктов, территориальных зон, особо охраняемых природных территорий, зон с особыми условиями использования территорий

Город Ревда

План границ объекта

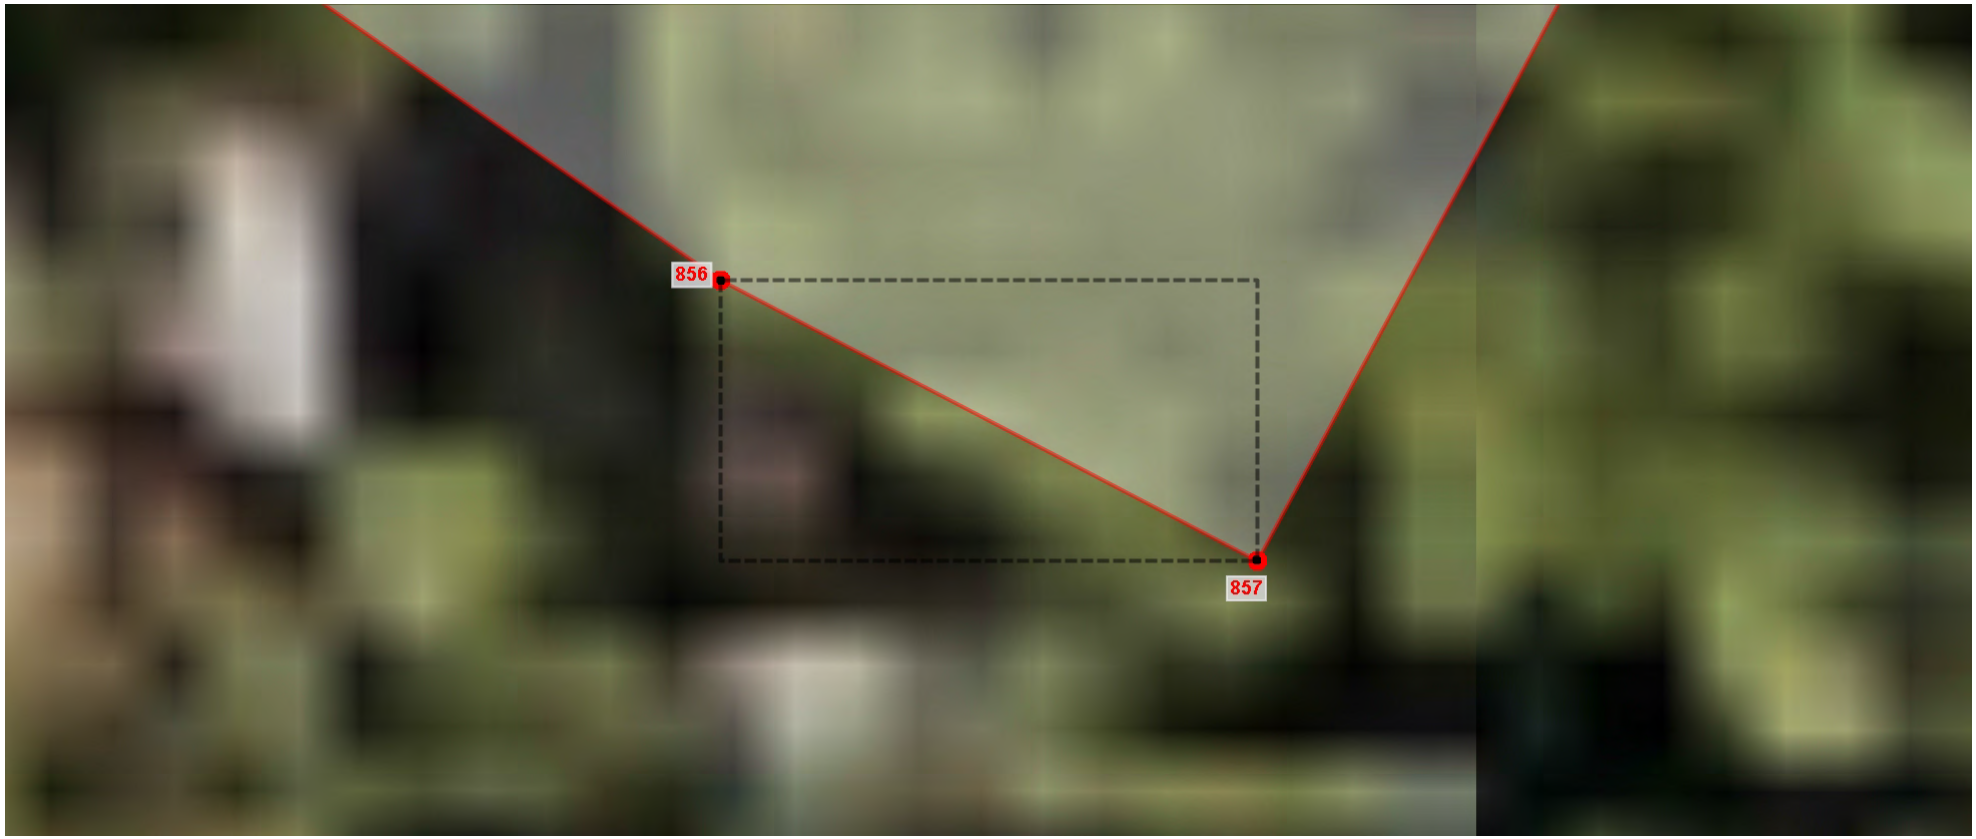

1:10

Используемые условные знаки и обозначения

Граница объекта землеустройства	1 Характерная точка границы объекта землеустройства
Граница кадастрового земельного участка	66:01:0101001:65 Кадастровый номер земельного участка

Подпись: _____ Дата: 29 октября 2024 г.

Место для оттиска печати лица, подготовившего документ

ГРАФИЧЕСКОЕ ОПИСАНИЕ

местоположения границ населенных пунктов, территориальных зон, особо охраняемых природных территорий, зон с особыми условиями использования территорий

Город Ревда

План границ объекта

1:530

Используемые условные знаки и обозначения

Граница объекта землеустройства

Граница кадастрового земельного участка

1

Характерная точка границы объекта землеустройства

66:01:0101001:65

Кадастровый номер земельного участка

Подпись: _____ Дата: 29 октября 2024 г.

Место для оттиска печати лица, подготовившего документ

ГРАФИЧЕСКОЕ ОПИСАНИЕ

местоположения границ населенных пунктов, территориальных зон, особо охраняемых природных территорий, зон с особыми условиями использования территорий

Город Ревда

План границ объекта

1:270

Используемые условные знаки и обозначения

Граница объекта землеустройства

Граница кадастрового земельного участка

1

Характерная точка границы объекта землеустройства

66:01:0101001:65

Кадастровый номер земельного участка

Подпись: _____ Дата: 29 октября 2024 г.

Место для оттиска печати лица, подготовившего документ

ГРАФИЧЕСКОЕ ОПИСАНИЕ

местоположения границ населенных пунктов, территориальных зон, особо охраняемых природных территорий, зон с особыми условиями использования территорий

Город Ревда

План границ объекта

1:540

Используемые условные знаки и обозначения

Граница объекта землеустройства

Граница кадастрового земельного участка

1

Характерная точка границы объекта землеустройства

66:01:0101001:65

Кадастровый номер земельного участка

Подпись: _____ Дата: 29 октября 2024 г.

Место для оттиска печати лица, подготовившего документ

ГРАФИЧЕСКОЕ ОПИСАНИЕ

местоположения границ населенных пунктов, территориальных зон, особо охраняемых природных территорий, зон с особыми условиями использования территорий

Город Ревда

План границ объекта

1:460

Используемые условные знаки и обозначения

Граница объекта землеустройства

Граница кадастрового земельного участка

1 — Характерная точка границы объекта землеустройства

66:01:0101001:65 — Кадастровый номер земельного участка

Подпись: _____ Дата: 29 октября 2024 г.

Место для оттиска печати лица, подготовившего документ

ГРАФИЧЕСКОЕ ОПИСАНИЕ

местоположения границ населенных пунктов, территориальных зон, особо охраняемых природных территорий, зон с особыми условиями использования территорий

Город Ревда

План границ объекта

1:230

Используемые условные знаки и обозначения

Граница объекта землеустройства

Граница кадастрового земельного участка

1 — Характерная точка границы объекта землеустройства

66:01:0101001:65 — Кадастровый номер земельного участка

Подпись: _____ Дата: 29 октября 2024 г.

Место для оттиска печати лица, подготовившего документ

ГРАФИЧЕСКОЕ ОПИСАНИЕ

местоположения границ населенных пунктов, территориальных зон, особо охраняемых природных территорий, зон с особыми условиями использования территорий

Город Ревда

План границ объекта

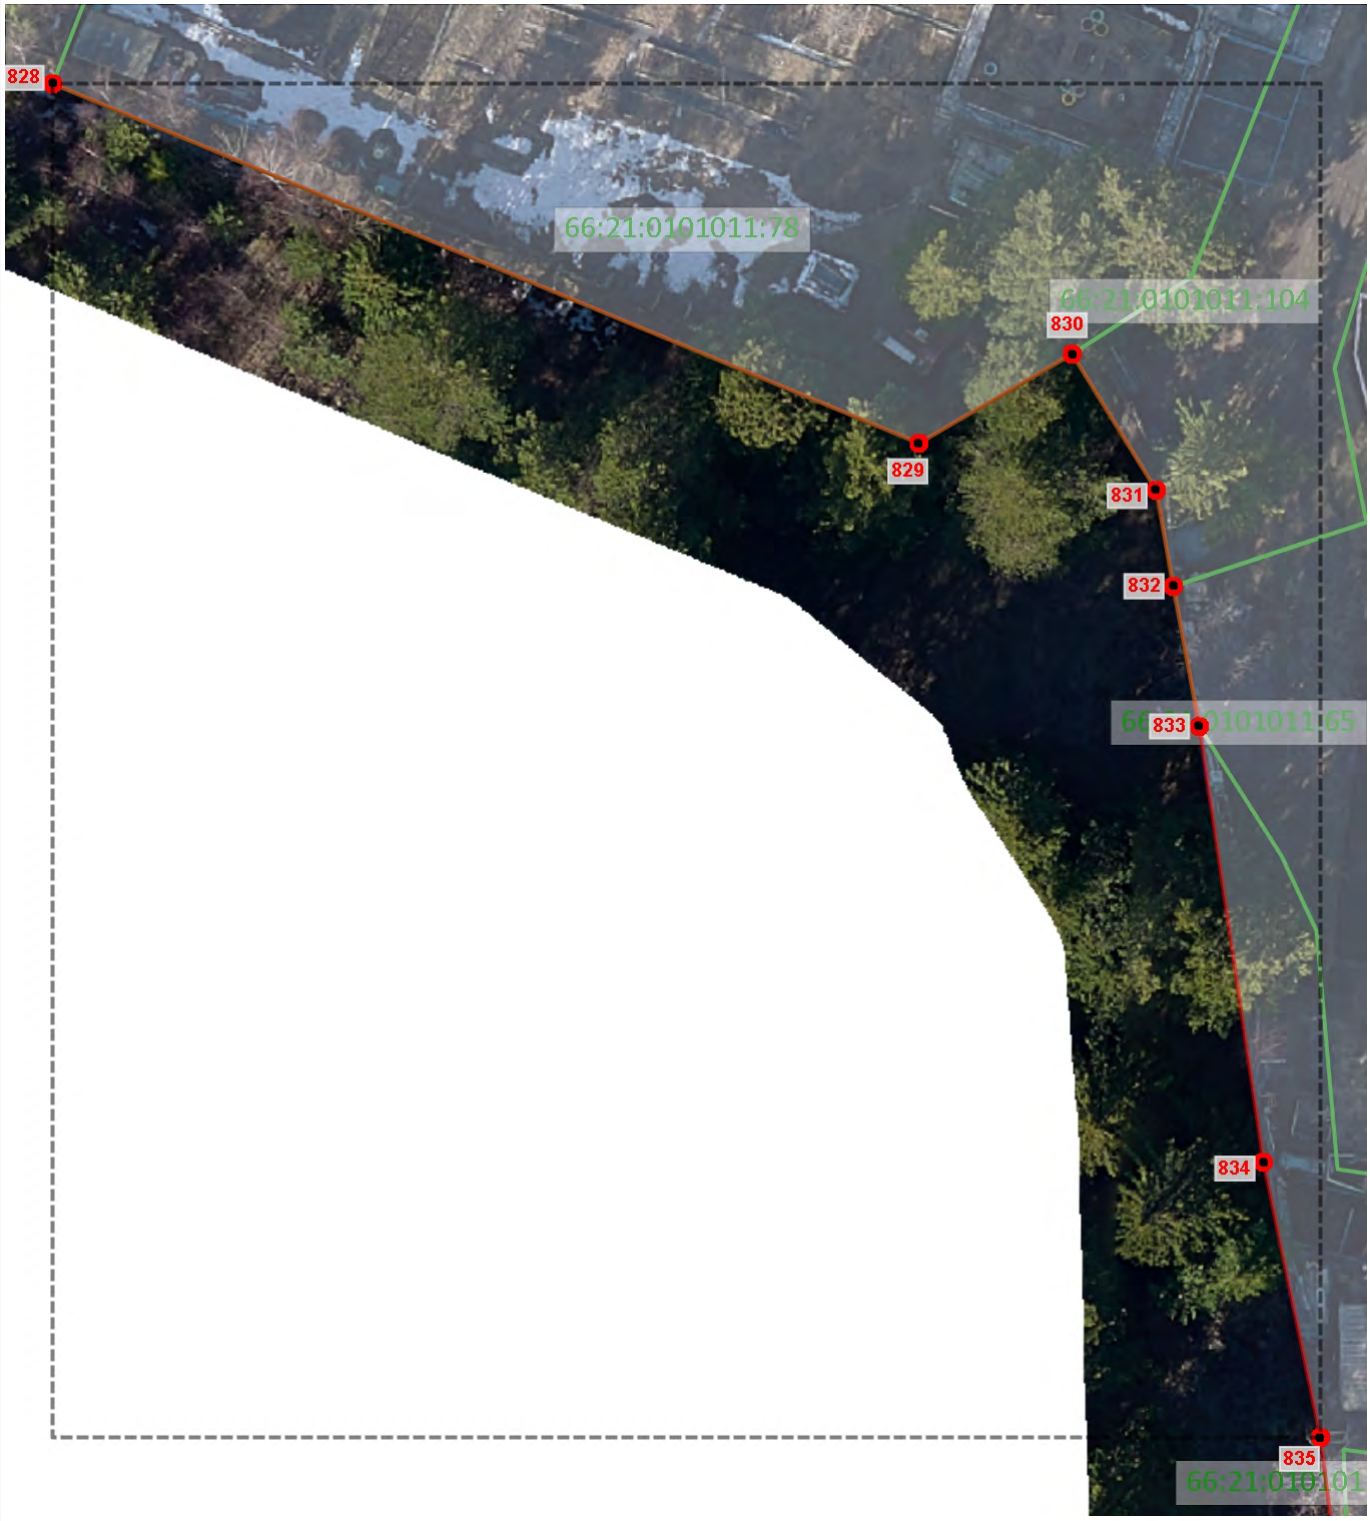

1:360

Используемые условные знаки и обозначения

Граница объекта землеустройства

Граница кадастрового земельного участка

1

Характерная точка границы объекта землеустройства

66:01:0101001:65

Кадастровый номер земельного участка

Подпись: _____ Дата: 29 октября 2024 г.

Место для оттиска печати лица, подготовившего документ

ГРАФИЧЕСКОЕ ОПИСАНИЕ

местоположения границ населенных пунктов, территориальных зон, особо охраняемых природных территорий, зон с особыми условиями использования территорий

Город Ревда

План границ объекта

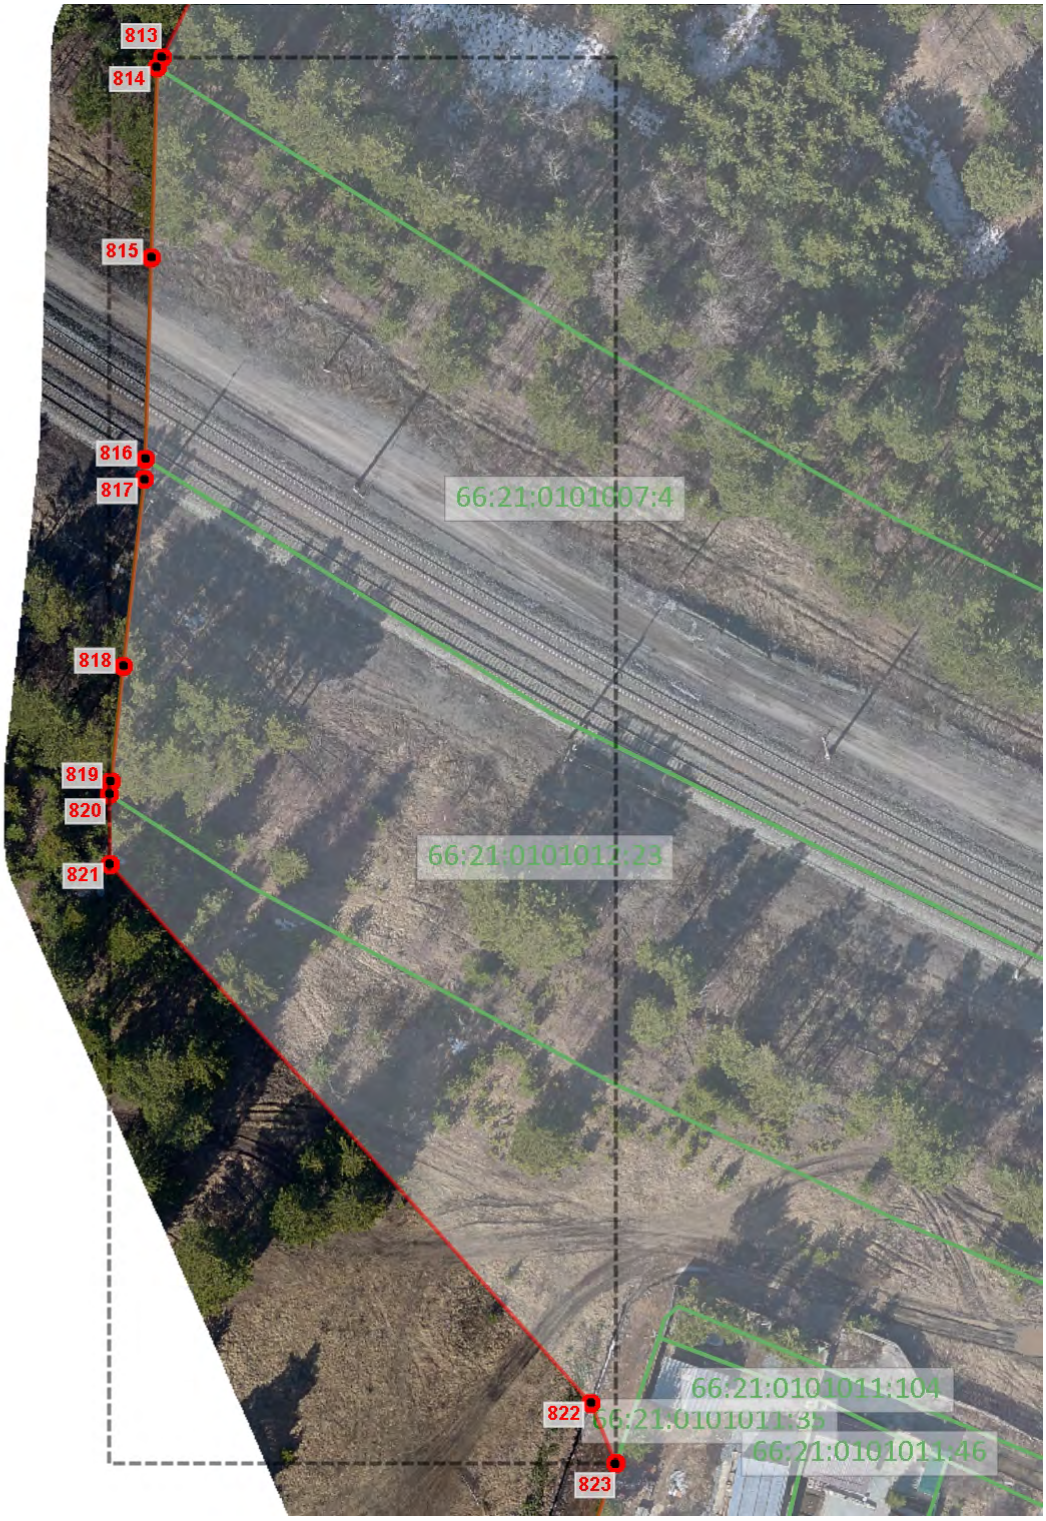

1:890

Используемые условные знаки и обозначения

Граница объекта землеустройства

Граница кадастрового земельного участка

1 — Характерная точка границы объекта землеустройства

66:01:0101001:65 — Кадастровый номер земельного участка

Подпись: _____ Дата: 29 октября 2024 г.

Место для оттиска печати лица, подготовившего документ

ГРАФИЧЕСКОЕ ОПИСАНИЕ

местоположения границ населенных пунктов, территориальных зон, особо охраняемых природных территорий, зон с особыми условиями использования территорий

Город Ревда

План границ объекта

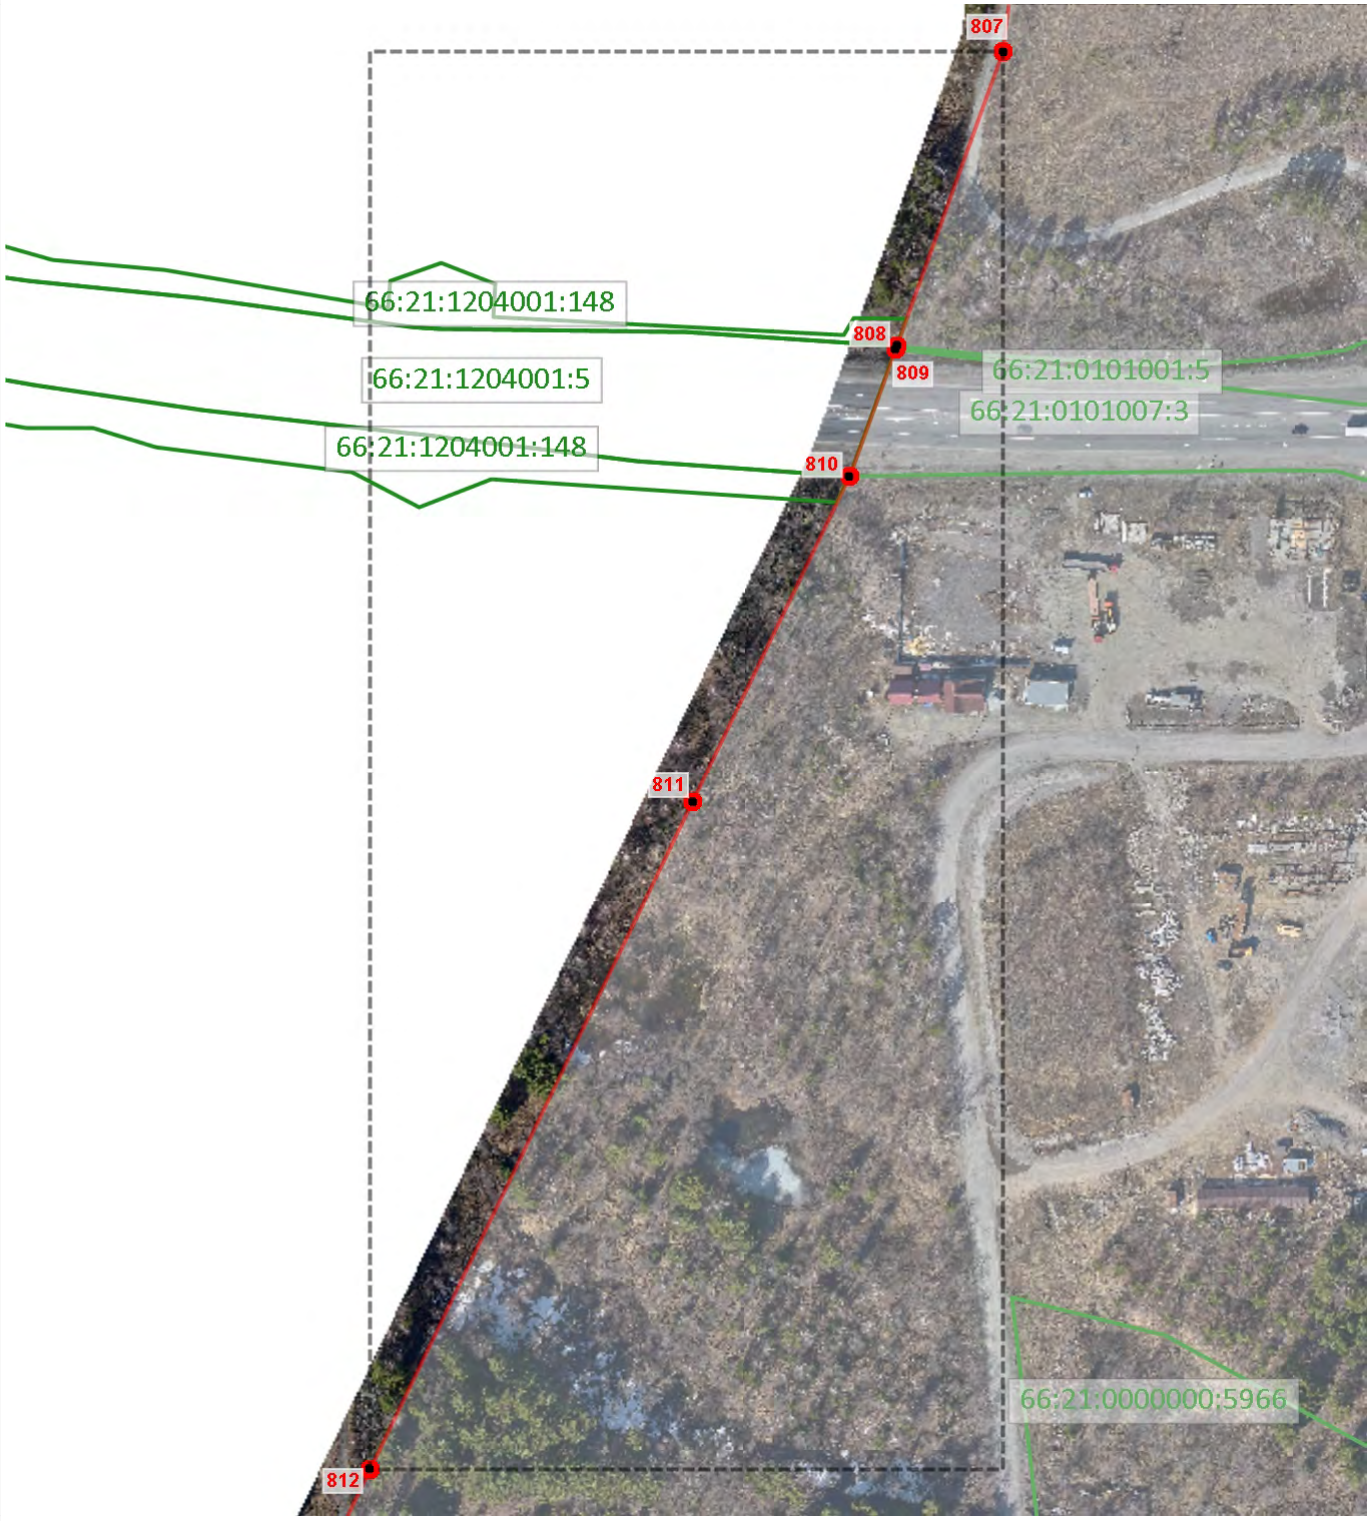

1:2310

Используемые условные знаки и обозначения

Граница объекта землеустройства

Граница кадастрового земельного участка

1

Характерная точка границы объекта землеустройства

66:01:0101001:65

Кадастровый номер земельного участка

Подпись: _____ Дата: 29 октября 2024 г.

Место для оттиска печати лица, подготовившего документ

ГРАФИЧЕСКОЕ ОПИСАНИЕ

местоположения границ населенных пунктов, территориальных зон, особо охраняемых природных территорий, зон с особыми условиями использования территорий

Город Ревда

План границ объекта

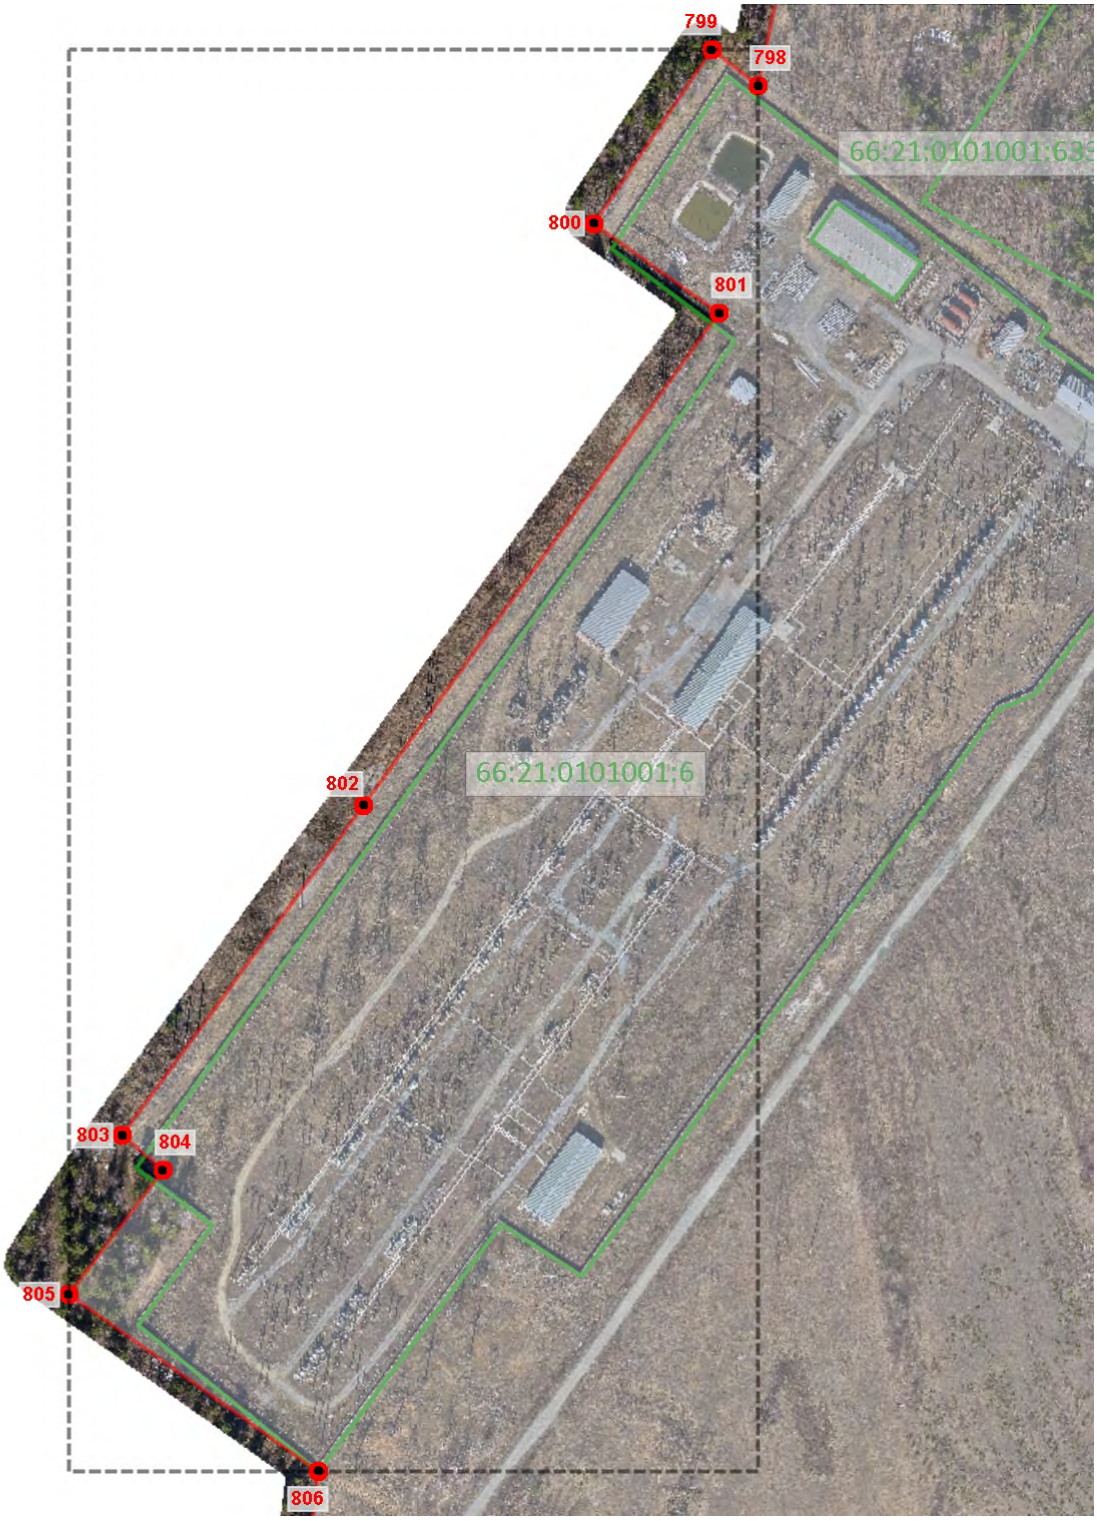

1:3110

Используемые условные знаки и обозначения

Граница объекта землеустройства

Граница кадастрового земельного участка

1 — Характерная точка границы объекта землеустройства

66:01:0101001:65 — Кадастровый номер земельного участка

Подпись: _____ Дата: 29 октября 2024 г.

Место для оттиска печати лица, подготовившего документ

ГРАФИЧЕСКОЕ ОПИСАНИЕ

местоположения границ населенных пунктов, территориальных зон, особо охраняемых природных территорий, зон с особыми условиями использования территорий

Город Ревда

План границ объекта

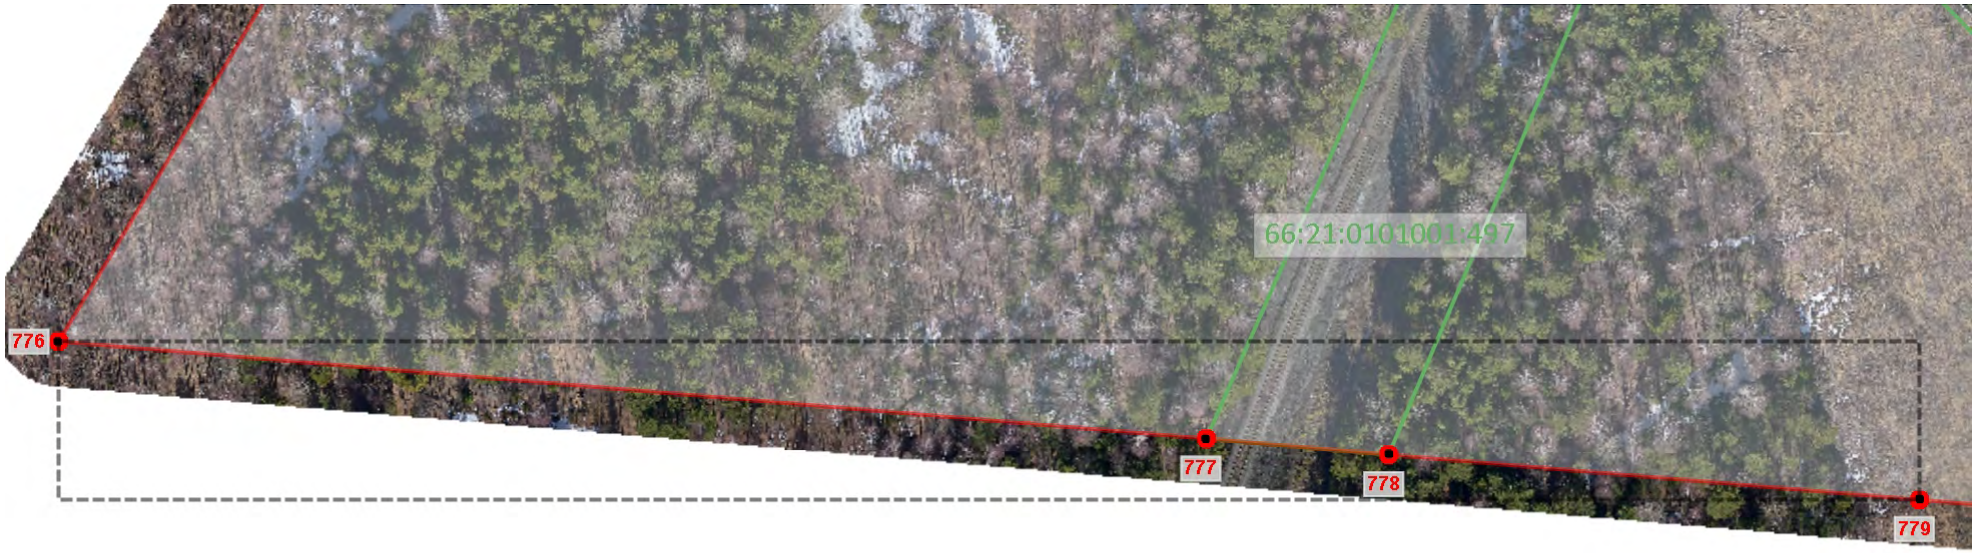

1:1300

Используемые условные знаки и обозначения

Граница объекта землеустройства

Граница кадастрового земельного участка

1 — Характерная точка границы объекта землеустройства

66:01:0101001:65 — Кадастровый номер земельного участка

Подпись: _____ Дата: 29 октября 2024 г.

Место для оттиска печати лица, подготовившего документ

ГРАФИЧЕСКОЕ ОПИСАНИЕ

местоположения границ населенных пунктов, территориальных зон, особо охраняемых природных территорий, зон с особыми условиями использования территорий

Город Ревда

План границ объекта

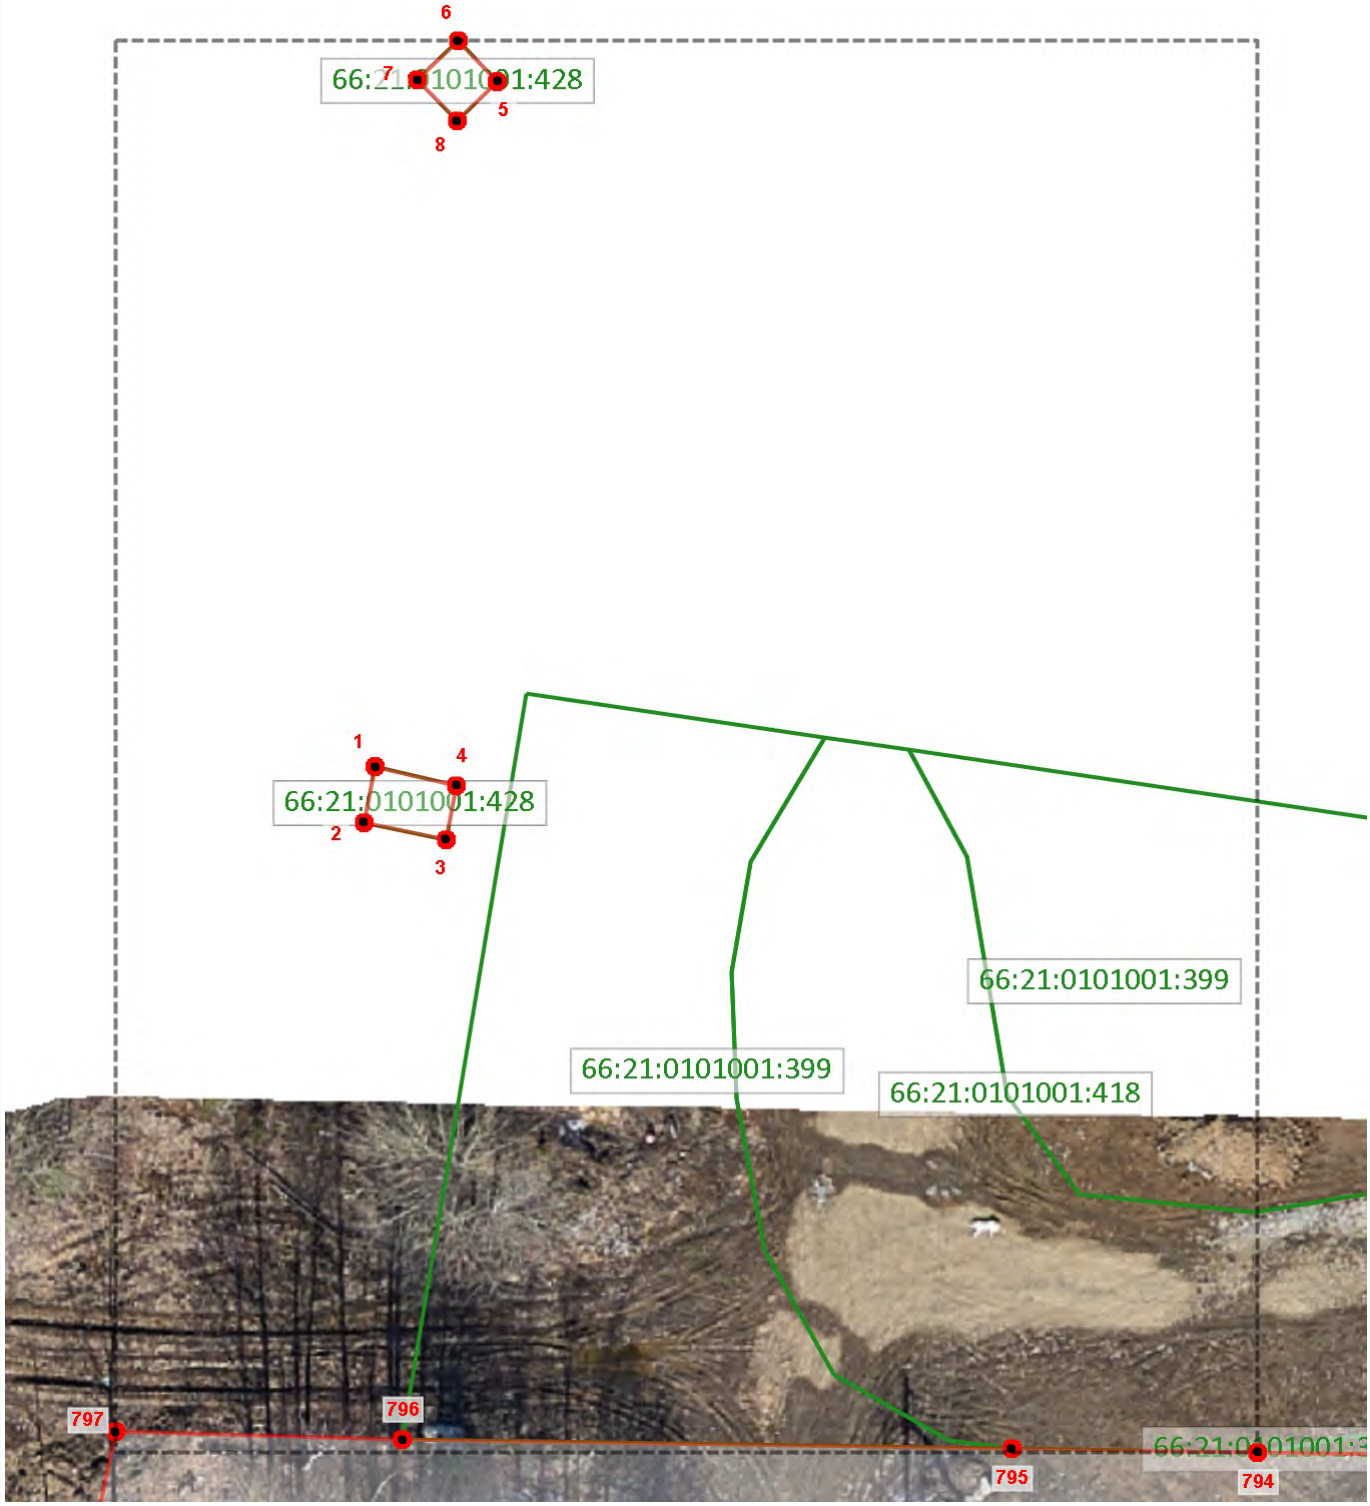

1:270

Используемые условные знаки и обозначения

Граница объекта землеустройства

Граница кадастрового земельного участка

Характерная точка границы объекта землеустройства

1

66:01:0101001:65 Кадастровый номер земельного участка

Подпись: _____ Дата: 29 октября 2024 г.

Место для оттиска печати лица, подготовившего документ

ГРАФИЧЕСКОЕ ОПИСАНИЕ

местоположения границ населенных пунктов, территориальных зон, особо охраняемых природных территорий, зон с особыми условиями использования территорий

Город Ревда

План границ объекта

1:30

Используемые условные знаки и обозначения

Граница объекта землеустройства	Характерная точка границы объекта землеустройства
Граница кадастрового земельного участка	66:01:0101001:65 Кадастровый номер земельного участка

Подпись: _____ Дата: 29 октября 2024 г.

Место для оттиска печати лица, подготовившего документ

ГРАФИЧЕСКОЕ ОПИСАНИЕ

местоположения границ населенных пунктов, территориальных зон, особо охраняемых природных территорий, зон с особыми условиями использования территорий

Город Ревда

План границ объекта

1:590

Используемые условные знаки и обозначения

Граница объекта землеустройства

Граница кадастрового земельного участка

1

Характерная точка границы объекта землеустройства

66:01:0101001:65

Кадастровый номер земельного участка

Подпись: _____ Дата: 29 октября 2024 г.

Место для оттиска печати лица, подготовившего документ

ГРАФИЧЕСКОЕ ОПИСАНИЕ

местоположения границ населенных пунктов, территориальных зон, особо охраняемых природных территорий, зон с особыми условиями использования территорий

Город Ревда

План границ объекта

1:600

Используемые условные знаки и обозначения

Граница объекта землеустройства	Характерная точка границы объекта землеустройства
Граница кадастрового земельного участка	66:01:0101001:65 Кадастровый номер земельного участка

Подпись: _____ Дата: 29 октября 2024 г.

Место для оттиска печати лица, подготовившего документ

ГРАФИЧЕСКОЕ ОПИСАНИЕ

местоположения границ населенных пунктов, территориальных зон, особо охраняемых природных территорий, зон с особыми условиями использования территорий

Город Ревда

План границ объекта

1:2240

Используемые условные знаки и обозначения

Граница объекта землеустройства

Граница кадастрового земельного участка

1 — Характерная точка границы объекта землеустройства

66:01:0101001:65 — Кадастровый номер земельного участка

Подпись: _____ Дата: 29 октября 2024 г.

Место для оттиска печати лица, подготовившего документ

ГРАФИЧЕСКОЕ ОПИСАНИЕ

местоположения границ населенных пунктов, территориальных зон, особо охраняемых природных территорий, зон с особыми условиями использования территорий

Город Ревда

План границ объекта

1:60

Используемые условные знаки и обозначения

Граница объекта землеустройства	Характерная точка границы объекта землеустройства
Граница кадастрового земельного участка	66:01:0101001:65 Кадастровый номер земельного участка

Подпись: _____ Дата: 29 октября 2024 г.

Место для оттиска печати лица, подготовившего документ

ГРАФИЧЕСКОЕ ОПИСАНИЕ

местоположения границ населенных пунктов, территориальных зон, особо охраняемых природных территорий, зон с особыми условиями использования территорий

Город Ревда

План границ объекта

1:50

Используемые условные знаки и обозначения

Граница объекта землеустройства

Граница кадастрового земельного участка

1 — Характерная точка границы объекта землеустройства

66:01:0101001:65 — Кадастровый номер земельного участка

Подпись: _____ Дата: 29 октября 2024 г.

Место для оттиска печати лица, подготовившего документ

ГРАФИЧЕСКОЕ ОПИСАНИЕ

местоположения границ населенных пунктов, территориальных зон, особо охраняемых природных территорий, зон с особыми условиями использования территорий

Город Ревда

План границ объекта

1:350

Используемые условные знаки и обозначения

Граница объекта землеустройства

Граница кадастрового земельного участка

1 — Характерная точка границы объекта землеустройства

66:01:0101001:65 — Кадастровый номер земельного участка

Подпись: _____ Дата: 29 октября 2024 г.

Место для оттиска печати лица, подготовившего документ

ГРАФИЧЕСКОЕ ОПИСАНИЕ

местоположения границ населенных пунктов, территориальных зон, особо охраняемых природных территорий, зон с особыми условиями использования территорий

Город Ревда

План границ объекта

1:600

Используемые условные знаки и обозначения

Граница объекта землеустройства

Граница кадастрового земельного участка

1

Характерная точка границы объекта землеустройства

66:01:0101001:65

Кадастровый номер земельного участка

Подпись: _____ Дата: 29 октября 2024 г.

Место для оттиска печати лица, подготовившего документ

ГРАФИЧЕСКОЕ ОПИСАНИЕ

местоположения границ населенных пунктов, территориальных зон, особо охраняемых природных территорий, зон с особыми условиями использования территорий

Город Ревда

План границ объекта

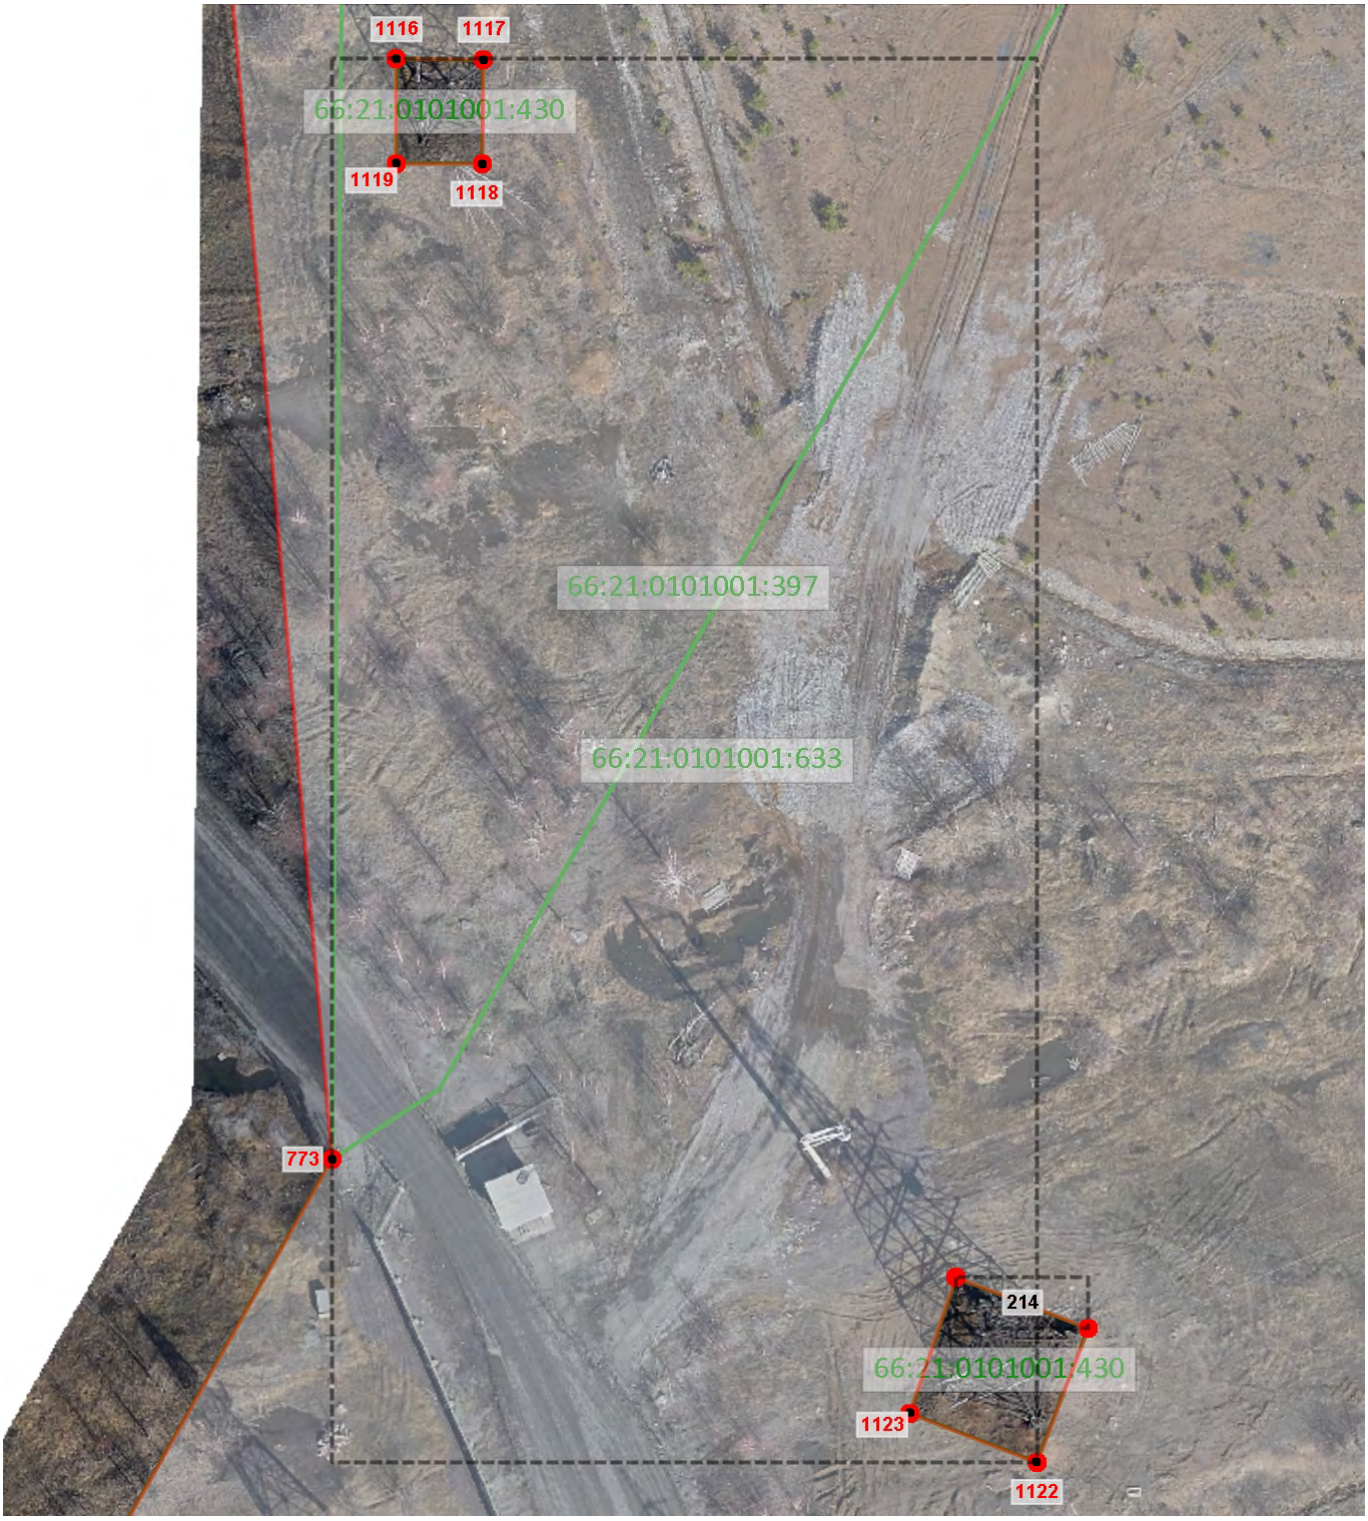

1:670

Используемые условные знаки и обозначения

Граница объекта землеустройства

Граница кадастрового земельного участка

Характерная точка границы объекта землеустройства

1

66:01:0101001:65 Кадастровый номер земельного участка

Подпись: _____ Дата: 29 октября 2024 г.

Место для оттиска печати лица, подготовившего документ

ГРАФИЧЕСКОЕ ОПИСАНИЕ

местоположения границ населенных пунктов, территориальных зон, особо охраняемых природных территорий, зон с особыми условиями использования территорий

Город Ревда

План границ объекта

1:50

Используемые условные знаки и обозначения

Граница объекта землеустройства	1 Характерная точка границы объекта землеустройства
Граница кадастрового земельного участка	66:01:0101001:65 Кадастровый номер земельного участка

Подпись: _____ Дата: 29 октября 2024 г.

Место для оттиска печати лица, подготовившего документ

ГРАФИЧЕСКОЕ ОПИСАНИЕ

местоположения границ населенных пунктов, территориальных зон, особо охраняемых природных территорий, зон с особыми условиями использования территорий

Город Ревда

План границ объекта

1:20

Используемые условные знаки и обозначения

Граница объекта землеустройства

Граница кадастрового земельного участка

1 — Характерная точка границы объекта землеустройства

66:01:0101001:65 — Кадастровый номер земельного участка

Подпись: _____ Дата: 29 октября 2024 г.

Место для оттиска печати лица, подготовившего документ

ГРАФИЧЕСКОЕ ОПИСАНИЕ

местоположения границ населенных пунктов, территориальных зон, особо охраняемых природных территорий, зон с особыми условиями использования территорий

Город Ревда

План границ объекта

1:20

Используемые условные знаки и обозначения

Граница объекта землеустройства

Граница кадастрового земельного участка

1 Характерная точка границы объекта землеустройства

66:01:0101001:65 Кадастровый номер земельного участка

Подпись: _____ Дата: 29 октября 2024 г.

Место для оттиска печати лица, подготовившего документ

ГРАФИЧЕСКОЕ ОПИСАНИЕ

местоположения границ населенных пунктов, территориальных зон, особо охраняемых природных территорий, зон с особыми условиями использования территорий

Город Ревда

План границ объекта

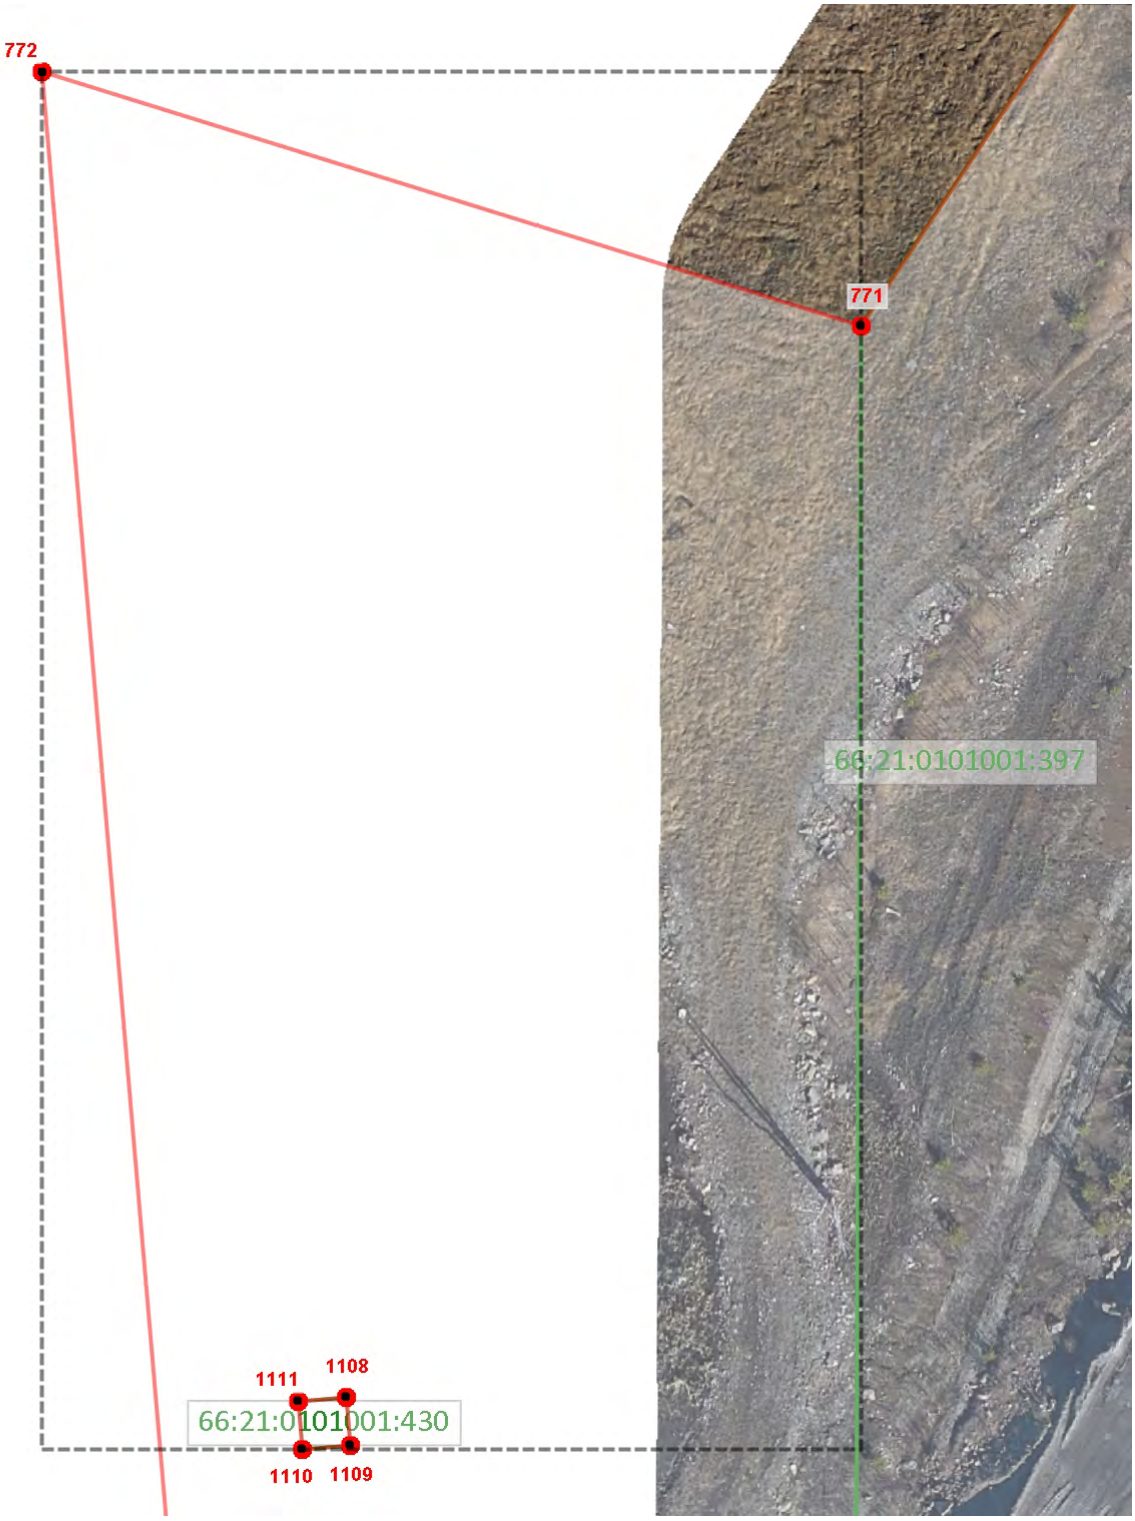

1:470

Используемые условные знаки и обозначения

Граница объекта землеустройства

Граница кадастрового земельного участка

1

Характерная точка границы объекта землеустройства

66:01:0101001:65

Кадастровый номер земельного участка

Подпись: _____ Дата: 29 октября 2024 г.

Место для оттиска печати лица, подготовившего документ

ГРАФИЧЕСКОЕ ОПИСАНИЕ

местоположения границ населенных пунктов, территориальных зон, особо охраняемых природных территорий, зон с особыми условиями использования территорий

Город Ревда

План границ объекта

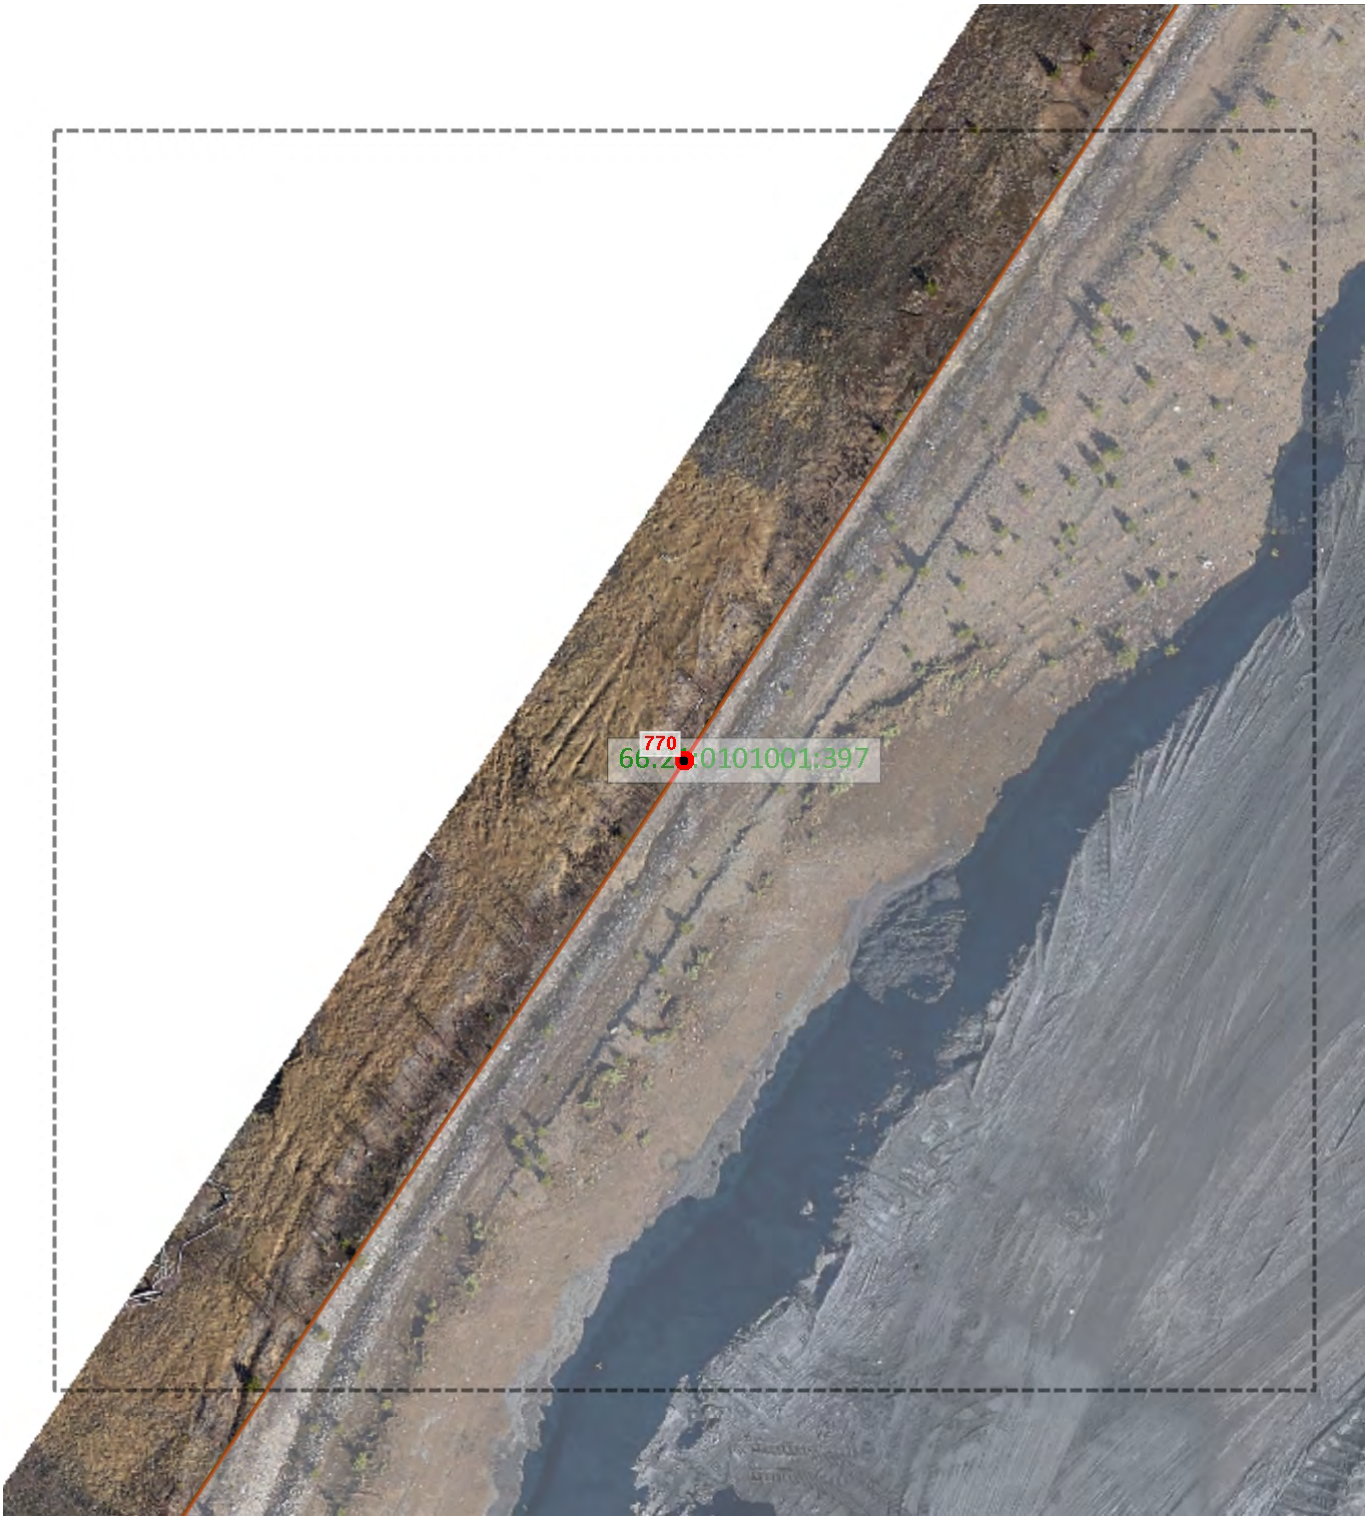

1:600

Используемые условные знаки и обозначения

Граница объекта землеустройства

Граница кадастрового земельного участка

1

Характерная точка границы объекта землеустройства

66:01:0101001:65

Кадастровый номер земельного участка

Подпись: _____ Дата: 29 октября 2024 г.

Место для оттиска печати лица, подготовившего документ

ГРАФИЧЕСКОЕ ОПИСАНИЕ

местоположения границ населенных пунктов, территориальных зон, особо охраняемых природных территорий, зон с особыми условиями использования территорий

Город Ревда

План границ объекта

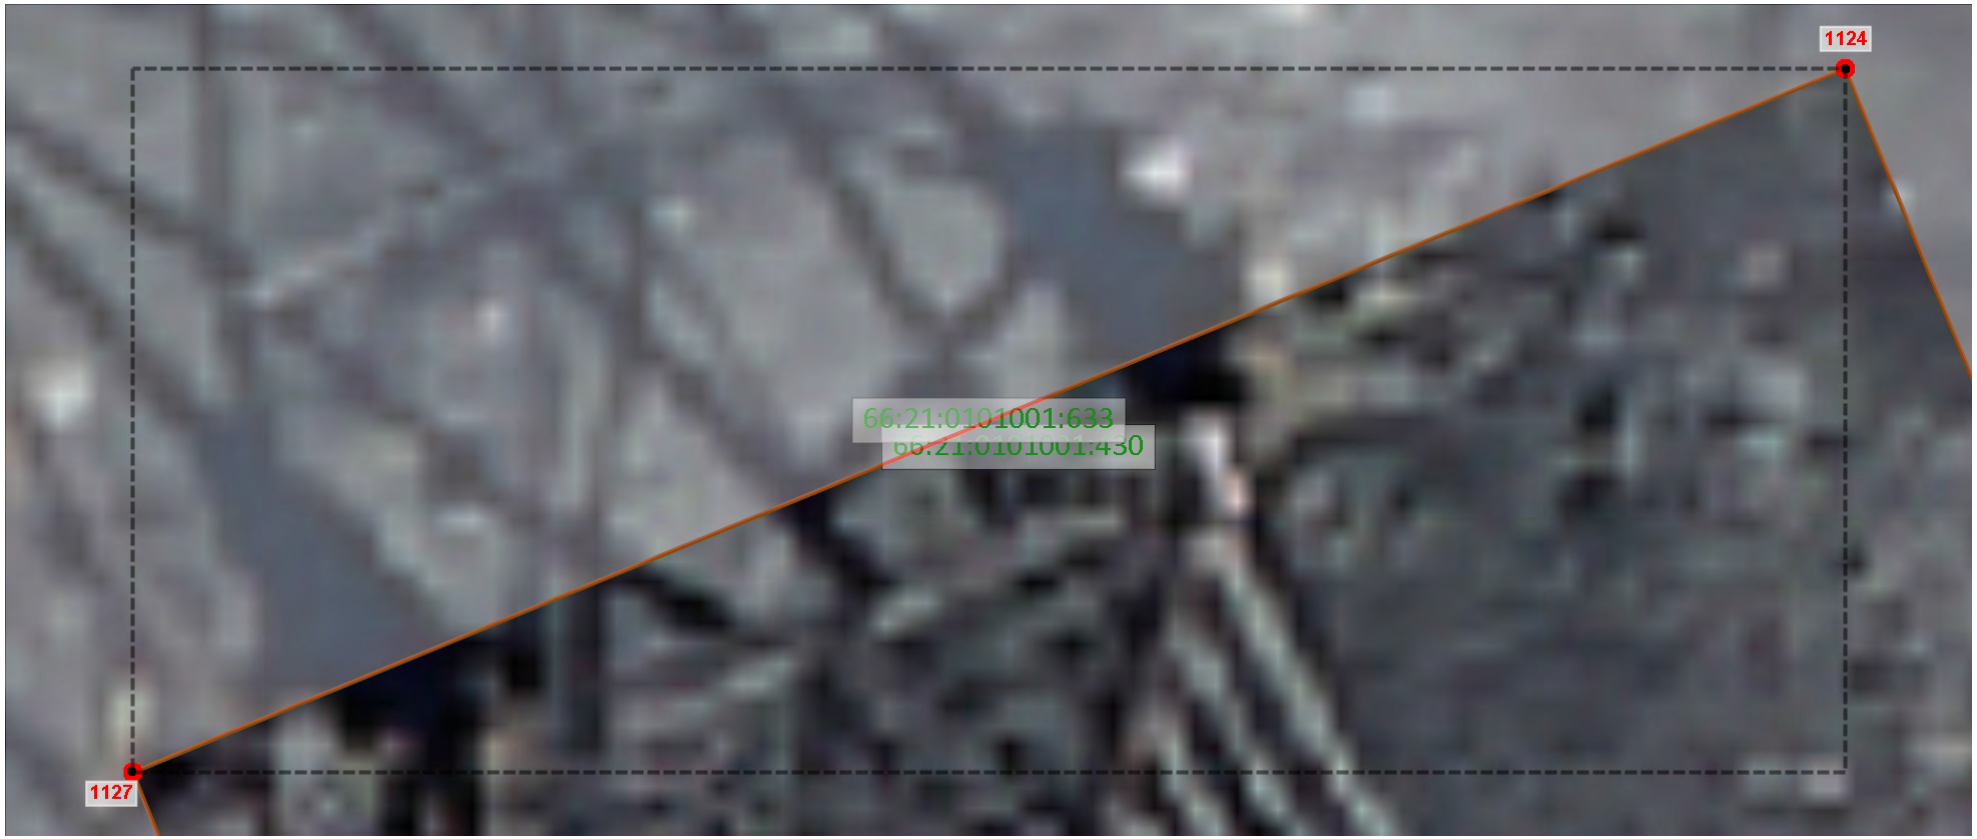

1:30

Используемые условные знаки и обозначения

Граница объекта землеустройства

Граница кадастрового земельного участка

1 Характерная точка границы объекта землеустройства

66:01:0101001:65 Кадастровый номер земельного участка

Подпись: _____ Дата: 29 октября 2024 г.

Место для оттиска печати лица, подготовившего документ

ГРАФИЧЕСКОЕ ОПИСАНИЕ

местоположения границ населенных пунктов, территориальных зон, особо охраняемых природных территорий, зон с особыми условиями использования территорий

Город Ревда

План границ объекта

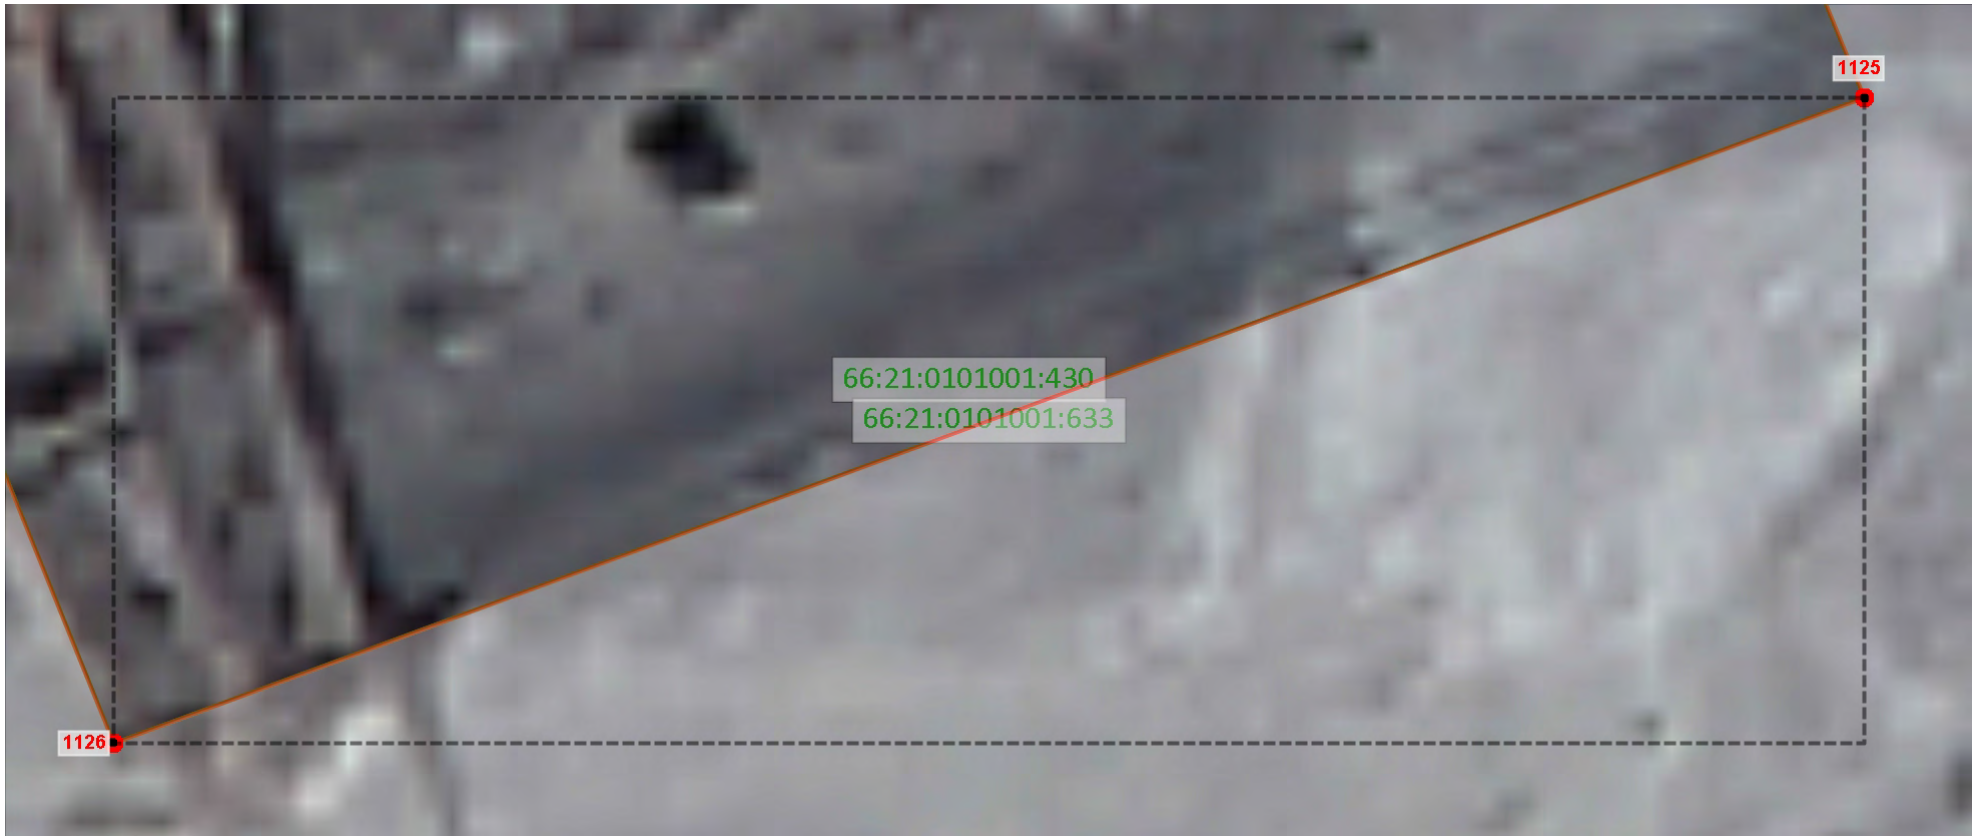

1:30

Используемые условные знаки и обозначения

Граница объекта землеустройства

Граница кадастрового земельного участка

1 Характерная точка границы объекта землеустройства

66:01:0101001:65 Кадастровый номер земельного участка

Подпись: _____ Дата: 29 октября 2024 г.

Место для оттиска печати лица, подготовившего документ

ГРАФИЧЕСКОЕ ОПИСАНИЕ

местоположения границ населенных пунктов, территориальных зон, особо охраняемых природных территорий, зон с особыми условиями использования территорий

Город Ревда

План границ объекта

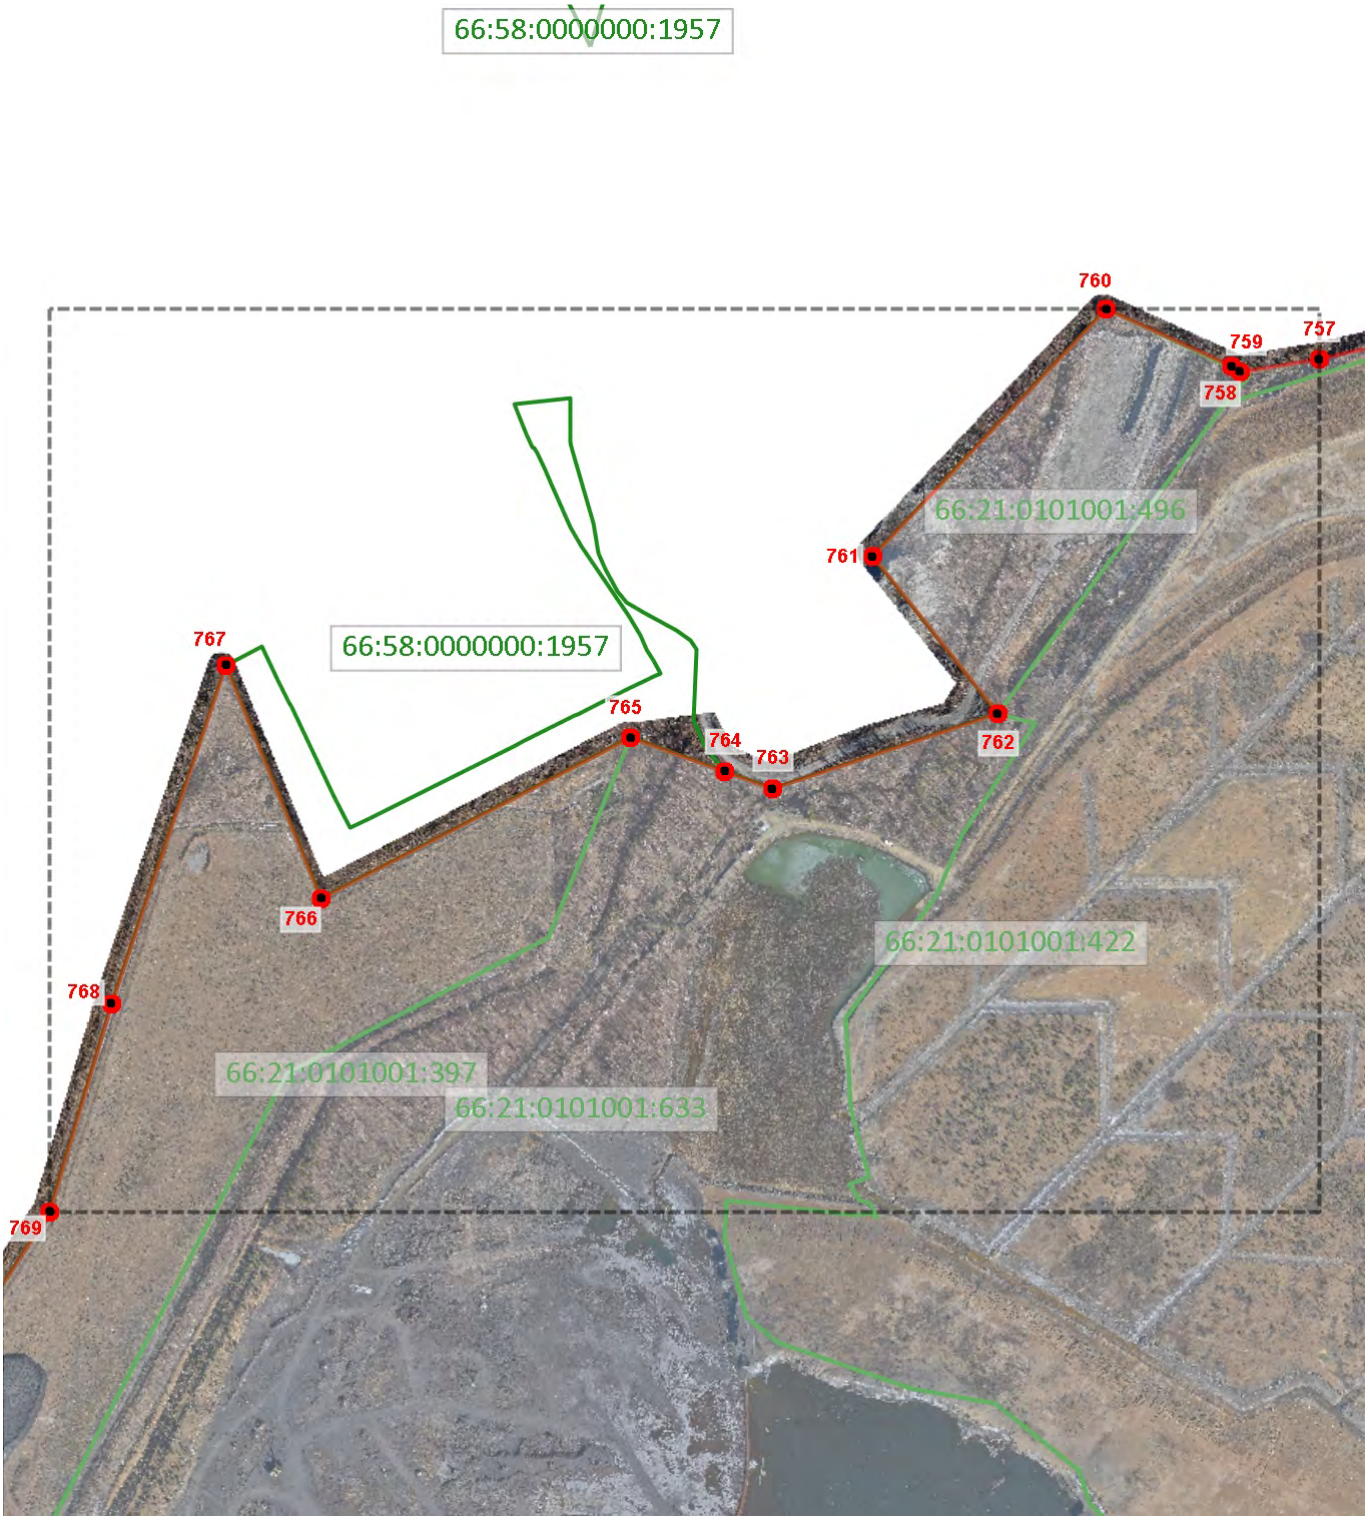

1:6290

Используемые условные знаки и обозначения

Граница объекта землеустройства

Граница кадастрового земельного участка

1 — Характерная точка границы объекта землеустройства

66:01:0101001:65 — Кадастровый номер земельного участка

Подпись: _____ Дата: 29 октября 2024 г.

Место для оттиска печати лица, подготовившего документ

ГРАФИЧЕСКОЕ ОПИСАНИЕ

местоположения границ населенных пунктов, территориальных зон, особо охраняемых природных территорий, зон с особыми условиями использования территорий

Город Ревда

План границ объекта

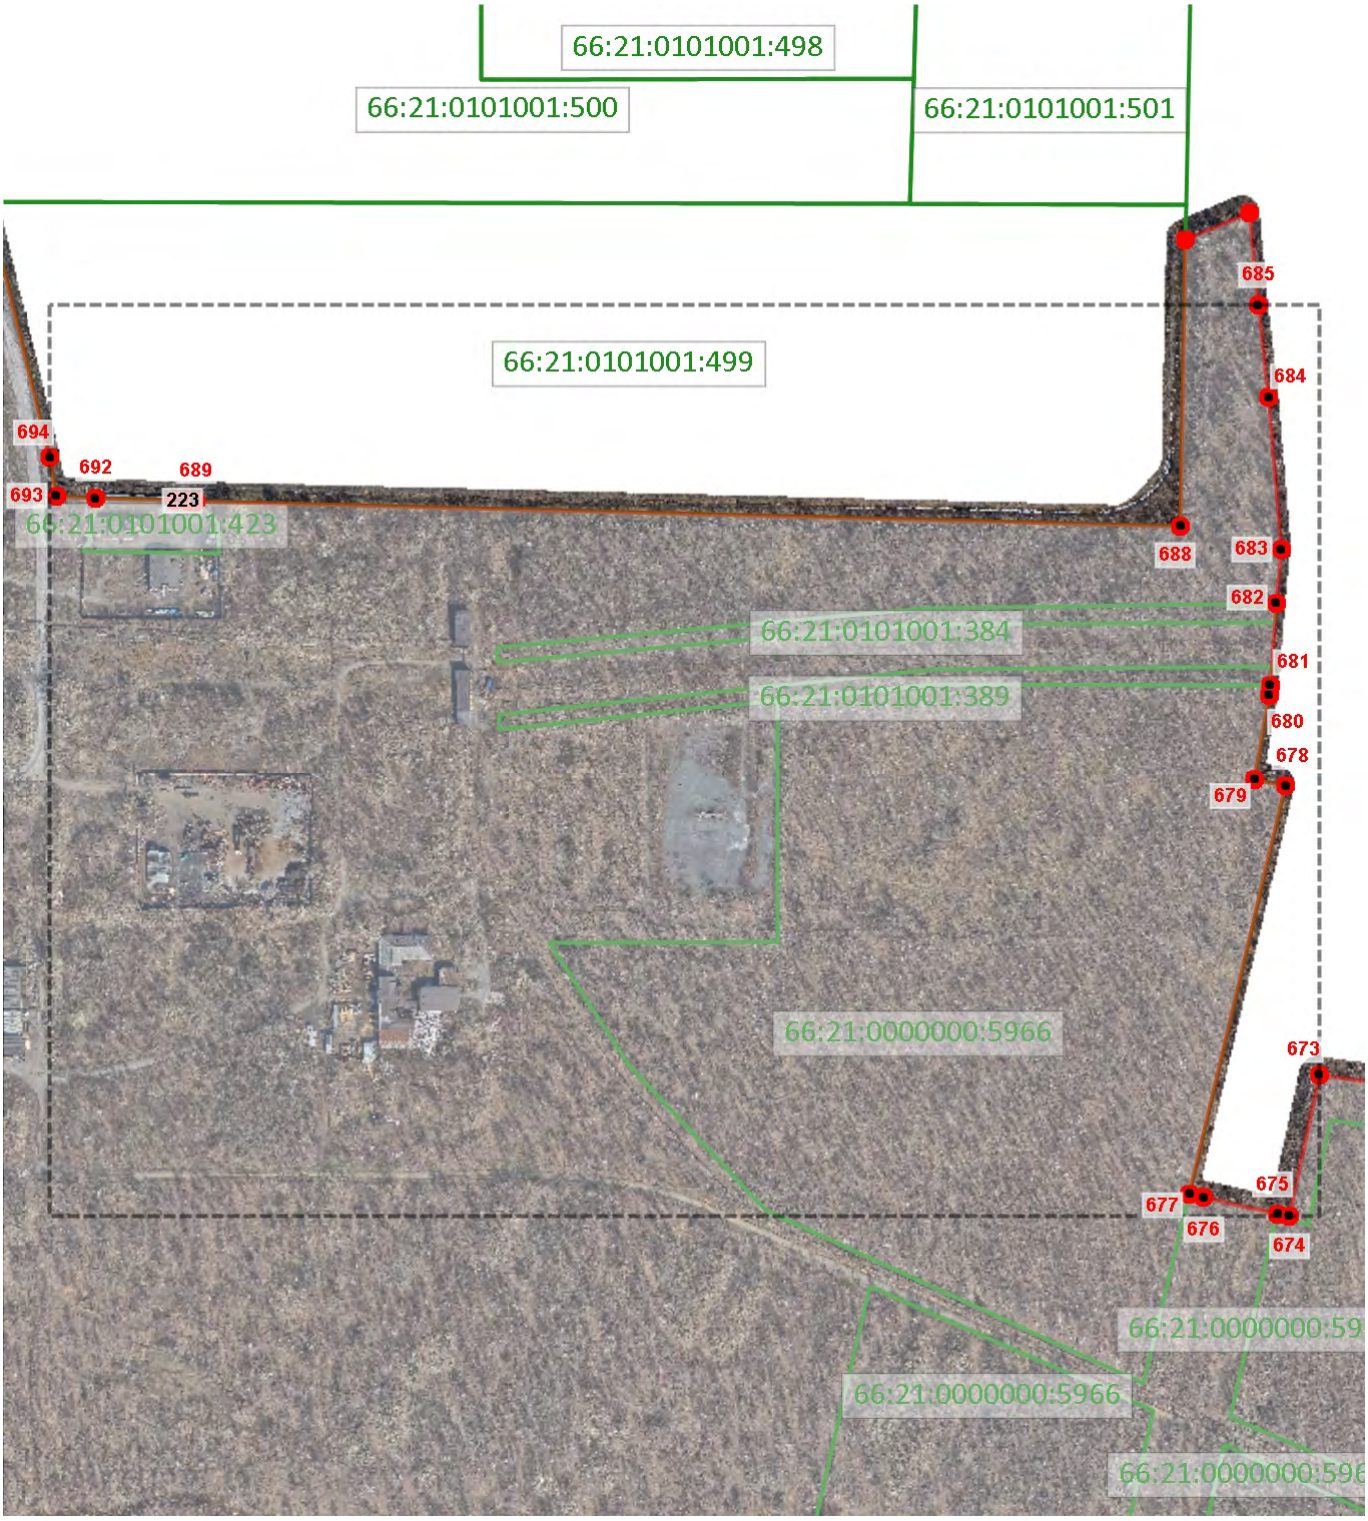

1:5250

Используемые условные знаки и обозначения

Граница объекта землеустройства

Граница кадастрового земельного участка

1

Характерная точка границы объекта землеустройства

66:01:0101001:65

Кадастровый номер земельного участка

Подпись: _____ Дата: 29 октября 2024 г.

Место для оттиска печати лица, подготовившего документ

ГРАФИЧЕСКОЕ ОПИСАНИЕ

местоположения границ населенных пунктов, территориальных зон, особо охраняемых природных территорий, зон с особыми условиями использования территорий

Город Ревда

План границ объекта

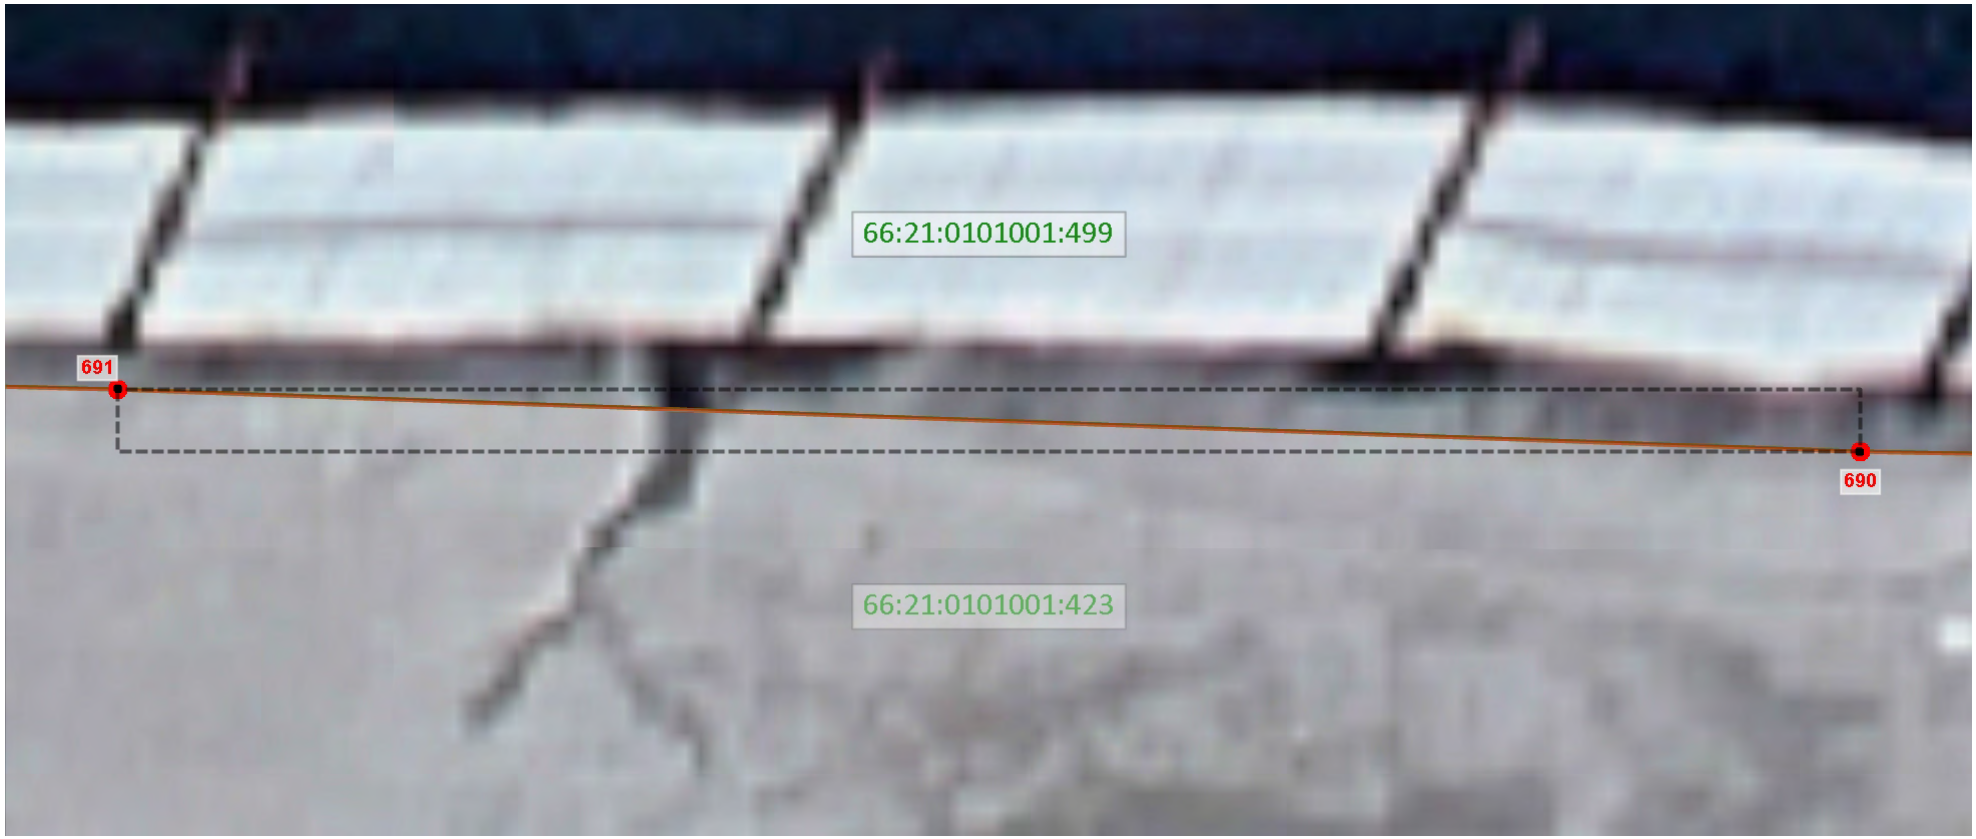

1:40

Используемые условные знаки и обозначения

Граница объекта землеустройства

Граница кадастрового земельного участка

1 — Характерная точка границы объекта землеустройства

66:01:0101001:65 — Кадастровый номер земельного участка

Подпись: _____ Дата: 29 октября 2024 г.

Место для оттиска печати лица, подготовившего документ

ГРАФИЧЕСКОЕ ОПИСАНИЕ

местоположения границ населенных пунктов, территориальных зон, особо охраняемых природных территорий, зон с особыми условиями использования территорий

Город Ревда

План границ объекта

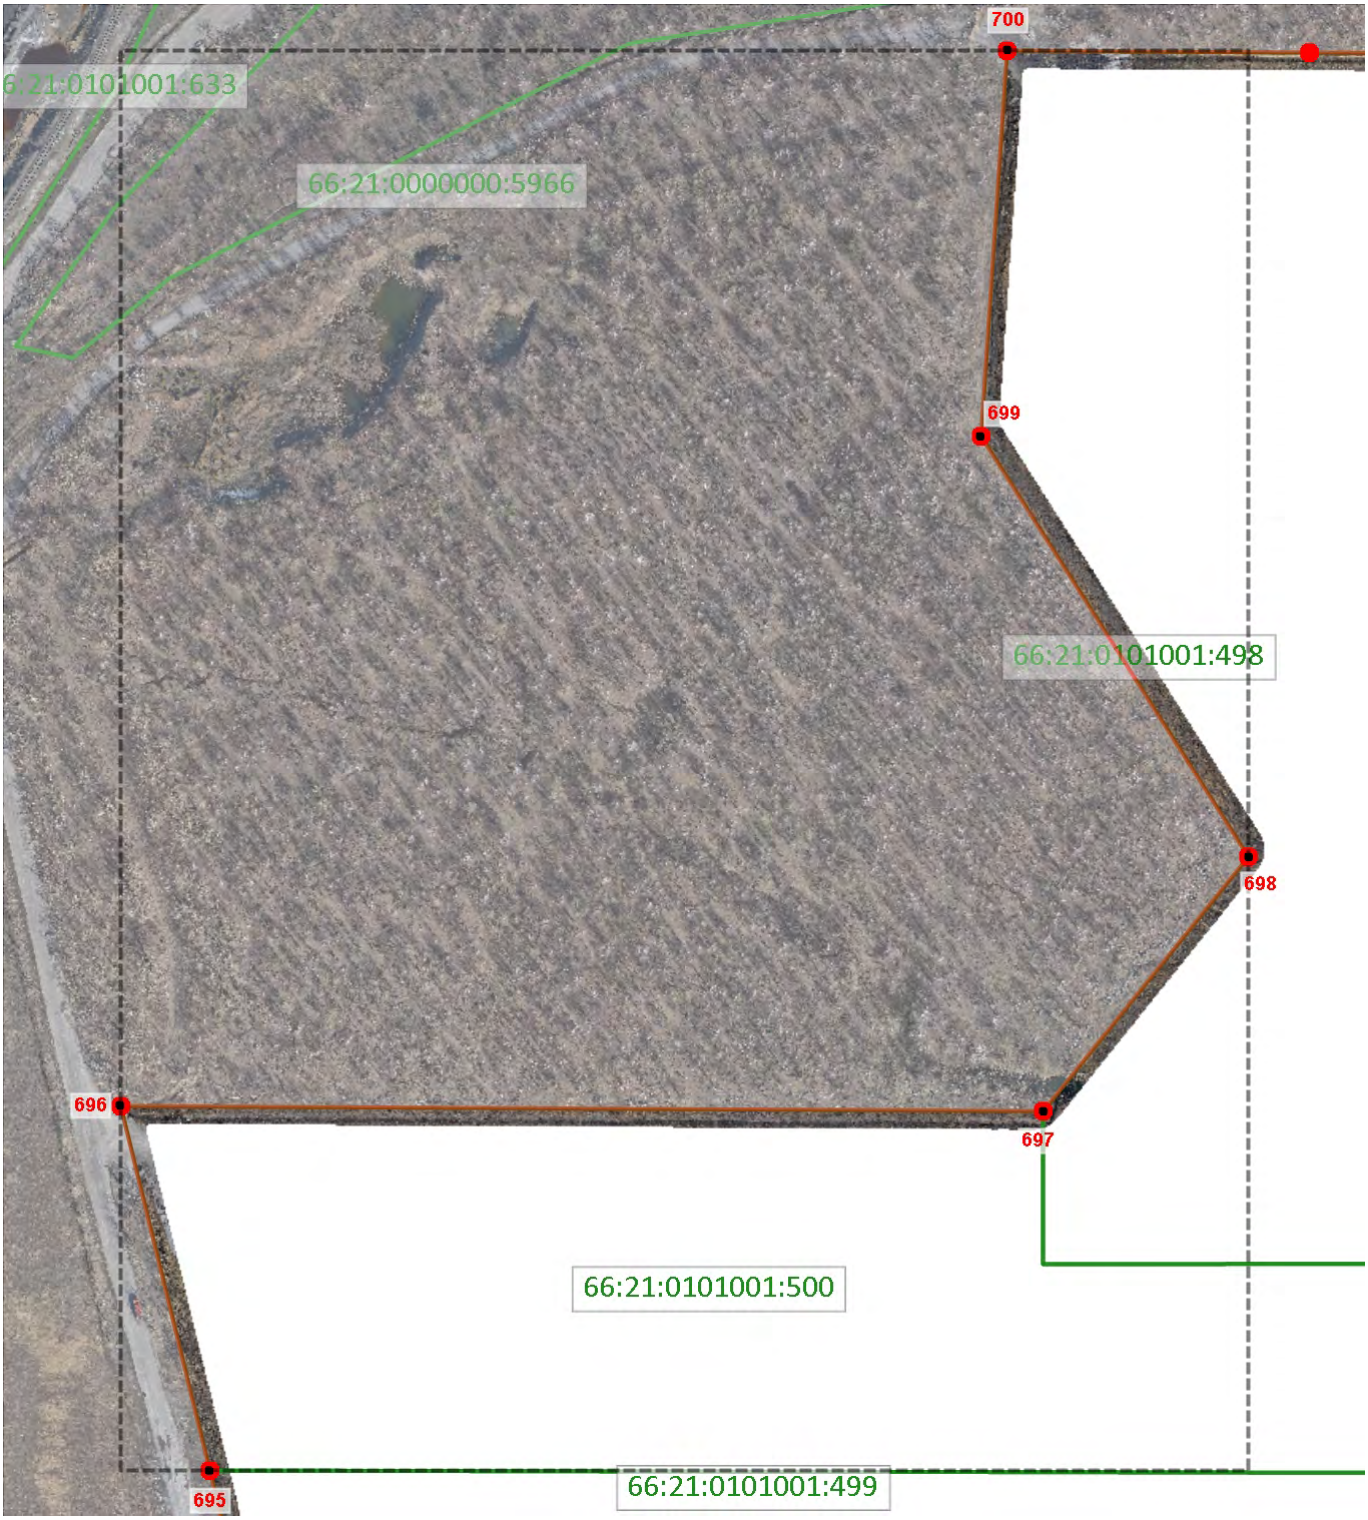

1:3110

Используемые условные знаки и обозначения

Граница объекта землеустройства

Граница кадастрового земельного участка

1

Характерная точка границы объекта землеустройства

66:01:0101001:65

Кадастровый номер земельного участка

Подпись: _____ Дата: 29 октября 2024 г.

Место для оттиска печати лица, подготовившего документ

ГРАФИЧЕСКОЕ ОПИСАНИЕ

местоположения границ населенных пунктов, территориальных зон, особо охраняемых природных территорий, зон с особыми условиями использования территорий

Город Ревда

План границ объекта

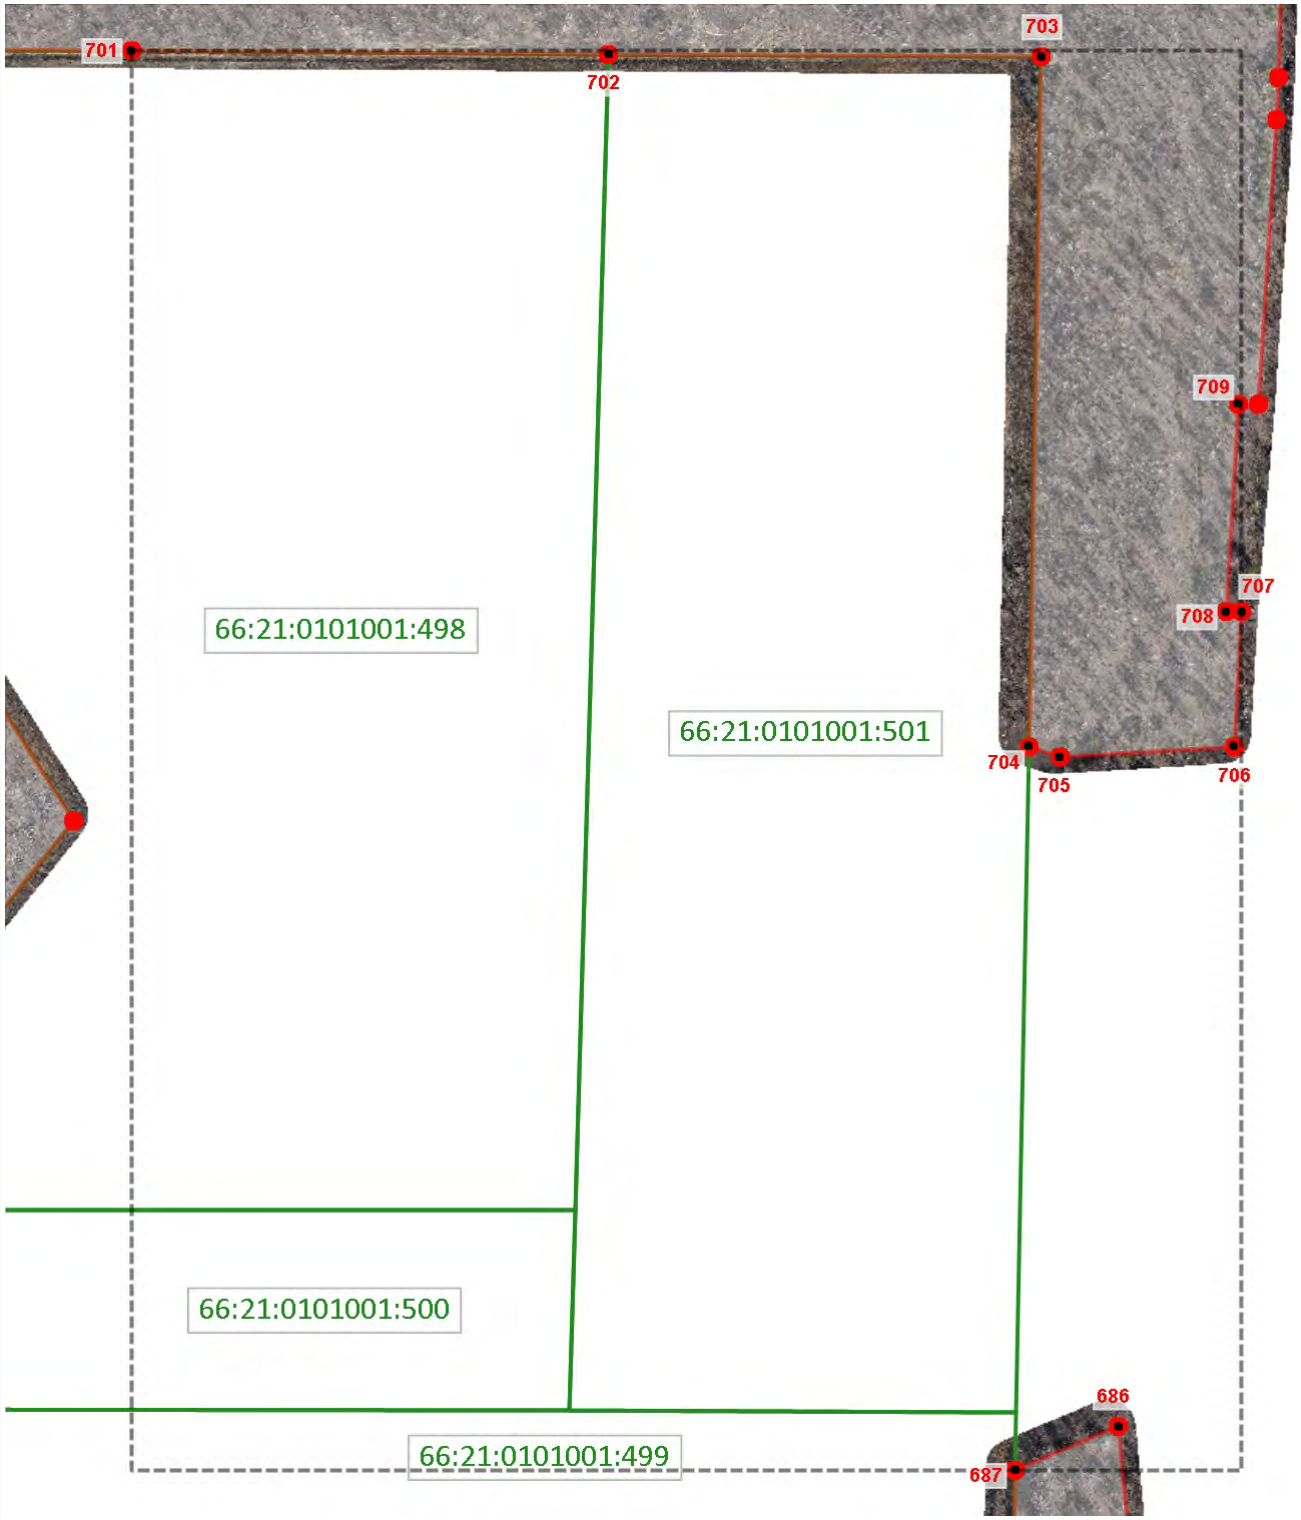

1:3250

Используемые условные знаки и обозначения

Граница объекта землеустройства

Граница кадастрового земельного участка

1

Характерная точка границы объекта землеустройства

66:01:0101001:65

Кадастровый номер земельного участка

Подпись: _____ Дата: 29 октября 2024 г.

Место для оттиска печати лица, подготовившего документ

ГРАФИЧЕСКОЕ ОПИСАНИЕ

местоположения границ населенных пунктов, территориальных зон, особо охраняемых природных территорий, зон с особыми условиями использования территорий

Город Ревда

План границ объекта

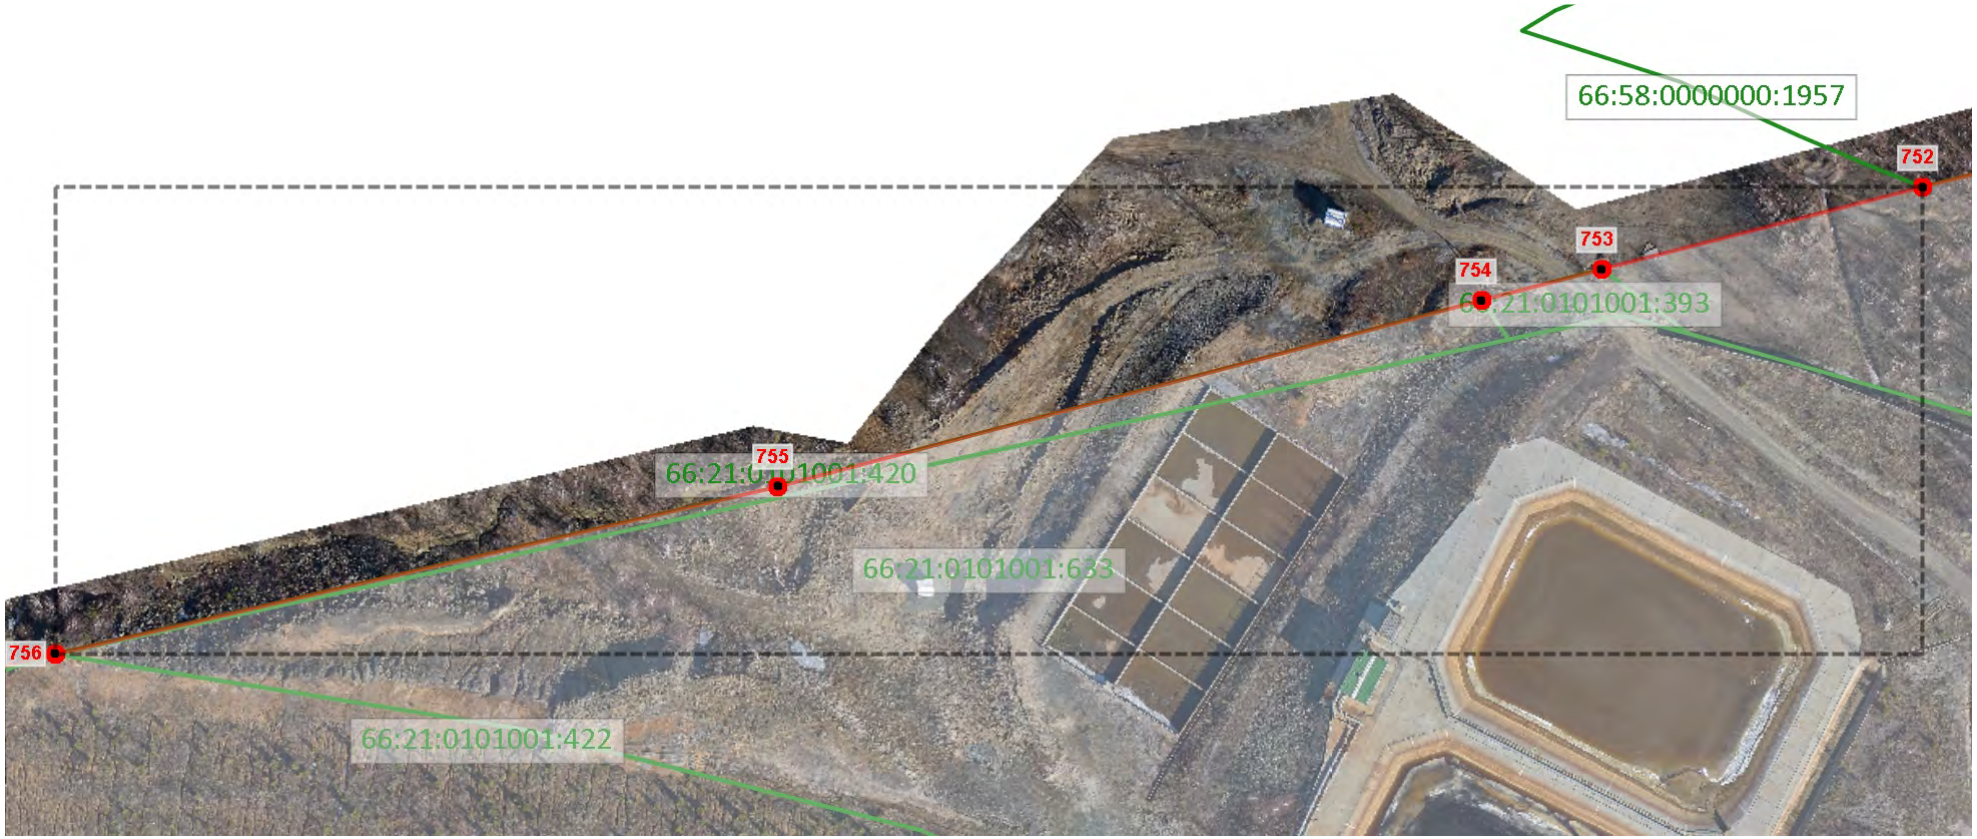

1:1520

Используемые условные знаки и обозначения

Граница объекта землеустройства

Граница кадастрового земельного участка

1 — Характерная точка границы объекта землеустройства

66:01:0101001:65 — Кадастровый номер земельного участка

Подпись: _____ Дата: 29 октября 2024 г.

Место для оттиска печати лица, подготовившего документ

ГРАФИЧЕСКОЕ ОПИСАНИЕ

местоположения границ населенных пунктов, территориальных зон, особо охраняемых природных территорий, зон с особыми условиями использования территорий

Город Ревда

План границ объекта

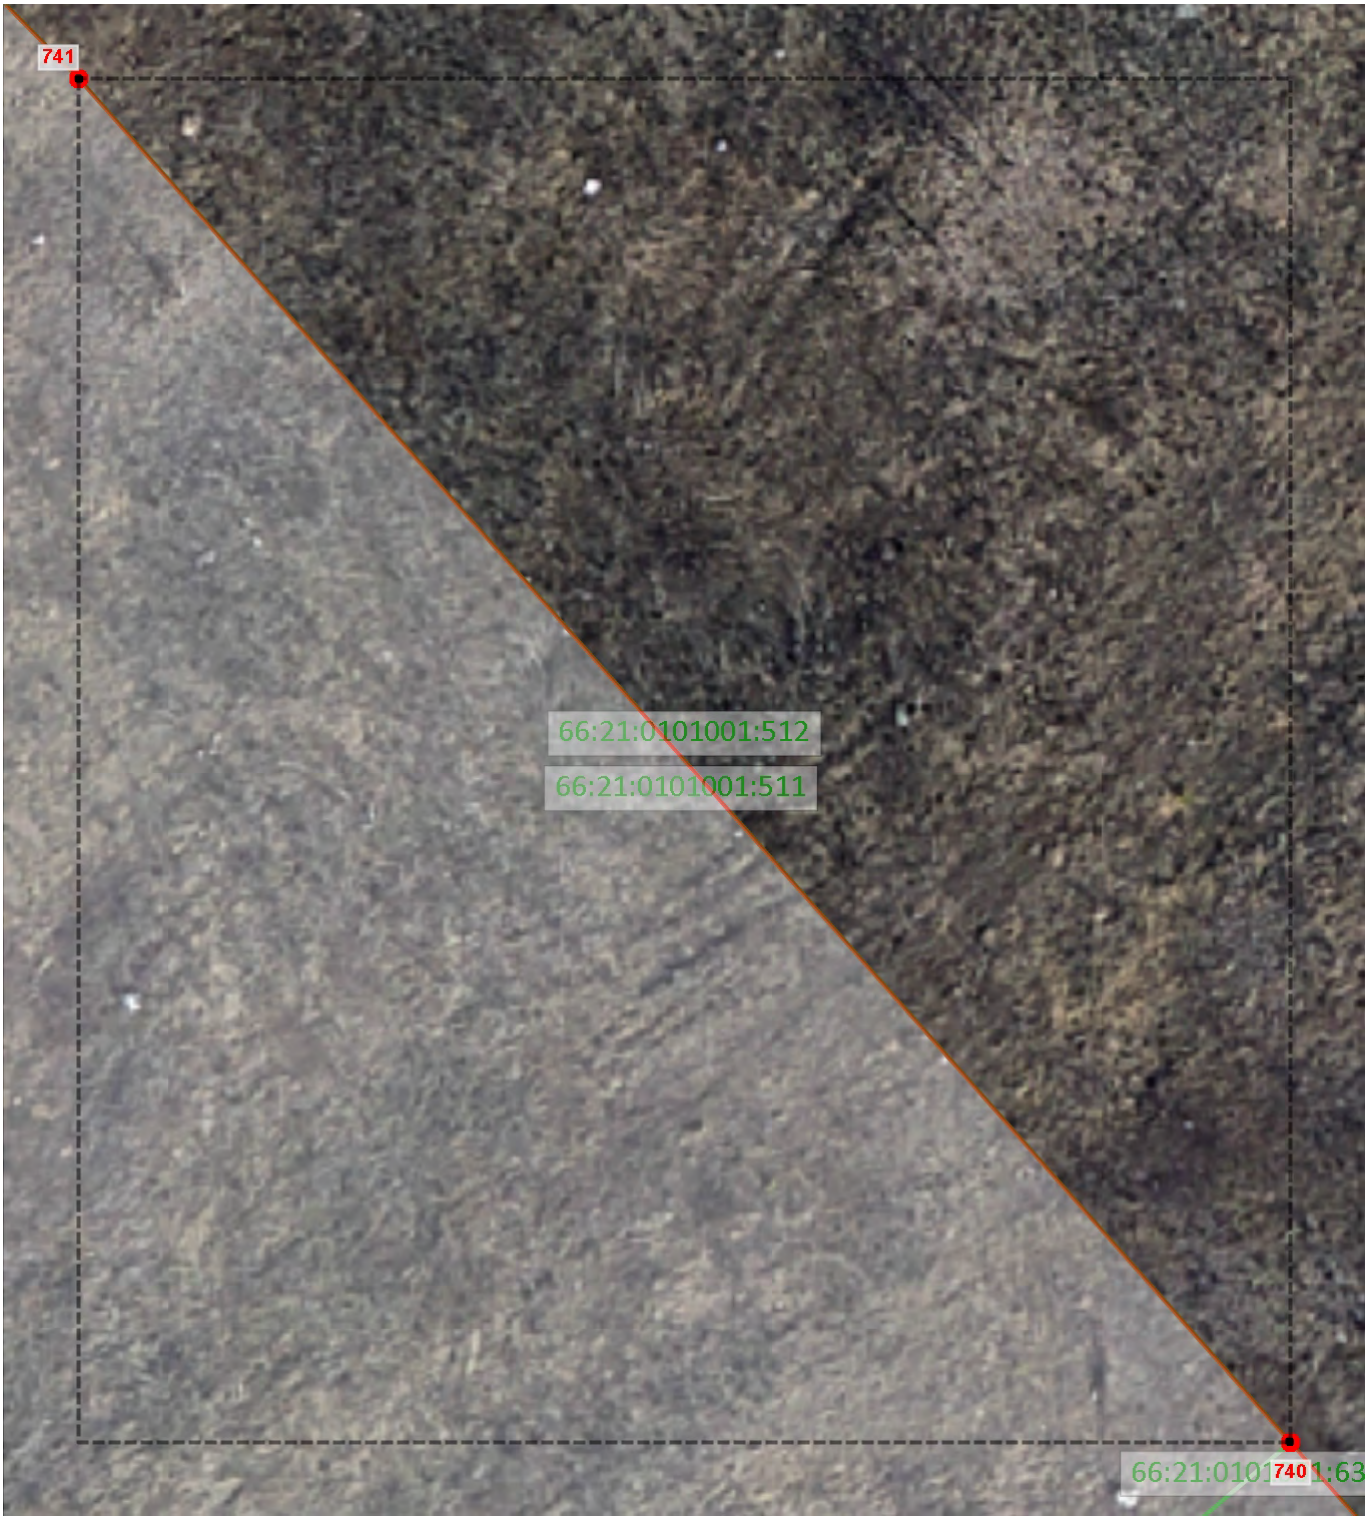

1:170

Используемые условные знаки и обозначения

Граница объекта землеустройства

Граница кадастрового земельного участка

1

Характерная точка границы объекта землеустройства

66:01:0101001:65

Кадастровый номер земельного участка

Подпись: _____ Дата: 29 октября 2024 г.

Место для оттиска печати лица, подготовившего документ

ГРАФИЧЕСКОЕ ОПИСАНИЕ

местоположения границ населенных пунктов, территориальных зон, особо охраняемых природных территорий, зон с особыми условиями использования территорий

Город Ревда

План границ объекта

1:230

Используемые условные знаки и обозначения

Граница объекта землеустройства

Граница кадастрового земельного участка

1

Характерная точка границы объекта землеустройства

66:01:0101001:65

Кадастровый номер земельного участка

Подпись: _____ Дата: 29 октября 2024 г.

Место для оттиска печати лица, подготовившего документ

ГРАФИЧЕСКОЕ ОПИСАНИЕ

местоположения границ населенных пунктов, территориальных зон, особо охраняемых природных территорий, зон с особыми условиями использования территорий

Город Ревда

План границ объекта

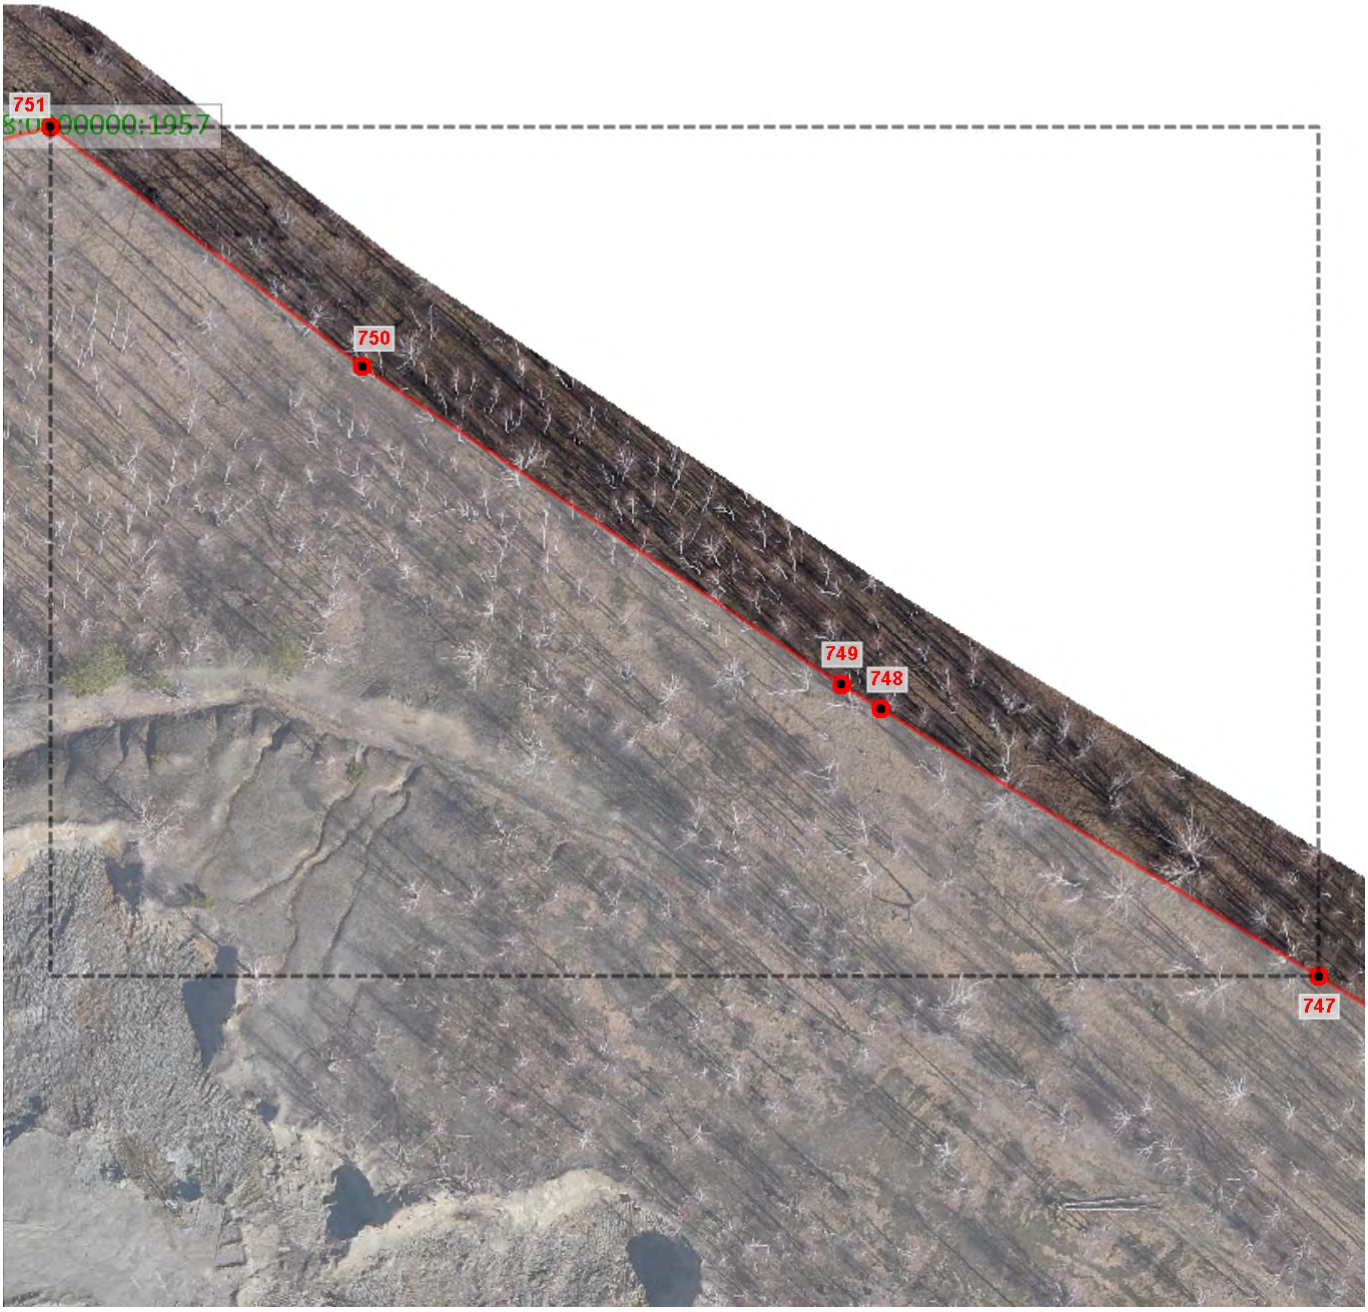

1:740

Используемые условные знаки и обозначения

Граница объекта землеустройства

Граница кадастрового земельного участка

1

Характерная точка границы объекта землеустройства

66:01:0101001:65

Кадастровый номер земельного участка

Подпись: _____ Дата: 29 октября 2024 г.

Место для оттиска печати лица, подготовившего документ

ГРАФИЧЕСКОЕ ОПИСАНИЕ

местоположения границ населенных пунктов, территориальных зон, особо охраняемых природных территорий, зон с особыми условиями использования территорий

Город Ревда

План границ объекта

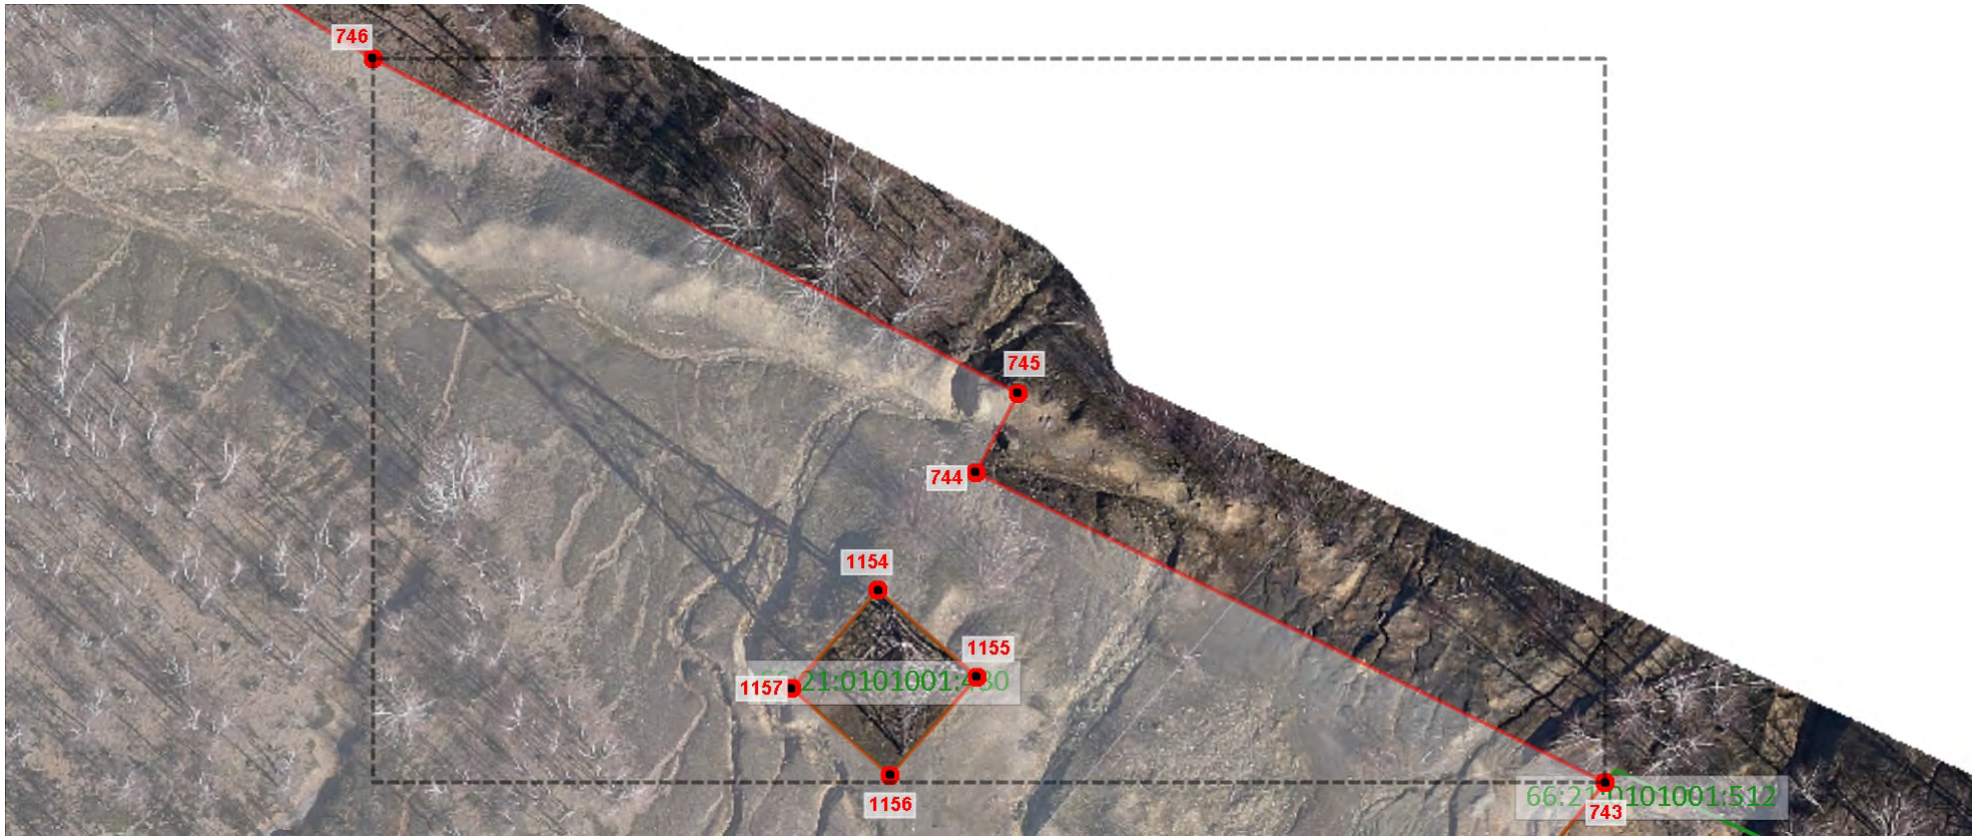

1:560

Используемые условные знаки и обозначения

Граница объекта землеустройства

Граница кадастрового земельного участка

1 Характерная точка границы объекта землеустройства

66:01:0101001:65 Кадастровый номер земельного участка

Подпись: _____ Дата: 29 октября 2024 г.

Место для оттиска печати лица, подготовившего документ

ГРАФИЧЕСКОЕ ОПИСАНИЕ

местоположения границ населенных пунктов, территориальных зон, особо охраняемых природных территорий, зон с особыми условиями использования территорий

Город Ревда

План границ объекта

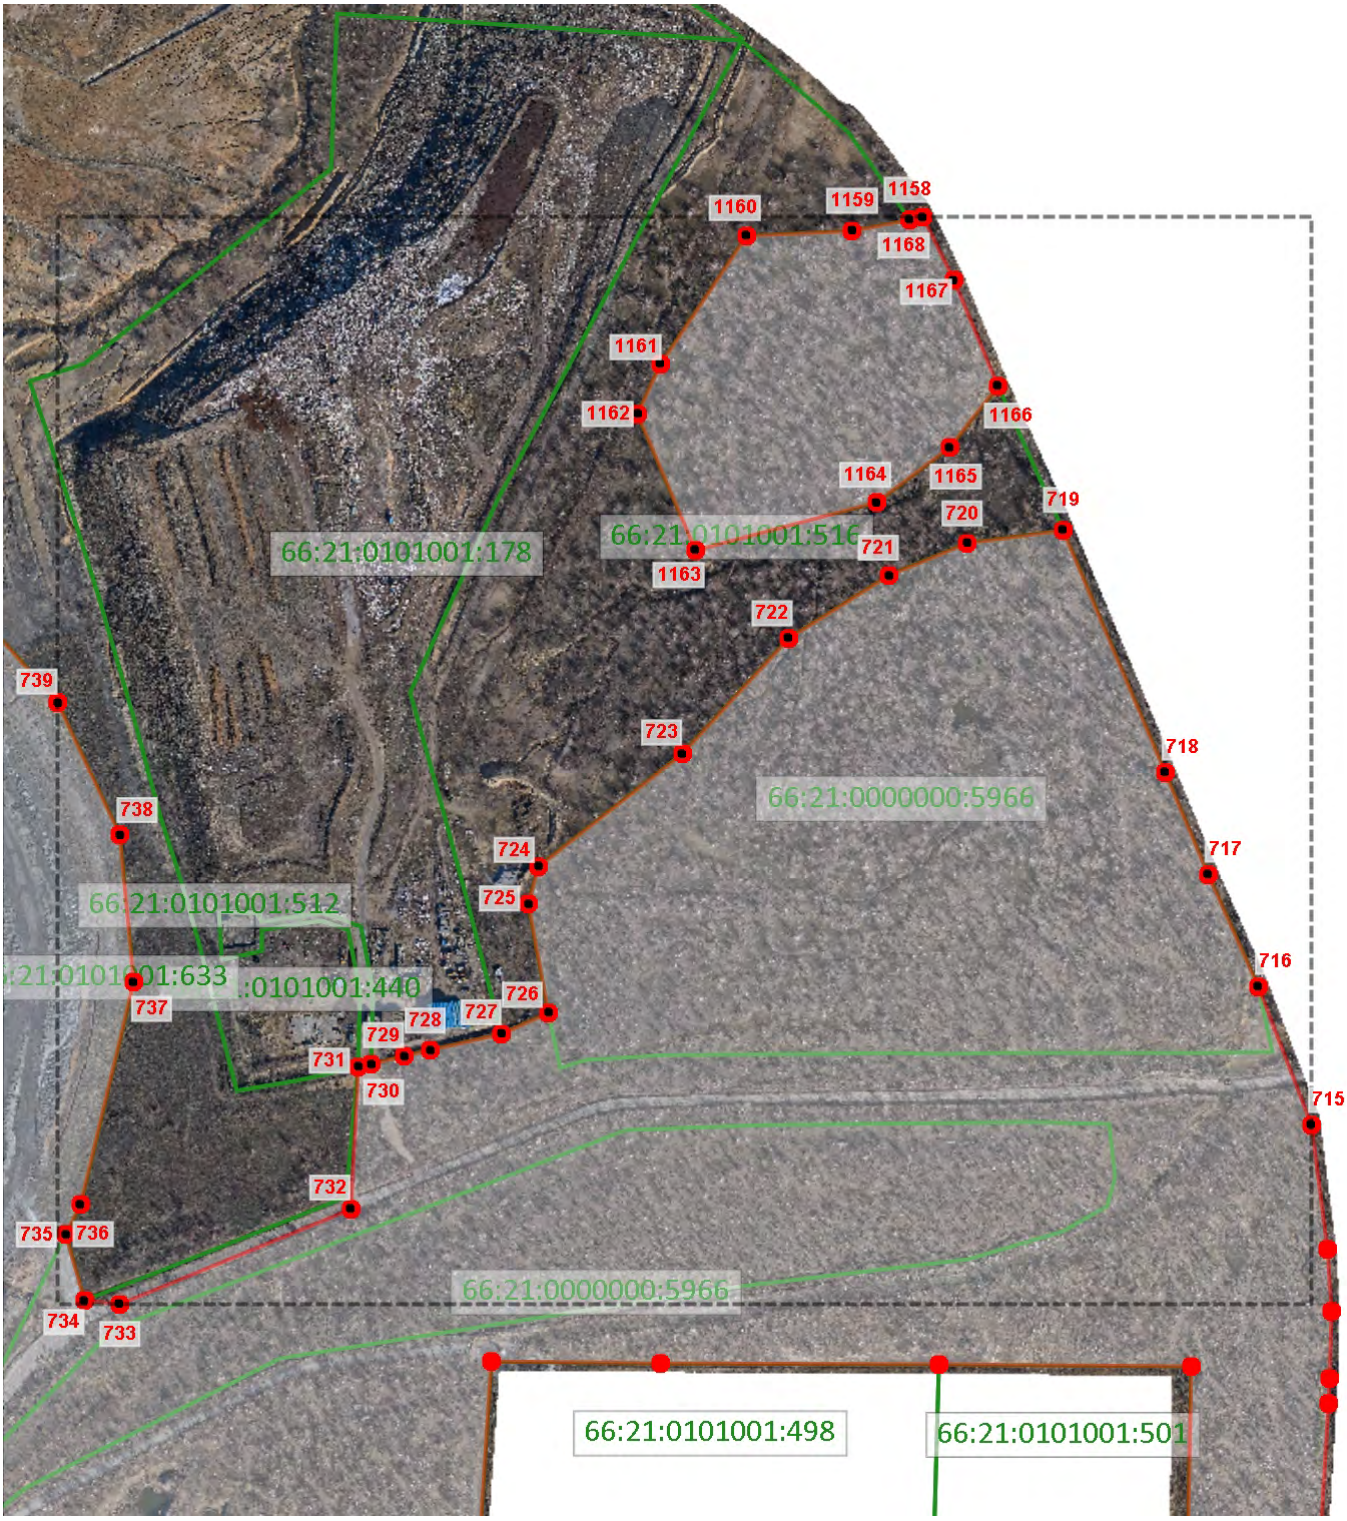

1:5570

Используемые условные знаки и обозначения

Граница объекта землеустройства

Граница кадастрового земельного участка

1 — Характерная точка границы объекта землеустройства

66:01:0101001:65 — Кадастровый номер земельного участка

Подпись: _____ Дата: 29 октября 2024 г.

Место для оттиска печати лица, подготовившего документ

ГРАФИЧЕСКОЕ ОПИСАНИЕ

местоположения границ населенных пунктов, территориальных зон, особо охраняемых природных территорий, зон с особыми условиями использования территорий

Город Ревда

План границ объекта

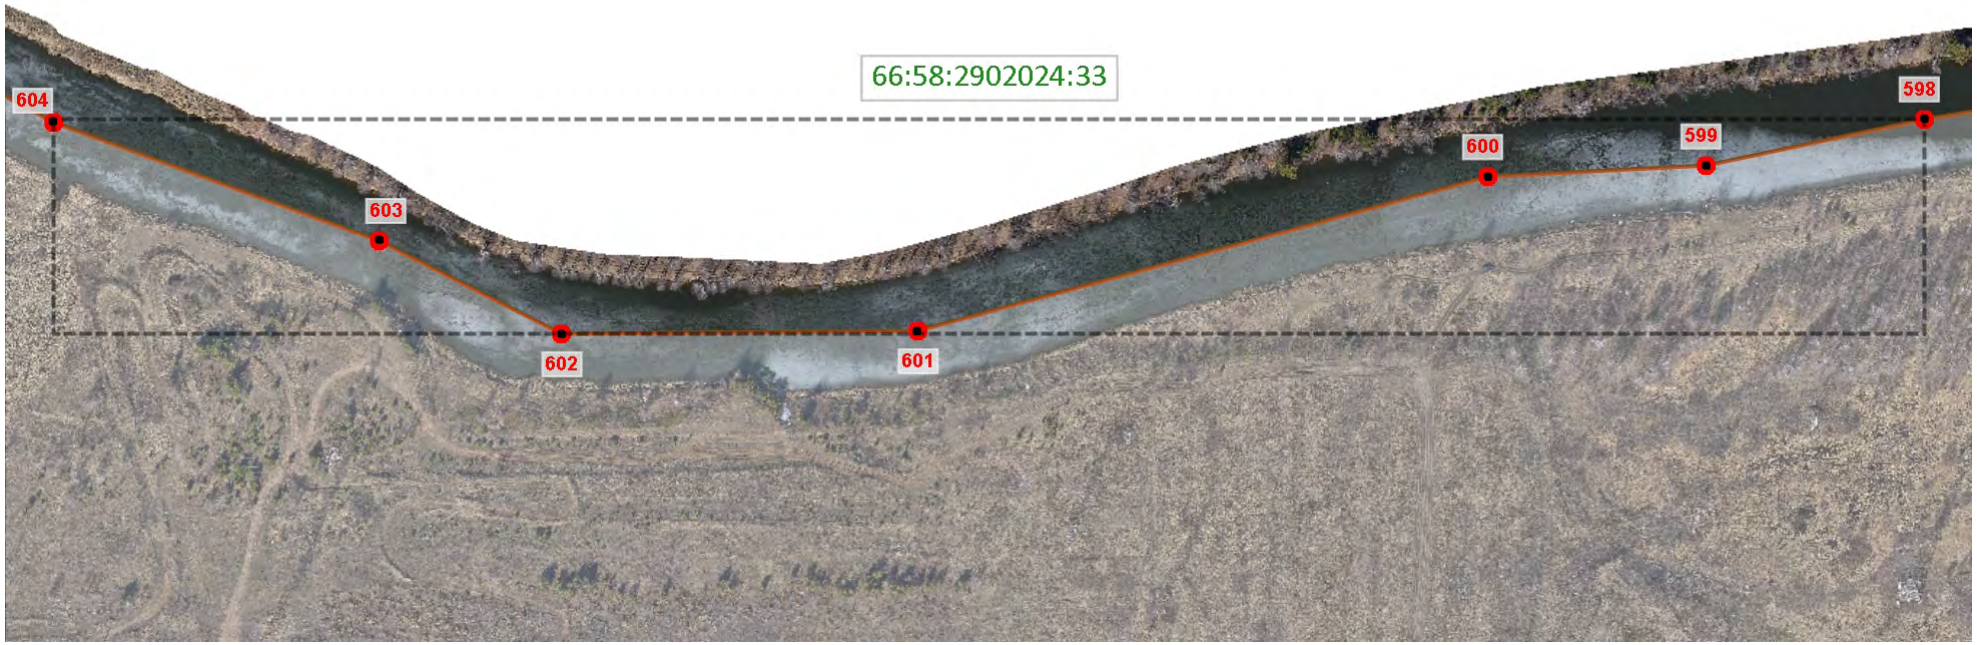

1:3410

Используемые условные знаки и обозначения

Граница объекта землеустройства

Граница кадастрового земельного участка

1 — Характерная точка границы объекта землеустройства

66:01:0101001:65 — Кадастровый номер земельного участка

Подпись: _____ Дата: 29 октября 2024 г.

Место для оттиска печати лица, подготовившего документ

ГРАФИЧЕСКОЕ ОПИСАНИЕ

местоположения границ населенных пунктов, территориальных зон, особо охраняемых природных территорий, зон с особыми условиями использования территорий

Город Ревда

План границ объекта

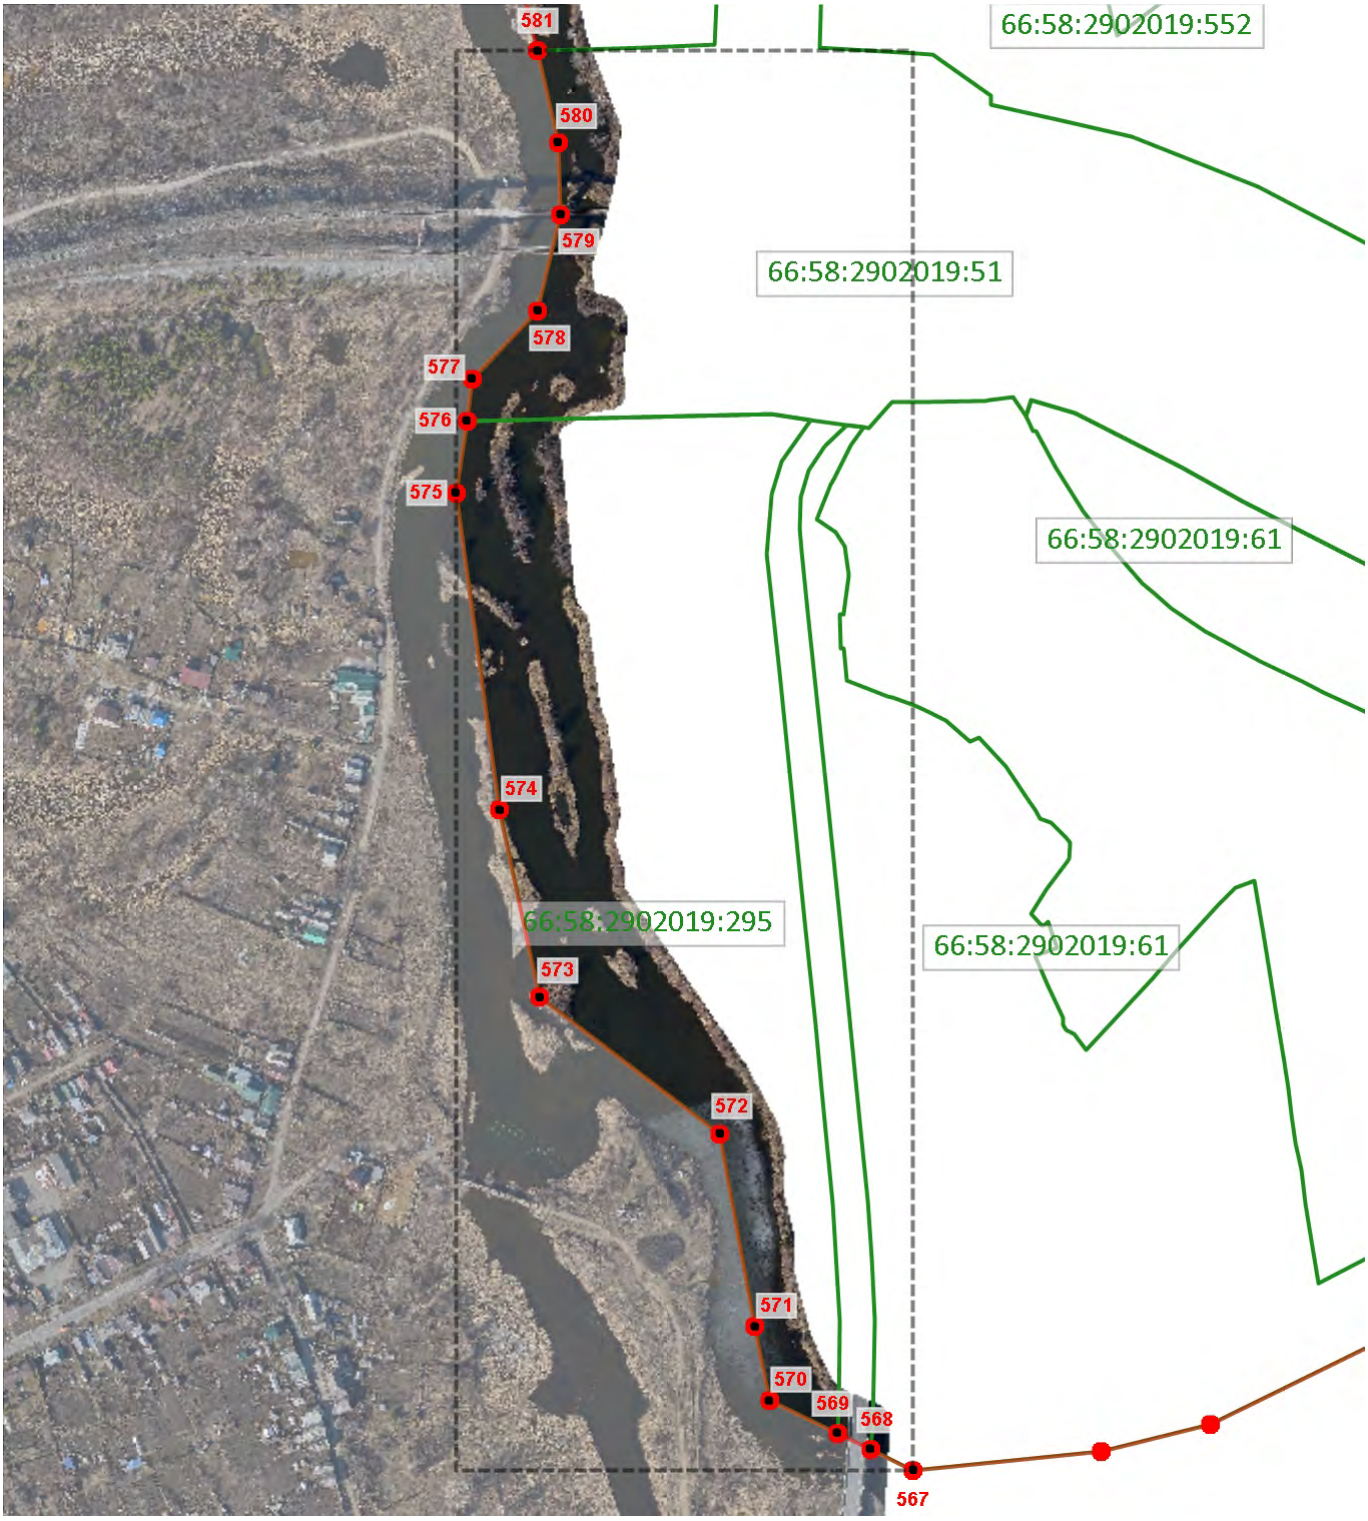

1:4780

Используемые условные знаки и обозначения

Граница объекта землеустройства

Граница кадастрового земельного участка

1 — Характерная точка границы объекта землеустройства

66:01:0101001:65 — Кадастровый номер земельного участка

Подпись: _____ Дата: 29 октября 2024 г.

Место для оттиска печати лица, подготовившего документ

ГРАФИЧЕСКОЕ ОПИСАНИЕ

местоположения границ населенных пунктов, территориальных зон, особо охраняемых природных территорий, зон с особыми условиями использования территорий

Город Ревда

План границ объекта

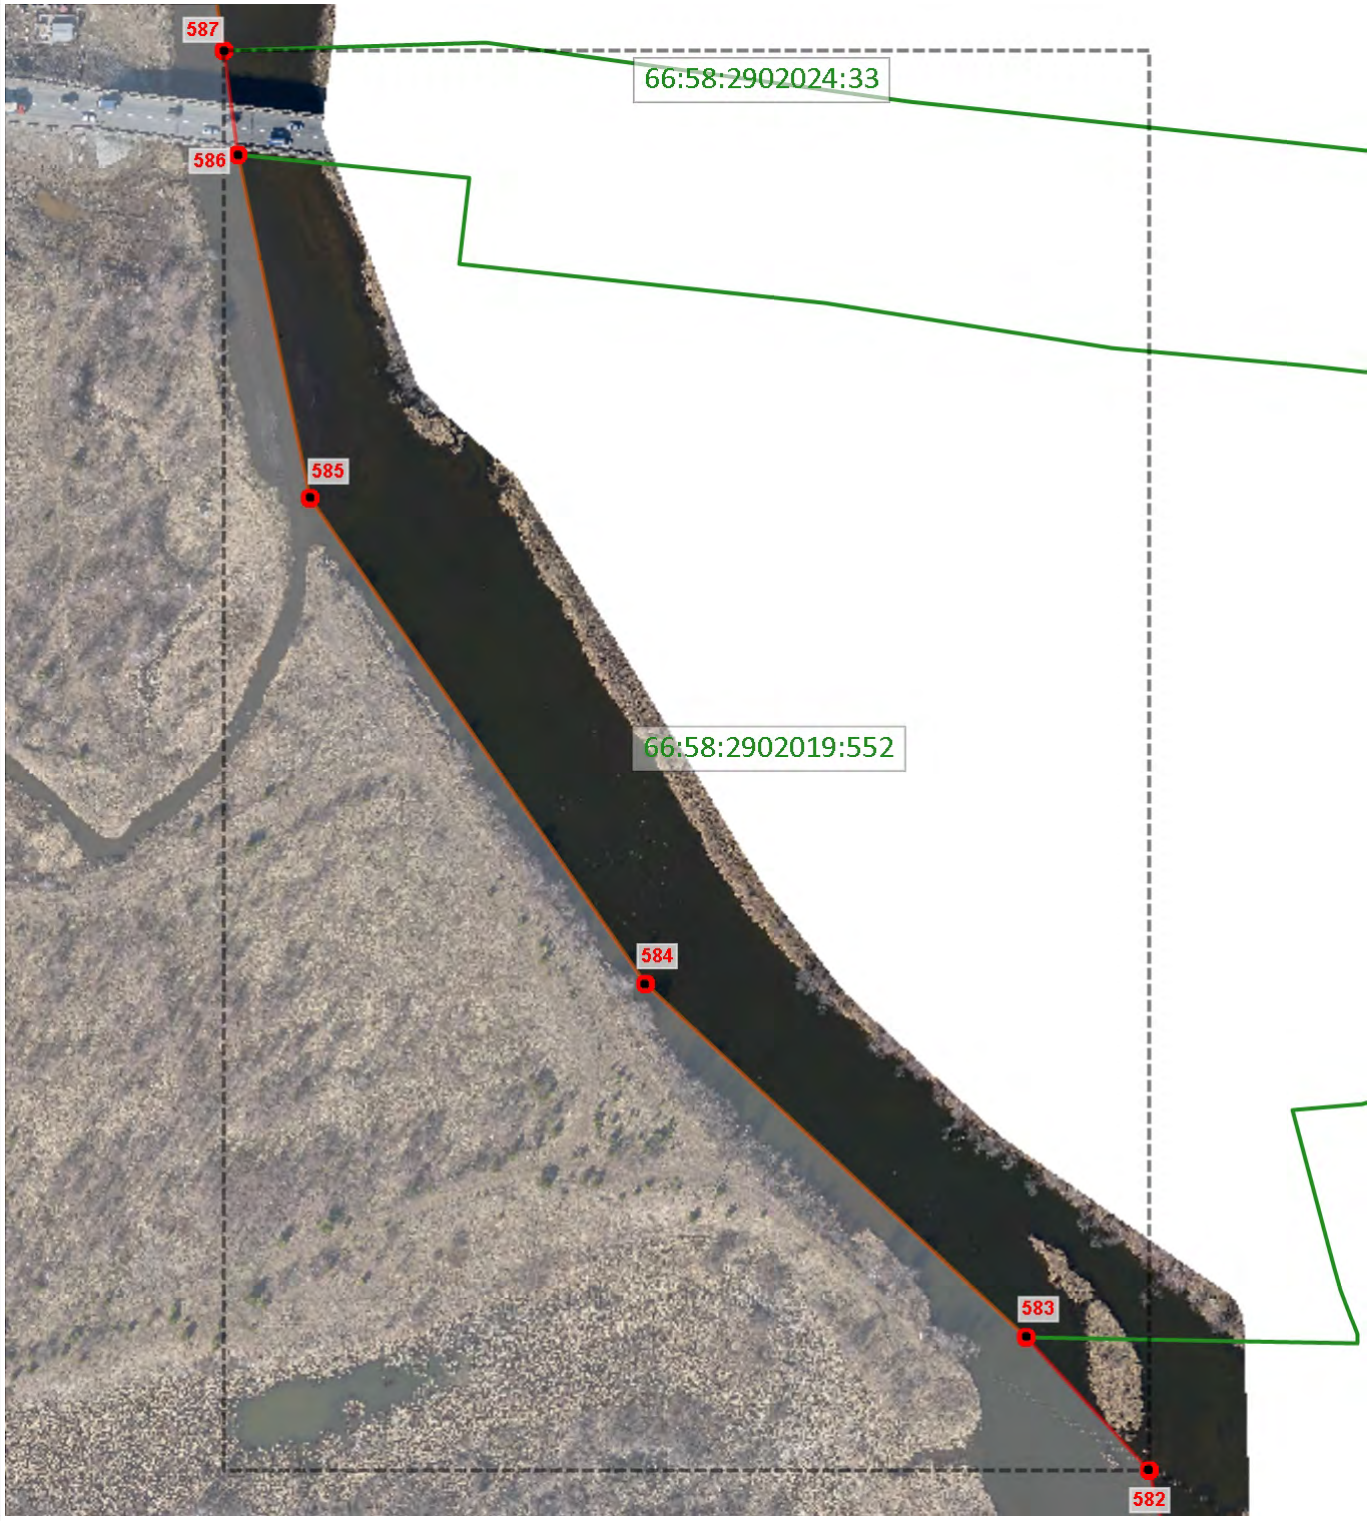

1:2240

Используемые условные знаки и обозначения

Граница объекта землеустройства

Граница кадастрового земельного участка

1

Характерная точка границы объекта землеустройства

66:01:0101001:65

Кадастровый номер земельного участка

Подпись: _____ Дата: 29 октября 2024 г.

Место для оттиска печати лица, подготовившего документ

ГРАФИЧЕСКОЕ ОПИСАНИЕ

местоположения границ населенных пунктов, территориальных зон, особо охраняемых природных территорий, зон с особыми условиями использования территорий

Город Ревда

План границ объекта

1:2530

Используемые условные знаки и обозначения

Граница объекта землеустройства

Граница кадастрового земельного участка

1

Характерная точка границы объекта землеустройства

66:01:0101001:65

Кадастровый номер земельного участка

Подпись: _____ Дата: 29 октября 2024 г.

Место для оттиска печати лица, подготовившего документ

ГРАФИЧЕСКОЕ ОПИСАНИЕ

местоположения границ населенных пунктов, территориальных зон, особо охраняемых природных территорий, зон с особыми условиями использования территорий

Город Ревда

План границ объекта

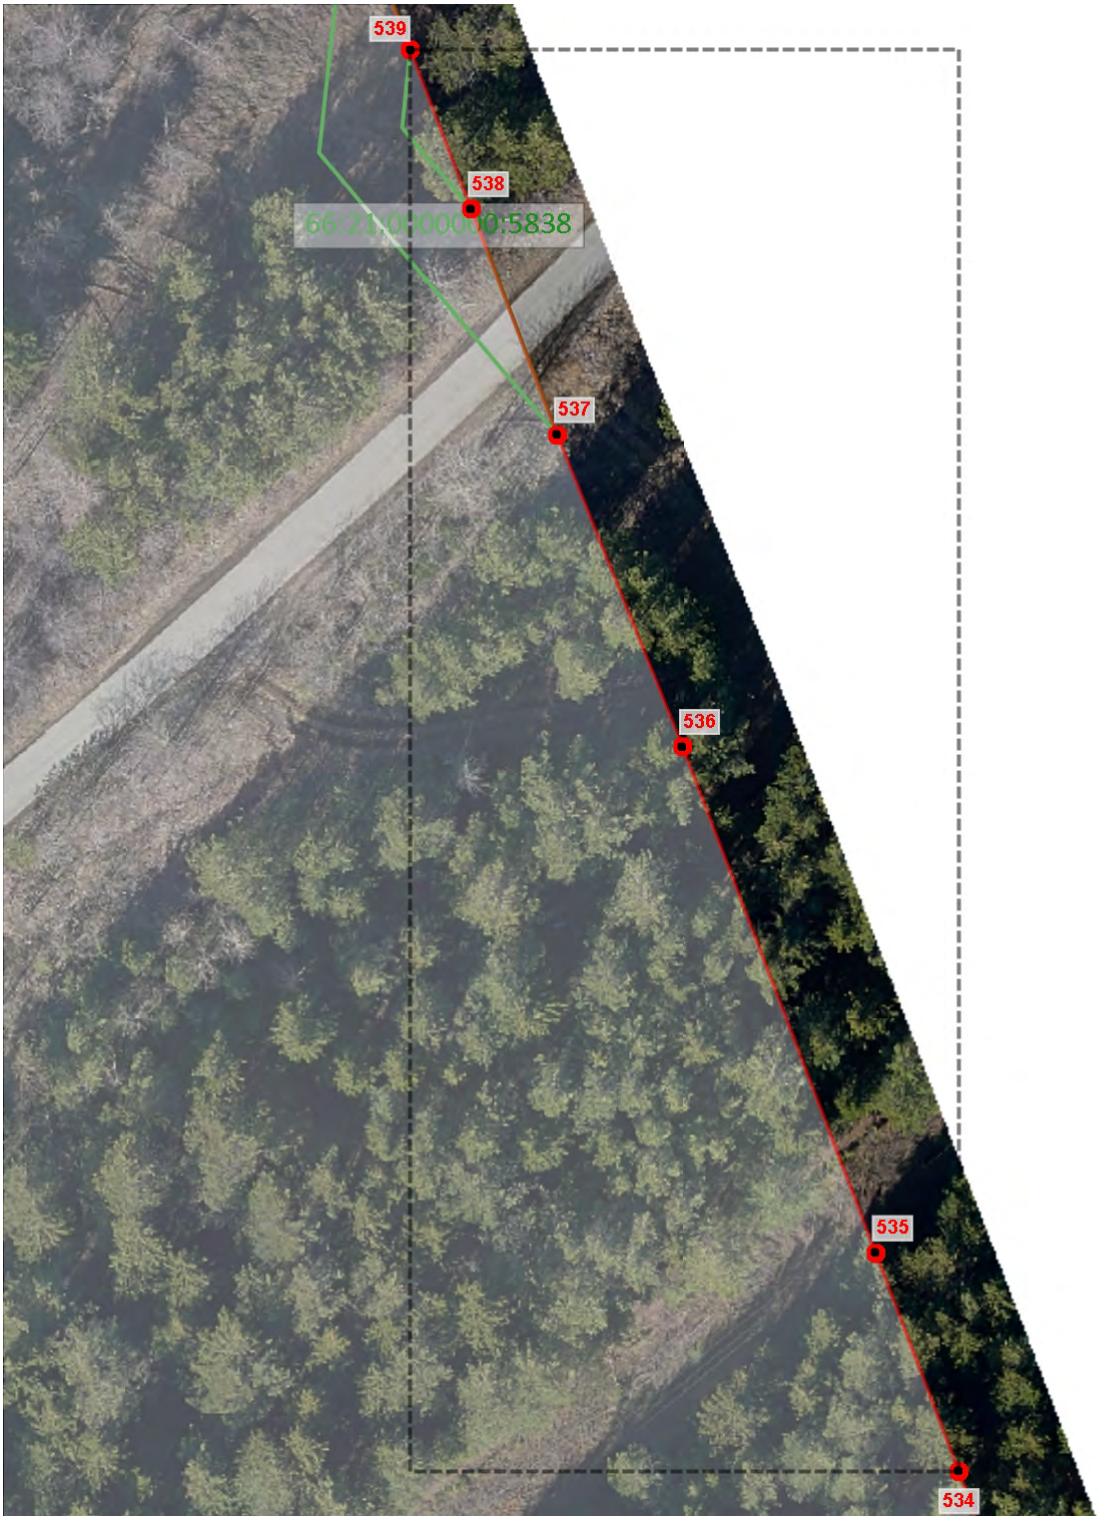

1:570

Используемые условные знаки и обозначения

Граница объекта землеустройства

Граница кадастрового земельного участка

1

Характерная точка границы объекта землеустройства

66:01:0101001:65

Кадастровый номер земельного участка

Подпись: _____ Дата: 29 октября 2024 г.

Место для оттиска печати лица, подготовившего документ

ГРАФИЧЕСКОЕ ОПИСАНИЕ

местоположения границ населенных пунктов, территориальных зон, особо охраняемых природных территорий, зон с особыми условиями использования территорий

Город Ревда

План границ объекта

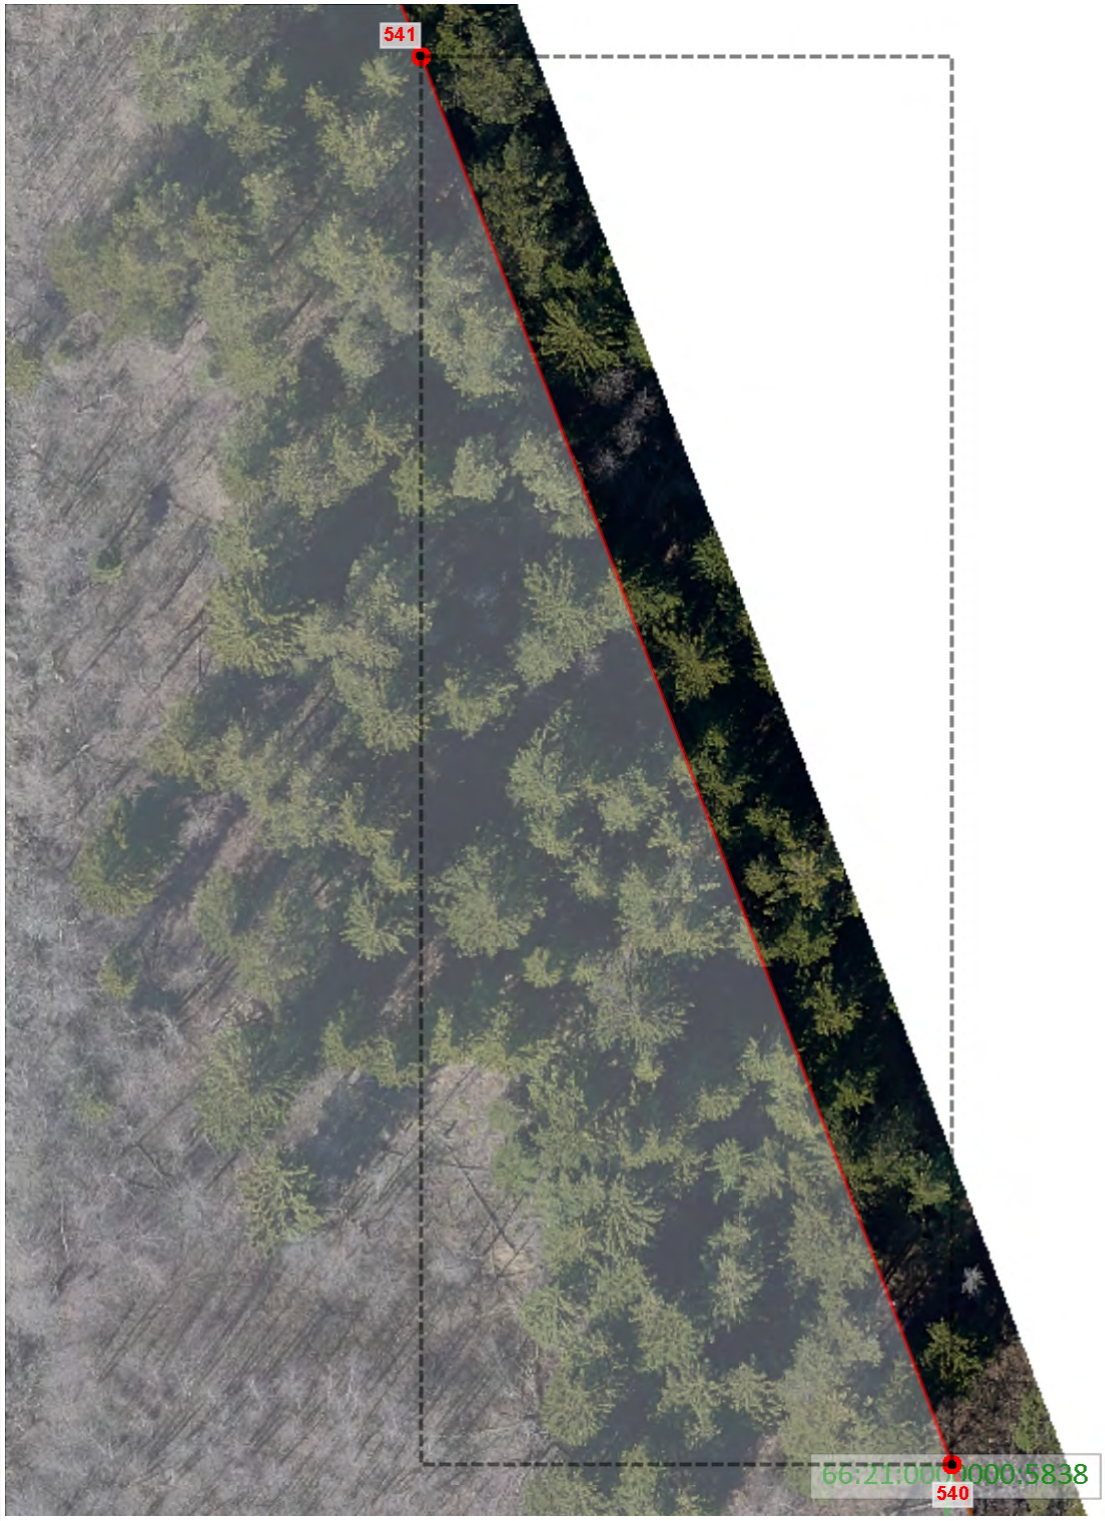

1:590

Используемые условные знаки и обозначения

Граница объекта землеустройства

Граница кадастрового земельного участка

1

Характерная точка границы объекта землеустройства

66:01:0101001:65

Кадастровый номер земельного участка

Подпись: _____ Дата: 29 октября 2024 г.

Место для оттиска печати лица, подготовившего документ

ГРАФИЧЕСКОЕ ОПИСАНИЕ

местоположения границ населенных пунктов, территориальных зон, особо охраняемых природных территорий, зон с особыми условиями использования территорий

Город Ревда

План границ объекта

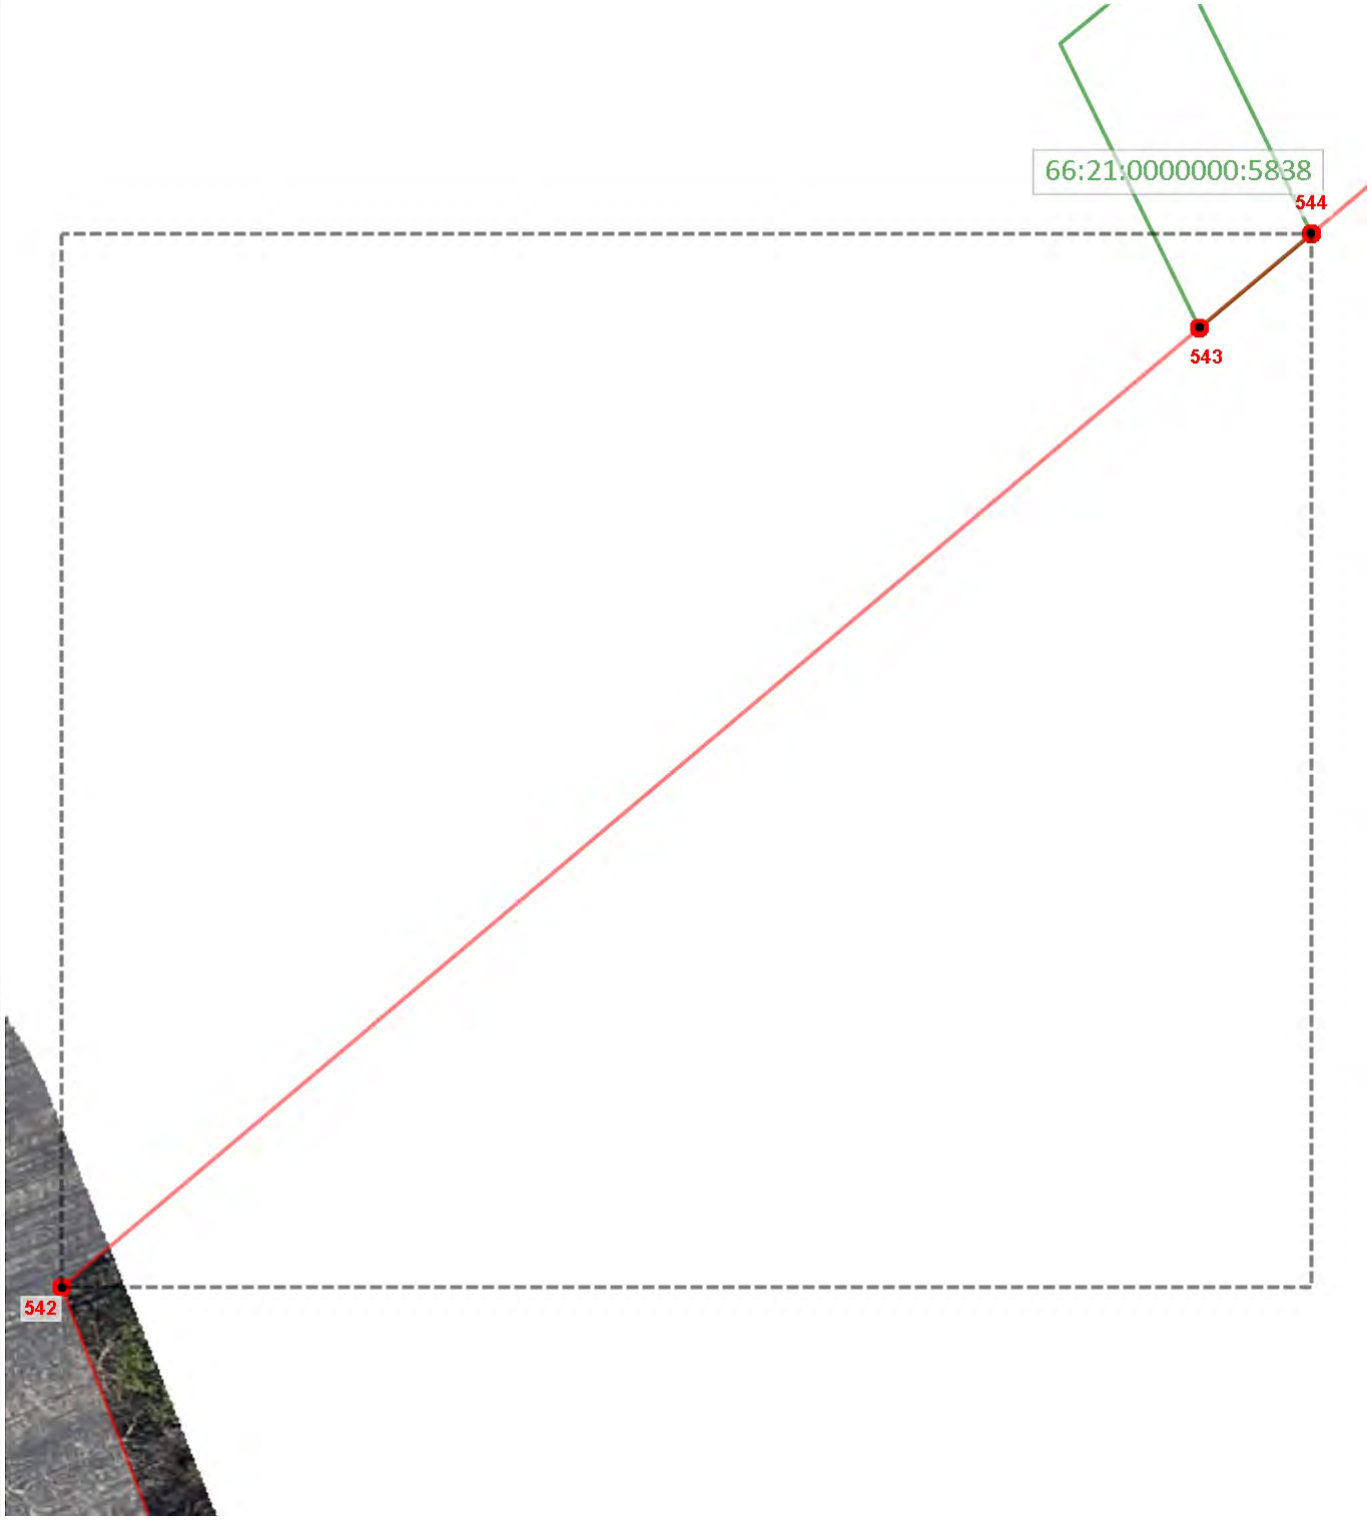

1:320

Используемые условные знаки и обозначения

Граница объекта землеустройства

Граница кадастрового земельного участка

1

Характерная точка границы объекта землеустройства

66:01:0101001:65

Кадастровый номер земельного участка

Подпись: _____ Дата: 29 октября 2024 г.

Место для оттиска печати лица, подготовившего документ

ГРАФИЧЕСКОЕ ОПИСАНИЕ

местоположения границ населенных пунктов, территориальных зон, особо охраняемых природных территорий, зон с особыми условиями использования территорий

Город Ревда

План границ объекта

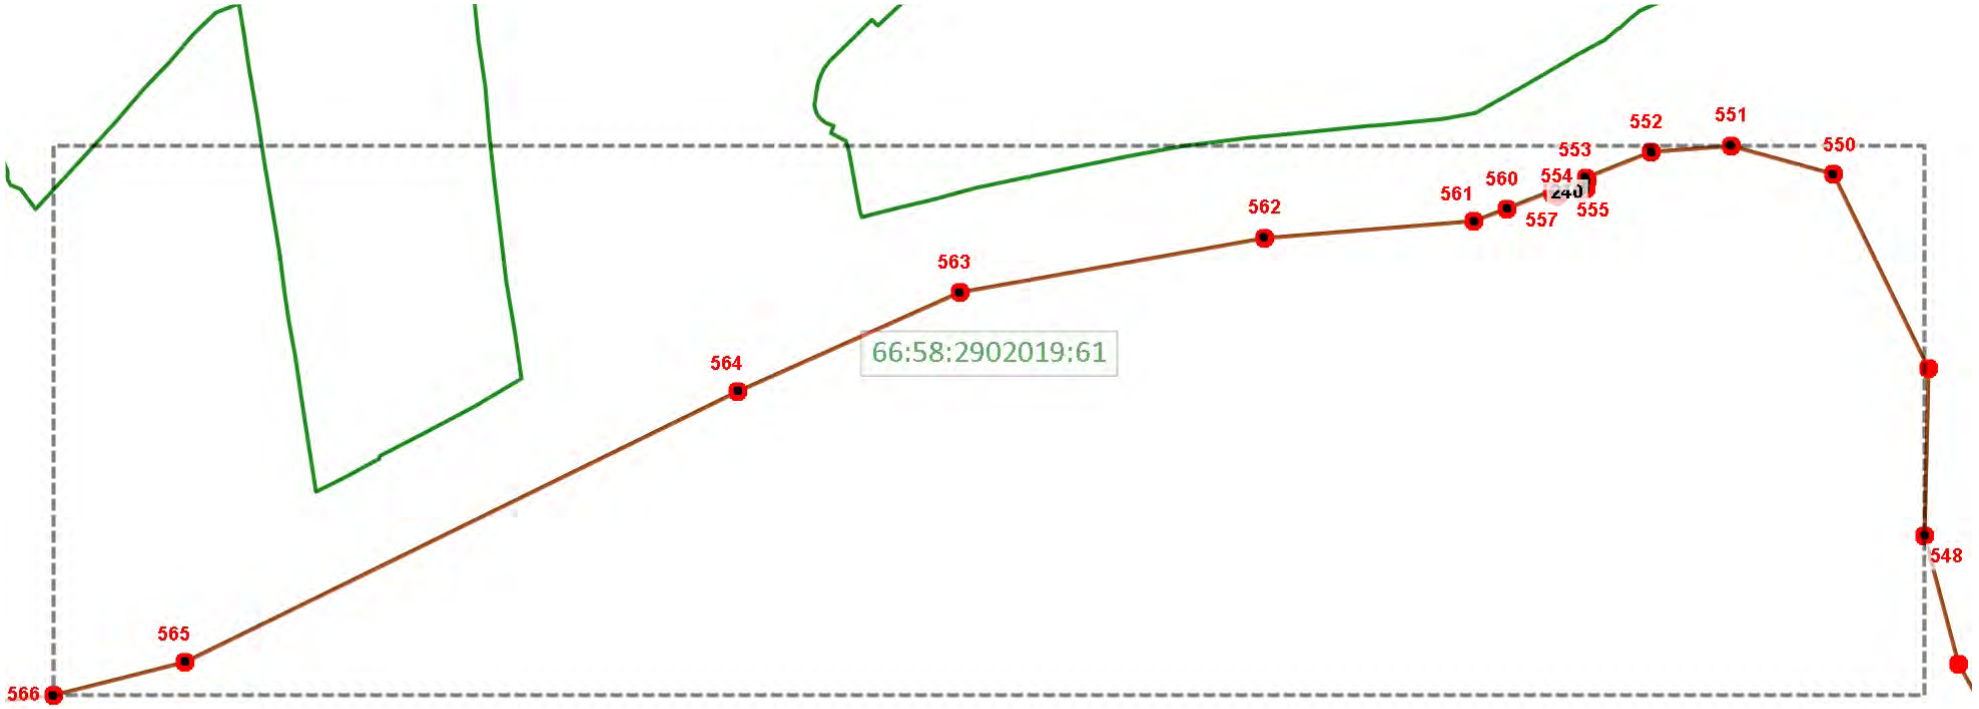

1:3950

Используемые условные знаки и обозначения

Граница объекта землеустройства

Граница кадастрового земельного участка

1 — Характерная точка границы объекта землеустройства

66:01:0101001:65 — Кадастровый номер земельного участка

Подпись: _____ Дата: 29 октября 2024 г.

Место для оттиска печати лица, подготовившего документ

ГРАФИЧЕСКОЕ ОПИСАНИЕ

местоположения границ населенных пунктов, территориальных зон, особо охраняемых природных территорий, зон с особыми условиями использования территорий

Город Ревда

План границ объекта

1:70

Используемые условные знаки и обозначения

Граница объекта землеустройства

1 Характерная точка границы объекта землеустройства

Подпись: _____ Дата: 29 октября 2024 г.

Место для оттиска печати лица, подготовившего документ

ГРАФИЧЕСКОЕ ОПИСАНИЕ

местоположения границ населенных пунктов, территориальных зон, особо охраняемых природных территорий, зон с особыми условиями использования территорий

Город Ревда

План границ объекта

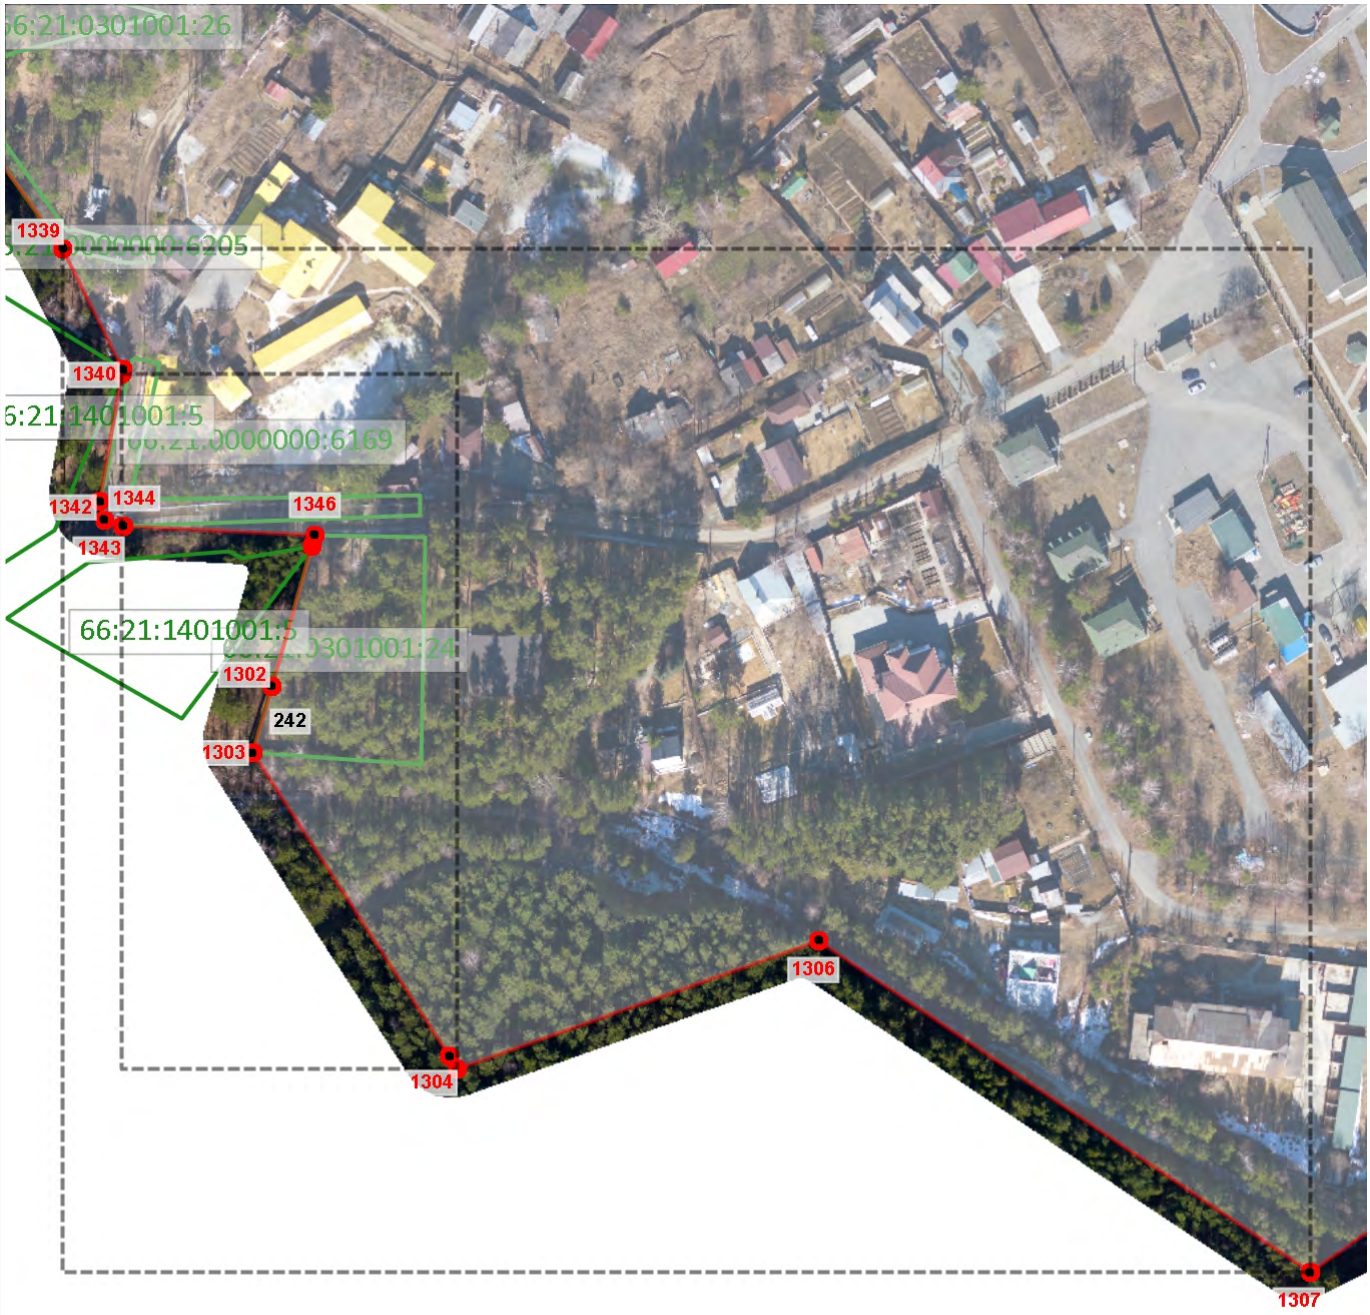

1:1860

Используемые условные знаки и обозначения

Граница объекта землеустройства

Граница кадастрового земельного участка

1 — Характерная точка границы объекта землеустройства

66:01:0101001:65 — Кадастровый номер земельного участка

Подпись: _____ Дата: 29 октября 2024 г.

Место для оттиска печати лица, подготовившего документ

ГРАФИЧЕСКОЕ ОПИСАНИЕ

местоположения границ населенных пунктов, территориальных зон, особо охраняемых природных территорий, зон с особыми условиями использования территорий

Город Ревда

План границ объекта

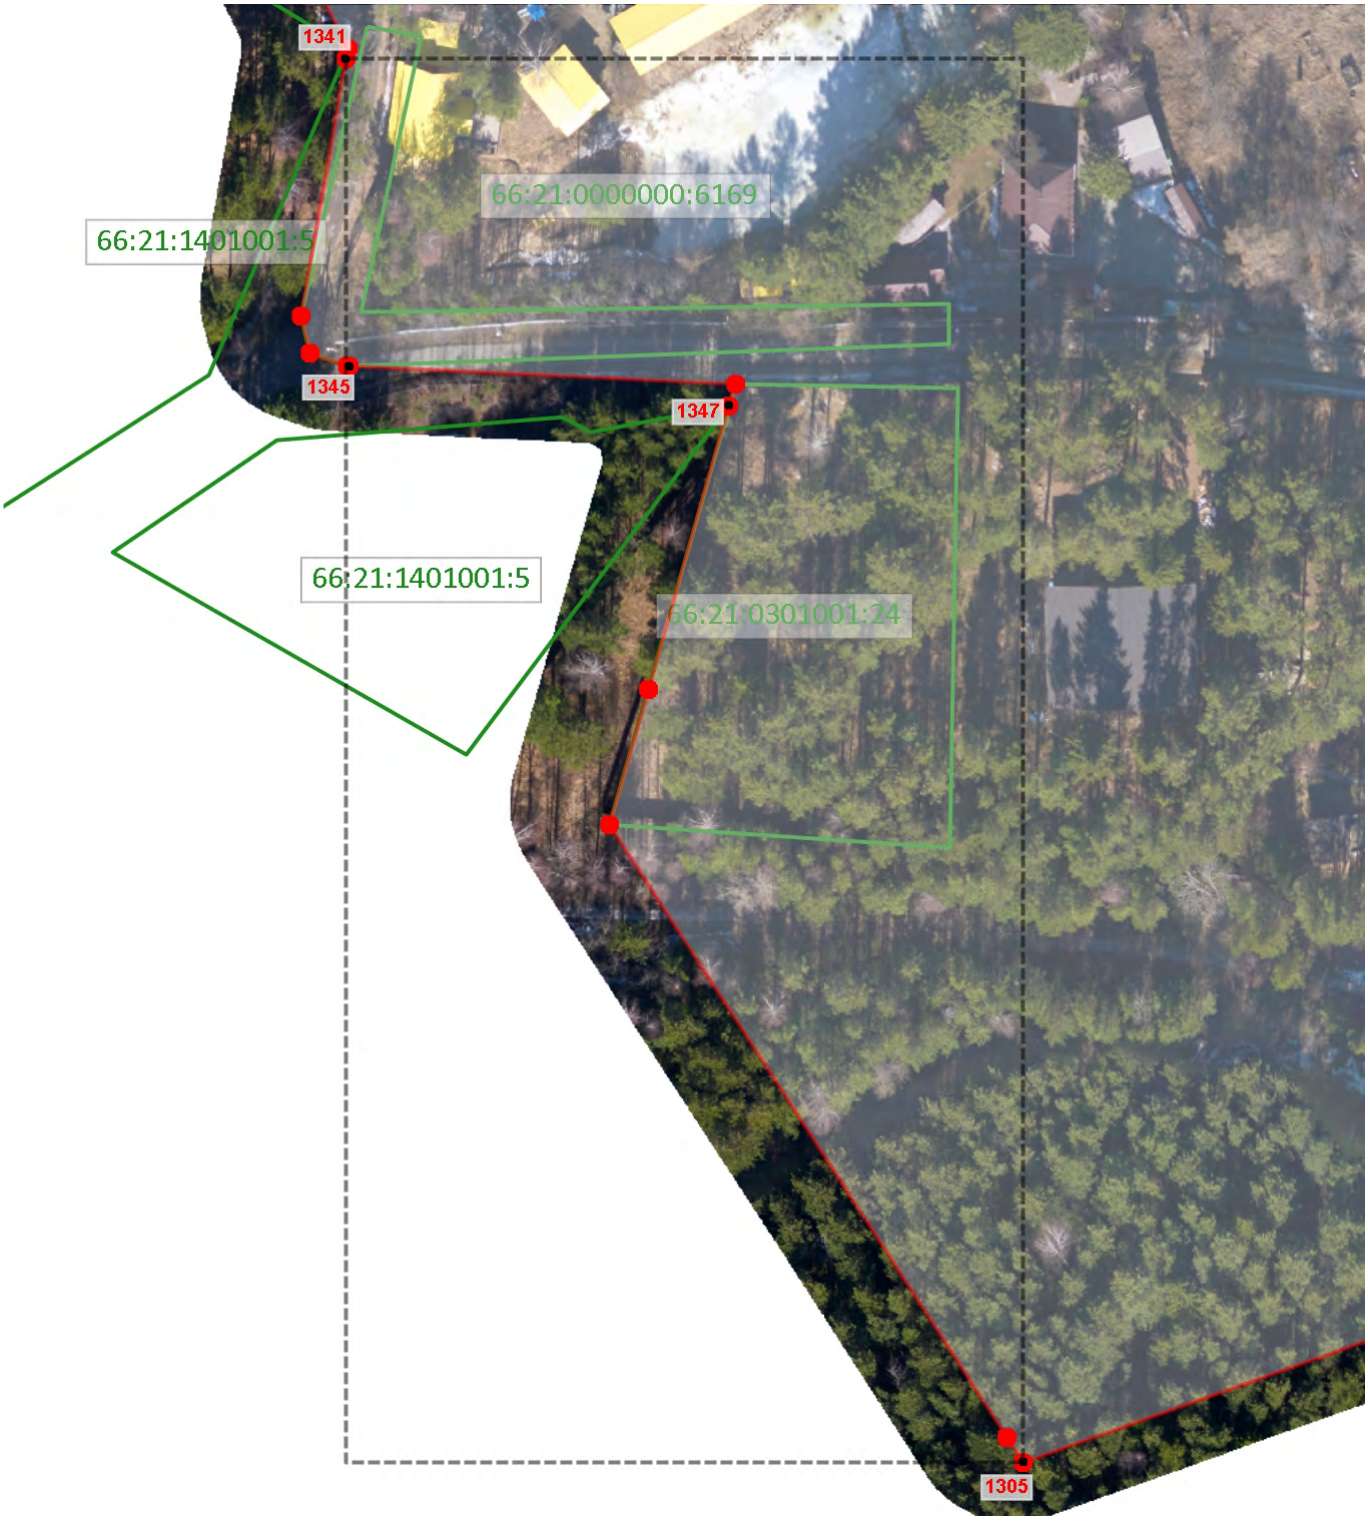

1:920

Используемые условные знаки и обозначения

Граница объекта землеустройства

Граница кадастрового земельного участка

1 — Характерная точка границы объекта землеустройства

66:01:0101001:65 — Кадастровый номер земельного участка

Подпись: _____ Дата: 29 октября 2024 г.

Место для оттиска печати лица, подготовившего документ

ГРАФИЧЕСКОЕ ОПИСАНИЕ

местоположения границ населенных пунктов, территориальных зон, особо охраняемых природных территорий, зон с особыми условиями использования территорий

Город Ревда

План границ объекта

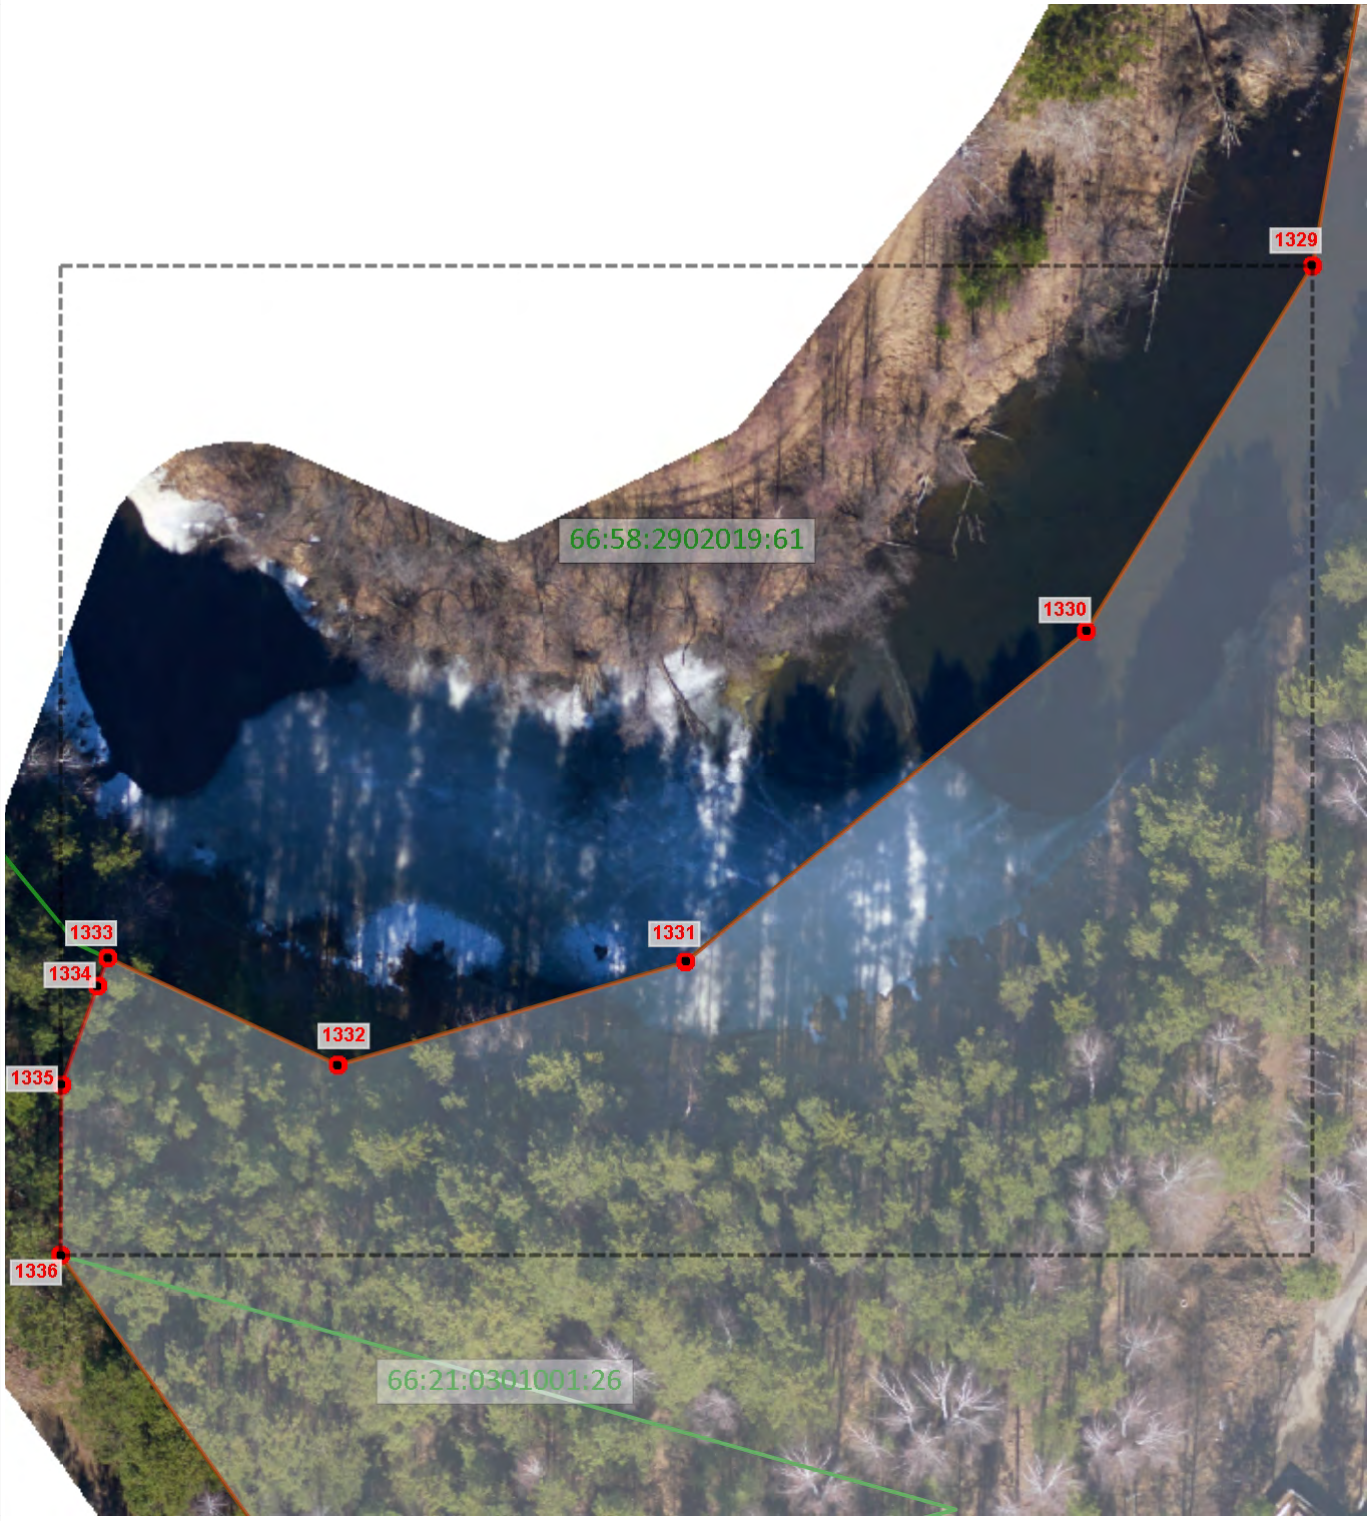

1:660

Используемые условные знаки и обозначения

Граница объекта землеустройства

Граница кадастрового земельного участка

1 — Характерная точка границы объекта землеустройства

66:01:0101001:65 — Кадастровый номер земельного участка

Подпись: _____ Дата: 29 октября 2024 г.

Место для оттиска печати лица, подготовившего документ

ГРАФИЧЕСКОЕ ОПИСАНИЕ

местоположения границ населенных пунктов, территориальных зон, особо охраняемых природных территорий, зон с особыми условиями использования территорий

Город Ревда

План границ объекта

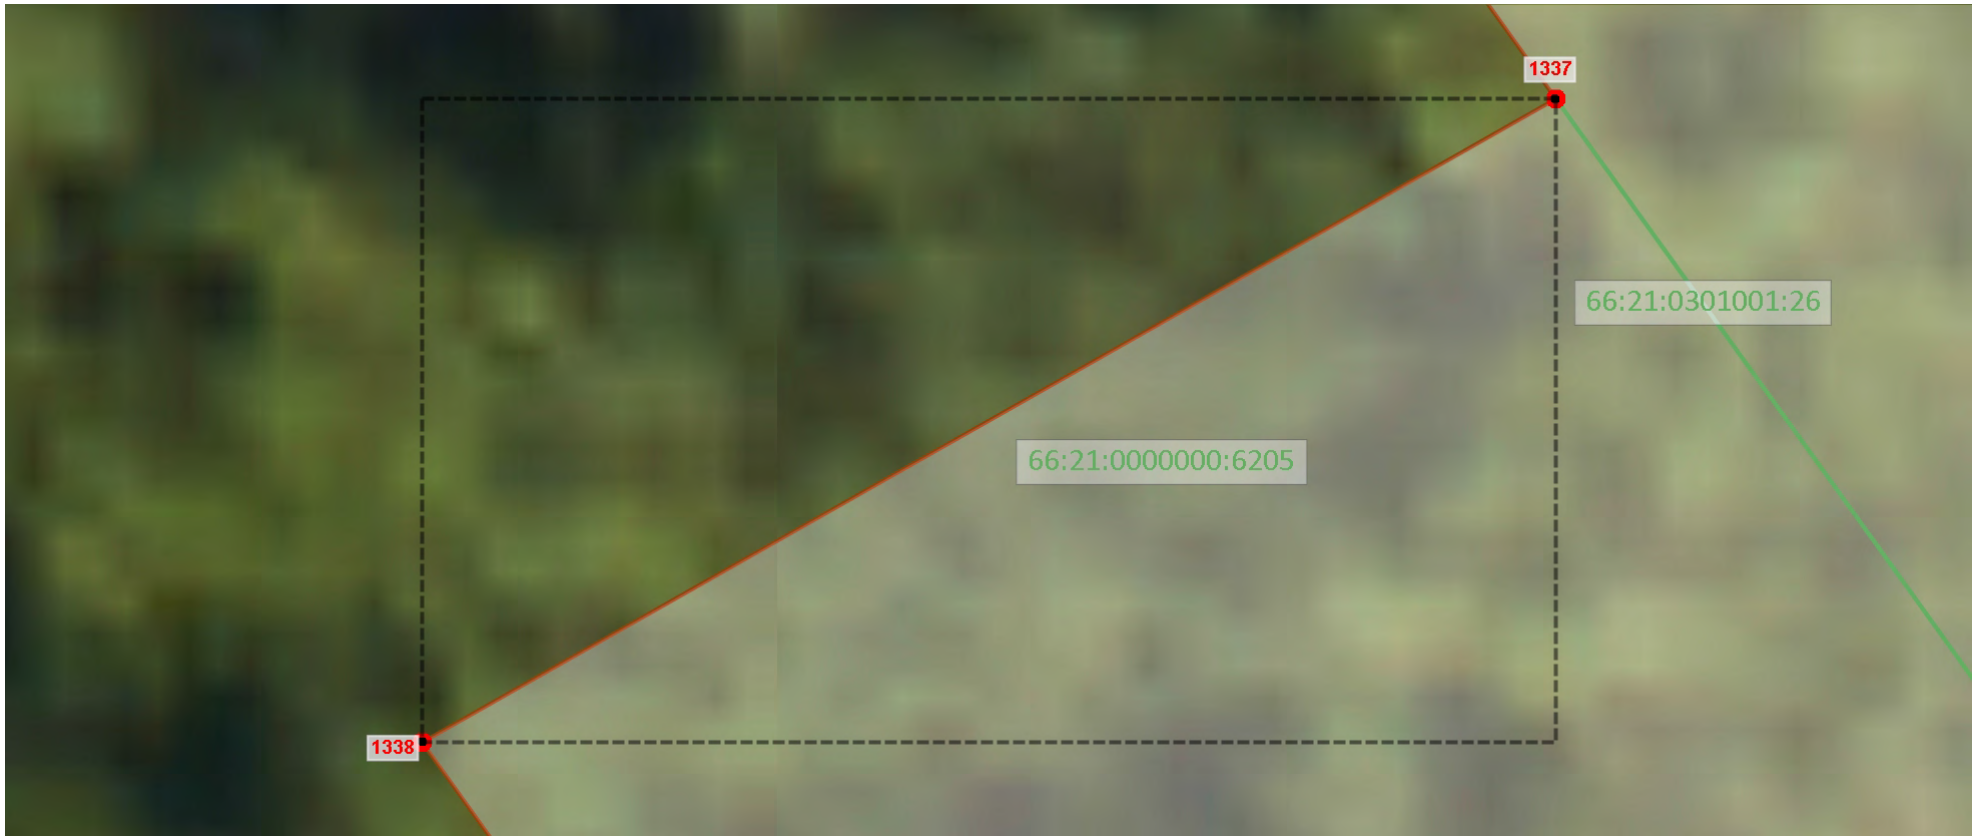

1:20

Используемые условные знаки и обозначения

Граница объекта землеустройства

Граница кадастрового земельного участка

1 — Характерная точка границы объекта землеустройства

66:01:0101001:65 — Кадастровый номер земельного участка

Подпись: _____ Дата: 29 октября 2024 г.

Место для оттиска печати лица, подготовившего документ

ГРАФИЧЕСКОЕ ОПИСАНИЕ

местоположения границ населенных пунктов, территориальных зон, особо охраняемых природных территорий, зон с особыми условиями использования территорий

Город Ревда

План границ объекта

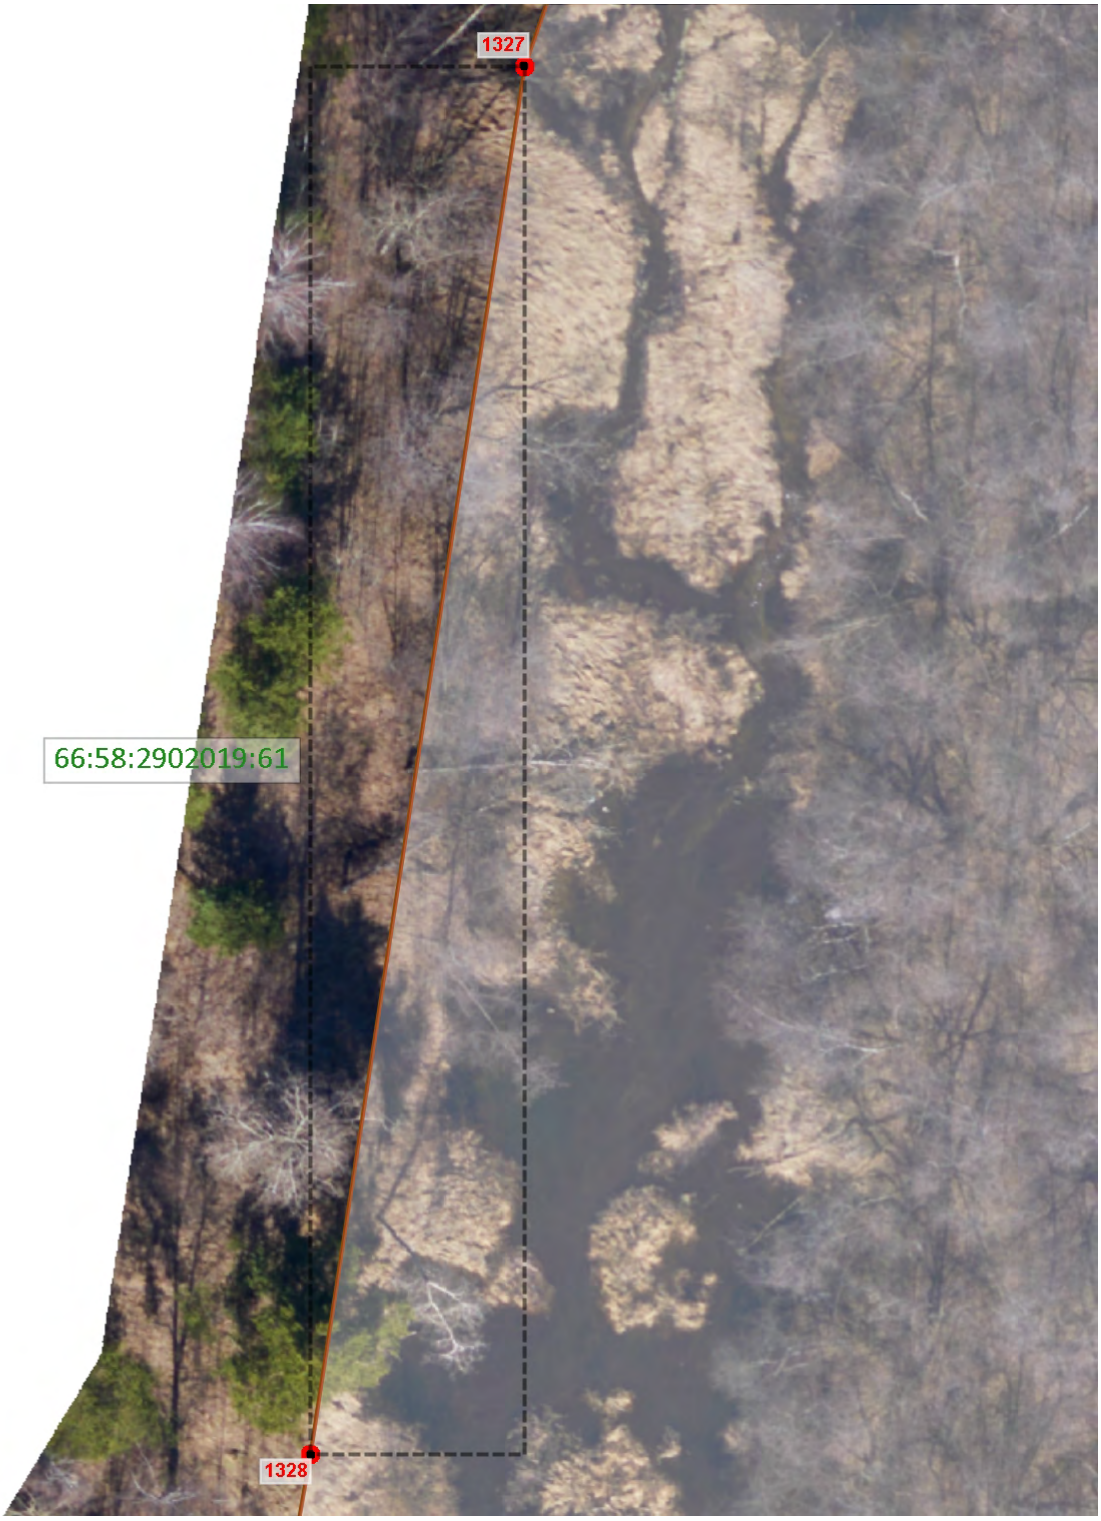

1:430

Используемые условные знаки и обозначения

Граница объекта землеустройства

Граница кадастрового земельного участка

1 — Характерная точка границы объекта землеустройства

66:01:0101001:65 — Кадастровый номер земельного участка

Подпись: _____ Дата: 29 октября 2024 г.

Место для оттиска печати лица, подготовившего документ

ГРАФИЧЕСКОЕ ОПИСАНИЕ

местоположения границ населенных пунктов, территориальных зон, особо охраняемых природных территорий, зон с особыми условиями использования территорий

Город Ревда

План границ объекта

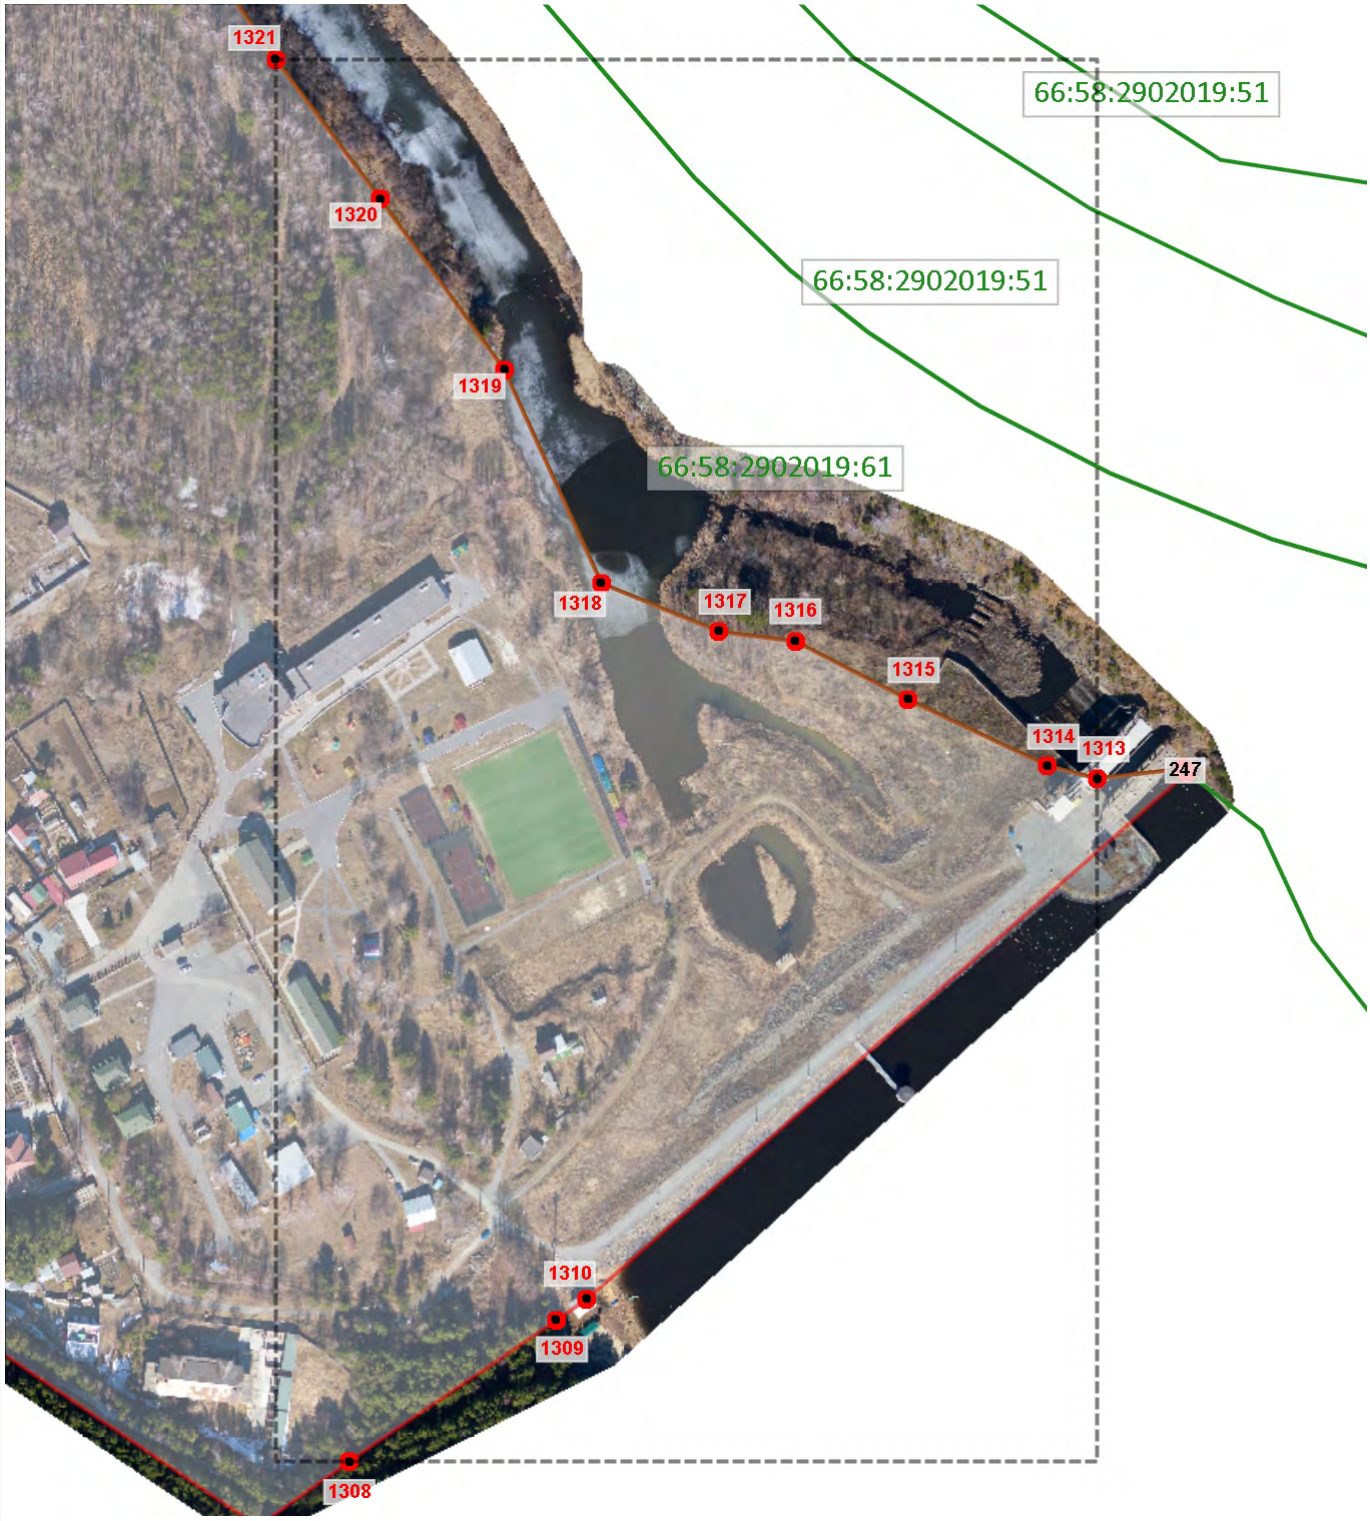

1:2960

Используемые условные знаки и обозначения

Граница объекта землеустройства

Граница кадастрового земельного участка

1 — Характерная точка границы объекта землеустройства

66:01:0101001:65 — Кадастровый номер земельного участка

Подпись: _____ Дата: 29 октября 2024 г.

Место для оттиска печати лица, подготовившего документ

ГРАФИЧЕСКОЕ ОПИСАНИЕ

местоположения границ населенных пунктов, территориальных зон, особо охраняемых природных территорий, зон с особыми условиями использования территорий

Город Ревда

План границ объекта

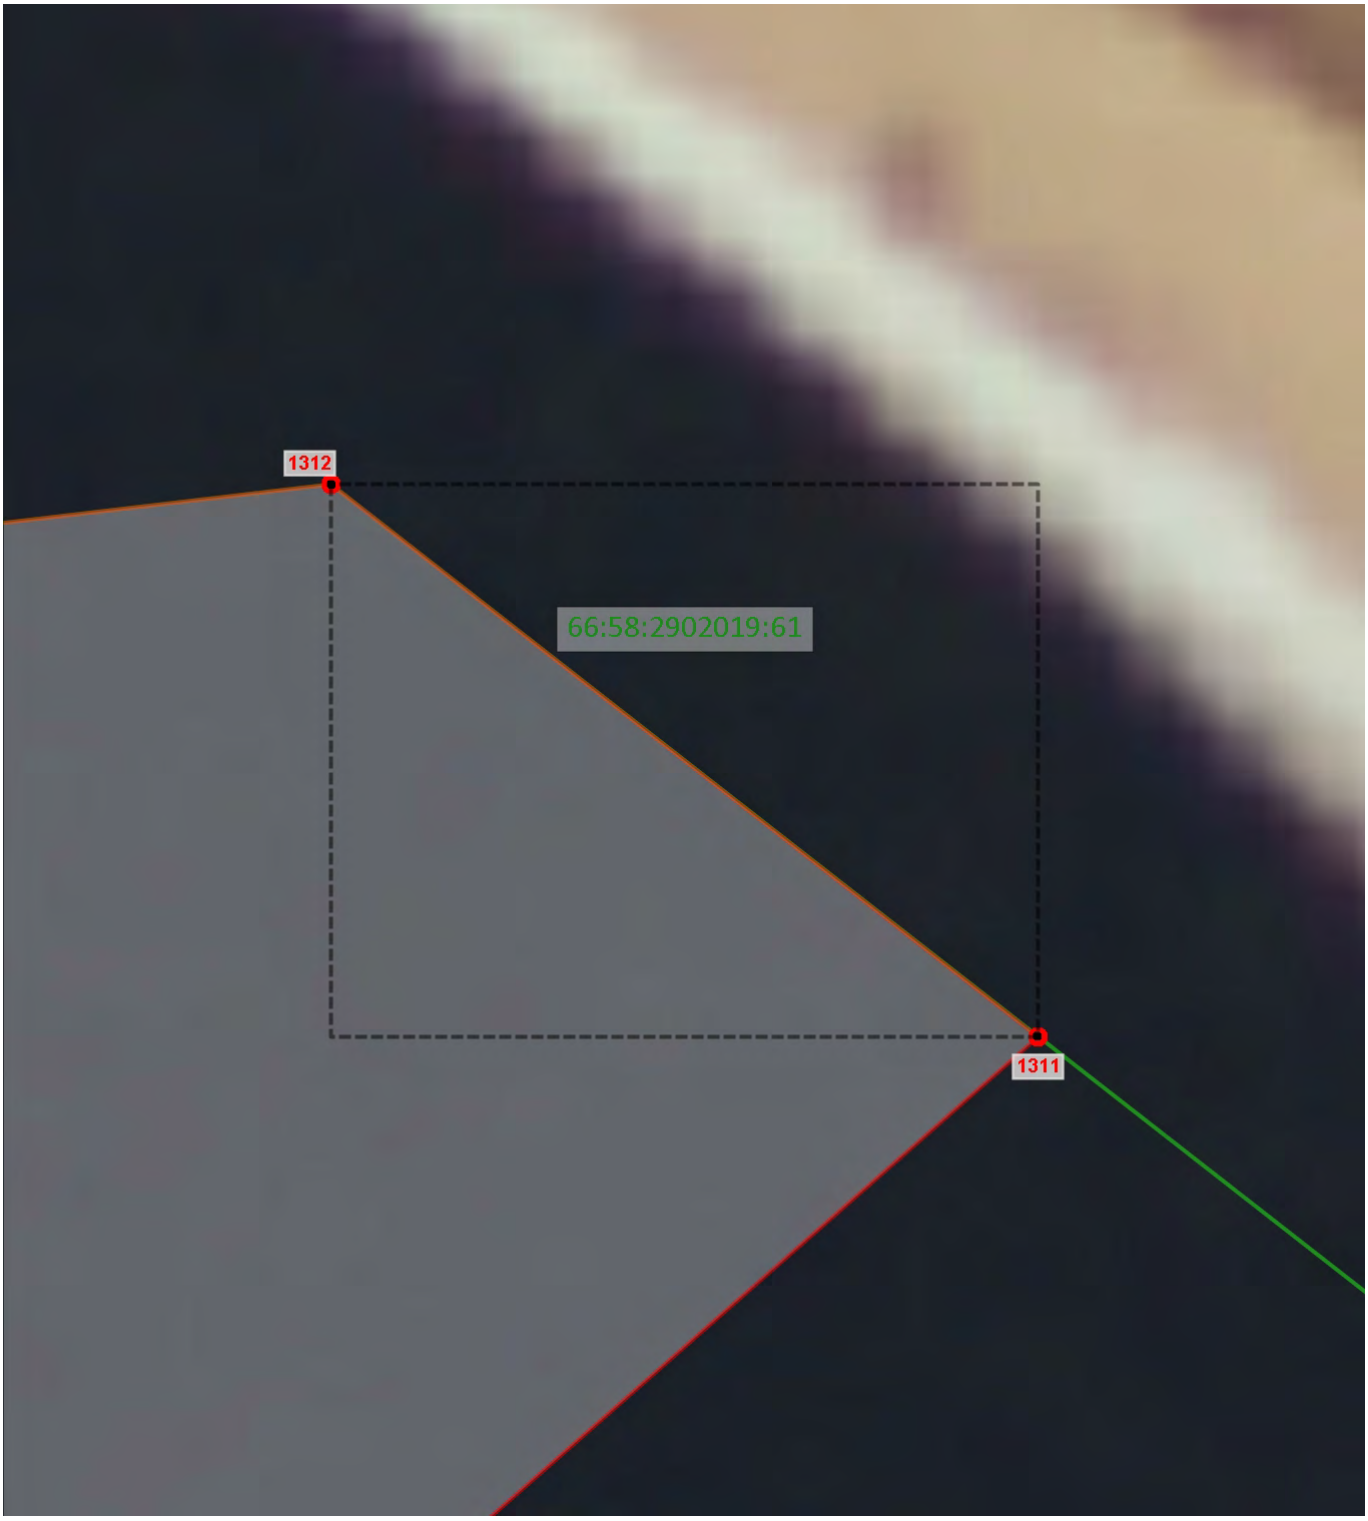

1:20

Используемые условные знаки и обозначения

Граница объекта землеустройства

Граница кадастрового земельного участка

1

Характерная точка границы объекта землеустройства

66:01:0101001:65

Кадастровый номер земельного участка

Подпись: _____ Дата: 29 октября 2024 г.

Место для оттиска печати лица, подготовившего документ

ГРАФИЧЕСКОЕ ОПИСАНИЕ

местоположения границ населенных пунктов, территориальных зон, особо охраняемых природных территорий, зон с особыми условиями использования территорий

Город Ревда

План границ объекта

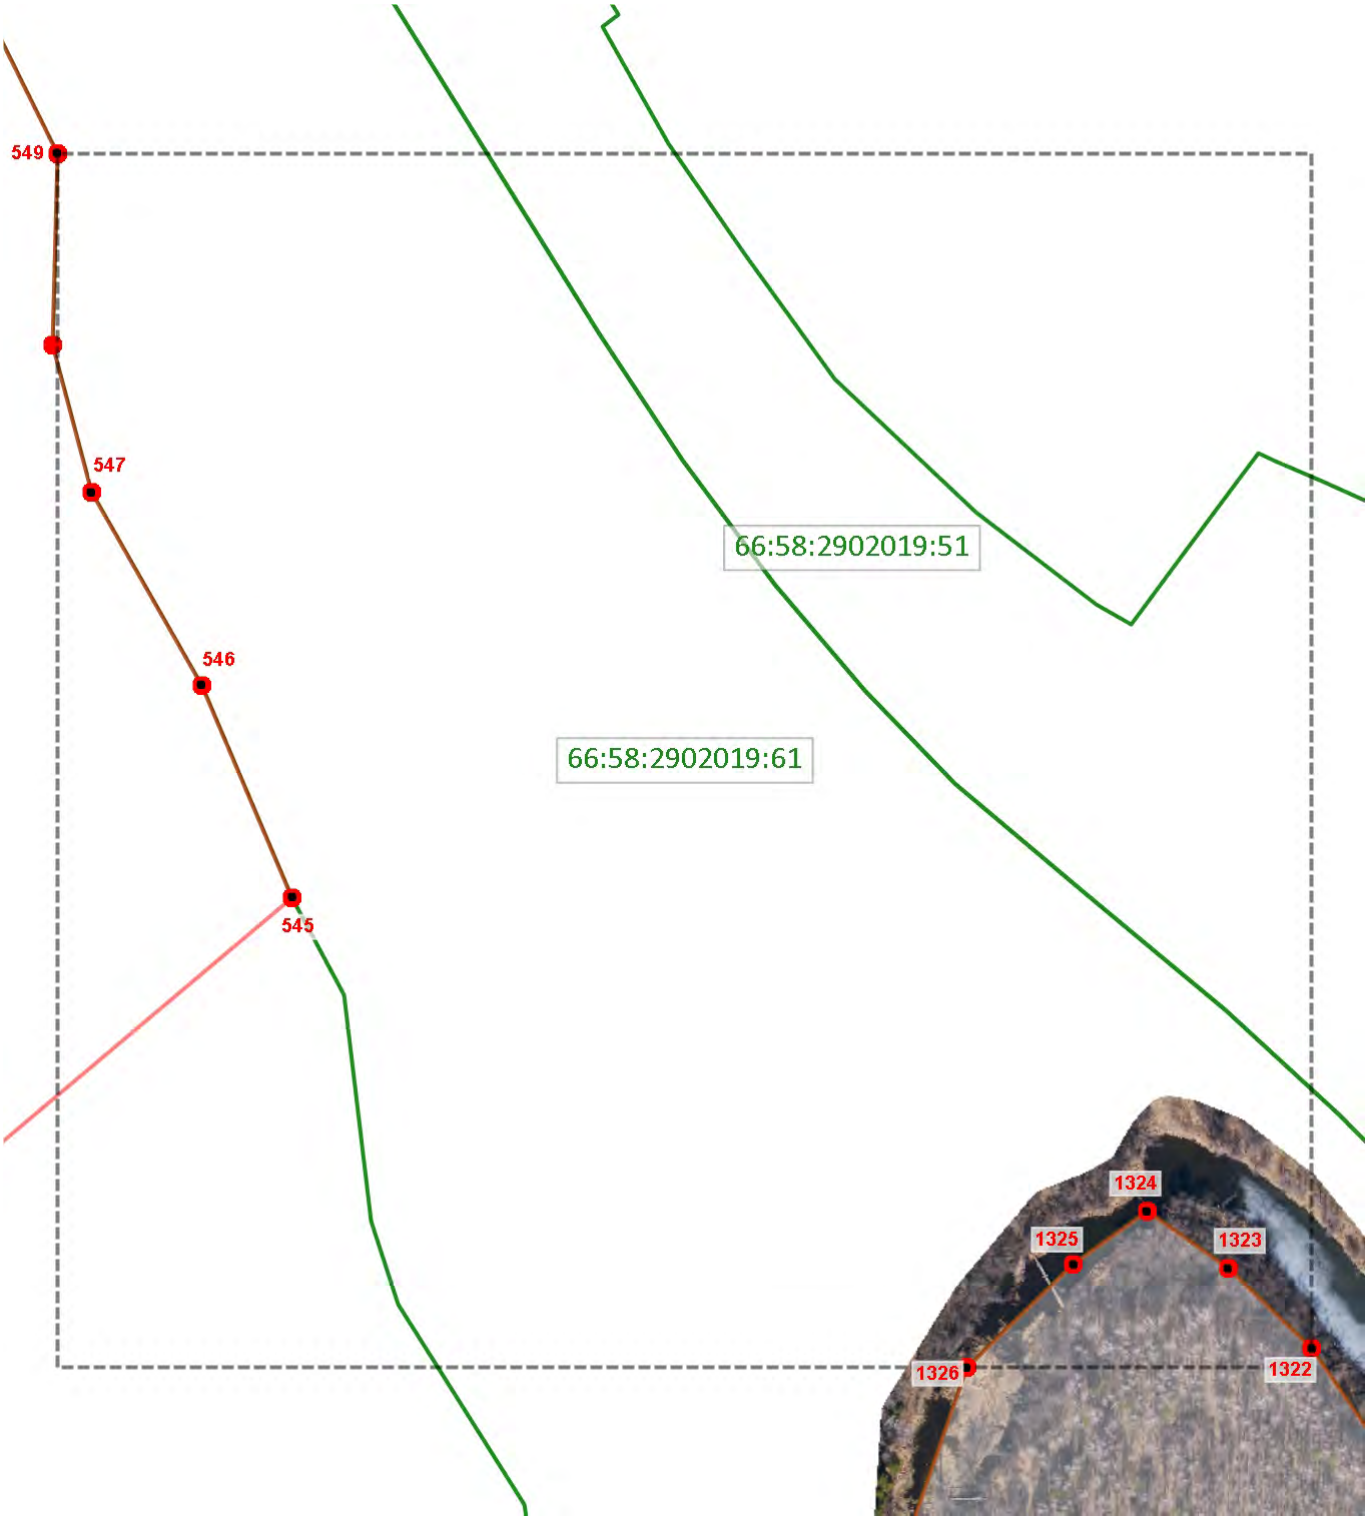

1:3450

Используемые условные знаки и обозначения

Граница объекта землеустройства

Граница кадастрового земельного участка

1

Характерная точка границы объекта землеустройства

66:01:0101001:65

Кадастровый номер земельного участка

Подпись: _____ Дата: 29 октября 2024 г.

Место для оттиска печати лица, подготовившего документ

ГРАФИЧЕСКОЕ ОПИСАНИЕ

местоположения границ населенных пунктов, территориальных зон, особо охраняемых природных территорий, зон с особыми условиями использования территорий

Город Ревда

План границ объекта

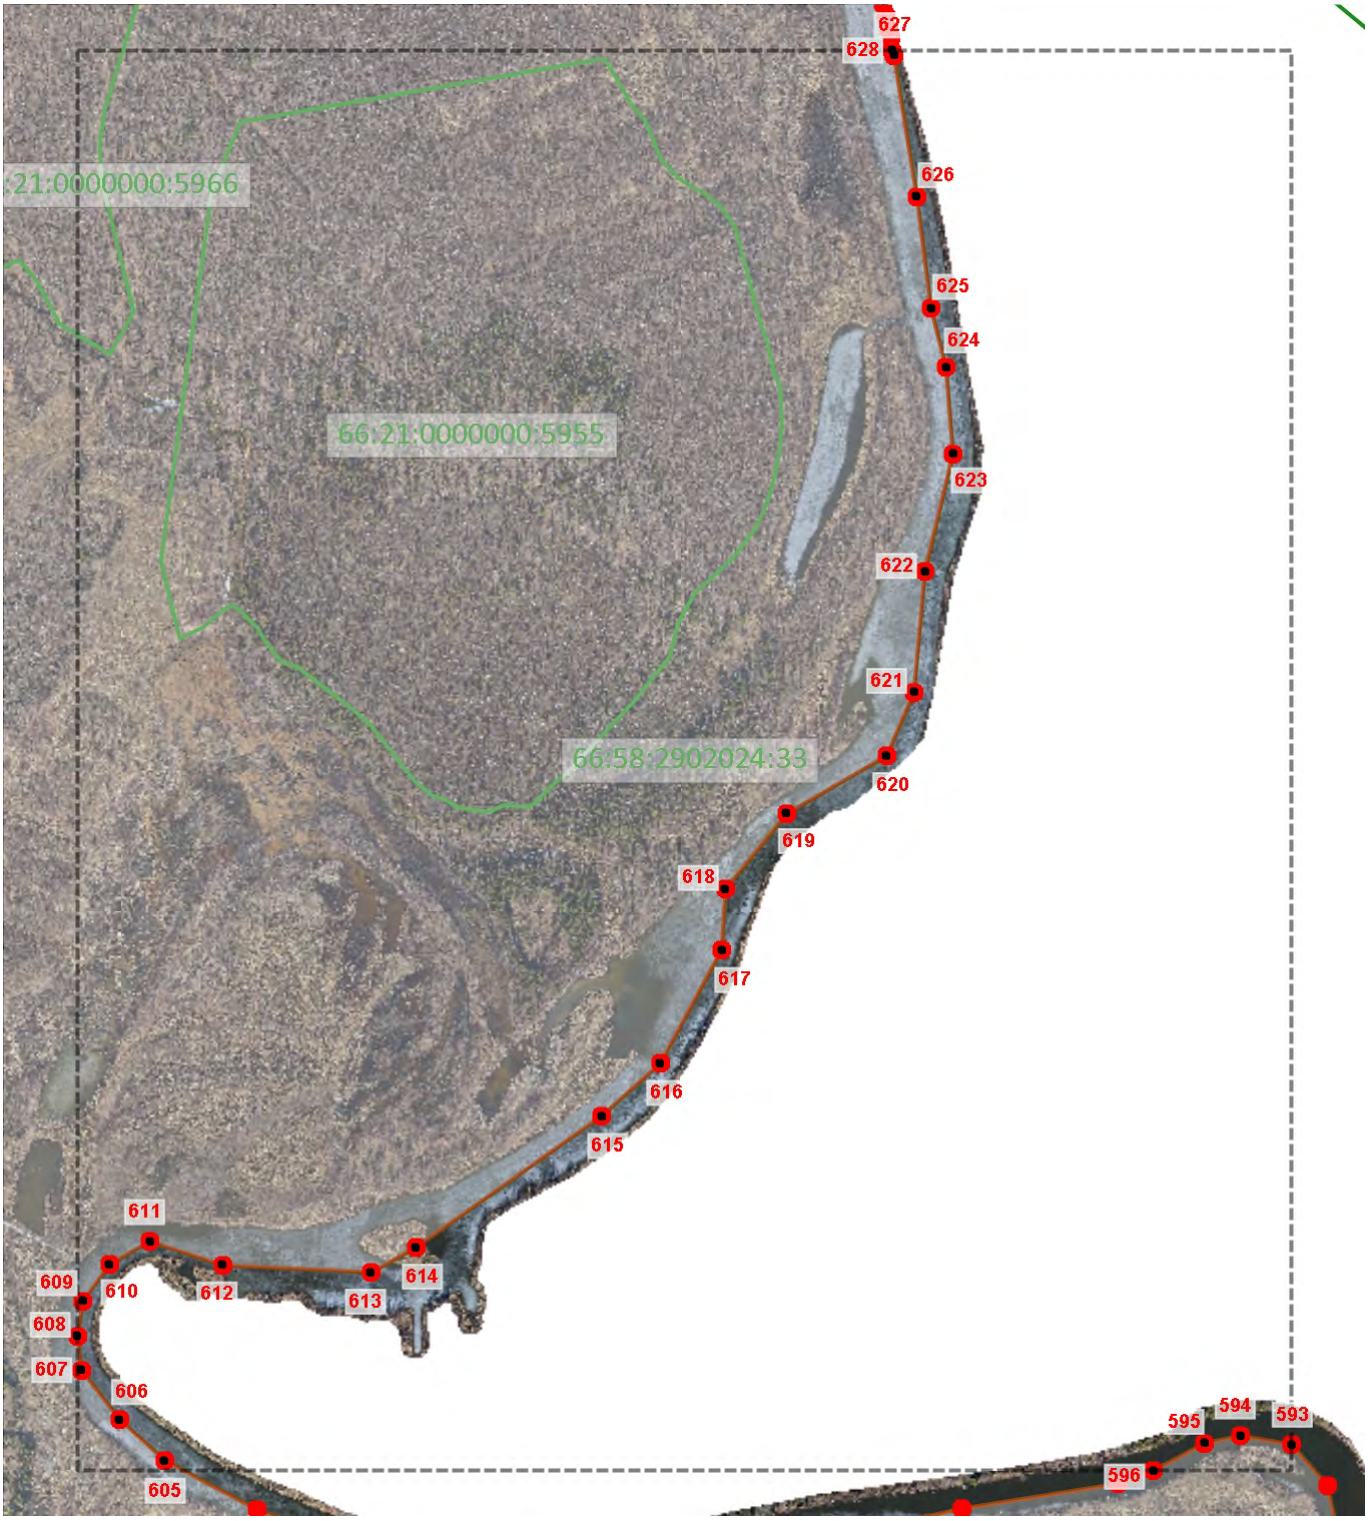

1:9060

Используемые условные знаки и обозначения

Граница объекта землеустройства

Граница кадастрового земельного участка

1 — Характерная точка границы объекта землеустройства

66:01:0101001:65 — Кадастровый номер земельного участка

Подпись: _____ Дата: 29 октября 2024 г.

Место для оттиска печати лица, подготовившего документ

ГРАФИЧЕСКОЕ ОПИСАНИЕ

местоположения границ населенных пунктов, территориальных зон, особо охраняемых природных территорий, зон с особыми условиями использования территорий

Город Ревда

План границ объекта

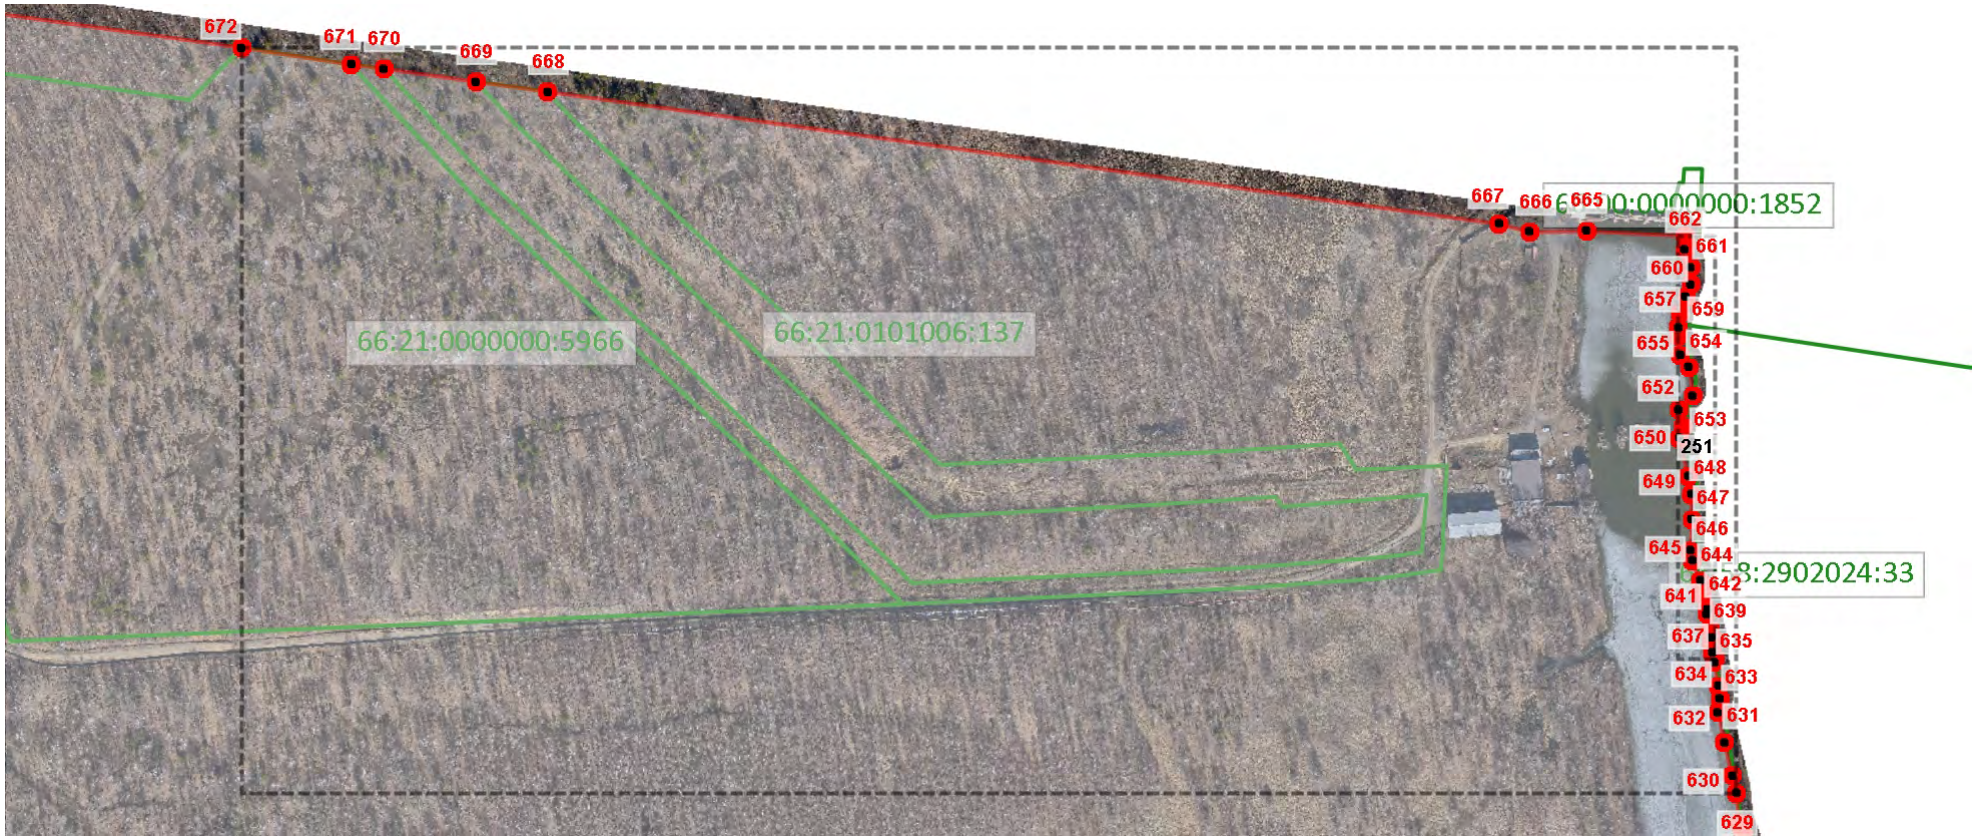

1:3860

Используемые условные знаки и обозначения

Граница объекта землеустройства

Граница кадастрового земельного участка

1 — Характерная точка границы объекта землеустройства

66:01:0101001:65 — Кадастровый номер земельного участка

Подпись: _____ Дата: 29 октября 2024 г.

Место для оттиска печати лица, подготовившего документ

ГРАФИЧЕСКОЕ ОПИСАНИЕ

местоположения границ населенных пунктов, территориальных зон, особо охраняемых природных территорий, зон с особыми условиями использования территорий

Город Ревда

План границ объекта

1:1150

Используемые условные знаки и обозначения

Граница объекта землеустройства

Граница кадастрового земельного участка

1

Характерная точка границы объекта землеустройства

66:01:0101001:65

Кадастровый номер земельного участка

Подпись: _____ Дата: 29 октября 2024 г.

Место для оттиска печати лица, подготовившего документ

ГРАФИЧЕСКОЕ ОПИСАНИЕ

местоположения границ населенных пунктов, территориальных зон, особо охраняемых природных территорий, зон с особыми условиями использования территорий

Город Ревда

План границ объекта

1:1260

Используемые условные знаки и обозначения

Граница объекта землеустройства

Граница кадастрового земельного участка

1 — Характерная точка границы объекта землеустройства

66:01:0101001:65 — Кадастровый номер земельного участка

Подпись: _____ Дата: 29 октября 2024 г.

Место для оттиска печати лица, подготовившего документ

Книга 4

ГРАФИЧЕСКОЕ ОПИСАНИЕ

местоположения границ населенных пунктов, территориальных зон, особо охраняемых природных территорий, зон с особыми условиями использования территории

(Поселок Емелино (далее - объект)

Раздел 1

Сведения об объекте		
№ п/п	Характеристики объекта	Описание характеристик
1	2	3
1	Местоположение объекта	Российская Федерация, обл. Свердловская, ГО Ревда, Поселок Емелино
2	Площадь объекта +/- величина погрешности определения площади (Р +/- Дельта Р)	110 443±291 кв.м
3	Иные характеристики объекта	-

Раздел 2

Сведения о местоположении границ объекта					
1. Система координат	МСК - 66, зона 1				
2. Сведения о характерных точках границ объекта					
Обозначение характерных точек границ	Координаты, м.		Метод определения координат характерной точки	Средняя квадратическая погрешность положения характерной точки (Mt), м	Описание обозначения точки на местности (при наличии)
	X	Y			
1	2	3	4	5	6
1	386501.20	1484632.13	Картометрический	0,25	-
2	386528.09	1484662.13	Картометрический	0,25	-
3	386595.10	1484655.97	Картометрический	0,25	-
4	386660.54	1484670.23	Картометрический	0,25	-
5	386725.89	1484695.28	Картометрический	0,25	-
6	386743.94	1484736.93	Картометрический	0,25	-
7	386734.86	1484794.52	Картометрический	0,25	-
8	386739.57	1484882.72	Картометрический	0,25	-
9	386703.21	1484937.18	Картометрический	0,25	-
10	386718.18	1484997.55	Картометрический	0,25	-
11	386703.66	1485066.77	Картометрический	0,25	-
12	386705.33	1485137.61	Картометрический	0,25	-
13	386691.18	1485222.84	Картометрический	0,25	-
14	386662.76	1485225.07	Картометрический	0,25	-
15	386655.91	1485225.69	Аналитический	0,25	-
16	386651.05	1485226.12	Аналитический	0,25	-
17	386644.11	1485159.88	Аналитический	0,25	-
18	386599.64	1485166.06	Аналитический	0,25	-
19	386559.58	1485027.42	Аналитический	0,25	-
20	386540.91	1484954.93	Аналитический	0,25	-
21	386498.88	1484896.95	Аналитический	0,25	-
22	386403.65	1484754.84	Аналитический	0,25	-
23	386432.55	1484718.51	Аналитический	0,25	-
24	386448.29	1484698.71	Картометрический	0,25	-
25	386460.26	1484683.65	Картометрический	0,25	-
1	386501.20	1484632.13	Картометрический	0,25	-

Раздел 3

Сведения о местоположении измененных (уточненных) границ объекта							
1. Система координат МСК - 66, зона 1							
2. Сведения о характерных точках границ объекта							
Обозначение характерных точек границ	Существующие координаты, м.		Измененные (уточненные) координаты, м		Метод определения координат характерной точки	Средняя квадратическая погрешность положения характерной точки (Mt), м	Описание обозначения точки на местности (при наличии)
	X	Y	X	Y			
1	2	3	4	5	6	7	8

«План границ объекта»

ГРАФИЧЕСКОЕ ОПИСАНИЕ

местоположения границ населенных пунктов, территориальных зон, особо охраняемых природных территорий, зон с особыми условиями использования территорий

Поселок Емелино

План границ объекта

1:5340

Используемые условные знаки и обозначения

Граница объекта землеустройства

Граница кадастрового земельного участка

1 Характерная точка границы объекта землеустройства

66:01:0101001:65 Кадастровый номер земельного участка

Подпись: _____ Дата: 09 ноября 2024 г.

Место для оттиска печати лица, подготовившего документ

Книга 5

экз.2

ГРАФИЧЕСКОЕ ОПИСАНИЕ

местоположения границ населенных пунктов, территориальных зон, особо охраняемых природных территорий, зон с особыми условиями использования территории

(Поселок Гусевка (далее - объект)

Раздел 1

Сведения об объекте		
№ п/п	Характеристики объекта	Описание характеристик
1	2	3
1	Местоположение объекта	Российская Федерация, обл. Свердловская, ГО Ревда, Поселок Гусевка
2	Площадь объекта +/- величина погрешности определения площади (Р +/- Дельта Р)	2 550 919±559 кв.м
3	Иные характеристики объекта	-

Раздел 2

Сведения о местоположении границ объекта					
1. Система координат	МСК - 66, зона 1				
2. Сведения о характерных точках границ объекта					
Обозначение характерных точек границ	Координаты, м.		Метод определения координат характерной точки	Средняя квадратическая погрешность положения характерной точки (Mt), м	Описание обозначения точки на местности (при наличии)
	X	Y			
1	2	3	4	5	6
1	380310.63	1482568.00	Аналитический	1	-
2	380337.16	1482667.19	Аналитический	1	-
3	380401.34	1482747.72	Аналитический	1	-
4	380422.12	1482831.81	Аналитический	1	-
5	380466.00	1483008.62	Аналитический	0,10	-
6	380519.22	1483062.10	Аналитический	0,10	-
7	380541.64	1483163.65	Аналитический	0,10	-
8	380608.26	1483228.66	Аналитический	0,10	-
9	380637.21	1483238.54	Аналитический	0,10	-
10	380706.04	1483262.03	Аналитический	0,10	-
11	380752.62	1483277.93	Аналитический	0,10	-
12	380902.32	1483288.94	Аналитический	0,10	-
13	380942.83	1483291.92	Аналитический	0,10	-
14	380914.44	1483664.94	Аналитический	0,10	-
15	381134.02	1483703.25	Аналитический	0,10	-
16	381395.52	1483743.97	Аналитический	0,10	-
17	381648.98	1483787.02	Картометрический	1	-
18	381653.60	1483750.61	Картометрический	1	-
19	381632.64	1483671.49	Картометрический	1	-
20	381633.78	1483607.22	Картометрический	1	-
21	381576.78	1483491.55	Картометрический	1	-
22	381753.05	1483364.89	Аналитический	0,10	-
23	381900.26	1483412.64	Аналитический	0,10	-
24	381970.01	1483071.67	Аналитический	0,10	-
25	382016.32	1482839.91	Аналитический	1	-
26	381931.08	1482826.07	Аналитический	1	-
27	381693.39	1482788.89	Аналитический	1	-
28	381684.93	1482776.49	Аналитический	1	-
29	381660.45	1482741.08	Аналитический	1	-
30	381618.78	1482684.48	Аналитический	1	-
31	381584.12	1482649.29	Аналитический	1	-
32	381577.17	1482642.05	Аналитический	1	-
33	381530.78	1482587.21	Аналитический	1	-
34	381522.77	1482579.15	Аналитический	1	-
35	381505.44	1482541.65	Аналитический	0,20	-
36	381499.84	1482501.26	Аналитический	0,20	-
37	381494.05	1482490.80	Аналитический	0,20	-
38	381482.56	1482449.70	Аналитический	0,20	-
39	381474.44	1482405.46	Аналитический	1	-

Сведения о местоположении границ объекта					
1. Система координат	МСК - 66, зона 1				
2. Сведения о характерных точках границ объекта					
Обозначение характерных точек границ	Координаты, м.		Метод определения координат характерной точки	Средняя квадратическая погрешность положения характерной точки (Mt), м	Описание обозначения точки на местности (при наличии)
	X	Y			
1	2	3	4	5	6
40	381471.57	1482396.51	Аналитический	1	-
41	381465.57	1482352.58	Аналитический	0,20	-
42	381464.00	1482313.63	Аналитический	1	-
43	381451.41	1482304.83	Аналитический	0,20	-
44	381447.58	1482271.35	Аналитический	0,20	-
45	381441.28	1482242.39	Аналитический	1	-
46	381439.34	1482215.01	Аналитический	1	-
47	381435.53	1482176.06	Аналитический	0,20	-
48	381430.98	1482131.78	Аналитический	1	-
49	381430.28	1482125.11	Аналитический	1	-
50	381419.09	1482086.28	Аналитический	0,20	-
51	381407.41	1482048.24	Аналитический	1	-
52	381407.64	1482040.25	Аналитический	1	-
53	381402.86	1482004.47	Аналитический	0,20	-
54	381390.58	1481959.95	Аналитический	1	-
55	381389.57	1481952.02	Аналитический	1	-
56	381382.61	1481918.64	Аналитический	0,20	-
57	381375.32	1481877.91	Аналитический	1	-
58	381372.74	1481862.26	Аналитический	1	-
59	381367.17	1481819.83	Аналитический	0,20	-
60	381180.58	1481738.62	Аналитический	0,10	-
61	380979.75	1481697.35	Аналитический	0,10	-
62	380766.16	1481655.01	Аналитический	0,10	-
63	380522.54	1481605.83	Аналитический	0,10	-
64	380505.68	1481742.04	Аналитический	0,10	-
65	380486.59	1482145.20	Аналитический	0,10	-
66	380450.03	1482340.50	Аналитический	0,10	-
67	380431.72	1482527.90	Аналитический	0,10	-
68	380334.10	1482514.47	Картометрический	1	-
1	380310.63	1482568.00	Аналитический	1	-
69	382383.64	1483959.76	Аналитический	0,10	-
70	382445.18	1484139.58	Аналитический	0,10	-
71	382403.17	1484156.46	Аналитический	0,10	-
72	382388.28	1484204.01	Аналитический	0,10	-
73	382414.25	1484239.72	Аналитический	0,10	-
74	382411.81	1484310.25	Аналитический	0,10	-
75	382402.07	1484319.70	Аналитический	0,10	-
76	382399.37	1484357.06	Аналитический	0,10	-
77	382409.61	1484415.35	Аналитический	0,10	-
78	382395.08	1484465.69	Аналитический	0,10	-
79	382442.38	1484453.71	Аналитический	0,10	-
80	382600.62	1484413.35	Аналитический	0,10	-
81	382745.31	1484378.10	Аналитический	0,10	-
82	382784.78	1484368.49	Аналитический	0,10	-

Сведения о местоположении границ объекта					
1. Система координат	МСК - 66, зона 1				
2. Сведения о характерных точках границ объекта					
Обозначение характерных точек границ	Координаты, м.		Метод определения координат характерной точки	Средняя квадратическая погрешность положения характерной точки (Mt), м	Описание обозначения точки на местности (при наличии)
	X	Y			
1	2	3	4	5	6
83	382970.51	1484323.62	Аналитический	0,10	-
84	382983.82	1484320.40	Аналитический	0,10	-
85	382988.02	1484319.38	Аналитический	0,10	-
86	382992.72	1484318.25	Аналитический	0,10	-
87	383007.20	1484316.37	Аналитический	0,10	-
88	383013.12	1484315.36	Аналитический	0,10	-
89	383047.64	1484310.94	Аналитический	0,10	-
90	383067.90	1484308.46	Картометрический	1	-
91	383079.18	1484306.05	Картометрический	1	-
92	383087.51	1484304.27	Аналитический	0,10	-
93	383177.24	1484285.13	Аналитический	0,10	-
94	383202.75	1484147.01	Аналитический	0,10	-
95	383206.41	1484127.19	Аналитический	0,10	-
96	383219.15	1484066.50	Картометрический	1	-
97	383226.43	1483998.89	Аналитический	0,10	-
98	383227.54	1483988.52	Аналитический	0,10	-
99	383230.89	1483974.89	Аналитический	0,10	-
100	383243.77	1483922.34	Аналитический	0,10	-
101	383157.36	1483902.91	Аналитический	0,10	-
102	383136.13	1483903.18	Аналитический	0,10	-
103	383084.79	1483903.81	Аналитический	0,10	-
104	383046.72	1483892.12	Картометрический	1	-
105	383045.52	1483891.95	Картометрический	1	-
106	382989.72	1483883.98	Аналитический	0,10	-
107	382883.13	1483891.17	Аналитический	0,10	-
108	382824.44	1483895.52	Аналитический	0,10	-
109	382723.64	1483882.88	Картометрический	1	-
110	382717.32	1483882.19	Картометрический	1	-
111	382711.36	1483881.53	Картометрический	1	-
112	382705.21	1483880.79	Картометрический	1	-
113	382479.99	1483853.66	Аналитический	0,10	-
114	382471.79	1483881.18	Аналитический	0,10	-
115	382479.08	1483959.60	Аналитический	0,10	-
69	382383.64	1483959.76	Аналитический	0,10	-

Раздел 3

Сведения о местоположении измененных (уточненных) границ объекта							
1. Система координат МСК - 66, зона 1							
2. Сведения о характерных точках границ объекта							
Обозначение характерных точек границ	Существующие координаты, м.		Измененные (уточненные) координаты, м		Метод определения координат характерной точки	Средняя квадратическая погрешность положения характерной точки (Mt), м	Описание обозначения точки на местности (при наличии)
	X	Y	X	Y			
1	2	3	4	5	6	7	8

Книга 6

ГРАФИЧЕСКОЕ ОПИСАНИЕ

местоположения границ населенных пунктов, территориальных зон, особо охраняемых природных территорий, зон с особыми условиями использования территории

(Поселок Краснояр (далее - объект)

Раздел 1

Сведения об объекте		
№ п/п	Характеристики объекта	Описание характеристик
1	2	3
1	Местоположение объекта	Российская Федерация, обл. Свердловская, ГО Ревда, Поселок Краснояр
2	Площадь объекта +/- величина погрешности определения площади (Р +/- Дельта Р)	2 606 169±565 кв.м
3	Иные характеристики объекта	-

Раздел 2

Сведения о местоположении границ объекта					
1. Система координат	МСК - 66, зона 1				
2. Сведения о характерных точках границ объекта					
Обозначение характерных точек границ	Координаты, м.		Метод определения координат характерной точки	Средняя квадратическая погрешность положения характерной точки (Mt), м	Описание обозначения точки на местности (при наличии)
	X	Y			
1	2	3	4	5	6
1	360603.96	1489100.55	Аналитический	0,10	-
2	360639.35	1489166.04	Аналитический	0,10	-
3	360654.78	1489171.76	Аналитический	0,10	-
4	360686.53	1489181.36	Аналитический	0,10	-
5	360715.97	1489191.28	Аналитический	0,10	-
6	360740.11	1489196.57	Аналитический	0,25	-
7	360739.78	1489210.46	Аналитический	0,25	-
8	360740.44	1489220.71	Аналитический	0,25	-
9	360750.03	1489229.97	Аналитический	0,25	-
10	360761.94	1489235.93	Аналитический	0,25	-
11	360765.91	1489234.93	Аналитический	0,25	-
12	360773.84	1489223.03	Аналитический	0,25	-
13	360784.43	1489215.42	Аналитический	0,25	-
14	360792.03	1489212.78	Аналитический	0,25	-
15	360797.99	1489211.45	Аналитический	0,25	-
16	360805.26	1489203.18	Аналитический	0,25	-
17	360806.58	1489193.26	Аналитический	0,25	-
18	360800.96	1489179.37	Аналитический	0,25	-
19	360799.97	1489161.18	Аналитический	0,25	-
20	360805.59	1489138.03	Аналитический	0,25	-
21	360853.46	1489147.88	Аналитический	0,25	-
22	360856.50	1489163.92	Аналитический	0,25	-
23	360861.70	1489178.67	Аналитический	0,25	-
24	360872.54	1489183.87	Аналитический	0,25	-
25	360884.25	1489183.00	Аналитический	0,25	-
26	360899.43	1489178.67	Аналитический	0,25	-
27	360921.98	1489176.93	Аналитический	0,25	-
28	360936.29	1489177.37	Аналитический	0,25	-
29	360953.20	1489181.27	Аналитический	0,25	-
30	360970.12	1489178.67	Аналитический	0,25	-
31	360987.03	1489175.20	Аналитический	0,25	-
32	361003.07	1489166.09	Аналитический	0,25	-
33	361041.67	1489131.83	Аналитический	0,25	-
34	361096.75	1489119.69	Аналитический	0,25	-
35	361170.47	1489129.66	Аналитический	0,25	-
36	361180.31	1489144.31	Аналитический	0,25	-
37	361199.16	1489158.21	Аналитический	0,25	-
38	361219.33	1489170.77	Аналитический	0,25	-
39	361232.23	1489182.35	Аналитический	0,25	-

Сведения о местоположении границ объекта					
1. Система координат	МСК - 66, зона 1				
2. Сведения о характерных точках границ объекта					
Обозначение характерных точек границ	Координаты, м.		Метод определения координат характерной точки	Средняя квадратическая погрешность положения характерной точки (Mt), м	Описание обозначения точки на местности (при наличии)
	X	Y			
1	2	3	4	5	6
40	361226.94	1489192.27	Аналитический	0,25	-
41	361226.28	1489199.88	Аналитический	0,25	-
42	361230.25	1489205.83	Аналитический	0,25	-
43	361236.53	1489206.82	Аналитический	0,25	-
44	361249.10	1489207.48	Аналитический	0,25	-
45	361255.05	1489204.84	Аналитический	0,25	-
46	361267.29	1489197.01	Аналитический	0,25	-
47	361278.48	1489195.01	Аналитический	0,25	-
48	361288.79	1489196.57	Аналитический	0,25	-
49	361310.29	1489205.83	Аналитический	0,25	-
50	361317.23	1489212.11	Аналитический	0,25	-
51	361318.22	1489220.71	Аналитический	0,25	-
52	361316.24	1489233.28	Аналитический	0,25	-
53	361310.35	1489263.20	Аналитический	0,25	-
54	361299.74	1489338.82	Аналитический	0,25	-
55	361390.55	1489553.31	Картометрический	0,25	-
56	361411.93	1489554.71	Картометрический	0,25	-
57	361439.85	1489569.74	Картометрический	0,25	-
58	361462.13	1489602.61	Картометрический	0,25	-
59	361460.48	1489633.38	Картометрический	0,25	-
60	361447.29	1489659.35	Картометрический	0,25	-
61	361416.73	1489693.12	Картометрический	0,25	-
62	361437.75	1489737.27	Картометрический	0,25	-
63	361520.07	1489821.19	Картометрический	0,25	-
64	361640.15	1489923.24	Картометрический	0,25	-
65	361723.36	1489967.84	Картометрический	0,25	-
66	361742.00	1489959.40	Картометрический	0,25	-
67	361756.98	1489929.73	Картометрический	0,25	-
68	361805.28	1489649.06	Картометрический	0,25	-
69	361810.03	1489492.32	Картометрический	0,25	-
70	361833.35	1489398.11	Картометрический	0,25	-
71	361893.54	1489237.97	Картометрический	0,25	-
72	361922.72	1489094.02	Картометрический	0,25	-
73	361944.54	1489031.58	Картометрический	0,25	-
74	361981.01	1488990.82	Картометрический	0,25	-
75	362037.90	1488964.65	Картометрический	0,25	-
76	362083.50	1488968.24	Картометрический	0,25	-
77	362149.59	1489007.60	Картометрический	0,25	-
78	362214.02	1489042.27	Картометрический	0,25	-
79	362278.36	1489054.66	Картометрический	0,25	-
80	362352.63	1489053.26	Картометрический	0,25	-
81	362454.78	1489038.97	Картометрический	0,25	-
82	362505.98	1489061.15	Картометрический	0,25	-
83	362560.43	1489072.49	Картометрический	0,25	-

Сведения о местоположении границ объекта					
1. Система координат	МСК - 66, зона 1				
2. Сведения о характерных точках границ объекта					
Обозначение характерных точек границ	Координаты, м.		Метод определения координат характерной точки	Средняя квадратическая погрешность положения характерной точки (Mt), м	Описание обозначения точки на местности (при наличии)
	X	Y			
1	2	3	4	5	6
84	362602.83	1489042.07	Картометрический	0,25	-
85	362654.23	1488950.51	Картометрический	0,25	-
86	362723.81	1488884.48	Картометрический	0,25	-
87	362795.29	1488881.78	Картометрический	0,25	-
88	362854.93	1488920.89	Картометрический	0,25	-
89	362893.79	1488976.53	Картометрический	0,25	-
90	363023.36	1489006.45	Картометрический	0,25	-
91	363090.20	1489006.35	Картометрический	0,25	-
92	363142.59	1488978.13	Картометрический	0,25	-
93	363161.72	1488935.77	Картометрический	0,25	-
94	363187.35	1488913.85	Картометрический	0,25	-
95	363239.85	1488905.85	Картометрический	0,25	-
96	363312.62	1488916.09	Картометрический	0,25	-
97	363345.89	1488951.36	Картометрический	0,25	-
98	363373.81	1488962.55	Картометрический	0,25	-
99	363410.38	1488963.10	Картометрический	0,25	-
100	363496.79	1488975.68	Картометрический	0,25	-
101	363583.15	1489004.41	Картометрический	0,25	-
102	363714.47	1489021.04	Картометрический	0,25	-
103	363781.75	1489052.11	Картометрический	0,25	-
104	363832.35	1489067.89	Картометрический	0,25	-
105	363851.28	1489053.06	Картометрический	0,25	-
106	363862.52	1489003.01	Картометрический	0,25	-
107	363891.84	1488957.40	Картометрический	0,25	-
108	363989.70	1488849.36	Картометрический	0,25	-
109	363987.45	1488837.32	Картометрический	0,25	-
110	364047.24	1488764.45	Картометрический	0,25	-
111	364186.90	1488637.97	Картометрический	0,25	-
112	364180.41	1488548.01	Картометрический	0,25	-
113	364165.07	1488426.88	Картометрический	0,25	-
114	363961.57	1488508.30	Картометрический	0,25	-
115	363847.49	1488563.60	Аналитический	0,10	-
116	363951.77	1488495.18	Аналитический	0,10	-
117	364148.36	1488391.19	Картометрический	0,25	-
118	364147.89	1488390.18	Аналитический	0,10	-
119	364142.53	1488335.44	Аналитический	0,10	-
120	364131.15	1488136.66	Аналитический	0,10	-
121	364143.94	1488090.46	Аналитический	0,25	-
122	364107.98	1487992.81	Аналитический	0,25	-
123	364015.79	1487979.66	Аналитический	0,25	-
124	363999.96	1487982.12	Аналитический	0,25	-
125	363997.35	1487983.36	Аналитический	0,10	-
126	363966.61	1487998.01	Аналитический	0,10	-
127	363959.66	1487994.37	Аналитический	0,10	-

Сведения о местоположении границ объекта					
1. Система координат	МСК - 66, зона 1				
2. Сведения о характерных точках границ объекта					
Обозначение характерных точек границ	Координаты, м.		Метод определения координат характерной точки	Средняя квадратическая погрешность положения характерной точки (Mt), м	Описание обозначения точки на местности (при наличии)
	X	Y			
1	2	3	4	5	6
128	363952.72	1487990.73	Аналитический	0,10	-
129	363926.93	1487990.07	Аналитический	0,10	-
130	363903.12	1487994.70	Аналитический	0,10	-
131	363889.22	1487986.10	Аналитический	0,10	-
132	363875.99	1487982.13	Аналитический	0,10	-
133	363845.57	1487975.52	Аналитический	0,10	-
134	363834.98	1487978.16	Аналитический	0,10	-
135	363825.06	1487987.42	Аналитический	0,10	-
136	363820.43	1488018.51	Аналитический	0,10	-
137	363733.13	1488023.56	Аналитический	0,10	-
138	363527.38	1488209.56	Аналитический	0,10	-
139	363556.55	1488335.66	Аналитический	0,10	-
140	363447.59	1488327.70	Аналитический	0,10	-
141	363231.20	1488304.79	Аналитический	0,10	-
142	363222.03	1488310.01	Аналитический	0,25	-
143	363199.59	1488349.03	Аналитический	0,25	-
144	363171.19	1488391.52	Аналитический	0,25	-
145	363167.38	1488416.03	Аналитический	0,25	-
146	363132.36	1488422.82	Аналитический	0,25	-
147	363074.58	1488412.72	Аналитический	0,25	-
148	363083.35	1488429.18	Аналитический	0,10	-
149	363020.72	1488403.31	Картометрический	0,25	-
150	362784.75	1488358.10	Картометрический	0,25	-
151	362663.31	1488167.35	Аналитический	0,10	-
152	362659.19	1488160.88	Аналитический	0,10	-
153	362630.80	1488116.31	Аналитический	0,10	-
154	362537.45	1488117.14	Картометрический	0,25	-
155	362497.89	1488144.94	Аналитический	0,10	-
156	362461.53	1488168.83	Аналитический	0,10	-
157	362454.07	1488151.36	Аналитический	0,10	-
158	362447.54	1488134.24	Аналитический	0,10	-
159	362401.82	1488144.33	Аналитический	0,10	-
160	362398.59	1488126.81	Аналитический	0,10	-
161	362387.75	1488096.87	Аналитический	0,20	-
162	362358.53	1488101.28	Аналитический	0,20	-
163	362346.94	1488089.57	Картометрический	0,25	-
164	362253.38	1488195.92	Картометрический	0,25	-
165	362058.63	1488176.39	Картометрический	0,25	-
166	362018.02	1488192.42	Картометрический	0,25	-
167	361730.66	1488494.02	Картометрический	0,25	-
168	361664.32	1488579.13	Картометрический	0,25	-
169	361645.31	1488582.31	Аналитический	0,10	-
170	361632.74	1488584.42	Аналитический	0,25	-
171	361630.39	1488576.26	Аналитический	0,25	-

Сведения о местоположении границ объекта					
1. Система координат	МСК - 66, зона 1				
2. Сведения о характерных точках границ объекта					
Обозначение характерных точек границ	Координаты, м.		Метод определения координат характерной точки	Средняя квадратическая погрешность положения характерной точки (Mt), м	Описание обозначения точки на местности (при наличии)
	X	Y			
1	2	3	4	5	6
172	361626.49	1488570.51	Аналитический	0,25	-
173	361621.29	1488567.16	Аналитический	0,25	-
174	361614.47	1488567.19	Аналитический	0,25	-
175	361602.89	1488574.14	Аналитический	0,25	-
176	361596.28	1488582.07	Аналитический	0,25	-
177	361595.95	1488604.90	Аналитический	0,25	-
178	361590.99	1488619.78	Аналитический	0,25	-
179	361583.38	1488631.68	Аналитический	0,25	-
180	361570.81	1488636.65	Аналитический	0,25	-
181	361541.71	1488643.92	Аналитический	0,25	-
182	361531.12	1488642.93	Аналитический	0,25	-
183	361524.51	1488637.64	Аналитический	0,25	-
184	361514.25	1488625.40	Аналитический	0,25	-
185	361510.29	1488613.82	Аналитический	0,25	-
186	361505.66	1488611.18	Аналитический	0,25	-
187	361499.37	1488612.83	Аналитический	0,25	-
188	361335.44	1488647.41	Аналитический	0,25	-
189	361268.95	1488679.65	Аналитический	0,25	-
190	361214.55	1488723.98	Аналитический	0,25	-
191	361190.79	1488808.29	Аналитический	0,25	-
192	361181.53	1488806.97	Аналитический	0,25	-
193	361174.91	1488815.57	Аналитический	0,25	-
194	361168.30	1488823.51	Аналитический	0,25	-
195	361156.39	1488832.77	Аналитический	0,10	-
196	361152.42	1488842.69	Аналитический	0,10	-
197	361149.11	1488848.64	Аналитический	0,10	-
198	361139.19	1488851.29	Аналитический	0,10	-
199	361132.58	1488849.97	Аналитический	0,25	-
200	361129.93	1488844.67	Аналитический	0,25	-
201	361127.95	1488833.43	Аналитический	0,25	-
202	361122.66	1488828.80	Аналитический	0,25	-
203	361120.01	1488826.81	Аналитический	0,25	-
204	361116.04	1488829.46	Аналитический	0,25	-
205	361115.38	1488837.40	Аналитический	0,10	-
206	361113.40	1488840.71	Аналитический	0,10	-
207	361105.46	1488836.74	Аналитический	0,10	-
208	361092.89	1488834.75	Аналитический	0,25	-
209	361086.94	1488836.74	Аналитический	0,25	-
210	361086.28	1488840.71	Аналитический	0,25	-
211	361099.51	1488849.97	Аналитический	0,10	-
212	361100.83	1488857.24	Аналитический	0,10	-
213	361094.21	1488863.86	Аналитический	0,10	-
214	361088.26	1488863.19	Аналитический	0,10	-
215	361071.72	1488857.24	Аналитический	0,10	-

Сведения о местоположении границ объекта					
1. Система координат	МСК - 66, зона 1				
2. Сведения о характерных точках границ объекта					
Обозначение характерных точек границ	Координаты, м.		Метод определения координат характерной точки	Средняя квадратическая погрешность положения характерной точки (Mt), м	Описание обозначения точки на местности (при наличии)
	X	Y			
1	2	3	4	5	6
216	361058.50	1488859.89	Аналитический	0,10	-
217	361047.25	1488868.49	Аналитический	0,10	-
218	361044.61	1488875.76	Аналитический	0,25	-
219	361044.94	1488888.66	Аналитический	0,25	-
220	360981.11	1488904.54	Аналитический	0,25	-
221	360899.16	1488927.03	Аналитический	0,25	-
222	360892.55	1488920.41	Аналитический	0,25	-
223	360885.93	1488908.50	Аналитический	0,25	-
224	360879.98	1488903.87	Аналитический	0,25	-
225	360873.36	1488903.21	Аналитический	0,25	-
226	360870.06	1488906.52	Аналитический	0,25	-
227	360873.36	1488917.10	Аналитический	0,25	-
228	360875.35	1488926.36	Аналитический	0,25	-
229	360874.03	1488929.01	Аналитический	0,25	-
230	360868.73	1488929.01	Аналитический	0,25	-
231	360862.78	1488923.06	Аналитический	0,25	-
232	360854.18	1488922.40	Аналитический	0,25	-
233	360846.25	1488930.99	Аналитический	0,25	-
234	360833.02	1488936.95	Аналитический	0,25	-
235	360810.53	1488939.59	Аналитический	0,25	-
236	360796.64	1488936.29	Аналитический	0,25	-
237	360776.13	1488930.99	Аналитический	0,25	-
238	360758.28	1488934.30	Аналитический	0,25	-
239	360749.68	1488941.58	Аналитический	0,25	-
240	360736.45	1488949.51	Аналитический	0,25	-
241	360684.20	1488953.48	Аналитический	0,25	-
242	360683.88	1489028.56	Аналитический	0,25	-
243	360668.12	1489036.72	Аналитический	0,10	-
244	360611.90	1489029.78	Аналитический	0,10	-
245	360605.61	1489057.89	Аналитический	0,10	-
1	360603.96	1489100.55	Аналитический	0,10	-
246	360743.08	1489192.93	Аналитический	0,25	-
247	360753.44	1489057.89	Аналитический	0,25	-
248	360763.59	1489069.57	Аналитический	0,25	-
249	360782.44	1489102.31	Аналитический	0,25	-
250	360785.09	1489115.87	Аналитический	0,25	-
251	360781.12	1489134.39	Аналитический	0,25	-
252	360778.47	1489145.31	Аналитический	0,25	-
253	360775.50	1489146.63	Аналитический	0,25	-
254	360767.56	1489144.65	Аналитический	0,25	-
255	360763.59	1489146.30	Аналитический	0,25	-
256	360761.61	1489151.59	Аналитический	0,25	-
257	360764.25	1489158.87	Аналитический	0,25	-
258	360772.19	1489165.15	Аналитический	0,25	-

Сведения о местоположении границ объекта					
1. Система координат	МСК - 66, зона 1				
2. Сведения о характерных точках границ объекта					
Обозначение характерных точек границ	Координаты, м.		Метод определения координат характерной точки	Средняя квадратическая погрешность положения характерной точки (Mt), м	Описание обозначения точки на местности (при наличии)
	X	Y			
1	2	3	4	5	6
259	360772.85	1489169.78	Аналитический	0,25	-
260	360770.54	1489175.07	Аналитический	0,25	-
261	360758.30	1489181.69	Аналитический	0,25	-
246	360743.08	1489192.93	Аналитический	0,25	-

Раздел 3

Сведения о местоположении измененных (уточненных) границ объекта							
1. Система координат МСК - 66, зона 1							
2. Сведения о характерных точках границ объекта							
Обозначение характерных точек границ	Существующие координаты, м.		Измененные (уточненные) координаты, м		Метод определения координат характерной точки	Средняя квадратическая погрешность положения характерной точки (Mt), м	Описание обозначения точки на местности (при наличии)
	X	Y	X	Y			
1	2	3	4	5	6	7	8

«План границ объекта»

ГРАФИЧЕСКОЕ ОПИСАНИЕ

местоположения границ населенных пунктов, территориальных зон, особо охраняемых природных территорий, зон с особыми условиями использования территорий

Поселок Краснояр

План границ объекта

1:5670

Используемые условные знаки и обозначения

Граница объекта землеустройства

1 Номер листа плана границ

* Фрагмент, содержащий вложенный лист с номером, следующим за текущим

Подпись: _____ Дата: 09 ноября 2024 г.

Место для оттиска печати лица, подготовившего документ

ГРАФИЧЕСКОЕ ОПИСАНИЕ

местоположения границ населенных пунктов, территориальных зон, особо охраняемых природных территорий, зон с особыми условиями использования территорий

Поселок Краснояр

План границ объекта

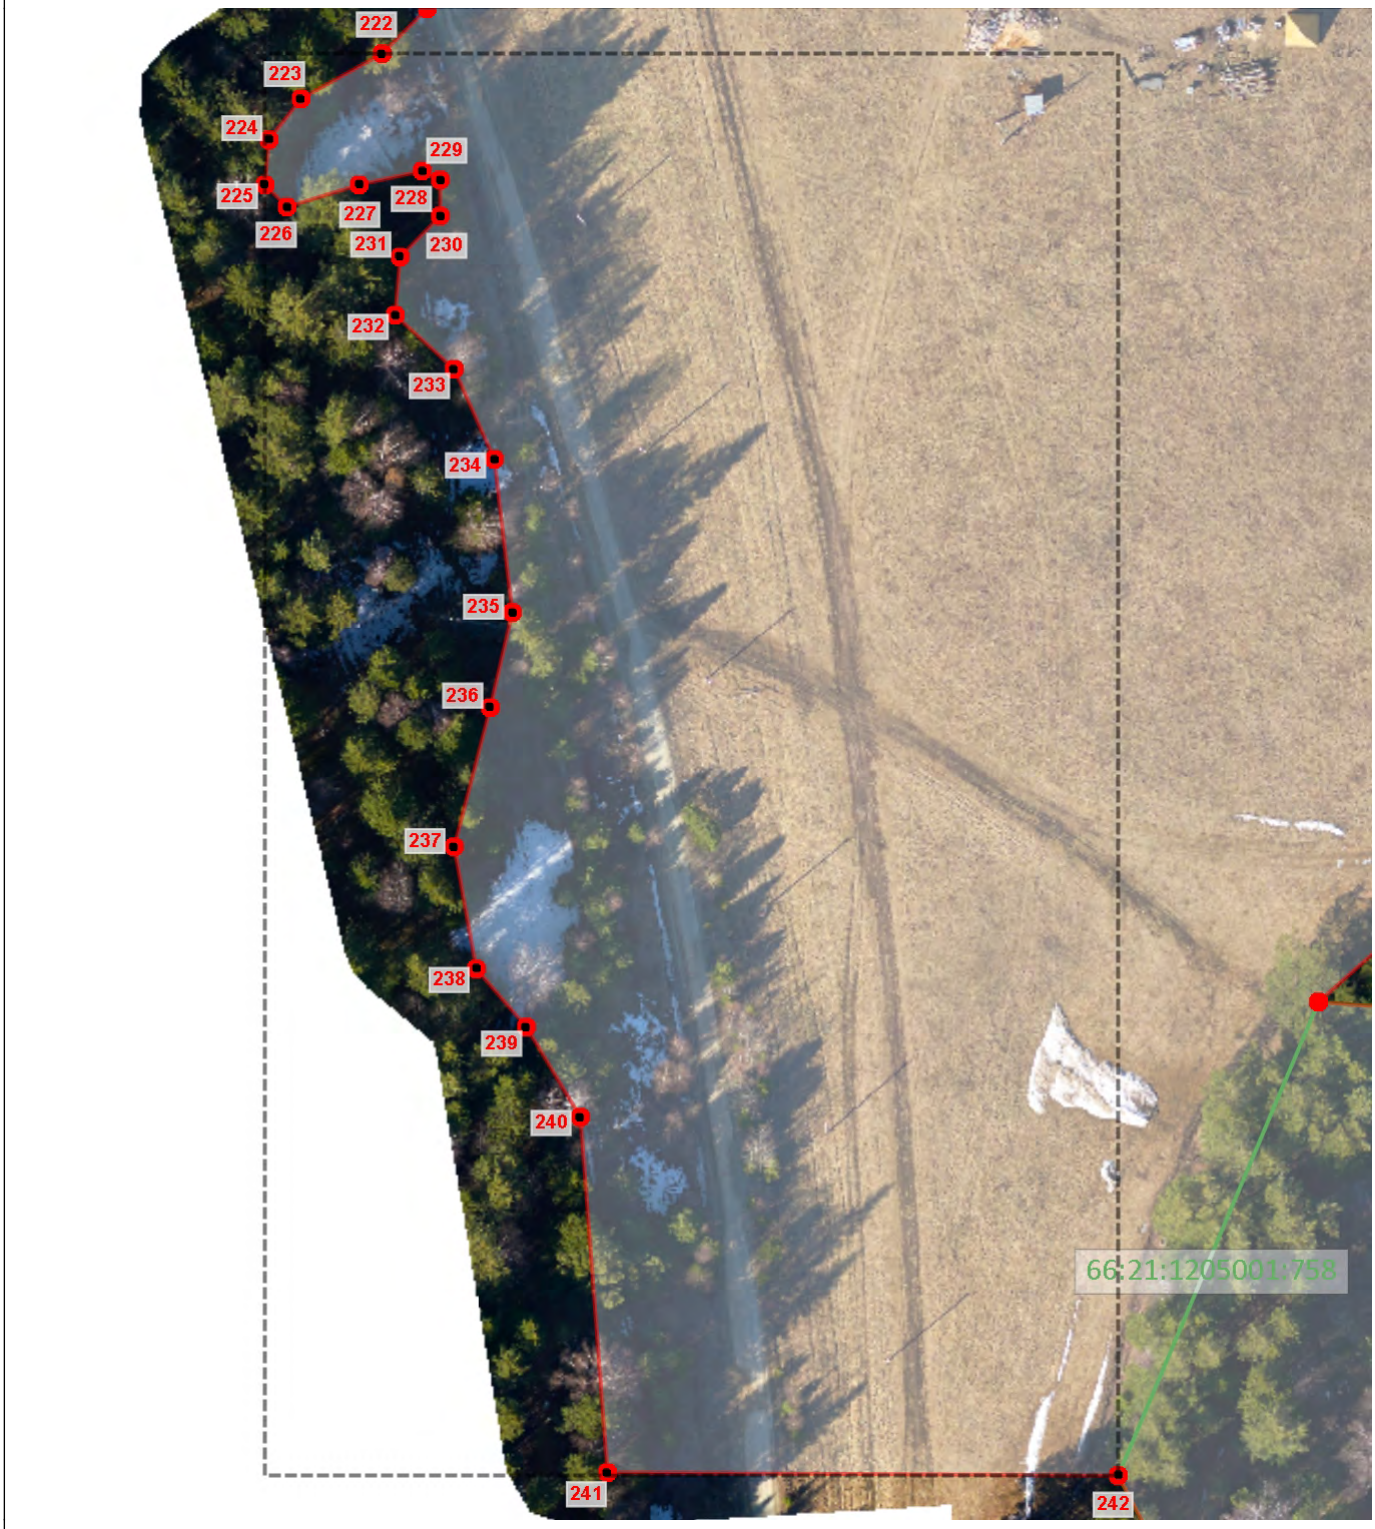

1:1110

Используемые условные знаки и обозначения

Граница объекта землеустройства

Граница кадастрового земельного участка

1

Характерная точка границы объекта землеустройства

66:01:0101001:65

Кадастровый номер земельного участка

Подпись: _____ Дата: 11 ноября 2024 г.

Место для оттиска печати лица, подготовившего документ

ГРАФИЧЕСКОЕ ОПИСАНИЕ

местоположения границ населенных пунктов, территориальных зон, особо охраняемых природных территорий, зон с особыми условиями использования территорий

Поселок Краснояр

План границ объекта

1:440

Используемые условные знаки и обозначения

Граница объекта землеустройства

Граница кадастрового земельного участка

1

Характерная точка границы объекта землеустройства

66:01:0101001:65

Кадастровый номер земельного участка

Подпись: _____ Дата: 11 ноября 2024 г.

Место для оттиска печати лица, подготовившего документ

ГРАФИЧЕСКОЕ ОПИСАНИЕ

местоположения границ населенных пунктов, территориальных зон, особо охраняемых природных территорий, зон с особыми условиями использования территорий

Поселок Красноярр

План границ объекта

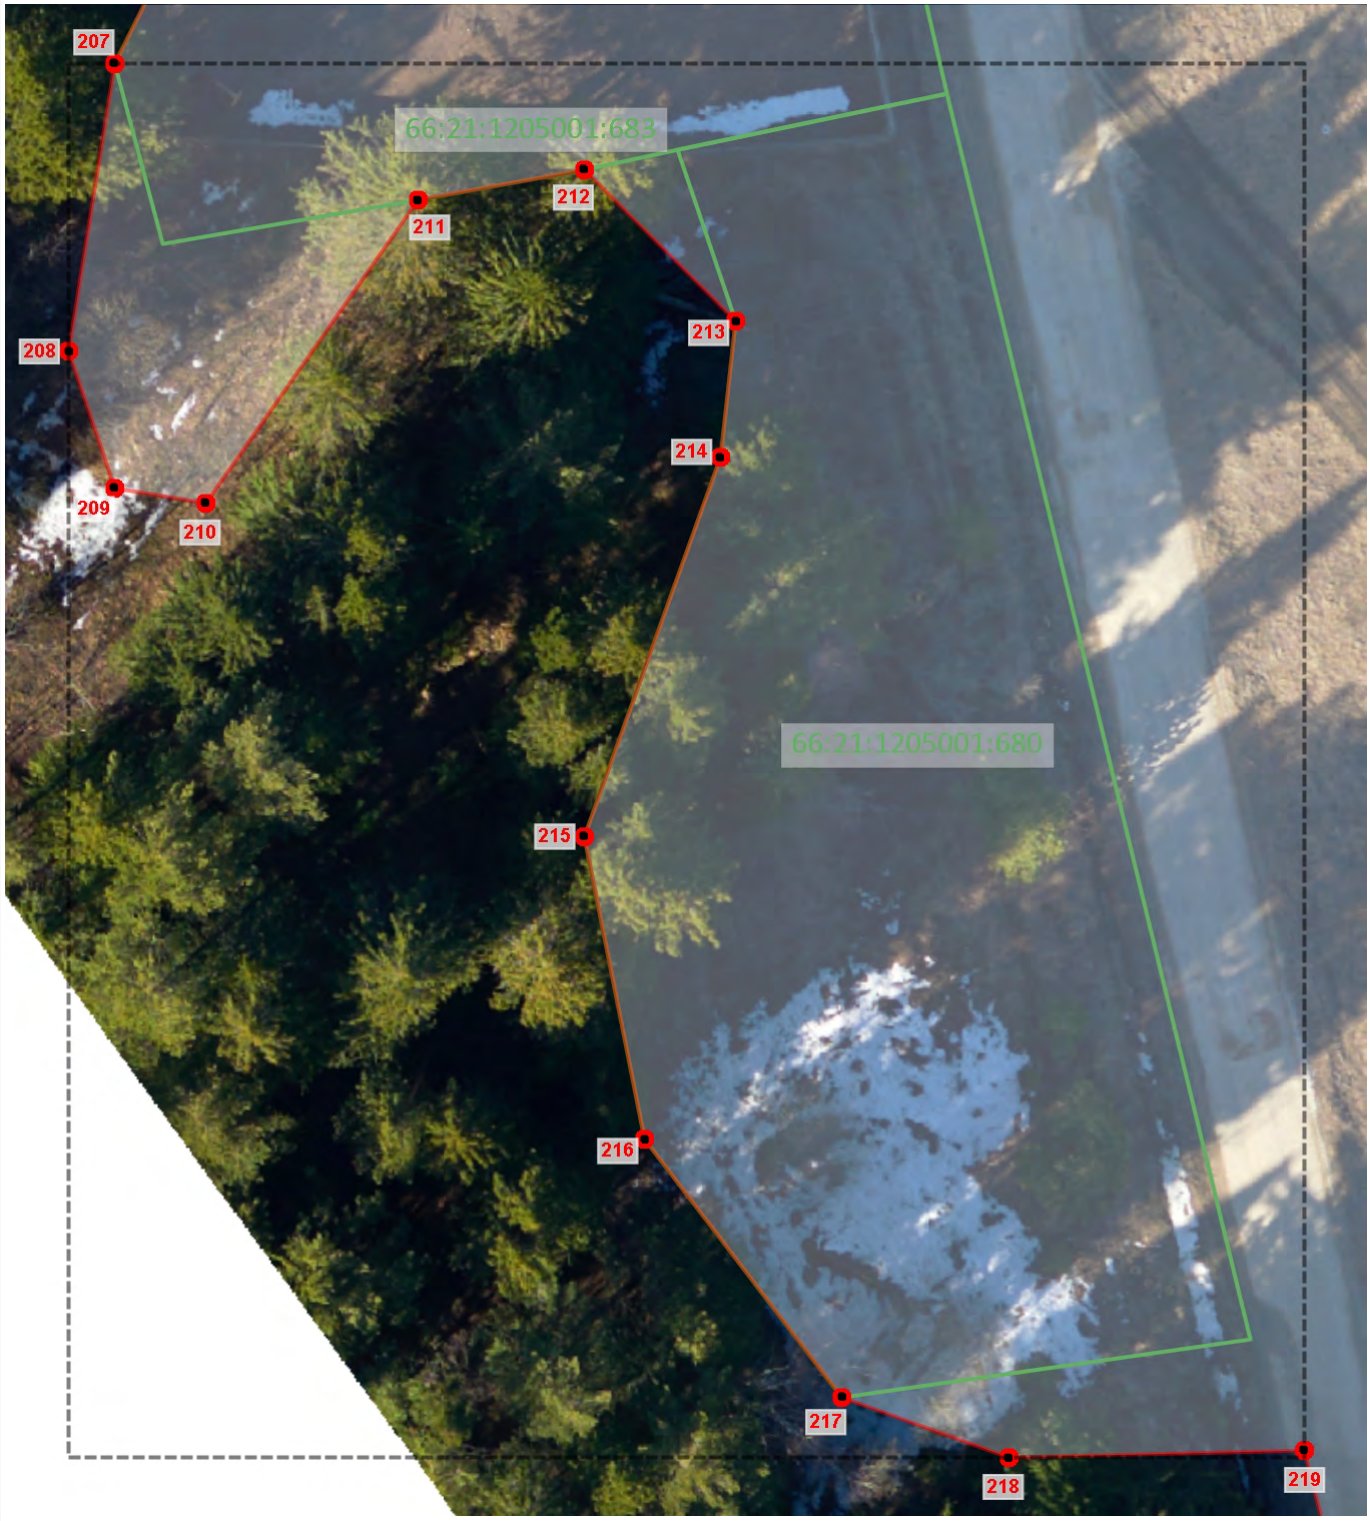

1:330

Используемые условные знаки и обозначения

Граница объекта землеустройства

Граница кадастрового земельного участка

1

Характерная точка границы объекта землеустройства

66:01:0101001:65

Кадастровый номер земельного участка

Подпись: _____ Дата: 11 ноября 2024 г.

Место для оттиска печати лица, подготовившего документ

ГРАФИЧЕСКОЕ ОПИСАНИЕ

местоположения границ населенных пунктов, территориальных зон, особо охраняемых природных территорий, зон с особыми условиями использования территорий

Поселок Краснояр

План границ объекта

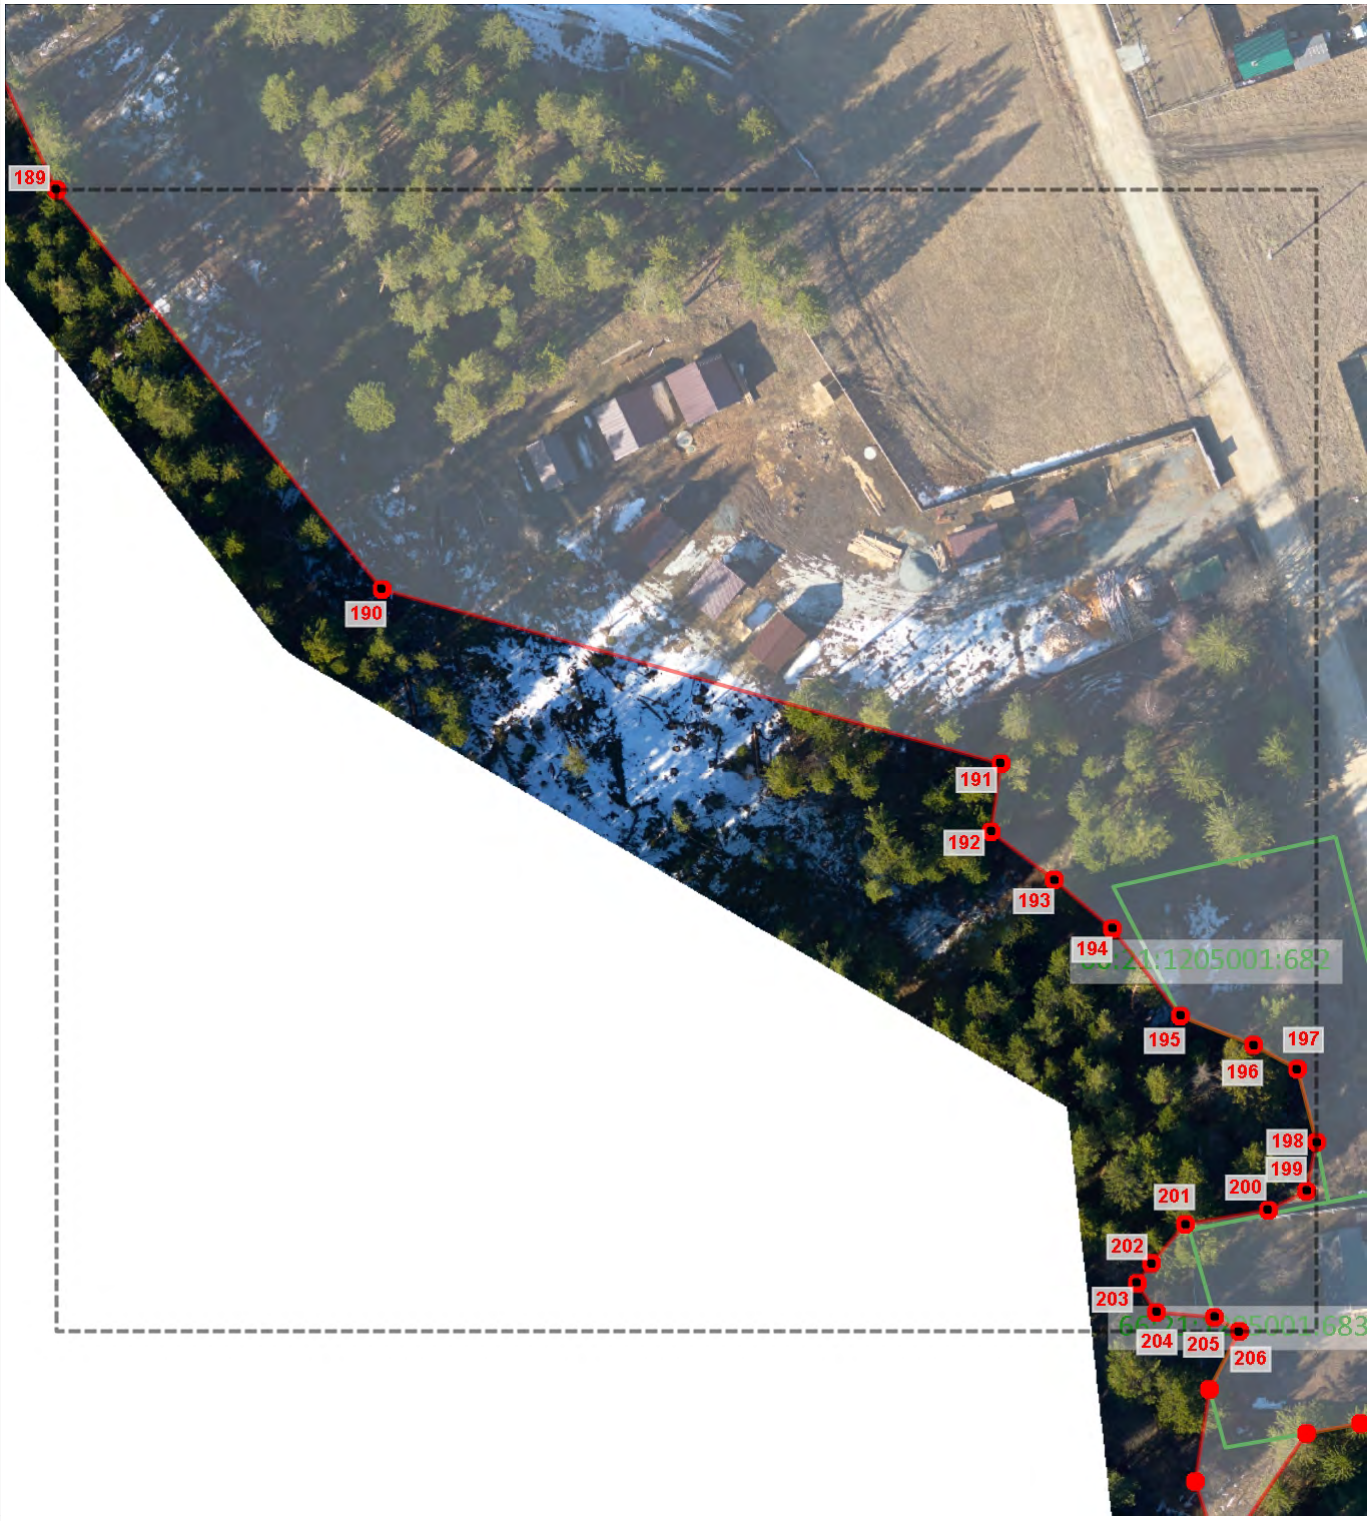

1:1030

Используемые условные знаки и обозначения

Граница объекта землеустройства

Граница кадастрового земельного участка

1

Характерная точка границы объекта землеустройства

66:01:0101001:65

Кадастровый номер земельного участка

Подпись: _____ Дата: 11 ноября 2024 г.

Место для оттиска печати лица, подготовившего документ

ГРАФИЧЕСКОЕ ОПИСАНИЕ

местоположения границ населенных пунктов, территориальных зон, особо охраняемых природных территорий, зон с особыми условиями использования территорий

Поселок Краснояр

План границ объекта

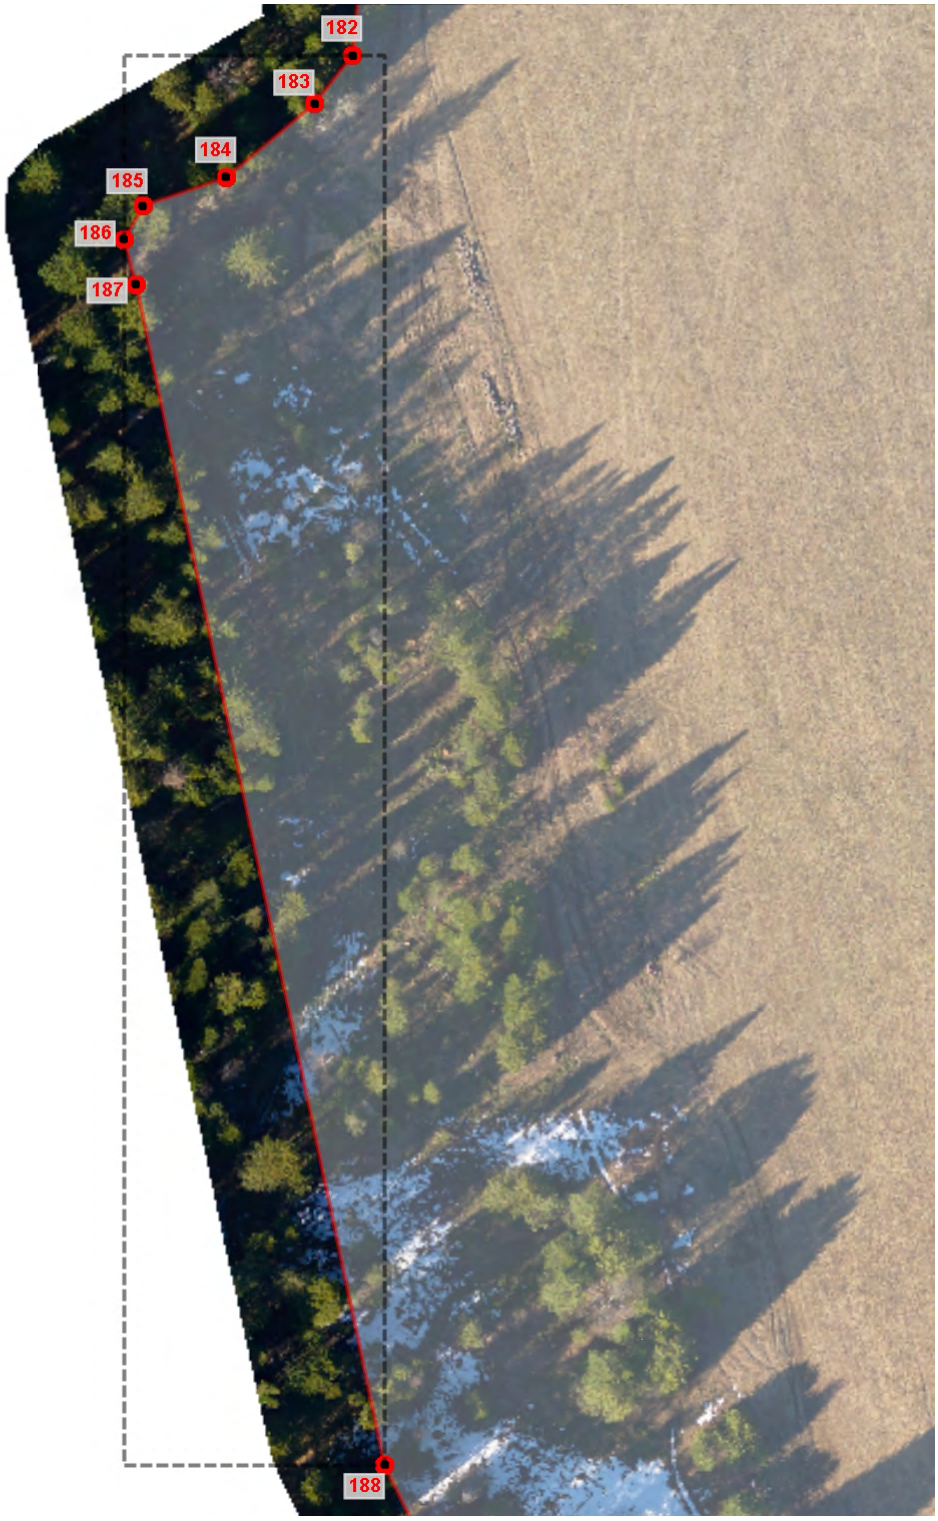

1:1050

Используемые условные знаки и обозначения

Граница объекта землеустройства

Граница кадастрового земельного участка

1

66:01:0101001:65

Характерная точка границы объекта землеустройства

Кадастровый номер земельного участка

Подпись: _____ Дата: 11 ноября 2024 г.

Место для оттиска печати лица, подготовившего документ

ГРАФИЧЕСКОЕ ОПИСАНИЕ

местоположения границ населенных пунктов, территориальных зон, особо охраняемых природных территорий, зон с особыми условиями использования территорий

Поселок Краснояр

План границ объекта

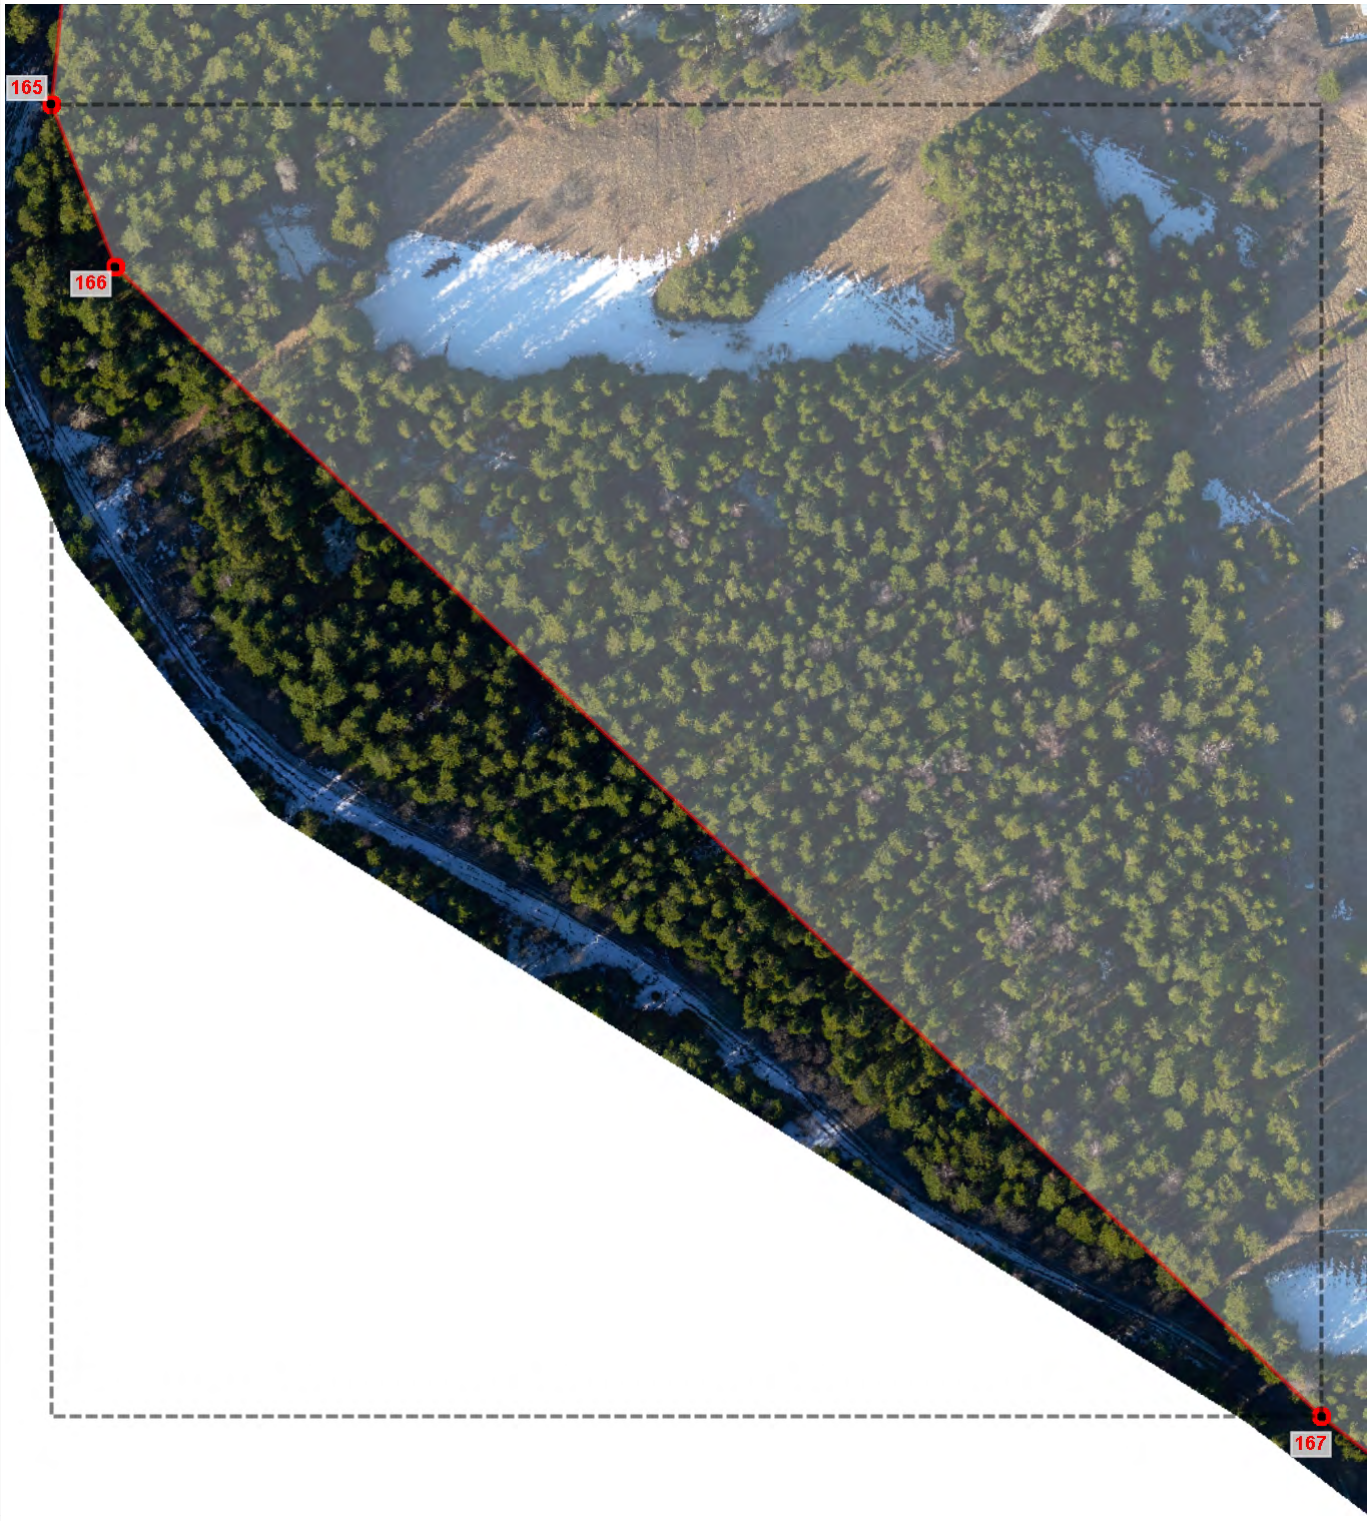

1:1890

Используемые условные знаки и обозначения

Граница объекта землеустройства

1 Характерная точка границы объекта землеустройства

Подпись: _____ Дата: 11 ноября 2024 г.

Место для оттиска печати лица, подготовившего документ

ГРАФИЧЕСКОЕ ОПИСАНИЕ

местоположения границ населенных пунктов, территориальных зон, особо охраняемых природных территорий, зон с особыми условиями использования территорий

Поселок Краснояр

План границ объекта

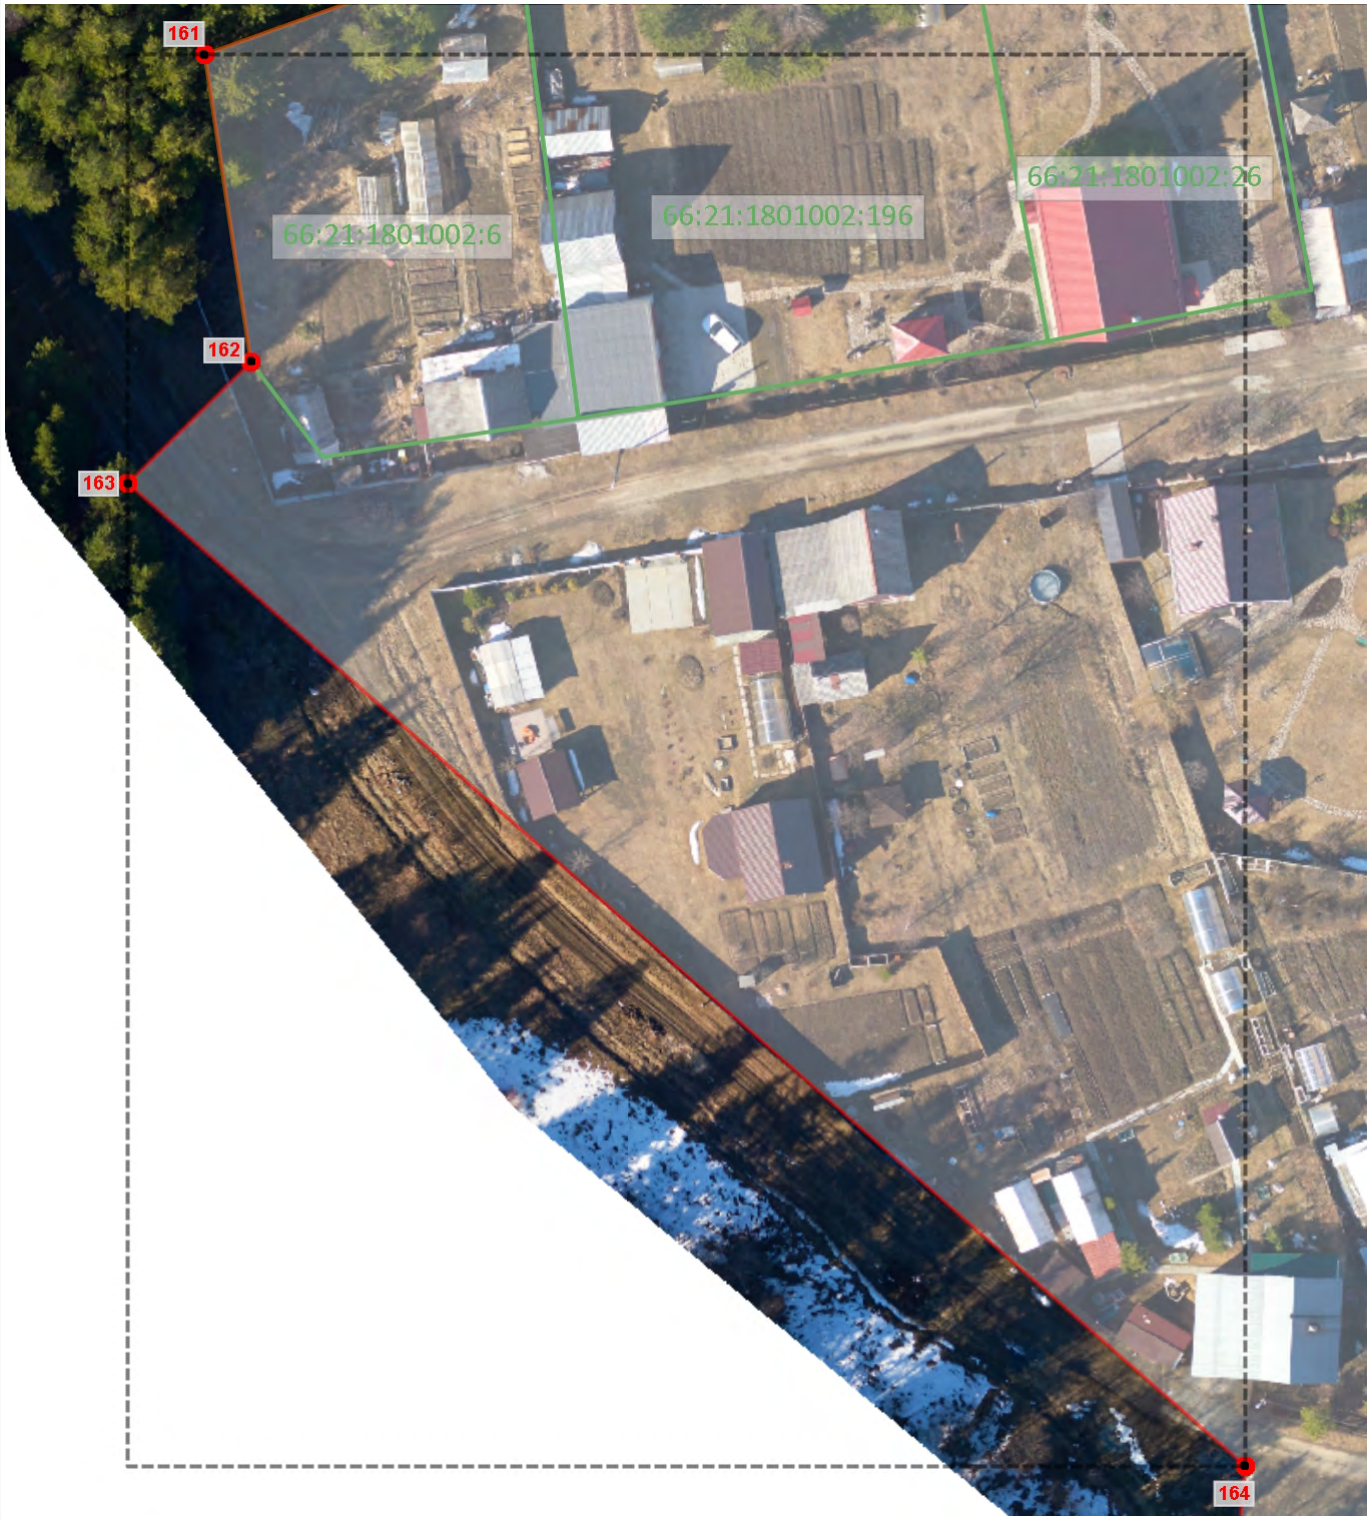

1:720

Используемые условные знаки и обозначения

Граница объекта землеустройства

Граница кадастрового земельного участка

1

Характерная точка границы объекта землеустройства

66:01:0101001:65

Кадастровый номер земельного участка

Подпись: _____ Дата: 11 ноября 2024 г.

Место для оттиска печати лица, подготовившего документ

ГРАФИЧЕСКОЕ ОПИСАНИЕ

местоположения границ населенных пунктов, территориальных зон, особо охраняемых природных территорий, зон с особыми условиями использования территорий

Поселок Краснояр

План границ объекта

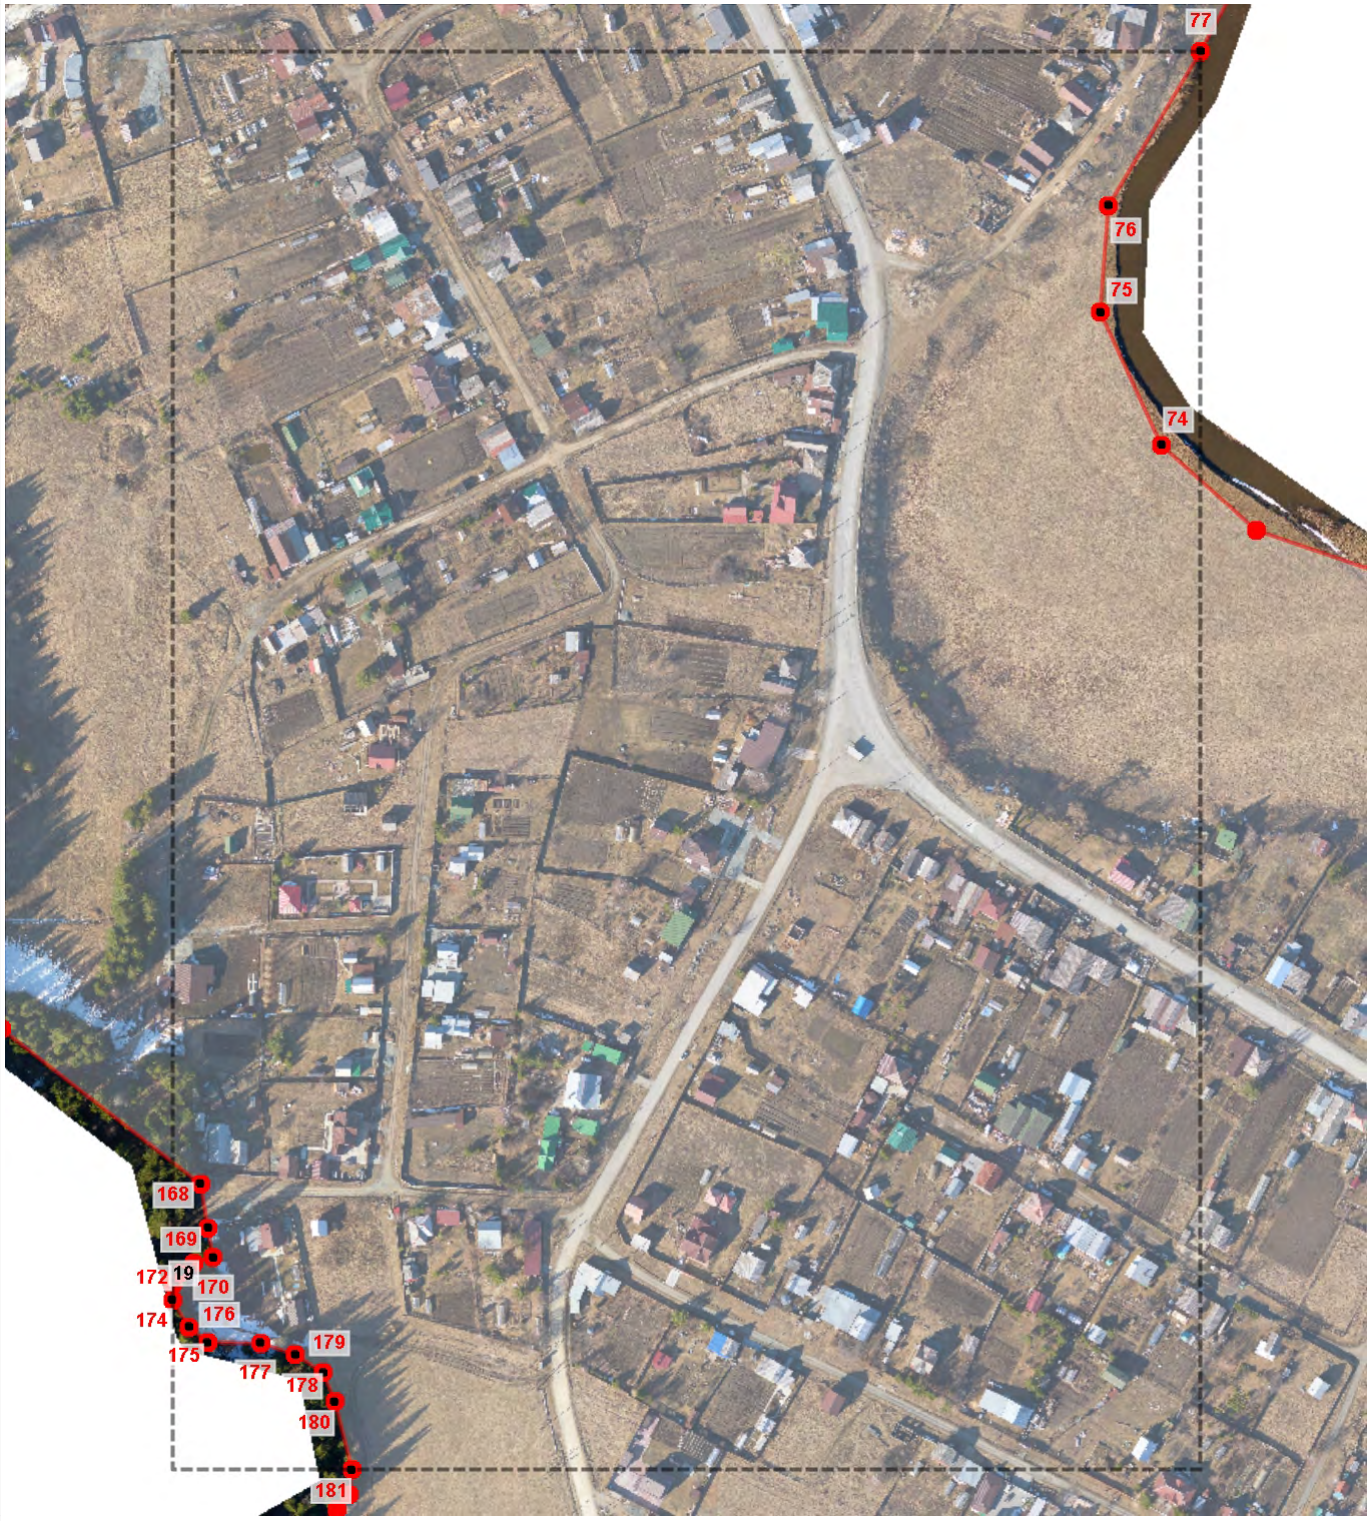

1:3240

Используемые условные знаки и обозначения

Граница объекта землеустройства

Граница кадастрового земельного участка

1 Характерная точка границы объекта землеустройства

66:01:0101001:65 Кадастровый номер земельного участка

Подпись: _____ Дата: 11 ноября 2024 г.

Место для оттиска печати лица, подготовившего документ

ГРАФИЧЕСКОЕ ОПИСАНИЕ

местоположения границ населенных пунктов, территориальных зон, особо охраняемых природных территорий, зон с особыми условиями использования территорий

Поселок Краснояр

План границ объекта

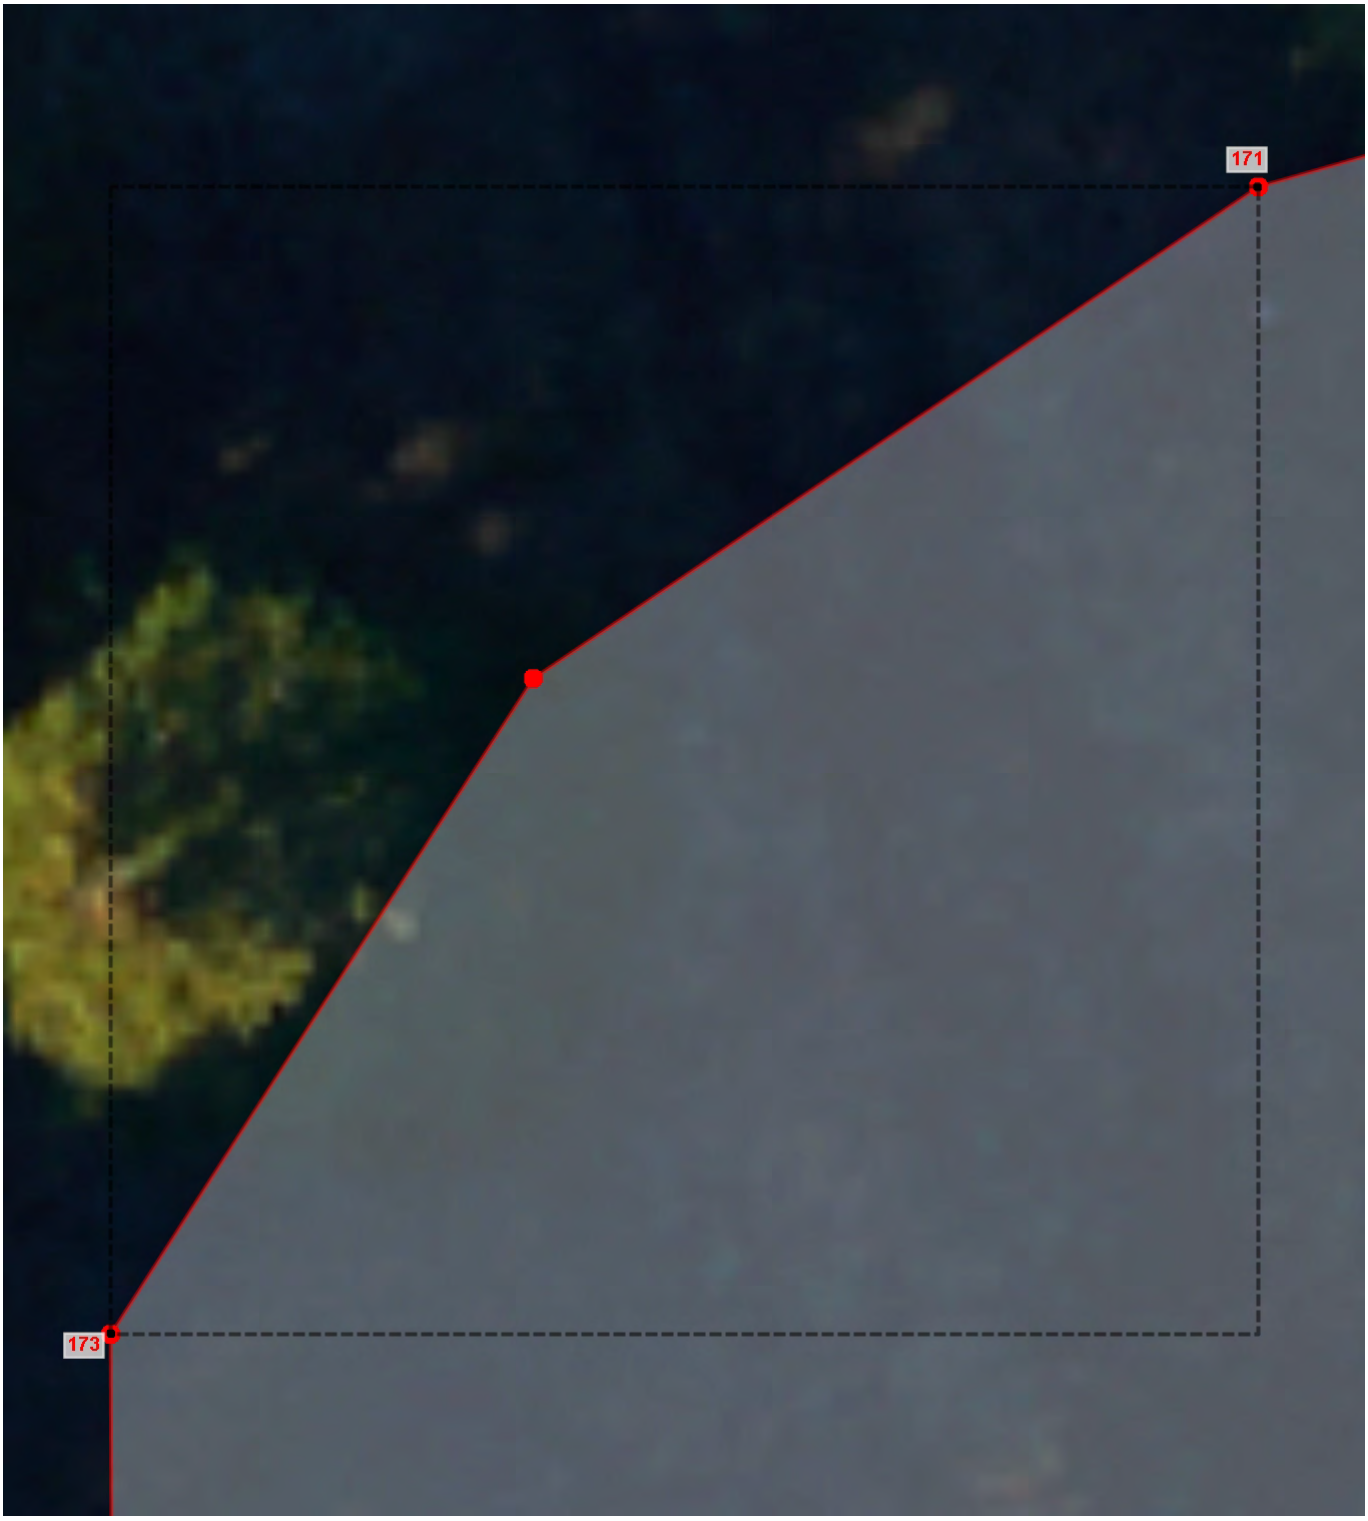

1:60

Используемые условные знаки и обозначения

Граница объекта землеустройства

Граница кадастрового земельного участка

1

Характерная точка границы объекта землеустройства

66:01:0101001:65

Кадастровый номер земельного участка

Подпись: _____ Дата: 11 ноября 2024 г.

Место для оттиска печати лица, подготовившего документ

ГРАФИЧЕСКОЕ ОПИСАНИЕ

местоположения границ населенных пунктов, территориальных зон, особо охраняемых природных территорий, зон с особыми условиями использования территорий

Поселок Краснояр

План границ объекта

1:2130

Используемые условные знаки и обозначения

Граница объекта землеустройства

Граница кадастрового земельного участка

1 — Характерная точка границы объекта землеустройства

66:01:0101001:65 — Кадастровый номер земельного участка

Подпись: _____ Дата: 11 ноября 2024 г.

Место для оттиска печати лица, подготовившего документ

ГРАФИЧЕСКОЕ ОПИСАНИЕ

местоположения границ населенных пунктов, территориальных зон, особо охраняемых природных территорий, зон с особыми условиями использования территорий

Поселок Краснояр

План границ объекта

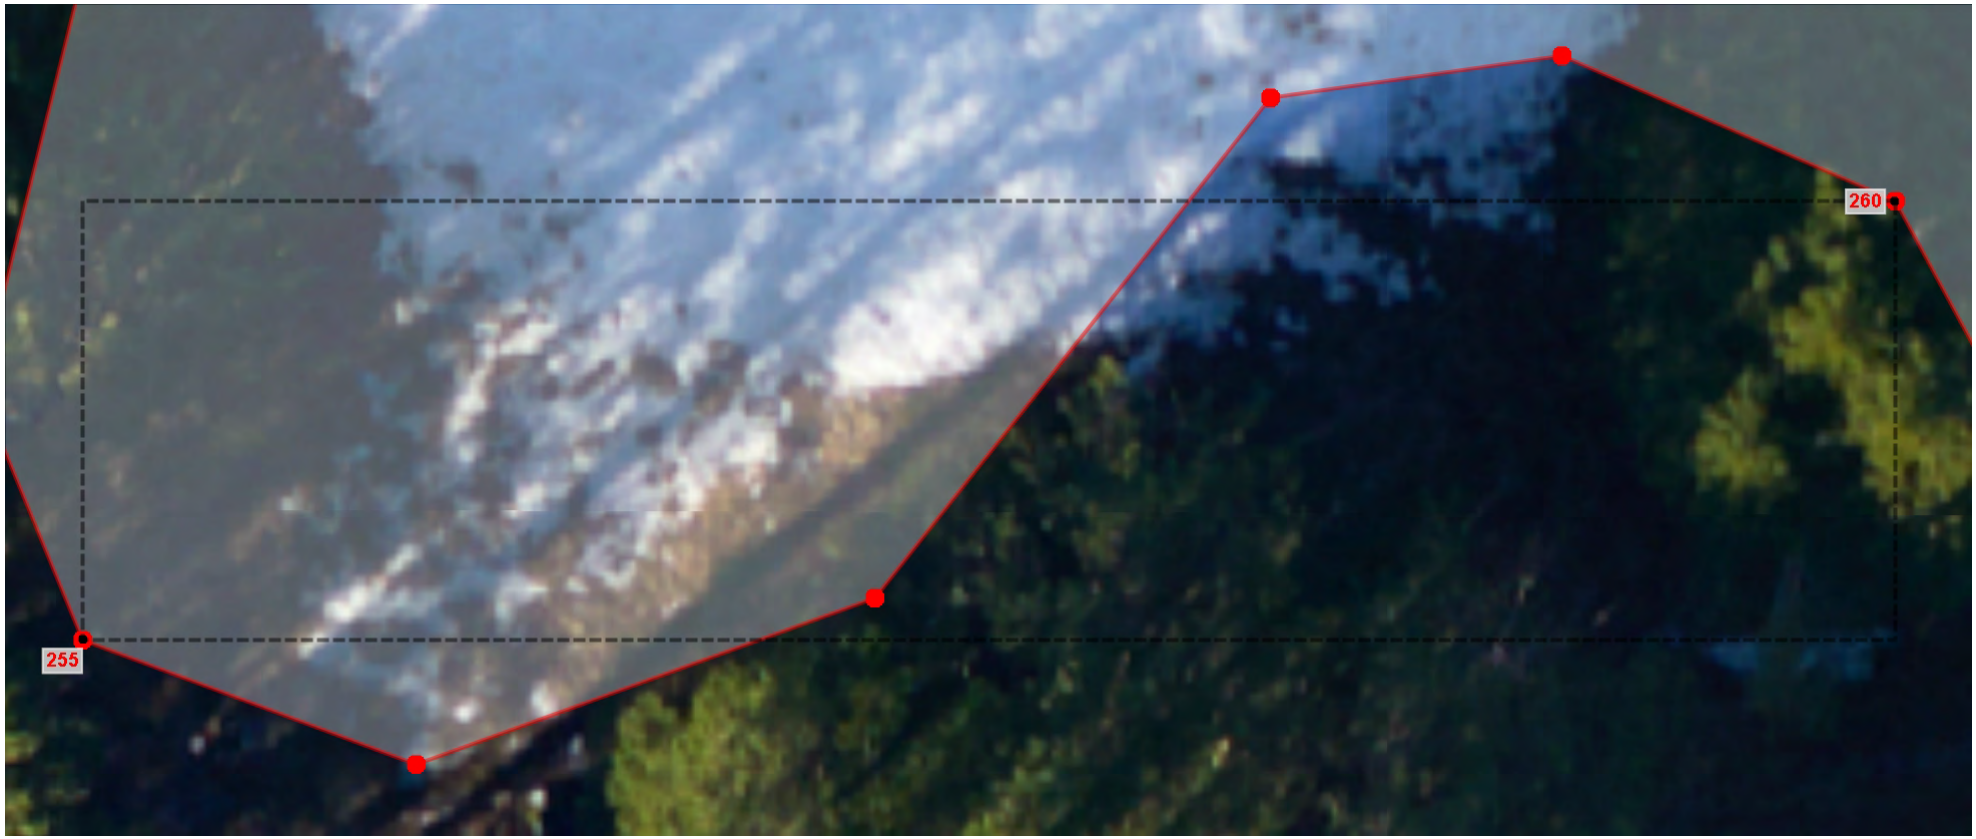

1:120

Используемые условные знаки и обозначения

Граница объекта землеустройства

Граница кадастрового земельного участка

1 — Характерная точка границы объекта землеустройства

66:01:0101001:65 — Кадастровый номер земельного участка

Подпись: _____ Дата: 11 ноября 2024 г.

Место для оттиска печати лица, подготовившего документ

ГРАФИЧЕСКОЕ ОПИСАНИЕ

местоположения границ населенных пунктов, территориальных зон, особо охраняемых природных территорий, зон с особыми условиями использования территорий

Поселок Краснояр

План границ объекта

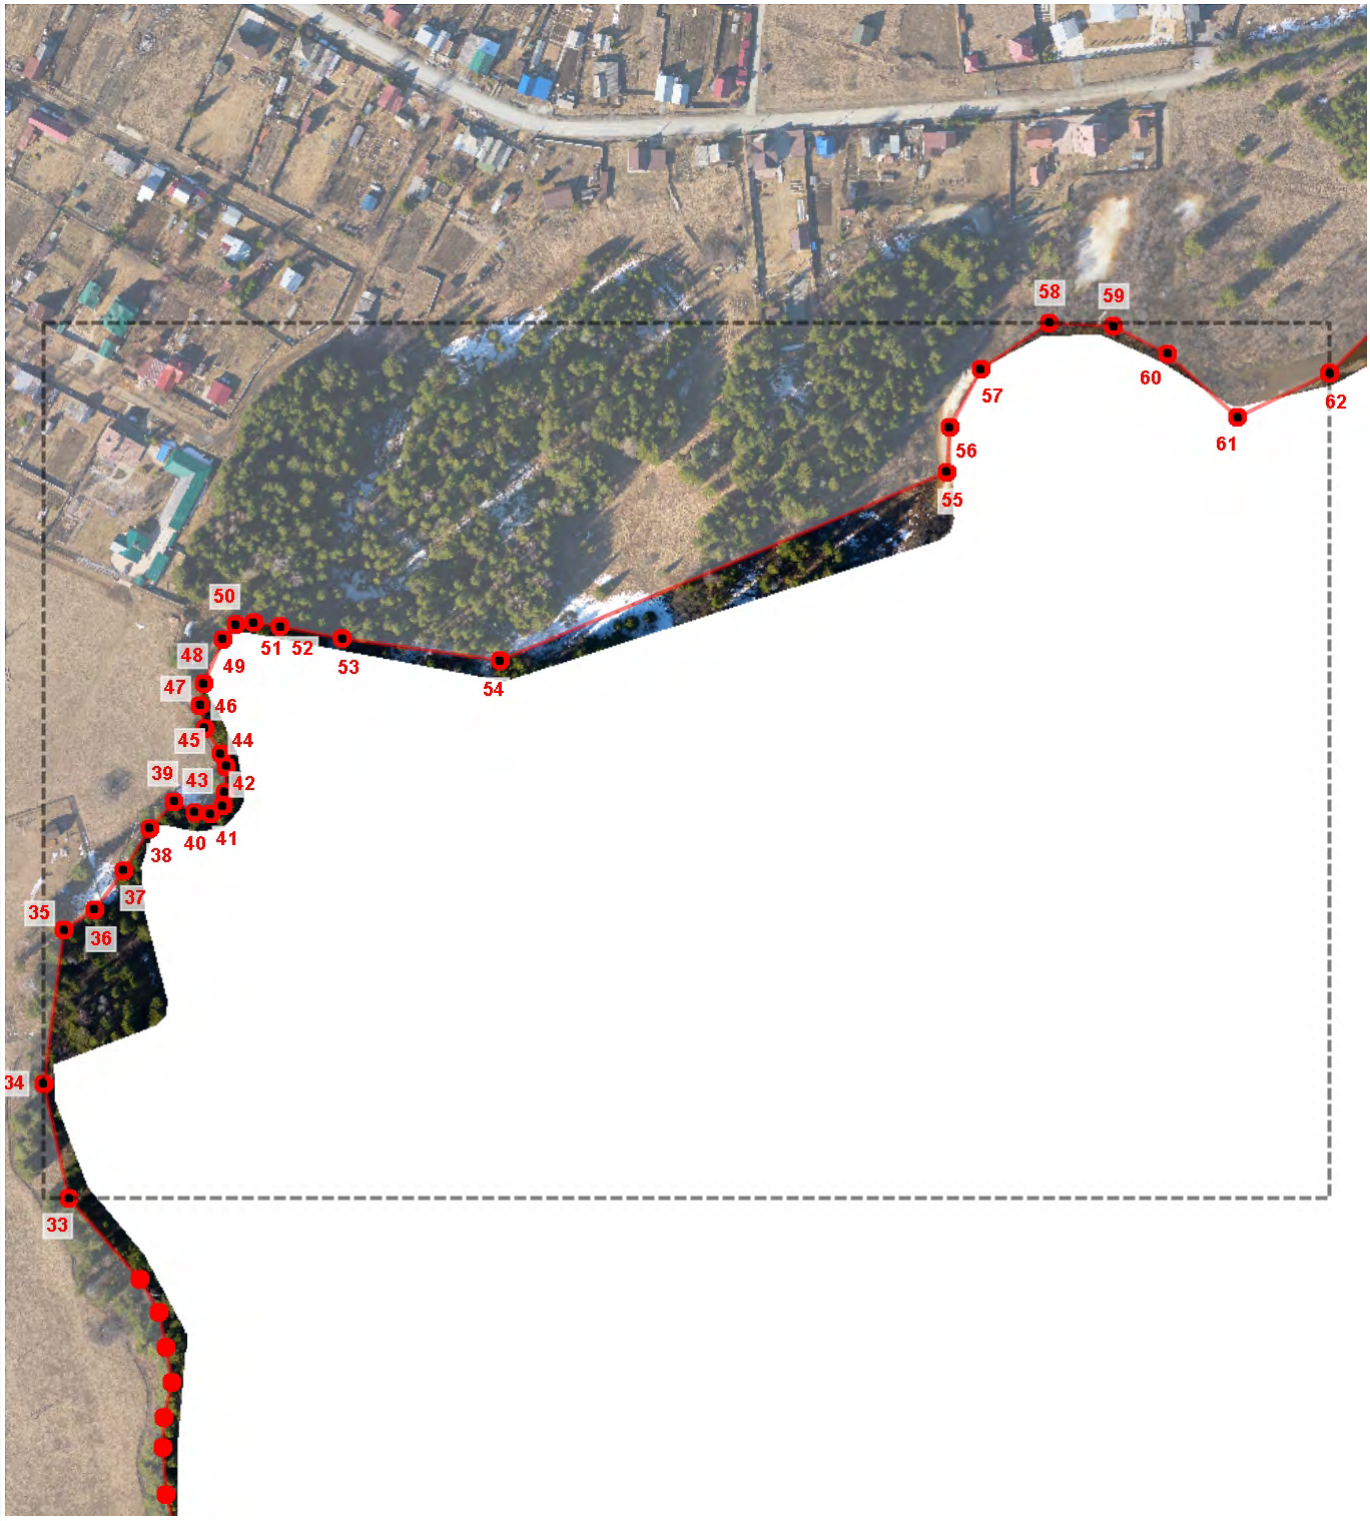

1:3630

Используемые условные знаки и обозначения

Граница объекта землеустройства

Граница кадастрового земельного участка

1

Характерная точка границы объекта землеустройства

66:01:0101001:65

Кадастровый номер земельного участка

Подпись: _____ Дата: 11 ноября 2024 г.

Место для оттиска печати лица, подготовившего документ

ГРАФИЧЕСКОЕ ОПИСАНИЕ

местоположения границ населенных пунктов, территориальных зон, особо охраняемых природных территорий, зон с особыми условиями использования территорий

Поселок Краснояр

План границ объекта

1:5500

Используемые условные знаки и обозначения

Граница объекта землеустройства

1 Характерная точка границы объекта землеустройства

Подпись: _____ Дата: 11 ноября 2024 г.

Место для оттиска печати лица, подготовившего документ

ГРАФИЧЕСКОЕ ОПИСАНИЕ

местоположения границ населенных пунктов, территориальных зон, особо охраняемых природных территорий, зон с особыми условиями использования территорий

Поселок Краснояр

План границ объекта

1:2060

Используемые условные знаки и обозначения

Граница объекта землеустройства

Граница кадастрового земельного участка

1

Характерная точка границы объекта землеустройства

66:01:0101001:65

Кадастровый номер земельного участка

Подпись: _____ Дата: 11 ноября 2024 г.

Место для оттиска печати лица, подготовившего документ

ГРАФИЧЕСКОЕ ОПИСАНИЕ

местоположения границ населенных пунктов, территориальных зон, особо охраняемых природных территорий, зон с особыми условиями использования территорий

Поселок Краснояр

План границ объекта

1:1120

Используемые условные знаки и обозначения

Граница объекта землеустройства

Граница кадастрового земельного участка

1

Характерная точка границы объекта землеустройства

66:01:0101001:65

Кадастровый номер земельного участка

Подпись: _____ Дата: 11 ноября 2024 г.

Место для оттиска печати лица, подготовившего документ

ГРАФИЧЕСКОЕ ОПИСАНИЕ

местоположения границ населенных пунктов, территориальных зон, особо охраняемых природных территорий, зон с особыми условиями использования территорий

Поселок Краснояр

План границ объекта

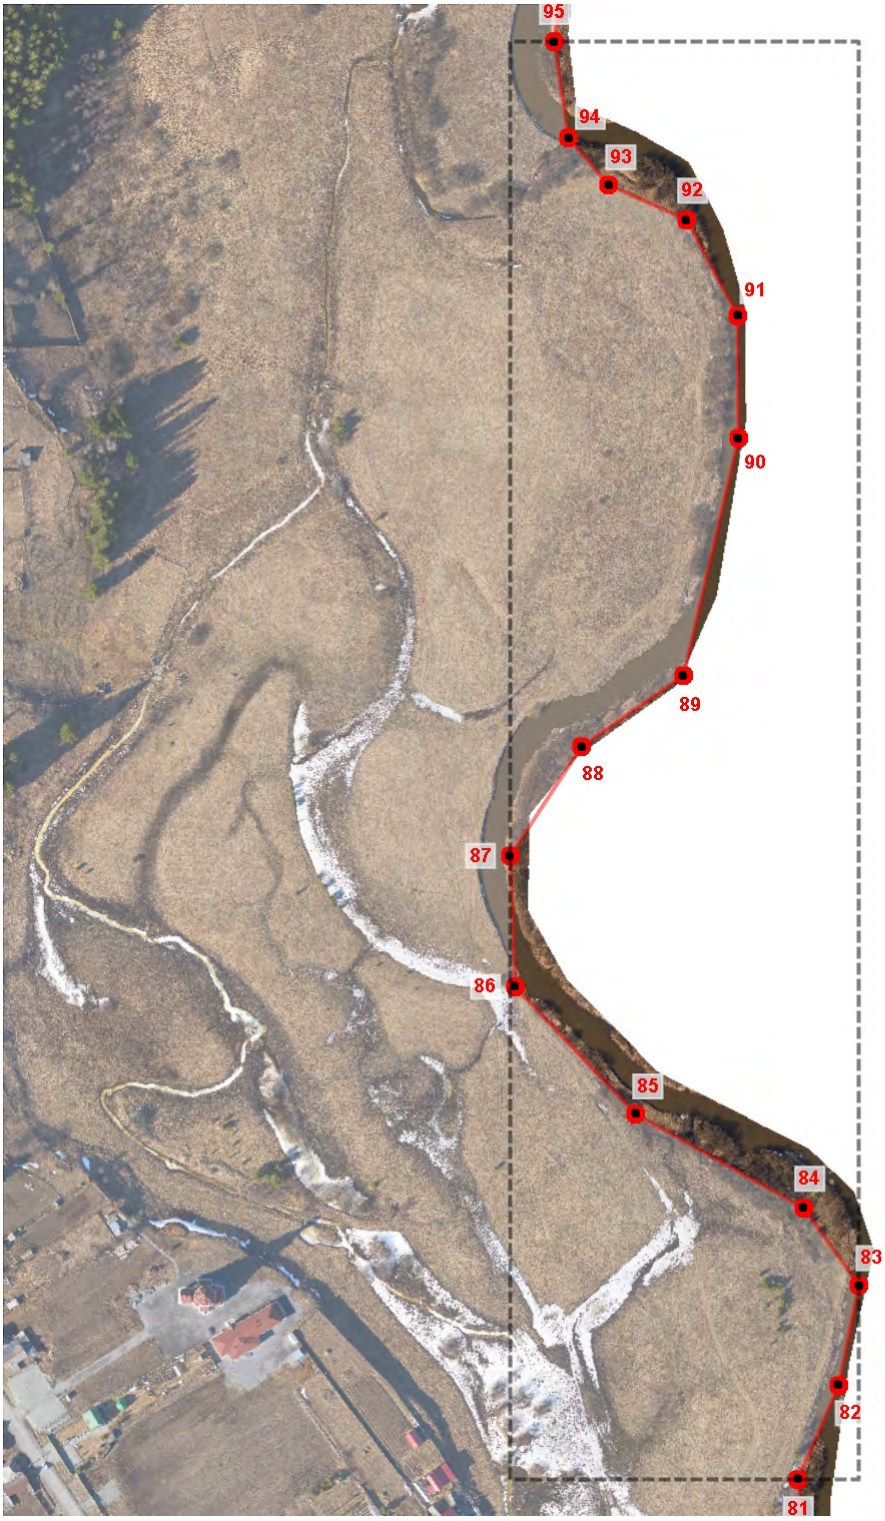

1:4130

Используемые условные знаки и обозначения

Граница объекта землеустройства

1 Характерная точка границы объекта землеустройства

Подпись: _____ Дата: 11 ноября 2024 г.

Место для оттиска печати лица, подготовившего документ

ГРАФИЧЕСКОЕ ОПИСАНИЕ

местоположения границ населенных пунктов, территориальных зон, особо охраняемых природных территорий, зон с особыми условиями использования территорий

Поселок Краснояр

План границ объекта

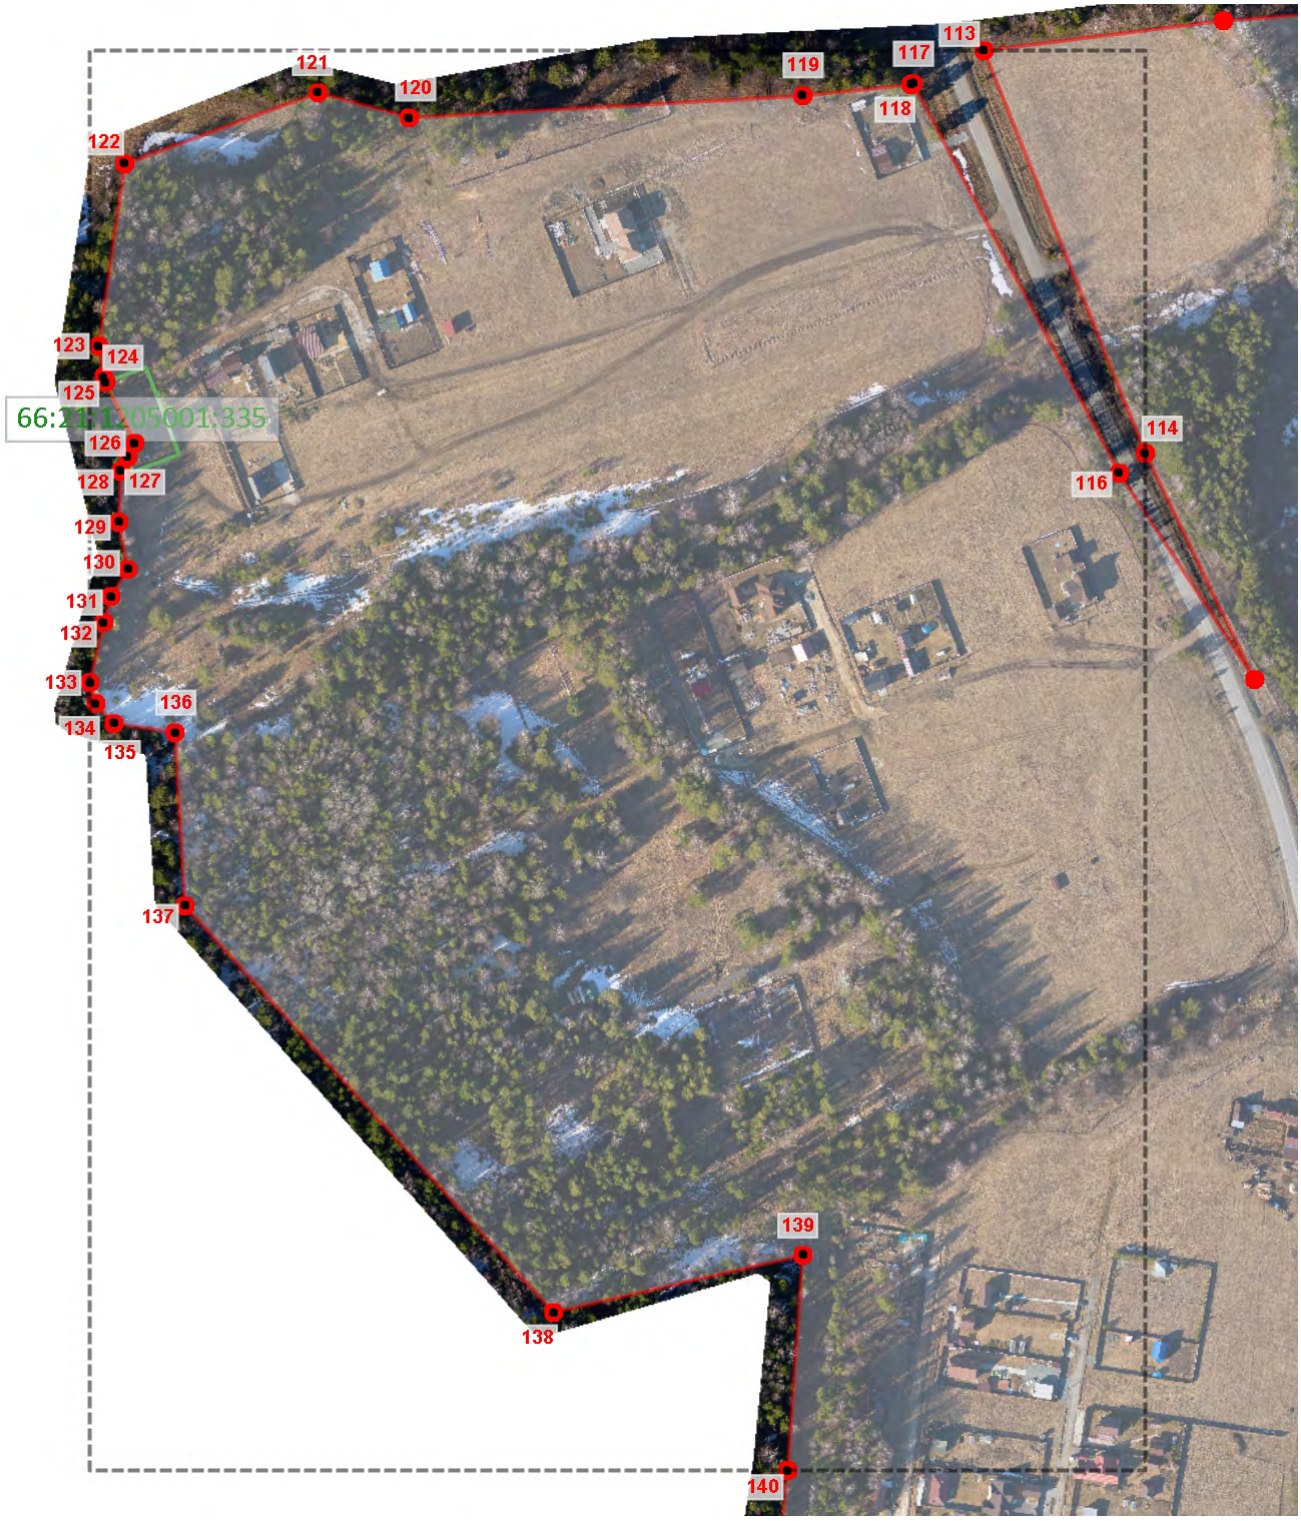

1:3820

Используемые условные знаки и обозначения

Граница объекта землеустройства

Граница кадастрового земельного участка

1

Характерная точка границы объекта землеустройства

66:01:0101001:65

Кадастровый номер земельного участка

Подпись: _____ Дата: 11 ноября 2024 г.

Место для оттиска печати лица, подготовившего документ

ГРАФИЧЕСКОЕ ОПИСАНИЕ

местоположения границ населенных пунктов, территориальных зон, особо охраняемых природных территорий, зон с особыми условиями использования территорий

Поселок Краснояр

План границ объекта

1:4650

Используемые условные знаки и обозначения

Граница объекта землеустройства

Граница кадастрового земельного участка

1 — Характерная точка границы объекта землеустройства

66:01:0101001:65 — Кадастровый номер земельного участка

Подпись: _____ Дата: 11 ноября 2024 г.

Место для оттиска печати лица, подготовившего документ

Книга 7

ГРАФИЧЕСКОЕ ОПИСАНИЕ

местоположения границ населенных пунктов, территориальных зон, особо охраняемых природных территорий, зон с особыми условиями использования территории

(Поселок Крылатовский (далее - объект)

Раздел 1

Сведения об объекте		
№ п/п	Характеристики объекта	Описание характеристик
1	2	3
1	Местоположение объекта	Российская Федерация, обл. Свердловская, ГО Ревда, Поселок Крылатовский
2	Площадь объекта +/- величина погрешности определения площади (Р +/- Дельта Р)	3 482 330±653 кв.м
3	Иные характеристики объекта	-

Раздел 2

Сведения о местоположении границ объекта					
1. Система координат	МСК - 66, зона 1				
2. Сведения о характерных точках границ объекта					
Обозначение характерных точек границ	Координаты, м.		Метод определения координат характерной точки	Средняя квадратическая погрешность положения характерной точки (Mt), м	Описание обозначения точки на местности (при наличии)
	X	Y			
1	2	3	4	5	6
1	365451.50	1510902.34	Аналитический	0,25	-
2	365487.44	1510632.68	Аналитический	0,25	-
3	365478.15	1510570.53	Аналитический	0,25	-
4	365485.90	1510483.02	Аналитический	0,25	-
5	365522.04	1510365.55	Аналитический	0,25	-
6	365556.25	1510001.21	Аналитический	0,25	-
7	365582.65	1509862.57	Аналитический	0,25	-
8	365580.85	1509739.04	Аналитический	0,25	-
9	365591.97	1509358.02	Картометрический	0,25	-
10	365593.63	1509301.24	Картометрический	0,25	-
11	365623.37	1509075.30	Картометрический	0,25	-
12	365631.93	1508905.51	Картометрический	0,25	-
13	365652.92	1508694.46	Картометрический	0,25	-
14	365934.14	1508715.63	Картометрический	0,25	-
15	366174.29	1508733.51	Картометрический	0,25	-
16	366281.74	1508718.91	Картометрический	0,25	-
17	366440.56	1508697.33	Картометрический	0,25	-
18	366548.73	1508718.79	Картометрический	0,25	-
19	366723.88	1508740.66	Картометрический	0,25	-
20	367037.90	1508858.82	Картометрический	0,25	-
21	367136.25	1508930.27	Картометрический	0,25	-
22	367128.13	1508997.96	Аналитический	0,25	-
23	367385.34	1509026.58	Аналитический	0,25	-
24	367525.98	1509045.35	Аналитический	0,25	-
25	367661.93	1509063.02	Аналитический	0,10	-
26	367668.99	1509115.49	Аналитический	0,10	-
27	367698.61	1509149.36	Аналитический	0,10	-
28	367708.38	1509172.91	Аналитический	0,10	-
29	367728.47	1509200.17	Аналитический	0,10	-
30	367735.34	1509217.11	Картометрический	0,25	-
31	367750.95	1509220.81	Аналитический	0,10	-
32	367754.37	1509248.07	Аналитический	0,10	-
33	367772.37	1509235.11	Аналитический	0,10	-
34	367826.90	1509243.94	Аналитический	0,10	-
35	367867.05	1509318.18	Аналитический	0,10	-
36	367839.49	1509363.18	Аналитический	0,10	-
37	367844.27	1509379.37	Аналитический	0,25	-
38	367848.09	1509391.65	Аналитический	0,25	-
39	367853.75	1509408.96	Аналитический	0,10	-

Сведения о местоположении границ объекта					
1. Система координат	МСК - 66, зона 1				
2. Сведения о характерных точках границ объекта					
Обозначение характерных точек границ	Координаты, м.		Метод определения координат характерной точки	Средняя квадратическая погрешность положения характерной точки (Mt), м	Описание обозначения точки на местности (при наличии)
	X	Y			
1	2	3	4	5	6
40	367864.04	1509457.64	Аналитический	0,10	-
41	367878.84	1509489.40	Аналитический	0,25	-
42	367918.96	1509513.83	Аналитический	0,25	-
43	367960.47	1509588.99	Аналитический	0,25	-
44	367962.96	1509699.87	Аналитический	0,25	-
45	368019.54	1509831.54	Аналитический	0,25	-
46	367981.75	1509923.87	Аналитический	0,25	-
47	367948.35	1509976.98	Аналитический	0,25	-
48	367947.90	1510029.66	Аналитический	0,25	-
49	367971.99	1510043.08	Аналитический	0,25	-
50	367972.58	1510086.73	Аналитический	0,25	-
51	367974.07	1510159.58	Аналитический	0,25	-
52	367979.61	1510254.57	Аналитический	0,25	-
53	367970.58	1510332.96	Аналитический	0,25	-
54	368013.44	1510428.68	Картометрический	0,25	-
55	367780.20	1510286.91	Картометрический	0,25	-
56	367570.35	1510184.50	Картометрический	0,25	-
57	367497.04	1510133.79	Картометрический	0,25	-
58	367386.84	1509967.57	Картометрический	0,25	-
59	367336.23	1509927.23	Аналитический	0,25	-
60	367148.41	1509908.54	Аналитический	0,25	-
61	366674.35	1509863.46	Аналитический	0,25	-
62	366436.64	1509842.11	Аналитический	0,25	-
63	366398.48	1509838.68	Аналитический	0,10	-
64	366396.20	1509838.48	Аналитический	0,10	-
65	366384.87	1509984.43	Картометрический	0,25	-
66	366367.66	1510090.89	Аналитический	0,25	-
67	366349.35	1510204.14	Аналитический	0,25	-
68	366370.86	1510295.94	Картометрический	0,25	-
69	366379.38	1510332.24	Аналитический	0,25	-
70	366361.60	1510563.48	Аналитический	0,25	-
71	366342.16	1510746.19	Аналитический	0,25	-
72	366313.52	1511005.55	Аналитический	0,25	-
73	366018.28	1510969.39	Аналитический	0,25	-
74	365581.50	1510917.72	Аналитический	0,25	-
75	365461.03	1510903.47	Картометрический	0,25	-
1	365451.50	1510902.34	Аналитический	0,25	-

Раздел 3

Сведения о местоположении измененных (уточненных) границ объекта							
1. Система координат МСК - 66, зона 1							
2. Сведения о характерных точках границ объекта							
Обозначение характерных точек границ	Существующие координаты, м.		Измененные (уточненные) координаты, м		Метод определения координат характерной точки	Средняя квадратическая погрешность положения характерной точки (Mt), м	Описание обозначения точки на местности (при наличии)
	X	Y	X	Y			
1	2	3	4	5	6	7	8

«План границ объекта»

ГРАФИЧЕСКОЕ ОПИСАНИЕ

местоположения границ населенных пунктов, территориальных зон, особо охраняемых природных территорий, зон с особыми условиями использования территорий

Поселок Крылатовский

План границ объекта

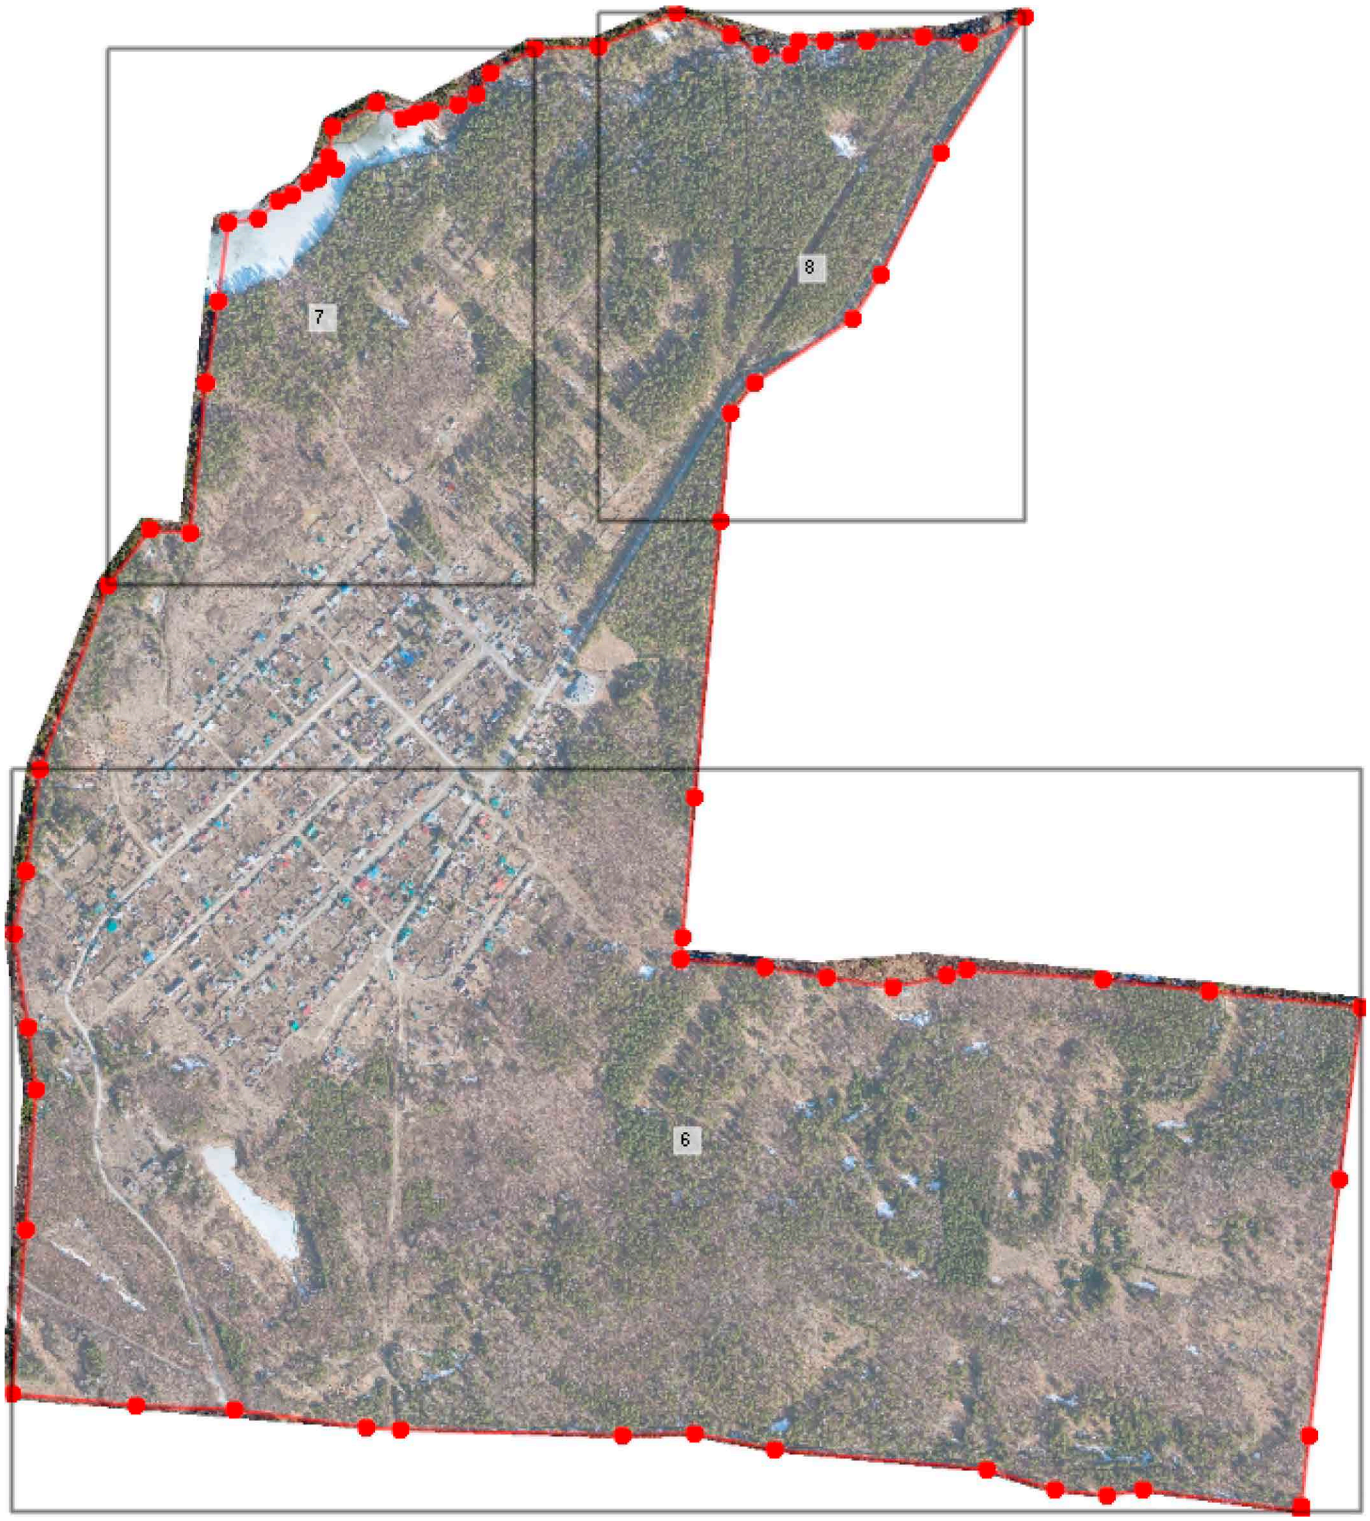

1:12960

Используемые условные знаки и обозначения

Граница объекта землеустройства

1 Номер листа плана границ

* Фрагмент, содержащий вложенный лист с номером, следующим за текущим

Подпись: _____ Дата: 09 ноября 2024 г.

Место для оттиска печати лица, подготовившего документ

ГРАФИЧЕСКОЕ ОПИСАНИЕ

местоположения границ населенных пунктов, территориальных зон, особо охраняемых природных территорий, зон с особыми условиями использования территорий

Поселок Крылатовский

План границ объекта

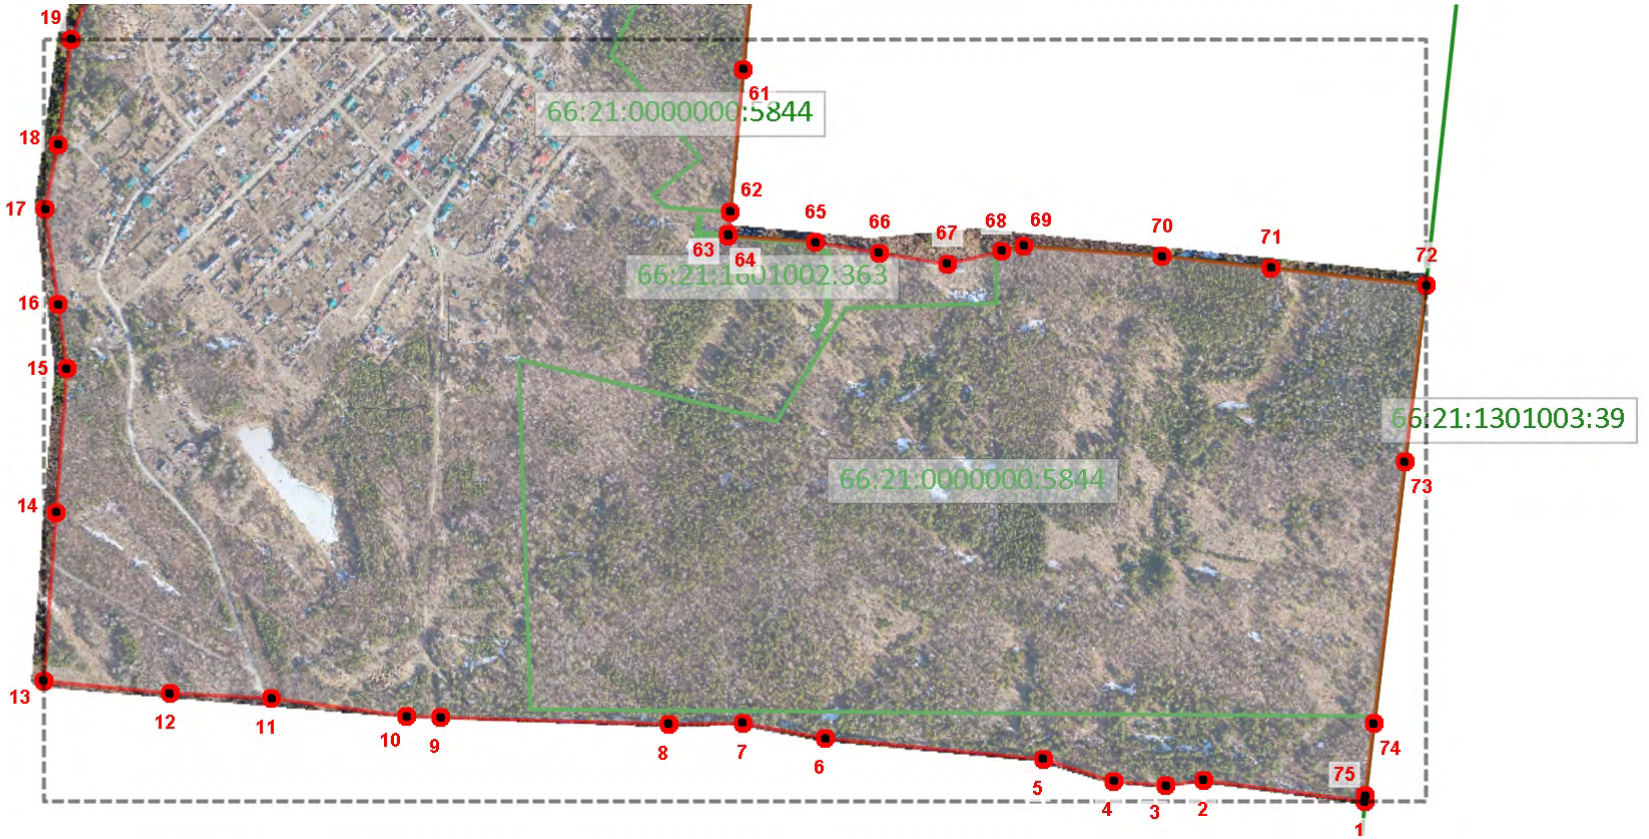

1:12630

Используемые условные знаки и обозначения

Граница объекта землеустройства

Граница кадастрового земельного участка

1 — Характерная точка границы объекта землеустройства

66:01:0101001:65 — Кадастровый номер земельного участка

Подпись: _____ Дата: 09 ноября 2024 г.

Место для оттиска печати лица, подготовившего документ

ГРАФИЧЕСКОЕ ОПИСАНИЕ

местоположения границ населенных пунктов, территориальных зон, особо охраняемых природных территорий, зон с особыми условиями использования территорий

Поселок Крылатовский

План границ объекта

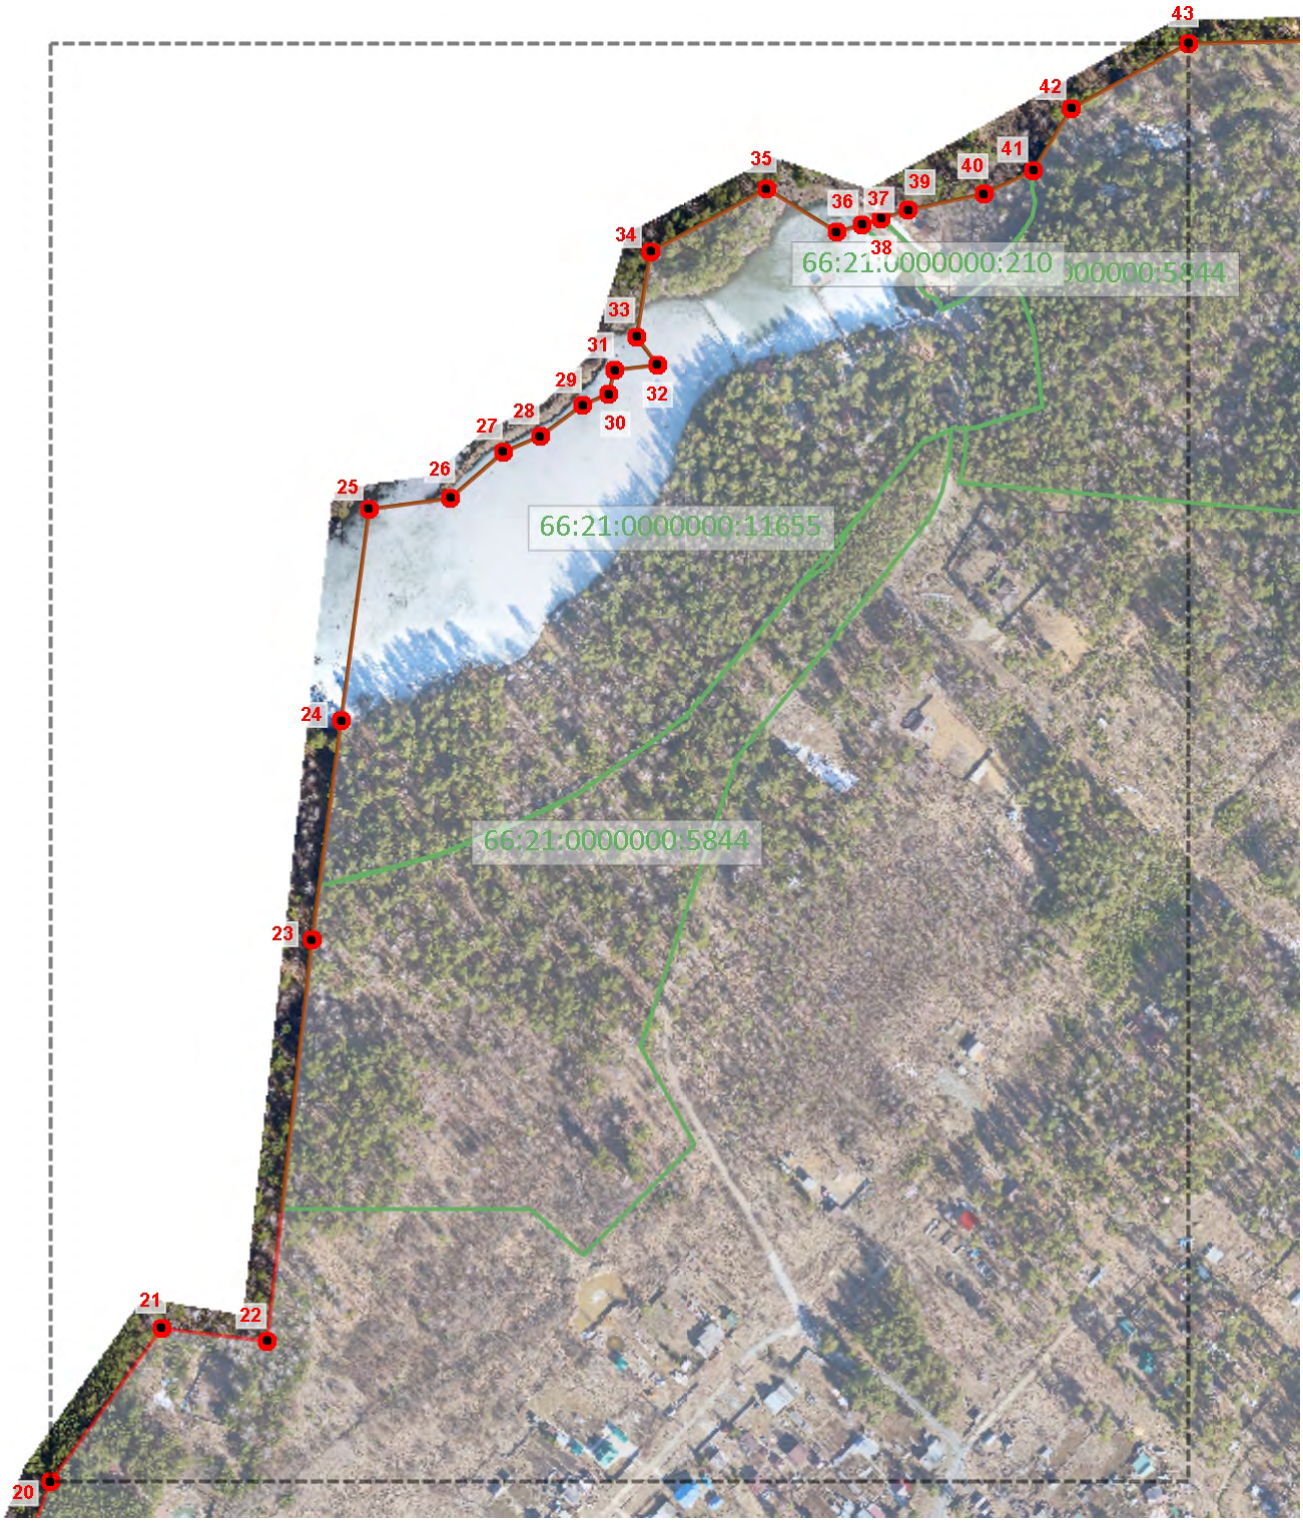

1:4850

Используемые условные знаки и обозначения

Граница объекта землеустройства

Граница кадастрового земельного участка

1 — Характерная точка границы объекта землеустройства

66:01:0101001:65 — Кадастровый номер земельного участка

Подпись: _____ Дата: 09 ноября 2024 г.

Место для оттиска печати лица, подготовившего документ

ГРАФИЧЕСКОЕ ОПИСАНИЕ

местоположения границ населенных пунктов, территориальных зон, особо охраняемых природных территорий, зон с особыми условиями использования территорий

Поселок Крылатовский

План границ объекта

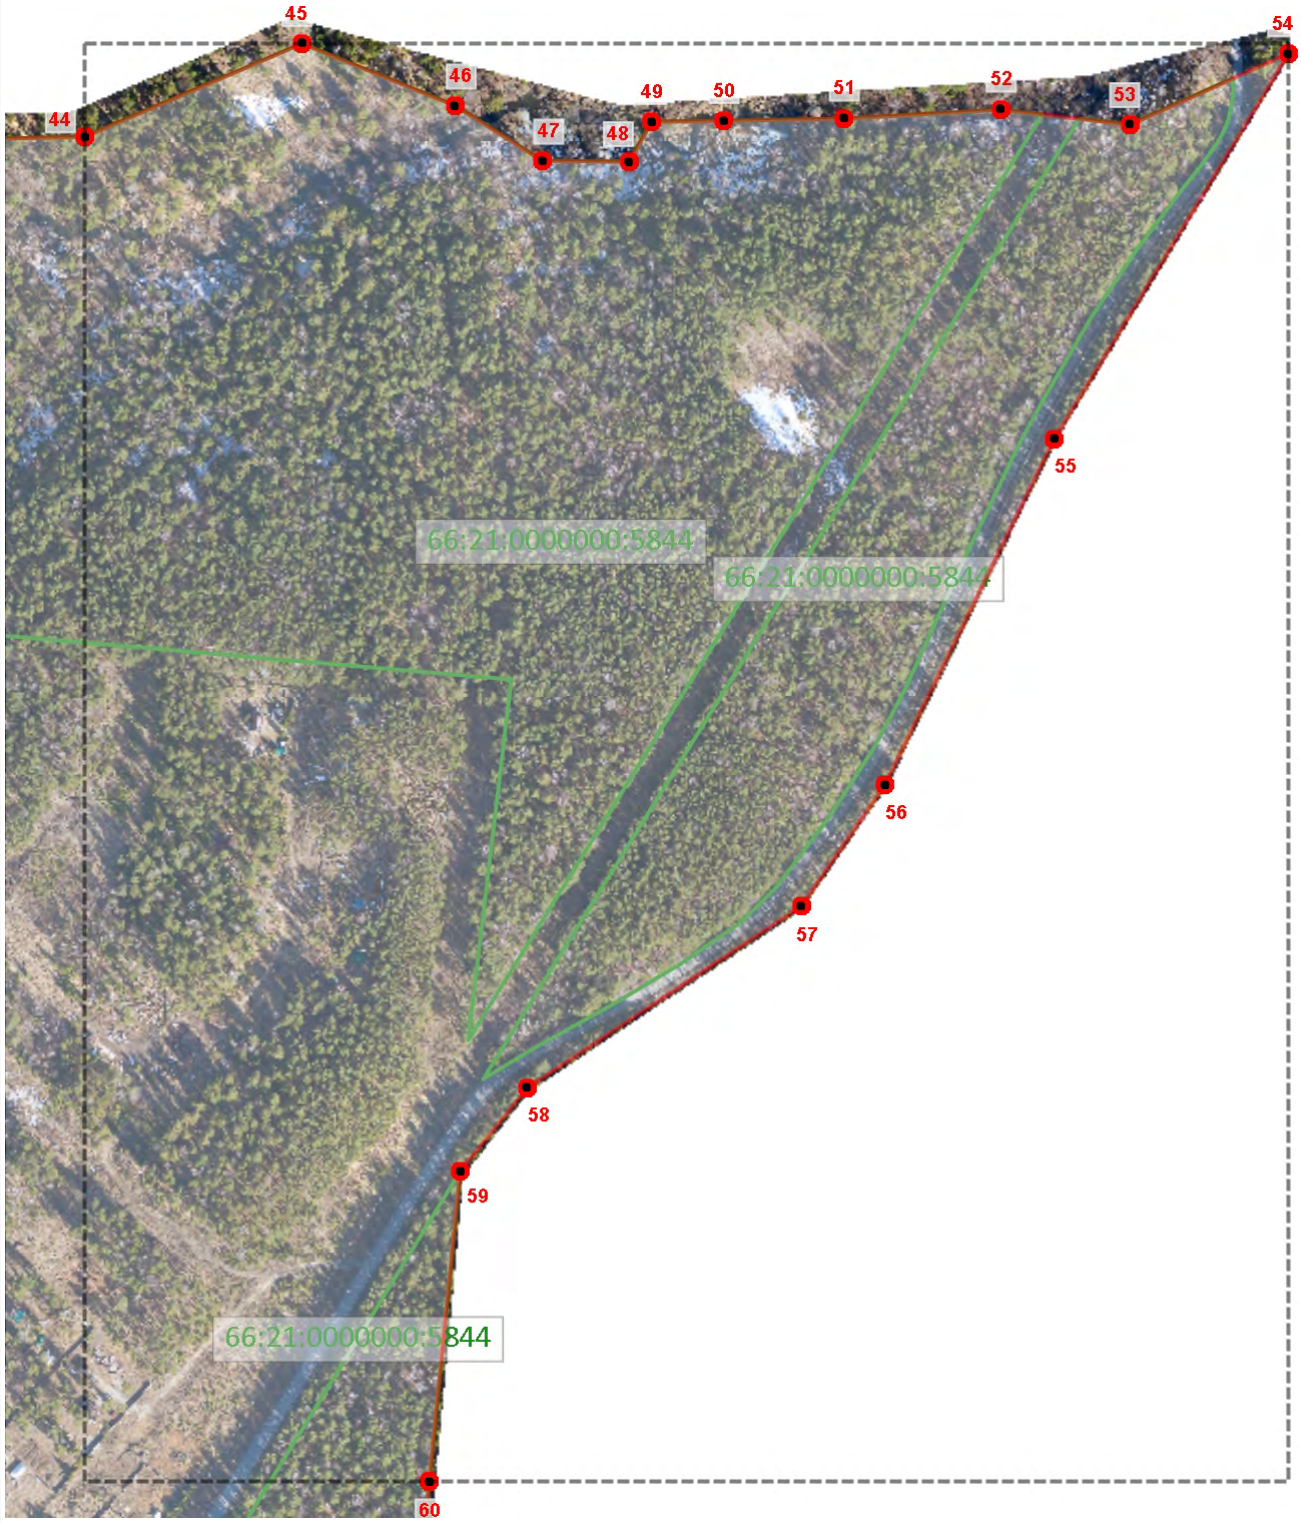

1:4580

Используемые условные знаки и обозначения

Граница объекта землеустройства

Граница кадастрового земельного участка

1 — Характерная точка границы объекта землеустройства

66:01:0101001:65 — Кадастровый номер земельного участка

Подпись: _____ Дата: 09 ноября 2024 г.

Место для оттиска печати лица, подготовившего документ

Книга 8

ГРАФИЧЕСКОЕ ОПИСАНИЕ

местоположения границ населенных пунктов, территориальных зон, особо охраняемых природных территорий, зон с особыми условиями использования территории

(Поселок Ледянка (далее - объект)

Раздел 1

Сведения об объекте		
№ п/п	Характеристики объекта	Описание характеристик
1	2	3
1	Местоположение объекта	Российская Федерация, обл. Свердловская, ГО Ревда, Поселок Ледянка
2	Площадь объекта +/- величина погрешности определения площади (Р +/- Дельта Р)	3 707 362±1 кв.м
3	Иные характеристики объекта	-

Сведения о местоположении измененных (уточненных) границ объекта							
1. Система координат МСК - 66, зона 1							
2. Сведения о характерных точках границ объекта							
Обозначение характерных точек границ	Существующие координаты, м.		Измененные (уточненные) координаты, м		Метод определения координат характерной точки	Средняя квадратическая погрешность положения характерной точки (Mt), м	Описание обозначения точки на местности (при наличии)
	X	Y	X	Y			
1	2	3	4	5	6	7	8
1	-	-	375008.01	1489059.20	Аналитический	0,10	-
172	-	-	374657.80	1487760.54	Аналитический	0,20	-
173	-	-	374653.10	1487760.65	Аналитический	0,10	-
174	-	-	374652.85	1487747.00	Аналитический	0,20	-
175	-	-	374646.49	1487432.60	Аналитический	0,25	-
176	-	-	374665.41	1487463.34	Аналитический	0,20	-
177	-	-	374667.69	1487467.04	Аналитический	0,20	-
178	-	-	374671.74	1487473.62	Аналитический	0,20	-
179	-	-	374673.89	1487477.11	Аналитический	0,20	-
180	-	-	374695.31	1487511.91	Аналитический	0,20	-
181	-	-	374715.44	1487544.22	Аналитический	0,10	-
182	-	-	374717.17	1487546.99	Аналитический	0,10	-
183	-	-	374737.59	1487579.75	Аналитический	0,10	-
184	-	-	374765.59	1487587.30	Аналитический	0,10	-
185	-	-	374795.72	1487595.43	Аналитический	0,20	-
186	-	-	374831.05	1487604.86	Аналитический	0,20	-
187	-	-	374849.23	1487609.71	Аналитический	0,20	-
188	-	-	374922.96	1487630.17	Аналитический	0,20	-
189	-	-	374946.33	1487636.64	Аналитический	0,20	-
190	-	-	374990.72	1487648.94	Аналитический	0,20	-
191	-	-	375071.36	1487671.26	Аналитический	0,20	-
192	-	-	375044.37	1487689.72	Аналитический	0,20	-
193	-	-	375001.54	1487732.58	Аналитический	0,20	-
194	-	-	374952.28	1487755.15	Аналитический	0,20	-
195	-	-	374876.44	1487756.41	Аналитический	0,20	-
196	-	-	374835.53	1487757.39	Аналитический	0,20	-
197	-	-	374817.16	1487756.91	Аналитический	0,20	-
198	-	-	374756.11	1487758.30	Аналитический	0,20	-
199	-	-	374714.32	1487759.25	Аналитический	0,20	-
200	-	-	374661.52	1487760.46	Аналитический	0,20	-
172	-	-	374657.80	1487760.54	Аналитический	0,20	-
1	375108.51	1489073.04	-	-	Аналитический	45	-
2	375164.39	1489030.60	-	-	Аналитический	45	-
3	375240.05	1488972.85	-	-	Аналитический	45	-
4	375255.03	1488974.59	-	-	Аналитический	45	-
5	375268.84	1488974.02	-	-	Аналитический	45	-
6	375340.64	1488971.44	-	-	Аналитический	45	-
7	375496.34	1489067.51	-	-	Аналитический	45	-
8	375524.65	1488989.06	-	-	Аналитический	45	-
9	375528.67	1488983.06	-	-	Аналитический	45	-
10	375333.29	1488913.36	-	-	Аналитический	45	-
11	375400.12	1488814.86	-	-	Аналитический	45	-
12	375476.22	1488741.05	-	-	Аналитический	45	-
13	375592.28	1488783.30	-	-	Аналитический	45	-

Раздел 2

Сведения о местоположении границ объекта					
1. Система координат	МСК - 66, зона 1				
2. Сведения о характерных точках границ объекта					
Обозначение характерных точек границ	Координаты, м.		Метод определения координат характерной точки	Средняя квадратическая погрешность положения характерной точки (Mt), м	Описание обозначения точки на местности (при наличии)
	X	Y			
1	2	3	4	5	6
1	375108.51	1489073.04	Аналитический	45	-
2	375164.39	1489030.60	Аналитический	45	-
3	375240.05	1488972.85	Аналитический	45	-
4	375255.03	1488974.59	Аналитический	45	-
5	375268.84	1488974.02	Аналитический	45	-
6	375340.64	1488971.44	Аналитический	45	-
7	375496.34	1489067.51	Аналитический	45	-
8	375524.65	1488989.06	Аналитический	45	-
9	375528.67	1488983.06	Аналитический	45	-
10	375333.29	1488913.36	Аналитический	45	-
11	375400.12	1488814.86	Аналитический	45	-
12	375476.22	1488741.05	Аналитический	45	-
13	375592.28	1488783.30	Аналитический	45	-
14	375593.66	1488783.80	Аналитический	45	-
15	375608.86	1488789.33	Аналитический	45	-
16	375698.45	1488821.94	Аналитический	45	-
17	375747.75	1488768.35	Аналитический	45	-
18	375778.27	1488735.17	Аналитический	45	-
19	375783.83	1488717.80	Аналитический	45	-
20	375791.25	1488694.63	Аналитический	45	-
21	375810.17	1488617.68	Аналитический	45	-
22	375815.86	1488594.54	Аналитический	45	-
23	375827.76	1488554.54	Аналитический	45	-
24	375845.58	1488521.96	Аналитический	45	-
25	375804.70	1488510.21	Аналитический	45	-
26	375788.14	1488499.66	Аналитический	45	-
27	375772.83	1488489.91	Аналитический	45	-
28	375767.66	1488486.61	Аналитический	45	-
29	375764.52	1488484.92	Аналитический	45	-
30	375707.54	1488454.19	Аналитический	45	-
31	375716.38	1488414.97	Аналитический	45	-
32	375722.16	1488403.10	Аналитический	45	-
33	375733.61	1488379.60	Аналитический	45	-
34	375748.11	1488349.83	Аналитический	45	-
35	375766.61	1488311.86	Аналитический	45	-
36	375775.04	1488294.57	Аналитический	45	-
37	375811.98	1488234.10	Аналитический	45	-
38	375821.06	1488220.60	Аналитический	45	-
39	375826.00	1488213.26	Аналитический	45	-

Сведения о местоположении измененных (уточненных) границ объекта							
1. Система координат МСК - 66, зона 1							
2. Сведения о характерных точках границ объекта							
Обозначение характерных точек границ	Существующие координаты, м.		Измененные (уточненные) координаты, м		Метод определения координат характерной точки	Средняя квадратическая погрешность положения характерной точки (Mt), м	Описание обозначения точки на местности (при наличии)
	X	Y	X	Y			
1	2	3	4	5	6	7	8
14	375593.66	1488783.80	-	-	Аналитический	45	-
15	375608.86	1488789.33	-	-	Аналитический	45	-
16	375698.45	1488821.94	-	-	Аналитический	45	-
17	375747.75	1488768.35	-	-	Аналитический	45	-
18	375778.27	1488735.17	-	-	Аналитический	45	-
19	375783.83	1488717.80	-	-	Аналитический	45	-
20	375791.25	1488694.63	-	-	Аналитический	45	-
21	375810.17	1488617.68	-	-	Аналитический	45	-
22	375815.86	1488594.54	-	-	Аналитический	45	-
23	375827.76	1488554.54	-	-	Аналитический	45	-
24	375845.58	1488521.96	-	-	Аналитический	45	-
25	375804.70	1488510.21	-	-	Аналитический	45	-
26	375788.14	1488499.66	-	-	Аналитический	45	-
27	375772.83	1488489.91	-	-	Аналитический	45	-
28	375767.66	1488486.61	-	-	Аналитический	45	-
29	375764.52	1488484.92	-	-	Аналитический	45	-
30	375707.54	1488454.19	-	-	Аналитический	45	-
31	375716.38	1488414.97	-	-	Аналитический	45	-
32	375722.16	1488403.10	-	-	Аналитический	45	-
33	375733.61	1488379.60	-	-	Аналитический	45	-
34	375748.11	1488349.83	-	-	Аналитический	45	-
35	375766.61	1488311.86	-	-	Аналитический	45	-
36	375775.04	1488294.57	-	-	Аналитический	45	-
37	375811.98	1488234.10	-	-	Аналитический	45	-
38	375821.06	1488220.60	-	-	Аналитический	45	-
39	375826.00	1488213.26	-	-	Аналитический	45	-
40	375836.21	1488198.08	-	-	Аналитический	45	-
41	375839.17	1488193.69	-	-	Аналитический	45	-
42	375864.49	1488175.31	-	-	Аналитический	45	-
43	375892.27	1488155.44	-	-	Аналитический	45	-
44	375936.27	1488126.53	-	-	Аналитический	45	-
45	375950.98	1488117.04	-	-	Аналитический	45	-
46	375961.40	1488110.22	-	-	Аналитический	45	-
47	376000.78	1488072.82	-	-	Аналитический	45	-
48	376026.03	1488048.84	-	-	Аналитический	45	-
49	376030.44	1488044.31	-	-	Аналитический	45	-
50	376041.38	1488036.25	-	-	Аналитический	45	-
51	376008.64	1487970.59	-	-	Аналитический	45	-
52	375984.73	1487930.17	-	-	Аналитический	45	-
53	375894.89	1487809.99	-	-	Аналитический	45	-
54	375874.73	1487784.55	-	-	Аналитический	45	-
55	375857.53	1487767.97	-	-	Аналитический	45	-
56	375837.21	1487752.97	-	-	Аналитический	45	-
57	375829.18	1487748.36	-	-	Аналитический	45	-

Сведения о местоположении границ объекта					
1. Система координат	МСК - 66, зона 1				
2. Сведения о характерных точках границ объекта					
Обозначение характерных точек границ	Координаты, м.		Метод определения координат характерной точки	Средняя квадратическая погрешность положения характерной точки (Mt), м	Описание обозначения точки на местности (при наличии)
	X	Y			
1	2	3	4	5	6
40	375836.21	1488198.08	Аналитический	45	-
41	375839.17	1488193.69	Аналитический	45	-
42	375864.49	1488175.31	Аналитический	45	-
43	375892.27	1488155.44	Аналитический	45	-
44	375936.27	1488126.53	Аналитический	45	-
45	375950.98	1488117.04	Аналитический	45	-
46	375961.40	1488110.22	Аналитический	45	-
47	376000.78	1488072.82	Аналитический	45	-
48	376026.03	1488048.84	Аналитический	45	-
49	376030.44	1488044.31	Аналитический	45	-
50	376041.38	1488036.25	Аналитический	45	-
51	376008.64	1487970.59	Аналитический	45	-
52	375984.73	1487930.17	Аналитический	45	-
53	375894.89	1487809.99	Аналитический	45	-
54	375874.73	1487784.55	Аналитический	45	-
55	375857.53	1487767.97	Аналитический	45	-
56	375837.21	1487752.97	Аналитический	45	-
57	375829.18	1487748.36	Аналитический	45	-
58	375822.11	1487737.73	Аналитический	45	-
59	375808.44	1487717.14	Аналитический	45	-
60	375768.31	1487654.75	Аналитический	45	-
61	375700.43	1487549.78	Аналитический	45	-
62	375652.47	1487471.82	Аналитический	45	-
63	375626.59	1487431.84	Аналитический	45	-
64	375587.03	1487371.96	Аналитический	45	-
65	375536.56	1487292.78	Аналитический	45	-
66	375510.13	1487251.95	Аналитический	45	-
67	375471.27	1487191.93	Аналитический	45	-
68	375420.99	1487132.14	Аналитический	45	-
69	375382.51	1487071.89	Аналитический	45	-
70	375381.71	1487070.25	Аналитический	45	-
71	375355.34	1487016.08	Аналитический	45	-
72	375355.34	1487016.07	Аналитический	45	-
73	375304.80	1486937.94	Аналитический	45	-
74	375304.89	1486934.79	Аналитический	45	-
75	375297.24	1486934.75	Аналитический	45	-
76	375262.26	1486874.75	Аналитический	45	-
77	375260.65	1486872.33	Аналитический	45	-
78	375222.67	1486815.17	Аналитический	45	-
79	375222.53	1486785.15	Аналитический	45	-
80	375206.53	1486785.15	Аналитический	45	-
81	375193.15	1486764.12	Аналитический	45	-
82	375171.71	1486729.21	Аналитический	45	-
83	375129.30	1486663.70	Аналитический	45	-

Сведения о местоположении измененных (уточненных) границ объекта							
1. Система координат МСК - 66, зона 1							
2. Сведения о характерных точках границ объекта							
Обозначение характерных точек границ	Существующие координаты, м.		Измененные (уточненные) координаты, м		Метод определения координат характерной точки	Средняя квадратическая погрешность положения характерной точки (Mt), м	Описание обозначения точки на местности (при наличии)
	X	Y	X	Y			
1	2	3	4	5	6	7	8
58	375822.11	1487737.73	-	-	Аналитический	45	-
59	375808.44	1487717.14	-	-	Аналитический	45	-
60	375768.31	1487654.75	-	-	Аналитический	45	-
61	375700.43	1487549.78	-	-	Аналитический	45	-
62	375652.47	1487471.82	-	-	Аналитический	45	-
63	375626.59	1487431.84	-	-	Аналитический	45	-
64	375587.03	1487371.96	-	-	Аналитический	45	-
65	375536.56	1487292.78	-	-	Аналитический	45	-
66	375510.13	1487251.95	-	-	Аналитический	45	-
67	375471.27	1487191.93	-	-	Аналитический	45	-
68	375420.99	1487132.14	-	-	Аналитический	45	-
69	375382.51	1487071.89	-	-	Аналитический	45	-
70	375381.71	1487070.25	-	-	Аналитический	45	-
71	375355.34	1487016.08	-	-	Аналитический	45	-
72	375355.34	1487016.07	-	-	Аналитический	45	-
73	375304.80	1486937.94	-	-	Аналитический	45	-
74	375304.89	1486934.79	-	-	Аналитический	45	-
75	375297.24	1486934.75	-	-	Аналитический	45	-
76	375262.26	1486874.75	-	-	Аналитический	45	-
77	375260.65	1486872.33	-	-	Аналитический	45	-
78	375222.67	1486815.17	-	-	Аналитический	45	-
79	375222.53	1486785.15	-	-	Аналитический	45	-
80	375206.53	1486785.15	-	-	Аналитический	45	-
81	375193.15	1486764.12	-	-	Аналитический	45	-
82	375171.71	1486729.21	-	-	Аналитический	45	-
83	375129.30	1486663.70	-	-	Аналитический	45	-
84	375106.74	1486658.77	-	-	Аналитический	45	-
85	375023.21	1486640.52	-	-	Аналитический	45	-
86	374992.27	1486633.76	-	-	Аналитический	45	-
87	374916.00	1486617.10	-	-	Аналитический	45	-
88	374892.08	1486611.86	-	-	Аналитический	45	-
89	374705.80	1486571.10	-	-	Аналитический	45	-
90	374677.17	1486786.29	-	-	Аналитический	45	-
91	374673.16	1486816.41	-	-	Аналитический	45	-
92	374669.17	1486846.38	-	-	Аналитический	45	-
93	374665.18	1486876.35	-	-	Аналитический	45	-
94	374663.07	1486892.26	-	-	Аналитический	45	-
95	374660.00	1486915.30	-	-	Аналитический	45	-
96	374652.80	1487115.90	-	-	Аналитический	45	-
97	374646.26	1487350.53	-	-	Аналитический	45	-
98	374601.12	1487341.41	-	-	Аналитический	45	-
99	374166.89	1487230.46	-	-	Аналитический	45	-
100	373856.88	1487152.19	-	-	Аналитический	45	-
101	373814.05	1487228.35	-	-	Аналитический	45	-

Сведения о местоположении границ объекта					
1. Система координат	МСК - 66, зона 1				
2. Сведения о характерных точках границ объекта					
Обозначение характерных точек границ	Координаты, м.		Метод определения координат характерной точки	Средняя квадратическая погрешность положения характерной точки (Mt), м	Описание обозначения точки на местности (при наличии)
	X	Y			
1	2	3	4	5	6
84	375106.74	1486658.77	Аналитический	45	-
85	375023.21	1486640.52	Аналитический	45	-
86	374992.27	1486633.76	Аналитический	45	-
87	374916.00	1486617.10	Аналитический	45	-
88	374892.08	1486611.86	Аналитический	45	-
89	374705.80	1486571.10	Аналитический	45	-
90	374677.17	1486786.29	Аналитический	45	-
91	374673.16	1486816.41	Аналитический	45	-
92	374669.17	1486846.38	Аналитический	45	-
93	374665.18	1486876.35	Аналитический	45	-
94	374663.07	1486892.26	Аналитический	45	-
95	374660.00	1486915.30	Аналитический	45	-
96	374652.80	1487115.90	Аналитический	45	-
97	374646.26	1487350.53	Аналитический	45	-
98	374601.12	1487341.41	Аналитический	45	-
99	374166.89	1487230.46	Аналитический	45	-
100	373856.88	1487152.19	Аналитический	45	-
101	373814.05	1487228.35	Аналитический	45	-
102	373801.89	1487280.37	Аналитический	45	-
103	373800.45	1487342.58	Аналитический	45	-
104	373781.40	1487423.56	Аналитический	45	-
105	373772.80	1487460.16	Аналитический	45	-
106	373697.92	1487778.45	Аналитический	45	-
107	373625.94	1488084.48	Аналитический	45	-
108	373616.94	1488122.56	Аналитический	45	-
109	373599.93	1488194.56	Аналитический	45	-
110	373649.02	1488298.34	Аналитический	45	-
111	373649.45	1488299.24	Аналитический	45	-
112	373704.72	1488416.07	Аналитический	45	-
113	373944.90	1488634.01	Аналитический	45	-
114	373955.90	1488644.00	Аналитический	45	-
115	373959.46	1488647.23	Аналитический	45	-
116	373991.15	1488661.62	Аналитический	45	-
117	373992.64	1488662.30	Аналитический	45	-
118	374010.02	1488670.18	Аналитический	45	-
119	374028.83	1488678.72	Аналитический	45	-
120	374047.51	1488687.20	Аналитический	45	-
121	374066.21	1488695.70	Аналитический	45	-
122	374084.91	1488704.19	Аналитический	45	-
123	374097.10	1488709.72	Аналитический	45	-
124	374103.46	1488712.61	Аналитический	45	-
125	374121.97	1488721.01	Аналитический	45	-
126	374140.36	1488729.36	Аналитический	45	-
127	374148.46	1488733.04	Аналитический	45	-

Сведения о местоположении измененных (уточненных) границ объекта							
1. Система координат МСК - 66, зона 1							
2. Сведения о характерных точках границ объекта							
Обозначение характерных точек границ	Существующие координаты, м.		Измененные (уточненные) координаты, м		Метод определения координат характерной точки	Средняя квадратическая погрешность положения характерной точки (Mt), м	Описание обозначения точки на местности (при наличии)
	X	Y	X	Y			
1	2	3	4	5	6	7	8
102	373801.89	1487280.37	-	-	Аналитический	45	-
103	373800.45	1487342.58	-	-	Аналитический	45	-
104	373781.40	1487423.56	-	-	Аналитический	45	-
105	373772.80	1487460.16	-	-	Аналитический	45	-
106	373697.92	1487778.45	-	-	Аналитический	45	-
107	373625.94	1488084.48	-	-	Аналитический	45	-
108	373616.94	1488122.56	-	-	Аналитический	45	-
109	373599.93	1488194.56	-	-	Аналитический	45	-
110	373649.02	1488298.34	-	-	Аналитический	45	-
111	373649.45	1488299.24	-	-	Аналитический	45	-
112	373704.72	1488416.07	-	-	Аналитический	45	-
113	373944.90	1488634.01	-	-	Аналитический	45	-
114	373955.90	1488644.00	-	-	Аналитический	45	-
115	373959.46	1488647.23	-	-	Аналитический	45	-
116	373991.15	1488661.62	-	-	Аналитический	45	-
117	373992.64	1488662.30	-	-	Аналитический	45	-
118	374010.02	1488670.18	-	-	Аналитический	45	-
119	374028.83	1488678.72	-	-	Аналитический	45	-
120	374047.51	1488687.20	-	-	Аналитический	45	-
121	374066.21	1488695.70	-	-	Аналитический	45	-
122	374084.91	1488704.19	-	-	Аналитический	45	-
123	374097.10	1488709.72	-	-	Аналитический	45	-
124	374103.46	1488712.61	-	-	Аналитический	45	-
125	374121.97	1488721.01	-	-	Аналитический	45	-
126	374140.36	1488729.36	-	-	Аналитический	45	-
127	374148.46	1488733.04	-	-	Аналитический	45	-
128	374158.80	1488737.74	-	-	Аналитический	45	-
129	374177.13	1488746.06	-	-	Аналитический	45	-
130	374185.03	1488749.64	-	-	Аналитический	45	-
131	374195.42	1488754.36	-	-	Аналитический	45	-
132	374211.52	1488761.67	-	-	Аналитический	45	-
133	374213.59	1488762.11	-	-	Аналитический	45	-
134	374220.47	1488763.66	-	-	Аналитический	45	-
135	374244.20	1488768.93	-	-	Аналитический	45	-
136	374253.64	1488771.03	-	-	Аналитический	45	-
137	374265.61	1488773.70	-	-	Аналитический	45	-
138	374282.46	1488777.44	-	-	Аналитический	45	-
139	374288.76	1488778.84	-	-	Аналитический	45	-
140	374300.84	1488781.53	-	-	Аналитический	45	-
141	374313.66	1488784.38	-	-	Аналитический	45	-
142	374325.09	1488786.92	-	-	Аналитический	45	-
143	374341.07	1488790.47	-	-	Аналитический	45	-
144	374371.73	1488797.29	-	-	Аналитический	45	-
145	374406.38	1488804.99	-	-	Аналитический	45	-

Сведения о местоположении границ объекта					
1. Система координат	МСК - 66, зона 1				
2. Сведения о характерных точках границ объекта					
Обозначение характерных точек границ	Координаты, м.		Метод определения координат характерной точки	Средняя квадратическая погрешность положения характерной точки (Mt), м	Описание обозначения точки на местности (при наличии)
	X	Y			
1	2	3	4	5	6
128	374158.80	1488737.74	Аналитический	45	-
129	374177.13	1488746.06	Аналитический	45	-
130	374185.03	1488749.64	Аналитический	45	-
131	374195.42	1488754.36	Аналитический	45	-
132	374211.52	1488761.67	Аналитический	45	-
133	374213.59	1488762.11	Аналитический	45	-
134	374220.47	1488763.66	Аналитический	45	-
135	374244.20	1488768.93	Аналитический	45	-
136	374253.64	1488771.03	Аналитический	45	-
137	374265.61	1488773.70	Аналитический	45	-
138	374282.46	1488777.44	Аналитический	45	-
139	374288.76	1488778.84	Аналитический	45	-
140	374300.84	1488781.53	Аналитический	45	-
141	374313.66	1488784.38	Аналитический	45	-
142	374325.09	1488786.92	Аналитический	45	-
143	374341.07	1488790.47	Аналитический	45	-
144	374371.73	1488797.29	Аналитический	45	-
145	374406.38	1488804.99	Аналитический	45	-
146	374446.90	1488815.83	Аналитический	45	-
147	374484.46	1488825.87	Аналитический	45	-
148	374519.44	1488835.22	Аналитический	45	-
149	374551.17	1488843.71	Аналитический	45	-
150	374572.68	1488849.46	Аналитический	45	-
151	374579.63	1488852.81	Аналитический	45	-
152	374603.61	1488864.36	Аналитический	45	-
153	374633.63	1488878.82	Аналитический	45	-
154	374659.24	1488891.16	Аналитический	45	-
155	374660.42	1488891.73	Аналитический	45	-
156	374685.29	1488903.72	Аналитический	45	-
157	374711.64	1488916.41	Аналитический	45	-
158	374738.60	1488929.40	Аналитический	45	-
159	374766.09	1488942.65	Аналитический	45	-
160	374794.03	1488956.11	Аналитический	45	-
161	374822.47	1488969.81	Аналитический	45	-
162	374848.22	1488982.21	Аналитический	45	-
163	374851.50	1488983.79	Аналитический	45	-
164	374881.45	1488998.22	Аналитический	45	-
165	374911.82	1489012.86	Аналитический	45	-
166	374930.67	1489021.94	Аналитический	45	-
167	374942.97	1489027.86	Аналитический	45	-
168	374948.90	1489030.72	Аналитический	45	-
169	374974.96	1489043.28	Аналитический	45	-
170	375008.01	1489059.20	Аналитический	45	-
171	375080.65	1489094.20	Аналитический	45	-

Сведения о местоположении измененных (уточненных) границ объекта							
1. Система координат МСК - 66, зона 1							
2. Сведения о характерных точках границ объекта							
Обозначение характерных точек границ	Существующие координаты, м.		Измененные (уточненные) координаты, м		Метод определения координат характерной точки	Средняя квадратическая погрешность положения характерной точки (Mt), м	Описание обозначения точки на местности (при наличии)
	X	Y	X	Y			
1	2	3	4	5	6	7	8
146	374446.90	1488815.83	-	-	Аналитический	45	-
147	374484.46	1488825.87	-	-	Аналитический	45	-
148	374519.44	1488835.22	-	-	Аналитический	45	-
149	374551.17	1488843.71	-	-	Аналитический	45	-
150	374572.68	1488849.46	-	-	Аналитический	45	-
151	374579.63	1488852.81	-	-	Аналитический	45	-
152	374603.61	1488864.36	-	-	Аналитический	45	-
153	374633.63	1488878.82	-	-	Аналитический	45	-
154	374659.24	1488891.16	-	-	Аналитический	45	-
155	374660.42	1488891.73	-	-	Аналитический	45	-
156	374685.29	1488903.72	-	-	Аналитический	45	-
157	374711.64	1488916.41	-	-	Аналитический	45	-
158	374738.60	1488929.40	-	-	Аналитический	45	-
159	374766.09	1488942.65	-	-	Аналитический	45	-
160	374794.03	1488956.11	-	-	Аналитический	45	-
161	374822.47	1488969.81	-	-	Аналитический	45	-
162	374848.22	1488982.21	-	-	Аналитический	45	-
163	374851.50	1488983.79	-	-	Аналитический	45	-
164	374881.45	1488998.22	-	-	Аналитический	45	-
165	374911.82	1489012.86	-	-	Аналитический	45	-
166	374930.67	1489021.94	-	-	Аналитический	45	-
167	374942.97	1489027.86	-	-	Аналитический	45	-
168	374948.90	1489030.72	-	-	Аналитический	45	-
169	374974.96	1489043.28	-	-	Аналитический	45	-
170	375008.01	1489059.20	-	-	Аналитический	45	-
171	375080.65	1489094.20	-	-	Аналитический	45	-
1	375108.51	1489073.04	-	-	Аналитический	45	-

Сведения о местоположении границ объекта					
1. Система координат	МСК - 66, зона 1				
2. Сведения о характерных точках границ объекта					
Обозначение характерных точек границ	Координаты, м.		Метод определения координат характерной точки	Средняя квадратическая погрешность положения характерной точки (Mt), м	Описание обозначения точки на местности (при наличии)
	X	Y			
1	2	3	4	5	6
1	375108.51	1489073.04	Аналитический	45	-

Раздел 3

Сведения о местоположении измененных (уточненных) границ объекта							
1. Система координат	МСК - 66, зона 1						
2. Сведения о характерных точках границ объекта							
Обозначение характерных точек границ	Существующие координаты, м.		Измененные (уточненные) координаты, м		Метод определения координат характерной точки	Средняя квадратическая погрешность положения характерной точки (Mt), м	Описание обозначения точки на местности (при наличии)
	X	Y	X	Y			
1	2	3	4	5	6	7	8
1	-	-	375008.01	1489059.20	Аналитический	0,10	-
2	-	-	375080.65	1489094.20	Аналитический	0,10	-
3	-	-	375108.51	1489073.04	Картометрический	0,25	-
4	-	-	375164.39	1489030.60	Картометрический	0,25	-
5	-	-	375240.05	1488972.85	Картометрический	0,25	-
6	-	-	375255.03	1488974.59	Картометрический	0,25	-
7	-	-	375268.84	1488974.02	Картометрический	0,25	-
8	-	-	375340.64	1488971.44	Картометрический	0,25	-
9	-	-	375496.34	1489067.51	Аналитический	0,25	-
10	-	-	375524.65	1488989.06	Аналитический	0,20	-
11	-	-	375528.67	1488983.06	Аналитический	0,20	-
12	-	-	375333.29	1488913.36	Аналитический	0,20	-
13	-	-	375400.12	1488814.86	Аналитический	0,25	-
14	-	-	375476.22	1488741.05	Аналитический	0,25	-
15	-	-	375592.28	1488783.30	Картометрический	0,25	-
16	-	-	375593.66	1488783.80	Аналитический	0,20	-
17	-	-	375608.86	1488789.33	Аналитический	0,20	-
18	-	-	375698.45	1488821.94	Аналитический	0,20	-
19	-	-	375747.75	1488768.35	Картометрический	0,25	-
20	-	-	375778.27	1488735.17	Аналитический	0,20	-
21	-	-	375783.83	1488717.80	Картометрический	0,25	-
22	-	-	375791.25	1488694.63	Аналитический	0,20	-
23	-	-	375810.17	1488617.68	Картометрический	0,25	-
24	-	-	375815.86	1488594.54	Аналитический	0,20	-
25	-	-	375827.76	1488554.54	Аналитический	0,20	-
26	-	-	375845.58	1488521.96	Аналитический	0,20	-
27	-	-	375804.70	1488510.21	Аналитический	0,20	-
28	-	-	375788.14	1488499.66	Картометрический	0,25	-
29	-	-	375772.83	1488489.91	Картометрический	0,25	-
30	-	-	375767.66	1488486.61	Аналитический	0,20	-
31	-	-	375764.52	1488484.92	Аналитический	0,20	-
32	-	-	375707.54	1488454.19	Аналитический	0,20	-
33	-	-	375716.38	1488414.97	Аналитический	0,20	-
34	-	-	375722.16	1488403.10	Картометрический	0,25	-
35	-	-	375733.61	1488379.60	Аналитический	0,20	-
36	-	-	375748.11	1488349.83	Аналитический	0,20	-
37	-	-	375766.61	1488311.86	Аналитический	0,20	-
38	-	-	375775.04	1488294.57	Аналитический	0,20	-
39	-	-	375811.98	1488234.10	Аналитический	0,20	-

Сведения о местоположении измененных (уточненных) границ объекта							
1. Система координат МСК - 66, зона 1							
2. Сведения о характерных точках границ объекта							
Обозначение характерных точек границ	Существующие координаты, м.		Измененные (уточненные) координаты, м		Метод определения координат характерной точки	Средняя квадратическая погрешность положения характерной точки (Mt), м	Описание обозначения точки на местности (при наличии)
	X	Y	X	Y			
1	2	3	4	5	6	7	8
40	-	-	375821.06	1488220.60	Картометрический	0,25	-
41	-	-	375826.00	1488213.26	Картометрический	0,25	-
42	-	-	375836.21	1488198.08	Картометрический	0,25	-
43	-	-	375839.17	1488193.69	Аналитический	0,20	-
44	-	-	375864.49	1488175.31	Аналитический	0,20	-
45	-	-	375892.27	1488155.44	Аналитический	0,20	-
46	-	-	375936.27	1488126.53	Картометрический	0,25	-
47	-	-	375950.98	1488117.04	Аналитический	0,20	-
48	-	-	375961.40	1488110.22	Аналитический	0,20	-
49	-	-	376000.78	1488072.82	Аналитический	0,20	-
50	-	-	376026.03	1488048.84	Аналитический	0,25	-
51	-	-	376030.44	1488044.31	Аналитический	0,25	-
52	-	-	376041.38	1488036.25	Картометрический	0,25	-
53	-	-	376008.64	1487970.59	Аналитический	0,25	-
54	-	-	375984.73	1487930.17	Аналитический	0,25	-
55	-	-	375894.89	1487809.99	Аналитический	0,25	-
56	-	-	375874.73	1487784.55	Аналитический	0,25	-
57	-	-	375857.53	1487767.97	Аналитический	0,25	-
58	-	-	375837.21	1487752.97	Аналитический	0,25	-
59	-	-	375829.18	1487748.36	Аналитический	0,25	-
60	-	-	375822.11	1487737.73	Картометрический	0,25	-
61	-	-	375808.44	1487717.14	Аналитический	0,25	-
62	-	-	375768.31	1487654.75	Аналитический	0,25	-
63	-	-	375700.43	1487549.78	Аналитический	0,25	-
64	-	-	375652.47	1487471.82	Аналитический	0,25	-
65	-	-	375626.59	1487431.84	Аналитический	0,25	-
66	-	-	375587.03	1487371.96	Аналитический	0,25	-
67	-	-	375536.56	1487292.78	Аналитический	0,25	-
68	-	-	375510.13	1487251.95	Аналитический	0,25	-
69	-	-	375471.27	1487191.93	Аналитический	0,25	-
70	-	-	375420.99	1487132.14	Аналитический	0,25	-
71	-	-	375382.51	1487071.89	Аналитический	0,25	-
72	-	-	375381.71	1487070.25	Аналитический	0,25	-
73	-	-	375355.34	1487016.08	Картометрический	0,25	-
74	-	-	375355.34	1487016.07	Картометрический	0,25	-
75	-	-	375304.80	1486937.94	Аналитический	0,25	-
76	-	-	375304.89	1486934.79	Аналитический	0,25	-
77	-	-	375297.24	1486934.75	Аналитический	0,25	-
78	-	-	375262.26	1486874.75	Аналитический	0,25	-
79	-	-	375260.65	1486872.33	Картометрический	0,25	-
80	-	-	375222.67	1486815.17	Аналитический	0,25	-
81	-	-	375222.53	1486785.15	Аналитический	0,25	-
82	-	-	375206.53	1486785.15	Картометрический	0,25	-
83	-	-	375193.15	1486764.12	Картометрический	0,25	-

Сведения о местоположении измененных (уточненных) границ объекта							
1. Система координат МСК - 66, зона 1							
2. Сведения о характерных точках границ объекта							
Обозначение характерных точек границ	Существующие координаты, м.		Измененные (уточненные) координаты, м		Метод определения координат характерной точки	Средняя квадратическая погрешность положения характерной точки (Mt), м	Описание обозначения точки на местности (при наличии)
	X	Y	X	Y			
1	2	3	4	5	6	7	8
84	-	-	375171.71	1486729.21	Аналитический	0,20	-
85	-	-	375129.30	1486663.70	Картометрический	0,25	-
86	-	-	375106.74	1486658.77	Картометрический	0,25	-
87	-	-	375023.21	1486640.52	Картометрический	0,25	-
88	-	-	374992.27	1486633.76	Картометрический	0,25	-
89	-	-	374916.00	1486617.10	Картометрический	0,25	-
90	-	-	374892.08	1486611.86	Картометрический	0,25	-
91	-	-	374705.80	1486571.10	Картометрический	0,25	-
92	-	-	374677.17	1486786.29	Аналитический	0,25	-
93	-	-	374673.16	1486816.41	Аналитический	0,20	-
94	-	-	374669.17	1486846.38	Аналитический	0,25	-
95	-	-	374665.18	1486876.35	Аналитический	0,25	-
96	-	-	374663.07	1486892.26	Аналитический	0,25	-
97	-	-	374660.00	1486915.30	Картометрический	0,25	-
98	-	-	374652.80	1487115.90	Картометрический	0,25	-
99	-	-	374646.26	1487350.53	Картометрический	0,25	-
100	-	-	374601.12	1487341.41	Аналитический	0,25	-
101	-	-	374166.89	1487230.46	Аналитический	0,25	-
102	-	-	373856.88	1487152.19	Аналитический	0,25	-
103	-	-	373814.05	1487228.35	Аналитический	0,25	-
104	-	-	373801.89	1487280.37	Аналитический	0,25	-
105	-	-	373800.45	1487342.58	Аналитический	0,20	-
106	-	-	373781.40	1487423.56	Аналитический	0,10	-
107	-	-	373772.80	1487460.16	Аналитический	0,10	-
108	-	-	373697.92	1487778.45	Аналитический	0,10	-
109	-	-	373625.94	1488084.48	Аналитический	0,25	-
110	-	-	373616.94	1488122.56	Аналитический	2,50	-
111	-	-	373599.93	1488194.56	Аналитический	0,20	-
112	-	-	373649.02	1488298.34	Картометрический	0,25	-
113	-	-	373649.45	1488299.24	Картометрический	0,25	-
114	-	-	373704.72	1488416.07	Картометрический	0,25	-
115	-	-	373944.90	1488634.01	Картометрический	0,25	-
116	-	-	373955.90	1488644.00	Картометрический	0,25	-
117	-	-	373959.46	1488647.23	Аналитический	0,10	-
118	-	-	373991.15	1488661.62	Аналитический	0,10	-
119	-	-	373992.64	1488662.30	Картометрический	0,25	-
120	-	-	374010.02	1488670.18	Аналитический	0,10	-
121	-	-	374028.83	1488678.72	Аналитический	0,10	-
122	-	-	374047.51	1488687.20	Аналитический	0,10	-
123	-	-	374066.21	1488695.70	Аналитический	0,10	-
124	-	-	374084.91	1488704.19	Аналитический	0,20	-
125	-	-	374097.10	1488709.72	Картометрический	0,25	-
126	-	-	374103.46	1488712.61	Аналитический	0,20	-
127	-	-	374121.97	1488721.01	Аналитический	0,20	-

Сведения о местоположении измененных (уточненных) границ объекта							
1. Система координат МСК - 66, зона 1							
2. Сведения о характерных точках границ объекта							
Обозначение характерных точек границ	Существующие координаты, м.		Измененные (уточненные) координаты, м		Метод определения координат характерной точки	Средняя квадратическая погрешность положения характерной точки (Mt), м	Описание обозначения точки на местности (при наличии)
	X	Y	X	Y			
1	2	3	4	5	6	7	8
128	-	-	374140.36	1488729.36	Аналитический	0,20	-
129	-	-	374148.46	1488733.04	Картометрический	0,25	-
130	-	-	374158.80	1488737.74	Аналитический	0,20	-
131	-	-	374177.13	1488746.06	Аналитический	0,20	-
132	-	-	374185.03	1488749.64	Картометрический	0,25	-
133	-	-	374195.42	1488754.36	Аналитический	0,20	-
134	-	-	374211.52	1488761.67	Аналитический	0,20	-
135	-	-	374213.59	1488762.11	Аналитический	0,20	-
136	-	-	374220.47	1488763.66	Аналитический	0,20	-
137	-	-	374244.20	1488768.93	Аналитический	0,20	-
138	-	-	374253.64	1488771.03	Картометрический	0,25	-
139	-	-	374265.61	1488773.70	Аналитический	0,20	-
140	-	-	374282.46	1488777.44	Картометрический	0,25	-
141	-	-	374288.76	1488778.84	Аналитический	0,20	-
142	-	-	374300.84	1488781.53	Картометрический	0,25	-
143	-	-	374313.66	1488784.38	Аналитический	0,10	-
144	-	-	374325.09	1488786.92	Картометрический	0,25	-
145	-	-	374341.07	1488790.47	Аналитический	0,25	-
146	-	-	374371.73	1488797.29	Аналитический	0,20	-
147	-	-	374406.38	1488804.99	Аналитический	0,20	-
148	-	-	374446.90	1488815.83	Аналитический	0,20	-
149	-	-	374484.46	1488825.87	Аналитический	0,10	-
150	-	-	374519.44	1488835.22	Аналитический	0,10	-
151	-	-	374551.17	1488843.71	Аналитический	0,20	-
152	-	-	374572.68	1488849.46	Аналитический	0,20	-
153	-	-	374579.63	1488852.81	Аналитический	0,20	-
154	-	-	374603.61	1488864.36	Аналитический	0,20	-
155	-	-	374633.63	1488878.82	Аналитический	0,20	-
156	-	-	374659.24	1488891.16	Аналитический	0,20	-
157	-	-	374660.42	1488891.73	Картометрический	0,25	-
158	-	-	374685.29	1488903.72	Аналитический	0,20	-
159	-	-	374711.64	1488916.41	Аналитический	0,20	-
160	-	-	374738.60	1488929.40	Аналитический	0,20	-
161	-	-	374766.09	1488942.65	Аналитический	0,20	-
162	-	-	374794.03	1488956.11	Аналитический	0,20	-
163	-	-	374822.47	1488969.81	Аналитический	0,20	-
164	-	-	374848.22	1488982.21	Картометрический	0,25	-
165	-	-	374851.50	1488983.79	Аналитический	0,20	-
166	-	-	374881.45	1488998.22	Аналитический	0,20	-
167	-	-	374911.82	1489012.86	Аналитический	0,20	-
168	-	-	374930.67	1489021.94	Картометрический	0,25	-
169	-	-	374942.97	1489027.86	Аналитический	0,20	-
170	-	-	374948.90	1489030.72	Картометрический	0,25	-
171	-	-	374974.96	1489043.28	Аналитический	0,20	-

«План границ объекта»

ГРАФИЧЕСКОЕ ОПИСАНИЕ

местоположения границ населенных пунктов, территориальных зон, особо охраняемых природных территорий, зон с особыми условиями использования территорий

Поселок Ледянка

План границ объекта

1:3590

Используемые условные знаки и обозначения

Граница объекта землеустройства

1 Номер листа плана границ

* Фрагмент, содержащий вложенный лист с номером, следующим за текущим

Подпись: _____ Дата: 29 октября 2024 г.

Место для оттиска печати лица, подготовившего документ

ГРАФИЧЕСКОЕ ОПИСАНИЕ

местоположения границ населенных пунктов, территориальных зон, особо охраняемых природных территорий, зон с особыми условиями использования территорий

Поселок Ледянка

План границ объекта

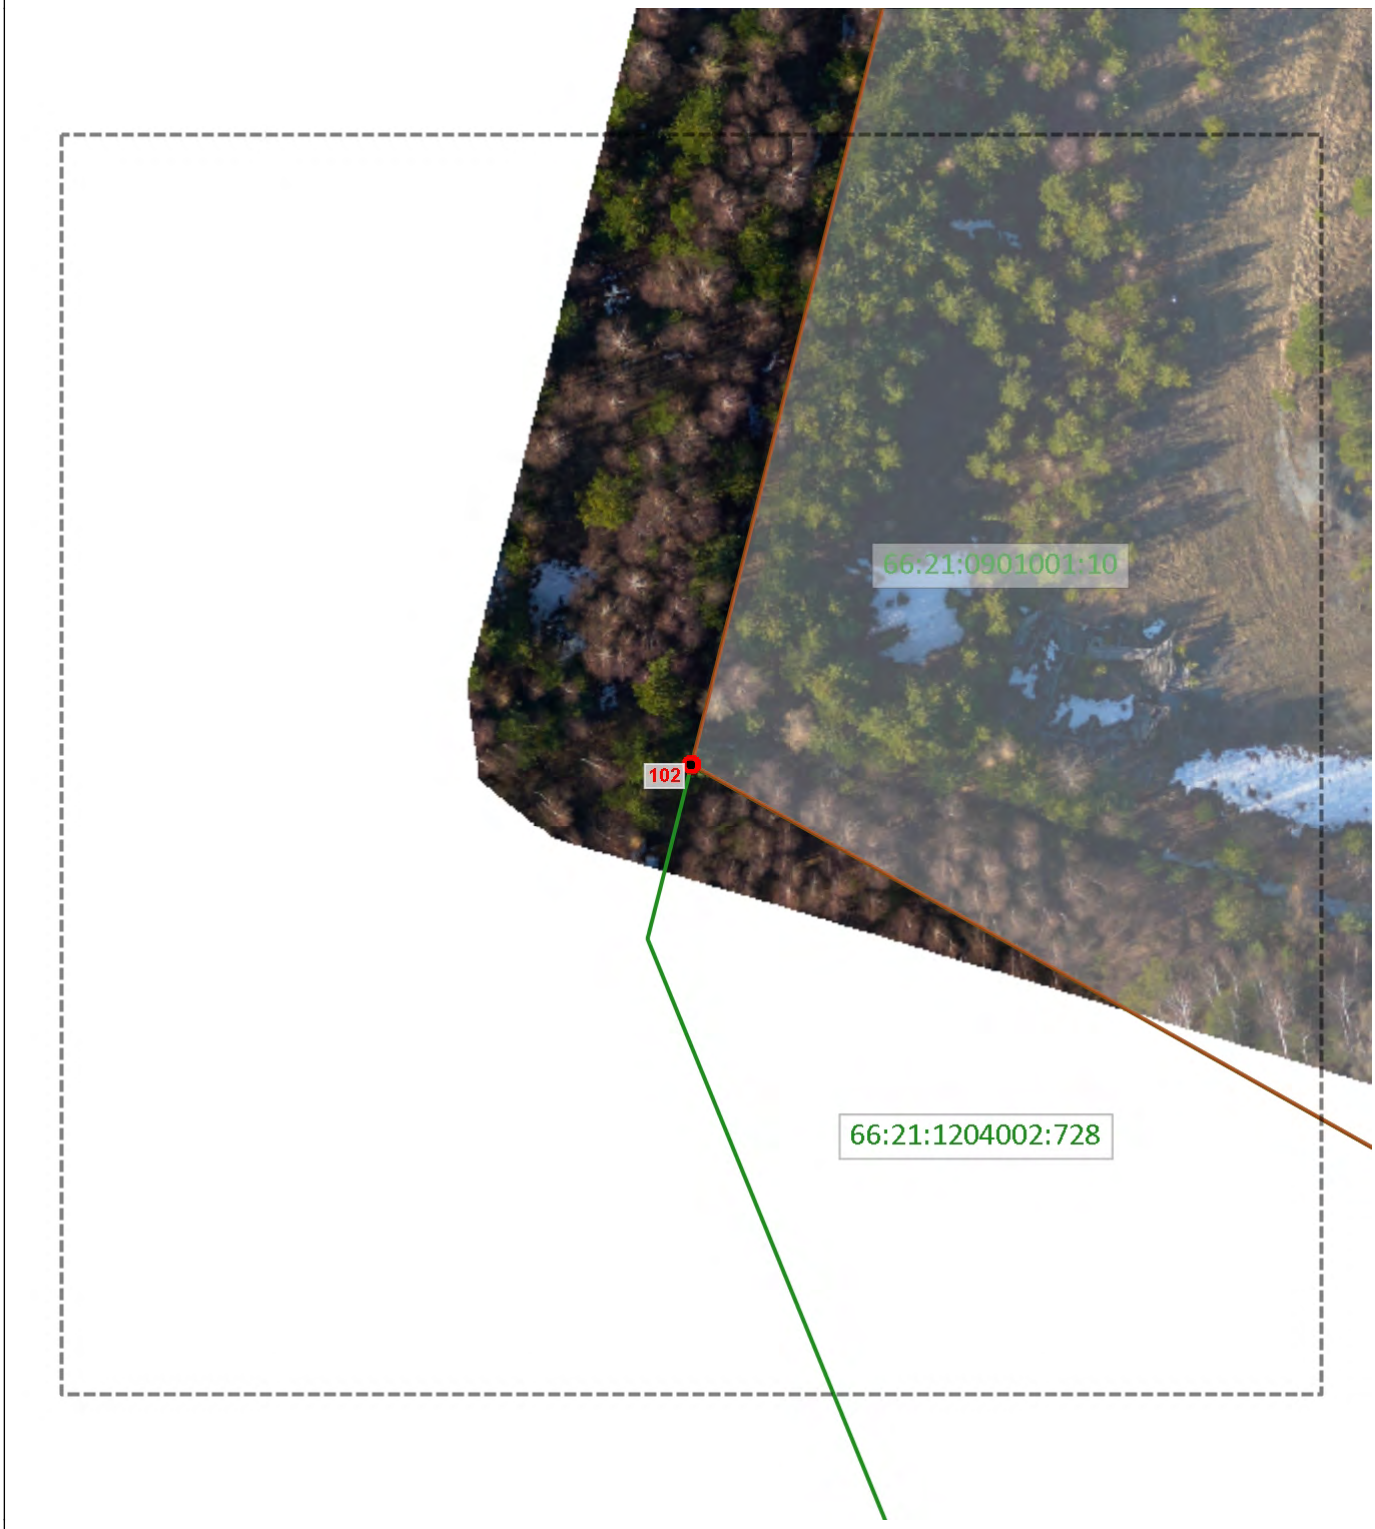

1:600

Используемые условные знаки и обозначения

Граница объекта землеустройства

Граница кадастрового земельного участка

1

Характерная точка границы объекта землеустройства

66:01:0101001:65

Кадастровый номер земельного участка

Подпись: _____ Дата: 29 октября 2024 г.

Место для оттиска печати лица, подготовившего документ

ГРАФИЧЕСКОЕ ОПИСАНИЕ

местоположения границ населенных пунктов, территориальных зон, особо охраняемых природных территорий, зон с особыми условиями использования территорий

Поселок Ледянка

План границ объекта

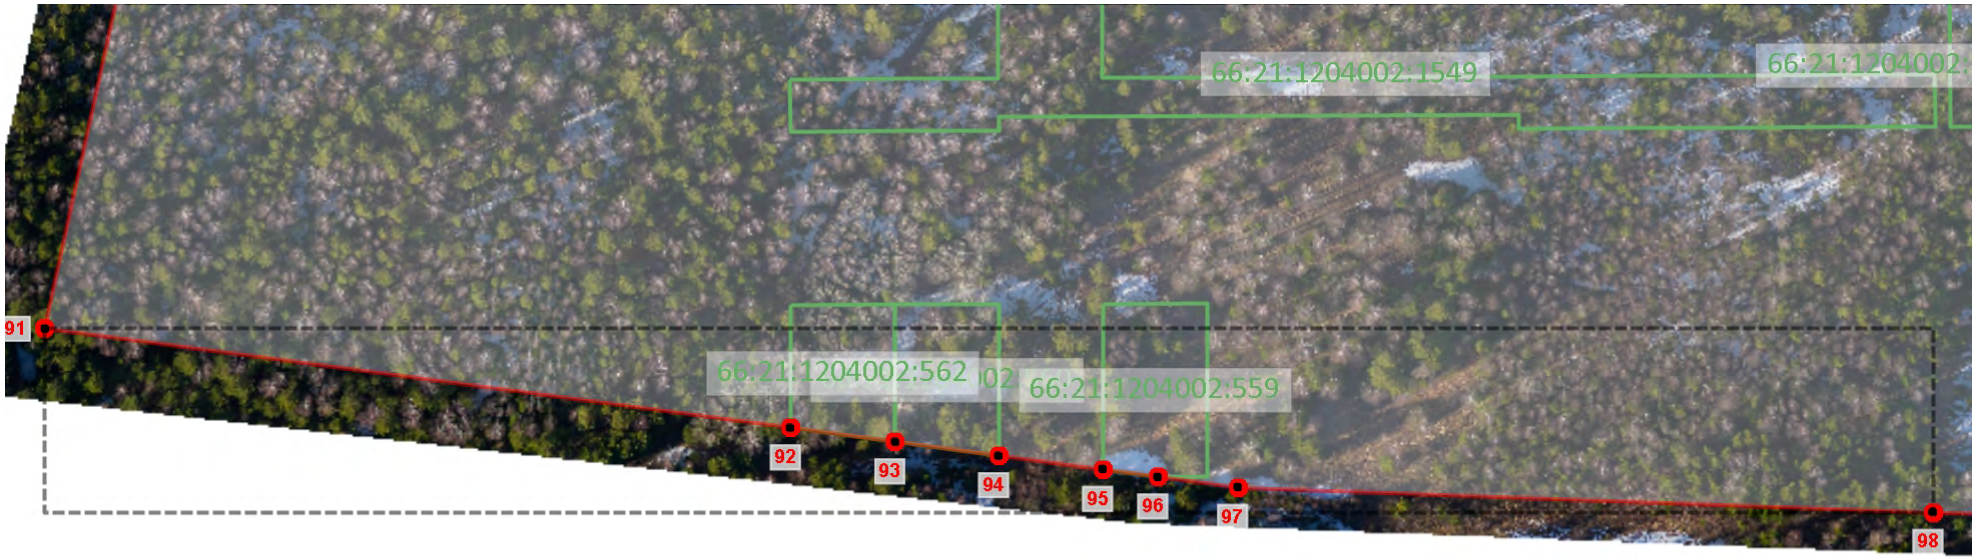

1:2180

Используемые условные знаки и обозначения

Граница объекта землеустройства

Граница кадастрового земельного участка

1 — Характерная точка границы объекта землеустройства

66:01:0101001:65 — Кадастровый номер земельного участка

Подпись: _____ Дата: 29 октября 2024 г.

Место для оттиска печати лица, подготовившего документ

ГРАФИЧЕСКОЕ ОПИСАНИЕ

местоположения границ населенных пунктов, территориальных зон, особо охраняемых природных территорий, зон с особыми условиями использования территорий

Поселок Ледянка

План границ объекта

1:3280

Используемые условные знаки и обозначения

- Граница объекта землеустройства
- Граница кадастрового земельного участка
- 1 — Характерная точка границы объекта землеустройства
- 66:01:0101001:65 — Кадастровый номер земельного участка

Подпись: _____ Дата: 29 октября 2024 г.

Место для оттиска печати лица, подготовившего документ

ГРАФИЧЕСКОЕ ОПИСАНИЕ

местоположения границ населенных пунктов, территориальных зон, особо охраняемых природных территорий, зон с особыми условиями использования территорий

Поселок Ледянка

План границ объекта

1:1980

Используемые условные знаки и обозначения

Граница объекта землеустройства

Граница кадастрового земельного участка

1 — Характерная точка границы объекта землеустройства

66:01:0101001:65 — Кадастровый номер земельного участка

Подпись: _____ Дата: 29 октября 2024 г.

Место для оттиска печати лица, подготовившего документ

ГРАФИЧЕСКОЕ ОПИСАНИЕ

местоположения границ населенных пунктов, территориальных зон, особо охраняемых природных территорий, зон с особыми условиями использования территорий

Поселок Ледянка

План границ объекта

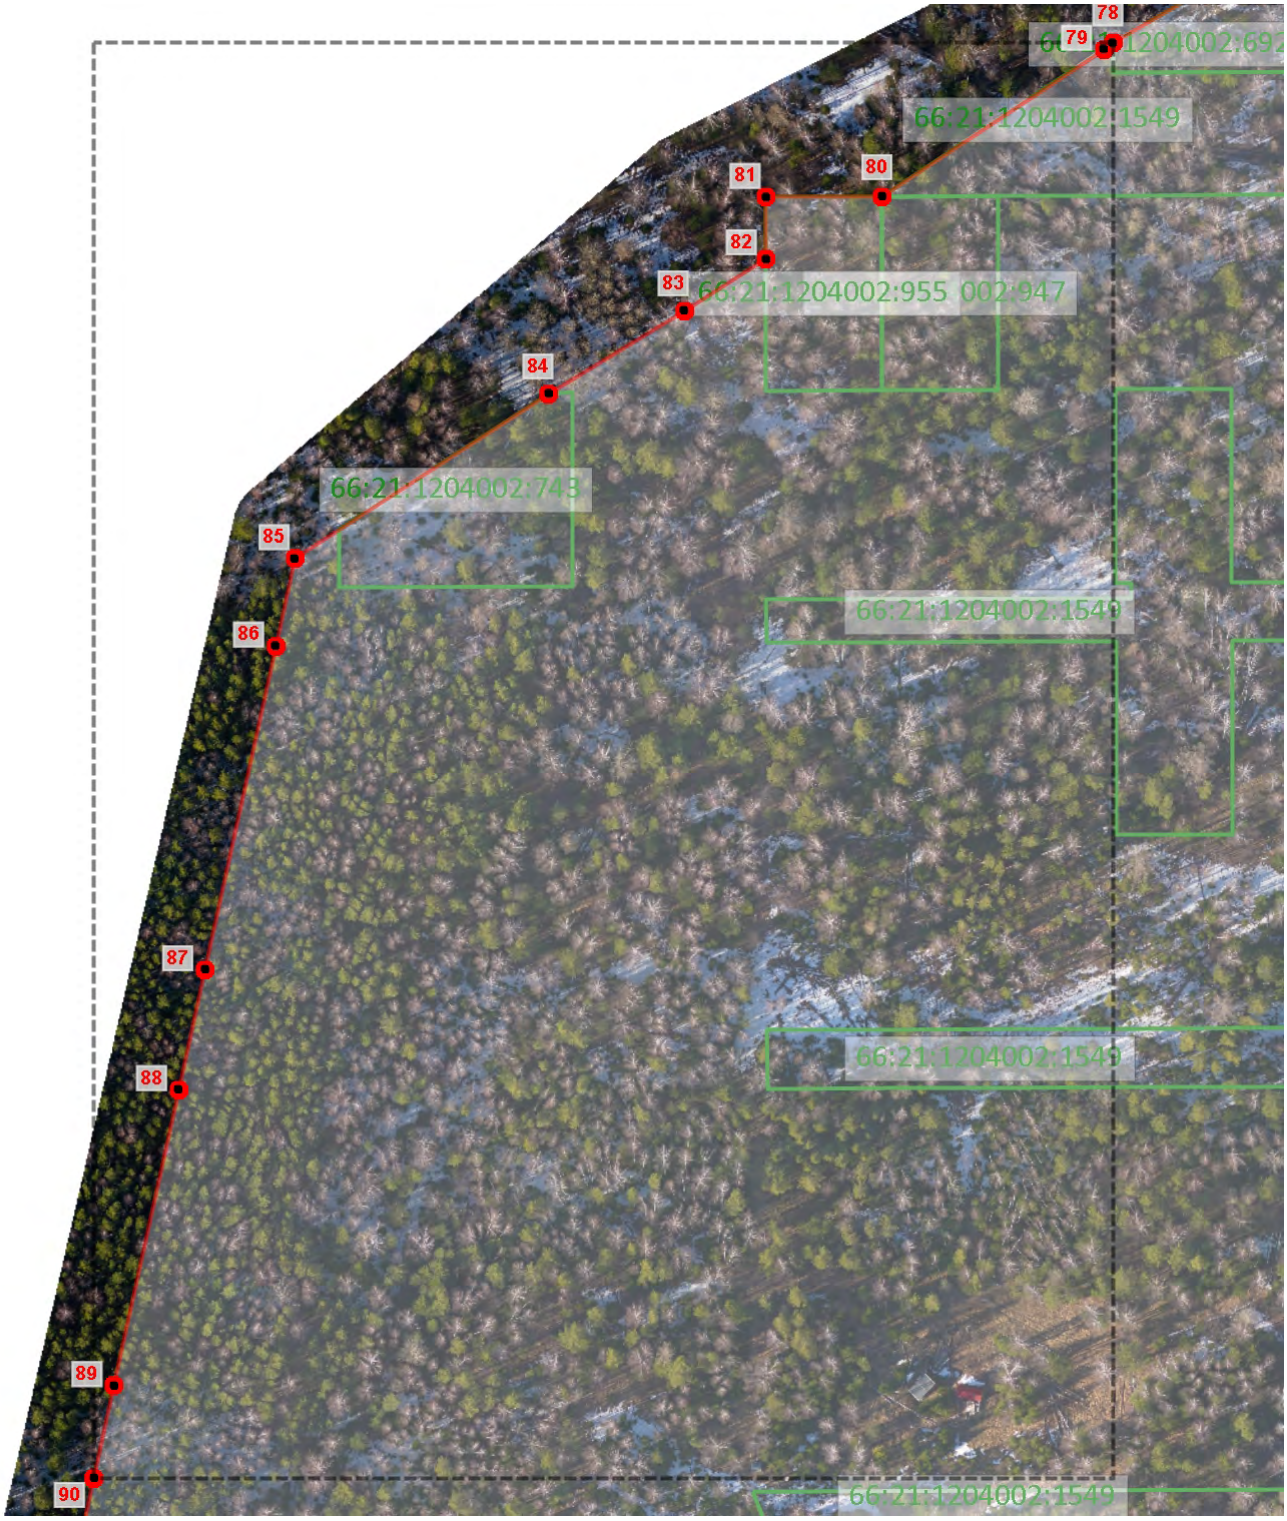

1:1950

Используемые условные знаки и обозначения

Граница объекта землеустройства

Граница кадастрового земельного участка

1 — Характерная точка границы объекта землеустройства

66:01:0101001:65 — Кадастровый номер земельного участка

Подпись: _____ Дата: 29 октября 2024 г.

Место для оттиска печати лица, подготовившего документ

ГРАФИЧЕСКОЕ ОПИСАНИЕ

местоположения границ населенных пунктов, территориальных зон, особо охраняемых природных территорий, зон с особыми условиями использования территорий

Поселок Ледянка

План границ объекта

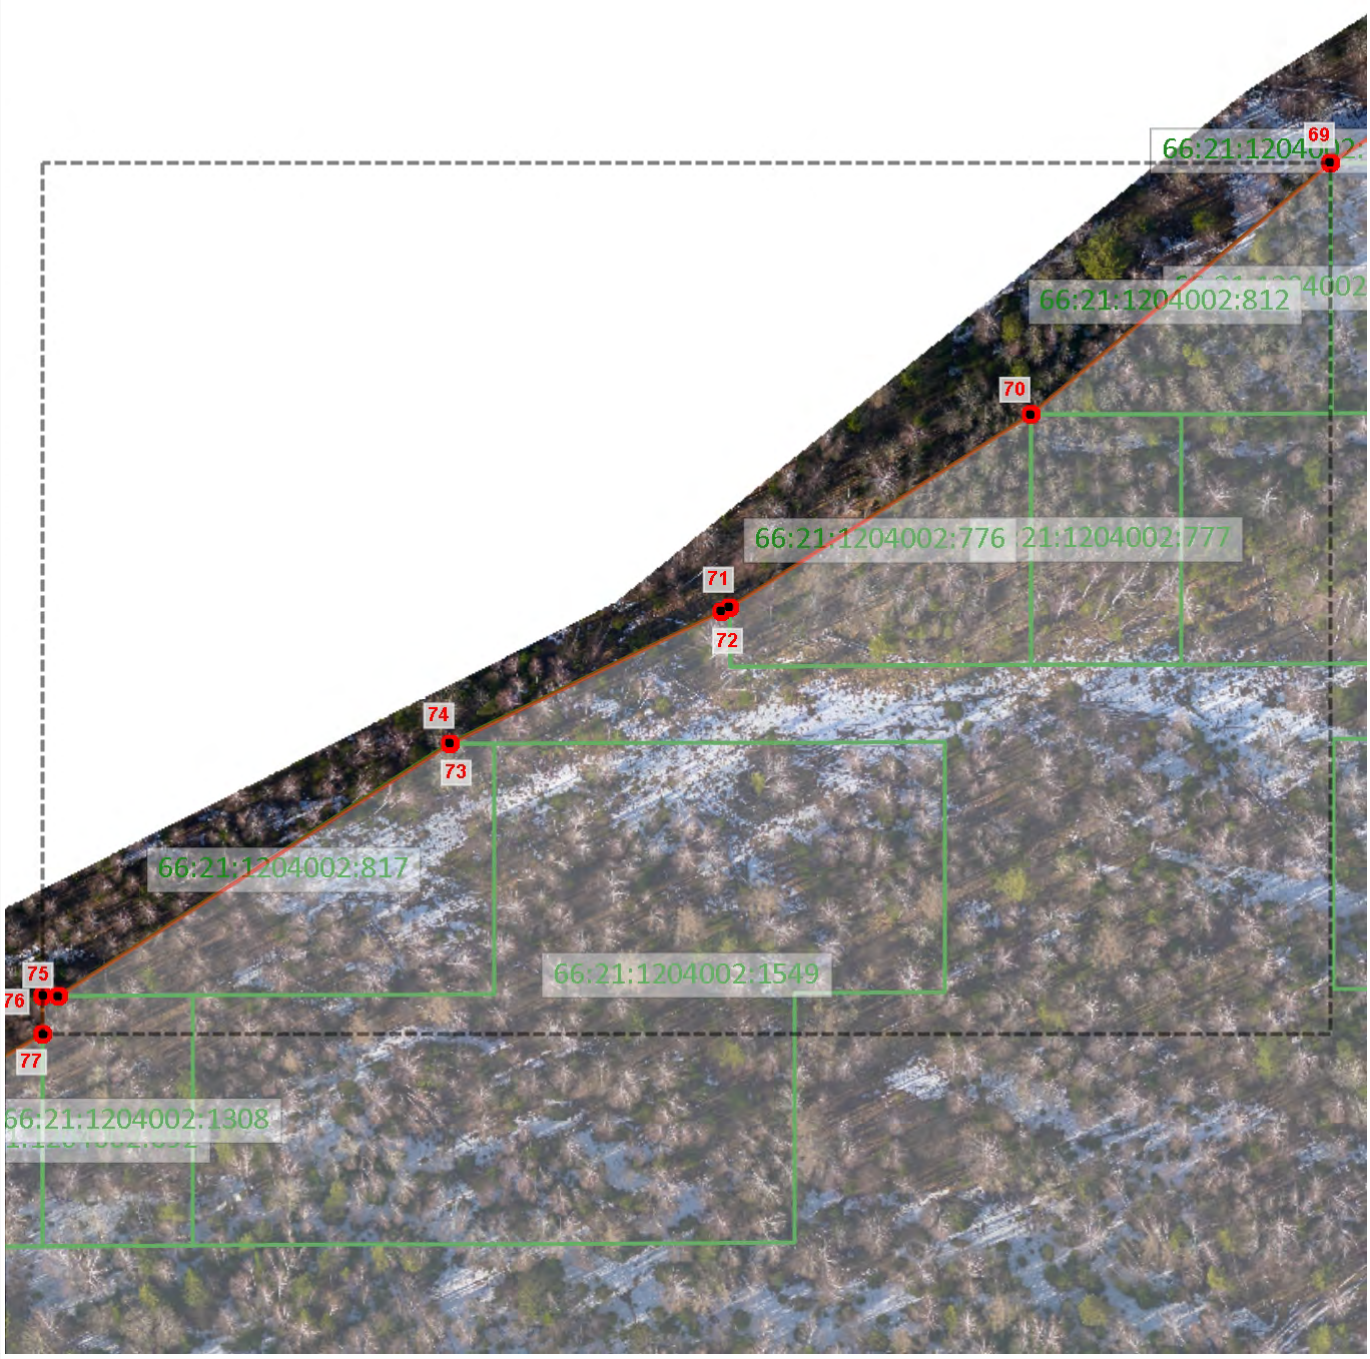

1:1510

Используемые условные знаки и обозначения

Граница объекта землеустройства

Граница кадастрового земельного участка

1 — Характерная точка границы объекта землеустройства

66:01:0101001:65 — Кадастровый номер земельного участка

Подпись: _____ Дата: 29 октября 2024 г.

Место для оттиска печати лица, подготовившего документ

ГРАФИЧЕСКОЕ ОПИСАНИЕ

местоположения границ населенных пунктов, территориальных зон, особо охраняемых природных территорий, зон с особыми условиями использования территорий

Поселок Ледянка

План границ объекта

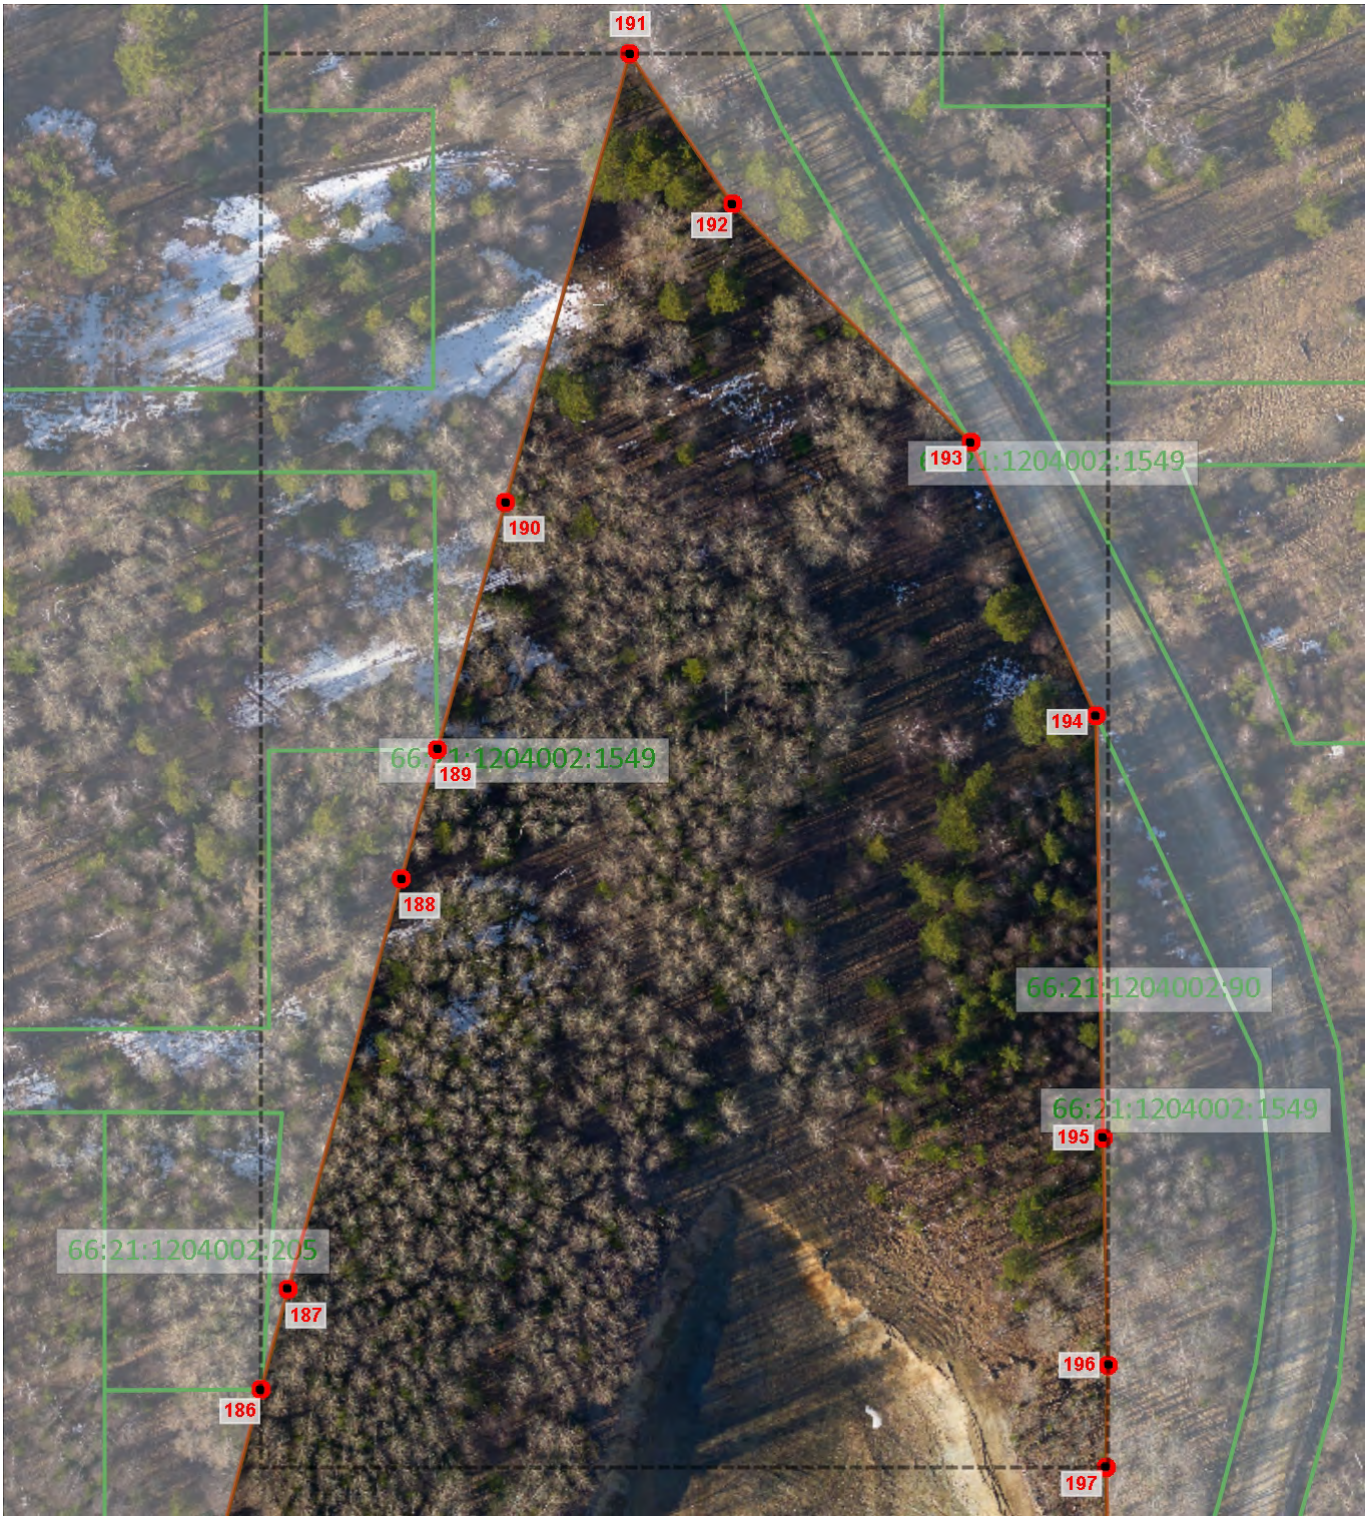

1:1360

Используемые условные знаки и обозначения

Граница объекта землеустройства

Граница кадастрового земельного участка

1 — Характерная точка границы объекта землеустройства

66:01:0101001:65 — Кадастровый номер земельного участка

Подпись: _____ Дата: 29 октября 2024 г.

Место для оттиска печати лица, подготовившего документ

ГРАФИЧЕСКОЕ ОПИСАНИЕ

местоположения границ населенных пунктов, территориальных зон, особо охраняемых природных территорий, зон с особыми условиями использования территорий

Поселок Ледянка

План границ объекта

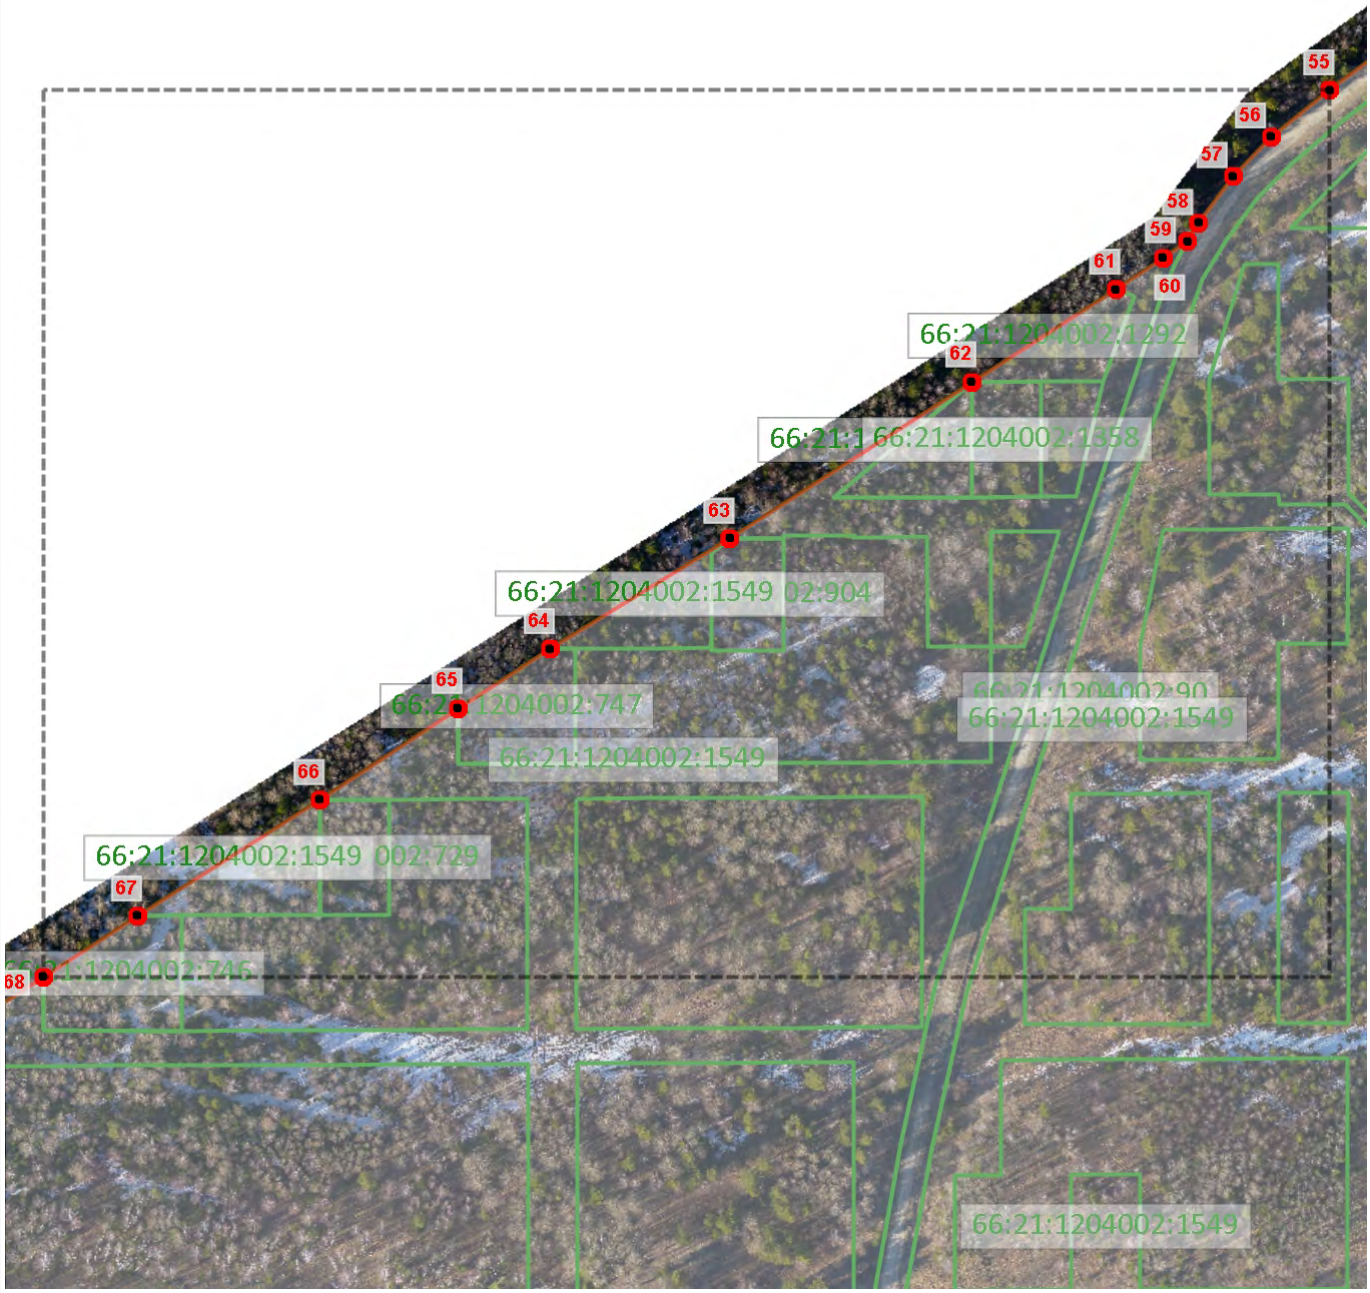

1:3280

Используемые условные знаки и обозначения

Граница объекта землеустройства

Граница кадастрового земельного участка

1

Характерная точка границы объекта землеустройства

66:01:0101001:65

Кадастровый номер земельного участка

Подпись: _____ Дата: 29 октября 2024 г.

Место для оттиска печати лица, подготовившего документ

ГРАФИЧЕСКОЕ ОПИСАНИЕ

местоположения границ населенных пунктов, территориальных зон, особо охраняемых природных территорий, зон с особыми условиями использования территорий

Поселок Ледянка

План границ объекта

1:1340

Используемые условные знаки и обозначения

Граница объекта землеустройства

Граница кадастрового земельного участка

1 Характерная точка границы объекта землеустройства

66:01:0101001:65 Кадастровый номер земельного участка

Подпись: _____ Дата: 29 октября 2024 г.

Место для оттиска печати лица, подготовившего документ

ГРАФИЧЕСКОЕ ОПИСАНИЕ

местоположения границ населенных пунктов, территориальных зон, особо охраняемых природных территорий, зон с особыми условиями использования территорий

Поселок Ледянка

План границ объекта

1:260

Используемые условные знаки и обозначения

Граница объекта землеустройства

Граница кадастрового земельного участка

1 — Характерная точка границы объекта землеустройства

66:01:0101001:65 — Кадастровый номер земельного участка

Подпись: _____ Дата: 29 октября 2024 г.

Место для оттиска печати лица, подготовившего документ

ГРАФИЧЕСКОЕ ОПИСАНИЕ

местоположения границ населенных пунктов, территориальных зон, особо охраняемых природных территорий, зон с особыми условиями использования территорий

Поселок Ледянка

План границ объекта

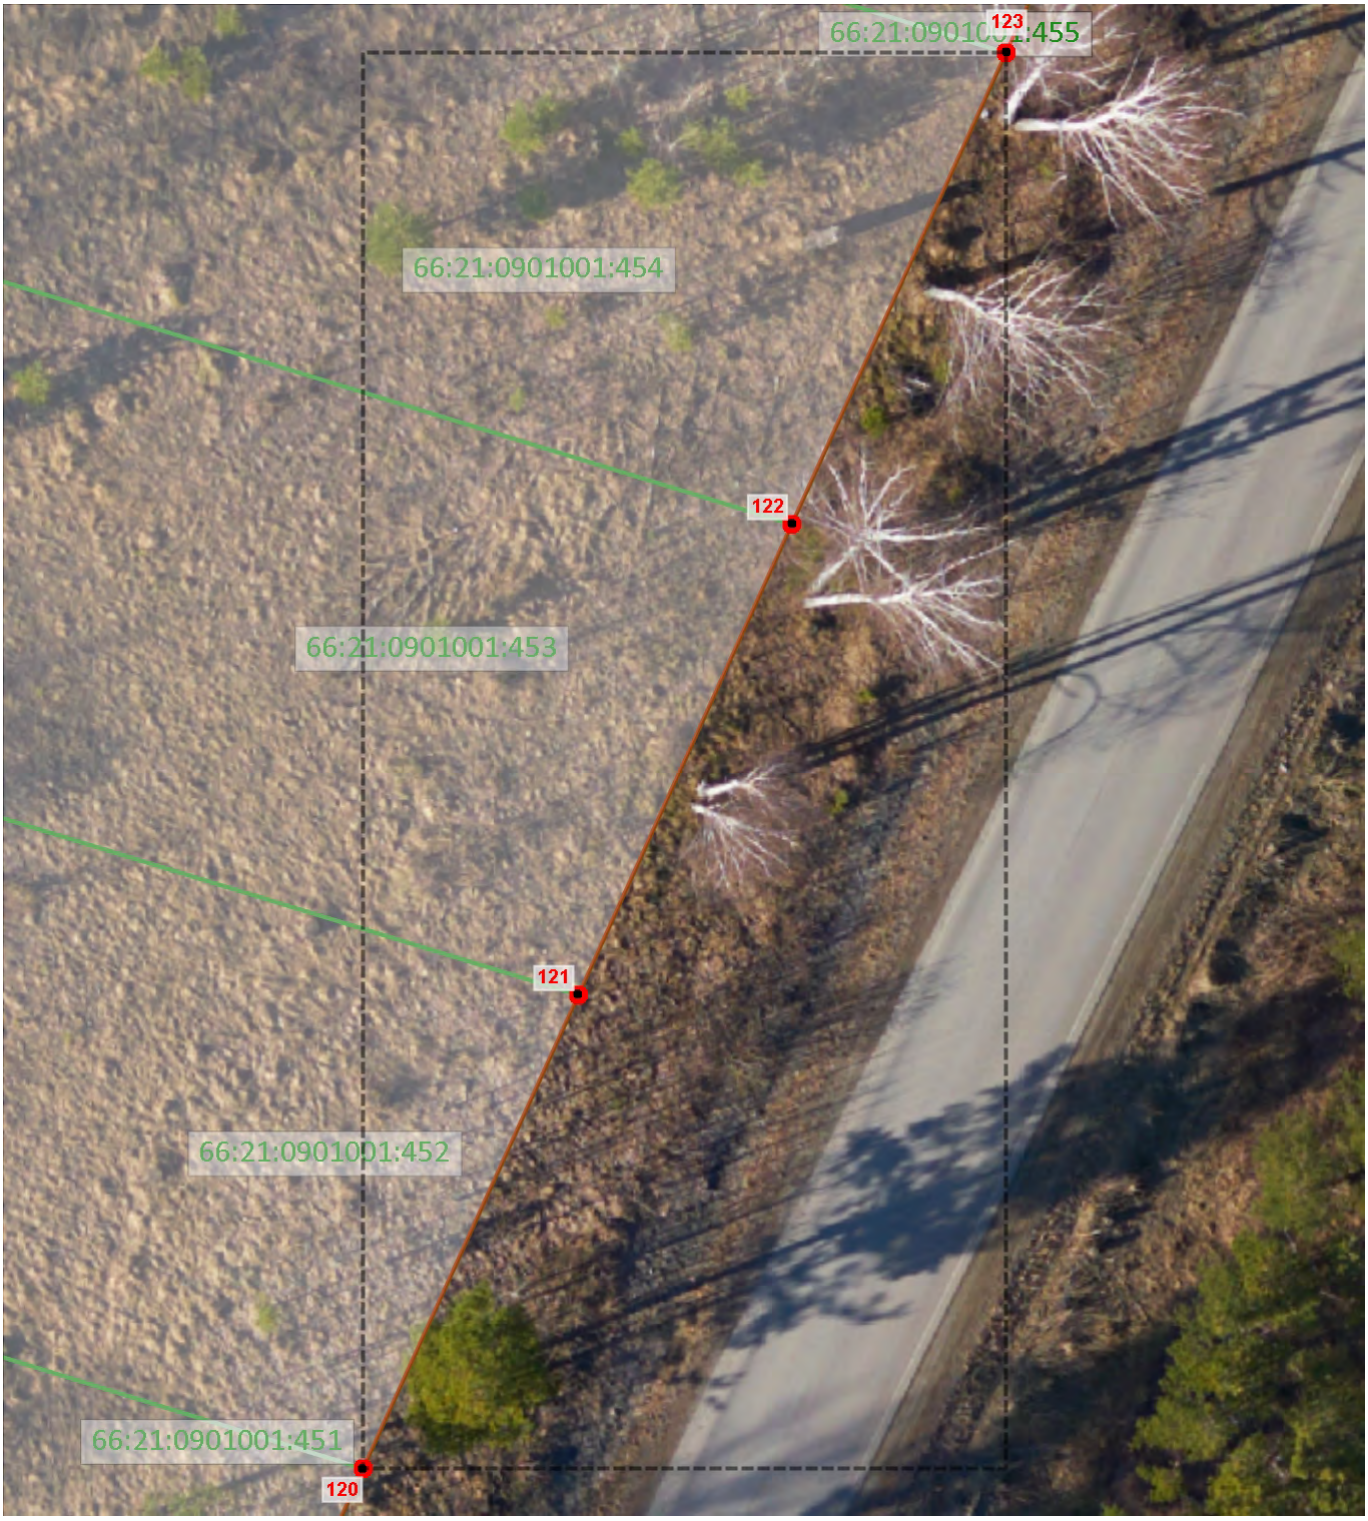

1:300

Используемые условные знаки и обозначения

Граница объекта землеустройства

Граница кадастрового земельного участка

1

Характерная точка границы объекта землеустройства

66:01:0101001:65

Кадастровый номер земельного участка

Подпись: _____ Дата: 29 октября 2024 г.

Место для оттиска печати лица, подготовившего документ

ГРАФИЧЕСКОЕ ОПИСАНИЕ

местоположения границ населенных пунктов, территориальных зон, особо охраняемых природных территорий, зон с особыми условиями использования территорий

Поселок Ледянка

План границ объекта

1:200

Используемые условные знаки и обозначения

Граница объекта землеустройства

Граница кадастрового земельного участка

1 — Характерная точка границы объекта землеустройства

66:01:0101001:65 — Кадастровый номер земельного участка

Подпись: _____ Дата: 29 октября 2024 г.

Место для оттиска печати лица, подготовившего документ

ГРАФИЧЕСКОЕ ОПИСАНИЕ

местоположения границ населенных пунктов, территориальных зон, особо охраняемых природных территорий, зон с особыми условиями использования территорий

Поселок Ледянка

План границ объекта

1:300

Используемые условные знаки и обозначения

Граница объекта землеустройства

Граница кадастрового земельного участка

Характерная точка границы объекта землеустройства

1 66:01:0101001:65 Кадастровый номер земельного участка

Подпись: _____ Дата: 29 октября 2024 г.

Место для оттиска печати лица, подготовившего документ

ГРАФИЧЕСКОЕ ОПИСАНИЕ

местоположения границ населенных пунктов, территориальных зон, особо охраняемых природных территорий, зон с особыми условиями использования территорий

Поселок Ледянка

План границ объекта

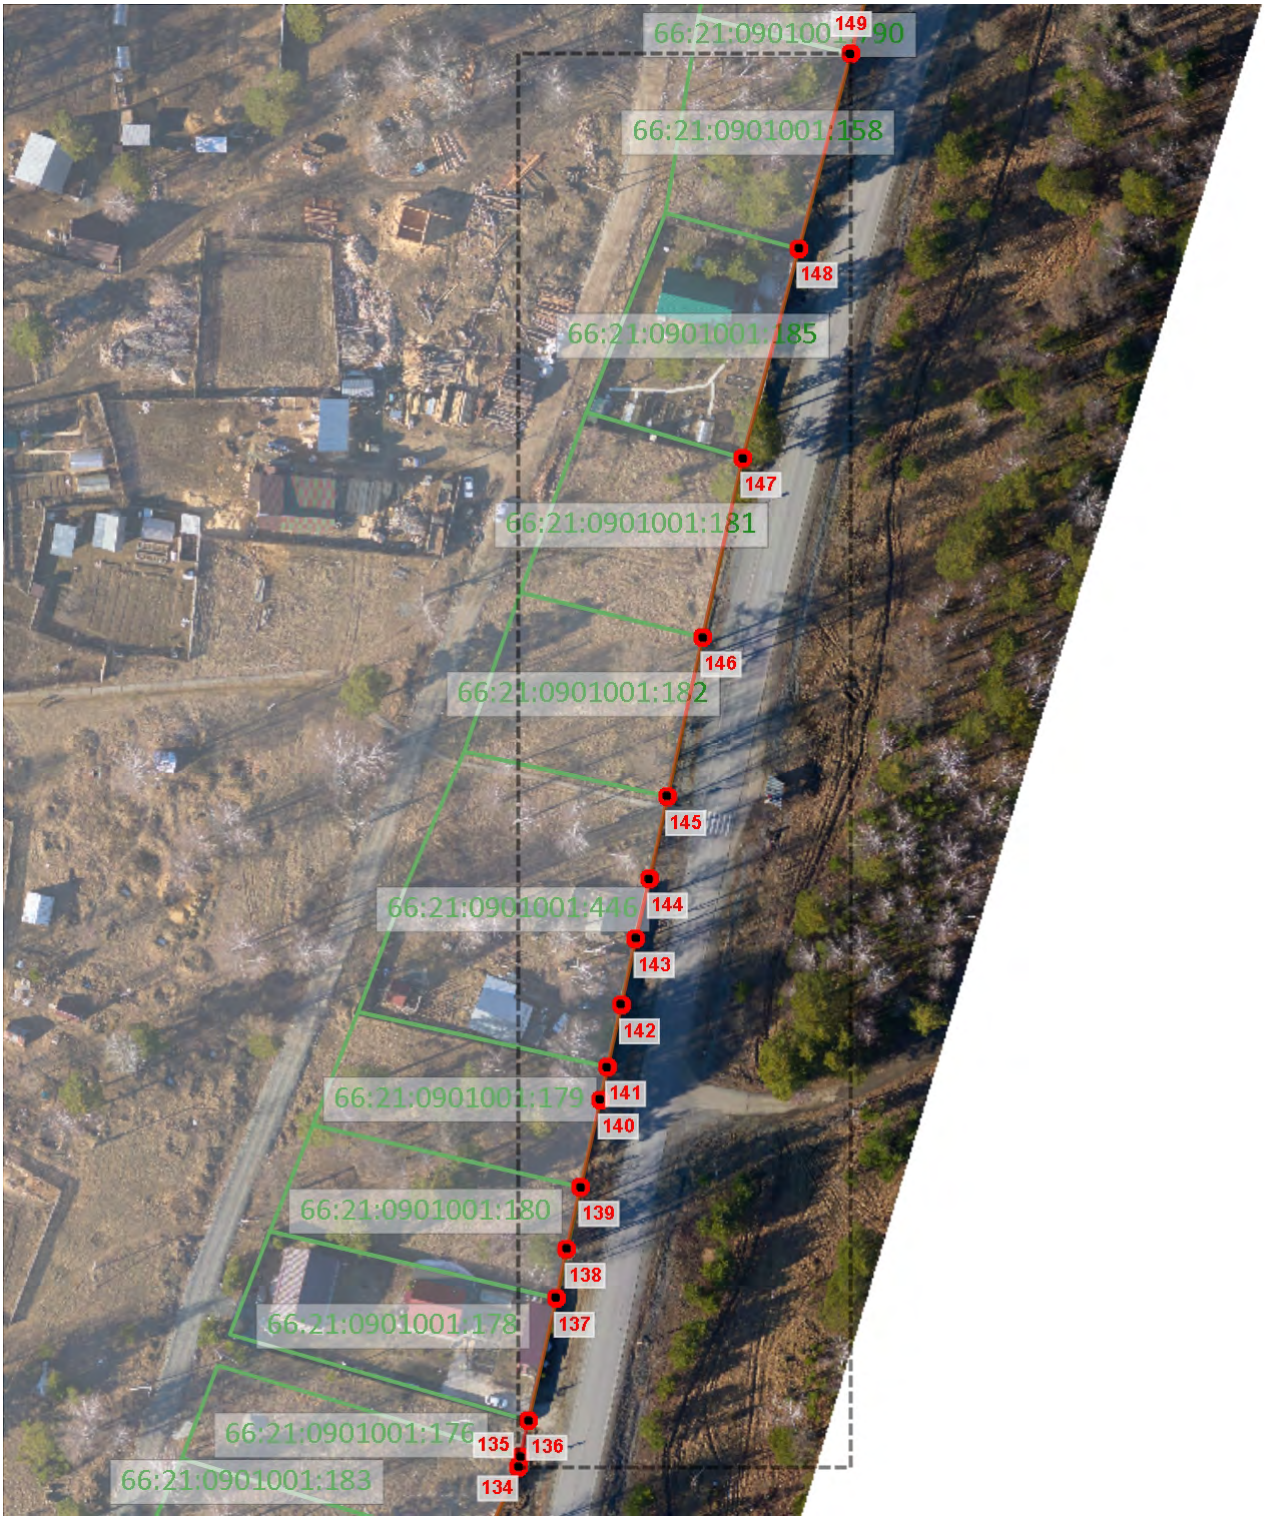

1:1460

Используемые условные знаки и обозначения

Граница объекта землеустройства

Граница кадастрового земельного участка

1 — Характерная точка границы объекта землеустройства

66:01:0101001:65 — Кадастровый номер земельного участка

Подпись: _____ Дата: 29 октября 2024 г.

Место для оттиска печати лица, подготовившего документ

ГРАФИЧЕСКОЕ ОПИСАНИЕ

местоположения границ населенных пунктов, территориальных зон, особо охраняемых природных территорий, зон с особыми условиями использования территорий

Поселок Ледянка

План границ объекта

1:290

Используемые условные знаки и обозначения

Граница объекта землеустройства

Граница кадастрового земельного участка

1

Характерная точка границы объекта землеустройства

66:01:0101001:65

Кадастровый номер земельного участка

Подпись: _____ Дата: 29 октября 2024 г.

Место для оттиска печати лица, подготовившего документ

ГРАФИЧЕСКОЕ ОПИСАНИЕ

местоположения границ населенных пунктов, территориальных зон, особо охраняемых природных территорий, зон с особыми условиями использования территорий

Поселок Ледянка

План границ объекта

1:290

Используемые условные знаки и обозначения

Граница объекта землеустройства

Граница кадастрового земельного участка

1 Характерная точка границы объекта землеустройства

66:01:0101001:65 Кадастровый номер земельного участка

Подпись: _____ Дата: 29 октября 2024 г.

Место для оттиска печати лица, подготовившего документ

ГРАФИЧЕСКОЕ ОПИСАНИЕ

местоположения границ населенных пунктов, территориальных зон, особо охраняемых природных территорий, зон с особыми условиями использования территорий

Поселок Ледянка

План границ объекта

1:280

Используемые условные знаки и обозначения

Граница объекта землеустройства

Граница кадастрового земельного участка

1

Характерная точка границы объекта землеустройства

66:01:0101001:65

Кадастровый номер земельного участка

Подпись: _____ Дата: 29 октября 2024 г.

Место для оттиска печати лица, подготовившего документ

ГРАФИЧЕСКОЕ ОПИСАНИЕ

местоположения границ населенных пунктов, территориальных зон, особо охраняемых природных территорий, зон с особыми условиями использования территорий

Поселок Ледянка

План границ объекта

1:300

Используемые условные знаки и обозначения

Граница объекта землеустройства

Граница кадастрового земельного участка

Характерная точка границы объекта землеустройства

1

66:01:0101001:65 Кадастровый номер земельного участка

Подпись: _____ Дата: 29 октября 2024 г.

Место для оттиска печати лица, подготовившего документ

ГРАФИЧЕСКОЕ ОПИСАНИЕ

местоположения границ населенных пунктов, территориальных зон, особо охраняемых природных территорий, зон с особыми условиями использования территорий

Поселок Ледянка

План границ объекта

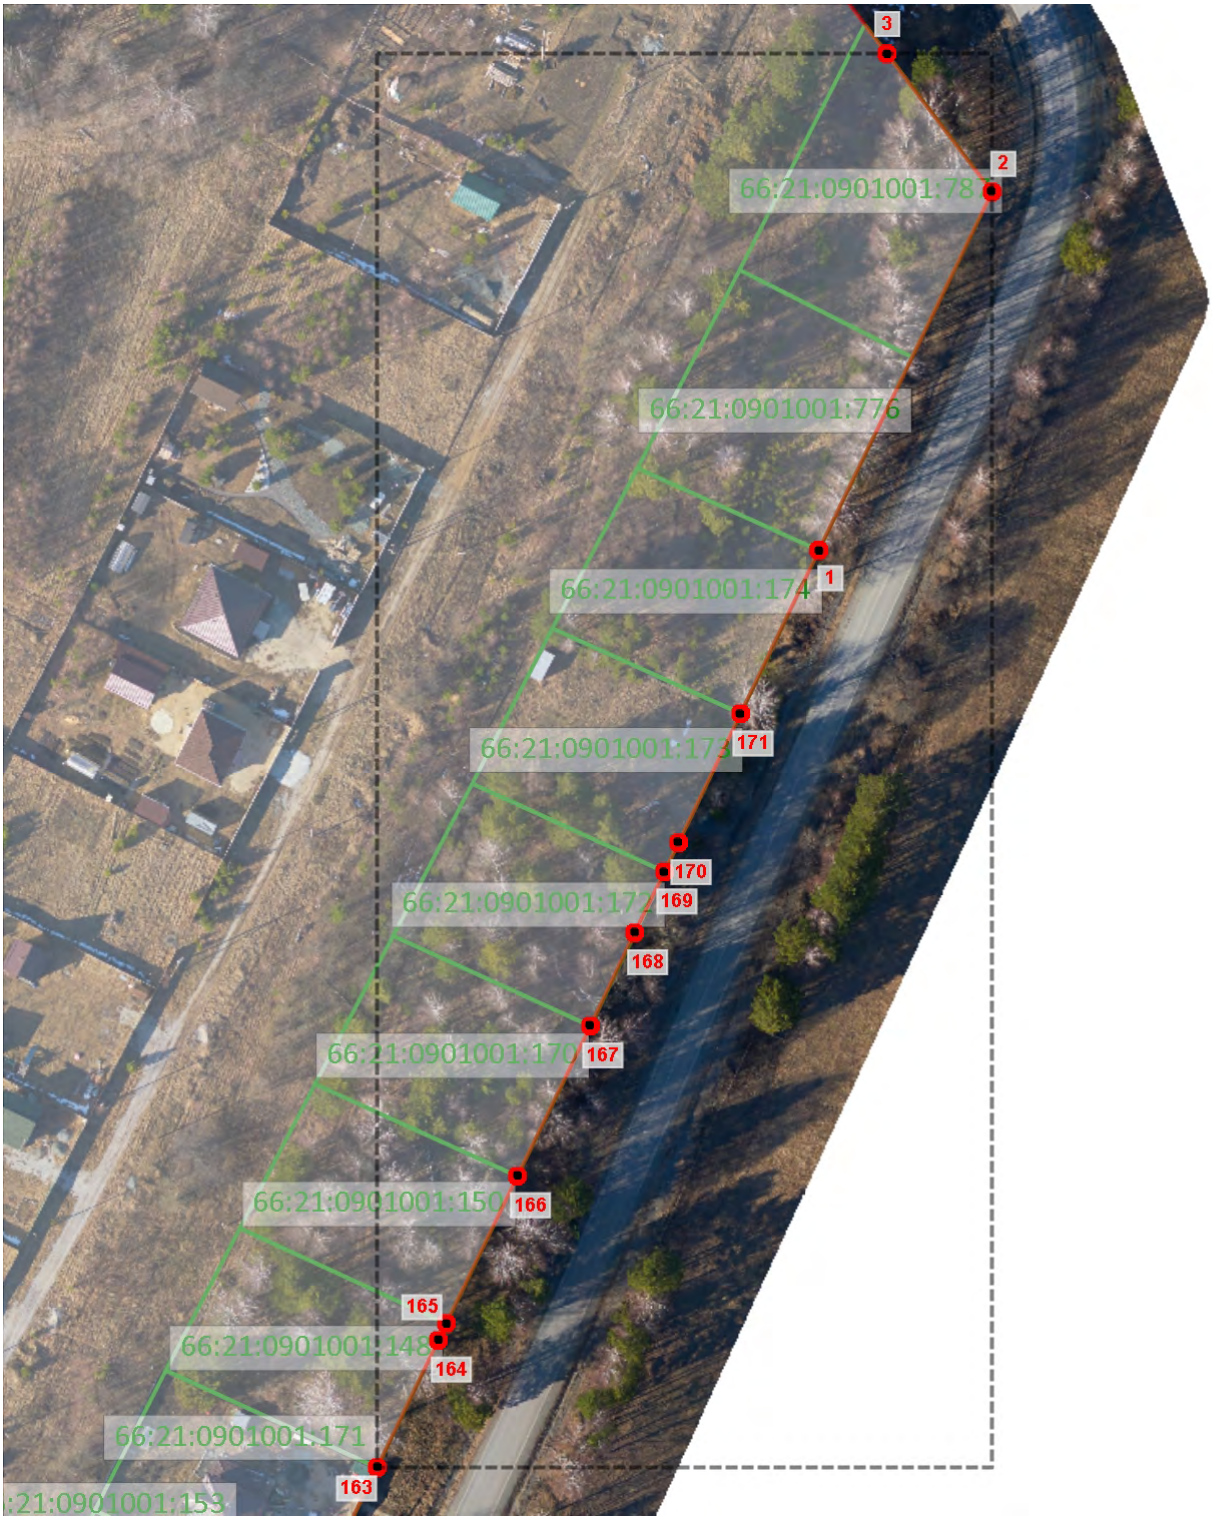

1:1530

Используемые условные знаки и обозначения

Граница объекта землеустройства

Граница кадастрового земельного участка

1 — Характерная точка границы объекта землеустройства

66:01:0101001:65 — Кадастровый номер земельного участка

Подпись: _____ Дата: 29 октября 2024 г.

Место для оттиска печати лица, подготовившего документ

ГРАФИЧЕСКОЕ ОПИСАНИЕ

местоположения границ населенных пунктов, территориальных зон, особо охраняемых природных территорий, зон с особыми условиями использования территорий

Поселок Ледянка

План границ объекта

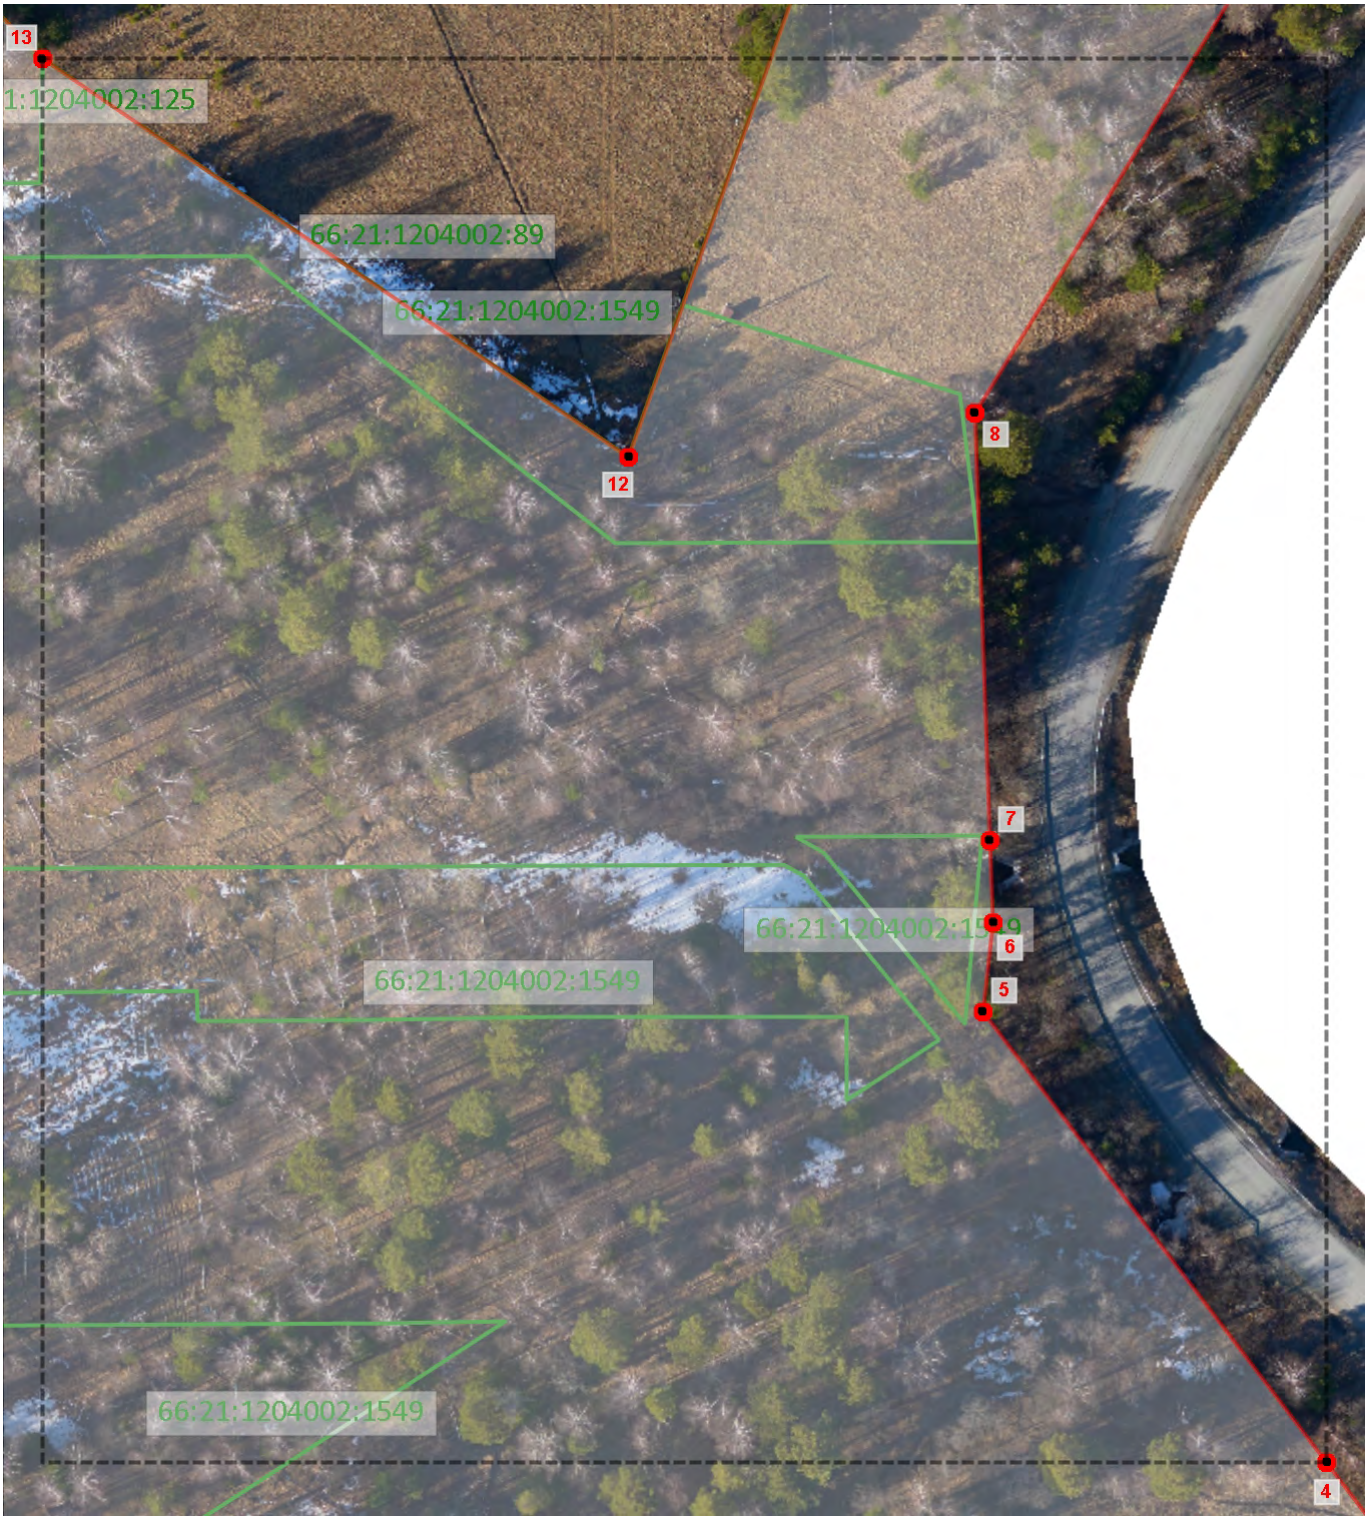

1:1270

Используемые условные знаки и обозначения

Граница объекта землеустройства

Граница кадастрового земельного участка

Характерная точка границы объекта землеустройства

1

66:01:0101001:65 Кадастровый номер земельного участка

Подпись: _____ Дата: 29 октября 2024 г.

Место для оттиска печати лица, подготовившего документ

ГРАФИЧЕСКОЕ ОПИСАНИЕ

местоположения границ населенных пунктов, территориальных зон, особо охраняемых природных территорий, зон с особыми условиями использования территорий

Поселок Ледянка

План границ объекта

1:570

Используемые условные знаки и обозначения

- Граница объекта землеустройства
- Граница кадастрового земельного участка
- 1 — Характерная точка границы объекта землеустройства
- 66:01:0101001:65 — Кадастровый номер земельного участка

Подпись: _____ Дата: 29 октября 2024 г.

Место для оттиска печати лица, подготовившего документ

ГРАФИЧЕСКОЕ ОПИСАНИЕ

местоположения границ населенных пунктов, территориальных зон, особо охраняемых природных территорий, зон с особыми условиями использования территорий

Поселок Ледянка

План границ объекта

1:300

Используемые условные знаки и обозначения

Граница объекта землеустройства

Граница кадастрового земельного участка

1

Характерная точка границы объекта землеустройства

66:01:0101001:65

Кадастровый номер земельного участка

Подпись: _____ Дата: 29 октября 2024 г.

Место для оттиска печати лица, подготовившего документ

ГРАФИЧЕСКОЕ ОПИСАНИЕ

местоположения границ населенных пунктов, территориальных зон, особо охраняемых природных территорий, зон с особыми условиями использования территорий

Поселок Ледянка

План границ объекта

1:340

Используемые условные знаки и обозначения

Граница объекта землеустройства

Граница кадастрового земельного участка

1 — Характерная точка границы объекта землеустройства

66:01:0101001:65 — Кадастровый номер земельного участка

Подпись: _____ Дата: 29 октября 2024 г.

Место для оттиска печати лица, подготовившего документ

ГРАФИЧЕСКОЕ ОПИСАНИЕ

местоположения границ населенных пунктов, территориальных зон, особо охраняемых природных территорий, зон с особыми условиями использования территорий

Поселок Ледянка

План границ объекта

1:130

Используемые условные знаки и обозначения

Граница объекта землеустройства

Граница кадастрового земельного участка

1

Характерная точка границы объекта землеустройства

66:01:0101001:65

Кадастровый номер земельного участка

Подпись: _____ Дата: 29 октября 2024 г.

Место для оттиска печати лица, подготовившего документ

ГРАФИЧЕСКОЕ ОПИСАНИЕ

местоположения границ населенных пунктов, территориальных зон, особо охраняемых природных территорий, зон с особыми условиями использования территорий

Поселок Ледянка

План границ объекта

1:270

Используемые условные знаки и обозначения

Граница объекта землеустройства

Граница кадастрового земельного участка

1 — Характерная точка границы объекта землеустройства

66:01:0101001:65 — Кадастровый номер земельного участка

Подпись: _____ Дата: 29 октября 2024 г.

Место для оттиска печати лица, подготовившего документ

ГРАФИЧЕСКОЕ ОПИСАНИЕ

местоположения границ населенных пунктов, территориальных зон, особо охраняемых природных территорий, зон с особыми условиями использования территорий

Поселок Ледянка

План границ объекта

1:650

Используемые условные знаки и обозначения

Граница объекта землеустройства

Граница кадастрового земельного участка

1 — Характерная точка границы объекта землеустройства

66:01:0101001:65 — Кадастровый номер земельного участка

Подпись: _____ Дата: 29 октября 2024 г.

Место для оттиска печати лица, подготовившего документ

ГРАФИЧЕСКОЕ ОПИСАНИЕ

местоположения границ населенных пунктов, территориальных зон, особо охраняемых природных территорий, зон с особыми условиями использования территорий

Поселок Ледянка

План границ объекта

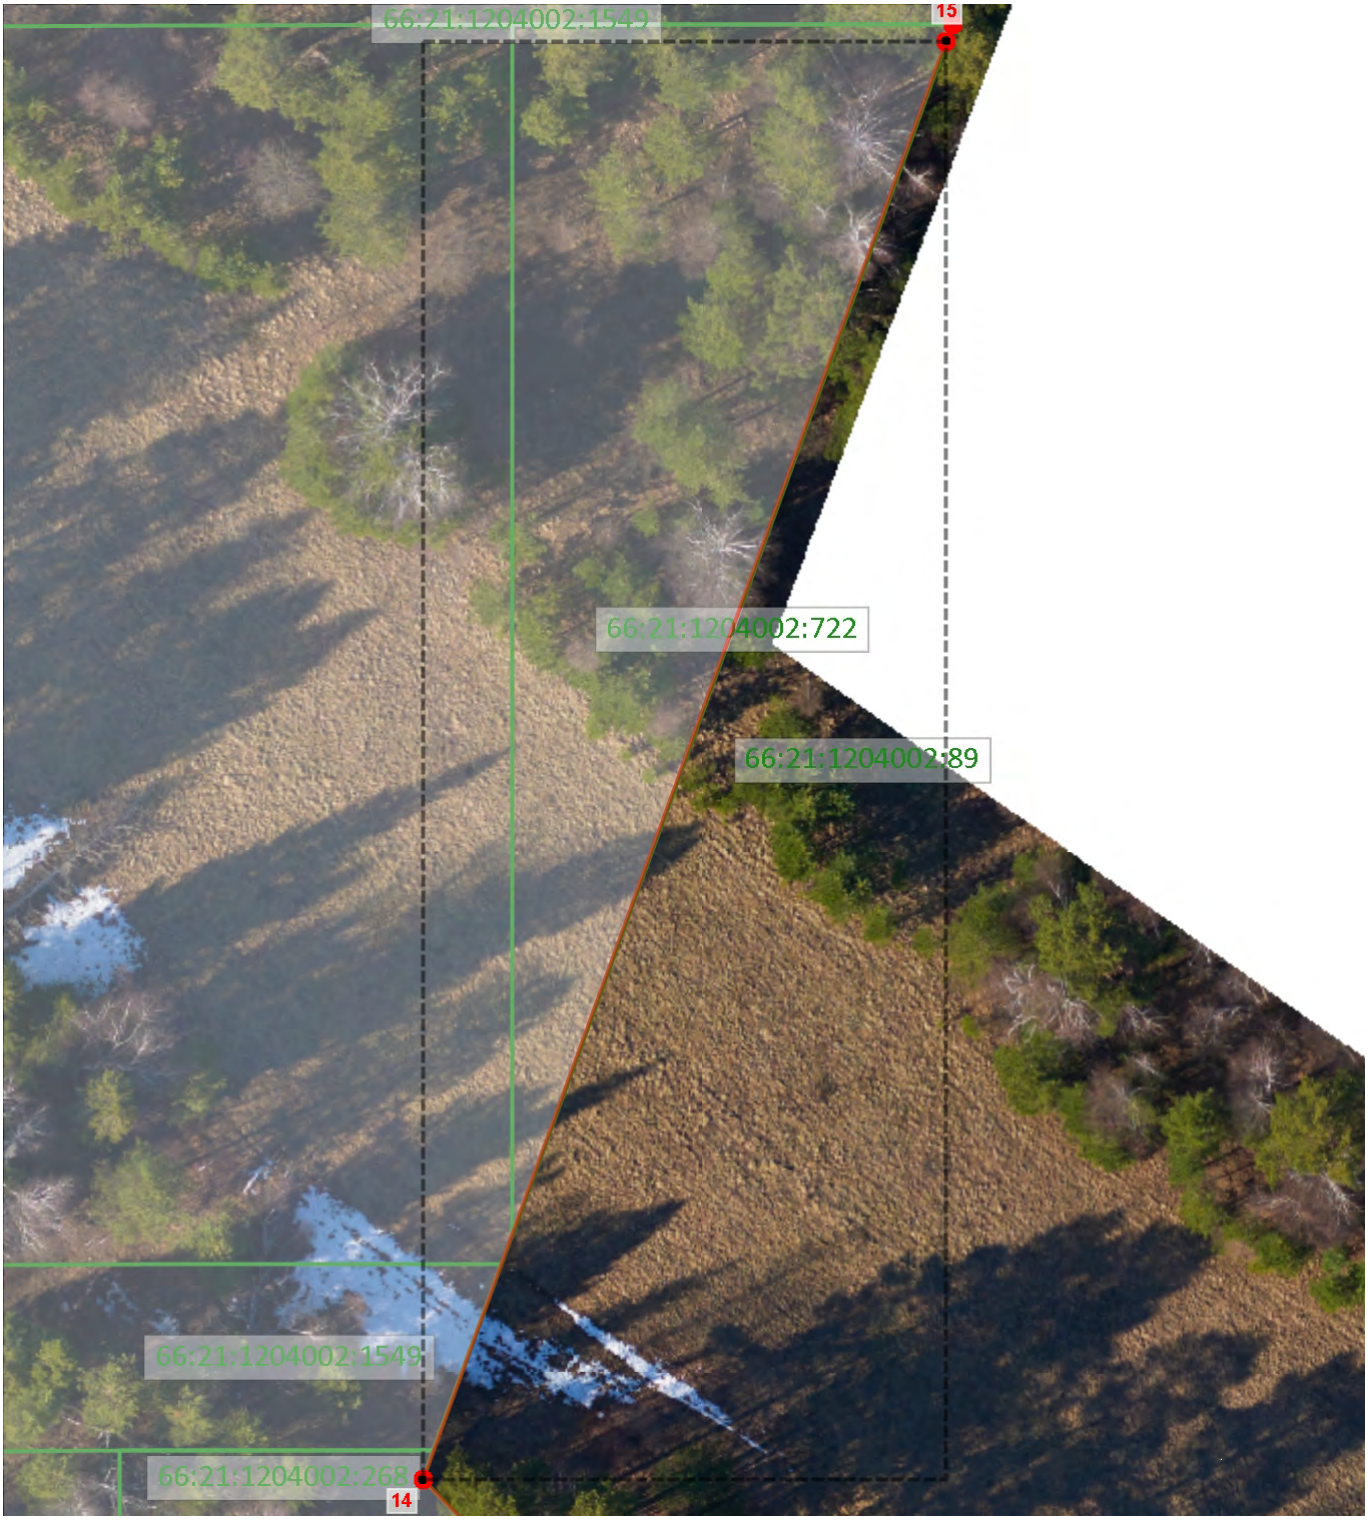

1:610

Используемые условные знаки и обозначения

Граница объекта землеустройства

Граница кадастрового земельного участка

1

Характерная точка границы объекта землеустройства

66:01:0101001:65

Кадастровый номер земельного участка

Подпись: _____ Дата: 29 октября 2024 г.

Место для оттиска печати лица, подготовившего документ

ГРАФИЧЕСКОЕ ОПИСАНИЕ

местоположения границ населенных пунктов, территориальных зон, особо охраняемых природных территорий, зон с особыми условиями использования территорий

Поселок Ледянка

План границ объекта

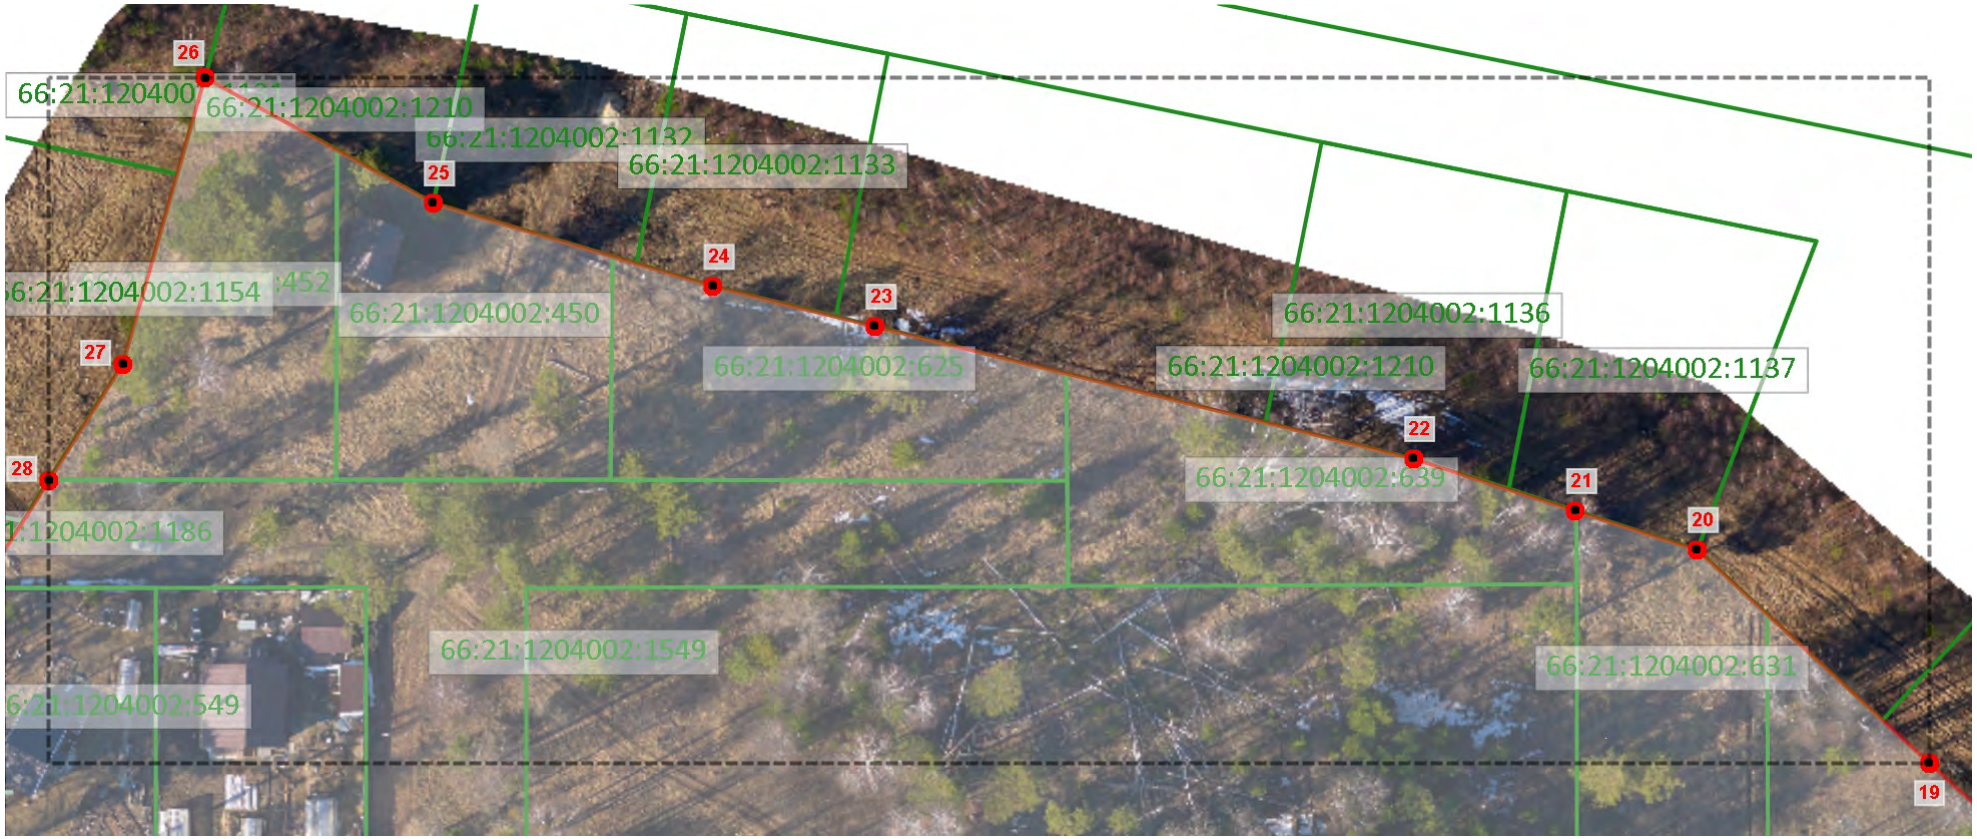

1:1080

Используемые условные знаки и обозначения

Граница объекта землеустройства

Граница кадастрового земельного участка

1 — Характерная точка границы объекта землеустройства

66:01:0101001:65 — Кадастровый номер земельного участка

Подпись: _____ Дата: 29 октября 2024 г.

Место для оттиска печати лица, подготовившего документ

ГРАФИЧЕСКОЕ ОПИСАНИЕ

местоположения границ населенных пунктов, территориальных зон, особо охраняемых природных территорий, зон с особыми условиями использования территорий

Поселок Ледянка

План границ объекта

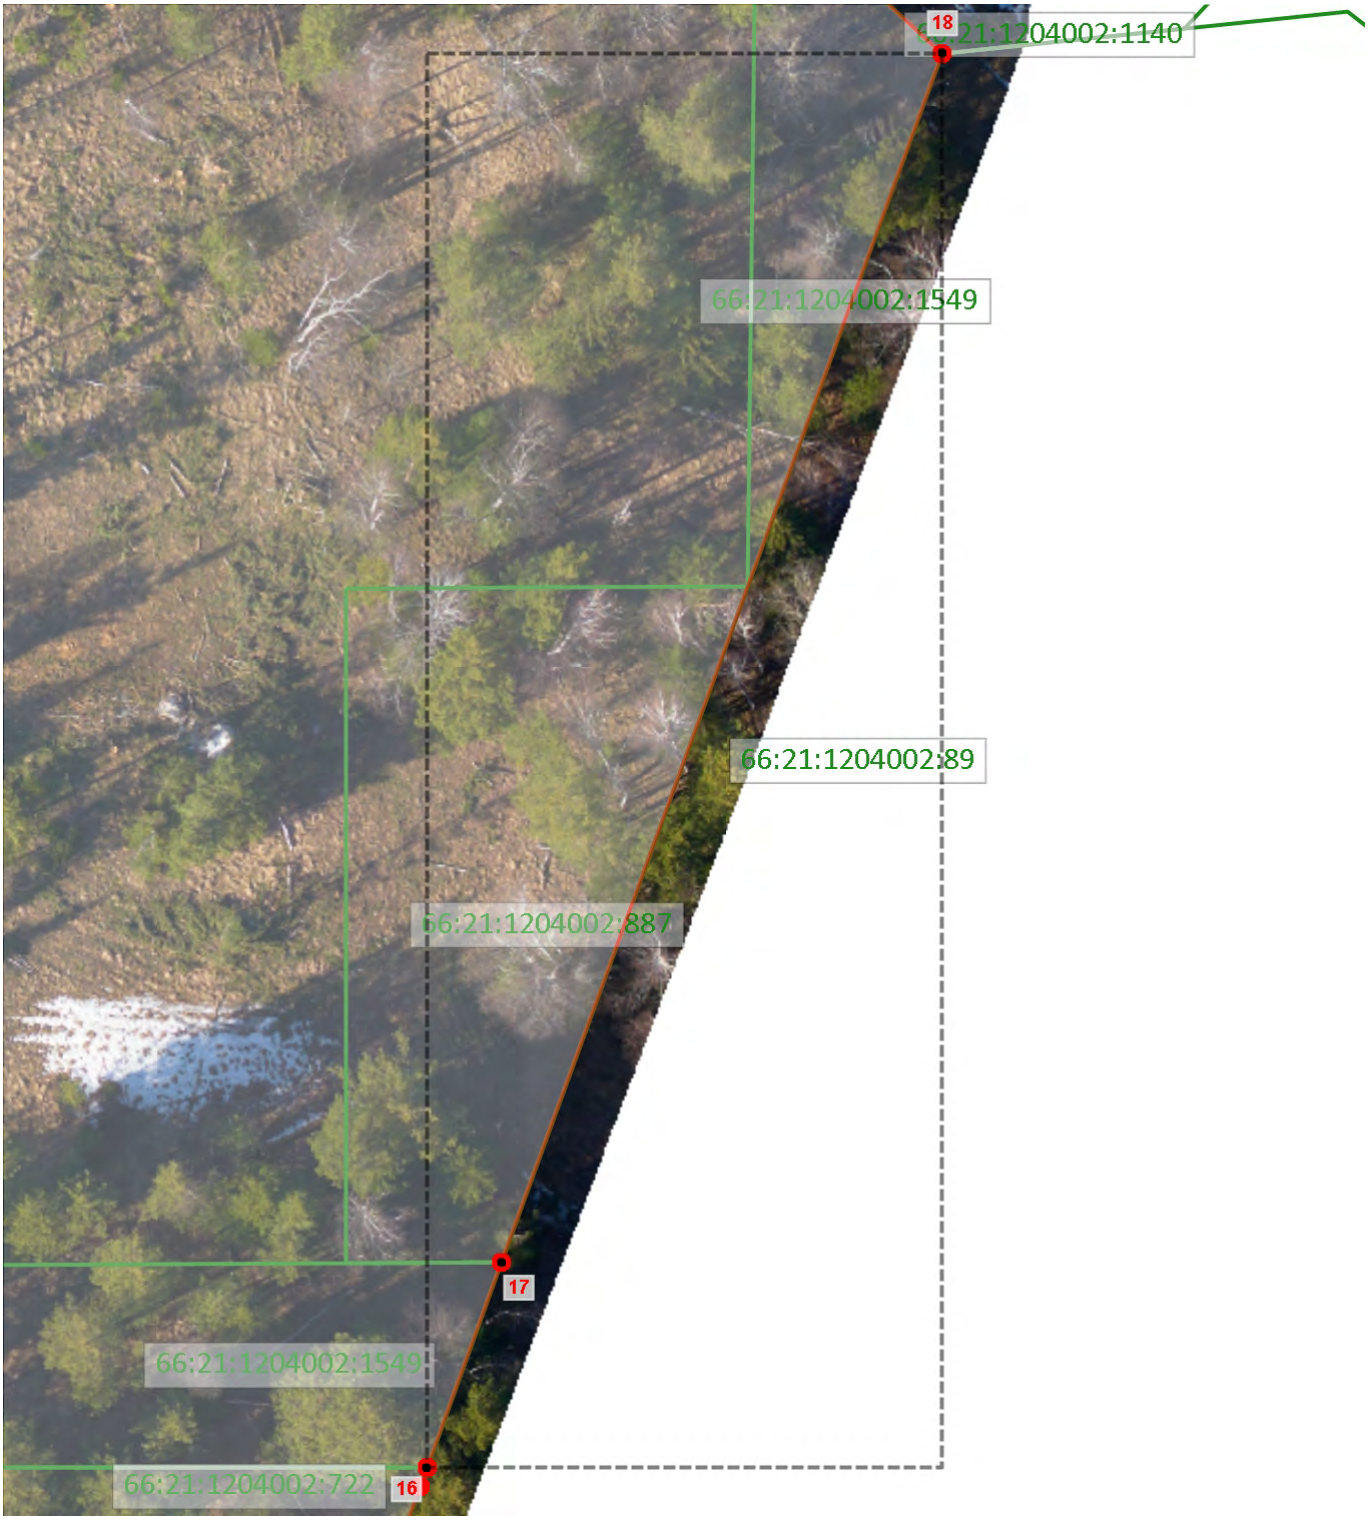

1:560

Используемые условные знаки и обозначения

Граница объекта землеустройства

Граница кадастрового земельного участка

1

Характерная точка границы объекта землеустройства

66:01:0101001:65

Кадастровый номер земельного участка

Подпись: _____ Дата: 29 октября 2024 г.

Место для оттиска печати лица, подготовившего документ

ГРАФИЧЕСКОЕ ОПИСАНИЕ

местоположения границ населенных пунктов, территориальных зон, особо охраняемых природных территорий, зон с особыми условиями использования территорий

Поселок Ледянка

План границ объекта

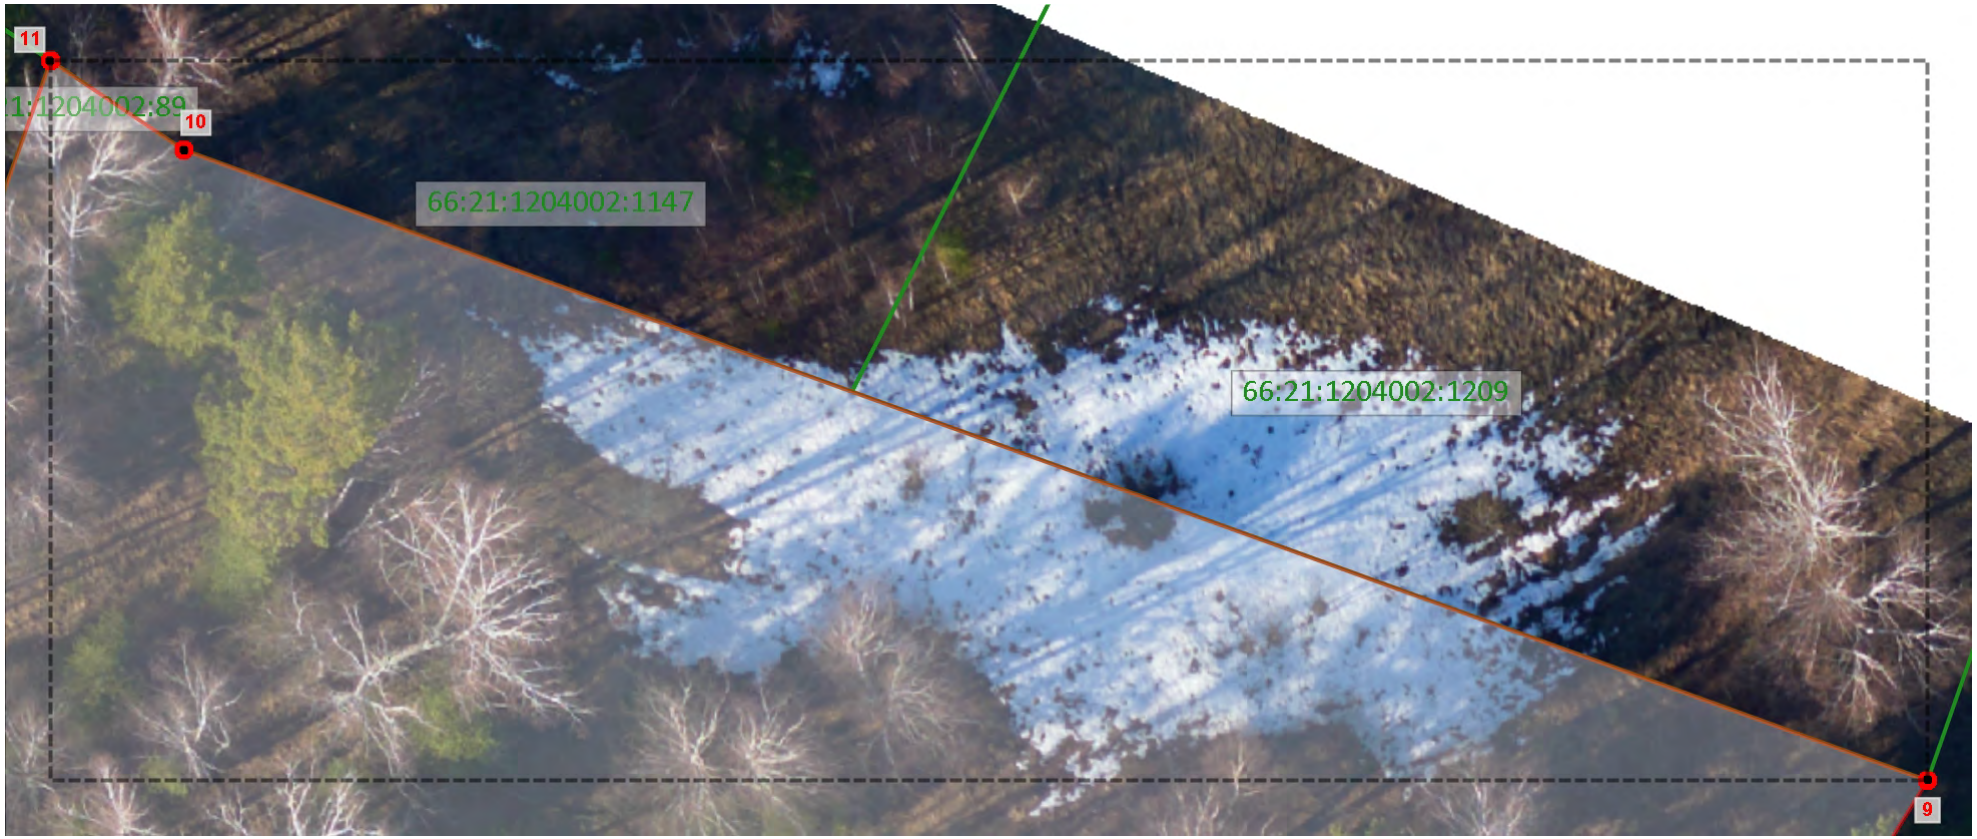

1:340

Используемые условные знаки и обозначения

Граница объекта землеустройства

Граница кадастрового земельного участка

1 — Характерная точка границы объекта землеустройства

66:01:0101001:65 — Кадастровый номер земельного участка

Подпись: _____ Дата: 29 октября 2024 г.

Место для оттиска печати лица, подготовившего документ

Книга 9

ГРАФИЧЕСКОЕ ОПИСАНИЕ

местоположения границ населенных пунктов, территориальных зон, особо охраняемых природных территорий, зон с особыми условиями использования территории

(Село Кунгурка (далее - объект)

Раздел 1

Сведения об объекте		
№ п/п	Характеристики объекта	Описание характеристик
1	2	3
1	Местоположение объекта	Российская Федерация, обл. Свердловская, ГО Ревда, Село Кунгурка
2	Площадь объекта +/- величина погрешности определения площади (Р +/- Дельта Р)	7 599 700±1 кв.м
3	Иные характеристики объекта	-

Раздел 2

Сведения о местоположении границ объекта					
1. Система координат	МСК - 66, зона 1				
2. Сведения о характерных точках границ объекта					
Обозначение характерных точек границ	Координаты, м.		Метод определения координат характерной точки	Средняя квадратическая погрешность положения характерной точки (Mt), м	Описание обозначения точки на местности (при наличии)
	X	Y			
1	2	3	4	5	6
1	371459.23	1513688.77	Аналитический	45	-
2	371333.78	1513673.85	Аналитический	45	-
3	371331.05	1513673.53	Аналитический	45	-
4	371048.70	1513639.97	Аналитический	45	-
5	371045.47	1513639.58	Аналитический	45	-
6	370991.82	1513633.21	Аналитический	45	-
7	370990.64	1513633.07	Аналитический	45	-
8	370949.15	1513628.13	Аналитический	45	-
9	370833.43	1513614.66	Аналитический	45	-
10	370830.81	1513614.36	Аналитический	45	-
11	370744.57	1513602.55	Аналитический	45	-
12	370662.07	1513592.67	Аналитический	45	-
13	370640.66	1513592.22	Аналитический	45	-
14	370463.66	1513568.61	Аналитический	45	-
15	370443.56	1513565.95	Аналитический	45	-
16	370363.38	1513556.47	Аналитический	45	-
17	370341.66	1513554.35	Аналитический	45	-
18	370341.66	1513555.09	Аналитический	45	-
19	370316.13	1513551.87	Аналитический	45	-
20	370281.02	1513548.45	Аналитический	45	-
21	370277.46	1513548.02	Аналитический	45	-
22	370210.86	1513539.92	Аналитический	45	-
23	370200.87	1513537.90	Аналитический	45	-
24	370160.89	1513533.14	Аналитический	45	-
25	369937.58	1513505.15	Аналитический	45	-
26	369937.58	1513505.44	Аналитический	45	-
27	369897.36	1513500.11	Аналитический	45	-
28	369857.35	1513494.30	Аналитический	45	-
29	369835.07	1513492.06	Аналитический	45	-
30	369835.07	1513492.39	Аналитический	45	-
31	369820.89	1513490.63	Аналитический	45	-
32	369750.50	1513483.54	Аналитический	45	-
33	369754.31	1513360.45	Аналитический	45	-
34	369754.31	1513328.32	Аналитический	45	-
35	369754.31	1513320.67	Аналитический	45	-
36	369657.76	1512943.57	Аналитический	45	-
37	369634.97	1512695.02	Аналитический	45	-
38	369633.93	1512683.59	Аналитический	45	-
39	369637.54	1512676.57	Аналитический	45	-

Сведения о местоположении границ объекта					
1. Система координат	МСК - 66, зона 1				
2. Сведения о характерных точках границ объекта					
Обозначение характерных точек границ	Координаты, м.		Метод определения координат характерной точки	Средняя квадратическая погрешность положения характерной точки (Mt), м	Описание обозначения точки на местности (при наличии)
	X	Y			
1	2	3	4	5	6
40	369646.05	1512660.01	Аналитический	45	-
41	369651.10	1512650.19	Аналитический	45	-
42	369668.74	1512615.87	Аналитический	45	-
43	369701.47	1512552.20	Аналитический	45	-
44	369702.67	1512549.86	Аналитический	45	-
45	369716.40	1512523.15	Аналитический	45	-
46	369717.34	1512521.33	Аналитический	45	-
47	369753.84	1512450.34	Аналитический	45	-
48	369775.02	1512409.17	Аналитический	45	-
49	369789.75	1512380.48	Аналитический	45	-
50	369770.01	1512327.58	Аналитический	45	-
51	369727.86	1512214.62	Аналитический	45	-
52	369723.23	1512205.31	Аналитический	45	-
53	369712.10	1512220.20	Аналитический	45	-
54	369705.57	1512228.94	Аналитический	45	-
55	369695.38	1512242.55	Аналитический	45	-
56	369685.68	1512232.62	Аналитический	45	-
57	369643.72	1512188.70	Аналитический	45	-
58	369620.84	1512165.08	Аналитический	45	-
59	369592.76	1512136.98	Аналитический	45	-
60	369522.51	1512067.91	Аналитический	45	-
61	369510.65	1512055.58	Аналитический	45	-
62	369509.05	1512053.99	Аналитический	45	-
63	369505.58	1512050.55	Аналитический	45	-
64	369497.87	1512064.19	Аналитический	45	-
65	369473.81	1512085.65	Аналитический	45	-
66	369396.91	1512115.54	Аналитический	45	-
67	369363.05	1512111.68	Аналитический	45	-
68	369308.49	1512090.28	Аналитический	45	-
69	369291.77	1512083.39	Аналитический	45	-
70	369202.92	1512048.25	Аналитический	45	-
71	369202.34	1512028.45	Аналитический	45	-
72	369187.47	1512015.89	Аналитический	45	-
73	369174.56	1511968.47	Аналитический	45	-
74	369141.03	1511914.23	Аналитический	45	-
75	369043.41	1511871.42	Аналитический	45	-
76	369014.24	1511865.57	Аналитический	45	-
77	368949.39	1511852.57	Аналитический	45	-
78	368905.55	1511801.44	Аналитический	45	-
79	368883.76	1511744.91	Аналитический	45	-
80	368821.71	1511718.38	Аналитический	45	-
81	368742.59	1511664.34	Аналитический	45	-
82	368691.85	1511645.03	Аналитический	45	-
83	368653.39	1511642.25	Аналитический	45	-

Сведения о местоположении границ объекта					
1. Система координат	МСК - 66, зона 1				
2. Сведения о характерных точках границ объекта					
Обозначение характерных точек границ	Координаты, м.		Метод определения координат характерной точки	Средняя квадратическая погрешность положения характерной точки (Mt), м	Описание обозначения точки на местности (при наличии)
	X	Y			
1	2	3	4	5	6
84	368636.65	1511641.33	Аналитический	45	-
85	368618.14	1511640.32	Аналитический	45	-
86	368605.20	1511639.60	Аналитический	45	-
87	368472.69	1511630.63	Аналитический	45	-
88	368465.17	1511609.25	Аналитический	45	-
89	368463.64	1511604.91	Аналитический	45	-
90	368459.34	1511592.67	Аналитический	45	-
91	368447.91	1511503.00	Аналитический	45	-
92	368408.54	1511450.48	Аналитический	45	-
93	368354.20	1511339.94	Аналитический	45	-
94	368312.26	1511233.06	Аналитический	45	-
95	368279.37	1511202.66	Аналитический	45	-
96	368217.66	1511159.46	Аналитический	45	-
97	368154.48	1511058.66	Аналитический	45	-
98	368192.94	1511042.65	Аналитический	45	-
99	368221.58	1511030.45	Аналитический	45	-
100	368250.39	1511018.11	Аналитический	45	-
101	368278.14	1511006.31	Аналитический	45	-
102	368304.82	1510994.95	Аналитический	45	-
103	368336.70	1510981.41	Аналитический	45	-
104	368349.89	1510975.59	Аналитический	45	-
105	368390.34	1510957.88	Аналитический	45	-
106	368437.15	1510937.47	Аналитический	45	-
107	368455.33	1510929.72	Аналитический	45	-
108	368501.72	1510908.99	Аналитический	45	-
109	368547.78	1510888.89	Аналитический	45	-
110	368567.64	1510879.70	Аналитический	45	-
111	368624.52	1510854.55	Аналитический	45	-
112	368622.07	1510889.01	Аналитический	45	-
113	368617.76	1510950.22	Аналитический	45	-
114	368612.20	1511031.09	Аналитический	45	-
115	368607.50	1511049.02	Аналитический	45	-
116	368597.12	1511088.54	Аналитический	45	-
117	368580.40	1511151.84	Аналитический	45	-
118	368578.39	1511159.56	Аналитический	45	-
119	368556.03	1511243.98	Аналитический	45	-
120	368545.68	1511284.47	Аналитический	45	-
121	368521.14	1511379.64	Аналитический	45	-
122	368519.30	1511385.61	Аналитический	45	-
123	368518.29	1511390.70	Аналитический	45	-
124	368512.55	1511412.85	Аналитический	45	-
125	368504.61	1511443.68	Аналитический	45	-
126	368513.95	1511445.37	Аналитический	45	-
127	368526.21	1511447.68	Аналитический	45	-

Сведения о местоположении границ объекта					
1. Система координат	МСК - 66, зона 1				
2. Сведения о характерных точках границ объекта					
Обозначение характерных точек границ	Координаты, м.		Метод определения координат характерной точки	Средняя квадратическая погрешность положения характерной точки (Mt), м	Описание обозначения точки на местности (при наличии)
	X	Y			
1	2	3	4	5	6
128	368535.59	1511449.25	Аналитический	45	-
129	368539.00	1511449.87	Аналитический	45	-
130	368729.95	1511484.26	Аналитический	45	-
131	368812.78	1511394.75	Аналитический	45	-
132	368889.19	1511312.19	Аналитический	45	-
133	368944.47	1511255.19	Аналитический	45	-
134	368949.56	1511248.52	Аналитический	45	-
135	368953.14	1511243.10	Аналитический	45	-
136	368988.95	1511242.41	Аналитический	45	-
137	369021.26	1511241.80	Аналитический	45	-
138	369123.18	1511239.52	Аналитический	45	-
139	369148.50	1511238.99	Аналитический	45	-
140	369178.56	1511238.35	Аналитический	45	-
141	369228.46	1511237.30	Аналитический	45	-
142	369287.36	1511236.14	Аналитический	45	-
143	369362.61	1511234.59	Аналитический	45	-
144	369390.58	1511233.95	Аналитический	45	-
145	369402.62	1511233.67	Аналитический	45	-
146	369431.02	1511233.07	Аналитический	45	-
147	369469.01	1511232.27	Аналитический	45	-
148	369482.80	1511231.98	Аналитический	45	-
149	369490.74	1511231.82	Аналитический	45	-
150	369545.93	1511230.66	Аналитический	45	-
151	369590.74	1511239.95	Аналитический	45	-
152	369607.14	1511246.57	Аналитический	45	-
153	369620.89	1511253.38	Аналитический	45	-
154	369638.37	1511262.17	Аналитический	45	-
155	369699.07	1511293.66	Аналитический	45	-
156	369735.80	1511312.71	Аналитический	45	-
157	369758.43	1511324.09	Аналитический	45	-
158	369780.74	1511335.25	Аналитический	45	-
159	369802.86	1511346.34	Аналитический	45	-
160	369806.36	1511348.10	Аналитический	45	-
161	369848.42	1511366.09	Аналитический	45	-
162	369894.11	1511385.62	Аналитический	45	-
163	369914.53	1511394.35	Аналитический	45	-
164	369927.37	1511399.84	Аналитический	45	-
165	369963.54	1511415.31	Аналитический	45	-
166	369966.88	1511416.74	Аналитический	45	-
167	370009.76	1511435.08	Аналитический	45	-
168	370042.49	1511449.07	Аналитический	45	-
169	370061.93	1511455.21	Аналитический	45	-
170	370114.08	1511466.71	Аналитический	45	-
171	370472.87	1511527.29	Аналитический	45	-

Сведения о местоположении границ объекта					
1. Система координат	МСК - 66, зона 1				
2. Сведения о характерных точках границ объекта					
Обозначение характерных точек границ	Координаты, м.		Метод определения координат характерной точки	Средняя квадратическая погрешность положения характерной точки (Mt), м	Описание обозначения точки на местности (при наличии)
	X	Y			
1	2	3	4	5	6
172	370530.43	1511574.03	Аналитический	45	-
173	370530.50	1511622.05	Аналитический	45	-
174	370530.54	1511650.06	Аналитический	45	-
175	370518.39	1511722.61	Аналитический	45	-
176	370575.12	1511744.60	Аналитический	45	-
177	370560.79	1511813.16	Аналитический	45	-
178	370553.08	1511847.86	Аналитический	45	-
179	370572.87	1511851.63	Аналитический	45	-
180	370595.39	1511855.77	Аналитический	45	-
181	370588.27	1511920.67	Аналитический	45	-
182	370584.90	1511951.31	Аналитический	45	-
183	370540.58	1511979.19	Аналитический	45	-
184	370465.39	1511964.08	Аналитический	45	-
185	370313.64	1511937.17	Аналитический	45	-
186	370278.78	1511963.81	Аналитический	45	-
187	370273.77	1511968.22	Аналитический	45	-
188	370272.16	1511969.74	Аналитический	45	-
189	370221.52	1512005.97	Аналитический	45	-
190	370211.39	1512013.42	Аналитический	45	-
191	370204.19	1512018.73	Аналитический	45	-
192	370173.13	1512050.95	Аналитический	45	-
193	370194.15	1512057.04	Аналитический	45	-
194	370208.54	1512095.76	Аналитический	45	-
195	370238.41	1512113.47	Аналитический	45	-
196	370248.48	1512086.72	Аналитический	45	-
197	370250.36	1512091.18	Аналитический	45	-
198	370255.44	1512103.24	Аналитический	45	-
199	370254.57	1512121.50	Аналитический	45	-
200	370264.31	1512133.33	Аналитический	45	-
201	370295.68	1512139.52	Аналитический	45	-
202	370304.85	1512155.71	Аналитический	45	-
203	370333.39	1512168.46	Аналитический	45	-
204	370345.22	1512180.98	Аналитический	45	-
205	370354.44	1512204.64	Аналитический	45	-
206	370365.40	1512209.50	Аналитический	45	-
207	370391.68	1512205.16	Аналитический	45	-
208	370422.35	1512227.05	Аналитический	45	-
209	370459.89	1512228.98	Аналитический	45	-
210	370475.73	1512235.77	Аналитический	45	-
211	370496.44	1512232.98	Аналитический	45	-
212	370505.66	1512236.11	Аналитический	45	-
213	370513.32	1512240.46	Аналитический	45	-
214	370534.36	1512234.64	Аналитический	45	-
215	370548.98	1512226.95	Аналитический	45	-

Сведения о местоположении границ объекта					
1. Система координат	МСК - 66, зона 1				
2. Сведения о характерных точках границ объекта					
Обозначение характерных точек границ	Координаты, м.		Метод определения координат характерной точки	Средняя квадратическая погрешность положения характерной точки (Mt), м	Описание обозначения точки на местности (при наличии)
	X	Y			
1	2	3	4	5	6
216	370557.35	1512222.55	Аналитический	45	-
217	370586.07	1512199.24	Аналитический	45	-
218	370590.86	1512191.27	Аналитический	45	-
219	370597.04	1512180.98	Аналитический	45	-
220	370604.17	1512176.63	Аналитический	45	-
221	370612.00	1512178.72	Аналитический	45	-
222	370619.55	1512187.51	Аналитический	45	-
223	370612.66	1512199.81	Аналитический	45	-
224	370612.98	1512205.09	Аналитический	45	-
225	370613.97	1512221.91	Аналитический	45	-
226	370618.19	1512226.60	Аналитический	45	-
227	370624.94	1512226.60	Аналитический	45	-
228	370630.47	1512223.60	Аналитический	45	-
229	370631.00	1512220.92	Аналитический	45	-
230	370634.47	1512221.22	Аналитический	45	-
231	370635.45	1512221.31	Аналитический	45	-
232	370638.61	1512221.58	Аналитический	45	-
233	370641.83	1512221.86	Аналитический	45	-
234	370651.84	1512222.72	Аналитический	45	-
235	370666.99	1512218.20	Аналитический	45	-
236	370683.17	1512218.37	Аналитический	45	-
237	370692.39	1512210.37	Аналитический	45	-
238	370709.43	1512211.87	Аналитический	45	-
239	370759.39	1512229.84	Аналитический	45	-
240	370799.59	1512244.98	Аналитический	45	-
241	370818.73	1512252.12	Аналитический	45	-
242	370832.65	1512252.64	Аналитический	45	-
243	370857.68	1512248.91	Аналитический	45	-
244	370874.62	1512255.26	Аналитический	45	-
245	370896.86	1512275.25	Аналитический	45	-
246	370904.34	1512295.07	Аналитический	45	-
247	370914.26	1512305.51	Аналитический	45	-
248	370952.97	1512312.94	Аналитический	45	-
249	370969.77	1512319.94	Аналитический	45	-
250	370973.77	1512328.46	Аналитический	45	-
251	370973.76	1512360.12	Аналитический	45	-
252	370977.06	1512379.25	Аналитический	45	-
253	370971.14	1512392.99	Аналитический	45	-
254	370972.01	1512404.47	Аналитический	45	-
255	370978.67	1512408.46	Аналитический	45	-
256	370985.76	1512406.03	Аналитический	45	-
257	370994.46	1512410.55	Аналитический	45	-
258	371011.85	1512408.85	Аналитический	45	-
259	371026.31	1512412.12	Аналитический	45	-

Сведения о местоположении границ объекта					
1. Система координат	МСК - 66, зона 1				
2. Сведения о характерных точках границ объекта					
Обозначение характерных точек границ	Координаты, м.		Метод определения координат характерной точки	Средняя квадратическая погрешность положения характерной точки (Mt), м	Описание обозначения точки на местности (при наличии)
	X	Y			
1	2	3	4	5	6
260	371039.01	1512412.47	Аналитический	45	-
261	371048.75	1512414.90	Аналитический	45	-
262	371059.89	1512411.95	Аналитический	45	-
263	371136.62	1512280.89	Аналитический	45	-
264	371316.67	1512193.84	Аналитический	45	-
265	371327.06	1512202.70	Аналитический	45	-
266	371329.03	1512202.47	Аналитический	45	-
267	371337.54	1512191.51	Аналитический	45	-
268	371480.12	1512131.76	Аналитический	45	-
269	371423.56	1511553.91	Аналитический	45	-
270	371328.46	1511504.25	Аналитический	45	-
271	371221.41	1511445.27	Аналитический	45	-
272	371136.86	1511404.38	Аналитический	45	-
273	371127.44	1511408.90	Аналитический	45	-
274	371101.02	1511397.29	Аналитический	45	-
275	370488.38	1511097.60	Аналитический	45	-
276	370484.64	1511088.93	Аналитический	45	-
277	370423.17	1511059.20	Аналитический	45	-
278	370383.80	1511040.16	Аналитический	45	-
279	370316.79	1511007.75	Аналитический	45	-
280	370037.73	1510879.50	Аналитический	45	-
281	370032.35	1510866.89	Аналитический	45	-
282	370043.42	1510548.84	Аналитический	45	-
283	370047.88	1510537.57	Аналитический	45	-
284	370197.07	1510456.21	Аналитический	45	-
285	370231.70	1510437.31	Аналитический	45	-
286	370313.73	1510392.58	Аналитический	45	-
287	370334.89	1510381.03	Аналитический	45	-
288	370419.67	1510334.79	Аналитический	45	-
289	370440.86	1510323.24	Аналитический	45	-
290	370549.09	1510239.04	Аналитический	45	-
291	371105.52	1510285.47	Аналитический	45	-
292	372545.85	1510434.12	Аналитический	45	-
293	372582.12	1510436.75	Аналитический	45	-
294	372891.00	1510464.16	Аналитический	45	-
295	373103.19	1510486.38	Аналитический	45	-
296	373101.05	1511506.87	Аналитический	45	-
297	373089.43	1511519.23	Аналитический	45	-
298	372970.21	1511518.58	Аналитический	45	-
299	372951.64	1511518.78	Аналитический	45	-
300	372852.62	1511520.03	Аналитический	45	-
301	372831.36	1511520.34	Аналитический	45	-
302	372731.88	1511521.73	Аналитический	45	-
303	372710.65	1511521.82	Аналитический	45	-

Сведения о местоположении границ объекта					
1. Система координат	МСК - 66, зона 1				
2. Сведения о характерных точках границ объекта					
Обозначение характерных точек границ	Координаты, м.		Метод определения координат характерной точки	Средняя квадратическая погрешность положения характерной точки (Mt), м	Описание обозначения точки на местности (при наличии)
	X	Y			
1	2	3	4	5	6
304	372611.90	1511522.85	Аналитический	45	-
305	372590.77	1511523.41	Аналитический	45	-
306	372491.40	1511524.51	Аналитический	45	-
307	372473.83	1511524.45	Аналитический	45	-
308	372374.78	1511526.28	Аналитический	45	-
309	372354.68	1511526.41	Аналитический	45	-
310	372256.94	1511527.40	Аналитический	45	-
311	372235.66	1511527.67	Аналитический	45	-
312	372140.43	1511528.78	Аналитический	45	-
313	372135.93	1511529.93	Аналитический	45	-
314	372134.81	1511719.60	Аналитический	45	-
315	372134.63	1511748.17	Аналитический	45	-
316	372132.68	1512086.35	Аналитический	45	-
317	372109.36	1512656.38	Аналитический	45	-
318	372076.02	1512680.62	Аналитический	45	-
319	372036.63	1512683.65	Аналитический	45	-
320	372010.84	1512675.89	Аналитический	45	-
321	371951.20	1512675.89	Аналитический	45	-
322	371897.62	1512643.75	Аналитический	45	-
323	371827.60	1512613.70	Аналитический	45	-
324	371809.58	1512612.88	Аналитический	45	-
325	371788.34	1512621.63	Аналитический	45	-
326	371769.59	1512614.13	Аналитический	45	-
327	371750.85	1512604.13	Аналитический	45	-
328	371739.60	1512590.39	Аналитический	45	-
329	371719.61	1512581.64	Аналитический	45	-
330	371702.11	1512590.39	Аналитический	45	-
331	371687.11	1512597.89	Аналитический	45	-
332	371670.87	1512596.64	Аналитический	45	-
333	371653.37	1512592.89	Аналитический	45	-
334	371642.12	1512582.89	Аналитический	45	-
335	371625.88	1512576.64	Аналитический	45	-
336	371600.88	1512587.89	Аналитический	45	-
337	371569.64	1512594.14	Аналитический	45	-
338	371539.65	1512585.39	Аналитический	45	-
339	371510.91	1512571.64	Аналитический	45	-
340	371483.41	1512555.40	Аналитический	45	-
341	371457.17	1512567.89	Аналитический	45	-
342	371434.68	1512579.14	Аналитический	45	-
343	371404.68	1512570.39	Аналитический	45	-
344	371383.44	1512557.90	Аналитический	45	-
345	371365.94	1512542.90	Аналитический	45	-
346	371334.83	1512540.12	Аналитический	45	-
347	371338.33	1512548.37	Аналитический	45	-

Сведения о местоположении границ объекта					
1. Система координат	МСК - 66, зона 1				
2. Сведения о характерных точках границ объекта					
Обозначение характерных точек границ	Координаты, м.		Метод определения координат характерной точки	Средняя квадратическая погрешность положения характерной точки (Mt), м	Описание обозначения точки на местности (при наличии)
	X	Y			
1	2	3	4	5	6
348	371347.14	1512629.49	Аналитический	45	-
349	371351.18	1512669.22	Аналитический	45	-
350	371357.79	1512734.16	Аналитический	45	-
351	371360.17	1512757.51	Аналитический	45	-
352	371361.14	1512767.01	Аналитический	45	-
353	371373.27	1512886.26	Аналитический	45	-
354	371382.98	1512981.56	Аналитический	45	-
355	371384.70	1512998.37	Аналитический	45	-
356	371397.53	1513124.42	Аналитический	45	-
357	371406.36	1513200.24	Аналитический	45	-
358	371408.15	1513215.60	Аналитический	45	-
359	371421.17	1513327.32	Аналитический	45	-
360	371429.89	1513402.22	Аналитический	45	-
361	371432.24	1513425.02	Аналитический	45	-
362	371432.82	1513430.73	Аналитический	45	-
363	371458.78	1513684.38	Аналитический	45	-
1	371459.23	1513688.77	Аналитический	45	-

Раздел 3

Сведения о местоположении измененных (уточненных) границ объекта							
1. Система координат	МСК - 66, зона 1						
2. Сведения о характерных точках границ объекта							
Обозначение характерных точек границ	Существующие координаты, м.		Измененные (уточненные) координаты, м		Метод определения координат характерной точки	Средняя квадратическая погрешность положения характерной точки (Mt), м	Описание обозначения точки на местности (при наличии)
	X	Y	X	Y			
1	2	3	4	5	6	7	8
1	-	-	371459.23	1513688.77	Картометрический	0,25	-
2	-	-	371333.78	1513673.85	Картометрический	0,25	-
3	-	-	371331.05	1513673.53	Картометрический	0,25	-
4	-	-	371048.70	1513639.97	Картометрический	0,25	-
5	-	-	371045.47	1513639.58	Картометрический	0,25	-
6	-	-	370991.82	1513633.21	Картометрический	0,25	-
7	-	-	370990.64	1513633.07	Картометрический	0,25	-
8	-	-	370949.15	1513628.13	Картометрический	0,25	-
9	-	-	370833.43	1513614.66	Картометрический	0,25	-
10	-	-	370830.81	1513614.36	Картометрический	0,25	-
11	-	-	370744.57	1513602.55	Аналитический	0,20	-
12	-	-	370662.07	1513592.67	Аналитический	0,20	-
13	-	-	370640.66	1513592.22	Картометрический	0,25	-
14	-	-	370463.66	1513568.61	Аналитический	0,10	-
15	-	-	370443.56	1513565.95	Аналитический	0,20	-
16	-	-	370363.38	1513556.47	Аналитический	0,20	-
17	-	-	370341.66	1513554.35	Картометрический	0,25	-
18	-	-	370341.66	1513555.09	Аналитический	0,20	-
19	-	-	370316.13	1513551.87	Картометрический	0,25	-
20	-	-	370281.02	1513548.45	Картометрический	0,25	-
21	-	-	370277.46	1513548.02	Картометрический	0,25	-
22	-	-	370210.86	1513539.92	Картометрический	0,25	-
23	-	-	370200.87	1513537.90	Аналитический	0,20	-
24	-	-	370160.89	1513533.14	Аналитический	0,20	-
25	-	-	369937.58	1513505.15	Картометрический	0,25	-
26	-	-	369937.58	1513505.44	Аналитический	0,20	-
27	-	-	369897.36	1513500.11	Аналитический	0,20	-
28	-	-	369857.35	1513494.30	Аналитический	0,20	-
29	-	-	369835.07	1513492.06	Картометрический	0,25	-
30	-	-	369835.07	1513492.39	Аналитический	0,10	-
31	-	-	369820.89	1513490.63	Картометрический	0,25	-
32	-	-	369750.50	1513483.54	Картометрический	0,25	-
33	-	-	369754.31	1513360.45	Картометрический	0,25	-
34	-	-	369754.31	1513328.32	Картометрический	0,25	-
35	-	-	369754.31	1513320.67	Картометрический	0,25	-
36	-	-	369657.76	1512943.57	Картометрический	0,25	-
37	-	-	369634.97	1512695.02	Картометрический	0,25	-
38	-	-	369633.93	1512683.59	Картометрический	0,25	-
39	-	-	369637.54	1512676.57	Картометрический	0,25	-

Сведения о местоположении измененных (уточненных) границ объекта							
1. Система координат МСК - 66, зона 1							
2. Сведения о характерных точках границ объекта							
Обозначение характерных точек границ	Существующие координаты, м.		Измененные (уточненные) координаты, м		Метод определения координат характерной точки	Средняя квадратическая погрешность положения характерной точки (Mt), м	Описание обозначения точки на местности (при наличии)
	X	Y	X	Y			
1	2	3	4	5	6	7	8
40	-	-	369646.05	1512660.01	Картометрический	0,25	-
41	-	-	369651.10	1512650.19	Картометрический	0,25	-
42	-	-	369668.74	1512615.87	Картометрический	0,25	-
43	-	-	369701.47	1512552.20	Картометрический	0,25	-
44	-	-	369702.67	1512549.86	Картометрический	0,25	-
45	-	-	369716.40	1512523.15	Картометрический	0,25	-
46	-	-	369717.34	1512521.33	Картометрический	0,25	-
47	-	-	369753.84	1512450.34	Картометрический	0,25	-
48	-	-	369758.47	1512445.77	Картометрический	0,25	-
49	-	-	369737.29	1512398.60	Аналитический	0,20	-
50	-	-	369732.63	1512383.60	Аналитический	0,20	-
51	-	-	369716.92	1512333.10	Аналитический	0,20	-
52	-	-	369707.73	1512303.54	Аналитический	0,20	-
53	-	-	369690.71	1512248.79	Аналитический	0,20	-
54	-	-	369685.68	1512232.62	Аналитический	0,20	-
55	-	-	369639.73	1512267.98	Аналитический	0,20	-
56	-	-	369605.06	1512231.57	Аналитический	0,20	-
57	-	-	369599.07	1512225.01	Аналитический	0,20	-
58	-	-	369586.73	1512239.00	Аналитический	0,20	-
59	-	-	369537.96	1512190.21	Аналитический	0,10	-
60	-	-	369562.38	1512166.48	Аналитический	0,20	-
61	-	-	369592.76	1512136.98	Аналитический	0,20	-
62	-	-	369522.51	1512067.91	Аналитический	0,20	-
63	-	-	369510.65	1512055.58	Картометрический	0,25	-
64	-	-	369509.05	1512053.99	Картометрический	0,25	-
65	-	-	369505.58	1512050.55	Картометрический	0,25	-
66	-	-	369497.87	1512064.19	Картометрический	0,25	-
67	-	-	369473.81	1512085.65	Картометрический	0,25	-
68	-	-	369396.91	1512115.54	Картометрический	0,25	-
69	-	-	369363.05	1512111.68	Картометрический	0,25	-
70	-	-	369308.49	1512090.28	Картометрический	0,25	-
71	-	-	369291.77	1512083.39	Картометрический	0,25	-
72	-	-	369202.92	1512048.25	Аналитический	0,20	-
73	-	-	369202.34	1512028.45	Аналитический	0,20	-
74	-	-	369187.47	1512015.89	Аналитический	0,20	-
75	-	-	369174.56	1511968.47	Аналитический	0,20	-
76	-	-	369141.03	1511914.23	Аналитический	0,20	-
77	-	-	369043.41	1511871.42	Аналитический	0,20	-
78	-	-	369014.24	1511865.57	Аналитический	0,25	-
79	-	-	368949.39	1511852.57	Аналитический	0,25	-
80	-	-	368905.55	1511801.44	Картометрический	0,25	-
81	-	-	368883.76	1511744.91	Картометрический	0,25	-
82	-	-	368821.71	1511718.38	Аналитический	0,10	-
83	-	-	368742.59	1511664.34	Аналитический	0,10	-

Сведения о местоположении измененных (уточненных) границ объекта							
1. Система координат МСК - 66, зона 1							
2. Сведения о характерных точках границ объекта							
Обозначение характерных точек границ	Существующие координаты, м.		Измененные (уточненные) координаты, м		Метод определения координат характерной точки	Средняя квадратическая погрешность положения характерной точки (Mt), м	Описание обозначения точки на местности (при наличии)
	X	Y	X	Y			
1	2	3	4	5	6	7	8
84	-	-	368691.85	1511645.03	Аналитический	0,10	-
85	-	-	368653.39	1511642.25	Аналитический	0,25	-
86	-	-	368636.65	1511641.33	Аналитический	0,25	-
87	-	-	368618.14	1511640.32	Аналитический	0,25	-
88	-	-	368605.20	1511639.60	Аналитический	0,25	-
89	-	-	368472.69	1511630.63	Аналитический	0,10	-
90	-	-	368465.17	1511609.25	Аналитический	0,10	-
91	-	-	368463.64	1511604.91	Аналитический	0,10	-
92	-	-	368459.34	1511592.67	Аналитический	0,10	-
93	-	-	368447.91	1511503.00	Аналитический	0,10	-
94	-	-	368408.54	1511450.48	Аналитический	0,10	-
95	-	-	368354.20	1511339.94	Аналитический	0,10	-
96	-	-	368312.26	1511233.06	Аналитический	0,10	-
97	-	-	368279.37	1511202.66	Аналитический	0,10	-
98	-	-	368217.66	1511159.46	Аналитический	0,10	-
99	-	-	368154.48	1511058.66	Аналитический	0,10	-
100	-	-	368192.94	1511042.65	Аналитический	0,10	-
101	-	-	368221.58	1511030.45	Аналитический	0,10	-
102	-	-	368250.39	1511018.11	Аналитический	0,10	-
103	-	-	368278.14	1511006.31	Аналитический	0,10	-
104	-	-	368304.82	1510994.95	Аналитический	0,10	-
105	-	-	368336.70	1510981.41	Картометрический	0,25	-
106	-	-	368349.89	1510975.59	Картометрический	0,25	-
107	-	-	368390.34	1510957.88	Аналитический	0,30	-
108	-	-	368437.15	1510937.47	Аналитический	0,30	-
109	-	-	368455.33	1510929.72	Аналитический	0,20	-
110	-	-	368501.72	1510908.99	Аналитический	0,20	-
111	-	-	368547.78	1510888.89	Аналитический	0,20	-
112	-	-	368567.64	1510879.70	Аналитический	0,10	-
113	-	-	368624.52	1510854.55	Аналитический	0,10	-
114	-	-	368622.07	1510889.01	Аналитический	0,10	-
115	-	-	368617.76	1510950.22	Аналитический	0,10	-
116	-	-	368649.60	1510942.43	Картометрический	0,25	-
117	-	-	368673.11	1511015.72	Картометрический	0,25	-
118	-	-	368612.67	1511024.24	Картометрический	0,25	-
119	-	-	368612.20	1511031.09	Картометрический	0,25	-
120	-	-	368607.50	1511049.02	Картометрический	0,25	-
121	-	-	368597.12	1511088.54	Картометрический	0,25	-
122	-	-	368580.40	1511151.84	Аналитический	0,20	-
123	-	-	368578.39	1511159.56	Аналитический	0,30	-
124	-	-	368556.03	1511243.98	Аналитический	0,30	-
125	-	-	368545.68	1511284.47	Картометрический	0,25	-
126	-	-	368521.14	1511379.64	Картометрический	0,25	-
127	-	-	368519.30	1511385.61	Картометрический	0,25	-

Сведения о местоположении измененных (уточненных) границ объекта							
1. Система координат МСК - 66, зона 1							
2. Сведения о характерных точках границ объекта							
Обозначение характерных точек границ	Существующие координаты, м.		Измененные (уточненные) координаты, м		Метод определения координат характерной точки	Средняя квадратическая погрешность положения характерной точки (Mt), м	Описание обозначения точки на местности (при наличии)
	X	Y	X	Y			
1	2	3	4	5	6	7	8
128	-	-	368518.29	1511390.70	Картометрический	0,25	-
129	-	-	368512.11	1511411.73	Аналитический	0,10	-
130	-	-	368512.55	1511412.85	Аналитический	0,10	-
131	-	-	368526.21	1511447.68	Аналитический	0,10	-
132	-	-	368535.59	1511449.25	Картометрический	0,25	-
133	-	-	368539.00	1511449.87	Картометрический	0,25	-
134	-	-	368729.95	1511484.26	Картометрический	0,25	-
135	-	-	368812.78	1511394.75	Аналитический	0,25	-
136	-	-	368889.19	1511312.19	Аналитический	0,25	-
137	-	-	368944.47	1511255.19	Аналитический	0,10	-
138	-	-	368949.56	1511248.52	Аналитический	0,10	-
139	-	-	368953.14	1511243.10	Аналитический	0,10	-
140	-	-	368978.07	1511209.13	Картометрический	0,25	-
141	-	-	369023.41	1511190.71	Картометрический	0,25	-
142	-	-	369213.54	1511220.87	Картометрический	0,25	-
143	-	-	369363.72	1511220.24	Картометрический	0,25	-
144	-	-	369390.38	1511223.46	Картометрический	0,25	-
145	-	-	369476.65	1511223.43	Картометрический	0,25	-
146	-	-	369476.53	1511232.11	Картометрический	0,25	-
147	-	-	369482.80	1511231.98	Картометрический	0,25	-
148	-	-	369490.74	1511231.82	Картометрический	0,25	-
149	-	-	369545.93	1511230.66	Картометрический	0,25	-
150	-	-	369590.74	1511239.95	Картометрический	0,25	-
151	-	-	369707.15	1511248.78	Картометрический	0,25	-
152	-	-	369792.70	1511275.71	Картометрический	0,25	-
153	-	-	369817.28	1511280.75	Картометрический	0,25	-
154	-	-	369806.35	1511329.65	Картометрический	0,25	-
155	-	-	369852.86	1511349.97	Картометрический	0,25	-
156	-	-	369918.78	1511377.81	Картометрический	0,25	-
157	-	-	369914.53	1511394.35	Аналитический	0,20	-
158	-	-	369927.37	1511399.84	Аналитический	0,10	-
159	-	-	369963.54	1511415.31	Картометрический	0,25	-
160	-	-	369966.88	1511416.74	Картометрический	0,25	-
161	-	-	370009.76	1511435.08	Картометрический	0,25	-
162	-	-	370042.49	1511449.07	Картометрический	0,25	-
163	-	-	370061.93	1511455.21	Картометрический	0,25	-
164	-	-	370114.08	1511466.71	Картометрический	0,25	-
165	-	-	370472.87	1511527.29	Картометрический	0,25	-
166	-	-	370530.43	1511574.03	Картометрический	0,25	-
167	-	-	370530.50	1511622.05	Картометрический	0,25	-
168	-	-	370530.54	1511650.06	Картометрический	0,25	-
169	-	-	370518.39	1511722.61	Картометрический	0,25	-
170	-	-	370575.12	1511744.60	Картометрический	0,25	-
171	-	-	370560.79	1511813.16	Картометрический	0,25	-

Сведения о местоположении измененных (уточненных) границ объекта							
1. Система координат МСК - 66, зона 1							
2. Сведения о характерных точках границ объекта							
Обозначение характерных точек границ	Существующие координаты, м.		Измененные (уточненные) координаты, м		Метод определения координат характерной точки	Средняя квадратическая погрешность положения характерной точки (Mt), м	Описание обозначения точки на местности (при наличии)
	X	Y	X	Y			
1	2	3	4	5	6	7	8
172	-	-	370556.43	1511832.77	Картометрический	0,25	-
173	-	-	370598.27	1511840.92	Картометрический	0,25	-
174	-	-	370595.39	1511855.77	Картометрический	0,25	-
175	-	-	370588.27	1511920.67	Картометрический	0,25	-
176	-	-	370584.90	1511951.31	Картометрический	0,25	-
177	-	-	370575.61	1511994.70	Картометрический	0,25	-
178	-	-	370562.08	1512003.10	Картометрический	0,25	-
179	-	-	370557.18	1512005.10	Картометрический	0,25	-
180	-	-	370552.42	1512005.49	Картометрический	0,25	-
181	-	-	370535.91	1512015.74	Картометрический	0,25	-
182	-	-	370278.78	1511963.81	Картометрический	0,25	-
183	-	-	370273.77	1511968.22	Аналитический	0,25	-
184	-	-	370251.62	1512031.46	Картометрический	0,25	-
185	-	-	370194.37	1512029.13	Картометрический	0,25	-
186	-	-	370173.13	1512050.95	Картометрический	0,25	-
187	-	-	370194.15	1512057.04	Картометрический	0,25	-
188	-	-	370208.54	1512095.76	Картометрический	0,25	-
189	-	-	370238.41	1512113.47	Картометрический	0,25	-
190	-	-	370248.48	1512086.72	Картометрический	0,25	-
191	-	-	370250.36	1512091.18	Картометрический	0,25	-
192	-	-	370255.44	1512103.24	Картометрический	0,25	-
193	-	-	370254.57	1512121.50	Картометрический	0,25	-
194	-	-	370264.31	1512133.33	Картометрический	0,25	-
195	-	-	370295.68	1512139.52	Картометрический	0,25	-
196	-	-	370304.85	1512155.71	Картометрический	0,25	-
197	-	-	370333.39	1512168.46	Картометрический	0,25	-
198	-	-	370345.22	1512180.98	Картометрический	0,25	-
199	-	-	370354.44	1512204.64	Картометрический	0,25	-
200	-	-	370365.40	1512209.50	Картометрический	0,25	-
201	-	-	370391.68	1512205.16	Картометрический	0,25	-
202	-	-	370422.35	1512227.05	Картометрический	0,25	-
203	-	-	370459.89	1512228.98	Картометрический	0,25	-
204	-	-	370475.73	1512235.77	Картометрический	0,25	-
205	-	-	370496.44	1512232.98	Картометрический	0,25	-
206	-	-	370505.66	1512236.11	Картометрический	0,25	-
207	-	-	370513.32	1512240.46	Картометрический	0,25	-
208	-	-	370534.36	1512234.64	Картометрический	0,25	-
209	-	-	370548.98	1512226.95	Картометрический	0,25	-
210	-	-	370557.35	1512222.55	Картометрический	0,25	-
211	-	-	370586.07	1512199.24	Картометрический	0,25	-
212	-	-	370590.86	1512191.27	Картометрический	0,25	-
213	-	-	370597.04	1512180.98	Картометрический	0,25	-
214	-	-	370604.17	1512176.63	Картометрический	0,25	-
215	-	-	370612.00	1512178.72	Картометрический	0,25	-

Сведения о местоположении измененных (уточненных) границ объекта							
1. Система координат МСК - 66, зона 1							
2. Сведения о характерных точках границ объекта							
Обозначение характерных точек границ	Существующие координаты, м.		Измененные (уточненные) координаты, м		Метод определения координат характерной точки	Средняя квадратическая погрешность положения характерной точки (Mt), м	Описание обозначения точки на местности (при наличии)
	X	Y	X	Y			
1	2	3	4	5	6	7	8
216	-	-	370619.55	1512187.51	Картометрический	0,25	-
217	-	-	370612.66	1512199.81	Картометрический	0,25	-
218	-	-	370612.98	1512205.09	Картометрический	0,25	-
219	-	-	370613.97	1512221.91	Картометрический	0,25	-
220	-	-	370618.19	1512226.60	Картометрический	0,25	-
221	-	-	370624.94	1512226.60	Картометрический	0,25	-
222	-	-	370630.47	1512223.60	Картометрический	0,25	-
223	-	-	370631.00	1512220.92	Картометрический	0,25	-
224	-	-	370634.47	1512221.22	Картометрический	0,25	-
225	-	-	370635.45	1512221.31	Картометрический	0,25	-
226	-	-	370638.61	1512221.58	Картометрический	0,25	-
227	-	-	370641.83	1512221.86	Картометрический	0,25	-
228	-	-	370651.84	1512222.72	Картометрический	0,25	-
229	-	-	370666.99	1512218.20	Картометрический	0,25	-
230	-	-	370683.17	1512218.37	Картометрический	0,25	-
231	-	-	370692.39	1512210.37	Картометрический	0,25	-
232	-	-	370709.43	1512211.87	Картометрический	0,25	-
233	-	-	370759.39	1512229.84	Картометрический	0,25	-
234	-	-	370799.59	1512244.98	Картометрический	0,25	-
235	-	-	370818.73	1512252.12	Картометрический	0,25	-
236	-	-	370832.65	1512252.64	Картометрический	0,25	-
237	-	-	370857.68	1512248.91	Картометрический	0,25	-
238	-	-	370874.62	1512255.26	Картометрический	0,25	-
239	-	-	370896.86	1512275.25	Картометрический	0,25	-
240	-	-	370904.34	1512295.07	Картометрический	0,25	-
241	-	-	370914.26	1512305.51	Картометрический	0,25	-
242	-	-	370952.97	1512312.94	Картометрический	0,25	-
243	-	-	370969.77	1512319.94	Картометрический	0,25	-
244	-	-	370973.77	1512328.46	Картометрический	0,25	-
245	-	-	370973.76	1512360.12	Картометрический	0,25	-
246	-	-	370977.06	1512379.25	Картометрический	0,25	-
247	-	-	370971.14	1512392.99	Картометрический	0,25	-
248	-	-	370972.01	1512404.47	Картометрический	0,25	-
249	-	-	370978.67	1512408.46	Картометрический	0,25	-
250	-	-	370985.76	1512406.03	Картометрический	0,25	-
251	-	-	370994.46	1512410.55	Картометрический	0,25	-
252	-	-	371011.85	1512408.85	Картометрический	0,25	-
253	-	-	371026.31	1512412.12	Картометрический	0,25	-
254	-	-	371039.01	1512412.47	Картометрический	0,25	-
255	-	-	371048.75	1512414.90	Картометрический	0,25	-
256	-	-	371059.89	1512411.95	Картометрический	0,25	-
257	-	-	371136.62	1512280.89	Картометрический	0,25	-
258	-	-	371316.67	1512193.84	Аналитический	1,50	-
259	-	-	371327.06	1512202.70	Аналитический	1,50	-

Сведения о местоположении измененных (уточненных) границ объекта							
1. Система координат МСК - 66, зона 1							
2. Сведения о характерных точках границ объекта							
Обозначение характерных точек границ	Существующие координаты, м.		Измененные (уточненные) координаты, м		Метод определения координат характерной точки	Средняя квадратическая погрешность положения характерной точки (Mt), м	Описание обозначения точки на местности (при наличии)
	X	Y	X	Y			
1	2	3	4	5	6	7	8
260	-	-	371329.03	1512202.47	Аналитический	1,50	-
261	-	-	371337.54	1512191.51	Аналитический	1,50	-
262	-	-	371480.12	1512131.76	Картометрический	0,25	-
263	-	-	371423.56	1511553.91	Картометрический	0,25	-
264	-	-	371328.46	1511504.25	Картометрический	0,25	-
265	-	-	371221.41	1511445.27	Аналитический	0,25	-
266	-	-	371136.86	1511404.38	Аналитический	0,25	-
267	-	-	371127.44	1511408.90	Картометрический	0,25	-
268	-	-	371101.02	1511397.29	Картометрический	0,25	-
269	-	-	370488.38	1511097.60	Картометрический	0,25	-
270	-	-	370484.64	1511088.93	Аналитический	0,25	-
271	-	-	370423.17	1511059.20	Аналитический	0,20	-
272	-	-	370383.80	1511040.16	Аналитический	0,20	-
273	-	-	370316.79	1511007.75	Аналитический	0,25	-
274	-	-	370037.73	1510879.50	Картометрический	0,25	-
275	-	-	370032.35	1510866.89	Картометрический	0,25	-
276	-	-	370043.42	1510548.84	Картометрический	0,25	-
277	-	-	370047.88	1510537.57	Картометрический	0,25	-
278	-	-	370197.07	1510456.21	Картометрический	0,25	-
279	-	-	370231.70	1510437.31	Картометрический	0,25	-
280	-	-	370313.73	1510392.58	Картометрический	0,25	-
281	-	-	370334.89	1510381.03	Картометрический	0,25	-
282	-	-	370419.67	1510334.79	Картометрический	0,25	-
283	-	-	370440.86	1510323.24	Картометрический	0,25	-
284	-	-	370549.09	1510239.04	Картометрический	0,25	-
285	-	-	371105.52	1510285.47	Картометрический	0,25	-
286	-	-	372545.85	1510434.12	Картометрический	0,25	-
287	-	-	372582.12	1510436.75	Картометрический	0,25	-
288	-	-	372891.00	1510464.16	Картометрический	0,25	-
289	-	-	373103.19	1510486.38	Аналитический	0,25	-
290	-	-	373101.05	1511506.87	Аналитический	0,25	-
291	-	-	373089.43	1511519.23	Картометрический	0,25	-
292	-	-	372970.21	1511518.58	Картометрический	0,25	-
293	-	-	372951.64	1511518.78	Картометрический	0,25	-
294	-	-	372852.62	1511520.03	Картометрический	0,25	-
295	-	-	372831.36	1511520.34	Картометрический	0,25	-
296	-	-	372731.88	1511521.73	Картометрический	0,25	-
297	-	-	372710.65	1511521.82	Картометрический	0,25	-
298	-	-	372611.90	1511522.85	Картометрический	0,25	-
299	-	-	372590.77	1511523.41	Картометрический	0,25	-
300	-	-	372491.40	1511524.51	Картометрический	0,25	-
301	-	-	372473.83	1511524.45	Картометрический	0,25	-
302	-	-	372374.78	1511526.28	Картометрический	0,25	-
303	-	-	372354.68	1511526.41	Картометрический	0,25	-

Сведения о местоположении измененных (уточненных) границ объекта							
1. Система координат			МСК - 66, зона 1				
2. Сведения о характерных точках границ объекта							
Обозначение характерных точек границ	Существующие координаты, м.		Измененные (уточненные) координаты, м		Метод определения координат характерной точки	Средняя квадратическая погрешность положения характерной точки (Mt), м	Описание обозначения точки на местности (при наличии)
	X	Y	X	Y			
1	2	3	4	5	6	7	8
304	-	-	372256.94	1511527.40	Картометрический	0,25	-
305	-	-	372235.66	1511527.67	Картометрический	0,25	-
306	-	-	372140.43	1511528.78	Картометрический	0,25	-
307	-	-	372135.93	1511529.93	Картометрический	0,25	-
308	-	-	372134.81	1511719.60	Картометрический	0,25	-
309	-	-	372134.63	1511748.17	Картометрический	0,25	-
310	-	-	372132.68	1512086.35	Картометрический	0,25	-
311	-	-	372109.36	1512656.38	Аналитический	0,25	-
312	-	-	372076.02	1512680.62	Аналитический	0,25	-
313	-	-	372036.63	1512683.65	Аналитический	0,25	-
314	-	-	372010.84	1512675.89	Картометрический	0,25	-
315	-	-	371951.20	1512675.89	Картометрический	0,25	-
316	-	-	371897.62	1512643.75	Картометрический	0,25	-
317	-	-	371827.60	1512613.70	Картометрический	0,25	-
318	-	-	371809.58	1512612.88	Аналитический	0,25	-
319	-	-	371788.34	1512621.63	Аналитический	0,25	-
320	-	-	371769.59	1512614.13	Аналитический	0,25	-
321	-	-	371750.85	1512604.13	Аналитический	0,25	-
322	-	-	371739.60	1512590.39	Аналитический	0,25	-
323	-	-	371719.61	1512581.64	Аналитический	0,25	-
324	-	-	371702.11	1512590.39	Аналитический	0,25	-
325	-	-	371687.11	1512597.89	Аналитический	0,25	-
326	-	-	371670.87	1512596.64	Аналитический	0,25	-
327	-	-	371653.37	1512592.89	Аналитический	0,25	-
328	-	-	371642.12	1512582.89	Аналитический	0,25	-
329	-	-	371625.88	1512576.64	Аналитический	0,25	-
330	-	-	371600.88	1512587.89	Аналитический	0,25	-
331	-	-	371569.64	1512594.14	Аналитический	0,25	-
332	-	-	371539.65	1512585.39	Аналитический	0,25	-
333	-	-	371510.91	1512571.64	Аналитический	0,25	-
334	-	-	371483.41	1512555.40	Аналитический	0,25	-
335	-	-	371457.17	1512567.89	Аналитический	0,25	-
336	-	-	371434.68	1512579.14	Аналитический	0,25	-
337	-	-	371404.68	1512570.39	Аналитический	0,25	-
338	-	-	371383.44	1512557.90	Аналитический	0,25	-
339	-	-	371365.94	1512542.90	Аналитический	0,25	-
340	-	-	371334.83	1512540.12	Картометрический	0,25	-
341	-	-	371338.33	1512548.37	Картометрический	0,25	-
342	-	-	371347.14	1512629.49	Картометрический	0,25	-
343	-	-	371351.18	1512669.22	Картометрический	0,25	-
344	-	-	371357.79	1512734.16	Картометрический	0,25	-
345	-	-	371360.17	1512757.51	Картометрический	0,25	-
346	-	-	371361.14	1512767.01	Картометрический	0,25	-
347	-	-	371373.27	1512886.26	Картометрический	0,25	-

Сведения о местоположении измененных (уточненных) границ объекта							
1. Система координат МСК - 66, зона 1							
2. Сведения о характерных точках границ объекта							
Обозначение характерных точек границ	Существующие координаты, м.		Измененные (уточненные) координаты, м		Метод определения координат характерной точки	Средняя квадратическая погрешность положения характерной точки (Mt), м	Описание обозначения точки на местности (при наличии)
	X	Y	X	Y			
1	2	3	4	5	6	7	8
348	-	-	371382.98	1512981.56	Аналитический	0,10	-
349	-	-	371384.70	1512998.37	Аналитический	0,10	-
350	-	-	371397.53	1513124.42	Аналитический	0,10	-
351	-	-	371406.36	1513200.24	Аналитический	0,10	-
352	-	-	371408.15	1513215.60	Аналитический	0,10	-
353	-	-	371421.17	1513327.32	Аналитический	0,10	-
354	-	-	371429.89	1513402.22	Аналитический	0,10	-
355	-	-	371432.24	1513425.02	Аналитический	0,10	-
356	-	-	371432.82	1513430.73	Аналитический	0,10	-
357	-	-	371458.78	1513684.38	Картометрический	0,25	-
1	-	-	371459.23	1513688.77	Картометрический	0,25	-
1	371459.23	1513688.77	-	-	Аналитический	45	-
2	371333.78	1513673.85	-	-	Аналитический	45	-
3	371331.05	1513673.53	-	-	Аналитический	45	-
4	371048.70	1513639.97	-	-	Аналитический	45	-
5	371045.47	1513639.58	-	-	Аналитический	45	-
6	370991.82	1513633.21	-	-	Аналитический	45	-
7	370990.64	1513633.07	-	-	Аналитический	45	-
8	370949.15	1513628.13	-	-	Аналитический	45	-
9	370833.43	1513614.66	-	-	Аналитический	45	-
10	370830.81	1513614.36	-	-	Аналитический	45	-
11	370744.57	1513602.55	-	-	Аналитический	45	-
12	370662.07	1513592.67	-	-	Аналитический	45	-
13	370640.66	1513592.22	-	-	Аналитический	45	-
14	370463.66	1513568.61	-	-	Аналитический	45	-
15	370443.56	1513565.95	-	-	Аналитический	45	-
16	370363.38	1513556.47	-	-	Аналитический	45	-
17	370341.66	1513554.35	-	-	Аналитический	45	-
18	370341.66	1513555.09	-	-	Аналитический	45	-
19	370316.13	1513551.87	-	-	Аналитический	45	-
20	370281.02	1513548.45	-	-	Аналитический	45	-
21	370277.46	1513548.02	-	-	Аналитический	45	-
22	370210.86	1513539.92	-	-	Аналитический	45	-
23	370200.87	1513537.90	-	-	Аналитический	45	-
24	370160.89	1513533.14	-	-	Аналитический	45	-
25	369937.58	1513505.15	-	-	Аналитический	45	-
26	369937.58	1513505.44	-	-	Аналитический	45	-
27	369897.36	1513500.11	-	-	Аналитический	45	-
28	369857.35	1513494.30	-	-	Аналитический	45	-
29	369835.07	1513492.06	-	-	Аналитический	45	-
30	369835.07	1513492.39	-	-	Аналитический	45	-
31	369820.89	1513490.63	-	-	Аналитический	45	-
32	369750.50	1513483.54	-	-	Аналитический	45	-
33	369754.31	1513360.45	-	-	Аналитический	45	-

Сведения о местоположении измененных (уточненных) границ объекта							
1. Система координат МСК - 66, зона 1							
2. Сведения о характерных точках границ объекта							
Обозначение характерных точек границ	Существующие координаты, м.		Измененные (уточненные) координаты, м		Метод определения координат характерной точки	Средняя квадратическая погрешность положения характерной точки (Mt), м	Описание обозначения точки на местности (при наличии)
	X	Y	X	Y			
1	2	3	4	5	6	7	8
34	369754.31	1513328.32	-	-	Аналитический	45	-
35	369754.31	1513320.67	-	-	Аналитический	45	-
36	369657.76	1512943.57	-	-	Аналитический	45	-
37	369634.97	1512695.02	-	-	Аналитический	45	-
38	369633.93	1512683.59	-	-	Аналитический	45	-
39	369637.54	1512676.57	-	-	Аналитический	45	-
40	369646.05	1512660.01	-	-	Аналитический	45	-
41	369651.10	1512650.19	-	-	Аналитический	45	-
42	369668.74	1512615.87	-	-	Аналитический	45	-
43	369701.47	1512552.20	-	-	Аналитический	45	-
44	369702.67	1512549.86	-	-	Аналитический	45	-
45	369716.40	1512523.15	-	-	Аналитический	45	-
46	369717.34	1512521.33	-	-	Аналитический	45	-
47	369753.84	1512450.34	-	-	Аналитический	45	-
48	369775.02	1512409.17	-	-	Аналитический	45	-
49	369789.75	1512380.48	-	-	Аналитический	45	-
50	369770.01	1512327.58	-	-	Аналитический	45	-
51	369727.86	1512214.62	-	-	Аналитический	45	-
52	369723.23	1512205.31	-	-	Аналитический	45	-
53	369712.10	1512220.20	-	-	Аналитический	45	-
54	369705.57	1512228.94	-	-	Аналитический	45	-
55	369695.38	1512242.55	-	-	Аналитический	45	-
56	369685.68	1512232.62	-	-	Аналитический	45	-
57	369643.72	1512188.70	-	-	Аналитический	45	-
58	369620.84	1512165.08	-	-	Аналитический	45	-
59	369592.76	1512136.98	-	-	Аналитический	45	-
60	369522.51	1512067.91	-	-	Аналитический	45	-
61	369510.65	1512055.58	-	-	Аналитический	45	-
62	369509.05	1512053.99	-	-	Аналитический	45	-
63	369505.58	1512050.55	-	-	Аналитический	45	-
64	369497.87	1512064.19	-	-	Аналитический	45	-
65	369473.81	1512085.65	-	-	Аналитический	45	-
66	369396.91	1512115.54	-	-	Аналитический	45	-
67	369363.05	1512111.68	-	-	Аналитический	45	-
68	369308.49	1512090.28	-	-	Аналитический	45	-
69	369291.77	1512083.39	-	-	Аналитический	45	-
70	369202.92	1512048.25	-	-	Аналитический	45	-
71	369202.34	1512028.45	-	-	Аналитический	45	-
72	369187.47	1512015.89	-	-	Аналитический	45	-
73	369174.56	1511968.47	-	-	Аналитический	45	-
74	369141.03	1511914.23	-	-	Аналитический	45	-
75	369043.41	1511871.42	-	-	Аналитический	45	-
76	369014.24	1511865.57	-	-	Аналитический	45	-
77	368949.39	1511852.57	-	-	Аналитический	45	-

Сведения о местоположении измененных (уточненных) границ объекта							
1. Система координат МСК - 66, зона 1							
2. Сведения о характерных точках границ объекта							
Обозначение характерных точек границ	Существующие координаты, м.		Измененные (уточненные) координаты, м		Метод определения координат характерной точки	Средняя квадратическая погрешность положения характерной точки (Mt), м	Описание обозначения точки на местности (при наличии)
	X	Y	X	Y			
1	2	3	4	5	6	7	8
78	368905.55	1511801.44	-	-	Аналитический	45	-
79	368883.76	1511744.91	-	-	Аналитический	45	-
80	368821.71	1511718.38	-	-	Аналитический	45	-
81	368742.59	1511664.34	-	-	Аналитический	45	-
82	368691.85	1511645.03	-	-	Аналитический	45	-
83	368653.39	1511642.25	-	-	Аналитический	45	-
84	368636.65	1511641.33	-	-	Аналитический	45	-
85	368618.14	1511640.32	-	-	Аналитический	45	-
86	368605.20	1511639.60	-	-	Аналитический	45	-
87	368472.69	1511630.63	-	-	Аналитический	45	-
88	368465.17	1511609.25	-	-	Аналитический	45	-
89	368463.64	1511604.91	-	-	Аналитический	45	-
90	368459.34	1511592.67	-	-	Аналитический	45	-
91	368447.91	1511503.00	-	-	Аналитический	45	-
92	368408.54	1511450.48	-	-	Аналитический	45	-
93	368354.20	1511339.94	-	-	Аналитический	45	-
94	368312.26	1511233.06	-	-	Аналитический	45	-
95	368279.37	1511202.66	-	-	Аналитический	45	-
96	368217.66	1511159.46	-	-	Аналитический	45	-
97	368154.48	1511058.66	-	-	Аналитический	45	-
98	368192.94	1511042.65	-	-	Аналитический	45	-
99	368221.58	1511030.45	-	-	Аналитический	45	-
100	368250.39	1511018.11	-	-	Аналитический	45	-
101	368278.14	1511006.31	-	-	Аналитический	45	-
102	368304.82	1510994.95	-	-	Аналитический	45	-
103	368336.70	1510981.41	-	-	Аналитический	45	-
104	368349.89	1510975.59	-	-	Аналитический	45	-
105	368390.34	1510957.88	-	-	Аналитический	45	-
106	368437.15	1510937.47	-	-	Аналитический	45	-
107	368455.33	1510929.72	-	-	Аналитический	45	-
108	368501.72	1510908.99	-	-	Аналитический	45	-
109	368547.78	1510888.89	-	-	Аналитический	45	-
110	368567.64	1510879.70	-	-	Аналитический	45	-
111	368624.52	1510854.55	-	-	Аналитический	45	-
112	368622.07	1510889.01	-	-	Аналитический	45	-
113	368617.76	1510950.22	-	-	Аналитический	45	-
114	368612.20	1511031.09	-	-	Аналитический	45	-
115	368607.50	1511049.02	-	-	Аналитический	45	-
116	368597.12	1511088.54	-	-	Аналитический	45	-
117	368580.40	1511151.84	-	-	Аналитический	45	-
118	368578.39	1511159.56	-	-	Аналитический	45	-
119	368556.03	1511243.98	-	-	Аналитический	45	-
120	368545.68	1511284.47	-	-	Аналитический	45	-
121	368521.14	1511379.64	-	-	Аналитический	45	-

Сведения о местоположении измененных (уточненных) границ объекта							
1. Система координат МСК - 66, зона 1							
2. Сведения о характерных точках границ объекта							
Обозначение характерных точек границ	Существующие координаты, м.		Измененные (уточненные) координаты, м		Метод определения координат характерной точки	Средняя квадратическая погрешность положения характерной точки (Mt), м	Описание обозначения точки на местности (при наличии)
	X	Y	X	Y			
1	2	3	4	5	6	7	8
122	368519.30	1511385.61	-	-	Аналитический	45	-
123	368518.29	1511390.70	-	-	Аналитический	45	-
124	368512.55	1511412.85	-	-	Аналитический	45	-
125	368504.61	1511443.68	-	-	Аналитический	45	-
126	368513.95	1511445.37	-	-	Аналитический	45	-
127	368526.21	1511447.68	-	-	Аналитический	45	-
128	368535.59	1511449.25	-	-	Аналитический	45	-
129	368539.00	1511449.87	-	-	Аналитический	45	-
130	368729.95	1511484.26	-	-	Аналитический	45	-
131	368812.78	1511394.75	-	-	Аналитический	45	-
132	368889.19	1511312.19	-	-	Аналитический	45	-
133	368944.47	1511255.19	-	-	Аналитический	45	-
134	368949.56	1511248.52	-	-	Аналитический	45	-
135	368953.14	1511243.10	-	-	Аналитический	45	-
136	368988.95	1511242.41	-	-	Аналитический	45	-
137	369021.26	1511241.80	-	-	Аналитический	45	-
138	369123.18	1511239.52	-	-	Аналитический	45	-
139	369148.50	1511238.99	-	-	Аналитический	45	-
140	369178.56	1511238.35	-	-	Аналитический	45	-
141	369228.46	1511237.30	-	-	Аналитический	45	-
142	369287.36	1511236.14	-	-	Аналитический	45	-
143	369362.61	1511234.59	-	-	Аналитический	45	-
144	369390.58	1511233.95	-	-	Аналитический	45	-
145	369402.62	1511233.67	-	-	Аналитический	45	-
146	369431.02	1511233.07	-	-	Аналитический	45	-
147	369469.01	1511232.27	-	-	Аналитический	45	-
148	369482.80	1511231.98	-	-	Аналитический	45	-
149	369490.74	1511231.82	-	-	Аналитический	45	-
150	369545.93	1511230.66	-	-	Аналитический	45	-
151	369590.74	1511239.95	-	-	Аналитический	45	-
152	369607.14	1511246.57	-	-	Аналитический	45	-
153	369620.89	1511253.38	-	-	Аналитический	45	-
154	369638.37	1511262.17	-	-	Аналитический	45	-
155	369699.07	1511293.66	-	-	Аналитический	45	-
156	369735.80	1511312.71	-	-	Аналитический	45	-
157	369758.43	1511324.09	-	-	Аналитический	45	-
158	369780.74	1511335.25	-	-	Аналитический	45	-
159	369802.86	1511346.34	-	-	Аналитический	45	-
160	369806.36	1511348.10	-	-	Аналитический	45	-
161	369848.42	1511366.09	-	-	Аналитический	45	-
162	369894.11	1511385.62	-	-	Аналитический	45	-
163	369914.53	1511394.35	-	-	Аналитический	45	-
164	369927.37	1511399.84	-	-	Аналитический	45	-
165	369963.54	1511415.31	-	-	Аналитический	45	-

Сведения о местоположении измененных (уточненных) границ объекта							
1. Система координат МСК - 66, зона 1							
2. Сведения о характерных точках границ объекта							
Обозначение характерных точек границ	Существующие координаты, м.		Измененные (уточненные) координаты, м		Метод определения координат характерной точки	Средняя квадратическая погрешность положения характерной точки (Mt), м	Описание обозначения точки на местности (при наличии)
	X	Y	X	Y			
1	2	3	4	5	6	7	8
166	369966.88	1511416.74	-	-	Аналитический	45	-
167	370009.76	1511435.08	-	-	Аналитический	45	-
168	370042.49	1511449.07	-	-	Аналитический	45	-
169	370061.93	1511455.21	-	-	Аналитический	45	-
170	370114.08	1511466.71	-	-	Аналитический	45	-
171	370472.87	1511527.29	-	-	Аналитический	45	-
172	370530.43	1511574.03	-	-	Аналитический	45	-
173	370530.50	1511622.05	-	-	Аналитический	45	-
174	370530.54	1511650.06	-	-	Аналитический	45	-
175	370518.39	1511722.61	-	-	Аналитический	45	-
176	370575.12	1511744.60	-	-	Аналитический	45	-
177	370560.79	1511813.16	-	-	Аналитический	45	-
178	370553.08	1511847.86	-	-	Аналитический	45	-
179	370572.87	1511851.63	-	-	Аналитический	45	-
180	370595.39	1511855.77	-	-	Аналитический	45	-
181	370588.27	1511920.67	-	-	Аналитический	45	-
182	370584.90	1511951.31	-	-	Аналитический	45	-
183	370540.58	1511979.19	-	-	Аналитический	45	-
184	370465.39	1511964.08	-	-	Аналитический	45	-
185	370313.64	1511937.17	-	-	Аналитический	45	-
186	370278.78	1511963.81	-	-	Аналитический	45	-
187	370273.77	1511968.22	-	-	Аналитический	45	-
188	370272.16	1511969.74	-	-	Аналитический	45	-
189	370221.52	1512005.97	-	-	Аналитический	45	-
190	370211.39	1512013.42	-	-	Аналитический	45	-
191	370204.19	1512018.73	-	-	Аналитический	45	-
192	370173.13	1512050.95	-	-	Аналитический	45	-
193	370194.15	1512057.04	-	-	Аналитический	45	-
194	370208.54	1512095.76	-	-	Аналитический	45	-
195	370238.41	1512113.47	-	-	Аналитический	45	-
196	370248.48	1512086.72	-	-	Аналитический	45	-
197	370250.36	1512091.18	-	-	Аналитический	45	-
198	370255.44	1512103.24	-	-	Аналитический	45	-
199	370254.57	1512121.50	-	-	Аналитический	45	-
200	370264.31	1512133.33	-	-	Аналитический	45	-
201	370295.68	1512139.52	-	-	Аналитический	45	-
202	370304.85	1512155.71	-	-	Аналитический	45	-
203	370333.39	1512168.46	-	-	Аналитический	45	-
204	370345.22	1512180.98	-	-	Аналитический	45	-
205	370354.44	1512204.64	-	-	Аналитический	45	-
206	370365.40	1512209.50	-	-	Аналитический	45	-
207	370391.68	1512205.16	-	-	Аналитический	45	-
208	370422.35	1512227.05	-	-	Аналитический	45	-
209	370459.89	1512228.98	-	-	Аналитический	45	-

Сведения о местоположении измененных (уточненных) границ объекта							
1. Система координат МСК - 66, зона 1							
2. Сведения о характерных точках границ объекта							
Обозначение характерных точек границ	Существующие координаты, м.		Измененные (уточненные) координаты, м		Метод определения координат характерной точки	Средняя квадратическая погрешность положения характерной точки (Mt), м	Описание обозначения точки на местности (при наличии)
	X	Y	X	Y			
1	2	3	4	5	6	7	8
210	370475.73	1512235.77	-	-	Аналитический	45	-
211	370496.44	1512232.98	-	-	Аналитический	45	-
212	370505.66	1512236.11	-	-	Аналитический	45	-
213	370513.32	1512240.46	-	-	Аналитический	45	-
214	370534.36	1512234.64	-	-	Аналитический	45	-
215	370548.98	1512226.95	-	-	Аналитический	45	-
216	370557.35	1512222.55	-	-	Аналитический	45	-
217	370586.07	1512199.24	-	-	Аналитический	45	-
218	370590.86	1512191.27	-	-	Аналитический	45	-
219	370597.04	1512180.98	-	-	Аналитический	45	-
220	370604.17	1512176.63	-	-	Аналитический	45	-
221	370612.00	1512178.72	-	-	Аналитический	45	-
222	370619.55	1512187.51	-	-	Аналитический	45	-
223	370612.66	1512199.81	-	-	Аналитический	45	-
224	370612.98	1512205.09	-	-	Аналитический	45	-
225	370613.97	1512221.91	-	-	Аналитический	45	-
226	370618.19	1512226.60	-	-	Аналитический	45	-
227	370624.94	1512226.60	-	-	Аналитический	45	-
228	370630.47	1512223.60	-	-	Аналитический	45	-
229	370631.00	1512220.92	-	-	Аналитический	45	-
230	370634.47	1512221.22	-	-	Аналитический	45	-
231	370635.45	1512221.31	-	-	Аналитический	45	-
232	370638.61	1512221.58	-	-	Аналитический	45	-
233	370641.83	1512221.86	-	-	Аналитический	45	-
234	370651.84	1512222.72	-	-	Аналитический	45	-
235	370666.99	1512218.20	-	-	Аналитический	45	-
236	370683.17	1512218.37	-	-	Аналитический	45	-
237	370692.39	1512210.37	-	-	Аналитический	45	-
238	370709.43	1512211.87	-	-	Аналитический	45	-
239	370759.39	1512229.84	-	-	Аналитический	45	-
240	370799.59	1512244.98	-	-	Аналитический	45	-
241	370818.73	1512252.12	-	-	Аналитический	45	-
242	370832.65	1512252.64	-	-	Аналитический	45	-
243	370857.68	1512248.91	-	-	Аналитический	45	-
244	370874.62	1512255.26	-	-	Аналитический	45	-
245	370896.86	1512275.25	-	-	Аналитический	45	-
246	370904.34	1512295.07	-	-	Аналитический	45	-
247	370914.26	1512305.51	-	-	Аналитический	45	-
248	370952.97	1512312.94	-	-	Аналитический	45	-
249	370969.77	1512319.94	-	-	Аналитический	45	-
250	370973.77	1512328.46	-	-	Аналитический	45	-
251	370973.76	1512360.12	-	-	Аналитический	45	-
252	370977.06	1512379.25	-	-	Аналитический	45	-
253	370971.14	1512392.99	-	-	Аналитический	45	-

Сведения о местоположении измененных (уточненных) границ объекта							
1. Система координат МСК - 66, зона 1							
2. Сведения о характерных точках границ объекта							
Обозначение характерных точек границ	Существующие координаты, м.		Измененные (уточненные) координаты, м		Метод определения координат характерной точки	Средняя квадратическая погрешность положения характерной точки (Mt), м	Описание обозначения точки на местности (при наличии)
	X	Y	X	Y			
1	2	3	4	5	6	7	8
254	370972.01	1512404.47	-	-	Аналитический	45	-
255	370978.67	1512408.46	-	-	Аналитический	45	-
256	370985.76	1512406.03	-	-	Аналитический	45	-
257	370994.46	1512410.55	-	-	Аналитический	45	-
258	371011.85	1512408.85	-	-	Аналитический	45	-
259	371026.31	1512412.12	-	-	Аналитический	45	-
260	371039.01	1512412.47	-	-	Аналитический	45	-
261	371048.75	1512414.90	-	-	Аналитический	45	-
262	371059.89	1512411.95	-	-	Аналитический	45	-
263	371136.62	1512280.89	-	-	Аналитический	45	-
264	371316.67	1512193.84	-	-	Аналитический	45	-
265	371327.06	1512202.70	-	-	Аналитический	45	-
266	371329.03	1512202.47	-	-	Аналитический	45	-
267	371337.54	1512191.51	-	-	Аналитический	45	-
268	371480.12	1512131.76	-	-	Аналитический	45	-
269	371423.56	1511553.91	-	-	Аналитический	45	-
270	371328.46	1511504.25	-	-	Аналитический	45	-
271	371221.41	1511445.27	-	-	Аналитический	45	-
272	371136.86	1511404.38	-	-	Аналитический	45	-
273	371127.44	1511408.90	-	-	Аналитический	45	-
274	371101.02	1511397.29	-	-	Аналитический	45	-
275	370488.38	1511097.60	-	-	Аналитический	45	-
276	370484.64	1511088.93	-	-	Аналитический	45	-
277	370423.17	1511059.20	-	-	Аналитический	45	-
278	370383.80	1511040.16	-	-	Аналитический	45	-
279	370316.79	1511007.75	-	-	Аналитический	45	-
280	370037.73	1510879.50	-	-	Аналитический	45	-
281	370032.35	1510866.89	-	-	Аналитический	45	-
282	370043.42	1510548.84	-	-	Аналитический	45	-
283	370047.88	1510537.57	-	-	Аналитический	45	-
284	370197.07	1510456.21	-	-	Аналитический	45	-
285	370231.70	1510437.31	-	-	Аналитический	45	-
286	370313.73	1510392.58	-	-	Аналитический	45	-
287	370334.89	1510381.03	-	-	Аналитический	45	-
288	370419.67	1510334.79	-	-	Аналитический	45	-
289	370440.86	1510323.24	-	-	Аналитический	45	-
290	370549.09	1510239.04	-	-	Аналитический	45	-
291	371105.52	1510285.47	-	-	Аналитический	45	-
292	372545.85	1510434.12	-	-	Аналитический	45	-
293	372582.12	1510436.75	-	-	Аналитический	45	-
294	372891.00	1510464.16	-	-	Аналитический	45	-
295	373103.19	1510486.38	-	-	Аналитический	45	-
296	373101.05	1511506.87	-	-	Аналитический	45	-
297	373089.43	1511519.23	-	-	Аналитический	45	-

Сведения о местоположении измененных (уточненных) границ объекта							
1. Система координат МСК - 66, зона 1							
2. Сведения о характерных точках границ объекта							
Обозначение характерных точек границ	Существующие координаты, м.		Измененные (уточненные) координаты, м		Метод определения координат характерной точки	Средняя квадратическая погрешность положения характерной точки (Mt), м	Описание обозначения точки на местности (при наличии)
	X	Y	X	Y			
1	2	3	4	5	6	7	8
298	372970.21	1511518.58	-	-	Аналитический	45	-
299	372951.64	1511518.78	-	-	Аналитический	45	-
300	372852.62	1511520.03	-	-	Аналитический	45	-
301	372831.36	1511520.34	-	-	Аналитический	45	-
302	372731.88	1511521.73	-	-	Аналитический	45	-
303	372710.65	1511521.82	-	-	Аналитический	45	-
304	372611.90	1511522.85	-	-	Аналитический	45	-
305	372590.77	1511523.41	-	-	Аналитический	45	-
306	372491.40	1511524.51	-	-	Аналитический	45	-
307	372473.83	1511524.45	-	-	Аналитический	45	-
308	372374.78	1511526.28	-	-	Аналитический	45	-
309	372354.68	1511526.41	-	-	Аналитический	45	-
310	372256.94	1511527.40	-	-	Аналитический	45	-
311	372235.66	1511527.67	-	-	Аналитический	45	-
312	372140.43	1511528.78	-	-	Аналитический	45	-
313	372135.93	1511529.93	-	-	Аналитический	45	-
314	372134.81	1511719.60	-	-	Аналитический	45	-
315	372134.63	1511748.17	-	-	Аналитический	45	-
316	372132.68	1512086.35	-	-	Аналитический	45	-
317	372109.36	1512656.38	-	-	Аналитический	45	-
318	372076.02	1512680.62	-	-	Аналитический	45	-
319	372036.63	1512683.65	-	-	Аналитический	45	-
320	372010.84	1512675.89	-	-	Аналитический	45	-
321	371951.20	1512675.89	-	-	Аналитический	45	-
322	371897.62	1512643.75	-	-	Аналитический	45	-
323	371827.60	1512613.70	-	-	Аналитический	45	-
324	371809.58	1512612.88	-	-	Аналитический	45	-
325	371788.34	1512621.63	-	-	Аналитический	45	-
326	371769.59	1512614.13	-	-	Аналитический	45	-
327	371750.85	1512604.13	-	-	Аналитический	45	-
328	371739.60	1512590.39	-	-	Аналитический	45	-
329	371719.61	1512581.64	-	-	Аналитический	45	-
330	371702.11	1512590.39	-	-	Аналитический	45	-
331	371687.11	1512597.89	-	-	Аналитический	45	-
332	371670.87	1512596.64	-	-	Аналитический	45	-
333	371653.37	1512592.89	-	-	Аналитический	45	-
334	371642.12	1512582.89	-	-	Аналитический	45	-
335	371625.88	1512576.64	-	-	Аналитический	45	-
336	371600.88	1512587.89	-	-	Аналитический	45	-
337	371569.64	1512594.14	-	-	Аналитический	45	-
338	371539.65	1512585.39	-	-	Аналитический	45	-
339	371510.91	1512571.64	-	-	Аналитический	45	-
340	371483.41	1512555.40	-	-	Аналитический	45	-
341	371457.17	1512567.89	-	-	Аналитический	45	-

Сведения о местоположении измененных (уточненных) границ объекта							
1. Система координат МСК - 66, зона 1							
2. Сведения о характерных точках границ объекта							
Обозначение характерных точек границ	Существующие координаты, м.		Измененные (уточненные) координаты, м		Метод определения координат характерной точки	Средняя квадратическая погрешность положения характерной точки (Mt), м	Описание обозначения точки на местности (при наличии)
	X	Y	X	Y			
1	2	3	4	5	6	7	8
342	371434.68	1512579.14	-	-	Аналитический	45	-
343	371404.68	1512570.39	-	-	Аналитический	45	-
344	371383.44	1512557.90	-	-	Аналитический	45	-
345	371365.94	1512542.90	-	-	Аналитический	45	-
346	371334.83	1512540.12	-	-	Аналитический	45	-
347	371338.33	1512548.37	-	-	Аналитический	45	-
348	371347.14	1512629.49	-	-	Аналитический	45	-
349	371351.18	1512669.22	-	-	Аналитический	45	-
350	371357.79	1512734.16	-	-	Аналитический	45	-
351	371360.17	1512757.51	-	-	Аналитический	45	-
352	371361.14	1512767.01	-	-	Аналитический	45	-
353	371373.27	1512886.26	-	-	Аналитический	45	-
354	371382.98	1512981.56	-	-	Аналитический	45	-
355	371384.70	1512998.37	-	-	Аналитический	45	-
356	371397.53	1513124.42	-	-	Аналитический	45	-
357	371406.36	1513200.24	-	-	Аналитический	45	-
358	371408.15	1513215.60	-	-	Аналитический	45	-
359	371421.17	1513327.32	-	-	Аналитический	45	-
360	371429.89	1513402.22	-	-	Аналитический	45	-
361	371432.24	1513425.02	-	-	Аналитический	45	-
362	371432.82	1513430.73	-	-	Аналитический	45	-
363	371458.78	1513684.38	-	-	Аналитический	45	-
1	371459.23	1513688.77	-	-	Аналитический	45	-

«План границ объекта»

ГРАФИЧЕСКОЕ ОПИСАНИЕ

местоположения границ населенных пунктов, территориальных зон, особо охраняемых природных территорий, зон с особыми условиями использования территорий

Село Кунгурка

План границ объекта

1:3770

Используемые условные знаки и обозначения

Граница объекта
земельстройства

1 Номер листа плана границ

- Фрагмент, содержащий вложенный лист с номером, следующим за текущим

Подпись: _____ Дата: 11 ноября 2024 г.

Место для оттиска печати лица, подготовившего документ

ГРАФИЧЕСКОЕ ОПИСАНИЕ

местоположения границ населенных пунктов, территориальных зон, особо охраняемых природных территорий, зон с особыми условиями использования территорий

Село Кунгурка

План границ объекта

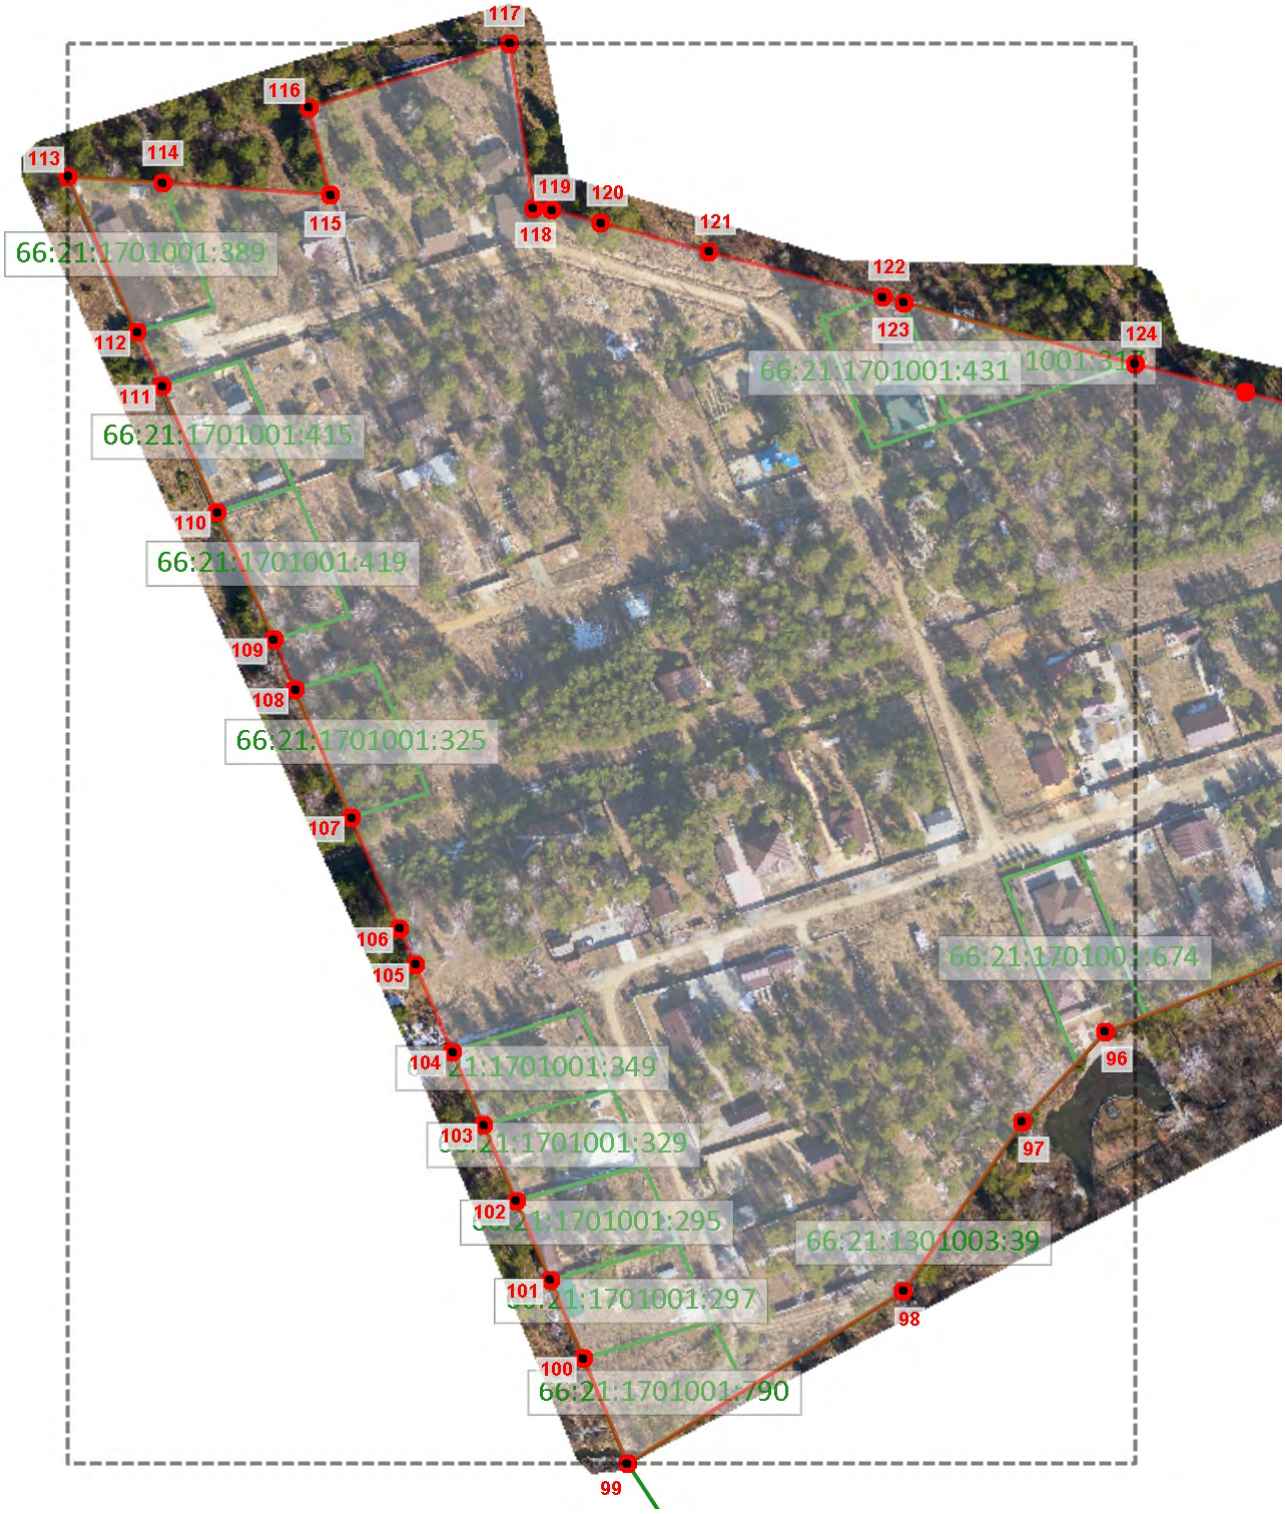

1:2760

Используемые условные знаки и обозначения

Граница объекта землеустройства

Граница кадастрового земельного участка

1 — Характерная точка границы объекта землеустройства

66:01:0101001:65 — Кадастровый номер земельного участка

Подпись: _____ Дата: 11 ноября 2024 г.

Место для оттиска печати лица, подготовившего документ

ГРАФИЧЕСКОЕ ОПИСАНИЕ

местоположения границ населенных пунктов, территориальных зон, особо охраняемых природных территорий, зон с особыми условиями использования территорий

Село Кунгурка

План границ объекта

1:1020

Используемые условные знаки и обозначения

Граница объекта землеустройства

Граница кадастрового земельного участка

1

Характерная точка границы объекта землеустройства

66:01:0101001:65

Кадастровый номер земельного участка

Подпись: _____ Дата: 11 ноября 2024 г.

Место для оттиска печати лица, подготовившего документ

ГРАФИЧЕСКОЕ ОПИСАНИЕ

местоположения границ населенных пунктов, территориальных зон, особо охраняемых природных территорий, зон с особыми условиями использования территорий

Село Кунгурка

План границ объекта

1:510

Используемые условные знаки и обозначения

Граница объекта землеустройства

Граница кадастрового земельного участка

1 — Характерная точка границы объекта землеустройства

66:01:0101001:65 — Кадастровый номер земельного участка

Подпись: _____ Дата: 11 ноября 2024 г.

Место для оттиска печати лица, подготовившего документ

ГРАФИЧЕСКОЕ ОПИСАНИЕ

местоположения границ населенных пунктов, территориальных зон, особо охраняемых природных территорий, зон с особыми условиями использования территорий

Село Кунгурка

План границ объекта

1:600

Используемые условные знаки и обозначения

Граница объекта землеустройства

Характерная точка границы объекта землеустройства

1

Подпись: _____ Дата: 11 ноября 2024 г.

Место для оттиска печати лица, подготовившего документ

ГРАФИЧЕСКОЕ ОПИСАНИЕ

местоположения границ населенных пунктов, территориальных зон, особо охраняемых природных территорий, зон с особыми условиями использования территорий

Село Кунгурка

План границ объекта

1:260

Используемые условные знаки и обозначения

Граница объекта землеустройства

Граница кадастрового земельного участка

1

Характерная точка границы объекта землеустройства

66:01:0101001:65

Кадастровый номер земельного участка

Подпись: _____ Дата: 11 ноября 2024 г.

Место для оттиска печати лица, подготовившего документ

ГРАФИЧЕСКОЕ ОПИСАНИЕ

местоположения границ населенных пунктов, территориальных зон, особо охраняемых природных территорий, зон с особыми условиями использования территорий

Село Кунгурка

План границ объекта

1:270

Используемые условные знаки и обозначения

Граница объекта землеустройства

Граница кадастрового земельного участка

1

Характерная точка границы объекта землеустройства

66:01:0101001:65

Кадастровый номер земельного участка

Подпись: _____ Дата: 11 ноября 2024 г.

Место для оттиска печати лица, подготовившего документ

ГРАФИЧЕСКОЕ ОПИСАНИЕ

местоположения границ населенных пунктов, территориальных зон, особо охраняемых природных территорий, зон с особыми условиями использования территорий

Село Кунгурка

План границ объекта

1:1220

Используемые условные знаки и обозначения

Граница объекта землеустройства

Граница кадастрового земельного участка

1

Характерная точка границы объекта землеустройства

66:01:0101001:65

Кадастровый номер земельного участка

Подпись: _____ Дата: 11 ноября 2024 г.

Место для оттиска печати лица, подготовившего документ

ГРАФИЧЕСКОЕ ОПИСАНИЕ

местоположения границ населенных пунктов, территориальных зон, особо охраняемых природных территорий, зон с особыми условиями использования территорий

Село Кунгурка

План границ объекта

1:800

Используемые условные знаки и обозначения

Граница объекта землеустройства

1 Характерная точка границы объекта землеустройства

Подпись: _____ Дата: 11 ноября 2024 г.

Место для оттиска печати лица, подготовившего документ

ГРАФИЧЕСКОЕ ОПИСАНИЕ

местоположения границ населенных пунктов, территориальных зон, особо охраняемых природных территорий, зон с особыми условиями использования территорий

Село Кунгурка

План границ объекта

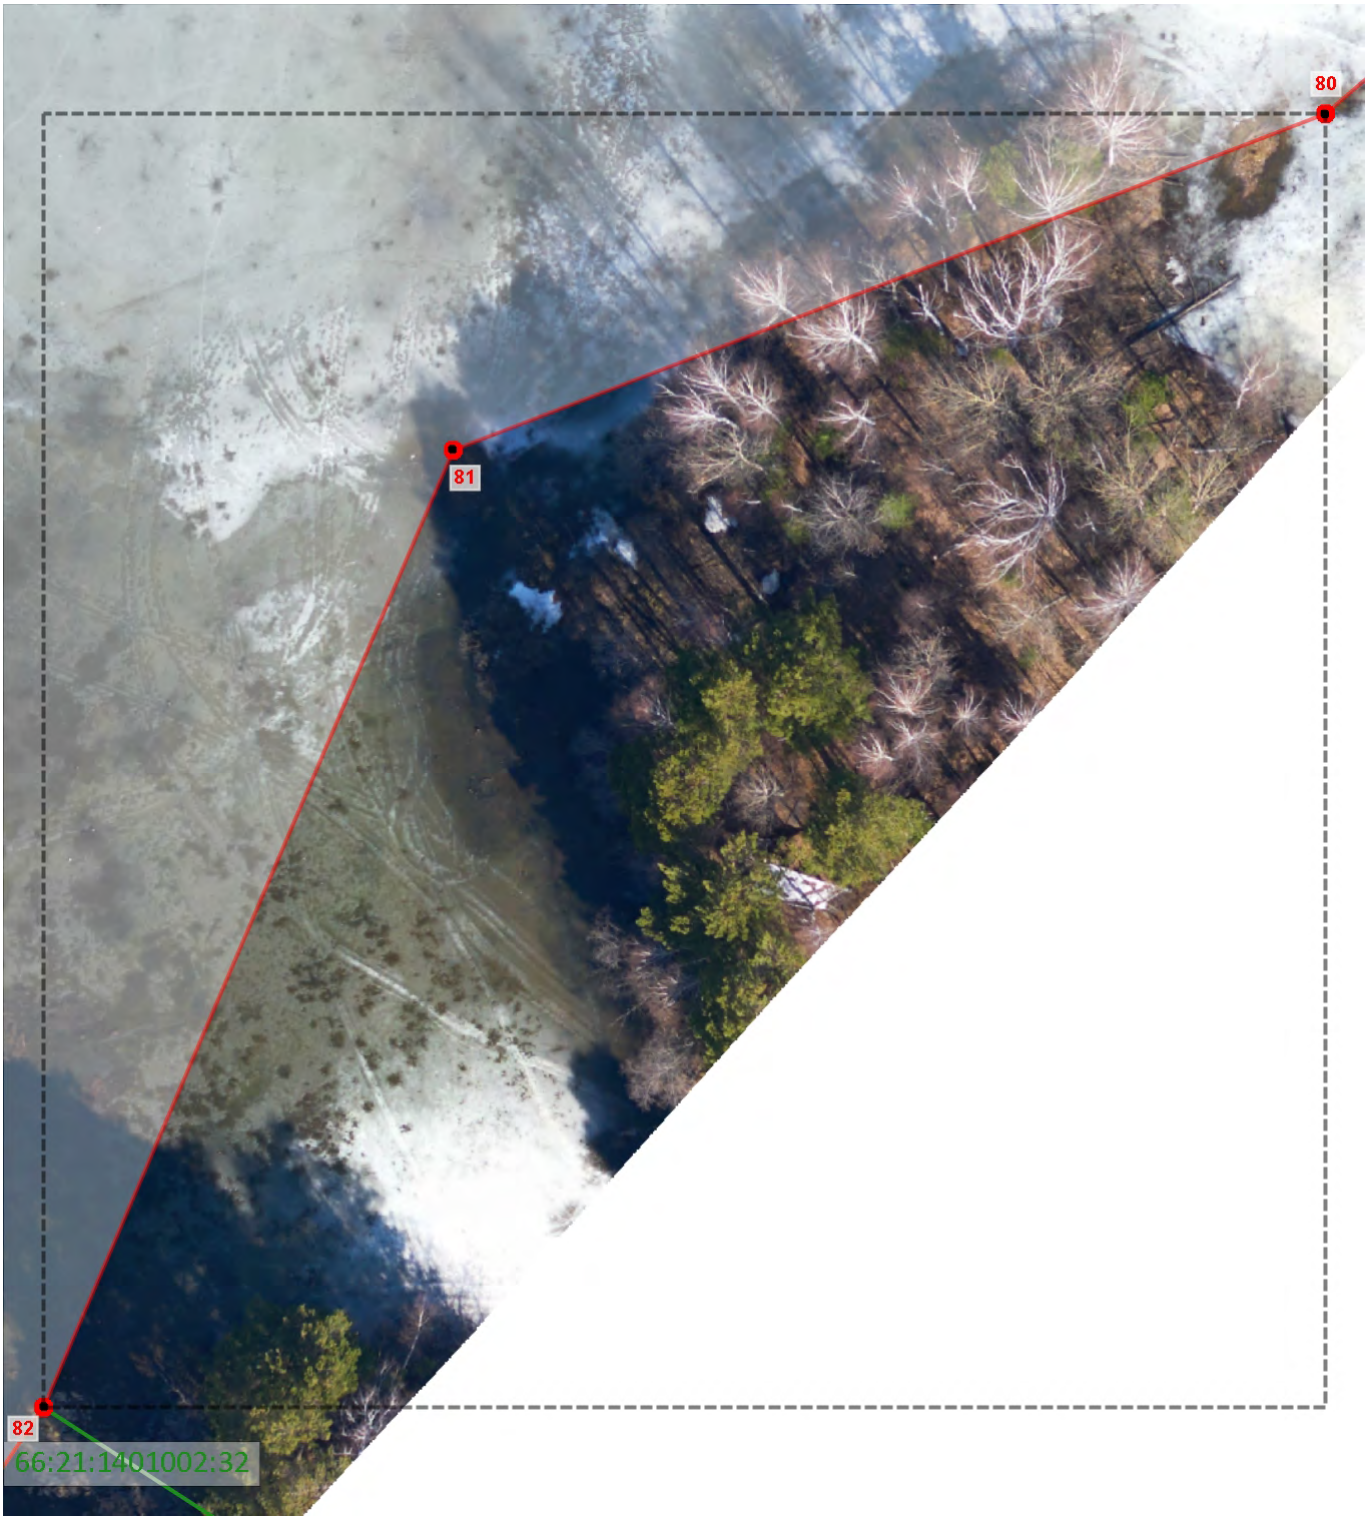

1:490

Используемые условные знаки и обозначения

Граница объекта землеустройства

Граница кадастрового земельного участка

1

Характерная точка границы объекта землеустройства

66:01:0101001:65

Кадастровый номер земельного участка

Подпись: _____ Дата: 11 ноября 2024 г.

Место для оттиска печати лица, подготовившего документ

ГРАФИЧЕСКОЕ ОПИСАНИЕ

местоположения границ населенных пунктов, территориальных зон, особо охраняемых природных территорий, зон с особыми условиями использования территорий

Село Кунгурка

План границ объекта

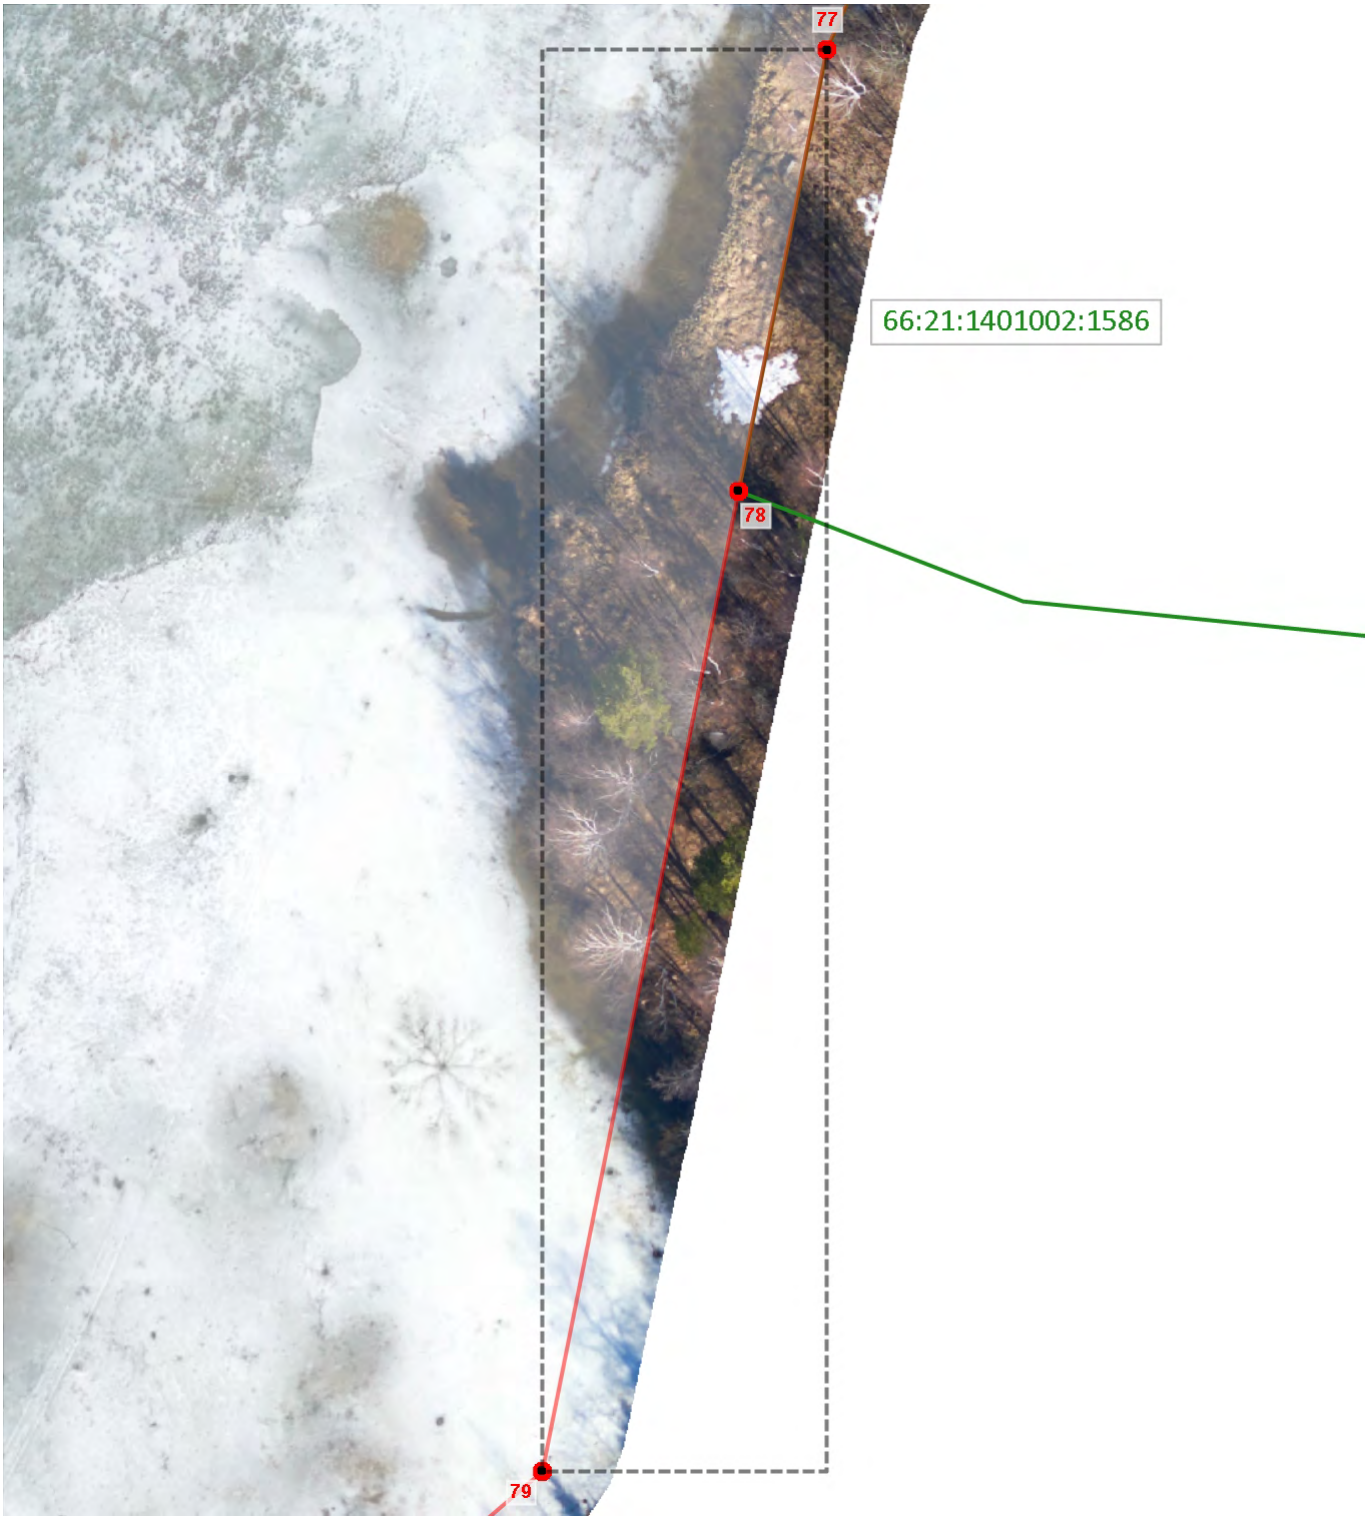

1:500

Используемые условные знаки и обозначения

Граница объекта землеустройства

Граница кадастрового земельного участка

1

Характерная точка границы объекта землеустройства

66:01:0101001:65

Кадастровый номер земельного участка

Подпись: _____ Дата: 11 ноября 2024 г.

Место для оттиска печати лица, подготовившего документ

ГРАФИЧЕСКОЕ ОПИСАНИЕ

местоположения границ населенных пунктов, территориальных зон, особо охраняемых природных территорий, зон с особыми условиями использования территорий

Село Кунгурка

План границ объекта

1:4770

Используемые условные знаки и обозначения

Граница объекта землеустройства

Граница кадастрового земельного участка

1 — Характерная точка границы объекта землеустройства

66:01:0101001:65 — Кадастровый номер земельного участка

Подпись: _____ Дата: 11 ноября 2024 г.

Место для оттиска печати лица, подготовившего документ

ГРАФИЧЕСКОЕ ОПИСАНИЕ

местоположения границ населенных пунктов, территориальных зон, особо охраняемых природных территорий, зон с особыми условиями использования территорий

Село Кунгурка

План границ объекта

1:3070

Используемые условные знаки и обозначения

Граница объекта землеустройства

Граница кадастрового земельного участка

1 — Характерная точка границы объекта землеустройства

66:01:0101001:65 — Кадастровый номер земельного участка

Подпись: _____ Дата: 11 ноября 2024 г.

Место для оттиска печати лица, подготовившего документ

ГРАФИЧЕСКОЕ ОПИСАНИЕ

местоположения границ населенных пунктов, территориальных зон, особо охраняемых природных территорий, зон с особыми условиями использования территорий

Село Кунгурка

План границ объекта

1:280

Используемые условные знаки и обозначения

Граница объекта землеустройства

1 Характерная точка границы объекта землеустройства

Подпись: _____ Дата: 11 ноября 2024 г.

Место для оттиска печати лица, подготовившего документ

ГРАФИЧЕСКОЕ ОПИСАНИЕ

местоположения границ населенных пунктов, территориальных зон, особо охраняемых природных территорий, зон с особыми условиями использования территорий

Село Кунгурка

План границ объекта

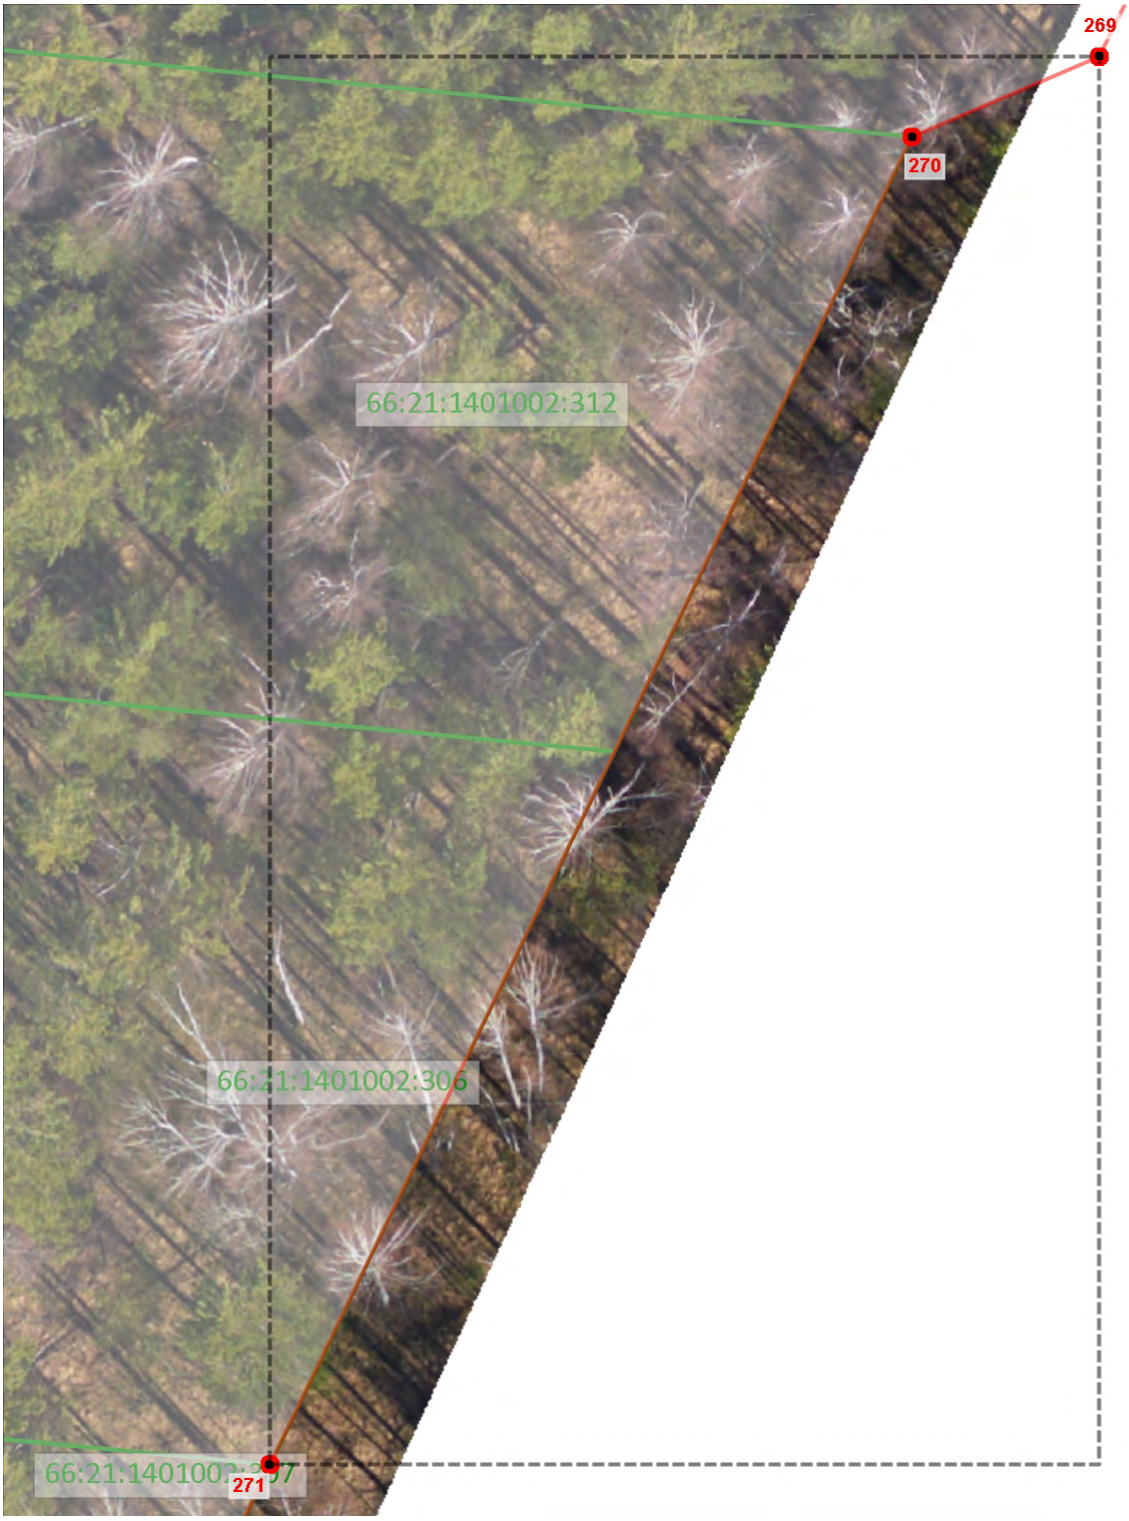

1:350

Используемые условные знаки и обозначения

- Граница объекта землеустройства
- Граница кадастрового земельного участка
- 1 — Характерная точка границы объекта землеустройства
- 66:01:0101001:65 — Кадастровый номер земельного участка

Подпись: _____ Дата: 11 ноября 2024 г.

Место для оттиска печати лица, подготовившего документ

ГРАФИЧЕСКОЕ ОПИСАНИЕ

местоположения границ населенных пунктов, территориальных зон, особо охраняемых природных территорий, зон с особыми условиями использования территорий

Село Кунгурка

План границ объекта

1:2580

Используемые условные знаки и обозначения

Граница объекта землеустройства

Характерная точка границы объекта землеустройства

1

Подпись: _____ Дата: 11 ноября 2024 г.

Место для оттиска печати лица, подготовившего документ

ГРАФИЧЕСКОЕ ОПИСАНИЕ

местоположения границ населенных пунктов, территориальных зон, особо охраняемых природных территорий, зон с особыми условиями использования территорий

Село Кунгурка

План границ объекта

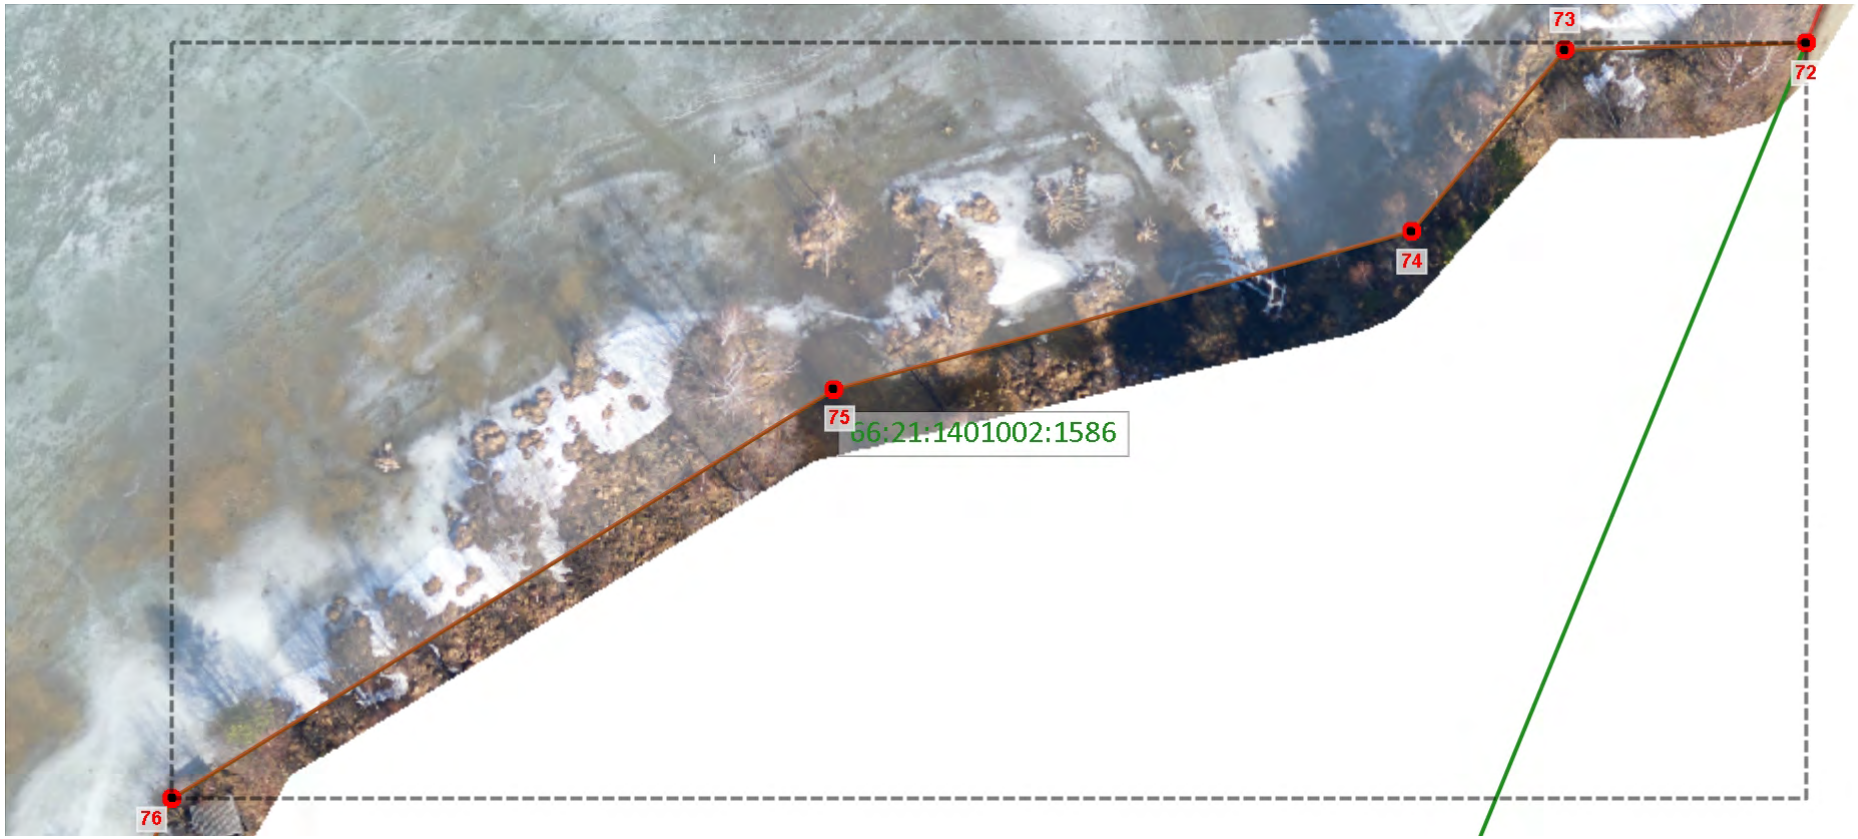

1:620

Используемые условные знаки и обозначения

Граница объекта землеустройства

Граница кадастрового земельного участка

1 Характерная точка границы объекта землеустройства

66:01:0101001:65 Кадастровый номер земельного участка

Подпись: _____ Дата: 11 ноября 2024 г.

Место для оттиска печати лица, подготовившего документ

ГРАФИЧЕСКОЕ ОПИСАНИЕ

местоположения границ населенных пунктов, территориальных зон, особо охраняемых природных территорий, зон с особыми условиями использования территорий

Село Кунгурка

План границ объекта

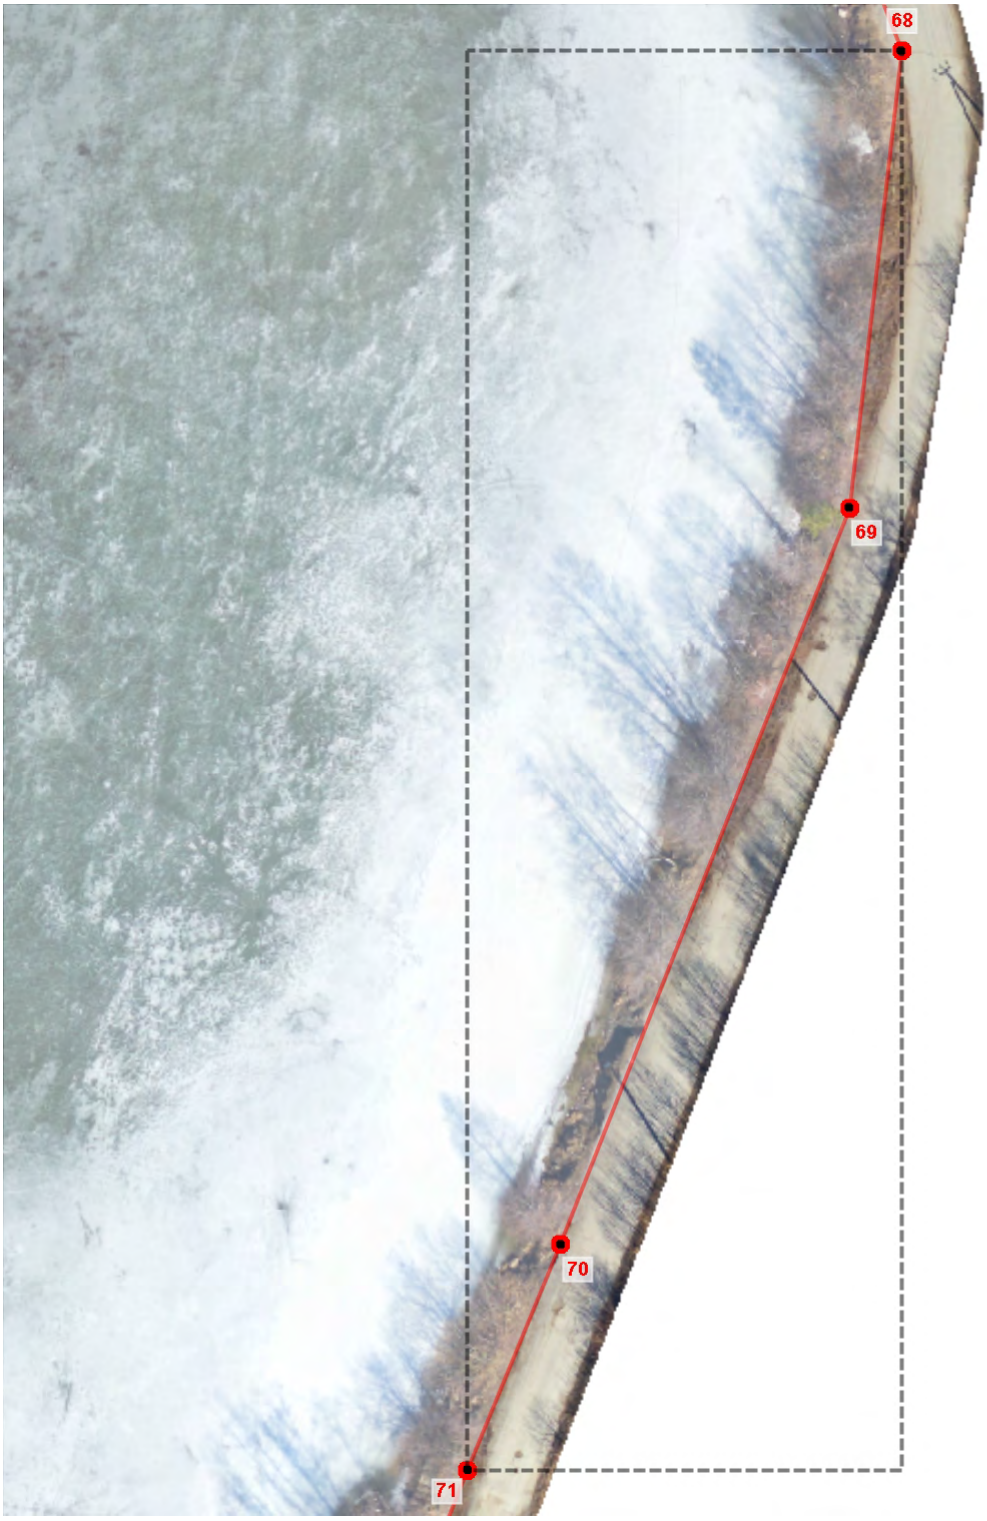

1:560

Используемые условные знаки и обозначения

Граница объекта землеустройства

1 Характерная точка границы объекта землеустройства

Подпись: _____ Дата: 11 ноября 2024 г.

Место для оттиска печати лица, подготовившего документ

ГРАФИЧЕСКОЕ ОПИСАНИЕ

местоположения границ населенных пунктов, территориальных зон, особо охраняемых природных территорий, зон с особыми условиями использования территорий

Село Кунгурка

План границ объекта

1:680

Используемые условные знаки и обозначения

Граница объекта землеустройства

Граница кадастрового земельного участка

1

Характерная точка границы объекта землеустройства

66:01:0101001:65

Кадастровый номер земельного участка

Подпись: _____ Дата: 11 ноября 2024 г.

Место для оттиска печати лица, подготовившего документ

ГРАФИЧЕСКОЕ ОПИСАНИЕ

местоположения границ населенных пунктов, территориальных зон, особо охраняемых природных территорий, зон с особыми условиями использования территорий

Село Кунгурка

План границ объекта

1:900

Используемые условные знаки и обозначения

Граница объекта землеустройства

Граница кадастрового земельного участка

1 — Характерная точка границы объекта землеустройства

66:01:0101001:65 — Кадастровый номер земельного участка

Подпись: _____ Дата: 11 ноября 2024 г.

Место для оттиска печати лица, подготовившего документ

ГРАФИЧЕСКОЕ ОПИСАНИЕ

местоположения границ населенных пунктов, территориальных зон, особо охраняемых природных территорий, зон с особыми условиями использования территорий

Село Кунгурка

План границ объекта

1:1450

Используемые условные знаки и обозначения

Граница объекта землеустройства

Граница кадастрового земельного участка

1 — Характерная точка границы объекта землеустройства

66:01:0101001:65 — Кадастровый номер земельного участка

Подпись: _____ Дата: 11 ноября 2024 г.

Место для оттиска печати лица, подготовившего документ

ГРАФИЧЕСКОЕ ОПИСАНИЕ

местоположения границ населенных пунктов, территориальных зон, особо охраняемых природных территорий, зон с особыми условиями использования территорий

Село Кунгурка

План границ объекта

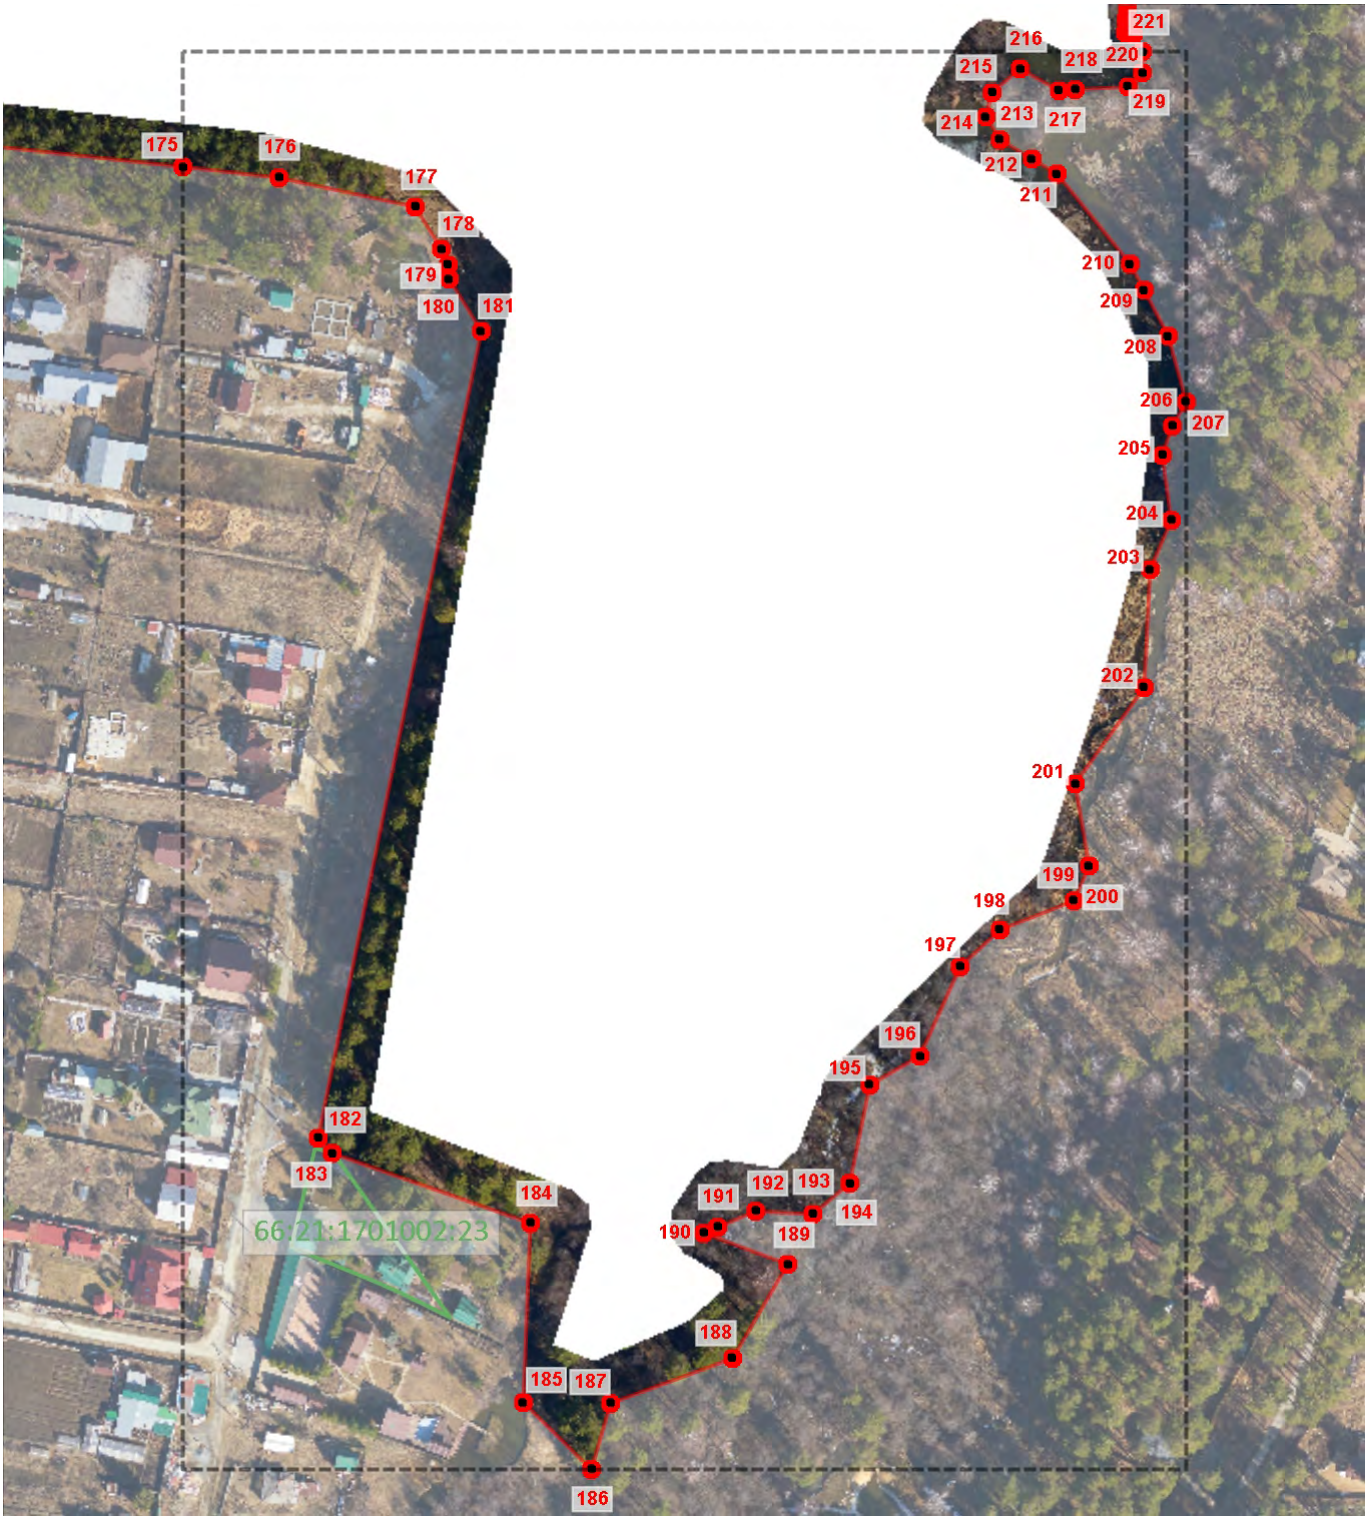

1:2410

Используемые условные знаки и обозначения

Граница объекта землеустройства

Граница кадастрового земельного участка

1 — Характерная точка границы объекта землеустройства

66:01:0101001:65 — Кадастровый номер земельного участка

Подпись: _____ Дата: 11 ноября 2024 г.

Место для оттиска печати лица, подготовившего документ

ГРАФИЧЕСКОЕ ОПИСАНИЕ

местоположения границ населенных пунктов, территориальных зон, особо охраняемых природных территорий, зон с особыми условиями использования территорий

Село Кунгурка

План границ объекта

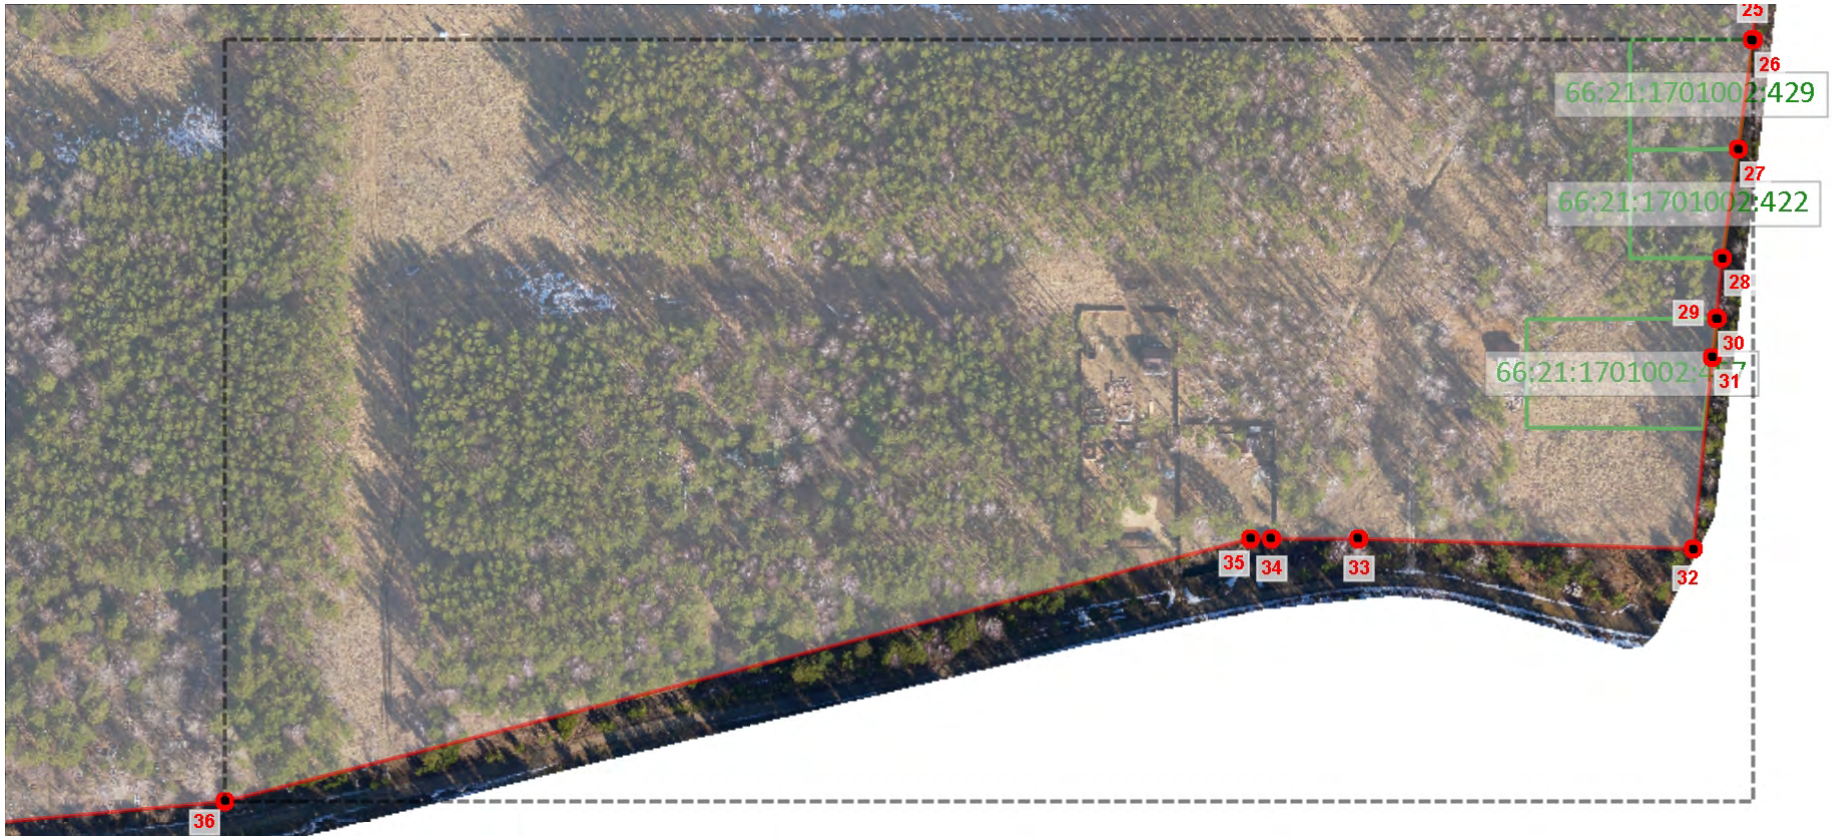

1:2780

Используемые условные знаки и обозначения

Граница объекта землеустройства

Граница кадастрового земельного участка

1 — Характерная точка границы объекта землеустройства

66:01:0101001:65 — Кадастровый номер земельного участка

Подпись: _____ Дата: 11 ноября 2024 г.

Место для оттиска печати лица, подготовившего документ

ГРАФИЧЕСКОЕ ОПИСАНИЕ

местоположения границ населенных пунктов, территориальных зон, особо охраняемых природных территорий, зон с особыми условиями использования территорий

Село Кунгурка

План границ объекта

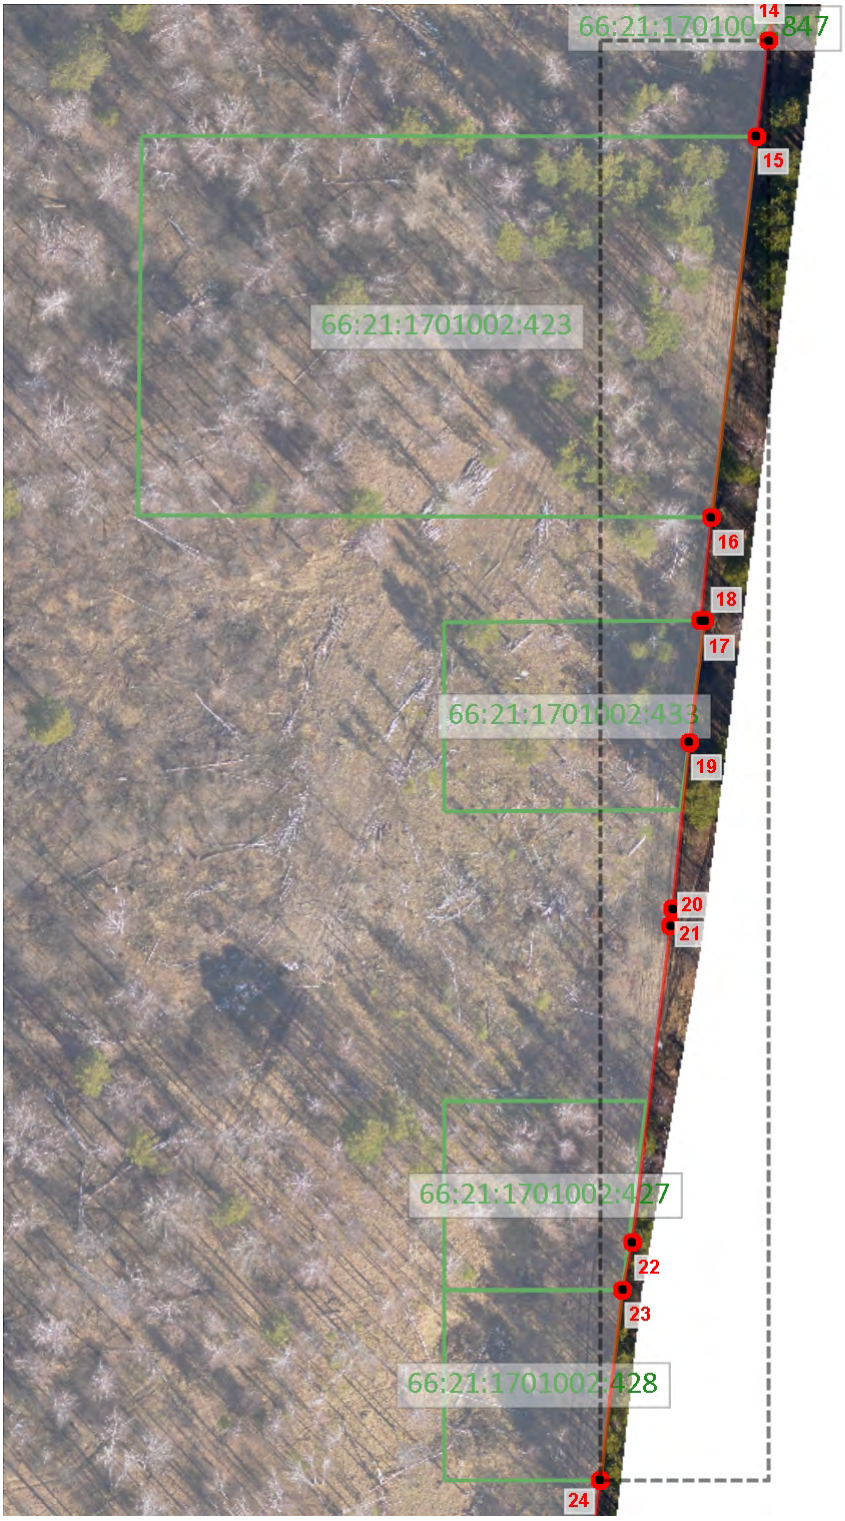

1:1590

Используемые условные знаки и обозначения

Граница объекта землеустройства

Граница кадастрового земельного участка

1 — Характерная точка границы объекта землеустройства

66:01:0101001:65 — Кадастровый номер земельного участка

Подпись: _____ Дата: 11 ноября 2024 г.

Место для оттиска печати лица, подготовившего документ

ГРАФИЧЕСКОЕ ОПИСАНИЕ

местоположения границ населенных пунктов, территориальных зон, особо охраняемых природных территорий, зон с особыми условиями использования территорий

Село Кунгурка

План границ объекта

1:600

Используемые условные знаки и обозначения

Граница объекта землеустройства

Характерная точка границы объекта землеустройства

1

Подпись: _____ Дата: 11 ноября 2024 г.

Место для оттиска печати лица, подготовившего документ

ГРАФИЧЕСКОЕ ОПИСАНИЕ

местоположения границ населенных пунктов, территориальных зон, особо охраняемых природных территорий, зон с особыми условиями использования территорий

Село Кунгурка

План границ объекта

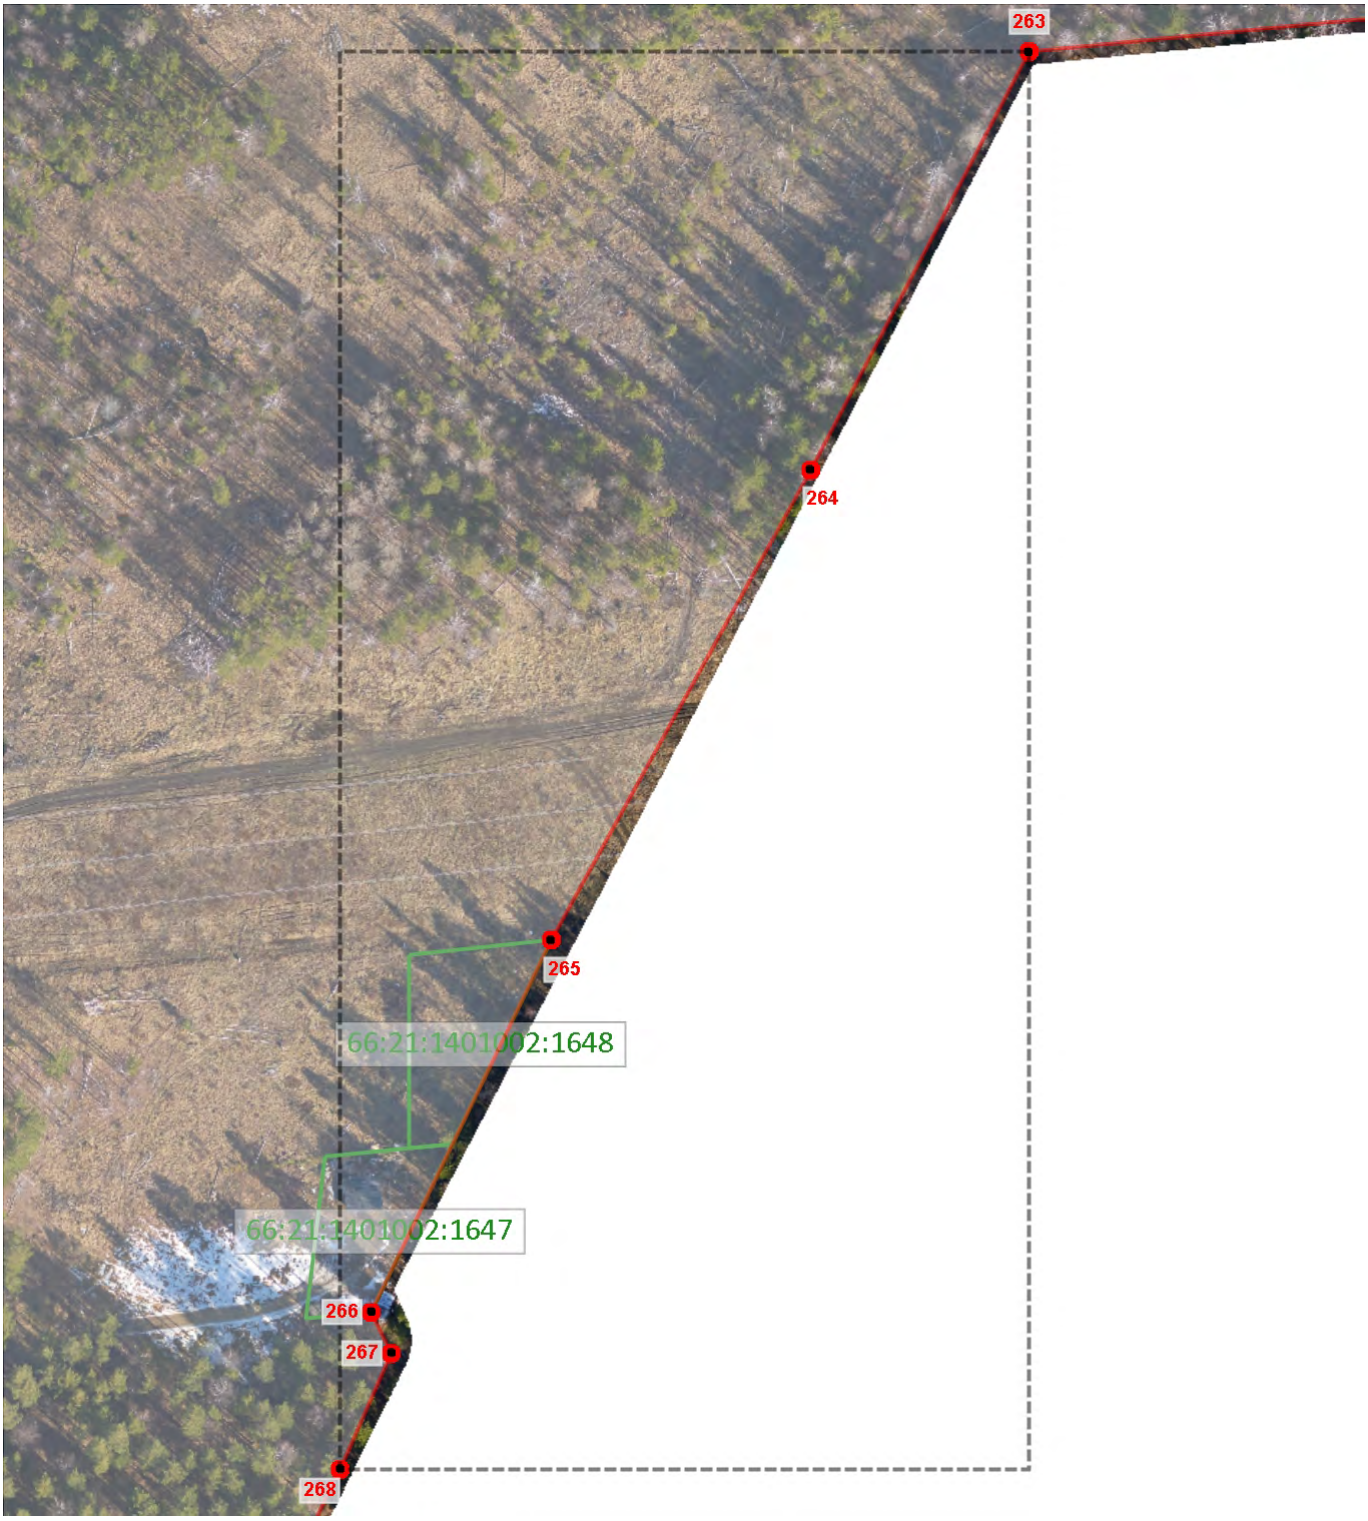

1:1720

Используемые условные знаки и обозначения

Граница объекта землеустройства

Граница кадастрового земельного участка

1 Характерная точка границы объекта землеустройства

66:01:0101001:65 Кадастровый номер земельного участка

Подпись: _____ Дата: 11 ноября 2024 г.

Место для оттиска печати лица, подготовившего документ

ГРАФИЧЕСКОЕ ОПИСАНИЕ

местоположения границ населенных пунктов, территориальных зон, особо охраняемых природных территорий, зон с особыми условиями использования территорий

Село Кунгурка

План границ объекта

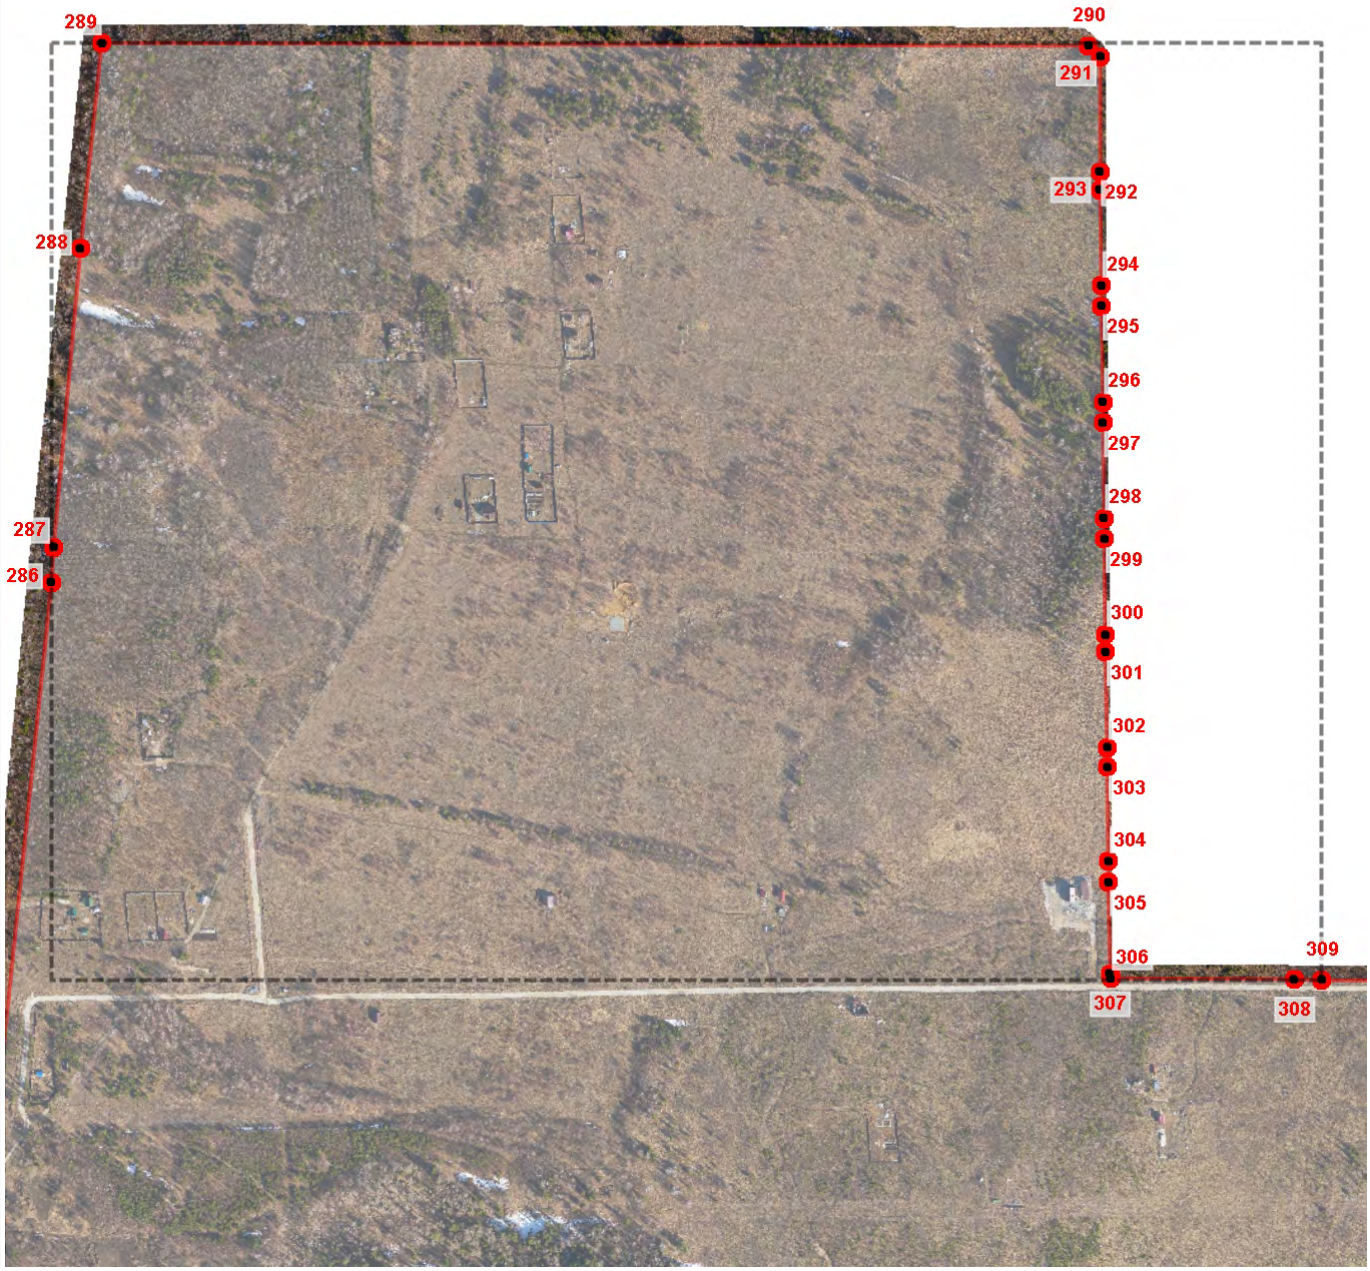

1:7820

Используемые условные знаки и обозначения

Граница объекта землеустройства

Граница кадастрового земельного участка

1

Характерная точка границы объекта землеустройства

66:01:0101001:65

Кадастровый номер земельного участка

Подпись: _____ Дата: 11 ноября 2024 г.

Место для оттиска печати лица, подготовившего документ

ГРАФИЧЕСКОЕ ОПИСАНИЕ

местоположения границ населенных пунктов, территориальных зон, особо охраняемых природных территорий, зон с особыми условиями использования территорий

Село Кунгурка

План границ объекта

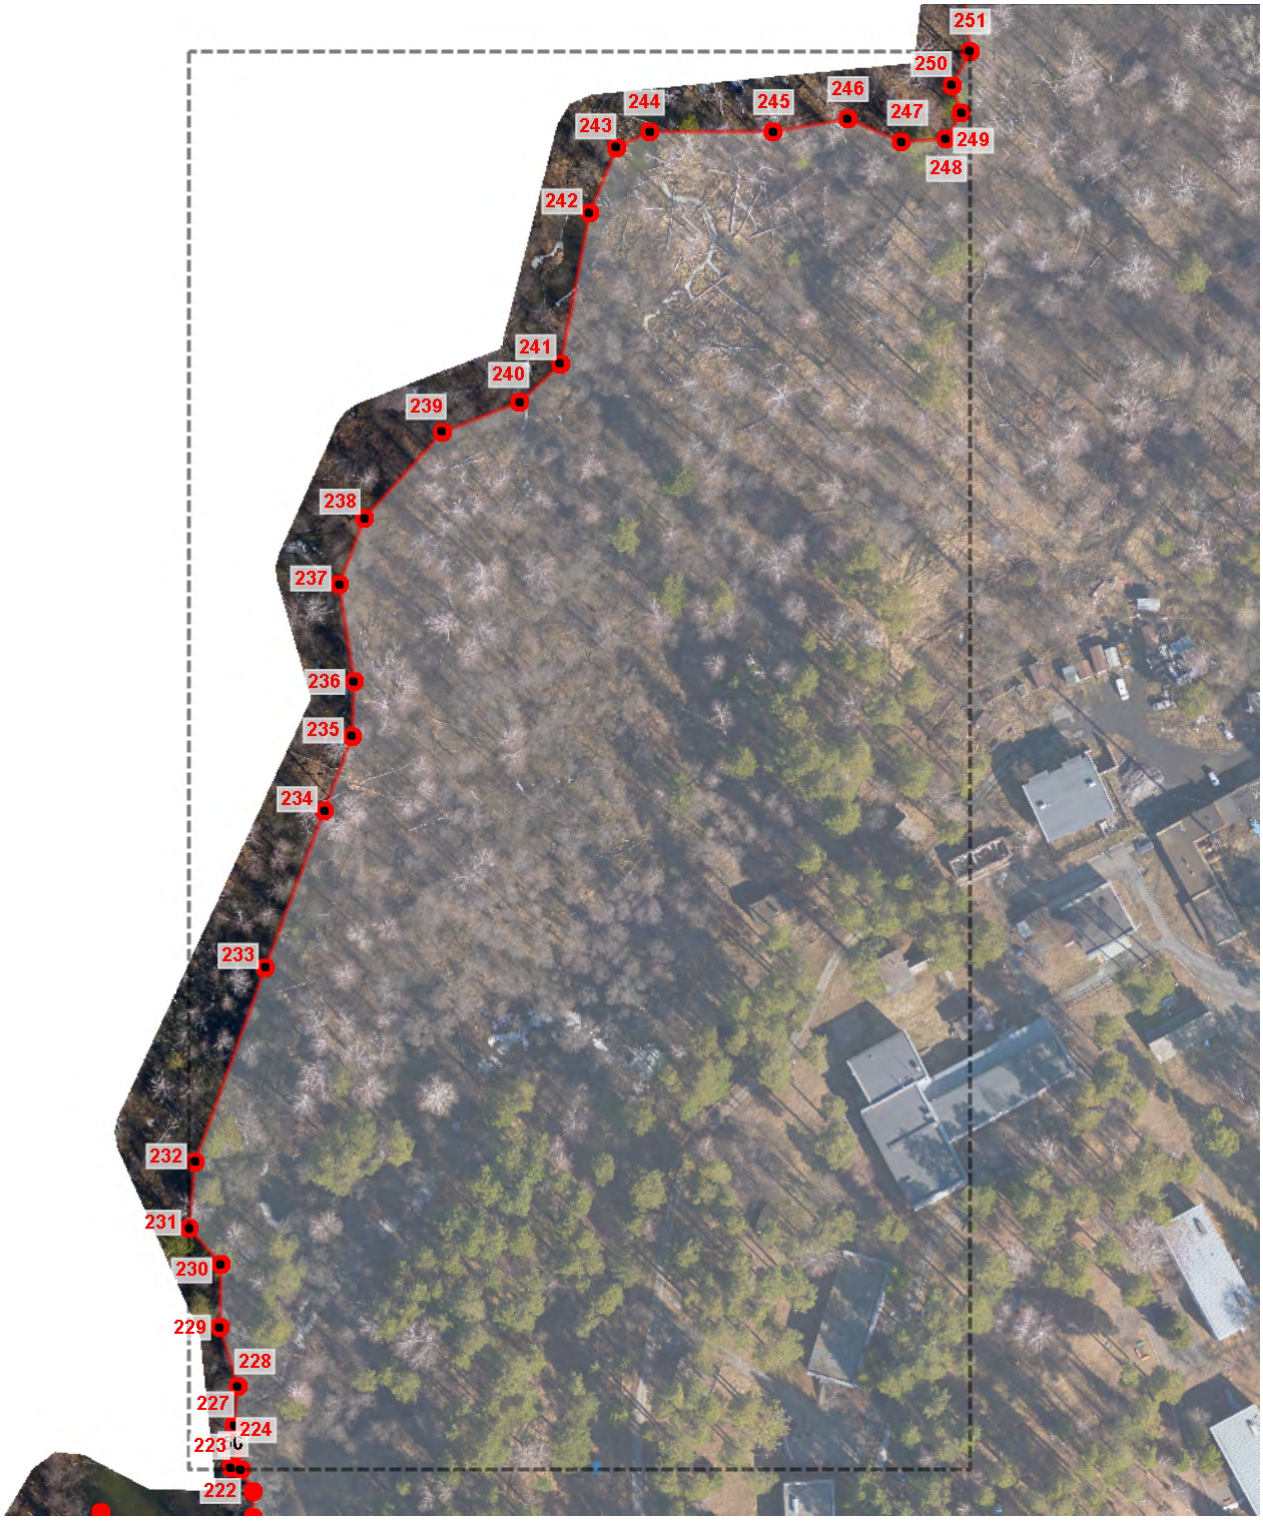

1:1940

Используемые условные знаки и обозначения

Граница объекта землеустройства

Характерная точка границы объекта землеустройства

Подпись: _____ Дата: 11 ноября 2024 г.

Место для оттиска печати лица, подготовившего документ

ГРАФИЧЕСКОЕ ОПИСАНИЕ

местоположения границ населенных пунктов, территориальных зон, особо охраняемых природных территорий, зон с особыми условиями использования территорий

Село Кунгурка

План границ объекта

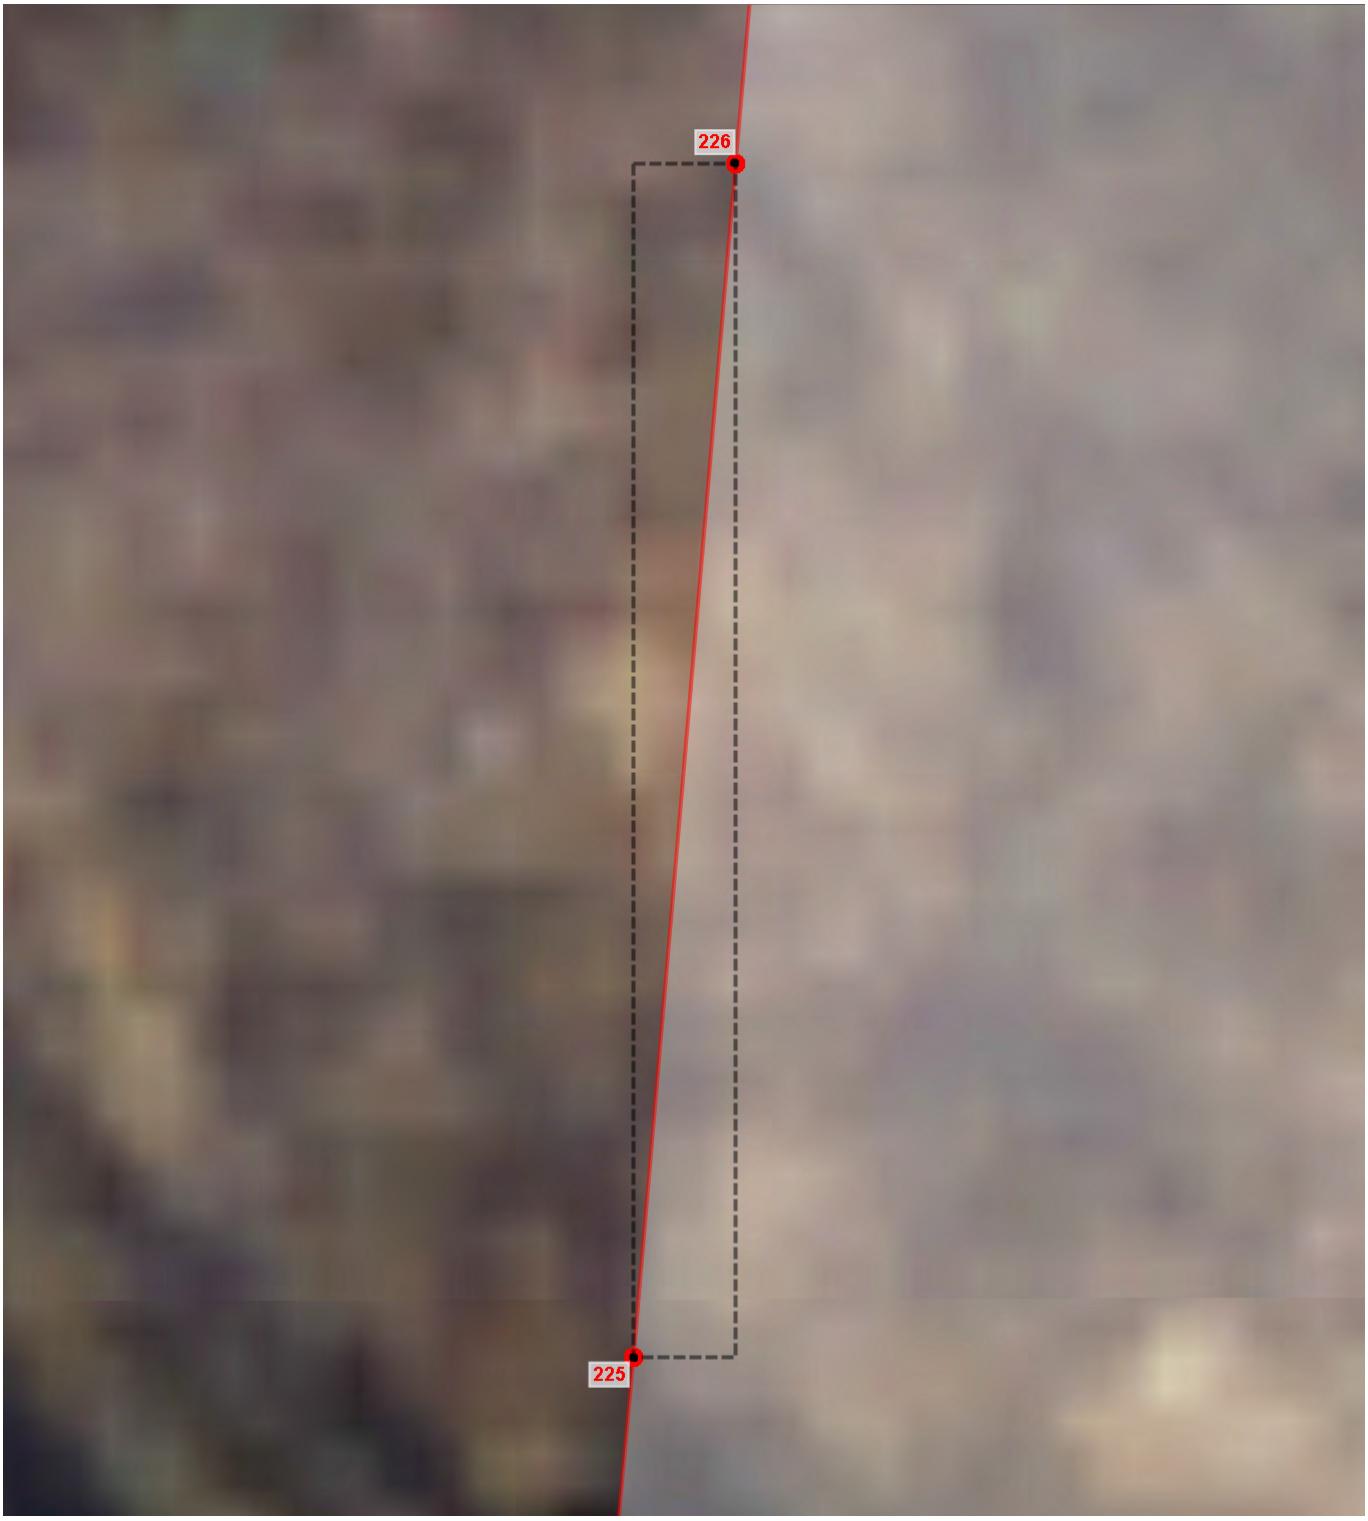

1:20

Используемые условные знаки и обозначения

Граница объекта землеустройства

1 Характерная точка границы объекта землеустройства

Подпись: _____ Дата: 11 ноября 2024 г.

Место для оттиска печати лица, подготовившего документ

ГРАФИЧЕСКОЕ ОПИСАНИЕ

местоположения границ населенных пунктов, территориальных зон, особо охраняемых природных территорий, зон с особыми условиями использования территорий

Село Кунгурка

План границ объекта

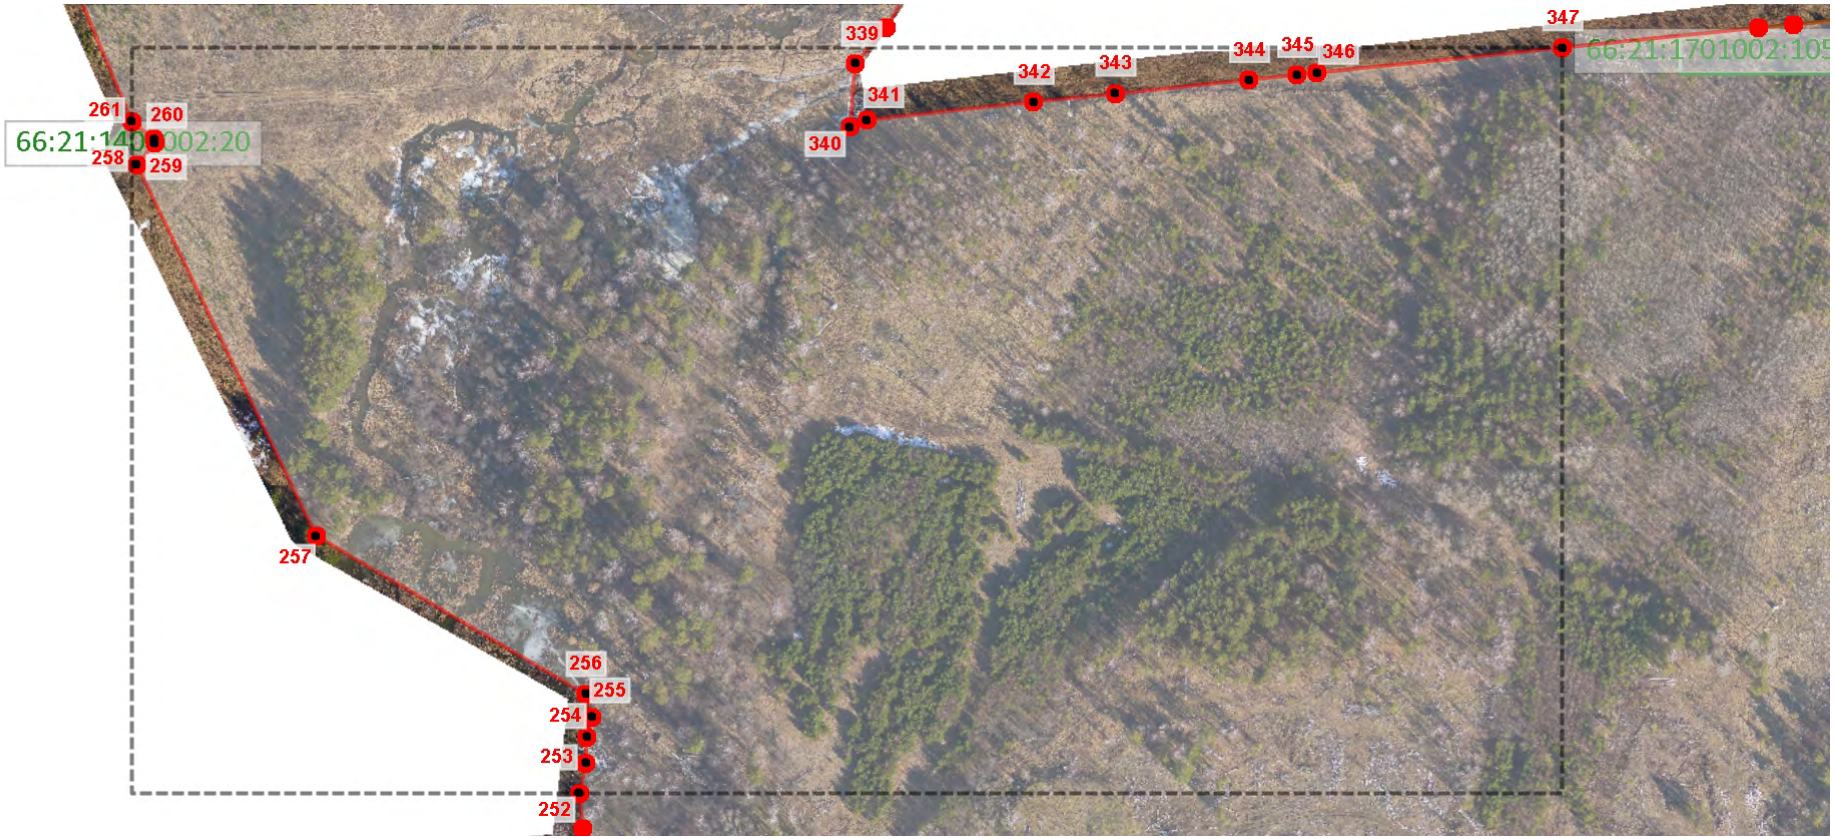

1:3670

Используемые условные знаки и обозначения

Граница объекта землеустройства

Граница кадастрового земельного участка

1 — Характерная точка границы объекта землеустройства

66:01:0101001:65 — Кадастровый номер земельного участка

Подпись: _____ Дата: 11 ноября 2024 г.

Место для оттиска печати лица, подготовившего документ

ГРАФИЧЕСКОЕ ОПИСАНИЕ

местоположения границ населенных пунктов, территориальных зон, особо охраняемых природных территорий, зон с особыми условиями использования территорий

Село Кунгурка

План границ объекта

1:3990

Используемые условные знаки и обозначения

Граница объекта землеустройства

Граница кадастрового земельного участка

1

66:01:0101001:65

Характерная точка границы объекта землеустройства

Кадастровый номер земельного участка

Подпись: _____ Дата: 11 ноября 2024 г.

Место для оттиска печати лица, подготовившего документ

ГРАФИЧЕСКОЕ ОПИСАНИЕ

местоположения границ населенных пунктов, территориальных зон, особо охраняемых природных территорий, зон с особыми условиями использования территорий

Село Кунгурка

План границ объекта

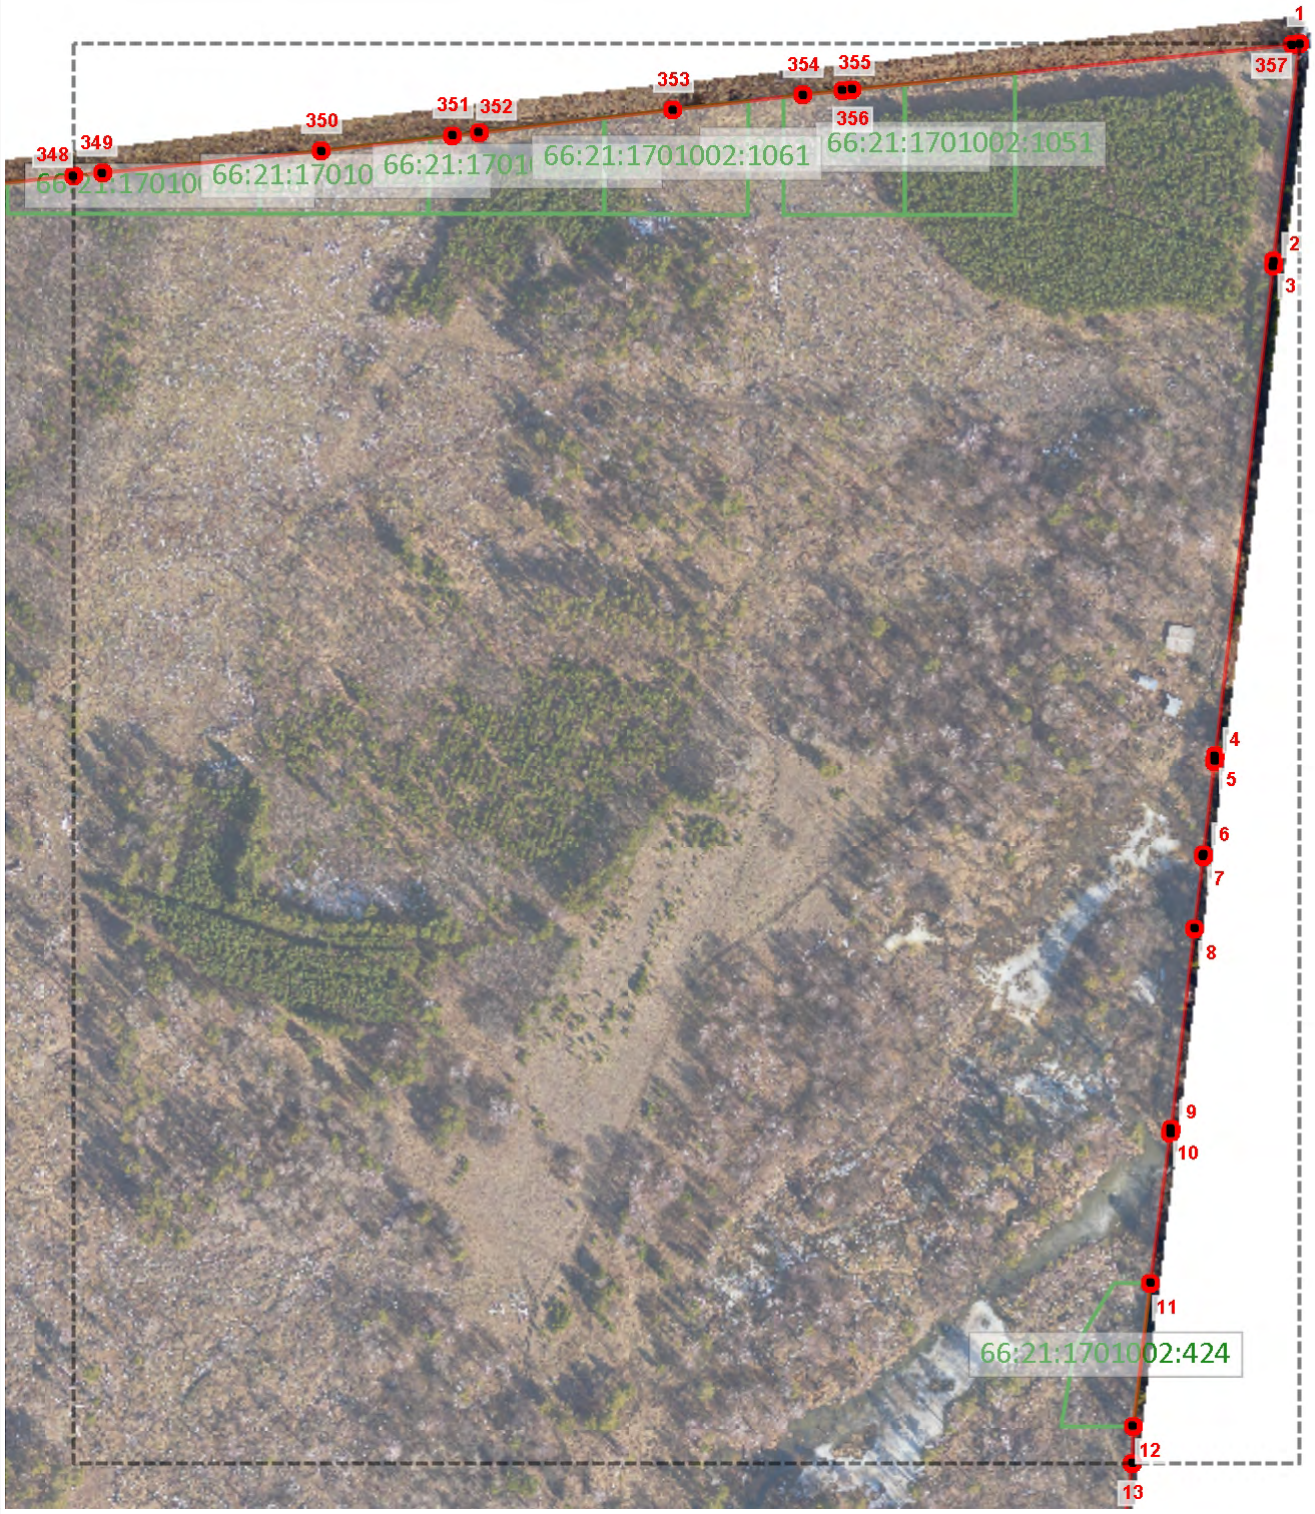

1:4360

Используемые условные знаки и обозначения

Граница объекта землеустройства

Граница кадастрового земельного участка

1 Характерная точка границы объекта землеустройства

66:01:0101001:65 Кадастровый номер земельного участка

Подпись: _____ Дата: 11 ноября 2024 г.

Место для оттиска печати лица, подготовившего документ

Книга 10

ГРАФИЧЕСКОЕ ОПИСАНИЕ

местоположения границ населенных пунктов, территориальных зон, особо охраняемых природных территорий, зон с особыми условиями использования территории

(Село Мариинск (далее - объект)

Раздел 1

Сведения об объекте		
№ п/п	Характеристики объекта	Описание характеристик
1	2	3
1	Местоположение объекта	Российская Федерация, обл. Свердловская, ГО Ревда, Село Мариинск
2	Площадь объекта +/- величина погрешности определения площади (Р +/- Дельта Р)	4 459 370±1 кв.м
3	Иные характеристики объекта	-

Раздел 2

Сведения о местоположении границ объекта					
1. Система координат	МСК - 66, зона 1				
2. Сведения о характерных точках границ объекта					
Обозначение характерных точек границ	Координаты, м.		Метод определения координат характерной точки	Средняя квадратическая погрешность положения характерной точки (Mt), м	Описание обозначения точки на местности (при наличии)
	X	Y			
1	2	3	4	5	6
1	367632.14	1490705.78	Аналитический	45	-
2	367780.32	1490505.16	Аналитический	45	-
3	367813.55	1490387.66	Аналитический	45	-
4	367805.31	1490310.16	Аналитический	45	-
5	367674.39	1490306.09	Аналитический	45	-
6	367465.49	1490297.13	Аналитический	45	-
7	367331.70	1490292.08	Аналитический	45	-
8	367302.12	1490279.64	Аналитический	45	-
9	367217.85	1490277.40	Аналитический	45	-
10	367168.44	1490289.69	Аналитический	45	-
11	367102.87	1490238.92	Аналитический	45	-
12	367050.24	1490196.53	Аналитический	45	-
13	366941.41	1490017.94	Аналитический	45	-
14	366820.27	1489894.47	Аналитический	45	-
15	366724.85	1489830.14	Аналитический	45	-
16	366730.45	1489820.57	Аналитический	45	-
17	366698.00	1489800.01	Аналитический	45	-
18	366695.83	1489801.33	Аналитический	45	-
19	366689.96	1489806.64	Аналитический	45	-
20	366688.02	1489805.29	Аналитический	45	-
21	366698.30	1489756.77	Аналитический	45	-
22	366738.29	1489680.24	Аналитический	45	-
23	366646.30	1489639.44	Аналитический	45	-
24	366584.10	1489613.68	Аналитический	45	-
25	366518.17	1489583.94	Аналитический	45	-
26	366537.44	1489493.00	Аналитический	45	-
27	366538.43	1489488.36	Аналитический	45	-
28	366545.43	1489455.30	Аналитический	45	-
29	366548.49	1489440.90	Аналитический	45	-
30	366550.14	1489433.02	Аналитический	45	-
31	366602.86	1489185.15	Аналитический	45	-
32	366635.02	1489011.35	Аналитический	45	-
33	366637.35	1488950.67	Аналитический	45	-
34	366642.88	1488926.39	Аналитический	45	-
35	366652.87	1488892.74	Аналитический	45	-
36	366673.37	1488815.60	Аналитический	45	-
37	366684.46	1488774.75	Аналитический	45	-
38	366716.24	1488657.72	Аналитический	45	-
39	366759.61	1488508.01	Аналитический	45	-

Сведения о местоположении границ объекта					
1. Система координат	МСК - 66, зона 1				
2. Сведения о характерных точках границ объекта					
Обозначение характерных точек границ	Координаты, м.		Метод определения координат характерной точки	Средняя квадратическая погрешность положения характерной точки (Mt), м	Описание обозначения точки на местности (при наличии)
	X	Y			
1	2	3	4	5	6
40	366770.17	1488461.49	Аналитический	45	-
41	366773.58	1488446.49	Аналитический	45	-
42	366776.81	1488432.29	Аналитический	45	-
43	366779.65	1488419.74	Аналитический	45	-
44	366796.70	1488344.71	Аналитический	45	-
45	366801.35	1488324.24	Аналитический	45	-
46	366153.09	1487584.49	Аналитический	45	-
47	366000.91	1487409.54	Аналитический	45	-
48	365987.63	1487406.47	Аналитический	45	-
49	365291.62	1487270.89	Аналитический	45	-
50	365084.41	1487229.45	Аналитический	45	-
51	365114.58	1487255.87	Аналитический	45	-
52	364821.62	1487740.85	Аналитический	45	-
53	364945.82	1488053.66	Аналитический	45	-
54	364867.62	1488265.27	Аналитический	45	-
55	364393.80	1488242.27	Аналитический	45	-
56	364381.50	1488353.87	Аналитический	45	-
57	364368.24	1488383.62	Аналитический	45	-
58	364360.97	1488401.69	Аналитический	45	-
59	364360.59	1488443.74	Аналитический	45	-
60	364389.59	1488466.27	Аналитический	45	-
61	364431.23	1488470.72	Аналитический	45	-
62	364470.03	1488456.10	Аналитический	45	-
63	364505.04	1488460.27	Аналитический	45	-
64	364551.86	1488471.16	Аналитический	45	-
65	364674.63	1488519.75	Аналитический	45	-
66	364894.38	1488685.00	Аналитический	45	-
67	364957.73	1488753.81	Аналитический	45	-
68	364997.97	1488877.56	Аналитический	45	-
69	365175.84	1489334.40	Аналитический	45	-
70	365202.05	1489401.70	Аналитический	45	-
71	365162.08	1489473.25	Аналитический	45	-
72	365116.85	1489496.27	Аналитический	45	-
73	365055.36	1489545.14	Аналитический	45	-
74	365047.73	1489594.06	Аналитический	45	-
75	365044.41	1489615.38	Аналитический	45	-
76	365088.67	1489690.27	Аналитический	45	-
77	365030.33	1489695.22	Аналитический	45	-
78	364971.75	1489720.17	Аналитический	45	-
79	365001.56	1489757.92	Аналитический	45	-
80	364975.41	1489900.99	Аналитический	45	-
81	365185.08	1490184.53	Аналитический	45	-
82	365260.14	1490252.99	Аналитический	45	-
83	365343.13	1490285.44	Аналитический	45	-

Сведения о местоположении границ объекта					
1. Система координат	МСК - 66, зона 1				
2. Сведения о характерных точках границ объекта					
Обозначение характерных точек границ	Координаты, м.		Метод определения координат характерной точки	Средняя квадратическая погрешность положения характерной точки (Mt), м	Описание обозначения точки на местности (при наличии)
	X	Y			
1	2	3	4	5	6
84	365305.66	1490091.99	Аналитический	45	-
85	365273.43	1489926.39	Аналитический	45	-
86	365434.16	1489844.83	Аналитический	45	-
87	365560.18	1489798.79	Аналитический	45	-
88	365696.79	1489757.79	Аналитический	45	-
89	365733.67	1489746.72	Аналитический	45	-
90	365772.74	1489753.48	Аналитический	45	-
91	365948.76	1489809.06	Аналитический	45	-
92	365965.84	1489814.67	Аналитический	45	-
93	366163.59	1489879.36	Аналитический	45	-
94	366227.89	1489896.20	Аналитический	45	-
95	366455.11	1489849.52	Аналитический	45	-
96	366764.46	1490018.27	Аналитический	45	-
97	367000.22	1490286.88	Аналитический	45	-
98	367216.67	1490527.44	Аналитический	45	-
99	367470.07	1490698.66	Аналитический	45	-
1	367632.14	1490705.78	Аналитический	45	-

Раздел 3

Сведения о местоположении измененных (уточненных) границ объекта							
1. Система координат	МСК - 66, зона 1						
2. Сведения о характерных точках границ объекта							
Обозначение характерных точек границ	Существующие координаты, м.		Измененные (уточненные) координаты, м		Метод определения координат характерной точки	Средняя квадратическая погрешность положения характерной точки (Mt), м	Описание обозначения точки на местности (при наличии)
	X	Y	X	Y			
1	2	3	4	5	6	7	8
1	-	-	367632.14	1490705.78	Картометрический	0,25	-
2	-	-	367780.32	1490505.16	Картометрический	0,25	-
3	-	-	367813.55	1490387.66	Картометрический	0,25	-
4	-	-	367805.31	1490310.16	Картометрический	0,25	-
5	-	-	367674.39	1490306.09	Картометрический	0,25	-
6	-	-	367465.49	1490297.13	Картометрический	0,25	-
7	-	-	367331.70	1490292.08	Картометрический	0,25	-
8	-	-	367302.12	1490279.64	Картометрический	0,25	-
9	-	-	367217.85	1490277.40	Картометрический	0,25	-
10	-	-	367168.44	1490289.69	Картометрический	0,25	-
11	-	-	367102.87	1490238.92	Картометрический	0,25	-
12	-	-	367071.70	1490213.41	Картометрический	0,25	-
13	-	-	367012.98	1490106.51	Картометрический	0,25	-
14	-	-	366952.02	1490010.22	Картометрический	0,25	-
15	-	-	366820.27	1489894.47	Картометрический	0,25	-
16	-	-	366724.85	1489830.14	Аналитический	0,10	-
17	-	-	366730.45	1489820.57	Аналитический	0,10	-
18	-	-	366698.00	1489800.01	Аналитический	0,10	-
19	-	-	366695.83	1489801.33	Аналитический	0,10	-
20	-	-	366689.96	1489806.64	Аналитический	0,10	-
21	-	-	366688.02	1489805.29	Картометрический	0,25	-
22	-	-	366698.30	1489756.77	Картометрический	0,25	-
23	-	-	366738.29	1489680.24	Картометрический	0,25	-
24	-	-	366646.30	1489639.44	Картометрический	0,25	-
25	-	-	366584.10	1489613.68	Картометрический	0,25	-
26	-	-	366518.17	1489583.94	Картометрический	0,25	-
27	-	-	366537.44	1489493.00	Аналитический	0,10	-
28	-	-	366538.43	1489488.36	Аналитический	0,10	-
29	-	-	366545.43	1489455.30	Аналитический	0,10	-
30	-	-	366548.49	1489440.90	Аналитический	0,10	-
31	-	-	366550.14	1489433.02	Аналитический	0,10	-
32	-	-	366602.86	1489185.15	Картометрический	0,25	-
33	-	-	366635.02	1489011.35	Картометрический	0,25	-
34	-	-	366637.35	1488950.67	Аналитический	0,25	-
35	-	-	366642.88	1488926.39	Аналитический	0,25	-
36	-	-	366652.87	1488892.74	Аналитический	0,25	-
37	-	-	366673.37	1488815.60	Аналитический	0,25	-
38	-	-	366684.46	1488774.75	Аналитический	0,25	-
39	-	-	366716.24	1488657.72	Аналитический	0,25	-

Сведения о местоположении измененных (уточненных) границ объекта							
1. Система координат МСК - 66, зона 1							
2. Сведения о характерных точках границ объекта							
Обозначение характерных точек границ	Существующие координаты, м.		Измененные (уточненные) координаты, м		Метод определения координат характерной точки	Средняя квадратическая погрешность положения характерной точки (Mt), м	Описание обозначения точки на местности (при наличии)
	X	Y	X	Y			
1	2	3	4	5	6	7	8
40	-	-	366759.61	1488508.01	Аналитический	0,25	-
41	-	-	366770.17	1488461.49	Аналитический	0,25	-
42	-	-	366773.58	1488446.49	Аналитический	0,25	-
43	-	-	366776.81	1488432.29	Аналитический	0,25	-
44	-	-	366779.65	1488419.74	Аналитический	0,25	-
45	-	-	366796.70	1488344.71	Аналитический	0,25	-
46	-	-	366801.35	1488324.24	Картометрический	0,25	-
47	-	-	366153.09	1487584.49	Картометрический	0,25	-
48	-	-	366000.91	1487409.54	Картометрический	0,25	-
49	-	-	365987.63	1487406.47	Картометрический	0,25	-
50	-	-	365291.62	1487270.89	Картометрический	0,25	-
51	-	-	365084.41	1487229.45	Картометрический	0,25	-
52	-	-	365114.58	1487255.87	Аналитический	0,25	-
53	-	-	364821.62	1487740.85	Аналитический	0,25	-
54	-	-	364945.82	1488053.66	Аналитический	0,25	-
55	-	-	364867.62	1488265.27	Аналитический	0,25	-
56	-	-	364393.80	1488242.27	Аналитический	0,25	-
57	-	-	364381.50	1488353.87	Аналитический	0,25	-
58	-	-	364368.24	1488383.62	Аналитический	2,50	-
59	-	-	364360.97	1488401.69	Аналитический	2,50	-
60	-	-	364360.59	1488443.74	Аналитический	2,50	-
61	-	-	364389.59	1488466.27	Аналитический	2,50	-
62	-	-	364431.23	1488470.72	Аналитический	2,50	-
63	-	-	364470.03	1488456.10	Аналитический	2,50	-
64	-	-	364505.04	1488460.27	Аналитический	2,50	-
65	-	-	364551.86	1488471.16	Аналитический	2,50	-
66	-	-	364674.63	1488519.75	Аналитический	2,50	-
67	-	-	364894.38	1488685.00	Аналитический	2,50	-
68	-	-	364957.73	1488753.81	Аналитический	2,50	-
69	-	-	364997.97	1488877.56	Картометрический	0,25	-
70	-	-	365175.84	1489334.40	Аналитический	0,20	-
71	-	-	365202.05	1489401.70	Аналитический	0,20	-
72	-	-	365162.08	1489473.25	Аналитический	0,20	-
73	-	-	365116.85	1489496.27	Аналитический	0,20	-
74	-	-	365055.36	1489545.14	Аналитический	0,20	-
75	-	-	365047.73	1489594.06	Аналитический	0,20	-
76	-	-	365044.41	1489615.38	Картометрический	0,25	-
77	-	-	365088.67	1489690.27	Картометрический	0,25	-
78	-	-	365030.33	1489695.22	Картометрический	0,25	-
79	-	-	364971.75	1489720.17	Картометрический	0,25	-
80	-	-	365001.56	1489757.92	Картометрический	0,25	-
81	-	-	364975.41	1489900.99	Картометрический	0,25	-
82	-	-	365185.08	1490184.53	Картометрический	0,25	-
83	-	-	365260.14	1490252.99	Картометрический	0,25	-

Сведения о местоположении измененных (уточненных) границ объекта							
1. Система координат МСК - 66, зона 1							
2. Сведения о характерных точках границ объекта							
Обозначение характерных точек границ	Существующие координаты, м.		Измененные (уточненные) координаты, м		Метод определения координат характерной точки	Средняя квадратическая погрешность положения характерной точки (Mt), м	Описание обозначения точки на местности (при наличии)
	X	Y	X	Y			
1	2	3	4	5	6	7	8
84	-	-	365343.13	1490285.44	Картометрический	0,25	-
85	-	-	365305.66	1490091.99	Аналитический	0,25	-
86	-	-	365273.43	1489926.39	Аналитический	0,25	-
87	-	-	365434.16	1489844.83	Аналитический	0,25	-
88	-	-	365560.18	1489798.79	Аналитический	0,25	-
89	-	-	365696.79	1489757.79	Аналитический	0,25	-
90	-	-	365733.67	1489746.72	Картометрический	0,25	-
91	-	-	365772.74	1489753.48	Аналитический	0,25	-
92	-	-	365948.76	1489809.06	Аналитический	0,25	-
93	-	-	365965.84	1489814.67	Аналитический	0,25	-
94	-	-	366163.59	1489879.36	Картометрический	0,25	-
95	-	-	366227.89	1489896.20	Картометрический	0,25	-
96	-	-	366455.11	1489849.52	Картометрический	0,25	-
97	-	-	366764.46	1490018.27	Картометрический	0,25	-
98	-	-	367000.22	1490286.88	Картометрический	0,25	-
99	-	-	367216.67	1490527.44	Картометрический	0,25	-
100	-	-	367470.07	1490698.66	Картометрический	0,25	-
1	-	-	367632.14	1490705.78	Картометрический	0,25	-
1	367632.14	1490705.78	-	-	Аналитический	45	-
2	367780.32	1490505.16	-	-	Аналитический	45	-
3	367813.55	1490387.66	-	-	Аналитический	45	-
4	367805.31	1490310.16	-	-	Аналитический	45	-
5	367674.39	1490306.09	-	-	Аналитический	45	-
6	367465.49	1490297.13	-	-	Аналитический	45	-
7	367331.70	1490292.08	-	-	Аналитический	45	-
8	367302.12	1490279.64	-	-	Аналитический	45	-
9	367217.85	1490277.40	-	-	Аналитический	45	-
10	367168.44	1490289.69	-	-	Аналитический	45	-
11	367102.87	1490238.92	-	-	Аналитический	45	-
12	367050.24	1490196.53	-	-	Аналитический	45	-
13	366941.41	1490017.94	-	-	Аналитический	45	-
14	366820.27	1489894.47	-	-	Аналитический	45	-
15	366724.85	1489830.14	-	-	Аналитический	45	-
16	366730.45	1489820.57	-	-	Аналитический	45	-
17	366698.00	1489800.01	-	-	Аналитический	45	-
18	366695.83	1489801.33	-	-	Аналитический	45	-
19	366689.96	1489806.64	-	-	Аналитический	45	-
20	366688.02	1489805.29	-	-	Аналитический	45	-
21	366698.30	1489756.77	-	-	Аналитический	45	-
22	366738.29	1489680.24	-	-	Аналитический	45	-
23	366646.30	1489639.44	-	-	Аналитический	45	-
24	366584.10	1489613.68	-	-	Аналитический	45	-
25	366518.17	1489583.94	-	-	Аналитический	45	-
26	366537.44	1489493.00	-	-	Аналитический	45	-

Сведения о местоположении измененных (уточненных) границ объекта							
1. Система координат МСК - 66, зона 1							
2. Сведения о характерных точках границ объекта							
Обозначение характерных точек границ	Существующие координаты, м.		Измененные (уточненные) координаты, м		Метод определения координат характерной точки	Средняя квадратическая погрешность положения характерной точки (Mt), м	Описание обозначения точки на местности (при наличии)
	X	Y	X	Y			
1	2	3	4	5	6	7	8
27	366538.43	1489488.36	-	-	Аналитический	45	-
28	366545.43	1489455.30	-	-	Аналитический	45	-
29	366548.49	1489440.90	-	-	Аналитический	45	-
30	366550.14	1489433.02	-	-	Аналитический	45	-
31	366602.86	1489185.15	-	-	Аналитический	45	-
32	366635.02	1489011.35	-	-	Аналитический	45	-
33	366637.35	1488950.67	-	-	Аналитический	45	-
34	366642.88	1488926.39	-	-	Аналитический	45	-
35	366652.87	1488892.74	-	-	Аналитический	45	-
36	366673.37	1488815.60	-	-	Аналитический	45	-
37	366684.46	1488774.75	-	-	Аналитический	45	-
38	366716.24	1488657.72	-	-	Аналитический	45	-
39	366759.61	1488508.01	-	-	Аналитический	45	-
40	366770.17	1488461.49	-	-	Аналитический	45	-
41	366773.58	1488446.49	-	-	Аналитический	45	-
42	366776.81	1488432.29	-	-	Аналитический	45	-
43	366779.65	1488419.74	-	-	Аналитический	45	-
44	366796.70	1488344.71	-	-	Аналитический	45	-
45	366801.35	1488324.24	-	-	Аналитический	45	-
46	366153.09	1487584.49	-	-	Аналитический	45	-
47	366000.91	1487409.54	-	-	Аналитический	45	-
48	365987.63	1487406.47	-	-	Аналитический	45	-
49	365291.62	1487270.89	-	-	Аналитический	45	-
50	365084.41	1487229.45	-	-	Аналитический	45	-
51	365114.58	1487255.87	-	-	Аналитический	45	-
52	364821.62	1487740.85	-	-	Аналитический	45	-
53	364945.82	1488053.66	-	-	Аналитический	45	-
54	364867.62	1488265.27	-	-	Аналитический	45	-
55	364393.80	1488242.27	-	-	Аналитический	45	-
56	364381.50	1488353.87	-	-	Аналитический	45	-
57	364368.24	1488383.62	-	-	Аналитический	45	-
58	364360.97	1488401.69	-	-	Аналитический	45	-
59	364360.59	1488443.74	-	-	Аналитический	45	-
60	364389.59	1488466.27	-	-	Аналитический	45	-
61	364431.23	1488470.72	-	-	Аналитический	45	-
62	364470.03	1488456.10	-	-	Аналитический	45	-
63	364505.04	1488460.27	-	-	Аналитический	45	-
64	364551.86	1488471.16	-	-	Аналитический	45	-
65	364674.63	1488519.75	-	-	Аналитический	45	-
66	364894.38	1488685.00	-	-	Аналитический	45	-
67	364957.73	1488753.81	-	-	Аналитический	45	-
68	364997.97	1488877.56	-	-	Аналитический	45	-
69	365175.84	1489334.40	-	-	Аналитический	45	-
70	365202.05	1489401.70	-	-	Аналитический	45	-

Сведения о местоположении измененных (уточненных) границ объекта							
1. Система координат МСК - 66, зона 1							
2. Сведения о характерных точках границ объекта							
Обозначение характерных точек границ	Существующие координаты, м.		Измененные (уточненные) координаты, м		Метод определения координат характерной точки	Средняя квадратическая погрешность положения характерной точки (Mt), м	Описание обозначения точки на местности (при наличии)
	X	Y	X	Y			
1	2	3	4	5	6	7	8
71	365162.08	1489473.25	-	-	Аналитический	45	-
72	365116.85	1489496.27	-	-	Аналитический	45	-
73	365055.36	1489545.14	-	-	Аналитический	45	-
74	365047.73	1489594.06	-	-	Аналитический	45	-
75	365044.41	1489615.38	-	-	Аналитический	45	-
76	365088.67	1489690.27	-	-	Аналитический	45	-
77	365030.33	1489695.22	-	-	Аналитический	45	-
78	364971.75	1489720.17	-	-	Аналитический	45	-
79	365001.56	1489757.92	-	-	Аналитический	45	-
80	364975.41	1489900.99	-	-	Аналитический	45	-
81	365185.08	1490184.53	-	-	Аналитический	45	-
82	365260.14	1490252.99	-	-	Аналитический	45	-
83	365343.13	1490285.44	-	-	Аналитический	45	-
84	365305.66	1490091.99	-	-	Аналитический	45	-
85	365273.43	1489926.39	-	-	Аналитический	45	-
86	365434.16	1489844.83	-	-	Аналитический	45	-
87	365560.18	1489798.79	-	-	Аналитический	45	-
88	365696.79	1489757.79	-	-	Аналитический	45	-
89	365733.67	1489746.72	-	-	Аналитический	45	-
90	365772.74	1489753.48	-	-	Аналитический	45	-
91	365948.76	1489809.06	-	-	Аналитический	45	-
92	365965.84	1489814.67	-	-	Аналитический	45	-
93	366163.59	1489879.36	-	-	Аналитический	45	-
94	366227.89	1489896.20	-	-	Аналитический	45	-
95	366455.11	1489849.52	-	-	Аналитический	45	-
96	366764.46	1490018.27	-	-	Аналитический	45	-
97	367000.22	1490286.88	-	-	Аналитический	45	-
98	367216.67	1490527.44	-	-	Аналитический	45	-
99	367470.07	1490698.66	-	-	Аналитический	45	-
1	367632.14	1490705.78	-	-	Аналитический	45	-

«План границ объекта»

ОПИСАНИЕ МЕСТОПОЛОЖЕНИЯ ГРАНИЦ

Село Мариинск

План границ объекта

1:9350

Используемые условные знаки и обозначения

Граница объекта землеустройства

1 Номер листа плана границ

* Фрагмент, содержащий вложенный лист с номером, следующим за текущим

Подпись: _____ Дата: 03 мая 2023 г.

Место для оттиска печати лица, подготовившего документ

ГРАФИЧЕСКОЕ ОПИСАНИЕ

местоположения границ населенных пунктов, территориальных зон, особо охраняемых природных территорий, зон с особыми условиями использования территорий

Село Мариинск

План границ объекта

1:9240

Используемые условные знаки и обозначения

Граница объекта землеустройства

Граница кадастрового земельного участка

1 — Характерная точка границы объекта землеустройства

66:01:0101001:65 — Кадастровый номер земельного участка

Подпись: _____ Дата: 11 ноября 2024 г.

Место для оттиска печати лица, подготовившего документ

ГРАФИЧЕСКОЕ ОПИСАНИЕ

местоположения границ населенных пунктов, территориальных зон, особо охраняемых природных территорий, зон с особыми условиями использования территорий

Село Мариинск

План границ объекта

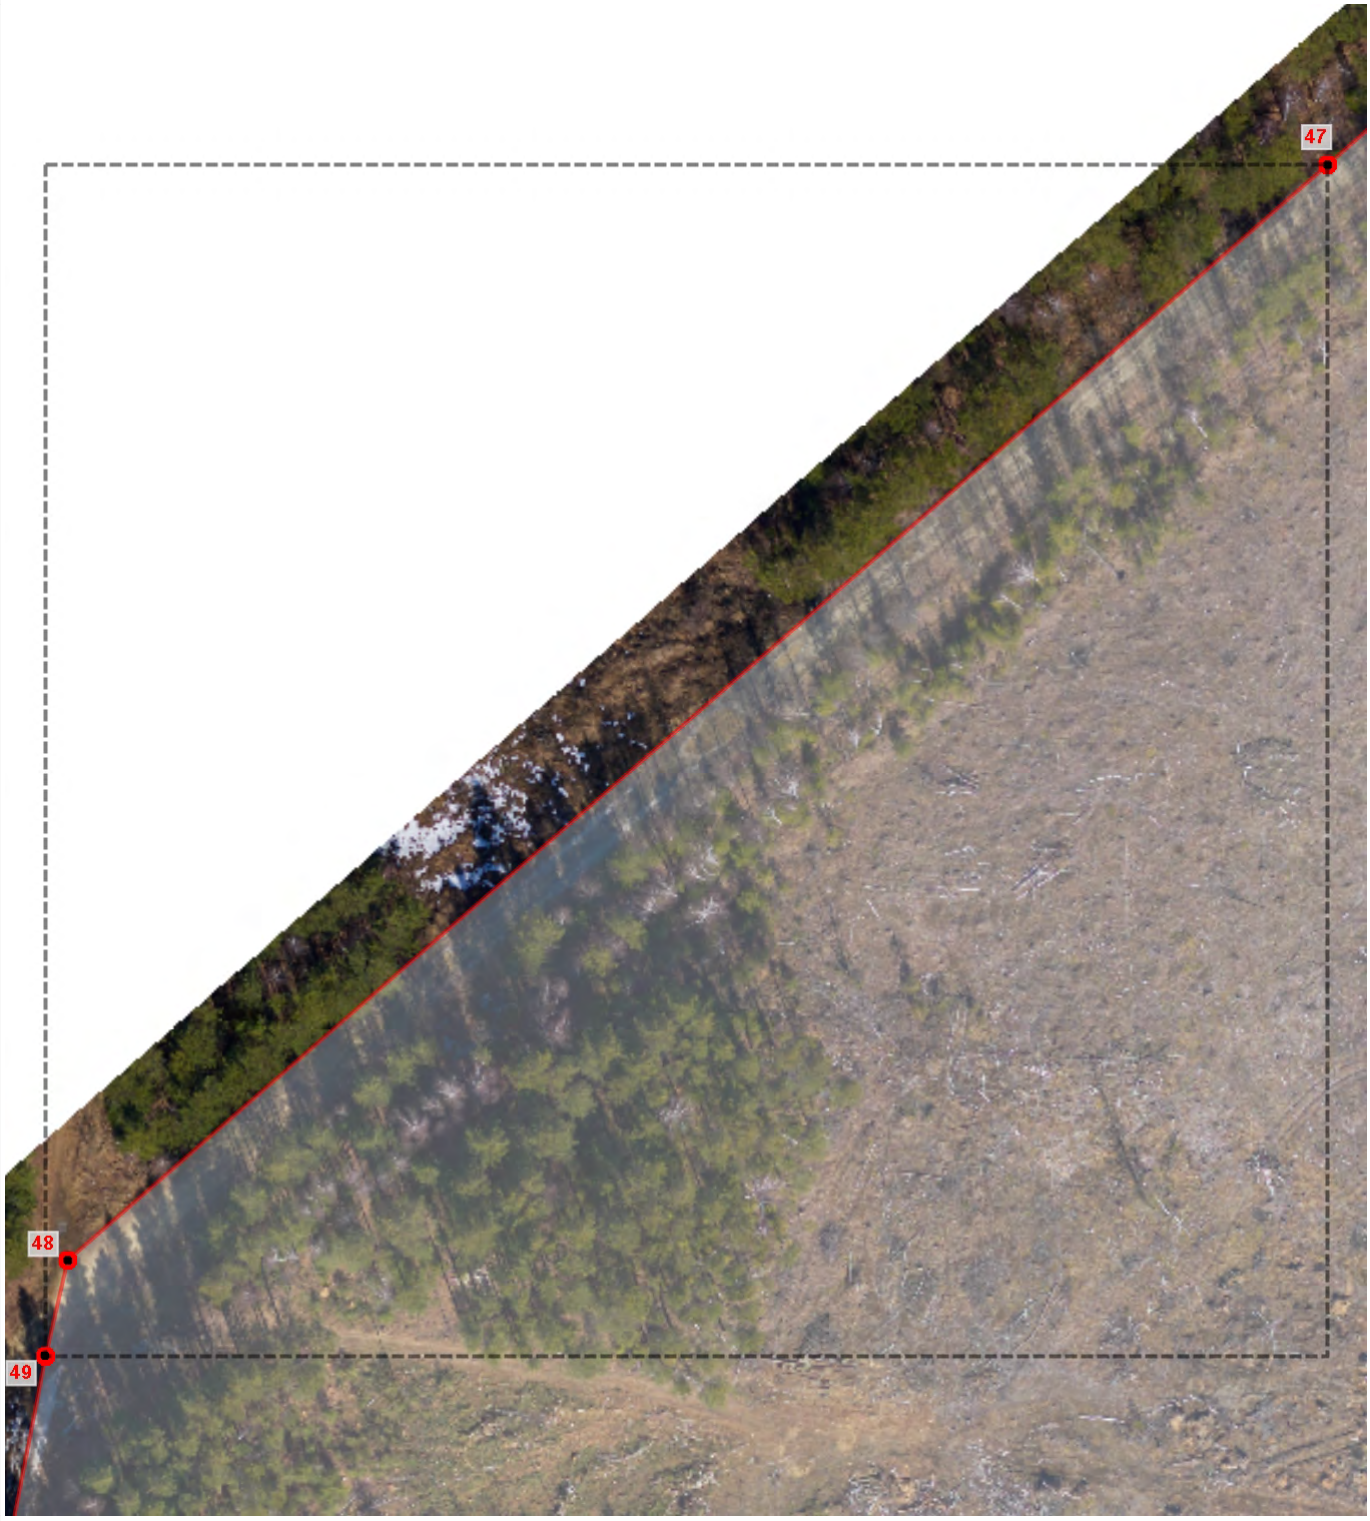

1:1050

Используемые условные знаки и обозначения

Граница объекта землеустройства

1 Характерная точка границы объекта землеустройства

Подпись: _____ Дата: 11 ноября 2024 г.

Место для оттиска печати лица, подготовившего документ

ГРАФИЧЕСКОЕ ОПИСАНИЕ

местоположения границ населенных пунктов, территориальных зон, особо охраняемых природных территорий, зон с особыми условиями использования территорий

Село Мариинск

План границ объекта

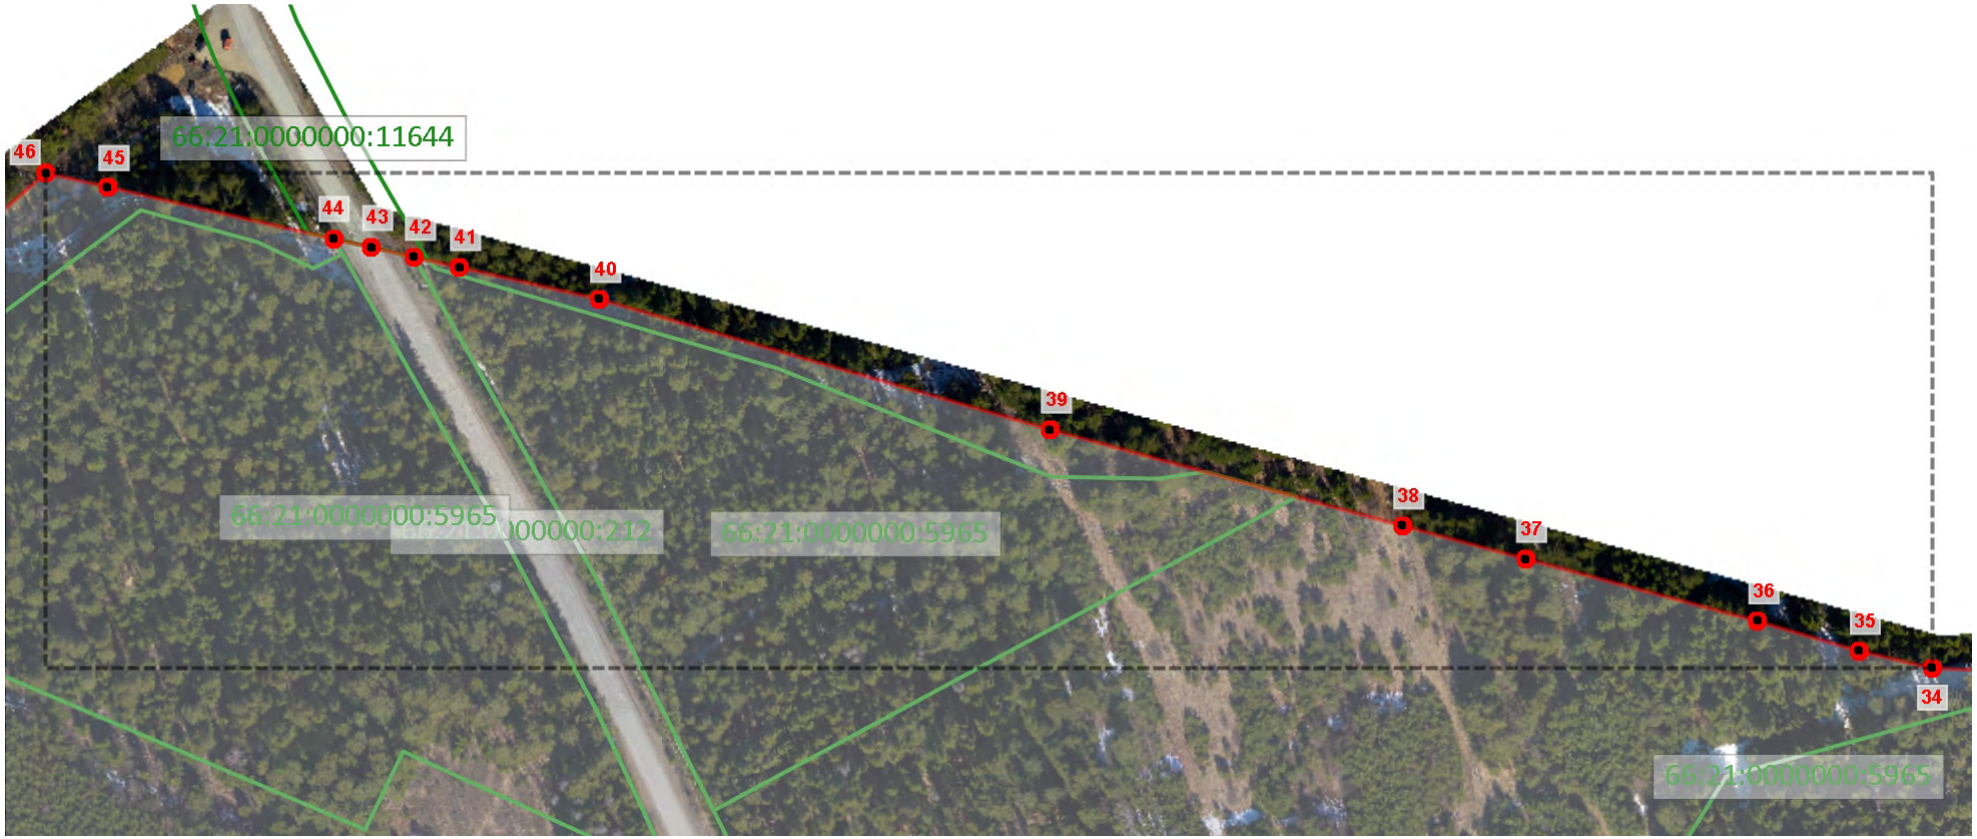

1:2510

Используемые условные знаки и обозначения

Граница объекта землеустройства

Граница кадастрового земельного участка

1 — Характерная точка границы объекта землеустройства

66:01:0101001:65 — Кадастровый номер земельного участка

Подпись: _____ Дата: 11 ноября 2024 г.

Место для оттиска печати лица, подготовившего документ

ГРАФИЧЕСКОЕ ОПИСАНИЕ

местоположения границ населенных пунктов, территориальных зон, особо охраняемых природных территорий, зон с особыми условиями использования территорий

Село Мариинск

План границ объекта

1:6600

Используемые условные знаки и обозначения

Граница объекта землеустройства

Граница кадастрового земельного участка

1 — Характерная точка границы объекта землеустройства

66:01:0101001:65 — Кадастровый номер земельного участка

Подпись: _____ Дата: 11 ноября 2024 г.

Место для оттиска печати лица, подготовившего документ

ГРАФИЧЕСКОЕ ОПИСАНИЕ

местоположения границ населенных пунктов, территориальных зон, особо охраняемых природных территорий, зон с особыми условиями использования территорий

Село Мариинск

План границ объекта

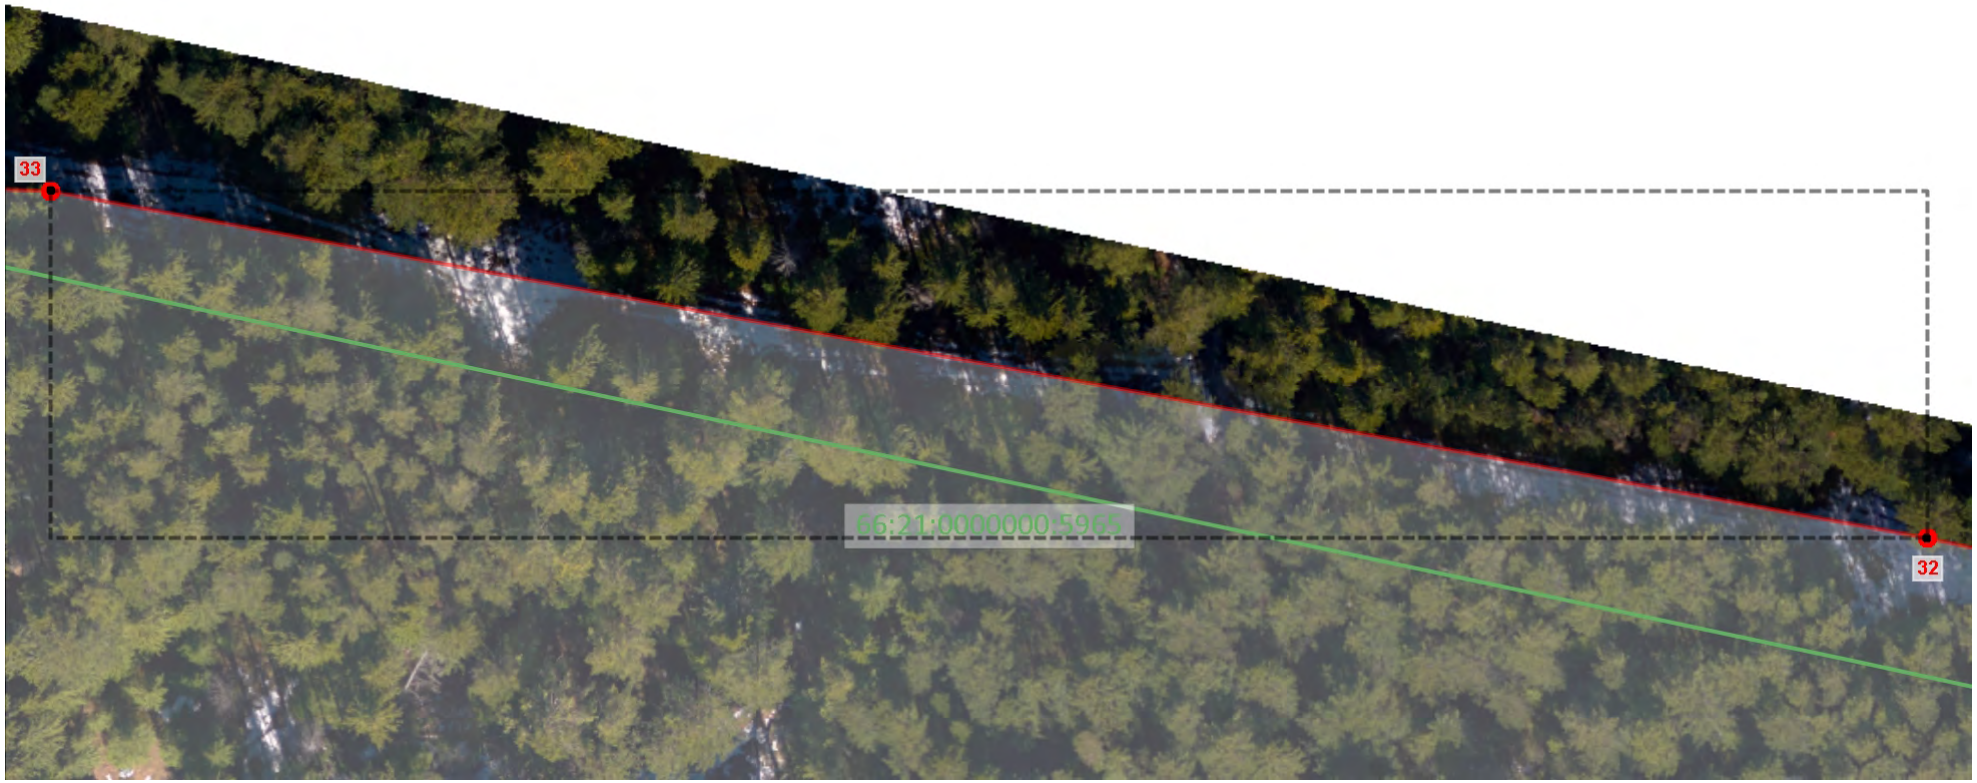

1:700

Используемые условные знаки и обозначения

Граница объекта землеустройства

1 Характерная точка границы объекта землеустройства

Подпись: _____ Дата: 11 ноября 2024 г.

Место для оттиска печати лица, подготовившего документ

ГРАФИЧЕСКОЕ ОПИСАНИЕ

местоположения границ населенных пунктов, территориальных зон, особо охраняемых природных территорий, зон с особыми условиями использования территорий

Село Мариинск

План границ объекта

1:2450

Используемые условные знаки и обозначения

Граница объекта землеустройства

Граница кадастрового земельного участка

1

Характерная точка границы объекта землеустройства

66:01:0101001:65

Кадастровый номер земельного участка

Подпись: _____ Дата: 11 ноября 2024 г.

Место для оттиска печати лица, подготовившего документ

ГРАФИЧЕСКОЕ ОПИСАНИЕ

местоположения границ населенных пунктов, территориальных зон, особо охраняемых природных территорий, зон с особыми условиями использования территорий

Село Мариинск

План границ объекта

1:20

Используемые условные знаки и обозначения

Граница объекта землеустройства

Граница кадастрового земельного участка

1 — Характерная точка границы объекта землеустройства

66:01:0101001:65 — Кадастровый номер земельного участка

Подпись: _____ Дата: 11 ноября 2024 г.

Место для оттиска печати лица, подготовившего документ

ГРАФИЧЕСКОЕ ОПИСАНИЕ

местоположения границ населенных пунктов, территориальных зон, особо охраняемых природных территорий, зон с особыми условиями использования территорий

Село Мариинск

План границ объекта

1:5580

Используемые условные знаки и обозначения

Граница объекта землеустройства

1 Характерная точка границы объекта землеустройства

Подпись: _____ Дата: 11 ноября 2024 г.

Место для оттиска печати лица, подготовившего документ

ГЕНЕРАЛЬНЫЙ ПЛАН ГОРОДСКОГО ОКРУГА РЕВДА СВЕРДЛОВСКОЙ ОБЛАСТИ
КАРТА ФУНКЦИОНАЛЬНЫХ ЗОН
ЛИСТ 1. ГОРОД РЕВДА. МАСШТАБ 1:10000.

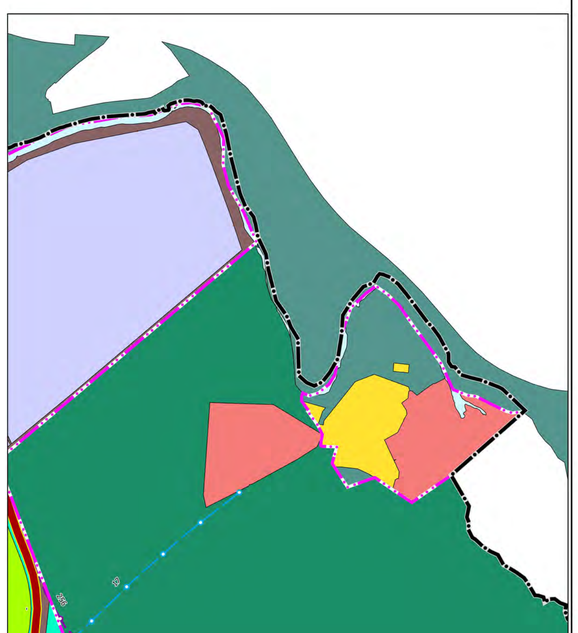

Лист 1

Лист 2

						МК №47-юр от 15.03.2021	
						Генеральный план городского округа Ревда Свердловской области	
Изм.	Кол.уч.	Лист	№док.	Подп.	Дата		
Разработал		Верхотурцева			09.21	Генеральный план Карта функциональных зон	Стадия: ГП; Лист: 1; Листов: 13
Проверил		Федосов			09.21		
Н. контр.		Ширяев			09.21	Город Ревда Масштаб 1:10000	ООО "КОПТИС"
Ген. дир.		Рычков			09.21		

ГЕНЕРАЛЬНЫЙ ПЛАН ГОРОДСКОГО ОКРУГА РЕВДА СВЕРДЛОВСКОЙ ОБЛАСТИ
КАРТА ФУНКЦИОНАЛЬНЫХ ЗОН
ЛИСТ 2. ГОРОД РЕВДА. МАСШТАБ 1:10000.

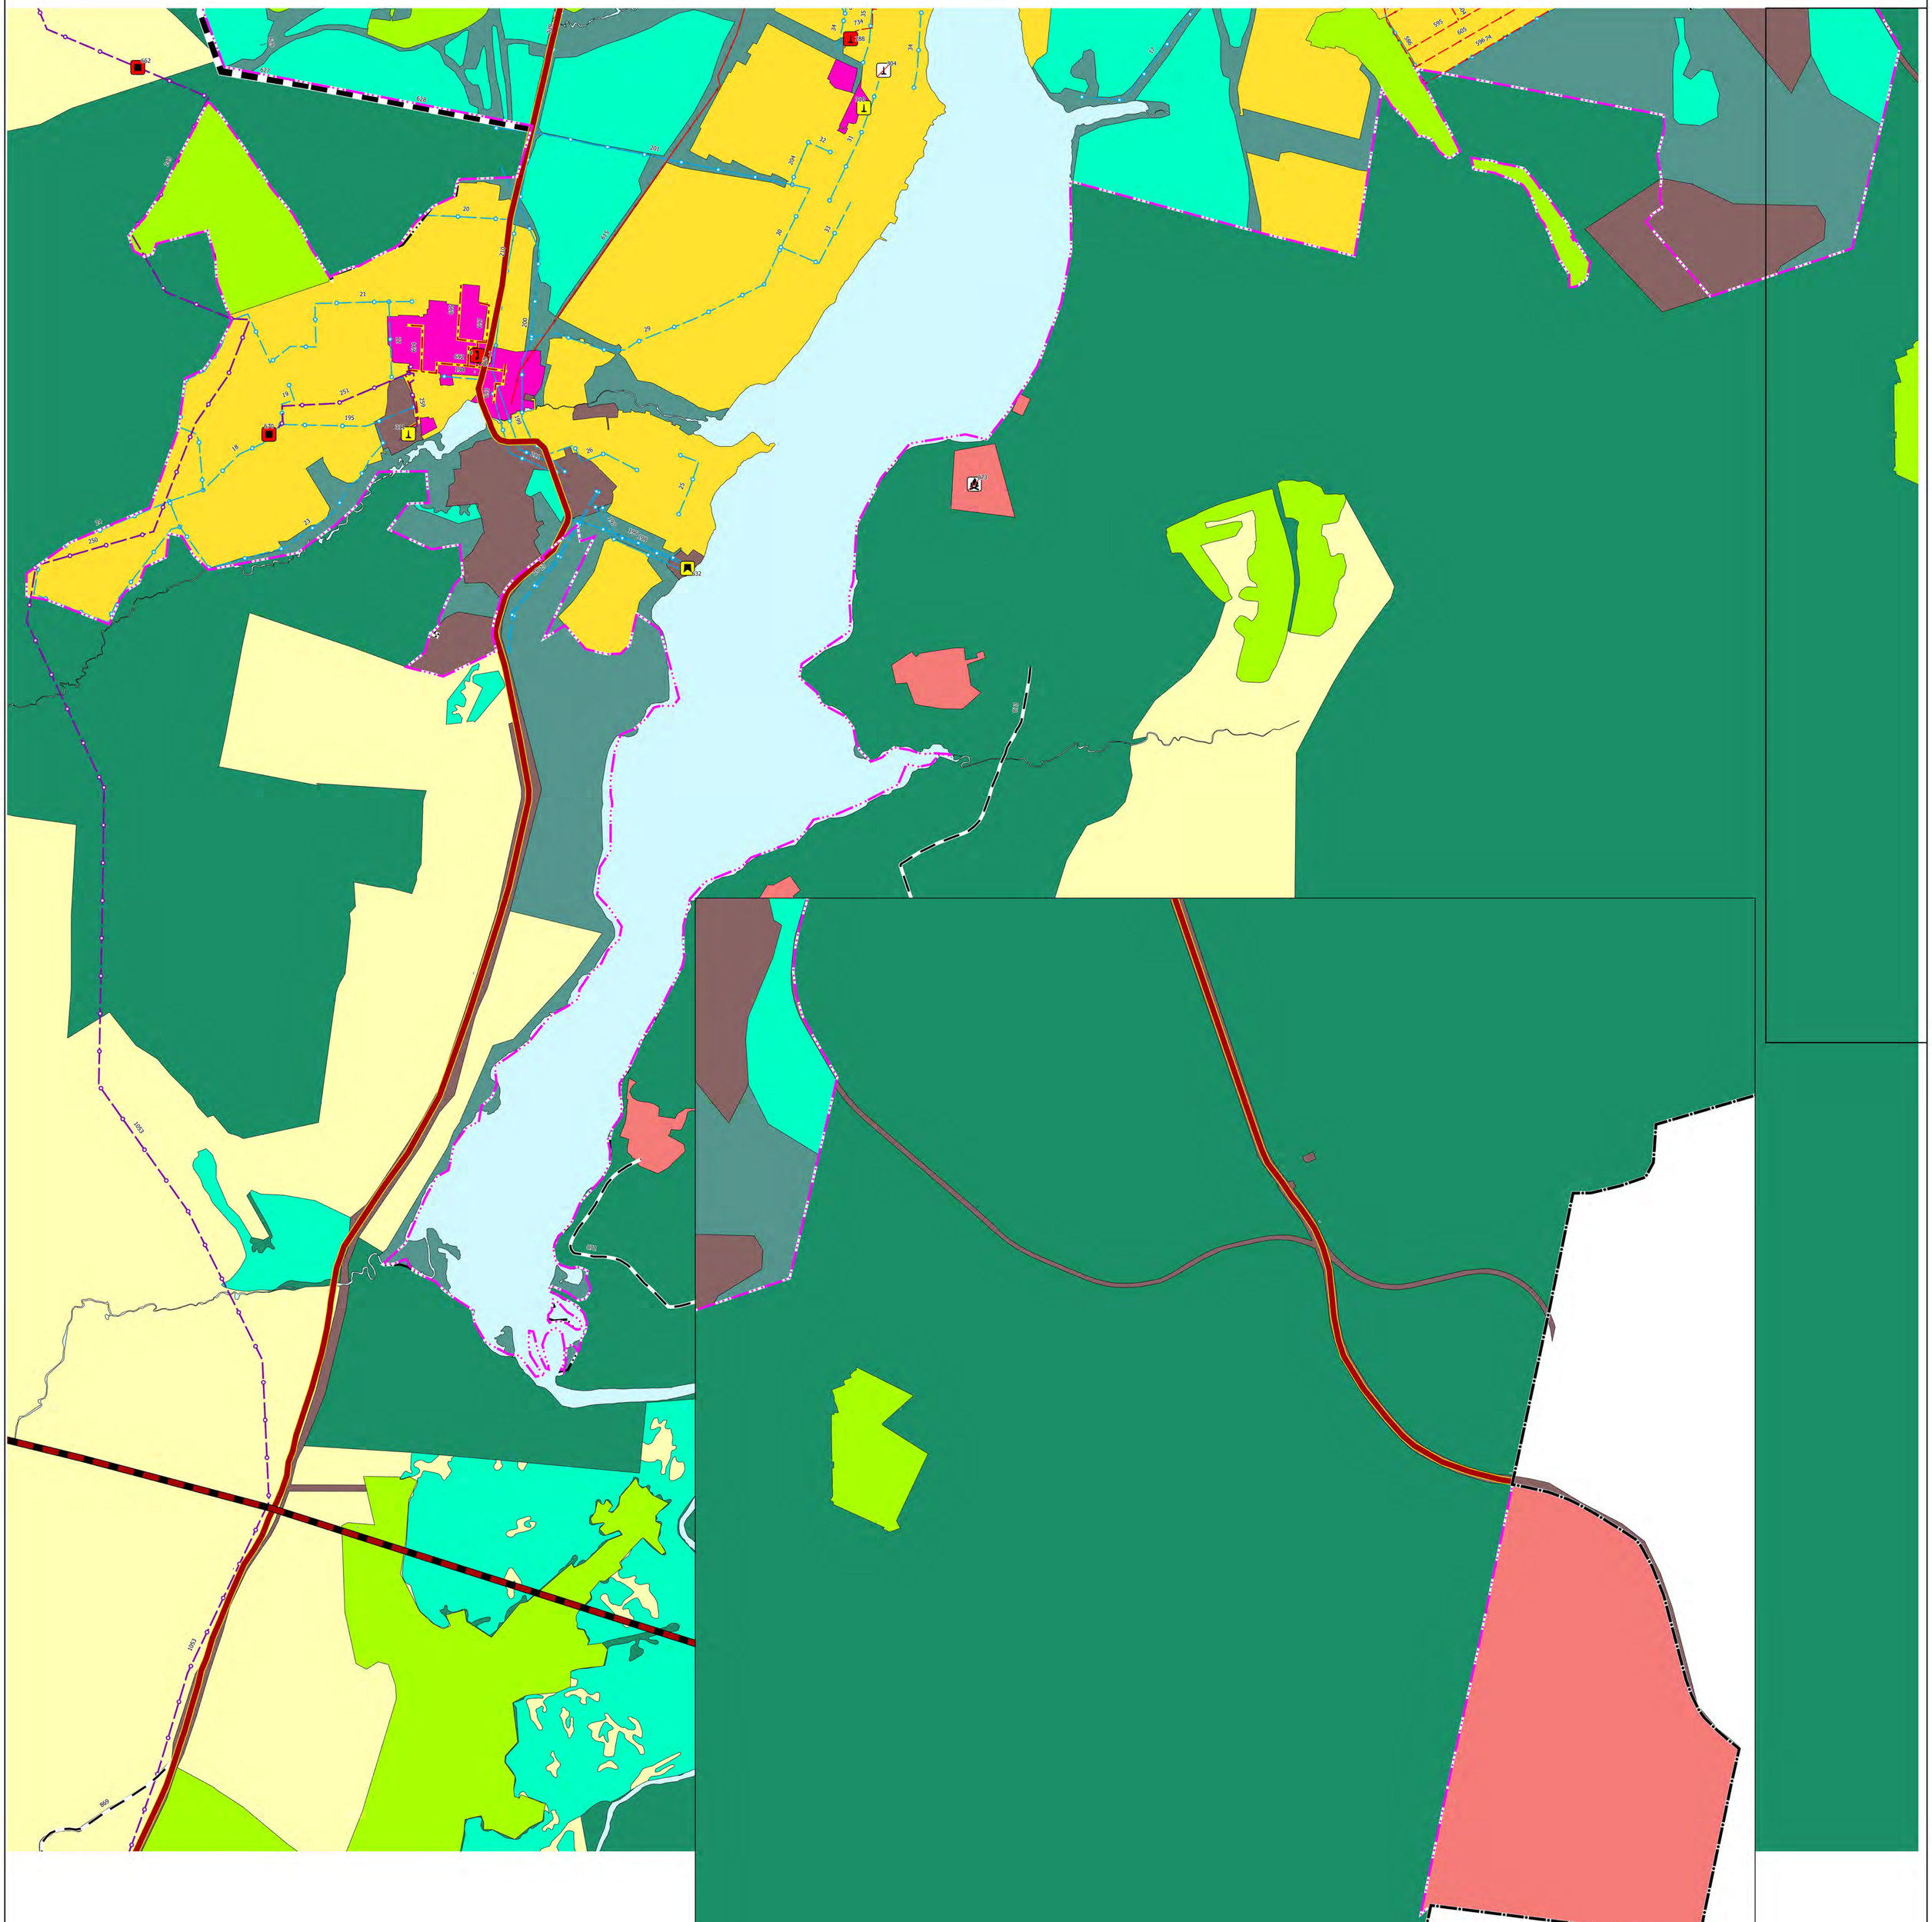

УСЛОВНЫЕ ОБОЗНАЧЕНИЯ

Границы субъектов РФ, МО, населенных пунктов

Границы единиц административно-территориального деления Российской Федерации

- Граница городского округа. Существующая
- Граница населенного пункта. Планируемая
- Граница населенного пункта. Существующая

Объекты федерального, регионального, местного значения*

Объекты социальной инфраструктуры, отдыха и туризма, санаторно-курортного назначения

Объекты физической культуры и массового спорта

- Объект спорта, включающий раздельно нормируемые спортивные сооружения (объекты) (в т. ч. физкультурно-оздоровительный комплекс). Планируемый к размещению. Местное значение
- Спортивное сооружение. Планируемый к размещению. Местное значение
- Спортивное сооружение. Планируемый к ликвидации. Местное значение

Объекты отдыха и туризма

- Детский оздоровительный лагерь. Планируемый к ликвидации. Местное значение

Объекты культуры и искусства

- Объект культурно-досугового (клубного) типа. Планируемый к размещению. Местное значение

Объекты образования и науки

- Общеобразовательная организация. Планируемый к размещению. Местное значение
- Общеобразовательная организация. Планируемый к реконструкции. Местное значение

Объекты здравоохранения

- Лечебно-профилактическая медицинская организация (кроме санаторно-курортной), оказывающая медицинскую помощь в стационарных условиях, ее структурное подразделение. Планируемый к размещению. Региональное значение
- Лечебно-профилактическая медицинская организация (кроме санаторно-курортной), оказывающая медицинскую помощь в стационарных условиях, ее структурное подразделение. Планируемый к размещению. Местное значение

Предприятия промышленности, сельского и лесного хозяйства, объекты утилизации и переработки отходов

Объекты утилизации, обезвреживания, размещения отходов производства и потребления

- Объект размещения отходов. Планируемый к реконструкции. Региональное значение

Иные объекты федерального значения, регионального значения, местного значения

Места погребения

- Крематорий. Планируемый к размещению. Местное значение

Объекты транспортной инфраструктуры

Линии общественного пассажирского транспорта

- Линия внутригородского железнодорожного транспорта. Планируемый к размещению

Автомобильные дороги

- Автомобильные дороги федерального значения. Планируемый к реконструкции
- Автомобильные дороги регионального или межмуниципального значения. Планируемый к реконструкции

Улично-дорожная сеть городского населенного пункта

- Магистральная улица городского значения регулируемого движения. Планируемый к размещению
- Улицы и дороги местного значения. Планируемый к размещению

Объекты трубопроводного транспорта и инженерной инфраструктуры

Объекты инженерной защиты от опасных геологических процессов - Точечные

- Сооружения для защиты от затопления и подтопления. Планируемый к размещению. Региональное значение

Объекты добычи и транспортировки газа

- Газораспределительная станция (ГРС). Планируемый к ликвидации. Федеральное значение
- Пункт редуширования газа (ПРГ). Планируемый к размещению. Местное значение

Электростанции

- Теплоэлектроцентраль (ТЭЦ). Планируемый к размещению. Местное значение

Объекты теплоснабжения

- Источник тепловой энергии. Планируемый к размещению. Местное значение
- Источник тепловой энергии. Планируемый к реконструкции. Местное значение
- Источник тепловой энергии. Планируемый к ликвидации. Местное значение
- Индивидуальный тепловой пункт (ИТП). Планируемый к реконструкции. Местное значение
- Индивидуальный тепловой пункт (ИТП). Планируемый к ликвидации. Местное значение

Объекты водоотведения

- Очистные сооружения (КОС). Планируемый к реконструкции. Местное значение
- Канализационная насосная станция (КНС). Планируемый к размещению. Местное значение

Объекты связи

- Автоматическая телефонная станция. Планируемый к размещению. Местное значение
- Автоматическая телефонная станция. Планируемый к ликвидации. Местное значение

Объекты водоснабжения

- Насосная станция. Планируемый к реконструкции. Местное значение
- Резервуар. Планируемый к размещению. Местное значение

Электрические подстанции

- Электрическая подстанция 220 кВ. Планируемый к размещению. Региональное значение
- Электрическая подстанция 110 кВ. Планируемый к размещению. Местное значение
- Трансформаторная подстанция (ТП). Планируемый к реконструкции. Местное значение

Линии электропередачи (ЛЭП)

- ЛЭП 220 кВ. Планируемый к размещению Региональное значение
- ЛЭП 110 кВ. Планируемый к реконструкции Региональное значение
- ЛЭП 10 кВ. Планируемый к размещению Местное значение
- ЛЭП 10 кВ. Планируемый к ликвидации Местное значение

Сети водоотведения

- Канализация самотечная. Планируемый к размещению. Местное значение
- Канализация самотечная. Планируемый к ликвидации. Местное значение

Распределительные трубопроводы для транспортировки газа

- Газопровод распределительный высокого давления. Планируемый к размещению. Местное значение

Сети теплоснабжения

- Теплопровод магистральный. Планируемый к реконструкции. Местное значение
- Теплопровод магистральный. Планируемый к ликвидации. Местное значение
- Теплопровод распределительный (квартальный). Планируемый к размещению. Местное значение

Сети водоснабжения

- Водопровод. Планируемый к размещению. Местное значение
- Водопровод. Планируемый к реконструкции. Местное значение
- Водопровод. Планируемый к ликвидации. Местное значение

Иная информация о состоянии, об использовании, ограничениях использования территорий

Функциональные зоны**

- Зона застройки индивидуальными жилыми домами. Существующая
- Общественно-деловые зоны. Существующая
- Производственные зоны, зоны инженерной и транспортной инфраструктур. Существующие
- Зоны сельскохозяйственного использования. Существующая
- Зона садоводческих или огороднических некоммерческих товариществ. Существующая
- Зоны рекреационного назначения. Существующие
- Зона озелененных территорий общего пользования (лесопарки, парки, сады, скверы, бульвары, городские леса). Существующая
- Зона отдыха. Существующая
- Зона лесов. Существующая
- Зоны специального назначения. Существующие
- Зона режимных территорий. Существующая
- Зона акваторий. Существующая

Лист 1
Лист 2

						МК №47-юр от 15.03.2021
						Генеральный план городского округа Ревда Свердловской области
Изм.	Кол.уч	Лист	№док	Подп.	Дата	
Разработал		Верхотурцева			09.21	Генеральный план Карта функциональных зон
Проверил		Федосов			09.21	
Н. контр.		Ширяев			09.21	Город Ревда. Масштаб 1:10000
Ген. дир.		Рычков			09.21	

Стадия	Лист	Листов
ГП	2	13

ООО "КОПТИС"

ГЕНЕРАЛЬНЫЙ ПЛАН ГОРОДСКОГО ОКРУГА РЕВДА СВЕРДЛОВСКОЙ ОБЛАСТИ.
КАРТА ФУНКЦИОНАЛЬНЫХ ЗОН
ЛИСТ 6. ПОСЁЛОК ЕМЕЛИНО. МАСШТАБ 1:10000.

УСЛОВНЫЕ ОБОЗНАЧЕНИЯ

Границы субъектов РФ, МО, населенных пунктов

Границы единиц административно-территориального деления Российской Федерации

Граница городского округа. Существующая

Граница населенного пункта. Существующая

Объекты федерального, регионального, местного значения*

Объекты социальной инфраструктуры, отдыха и туризма, санаторно-курортного назначения

Объекты здравоохранения

Обособленное подразделение медицинской организации, оказывающей первичную медико-санитарную помощь. Планируемый к размещению. Региональное значение

Объекты трубопроводного транспорта и инженерной инфраструктуры

Объекты добычи и транспортировки газа

Пункт редуцирования газа (ПРГ).
Планируемый к размещению. Местное значение

Объекты водоснабжения

Водозабор.
Планируемый к размещению. Местное значение

Распределительные трубопроводы для транспортировки газа

Газопровод распределительный высокого давления.
Планируемый к размещению. Местное значение

Сети водоснабжения

Водопровод.
Планируемый к размещению. Местное значение

Иная информация о состоянии, об использовании, ограничениях использования территорий

Функциональные зоны**

Зона застройки индивидуальными жилыми домами. Существующая

Общественно-деловые зоны. Существующая

Производственные зоны, зоны инженерной и транспортной инфраструктур. Существующие

Зоны сельскохозяйственного использования. Существующая

Зона озелененных территорий общего пользования (лесопарки, парки, сады, скверы, бульвары, городские леса). Существующая

Зона лесов. Существующая

Зона акваторий. Существующая

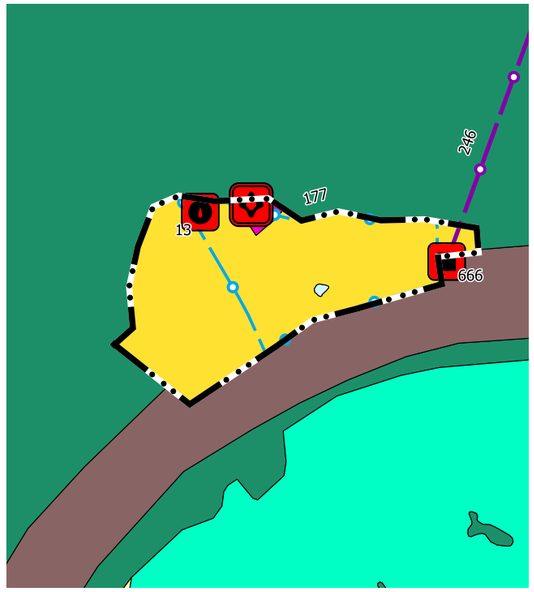

						МК №47-юр от 15.03.2021		
						Генеральный план городского округа Ревда Свердловской области		
Изм.	**Кол.уч**	**Лист**	**№док**	**Подп.**	**Дата**			
Разраб.		Верхотурцева			09.21	Генеральный план Карта функциональных зон	**Стадия**	**Лист**	**Листов**
Проверил		Федосов			09.21		ГП	6	13
Н. контр.		Ширяев			09.21	Посёлок Емелино. Масштаб 1:10000	ООО "КОПТИС"		
Ген. дир.		Рычков			09.21				

ГЕНЕРАЛЬНЫЙ ПЛАН ГОРОДСКОГО ОКРУГА РЕВДА СВЕРДЛОВСКОЙ ОБЛАСТИ
КАРТА ФУНКЦИОНАЛЬНЫХ ЗОН
ЛИСТ 3. ПОСЁЛОК ГУСЕВКА. МАСШТАБ 1:10000.

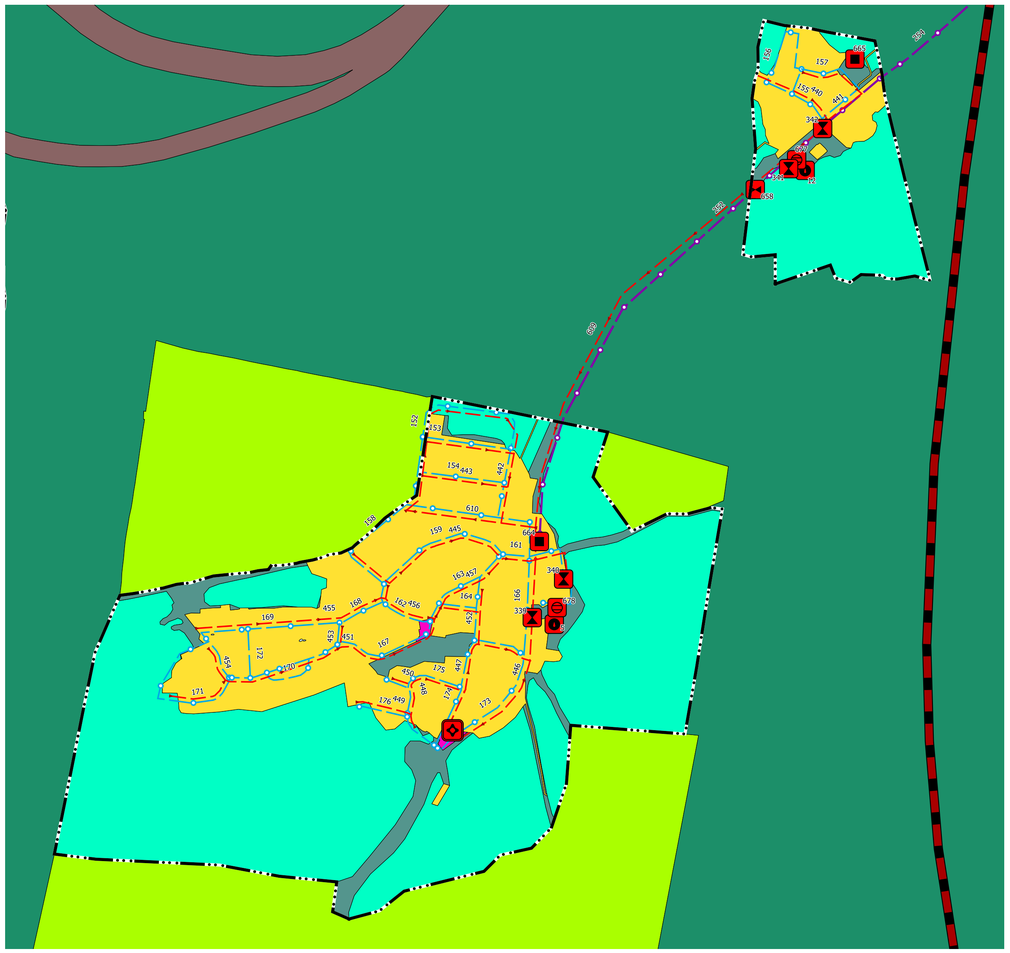

УСЛОВНЫЕ ОБОЗНАЧЕНИЯ

Границы субъектов РФ, МО, населенных пунктов

Границы единиц административно-территориального деления Российской Федерации

Граница городского округа. Существующая

Граница населенного пункта. Существующая

Объекты федерального, регионального, местного значения*

Объекты социальной инфраструктуры, отдыха и туризма, санаторно-курортного назначения

Объекты здравоохранения

Обособленное подразделение медицинской организации, оказывающей первичную медико-санитарную помощь. Планируемый к размещению. Региональное значение

Объекты транспортной инфраструктуры

Автомобильные дороги

Автомобильные дороги регионального или межмуниципального значения. Планируемый к размещению

Объекты трубопроводного транспорта и инженерной инфраструктуры

Объекты добычи и транспортировки газа

Пункт редуцирования газа (ПРГ). Планируемый к размещению. Местное значение

Объекты водоотведения

Очистные сооружения (КОС). Планируемый к размещению. Местное значение

Канализационная насосная станция (КНС). Планируемый к размещению. Местное значение

Объекты водоснабжения

Водозабор. Планируемый к размещению. Местное значение

Резервуар. Планируемый к размещению. Местное значение

Сети водоотведения

Канализация самотечная. Планируемый к размещению. Местное значение

Распределительные трубопроводы для транспортировки газа

Газопровод распределительный высокого давления. Планируемый к размещению. Местное значение

Сети водоснабжения

Водопровод. Планируемый к размещению. Местное значение

Иная информация о состоянии, об использовании, ограничениях использования территорий

Функциональные зоны**

Зона застройки индивидуальными жилыми домами. Существующая

Общественно-деловые зоны. Существующая

Производственные зоны, зоны инженерной и транспортной инфраструктур. Существующие

Зона садоводческих или огороднических некоммерческих товариществ. Существующая

Зоны рекреационного назначения. Существующие

Зона озелененных территорий общего пользования (лесопарки, парки, сады, скверы, бульвары, городские леса). Существующая

Зона лесов. Существующая

Зона акваторий. Существующая

						МК №47-юр от 15.03.2021	
						Генеральный план городского округа Ревда Свердловской области	
Изм.	Кол.уч	Лист	№док	Подп.	Дата		
Разработал		Верхотурцева			09.21	Генеральный план Карта функциональных зон	Стадия: ГП; Лист: 3; Листов: 13
Проверил		Федосов			09.21		
Н. контр.		Ширяев			09.21	Посёлок Гусевка. Масштаб 1:10000	ООО "КОПТИС"
Ген. дир.		Рычков			09.21		

ГЕНЕРАЛЬНЫЙ ПЛАН ГОРОДСКОГО ОКРУГА РЕВДА СВЕРДЛОВСКОЙ ОБЛАСТИ.
КАРТА ФУНКЦИОНАЛЬНЫХ ЗОН
ЛИСТ 4. ПОСЁЛОК КРАСНОЯР. МАСШТАБ 1:10000.

УСЛОВНЫЕ ОБОЗНАЧЕНИЯ

Границы субъектов РФ, МО, населенных пунктов

Границы единиц административно-территориального деления Российской Федерации

Граница городского округа. Существующая

Граница населенного пункта. Планируемая

Граница населенного пункта. Существующая

Объекты федерального, регионального, местного значения*

Объекты социальной инфраструктуры, отдыха и туризма, санаторно-курортного назначения

Объекты физической культуры и массового спорта

Объект спорта, включающий раздельно нормируемые спортивные сооружения (объекты) (в т. ч. физкультурно-оздоровительный комплекс).
Планируемый к размещению. Местное значение

Объекты здравоохранения

Обособленное подразделение медицинской организации, оказывающей первичную медико-санитарную помощь. Планируемый к размещению. Региональное значение

Объекты транспортной инфраструктуры

Улично-дорожная сеть сельского населенного пункта

Улица в жилой застройке.
Планируемый к размещению. Местное значение

Автомобильные дороги

Автомобильные дороги регионального или межмуниципального значения.
Планируемый к реконструкции

Объекты трубопроводного транспорта и инженерной инфраструктуры

Объекты добычи и транспортировки газа

Пункт редуцирования газа (ПРГ).
Планируемый к размещению. Местное значение

Объекты теплоснабжения

Источник тепловой энергии.
Планируемый к размещению. Местное значение

Объекты водоснабжения

Водозабор.
Планируемый к размещению. Местное значение

Насосная станция.
Планируемый к размещению. Местное значение

Резервуар.
Планируемый к размещению. Местное значение

Электрические подстанции

Трансформаторная подстанция (ТП).
Планируемый к размещению. Местное значение

Распределительные трубопроводы для транспортировки газа

Газопровод распределительный высокого давления.
Планируемый к размещению. Местное значение

Сети водоснабжения

Водопровод.
Планируемый к размещению. Местное значение

Иная информация о состоянии, об использовании, ограничениях использования территорий

Функциональные зоны**

Зона застройки индивидуальными жилыми домами. Существующая

Общественно-деловые зоны. Существующая

Производственные зоны, зоны инженерной и транспортной инфраструктур. Существующие

Зоны сельскохозяйственного использования. Существующая

Зоны рекреационного назначения. Существующие

Зона озелененных территорий общего пользования (лесопарки, парки, сады, скверы, бульвары, городские леса). Существующая

Зона лесов. Существующая

Зоны специального назначения. Существующие

Зона акваторий. Существующая

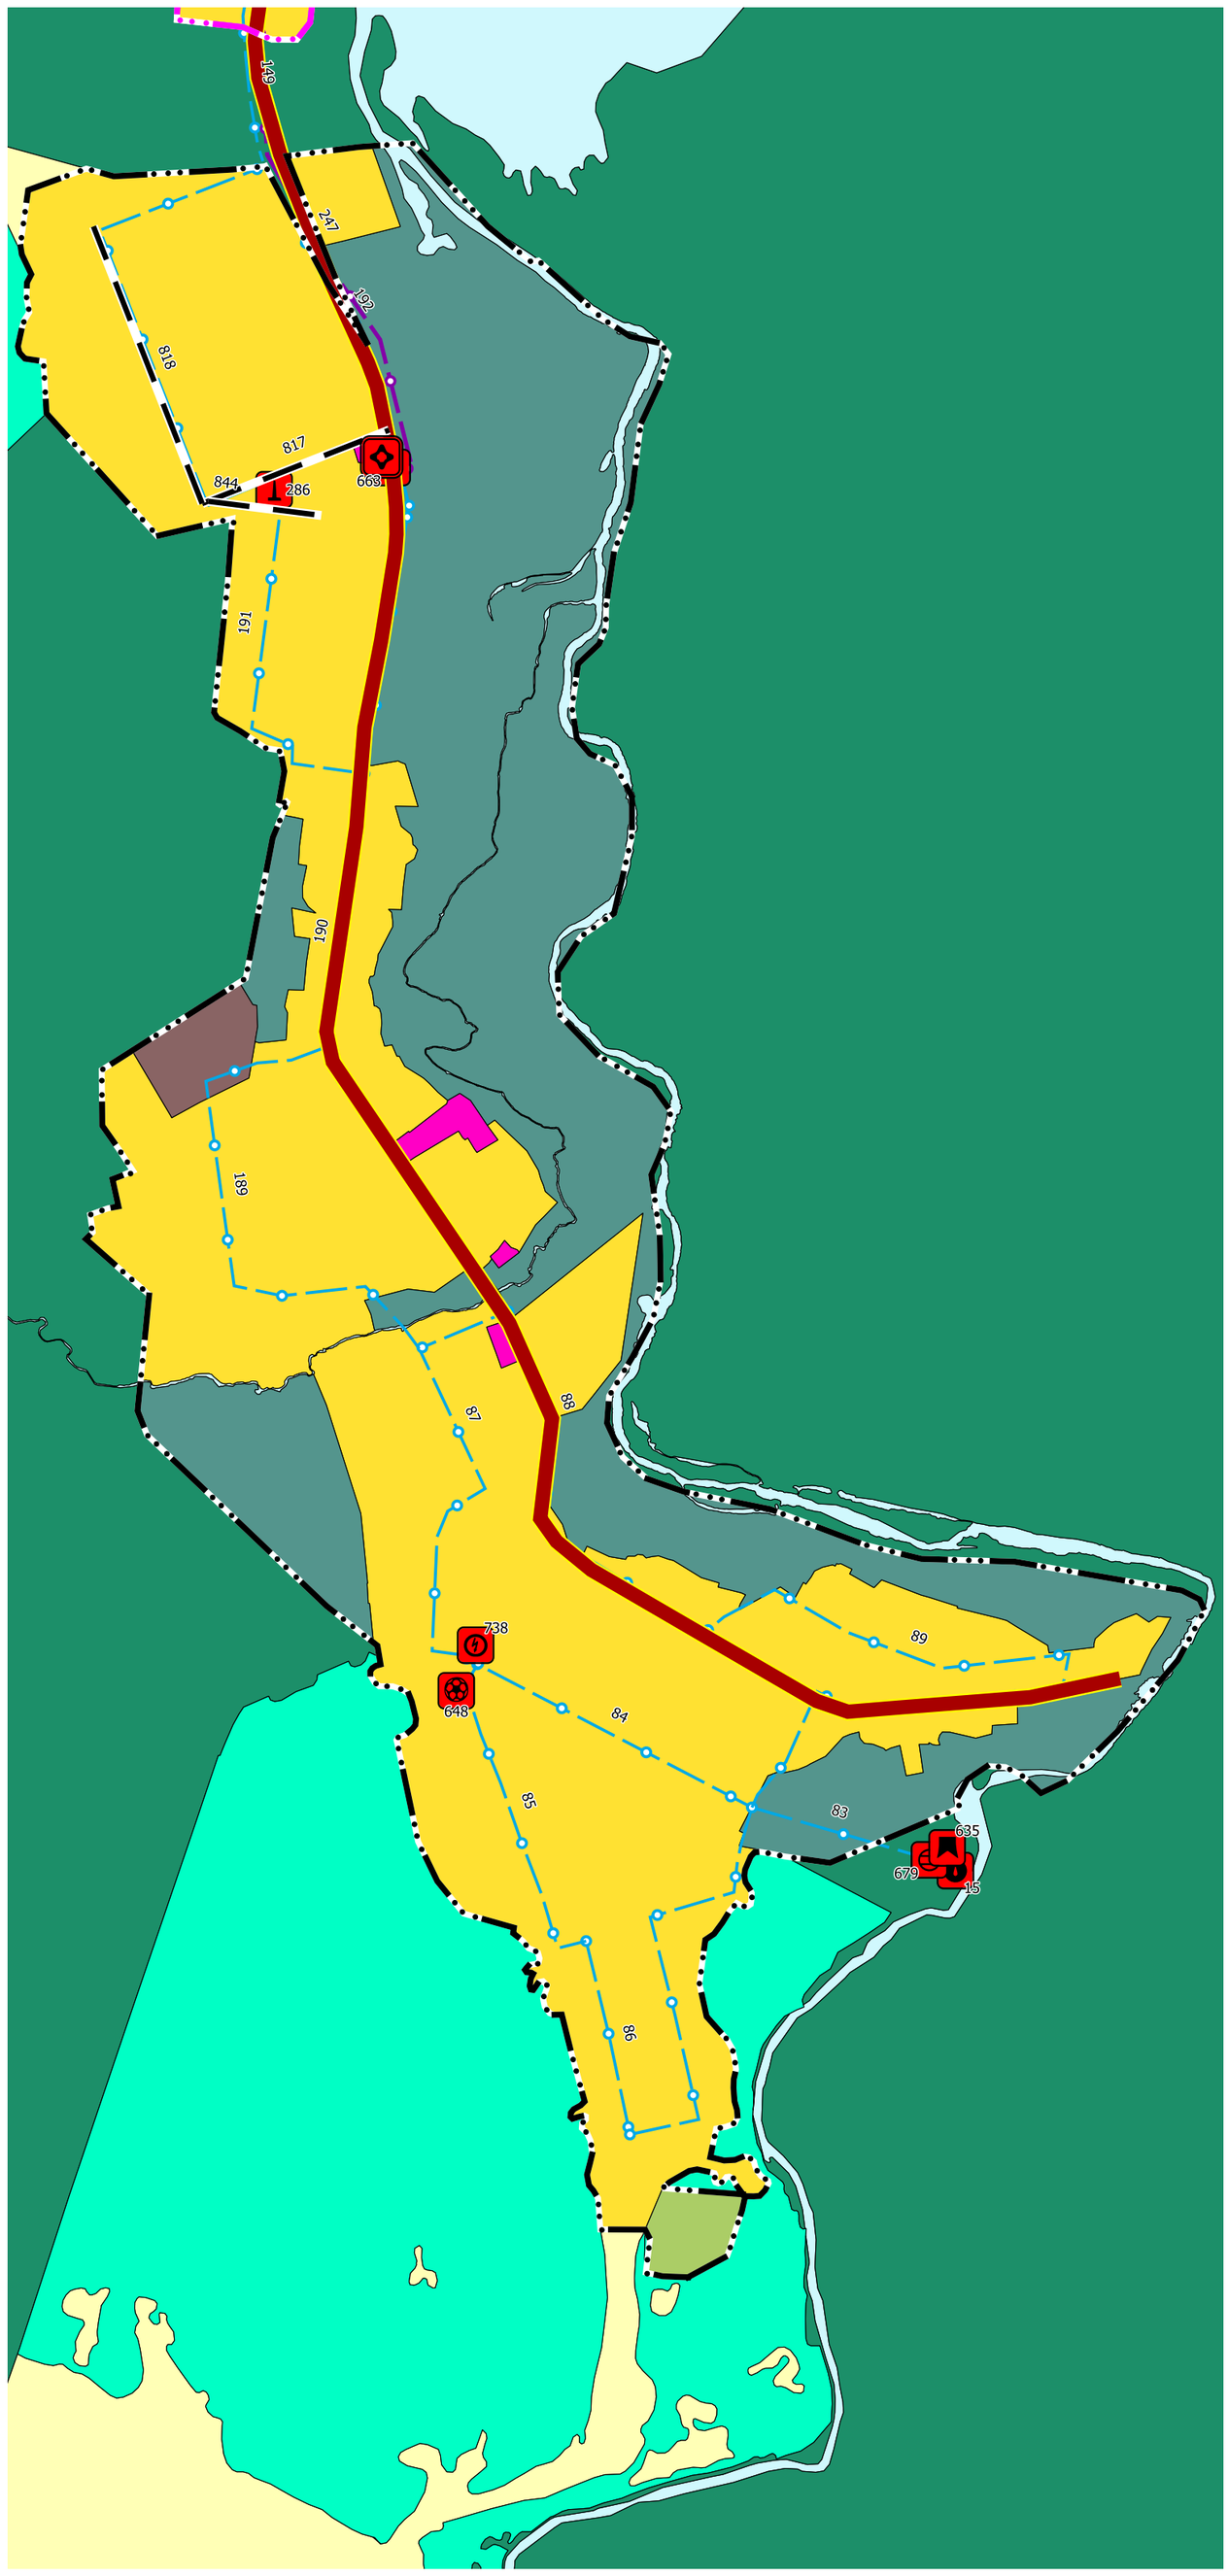

						МК №47-юр от 15.03.2021
						Генеральный план городского округа Ревда Свердловской области
Изм.	**Кол.уч**	**Лист**	**№док**	**Подп.**	**Дата**	
Разработал		Верхотурцева			09.21	Генеральный план Карта функциональных зон
Проверил		Федосов			09.21	
Н. контр.		Ширяев			09.21	Посёлок Краснояр. Масштаб 1:10000
Ген. дир.		Рычков			09.21	

Стадия	**Лист**	**Листов**
ГП	4	13

ООО "КОПТИС"

ГЕНЕРАЛЬНЫЙ ПЛАН ГОРОДСКОГО ОКРУГА РЕВДА СВЕРДЛОВСКОЙ ОБЛАСТИ.
КАРТА ФУНКЦИОНАЛЬНЫХ ЗОН
ЛИСТ 5. ПОСЁЛОК КРЫЛАТОВСКИЙ. МАСШТАБ 1:10000.

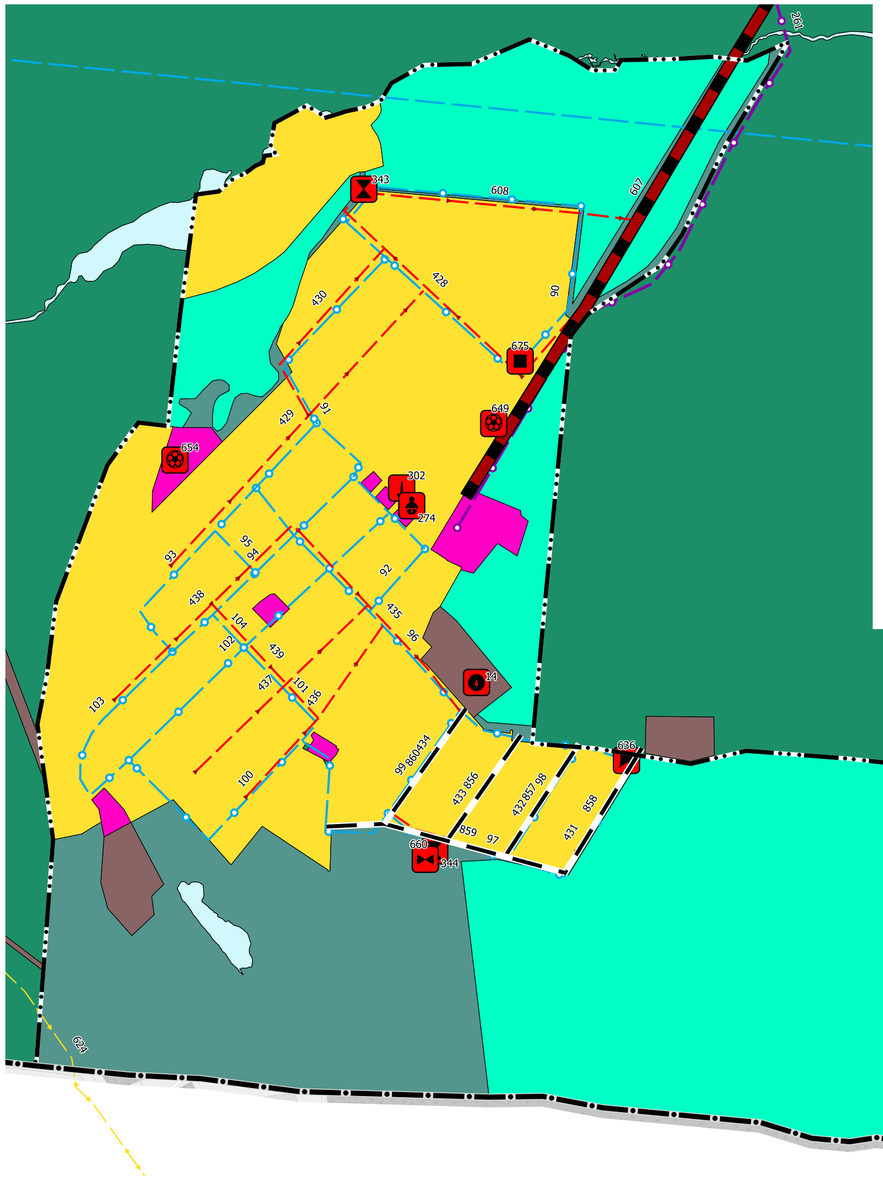

УСЛОВНЫЕ ОБОЗНАЧЕНИЯ

Границы субъектов РФ, МО, населенных пунктов

Границы единиц административно-территориального деления Российской Федерации

Граница городского округа. Существующая

Граница населенного пункта. Существующая

Объекты федерального, регионального, местного значения*

Объекты социальной инфраструктуры, отдыха и туризма, санаторно-курортного назначения

Объекты физической культуры и массового спорта

Объект спорта, включающий раздельно нормируемые спортивные сооружения (объекты) (в т. ч. физкультурно-оздоровительный комплекс).
Планируемый к размещению. Местное значение

Объекты образования и науки

Дошкольная образовательная организация.
Планируемый к размещению. Местное значение

Объекты транспортной инфраструктуры

Улично-дорожная сеть сельского населенного пункта

Улица в жилой застройке.
Планируемый к размещению. Местное значение

Автомобильные дороги

Автомобильные дороги регионального или межмуниципального значения.
Планируемый к размещению

Объекты трубопроводного транспорта и инженерной инфраструктуры

Объекты добычи и транспортировки газа

Пункт редуцирования газа (ПРГ).
Планируемый к размещению. Местное значение

Объекты теплоснабжения

Источник тепловой энергии.
Планируемый к размещению. Местное значение

Объекты водоотведения

Очистные сооружения (КОС).
Планируемый к размещению. Местное значение

Канализационная насосная станция (КНС).
Планируемый к размещению. Местное значение

Объекты водоснабжения

Водозабор.
Планируемый к размещению. Местное значение

Насосная станция.
Планируемый к размещению. Местное значение

Линии электропередачи (ЛЭП)

Линии электропередачи 6 кВ. Планируемый к размещению
Местное значение

Сети водоотведения

Канализация самотечная.
Планируемый к размещению. Местное значение

Распределительные трубопроводы для транспортировки газа

Газопровод распределительный высокого давления.
Планируемый к размещению. Местное значение

Сети водоснабжения

Водовод.
Планируемый к размещению. Региональное значение

Водопровод.
Планируемый к размещению. Местное значение

Иная информация о состоянии, об использовании, ограничениях использования территорий

Функциональные зоны**

Зона застройки индивидуальными жилыми домами. Существующая

Общественно-деловые зоны. Существующая

Производственные зоны, зоны инженерной и транспортной инфраструктур. Существующие

Зоны сельскохозяйственного использования. Существующая

Зоны рекреационного назначения. Существующие

Зона озелененных территорий общего пользования (лесопарки, парки, сады, скверы, бульвары, городские леса). Существующая

Зона лесов. Существующая

Зона акваторий. Существующая

						МК №47-юр от 15.03.2021
						Генеральный план городского округа Ревда Свердловской области
Изм.	**Кол.уч**	**Лист**	**№док**	**Подп.**	**Дата**	
Разраб.		Верхотурцева			09.21	Генеральный план Карта функциональных зон
Проверил		Федосов			09.21	
Н. контр.		Ширяев			09.21	Посёлок Крылатовский. Масштаб 1:10000
Ген. дир.		Рычков			09.21	

Стадия	**Лист**	**Листов**
ГП	5	13

ООО "КОПТИС"

ГЕНЕРАЛЬНЫЙ ПЛАН ГОРОДСКОГО ОКРУГА РЕВДА СВЕРДЛОВСКОЙ ОБЛАСТИ.
КАРТА ФУНКЦИОНАЛЬНЫХ ЗОН
ЛИСТ 7. СЕЛО КУНГУРКА. МАСШТАБ 1:10000.

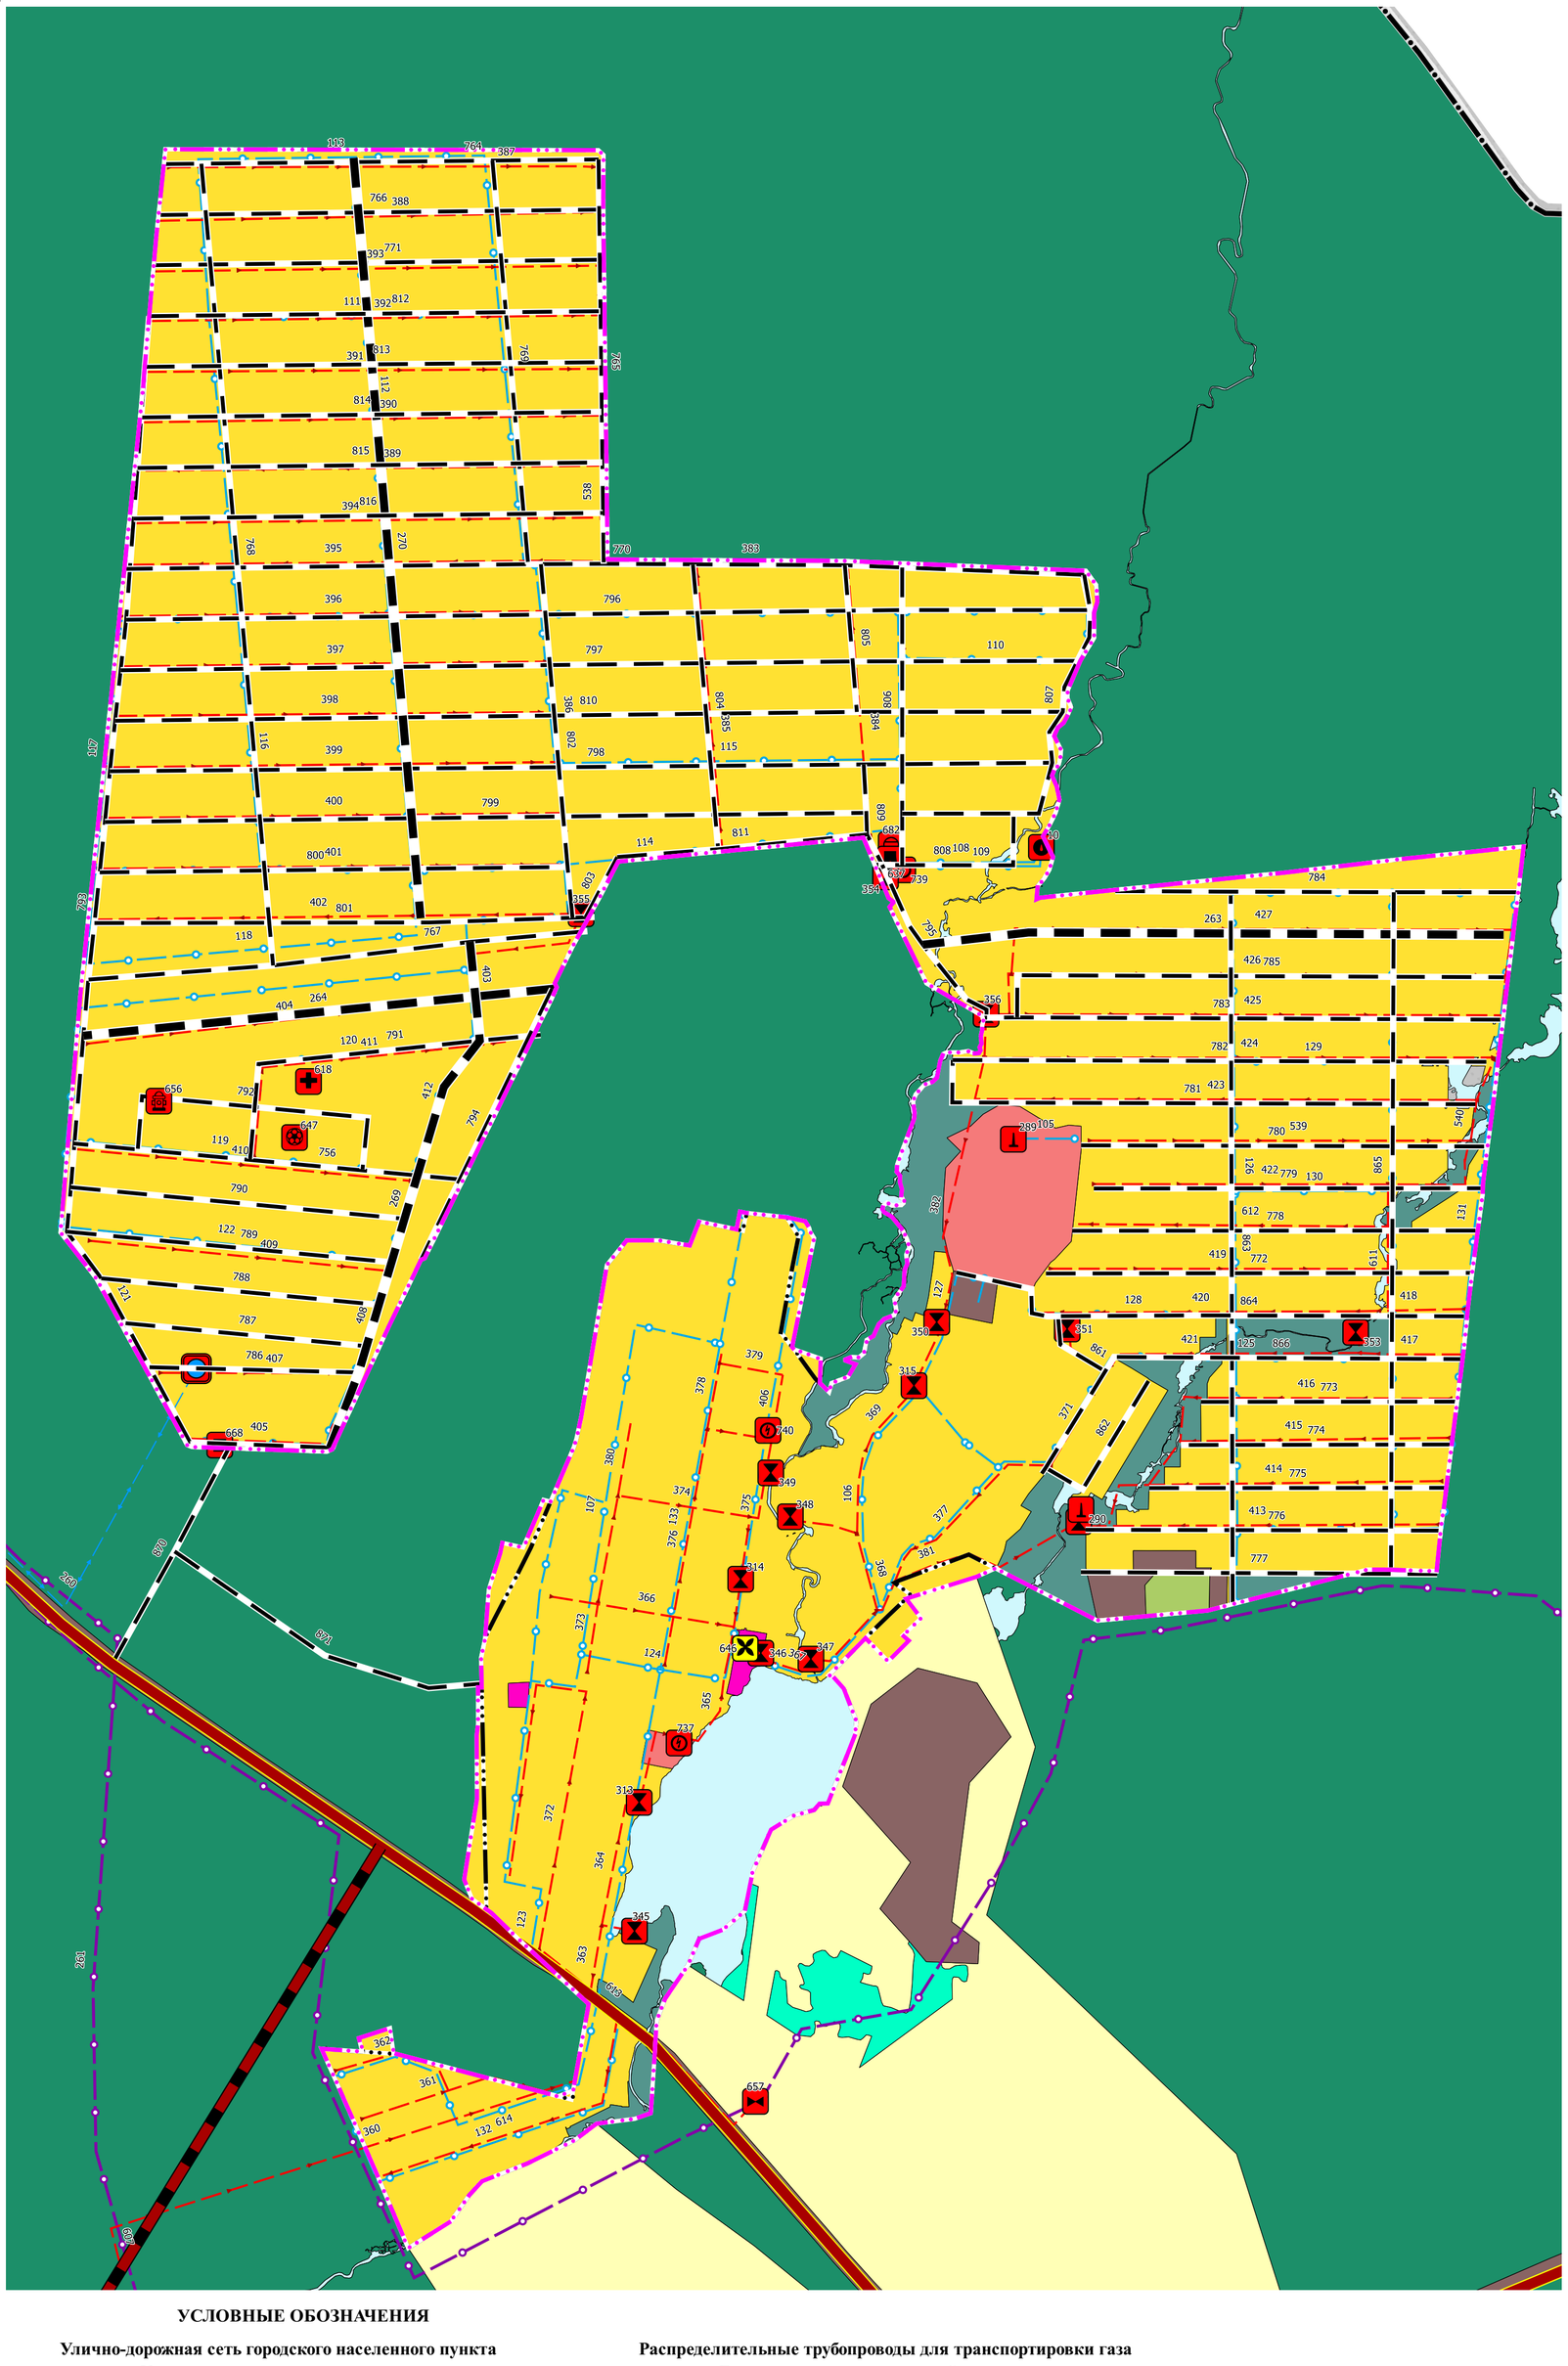

УСЛОВНЫЕ ОБОЗНАЧЕНИЯ

Границы субъектов РФ, МО, населенных пунктов

Границы единиц административно-территориального деления Российской Федерации

Граница городского округа. Существующая

Граница населенного пункта. Планируемая

Граница населенного пункта. Существующая

Объекты федерального, регионального, местного значения*

Объекты социальной инфраструктуры, отдыха и туризма, санаторно-курортного назначения

Прочие объекты обслуживания

Объект религиозной организации (объединения).
Планируемый к реконструкции. Местное значение

Объекты физической культуры и массового спорта

Объект спорта, включающий раздельно нормируемые спортивные сооружения (объекты) (в т. ч. физкультурно-оздоровительный комплекс).
Планируемый к размещению. Местное значение

Объекты здравоохранения

Лечебно-профилактическая медицинская организация (кроме санаторно-курортной), оказывающая медицинскую помощь в стационарных условиях, ее структурное подразделение.
Планируемый к размещению. Местное значение

Иные объекты федерального значения, регионального значения, местного значения

Объекты единой государственной системы предупреждения и ликвидации чрезвычайных ситуаций

Объекты обеспечения пожарной безопасности.
Планируемый к размещению. Местное значение

Объекты транспортной инфраструктуры

Улично-дорожная сеть сельского населенного пункта

Главная улица.
Планируемый к размещению. Местное значение

Улица в жилой застройке.
Планируемый к размещению. Местное значение

Автомобильные дороги

Автомобильные дороги регионального или межмуниципального значения.
Планируемый к размещению

Автомобильные дороги регионального или межмуниципального значения.
Планируемый к реконструкции

Улично-дорожная сеть городского населенного пункта

Улицы и дороги местного значения.
Планируемый к размещению

Объекты трубопроводного транспорта и инженерной инфраструктуры

Объекты добычи и транспортировки газа

Пункт редуцирования газа (ПРГ).
Планируемый к размещению. Местное значение

Объекты теплоснабжения

Источник тепловой энергии.
Планируемый к размещению. Местное значение

Объекты водоотведения

Очистные сооружения (КОС).
Планируемый к размещению. Местное значение

Канализационная насосная станция (КНС).
Планируемый к размещению. Местное значение

Объекты водоснабжения

Водозабор.
Планируемый к размещению. Местное значение

Насосная станция.
Планируемый к размещению. Местное значение

Резервуар.
Планируемый к размещению. Местное значение

Электрические подстанции

Электрическая подстанция 110 кВ.
Планируемый к размещению. Региональное значение

Трансформаторная подстанция (ТП).
Планируемый к размещению. Местное значение

Линии электропередачи (ЛЭП)

ЛЭП 110 кВ. Планируемый к размещению
Региональное значение

Сети водоотведения

Канализация самотечная.
Планируемый к размещению. Местное значение

Распределительные трубопроводы для транспортировки газа

Газопровод распределительный высокого давления.
Планируемый к размещению. Местное значение

Сети водоснабжения

Водопровод.
Планируемый к размещению. Местное значение

Иная информация о состоянии, об использовании, ограничениях использования территорий

Функциональные зоны**

Зона застройки индивидуальными жилыми домами. Существующая

Общественно-деловые зоны. Существующая

Производственные зоны, зоны инженерной и транспортной инфраструктур. Существующие

Зоны сельскохозяйственного использования. Существующая

Зоны рекреационного назначения. Существующие

Зона озелененных территорий общего пользования (лесопарки, парки, сады, скверы, бульвары, городские леса). Существующая

Зона отдыха. Существующая

Зона лесов. Существующая

Зоны специального назначения. Существующие

Зона акваторий. Существующая

						МК №47-юр от 15.03.2021
						Генеральный план городского округа Ревда Свердловской области
Изм.	Кол.уч.	Лист	№док	Подп.	Дата	
Разработал		Верхотурцева			09.21	Генеральный план. Карта функциональных зон
Проверил		Федосов			09.21	
Н. контр.		Ширяев			09.21	Село Кунгурка. Масштаб 1:10000
Ген. дир.		Рычков			09.21	

Стадия	Лист	Листов
ГП	7	13

ООО "КОПТИС"

ГЕНЕРАЛЬНЫЙ ПЛАН ГОРОДСКОГО ОКРУГА РЕВДА СВЕРДЛОВСКОЙ ОБЛАСТИ.
КАРТА ФУНКЦИОНАЛЬНЫХ ЗОН
ЛИСТ 8. СЕЛО МАРИИНСК. МАСШТАБ 1:10000.

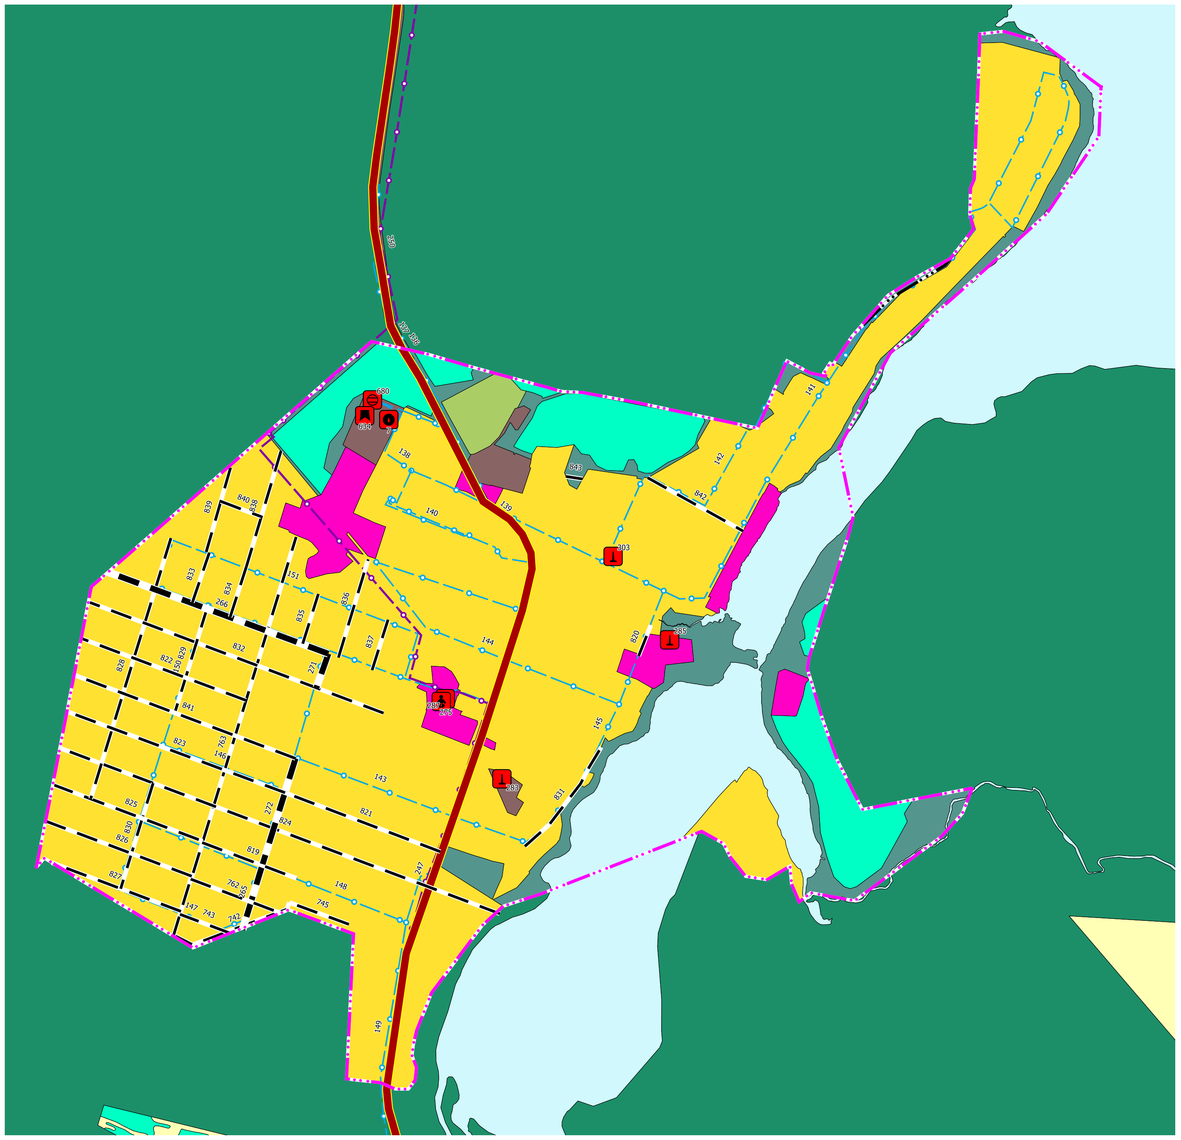

УСЛОВНЫЕ ОБОЗНАЧЕНИЯ

Границы субъектов РФ, МО, населенных пунктов

Границы единиц административно-территориального деления Российской Федерации

Граница городского округа. Существующая

Граница населенного пункта. Планируемая

Граница населенного пункта. Существующая

Объекты федерального, регионального, местного значения*

Объекты социальной инфраструктуры, отдыха и туризма, санаторно-курортного назначения

Объекты образования и науки

Дошкольная образовательная организация.
Планируемый к размещению. Местное значение

Объекты транспортной инфраструктуры

Улично-дорожная сеть сельского населенного пункта

Главная улица.
Планируемый к размещению. Местное значение

Улица в жилой застройке.
Планируемый к размещению. Местное значение

Автомобильные дороги

Автомобильные дороги регионального или межмуниципального значения.
Планируемый к реконструкции

Объекты трубопроводного транспорта и инженерной инфраструктуры

Объекты теплоснабжения

Источник тепловой энергии.
Планируемый к размещению. Местное значение

Объекты водоснабжения

Водозабор.
Планируемый к размещению. Местное значение

Насосная станция.
Планируемый к размещению. Местное значение

Резервуар.
Планируемый к размещению. Местное значение

Распределительные трубопроводы для транспортировки газа

Газопровод распределительный высокого давления.
Планируемый к размещению. Местное значение

Сети водоснабжения

Водопровод.
Планируемый к размещению. Местное значение

Иная информация о состоянии, об использовании, ограничениях использования территорий

Функциональные зоны**

Зона застройки индивидуальными жилыми домами. Существующая

Общественно-деловые зоны. Существующая

Производственные зоны, зоны инженерной и транспортной инфраструктур. Существующие

Зоны сельскохозяйственного использования. Существующая

Зоны рекреационного назначения. Существующие

Зона озелененных территорий общего пользования (лесопарки, парки, сады, скверы, бульвары, городские леса). Существующая

Зона лесов. Существующая

Зоны специального назначения. Существующие

Зона акваторий. Существующая

						МК №47-юр от 15.03.2021	
						Генеральный план городского округа Ревда Свердловской области	
Изм.	Кол.уч	Лист	№док	Подп.	Дата		
Разраб.		Верхотурцева			09.21	Генеральный план Карта функциональных зон	Стадия: ГП; Лист: 8; Листов: 13
Проверил		Федосов			09.21		
Н. контр.		Ширяев			09.21	Село Мариинск. Масштаб 1:10000	ООО "КОПТИС"
Ген. дир.		Рычков			09.21		

ГЕНЕРАЛЬНЫЙ ПЛАН ГОРОДСКОГО ОКРУГА РЕВДА.
КАРТА ФУНКЦИОНАЛЬНЫХ ЗОН
ЛИСТ 9. ПОСЁЛОК ЛЕДЯНКА. МАСШТАБ 1:10000.

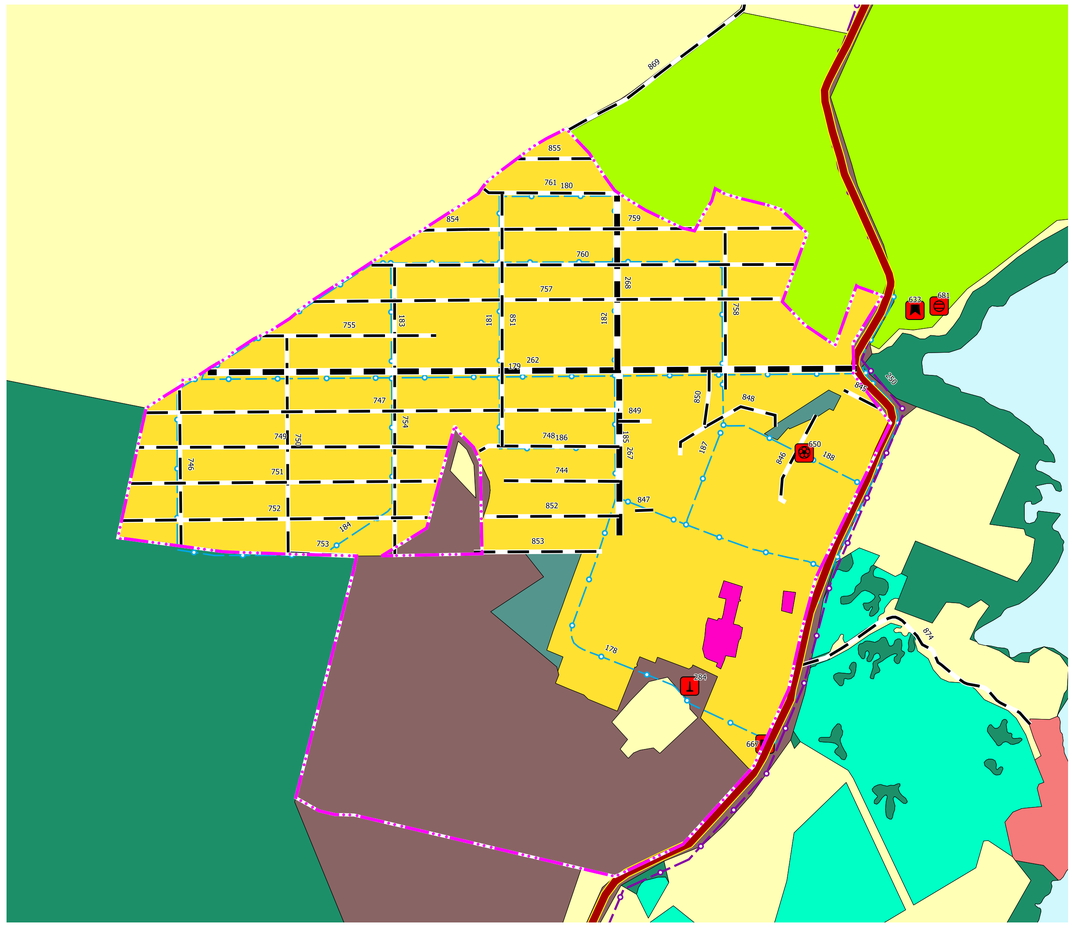

УСЛОВНЫЕ ОБОЗНАЧЕНИЯ

Границы субъектов РФ, МО, населенных пунктов

Границы единиц административно-территориального деления Российской Федерации

Граница городского округа. Существующая

Граница населенного пункта. Планируемая

Граница населенного пункта. Существующая

Объекты федерального, регионального, местного значения*

Объекты социальной инфраструктуры, отдыха и туризма, санаторно-курортного назначения

Объекты физической культуры и массового спорта

Объект спорта, включающий раздельно нормируемые спортивные сооружения (объекты) (в т. ч. физкультурно-оздоровительный комплекс).
Планируемый к размещению. Местное значение

Объекты транспортной инфраструктуры

Улично-дорожная сеть сельского населенного пункта

Главная улица.
Планируемый к размещению. Местное значение

Улица в жилой застройке.
Планируемый к размещению. Местное значение

Автомобильные дороги

Автомобильные дороги регионального или межмуниципального значения.
Планируемый к реконструкции

Улично-дорожная сеть городского населенного пункта

Улицы и дороги местного значения.
Планируемый к размещению

Объекты трубопроводного транспорта и инженерной инфраструктуры

Объекты добычи и транспортировки газа

Пункт редуцирования газа (ПРГ).
Планируемый к размещению. Местное значение

Объекты теплоснабжения

Источник тепловой энергии.
Планируемый к размещению. Местное значение

Объекты водоснабжения

Насосная станция.
Планируемый к размещению. Местное значение

Резервуар.
Планируемый к размещению. Местное значение

Распределительные трубопроводы для транспортировки газа

Газопровод распределительный высокого давления.
Планируемый к размещению. Местное значение

Сети водоснабжения

Водопровод.
Планируемый к размещению. Местное значение

Иная информация о состоянии, об использовании, ограничениях использования территорий

Функциональные зоны**

Зона застройки индивидуальными жилыми домами. Существующая

Общественно-деловые зоны. Существующая

Производственные зоны, зоны инженерной и транспортной инфраструктур. Существующие

Зоны сельскохозяйственного использования. Существующая

Зона садоводческих или огороднических некоммерческих товариществ. Существующая

Зоны рекреационного назначения. Существующие

Зона озелененных территорий общего пользования (лесопарки, парки, сады, скверы, бульвары, городские леса). Существующая

Зона отдыха. Существующая

Зона лесов. Существующая

Зона акваторий. Существующая

						МК №47-юр от 15.03.2021	
						Генеральный план городского округа Ревда Свердловской области	
Изм.	Кол.уч	Лист	№док	Подп.	Дата		
Разраб.		Верхотурцева			09.21	Генеральный план Карта функциональных зон	Стадия: ГП; Лист: 9; Листов: 13
Проверил		Федосов			09.21		
Н. контр.		Ширяев			09.21	Посёлок Ледянка. Масштаб 1:10000	ООО "КОПТИС"
Ген. дир.		Рычков			09.21		

ГЕНЕРАЛЬНЫЙ ПЛАН ГОРОДСКОГО ОКРУГА РЕВДА СВЕРДЛОВСКОЙ ОБЛАСТИ.
КАРТА ФУНКЦИОНАЛЬНЫХ ЗОН
ЛИСТ 10. ТЕРРИТОРИЯ ЗА ПРЕДЕЛАМИ ГРАНИЦ НАСЕЛЁННЫХ ПУНКТОВ. МАСШТАБ 1:25000.

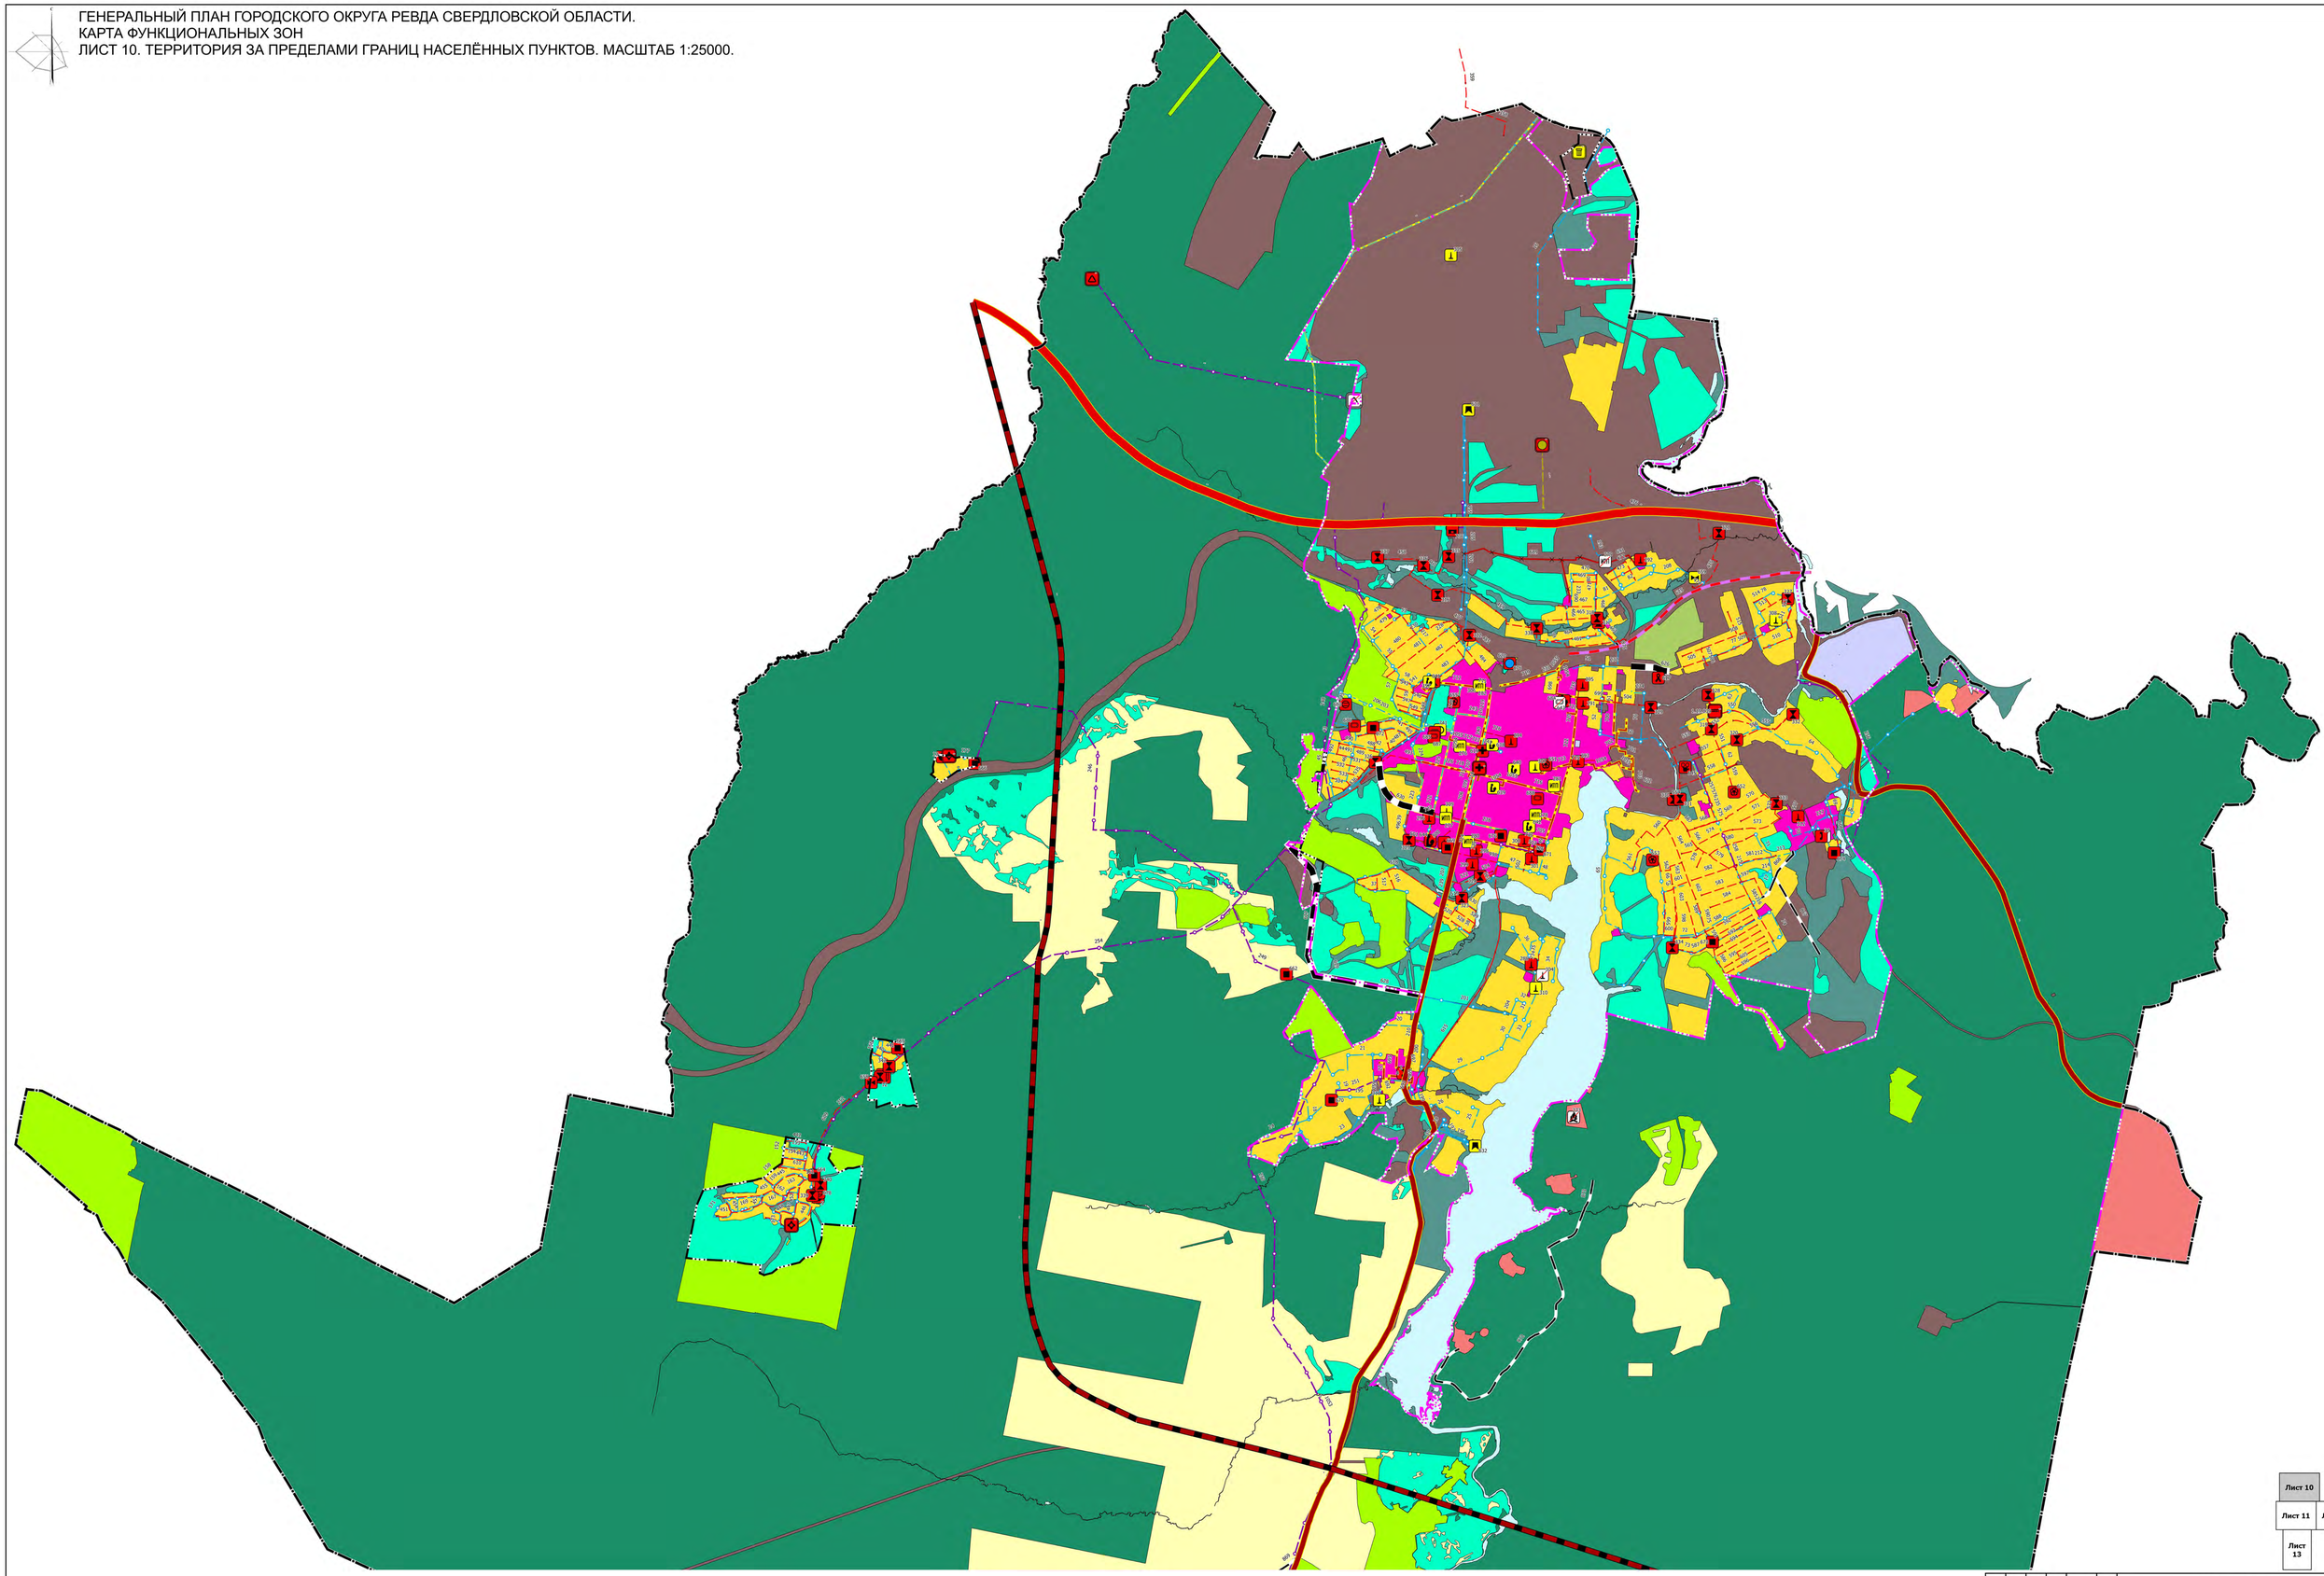

Лист 10
Лист 11 Лист 12
Лист 13

						МК №47-кгр от 15.03.2021	
						Генеральный план городского округа Ревда Свердловской области	
Изм.	Кол.уч	Лист	№док	Подп.	Дата		
Разраб.		Вертогузова			09.21	Генеральный план Карта функциональных зон	Стадия: ТП; Лист: 10; Листов: 13
Проверил		Федосов			09.21		
Н. контр.		Ширяев			09.21	Территория за пределами границ населённых пунктов. Масштаб 1:25000	ООО "КОПТИС"
Гип. дир.		Ячков			09.21		

ГЕНЕРАЛЬНЫЙ ПЛАН ГОРОДСКОГО ОКРУГА РЕВДА СВЕРДЛОВСКОЙ ОБЛАСТИ.
КАРТА ФУНКЦИОНАЛЬНЫХ ЗОН
ЛИСТ 11. ТЕРРИТОРИЯ ЗА ПРЕДЕЛАМИ ГРАНИЦ НАСЕЛЁННЫХ ПУНКТОВ. МАСШТАБ 1:25000.

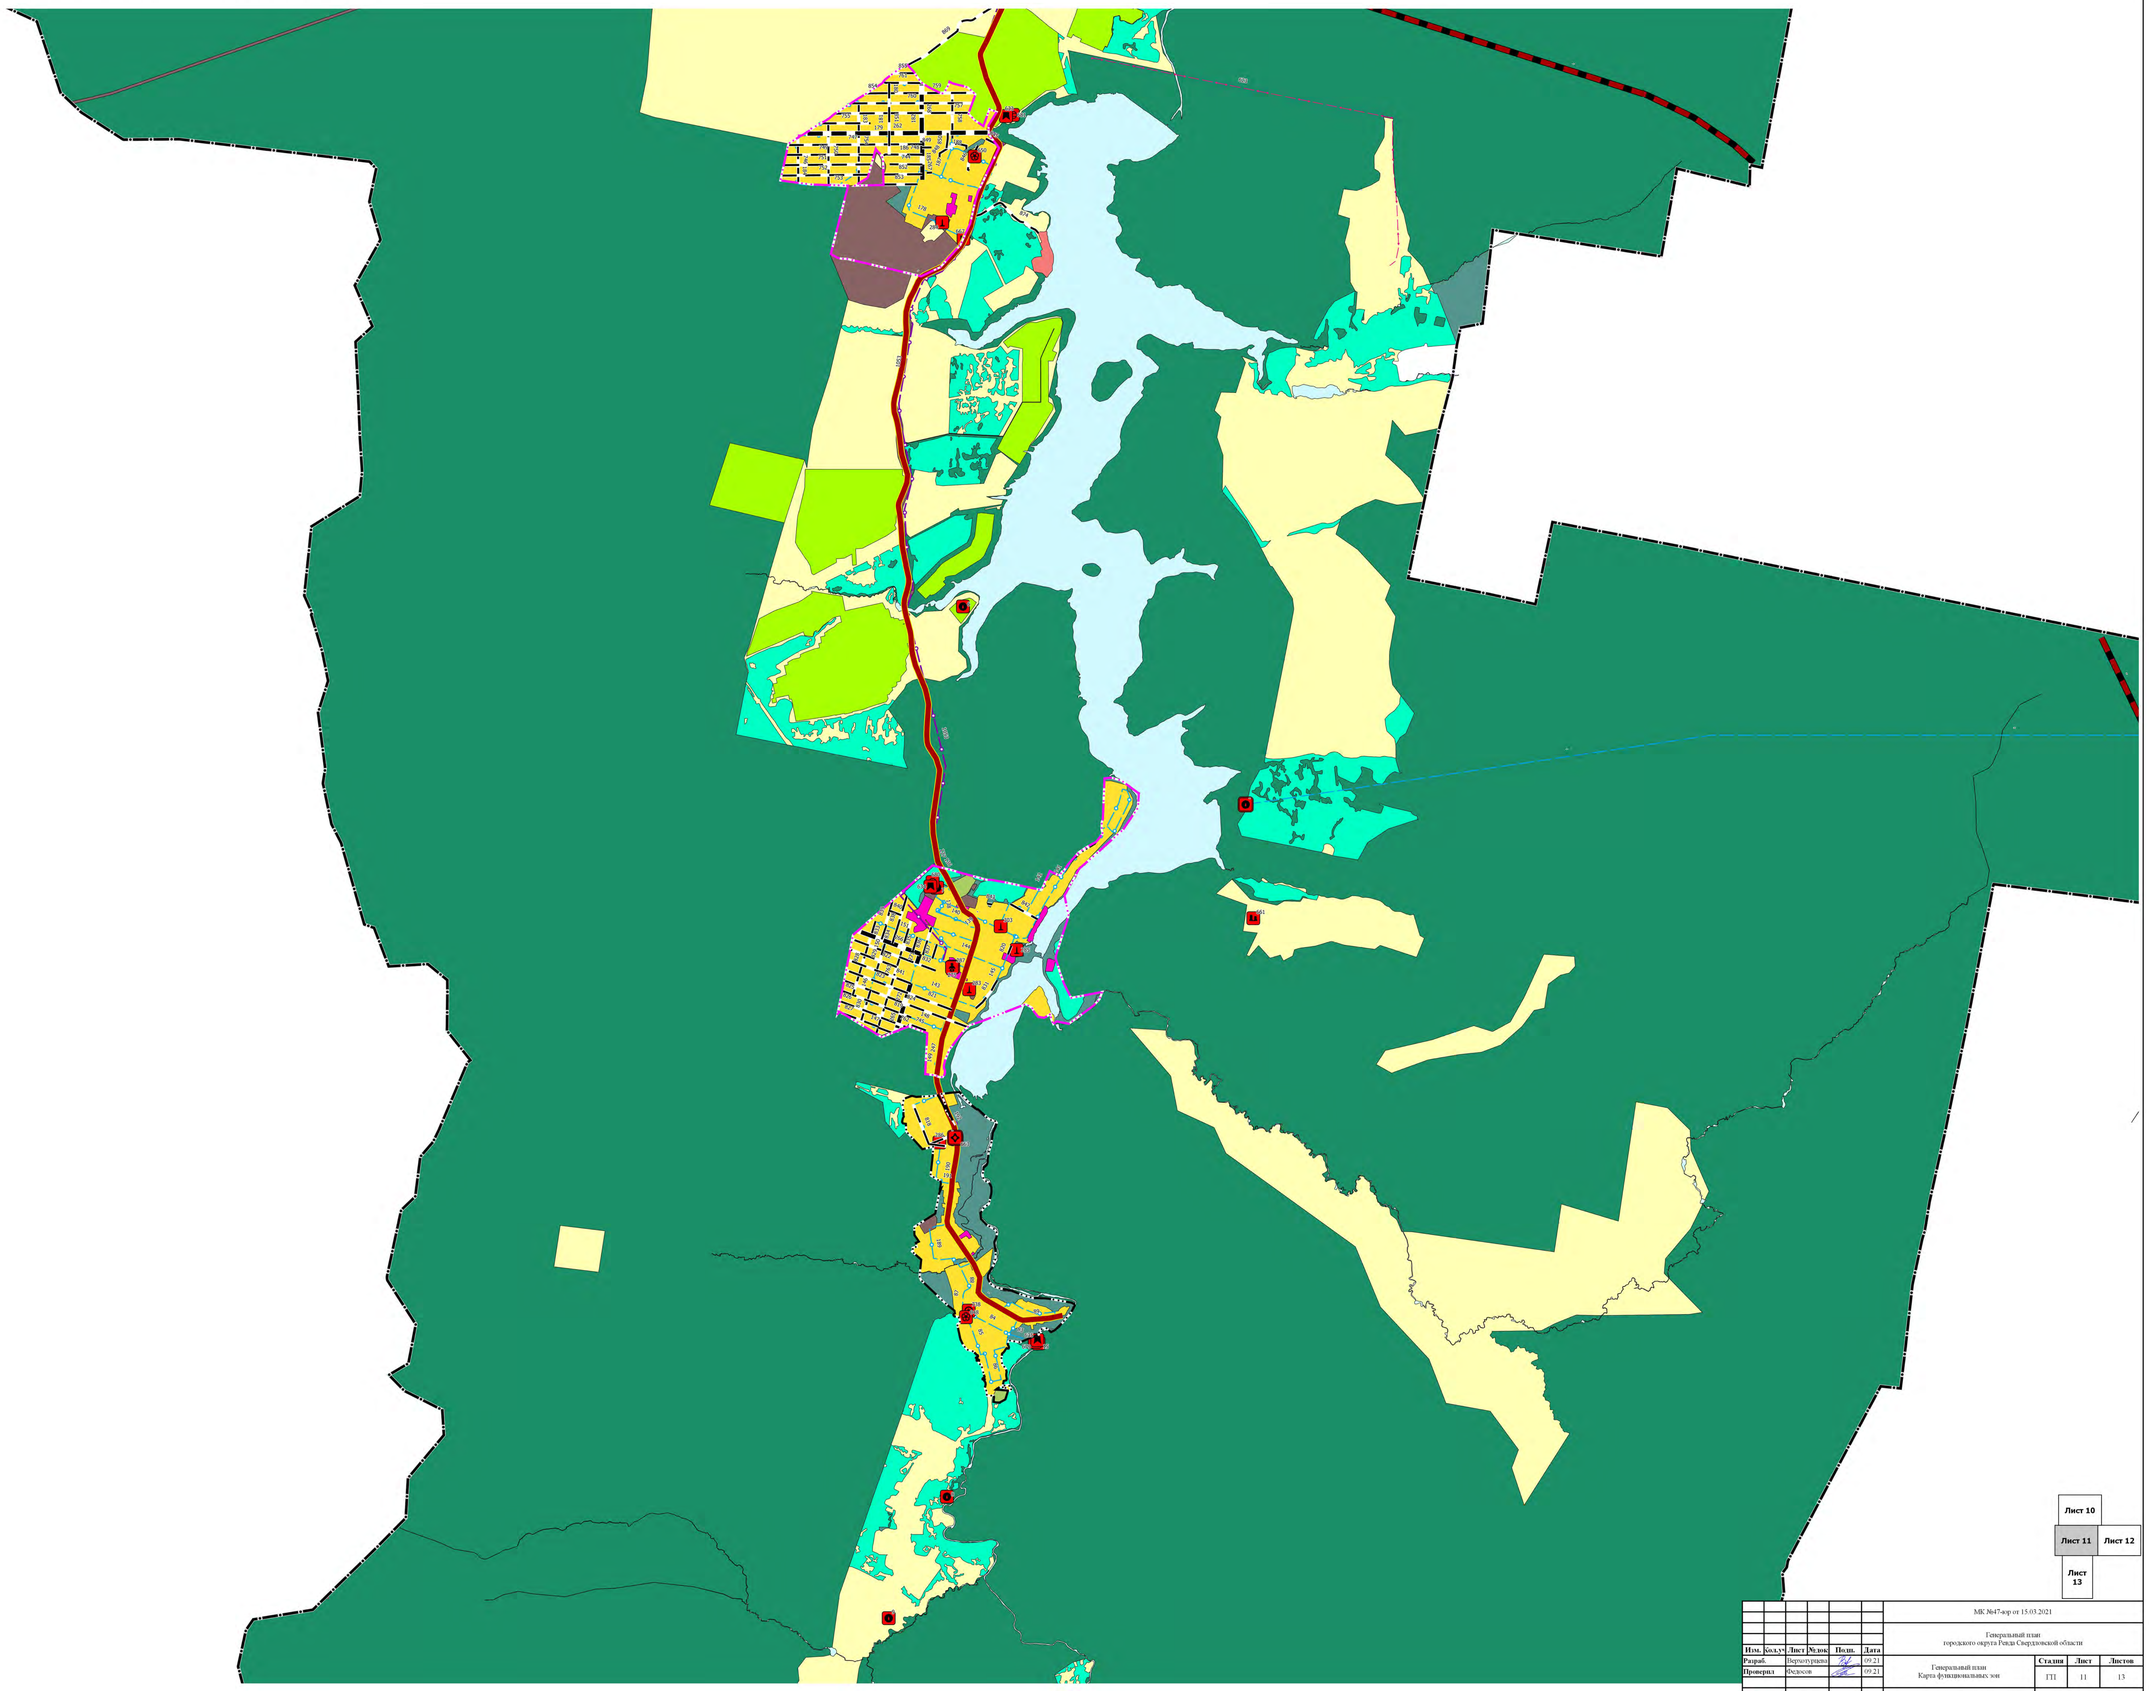

Лист 10
Лист 11 | Лист 12
Лист 13

						МК №47-кгр от 15.03.2021	
						Генеральный план городского округа Ревда Свердловской области	
Изм.	Кол.уч.	Лист	№док.	Подп.	Дата		
Разраб.		Вертогузова			09.21	Генеральный план Карта функциональных зон	Стадия: ГП; Лист: 11; Листов: 13
Проверил		Федосов			09.21		
Н. контр.		Ширяев			09.21	Территория за пределами границ населенных пунктов. Масштаб 1:25000	ООО "КОПТИС"
Ген. дир.		Ячков			09.21		

ГЕНЕРАЛЬНЫЙ ПЛАН ГОРОДСКОГО ОКРУГА РЕВДА СВЕРДЛОВСКОЙ ОБЛАСТИ.
КАРТА ФУНКЦИОНАЛЬНЫХ ЗОН
ЛИСТ 12. ТЕРРИТОРИЯ ЗА ПРЕДЕЛАМИ ГРАНИЦ НАСЕЛЁННЫХ ПУНКТОВ. МАСШТАБ 1:25000.

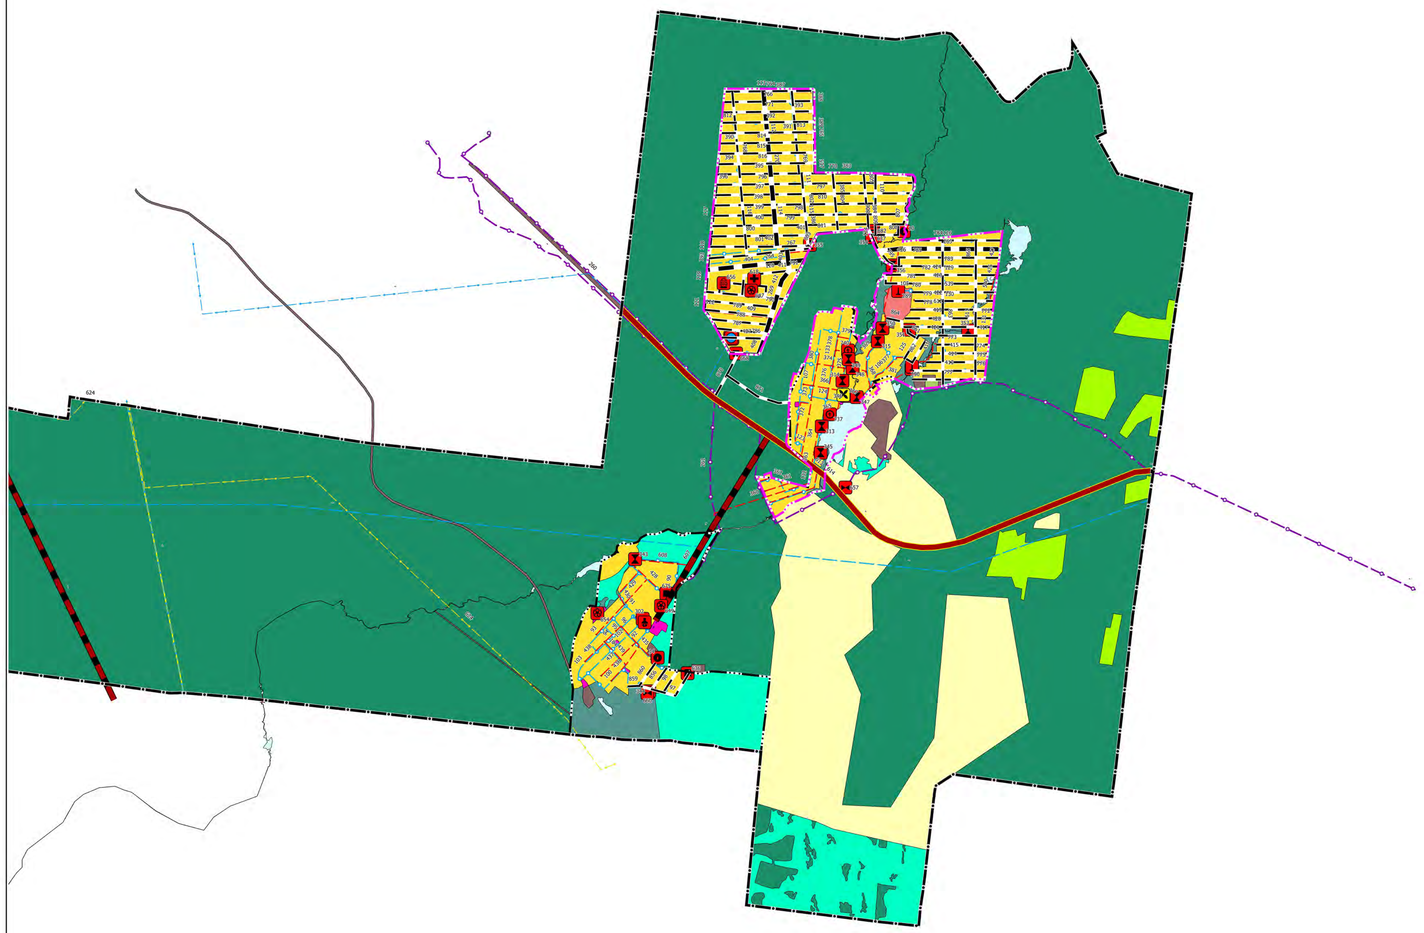

УСЛОВНЫЕ ОБОЗНАЧЕНИЯ

Границы субъектов РФ, МО, населенных пунктов

Границы единиц административно-территориального деления Российской Федерации

Граница городского округа. Существующая

Граница населенного пункта. Планируемая

Граница населенного пункта. Существующая

Объекты федерального, регионального, местного значения*

Объекты социальной инфраструктуры, отдыха и туризма, санаторно-курортного назначения

Прочие объекты обслуживания

Объект религиозной организации (объединения).
Планируемый к реконструкции. Местное значение

Объекты физической культуры и массового спорта

Объект спорта, включающий раздельно нормируемые спортивные сооружения (объекты) (в т. ч. физкультурно-оздоровительный комплекс).
Планируемый к размещению. Местное значение

Спортивное сооружение.
Планируемый к размещению. Местное значение

Спортивное сооружение.
Планируемый к ликвидации. Местное значение

Объекты отдыха и туризма

Детский оздоровительный лагерь.
Планируемый к ликвидации. Местное значение

Объекты культуры и искусства

Объект культурно-досугового (клубного) типа.
Планируемый к размещению. Местное значение

Объекты образования и науки

Дошкольная образовательная организация.
Планируемый к размещению. Местное значение

Общеобразовательная организация.
Планируемый к размещению. Местное значение

Общеобразовательная организация.
Планируемый к реконструкции. Местное значение

Объекты здравоохранения

Лечебно-профилактическая медицинская организация (кроме санаторно-курортной), оказывающая медицинскую помощь в стационарных условиях, ее структурное подразделение.
Планируемый к размещению. Региональное значение

Лечебно-профилактическая медицинская организация (кроме санаторно-курортной), оказывающая медицинскую помощь в стационарных условиях, ее структурное подразделение.
Планируемый к размещению. Местное значение

Обособленное подразделение медицинской организации, оказывающей первичную медико-санитарную помощь. Планируемый к размещению. Региональное значение

Предприятия промышленности, сельского и лесного хозяйства, объекты утилизации и переработки отходов

Предприятия и объекты добывающей и обрабатывающей промышленности

Предприятие металлургии (в том числе частной металлургии), металлопереработки.
Планируемый к размещению. Местное значение

Объекты утилизации, обезвреживания, размещения отходов производства и потребления

Объект размещения отходов.
Планируемый к реконструкции. Региональное значение

Иные объекты федерального значения, регионального значения, местного значения

Объекты единой государственной системы предупреждения и ликвидации чрезвычайных ситуаций

Объекты обеспечения пожарной безопасности.
Планируемый к размещению. Местное значение

Места погребения

Крематорий.
Планируемый к размещению. Местное значение

Объекты транспортной инфраструктуры

Улично-дорожная сеть сельского населенного пункта

Главная улица.
Планируемый к размещению. Местное значение

Улица в жилой застройке.
Планируемый к размещению. Местное значение

Линии общественного пассажирского транспорта

Линия внутригородского железнодорожного транспорта.
Планируемый к размещению

Автомобильные дороги

Автомобильные дороги федерального значения.
Планируемый к реконструкции

Автомобильные дороги регионального или межмуниципального значения.
Планируемый к размещению

Автомобильные дороги регионального или межмуниципального значения.
Планируемый к реконструкции

Улично-дорожная сеть городского населенного пункта

Магистральная улица городского значения регулируемого движения.
Планируемый к размещению

Улицы и дороги местного значения.
Планируемый к размещению

Объекты трубопроводного транспорта и инженерной инфраструктуры

Объекты инженерной защиты от опасных геологических процессов - Точечные

Сооружения для защиты от затопления и подтопления.
Планируемый к размещению. Региональное значение

Объекты добычи и транспортировки газа

Газораспределительная станция (ГРС).
Планируемый к ликвидации. Федеральное значение

Газораспределительная станция (ГРС).
Планируемый к размещению. Региональное значение

Пункт редуцирования газа (ПРГ).
Планируемый к размещению. Местное значение

Электростанции

Теплоэлектроцентраль (ТЭЦ).
Планируемый к размещению. Местное значение

Объекты теплоснабжения

Источник тепловой энергии.
Планируемый к размещению. Местное значение

Источник тепловой энергии.
Планируемый к реконструкции. Местное значение

Источник тепловой энергии.
Планируемый к ликвидации. Местное значение

Индивидуальный тепловой пункт (ИТП).
Планируемый к реконструкции. Местное значение

Индивидуальный тепловой пункт (ИТП).
Планируемый к ликвидации. Местное значение

Объекты водоотведения

Очистные сооружения (КОС).
Планируемый к размещению. Местное значение

Очистные сооружения (КОС).
Планируемый к реконструкции. Местное значение

Канализационная насосная станция (КНС).
Планируемый к размещению. Местное значение

Объекты связи

Автоматическая телефонная станция.
Планируемый к размещению. Местное значение

Автоматическая телефонная станция.
Планируемый к ликвидации. Местное значение

Объекты водоснабжения

Водозабор.
Планируемый к размещению. Региональное значение

Водозабор.
Планируемый к размещению. Местное значение

Насосная станция.
Планируемый к размещению. Местное значение

Насосная станция.
Планируемый к реконструкции. Местное значение

Резервуар.
Планируемый к размещению. Местное значение

Электрические подстанции

Электрическая подстанция 220 кВ.
Планируемый к размещению. Региональное значение

Электрическая подстанция 110 кВ.
Планируемый к размещению. Региональное значение

Электрическая подстанция 110 кВ.
Планируемый к размещению. Местное значение

Трансформаторная подстанция (ТП).
Планируемый к размещению. Местное значение

Трансформаторная подстанция (ТП).
Планируемый к реконструкции. Местное значение

Линии электропередачи (ЛЭП)

ЛЭП 220 кВ. Планируемый к размещению
Региональное значение

ЛЭП 110 кВ. Планируемый к размещению
Региональное значение

ЛЭП 110 кВ. Планируемый к реконструкции
Региональное значение

ЛЭП 10 кВ. Планируемый к размещению
Местное значение

ЛЭП 10 кВ. Планируемый к ликвидации
Местное значение

Линии электропередачи 6 кВ. Планируемый к размещению
Местное значение

Сети водоотведения

Канализация самотечная.
Планируемый к размещению. Местное значение

Канализация самотечная.
Планируемый к ликвидации. Местное значение

Распределительные трубопроводы для транспортировки газа

Газопровод распределительный высокого давления.
Планируемый к размещению. Местное значение

Сети теплоснабжения

Теплопровод магистральный.
Планируемый к реконструкции. Местное значение

Теплопровод магистральный.
Планируемый к ликвидации. Местное значение

Теплопровод распределительный (квартальный).
Планируемый к размещению. Местное значение

Сети водоснабжения

Водовод.
Планируемый к размещению. Региональное значение

Водопровод.
Планируемый к размещению. Местное значение

Водопровод.
Планируемый к реконструкции. Местное значение

Водопровод.
Планируемый к ликвидации. Местное значение

Иная информация о состоянии, об использовании, ограничениях использования территорий

Функциональные зоны**

Зона застройки индивидуальными жилыми домами. Существующая

Общественно-деловые зоны. Существующая

Производственные зоны, зоны инженерной и транспортной инфраструктур. Существующие

Зоны сельскохозяйственного использования. Существующая

Зона садоводческих или огороднических некоммерческих товариществ. Существующая

Зоны рекреационного назначения. Существующие

Зона озелененных территорий общего пользования (лесопарки, парки, сады, скверы, бульвары, городские леса). Существующая

Зона отдыха. Существующая

Зона лесов. Существующая

Зоны специального назначения. Существующие

Зона режимных территорий. Существующая

Зона акваторий. Существующая

Лист 10
Лист 11 | Лист 12
Лист 13

						МК №47-кор от 15.03.2021
						Генеральный план городского округа Ревда Свердловской области
Изм.	Кол.уч	Лист	№док	Подп.	Дата	
Разраб.		Вертоградова			09.21	Генеральный план. Карта функциональных зон	Стадия: ГП	Лист: 12	Листов: 13
Проверил		Ледков			09.21	
Н. контр.		Ширяев			09.21	Территория за пределами границ населённых пунктов. Масштаб 1:25000	ООО "КОПТИС"
Ген. дир.		Ячков			09.21	

ГЕНЕРАЛЬНЫЙ ПЛАН ГОРОДСКОГО ОКРУГА РЕВДА СВЕРДЛОВСКОЙ ОБЛАСТИ.
КАРТА ФУНКЦИОНАЛЬНЫХ ЗОН
ЛИСТ 13. ТЕРРИТОРИЯ ЗА ПРЕДЕЛАМИ ГРАНИЦ НАСЕЛЁННЫХ ПУНКТОВ. МАСШТАБ 1:25000.

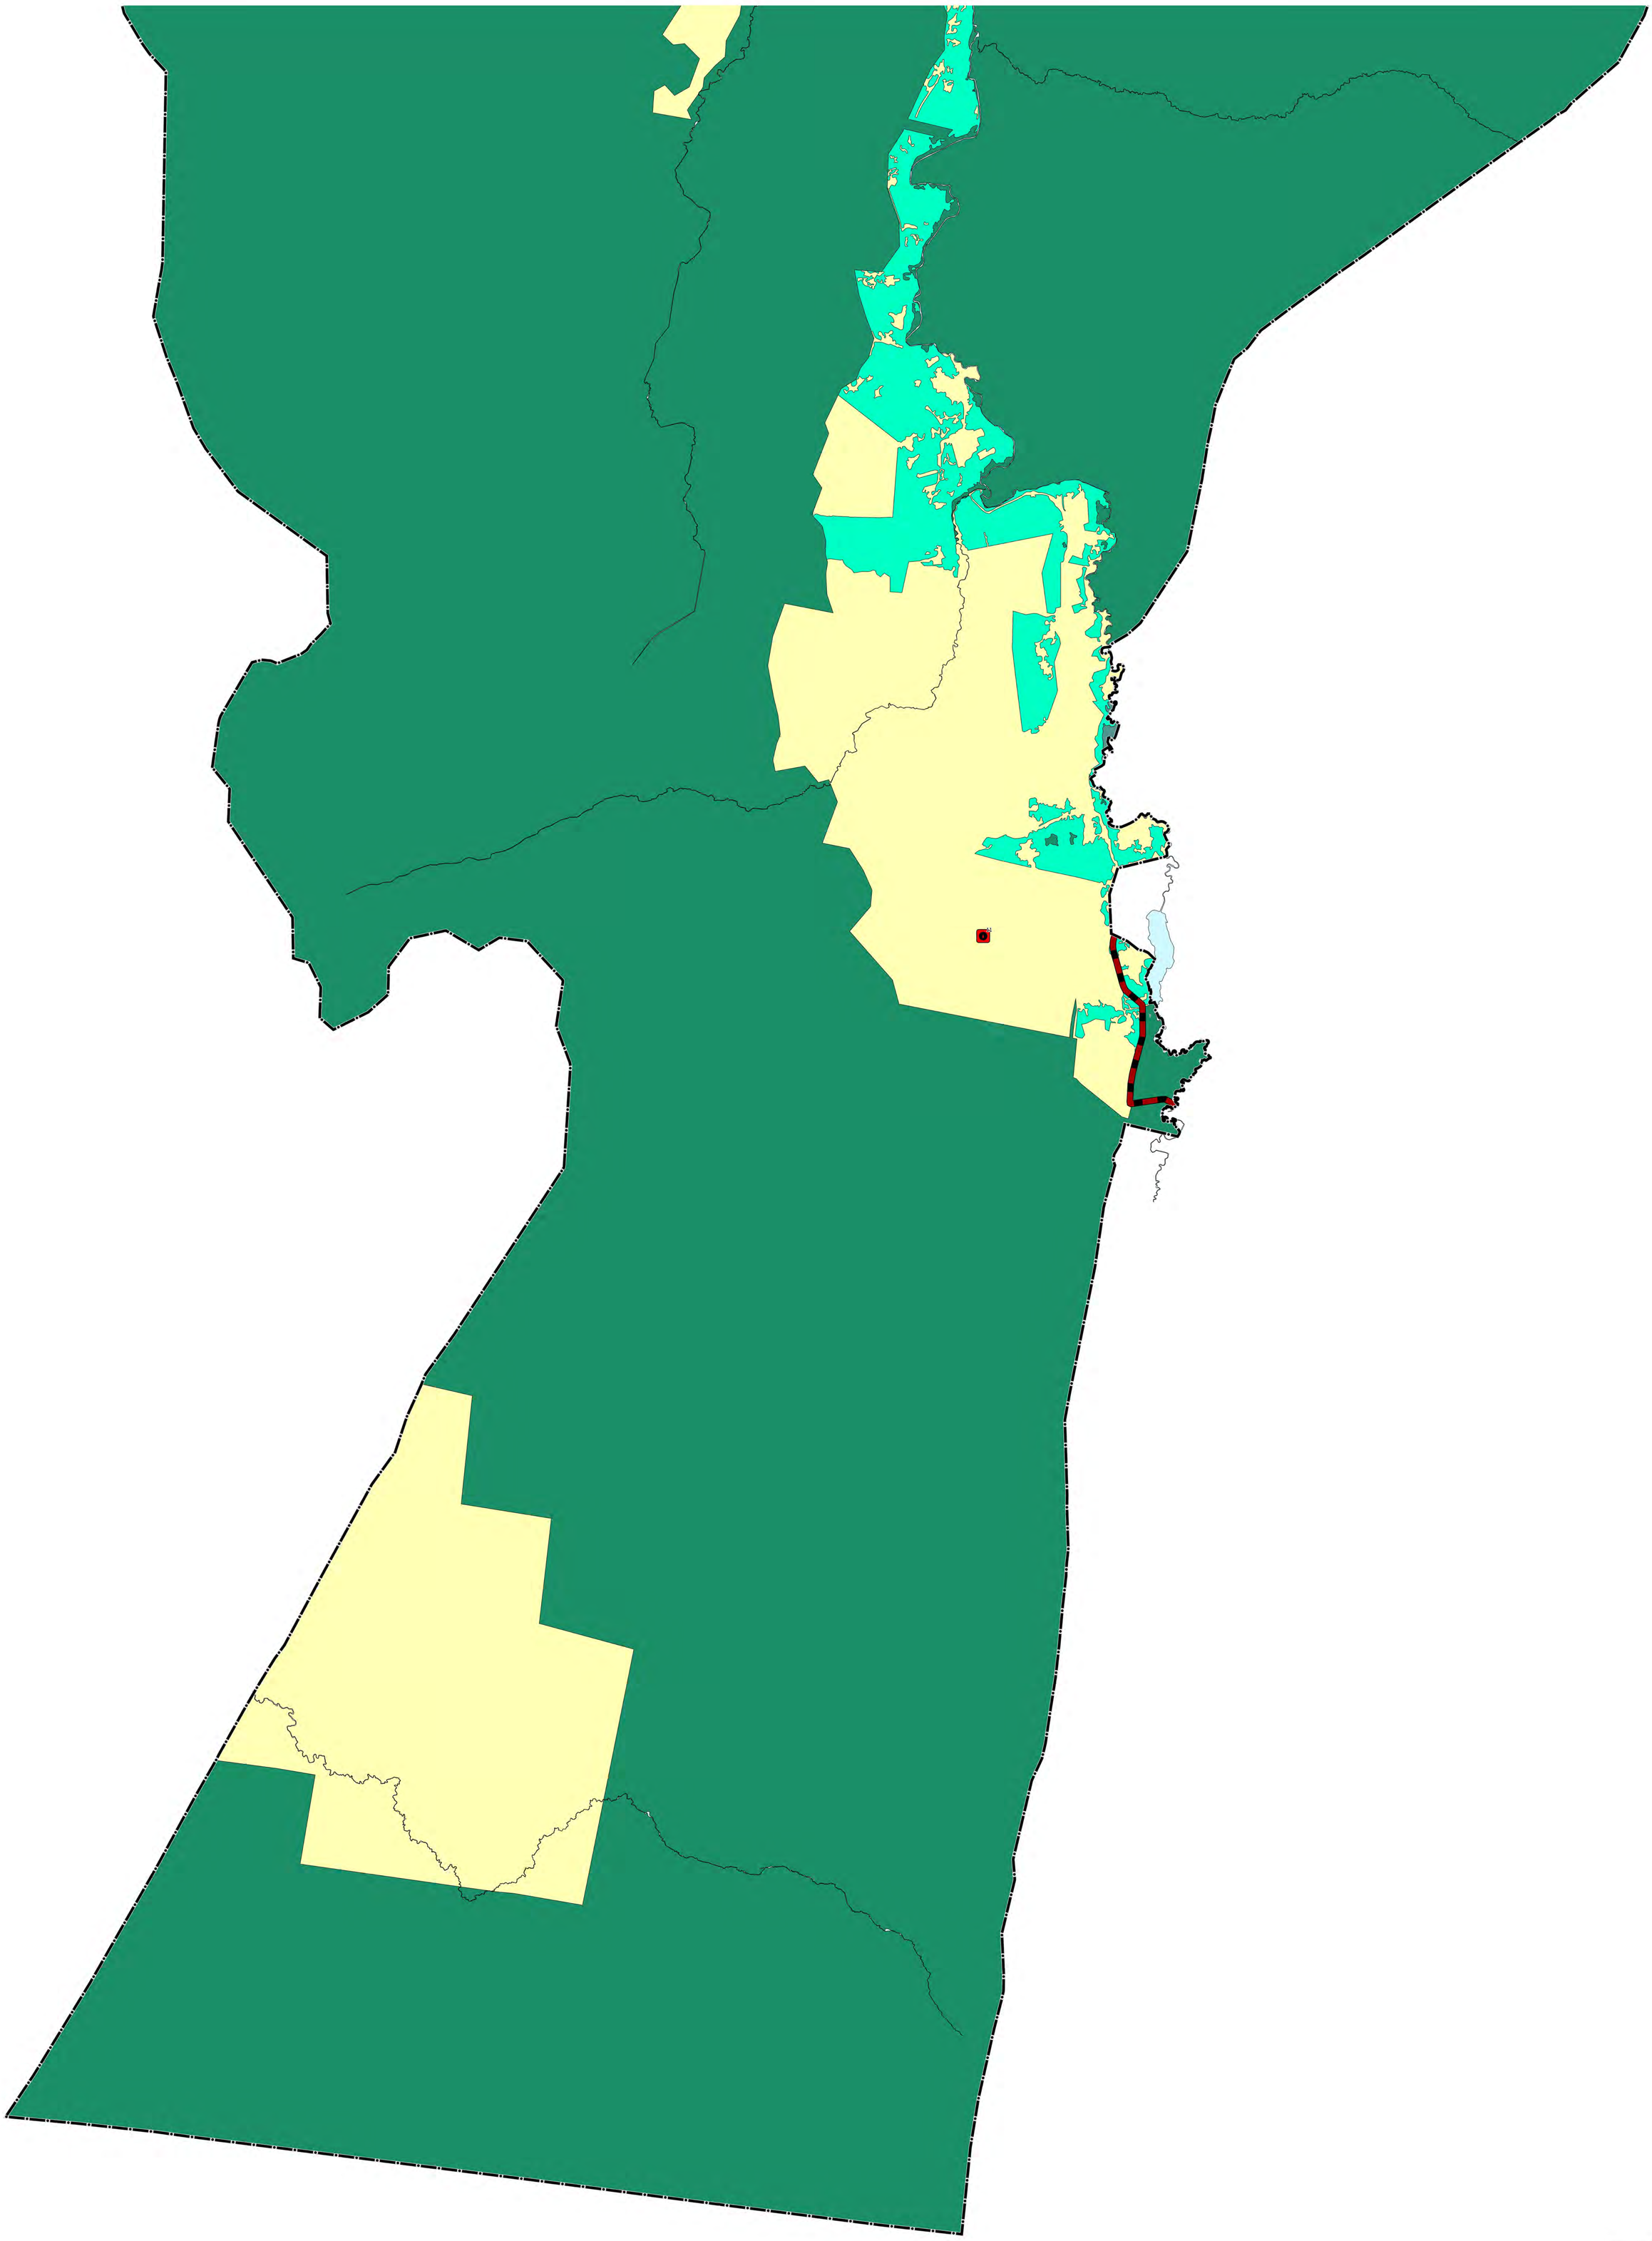

Лист 10

Лист 11 | Лист 12

Лист 13

						МК №647-юр от 15.03.2021	
						Генеральный план городского округа Ревда Свердловской области	
Изм.	Кол.уч	Лист	№док	Подп.	Дата		
Разраб.		Верхотурцева			09.21	Генеральный план Карта функциональных зон	Стадия: ГП; Лист: 13; Листов: 13
Проверил		Федосов			09.21		
Н. контр.		Ширяев			09.21	Территория за пределами границ населённых пунктов. Масштаб 1:25000	ООО "КОПТИС"
Ген. дир.		Рычков			09.21		