



ПРАВИТЕЛЬСТВО СВЕРДЛОВСКОЙ ОБЛАСТИ
МИНИСТЕРСТВО ПО УПРАВЛЕНИЮ ГОСУДАРСТВЕННЫМ ИМУЩЕСТВОМ
СВЕРДЛОВСКОЙ ОБЛАСТИ

ПРИКАЗ

26.01.2017

№

111

г. Екатеринбург

Об утверждении схемы размещения рекламных конструкций в границах придорожных полос автомобильной дороги «М-5 «Урал» Москва – Челябинск, подъезд к г. Екатеринбург»

В соответствии с Федеральным законом от 13 марта 2006 года № 38-ФЗ «О рекламе», Законом Свердловской области от 20 июля 2015 года № 85-ОЗ «О перераспределении отдельных полномочий в сфере рекламы между органами местного самоуправления городских округов и муниципальных районов, расположенных на территории Свердловской области, и органами государственной власти Свердловской области», техническим регламентом Таможенного союза «Безопасность автомобильных дорог» (ТР ТС 014/2011), утверждённым решением комиссии таможенного союза от 18 октября 2011 года № 827, постановлением Правительства Свердловской области от 22.01.2014 № 29-ПП «Об утверждении предельных сроков, на которые могут заключаться договоры на установку и эксплуатацию рекламных конструкций, в зависимости от типов и видов рекламных конструкций и применяемых технологий демонстрации рекламы», распоряжением Губернатора Свердловской области от 08.11.2016 № 344-РГ «Об исполнении обязанностей Министра по управлению государственным имуществом Свердловской области», на основании протокола заседания комиссии Министерства по управлению государственным имуществом Свердловской области по рассмотрению вопросов в сфере рекламы от 14.12.2016 № 47

ПРИКАЗЫВАЮ:

1. Утвердить схему размещения рекламных конструкций на земельных участках независимо от форм собственности, а также на зданиях или ином недвижимом имуществе, находящихся в государственной собственности Свердловской области или муниципальной собственности (далее – схема), в отношении рекламных конструкций, расположенных в границах придорожных полос автомобильной дороги «М-5 «Урал» Москва – Челябинск, подъезд к г. Екатеринбург», содержащую:

- а) карты размещения рекламных конструкций (приложение № 1);

б) перечень мест размещения рекламных конструкций, типы и виды рекламных конструкций, установка которых допускается на данных местах (приложение № 2).

2. Начальнику отдела ведения реестра рекламных конструкций департамента рекламы А.В. Дерксену разместить схему на официальном сайте Министерства по управлению государственным имуществом Свердловской области (www.mugiso.midural.ru).

3. Настоящий приказ опубликовать на «Официальном интернет-портале правовой информации Свердловской области» (www.pravo.gov66.ru).

4. Настоящий приказ вступает в силу через десять дней после его официального опубликования.

5. Контроль исполнения настоящего приказа возложить на исполняющую обязанности Первого заместителя Министра Е.П. Николаеву.

И.о. Министра



С.М. Зырянов



Министерство по управлению государственным имуществом
Свердловской области

Схема размещения рекламных конструкций
на автомобильной дороге
М-5 «Урал» Москва - Челябинск, подъезд к г. Екатеринбург.

Екатеринбург 2016

Пояснительная записка

Разработка схемы размещения рекламных конструкций на территории автомобильной дороги «М-5 «Урал» Москва – Челябинск, подъезд к г. Екатеринбург» осуществлялась с учётом требований: Федерального закона от 13.03.2006 № 38-ФЗ «О рекламе», требований безопасности, технического регламента Таможенного союза «Безопасность автомобильных дорог» (ТР ТС 014/2011).

Расположение рекламных конструкций планировалось с учетом скоростного режима движения автомобильного транспорта, местоположения дорожных знаков, обращений рекламных агентств.

Запроектировано размещение 91 рекламной конструкции, из них:

120759
●
ВВ 91 билборд


Схема размещения рекламных конструкций содержит:

1) перечень мест размещения рекламных конструкций, оформленный в виде таблицы, с указанием:


- адресной характеристики (адрес, ориентир предполагаемого места установки и эксплуатации рекламной конструкции, указание соответствующей нумерации рекламной конструкции);
- типов и видов рекламных конструкций;
- технических характеристик рекламных конструкций (высота, ширина, количество сторон).

2) Карту размещения рекламных конструкций


Приложение № 1
к приказу Министерства
по управлению государственным
имуществом Свердловской области
от 26.01.2017 № 111

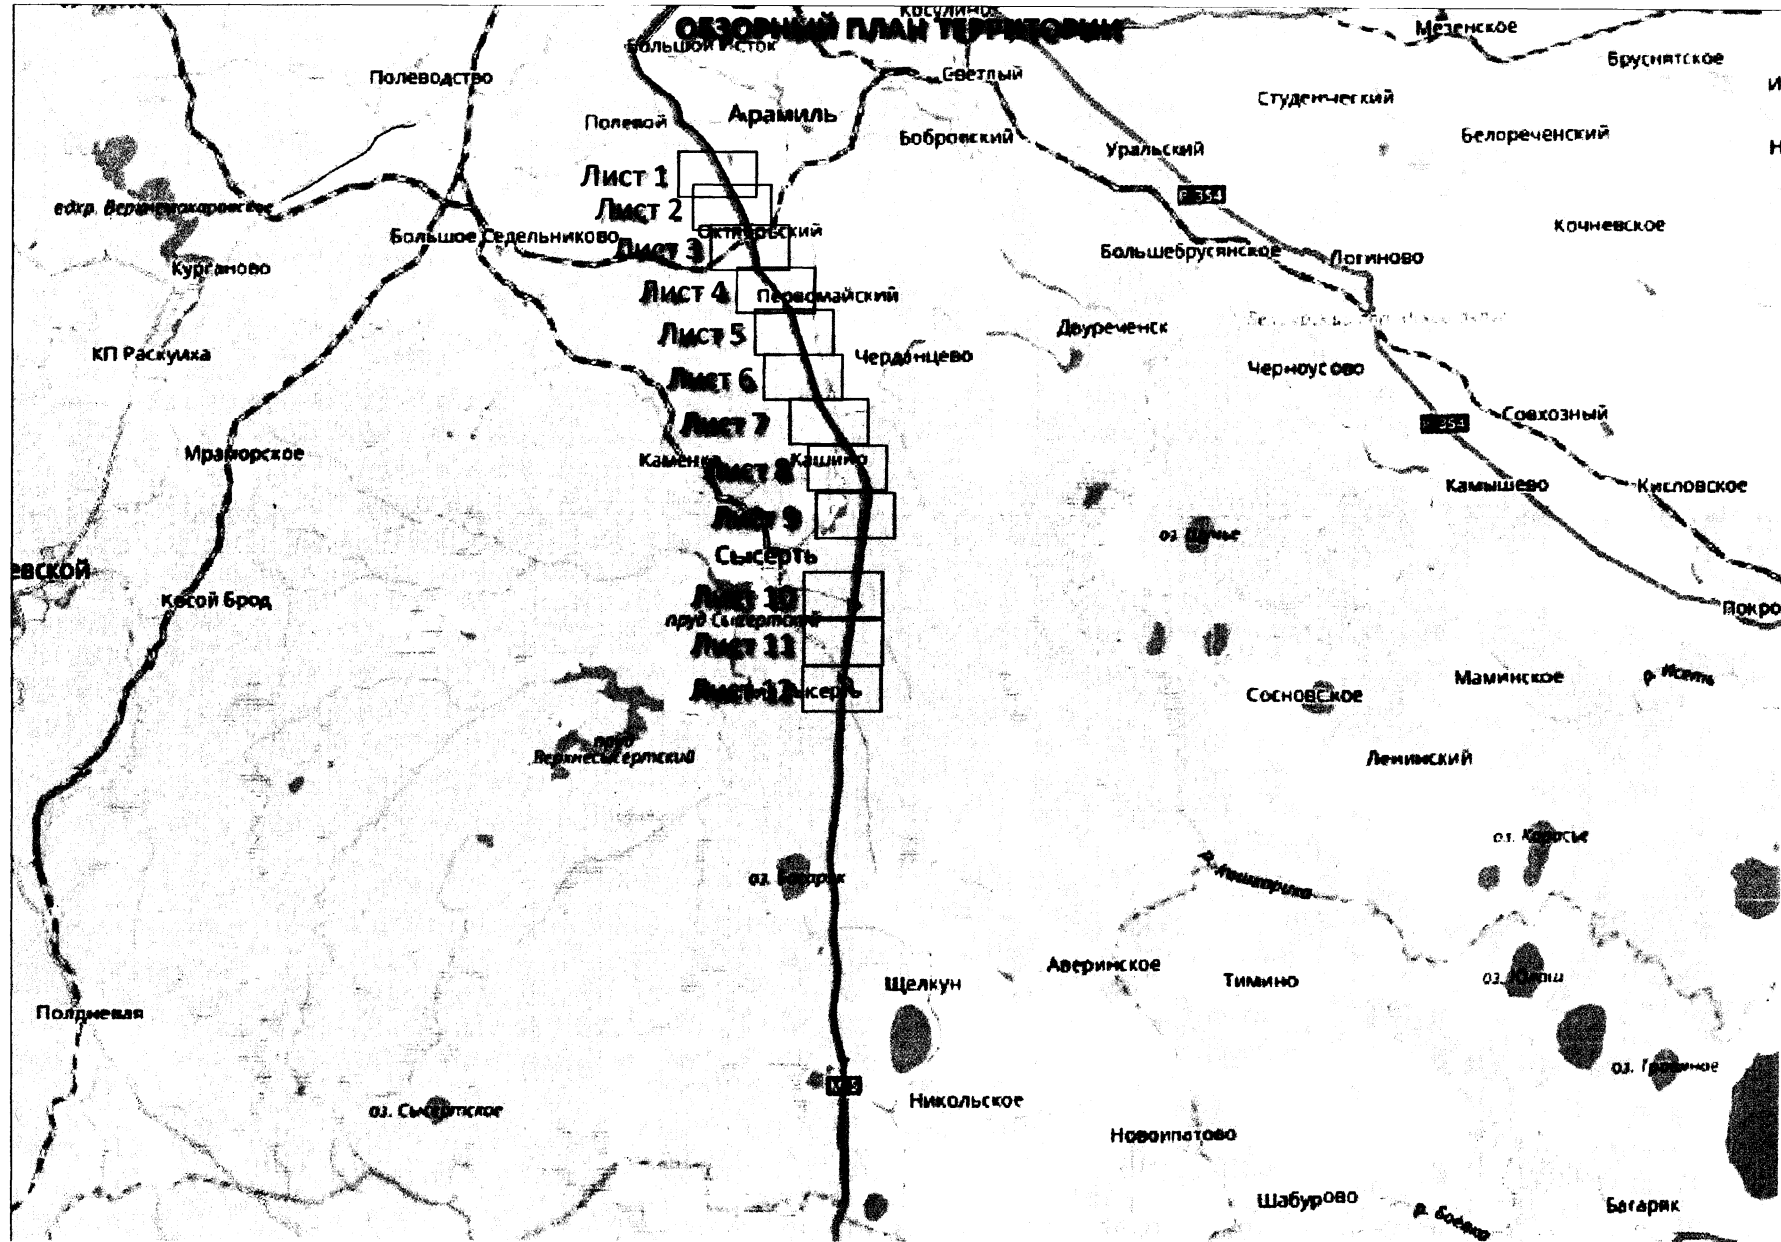


Текстильщик

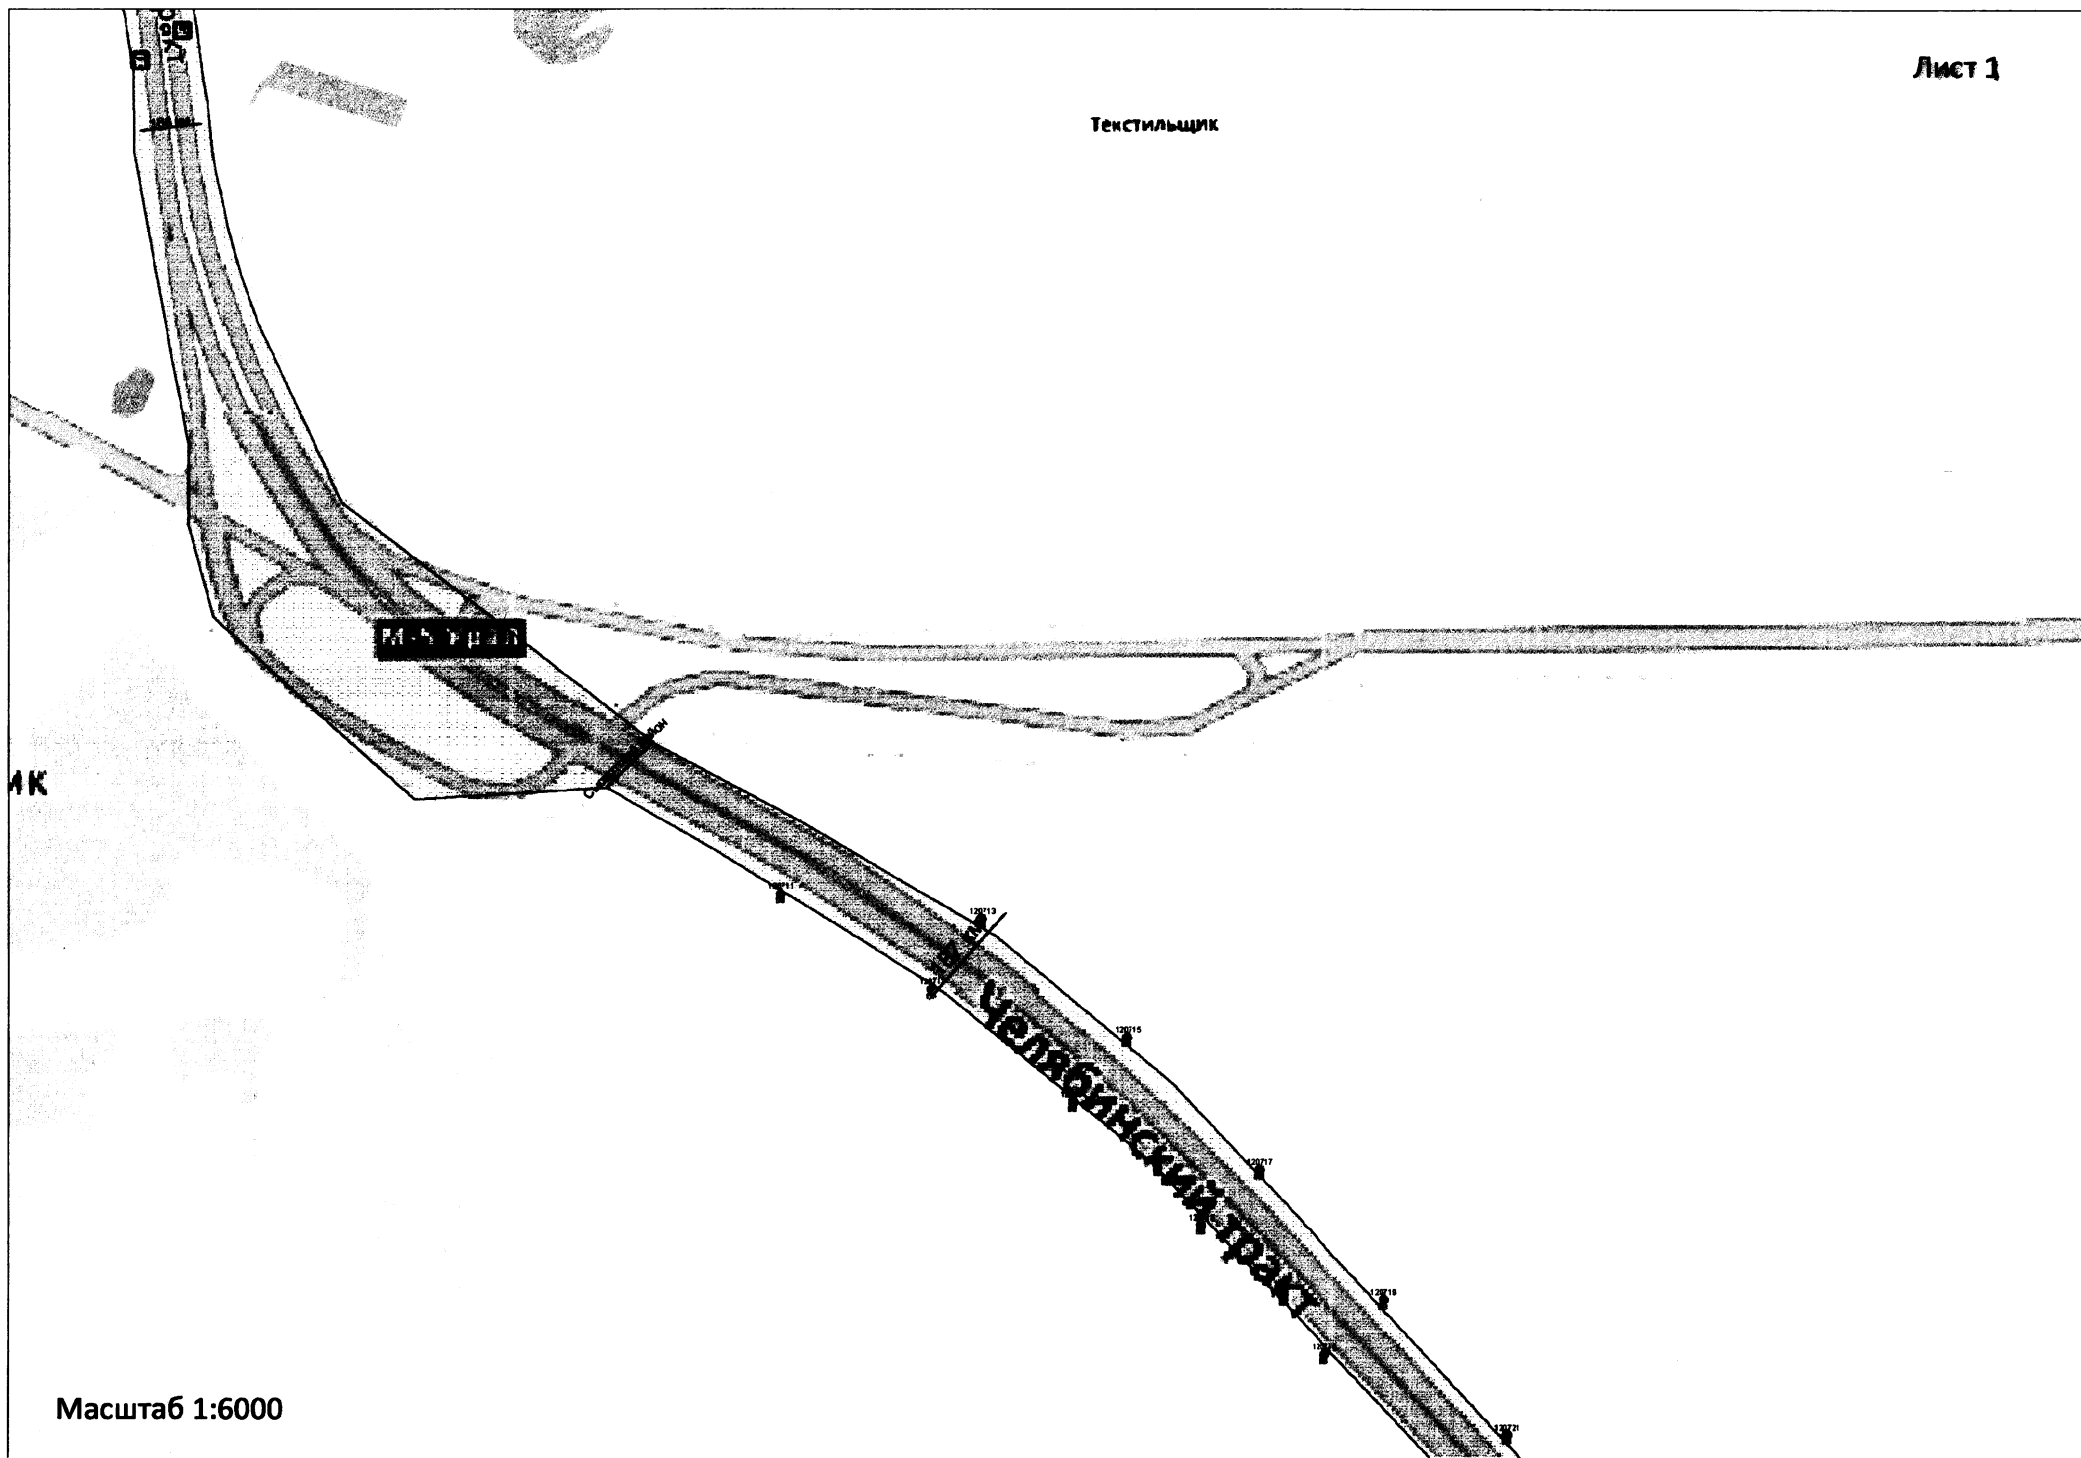



Масштаб 1:6000

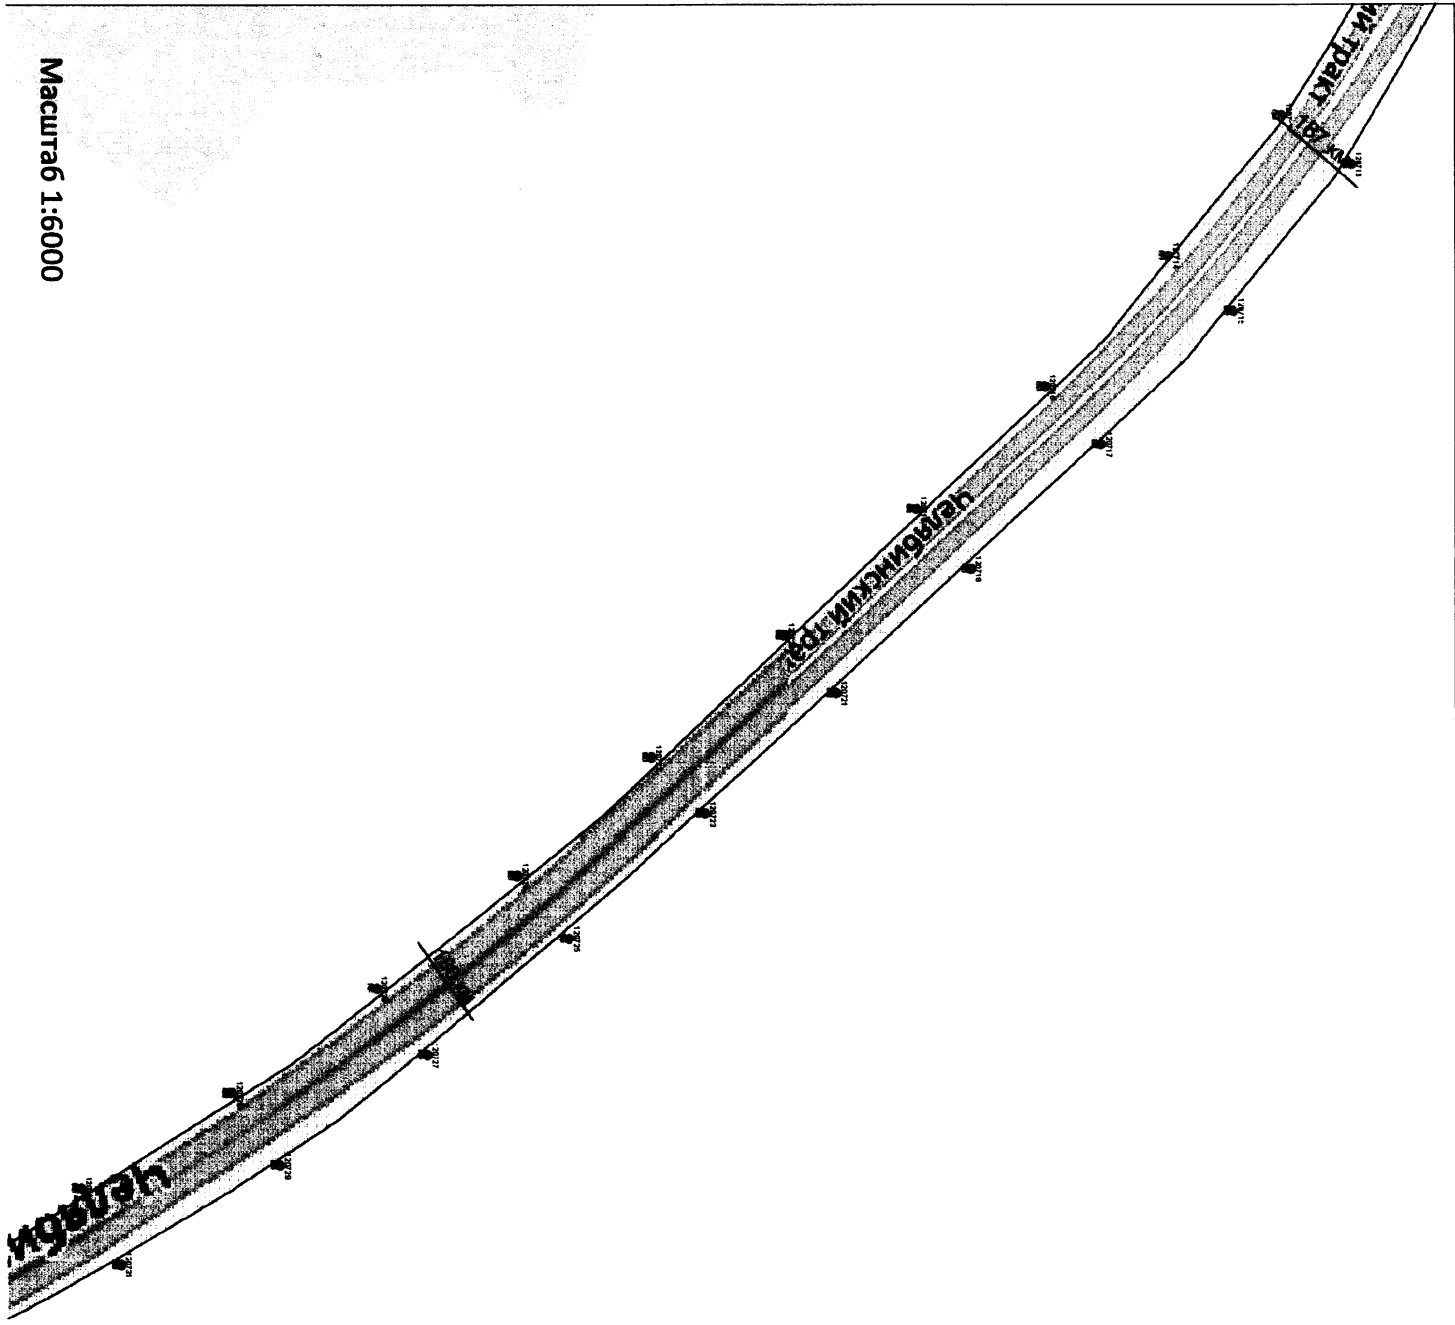

Магистраль 1:6000

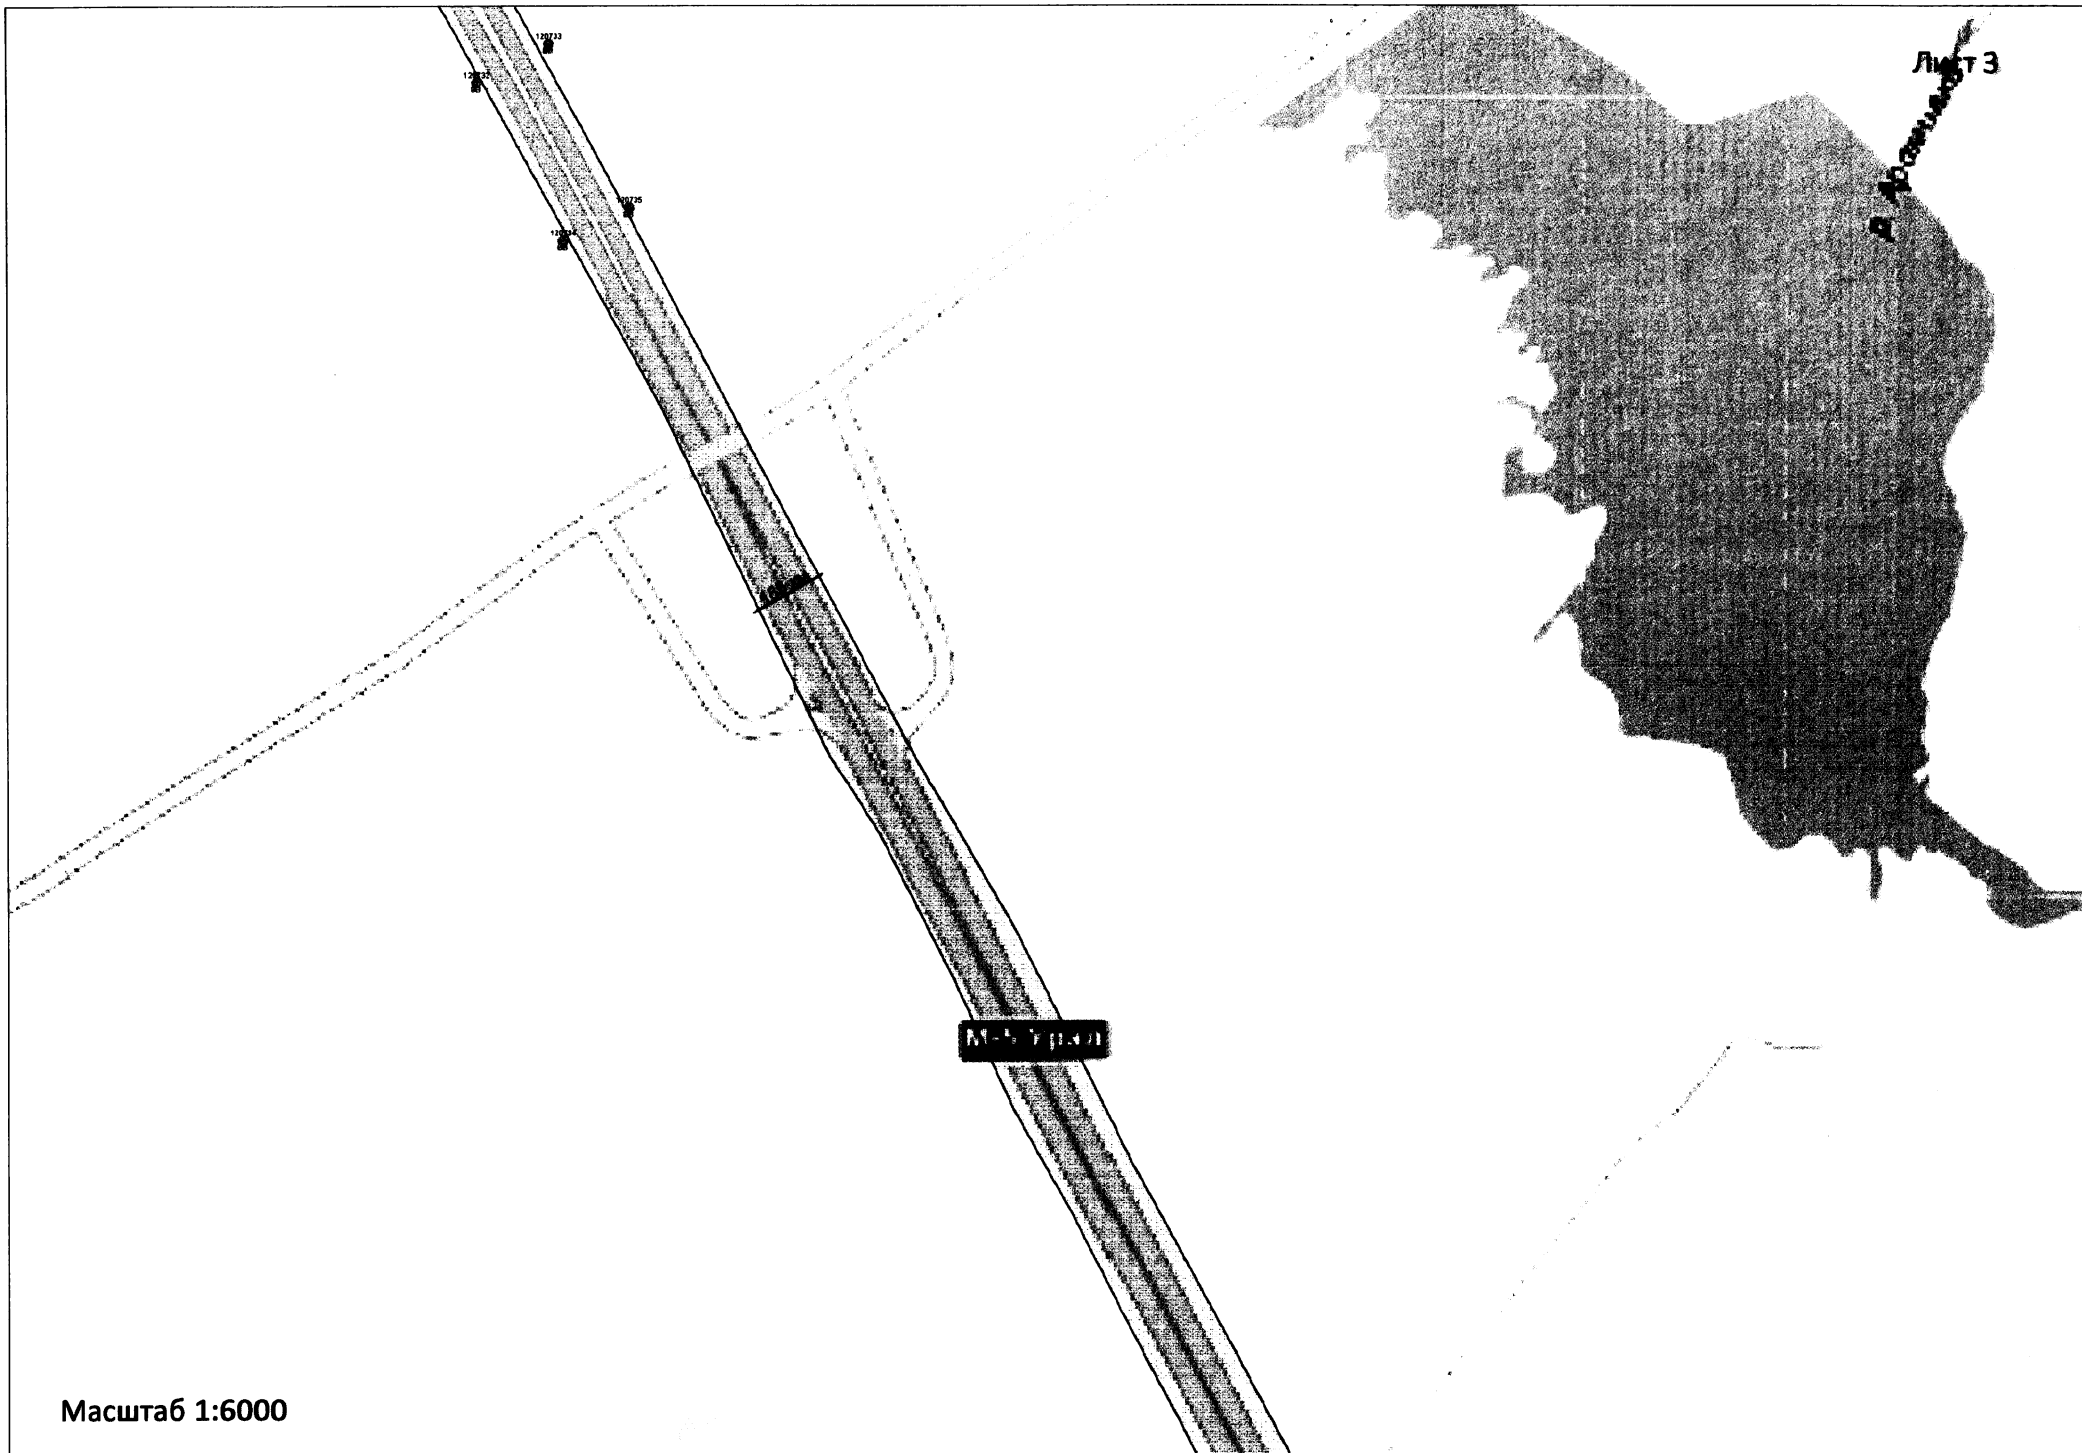


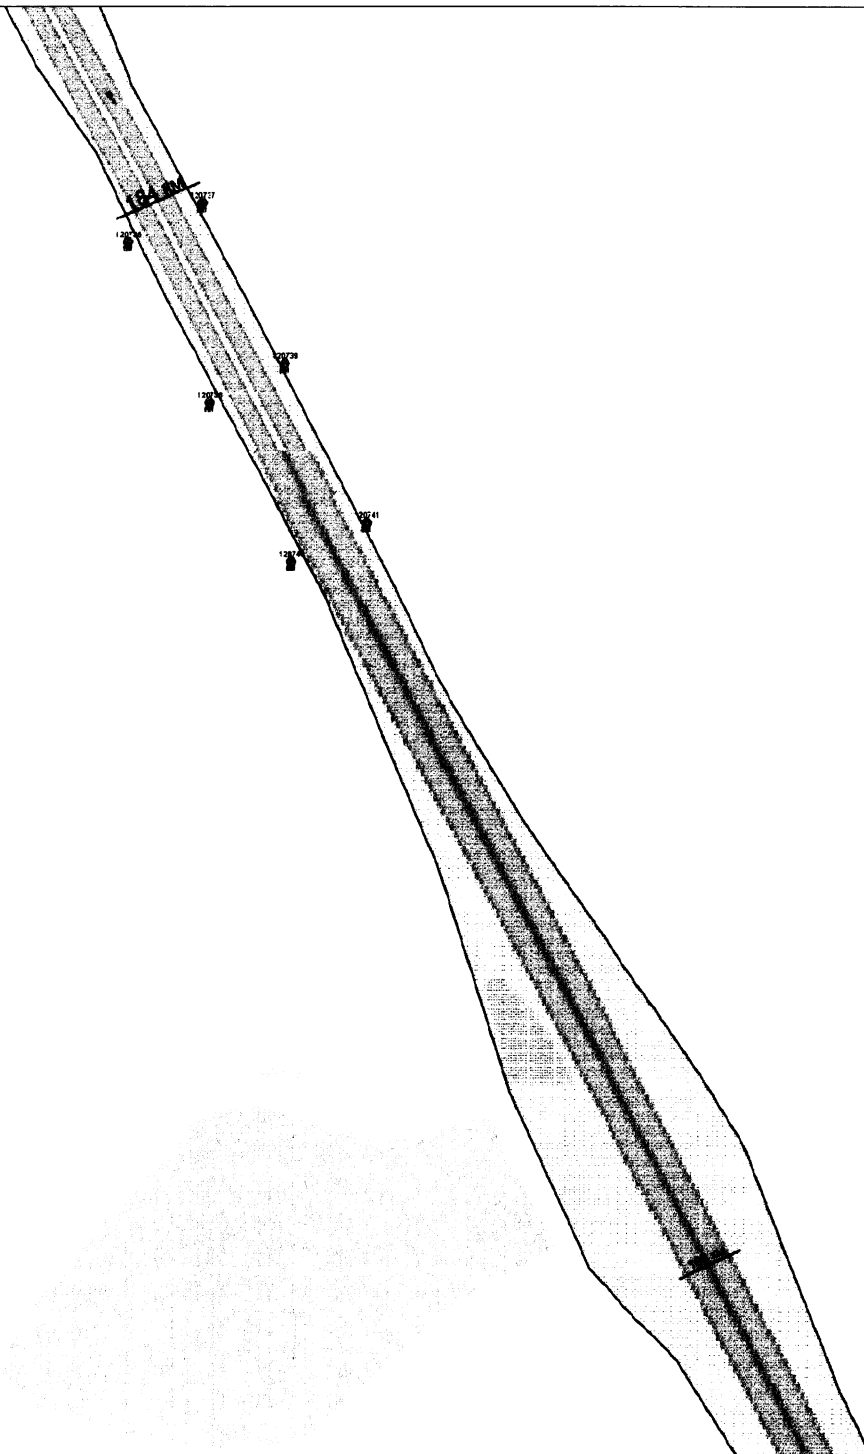

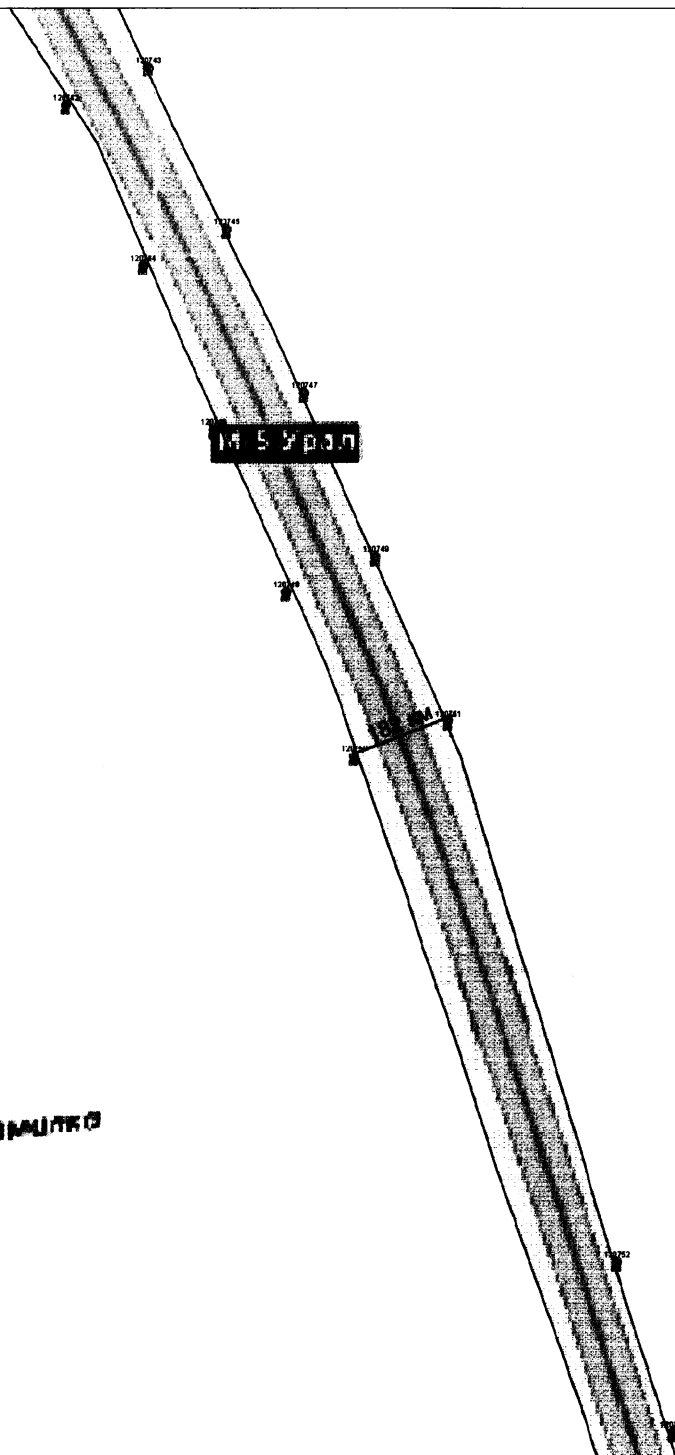

р. Аромилко

р. Аромилко

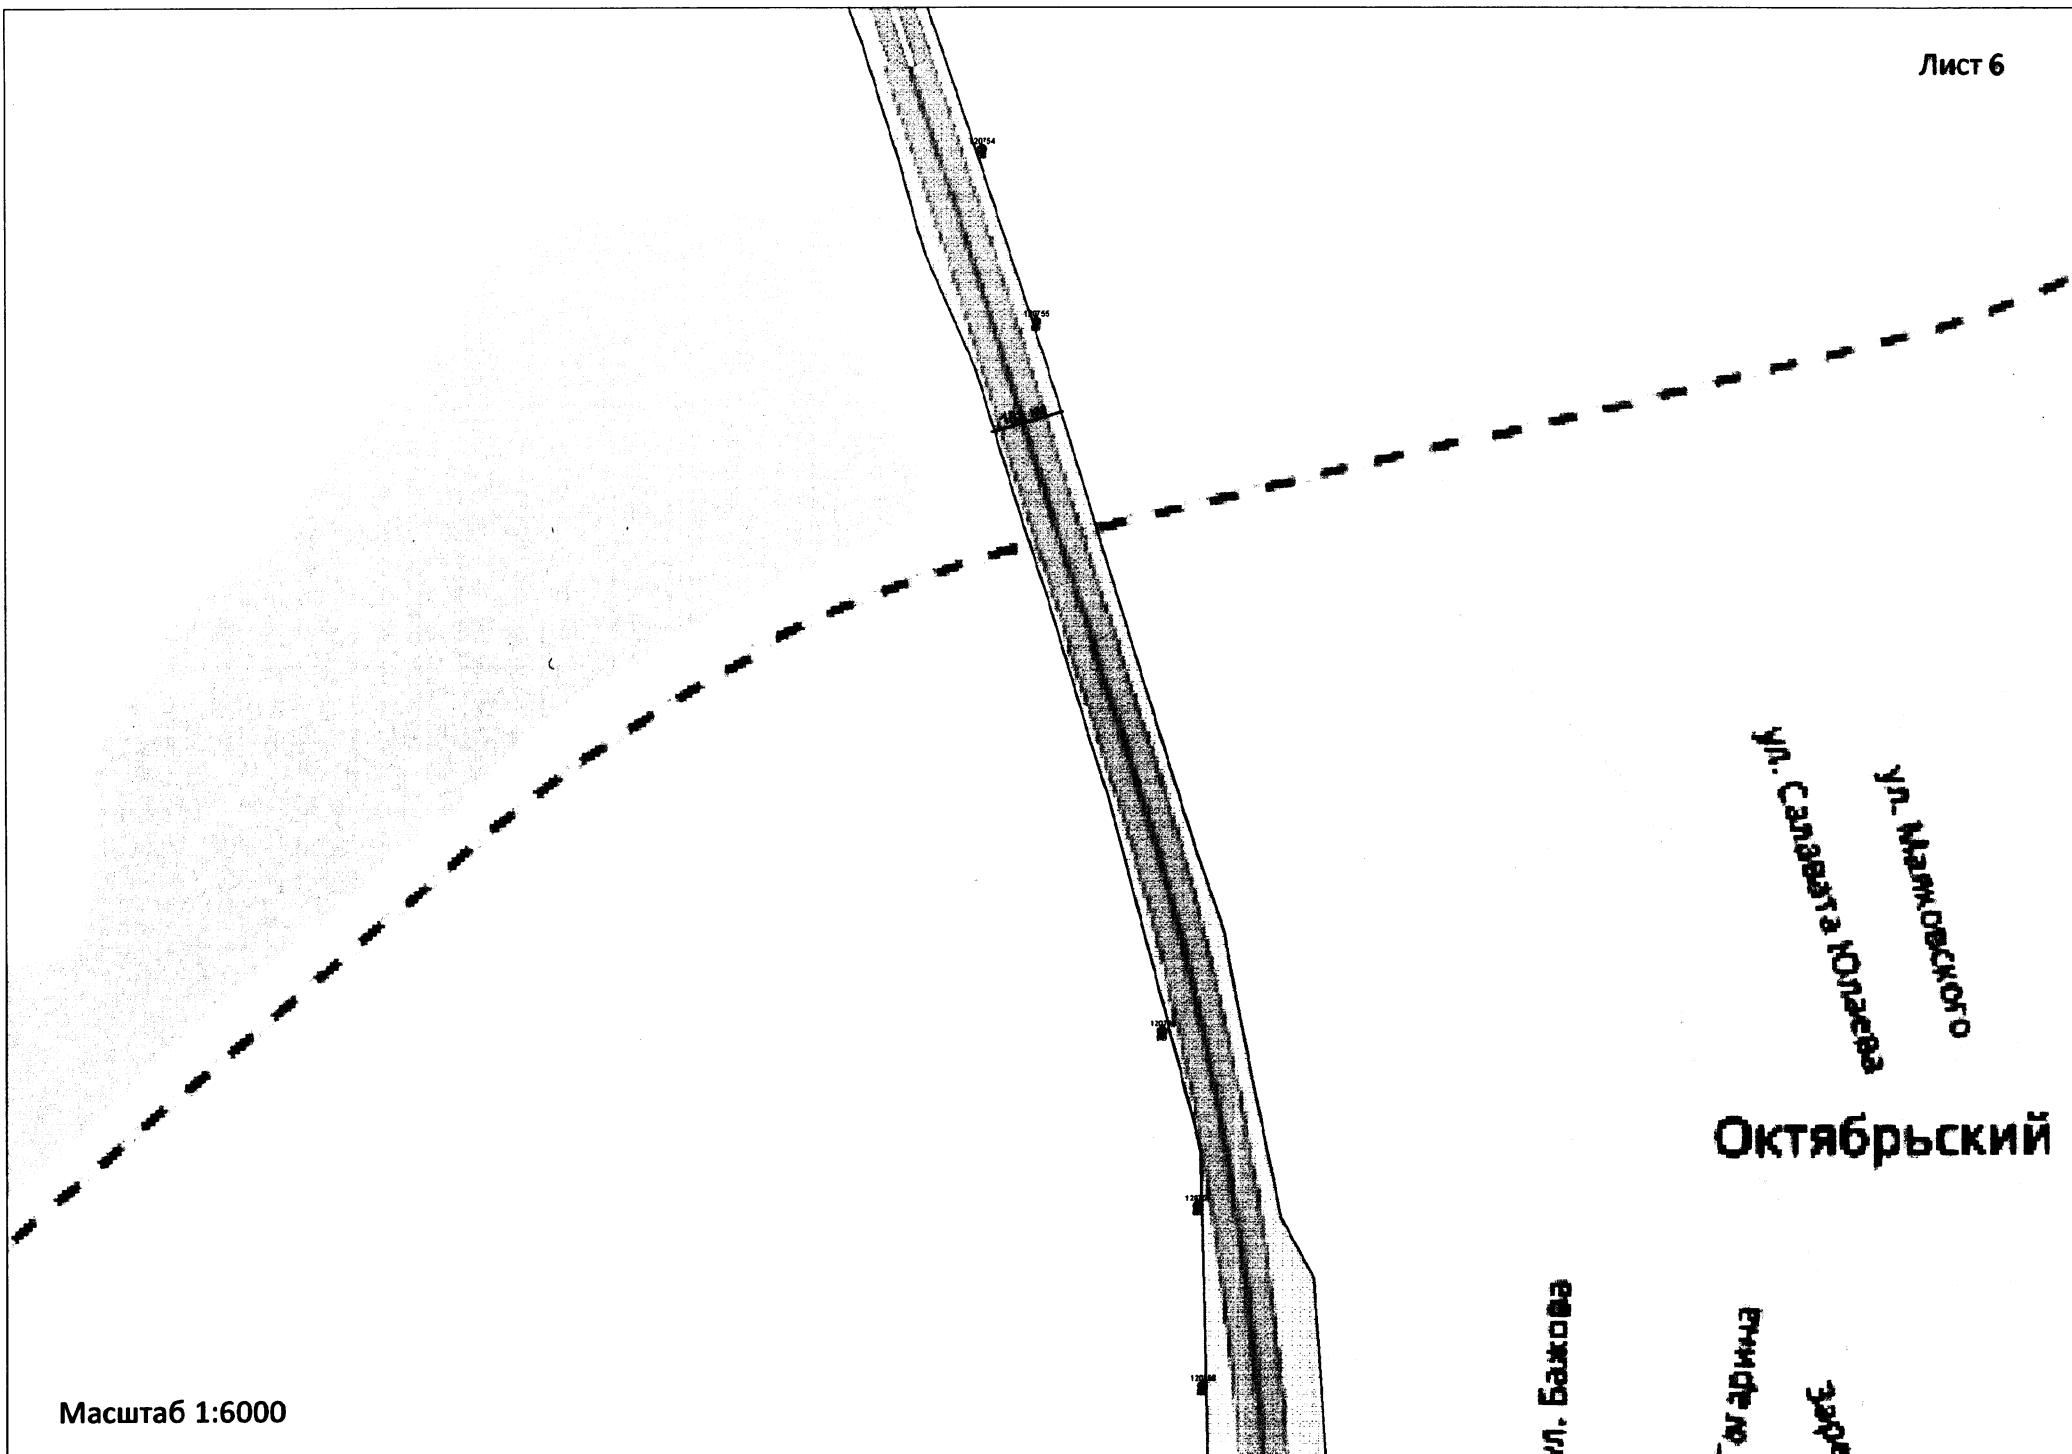

Масштаб 0
4
45


Чкалов ул.

ул. Свей

180 км

Маслов ул.

Маслов ул.

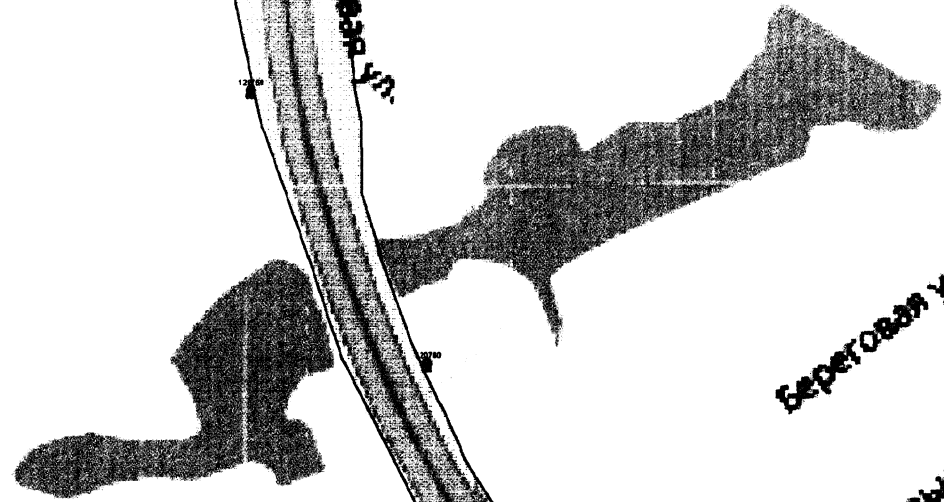


Береговая ул.

Центральная ул.


Уральская ул.


ул. Масляковского


truck-help

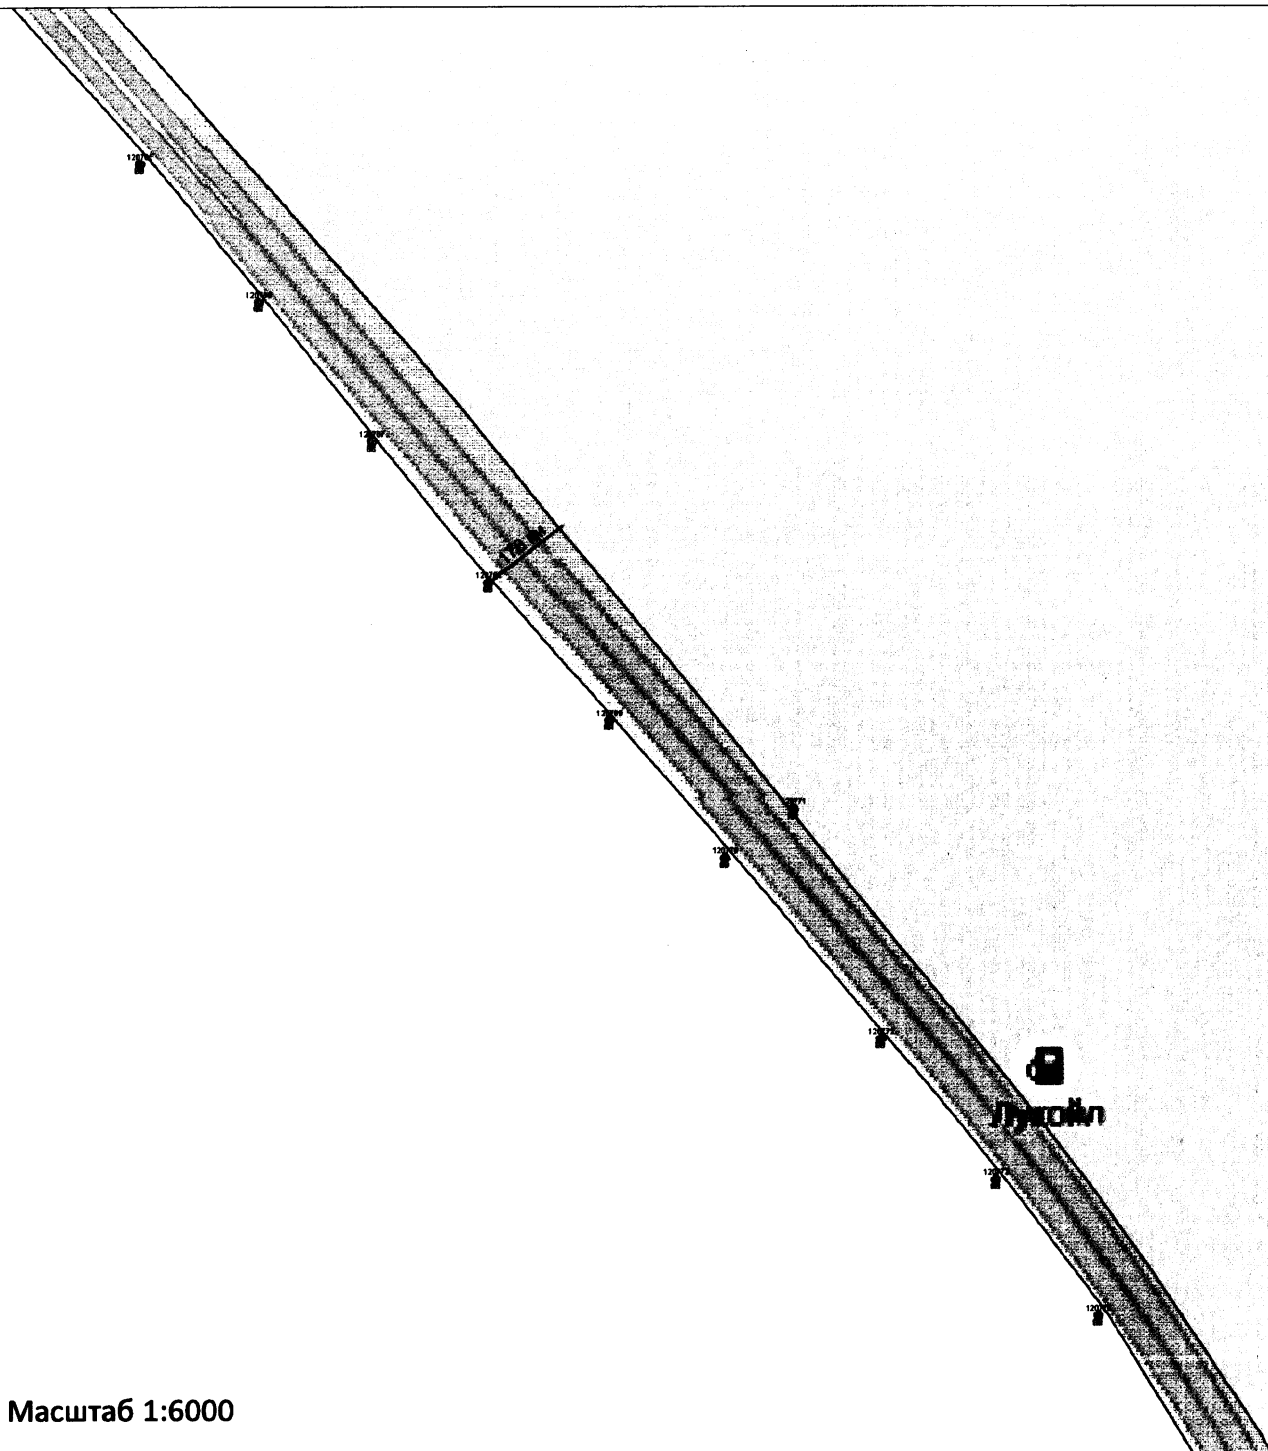

Масштаб 1:6000

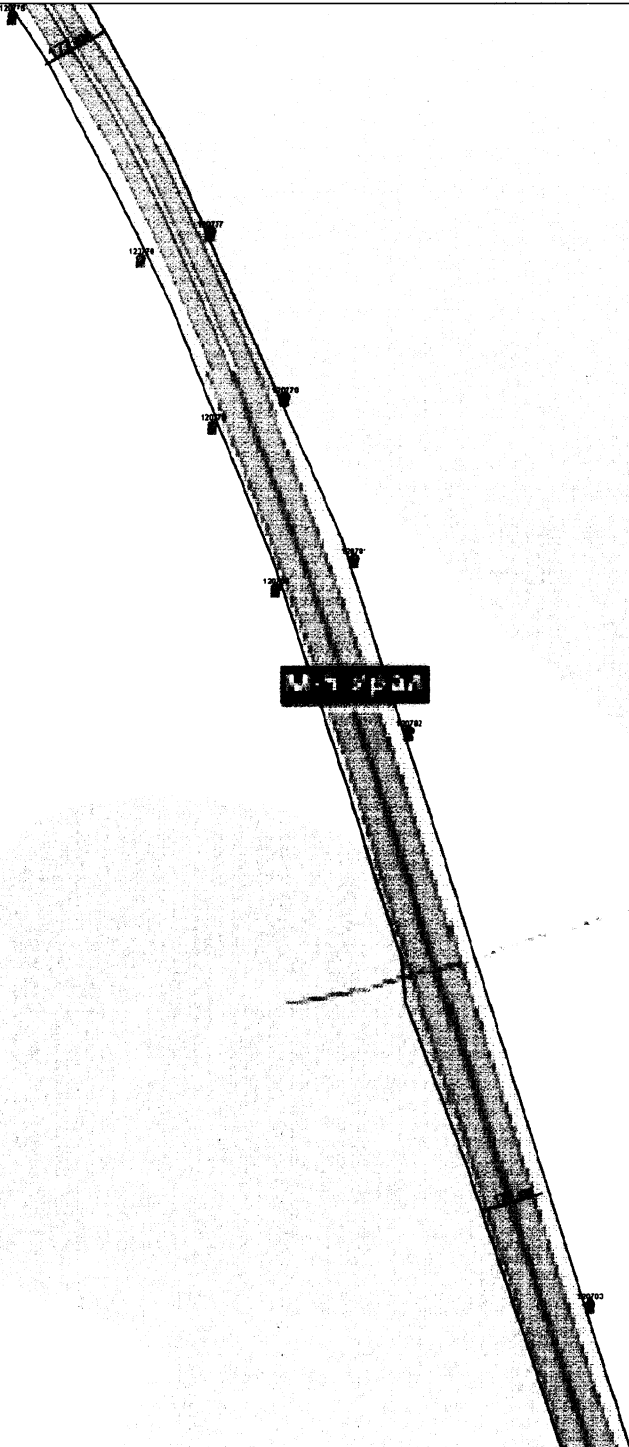

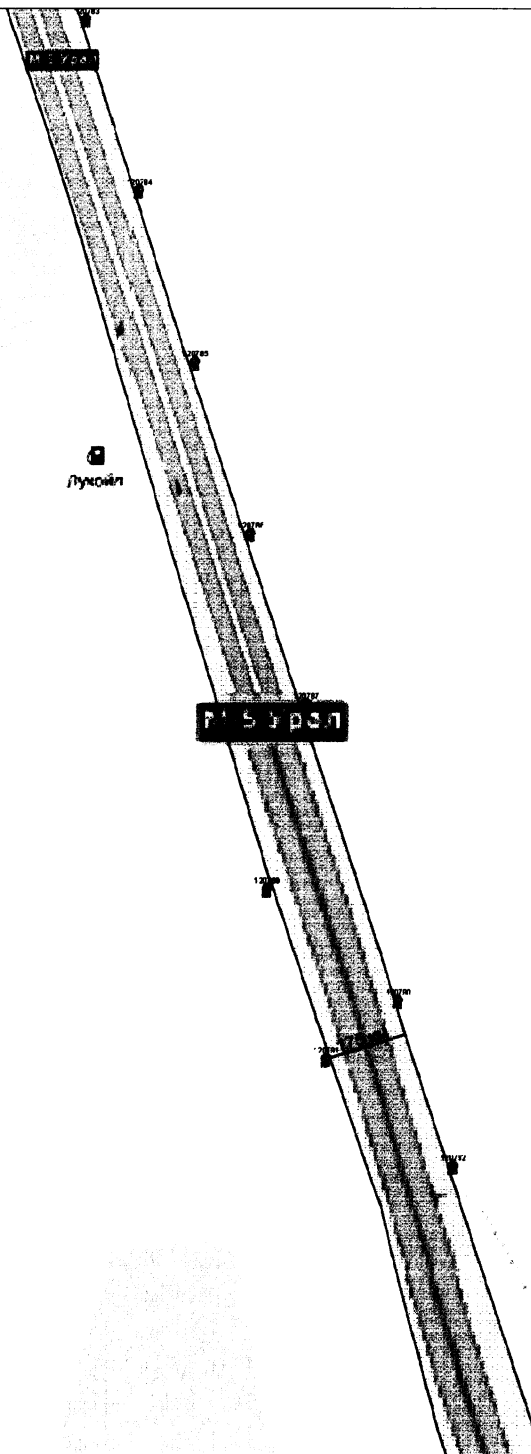

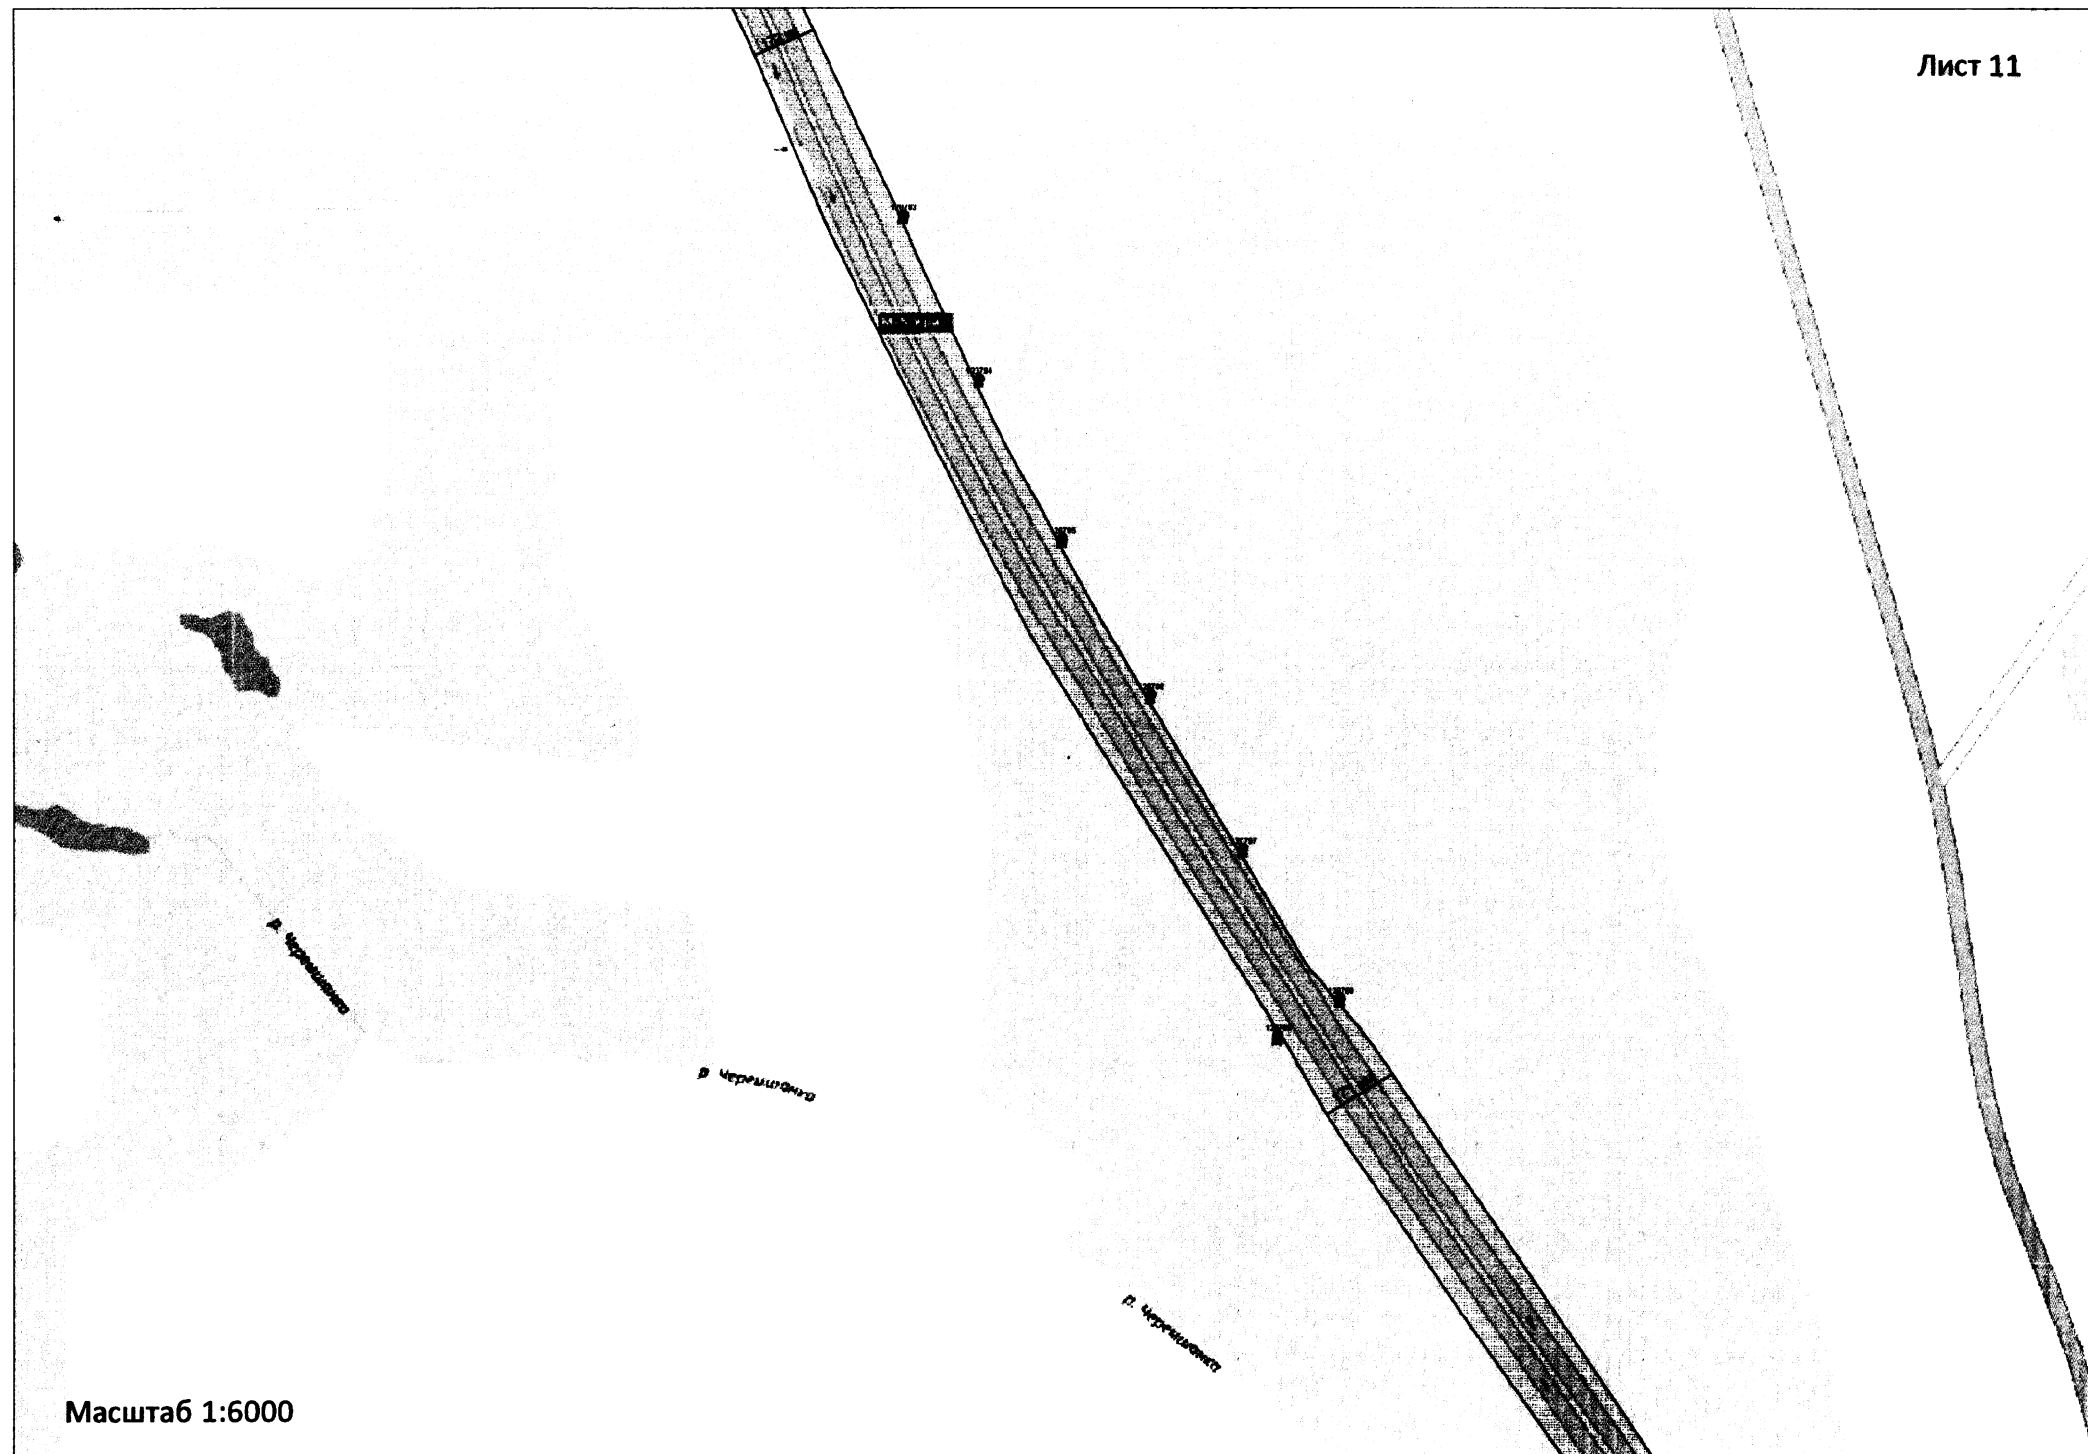


КП НИКОЛИН КЛЮЧ

М.П. 2000
Машиностроительская ул.

Российская ул.

Горная ул.

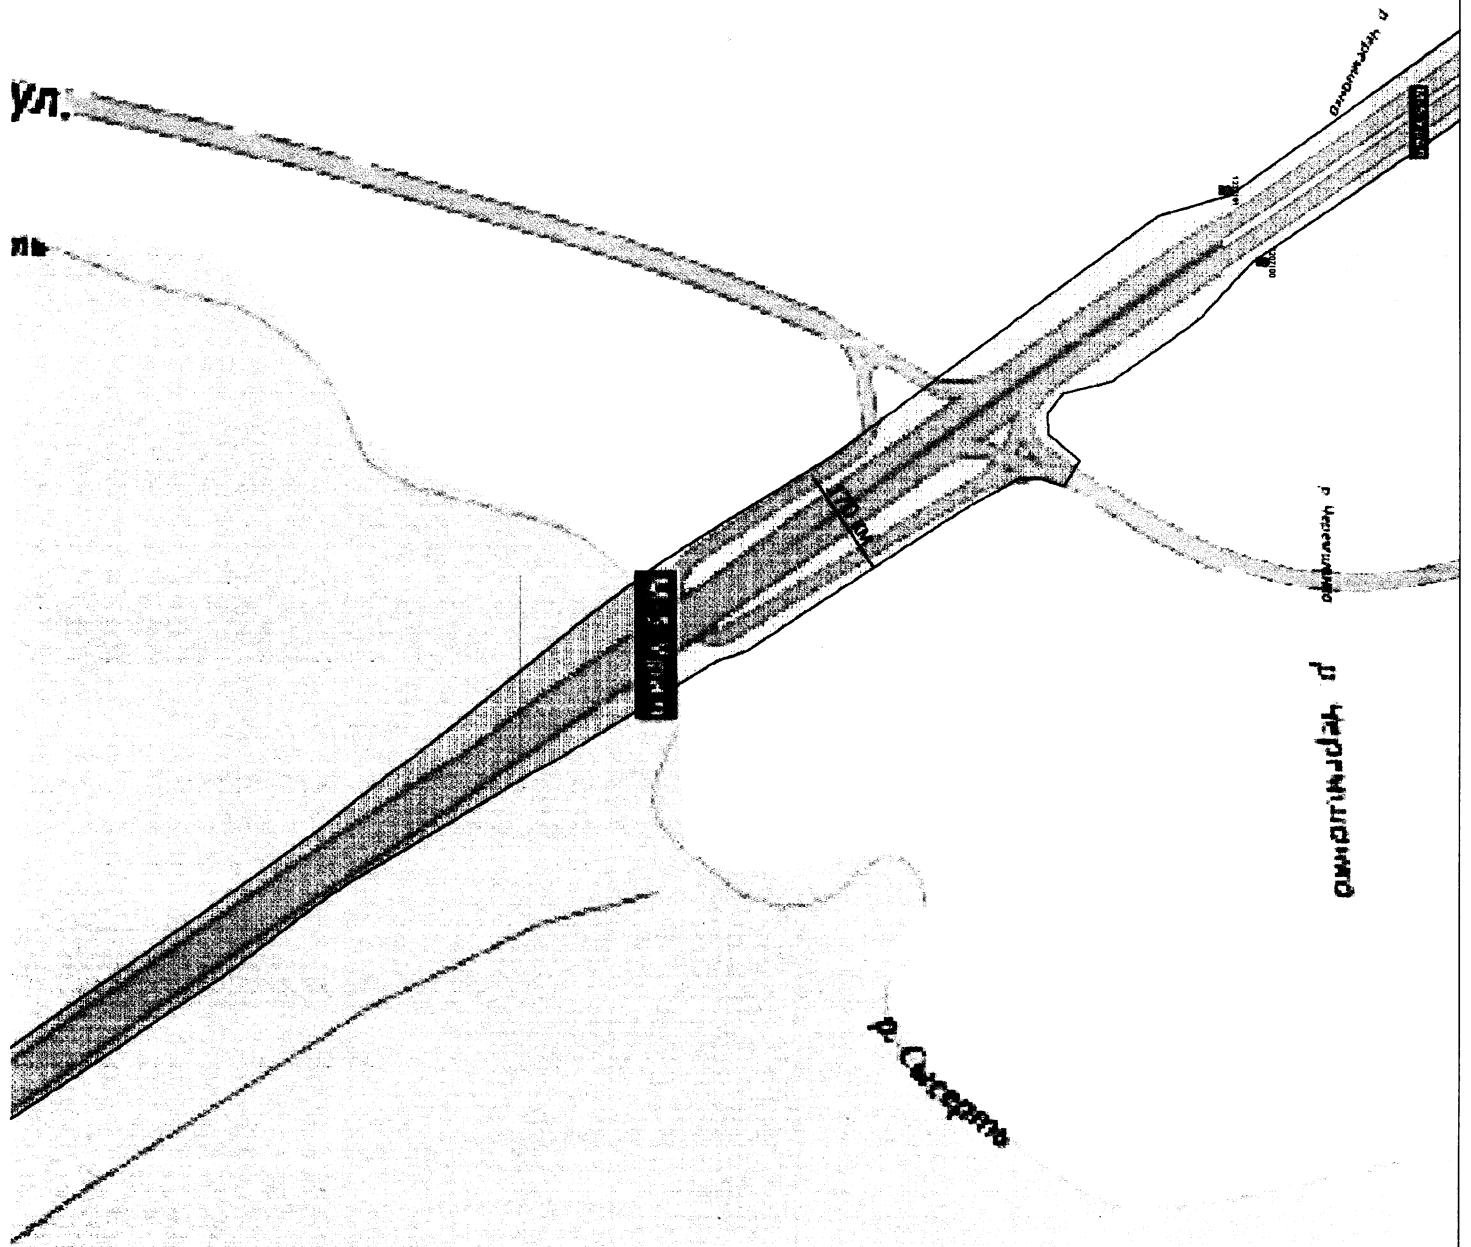

Приложение № 2
к приказу Министерства
по управлению государственным
имуществом Свердловской области
от 26.01.2017 № 111

**Перечень мест размещения рекламных конструкций на территории автомобильной дороги
«М-5 «Урал» Москва – Челябинск, подъезд к г. Екатеринбург»**

В соответствии с требованиями Федерального закона от 13 марта 2006 года № 38-ФЗ «О рекламе» схема размещения рекламных конструкций на территории автомобильной дороги «М-5 «Урал» Москва – Челябинск, подъезд к г. Екатеринбург» определяет допустимые места для установки рекламных носителей. Диаметр места установки конструкции на автомобильной дороге составляет 10 метров. Установка рекламной конструкции в границах диаметра, определенного схемой места, должна соответствовать требованиям технического регламента Таможенного союза «Безопасность автомобильных дорог» (ТР ТС 014/2011) и действующего законодательства по безопасности дорожного движения.

№ п/п	Код места	Адрес	Лист карты	Тип*	Вид	Размеры, м (высота, ширина)	Количество сторон	Координата X МСК-66	Координата Y МСК-66
1	120711	187км + 150м (слева)	1	1	Билборд (щит)	3x6	2	374945	1543462
2	120712	187км+000м (слева)	1	1	Билборд (щит)	3x6	2	374865	1543588
3	120713	187км+000м (справа)	1	1	Билборд (щит)	3x6	2	374924	1543628
4	120714	186км+850м (слева)	1/2	1	Билборд (щит)	3x6	2	374771	1543704
5	120715	186км+850м (справа)	1/2	1	Билборд (щит)	3x6	2	374825	1543749
6	120716	186км+700м (слева)	1/2	1	Билборд (щит)	3x6	2	374669	1543811
7	120717	186км+700м (справа)	1/2	1	Билборд (щит)	3x6	2	374715	1543859
8	120718	186км+550м (слева)	1/2	1	Билборд (щит)	3x6	2	374561	1543914
9	120719	186км+550м (справа)	1/2	1	Билборд (щит)	3x6	2	374606	1543963

10	120720	186км+400м (слева)	1/2	1	Билборд (щит)	3x6	2	374450	1544018
11	120721	186км+400м (справа)	1/2	1	Билборд (щит)	3x6	2	374494	1544066
12	120722	186км+250м (слева)	2	1	Билборд (щит)	3x6	2	374339	1544120
13	120723	186км+250м (справа)	2	1	Билборд (щит)	3x6	2	374384	1544167
14	120724	186км+100м (слева)	2	1	Билборд (щит)	3x6	2	374227	1544218
15	120725	186км+100м (справа)	2	1	Билборд (щит)	3x6	2	374271	1544270
16	120726	185км+950м (слева)	2	1	Билборд (щит)	3x6	2	374110	1544311
17	120727	185км+950м (справа)	2	1	Билборд (щит)	3x6	2	374152	1544367
18	120728	185км+800м (слева)	2	1	Билборд (щит)	3x6	2	373989	1544399
19	120729	185км+800м (справа)	2	1	Билборд (щит)	3x6	2	374029	1544459
20	120730	185км+650м (слева)	2	1	Билборд (щит)	3x6	2	373863	1544478
21	120731	185км+650м (справа)	2	1	Билборд (щит)	3x6	2	373896	1544541
22	120732	185км+500м (слева)	3	1	Билборд (щит)	3x6	2	373735	1544556
23	120733	185км+500м (справа)	3	1	Билборд (щит)	3x6	2	373767	1544616
24	120734	185км+350м (слева)	3	1	Билборд (щит)	3x6	2	373603	1544627
25	120735	185км+350м (справа)	3	1	Билборд (щит)	3x6	2	373630	1544682
26	120736	183км + 950м (слева)	4	1	Билборд (щит)	3x6	2	372390	1545257
27	120737	183км + 950м (справа)	4	1	Билборд (щит)	3x6	2	372423	1545318
28	120738	183км + 800м (слева)	4	1	Билборд (щит)	3x6	2	372257	1545325
29	120739	183км + 800м (справа)	4	1	Билборд (щит)	3x6	2	372289	1545387

30	120740	183км + 650м (слева)	4	1	Билборд (щит)	3x6	2	372124	1545393
31	120741	183км + 650м (справа)	4	1	Билборд (щит)	3x6	2	372157	1545455
32	120742	182км + 600м (слева)	5	1	Билборд (щит)	3x6	2	371160	1545900
33	120743	182км + 600м (справа)	5	1	Билборд (щит)	3x6	2	371191	1545968
34	120744	182км + 450м (слева)	5	1	Билборд (щит)	3x6	2	371026	1545965
35	120745	182км + 450м (справа)	5	1	Билборд (щит)	3x6	2	371056	1546034
36	120746	182км + 300м (слева)	5	1	Билборд (щит)	3x6	2	370890	1546024
37	120747	182км + 300м (справа)	5	1	Билборд (щит)	3x6	2	370920	1546098
38	120748	182км + 150м (слева)	5	1	Билборд (щит)	3x6	2	370754	1546084
39	120749	182км + 150м (справа)	5	1	Билборд (щит)	3x6	2	370783	1546158
40	120750	182км + 000м (слева)	5	1	Билборд (щит)	3x6	2	370617	1546141
41	120751	182км + 000м (справа)	5	1	Билборд (щит)	3x6	2	370646	1546219
42	120752	181км + 510м (справа)	5	1	Билборд (щит)	3x6	2	370194	1546360
43	120753	181км + 360м (справа)	5	1	Билборд (щит)	3x6	2	370052	1546408
44	120754	181км + 210м (справа)	6	1	Билборд (щит)	3x6	2	369911	1546456
45	120755	181км + 060м (справа)	6	1	Билборд (щит)	3x6	2	369767	1546501
46	120756	180км + 450м (слева)	6	1	Билборд (щит)	3x6	2	369174	1546607
47	120757	180км + 300м (слева)	6	1	Билборд (щит)	3x6	2	369029	1546637
48	120758	180км + 150м (слева)	6	1	Билборд (щит)	3x6	2	368878	1546641
49	120759	179км + 730м (слева)	7	1	Билборд (щит)	3x6	2	368428	1546684

50	120760	179км+450м (справа)	7	1	Билборд (щит)	3x6	2	368200	1546832
51	120761	179км+300м (слева)	7	1	Билборд (щит)	3x6	2	368031	1546850
52	120762	179км+300м (справа)	7	1	Билборд (щит)	3x6	2	368067	1546902
53	120763	179км+150м (слева)	7	1	Билборд (щит)	3x6	2	367908	1546945
54	120764	179км+150м (справа)	7	1	Билборд (щит)	3x6	2	367950	1546994
55	120765	178км+450м (слева)	8	1	Билборд (щит)	3x6	2	367340	1547419
56	120766	178км+300м (слева)	8	1	Билборд (щит)	3x6	2	367225	1547517
57	120767	178км+150м (слева)	8	1	Билборд (щит)	3x6	2	367109	1547611
58	120768	178км+000м (слева)	8	1	Билборд (щит)	3x6	2	366991	1547707
59	120769	177км+850м (слева)	8	1	Билборд (щит)	3x6	2	366875	1547807
60	120770	177км+700м (слева)	8	1	Билборд (щит)	3x6	2	366760	1547903
61	120771	177км+700м (справа)	8	1	Билборд (щит)	3x6	2	366801	1547961
62	120772	177км+500м (слева)	8	1	Билборд (щит)	3x6	2	366609	1548033
63	120773	177км+350м (слева)	8	1	Билборд (щит)	3x6	2	366491	1548128
64	120774	177км+200м (слева)	8	1	Билборд (щит)	3x6	2	366378	1548213
65	120775	177км+050м (слева)	9	1	Билборд (щит)	3x6	2	366249	1548296
66	120776	176км+850м (слева)	9	1	Билборд (щит)	3x6	2	366046	1548403
67	120777	176км+850м (справа)	9	1	Билборд (щит)	3x6	2	366069	1548461
68	120778	176км+700м (слева)	9	1	Билборд (щит)	3x6	2	365908	1548464
69	120779	176км+700м (справа)	9	1	Билборд (щит)	3x6	2	365931	1548523

70	120780	176км+550м (слева)	9	1	Билборд (щит)	3x6	2	365772	1548515
71	120781	176км+550м (справа)	9	1	Билборд (щит)	3x6	2	365796	1548580
72	120782	176км+400м (справа)	9	1	Билборд (щит)	3x6	2	365652	1548626
73	120783	175км+900м (справа)	9/10	1	Билборд (щит)	3x6	2	365174	1548777
74	120784	175км+750м (справа)	10	1	Билборд (щит)	3x6	2	365031	1548821
75	120785	175км+600м (справа)	10	1	Билборд (щит)	3x6	2	364888	1548867
76	120786	175км+450м (справа)	10	1	Билборд (щит)	3x6	2	364745	1548914
77	120787	175км+300м (справа)	10	1	Билборд (щит)	3x6	2	364603	1548960
78	120788	175км+300м (слева)	10	1	Билборд (щит)	3x6	2	364583	1548888
79	120789	175км+150м (слева)	10	1	Билборд (щит)	3x6	2	364448	1548927
80	120790	175км+030м (справа)	10	1	Билборд (щит)	3x6	2	364355	1549038
81	120791	175км+000м (слева)	10	1	Билборд (щит)	3x6	2	364306	1548976
82	120792	174км+880м (справа)	10	1	Билборд (щит)	3x6	2	364217	1549084
83	120793	171км+850м (справа)	11	1	Билборд (щит)	3x6	2	361374	1550021
84	120794	171км+700м (справа)	11	1	Билборд (щит)	3x6	2	361238	1550084
85	120795	171км+550м (справа)	11	1	Билборд (щит)	3x6	2	361105	1550153
86	120796	171км+400м (справа)	11	1	Билборд (щит)	3x6	2	360974	1550227
87	120797	171км+250м (справа)	11	1	Билборд (щит)	3x6	2	360846	1550304
88	120798	171км+100м (справа)	11	1	Билборд (щит)	3x6	2	360720	1550385
89	120799	171км+100м (слева)	11	1	Билборд (щит)	3x6	2	360690	1550333

90	1207100	170км+470м (справа)	12	1	Билборд (щит)	3х6	2	360172	1550764
91	1207101	170км+470м (слева)	12	1	Билборд (щит)	3х6	2	360142	1550705

*1 - Рекламные конструкции, монтируемые и располагаемые на внешних стенах, крышах и иных конструктивных элементах зданий, строений, сооружений или вне их