



ПРАВИТЕЛЬСТВО СВЕРДЛОВСКОЙ ОБЛАСТИ
МИНИСТЕРСТВО ПО УПРАВЛЕНИЮ ГОСУДАРСТВЕННЫМ ИМУЩЕСТВОМ
СВЕРДЛОВСКОЙ ОБЛАСТИ

ПРИКАЗ

26.01.2017

№ 112

г. Екатеринбург

Об утверждении схемы размещения рекламных конструкций в границах придорожных полос автомобильной дороги Р-242 Пермь - Екатеринбург

В соответствии с Федеральным законом от 13 марта 2006 года № 38-ФЗ «О рекламе», Законом Свердловской области от 20 июля 2015 года № 85-ОЗ «О перераспределении отдельных полномочий в сфере рекламы между органами местного самоуправления городских округов и муниципальных районов, расположенных на территории Свердловской области, и органами государственной власти Свердловской области», техническим регламентом Таможенного союза «Безопасность автомобильных дорог» (ТР ТС 014/2011), утверждённым решением комиссии таможенного союза от 18 октября 2011 года № 827, постановлением Правительства Свердловской области от 22.01.2014 № 29-ПП «Об утверждении предельных сроков, на которые могут заключаться договоры на установку и эксплуатацию рекламных конструкций, в зависимости от типов и видов рекламных конструкций и применяемых технологий демонстрации рекламы», на основании Распоряжения Губернатора Свердловской области от 08.11.2016 № 344-РГ «Об исполнении обязанностей Министра по управлению государственным имуществом Свердловской области», протокола заседания комиссии Министерства по управлению государственным имуществом Свердловской области по рассмотрению вопросов в сфере рекламы от 14.12.2016 № 47

ПРИКАЗЫВАЮ:

1. Утвердить схему размещения рекламных конструкций на земельных участках независимо от форм собственности, а также на зданиях или ином недвижимом имуществе, находящихся в государственной собственности Свердловской области или муниципальной собственности (далее – схема), в отношении рекламных конструкций, расположенных в границах придорожных полос автомобильной дороги Р-242 Пермь - Екатеринбург, содержащую:

- а) карты размещения рекламных конструкций (приложение № 1);
- б) перечень мест размещения рекламных конструкций, типы и виды рекламных конструкций, установка которых допускается на данных местах (приложение № 2).

2. Начальнику отдела ведения реестра рекламных конструкций департамента рекламы А.В. Дерксену разместить схему на официальном сайте Министерства по управлению государственным имуществом Свердловской области (www.mugiso.midural.ru).

3. Настоящий приказ опубликовать на «Официальном интернет-портале правовой информации Свердловской области» (www.pravo.gov66.ru).

4. Настоящий приказ вступает в силу через десять дней после его официального опубликования.

5. Контроль исполнения настоящего приказа возложить на исполняющую обязанности Первого заместителя Министра Е.П. Николаеву.

И.о. Министра



С.М. Зырянов



Министерство по управлению государственным имуществом
Свердловской области

Схема размещения рекламных конструкций
на автомобильной дороге
Р-242 Пермь-Екатеринбург

Екатеринбург 2016

Пояснительная записка

Разработка схемы размещения рекламных конструкций на территории автомобильной дороги Р-242 Пермь-Екатеринбург осуществлялась с учётом требований: Федерального закона от 13.03.2006 № 38-ФЗ «О рекламе», требований безопасности, технического регламента Таможенного союза «Безопасность автомобильных дорог» (ТР ТС 014/2011).

Расположение рекламных конструкций планировалось с учетом скоростного режима движения автомобильного транспорта, местоположения дорожных знаков, обращений рекламных агентств, мест размещения, ранее утвержденных Администрацией города Первоуральска.

Запроектировано размещение 42 рекламных конструкций, из них:

4 суперсайта (SS)

38 билбордов (BB)


Схема размещения рекламных конструкций содержит:


1) перечень мест размещения рекламных конструкций, оформленный в виде таблицы, с указанием:

- адресной характеристики (адрес, ориентир предполагаемого места установки и эксплуатации рекламной конструкции, указание соответствующей нумерации рекламной конструкции);
- типов и видов рекламных конструкций;
- технических характеристик рекламных конструкций (высота, ширина, количество сторон).

2) Карту размещения рекламных конструкций


Обзорный план территории

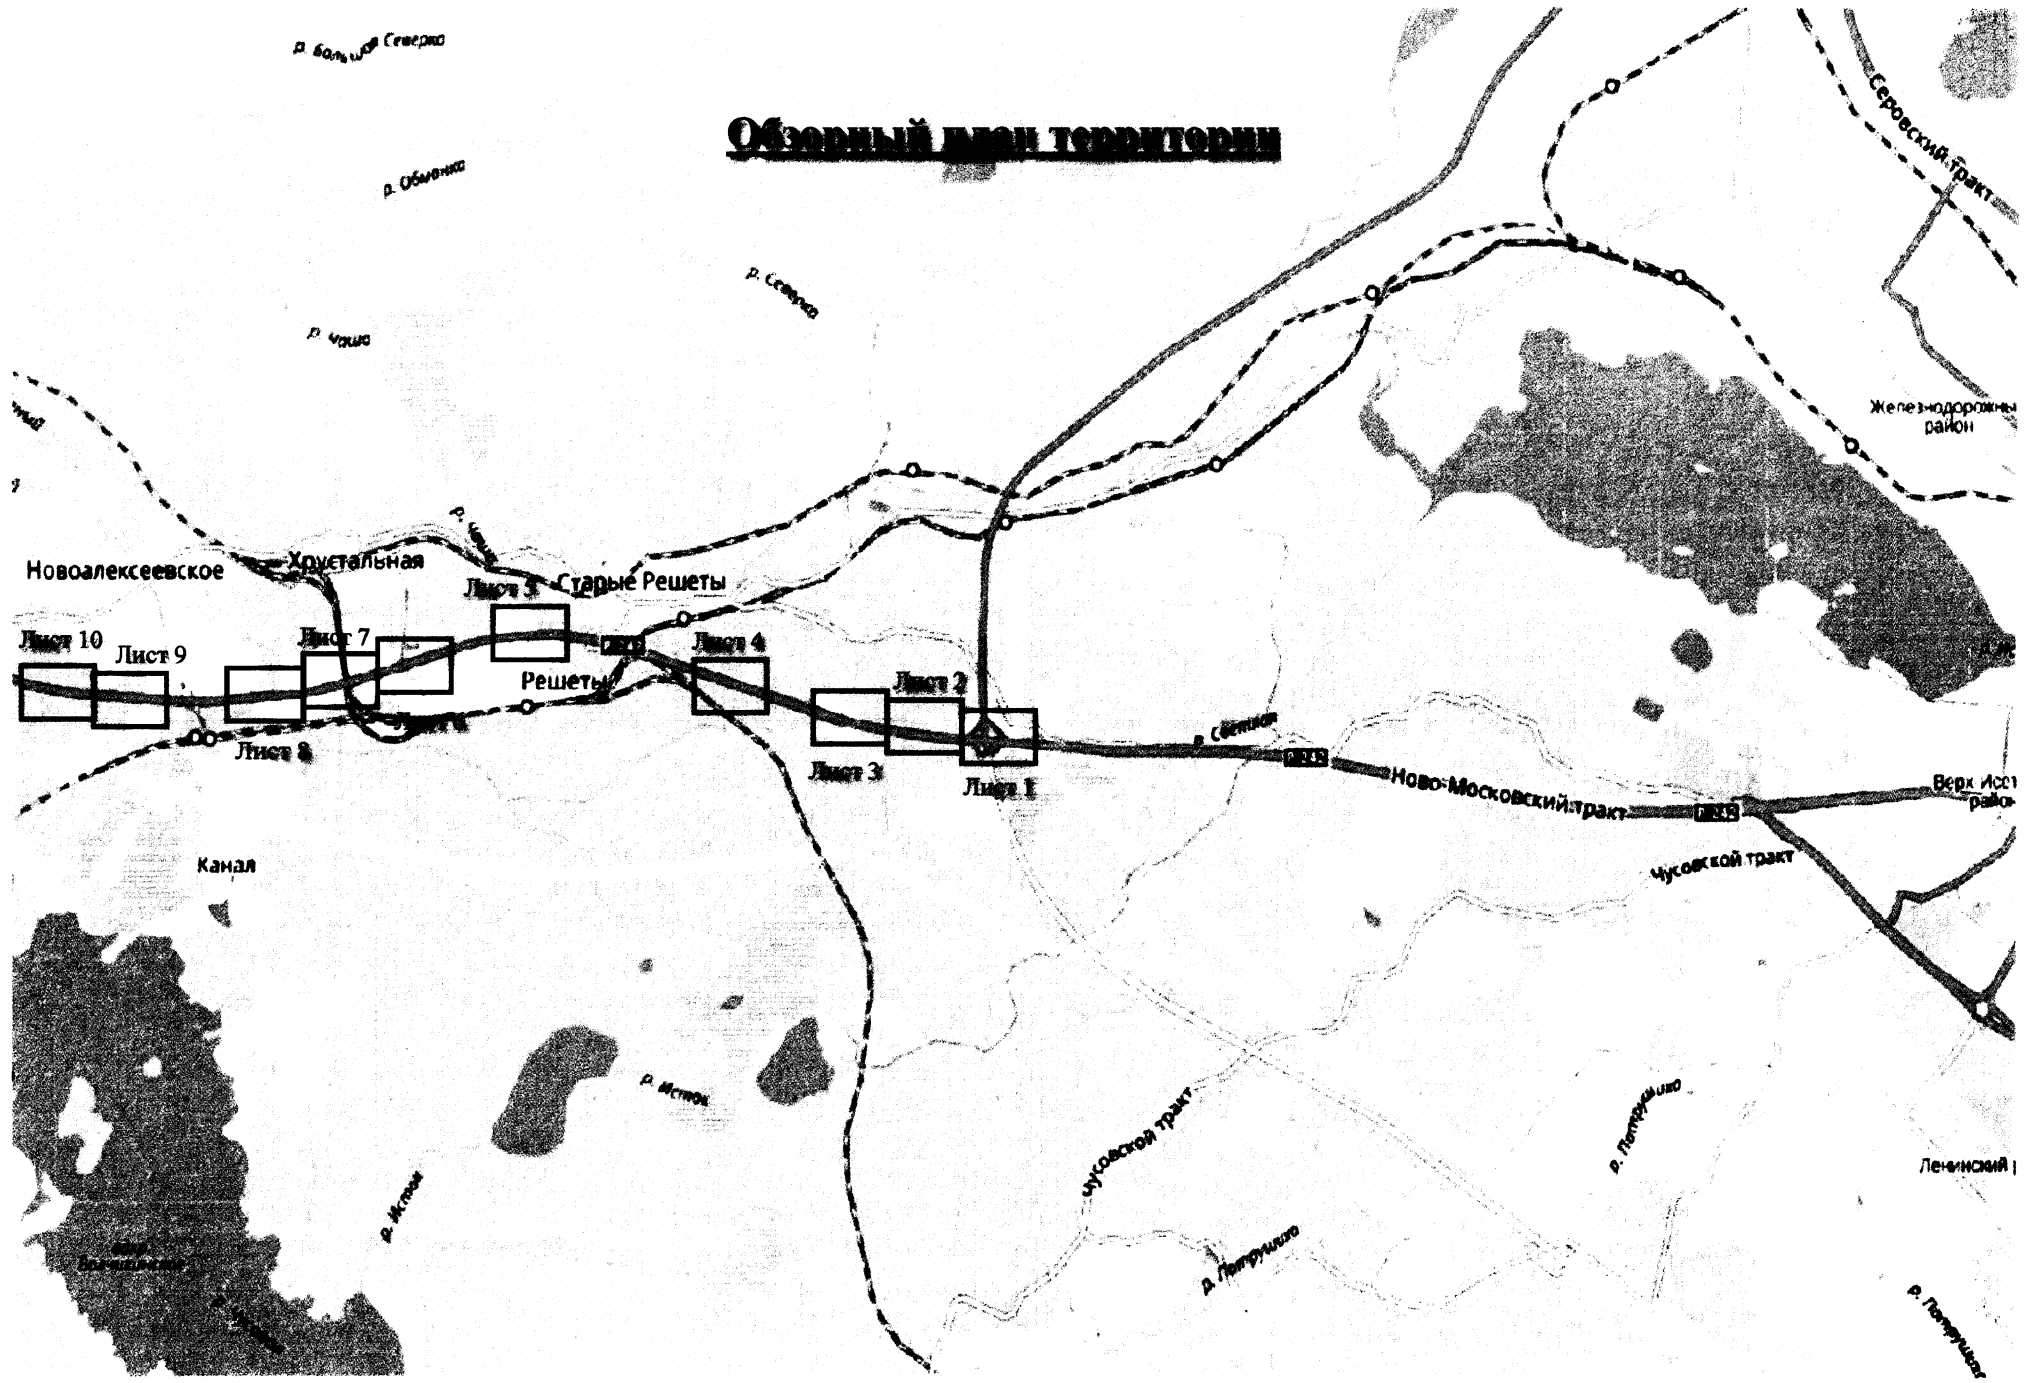


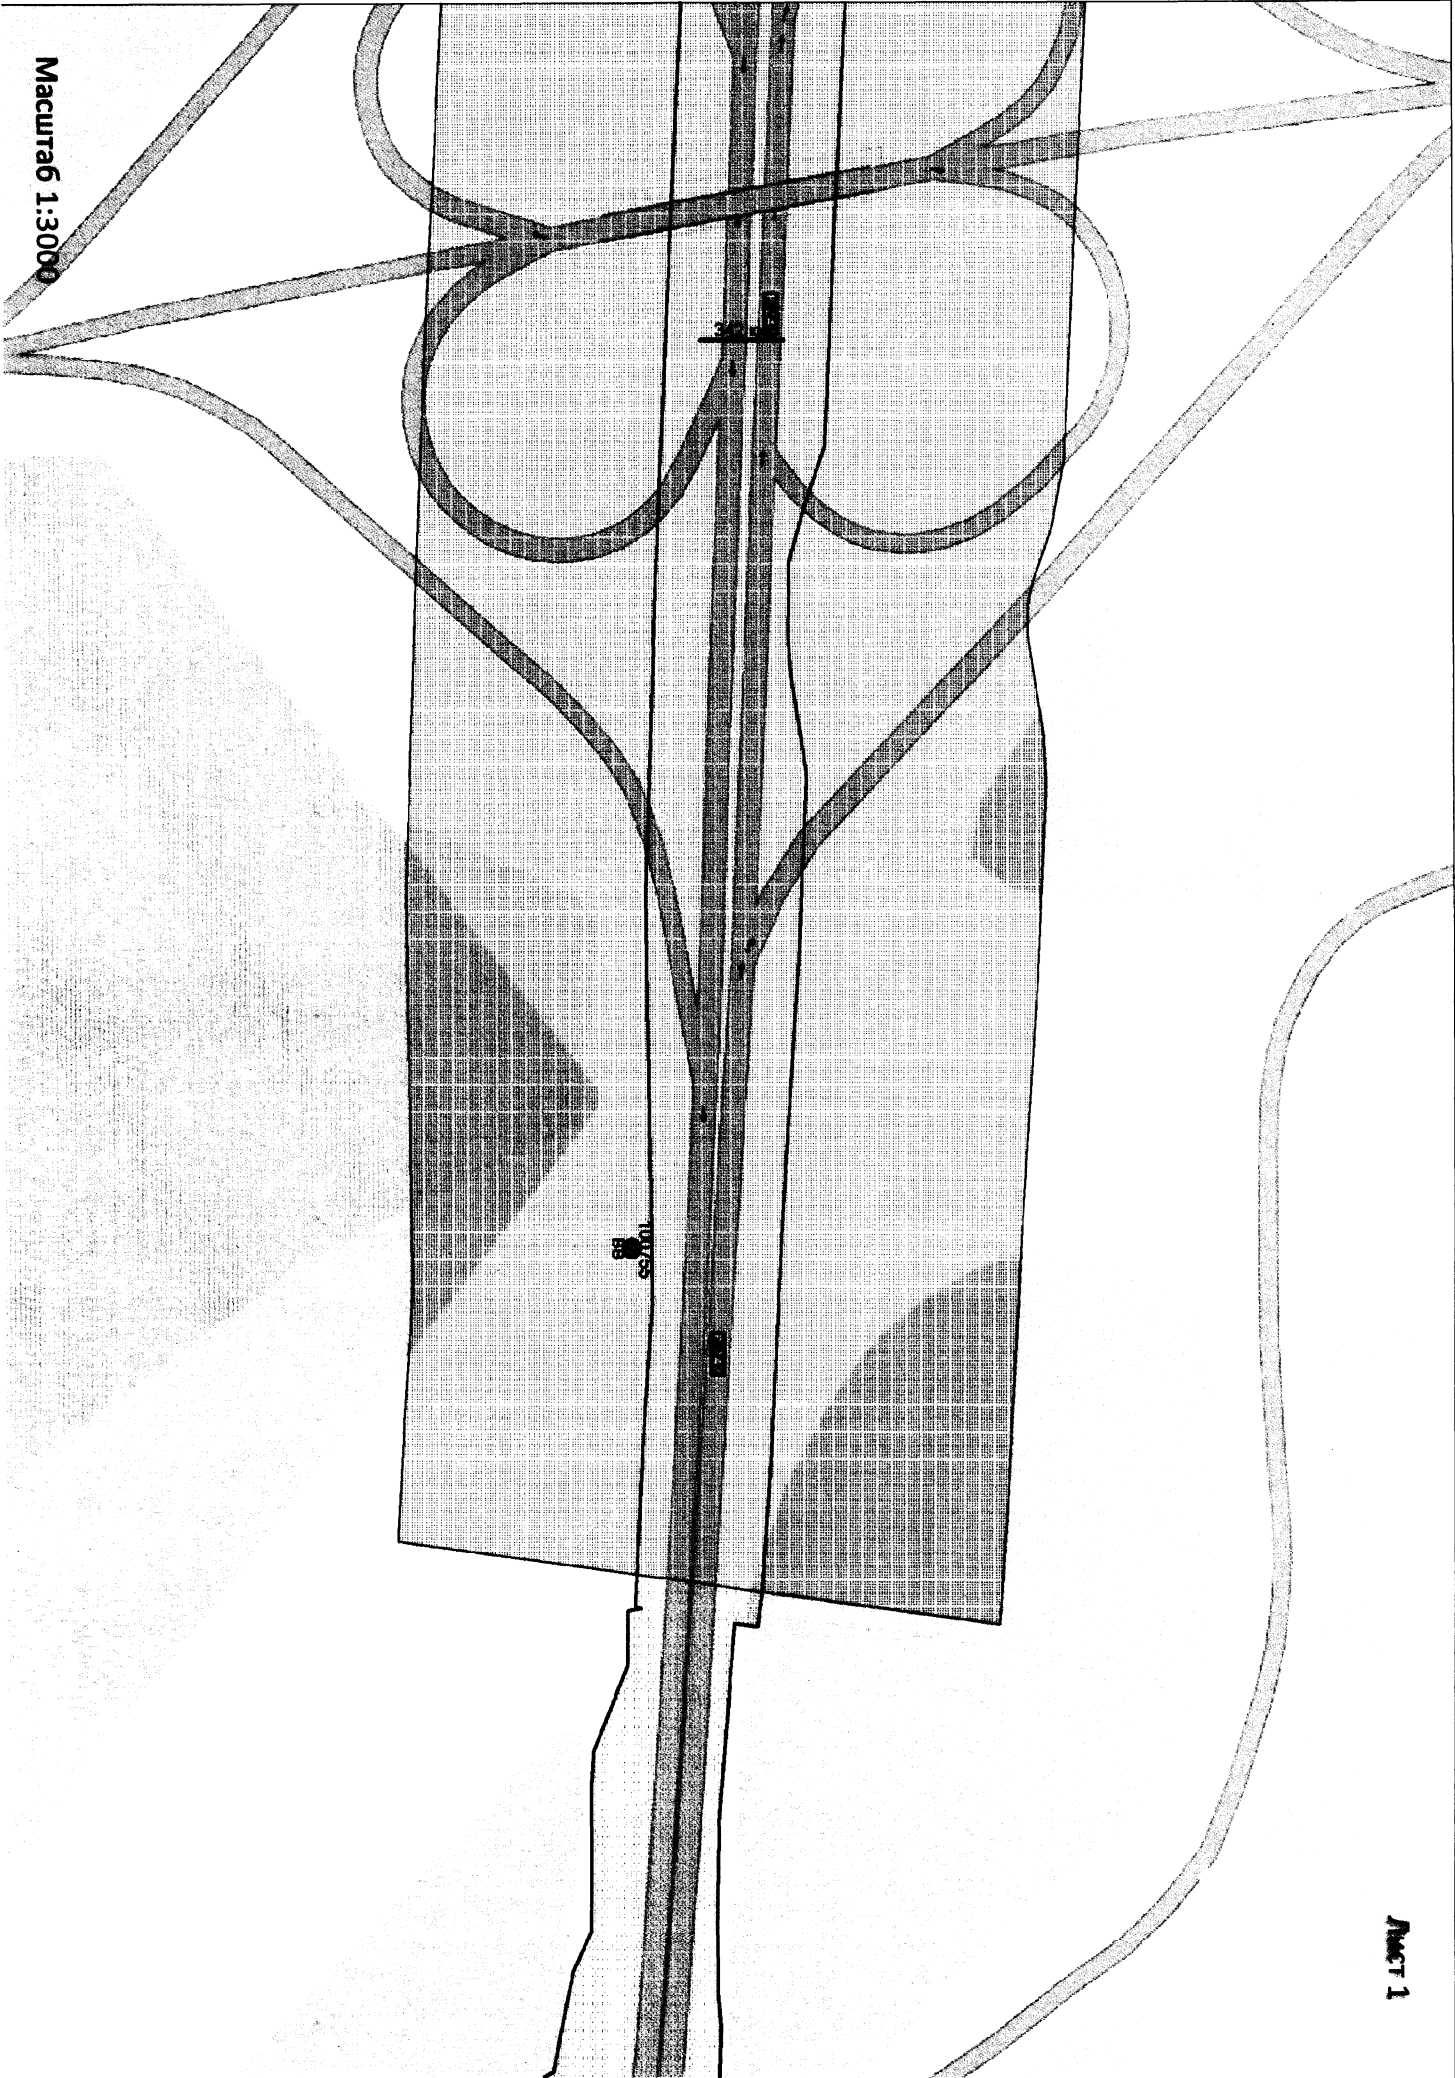


Macurra6 1:3000

ANCT 1

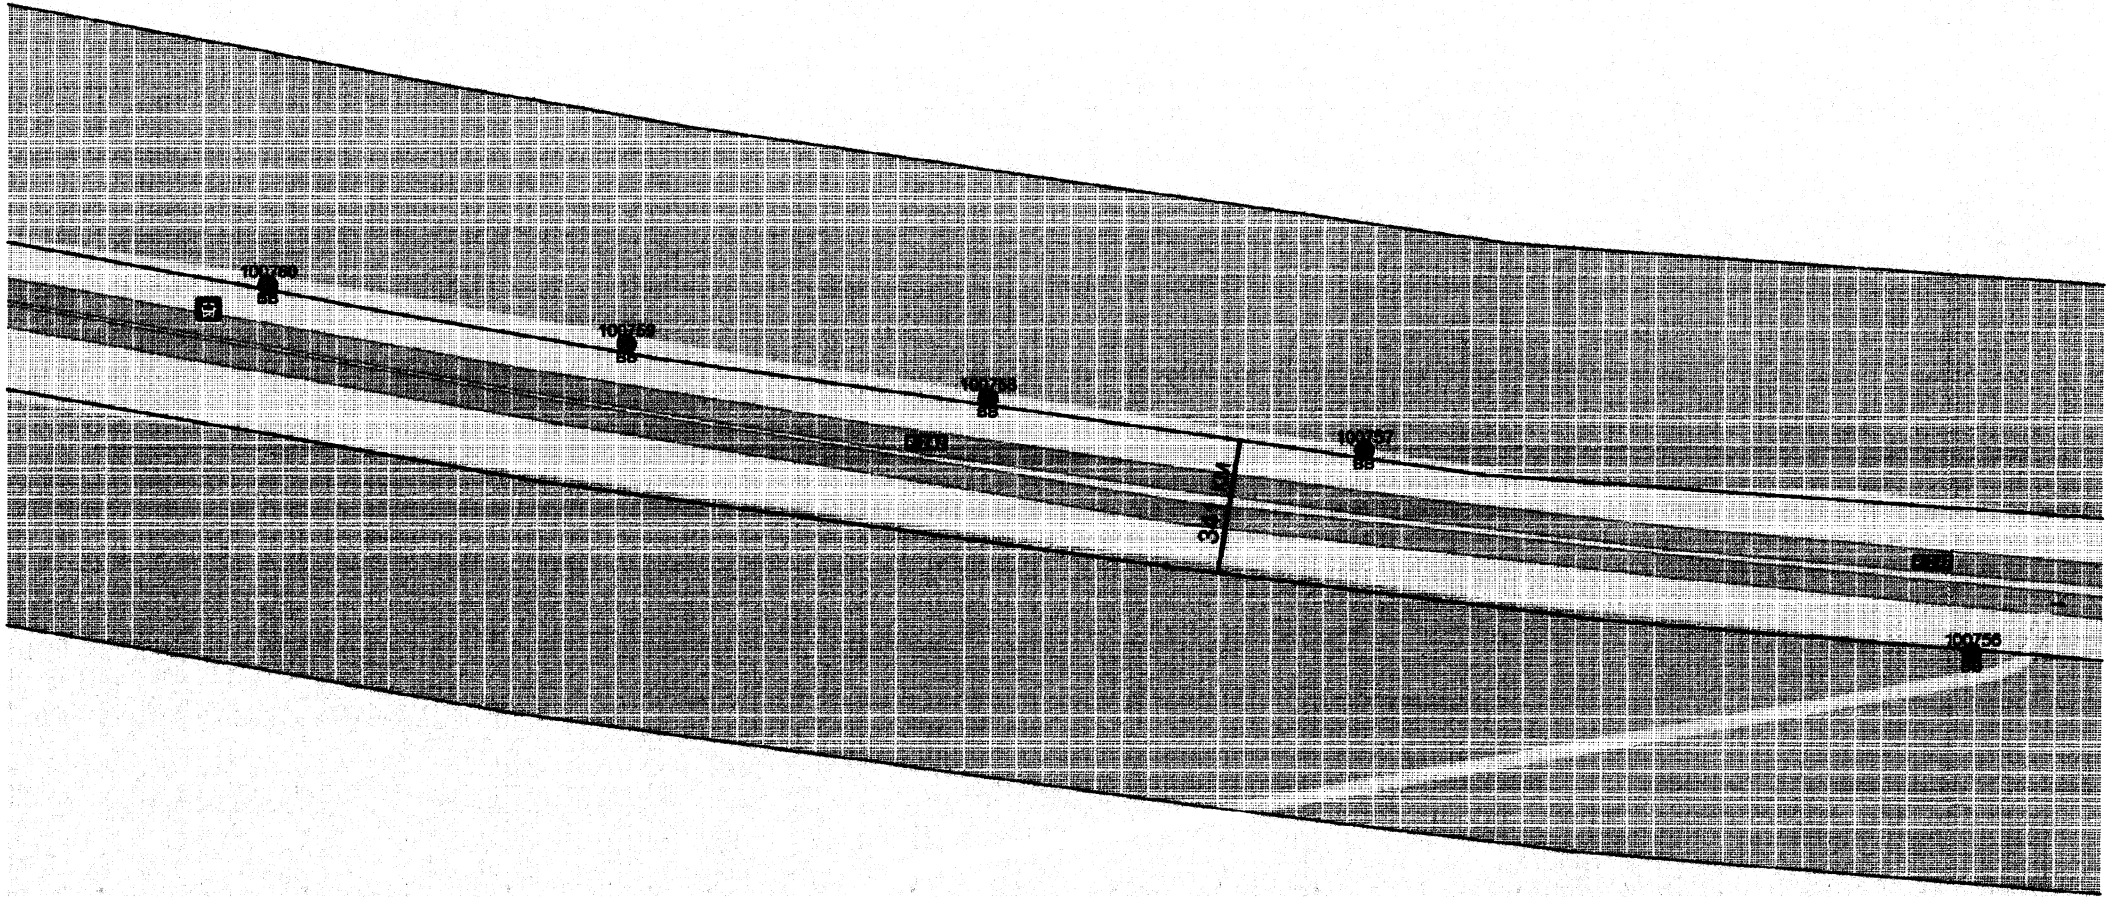


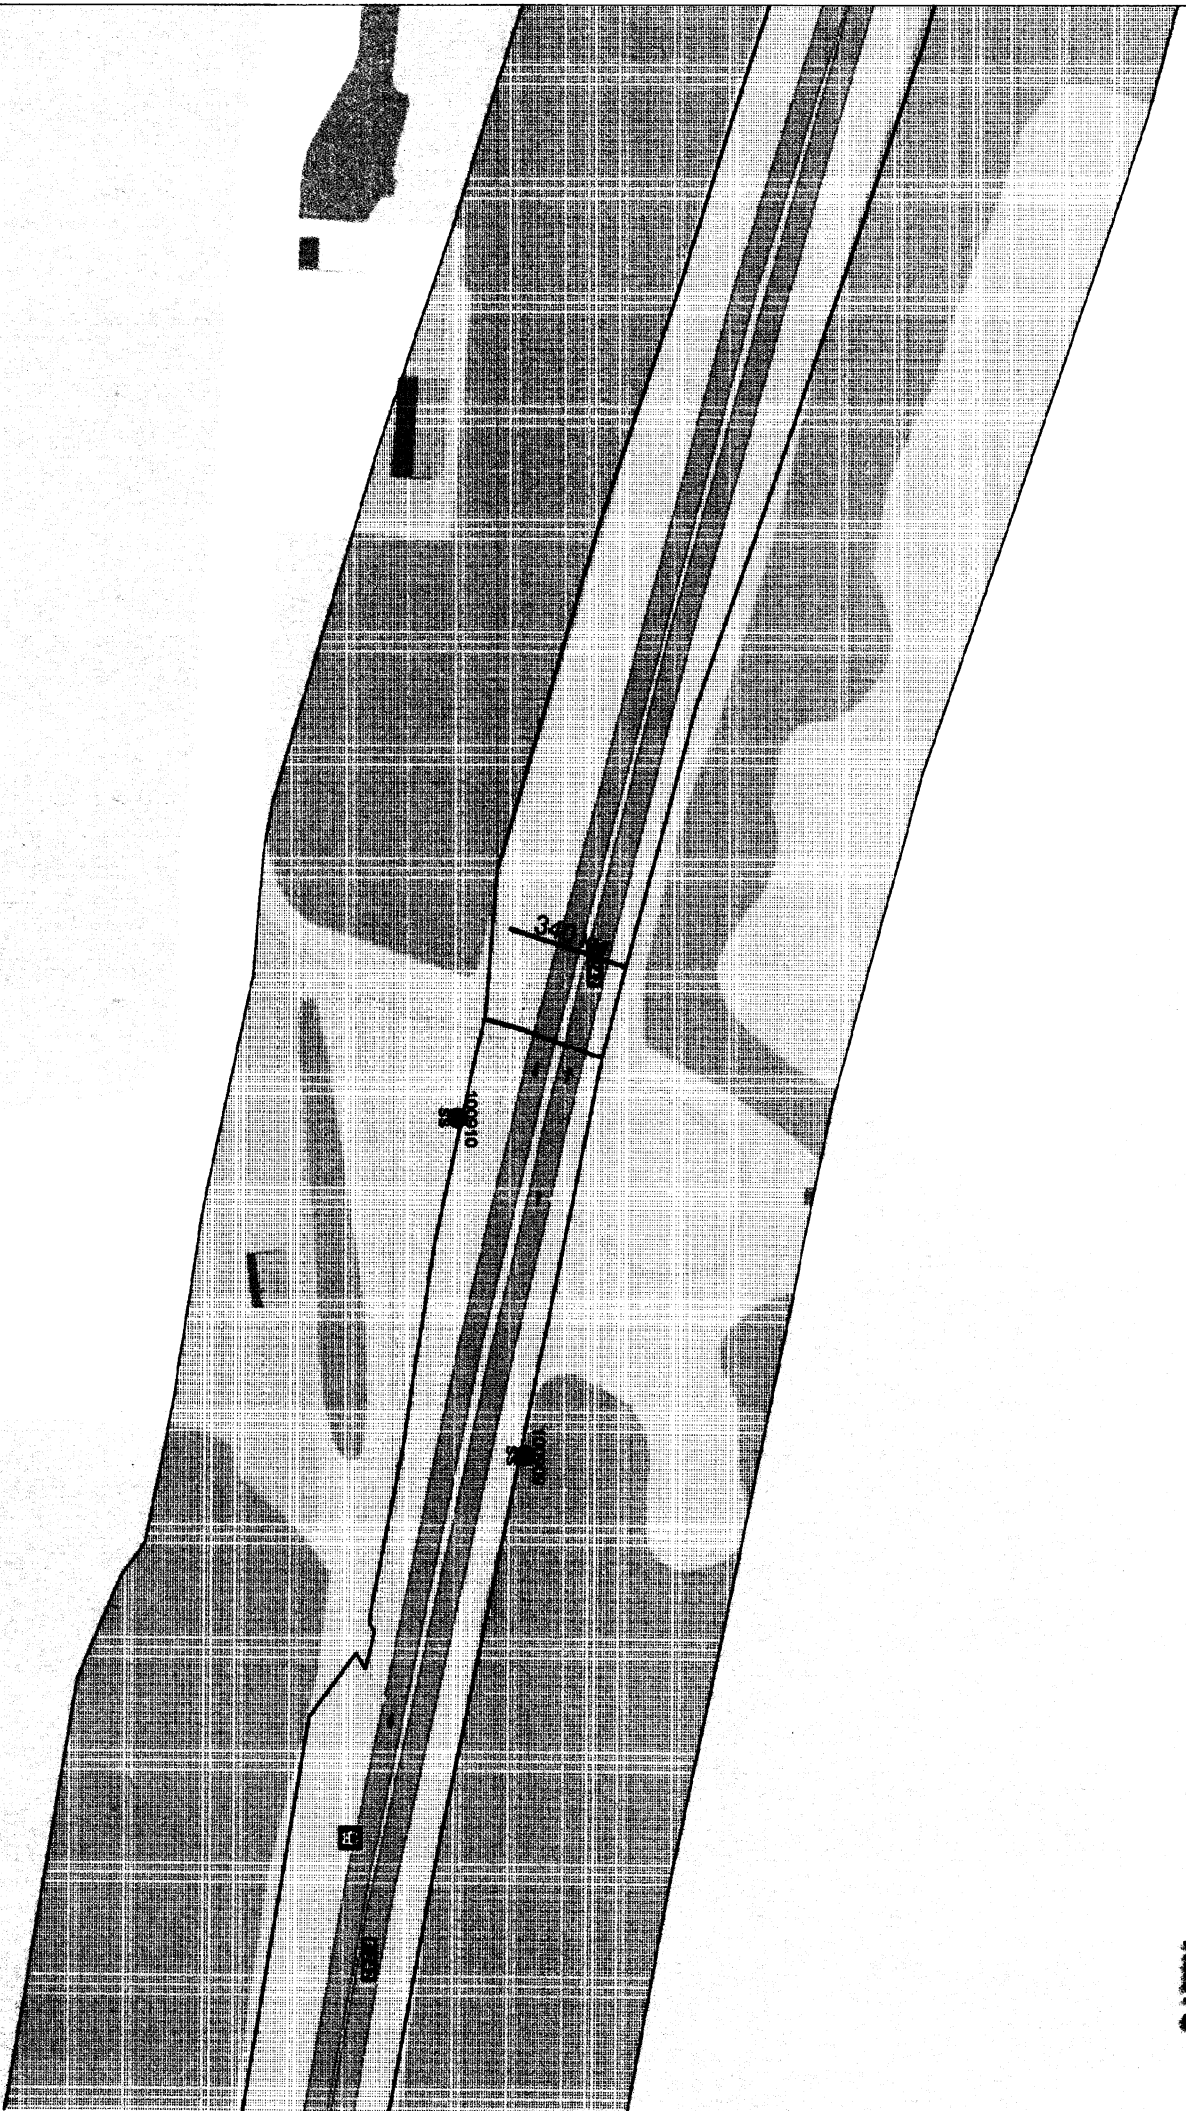

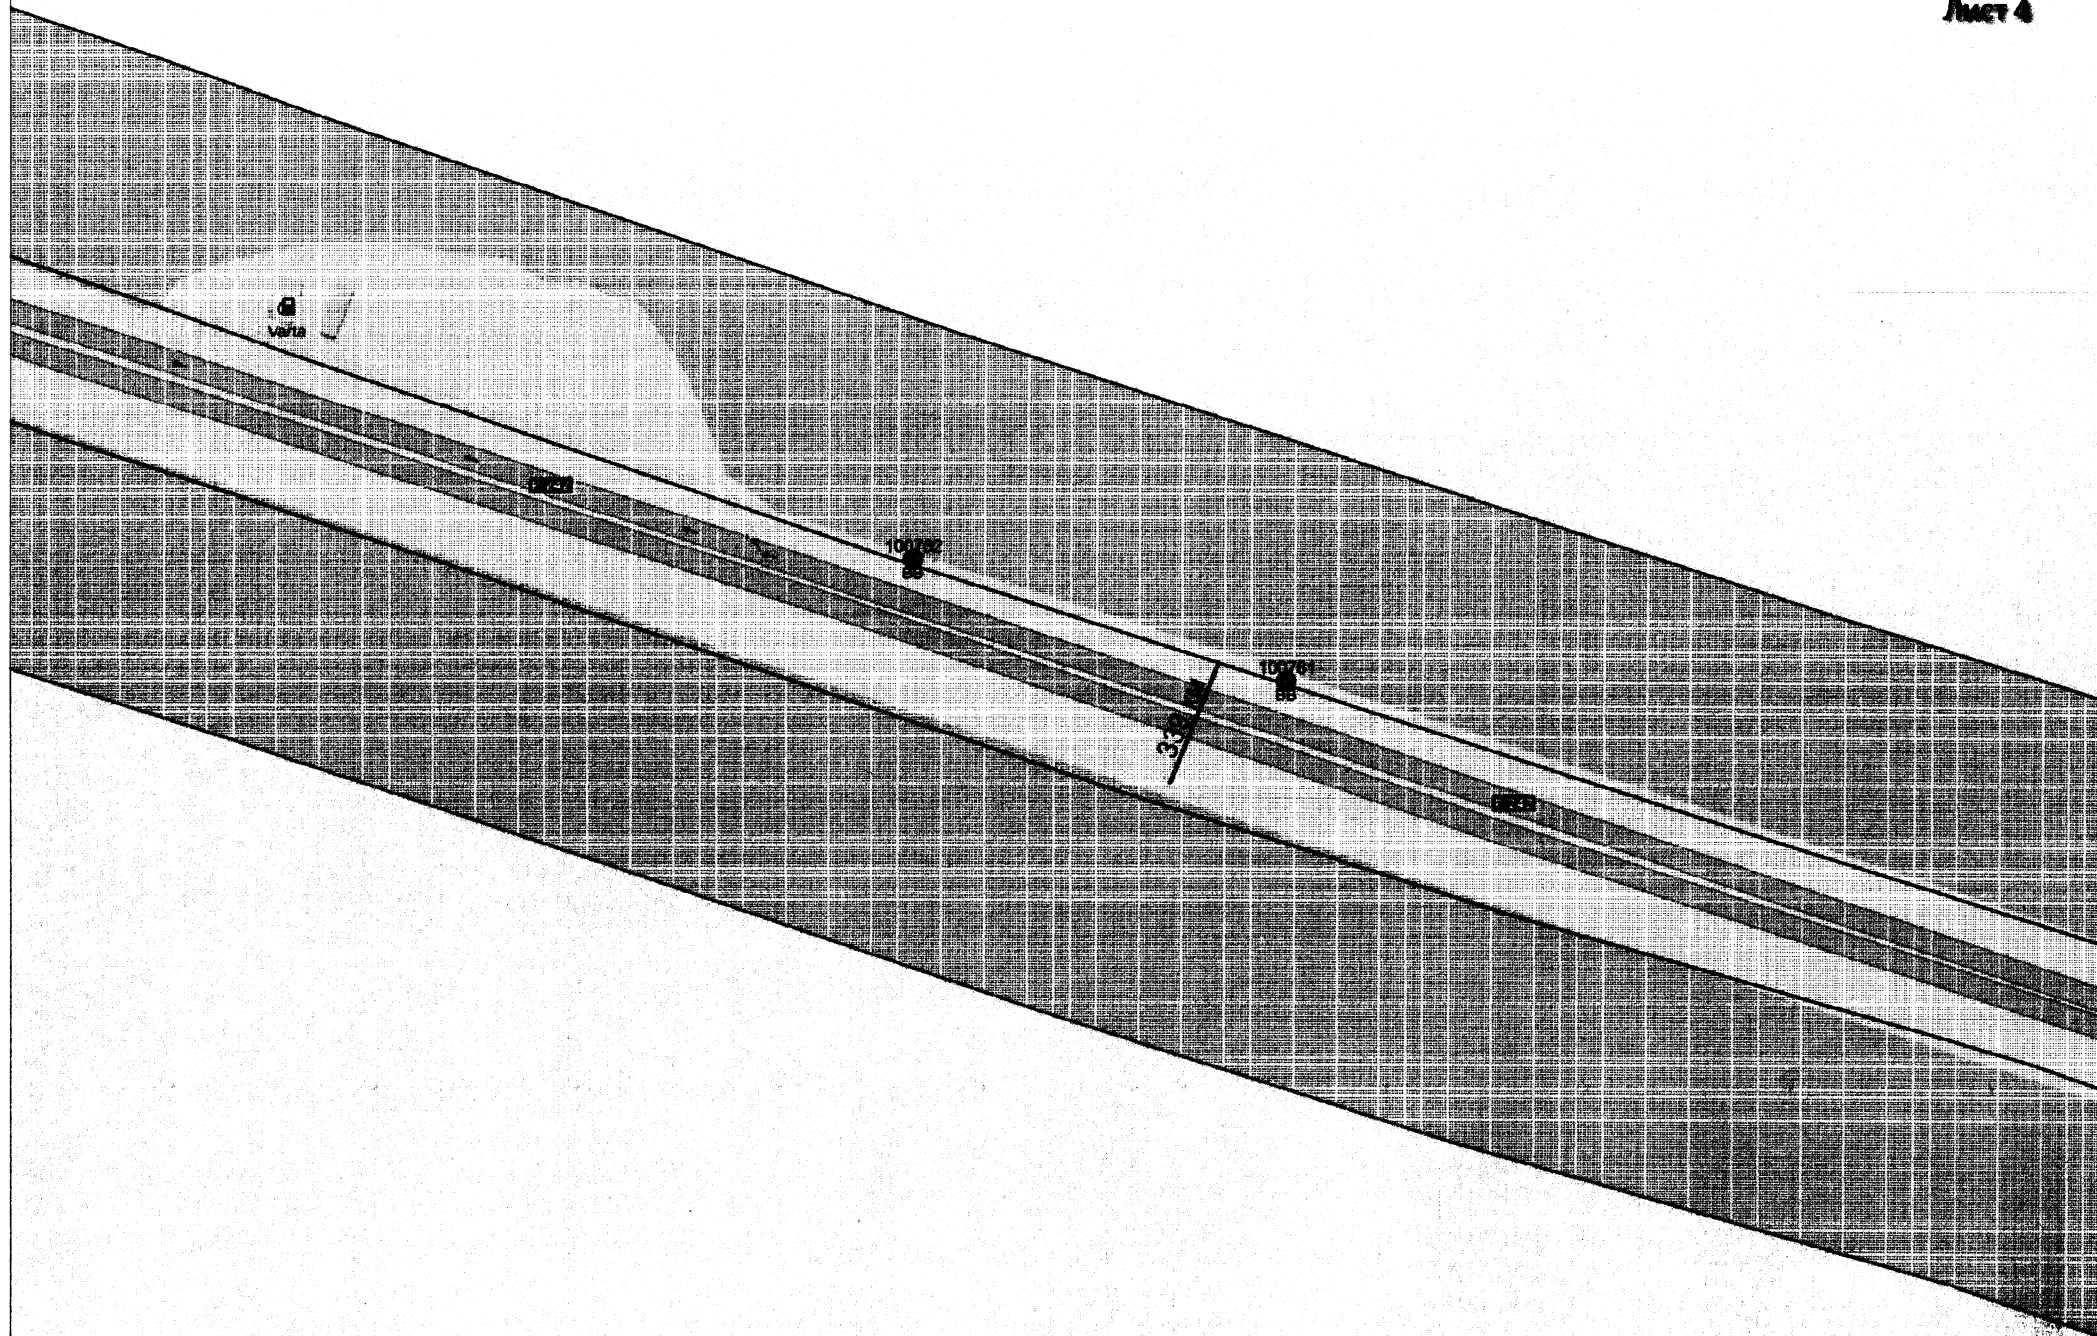

Масштаб 1:3000

У,

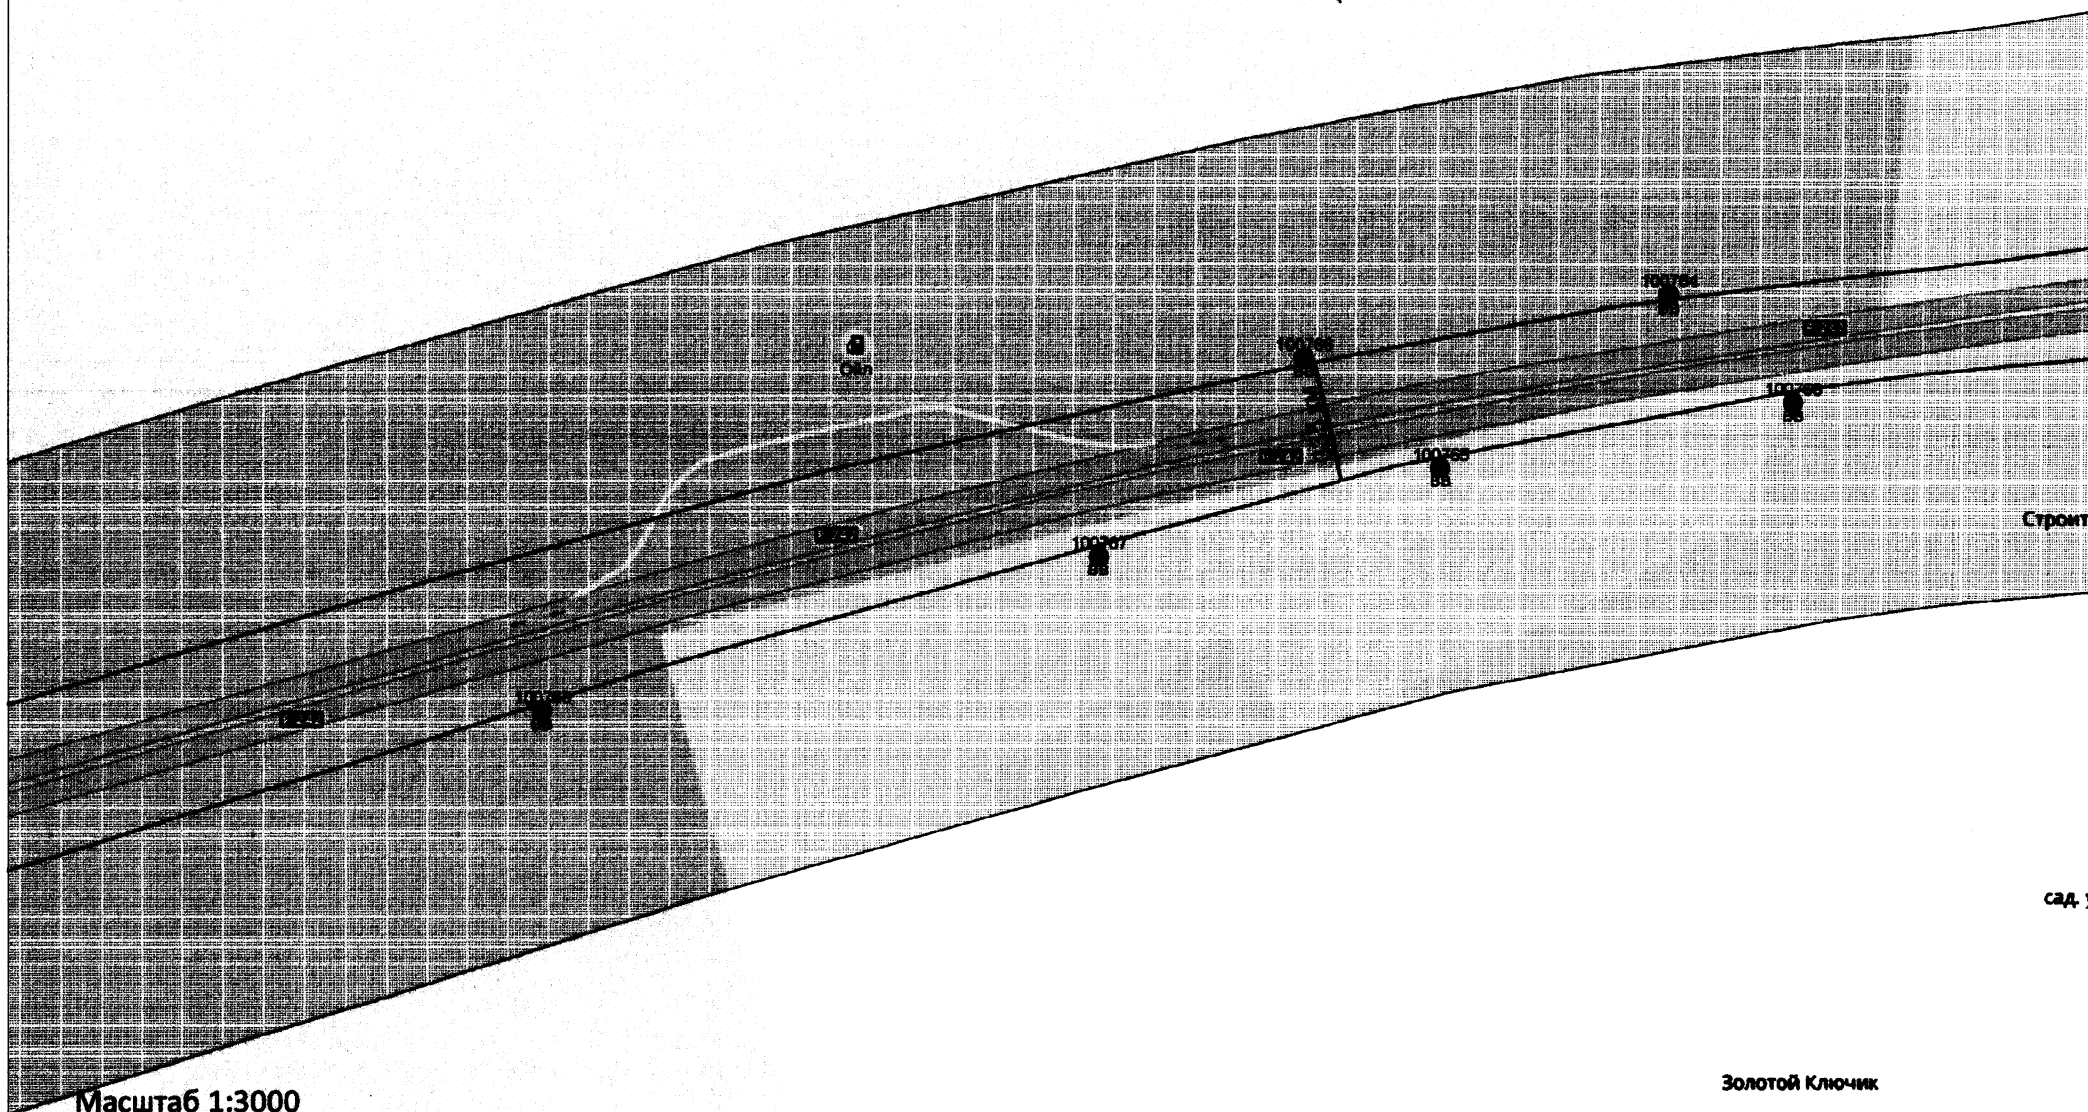


Строит


сад)

Масштаб 1:3000

Золотой Ключик

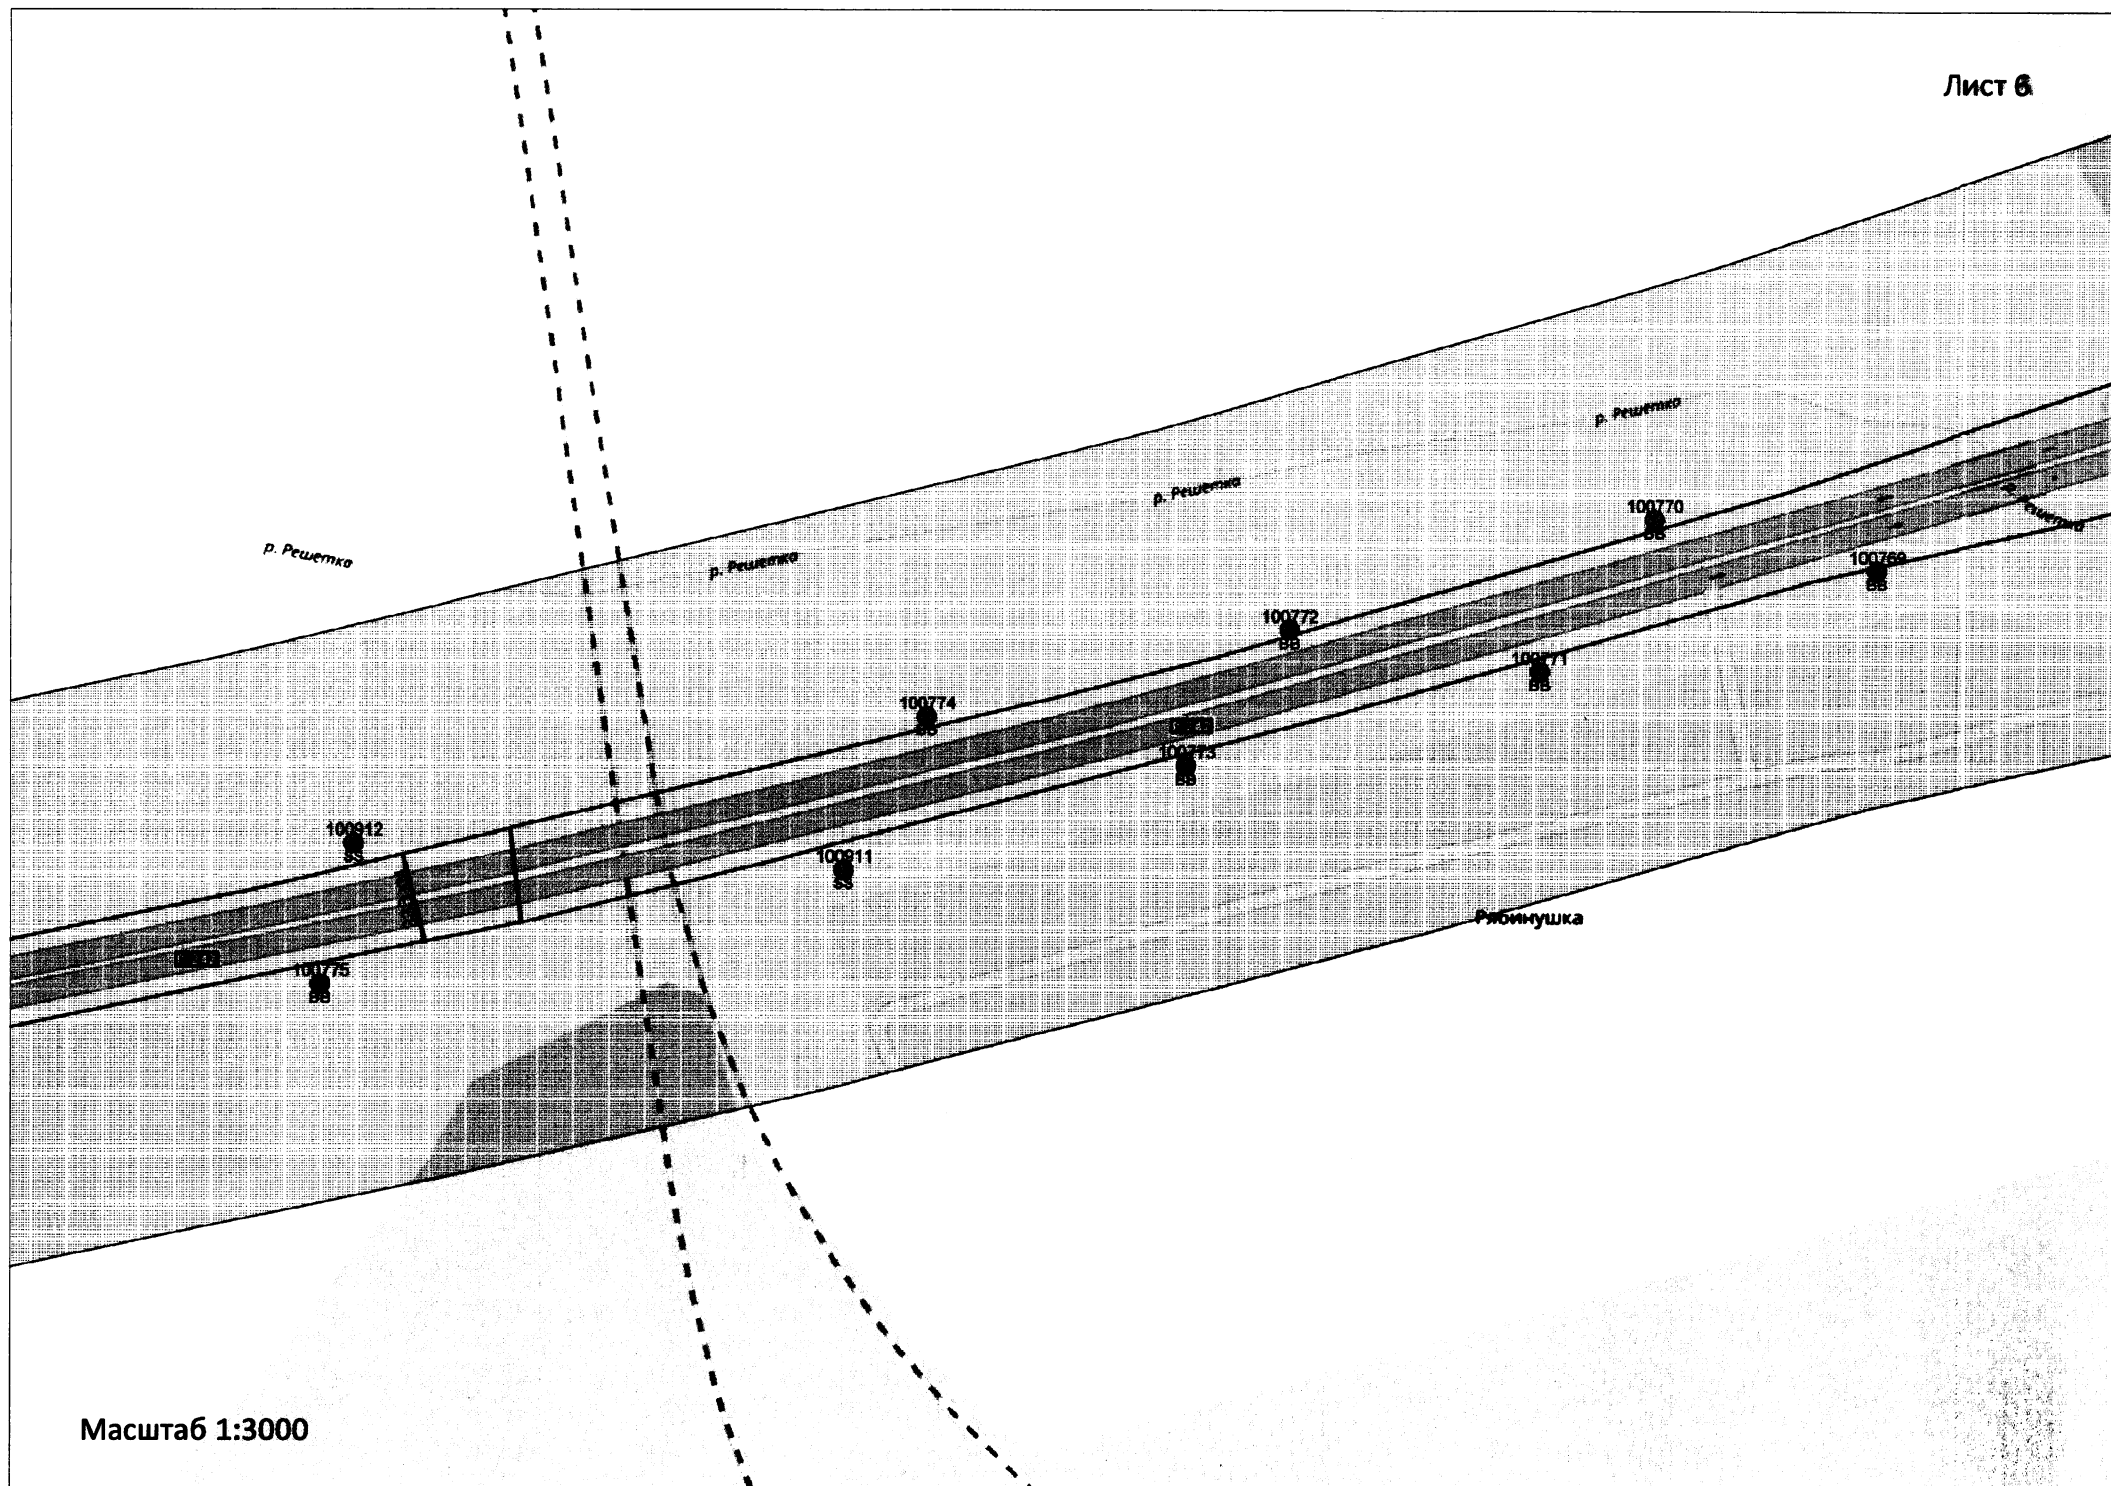


Масштаб 1:3000

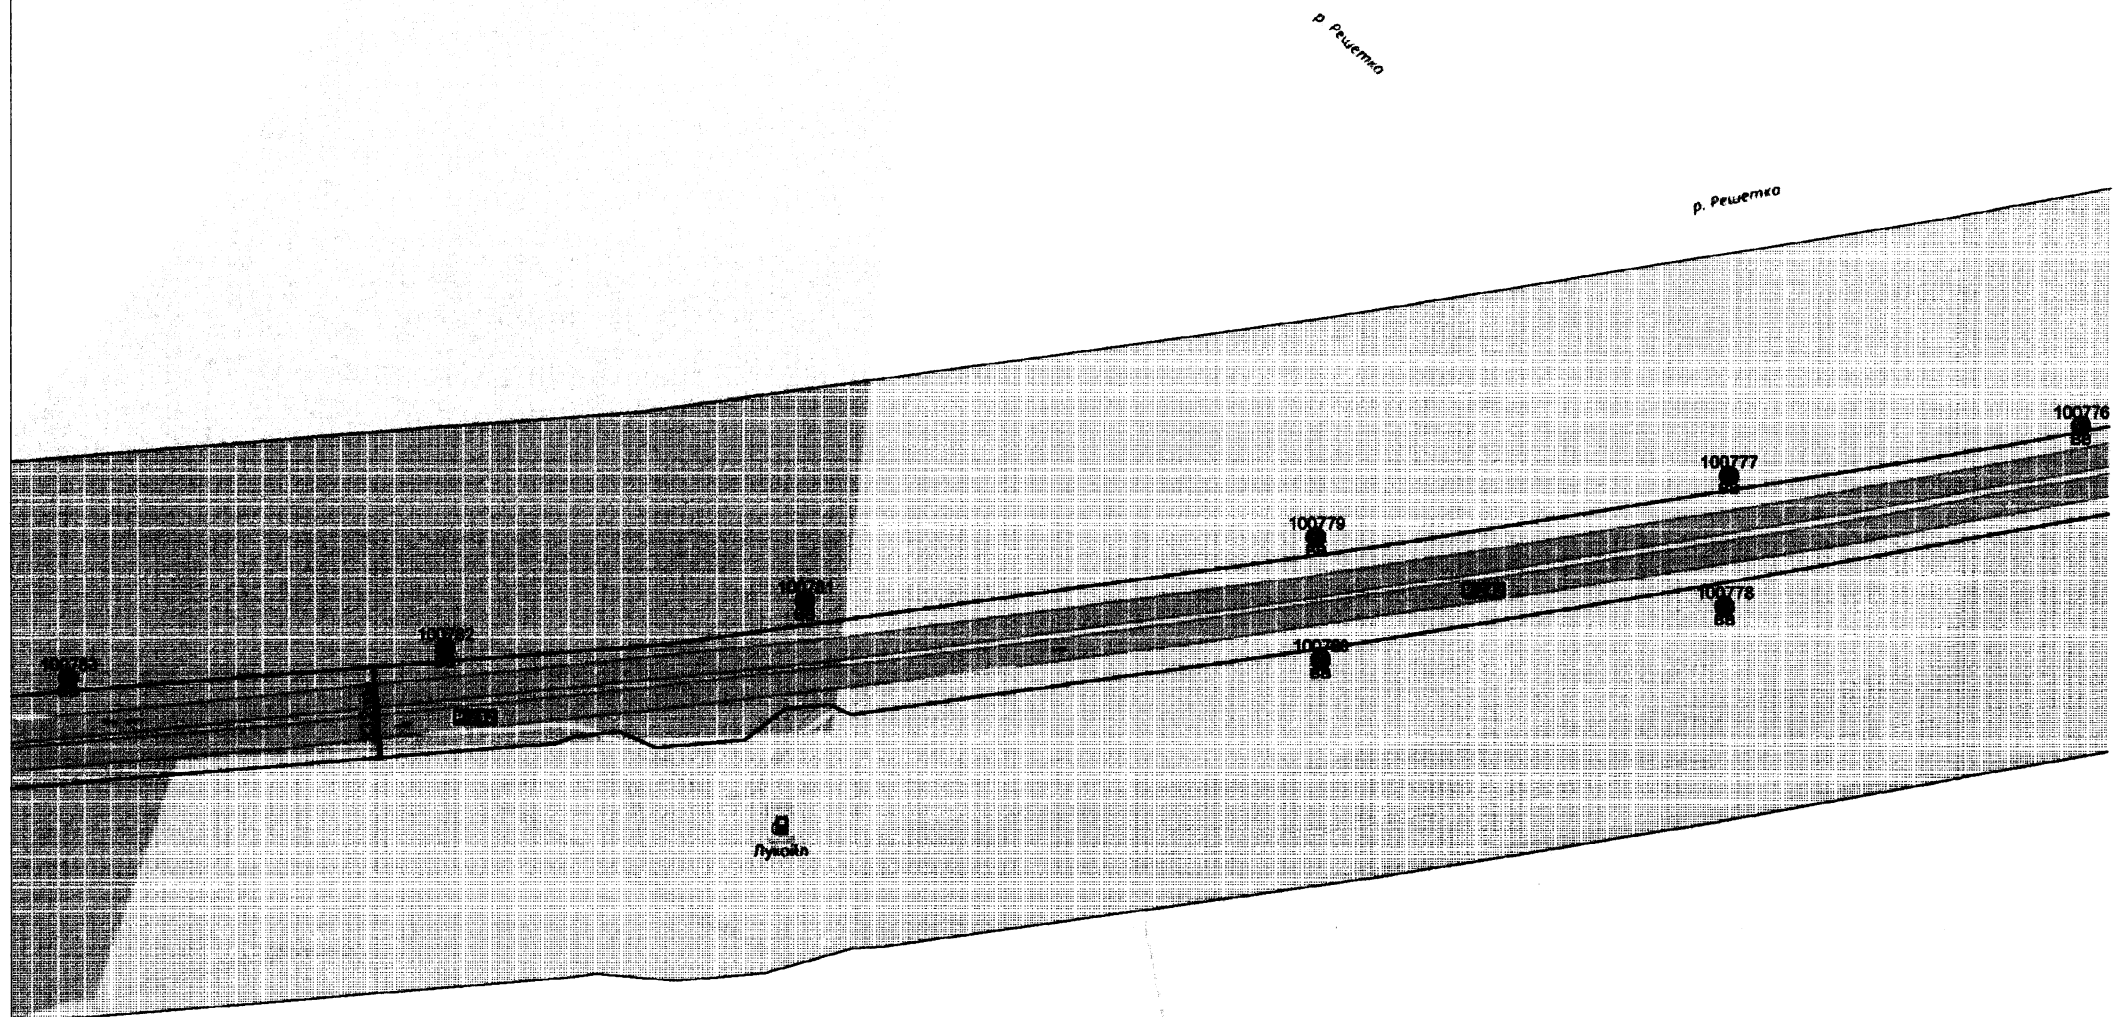


Масштаб 1:3000


33 KM

Мащтаб 1:3000

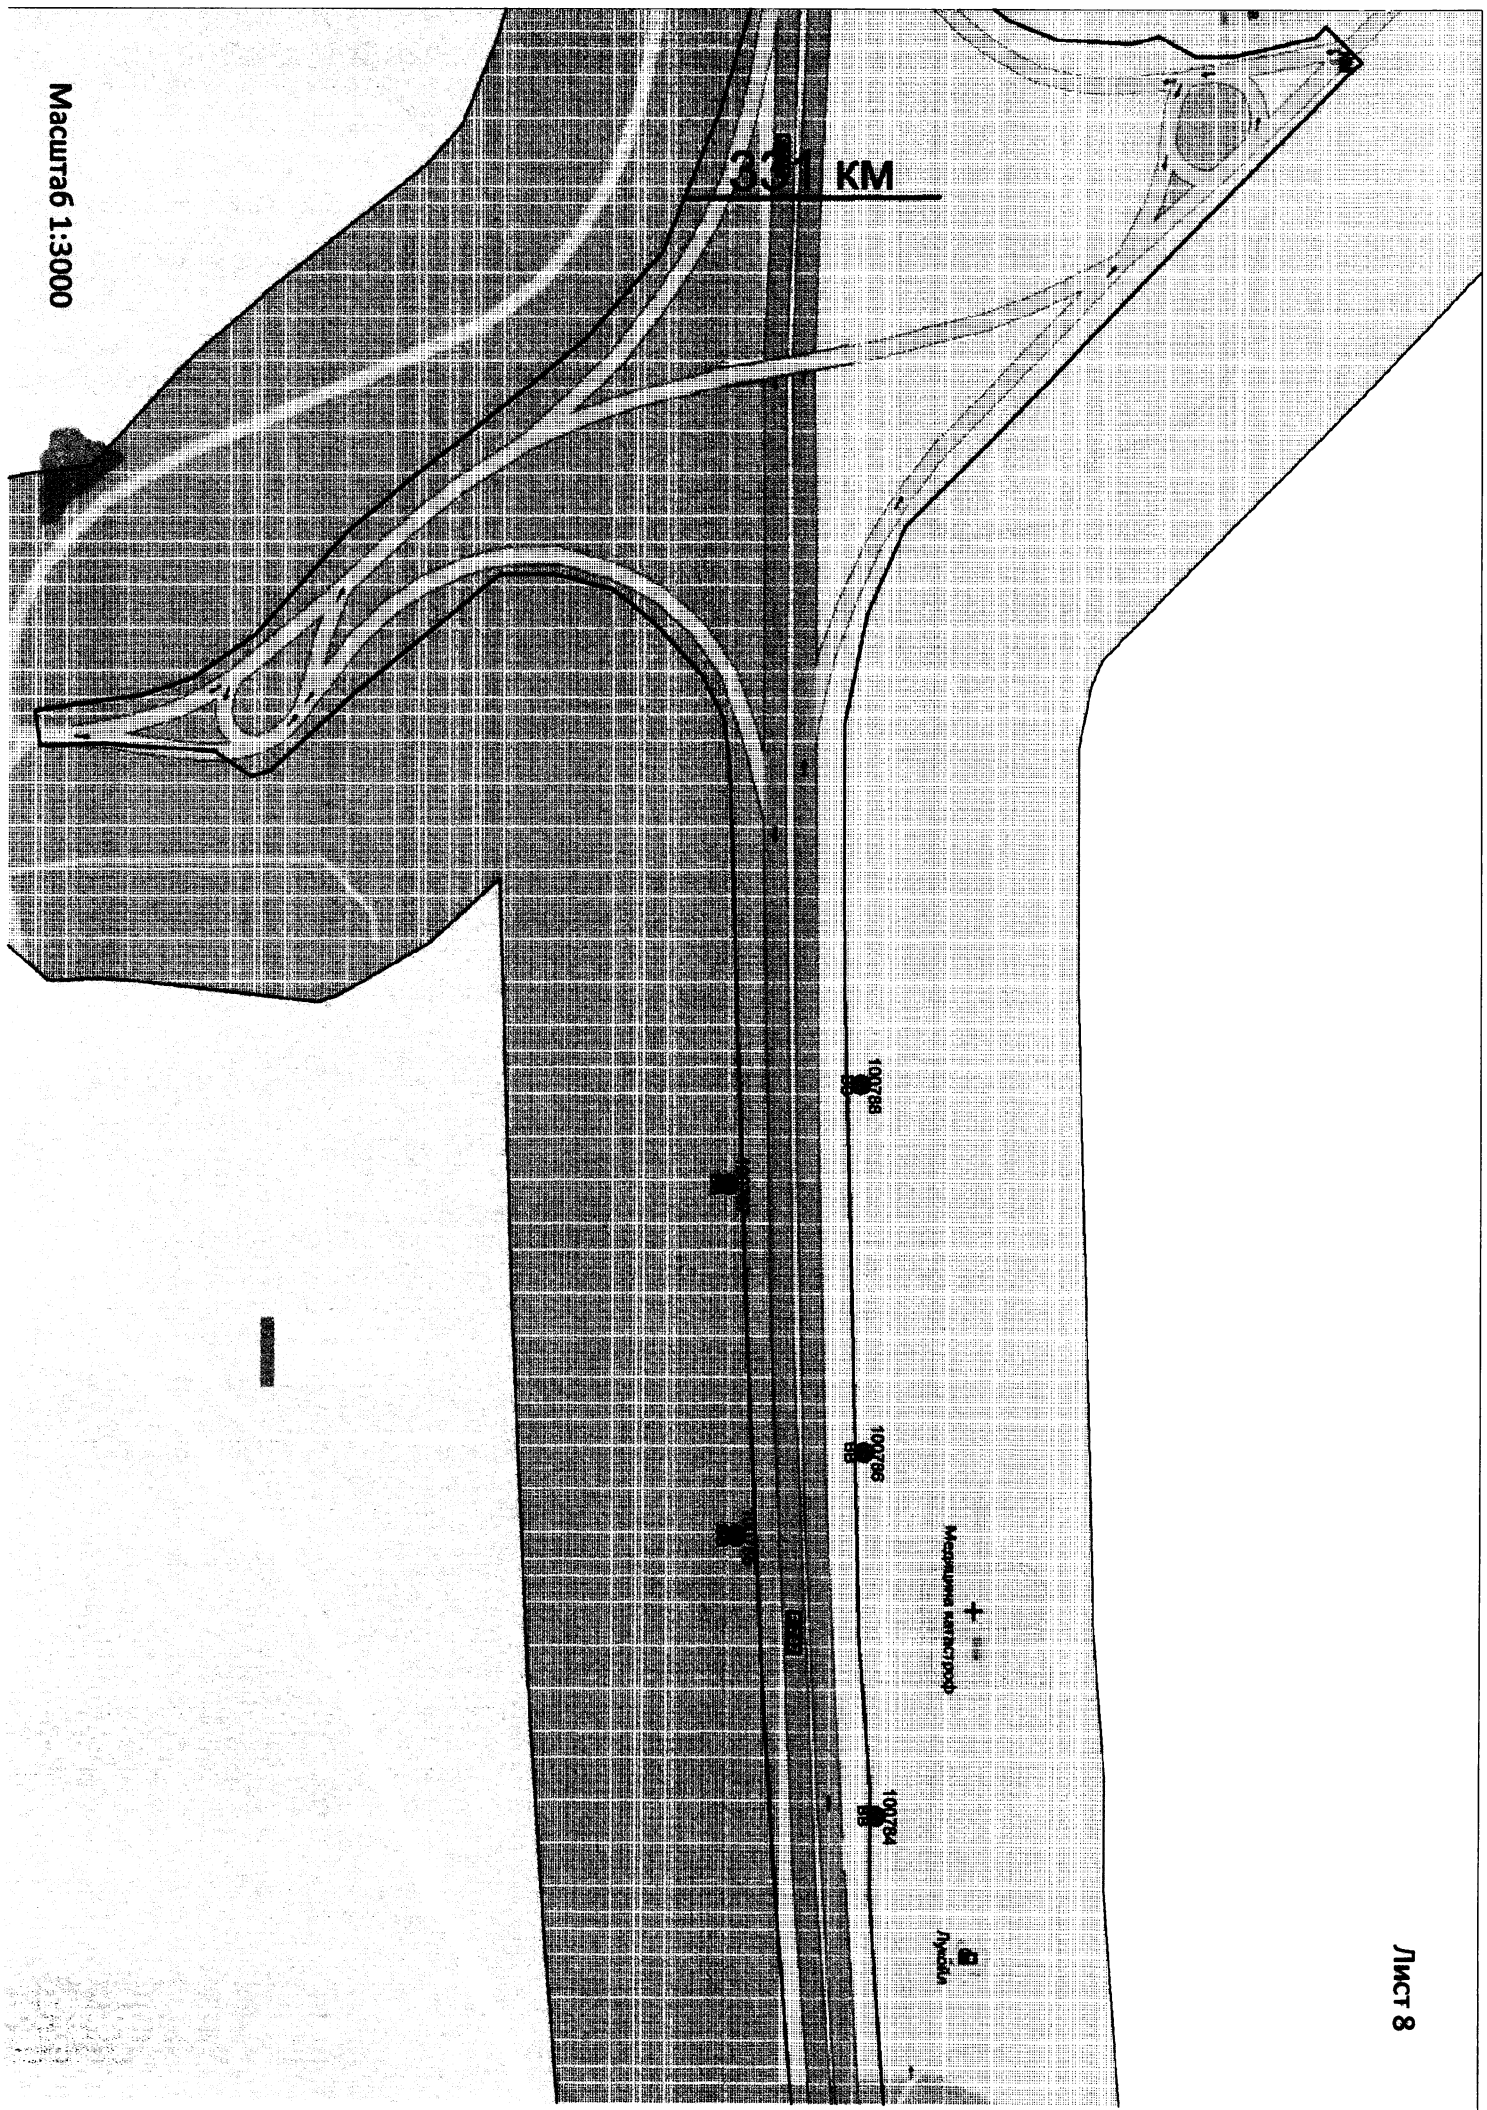

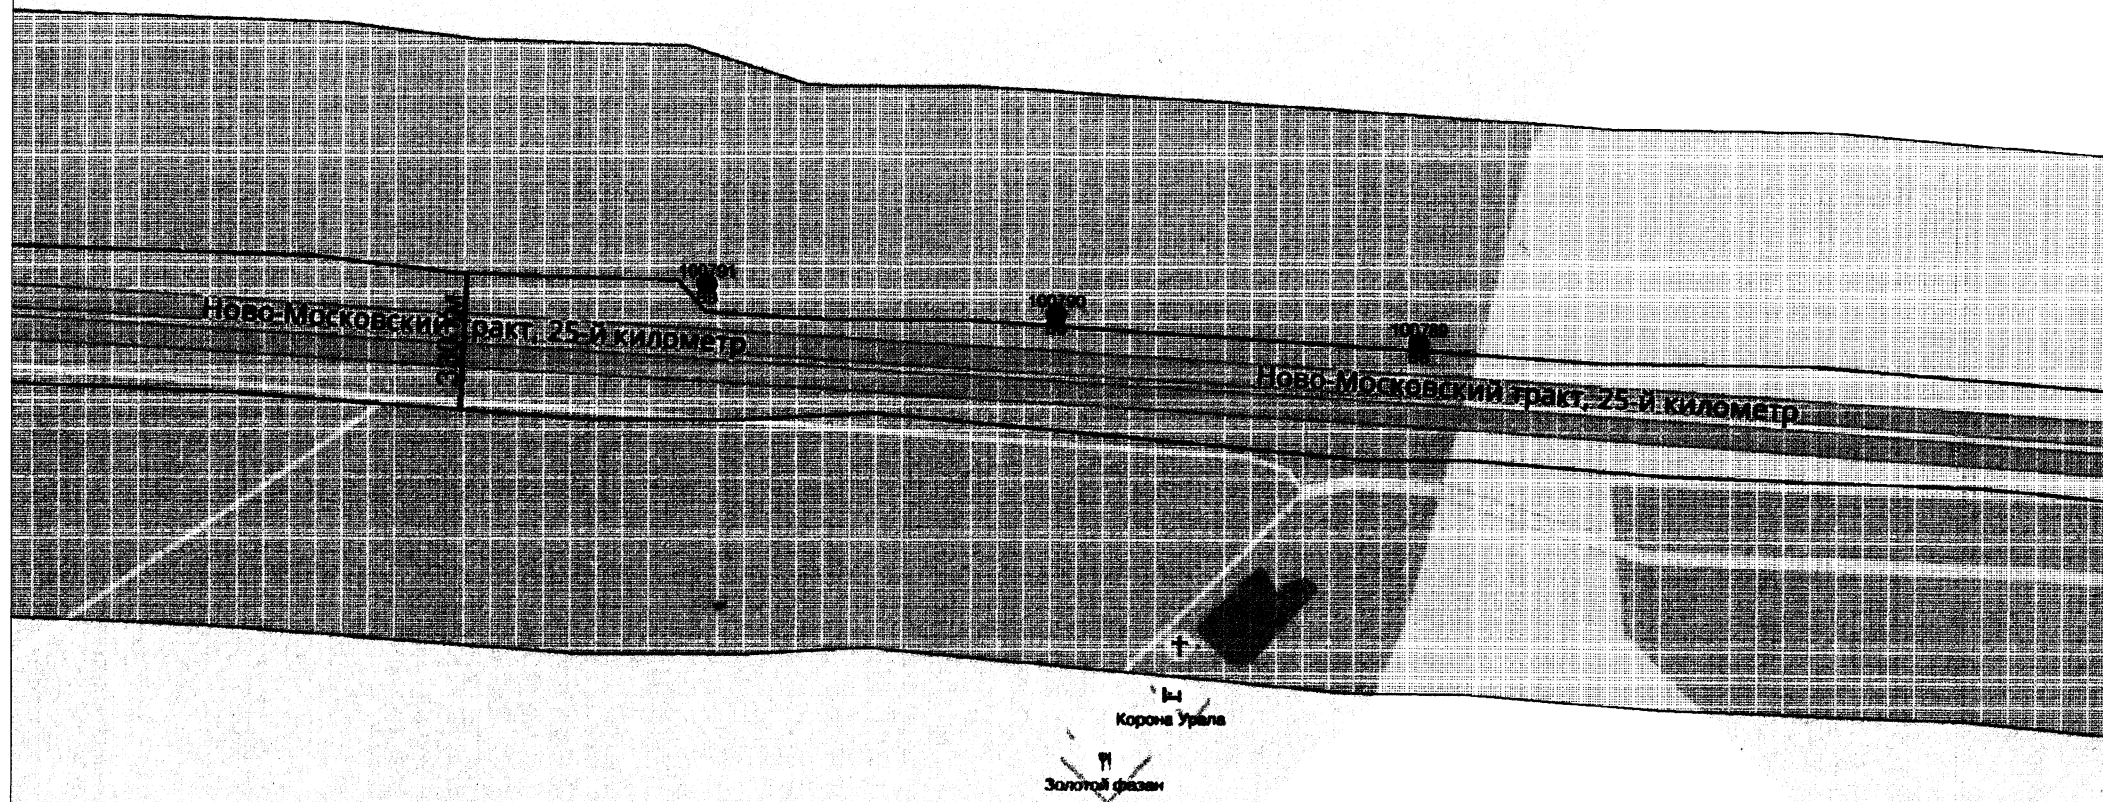

Масштаб 1:3000

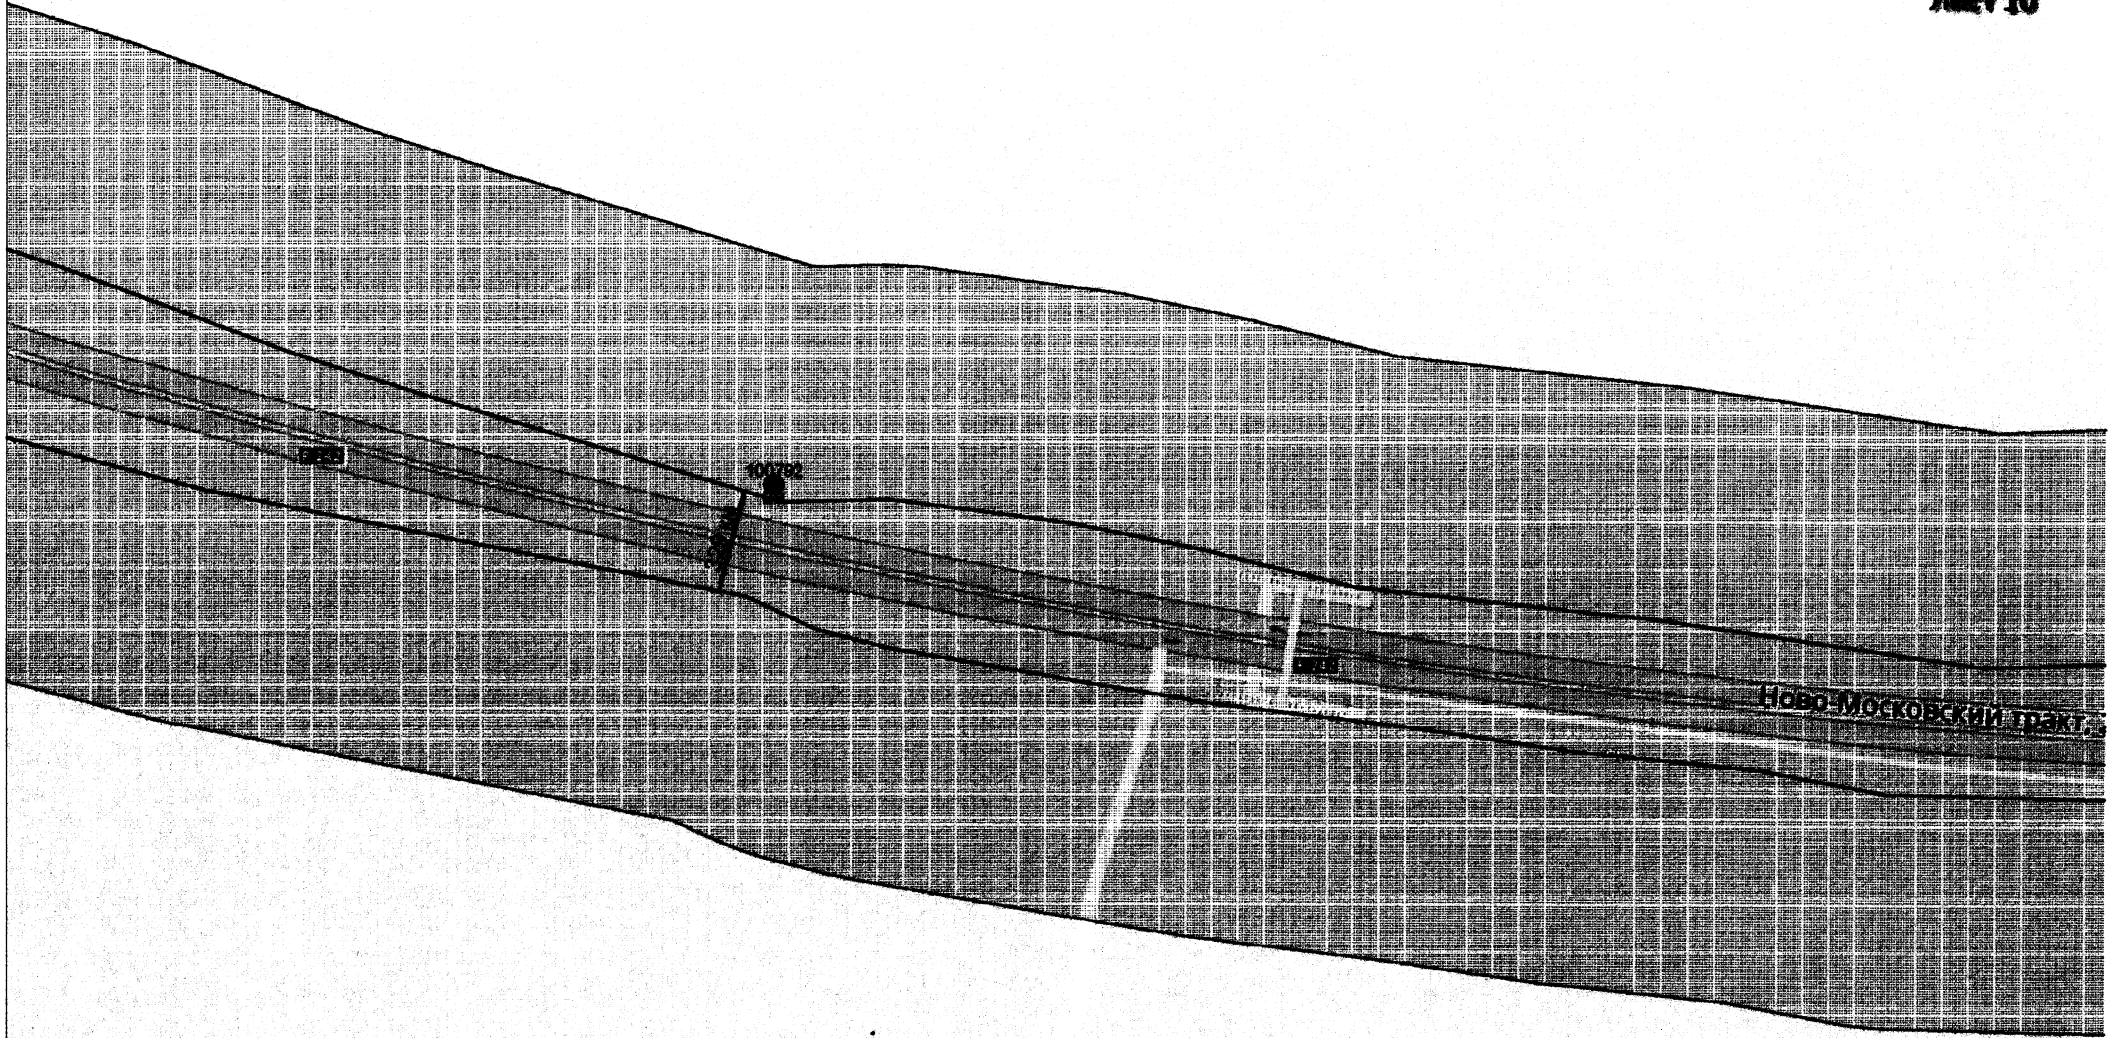

Приложение № 2
к приказу Министерства
по управлению государственным
имуществом Свердловской области
от 26.01.2017 № 112

**Перечень мест размещения рекламных конструкций на территории автомобильной дороги
Р-242 Пермь - Екатеринбург**

В соответствии с требованиями Федерального закона от 13 марта 2006 года № 38-ФЗ «О рекламе» схема размещения рекламных конструкций на территории автомобильной дороги Р-242 Пермь - Екатеринбург определяет допустимые места для установки рекламных носителей. Диаметр места установки конструкции на автомобильной дороге составляет 10 метров. Установка рекламной конструкции в границах диаметра, определенного схемой места, должна соответствовать требованиям технического регламента Таможенного союза «Безопасность автомобильных дорог» (ТР ТС 014/2011) и действующего законодательства по безопасности дорожного движения.

№ п/п	Код места	Адрес	Лист карты	Тип*	Вид	Размеры, м (высота, ширина)	Количество сторон	Координата X МСК-66 зона I	Координата Y МСК-66 зона I
1.	100755	342 км + 378 м (справа)	1	1	Билборд (щит)	3x6	2	390321	1517054
2.	100756	341 км + 322 м (справа)	2	1	Билборд (щит)	3x6	2	390378	1515995
3.	100757	341 км + 55 м (слева)	2	1	Билборд (щит)	3x6	2	390465	1515736
4.	100758	340 км + 895 м (слева)	2	1	Билборд (щит)	3x6	2	390487	1515576
5.	100759	340 км +735 м (слева)	2	1	Билборд (щит)	3x6	2	390510	1515422

6.	100760	340 км + 582 м (слева)	2	1	Билборд (щит)	3x6	2	390535	1515270
7.	100909	340 км + 214 м (слева)	3	1	Суперсайт (щит)	4x12	2	390605	1514910
8.	100910	340 км + 83 м (справа)	3	1	Суперсайт (щит)	4x12	2	390576	1514766
9.	100761	339 км + 30 м (слева)	4	1	Билборд (щит)	3x6	2	390939	1513778
10.	100762	338 км + 864 м (слева)	4	1	Билборд (щит)	3x6	2	390991	1513619
11.	100763	335 км + 199 м (справа)	5	1	Билборд (щит)	3x6	2	391573	1510048
12.	100764	335 км + 152 м (слева)	5	1	Билборд (щит)	3x6	2	391620	1509994
13.	100765	335 км + 45 м (справа)	5	1	Билборд (щит)	3x6	2	391545	1509897
14.	100766	334 км + 996 м (слева)	5	1	Билборд (щит)	3x6	2	391592	1509838
15.	100767	334 км + 894 м (справа)	5	1	Билборд (щит)	3x6	2	391506	1509751
16.	100768	334 км + 646 м (справа)	5	1	Билборд (щит)	3x6	2	391440	1509513
17.	100769	333 км + 639 м (справа)	6	1	Билборд (щит)	3x6	2	391180	1508598
18.	100770	333 км + 549 м (слева)	6	1	Билборд (щит)	3x6	2	391202	1508504

19.	100771	333 км + 489 м (справа)	6	1	Билборд (щит)	3x6	2	391137	1508455
20.	100772	333 км + 387 м (слева)	6	1	Билборд (щит)	3x6	2	391154	1508349
21.	100773	333 км + 333 м (справа)	6	1	Билборд (щит)	3x6	2	391096	1508305
22.	100774	333 км + 229 м (слева)	6	1	Билборд (щит)	3x6	2	391117	1508195
23.	100911	333 км + 183 м (справа)	6	1	Суперсайт (щит)	4x12	2	391052	1508160
24.	100912	332 км + 980 м (слева)	6	1	Суперсайт (щит)	4x12	2	391063	1507952
25.	100775	332 км + 954 м (справа)	6	1	Билборд (щит)	3x6	2	391003	1507938
26.	100776	332 км + 680 м (слева)	7	1	Билборд (щит)	3x6	2	391006	1507716
27.	100777	332 км + 530 м (слева)	7	1	Билборд (щит)	3x6	2	390985	1507566
28.	100778	332 км + 575 м (справа)	7	1	Билборд (щит)	3x6	2	390929	1507564
29.	100779	332 км + 405 м (слева)	7	1	Билборд (щит)	3x6	2	390958	1507390
30.	100780	332 км + 401 м (справа)	7	1	Билборд (щит)	3x6	2	390905	1507392
31.	100781	332 км + 250 м (слева)	7	1	Билборд (щит)	3x6	2	390930	1507173

32.	100782	332 км + 30 м (слева)	7	1	Билборд (щит)	3x6	2	390910	1507020
33.	100783	331 км + 872 м (слева)	7	1	Билборд (щит)	3x6	2	390898	1506862
34.	100784	331 км + 688 м (слева)	8	1	Билборд (щит)	3x6	2	390884	1506680
35.	100785	331 км + 569 м (справа)	8	1	Билборд (щит)	3x6	2	390823	1506562
36.	100786	331 км + 535 м (слева)	8	1	Билборд (щит)	3x6	2	390878	1506526
37.	100787	331 км + 417 м (справа)	8	1	Билборд (щит)	3x6	2	390820	1506412
38.	100788	331 км + 377 м (слева)	8	1	Билборд (щит)	3x6	2	390876	1506369
39.	100789	331 км + 407 м (слева)	9	1	Билборд (щит)	3x6	2	390907	1505401
40.	100790	331 км + 254 м (слева)	9	1	Билборд (щит)	3x6	2	390919	1505246
41.	100791	331 км + 20 м (слева)	9	1	Билборд (щит)	3x6	2	390931	1505098
42.	100792	329 км + 13 м (слева)	10	1	Билборд (щит)	3x6	2	391041	1504020

*1 - Рекламные конструкции, монтируемые и располагаемые на внешних стенах, крышах и иных конструктивных элементах зданий, строений, сооружений или вне их