


**Проект**  
**внесения изменений в Правила землепользования и застройки**  
**городского округа – муниципального образования «город Екатеринбург»**

1. Проект внесения изменений в Правила землепользования и застройки городского округа – муниципального образования «город Екатеринбург», утвержденные приказом Министерства строительства и развития инфраструктуры Свердловской области от 29.06.2017 № 704-п (далее – Правила), подготовлен на основании приказа Министерства строительства и развития инфраструктуры Свердловской области от 09.11.2017 № 1163-п и включает в себя предложения ООО «Митра», ООО «Деметра» об изменении территориальной зоны ЗРЗ (зона развития застройки) в границах земельных участков с кадастровыми номерами 66:41:0610033:5, 66:41:0610033:6, 66:41:0610033:9, 66:41:0610033:10 на территориальную зону Ц-5 (зона крупных торговых центров, рынков и оптовой торговли).

2. Настоящим проектом предлагается внести изменения в карту градостроительного зонирования муниципального образования «город Екатеринбург» в составе Правил в отношении фрагмента № 91.

**Фрагмент № 91 карты градостроительного зонирования территории  
муниципального образования «город Екатеринбург»**

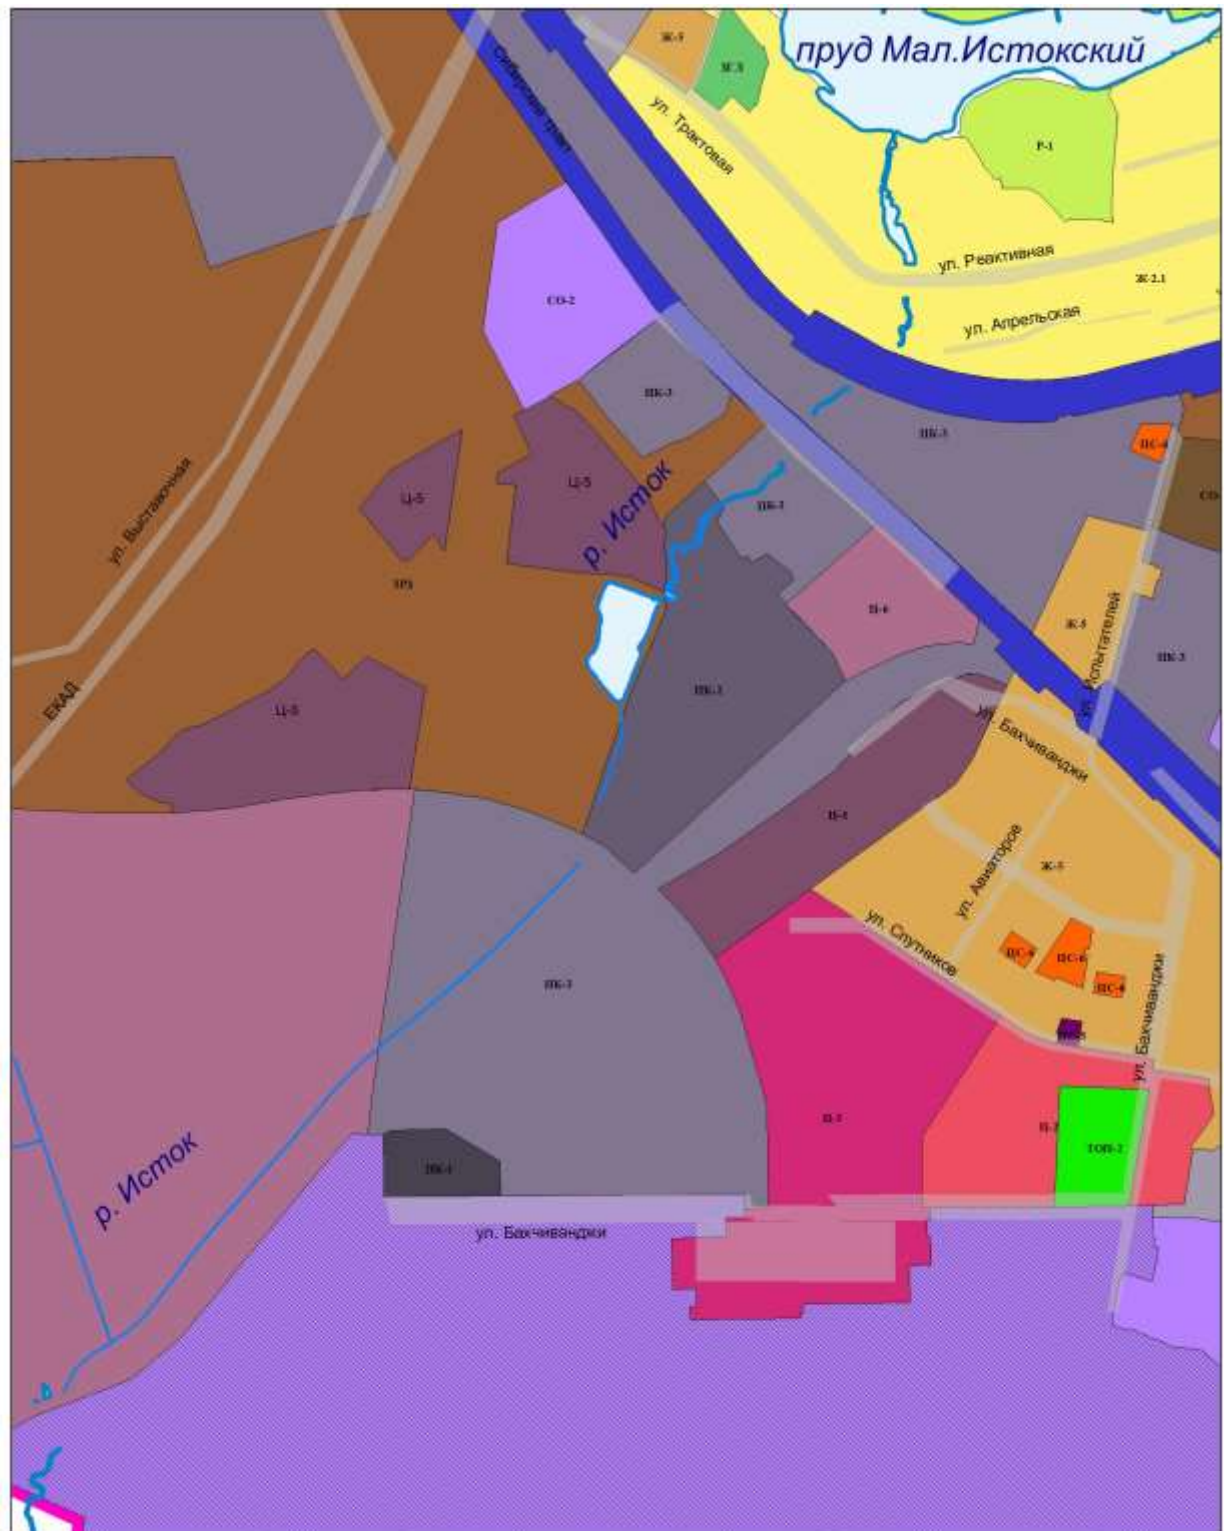

Изменение территориальной зоны ЗРЗ (зона развития застройки) в границах земельных участков с кадастровыми номерами 66:41:0610033:5, 66:41:0610033:6, 66:41:0610033:9, 66:41:0610033:10 на территориальную зону Ц-5 (зона крупных торговых центров, рынков и оптовой торговли).