



ПРАВИТЕЛЬСТВО СВЕРДЛОВСКОЙ ОБЛАСТИ
МИНИСТЕРСТВО ПО УПРАВЛЕНИЮ ГОСУДАРСТВЕННЫМ ИМУЩЕСТВОМ
СВЕРДЛОВСКОЙ ОБЛАСТИ

ПРИКАЗ

19.06.2018

№ 1376

г. Екатеринбург

Об утверждении схемы размещения рекламных конструкций в границах придорожных полос автомобильной дороги «г. Арамиль – д. Андреевка»

В соответствии с Федеральным законом от 13 марта 2006 года № 38-ФЗ «О рекламе», Законом Свердловской области от 20 июля 2015 года № 85-ОЗ «О перераспределении отдельных полномочий в сфере рекламы между органами местного самоуправления городских округов и муниципальных районов, расположенных на территории Свердловской области, и органами государственной власти Свердловской области», техническим регламентом Таможенного союза «Безопасность автомобильных дорог» (ТР ТС 014/2011), утверждённым решением комиссии таможенного союза от 18 октября 2011 года № 827, ГОСТом 33027-2014 «Дороги автомобильные общего пользования. Требования к размещению средств наружной рекламы», постановлением Правительства Свердловской области от 18.09.2013 № 1137-ПП «Об утверждении порядка предварительного согласования схем размещения рекламных конструкций и вносимых в них изменений на территории Свердловской области», указом Губернатора Свердловской области от 18.09.2017 № 484-уг «О членах Правительства Свердловской области», на основании протокола заседания комиссии Министерства по управлению государственным имуществом Свердловской области по рассмотрению вопросов в сфере рекламы от 29.05.2018 № 21, согласования государственного казенного учреждения Свердловской области «Управление автомобильных дорог», выраженного в письме от 18.05.2018 № 03-3864

ПРИКАЗЫВАЮ:

1. Утвердить схему размещения рекламных конструкций на земельных участках независимо от форм собственности (далее – схема) в отношении рекламных конструкций, расположенных в границах придорожных полос автомобильной дороги «г. Арамиль – д. Андреевка», содержащую:

- а) карты размещения рекламных конструкций (приложение № 1);
- б) перечень мест размещения рекламных конструкций, типы и виды рекламных конструкций, установка которых допускается на данных местах (приложение № 2).

2. Начальнику отдела ведения реестра рекламных конструкций департамента рекламы А.В. Дерксену разместить схему на официальном сайте Министерства по управлению государственным имуществом Свердловской области (www.mugiso.midural.ru).

3. Настоящий приказ опубликовать на «Официальном интернет-портале правовой информации Свердловской области» (www.pravo.gov66.ru).

4. Настоящий приказ вступает в силу через десять дней после его официального опубликования.


5. Контроль исполнения настоящего приказа возложить на исполняющую обязанности Первого заместителя Министра Е.П. Николаеву.

И.о. Министра



С.М. Зырянов

Обзорный план территории

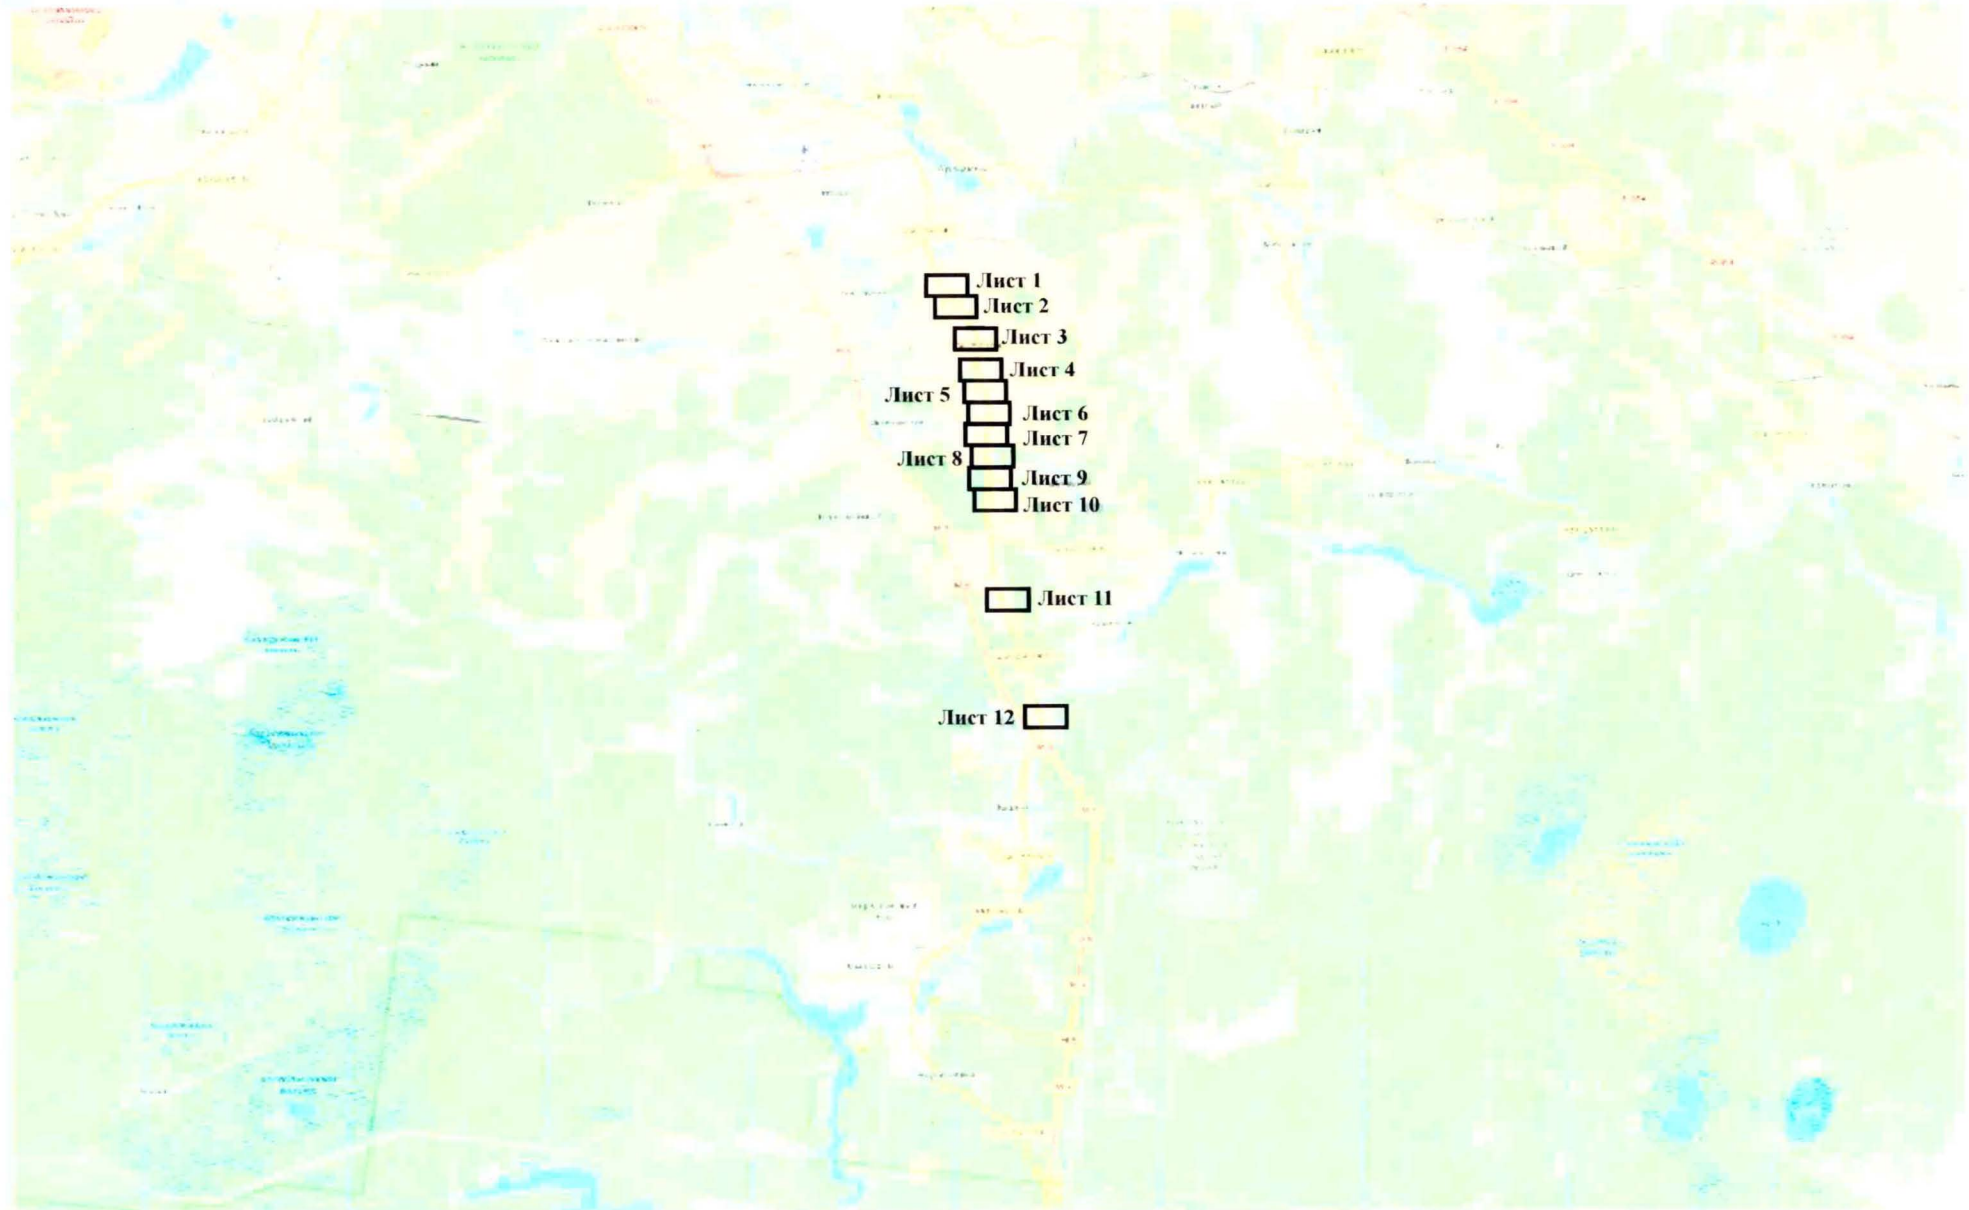


65K-2501000

360701
BB

г. Арамилль — А. Андреевка

4 км

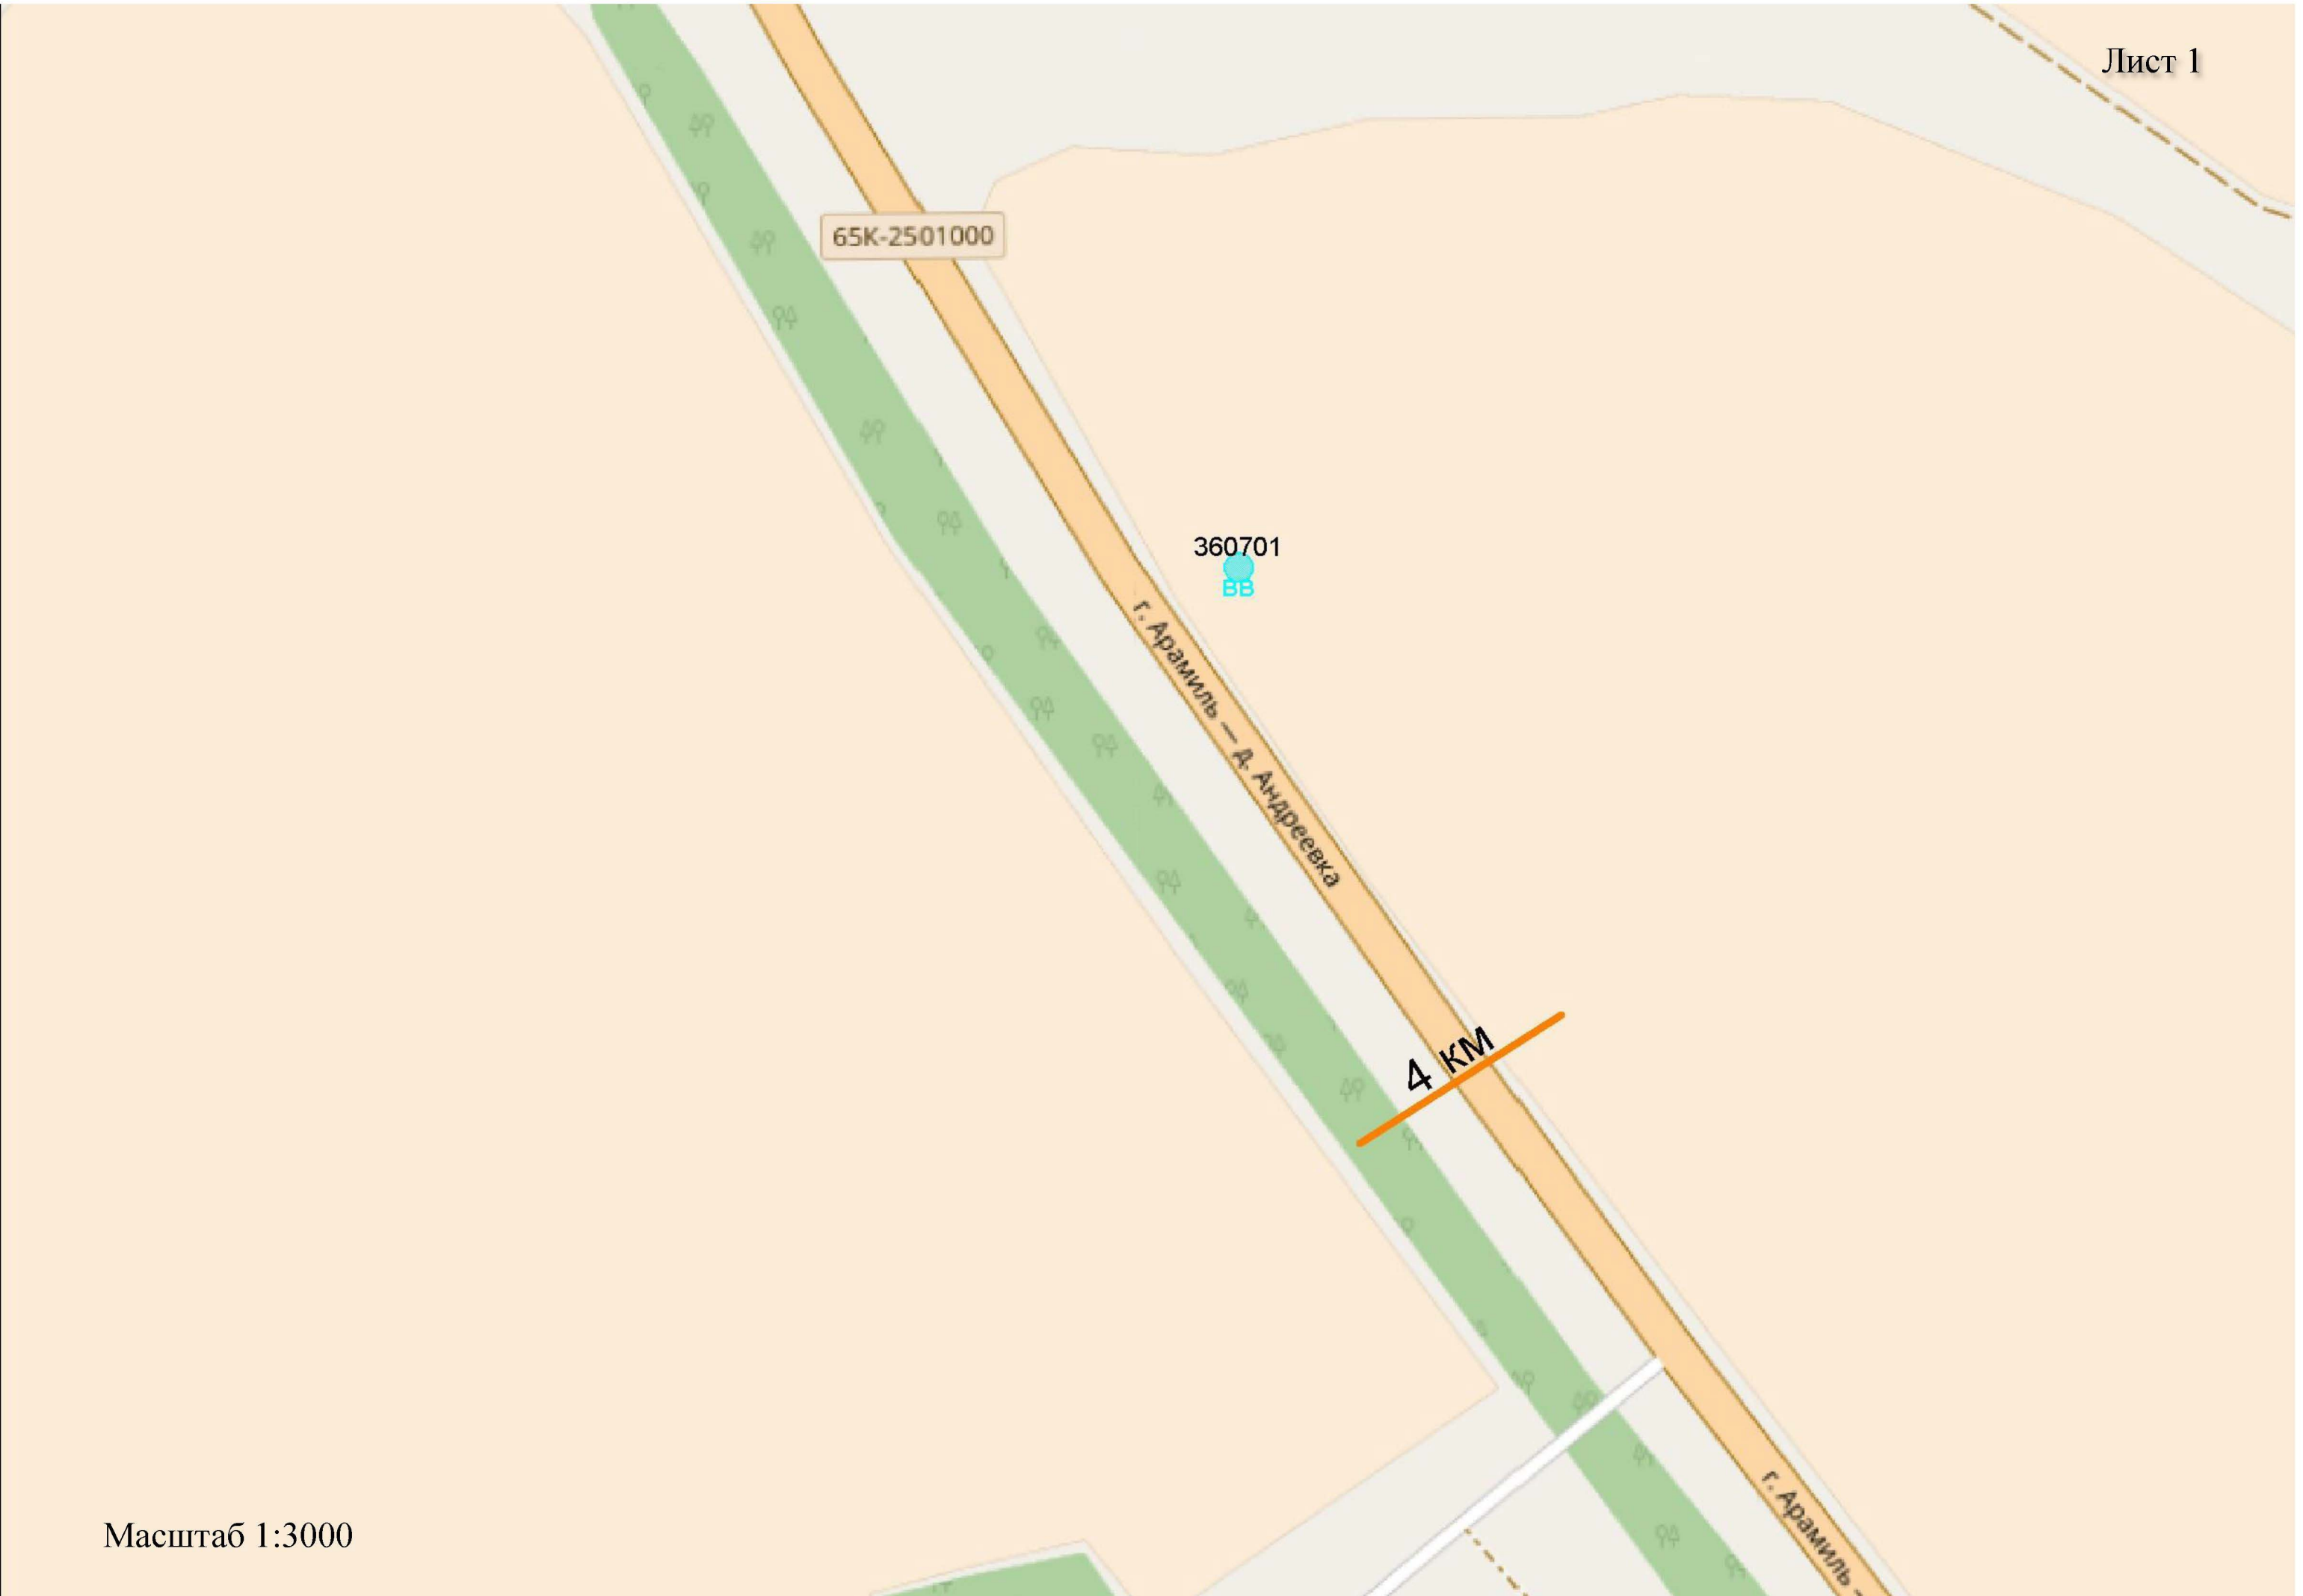

4 км

г. Арамилъ — Д. Андреевка

360703
ББ

65К-2501000

360704
ББ

г. Арамилъ — Д. Ан

360705

ББ



Г. АРАМАНЬ
Д. АНДРЕ

5 км

Д. Андреевка


360707
BB


360708
BB

360709
BB


360710
BB

6 км

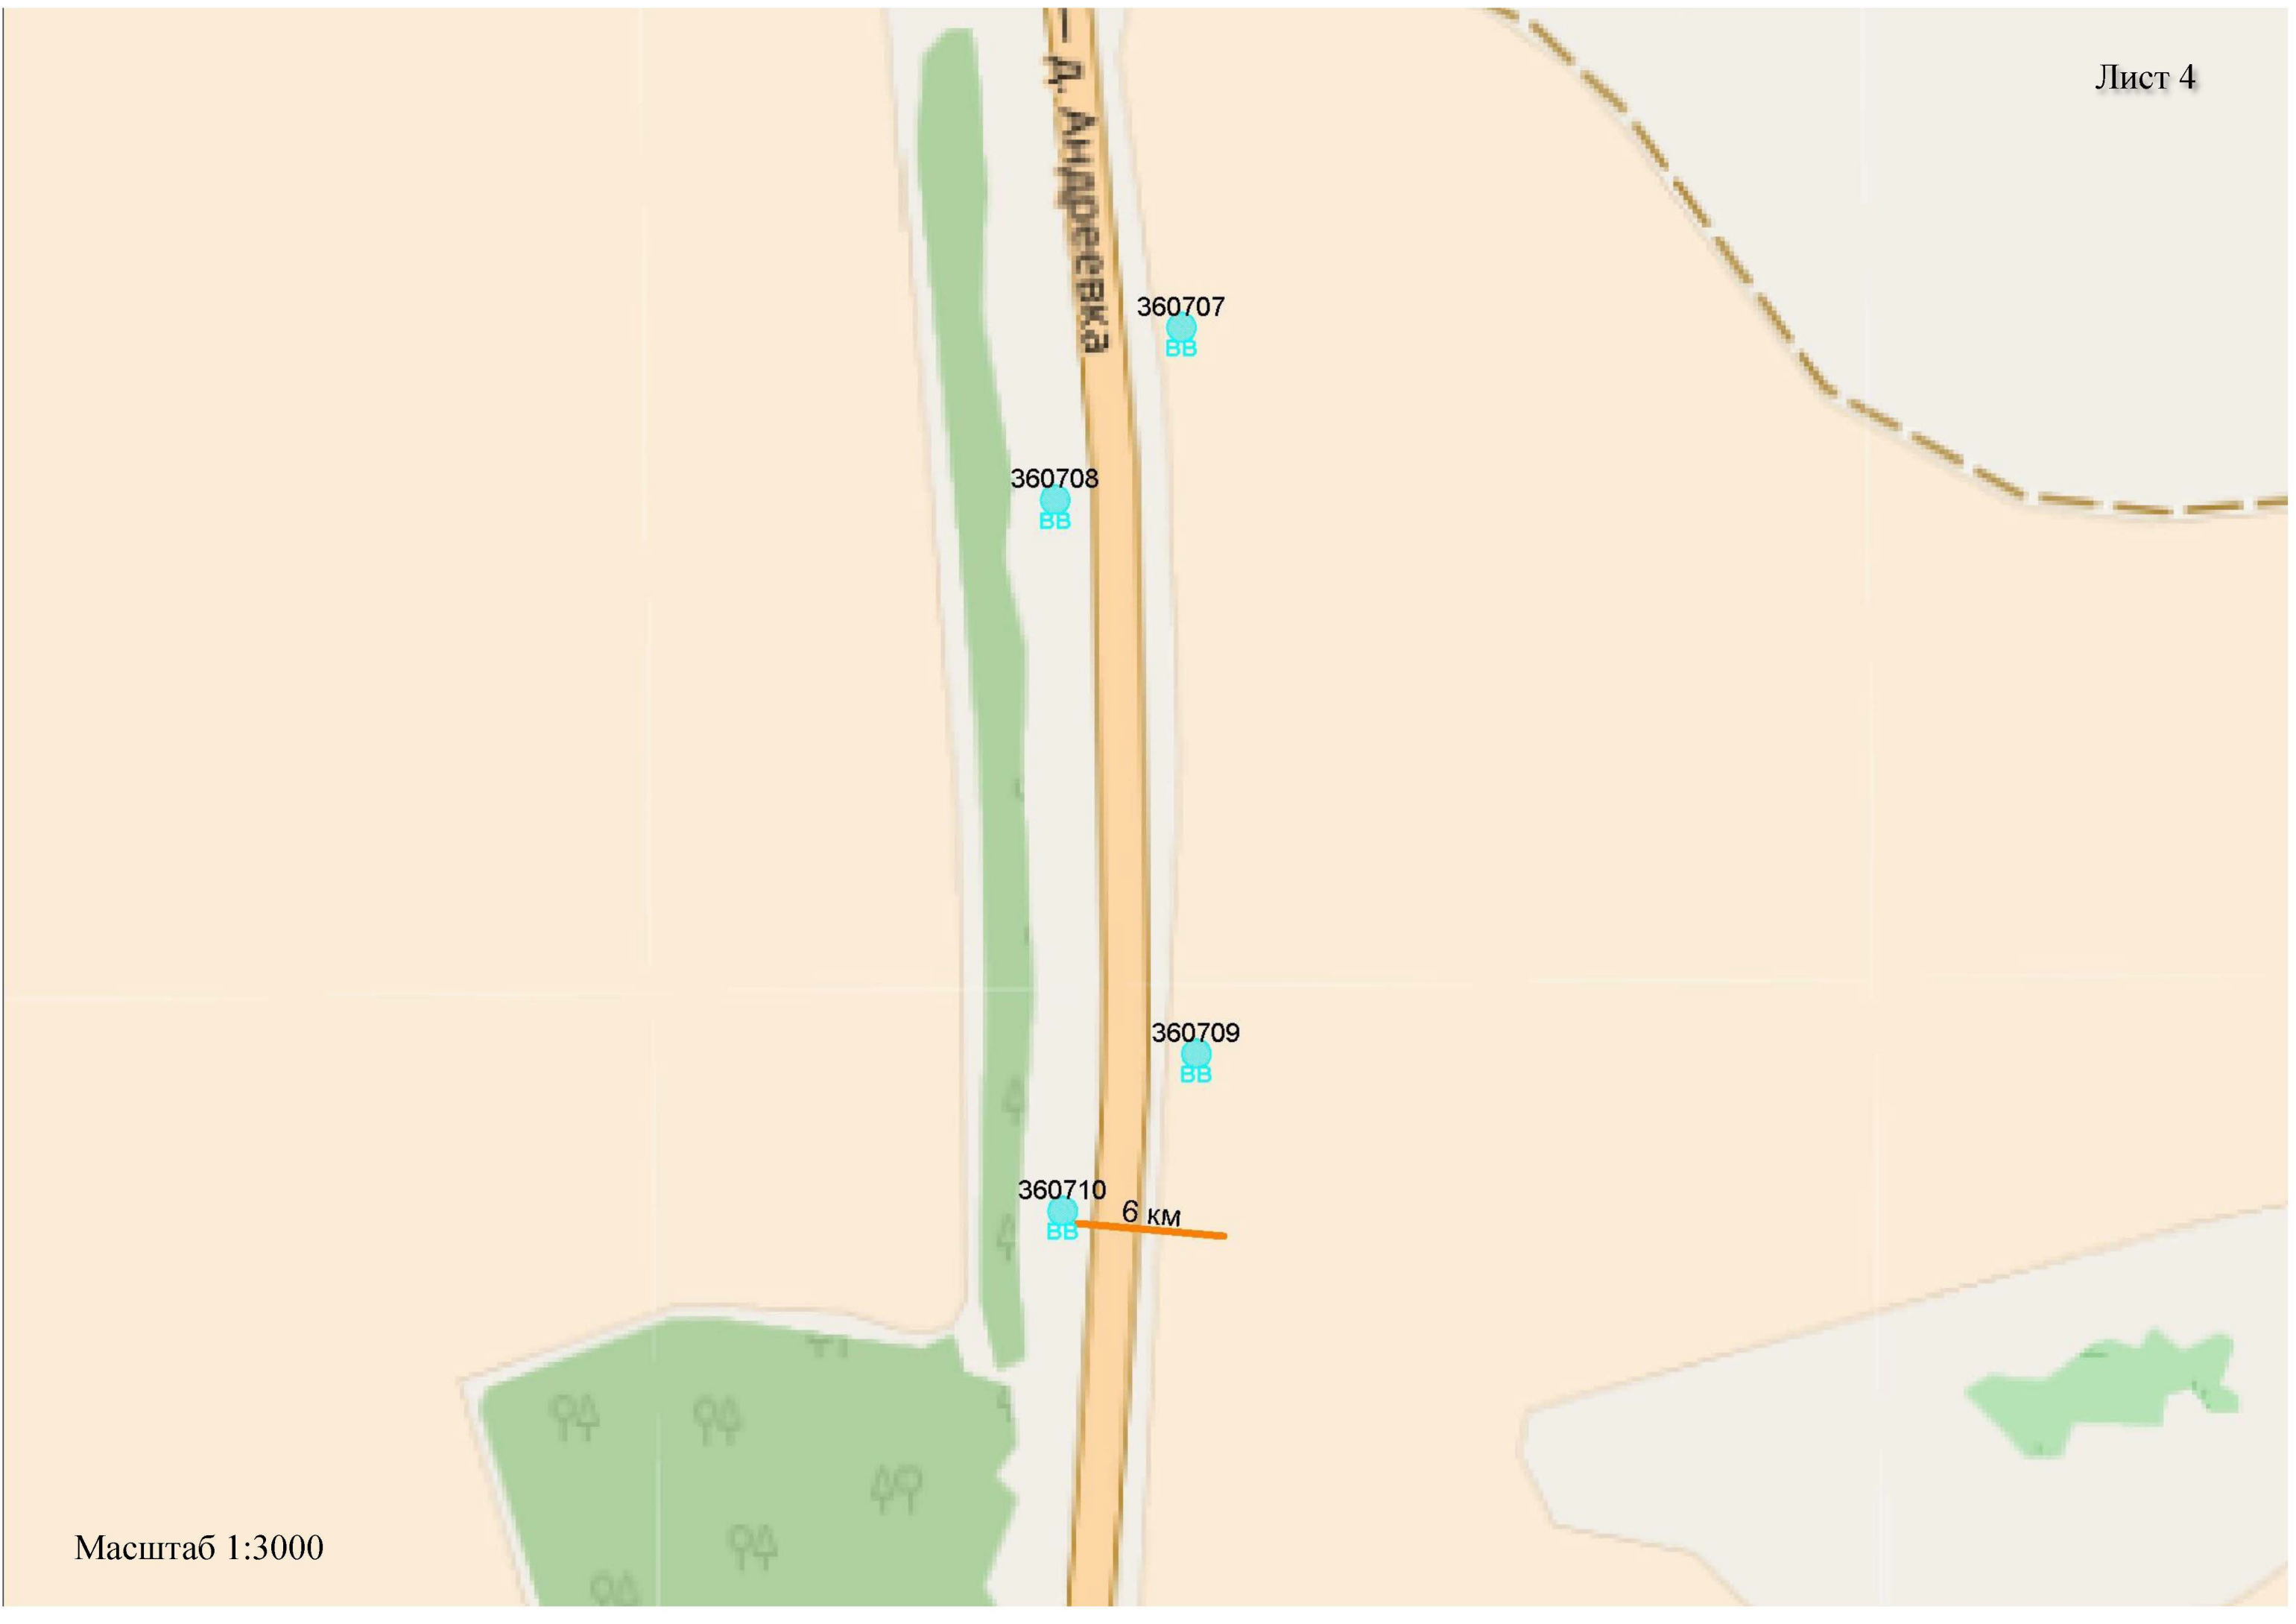

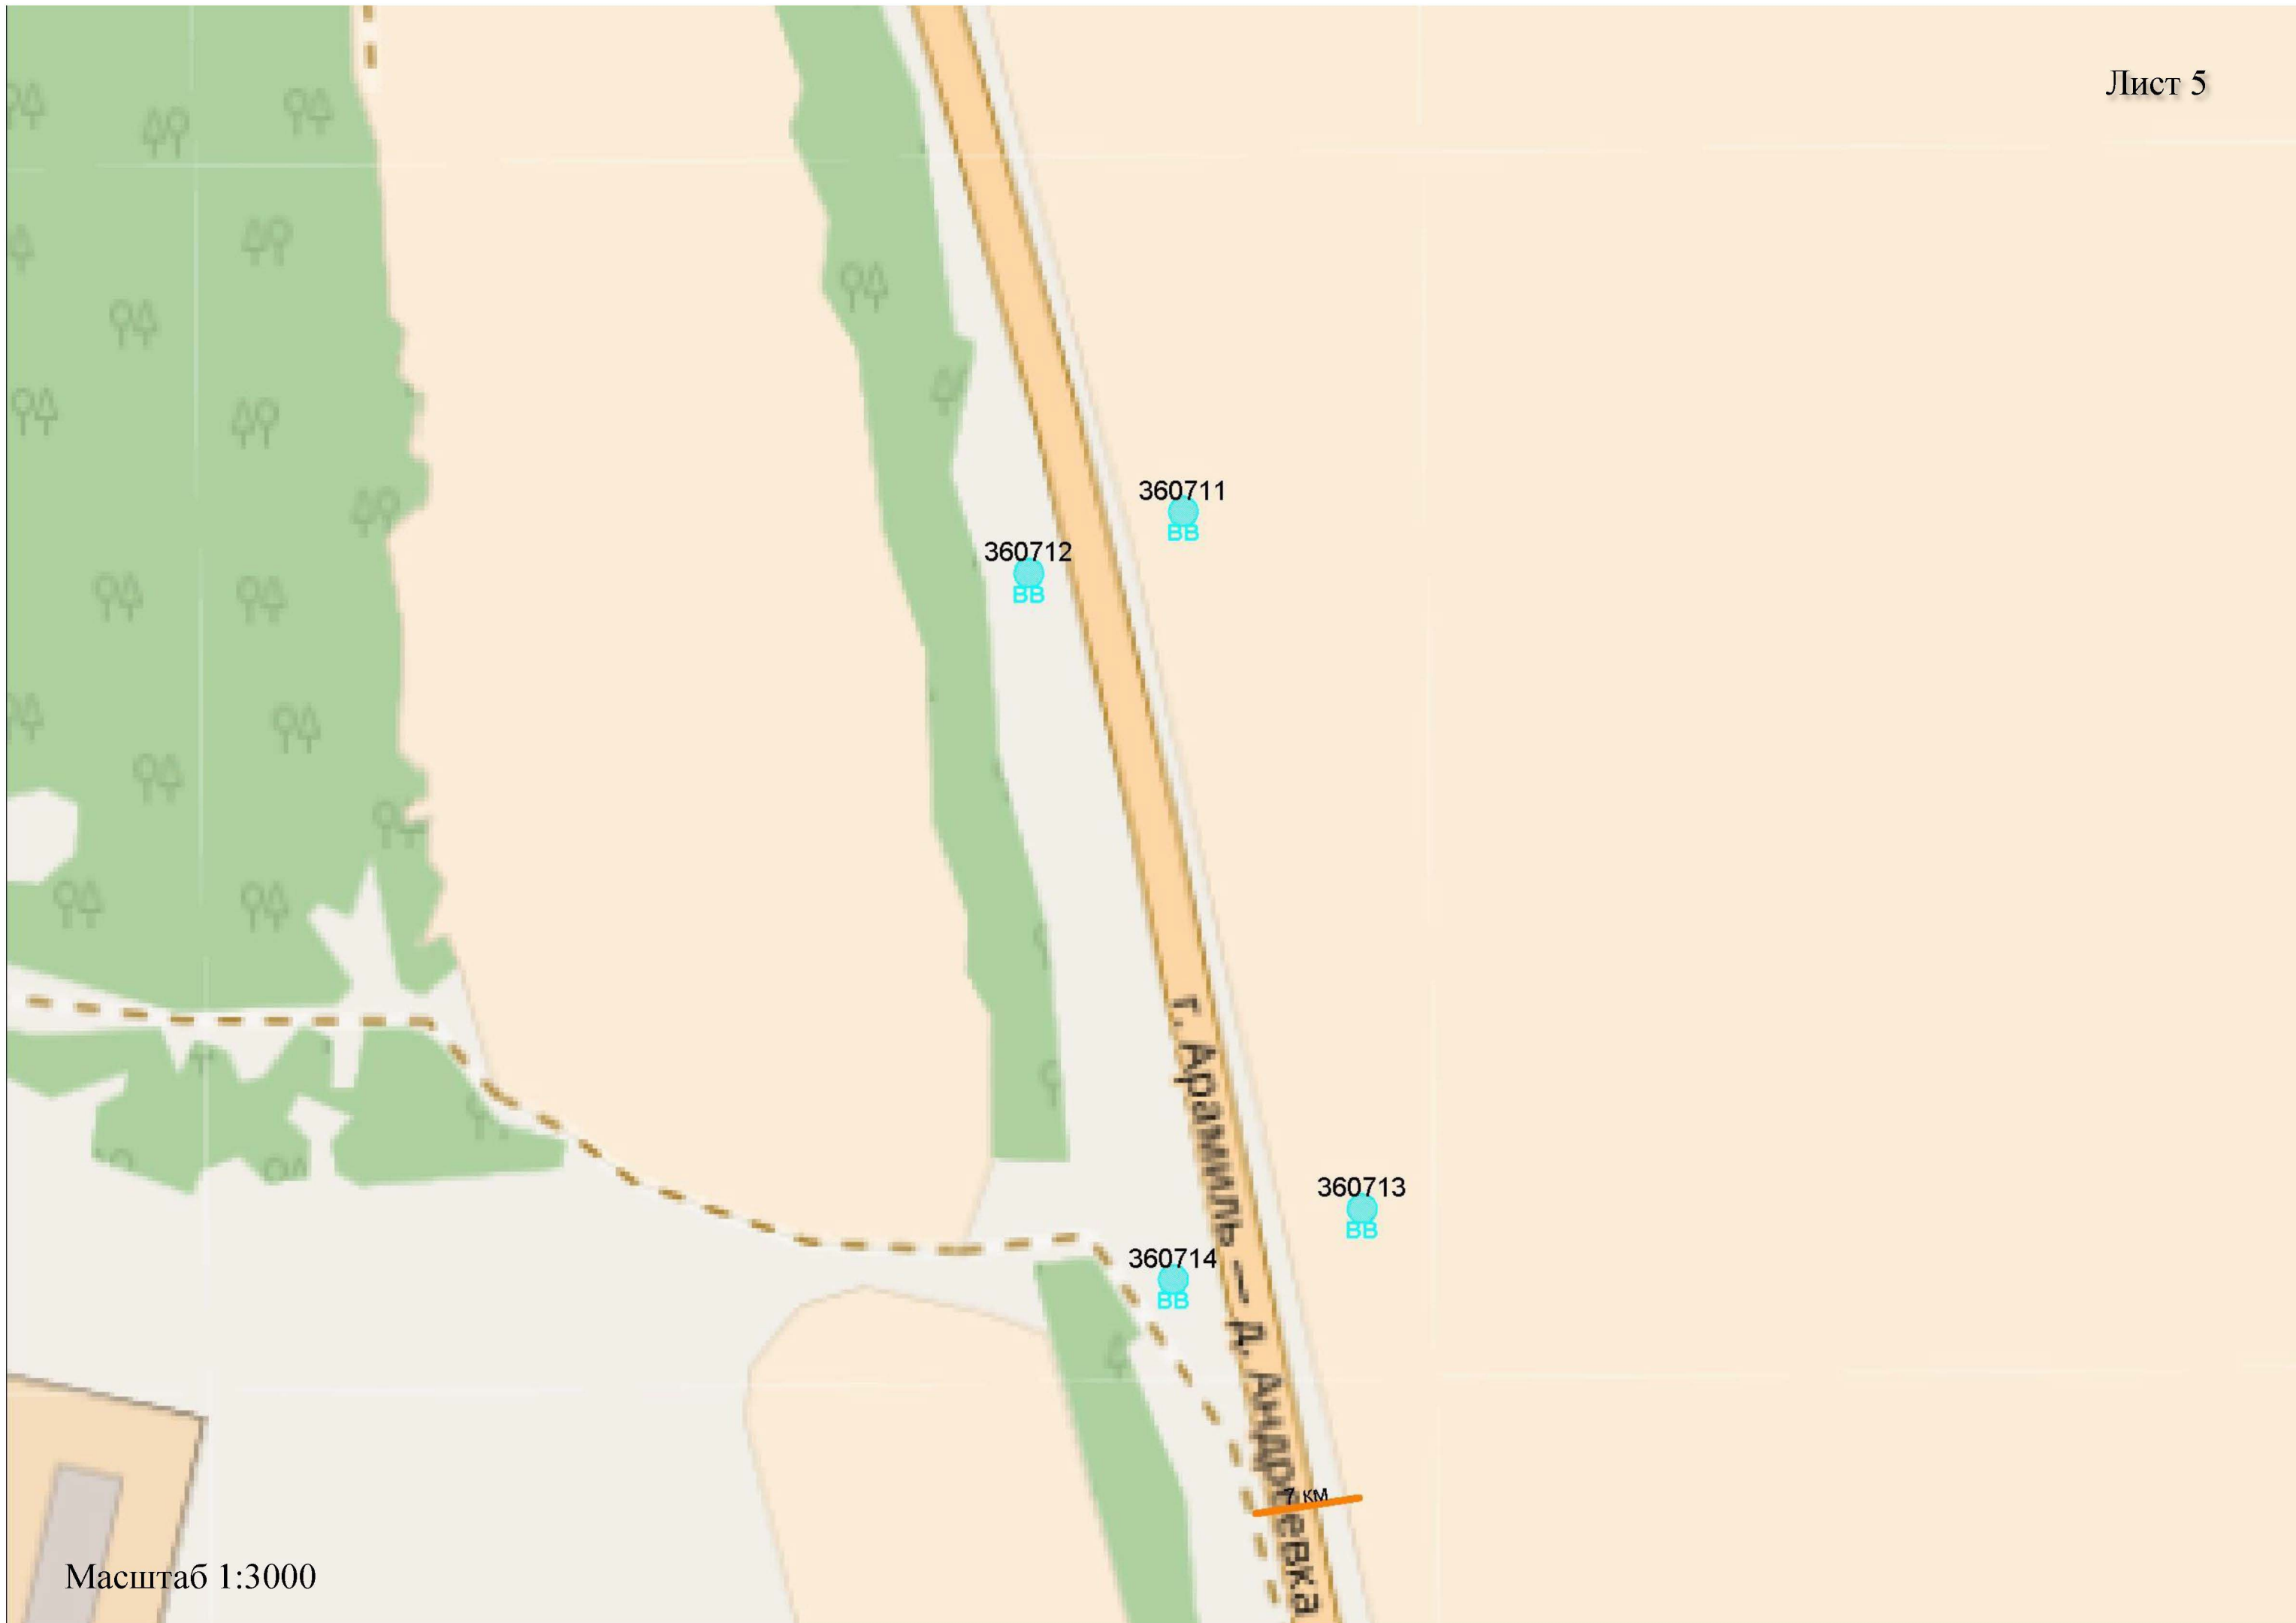

Масштаб 1:3000

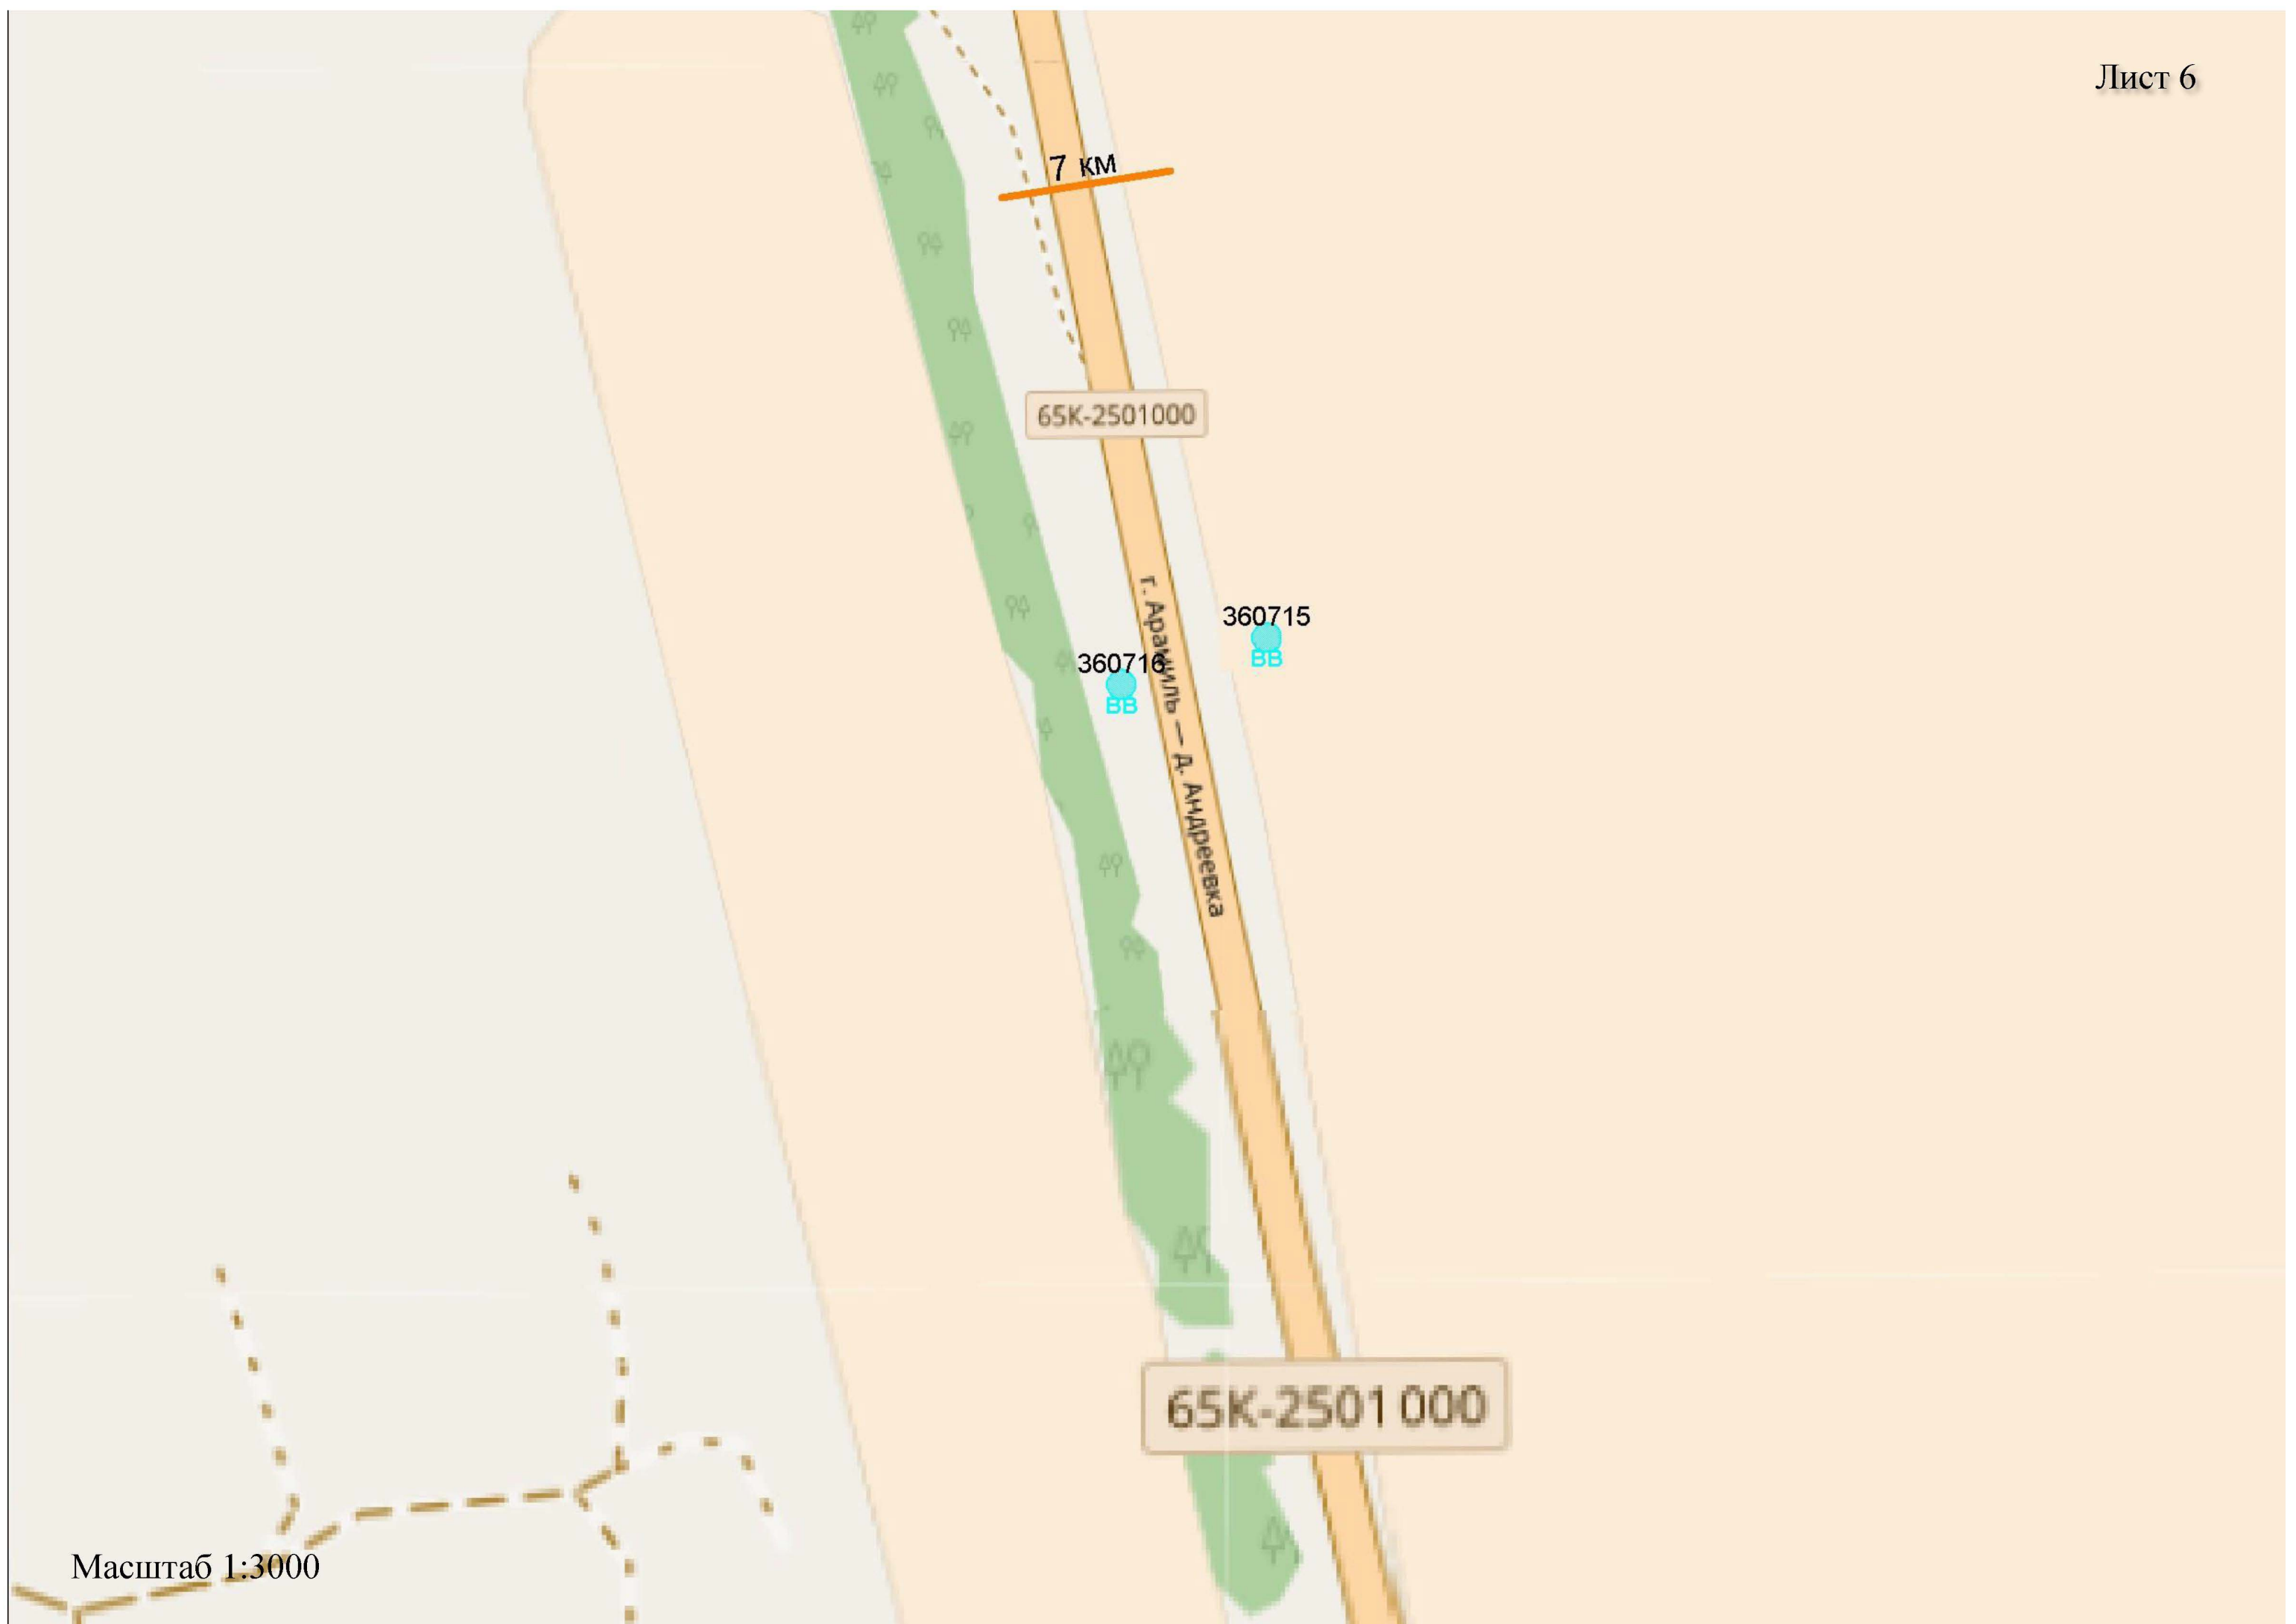

7 км

65K-2501000


г. Арамыш - А. Андреевка

360710
BB

360715
BB

65K-2501 000


Масштаб 1:3000

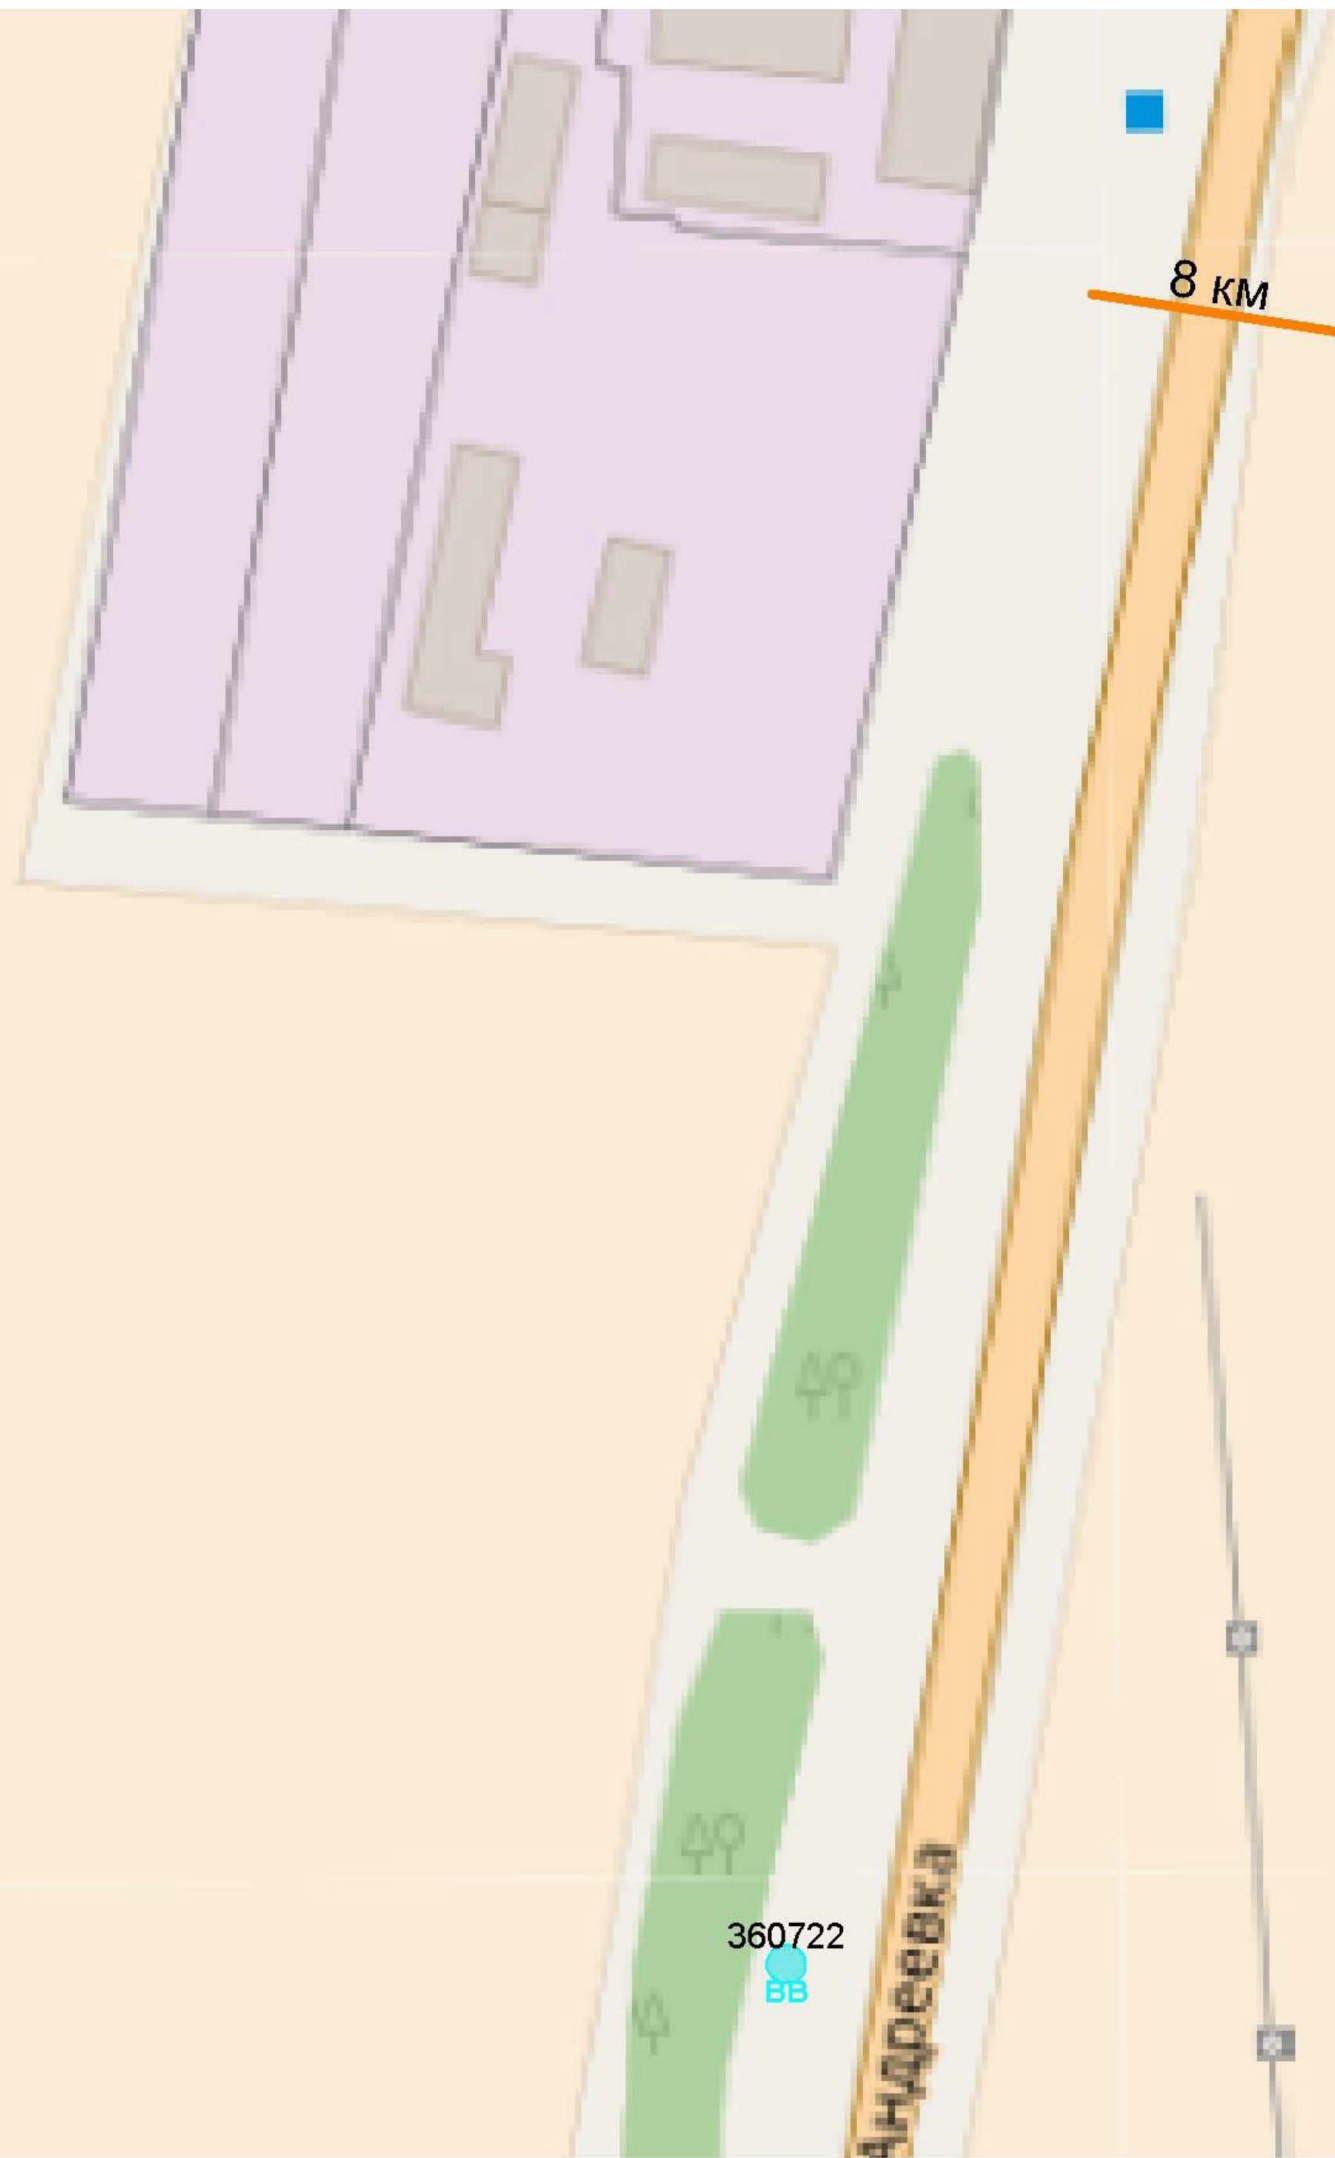

8 км

Андреевка

360722
BB

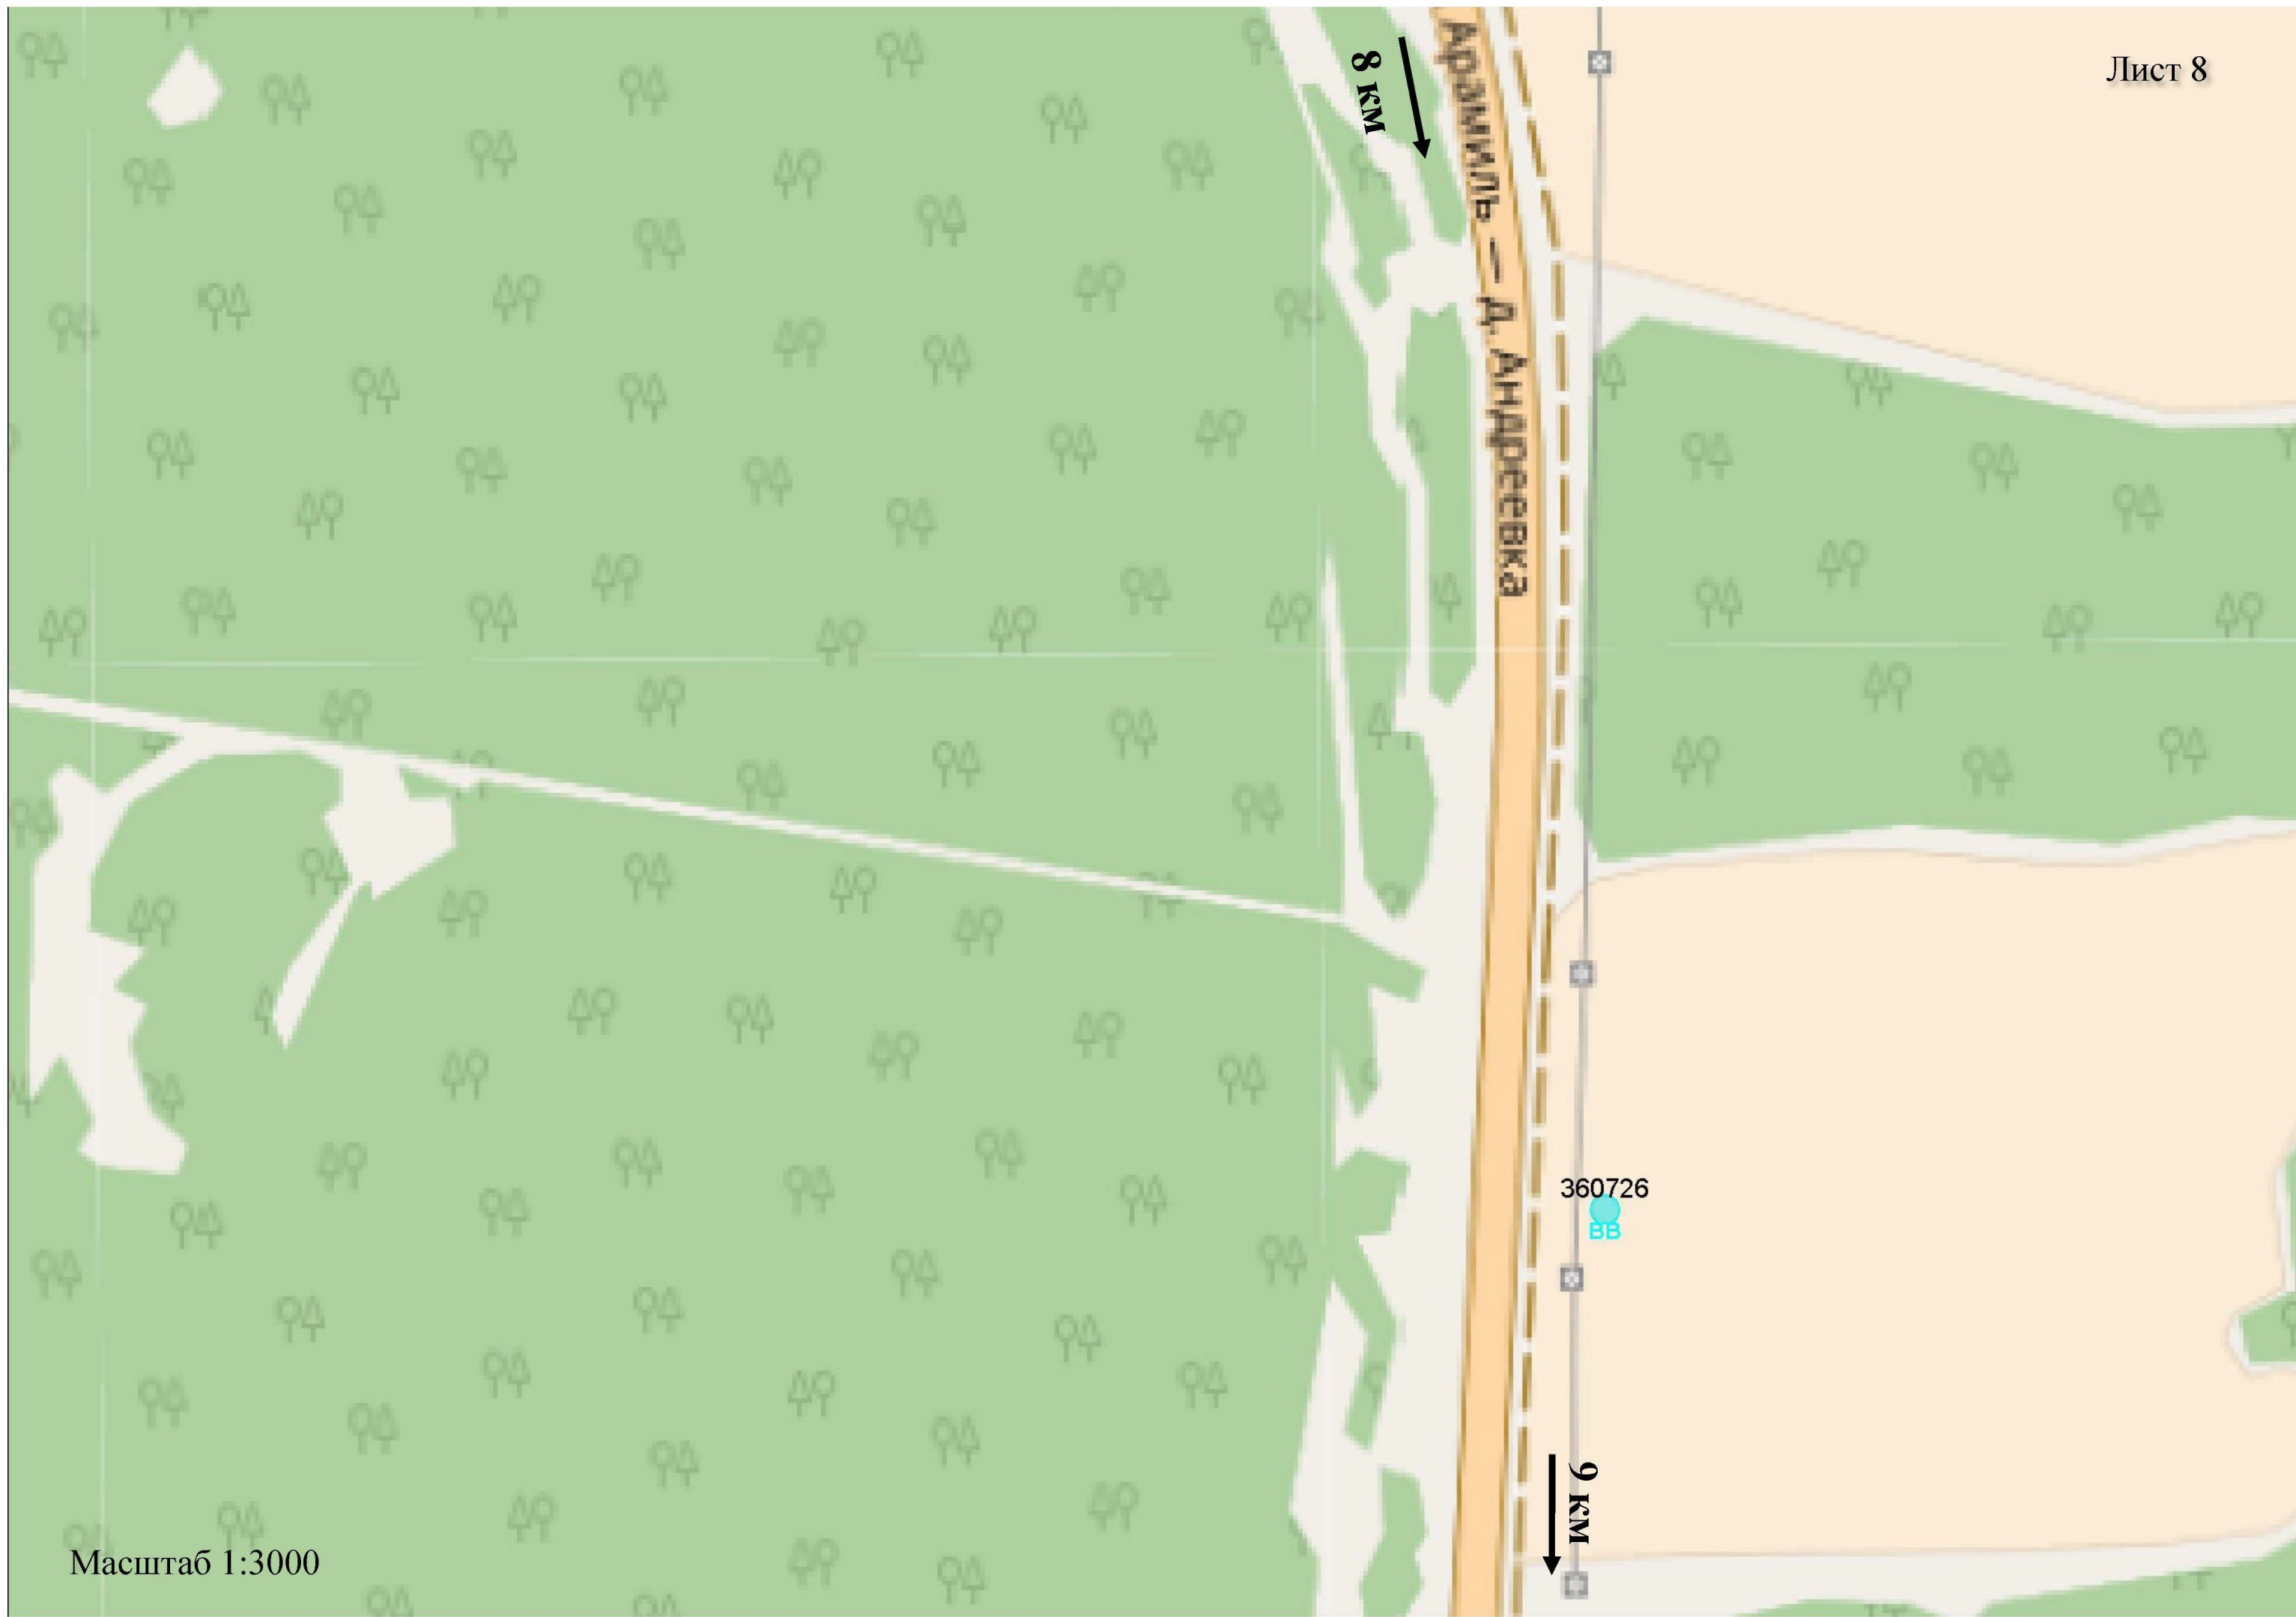



Арачмыль - д. Андреевка

8 км

9 км

360726
BB

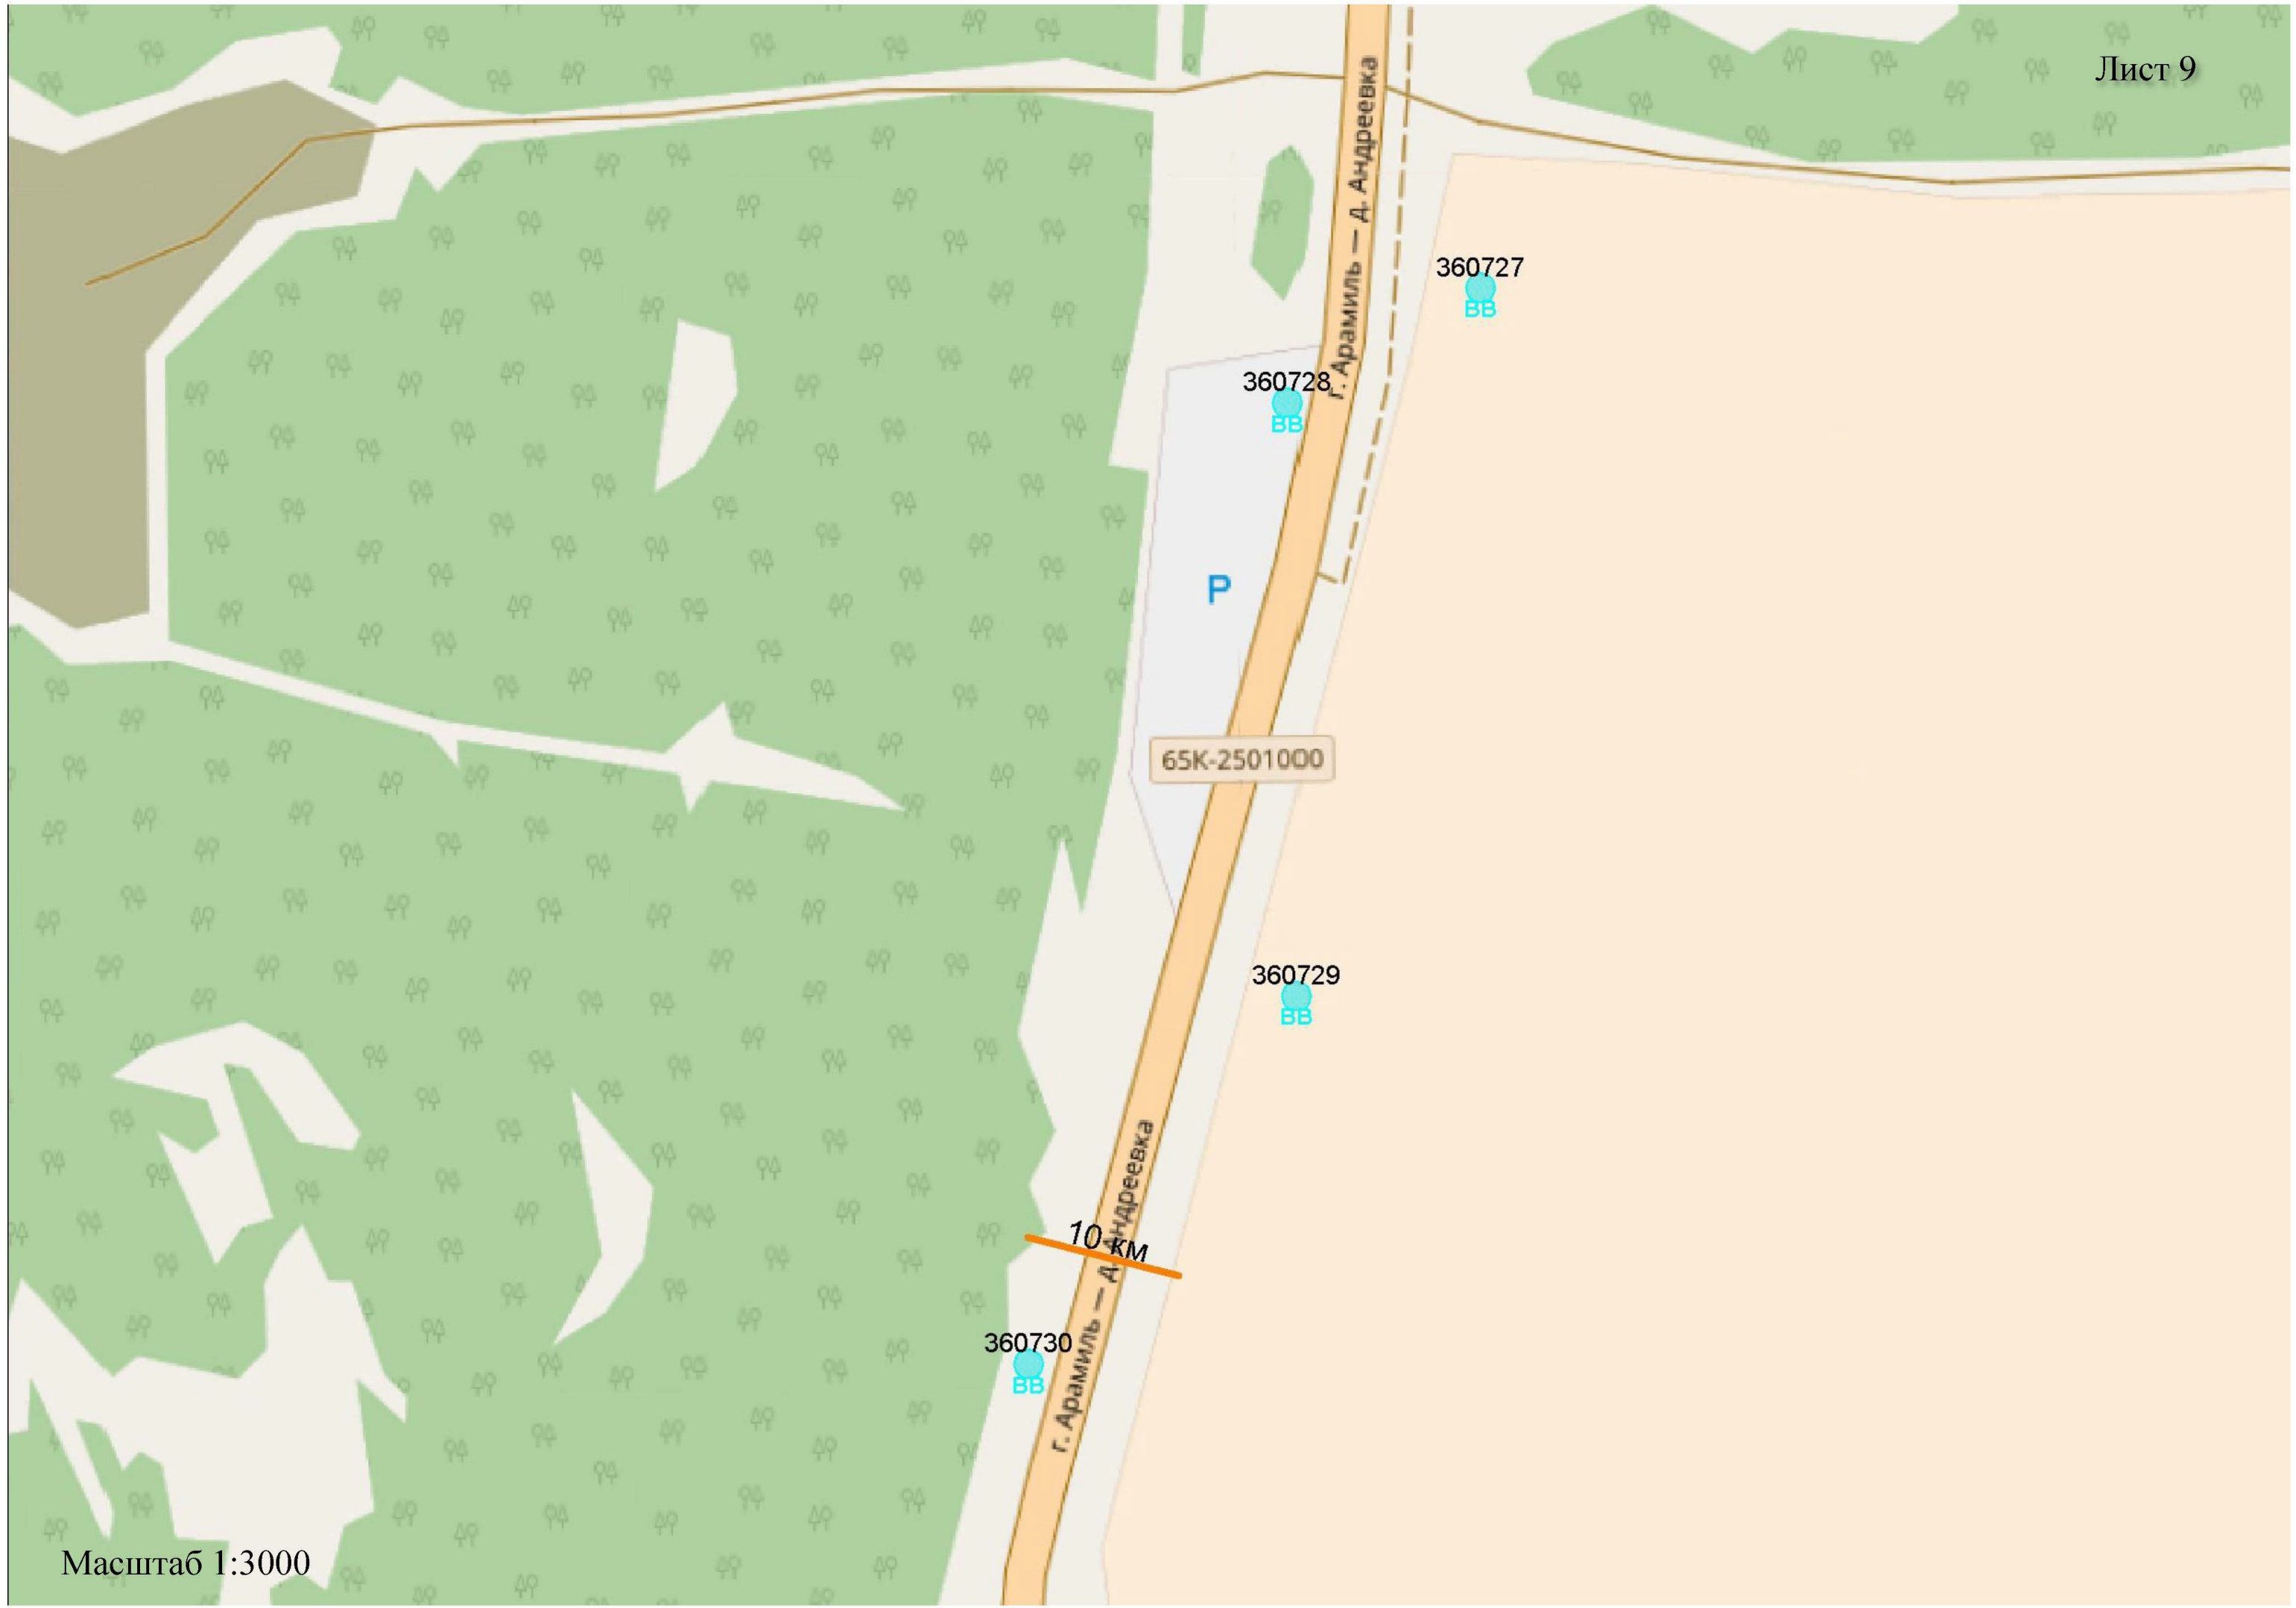

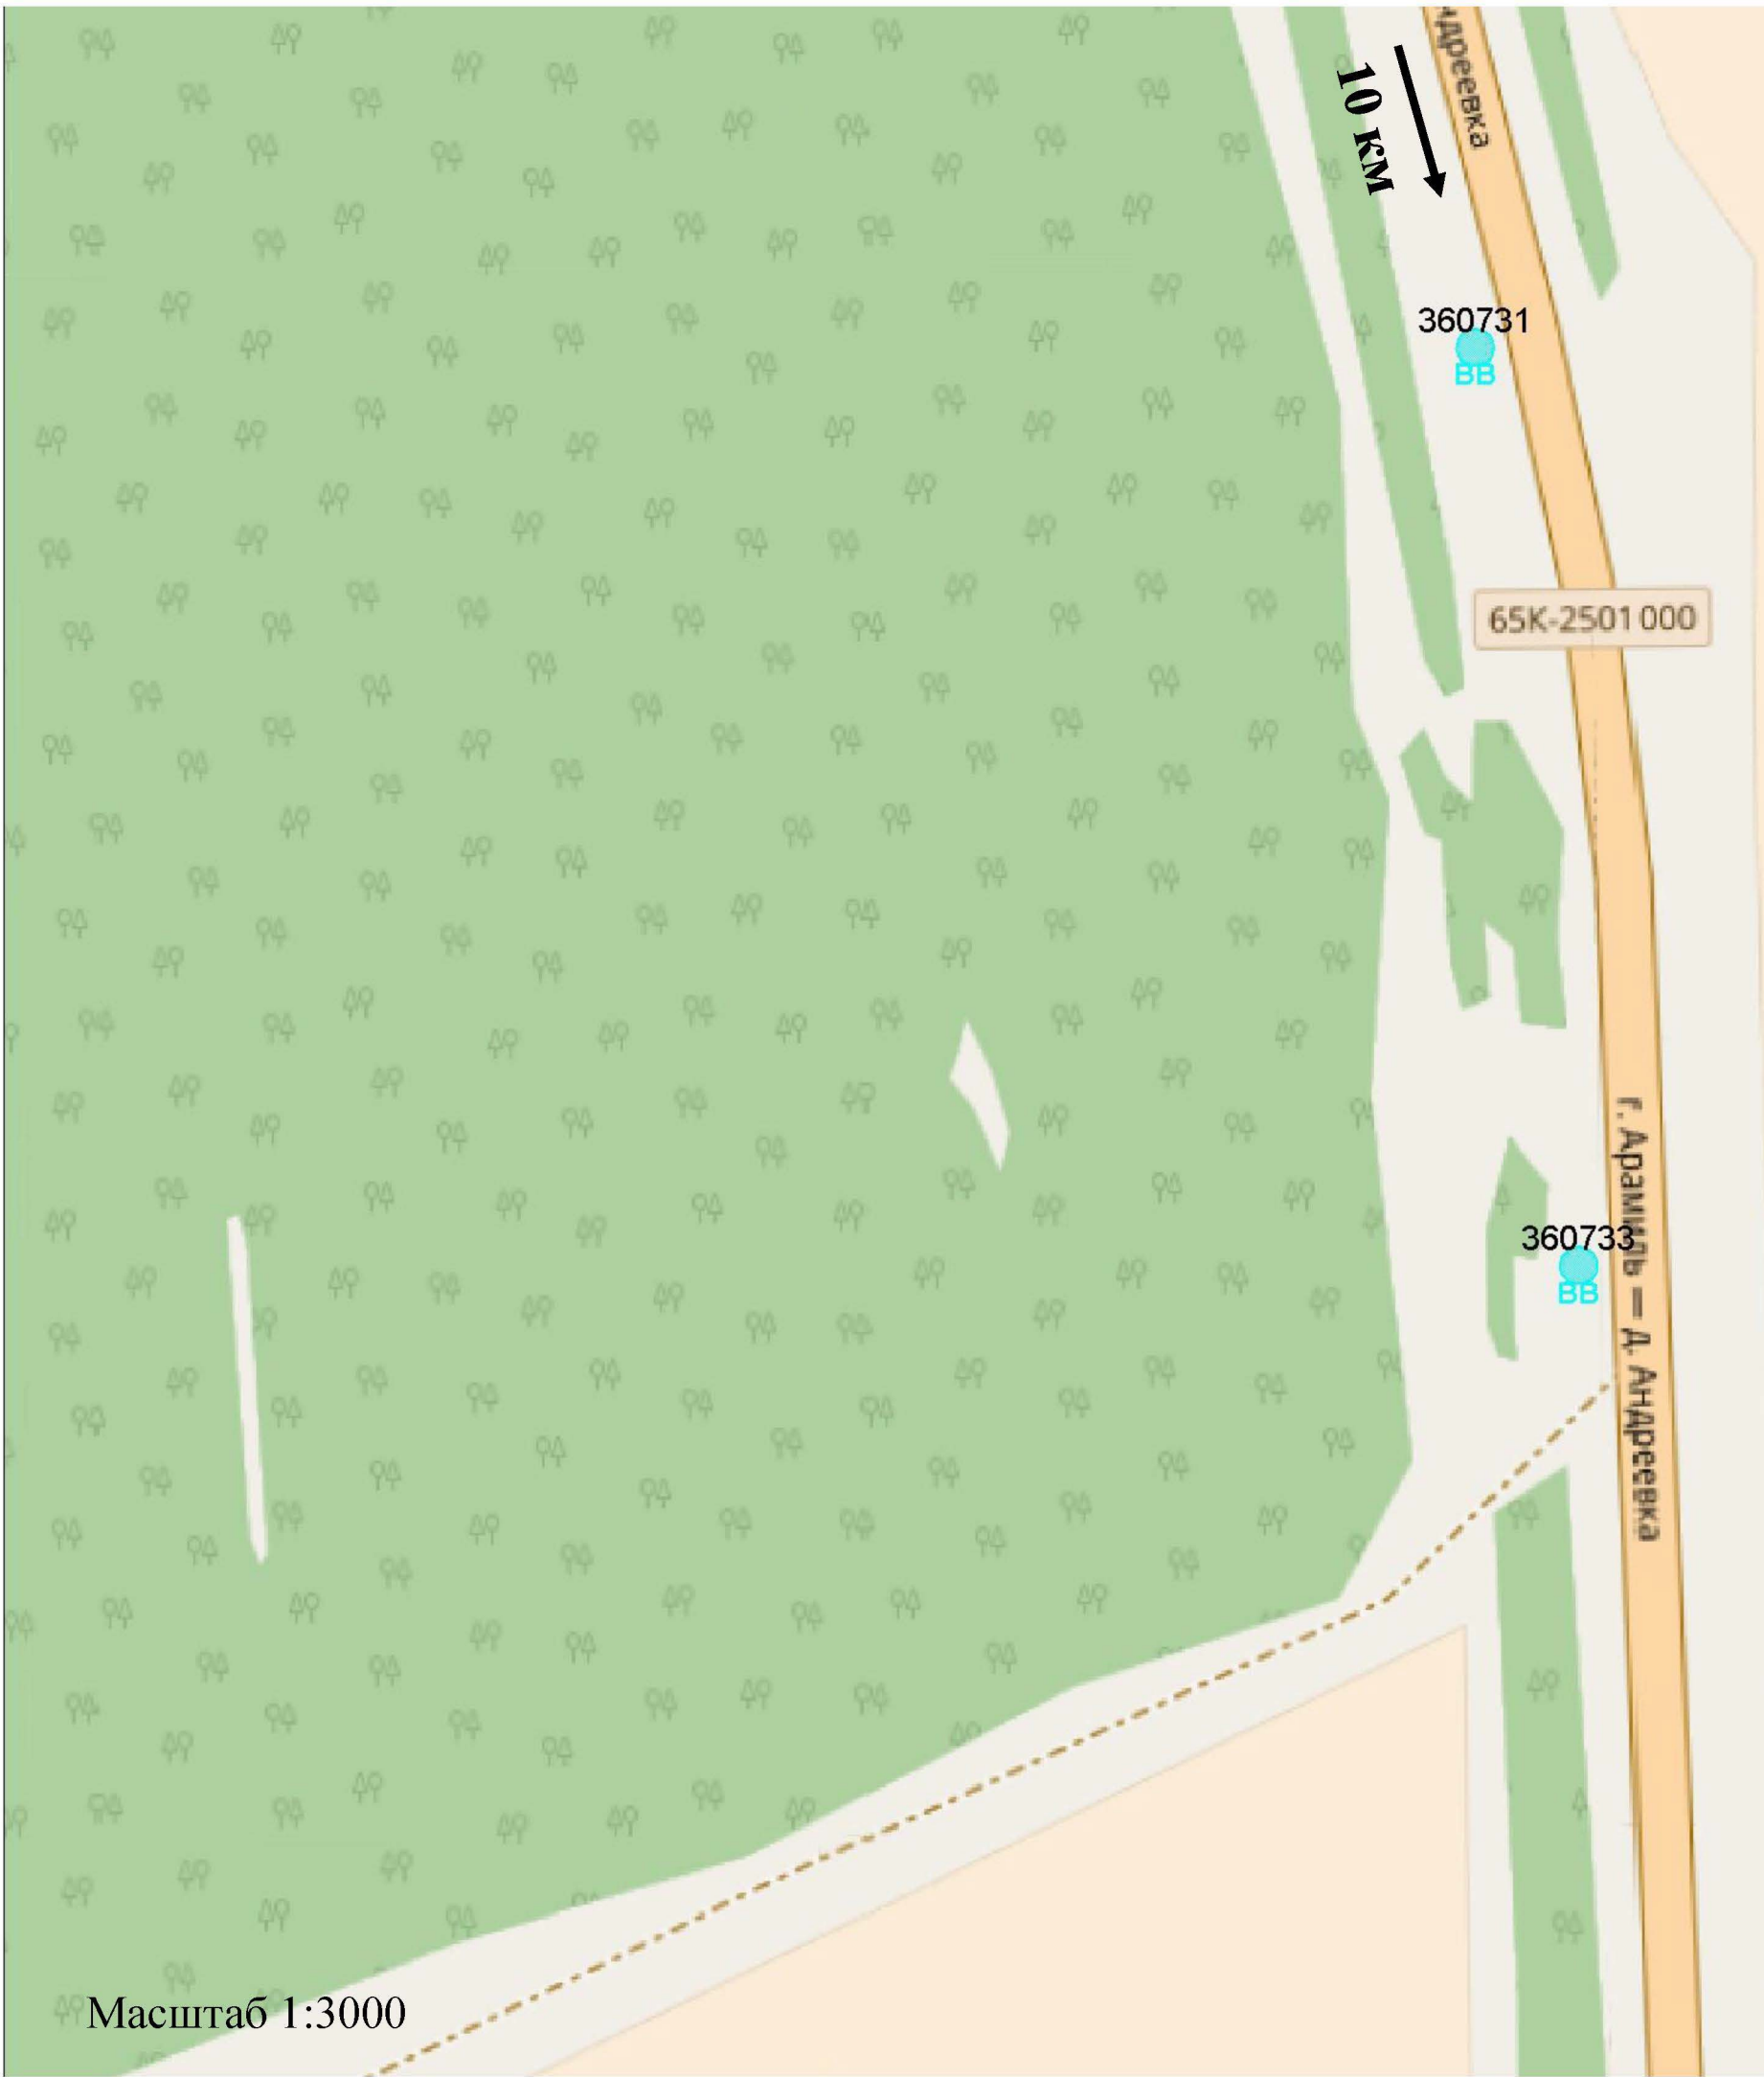

10 км
←

г. Арамилль — р. Андреевка

360735



65K-2501000

р. Андреевка

360736



Ольховка

Ольховка

г. Араманлы — Р. Курреова

360741



16 км



40 KM

65K-2501000

г. Арамилы — А. Андреевка

360742



г. Арамилы — А. Андреевка

360743



360744
BB

г. Арамийль — Д. Андреевка


360745
BB


г. Арамийль — Д. Андреевка

41 KM

360746
BB


Масштаб 1:3000

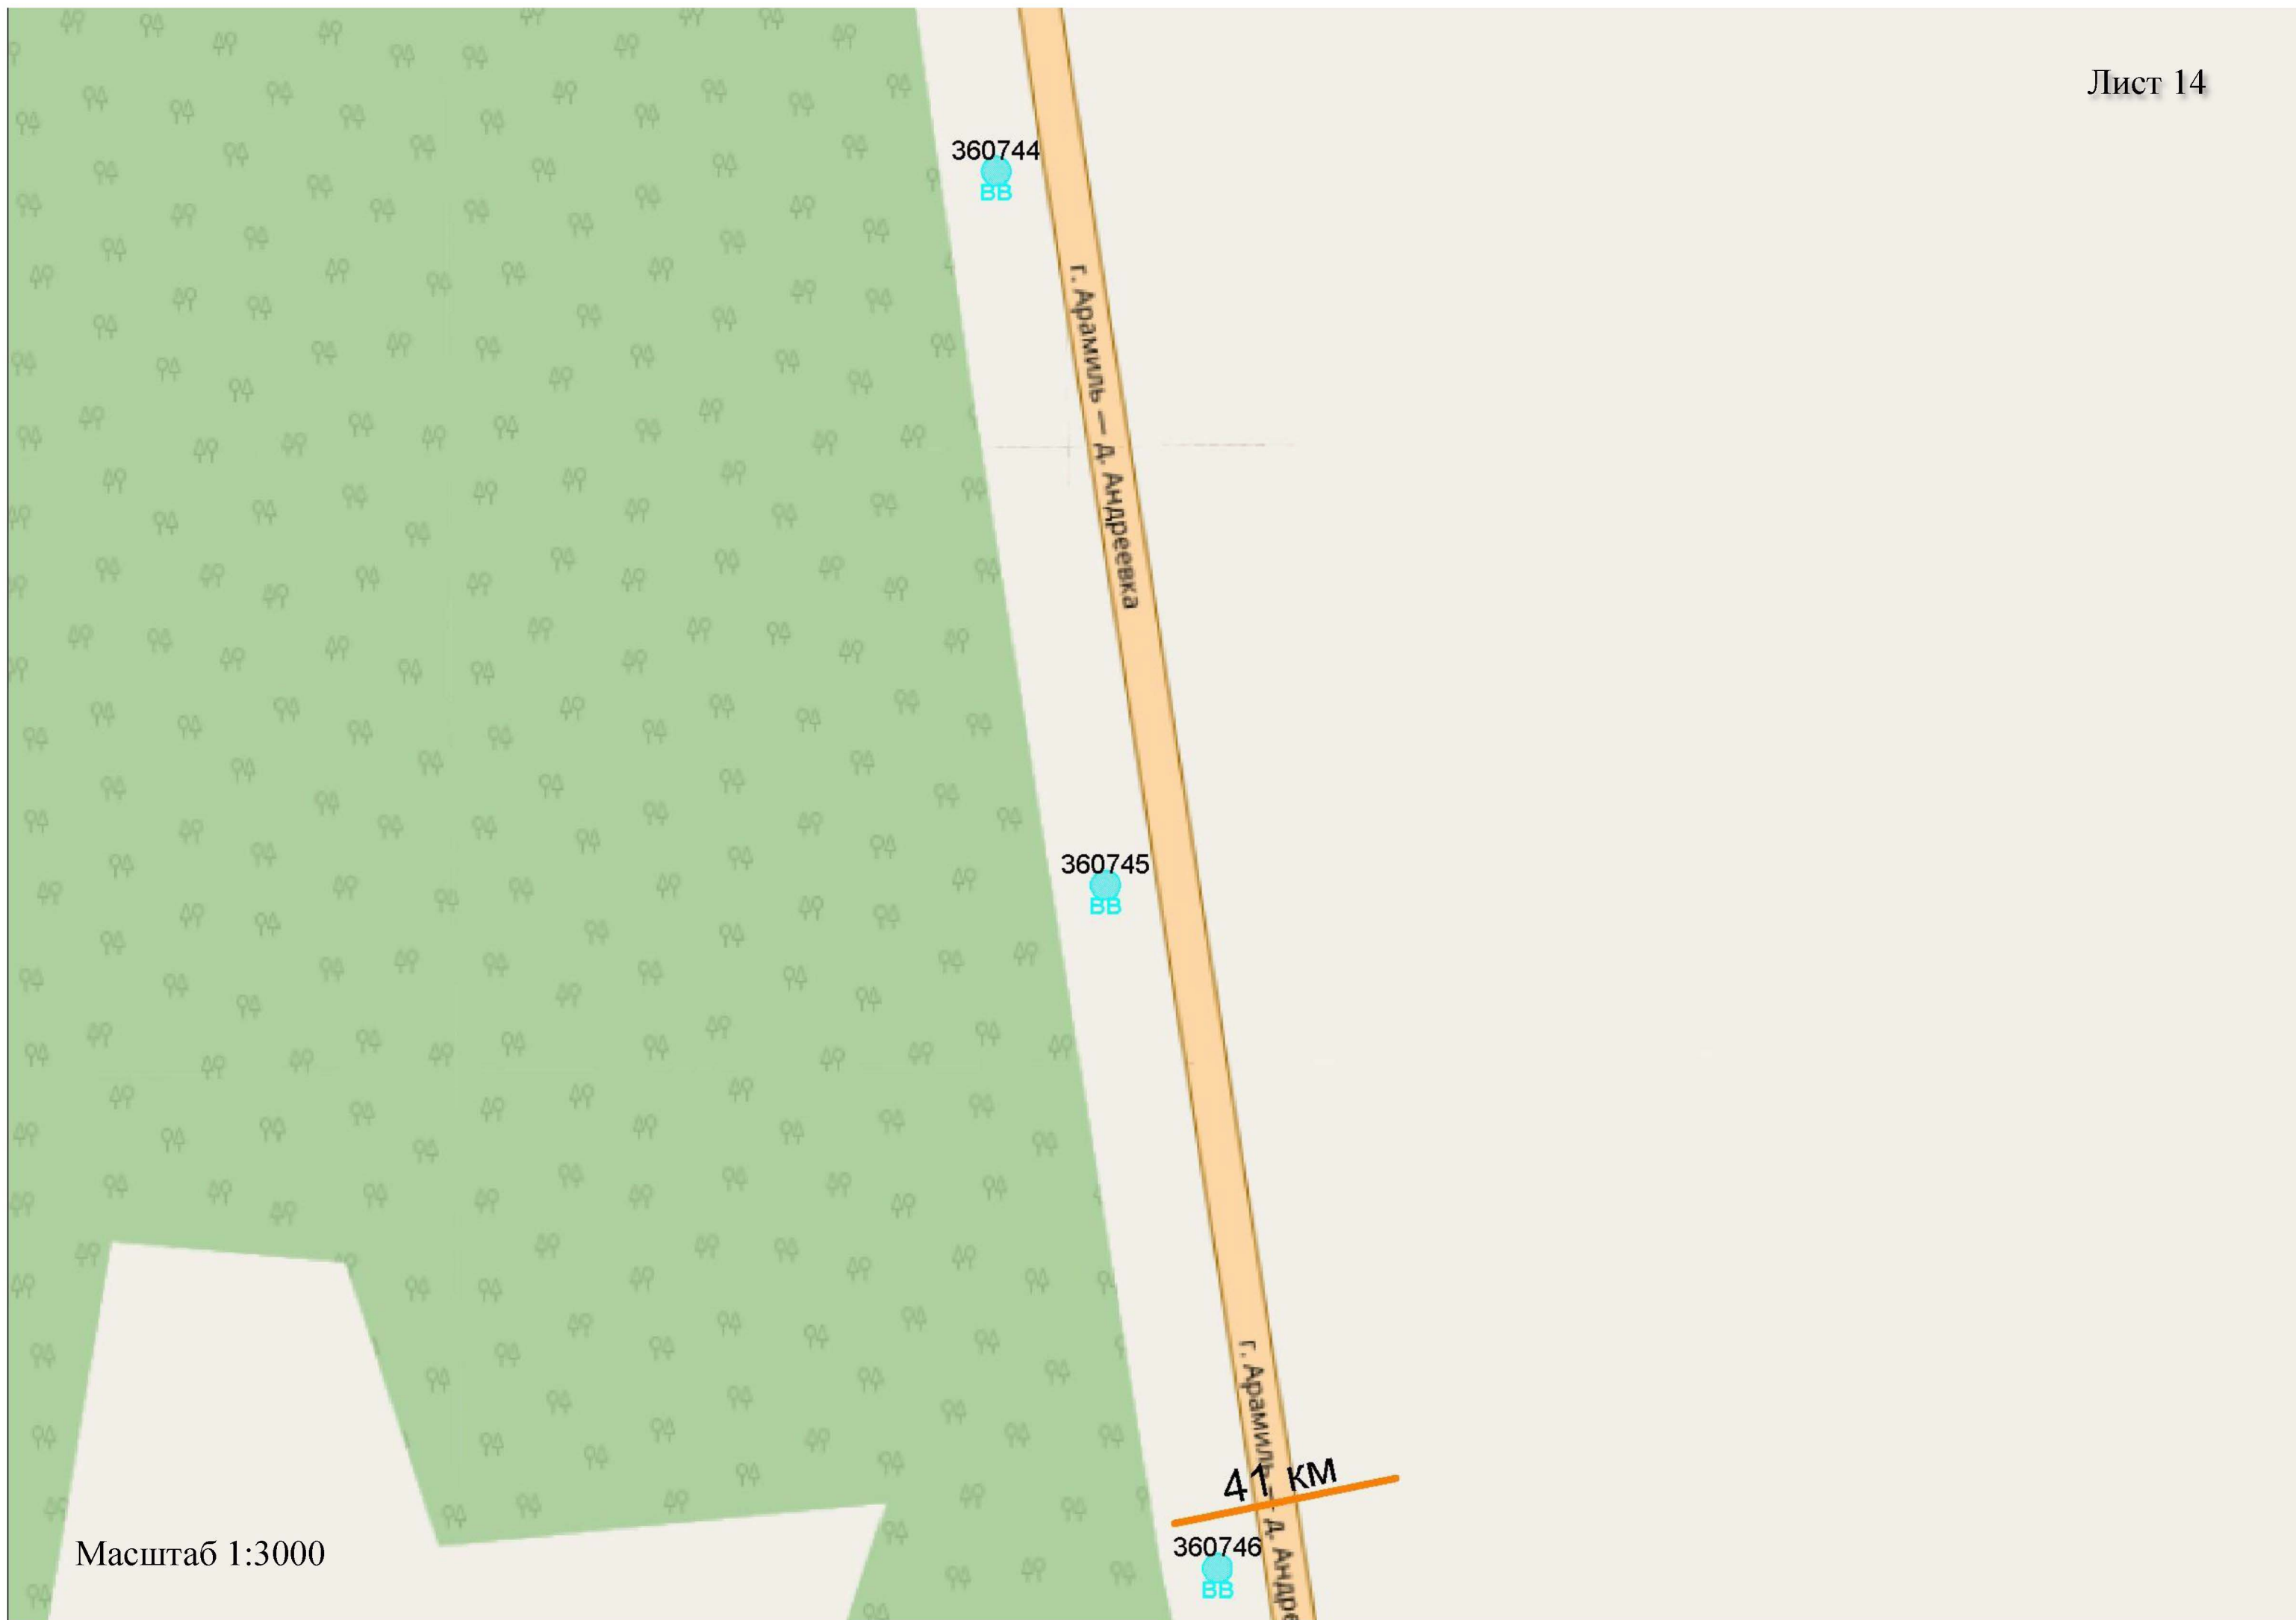

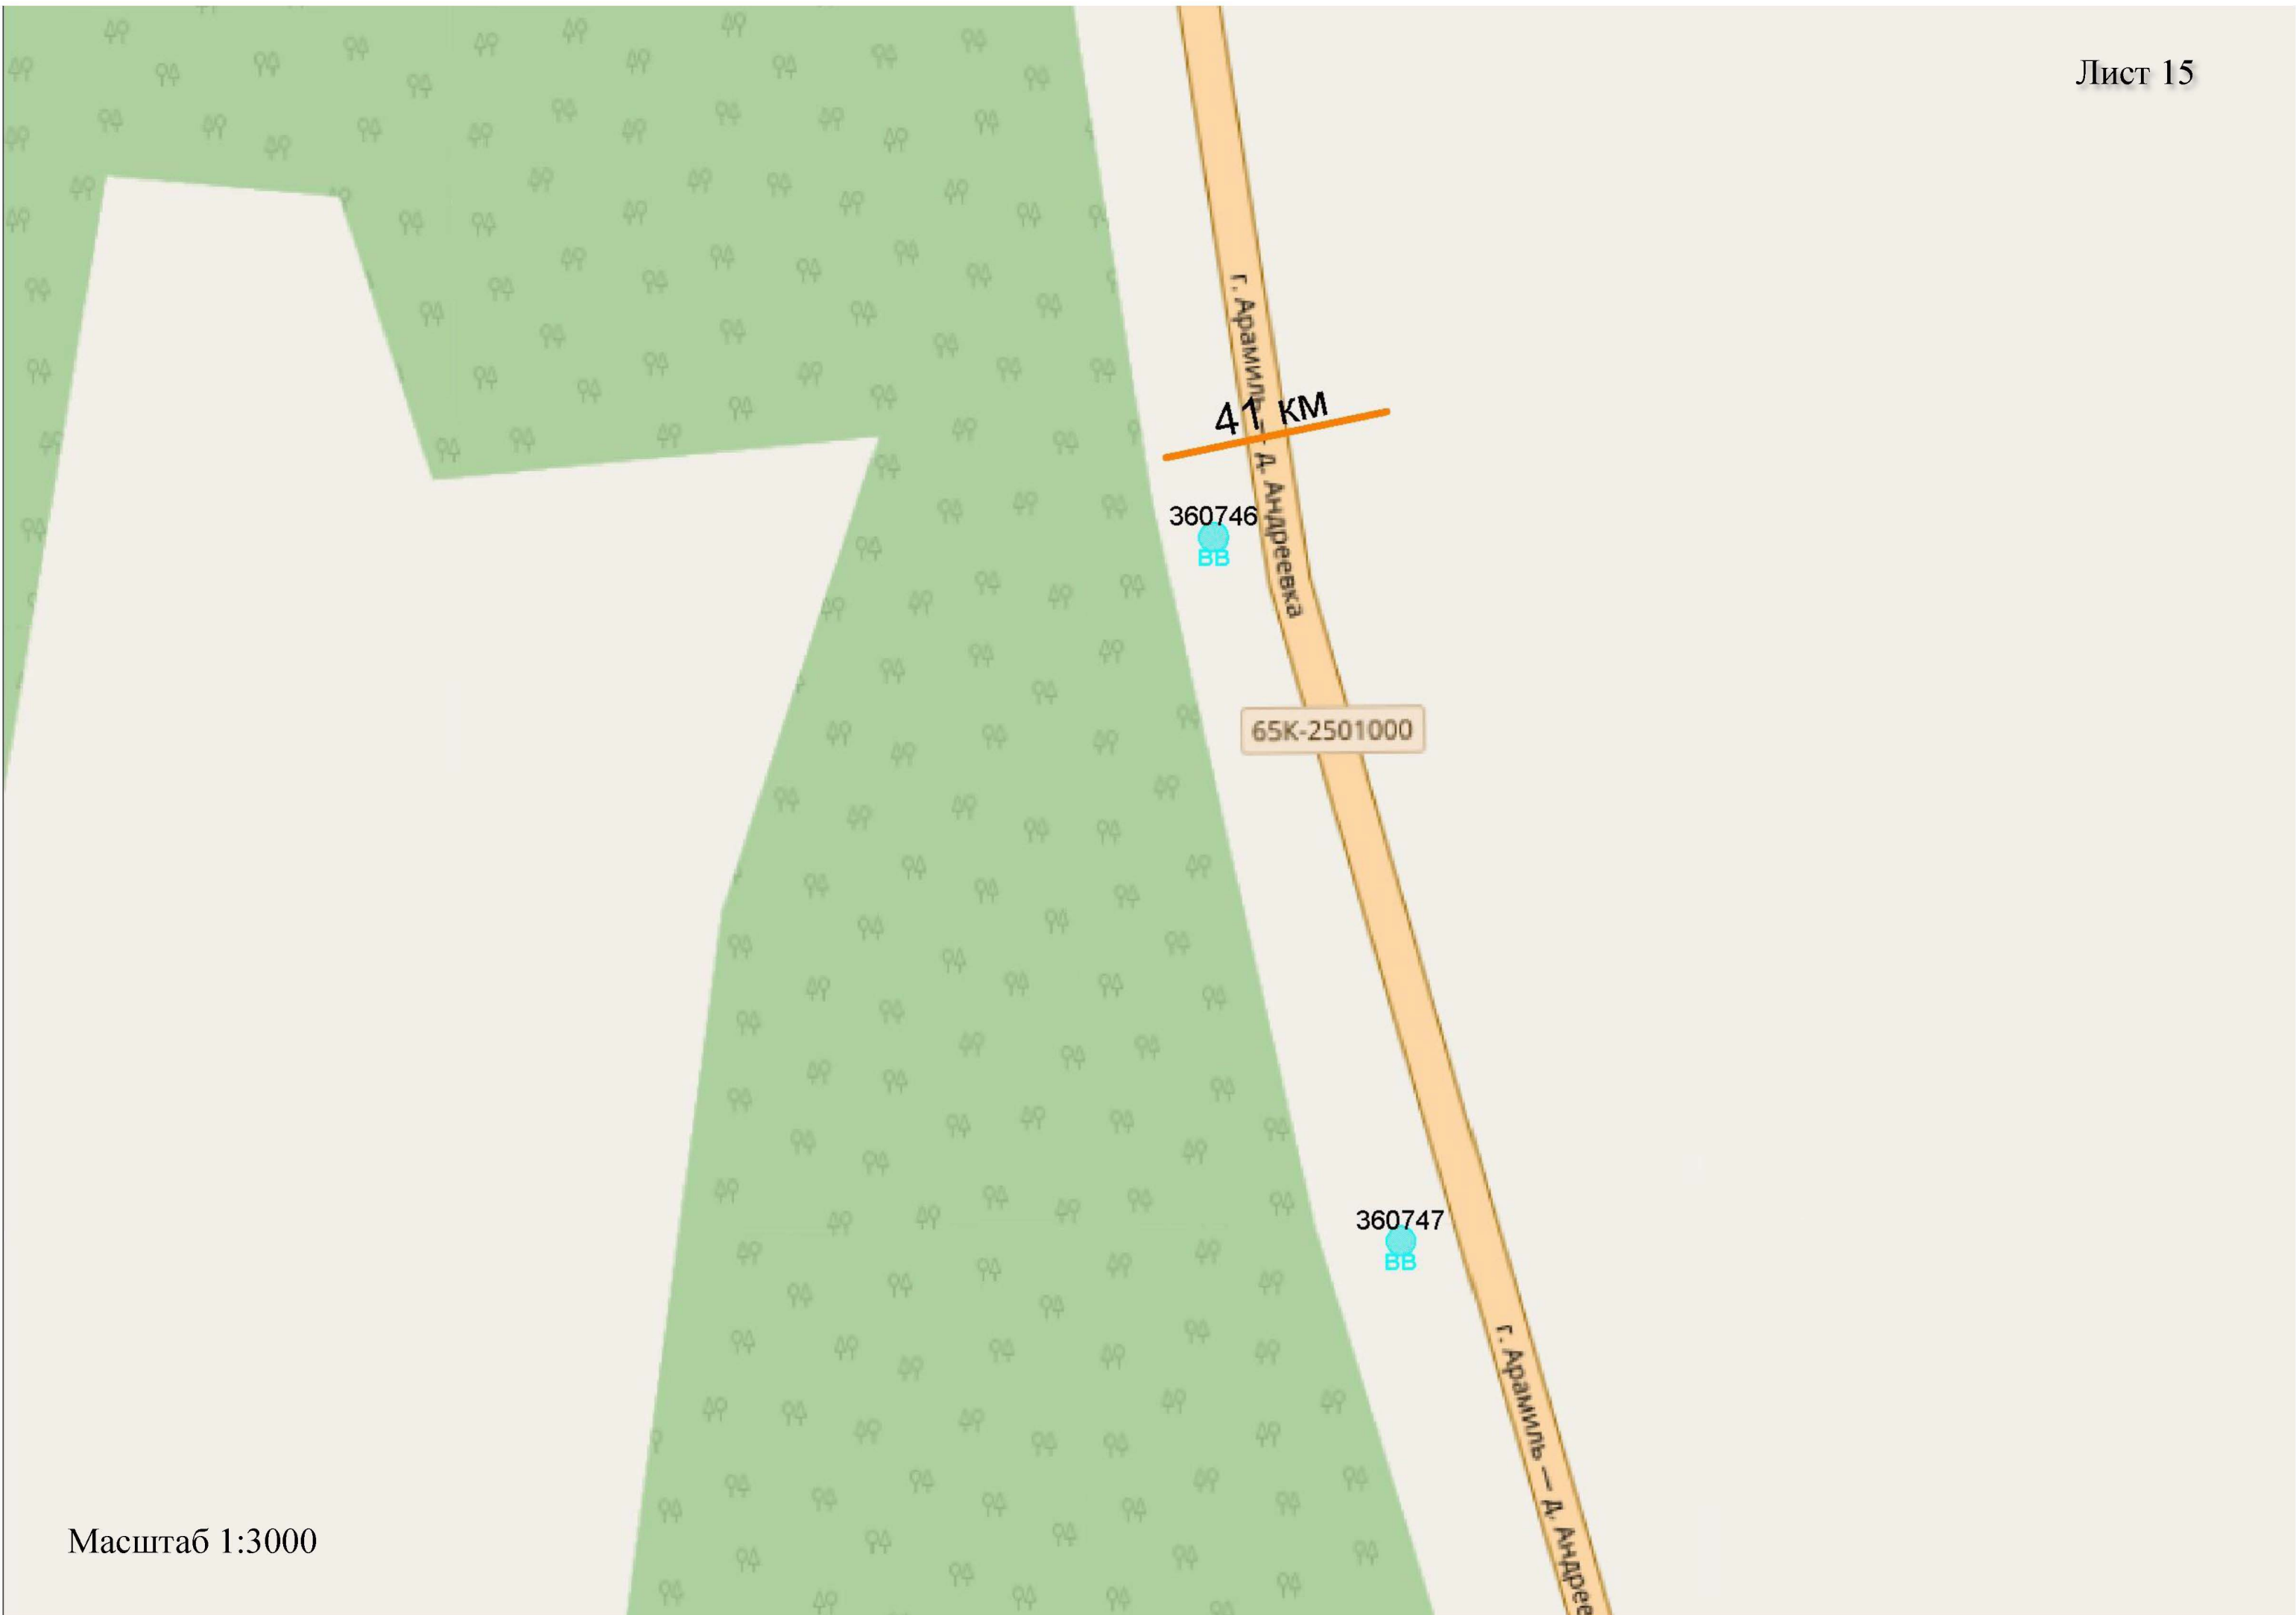

Требования к установке рекламных конструкций относительно края дорожного полотна

(ГОСТ 33027-2014 «Дороги автомобильные общего пользования. Требования к размещению средств наружной рекламы»)

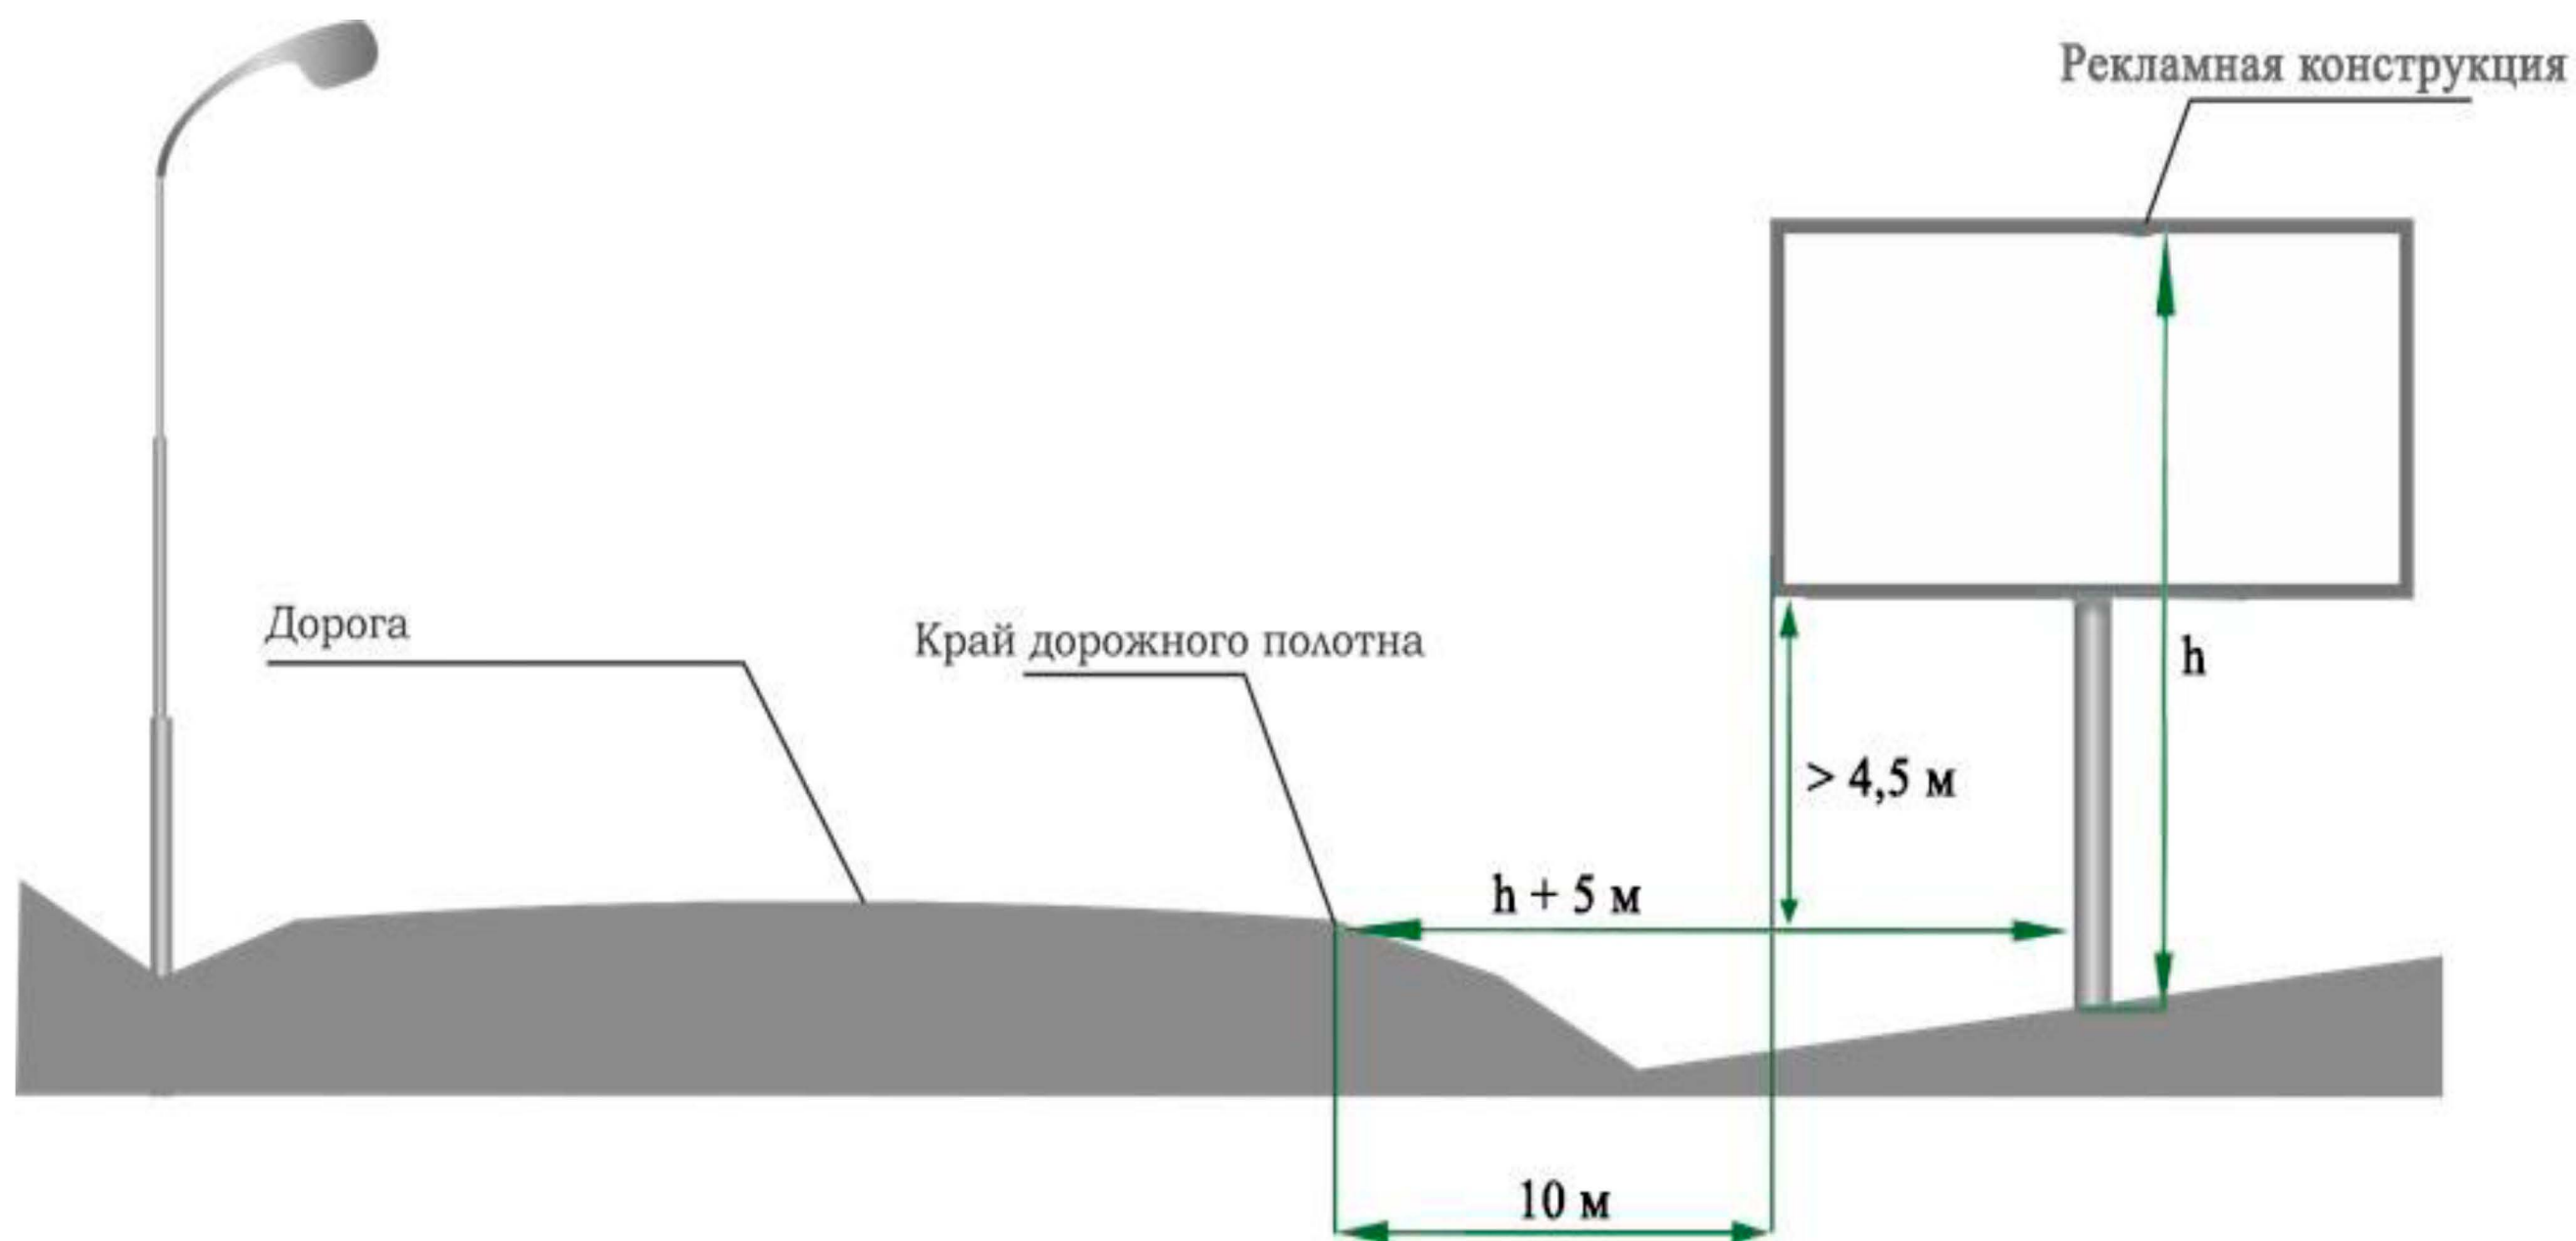

**Перечень мест размещения рекламных конструкций на территории автомобильной дороги
«г. Арамиль – д. Андреевка»**

В соответствии с требованиями Федерального закона от 13 марта 2006 года № 38-ФЗ «О рекламе» схема размещения рекламных конструкций на территории автомобильной дороги «г. Арамиль – д. Андреевка» определяет допустимые места для установки рекламных носителей. Радиус места установки конструкции на автомобильной дороге составляет 10 метров. Установка рекламной конструкции в границах диаметра, определенного схемой места, должна соответствовать требованиям ГОСТа 33027-2014 «Дороги автомобильные общего пользования. Требования к размещению средств наружной рекламы», технического регламента Таможенного союза «Безопасность автомобильных дорог» (ТР ТС 014/2011) и действующего законодательства по безопасности дорожного движения.

Номер	Адрес	Лист карты	Тип*	Вид	Размеры, м (высота* ширина)	Количество сторон	Ориентир места установки	
							северная широта	восточная долгота
360701	3 км + 850 м (слева)	Лист 1	1	Билборд (щит)	3x6	2	56,6670429	60,84275062
360703	4 км + 250 м (слева)	Лист 2	1	Билборд (щит)	3x6	2	56,66412999	60,84643474
360704	4 км + 450 м (слева)	Лист 2	1	Билборд (щит)	3x6	2	56,66277371	60,84846028
360705	4 км + 650 м (слева)	Лист 3	1	Билборд (щит)	3x6	2	56,66136473	60,85079097
360707	5 км + 750 м (слева)	Лист 4	1	Билборд (щит)	3x6	2	56,65183652	60,8556747
360708	5 км + 800 м (справа)	Лист 4	1	Билборд (щит)	3x6	2	56,65140937	60,85509833
360709	5 км + 955 м (слева)	Лист 4	1	Билборд (щит)	3x6	2	56,65002411	60,85570414
360710	6 км + 0 м (справа)	Лист 4	1	Билборд (щит)	3x6	2	56,64963519	60,85509457
360711	6 км + 730 м (слева)	Лист 5	1	Билборд (щит)	3x6	2	56,6432726	60,85766436
360712	6 км + 735 м (справа)	Лист 5	1	Билборд (щит)	3x6	2	56,64312504	60,85696929
360713	6 км + 930 м (слева)	Лист 5	1	Билборд (щит)	3x6	2	56,64155048	60,85842722
360714	6 км + 935 м (справа)	Лист 5	1	Билборд (щит)	3x6	2	56,64138173	60,8575786

360715	7 км + 130 м (слева)	Лист 6	1	Билборд (щит)	3x6	2	56,6397015	60,85896894
360716	7 км + 135 м (справа)	Лист 6	1	Билборд (щит)	3x6	2	56,6395901	60,85831158
360722	8 км + 350 м (справа)	Лист 7	1	Билборд (щит)	3x6	2	56,62888519	60,85761934
360726	9 км + 505 м (слева)	Лист 8	1	Билборд (щит)	3x6	2	56,618592	60,85999546
360727	9 км + 720 м (слева)	Лист 9	1	Билборд (щит)	3x6	2	56,61666657	60,85986357
360728	9 км + 755 м (справа)	Лист 9	1	Билборд (щит)	3x6	2	56,61638555	60,85898763
360729	9 км + 920 м (слева)	Лист 9	1	Билборд (щит)	3x6	2	56,61490748	60,85899851
360730	10 км + 35 м (справа)	Лист 9	1	Билборд (щит)	3x6	2	56,61399823	60,85777484
360731	10 км + 400 м (справа)	Лист 10	1	Билборд (щит)	3x6	2	56,61073751	60,85835692
360733	10 км + 600 м (справа)	Лист 10	1	Билборд (щит)	3x6	2	56,60896677	60,85868032
360735	12 км + 505 м (слева)	Лист 11	1	Билборд (щит)	3x6	2	56,59215933	60,86267271
360736	12 км + 775 м (слева)	Лист 11	1	Билборд (щит)	3x6	2	56,58986755	60,86429994
360741	15 км + 990 м (справа)	Лист 12	1	Билборд (щит)	3x6	2	56,56201823	60,87755586
360742	40 км + 225 м (справа)	Лист 13	1	Билборд (щит)	3x6	2	56,3740852	60,89858719
360743	40 км + 425 м (справа)	Лист 13	1	Билборд (щит)	3x6	2	56,37226229	60,89921117
360744	40 км + 625 м (справа)	Лист 14	1	Билборд (щит)	3x6	2	56,37049762	60,8996562
360745	40 км + 825 м (справа)	Лист 14	1	Билборд (щит)	3x6	2	56,36873296	60,90010119
360746	41 км + 25 м (справа)	Лист 14,15	1	Билборд (щит)	3x6	2	56,36695539	60,90057963
360747	41 км + 225 м (справа)	Лист 15	1	Билборд (щит)	3x6	2	56,36520733	60,90137398

*1 - Рекламные конструкции, монтируемые и располагаемые на внешних стенах, крышах и иных конструктивных элементах зданий, строений, сооружений или вне их