



ПРАВИТЕЛЬСТВО СВЕРДЛОВСКОЙ ОБЛАСТИ
МИНИСТЕРСТВО ПО УПРАВЛЕНИЮ ГОСУДАРСТВЕННЫМ ИМУЩЕСТВОМ
СВЕРДЛОВСКОЙ ОБЛАСТИ

ПРИКАЗ

08.08.2018

№ 1827

г. Екатеринбург

Об утверждении схемы размещения рекламных конструкций в границах придорожных полос автомобильной дороги «г. Екатеринбург – с. Косулино»

В соответствии с Федеральным законом от 13 марта 2006 года № 38-ФЗ «О рекламе», Законом Свердловской области от 20 июля 2015 года № 85-ОЗ «О перераспределении отдельных полномочий в сфере рекламы между органами местного самоуправления городских округов и муниципальных районов, расположенных на территории Свердловской области, и органами государственной власти Свердловской области», техническим регламентом Таможенного союза «Безопасность автомобильных дорог» (ТР ТС 014/2011), утвержденным решением комиссии таможенного союза от 18 октября 2011 года № 827, ГОСТом 33027-2014 «Дороги автомобильные общего пользования. Требования к размещению средств наружной рекламы», постановлением Правительства Свердловской области от 18.09.2013 № 1137-ПП «Об утверждении порядка предварительного согласования схем размещения рекламных конструкций и вносимых в них изменений на территории Свердловской области», приказами Министерства по управлению государственным имуществом Свердловской области от 11.11.2016 № 435-к «О возложении обязанностей», от 18.11.2016 № 2545 «О наделении правом рассмотрения и подписи документов Исполняющую обязанности Первого заместителя Министра по управлению государственным имуществом Свердловской области Е.П. Николаеву», от 14.12.2017 № 2642 «Об утверждении Порядка по разработке и утверждению схемы размещения рекламных конструкций», на основании протокола заседания комиссии Министерства по управлению государственным имуществом Свердловской области по рассмотрению вопросов в сфере рекламы от 31.07.2018 № 30, согласования государственного казенного учреждения Свердловской области «Управление автомобильных дорог», выраженного в письме от 24.07.2018 №03-6160, действующего проекта организации дорожного движения на автомобильной дороге «г. Екатеринбург – с. Косулино»

ПРИКАЗЫВАЮ:

1. Утвердить схему размещения рекламных конструкций на земельных участках независимо от форм собственности, а также на зданиях или ином недвижимом имуществе, находящихся в государственной собственности

Свердловской области или муниципальной собственности (далее – схема), в отношении рекламных конструкций, расположенных в границах придорожных полос автомобильной дороги «г. Екатеринбург – с. Косулино», содержащую:

- а) карты размещения рекламных конструкций (приложение № 1);
- б) перечень мест размещения рекламных конструкций, типы и виды рекламных конструкций, установка которых допускается на данных местах (приложение № 2).

2. Начальнику отдела ведения реестра рекламных конструкций департамента рекламы А.В. Дерксену разместить схему на официальном сайте Министерства по управлению государственным имуществом Свердловской области (www.mugiso.midural.ru).

3. Настоящий приказ опубликовать на «Официальном интернет-портале правовой информации Свердловской области» (www.pravo.gov66.ru).


4. Настоящий приказ вступает в силу с момента его официального опубликования.


5. Контроль исполнения настоящего приказа возложить на исполняющего обязанности Директора департамента рекламы Министерства по управлению государственным имуществом Свердловской области Р.Г. Вахрамеева.


И.о. Первого заместителя Министра




Е.П. Николаева

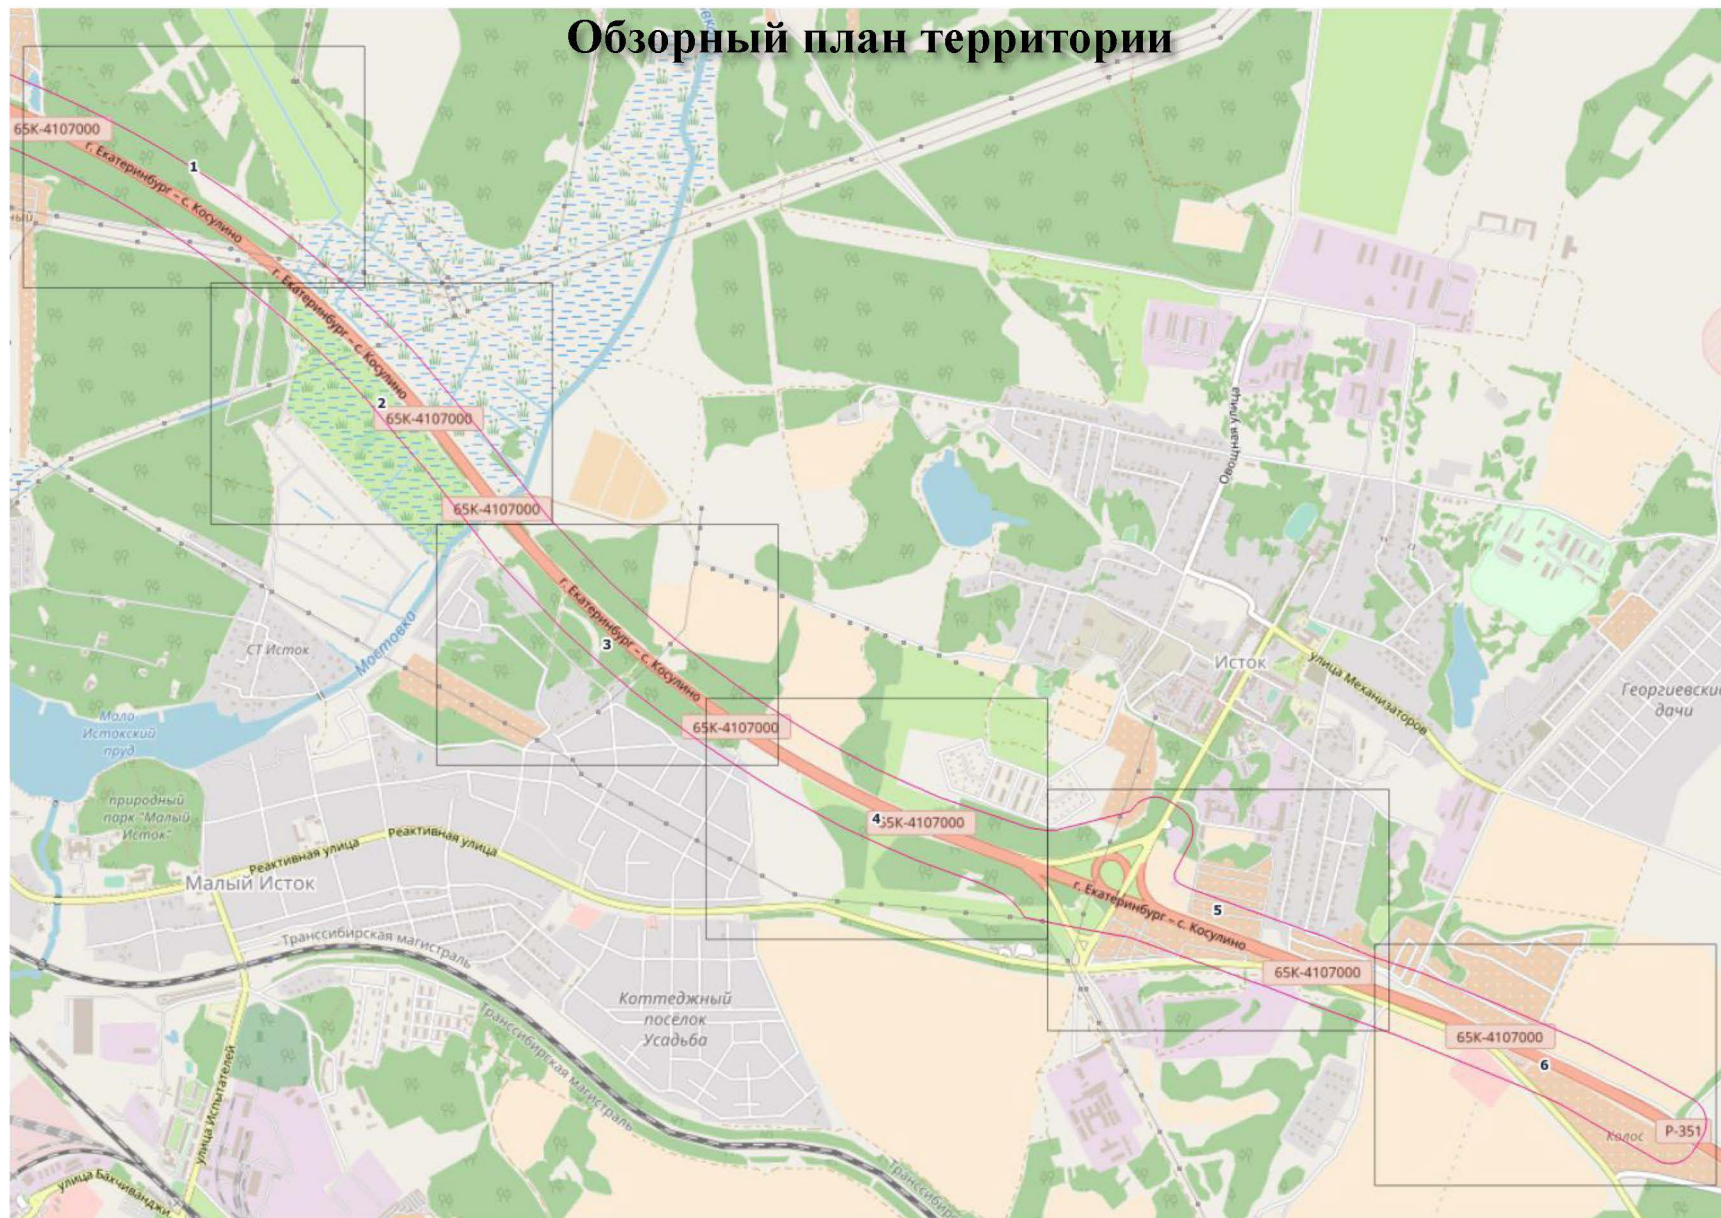


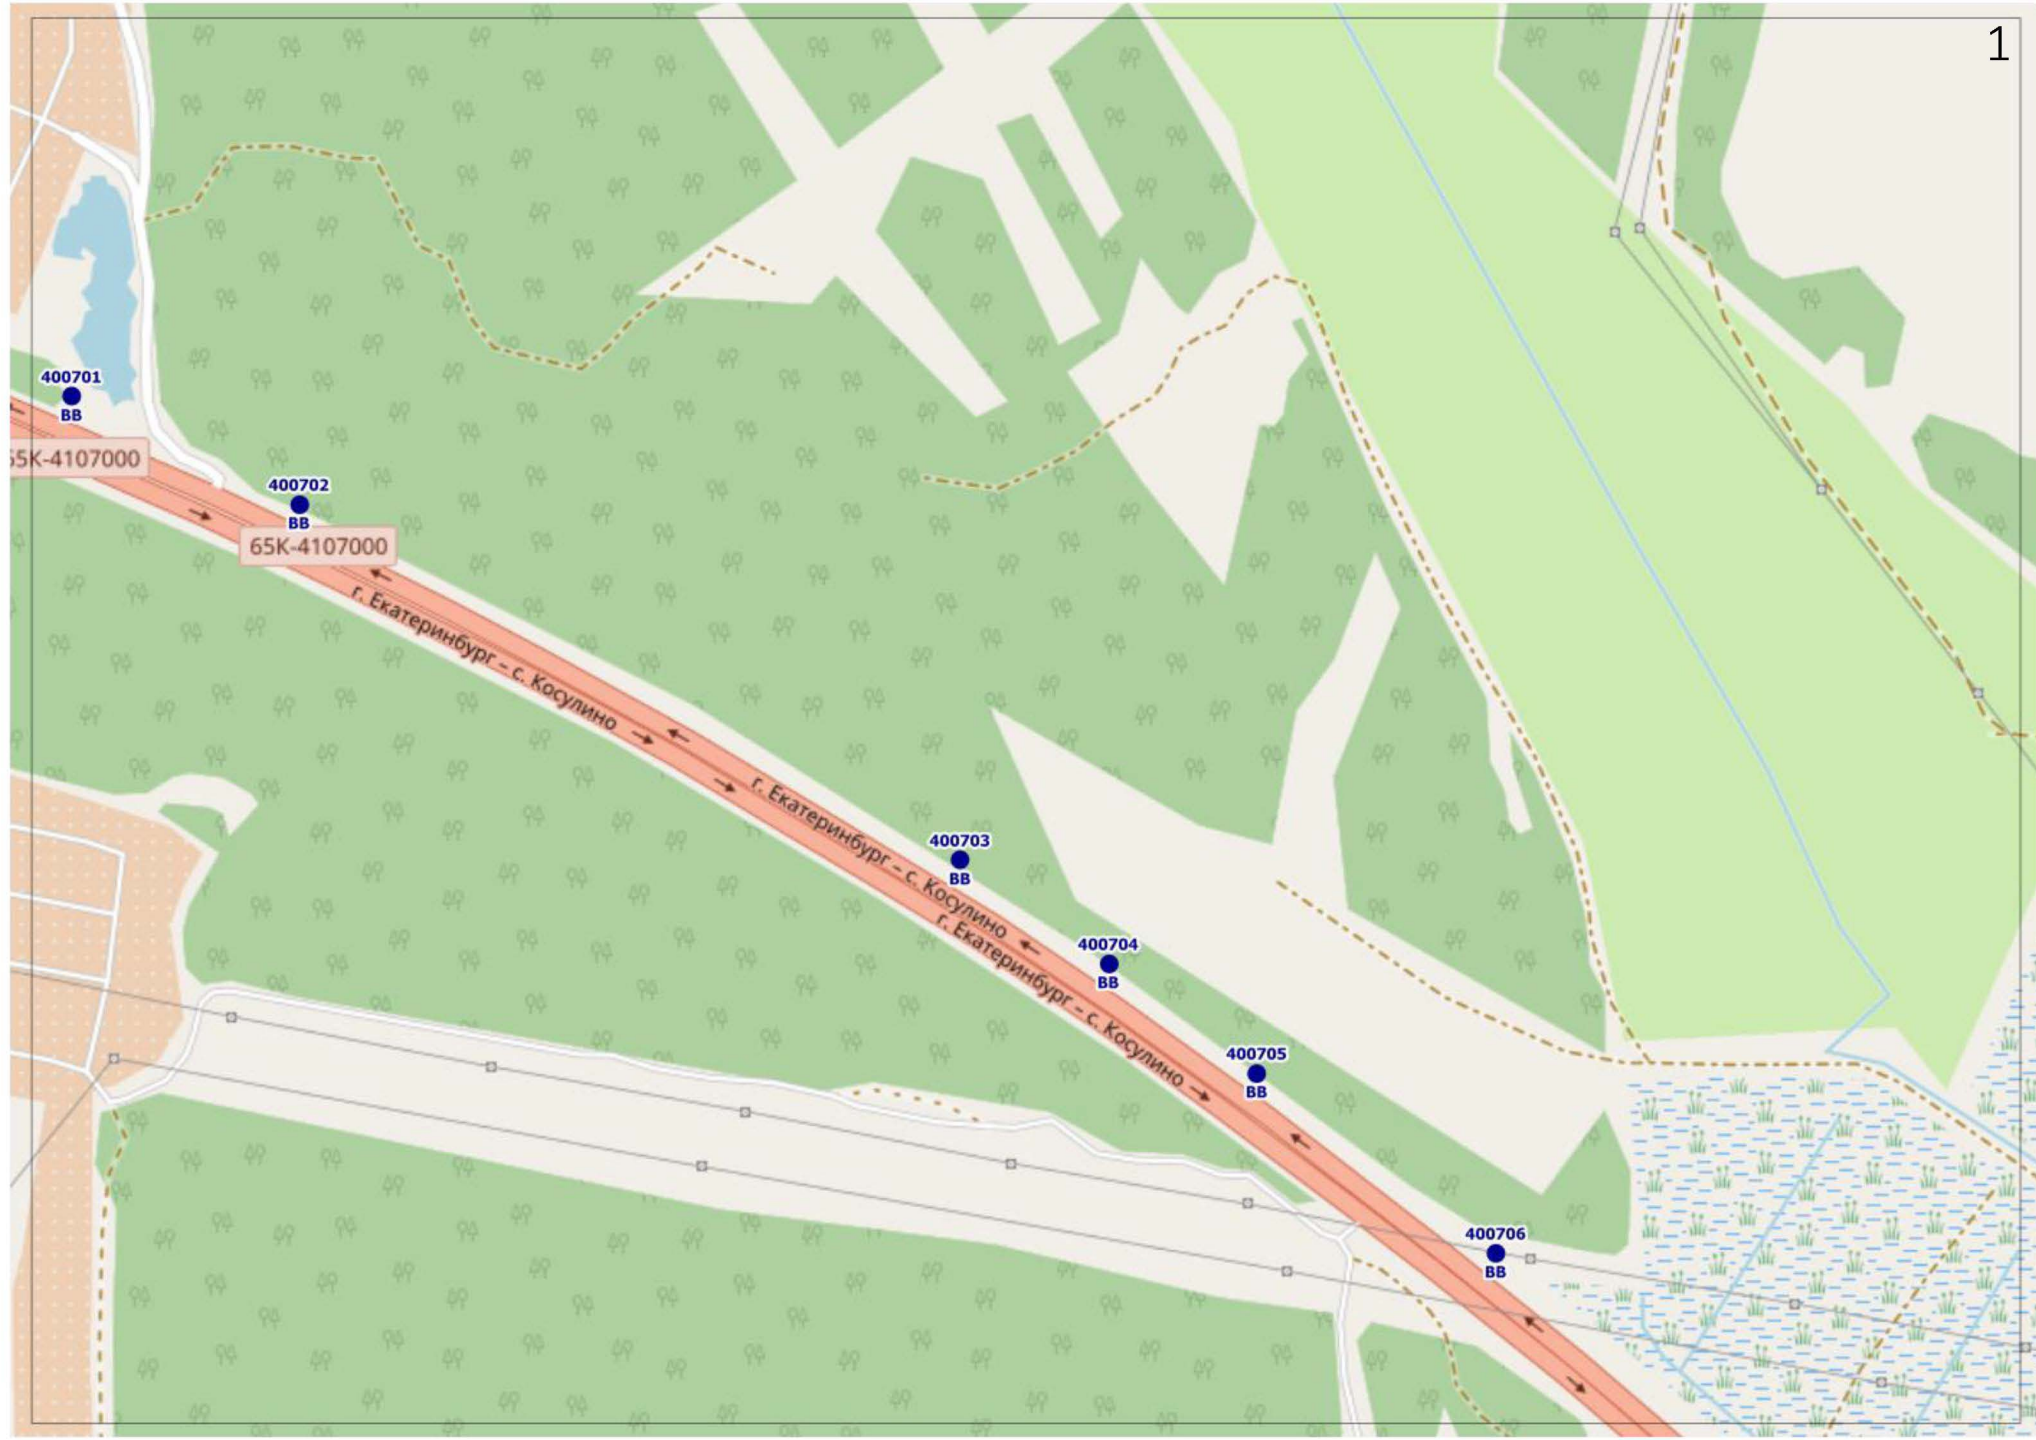

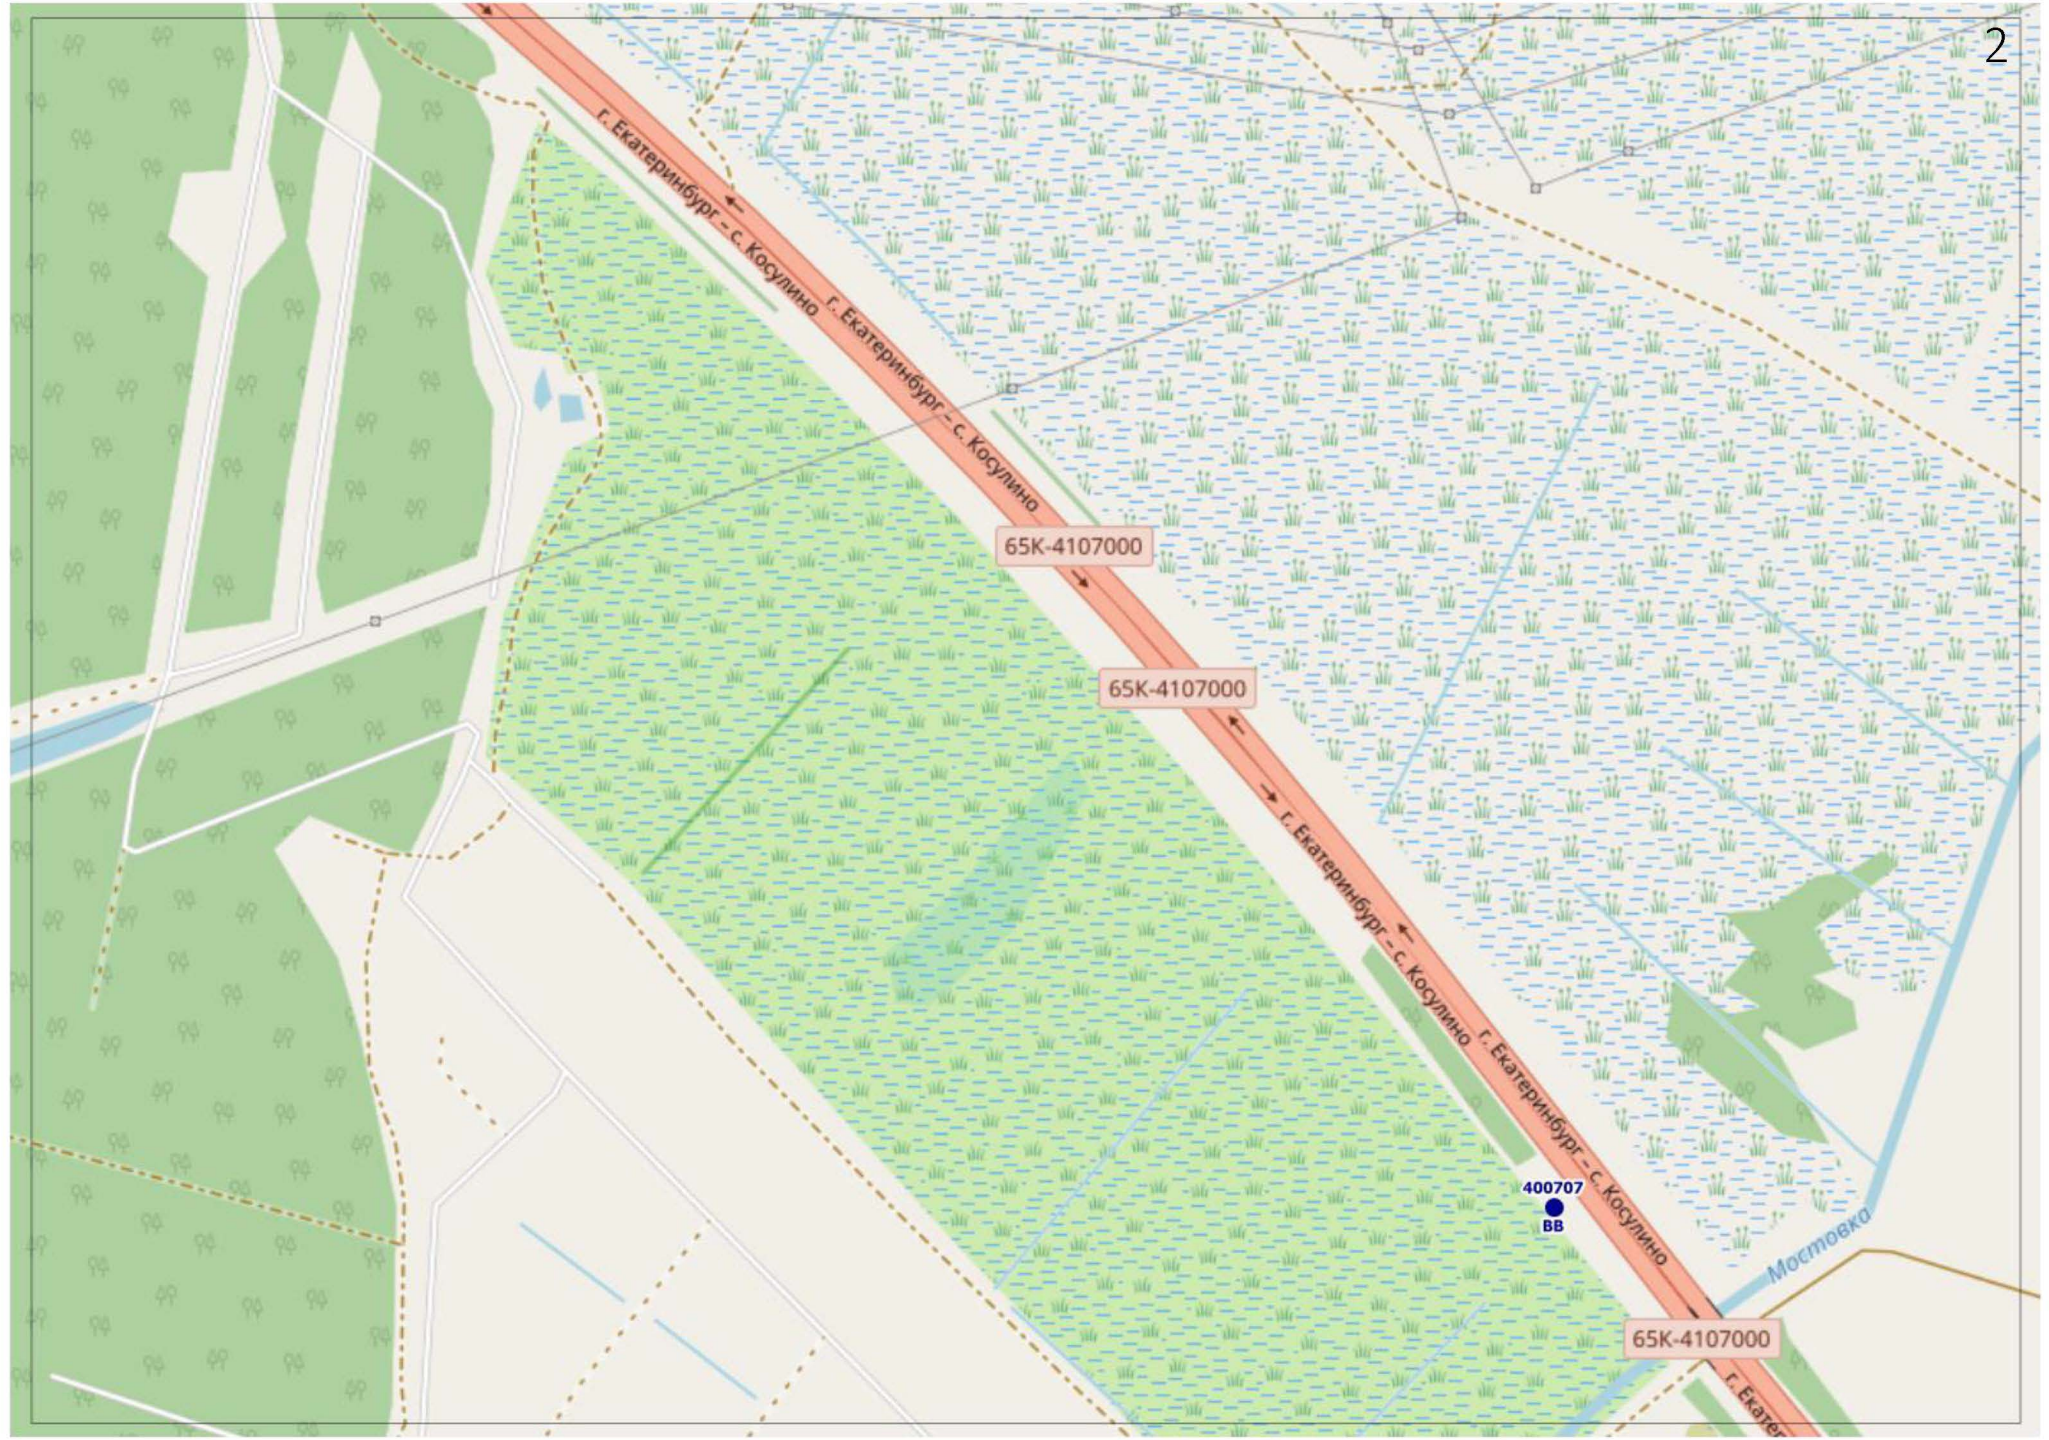



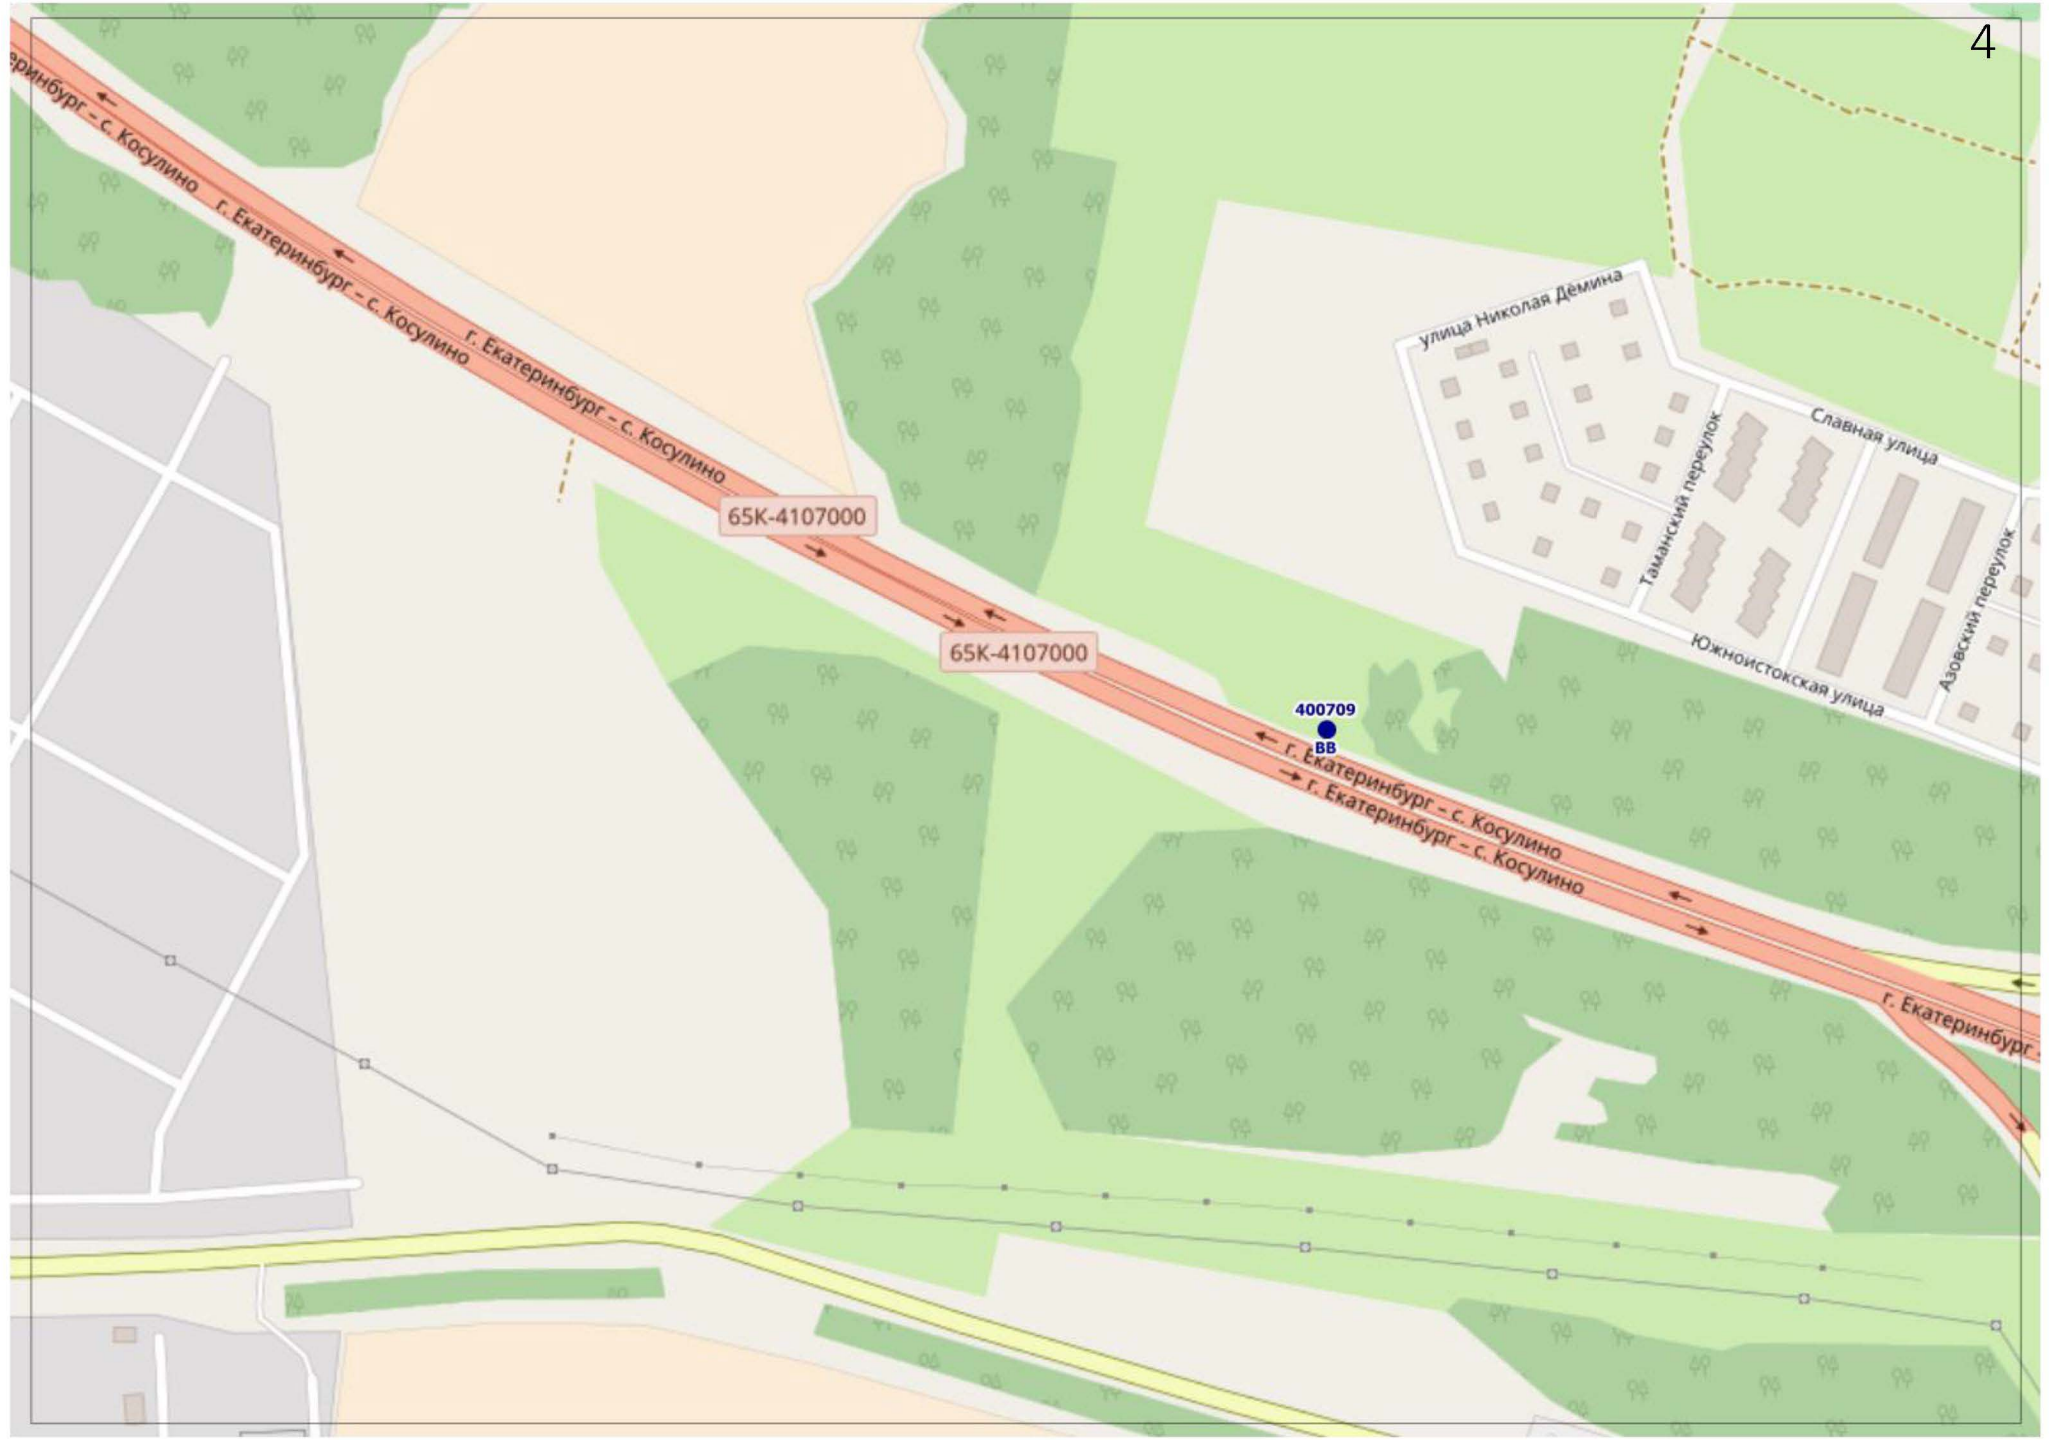


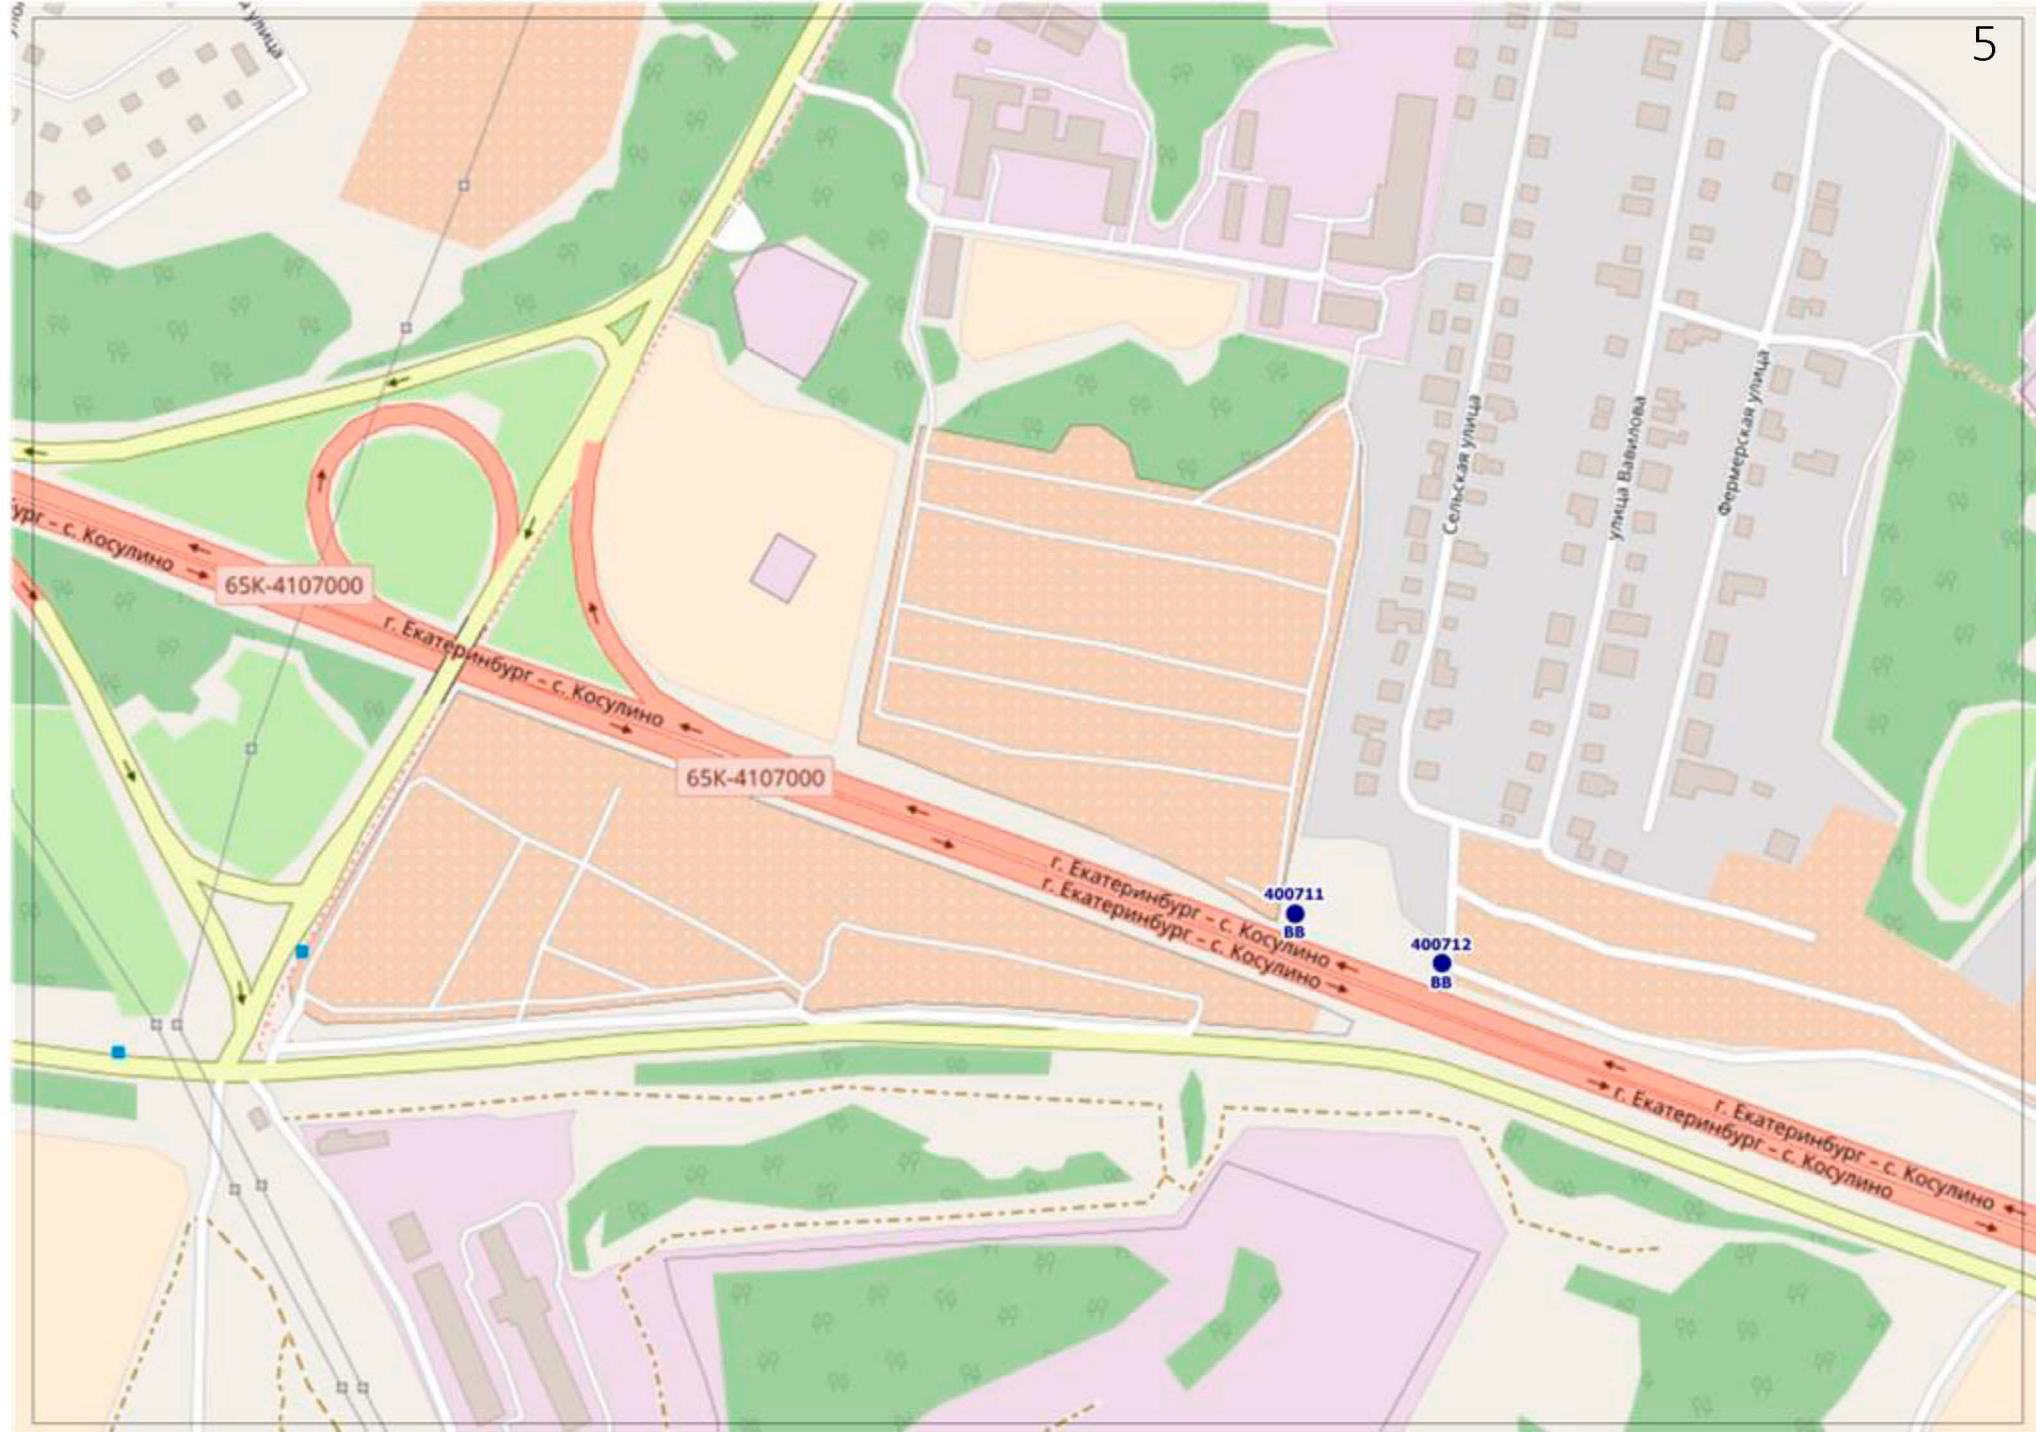



Требования к установке рекламных конструкций относительно края дорожного полотна

(ГОСТ 33027-2014 «Дороги автомобильные общего пользования. Требования к размещению средств наружной рекламы»)

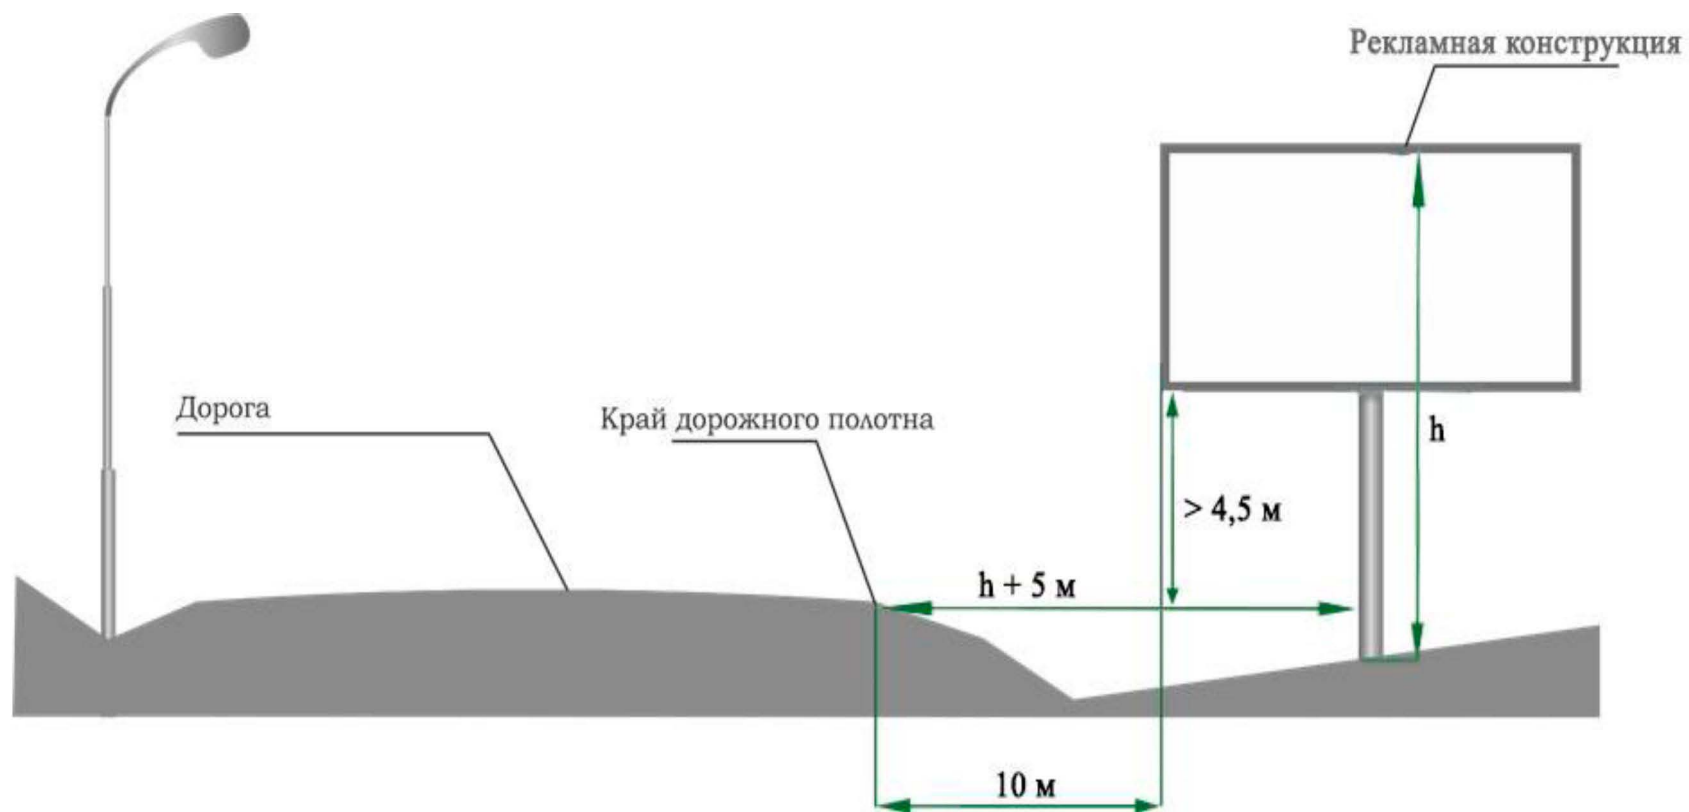

Приложение № 2
к приказу Министерства
по управлению государственным
имуществом Свердловской области
от 08.08.2018 № 1827

**Перечень мест размещения рекламных конструкций на территории автомобильной дороги
«г. Екатеринбург - с. Косулино»**

В соответствии с требованиями Федерального закона от 13 марта 2006 года № 38-ФЗ «О рекламе» схема размещения рекламных конструкций на территории автомобильной дороги «г. Екатеринбург - с. Косулино» определяет допустимые места для установки рекламных носителей. Радиус места установки конструкции на автомобильной дороге составляет 10 метров. Установка рекламной конструкции в границах диаметра, определенного схемой места, должна соответствовать требованиям ГОСТа 33027-2014 «Дороги автомобильные общего пользования. Требования к размещению средств наружной рекламы», технического регламента Таможенного союза «Безопасность автомобильных дорог» (ТР ТС 014/2011) и действующего законодательства по безопасности дорожного движения.

Номер	Адрес	Лист карты	Тип*	Вид	Размеры, м (высота* ширина)	Количество сторон	Ориентир места установки**	
							северная широта	восточная долгота
400701	15км + 920м (слева)	1	1	Билборд (щит)	3х6	2	56,79974	60,80696
400702	16км + 90м (слева)	1	1	Билборд (щит)	3х6	2	56,79912	60,80934
400703	16км + 780м (слева)	1	1	Билборд (щит)	3х6	2	56,79709	60,81621
400704	16км + 900м (слева)	1	1	Билборд (щит)	3х6	2	56,79650	60,81776
400705	17км + 020м (слева)	1	1	Билборд (щит)	3х6	2	56,79587	60,81930
400706	17км + 200м (слева)	1	1	Билборд (щит)	3х6	2	56,79485	60,82179
400707	18км + 320м (справа)	2	1	Билборд (щит)	3х6	2	56,78726	60,83378
400708	18км + 850м (слева)	3	1	Билборд (щит)	3х6	2	56,78308	60,84177
400709	20км + 300м (слева)	4	1	Билборд (щит)	3х6	2	56,77619	60,86143
400711	21км + 540м (слева)	5	1	Билборд (щит)	3х6	2	56,77211	60,88178
400712	21км + 640м (слева)	5	1	Билборд (щит)	3х6	2	56,77183	60,88331

400713	22км + 790м (слева)	6	1	Билборд (щит)	3х6	2	56,76818	60,89993
400714	22км + 890м (слева)	6	1	Билборд (щит)	3х6	2	56,76779	60,90145
400715	23км + 000м (слева)	6	1	Билборд (щит)	3х6	2	56,76734	60,90307
400716	23км + 100м (слева)	6	1	Билборд (щит)	3х6	2	56,76695	60,90443

*1 - Рекламные конструкции, монтируемые и располагаемые на внешних стенах, крышах и иных конструктивных элементах зданий, строений, сооружений или вне их

** - Географические координаты, применяемые для удобства ориентирования на местности