



ПРАВИТЕЛЬСТВО СВЕРДЛОВСКОЙ ОБЛАСТИ  
УПРАВЛЕНИЕ ГОСУДАРСТВЕННОЙ ОХРАНЫ ОБЪЕКТОВ КУЛЬТУРНОГО НАСЛЕДИЯ  
СВЕРДЛОВСКОЙ ОБЛАСТИ

**ПРИКАЗ**

10.04.2023

№ 203

г. Екатеринбург

**Об установлении зон охраны объекта культурного наследия регионального значения «Дом фабриканта, богатый художественной лепкой во внутренних помещениях», расположенного по адресу: Свердловская область, г. Екатеринбург, ул. Пролетарская, д. 3, и утверждении требований к градостроительным регламентам в границах данных зон**

В соответствии с Федеральным законом от 25 июня 2002 года № 73-ФЗ «Об объектах культурного наследия (памятниках истории и культуры) народов Российской Федерации», постановлением Правительства Российской Федерации от 12.09.2015 № 972 «Об утверждении Положения о зонах охраны объектов культурного наследия (памятников истории и культуры) народов Российской Федерации и о признании утратившими силу отдельных положений нормативных правовых актов Правительства Российской Федерации», приказом Министерства экономического развития Российской Федерации от 23.11.2018 № 650 «Об установлении формы графического описания местоположения границ населенных пунктов, территориальных зон, особо охраняемых природных территорий, зон с особыми условиями использования территории, формы текстового описания местоположения границ населенных пунктов, территориальных зон, требований к точности определения координат характерных точек границ населенных пунктов, территориальных зон, особо охраняемых природных территорий, зон с особыми условиями использования территории, формату электронного документа, содержащего сведения о границах населенных пунктов, территориальных зон, особо охраняемых природных территорий, зон с особыми условиями использования территории, и о признании утратившими силу приказов Минэкономразвития России от 23 марта 2016 г. № 163 и от 4 мая 2018 г. № 236», статьей 20 Закона Свердловской области от 21 июня 2004 года № 12-ОЗ «О государственной охране объектов культурного наследия (памятников истории и культуры) в Свердловской области», на основании акта государственной историко-культурной экспертизы проекта зон охраны объекта культурного наследия регионального значения «Дом фабриканта, богатый художественной лепкой во внутренних помещениях», расположенного по адресу: Свердловская область, г. Екатеринбург, ул. Пролетарская, д. 3, от 07.11.2022, в целях обеспечения сохранности объекта культурного наследия регионального значения

**ПРИКАЗЫВАЮ:**

1. Установить зоны охраны объекта культурного наследия регионального значения «Дом фабриканта, богатый художественной лепкой во внутренних помещениях», расположенного по адресу: Свердловская область, г. Екатеринбург, ул. Пролетарская, д. 3 (прилагаются).

2. Утвердить требования к градостроительным регламентам в границах зон охраны объекта культурного наследия регионального значения «Дом фабриканта, богатый художественной лепкой во внутренних помещениях», расположенного по адресу: Свердловская область, г. Екатеринбург, ул. Пролетарская, д. 3 (прилагаются).

3. Начальнику отдела государственной охраны объектов культурного наследия Управления государственной охраны объектов культурного наследия Свердловской области Семерикову М.А. обеспечить:

1) размещение информации об установленных зонах охраны объекта культурного наследия в федеральной государственной информационной системе территориального планирования и едином государственном реестре объектов культурного наследия (памятников истории и культуры) народов Российской Федерации;

2) направление сведений о наличии зон охраны объекта культурного наследия в орган, осуществляющий деятельность по ведению государственного кадастра недвижимости;

3) направление копии настоящего приказа в течение 7 дней с даты вступления его в силу в Администрацию города Екатеринбурга.

4. Возмещение убытков, причиненных в связи с установлением зон охраны объекта культурного наследия, осуществляется в соответствии с действующим законодательством.

5. Контроль за исполнением настоящего приказа возложить на Заместителя начальника Управления государственной охраны объектов культурного наследия Свердловской области А.А. Кульпину.

6. Настоящий приказ опубликовать на «Официальном интернет-портале правовой информации Свердловской области» ([www.pravo.gov66.ru](http://www.pravo.gov66.ru)) и на официальном сайте Управления государственной охраны объектов культурного наследия Свердловской области в информационно-телекоммуникационной сети «Интернет» ([www.okn.midural.ru](http://www.okn.midural.ru)).

Начальник Управления



Е.Г. Рябинин

Приложение  
к приказу Управления государственной охраны  
объектов культурного наследия Свердловской  
области  
от 10.04.2023 № 203

### ЗОНЫ ОХРАНЫ

**объекта культурного наследия регионального значения «Дом фабриканта, богатый художественной лепкой  
во внутренних помещениях», расположенного по адресу: Свердловская область,  
г. Екатеринбург, ул. Пролетарская, д. 3**

Объект культурного наследия регионального значения «Дом фабриканта, богатый художественной лепкой во внутренних помещениях», расположенный по адресу: Свердловская область, г. Екатеринбург, ул. Пролетарская, д. 3 (далее – объект культурного наследия), находится под государственной охраной в соответствии с решением Исполнительного комитета Свердловского областного Совета народных депутатов от 11.01.1980 № 16 «О взятии под государственную охрану памятников истории и архитектуры Свердловской области».

Зоны охраны объекта культурного наследия (далее – объект) определены в соответствии с проектом (шифр СО-03/1-ПЗО-21-УЧ), разработанным индивидуальным предпринимателем Ивченко Иваном Андреевичем в 2022 году.

#### Раздел 1. Сведения об объекте

№ п/п	Характеристики объекта	Описание характеристик
1	2	3
1.	Местоположение объекта	Свердловская область, г. Екатеринбург
2.	Площадь объекта +/- величина погрешности определения площади (Р +/- Дельта Р)	–

1	2	3
3.	Иные характеристики объекта	<p>Устанавливается следующий состав объекта: зона регулирования застройки и хозяйственной деятельности объекта культурного наследия с выделением следующих подзон: зона регулирования застройки и хозяйственной деятельности объекта культурного наследия 1 (далее – ЗРЗ-1) и зона регулирования застройки и хозяйственной деятельности объекта культурного наследия 2 (далее – ЗРЗ-2).</p> <p>Установление охранной зоны и зоны охраняемого природного ландшафта в отношении объекта культурного наследия не предусматривается.</p>

## Раздел 2. Сведения о местоположении границ объекта

1. Система координат – местная система координат Свердловской области					
2. Сведения о характерных точках границ объекта					
Обозначение характерных точек границ	Координаты, м		Метод определения координат характерной точки	Средняя квадратическая погрешность положения характерной точки (Mt), м	Описание обозначения точки на местности (при наличии)
	X	Y			
1	2	3	4	5	6
–	–	–	–	–	–
3. Сведения о характерных точках части (частей) границы объекта					
Обозначение характерных точек границ	Координаты, м		Метод определения координат характерной точки	Средняя квадратическая погрешность положения характерной точки (Mt), м	Описание обозначения точки на местности (при наличии)
	X	Y			
1	2	3	4	5	6
Часть № 1. ЗРЗ-1					
1	391616.63	1534023.03	аналитический	0,1	–
2	391619.75	1534037.03	аналитический	0,1	–
3	391486.83	1534063.95	аналитический	0,1	–

1	2	3	4	5	6
4	391484.02	1534048.59	аналитический	0,1	–
5	391507.16	1534044.12	аналитический	0,1	–
6	391568.01	1534032.32	аналитический	0,1	–
1	391616.63	1534023.03	аналитический	0,1	–
Часть № 2. ЗРЗ-2					
1	391616.63	1534023.03	аналитический	0,1	–
6	391568.01	1534032.32	аналитический	0,1	–
7	391566.35	1534023.77	аналитический	0,1	–
8	391565.88	1534023.85	аналитический	0,1	–
9	391560.88	1533997.52	аналитический	0,1	–
10	391500.76	1534010.43	аналитический	0,1	–
11	391499.24	1534003.11	аналитический	0,1	–
12	391557.39	1533990.52	аналитический	0,1	–
13	391600.60	1533979.33	аналитический	0,1	–
14	391608.17	1533980.08	аналитический	0,1	–
15	391612.40	1534001.56	аналитический	0,1	–
1	391616.63	1534023.03	аналитический	0,1	–


### Раздел 3. Сведения о местоположении измененных (уточненных) границ объекта

Обозначение характерных точек границ	Существующие координаты, м		Измененные (уточненные) координаты, м		Метод определения координат характерной точки	Средняя квадратическая погрешность положения характерной точки (Mt), м	Описание обозначения точки на местности (при наличии)
	X	Y	X	Y			
1	2	3	4	5	6	7	8

1	2	3	4	5	6	7	8
–	–	–	–	–	–	–	–
3. Сведения о характерных точках части (частей) границы объекта							
Часть № 1.							
–	–	–	–	–	–	–	–
Часть № 2.							
–	–	–	–	–	–	–	–
Часть №...							
–	–	–	–	–	–	–	–


#### Раздел 4. План границ объекта



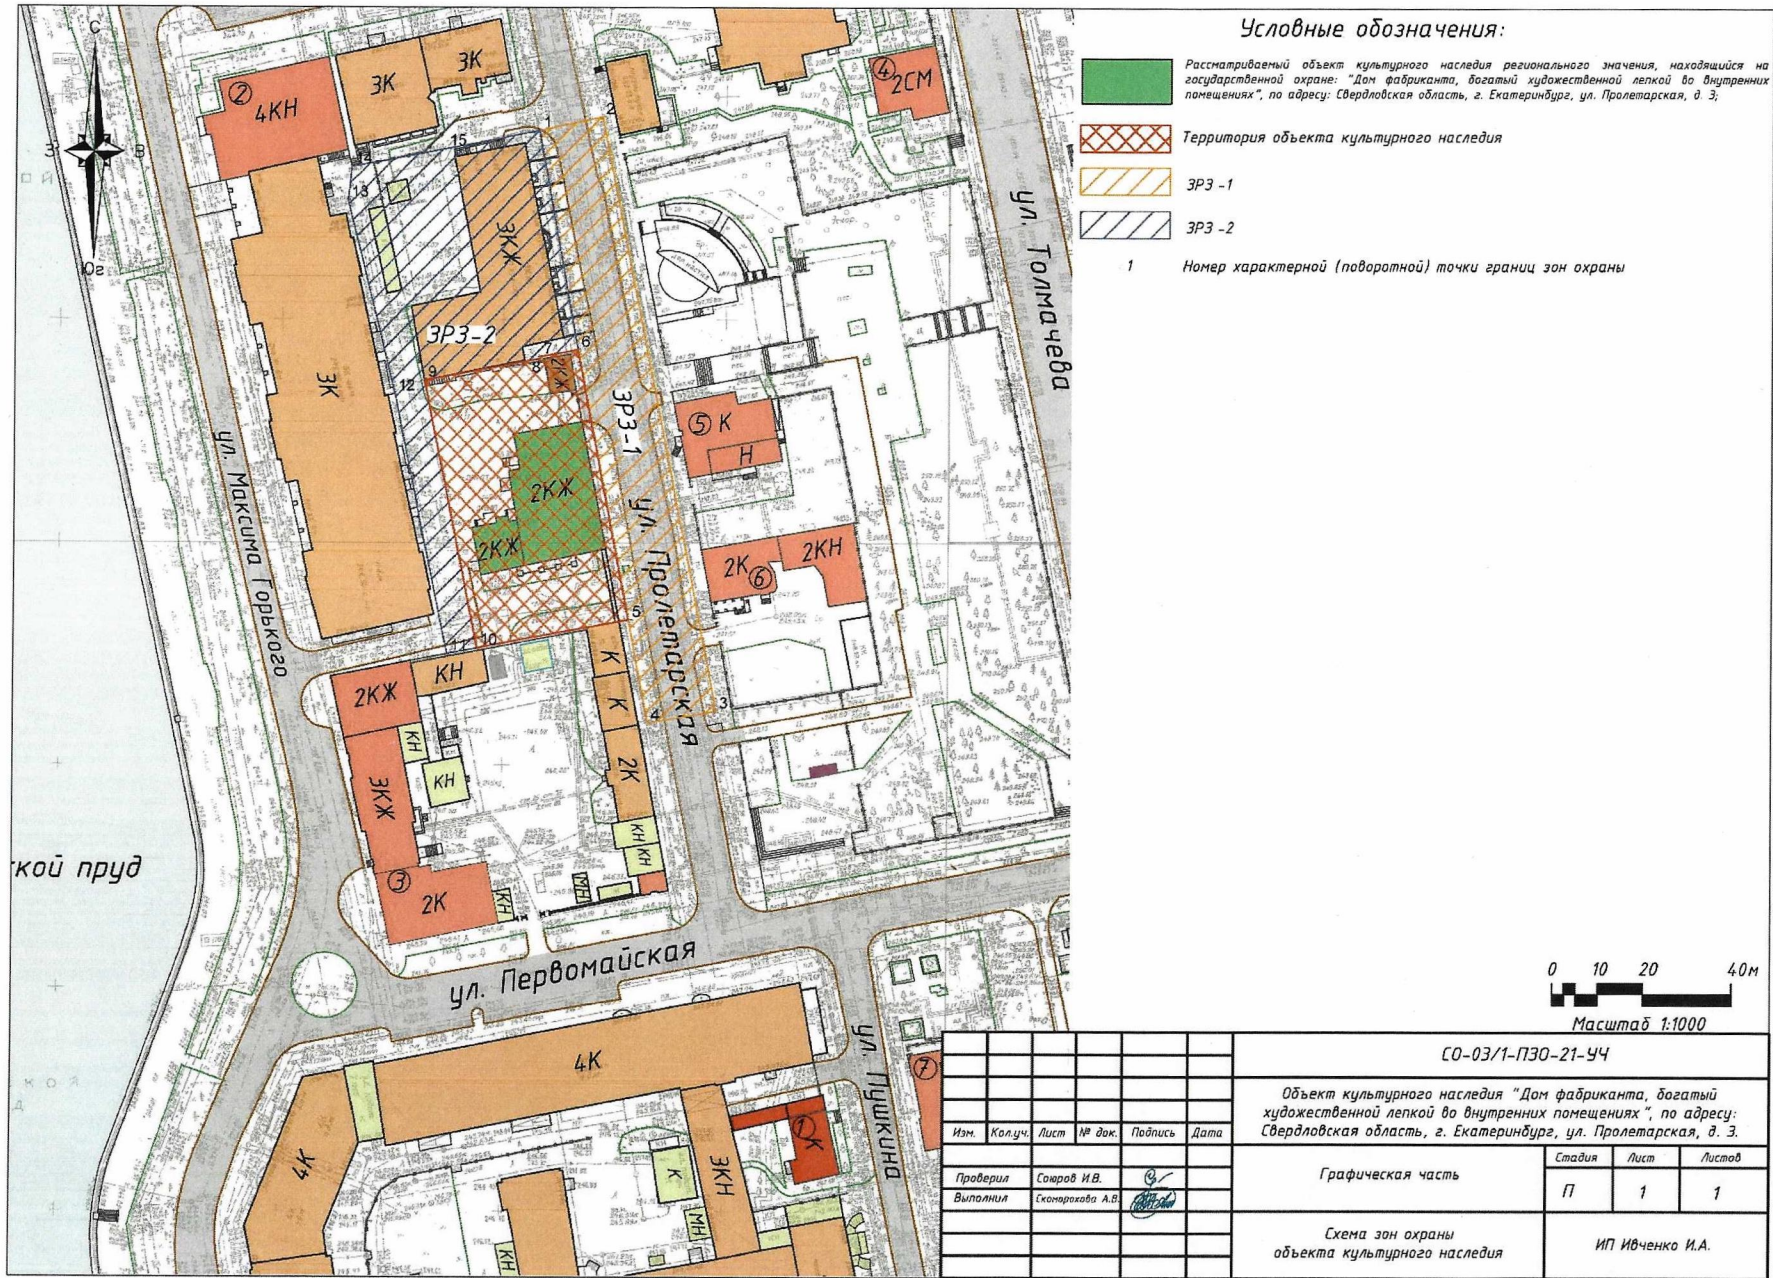

**Условные обозначения:**

- Расстраиваемый объект культурного наследия регионального значения, находящийся на государственной охране: "Дом фабриканта, богатый художественной лепкой во внутренних помещениях", по адресу: Свердловская область, г. Екатеринбург, ул. Пролетарская, д. 3,
- Территория объекта культурного наследия
- ЗРЗ - 1
- ЗРЗ - 2
- 1 Номер характерной (поворотной) точки границ зон охраны

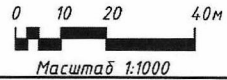

СО-03/1-ПЗО-21-УЧ						
Объект культурного наследия "Дом фабриканта, богатый художественной лепкой во внутренних помещениях", по адресу: Свердловская область, г. Екатеринбург, ул. Пролетарская, д. 3.						
Изм.	Кол.уч.	Лист	№ док.	Подпись	Дата	
Проверил	Созров И.В.		Графическая часть			
Выполнил	Скобарева А.В.					
Схема зон охраны объекта культурного наследия				Стадия	Лист	Листов
				П	1	1
				ИП Ивченко И.А.		



УТВЕРЖДЕНЫ  
приказом Управления государственной  
охраны объектов культурного наследия  
Свердловской области  
от 10.04.2023 № 203

## ТРЕБОВАНИЯ

**к градостроительным регламентам в границах зон охраны объекта культурного наследия регионального значения «Дом фабриканта, богатый художественной лепкой во внутренних помещениях», расположенного по адресу: Свердловская область, г. Екатеринбург, ул. Пролетарская, д. 3**

### Глава 1. Общие положения

1. Требования к градостроительным регламентам в границах зон охраны объекта культурного наследия регионального значения «Дом фабриканта, богатый художественной лепкой во внутренних помещениях», расположенного по адресу: Свердловская область, г. Екатеринбург, ул. Пролетарская, д. 3 (далее – объект культурного наследия), определены в соответствии с проектом (шифр СО-03/1-ПЗО-21-УЧ), разработанным индивидуальным предпринимателем Ивченко Иваном Андреевичем в 2022 году.

2. Настоящие требования к градостроительным регламентам в границах зон охраны объекта культурного наследия утверждаются для следующих зон охраны объекта культурного наследия: зона регулирования застройки и хозяйственной деятельности объекта культурного наследия с выделением следующих подзон: зона регулирования застройки и хозяйственной деятельности объекта культурного наследия 1 (далее – ЗРЗ-1) и зона регулирования застройки и хозяйственной деятельности объекта культурного наследия 2 (далее – ЗРЗ-2).

### Глава 2. Требования к градостроительным регламентам в границах зон охраны объекта культурного наследия

3. В границах ЗРЗ-1 разрешается:

1) проведение мероприятий, направленных на обеспечение пожарной и экологической безопасности;

2) организация пешеходных и велосипедных дорожек;

3) строительство объектов капитального строительства с соблюдением следующих требований:

строительство сооружений только для обслуживания транспортной и инженерной инфраструктур;

строительство только подземных объектов;

4) строительство подземных линейных объектов транспортной и инженерной инфраструктур;

5) ремонт и реконструкция существующих линейных объектов инженерной



инфраструктуры (внешние сети водоснабжения, канализации, теплоснабжения, газоснабжения, электроснабжения, телефонизации, интернет);

6) снос (демонтаж) объектов капитального строительства, а также некапитальных строений, сооружений;

7) благоустройство территории с использованием в покрытии пешеходных площадок, тротуаров традиционных материалов (каменная брусчатка, гранит) или имитирующих натуральные материалы;

8) мероприятия по регулировке озеленения, санитарная рубка, уборка сухостоя, посадка кустарников, разбивка газонов, цветников;

9) устройство местных проездов к зданиям, пожарных и технических проездов;

10) размещение временных инженерных сетей, сооружений (бытовки, ограждения) на период строительных и ремонтных работ.

4. В границах ЗРЗ-1 запрещается:

1) размещение объектов, являющихся источниками повышенной пожаро- и взрывоопасности;

2) строительство объектов капитального строительства с нарушением требований к строительству объектов капитального строительства для данной зоны;

3) наземный и надземный способы строительства линейных объектов инженерной инфраструктуры (внешние сети водоснабжения, канализации, теплоснабжения, газоснабжения, электроснабжения, телефонизации, интернет), кроме временных сетей;

4) проведение строительных и иных работ на земельном участке, непосредственно связанном с земельным участком в границах территории объекта культурного наследия, без наличия в проектной документации разделов об обеспечении сохранности указанного объекта культурного наследия;

5) ремонт и реконструкция существующей наземной транспортной инфраструктуры с увеличением высотных отметок;

6) использование строительных технологий, создающих динамические нагрузки на объект культурного наследия;

7) размещение телевизионных и радиоантенн, базовых станций сотовой связи;

8) установка отдельно стоящих средств наружной рекламы, не соответствующих следующим требованиям:

площадь информационного поля по короткой стороне не более 1,2 метра и по длинной стороне не более 1,7 метра;

высота не более 2,5 метра;

9) установка ограждений, не соответствующих следующим требованиям:

с просветом не менее 50 процентов поверхности ограждения;

высотой не более 1,2 метра;

10) размещение некапитальных торговых павильонов, киосков, навесов.

5. В границах ЗРЗ-2 разрешается:

1) строительство объектов капитального строительства с соблюдением следующих требований:

максимальная высота зданий, строений, сооружений с учетом высотных акцентов – 15 метров;

тип крыши – скатная, вальмовая;

материалы отделки фасадов – керамический кирпич, дерево, камень, штукатурка с окраской неярких тонов;

2) реконструкция объектов капитального строительства с соблюдением следующих требований:

с сохранением объемно-пространственных характеристик (размеров, пропорций, высоты) или, в случае изменения объемно-пространственных характеристик, без превышения предельных параметров строительства в границах данной зоны;

с использованием типа крыши и материалов отделки фасадов в соответствии с требованиями к строительству в границах данной зоны;

3) строительство подземных линейных объектов транспортной и инженерной инфраструктур;

4) ремонт и реконструкция существующих линейных объектов инженерной инфраструктуры (внешние сети водоснабжения, канализации, теплоснабжения, газоснабжения, электроснабжения, телефонизации, интернет);

5) проведение мероприятий, направленных на обеспечение экологической безопасности;

6) снос (демонтаж) объектов капитального строительства, а также некапитальных строений и сооружений;

7) проведение работ по озеленению территории: посадка деревьев, кустарников, разбивка газонов, цветников, санитарная рубка.

6. В границах ЗРЗ-2 запрещается:

1) строительство объектов капитального строительства с нарушением требований к строительству объектов капитального строительства для данной подзоны;

2) реконструкция объектов капитального строительства с нарушением требований к реконструкции объектов капитального строительства для данной подзоны;

3) наземный и надземный способы строительства линейных объектов инженерной инфраструктуры (внешние сети водоснабжения, канализации, теплоснабжения, газоснабжения, электроснабжения, телефонизации, интернет);

4) проведение строительных и иных работ на земельном участке, непосредственно связанном с земельным участком в границах территории объекта культурного наследия, без наличия в проектной документации разделов об обеспечении сохранности указанного объекта культурного наследия;

5) использование строительных технологий, создающих динамические нагрузки на объект культурного наследия;

6) размещение телевизионных и радиоантенн, базовых станций сотовой связи;

7) использование ярких цветовых решений для уличных фасадов.