



ПРАВИТЕЛЬСТВО СВЕРДЛОВСКОЙ ОБЛАСТИ
МИНИСТЕРСТВО ПО УПРАВЛЕНИЮ ГОСУДАРСТВЕННЫМ ИМУЩЕСТВОМ
СВЕРДЛОВСКОЙ ОБЛАСТИ

ПРИКАЗ

04.04.2017

№ 620

г. Екатеринбург

О внесении изменений в схему размещения рекламных конструкций в границах полосы отвода и придорожных полос автомобильной дороги «г. Екатеринбург – аэропорт «Кольцово»

В соответствии с Федеральным законом от 13 марта 2006 года № 38-ФЗ «О рекламе», Законом Свердловской области от 20 июля 2015 года № 85-ОЗ «О перераспределении отдельных полномочий в сфере рекламы между органами местного самоуправления городских округов и муниципальных районов, расположенных на территории Свердловской области, и органами государственной власти Свердловской области», техническим регламентом Таможенного союза «Безопасность автомобильных дорог» (ТР ТС 014/2011), утверждённым решением комиссии таможенного союза от 18 октября 2011 года № 827, постановлением Правительства Свердловской области от 22.01.2014 № 29-ПП «Об утверждении предельных сроков, на которые могут заключаться договоры на установку и эксплуатацию рекламных конструкций, в зависимости от типов и видов рекламных конструкций и применяемых технологий демонстрации рекламы», на основании Приказа Министерства по управлению государственным имуществом Свердловской области от 20.03.2017 № 99-к «О возложении обязанностей», решения комиссии Министерства по управлению государственным имуществом Свердловской области по рассмотрению вопросов в сфере рекламы от 10.03.2017

ПРИКАЗЫВАЮ:

1. Внести изменения в схему размещения рекламных конструкций в границах полосы отвода и придорожных полос автомобильной дороги «г. Екатеринбург – аэропорт «Кольцово», утвержденную приказом Министерства по управлению государственным имуществом Свердловской области от 05.07.2016 № 1455 (далее – схема), изложив приложение № 1 и приложение № 2 в новой редакции (прилагаются).

2. Начальнику отдела ведения реестра рекламных конструкций департамента рекламы А.В. Дерксену разместить схему на официальном сайте Министерства по управлению государственным имуществом Свердловской области (www.mugiso.midural.ru).

3. Настоящий приказ опубликовать на «Официальном интернет-портале правовой информации Свердловской области» (www.pravo.gov66.ru).

4. Настоящий приказ вступает в силу через десять дней после его официального опубликования.

5. Контроль исполнения настоящего приказа возложить на исполняющего обязанности Первого заместителя Министра по управлению государственным имуществом Свердловской области Е.П. Николаеву.

И.о. Министра



С.А. Сосновских



Министерство по управлению государственным имуществом
Свердловской области

Схема размещения рекламных конструкций
на автомобильной дороге
«Екатеринбург - аэропорт «Кольцово»
(редакция от 04.04.2017)

Екатеринбург 2017

Пояснительная записка



Разработка схемы размещения рекламных конструкций на территории автомобильной дороги «г. Екатеринбург – аэропорт «Кольцово» осуществлялась с учётом требований: Федерального закона от 13.03.2006 № 38-ФЗ «О рекламе», требований безопасности, технического регламента Таможенного союза «Безопасность автомобильных дорог» (ТР ТС 014/2011).

Расположение рекламных конструкций планировалось с учетом скоростного режима движения автомобильного транспорта, местоположения дорожных знаков, обращений рекламных агентств, мест размещения, ранее утвержденных Администрацией города Екатеринбурга.

Запроектировано размещение 52 рекламных конструкций, из них:

080901 **28 суперсайтов**

080601 **22 ситиборда**

080701 **1 билборд**

081201 **1 видеозэкран**


Схема размещения рекламных конструкций содержит:

1) перечень мест размещения рекламных конструкций, оформленный в виде таблицы, с указанием:

- адресной характеристики (адрес, ориентир предполагаемого места установки и эксплуатации рекламной конструкции, указание соответствующей нумерации рекламной конструкции);
- типов и видов рекламных конструкций;
- площади информационных полей;
- технических характеристик рекламных конструкций (высота, ширина, количество сторон).

2) Карту размещения рекламных конструкций

г. Екатеринбург

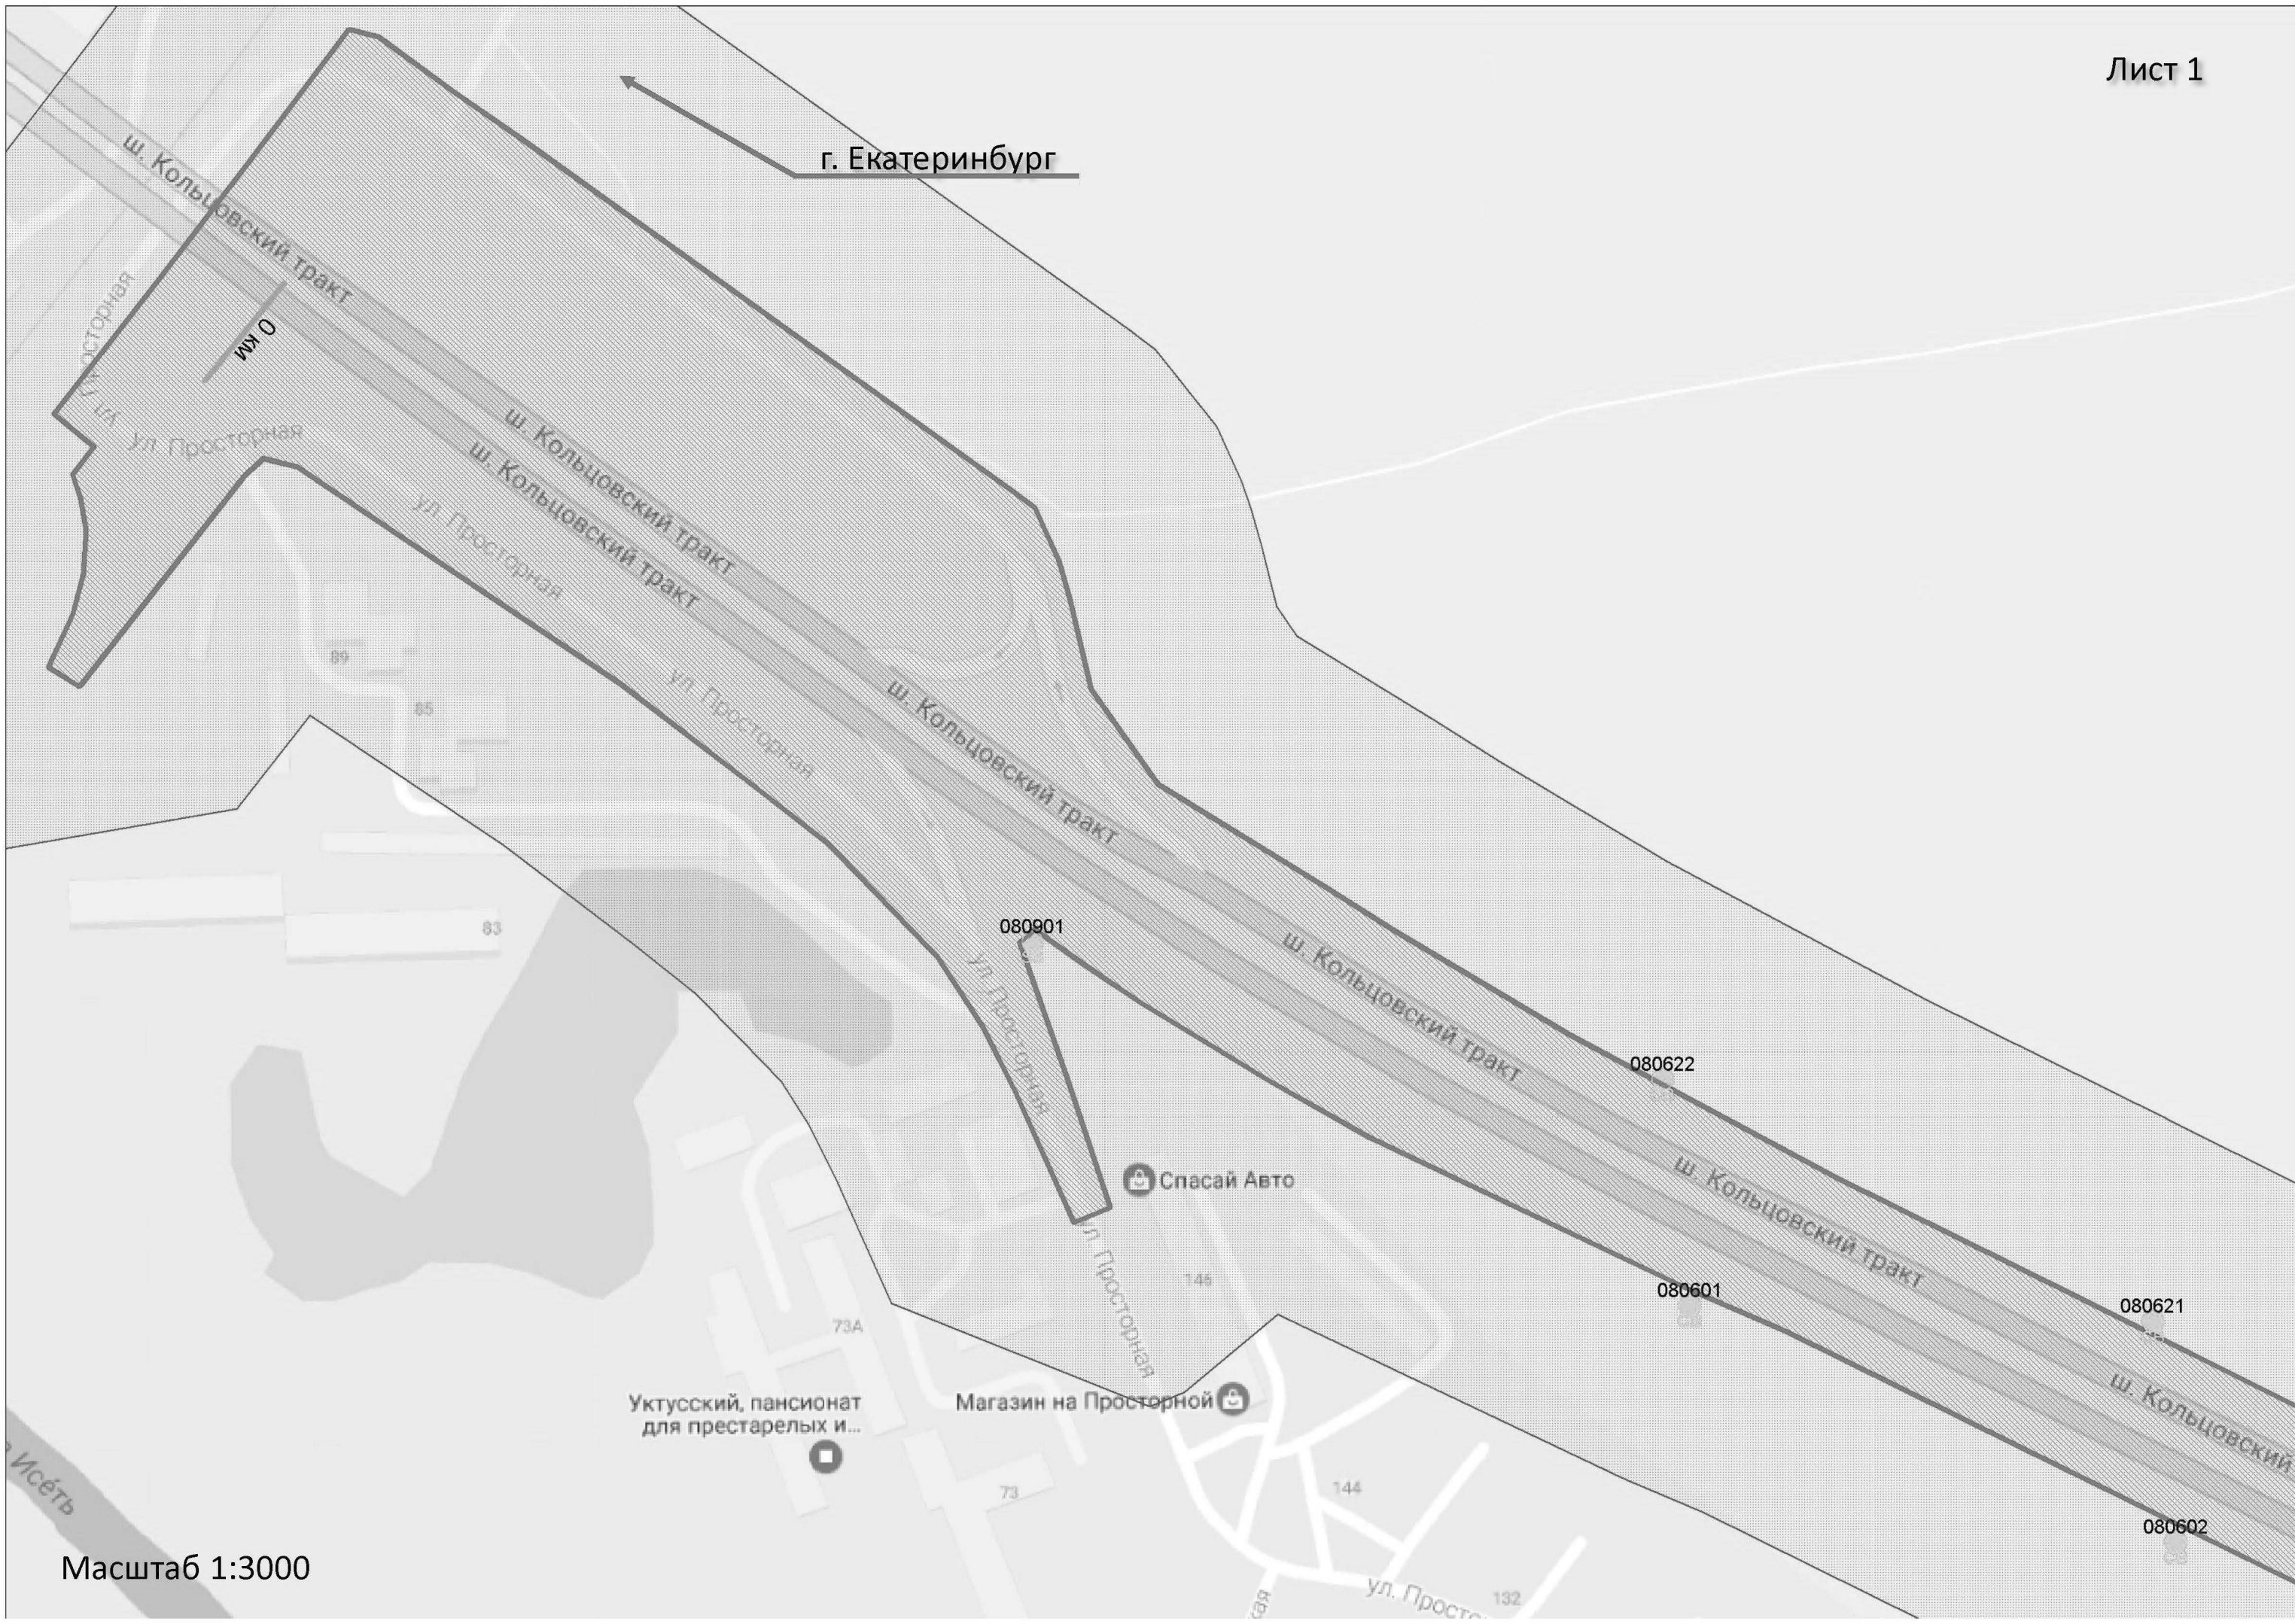

Масштаб 1:3000



Масштаб 1:3000

Лукойл



2 км

ш. Кол

ш. Кольцовский тракт

ш. Кольцовский тракт

ш. Ко

080616

080903

080615

080904

ул. Яблоневая

ул. Яблоневая

Алтайская ул.

Алтайская ул.

вой пер.

уратовский пер.






Масштаб 1:3000

Гостиничный комплекс
Ramada Yekaterinburg



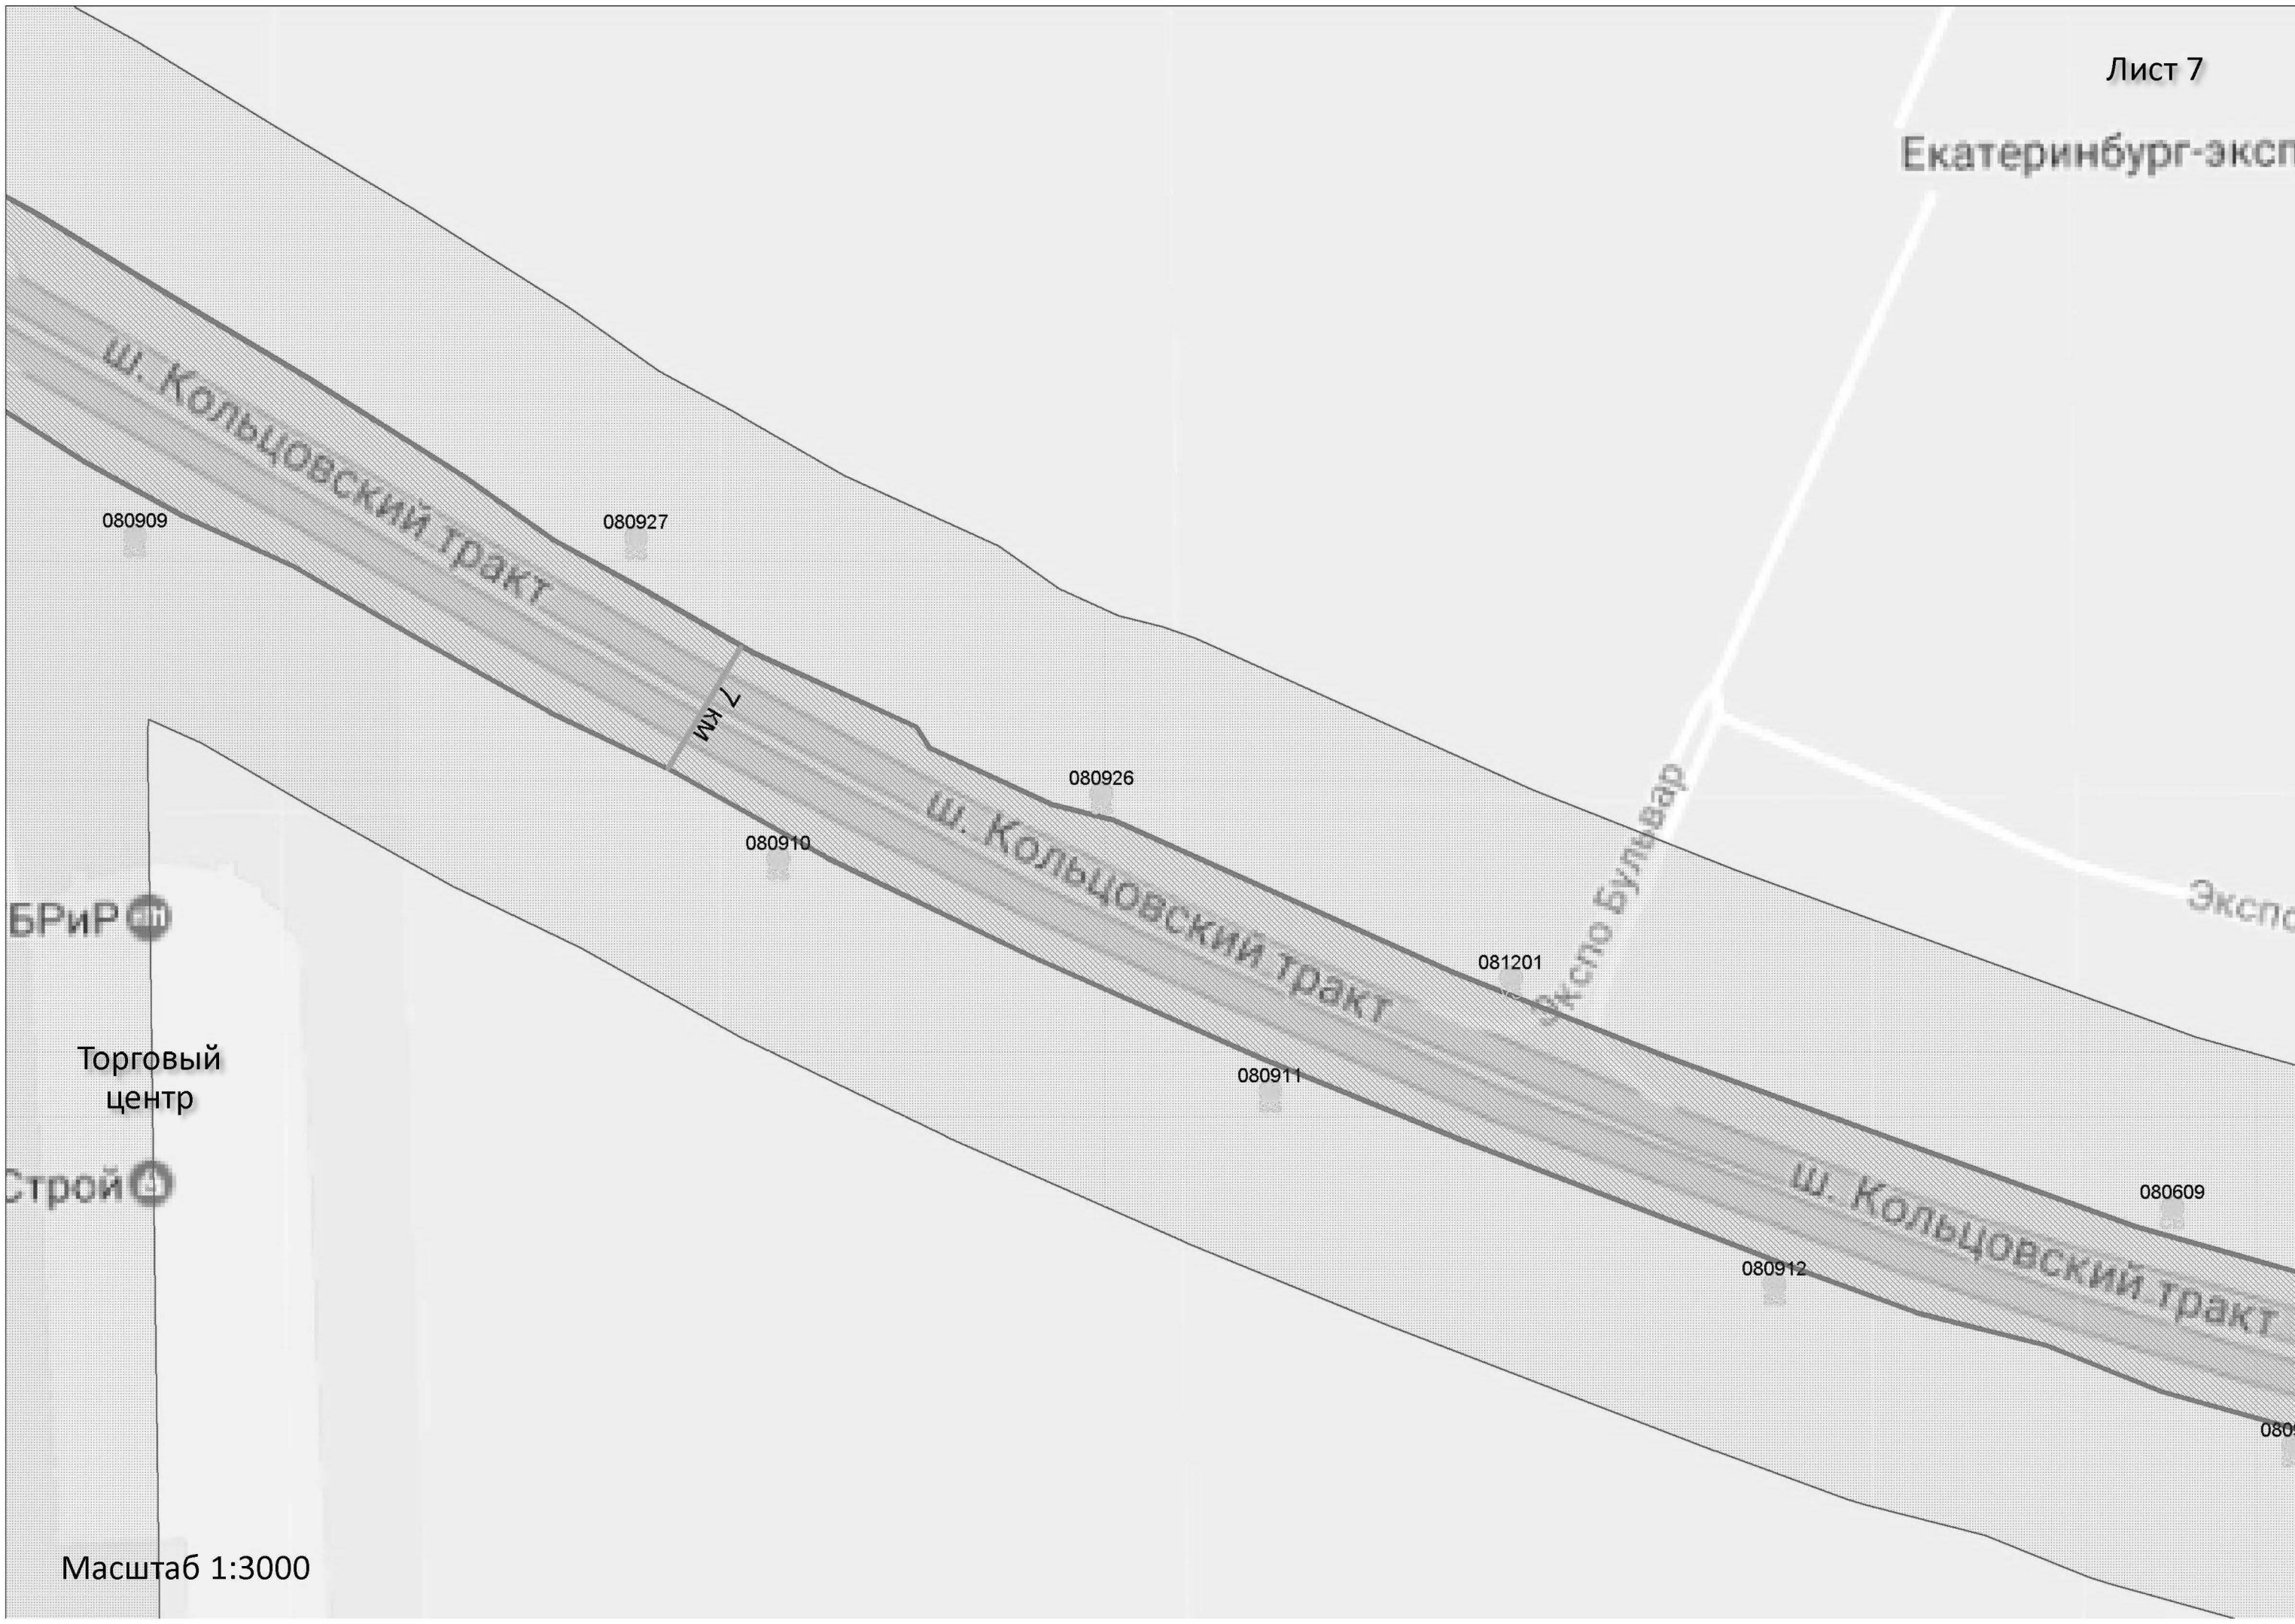

Экспо Бульвар

Экспо Бульвар

Экспо Бульвар

Экспо Бульвар

Экспо Бульвар

080609

ш. Кольцовский тракт

080608

ш. Кольцовский тракт

080913

ш. Кольцовский тракт

8 км

ш. Кольцовский тракт

ш. Кольцовский тракт

ш. Ко

ППК "Крепость"







080922

080917

ТрансХолод

Стройден

Ритейл-Порт Докер

Нова, торговый дом

Магазин "МотоМастер Докер"

Дом арок и дверей

Зоотовары

Номос-банк АТМ

"ЛЕО"

Салон Door&Floor



11 км

Кольцово
бесплатная парковка

Кольцовский тракт

080918

080920

080921

Аэропорт
«Кольцово»

Сбербанк, банкомат

Liner Airporthotel

angelo by Vienna
House Ekaterinburg
Масштаб 1:3000

ул. Бахчиванджи

ул. Бахчиванджи

ул. Бахчиванджи

ул. Б...

Аэропорт Кольцово

Самолет

пер. Утренний

ул. Спутников

ул. Спутников

пер. Утренний

Вей
15

1Г

Приложение № 2
к приказу Министерства
по управлению государственным
имуществом Свердловской области
от 04.04.2017 № 620

**Перечень мест размещения рекламных конструкций на территории автомобильной дороги
«г. Екатеринбург – аэропорт «Кольцово»**

В соответствии с требованиями Федерального закона от 13 марта 2006 года № 38-ФЗ «О рекламе» схема размещения рекламных конструкций на территории автомобильной дороги «г. Екатеринбург – аэропорт «Кольцово» определяет допустимые места для установки рекламных носителей. Диаметр места установки конструкции на автомобильной дороге составляет 10 метров. Установка рекламной конструкции в границах диаметра, определенного схемой места, должна соответствовать требованиям технического регламента Таможенного союза «Безопасность автомобильных дорог» (ТР ТС 014/2011) и действующего законодательства по безопасности дорожного движения.

№ п/п	Код места	Адрес	Лист карты	Тип*	Вид	Размеры, м (высота, ширина)	Количество сторон	Ориентир места размещения**	
								С.Ш.	В.Д.
1.	080901	0 км + 370 м (справа)	Лист 1	1	Суперсайт (щит)	4x12	2	56,79503	60,65272
2.	080601	0 км + 650 м (справа)	Лист 1	1	Ситиборд (щит)	3x6	2	56,79379	60,65673
3.	080602	0 км + 850 м (справа)	Лист 1	1	Ситиборд (щит)	3x6	2	56,79298	60,65969
4.	080603	1 км + 50 м (справа)	Лист 2	1	Ситиборд (щит)	3x6	2	56,79212	60,66269
5.	080604	1 км + 250 м (справа)	Лист 2	1	Ситиборд (щит)	3x6	2	56,79131	60,66558
6.	080605	1 км + 450 м (справа)	Лист 2	1	Ситиборд (щит)	3x6	2	56,79047	60,66856
7.	080902	1 км + 650 м (справа)	Лист 2	1	Суперсайт (щит)	4x12	2	56,78966	60,67139
8.	080903	2 км + 550 м (справа)	Лист 3	1	Суперсайт (щит)	4x12	2	56,78606	60,68439
9.	080904	2 км + 750 м (справа)	Лист 3	1	Суперсайт (щит)	4x12	2	56,78521	60,68736
10.	080905	2 км + 950 м (справа)	Лист 4	1	Суперсайт (щит)	4x12	2	56,78440	60,69033
11.	080906	3 км + 680 м (справа)	Лист 4	1	Суперсайт (щит)	4x12	2	56,78138	60,70102

12.	080907	4 км + 325 м (справа)	Лист 5	1	Суперсайт (щит)	4x12	2	56,77816	60,70931
13.	080908	4 км + 700 м (справа)	Лист 5	1	Суперсайт (щит)	4x12	2	56,77601	60,71322
14.	080606	5 км + 25 м (справа)	Лист 6	1	Ситиборд (щит)	3x6	2	56,77389	60,71785
15.	080607	5 км + 235 м (справа)	Лист 6	1	Ситиборд (щит)	3x6	2	56,77288	60,72079
16.	080909	6 км + 785 м (справа)	Лист 7	1	Суперсайт (щит)	4x12	2	56,76570	60,74252
17.	080910	7 км + 50 м (справа)	Лист 7	1	Суперсайт (щит)	4x12	2	56,76460	60,74644
18.	080911	7 км + 250 м (справа)	Лист 7	1	Суперсайт (щит)	4x12	2	56,76380	60,74944
19.	080912	7 км + 450 м (справа)	Лист 7	1	Суперсайт (щит)	4x12	2	56,76313	60,75251
20.	080913	7 км + 650 м (справа)	Лист 8	1	Суперсайт (щит)	4x12	2	56,76257	60,75568
21.	080914	9 км + 300 м (справа)	Лист 9	1	Суперсайт (щит)	5x15	2	56,76126	60,78245
22.	080915	9 км + 550 м (справа)	Лист 9	1	Суперсайт (щит)	5x15	2	56,76157	60,78582
23.	080916	9 км + 800 м (справа)	Лист 9	1	Суперсайт (щит)	5x15	2	56,76143	60,78962
24.	080917	10 км + 50 м (справа)	Лист 10	1	Суперсайт (щит)	5x15	2	56,76064	60,79370
25.	080918	площадь Бахчиванджи, 1 (11км+120м (между полосами)	Лист 11	1	Суперсайт (щит)	4x12	3	56,75281	60,80304
26.	080919	площадь Бахчиванджи, 1	Лист 11	1	Суперсайт (щит)	5x15	2	56,75144	60,80139
27.	080920	11км+110м (слева)	Лист 11	1	Суперсайт (щит)	5x15	2	56,75318	60,80429
28.	080921	10км+920м (слева)	Лист 11	1	Суперсайт (щит)	5x15	2	56,75475	60,80286
29.	080922	10 км + 50 м (слева)	Лист 10	1	Суперсайт (щит)	5x15	2	56,76137	60,79429
30.	080923	9 км + 800 м (слева)	Лист 9	1	Суперсайт (щит)	5x15	2	56,76209	60,78991
31.	080924	9 км + 600 м (слева)	Лист 9	1	Суперсайт (щит)	5x15	2	56,76226	60,78675
32.	080701	9 км + 400 м (слева)	Лист 9	1	Билборд (щит)	3x6	2	56,76218	60,78378
33.	080925	9 км + 300 м (слева)	Лист 9		Суперсайт (щит)	5x15	2	56,76198	60,78199
34.	080608	7 км + 785 м (слева)	Лист 8	1	Ситиборд (щит)	3x6	2	56,76285	60,75838
35.	080609	7 км + 570 м (слева)	Лист 7	1	Ситиборд (щит)	3x6	2	56,76337	60,75496
36.	081201	7 км + 320 м (слева)	Лист 7	1	Видеоэкран (щит)	4x12	1	56,76417	60,75092

37.	080926	7 км + 150 м (слева)	Лист 7	1	Суперсайт (щит)	4х12	2	56,76480	60,74842
38.	080927	6 км + 830 м (слева)	Лист 7	1	Суперсайт (щит)	4х12	2	56,76568	60,74559
39.	080610	4 км + 800 м (слева)	Лист 5	1	Ситиборд (щит)	3х6	2	56,77553	60,71584
40.	080611	4 км + 650 м (слева)	Лист 5	1	Ситиборд (щит)	3х6	2	56,77645	60,71391
41.	080612	4 км + 450 м (слева)	Лист 5	1	Ситиборд (щит)	3х6	2	56,77774	60,71157
42.	080613	4 км + 240 м (слева)	Лист 5	1	Ситиборд (щит)	3х6	2	56,77909	60,70918
43.	080614	4 км + 70 м (слева)	Лист 5	1	Ситиборд (щит)	3х6	2	56,78007	60,70697
44.	080929	3 км + 720 м (слева)	Лист 4	1	Суперсайт (щит)	4х12	2	56,78178	60,70216
45.	080615	2 км + 800м (слева)	Лист 3	1	Ситиборд (щит)	3х6	2	56,78550	60,68895
46.	080616	2 км + 600м (слева)	Лист 3	1	Ситиборд (щит)	3х6	2	56,78638	60,68573
47.	080617	1 км + 650 м (слева)	Лист 2	1	Ситиборд (щит)	3х6	2	56,79011	60,67239
48.	080618	1 км + 450 м (слева)	Лист 2	1	Ситиборд (щит)	3х6	2	56,79116	60,66848
49.	080619	1 км + 250 м (слева)	Лист 2	1	Ситиборд (щит)	3х6	2	56,79191	60,66595
50.	080620	1 км + 25 м (слева)	Лист 2	1	Ситиборд (щит)	3х6	2	56,79280	60,66274
51.	080621	0 км + 810 м (слева)	Лист 1	1	Ситиборд (щит)	3х6	2	56,79372	60,65957
52.	080622	0 км + 600 м (слева)	Лист 1	1	Ситиборд (щит)	3х6	2	56,79455	60,65657

*1 - Рекламные конструкции, монтируемые и располагаемые на внешних стенах, крышах и иных конструктивных элементах зданий, строений, сооружений или вне их

** - Географические координаты, применяемые для удобства ориентирования на местности