



ПРАВИТЕЛЬСТВО СВЕРДЛОВСКОЙ ОБЛАСТИ
МИНИСТЕРСТВО ПО УПРАВЛЕНИЮ ГОСУДАРСТВЕННЫМ ИМУЩЕСТВОМ
СВЕРДЛОВСКОЙ ОБЛАСТИ

ПРИКАЗ

05.09.2017

№ 1916

г. Екатеринбург

Об утверждении схемы размещения рекламных конструкций в границах придорожных полос автомобильной дороги «Подъезд к с. Большебруснянское от км 45 + 575 а/д «г. Екатеринбург – г. Тюмень»

В соответствии с Федеральным законом от 13 марта 2006 года № 38-ФЗ «О рекламе», Законом Свердловской области от 20 июля 2015 года № 85-ОЗ «О перераспределении отдельных полномочий в сфере рекламы между органами местного самоуправления городских округов и муниципальных районов, расположенных на территории Свердловской области, и органами государственной власти Свердловской области», техническим регламентом Таможенного союза «Безопасность автомобильных дорог» (ТР ТС 014/2011), утверждённым решением комиссии таможенного союза от 18 октября 2011 года № 827, постановлением Правительства Свердловской области от 22.01.2014 № 29-ПП «Об утверждении предельных сроков, на которые могут заключаться договоры на установку и эксплуатацию рекламных конструкций, в зависимости от типов и видов рекламных конструкций и применяемых технологий демонстрации рекламы», распоряжением Губернатора Свердловской области от 08.11.2016 № 344-РГ «Об исполнении обязанностей Министра по управлению государственным имуществом Свердловской области», на основании протокола заседания комиссии Министерства по управлению государственным имуществом Свердловской области по рассмотрению вопросов в сфере рекламы от 21.08.2017 № 29

ПРИКАЗЫВАЮ:

1. Утвердить схему размещения рекламных конструкций на земельных участках независимо от форм собственности, а также на зданиях или ином недвижимом имуществе, находящихся в государственной собственности Свердловской области или муниципальной собственности (далее – схема), в отношении рекламных конструкций, расположенных в границах придорожных полос автомобильной дороги «Подъезд к с. Большебруснянское от км 45 + 575 а/д «г. Екатеринбург – г. Тюмень», содержащую:

- а) карты размещения рекламных конструкций (приложение № 1);
- б) перечень мест размещения рекламных конструкций, типы и виды рекламных конструкций, установка которых допускается на данных местах (приложение № 2).

б) перечень мест размещения рекламных конструкций, типы и виды рекламных конструкций, установка которых допускается на данных местах (приложение № 2).

2. Начальнику отдела ведения реестра рекламных конструкций департамента рекламы А.В. Дерксену разместить схему на официальном сайте Министерства по управлению государственным имуществом Свердловской области (www.mugiso.midural.ru).

3. Настоящий приказ опубликовать на «Официальном интернет-портале правовой информации Свердловской области» (www.pravo.gov66.ru).


4. Настоящий приказ вступает в силу через десять дней после его официального опубликования.

5. Контроль исполнения настоящего приказа возложить на исполняющую обязанности Первого заместителя Министра Е.П. Николаеву.

И.о. Министра



С.М. Зырянов

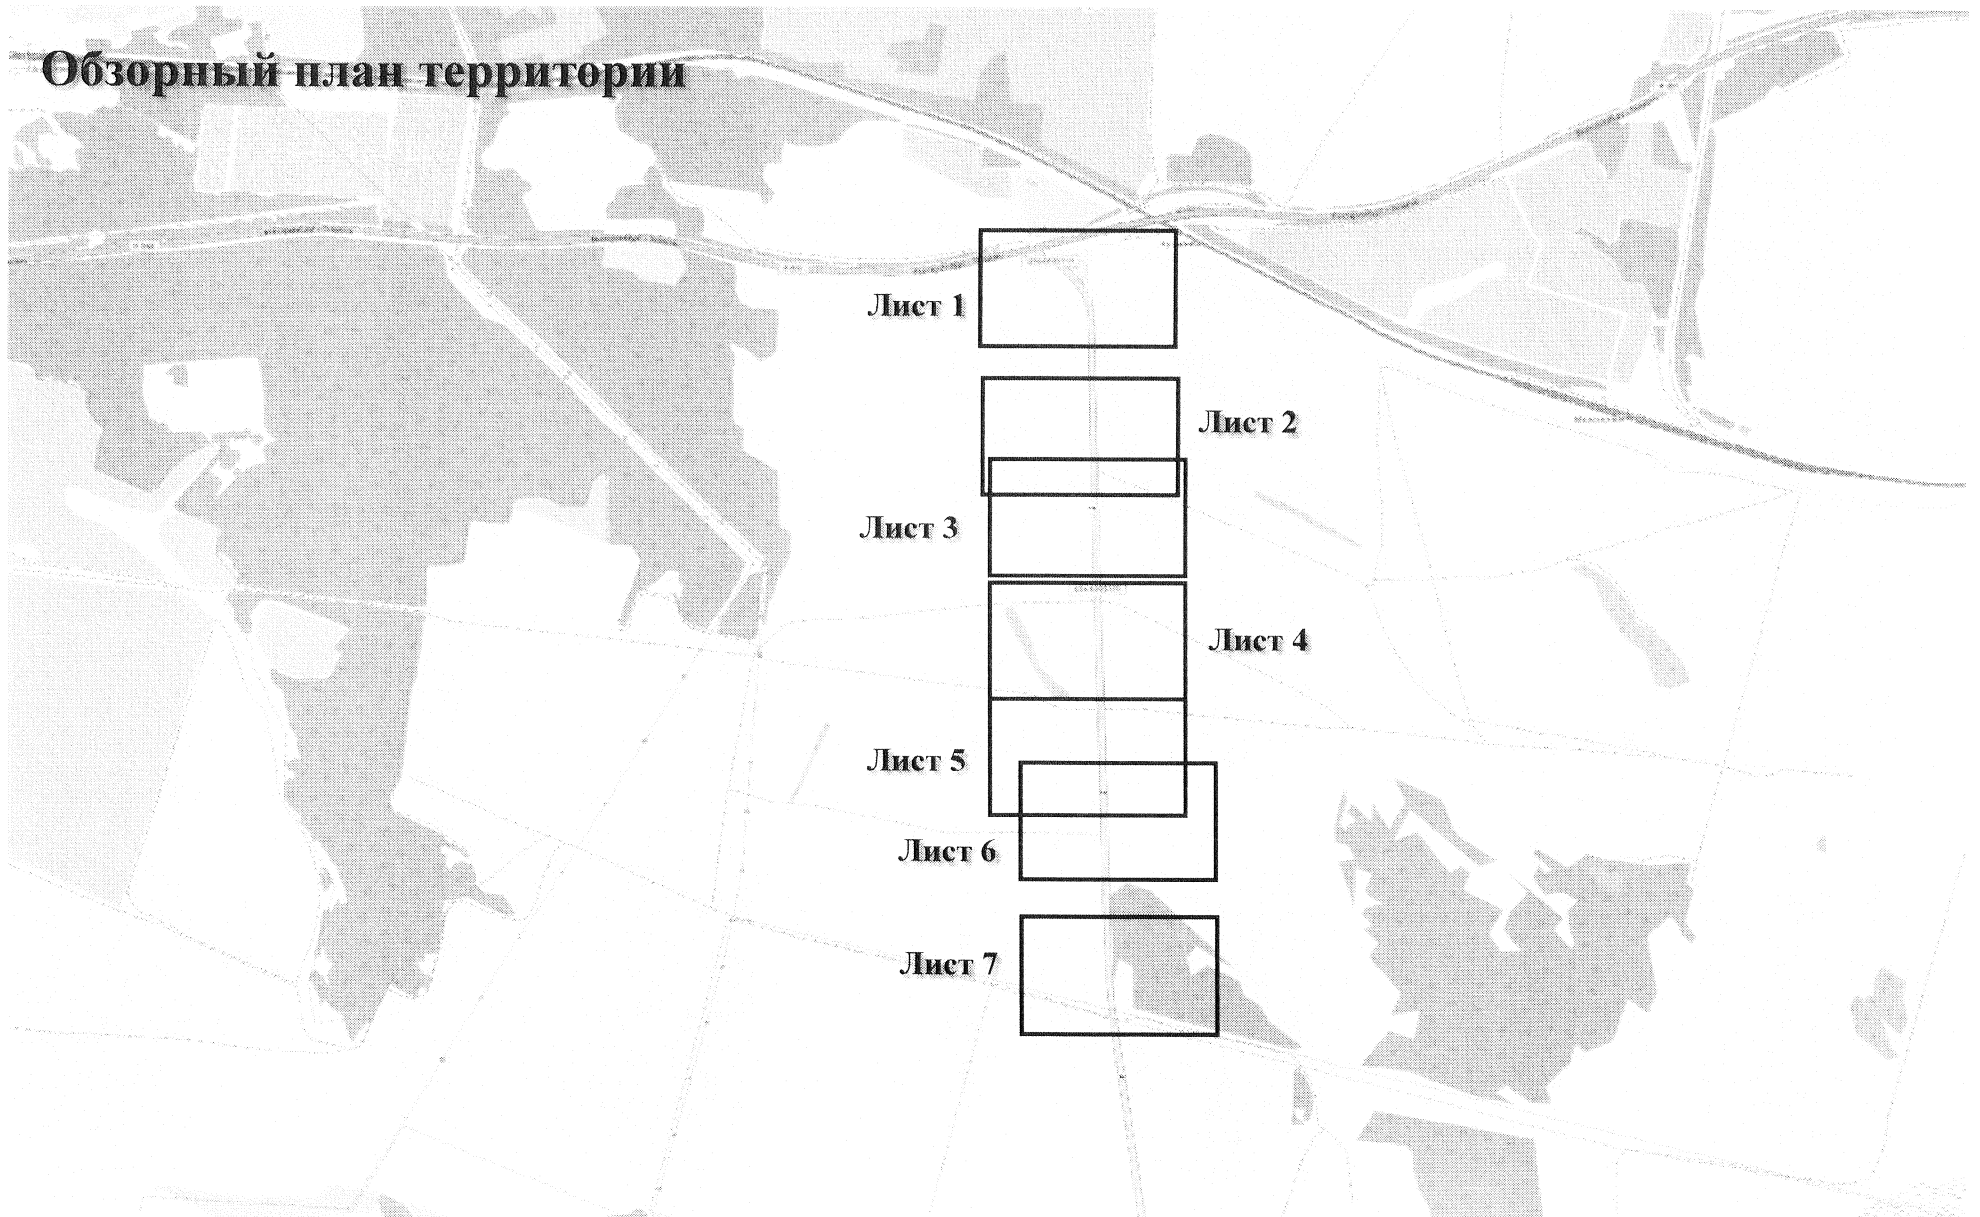



230702

ВВ

65K-0003110

1 км

Масштаб 1:3000



65K-0003110

1 км

230705

ВВ

1 км

65K-0003110

230708

BB

230709

BB

2 км

Масштаб 1:3000



230710

ВВ

230711

65K-0003110

230712

ВВ

2 км

Масштаб 1:3000

230713

230712

ВВ

2 км

230713

ВВ

230714

ВВ

2 км

65K-0003110

230716

BB

230717

BB

3 км

65K-0003110

округ

Масштаб 1:3000



Приложение № 2
к приказу Министерства
по управлению государственным
имуществом Свердловской области
от 05.09.2017 № 1916

**Перечень мест размещения рекламных конструкций на территории автомобильной дороги
«Подъезд к с. Большебрусянское от км 45 + 575 а/д «г. Екатеринбург – г. Тюмень»**

В соответствии с требованиями Федерального закона от 13 марта 2006 года № 38-ФЗ «О рекламе» схема размещения рекламных конструкций на территории автомобильной дороги «Подъезд к с. Большебрусянское от км 45 + 575 а/д «г. Екатеринбург – г. Тюмень» определяет допустимые места для установки рекламных носителей. Диаметр места установки конструкции на автомобильной дороге составляет 10 метров. Установка рекламной конструкции в границах диаметра, определенного схемой места, должна соответствовать требованиям технического регламента Таможенного союза «Безопасность автомобильных дорог» (ТР ТС 014/2011) и действующего законодательства по безопасности дорожного движения.

Номер	Адрес	Лист карты	Тип*	Вид	Размеры, м (высота* ширина)	Количество сторон	Ориентир места установки	
							северная широта	восточная долгота
230701	0 км + 400 м (слева)	Лист 1	1	Билборд (щит)	3x6	2	56,73757924	61,25522874
230702	0 км + 600 м (слева)	Лист 2	1	Билборд (щит)	3x6	2	56,73579178	61,25528241
230705	1 км + 200 м (слева)	Лист 3	1	Билборд (щит)	3x6	2	56,73051073	61,25538845
230708	1 км + 590 м (справа)	Лист 4	1	Билборд (щит)	3x6	2	56,72693068	61,2550437
230709	1 км + 690 м (слева)	Лист 4	1	Билборд (щит)	3x6	2	56,72597953	61,25548009
230710	1 км + 790 м (справа)	Лист 5	1	Билборд (щит)	3x6	2	56,72508136	61,25510605
230711	1 км + 890 м (слева)	Лист 5	1	Билборд (щит)	3x6	2	56,72420239	61,25557244
230712	1 км + 990 м (справа)	Лист 5/6	1	Билборд (щит)	3x6	2	56,72328439	61,25515942
230713	2 км + 190 м (справа)	Лист 6	1	Билборд (щит)	3x6	2	56,7214758	61,25518683

230714	2 км + 225 м (слева)	Лист 6	1	Билборд (щит)	3х6	2	56,71847506	61,25563006
230716	2 км + 525 м (слева)	Лист 7	1	Билборд (щит)	3х6	2	56,71786056	61,25528647
230717	2 км + 590 м (справа)	Лист 7	1	Билборд (щит)	3х6	2	56,72027686	61,25556835

*1 - Рекламные конструкции, монтируемые и располагаемые на внешних стенах, крышах и иных конструктивных элементах зданий, строений, сооружений или вне их