

ПРАВИТЕЛЬСТВО СВЕРДЛОВСКОЙ ОБЛАСТИ

МИНИСТЕРСТВО ПО УПРАВЛЕНИЮ ГОСУДАРСТВЕННЫМ ИМУЩЕСТВОМ СВЕРДЛОВСКОЙ ОБЛАСТИ

ПРИКАЗ

24	Oll.	2019	
υ · γ .	27.6		

№ <u>1080</u>

г. Екатеринбург

Об утверждении схемы размещения рекламных конструкций в границах придорожных полос автомобильной дороги «г. Полевской – п. Станционный Полевской»

В соответствии с Федеральным законом от 13 марта 2006 года № 38-ФЗ «О рекламе», Законом Свердловской области от 20 июля 2015 года № 85-ОЗ «О перераспределении отдельных полномочий в сфере рекламы между органами местного самоуправления городских округов и муниципальных районов, расположенных на территории Свердловской области, и органами государственной власти Свердловской области», техническим регламентом Таможенного союза «Безопасность автомобильных дорог» (ТР TC 014/2011), утвержденным решением комиссии таможенного союза от 18 октября 2011 года № 827, ГОСТом 33027-2014 «Дороги автомобильные общего пользования. Требования к размещению средств наружной рекламы», постановлением Правительства Свердловской области 18.09.2013 N₂ 1137-ПП «Об утверждении порядка предварительного конструкций рекламных согласования схем размещения в них изменений на территории Свердловской области», приказами Министерства по управлению государственным имуществом Свердловской области от 08.10.2018 № 291-к «О возложении обязанностей», от 18.11.2016 № 2545 «О наделении правом рассмотрения и подписи документов Исполняющую обязанности Первого Министра управлению заместителя ПО государственным имуществом Свердловской области Е.П. Николаеву», от 14.12.2017 № 2642 «Об утверждении Порядка по разработке и утверждению схемы размещения рекламных конструкций», на основании протокола заседания комиссии Министерства имуществом управлению государственным Свердловской по рассмотрению вопросов в сфере рекламы от 16.04.2019 № 13, согласования государственного казенного учреждения Свердловской области «Управление автомобильных дорог», выраженного в письме от 26.03.2019 № 03-2218,

ПРИКАЗЫВАЮ:

1. Утвердить схему размещения рекламных конструкций на земельных участках независимо от форм собственности (далее — схема), в отношении рекламных конструкций, расположенных в границах придорожных полос автомобильной дороги «г. Полевской — п. Станционный Полевской», содержащую:


- а) карты размещения рекламных конструкций (приложение № 1);
- б) перечень мест размещения рекламных конструкций, типы и виды рекламных конструкций, установка которых допускается на данных местах (приложение № 2).
- 2. Начальнику отдела контроля за размещением наружной рекламы на территории Свердловской области департамента рекламы М.А. Герасимовой разместить схему на официальном сайте Министерства по управлению государственным имуществом Свердловской области (www.mugiso.midural.ru).
- 3. Настоящий приказ опубликовать на «Официальном интернет-портале правовой информации Свердловской области» (www.pravo.gov66.ru).
- 4. Настоящий приказ вступает в силу с момента его официального опубликования.

5. Контроль исполнения настоящего приказа возложить на Директора департамента рекламы Министерства по управлению государственным имуществом Свердловской области Р.Г. Вахрамеева.

Исполняющая обязанности Первого заместителя Министра

Е.П. Николаева

Приложение №1к приказу Министерства по управлению государственным имуществом Свердловской области От 24.04.2019 № 1080

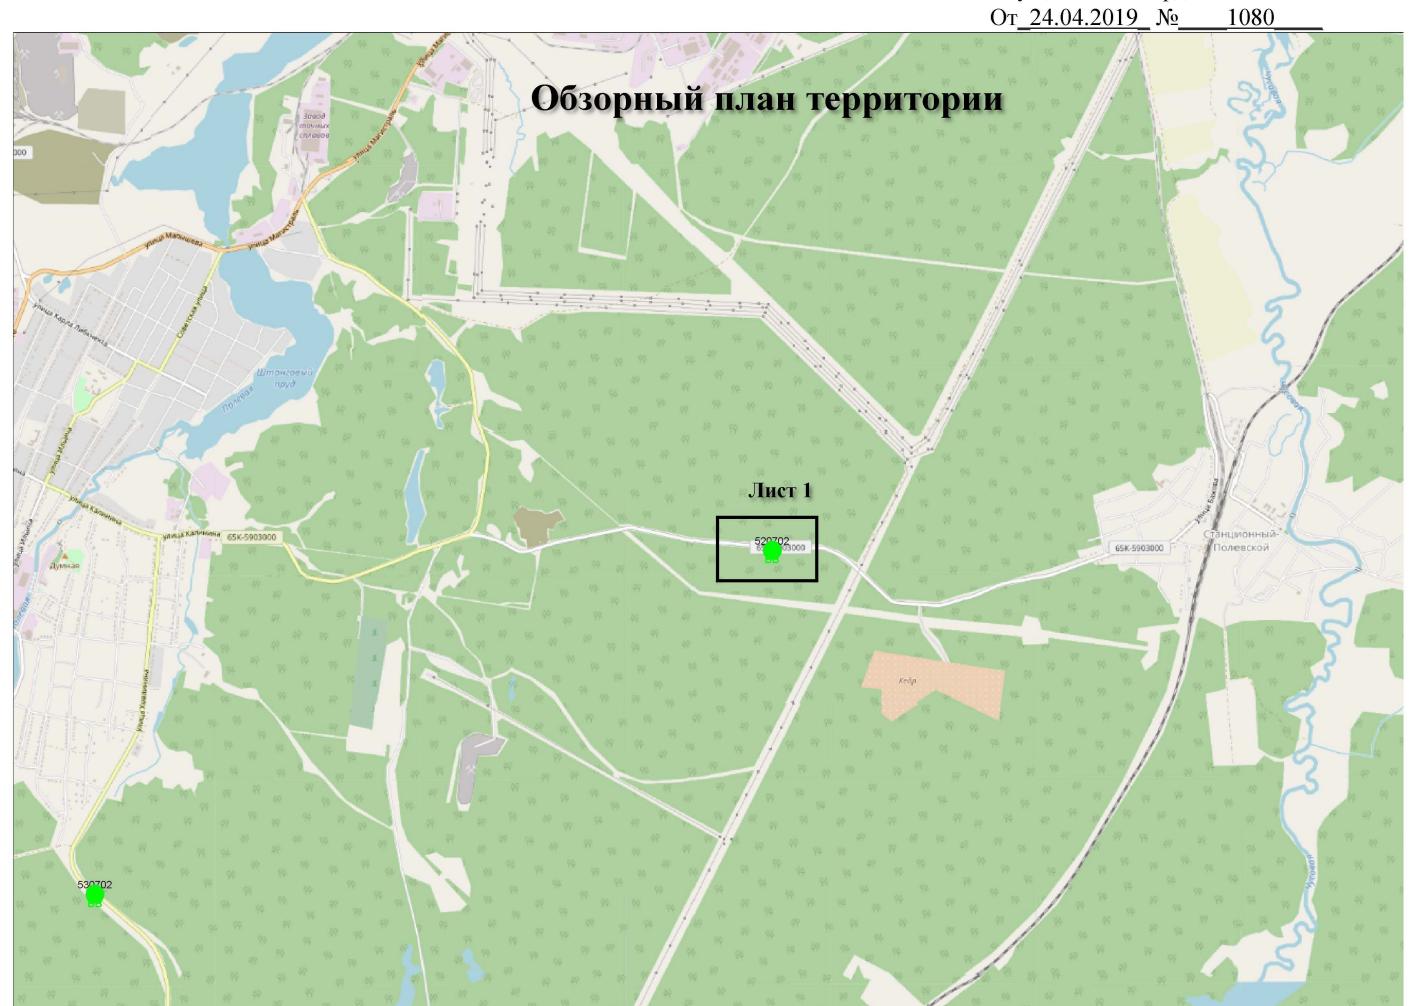


Лист 1 65K-5903000 65K-5903000 520702

Масштаб 1:3000

Требования к установке рекламных конструкций относительно края дорожного полотна

(ГОСТ 33027-2014 «Дороги автомобильные общего пользования. Требования к размещению средств наружной рекламы»)

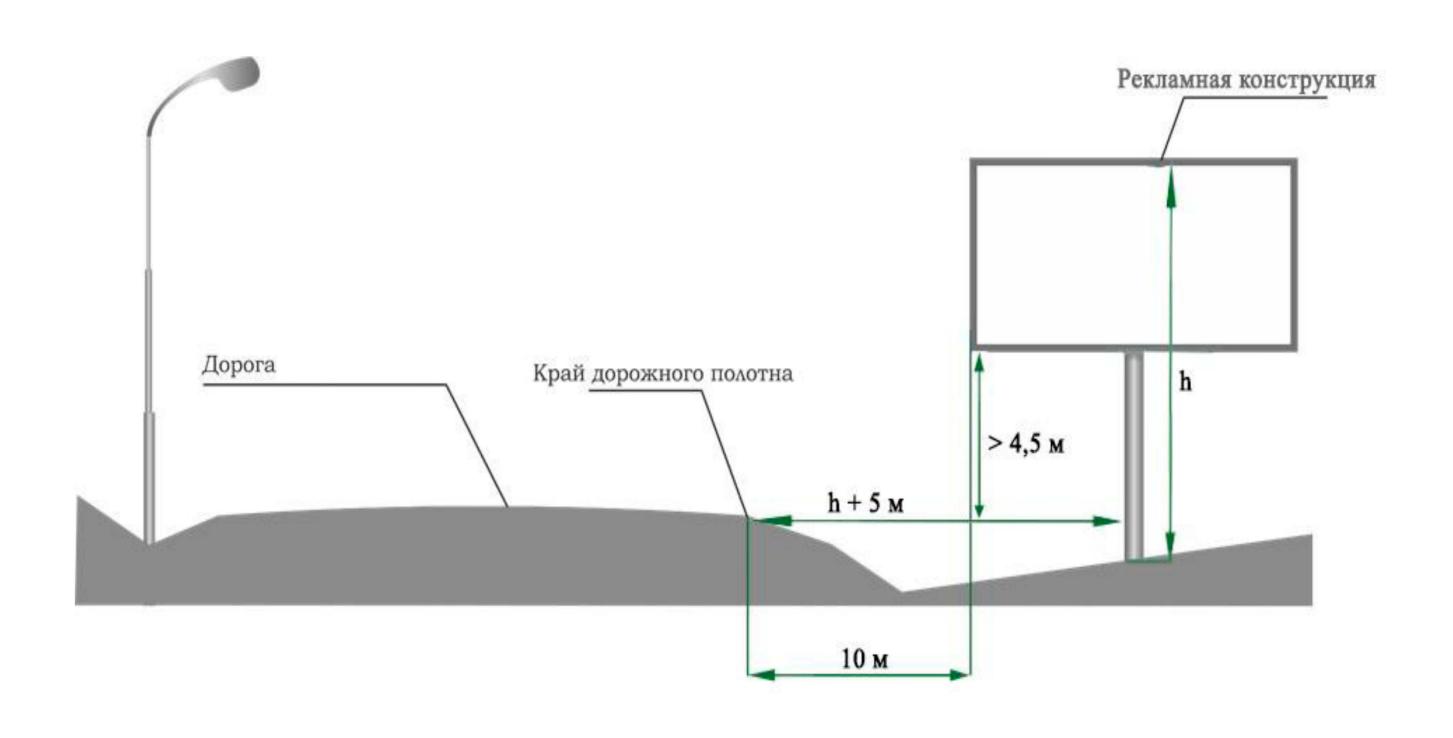

Приложение №2 к приказу Министерства по управлению государственным имуществом Свердловской области От 24.04.2019 № ___1080__

Перечень мест размещения рекламных конструкций на территории автомобильной дороги «г. Полевской – п. Станционный Полевской»

В соответствии с требованиями Федерального закона от 13 марта 2006 года № 38-Ф3 «О рекламе» схема размещения рекламных конструкций на территории автомобильной дороги «г. Полевской – п. Станционный Полевской» определяет допустимые места для установки рекламных носителей. Радиус места установки конструкции на автомобильной дороге составляет 10 метров. Установка рекламной конструкции в границах диаметра, определенного схемой места, должна соответствовать требованиям ГОСТа 33027-2014 «Дороги автомобильные общего пользования. Требования к размещению средств наружной рекламы», технического регламента Таможенного союза «Безопасность автомобильных дорог» (ТР ТС 014/2011) и действующего законодательства по безопасности дорожного движения.

Номер	Адрес	Лист карты Тип*		ип* Вид	Размеры, м (высота* ширина)	Количество - сторон	Ориентир места установки	
			Тип*				северная	восточная
							широта	долгота
520702	5км + 970м (справа)	Лист 1	1	Билборд (щит)	3x6	2	56,439634	60,26479765

^{*1 -} Рекламные конструкции, монтируемые и располагаемые на внешних стенах, крышах и иных конструктивных элементах зданий, строений, сооружений или вне их