

## ПРАВИТЕЛЬСТВО СВЕРДЛОВСКОЙ ОБЛАСТИ МИНИСТЕРСТВО ПО УПРАВЛЕНИЮ ГОСУДАРСТВЕННЫМ ИМУЩЕСТВОМ СВЕРДЛОВСКОЙ ОБЛАСТИ

## ПРИКАЗ

28,05,2020

№ <u>1338</u>

г. Екатеринбург

Об утверждении схемы размещения рекламных конструкций в границах придорожных полос автомобильной дороги «Подъезд к г. Нижние Серги от км 282 + 420 а/д «г. Пермь – г. Екатеринбург»

соответствии с техническим регламентом Таможенного «Безопасность автомобильных дорог» (ТР TC 014/2011), утвержденным решением комиссии Таможенного союза от 18.10. 2011 № 827, Федеральным законом от 13 марта 2006 года № 38-Ф3 «О рекламе», ГОСТом 33027-2014 «Дороги автомобильные общего пользования. Требования к размещению средств наружной рекламы», Законом Свердловской области от 20 июля 2015 года № 85-О3 «О перераспределении отдельных полномочий в сфере рекламы местного самоуправления органами городских и муниципальных районов, расположенных на территории Свердловской области, и органами государственной власти Свердловской области», указом Губернатора Свердловской области от 18.09.2017 № 484-УГ «О членах Правительства Свердловской области», постановлением Правительства Свердловской области от 18.09.2013 № 1137-ПП «Об утверждении порядка предварительного согласования схем размещения рекламных конструкций и вносимых в них изменений на территории Свердловской области», постановлением Правительства Свердловской области от 22.01.2014 № 29-ПП «Об утверждении предельных сроков, на которые могут заключаться договоры на установку и эксплуатацию рекламных конструкций, в зависимости от типов и видов рекламных конструкций и применяемых технологий демонстрации приказами Министерства управлению государственным ПО имуществом Свердловской области от 14.12.2017 № 2642 «Об утверждении Порядка по разработке и утверждению схемы размещения рекламных конструкций», на основании протокола заседания Комиссии Министерства управлению государственным имуществом Свердловской по рассмотрению вопросов в сфере рекламы от 20.05.2020 № 18, согласования государственного казенного учреждения Свердловской области «Управление автомобильных дорог», выраженного в письме от 23.04.2020 № 03-3848,

## ПРИКАЗЫВАЮ:


- 1. Утвердить схему размещения рекламных конструкций на земельных участках независимо от форм собственности (далее схема), в отношении рекламных конструкций, расположенных в границах придорожных полос автомобильной дороги «Подъезд к г. Нижние Серги от км 282 + 420 а/д «г. Пермь г. Екатеринбург», содержащую:
  - а) карты размещения рекламных конструкций (приложение № 1);
- б) перечень мест размещения рекламных конструкций, типы и виды рекламных конструкций, установка которых допускается на данных местах (приложение № 2).
- 2. Начальнику отдела контроля за размещением наружной рекламы на территории Свердловской области департамента рекламы М.А. Герасимовой разместить схему на официальном сайте Министерства по управлению государственным имуществом Свердловской области (www.mugiso.midural.ru).
- 3. Настоящий приказ опубликовать на «Официальном интернет-портале правовой информации Свердловской области» (www.pravo.gov66.ru).
- 4. Настоящий приказ вступает в силу с момента его официального опубликования.
- 5. Контроль исполнения настоящего приказа возложить на Директора департамента рекламы Министерства по управлению государственным имуществом Свердловской области Р.Г. Вахрамеева.

Исполняющий обязанности Министра


С.М. Зырянов

Приложение №1 к приказу Министерства по управлению государственным имуществом Свердловской области от 28.05.2020 № 1338



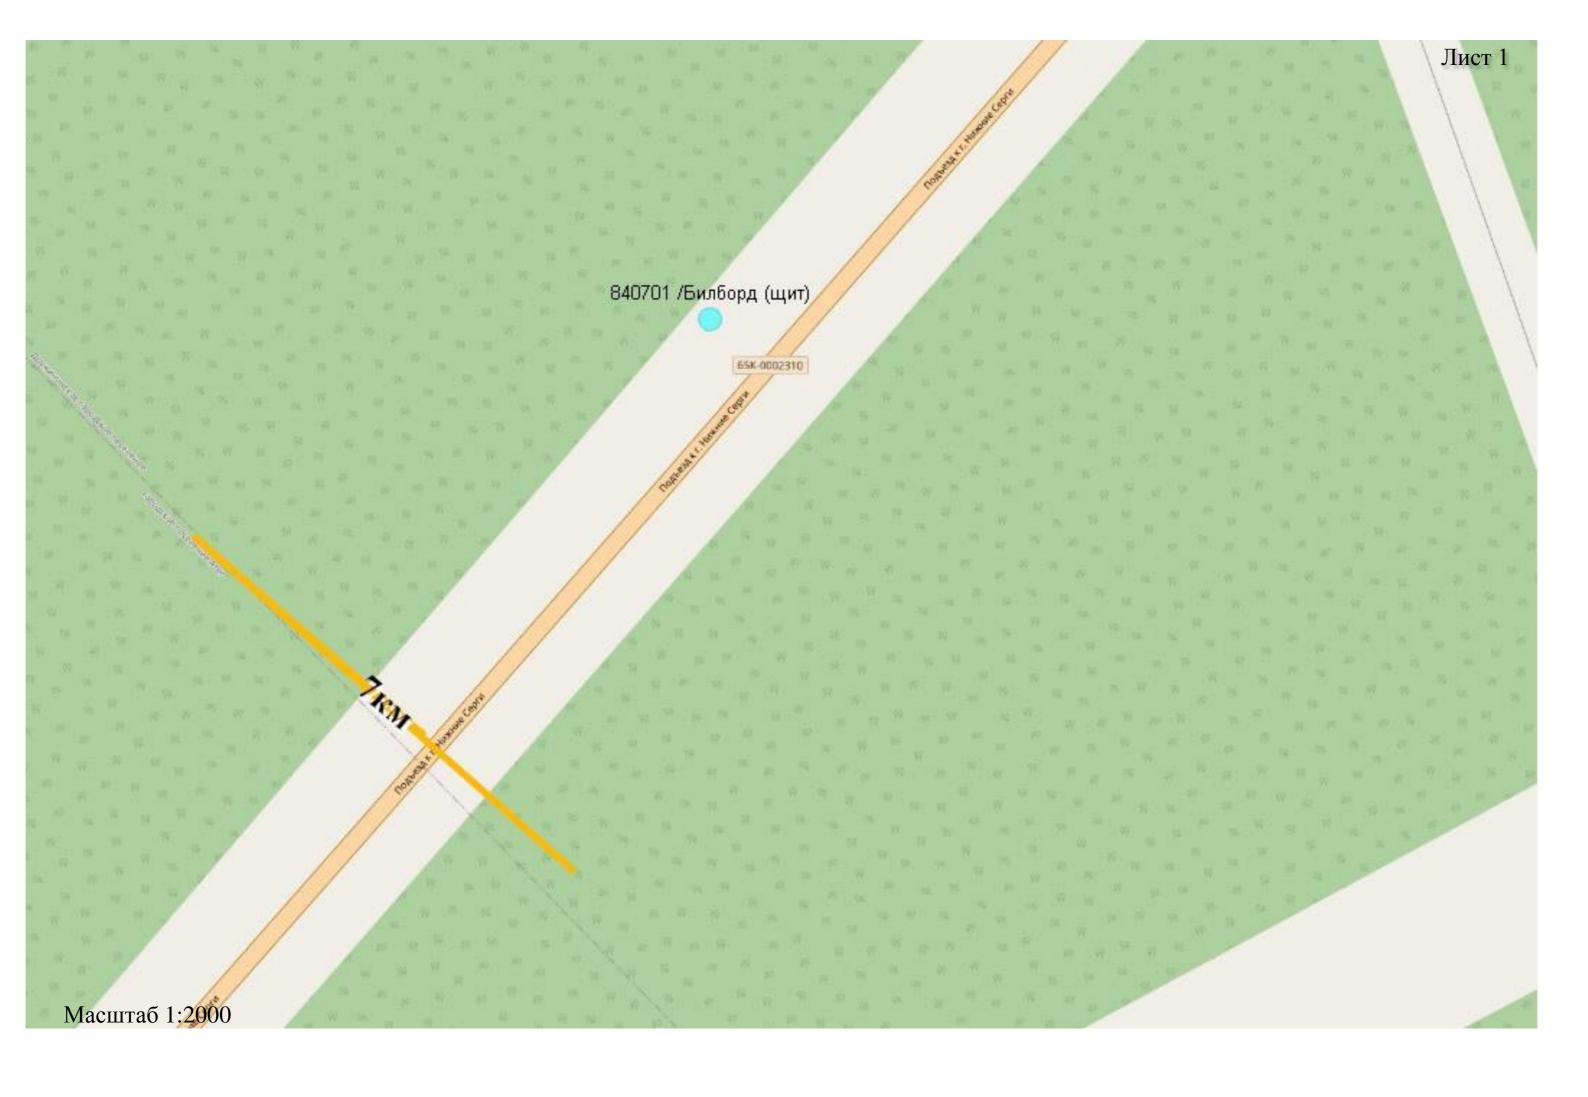

Лист 2

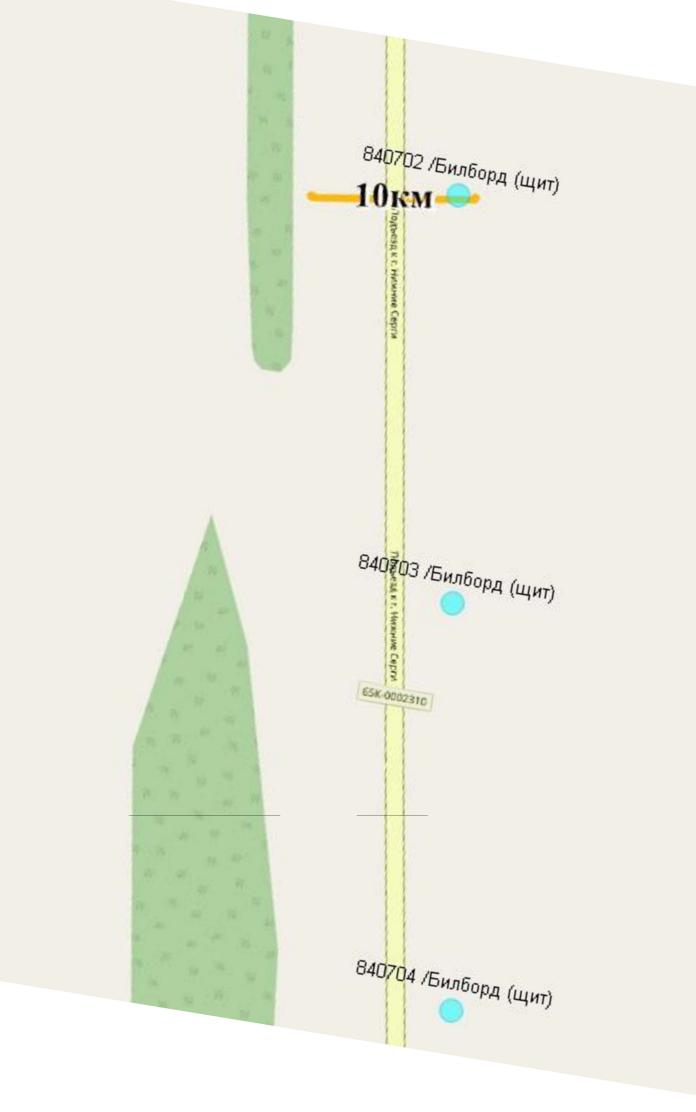

Масштаб 1:2000



Масштаб 1:2000

Приложение №2 к приказу Министерства по управлению государственным имуществом Свердловской области от 28.05.2020 № 1338

## Перечень мест размещения рекламных конструкций на территории автомобильной дороги «Подъезд к г. Нижние Серги от км 282 + 420 а/д «г. Пермь – г. Екатеринбург»

В соответствии с требованиями Федерального закона от 13 марта 2006 года № 38-Ф3 «О рекламе» схема размещения рекламных конструкций на территории автомобильной дороги «Подъезд к г. Нижние Серги от км 282 + 420 а/д «г. Пермь – г. Екатеринбург» определяет допустимые места для установки рекламных носителей. Радиус места установки конструкции на автомобильной дороге составляет 10 метров. Установка рекламной конструкции в границах диаметра, определенного схемой места, должна соответствовать требованиям ГОСТа 33027-2014 «Дороги автомобильные общего пользования. Требования к размещению средств наружной рекламы», технического регламента Таможенного союза «Безопасность автомобильных дорог» (ТР ТС 014/2011) и действующего законодательства по безопасности дорожного движения.

Номер	Адрес	Лист карты	Тип*	Вид	Размеры, м (высота* ширина)	Количество - сторон	Ориентир места установки	
							северная широта	восточная долгота
840701	6 км + 820 м (справа)	Лист 1	1	Билборд (щит)	3x6	2	56,74276109	59,45392956
840702	10 км + 000 м (слева)	Лист 2	1	Билборд (щит)	3x6	2	56,72116002	59,42626897
840703	10 км + 150 м (слева)	Лист 2	1	Билборд (щит)	3x6	2	56,71982956	59,42665616
840704	10 км + 300 м (слева)	Лист 2	1	Билборд (щит)	3x6	2	56,71850098	59,42706382
840705	11 км + 600 м (слева)	Лист 3	1	Билборд (щит)	3x6	2	56,7074574	59,42776694
840706	11 км + 750 м (слева)	Лист 3	1	Билборд (щит)	3x6	2	56,7061371	59,42828768

<sup>\*1 -</sup> Рекламные конструкции, монтируемые и располагаемые на внешних стенах, крышах и иных конструктивных элементах зданий, строений, сооружений или вне их