



ПРАВИТЕЛЬСТВО СВЕРДЛОВСКОЙ ОБЛАСТИ
МИНИСТЕРСТВО ПО УПРАВЛЕНИЮ ГОСУДАРСТВЕННЫМ ИМУЩЕСТВОМ
СВЕРДЛОВСКОЙ ОБЛАСТИ

ПРИКАЗ

22.10.2018

№ 2543

г. Екатеринбург

О внесении изменений в приказ Министерства по управлению государственным имуществом Свердловской области от 05.09.2017 № 1925 «Об утверждении схемы размещения рекламных конструкций в границах придорожных полос автомобильной дороги «г. Берёзовский - п. Старопышминск»

В соответствии с Федеральным законом от 13 марта 2006 года № 38-ФЗ «О рекламе», Законом Свердловской области от 20 июля 2015 года № 85-ОЗ «О перераспределении отдельных полномочий в сфере рекламы между органами местного самоуправления городских округов и муниципальных районов, расположенных на территории Свердловской области, и органами государственной власти Свердловской области», техническим регламентом Таможенного союза «Безопасность автомобильных дорог» (ТР ТС 014/2011), утверждённым решением комиссии таможенного союза от 18 октября 2011 года № 827, ГОСТом 33027-2014 «Дороги автомобильные общего пользования. Требования к размещению средств наружной рекламы», постановлением Правительства Свердловской области от 18.09.2013 № 1137-ПП «Об утверждении порядка предварительного согласования схем размещения рекламных конструкций и вносимых в них изменений на территории Свердловской области», приказами Министерства по управлению государственным имуществом Свердловской области от 11.11.2016 № 435-к «О возложении обязанностей», от 18.11.2016 № 2545 «О наделении правом рассмотрения и подписи документов Исполняющую обязанности Первого заместителя Министра по управлению государственным имуществом Свердловской области Е.П. Николаеву», от 14.12.2017 № 2642 «Об утверждении Порядка по разработке и утверждению схемы размещения рекламных конструкций», на основании протокола заседания комиссии Министерства по управлению государственным имуществом Свердловской области по рассмотрению вопросов в сфере рекламы от 16.10.2018 № 42, письма Администрации Березовского городского округа от 28.09.2018 № 2728, согласования государственного казенного учреждения Свердловской области «Управление автомобильных дорог», выраженного в письме от 17.05.2018 № 03-3826, в связи с актуализацией ранее утвержденных мест размещения рекламных конструкций вдоль автомобильной дороги «г. Берёзовский - п. Старопышминск»

ПРИКАЗЫВАЮ:

1. Приложения к приказу Министерства по управлению государственным имуществом Свердловской области от 05.09.2017 № 1925 «Об утверждении схемы размещения рекламных конструкций в границах придорожных полос автомобильной дороги «г. Берёзовский - п. Старопышминск» изложить в новой редакции (прилагаются).


2. Начальнику отдела ведения реестра рекламных конструкций департамента рекламы А.В. Дерксену разместить схему на официальном сайте Министерства по управлению государственным имуществом Свердловской области (www.mugiso.midural.ru).

3. Настоящий приказ опубликовать на «Официальном интернет-портале правовой информации Свердловской области» (www.pravo.gov66.ru).

4. Настоящий приказ вступает в силу с момента его официального опубликования.


5. Контроль исполнения настоящего приказа возложить на исполняющего обязанности Директора департамента рекламы Министерства по управлению государственным имуществом Свердловской области Р.Г. Вахрамеева.

И.о. Первого заместителя Министра

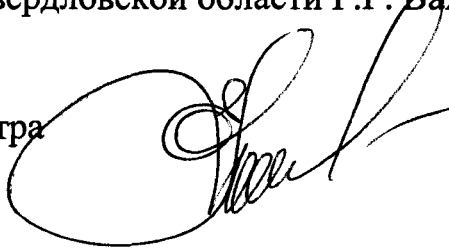

Е.П. Николаева

Обзорный план территории

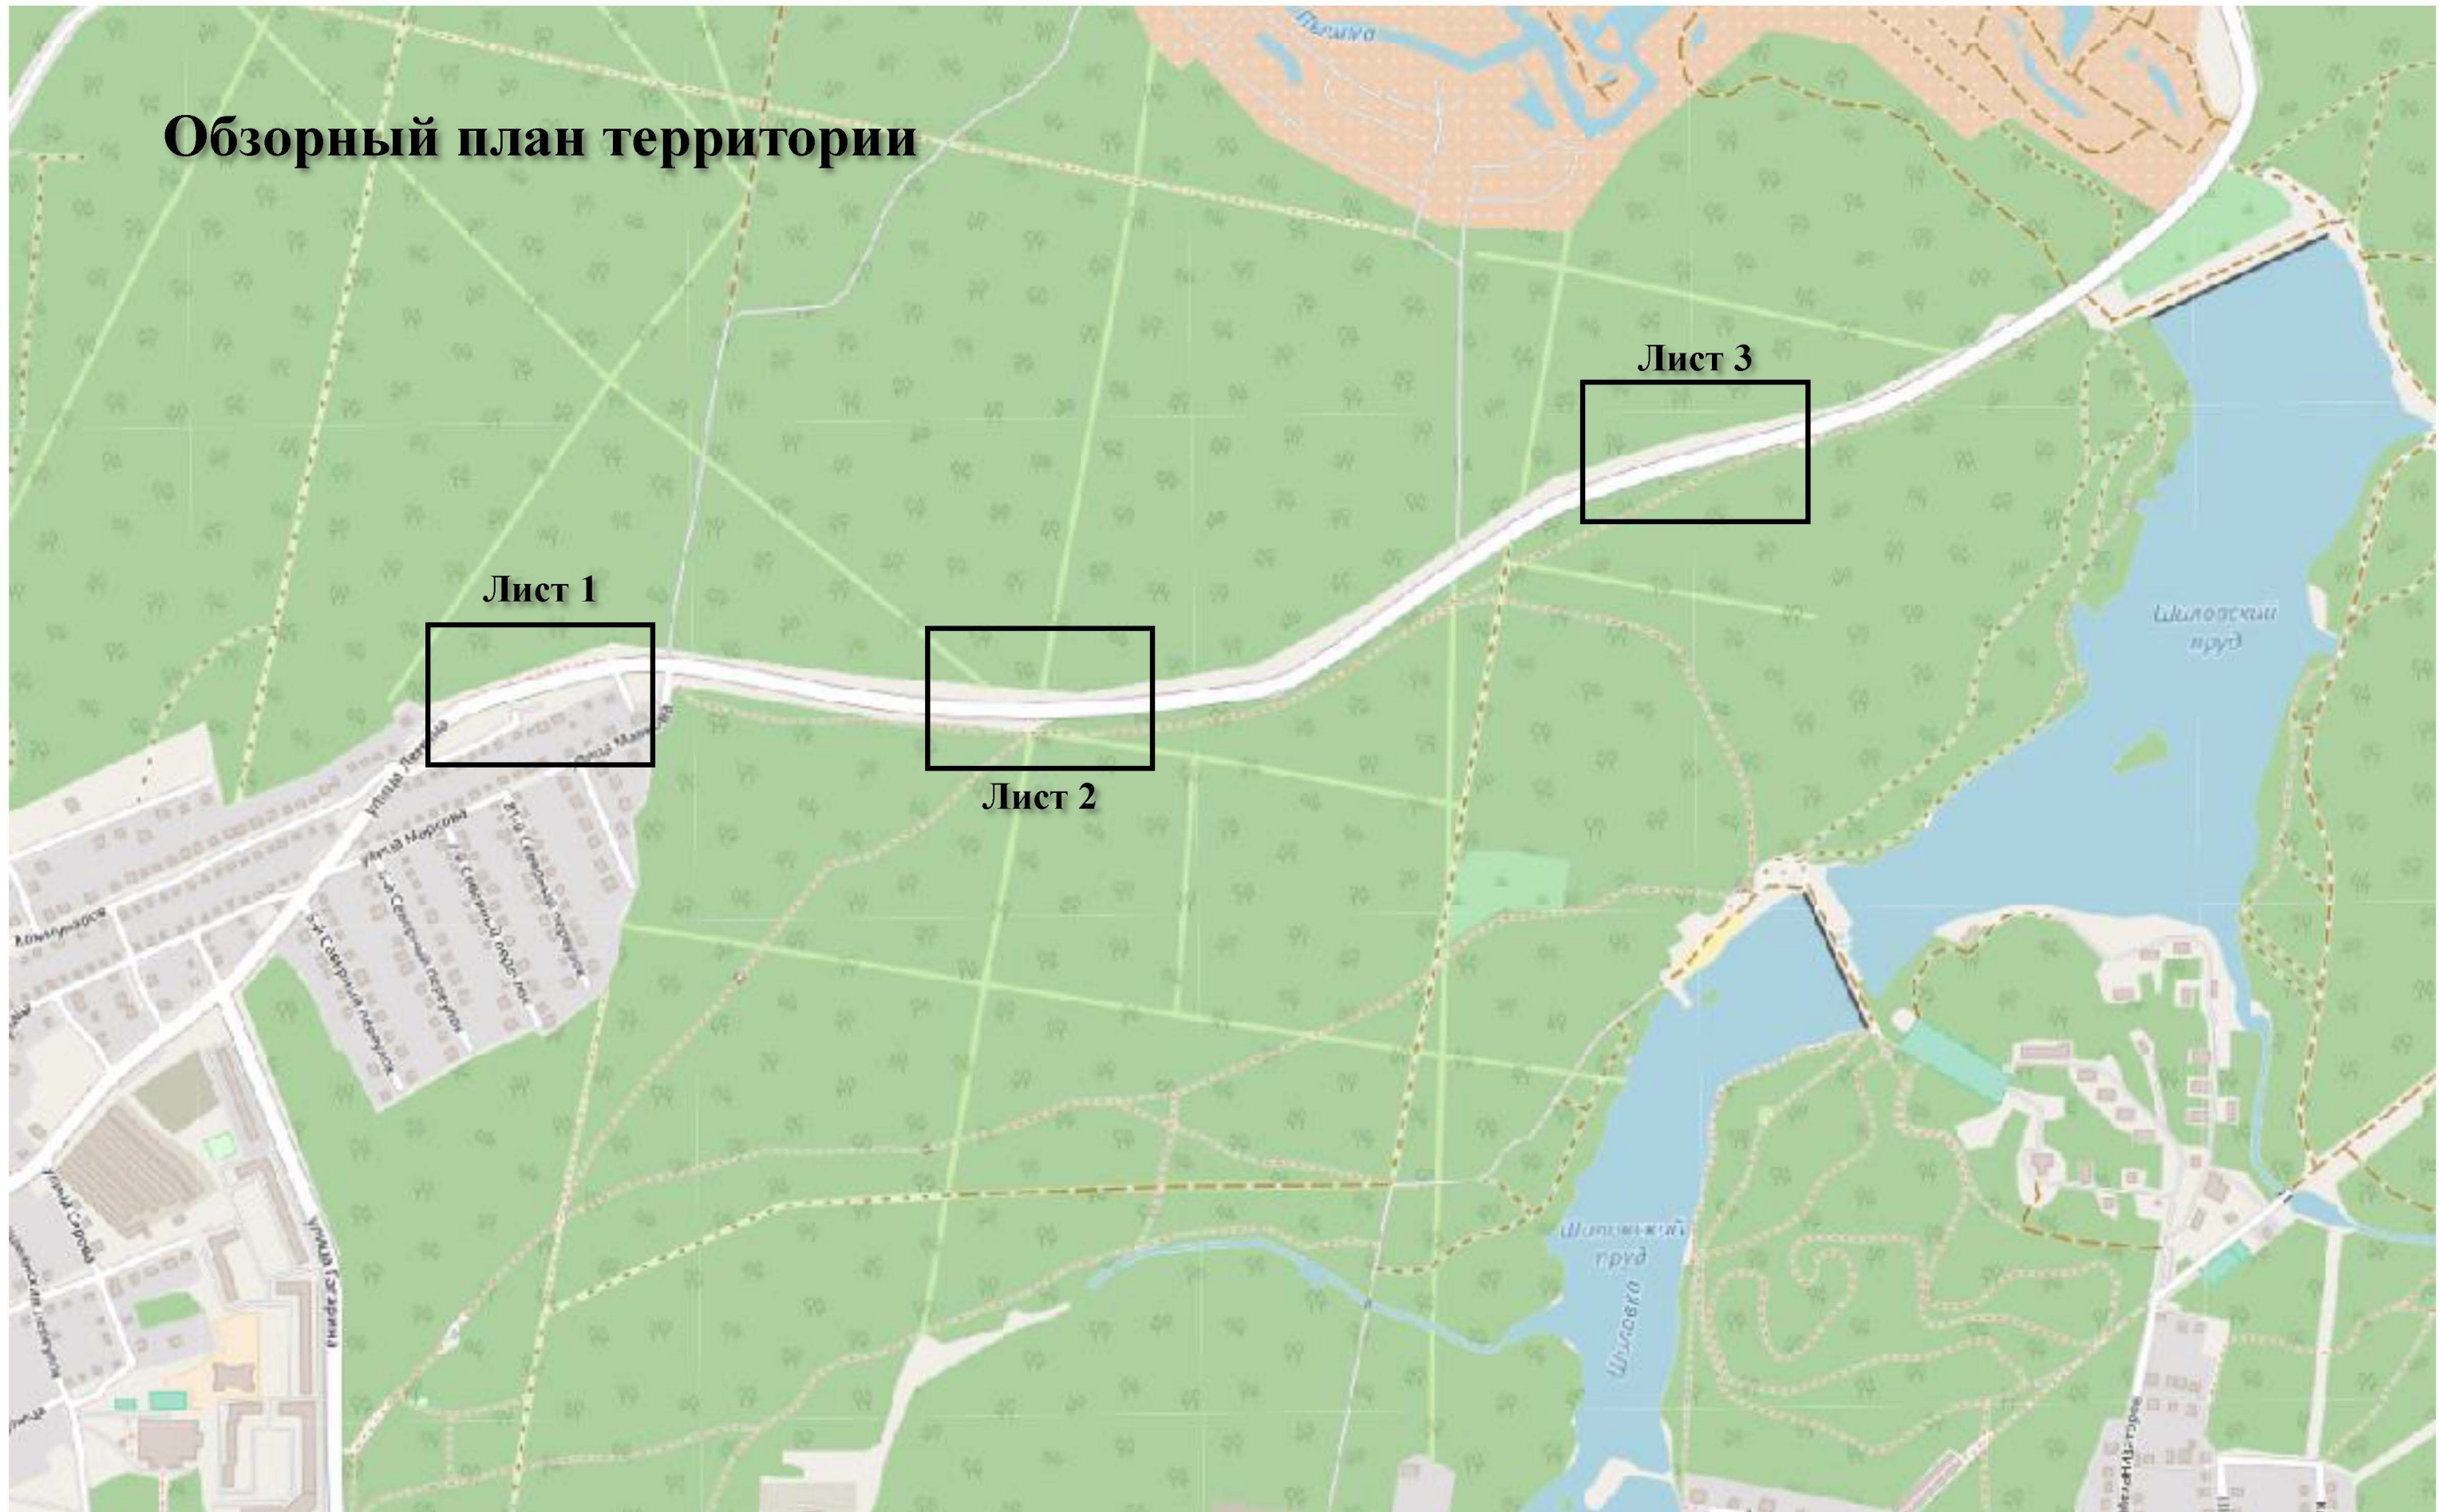



1 км


250704

BB

Скульптура
«Медведь»

Тропа Здоровья

Тропа Здоровья

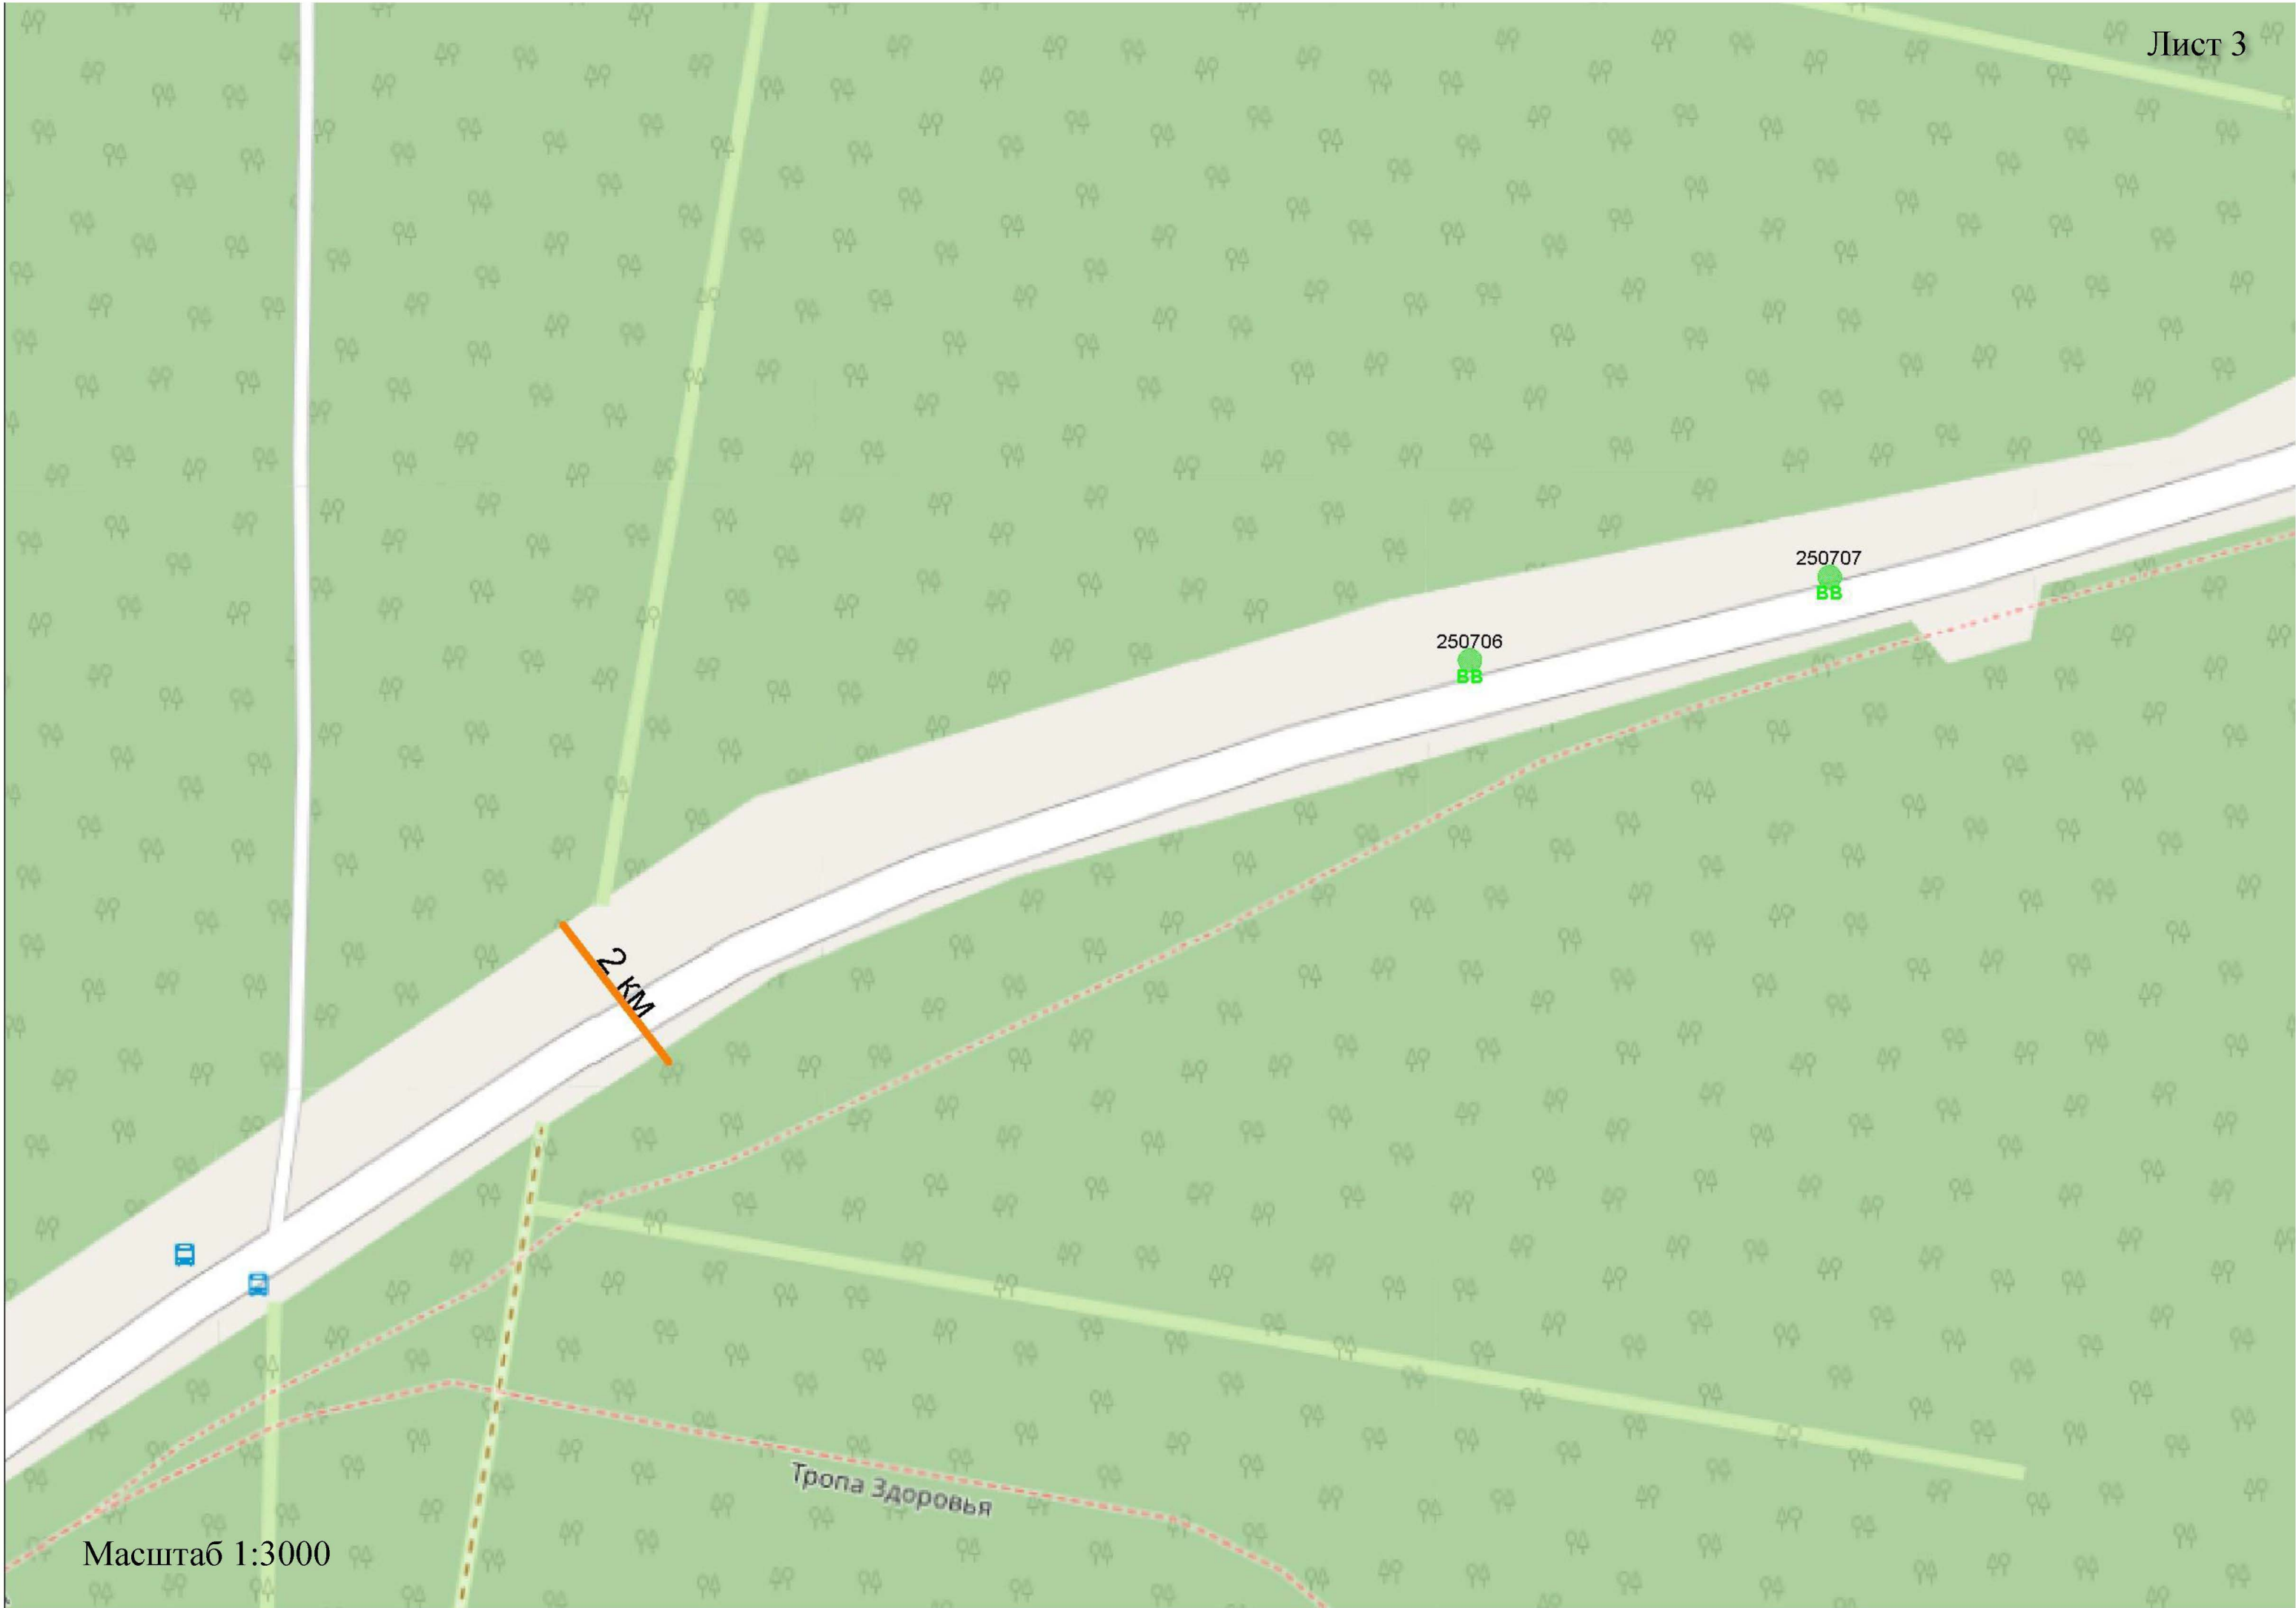

250707

250706


2 KM

Тропа Здоровья

Масштаб 1:3000

Требования к установке рекламных конструкций относительно края дорожного полотна

(ГОСТ 33027-2014 «Дороги автомобильные общего пользования. Требования к размещению средств наружной рекламы»)

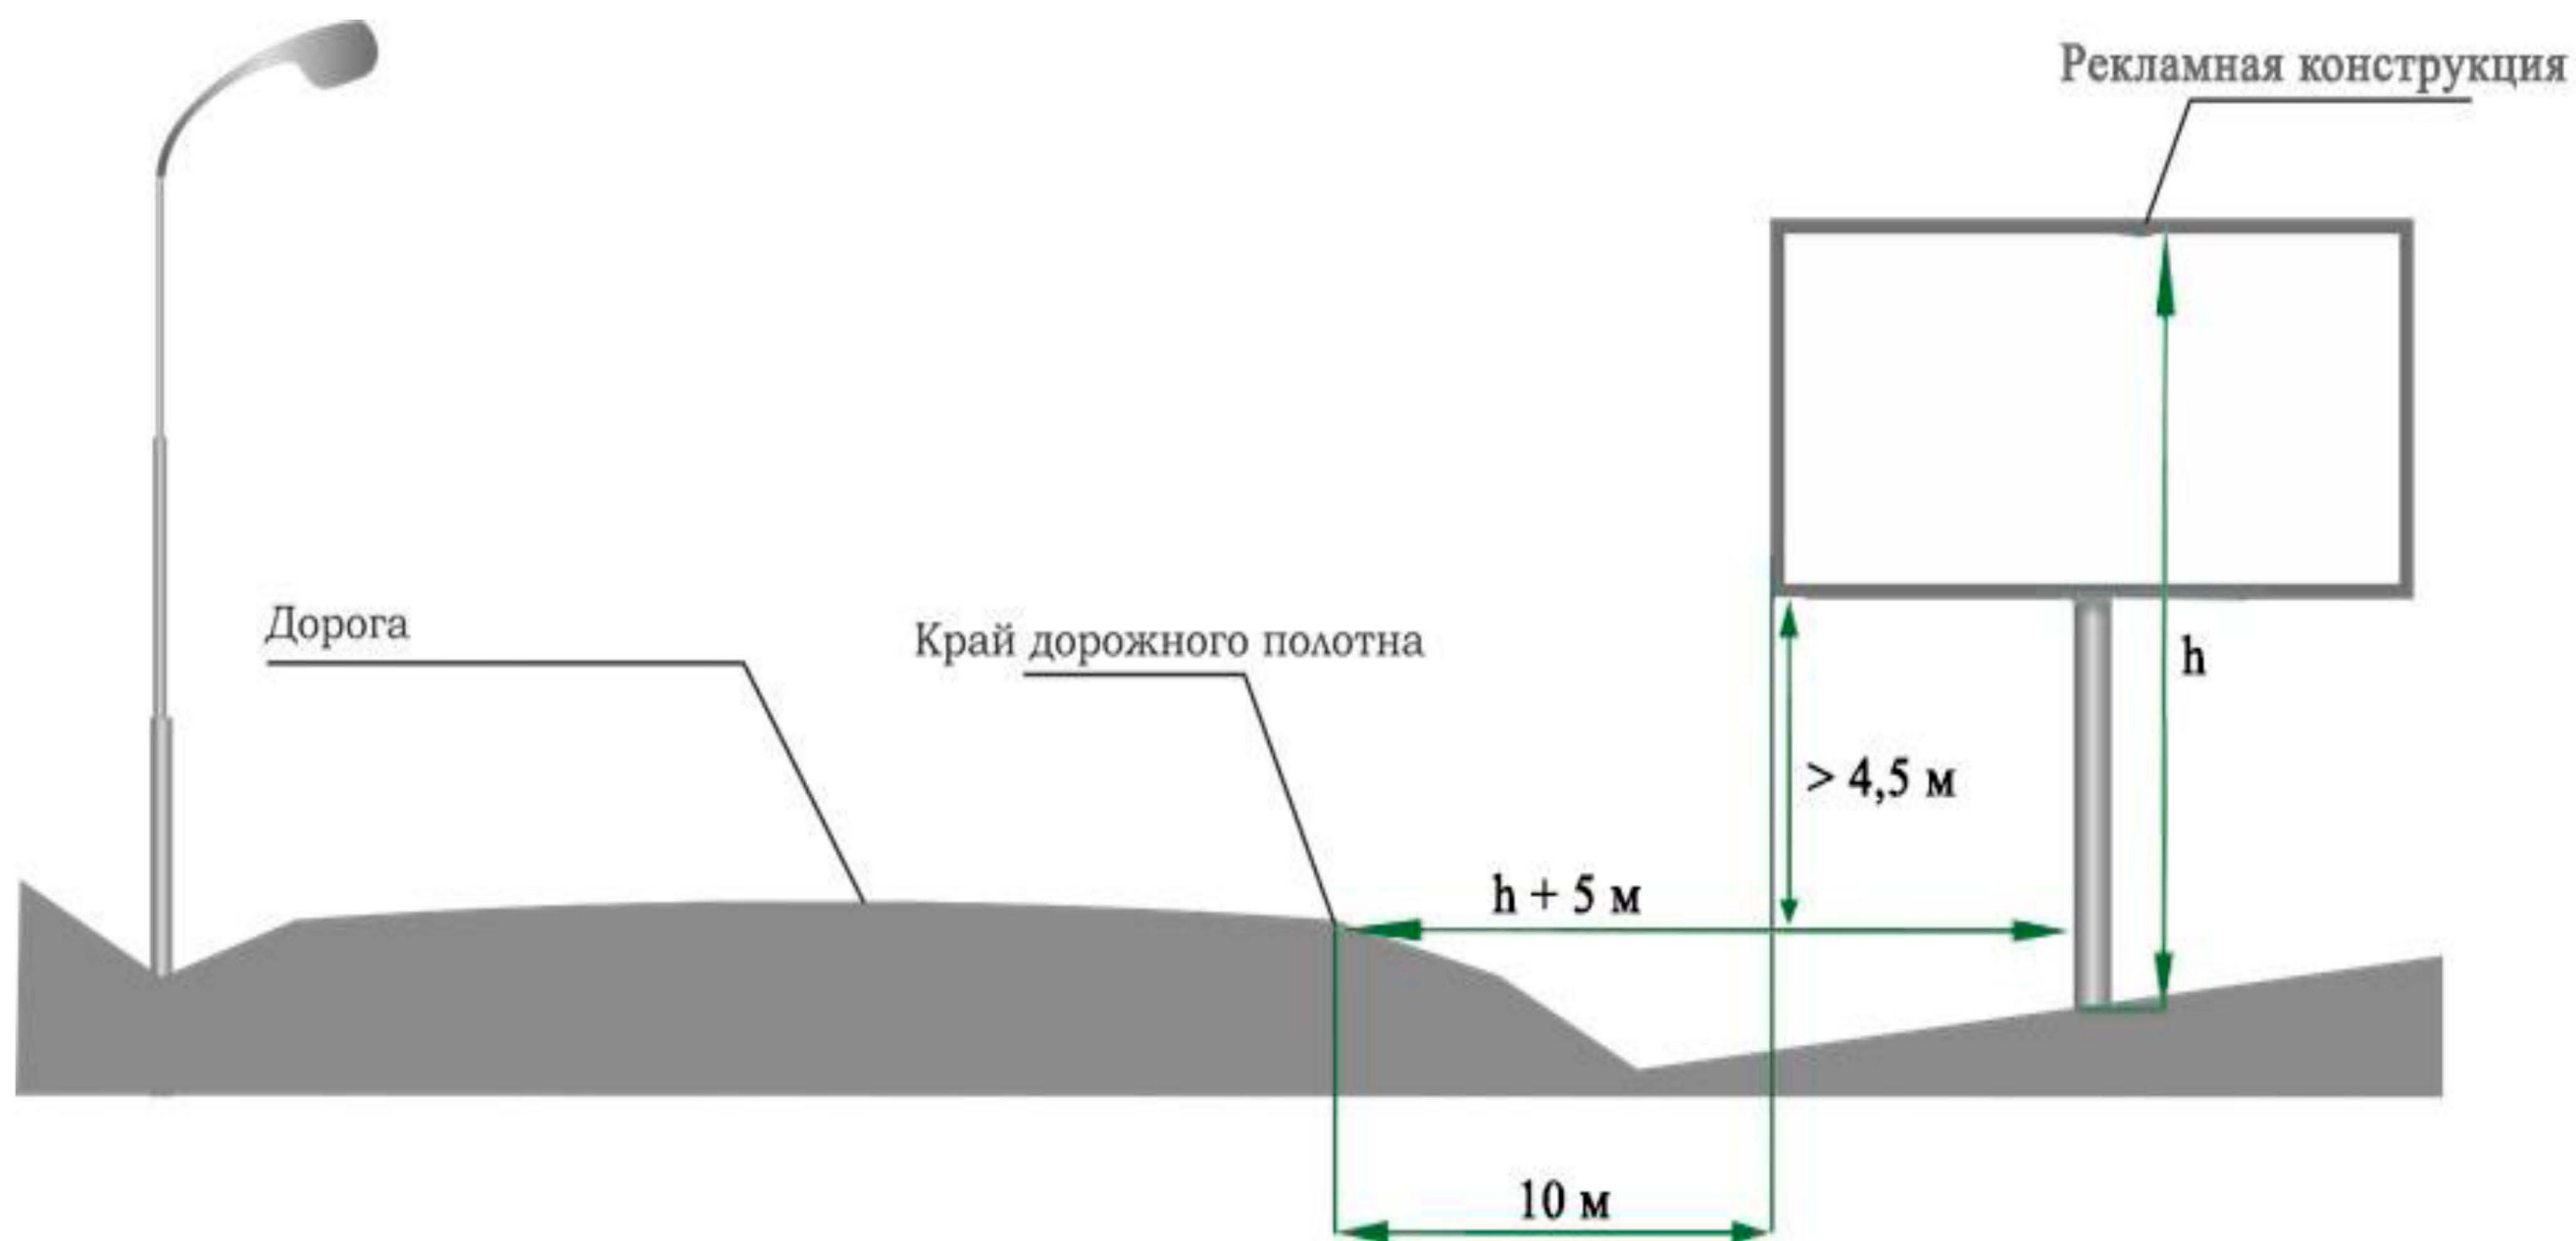

**Перечень мест размещения рекламных конструкций на территории автомобильной дороги
«г. Берёзовский - п. Старопышминск»**

В соответствии с требованиями Федерального закона от 13 марта 2006 года № 38-ФЗ «О рекламе» схема размещения рекламных конструкций на территории автомобильной дороги «г. Берёзовский - п. Старопышминск» определяет допустимые места для установки рекламных носителей. Радиус места установки конструкции на автомобильной дороге составляет 10 метров. Установка рекламной конструкции в границах диаметра, определенного схемой места, должна соответствовать требованиям технического регламента Таможенного союза «Безопасность автомобильных дорог» (ТР ТС 014/2011) и действующего законодательства по безопасности дорожного движения.

Номер	Адрес	Лист карты	Тип*	Вид	Размеры, м (высота* ширина)	Количество сторон	Ориентир места установки	
							северная широта	восточная долгота
250701	0 км+ 565 м слева	Лист 1	1	Билборд (щит)	3х6	2	56,923867	60,82733
250704	1 км + 290 м слева	Лист 2	1	Билборд (щит)	3х6	2	56,92362	60,83899
250706	2 км + 250 м слева	Лист 3	1	Билборд (щит)	3х6	2	56,926528	60,853455
250707	2 км + 350 м слева	Лист 3	1	Билборд (щит)	3х6	2	56,92672	60,85509

*1 - Рекламные конструкции, монтируемые и располагаемые на внешних стенах, крышах и иных конструктивных элементах зданий, строений, сооружений или вне их