



ПРАВИТЕЛЬСТВО СВЕРДЛОВСКОЙ ОБЛАСТИ
МИНИСТЕРСТВО ПО УПРАВЛЕНИЮ ГОСУДАРСТВЕННЫМ ИМУЩЕСТВОМ
СВЕРДЛОВСКОЙ ОБЛАСТИ

ПРИКАЗ

27.12.2018

№ 3286

г. Екатеринбург

Об утверждении схемы размещения рекламных конструкций в границах придорожных полос автомобильной дороги «г. Екатеринбург – г. Реж – г. Алапаевск»

В соответствии с Федеральным законом от 13 марта 2006 года № 38-ФЗ «О рекламе», Законом Свердловской области от 20 июля 2015 года № 85-ОЗ «О перераспределении отдельных полномочий в сфере рекламы между органами местного самоуправления городских округов и муниципальных районов, расположенных на территории Свердловской области, и органами государственной власти Свердловской области», техническим регламентом Таможенного союза «Безопасность автомобильных дорог» (ТР ТС 014/2011), утверждённым решением комиссии таможенного союза от 18 октября 2011 года № 827, ГОСТом 33027-2014 «Дороги автомобильные общего пользования. Требования к размещению средств наружной рекламы», постановлением Правительства Свердловской области от 20.12.2018 № 904-ПП «О внесении изменений в постановление Правительства Свердловской области от 18.09.2013 № 1137-ПП «Об утверждении Порядка предварительного согласования схем размещения рекламных конструкций и вносимых в них изменений на территории Свердловской области», приказами Министерства по управлению государственным имуществом Свердловской области от 08.10.2018 № 291-к «О возложении обязанностей», от 18.11.2016 № 2545 «О наделении правом рассмотрения и подписи документов Исполняющую обязанности Первого заместителя Министра по управлению государственным имуществом Свердловской области Е.П. Николаеву», от 14.12.2017 № 2642 «Об утверждении Порядка по разработке и утверждению схемы размещения рекламных конструкций», на основании протокола заседания комиссии Министерства по управлению государственным имуществом Свердловской области по рассмотрению вопросов в сфере рекламы от 11.12.2018 № 50, согласования государственного казенного учреждения Свердловской области «Управление автомобильных дорог», выраженного в письмах: от 13.09.2018 № 03-7830, от 01.11.2018 № 03-9546, от 04.12.2018 № 03-10641,

ПРИКАЗЫВАЮ:

1. Утвердить схему размещения рекламных конструкций на земельных участках независимо от форм собственности (далее – схема), в отношении

рекламных конструкций, расположенных в границах придорожных полос автомобильной дороги «г. Екатеринбург – г. Реж – г. Алапаевск», содержащую:

- а) карты размещения рекламных конструкций (приложение № 1);
- б) перечень мест размещения рекламных конструкций, типы и виды рекламных конструкций, установка которых допускается на данных местах (приложение № 2).


2. Начальнику отдела ведения реестра рекламных конструкций департамента рекламы А.В. Дерксену разместить схему на официальном сайте Министерства по управлению государственным имуществом Свердловской области (www.mugiso.midural.ru).

3. Настоящий приказ опубликовать на «Официальном интернет-портале правовой информации Свердловской области» (www.pravo.gov66.ru).

4. Настоящий приказ вступает в силу с момента его официального опубликования.


5. Контроль исполнения настоящего приказа возложить на Директора департамента рекламы Министерства по управлению государственным имуществом Свердловской области Р.Г. Вахрамеева.

И.о. Первого заместителя Министра

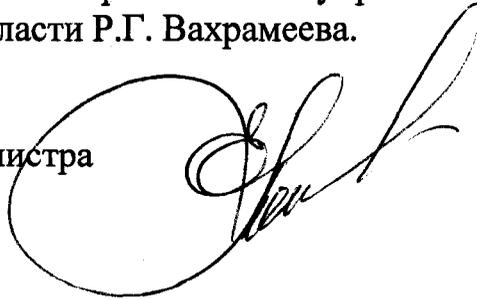


Е.П. Николаева

Обзорный план территории

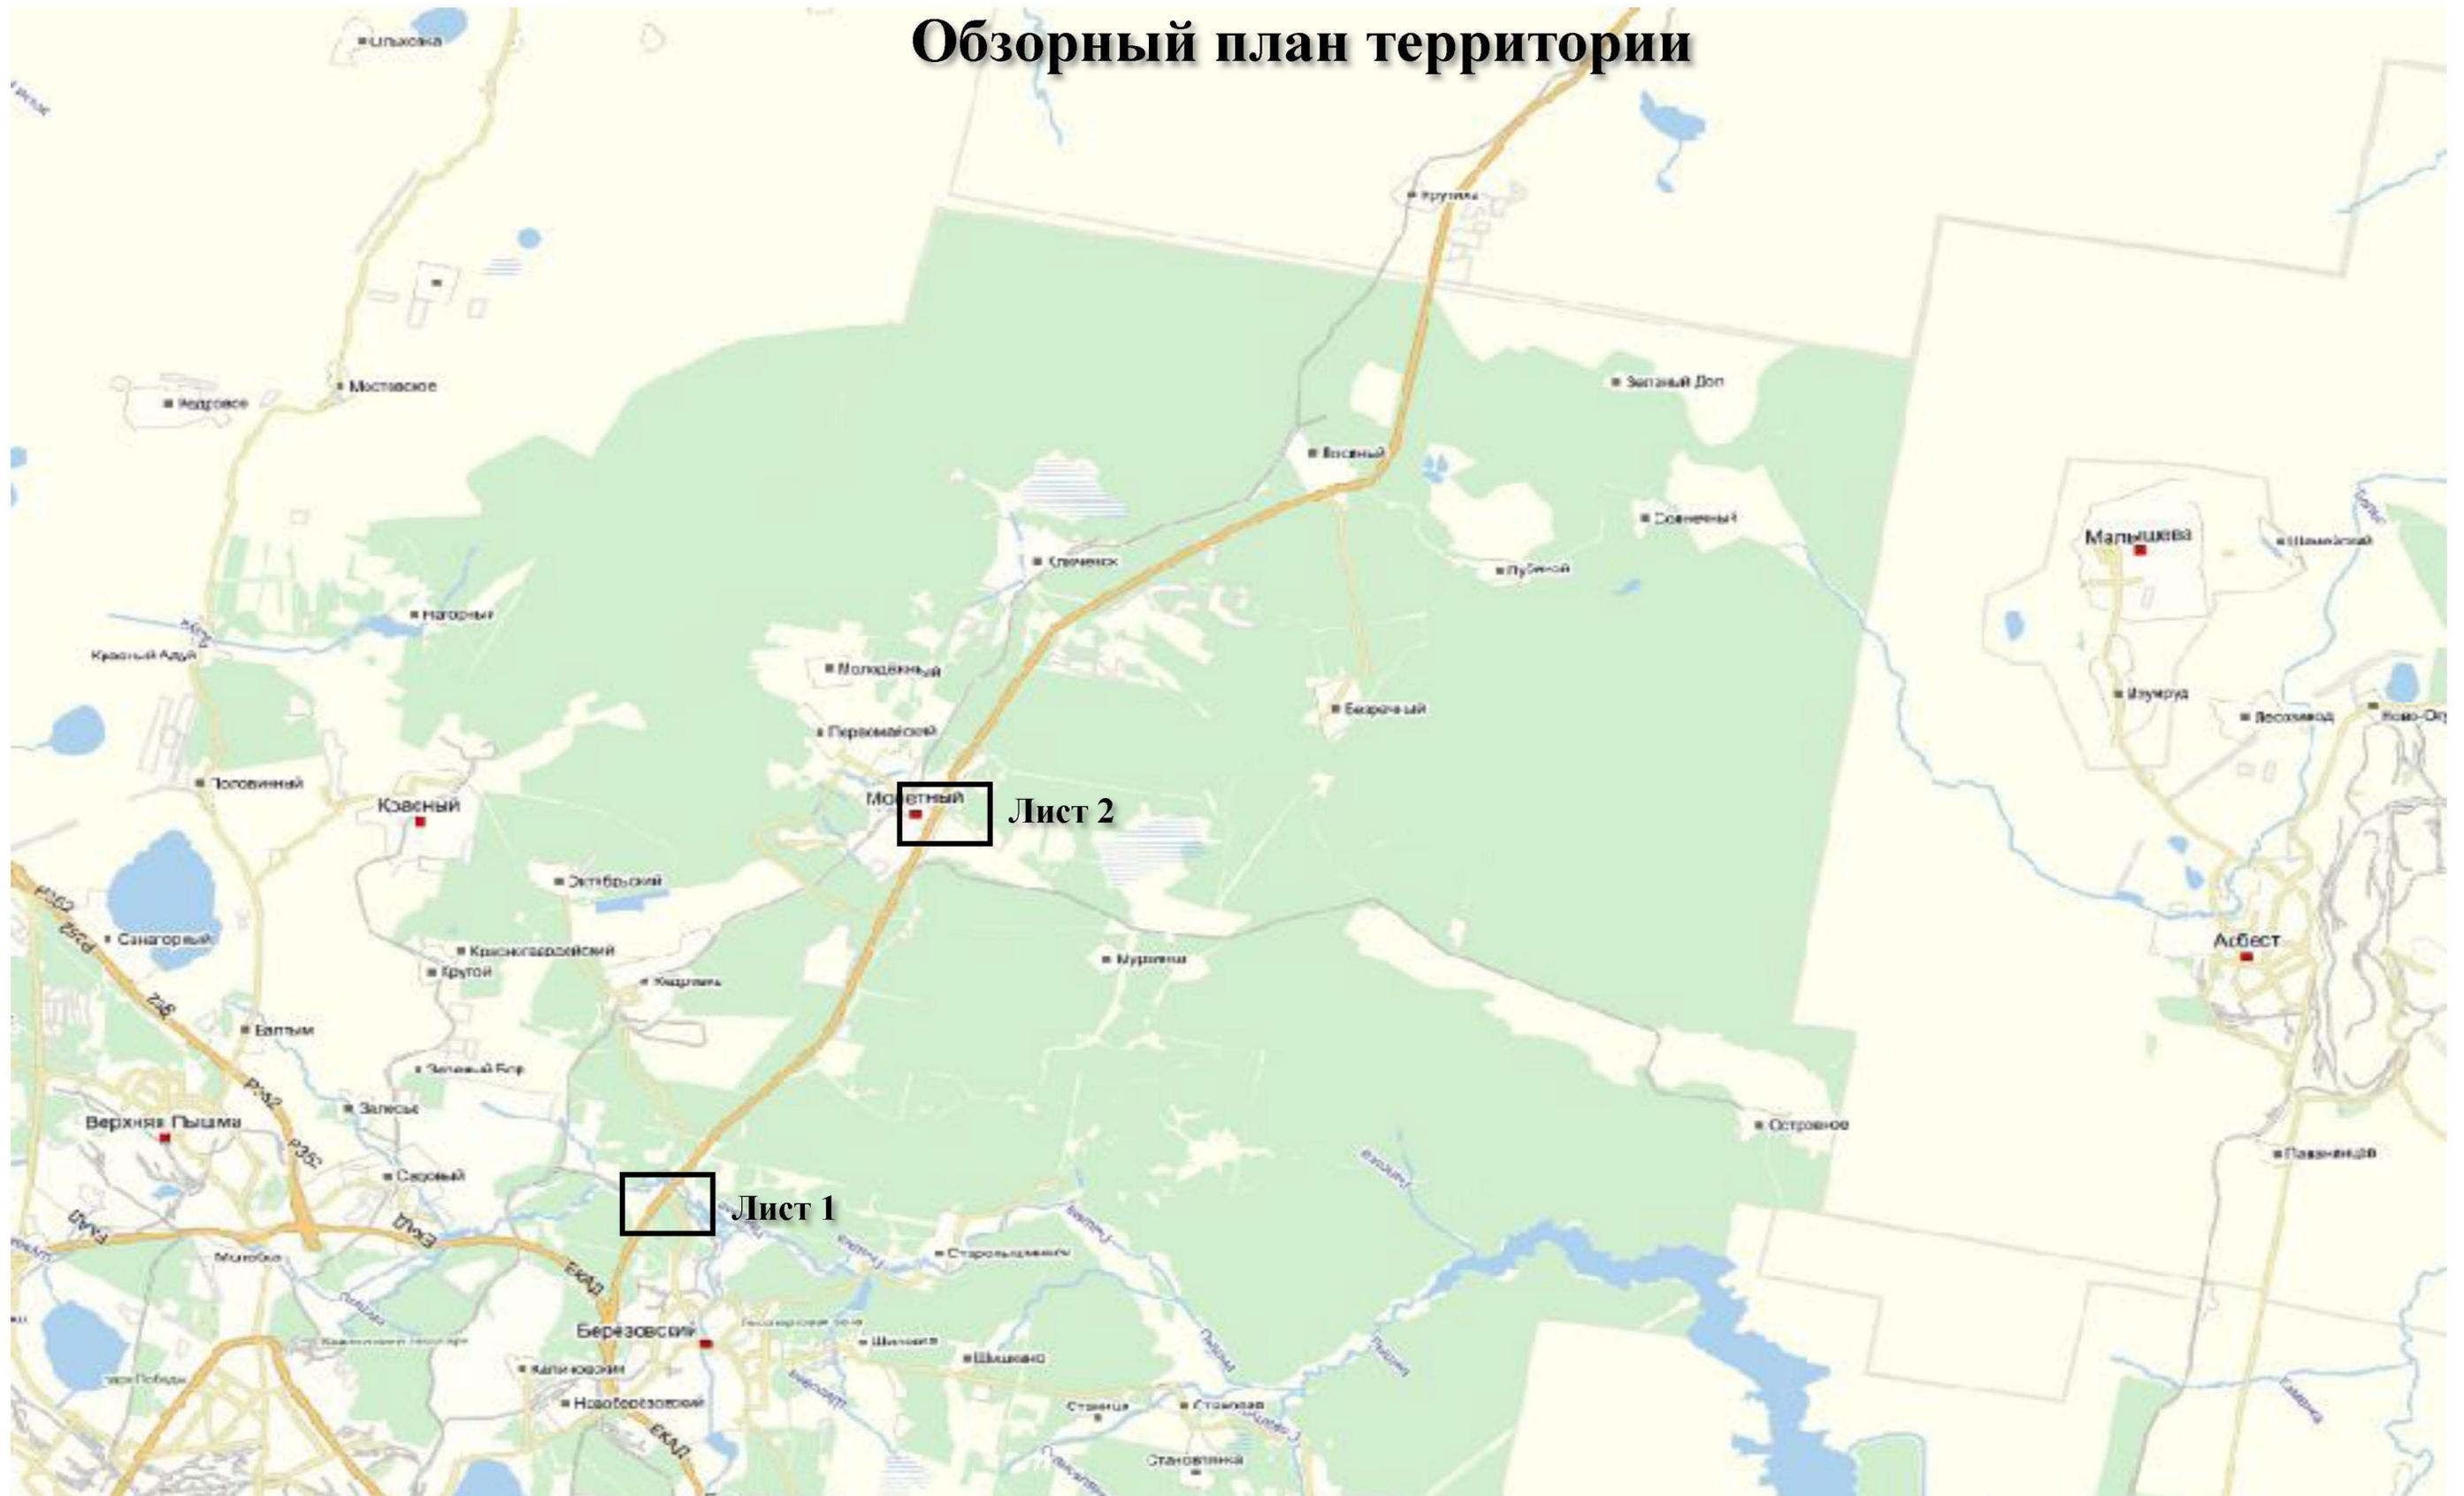

Обзорный план территории

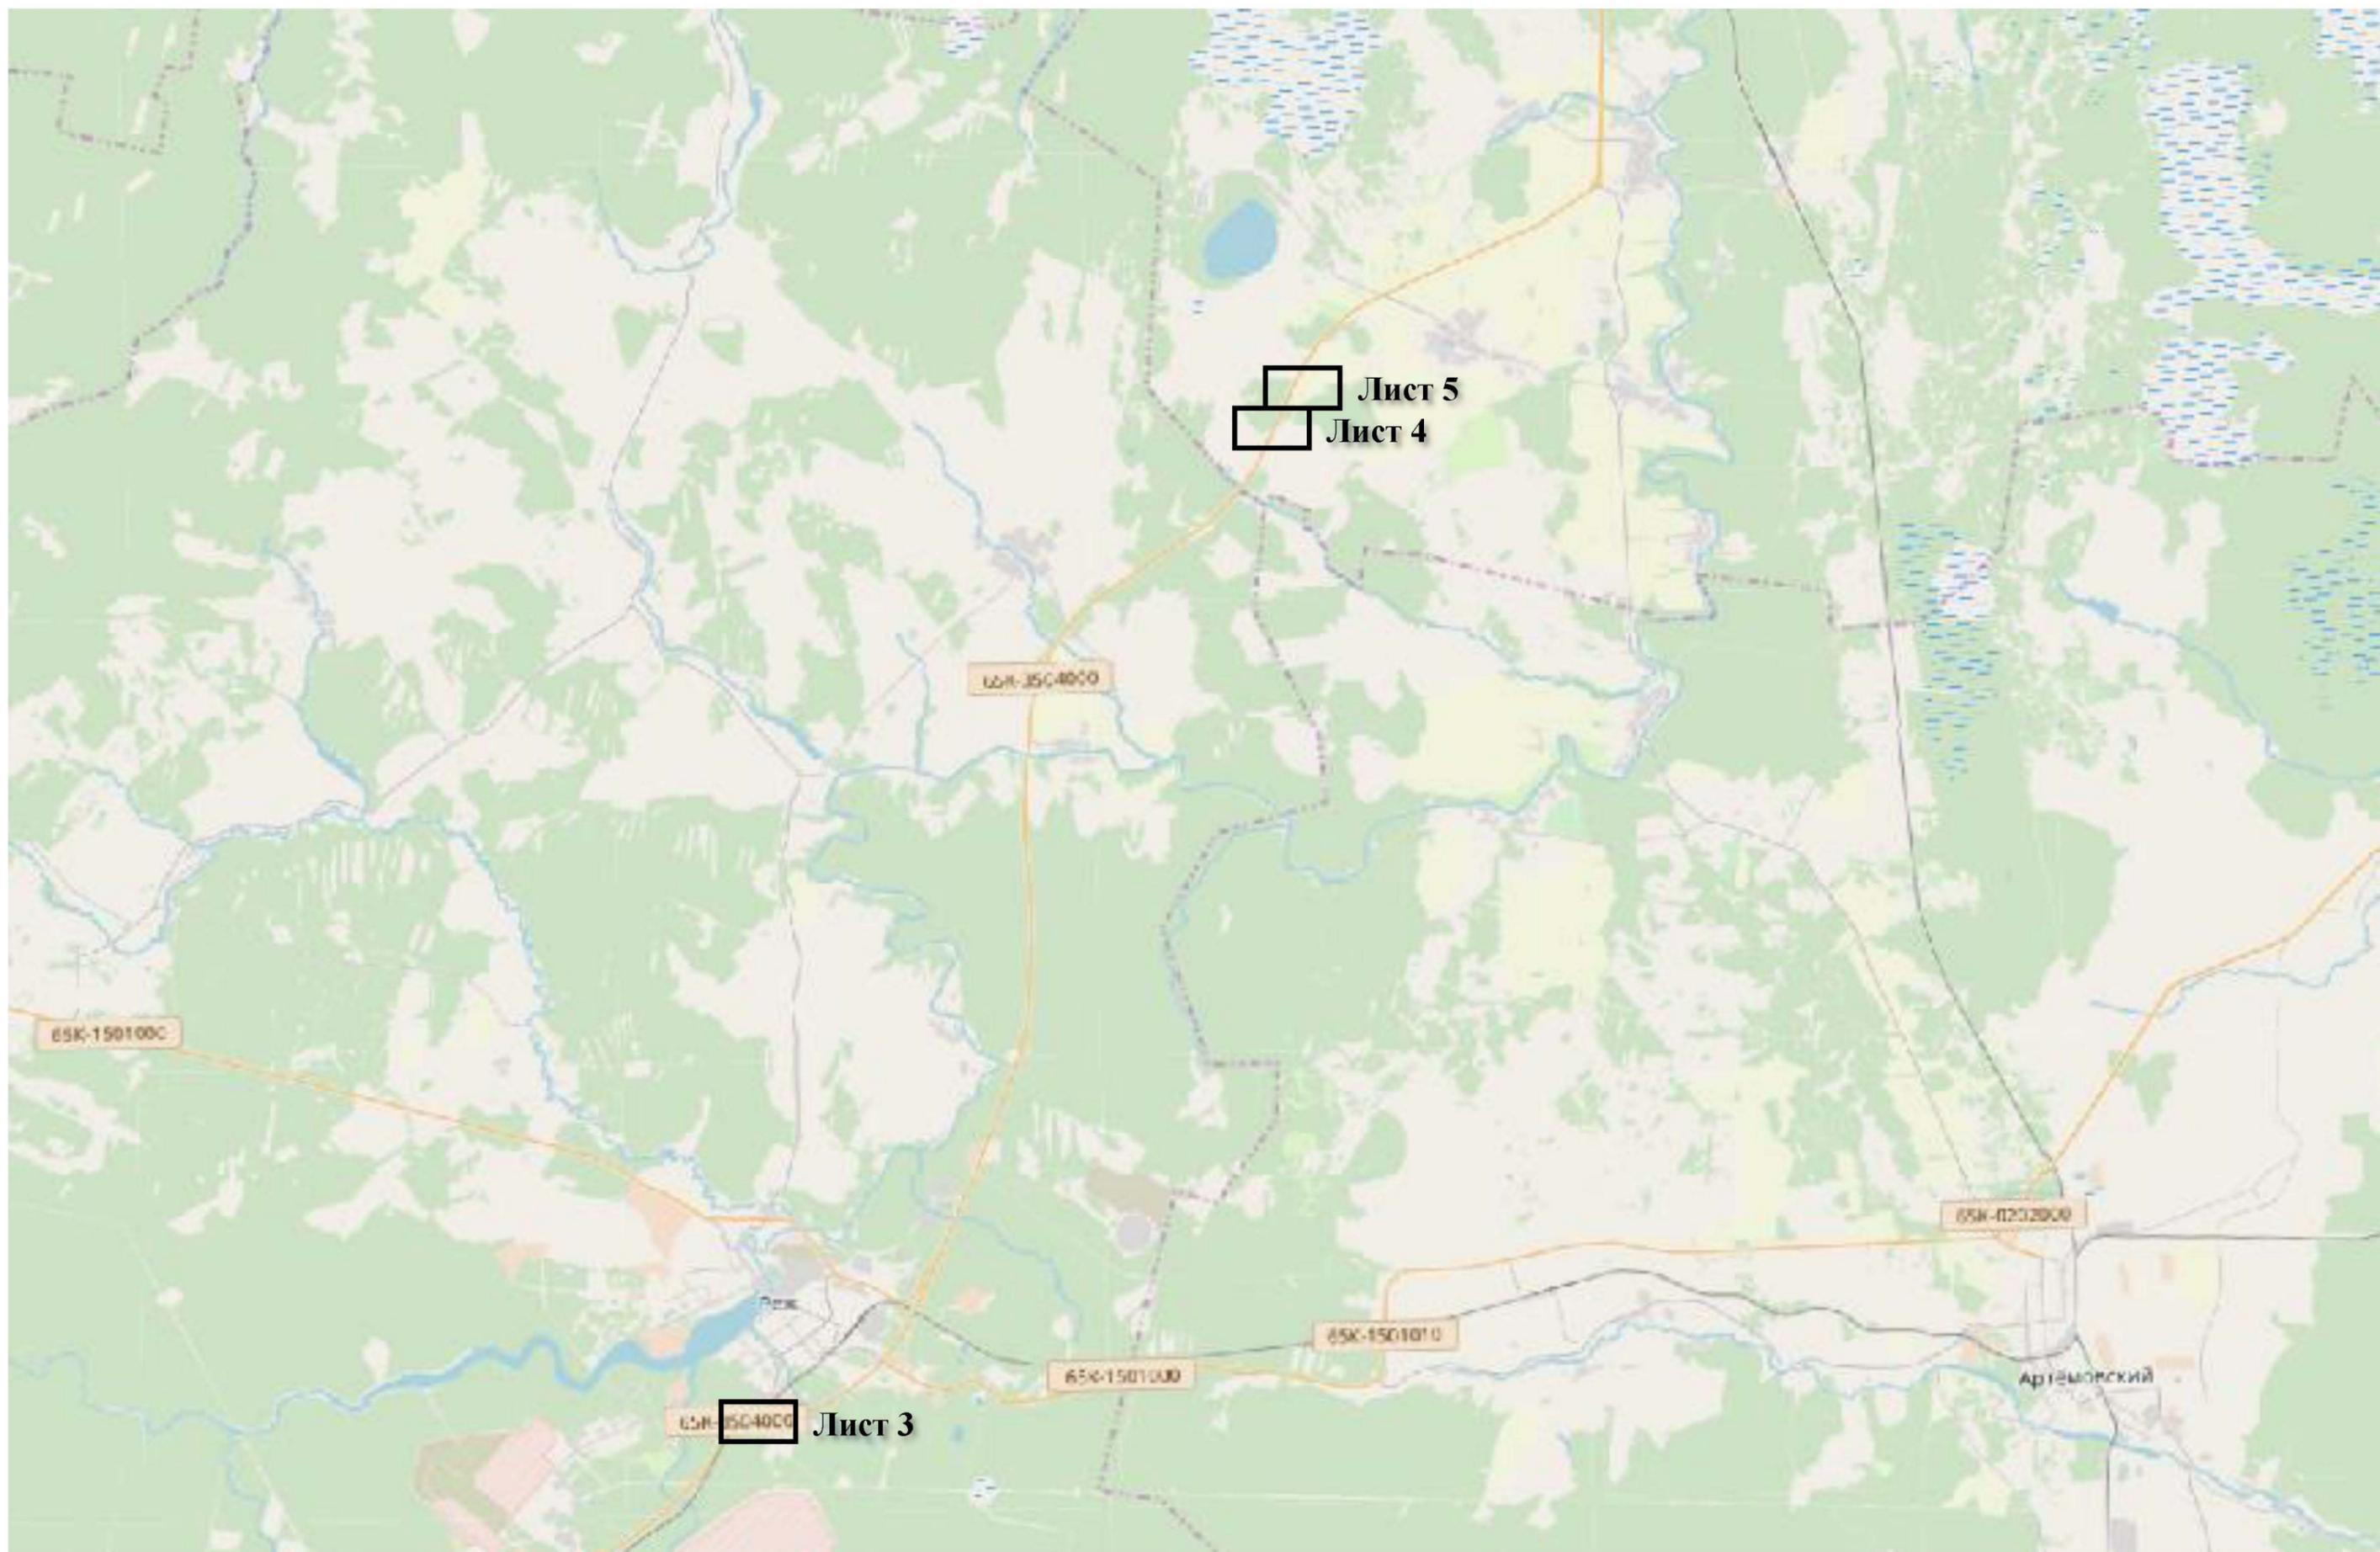


17 км

г. Екатеринбург — г. Реж — г. Алапаевск

460719

65К-3504000

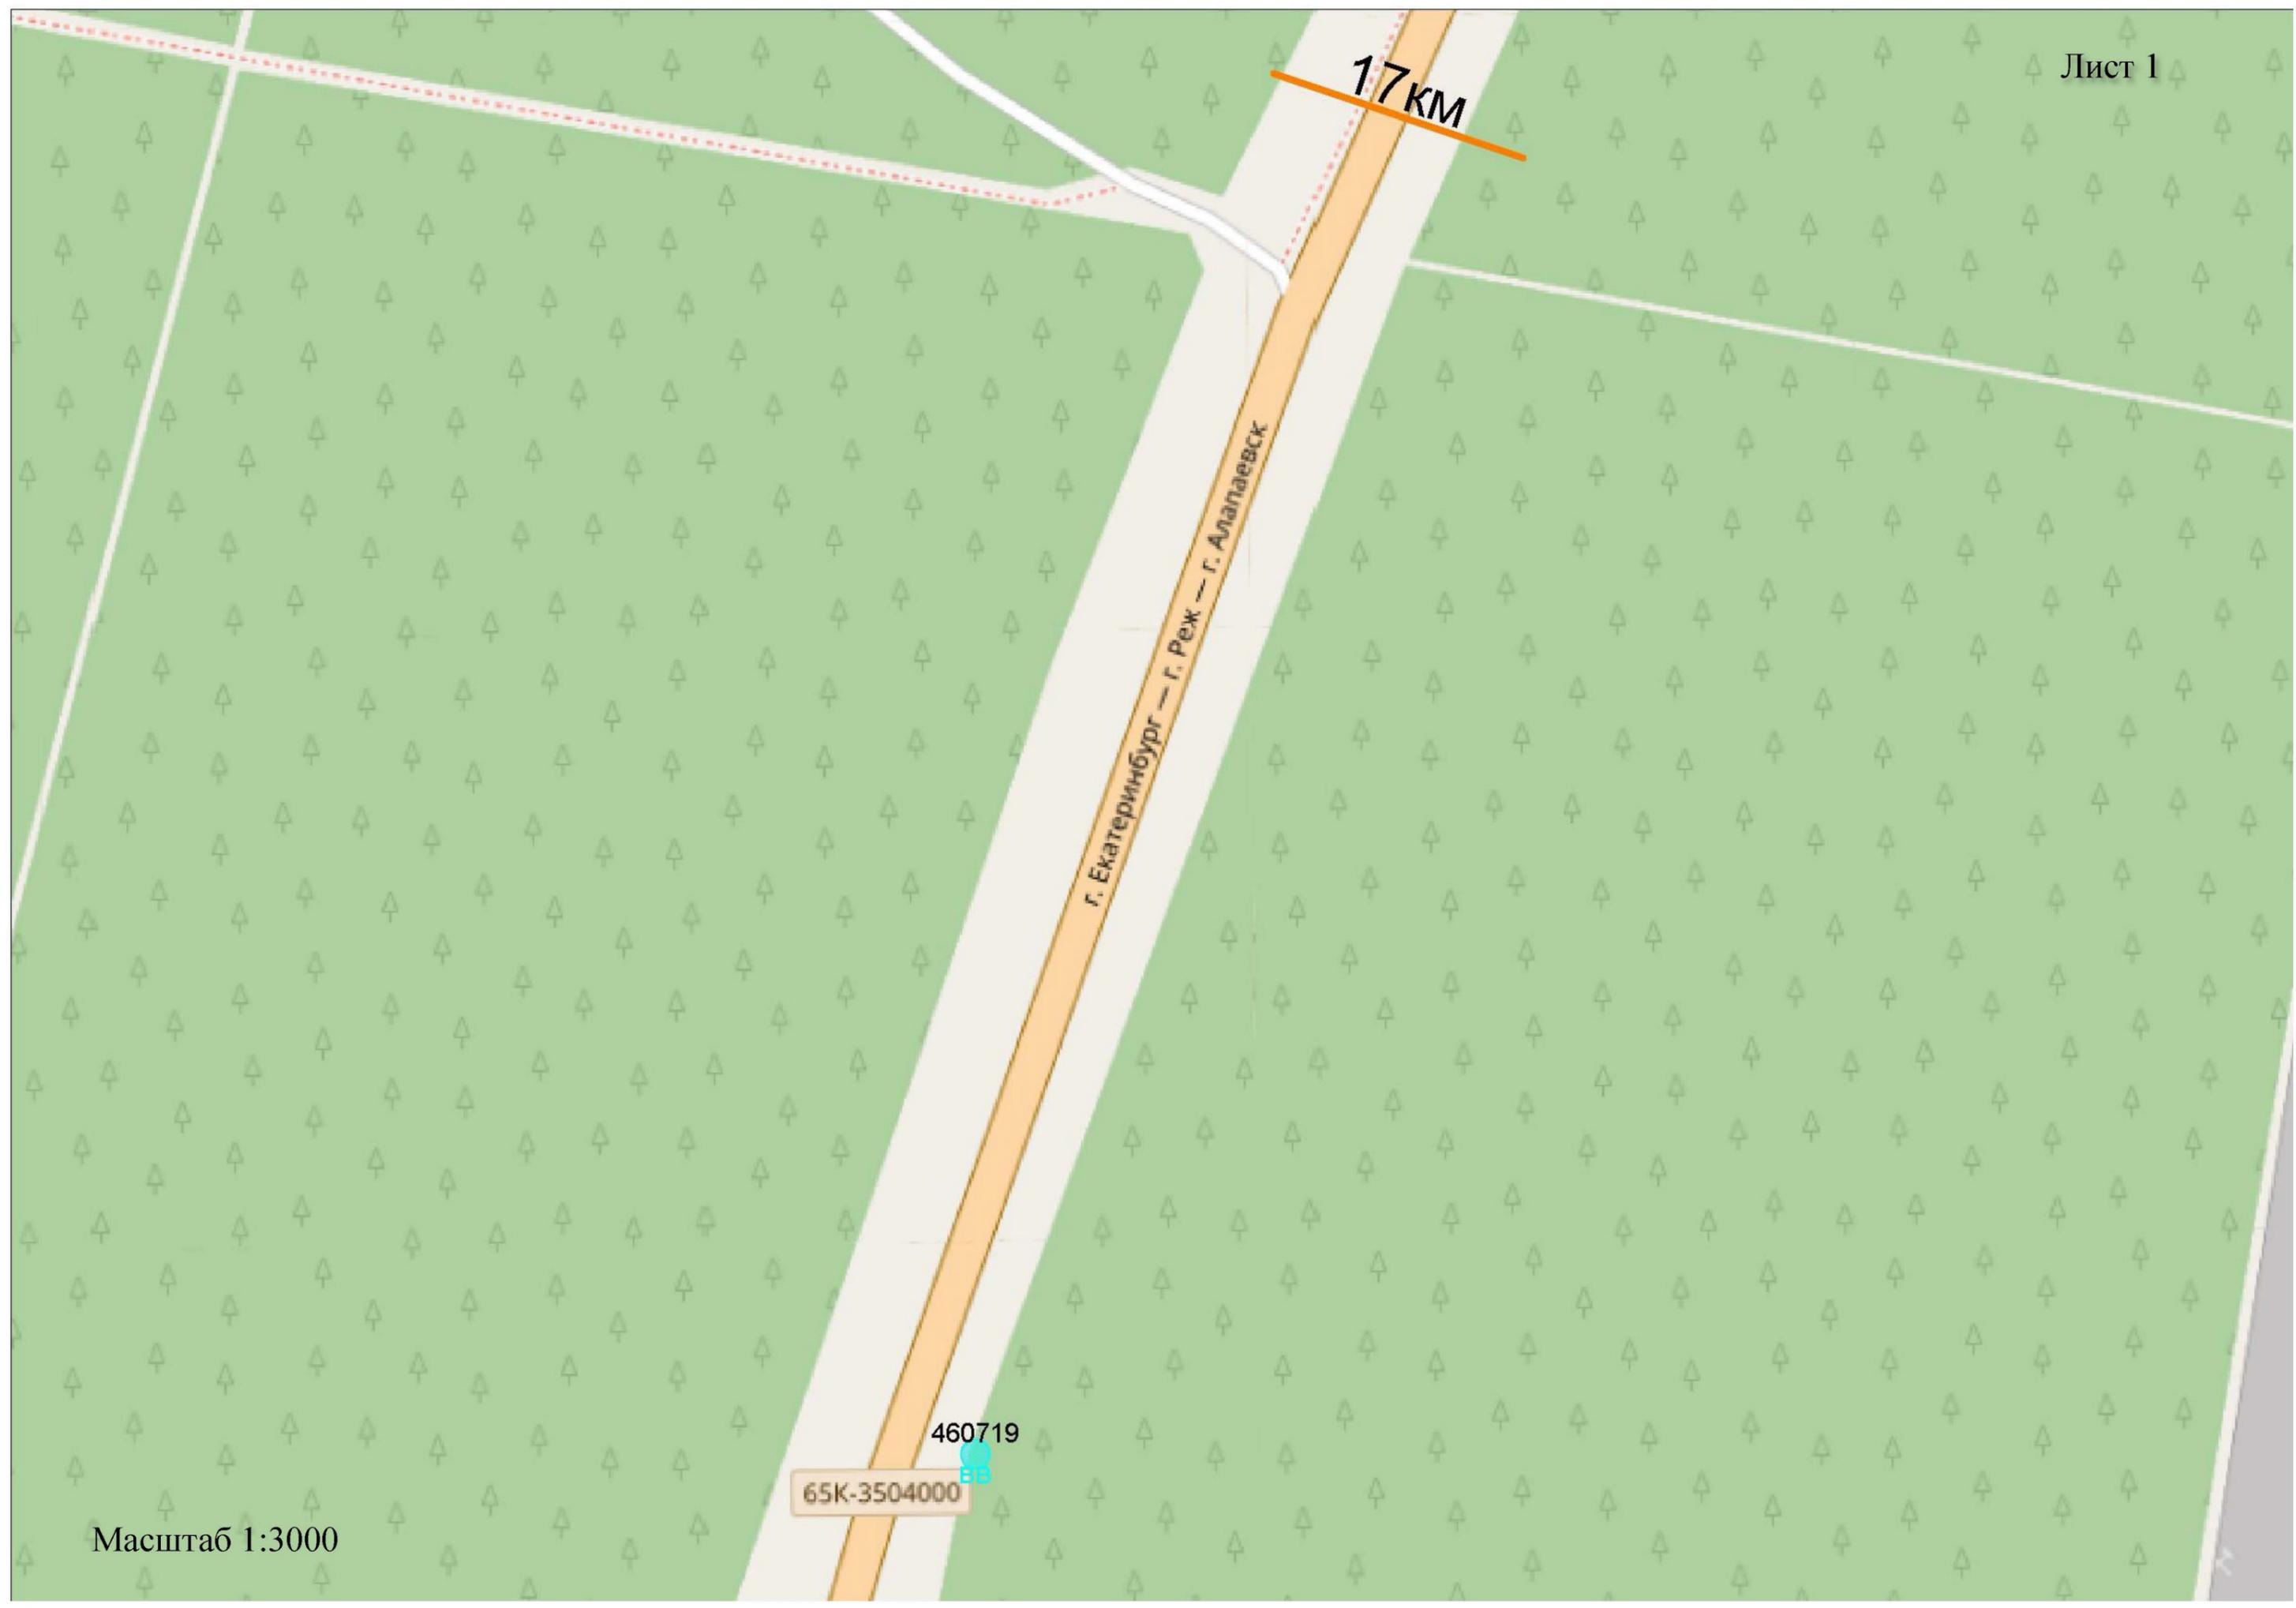

32 км

г. Екатеринбург — г. Реж — г. Алапаевск

460707



460721




460720



460705



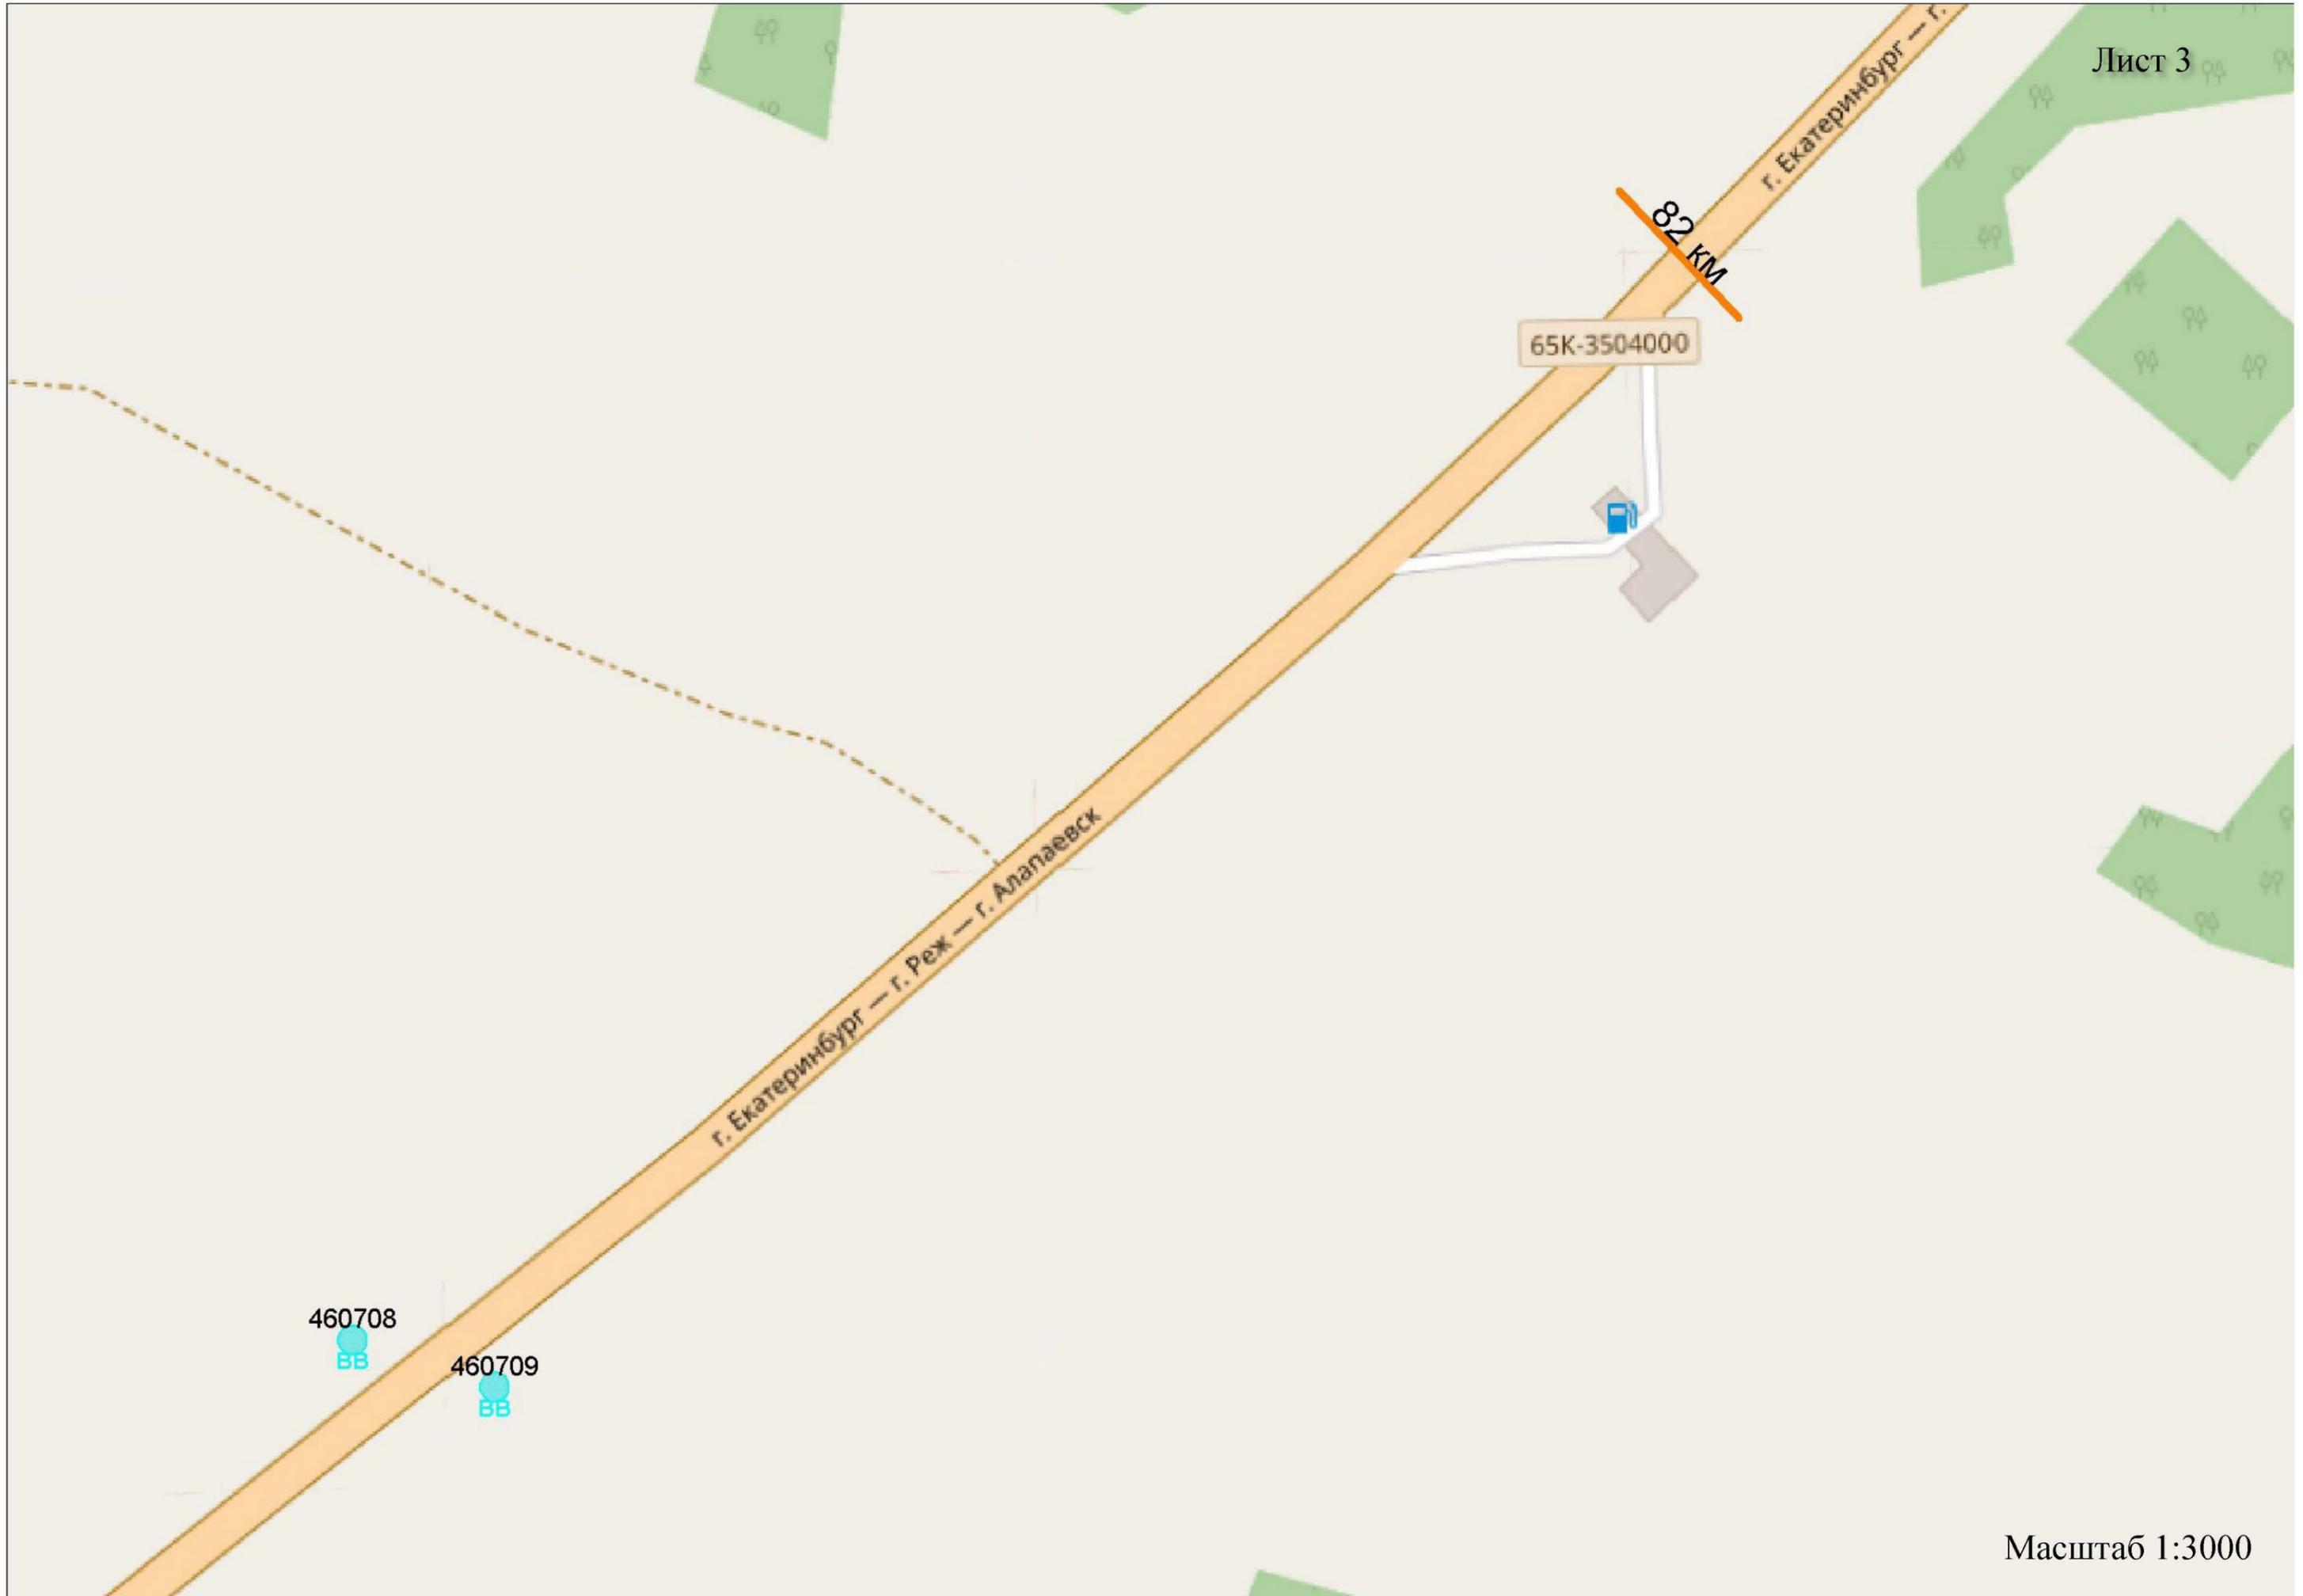

65K-3504000

82 KM

г. Екатеринбург — г. Реж — г. Алапаевск

460708
BB

460709
BB



460714

ББ


г. Екатеринбург — г. Реж — г. Алапаевск

г. Екатеринбург — г. Реж — г. Алапаевск

107 км


65K-3504000

Масштаб 1:3000

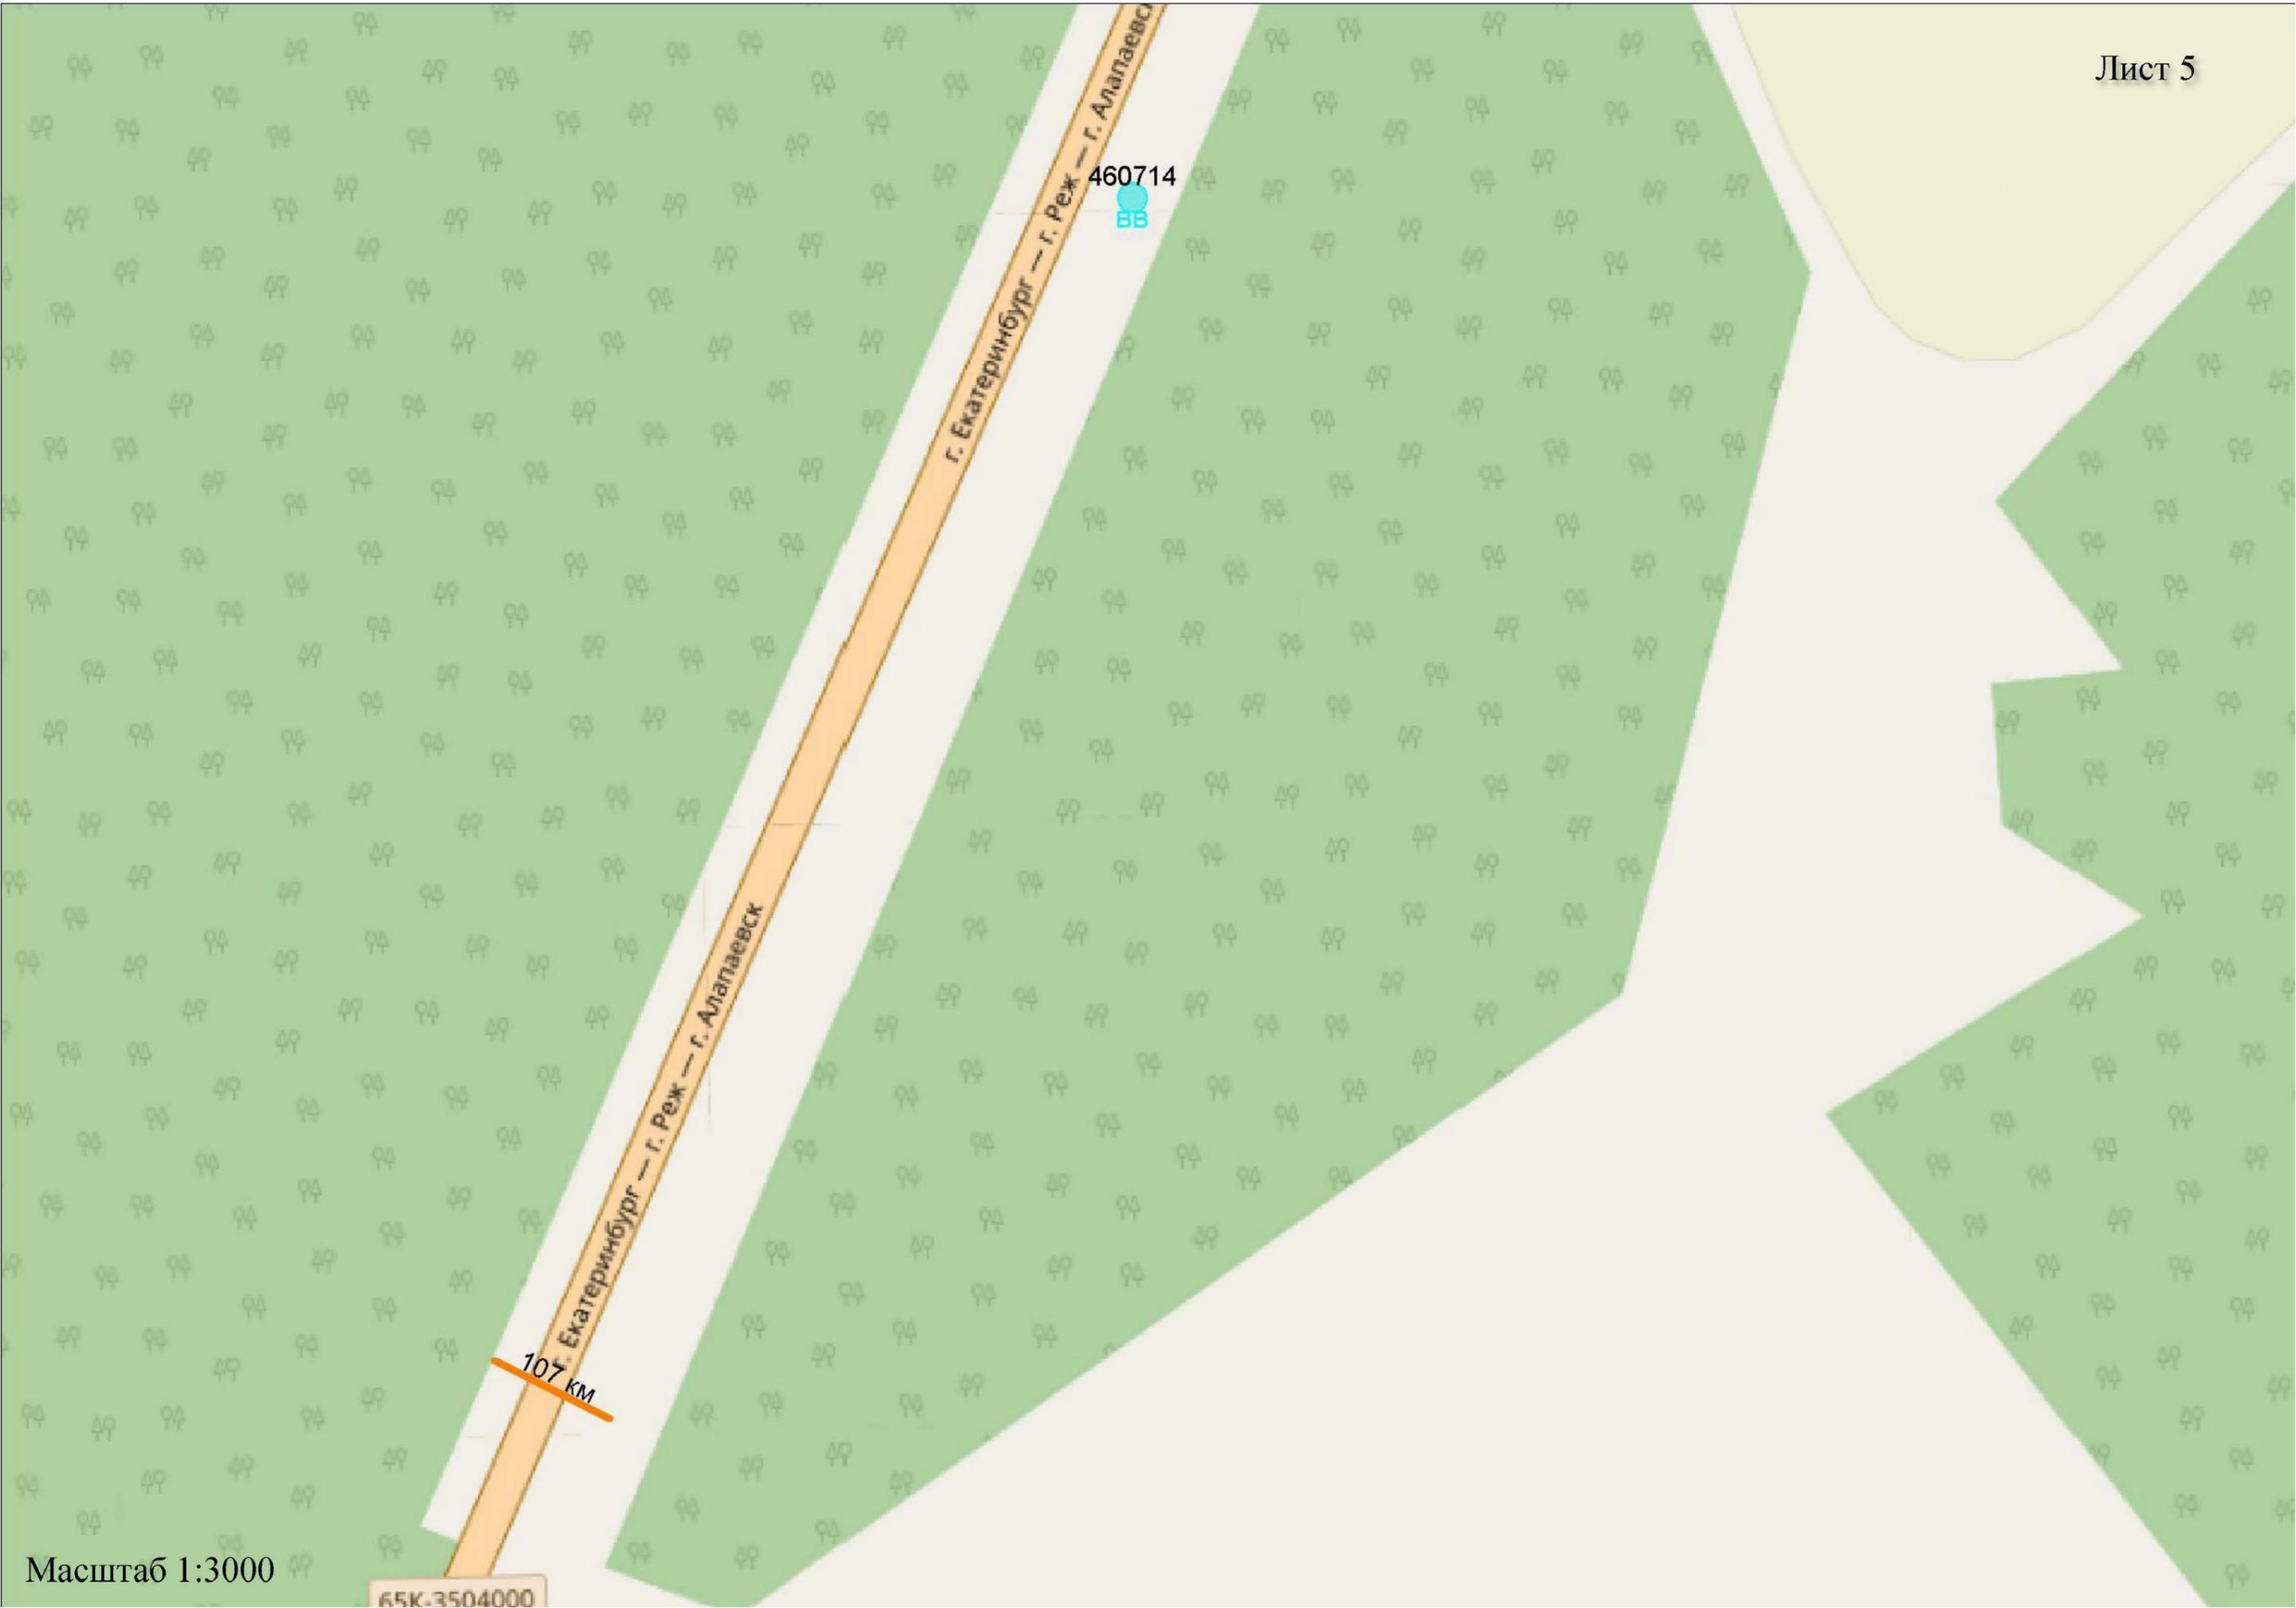

Требования к установке рекламных конструкций относительно края дорожного полотна

(ГОСТ 33027-2014 «Дороги автомобильные общего пользования. Требования к размещению средств наружной рекламы»)

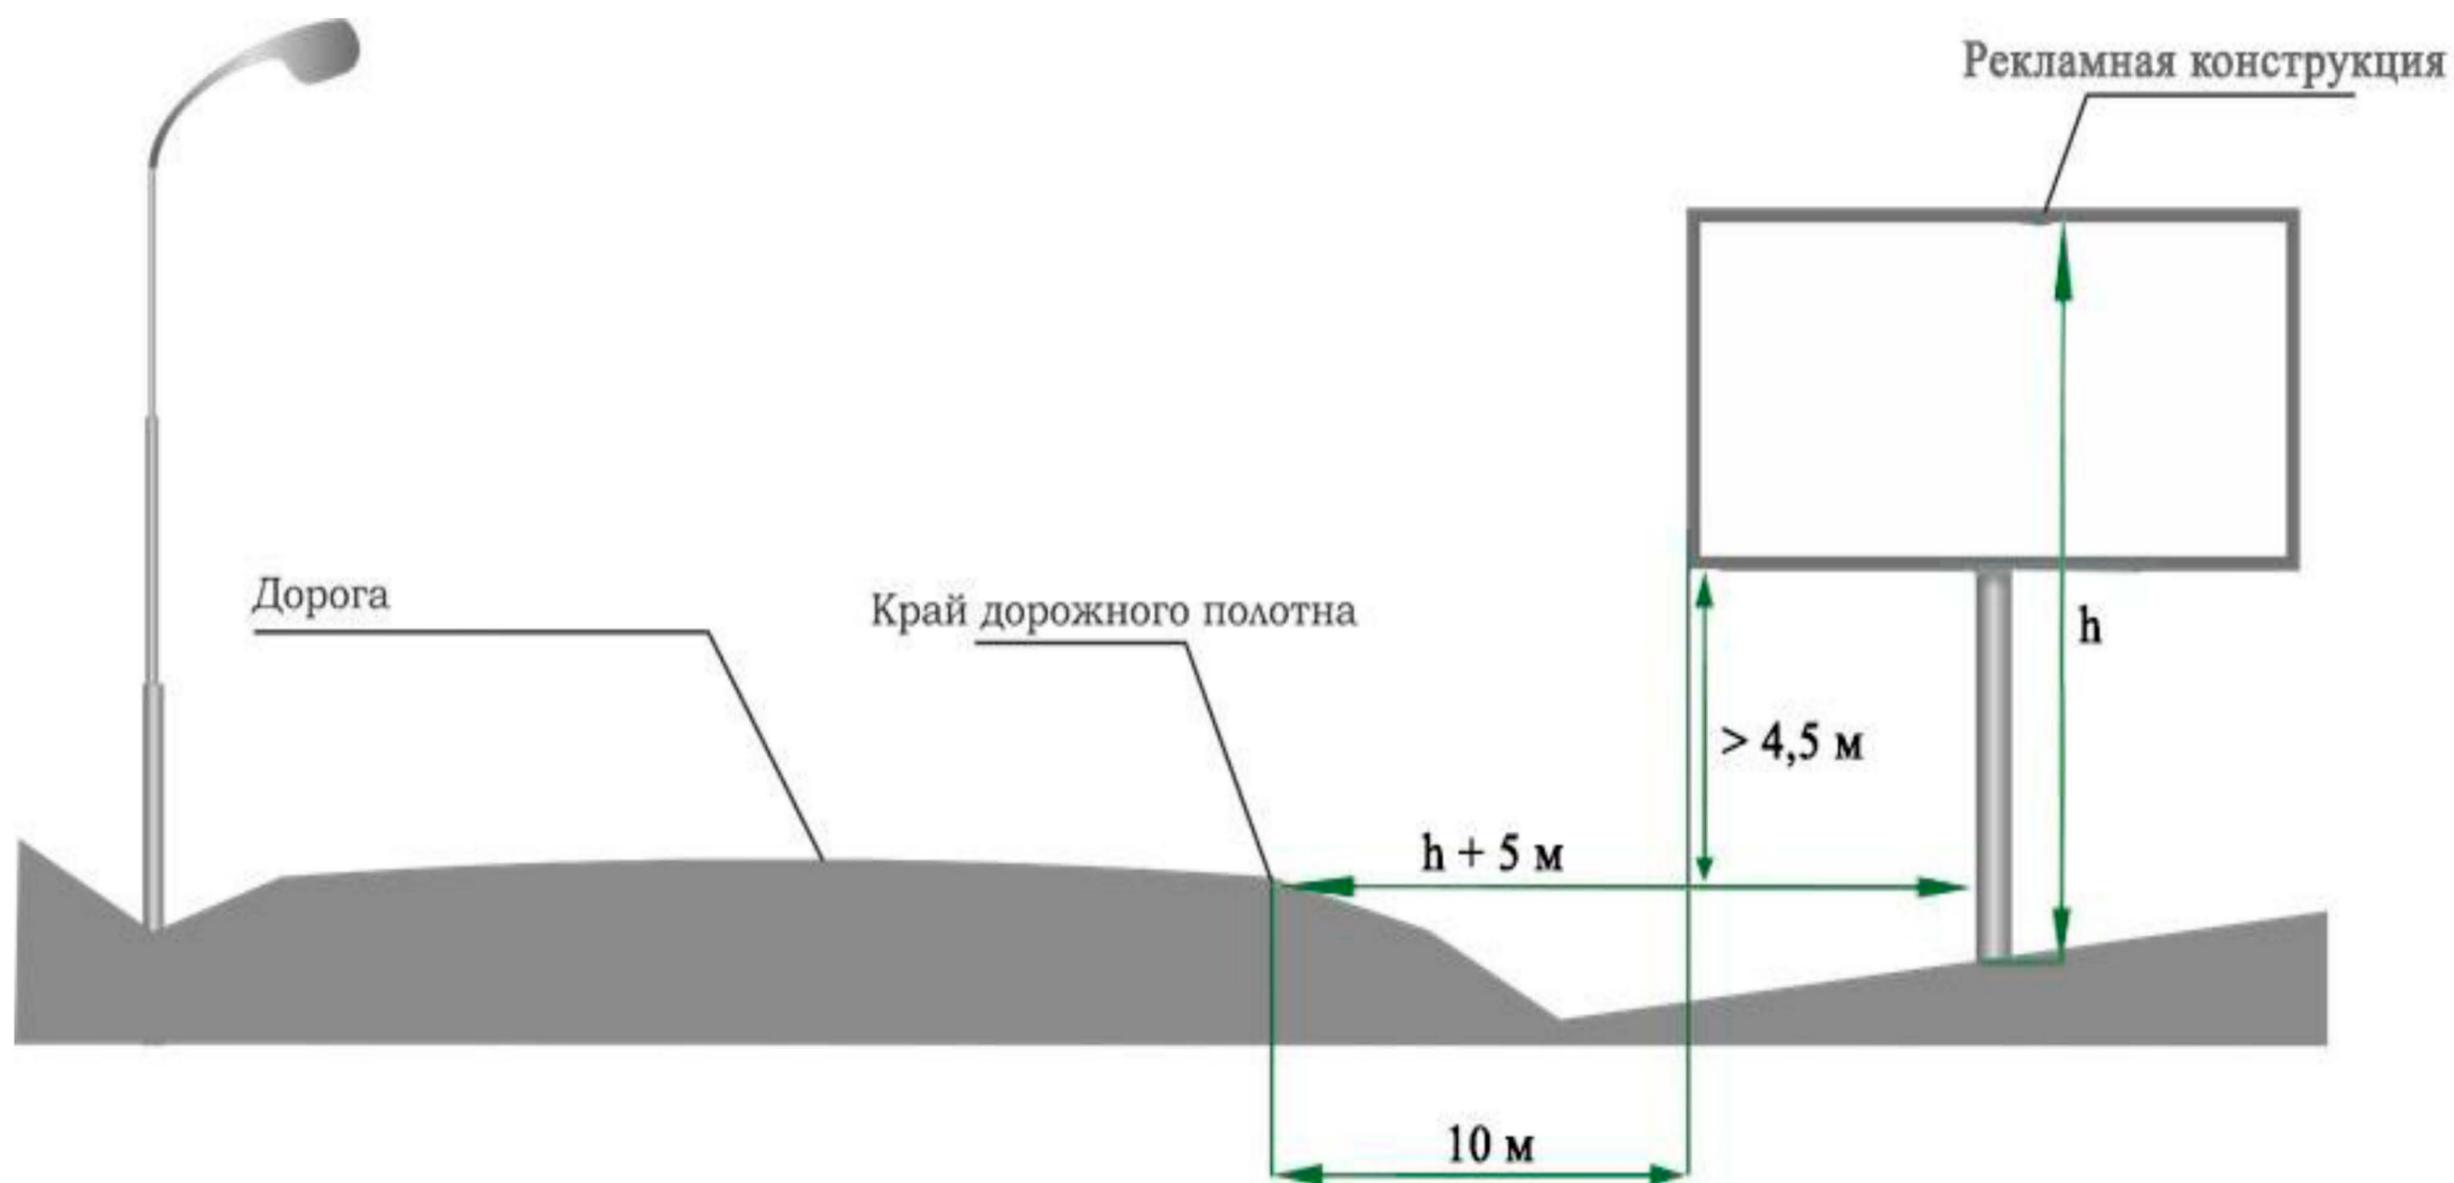

**Перечень мест размещения рекламных конструкций на территории автомобильной дороги
«г. Екатеринбург – г. Реж – г. Алапаевск»**

В соответствии с требованиями Федерального закона от 13 марта 2006 года № 38-ФЗ «О рекламе» схема размещения рекламных конструкций на территории автомобильной дороги «г. Екатеринбург – г. Реж – г. Алапаевск» определяет допустимые места для установки рекламных носителей. Радиус места установки конструкции на автомобильной дороге составляет 10 метров. Установка рекламной конструкции в границах диаметра, определенного схемой места, должна соответствовать требованиям ГОСТа 33027-2014 «Дороги автомобильные общего пользования. Требования к размещению средств наружной рекламы», технического регламента Таможенного союза «Безопасность автомобильных дорог» (ТР ТС 014/2011) и действующего законодательства по безопасности дорожного движения.

Номер	Адрес	Лист карты	Тип*	Вид	Размеры, м (высота* ширина)	Количество сторон	Ориентир места установки	
							северная широта	восточная долгота
460719	16 км + 620 м (справа)	Лист 1	1	Билборд (щит)	3x6	2	56,93397	60,76408
460705	31 км + 470 м (справа)	Лист 2	1	Билборд (щит)	3x6	2	57,045810	60,89496
460720	31 км + 550 м (слева)	Лист 2	1	Билборд (щит)	3x6	2	57,04664	60,89494
460721	31 км + 600 м (справа)	Лист 2	1	Билборд (щит)	3x6	2	57,04694	60,89584
460707	31 км + 700 м (слева)	Лист 2	1	Билборд (щит)	3x6	2	57,04777	60,89594
460708	81 км + 570 м (слева)	Лист 3	1	Билборд (щит)	3x6	2	57,35357	61,43237
460709	81 км + 590 м (справа)	Лист 3	1	Билборд (щит)	3x6	2	57,35345	61,433016
460712	106 км+445 м (справа)	Лист 4	1	Билборд (щит)	3x6	2	57,54832	61,590496
460714	107 км+360 м (справа)	Лист 5	1	Билборд (щит)	3x6	2	57,555664	61,59687

*1 - Рекламные конструкции, монтируемые и располагаемые на внешних стенах, крышах и иных конструктивных элементах зданий, строений, сооружений или вне их