



ПРАВИТЕЛЬСТВО СВЕРДЛОВСКОЙ ОБЛАСТИ
МИНИСТЕРСТВО ПО УПРАВЛЕНИЮ ГОСУДАРСТВЕННЫМ ИМУЩЕСТВОМ
СВЕРДЛОВСКОЙ ОБЛАСТИ

ПРИКАЗ

22.09.2025

№ 6982

г. Екатеринбург

О внесении изменений в приказ Министерства по управлению
государственным имуществом Свердловской области от 05.09.2017 № 1918
«Об утверждении схемы размещения рекламных конструкций в границах
придорожных полос автомобильной дороги «р.п. Ачит – с. Месягутово»

В соответствии с Федеральным законом от 13 марта 2006 года № 38-ФЗ «О рекламе», Областным законом от 10 марта 1999 года № 4-ОЗ «О правовых актах в Свердловской области», Законом Свердловской области от 20 июля 2015 года № 86-ОЗ «О перераспределении отдельных полномочий в сфере рекламы между органами местного самоуправления муниципального образования «город Екатеринбург» и органами государственной власти Свердловской области», постановлениями Правительства Свердловской области от 26.07.2012 № 824-ПП «Об утверждении Положения, структуры и предельного лимита штатной численности Министерства по управлению государственным имуществом Свердловской области» и от 18.09.2013 № 1137-ПП «Об утверждении Порядка предварительного согласования схем размещения рекламных конструкций и вносимых в них изменений на территории Свердловской области», на основании Указа Губернатора Свердловской области от 16.09.2025 № 349-УГ «О членах Правительства Свердловской области», приказа Министерства по управлению государственным имуществом Свердловской области от 14.12.2017 № 2642 «Об утверждении Порядка по разработке и утверждению схемы размещения рекламных конструкций», протокола заседания Комиссии Министерства по управлению государственным имуществом Свердловской области по рассмотрению вопросов в сфере рекламы от 12.09.2025 № 31, в связи с актуализацией схемы размещения рекламных конструкций вдоль автомобильной дороги «р.п. Ачит – с. Месягутово»

ПРИКАЗЫВАЮ:

1. Внести в приказ Министерства по управлению государственным имуществом Свердловской области от 05.09.2017 № 1918 «Об утверждении схемы размещения рекламных конструкций в границах придорожных полос автомобильной дороги «р.п. Ачит – с. Месягутово» («Официальный интернет-портал правовой информации Свердловской области» (www.pravo.gov66.ru),

2017, 11 сентября, № 14550), с изменениями, внесенными приказами от 08.12.2017 № 2577, от 16.01.2019 №15, от 09.04.2019 №930, от 25.11.2024 №9108, следующие изменения:

- 1) приложение № 1 изложить в новой редакции (приложение № 1);
- 2) приложение № 2 изложить в новой редакции (приложение № 2).

2. Настоящий приказ опубликовать на «Официальном интернет-портале правовой информации Свердловской области» (www.pravo.gov66.ru).

3. Настоящий приказ вступает в силу с момента его официального опубликования.


Исполняющий обязанности
Заместителя Губернатора
Свердловской области – Министра




А.В. Кузнецов


Приложение № 1 к приказу
Министерства по управлению
государственным имуществом
Свердловской области
от 22.09.2023 № 6982

Обзорный план территории

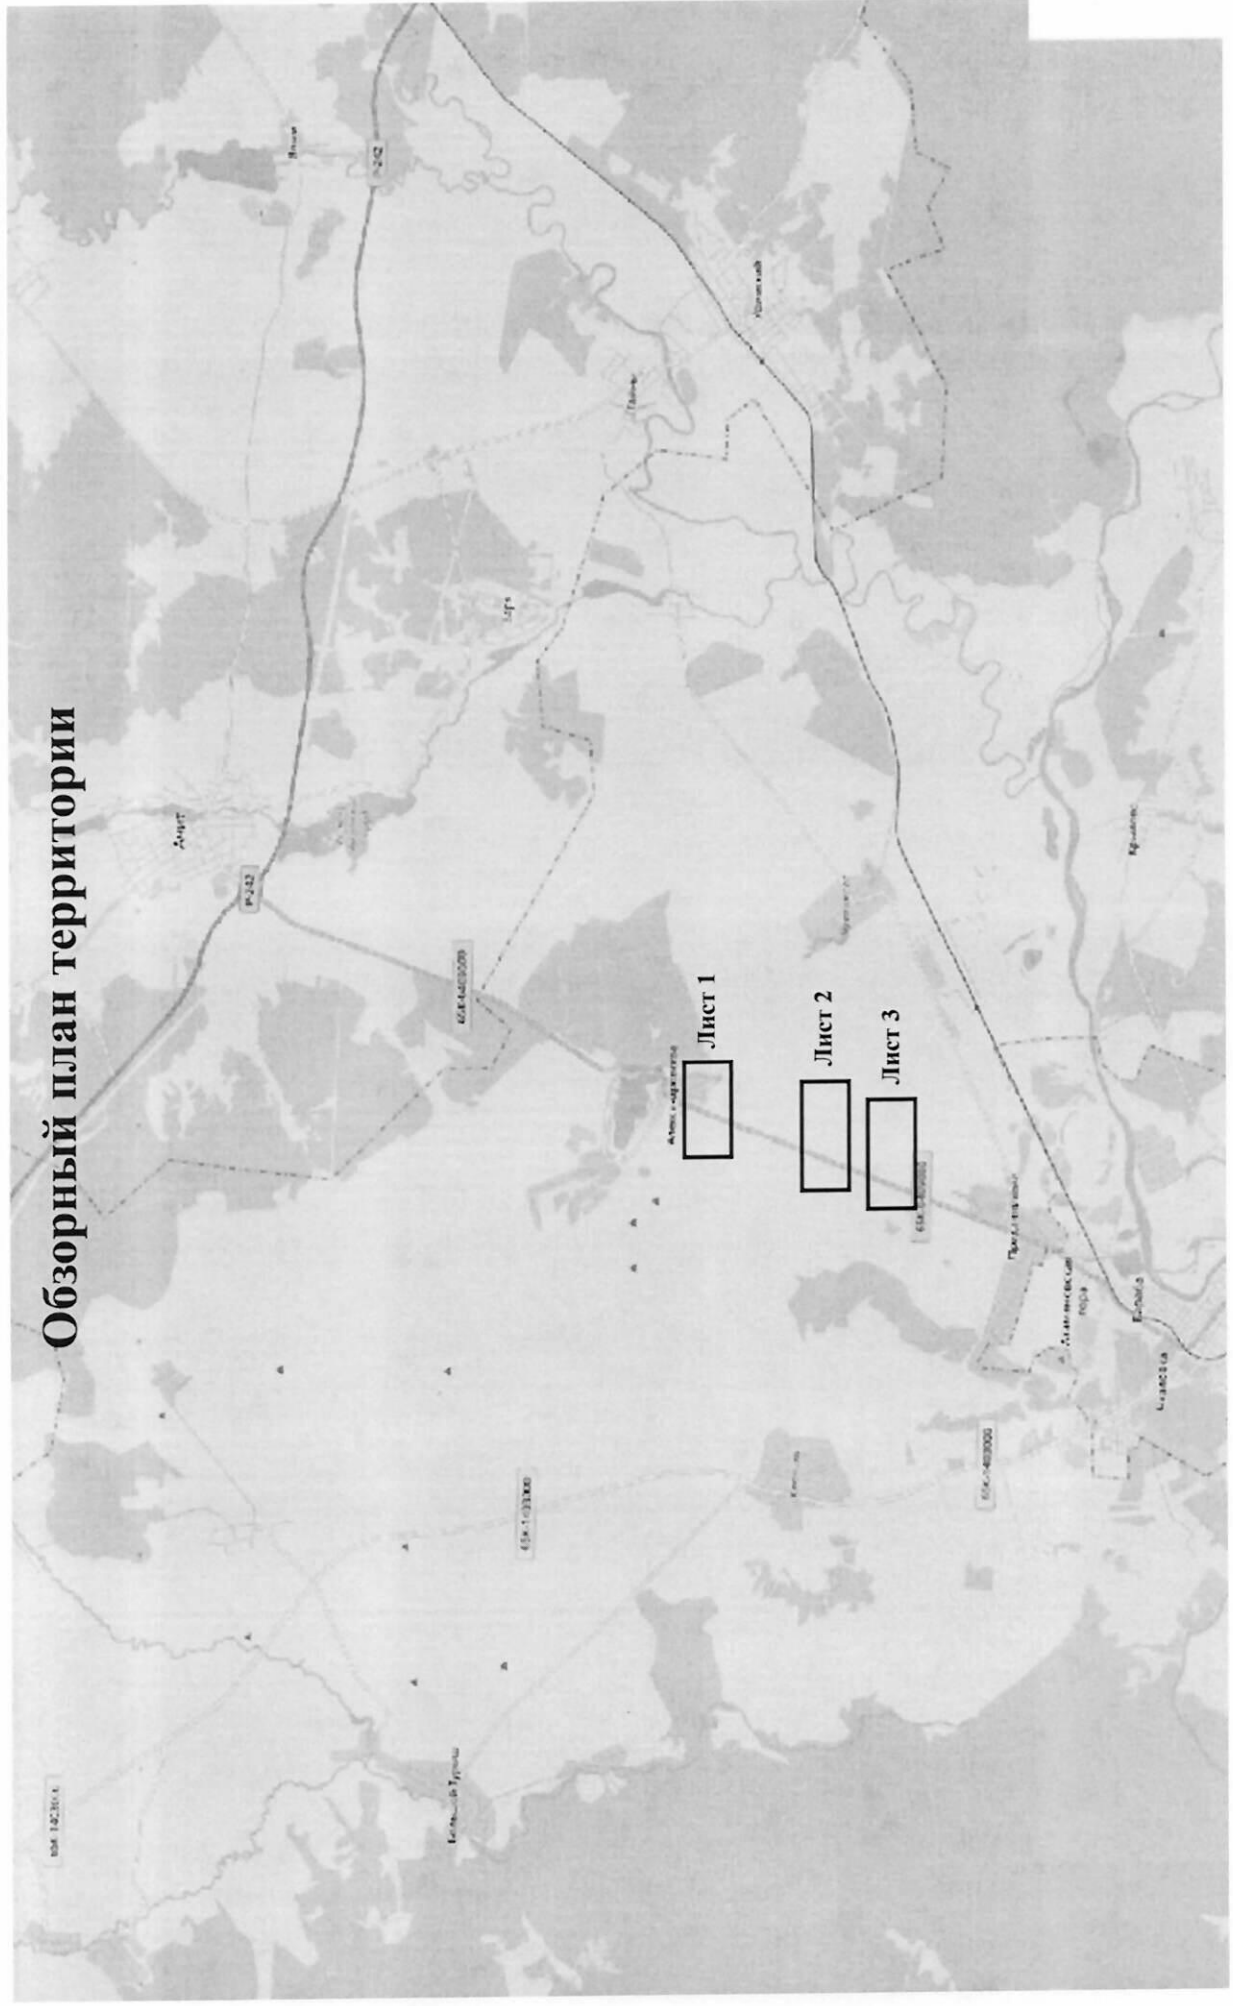



Обзорный план территории

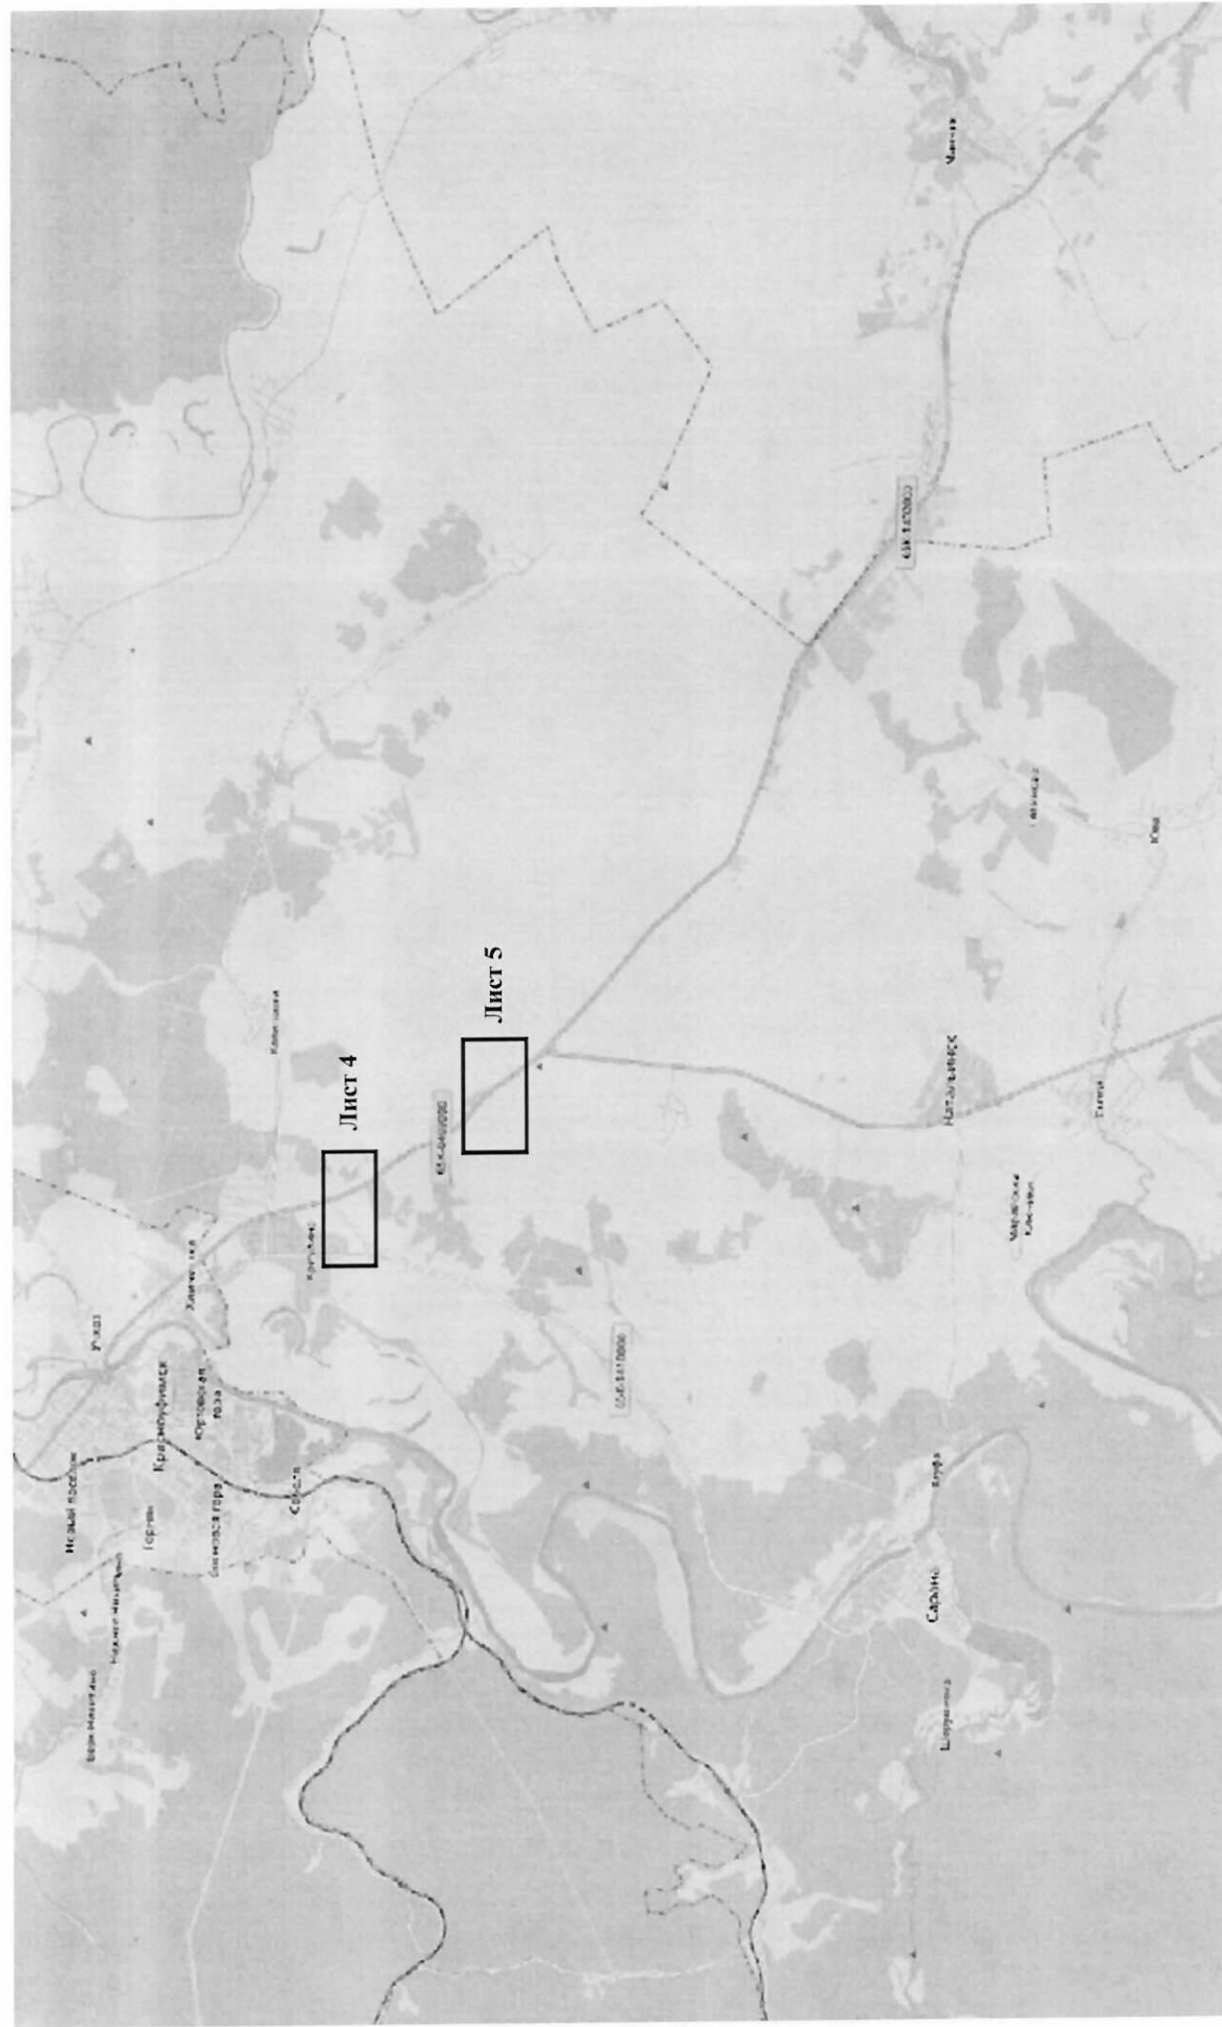

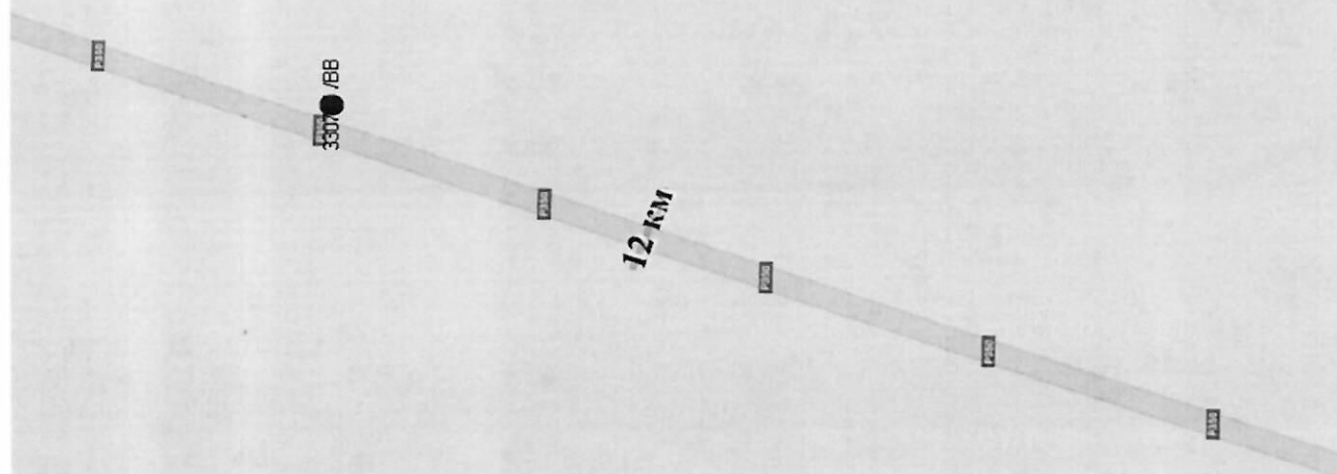



Масштаб 1:3000

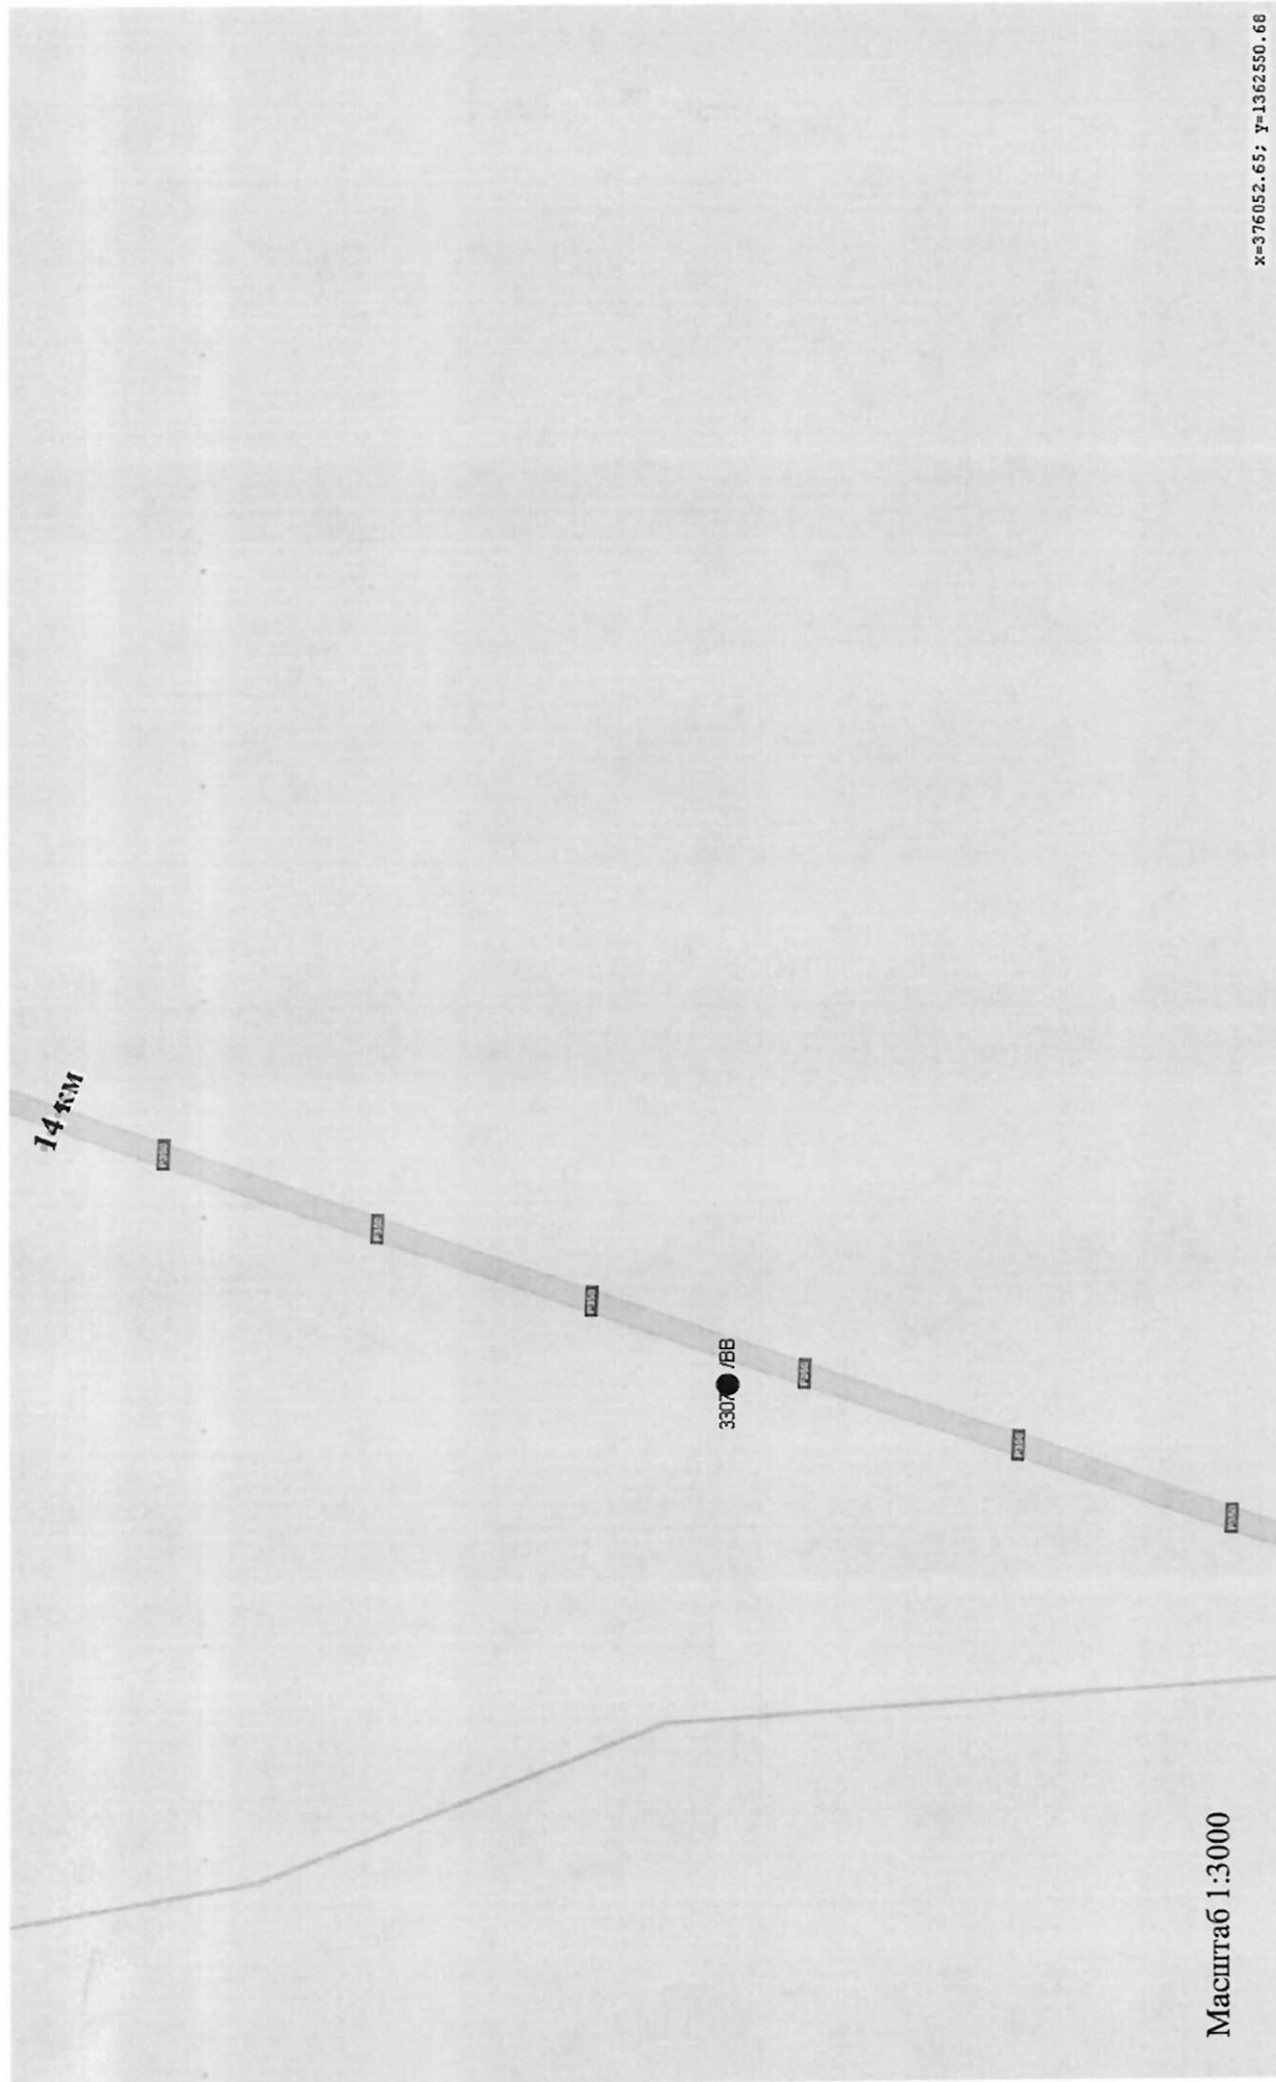

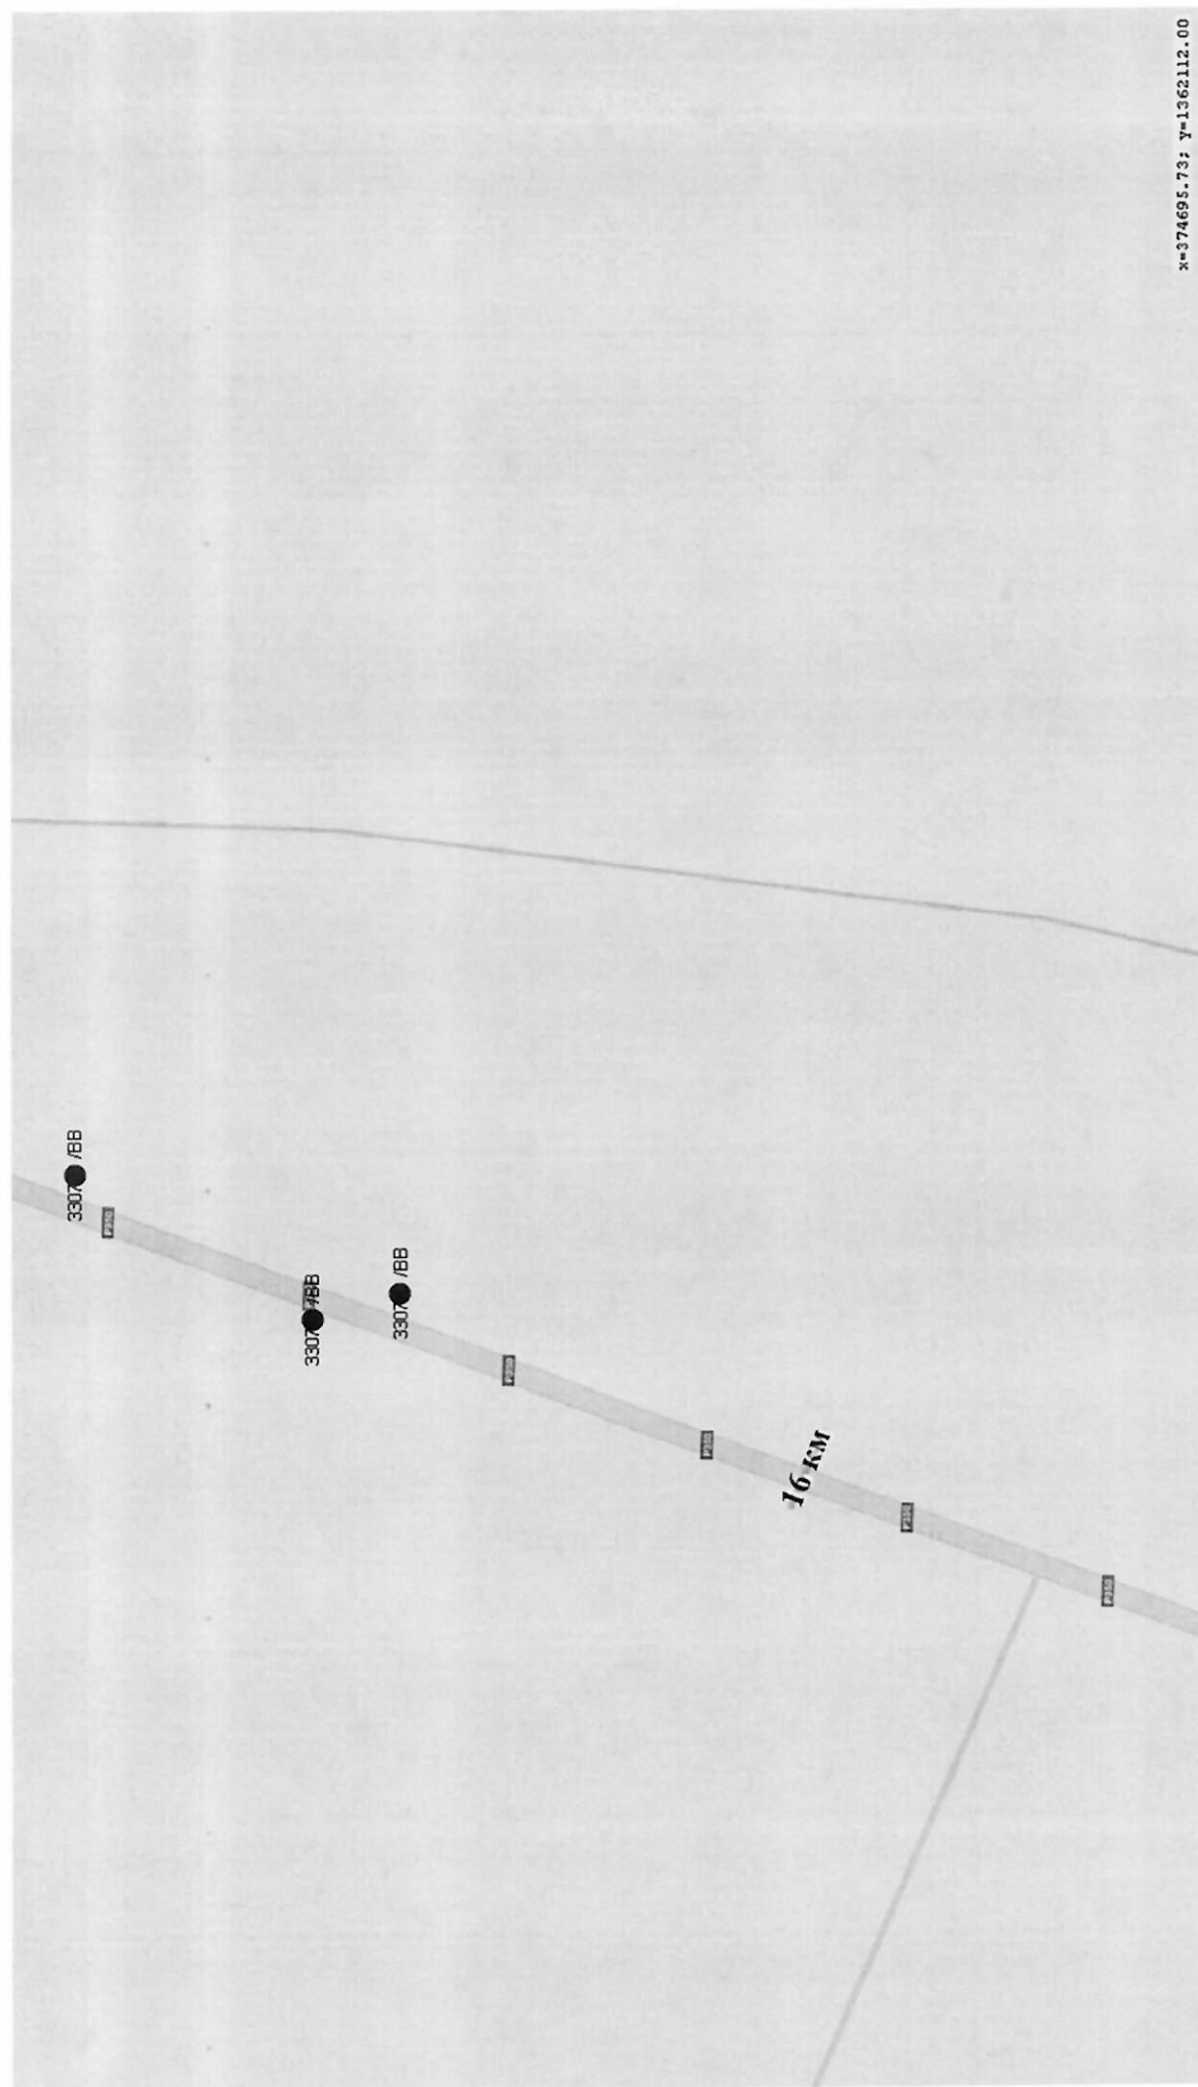


Масштаб 1:3000

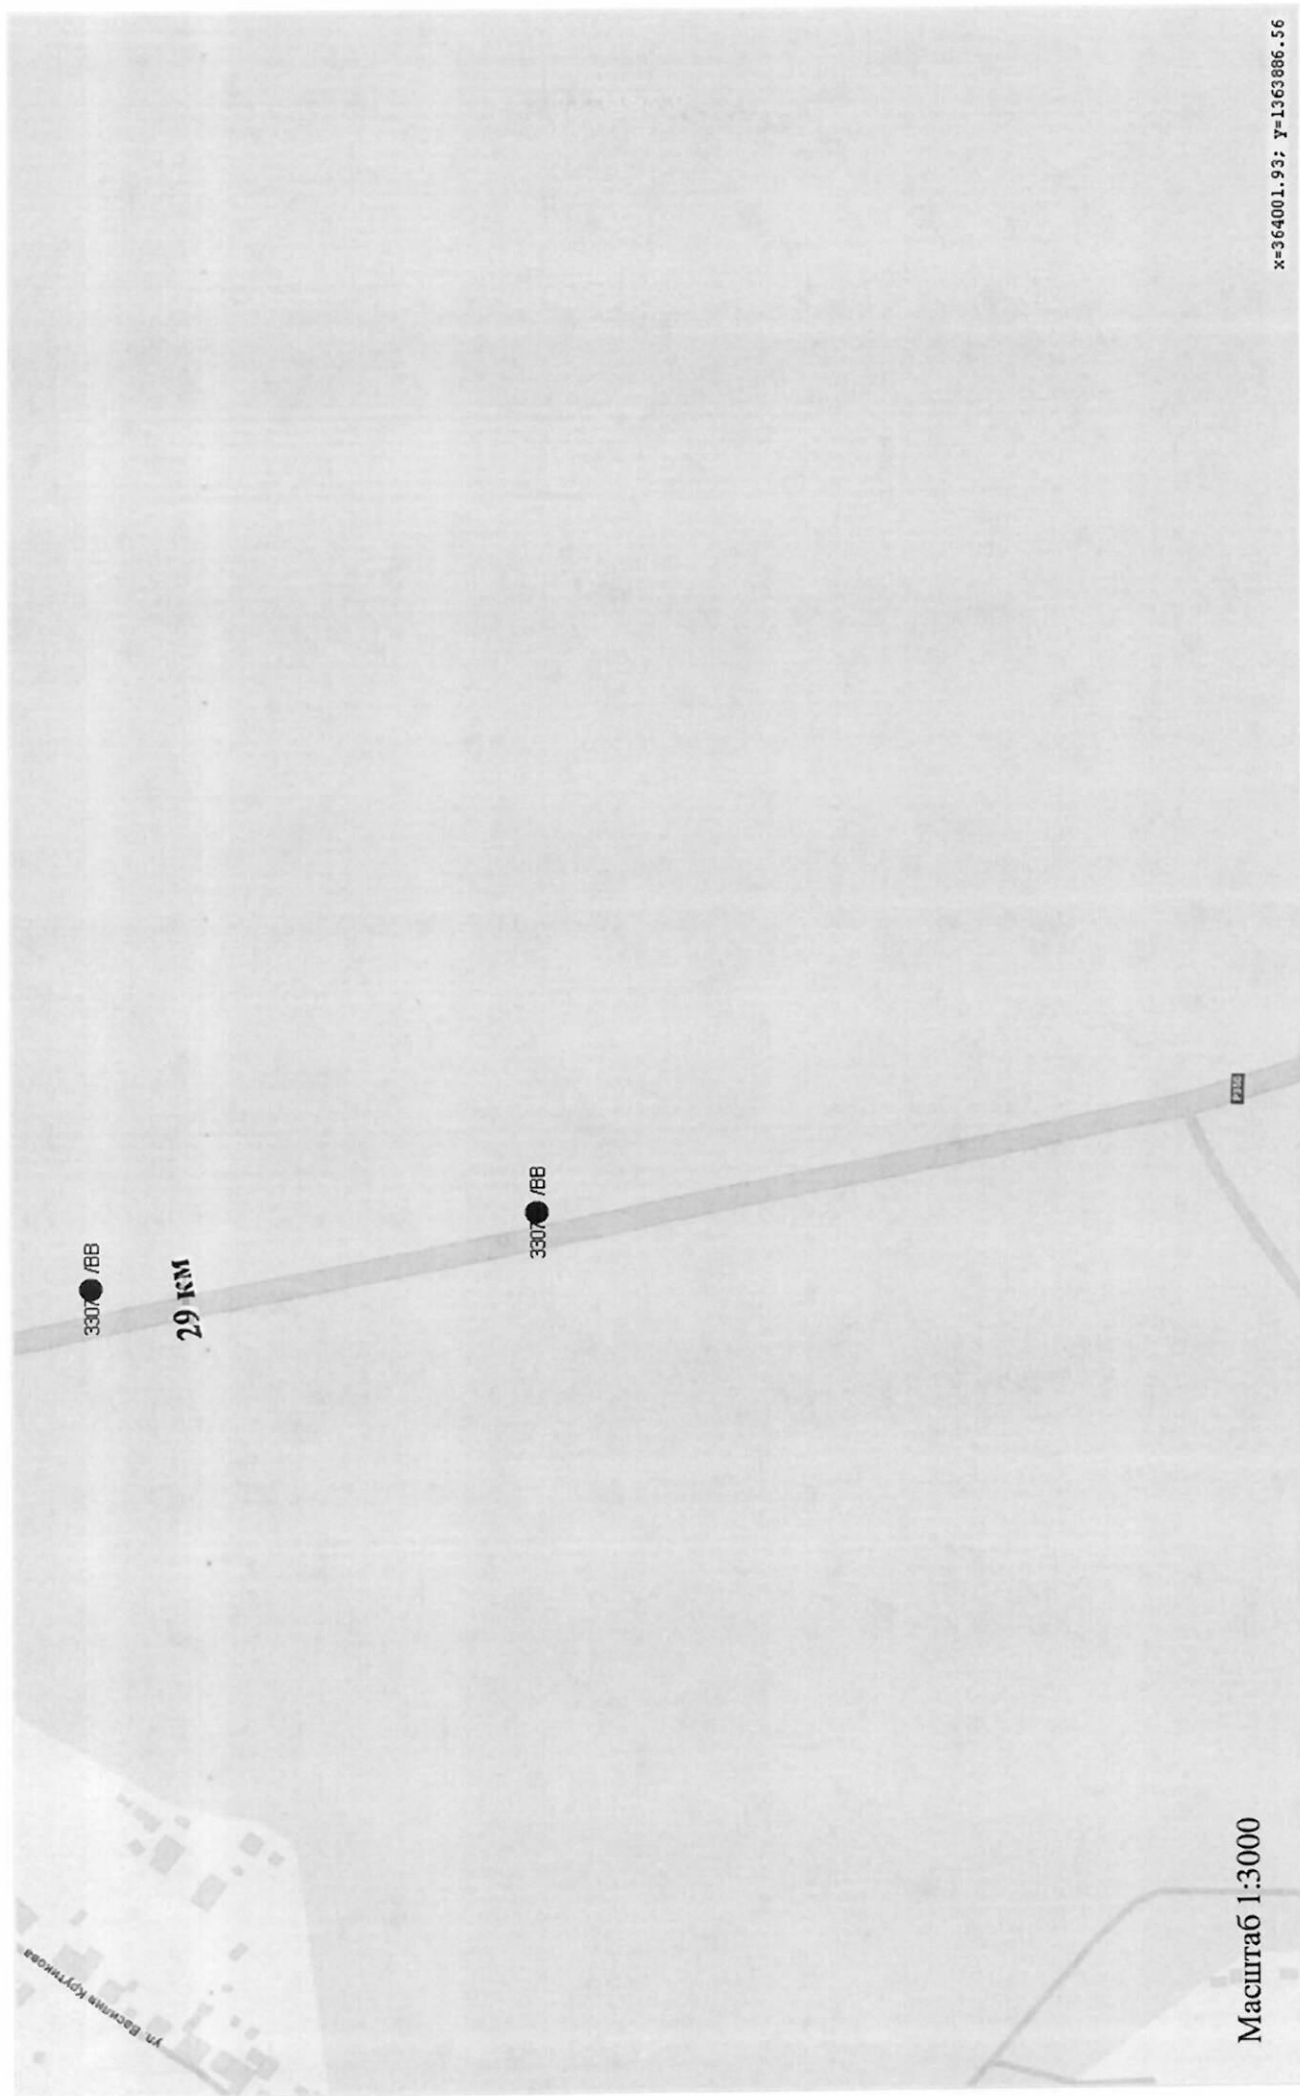

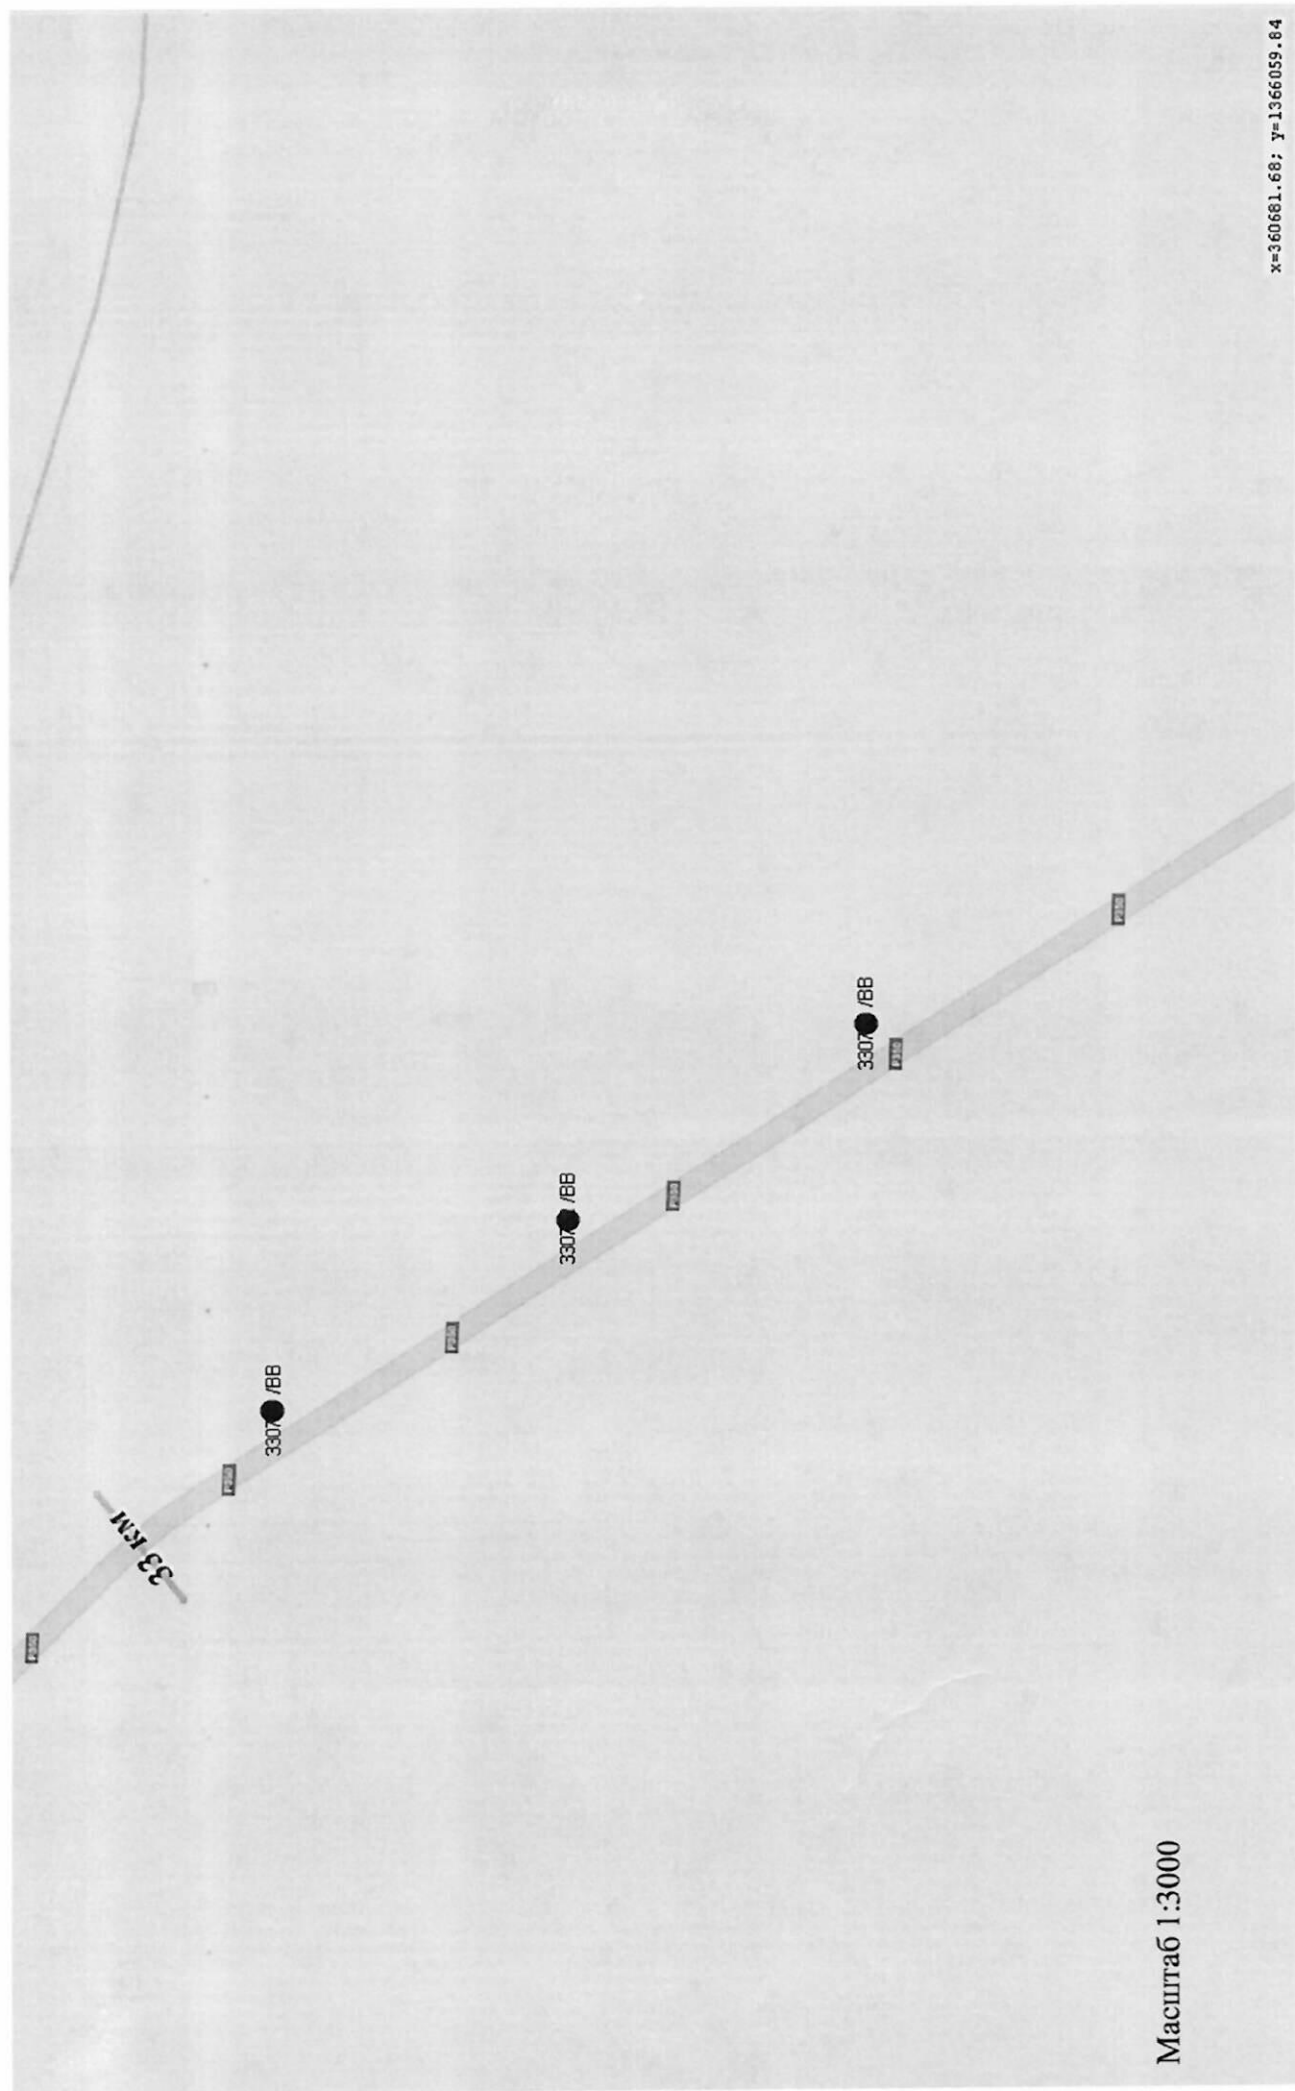

Требования к установке рекламных конструкций относительно края дорожного полотна

(ГОСТ 33027-2014 «Дороги автомобильные общего пользования. Требования к размещению средств наружной рекламы»)

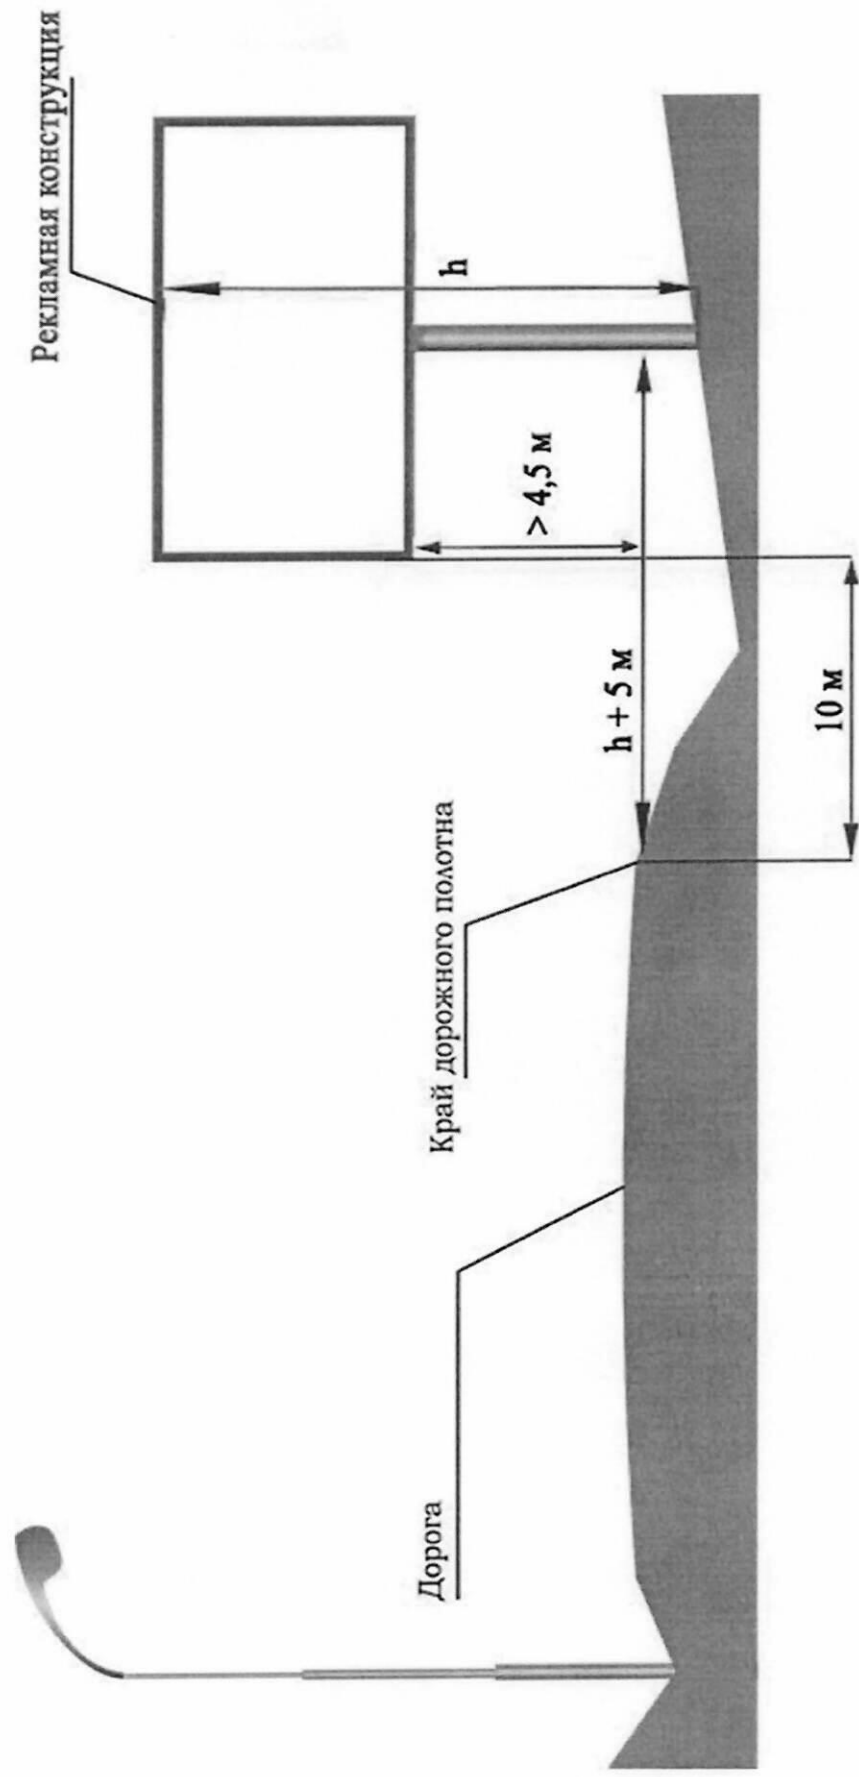

Приложение № 2 к приказу
Министерства по управлению
государственным имуществом
Свердловской области
от 22.09.2022 № 05982

ПЕРЕЧЕНЬ мест размещения рекламных конструкций на территории автомобильной дороги «р.п. Ачит – с. Месягутово»

В соответствии с требованиями Федерального закона от 13 марта 2006 года № 38-ФЗ «О рекламе» схема размещения рекламных конструкций на территории автомобильной дороги «р.п. Ачит – с. Месягутово» определяет допустимые места для установки рекламных носителей. Радиус места установки конструкции на автомобильной дороге составляет 10 метров. Установка рекламной конструкции в границах диаметра определенного схемой места должна соответствовать требованиям ГОСТа 33027-2014 «Дороги автомобильные общего пользования. Требования к размещению средств наружной рекламы», технического регламента Таможенного союза «Безопасность автомобильных дорог» (ТР ТС 014/2011) и действующего законодательства по безопасности дорожного движения.

Номер пункта	Код места	Адрес	Лист карты	Тип*	Вид	Размеры, м (высота* ширина)	Количество сторон	Ориентир места установки	
								северная широта	восточная долгота
1.	330717	11 км + 825 м (слева)	1	1	билборд (щит)	3х6	2	56,70630246	57,81807563
2.	330729	15 км + 540 м (слева)	3	1	билборд (щит)	3х6	2	56,67464058	57,79844771
3.	330730	15 км + 740 м (слева)	3	1	билборд (щит)	3х6	2	56,67291317	57,79738125
4.	330748	28 км + 955 м (слева)	4	1	билборд (щит)	3х6	2	56,58226348	57,83166051
5.	330750	29 км + 115 м (слева)	4	1	билборд (щит)	3х6	2	56,58011049	57,83247985
6.	330751	33 км + 105 м (слева)	5	1	билборд (щит)	3х6	2	56,55109431	57,86610981
7.	330752	33 км + 300 м (слева)	65	1	билборд (щит)	3х6	2	56,5496887	57,86799598
8.	330753	33 км + 496 м (слева)	5	1	билборд (щит)	3х6	2	56,54826467	57,86991701
9.	330769	14 км + 400 м (справа)	2	1	билборд (щит)	3х6	2	56,68440251	57,80383578
10.	330774	15 км + 700 м (справа)	3	1	билборд (щит)	3х6	2	56,67336631	57,79711322

*1 – рекламные конструкции, монтируемые и располагаемые на внешних стенах, крышах и иных конструктивных элементах зданий, строений, сооружений или вне их.