



ПРАВИТЕЛЬСТВО СВЕРДЛОВСКОЙ ОБЛАСТИ
МИНИСТЕРСТВО ПО УПРАВЛЕНИЮ ГОСУДАРСТВЕННЫМ ИМУЩЕСТВОМ
СВЕРДЛОВСКОЙ ОБЛАСТИ

ПРИКАЗ

26.08.2016

№ 1884

г. Екатеринбург

Об утверждении схемы размещения рекламных конструкций, расположенных в границах придорожных полос автомобильной дороги «обход г. Туринска от км 162+750 а/д «г. Камышлов – г. Ирбит – г. Туринск – г. Тавда»

В соответствии с Федеральным законом от 13 марта 2006 года № 38-ФЗ «О рекламе», Законом Свердловской области от 20 июля 2015 года № 85-ОЗ «О перераспределении отдельных полномочий в сфере рекламы между органами местного самоуправления городских округов и муниципальных районов, расположенных на территории Свердловской области, и органами государственной власти Свердловской области», техническим регламентом Таможенного союза «Безопасность автомобильных дорог» (ТР ТС 014/2011), утвержденным решением комиссии Таможенного союза от 18.10.2011 № 827, постановлением Правительства Свердловской области от 22.01.2014 № 29-ПП «Об утверждении предельных сроков, на которые могут заключаться договоры на установку и эксплуатацию рекламных конструкций, в зависимости от типов и видов рекламных конструкций и применяемых технологий демонстрации рекламы», на основании распоряжения Губернатора Свердловской области от 29.04.2016 № 102-РГ «О временном исполнении обязанностей Министра по управлению государственным имуществом Свердловской области», протокола заседания комиссии Министерства по управлению государственным имуществом Свердловской области по рассмотрению вопросов в сфере рекламы от 29.07.2016

ПРИКАЗЫВАЮ:

1. Утвердить схему размещения рекламных конструкций, расположенных в границах придорожных полос автомобильной дороги «обход г. Туринска от км 162+750 а/д «г. Камышлов – г. Ирбит – г. Туринск – г. Тавда» (далее – схема), содержащую:

- а) карты размещения рекламных конструкций (приложение № 1);
- б) перечень мест размещения рекламных конструкций, типы и виды рекламных конструкций, установка которых допускается на данных местах (приложение № 2).

2. Начальнику отдела ведения реестра рекламных конструкций департамента рекламы А.В. Дерксену обеспечить размещение схемы на официальном сайте

Министерства по управлению государственным имуществом Свердловской области (www.mugiso.midural.ru).

3. Настоящий приказ опубликовать на «Официальном интернет-портале правовой информации Свердловской области» (www.pravo.gov66.ru).

4. Настоящий приказ вступает в силу со дня его официального опубликования.


5. Контроль исполнения настоящего приказа возложить на исполняющего обязанности Первого заместителя Министра А.М. Самбурского.


Врио Министра



С.М. Зырянов



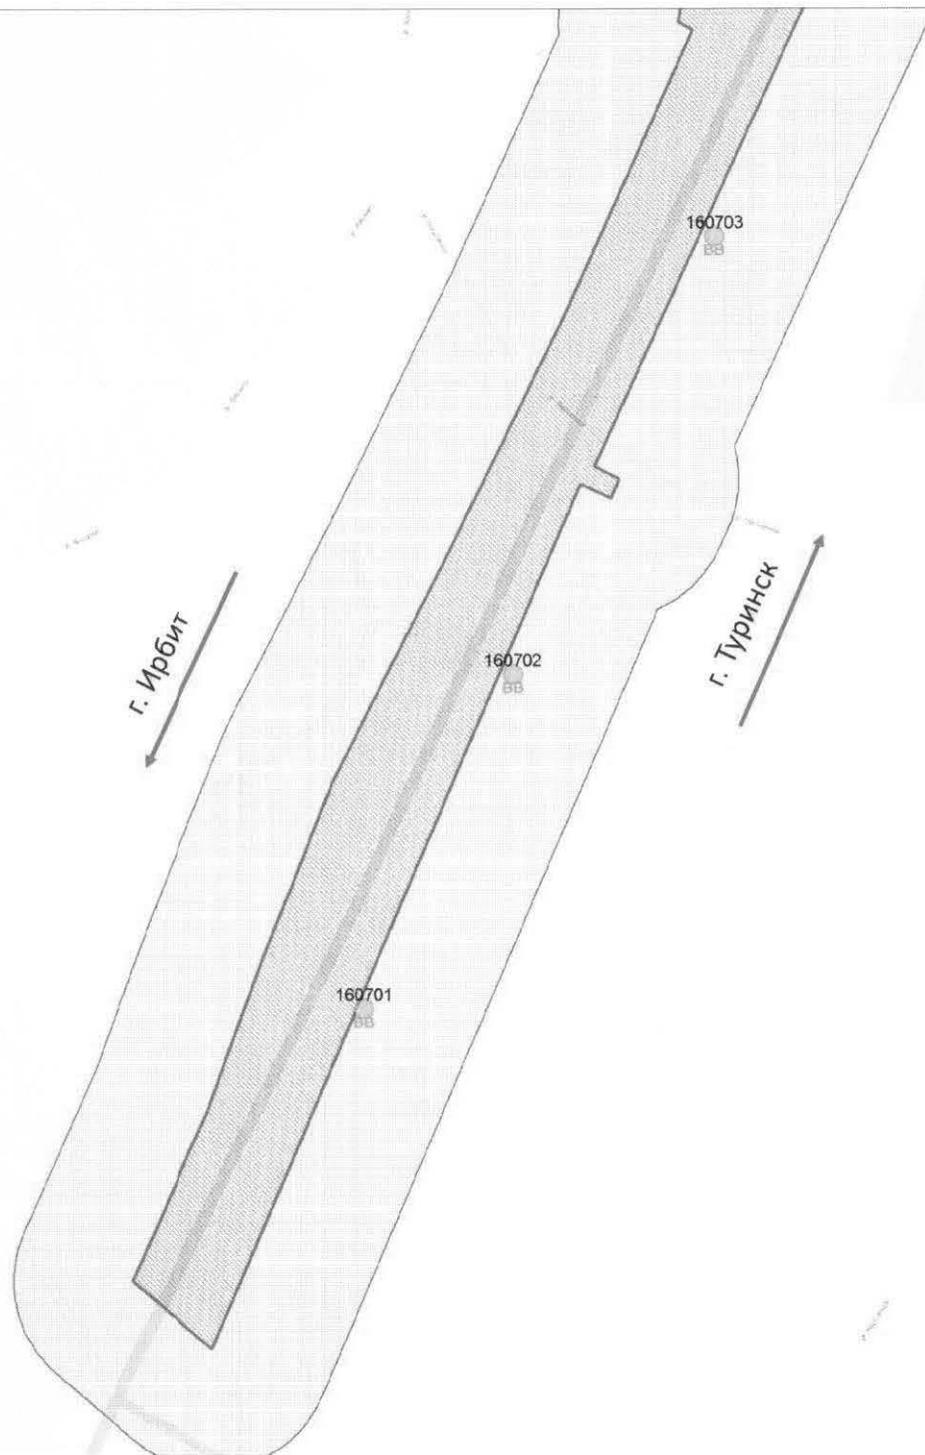

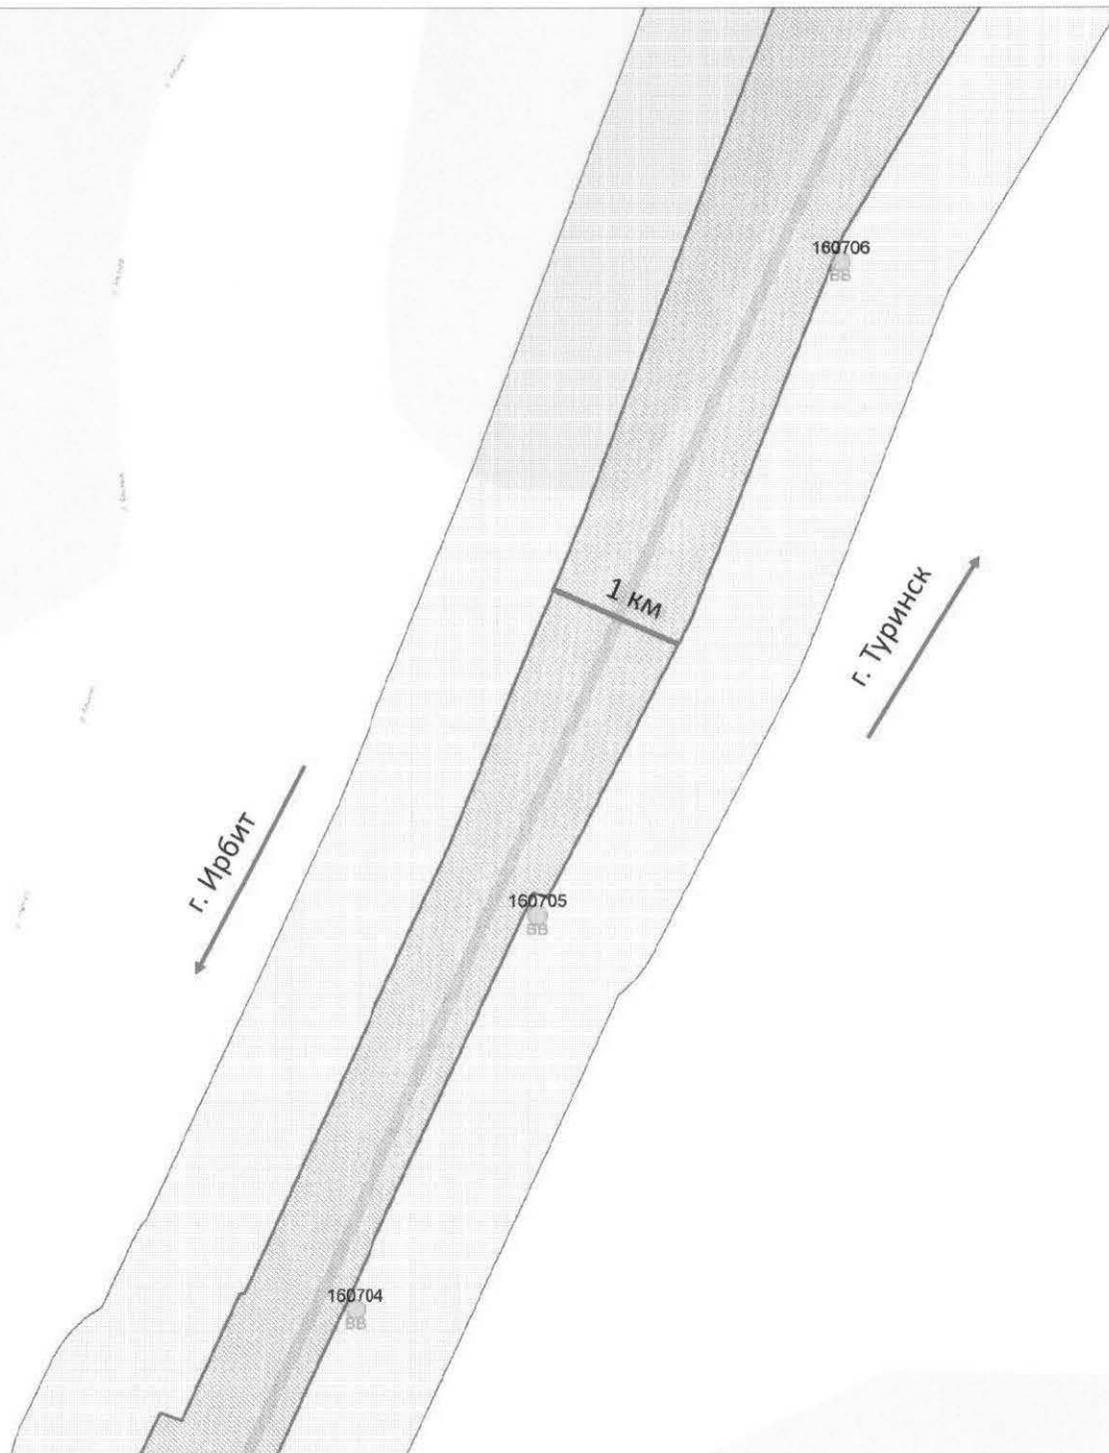



Масштаб 1:3000

г. Ирбит

г. Туринск

3 км

160712
ЗВ

160711
ЗВ

160710
ЗВ



Приложение № 2
к приказу Министерства
по управлению государственным
имуществом Свердловской области
от 26.08.2016 № 1884

**Перечень мест размещения рекламных конструкций на территории автомобильной дороги
«обход г. Туринска от км 162+750 а/д «г. Камышлов – г. Ирбит – г. Туринск – г. Тавда»**

В соответствии с требованиями Федерального закона от 13 марта 2006 года № 38-ФЗ «О рекламе» схема размещения рекламных конструкций на территории автомобильной дороги «обход г. Туринска от км 162+750 а/д «г. Камышлов – г. Ирбит – г. Туринск – г. Тавда» определяет допустимые места для установки рекламных носителей. Диаметр места установки конструкции на автомобильной дороге составляет 10 метров. Установка рекламной конструкции в границах диаметра, определенного схемой места, должна соответствовать требованиям технического регламента Таможенного союза «Безопасность автомобильных дорог» (ТР ТС 014/2011) и действующего законодательства по безопасности дорожного движения.

№ п/п	Номер	Адрес	Тип*	Вид	Размеры, м (высота* ширина)	Количество сторон	Лист карты	Примечание	Координаты МСК-66 зона 2 (X)	Координаты МСК-66 зона 2 (Y)
1	160701	0 км + 150 м (справа)	1	Билборд (щит)	3x6	2	Лист 1	В 12 метрах от края проезжей части	527260,36	2357441,49
2	160702	0 км + 350 м (справа)	1	Билборд (щит)	3x6	2	Лист 1	В 10 метрах от края проезжей части	527392,92	2357515,46
3	160703	0 км + 550 м (справа)	1	Билборд (щит)	3x6	2	Лист 1	В 10 метрах от края проезжей части	527565,83	2357615,37
4	160704	0 км + 750 м (справа)	1	Билборд (щит)	3x6	2	Лист 2	В 10 метрах от края проезжей части	527741,46	2357714,49
5	160705	0 км + 930 м (справа)	1	Билборд (щит)	3x6	2	Лист 2	В 10 метрах от края проезжей части	527897,17	2357804,84
6	160706	1 км + 230 м (справа)	1	Билборд (щит)	3x6	2	Лист 2	В 15 метрах от края проезжей части	528155,38	2357954,79
7	160707	1 км + 630 м (справа)	1	Билборд (щит)	3x6	2	Лист 3	В 25 метрах от края проезжей части	528484,50	2358183,50
8	160708	1 км + 830 м (справа)	1	Билборд (щит)	3x6	2	Лист 3	В 12 метрах от края проезжей части	528641,71	2358304,22
9	160709	2 км + 030 м (справа)	1	Билборд (щит)	3x6	2	Лист 3	В 13 метрах от края проезжей части	528790,59	2358433,43
10	160710	3 км (справа)	1	Билборд (щит)	3x6	2	Лист 4	В 26 метрах от края проезжей части	529494,53	2359020,69
11	160711	3 км + 150 м (справа)	1	Билборд (щит)	3x6	2	Лист 4	В 22 метрах от края проезжей части	529625,52	2359092,43
12	160712	3 км + 300 м (справа)	1	Билборд (щит)	3x6	2	Лист 4	В 16 метрах от края проезжей части	529757,07	2359161,77

*1 - Рекламные конструкции, монтируемые и располагаемые на внешних стенах, крышах и иных конструктивных элементах зданий, строений, сооружений или вне их