



ПРАВИТЕЛЬСТВО СВЕРДЛОВСКОЙ ОБЛАСТИ
МИНИСТЕРСТВО ПО УПРАВЛЕНИЮ ГОСУДАРСТВЕННЫМ ИМУЩЕСТВОМ
СВЕРДЛОВСКОЙ ОБЛАСТИ

ПРИКАЗ

05.09.2017

№ 1922

г. Екатеринбург

Об утверждении схемы размещения рекламных конструкций в границах придорожных полос автомобильной дороги «р.п. Белоярский - г. Асбест»

В соответствии с Федеральным законом от 13 марта 2006 года № 38-ФЗ «О рекламе», Законом Свердловской области от 20 июля 2015 года № 85-ОЗ «О перераспределении отдельных полномочий в сфере рекламы между органами местного самоуправления городских округов и муниципальных районов, расположенных на территории Свердловской области, и органами государственной власти Свердловской области», техническим регламентом Таможенного союза «Безопасность автомобильных дорог» (ТР ТС 014/2011), утверждённым решением комиссии таможенного союза от 18 октября 2011 года № 827, постановлением Правительства Свердловской области от 22.01.2014 № 29-ПП «Об утверждении предельных сроков, на которые могут заключаться договоры на установку и эксплуатацию рекламных конструкций, в зависимости от типов и видов рекламных конструкций и применяемых технологий демонстрации рекламы», распоряжением Губернатора Свердловской области от 08.11.2016 № 344-РГ «Об исполнении обязанностей Министра по управлению государственным имуществом Свердловской области», на основании протокола заседания комиссии Министерства по управлению государственным имуществом Свердловской области по рассмотрению вопросов в сфере рекламы от 21.08.2017 № 29

ПРИКАЗЫВАЮ:

1. Утвердить схему размещения рекламных конструкций на земельных участках независимо от форм собственности, а также на зданиях или ином недвижимом имуществе, находящихся в государственной собственности Свердловской области или муниципальной собственности (далее – схема), в отношении рекламных конструкций, расположенных в границах придорожных полос автомобильной дороги «р.п. Белоярский - г. Асбест», содержащую:

- а) карты размещения рекламных конструкций (приложение № 1);
- б) перечень мест размещения рекламных конструкций, типы и виды рекламных конструкций, установка которых допускается на данных местах (приложение № 2).

2. Начальнику отдела ведения реестра рекламных конструкций департамента рекламы А.В. Дерксену разместить схему на официальном сайте Министерства

2. Начальнику отдела ведения реестра рекламных конструкций департамента рекламы А.В. Дерксену разместить схему на официальном сайте Министерства по управлению государственным имуществом Свердловской области (www.mugiso.midural.ru).

3. Настоящий приказ опубликовать на «Официальном интернет-портале правовой информации Свердловской области» (www.pravo.gov66.ru).

4. Настоящий приказ вступает в силу через десять дней после его официального опубликования.


5. Контроль исполнения настоящего приказа возложить на исполняющую обязанности Первого заместителя Министра Е.П. Николаеву.

И.о. Министра



С.М. Зырянов

Приложение № 1
к приказу Министерства
по управлению государственным
имуществом Свердловской области
от 05.09.2018 № 1922

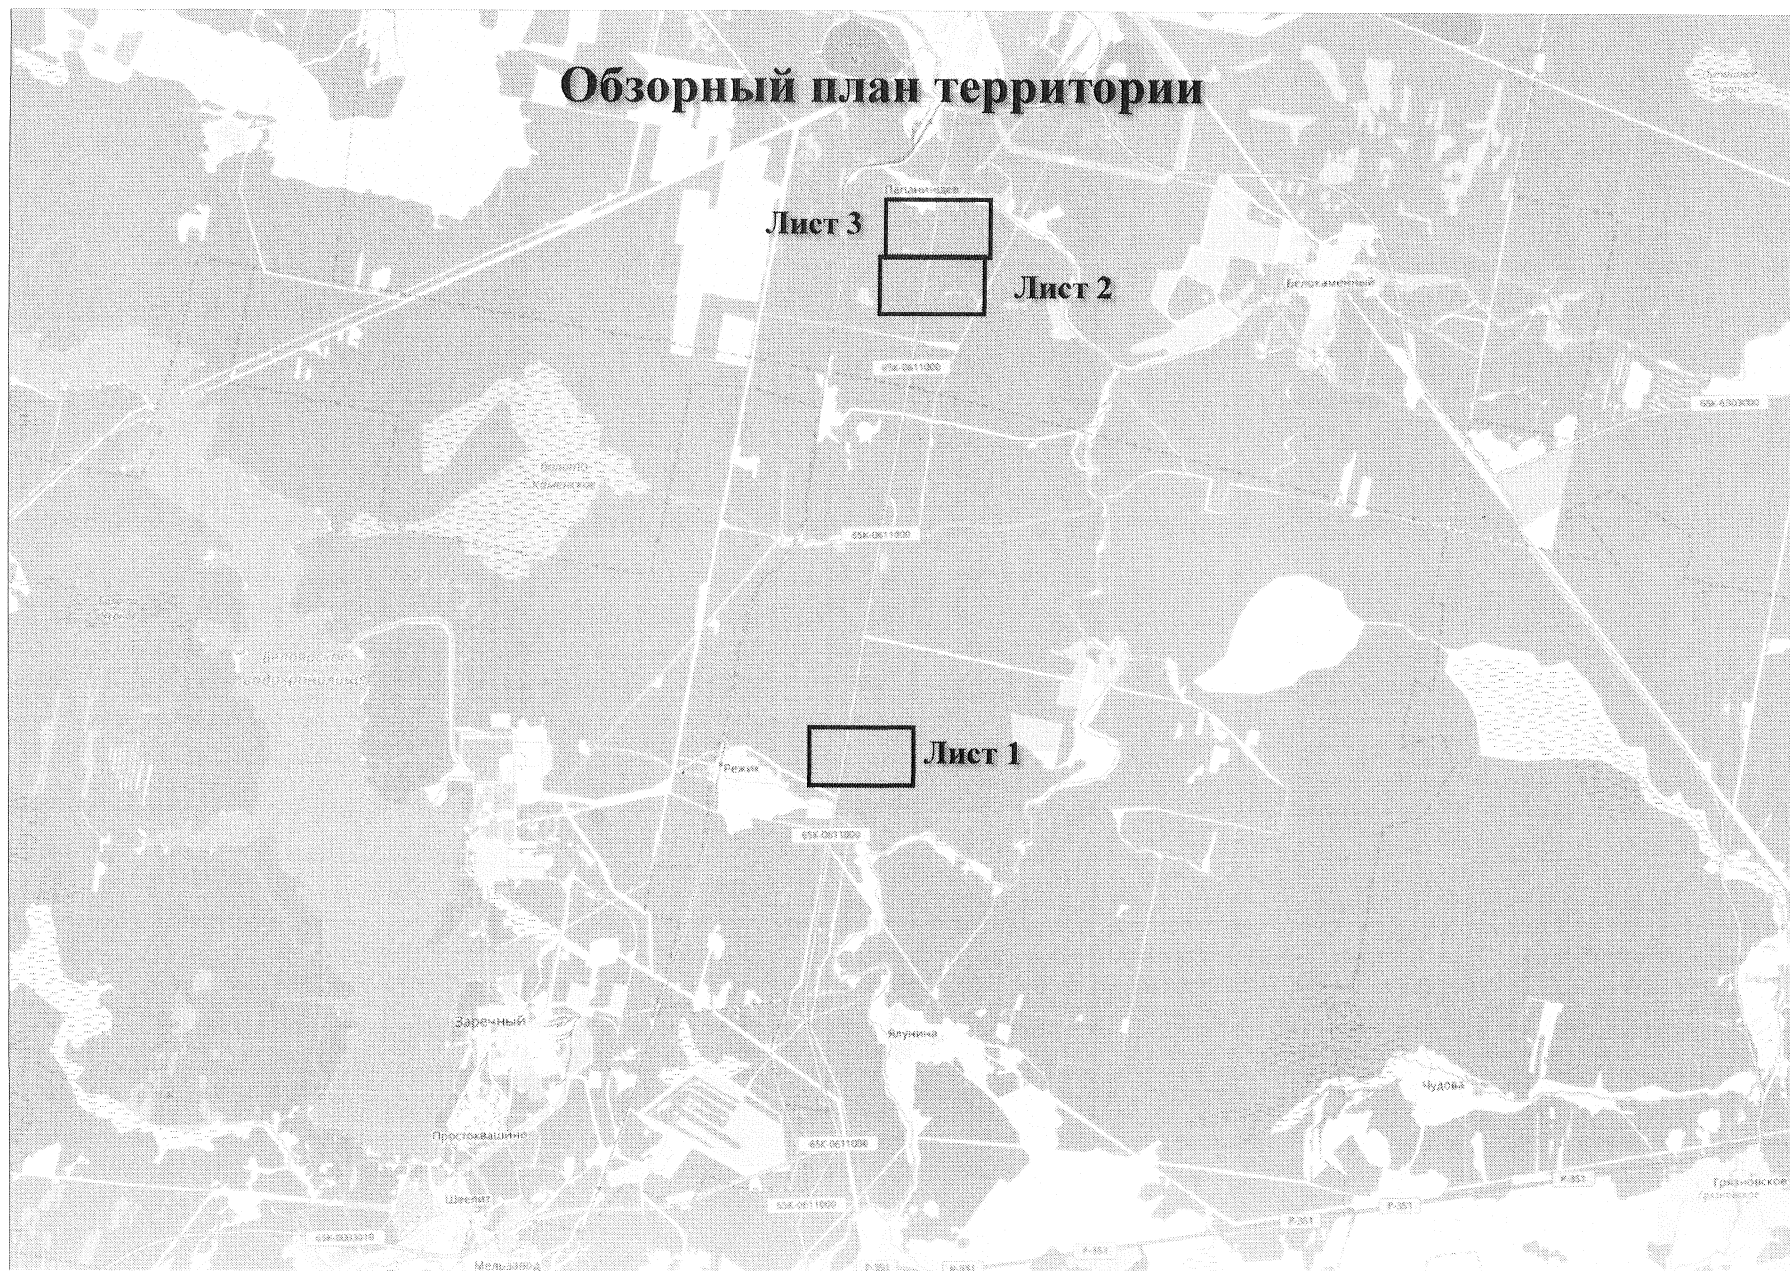

11 KM

300703

65K-0611000

300702

BB

300701

BB

65K-0611000

Масштаб 1:3000



65K-0611000

300706

BB

300705

BB

65K-0611000

20 км

300704

BB

65K-0611000

21 км

Приложение № 2
к приказу Министерства
по управлению государственным
имуществом Свердловской области
от 05.09.2014 № 1922

**Перечень мест размещения рекламных конструкций на территории автомобильной дороги
«р.п. Белоярский - г. Асбест»**

В соответствии с требованиями Федерального закона от 13 марта 2006 года № 38-ФЗ «О рекламе» схема размещения рекламных конструкций на территории автомобильной дороги «р.п. Белоярский - г. Асбест» определяет допустимые места для установки рекламных носителей. Радиус места установки конструкции на автомобильной дороге составляет 10 метров. Установка рекламной конструкции в границах диаметра, определенного схемой места, должна соответствовать требованиям технического регламента Таможенного союза «Безопасность автомобильных дорог» (ТР ТС 014/2011) и действующего законодательства по безопасности дорожного движения.

Номер	Адрес	Лист карты	Тип*	Вид	Размеры, м (высота* ширина)	Количество сторон	Ориентир места установки	
							северная широта	восточная долгота
300701	10км + 500м (слева)	1	1	Билборд (щит)	3х6	2	56,85500	61,43124
300702	10км + 600м (слева)	1	1	Билборд (щит)	3х6	2	56,85589	61,43155
300703	11км + 030м (справа)	1	1	Билборд (щит)	3х6	2	56,85967	61,43348
300704	20км + 20м (справа)	2	1	Билборд (щит)	3х6	2	56,93880	61,46151
300705	20км + 220м (справа)	2	1	Билборд (щит)	3х6	2	56,94062	61,46210
300706	20км + 540м (справа)	2	1	Билборд (щит)	3х6	2	56,94343	61,46315
300707	21км + 10м (справа)	3	1	Билборд (щит)	3х6	2	56,94760	61,46455

*1 - Рекламные конструкции, монтируемые и располагаемые на внешних стенах, крышах и иных конструктивных элементах зданий, строений, сооружений или вне их