



ПРАВИТЕЛЬСТВО СВЕРДЛОВСКОЙ ОБЛАСТИ
МИНИСТЕРСТВО ПО УПРАВЛЕНИЮ ГОСУДАРСТВЕННЫМ ИМУЩЕСТВОМ
СВЕРДЛОВСКОЙ ОБЛАСТИ

ПРИКАЗ

13.10.2025

№ 4528

г. Екатеринбург

О внесении изменений в схему размещения рекламных конструкций в границах придорожных полос автомобильной дороги «г. Ревда – с. Мариинск – п. Краснояр», утвержденную приказом Министерства по управлению государственным имуществом Свердловской области от 24.12.2020 № 4338

В соответствии с Федеральным законом от 13 марта 2006 года № 38-ФЗ «О рекламе», Областным законом от 10 марта 1999 года № 4-ОЗ «О правовых актах в Свердловской области», Законом Свердловской области от 20 июля 2015 года № 86-ОЗ «О перераспределении отдельных полномочий в сфере рекламы между органами местного самоуправления муниципального образования «город Екатеринбург» и органами государственной власти Свердловской области», постановлениями Правительства Свердловской области от 26.07.2012 № 824-ПП «Об утверждении Положения, структуры и предельного лимита штатной численности Министерства по управлению государственным имуществом Свердловской области» и от 18.09.2013 № 1137-ПП «Об утверждении Порядка предварительного согласования схем размещения рекламных конструкций и вносимых в них изменений на территории Свердловской области», на основании Указа Губернатора Свердловской области от 22.09.2025 № 361-УГ «О назначении на должность И.М. Снетковой», приказа Министерства по управлению государственным имуществом Свердловской области от 14.12.2017 № 2642 «Об утверждении Порядка по разработке и утверждению схемы размещения рекламных конструкций», протокола заседания Комиссии Министерства по управлению государственным имуществом Свердловской области по рассмотрению вопросов в сфере рекламы от 09.10.2025 № 34

ПРИКАЗЫВАЮ:

1. Внести в схему размещения рекламных конструкций в границах придорожных полос автомобильной дороги «г. Ревда – с. Мариинск – п. Краснояр», утвержденную приказом Министерства по управлению государственным имуществом Свердловской области от 24.12.2020 № 4338 «Об утверждении схемы размещения рекламных конструкций в границах придорожных полос автомобильной дороги «г. Ревда – с. Мариинск –

п. Краснояр» («Официальный интернет-портал правовой информации Свердловской области» (www.pravo.gov66.ru), 2020, 30 декабря, № 28860), с изменениями, внесенными приказом Министерства по управлению государственным имуществом Свердловской области от 27.08.2024 № 6586, следующие изменения:

- 1) приложение № 1 изложить в новой редакции (приложение № 1);
 - 2) приложение № 2 изложить в новой редакции (приложение № 2).
2. Настоящий приказ опубликовать на «Официальном интернет-портале правовой информации Свердловской области» (www.pravo.gov66.ru).
3. Настоящий приказ вступает в силу с момента его официального опубликования.


Первый заместитель Министра




И.М. Снеткова

Приложение №1 к приказу Министерства
по управлению государственным
имуществом Свердловской области
от 13.10.2025 № 4528

Обзорный план территории

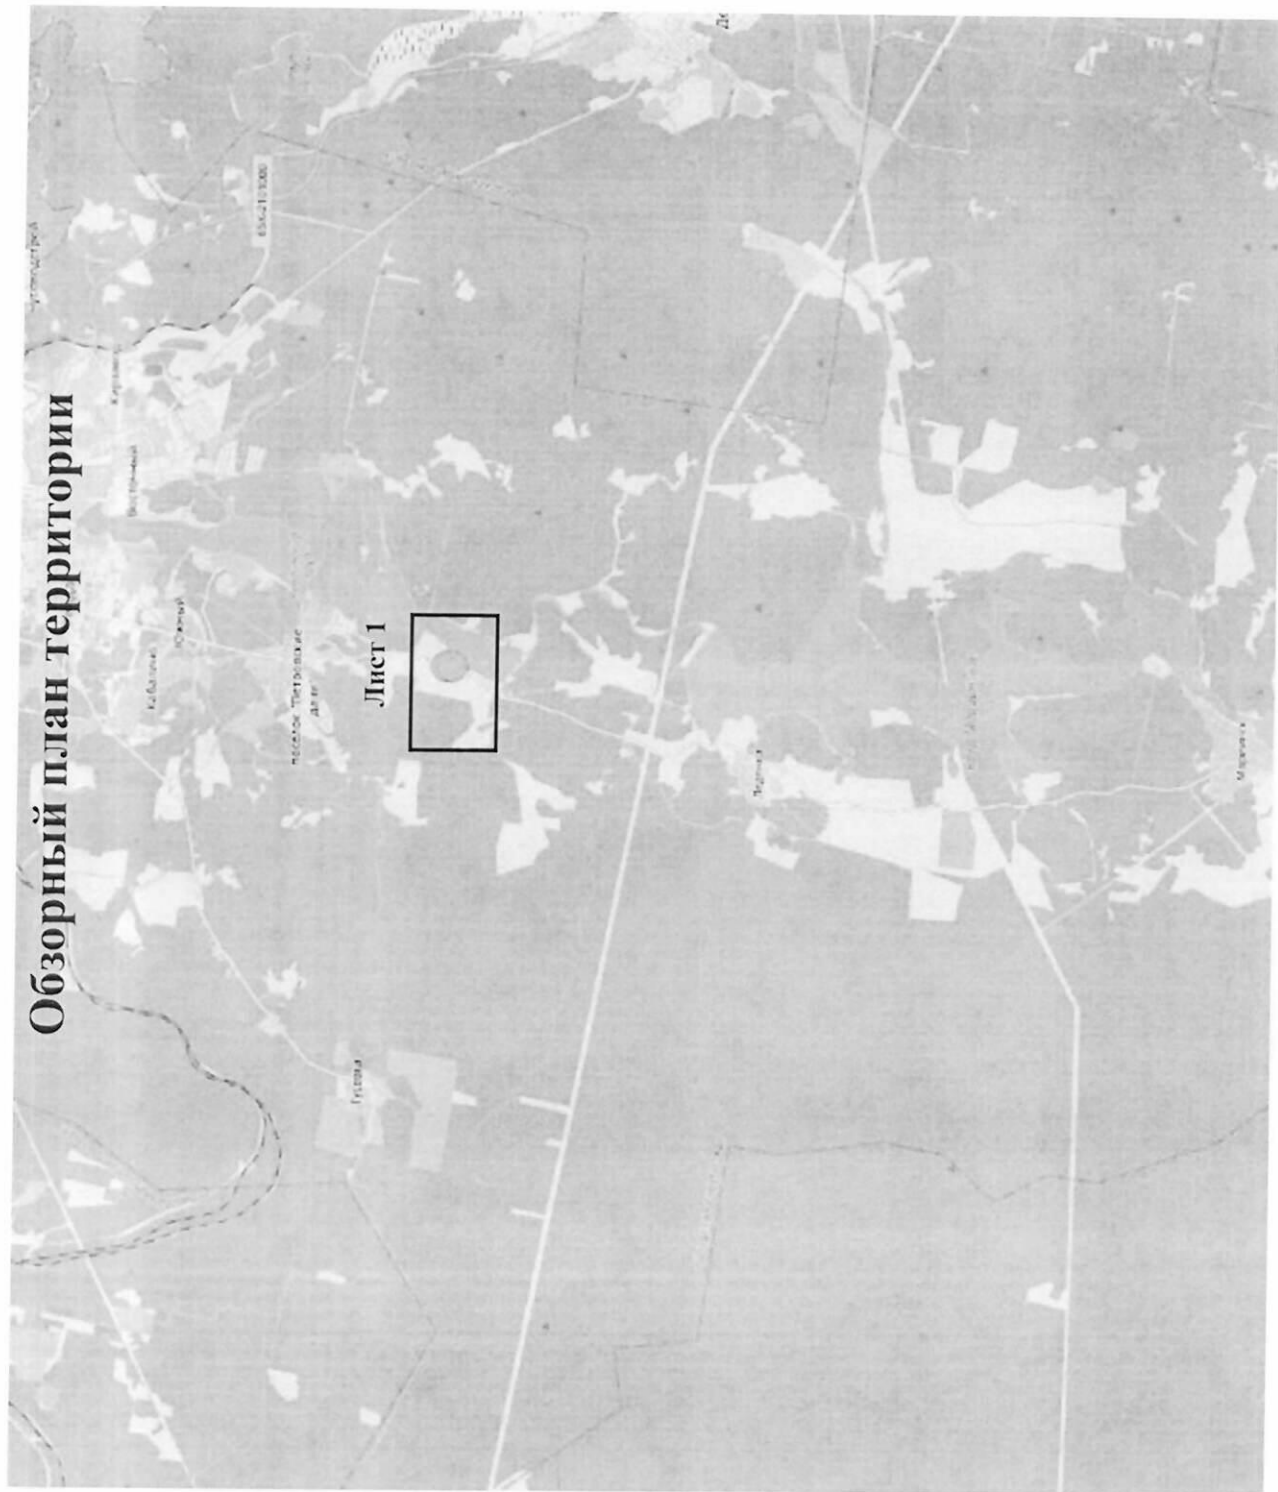


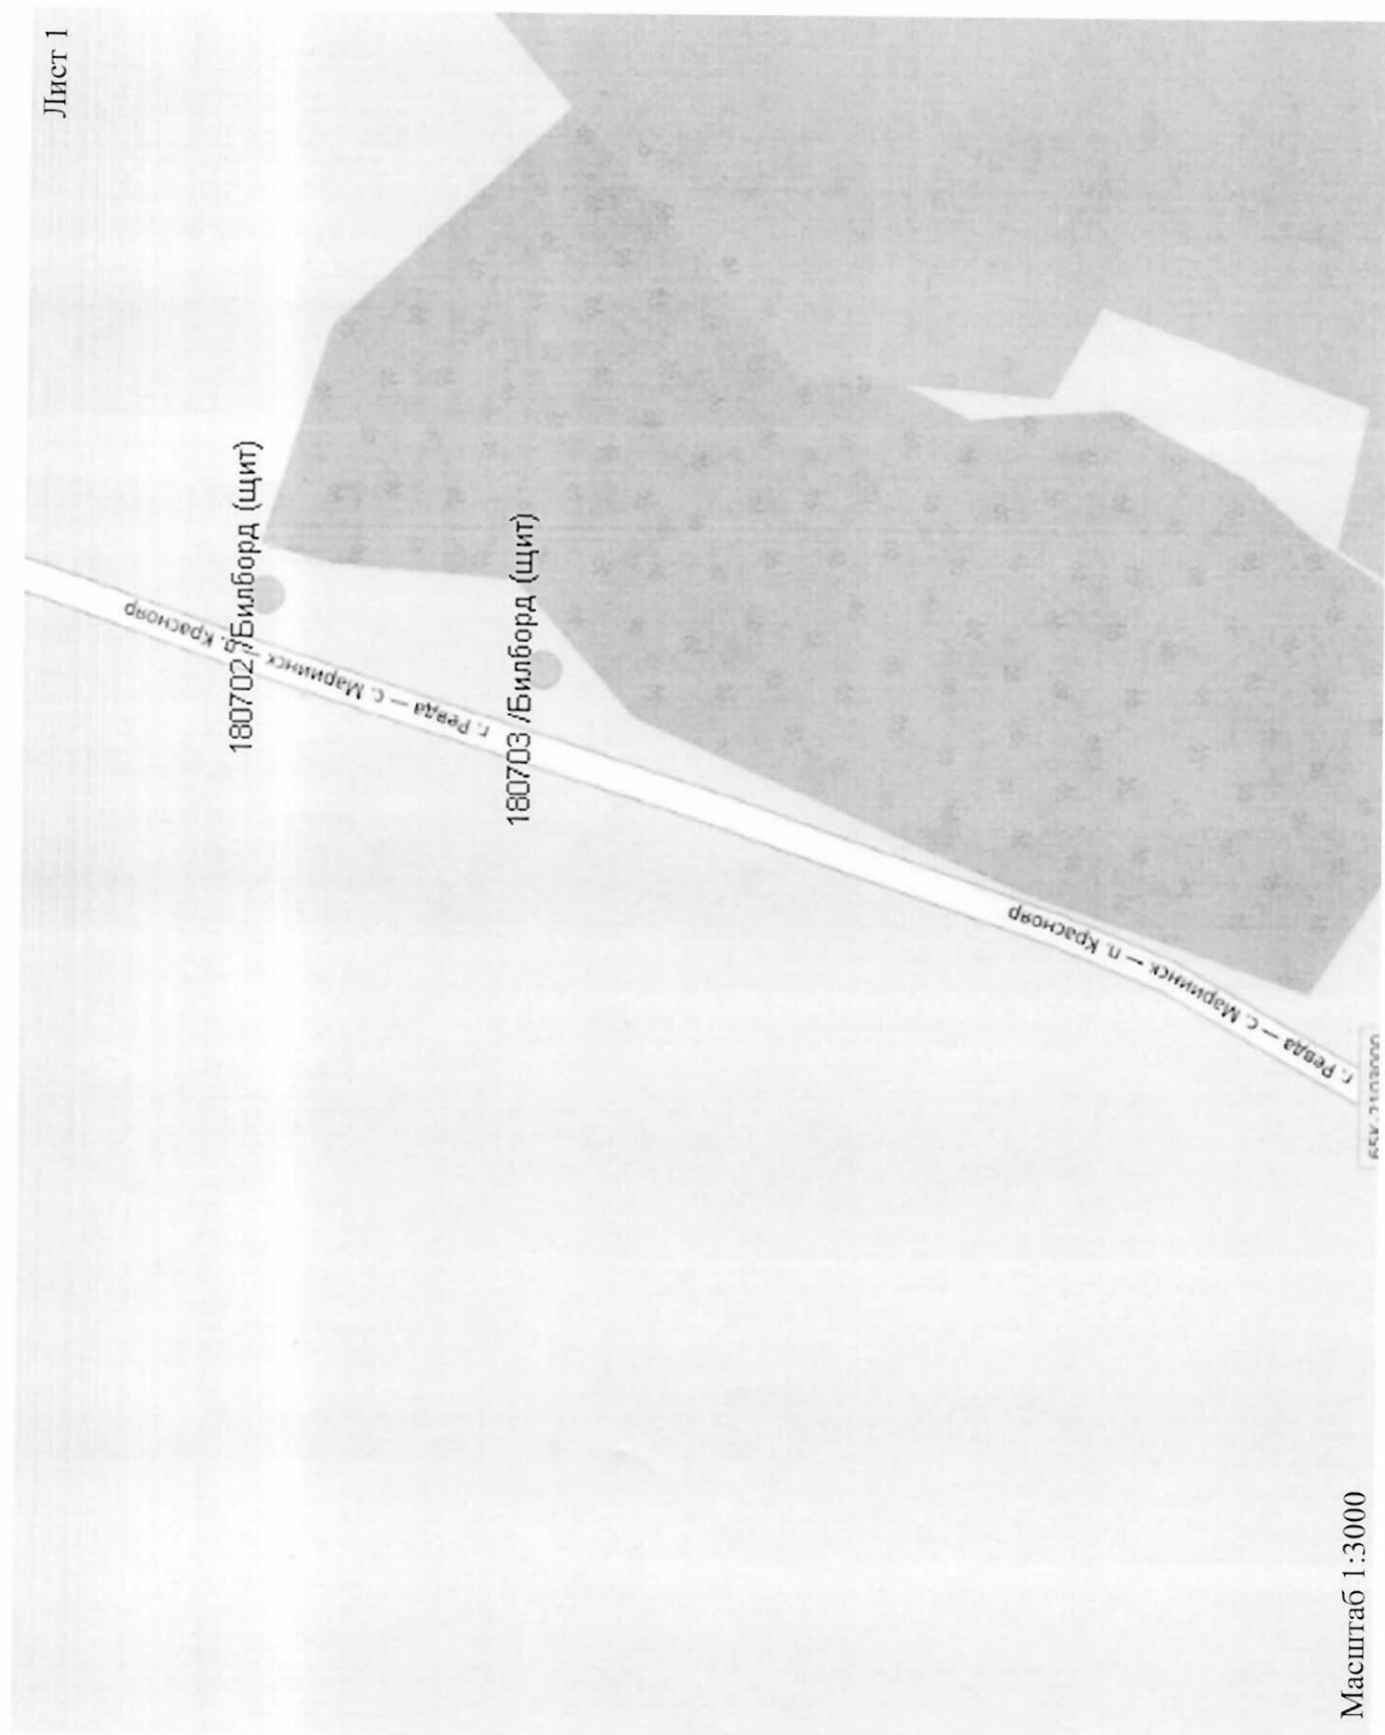

Требования к установке рекламных конструкций относительно края

дорожного полотна

(ГОСТ 33027-2014 «Дороги автомобильные общего пользования. Требования к размещению средств наружной рекламы»)

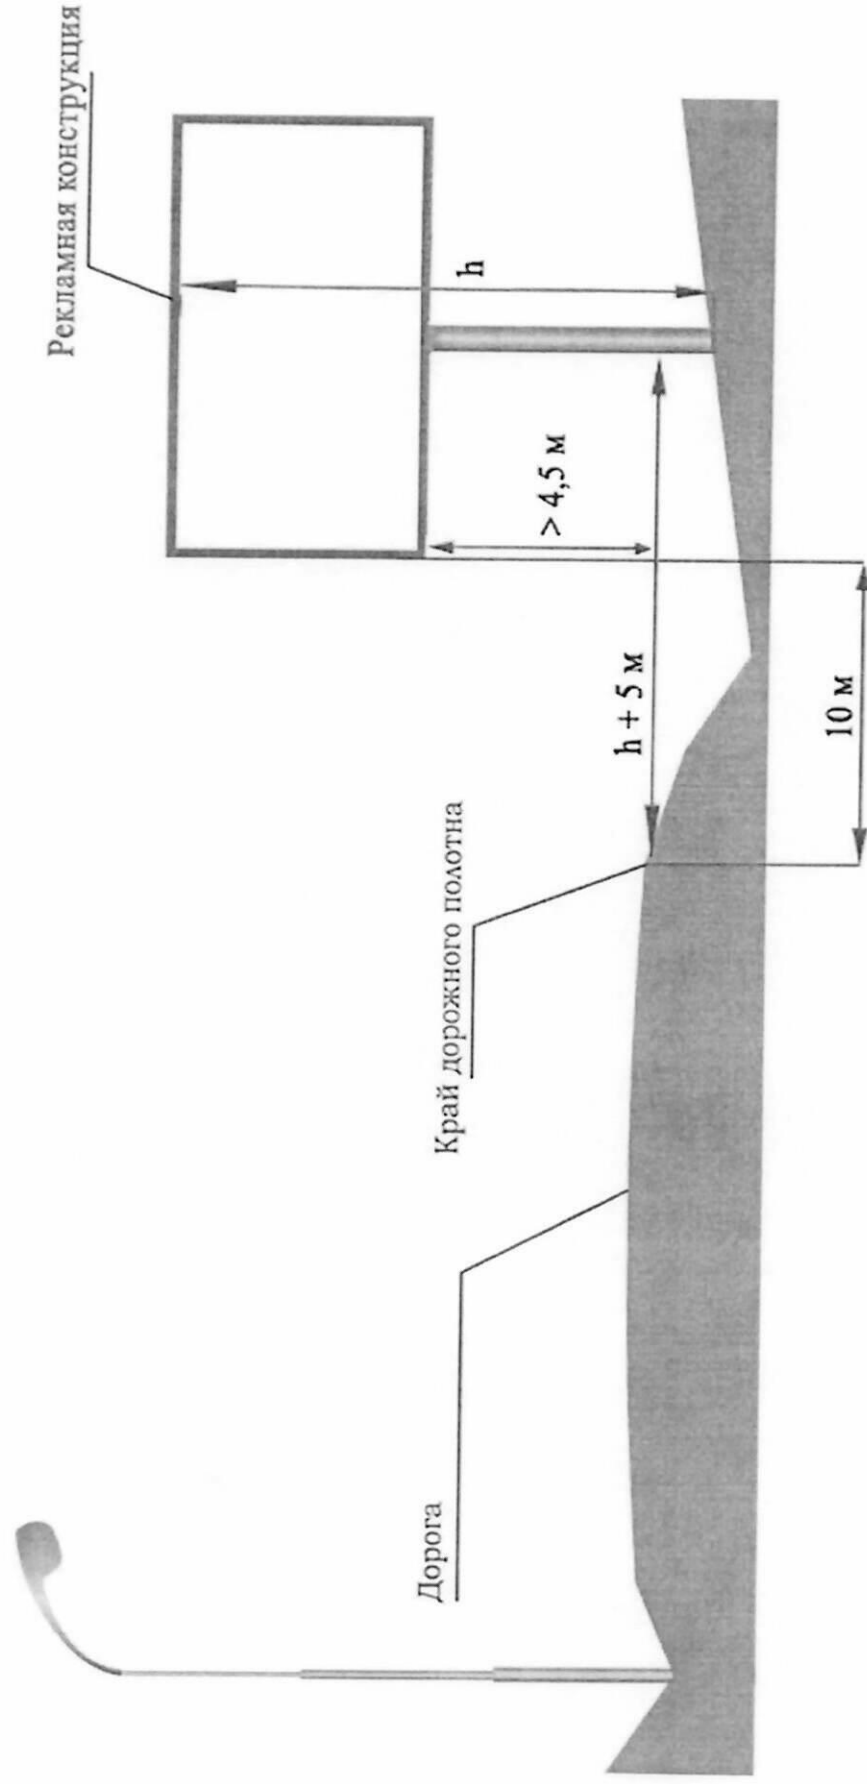

Приложение №2 к приказу
Министерства по управлению
государственным имуществом
Свердловской области
От 13.10.2023 № 4528

**Перечень мест размещения рекламных конструкций на территории автомобильной дороги
«г. Ревда – с. Мариинск – п. Краснояр»**

В соответствии с требованиями Федерального закона от 13 марта 2006 года № 38-ФЗ «О рекламе» схема размещения рекламных конструкций на территории автомобильной дороги «г. Ревда – с. Мариинск – п. Краснояр» определяет допустимые места для установки рекламных носителей. Радиус места установки конструкции на автомобильной дороге составляет 10 метров. Установка рекламной конструкции в границах диаметра, определенного схемой места, должна соответствовать требованиям ГОСТа 33027-2014 «Дороги автомобильные общего пользования. Требования к размещению средств наружной рекламы», технического регламента Таможенного союза «Безопасность автомобильных дорог» (ТР ТС 014/2011) и действующего законодательства по безопасности дорожного движения.

Номер	Адрес	Лист карты	Тип*	Вид	Размеры, м (высота* ширина)	Количество сторон	Ориентир места установки	
							северная широта	восточная долгота
180702	10 км + 015 м (слева)	Лист 1	1	Билборд (щит)	3x6	2	56,74007891	59,89262905
180703	10 км + 115 м (слева)	Лист 1	1	Билборд (щит)	3x6	2	56,73920964	59,89221115

*1 - Рекламные конструкции, монтируемые и располагаемые на внешних стенах, крышах и иных конструктивных элементах зданий, строений, сооружений или вне их