



ПРАВИТЕЛЬСТВО СВЕРДЛОВСКОЙ ОБЛАСТИ
МИНИСТЕРСТВО ПО УПРАВЛЕНИЮ ГОСУДАРСТВЕННЫМ ИМУЩЕСТВОМ
СВЕРДЛОВСКОЙ ОБЛАСТИ

ПРИКАЗ

14.11.2025

№ 8455

г. Екатеринбург

О внесении изменений в схему размещения рекламных конструкций в границах придорожных полос автомобильной дороги «г. Камышлов – г. Ирбит – г. Туринск – г. Тавда» утвержденную приказом Министерства по управлению государственным имуществом Свердловской области от 14.06.2024 № 4207

В соответствии с Федеральным законом от 13 марта 2006 года № 38-ФЗ «О рекламе», Областным законом от 10 марта 1999 года № 4-ОЗ «О правовых актах в Свердловской области», Законом Свердловской области от 20 июля 2015 года № 86-ОЗ «О перераспределении отдельных полномочий в сфере рекламы между органами местного самоуправления муниципального образования «город Екатеринбург» и органами государственной власти Свердловской области», постановлениями Правительства Свердловской области от 26.07.2012 № 824-ПП «Об утверждении Положения, структуры и предельного лимита штатной численности Министерства по управлению государственным имуществом Свердловской области» и от 18.09.2013 № 1137-ПП «Об утверждении Порядка предварительного согласования схем размещения рекламных конструкций и вносимых в них изменений на территории Свердловской области», на основании Указа Губернатора Свердловской области от 22.09.2025 № 361-УГ «О назначении на должность И.М. Снетковой», приказа Министерства по управлению государственным имуществом Свердловской области от 14.12.2017 № 2642 «Об утверждении Порядка по разработке и утверждению схемы размещения рекламных конструкций», протокола заседания Комиссии Министерства по управлению государственным имуществом Свердловской области по рассмотрению вопросов в сфере рекламы от 30.10.2025 № 36.


ПРИКАЗЫВАЮ:

1. Внести в схему размещения рекламных конструкций в границах придорожных полос автомобильной дороги «г. Камышлов – г. Ирбит – г. Туринск – г. Тавда», утвержденную приказом Министерства по управлению государственным имуществом Свердловской области от 19.09.2018 № 2249 «Об утверждении схемы размещения рекламных конструкций в границах придорожных полос автомобильной дороги «г. Камышлов – г. Ирбит – г. Туринск – г. Тавда» («Официальный интернет-портал правовой информации

Свердловской области» (www.pravo.gov66.ru), 2018, 26 сентября, № 18770; 2024, 17 июня, № 43190), с изменениями, внесенными приказом Министерства по управлению государственным имуществом Свердловской области от 14.06.2024 № 4207, следующие изменения:

- 1) приложение № 1 изложить в новой редакции (приложение № 1);
- 2) приложение № 2 изложить в новой редакции (приложение № 2).
2. Настоящий приказ опубликовать на «Официальном интернет-портале правовой информации Свердловской области» (www.pravo.gov66.ru).
3. Настоящий приказ вступает в силу с момента его официального опубликования.


Первый заместитель Министра

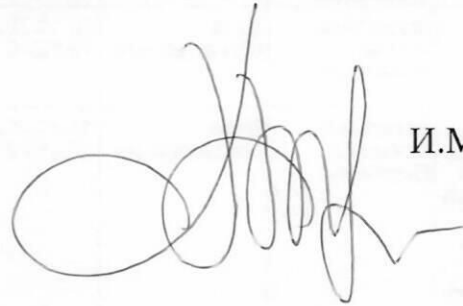


И.М. Снеткова

OT 14.11.2025 № 8953




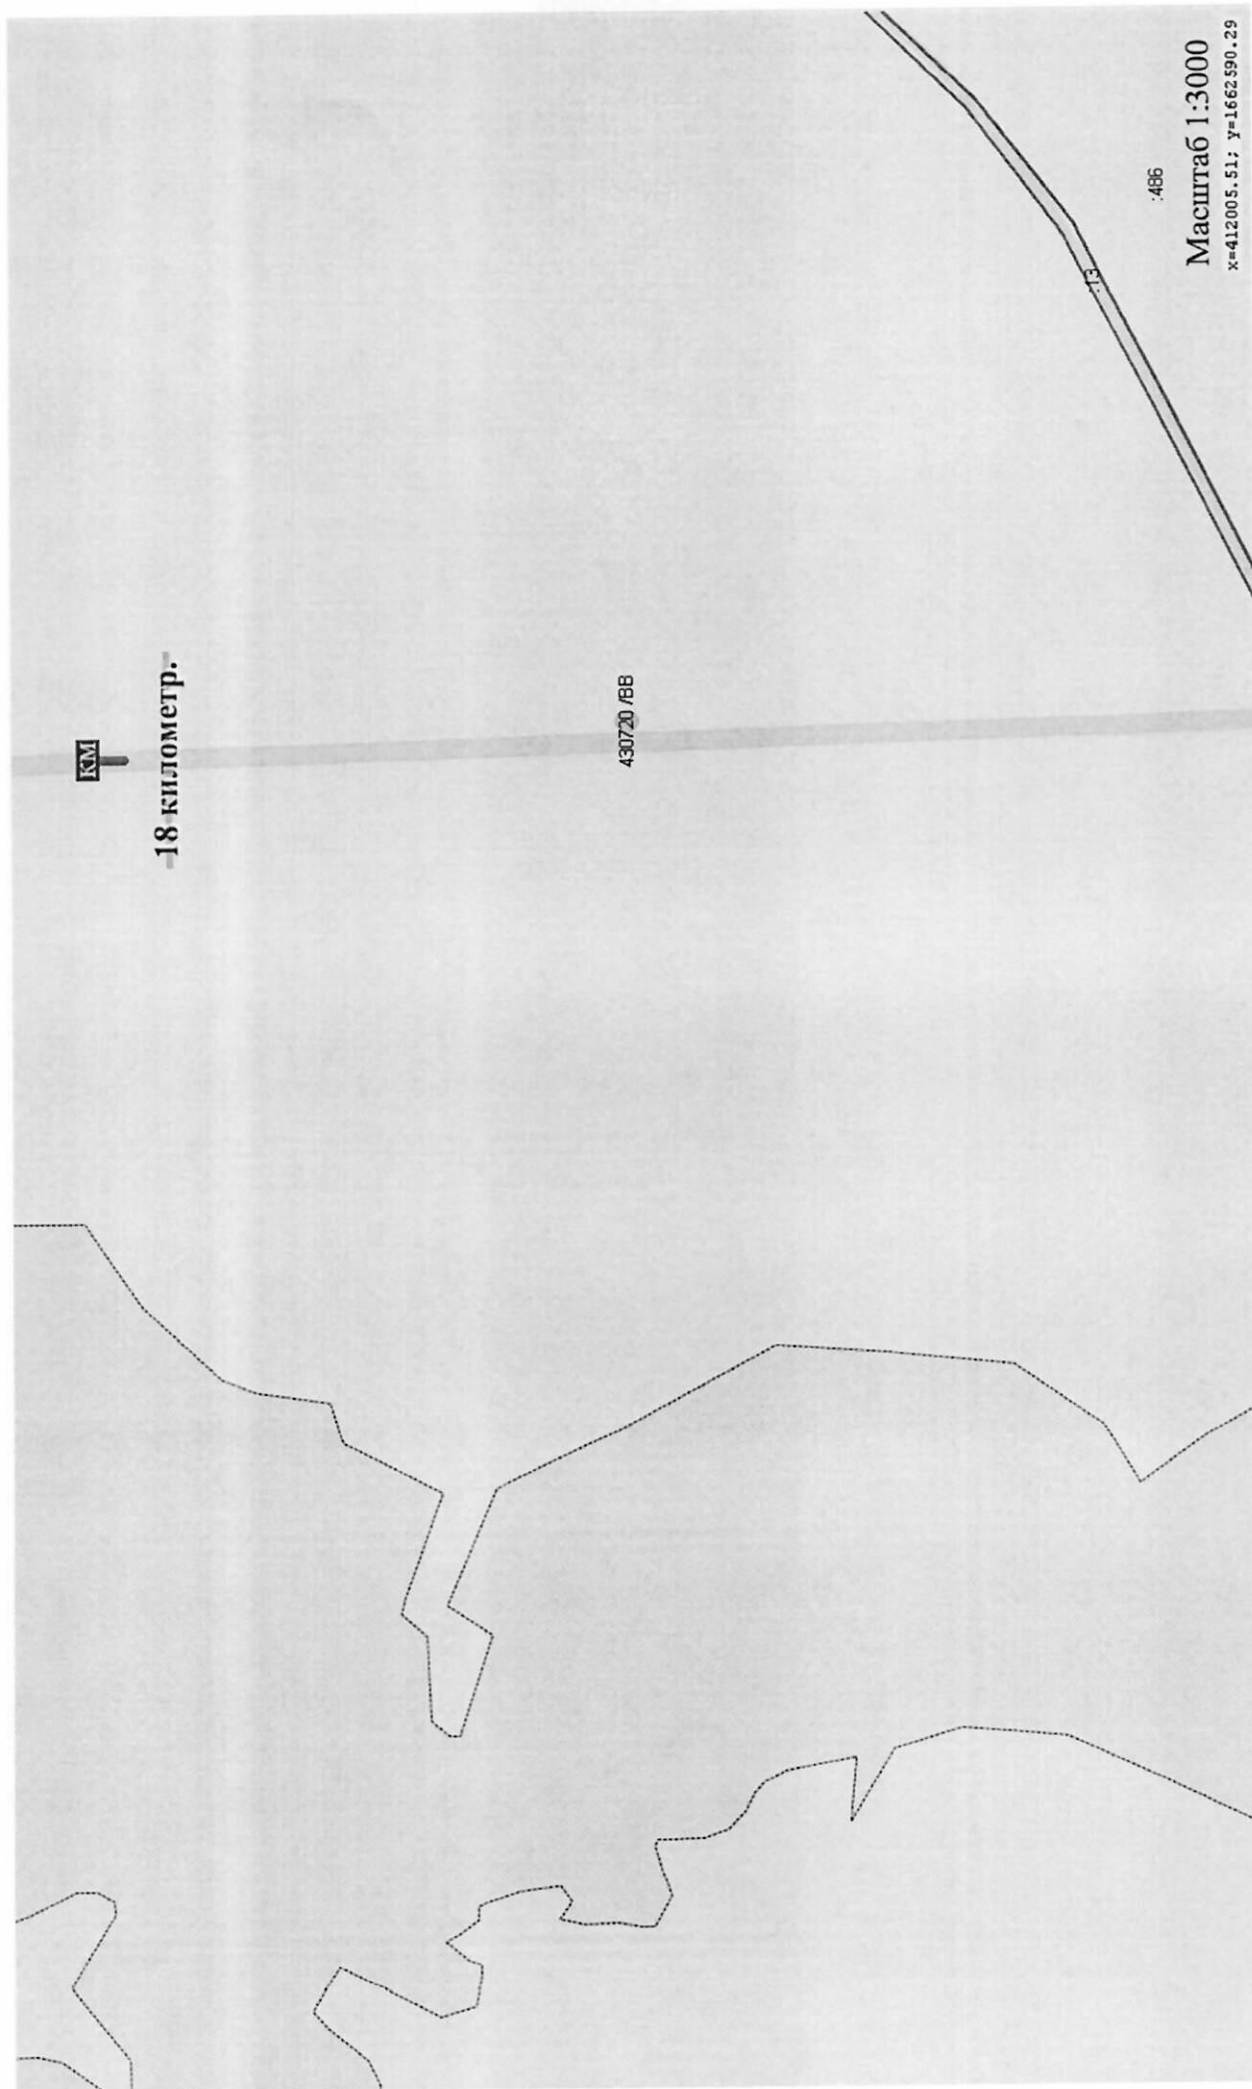


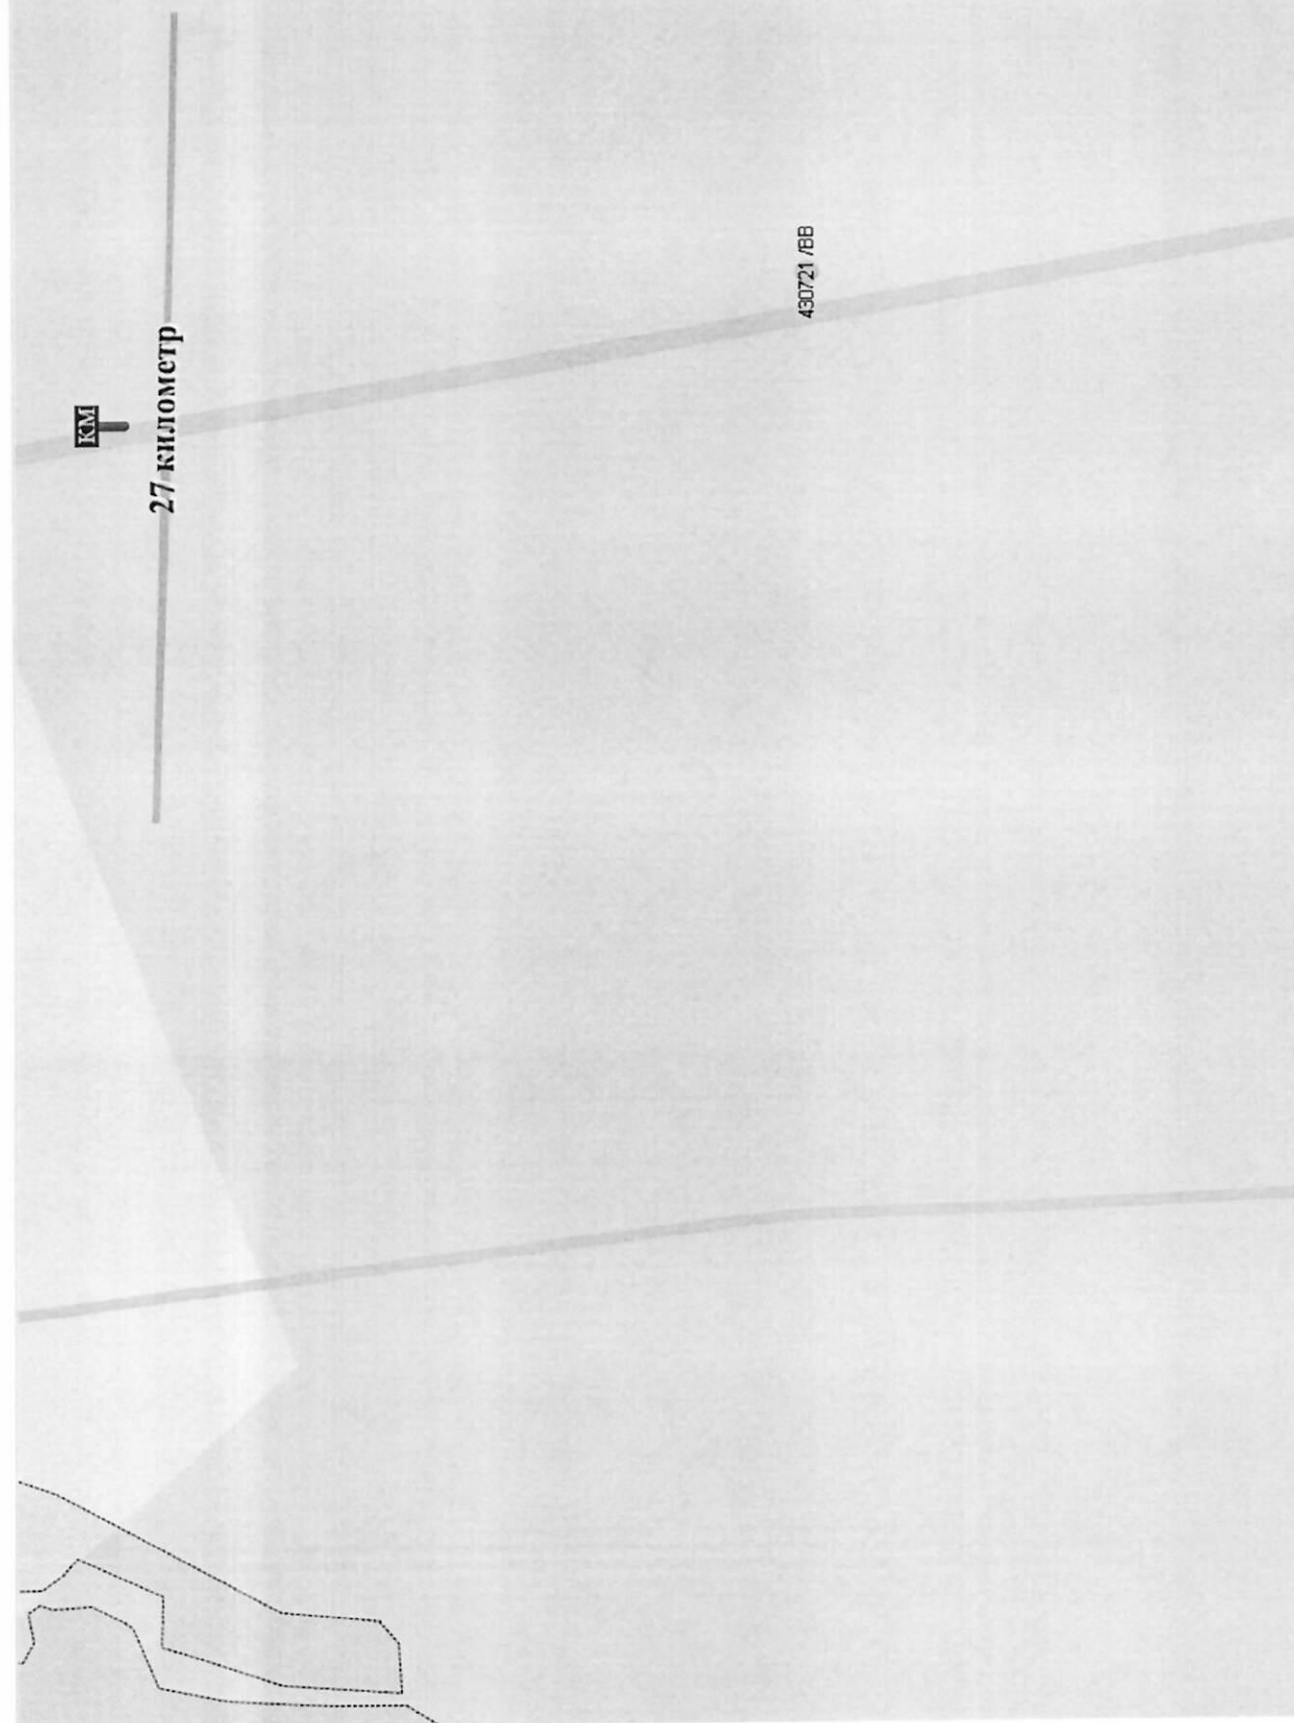


Масштаб 1:3000

x=420951.77; y=1661031.19

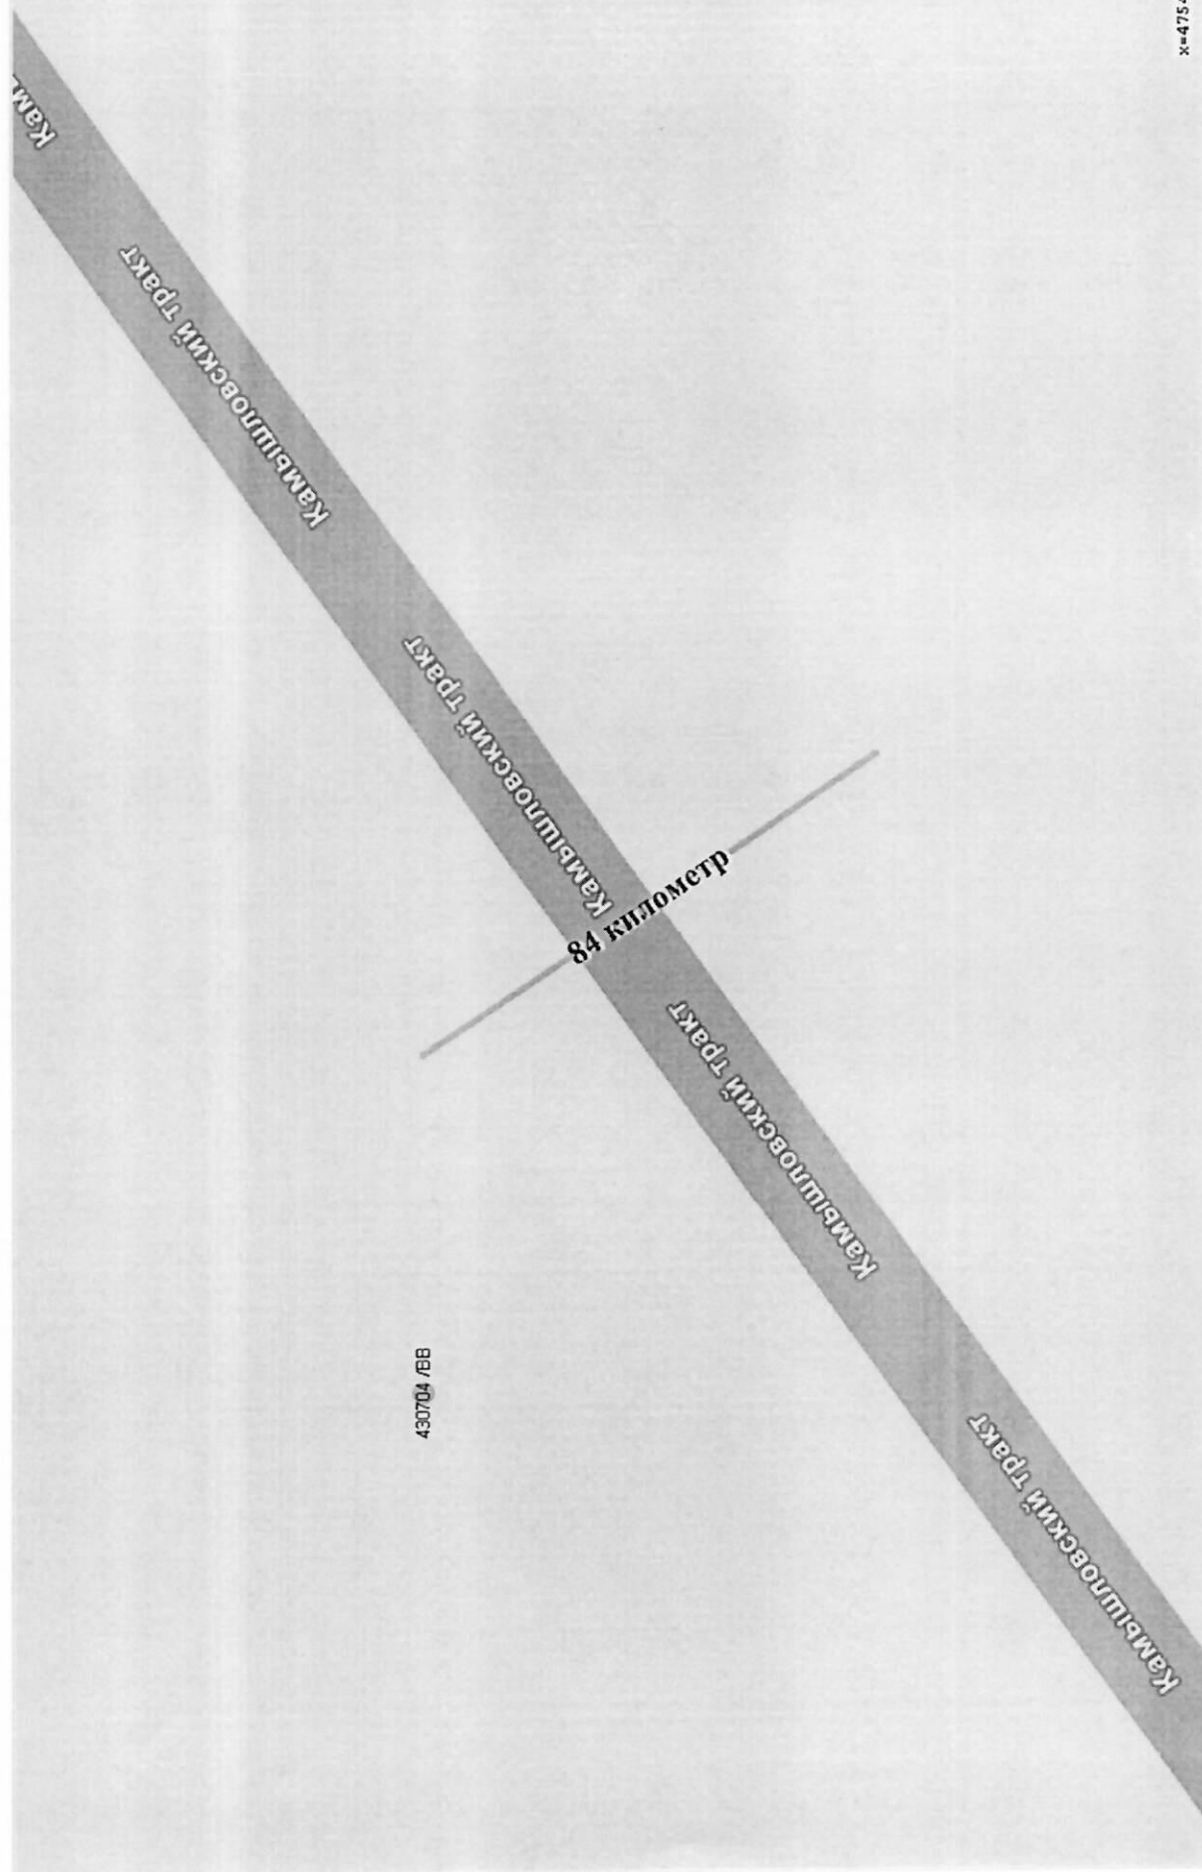


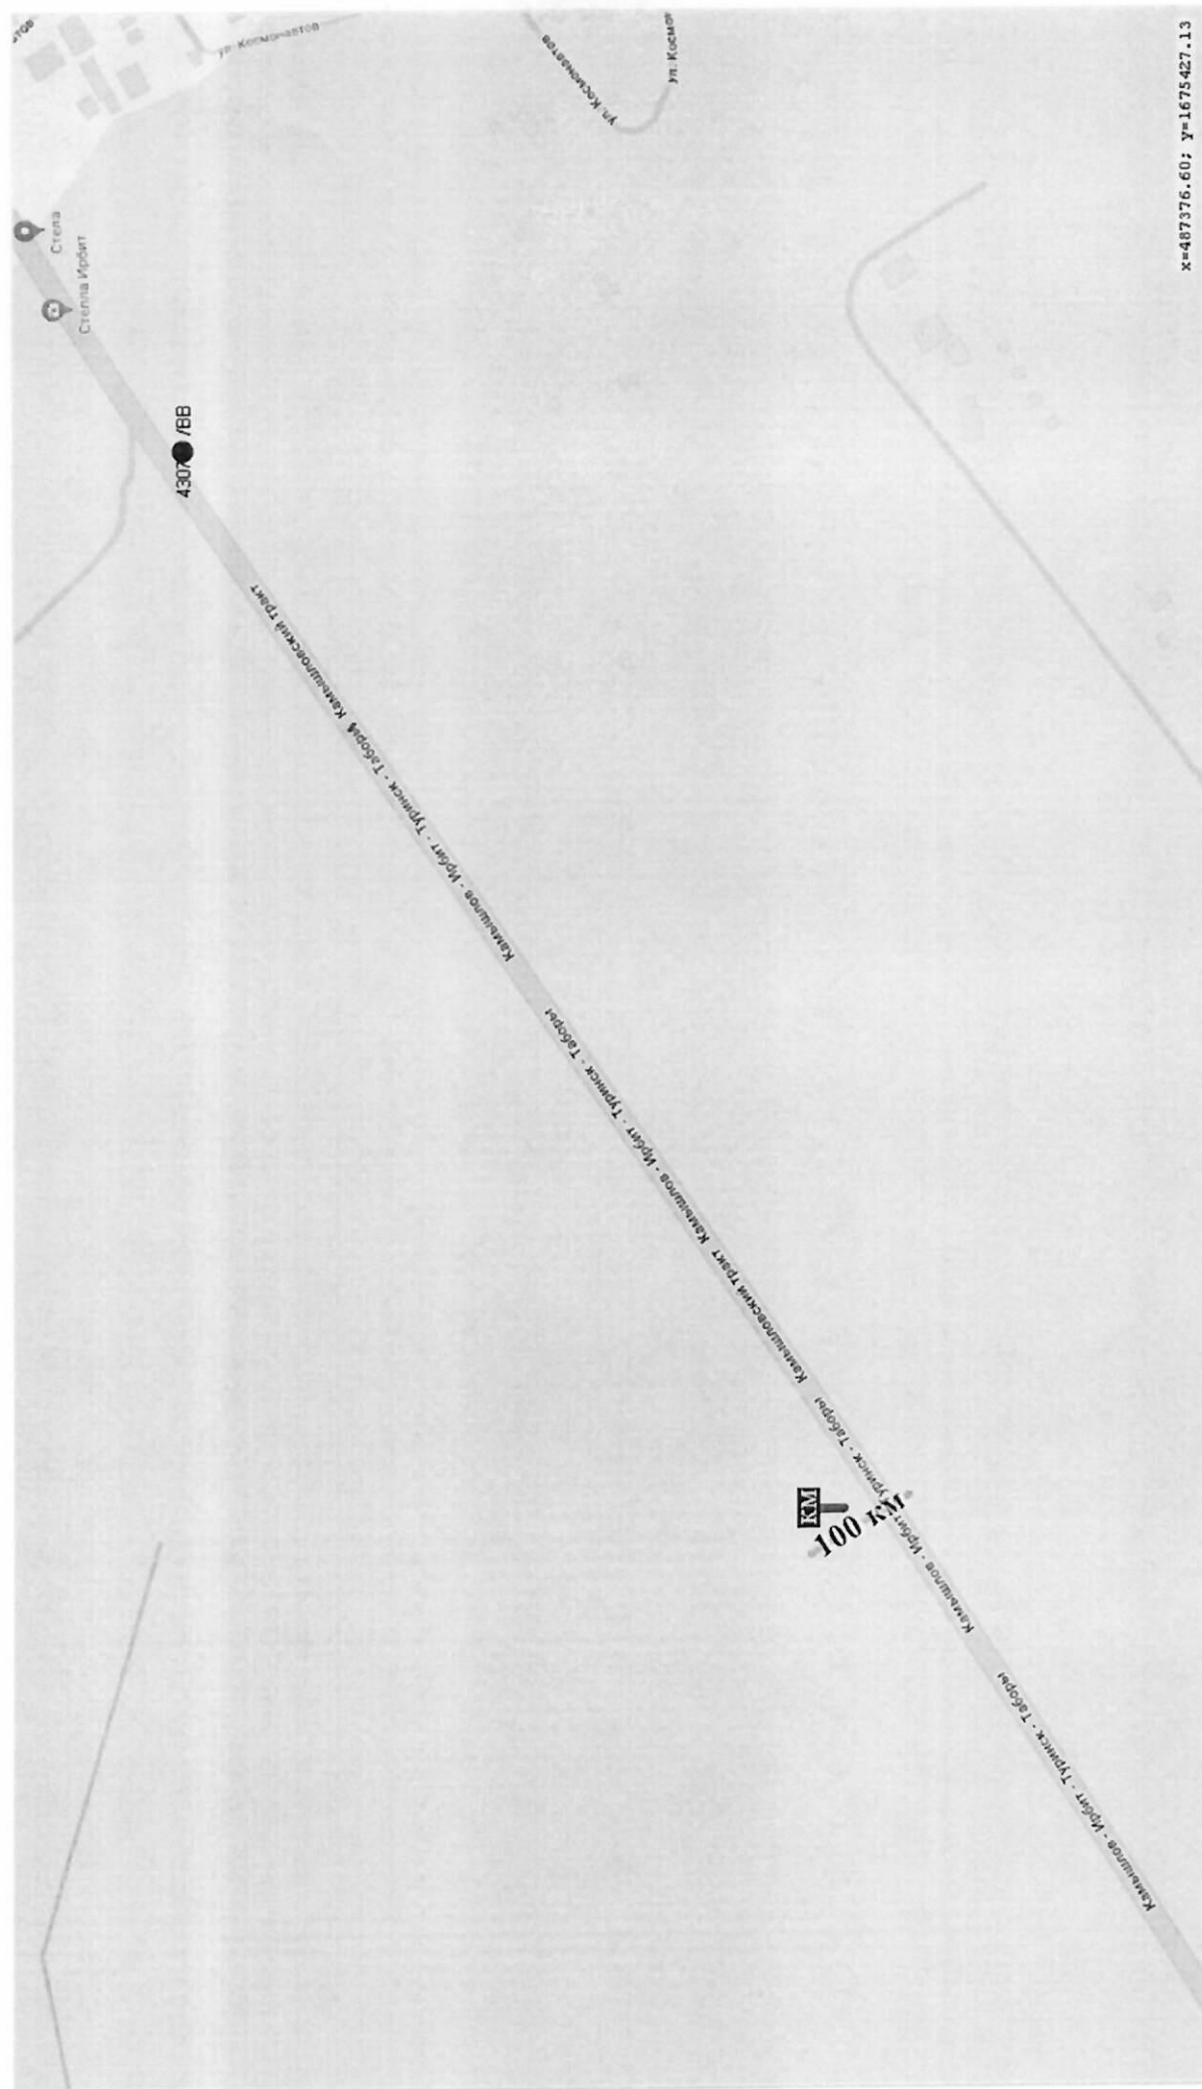

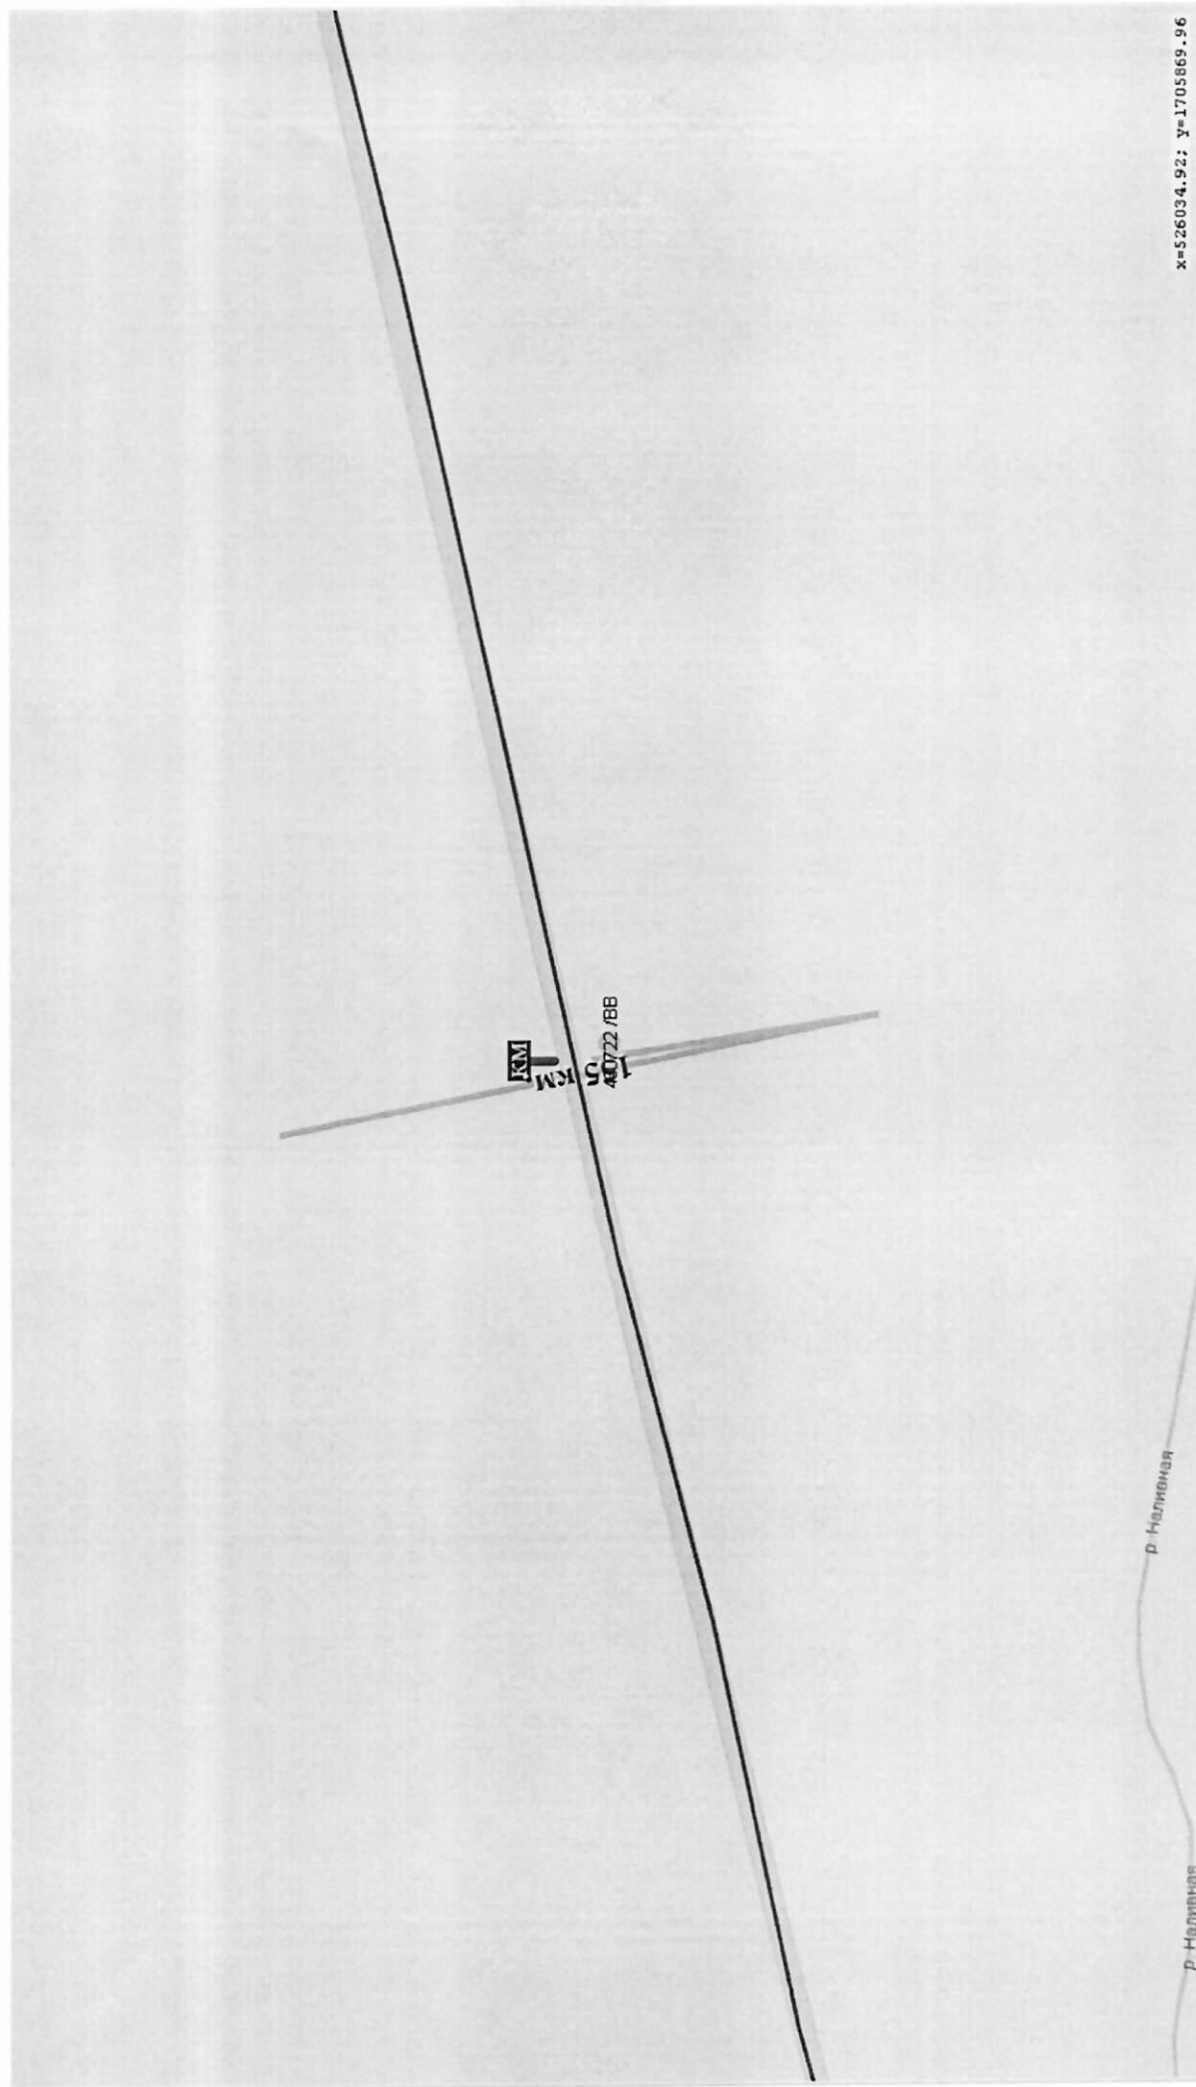

Требования к установке рекламных конструкций относительно края дорожного полотна

(ГОСТ 33027-2014 «Дороги автомобильные общего пользования. Требования к размещению средств наружной рекламы»)

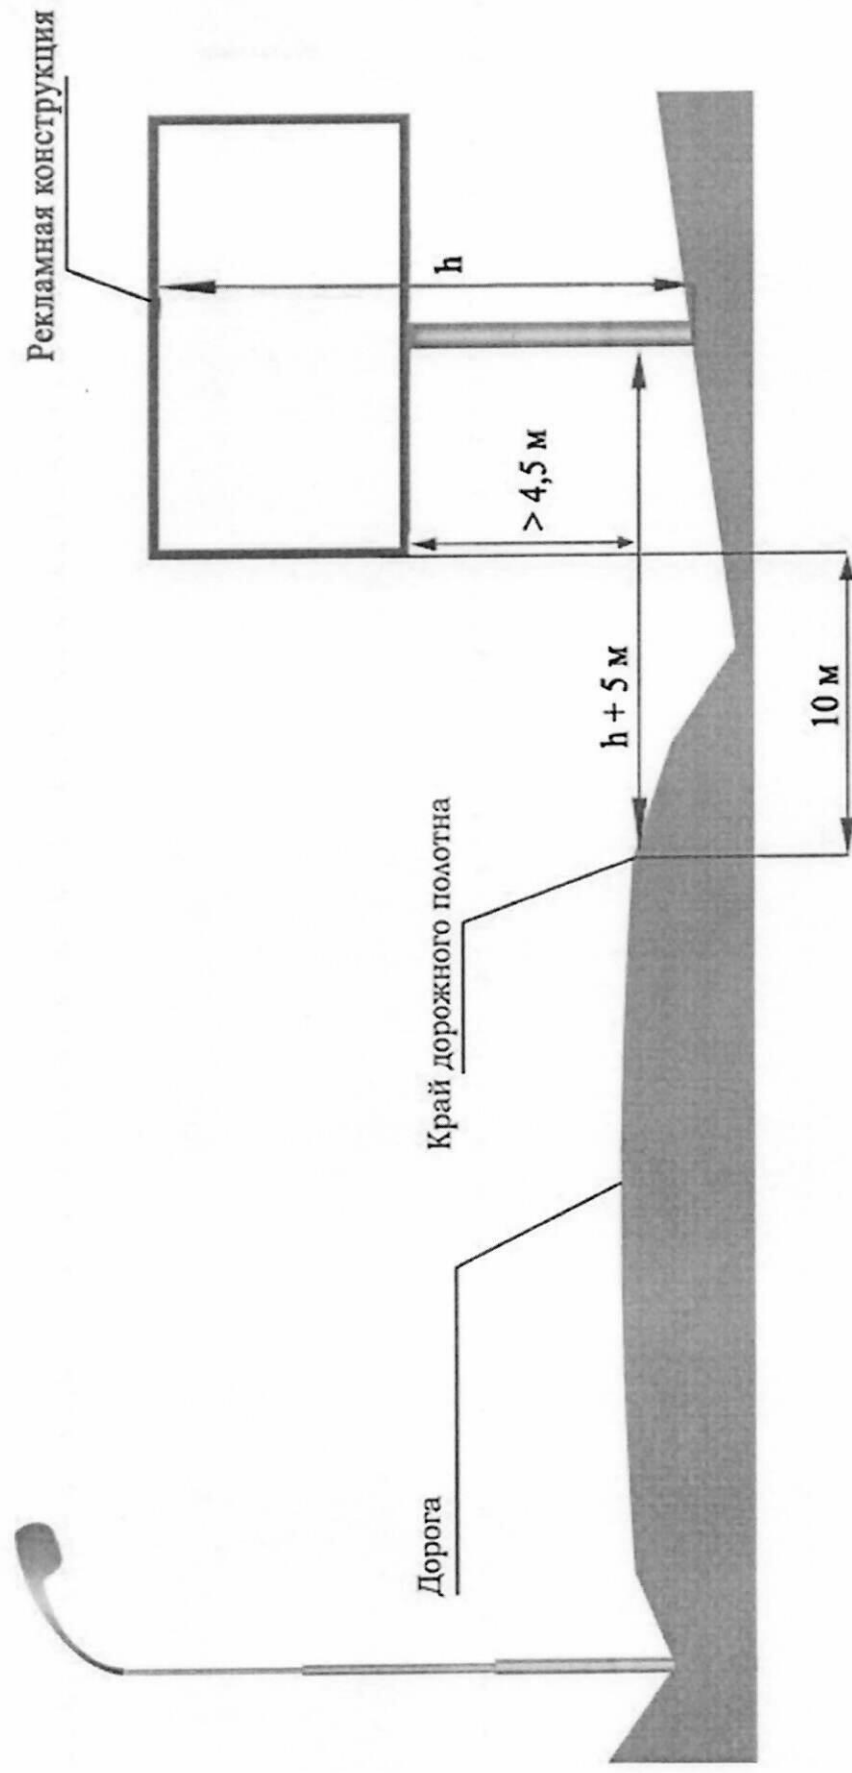

**Перечень мест размещения рекламных конструкций на территории автомобильной дороги
«г. Камышлов – г. Ирбит – г. Туринск – г. Тавда»**

В соответствии с требованиями Федерального закона от 13 марта 2006 года № 38-ФЗ «О рекламе» схема размещения рекламных конструкций на территории автомобильной дороги «г. Камышлов – г. Ирбит – г. Туринск – г. Тавда» определяет допустимые места для установки рекламных носителей. Радиус места установки конструкции на автомобильной дороге составляет 10 метров. Установка рекламной конструкции в границах диаметра, определенного схемой места, должна соответствовать требованиям ГОСТа 33027-2014 «Дороги автомобильные общего пользования. Требования к размещению средств наружной рекламы», технического регламента Таможенного союза «Безопасность автомобильных дорог» (ТР ТС 014/2011) и действующего законодательства по безопасности дорожного движения.

Номер	Адрес	Лист карты	Тип*	Вид	Размеры, м (высота* ширина)	Количество сторон	Ориентир места установки	
							северная широта	восточная долгота
430720	17 км +732 м (справа)	Лист 1	1	Билборд (щит)	3x6	2	56,99906744	62,72319005
430721	26 км +644 м (справа)	Лист 2	1	Билборд (щит)	3x6	2	57,0782547	62,70974991
430704	84 км + 020 м (слева)	Лист 3	1	Билборд (щит)	3x6	2	57,56717796	62,80590853
430714	100 км + 750 м (справа)	Лист 5	1	Билборд (щит)	3x6	2	57,67259283	62,99823691
430722	155 км +8 м (справа)	Лист 6	1	Билборд (щит)	3x6	2	58,00213545	63,52848991

*1 - Рекламные конструкции, монтируемые и располагаемые на внешних стенах, крышах и иных конструктивных элементах зданий, строений, сооружений или вне их