



ПРАВИТЕЛЬСТВО СВЕРДЛОВСКОЙ ОБЛАСТИ
МИНИСТЕРСТВО ПО УПРАВЛЕНИЮ ГОСУДАРСТВЕННЫМ ИМУЩЕСТВОМ
СВЕРДЛОВСКОЙ ОБЛАСТИ

ПРИКАЗ

16.01.2019

№ 15

г. Екатеринбург

О внесении изменений в схему размещения рекламных конструкций в границах придорожных полос автомобильной дороги «р.п. Ачит – с. Месягутово»

В соответствии с Федеральным законом от 13 марта 2006 года № 38-ФЗ «О рекламе», Законом Свердловской области от 20 июля 2015 года № 85-ОЗ «О перераспределении отдельных полномочий в сфере рекламы между органами местного самоуправления городских округов и муниципальных районов, расположенных на территории Свердловской области, и органами государственной власти Свердловской области», техническим регламентом Таможенного союза «Безопасность автомобильных дорог» (ТР ТС 014/2011), утверждённым решением комиссии таможенного союза от 18 октября 2011 года № 827, ГОСТом 33027-2014 «Дороги автомобильные общего пользования. Требования к размещению средств наружной рекламы», постановлением Правительства Свердловской области от 20.12.2018 № 904-ПП «О внесении изменений в постановление Правительства Свердловской области от 18.09.2013 № 1137-ПП «Об утверждении Порядка предварительного согласования схем размещения рекламных конструкций и вносимых в них изменений на территории Свердловской области», приказами Министерства по управлению государственным имуществом Свердловской области от 08.10.2018 № 291-к «О возложении обязанностей», от 18.11.2016 № 2545 «О наделении правом рассмотрения и подписи документов Исполняющую обязанности Первого заместителя Министра по управлению государственным имуществом Свердловской области Е.П. Николаеву», от 14.12.2017 № 2642 «Об утверждении Порядка по разработке и утверждению схемы размещения рекламных конструкций», на основании протокола заседания комиссии Министерства по управлению государственным имуществом Свердловской области по рассмотрению вопросов в сфере рекламы от 18.12.2018 № 51, согласования государственного казенного учреждения Свердловской области «Управление автомобильных дорог», выраженного в письме от 13.12.2018 № 03-11018, в связи с актуализацией ранее утвержденных мест размещения рекламных конструкций вдоль автомобильной дороги «р.п. Ачит – с. Месягутово»,

ПРИКАЗЫВАЮ:

1. Внести изменения в схему размещения рекламных конструкций в границах придорожных полос автомобильной дороги «р.п. Ачит – с. Месягутово»

(далее – схема), утвержденную приказом Министерства по управлению государственным имуществом Свердловской области от 05.09.2017 № 1918, изложив приложения № 1, 2 в новой редакции (прилагаются).


2. Начальнику отдела ведения реестра рекламных конструкций департамента рекламы А.В. Дерксену разместить схему на официальном сайте Министерства по управлению государственным имуществом Свердловской области (www.mugiso.midural.ru).

3. Настоящий приказ опубликовать на «Официальном интернет-портале правовой информации Свердловской области» (www.pravo.gov66.ru).

4. Настоящий приказ вступает в силу с момента его официального опубликования.

5. Контроль исполнения настоящего приказа возложить на Директора департамента рекламы Министерства по управлению государственным имуществом Свердловской области Р.Г. Вахрамеева.

И.о. Первого заместителя Министра

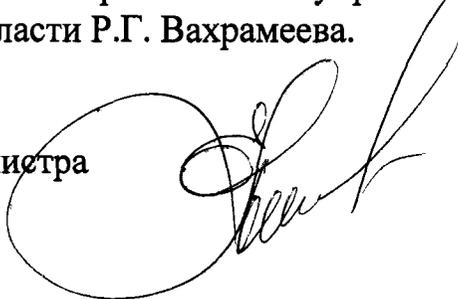


Е.П. Николаева


Обзорный план территории



Обзорный план территории

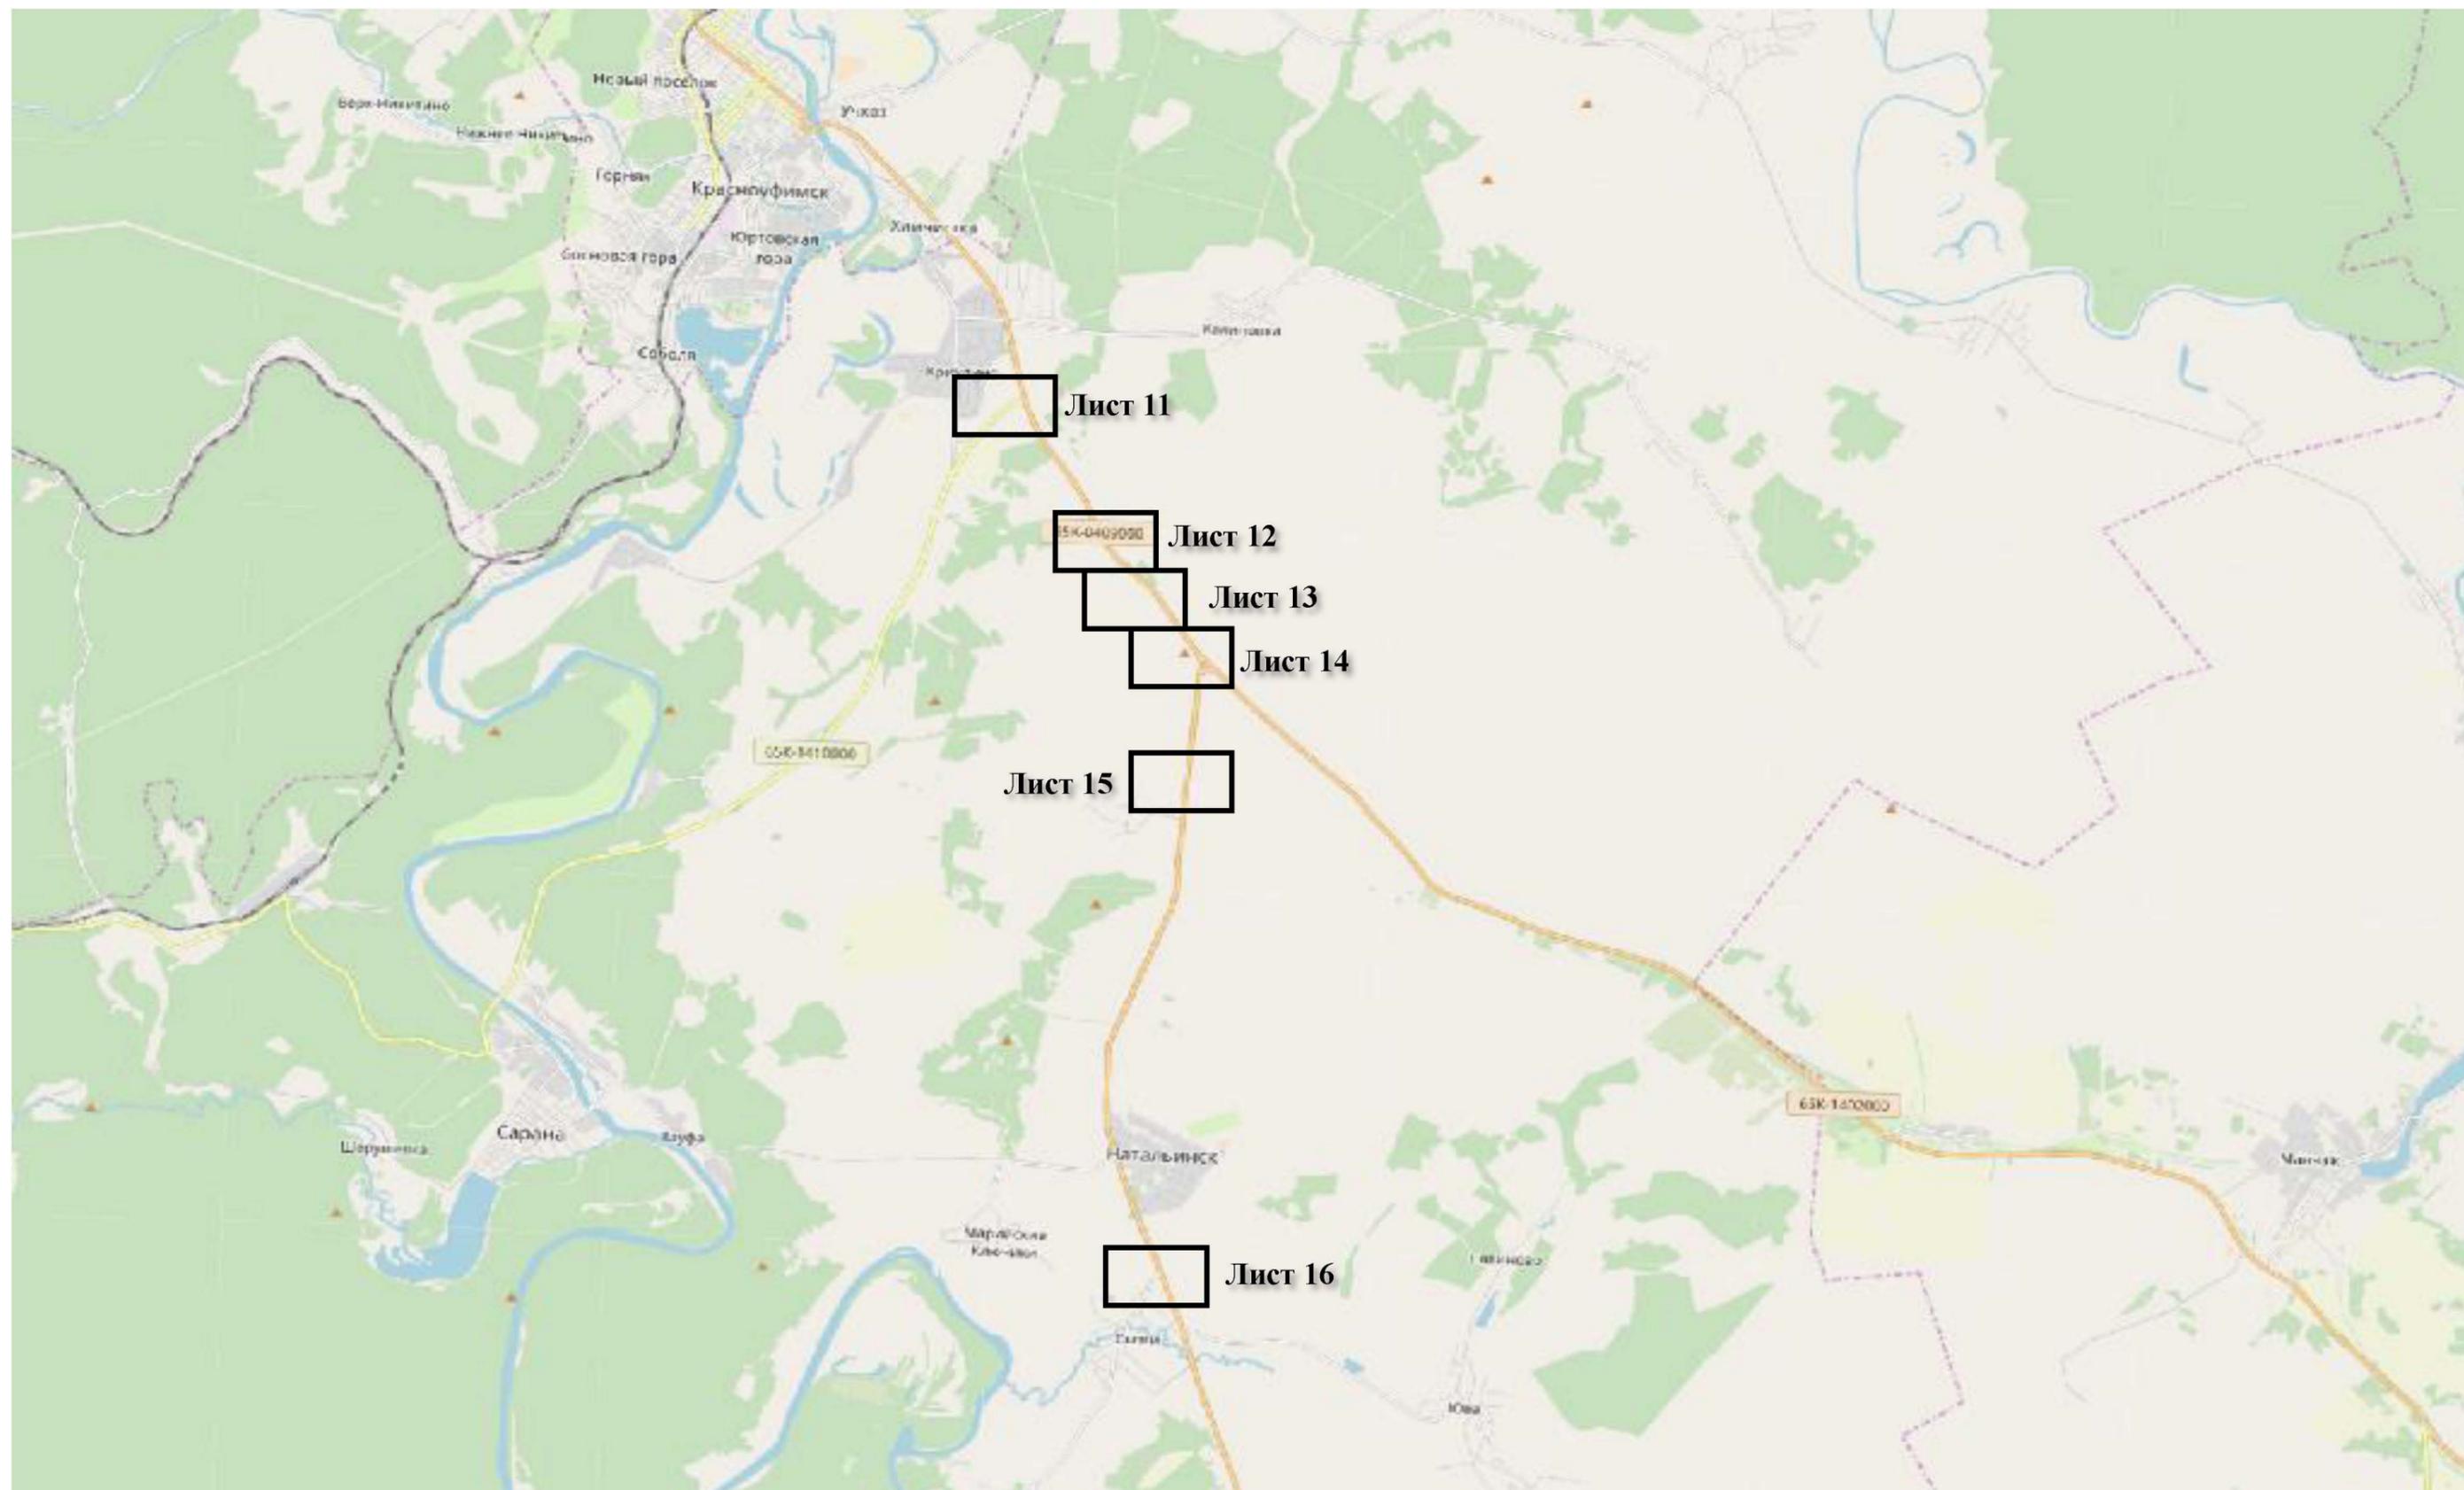

Обзорный план территории

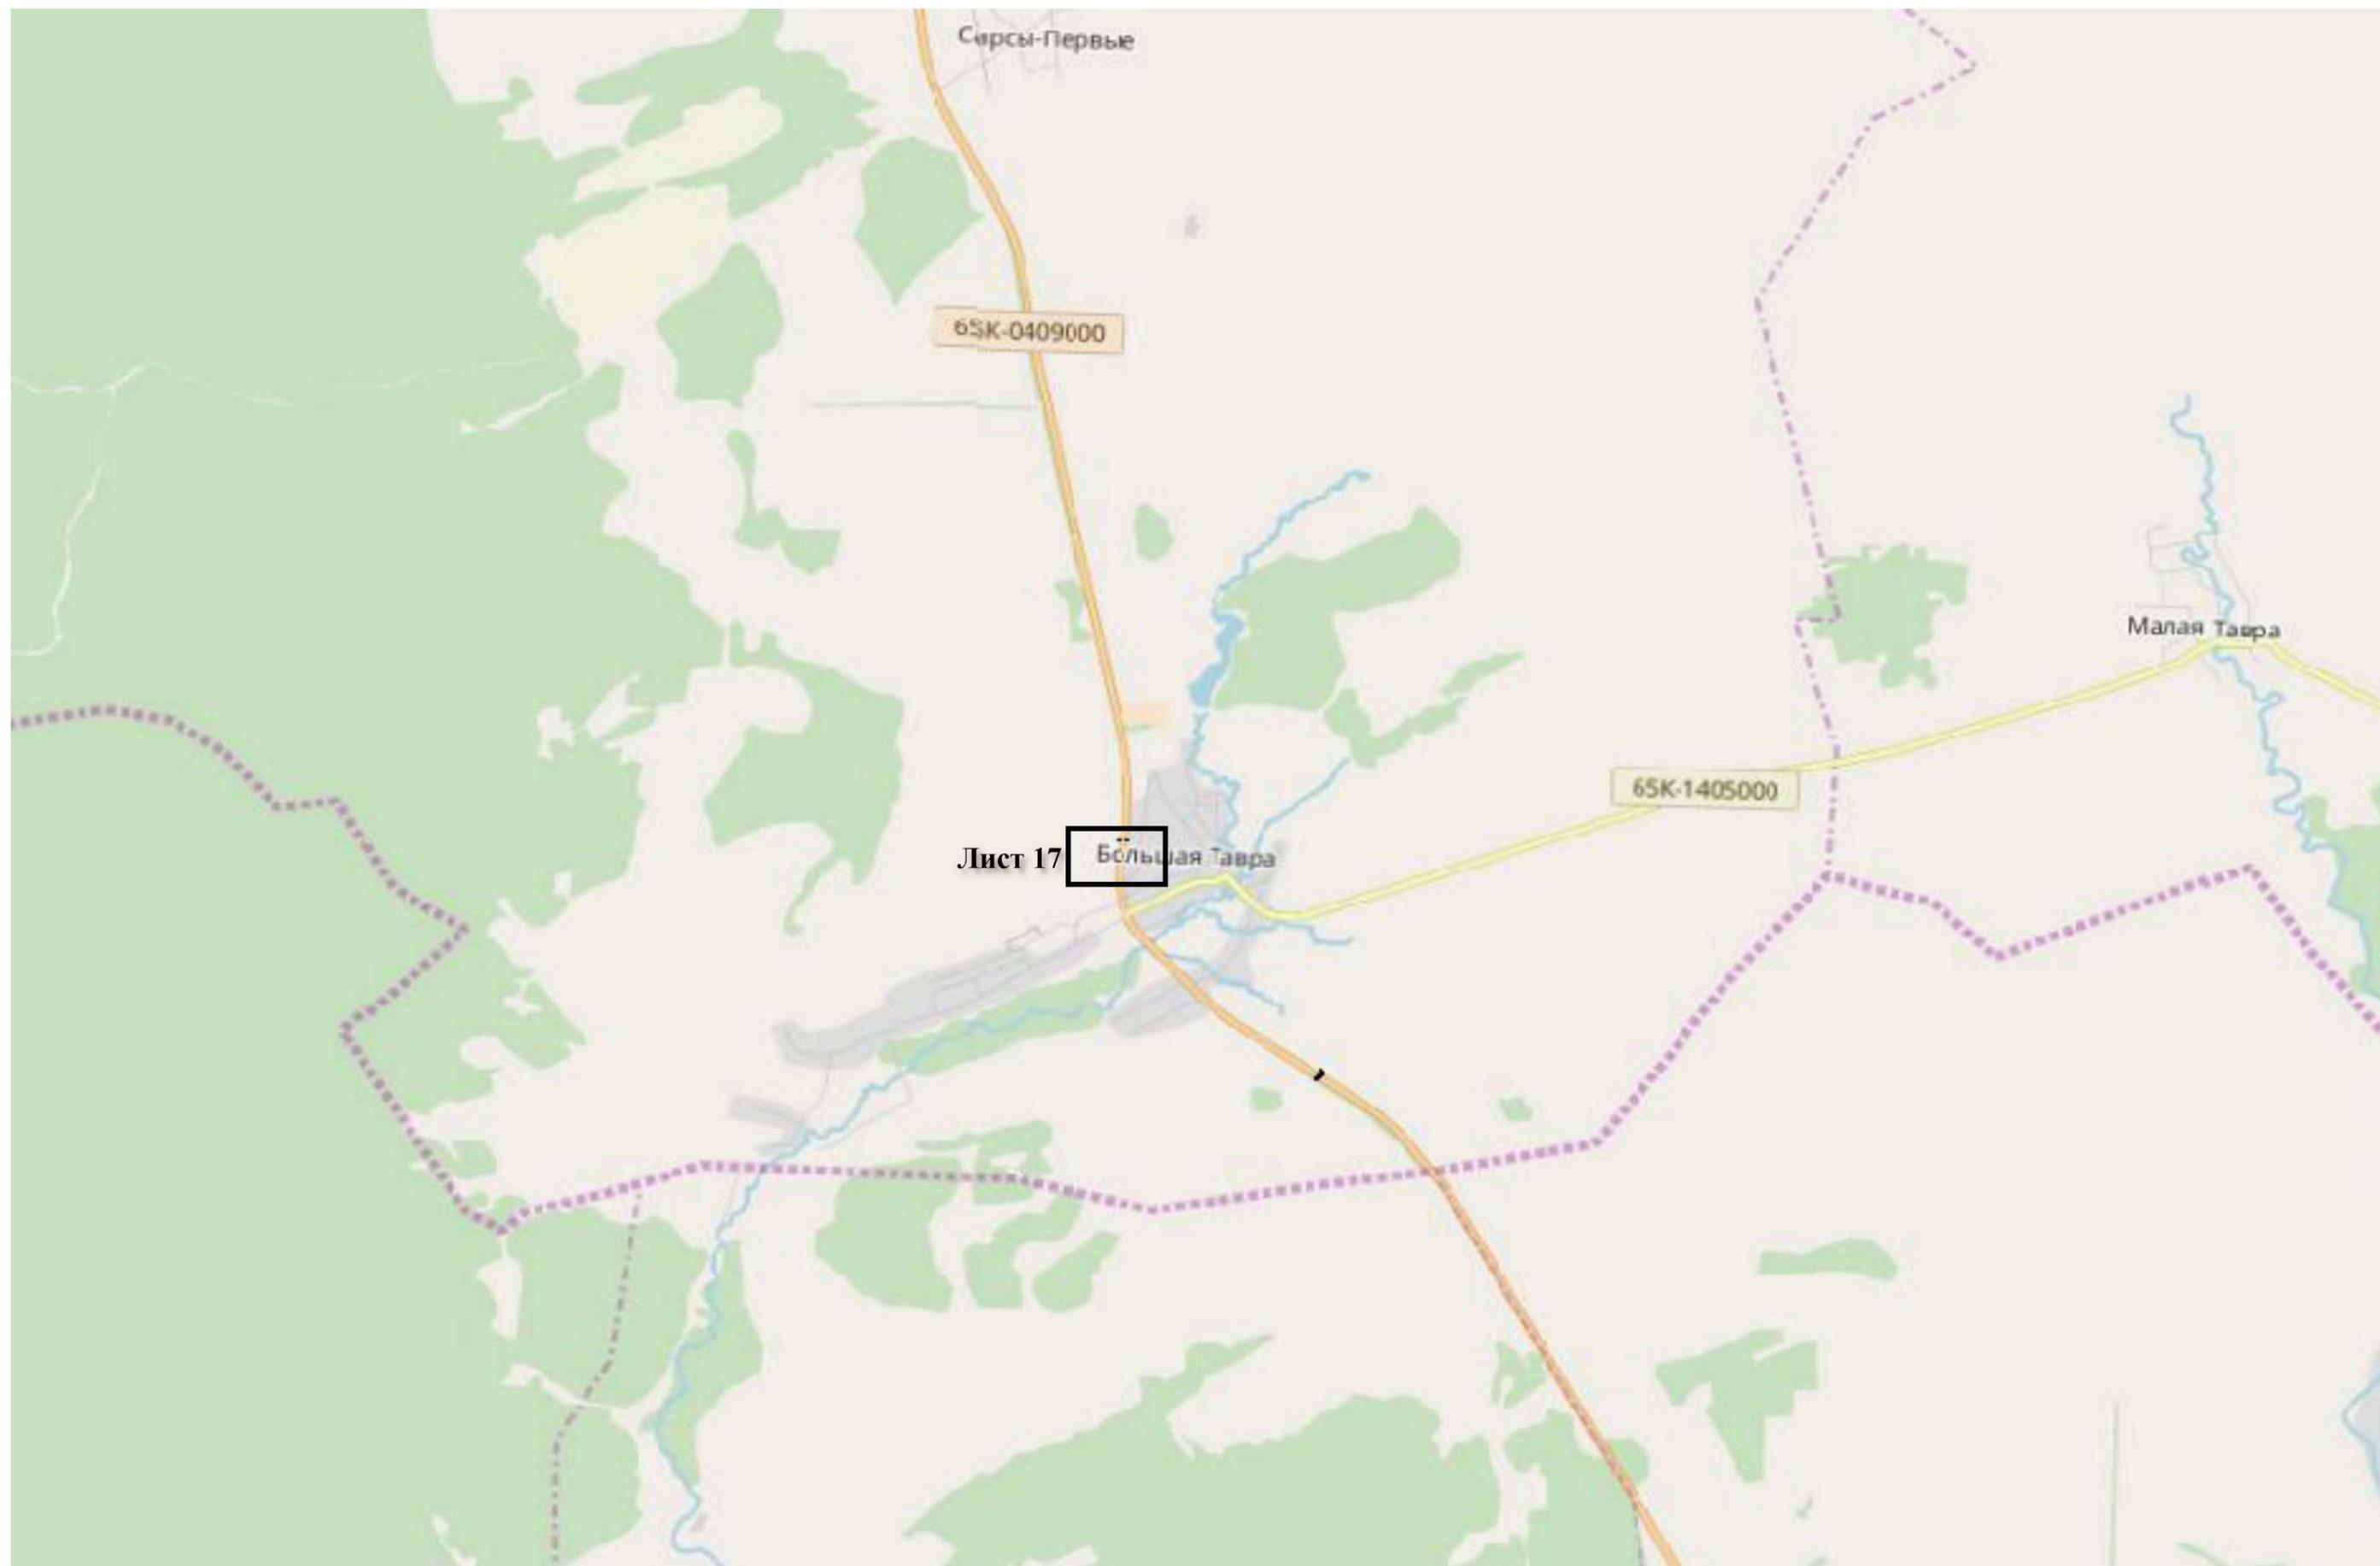

Масштаб 1:3000

6 км


р.п. Ачит — с. Месягутово

330702
BB

р.п. Ачит — с. Месягутово

330701
BB

5 км

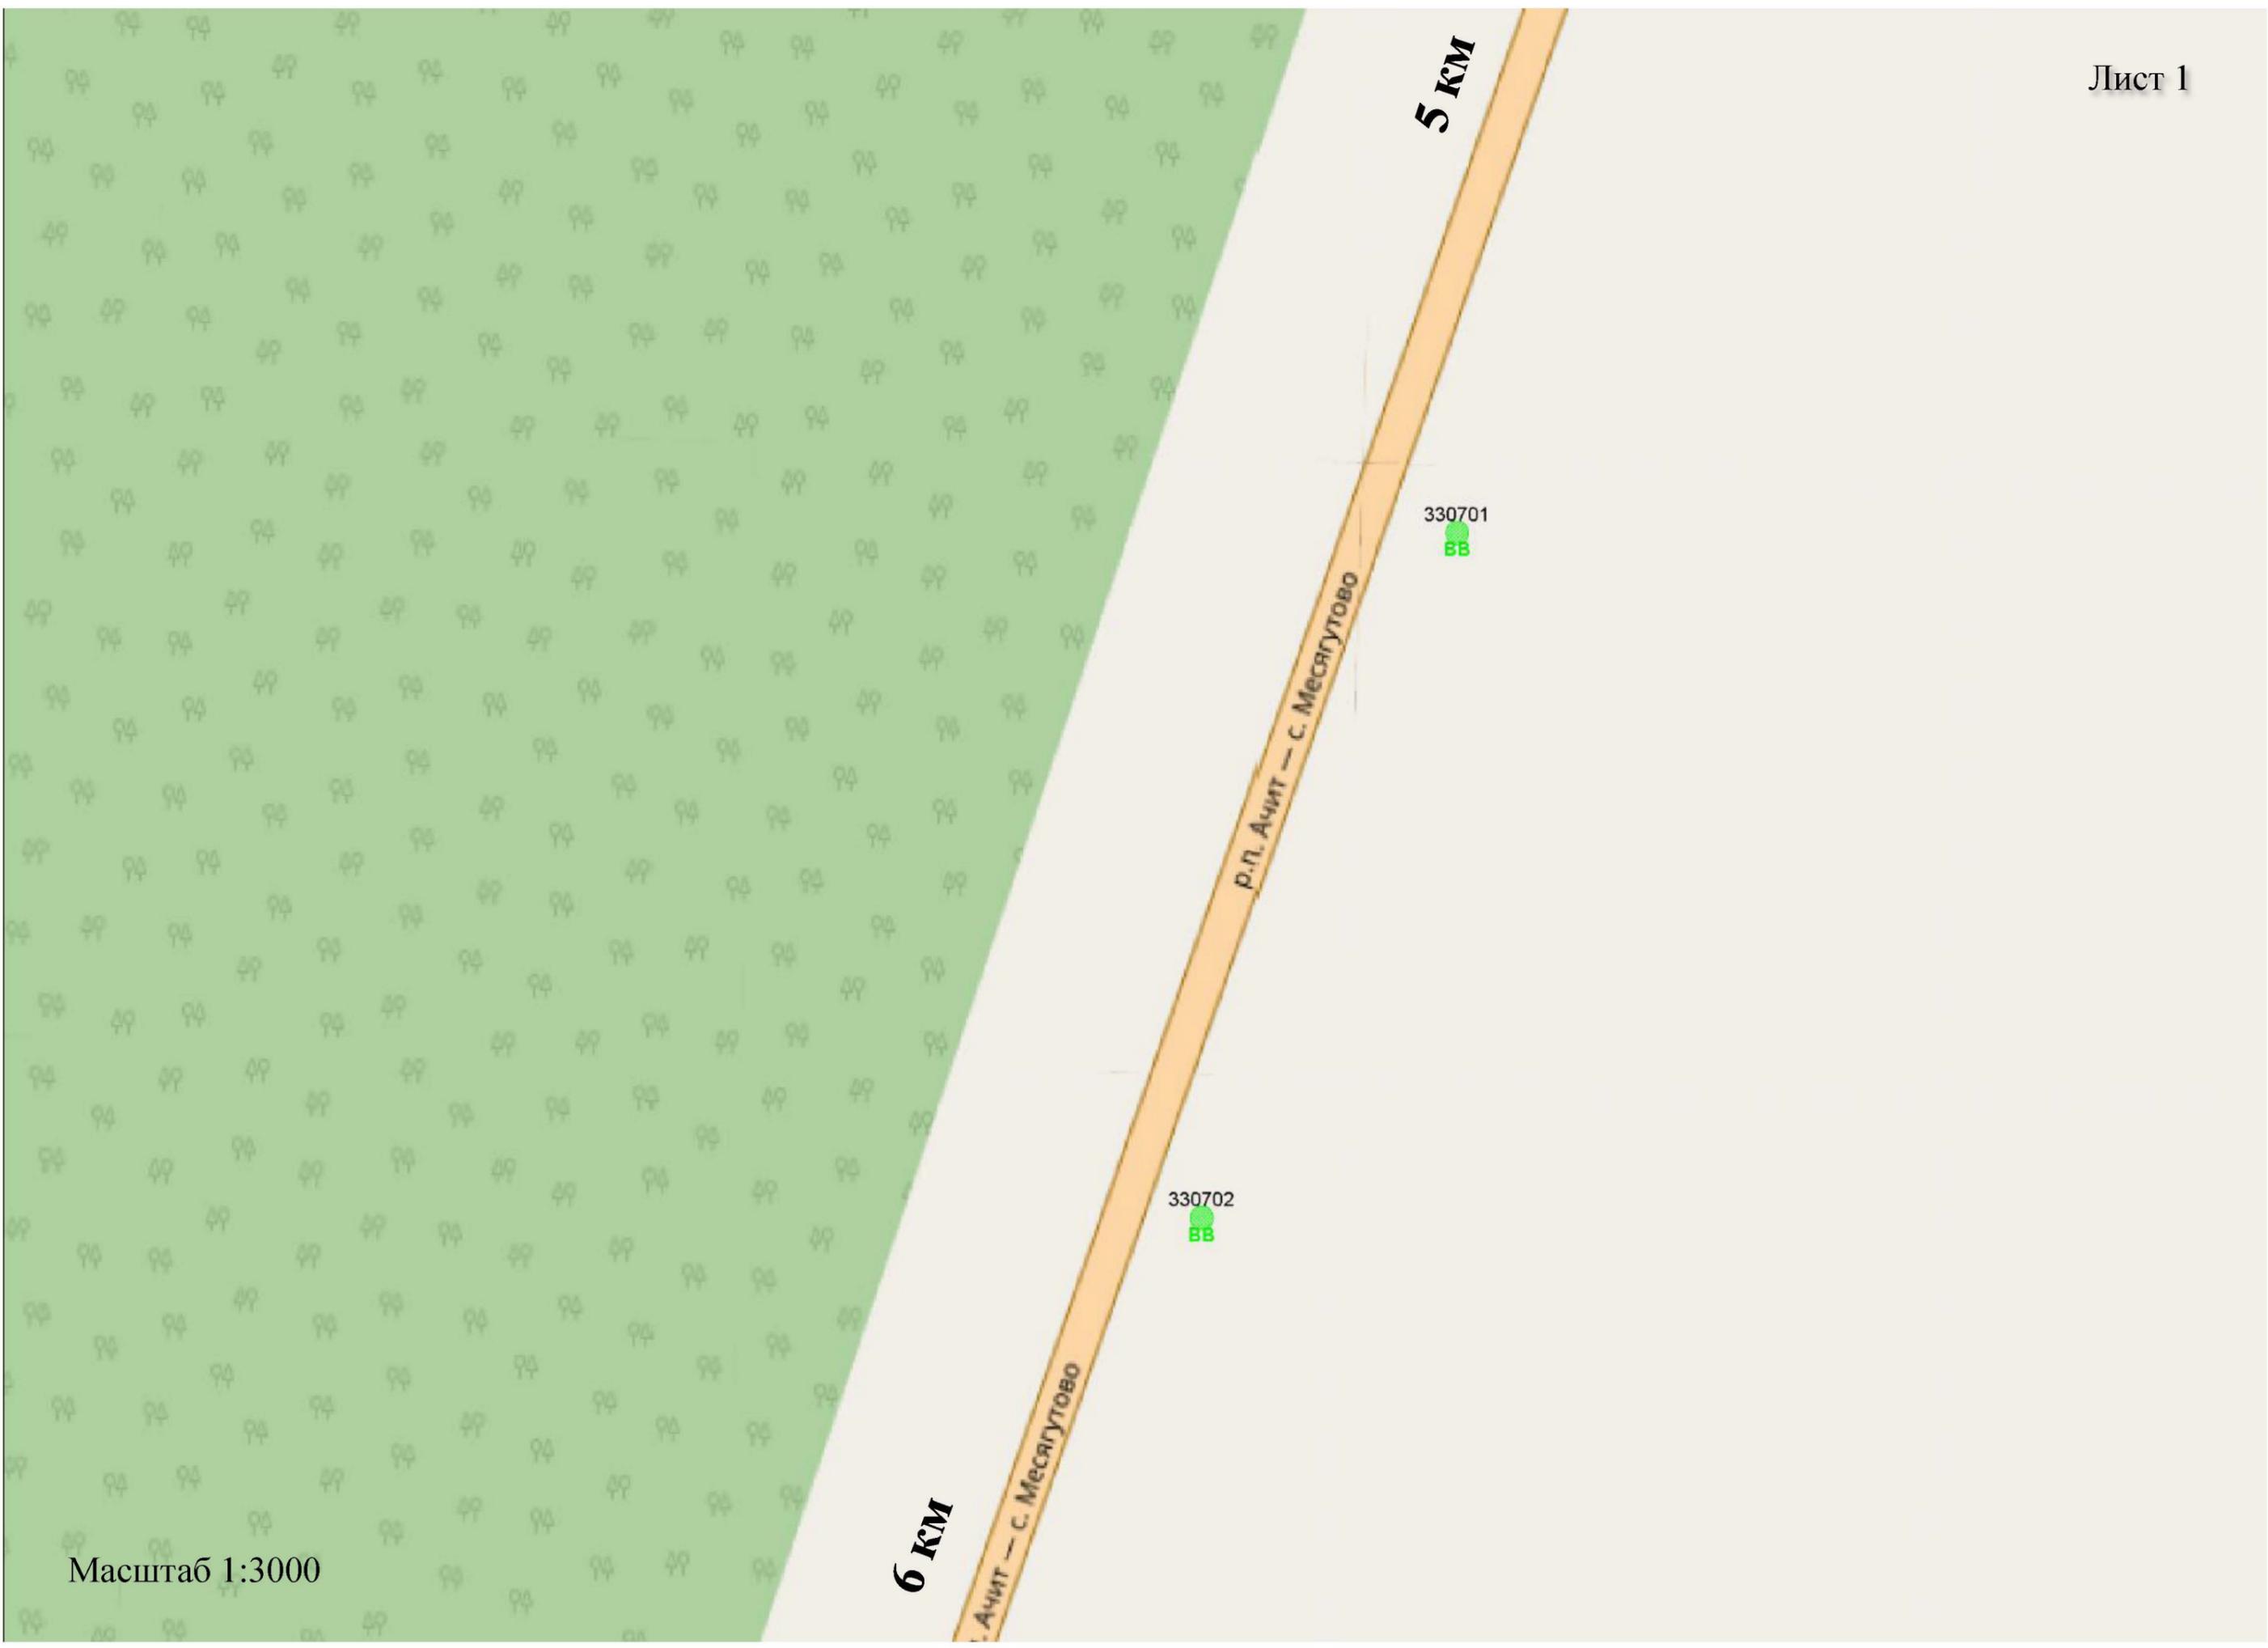


65K-0409000


330703
BB

6 км

330704
BB

Р.п. Ачит — с. Месягутово

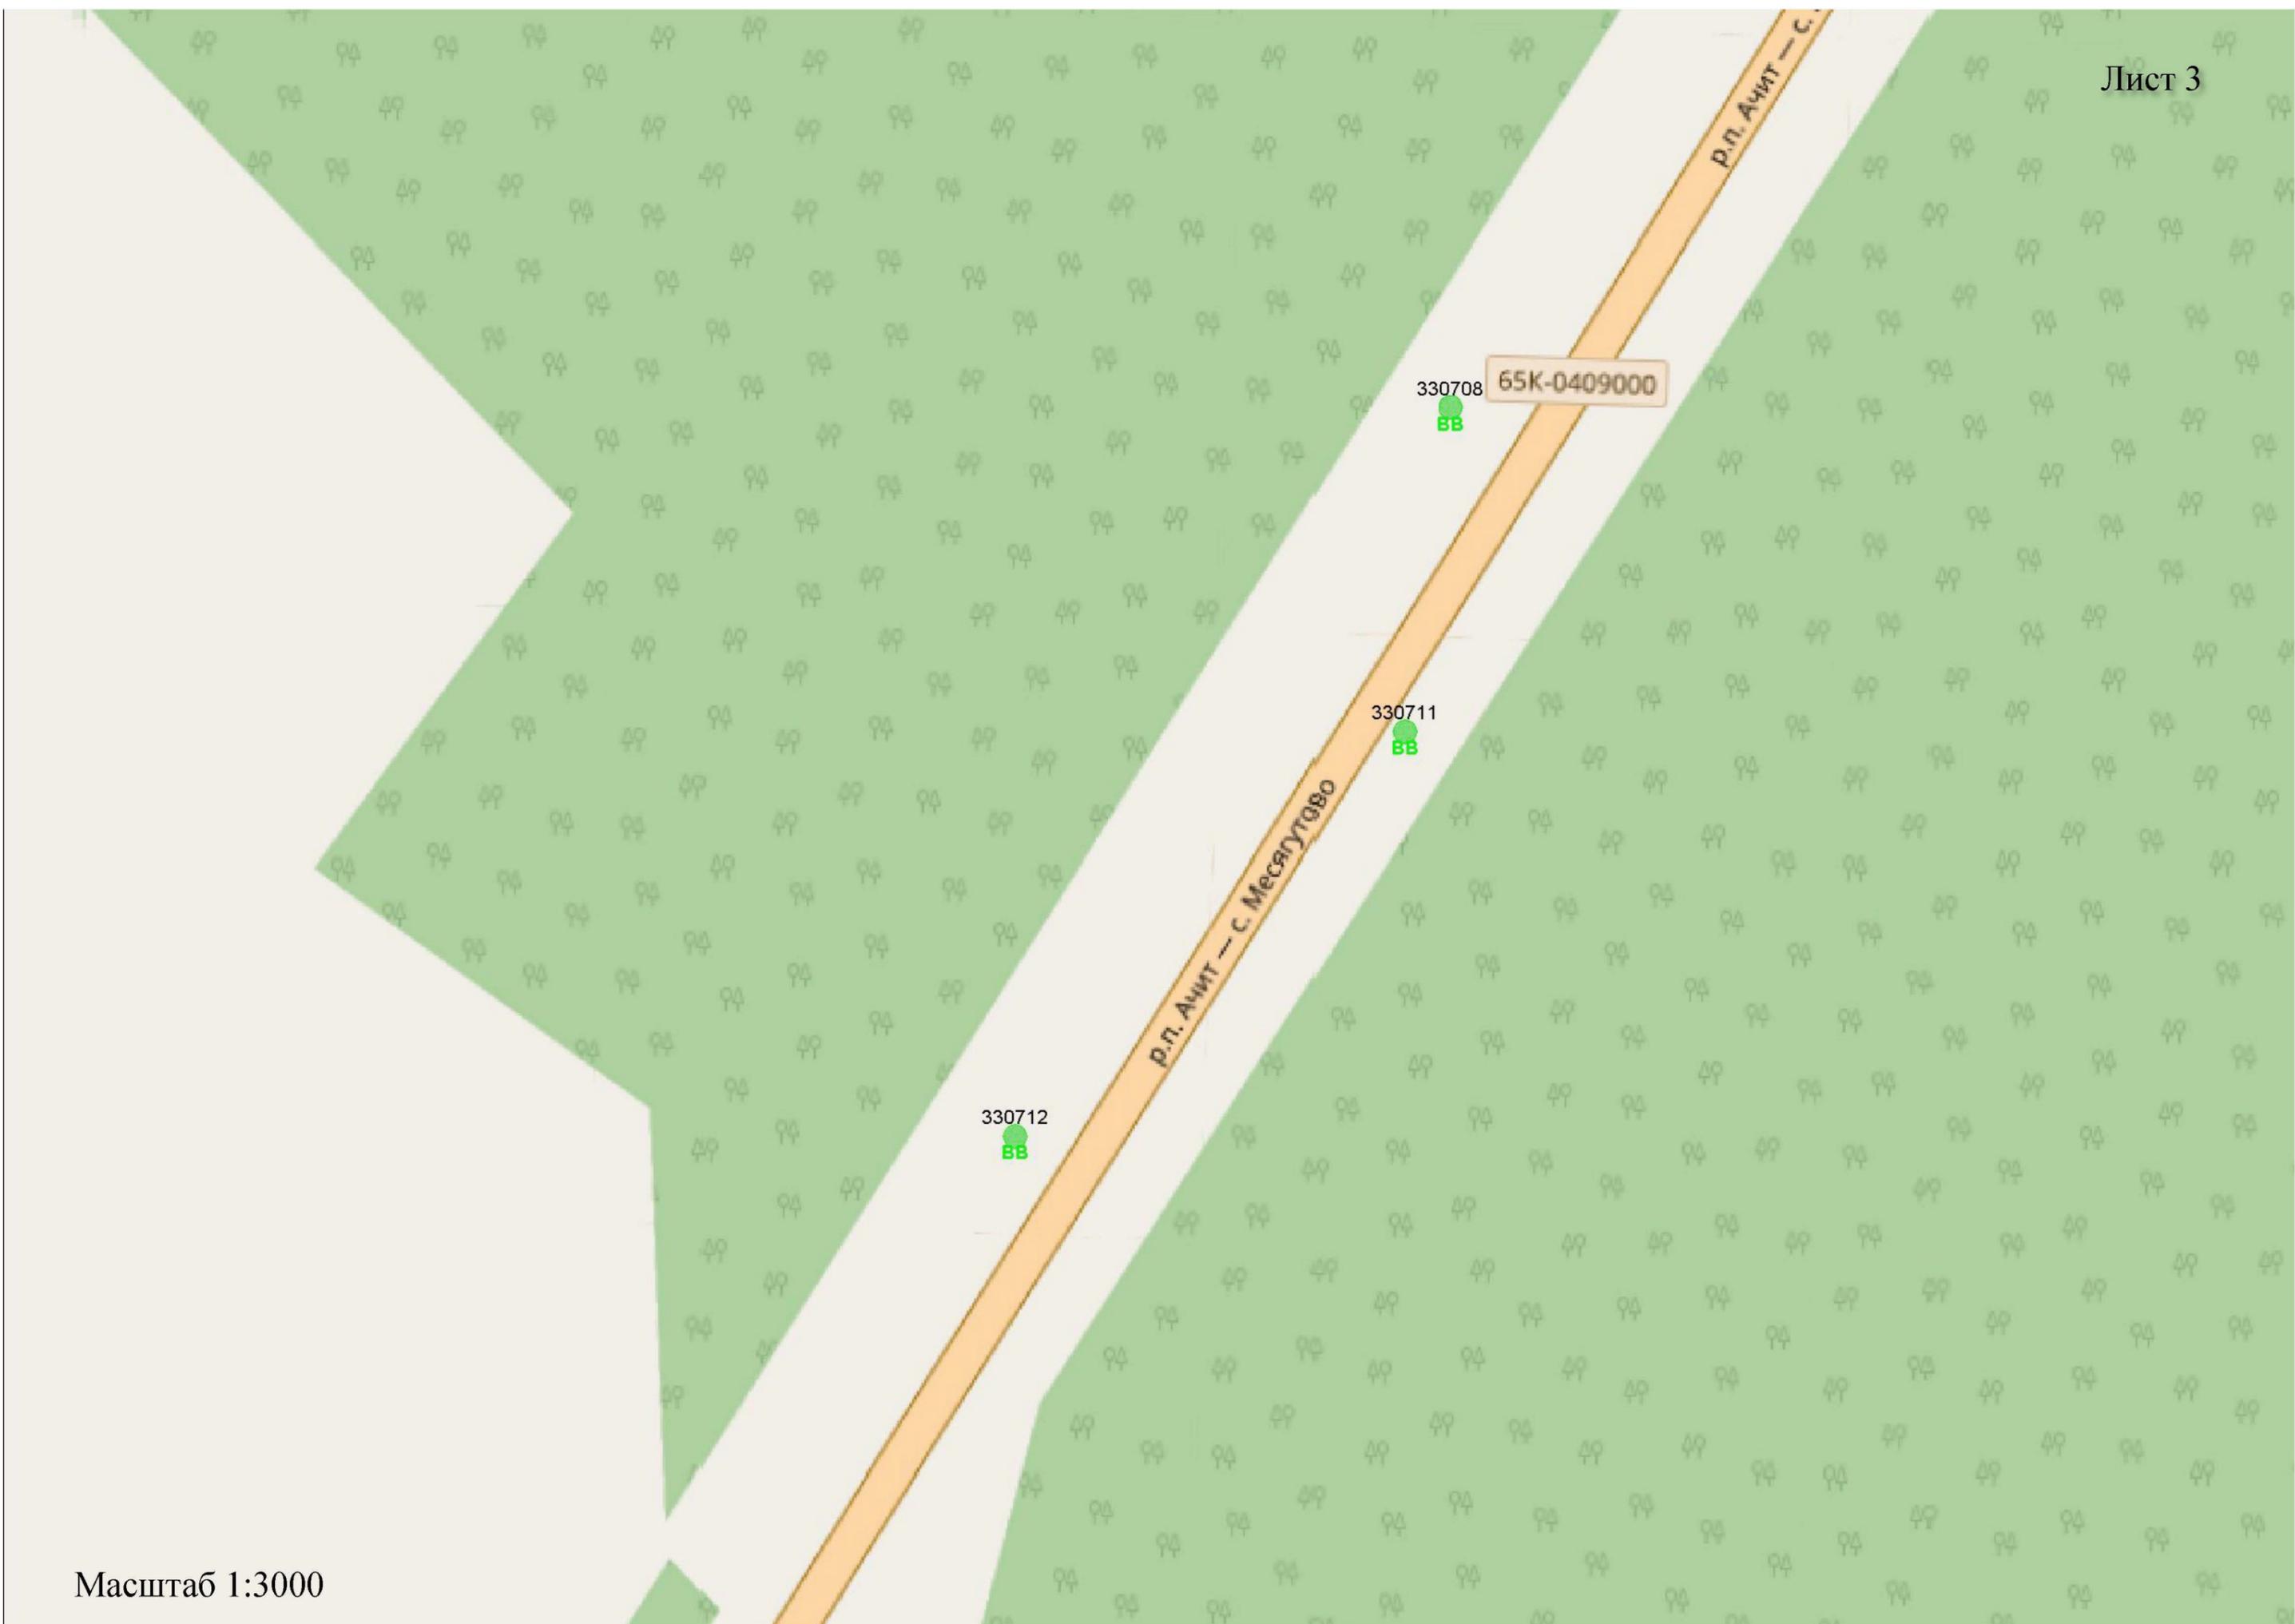

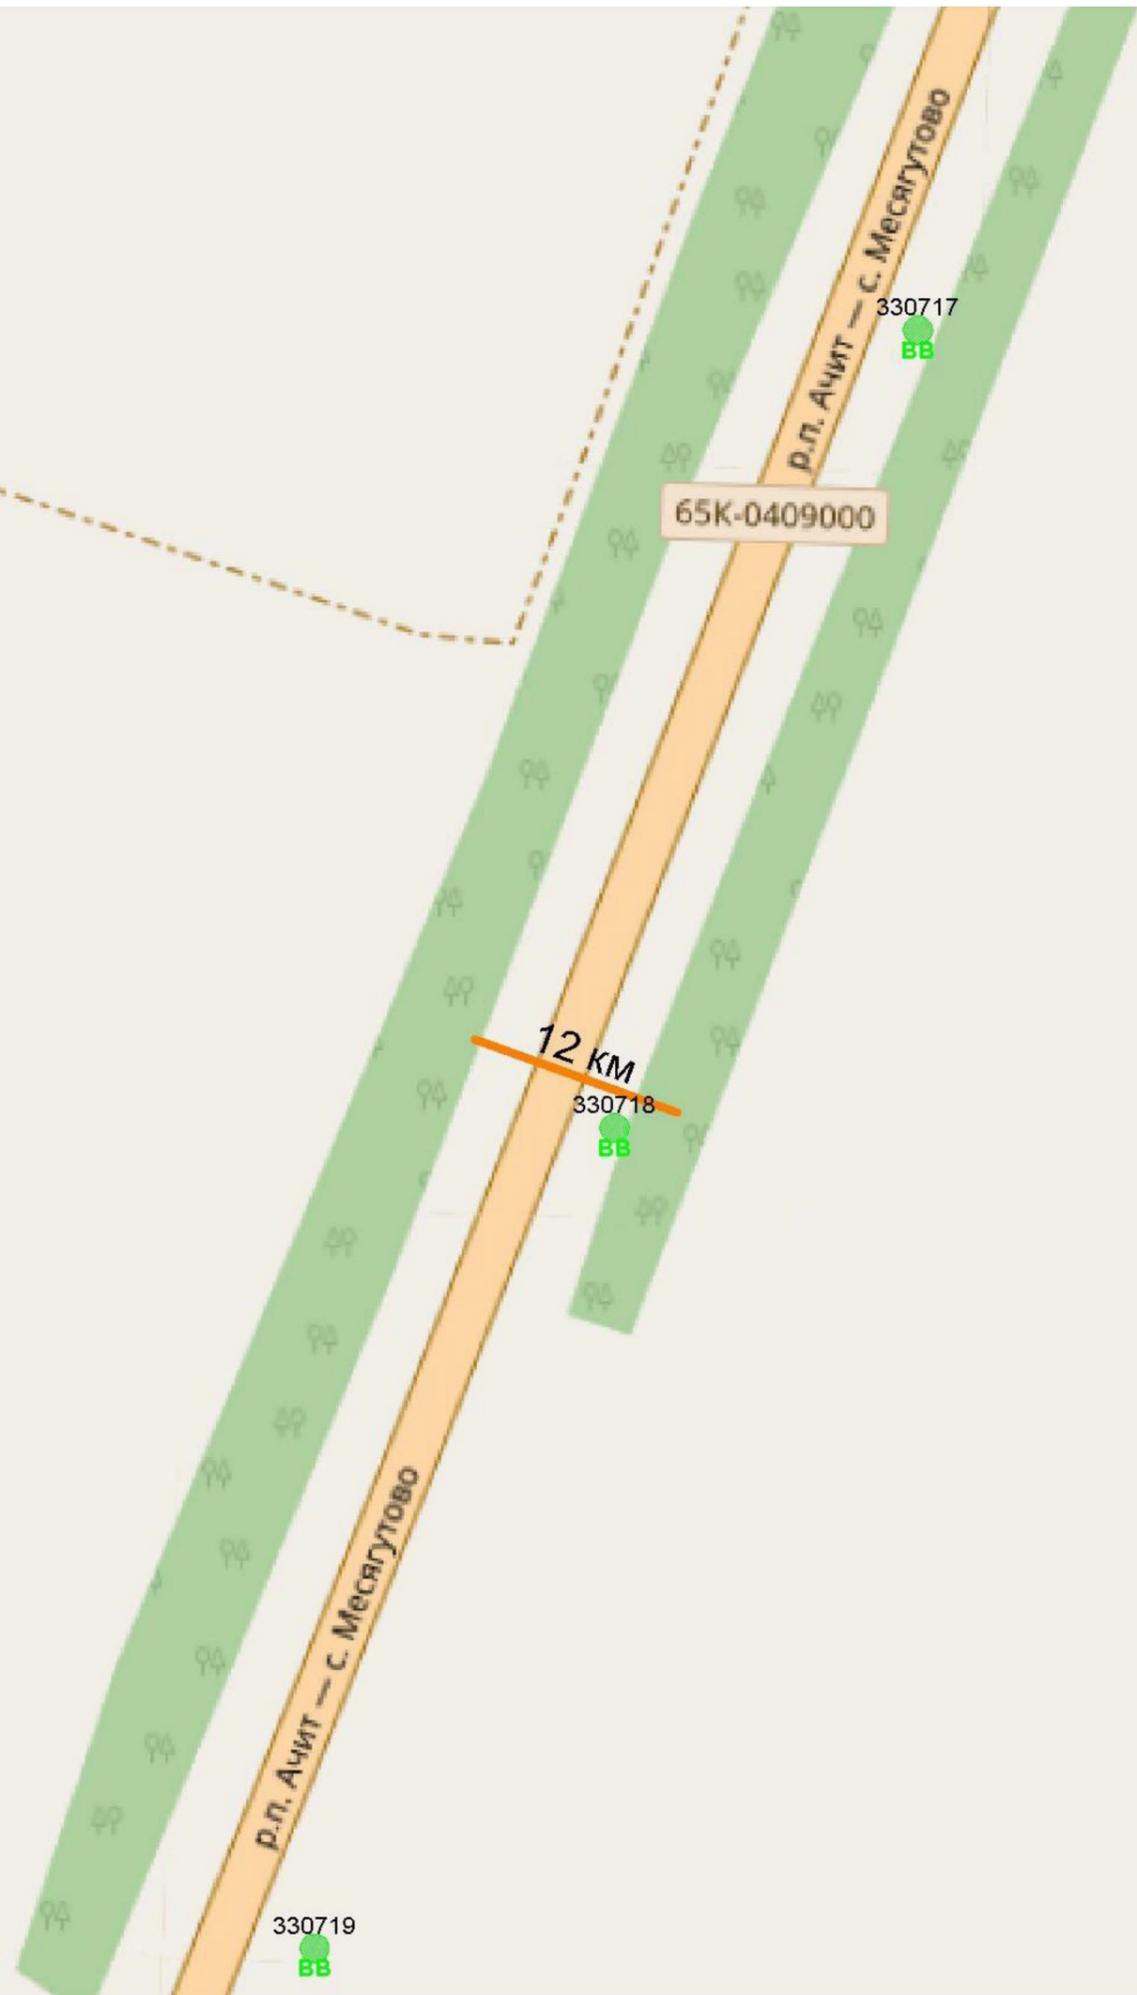



65К-0409000


р.п. Ачит — с. Месягутово

330721
ВВ


330722
ВВ


р.п. Ачит — с. Месягутово

330723
ВВ

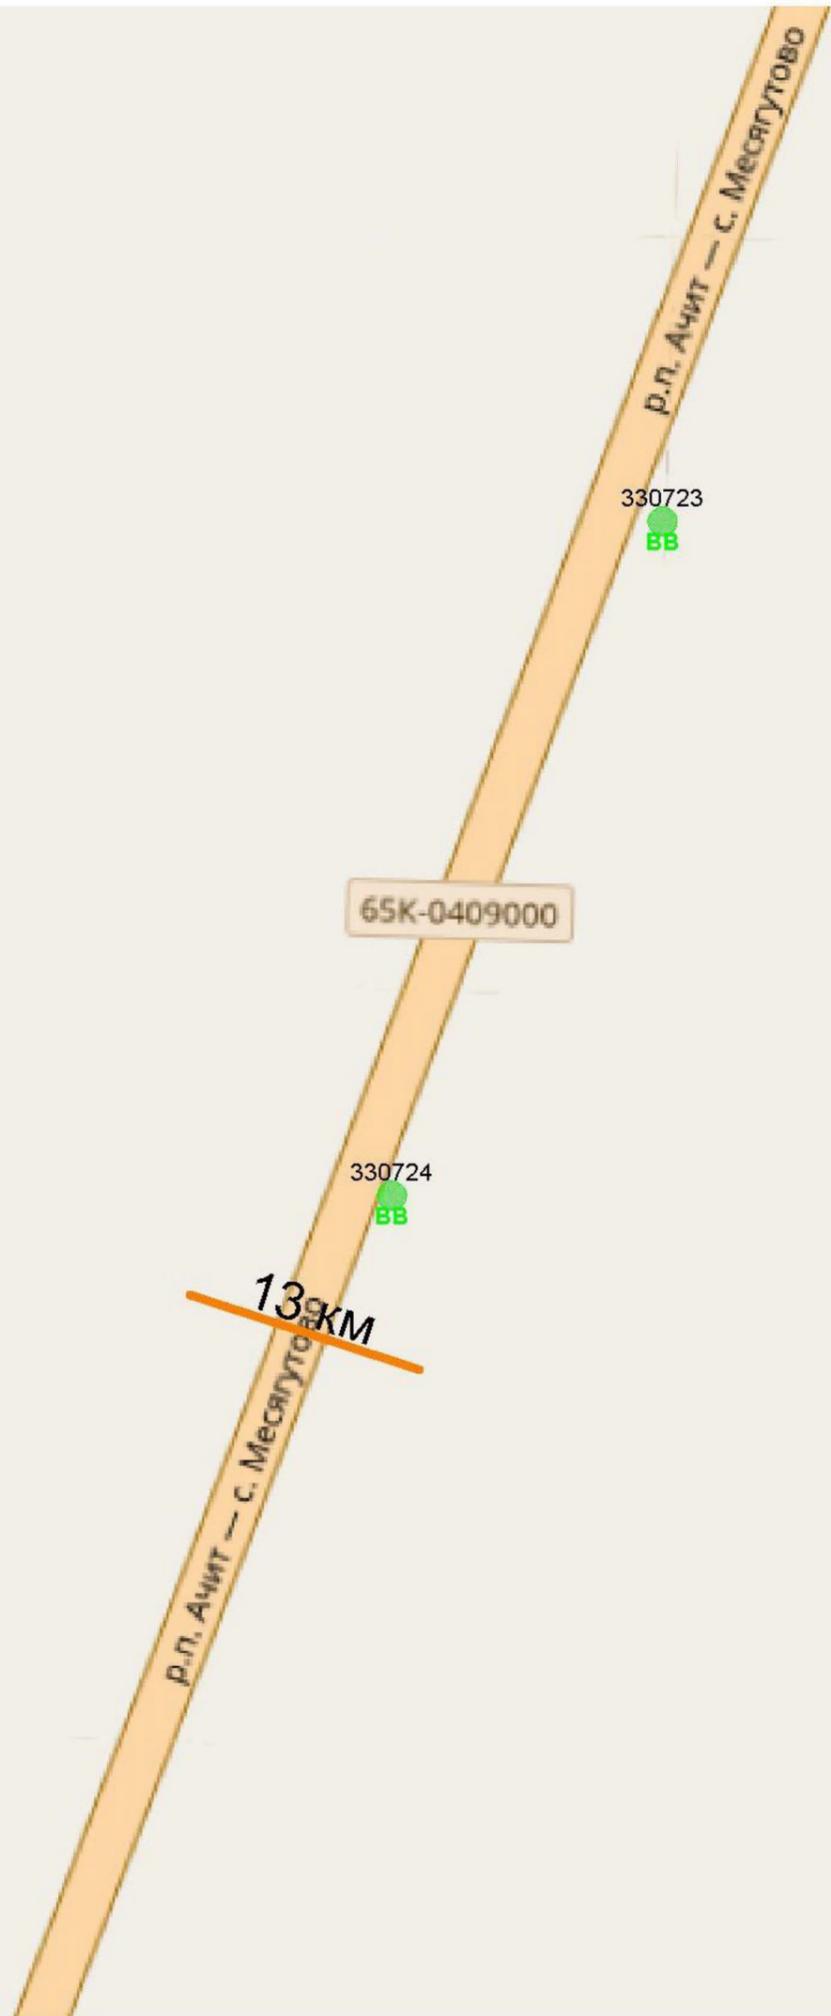



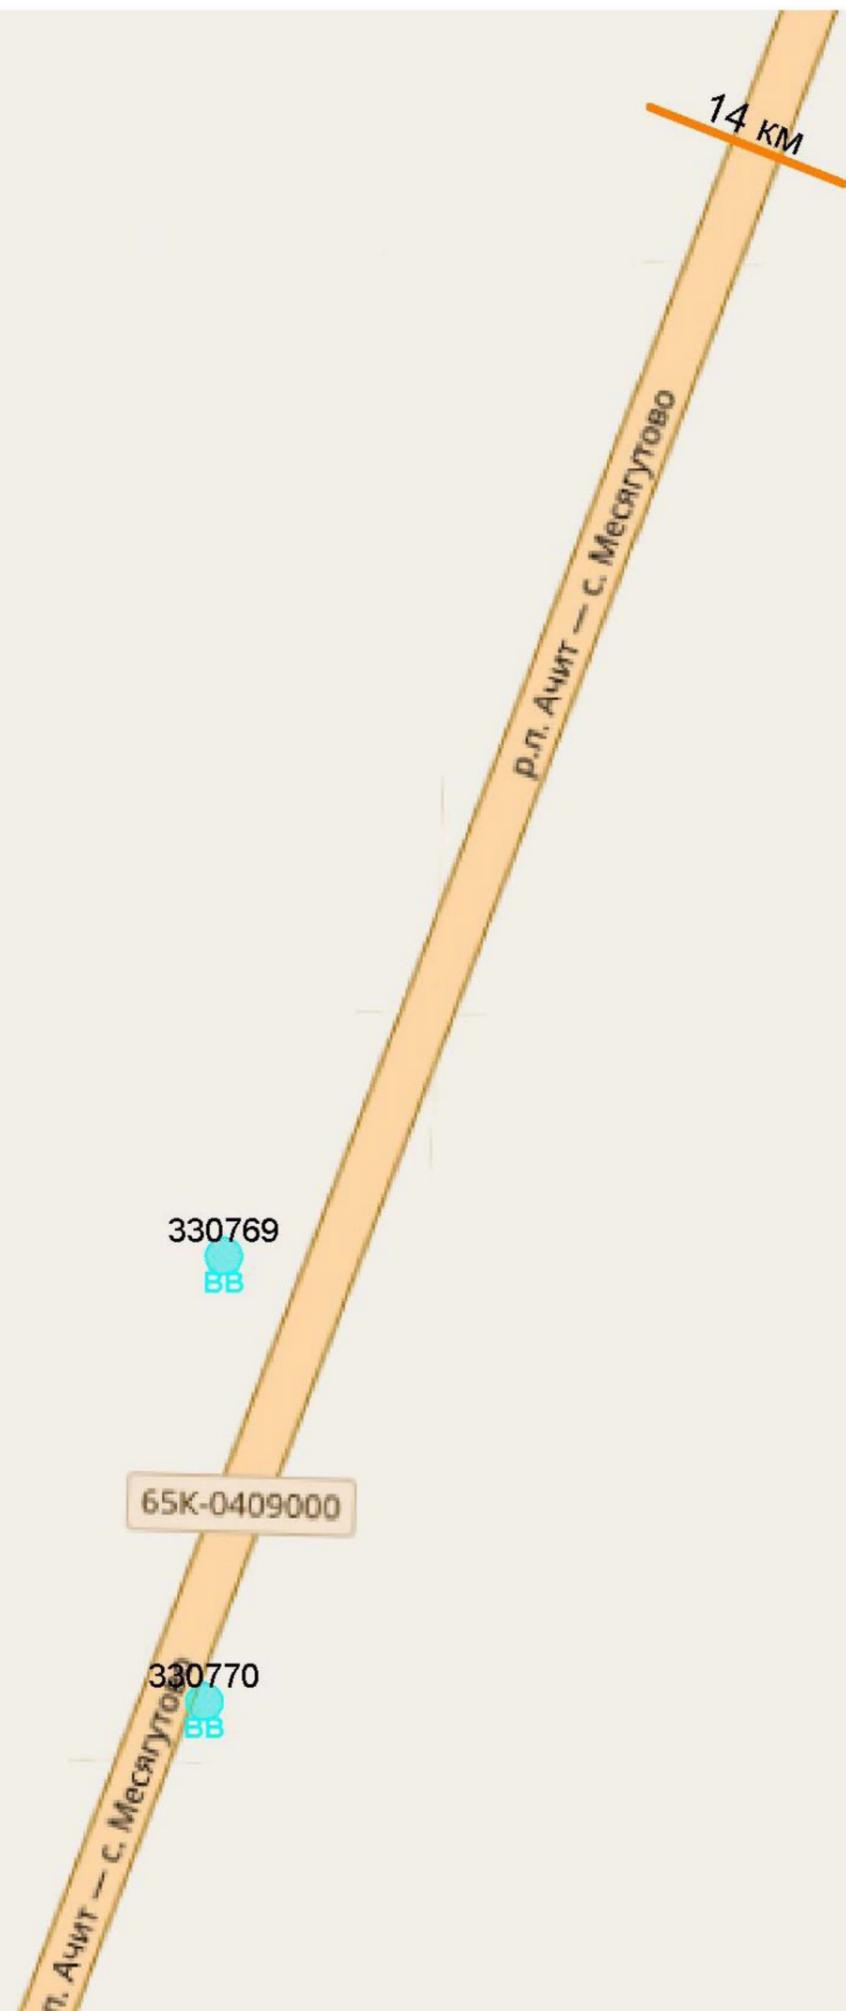

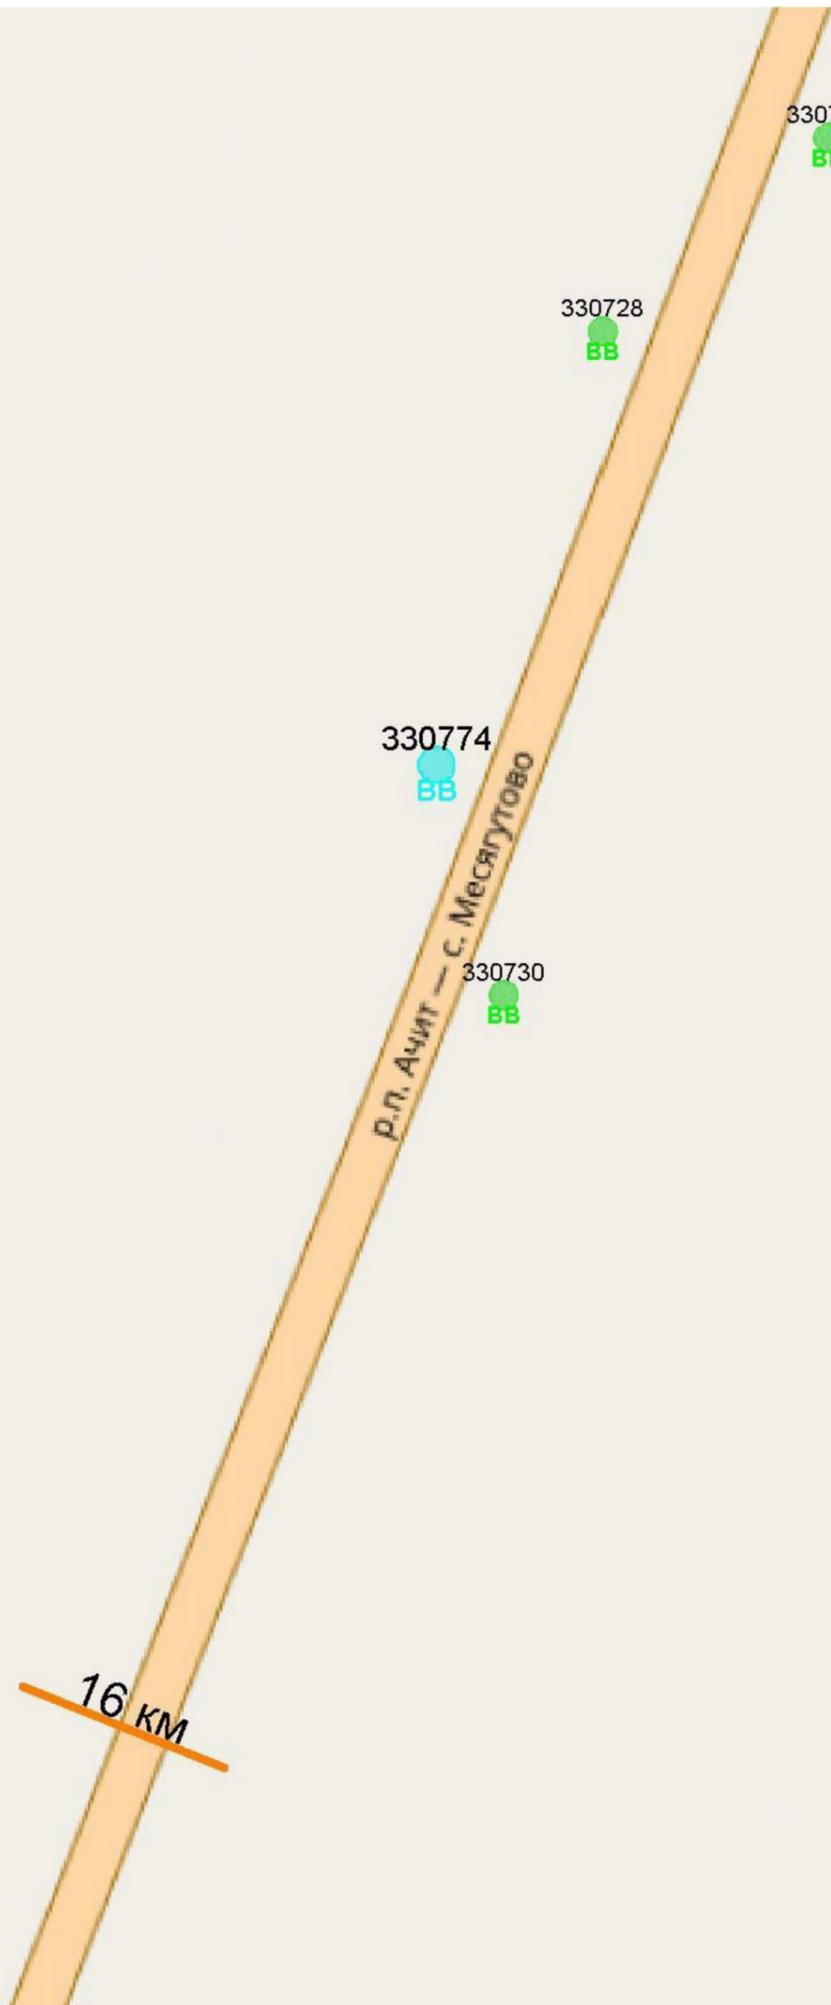


330748
BB

29 км

р.п. Ашт — с. Мескытрово

330750
BB

65К-0409000

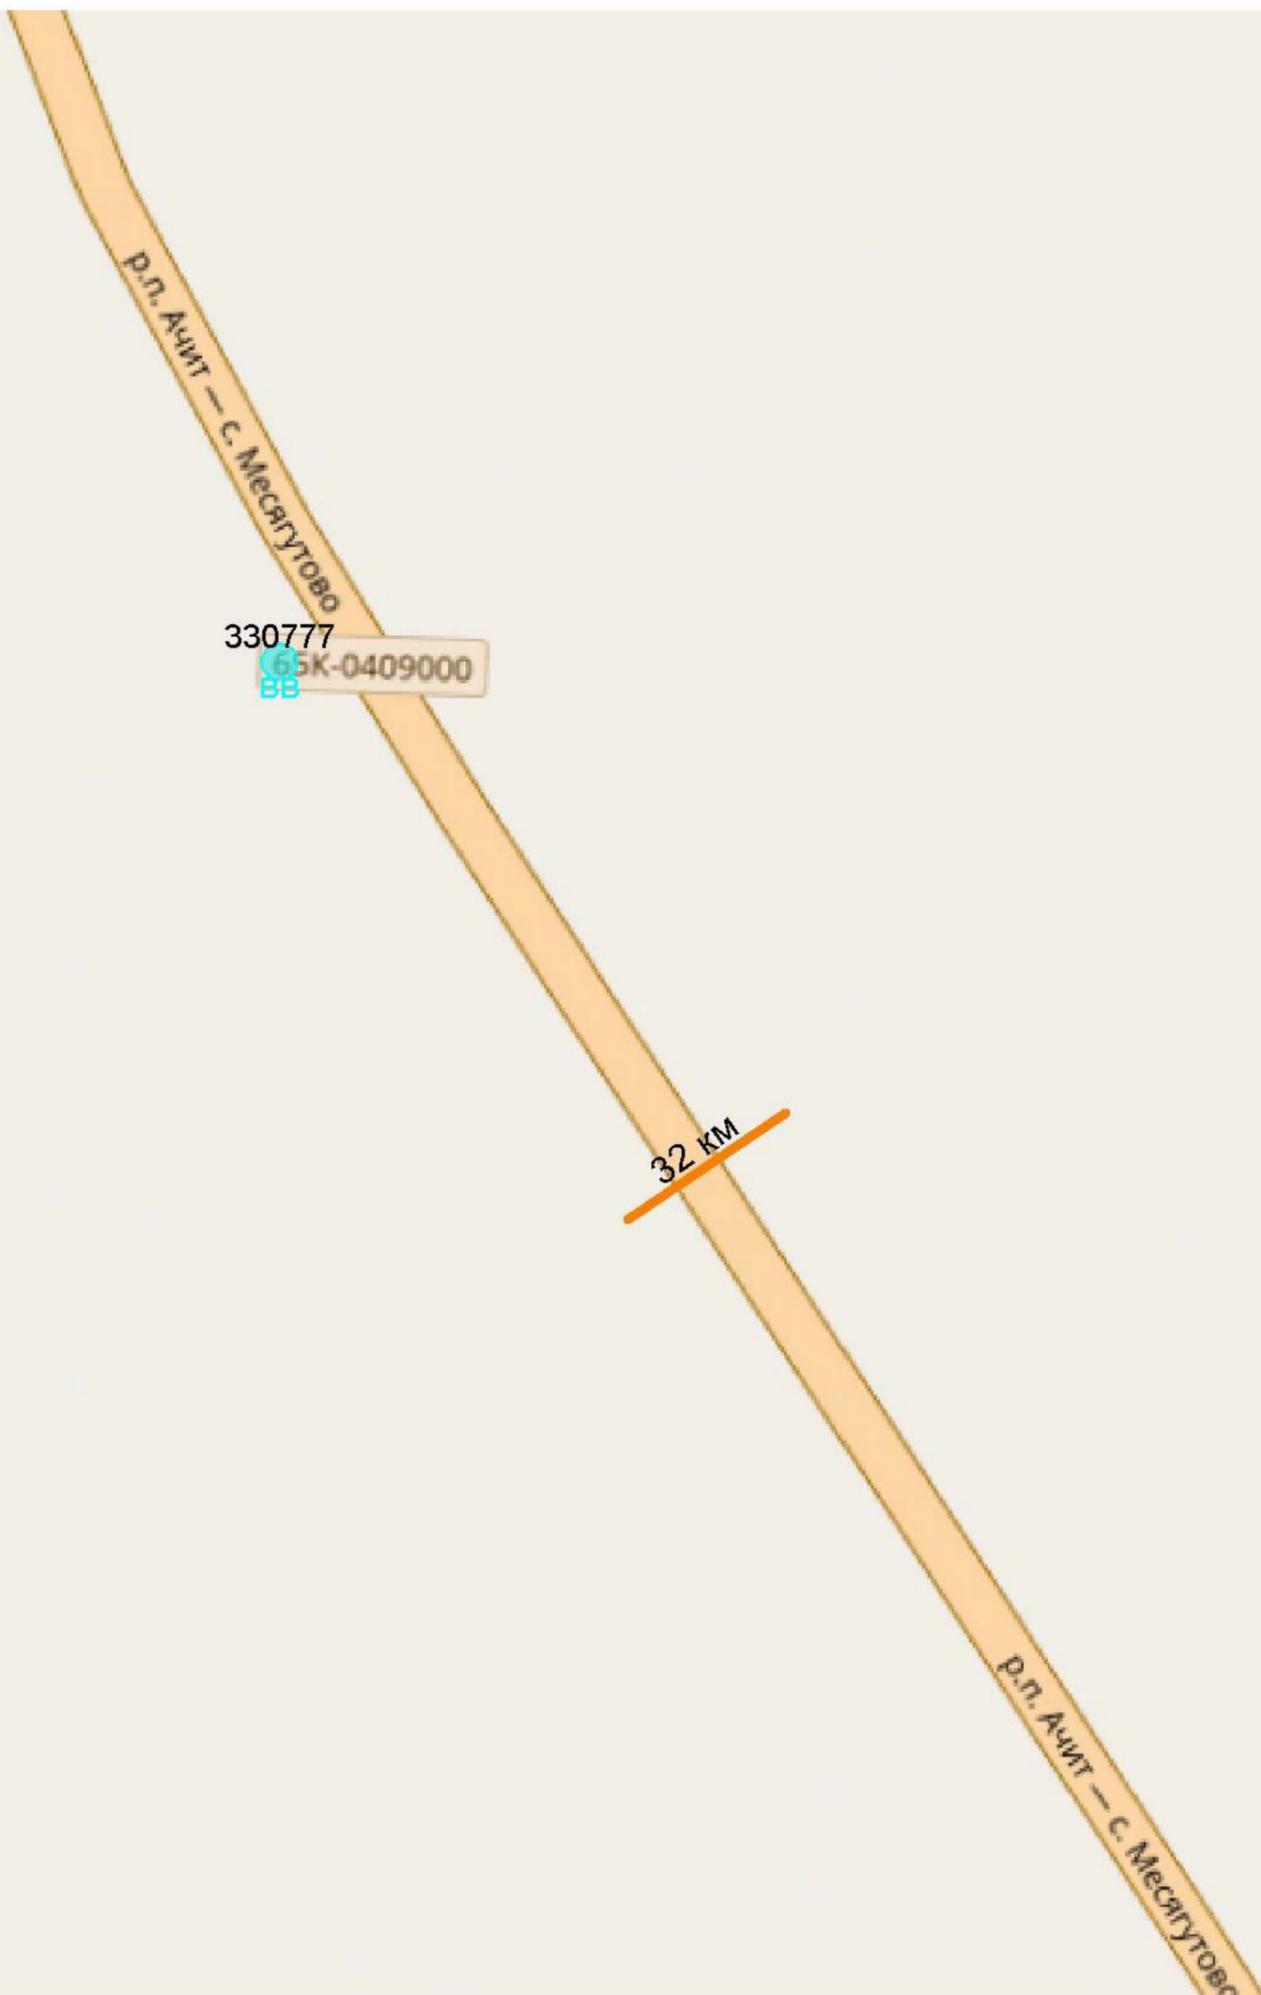

33 КМ

р.п. Ачит — с. Месягуново


330751
BB

330752
BB

р.п. Ачит — с. Месягуново

65К-0409000

330753
BB

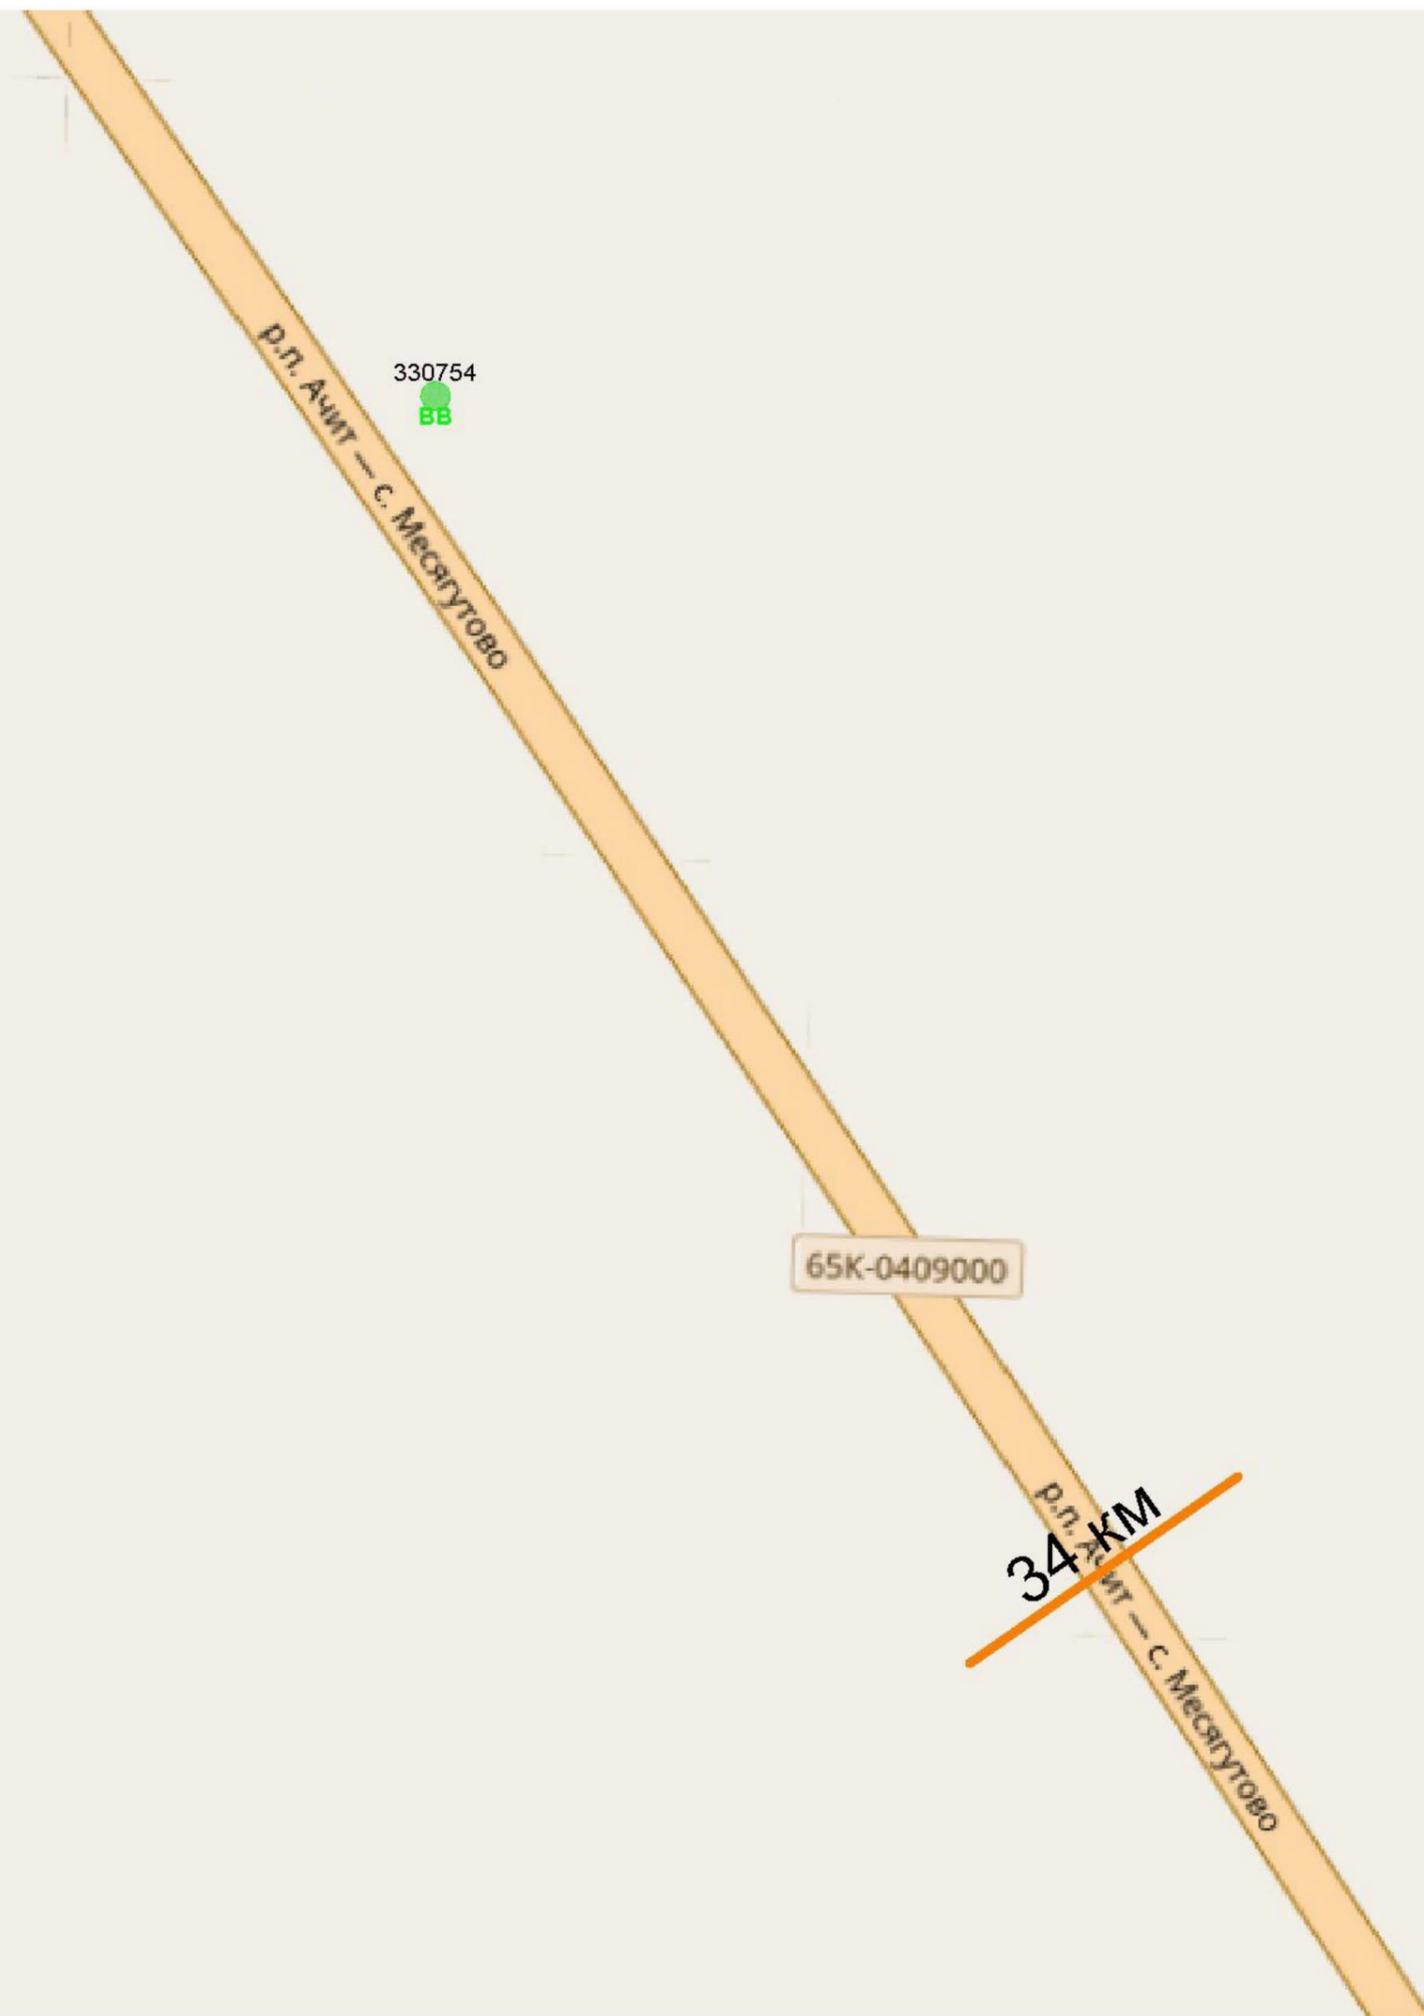

65K-0409000


330779

BB

Р.п. А. — с. Месягутово

35 км


Утово

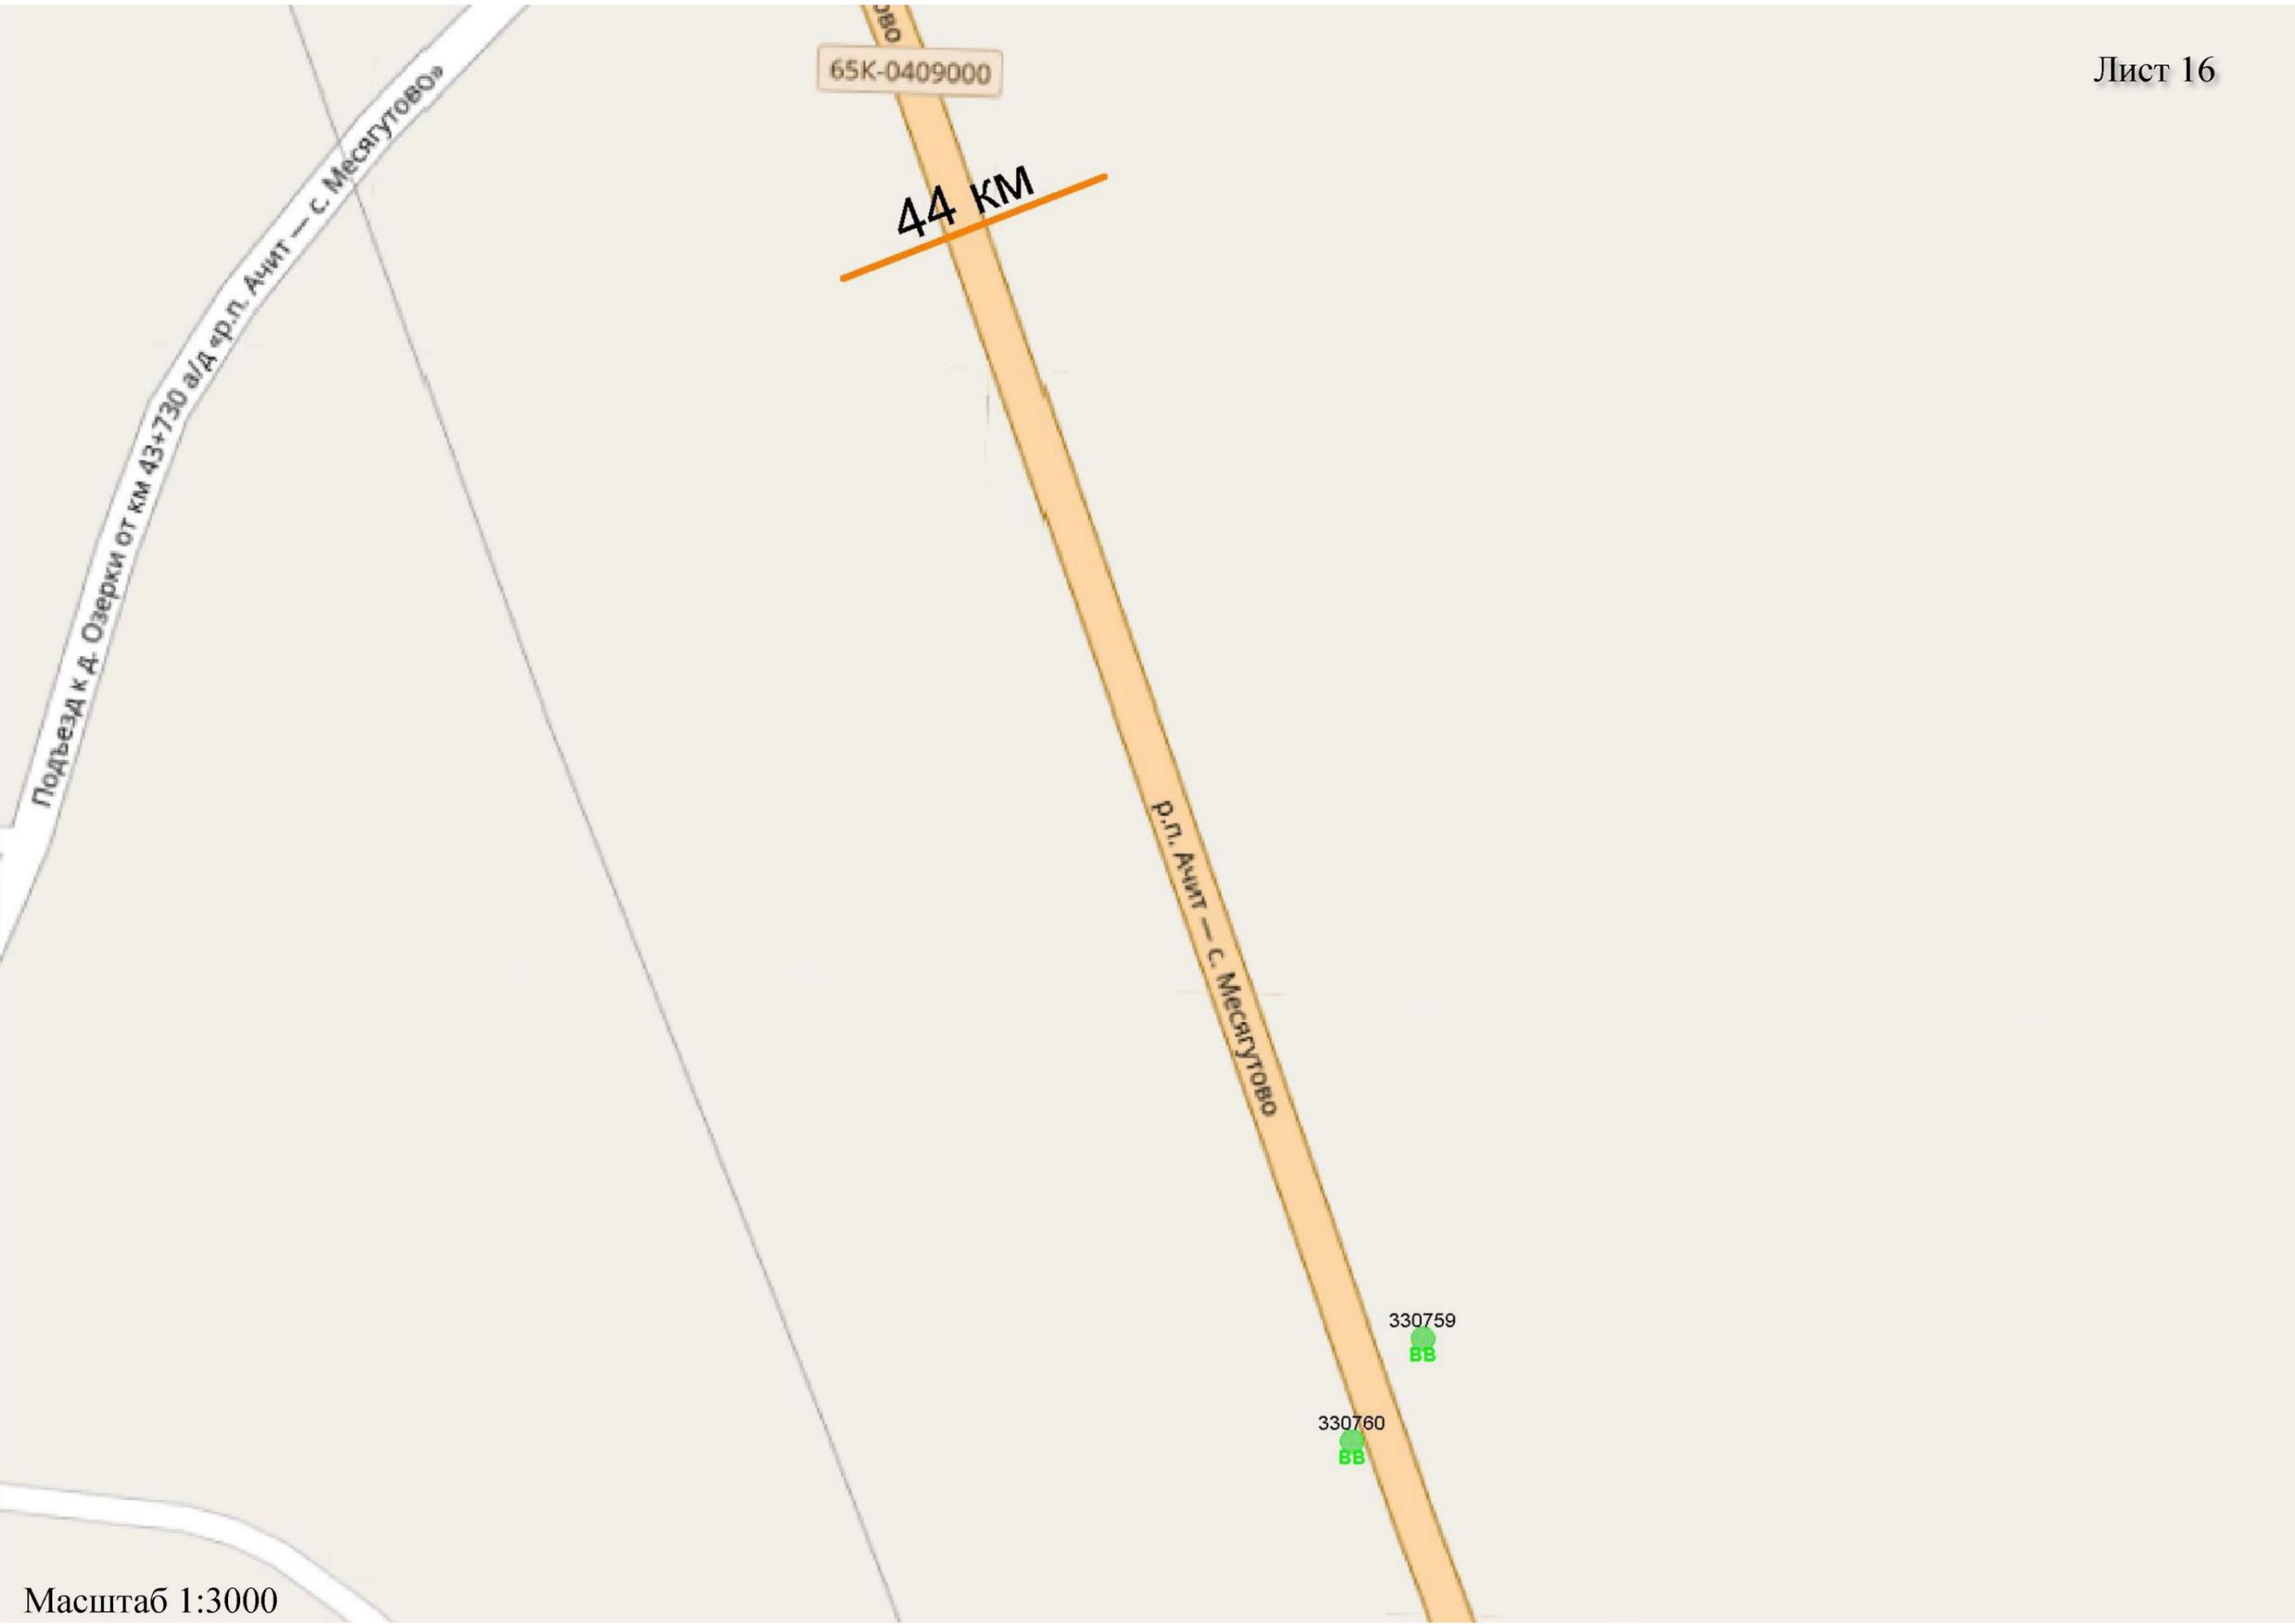



Требования к установке рекламных конструкций относительно края дорожного полотна

(ГОСТ 33027-2014 «Дороги автомобильные общего пользования. Требования к размещению средств наружной рекламы»)

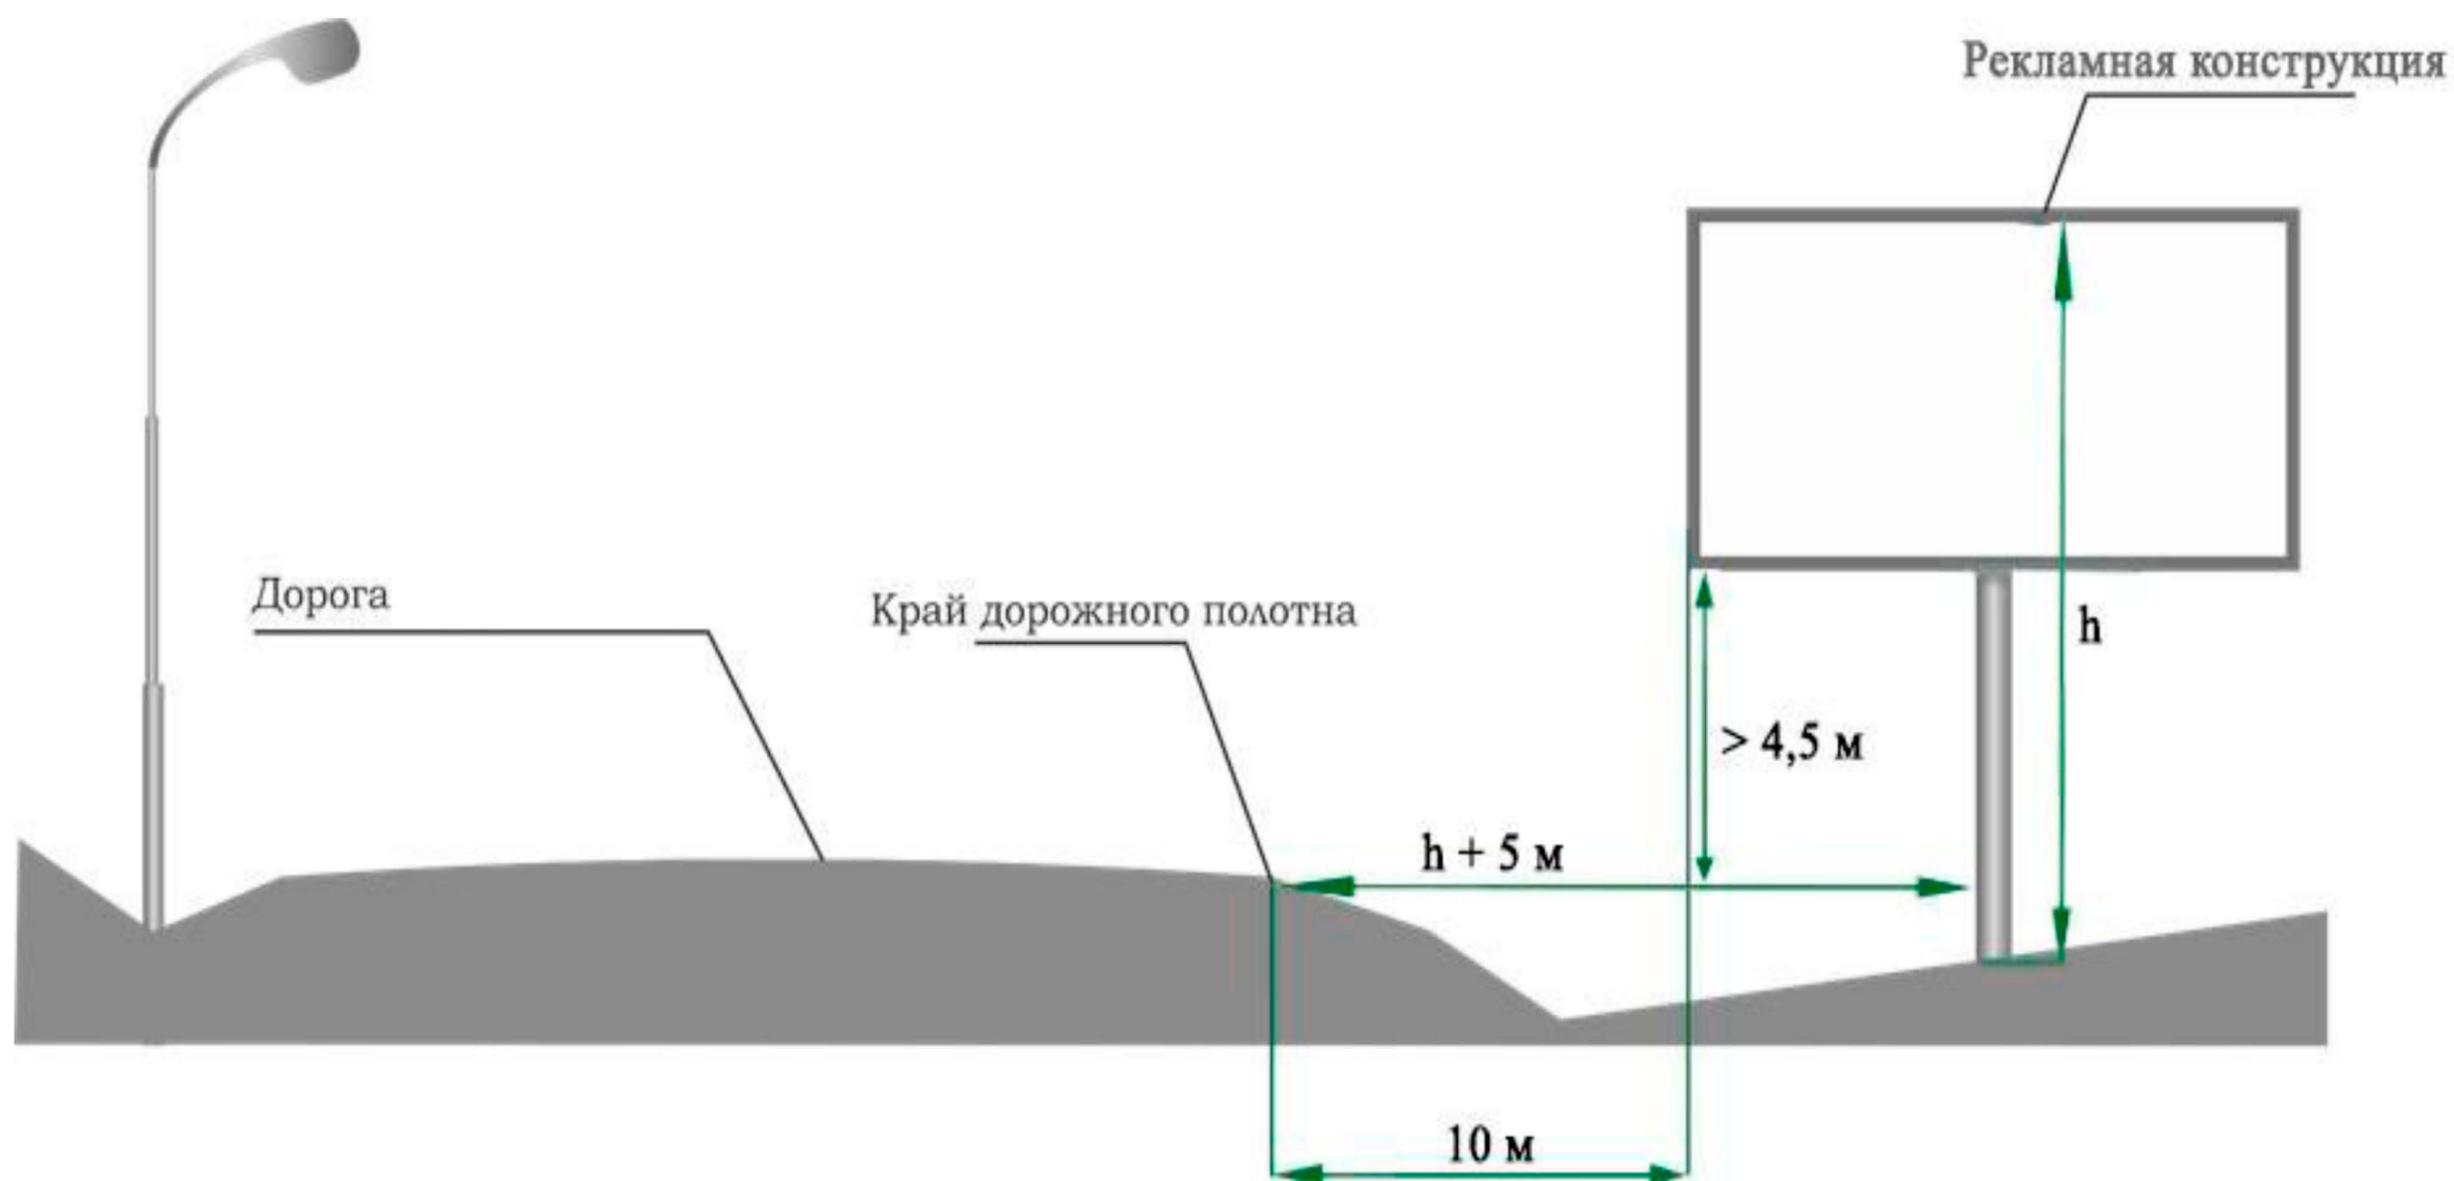

**Перечень мест размещения рекламных конструкций на территории автомобильной дороги
«р.п. Ачит – с. Месягутово»**

В соответствии с требованиями Федерального закона от 13 марта 2006 года № 38-ФЗ «О рекламе» схема размещения рекламных конструкций на территории автомобильной дороги «р.п. Ачит – с. Месягутово» определяет допустимые места для установки рекламных носителей. Радиус места установки конструкции на автомобильной дороге составляет 10 метров. Установка рекламной конструкции в границах диаметра, определенного схемой места, должна соответствовать требованиям ГОСТа 33027-2014 «Дороги автомобильные общего пользования. Требования к размещению средств наружной рекламы», технического регламента Таможенного союза «Безопасность автомобильных дорог» (ТР ТС 014/2011) и действующего законодательства по безопасности дорожного движения.

Номер	Адрес	Лист карты	Тип*	Вид	Размеры, м (высота* ширина)	Количество сторон	Ориентир места установки	
							северная широта	восточная долгота
330701	5 км + 470 м (слева)	Лист 1	1	Билборд (щит)	3x6	2	56,75557356	57,8571793
330702	5 км + 655 м (слева)	Лист 1	1	Билборд (щит)	3x6	2	56,75388165	57,85611726
330703	5 км + 870 м (слева)	Лист 2	1	Билборд (щит)	3x6	2	56,75215335	57,85514847
330704	6 км + 65 м (слева)	Лист 2	1	Билборд (щит)	3x6	2	56,75044957	57,85413283
330708	7 км + 420 м (справа)	Лист 3	1	Билборд (щит)	3x6	2	56,739738	57,84401002
330711	7 км + 500 м (слева)	Лист 3	1	Билборд (щит)	3x6	2	56,73893506	57,84385234
330712	7 км + 650 м (справа)	Лист 3	1	Билборд (щит)	3x6	2	56,73790804	57,84216089
330717	11 км + 825 м (слева)	Лист 4	1	Билборд (щит)	3x6	2	56,70630246	57,81807563
330718	12 км + 10 м (слева)	Лист 4,5	1	Билборд (щит)	3x6	2	56,70468744	57,81708031
330719	12 км + 205 м (слева)	Лист 4,5	1	Билборд (щит)	3x6	2	56,70302512	57,81609923
330720	12 км + 250 м (справа)	Лист 5	1	Билборд (щит)	3x6	2	56,70276558	57,81523392
330721	12 км + 400 м (слева)	Лист 6	1	Билборд (щит)	3x6	2	56,70132926	57,81492705
330722	12 км + 610 м (слева)	Лист 6	1	Билборд (щит)	3x6	2	56,69960565	57,81388729

330723	12 км + 810 м (слева)	Лист 6,7	1	Билборд (щит)	3x6	2	56,69790962	57,81279486
330724	12 км + 965 м (слева)	Лист 7	1	Билборд (щит)	3x6	2	56,6965562	57,81189684
330725	13 км + 680 м (слева)	Лист 8	1	Билборд (щит)	3x6	2	56,69105132	57,80853275
330769	14 км + 400 м (справа)	Лист 9	1	Билборд (щит)	3x6	2	56,68440251	57,80383578
330770	14 км + 500 м (слева)	Лист 9	1	Билборд (щит)	3x6	2	56,68351454	57,80381958
330728	15 км + 360 м (справа)	Лист 10	1	Билборд (щит)	3x6	2	56,67424053	57,79765969
330729	15 км + 540 м (слева)	Лист 10	1	Билборд (щит)	3x6	2	56,67464058	57,79844771
330774	15 км + 700 м (справа)	Лист 10	1	Билборд (щит)	3x6	2	56,67336631	57,79711322
330730	15 км + 740 м (слева)	Лист 10	1	Билборд (щит)	3x6	2	56,67291317	57,79738125
330748	28 км + 955 м (слева)	Лист 11	1	Билборд (щит)	3x6	2	56,58226348	57,83166051
330750	29 км + 355 м (слева)	Лист 11	1	Билборд (щит)	3x6	2	56,58011049	57,83247985
330777	31 км + 850 м (справа)	Лист 12	1	Билборд (щит)	3x6	2	56,55907941	57,85191336
330751	33 км + 105 м (слева)	Лист 13	1	Билборд (щит)	3x6	2	56,55109431	57,86610981
330752	33 км + 300 м (слева)	Лист 13	1	Билборд (щит)	3x6	2	56,5496887	57,86799598
330753	33 км + 496 м (слева)	Лист 13	1	Билборд (щит)	3x6	2	56,54826467	57,86991701
330754	33 км + 701 м (слева)	Лист 14	1	Билборд (щит)	3x6	2	56,54676432	57,87182531
330779	34 км + 900 м (слева)	Лист 15	1	Билборд (щит)	3x6	2	56,53679223	57,87653165
330759	44 км + 328 м (слева)	Лист 16	1	Билборд (щит)	3x6	2	56,45558743	57,8752761
330760	44 км + 348 м (справа)	Лист 16	1	Билборд (щит)	3x6	2	56,45532862	57,87497478
330781	81 км + 100 м (справа)	Лист 17	1	Билборд (щит)	3x6	2	56,13953928	58,00452524

*1 - Рекламные конструкции, монтируемые и располагаемые на внешних стенах, крышах и иных конструктивных элементах зданий, строений, сооружений или вне их